Xarxa viària

Projecte constructiu de condicionament d'un tram de la carretera GIV-5247, de la GI-524 a Pujarnol, del PK 0+000 al PK 1+095

Expedient

2022/6084

Carretera

GIV-5247 del PK 0+000 al 1+095

Data

Novembre 2023

Pressupost d'execució

2.038.369,19€

DIPUTACIÓ DE GIRONA - Projecte
Codi per a validació :GE0PN-L2KU8-N3SYC
Verificació :http://www.ddgi.cat/verificador
Aquesta és una còpia impresa del document electrònic referènciat : 1/974.

País: CAT, Institució: DDGI, Codi UACG: Xarxa Viària / 013, Núm. expedient: 2024/811, Codi Classificació: K010401
, Any expedient: 2024

DIPUTACIÓ DE GIRONA - Projecte
Codi per a validació :GE0PN-L2KU8-N3SYC
Verificació :http://www.ddgi.cat/verificador
Aquesta és una còpia impresa del document electrònic referènciat : 2/974.

País: CAT, Institució: DDGI, Codi UACG: Xarxa Viària / 013, Núm. expedient: 2024/811, Codi Classificació: K010401
, Any expedient: 2024

PROJECTE CONSTRUCTIU DE CONDICIONAMENT D'UN TRAM DE LA CARRETERA GIV-5247, DE LA GI-524 A PUJARNOL, DEL PK 0+000 AL PK 1+095

ÍNDEX GENERAL

DOCUMENT NÚM. 1: MEMÒRIA I ANNEXOS

MEMÒRIA

ANNEXOS

Annex núm. 1 .- Antecedents
Annex núm. 2 .- Reportatge fotogràfic
Annex núm. 3 .- Topografia
Annex núm. 4 .- Traçat
Annex núm. 5 .- Ferms i paviments
Annex núm. 6 .- Climatologia, hidrologia i drenatge
Annex núm. 7 .- Geotècnia i geologia
Annex núm. 8 .- Senyalització, abalisament i defensa de les obres
Annex núm. 9 .- Serveis afectats
Annex núm. 10 .- Expropiacions i béns afectats
Annex núm. 11 .- Pla de Control de Qualitat
Annex núm. 12 .- Estudi de Seguretat i Salut
Annex núm. 13 .- Gestió de residus
Annex núm. 14 .- Pla de treballs
Annex núm. 15 .- Justificació de preus
Annex núm. 16 .- Pressupost per a coneixement de l'Administració
Annex núm. 17 .- Justificació de les prescripcions del catàleg de carreteres

DOCUMENT NÚM.2: PLÀNOLS

Plànol núm. 1. Situació i índex general
Plànol núm. 2. Emplaçament
Plànol núm. 3. Distribució de fulls
Plànol núm. 4. Planta topogràfica
Plànol núm. 5. Treballs previs i demolicions
Plànol núm. 6. Planta general
Plànol núm. 7. Reposició d'accessos
Plànol núm. 8. Planta traçat i replanteig
Plànol núm. 9. Perfils longitudinals
Plànol núm. 10. Perfils transversals
Plànol núm. 11. Seccions tipus i detalls
Plànol núm. 12. Drenatge
Plànol núm. 13. Senyalització i defenses
Plànol núm. 14. Serveis
Plànol núm. 15. Expropiacions
Plànol núm. 16. Mesures correctores

DOCUMENT NÚM. 3: PLEC DE CONDICIONS

DOCUMENT NÚM. 4: PRESSUPOST

Amidaments
Quadre de preus núm. 1
Quadre de preus núm. 2
Pressupost
Resum de pressupost
Pressupost general

DIPUTACIÓ DE GIRONA - Projecte
Codi per a validació :GE0PN-L2KU8-N3SYC
Verificació :http://www.ddgi.cat/verificador
Aquesta és una còpia impresa del document electrònic referènciat : 3/974.
País: CAT, Institució: DDGI, Codi UACG: Xarxa Viària / 013, Núm. expedient: 2024/811, Codi Classificació: K010401
, Any expedient: 2024

DIPUTACIÓ DE GIRONA - Projecte
Codi per a validació :GE0PN-L2KU8-N3SYC
Verificació :http://www.ddgi.cat/verificador
Aquesta és una còpia impresa del document electrònic referènciat : 4/974.
País: CAT, Institució: DDGI, Codi UACG: Xarxa Viària / 013, Núm. expedient: 2024/811, Codi Classificació: K010401
, Any expedient: 2024

DOCUMENT NÚM. 1:
MEMÒRIA I ANNEXOS

DIPUTACIÓ DE GIRONA - Projecte
Codi per a validació :GE0PN-L2KU8-N3SYC
Verificació :http://www.ddgi.cat/verificador
Aquesta és una còpia impresa del document electrònic referènciat : 5/974.

País: CAT, Institució: DDGI, Codi UACG: Xarxa Viària / 013, Núm. expedient: 2024/811, Codi Classificació: K010401
, Any expedient: 2024

DIPUTACIÓ DE GIRONA - Projecte
Codi per a validació :GE0PN-L2KU8-N3SYC
Verificació :http://www.ddgi.cat/verificador
Aquesta és una còpia impresa del document electrònic referènciat : 6/974.

País: CAT, Institució: DDGI, Codi UACG: Xarxa Viària / 013, Núm. expedient: 2024/811, Codi Classificació: K010401
, Any expedient: 2024

MEMÒRIA

DIPUTACIÓ DE GIRONA - Projecte
Codi per a validació :GE0PN-L2KU8-N3SYC
Verificació :http://www.ddgi.cat/verificador
Aquesta és una còpia impresa del document electrònic referènciat : 7/974.

País: CAT, Institució: DDGI, Codi UACG: Xarxa Viària / 013, Núm. expedient: 2024/811, Codi Classificació: K010401
, Any expedient: 2024

DIPUTACIÓ DE GIRONA - Projecte
Codi per a validació :GE0PN-L2KU8-N3SYC
Verificació :http://www.ddgi.cat/verificador
Aquesta és una còpia impresa del document electrònic referènciat : 8/974.
País: CAT, Institució: DDGI, Codi UACG: Xarxa Viària / 013, Núm. expedient: 2024/811, Codi Classificació: K010401
, Any expedient: 2024

PROJECTE CONSTRUCTIU DE CONDICIONAMENT D'UN TRAM DE LA CARRETERA GIV-5247, DE LA GI-524 A PUJARNOL, DEL PK 0+000 AL PK 1+095

MEMÒRIA

ÍNDEX

1. ANTECEDENTS 3
2. OBJECTIU DEL PROJECTE 3
3. CARTOGRAFIA I TOPOGRAFIA 3
4. GEOLOGIA I GEOTÈCNIA 3
5. JUSTIFICACIÓ DE LA SOLUCIÓ ADOPTADA 4
5.1. Ferms i paviments 4
5.2. Climatologia, hidrologia i drenatge 5
6. DESCRIPCIÓ DE LES OBRES 5
6.1. Treballs previs i enderrocs 5
6.2. Moviment de terres 5
6.3. Ferms i paviments 6
6.4. Drenatge transversal 6
6.5. Drenatge longitudinal 6
6.6. Senyalització 6
6.7. Barreres de seguretat 6
6.8. Mesures correctores 6
7. SERVEIS AFECTATS / EXISTENTS 6
7.1. REPOSICIONS DE SERVEIS 7
7.1.1. Aigua potable 7
7.1.2. Sanejament 7
7.1.3. Telefonia 7
8. RESUM DE LES CARACTERÍSTIQUES PRINCIPALS 7
9. EXPROPIACIONS I BENS AFECTATS 8
10. AFECCIONS A LLERES PÚBLIQUES I ESPAIS D'INTERÉS NATURAL 8
11. ACCESSIBILITAT I SUPRESSIÓ DE BARRERES 8
12. GESTIÓ DE RESIDUS 8
13. JUSTIFICACIÓ DE LES PRESCRIPCIONS DEL CATÀLEG DE CARRETERES 8
14. CONTROL DE QUALITAT 8
15. SEGURETAT I SALUT 9
16. LLEI DE CONTRACTES 9
17. PLA DE TREBALLS I TERMINI D'EXECUCIÓ 9
18. TERMINI DE GARANTIA 9
19. EXECUCIÓ DE LES OBRES I DIVISIÓ EN LOTS 9
20. TIPUS D'OBRA 9
21. JUSTIFICACIÓ DE PREUS 9
22. PRESSUPOST 10

DIPUTACIÓ DE GIRONA - Projecte
Codi per a validació :GE0PN-L2KU8-N3SYC
Verificació :http://www.ddgi.cat/verificador
Aquesta és una còpia impresa del document electrònic referènciat : 9/974.
País: CAT, Institució: DDGI, Codi UACG: Xarxa Viària / 013, Núm. expedient: 2024/811, Codi Classificació: K010401
, Any expedient: 2024

23. PRESSUPOST PER AL CONEIXEMENT DE L'ADMINISTRACIÓ 10
24. REVISIÓ DE PREUS 10
25. CLASSIFICACIÓ DEL CONTRACTISTA 10
26. CLASSIFICACIÓ CPV 10
27. DOCUMENTS QUE CONTÉ EL PROJECTE 11
28. DECLARACIÓ D'OBRA COMPLETA 11
29. CONCLUSIÓ 12

DIPUTACIÓ DE GIRONA - Projecte
Codi per a validació :GE0PN-L2KU8-N3SYC
Verificació :http://www.ddgi.cat/verificador
Aquesta és una còpia impresa del document electrònic referènciat : 10/974.
País: CAT, Institució: DDGI, Codi UACG: Xarxa Viària / 013, Núm. expedient: 2024/811, Codi Classificació: K010401
, Any expedient: 2024

1. ANTECEDENTS

En data d'agost de 2009, la Diputació de Girona redacta el projecte de "Condicionament d'un tram de la carretera GIV-5247, de la GI-524 a Pujarnol, del PK 0+000 al PK 2+400.

El projecte elimina la doble corba existent entre els PK 1+150 i 1+320 en l'accés a la urbanització de Puigsurís, millora la intersecció amb la carretera de Camòs (PK 1+900) i evita el pas de la carretera pel jaciment arqueològic de Vilauba.

A l'any 2013 s'executen les obres de condicionament només d'una part del tram, entre el PK 1+095, a l'alçada de la cruïlla amb l'Avinguda Catalunya en el T.M. de Porqueres, i el PK 2+400 a la Rajoleria.

Per altra banda, en data de maig de 2022 i per encàrrec de l'Ajuntament de Porqueres, ABM redacta el "Projecte constructiu de les obres de millora hidràulica del tram del rec de la carretera de Pujarnol al seu pas per l'àmbit de Prat Roig-Prat Dallas de Porqueres". L'objecte d'aquest document és definir i valorar a nivell de projecte constructiu les obres de millora hidràulica del tram del rec de la carretera de Pujarnol que limita amb la GIV-5247, d'acord amb les propostes definides en l'estudi de drenatge antecedent.

Per acabar de condicionar tot el tram de la carretera GIV-5247 contemplat en el projecte de l'any 2009, la Diputació de Girona contracta la redacció del present projecte constructiu per actualitzar, tant tècnicament com econòmicament, les obres pendents.

Imatge 1. Tram pendent d'execució definit en el projecte redactat a l'any 2009.

2. OBJECTIU DEL PROJECTE

L'objectiu d'aquest document és definir i valorar les obres necessàries pel condicionament d'un tram de carretera GIV-5247, del PK 0+000 al PK 1+095.

El traçat del tram de carretera a condicionar es basa en el previst en el projecte antecedent de l'any 2009 però s'ha adaptat a la topografia actual i al projecte constructiu per la millora hidràulica del tram del rec annex a la carretera redactat al maig de 2022. També s'han ajustat tots els elements projectats a la normativa vigent i a la vegada també s'ha actualitzat el pressupost.

3. CARTOGRAFIA I TOPOGRAFIA

Per la realització del present projecte constructiu s'ha utilitzat la cartografia a escales 1:50.000, 1:5.000 i 1:1000 de l'Institut Cartogràfic i Geològic de Catalunya, i taquimètrics de detall a escala 1:250 elaborats per l'enginyer de topografia Eduard Gailhajanet i Bota. A l'annex núm. 3 s'adjunta l'aixecament topogràfic.

S'han utilitzat també les ortofotomapes a escala 1:25.000. 1:5.000, 1:2.500 i 1:1.000 de l'ICGC.

El projecte s'ha redactat en base al sistema de referència cartogràfic ETRS89 UTM 31.

4. GEOLOGIA I GEOTÈCNIA

Per la redacció del projecte constructiu de l'any 2009 es va portar a terme un estudi geotècnic per caracteritzar el terreny de l'àmbit del treball. L'estudi va consistir en la realització de cales per la caracterització del terreny com a material d'esplanada i la seva utilitat com a terraplens d'obra.

La major part del tram en que s'actua de la GI-V-5247 transcorre per un fons de vall que segueix de nord a sud el peu dels relleus de la Serra de Sant Patllari. En el fons de vall esmentat s'hi troben argiles i llims que s'interpreten com a resultat d'una sedimentació de caràcter fluvio-torrencial amb aportacions col.luvials laterals. La traça de la GI-V-5247 a la zona d'actuació està suportada per un terreny essencialment argilós (nivells B i C de l'estudi) i només de forma localitzada en l'extrem sud ho estarà per margues (nivell D de l'estudi) i graves (nivell A).

S'estableix que per l'excavació d'aquests materials bàsicament d'edat eocena es pot utilitzar maquinària de potència mitja, excepcionalment s'utilitzaran sistemes més potents com el martell trencador.

Els materials procedents de l'excavació, d'acord amb els assaigs de laboratori realitzats, es classifiquen segons la normativa vigent com a tolerables.

Tenint en compte les consideracions recollides al corresponent Annex 7. Geologia i geotècnia, i d'acord amb la secció projectada, es conclou que el material excavat es pot utilitzar com a terraplenat en aquells punts en què sigui necessari eixamplar la plataforma existent, o bé es modifiqui la traça actual.

DIPUTACIÓ DE GIRONA - Projecte
Codi per a validació :GE0PN-L2KU8-N3SYC
Verificació :http://www.ddgi.cat/verificador
Aquesta és una còpia impresa del document electrònic referènciat : 11/974.
País: CAT, Institució: DDGI, Codi UACG: Xarxa Viària / 013, Núm. expedient: 2024/811, Codi Classificació: K010401
, Any expedient: 2024

5. JUSTIFICACIÓ DE LA SOLUCIÓ ADOPTADA

La carretera GI-V-5247 presenta actualment una secció tipus 5/5 on el voral es pràcticament inexistent, tenint en compte la mida existent dels carrils, es planteja una secció tipus 6/7, composada per dos carrils de 3 m d'amplada, vorals a ambdós costats de 0,5m i bermes de 0,5 d'amplada en terraplè.

Les corbes projectades responen a una velocitat mínima de projecte de 60 Km/h d'acord amb la Norma 3.1-IC "Trazado" del Ministerio de Fomento, amb data 19 de febrer de 2016.

Les obres definides dins del present Projecte Constructiu contemplen:

- Ampliació de la plataforma actual del tram de carretera GI-V-5247.
- Millora de les corbes més pronunciades.
- Millorar la visibilitat per a realitzar les maniobres d'entrada i sortida a la carretera, dels accessos més rellevants.
- Adequació de la senyalització existent.
- Adequació del drenatge longitudinal.
- Adequació del drenatge transversal.
- Restitució de les afeccions.

El nou traçat s'inicia amb la connexió amb la GI-524. Fins el PK 0+840 el traçat s'ajustarà al projecte de millora hidràulica del rec redactat amb data maig de 2022, que circula pel marge dret de la carretera. Aquest projecte contempla l'ampliació del rec amb la reperfilació de la llera en un tram i amb la construcció de la secció del canal amb formigó en un altre tram. Per tant l'ampliació de la carretera es realitzarà pel costat oposat al rec.

A partir d'aquest punt, l'ampliació la carretera serà a ambdós costats segons la topografia ho permeti i tenint en compte els peralts necessaris.

L'últim tram de l'ampliació connectarà amb el tram ja executat a l'any 2013.

En tot el traçat s'ha intentat ajustar al màxim possible a la rasant actual de la carretereta per reduir tant l'impacte amb l'entorn com el cost econòmic de les obres.

Els càlculs del traçat s'incorporen a l'annex núm. 4 del present projecte.

5.1. Ferms i paviments

Seguint les determinacions de la normativa vigent Norma 6.1 IC de "Secciones de firme" de la Instrucció de Carreteres, aprovada el 28 de novembre de 2003 pel Ministerio de Fomento, i la Orden Circular OC 1/2023 sobre l'actualització d'espessors de les capes i tipus de mescles en calent i semicalent en la norma 6.1 IC "Secciones de firme", així com d'acord amb les dades d'aforament de la Diputació de Girona, s'ha determinat que la categoria de trànsit pesat equival a la T41.

La secció de ferm assentarà sobre una ESPLANADA E1. Els nuclis dels terraplens es construiran amb materials procedents de la pròpia obra, compactats al 95% del PM.

L'esplanada es construirà mitjançant l'estesa i compactació, en tongades de 0,25 metres com a màxim, de 0,45 metres de sòl seleccionat tipus 2 procedent de préstec compactat al 100% del PM.

La secció estructural de ferm adoptada correspon, segons el "Catálogo de Secciones de Firme" de la instrucció, a la secció 4111. Aquesta solució planteja l'estesa i compactació d'una capa de subbase artificial de 40 cm amb un gruix de mescla bituminosa de 10 cm. Així doncs, la secció de ferm a construir serà:

- 5 cm de MB semicalent tipus AC16 Surf B50/70 S en capa de rodadura.
- Reg d'adherència C60B3TER
- 5 cm de MB semicalent tipus AC 22 Bin B50/70 S en capa de regularització.
- Reg d'emprimació C50BF5 IMP
- 40 cm de tot-ú artificial al 100% PM
- 45 cm d'esplanada amb sòl seleccionat tipus 2 al 100%PM

Tota l'actuació de condicionament de la carretera GIV-5247, es construirà amb una nova secció de ferm aprofitant, en part, la calçada actual.

En els trams on el nou traçat coincideixi amb l'actual, s'ha previst que la nova secció recolzi sobre l'existent, realitzant prèviament, en cas que sigui necessari, un fresat i uniformització de la capa més superficial del ferm existent. Sobre la secció existent es construirà una nova capa de regularització geomètrica de gruix variable. Si el gruix és inferior a 10 cm es preveurà amb aglomerat asfàltic, considerant un gruix mínim per capa de 5cm. En cas que sigui superior a 10 cm es podrà contemplar la regularització amb tot-u, sempre i quan el gruix mínim de la capa sigui de 10 cm, fresat prèviament el ferm actual. Mitjançant aquesta actuació es realitzarà la correcció del peralt de les corbes i del bombeig en recta, així com la correcció pel canvi de situació de l'eix de traçat en planta.

En el lateral de la secció de la carretera actual on es realitza l'ampliació de calçada s'ha previst un saneig mitjançant la demolició del ferm, de 50 cm d'amplada com a mínim. En el cas que calgui realitzar la demolició del paviment en el lateral oposat, l'amplada mínima serà d'1,5 metres per tal de permetre

DIPUTACIÓ DE GIRONA - Projecte
Codi per a validació :GE0PN-L2KU8-N3SYC
Verificació :http://www.ddgi.cat/verificador
Aquesta és una còpia impresa del document electrònic referènciat : 12/974.
País: CAT, Institució: DDGI, Codi UACG: Xarxa Viària / 013, Núm. expedient: 2024/811, Codi Classificació: K010401
, Any expedient: 2024

treballar amb el mitjans mecànics habituals per la construcció del ferm. La demolició del ferm actual es farà fins a la profunditat necessària per tal de construir la nova secció de ferm projectada.

5.2. Climatologia, hidrologia i drenatge

En data de maig de 2022 i per encàrrec de l'Ajuntament de Porqueres, ABM redacta el *"Projecte constructiu de les obres de millora hidràulica del tram del rec de la carretera de Pujarnol al seu pas per l'àmbit de Prat Roig-Prat Dallas de Porqueres"*. El projecte constructiu defineix les obres de millora hidràulica del rec que discorre pel marge oest de la carretera de Pujarnol que limita amb la GIV-5247 per reduir el risc d'inundació del sòl urbà consolidat.

Les obres consisteixen en ampliar i reperfilar el rec en un tram d'uns 900m. La major part del tram s'ampliarà la secció del rec fins a 2,50m d'amplada a la base i en uns 80m es preveu una secció amb canal de formigó en U prefabricat de dimensions lliures 2,50 m d'amplada per 1,50 m d'alçada.

El present "Projecte constructiu de condicionament d'un tram de la carretera GIV-5247, de la GI-524 a Pujarnol, del PK 0+000 al PK 1+095" només contempla la restitució de la xarxa de drenatge existent, millorant-la amb la construcció de noves cunetes i la substitució de les obres de drenatge transversals.

6. DESCRIPCIÓ DE LES OBRES

Les obres del present projecte inclou el condicionament d'un tram d'uns 1.160m de la carretera GIV-5247 amb l'eixamplament de la plataforma de la carretera fins a 7 metres, la reposició del col·lector de sanejament, de la xarxa d'aigua potable i el desplaçament de dos suports de la xarxa de telefonia, l'execució del drenatge longitudinal i transversal de la calçada, la reposició dels accessos a les parcel·les i dels bens afectats, la col·locació de barreres de seguretat i senyalització i les obres complementàries necessàries.

6.1. Treballs previs i enderrocs

Abans d'iniciar els treballs es col·locarà la senyalització d'advertència d'obres corresponent i dels possibles desviaments provisionals i es retirarà la senyalització existent.

Les obres s'iniciaran amb l'esbrossada dels terrenys afectats i la definició de la nova traça, per construir la plataforma necessària d'acord amb la secció tipus definida en el projecte en cada tram. Seguidament es fresaran les superfícies definides en el projecte i s'enderrocarà el paviment dels accessos a les parcel·les i les tanques afectades.

6.2. Moviment de terres

S'excavarà els terrenys adjacents a la carretera fins a una profunditat mitjana de 0,30 metres, per tal de extreure la capa de terra vegetal i el material inadequat. La terra vegetal s'acopiarà temporalment per reutilitzar-la en la revegetació dels talussos i en la restauració de trams residuals.

En el trams de desmunt, per tal de poder construir l'esplanada, s'excavarà fins la profunditat necessària per tal de poder estendre i compactar 45 cm d'esplanada tipus E1 amb sòl seleccionat de préstec tipus 2 compactat al 100% PM.

Gran part de les terres procedents del desmunt, no es podran utilitzar per a la formació dels terraplens i per tant, es transportaran a un lloc d'abocament autoritzat.

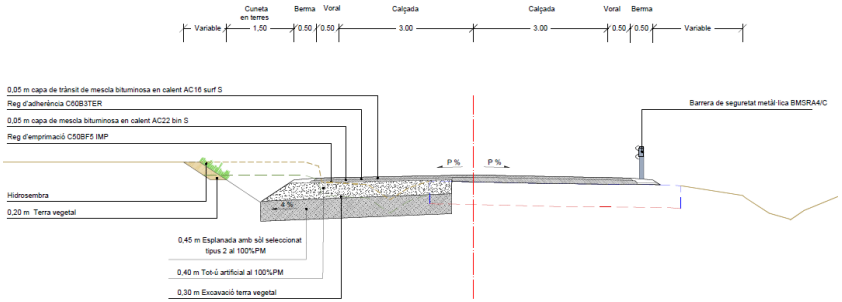

Imatge 2. Secció tipus de l'ampliació de la plataforma en desmunt.

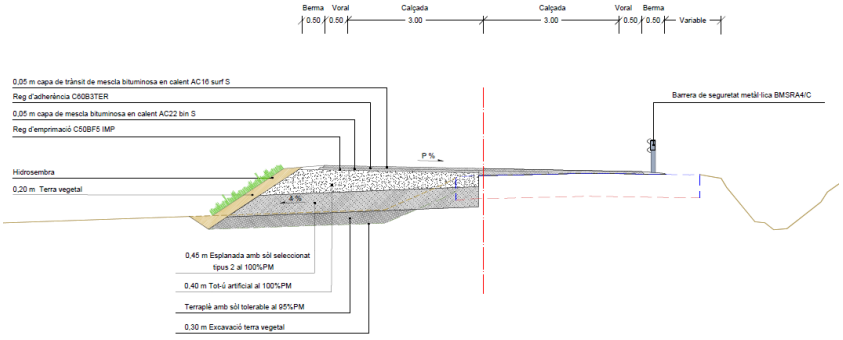

Imatge 3. Secció tipus de l'ampliació de la plataforma en terraplè.

DIPUTACIÓ DE GIRONA - Projecte
Codi per a validació :GE0PN-L2KU8-N3SYC
Verificació :http://www.ddgi.cat/verificador
Aquesta és una còpia impresa del document electrònic referènciat : 13/974.

País: CAT, Institució: DDGI, Codi UACG: Xarxa Viària / 013, Núm. expedient: 2024/811, Codi Classificació: K010401
, Any expedient: 2024

6.3. Ferms i paviments

La nova secció de la carretera estarà composta per una base de 40 cm de tot-ú artificial al 100%PM i un gruix de mescla bituminosa de 10 cm, descomposada de la següent manera:

- 5 cm de MB semicalent tipus AC 16 Surf B50/70 S en capa de rodadura.
- Reg d'adherència C60B3TER
- 5 cm de MB semicalent tipus AC 22 Bin B50/70 S en capa de regularització.
- Reg d'emprimació C50BF5 IMP

En els trams on el nou traçat coincideixi amb l'actual, s'ha previst que la nova secció recolzi sobre l'existent, garantint com a mínim que la nova rasant estigui 5 cm per sobre l'existent, i realitzant prèviament, si cal, un fresat i uniformització de la capa més superficial del ferm existent (mínim 3 cm).

D'aquesta forma, sobre la secció existent es construirà una nova capa de mescla bituminosa formada per una capa de regularització (AC 22 Bin B50/70 S) de gruix variable i per una capa de trànsit de 5 cm (AC16 Surf B50/70 S). Mitjançant aquesta actuació es realitzarà la correcció del peralt de les corbes i del bombeig en recta, així com la correcció pel canvi de situació de l'eix de traçat en planta.

6.4. Drenatge transversal

Es substituiran les obres de drenatge transversal existents que transporten l'aigua de l'escorrentiu cap al rec situat a l'oest de la carretera. Es disposaran nous pericons de formigó armat per la recollida de l'aigua, dos d'ells 1,50x1,50m de mides exteriors i un de 1,70x0,9m. Els pericons no disposaran de reixa, tindran l'entrada lliure, es col·locarà però una barrera de seguretat metàl·lica per protegir les possibles caigudes accidentals. El creuament de la carretera fins al rec es realitzarà amb un tub de formigó vibropremsat de 600 mm de diàmetre.

6.5. Drenatge longitudinal

Es preveu un sistema de cunetes que permetin evacuar l'escorrentia superficial de la plataforma de la carretera i dels marges que aboquen cap a ella. Les cunetes conduiran les aigües fins a les lleres i/o eixos de drenatge existents en la majoria de casos.

S'han utilitzat cunetes tipus TTR-10 de formigó i cunetes en terres de 1,50m d'amplada.

S'han projectat passos salvacunetes en els creuaments amb camins i els accessos a les parcel·les per tal de donar continuïtat a les cunetes de la carretera. Els salvacunetes s'han dimensionat amb col·lectors de tubs de formigó de 500mm de diàmetre mínim. Tant a l'entrada com a la sortida del salvacunetes es preveu un broc prefabricat.

6.6. Senyalització

La senyalització vertical i horitzontal de la carretera complirà les prescripcions i mides que es determinen en la "Instrucción de Carreteras, Norma 8.1.-I.C., de senyalització vertical i en la Norma 8.2-I.C. de marques vials. Les actuacions inclouen el pintat horitzontal i la col·locació de la senyalització vertical assenyalada en el plànol núm. 13.

6.7. Barreres de seguretat

Tenint en compte que la traça de la carretera discorre en paral·lel al rec existent es disposarà de barrera de seguretat metàl·lica al llarg del costat oest de la carretera.

Per la disposició de les barreres de seguretat s'aplicarà la O.C 35/2014 sobre criteris d'aplicació de barreres de seguretat metàl·liques i les Recomanacions sobre sistemes de contenció de vehicles en carreteres de característiques reduïdes de les Diputacions Forals (2018).

Per tal de garantir la seguretat vial, s'utilitzaran barreres de seguretat simple tipus BMSRA4/C amb nivell de contenció normal (N2). En l'annex núm. 8 s'inclou la justificació dels sistemes implantats i en el document núm. 2 plànols s'inclouen els detalls corresponents.

6.8. Mesures correctores

Es preveu la revegetació dels talussos generats per el condicionament de la carretera mitjançant l'estesa de 30 cm de terra vegetal procedent de la pròpia obra que garantirà la viabilitat dels treballs d'hidrosembra posteriors, amb espècies que s'adaptin climàticament a la zona de projecte.

7. SERVEIS AFECTATS / EXISTENTS

Els treballs per determinar quines instal·lacions i serveis es veuran afectats per les obres han consistit en consultes efectuades a les companyies de serveis i organismes per conèixer quins serveis hi ha a la zona del projecte i definir i valorar la seva modificació o restitució en el cas de resultar-ne afectats.

Per a la realització dels treballs s'ha comptat amb els plànols del projecte i la cartografia a escala 1:1000 i s'han efectuat les consultes pertinents a través de la plataforma eWise d'Acefat (HTTP://EWISE.ACEFAT.COM). La investigació realitzada ha permès recopilar la informació que es recull en aquest annex per identificar cadascun dels tipus de servei i la companyia propietària.

A partir de les dades inicials, s'han iniciat contactes amb les companyies propietàries de les instal·lacions, segons els tipus i característiques dels serveis, i s'han verificat les afeccions amb les dades de camp preses i per tal d'obtenir la situació i tipus de les instal·lacions subterrànies, d'acord amb la informació aproximada subministrada per les companyies propietàries.

DIPUTACIÓ DE GIRONA - Projecte
Codi per a validació :GE0PN-L2KU8-N3SYC
Verificació :http://www.ddgi.cat/verificador
Aquesta és una còpia impresa del document electrònic referènciat : 14/974.
País: CAT, Institució: DDGI, Codi UACG: Xarxa Viària / 013, Núm. expedient: 2024/811, Codi Classificació: K010401
, Any expedient: 2024

Com s'esmenta anteriorment, la informació de serveis existents és la que ens han proporcionat les companyies o bé a través d'Acefat. La situació dels serveis en els plànols és orientativa i per tant és responsabilitat del contractista de l'obra la seva localització per evitar afectacions a l'obra. La informació reflectida en els plànols, té la validesa segons el període indicat per cada companyia i és el contractista qui haurà de verificar aquesta informació abans d'iniciar les obres.

Amb les dades obtingudes, s'ha identificat els serveis afectats, i s'ha proposat la solució adoptada i el pressupost d'execució per contracte de l'obra a realitzar.

7.1. REPOSICIONS DE SERVEIS

7.1.1. Aigua potable

A causa de l'ampliació de la carretera GIV-5247 caldrà desplaçar la xarxa d'aigua potable existent. Per aquesta afectació s'ha demanat assessorament a AIGÜES DE BANYOLES, SAU.

La companyia ha proposat l'estesa d'una nova canonada de polietilè, de DN 125 d'alta densitat PE50A i de pressió nominal 10atm, a l'est de la carretera. Aquesta proposta s'ha reflectit al plànol núm. 14C i també s'ha inclòs en el pressupost el cost de la instal·lació. A l'annex núm. 9 s'adjunta l'estudi de companyia.

7.1.2. Sanejament

L'ampliació de la carretera també afecta la xarxa de sanejament existent que caldrà desplaçar cap a l'est.

Es col·locarà un nou col·lector de formigó vibropremsat de 120 cm de diàmetre, encadellat i amb junta de goma. Els pous de registre es preveuen prefabricats, amb una base prefabricada quadrada de 2,00x1,80x1,50m interiors amb una obertura circular superior on s'acoplaran els anells de formigó també prefabricats de DN 1200mm i el con de reducció amb la tapa i el marc de fosa.

El pressupost inclou també la connexió a la xarxa existent com també les connexions de les escomeses.

7.1.3. Telefonia

En el tram final de l'actuació, l'ampliació de la carretera afectarà a dos suports de la línia aèria de telefonia. Segons converses amb la Diputació de Girona i la companyia Telefònica s'ha optat per soterrar el tram afectat eliminant així els suports.

En el present projecte s'inclou l'obra civil necessària pel soterrament del tram segons l'assessorament rebut per part de Telefònica. El projecte inclou la instal·lació d'un tritub formigonat per creuar la carretera fins a la nova arqueta tipus DM que es construirà in situ, un tram d'uns 118m de dos tubs de PVC de 63mm i un tritub de 40 B3 i una arqueta tipus DM prefabricada on hi haurà una canalització amb sortida al pal aeri amb 2 tubs de PVC de 110.

La companyia es farà càrrec del desmuntatge del cablejat aeri i de la instal·lació de la nova xarxa soterrada utilitzant la infraestructura descrita en el projecte. A l'annex núm. 9 s'adjunta la informació rebuda i l'acord entre la companyia del servei i la Diputació de Girona per la realització de les obres.

8. RESUM DE LES CARACTERÍSTIQUES PRINCIPALS

Longitud de l'actuació	1.160 ml
Ferms:	
Demolició paviment mescla bituminosa	2.987,00 m^2
Fresat	12.367,00 m^2
Mescla semicalent AC22 bin B 50/70S	1.361,93 t
Mescla semicalent AC16 surf B 50/70S	1.091,79 t
.....Base de tot-ú artificial	2.966,29 m^3
Drenatge:	
Cunetes tipus TTR-10 revestida de formigó	56 m
.....Cunetes de 1,50m de terres	908 m
OTDL	3ut
Barrera de seguretat metàl·lica:	925 ml
Serveis afectats:	
Reposició xarxa sanejament (tub de formigó vibropremsat de DN 1200mm)	1.039m
Reposició xarxa aigua potable (canonada polietilè de DN 125mm d'alta densitat PE50A)	1.165m
Soterrament de xarxa de telefonia	118 m

DIPUTACIÓ DE GIRONA - Projecte
Codi per a validació :GE0PN-L2KU8-N3SYC
Verificació :http://www.ddgi.cat/verificador
Aquesta és una còpia impresa del document electrònic referènciat : 15/974.
País: CAT, Institució: DDGI, Codi UACG: Xarxa Viària / 013, Núm. expedient: 2024/811, Codi Classificació: K010401
, Any expedient: 2024

9. EXPROPIACIONS I BENS AFECTATS

Els terrenys afectats per la l'execució de les obres previstes en el present projecte constructiu pertanyen al terme municipal de Banyoles i al terme municipal de Porqueres.

Per a l'obtenció dels terrenys afectats, es procedirà a l'expropiació forçosa amb caràcter d'urgència que es farà d'acord amb el que disposa la vigent Llei de 16 de desembre de 1954, d'Expropiació i el seu Reglament de data 26 d'abril de 1957.

El cost de les expropiacions ascendeix a un total de:

- Terme municipal de Banyoles: **DOS-CENTS VINT-I-QUATRE euros amb VINT-I-NOU cèntims (224,29 €).**
- Terme municipal de Porqueres: **TRENTA-NOU MIL CINC-CENTS TRENTA-DOS euros amb DISSET cèntims (39.532,17€).**

En l'annex núm. 10 Expropiacions s'inclouen la relació de finques afectades i la documentació gràfica corresponent.

10. AFECCIONS A LLERES PÚBLIQUES I ESPAIS D'INTERÉS NATURAL

Les obres dissenyades en aquest projecte no afecten a espais inclosos en el PEIN o en altres figures d'especial protecció (Xarxa Natura 2000, ENPE...) i no s'inclouen dins dels preceptes inclosos en la Llei 21/2013 d'Avaluació Ambiental pels quals no és necessari sotmetre el projecte a una avaluació ambiental de cap tipus.

11. ACCESSIBILITAT I SUPRESSIÓ DE BARRERES

Les obres i instal·lacions s'han projectat d'acord amb la Llei 13/2014, del 30 d'octubre i el Decret 135/1995, de 24 de març de promoció de l'accessibilitat i de supressió de les barreres arquitectòniques per a discapacitats físics.

Als efectes del que determina aquest decret, bona part de les obres projectades en aquest projecte són obres de pavimentació superficial i obres de xarxes de serveis soterrades. Les obres de pavimentació són les que tenen incidència sobre l'accessibilitat perquè es considerarien a l'apartat de barreres arquitectòniques urbanístiques; a aquest efecte s'ha tingut en compte, a l'hora de dissenyar els diferents elements, els criteris tècnics necessaris per evitar qualsevol limitació per l'accessibilitat.

12. GESTIÓ DE RESIDUS

Durant les obres es generaran una sèrie de residus que hauran de ser gestionats correctament, amb la finalitat de minimitzar qualsevol impacte sobre l'entorn.

Segons l'article 4 del Real Decret 105/2008, d'1 de febrer, pel que es regula la producció i gestió dels residus de construcció i demolició, s'estimarà el volum dels residus de construcció i demolició que es generarà a l'obra en l'estudi de gestió de residus. Així mateix, al punt 7 del mateix article senyala que s'ha d'incloure a l'estudi de gestió de residus una valoració del cost previst de la gestió dels residus de construcció i demolició la qual formarà part del pressupost del projecte en un capítol independent i, en conseqüència, s'incorporarà al projecte.

L'annex núm. 13 d'aquesta memòria inclou l'Estudi Gestió de Residus per tal realitzar el seguiment i control dels residus de construcció i d'enderrocs generats en obra. El pressupost inclou les partides corresponent a la gestió de residus, ja sigui de forma explícita en el capítol corresponent o be inclòs dins les pròpies partides d'obra.

13. JUSTIFICACIÓ DE LES PRESCRIPCIONS DEL CATÀLEG DE CARRETERES

El *CATÀLEG DE CARRETERES DE LA DIPUTACIÓ D'INTERÉS PAISATGÍSTIC* determina que la carretera GIV-5247 té un interès paisatgístic global de nivell mitjà. El tram objecte del present projecte però correspon al tram inicial descrit a la fitxa del catàleg corresponent fins al PK 2. Aquest tram inicial, el valor d'interès paisatgístic és baix ja que correspon a un entorn gaire bé periurbà amb indústries, naus, habitatges i granges.

En el catàleg es proposen unes mesures correctores per millorar la integració paisatgística de la carretera. A l'annex núm. 17 es justifiquen les accions que s'han incorporat al projecte en base a aquestes mesures i també s'incorpora la fitxa del catàleg corresponent a la carretera GIV-5247.

14. CONTROL DE QUALITAT

En acompliment de la normativa vigent, el projecte incorpora el Pla de Control de Qualitat per a l'execució de les obres, on s'assenyalen les unitats objecte de control, el tipus, la freqüència i la quantitat d'assaigs a realitzar. Durant l'execució de l'obra, la Direcció d'Obra podrà determinar la modificació de les freqüències establertes, així com la realització d'assaigs no previstos inicialment a la proposta del pla del control de qualitat.

A tots els efectes, el cost dels assajos i proves de control de qualitat es consideren inclosos en el pressupost de les obres que haurà d'assumir el contractista, sempre que aquest cost no superi l'1,0 % del pressupost del projecte.

DIPUTACIÓ DE GIRONA - Projecte
Codi per a validació :GE0PN-L2KU8-N3SYC
Verificació :http://www.ddgi.cat/verificador
Aquesta és una còpia impresa del document electrònic referènciat : 16/974.
País: CAT, Institució: DDGI, Codi UACG: Xarxa Viària / 013, Núm. expedient: 2024/811, Codi Classificació: K010401
, Any expedient: 2024

A l'annex núm. 11 d'aquest document s'inclou el Pla de Control de Qualitat de l'obra, el qual té un pressupost (PEM) de **VINT-I-DOS MIL CINC-CENTS QUARANTA-NOU euros amb CINQUANTA-DOS cèntims (22.549,52 €)**, que representa un 1,34% del pressupost de l'obra.

15. SEGURETAT I SALUT

En acompliment de l'article 4rt. del Reial Decret 1627/1997 de 24 d'octubre, i de l'apartat 1 paràgraf g) de l'article 233 de la Llei 9/2017, del 8 de novembre, de Contractes del Sector Públic, per la qual es transposen a l'ordenament jurídic espanyol les directives del Parlament Europeu i del Consell 2014/23/UE i 2014/24/UE, de 26 de febrer de 2014, en l'annex núm. 12 s'inclou un Estudi de Seguretat i Salut en el qual s'indiquen les mesures de seguretat i mesures preventives per evitar possibles accidents i/o malalties professionals.

El pressupost de Seguretat i Salut (PEM) puja la quantitat de: **VINT-i TRES MIL DISSET euros amb VUITANTA-SIS cèntims (23.017,86 €).**

16. LLEI DE CONTRACTES

Atès que el promotor és una administració pública, la normativa de caire general que regularà la relació entre el promotor i l'empresa adjudicatària de les obres del projecte de referència, serà la Llei de contractes de les administracions públiques, recollit en la Llei 9/2017, de 8 de novembre, de contractes del sector públic, per la qual es transposen a l'ordenament jurídic espanyol les directives del Parlament Europeu i del Consell 2014/23/EU i 2014/23/U, de 26 de febrer de 2014.

17. PLA DE TREBALLS I TERMINI D'EXECUCIÓ

En acompliment de l'article 132 del Reial Decret 1098/2001 de 12 d'octubre, del Reglament General de la Llei de contractes de les administracions públiques, i de l'apartat 1 paràgraf e) de l'article 233 de la Llei 9/2017, del 8 de novembre, de Contractes del Sector Públic, per la qual es transposen a l'ordenament jurídic espanyol les directives del Parlament Europeu i del Consell 2014/23/UE i 2014/24/UE, de 26 de febrer de 2014, s'elabora l'annex núm. 14 Pla de treballs, on s'estudia amb caràcter indicatiu el possible desenvolupament de les obres.

Amb els volums d'obra mesurats i els rendiments habituals, tenint en compte les característiques de les obres projectades, es proposa que el termini d'execució de totes les obres incloses en aquest projecte sigui de **DEU (10) mesos.**

18. TERMINI DE GARANTIA

El TERMINI DE GARANTIA de l'obra serà d'un any, comptat a partir de la recepció única, llevat que en el plec de condicions tècniques particulars, o en el contracte, els modifiqui expressament aquest termini o condicions. El termini s'estendrà a totes les obres executades sota el mateix contracte.

19. EXECUCIÓ DE LES OBRES I DIVISIÓ EN LOTS

L'obra abasta un àmbit concret i continu d'acord amb els plànols del projecte, i el pla de treballs previstos per la seva execució defineix una seqüència d'activitats que defineixen un camí crític amb activitats entrelligades entre sí. La divisió per lots d'aquesta obra provocaria que l'execució del contracte fos excessivament difícil o onerosa des del punt de vista tècnic i incrementaria l'esforç d'haver de coordinar els diferents contractistes per als diversos lots la qual cosa podria comportar un greu risc de soscavar l'execució adequada del contracte.

La Directiva 2014/24/UE determina que els poders adjudicadors han d'estudiar la conveniència de dividir els contractes en lots "sense deixar de gaudir de la llibertat de decidir de forma autònoma i basant-se en les raons que estimi oportunes, sense estar subjecte a supervisió administrativa o judicial", per tant en aquest cas es considera que no seria pertinent la divisió en lots per la licitació de l'obra.

20. TIPUS D'OBRA

La Llei 9/2017, del 8 de novembre, de Contractes del Sector Públic classifica, en el seu article núm. 232, les obres segons el seu objecte i naturalesa en els següents grups:

a) Obres de primer establiment, reforma, restauració, rehabilitació o gran reparació.
b) Obres de reparació simple.
c) Obres de conservació i manteniment.
d) Obres de demolició.

Així mateix, el Decret 179/1995, de 13 de juny, pel qual s'aprova el Reglament d'obres, activitats i serveis dels ens locals, en el seu article 12 classifica les obres segons el seu objecte i naturalesa, d'acord amb els següents grups:

a) Obres de primer establiment, reforma o gran reparació.
b) Obres de reparacions menors.
c) Obres de conservació i manteniment.

La naturalesa de l'obra d'aquest projecte s'emmarca dins la categoria d'Obres de primer establiment, reforma o gran reparació, entenent com a obra de reforma el conjunt d'obres d'ampliació, modernització, adaptació o reforç d'un bé immoble existent.

21. JUSTIFICACIÓ DE PREUS

La justificació de preus d'aquest projecte es basa en el banc de preus del BEDEC en la versió 2023-09, dins de l'àmbit de Girona i segons el volum d'obra per Enginyeria civil de 0,402M d'euros de PEM.

A l'annex de justificació de preus es detallen tots els preus de la mà d'obra, els materials, la maquinària i les partides d'obra.

DIPUTACIÓ DE GIRONA - Projecte
Codi per a validació :GE0PN-L2KU8-N3SYC
Verificació :http://www.ddgi.cat/verificador
Aquesta és una còpia impresa del document electrònic referènciat : 17/974.
País: CAT, Institució: DDGI, Codi UACG: Xarxa Viària / 013, Núm. expedient: 2024/811, Codi Classificació: K010401 , Any expedient: 2024

22. PRESSUPOST

El pressupost de les obres s'ha efectuat tenint en compte els costos actuals de mà d'obra, dels materials i de la maquinària, per poder formar els preus de les diverses unitats d'obra, tal i com es justifica a l'annex núm. 15. Els esmentats preus unitaris inclouen la part proporcional de les despeses d'assaigs especificats a l'annex de Control de Qualitat.

Aplicant aquests preus als amidaments fets a partir dels plànols del projecte, s'ha elaborat el pressupost de les obres, el qual s'inclou com a document núm. 4 d'aquest projecte, i del qual s'obté el següent resum:

Pressupost general d'execució material: **UN MILIÓ QUATRE-CENTS QUINZE MIL SIS-CENTS TRENTA-DOS euros amb QUARANTA-SET cèntims (1.415.632,47 €).**

El pressupost d'execució per contracte s'ha obtingut aplicant sobre l'anterior un 13% en concepte de despeses generals i un 6% de benefici industrial, resultant en un Pressupost general d'execució per contracte (sense IVA): **UN MILIÓ SIS-CENTS VUITANTA-QUATRE MIL SIS-CENTS DOS euros amb SEIXANTA-QUATRE cèntims (1.684.602,64 €).**

A la suma anterior s'ha afegit un 21% en concepte de l'Impost sobre el Valor Afegit (IVA), resultant finalment un Pressupost general d'execució per contracte (amb IVA): **DOS MILIONS TRENTA-VUIT MIL TRES-CENTS SEIXANTA-NOU euros amb DINOU cèntims (2.038.369,19 €).**

23. PRESSUPOST PER AL CONEIXEMENT DE L'ADMINISTRACIÓ

Afegint al pressupost d'execució per contracte l'import corresponent a les expropiacions, s'obté el Pressupost per al Coneixement de l'Administració, que puja la quantitat de **DOS MILIONS SETANTA-VUIT MIL CENT VINT-I-CINC euros amb SEIXANTA-CINC cèntims (2.078.125,65 €).**

24. REVISIÓ DE PREUS

D'acord amb l'article 103 de la Llei 9/2017, de 8 de novembre, de contractes del sector públic, per la qual es transposen a l'ordenament jurídic espanyol les directives del Parlament Europeu i del Consell 2014/23/UE i 2014/24/UE, de 26 de febrer de 2014, no procedeix la inclusió en el Plec de Clàusules Administratives Particulars de l'obra de referència cap clàusula de revisió de preus en disposar d'un termini d'execució de les obres inferior a vint-i-quatre (24) mesos.

25. CLASSIFICACIÓ DEL CONTRACTISTA

La categoria dels contractes d'execució d'obra serà determinada per la seva anualitat mitjana, el càlcul de la qual es farà segons la normativa contractual vigent, amb el PEC del projecte IVA exclòs.

D'acord amb la Llei 9/2017, del 8 de novembre, de Contractes del Sector Públic, per la qual es transposen a l'ordenament jurídic espanyol les directives del Parlament Europeu i del Consell 2014/23/UE i 2014/24/UE, de 26 de febrer de 2014, i el Reial Decret 1098/2001 de 12 d'octubre, modificat pel RD 773/2015, de 28 d'agost, el qual s'aprova el Reglament General de la Llei de Contractes de les Administracions Públiques, a continuació es proposa la classificació que ha de ser exigida als contractistes per admetre'ls a la licitació d'execució d'aquestes obres:

Grup	G Vials i pistes
Subgrup	4 Amb ferms de mescles bituminoses
Categoria	4 (de 840.000 € a 2.400.000€ d'anualitat)

26. CLASSIFICACIÓ CPV

D'acord amb el reglament (CEE) 451/2008 del Parlament Europeu i del Consell, de 23 d'abril de 2008, de classificació estadística de productes per activitat a la Unió Europea, aquesta obra es classifica amb els codis següents:

42.11.10 Autopistes, carreteres, carrers, altres calçades per vehicles o vianants, pistes aeroports.

DIPUTACIÓ DE GIRONA - Projecte
Codi per a validació :GE0PN-L2KU8-N3SYC
Verificació :http://www.ddgi.cat/verificador
Aquesta és una còpia impresa del document electrònic referènciat : 18/974.
País: CAT, Institució: DDGI, Codi UACG: Xarxa Viària / 013, Núm. expedient: 2024/811, Codi Classificació: K010401
, Any expedient: 2024

27. DOCUMENTS QUE CONTÉ EL PROJECTE

Els documents que formen part d'aquest projecte són :

DOCUMENT NÚM. 1: MEMÒRIA I ANNEXOS

MEMÒRIA

ANNEXOS

- Annex núm. 1 .- Antecedents
- Annex núm. 2 .- Reportatge fotogràfic
- Annex núm. 3 .- Topografia
- Annex núm. 4 .- Traçat
- Annex núm. 5 .- Ferms i paviments
- Annex núm. 6 .- Climatologia, hidrologia i drenatge
- Annex núm. 7 .- Geotècnia i geologia
- Annex núm. 8 .- Senyalització, abalisament i defensa de les obres
- Annex núm. 9 .- Serveis afectats
- Annex núm. 10 .- Expropiacions i bens afectats
- Annex núm. 11 .- Pla de Control de Qualitat
- Annex núm. 12 .- Estudi de Seguretat i Salut
- Annex núm. 13 .- Gestió de residus
- Annex núm. 14 .- Pla de treballs
- Annex núm. 15 .- Justificació de preus
- Annex núm. 16 .- Pressupost per a coneixement de l'Administració
- Annex núm. 17 .- Justificació de les prescripcions del catàleg de carreteres

DOCUMENT NÚM.2: PLÀNOLS

- Plànol núm. 1. Situació i índex general
- Plànol núm. 2. Emplaçament
- Plànol núm. 3. Distribució de fulls
- Plànol núm. 4. Planta topogràfica
- Plànol núm. 5. Treballs previs i demolicions
- Plànol núm. 6. Planta general
- Plànol núm. 7. Reposició d'accessos
- Plànol núm. 8. Planta traçat i replanteig
- Plànol núm. 9. Perfils longitudinals
- Plànol núm. 10. Perfils transversals
- Plànol núm. 11. Seccions tipus i detalls
- Plànol núm. 12. Drenatge
- Plànol núm. 13. Senyalització i defenses
- Plànol núm. 14. Serveis
- Plànol núm. 15. Expropiacions
- Plànol núm. 16. Mesures correctores

DOCUMENT NÚM. 3: PLEC DE CONDICIONS

DOCUMENT NÚM. 4: PRESSUPOST

- Amidaments
- Quadre de preus núm. 1
- Quadre de preus núm. 2
- Pressupost
- Resum de pressupost
- Pressupost general

28. DECLARACIÓ D'OBRA COMPLETA

En acompliment de l'article 127 del Reial Decret 1098/2001 de 12 d'octubre, pel que s'aprova el Reglament General de la Llei de Contractes de les Administracions Públiques, i de l'article 233 de la Llei 9/2017, del 8 de novembre, de Contractes del Sector Públic, per la qual es transposen a l'ordenament jurídic espanyol les directives del Parlament Europeu i del Consell 2014/23/UE i 2014/24/UE, de 26 de febrer de 2014, es manifesta que el projecte comprèn una obra completa en el sentit exigit en l'article 125 del Reial Decret 1098/2001 de 12 d'octubre, ja que conté tots i cadascun dels elements que són precisos per a la utilització de l'obra i és susceptible d'ésser lliurada a l'ús general.

Així mateix, es fa constar que l'obra compleix els requisits exigits per la Llei 3/2007 de 4 de juliol de l'Obra Pública i concretament allò reflectit a l'article 18 de la mateixa.

DIPUTACIÓ DE GIRONA - Projecte
Codi per a validació :GE0PN-L2KU8-N3SYC
Verificació :http://www.ddgi.cat/verificador
Aquesta és una còpia impresa del document electrònic referènciat : 19/974.
País: CAT, Institució: DDGI, Codi UACG: Xarxa Viària / 013, Núm. expedient: 2024/811, Codi Classificació: K010401
, Any expedient: 2024

29. CONCLUSIÓ

Amb tot el que s'ha exposat en aquesta memòria, i amb els documents que constitueixen aquest projecte, es considera que es verifiquen els objectius de la seva redacció i es sotmet a l'aprovació dels organismes competents.

Riudellots de la Selva, novembre de 2023

L'autora del projecte,

MARINA BLANCH BOADA - DNI 40369704N

Firmado digitalmente por MARINA BLANCH BOADA - DNI 40369704N
Fecha: 2024.01.16 12:47:40 +01'00'

Marina Blanch Boada

Enginyera de camins, canals i ports

Col·legiada núm. 28.450

ABM, Serveis d'Enginyeria i Consulting, S.L.

LLUIS JUVIÑA ROBERTO - 77903933N

Firmado digitalmente por LLUIS JUVIÑA ROBERTO - 77903933N
Fecha: 2024.01.17 11:49:37 +01'00'

DIPUTACIÓ DE GIRONA - Projecte
Codi per a validació :GE0PN-L2KU8-N3SYC
Verificació :http://www.ddgi.cat/verificador
Aquesta és una còpia impresa del document electrònic referènciat : 20/974.

País: CAT, Institució: DDGI, Codi UACG: Xarxa Viària / 013, Núm. expedient: 2024/811, Codi Classificació: K010401
, Any expedient: 2024

ANNEXOS

DIPUTACIÓ DE GIRONA - Projecte
Codi per a validació :GE0PN-L2KU8-N3SYC
Verificació :http://www.ddgi.cat/verificador
Aquesta és una còpia impresa del document electrònic referènciat : 21/974.
País: CAT, Institució: DDGI, Codi UACG: Xarxa Viària / 013, Núm. expedient: 2024/811, Codi Classificació: K010401
, Any expedient: 2024

DIPUTACIÓ DE GIRONA - Projecte
Codi per a validació :GE0PN-L2KU8-N3SYC
Verificació :http://www.ddgi.cat/verificador
Aquesta és una còpia impresa del document electrònic referènciat : 22/974.
País: CAT, Institució: DDGI, Codi UACG: Xarxa Viària / 013, Núm. expedient: 2024/811, Codi Classificació: K010401
, Any expedient: 2024

ANNEX NÚM. 1 ANTECEDENTS

DIPUTACIÓ DE GIRONA - Projecte
Codi per a validació :GE0PN-L2KU8-N3SYC
Verificació :http://www.ddgi.cat/verificador
Aquesta és una còpia impresa del document electrònic referènciat : 23/974.

País: CAT, Institució: DDGI, Codi UACG: Xarxa Viària / 013, Núm. expedient: 2024/811, Codi Classificació: K010401
, Any expedient: 2024

DIPUTACIÓ DE GIRONA - Projecte
Codi per a validació :GE0PN-L2KU8-N3SYC
Verificació :http://www.ddgi.cat/verificador
Aquesta és una còpia impresa del document electrònic referènciat : 24/974.
País: CAT, Institució: DDGI, Codi UACG: Xarxa Viària / 013, Núm. expedient: 2024/811, Codi Classificació: K010401
, Any expedient: 2024

ANNEX NÚM. 1 ANTECEDENTS

ÍNDEX

1. ANTECEDENTS 3

DIPUTACIÓ DE GIRONA - Projecte
Codi per a validació :GE0PN-L2KU8-N3SYC
Verificació :http://www.ddgi.cat/verificador
Aquesta és una còpia impresa del document electrònic referènciat : 25/974.

País: CAT, Institució: DDGI, Codi UACG: Xarxa Viària / 013, Núm. expedient: 2024/811, Codi Classificació: K010401
, Any expedient: 2024

DIPUTACIÓ DE GIRONA - Projecte
Codi per a validació :GE0PN-L2KU8-N3SYC
Verificació :http://www.ddgi.cat/verificador
Aquesta és una còpia impresa del document electrònic referènciat : 26/974.
País: CAT, Institució: DDGI, Codi UACG: Xarxa Viària / 013, Núm. expedient: 2024/811, Codi Classificació: K010401
, Any expedient: 2024

1. ANTECEDENTS

Amb data març de 2006, ABM Serveis d'enginyeria i Consulting elabora per encàrrec de l'Ajuntament de Porqueres el document "Estudi de drenatge de la zona de Prat Roig i Prat Dallas", l'objectiu del qual és avaluar el risc d'inundació a l'àmbit de la zona de Prat Roig i Prat Dallas, a on el planejament vigent delimita els sectors d'ampliació a urbanitzable residencial de la zona de l'actual hípica (a tocar de la urbanització Prat Dallas en direcció a Mata) i l'ampliació de la urbanització Prat Roig, fins a connectar amb la urbanització Prat Dallas. Així mateix, l'estudi té com objectiu realitzar una sèrie de propostes per tal de reduir el risc d'inundació en les zones potencialment afectades, i en cas que sigui possible, compatibilitzar-lo amb els usos futurs.

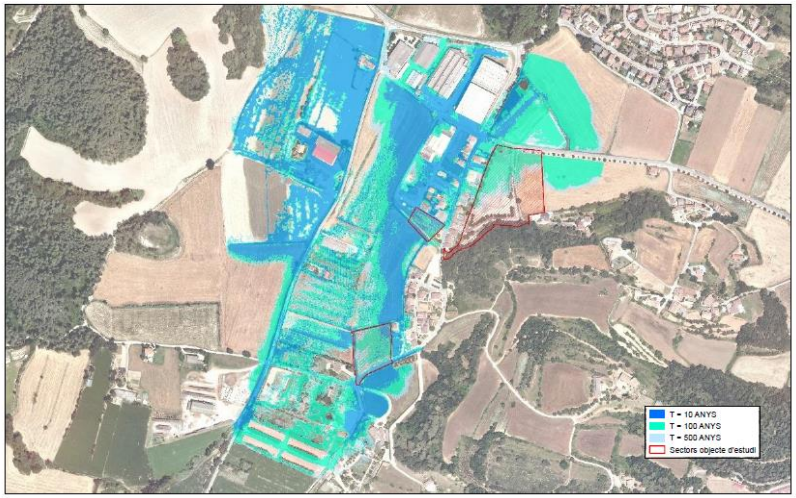

Imatge 1. Delimitació zones inundables per a 10, 100 i 500 anys de període de retorn segons l'estudi de drenatge.

Per altra banda, en data d'agost de 2009, la Diputació de Girona redacta el projecte de "Condicionament d'un tram de la carretera GIV-5247, de la GI-524 a Pujarnol, del PK 0+000 al PK 2+400. El projecte elimina la doble corba existent entre els PK 1+150 i 1+320 en l'accés a la urbanització de Puigsurís, millora la intersecció amb la carretera de Camòs (PK 1+900) i evita el pas de la carretera pel jaciment arqueològic de Vilauba.

A l'any 2013 s'executen les obres de condicionament només d'una part del tram, entre el PK 1+095, a l'alçada de la cruïlla amb l'Avinguda Catalunya en el T.M. de Porqueres, i el PK 2+400 a la Rajoleria.

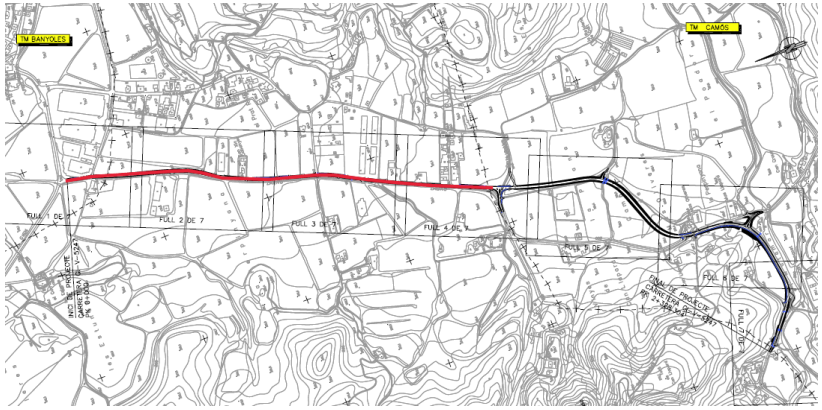

Imatge 2. Tram pendent d'execució definit en el projecte redactat a l'any 2009.

Amb data de desembre de 2019, ABM redacta per l'Ajuntament de Porqueres el document "Actualització de l'estudi de drenatge de la zona de Prat Roig i PratDallas de Porqueres (Pla de l'Estany)" com a treballs complementaris a la revisió del POUM de Porqueres. Amb data desembre de 2020, redacta un document d'addenda a l'estudi per tal de donar compliment i resposta a les conclusions de l'informe tècnic de l'ACA.

En data de maig de 2022 per encàrrec de l'Ajuntament de Porqueres ABM redacta el "Projecte constructiu de les obres de millora hidràulica del tram del rec de la carretera de Pujarnol al seu pas per l'àmbit de Prat Roig-Prat Dallas de Porqueres. L'objecte d'aquest document és definir i valorar a nivell de projecte constructiu les obres de millora hidràulica d'un dels eixos de drenatge estudiats, en concret, del tram del rec de la carretera de Pujarnol que limita amb la GIV-5247, d'acord amb les propostes definides en l'estudi de drenatge antecedent.

DIPUTACIÓ DE GIRONA - Projecte
Codi per a validació :GE0PN-L2KU8-N3SYC
Verificació :http://www.ddgi.cat/verificador
Aquesta és una còpia impresa del document electrònic referènciat : 27/974.
País: CAT, Institució: DDGI, Codi UACG: Xarxa Viària / 013, Núm. expedient: 2024/811, Codi Classificació: K010401
, Any expedient: 2024

DIPUTACIÓ DE GIRONA - Projecte
Codi per a validació :GE0PN-L2KU8-N3SYC
Verificació :http://www.ddgi.cat/verificador
Aquesta és una còpia impresa del document electrònic referènciat : 28/974.
País: CAT, Institució: DDGI, Codi UACG: Xarxa Viària / 013, Núm. expedient: 2024/811, Codi Classificació: K010401
, Any expedient: 2024

ANNEX NÚM.2 REPORTATGE FOTOGRÀFIC

DIPUTACIÓ DE GIRONA - Projecte
Codi per a validació :GE0PN-L2KU8-N3SYC
Verificació :http://www.ddgi.cat/verificador
Aquesta és una còpia impresa del document electrònic referènciat : 29/974.

País: CAT, Institució: DDGI, Codi UACG: Xarxa Viària / 013, Núm. expedient: 2024/811, Codi Classificació: K010401
, Any expedient: 2024

DIPUTACIÓ DE GIRONA - Projecte
Codi per a validació :GE0PN-L2KU8-N3SYC
Verificació :http://www.ddgi.cat/verificador
Aquesta és una còpia impresa del document electrònic referènciat : 30/974.
País: CAT, Institució: DDGI, Codi UACG: Xarxa Viària / 013, Núm. expedient: 2024/811, Codi Classificació: K010401
, Any expedient: 2024

ANNEX NÚM. 2: REPORTATGE FOTOGRÀFIC

ÍNDEX

1. REPORTATGE FOTOGRÀFIC 3

DIPUTACIÓ DE GIRONA - Projecte
Codi per a validació :GE0PN-L2KU8-N3SYC
Verificació :http://www.ddgi.cat/verificador
Aquesta és una còpia impresa del document electrònic referènciat : 31/974.

País: CAT, Institució: DDGI, Codi UACG: Xarxa Viària / 013, Núm. expedient: 2024/811, Codi Classificació: K010401
, Any expedient: 2024

DIPUTACIÓ DE GIRONA - Projecte
Codi per a validació :GE0PN-L2KU8-N3SYC
Verificació :http://www.ddgi.cat/verificador
Aquesta és una còpia impresa del document electrònic referènciat : 32/974.
País: CAT, Institució: DDGI, Codi UACG: Xarxa Viària / 013, Núm. expedient: 2024/811, Codi Classificació: K010401
, Any expedient: 2024

1. REPORTATGE FOTOGRÀFIC

A continuació s'inclou el reportatge fotogràfic del "*Projecte constructiu de condicionament d'un tram de la carretera GIV-5247, de la GI-524 a Pujarnol, del PK 0+000 al PK 1+095*".

Fotografia núm. 1. Vista de l'inici del tram d'actuació en el punt d'encreuament amb la GI-524.

Fotografia núm. 2. Vista general de la carretera en el PK 0+060 direcció Pujarnol.

Fotografia núm. 3. Vista de l'accés a finca sobre el rec existent en el PK 0+280 direcció Pujarnol.

DIPUTACIÓ DE GIRONA - Projecte
Codi per a validació :GE0PN-L2KU8-N3SYC
Verificació :http://www.ddgi.cat/verificador
Aquesta és una còpia impresa del document electrònic referènciat : 33/974.
País: CAT, Institució: DDGI, Codi UACG: Xarxa Viària / 013, Núm. expedient: 2024/811, Codi Classificació: K010401
, Any expedient: 2024

Fotografia núm. 4. Vista en el PK 0+420 direcció Pujarnol.

Fotografia núm. 6. Vista de l'accés a finca en el PK 0+760 direcció Pujarnol.

Fotografia núm. 5. Vista de l'encreuament en el PK 0+690.

Fotografia núm. 7. Vista de l'obra de drenatge en el PK 0+790.

DIPUTACIÓ DE GIRONA - Projecte
Codi per a validació :GE0PN-L2KU8-N3SYC
Verificació :http://www.ddgi.cat/verificador
Aquesta és una còpia impresa del document electrònic referènciat : 34/974.

País: CAT, Institució: DDGI, Codi UACG: Xarxa Viària / 013, Núm. expedient: 2024/811, Codi Classificació: K010401
, Any expedient: 2024

Fotografia núm. 8. Vista de l'accés sobre el rec existent en el PK 0+795 direcció Pujarnol.

Fotografia núm. 10. Vista de l'accés a finca en el PK 0+822 direcció Pujarnol.

Fotografia núm. 9. Vista en el PK 0+816 on el rec es bifurca.

Fotografia núm. 11. Vista de la carretera en el PK 0+880 direcció Pujarnol.

DIPUTACIÓ DE GIRONA - Projecte
Codi per a validació :GE0PN-L2KU8-N3SYC
Verificació :http://www.ddgi.cat/verificador
Aquesta és una còpia impresa del document electrònic referènciat : 35/974.
País: CAT, Institució: DDGI, Codi UACG: Xarxa Viària / 013, Núm. expedient: 2024/811, Codi Classificació: K010401
, Any expedient: 2024

Fotografia núm. 12. Vista de l'accés a finca en el PK 0+960 direcció Pujarnol.

Fotografia núm. 14. Vista de l'encreuament en el PK 1+050 direcció Pujarnol.

Fotografia núm. 13. Vista de la carretera en el PK 1+000 direcció Pujarnol.

Fotografia núm. 15. Vista de la línia telefònica afectada per les obres de condicionament de la carretera.

DIPUTACIÓ DE GIRONA - Projecte
Codi per a validació :GE0PN-L2KU8-N3SYC
Verificació :http://www.ddgi.cat/verificador
Aquesta és una còpia impresa del document electrònic referènciat : 36/974.
País: CAT, Institució: DDGI, Codi UACG: Xarxa Viària / 013, Núm. expedient: 2024/811, Codi Classificació: K010401
, Any expedient: 2024

Fotografia núm. 16. Vista de l'últim tram d'actuació on s'uneix amb el tram ja condicionat.

DIPUTACIÓ DE GIRONA - Projecte
Codi per a validació :GE0PN-L2KU8-N3SYC
Verificació :http://www.ddgi.cat/verificador
Aquesta és una còpia impresa del document electrònic referènciat : 37/974.

País: CAT, Institució: DDGI, Codi UACG: Xarxa Viària / 013, Núm. expedient: 2024/811, Codi Classificació: K010401
, Any expedient: 2024

DIPUTACIÓ DE GIRONA - Projecte
Codi per a validació :GE0PN-L2KU8-N3SYC
Verificació :http://www.ddgi.cat/verificador
Aquesta és una còpia impresa del document electrònic referènciat : 38/974.
País: CAT, Institució: DDGI, Codi UACG: Xarxa Viària / 013, Núm. expedient: 2024/811, Codi Classificació: K010401
, Any expedient: 2024

ANNEX NÚM.3 TOPOGRAFIA

DIPUTACIÓ DE GIRONA - Projecte
Codi per a validació :GE0PN-L2KU8-N3SYC
Verificació :http://www.ddgi.cat/verificador
Aquesta és una còpia impresa del document electrònic referènciat : 39/974.

País: CAT, Institució: DDGI, Codi UACG: Xarxa Viària / 013, Núm. expedient: 2024/811, Codi Classificació: K010401
, Any expedient: 2024

DIPUTACIÓ DE GIRONA - Projecte
Codi per a validació :GE0PN-L2KU8-N3SYC
Verificació :http://www.ddgi.cat/verificador
Aquesta és una còpia impresa del document electrònic referènciat : 40/974.
País: CAT, Institució: DDGI, Codi UACG: Xarxa Viària / 013, Núm. expedient: 2024/811, Codi Classificació: K010401
, Any expedient: 2024

ANNEX NÚM. 3 CARTOGRAFIA I TOPOGRAFIA

ÍNDEX

1. TOPOGRAFIA.....3

DIPUTACIÓ DE GIRONA - Projecte
Codi per a validació :GE0PN-L2KU8-N3SYC
Verificació :http://www.ddgi.cat/verificador
Aquesta és una còpia impresa del document electrònic referènciat : 41/974.

País: CAT, Institució: DDGI, Codi UACG: Xarxa Viària / 013, Núm. expedient: 2024/811, Codi Classificació: K010401
, Any expedient: 2024

DIPUTACIÓ DE GIRONA - Projecte
Codi per a validació :GE0PN-L2KU8-N3SYC
Verificació :http://www.ddgi.cat/verificador
Aquesta és una còpia impresa del document electrònic referènciat : 42/974.
País: CAT, Institució: DDGI, Codi UACG: Xarxa Viària / 013, Núm. expedient: 2024/811, Codi Classificació: K010401
, Any expedient: 2024

1. TOPOGRAFIA

Per la realització del present projecte d'urbanització s'ha utilitzat la cartografia a escales 1:50.000, 1:5.000 i 1:1000 de l'Institut Cartogràfic i Geològic de Catalunya, i taquimètrics de detall a escala 1:250 elaborats per l'enginyer de topografia Eduard Gailhajanet i Bota. A continuació s'adjunta l'aixecament topogràfic.

DIPUTACIÓ DE GIRONA - Projecte
Codi per a validació :GE0PN-L2KU8-N3SYC
Verificació :http://www.ddgi.cat/verificador
Aquesta és una còpia impresa del document electrònic referènciat : 43/974.
País: CAT, Institució: DDGI, Codi UACG: Xarxa Viària / 013, Núm. expedient: 2024/811, Codi Classificació: K010401
, Any expedient: 2024

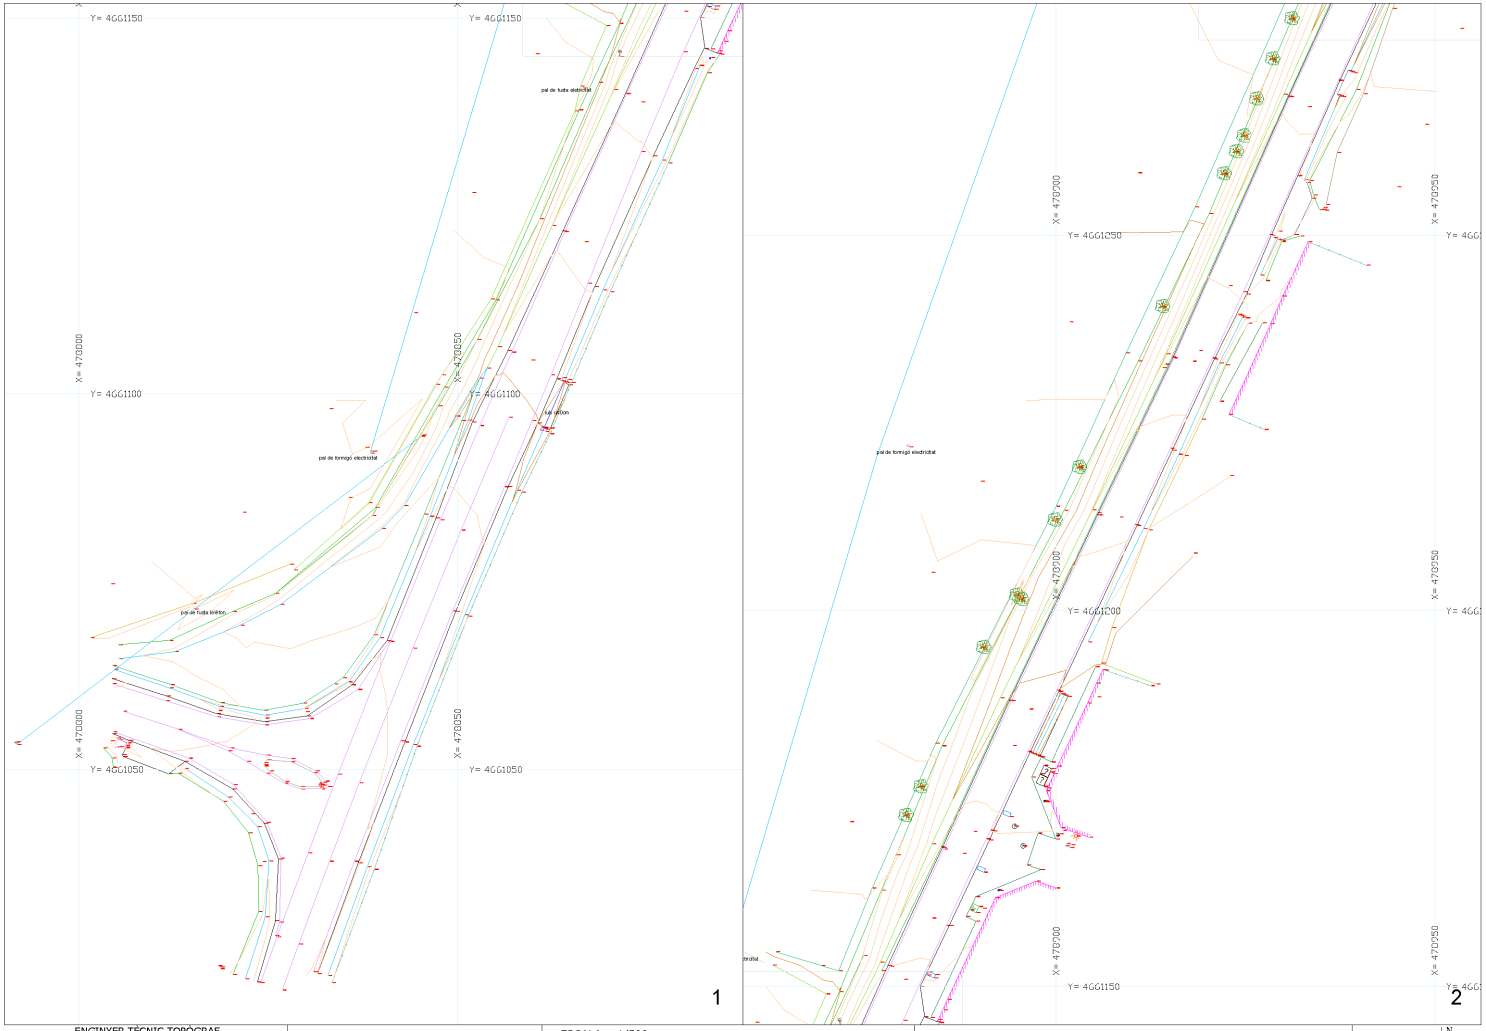

ENGINYER TÈCNIC TOPÒGRAF
EDUARD GAILHAJANET I BOTA
COL·LEGIAT N.: 5.695
EGBTOP APLICACIONS TOPOGRÀFIQUES

POBLACIÓ: Porqueres
Comarca: Pla de l'Estany
Data: 01 d'Octubre de 2022
Arxiu: CrtaPujarnol_Diputació_2d_v1.dwg

ESCALA: 1/500
0 5 10 15 20 25
Coordenades UTM Ajust ETRS89 Fus 31

TÍTUL PLÀNOL:
AIXECAMENT TOPOGRÀFIC
estat actual

N
FULL 1 DE 5

DIPUTACIÓ DE GIRONA - Projecte
Codi per a validació :GE0PN-L2KU8-N3SYC
Verificació :http://www.ddgi.cat/verificador
Aquesta és una còpia impresa del document electrònic referènciat : 44/974.

País: CAT, Institució: DDGI, Codi UACG: Xarxa Viària / 013, Núm. expedient: 2024/811, Codi Classificació: K010401
, Any expedient: 2024

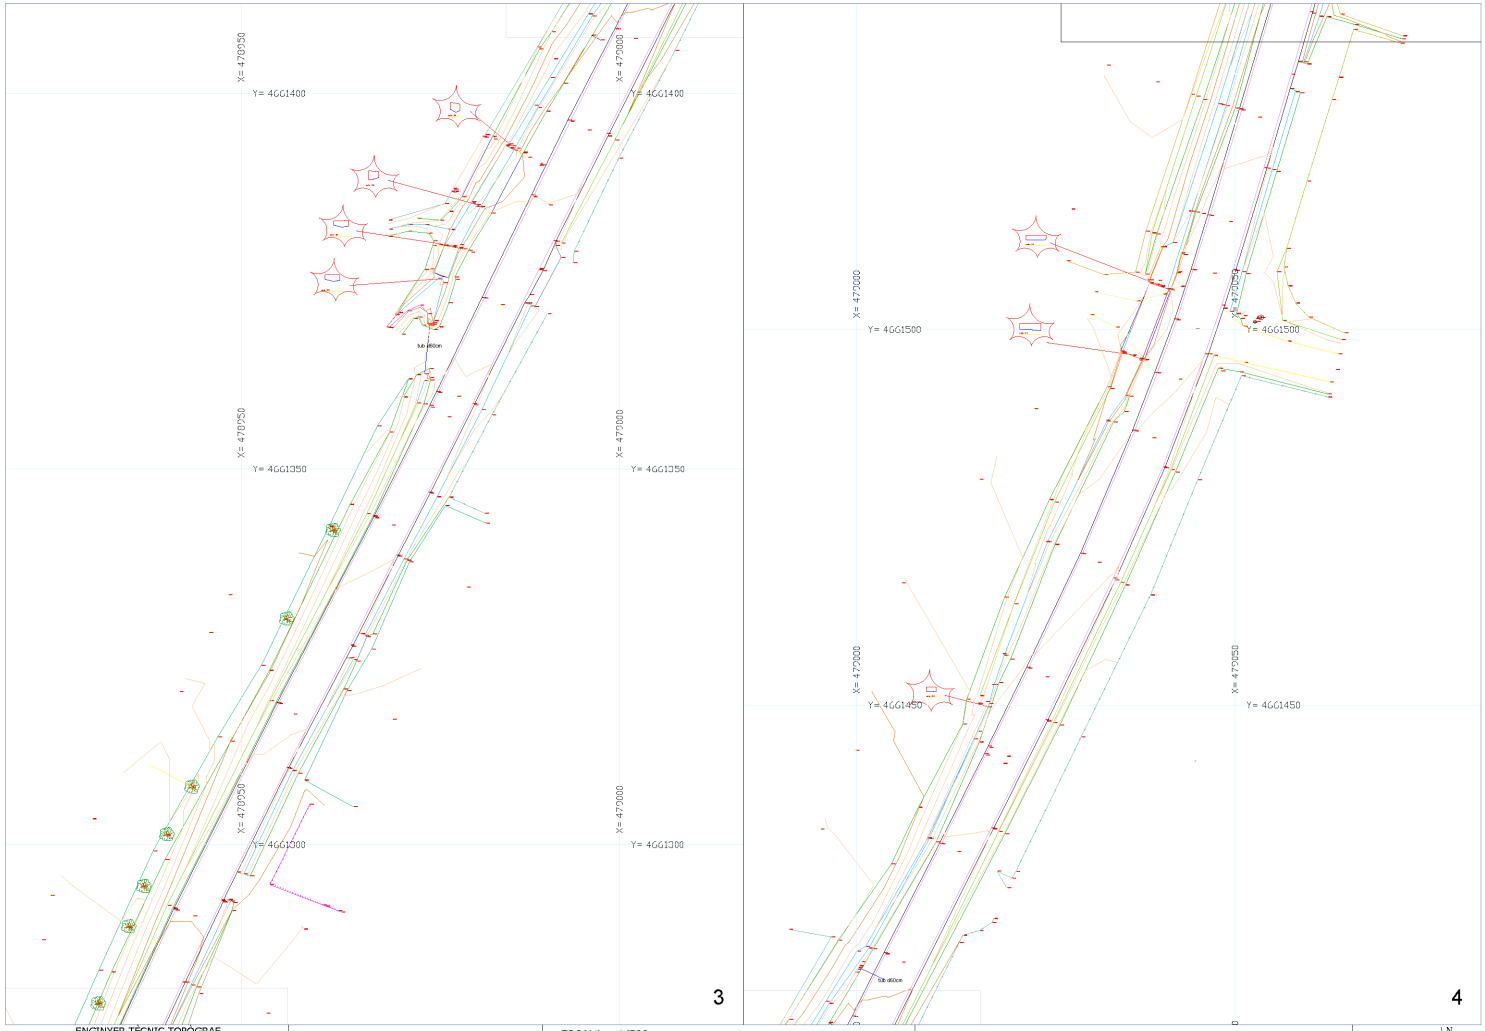

ENGINYER TÈCNIC TOPÒGRAF
EDUARD GAILHAJANET I BOTA
COL·LEGIAT N.: 5.695
EGBTOP APLICACIONS TOPOGRÀFIQUES

POBLACIÓ: Porqueres
Comarca: Pla de l'Estany
Data: 01 d'Octubre de 2022
Arxiu: CrtaPujarnol_Diputació_2d_v1.dwg

ESCALA: 1/500
0 5 10 15 20 25
Coordenades UTM Ajust ETRS89 Fus 31

TÍTUL PLÀNOL:
AIXECAMENT TOPOGRÀFIC
estat actual

N
FULL 1 DE 5

DIPUTACIÓ DE GIRONA - Projecte
Codi per a validació :GE0PN-L2KU8-N3SYC
Verificació :http://www.ddgi.cat/verificador
Aquesta és una còpia impresa del document electrònic referènciat : 45/974.

País: CAT, Institució: DDGI, Codi UACG: Xarxa Viària / 013, Núm. expedient: 2024/811, Codi Classificació: K010401
, Any expedient: 2024

ENGINYER TÈCNIC TOPÒGRAF
EDUARD GAILHAJANET I BOTA
COL·LEGIAT N.: 5.695
EGBTOP APLICACIONS TOPOGRÀFIQUES

POBLACIÓ: Porqueres
Comarca: Pla de l'Estany
Data: 01 d'Octubre de 2022
Arxiu: CrtaPujarnol_Diputació_2d_v1.dwg

ESCALA: 1/500
0 5 10 15 20 25
Coordenades UTM Ajust ETRS89 Fus 31

TÍTUL PLÀNOL:
AIXECAMENT TOPOGRÀFIC
estat actual

N
FULL 1 DE 5

DIPUTACIÓ DE GIRONA - Projecte
Codi per a validació :GE0PN-L2KU8-N3SYC
Verificació :http://www.ddgi.cat/verificador
Aquesta és una còpia impresa del document electrònic referènciat : 46/974.

País: CAT, Institució: DDGI, Codi UACG: Xarxa Viària / 013, Núm. expedient: 2024/811, Codi Classificació: K010401
, Any expedient: 2024

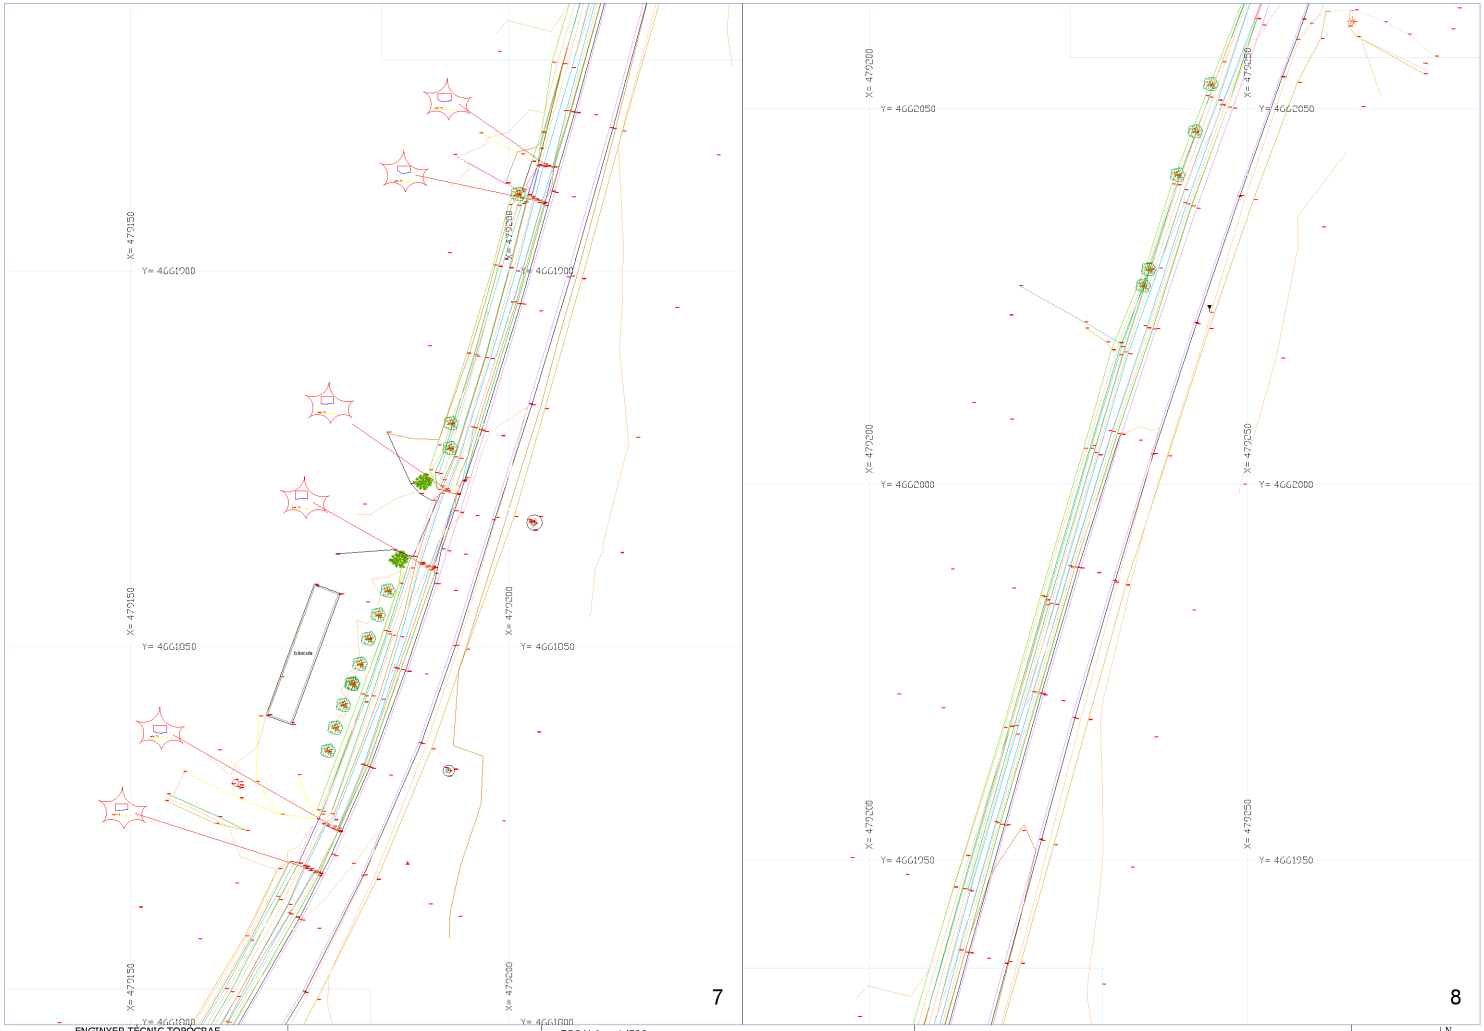

ENGINYER TÈCNIC TOPÒGRAF
EDUARD GAILHAJANET I BOTA
COL·LEGIAT N.: 5.695
EGBTOP APLICACIONS TOPOGRÀFIQUES

POBLACIÓ: Porqueres
Comarca: Pla de l'Estany
Data: 01 d'Octubre de 2022
Arxiu: CrtaPujarnol_Diputació_2d_v1.dwg

ESCALA: 1/500
0 5 10 15 20 25
Coordenades UTM Ajust ETRS89 Fus 31

TÍTUL PLÀNOL:
AIXECAMENT TOPOGRÀFIC
estat actual

N
FULL 1 DE 5

DIPUTACIÓ DE GIRONA - Projecte
Codi per a validació :GE0PN-L2KU8-N3SYC
Verificació :http://www.ddgi.cat/verificador
Aquesta és una còpia impresa del document electrònic referènciat : 47/974.

País: CAT, Institució: DDGI, Codi UACG: Xarxa Viària / 013, Núm. expedient: 2024/811, Codi Classificació: K010401
, Any expedient: 2024

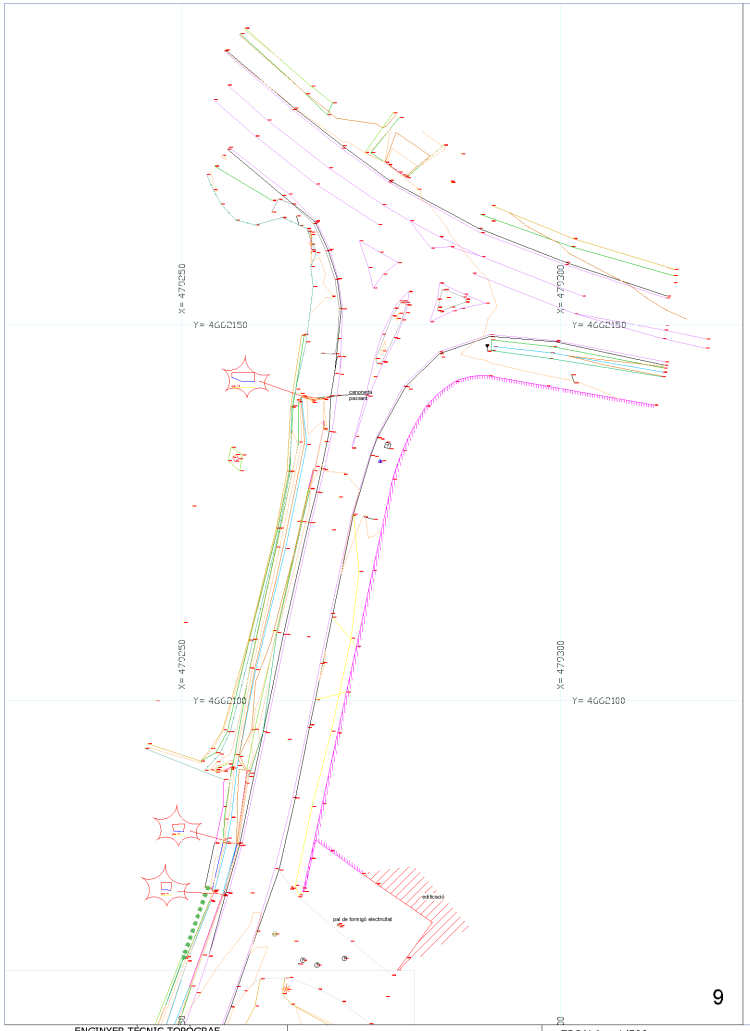

ENGINYER TÈCNIC TOPÒGRAF
EDUARD GAILHAJANET I BOTA
COL·LEGIAT N.: 5.695
EGBTOP APLICACIONS TOPOGRÀFIQUES

POBLACIÓ: Porqueres
Comarca: Pla de l'Estany
Data: 01 d'Octubre de 2022
Arxiu: CrtaPujarnol_Diputació_2d_v1.dwg

ESCALA: 1/500
0 5 10 15 20 25
Coordenades UTM Ajust ETRS89 Fus 31

TÍTUL PLÀNOL:
AIXECAMENT TOPOGRÀFIC
estat actual

N
FULL 1 DE 5

DIPUTACIÓ DE GIRONA - Projecte
Codi per a validació :GE0PN-L2KU8-N3SYC
Verificació :http://www.ddgi.cat/verificador
Aquesta és una còpia impresa del document electrònic referènciat : 48/974.

País: CAT, Institució: DDGI, Codi UACG: Xarxa Viària / 013, Núm. expedient: 2024/811, Codi Classificació: K010401
, Any expedient: 2024

ANNEX NÚM.4 TRAÇAT

DIPUTACIÓ DE GIRONA - Projecte
Codi per a validació :GE0PN-L2KU8-N3SYC
Verificació :http://www.ddgi.cat/verificador
Aquesta és una còpia impresa del document electrònic referènciat : 49/974.
País: CAT, Institució: DDGI, Codi UACG: Xarxa Viària / 013, Núm. expedient: 2024/811, Codi Classificació: K010401
, Any expedient: 2024

DIPUTACIÓ DE GIRONA - Projecte
Codi per a validació :GE0PN-L2KU8-N3SYC
Verificació :http://www.ddgi.cat/verificador
Aquesta és una còpia impresa del document electrònic referènciat : 50/974.
País: CAT, Institució: DDGI, Codi UACG: Xarxa Viària / 013, Núm. expedient: 2024/811, Codi Classificació: K010401
, Any expedient: 2024

ANNEX NÚM. 4: CÀLCULS DE TRAÇAT

ÍNDEX

1. ALINEACIONS I RASANTS....3
2. EIXOS....3
3. TRAÇAT....3
4. DEFINICIÓ DELS EIXOS EN PLANTA....5
4.1. Eix 1: Carretera....5
4.2. Eix 2: GI-524....6
5. DEFINICIÓ DELS EIXOS EN ALÇAT....7
5.1. Eix 1: Carretera....7
5.2. Eix 2: GI-524....9

DIPUTACIÓ DE GIRONA - Projecte
Codi per a validació :GE0PN-L2KU8-N3SYC
Verificació :http://www.ddgi.cat/verificador
Aquesta és una còpia impresa del document electrònic referènciat : 51/974.
País: CAT, Institució: DDGI, Codi UACG: Xarxa Viària / 013, Núm. expedient: 2024/811, Codi Classificació: K010401
, Any expedient: 2024

DIPUTACIÓ DE GIRONA - Projecte
Codi per a validació :GE0PN-L2KU8-N3SYC
Verificació :http://www.ddgi.cat/verificador
Aquesta és una còpia impresa del document electrònic referènciat : 52/974.

País: CAT, Institució: DDGI, Codi UACG: Xarxa Viària / 013, Núm. expedient: 2024/811, Codi Classificació: K010401
, Any expedient: 2024

1. ALINEACIONS I RASANTS

Per al càlcul d'alineacions hem partit de les definides en el planejament aprovat, que regula l'actuació.

Els càlculs de rasant han estat realitzats seguint la Instrucción de Carreteras norma 3.1-IC del Ministerio de Fomento,

Per al càlcul d'acords de rasant s'utilitzen les fórmules que consideren les condicions d'estètica, i que són les següents:

$$y = \frac{x^2}{2\,Kv} \quad ; \quad T = \frac{KvQ}{2} \quad ; \quad d = \frac{KvQ^2}{8}$$

a les que:

Kv = paràmetres de la paràbola en m.
x,y = coordenades de la paràbola en m.
T = longitud de la tangent en m.
d = longitud de la bisectriu en m.
Q = valor absolut de la diferència algebraica dels pendents en tant per u

2. EIXOS

Per al desenvolupament de l'actuació s'ha definit un únic eix corresponent a la carretera GIV-5247. S'ha tingut en compte però la rasant de la carretera GI-524 per assegurar un bon entroncament.

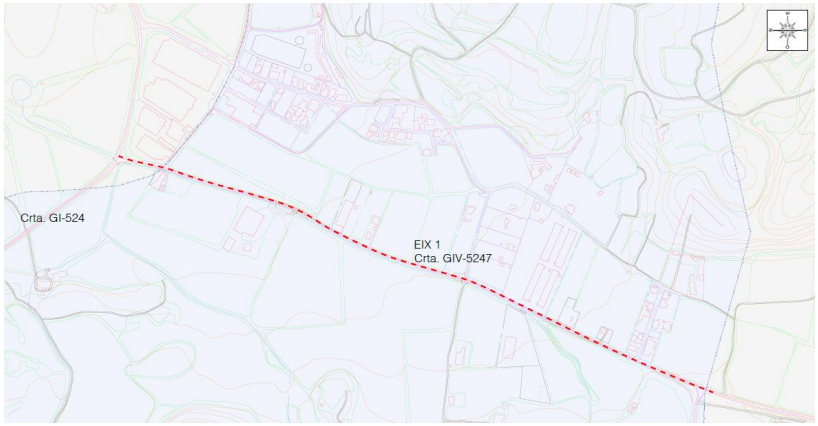

3. TRAÇAT

S'inclouen llistes dels punts singulars (interaccions, tangències, etc.) de les alineacions en planta de tots els vials.

ACORD VERTICAL CONVEX

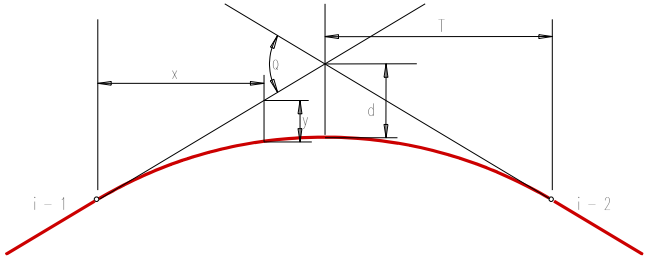

Kv = paràmetres de la paràbola
x, y = coordenades de la paràbola
T = longitud de la tangent en m
D = longitud de la bisectriu en m
Q = valor absolut de la diferència algebraica dels pendents en tant per u
i - 1, i - 2 = pendents d'entrada i de sortida

ACORD VERTICAL CONCAU

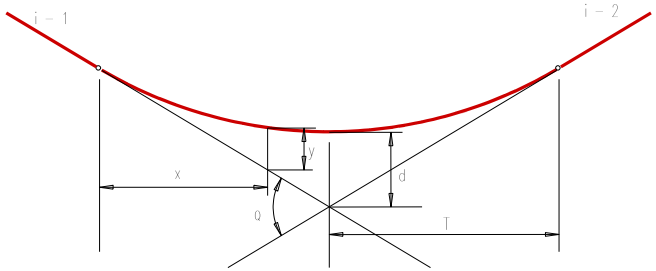

Kv = paràmetres de la paràbola
x, y = coordenades de la paràbola
T = longitud de la tangent en m
D = longitud de la bisectriu en m
Q = valor absolut de la diferència algebraica dels pendents en tant per u
i - 1, i - 2 = pendents d'entrada i de sortida

DIPUTACIÓ DE GIRONA - Projecte
Codi per a validació :GE0PN-L2KU8-N3SYC
Verificació :http://www.ddgi.cat/verificador
Aquesta és una còpia impresa del document electrònic referènciat : 53/974.
País: CAT, Institució: DDGI, Codi UACG: Xarxa Viària / 013, Núm. expedient: 2024/811, Codi Classificació: K010401 , Any expedient: 2024

DIPUTACIÓ DE GIRONA - Projecte
Codi per a validació :GE0PN-L2KU8-N3SYC
Verificació :http://www.ddgi.cat/verificador
Aquesta és una còpia impresa del document electrònic referènciat : 54/974.
País: CAT, Institució: DDGI, Codi UACG: Xarxa Viària / 013, Núm. expedient: 2024/811, Codi Classificació: K010401
, Any expedient: 2024

4. DEFINICIÓ DELS EIXOS EN PLANTA

4.1. Eix 1: Carretera GIV-5247

```
                                 ==========================================
                                 * * *  LISTADO  DE  LAS  ALINEACIONES  * * *
                                 ==========================================
```

DATO	TIPO	LONGITUD	P.K.	X TANGENCIA	Y TANGENCIA	RADIO	PARAMETRO	AZIMUT	Cos/Xc/Xinf	Sen/Yc/Yinf	Latitud (N)	Longitud (E)
1	CIRC.	36.996	-16.220	479282.393	4662159.784	-200.000		225.2329	479466.888	4662082.572	42°06'40.5356"	2°44'57.8532"
2	RECTA	45.048	20.776	479271.339	4662124.533			213.4567	-0.2098063	-0.9777430	42°06'39.3916"	2°44'57.3764"
3	CIRC.	27.737	65.825	479261.888	4662080.487	200.000		213.4567	479066.339	4662122.449	42°06'37.9626"	2°44'56.9705"
4	CIRC.	103.722	93.562	479254.209	4662053.857	-1200.000		222.2857	480381.431	4661642.309	42°06'37.0985"	2°44'56.6395"
5	CIRC.	92.791	197.283	479222.890	4661955.011	2500.000		216.7831	476809.262	4662606.473	42°06'33.8906"	2°44'55.2884"
	CLOT.	33.994	290.075	479197.053	4661865.895		95.000	219.1460	479198.120	4661869.343	42°06'30.9987"	2°44'54.1748"
6	CIRC.	29.262	324.069	479186.076	4661833.731	240.000		224.0874	478963.051	4661922.387	42°06'29.9548"	2°44'53.7010"
	CLOT.	37.604	353.331	479173.638	4661807.265		95.000	231.8493	479153.907	4661775.264	42°06'29.0955"	2°44'53.1628"
7	CIRC.	29.234	390.935	479153.907	4661775.264	-350.000		236.8367	479446.932	4661583.857	42°06'28.0561"	2°44'52.3078"
	CLOT.	24.935	420.168	479138.960	4661750.151		100.000	231.5194	479126.075	4661724.652	42°06'27.2404"	2°44'51.6602"
8	CIRC.	48.587	445.103	479127.672	4661727.919	-2750.000		228.9630	481597.950	4660519.522	42°06'26.5185"	2°44'51.1715"
	CLOT.	21.364	493.691	479106.708	4661684.088		100.000	227.8382	479108.250	4661687.381	42°06'25.0953"	2°44'50.2644"
9	CIRC.	31.851	515.054	479097.885	4661664.633	-400.000		225.8909	479465.258	4661506.403	42°06'24.4637"	2°44'49.8827"
	CLOT.	33.062	546.906	479086.462	4661634.909		115.000	220.8216	479076.708	4661603.320	42°06'23.4988"	2°44'49.3892"
10	RECTA	84.778	579.968	479076.708	4661603.320			218.1905	-0.2818638	-0.9594544	42°06'22.4737"	2°44'48.9686"
	CLOT.	25.312	664.746	479052.812	4661521.980		90.000	218.1905	479052.812	4661521.980	42°06'19.8341"	2°44'47.9386"
11	CIRC.	30.027	690.058	479045.359	4661497.792	320.000		220.7084	478742.140	4661600.058	42°06'19.0491"	2°44'47.6172"
	CLOT.	25.312	720.086	479034.443	4661469.831		90.000	226.6821	479023.536	4661446.990	42°06'18.1415"	2°44'47.1455"
12	RECTA	111.040	745.398	479023.536	4661446.990			229.2000	-0.4427582	-0.8966411	42°06'17.3999"	2°44'46.6736"
13	CIRC.	46.094	856.438	478974.372	4661347.427	2500.000		229.2000	476732.770	4662454.323	42°06'14.1670"	2°44'44.5459"
14	CIRC.	185.639	902.532	478953.584	4661306.288	-2500.000		230.3738	481174.399	4660158.254	42°06'12.8312"	2°44'43.6461"
15	RECTA	27.490	1088.171	478874.534	4661138.368			225.6465	-0.3920457	-0.9199457	42°06'07.3790"	2°44'40.2262"
	CLOT.	70.225	1115.661	478863.757	4661113.079		265.000	225.6465	478863.757	4661113.079	42°06'06.5580"	2°44'39.7603"
16	CIRC.	22.813	1185.886	478836.985	4661048.161	-1000.000		223.4112	479770.126	4660688.652	42°06'04.4506"	2°44'38.6032"
			1208.699	478829.027	4661026.782			221.9589			42°06'03.7566"	2°44'38.2595"

```
# EJES EN PLANTA
#-------------------------------------------------------------
#    Num Eje  P.K. inicial  N.Palabras Titulo del Eje
#--- -------  ------------ ---------- ----------------------------
 EJE       1      -16.220000          1 Carretera
#-------------------------------------------------------------
#Anchos  derecha   derecha  izquierda izquierda
#------ --------- --------- --------- ----------
 ANCHOS     0.000     0.000     0.000     0.000
```


DIPUTACIÓ DE GIRONA - Projecte
Codi per a validació :GE0PN-L2KU8-N3SYC
Verificació :http://www.ddgi.cat/verificador
Aquesta és una còpia impresa del document electrònic referènciat : 55/974.
País: CAT, Institució: DDGI, Codi UACG: Xarxa Viària / 013, Núm. expedient: 2024/811, Codi Classificació: K010401
, Any expedient: 2024

```
#---
#    Tipo          clave     X (L ant)    Y (dL ant)         R            A1           A2           A            L           D          Az          Etiq  Peralte
#--- ----------  ------- -------------- -------------- ------------ ------------ ------------ ------------ ------------ ----------- ------------ ------ -------
 ALI RETROGIRAT     8  479282.393000 4662159.784000   -200.000000     0.000000     0.000000     0.000000     0.000000     0.000000     0.0000000      0   0.000 0 0   0.000   0.000 0
 ALI FIJA-2P+R      0  479267.063000 4662123.671000      0.000000     0.000000     0.000000     0.000000     0.000000    -4.000000     0.0000000      0   0.000 0 0   0.000   0.000 0
                       479261.068000 4662095.733000
 ALI FLOTANTE       8       0.000000       0.000000    200.000000     0.000000     0.000000     0.000000     0.000000    -4.000000     0.0000000      0   0.000 0 0   0.000   0.000 0
 ALI FIJA-2P+R      0  479248.061000 4662050.100000  -1200.000000     0.000000     0.000000     0.000000     0.000000    -4.500000     0.0000000      0   0.000 0 0   0.000   0.000 0
                       479218.144000 4661954.694000
 ALI GIRATORIA      8  479196.777000 4661878.607000   2500.000000     0.000000     0.000000     0.000000     0.000000    -4.000000     0.0000000      0   0.000 0 0   0.000   0.000 0
 ALI FLOTANTE       8       0.000000       0.000000    240.000000    95.000000   140.000000    95.000000     0.000000     0.000000     0.0000000      0   0.000 0 0   0.000   0.000 0
 ALI FIJA-2P+R      0  479147.322018 4661772.873165   -350.000000    95.000000     0.000000    95.000000     0.000000    -4.250000     0.0000000      0   0.000 0 0   0.000   0.000 0
                       479129.436000 4661740.986000
 ALI FLOTANTE       8       0.000000       0.000000  -2750.000000   100.000000   165.000000   100.000000     0.000000     0.000000     0.0000000      0   0.000 0 0   0.000   0.000 0
 ALI FIJA-2P+R      0  479094.710000 4661667.995000   -400.000000   100.000000     0.000000   100.000000     0.000000    -4.250000     0.0000000      0   0.000 0 0   0.000   0.000 0
                       479076.289000 4661616.498000
 ALI FLOTANTE       8       0.000000       0.000000      0.000000   115.000000     0.000000   115.000000     0.000000     0.000000     0.0000000      0   0.000 0 0   0.000   0.000 0
 ALI RETROGIRAT     8  479042.298000 4661501.260000    320.000000    90.000000   145.000000    90.000000     0.000000    -4.000000     0.0000000      0   0.000 0 0   0.000   0.000 0
 ALI FIJA-2P+R      0  479022.702000 4661454.900000      0.000000    90.000000   145.000000    90.000000     0.000000    -4.250000     0.0000000      0   0.000 0 0   0.000   0.000 0
                       478967.699000 4661343.512000
 ALI GIRATORIA      8  478928.184000 4661250.092000   2500.000000     0.000000     0.000000     0.000000     0.000000     4.000000     0.0000000      0   0.000 0 0   0.000   0.000 0
 ALI FLOTANTE       8       0.000000       0.000000  -2500.000000     0.000000     0.000000     0.000000     0.000000     0.000000     0.0000000      0   0.000 0 0   0.000   0.000 0
 ALI RETROGIRAT     8  478879.897000 4661150.952000      0.000000     0.000000     0.000000     0.000000     0.000000     0.000000     0.0000000      0   0.000 0 0   0.000   0.000 0
 ALI FIJA-2P+R      0  478837.016000 4661048.242000  -1000.000000   265.000000   265.000000   265.000000     0.000000     0.000000     0.0000000      0   0.000 0 0   0.000   0.000 0
                       478829.027000 4661026.782000
```

4.2. Eix 2: GI-524

```
                              ========================================
                              * * *  LISTADO  DE  LAS  ALINEACIONES  * * *
                              ========================================

 DATO TIPO  LONGITUD     P.K.        X TANGENCIA   Y TANGENCIA     RADIO        PARAMETRO     AZIMUT     Cos/Xc/Xinf  Sen/Yc/Yinf  Latitud (N)       Longitud (E)
 ---- ----- --------- ------------ ------------- ------------- ---------- ------------ ----------- ------------ ------------ ----------------- -----------------
    1 CIRC.    65.507        0.000   479254.183  4662179.996     -130.000                148.0004   479343.175  4662274.761   42°06'41.1883"    2°44'56.6223"
    2 CIRC.     8.343       65.507   479311.001  4662148.806     -200.000                115.9212   479360.499  4662342.584   42°06'40.1824"    2°44'59.1004"
                           73.850   479319.125  4662146.910                             113.2656                                 42°06'40.1217"    2°44'59.4544"

# EJES EN PLANTA
#-------------------------------------------------------------
#    Num Eje  P.K. inicial  N.Palabras Titulo del Eje
#--- -------  ------------- ---------- ----------------------
 EJE       2        0.000000          1 GI-524
#-------------------------------------------------------------
#Anchos  derecha   derecha  izquierda izquierda
#------ --------- --------- --------- ----------
 ANCHOS     0.000     0.000     0.000     0.000
#---
#    Tipo          clave     X (L ant)    Y (dL ant)         R            A1           A2           A            L           D          Az          Etiq  Peralte
#--- ----------  ------- -------------- -------------- ------------ ------------ ------------ ------------ ------------ ----------- ------------ ------ -------
 ALI FIJA-2P+R      0  479254.183000 4662179.996000   -130.000000     0.000000     0.000000     0.000000     0.000000     0.000000     0.0000000      0   0.000 0 0   0.000   0.000 0
                       479288.379000 4662156.874000
 ALI GIRATORIA      8  479319.125000 4662146.910000   -200.000000     0.000000    90.000000    90.000000     0.000000     0.000000     0.0000000      0   0.000 0 0   0.000   0.000 0
```


DIPUTACIÓ DE GIRONA - Projecte
Codi per a validació :GE0PN-L2KU8-N3SYC
Verificació :http://www.ddgi.cat/verificador
Aquesta és una còpia impresa del document electrònic referènciat : 56/974.

País: CAT, Institució: DDGI, Codi UACG: Xarxa Viària / 013, Núm. expedient: 2024/811, Codi Classificació: K010401
, Any expedient: 2024

5. DEFINICIÓ DELS EIXOS EN ALÇAT

5.1. Eix 1: Carretera GIV-5247

```
Istram 23.03.03.21 11/05/23 16:11:36   1847                                                                    pagina   1
  PROYECTO   :
  GRUPO      :    0 : Grupo 0
  C.R.S.     : ETRS89 / UTM zone 31N (HUSO 31)
  EJE        :    1 : Carretera (ISPOL1.vol)
```

* * * ESTADO DE RASANTES * * *

PENDIENTE	LONGITUD	PARAMETRO	VÉRTICE		ENTRADA AL ACUERDO		SALIDA DEL ACUERDO		BISECT.	DIF.PEN
(%)	(m.)	(kv)	PK	Z	PK	Z	PK	Z	(m.)	(%)
					-16.220	178.121				
2.431807	14.971	1000.000	-4.788	178.399	-12.274	178.217	2.698	178.469	0.028	-1.497
0.934705	104.371	50000.000	111.245	179.483	59.060	178.995	163.431	179.862	0.027	-0.209
0.725964	210.813	24000.000	416.634	181.700	311.227	180.935	522.040	183.391	0.231	0.878
1.604353	110.219	45000.000	781.556	187.555	726.447	186.671	836.666	188.574	0.034	0.245
1.849283	56.981	9037.000	952.547	190.717	924.057	190.190	981.037	191.424	0.045	0.631
2.479811	59.520	2163.000	1172.682	196.176	1142.921	195.438	1202.442	196.095	0.205	-2.752
-0.271942							1208.699	196.078		

* * * PUNTOS DEL EJE EN ALZADO * * *

P.K.	TIPO	COTA	PENDIENTE
-16.220	Rampa	178.121	2.4318 %
-12.274	tg. entrada	178.217	2.4318 %
0.000	KV -1000	178.440	1.2045 %
2.698	tg. salida	178.469	0.9347 %
20.000	Rampa	178.630	0.9347 %
40.000	Rampa	178.817	0.9347 %
59.060	tg. entrada	178.995	0.9347 %
60.000	KV -50000	179.004	0.9328 %
80.000	KV -50000	179.187	0.8928 %
100.000	KV -50000	179.361	0.8528 %
120.000	KV -50000	179.528	0.8128 %
140.000	KV -50000	179.687	0.7728 %
160.000	KV -50000	179.837	0.7328 %
163.431	tg. salida	179.862	0.7260 %
180.000	Rampa	179.982	0.7260 %
200.000	Rampa	180.128	0.7260 %
220.000	Rampa	180.273	0.7260 %
240.000	Rampa	180.418	0.7260 %
260.000	Rampa	180.563	0.7260 %
280.000	Rampa	180.708	0.7260 %
300.000	Rampa	180.854	0.7260 %
311.227	tg. entrada	180.935	0.7260 %
320.000	KV 24000	181.000	0.7625 %
340.000	KV 24000	181.161	0.8459 %
360.000	KV 24000	181.339	0.9292 %
380.000	KV 24000	181.533	1.0125 %

DIPUTACIÓ DE GIRONA - Projecte
Codi per a validació :GE0PN-L2KU8-N3SYC
Verificació :http://www.ddgi.cat/verificador
Aquesta és una còpia impresa del document electrònic referènciat : 57/974.
País: CAT, Institució: DDGI, Codi UACG: Xarxa Viària / 013, Núm. expedient: 2024/811, Codi Classificació: K010401
, Any expedient: 2024

400.000	KV 24000	181.744	1.0959 %
420.000	KV 24000	181.971	1.1792 %
440.000	KV 24000	182.215	1.2625 %
460.000	KV 24000	182.476	1.3459 %
480.000	KV 24000	182.754	1.4292 %
500.000	KV 24000	183.048	1.5125 %
520.000	KV 24000	183.359	1.5959 %
522.040	tg. salida	183.391	1.6044 %
540.000	Rampa	183.680	1.6044 %
560.000	Rampa	184.000	1.6044 %
580.000	Rampa	184.321	1.6044 %
600.000	Rampa	184.642	1.6044 %
620.000	Rampa	184.963	1.6044 %
640.000	Rampa	185.284	1.6044 %
660.000	Rampa	185.605	1.6044 %
680.000	Rampa	185.926	1.6044 %
700.000	Rampa	186.246	1.6044 %
720.000	Rampa	186.567	1.6044 %
726.447	tg. entrada	186.671	1.6044 %
740.000	KV 45000	186.890	1.6345 %
760.000	KV 45000	187.222	1.6789 %
780.000	KV 45000	187.562	1.7234 %
800.000	KV 45000	187.911	1.7678 %
820.000	KV 45000	188.269	1.8122 %
836.666	tg. salida	188.574	1.8493 %
840.000	Rampa	188.636	1.8493 %
860.000	Rampa	189.006	1.8493 %
880.000	Rampa	189.375	1.8493 %
900.000	Rampa	189.745	1.8493 %
920.000	Rampa	190.115	1.8493 %
924.057	tg. entrada	190.190	1.8493 %
940.000	KV 9037	190.499	2.0257 %
960.000	KV 9037	190.926	2.2470 %
980.000	KV 9037	191.398	2.4683 %
981.037	tg. salida	191.424	2.4798 %
1000.000	Rampa	191.894	2.4798 %
1020.000	Rampa	192.390	2.4798 %
1040.000	Rampa	192.886	2.4798 %
1060.000	Rampa	193.382	2.4798 %
1080.000	Rampa	193.878	2.4798 %
1100.000	Rampa	194.374	2.4798 %
1120.000	Rampa	194.870	2.4798 %
1140.000	Rampa	195.366	2.4798 %
1142.921	tg. entrada	195.438	2.4798 %
1160.000	KV -2163	195.794	1.6902 %
1180.000	KV -2163	196.040	0.7656 %
1196.560	Punto alto	196.103	0.0000 %
1200.000	KV -2163	196.100	-0.1591 %
1202.442	tg. salida	196.095	-0.2719 %
1208.699	Pendiente	196.078	-0.2719 %

DIPUTACIÓ DE GIRONA - Projecte
Codi per a validació :GE0PN-L2KU8-N3SYC
Verificació :http://www.ddgi.cat/verificador
Aquesta és una còpia impresa del document electrònic referènciat : 58/974.
País: CAT, Institució: DDGI, Codi UACG: Xarxa Viària / 013, Núm. expedient: 2024/811, Codi Classificació: K010401
, Any expedient: 2024

5.2. Eix 2: GI-524

```
                                  ================================================
                                  * * *  ESTADO  DE  RASANTES                * * *
                                  ================================================

 PENDIENTE    LONGITUD     PARAMETRO       VÉRTICE            ENTRADA AL ACUERDO    SALIDA DEL ACUERDO   BISECT. DIF.PEN
-----------  -----------  ----------  --------------------  --------------------  --------------------  -------  -------
   (%)         (m.)        ( kv )        PK          Z          PK          Z         PK          Z        (m.)       (%)
-----------  -----------  ----------  ----------  --------  ----------  --------  ----------  --------  -------  -------
                                                                 1.000  178.118
    0.505724       9.471      500.000      26.121  178.245      21.385  178.221      30.856  178.179    0.022  -1.894
   -1.388500                                                                        73.000  177.594


                                  ================================================
                                  * * * PUNTOS   DEL   EJE   EN   ALZADO      * * *
                                  ================================================

  P.K.             TIPO          COTA      PENDIENTE
-----------  ------------  ------------  -----------
      1.000   Rampa          178.118       0.5057 %
     20.000   Rampa          178.214       0.5057 %
     21.385   tg. entrada    178.221       0.5057 %
     23.914   Punto alto     178.227       0.0000 %
     30.856   tg. salida     178.179      -1.3885 %
     40.000   Pendiente      178.052      -1.3885 %
     60.000   Pendiente      177.774      -1.3885 %
     73.000   Pendiente      177.594      -1.3885
```


DIPUTACIÓ DE GIRONA - Projecte
Codi per a validació :GE0PN-L2KU8-N3SYC
Verificació :http://www.ddgi.cat/verificador
Aquesta és una còpia impresa del document electrònic referènciat : 59/974.

País: CAT, Institució: DDGI, Codi UACG: Xarxa Viària / 013, Núm. expedient: 2024/811, Codi Classificació: K010401
, Any expedient: 2024

DIPUTACIÓ DE GIRONA - Projecte
Codi per a validació :GE0PN-L2KU8-N3SYC
Verificació :http://www.ddgi.cat/verificador
Aquesta és una còpia impresa del document electrònic referènciat : 60/974.

País: CAT, Institució: DDGI, Codi UACG: Xarxa Viària / 013, Núm. expedient: 2024/811, Codi Classificació: K010401
, Any expedient: 2024

ANNEX NÚM. 5 FERMS I PAVIMENTS

DIPUTACIÓ DE GIRONA - Projecte
Codi per a validació :GE0PN-L2KU8-N3SYC
Verificació :http://www.ddgi.cat/verificador
Aquesta és una còpia impresa del document electrònic referènciat : 61/974.

País: CAT, Institució: DDGI, Codi UACG: Xarxa Viària / 013, Núm. expedient: 2024/811, Codi Classificació: K010401
, Any expedient: 2024

DIPUTACIÓ DE GIRONA - Projecte
Codi per a validació :GE0PN-L2KU8-N3SYC
Verificació :http://www.ddgi.cat/verificador
Aquesta és una còpia impresa del document electrònic referènciat : 62/974.

País: CAT, Institució: DDGI, Codi UACG: Xarxa Viària / 013, Núm. expedient: 2024/811, Codi Classificació: K010401
, Any expedient: 2024

ANNEX NÚM. 5 FERMS I PAVIMENTS

ÍNDEX

1. INTRODUCCIÓ....3
2. ESTUDI DEL TRÀNSIT....3
3. ESTUDI DEL FERM....3
4. SOLUCIÓ PROJECTADA....3
5. REFORÇ DEL FERM ACTUAL....3

DIPUTACIÓ DE GIRONA - Projecte
Codi per a validació :GE0PN-L2KU8-N3SYC
Verificació :http://www.ddgi.cat/verificador
Aquesta és una còpia impresa del document electrònic referènciat : 63/974.

País: CAT, Institució: DDGI, Codi UACG: Xarxa Viària / 013, Núm. expedient: 2024/811, Codi Classificació: K010401
, Any expedient: 2024

DIPUTACIÓ DE GIRONA - Projecte
Codi per a validació :GE0PN-L2KU8-N3SYC
Verificació :http://www.ddgi.cat/verificador
Aquesta és una còpia impresa del document electrònic referènciat : 64/974.
País: CAT, Institució: DDGI, Codi UACG: Xarxa Viària / 013, Núm. expedient: 2024/811, Codi Classificació: K010401
, Any expedient: 2024

1. INTRODUCCIÓ

Aquest annex inclou l'estudi necessari per a l'elecció del tipus de ferm que s'adoptarà per al "*Projecte constructiu de condicionament d'un tram de la carretera GIV-5247, de la GI-524 a Pujarnol, del PK 0+000 al PK 1+095*".

Aquesta determinació es fa seguint la normativa vigent Norma 6.1 IC de "Secciones de firme" de la Instrucció de Carreteres, aprovada el 28 de novembre de 2003 pel Ministerio de Fomento.

2. ESTUDI DEL TRÀNSIT

D'acord amb les darreres dades publicades per la Diputació de Girona (2022), la carretera GIV-5247, al tram inicial (PK 0+000 a 1+340) presenta una IMD de 676 vehicles/dia. El percentatge de vehicles pesants és del 8,59%.

La IMD prevista per a l'any de posada en servei (2025), considerant un increment del 5% anual, seria:

- IMD (2025): 783 veh/dia
- IMD pesants (2025): 67 vehp/dia
- IMD pesants carril (2025): **34 vehp/dia per carril** (suposant repartiment 50/50).
- Categoria de trànsit any posada en servei (2025): T41

Categories de trànsit pesat	IMD_p
T0	$IMD_p \geq 2.000$
T1	$2000 > IMD_p \geq 800$
T2	$800 > IMD_p \geq 200$
T31	$200 > IMD_p \geq 100$
T32	$100 > IMD_p \geq 50$
T41	$50 > IMD_p \geq 25$
T42	$IMD_p < 25$

En conseqüència, es dimensionarà la secció de per a un ***TRÀNSIT DE CATEGORIA T41***.

3. ESTUDI DEL FERM

La secció de ferm assentarà sobre una ESPLANADA E1. Tenint en compte que el subsol està format per materials tolerables, d'acord amb l'estudi geotècnic, l'esplanada es construirà mitjançant l'estesa i compactació, en tongades de 0,25 metres com a màxim, de 0,45 metres de sòl seleccionat tipus 2 procedent de préstec compactat al 100% del PM.

4. SOLUCIÓ PROJECTADA

Amb aquests dos condicionants, la secció estructural de ferm adoptada correspon, segons el "Catálogo de Secciones de Firme" de la instrucció, a la secció 4111. Aquesta solució planteja l'estesa i compactació d'una capa de subbase artificial de 40 cm amb un gruix de mescla bituminosa de 10cm.

Així doncs, la secció de ferm a construir serà:

- 5 cm de MB semicalent tipus AC16 Surf B50/70 S en capa de rodadura.
- reg d'adherència C60B3 TER
- 5 cm de MB semicalent tipus AC 22 Bin B50/70 S en capa de regularització.
- reg d'emprimació C50BF5 IMP
- 40 cm de tot-ú artificial en base granular compactat al 100% del PM.

Aquesta secció de ferm s'adoptarà igualment en els vorals.

5. REFORÇ DEL FERM ACTUAL

Tota l'actuació de condicionament de la carretera GIV-5247, es construirà amb una nova secció de ferm aprofitant, en part, la calçada actual.

En els trams on el nou traçat coincideixi amb l'actual, s'ha previst que la nova secció recolzi sobre l'existent, realitzant prèviament, en cas que sigui necessari, un fresat i uniformització de la capa més superficial del ferm existent. Sobre la secció existent es construirà una nova capa de regularització geomètrica de gruix variable. Si el gruix és inferior a 10 cm es preveurà amb aglomerat asfàltic, considerant un gruix mínim per capa de 5cm. En cas que sigui superior a 10 cm es podrà contemplar la regularització amb tot-u, sempre i quan el gruix mínim de la capa sigui de 10 cm, fresat prèviament el ferm actual. Mitjançant aquesta actuació es realitzarà la correcció del peralt de les corbes i del bombeig en recta, així com la correcció pel canvi de situació de l'eix de traçat en planta.

En el lateral de la secció de la carretera actual on es realitza l'ampliació de calçada s'ha previst un saneig mitjançant la demolició del ferm, de 50 cm d'amplada com a mínim. En el cas que calgui realitzar la demolició del paviment en el lateral oposat, l'amplada mínima serà d'1,5 metres per tal de permetre treballar amb el mitjans mecànics habituals per la construcció del ferm. La demolició del ferm actual es farà fins a la profunditat necessària per tal de construir la nova secció de ferm projectada.

DIPUTACIÓ DE GIRONA - Projecte
Codi per a validació :GE0PN-L2KU8-N3SYC
Verificació :http://www.ddgi.cat/verificador
Aquesta és una còpia impresa del document electrònic referènciat : 65/974.
País: CAT, Institució: DDGI, Codi UACG: Xarxa Viària / 013, Núm. expedient: 2024/811, Codi Classificació: K010401 , Any expedient: 2024

DIPUTACIÓ DE GIRONA - Projecte
Codi per a validació :GE0PN-L2KU8-N3SYC
Verificació :http://www.ddgi.cat/verificador
Aquesta és una còpia impresa del document electrònic referènciat : 66/974.
País: CAT, Institució: DDGI, Codi UACG: Xarxa Viària / 013, Núm. expedient: 2024/811, Codi Classificació: K010401
, Any expedient: 2024

ANNEX NÚM. 6 CLIMATOLOGIA, HIDROLOGIA I DRENATGE

DIPUTACIÓ DE GIRONA - Projecte
Codi per a validació :GE0PN-L2KU8-N3SYC
Verificació :http://www.ddgi.cat/verificador
Aquesta és una còpia impresa del document electrònic referènciat : 67/974.

País: CAT, Institució: DDGI, Codi UACG: Xarxa Viària / 013, Núm. expedient: 2024/811, Codi Classificació: K010401
, Any expedient: 2024

DIPUTACIÓ DE GIRONA - Projecte
Codi per a validació :GE0PN-L2KU8-N3SYC
Verificació :http://www.ddgi.cat/verificador
Aquesta és una còpia impresa del document electrònic referènciat : 68/974.
País: CAT, Institució: DDGI, Codi UACG: Xarxa Viària / 013, Núm. expedient: 2024/811, Codi Classificació: K010401
, Any expedient: 2024

ANNEX NÚM. 6 CLIMATOLOGIA, HIDROLOGIA I DRENATGE

ÍNDEX

1. CLIMATOLOGIA, HIDROLOGIA I DRENATGE 3
1.1. Antecedents 3
1.2. Drenatge condicionament carretera 4
1.2.1. Drenatge transversal 4
1.2.2. Drenatge longitudinal 4

DIPUTACIÓ DE GIRONA - Projecte
Codi per a validació :GE0PN-L2KU8-N3SYC
Verificació :http://www.ddgi.cat/verificador
Aquesta és una còpia impresa del document electrònic referènciat : 69/974.
País: CAT, Institució: DDGI, Codi UACG: Xarxa Viària / 013, Núm. expedient: 2024/811, Codi Classificació: K010401
, Any expedient: 2024

DIPUTACIÓ DE GIRONA - Projecte
Codi per a validació :GE0PN-L2KU8-N3SYC
Verificació :http://www.ddgi.cat/verificador
Aquesta és una còpia impresa del document electrònic referènciat : 70/974.

País: CAT, Institució: DDGI, Codi UACG: Xarxa Viària / 013, Núm. expedient: 2024/811, Codi Classificació: K010401
, Any expedient: 2024

1. CLIMATOLOGIA, HIDROLOGIA I DRENATGE

1.1. Antecedents

En data de maig de 2022 i per encàrrec de l'Ajuntament de Porqueres, ABM redacta el "Projecte constructiu de les obres de millora hidràulica del tram del rec de la carretera de Pujarnol al seu pas per l'àmbit de Prat Roig-Prat Dallas de Porqueres". L'objecte d'aquest document és definir i valorar a nivell de projecte constructiu les obres de millora hidràulica del tram del rec de la carretera de Pujarnol que limita amb la GIV-5247.

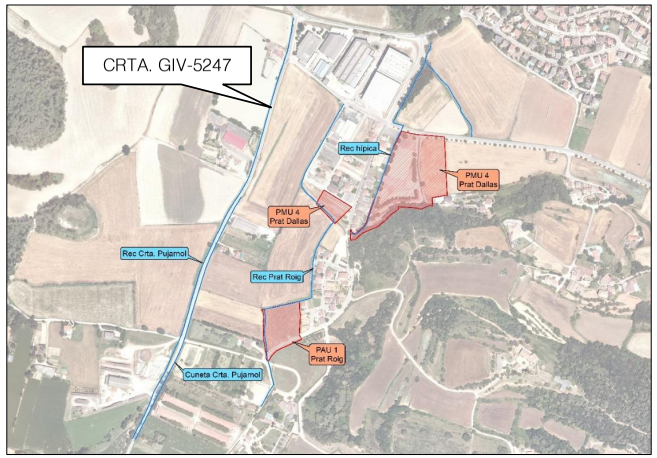

Figura 1. Emplaçament dels sectors PAU 1 Prat Roig i PMU 4 Prat Dallas i drenatges existents.

La zona de Prat Roig - Prat Dallas pateix problemes d'inundacions amb certa freqüència. Les zones actualment urbanes i els àmbits que es pretenen desenvolupar urbanísticament es troben en la zona més deprimida de la vall. Els problemes de desguàs venen donats per la proximitat de l'àmbit a l'Estany de Banyoles, amb un pendent natural molt reduït (de l'ordre del 0.8%). A això, se li afegeix la construcció d'un polígon industrial entre el carrer de la Cerdanya i la carretera de Banyoles a Sant Martí de Campmajor (GI-524), dins del terme municipal de Banyoles, que ha dificultat (interceptat) el drenatge natural de la zona. A més a més, tot i que la construcció de la carretera de Banyoles a Pujarnol (GIV-5247) va significar el desviament del drenatge natural dels recs que baixen de la muntanya de Sant Patllari, protegint d'aquesta manera l'àmbit del Prat Roig - Prat Dallas, aquesta zona no queda exclosa d'inundacions per episodis importants de tempesta, ja que el flux d'aigua que no pot absorbir el rec paral·lel a la carretera tendeix a vessar naturalment cap a la zona més deprimida.

En l'actualitat el sistema de drenatge no disposa de suficient capacitat hidràulica per a desguassar els cabals associats a una avinguda de 10 anys de període de retorn.

El flux d'aigua que circula pel rec de la carretera de Pujarnol, desborda pel seu marge dret a l'alçada de la Granja Trull a partir d'una recurrència de 10 anys, produint vessaments cap a la zona de Prat Roig – Prat Dallas. Al nord de la zona de la Perpinyana, per aquest mateix període de retorn, els desbordaments es produeixen pel marge esquerre del rec, sense desbordar per la carretera de Pujarnol. En el cas del rec de Prat Roig, la capacitat del drenatge és insuficient en tot el tram estudiat. En aquest cas els desbordaments reben importància inundant part del sòl urbà, tant a la urbanització Prat Roig i la urbanització Prat Dallas com al polígon industrial.

Per avingudes amb període de retorn de 100 anys, els desbordaments que es produirien pels diversos drenatges consoliden una superfície inundable compacta. Pràcticament la totalitat dels terrenys entre el rec de la carretera de Pujarnol i el rec de Prat Roig es trobarien inundats, així com la urbanització Prat Dallas i el polígon industrial. Tan sols part de la urbanització Prat Roig quedaria fora d'aquesta superfície inundable. En cas d'avingudes de 500 anys de període de retorn, la superfície inundable en planta variaria poc respecte l'anterior. Les diferències entre aquestes dues avingudes es donarien en els calats, augmentant fins a 15 cm la cota de la làmina d'aigua en l'àmbit de la Granja Trull, com a conseqüència del flux desbordat del rec de la carretera de Pujarnol. També s'augmentaria el calat en l'àmbit comprès entre la zona residencial de Prat Dallas, el carrer de la Cerdanya i els camps situats al marge esquerre del rec de Prat Roig.

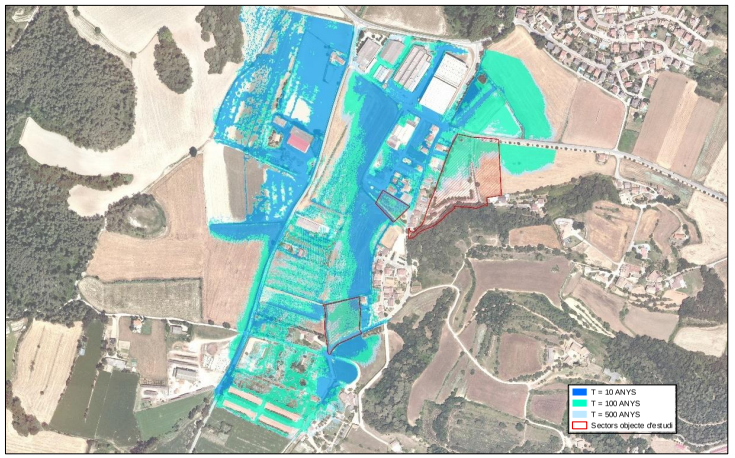

Figura 2. Delimitació zones inundables per a 10, 100 i 500 anys de període de retorn per la situació actual

DIPUTACIÓ DE GIRONA - Projecte
Codi per a validació :GE0PN-L2KU8-N3SYC
Verificació :http://www.ddgi.cat/verificador
Aquesta és una còpia impresa del document electrònic referènciat : 71/974.
País: CAT, Institució: DDGI, Codi UACG: Xarxa Viària / 013, Núm. expedient: 2024/811, Codi Classificació: K010401
, Any expedient: 2024

El projecte constructiu anterior defineix les obres de millora hidràulica del rec que discorre pel marge oest de la carretera de Pujarnol que limita amb la GIV-5247 per reduir el risc d'inundació del sòl urbà consolidat. Les obres consisteixen en ampliar i reperfilar el rec en un tram d'uns 900m. La major part del tram s'ampliarà la secció amb terres de 2,50m d'amplada a la base i uns 80m es preveu una secció amb canal de formigó en U prefabricat de dimensions lliures 2,50 m d'amplada per 1,50 m d'alçada.

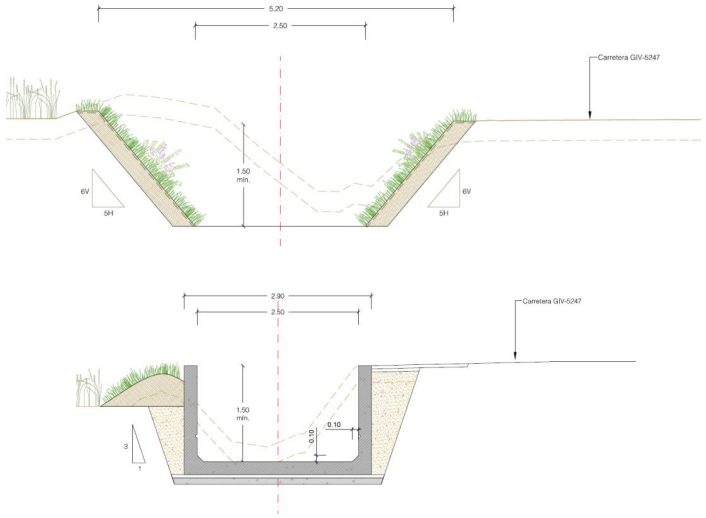

Figura 3. Ampliació prevista en el rec paral·lel a la carretera GIV-5247

1.2. Drenatge condicionament carretera

El present "Projecte constructiu de condicionament d'un tram de la carretera GIV-5247, de la GI-524 a Pujarnol, del PK 0+000 al PK 1+095" només contempla la restitució de la xarxa de drenatge existent, millorant-la amb la construcció de noves cunetes i la substitució de les obres de drenatge transversals.

1.2.1. Drenatge transversal

Es substituiran les obres de drenatge transversal existents que transporten l'aigua de l'escorrentiu cap al rec situat a l'oest de la carretera, i es disposaran noves obres de drenatge transversals en d'altres punts baixos per desaiguar cap al rec. Es disposaran nous pericons de formigó armat per la recollida de l'aigua, dos d'ells 1,50x1,50m de mides exteriors i un de 1,70x0,9m. Els pericons no disposaran de reixa, tindran l'entrada lliure, es col·locarà però una barrera de seguretat metàl·lica per protegir les possibles caigudes accidentals. Els creuaments de la carretera fins al rec es realitzarà amb un tub de formigó vibropremsat de 600mm de diàmetre.

1.2.2. Drenatge longitudinal

Es preveu un sistema de cunetes que permetin evacuar l'escorrentia superficial de la plataforma de la carretera i dels marges que aboquen cap a ella. Les cunetes conduiran les aigües fins a les lleres i/o eixos de drenatge existents en la majoria de casos.

S'han utilitzat cunetes tipus TTR-10 de formigó i cunetes en terres de 1,50m d'amplada.

S'han projectat passos salvacunetes en els creuaments amb camins i els accessos a les parcel·les per tal de donar continuïtat a les cunetes de la carretera. Els salvacunetes s'han dimensionat amb col·lectors de tubs de formigó de 500mm de diàmetre mínim. Tant a l'entrada com a la sortida del salvacunetes es preveu un broc prefabricat.

DIPUTACIÓ DE GIRONA - Projecte
Codi per a validació :GE0PN-L2KU8-N3SYC
Verificació :http://www.ddgi.cat/verificador
Aquesta és una còpia impresa del document electrònic referènciat : 72/974.

País: CAT, Institució: DDGI, Codi UACG: Xarxa Viària / 013, Núm. expedient: 2024/811, Codi Classificació: K010401
, Any expedient: 2024

ANNEX NÚM. 7 GEOTECNIA

DIPUTACIÓ DE GIRONA - Projecte
Codi per a validació :GE0PN-L2KU8-N3SYC
Verificació :http://www.ddgi.cat/verificador
Aquesta és una còpia impresa del document electrònic referènciat : 73/974.

País: CAT, Institució: DDGI, Codi UACG: Xarxa Viària / 013, Núm. expedient: 2024/811, Codi Classificació: K010401
, Any expedient: 2024

DIPUTACIÓ DE GIRONA - Projecte
Codi per a validació :GE0PN-L2KU8-N3SYC
Verificació :http://www.ddgi.cat/verificador
Aquesta és una còpia impresa del document electrònic referènciat : 74/974.
País: CAT, Institució: DDGI, Codi UACG: Xarxa Viària / 013, Núm. expedient: 2024/811, Codi Classificació: K010401
, Any expedient: 2024

ANNEX NÚM. 7 GEOTÈCNIA I GEOLOGIA

ÍNDEX

1. ESTUDI GEOTÈCNIC 3

DIPUTACIÓ DE GIRONA - Projecte
Codi per a validació :GE0PN-L2KU8-N3SYC
Verificació :http://www.ddgi.cat/verificador
Aquesta és una còpia impresa del document electrònic referènciat : 75/974.

País: CAT, Institució: DDGI, Codi UACG: Xarxa Viària / 013, Núm. expedient: 2024/811, Codi Classificació: K010401
, Any expedient: 2024

DIPUTACIÓ DE GIRONA - Projecte
Codi per a validació :GE0PN-L2KU8-N3SYC
Verificació :http://www.ddgi.cat/verificador
Aquesta és una còpia impresa del document electrònic referènciat : 76/974.

País: CAT, Institució: DDGI, Codi UACG: Xarxa Viària / 013, Núm. expedient: 2024/811, Codi Classificació: K010401
, Any expedient: 2024

1. ESTUDI GEOTÈCNIC

A continuació s'adjunta l'informe geotècnic dels treballs que es van portar a terme durant el 2009 per a caracteritzar el terreny de l'àmbit de projecte.

DIPUTACIÓ DE GIRONA - Projecte
Codi per a validació :GE0PN-L2KU8-N3SYC
Verificació :http://www.ddgi.cat/verificador
Aquesta és una còpia impresa del document electrònic referènciat : 77/974.
País: CAT, Institució: DDGI, Codi UACG: Xarxa Viària / 013, Núm. expedient: 2024/811, Codi Classificació: K010401
, Any expedient: 2024

DIPUTACIÓ DE GIRONA - Projecte
Codi per a validació :GE0PN-L2KU8-N3SYC
Verificació :http://www.ddgi.cat/verificador
Aquesta és una còpia impresa del document electrònic referènciat : 78/974.

País: CAT, Institució: DDGI, Codi UACG: Xarxa Viària / 013, Núm. expedient: 2024/811, Codi Classificació: K010401
, Any expedient: 2024

Informe de resultats de les prospeccions realitzades a la carretera GI-V-5247 (Porqueres-Camós, Girona)

Sol·licitant de l'estudi
GRECCAT

Obra motiu de l'estudi
Condicionament d'un tram de la carretera GI-V-5247 de la GI-524 a Pujarnol; del PK 0+000 al PK 2+400 (Clau: 09311)

Exp. C098XB991
149/09

Pol. industrial - c/Pirineus - 17460 Celrà (Girona) - tel. 972/492014 - fax 972/494117

cecam
centre d'estudis de la construcció i anàlisi de materials s.l.u.

Acreditacions

L'Àrea de Geotècnia disposa de les dues acreditacions necessàries que preveu l'Administració per a la realització d'estudis geotècnics:

Sondeigs, presa de mostres i assaigs in situ per a reconeixements geotècnics. (GTC)	***Num. Ident:06114GTC05(B).***
Assaigs de laboratori de geotècnia. (GTL)	***Num. Ident:06115GTL05(B+C).***

El Cecam també disposa d'un ampli laboratori de química per poder realitzar tot tipus d'assaigs químics de sòls i aigües.

DIPUTACIÓ DE GIRONA - Projecte
Codi per a validació :GE0PN-L2KU8-N3SYC
Verificació :http://www.ddgi.cat/verificador
Aquesta és una còpia impresa del document electrònic referènciat : 79/974.

País: CAT, Institució: DDGI, Codi UACG: Xarxa Viària / 013, Núm. expedient: 2024/811, Codi Classificació: K010401 , Any expedient: 2024

cecam

Índex General

1. Introducció 3

2. Treballs realitzats: metodologia en el reconeixement del terreny 5

3. Reconeixement del terreny i caracterització dels materials 8
3.1. Terreny 10
3.2. Hidrogeologia 15

4. Classificació dels materials 16

5. Resultats i conclusions 19

6. Annexes 24
6.1. Situació dels punts de reconeixement del terreny
6.2. Plànol geològic de Catalunya 1:25.000 Fulla de Banyoles
6.3. Columnes estratigràfiques
6.4. Actes de resultats: laboratori de terres

cecam

1. Introducció

DIPUTACIÓ DE GIRONA - Projecte
Codi per a validació :GE0PN-L2KU8-N3SYC
Verificació :http://www.ddgi.cat/verificador
Aquesta és una còpia impresa del document electrònic referènciat : 80/974.

País: CAT, Institució: DDGI, Codi UACG: Xarxa Viària / 013, Núm. expedient: 2024/811, Codi Classificació: K010401
, Any expedient: 2024

cecam
centre d'estudis de la construcció i anàlisi de materials s.l.u.

Introducció

A petició de l'Empresa Greccat s'han portat a terme unes prospeccions del terreny arran de la redacció del projecte de condicionament de la carretera GI-V-5247, de la GI-524 a Pujarnol; del Pk 0+000 al PK 2+400, amb clau 09311 (termes municipals de Banyoles, Porqueres i Camós).

Les prospeccions ha consistit en dues cales, una al paratge de la Plana (zona de la Vil.la romana de Vilauba, en un tram de nova traça, i una altra a la zona de Can Congost (veure situació del punts de reconeixement a l'annex 6.1).

Objectius de l'estudi

En relació a l'obra indicada i d'acord amb les condicions establertes amb el sol.licitant l'objectiu que s'ha fixat per aquest estudi és caracteritzar el terreny que suporta o que constitueix l'esplanada.

cecam
centre d'estudis de la construcció i anàlisi de materials s.l.u.

2. Treballs realitzats: metodologia en el reconeixement del terreny.

DIPUTACIÓ DE GIRONA - Projecte
Codi per a validació :GE0PN-L2KU8-N3SYC
Verificació :http://www.ddgi.cat/verificador
Aquesta és una còpia impresa del document electrònic referènciat : 81/974.
País: CAT, Institució: DDGI, Codi UACG: Xarxa Viària / 013, Núm. expedient: 2024/811, Codi Classificació: K010401 , Any expedient: 2024

Per assolir l'objectiu del present estudi s'ha establert el pla de treball següent:

- Consulta de la documentació bibliogràfica existent
  Mapa geològic de Catalunya 1:25.000-Fulla de Banyoles 295-2-1
- Consulta d'estudis geotècnics fets per Cecam a la zona (Exp: 093/00-a escassa distància del PK 0+000 de la GI-V-5247 i 044/06 a la urbanització Puig Surís).

En les fonts esmentades es constata que la zona a actuar s'engloba dins de la Serralada Transversal, bé que geomorfològica i litològicament en aquesta hi ha dos trams diferenciables. Un de relativament pla (tram entre el PK 0+000 i Can Llapart) que correspon a un fons de vall, i un amb pendent que s'enfila en els primers contraforts de la Serra de Sant Patllari. A efectes pràctics, això suposa que en el tram planer i majoritari en l'actuació la traça es recolza en un terreny argil.lo-llimós i en el tram amb pendent, l'extrem sud de l'actuació, l'esplanada pot ser suportada per un substrat margós. Cal tenir en compte que en aquest sector sud la traça es troba a tocar de la Riera de Matamors i per tant de forma local les graves de l'al.luvial que hi està associat poden també suportar o fer d'esplanada.

- Realització de dues cales en els punts abans indicats (annex 6.1)

Taula 2.1
Fondàries en les prospeccions efectuades

Cala-Coordenades UTM	Fondària de les cales
C-1-0478873/4661106	3,60
C-2-0478348/4660628	3,00

Taula 2.2
Mostres obtingudes en les prospeccions efectuades

Cala	Fondària de les mostres	Denominació mostra
C-1	0,90-1,20 M	**MA-1**

Taula 2.3
Assaigs practicats

Nom de l'assaig	nº assaigs	Normativa aplicada
Granulometria per tamisat	1 (Mostra MA-1)	UNE 103-101-95
Límits d'Atterberg	1 (Mostra MA-1)	UNE 103-108-96 UNE 103-103-94 UNE 103-104-93
Pròctor normal	1 (Mostra MA-1)	UNE 103-500-94
Matèria orgànica (Determinació quantitativa)	1 (Mostra MA-1)	UNE 103-204-93
Contingut en sals solubles dels sòls	1 (Mostra MA-1)	NLT-114/99
Contingut en guix	1 (Mostra MA-1)	NLT-115/99
Col.lapse	1 (Mostra MA-1)	NLT 254/99
Inflament lliure	1 (Mostra MA-1)	UNE 103.601:1996

Els resultats d'aquests assaigs es donen al capítol 3 i les respectives actes a l'annex 6.4

- Consulta de la normativa existent de la temàtica tractada:

  Versió actualitzada del PG-3/75 (abril de 2004)
  Norma 6.1-IC sobre seccions de ferm de 2002

DIPUTACIÓ DE GIRONA - Projecte
Codi per a validació :GE0PN-L2KU8-N3SYC
Verificació :http://www.ddgi.cat/verificador
Aquesta és una còpia impresa del document electrònic referènciat : 82/974.
País: CAT, Institució: DDGI, Codi UACG: Xarxa Viària / 013, Núm. expedient: 2024/811, Codi Classificació: K010401
, Any expedient: 2024

3. Reconeixement i caracterització dels materials
3.1. Terreny
3.2. Hidrogeologia

Context geològic i emplaçament la zona d'estudi

El tram a condicionar de la carretera GI-V-5247i es troba situat a la Serralada Transversal, bé que el sector inicial de l'actuació estaria a cavall entre aquesta unitat morfoestructural i la Depressió de Banyoles.

La Serralada Transversal comprèn un conjunt de serres, orientades de nord-oest a sud-est, que queda delimitat al nord pel curs mitjà del Riu Fluvià i al sud pels massissos més septentrionals del Sistema Mediterrani (Guilleries i Gavarres). A l'est limita amb la Depressió de l'Empordà i a l'oest amb la Plana de Vic. Els materials que conformen la Serralada Transversal són bàsicament d'edat eocena. Es tracta d'una alternança d'argiles, gresos i conglomerats, amb alguns nivells de calcàries i margues en el seu tram inferior. Una sèrie de grans fractures, d'orientació predominant nord-oest-sud-est, compartimenten la serralada en un conjunt de blocs. De ponent a llevant trobem el de l'altiplà del Cabrerès, el de les serres del Corb i de Finestres, el de Rocacorba i, finalment, el de Camós. Al nord del bloc del Corb i de Finestres, se situa la fossa d'Olot (Pallí i Maestro, 1992).

La depressió de Banyoles, que s'iniciaria pràcticament en el PK 0+000 de l'actuació, correspon a una franja de terreny orientada nord-oest/sud-est que coincideix amb bona part de la vall del Riu Terri i que s'estén des de la cubeta de l'Estany de Banyoles fins a l'encaixament d'aquest curs fluvial a l'alçada de Ravós. El context litològic de la Depressió de Banyoles és relativament simple. El tret més comú és la presència d'uns materials quaternaris carbonatics o argilosos que s'acumulen damunt de les formacions eocèniques o dels dipòsits terrígens pliocens de rebliment de la fossa empordanesa. Els nivells calcaris es relacionen amb els processos de travertinització a partir de les aigües bicarbonatades càlciques que brollen a l'Estany de Banyoles o a d'altres sorgències de la zona.

Emplaçament de la zona d'estudi

En la major part del tram en que s'actua la GI-V-5247 transcorre per un fons de vall que segueix de nord a sud el peu dels relleus de la Serra de Sant Patllari. És aproximadament a partir del Mas Llapart que la traça s'enfila pels relleus esmentats i ho fa essencialment per la vall de la Riera el Matamors (veure la distribució de les unitats en el plànol geològic de l'annex 6.2).

En el fons de vall esmentat s'hi troben argiles i llims que s'interpreten com a resultat d'una sedimentació de caràcter fluvio-torrencial amb aportacions col.luvials laterals. Pel que fa als relleus de la Serra de Sant Patllari, a la zona estan representats per margues gris blavoses. Per la seva banda, l'al.luvial de la Riera el Matamors està constituït per graves amb blocs.

En definitiva, la traça de la GI-V-5247 a la zona d'actuació està suportada per un terreny essencialment argilós (nivells B i C del present estudi) i només de forma localitzada en l'extrem sud ho estarà per margues (nivell D en el present estudi) i graves (nivell A del present estudi).

En el subapartat següent es relacionen els materials que formen el sòl de la zona objecte d'estudi. Veure també els annexes 6.3 i 6.4.

DIPUTACIÓ DE GIRONA - Projecte
Codi per a validació :GE0PN-L2KU8-N3SYC
Verificació :http://www.ddgi.cat/verificador
Aquesta és una còpia impresa del document electrònic referènciat : 83/974.
País: CAT, Institució: DDGI, Codi UACG: Xarxa Viària / 013, Núm. expedient: 2024/811, Codi Classificació: K010401 , Any expedient: 2024

cecam

3.1. Terreny

A partir de la cala efectuada s'han reconegut els nivells de materials següents:

Nivell R

Litologia

Rebliment de graves i sorres

Es tracta de graves i sorres lleugerament argiloses de color marró amb runes disperses i algunes restes vegetals.

Extensió en horitzontal

S'ha detectat a la cala C-1 i s'espera tingui un àmbit molt local

Fondària i potència

Punt de reconeixement	Fondària del límit superior (m)	Fondària del límit inferior (m)	Gruix (m)
C-1	0,00	0,45	0,45
C-2	-	-	-

Caracterització geotècnica

No es procedeix a fer atès que aquesta unitat serà decapada i per la seva natura incerta no es considera aplicable en cap obra de terres sense una identificació completa

Nivell S

Litologia

Sorres argiloses i argiles sorrenques de color marró

Aquests materials engloben restes vegetals

Extensió en horitzontal

S'ha detectat a la cala C-2 però atès que es tracta d'un sòl edàfic escassament desenvolupat s'espera que apareixi repetidament a l'entorn de la traça.

Fondària i potència

Punt de reconeixement	Fondària del límit superior (m)	Fondària del límit inferior (m)	Gruix (m)
C-1	-	-	-
C-2	0,00	0,40	0,40

cecam

Caracterització geotècnica

No es procedeix a fer atès que aquesta unitat serà decapada

Nivell A (Unitats Qt0' i Qt0 del Mapa geològic de Catalunya 1:25.000-annex 6.2)

Litologia

Sorres i graves amb blocs

Els còdols de les graves i el blocs són de roques sedimentàries i presenten contorns subarrodonits. Alguns blocs assoleixen mides de quasi 1 m.

A partir de 2,60 m disminueix el contingut en blocs, les graves es fan més abundants (amb còdols mil.limètrics a centimètrics) i la matriu té més fins. La fàcies és la d'una sorra argilosa amb còdols o d'una grava argilosa.

Extensió en horitzontal

S'ha detectat a la cala C-2 i es preveu que només en el tram en que la traça va annexa a la Riera el Matamors l'esplanada estarà suportada o formada per materials del nivell A.

Fondària i potència

Punt de reconeixement	Fondària del límit superior (m)	Fondària del límit inferior (m)	Gruix reconegut (m)
C-1	-	-	-
C-2	0,40	-	2,60

Caracterització geotècnica

La natura granular del material i la fàcies que presenta permeten poder fer una caracterització aproximada del material.

Nivell B (Unitats Qc i Qac_2 del Mapa geològic de Catalunya 1:25.000-annex 6.2)

Litologia

Argiles de color marró-grisós

En aquestes argiles s'hi observen taques d'oxidació, restes de closques de gasteròpodes i fragments de ceràmica.

Extensió en horitzontal

S'ha detectat a la cala C-1 i es preveu s'estengui per tota la zona de l'actuació amb relleu relativament pla (PK 0+000 a sector Can Llapart).

DIPUTACIÓ DE GIRONA - Projecte
Codi per a validació :GE0PN-L2KU8-N3SYC
Verificació :http://www.ddgi.cat/verificador
Aquesta és una còpia impresa del document electrònic referènciat : 84/974.

País: CAT, Institució: DDGI, Codi UACG: Xarxa Viària / 013, Núm. expedient: 2024/811, Codi Classificació: K010401
, Any expedient: 2024

Fondària i potència

Punt de reconeixement	Fondària del límit superior (m)	Fondària del límit inferior (m)	Gruix reconegut (m)
C-1	0,45	1,40	0,95
C-2	-	-	-

Caracterització geotècnica

Tot seguit es presenten els valors de paràmetres i propietats (veure també actes a l'annex 6.3) obtinguts mitjançant assaigs de laboratori a partir de dues mostres d'aquesta unitat:

Propietat/paràmetre	Mostra MA-1 Cala 1 0,90-1,20 m
Granulometria per tamisat % passa tamís 20 UNE % passa tamís 5 UNE % passa tamís 2 UNE % passa tamís 0,4 UNE % passa tamís 0,08 UNE	 100,00 99,70 99,20 96,80 93,60
Límit líquid %	38,50
Límit plàstic %	20,90
Índex de plasticitat %	17,60
Pròctor normal Densitat màxima kg/dm^3 Humitat óptima %	 1,70 16,50
Índex de col.lapse %	0,11
Inflament lliure %	2,39
Matèria orgànica oxidable %	1,00
Contingut en sals solubles % Contingut en guix %	0,53 0,26
Classificació ASSHTO (American Association of State Highway Officials)	A-6(17)
Classificació USCS (Universal Soil Classification System)	CL

Nivell C

Litologia

Argiles de color gris

Es tracta d'argiles de coloracions grises i ocres amb nòduls de carbonat dispersos i algunes restes vegetals en procés de descomposició. En fondària l'argila es fa molt plàstica.

Extensió en horitzontal

S'ha detectat a la cala C-1 i es preveu s'estengui per tota la zona de l'actuació amb relleu relativament pla (PK 0+000 a sector Can Llapart).

Fondària i potència

Punt de reconeixement	Fondària del límit superior (m)	Fondària del límit inferior (m)	Gruix reconegut (m)
C-1	1,40	-	2,20
C-2	-	-	-

Caracterització geotècnica

No s'ha efectuat per trobar-se aquesta unitat a 1,40 m de fondària, tenint en compte que la traça anirà sobre terraplè. A més, les característiques es consideren no molt diferents de la unitat.

Nivell D (Unitat ELB$_1$ del Mapa geològic de Catalunya 1:25.000-annex 6.2)

Litologia

Margues de color gris blavós

A la part superior de la unitat, primers 1 a 2 m, aquest material rocallós es troba alterat i té la fàcies d'una argila rígida. Per sota, el substrat és més compacte i passa a ser una roca pròpiament dita, encara que relativament tova.

Extensió en horitzontal

Aquesta unitat no ha estat reconeguda en les prospeccions efectuades però és possible que en l'extrem sud si apareix si es fa un desmunt.

Fondària i potència

Punt de reconeixement	Fondària del límit superior (m)	Fondària del límit inferior (m)	Gruix reconegut (m)
C-1	1,40	-	2,20
C-2	-	-	-

DIPUTACIÓ DE GIRONA - Projecte
Codi per a validació :GE0PN-L2KU8-N3SYC
Verificació :http://www.ddgi.cat/verificador
Aquesta és una còpia impresa del document electrònic referènciat : 85/974.
País: CAT, Institució: DDGI, Codi UACG: Xarxa Viària / 013, Núm. expedient: 2024/811, Codi Classificació: K010401 , Any expedient: 2024

Caracterització geotècnica

No es disposa de dades directes en el present estudi. Tanmateix, en un reconeixement del terreny fet a escassa distància de l'actuació les margues es van caracteritzar a partir d'una mostra.

Propietat/paràmetre	Mostra 2 Cala 2
Granulometria per tamisat % passa tamís 20 UNE % passa tamís 5 UNE % passa tamís 2 UNE % passa tamís 0,4 UNE % passa tamís 0,08 UNE	 100,00 98,00 96,00 92,00 90,00
Límit líquid %	53,60
Límit plàstic %	24,50
Índex de plasticitat %	29,10
Pròctor normal Densitat màxima kg/dm³ Humitat òptima %	 1,69 11,00
Pròctor modificat Densitat màxima kg/dm³ Humitat òptima %	 1,87 14,00
Índex CBR-densitat màxima Inflament %	4,10 4,33
Índex de col·lapse %	0,16
Inflament lliure %	4,30
Matèria orgànica-qualitativa del contingut en humus	1,14*
Contingut en sals solubles % Contingut en guix %	0,06 0,01
Classificació ASSHTO (American Association of State Highway Officials)	A-7-6(29)
Classificació USCS (Universal Soil Classification System)	CH, CL, ML (argiles i llims)

*Aquest paràmetre només es representatiu de la banda superficial, la qual si se saneja ja no caldrà en compte aquest resultat

3.2 Hidrogeologia

Durant l'excavació (16-7-09) es va detectar aigua a 2,70 m de fondària a la cala C-1. Aquesta fondària encaixa amb la reconeguda en l'estudi geotècnic (Exp. de Cecam 093) efectuat per l'ampliació d'una nau industrial en les proximitats de l'inici de l'actuació

En la nostra opinió, en tot el tram planer de l'actuació hi ha una zona saturada a partir d'uns 2,50 a 3,50 m de fondària.

DIPUTACIÓ DE GIRONA - Projecte
Codi per a validació :GE0PN-L2KU8-N3SYC
Verificació :http://www.ddgi.cat/verificador
Aquesta és una còpia impresa del document electrònic referènciat : 86/974.
País: CAT, Institució: DDGI, Codi UACG: Xarxa Viària / 013, Núm. expedient: 2024/811, Codi Classificació: K010401 , Any expedient: 2024

4. Classificació dels materials

Classificació dels materials per al seu aprofitament en replèns

Amb les dades dels assaigs de laboratori (veure recopilació a la taula següent) els materials reconeguts s'han classificat d'acord amb la versió actualitzada del PG-3/75 (abril de 2004).

Nivells R, S i C

Nivell R: Rebliment de graves i sorres
Nivell S: Sorres argiloses i argiles sorrenques de color marró
Nivell C: Argiles de color gris

Aquestes unitat no s'han caracteritzat per les raons esmentades en el capítol 3

Nivell A

Sorres i graves amb blocs

Malgrat no haver assaigs concrets d'identificació, per la fàcies que presenta correspon a un material de pedraplè (art. 331 PG-3 versió actual) o a un rebliment tot-ú (art. 333 PG-3 versió actual). Cara a validar la caracterització feta restaria poder contrastar la qualitat de la roca del fragments, cara a descartar que aquesta pugui resultar ser quelcom evolutiva.

Nivell B

Argiles de color marró-grisós

Aquesta unitat correspon a material per a terraplè ja que la fracció que passa pel tamís del 20 supera el 70%. Segons la versió actualitzada de l'article 330 del PG-3/75 els materials assajats tenen les condicions d'un sòl tolerable (0). Malgrat que el nivell A té algunes passades de sorres, les quals podrien tenir una catalogació superior, es considera que tota la unitat A s'ha d'assumir com a un sòl tolerable.

Com a sòl tolerable el nivell B no pot suportar directament una esplanada i s'haurà de sobreexcavar i substituir convenientment per sòls adequats o seleccionats procedents de préstecs o bé per sòls estabilitzats *in situ*. En el cas d'obres de terra aquests es poden emprar per a la construcció de les capes de fonament i nucli.

Comentar que els materials del nivell B no compleixen les prescripcions complementàries de la norma 6.1-IC per a la coronació d'esplanades i per tant no es podran aplicar per a tal finalitat.

DIPUTACIÓ DE GIRONA - Projecte
Codi per a validació :GE0PN-L2KU8-N3SYC
Verificació :http://www.ddgi.cat/verificador
Aquesta és una còpia impresa del document electrònic referènciat : 87/974.
País: CAT, Institució: DDGI, Codi UACG: Xarxa Viària / 013, Núm. expedient: 2024/811, Codi Classificació: K010401 , Any expedient: 2024

Nivell D

Margues de color gris blavós

A la part superior del substrat les margues solen trobar-se quelcom alterades en algun tram i es poden assumir com a un sòl. Es tractaria d'un sòl del tipus marginal (IN) per presentar un inflament lliure superior al 3%. La categoria de sòl marginal fa que els materials de la banda d'alteració del nivell D no es puguin emprar en la construcció de terrapléns. Per si mateixos no podran suportar l'esplanada i en la situació de desmunt s'hauran de sobreexcavar i substituir convenientment per sòls tolerables, adequats o seleccionats (art. 330) procedents de préstecs o bé per sòls estabilitzats *in situ* (art. 512).

Els materials alterats del nivell D només es podrien aplicar en esplanada si prèviament s'estabilitzen amb cal o ciment.

Pel que fa a les margues compactes que hi ha per sota de la banda d'alteració es poden assumir com una roca i en la situació de desmunt es podran considerar, després de ser coronades i regularitzades per una capa de formigó, com una esplanada E3. Si aquesta part del substrat ha de ser excavada el material no es podrà emprar en cap obra de terres per tractar-se d'un roca evolutiva.

5. Resultats i conclusions

DIPUTACIÓ DE GIRONA - Projecte
Codi per a validació :GE0PN-L2KU8-N3SYC
Verificació :http://www.ddgi.cat/verificador
Aquesta és una còpia impresa del document electrònic referènciat : 88/974.
País: CAT, Institució: DDGI, Codi UACG: Xarxa Viària / 013, Núm. expedient: 2024/811, Codi Classificació: K010401
, Any expedient: 2024

Consideracions prèvies

A petició de l'empresa GRECCAT s'han portat a terme unes prospeccions del terreny arran de la redacció del projecte de condicionament de la carretera GI-V-5247, de la GI-524 a Pujarnol; del Pk 0+000 al PK 2+400, amb clau 09311 (termes municipals de Banyoles, Porqueres i Camós).

Les prospeccions han consistit en dues cales entre 3 i 4 m de fondària en un punt intermedi (sector Vil.la romana de Vilauba) i final de la traça (Can Congost)

Resultats

Terreny

A partir de les cales i de la inspecció visual s'han detectat les capes de terreny següents

Denominació	Composició	Fondària del límit superior de la capa (m)	Potència (m)
Nivell R -Rebliment- Unitats Qc i Qa4-5 del Mapa geològic de Catalunya 1:25.000- annex 6.2	Rebliment de graves i sorres	0,00	0,45
Nivell S -Sòl edàfic-	Sorres argiloses i argiles sorrenques de color marró	0,00	0,40
Nivell A -Al.luvial quaternari de la Riera el Matamorts- Unitats Qc i Qa4-5 del Mapa geològic de Catalunya 1:25.000- annex 6.2	Sorres i graves amb blocs	0,40	2,60 (reconeguda)
Nivell B -Sediments quaternaris fluvio-torrencials i col.luvials-	Argiles de color marró grisós	0,45	0,95
Nivell C -Sediments quaternaris fluvio-torrencials i col.luvials-	Argiles de color gris	1,40	2,20
Nivell D* -Substrat rocallós terciari- Unitat ELBy del Mapa geològic de Catalunya 1:25.000- annex 6.2	Margues de color gris blavós	-	-

* Aquesta unitat no ha estat reconeguda en les cales i sol presentar-se quelcom alterada en els primers 1 a 2 m superiors, on es pot assumir com a un sòl de gra fi.

Cara a sintetitzar indicar que en el tram a actuar de la GI-V-5247 la traça estarà suportada majorment pels materials del nivell B (des del Pk 0+000 fins aproximadament a l'entorn de Can Llapart). Aquest tram coincideix més o menys amb el tram de relleu pla. Més al sud el suport de la traça serà irregular, en el sentit que es podran alternar les graves del nivell A, les margues del D o fins i tot materials argilosos del nivell B.

Caracterització geotècnica (versió actualitzada del PG-3/75 (abril de 2004)

Les unitats R, S i C no s'han caracteritzat per les raons esmentades en el capítol 3 (capes a decapar o sense influència directa en la traça).

Les sorres i graves amb blocs del nivell A, malgrat que no assajades, es considera que es poden assumir com a un material de *pedraplè* (art. 331 PG-3 versió actual) o a un *rebliment tot-ú* (art. 333 PG-3 versió actual).

DIPUTACIÓ DE GIRONA - Projecte
Codi per a validació :GE0PN-L2KU8-N3SYC
Verificació :http://www.ddgi.cat/verificador
Aquesta és una còpia impresa del document electrònic referènciat : 89/974.
País: CAT, Institució: DDGI, Codi UACG: Xarxa Viària / 013, Núm. expedient: 2024/811, Codi Classificació: K010401 , Any expedient: 2024

Els materials del nivell A han estat assajats i corresponen a un *sòl tolerable (0)*. Com a tals no podran suportar directament una esplanada i s'hauran de sobreexcavar i substituir convenientment per sòls adequats o seleccionats procedents de préstecs o bé per sòls estabilitzats *in situ*. En el cas d'obres de terra aquests es poden emprar per a la construcció de les capes de fonament i nucli. Comentar que els materials del nivell B no compleixen les prescripcions complementàries de la norma 6.1-IC per a la coronació d'esplanades i per tant no es podran aplicar per a tal finalitat.

Les margues de la part superior del substrat (nivell D) solen trobar-se quelcom alterades i es poden assumir com a un sòl. Es tractaria d'un *sòl del tipus marginal (IN)* per presentar un inflament lliure superior al 3% (es disposa de dades d'aquest material assajat en mostra provinent de la Urbanització Puig Surís. La categoria de sòl marginal fa que els materials de la banda d'alteració del nivell D no es puguin emprar en la construcció de terraplens. Per si mateixos no podran suportar l'esplanada i en la situació de desmunt s'hauran de sobreexcavar i substituir convenientment per sòls tolerables, adequats o seleccionats (art. 330) procedents de préstecs o bé per sòls estabilitzats *in situ* (art. 512). Els materials alterats del nivell D només es podrien aplicar en esplanada si prèviament s'estabilitzen amb cal o ciment. Les margues compactes que hi ha per sota de la banda d'alteració es poden assumir com una roca i en la situació de desmunt es podran considerar, després de ser coronades i regularitzades per una capa de formigó, com una esplanada E3. Si aquesta part del substrat ha de ser excavada el material no es podrà emprar en cap obra de terres per tractar-se d'un roca evolutiva.

Hidrogeologia

En els treballs de camp es va detectar aigua a la cala C-1 a 2,70 m de fondària. Aquesta fondària encaixa amb la reconeguda en un estudi geotècnic (Exp. de Cecam 093) i fa suposar que en el tram planer de l'actuació hi ha una zona saturada a partir d'uns 2,50 a 3,50 m de fondària.

Conclusions

En el tram a actuar de la GI-V-5247 la traça està suportada majorment per materials tolerables. A l'extrem sud, però, ho pot estar localment per materials del tipus pedraplè/rebliment tot-ú (al.luvial de la riera) o per la banda superior i alterada del substrat margós que respon a un sòl marginal.

L'aplicació dels materials reconeguts en obres de terra ja s'ha indicat en l'apartat de caracterització geotècnica. A la vista de les zones de desmunt i contrastant-les amb el plànol geològic de l'annex 6.3 sembla que aquestes s'emplacen majorment en terreny margós. Això suposaria que part del material excavat no seria *a priori* aprofitable per compensar zones de terraplè. De totes formes, l'escala del plànol geològic fa que els límits de les unitats no puguin ser del tot precisos (el substrat pot ser subaflorant i recobert per sediments col.luvials que sí es podrien aplicar), la qual cosa pot fer varia l'abans esmentat.

Ignasi Capellà i Solà	Albert Pujades i Pigem
Doctor en Ciències Geològiques	Geòleg
Director tècnic	Cap d'Àrea
nº col.legiat: 3964	nº de col.legiat: 3966
Cecam	Cecam

Celrà, a 31 de juliol de 2009

DIPUTACIÓ DE GIRONA - Projecte
Codi per a validació :GE0PN-L2KU8-N3SYC
Verificació :http://www.ddgi.cat/verificador
Aquesta és una còpia impresa del document electrònic referènciat : 90/974.

País: CAT, Institució: DDGI, Codi UACG: Xarxa Viària / 013, Núm. expedient: 2024/811, Codi Classificació: K010401
, Any expedient: 2024

cecam
centre d'estudis de la construcció i anàlisi de materials s.l.u.

6. Annexes

- 6.1. Situació dels punts de reconeixement
- 6.2. Plànol geològic de Catalunya 1:25.000 Fulla de Banyoles
- 6.3. Columnes estratigràfiques
- 6.4. Actes de resultats: laboratori de terres

Pol. industrial - c/Pirineus - 17460 Celrà (Girona) - tel. 972/492014 - fax 972/494117

cecam
centre d'estudis de la construcció i anàlisi de materials s.l.u.

Annex 6.1.

Situació dels punts de reconeixement

(Exp: 149/09)

DIPUTACIÓ DE GIRONA - Projecte
Codi per a validació :GE0PN-L2KU8-N3SYC
Verificació :http://www.ddgi.cat/verificador
Aquesta és una còpia impresa del document electrònic referènciat : 91/974.
País: CAT, Institució: DDGI, Codi UACG: Xarxa Viària / 013, Núm. expedient: 2024/811, Codi Classificació: K010401
, Any expedient: 2024

Plànol de situació dels punts de reconeixement

Municipi/població: Ctra. GI-V-5247 (Porqueres-Camós, Girona)

Exp: 148/09

Tècniques de reconeixement del terreny

Sondatge
Cala
Penetració dinàmica o estàtica

Plànol

Plànol de situació dels punts de reconeixement

Municipi/població: Ctra. GI-V-5247 (Porqueres-Camós, Girona)

Exp: 148/09

Tècniques de reconeixement del terreny

Sondatge
Cala
Penetració dinàmica o estàtica

Plànol

DIPUTACIÓ DE GIRONA - Projecte
Codi per a validació :GE0PN-L2KU8-N3SYC
Verificació :http://www.ddgi.cat/verificador
Aquesta és una còpia impresa del document electrònic referènciat : 92/974.

País: CAT, Institució: DDGI, Codi UACG: Xarxa Viària / 013, Núm. expedient: 2024/811, Codi Classificació: K010401
, Any expedient: 2024

cecam
centre d'estudis de la construcció i anàlisi de materials s.l.u.

Annex 6.2.

Plànol geològic de Catalunya 1:25.000 Fulla de Banyoles

(Exp: 149/09)

MAPA GEOLÒGIC

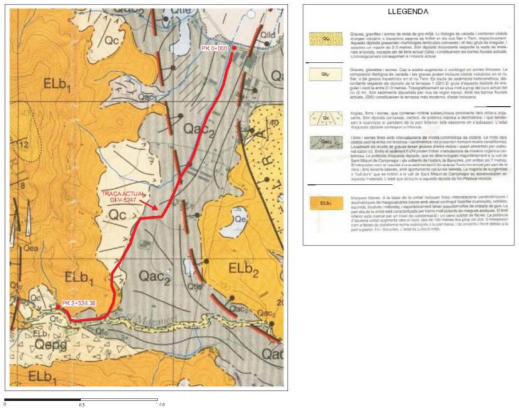

DIPUTACIÓ DE GIRONA - Projecte
Codi per a validació :GE0PN-L2KU8-N3SYC
Verificació :http://www.ddgi.cat/verificador
Aquesta és una còpia impresa del document electrònic referènciat : 93/974.

País: CAT, Institució: DDGI, Codi UACG: Xarxa Viària / 013, Núm. expedient: 2024/811, Codi Classificació: K010401
, Any expedient: 2024

cecam
centre d'estudis de la construcció i anàlisi de materials s.l.u.

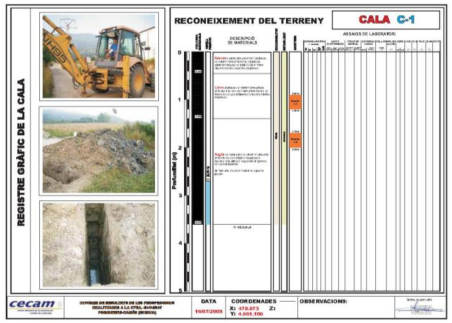

Annex 6.3.
Columnes estratigràfiques

(Exp: 149/09)

DIPUTACIÓ DE GIRONA - Projecte
Codi per a validació :GE0PN-L2KU8-N3SYC
Verificació :http://www.ddgi.cat/verificador
Aquesta és una còpia impresa del document electrònic referènciat : 94/974.

País: CAT, Institució: DDGI, Codi UACG: Xarxa Viària / 013, Núm. expedient: 2024/811, Codi Classificació: K010401
, Any expedient: 2024

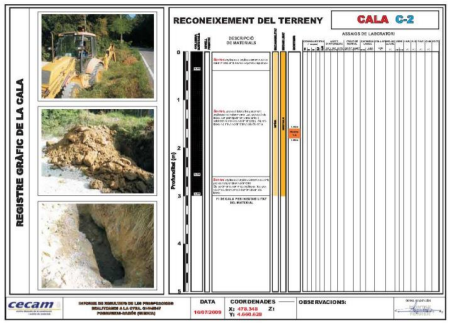

cecam

Annex 6.4.
Actes de resultats: laboratori de terres

(Exp: 149/09)

DIPUTACIÓ DE GIRONA - Projecte
Codi per a validació :GE0PN-L2KU8-N3SYC
Verificació :http://www.ddgi.cat/verificador
Aquesta és una còpia impresa del document electrònic referènciat : 95/974.

País: CAT, Institució: DDGI, Codi UACG: Xarxa Viària / 013, Núm. expedient: 2024/811, Codi Classificació: K010401
, Any expedient: 2024

Client:	CECAM - AREA GEOTECNIA
Obra:	B17612607
Adreça:	EG 149/09 PUJARNOL
Població:	-

Núm. d'obra:	C1339		C091793
Expedient:	**C09XC514**	Albarà:	
La seva referència:	EG 149/09; MA 1-C1; 0,90 - 1,20 M.		
Data de recepció:	22/07/2009		
Dates assaig: Inici:	28/07/2009	Final:	31/07/2009

PROHIBIDA LA REPRODUCCIÓ PARCIAL D'AQUEST INFORME. ELS RESULTATS OBTINGUTS CORRESPONEN ÚNICAMENT A LA MOSTRA ANALITZADA

Destinatari:
CECAM - AREA GEOTECNIA
Pol.Ind.c/Pirineus Cda.Falgueres
17460 - CELRA

CECAM Celrà, 31/07/2009 — Full 1 de 6.

ACTA DE RESULTATS

DESCRIPCIÓ DE LA MOSTRA: MOSTRA ALTERADA.
PRESA DE MOSTRA: portada al laboratori pel peticionari.

Quantitat	Codi	Descripció de l'assaig
1	SL03	Anàlisi granulomètric de sòls per tamisat, UNE 103.101:1995.

TAMANY DE LES PARTÍCULES (mm)

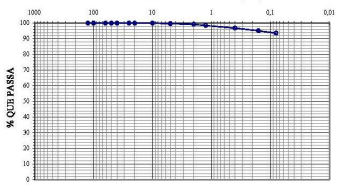

CLASSIFICACIÓ UNE-EN ISO 14688-1	
% GRAVES	1
% SORRES	5
% < 0,080 mm	94

CLASSIFICACIÓ ASTM-D 2487-0 (U.S.C.S.)	
% GRAVES	0
% SORRES	6
% < 0,080 mm	94

Massa total seca (g)	230,31

Tamís UNE 7050 (mm)	125	100	63	50	40	25	20	10	5	2	1,25	0,4	0,16	0,08
Retingut tamisos (g)	0,0	0,0	0,0	0,0	0,0	0,0	0,0	0,0	0,8	1,0	1,7	3,8	4,0	3,4
Retingut acumulat (g)	0,0	0,0	0,0	0,0	0,0	0,0	0,0	0,0	0,8	1,8	3,5	7,3	11,3	14,7
% que passa	100,0	100,0	100,0	100,0	100,0	100,0	100,0	100,0	99,7	99,2	98,5	96,8	95,1	93,6

PARÀMETRES GRANULOMÈTRICS	D60	D30	D10	Cu	Cc

$$Cu = \frac{D_{60}}{D_{10}} \quad Cc = \frac{(D_{30})^2}{D_{10} \times D_{60}}$$

LABORATORI ACREDITAT EN L'ÀMBIT GTL, Nº REGISTRE 0611/GTL/05 (B+C), DE 12/12/2005

Observacions:

Director tècnic — Tramès a: Peticionari — *Cap d'àrea*

Lluís Rodríguez Alonso — Domingo Losada Fernández

Conforme a l'establert a la Llei Orgànica 15/1999 de Protecció de Dades de Caràcter Personal, els informem que les dades personals que ens han proporcionat són confidencials i formen part dels fitxers de l'empresa. El nostre objectiu amb aquest fitxer és agilitzar la nostra gestió i servei, també proporcionar informació referent als nostres productes i serveis, tret que ens manifesti el contrari. Pot exercir els seus drets d'accés, rectificació, cancel·lació i oposició, comunicant-ho en persona o per escrit, adjuntant còpia d'un document acreditatiu.
L'incertesa dels valors quantitatius dels paràmetres acreditats per ENAC, està a disposició del client en cas que aquest ho demani.

Pol. Industrial - C. Pirineus / 17460 CELRÀ / T 972 492 014 / F 972 494 117 / **Celrà**
Crta. antiga de Vidreres, sector ind. O, nau d-18 / 17310 LLORET DE MAR / T 972 371 223 / F 972 371 015 / **Lloret de Mar**
Pol. Industrial Pont del Princep, sector I, parc. 28 / 17469 VILAMALLA / T 972 526 139 / F 972 526 140 / **Vilamalla**
Urb. Pla de Baix II – Av. d'Europa / 17800 OLOT / T 972 260 071 / F 972 261 247 / **Olot**
La relació actualitzada d'acreditacions es pot consultar a **www.cecam.com**

Client:	CECAM - AREA GEOTECNIA
Obra:	B17612607
Adreça:	EG 149/09 PUJARNOL
Població:	-

Núm. d'obra:	C1339		C091793
Expedient:	**C09XC514**	Albarà:	
La seva referència:	EG 149/09; MA 1-C1; 0,90 - 1,20 M.		
Data de recepció:	22/07/2009		
Dates assaig: Inici:	28/07/2009	Final:	31/07/2009

PROHIBIDA LA REPRODUCCIÓ PARCIAL D'AQUEST INFORME. ELS RESULTATS OBTINGUTS CORRESPONEN ÚNICAMENT A LA MOSTRA ANALITZADA

Destinatari:
CECAM - AREA GEOTECNIA
Pol.Ind.c/Pirineus Cda.Falgueres
17460 - CELRA

CECAM Celrà, 31/07/2009 — Full 2 de 6.

ACTA DE RESULTATS

Quantitat	Codi	Descripció de l'assaig
1	SL06	Límit líquid d'un sòl pel mètode de l'aparell de Casagrande, UNE 103.103:1994. Límit plàstic d'un sòl, UNE 103.104:1993.

LÍMIT LÍQUID			
	Nº cops	24	25
t+s+a	Tara+sòl+aigua	97,15	58,91
t+s	Tara+sòl	90,11	53,91
t	Tara	71,89	40,91
	% HUMITAT	**38,64**	**38,51**

LÍMIT PLÀSTIC		
t+s+a	Tara+sòl+aigua	22,08
t+s	Tara+sòl	21,08
t	Tara	16,29
	% HUMITAT	20,88

LÍMIT LÍQUID	**(LL)**	**38,5**
LÍMIT PLÀSTIC	**(LP)**	**20,9**
INDEX DE PLASTICITAT (IP=LL-LP)		**17,6**

CARTA DE PLASTICITAT

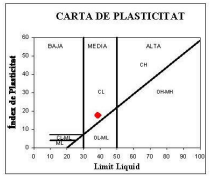

CULLERA DE CASAGRANDE: ~~M-051 Accionament manual de la cullera~~

LABORATORI ACREDITAT EN L'ÀMBIT GTL, Nº REGISTRE 0611/GTL/05 (B+C), DE 12/12/2005

Observacions:

Director tècnic — Tramès a: Peticionari — *Cap d'àrea*

Lluís Rodríguez Alonso — Domingo Losada Fernández

Conforme a l'establert a la Llei Orgànica 15/1999 de Protecció de Dades de Caràcter Personal, els informem que les dades personals que ens han proporcionat són confidencials i formen part dels fitxers de l'empresa. El nostre objectiu amb aquest fitxer és agilitzar la nostra gestió i servei, també proporcionar informació referent als nostres productes i serveis, tret que ens manifesti el contrari. Pot exercir els seus drets d'accés, rectificació, cancel·lació i oposició, comunicant-ho en persona o per escrit, adjuntant còpia d'un document acreditatiu.
L'incertesa dels valors quantitatius dels paràmetres acreditats per ENAC, està a disposició del client en cas que aquest ho demani.

Pol. Industrial - C. Pirineus / 17460 CELRÀ / T 972 492 014 / F 972 494 117 / **Celrà**
Crta. antiga de Vidreres, sector ind. O, nau d-18 / 17310 LLORET DE MAR / T 972 371 223 / F 972 371 015 / **Lloret de Mar**
Pol. Industrial Pont del Princep, sector I, parc. 28 / 17469 VILAMALLA / T 972 526 139 / F 972 526 140 / **Vilamalla**
Urb. Pla de Baix II – Av. d'Europa / 17800 OLOT / T 972 260 071 / F 972 261 247 / **Olot**
La relació actualitzada d'acreditacions es pot consultar a **www.cecam.com**

DIPUTACIÓ DE GIRONA - Projecte
Codi per a validació :GE0PN-L2KU8-N3SYC
Verificació :http://www.ddgi.cat/verificador
Aquesta és una còpia impresa del document electrònic referènciat : 96/974.

País: CAT, Institució: DDGI, Codi UACG: Xarxa Viària / 013, Núm. expedient: 2024/811, Codi Classificació: K010401 , Any expedient: 2024

cecam
centre d'estudis de la construcció i anàlisi de materials, slu

Client:	CECAM - AREA GEOTECNIA
Obra:	B17612607 EG 149/09 PUJARNOL
Adreça:	
Població:	-

Núm. d'obra:	C1339		C091793
Expedient:	**C09XC514**	Albarà:	
La seva referència:	EG 149/09; MA 1-C1; 0,90 - 1,20 M.		
Data de recepció:	22/07/2009		
Dates assaig: Inici:	28/07/2009	Final:	31/07/2009

PROHIBIDA LA REPRODUCCIÓ PARCIAL D'AQUEST INFORME. ELS RESULTATS OBTINGUTS CORRESPONEN ÚNICAMENT A LA MOSTRA ANALITZADA

Destinatari:
CECAM - AREA GEOTECNIA
Pol.Ind.c/Pirineus Cda.Falgueres
17460 - CELRA

CECAM Celrà, 31/07/2009 — Full 3 de 6.

ACTA DE RESULTATS

Quantitat	Codi	Descripció de l'assaig
1	SL12	Compactació Proctor normal, UNE 103.500:1994.

m+s+a	mottle+sòl+aigua	(g)				9057	9208	9385	9328
m	mottle	(g)				4790	4790	4790	4790
s+a	sòl+aigua	(g)				4267	4418	4595	4538
s	sòl	(g)				3779,0	3855,7	3942,2	3849,2
V	volum mottle	(cm^3)				2319	2319	2319	2319
Ds = s/V	**DENSITAT SECA**	**(g/cm^3)**				**1,63**	**1,66**	**1,70**	**1,66**
t+s+a	tara+sòl+aigua	(g)				202,2	210,6	203,2	206,1
t+s	tara+sòl	(g)				183,5	188,7	179,9	180,6
t	tara	(g)				39,7	38,0	39,2	39,1
s	sòl	(g)				144,8	150,7	140,7	142,5
a	aigua	(g)				18,7	21,9	23,3	25,5
W=a/s · 100	**HUMITAT**	**(%)**				**12,91**	**14,53**	**16,56**	**17,89**

☐ Compactació manual ☑ Compactació automàtica

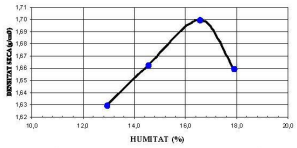

DENSITAT MÀXIMA	**1,70**	g/cm^3
HUMITAT ÒPTIMA	**16,5**	%

Observacions:

Director tècnic — Tramès a: Peticionari — *Cap d'àrea*

Lluís Rodríguez Alonso — Domingo Losada Fernández

Conforme a l'establert a la Llei Orgànica 15/1999 de Protecció de Dades de Caràcter Personal, els informem que les dades personals que ens han proporcionat són confidencials i formen part dels fitxers de l'empresa. El nostre objectiu amb aquest fitxer és agilitzar la nostra gestió i servei, també proporcionar informació referent als nostres productes i serveis, tret que ens manifesti el contrari. Pot exercir els seus drets d'accés, rectificació, cancel·lació i oposició, comunicant-ho en persona o per escrit, adjuntant còpia d'un document acreditatiu.
L'incertesa dels valors quantitatius dels paràmetres acreditats per ENAC, està a disposició del client en cas que aquest ho demani.

Pol. Industrial - C. Pirineus / 17460 CELRÀ / T 972 492 014 / F 972 494 117 / **Celrà**
Crta. antiga de Vidreres, sector ind. O, nau d-18 / 17310 LLORET DE MAR / T 972 371 223 / F 972 371 015 / **Lloret de Mar**
Pol. Industrial Pont del Princep, sector I, parc. 28 / 17469 VILAMALLA / T 972 526 139 / F 972 526 140 / **Vilamalla**
Urb. Pla de Baix II - Av. d'Europa / 17800 OLOT / T 972 260 071 / F 972 261 247 / **Olot**
La relació actualitzada d'acreditacions es pot consultar a **www.cecam.com**

CECAM Centre d'Estudis de la Construcció i Anàlisi de Materials, SLU - NIF B-17612607 Sociedat Unipersonal
Registre Mercantil de Girona, Tom 1.476, Full 182, Fol de 24/07/7

cecam
centre d'estudis de la construcció i anàlisi de materials, slu

Client:	CECAM - AREA GEOTECNIA
Obra:	B17612607 EG 149/09 PUJARNOL
Adreça:	
Població:	-

Núm. d'obra:	C1339		C091793
Expedient:	**C09XC514**	Albarà:	
La seva referència:	EG 149/09; MA 1-C1; 0,90 - 1,20 M.		
Data de recepció:	22/07/2009		
Dates assaig: Inici:	28/07/2009	Final:	31/07/2009

PROHIBIDA LA REPRODUCCIÓ PARCIAL D'AQUEST INFORME. ELS RESULTATS OBTINGUTS CORRESPONEN ÚNICAMENT A LA MOSTRA ANALITZADA

Destinatari:
CECAM - AREA GEOTECNIA
Pol.Ind.c/Pirineus Cda.Falgueres
17460 - CELRA

CECAM Celrà, 31/07/2009 — Full 4 de 6.

ACTA DE RESULTATS

Quantitat	Codi	Descripció de l'assaig
1	SL23	Contingut de matèria orgànica oxidable d'un sòl pel mètode del permanganat potàssic, UNE 103.204:1993.

%MO	**1,0**

LABORATORI ACREDITAT EN L'ÀMBIT GTL, Nº REGISTRE 06115GTL05 (B+C), DE 12/12/2005

Quantitat	Codi	Descripció de l'assaig
1	SL60	Determinació del contingut en sals solubles dels sòls, inclòs el guix, NLT 114/99.

SALS SOLUBLES EN 100g DE SÒL	**0,53**	%

LABORATORI ACREDITAT EN L'ÀMBIT VSG, Nº REGISTRE 06116VSG05 (B+C), DE 12/12/2005

Quantitat	Codi	Descripció de l'assaig
1	SL61	Contingut de guix en sòls, NLT 115/99.

$(\%SO_4^{-2})_{total}$	$(\%SO_4^{-2})_{parcial}$	GUIX	
0,198	0,054	$(\%SO_4Ca.2H_2O) = 1,792\ [(\%SO_4^{-2})_{total} - (\%SO_4^{-2})_{parcial}]$	**0,26**

LABORATORI ACREDITAT EN L'ÀMBIT VSG, Nº REGISTRE 06116VSG05 (B+C), DE 12/12/2005

Observacions:

Director tècnic — Tramès a: Peticionari — *Cap d'àrea*

Lluís Rodríguez Alonso — Domingo Losada Fernández

Conforme a l'establert a la Llei Orgànica 15/1999 de Protecció de Dades de Caràcter Personal, els informem que les dades personals que ens han proporcionat són confidencials i formen part dels fitxers de l'empresa. El nostre objectiu amb aquest fitxer és agilitzar la nostra gestió i servei, també proporcionar informació referent als nostres productes i serveis, tret que ens manifesti el contrari. Pot exercir els seus drets d'accés, rectificació, cancel·lació i oposició, comunicant-ho en persona o per escrit, adjuntant còpia d'un document acreditatiu.
L'incertesa dels valors quantitatius dels paràmetres acreditats per ENAC, està a disposició del client en cas que aquest ho demani.

Pol. Industrial - C. Pirineus / 17460 CELRÀ / T 972 492 014 / F 972 494 117 / **Celrà**
Crta. antiga de Vidreres, sector ind. O, nau d-18 / 17310 LLORET DE MAR / T 972 371 223 / F 972 371 015 / **Lloret de Mar**
Pol. Industrial Pont del Princep, sector I, parc. 28 / 17469 VILAMALLA / T 972 526 139 / F 972 526 140 / **Vilamalla**
Urb. Pla de Baix II - Av. d'Europa / 17800 OLOT / T 972 260 071 / F 972 261 247 / **Olot**
La relació actualitzada d'acreditacions es pot consultar a **www.cecam.com**

CECAM Centre d'Estudis de la Construcció i Anàlisi de Materials, SLU - NIF B-17612607 Sociedat Unipersonal
Registre Mercantil de Girona, Tom 1.476, Full 182, Fol de 24/07/7

DIPUTACIÓ DE GIRONA - Projecte
Codi per a validació :GE0PN-L2KU8-N3SYC
Verificació :http://www.ddgi.cat/verificador
Aquesta és una còpia impresa del document electrònic referènciat : 97/974.

País: CAT, Institució: DDGI, Codi UACG: Xarxa Viària / 013, Núm. expedient: 2024/811, Codi Classificació: K010401 , Any expedient: 2024

Client:	CECAM - AREA GEOTECNIA
Obra:	B17612607
Adreça:	EG 149/09 PUJARNOL
Població:	-

Núm. d'obra:	C1339		C091793
Expedient:	**C09XC514**	Albarà:	
La seva referència:	EG 149/09; MA 1-C1; 0,90 - 1,20 M.		
Data de recepció:	22/07/2009		
Dates assaig: Inici:	28/07/2009	Final:	31/07/2009

PROHIBIDA LA REPRODUCCIÓ PARCIAL D'AQUEST INFORME. ELS RESULTATS OBTINGUTS CORRESPONEN ÚNICAMENT A LA MOSTRA ANALITZADA

Destinatari:
CECAM - AREA GEOTECNIA
Pol.Ind.c/Pirineus Cda.Falgueres
17460 - CELRA

CECAM Celrà, 31/07/2009 — Full 5 de 6.

ACTA DE RESULTATS

Assaig	Codi	Descripció de l'assaig
1	SL49	Assaig de col·lapse en sòls, NLT 254/99.

HUMITAT INICIAL				
$t_1+t_5+t_8$	tara+sòl+aigua	(g)	194,22	
t_1+t_5	tara+sòl	(g)	177,23	
t_1	tara	(g)	74,45	
Wi	**HUMITAT INI.**	(%)	16,53	

HUMITAT FINAL			
$t_1+t_5+t_{9'}$	tara+sòl+aigua	(g)	158,23
t_1+t_5	tara+sòl	(g)	143,64
t_1	tara	(g)	72,87
Wf	**HUMITAT FIN.**	(%)	17,74

MUNTATGE PROVETA			
t_A	tara anell	(g)	59,43
Ø	diàmetre anell	(mm)	5,00
A	Area	(cm^2)	19,63
h_0	Altura	(mm)	2,00
V	Volum	(cm^3)	39,27
t_A+s+a	tara+sòl+aigua	(g)	142,38

DENSITAT HUMIDA INICIAL	$\rho_{h'}$=	2,11	g/cm^3
DENSITAT SECA INICIAL	$\rho_{s'}$=	1,81	g/cm^3
DENSITAT HUMIDA FINAL	ρ_{hf}=	2,19	g/cm^3
DENSITAT SECA FINAL	ρ_{sf}=	1,86	g/cm^3

PRESSIÓ APLICADA AL MOMENT D'INUNDAR LA PROVETA	2,00 kg/cm^2
TEMPS D'ASASIG TRANSCORREGUT AL MOMENT D'INUNDAR LA PROVETA	4 h

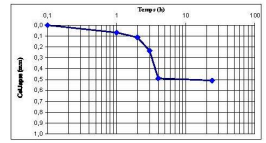

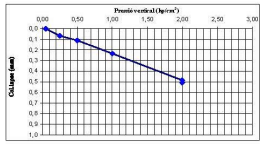

INDEX DE COL.LAPSE (I) =	**0,11%**
POTENCIAL PERCENTUAL DE COL.LAPSE (Ic) =	**0,11%**

LABORATORI ACREDITAT EN L'ÀMBIT GTL, Nº REGISTRE 06115GTL05 (B+C), DE 12/12/2005

Observacions:

Director tècnic — Tramès a: Peticionari — *Cap d'àrea*

Lluís Rodriguez Alonso — Domingo Losada Fernández

Conforme a l'establert a la Llei Orgànica 15/1999 de Protecció de Dades de Caràcter Personal, els informem que les dades personals que ens han proporcionat són confidencials i formen part dels fitxers de l'empresa. El nostre objectiu amb aquest fitxer és agilitzar la nostra gestió i servei, també proporcionar informació referent als nostres productes i serveis, tret que ens manifesti el contrari. Pot exercir els seus drets d'accés, rectificació, cancel·lació i oposició, comunicant-ho en persona o per escrit, adjuntant còpia d'un document acreditatiu.
L'incertesa dels valors quantitatius dels paràmetres acreditats per ENAC, està a disposició del client en cas que aquest ho demani.

Pol. Industrial - C. Pirineus / 17460 CELRÀ / T 972 492 014 / F 972 494 117 / **Celrà**
Crta. antiga de Vidreres, sector ind. O, nau d-18 / 17310 LLORET DE MAR / T 972 371 223 / F 972 371 015 / **Lloret de Mar**
Pol. Industrial Pont del Princep, sector I, parc. 28 / 17469 VILAMALLA / T 972 526 139 / F 972 526 140 / **Vilamalla**
Urb. Pla de Baix II - Av. d'Europa / 17800 OLOT / T 972 260 071 / F 972 261 247 / **Olot**
La relació actualitzada d'acreditacions es pot consultar a **www.cecam.com**

Client:	CECAM - AREA GEOTECNIA
Obra:	B17612607
Adreça:	EG 149/09 PUJARNOL
Població:	-

Núm. d'obra:	C1339		C091793
Expedient:	**C09XC514**	Albarà:	
La seva referència:	EG 149/09; MA 1-C1; 0,90 - 1,20 M.		
Data de recepció:	22/07/2009		
Dates assaig: Inici:	28/07/2009	Final:	31/07/2009

PROHIBIDA LA REPRODUCCIÓ PARCIAL D'AQUEST INFORME. ELS RESULTATS OBTINGUTS CORRESPONEN ÚNICAMENT A LA MOSTRA ANALITZADA

Destinatari:
CECAM - AREA GEOTECNIA
Pol.Ind.c/Pirineus Cda.Falgueres
17460 - CELRA

CECAM Celrà, 31/07/2009 — Full 6 de 6.

ACTA DE RESULTATS

Assaig	Codi	Descripció de l'assaig
1	SL62	Inflament lliure d'un sòl en edòmetre, UNE 103.601:1996.

HUMITAT INICIAL				
$t_1+t_5+t_8$	tara+sòl+aigua	(g)	194,22	
t_1+t_5	tara+sòl	(g)	177,23	
t_1	tara	(g)	74,45	
Wi	**HUMITAT INI.**	(%)	16,53	

HUMITAT FINAL			
$t_1+t_5+t_9$	tara+sòl+aigua	(g)	157,13
t_1+t_5	tara+sòl	(g)	143,10
t_1	tara	(g)	72,34
Wf	**HUMITAT FIN.**	(%)	19,83

MUNTATGE PROVETA			
t_A	tara anell	(g)	59,62
Ø	diàmetre anell	(mm)	50,00
A	Area	(cm^2)	19,63
h_0	Altura	(mm)	20,00
V	Volum	(cm^3)	39,27
t_A+s+a	tara+sòl+aigua	(g)	141,36

DENSITAT HUMIDA INICIAL	$\rho_{h'}$=	2,11	g/cm^3
DENSITAT SECA INICIAL	$\rho_{s'}$=	1,81	g/cm^3
DENSITAT HUMIDA FINAL	ρ_{hf}=	2,12	g/cm^3
DENSITAT SECA FINAL	ρ_{sf}=	1,77	g/cm^3

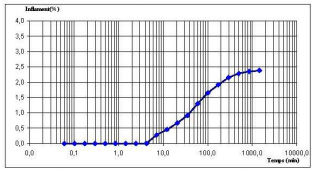

INFLAMENT LLIURE =	**2,39 %**

LABORATORI ACREDITAT EN L'ÀMBIT GTL, Nº REGISTRE 06115GTL05 (B+C), DE 12/12/2005

Observacions:

Director tècnic — Tramès a: Peticionari — *Cap d'àrea*

Lluís Rodriguez Alonso — Domingo Losada Fernández

Conforme a l'establert a la Llei Orgànica 15/1999 de Protecció de Dades de Caràcter Personal, els informem que les dades personals que ens han proporcionat són confidencials i formen part dels fitxers de l'empresa. El nostre objectiu amb aquest fitxer és agilitzar la nostra gestió i servei, també proporcionar informació referent als nostres productes i serveis, tret que ens manifesti el contrari. Pot exercir els seus drets d'accés, rectificació, cancel·lació i oposició, comunicant-ho en persona o per escrit, adjuntant còpia d'un document acreditatiu.
L'incertesa dels valors quantitatius dels paràmetres acreditats per ENAC, està a disposició del client en cas que aquest ho demani.

Pol. Industrial - C. Pirineus / 17460 CELRÀ / T 972 492 014 / F 972 494 117 / **Celrà**
Crta. antiga de Vidreres, sector ind. O, nau d-18 / 17310 LLORET DE MAR / T 972 371 223 / F 972 371 015 / **Lloret de Mar**
Pol. Industrial Pont del Princep, sector I, parc. 28 / 17469 VILAMALLA / T 972 526 139 / F 972 526 140 / **Vilamalla**
Urb. Pla de Baix II - Av. d'Europa / 17800 OLOT / T 972 260 071 / F 972 261 247 / **Olot**
La relació actualitzada d'acreditacions es pot consultar a **www.cecam.com**

DIPUTACIÓ DE GIRONA - Projecte
Codi per a validació :GE0PN-L2KU8-N3SYC
Verificació :http://www.ddgi.cat/verificador
Aquesta és una còpia impresa del document electrònic referènciat : 98/974.

País: CAT, Institució: DDGI, Codi UACG: Xarxa Viària / 013, Núm. expedient: 2024/811, Codi Classificació: K010401
, Any expedient: 2024

ANNEX NÚM. 8 SENYALITZACIÓ

DIPUTACIÓ DE GIRONA - Projecte
Codi per a validació :GE0PN-L2KU8-N3SYC
Verificació :http://www.ddgi.cat/verificador
Aquesta és una còpia impresa del document electrònic referènciat : 99/974.

País: CAT, Institució: DDGI, Codi UACG: Xarxa Viària / 013, Núm. expedient: 2024/811, Codi Classificació: K010401
, Any expedient: 2024

DIPUTACIÓ DE GIRONA - Projecte
Codi per a validació :GE0PN-L2KU8-N3SYC
Verificació :http://www.ddgi.cat/verificador
Aquesta és una còpia impresa del document electrònic referènciat : 100/974.

País: CAT, Institució: DDGI, Codi UACG: Xarxa Viària / 013, Núm. expedient: 2024/811, Codi Classificació: K010401
, Any expedient: 2024

ANNEX NÚM. 8 SENYALITZACIÓ, ABALISAMENT I DEFENSES

ÍNDEX

1. INTRODUCCIÓ....3
2. ACTUACIONS A DESENVOLUPAR....3
3. SENYALITZACIÓ HORITZONTAL....3
3.1. Tipologia de les marques....3
3.2. Materials....3
4. SENYALITZACIÓ VERTICAL....4
4.1. Normativa aplicada....4
4.2. Senyalització vertical considerada....4
4.3. Característiques dels elements de senyalització vertical....4
4.3.1. Dimensions....4
4.3.2. Autoreflectància....4
4.3.3. Materials....4
5. ABALISAMENT....4
5.1. Fites quilomètriques....4
6. SENYALITZACIÓ PROVISIONAL DURANT LES OBRES....5
6.1. Senyalització horitzontal. Marques vials....5
6.2. Senyalització vertical....5
6.2.1. Regles d'implantació....5
6.2.2. Elements de senyalització i abalisament....6
6.2.3. Esquema de senyalització provisional....7
7. DEFENSES....7
7.1. Introducció....7
7.2. Normativa....7
7.3. Tipologia dels sistemes de contenció....8
7.3.1. Barreres de seguretat....8
APÈNDIX NÚM. 1: FITXES SENYALS D'ORIENTACIÓ....9

DIPUTACIÓ DE GIRONA - Projecte
Codi per a validació :GE0PN-L2KU8-N3SYC
Verificació :http://www.ddgi.cat/verificador
Aquesta és una còpia impresa del document electrònic referènciat : 101/974.
País: CAT, Institució: DDGI, Codi UACG: Xarxa Viària / 013, Núm. expedient: 2024/811, Codi Classificació: K010401
, Any expedient: 2024

DIPUTACIÓ DE GIRONA - Projecte
Codi per a validació :GE0PN-L2KU8-N3SYC
Verificació :http://www.ddgi.cat/verificador
Aquesta és una còpia impresa del document electrònic referènciat : 102/974.
País: CAT, Institució: DDGI, Codi UACG: Xarxa Viària / 013, Núm. expedient: 2024/811, Codi Classificació: K010401
, Any expedient: 2024

1. INTRODUCCIÓ

Per a la redacció del present annex es recullen els criteris i normatives per a la correcta definició de les característiques i paràmetres per la senyalització horitzontal i vertical de les obres del "*Projecte constructiu de condicionament d'un tram de la carretera GIV-5247, de la GI-524 a Pujarnol, del PK 0+000 al PK 1+095*".

2. ACTUACIONS A DESENVOLUPAR

Les actuacions a desenvolupar a l'àmbit de la senyalització horitzontal i vertical, i l'abalisament de les obres descrites en el present projecte són les següents:

- Disposició de nova senyalització vertical d'acord amb la normativa vigent.
- Disposició de nova senyalització horitzontal (marques vials).
- Disposició de nous sistemes de contenció a la carretera.

3. SENYALITZACIÓ HORITZONTAL

La disposició de les marques vials s'ha projectat d'acord amb les següents normatives:

- Norma 8.2-IC "marques vials", aprovada per Ordre Ministerial de 16 de juliol de 1987 (B.O.E. de 4 d'agost i 29 de setembre)
- L'Ordre Circular 304/89 MV, de 21 de juliol, sobre projectes de marques vials.
- Nota de Servei 2/07 sobre els (Criteris d'aplicació i de manteniment de les característiques de la senyalització horitzontal).

La finalitat de les marques vials és augmentar la seguretat, eficàcia i comoditat de la circulació, pel que és necessari que es tingui en compte en qualsevol actuació vial com a part integrant del disseny, i no com a simple afegit.

3.1. Tipologia de les marques

S'han senyalitzat totes les línies longitudinals que defineixen la plataforma, així com els moviments que es puguin produir i les zones excloses de trànsit.

Les marques vials són línies o figures aplicades sobre el paviment de la carretera, que tenen per missió satisfer una o vàries de les següents funcions:

- Delimitar carrils de circulació
- Separar sentits de circulació
- Indicar les vores de la calçada
- Delimitar zones excloses a la circulació, regulació de vehicles
- Reglamentar la circulació (avançament, parada)
- Completar o precisar el significat de senyals verticals
- Repetir o recordar un senyal vertical
- Permetre els moviments indicats
- Anunciar, guiar i orientar als usuaris

Existeixen set grups de marques vials:

1. Marques longitudinals discontínues
2. Marques longitudinals contínues
3. Marques longitudinals contínues adossades a discontínues
4. Marques transversals
5. Fletxes
6. Inscripcions
7. Altres marques (zebrat, estacionament, zig-zag,...)

Als plànols corresponents a aquest Projecte s'inclouen les plantes generals de senyalització i els detalls de la mateixa, així com les dimensions de cada una de les marques vials emprades: longitudinals, transversals, etc.

3.2. Materials

La pintura a utilitzar serà de color blanc. Aquest color correspondrà a la referència B-118 de la norma UNE 48 103. Les marques de color blanc són reflectants, tal i com disposa la norma 8.2-IC.

Es preveu el pintat de les marques vials longitudinals amb pintura acrílica en solució aquosa i reflectant amb microesferes de vidre, amb dues capes. El pintat dels símbols, zebrejats, inscripcions i fletxes es realitzarà amb pintura de dos components en fred de llarga durada i reflectant amb microesferes de vidre.

Les característiques de tots els materials a emprar i de l'execució dels diversos tipus de marques vials són objecte de definició en els apartats corresponents del Plec de Prescripcions Tècniques Particulars d'aquest projecte de construcció.

DIPUTACIÓ DE GIRONA - Projecte
Codi per a validació :GE0PN-L2KU8-N3SYC
Verificació :http://www.ddgi.cat/verificador
Aquesta és una còpia impresa del document electrònic referènciat : 103/974.
País: CAT, Institució: DDGI, Codi UACG: Xarxa Viària / 013, Núm. expedient: 2024/811, Codi Classificació: K010401
, Any expedient: 2024

4. SENYALITZACIÓ VERTICAL

La senyalització vertical fa referència als senyals de circulació i panells d'orientació, localització i destí situats tant al marge de la carretera com a sobre de la calçada.

4.1. Normativa aplicada

- Decret 261/1999, de 28 de setembre, pel qual s'aprova el sistema de codificació de la xarxa de carreteres de Catalunya, publicat en el DOGC el 8 d'octubre de 1999.
- "Instrucción de Carreteras, Norma 8.1.-I.C., Señalización vertical" publicada a l'abril de 2014.
- "Señales Verticales de Circulación. Tomo I. Características de las Señales" publicat en març de 1992.
- "Señales Verticales de Circulación. Tomo II. Catálogo y Significado de las Señales " publicat al juny de 1992.

4.2. Senyalització vertical considerada

Per a la senyalització de la carretera s'han projectat els següents tipus de senyals, d'acord amb el Catàleg de Senyals Verticals de Circulació del MOPT:

1. Senyals d'advertència de perill: Són les senyals tipus P.
2. Senyals de reglamentació: Són les senyals tipus R i inclouen les de prioritat, restricció i obligació.
3. Senyals d'indicació: Són les senyals tipus S i inclouen les d'indicacions generals, carrils, serveis i panells complementaris.
4. Senyals d'orientació: Són les senyals tipus OR i defineixen les direccions a emprar per a assolir el nus de destí.
5. Senyals de localització: indiquen els límits de comarca, província o comunitat autònoma.

A l'apèndix núm. 1 s'adjunten les fitxes de la nova senyalització d'orientació prevista en pressupost.

4.3. Característiques dels elements de senyalització vertical

4.3.1. Dimensions

Les dimensions de les senyals verticals utilitzades en el present projecte, són les següents:

- Senyals de perill i reglamentació (P i R):
  - Circulars: 900 mm de diàmetre
  - Triangulars: 1350 mm de costat.
  - Octogonal: 900 mm de costat
- Senyals d'indicació general (tipus S):
  - Rectangulars: 1350mm x 900mm al tronc de la carretera.
  - Quadrades: 600 de costat.

4.3.2. Autoreflectància

Totes les senyals, cartells i panells complementaris seran autoreflectants.

El nivell mínim de autoreflectància, d'acord amb l'ordre de 28 de desembre, serà de nivell 2 per a senyals d'advertència de perill, prioritat i prohibició d'entrada, i per a cartells i panells complementaris. En la resta de casos es podrà utilitzar nivell 1.

4.3.3. Materials

Les senyals de codi seran d'acer galvanitzat. Els materials compliran les especificacions del Plec de Prescripcions Tècniques Particulars.

5. ABALISAMENT

L'abalisament està constituït per un conjunt d'instal·lacions complementàries de la carretera que tenen per objecte servir de guia als conductors dels vehicles, augmentant la seguretat i comoditat a la conducció. S'ha projectat tenint el compte la "Proposta de criteris d'abalisament" de juny de 2004 del DPTiOP.

S'han considerat dins d'aquest concepte els següents elements:

- Abalisament numèric que té per missió informar al conductor sobre la posició en la que es troba dins de la carretera, està constituït per:
  - Fites quilomètriques
- Abalisament visual que fa ressaltar clarament el traçat de la carretera, atraient l'atenció dels conductors, sobre el límit del voral o la situació de les barreres de seguretat. Aquí s'inclouen:
  - Captafars fixats a les barreres de seguretat.

5.1. Fites quilomètriques

Es disposarà de nou les fites quilomètriques de xapa d'acer galvanitzat segons la fita tipus normalitzada indicada pel Servei de Xarxa viària de la Diputació de Girona.

Les pintures que s'apliquin sobre les fites compliran amb la norma UNE 40.103.

Els elements que composen les fites quilomètriques són:

- placa de senyal
- post
- peça d'ancoratge

En ell es reflecteixen les següents inscripcions:

- Número del quilòmetre: color blanc sobre fons blau reflexiu
- Identificació de la carretera: lletra i número de color blanc sobre fons blau reflexiu.

DIPUTACIÓ DE GIRONA - Projecte
Codi per a validació :GE0PN-L2KU8-N3SYC
Verificació :http://www.ddgi.cat/verificador
Aquesta és una còpia impresa del document electrònic referènciat : 104/974.
País: CAT, Institució: DDGI, Codi UACG: Xarxa Viària / 013, Núm. expedient: 2024/811, Codi Classificació: K010401
, Any expedient: 2024

6. SENYALITZACIÓ PROVISIONAL DURANT LES OBRES

L'objecte del present apartat és la descripció de la senyalització provisional durant les obres, per tal d'assegurar la seguretat vial durant el període de construcció del projecte.

Per a la determinació de la senyalització provisional, s'ha partit de criteris racionals i tractant que hi hagi en tot moment el mínim d'inconvenients per als usuaris actuals de les vies, i que les obres causin alhora les mínimes molèsties per ells.

Per al disseny d'aquests elements s'ha utilitzat el "Manual de ejemplos de señalización de obras fijas" del Ministeri de Foment (1997).

La senyalització, l'abalisament i les defenses a establir amb caràcter provisional, es regiran per allò establert a la "Instrucción de Carreteras 8.3-I.C. Señalización de obras", aprovada per Ordre Ministerial de 31 d'agost de 1987 sobre "señalización, balizamiento, defensa y terminación de obras fijas en vías fuera de poblado".

Els objectius fonamentals que es persegueixen són:

- Informar l'usuari de la presència de les obres
- Establir un ordre en la circulació a la zona afectada per les obres
- Modificar el comportament de l'usuari, adaptant-lo a la situació no habitual representada per les obres i les seves circumstàncies específiques.

En definitiva, l'objectiu és assolir el màxim nivell de seguretat, tant pels usuaris como pels treballadors de l'obra, i limitar el deteriorament del nivell de servei de la via afectada.

A la Normativa ja esmentada es recull, a mode de catàleg, els diferents elements de senyalització, abalisament i defensa a emprar. Aquests són:

- Senyals de perill
- Senyals de reglamentació i prioritat
- Senyals d'indicació
- Senyals manuals
- Elements d'abalisament reflectants
- Elements lluminosos
- Elements de defensa

6.1. Senyalització horitzontal. Marques vials

Les marques vials son línies o figures, aplicades sobre el paviment de la carretera, que tenen per missió satisfer una o diverses de les següents funcions:

- Delimitar carrils de circulació
- Separar sentits de circulació
- Indicar el extrems de calçada
- Delimitar zones excloses a la circulació regular de vehicles
- Reglamentar la circulació (avançament, parada, estacionament)
- Completar o precisar el significat de les senyals verticals i semàfors
- Repetir o recordar una senyal vertical
- Permetre els moviments indicats
- Anunciar, guiar i orientar als usuaris

Les marques vials, generalment són de color blanc, però donat el caràcter de senyalització d'obra, seran de color groc tipus TB-12 amb una amplada de 10 cm segons es defineix a la Instrucció 8.3.-I.C.

Les característiques de tots els materials a utilitzar i de l'execució dels diversos tipus de marques vials, són objecte de definició en els apartats corresponents del Plec de Prescripcions Tècniques Particulars d'aquest Projecte de Construcció.

6.2. Senyalització vertical

6.2.1. Regles d'implantació

- Les senyals i elements d'abalisament s'han de col·locar a diferents distàncies que permetin informar de les incidències en el moment oportú, ubicades en llocs perfectament visibles, tan de dia com de nit, i seguint un ordre que asseguri la coherència de les indicacions i advertències que ofereixin.
- L'escalonament de les senyals i els elements d'abalisament es precís fer-lo respectant les posicions relatives definides en els circuits de senyalització d'obres.
- Les senyals i elements d'abalisament s'han de col·locar de forma que la superfície que conté la informació quedi en posició perpendicular al sentit de marxa dels vehicles.
- Les senyals s'han d'ubicar, com principi general, a la dreta del sentit de marxa dels vehicles i abans de la cruïlla o del punt afectat per la informació que conté. En situacions concretes, per confirmar la indicació de la senyal, es precís repetir-lo en la mateixa cruïlla o punt on hi hagi que prendre la direcció indicada.

DIPUTACIÓ DE GIRONA - Projecte
Codi per a validació :GE0PN-L2KU8-N3SYC
Verificació :http://www.ddgi.cat/verificador
Aquesta és una còpia impresa del document electrònic referènciat : 105/974.
País: CAT, Institució: DDGI, Codi UACG: Xarxa Viària / 013, Núm. expedient: 2024/811, Codi Classificació: K010401
, Any expedient: 2024

- Es recomana ubicar senyals també en el costat esquerre de la via de circulació en aquells casos en que convingui reforçar la recepció.
- Es tindrà que utilitzar el mínim número de senyals que permetin al conductor preveure i efectuar les maniobres necessàries amb la comoditat, evitant recarregar la seva atenció amb senyals innecessàries.
- Tota senyal que impliqui prohibició o obligació es tindrà que repetir o anular abans que hagi passat un (1) minut des de que un conductor que circuli a la velocitat prevista l'hagi vist.

6.2.2. Elements de senyalització i abalisament

Excepte justificació contrària, en obres fixes hauran d'utilitzar-se exclusivament els elements i dispositius de senyalització, abalisament i defensa inclosos en el Catàleg vigent.

L'esmentat Catàleg conté els següents grups d'elements i dispositius:

- Senyals de perill TP
- Senyals de reglamentació i prioritat TR
- Senyals d'indicació TS
- Senyals i dispositius manuals TM
- Elements d'abalisament reflectants TB
- Elements lluminosos TL
- Dispositius de defensa TD

Respecte dels grups anteriors, hauran de complir-se les següents prescripcions:

- L'extrem inferior de les senyals haurà d'estar a 1 m de terra.
- A fi d'aconseguir una visibilitat màxima, totes les superfícies planes de senyals i elements d'abalisament reflectants – excepte la marca vial TB-12 – hauran d'estar perpendiculars a l'eix de la via, quedant prohibit el situar-les paral·leles o obliqües a la trajectòria dels vehicles.
- El disseny de les senyals TP, TR i TS seran iguals a les que s'utilitzen per a l'ordenació de la circulació quan no hi ha obres, excepte que el fons de totes les senyals TP, i total o parcialment el de totes les senyals TS seran groc.
- Els elements de color blanc, groc, vermell i blau hauran de ser reflexius.
- Els dispositius de defensa TD tindrà les dimensions i característiques que, segons el seu tipus, se li assigni a les barreres de seguretat.

Senyals de perill

- Estretament calçada TP-17a i b
- Obres TP-18

Senyals de reglamentació i prioritat

- Entrada prohibida TR-101
- Velocitat màxima TR-301
- Prohibició Gir TR-302 TR-303
- Avançament prohibit TR-305
- Sentit obligatori TR-400 b
- Fi de prohibició TR-500
- Fi de prohibició avançament TR-502
- Parada obligatòria R-2

Senyals d'indicació

- Reducció d'un carril per l'esquerra TS-55
- Desviament d'un carril per calçada contraria TS-60
- Desviament TS-63
- TS-220
- TS-810
- TS-860

Elements d'abalisament reflectants

- TB-1
- TB-6
- TB-10
- TL-2
- TL-8

Les dimensions utilitzades de les senyals tipus TP, TR i TS són de tamany gran, segons la instrucció 8.3.-I.C.

Les senyals utilitzats en els desviaments inclosos en cada fase es resumeixen en el quadre corresponent dels amidaments auxiliars.

DIPUTACIÓ DE GIRONA - Projecte
Codi per a validació :GE0PN-L2KU8-N3SYC
Verificació :http://www.ddgi.cat/verificador
Aquesta és una còpia impresa del document electrònic referènciat : 106/974.
País: CAT, Institució: DDGI, Codi UACG: Xarxa Viària / 013, Núm. expedient: 2024/811, Codi Classificació: K010401
, Any expedient: 2024

6.2.3. Esquema de senyalització provisional

A continuació s'adjunta l'esquema de senyalització d'acord amb el Ministerio de Fomento per a les vies amb calçada única de dos carrils i doble sentit de circulació i amb la zona d'obres ocupant la calçada.

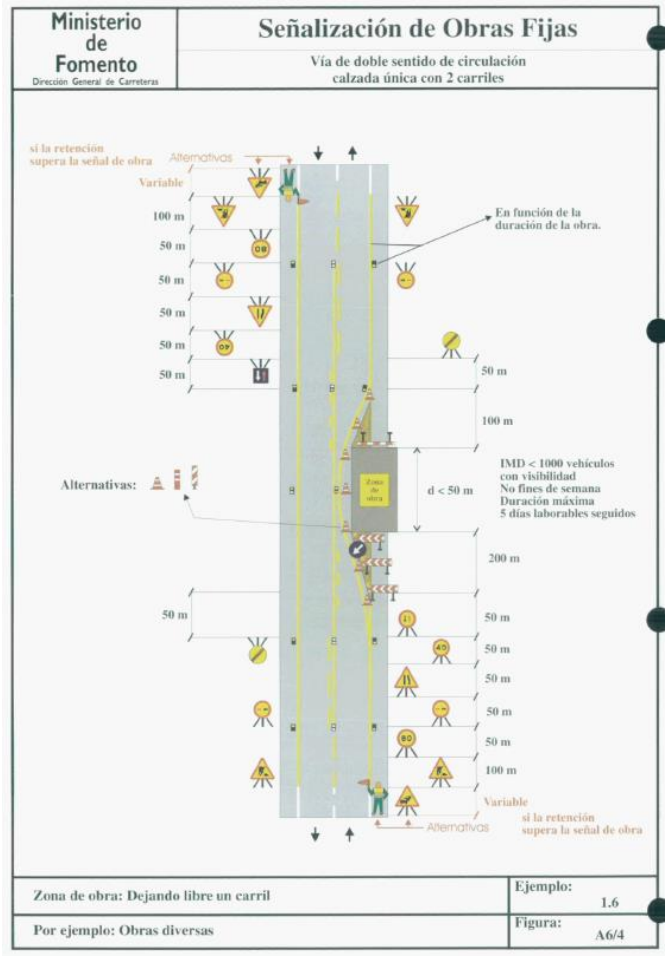

7. DEFENSES

7.1. Introducció

Es descriuen a continuació els sistemes de contenció de vehicles adoptats, entenent com a tals, els dispositius instal·lats a la carretera i demés vies adjacents. La seva finalitat és proporcionar un cert nivell de contenció d'un vehicle fora de control de manera que es limitin els danys i lesions tant per als seus ocupants com per a la resta d'usuaris de la carretera i a altres persones o objectes situats a les seves proximitats. Tot això en funció de la perillositat potencial de l'accident (excepcional, greu o normal) segons la O.C 321/95 T i P sobre sistemes de contenció de vehicles.

En zones d'enllaç amb carreteres i altres vies existents es mantindran les barreres i altres elements existents.

7.2. Normativa

El projecte de barreres de seguretat s'ha realitzat d'acord a les disposicions següents:

- O.C. 35/2014, sobre criteris d'aplicació de sistemes de contenció de vehicles.
- O.C. 28/2009 sobre criteris d'aplicació de barreres de seguretat metàl·liques.
- O.C. 23/2008 sobre criteris d'aplicació d'ampits metàl·lics en carretera.
- O.C. 18bis/2008, sobre criteris d'ús de sistemes per a contenció de motociclistes.
- O.C. 18bis/2004, sobre criteris d'ús de sistemes per a contenció de motociclistes.
- Recomanacions sobre sistemes de contenció de vehicles en carreteres de característiques reduïdes, Maig 2018, Grupo de Trabajo de Seguridad vial de la Mesa de Directores Generales de Carreteras de Comunidades Autónomas y Diputaciones Forales.

Així mateix, es tenen en compte les estipulacions de la Ordre de 28 de desembre de 1999 per la qual s'actualitza el Plec de Prescripcions Tècniques Generals per obres de carreteres i ponts, en relació a la "senyalització, abalisament i defenses de les carreteres".

DIPUTACIÓ DE GIRONA - Projecte
Codi per a validació :GE0PN-L2KU8-N3SYC
Verificació :http://www.ddgi.cat/verificador
Aquesta és una còpia impresa del document electrònic referènciat : 107/974.
País: CAT, Institució: DDGI, Codi UACG: Xarxa Viària / 013, Núm. expedient: 2024/811, Codi Classificació: K010401
, Any expedient: 2024

7.3. Tipologia dels sistemes de contenció

7.3.1. Barreres de seguretat

Per la disposició de la barrera de límit de calçada s'aplicaran la O.C 35/2014 sobre criteris d'aplicació de barreres de seguretat metàl·liques i les Recomanacions sobre sistemes de contenció de vehicles en carreteres de característiques reduïdes (2018).

Tenint en compte que la velocitat de projecte és de 60 km/h, es determinen les següents situacions:

- Risc d'accident nivell 2: Estructures, masses d'aigua amb profunditat superior a 1m (rec).
- Risc d'accident nivell 3: Obres de drenatge, desnivells superiors a 3 metres*.

(*) La normativa no inclou el supòsit de desnivells importants en carreteres amb velocitat de 60 km/h, però s'ha inclòs com a hipòtesi de risc.

D'acord amb les recomanacions sobre sistemes de contenció de les diputacions forals, per un tipus d'accident de nivell 2 es pot utilitzar un nivell de contenció normal (N2).

Per tal de garantir la seguretat vial, s'utilitzaran barreres de seguretat simple tipus **BMSRA4/C** amb nivell de contenció normal (N2). En el plànol núm. 13 s'indica la disposició de la barrera i els detalls corresponents.

DIPUTACIÓ DE GIRONA - Projecte
Codi per a validació :GE0PN-L2KU8-N3SYC
Verificació :http://www.ddgi.cat/verificador
Aquesta és una còpia impresa del document electrònic referènciat : 108/974.
País: CAT, Institució: DDGI, Codi UACG: Xarxa Viària / 013, Núm. expedient: 2024/811, Codi Classificació: K010401
, Any expedient: 2024

APÈNDIX NÚM. 1: FITXES SENYALS D'ORIENTACIÓ

DIPUTACIÓ DE GIRONA - Projecte
Codi per a validació :GE0PN-L2KU8-N3SYC
Verificació :http://www.ddgi.cat/verificador
Aquesta és una còpia impresa del document electrònic referènciat : 109/974.

País: CAT, Institució: DDGI, Codi UACG: Xarxa Viària / 013, Núm. expedient: 2024/811, Codi Classificació: K010401
, Any expedient: 2024

DIPUTACIÓ DE GIRONA - Projecte
Codi per a validació :GE0PN-L2KU8-N3SYC
Verificació :http://www.ddgi.cat/verificador
Aquesta és una còpia impresa del document electrònic referènciat : 110/974.

País: CAT, Institució: DDGI, Codi UACG: Xarxa Viària / 013, Núm. expedient: 2024/811, Codi Classificació: K010401
, Any expedient: 2024

Proyecto: Pujarnol
Cartel: S-300+S-450

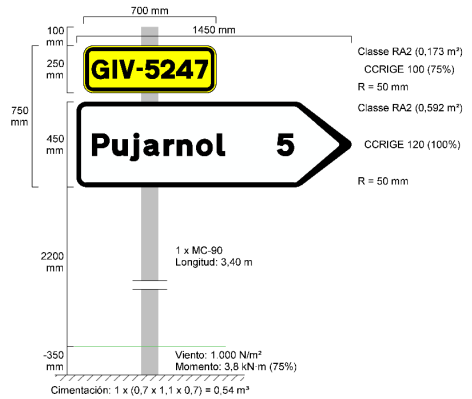

E: 1/20 0,50 m
05/12/2023 Hoja 1 de 3

Proyecto: Pujarnol
Cartel: S-350

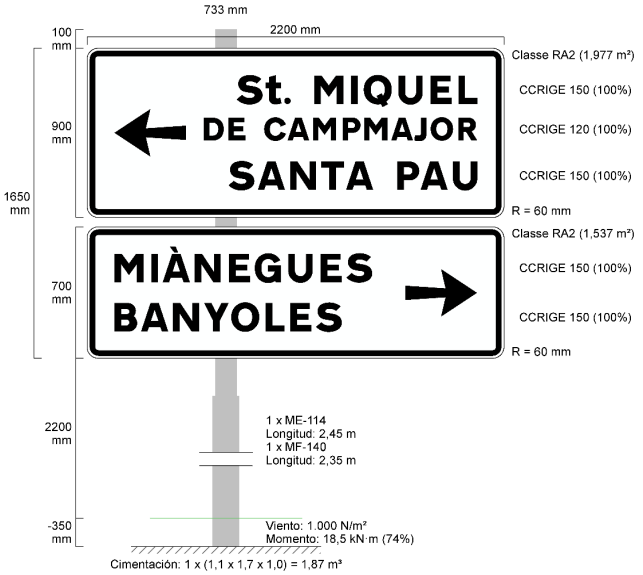

E: 1/20 0,50 m
05/12/2023 Hoja 2 de 3

DIPUTACIÓ DE GIRONA - Projecte
Codi per a validació :GE0PN-L2KU8-N3SYC
Verificació :http://www.ddgi.cat/verificador
Aquesta és una còpia impresa del document electrònic referènciat : 111/974.
País: CAT, Institució: DDGI, Codi UACG: Xarxa Viària / 013, Núm. expedient: 2024/811, Codi Classificació: K010401
, Any expedient: 2024

Proyecto: Pujarnol
Cartel: S-572

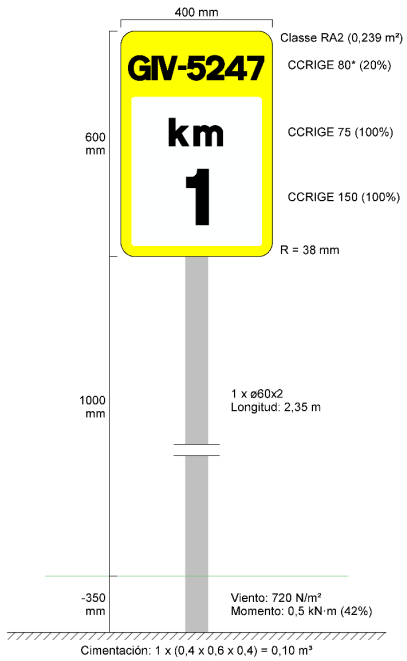

LENA		E: 1/10	0,25 m
		05/12/2023	Hoja 3 de 3

DIPUTACIÓ DE GIRONA - Projecte
Codi per a validació :GE0PN-L2KU8-N3SYC
Verificació :http://www.ddgi.cat/verificador
Aquesta és una còpia impresa del document electrònic referènciat : 112/974.
País: CAT, Institució: DDGI, Codi UACG: Xarxa Viària / 013, Núm. expedient: 2024/811, Codi Classificació: K010401
, Any expedient: 2024

ANNEX NÚM. 9 SERVEIS AFECTATS

DIPUTACIÓ DE GIRONA - Projecte
Codi per a validació :GE0PN-L2KU8-N3SYC
Verificació :http://www.ddgi.cat/verificador
Aquesta és una còpia impresa del document electrònic referènciat : 113/974.

País: CAT, Institució: DDGI, Codi UACG: Xarxa Viària / 013, Núm. expedient: 2024/811, Codi Classificació: K010401
, Any expedient: 2024

DIPUTACIÓ DE GIRONA - Projecte
Codi per a validació :GE0PN-L2KU8-N3SYC
Verificació :http://www.ddgi.cat/verificador
Aquesta és una còpia impresa del document electrònic referènciat : 114/974.
País: CAT, Institució: DDGI, Codi UACG: Xarxa Viària / 013, Núm. expedient: 2024/811, Codi Classificació: K010401
, Any expedient: 2024

ANNEX NÚM. 9 SERVEIS AFECTATS

ÍNDEX

1. INTRODUCCIÓ 3
2. TREBALLS DESENVOLUPATS. DESCRIPCIÓ I GENERALITATS. 3
3. RELACIÓ D'ENTITATS I GESTIONS DESENVOLUPADES AMB LES COMPANYIES DE SERVEIS 3
4. DESCRIPCIÓ DELS SERVEIS EXISTENTS 3
5. REPOSICIONS DE SERVEIS 4
5.1. Aigua potable 4
5.2. Sanejament 4
5.3. Telefonia 4
APÈNDIX 1. DOCUMENTACIÓ SERVEIS EXISTENTS 5
APÈNDIX 2. ESTUDIS DE COMPANYIA 27

DIPUTACIÓ DE GIRONA - Projecte
Codi per a validació :GE0PN-L2KU8-N3SYC
Verificació :http://www.ddgi.cat/verificador
Aquesta és una còpia impresa del document electrònic referènciat : 115/974.
País: CAT, Institució: DDGI, Codi UACG: Xarxa Viària / 013, Núm. expedient: 2024/811, Codi Classificació: K010401
, Any expedient: 2024

DIPUTACIÓ DE GIRONA - Projecte
Codi per a validació :GE0PN-L2KU8-N3SYC
Verificació :http://www.ddgi.cat/verificador
Aquesta és una còpia impresa del document electrònic referènciat : 116/974.

País: CAT, Institució: DDGI, Codi UACG: Xarxa Viària / 013, Núm. expedient: 2024/811, Codi Classificació: K010401
, Any expedient: 2024

1. INTRODUCCIÓ

El present annex té com a objecte la definició dels serveis existents, presents a la zona d'actuació de les obres definides en aquest projecte.

2. TREBALLS DESENVOLUPATS. DESCRIPCIÓ I GENERALITATS.

Els treballs per determinar quines instal·lacions i serveis es veuran afectats per les obres han consistit en consultes efectuades a les companyies de serveis i organismes per conèixer quins serveis hi ha a la zona del projecte i definir i valorar la seva modificació o restitució en el cas de resultar-ne afectats.

Per a la realització dels treballs s'ha comptat amb els plànols del projecte i la cartografia a escala 1:1000 i s'han efectuat les consultes pertinents a través de la plataforma eWise d'Acefat (HTTP://EWISE.ACEFAT.COM). La investigació realitzada ha permès recopilar la informació que es recull en aquest annex per identificar cadascun dels tipus de servei i la companyia propietària.

A partir de les dades inicials, s'han iniciat contactes amb les companyies propietàries de les instal·lacions, segons els tipus i característiques dels serveis, i s'han verificat les afeccions amb les dades de camp preses i per tal d'obtenir la situació i tipus de les instal·lacions subterrànies, d'acord amb la informació aproximada subministrada per les companyies propietàries.

Com s'esmenta anteriorment, la informació de serveis existents és la que ens han proporcionat les companyies o bé a través d'Acefat. La situació dels serveis en els plànols és orientativa i per tant és responsabilitat del contractista de l'obra la seva localització per evitar afectacions a l'obra. La informació reflectida en els plànols, té la validesa segons el període indicat per cada companyia i és el contractista qui haurà de verificar aquesta informació abans d'iniciar les obres.

Amb les dades obtingudes, s'ha identificat els serveis afectats, i s'ha proposat la solució adoptada i el pressupost d'execució per contracte de l'obra a realitzar.

3. RELACIÓ D'ENTITATS I GESTIONS DESENVOLUPADES AMB LES COMPANYIES DE SERVEIS

A continuació s'adjunta el resum de companyies, entitats i organismes consultats, que poden estar afectats per les obres. Aquestes entitats o companyies han estat:

Aigua	:	AIGÜES DE BANYOLES, SAU
Gas	:	NEDGIA
Electricitat	:	FECSA-ENDESA
Sanejament	:	AJUNTAMENT DE PORQUERES
Telefonia	:	TELEFONICA

En l'apèndix núm. 1 d'aquest annex s'inclouen els documents rebuts de les entitats i organismes afectats.

4. DESCRIPCIÓ DELS SERVEIS EXISTENTS

Al llarg de la carretera hi discorren en paral·lel varis serveis. Fins al PK 0+840 es preveu que l'ampliació de la carretera es realitzi pel costat est. A partir d'aquest punt s'ampliarà per ambdós costats segons la topografia ho permeti i tenint en compte els peralts necessaris.

Just per al costat est de la carretera hi passa el col·lector de residuals de formigó de dn 120 i la xarxa d'aigua potable. Aquests dos serveis es veuran afectats per l'ampliació de la carretera.

Vàries línies aèries de BT creuen la carretera GIV-5247. També la línia elèctrica aèria de MT de Jafre. No es preveu però afectar a cap línia de la xarxa elèctrica, si més no s'haurà de vigilar que durant l'execució de les obres no resultin malmeses.

Al final de l'actuació la línia de telefonia creua subterràniament la carretera per després transcórrer en paral·lel de forma àrea. En aquest tram, l'ampliació de la carretera afectarà a dos dels suports de la xarxa.

Al plànol núm. 14A del projecte s'han reflectit tots els serveis existents de la zona d'actuació.

DIPUTACIÓ DE GIRONA - Projecte
Codi per a validació :GE0PN-L2KU8-N3SYC
Verificació :http://www.ddgi.cat/verificador
Aquesta és una còpia impresa del document electrònic referènciat : 117/974.
País: CAT, Institució: DDGI, Codi UACG: Xarxa Viària / 013, Núm. expedient: 2024/811, Codi Classificació: K010401
, Any expedient: 2024

5. REPOSICIONS DE SERVEIS

5.1. Aigua potable

A causa de l'ampliació de la carretera GIV-5247 caldrà desplaçar la xarxa d'aigua potable existent. Per aquesta afectació s'ha demanat assessorament a AIGÜES DE BANYOLES, SAU.

La companyia ha proposat l'estesa d'una nova canonada de polietilè de DN 125 d'alta densitat PE50A a l'est de la carretera. Aquesta proposta s'ha reflectit al plànol núm. 14C i també s'ha inclòs en el pressupost el cost de la instal·lació. A l'apèndix núm. 2 s'adjunta l'estudi de companyia.

5.2. Sanejament

L'ampliació de la carretera també afecta la xarxa de sanejament existent que caldrà desplaçar cap a l'est.

Es col·locarà un nou col·lector de formigó vibropremsat de 120 cm de diàmetre, encadellat i amb junta de goma. Els pous de registre es preveuen prefabricats, amb una base prefabricada quadrada de 2,00x1,80x1,50m interiors amb una obertura circular superior on s'acoplaran els anells de formigó també prefabricats de DN 1200mm i el con de reducció amb la tapa i el marc de fosa.

El pressupost inclou la connexió a la xarxa existent com també les connexions de les escomeses.

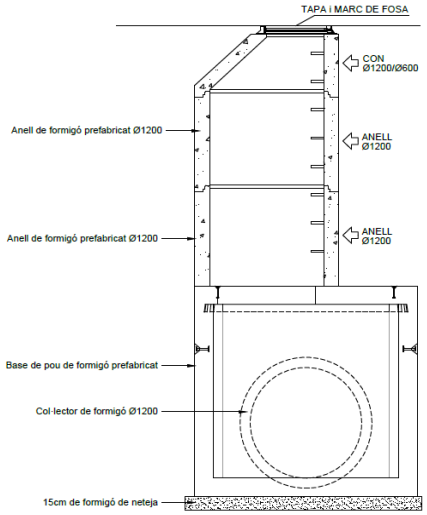

Imatge 1. Detall del pou prefabricat de la reposició de la xarxa de clavegueram.

5.3. Telefonia

En el tram final de l'actuació, l'ampliació de la carretera afectarà a dos suports de la línia aèria de telefonia. Segons converses amb la Diputació de Girona i la companyia Telefònica s'ha optat per soterrar el tram afectat eliminant així els suports.

En el present projecte s'inclou l'obra civil necessària pel soterrament del tram segons l'assessorament rebut per part de Telefònica. La companyia es farà càrrec del desmuntatge del cablejat aeri i de la instal·lació de la nova xarxa soterrada utilitzant la infraestructura descrita en el projecte. A l'apèndix núm. 2 s'adjunta la informació rebuda i l'acord entre la companyia del servei i la Diputació de Girona per la realització de les obres.

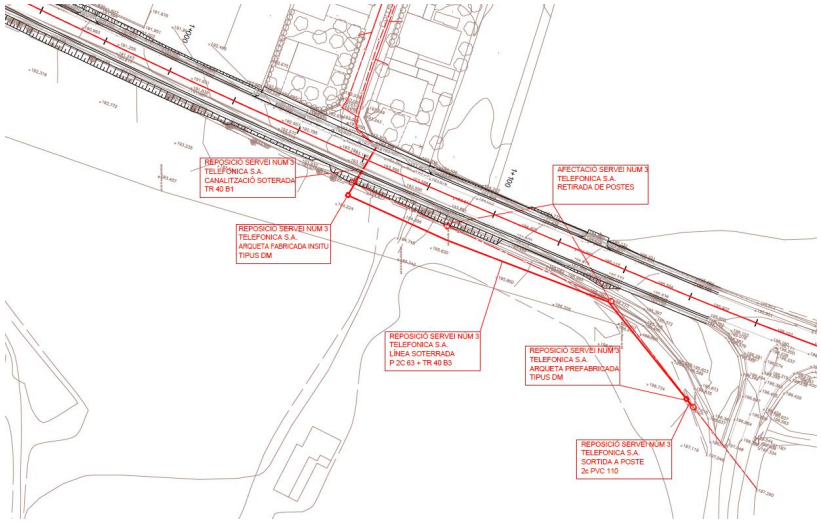

Imatge 2. Tram de xarxa de telefonia afectat per les obres.

DIPUTACIÓ DE GIRONA - Projecte
Codi per a validació :GE0PN-L2KU8-N3SYC
Verificació :http://www.ddgi.cat/verificador
Aquesta és una còpia impresa del document electrònic referènciat : 118/974.
País: CAT, Institució: DDGI, Codi UACG: Xarxa Viària / 013, Núm. expedient: 2024/811, Codi Classificació: K010401
, Any expedient: 2024

APÈNDIX 1. DOCUMENTACIÓ SERVEIS EXISTENTS

Sanejament

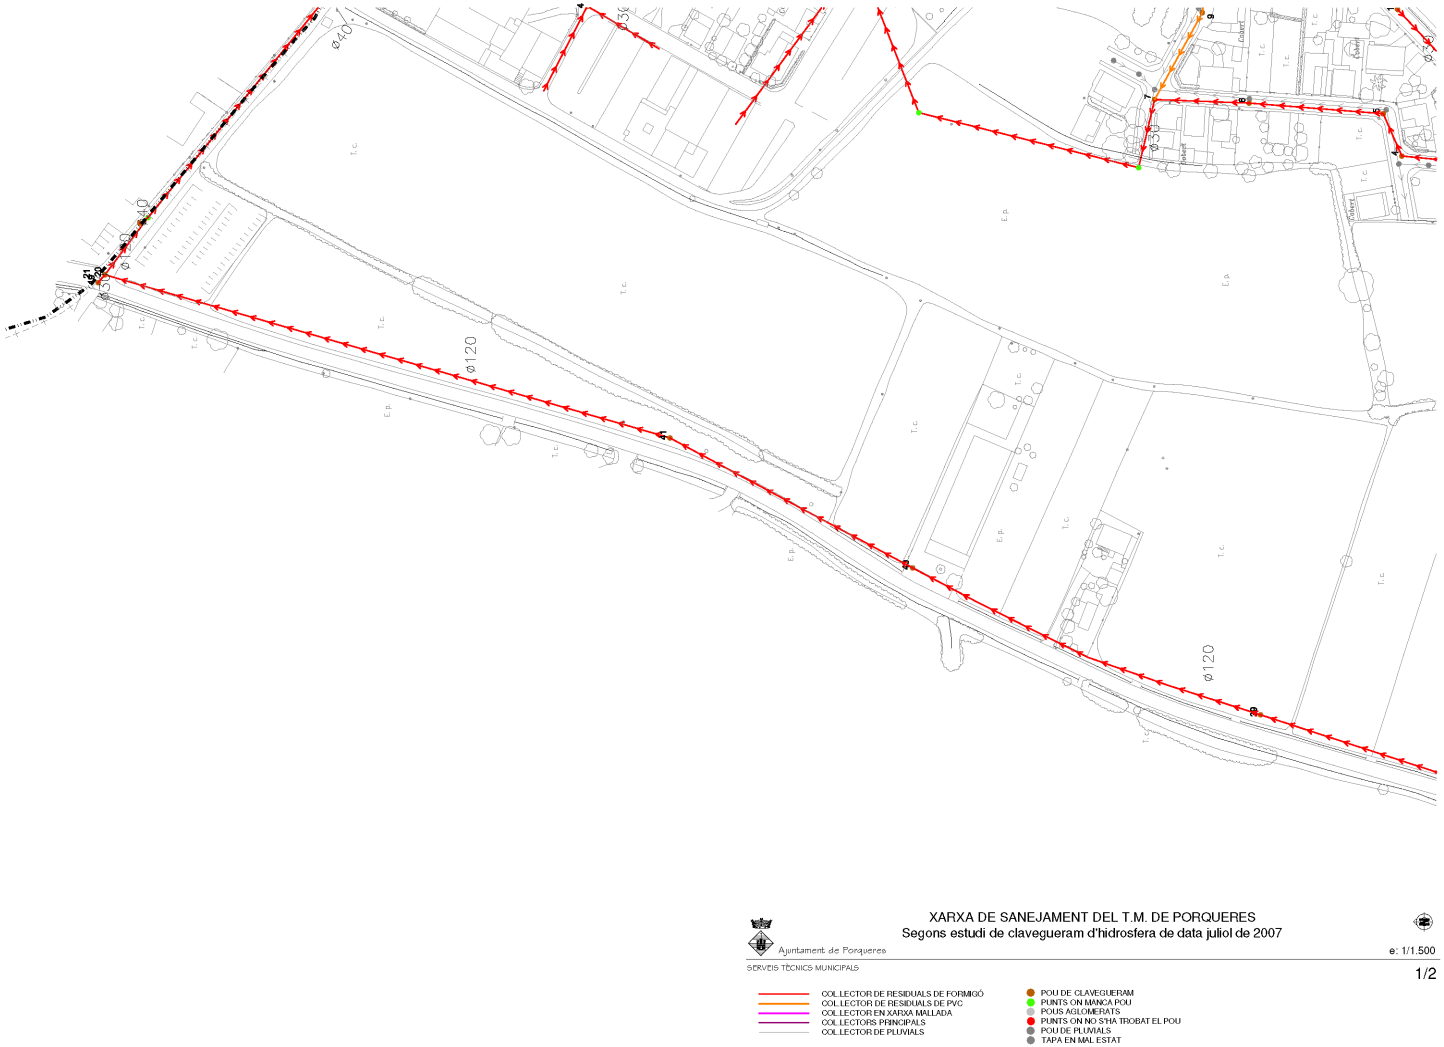

XARXA DE SANEJAMENT DEL T.M. DE PORQUERES
Segons estudi de clavegueram d'hidrosfera de data juliol de 2007
Ajuntament de Porqueres
e: 1/1.500
SERVEIS TÈCNICS MUNICIPALS
1/2

COL.LECTOR DE RESIDUALS DE FORMIGÓ
COL.LECTOR DE RESIDUALS DE PVC
COL.LECTOR EN XARXA MALLADA
COL.LECTORS PRINCIPALS
COL.LECTOR DE PLUVIALS

POU DE CLAVEGUERAM
PUNTS ON MANCA POU
POUS AGLOMERATS
PUNTS ON NO S'HA TROBAT EL POU
POU DE PLUVIALS
TAPA EN MAL ESTAT

DIPUTACIÓ DE GIRONA - Projecte
Codi per a validació :GE0PN-L2KU8-N3SYC
Verificació :http://www.ddgi.cat/verificador
Aquesta és una còpia impresa del document electrònic referènciat : 119/974.
País: CAT, Institució: DDGI, Codi UACG: Xarxa Viària / 013, Núm. expedient: 2024/811, Codi Classificació: K010401
, Any expedient: 2024

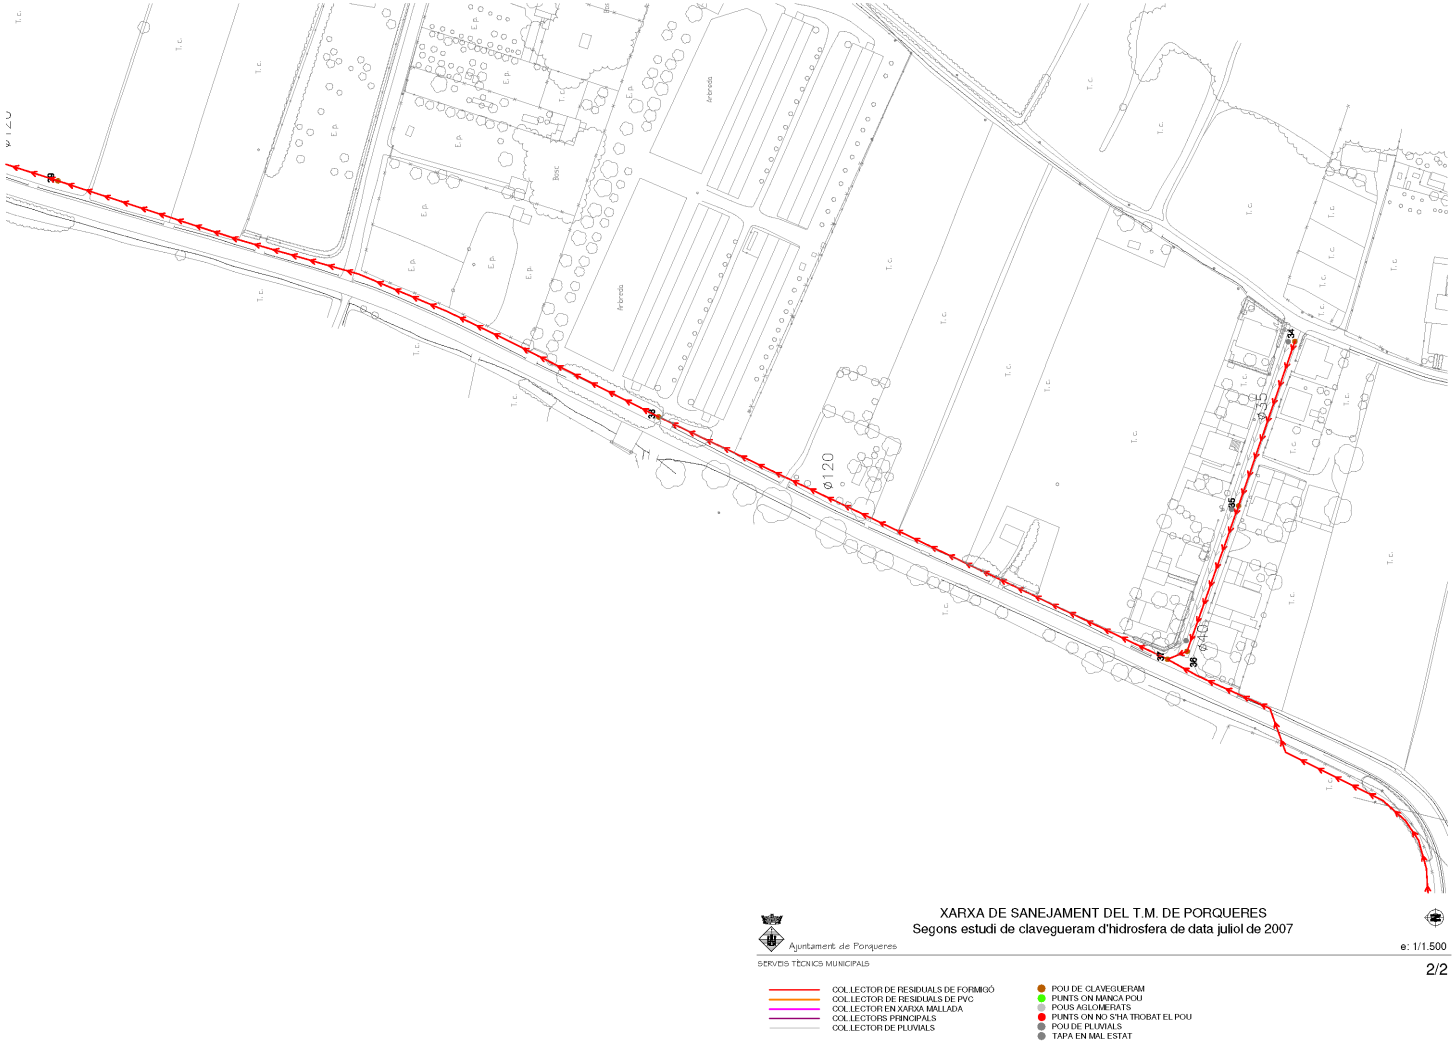

DIPUTACIÓ DE GIRONA - Projecte
Codi per a validació :GE0PN-L2KU8-N3SYC
Verificació :http://www.ddgi.cat/verificador
Aquesta és una còpia impresa del document electrònic referènciat : 120/974.

País: CAT, Institució: DDGI, Codi UACG: Xarxa Viària / 013, Núm. expedient: 2024/811, Codi Classificació: K010401
, Any expedient: 2024

Aigua potable

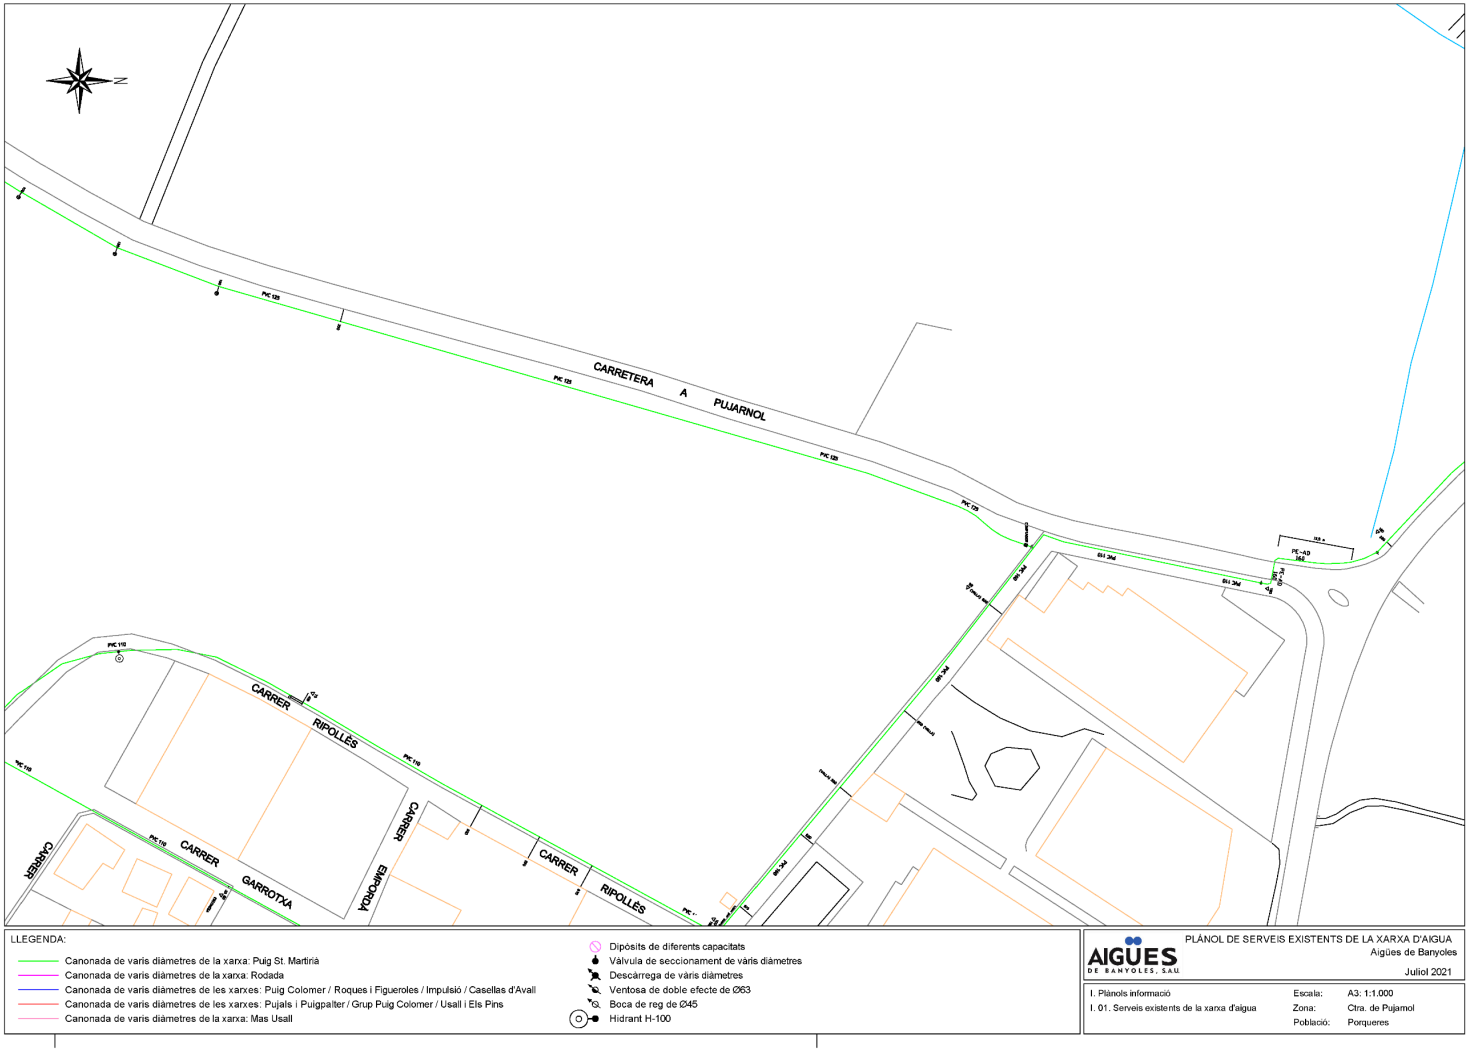

DIPUTACIÓ DE GIRONA - Projecte
Codi per a validació :GE0PN-L2KU8-N3SYC
Verificació :http://www.ddgi.cat/verificador
Aquesta és una còpia impresa del document electrònic referènciat : 121/974.

País: CAT, Institució: DDGI, Codi UACG: Xarxa Viària / 013, Núm. expedient: 2024/811, Codi Classificació: K010401
, Any expedient: 2024

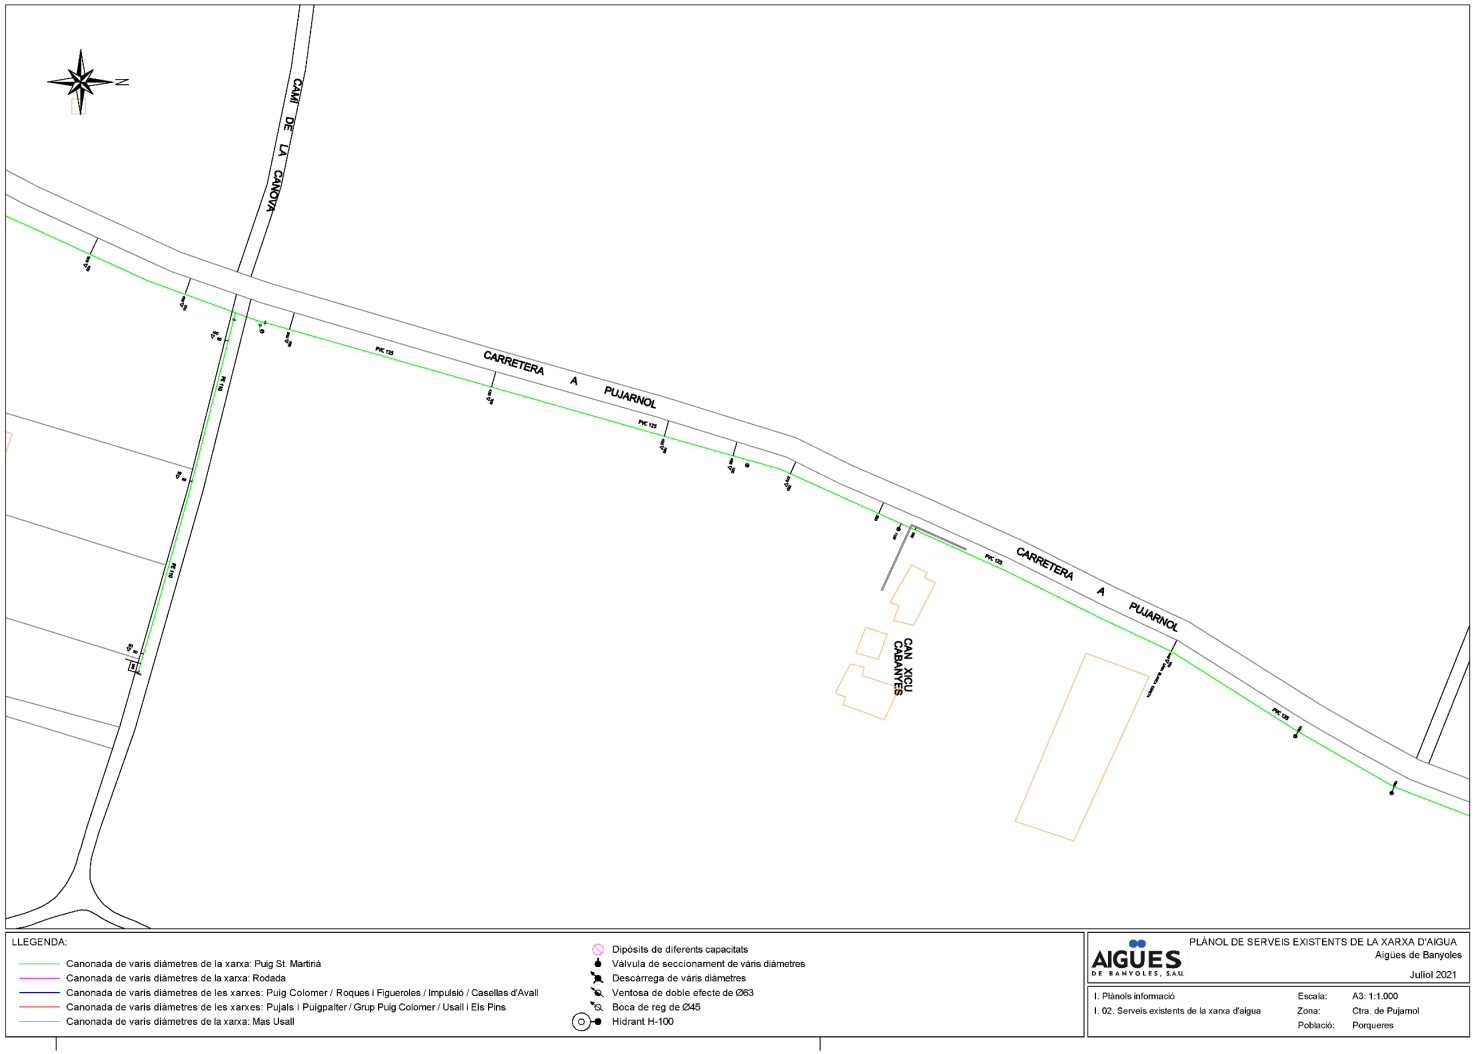

DIPUTACIÓ DE GIRONA - Projecte
Codi per a validació :GE0PN-L2KU8-N3SYC
Verificació :http://www.ddgi.cat/verificador
Aquesta és una còpia impresa del document electrònic referènciat : 122/974.

País: CAT, Institució: DDGI, Codi UACG: Xarxa Viària / 013, Núm. expedient: 2024/811, Codi Classificació: K010401
, Any expedient: 2024

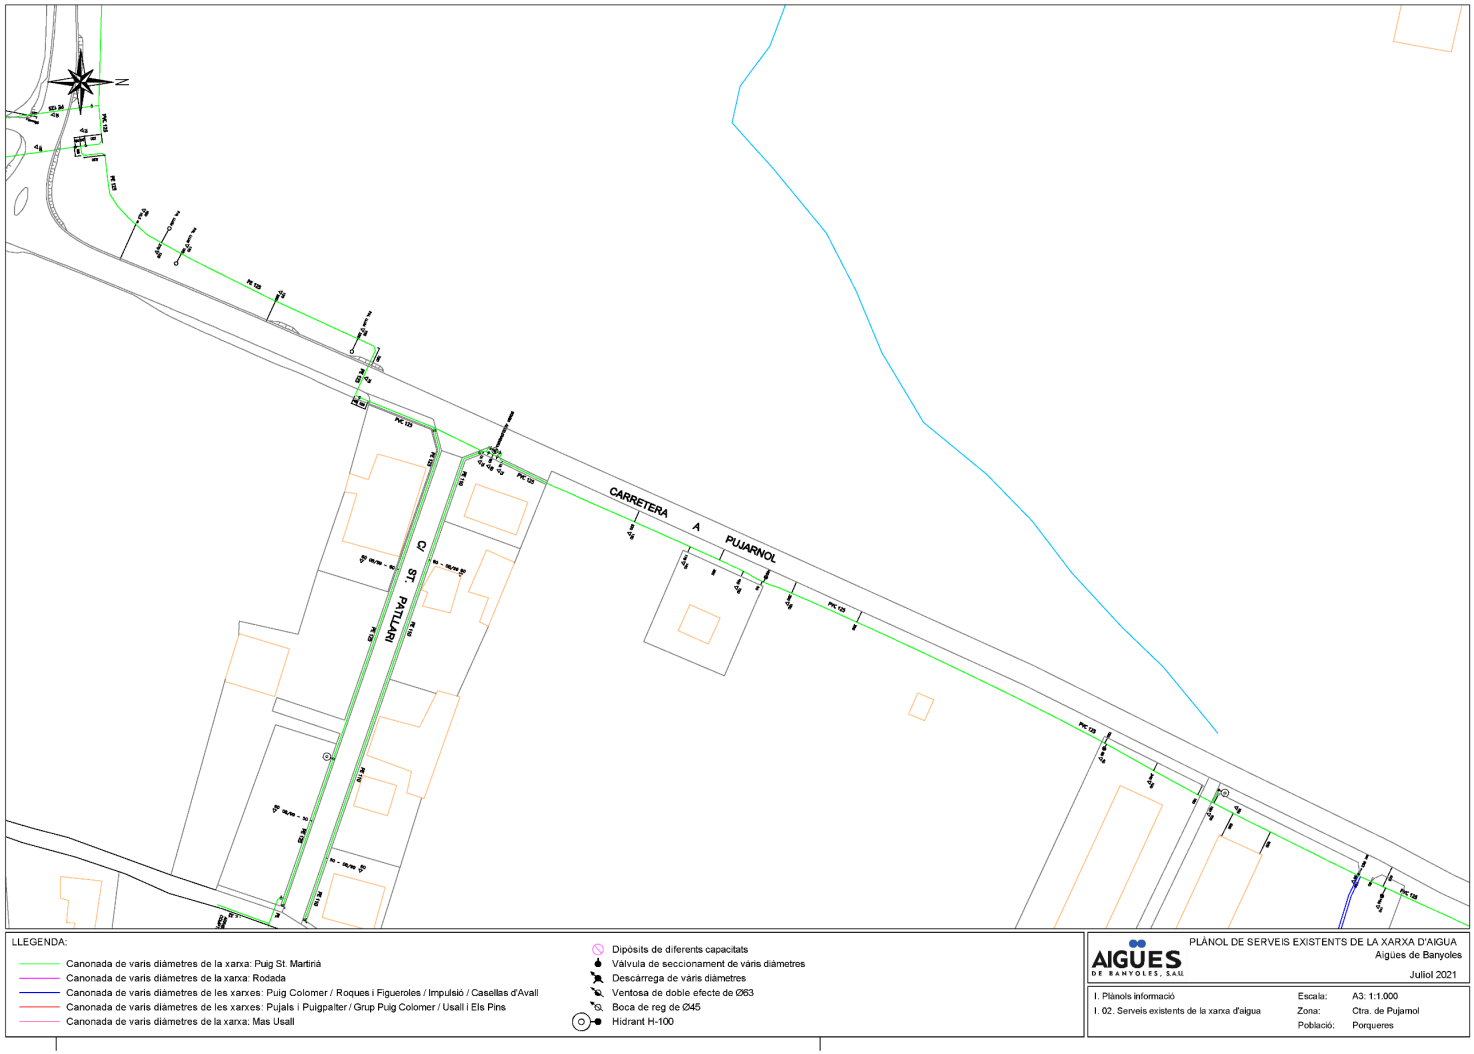

DIPUTACIÓ DE GIRONA - Projecte
Codi per a validació :GE0PN-L2KU8-N3SYC
Verificació :http://www.ddgi.cat/verificador
Aquesta és una còpia impresa del document electrònic referènciat : 123/974.

País: CAT, Institució: DDGI, Codi UACG: Xarxa Viària / 013, Núm. expedient: 2024/811, Codi Classificació: K010401
, Any expedient: 2024

Xarxa elèctrica

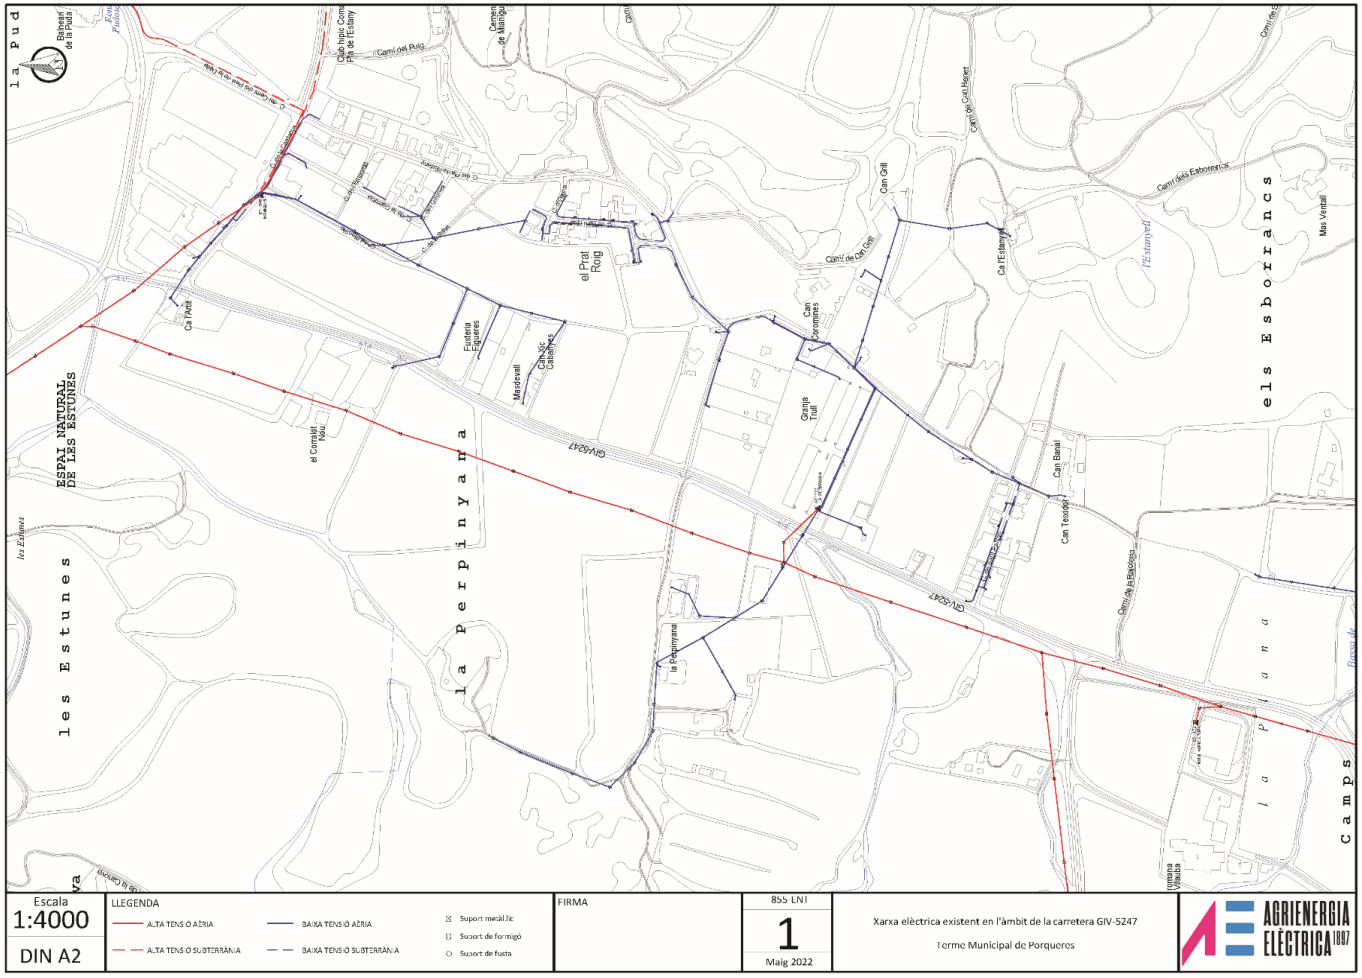

DIPUTACIÓ DE GIRONA - Projecte
Codi per a validació :GE0PN-L2KU8-N3SYC
Verificació :http://www.ddgi.cat/verificador
Aquesta és una còpia impresa del document electrònic referènciat : 124/974.

País: CAT, Institució: DDGI, Codi UACG: Xarxa Viària / 013, Núm. expedient: 2024/811, Codi Classificació: K010401
, Any expedient: 2024

Telefonia

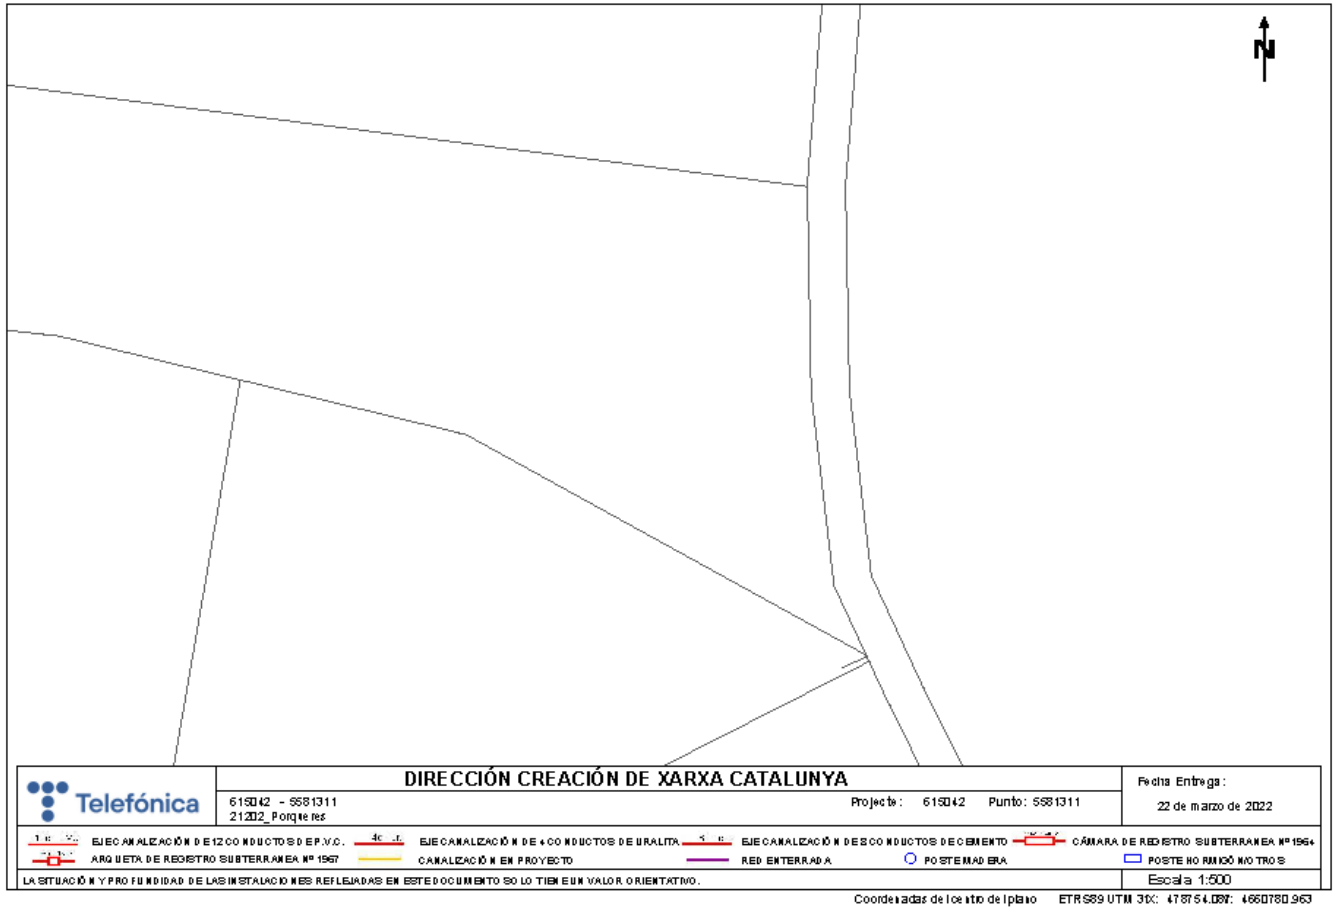

DIPUTACIÓ DE GIRONA - Projecte
Codi per a validació :GE0PN-L2KU8-N3SYC
Verificació :http://www.ddgi.cat/verificador
Aquesta és una còpia impresa del document electrònic referènciat : 125/974.
País: CAT, Institució: DDGI, Codi UACG: Xarxa Viària / 013, Núm. expedient: 2024/811, Codi Classificació: K010401
, Any expedient: 2024

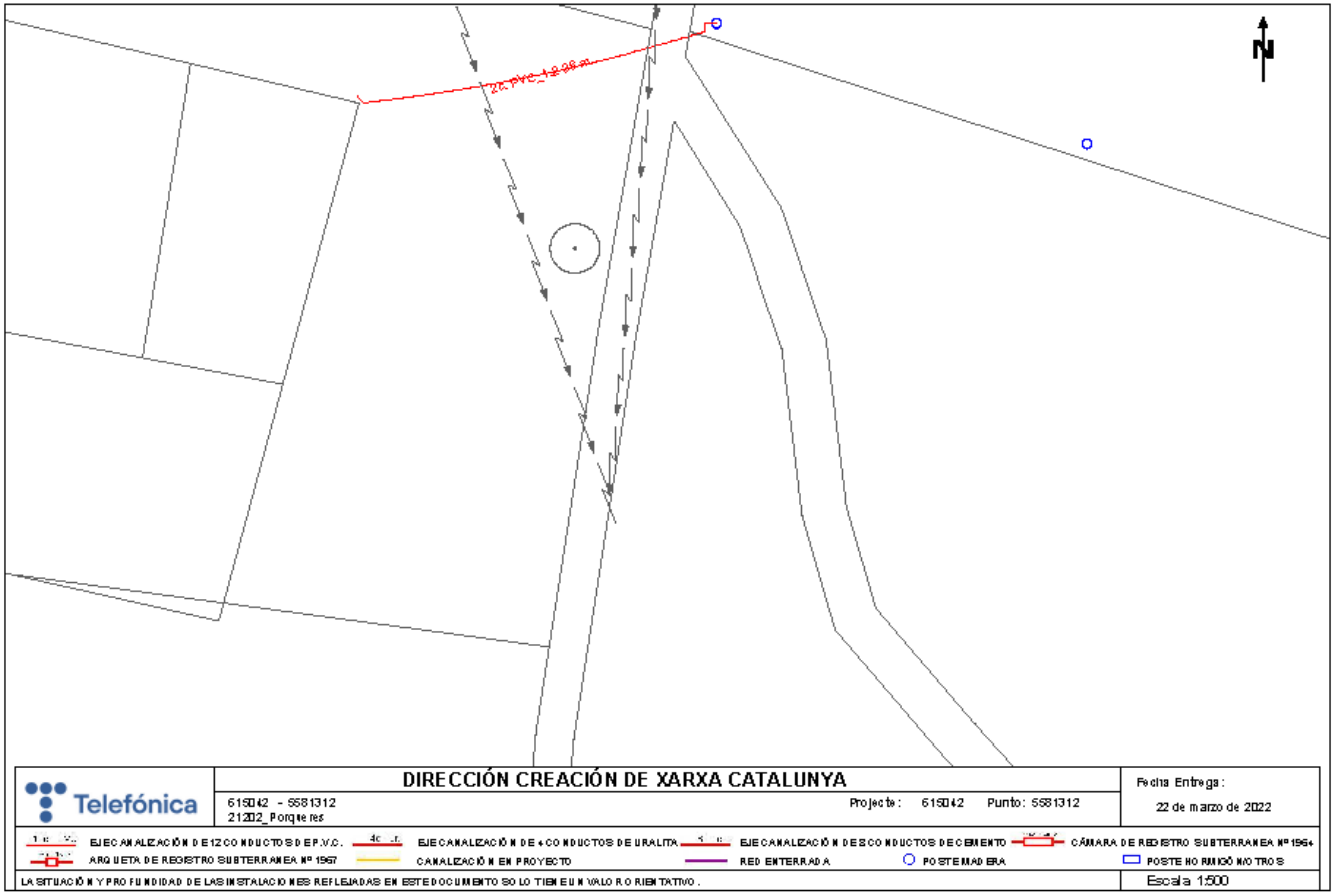

DIPUTACIÓ DE GIRONA - Projecte
Codi per a validació :GE0PN-L2KU8-N3SYC
Verificació :http://www.ddgi.cat/verificador
Aquesta és una còpia impresa del document electrònic referènciat : 126/974.

País: CAT, Institució: DDGI, Codi UACG: Xarxa Viària / 013, Núm. expedient: 2024/811, Codi Classificació: K010401
, Any expedient: 2024

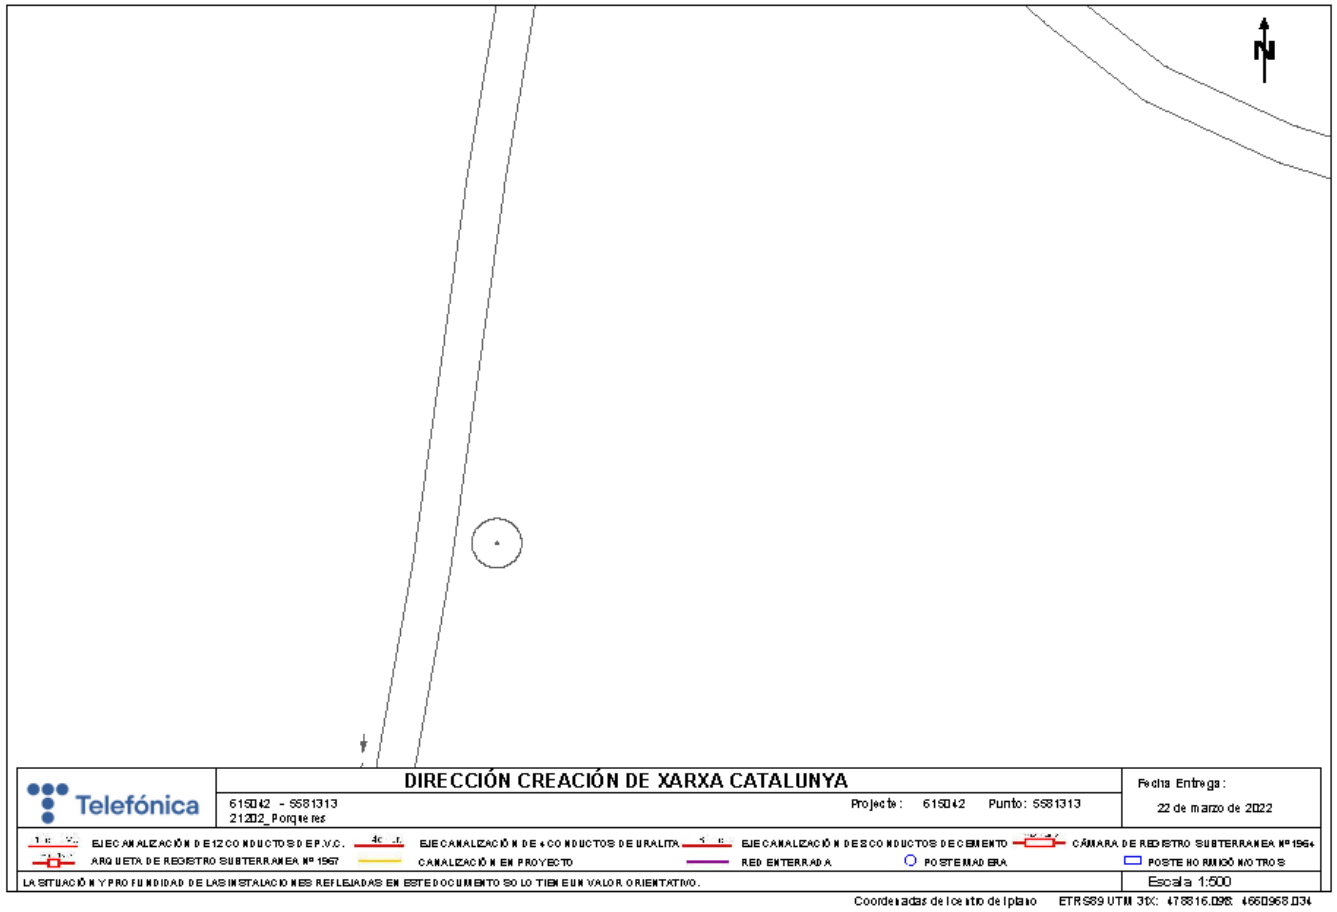

DIPUTACIÓ DE GIRONA - Projecte
Codi per a validació :GE0PN-L2KU8-N3SYC
Verificació :http://www.ddgi.cat/verificador
Aquesta és una còpia impresa del document electrònic referènciat : 127/974.
País: CAT, Institució: DDGI, Codi UACG: Xarxa Viària / 013, Núm. expedient: 2024/811, Codi Classificació: K010401
, Any expedient: 2024

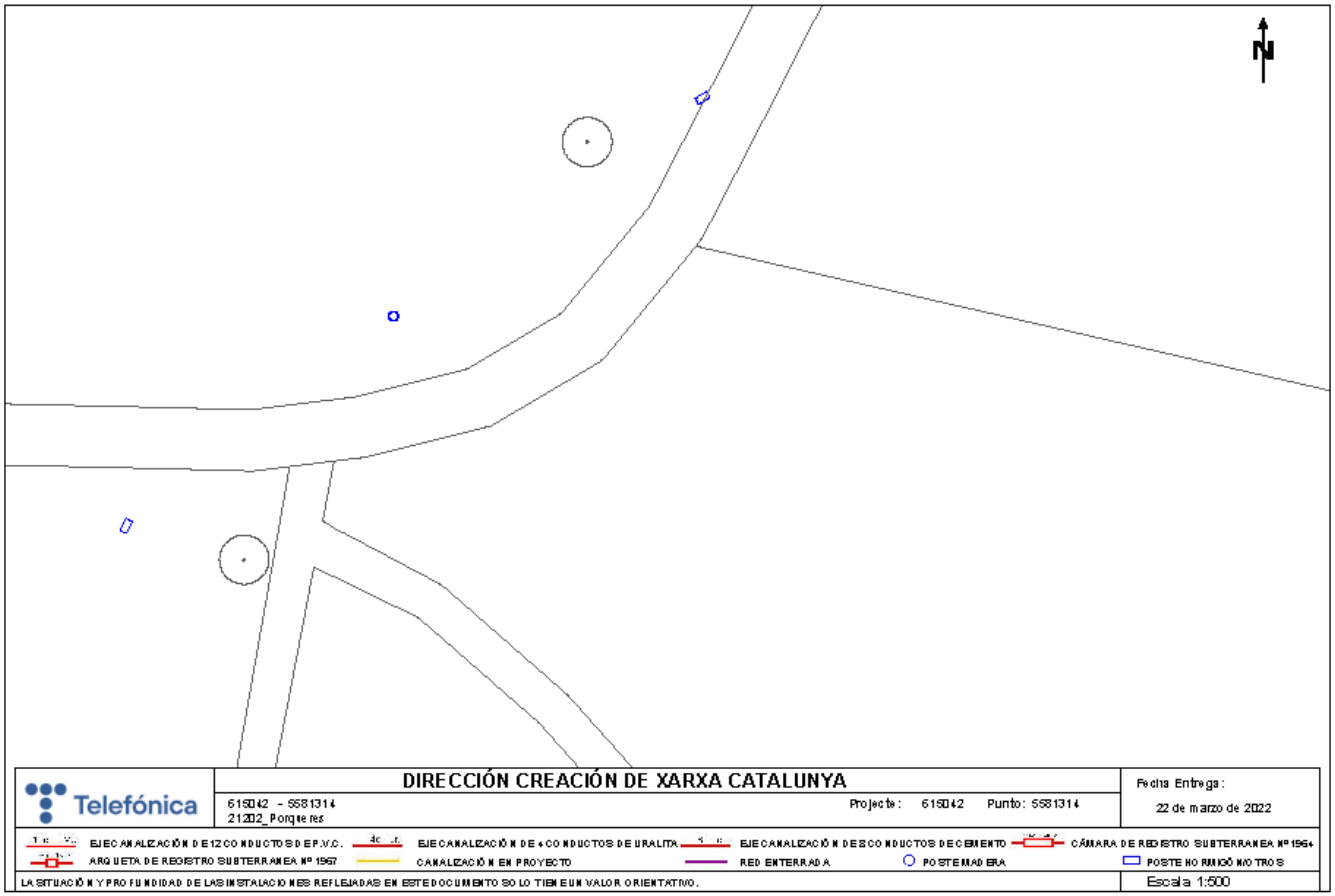

DIPUTACIÓ DE GIRONA - Projecte
Codi per a validació :GE0PN-L2KU8-N3SYC
Verificació :http://www.ddgi.cat/verificador
Aquesta és una còpia impresa del document electrònic referènciat : 128/974.

País: CAT, Institució: DDGI, Codi UACG: Xarxa Viària / 013, Núm. expedient: 2024/811, Codi Classificació: K010401
, Any expedient: 2024

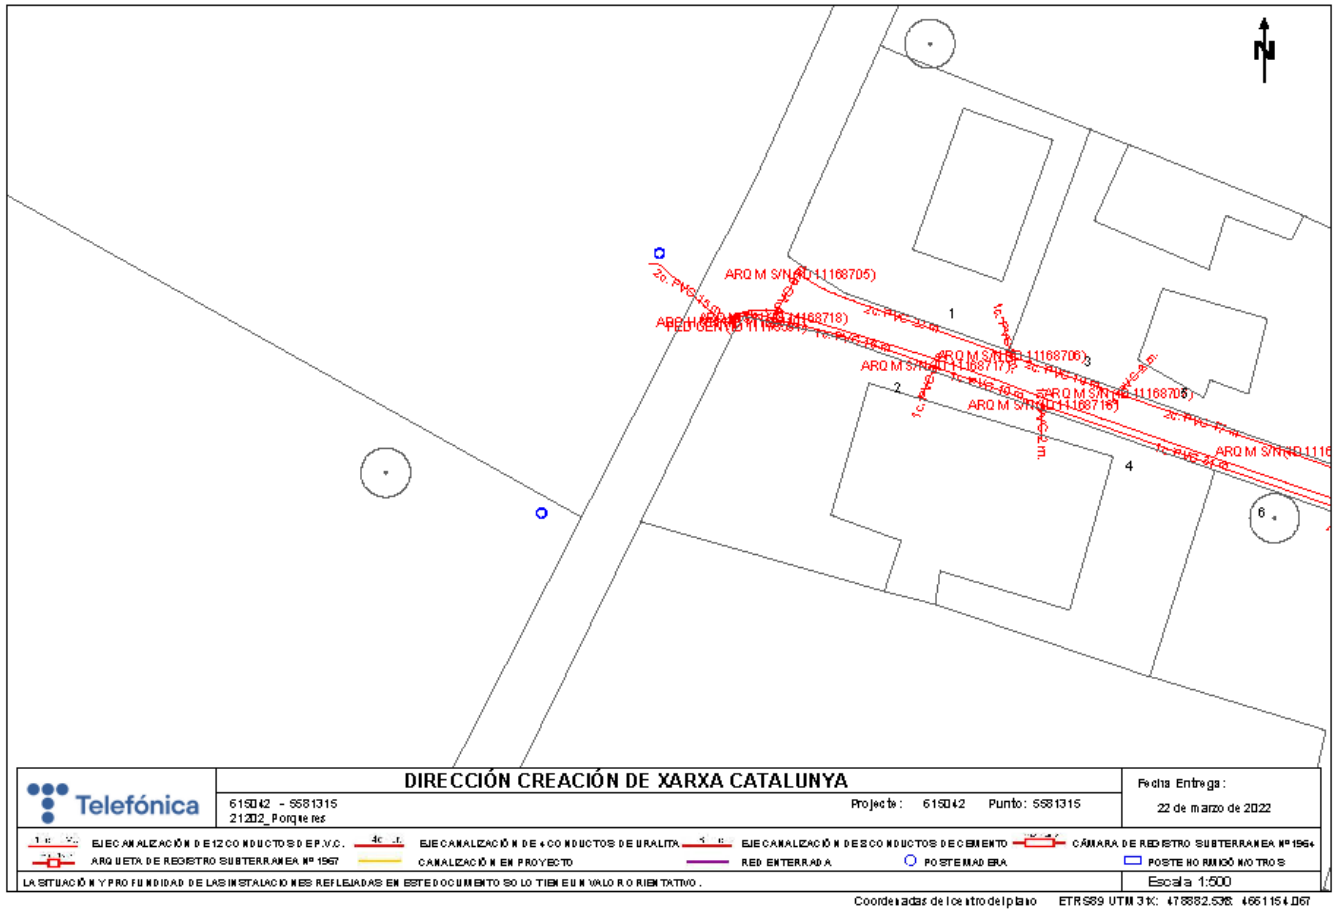

DIPUTACIÓ DE GIRONA - Projecte
Codi per a validació :GE0PN-L2KU8-N3SYC
Verificació :http://www.ddgi.cat/verificador
Aquesta és una còpia impresa del document electrònic referènciat : 129/974.

País: CAT, Institució: DDGI, Codi UACG: Xarxa Viària / 013, Núm. expedient: 2024/811, Codi Classificació: K010401
, Any expedient: 2024

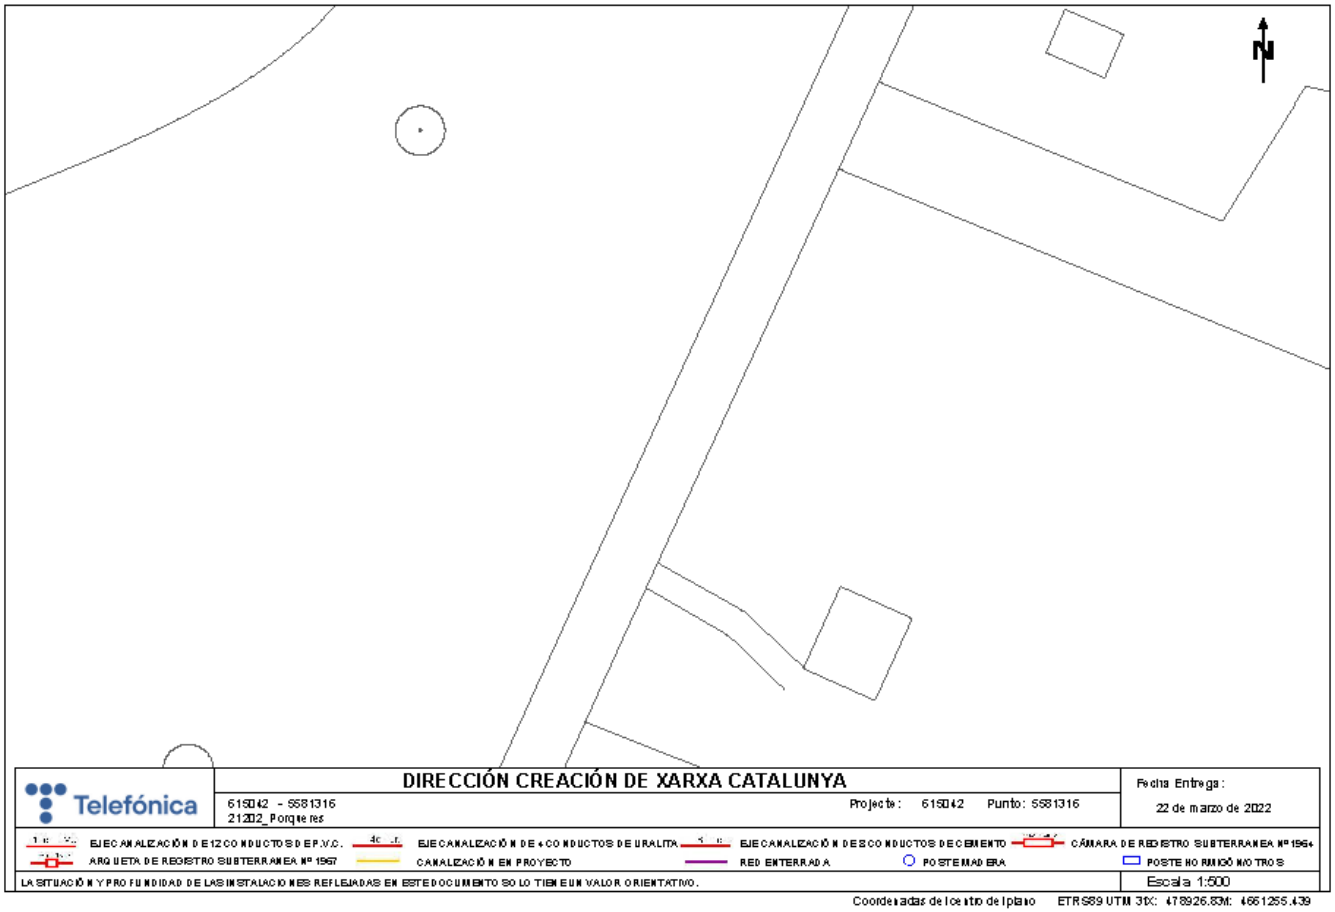

DIPUTACIÓ DE GIRONA - Projecte
Codi per a validació :GE0PN-L2KU8-N3SYC
Verificació :http://www.ddgi.cat/verificador
Aquesta és una còpia impresa del document electrònic referènciat : 130/974.

País: CAT, Institució: DDGI, Codi UACG: Xarxa Viària / 013, Núm. expedient: 2024/811, Codi Classificació: K010401
, Any expedient: 2024

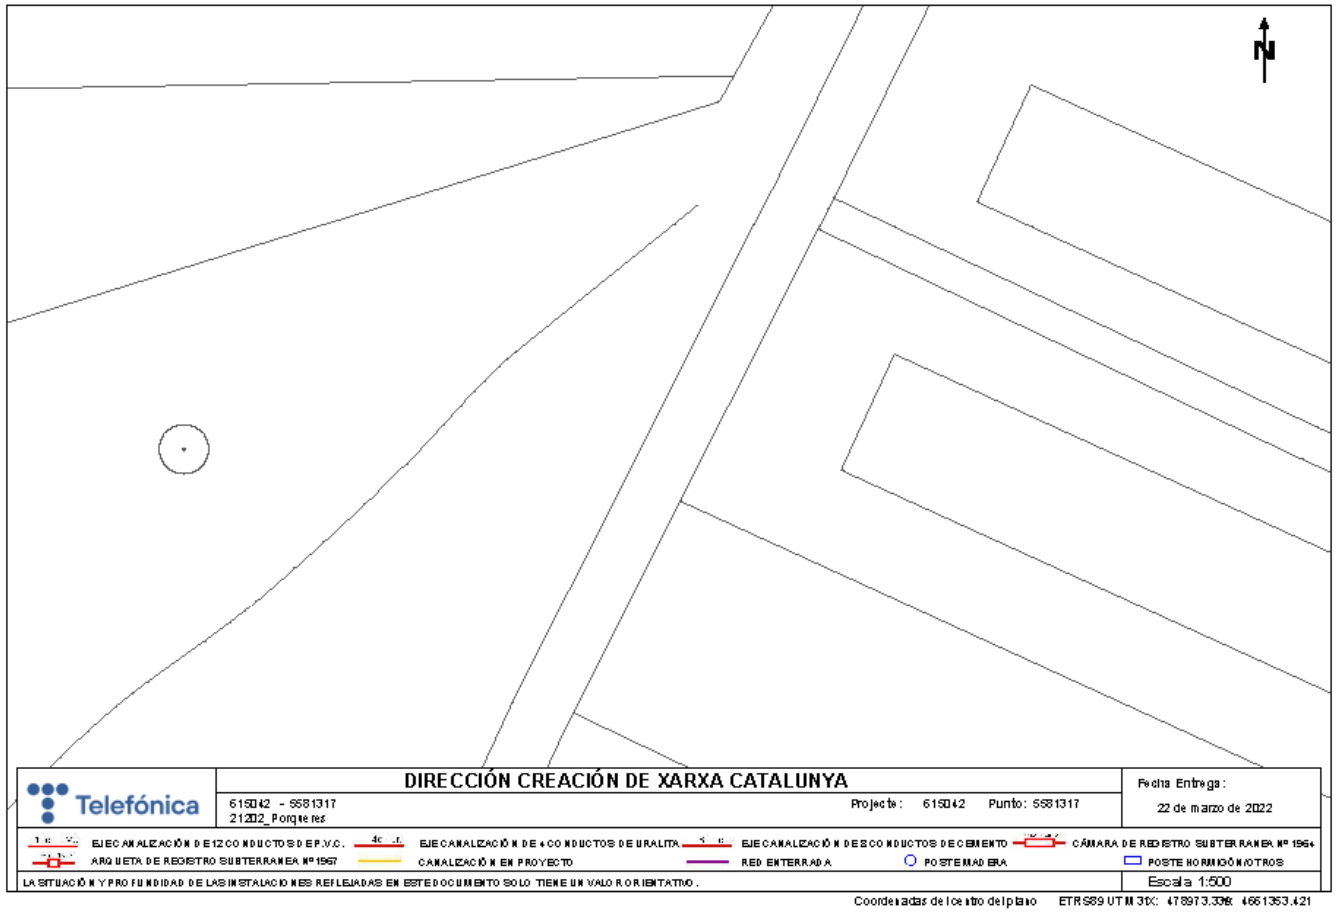

DIPUTACIÓ DE GIRONA - Projecte
Codi per a validació :GE0PN-L2KU8-N3SYC
Verificació :http://www.ddgi.cat/verificador
Aquesta és una còpia impresa del document electrònic referènciat : 131/974.
País: CAT, Institució: DDGI, Codi UACG: Xarxa Viària / 013, Núm. expedient: 2024/811, Codi Classificació: K010401
, Any expedient: 2024

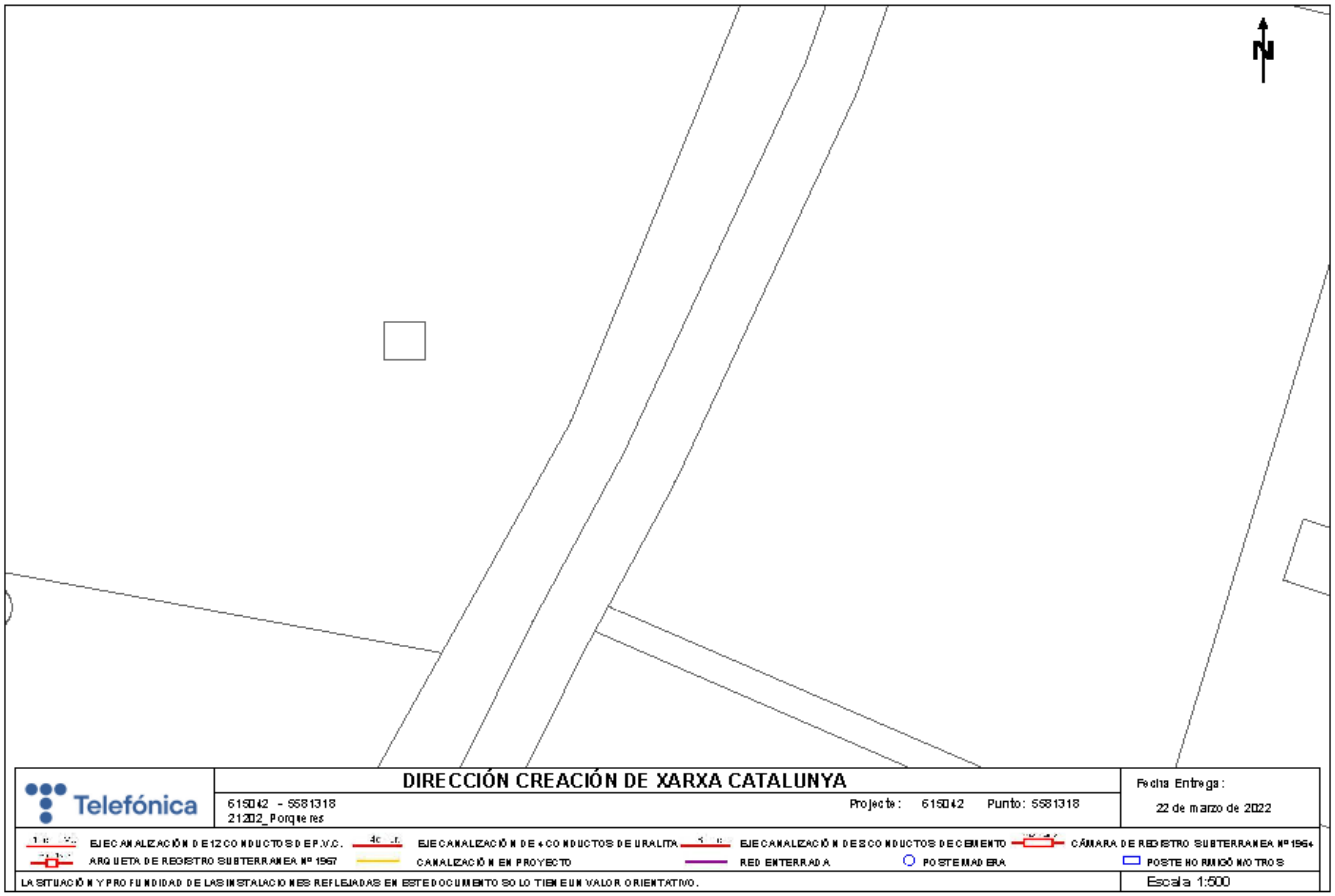

DIPUTACIÓ DE GIRONA - Projecte
Codi per a validació :GE0PN-L2KU8-N3SYC
Verificació :http://www.ddgi.cat/verificador
Aquesta és una còpia impresa del document electrònic referènciat : 132/974.

País: CAT, Institució: DDGI, Codi UACG: Xarxa Viària / 013, Núm. expedient: 2024/811, Codi Classificació: K010401
, Any expedient: 2024

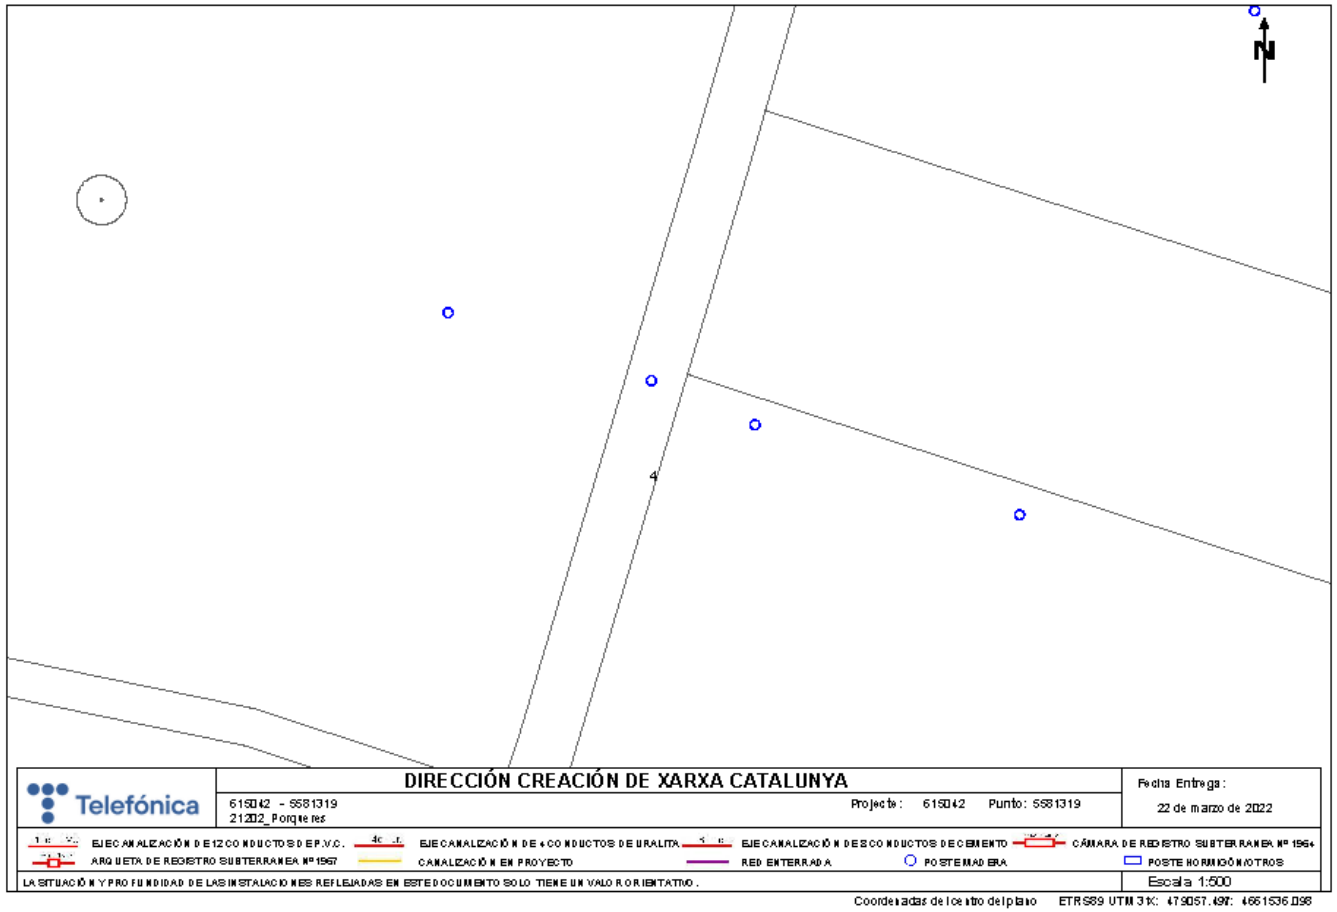

DIPUTACIÓ DE GIRONA - Projecte
Codi per a validació :GE0PN-L2KU8-N3SYC
Verificació :http://www.ddgi.cat/verificador
Aquesta és una còpia impresa del document electrònic referènciat : 133/974.

País: CAT, Institució: DDGI, Codi UACG: Xarxa Viària / 013, Núm. expedient: 2024/811, Codi Classificació: K010401
, Any expedient: 2024

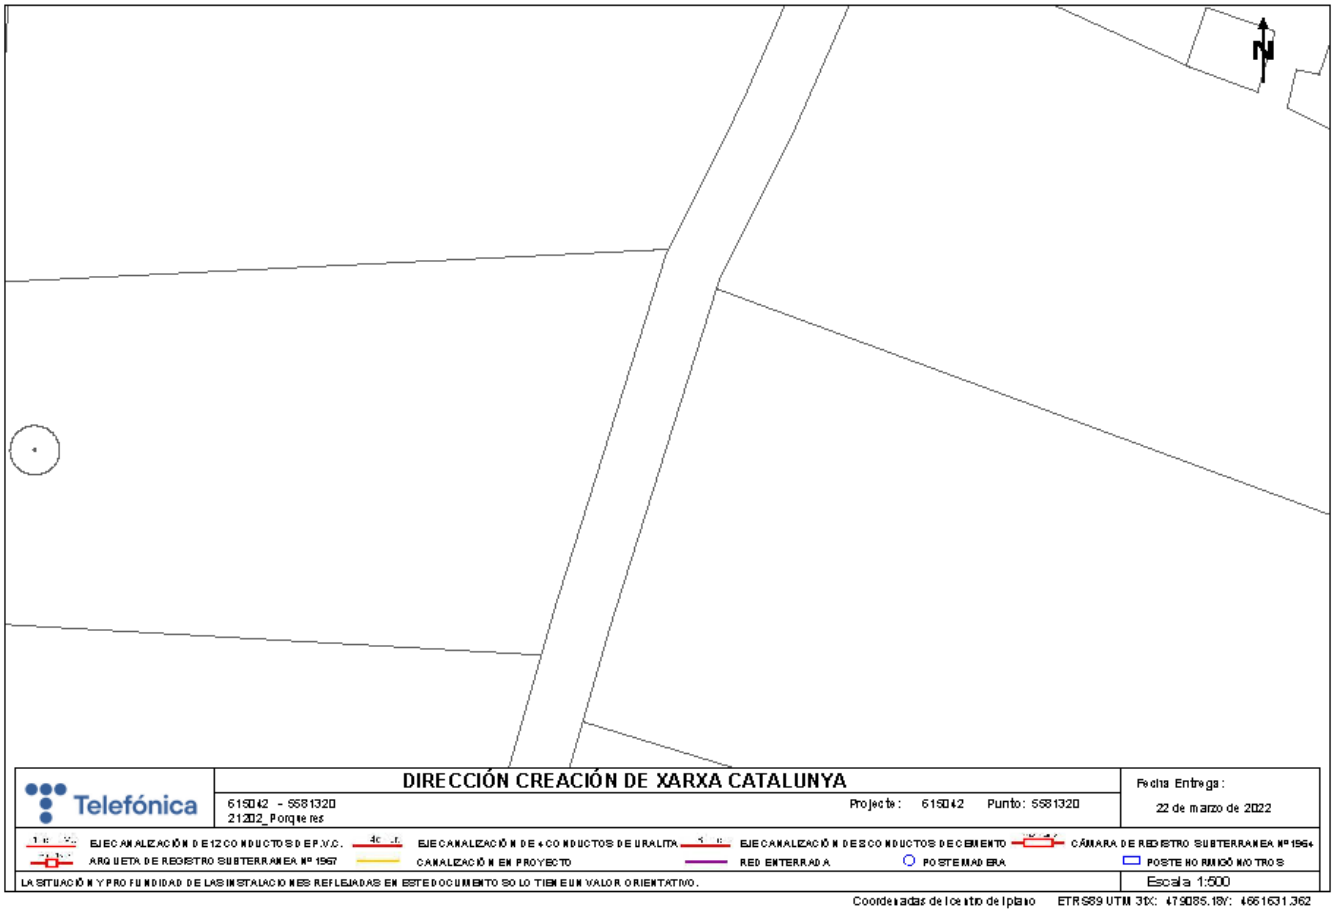

DIPUTACIÓ DE GIRONA - Projecte
Codi per a validació :GE0PN-L2KU8-N3SYC
Verificació :http://www.ddgi.cat/verificador
Aquesta és una còpia impresa del document electrònic referènciat : 134/974.

País: CAT, Institució: DDGI, Codi UACG: Xarxa Viària / 013, Núm. expedient: 2024/811, Codi Classificació: K010401
, Any expedient: 2024

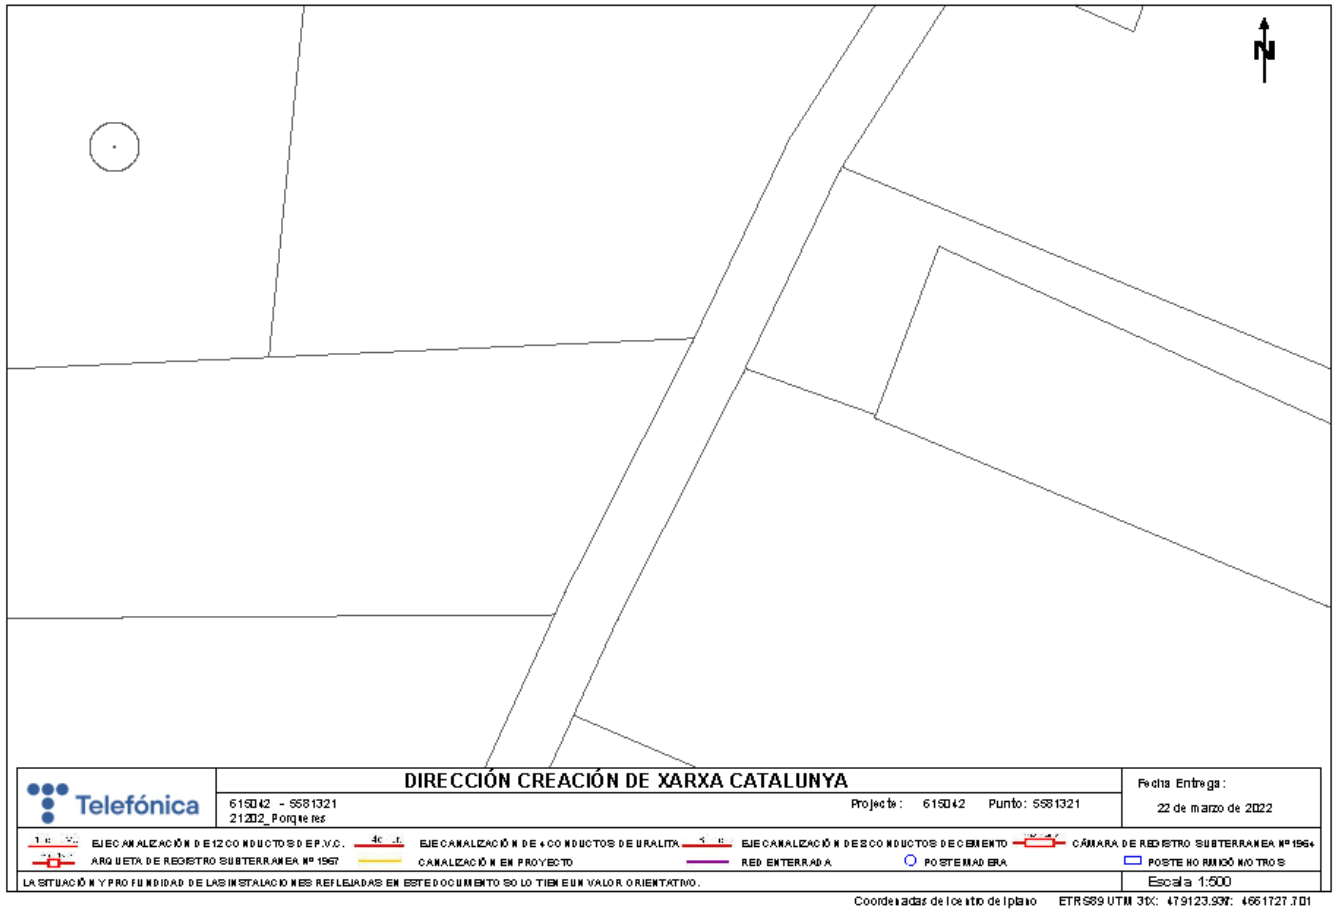

DIPUTACIÓ DE GIRONA - Projecte
Codi per a validació :GE0PN-L2KU8-N3SYC
Verificació :http://www.ddgi.cat/verificador
Aquesta és una còpia impresa del document electrònic referènciat : 135/974.

País: CAT, Institució: DDGI, Codi UACG: Xarxa Viària / 013, Núm. expedient: 2024/811, Codi Classificació: K010401
, Any expedient: 2024

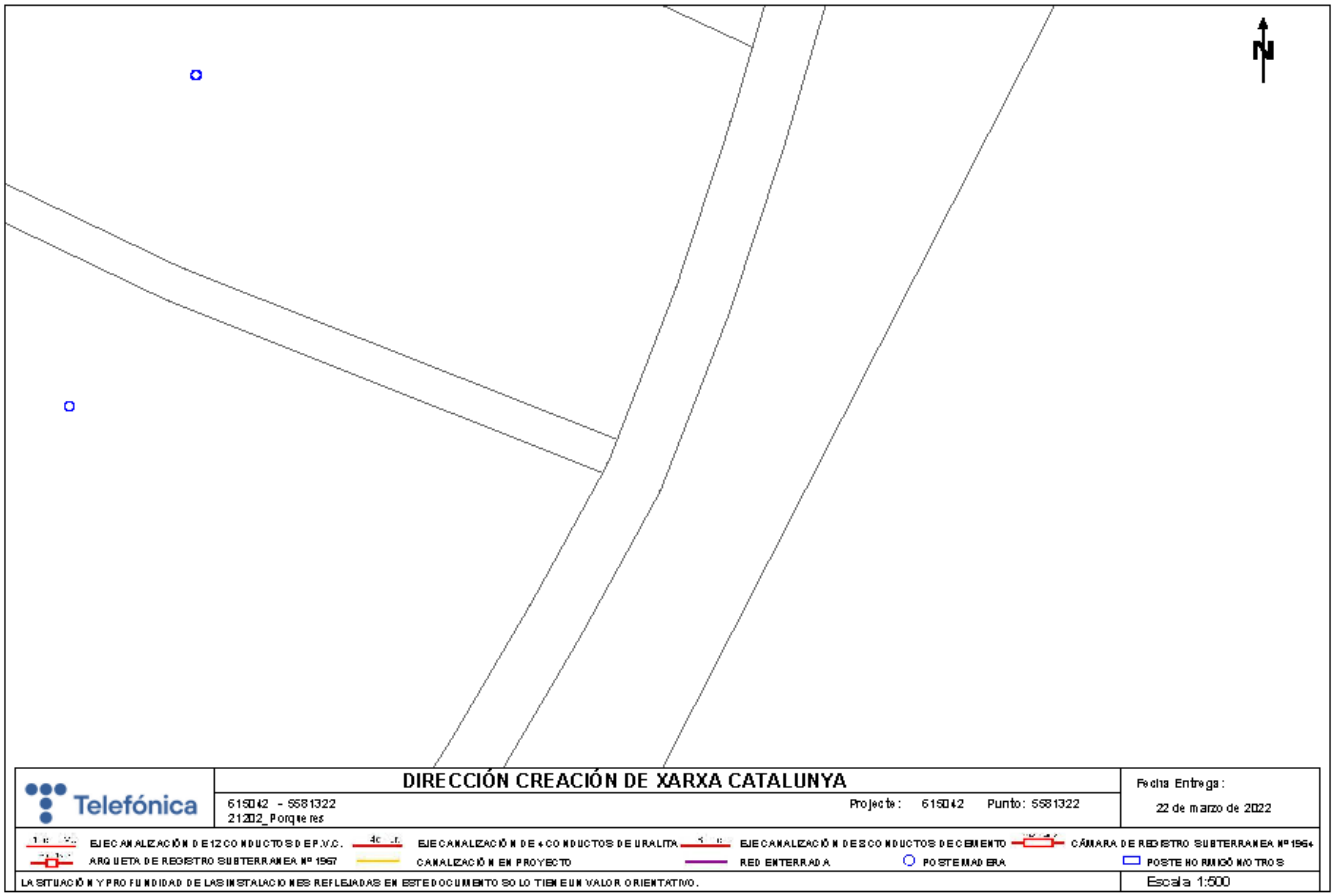

DIPUTACIÓ DE GIRONA - Projecte
Codi per a validació :GE0PN-L2KU8-N3SYC
Verificació :http://www.ddgi.cat/verificador
Aquesta és una còpia impresa del document electrònic referènciat : 136/974.
País: CAT, Institució: DDGI, Codi UACG: Xarxa Viària / 013, Núm. expedient: 2024/811, Codi Classificació: K010401
, Any expedient: 2024

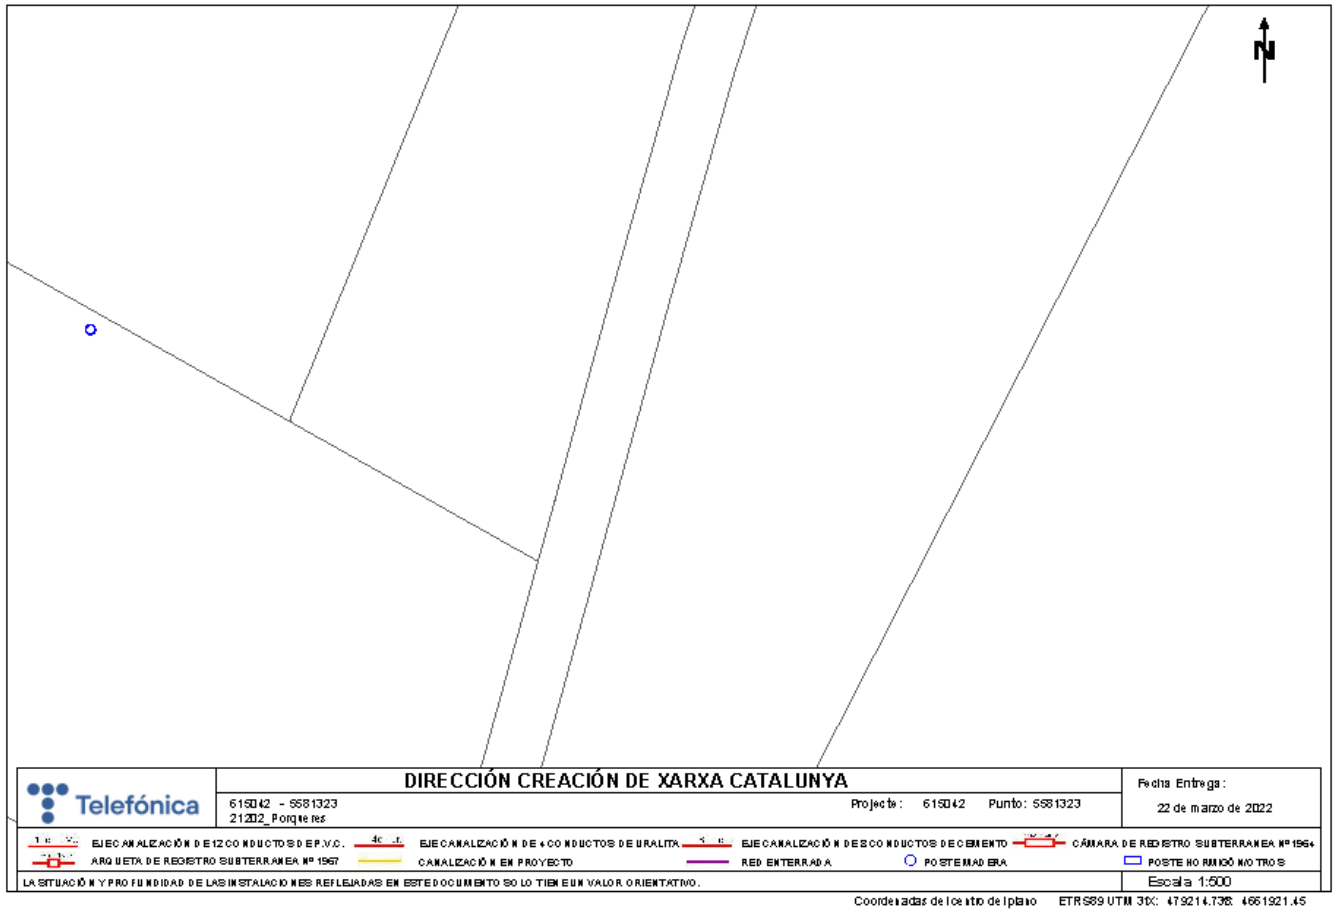

DIPUTACIÓ DE GIRONA - Projecte
Codi per a validació :GE0PN-L2KU8-N3SYC
Verificació :http://www.ddgi.cat/verificador
Aquesta és una còpia impresa del document electrònic referènciat : 137/974.
País: CAT, Institució: DDGI, Codi UACG: Xarxa Viària / 013, Núm. expedient: 2024/811, Codi Classificació: K010401
, Any expedient: 2024

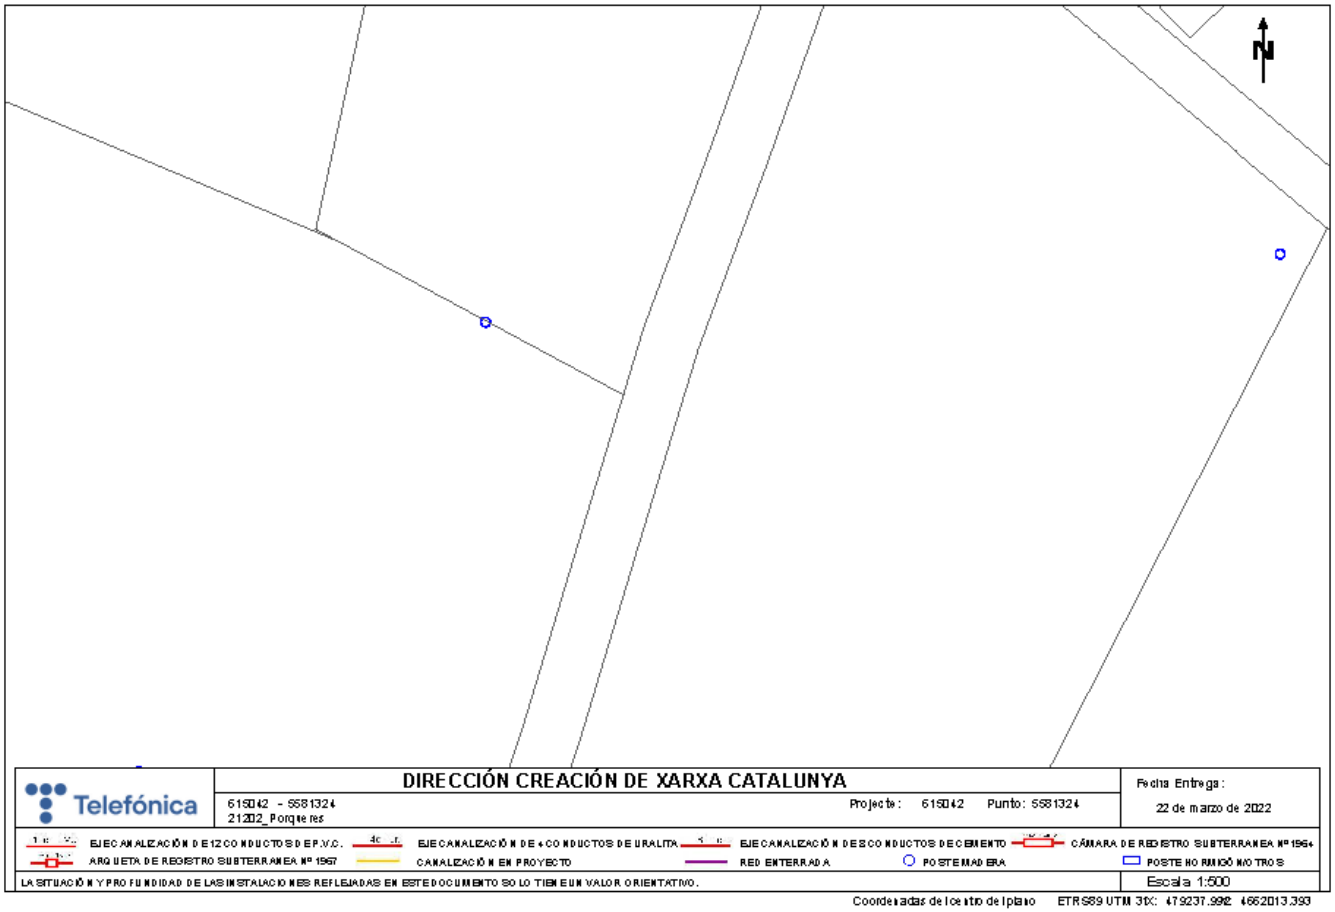

DIPUTACIÓ DE GIRONA - Projecte
Codi per a validació :GE0PN-L2KU8-N3SYC
Verificació :http://www.ddgi.cat/verificador
Aquesta és una còpia impresa del document electrònic referènciat : 138/974.

País: CAT, Institució: DDGI, Codi UACG: Xarxa Viària / 013, Núm. expedient: 2024/811, Codi Classificació: K010401
, Any expedient: 2024

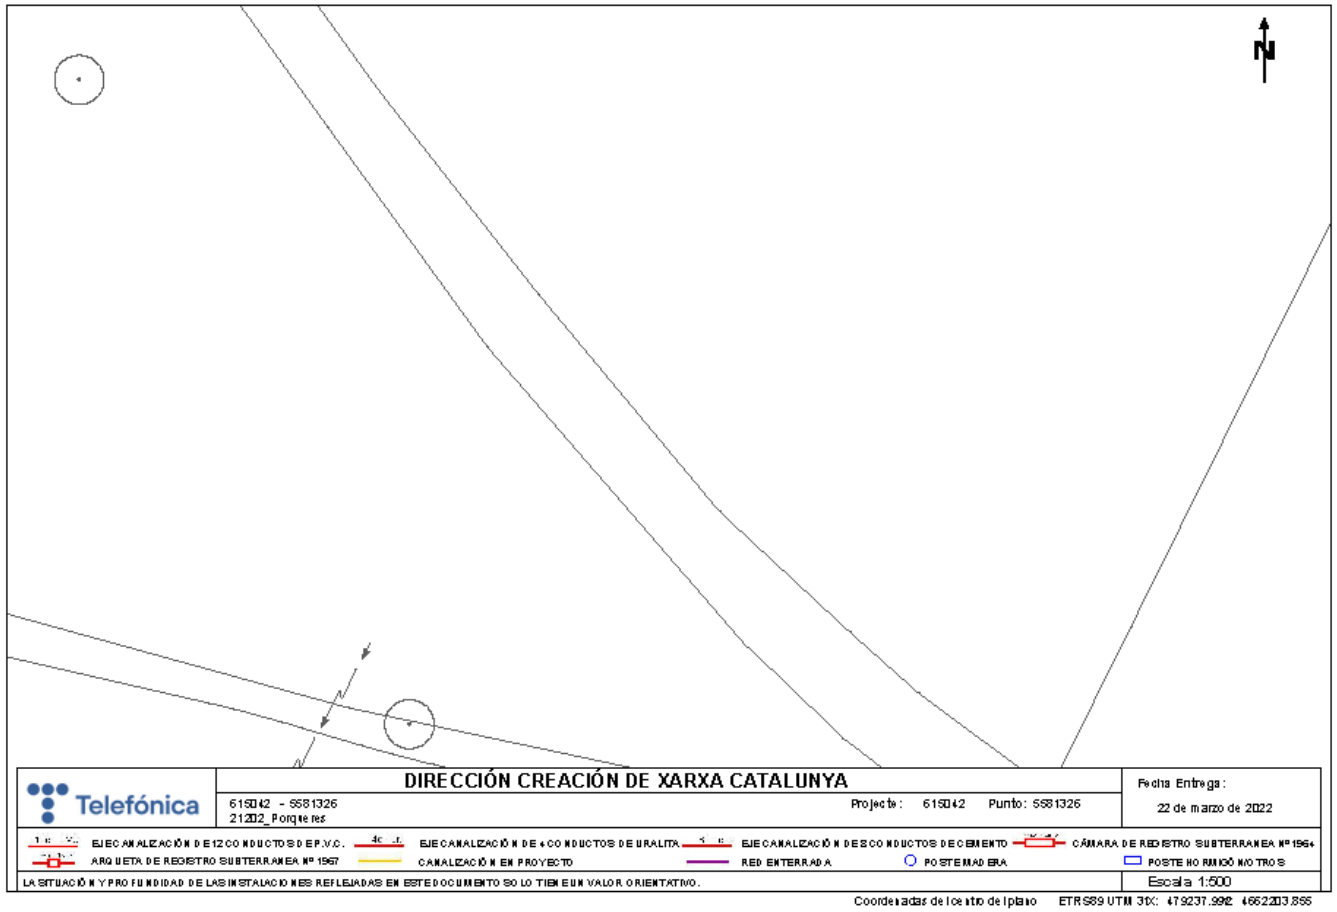

DIPUTACIÓ DE GIRONA - Projecte
Codi per a validació :GE0PN-L2KU8-N3SYC
Verificació :http://www.ddgi.cat/verificador
Aquesta és una còpia impresa del document electrònic referènciat : 139/974.
País: CAT, Institució: DDGI, Codi UACG: Xarxa Viària / 013, Núm. expedient: 2024/811, Codi Classificació: K010401
, Any expedient: 2024

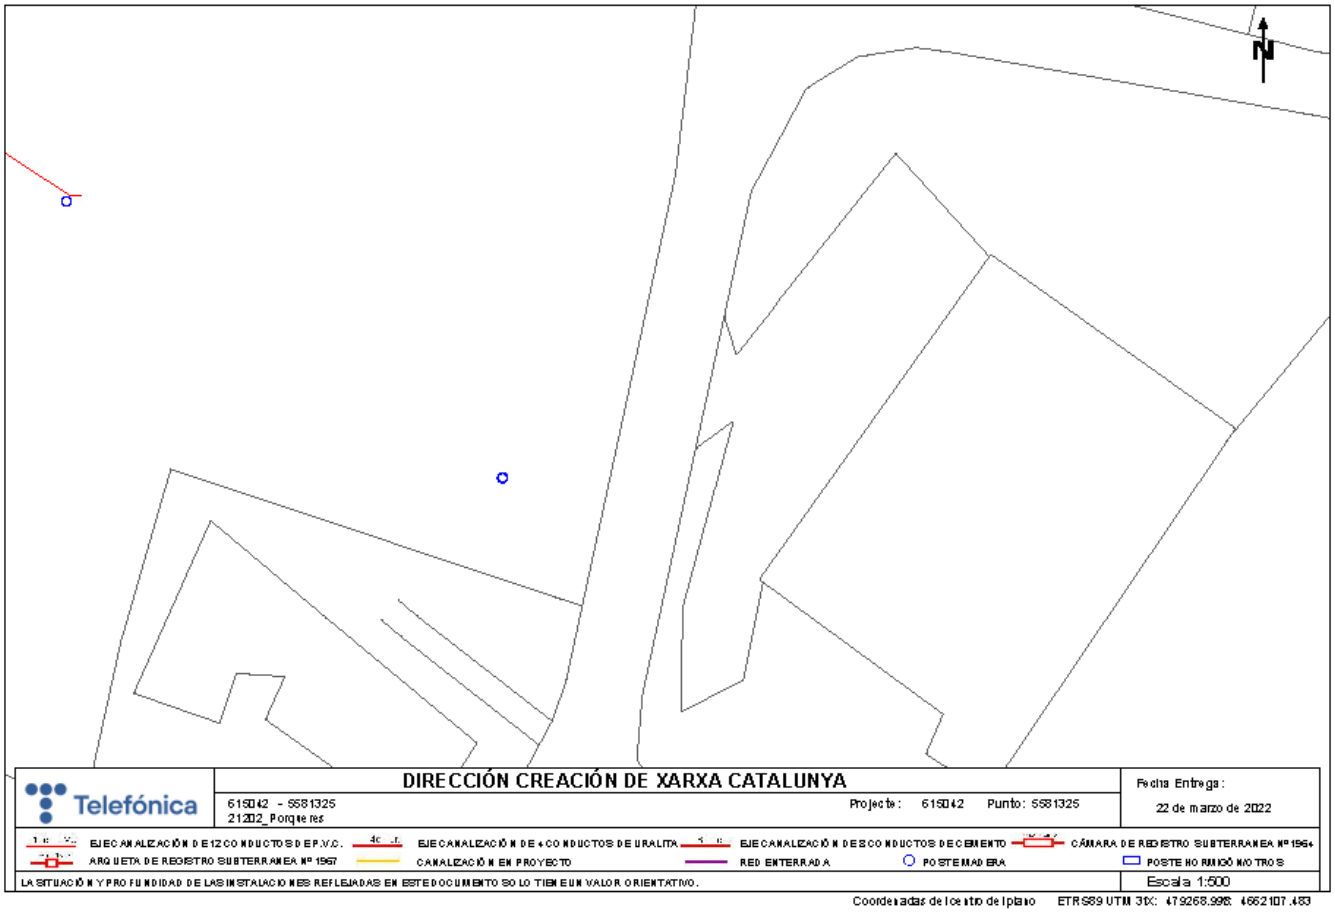

DIPUTACIÓ DE GIRONA - Projecte
Codi per a validació :GE0PN-L2KU8-N3SYC
Verificació :http://www.ddgi.cat/verificador
Aquesta és una còpia impresa del document electrònic referènciat : 140/974.

País: CAT, Institució: DDGI, Codi UACG: Xarxa Viària / 013, Núm. expedient: 2024/811, Codi Classificació: K010401
, Any expedient: 2024

APÈNDIX 2. ESTUDIS DE COMPANYIA

AIGUA POTABLE

AIGÜES DE BANYOLES, S.A.U.

PRESUPUESTO

DIPUTACIO DE GIRONA

PUJADA SANT MARTI, 4-5
17004-GIRONA

FECHA	Nº DOCUMENTO		Nº CLIENTE	N.I.F.	Nº VENDEDOR
01/03/23	1873		33415	P1700000A	0

CÓDIGO	DESCRIPCIÓN	IVA	DTO	CANTIDAD	P. UNITARIO	IMPORTE
	REF: CONDICIONAMENT TRAM CTRA GIV-5247 PK 0+000 AL PK 1+095.					
100071	*CANON. PE TESTA Ø 125 BARRA CANONADA DE POLIETILÈ Ø 125 ALTA DENSITAT PE50A SEGONS NORMA UNE 53131, SOLDADA PER TESTA, PRESSIÓ NOMINAL 10 ATM, BANDA SENYALITZADORA I MÀ DE LA LA INSTAL.LACIÓ, TOT COL.LOCAT I PROVAT.	21		1165,00	30,15	35.124,75
100014	*CANON. PE ELECTR. Ø 63 ROT-50 CANONADA DE POLIETILÈ Ø 63 BAIXA DENSITAT PE32 SEGONS NORMA UNE 53131, PRESSIÓ NOMINAL 10 ATM, INCLÒS MANIGUET ELECTROSOLDABLE, BANDA SENYALITZADORA I MÀ D'OBRA DE LA INSTAL.LACIÓ, TOT COL.LOCAT I PROVAT.(ROTLLES DE 50m.)	21		60,00	9,25	555,00
100023	*VÀLV. COMP.BRIDES PE Ø 125 VÀLVULA DE COMPORTA ELÁSTICA	21		3,00	777,24	2.331,72
	SUMA Y SIGUE					38.011,47

Inscrita en el Registre Mercantil de Girona, Tom 155, Fol 143, Full G13003 CIF A-17009377 Sociedat Unipersonal

Passeig de la Puda, 70 · 17820 Banyoles (Girona) · Tel. 972 57 01 01
E-mail: info@aiguesdebanyoles.com - www.aiguesdebanyoles.com

DIPUTACIÓ DE GIRONA - Projecte
Codi per a validació :GE0PN-L2KU8-N3SYC
Verificació :http://www.ddgi.cat/verificador
Aquesta és una còpia impresa del document electrònic referènciat : 141/974.

País: CAT, Institució: DDGI, Codi UACG: Xarxa Viària / 013, Núm. expedient: 2024/811, Codi Classificació: K010401
, Any expedient: 2024

AIGÜES DE BANYOLES, S.A.U.

PRESUPUESTO

DIPUTACIO DE GIRONA

PUJADA SANT MARTI, 4-5
17004-GIRONA

FECHA	Nº DOCUMENTO		Nº CLIENTE	N.I.F.	Nº VENDEDOR
01/03/23	1873/2		33415	P1700000A	0

CÓDIGO	DESCRIPCIÓN	IVA	DTO	CANTIDAD	P. UNITARIO	IMPORTE
	SUMA ANTERIOR					38.011,47
	BELGICAST O SIMILAR Ø 125 AMB BRIDES, INCLÒS MONTABRIDES, BRIDA, JUNTES, CARGOLS ZINCATS VISITADOR I TAPA REGISTE D'ALUMINI, TOT COL.LOCAT I PROVAT.					
100043	*VÀLV. HAW.ESC. PE160 PE63 VÀLVULA HAWLE D'ESCAIRE O SIMILAR Ø 63 EN CANONADA DE POLIETILÈ Ø 160, INCLÒS COLLARÍ AVK O SIMILAR, RACORD, VISITADOR I TAPA REGISTRE D'ALUMINI TOT COL.LOCAT I PROVAT.	21		1,00	409,70	409,70
100073	*DESCÀRREGA Ø 63 EN PE 125 DESCÀRREGA DE Ø 63 EN CANONADA DE POLIETILÈ Ø 125, INCLÒS COLLARÍ AVK O SIMILAR Ø 125/63 RACORDS, VÀLVULA COMPORTA BELGICAST O SIMILAR, JUNTES, CARGOLS ZINCATS, I CONNEXIÓ A LA XARXA DE CLAVEGUERAM, VISITADOR I TAPA DE REGISTRE,	21		3,00	453,65	1.360,95
	SUMA Y SIGUE					39.782,12

Inscrita en el Registre Mercantil de Girona, Tom 165, Fol. 143, Full GI3909 CIF A-17700977 Societat Unipersonal

AIGÜES DE BANYOLES, S.A.U.

PRESUPUESTO

DIPUTACIO DE GIRONA

PUJADA SANT MARTI, 4-5
17004-GIRONA

FECHA	Nº DOCUMENTO		Nº CLIENTE	N.I.F.	Nº VENDEDOR
01/03/23	1873/3		33415	P1700000A	0

CÓDIGO	DESCRIPCIÓN	IVA	DTO	CANTIDAD	P. UNITARIO	IMPORTE
	SUMA ANTERIOR					39.782,12
	TOT COL.LOCAT I PROVAT.					
100009	*DESCÀRREGA Ø 63 EN PEØ63 DESCÀRREGA Ø 63 EN CANONADA DE POLIETILÈ Ø 63, INCLÚS TE DE POLIETILÈ ELECTROSOLDADA, RACORDS, VÀLVULA DE COMPORTA ELÀSTICA BELGICAST O SIMILAR, CONNEXIÓ A LA XARXA DE CLAVE GARAM, VISITADOR I TAPA DE REGISTRE, TOT COL.LOCAT I PROVAT.	21		1,00	385,11	385,11
100066	*HIDRANT H-100 EN PE 125 HIDRANT H-100 AMB BRIDES, COL·LOCAT EN CANONADA DE POLIETILÈ Ø 125, INCLÒS TE DE FUNDICIÓ AMB BRIDES, MONTA BRIDES, BRIDES, JUNTES, CARGOLS ZINCATS, ARQUETA, TAPA REGISTRE D'ALUMINI, TOT COL.LOCAT I PROVAT.	21		2,00	1.113,37	2.226,74
100160	*CONNEXIÓ TE PE ELECTR.125/125 CONNEXIÓ D'UNA CANONADA DE	21		4,00	139,12	556,48
	SUMA Y SIGUE					42.950,45

Inscrita en el Registre Mercantil de Girona, Tom 165, Fol. 143, Full GI3909 CIF A-17700977 Societat Unipersonal

Passeig de la Pudu, 70 · 17820 Banyoles (Girona) · Tel. 972 57 01 01
E-mail: info@aiguesdebanyoles.com - www.aiguesdebanyoles.com

DIPUTACIÓ DE GIRONA - Projecte
Codi per a validació :GE0PN-L2KU8-N3SYC
Verificació :http://www.ddgi.cat/verificador
Aquesta és una còpia impresa del document electrònic referènciat : 142/974.

País: CAT, Institució: DDGI, Codi UACG: Xarxa Viària / 013, Núm. expedient: 2024/811, Codi Classificació: K010401 , Any expedient: 2024

AIGÜES DE BANYOLES, S.A.U.

PRESUPUESTO

DIPUTACIO DE GIRONA

PUJADA SANT MARTI, 4-5
17004-GIRONA

FECHA	Nº DOCUMENTO		Nº CLIENTE	N.I.F.	Nº VENDEDOR
01/03/23	1873/4		33415	P1700000A	0

CÓDIGO	DESCRIPCIÓN	IVA	DTO	CANTIDAD	P. UNITARIO	IMPORTE
	SUMA ANTERIOR					42.950,45
	POLIETILE DE Ø 125 AMB UNA CANONADA DE POLIETILE DE Ø 125 PER MITJA D'UNA TE DE PE Ø 125, INCLOS SOLDADURA, TOT COL.LOCAT I PROVAT.					
100072	*CONNEXIÓ UNIÓ 160PE-125PE CONNEXIÓ D'UNA CANONADA DE POLIETILÈ Ø 160 AMB UNA DE POLIETILÈ Ø 125, PER MITJA DE REDUCCIÓ DE FUNDICIÓ AMB BRIDES, MONTABRIDES, BRIDA PLANA DE FUNDICIÓ, JUNTES, CARGOLS ZINCATS, TOT COL.LOCAT I PROVAT.	21		2,00	325,97	651,94
100121	*CONNEXIO UNIO 125PE-125PE CONNEXIÓ D'UNA CANONADA DE PE Ø125 AMB UNA CANONADA DE PE Ø125 PER MITJA D'ABRAÇADERA INCLOS ABRAÇADERA DE REPARACIÓ BAHISA O SIMILAR, CARGOLS ZINCATS, TOT COL.LOCAT I PROVAT.	21		3,00	250,45	751,35
	SUMA Y SIGUE					44.353,74

Inscrita en el Registre Mercantil de Girona, Tom 185, Foli 143, Full GI3003 CIF A-17000977 Societat Unipersonal

Passeig de la Puda, 70 · 17820 Banyoles (Girona) · Tel. 972 57 01 01
E-mail: info@aiguesdebanyoles.com - www.aiguesdebanyoles.com

AIGÜES DE BANYOLES, S.A.U.

PRESUPUESTO

DIPUTACIO DE GIRONA

PUJADA SANT MARTI, 4-5
17004-GIRONA

FECHA	Nº DOCUMENTO		Nº CLIENTE	N.I.F.	Nº VENDEDOR
01/03/23	1873/5		33415	P1700000A	0

CÓDIGO	DESCRIPCIÓN	IVA	DTO	CANTIDAD	P. UNITARIO	IMPORTE
	SUMA ANTERIOR					44.353,74
100098	*CONNEXIÓ COLLARÍ 160PE-63PE CONNEXIÓ D'UNA CANONADA DE POLIETILÈ Ø 160, AMB UNA CANONADA DE POLIETILÈ Ø 63, PER MITJA D'UN COLLARÍ DE PRESA, INCLÒS COLLARÍ DE PRESA AVK O SIMILAR, RACORDS, TOT COL.LOCAT I PROVAT.	21		1,00	151,38	151,38
000002	RENOVACIÓ ESCOMESA RENOVACIÓ D'UNA ESCOMESA, INCLÒS CANONADA DE POLIETILÈ, BAIXA DENSITAT PE32 SEGONS NORMA UNE 53131, VÀLVULES DE COMPORTA, ACCESSORIS DE LLAUTÓ I MATERIALS AUXILIARS TOT COL.LOCAT I PROVAT.	21		7,00	120,90	846,30

S. IMPORTES		B. IMPONIBLE		I.V.A.		TOTAL	
						EUR	**54.875,22**
45.351,42		45.351,42	21%	9.523,80		PTS	54.875,22

FIRMA

Inscrita en el Registre Mercantil de Girona, Tom 185, Foli 143, Full GI3003 CIF A-17000977 Societat Unipersonal

Passeig de la Puda, 70 · 17820 Banyoles (Girona) · Tel. 972 57 01 01
E-mail: info@aiguesdebanyoles.com - www.aiguesdebanyoles.com

DIPUTACIÓ DE GIRONA - Projecte
Codi per a validació :GE0PN-L2KU8-N3SYC
Verificació :http://www.ddgi.cat/verificador
Aquesta és una còpia impresa del document electrònic referènciat : 143/974.

País: CAT, Institució: DDGI, Codi UACG: Xarxa Viària / 013, Núm. expedient: 2024/811, Codi Classificació: K010401 , Any expedient: 2024

TELEFONIA

Telefónica

PETICIÓN PARA INSTALACIONES DE TELEFÓNICA

FECHA DE SOLICITUD: 13/02/2023

Datos de identificación de la persona solicitante

Razón Social: ABM, SERVEIS D'ENGINYERIA I CONSULTING, S.L.
Nombre y apellidos: Silvia Brunet Roca
Dirección: Av. Països Catalans, 50
Provincia y población: Riudellots de la Selva Código Postal 17457
Teléfono: 972477718 Correo electrónico: sbrunet@abm.cat

Datos de identificación del Promotor de la obra

Razón Social: DIPUTACIÓ DE GIRONA N.I.F. P1700000A
Nombre y apellidos: TERESA COSTA VILÀ D.N.I.
En su condición de (presidente, director, gerente, apoderado, etc.): Enginyera de camins (Xarxa viària)
Dirección (Razón Social): Pujada de Sant Martí, 4-5
Provincia y población: Girona Código Postal 17004
Teléfono: 972143090 Correo electrónico: tcosta@ddgi.cat

Datos de identificación de la obra

Nº COP: **Obligatorio en caso de nuevo edificio sujeto a normativa ICT**
(lo facilitará el colegiado que ha visado el proyecto)
Emplazamiento de la obra (Dirección): Carretera GIV-5247
Provincia y población: Banyoles, Girona

Marcar con una cruz: ☐ Edificio Nº Escaleras: ..... Total nº de viviendas/locales: .....
☐ Viviendas unifamiliares ..... Total nº de viviendas: .....
☐ Parcelas o naves industriales ..... Total nº: .....

¿Existen cables a modificar por la ejecución de la obra? ☐ No ☒ Si
¿Deben de realizar el derribo previo de edificación existente? ☒ No ☐ Si
¿La arqueta ICT está conectada con la arqueta de Telefónica? ☐ No ☐ Si

Datos de contacto responsable edificio/jefe de obra:
Silvia Brunet Roca
Breve explicación de las obras a realizar (**indicar si hay referencia anterior**) Condicionament d'un tram de carretera GIV-5247, de la GI-524 a Pujarnol, del PK 0+000 al PK 1+095.

Documentación a aportar

- Plano de situación y plano de emplazamiento.
- Plano con su propuesta de instalaciones telefónicas y/o elementos a modificar
- Plano de parcelación en pdf, sólo si se trata de nuevo polígono industrial o urbanización, y en dwg sólo aceras, parcelas y edificaciones

En el caso de ser nuevo edificio o viviendas además de la documentación anterior deberán de enviar:

- Proyecto de telecomunicaciones del edificio, más concretamente los planos y datos del edificio que aparecen en el PUNTO 2.3.C.3 de la memoria técnica
- Foto actual del estado de la fachada o zonas por donde pase el cableado telefónico, si solicitan modificarlo.
- Certificado o cédula catastral
- Plano con ubicación de arquetas ICT.

Esta documentación debe ser remitida en formato pdf a: *variaciones_y_asesoramientos@telefonica.com*

Telefónica de España, S.A. Sociedad Unipersonal - Registro Mercantil de Madrid, Hoja M-219100, Folio 9, Tomo 13.170 del Libro de Sociedades, CIF A-28015814 Sede Social Gran Vía 28, 28013 Madrid.

AENOR ER Empresa Registrada ER-0043/1/98

IQNet

A|B|M

Silvia Brunet Roca <sbrunet@abm.cat>

Expte. 45140 - GIRONA - Petició assessorament afectació línia telefònica - Crta. GIV 5247 Pujarnol
1 missatge

TE_VARIACIONES_PLANTA_EXTERIOR <VARIACIONES_PLANTA_EXTERIOR@telefonica.com>
Per a: S?lvia Brunet Roca <sbrunet@abm.cat>
10 de juliol de 2023, a les 8:21

Buenos días,

En respuesta a su solicitud, le informamos que le ha sido asignado el expediente ***nº 45140*** *que rogamos citen en las sucesivas comunicaciones.*

Para iniciar el expediente por variación de instalaciones, le indicamos que si el promotor de la obra es un Organismo Oficial (Ayuntamiento, Diputación, etc...) es necesario que, como administración actuante, nos envíen directamente carta ó correo electrónico solicitando la variación de nuestras instalaciones telefónicas haciendo constar sus datos fiscales y representante legal así como el número de expediente, clave de obra pública, Decreto o registro que ampara esta obra.

En caso de Organismos Oficiales, no es válida la ficha de solicitud que nos han enviado.

Saludos,

Telefónica

MVR - Jefatura de Variaciones y Planta Externa - MEDITERRÁNEO

Atención Canal de Entrada de:

variaciones_planta_exterior@telefonica.com

Pd. Les informamos que este buzón es de gestión nacional. Agradeceríamos respondan a esta dirección de correo indicando en el asunto la provincia, término municipal, dirección de la obra y número de referencia/expediente, si lo tienen.

DIPUTACIÓ DE GIRONA - Projecte
Codi per a validació :GE0PN-L2KU8-N3SYC
Verificació :http://www.ddgi.cat/verificador
Aquesta és una còpia impresa del document electrònic referènciat : 144/974.

País: CAT, Institució: DDGI, Codi UACG: Xarxa Viària / 013, Núm. expedient: 2024/811, Codi Classificació: K010401 , Any expedient: 2024

A|B|M

Silvia Brunet Roca <sbrunet@abm.cat>

Expte. 45140 - GIRONA - Petició assessorament afectació línia telefònica - Crta. GIV 5247 Pujarnol

TE_VARIACIONES_PLANTA_EXTERIOR 4 d'octubre de 2023, a les 11:36
<VARIACIONES_PLANTA_EXTERIOR@telefonica.com>
Per a: S?lvia Brunet Roca <sbrunet@abm.cat>

Buenos días Silvia;

Tal y como comentamos por teléfono te indico las dos alternativas de reposición:

1.-Según vuestra propuesta de retranqueo de los postes todos los trabajos los realizaría Telefónica y os pasaríamos un cargo de unos 11.000€.

2.-La otra opción para evitar problemas de concesión de permisos al tener que instalar postes y riostras sería que realizarais vosotros toda la obra civil (prisma de canalización y arquetas) para lo cual os pasaríamos los planos de canalización y que, según valoración oficial MOPU estaría valorado en un importe de unos 18.000€; se soterraría toda la planta afectada y Telefónica realizaría la reposición de la red sin cargo alguno.

Confírmanos la opción elegida y os enviamos la documentación para su firma.

Saludos,

José Luis Serrano

Telefónica de España, S.A.U

Variaciones Planta Externa Mediterráneo

variaciones_planta_exterior@telefonica.com

Telefónica

De: Sílvia Brunet Roca <sbrunet@abm.cat>
Enviado el: viernes, 22 de septiembre de 2023 12:25
Para: TE_VARIACIONES_PLANTA_EXTERIOR <VARIACIONES_PLANTA_EXTERIOR@telefonica.com>

[Text citat amagat]

[Text citat amagat]
[Text citat amagat]

A|B|M

Silvia Brunet Roca <sbrunet@abm.cat>

Expte. 45140 - GIRONA - Petició assessorament afectació línia telefònica - Crta. GIV 5247 Pujarnol

TE_VARIACIONES_PLANTA_EXTERIOR 26 d'octubre de 2023, a les 13:02
<VARIACIONES_PLANTA_EXTERIOR@telefonica.com>
Per a: Sílvia Brunet Roca <sbrunet@abm.cat>

Buenos días:

En respuesta a su solicitud les enviamos el Acuerdo de variación de instalaciones de Planta Externa de Telefónica junto con el plano/croquis de la obra a realizar y los detalles constructivos.

Para continuar el expediente, es imprescindible nos lo devuelvan firmado a esta dirección de correo con la ***firma electrónica*** *del Promotor de la obra o su representante legal.*

Una vez finalizada la obra y a fin de gestionar su aceptación, deben enviarnos la documentación siguiente:

- Plano de final de obra (As built) firmado y sellado por el promotor, constructor o Ingeniería-Arquitectura, donde conste la obra realmente ejecutada, indicando los metros construidos de canalización con el número de conductos y diámetro, tipo de arquetas construidas, plantillas de armario y cualquier otro elemento construido.

- Certificados del fabricante de todos los materiales instalados.

- Fotos de las arquetas e infraestructura realizada

- Certificación de que la infraestructura se ha mandrilado e instalado hilo guía en los conductos

Recibido lo anterior, les haremos llegar el Acta de Aceptación para su firma.

Tan pronto nos devuelvan firmada el Acta de Aceptación, se iniciarán las tareas de registro en nuestro sistema de la obra civil ejecutada y se diseñará el proyecto técnico para realizar la variación de red solicitada.

Atentamente,

[Text citat amagat]
[Text citat amagat]

4 fitxers adjunts

- **PL 23 ARQUETA DM.pdf** 315K
- **PL 23 Salida a poste o fachada.pdf** 28K
- **PL 20.pdf** 963K
- **ACUERDO 45140.pdf** 34K

DIPUTACIÓ DE GIRONA - Projecte
Codi per a validació :GE0PN-L2KU8-N3SYC
Verificació :http://www.ddgi.cat/verificador
Aquesta és una còpia impresa del document electrònic referènciat : 145/974.

País: CAT, Institució: DDGI, Codi UACG: Xarxa Viària / 013, Núm. expedient: 2024/811, Codi Classificació: K010401 , Any expedient: 2024

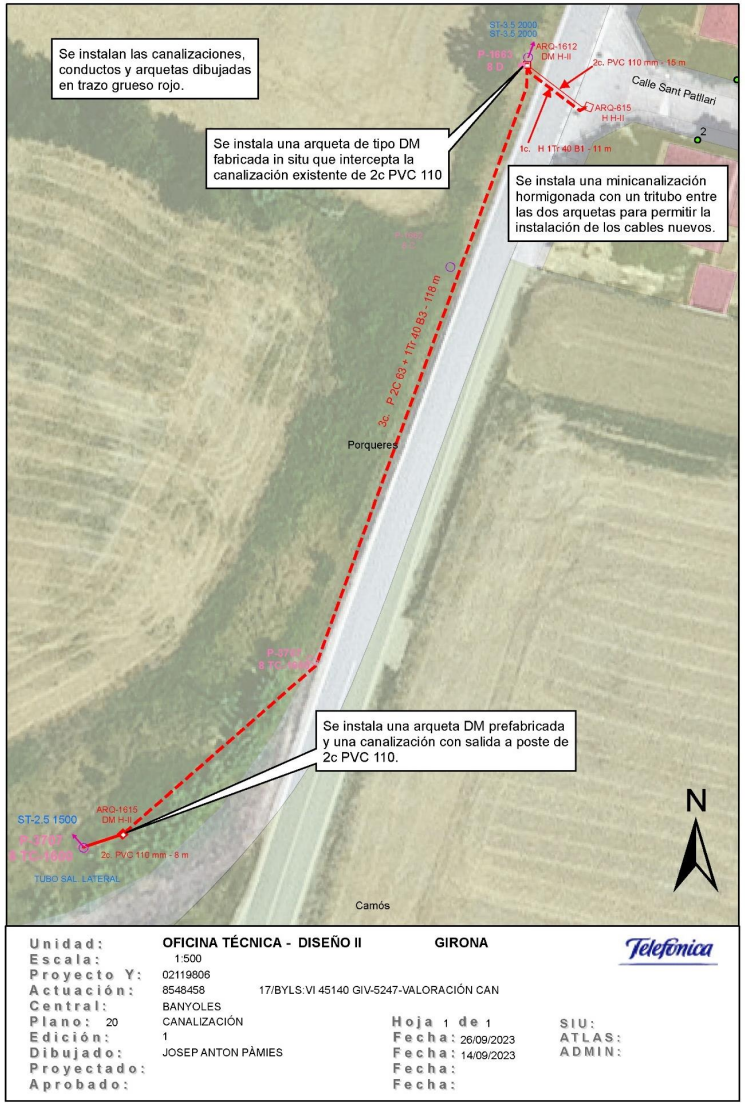

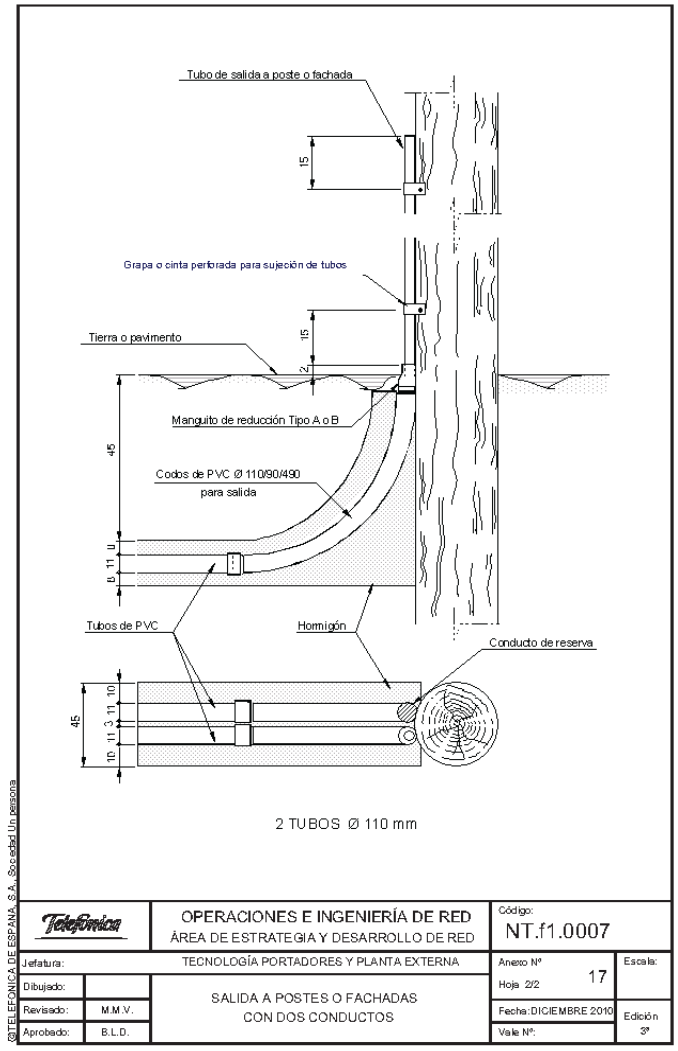

DIPUTACIÓ DE GIRONA - Projecte
Codi per a validació :GE0PN-L2KU8-N3SYC
Verificació :http://www.ddgi.cat/verificador
Aquesta és una còpia impresa del document electrònic referènciat : 146/974.

País: CAT, Institució: DDGI, Codi UACG: Xarxa Viària / 013, Núm. expedient: 2024/811, Codi Classificació: K010401
, Any expedient: 2024

DIMENSIONES DE LA ARQUETA DE HORMIGÓN TIPO DM CONSYRUIDA "IN SITU"

(Hipótesis II ó III)

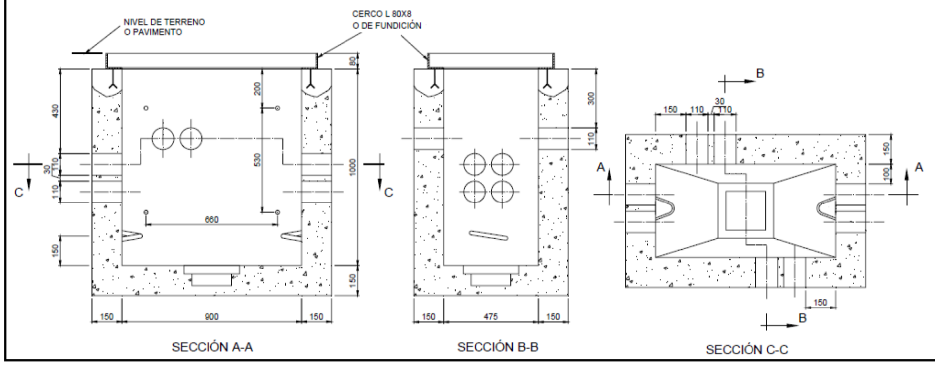

DIMENSIONES DE LA ARQUETA DE HORMIGÓN TIPO DM PREFABRICADA SIN CERCO

(Hipótesis II)

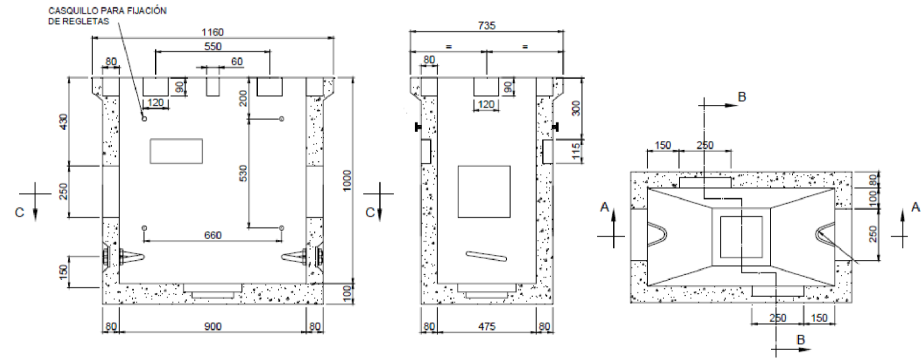

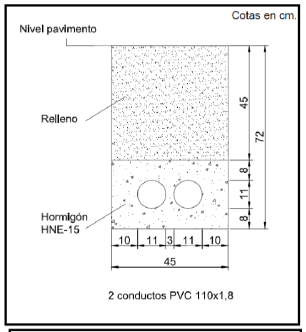

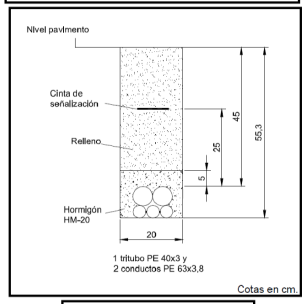

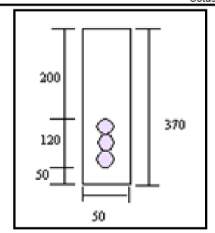

1 tritubo PE 40 B1

Unidad:	OFICINA TÉCNICA - DISEÑO II BARCELONA		
Escala:	1:893		
Proyecto Y:	02122894		
Actuación:	8548458 17/BYLS:VI 45140 GIV-5247-VALORACIÓN CAN		
Central:	BANYOLES		
Plano: 23	DEF. ESTRUCT. CR Y ARQ	Hoja 1 de 1	SIU:
Edición:	1	Fecha: 10/10/2023	ATLAS:
Dibujado:	JOSEP ANTON PÀMIES	Fecha: 10/10/2023	ADMIN:
Proyectado:		Fecha:	
Aprobado:		Fecha:	

DIPUTACIÓ DE GIRONA - Projecte
Codi per a validació :GE0PN-L2KU8-N3SYC
Verificació :http://www.ddgi.cat/verificador
Aquesta és una còpia impresa del document electrònic referènciat : 147/974.

País: CAT, Institució: DDGI, Codi UACG: Xarxa Viària / 013, Núm. expedient: 2024/811, Codi Classificació: K010401
, Any expedient: 2024

Telefónica

Telefónica de España, S.A.U.
Avinguda Madrid, 202 plta. 1ª
08014 Barcelona
variaciones_planta_exterior@telefonica.com

Telefónica de España, S.A. Sociedad Unipersonal – Registro Mercantil de Madrid, Hoja M-213180, Folio 6, Tomo 13.170 del Libro de Sociedades, CIF A-82018474 Sede Social Gran Vía 28, 28013 Madrid.

DIPUTACIÓ DE GIRONA
Pujada de Sant Martí 5
17004 Girona

Girona, 26 de octubre de 2023

Asunto: ACUERDO ENTRE DIPUTACIÓ DE GIRONA Y TELEFÓNICA DE ESPAÑA, S.A.U. PARA LA EJECUCIÓN DE OBRAS DE INFRAESTRUCTURA DE TELECOMUNICACIONES EN GIRONA, PORQUERES, CTRA GIV-5247 ESQ CARRER SANT PATLLARI

n/ref.: 45140

Señor/a/es/as:

De conformidad a su petición de variación de instalaciones en Porqueres, recibida mediante escrito de fecha 10/07/2023, hemos de informarles que el proyecto correspondiente para poder atender su petición se elaborará de forma coordinada con sus representantes.

En relación a la ejecución y financiación de la obra a realizar, los trabajos de obra civil relacionados con la construcción de la infraestructura subterránea de telecomunicaciones serán asumidos por Vds., incluyendo la solicitud de las licencias que sean precisas y la información sobre otros servicios existentes en la zona. Para garantizar el mínimo de calidad exigible deberán utilizar material homologado por Telefónica, que podrán conseguir de los suministradores que les relacionamos en hoja adjunta.

Telefónica de España por su parte se hará cargo de los trabajos de desmontaje de los cables afectados y posterior variación de los mismos, utilizando para ello la infraestructura de telecomunicaciones aportada que pasará a ser objeto de un derecho de uso pleno y permanente a favor de nuestra empresa, siempre que previamente se haya aceptado sin reparos la citada infraestructura, mediante la firma del acta de aceptación recogida en el anexo 1. Los trabajos de la variación no se llevarán a efecto hasta que no esté convenientemente asegurada la continuidad y calidad en la prestación del servicio y se disponga previamente de los permisos otorgados a Telefónica de España por los propietarios de los inmuebles afectados para la utilización de las infraestructuras interiores que se hubieran construido en los mismos.

El presente acuerdo tiene una vigencia de 18 meses desde que lo recibimos firmado, quedando sin efecto si las obras de variación de la infraestructura no han comenzado pasado ese plazo. Hemos de significarles que, transcurridos 30 días sin recibir noticias, entendemos que desestiman su solicitud, dejándose cancelado el expediente.

AENOR ER Empresa Registrada ER-0413/1/98
IQNet

Telefónica

Telefónica de España, S.A. Sociedad Unipersonal – Registro Mercantil de Madrid, Hoja M-213180, Folio 6, Tomo 13.170 del Libro de Sociedades, CIF A-82018474 Sede Social Gran Vía 28, 28013 Madrid.

Con el fin de que podamos iniciar los citados trabajos, es preceptiva la aceptación de este acuerdo, por lo que deberán remitirnoslo debidamente firmado y sellado, preferiblemente con firma electrónica.

Atentamente,

Pere F. Ripoll Bonnin
Gerente Planta Externa

CONFORMIDAD DEL PROMOTOR
EMPRESA:
DNI/CIF:
D/Da:
CARGO:

AENOR ER Empresa Registrada ER-0413/1/98
IQNet

DIPUTACIÓ DE GIRONA - Projecte
Codi per a validació :GE0PN-L2KU8-N3SYC
Verificació :http://www.ddgi.cat/verificador
Aquesta és una còpia impresa del document electrònic referènciat : 148/974.

País: CAT, Institució: DDGI, Codi UACG: Xarxa Viària / 013, Núm. expedient: 2024/811, Codi Classificació: K010401
, Any expedient: 2024

ANNEX NÚM. 10 EXPROPIACIONS

DIPUTACIÓ DE GIRONA - Projecte
Codi per a validació :GE0PN-L2KU8-N3SYC
Verificació :http://www.ddgi.cat/verificador
Aquesta és una còpia impresa del document electrònic referènciat : 149/974.
País: CAT, Institució: DDGI, Codi UACG: Xarxa Viària / 013, Núm. expedient: 2024/811, Codi Classificació: K010401
, Any expedient: 2024

DIPUTACIÓ DE GIRONA - Projecte
Codi per a validació :GE0PN-L2KU8-N3SYC
Verificació :http://www.ddgi.cat/verificador
Aquesta és una còpia impresa del document electrònic referènciat : 150/974.

País: CAT, Institució: DDGI, Codi UACG: Xarxa Viària / 013, Núm. expedient: 2024/811, Codi Classificació: K010401
, Any expedient: 2024

ANNEX NÚM. 10 EXPROPIACIONS I BÉNS AFECTATS

ÍNDEX

1. INTRODUCCIÓ 3
2. DESCRIPCIÓ I GENERALITATS 3
3. CRITERIS ADOPTATS I PARÀMETRES GENERALS 3
4. DESCRIPCIÓ I TIPUS DE TERRENYS AFECTATS 3
5. CRITERIS DE VALORACIÓ DELS BÉNS I DRETS AFECTATS 4
5.1. Expropiació 4
5.2. Ocupació temporal 4
5.3. Preus aplicats 4
5.4. Reposicions 4
6. VALORACIÓ DE BÉNS I DRETS AFECTATS 5
7. RELACIÓ DE FINQUES AFECTADES 6
APÈNDIX I: FITXES CADASTRALS 8
APÈNDIX II: PRESSUPOST BÉNS AFECTATS 40
APÈNDIX III: PLÀNOLS EXPROPIACIONS I REPOSICIONS DE TANQUES 43

DIPUTACIÓ DE GIRONA - Projecte
Codi per a validació :GE0PN-L2KU8-N3SYC
Verificació :http://www.ddgi.cat/verificador
Aquesta és una còpia impresa del document electrònic referènciat : 151/974.

País: CAT, Institució: DDGI, Codi UACG: Xarxa Viària / 013, Núm. expedient: 2024/811, Codi Classificació: K010401
, Any expedient: 2024

DIPUTACIÓ DE GIRONA - Projecte
Codi per a validació :GE0PN-L2KU8-N3SYC
Verificació :http://www.ddgi.cat/verificador
Aquesta és una còpia impresa del document electrònic referènciat : 152/974.
País: CAT, Institució: DDGI, Codi UACG: Xarxa Viària / 013, Núm. expedient: 2024/811, Codi Classificació: K010401
, Any expedient: 2024

1. INTRODUCCIÓ

En el present annex es recull la informació referent a les expropiacions necessàries per a dur a terme el "Projecte constructiu de condicionament d'un tram de la carretera GIV-5247, de la GI-524 a Pujarnol, del PK 0+000 al PK 1+095".

Aquest annex es desglossa de la següent manera:

- Memòria

En la que es descriuen les generalitats del traçat, els criteris adoptats a l'hora de determinar la línia d'expropiació i els tipus de terreny afectats.

- Relació de béns i drets afectats

Aquesta relació es presenta en forma de taula especificant les dades cadastrals (naturalesa, polígon, parcel·la i subparcel·la), les superfícies afectades i les dades urbanístiques. Una vegada obtingudes les superfícies totals afectades, s'obtenen els imports globals de les expropiacions.

- Documentació gràfica

La documentació gràfica s'inclou al document núm. 2 Plànols del projecte, i conté la relació de plànols a escala 1:500 que conté els límits d'expropiacions. els límits dels polígons i els límits de les parcel·les degudament identificades. D'altra banda, el present annex inclou una taula amb tota la superfície a expropiar i servituds de pas i els costos derivats

La relació de dades de parcel·les afectades per les obres, s'han obtingut a partir de la informació cadastral de la *Dirección General del Catastro* consultada al web http://www.catastro.meh.es/ i les consultes realitzades als serveis tècnics municipals.

2. DESCRIPCIÓ I GENERALITATS

Per a l'execució del projecte de condicionament d'un tram de la carretera GIV-5247 a Pujarnol, del PK 0+000 al PK 1+1095 serà necessària la disponibilitat de béns i drets afectats.

A tal efecte, s'identifiquen les finques afectades per les obres. A l'apèndix núm. 1 d'aquest annex es llisten les finques amb la corresponent referència cadastral.

En cas que els terrenys no es puguin obtenir per cessions o amb acords entre els propietaris i l'Ajuntament, es procedirà a l'expropiació forçosa amb caràcter d'urgència que es farà d'acord amb el que disposa la vigent Llei de 16 de desembre de 1954, d'Expropiació i el seu Reglament de data 26 d'abril de 1957.

"1- La fijación del justo precio se tramitarà como pieza separada, encabezada por la exacta descripción del bien concreto que haya de expropiarse."

"2- A tal fin se abrirá un expediente individual a cada uno de los propietarios de bienes expropiables. El expediente serà único en los casos en que el objeto de la expropiación pertenezca en comunidad a varias persones, o cuando varios bienes constituyan una unidad económica."

D'acord amb la llei 3/2007, de 4 de juliol, s'han pres les mesures necessàries per fer plenament compatible el funcionament de l'obra projectada amb els drets de propietat i altres drets existents en el sòl i el subsol

3. CRITERIS ADOPTATS I PARÀMETRES GENERALS

L'article 34.1 del DL 2/2009, indica que la zona de domini públic compren els terrenys ocupats o d'ocupació futura prevista en el projecte constructiu per a la carretera i els seus elements funcionals i, llevat que excepcionalment es justifiqui per raons geotècniques del terreny que és innecessària, una franja de terreny, a cada costat de la via, mesurada des de l'aresta exterior d'esplanació, de vuit metres d'amplada en les autopistes i vies preferents i de tres metres en les carreteres convencionals.

L'aresta exterior d'explanació (article 73 del Decret 293/2003) és la definida per la intersecció dels talussos de terraplè o de desmunt amb el terreny natural. En cas d'existir cuneta de peu de terraplè o de coronació de desmunt, és la intersecció del talús exterior d'aquesta amb el terreny natural la que la defineix. En el cas de ponts, viaductes i d'altres estructures o obres similars, es defineix com la projecció ortogonal dels extrems de l'estructura sobre el terreny, considerant també com estructura els seus propis fonaments, i sempre amb salvetat de la definició general pels terraplens o desmunts d'accés. En els supòsits especials dels túnels, es defineix com la intersecció amb el terreny natural dels talussos de les boques del propi túnel incloent-hi en aquest possibles galeries de serveis o altres elements construïts fora del túnel principal.

4. DESCRIPCIÓ I TIPUS DE TERRENYS AFECTATS

Els terrenys afectats per la l'execució de les obres previstes en el present projecte constructiu pertanyen al terme municipal de Banyoles i al terme municipal de Porqueres.

El traçat de la nova via verda discorre en tot el tram d'actuació per terrenys amb la qualificació de naturalesa rústica.

DIPUTACIÓ DE GIRONA - Projecte
Codi per a validació :GE0PN-L2KU8-N3SYC
Verificació :http://www.ddgi.cat/verificador
Aquesta és una còpia impresa del document electrònic referènciat : 153/974.

País: CAT, Institució: DDGI, Codi UACG: Xarxa Viària / 013, Núm. expedient: 2024/811, Codi Classificació: K010401
, Any expedient: 2024

5. CRITERIS DE VALORACIÓ DELS BÉNS I DRETS AFECTATS

5.1. Expropiació

Per a la determinació dels preus dels terrenys s'ha considerat la seva naturalesa fiscal, qualificació urbanística, situació i aprofitament, aplicant les normes establertes en la llei d'expropiació forçosa de 1954.A continuació es mostren les taules amb els preus estipulats a cada ús del sòl, i que s'han emprat per determinar el preu mig del sòl rústic.

ÚS DEL SÒL EN SÒL RÚSTIC	PREU
Boscos (caducifolis, aciculifolis, escleròfil·les i bosquines i prats)	0,75 €/m²
Boscos (sotabosc, matolls, ...)	0,40 €/m²
Conreus herbacis de regadiu	**2,70 €/m²**
Conreus herbacis de secà	1,70 €/m²
Sòl amb escassa vegetació o nul·la	1,50 €/m²
Sòl urbanitzable	1,55 €/m²
Sòl urbà	15,00 €/m²

Els preus emprats en la valoració són preus mitjans obtinguts a partir d'altres projectes similars a la zona d'estudi i d'acord amb el Servei d'Expropiacions de la Generalitat de Catalunya. Tenen caràcter orientatiu i no vinculant.

5.2. Ocupació temporal

Per a calcular la indemnització que suposa l'ocupació temporal es considera un percentatge del 10% del valor del sòl.

5.3. Preus aplicats

Els preus aplicats per al càlcul de la valoració s'adjunten a la taula següent:

PREUS UNITARIS (€)

Expropiacions	2,7	m²
Ocup. Temporal	0,9	m²
Serituds de pas	0,2	m²

5.4. Reposicions

També s'ha tingut en compte el cost de la reposició de les tanques de les parcel·les que es preveuen afectar per l'ampliació de la carretera. Per aquest càlcul s'ha elaborat un pressupost, tenint en compte tant la reposició de tanques d'obra com els elements vegetals afectats. A continuació s'adjunta el pressupost desglossat per parcel·les:

PRESSUPOST

		PEM	PEC S/iva	PEC IVA
Capítol 01	Parcel·la 9 (3/133)	341,81 €	406,75 €	492,17 €
Capítol 02	Parcel·la 10 (3/132)	377,79 €	449,57 €	543,98 €
Capítol 03	Parcel·la 11 (3/131)	1.905,03 €	2.266,99 €	2.743,05 €
Capítol 04	Parcel·la 15 (3/125)	2.018,46 €	2.401,97 €	2.906,38 €
Capítol 05	Parcel·la 17 (3/119)	1.457,19 €	1.734,06 €	2.098,21 €
Capítol 06	Parcel·la 19 (3/118)	9.350,10 €	11.126,62 €	13.463,21 €
Capítol 07	Parcel·la 22 (3/111)	1.536,58 €	1.828,53 €	2.212,52 €
Capítol 08	Parcel·la 25 (3/107)	1.707,22 €	2.031,59 €	2.458,23 €
	TOTAL	18.694,18 €	22.246,07 €	26.917,75 €

A l'apèndix núm. 2 s'inclou el pressupost complet.

DIPUTACIÓ DE GIRONA - Projecte
Codi per a validació :GE0PN-L2KU8-N3SYC
Verificació :http://www.ddgi.cat/verificador
Aquesta és una còpia impresa del document electrònic referènciat : 154/974.
País: CAT, Institució: DDGI, Codi UACG: Xarxa Viària / 013, Núm. expedient: 2024/811, Codi Classificació: K010401
, Any expedient: 2024

6. VALORACIÓ DE BÉNS I DRETS AFECTATS

De l'aplicació dels valors unitaris anteriors, resulta un cost, desglossat en expropiació i ocupació temporal, més les reposicions de:

T.M. BANYOLES – SUPERFÍCIES PRIVADES A EXPROPIAR		
	Superfície (m^2)	Valor (€)
EXPROPIACIONS	83,07 m^2	224,29 €
OCUPACIONS TEMPORALS	0,00 m^2	0,00 €
SERVITUD DE PAS	0,00 m^2	0,00 €
BÉNS AFECTATS		
TOTAL	**83,07 m^2**	**224,29 €**

El total d'expropiacions de Banyoles puja la quantitat de DOS-CENTS VINT-I-QUATRE euros amb VINT-I-NOU cèntims (224,29 €).

T.M. PORQUERES – SUPERFÍCIES PRIVADES A EXPROPIAR		
	Superfície (m^2)	Valor (€)
EXPROPIACIONS	4.515,80 m^2	12.192,66 €
OCUPACIONS TEMPORALS	416,18 m^2	374,56 €
SERVITUD DE PAS	235,98 m^2	47,20 €
BÉNS AFECTATS	-	26.917,75
TOTAL	**5.167,96 m^2**	**39.532,17 €**

El total d'expropiacions, ocupacions temporals, servituds de pas i béns afectats de Porqueres puja la quantitat de TRENTA-NOU MIL CINC-CENTS TRENTA-DOS euros amb DISSET cèntims (39.532,17€).

I el pressupost total per al coneixement de l'administració puja l'expressada quantitat de TRENTA-NOU MIL SET-CENTS CINQUANTA-SIS euros amb QUARANTA-SIS cèntims (39.756,46 €).

DIPUTACIÓ DE GIRONA - Projecte
Codi per a validació :GE0PN-L2KU8-N3SYC
Verificació :http://www.ddgi.cat/verificador
Aquesta és una còpia impresa del document electrònic referènciat : 155/974.
País: CAT, Institució: DDGI, Codi UACG: Xarxa Viària / 013, Núm. expedient: 2024/811, Codi Classificació: K010401
, Any expedient: 2024

7. RELACIÓ DE FINQUES AFECTADES

A continuació, s'inclou el llistat de les finques afectades en format de taula amb la corresponent identificació de les dades cadastrals, qualificació urbanística, així com les superfícies afectades i les els béns afectats.

PARCEL·LES DE TITULARITAT PRIVADA

Terme municipal	Finca de projecte	Polígon	Parcel·la	Referència cadastral	Classificació urbanísitca	Naturalesa	Titularitat	Expropiació	Ocupació temporal	Servitud línia aèria	Cost Expropiació	Cost ocup. temp.	Cost servitud	Béns afectats (segons pressupost adjunt)
Porqueres	5	3	1	17146A003000010000UI	Sòl no urbanitzable	Rústica	Privada	987,65 m²	121,01 m²		2.666,66 €	108,91 €		
Porqueres	7	3	135	17146A003001350000UU	Sòl no urbanitzable	Rústica	Privada	47,31 m²			127,74 €			
Porqueres	8	3	134	17146A003001340000UZ	Sòl no urbanitzable	Rústica	Privada	96,51 m²			260,58 €			
Porqueres	9	3	133	17146A003001330000US	Sòl no urbanitzable	Rústica	Privada	61,72 m²			166,64 €			492,17 €
Porqueres	10	3	132	17146A003001320000UE	Sòl no urbanitzable	Rústica	Privada	66,17 m²			178,66 €			543,98 €
Porqueres	11	3	131	17146A003001310000UJ	Sòl no urbanitzable	Rústica	Privada	84,74 m²			228,80 €			2.743,05 €
Porqueres	12	3	128	17146A003001280000UJ	Sòl no urbanitzable	Rústica	Privada	140,28 m²			378,76 €			
Porqueres	13	3	127	17146A003001270000UI	Sòl no urbanitzable	Rústica	Privada	55,07 m²			148,69 €			
Porqueres	14	3	126	17146A003001260000UX	Sòl no urbanitzable	Rústica	Privada	87,28 m²			235,66 €			
Porqueres	15	3	125	17146A003001250000UD	Sòl no urbanitzable	Rústica	Privada	113,49 m²			306,42 €			2.906,38 €
Porqueres	17	3	119	17146A003001190000UO	Sòl no urbanitzable	Rústica	Privada	202,85 m²			547,70 €			2.098,21 €
Porqueres	19	3	118	17146A003001180000UM	Sòl no urbanitzable	Rústica	Privada	499,90 m²			1.349,73 €			13.463,21 €
Porqueres	20	3	117	17146A003001170000UF	Sòl no urbanitzable	Rústica	Privada	149,51 m²			403,68 €			
Porqueres	21	3	112	17146A003001120000UG	Sòl no urbanitzable	Rústica	Privada	125,08 m²			337,72 €			
Porqueres	22	3	111	17146A003001110000UY	Sòl no urbanitzable	Rústica	Privada	165,28 m²			446,26 €			2.212,52 €
Porqueres	23	4	86	17146A004000860000UB	Sòl no urbanitzable	Rústica	Privada	672,99 m²	60,17 m²	44,25 m²	1.817,07 €	54,15 €	8,85 €	
Porqueres	24	3	110	17146A003001100000UB	Sòl no urbanitzable	Rústica	Privada	171,98 m²			464,35 €			
Porqueres	25	3	107	17146A003001070000UB	Sòl no urbanitzable	Rústica	Privada	150,78 m²			407,11 €			2.458,23 €
Porqueres	26	3	106	17146A003001060000UA	Sòl no urbanitzable	Rústica	Privada	62,78 m²			169,51 €			
Porqueres	27	3	105	17146A003001050000UW	Sòl no urbanitzable	Rústica	Privada	57,52 m²			155,30 €			
Porqueres	28	3	103	17146A003001030000UU	Sòl no urbanitzable	Rústica	Privada	31,94 m²			86,24 €			
Porqueres	29	3	102	17146A003001020000UZ	Sòl no urbanitzable	Rústica	Privada	58,31 m²			157,44 €			
Porqueres	30	3	101	17146A003001010000US	Sòl no urbanitzable	Rústica	Privada	76,47 m²			206,47 €			
Porqueres	31	4	87	17146A004000870000UY	Sòl no urbanitzable	Rústica	Privada	276,70 m²	235,00 m²	191,73 m²	747,09 €	211,50 €	38,35 €	
Porqueres	32	3	100	17146A003001000000UE	Sòl no urbanitzable	Rústica	Privada	73,49 m²			198,42 €			
						TOTAL SUPERFÍCIES		**4.515,80 m²**	**416,18 m²**	**235,98 m²**	**12.192,66 €**	**374,56 €**	**47,20 €**	**26.917,75**

DIPUTACIÓ DE GIRONA - Projecte
Codi per a validació :GE0PN-L2KU8-N3SYC
Verificació :http://www.ddgi.cat/verificador
Aquesta és una còpia impresa del document electrònic referènciat : 156/974.

País: CAT, Institució: DDGI, Codi UACG: Xarxa Viària / 013, Núm. expedient: 2024/811, Codi Classificació: K010401
, Any expedient: 2024

PARCEL·LES DE TITULARITAT PRIVADA

Terme municipal	Finca de projecte	Polígon	Parcel·la	Referència cadastral	Classificació urbanísitca	Naturalesa	Titularitat	Expropiació	Ocupació temporal	Servitud línia aèria	Cost Expropiació	Cost ocup. temp.	Cost servitud	Béns afectats (segons pressupost adjunt)
Banyoles	1	1	34	17016A001000340000EP	Sòl no urbanitzable	Rústica	Privada	55,07 m²			148,69 €			
Banyoles	2	1	35	1716A001000350000EL	Sòl no urbanitzable	Rústica	Privada	28,00 m²			75,60 €			
		°				TOTAL SUPERFÍCIES		83,07 m²	- m²	- m²	224,29 €	-	-	-

PARCEL·LES DE TITULARITAT PÚBLICA AFECTADES

Terme municipal	Finca de projecte	Polígon	Parcel·la	Referència cadastral	Classificació urbanísitca	Naturalesa	Titularitat
Banyoles	3	6	9002	17016A006090020000EG	Sòl no urbanitzable	Rústica	Pública
Banyoles	4	1	9010	17016A001090100000EI	Sòl no urbanitzable	Rústica	Pública
Porqueres	6	3	9005	17146A003090050000UB	Sòl no urbanitzable	Rústica	Pública
Porqueres	16	3	9004	1746A003090040000UA	Sòl no urbanitzable	Rústica	Pública
Porqueres	18	3	9002	17146A003090020000UH	Sòl no urbanitzable	Rústica	Pública

DIPUTACIÓ DE GIRONA - Projecte
Codi per a validació :GE0PN-L2KU8-N3SYC
Verificació :http://www.ddgi.cat/verificador
Aquesta és una còpia impresa del document electrònic referènciat : 157/974.

País: CAT, Institució: DDGI, Codi UACG: Xarxa Viària / 013, Núm. expedient: 2024/811, Codi Classificació: K010401
, Any expedient: 2024

APÈNDIX I: FITXES CADASTRALS

GOBIERNO DE ESPAÑA · MINISTERIO DE HACIENDA Y FUNCIÓN PÚBLICA · SECRETARÍA DE ESTADO DE HACIENDA · DIRECCIÓN GENERAL DEL CATASTRO

CONSULTA DESCRIPTIVA Y GRÁFICA DE DATOS CATASTRALES DE BIEN INMUEBLE

Referencia catastral: 17016A001000340000EP

DATOS DESCRIPTIVOS DEL INMUEBLE

Localización:

Polígono 1 Parcela 34
CAMP ESTANY. BANYOLES [GIRONA]

Clase: RÚSTICO
Uso principal: Agrario
Superficie construida:
Año construcción:

Cultivo

Subparcela	Cultivo/aprovechamiento	Intensidad Productiva	Superficie m²
0	C- LABOR O LABRADÍO SECANO	05	1.048

PARCELA

Superficie gráfica: 1.048 m2
Participación del inmueble: 100,00 %
Tipo:

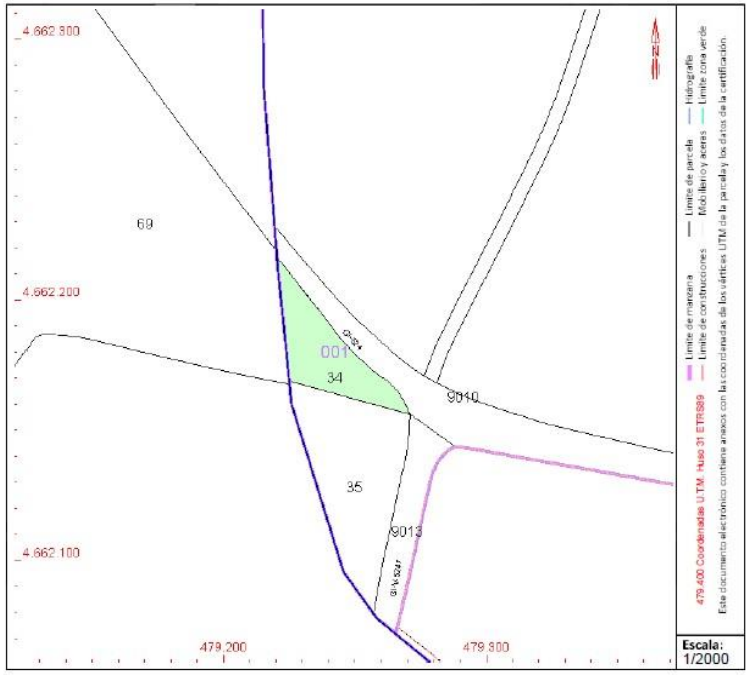

Este documento no es una certificación catastral, pero sus datos pueden ser verificados a través del "Acceso a datos catastrales no protegidos de la SEC"

DIPUTACIÓ DE GIRONA - Projecte
Codi per a validació :GE0PN-L2KU8-N3SYC
Verificació :http://www.ddgi.cat/verificador
Aquesta és una còpia impresa del document electrònic referènciat : 158/974.

País: CAT, Institució: DDGI, Codi UACG: Xarxa Viària / 013, Núm. expedient: 2024/811, Codi Classificació: K010401
, Any expedient: 2024

GOBIERNO DE ESPAÑA
MINISTERIO DE HACIENDA Y FUNCIÓN PÚBLICA
SECRETARÍA DE ESTADO DE HACIENDA
DIRECCIÓN GENERAL DEL CATASTRO

CONSULTA DESCRIPTIVA Y GRÁFICA DE DATOS CATASTRALES DE BIEN INMUEBLE

Referencia catastral: 17016A001000350000EL

DATOS DESCRIPTIVOS DEL INMUEBLE

Localización:

Polígono 1 Parcela 35
PUJARNOL. BANYOLES [GIRONA]

Clase: RÚSTICO
Uso principal: Agrario
Superficie construida:
Año construcción:

Cultivo

Subparcela	Cultivo/aprovechamiento	Intensidad Productiva	Superficie m²
0	C- LABOR O LABRADÍO SECANO	06	2.192

PARCELA

Superficie gráfica: 2.192 m2
Participación del inmueble: 100,00 %
Tipo:

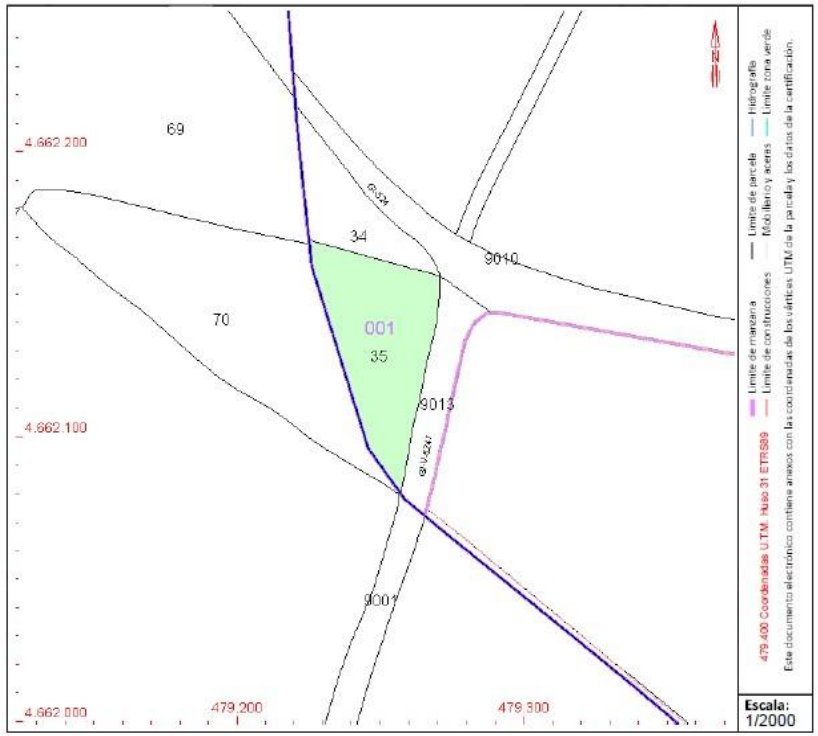

Este documento no es una certificación catastral, pero sus datos pueden ser verificados a través del "Acceso a datos catastrales no protegidos de la SEC"

DIPUTACIÓ DE GIRONA - Projecte
Codi per a validació :GE0PN-L2KU8-N3SYC
Verificació :http://www.ddgi.cat/verificador
Aquesta és una còpia impresa del document electrònic referènciat : 159/974.

País: CAT, Institució: DDGI, Codi UACG: Xarxa Viària / 013, Núm. expedient: 2024/811, Codi Classificació: K010401
, Any expedient: 2024

GOBIERNO DE ESPAÑA · MINISTERIO DE HACIENDA Y FUNCIÓN PÚBLICA · SECRETARÍA DE ESTADO DE HACIENDA · DIRECCIÓN GENERAL DEL CATASTRO

CONSULTA DESCRIPTIVA Y GRÁFICA DE DATOS CATASTRALES DE BIEN INMUEBLE

Referencia catastral: 17016A006090020000EG

DATOS DESCRIPTIVOS DEL INMUEBLE

Localización:

Polígono 6 Parcela 9002
CAMI. BANYOLES [GIRONA]

Clase: RÚSTICO
Uso principal: Agrario
Superficie construida:
Año construcción:

Cultivo

Subparcela	Cultivo/aprovechamiento	Intensidad Productiva	Superficie m²
0	VT VÍA DE COMUNICACIÓN DE DOMINIO PÚBLICO	00	10.495

PARCELA

Superficie gráfica: 10.495 m2
Participación del inmueble: 100,00 %
Tipo:

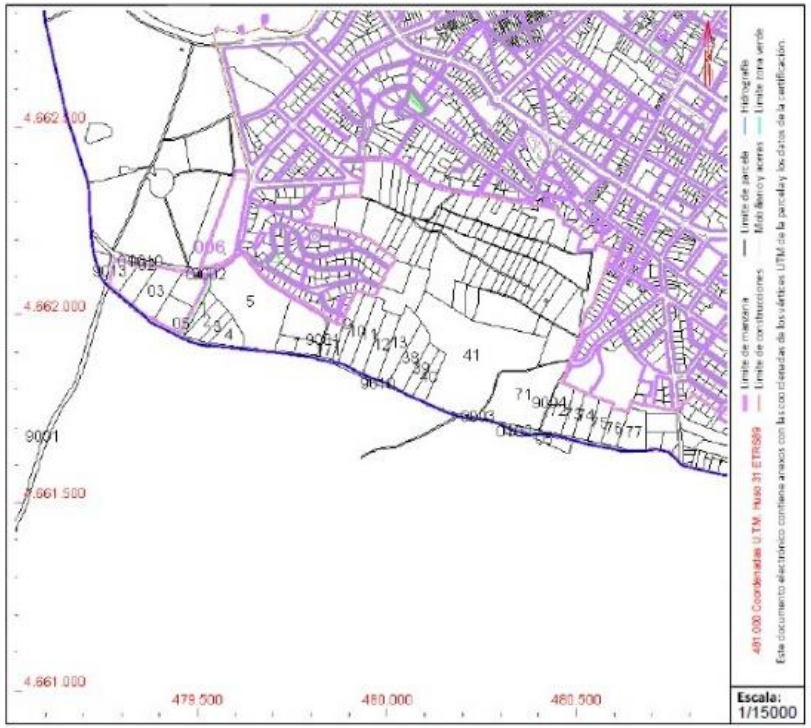

Este documento no es una certificación catastral, pero sus datos pueden ser verificados a través del "Acceso a datos catastrales no protegidos de la SEC"

DIPUTACIÓ DE GIRONA - Projecte
Codi per a validació :GE0PN-L2KU8-N3SYC
Verificació :http://www.ddgi.cat/verificador
Aquesta és una còpia impresa del document electrònic referènciat : 160/974.

País: CAT, Institució: DDGI, Codi UACG: Xarxa Viària / 013, Núm. expedient: 2024/811, Codi Classificació: K010401
, Any expedient: 2024

GOBIERNO DE ESPAÑA · MINISTERIO DE HACIENDA Y FUNCIÓN PÚBLICA · SECRETARÍA DE ESTADO DE HACIENDA · DIRECCIÓN GENERAL DEL CATASTRO

CONSULTA DESCRIPTIVA Y GRÁFICA DE DATOS CATASTRALES DE BIEN INMUEBLE

Referencia catastral: 17016A001090100000EI

DATOS DESCRIPTIVOS DEL INMUEBLE

Localización:

Polígono 1 Parcela 9010 GI-524
GI-524. BANYOLES [GIRONA]

Clase: RÚSTICO
Uso principal: Agrario
Superficie construida:
Año construcción:

Cultivo

Subparcela	Cultivo/aprovechamiento	Intensidad Productiva	Superficie m²
0	VT VÍA DE COMUNICACIÓN DE DOMINIO PÚBLICO	00	4.575

PARCELA

Superficie gráfica: 4.575 m2
Participación del inmueble: 100,00 %
Tipo:

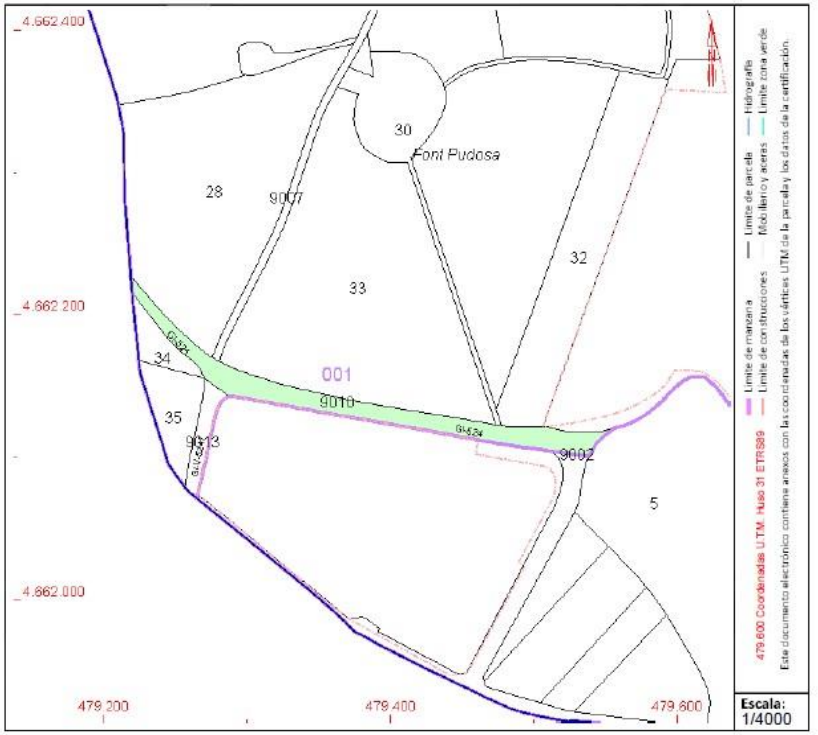

Este documento no es una certificación catastral, pero sus datos pueden ser verificados a través del "Acceso a datos catastrales no protegidos de la SEC"

DIPUTACIÓ DE GIRONA - Projecte
Codi per a validació :GE0PN-L2KU8-N3SYC
Verificació :http://www.ddgi.cat/verificador
Aquesta és una còpia impresa del document electrònic referènciat : 161/974.

País: CAT, Institució: DDGI, Codi UACG: Xarxa Viària / 013, Núm. expedient: 2024/811, Codi Classificació: K010401 , Any expedient: 2024

GOBIERNO DE ESPAÑA · MINISTERIO DE HACIENDA Y FUNCIÓN PÚBLICA · SECRETARÍA DE ESTADO DE HACIENDA · DIRECCIÓN GENERAL DEL CATASTRO

CONSULTA DESCRIPTIVA Y GRÁFICA DE DATOS CATASTRALES DE BIEN INMUEBLE

Referencia catastral: 17146A003000010000UI

DATOS DESCRIPTIVOS DEL INMUEBLE

Localización:

Polígono 3 Parcela 1
PUJARNOL. PORQUERES [GIRONA]

Clase: RÚSTICO
Uso principal: Agrario
Superficie construida:
Año construcción:

Cultivo

Subparcela	Cultivo/aprovechamiento	Intensidad Productiva	Superficie m²
0	C- Labor o Labradío secano	02	28.983

PARCELA

Superficie gráfica: 28.983 m2
Participación del inmueble: 100,00 %
Tipo:

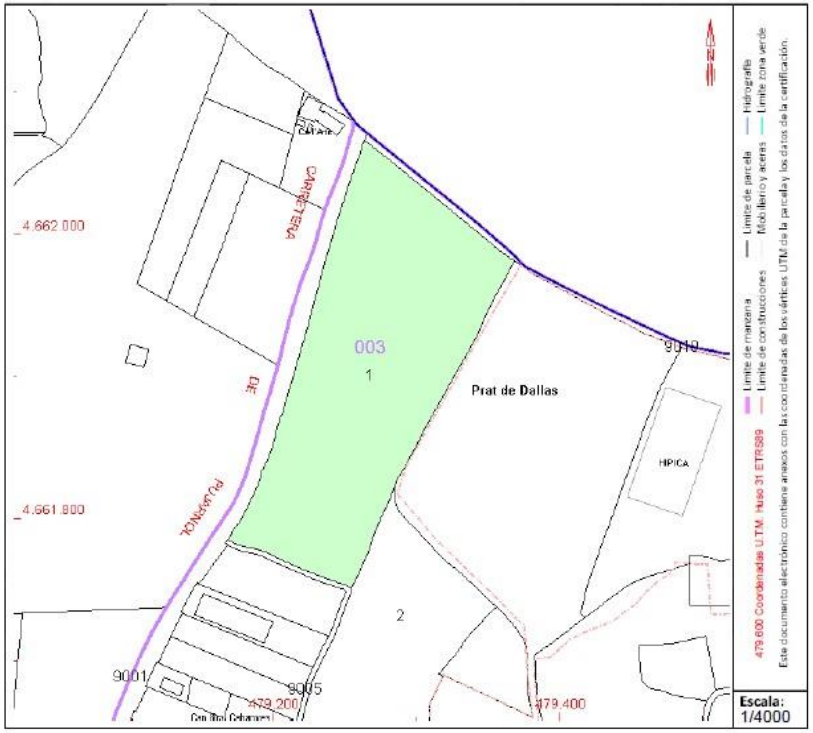

Este documento no es una certificación catastral, pero sus datos pueden ser verificados a través del "Acceso a datos catastrales no protegidos de la SEC"

DIPUTACIÓ DE GIRONA - Projecte
Codi per a validació :GE0PN-L2KU8-N3SYC
Verificació :http://www.ddgi.cat/verificador
Aquesta és una còpia impresa del document electrònic referènciat : 162/974.

País: CAT, Institució: DDGI, Codi UACG: Xarxa Viària / 013, Núm. expedient: 2024/811, Codi Classificació: K010401
, Any expedient: 2024

GOBIERNO DE ESPAÑA
MINISTERIO DE HACIENDA Y FUNCIÓN PÚBLICA
SECRETARÍA DE ESTADO DE HACIENDA
DIRECCIÓN GENERAL DEL CATASTRO

CONSULTA DESCRIPTIVA Y GRÁFICA DE DATOS CATASTRALES DE BIEN INMUEBLE

Referencia catastral: 17146A003090050000UB

DATOS DESCRIPTIVOS DEL INMUEBLE

Localización:

Polígono 3 Parcela 9005
CAMI. PORQUERES [GIRONA]

Clase: RÚSTICO
Uso principal: Agrario
Superficie construida:
Año construcción:

Cultivo

Subparcela	Cultivo/aprovechamiento	Intensidad Productiva	Superficie m²
0	VT Vía de comunicación de dominio público	00	1.315

PARCELA

Superficie gráfica: 1.315 m2
Participación del inmueble: 100,00 %
Tipo:

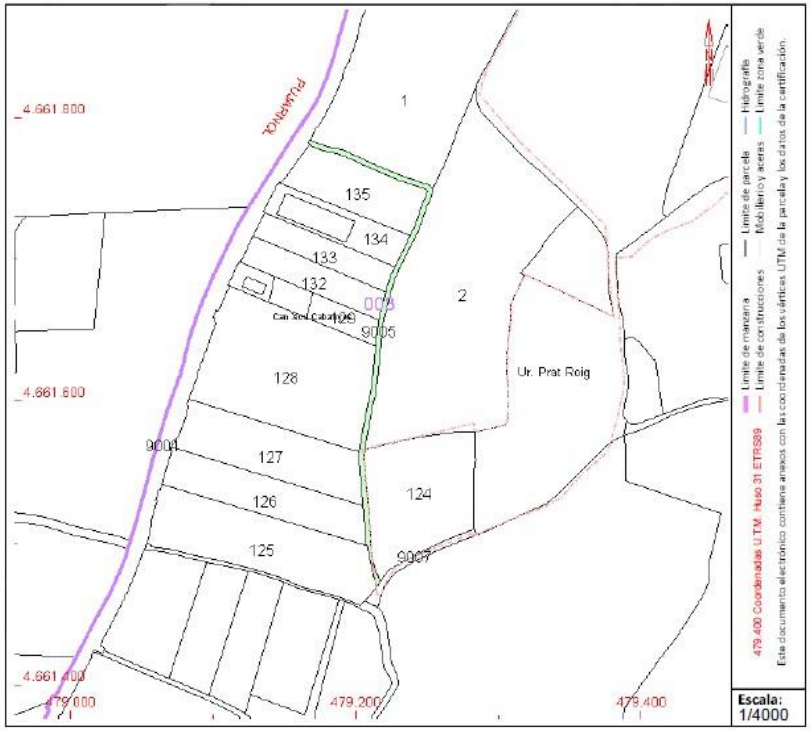

Este documento no es una certificación catastral, pero sus datos pueden ser verificados a través del "Acceso a datos catastrales no protegidos de la SEC"

DIPUTACIÓ DE GIRONA - Projecte
Codi per a validació :GE0PN-L2KU8-N3SYC
Verificació :http://www.ddgi.cat/verificador
Aquesta és una còpia impresa del document electrònic referènciat : 163/974.

País: CAT, Institució: DDGI, Codi UACG: Xarxa Viària / 013, Núm. expedient: 2024/811, Codi Classificació: K010401 , Any expedient: 2024

GOBIERNO DE ESPAÑA · MINISTERIO DE HACIENDA Y FUNCIÓN PÚBLICA · SECRETARÍA DE ESTADO DE HACIENDA · DIRECCIÓN GENERAL DEL CATASTRO

CONSULTA DESCRIPTIVA Y GRÁFICA DE DATOS CATASTRALES DE BIEN INMUEBLE

Referencia catastral: 17146A003001350000UU

DATOS DESCRIPTIVOS DEL INMUEBLE

Localización:

Polígono 3 Parcela 135
PERPINYANA. PORQUERES [GIRONA]

Clase: RÚSTICO
Uso principal: Agrario
Superficie construida:
Año construcción:

Cultivo

Subparcela	Cultivo/aprovechamiento	Intensidad Productiva	Superficie m²
0	C- Labor o Labradío secano	02	3.154

PARCELA

Superficie gráfica: 3.154 m2
Participación del inmueble: 100,00 %
Tipo:

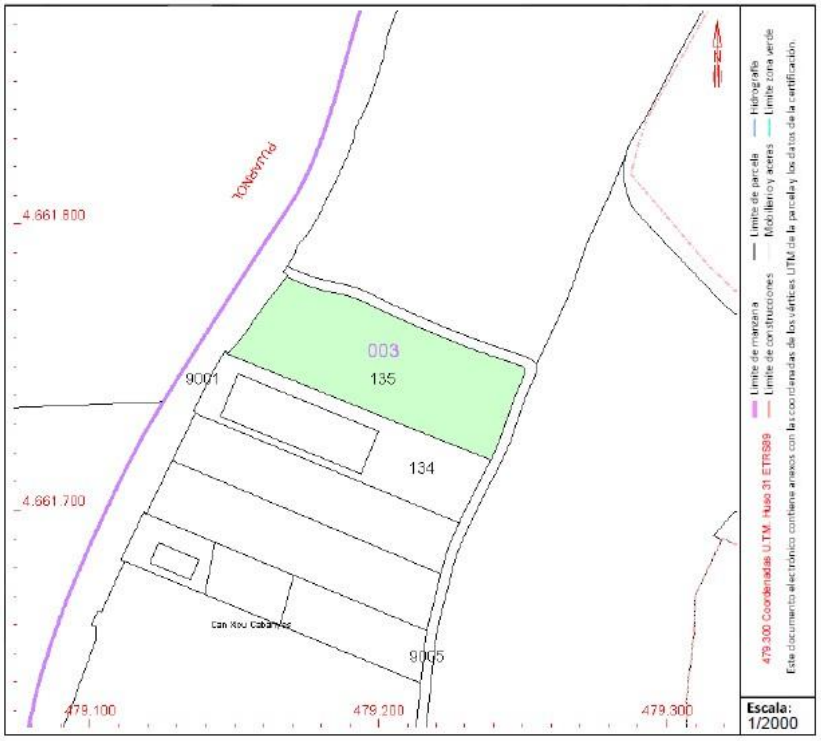

Este documento no es una certificación catastral, pero sus datos pueden ser verificados a través del "Acceso a datos catastrales no protegidos de la SEC"

DIPUTACIÓ DE GIRONA - Projecte
Codi per a validació :GE0PN-L2KU8-N3SYC
Verificació :http://www.ddgi.cat/verificador
Aquesta és una còpia impresa del document electrònic referènciat : 164/974.

País: CAT, Institució: DDGI, Codi UACG: Xarxa Viària / 013, Núm. expedient: 2024/811, Codi Classificació: K010401
, Any expedient: 2024

GOBIERNO DE ESPAÑA · MINISTERIO DE HACIENDA Y FUNCIÓN PÚBLICA · SECRETARÍA DE ESTADO DE HACIENDA · DIRECCIÓN GENERAL DEL CATASTRO

CONSULTA DESCRIPTIVA Y GRÁFICA DE DATOS CATASTRALES DE BIEN INMUEBLE

Referencia catastral: 17146A003001340000UZ

DATOS DESCRIPTIVOS DEL INMUEBLE

Localización:

Polígono 3 Parcela 134
PERPINYANA. PORQUERES [GIRONA]

Clase: RÚSTICO
Uso principal: Agrario
Superficie construida:
Año construcción:

Cultivo

Subparcela	Cultivo/aprovechamiento	Intensidad Productiva	Superficie m²
0	E- Pastos	00	1.541

PARCELA

Superficie gráfica: 1.541 m2
Participación del inmueble: 100,00 %
Tipo:

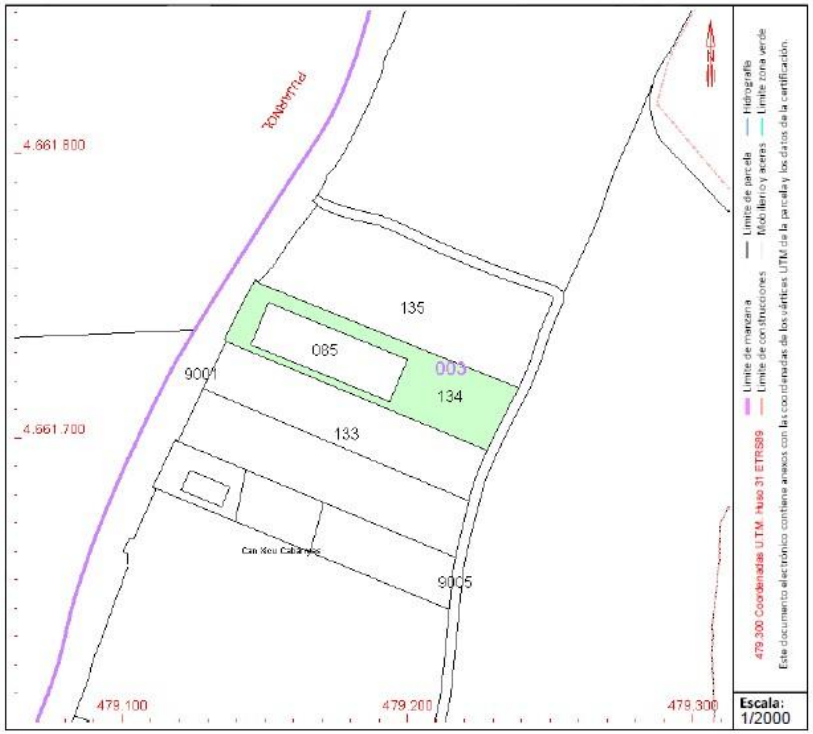

Este documento no es una certificación catastral, pero sus datos pueden ser verificados a través del "Acceso a datos catastrales no protegidos de la SEC"

DIPUTACIÓ DE GIRONA - Projecte
Codi per a validació :GE0PN-L2KU8-N3SYC
Verificació :http://www.ddgi.cat/verificador
Aquesta és una còpia impresa del document electrònic referènciat : 165/974.

País: CAT, Institució: DDGI, Codi UACG: Xarxa Viària / 013, Núm. expedient: 2024/811, Codi Classificació: K010401 , Any expedient: 2024

GOBIERNO DE ESPAÑA · MINISTERIO DE HACIENDA Y FUNCIÓN PÚBLICA · SECRETARÍA DE ESTADO DE HACIENDA · DIRECCIÓN GENERAL DEL CATASTRO

CONSULTA DESCRIPTIVA Y GRÁFICA DE DATOS CATASTRALES DE BIEN INMUEBLE

Referencia catastral: 17146A003001330000US

DATOS DESCRIPTIVOS DEL INMUEBLE

Localización:

Polígono 3 Parcela 133
PERPINYANA. PORQUERES [GIRONA]

Clase: RÚSTICO
Uso principal: Agrario
Superficie construida:
Año construcción:

Cultivo

Subparcela	Cultivo/aprovechamiento	Intensidad Productiva	Superficie m²
0	C- Labor o Labradío secano	02	1.863

PARCELA

Superficie gráfica: 1.863 m2
Participación del inmueble: 100,00 %
Tipo:

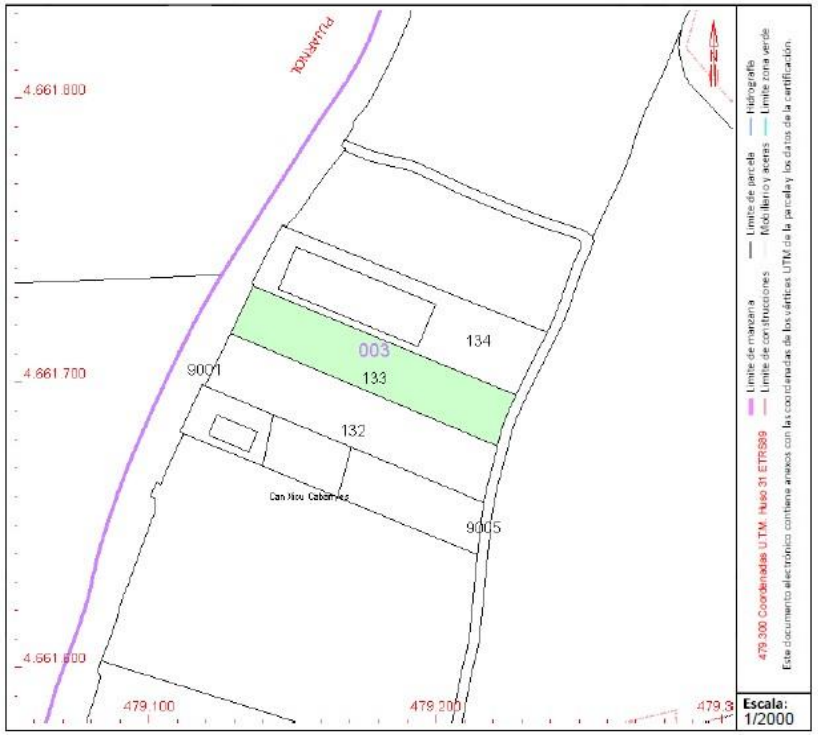

Este documento no es una certificación catastral, pero sus datos pueden ser verificados a través del "Acceso a datos catastrales no protegidos de la SEC"

DIPUTACIÓ DE GIRONA - Projecte
Codi per a validació :GE0PN-L2KU8-N3SYC
Verificació :http://www.ddgi.cat/verificador
Aquesta és una còpia impresa del document electrònic referènciat : 166/974.

País: CAT, Institució: DDGI, Codi UACG: Xarxa Viària / 013, Núm. expedient: 2024/811, Codi Classificació: K010401
, Any expedient: 2024

GOBIERNO DE ESPAÑA
MINISTERIO DE HACIENDA Y FUNCIÓN PÚBLICA
SECRETARÍA DE ESTADO DE HACIENDA
DIRECCIÓN GENERAL DEL CATASTRO

CONSULTA DESCRIPTIVA Y GRÁFICA DE DATOS CATASTRALES DE BIEN INMUEBLE

Referencia catastral: 17146A003001320000UE

DATOS DESCRIPTIVOS DEL INMUEBLE

Localización:

Polígono 3 Parcela 132
PERPINYANA. PORQUERES [GIRONA]

Clase: RÚSTICO
Uso principal: Agrario
Superficie construida:
Año construcción:

Cultivo

Subparcela	Cultivo/aprovechamiento	Intensidad Productiva	Superficie m²
0	C- Labor o Labradío secano	02	2.101

PARCELA

Superficie gráfica: 2.101 m2
Participación del inmueble: 100,00 %
Tipo:

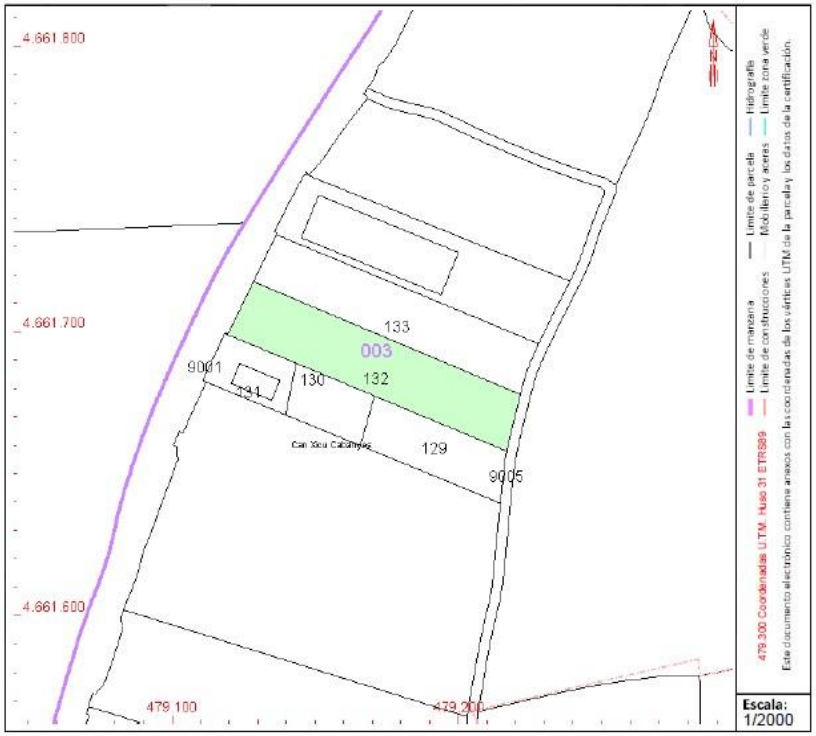

Este documento no es una certificación catastral, pero sus datos pueden ser verificados a través del "Acceso a datos catastrales no protegidos de la SEC"

DIPUTACIÓ DE GIRONA - Projecte
Codi per a validació :GE0PN-L2KU8-N3SYC
Verificació :http://www.ddgi.cat/verificador
Aquesta és una còpia impresa del document electrònic referènciat : 167/974.

País: CAT, Institució: DDGI, Codi UACG: Xarxa Viària / 013, Núm. expedient: 2024/811, Codi Classificació: K010401 , Any expedient: 2024

GOBIERNO DE ESPAÑA · MINISTERIO DE HACIENDA Y FUNCIÓN PÚBLICA · SECRETARÍA DE ESTADO DE HACIENDA · DIRECCIÓN GENERAL DEL CATASTRO

CONSULTA DESCRIPTIVA Y GRÁFICA DE DATOS CATASTRALES DE BIEN INMUEBLE

Referencia catastral: 17146A003001310000UJ

DATOS DESCRIPTIVOS DEL INMUEBLE

Localización:

Polígono 3 Parcela 131
PERPINYANA. PORQUERES [GIRONA]

Clase: RÚSTICO
Uso principal: Agrario
Superficie construida:
Año construcción:

Cultivo

Subparcela	Cultivo/aprovechamiento	Intensidad Productiva	Superficie m²
0	HR Huerta regadío	00	414

PARCELA

Superficie gráfica: 414 m2
Participación del inmueble: 100,00 %
Tipo:

Este documento no es una certificación catastral, pero sus datos pueden ser verificados a través del "Acceso a datos catastrales no protegidos de la SEC"

DIPUTACIÓ DE GIRONA - Projecte
Codi per a validació :GE0PN-L2KU8-N3SYC
Verificació :http://www.ddgi.cat/verificador
Aquesta és una còpia impresa del document electrònic referènciat : 168/974.

País: CAT, Institució: DDGI, Codi UACG: Xarxa Viària / 013, Núm. expedient: 2024/811, Codi Classificació: K010401
, Any expedient: 2024

GOBIERNO DE ESPAÑA
MINISTERIO DE HACIENDA Y FUNCIÓN PÚBLICA
SECRETARÍA DE ESTADO DE HACIENDA
DIRECCIÓN GENERAL DEL CATASTRO

CONSULTA DESCRIPTIVA Y GRÁFICA DE DATOS CATASTRALES DE BIEN INMUEBLE

Referencia catastral: 17146A003001280000UJ

DATOS DESCRIPTIVOS DEL INMUEBLE

Localización:

Polígono 3 Parcela 128
PRAT DEL MON. PORQUERES [GIRONA]

Clase: RÚSTICO
Uso principal: Agrario
Superficie construida:
Año construcción:

Cultivo

Subparcela	Cultivo/aprovechamiento	Intensidad Productiva	Superficie m²
0	C- Labor o Labradío secano	02	9.492

PARCELA

Superficie gráfica: 9.492 m2
Participación del inmueble: 100,00 %
Tipo:

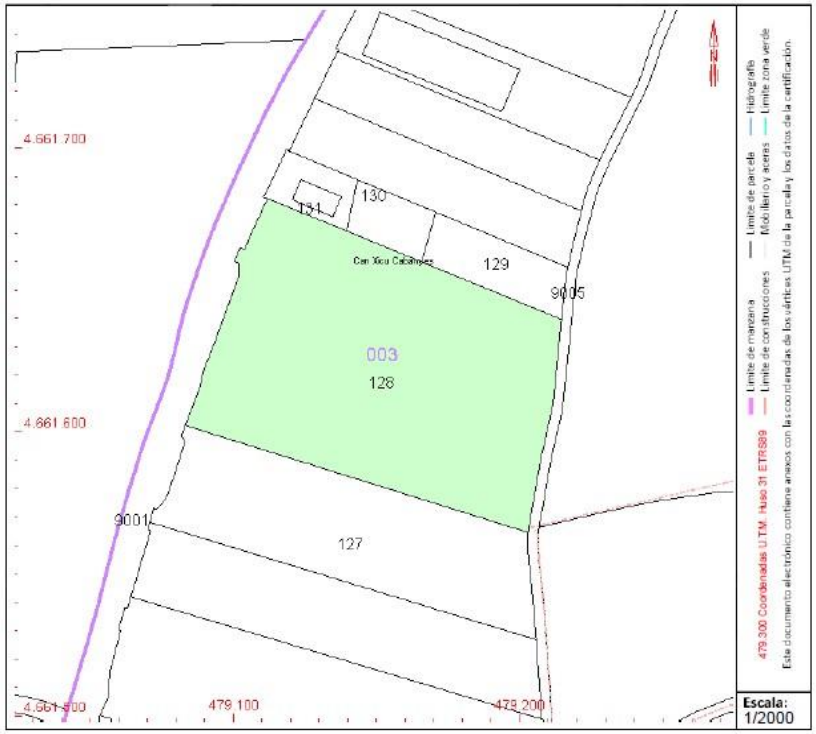

Este documento no es una certificación catastral, pero sus datos pueden ser verificados a través del "Acceso a datos catastrales no protegidos de la SEC"

DIPUTACIÓ DE GIRONA - Projecte
Codi per a validació :GE0PN-L2KU8-N3SYC
Verificació :http://www.ddgi.cat/verificador
Aquesta és una còpia impresa del document electrònic referènciat : 169/974.

País: CAT, Institució: DDGI, Codi UACG: Xarxa Viària / 013, Núm. expedient: 2024/811, Codi Classificació: K010401 , Any expedient: 2024

GOBIERNO DE ESPAÑA
MINISTERIO DE HACIENDA Y FUNCIÓN PÚBLICA
SECRETARÍA DE ESTADO DE HACIENDA
DIRECCIÓN GENERAL DEL CATASTRO

CONSULTA DESCRIPTIVA Y GRÁFICA DE DATOS CATASTRALES DE BIEN INMUEBLE

Referencia catastral: 17146A003001270000UI

DATOS DESCRIPTIVOS DEL INMUEBLE

Localización:

Polígono 3 Parcela 127
PERPINYANA. PORQUERES [GIRONA]

Clase: RÚSTICO
Uso principal: Agrario
Superficie construida:
Año construcción:

Cultivo

Subparcela	Cultivo/aprovechamiento	Intensidad Productiva	Superficie m²
0	C- Labor o Labradío secano	02	4.691

PARCELA

Superficie gráfica: 4.691 m2
Participación del inmueble: 100,00 %
Tipo:

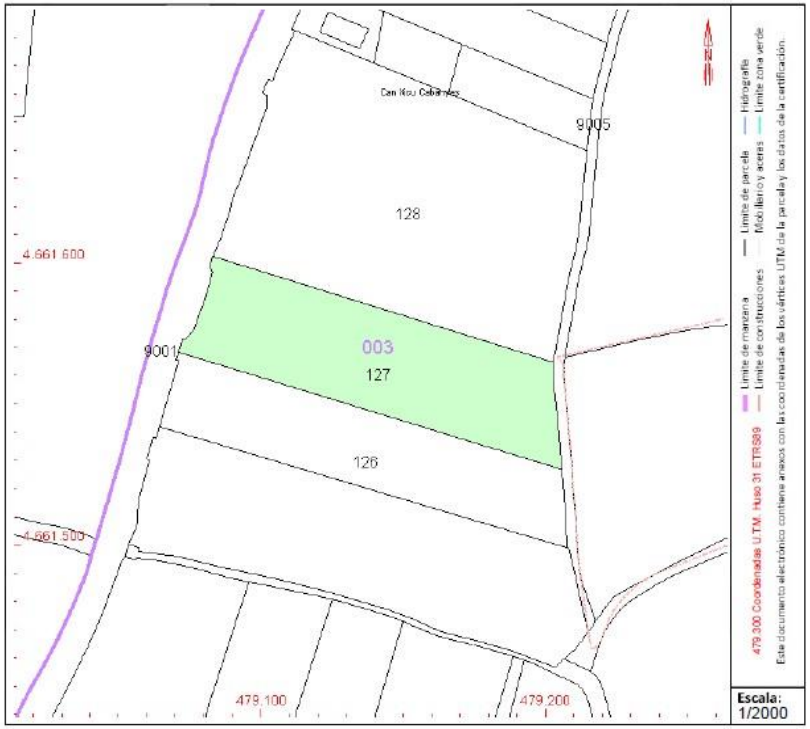

Este documento no es una certificación catastral, pero sus datos pueden ser verificados a través del "Acceso a datos catastrales no protegidos de la SEC"

DIPUTACIÓ DE GIRONA - Projecte
Codi per a validació :GE0PN-L2KU8-N3SYC
Verificació :http://www.ddgi.cat/verificador
Aquesta és una còpia impresa del document electrònic referènciat : 170/974.

País: CAT, Institució: DDGI, Codi UACG: Xarxa Viària / 013, Núm. expedient: 2024/811, Codi Classificació: K010401
, Any expedient: 2024

GOBIERNO DE ESPAÑA
MINISTERIO DE HACIENDA Y FUNCIÓN PÚBLICA
SECRETARÍA DE ESTADO DE HACIENDA
DIRECCIÓN GENERAL DEL CATASTRO

CONSULTA DESCRIPTIVA Y GRÁFICA DE DATOS CATASTRALES DE BIEN INMUEBLE

Referencia catastral: 17146A003001260000UX

DATOS DESCRIPTIVOS DEL INMUEBLE

Localización:

Polígono 3 Parcela 126
PERPINYANA. PORQUERES [GIRONA]

Clase: RÚSTICO
Uso principal: Agrario
Superficie construida:
Año construcción:

Cultivo

Subparcela	Cultivo/aprovechamiento	Intensidad Productiva	Superficie m²
0	C- Labor o Labradío secano	02	3.846

PARCELA

Superficie gráfica:
Participación del inmueble:
Tipo:

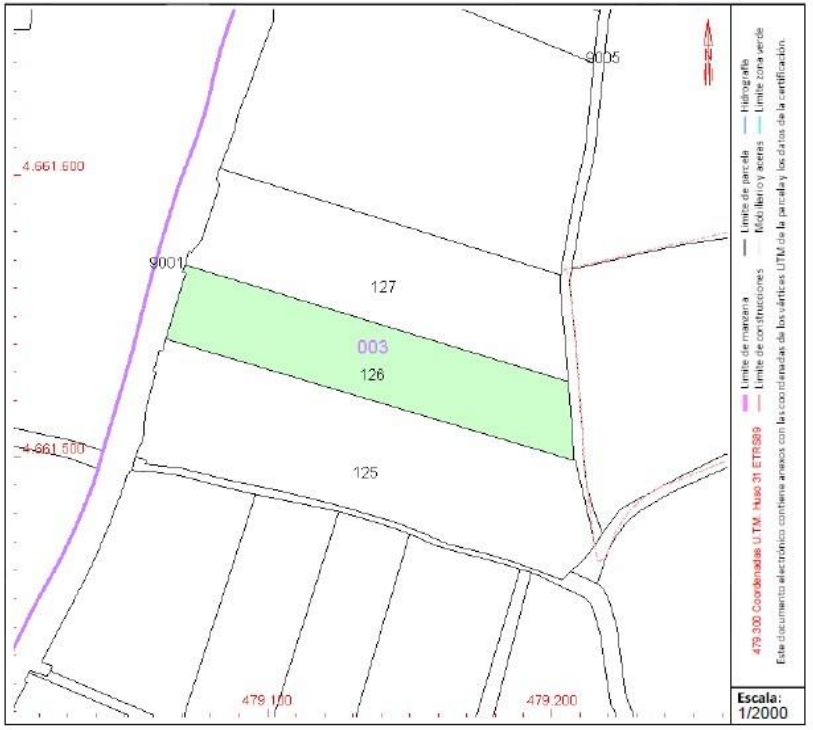

Este documento no es una certificación catastral, pero sus datos pueden ser verificados a través del "Acceso a datos catastrales no protegidos de la SEC"

DIPUTACIÓ DE GIRONA - Projecte
Codi per a validació :GE0PN-L2KU8-N3SYC
Verificació :http://www.ddgi.cat/verificador
Aquesta és una còpia impresa del document electrònic referènciat : 171/974.

País: CAT, Institució: DDGI, Codi UACG: Xarxa Viària / 013, Núm. expedient: 2024/811, Codi Classificació: K010401 , Any expedient: 2024

GOBIERNO DE ESPAÑA · MINISTERIO DE HACIENDA Y FUNCIÓN PÚBLICA · SECRETARÍA DE ESTADO DE HACIENDA · DIRECCIÓN GENERAL DEL CATASTRO

CONSULTA DESCRIPTIVA Y GRÁFICA DE DATOS CATASTRALES DE BIEN INMUEBLE

Referencia catastral: 17146A003001250000UD

DATOS DESCRIPTIVOS DEL INMUEBLE

Localización:

DS MIANIGUES PARATGE Suelo Polígono 3 Parcela 125
PERPINYANA. PORQUERES [GIRONA]

Clase: RÚSTICO
Uso principal: Agrario
Superficie construida:
Año construcción:

Cultivo

Subparcela	Cultivo/aprovechamiento	Intensidad Productiva	Superficie m²
0	C- Labor o Labradío secano	02	6.177

PARCELA

Superficie gráfica: 6.443 m2
Participación del inmueble: 100,00 %
Tipo: Parcela, a efectos catastrales, con inmuebles de distinta clase [urbano y rústico]

Este documento no es una certificación catastral, pero sus datos pueden ser verificados a través del "Acceso a datos catastrales no protegidos de la SEC"

DIPUTACIÓ DE GIRONA - Projecte
Codi per a validació :GE0PN-L2KU8-N3SYC
Verificació :http://www.ddgi.cat/verificador
Aquesta és una còpia impresa del document electrònic referènciat : 172/974.

País: CAT, Institució: DDGI, Codi UACG: Xarxa Viària / 013, Núm. expedient: 2024/811, Codi Classificació: K010401
, Any expedient: 2024

GOBIERNO DE ESPAÑA
MINISTERIO DE HACIENDA Y FUNCIÓN PÚBLICA
SECRETARÍA DE ESTADO DE HACIENDA
DIRECCIÓN GENERAL DEL CATASTRO

CONSULTA DESCRIPTIVA Y GRÁFICA DE DATOS CATASTRALES DE BIEN INMUEBLE

Referencia catastral: 17146A003090040000UA

DATOS DESCRIPTIVOS DEL INMUEBLE

Localización:

Polígono 3 Parcela 9004
CAMI. PORQUERES [GIRONA]

Clase: RÚSTICO
Uso principal: Agrario
Superficie construida:
Año construcción:

Cultivo

Subparcela	Cultivo/aprovechamiento	Intensidad Productiva	Superficie m²
0	VT Vía de comunicación de dominio público	00	2.389

PARCELA

Superficie gráfica: 2.389 m2
Participación del inmueble: 100,00 %
Tipo:

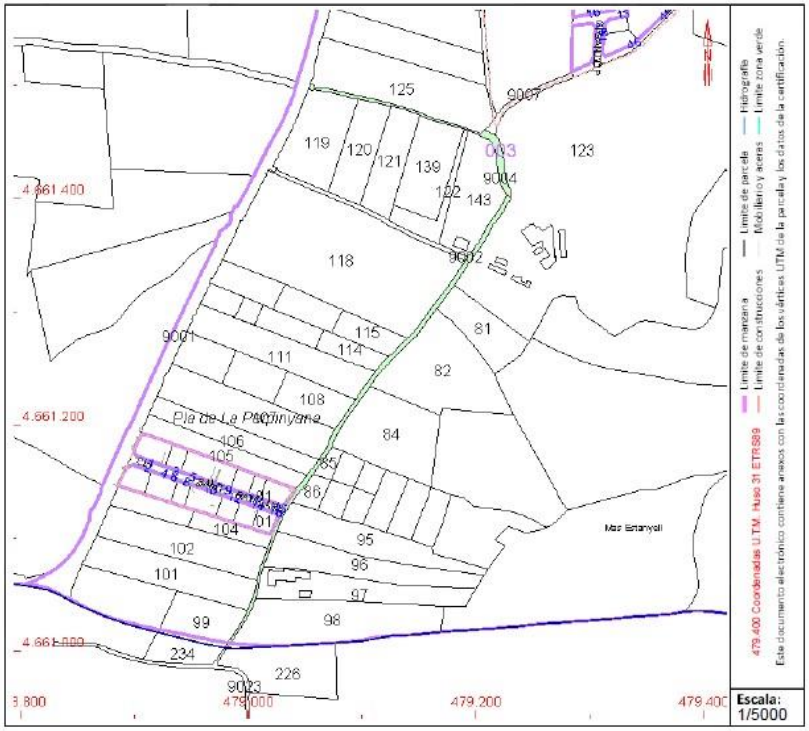

Este documento no es una certificación catastral, pero sus datos pueden ser verificados a través del "Acceso a datos catastrales no protegidos de la SEC"

DIPUTACIÓ DE GIRONA - Projecte
Codi per a validació :GE0PN-L2KU8-N3SYC
Verificació :http://www.ddgi.cat/verificador
Aquesta és una còpia impresa del document electrònic referènciat : 173/974.

País: CAT, Institució: DDGI, Codi UACG: Xarxa Viària / 013, Núm. expedient: 2024/811, Codi Classificació: K010401 , Any expedient: 2024

GOBIERNO DE ESPAÑA · MINISTERIO DE HACIENDA Y FUNCIÓN PÚBLICA · SECRETARÍA DE ESTADO DE HACIENDA · DIRECCIÓN GENERAL DEL CATASTRO

CONSULTA DESCRIPTIVA Y GRÁFICA DE DATOS CATASTRALES DE BIEN INMUEBLE

Referencia catastral: 17146A003001190000UO

DATOS DESCRIPTIVOS DEL INMUEBLE

Localización:

Polígono 3 Parcela 119
PERPINYANA. PORQUERES [GIRONA]

Clase: RÚSTICO
Uso principal: Agrario
Superficie construida: 46 m2
Año construcción: 2006

Construcción

Destino	Escalera / Planta / Puerta	Superficie m²
AGRARIO	1/00/01	46

Cultivo

Subparcela	Cultivo/aprovechamiento	Intensidad Productiva	Superficie m²
0	HR Huerta regadío	00	3.874

PARCELA

Superficie gráfica: 3.920 m2
Participación del inmueble: 100,00 %
Tipo: Parcela construida sin división horizontal

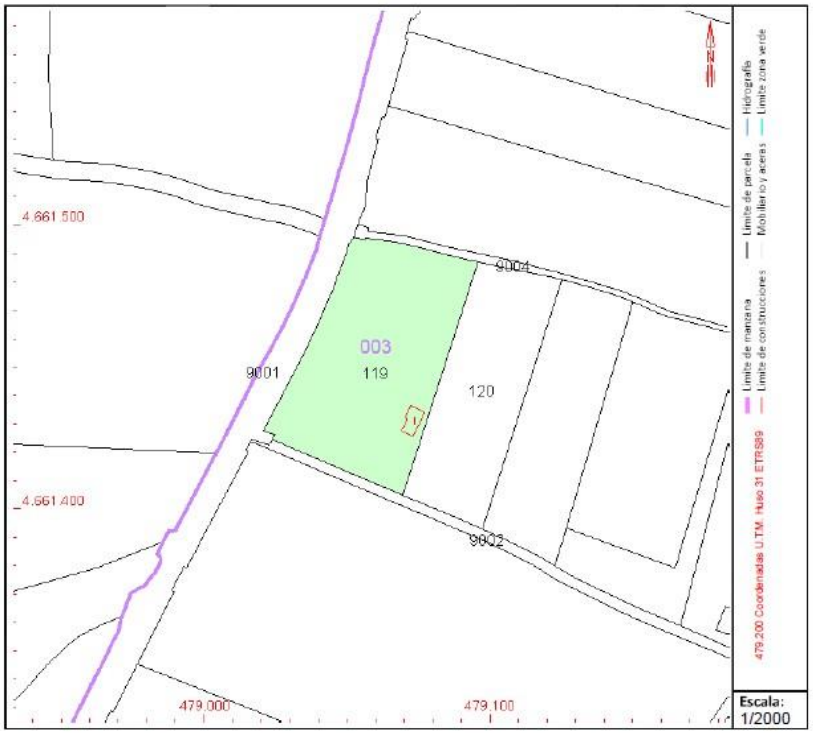

Este documento no es una certificación catastral, pero sus datos pueden ser verificados a través del "Acceso a datos catastrales no protegidos de la SEC"

DIPUTACIÓ DE GIRONA - Projecte
Codi per a validació :GE0PN-L2KU8-N3SYC
Verificació :http://www.ddgi.cat/verificador
Aquesta és una còpia impresa del document electrònic referènciat : 174/974.

País: CAT, Institució: DDGI, Codi UACG: Xarxa Viària / 013, Núm. expedient: 2024/811, Codi Classificació: K010401
, Any expedient: 2024

GOBIERNO DE ESPAÑA
MINISTERIO DE HACIENDA Y FUNCIÓN PÚBLICA
SECRETARÍA DE ESTADO DE HACIENDA
DIRECCIÓN GENERAL DEL CATASTRO

CONSULTA DESCRIPTIVA Y GRÁFICA DE DATOS CATASTRALES DE BIEN INMUEBLE

Referencia catastral: 17146A003090020000UH

DATOS DESCRIPTIVOS DEL INMUEBLE

Localización:

Polígono 3 Parcela 9002
CAMI. PORQUERES [GIRONA]

Clase: RÚSTICO
Uso principal: Agrario
Superficie construida:
Año construcción:

Cultivo

Subparcela	Cultivo/aprovechamiento	Intensidad Productiva	Superficie m²
0	VT Vía de comunicación de dominio público	00	685

PARCELA

Superficie gráfica: 685 m2
Participación del inmueble: 100,00 %
Tipo:

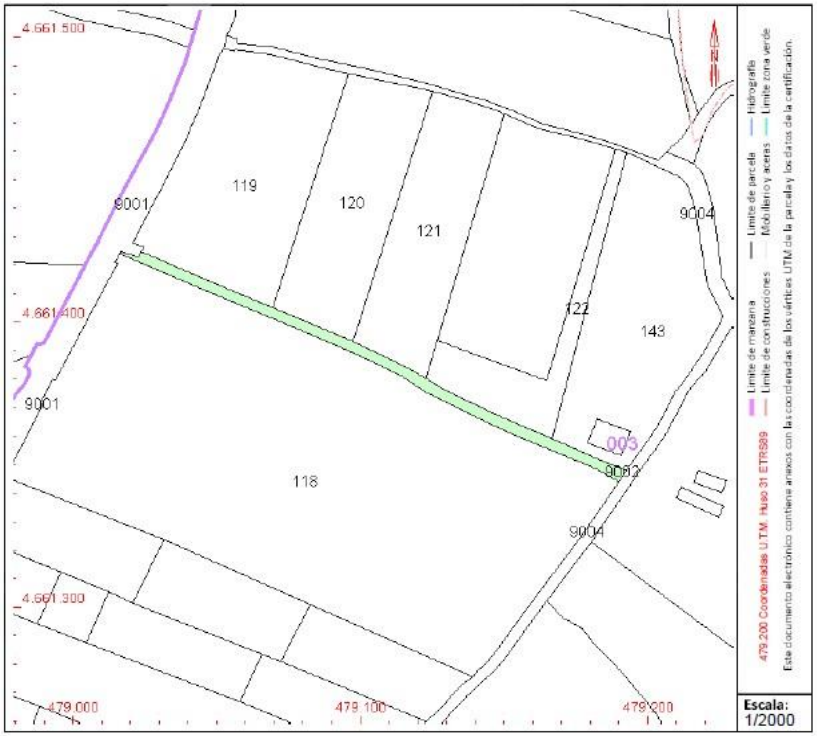

Este documento no es una certificación catastral, pero sus datos pueden ser verificados a través del "Acceso a datos catastrales no protegidos de la SEC"

DIPUTACIÓ DE GIRONA - Projecte
Codi per a validació :GE0PN-L2KU8-N3SYC
Verificació :http://www.ddgi.cat/verificador
Aquesta és una còpia impresa del document electrònic referènciat : 175/974.

País: CAT, Institució: DDGI, Codi UACG: Xarxa Viària / 013, Núm. expedient: 2024/811, Codi Classificació: K010401
, Any expedient: 2024

GOBIERNO DE ESPAÑA · MINISTERIO DE HACIENDA Y FUNCIÓN PÚBLICA · SECRETARÍA DE ESTADO DE HACIENDA · DIRECCIÓN GENERAL DEL CATASTRO

CONSULTA DESCRIPTIVA Y GRÁFICA DE DATOS CATASTRALES DE BIEN INMUEBLE

Referencia catastral: 17146A003001180000UM

DATOS DESCRIPTIVOS DEL INMUEBLE

Localización:

Polígono 3 Parcela 118
GRANJES. PORQUERES [GIRONA]

Clase: RÚSTICO
Uso principal: Agrario
Superficie construida: 3.800 m2
Año construcción: 1962

Construcción

Destino	Escalera / Planta / Puerta	Superficie m²
AGRARIO	1/00/01	950
AGRARIO	1/00/02	950
AGRARIO	1/00/03	950
AGRARIO	1/00/04	950

Cultivo

Subparcela	Cultivo/aprovechamiento	Intensidad Productiva	Superficie m²
a	E- Pastos	00	2.911
b	RI Arboles de ribera	01	9.077

PARCELA

Superficie gráfica: 15.788 m2
Participación del inmueble: 100,00 %
Tipo: Parcela construida sin división horizontal

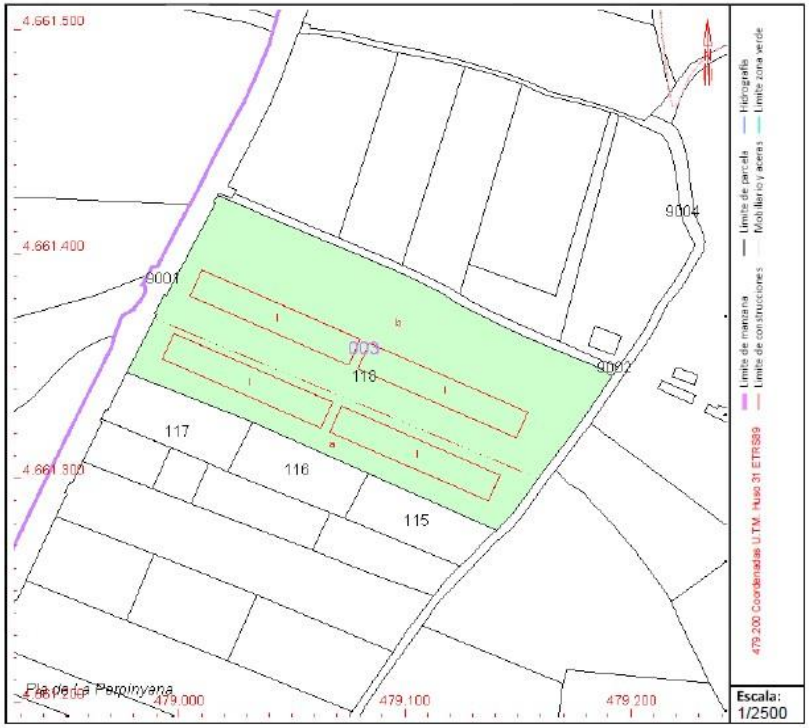

Este documento no es una certificación catastral, pero sus datos pueden ser verificados a través del "Acceso a datos catastrales no protegidos de la SEC"

DIPUTACIÓ DE GIRONA - Projecte
Codi per a validació :GE0PN-L2KU8-N3SYC
Verificació :http://www.ddgi.cat/verificador
Aquesta és una còpia impresa del document electrònic referènciat : 176/974.

País: CAT, Institució: DDGI, Codi UACG: Xarxa Viària / 013, Núm. expedient: 2024/811, Codi Classificació: K010401
, Any expedient: 2024

GOBIERNO DE ESPAÑA
MINISTERIO DE HACIENDA Y FUNCIÓN PÚBLICA
SECRETARÍA DE ESTADO DE HACIENDA
DIRECCIÓN GENERAL DEL CATASTRO

CONSULTA DESCRIPTIVA Y GRÁFICA DE DATOS CATASTRALES DE BIEN INMUEBLE

Referencia catastral: 17146A003001170000UF

DATOS DESCRIPTIVOS DEL INMUEBLE

Localización:

Polígono 3 Parcela 117
PERPINYANA. PORQUERES [GIRONA]

Clase: RÚSTICO
Uso principal: Agrario
Superficie construida:
Año construcción:

Cultivo

Subparcela	Cultivo/aprovechamiento	Intensidad Productiva	Superficie m²
0	C- Labor o Labradío secano	02	1.419

PARCELA

Superficie gráfica: 1.419 m2
Participación del inmueble: 100,00 %
Tipo:

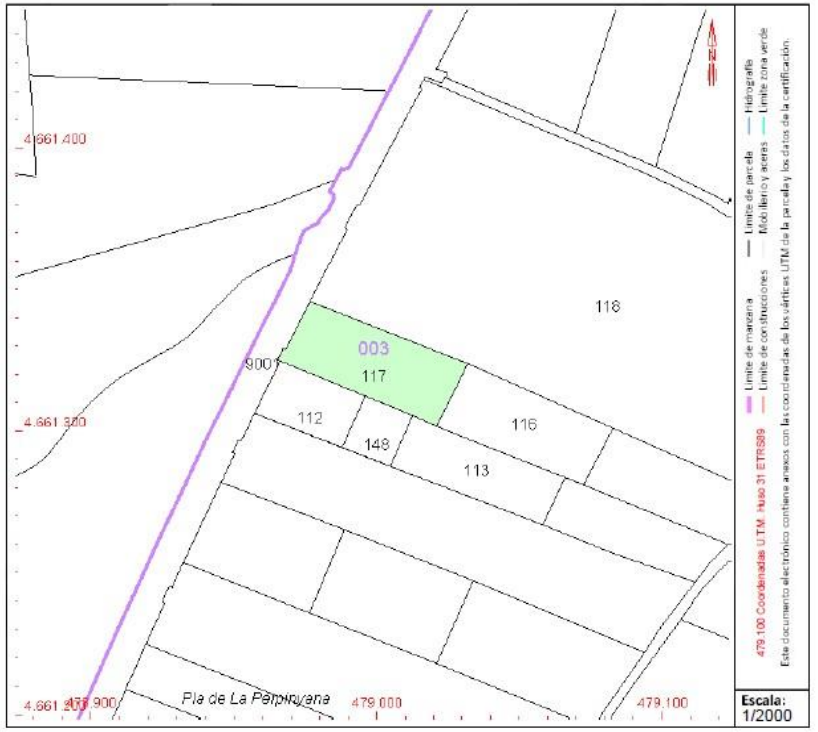

Este documento no es una certificación catastral, pero sus datos pueden ser verificados a través del "Acceso a datos catastrales no protegidos de la SEC"

DIPUTACIÓ DE GIRONA - Projecte
Codi per a validació :GE0PN-L2KU8-N3SYC
Verificació :http://www.ddgi.cat/verificador
Aquesta és una còpia impresa del document electrònic referènciat : 177/974.

País: CAT, Institució: DDGI, Codi UACG: Xarxa Viària / 013, Núm. expedient: 2024/811, Codi Classificació: K010401 , Any expedient: 2024

GOBIERNO DE ESPAÑA · MINISTERIO DE HACIENDA Y FUNCIÓN PÚBLICA · SECRETARÍA DE ESTADO DE HACIENDA · DIRECCIÓN GENERAL DEL CATASTRO

CONSULTA DESCRIPTIVA Y GRÁFICA DE DATOS CATASTRALES DE BIEN INMUEBLE

Referencia catastral: 17146A003001120000UG

DATOS DESCRIPTIVOS DEL INMUEBLE

Localización:

Polígono 3 Parcela 112
PERPINYANA. PORQUERES [GIRONA]

Clase: RÚSTICO
Uso principal: Agrario
Superficie construida:
Año construcción:

Cultivo

Subparcela	Cultivo/aprovechamiento	Intensidad Productiva	Superficie m²
0	C- LABOR -TIERRA ARABLE	04	657

PARCELA

Superficie gráfica: 657 m2
Participación del inmueble: 100,00 %
Tipo:

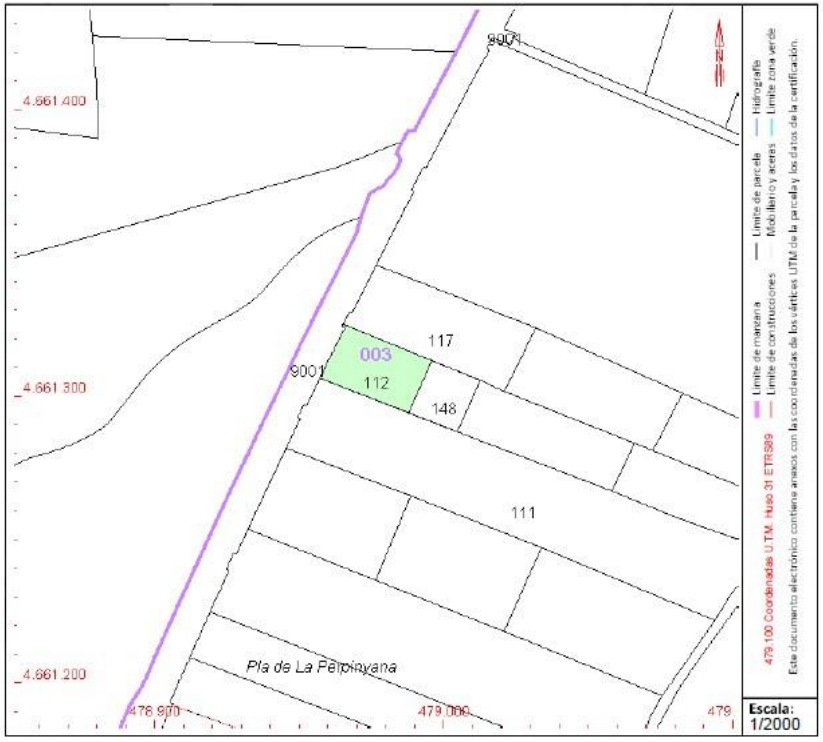

Este documento no es una certificación catastral, pero sus datos pueden ser verificados a través del "Acceso a datos catastrales no protegidos de la SEC"

DIPUTACIÓ DE GIRONA - Projecte
Codi per a validació :GE0PN-L2KU8-N3SYC
Verificació :http://www.ddgi.cat/verificador
Aquesta és una còpia impresa del document electrònic referènciat : 178/974.

País: CAT, Institució: DDGI, Codi UACG: Xarxa Viària / 013, Núm. expedient: 2024/811, Codi Classificació: K010401
, Any expedient: 2024

GOBIERNO DE ESPAÑA
MINISTERIO DE HACIENDA Y FUNCIÓN PÚBLICA
SECRETARÍA DE ESTADO DE HACIENDA
DIRECCIÓN GENERAL DEL CATASTRO

CONSULTA DESCRIPTIVA Y GRÁFICA DE DATOS CATASTRALES DE BIEN INMUEBLE

Referencia catastral: 17146A003001110000UY

DATOS DESCRIPTIVOS DEL INMUEBLE

Localización:

Polígono 3 Parcela 111
PERPINYANA. PORQUERES [GIRONA]

Clase: RÚSTICO
Uso principal: Agrario
Superficie construida:
Año construcción:

Cultivo

Subparcela	Cultivo/aprovechamiento	Intensidad Productiva	Superficie m²
0	C- Labor o Labradío secano	02	4.448

PARCELA

Superficie gráfica: 4.448 m2
Participación del inmueble: 100,00 %
Tipo:

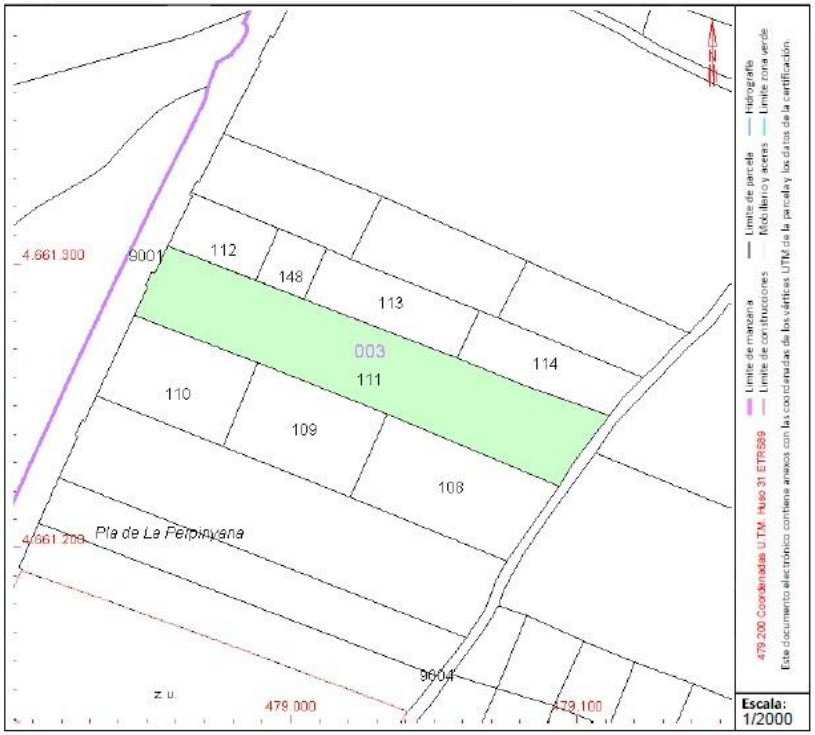

Este documento no es una certificación catastral, pero sus datos pueden ser verificados a través del "Acceso a datos catastrales no protegidos de la SEC"

DIPUTACIÓ DE GIRONA - Projecte
Codi per a validació :GE0PN-L2KU8-N3SYC
Verificació :http://www.ddgi.cat/verificador
Aquesta és una còpia impresa del document electrònic referènciat : 179/974.

País: CAT, Institució: DDGI, Codi UACG: Xarxa Viària / 013, Núm. expedient: 2024/811, Codi Classificació: K010401
, Any expedient: 2024

GOBIERNO DE ESPAÑA
MINISTERIO DE HACIENDA Y FUNCIÓN PÚBLICA
SECRETARÍA DE ESTADO DE HACIENDA
DIRECCIÓN GENERAL DEL CATASTRO

CONSULTA DESCRIPTIVA Y GRÁFICA DE DATOS CATASTRALES DE BIEN INMUEBLE

Referencia catastral: 17146A004000860000UB

DATOS DESCRIPTIVOS DEL INMUEBLE

Localización:

DS AFORES Polígono 4 Parcela 86
CAMP VILLALBA. PORQUERES [GIRONA]

Clase: RÚSTICO
Uso principal: Agrario
Superficie construida:
Año construcción:

Cultivo

Subparcela	Cultivo/aprovechamiento	Intensidad Productiva	Superficie m²
0	C- Labor o Labradío secano	02	29.158

PARCELA

Superficie gráfica: 29.158 m2
Participación del inmueble: 100,00 %
Tipo:

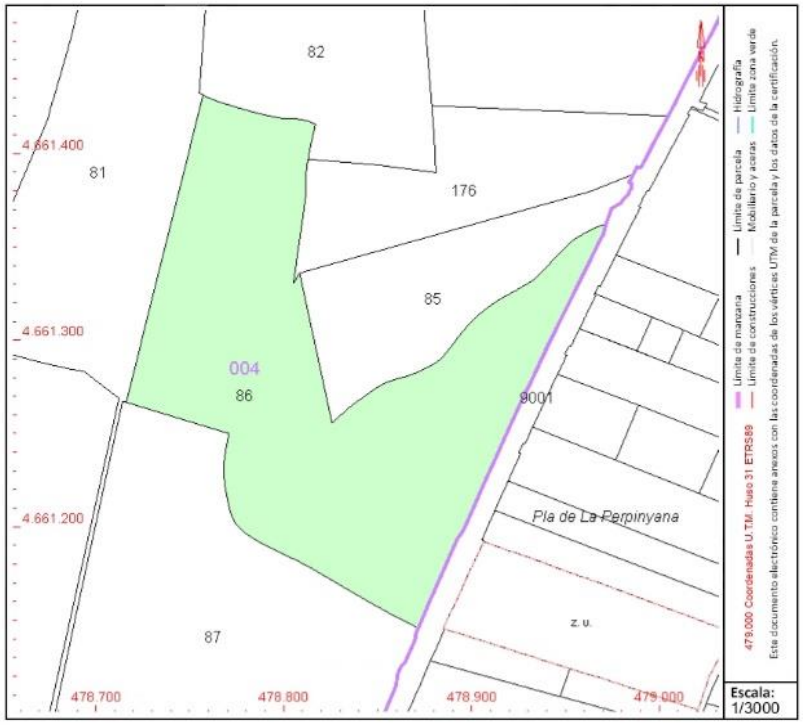

Este documento no es una certificación catastral, pero sus datos pueden ser verificados a través del "Acceso a datos catastrales no protegidos de la SEC"

Jueves , 29 de Junio de 2023

DIPUTACIÓ DE GIRONA - Projecte
Codi per a validació :GE0PN-L2KU8-N3SYC
Verificació :http://www.ddgi.cat/verificador
Aquesta és una còpia impresa del document electrònic referènciat : 180/974.

País: CAT, Institució: DDGI, Codi UACG: Xarxa Viària / 013, Núm. expedient: 2024/811, Codi Classificació: K010401
, Any expedient: 2024

GOBIERNO DE ESPAÑA
MINISTERIO DE HACIENDA Y FUNCIÓN PÚBLICA
SECRETARÍA DE ESTADO DE HACIENDA
DIRECCIÓN GENERAL DEL CATASTRO

CONSULTA DESCRIPTIVA Y GRÁFICA DE DATOS CATASTRALES DE BIEN INMUEBLE

Referencia catastral: 17146A003001100000UB

DATOS DESCRIPTIVOS DEL INMUEBLE

Localización:

Polígono 3 Parcela 110
PERPINYANA. PORQUERES [GIRONA]

Clase: RÚSTICO
Uso principal: Agrario
Superficie construida:
Año construcción:

Cultivo

Subparcela	Cultivo/aprovechamiento	Intensidad Productiva	Superficie m²
0	C- Labor o Labradío secano	02	1.475

PARCELA

Superficie gráfica: 1.475 m2
Participación del inmueble: 100,00 %
Tipo:

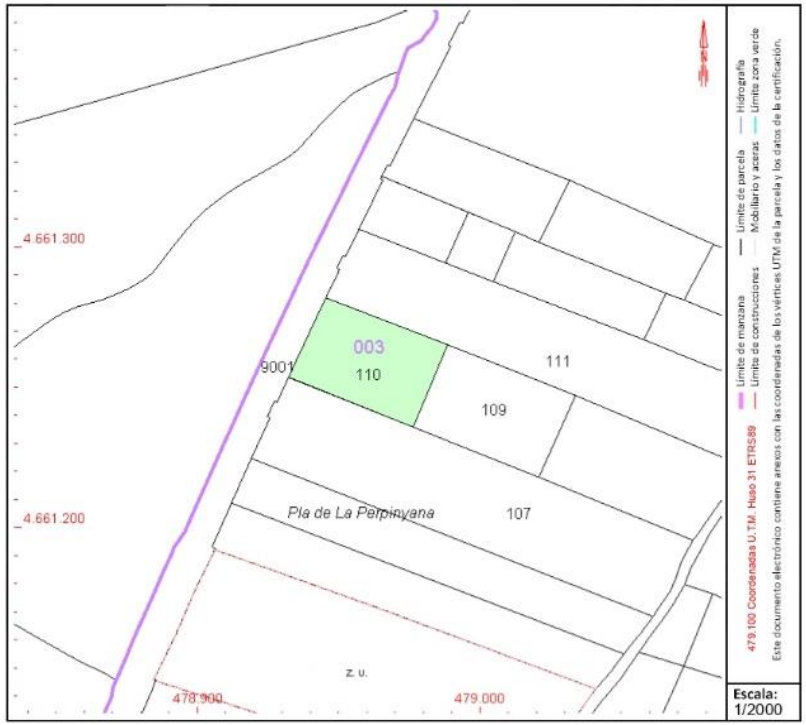

Este documento no es una certificación catastral, pero sus datos pueden ser verificados a través del "Acceso a datos catastrales no protegidos de la SEC"

Jueves , 29 de Junio de 2023

DIPUTACIÓ DE GIRONA - Projecte
Codi per a validació :GE0PN-L2KU8-N3SYC
Verificació :http://www.ddgi.cat/verificador
Aquesta és una còpia impresa del document electrònic referènciat : 181/974.

País: CAT, Institució: DDGI, Codi UACG: Xarxa Viària / 013, Núm. expedient: 2024/811, Codi Classificació: K010401 , Any expedient: 2024

GOBIERNO DE ESPAÑA · MINISTERIO DE HACIENDA Y FUNCIÓN PÚBLICA · SECRETARÍA DE ESTADO DE HACIENDA · DIRECCIÓN GENERAL DEL CATASTRO

CONSULTA DESCRIPTIVA Y GRÁFICA DE DATOS CATASTRALES DE BIEN INMUEBLE

Referencia catastral: 17146A003001070000UB

DATOS DESCRIPTIVOS DEL INMUEBLE

Localización:

CR PUJARNOL Polígono 3 Parcela 107 PLA DE LA PERPINYANA
PERPINYANA. PORQUERES [GIRONA]

Clase: RÚSTICO
Uso principal: Agrario
Superficie construida:
Año construcción:

Cultivo

Subparcela	Cultivo/aprovechamiento	Intensidad Productiva	Superficie m²
0	C- Labor o Labradío secano	02	4.717

PARCELA

Superficie gráfica: 4.800 m2
Participación del inmueble: 100,00 %
Tipo: Parcela, a efectos catastrales, con inmuebles de distinta clase [urbano y rústico]

Este documento no es una certificación catastral, pero sus datos pueden ser verificados a través del "Acceso a datos catastrales no protegidos de la SEC"

DIPUTACIÓ DE GIRONA - Projecte
Codi per a validació :GE0PN-L2KU8-N3SYC
Verificació :http://www.ddgi.cat/verificador
Aquesta és una còpia impresa del document electrònic referènciat : 182/974.

País: CAT, Institució: DDGI, Codi UACG: Xarxa Viària / 013, Núm. expedient: 2024/811, Codi Classificació: K010401
, Any expedient: 2024

GOBIERNO DE ESPAÑA
MINISTERIO DE HACIENDA Y FUNCIÓN PÚBLICA
SECRETARÍA DE ESTADO DE HACIENDA
DIRECCIÓN GENERAL DEL CATASTRO

CONSULTA DESCRIPTIVA Y GRÁFICA DE DATOS CATASTRALES DE BIEN INMUEBLE

Referencia catastral: 17146A003001060000UA

DATOS DESCRIPTIVOS DEL INMUEBLE

Localización:

Polígono 3 Parcela 106
PUJARNOL. PORQUERES [GIRONA]

Clase: RÚSTICO
Uso principal: Agrario
Superficie construida:
Año construcción:

Cultivo

Subparcela	Cultivo/aprovechamiento	Intensidad Productiva	Superficie m²
0	C- Labor o Labradío secano	02	2.527

PARCELA

Superficie gráfica: 2.527 m2
Participación del inmueble: 100,00 %
Tipo:

Este documento no es una certificación catastral, pero sus datos pueden ser verificados a través del "Acceso a datos catastrales no protegidos de la SEC"

DIPUTACIÓ DE GIRONA - Projecte
Codi per a validació :GE0PN-L2KU8-N3SYC
Verificació :http://www.ddgi.cat/verificador
Aquesta és una còpia impresa del document electrònic referènciat : 183/974.

País: CAT, Institució: DDGI, Codi UACG: Xarxa Viària / 013, Núm. expedient: 2024/811, Codi Classificació: K010401 , Any expedient: 2024

GOBIERNO DE ESPAÑA — MINISTERIO DE HACIENDA Y FUNCIÓN PÚBLICA — SECRETARÍA DE ESTADO DE HACIENDA — DIRECCIÓN GENERAL DEL CATASTRO

CONSULTA DESCRIPTIVA Y GRÁFICA DE DATOS CATASTRALES DE BIEN INMUEBLE

Referencia catastral: 17146A003001050000UW

DATOS DESCRIPTIVOS DEL INMUEBLE

Localización:

Polígono 3 Parcela 105
PERPINYANA. PORQUERES [GIRONA]

Clase: RÚSTICO
Uso principal: Agrario
Superficie construida:
Año construcción:

Cultivo

Subparcela	Cultivo/aprovechamiento	Intensidad Productiva	Superficie m²
0	C- Labor o Labradío secano	02	2.376

PARCELA

Superficie gráfica: 2.376 m2
Participación del inmueble: 100,00 %
Tipo:

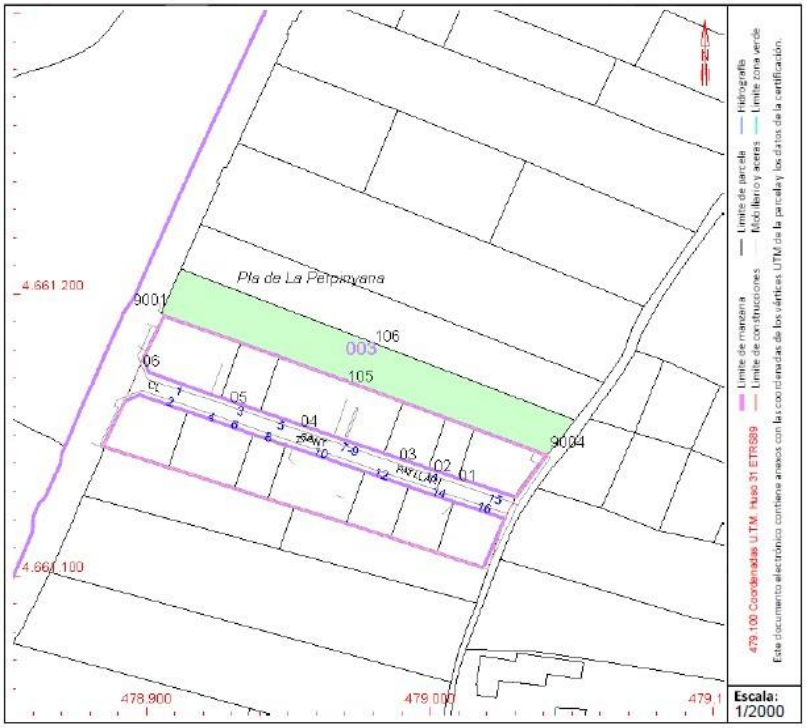

Este documento no es una certificación catastral, pero sus datos pueden ser verificados a través del "Acceso a datos catastrales no protegidos de la SEC"

Jueves , 16 de Febrero de 2023

DIPUTACIÓ DE GIRONA - Projecte
Codi per a validació :GE0PN-L2KU8-N3SYC
Verificació :http://www.ddgi.cat/verificador
Aquesta és una còpia impresa del document electrònic referènciat : 184/974.

País: CAT, Institució: DDGI, Codi UACG: Xarxa Viària / 013, Núm. expedient: 2024/811, Codi Classificació: K010401
, Any expedient: 2024

GOBIERNO DE ESPAÑA · MINISTERIO DE HACIENDA Y FUNCIÓN PÚBLICA · SECRETARÍA DE ESTADO DE HACIENDA · DIRECCIÓN GENERAL DEL CATASTRO

CONSULTA DESCRIPTIVA Y GRÁFICA DE DATOS CATASTRALES DE BIEN INMUEBLE

Referencia catastral: 17146A003001030000UU

DATOS DESCRIPTIVOS DEL INMUEBLE

Localización:

Polígono 3 Parcela 103
PUJARNOL. PORQUERES [GIRONA]

Clase: RÚSTICO
Uso principal: Agrario
Superficie construida:
Año construcción:

Cultivo

Subparcela	Cultivo/aprovechamiento	Intensidad Productiva	Superficie m²
0	C- Labor o Labradío secano	02	1.214

PARCELA

Superficie gráfica: 1.214 m2
Participación del inmueble: 100,00 %
Tipo:

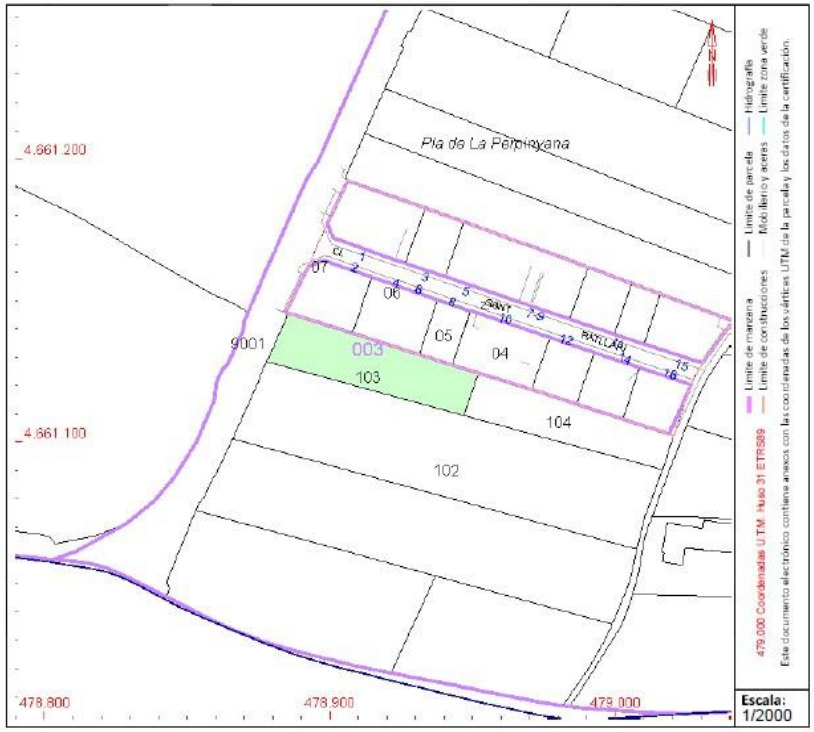

Este documento no es una certificación catastral, pero sus datos pueden ser verificados a través del "Acceso a datos catastrales no protegidos de la SEC"

DIPUTACIÓ DE GIRONA - Projecte
Codi per a validació :GE0PN-L2KU8-N3SYC
Verificació :http://www.ddgi.cat/verificador
Aquesta és una còpia impresa del document electrònic referènciat : 185/974.

País: CAT, Institució: DDGI, Codi UACG: Xarxa Viària / 013, Núm. expedient: 2024/811, Codi Classificació: K010401
, Any expedient: 2024

GOBIERNO DE ESPAÑA · MINISTERIO DE HACIENDA Y FUNCIÓN PÚBLICA · SECRETARÍA DE ESTADO DE HACIENDA · DIRECCIÓN GENERAL DEL CATASTRO

CONSULTA DESCRIPTIVA Y GRÁFICA DE DATOS CATASTRALES DE BIEN INMUEBLE

Referencia catastral: 17146A003001020000UZ

DATOS DESCRIPTIVOS DEL INMUEBLE

Localización:

Polígono 3 Parcela 102
PERPINYANA. PORQUERES [GIRONA]

Clase: RÚSTICO
Uso principal: Agrario
Superficie construida:
Año construcción:

Cultivo

Subparcela	Cultivo/aprovechamiento	Intensidad Productiva	Superficie m²
0	C- Labor o Labradío secano	02	4.253

PARCELA

Superficie gráfica: 4.253 m2
Participación del inmueble: 100,00 %
Tipo:

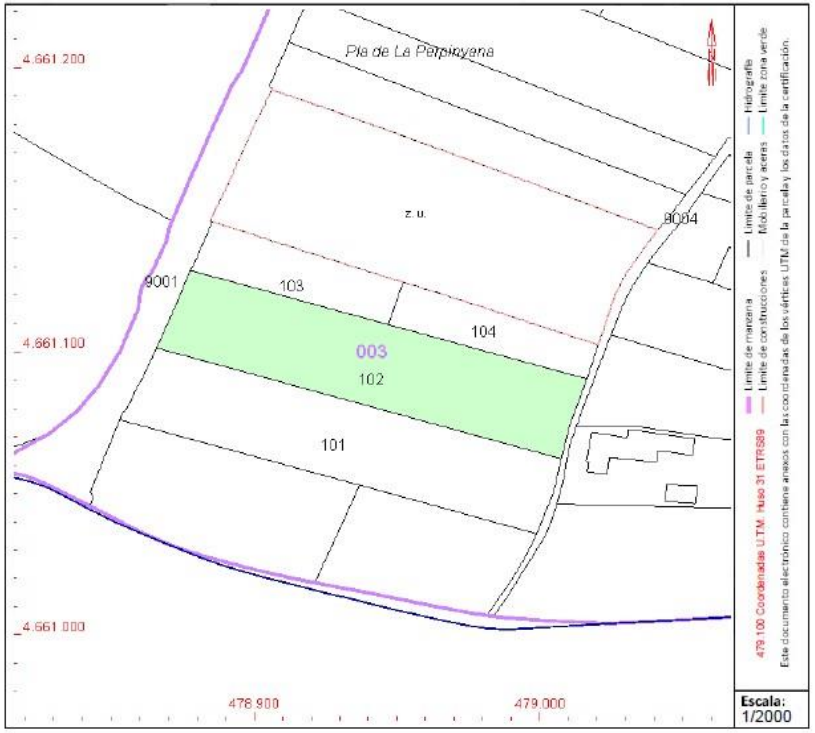

Este documento no es una certificación catastral, pero sus datos pueden ser verificados a través del "Acceso a datos catastrales no protegidos de la SEC"

DIPUTACIÓ DE GIRONA - Projecte
Codi per a validació :GE0PN-L2KU8-N3SYC
Verificació :http://www.ddgi.cat/verificador
Aquesta és una còpia impresa del document electrònic referènciat : 186/974.

País: CAT, Institució: DDGI, Codi UACG: Xarxa Viària / 013, Núm. expedient: 2024/811, Codi Classificació: K010401
, Any expedient: 2024

GOBIERNO DE ESPAÑA
MINISTERIO DE HACIENDA Y FUNCIÓN PÚBLICA
SECRETARÍA DE ESTADO DE HACIENDA
DIRECCIÓN GENERAL DEL CATASTRO

CONSULTA DESCRIPTIVA Y GRÁFICA DE DATOS CATASTRALES DE BIEN INMUEBLE

Referencia catastral: 17146A003001010000US

DATOS DESCRIPTIVOS DEL INMUEBLE

Localización:

Polígono 3 Parcela 101
PERPINYANA. PORQUERES [GIRONA]

Clase: RÚSTICO
Uso principal: Agrario
Superficie construida:
Año construcción:

Cultivo

Subparcela	Cultivo/aprovechamiento	Intensidad Productiva	Superficie m²
0	C- Labor o Labradío secano	02	4.146

PARCELA

Superficie gráfica: 4.146 m2
Participación del inmueble: 100,00 %
Tipo:

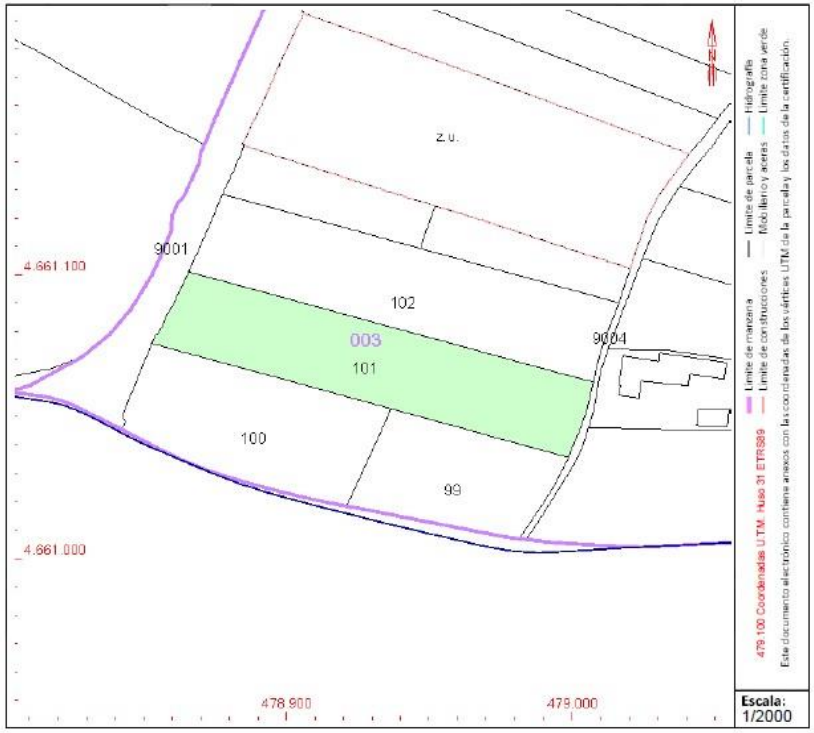

Este documento no es una certificación catastral, pero sus datos pueden ser verificados a través del "Acceso a datos catastrales no protegidos de la SEC"

DIPUTACIÓ DE GIRONA - Projecte
Codi per a validació :GE0PN-L2KU8-N3SYC
Verificació :http://www.ddgi.cat/verificador
Aquesta és una còpia impresa del document electrònic referènciat : 187/974.

País: CAT, Institució: DDGI, Codi UACG: Xarxa Viària / 013, Núm. expedient: 2024/811, Codi Classificació: K010401 , Any expedient: 2024

GOBIERNO DE ESPAÑA — MINISTERIO DE HACIENDA Y FUNCIÓN PÚBLICA
SECRETARÍA DE ESTADO DE HACIENDA
DIRECCIÓN GENERAL DEL CATASTRO

CONSULTA DESCRIPTIVA Y GRÁFICA DE DATOS CATASTRALES DE BIEN INMUEBLE

Referencia catastral: 17146A004000870000UY

DATOS DESCRIPTIVOS DEL INMUEBLE

Localización:

CR PUJARNOL Polígono 4 Parcela 87 PLA PERPINYANA- RODOREDA
LA RODOREDA. PORQUERES [GIRONA]

Clase: RÚSTICO
Uso principal: Agrario
Superficie construida:
Año construcción:

Cultivo

Subparcela	Cultivo/aprovechamiento	Intensidad Productiva	Superficie m²
0	C- Labor o Labradío secano	02	23.672

PARCELA

Superficie gráfica: 23.807 m2
Participación del inmueble: 100,00 %
Tipo: Parcela, a efectos catastrales, con inmuebles de distinta clase [urbano y rústico]

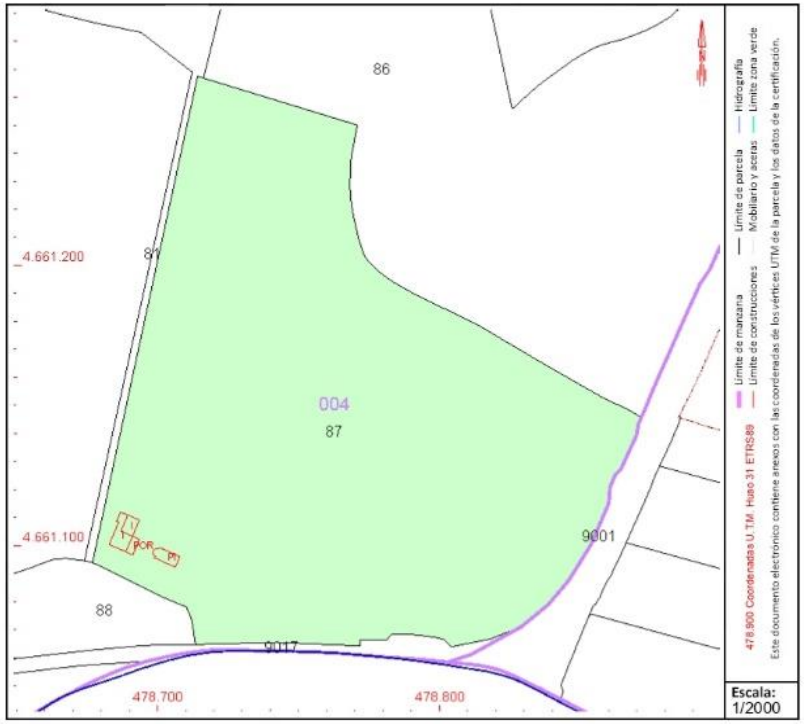

Este documento no es una certificación catastral, pero sus datos pueden ser verificados a través del "Acceso a datos catastrales no protegidos de la SEC"

Jueves , 29 de Junio de 2023

DIPUTACIÓ DE GIRONA - Projecte
Codi per a validació :GE0PN-L2KU8-N3SYC
Verificació :http://www.ddgi.cat/verificador
Aquesta és una còpia impresa del document electrònic referènciat : 188/974.

País: CAT, Institució: DDGI, Codi UACG: Xarxa Viària / 013, Núm. expedient: 2024/811, Codi Classificació: K010401
, Any expedient: 2024

GOBIERNO DE ESPAÑA
MINISTERIO DE HACIENDA Y FUNCIÓN PÚBLICA
SECRETARÍA DE ESTADO DE HACIENDA
DIRECCIÓN GENERAL DEL CATASTRO

CONSULTA DESCRIPTIVA Y GRÁFICA DE DATOS CATASTRALES DE BIEN INMUEBLE

Referencia catastral: 17146A003001000000UE

DATOS DESCRIPTIVOS DEL INMUEBLE

Localización:

Polígono 3 Parcela 100
PERPINYANA. PORQUERES [GIRONA]

Clase: RÚSTICO
Uso principal: Agrario
Superficie construida:
Año construcción:

Cultivo

Subparcela	Cultivo/aprovechamiento	Intensidad Productiva	Superficie m²
0	C- Labor o Labradío secano	02	3.173

PARCELA

Superficie gráfica: 3.173 m2
Participación del inmueble: 100,00 %
Tipo:

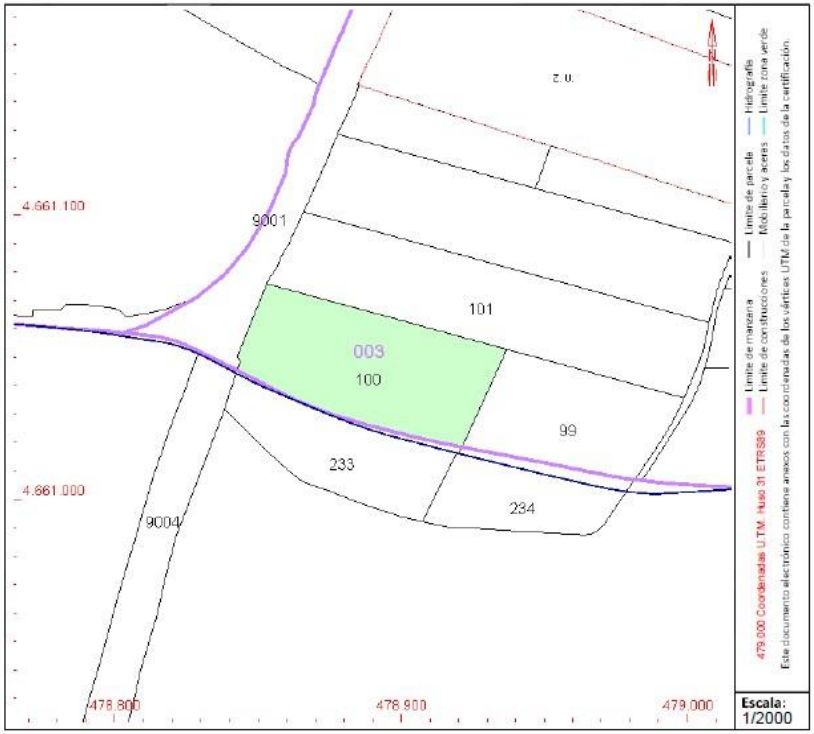

Este documento no es una certificación catastral, pero sus datos pueden ser verificados a través del "Acceso a datos catastrales no protegidos de la SEC"

DIPUTACIÓ DE GIRONA - Projecte
Codi per a validació :GE0PN-L2KU8-N3SYC
Verificació :http://www.ddgi.cat/verificador
Aquesta és una còpia impresa del document electrònic referènciat : 189/974.

País: CAT, Institució: DDGI, Codi UACG: Xarxa Viària / 013, Núm. expedient: 2024/811, Codi Classificació: K010401 , Any expedient: 2024

APÈNDIX II: PRESSUPOST BÉNS AFECTATS

Projecte constructiu de condicionament d'un tram de la carretera GIV-5247, de a GI-524 a Pujarnol,
del PK 0+000 al PK 1+095
PRESSUPOST EXPROPIACIONS

PRESSUPOST

Pàg.: 1

Obra	01	Pressupost Expropiacions	
Capitol	01	Parcel·la 9 (3/133)	

NUM.	CODI	UA	DESCRIPCIÓ	PREU	AMIDAMENT	IMPORT
1	GAR1U010	m	Tancament exterior d'1,5 m d'alçària, amb malla d'acer galvanitzat, inclós excavació i fonament d'ancoratge (P - 5)	17,99	19,000	341,81
TOTAL	**Capitol**		**01.01**			**341,81**

Obra	01	Pressupost Expropiacions	
Capitol	02	Parcel·la 10 (3/132)	

NUM.	CODI	UA	DESCRIPCIÓ	PREU	AMIDAMENT	IMPORT
1	GAR1U010	m	Tancament exterior d'1,5 m d'alçària, amb malla d'acer galvanitzat, inclós excavació i fonament d'ancoratge (P - 5)	17,99	21,000	377,79
TOTAL	**Capitol**		**01.02**			**377,79**

Obra	01	Pressupost Expropiacions	
Capitol	03	Parcel·la 11 (3/131)	

NUM.	CODI	UA	DESCRIPCIÓ	PREU	AMIDAMENT	IMPORT
1	GAR1U010	m	Tancament exterior d'1,5 m d'alçària, amb malla d'acer galvanitzat, inclós excavació i fonament d'ancoratge (P - 5)	17,99	14,000	251,86
2	G22U102	m3	Excavació de terreny no classificat en rases, pous o fonaments, amb mitjans mecànics, incloses part proporcional en roca i tall prévi en talussos, càrrega i transport a l'abocador, aplec o lloc d'ús, inclós cànon d'abocament i manteniment de l'abocador (P - 2)	6,57	3,500	23,00
3	G4B0U020	kg	Acer B 500 S en barres corrugades de límit elàstic no menor de 500 N/mm2, col·locat (P - 4)	0,94	140,000	131,60
4	G450U050	m3	Formigó HA-25 per a fonaments i encepats, inclós col·locació, vibrat i curat (P - 3)	87,01	3,500	304,54
5	XPAXZ010	pa	Desplaçament d'escomesa de servei (P - 0)	800,00	1,000	800,00
6	F618Z010	m2	Construcció de muret de tancament de finca amb les mateixes condicions que l'existent. (P - 1)	56,29	7,000	394,03
TOTAL	**Capitol**		**01.03**			**1.905,03**

Obra	01	Pressupost Expropiacions	
Capitol	04	Parcel·la 15 (3/125)	

NUM.	CODI	UA	DESCRIPCIÓ	PREU	AMIDAMENT	IMPORT
1	GAR1U010	m	Tancament exterior d'1,5 m d'alçària, amb malla d'acer galvanitzat, inclós excavació i fonament d'ancoratge (P - 5)	17,99	39,000	701,61
2	GR41Z040	u	Subministrament d'arbust d'alçària de 125 a 150 cm, en contenidor de 25 l (P - 7)	64,59	15,000	968,85
3	GR66255B	u	Plantació d'arbust o arbre de petit format en contenidor de 10 a 25 l en obres d'enginyeria civil, excavació de clot de plantació de 50x50x40 cm amb mitjans manuals, en un pendent inferior al 35 %, reblert del clot amb terra de l'excavació barrejada amb un 10% de compost i primer reg (P - 14)	23,20	15,000	348,00

EUR

Projecte constructiu de condicionament d'un tram de la carretera GIV-5247, de a GI-524 a Pujarnol,
del PK 0+000 al PK 1+095
PRESSUPOST EXPROPIACIONS

PRESSUPOST

Pàg.: 2

TOTAL	**Capitol**	**01.04**	**2.018,46**

Obra	01	Pressupost Expropiacions	
Capitol	05	Parcel·la 17 (3/119)	

NUM.	CODI	UA	DESCRIPCIÓ	PREU	AMIDAMENT	IMPORT
1	GAR1U010	m	Tancament exterior d'1,5 m d'alçària, amb malla d'acer galvanitzat, inclós excavació i fonament d'ancoratge (P - 5)	17,99	81,000	1.457,19
TOTAL	**Capitol**		**01.05**			**1.457,19**

Obra	01	Pressupost Expropiacions	
Capitol	06	Parcel·la 19 (3/118)	

NUM.	CODI	UA	DESCRIPCIÓ	PREU	AMIDAMENT	IMPORT
1	XPAXZ010	pa	Desplaçament d'escomesa de servei (P - 0)	800,00	1,000	800,00
2	GAR1U010	m	Tancament exterior d'1,5 m d'alçària, amb malla d'acer galvanitzat, inclós excavació i fonament d'ancoratge (P - 5)	17,99	80,000	1.439,20
3	G22U102	m3	Excavació de terreny no classificat en rases, pous o fonaments, amb mitjans mecànics, incloses part proporcional en roca i tall prévi en talussos, càrrega i transport a l'abocador, aplec o lloc d'ús, inclós cànon d'abocament i manteniment de l'abocador (P - 2)	6,57	1,750	11,50
4	G450U050	m3	Formigó HA-25 per a fonaments i encepats, inclós col·locació, vibrat i curat (P - 3)	87,01	1,750	152,27
5	G4B0U020	kg	Acer B 500 S en barres corrugades de límit elàstic no menor de 500 N/mm2, col·locat (P - 4)	0,94	70,000	65,80
6	F618Z010	m2	Construcció de muret de tancament de finca amb les mateixes condicions que l'existent. (P - 1)	56,29	7,880	443,57
7	GAR1Z001	m	Muntatge de porta metàl·lica existent a nova ubicació amb les mateixes condicions, totalment muntada. (P - 6)	31,36	12,000	376,32
8	GR45Z010	u	Subministrament d'arbre planifoli de perímetre de 16 a 18 cm, en contenidor de 35 l (P - 9)	246,21	16,000	3.939,36
9	GR45Z020	u	Subministrament d'arbre planifoli de perímetre de 10 a 12 cm, amb pa de terra de diàmetre mínim 33 cm i profunditat mínima 23,1 cm segons fórmules NTJ (P - 10)	73,91	14,000	1.034,74
10	GR61211B	u	Plantació d'arbre planifoli amb pa de terra o contenidor, de 6 a 14 cm de perímetre de tronc a 1 m d'alçària (a partir del coll de l'arrel), excavació de clot de plantació de 60x60x60 cm amb mitjans mecànics, en un pendent inferior al 25 %, reblert del clot amb terra de l'excavació barrejada amb un 10% de compost i primer reg (P - 11)	28,33	14,000	396,62
11	GR61223B	u	Plantació d'arbre planifoli amb pa de terra o contenidor, de 14 a 18 cm de perímetre de tronc a 1 m d'alçària (a partir del coll de l'arrel), excavació de clot de plantació de 80x80x80 cm amb mitjans mecànics, en un pendent inferior al 25 %, reblert del clot amb terra de l'excavació barrejada amb un 10% de compost i primer reg (P - 12)	43,17	16,000	690,72
TOTAL	**Capitol**		**01.06**			**9.350,10**

Obra	01	Pressupost Expropiacions	
Capitol	07	Parcel·la 22 (3/111)	

NUM.	CODI	UA	DESCRIPCIÓ	PREU	AMIDAMENT	IMPORT
1	G4B0U020	kg	Acer B 500 S en barres corrugades de límit elàstic no menor de 500 N/mm2, col·locat (P - 4)	0,94	140,000	131,60

EUR

DIPUTACIÓ DE GIRONA - Projecte
Codi per a validació :GE0PN-L2KU8-N3SYC
Verificació :http://www.ddgi.cat/verificador
Aquesta és una còpia impresa del document electrònic referènciat : 190/974.

País: CAT, Institució: DDGI, Codi UACG: Xarxa Viària / 013, Núm. expedient: 2024/811, Codi Classificació: K010401
, Any expedient: 2024

Projecte constructiu de condicionament d'un tram de la carretera GIV-5247, de a GI-524 a Pujarnol,
del PK 0+000 al PK 1+095
PRESSUPOST EXPROPIACIONS

PRESSUPOST

2	G450U050	m3	Formigó HA-25 per a fonaments i encepats, inclós col·locació, vibrat i curat (P - 3)	87,01	3,500	304,54
3	F618Z010	m2	Construcció de muret de tancament de finca amb les mateixes condicions que l'existent. (P - 1)	56,29	14,000	788,06
4	G22U102	m3	Excavació de terreny no classificat en rases, pous o fonaments, amb mitjans mecànics, incloses part proporcional en roca i tall prévi en talussos, càrrega i transport a l'abocador, aplec o lloc d'ús, inclós cànon d'abocament i manteniment de l'abocador (P - 2)	6,57	3,500	23,00
5	GR61223B	u	Plantació d'arbre planifoli amb pa de terra o contenidor, de 14 a 18 cm de perímetre de tronc a 1 m d'alçària (a partir del coll de l'arrel), excavació de clot de plantació de 80x80x80 cm amb mitjans mecànics, en un pendent inferior al 25 %, reblert del clot amb terra de l'excavació barrejada amb un 10% de compost i primer reg (P - 12)	43,17	1,000	43,17
6	GR45Z010	u	Subministrament d'arbre planifoli de perímetre de 16 a 18 cm, en contenidor de 35 l (P - 9)	246,21	1,000	246,21

TOTAL Capitol **01.07** **1.536,58**

Obra 01 Pressupost Expropiacions
Capitol 08 Parcel·la 25 (3/107)

NUM.	CODI	UA	DESCRIPCIÓ	PREU	AMIDAMENT	IMPORT
1	GAR1U010	m	Tancament exterior d'1,5 m d'alçària, amb malla d'acer galvanitzat, inclós excavació i fonament d'ancoratge (P - 5)	17,99	25,000	449,75
2	G22U102	m3	Excavació de terreny no classificat en rases, pous o fonaments, amb mitjans mecànics, incloses part proporcional en roca i tall prévi en talussos, càrrega i transport a l'abocador, aplec o lloc d'ús, inclós cànon d'abocament i manteniment de l'abocador (P - 2)	6,57	1,000	6,57
3	G450U050	m3	Formigó HA-25 per a fonaments i encepats, inclós col·locació, vibrat i curat (P - 3)	87,01	0,250	21,75
4	G4B0U020	kg	Acer B 500 S en barres corrugades de límit elàstic no menor de 500 N/mm2, col·locat (P - 4)	0,94	10,000	9,40
5	F618Z010	m2	Construcció de muret de tancament de finca amb les mateixes condicions que l'existent. (P - 1)	56,29	1,440	81,06
6	GAR1Z001	m	Muntatge de porta metàl·lica existent a nova ubicació amb les mateixes condicions, totalment muntada. (P - 6)	31,36	4,500	141,12
7	GR61211B	u	Plantació d'arbre planifoli amb pa de terra o contenidor, de 6 a 14 cm de perímetre de tronc a 1 m d'alçària (a partir del coll de l'arrel), excavació de clot de plantació de 60x60x60 cm amb mitjans mecànics, en un pendent inferior al 25 %, reblert del clot amb terra de l'excavació barrejada amb un 10% de compost i primer reg (P - 11)	28,33	1,000	28,33
8	GR61223B	u	Plantació d'arbre planifoli amb pa de terra o contenidor, de 14 a 18 cm de perímetre de tronc a 1 m d'alçària (a partir del coll de l'arrel), excavació de clot de plantació de 80x80x80 cm amb mitjans mecànics, en un pendent inferior al 25 %, reblert del clot amb terra de l'excavació barrejada amb un 10% de compost i primer reg (P - 12)	43,17	2,000	86,34
9	GR66255B	u	Plantació d'arbust o arbre de petit format en contenidor de 10 a 25 l en obres d'enginyeria civil, excavació de clot de plantació de 50x50x40 cm amb mitjans manuals, en un pendent inferior al 35 %, reblert del clot amb terra de l'excavació barrejada amb un 10% de compost i primer reg (P - 14)	23,20	3,000	69,60
10	GR66222B	u	Plantació d'arbust o arbre de petit format en contenidor de 1.5 a 3 l en obres d'enginyeria civil, excavació de clot de plantació de 30x30x30 cm amb mitjans manuals, en un pendent inferior al 35 %, reblert del clot amb terra de l'excavació barrejada amb un 10% de compost i primer reg (P - 13)	5,31	5,000	26,55
11	GR45Z010	u	Subministrament d'arbre planifoli de perímetre de 16 a 18 cm, en contenidor de 35 l (P - 9)	246,21	2,000	492,42
12	GR45Z020	u	Subministrament d'arbre planifoli de perímetre de 10 a 12 cm, amb pa de terra de diàmetre mínim 33 cm i profunditat mínima 23,1 cm segons	73,91	1,000	73,91

EUR

Projecte constructiu de condicionament d'un tram de la carretera GIV-5247, de a GI-524 a Pujarnol,
del PK 0+000 al PK 1+095
PRESSUPOST EXPROPIACIONS

PRESSUPOST

			fórmules NTJ (P - 10)			
13	GR42Z030	u	Subministrament d'arbust de petit port de 60 a 80 cm, en contenidor de 3 l (P - 8)	5,33	5,000	26,65
14	GR41Z040	u	Subministrament d'arbust d'alçària de 125 a 150 cm, en contenidor de 25 l (P - 7)	64,59	3,000	193,77

TOTAL Capitol **01.08** **1.707,22**

EUR

DIPUTACIÓ DE GIRONA - Projecte
Codi per a validació :GE0PN-L2KU8-N3SYC
Verificació :http://www.ddgi.cat/verificador
Aquesta és una còpia impresa del document electrònic referènciat : 191/974.

País: CAT, Institució: DDGI, Codi UACG: Xarxa Viària / 013, Núm. expedient: 2024/811, Codi Classificació: K010401
, Any expedient: 2024

DIPUTACIÓ DE GIRONA - Projecte
Codi per a validació :GE0PN-L2KU8-N3SYC
Verificació :http://www.ddgi.cat/verificador
Aquesta és una còpia impresa del document electrònic referènciat : 192/974.
País: CAT, Institució: DDGI, Codi UACG: Xarxa Viària / 013, Núm. expedient: 2024/811, Codi Classificació: K010401
, Any expedient: 2024

APÈNDIX III: PLÀNOLS EXPROPIACIONS I REPOSICIONS DE TANQUES

DIPUTACIÓ DE GIRONA - Projecte
Codi per a validació :GE0PN-L2KU8-N3SYC
Verificació :http://www.ddgi.cat/verificador
Aquesta és una còpia impresa del document electrònic referènciat : 193/974.
País: CAT, Institució: DDGI, Codi UACG: Xarxa Viària / 013, Núm. expedient: 2024/811, Codi Classificació: K010401
, Any expedient: 2024

DIPUTACIÓ DE GIRONA - Projecte
Codi per a validació :GE0PN-L2KU8-N3SYC
Verificació :http://www.ddgi.cat/verificador
Aquesta és una còpia impresa del document electrònic referènciat : 194/974.

País: CAT, Institució: DDGI, Codi UACG: Xarxa Viària / 013, Núm. expedient: 2024/811, Codi Classificació: K010401
, Any expedient: 2024

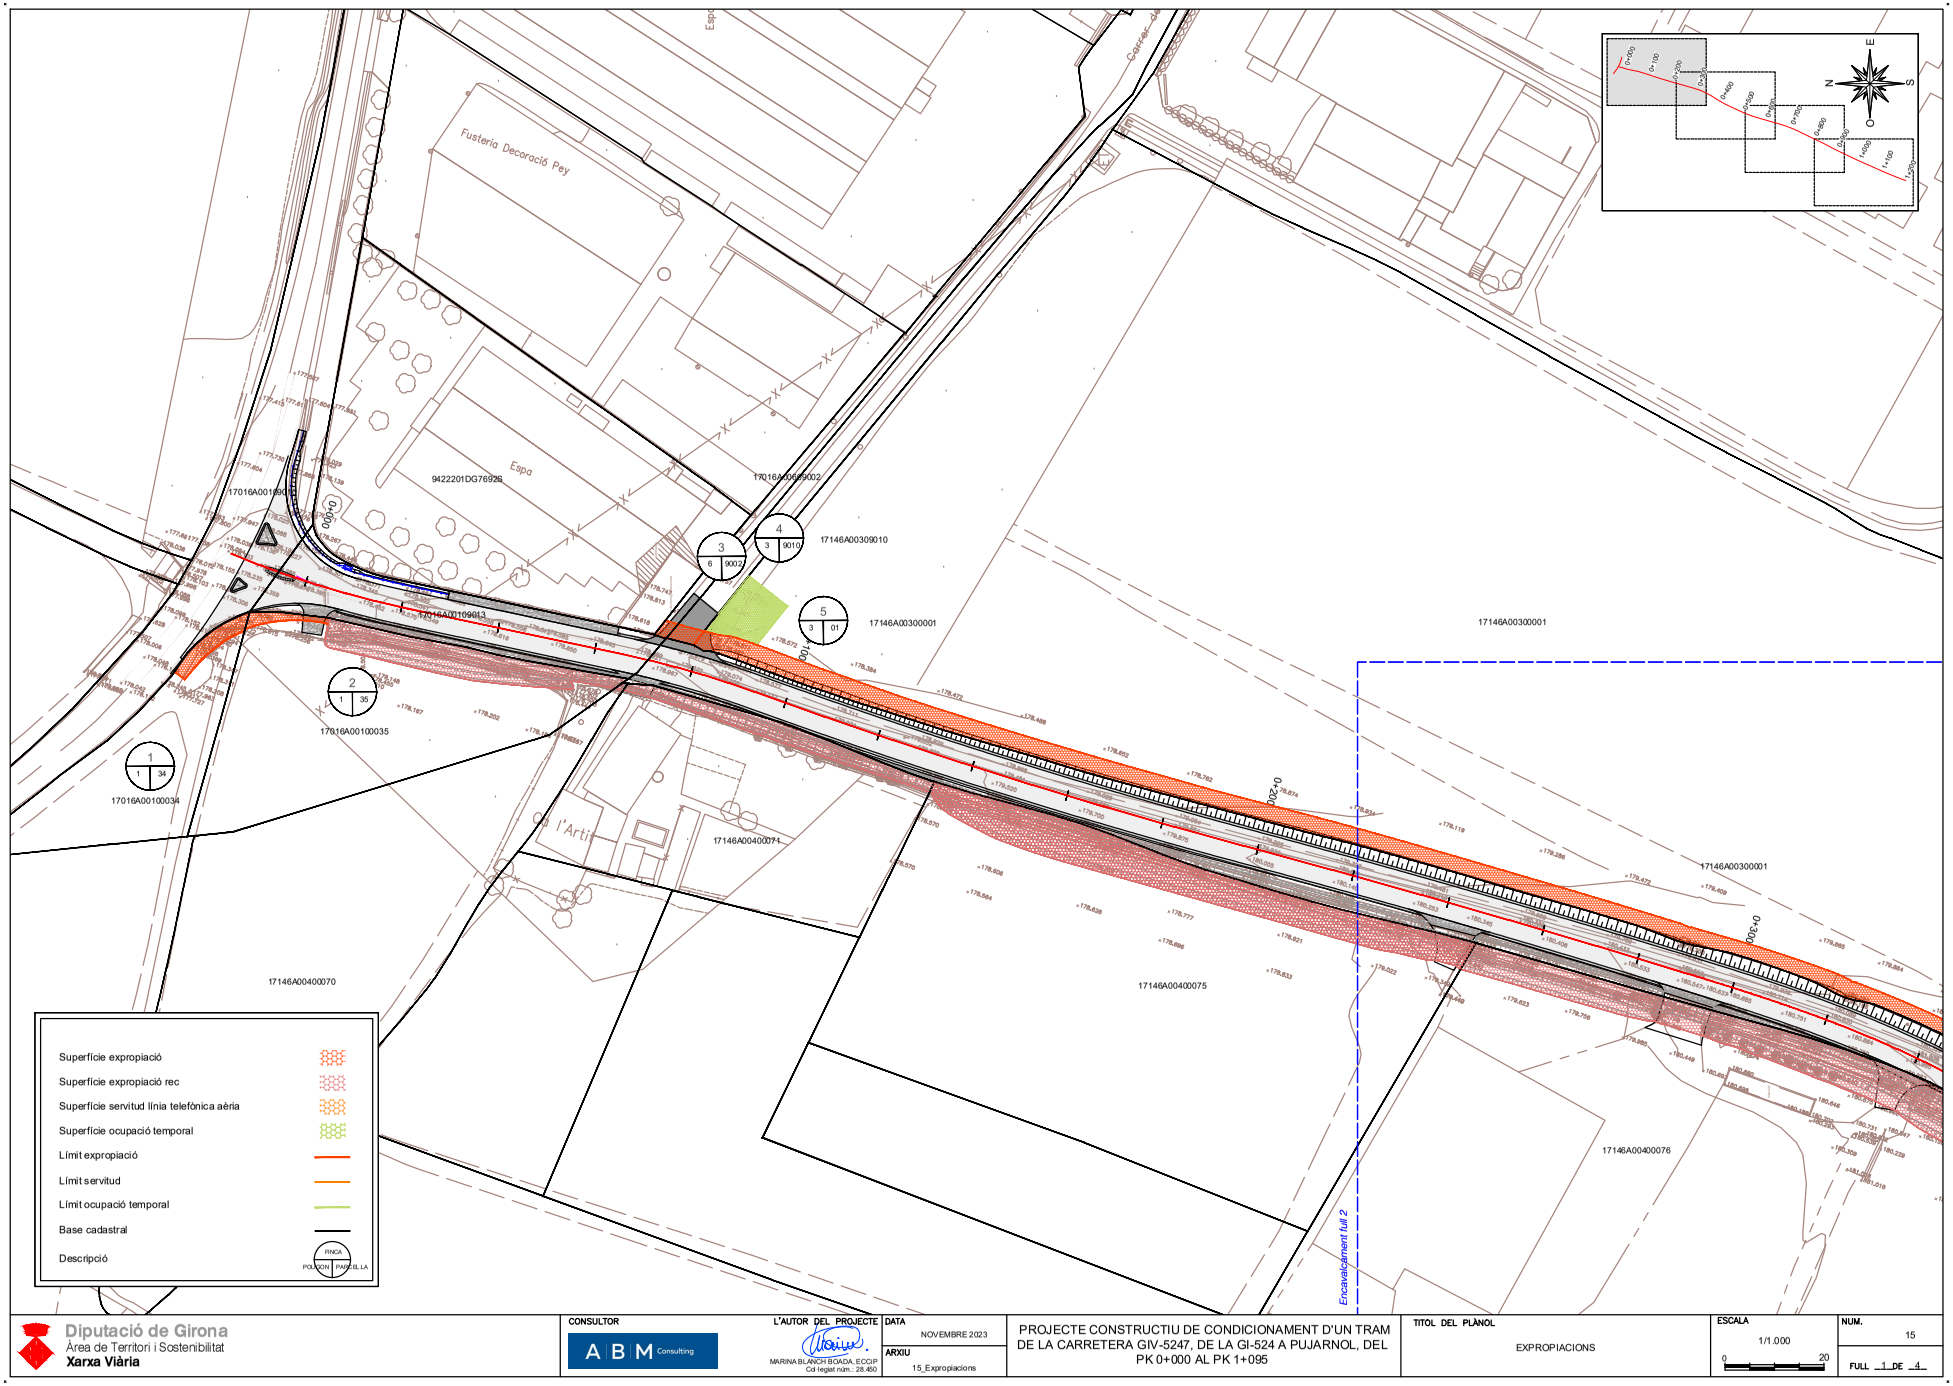

DIPUTACIÓ DE GIRONA - Projecte
Codi per a validació :GE0PN-L2KU8-N3SYC
Verificació :http://www.ddgi.cat/verificador
Aquesta és una còpia impresa del document electrònic referènciat : 195/974.

País: CAT, Institució: DDGI, Codi UACG: Xarxa Viària / 013, Núm. expedient: 2024/811, Codi Classificació: K010401
, Any expedient: 2024

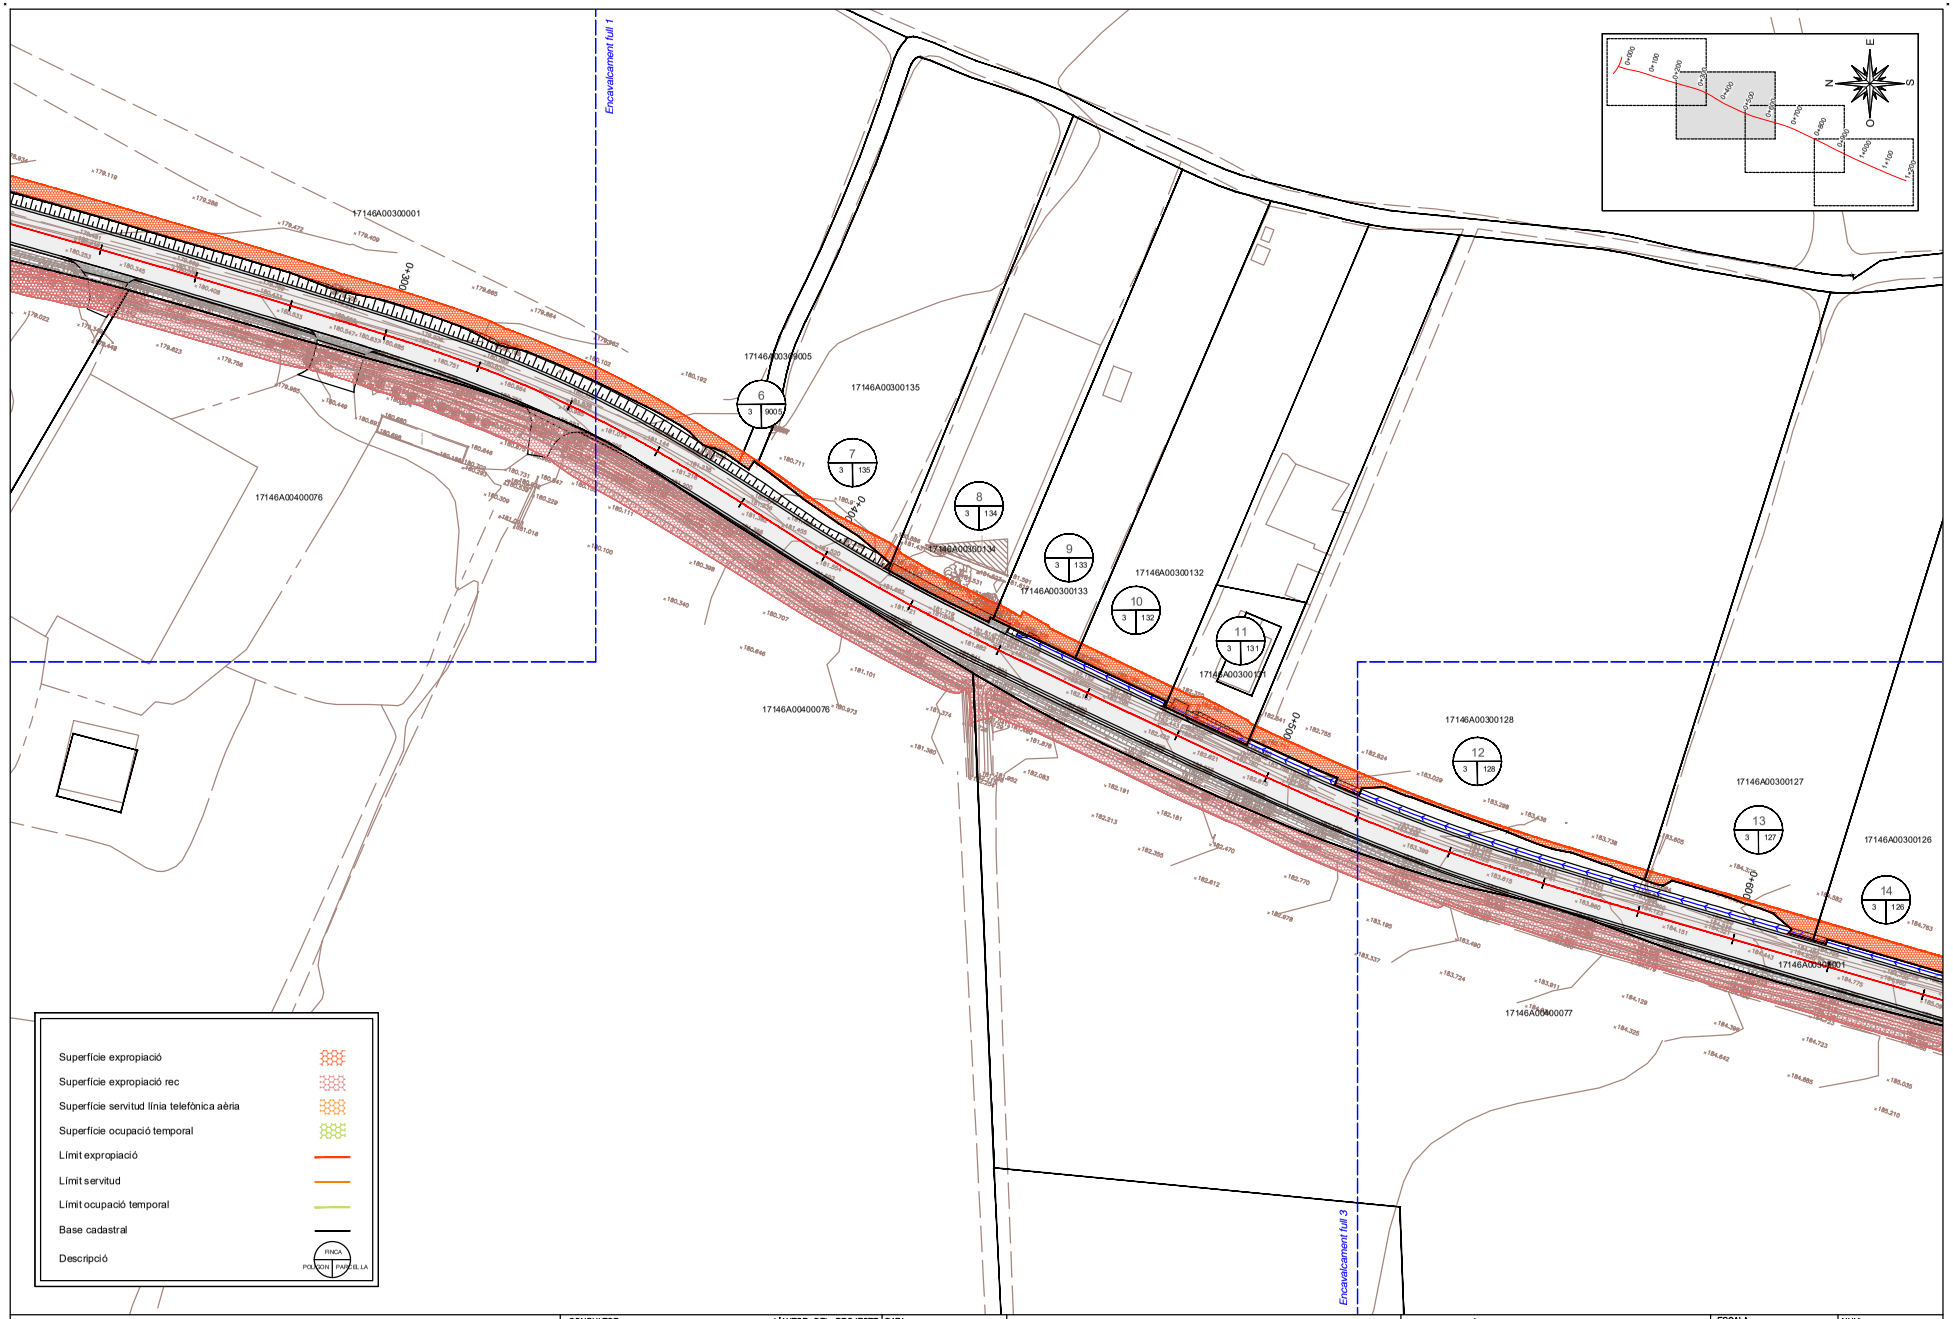

Diputació de Girona
Àrea de Territori i Sostenibilitat
Xarxa Viària

CONSULTOR: A B M Consulting

L'AUTOR DEL PROJECTE: MARINA BLANCH BOADA, ECCIB Col·legiat núm.: 28.460

DATA: NOVEMBRE 2023

ARXIU: 15_Expropiacions

PROJECTE CONSTRUCTIU DE CONDICIONAMENT D'UN TRAM DE LA CARRETERA GIV-5247, DE LA GI-524 A PUJARNOL, DEL PK 0+000 AL PK 1+095

TITOL DEL PLÀNOL: EXPROPIACIONS

ESCALA: 1/1.000 (0 — 20)

NUM.: 15

FULL 2 DE 4

DIPUTACIÓ DE GIRONA - Projecte
Codi per a validació :GE0PN-L2KU8-N3SYC
Verificació :http://www.ddgi.cat/verificador
Aquesta és una còpia impresa del document electrònic referènciat : 196/974.

País: CAT, Institució: DDGI, Codi UACG: Xarxa Viària / 013, Núm. expedient: 2024/811, Codi Classificació: K010401
, Any expedient: 2024

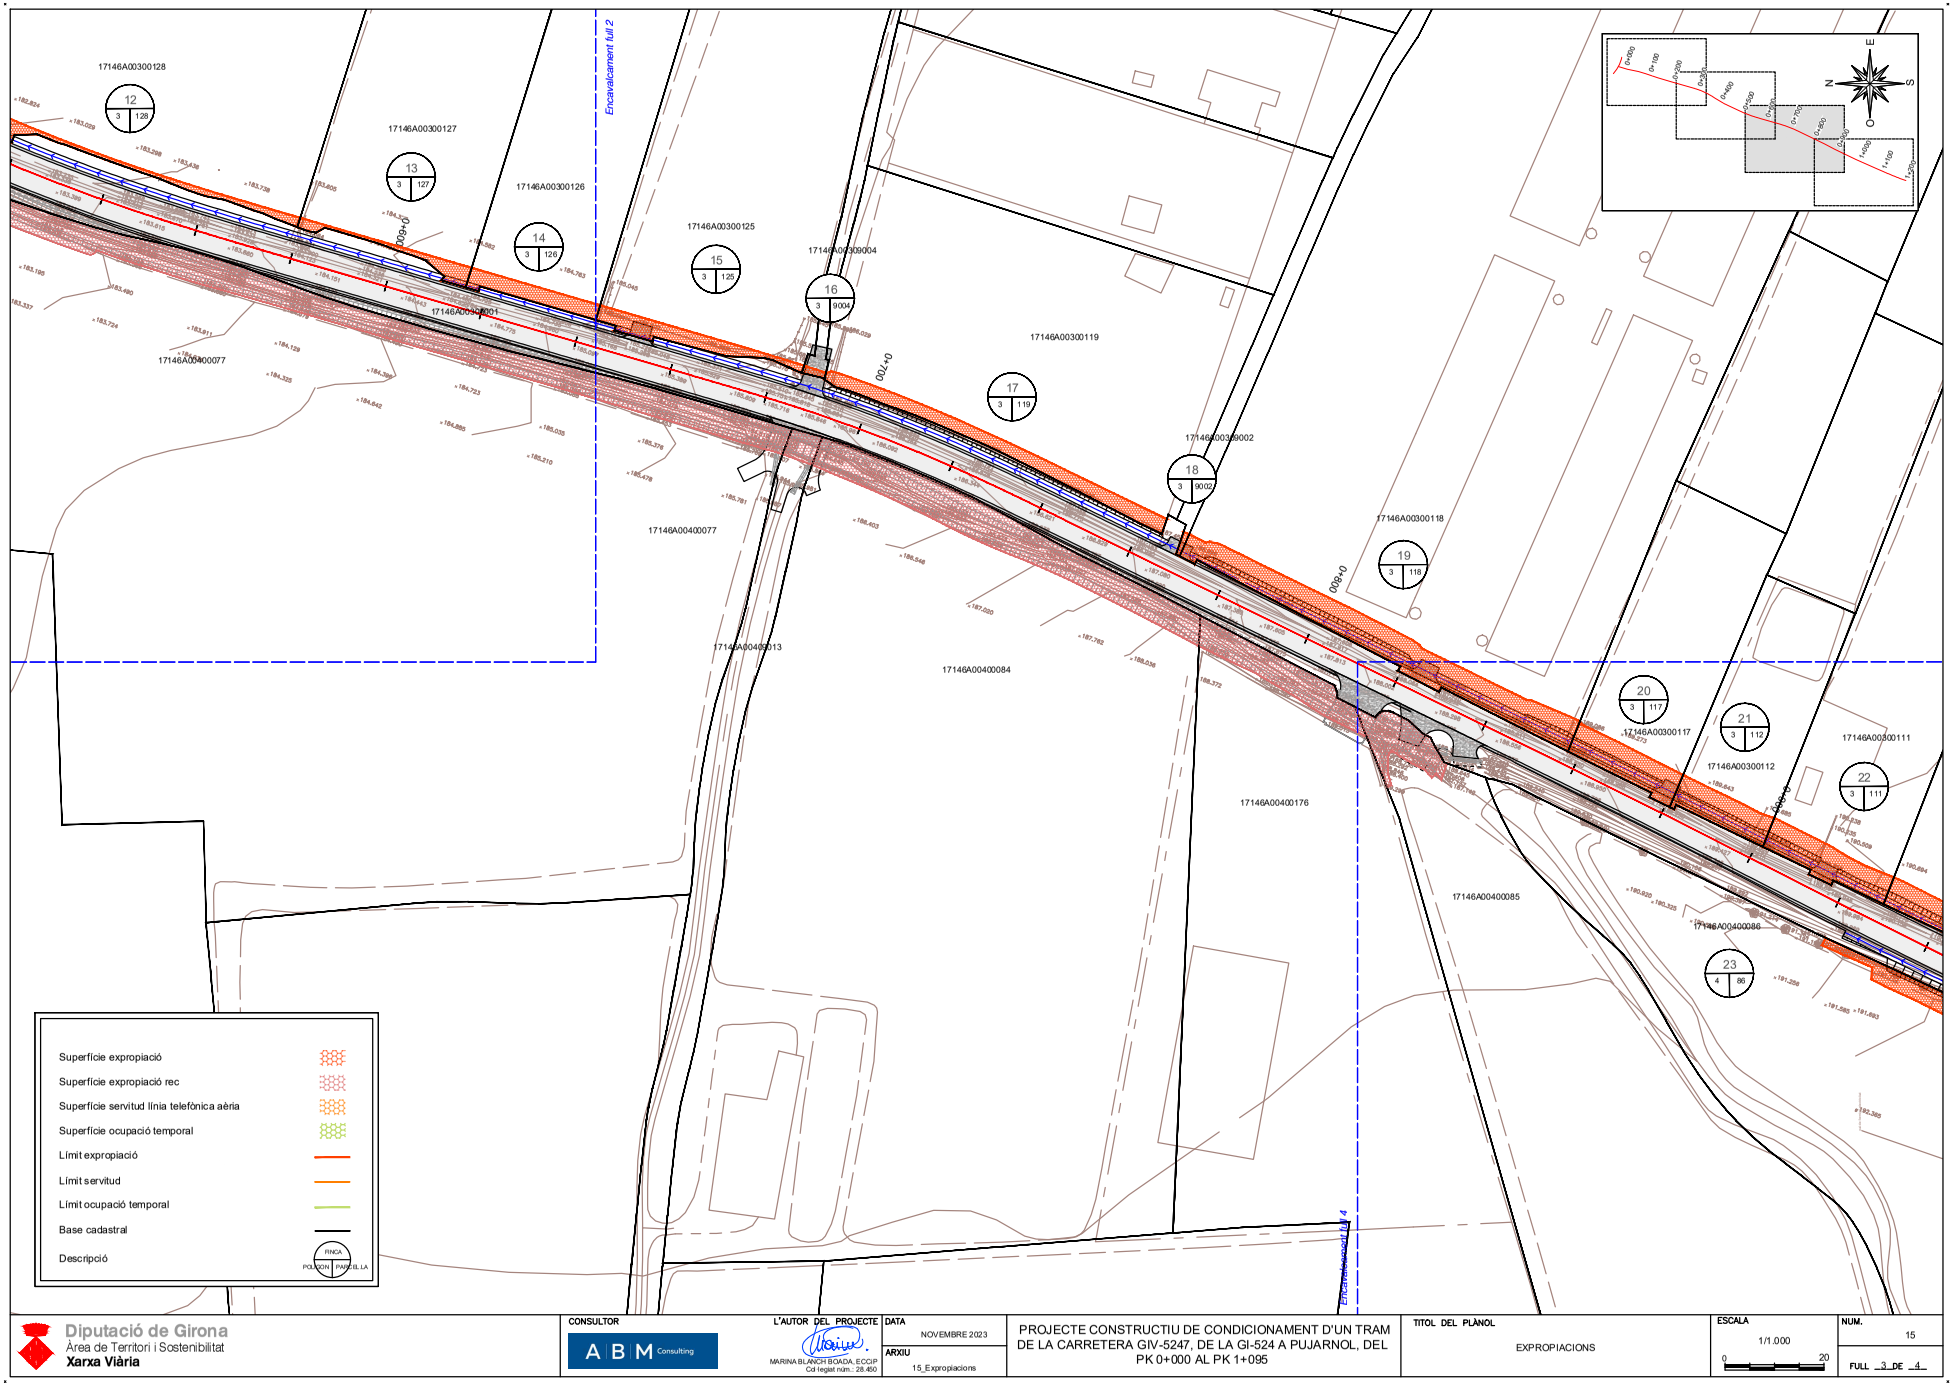

DIPUTACIÓ DE GIRONA - Projecte
Codi per a validació :GE0PN-L2KU8-N3SYC
Verificació :http://www.ddgi.cat/verificador
Aquesta és una còpia impresa del document electrònic referènciat : 197/974.

País: CAT, Institució: DDGI, Codi UACG: Xarxa Viària / 013, Núm. expedient: 2024/811, Codi Classificació: K010401
, Any expedient: 2024

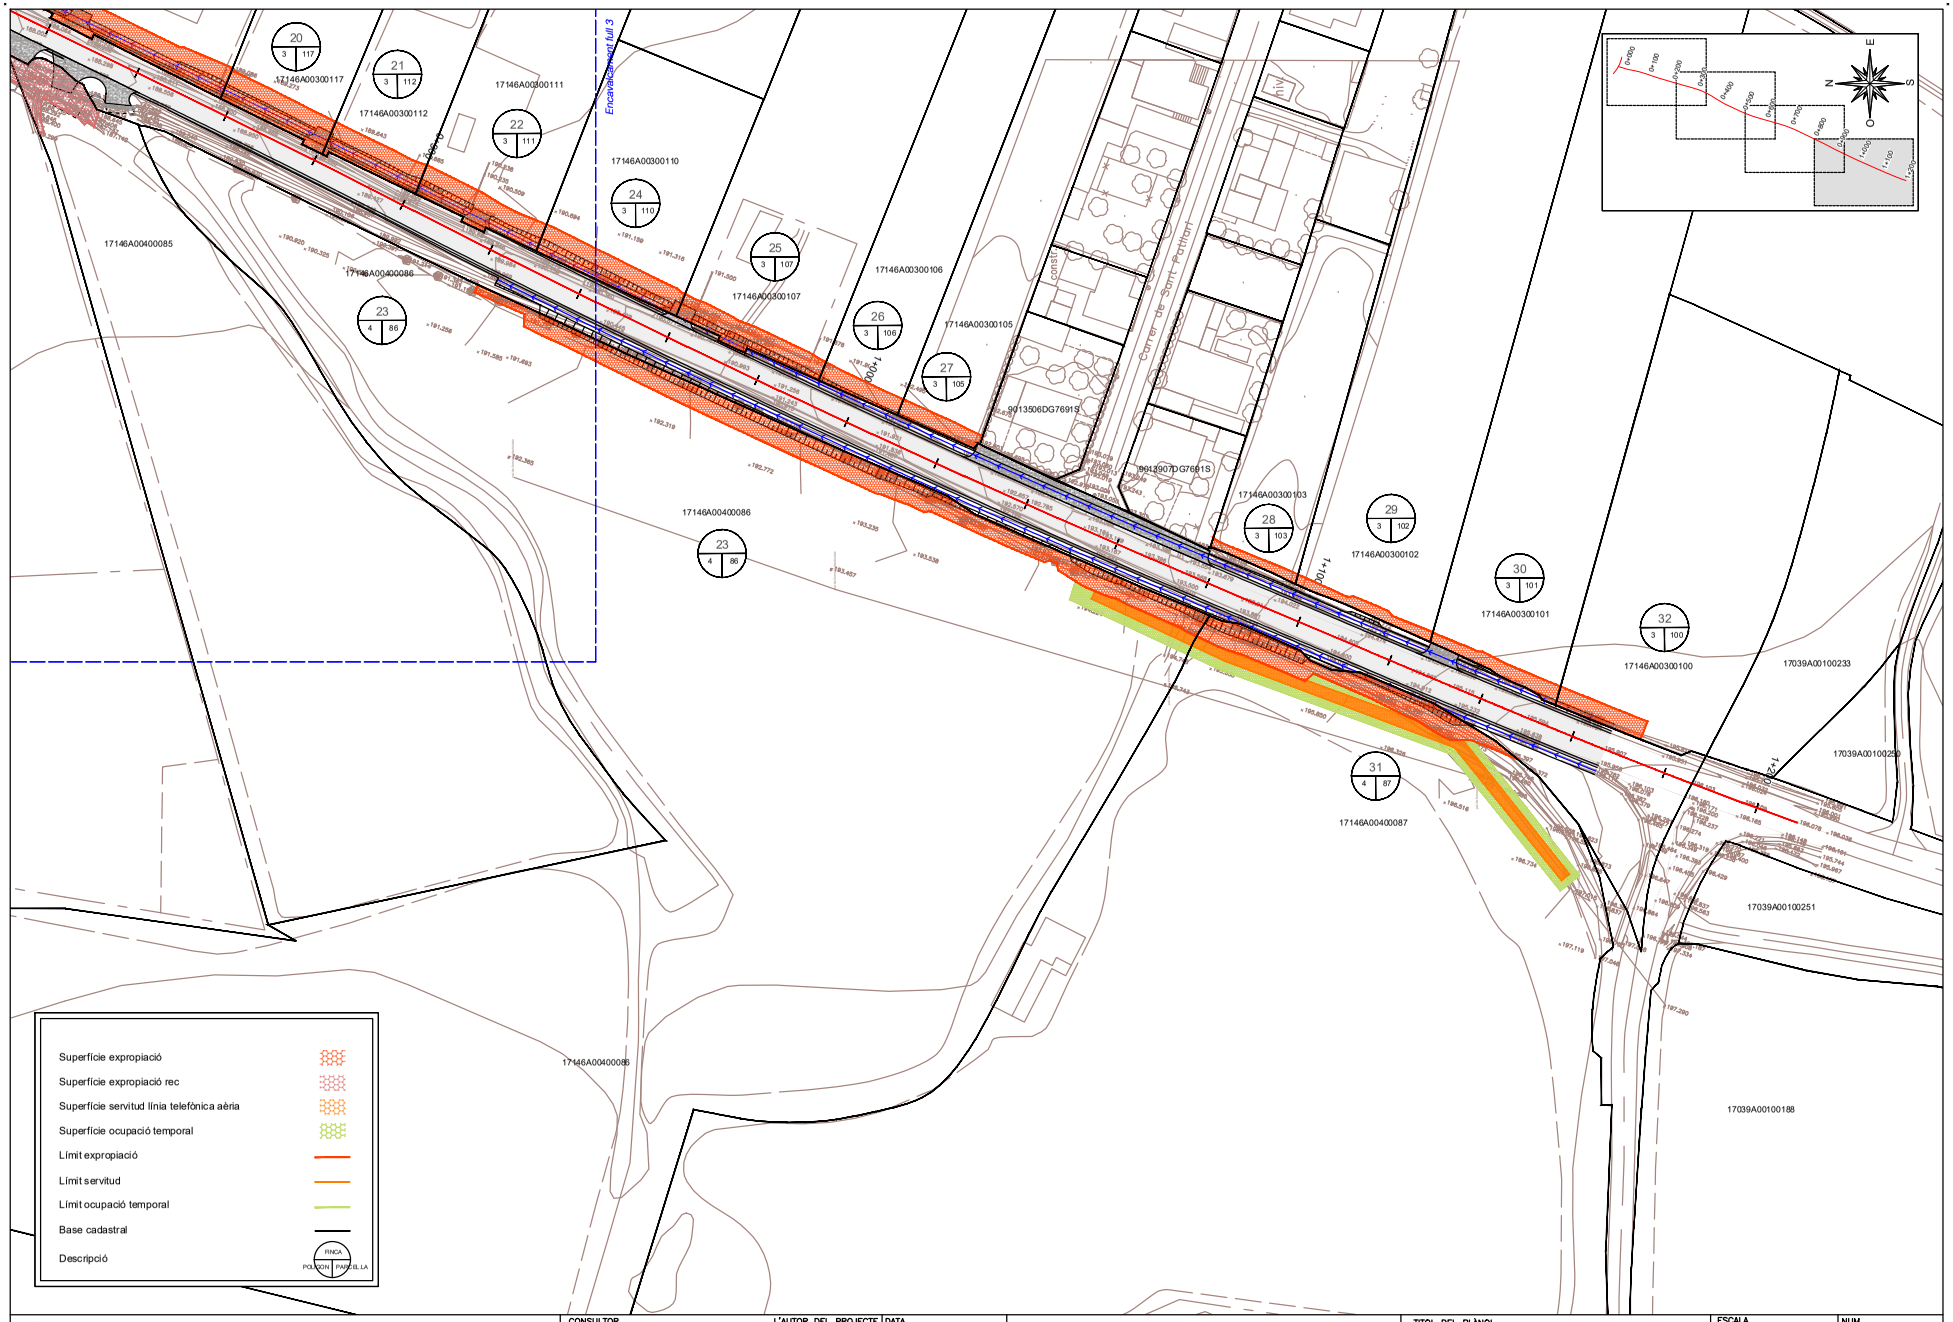

DIPUTACIÓ DE GIRONA - Projecte
Codi per a validació :GE0PN-L2KU8-N3SYC
Verificació :http://www.ddgi.cat/verificador
Aquesta és una còpia impresa del document electrònic referènciat : 198/974.

País: CAT, Institució: DDGI, Codi UACG: Xarxa Viària / 013, Núm. expedient: 2024/811, Codi Classificació: K010401
, Any expedient: 2024

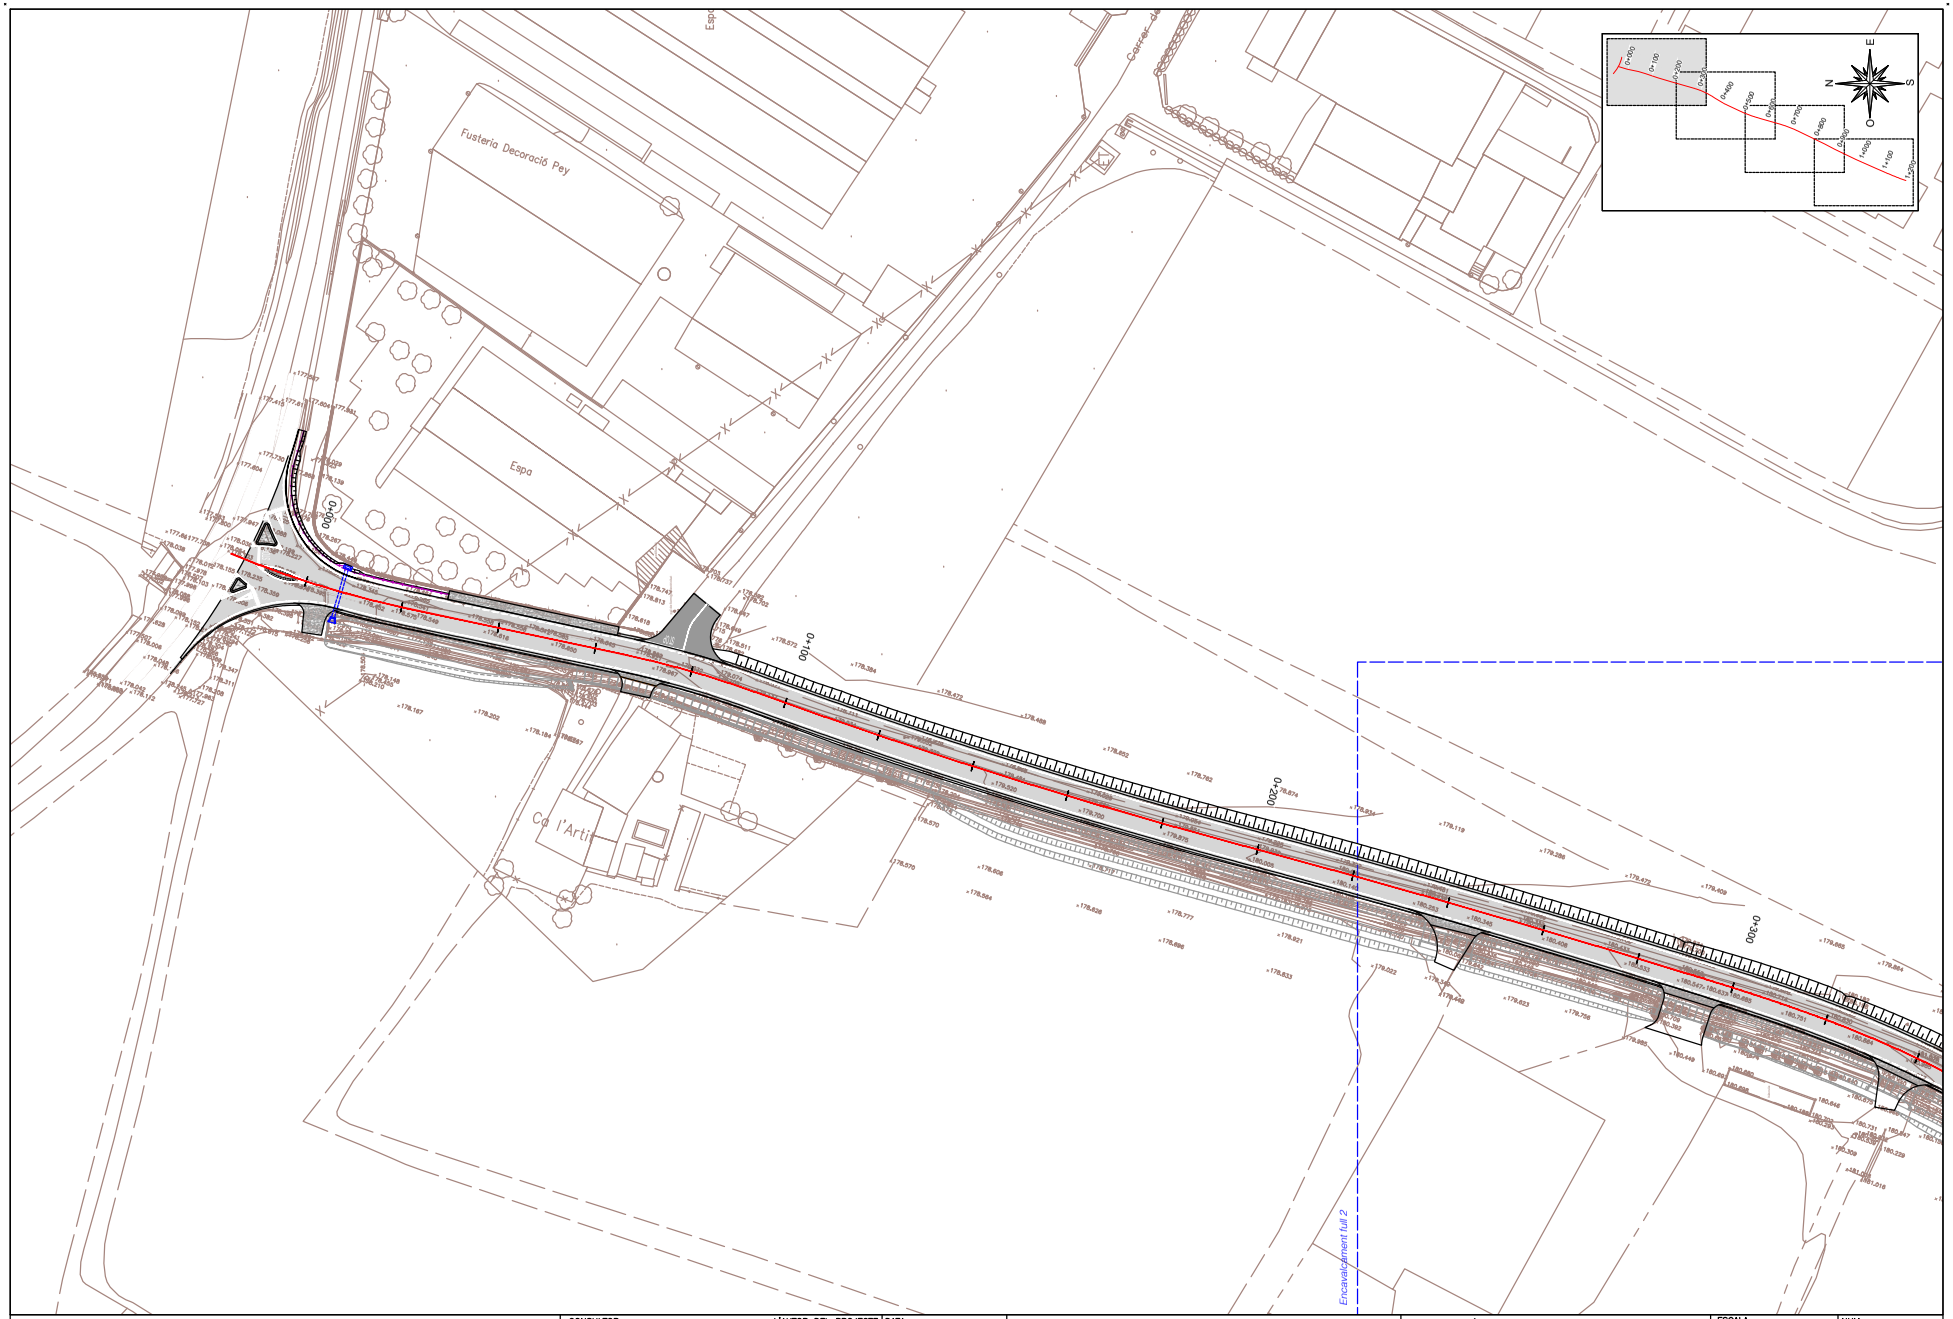

Diputació de Girona
Àrea de Territori i Sostenibilitat
Xarxa Viària

CONSULTOR	L'AUTOR DEL PROJECTE	DATA	TITOL DEL PLÀNOL	ESCALA	NUM.
A B M Consulting	MARINA BLANCH BOADA, ECCIB Col·legiat núm.: 28.460	NOVEMBRE 2023	REPOSICIÓ DE TANQUES	1/1.000	A10
		ARXIU: A10_Reposicions tanques	PROJECTE CONSTRUCTIU DE CONDICIONAMENT D'UN TRAM DE LA CARRETERA GIV-5247, DE LA GI-524 A PUJARNOL, DEL PK 0+000 AL PK 1+095	0 20	FULL 1 DE 4

DIPUTACIÓ DE GIRONA - Projecte
Codi per a validació :GE0PN-L2KU8-N3SYC
Verificació :http://www.ddgi.cat/verificador
Aquesta és una còpia impresa del document electrònic referènciat : 199/974.

País: CAT, Institució: DDGI, Codi UACG: Xarxa Viària / 013, Núm. expedient: 2024/811, Codi Classificació: K010401
, Any expedient: 2024

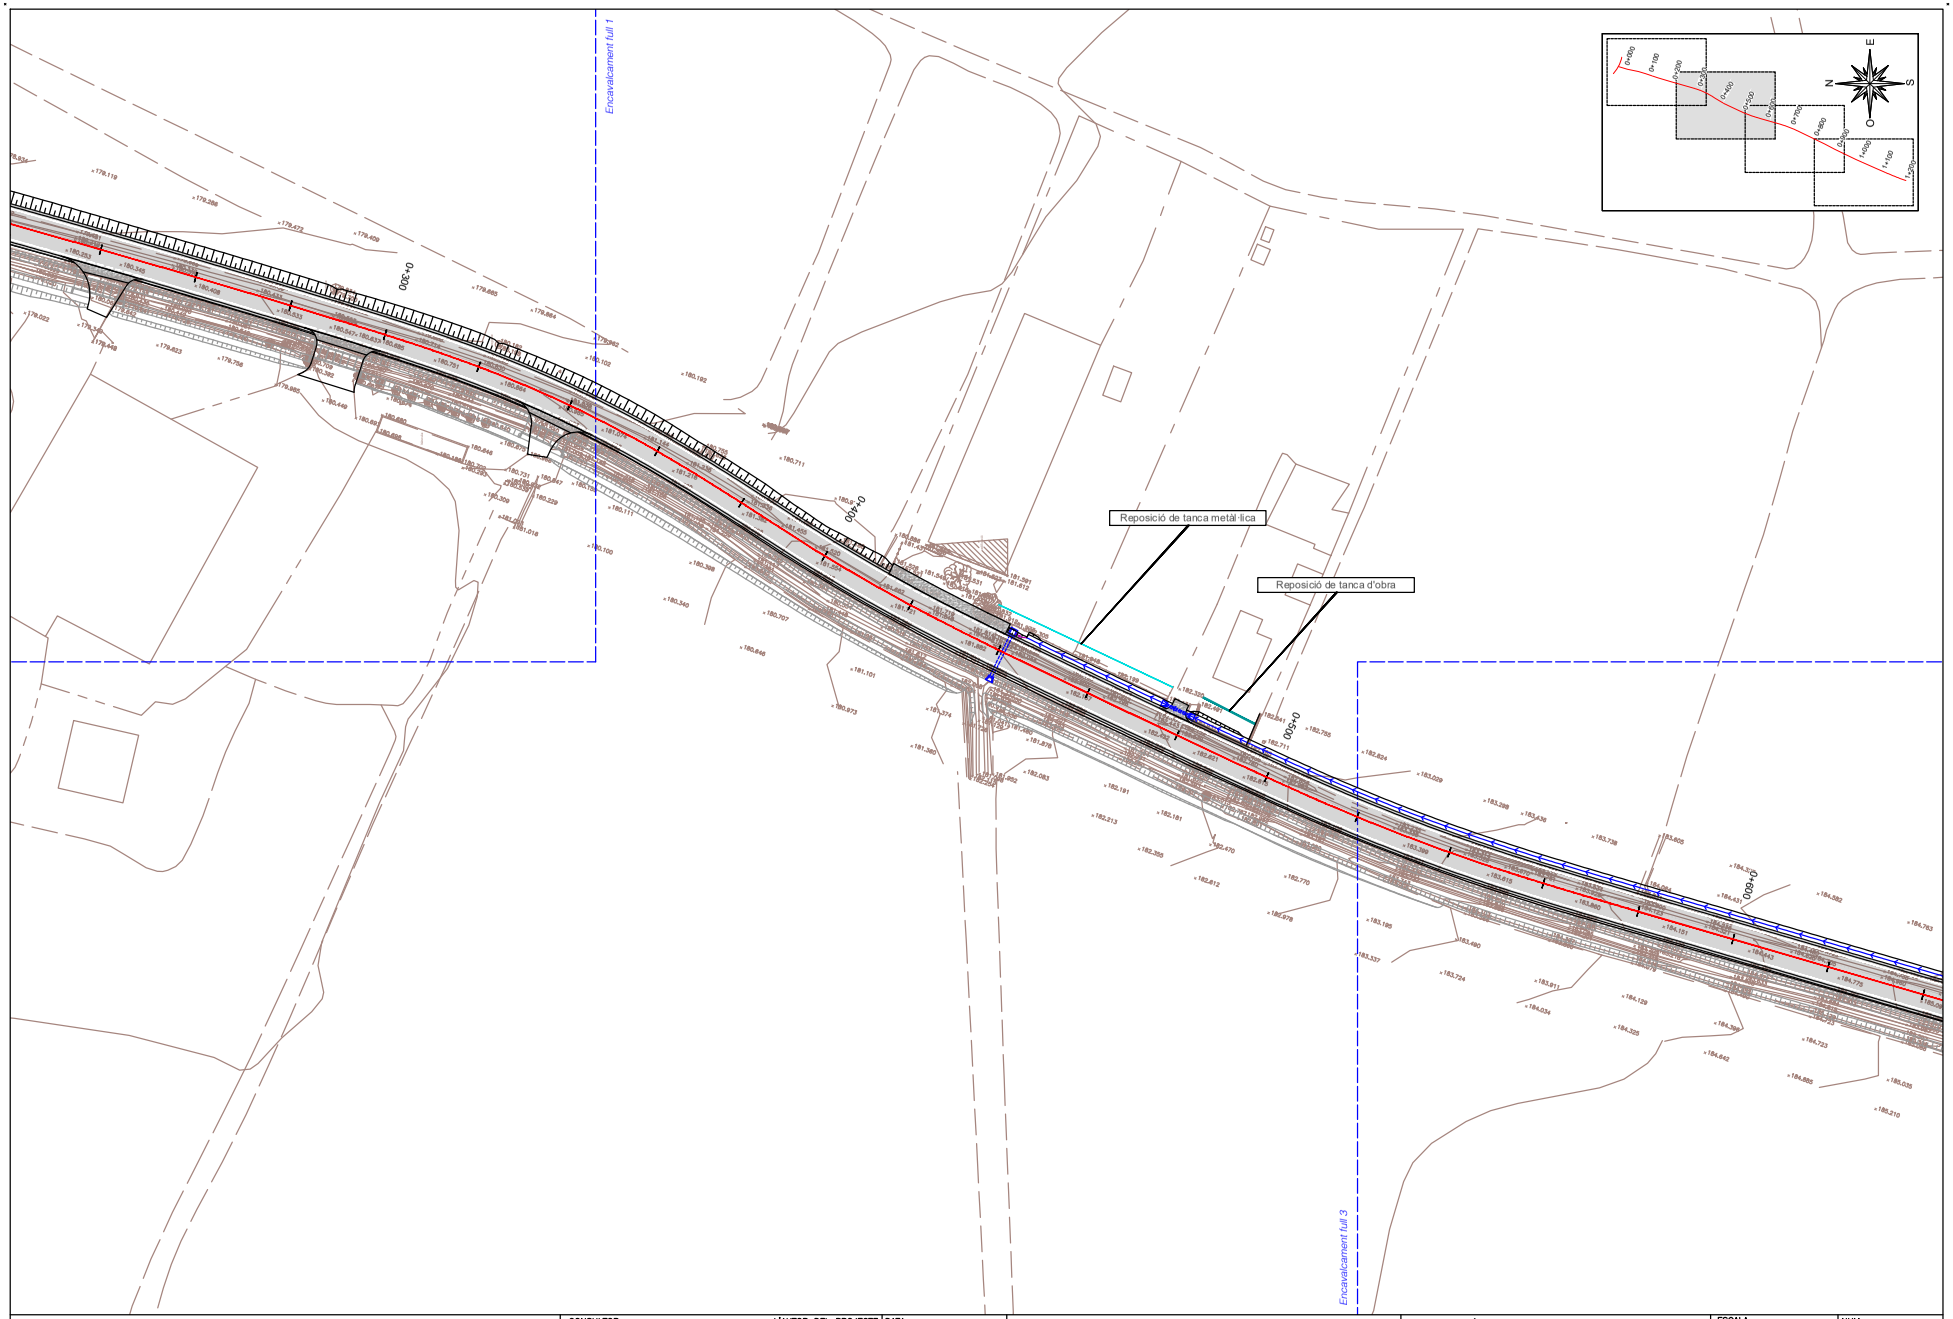

Diputació de Girona
Àrea de Territori i Sostenibilitat
Xarxa Viària

CONSULTOR
A B M Consulting

L'AUTOR DEL PROJECTE
MARINA BLANCH BOADA, ECCIB
Col·legiat núm.: 28.460

DATA
NOVEMBRE 2023

ARXIU
A10_Reposicions tanques

PROJECTE CONSTRUCTIU DE CONDICIONAMENT D'UN TRAM DE LA CARRETERA GIV-5247, DE LA GI-524 A PUJARNOL, DEL PK 0+000 AL PK 1+095

TITOL DEL PLÀNOL
REPOSICIÓ DE TANQUES

ESCALA
1/1.000
0 20

NUM.
A10

FULL 2 DE 4

DIPUTACIÓ DE GIRONA - Projecte
Codi per a validació :GE0PN-L2KU8-N3SYC
Verificació :http://www.ddgi.cat/verificador
Aquesta és una còpia impresa del document electrònic referènciat : 200/974.

País: CAT, Institució: DDGI, Codi UACG: Xarxa Viària / 013, Núm. expedient: 2024/811, Codi Classificació: K010401
, Any expedient: 2024

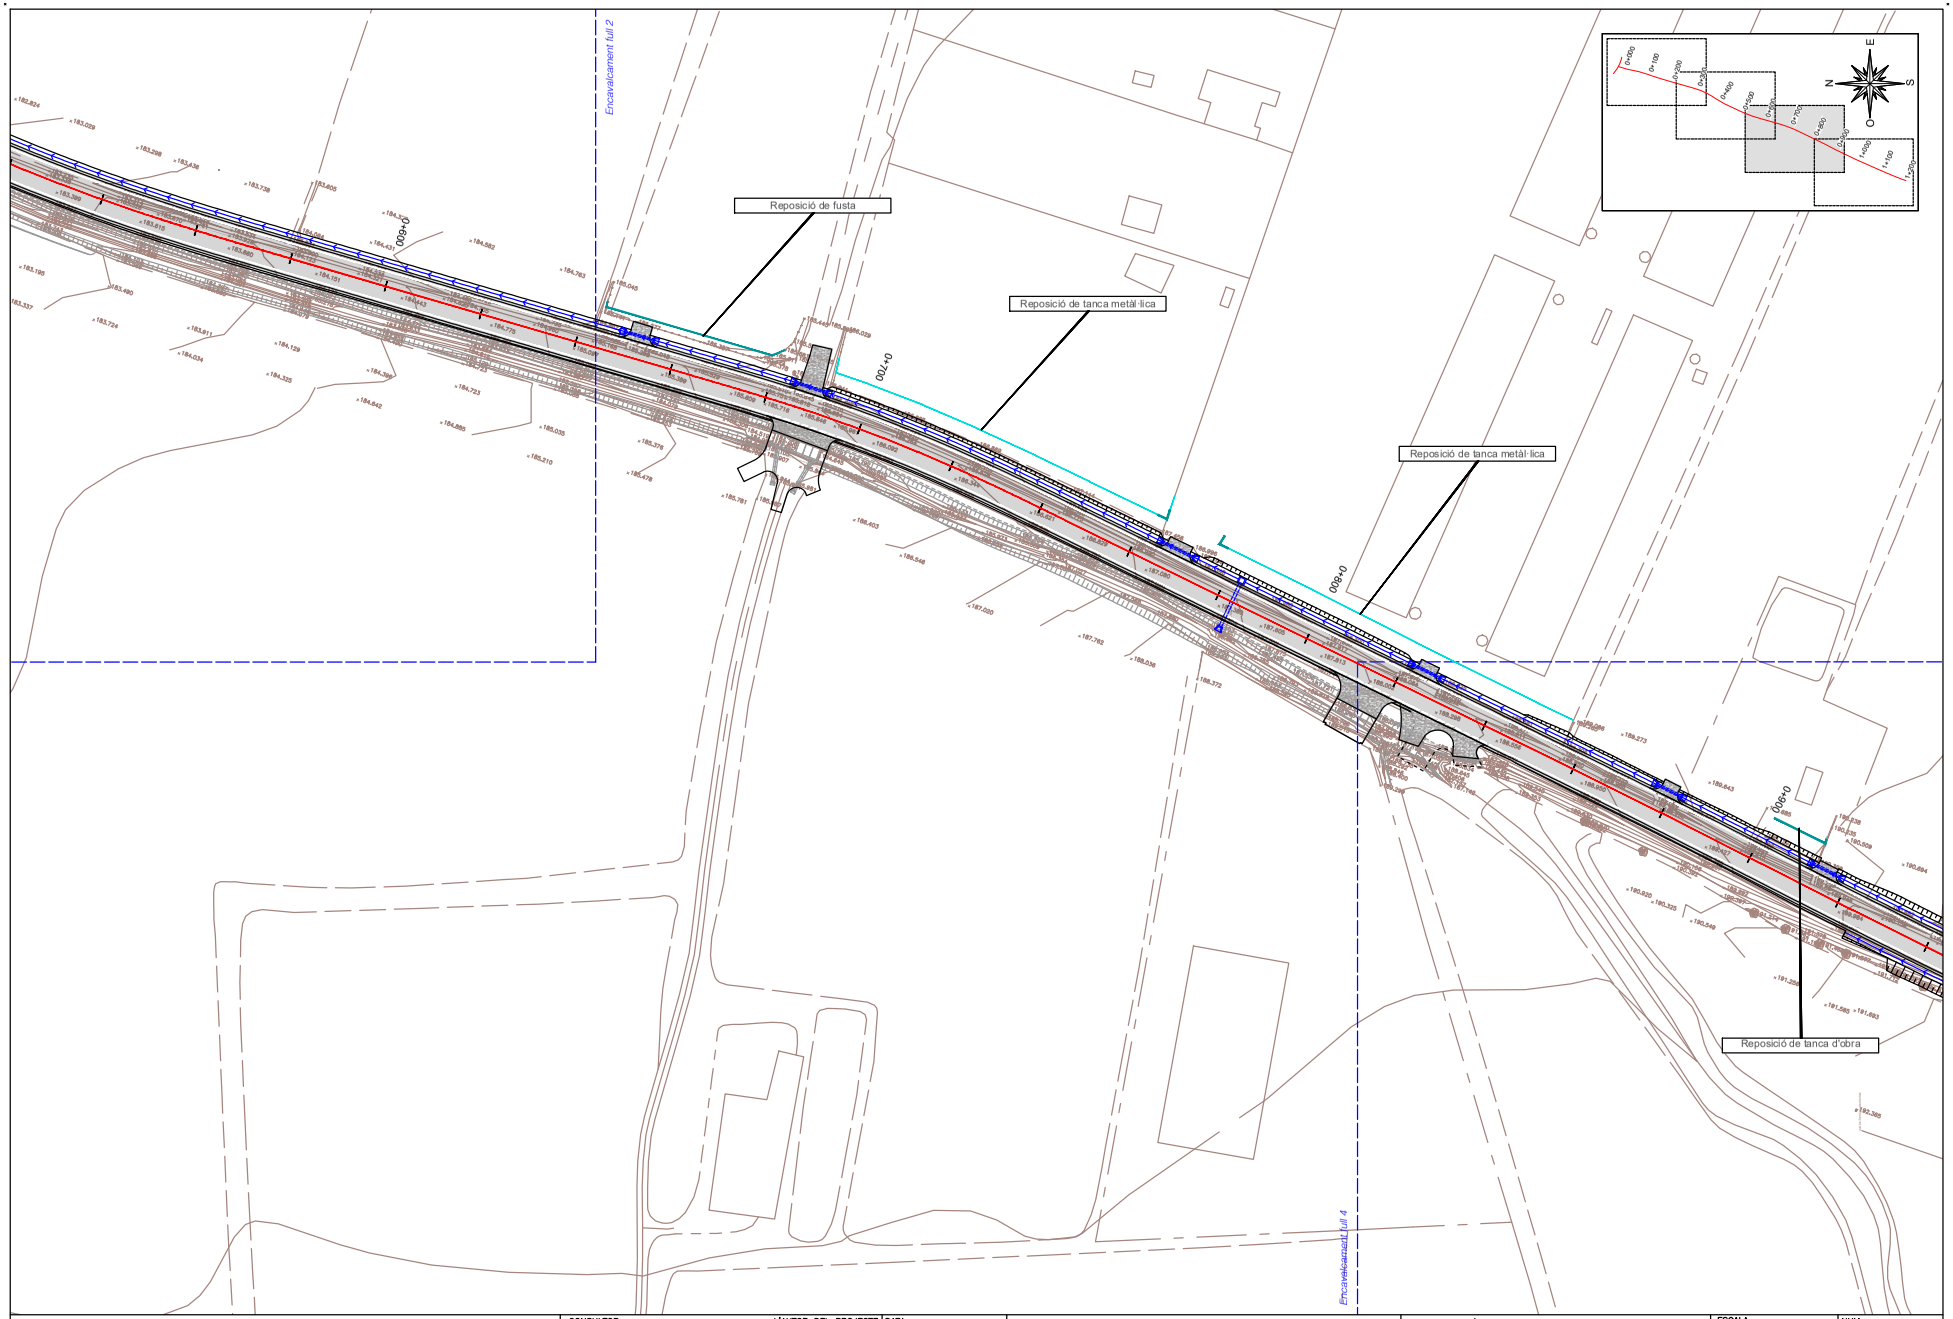

Diputació de Girona
Àrea de Territori i Sostenibilitat
Xarxa Viària

CONSULTOR
A B M Consulting

L'AUTOR DEL PROJECTE
MARINA BLANCH BOADA, ECCIB
Col·legiat núm.: 28.460

DATA
NOVEMBRE 2023

ARXIU
A10_Reposicions tanques

PROJECTE CONSTRUCTIU DE CONDICIONAMENT D'UN TRAM DE LA CARRETERA GIV-5247, DE LA GI-524 A PUJARNOL, DEL PK 0+000 AL PK 1+095

TITOL DEL PLÀNOL
REPOSICIÓ DE TANQUES

ESCALA
1/1.000
0 20

NUM.
A10

FULL 3 DE 4

DIPUTACIÓ DE GIRONA - Projecte
Codi per a validació :GE0PN-L2KU8-N3SYC
Verificació :http://www.ddgi.cat/verificador
Aquesta és una còpia impresa del document electrònic referènciat : 201/974.

País: CAT, Institució: DDGI, Codi UACG: Xarxa Viària / 013, Núm. expedient: 2024/811, Codi Classificació: K010401
, Any expedient: 2024

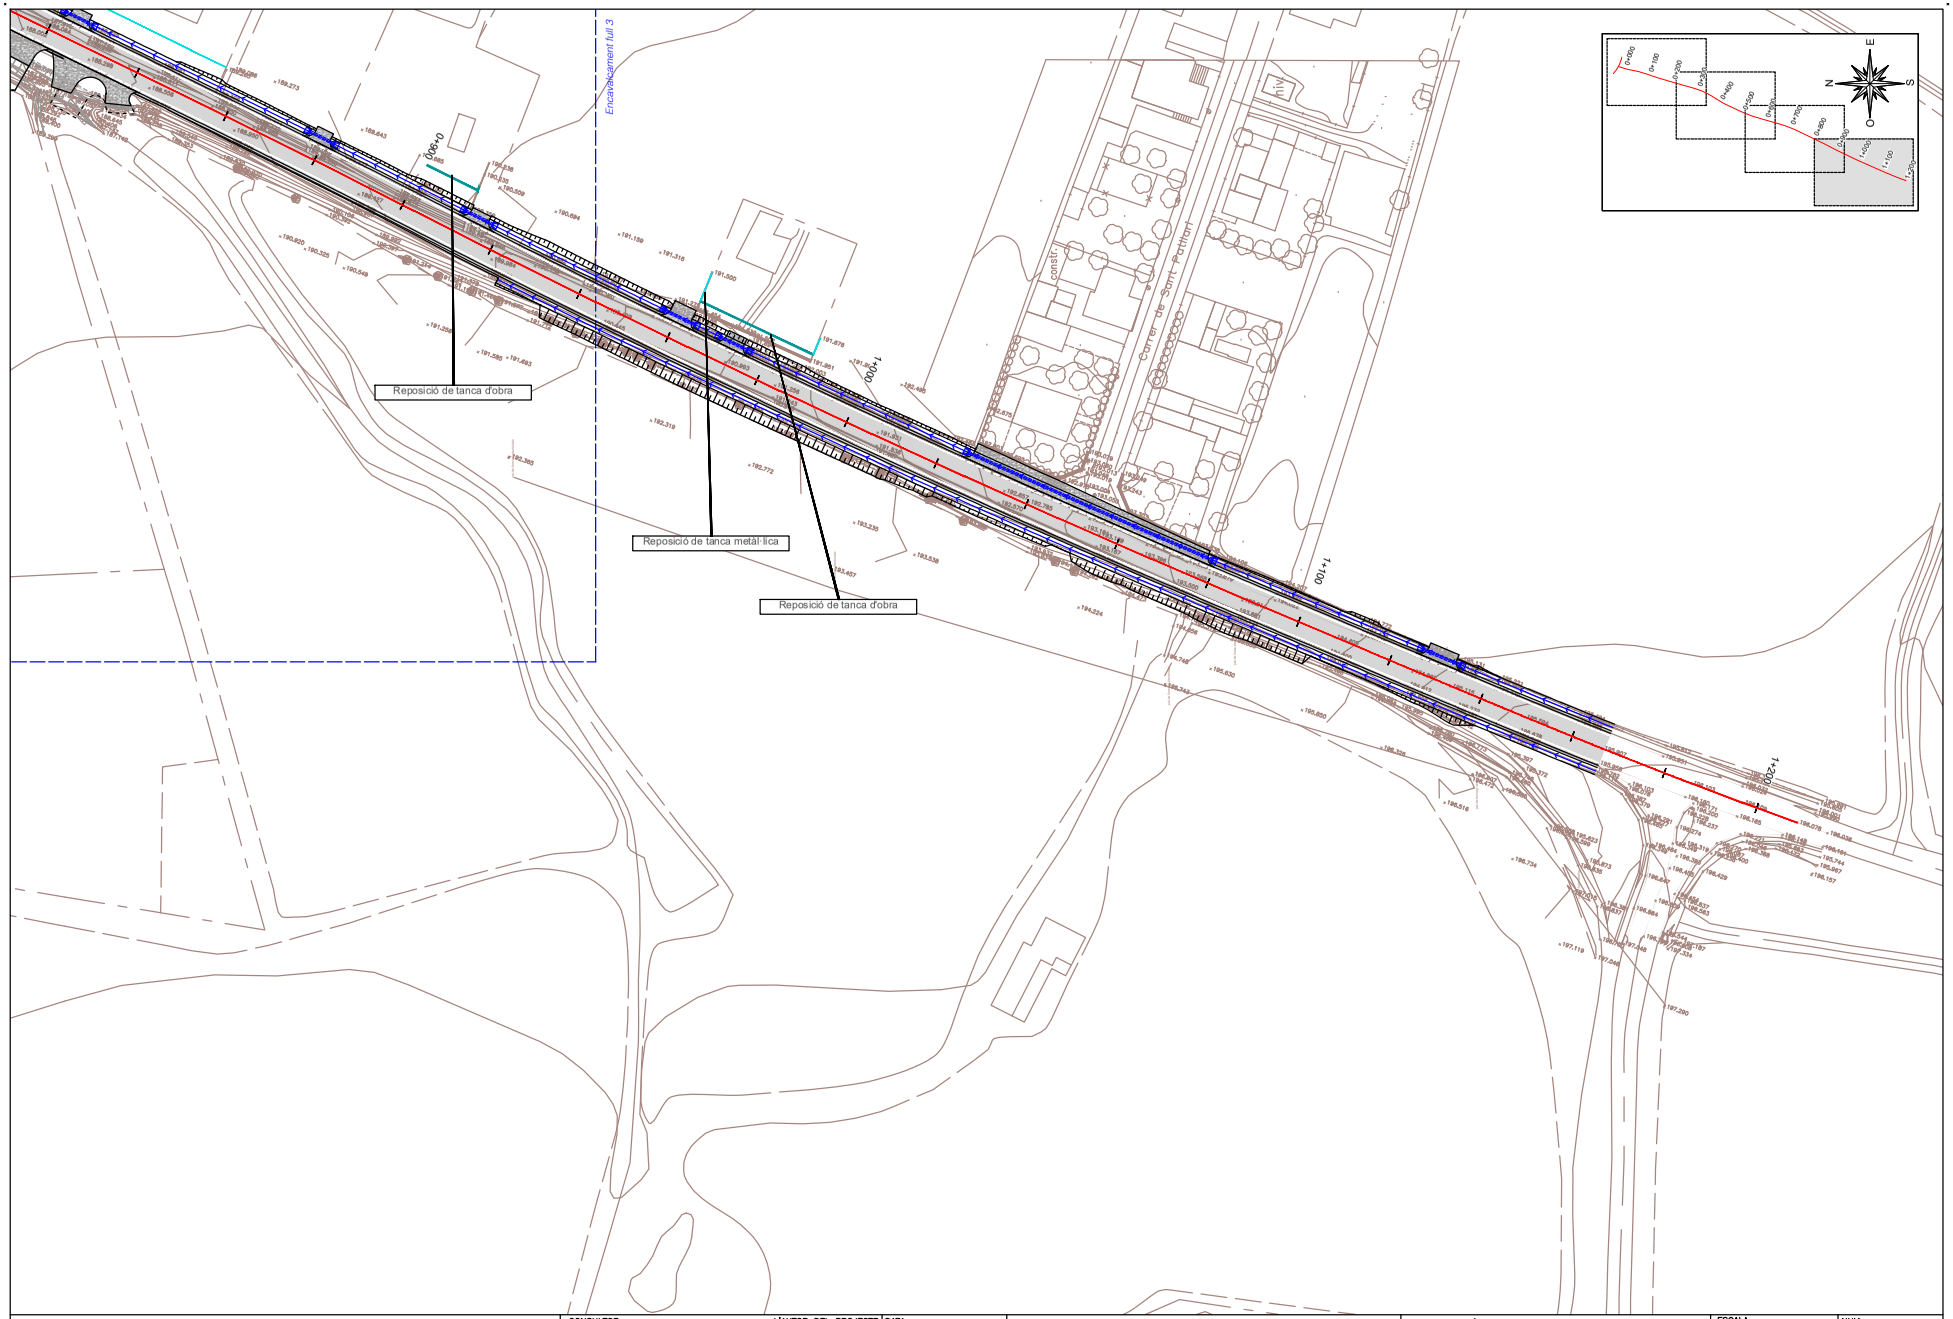

Diputació de Girona
Àrea de Territori i Sostenibilitat
Xarxa Viària

CONSULTOR	L'AUTOR DEL PROJECTE	DATA	PROJECTE CONSTRUCTIU DE CONDICIONAMENT D'UN TRAM DE LA CARRETERA GIV-5247, DE LA GI-524 A PUJARNOL, DEL PK 0+000 AL PK 1+095	TITOL DEL PLÀNOL	ESCALA	NUM.
A B M Consulting	MARINA BLANCH BOADA, ECCIB Col·legiat núm.: 28.460	NOVEMBRE 2023 ARXIU A10_Reposicions tanques		REPOSICIÓ DE TANQUES	1/1.000 0 20	A10 FULL 4 DE 4

DIPUTACIÓ DE GIRONA - Projecte
Codi per a validació :GE0PN-L2KU8-N3SYC
Verificació :http://www.ddgi.cat/verificador
Aquesta és una còpia impresa del document electrònic referènciat : 202/974.

País: CAT, Institució: DDGI, Codi UACG: Xarxa Viària / 013, Núm. expedient: 2024/811, Codi Classificació: K010401
, Any expedient: 2024

ANNEX NÚM. 11 CONTROL DE QUALITAT

DIPUTACIÓ DE GIRONA - Projecte
Codi per a validació :GE0PN-L2KU8-N3SYC
Verificació :http://www.ddgi.cat/verificador
Aquesta és una còpia impresa del document electrònic referènciat : 203/974.

País: CAT, Institució: DDGI, Codi UACG: Xarxa Viària / 013, Núm. expedient: 2024/811, Codi Classificació: K010401
, Any expedient: 2024

DIPUTACIÓ DE GIRONA - Projecte
Codi per a validació :GE0PN-L2KU8-N3SYC
Verificació :http://www.ddgi.cat/verificador
Aquesta és una còpia impresa del document electrònic referènciat : 204/974.
País: CAT, Institució: DDGI, Codi UACG: Xarxa Viària / 013, Núm. expedient: 2024/811, Codi Classificació: K010401
, Any expedient: 2024

ANNEX NÚM. 11: PLA DE CONTROL DE QUALITAT

ÍNDEX

1. PLA DE CONTROL DE QUALITAT 3
2. RESUM DEL PLA DE CONTROL DE QUALITAT 15
3. PRESSUPOST PLA DE CONTROL DE QUALITAT 19
4. RESUM DEL PRESSUPOST DEL PLA DE CONTROL DE QUALITAT 23

DIPUTACIÓ DE GIRONA - Projecte
Codi per a validació :GE0PN-L2KU8-N3SYC
Verificació :http://www.ddgi.cat/verificador
Aquesta és una còpia impresa del document electrònic referènciat : 205/974.
País: CAT, Institució: DDGI, Codi UACG: Xarxa Viària / 013, Núm. expedient: 2024/811, Codi Classificació: K010401
, Any expedient: 2024

DIPUTACIÓ DE GIRONA - Projecte
Codi per a validació :GE0PN-L2KU8-N3SYC
Verificació :http://www.ddgi.cat/verificador
Aquesta és una còpia impresa del document electrònic referènciat : 206/974.
País: CAT, Institució: DDGI, Codi UACG: Xarxa Viària / 013, Núm. expedient: 2024/811, Codi Classificació: K010401
, Any expedient: 2024

1. PLA DE CONTROL DE QUALITAT

DIPUTACIÓ DE GIRONA - Projecte
Codi per a validació :GE0PN-L2KU8-N3SYC
Verificació :http://www.ddgi.cat/verificador
Aquesta és una còpia impresa del document electrònic referènciat : 207/974.
País: CAT, Institució: DDGI, Codi UACG: Xarxa Viària / 013, Núm. expedient: 2024/811, Codi Classificació: K010401
, Any expedient: 2024

DIPUTACIÓ DE GIRONA - Projecte
Codi per a validació :GE0PN-L2KU8-N3SYC
Verificació :http://www.ddgi.cat/verificador
Aquesta és una còpia impresa del document electrònic referènciat : 208/974.
País: CAT, Institució: DDGI, Codi UACG: Xarxa Viària / 013, Núm. expedient: 2024/811, Codi Classificació: K010401
, Any expedient: 2024

Projecte constructiu de condicionament d´un tram de la carretera GIV-5247, de la GI-524 a Pujarnol, del PK 0+000 al PK 1+095.

PLA DE CONTROL DE QUALITAT

Operacions de Control | Planejament | Pàgina: 1

Obra	01	Pressupost 22081
Capítol	01	TRAMIFICAT
Subcapítol	02	MOVIMENT DE TERRES
Activitat	02	TERRAPLENS I ESPLANADES

P2252-549K Estesa i piconatge de sòl tolerable d'aportació, en tongades de 25 cm de gruix, com a màxim, amb compactació del 95 % PM, utilitzant corró vibratori autopropulsat, i amb necessitat d'humectació (P - 25) — 130,000 m3

Tipus de Control: Control de recepció

Codi Assaig	Descripció	Resultat	Preu	Import	Únic	Nº Assaigs per Lot	Freqüència Lot	Unitat Freqüència	Relació d'Unitats	Tipus de Càlcul
J03D2202	Anàlisi granulomètrica per tamisatge d'una mostra de sòl, segons la norma UNE 103101	1,00	33,61	33,61		1	5.000,000	M3	1,0000	Estadístic
J03D4204	Determinació dels límits d'Atterberg (límit líquid i límit plàstic) d'una mostra de sòl, segons la norma UNE 103103 i UNE 103104	1,00	38,31	38,31		1	5.000,000	M3	1,0000	Estadístic
J03D7207	Assaig de piconatge pel mètode del Proctor normal d'una mostra de sòl, segons la norma UNE 103500	1,00	50,81	50,81		1	2.000,000	M3	1,0000	Estadístic
J03D8208	Assaig de piconatge pel mètode del Proctor modificat d'una mostra de sòl, segons la norma UNE 103501	1,00	68,43	68,43		1	2.000,000	M3	1,0000	Tram
J03DA209	Determinació de l'índex CBR en laboratori, amb la metodologia del Próctor modificat (a tres punts) d'una mostra de sòl, segons la norma UNE 103502	1,00	128,26	128,26		1	5.000,000	M3	1,0000	Estadístic
J03DK10Y	Determinació del contingut de guix d'un sòl, segons la norma NLT 115	1,00	85,96	85,96		1	5.000,000	M3	1,0000	Estadístic
J03DK20H	Determinació del contingut de matèria orgànica, pel mètode del permanganat de potàsic d'una mostra de sòl, segons la norma UNE 103204	1,00	45,77	45,77		1	5.000,000	M3	1,0000	Estadístic
J03DN10Z	Determinació del contingut de sals solubles (inclòs guix) d'un sòl, segons la norma NLT 114	1,00	41,34	41,34		1	5.000,000	M3	1,0000	Estadístic
J2VGM10X	Assaig de colapse d'un sòl, segons la norma NLT 254	1,00	93,97	93,97		1	5.000,000	M3	1,0000	Estadístic

DIPUTACIÓ DE GIRONA - Projecte
Codi per a validació :GE0PN-L2KU8-N3SYC
Verificació :http://www.ddgi.cat/verificador
Aquesta és una còpia impresa del document electrònic referènciat : 209/974.

País: CAT, Institució: DDGI, Codi UACG: Xarxa Viària / 013, Núm. expedient: 2024/811, Codi Classificació: K010401 , Any expedient: 2024

Projecte constructiu de condicionament d´un tram de la carretera GIV-5247, de la GI-524 a Pujarnol, del PK 0+000 al PK 1+095.

PLA DE CONTROL DE QUALITAT

Operacions de Control — Planejament — Pàgina: 2

J2VGY20X	Determinació del inflament lliure pel mètode del edòmetre, d'una mostra de sòl, segons la norma UNE 103601	1,00	110,46	110,46	1	5.000,000	M3	1,0000	Estadístic

Tipus de Control: Control d'execució

Codi Assaig	Descripció	Resultat	Preu	Import	Únic	Nº Assaigs per Lot	Freqüència Lot	Unitat Freqüència	Relació d'Unitats	Tipus de Càlcul
J2VCR10P	Determinació 'in situ' de la humitat i la densitat pel mètode dels isòtops radioactius d'un sòl, segons la norma ASTM D 6938	5,00	14,47	72,35		5	2.000,000	M2	3,3300	Tram

P2252-549I Estesa i piconatge de sòl tolerable de l'obra, en tongades de 25 cm de gruix, com a màxim, amb compactació del 95 % PM, utilitzant corró vibratori autopropulsat, i amb necessitat d'humectació (P - 24) — 130,000 m3

Tipus de Control: Control de recepció

Codi Assaig	Descripció	Resultat	Preu	Import	Únic	Nº Assaigs per Lot	Freqüència Lot	Unitat Freqüència	Relació d'Unitats	Tipus de Càlcul
J03D2202	Anàlisi granulomètrica per tamisatge d'una mostra de sòl, segons la norma UNE 103101	1,00	33,61	33,61		1	5.000,000	M3	1,0000	Estadístic
J03D4204	Determinació dels límits d'Atterberg (límit líquid i límit plàstic) d'una mostra de sòl, segons la norma UNE 103103 i UNE 103104	1,00	38,31	38,31		1	5.000,000	M3	1,0000	Estadístic
J03D7207	Assaig de piconatge pel mètode del Proctor normal d'una mostra de sòl, segons la norma UNE 103500	1,00	50,81	50,81		1	2.000,000	M3	1,0000	Estadístic
J03D8208	Assaig de piconatge pel mètode del Proctor modificat d'una mostra de sòl, segons la norma UNE 103501	1,00	68,43	68,43		1	2.000,000	M3	1,0000	Tram
J03DA209	Determinació de l'índex CBR en laboratori, amb la metodologia del Pròctor modificat (a tres punts) d'una mostra de sòl, segons la norma UNE 103502	1,00	128,26	128,26		1	5.000,000	M3	1,0000	Estadístic
J03DK10Y	Determinació del contingut de guix d'un sòl, segons la norma NLT 115	1,00	85,96	85,96		1	5.000,000	M3	1,0000	Estadístic
J03DK20H	Determinació del contingut de matèria orgànica, pel mètode del permanganat de potàsic d'una mostra de sòl, segons la norma UNE 103204	1,00	45,77	45,77		1	5.000,000	M3	1,0000	Estadístic

DIPUTACIÓ DE GIRONA - Projecte
Codi per a validació :GE0PN-L2KU8-N3SYC
Verificació :http://www.ddgi.cat/verificador
Aquesta és una còpia impresa del document electrònic referènciat : 210/974.

País: CAT, Institució: DDGI, Codi UACG: Xarxa Viària / 013, Núm. expedient: 2024/811, Codi Classificació: K010401 , Any expedient: 2024

Projecte constructiu de condicionament d´un tram de la carretera GIV-5247, de la GI-524 a Pujarnol, del PK 0+000 al PK 1+095.

PLA DE CONTROL DE QUALITAT

Operacions de Control — Planejament —

J03DN10Z	Determinació del contingut de sals solubles (inclòs guix) d'un sòl, segons la norma NLT 114	1,00	41,34	41,34	1	5.000,000	M3	1,0000	Estadístic
J2VGM10X	Assaig de colapse d'un sòl, segons la norma NLT 254	1,00	93,97	93,97	1	5.000,000	M3	1,0000	Estadístic
J2VGY20X	Determinació del inflament lliure pel mètode del edòmetre, d'una mostra de sòl, segons la norma UNE 103601	1,00	110,46	110,46	1	5.000,000	M3	1,0000	Estadístic

Tipus de Control: Control d'execució

Codi Assaig	Descripció	Resultat	Preu	Import	Únic	Nº Assaigs per Lot	Freqüència Lot	Unitat Freqüència	Relació d'Unitats	Tipus de de Càlcul
J2VCR10P	Determinació 'in situ' de la humitat i la densitat pel mètode dels isòtops radioactius d'un sòl, segons la norma ASTM D 6938	5,00	14,47	72,35		5	2.000,000	M2	3,3300	Tram

P2A0-4ILR Subministrament de terra seleccionada, procedent d'aportació (P - 29) — 2.487,345 m3

Tipus de Control: Control de recepció

Codi Assaig	Descripció	Resultat	Preu	Import	Únic	Nº Assaigs per Lot	Freqüència Lot	Unitat Freqüència	Relació d'Unitats	Tipus de de Càlcul
J030F60F	Determinació de l'equivalent de sorra d'una mostra d'àrids fins, segons la norma UNE-EN 933-8	1,00	26,51	26,51		1	2.500,000	M3	1,0000	Estadístic
J03D2202	Anàlisi granulomètrica per tamisatge d'una mostra de sòl, segons la norma UNE 103101	1,00	33,61	33,61		1	2.500,000	M3	1,0000	Estadístic
J03D4204	Determinació dels límits d'Atterberg (límit líquid i límit plàstic) d'una mostra de sòl, segons la norma UNE 103103 i UNE 103104	1,00	38,31	38,31		1	2.500,000	M3	1,0000	Estadístic
J03D8208	Assaig de piconatge pel mètode del Proctor modificat d'una mostra de sòl, segons la norma UNE 103501	3,00	68,43	205,29		1	1.000,000	M3	1,0000	Tram
J03DA209	Determinació de l'índex CBR en laboratori, amb la metodologia del Pròctor modificat (a tres punts) d'una mostra de sòl, segons la norma UNE 103502	1,00	128,26	128,26		1	2.500,000	M3	1,0000	Estadístic
J03DK20H	Determinació del contingut de matèria orgànica, pel mètode del permanganat de potàsic d'una mostra de sòl, segons la norma UNE 103204	1,00	45,77	45,77		1	2.500,000	M3	1,0000	Estadístic

DIPUTACIÓ DE GIRONA - Projecte
Codi per a validació :GE0PN-L2KU8-N3SYC
Verificació :http://www.ddgi.cat/verificador
Aquesta és una còpia impresa del document electrònic referènciat : 211/974.
País: CAT, Institució: DDGI, Codi UACG: Xarxa Viària / 013, Núm. expedient: 2024/811, Codi Classificació: K010401 , Any expedient: 2024

Projecte constructiu de condicionament d´un tram de la carretera GIV-5247, de la GI-524 a Pujarnol, del P.K 0+000 al PK 1+095.

PLA DE CONTROL DE QUALITAT

Operacions de Control | Planejament | Pàgina: 4

J03DN10Z	Determinació del contingut de sals solubles (inclòs guix) d'un sòl, segons la norma NLT 114	1,00	41,34	41,34	1	2.500,000	M3	1,0000	Estadístic

Tipus de Control: Control d'execució

Codi Assaig	Descripció	Resultat	Preu	Import	Únic	Nº Assaigs per Lot	Freqüència Lot	Unitat Freqüència	Relació d'Unitats	Tipus de Càlcul
J2VCP10M	Determinació in situ de la humitat d'un sòl, segons la norma NLT 103	9,00	13,54	121,86		1	1.000,000	M2	3,3300	Tram
J2VCR10P	Determinació 'in situ' de la humitat i la densitat pel mètode dels isòtops radioactius d'un sòl, segons la norma ASTM D 6938	45,00	14,47	651,15		5	1.000,000	M2	3,3300	Tram
J2VCS10Q	Assaig de càrrega in situ, amb placa de 30 cm de diàmetre d'un sòl, segons la norma NLT 357	9,00	144,82	1.303,38		1	1.000,000	M2	3,3300	Tram

P913-.100 Rebliment de berma de 0,50 m d'amplada i 15 cm de gruix màxim variable amb sòl seleccionat amb tamany màxim de 16 mm, IP=6-10 i LL>30, estesa, humectació i compactació al 100%PM. Mesurat sobre perfil teòric. (P - 45) — 3.400,000 m

Tipus de Control: Control de recepció

Codi Assaig	Descripció	Resultat	Preu	Import	Únic	Nº Assaigs per Lot	Freqüència Lot	Unitat Freqüència	Relació d'Unitats	Tipus de Càlcul
J030F60F	Determinació de l'equivalent de sorra d'una mostra d'àrids fins, segons la norma UNE-EN 933-8	19,00	26,51	503,69		1	2.500,000	M3	13,3000	Estadístic
J03D2202	Anàlisi granulomètrica per tamisatge d'una mostra de sòl, segons la norma UNE 103101	19,00	33,61	638,59		1	2.500,000	M3	13,3000	Estadístic
J03D4204	Determinació dels límits d'Atterberg (límit líquid i límit plàstic) d'una mostra de sòl, segons la norma UNE 103103 i UNE 103104	19,00	38,31	727,89		1	2.500,000	M3	13,3000	Estadístic
J03D8208	Assaig de piconatge pel mètode del Proctor modificat d'una mostra de sòl, segons la norma UNE 103501	46,00	68,43	3.147,78		1	1.000,000	M3	13,3000	Tram
J03DA209	Determinació de l'índex CBR en laboratori, amb la metodologia del Próctor modificat (a tres punts) d'una mostra de sòl, segons la norma UNE 103502	19,00	128,26	2.436,94		1	2.500,000	M3	13,3000	Estadístic

DIPUTACIÓ DE GIRONA - Projecte
Codi per a validació :GE0PN-L2KU8-N3SYC
Verificació :http://www.ddgi.cat/verificador
Aquesta és una còpia impresa del document electrònic referènciat : 212/974.

País: CAT, Institució: DDGI, Codi UACG: Xarxa Viària / 013, Núm. expedient: 2024/811, Codi Classificació: K010401 , Any expedient: 2024

Projecte constructiu de condicionament d´un tram de la carretera GIV-5247, de la GI-524 a Pujarnol, del PK 0+000 al PK 1+095.

PLA DE CONTROL DE QUALITAT

Operacions de Control | Planejament | Página: 5

J03DK20H	Determinació del contingut de matèria orgànica, pel mètode del permanganat de potàsic d'una mostra de sòl, segons la norma UNE 103204	19,00	45,77	869,63	1	2.500,000	M3	13,3000	Estadístic
J03DN10Z	Determinació del contingut de sals solubles (inclòs guix) d'un sòl, segons la norma NLT 114	19,00	41,34	785,46	1	2.500,000	M3	13,3000	Estadístic

Tipus de Control: Control d'execució

Codi Assaig	Descripció	Resultat	Preu	Import	Únic	Nº Assaigs per Lot	Freqüència Lot	Unitat Freqüència	Relació d'Unitats	Tipus de Càlcul
J2VCP10M	Determinació in situ de la humitat d'un sòl, segons la norma NLT 103	7,00	13,54	94,78		1	1.000,000	M2	2,0000	Tram
J2VCR10P	Determinació 'in situ' de la humitat i la densitat pel mètode dels isòtops radioactius d'un sòl, segons la norma ASTM D 6938	35,00	14,47	506,45		5	1.000,000	M2	2,0000	Tram
J2VCS10Q	Assaig de càrrega in situ, amb placa de 30 cm de diàmetre d'un sòl, segons la norma NLT 357	7,00	144,82	1.013,74		1	1.000,000	M2	2,0000	Tram
Total	**TERRAPLENS I ESPLANADES 01.01.02.02**			**14.858,97**						

Obra 01 Pressupost 22081
Capítol 01 TRAMIFICAT
Subcapítol 03 FERMS I PAVIMENTS
Activitat 01 PAVIMENTS

P92A-.X85 Subbase de tot-u artificial ZA 0/20, col·locada amb motoanivelladora i piconatge del material al 100% del PM (P - 47) 2.966,290 m3

Tipus de Control: Control de recepció

Codi Assaig	Descripció	Resultat	Preu	Import	Únic	Nº Assaigs per Lot	Freqüència Lot	Unitat Freqüència	Relació d'Unitats	Tipus de Càlcul
J0304503	Anàlisi granulomètrica per tamisatge d'una mostra d'àrids, segons la norma UNE-EN 933-1	6,00	33,61	201,66		2	1.000,000	M3	1,0000	Tram
J030970B	Determinació de la resistència al desgast mitjançant la màquina de Los Àngeles d'una mostra d'àrids gruixuts, segons la norma UNE-EN 1097-2	1,00	97,89	97,89		1	20.000,000	M3	1,0000	Tram

DIPUTACIÓ DE GIRONA - Projecte
Codi per a validació :GE0PN-L2KU8-N3SYC
Verificació :http://www.ddgi.cat/verificador
Aquesta és una còpia impresa del document electrònic referènciat : 213/974.
País: CAT, Institució: DDGI, Codi UACG: Xarxa Viària / 013, Núm. expedient: 2024/811, Codi Classificació: K010401 , Any expedient: 2024

Projecte constructiu de condicionament d´un tram de la carretera GIV-5247, de la GI-524 a Pujarnol, del P.K 0+000 al PK 1+095.

PLA DE CONTROL DE QUALITAT

Operacions de Control — Planejament —

J030F60F	Determinació de l'equivalent de sorra d'una mostra d'àrids fins, segons la norma UNE-EN 933-8	1,00	26,51	26,51	1	5.000,000	M3	1,0000	Tram
J030H705	Determinació del percentatge de cares de fractura d'una mostra d'àrids gruixuts, segons la norma UNE-EN 933-5	1,00	36,26	36,26	1	20.000,000	M3	1,0000	Tram
J030K50L	Determinació de l'índex de llenques i agulles d'una mostra d'àrids, segons la norma NLT 354 i UNE-EN 933-3	1,00	47,11	47,11	1	20.000,000	M3	1,0000	Tram
J03D4204	Determinació dels límits d'Atterberg (límit líquid i límit plàstic) d'una mostra de sòl, segons la norma UNE 103103 i UNE 103104	1,00	38,31	38,31	1	5.000,000	M3	1,0000	Estadístic
J03D8208	Assaig de piconatge pel mètode del Proctor modificat d'una mostra de sòl, segons la norma UNE 103501	1,00	68,43	68,43	1	5.000,000	M3	1,0000	Tram
J03HT40W	Determinació de la neteja superficial d'una mostra d''àrids, segons la norma NLT 172 i UNE-EN 13043	1,00	38,59	38,59	1	5.000,000	M3	1,0000	Tram

Tipus de Control: Control d'execució

Codi Assaig	Descripció	Resultat	Preu	Import	Únic	Nº Assaigs per Lot	Freqüència Lot	Unitat Freqüència	Relació d'Unitats	Tipus de Càlcul
J2VCR10P	Determinació 'in situ' de la humitat i la densitat pel mètode dels isòtops radioactius d'un sòl, segons la norma ASTM D 6938	20,00	14,47	289,40		2	1.000,000	M2	3,3300	Tram

P9H5-.84D Paviment de mescla bituminosa contínua en semicalent tipus AC 16 surf B 50/70 S, amb betum asfàltic de penetració, de granulometria semidensa per a capa de trànsit i granulat granític, estesa i compactada (P - 53) — 1.091,790 t

Tipus de Control: Control de recepció

Codi Assaig	Descripció	Resultat	Preu	Import	Únic	Nº Assaigs per Lot	Freqüència Lot	Unitat Freqüència	Relació d'Unitats	Tipus de Càlcul
J9H1210F	Determinació del contingut de lligant d'una mostra de mescla bituminosa, segons la norma UNE-EN 12697-1	2,00	47,26	94,52		1	600,000	T	1,0000	Estadístic
J9H1310G	Anàlisi granulomètrica del granulat recuperat d'una mostra de mescla bituminosa, segons la norma UNE-EN 12697-2	2,00	41,22	82,44		1	600,000	T	1,0000	Estadístic

DIPUTACIÓ DE GIRONA - Projecte
Codi per a validació :GE0PN-L2KU8-N3SYC
Verificació :http://www.ddgi.cat/verificador
Aquesta és una còpia impresa del document electrònic referènciat : 214/974.

País: CAT, Institució: DDGI, Codi UACG: Xarxa Viària / 013, Núm. expedient: 2024/811, Codi Classificació: K010401 , Any expedient: 2024

Projecte constructiu de condicionament d´un tram de la carretera GIV-5247, de la GI-524 a Pujarnol, del PK 0+000 al PK 1+095.

PLA DE CONTROL DE QUALITAT

Operacions de Control — Planejament —

J9H1N103	Determinació de la sensibilitat a l'aigua (resistència conservada a tracció indirecta després d'immersió) d'una mostra de mescla bituminosa, segons la norma UNE-EN 12697-12	1,00	386,69	386,69		1	5.000,000	T	1,0000	Estadístic

Tipus de Control: Control d'execució

Codi Assaig	Descripció	Resultat	Preu	Import	Únic	Nº Assaigs per Lot	Freqüència Lot	Unitat Freqüència	Relació d'Unitats	Tipus de Càlcul
J9H1B401	Control de temperatures en l'execució de paviments de mescla bituminosa en calent, segons la norma UNE-EN 12697-13	2,00	18,10	36,20		1	600,000	T	1,0000	Tram
J9H1P104	Presa, confecció de provetes. determinació de la densitat aparent i del contingut de buits d'una mostra de mescla bituminosa, segons les normes UNE-EN 12697-30, UNE-EN 12697-32, UNE-EN 12697-8 i UNE-EN 12697-6	2,00	203,11	406,22		1	600,000	T	1,0000	Tram

Tipus de Control: Control d'obra acabada

Codi Assaig	Descripció	Resultat	Preu	Import	Únic	Nº Assaigs per Lot	Freqüència Lot	Unitat Freqüència	Relació d'Unitats	Tipus de Càlcul
J9V1310L	Mesura de la macrotextura superficial d'un paviment mitjançant el mètode volumètric, segons la norma UNE-EN 13036-1	1,00	28,23	28,23		1	1,000	HM	0,0004	Tram
J9V1A10N	Jornada per a mesura de la resistència al lliscament amb determinació del coeficient de fregament transversal (CRTS) i caracterització de la textura d'un paviment mitjançant l'equip Scrim, segons la norma UNE 41201, UNE-EN ISO 13473-1, incloent desplaçament i redacció d'informe	1,00	3.598,27	3.598,27	Si	1	0,000	Nul	1,0000	Global

P9H5-.83K Paviment de mescla bituminosa contínua en semicalent tipus AC 22 bin B 50/70 S, amb betum asfàltic de penetració, de granulometria semidensa per a capa intermèdia i granulat calcari, estesa i compactada (P - 52) — 1.361,934 t

Tipus de Control: Control de recepció

Codi Assaig	Descripció	Resultat	Preu	Import	Únic	Nº Assaigs per Lot	Freqüència Lot	Unitat Freqüència	Relació d'Unitats	Tipus de Càlcul
J9H1210F	Determinació del contingut de lligant d'una mostra de mescla bituminosa, segons la norma UNE-EN 12697-1	3,00	47,26	141,78		1	600,000	T	1,0000	Estadístic

DIPUTACIÓ DE GIRONA - Projecte
Codi per a validació :GE0PN-L2KU8-N3SYC
Verificació :http://www.ddgi.cat/verificador
Aquesta és una còpia impresa del document electrònic referènciat : 215/974.

País: CAT, Institució: DDGI, Codi UACG: Xarxa Viària / 013, Núm. expedient: 2024/811, Codi Classificació: K010401 , Any expedient: 2024

Projecte constructiu de condicionament d´un tram de la carretera GIV-5247, de la GI-524 a Pujarnol, del P.K 0+000 al PK 1+095.

PLA DE CONTROL DE QUALITAT

Operacions de Control — Planejament —

J9H1310G	Anàlisi granulomètrica del granulat recuperat d'una mostra de mescla bituminosa, segons la norma UNE-EN 12697-2	3,00	41,22	123,66	1	600,000	T	1,0000	Estadístic
J9H1N103	Determinació de la sensibilitat a l'aigua (resistència conservada a tracció indirecta després d'immersió) d'una mostra de mescla bituminosa, segons la norma UNE-EN 12697-12	1,00	386,69	386,69	1	5.000,000	T	1,0000	Estadístic

Tipus de Control: Control d'execució

Codi Assaig	Descripció	Resultat	Preu	Import	Únic	Nº Assaigs per Lot	Freqüència Lot	Unitat Freqüència	Relació d'Unitats	Tipus de Càlcul
J9H1B401	Control de temperatures en l'execució de paviments de mescla bituminosa en calent, segons la norma UNE-EN 12697-13	3,00	18,10	54,30		1	600,000	T	1,0000	Tram
J9H1P104	Presa, confecció de provetes. determinació de la densitat aparent i del contingut de buits d'una mostra de mescla bituminosa, segons les normes UNE-EN 12697-30, UNE-EN 12697-32, UNE-EN 12697-8 i UNE-EN 12697-6	3,00	203,11	609,33		1	600,000	T	1,0000	Tram

P9L1-E97L Reg d'adherència amb emulsió bituminosa catiònica termoadherent tipus C60B3/B2 TER, amb dotació 0,6 kg/m2 (P - 56) 9.226,800 m2

Tipus de Control: Control de recepció

Codi Assaig	Descripció	Resultat	Preu	Import	Únic	Nº Assaigs per Lot	Freqüència Lot	Unitat Freqüència	Relació d'Unitats	Tipus de Càlcul
J056230B	Determinació del contingut d'aigua d'una mostra d'emulsió bituminosa, segons la norma UNE-EN 1428	1,00	56,53	56,53	Si	1	0,000		1,0000	Tram
J0565306	Determinació del residu per tamisatge d'una mostra d'emulsió bituminosa, segons la norma UNE-EN 1429	1,00	111,17	111,17		1	10.000,000	M2	1,0000	Tram
J056730L	Determinació de l'índex de trencament de les emulsions bituminoses catiòniques, mètode de la càrrega mineral, segons la norma UNE-EN 13075-1	1,00	58,79	58,79		1	10.000,000	M2	1,0000	Tram
J056830M	Determinació del temps de fluència mitjançant viscosímetre de flux d'una mostra d'emulsió bituminosa, segons la norma UNE-EN 12846-1	1,00	70,84	70,84		1	10.000,000	M2	1,0000	Tram

DIPUTACIÓ DE GIRONA - Projecte
Codi per a validació :GE0PN-L2KU8-N3SYC
Verificació :http://www.ddgi.cat/verificador
Aquesta és una còpia impresa del document electrònic referènciat : 216/974.

País: CAT, Institució: DDGI, Codi UACG: Xarxa Viària / 013, Núm. expedient: 2024/811, Codi Classificació: K010401 , Any expedient: 2024

Projecte constructiu de condicionament d´un tram de la carretera GIV-5247, de la GI-524 a Pujarnol, del PK 0+000 al PK 1+095.

PLA DE CONTROL DE QUALITAT

Operacions de Control — Planejament —

J056F30F	Determinació de la polaritat de les partícules d'una mostra d'emulsió bituminosa, segons la norma UNE-EN 1430	1,00	41,83	41,83	1	10.000,000	M2	1,0000	Tram

P9L1-E986 Reg d'imprimació amb emulsió bituminosa catiònica tipus C60BF4 IMP, amb dotació 1 kg/m2 (P - 57) — 8.575,160 m2

Tipus de Control: Control de recepció

Codi Assaig	Descripció	Resultat	Preu	Import	Únic	Nº Assaigs per Lot	Freqüència Lot	Unitat Freqüència	Relació d'Unitats	Tipus de Càlcul
J056230B	Determinació del contingut d'aigua d'una mostra d'emulsió bituminosa, segons la norma UNE-EN 1428	1,00	56,53	56,53	Si	1	0,000		1,0000	Tram
J0565306	Determinació del residu per tamisatge d'una mostra d'emulsió bituminosa, segons la norma UNE-EN 1429	1,00	111,17	111,17		1	10.000,000	M2	1,0000	Tram
J056730L	Determinació de l'índex de trencament de les emulsions bituminoses catiòniques, mètode de la càrrega mineral, segons la norma UNE-EN 13075-1	1,00	58,79	58,79		1	10.000,000	M2	1,0000	Tram
J056830M	Determinació del temps de fluència mitjançant viscosímetre de flux d'una mostra d'emulsió bituminosa, segons la norma UNE-EN 12846-1	1,00	70,84	70,84		1	10.000,000	M2	1,0000	Tram
J056F30F	Determinació de la polaritat de les partícules d'una mostra d'emulsió bituminosa, segons la norma UNE-EN 1430	1,00	41,83	41,83		1	10.000,000	M2	1,0000	Tram

P9GH-.0P5 Paviment de formigó HM-20, de consistència plàstica o tova, de qualsevol gruix, amb mitjans manuals, incloent estesa, vibratge, acabat superficial, formació de juncs tallats en fresc i totes les feines adients (P - 51) — 148,900 m3

Tipus de Control: Control de recepció

Codi Assaig	Descripció	Resultat	Preu	Import	Únic	Nº Assaigs per Lot	Freqüència Lot	Unitat Freqüència	Relació d'Unitats	Tipus de Càlcul
J060120G	Mesura de la consistència pel mètode del con d'Abrams d'una mostra de formigó fresc, segons la norma UNE-EN 12350-2	4,00	19,74	78,96	Si	4	0,000		1,0000	Tram
Total	**PAVIMENTS 01.01.03.01**			**7.549,77**						

Obra 01 Pressupost 22081
Capítol 01 TRAMIFICAT
Subcapítol 04 DRENATGE

DIPUTACIÓ DE GIRONA - Projecte
Codi per a validació :GE0PN-L2KU8-N3SYC
Verificació :http://www.ddgi.cat/verificador
Aquesta és una còpia impresa del document electrònic referènciat : 217/974.

País: CAT, Institució: DDGI, Codi UACG: Xarxa Viària / 013, Núm. expedient: 2024/811, Codi Classificació: K010401 , Any expedient: 2024

Projecte constructiu de condicionament d´un tram de la carretera GIV-5247, de la GI-524 a Pujarnol, del P.K 0+000 al PK 1+095.

PLA DE CONTROL DE QUALITAT

Operacions de Control — Planejament — Pàgina: 10

Activitat 01 DRENATGE

P92A-.X85 Subbase de tot-u artificial ZA 0/20, col·locada amb motoanivelladora i piconatge del material al 100% del PM (P - 47) 28,000 m3

Tipus de Control: Control de recepció

Codi Assaig	Descripció	Resultat	Preu	Import	Únic	Nº Assaigs per Lot	Freqüència Lot	Unitat Freqüència	Relació d'Unitats	Tipus de de Càlcul
J03D4204	Determinació dels límits d'Atterberg (límit líquid i límit plàstic) d'una mostra de sòl, segons la norma UNE 103103 i UNE 103104	0,00	38,31	0,00		1	5.000,000	M3	1,0000	Estadístic
J03D8208	Assaig de piconatge pel mètode del Proctor modificat d'una mostra de sòl, segons la norma UNE 103501	1,00	68,43	68,43		1	2.000,000	M3	1,0000	Tram

Tipus de Control: Control d'execució

Codi Assaig	Descripció	Resultat	Preu	Import	Únic	Nº Assaigs per Lot	Freqüència Lot	Unitat Freqüència	Relació d'Unitats	Tipus de de Càlcul
J2VCR10P	Determinació 'in situ' de la humitat i la densitat pel mètode dels isòtops radioactius d'un sòl, segons la norma ASTM D 6938	5,00	14,47	72,35		5	2.000,000	M2	3,3300	Tram
Total	**DRENATGE 01.01.04.01**			**140,78**						

DIPUTACIÓ DE GIRONA - Projecte
Codi per a validació :GE0PN-L2KU8-N3SYC
Verificació :http://www.ddgi.cat/verificador
Aquesta és una còpia impresa del document electrònic referènciat : 218/974.

País: CAT, Institució: DDGI, Codi UACG: Xarxa Viària / 013, Núm. expedient: 2024/811, Codi Classificació: K010401 , Any expedient: 2024

2. RESUM DEL PLA DE CONTROL DE QUALITAT

DIPUTACIÓ DE GIRONA - Projecte
Codi per a validació :GE0PN-L2KU8-N3SYC
Verificació :http://www.ddgi.cat/verificador
Aquesta és una còpia impresa del document electrònic referènciat : 219/974.
País: CAT, Institució: DDGI, Codi UACG: Xarxa Viària / 013, Núm. expedient: 2024/811, Codi Classificació: K010401
, Any expedient: 2024

DIPUTACIÓ DE GIRONA - Projecte
Codi per a validació :GE0PN-L2KU8-N3SYC
Verificació :http://www.ddgi.cat/verificador
Aquesta és una còpia impresa del document electrònic referènciat : 220/974.

País: CAT, Institució: DDGI, Codi UACG: Xarxa Viària / 013, Núm. expedient: 2024/811, Codi Classificació: K010401
, Any expedient: 2024

Projecte constructiu de condicionament d'un tram de la carretera GIV-5247, de la GI-524 a Pujarnol,
del PK 0+000 al PK 1+095.

RESUM DEL PLA DE CONTROL

Planejament

Tram	Camí Ordinal	Descripció	Import Obra	Import PCQ	%
NIVELL 4: Activitat					
Activitat	01.01.01.01	TREBALLS PREVIS	14.430,17	0,00	0,00
Activitat	01.01.01.02	ENDERROCS	66.274,27	0,00	0,00
Subcapitol	**01.01.01**	**TREBALLS PREVIS I DEMOLICIONS**	**80.704,44**	**0,00**	**0,00**
Activitat	01.01.02.01	EXCAVACIONS	31.115,57	0,00	0,00
Activitat	01.01.02.02	TERRAPLENS I ESPLANADES	97.860,28	14.858,97	15,18
Subcapitol	**01.01.02**	**MOVIMENT DE TERRES**	**128.975,85**	**14.858,97**	**11,52**
Activitat	01.01.03.01	PAVIMENTS	424.612,98	7.549,77	1,78
Subcapitol	**01.01.03**	**FERMS I PAVIMENTS**	**424.612,98**	**7.549,77**	**1,78**
Activitat	01.01.04.01	DRENATGE	47.752,96	140,78	0,29
Subcapitol	**01.01.04**	**DRENATGE**	**47.752,96**	**140,78**	**0,29**
Activitat	01.01.05.01	SENYALITZACIÓ VERTICAL	4.685,10	0,00	0,00
Activitat	01.01.05.02	SENYALITZACIÓ HORITZONTAL	3.616,16	0,00	0,00
Activitat	01.01.05.03	DEFENSES	58.446,26	0,00	0,00
Subcapitol	**01.01.05**	**SENYALITZACIÓ I DEFENSES**	**66.747,52**	**0,00**	**0,00**
Activitat	01.01.06.01	XARXA AIGUA POTABLE - obra civil	20.288,73	0,00	0,00
Activitat	01.01.06.02	XARXA AIGUA POTABLE - instal·lació hidràulica	45.483,44	0,00	0,00
Activitat	01.01.06.03	XARXA TELEFONIA	22.851,11	0,00	0,00
Activitat	01.01.06.04	XARXA SANEJAMENT	690.112,17	0,00	0,00
Activitat	01.01.06.05	ALTRES	6.544,92	0,00	0,00
Subcapitol	**01.01.06**	**SERVEIS AFECTATS**	**785.280,37**	**0,00**	**0,00**
Activitat	01.01.07.01	MESURES CORRECTORES	13.712,16	0,00	0,00
Subcapitol	**01.01.07**	**MESURES**	**13.712,16**	**0,00**	**0,00**
			1.547.786,28	**22.549,52**	**1,46**
NIVELL 3: Subcapitol					
Subcapitol	01.01.01	TREBALLS PREVIS I DEMOLICIONS	80.704,44	0,00	0,00
Subcapitol	01.01.02	MOVIMENT DE TERRES	128.975,85	14.858,97	11,52
Subcapitol	01.01.03	FERMS I PAVIMENTS	424.612,98	7.549,77	1,78
Subcapitol	01.01.04	DRENATGE	47.752,96	140,78	0,29
Subcapitol	01.01.05	SENYALITZACIÓ I DEFENSES	66.747,52	0,00	0,00
Subcapitol	01.01.06	SERVEIS AFECTATS	785.280,37	0,00	0,00
Subcapitol	01.01.07	MESURES	13.712,16	0,00	0,00
Capitol	**01.01**	**TRAMIFICAT**	**1.547.786,28**	**22.549,52**	**1,46**
Subcapitol	01.02.01	SEGURETAT I SALUT	27.391,25	0,00	0,00
Subcapitol	01.02.02	RESIDUS	103.371,87	0,00	0,00
Subcapitol	01.02.03	ALTRES	5.950,00	0,00	0,00
Capitol	**01.02**	**NO TRAMIFICAT**	**136.713,12**	**0,00**	**0,00**
			1.684.499,40	**22.549,52**	**1,34**
NIVELL 2: Capitol					
Capitol	01.01	TRAMIFICAT	1.547.786,28	22.549,52	1,46
Capitol	01.02	NO TRAMIFICAT	136.713,12	0,00	0,00
Obra	**01**	**Pressupost 22081**	**1.684.499,40**	**22.549,52**	**1,34**
			1.684.499,40	**22.549,52**	**1,34**
NIVELL 1: Obra					
Obra	01	Pressupost 22081	1.684.499,40	22.549,52	1,34

EUR

Projecte constructiu de condicionament d'un tram de la carretera GIV-5247, de la GI-524 a Pujarnol,
del PK 0+000 al PK 1+095.

RESUM DEL PLA DE CONTROL

Planejament

Tram	Camí Ordinal	Descripció	Import Obra	Import PCQ	%
Obra	**01**		**1.684.499,40**	**22.549,52**	**1,34**

Els imports de pressupost mostrats en aquest llistat són indicatius i per tant no vàlids a nivell contractual

Els imports estan expressats en PEC sense IVA

EUR

DIPUTACIÓ DE GIRONA - Projecte
Codi per a validació :GE0PN-L2KU8-N3SYC
Verificació :http://www.ddgi.cat/verificador
Aquesta és una còpia impresa del document electrònic referènciat : 221/974.

País: CAT, Institució: DDGI, Codi UACG: Xarxa Viària / 013, Núm. expedient: 2024/811, Codi Classificació: K010401
, Any expedient: 2024

DIPUTACIÓ DE GIRONA - Projecte
Codi per a validació :GE0PN-L2KU8-N3SYC
Verificació :http://www.ddgi.cat/verificador
Aquesta és una còpia impresa del document electrònic referènciat : 222/974.
País: CAT, Institució: DDGI, Codi UACG: Xarxa Viària / 013, Núm. expedient: 2024/811, Codi Classificació: K010401
, Any expedient: 2024

3. PRESSUPOST PLA DE CONTROL DE QUALITAT

DIPUTACIÓ DE GIRONA - Projecte
Codi per a validació :GE0PN-L2KU8-N3SYC
Verificació :http://www.ddgi.cat/verificador
Aquesta és una còpia impresa del document electrònic referènciat : 223/974.

País: CAT, Institució: DDGI, Codi UACG: Xarxa Viària / 013, Núm. expedient: 2024/811, Codi Classificació: K010401
, Any expedient: 2024

DIPUTACIÓ DE GIRONA - Projecte
Codi per a validació :GE0PN-L2KU8-N3SYC
Verificació :http://www.ddgi.cat/verificador
Aquesta és una còpia impresa del document electrònic referènciat : 224/974.

País: CAT, Institució: DDGI, Codi UACG: Xarxa Viària / 013, Núm. expedient: 2024/811, Codi Classificació: K010401
, Any expedient: 2024

Projecte constructiu de condicionament d'un tram de la carretera GIV-5247, de la GI-524 a Pujarnol,
del PK 0+000 al PK 1+095.
PLA DE CONTROL DE QUALITAT

PRESSUPOST

* Pàg.: 1

Obra	01	Pressupost 22081 PCQ
Capítol	01	TRAMIFICAT
Subcapítol	02	MOVIMENT DE TERRES
Activitat	02	TERRAPLENS I ESPLANADES

NUM.	CODI	UA	DESCRIPCIÓ	PREU	AMIDAMENT	IMPORT
1	J03D2202	U	Anàlisi granulomètrica per tamisatge d'una mostra de sòl, segons la norma UNE 103101 (P - 6)	33,61	22,000	739,42
2	J03DK20H	U	Determinació del contingut de matèria orgànica, pel mètode del permanganat de potàsic d'una mostra de sòl, segons la norma UNE 103204 (P - 12)	45,77	22,000	1.006,94
3	J2VGM10X	U	Assaig de colapse d'un sòl, segons la norma NLT 254 (P - 24)	93,97	2,000	187,94
4	J2VCR10P	U	Determinació 'in situ' de la humitat i la densitat pel mètode dels isòtops radioactius d'un sòl, segons la norma ASTM D 6938 (P - 22)	14,47	90,000	1.302,30
5	J030F60F	U	Determinació de l'equivalent de sorra d'una mostra d'àrids fins, segons la norma UNE-EN 933-8 (P - 3)	26,51	20,000	530,20
6	J03D4204	U	Determinació dels límits d'Atterberg (límit líquid i límit plàstic) d'una mostra de sòl, segons la norma UNE 103103 i UNE 103104 (P - 7)	38,31	22,000	842,82
7	J03D8208	U	Assaig de piconatge pel mètode del Proctor modificat d'una mostra de sòl, segons la norma UNE 103501 (P - 9)	68,43	51,000	3.489,93
8	J03DA209	U	Determinació de l'índex CBR en laboratori, amb la metodologia del Pròctor modificat (a tres punts) d'una mostra de sòl, segons la norma UNE 103502 (P - 10)	128,26	22,000	2.821,72
9	J03DK10Y	U	Determinació del contingut de guix d'un sòl, segons la norma NLT 115 (P - 11)	85,96	2,000	171,92
10	J03DN10Z	U	Determinació del contingut de sals solubles (inclòs guix) d'un sòl, segons la norma NLT 114 (P - 13)	41,34	22,000	909,48
11	J2VGY20X	U	Determinació del inflament lliure pel mètode del edòmetre, d'una mostra de sòl, segons la norma UNE 103601 (P - 25)	110,46	2,000	220,92
12	J2VCP10M	U	Determinació in situ de la humitat d'un sòl, segons la norma NLT 103 (P - 21)	13,54	16,000	216,64
13	J2VCS10Q	U	Assaig de càrrega in situ, amb placa de 30 cm de diàmetre d'un sòl, segons la norma NLT 357 (P - 23)	144,82	16,000	2.317,12
14	J03D7207	U	Assaig de piconatge pel mètode del Proctor normal d'una mostra de sòl, segons la norma UNE 103500 (P - 8)	50,81	2,000	101,62

TOTAL Activitat **01.01.02.02** **14.858,97**

Obra	01	Pressupost 22081 PCQ
Capítol	01	TRAMIFICAT
Subcapítol	03	FERMS I PAVIMENTS
Activitat	01	PAVIMENTS

NUM.	CODI	UA	DESCRIPCIÓ	PREU	AMIDAMENT	IMPORT
1	J9H1P104	U	Presa, confecció de provetes, determinació de la densitat aparent i del contingut de buits d'una mostra de mescla bituminosa, segons les normes UNE-EN 12697-30, UNE-EN 12697-32, UNE-EN 12697-8 i UNE-EN 12697-6 (P - 30)	203,11	5,000	1.015,55
2	J9H1B401	U	Control de temperatures en l'execució de paviments de mescla bituminosa en calent, segons la norma UNE-EN 12697-13 (P - 28)	18,10	5,000	90,50
3	J9H1N103	U	Determinació de la sensibilitat a l'aigua (resistència conservada a tracció indirecta després d'immersió) d'una mostra de mescla bituminosa, segons la norma UNE-EN 12697-12 (P - 29)	386,69	2,000	773,38
4	J9H1310G	U	Anàlisi granulomètrica del granulat recuperat d'una mostra de mescla bituminosa, segons la norma UNE-EN 12697-2 (P - 27)	41,22	5,000	206,10

EUR

Projecte constructiu de condicionament d'un tram de la carretera GIV-5247, de la GI-524 a Pujarnol,
del PK 0+000 al PK 1+095.
PLA DE CONTROL DE QUALITAT

PRESSUPOST

* Pàg.: 2

NUM.	CODI	UA	DESCRIPCIÓ	PREU	AMIDAMENT	IMPORT
5	J9H1210F	U	Determinació del contingut de lligant d'una mostra de mescla bituminosa, segons la norma UNE-EN 12697-1 (P - 26)	47,26	5,000	236,30
6	J9V1310L	U	Mesura de la macrotextura superficial d'un paviment mitjançant el mètode volumètric, segons la norma UNE-EN 13036-1 (P - 31)	28,23	1,000	28,23
7	J056730L	U	Determinació de l'índex de trencament de les emulsions bituminoses catiòniques, mètode de la càrrega mineral, segons la norma UNE-EN 13075-1 (P - 17)	58,79	2,000	117,58
8	J2VCR10P	U	Determinació 'in situ' de la humitat i la densitat pel mètode dels isòtops radioactius d'un sòl, segons la norma ASTM D 6938 (P - 22)	14,47	20,000	289,40
9	J0304503	U	Anàlisi granulomètrica per tamisatge d'una mostra d'àrids, segons la norma UNE-EN 933-1 (P - 1)	33,61	6,000	201,66
10	J030H705	U	Determinació del percentatge de cares de fractura d'una mostra d'àrids gruixuts, segons la norma UNE-EN 933-5 (P - 4)	36,26	1,000	36,26
11	J030K50L	U	Determinació de l'índex de llenques i agulles d'una mostra d'àrids, segons la norma NLT 354 i UNE-EN 933-3 (P - 5)	47,11	1,000	47,11
12	J030970B	U	Determinació de la resistència al desgast mitjançant la màquina de Los Àngeles d'una mostra d'àrids gruixuts, segons la norma UNE-EN 1097-2 (P - 2)	97,89	1,000	97,89
13	J03HT40W	U	Determinació de la neteja superficial d'una mostra d'àrids, segons la norma NLT 172 i UNE-EN 13043 (P - 14)	38,59	1,000	38,59
14	J03D8208	U	Assaig de piconatge pel mètode del Proctor modificat d'una mostra de sòl, segons la norma UNE 103501 (P - 9)	68,43	1,000	68,43
15	J03D4204	U	Determinació dels límits d'Atterberg (límit líquid i límit plàstic) d'una mostra de sòl, segons la norma UNE 103103 i UNE 103104 (P - 7)	38,31	1,000	38,31
16	J056230B	U	Determinació del contingut d'aigua d'una mostra d'emulsió bituminosa, segons la norma UNE-EN 1428 (P - 15)	56,53	2,000	113,06
17	J060120G	U	Mesura de la consistència pel mètode del con d'Abrams d'una mostra de formigó fresc, segons la norma UNE-EN 12350-2 (P - 20)	19,74	4,000	78,96
18	J9V1A10N	U	Jornada per a mesura de la resistència al lliscament amb determinació del coeficient de fregament transversal (CRTS) i caracterització de la textura d'un paviment mitjançant l'equip Scrim, segons la norma UNE 41201, UNE-EN ISO 13473-1, incloent desplaçament i redacció d'informe (P - 32)	3.598,27	1,000	3.598,27
19	J056F30F	U	Determinació de la polaritat de les partícules d'una mostra d'emulsió bituminosa, segons la norma UNE-EN 1430 (P - 19)	41,83	2,000	83,66
20	J0565306	U	Determinació del residu per tamisatge d'una mostra d'emulsió bituminosa, segons la norma UNE-EN 1429 (P - 16)	111,17	2,000	222,34
21	J056830M	U	Determinació del temps de fluència mitjançant viscosímetre de flux d'una mostra d'emulsió bituminosa, segons la norma UNE-EN 12846-1 (P - 18)	70,84	2,000	141,68
22	J030F60F	U	Determinació de l'equivalent de sorra d'una mostra d'àrids fins, segons la norma UNE-EN 933-8 (P - 3)	26,51	1,000	26,51

TOTAL Activitat **01.01.03.01** **7.549,77**

Obra	01	Pressupost 22081 PCQ
Capítol	01	TRAMIFICAT
Subcapítol	04	DRENATGE
Activitat	01	DRENATGE

NUM.	CODI	UA	DESCRIPCIÓ	PREU	AMIDAMENT	IMPORT
1	J03D4204	U	Determinació dels límits d'Atterberg (límit líquid i límit plàstic) d'una mostra de sòl, segons la norma UNE 103103 i UNE 103104 (P - 7)	38,31	0,000	0,00
2	J2VCR10P	U	Determinació 'in situ' de la humitat i la densitat pel mètode dels isòtops radioactius d'un sòl, segons la norma ASTM D 6938 (P - 22)	14,47	5,000	72,35
3	J03D8208	U	Assaig de piconatge pel mètode del Proctor modificat d'una mostra de sòl, segons la norma UNE 103501 (P - 9)	68,43	1,000	68,43

EUR

DIPUTACIÓ DE GIRONA - Projecte
Codi per a validació :GE0PN-L2KU8-N3SYC
Verificació :http://www.ddgi.cat/verificador
Aquesta és una còpia impresa del document electrònic referènciat : 225/974.

País: CAT, Institució: DDGI, Codi UACG: Xarxa Viària / 013, Núm. expedient: 2024/811, Codi Classificació: K010401
, Any expedient: 2024

Projecte constructiu de condicionament d'un tram de la carretera GIV-5247, de la GI-524 a Pujarnol,
del PK 0+000 al PK 1+095.
PLA DE CONTROL DE QUALITAT

PRESSUPOST * Pàg: 3

TOTAL	**Activitat**	**01.01.04.01**	**140,78**

(*) Branques incompletes

EUR

DIPUTACIÓ DE GIRONA - Projecte
Codi per a validació :GE0PN-L2KU8-N3SYC
Verificació :http://www.ddgi.cat/verificador
Aquesta és una còpia impresa del document electrònic referènciat : 226/974.

País: CAT, Institució: DDGI, Codi UACG: Xarxa Viària / 013, Núm. expedient: 2024/811, Codi Classificació: K010401
, Any expedient: 2024

4. RESUM DEL PRESSUPOST DEL PLA DE CONTROL DE QUALITAT

DIPUTACIÓ DE GIRONA - Projecte
Codi per a validació :GE0PN-L2KU8-N3SYC
Verificació :http://www.ddgi.cat/verificador
Aquesta és una còpia impresa del document electrònic referènciat : 227/974.
País: CAT, Institució: DDGI, Codi UACG: Xarxa Viària / 013, Núm. expedient: 2024/811, Codi Classificació: K010401
, Any expedient: 2024

DIPUTACIÓ DE GIRONA - Projecte
Codi per a validació :GE0PN-L2KU8-N3SYC
Verificació :http://www.ddgi.cat/verificador
Aquesta és una còpia impresa del document electrònic referènciat : 228/974.
País: CAT, Institució: DDGI, Codi UACG: Xarxa Viària / 013, Núm. expedient: 2024/811, Codi Classificació: K010401
, Any expedient: 2024

Projecte constructiu de condicionament d'un tram de la carretera GIV-5247, de la GI-524 a Pujarnol,
del PK 0+000 al PK 1+095.
PLA DE CONTROL DE QUALITAT

RESUM DE PRESSUPOST

Pàg.: 1

NIVELL 4 : Activitat			Import
Activitat	01.01.01.01	TREBALLS PREVIS	0,00
Activitat	01.01.01.02	ENDERROCS	0,00
Subcapitol	**01.01.01**	**TREBALLS PREVIS I DEMOLICIONS**	**0,00**
Activitat	01.01.02.01	EXCAVACIONS	0,00
Activitat	01.01.02.02	TERRAPLENS I ESPLANADES	14.858,97
Subcapitol	**01.01.02**	**MOVIMENT DE TERRES**	**14.858,97**
Activitat	01.01.03.01	PAVIMENTS	7.549,77
Subcapitol	**01.01.03**	**FERMS I PAVIMENTS**	**7.549,77**
Activitat	01.01.04.01	DRENATGE	140,78
Subcapitol	**01.01.04**	**DRENATGE**	**140,78**
Activitat	01.01.05.01	SENYALITZACIÓ VERTICAL	0,00
Activitat	01.01.05.02	SENYALITZACIÓ HORITZONTAL	0,00
Activitat	01.01.05.03	DEFENSES	0,00
Subcapitol	**01.01.05**	**SENYALITZACIÓ I DEFENSES**	**0,00**
Activitat	01.01.06.01	XARXA AIGUA POTABLE - obra civil	0,00
Activitat	01.01.06.02	XARXA AIGUA POTABLE - instal·lació hidràulica	0,00
Activitat	01.01.06.03	XARXA TELEFONIA	0,00
Activitat	01.01.06.04	XARXA SANEJAMENT	0,00
Activitat	01.01.06.05	ALTRES	0,00
Subcapitol	**01.01.06**	**SERVEIS AFECTATS**	**0,00**
Activitat	01.01.07.01	MESURES CORRECTORES	0,00
Subcapitol	**01.01.07**	**MESURES**	**0,00**
		22.549,52	

NIVELL 3 : Subcapitol			Import
Subcapitol	01.01.01	TREBALLS PREVIS I DEMOLICIONS	0,00
Subcapitol	01.01.02	MOVIMENT DE TERRES	14.858,97
Subcapitol	01.01.03	FERMS I PAVIMENTS	7.549,77
Subcapitol	01.01.04	DRENATGE	140,78
Subcapitol	01.01.05	SENYALITZACIÓ I DEFENSES	0,00
Subcapitol	01.01.06	SERVEIS AFECTATS	0,00
Subcapitol	01.01.07	MESURES	0,00
Capitol	**01.01**	**TRAMIFICAT**	**22.549,52**
Subcapitol	01.02.01	SEGURETAT I SALUT	0,00
Subcapitol	01.02.02	RESIDUS	0,00
Subcapitol	01.02.03	ALTRES	0,00
Capitol	**01.02**	**NO TRAMIFICAT**	**0,00**
		22.549,52	

NIVELL 2 : Capitol			Import
Capitol	01.01	TRAMIFICAT	22.549,52
Capitol	01.02	NO TRAMIFICAT	0,00
Obra	**01**	**Pressupost 22081 PCQ**	**22.549,52**
		22.549,52	

NIVELL 1 : Obra			Import
Obra	01	Pressupost 22081 PCQ	22.549,52
			22.549,52

euros

DIPUTACIÓ DE GIRONA - Projecte
Codi per a validació :GE0PN-L2KU8-N3SYC
Verificació :http://www.ddgi.cat/verificador
Aquesta és una còpia impresa del document electrònic referènciat : 229/974.

País: CAT, Institució: DDGI, Codi UACG: Xarxa Viària / 013, Núm. expedient: 2024/811, Codi Classificació: K010401
, Any expedient: 2024

DIPUTACIÓ DE GIRONA - Projecte
Codi per a validació :GE0PN-L2KU8-N3SYC
Verificació :http://www.ddgi.cat/verificador
Aquesta és una còpia impresa del document electrònic referènciat : 230/974.
País: CAT, Institució: DDGI, Codi UACG: Xarxa Viària / 013, Núm. expedient: 2024/811, Codi Classificació: K010401
, Any expedient: 2024

ANNEX NÚM. 12 ESTUDI DE SEGURETAT I SALUT

DIPUTACIÓ DE GIRONA - Projecte
Codi per a validació :GE0PN-L2KU8-N3SYC
Verificació :http://www.ddgi.cat/verificador
Aquesta és una còpia impresa del document electrònic referènciat : 231/974.

País: CAT, Institució: DDGI, Codi UACG: Xarxa Viària / 013, Núm. expedient: 2024/811, Codi Classificació: K010401
, Any expedient: 2024

DIPUTACIÓ DE GIRONA - Projecte
Codi per a validació :GE0PN-L2KU8-N3SYC
Verificació :http://www.ddgi.cat/verificador
Aquesta és una còpia impresa del document electrònic referènciat : 232/974.

País: CAT, Institució: DDGI, Codi UACG: Xarxa Viària / 013, Núm. expedient: 2024/811, Codi Classificació: K010401
, Any expedient: 2024

ANNEX ESTUDI DE SEGURETAT I SALUT – MEMÒRIA

DIPUTACIÓ DE GIRONA - Projecte
Codi per a validació :GE0PN-L2KU8-N3SYC
Verificació :http://www.ddgi.cat/verificador
Aquesta és una còpia impresa del document electrònic referènciat : 233/974.

País: CAT, Institució: DDGI, Codi UACG: Xarxa Viària / 013, Núm. expedient: 2024/811, Codi Classificació: K010401
, Any expedient: 2024

DIPUTACIÓ DE GIRONA - Projecte
Codi per a validació :GE0PN-L2KU8-N3SYC
Verificació :http://www.ddgi.cat/verificador
Aquesta és una còpia impresa del document electrònic referènciat : 234/974.
País: CAT, Institució: DDGI, Codi UACG: Xarxa Viària / 013, Núm. expedient: 2024/811, Codi Classificació: K010401
, Any expedient: 2024

ANNEX NÚM. 12 ESTUDI DE SEGURETAT I SALUT. MEMÒRIA

ÍNDEX

1. OBJECTE DE L'ESTUDI DE SEGURETAT I SALUT 5
1.1. Identificació de les obres 5
1.2. Objecte 5
2. PROMOTOR - PROPIETARI 5
3. AUTOR/S DE L'ESTUDI DE SEGURETAT I SALUT 5
4. DADES DEL PROJECTE 5
4.1. Autor/s del projecte 5
4.2. Coordinador de Seguretat durant l'elaboració del projecte 5
4.3. Tipologia de l'obra 5
4.4. Situació 5
4.5. Comunicacions 6
4.6. Subministrament i Serveis 6
4.7. Localització de serveis assistencials, salvament i seguretat i mitjans d'evacuació 6
HOSPITAL UNIVERSITARI DE GIRONA DOCTOR JOSEP TRUETA 6
4.8. Pressupost d'execució material del projecte 6
4.9. Termini d'execució 6
4.10. Mà d'obra prevista 6
4.11. Oficis que intervenen en el desenvolupament de l'obra 6
4.12. Tipologia dels materials a utilitzar a l'obra 6
4.13. Maquinària prevista per a executar l'obra 7
5. INSTAL·LACIONS PROVISIONALS 8
5.1. Instal·lació elèctrica provisional d'obra 8
5.2. Instal·lació d'aigua provisional d'obra 9
5.3. Instal·lació de sanejament 9
5.4. Altres instal·lacions. Prevenció i protecció contra incendis 9
5.4.1. Emplaçament i distribució dels extintors a l'obra 10
6. SERVEIS DE SALUBRITAT I CONFORT DEL PERSONAL 10
6.1. Serveis higiènics 10
6.2. Vestuaris 10
6.3. Menjador 10
6.4. Local de descans 11
6.5. Local d'assistència a accidentats 11
6.6. Reconeixement mèdic 11
7. ACCIONS FORMATIVES PELS TREBALLADORS 11
8. ÀREES AUXILIARS 12
8.1. Centrals i plantes 12
8.2. Tallers 12
8.3. Zones d'apilament. Magatzems 13
9. TRACTAMENT DE RESIDUS 13
10. TRACTAMENT DE MATERIALS I/O SUBSTÀNCIES PERILLOSES 13
10.1. Manipulació 13
10.2. Delimitació / condicionament de zones d'apilament 13
11. CONDICIONS DE L'ENTORN 14
11.1. Serveis afectats 14

DIPUTACIÓ DE GIRONA - Projecte
Codi per a validació :GE0PN-L2KU8-N3SYC
Verificació :http://www.ddgi.cat/verificador
Aquesta és una còpia impresa del document electrònic referènciat : 235/974.

País: CAT, Institució: DDGI, Codi UACG: Xarxa Viària / 013, Núm. expedient: 2024/811, Codi Classificació: K010401
, Any expedient: 2024

11.2. Servituds ... 15
11.3. Característiques meteorològiques ... 15
11.4. Característiques del terreny ... 15
12. UNITATS CONSTRUCTIVES ... 15
13. DETERMINACIÓ DEL PROCÉS CONSTRUCTIU ... 15
13.1. Procediments d'execució ... 15
13.2. Ordre d'execució dels treballs ... 15
13.3. Determinació del temps efectiu de duració. Pla d'execució ... 15
14. SISTEMES I/O ELEMENTS DE SEGURETAT I SALUT INHERENTS O INCORPORATS AL MATEIX PROCÉS CONSTRUCTIU ... 16
15. MEDIAMBIENT LABORAL ... 16
15.1. Agents atmosfèrics ... 16
15.2. Il·luminació ... 16
15.3. Soroll ... 16
15.4. Pols ... 17
15.5. Ordre i neteja ... 18
15.6. Radiacions no ionitzants ... 18
15.6.1. Radiacions infraroges ... 18
15.6.2. Radiacions visibles ... 19
15.6.3. Radiacions ultraviolades ... 19
15.6.4. Làser ... 19
15.7. Radiacions ionitzants ... 21
16. MANIPULACIÓ DE MATERIALS ... 22
17. MITJANS AUXILIARS D'UTILITAT PREVENTIVA (MAUP) ... 23
18. SISTEMES DE PROTECCIÓ COL·LECTIVA (SPC) ... 24
19. CONDICIONS DELS EQUIPS DE PROTECCIÓ INDIVIDUAL (EPI) ... 24
20. RECURSOS PREVENTIUS ... 24
21. SENYALITZACIÓ I ABALISAMENT ... 25
22. CONDICIONS D'ACCÉS I AFECTACIONS DE LA VIA PÚBLICA ... 25
22.1. Normes de Policia ... 26
22.1.1. Control d'accessos ... 26
22.1.2. Coordinació d'interferències i seguretat a peu d'obra ... 26
22.2. Àmbit d'ocupació de la via pública ... 26
22.2.1. Ocupació del tancament de l'obra ... 26
22.2.2. Situació de casetes i contenidors. ... 26
22.2.3. Situació de grues-torre i muntacàrregues ... 27
22.2.4. Canvis de la Zona Ocupada ... 27
22.3. Tancaments de l'obra que afecten l'àmbit públic ... 27
22.3.1. Tanques ... 27
22.3.2. Accés a l'obra ... 27
22.4. Operacions que afecten l'àmbit públic ... 27
22.4.1. Entrades i sortides de vehicles i maquinària. ... 27
22.4.2. Càrrega i descàrrega ... 27
22.4.3. Descàrrega, apilament i evacuació de terres i runa ... 28
22.4.4. Proteccions per a evitar la caiguda d'objectes a la via pública ... 28
22.5. Neteja i incidència sobre l'ambient que afecten l'àmbit públic ... 28
22.5.1. Neteja ... 28
22.5.2. Sorolls. Horari de treball ... 29
22.5.3. Pols ... 29
22.6. Residus que afecten a l'àmbit públic ... 29
22.7. Circulació de vehicles i vianants que afecten l'àmbit públic ... 29
22.7.1. Senyalització i protecció ... 29
22.7.2. Dimensions mínimes d'itineraris i passos per a vianants ... 29
22.7.3. Elements de protecció ... 29

DIPUTACIÓ DE GIRONA - Projecte
Codi per a validació :GE0PN-L2KU8-N3SYC
Verificació :http://www.ddgi.cat/verificador
Aquesta és una còpia impresa del document electrònic referènciat : 236/974.
País: CAT, Institució: DDGI, Codi UACG: Xarxa Viària / 013, Núm. expedient: 2024/811, Codi Classificació: K010401
, Any expedient: 2024

22.7.4. Enllumenat i abalisament lluminós 29
22.7.5. Abalisament i defensa 30
22.7.6. Paviments provisionals 30
22.7.7. Accessibilitat de persones amb mobilitat reduïda 30
22.7.8. Manteniment 30
22.7.9. Retirada de senyalització i abalisament 30
22.8. Protecció i trasllat d'elements emplaçats a la via pública 30
22.8.1. Arbres i jardins 30
22.8.2. Parades d'autobús, quioscos, bústies 31
23. RISCOS DE DANYS A TERCERS I MESURES DE PROTECCIÓ 31
23.1. Riscos de danys a tercers 31
23.2. Mesures de protecció a tercers 31
24. PREVENCIÓ DE RISCOS CATASTRÒFICS 31
25. PREVISIONS DE SEGURETAT PELS TREBALLS POSTERIORS 31
26. FITXES D'ACTIVITATS-RISC-AVALUACIÓ-MESURES 32
27. ANNEX RECOMANACIONS COVID-19 48
28. SIGNATURES 50
APÈNDIX: JUSTIFICACIÓ DE PREUS 51

DIPUTACIÓ DE GIRONA - Projecte
Codi per a validació :GE0PN-L2KU8-N3SYC
Verificació :http://www.ddgi.cat/verificador
Aquesta és una còpia impresa del document electrònic referènciat : 237/974.
País: CAT, Institució: DDGI, Codi UACG: Xarxa Viària / 013, Núm. expedient: 2024/811, Codi Classificació: K010401
, Any expedient: 2024

DIPUTACIÓ DE GIRONA - Projecte
Codi per a validació :GE0PN-L2KU8-N3SYC
Verificació :http://www.ddgi.cat/verificador
Aquesta és una còpia impresa del document electrònic referènciat : 238/974.

País: CAT, Institució: DDGI, Codi UACG: Xarxa Viària / 013, Núm. expedient: 2024/811, Codi Classificació: K010401
, Any expedient: 2024

1. OBJECTE DE L'ESTUDI DE SEGURETAT I SALUT

1.1. Identificació de les obres

Projecte de condicionament d'un tram de la carretera GIV-5247, des de la GI-524 a Pujarnol, del PK 0+000 al PK 1+095.

1.2. Objecte

El present E.S.S. té com a objectiu establir les bases tècniques, per fixar els paràmetres de la prevenció de riscos professionals durant la realització dels treballs d'execució de les obres del Projecte objecte d'aquest estudi, així com complir amb les obligacions que es desprenen de la Llei 31/1995 i del RD 1627/1997, amb la finalitat de facilitar el control i el seguiment dels compromisos adquirits al respecte per part del/s Contractista/es.

En el present Estudi de Seguretat i Salut s'ha dut a terme un estudi aprofundit dels riscos inherents a l'execució de l'obra i de les mesures preventives i cautelars consegüents per garantir la seguretat de les persones en l'execució de les obres, en compliment del que determina la Llei 3/2007 del 4 de juliol de l'obra pública en el seu article 18.3.h.

D'aquesta manera, s'integra en el Projecte Executiu/Constructiu, les premisses bàsiques per a les quals el/s Contractista/es constructor/s pugui/n preveure i planificar, els recursos tècnics i humans necessaris per a l'acompliment de les obligacions preventives en aquest centre de treball, de conformitat al seu Pla d'Acció Preventiva propi d'empresa, la seva organització funcional i els mitjans a utilitzar, havent de quedar tot allò recollit al Pla de Seguretat i Salut, que haurà/n de presentar-se al Coordinador de Seguretat i Salut en fase d'Execució, amb antelació a l'inici de les obres, per a la seva aprovació i l'inici dels tràmits de Declaració d'Obertura davant l'Autoritat Laboral.

En cas de què sigui necessari implementar mesures de seguretat no previstes en el present Estudi, a petició expressa del coordinador de seguretat i salut en fase d'execució de l'obra, el contractista elaborarà el corresponent annex al Pla de Seguretat i Salut de l'obra que desenvoluparà i determinarà les mesures de seguretat a dur a terme amb la memòria, plec de condicions, amidaments, preus i pressupost que li siguin d'aplicació si n'és el cas.

2. PROMOTOR - PROPIETARI

Promotor	:	Diputació de Girona

3. AUTOR/S DE L'ESTUDI DE SEGURETAT I SALUT

Redactor E.S.S.	:	Marina Blanch Boada
Titulació/ns	:	Enginyera de camins, canals i ports
Col·legiat núm.	:	28.450
Despatx professional	:	ABM, Serveis d'Enginyeria i Consulting, S.L.
Població	:	Riudellots de la Selva

4. DADES DEL PROJECTE

4.1. Autor/s del projecte

Autor del projecte	:	Marina Blanch Boada
Titulació/ns	:	Enginyera de camins, canals i ports
Col·legiat núm.	:	28.450
Despatx professional	:	ABM, Serveis d'Enginyeria i Consulting, S.L.
Població	:	Riudellots de la Selva

4.2. Coordinador de Seguretat durant l'elaboració del projecte

Coordinador de S & S designat pel promotor	:	Marina Blanch Boada
Titulació/ns	:	Enginyera de camins, canals i ports
Col·legiat núm.	:	28.450
Despatx professional	:	ABM, Serveis d'Enginyeria i Consulting, S.L.
Població	:	Riudellots de la Selva

4.3. Tipologia de l'obra

Les obres consisteixen en ampliar la plataforma actual de la carretera GIV-5247, des de la GI-524 a Pujarnol, del PK 0+000 al PK 1+095, adequar la senyalització existent i els drenatges tant longitudinals com transversals. El projecte també contempla la restitució dels serveis afectats.

4.4. Situació

Emplaçament	:	GIV-5247
Població	:	Porqueres i Banyoles

DIPUTACIÓ DE GIRONA - Projecte
Codi per a validació :GE0PN-L2KU8-N3SYC
Verificació :http://www.ddgi.cat/verificador
Aquesta és una còpia impresa del document electrònic referènciat : 239/974.
País: CAT, Institució: DDGI, Codi UACG: Xarxa Viària / 013, Núm. expedient: 2024/811, Codi Classificació: K010401
, Any expedient: 2024

4.5. Comunicacions

Carretera	:	GI-524, C-150a

4.6. Subministrament i Serveis

Aigua	:	AIGÜES DE BANYOLES, SAU
Gas	:	NEDGIA
Electricitat	:	FECSA-ENDESA
Sanejament	:	AJUNTAMENT DE PORQUERES
Telefonia	:	TELEFONICA

4.7. Localització de serveis assistencials, salvament i seguretat i mitjans d'evacuació

Hospital Universitari de Girona Doctor Josep Trueta
Avinguda de França, s/n
17007 Girona
Tel: 972 94 02 00

EMERGÈNCIES

Tel: 112

MOSSOS D'ESQUADRA

Tel: 088

BOMBERS

Tel: 085

4.8. Pressupost d'execució material del projecte

El Pressupost d'Execució Material (PEM) estimat de referència per aquest projecte, exclosa la Seguretat i Salut complementària, Despeses Generals i Benefici Industrial, és de 1.392.614,61€. (un milió tres-cents noranta-dos mil sis-cents catorze euros amb seixanta-un cèntims).

4.9. Termini d'execució

El termini estimat de duració dels treballs d'execució de l'obra és de 10 mesos.

4.10. Mà d'obra prevista

L'estimació de mà d'obra en punta d'execució és de 10 persones.

4.11. Oficis que intervenen en el desenvolupament de l'obra

Cap de colla
Oficial 1a
Oficial 1a d'obra pública
Oficial 1a jardiner
Ajudant
Manobre
Manobre especialista
Peó

4.12. Tipologia dels materials a utilitzar a l'obra

ACER EN BARRES CORRUGADES
ADOBS MINERALS D'ALLIBERAMENT LENT
BARREGES DE LLAVORS I PANS D'HERBA PER IMPLANTACIONS DE GESPA
BARRERES
BASTIMENT PER A REIXA
CIMENTS
CLAUS
DEPOSICIÓ CONTROLADA DE RESIDUS
ELEMENTS ESPECIALS PER A CLAVEGUERES
ESMENES BIOLÒGIQUES
ESMENES D'ORIGEN SINTÈTIC
MAÓ MASSÍS
FILFERROS
FORMIGONS SENSE ADDITIUS

DIPUTACIÓ DE GIRONA - Projecte
Codi per a validació :GE0PN-L2KU8-N3SYC
Verificació :http://www.ddgi.cat/verificador
Aquesta és una còpia impresa del document electrònic referènciat : 240/974.
País: CAT, Institució: DDGI, Codi UACG: Xarxa Viària / 013, Núm. expedient: 2024/811, Codi Classificació: K010401
, Any expedient: 2024

LLIGANTS HIDROCARBONATS
MATERIALS AUXILIARS PER A ENCOFRATS I APUNTALAMENTS
MATERIALS AUXILIARS PER A POUS DE REGISTRE
MATERIALS AUXILIARS PER A PREFABRICATS DE FORMIGÓ
MATERIALS AUXILIARS PER A PROTECCIONS DE VIALITAT
MESCLES BITUMINOSES CONTÍNUES EN CALENT
MORTERS AMB ADDITIUS
NEUTRES
PECES RECTES DE FORMIGÓ PER A VORADES
PINTURES PER A SENYALITZACIÓ
PLAFONS
PLANXES I PERFILS D'ACER
REIXA DE FOSA DÚCTIL PER A DRENATGES
SENYALS
SORRES
TAULERS
TAULONS
TERRES
TERRES I SUBSTRATS PER A JARDINERIA
TOT-U
TUBS CIRCULARS DE FORMIGÓ PER A CLAVEGUERES I COL·LECTORS

4.13. Maquinària prevista per a executar l'obra

Compressor amb dos martells pneumàtics
Retroexcavadora de 50 hp, amb martell de 200 kg a 400 kg
Retroexcavadora de 74 hp, amb martell de 200 kg a 400 kg
Retroexcavadora de 95 hp, amb martell de 800 kg a 1500 kg
Compressor portàtil, amb dos martells pneumàtics de 20 kg a 30 kg
Equip de màquina de serra de disc de diamant per a tallar
Fresadora de paviment
Pala excavadora giratòria sobre pneumàtics de 15 a 20 t
Retroexcavadora sobre pneumàtics de 8 a 10 t
Pala carregadora de 110 hp, tipus CAT-926 o equivalent
Pala carregadora de 170 hp, tipus CAT-950 o equivalent
Excavadora-carregadora de 110 hp, tipus CAT-212 o equivalent
Excavadora-carregadora de 385 hp, tipus CAT-245 o equivalent
Retroexcavadora de 50 hp, tipus CAT-416 o equivalent
Retroexcavadora de 74 hp, tipus CAT-428 o equivalent
Retroexcavadora de 95 hp, tipus CAT-446 o equivalent
Excavadora sobre erugues amb escarificador (D-7)
Excavadora sobre erugues amb escarificador (D-9)
Picó vibrant dúplex de 1300 kg
Motoanivelladora de 125 hp
Motoanivelladora de 150 hp
Corró vibratori autopropulsat de 6 a 8 t
Corró vibratori autopropulsat de 12 a 14 t
Corró vibratori autopropulsat de 14 a 18 t
Picó vibrant dúplex de 1300 kg
Camió per a transport de 7 t
Camió de 150 hp, de 12 t (5,8 m3)
Camió de 200 hp, de 15 t (7,3 m3)
Camió de 250 hp, de 20 t (9,6 m3)
Camió de 400 hp, de 32 t (15,4 m3)
Camió tractor de 450 hp, de 36 t (17,5 m3)
Camió cisterna de 6000 l
Camió cisterna de 10000 l
Camió grua de 5 t
Camió grua de 10 t
Furgoneta de 3500 kg
Vibrador intern de formigó
Bituminadora automotriu per a reg asfàltic
Formigonera de 165 l
Estenedora per a paviments de mescla bituminosa
Escombradora autopropulsada
Escombradora autopropulsada
Piconadora autopropulsada de 14 a 16 t
Corró vibratori autopropulsat pneumàtic
Màquina per a pintar marques vials, autopropulsada
Màquina per a clavar muntants metàl·lics
Compressor portàtil amb accessoris per a pintar marques vials
Subministrament de contenidor paletitzat amb estructura de reixa metàl·lica d'1 m3 de capacitat i recollida amb residus especials

DIPUTACIÓ DE GIRONA - Projecte
Codi per a validació :GE0PN-L2KU8-N3SYC
Verificació :http://www.ddgi.cat/verificador
Aquesta és una còpia impresa del document electrònic referènciat : 241/974.
País: CAT, Institució: DDGI, Codi UACG: Xarxa Viària / 013, Núm. expedient: 2024/811, Codi Classificació: K010401
, Any expedient: 2024

Regle vibratori per a formigonat de soleres
Talladora amb disc de carborúndum
Equip i elements auxiliars per a soldadura elèctrica
Equip i elements auxiliars per a tall oxiacetilenic
Motoserra per a la tala d'arbres
Tractor amb equip per a tractament del subsòl
Hidrosembradora muntada sobre camió
Grup electrògen de 45/60 kVA, amb consums inclosos
Grup electrògen de 80/100 kVA, amb consums inclosos
Compressor portàtil de 7/10 m3/min de cabal

5. INSTAL·LACIONS PROVISIONALS

5.1. Instal·lació elèctrica provisional d'obra

És faran els tràmits adients, per tal que la companyia subministradora d'electricitat o una acreditada faci la connexió des de la línia subministradora fins els quadres on s'ha d'instal·lar la caixa general de protecció i els comptadors, des dels quals els Contractistes procediran a muntar la resta de la instal·lació elèctrica de subministrament provisional a l'obra, conforme al Reglament Electrotècnic de Baixa Tensió, segons el projecte d'un instal·lador autoritzat.

Es realitzarà una distribució sectoritzada, que garanteixi l'adient subministrament a tots els talls i punts de consum de l'obra, amb conductor tipus V -750 de coure de seccions adequades canalitzades en tub de PVC, rígid blindat o flexible segons el seu recorregut, però sempre amb l'apantallament suficient per a resistir al pas de vehicles i trànsit normal d'una obra.

La instal·lació elèctrica tindrà una xarxa de protecció de terra mitjançant cable de coure nu que estarà connectat a una javelina, plaques de connexió al terra, segons càlcul del projectista i comprovació de l'instal·lador.

Les mesures generals de seguretat en la instal·lació elèctrica són les següents:

- *Connexió de servei*
  - Es realitzarà d'acord amb la companyia de subministrament.
  - La seva secció vindrà determinada per la potència instal·lada.
  - Existirà un mòdul de protecció (fusibles i limitadors de potència).
  - Estarà situada sempre fora de l'abast de la maquinària d'elevació i les zones sense pas de vehicles.
- *Quadre General*
  - Disposarà de protecció vers als contactes indirectes mitjançant diferencial de sensibilitat mínima de 300 mA. Per a enllumenat i eines elèctriques de doble aïllament la seva sensibilitat caldrà que sigui de 30 mA.
  - Disposarà de protecció vers als contactes directes per tal que no hi existeixin parts en tensió al descobert (embornals, cargols de connexió, terminals automàtics, etc.).
  - Disposarà d'interruptors de tall magnetotèrmics per a cadascú dels circuits independents. Els dels aparells d'elevació hauran de ser de tall omnipolar (tallaran tots els conductors, inclòs el neutre).
  - Anirà connectat a terra (resistència màxima 78 Ω). A l'inici de l'obra es realitzarà una connexió al terra provisional que haurà d'estar connectada a l'anell de terres, tot seguit després de realitzats els fonaments.
  - Estarà protegida de la intempèrie.
  - És recomanable l'ús de clau especial per a la seva obertura.
  - Se senyalitzarà amb senyal normalitzada d'advertència de risc elèctric (R.D. 485/97).
- *Conductors*
  - Disposaran d'un aïllament de 1000 v de tensió nominal, que es pot reconèixer per la seva impressió sobre el mateix aïllament.
  - Els conductors aniran soterrats, o grapats als paraments verticals o sostres allunyats de les zones de pas de vehicles i / o persones.
  - Les empiuladures hauran de ser realitzades mitjançant "jocs" d'endolls, mai amb regletes de connexió, retorciments i embetats.
- *Quadres secundaris*
  - Seguiran les mateixes especificacions establertes pel quadre general i hauran de ser de doble aïllament.
  - Cap punt de consum pot estar a més de 25 m d'un d'aquests quadres.
  - Encara que la seva composició variarà segons les necessitats, l'aparellatge més convencional dels equips secundaris per planta és el següent:

· 1	Magnetotèrmic general de 4P	:	30 A.
· 1	Diferencial de 30 A	:	30 mA.
· 1	Magnetotèrmic 3P	:	20 mA.
· 4	Magnetotèrmics 2P	:	16 A.
· 1	Connexió de corrent 3P + T	:	25 A.
· 1	Connexió de corrent 2P + T	:	16 A.
· 2	Connexió de corrent 2P	:	16 A.
· 1	Transformador de seguretat	:	(220 v./ 24 v.).

DIPUTACIÓ DE GIRONA - Projecte
Codi per a validació :GE0PN-L2KU8-N3SYC
Verificació :http://www.ddgi.cat/verificador
Aquesta és una còpia impresa del document electrònic referènciat : 242/974.
País: CAT, Institució: DDGI, Codi UACG: Xarxa Viària / 013, Núm. expedient: 2024/811, Codi Classificació: K010401
, Any expedient: 2024

· 1 Connexió de corrent 2P : 16 A.

- *Connexions de corrent*
  - Aniran proveïdes d'embornals de connexió al terra, excepció feta per a la connexió d'equips de doble aïllament.
  - S'empararan mitjançant un magnetotèrmic que faciliti la seva desconnexió.
  - Es faran servir els següents colors:
    · Connexió de 24 v : Violeta.
    · Connexió de 220 v : Blau.
    · Connexió de 380 v : Vermell
  - No s'empraran connexions tipus "lladre".
- *Maquinària elèctrica*
  - Disposarà de connexió a terra.
  - Els aparells d'elevació aniran proveïts d'interruptor de tall omnipolar.
  - Es connectaran a terra el guiament dels elevadors i els carrils de grua o d'altres aparells d'elevació fixos.
  - L'establiment de connexió a les bases de corrent es farà sempre amb clavilla normalitzada.
- *Enllumenat provisional*
  - El circuit disposarà de protecció diferencial d'alta sensibilitat de 30 mA.
  - Els portalàmpades haurà de ser de tipus aïllant.
  - Es connectarà la fase al punt central del portalàmpades i el neutre al lateral més pròxim a la virolla.
  - Els punts de llum a les zones de pas s'instal·laran als sostres per tal de garantir-ne la inaccessibilitat a les persones.
- *Enllumenat portàtil*
  - La tensió de subministrament no ultrapassarà els 24 V o alternativament disposarà de doble aïllament de Classe II de protecció intrínseca en previsió de contactes indirectes.
  - Disposarà de mànec aïllant, carcassa de protecció de la bombeta amb capacitat anticops i suport de sustentació.

5.2. Instal·lació d'aigua provisional d'obra

Per part del Contractista Principal, es realitzaran les gestions adients davant de la companyia subministradora d'aigua, perquè instal·lin una derivació des de la canonada general al punt on s'ha de col·locar el corresponent comptador i puguin continuar la resta de la canalització provisional per l'interior de l'obra.

La distribució interior d'obra podrà realitzar-se amb canonada de PVC flexible amb els ronsals de distribució i amb canya galvanitzada o coure, dimensionat segons les Normes Bàsiques de l'Edificació relatives a fontaneria en els punts de consum, tot allò garantit en una total estanquitat i aïllament dielèctric en les zones necessàries.

5.3. Instal·lació de sanejament

Des del començament de l'obra es connectaran a la xarxa de clavegueram públic les instal·lacions provisionals d'obra que produeixin abocaments d'aigües brutes.

Si es produís algun retard en l'obtenció del permís municipal de connexió, s'haurà de realitzar, a càrrec del contractista, una fossa sèptica o pou negre tractat amb bactericides.

5.4. Altres instal·lacions. Prevenció i protecció contra incendis

Per als treballs que comportin la introducció de flama o d'equip productor d'espurnes a zones amb risc d'incendi o d'explosió, caldrà tenir un permís de forma explícita, fet per una persona responsable, on al costat de les dates inicial i final, la naturalesa i la localització del treball, i l'equip a usar, s'indicaran les precaucions a adoptar respecte als combustibles presents (sòlids, líquids, gasos, vapors, pols), neteja prèvia de la zona i els mitjans addicionals d'extinció, vigilància i ventilació adequats.

Les precaucions generals per la prevenció i la protecció contra incendis seran les següents:

- La instal·lació elèctrica haurà d'estar d'acord amb allò establert a la Instrucció M.I.B.T. 026 del vigent Reglament Electrotècnic de Baixa Tensió per a locals amb risc d'incendis o explosions.
- Es limitarà la presència de productes inflamables en els llocs de treball a les quantitats estrictament necessàries perquè el procés productiu no s'aturi. La resta es guardarà en locals diferents al de treball, i en el cas que això no fos possible, es farà en recintes aïllats i condicionats. En tot cas, els locals i els recintes aïllats compliran allò especificat a la Norma Tècnica "MIE-APQ-001 Almacenamiento de líquidos inflamables y combustibles" del Reglament sobre Emmagatzematge de Productes Químics.
- S'instal·laran recipients contenidors hermètics i incombustibles en què s'hauran de dipositar els residus inflamables, retalls, etc.
- Es col·locaran vàlvules antiretorn de flama al bufador o a les mànegues de l'equip de soldadura oxiacetilènica.
- L'emmagatzematge i ús de gasos liquats compliran amb tot allò establert a la instrucció MIE-AP7 del vigent Reglament d'Aparells a pressió en la norma 9, apartats 3 i 4 en allò referent a

DIPUTACIÓ DE GIRONA - Projecte
Codi per a validació :GE0PN-L2KU8-N3SYC
Verificació :http://www.ddgi.cat/verificador
Aquesta és una còpia impresa del document electrònic referènciat : 243/974.
País: CAT, Institució: DDGI, Codi UACG: Xarxa Viària / 013, Núm. expedient: 2024/811, Codi Classificació: K010401
, Any expedient: 2024

l'emmagatzematge, la utilització, l'inici del servei i les condicions particulars de gasos inflamables.

- Els camins d'evacuació estaran lliures d'obstacles. Existirà una senyalització indicant els llocs de prohibició de fumar, situació d'extintors, camins d'evacuació, etc.
- Han de separar-se clarament els materials combustibles els uns dels altres, i tots ells han d'evitar qualsevol tipus de contacte amb equips i canalitzacions elèctriques.
- La maquinària, tant fixa com mòbil, accionada per energia elèctrica ha de tenir les connexions de corrent ben realitzades, i en els emplaçaments fixos, se l'haurà de proveir d'aïllament al terra. Tots els devessalls, ensegellats i deixalles que es produeixin pel treball han de ser retirats amb regularitat, deixant nets diàriament els voltants de les màquines.
- Les operacions de transvasament de combustible han d'efectuar-se amb bona ventilació, fora de la influencia d'espurnes i fonts d'ignició. Han de preveure's també les conseqüències de possibles vessaments durant l'operació, pel que caldrà tenir a mà, terra o sorra.
- La prohibició de fumar o encendre qualsevol tipus de flama ha de formar part de la conducta a seguir en aquests treballs.
- Quan es transvasin líquids combustibles o s'omplin dipòsits hauran de parar-se els motors accionats amb el combustible que s'està transvasant.
- Quan es fan regates o forats per permetre el pas de canalitzacions, han d'obturar-se ràpidament per evitar el pas de fum o flama d'un recinte de l'edifici a un altre, evitant-se així la propagació de l'incendi. Si aquests forats s'han practicat en parets tallafocs o en sostres, la mencionada obturació haurà de realitzar-se de forma immediata i amb productes que assegurin l'estanquitat contra fum, calor i flames.
- En les situacions descrites anteriorment (magatzems, maquinària fixa o mòbil, transvasament de combustible, muntatge d'instal·lacions energètiques) i en aquelles altres en què es manipuli una font d'ignició, cal col·locar extintors, la càrrega i capacitat dels quals estigui en consonància amb la naturalesa del material combustible i amb el seu volum, així com sorra i terra a on es maneguin líquids inflamables, amb l'eina pròpia per estendre-la. En el cas de grans quantitats d'aplecs, emmagatzematge o concentració d'embalatges o devessalls, han de completar-se els mitjans de protecció amb mànegues de rec que proporcionin aigua abundant.

5.4.1.Emplaçament i distribució dels extintors a l'obra

Els principis bàsics per l'emplaçament dels extintors, són:

- Els extintors manuals es col·locaran, senyalitzats, sobre suports fixats a paraments verticals o pilars, de forma que la part superior de l'extintor quedi com a màxim a 1,70 m del sòl.
- En àrees amb possibilitats de focs "A", la distància a recórrer horitzontalment, des de qualsevol punt de l'àrea protegida fins a aconseguir l'extintor adequat més pròxim, no excedirà de 25 m.
- En àrees amb possibilitats de focs "B", la distància a recórrer horitzontalment, des de qualsevol punt de l'àrea protegida fins a aconseguir l'extintor adequat més pròxim, no excedirà de 15 m.
- Els extintors mòbils hauran de col·locar-se en aquells punts on s'estimi que existeix una major probabilitat d'originar-se un incendi, a ser possible, pròxims a les sortides i sempre en llocs de fàcil visibilitat i accés. En locals grans o quan existeixin obstacles que dificultin la seva localització, s'assenyalarà convenientment la seva ubicació.

6. SERVEIS DE SALUBRITAT I CONFORT DEL PERSONAL

Les instal·lacions provisionals d'obra s'adaptaran a les característiques especificades als articles 15 i serveis de salubritat del Real Decret 1627/97, de 24 d'octubre, relatiu a les DISPOSICIONS MÍNIMES DE SEGURETAT I SALUT A LES OBRES DE CONSTRUCCIÓ.

Per al servei de neteja d'aquestes instal·lacions higièniques es responsabilitzarà a una persona o un equip, els quals podran alternar aquest treball amb altres propis de l'obra.

Per l'execució d'aquesta obra, es disposarà de les instal·lacions del personal que es defineixen i detallen tot seguit:

6.1. Serveis higiènics

- Lavabos
  Com a mínim un per a cada 10 persones.
- Cabines d'evacuació
  S'ha d'instal·lar una cabina d'1,5 m^2x 2,3 m d'altura, dotada de placa turca, com a mínim, per a cada 25 persones
- Local de dutxes
  Cada 10 treballadors, disposaran d'una cabina de dutxa de dimensions mínimes d'1,5 m^2 x 2,3 m d'altura, dotada d'aigua freda-calenta, amb terra antilliscant.

6.2. Vestuaris

Superfície aconsellable 2 m^2 per treballador contractat.

6.3. Menjador

Haurà de ser diferent del local de vestuari. A efectes de càlcul haurà de considerar-se entre 1,5 i 2 m^2 per treballador que mengi a l'obra.

Estarà equipat amb banc allargat o cadires, proper a un punt de subministrament d'aigua (1 aixeta i pica rentaplats per a cada 10 comensals), mitjans per a escalfar menjars (1 microones per a cada 10 comensals), i cubell hermètic (60 l de capacitat, amb tapa) per a dipositar les escombraries.

DIPUTACIÓ DE GIRONA - Projecte
Codi per a validació :GE0PN-L2KU8-N3SYC
Verificació :http://www.ddgi.cat/verificador
Aquesta és una còpia impresa del document electrònic referènciat : 244/974.
País: CAT, Institució: DDGI, Codi UACG: Xarxa Viària / 013, Núm. expedient: 2024/811, Codi Classificació: K010401 , Any expedient: 2024

6.4. Local de descans

En aquelles obres que s'ocupen simultàniament més de 50 treballadors durant més de 3 mesos, és recomanable que s'estableixi un recinte destinat exclusivament al descans del personal, situat el més pròxim possible al menjador i serveis.

A efectes de càlcul haurà de considerar-se 3 m^2 per usuari habitual.

6.5. Local d'assistència a accidentats

En aquells centres de treball que ocupin simultàniament més de 50 treballadors durant més d'un mes, s'establirà un recinte destinat exclusivament a les cures del personal d'obra. Els locals de primers auxilis disposaran, com a mínim, de:

- una farmaciola,
- una llitera,
- una font d'aigua potable.

El material i els locals de primers auxilis hauran d'estar senyalitzats clarament i situats a prop dels llocs de treball.

El terra i les parets del local d'assistència a accidentats, han de ser impermeables, pintats preferiblement en colors clars. Ha de ser lluminós, caldejat a l'estació freda i ventilat si fos necessari de manera forçada en cas de dependències subterrànies. Haurà de tenir a la vista el quadre d'adreces i telèfons dels centres assistencials més pròxims, ambulàncies i bombers.

En obres a les quals el nivell d'ocupació simultani estigui entre els 25 i els 50 treballadors, el local d'assistència a accidentats podrà ser substituït per un armari farmaciola emplaçat a l'oficina d'obra. L'armari farmaciola, custodiat pel socorrista de l'obra, haurà d'estar dotat com a mínim de: alcohol, aigua oxigenada, pomada antisèptica, gases, benes sanitàries de diferents grandàries, benes elàstiques compressives autoadherents, esparadrap, tiretes, mercurocrom o antisèptic equivalent, analgèsics, bicarbonat, pomada per a picades d'insectes, pomada per a cremades, tisores, pinces, dutxa portàtil per a ulls, termòmetre clínic, caixa de guants esterilitzats i torniquet.

Per a contractacions inferiors, podrà ser suficient disposar d'una farmaciola de butxaca o portàtil, custodiada per l'encarregat.

El Servei de Prevenció de l'empresa contractista establirà els medis materials i humans addicionals per tal d'efectuar la Vigilància de la Salut d'acord al que estableix la llei 31/95.

A més, es disposarà d'una farmaciola portàtil amb el contingut següent:

- desinfectants i antisèptics autoritzats,
- gases estèrils,
- cotó hidròfil,
- benes,
- esparadrap,
- apòsits adhesius,
- estisores,
- pinces,
- guants d'un sol ús.

El material de primers auxilis es revisarà periòdicament, i es reposarà de manera immediata el material utilitzat o caducat.

6.6. Reconeixement mèdic

Tot el personal que comenci a treballar en l'obra, haurà de passar un reconeixement mèdic previ al treball.

7. ACCIONS FORMATIVES PELS TREBALLADORS

L'empresari està obligat a possibilitar que els treballadors rebin una formació teòrica i pràctica apropiada en matèria preventiva en el moment de la seva contractació, sigui quina sigui la modalitat o durada d'aquesta, així com quan es produeixin canvis en les funcions que ocupen o s'introdueixin noves tecnologies o canvis en els equips de treball susceptibles de provocar riscos per a la salut del treballador. Aquesta formació s'haurà de repetir periòdicament. El temps dedicat a la formació que l'empresari està obligat a possibilitar, com a conseqüència de l'apartat anterior, es dugui a terme dins de l'horari laboral o fora d'ell, serà considerat com a temps de treball.

La formació inicial del treballador haurà d'orientar-se en funció del treball que vagi a desenvolupar en l'obra, proporcionant el coneixement complet dels riscos que implica cada treball, de les proteccions col·lectives adoptades, de l'ús adequat de les proteccions individuals previstes, dels seus drets i obligacions i, en general, de les mesures de prevenció de qualsevol tipus. Independentment de les accions de formació que hagin de celebrar-se abans que el treballador comenci a ocupar qualsevol tasca o lloc de treball en l'obra o es canviï de lloc o es produeixin variacions dels mètodes de treball inicialment previstos, hauran de facilitar-li, per part l'empresari o els seus representants en l'obra, les instruccions relacionades amb els riscos inherents al treball, especialment quan no es tracti de la seva ocupació habitual, les relatives als riscos generals de l'obra que puguin afectar-i les referides a les mesures preventives que hagin d'observar, així com sobre el maneig i ús de les proteccions individuals.

Es prestarà especial dedicació a les instruccions referides a aquells treballadors que hagin d'estar exposats a riscos de caiguda d'altura, atrapaments o electrocució. L'empresari haurà de garantir que els treballadors de les empreses exteriors o subcontractes que intervinguin en l'obra han rebut les

DIPUTACIÓ DE GIRONA - Projecte
Codi per a validació :GE0PN-L2KU8-N3SYC
Verificació :http://www.ddgi.cat/verificador
Aquesta és una còpia impresa del document electrònic referènciat : 245/974.
País: CAT, Institució: DDGI, Codi UACG: Xarxa Viària / 013, Núm. expedient: 2024/811, Codi Classificació: K010401 , Any expedient: 2024

instruccions pertinents en el sentit anteriorment indicat. Les instruccions seran clares, concises i intel·ligibles i es proporcionaran de escrita i/o de paraula, segons el treball i operaris de què es tracti i directament als interessats.

Les instruccions per a maquinistes, conductors, personal de manteniment o altres anàlegs es referiran, a més dels aspectes ressenyats, a: restriccions d'ús i ocupació, maneig, manipulació, verificació i manteniment d'equips de treball. Hauran de figurar també de forma escrita en la màquina o equip de què es tracti, sempre que sigui possible.

Les persones relacionades amb l'obra, amb les empreses o amb els treballadors, que no intervinguin directament en l'execució del treball, o les alienes a l'obra que hagin de visitar seran prèviament advertides per l'empresari o els seus representants sobre els riscos que poden exposar

8. ÀREES AUXILIARS

8.1. Centrals i plantes

Estaran ubicades estratègicament en funció de les necessitats de l'obra. En el trànsit de vehicles als seus accessos es tindrà molta cura pel que fa a l'ordre, abalisament i senyalització, amb una amplada mínima de la zona de rodament de 6 m i pòrtic de gàlib de limitació en altura, mínima de 4 m.

L'accés a la instal·lació resta restringida exclusivament al personal necessari per a la seva explotació, restant expressament abalisada, senyalitzada i prohibida la presència de tota persona en el radi de gir de la dragalina. Tots els accessos o passarel·les situats a altures superiors a 2 m sobre el sòl o plataforma de nivell inferior disposaran de barana reglamentària d'1 m d'altura.

Els elements mòbils i transmissions estaran apantallats a les zones de treball o de pas susceptibles de possibilitar atrapaments o en el seu defecte es trobaran degudament senyalitzats. Els buits horitzontals estaran condemnats i si no fos possible, com en el cas de la fossa del skip, es disposarà de baranes laterals reglamentàries d'1 m d'altura i topall per a rodament de vehicles.

La construcció de l'estacada destinada a la contenció i separació d'àrids, serà ferma i travada en previsió de bolcades.

Les sitges de ciment no seran hermètiques per evitar l'efecte de la pressió. La boca de recepció de la sitja estarà condemnada amb un sòlid engraellat o relliga metàl·lica. La tapa disposarà de barana perimetral reglamentària d'1 m d'altura. L'accés mitjançant escala "de gat" estarà protegida mitjançant argolles metàl·liques (Ø 0,80 m) a partir de 2 m de l'arrancada.

La instal·lació elèctrica complirà amb les especificacions del Reglament Electrotècnic de Baixa Tensió.

Les operacions de manteniment preventiu es realitzaran de conformitat a les instruccions del fabricant o importador.

8.2. Tallers

Els tallers estaran ubicats estratègicament en funció de les necessitats de l'obra.

De forma general els locals destinats a tallers tindran les següents dimensions mínimes (descomptats els espais ocupats per màquines, aparells, instal·lacions i/o materials): 3 m d'altura de pis a sostre, 2 m^2 de superfície i 10 m^3 de volum per treballador.

La circulació del personal i els materials estarà ordenada amb molta cura, abalisada i senyalitzada, amb una amplada mínima de la zona de pas de personal (sense càrrega) d'1,20 m^2 per a passadissos principals (1 m en passadissos secundaris) independent de les vies de manutenció mecànica de materials. En zones de pas, la separació entre màquines i/o equips mai no serà inferior a 0,80 m (comptat des del punt més sortint del recorregut de l'òrgan mòbil més pròxim). Al voltant dels equips que generin calor radiant, es mantindrà un espai lliure no inferior a 1,50 m, estaran apantallats i disposaran de mitjans portàtils d'extinció adequats. Les instal·lacions provisionals suspeses sobre zones de pas estaran canalitzades a una altura mínima d'1,90 m sobre el nivell del paviment.

La intensitat mínima d'il·luminació, en els llocs d'operació de les màquines i equips, serà de 200 lux. La il·luminació d'emergència serà capaç de mantenir, al menys durant una hora, una intensitat de 5 lux, i la seva font d'energia serà independent del sistema normal d'il·luminació.

L'accés als diferents tallers provisionals d'obra ha de restar restringit exclusivament al personal adscrit a cada un d'ells, restant expressament abalisada, senyalitzada i prohibida la presència de tota persona en el radi d'actuació de càrregues suspeses, així com en els de desplaçament i servituds de màquines i/o equips. Tots els accessos o passarel·les situades a altures superiors a 2 m sobre el sòl o plataforma de nivell inferior, disposaran de barana reglamentària d'1 m d'altura.

Els elements mòbils i transmissions estaran apantallats a les zones de treball o zones de pas susceptibles de possibilitar atrapaments o ,en el seu defecte, es trobaran degudament senyalitzats. Els buits horitzontals seran condemnats.

La instal·lació elèctrica complirà amb les especificacions del Reglament Electrotècnic de Baixa Tensió.

Les operacions de manteniment preventiu de la maquinària es realitzaran de conformitat a les instruccions del fabricant o importador.

Les emanacions de pols, fibres, fums, gasos, vapors o boirines disposaran d'extracció localitzada en la mesura del possible, evitant la seva difusió per l'atmosfera. En els tallers tancats, el subministrament d'aire fresc i net per hora i ocupant serà, al menys, de 30 a 50 m^3, llevat que s'efectuï una renovació total d'aire diversos cops per hora (no inferior a 10 cops).

DIPUTACIÓ DE GIRONA - Projecte
Codi per a validació :GE0PN-L2KU8-N3SYC
Verificació :http://www.ddgi.cat/verificador
Aquesta és una còpia impresa del document electrònic referènciat : 246/974.
País: CAT, Institució: DDGI, Codi UACG: Xarxa Viària / 013, Núm. expedient: 2024/811, Codi Classificació: K010401
, Any expedient: 2024

8.3. Zones d'apilament. Magatzems

Els materials emmagatzemats a l'obra hauran de ser els compresos entre els valors "mínims-màxims", segons una adequada planificació, que impedeixi estacionaments de materials i/o equips inactius que puguin ésser causa d'accident.

Els Mitjans Auxiliars d'Utilitat Preventiva necessaris per a complementar la manipulació manual o mecànica dels materials apilats, hauran estat previstos en la planificació dels treballs.

Les zones d'apilament provisional estaran abalisades, senyalitzades i il·luminades adequadament.

De forma general, el personal d'obra (tant propi com subcontractat) haurà rebut la formació adequada respecte als principis de manipulació manual de materials. De forma més singularitzada, els treballadors responsables de la realització de maniobres amb mitjans mecànics tindran una formació qualificada de les seves comeses i responsabilitats durant les maniobres.

9. TRACTAMENT DE RESIDUS

El Contractista és responsable de gestionar els sobrants de l'obra de conformitat amb les directrius del D. 89/2010, de 29 de juny, i del R.D. 105/2008, d'1 de febrer, regulador dels enderrocs i d'altres residus de construcció, a fi i efecte de minimitzar la producció de residus de construcció com a resultat de la previsió de determinats aspectes del procés, que cal considerar tant en la fase de projecte com en la d'execució material de l'obra i/o l'enderroc o desconstrucció.

Al projecte s'ha avaluat el volum i les característiques dels residus que previsiblement s'originaran i les instal·lacions de reciclatge més properes per tal que el Contractista triï el lloc on portarà els seus residus de construcció.

Els residus es lliuraran a un gestor autoritzat, finançant el contractista els costos que això comporti.

Si a les excavacions i buidats de terres apareixen antics dipòsits o canonades, no detectades prèviament, que continguin o hagin pogut contenir productes tòxics i contaminants, es buidaran prèviament i s'aïllaran els productes corresponents de l'excavació per ser evacuats independentment de la resta i es lliuraran a un gestor autoritzat.

10. TRACTAMENT DE MATERIALS I/O SUBSTÀNCIES PERILLOSES

El Contractista es responsable d'assegurar-se per mediació de l'Àrea d'Higiene Industrial del seu Servei de Prevenció, la gestió del control dels possibles efectes contaminants dels residus o materials emprats a l'obra que puguin generar potencialment malalties o patologies professionals als treballadors i/o tercers exposats al seu contacte i/o manipulació.

L'assessoria d'Higiene Industrial comprendrà la identificació, quantificació, valoració i propostes de correcció dels factors ambientals, físics, químics i biològics, dels materials i/o substàncies perilloses, per a fer-los compatibles amb les possibilitats d'adaptació de la majoria (gairebé totalitat) dels treballadors i/o tercers aliens exposats. Als efectes d'aquest projecte, els paràmetres de mesura s'establirà mitjançant la fixació dels valors límit TLV (Threshold Limits Values) que fan referència als nivells de contaminació d'agents físics o químics, per sota dels quals els treballadors poden estar exposats sense perill per a la seva salut. El TLV s'expressa amb un nivell de contaminació mitjana en el temps, per a 8 h/dia i 40 h/setmana.

10.1. Manipulació

En funció de l'agent contaminant, del seu TLV, dels nivells d'exposició i de les possibles vies d'entrada a l'organisme humà, el Contractista haurà de reflectir en el seu Pla de Seguretat i Salut les mesures correctores pertinents per a establir unes condicions de treball acceptables per als treballadors i el personal exposat, de forma singular a:

- Amiant.
- Plom. Crom, Mercuri, Níquel.
- Sílice.
- Vinil.
- Urea formol.
- Ciment.
- Soroll.
- Radiacions.
- Productes tixotròpics (bentonita)
- Pintures, dissolvents, hidrocarburs, coles, resines epoxi, greixos, olis.
- Gasos liquats del petroli.
- Baixos nivells d'oxigen respirable.
- Animals.
- Entorn de drogodependència habitual.

10.2. Delimitació / condicionament de zones d'apilament

Les substàncies i/o els preparats es rebran a l'obra etiquetats de forma clara, indeleble i com a mínim amb el text en idioma espanyol.

DIPUTACIÓ DE GIRONA - Projecte
Codi per a validació :GE0PN-L2KU8-N3SYC
Verificació :http://www.ddgi.cat/verificador
Aquesta és una còpia impresa del document electrònic referènciat : 247/974.
País: CAT, Institució: DDGI, Codi UACG: Xarxa Viària / 013, Núm. expedient: 2024/811, Codi Classificació: K010401
, Any expedient: 2024

L'etiqueta ha de contenir:

a) Denominació de la substància d'acord amb la legislació vigent o en el seu defecte nomenclatura de la IUPAC. Si és un preparat, la denominació o nom comercial.
b) Nom comú, si és el cas.
c) Concentració de la substància, si és el cas. Si és tracta d'un preparat, el nom químic de les substàncies presents.
d) Nom, direcció i telèfon del fabricant, importador o distribuïdor de la substància o preparat perillós.
e) Pictogrames i indicadors de perill, d'acord amb la legislació vigent.
f) Riscos específics, d'acord amb la legislació vigent.
g) Consells de prudència, d'acord amb la legislació vigent.
h) El número CEE, si en té.
i) La quantitat nominal del contingut (per preparats).

El fabricant, l'importador o el distribuïdor haurà de facilitar al Contractista destinatari la fitxa de seguretat del material i/o la substància perillosa, abans o en el moment del primer lliurament.

Les condicions bàsiques d'emmagatzematge, apilament i manipulació d'aquests materials i/o substàncies perilloses, estaran adequadament desenvolupades en el Pla de Seguretat del Contractista, partint de les següents premisses:

- Explosius
  - L'emmagatzematge es realitzarà en polvorins/minipolvorins que s'ajustin als requeriments de les normes legals i reglaments vigents. Estarà adequadament senyalitzada la presència d'explosius i la prohibició de fumar.
- Comburents, extremadament inflamables i fàcilment inflamables
  - Emmagatzematge en lloc ben ventilat. Estarà adequadament senyalitzada la presència de comburents i la prohibició de fumar.
  - Estaran separats els productes inflamables dels comburents.
  - El possible punt d'ignició més pròxim estarà suficientment allunyat de la zona d'apilament.
- Tòxics, molt tòxics, nocius, carcinògens, mutagènics, tòxics per a la reproducció
  - Estarà adequadament senyalitzada la seva presència i disposarà de ventilació eficaç.
  - Es manipularà amb Equips de Protecció Individual adequats que assegurin l'estanquitat de l'usuari, en previsió de contactes amb la pell.
- Corrosius, Irritants, sensibilitzants
  - Estarà adequadament senyalitzada la seva presència.
  - Es manipularan amb Equips de Protecció Individual adequats (especialment guants, ulleres i màscara de respiració) que assegurin l'estanquitat de l'usuari, en previsió de contactes amb la pell i les mucoses de les vies respiratòries.

11. CONDICIONS DE L'ENTORN

- **Ocupació del tancament de l'obra**

  S'entén per àmbit d'ocupació el realment afectat, incloent tanques, elements de protecció, baranes, bastides, contenidors, casetes, etc.

  Cal tenir en compte que, en aquest tipus d'obres, l'àmbit pot ser permanent al llarg de tota l'obra o que pot ser necessari distingir entre l'àmbit de l'obra (el de projecte) i l'àmbit dels treballs en les seves diferents fases, a fi de permetre la circulació de vehicles i vianants o l'accés a edificis i guals.

  En el PLA DE SEGURETAT I SALUT EN EL TREBALL s'especificarà la delimitació de l'àmbit d'ocupació de l'obra i es diferenciarà clarament si aquest canvia en les diferents fases de l'obra. L'àmbit o els àmbits d'ocupació quedaran clarament dibuixats en plànols per fases i interrelacionats amb el procés constructiu.

- **Situació de casetes i contenidors**

  Es col·locaran, preferentment, a l'interior de l'àmbit delimitat pel tancament de l'obra.

  Si per les especials característiques de l'obra no és possible la ubicació de les casetes a l'interior de l'àmbit delimitat pel tancament de l'obra, ni és possible el seu trasllat dins d'aquest àmbit, ja sigui durant tota l'obra o durant alguna de les seves fases, s'indicaran al PLA DE SEGURETAT I SALUT les àrees previstes per aquest fi.

  Les casetes, els contenidors, els tallers provisionals i l'aparcament de vehicles d'obra, es situaran segons s'indica en l'apartat "Àmbit d'ocupació de la via pública".

11.1. Serveis afectats

Els Plànols i d'altra documentació que el Projecte incorpora relatius a l'existència i la situació de serveis, cables, canonades, conduccions, arquetes, pous i en general, d'instal·lacions i estructures d'obra soterrades o aèries tenen un caràcter informatiu i no garanteixen l'exhaustivitat ni l'exactitud i per tant no seran objecte de reclamació per mancances i/o omissions. El Contractista ve obligat a la seva pròpia investigació per a la qual cosa sol·licitarà dels titulars d'obres i serveis, plànols de situació i localitzarà i descobrirà les conduccions i obres enterrades, per mitjà del detector de conduccions o per cales. Les adopcions de mesures de seguretat o la disminució dels rendiments es consideraran inclosos en els preus i, per tant, no seran objecte d'abonament independent.

DIPUTACIÓ DE GIRONA - Projecte
Codi per a validació :GE0PN-L2KU8-N3SYC
Verificació :http://www.ddgi.cat/verificador
Aquesta és una còpia impresa del document electrònic referènciat : 248/974.
País: CAT, Institució: DDGI, Codi UACG: Xarxa Viària / 013, Núm. expedient: 2024/811, Codi Classificació: K010401
, Any expedient: 2024

11.2. Servituds

En la documentació del Projecte i en la facilitada pel Promotor s'incorporen els aspectes relatius a l'existència de possibles servituds en matèria d'aigües, de pas, de mitgera de llums i vistes, de desguàs dels edificis o de les distàncies i les obres intermèdies per a certes construccions i plantacions, tenen un caràcter informatiu i no asseguren l'exhaustivitat ni l'exactitud i per tant no podran ser objecte de reclamacions per carències i/o omissions. Com amb els indicats per als serveis afectats, el Contractista està obligat a consultar en el Registre de la Propietat els esmentats extrems. Les despeses generades, les mesures suplementàries de seguretat o la disminució dels rendiments es consideraran inclosos en els preus i, per tant, no seran objecte d'abonament independent.

11.3. Característiques meteorològiques

El clima de Banyoles és típicament mediterrani, amb temperatures suaus tot l'any. La principal estació de pluges és a la tardor. Els vents dominants són els que bufen del nord-oest, predominants durant tot l'any, i del sud-est, més notoris a la primavera i l'estiu i associats a la marinada.

11.4. Característiques del terreny

En el projecte constructiu s'incorpora l'estudi geotècnic que es va portar a terme per caracteritzar el terreny de l'àmbit del treball.

12. UNITATS CONSTRUCTIVES

ENDERROCS
ENDERROCS D'ELEMENTS SOTERRATS A POCA FONDÀRIA
ENDERROCS D'ESTRUCTURES AÈRIES
ENDERROCS O ARRENCADA D'ELEMENTS
MOVIMENTS DE TERRES
REBAIX DE TERRENY SENSE I AMB TALUSSOS, I PRETALL EN TALUSSOS I REPOSICIÓ EN DESMUNT
EXCAVACIÓ DE RASES I POUS
REBLIMENTS SUPERFICIALS, TERRAPLENS / PEDRAPLENS
CÀRREGA I TRANSPORT DE TERRES O RUNES
ESTRUCTURES
TRANSPORT I MUNTATGE D'ESTRUCTURES PREFABRICADES
REVESTIMENTS
PINTATS - ENVERNISSATS
PAVIMENTS
PAVIMENTS AMORFS (FORMIGÓ, SUBBASES, TERRA, SAULO, BITUMINOSOS I REGS)
PECES (PEDRA, CERÀMICA, MORTER, ETC.)
PROTECCIONS I SENYALITZACIÓ
COL.LOCACIÓ DE BARANES I SENYALS AMB SUPORTS METÀL.LICS
INSTAL.LACIONS DE DRENATGE, D'EVACUACIÓ I CANALITZACIONS
ELEMENTS SOTERRATS (CLAVEGUERONS, POUS, DRENATGES)
CANONADES PER A GASOS I FLUIDS
TUBS MUNTATS SOTERRATS
INSTAL.LACIONS AUDIOVISUALS
MUNTAT SOTERRAT
JARDINERIA
MOVIMENTS DE TERRES I PLANTACIÓ

13. DETERMINACIÓ DEL PROCÉS CONSTRUCTIU

El Contractista amb antelació suficient a l'inici de les activitats constructives n'haurà de perfilar l'anàlisi de cada una d'acord amb els "Principios de la Acción Preventiva" (Art. 15 L. 31/1995 de 8 de novembre) i els "Principios Aplicables durante la Ejecución de las Obras" (Art. 10 RD. 1627/1997 de 24 d'octubre).

13.1. Procediments d'execució

Els aspectes a examinar per a configurar cadascun dels procediments d'execució hauran de ser desenvolupats pel Contractista i descrits en el Pla de Seguretat i Salut de l'obra.

13.2. Ordre d'execució dels treballs

Complementant els plantejaments previs realitzats en el mateix sentit per l'autor del projecte, a partir dels suposats teòrics en fase de projecte, el Contractista haurà d'ajustar, durant l'execució de l'obra, l'organització i planificació dels treballs a les seves especials característiques de gestió empresarial, de forma que resti garantida l'execució de les obres amb criteris de qualitat i de seguretat per a cadascuna de les activitats constructives a realitzar, en funció del lloc, la successió, la persona o els mitjans a emprar.

13.3. Determinació del temps efectiu de duració. Pla d'execució

Per a la programació del temps material necessari per al desenvolupament dels distints talls de l'obra, s'han tingut en compte els següents aspectes:

LLISTA D'ACTIVITATS:	Relació d'unitats d'obra.
RELACIONS DE DEPENDÈNCIA:	Prelació temporal de realització material d'unes unitats respecte a altres.
DURADA DE LES ACTIVITATS:	Mitjançant la fixació de terminis temporals per a l'execució de cadascuna de les unitats d'obra.

De les dades així obtingudes, s'ha establert, en fase de projecte, un programa general orientatiu, en el qual s'ha tingut en compte, en principi, tan sols les grans unitats (activitats significatives), i un cop encaixat el termini de durada s'ha realitzat la programació previsible, reflectida en un cronograma de desenvolupament.

DIPUTACIÓ DE GIRONA - Projecte
Codi per a validació :GE0PN-L2KU8-N3SYC
Verificació :http://www.ddgi.cat/verificador
Aquesta és una còpia impresa del document electrònic referènciat : 249/974.
País: CAT, Institució: DDGI, Codi UACG: Xarxa Viària / 013, Núm. expedient: 2024/811, Codi Classificació: K010401 , Any expedient: 2024

El Contractista, en el seu Pla de Seguretat i Salut, haurà de reflectir les variacions introduïdes respecte al procés constructiu inicialment previst en el Projecte Executiu/Constructiu i en el present Estudi de Seguretat i Salut.

14. SISTEMES I/O ELEMENTS DE SEGURETAT I SALUT INHERENTS O INCORPORATS AL MATEIX PROCÉS CONSTRUCTIU

Tot projecte constructiu o disseny d'equip, mitjà auxiliar, màquina o ferramenta a utilitzar a l'obra, objecte del present Estudi de Seguretat i Salut, s'integrarà en el procés constructiu, sempre d'acord amb els "Principios de la Acción Preventiva" (Art. 15 Ley. 31/1995 de 8 de novembre), els "Principios Aplicables durante la Ejecución de las Obras" (Art. 10 Real Decreto. 1627/1997 de 24 d'octubre), "Reglas generales de seguridad para màquines" (Art.18 RD. 1495/1986 de 26 de maig de 1986), i Normes Bàsiques de l'Edificació, entre altres reglaments connexos, i atenent les Normes Tecnològiques de l'Edificació, Instruccions Tècniques Complementàries i Normes UNE o Normes Europees, d'aplicació obligatòria i/o aconsellada.

15. MEDIAMBIENT LABORAL

15.1. Agents atmosfèrics

Caldrà indicar quins són els possibles agents atmosfèrics que poden afectar a l'obra i quines condicions s'hauran de tenir en compte per prevenir els riscos que se'n derivin.

15.2. Il·luminació

Encara que la generalitat dels treballs de construcció es realitzen amb llum natural, hauran de tenir-se presents en el Pla de Seguretat i Salut algunes consideracions respecte a la utilització d'il·luminació artificial, necessària en talls, tallers, treballs nocturns o sota rasant.

Es procurarà que la intensitat lluminosa en cada zona de treball sigui uniforme, evitant els reflexos i enlluernaments al treballador així com les variacions brusques d'intensitat.

En els locals amb risc d'explosió pel gènere de les seves activitats, substàncies emmagatzemades o ambients perillosos, la il·luminació elèctrica serà antideflagrant.

En els llocs de treball en els que una fallida de l'enllumenat normal suposi un risc per als treballadors, es disposarà d'un enllumenat d'emergència d'evacuació i de seguretat.

Les intensitats mínimes d'il·luminació artificial, segons els distints treballs relacionats amb la construcció, seran els següents:

25-50 lux	En patis de llums, galeries i altres llocs de pas en funció de l'ús ocasional - habitual.
100 lux	Operacions en les quals la distinció de detalls no sigui essencial, tals com la manipulació de mercaderies a granel, l'apilament de materials o l'amassat i lligat de conglomerats hidràulics. Baixes exigències visuals.
100 lux	Quan sigui necessària una petita distinció de detalls, com en sales de màquines i calderes, ascensors, magatzems i dipòsits, vestuaris i banys petits del personal. Baixes exigències visuals.
200 lux	Si és essencial una distinció moderada de detalls com en els muntatges mitjans, en treballs senzills en bancs de taller, treballs en màquines, fratasat de paviments i tancament mecànic. Moderades exigències visuals.
300 lux	Sempre que sigui essencial la distinció mitjana de detalls, com treballs mitjans en bancs de taller o en màquines i treballs d'oficina en general.
500 lux	Operacions en les que sigui necessària una distinció mitja de detalls, tals com treballs d'ordre mitjà en bancs de taller o en màquines i treballs d'oficina en general. Altes exigències visuals.
1000 lux	En treballs on sigui indispensable una fina distinció de detalls sota condicions de constant contrast, durant llargs períodes de temps, tals com muntatges delicats, treballs fins en banc de taller o màquina, màquines d'oficina i dibuix artístic lineal. Exigències visuals molt altes.

Els serveis de prevenció seran els encarregats d'estimar la magnitud o nivells del risc, les situacions en les que aquest es produeix, així com controlar periòdicament les condicions, l'organització dels mètodes de treball i la salut dels treballadors amb la finalitat de prendre les decisions per a eliminar, controlar o reduir el risc mitjançant mesures de prevenció a l'origen, organitzatives, de prevenció col·lectiva, de protecció individual, formatives i informatives.

15.3. Soroll

Per a facilitar el seu desenvolupament al Pla de Seguretat i Salut del contractista, es reprodueix un quadre sobre els nivells sonors generats habitualment en la indústria de la construcció:

Compressor	.....	82-94 dB
Equip de clavar pilots (a 15 m de distància)	.....	82 dB
Formigonera petita < 500 lts.	.....	72 dB
Formigonera mitjana > 500 lts.	.....	60 dB

DIPUTACIÓ DE GIRONA - Projecte
Codi per a validació :GE0PN-L2KU8-N3SYC
Verificació :http://www.ddgi.cat/verificador
Aquesta és una còpia impresa del document electrònic referènciat : 250/974.
País: CAT, Institució: DDGI, Codi UACG: Xarxa Viària / 013, Núm. expedient: 2024/811, Codi Classificació: K010401
, Any expedient: 2024

Martell pneumàtic (en recinte angost)	.....	103 dB
Martell pneumàtic (a l'aire lliure)	.....	94 dB
Esmeriladora de peu	.....	60-75 dB
Camions i dumpers	.....	80 dB
Excavadora	.....	95 dB
Grua autoportant	.....	90 dB
Martell perforador	.....	110 dB
Mototrailla	.....	105 dB
Tractor d'orugues	.....	100 dB
Pala carregadora d'orugues	.....	95-100 dB
Pala carregadora de pneumàtics	.....	84-90 dB
Pistoles fixaclaus d'impacte	.....	150 dB
Esmeriladora radial portàtil	.....	105 dB
Tronçadora de taula per a fusta	.....	105 dB

Les mesures a adoptar que hauran de ser adequadament tractades al Pla de Seguretat i Salut pel contractista, per a la prevenció dels riscos produïts pel soroll seran, en ordre d'eficàcia:

1er.- Supressió del risc en origen.

2on.- Aïllament de la part sonora.

3er.- Equip de Protecció Individual (EPI) mitjançant taps o orelleres.

Els serveis de prevenció seran els encarregats d'estimar la magnitud o els nivells de risc, les situacions en les que aquest es produeix, així com controlar periòdicament les condicions, l'organització dels mètodes de treball i la salut dels treballadors amb la finalitat de prendre les decisions per a eliminar, controlar o reduir el risc mitjançant mesures de prevenció a l'origen, organitzatives, de prevenció col·lectiva, de protecció individual, formatives i informatives

15.4. Pols

La permanència d'operaris en ambients polserígens, pot donar lloc a les següents afeccions:

- Rinitis
- Asma bronquial
- Bronquitis destructiva
- Bronquitis crònica
- Efisemes pulmonars
- Neumoconiosis
- Asbestosis (asbest – fibrociment - amiant)
- Càncer de pulmó (asbest – fibrociment - amiant)
- Mesotelioma (asbest – fibrociment - amiant)

La patologia serà d'un o d'altre tipus, segons la naturalesa de la pols, la seva concentració i el temps d'exposició.

En la construcció és freqüent l'existència de pols amb contingut de sílice lliure ($Si\ O_2$) que és el component que ho fa especialment nociu, com a causant de la pneumoconiosis. El problema de presència massiva de fibres d'amiant en suspensió, necessitarà d'un Pla específic de desamiantat que excedeix a les competències del present Estudi de Seguretat i Salut, i que haurà de ser realitzat per empreses especialitzades i segons el RD 396/2006 de 31 de març, per el que s'estableixen les disposicions mínimes de seguretat i salut aplicables als treballs amb riscos d'exposició a l'amiant.

La concentració de pols màxima admissible en un ambient al qual els operaris es trobin exposats durant 8 hores diàries, 5 dies a la setmana, és en funció del contingut de sílice en suspensió, que ve donat per la fórmula:

$$C = \frac{10}{\%\,Si\,O_2 + 2}\ mg/m^3$$

Tenint en compte que la mostra recollida haurà de respondre a la denominada "fracció respirable", que correspon a la pols realment inhalada, ja que, de l'existent en l'ambient, les partícules més grosses són retingudes per la pituïtària i les més fines són expeses amb l'aire respirat, sense haver-se fixat en els pulmons.

Els treballs en els quals és habitual la producció de pols, són fonamentalment els següents:

- Escombrat i neteja de locals
- Manutenció de runes
- Demolicions
- Treballs de perforació
- Manipulació de ciment
- Raig de sorra
- Tall de materials ceràmics i lítics amb serra mecànica
- Pols i serradures per tronçat mecànic de fusta
- Esmerilat de materials
- Pols i fums amb partícules metàl·liques en suspensió, en treballs de soldadura
- Plantes de matxuqueix i classificació
- Moviments de terres
- Circulació de vehicles
- Polit de paraments
- Plantes asfàltiques

DIPUTACIÓ DE GIRONA - Projecte
Codi per a validació :GE0PN-L2KU8-N3SYC
Verificació :http://www.ddgi.cat/verificador
Aquesta és una còpia impresa del document electrònic referènciat : 251/974.
País: CAT, Institució: DDGI, Codi UACG: Xarxa Viària / 013, Núm. expedient: 2024/811, Codi Classificació: K010401
, Any expedient: 2024

A més a més dels Equips de Protecció Individual necessaris, com màscares i ulleres contra la pols, convé adoptar les següents mesures preventives:

ACTIVITAT	MESURA PREVENTIVA
Neteja de locals	Ús d'aspiradora i regat previ
Manutenció de runes	Regat previ
Demolicions	Regat previ
Treballs de perforació	Captació localitzada en carros perforadors o injecció d'aigua
Manipulació de ciment	Filtres en sitges o instal·lacions confinades
Raig de sorra o granalla	Equips semiautònoms de respiració
Tall o polit de materials ceràmics o lítics	Addició d'aigua micronitzada sobre la zona de tall
Treballs de la fusta, desbarbat i soldadura elèctrica	Aspiració localitzada
Circulació de vehicles	Regat de pistes
Plantes de matxuqueix i plantes asfàltiques	Aspiració localitzada

Els serveis de prevenció seran els encarregats d'estimar la magnitud o nivells del risc, les situacions en les que aquest es produeix, així com controlar periòdicament les condicions, l'organització dels mètodes de treball i la salut dels treballadors amb la finalitat de prendre les decisions per a eliminar, controlar o reduir el risc mitjançant mesures de prevenció a l'origen, organitzatives, de prevenció col·lectiva, de protecció individual, formatives i informatives.

15.5. Ordre i neteja

El Pla de Seguretat i Salut del contractista haurà d'indicar com es pensa fer front a les actuacions bàsiques d'ordre i neteja en la materialització d'aquest projecte, especialment pel que fa a:

1) Retirada dels objectes i coses innecessàries.
2) Emplaçament de les coses necessàries en el seu respectiu lloc d'apilament.
3) Normalització interna d'obra dels tipus de recipients i plataformes de transport de materials a granel. Pla de manutenció intern d'obra.
4) Ubicació dels baixants de runes i recipients per a apilament de residus i la seva utilització. Pla d'evacuació de residus.
5) Neteja de claus i restes de material d'encofrat.
6) Desallotjament de les zones de pas, de cables, mànegues, fleixos i restes de matèria. Il·luminació suficient.
7) Retirada d'equips i ferramentes, descansant simplement sobre superfícies de suport provisionals.
8) Drenatge de vessaments en forma de tolls de carburants o greixos.
9) Senyalització dels riscos puntuals per falta d'ordre i neteja.
10) Manteniment diari de les condicions d'ordre i neteja. Brigada de neteja.
11) Informació i formació exigible als gremis o als diferents participants en els treballs directes i indirectes de cada partida inclosa en el projecte en el que és relatiu al manteniment de l'ordre i neteja inherents a l'operació realitzada.

En els punts de radiacions el consultor hauria d'identificar els possibles treballs on es poden donar aquest tipus de radiacions i indicar les mesures protectores a prendre.

15.6. Radiacions no ionitzants

Són les radiacions amb la longitud d'ona compresa entre 10-6 cm i 10 cm, aproximadament.

Normalment no provoquen la separació dels electrons dels àtoms dels que formen part, però no per això deixen de ser perilloses. Comprenen: Radiació ultraviolada (UV), infraroja (IR), làser, microones, ultrasònica i de freqüència de ràdio.

Les radiacions no ionitzants són aquelles regions de l'espectre electromagnètic on l'energia dels fotons emesos és insuficient. Es considera que el límit més baix de longitud d'ona per a aquestes radiacions no ionitzants és de 100 nm (nanòmetre) inclosos en aquesta categoria estan les regions comunament conegudes com bandes infraroja, visible i ultraviolada.

Els treballadors més freqüents i intensament sotmesos a aquests riscos són els soldadors, especialment els de soldadura elèctrica.

15.6.1. Radiacions infraroges

Aquest tipus de radiació és ràpidament absorbida per els teixits superficials, produint un efecte d'escalfament. En el cas dels ulls, a l'absorbir-se la calor pel cristal·lí i no dispersar-se ràpidament, pot produir cataractes. Aquest tipus de lesió s'ha considerat la malaltia professional més probable en ferrers, bufadors de vidre i operaris de forns.

Totes les fonts de radiació IR intensa hauran d'estar dotades de sistemes de protecció tant propers a la font com sigui possible, per aconseguir la màxima absorció de calor i prevenir que la radiació penetri als ulls dels operaris. En cas d'utilització d'ulleres normalitzades, haurà d'incrementar-se adequadament la il·luminació del recinte, de manera que s'eviti la dilatació de la pupil·la de l'ull.

DIPUTACIÓ DE GIRONA - Projecte
Codi per a validació :GE0PN-L2KU8-N3SYC
Verificació :http://www.ddgi.cat/verificador
Aquesta és una còpia impresa del document electrònic referènciat : 252/974.
País: CAT, Institució: DDGI, Codi UACG: Xarxa Viària / 013, Núm. expedient: 2024/811, Codi Classificació: K010401
, Any expedient: 2024

A les obres de construcció, els treballadors que estan més freqüentment exposats a aquestes radiacions són els soldadors, especialment quan realitzen soldadures elèctriques. Així mateix, s'ha de considerar l'entorn de l'obra, com a possible font de les radiacions.

La resposta primària a aquestes absorcions d'energia és de tipus tèrmic, afectant principalment a la pell en forma de: cremades agudes, augment de la dilatació dels vasos capil·lars i un increment de la pigmentació que pot ser persistent.

De forma general, tots aquells processos industrials realitzats en calent fins a l'extrem de desprendre llum generen aquest tipus de radiació.

15.6.2. Radiacions visibles

L'òrgan afectat més important és l'ull, sent transmeses aquestes longituds d'ona a través dels mitjans oculars sense apreciable absorció abans d'aconseguir la retina.

15.6.3. Radiacions ultraviolades

La radiació UV és aquella que té una longitud d'ona entre els 400 nm (nanòmetres) i els 10 nm. Queda inclosa dins de la radiació solar, i es genera artificialment per a molts propòsits en indústries, laboratoris i hospitals. Es divideix convencionalment en tres regions:

UVA: 315 - 400 nm de longitud d'ona.

UVB: 280 - 315 nm de longitud d'ona.

UVC: 200 - 280 nm de longitud d'ona.

La radiació a la regió UVA, la més propera a l'espectre UV, és emprada àmpliament a la indústria i representa poc risc, pel contrari les radiacions UVB i UVC, són més perilloses. La norma més completa és nord americana i està, acceptada per la WHO (World Health Organization).

Les radiacions a les regions UVB i UVC tenen efectes biològics que varien marcadament amb la longitud d'ona, sent màxims entorn als 270 nm (la llàntia de quars amb vapor de mercuri a baixa pressió té una emissió a 254 nm aproximadament). També varien amb el temps d'exposició i amb la intensitat de la radiació. La exposició radiant d'ulls o pell no protegits, per a un període de vuit hores haurà d'estar limitada.

La protecció contra la sobreexposició de fonts potents que poden constituir riscos, haurà de dur-se a terme mitjançant la combinació de mesures organitzatives, d'apantallaments o resguards i de protecció personal, sense oblidar que s'ha d'intentar substituir el que és perillós pel que comporta poc o cap risc, d'acord a la llei de prevenció de riscos laborals.

S'haurà de posar especial èmfasi en els apantallaments i en les mesures de substitució, per a minimitzar el tercer, que implica la necessitat de protecció personal. Tots els usuaris de l'equip generador de radiació UV han de conèixer perfectament la naturalesa dels riscos involucrats. En l'equip, o prop d'ell, s'han de disposar senyals d'advertència adequades al cas. La limitació d'accés a la instal·lació, la distància de l'usuari respecte a la font i la limitació del temps d'exposició, constitueixen mesures organitzatives a tenir en compte.

No es poden emetre de forma indiscriminada radiacions UV en l'espai de treball, per exemple realitzant l'operació en un recinte confinat o en una àrea adequadament protegida. Dins de l'àrea de protecció s'ha de reduir la intensitat de la radiació reflexada, emprant pintures de color negre mate. En el cas de fonts potents, on se sospiti que sigui possible una exposició per sobre del valor límit admissible, haurà de disposar-se de mitjans de protecció que dificultin i facin impossible el flux radiant lliure, directe i reflexat. Quant la naturalesa del treball requereixi que l'usuari operi junt a una font de radiació UV no protegida, haurà de fer-se ús dels mitjans de protecció personal. Els ulls estaran protegits amb ulleres o màscara de protecció facial, de manera que s'absorbeixin les radiacions que sobre ells incideixin. Anàlogament, hauran de protegir-se les mans, utilitzant guants de cotó, i la cara, emprant qualsevol tipus de protecció facial.

L'exposició dels ulls i pell no protegits a la radiació UV pot conduir a una inflamació dels teixits, temporal o prolongada, amb riscos variables. En el cas de la pell, pot donar lloc a un eritema similar a una cremada solar i, en el cas dels ulls, a una conjuntivitis i queratitis (o inflamació de la còrnia), de resultats imprevisibles.

La font és bàsicament el sol però també es troben en les activitats industrials de la construcció: llums fluorescents, incandescents i de descàrrega gasosa, operacions de soldadura (TIG-MIG), bufador d'arc elèctric i làsers.

Les mesures de control per a prevenir exposicions indegudes a les radiacions no ionitzants se centren en l'emprament de pantalles, blindatges i Equips de Protecció Individual (per exemple pantalla de soldadura amb visor de cèl·lula fotosensible), procurant mantenir distàncies adequades per a reduir, tenint en compte l'efecte de proporcionalitat inversa al quadrat de la distància, la intensitat de l'energia radiant emesa des de fonts que es propaguen en diferent longitud d'ona.

15.6.4. Làser

La missió d'un làser és la de produir un raig d'alta densitat i s'ha emprat en camps tan diversos com cirurgia, topografia o comunicació. Es construeixen unitats amb força polsant o continua de radiació, tant visible com invisible. Aquestes unitats, si són suficientment potents, poden danyar la pell i, en particular, els ulls si estan exposats a la radiació. La unitat polsant d'alta energia és particularment perillosa quan el polze curt de radiació impacta en el teixit causant una amplia lesió al voltant del mateix.

DIPUTACIÓ DE GIRONA - Projecte
Codi per a validació :GE0PN-L2KU8-N3SYC
Verificació :http://www.ddgi.cat/verificador
Aquesta és una còpia impresa del document electrònic referènciat : 253/974.
País: CAT, Institució: DDGI, Codi UACG: Xarxa Viària / 013, Núm. expedient: 2024/811, Codi Classificació: K010401
, Any expedient: 2024

Els làsers d'ona continua també poden causar danys en els ulls i la pell. Els de radiació IR i V presentaran perill per a la retina, en forma de cremades; els de radiació UV e IR poden suposar un risc per a la còrnia i el cristal·lí. D'una manera general, la pell és menys sensible a la radiació làser i en el cas d'unitats de radiació V i IR de grans potències, poden ocasionar cremades.

Els làsers s'han classificat, d'acord amb els riscos associats al seu ús, en els dos grups i quatre classes següents:

- Grup A: unitats intrínsecament segures i aquelles que cauen dins de les classes I y II.
    - Classe I: els nivells d'exposició màxima permissible no poden ser excedits.
    - Classe II: de risc baix; emissió limitada a 1 mW en menys de 0,25 s, entre 400 nm i 700 nml; es preveuen els riscos per desviament de la radiació reflexada incloent la resposta de centelles.
- Grup B: tots els làsers presents o de ona continua amb potencia major d'1 mW, com es defineix a les classes IIIa, IIIb i IV respectivament.
    - Classe IIIa: risc baix; emissió limitada a 5 vegades la corresponent a la classe II; l'ús d'instruments òptics pot resultar perillós.
    - Classe IIIb: risc mitjà; major límit d'emissió; l'impacte sobre l'ull pot resultar perillós, però no respecte a la reflexió difusa.
    - Classe IV: risc alt; major límit d'emissió; l'impacte per reflexió difusa pot ser perillós; poden causar foc i cremar la pell. El grau de protecció necessari depèn de la longitud d'ona i de l'energia emesa per la radiació. Qualsevol equip base s'ha de dissenyar d'acord amb mesures de seguretat apropiades, com per exemple, encaixonament protector, obturador d'emissió, senyal automàtica de emissió, etc.

Els làsers poden produir llum visible (400-700 nm), alguna radiació UV (200-400 nm), o comunament radiació IR (700 nm – 1 m).

A continuació, es presenta una guia de riscos associats amb unitats concretes de raigs làser:

a) Amb làsers de la classe IIIa (< 5 mW), s'ha de prevenir únicament la visió directa del raig.
b) Amb els de la classe IIIb i potències compreses entre 5 mW y 500 mW, s'ha de prevenir l'impacte de la radiació directa i de reflexió especular, en els ulls no protegits, que pot resultar perillós.
c) Amb làsers de la classe IV i potències majors de 500 mW, s'ha de prevenir l'impacte de la radiació directa, de les reflexions secundaries i de les reflexions difuses, que pot resultar perillós.
d) A més dels riscos associats a aquest tipus de radiació, s'ha de tenir en compte els deguts a les unitats d'energia elèctrica emprats per a subministrar energia a l'equip làser. A continuació, es dóna un codi de pràctica que cobreix personal, àrea de treball, equip i operació, respectivament, en l'ús de làsers.
e) Tots els usuaris s'han de sotmetre a un examen oftalmològic periòdicament, fent èmfasi especial en les condicions de la retina. Les persones que treballen amb la classe IIIb i IV, tindran al mateix temps un examen mèdic d'inspecció de danys a la pell.
f) Amb prioritat a qualsevol autorització, el contractista s'assegurarà que els operaris autoritzats estan degudament entrenats tant en procediment de treball segur com en el coneixement dels riscos potencials associats amb la radiació i equip que la genera.
g) Qualsevol exposició accidental que suposi impacte en els ulls, haurà de ser registrada i comunicada al departament mèdic.
h) La pràctica amb làser del grup B requereix la mesura general de protecció ocular, però que mai serà utilitzada per visió directa del raig.

Àrea de treball:

a) L'equip làser s'instal·larà en una àrea o recinte degudament controlats. La il·luminació del recinte haurà de ser tal manera que eviti la dilatació de la pupil·la de l'ull i així disminuir la possibilitat de lesió.
b) Els raigs làser reflectits poden ser tant perillosos com els directes, i per tant, hauran d'eliminar-se les superfícies reflectants i polides.
c) A l'àrea de treball s'haurà d'investigar periòdicament la presència de qualsevol gas tòxic que pugui generar-se durant el treball, per exemple, l'ozó.
d) S'han de col·locar senyals lluminoses d'advertència en totes les zones d'entrada als recintes en els que els làsers funcionin. Quant la senyal estigui en acció, haurà de prohibir-se l'accés al mateix. L'equip de subministrament de potència al làser ha de disposar de protecció especial.
e) Allà on sigui necessari, s'ha de prevenir la possibilitat de desviament del raig fora de l'àrea de control, mitjançant proteccions i blindatges. En el cas de radiació IR, ha d'emprar-se materials no inflamables per a proporcionar aquestes barreres físiques al voltant del làser. En aquests casos, s'ha d'evitar la proximitat de materials inflamables o explosius.

Equip:

a) Qualsevol operació de manteniment haurà de dur-se solament si la força està desconnectada.
b) Tots els làsers hauran de disposar de rètols d'advertència que tindran en compte la classe de làser a que correspon i el tipus de radiació visible o invisible que genera l'aparell.
c) Quan els aparells que pertanyen al grup B no s'utilitzin, s'hauran de treure les claus de control d'engegada, així com la de control de força, que quedaran custodiades per la persona responsable autoritzada per el treball amb làser en el laboratori.
d) Les ulleres protectores normalitzades hauran de comprovar-se regularment i han de seleccionar-se d'acord amb la longitud d'ona de la radiació emesa per el làser en ús.

DIPUTACIÓ DE GIRONA - Projecte
Codi per a validació :GE0PN-L2KU8-N3SYC
Verificació :http://www.ddgi.cat/verificador
Aquesta és una còpia impresa del document electrònic referènciat : 254/974.
País: CAT, Institució: DDGI, Codi UACG: Xarxa Viària / 013, Núm. expedient: 2024/811, Codi Classificació: K010401
, Any expedient: 2024

e) Qualsevol protector de pantalla que s'utilitzi haurà de ser de material absorbent que previngui la reflexió especular.

Operació:

a) Únicament el mínim nombre de persones requerides en l'operació es trobaran dins de l'àrea de control; no obstant, en el cas de làser de la classe IV, al menys dos persones estaran sempre presents durant l'operació.
b) Únicament personal autoritzat tindrà permís per a muntar, ajustar i operar l'equip de làser.
c) L'equip de làser haurà d'operar el temps mínim requerit per a la realització dels treballs, i no es deixarà en funcionament sense estar vigilat.
d) Com a procediment de protecció general, hauran d'utilitzar-se ulleres que previnguin el risc de dany ocular.
e) L'equip de làser haurà de ser muntat a una alçada que mai superi la corresponent al pit de l'operador.
f) S'ha de tenir especial cura en la radiació làser invisible, essent essencial la utilització d'un escut protector al llarg de tota la trajectòria.
g) Donat que els làsers polsants presenten un risc incrementat per l'operador, com a guia d'alineació del raig, han d'emprar-se làsers de baixa potència d'heli o neó que pertanyin a la classe II, i no conformar-se amb una indicació somera de la direcció que adoptarà el raig. En aquests casos sempre s'ha d'utilitzar la protecció ocular.

   Els serveis de prevenció seran els encarregats d'estimar la magnitud o nivells del risc, les situacions en les que aquest es produeix, així com controlar periòdicament les condicions, l'organització dels mètodes de treball i la salut dels treballadors amb la finalitat de prendre les decisions per a eliminar, controlar o reduir el risc, mitjançant mesures de prevenció en l'origen, organitzatives, de prevenció col·lectiva, de protecció individual, formatives i informatives.

   En construcció acostuma a emprar-se monogràficament en l'establiment d'alineacions i nivells topogràfics.
   Per la seva extrema perillositat, quan el làser estigui enfocat paral·lel al sòl, l'àrea de perill s'haurà d'acordonar. L'Equip de Protecció Individual contra el làser són les ulleres de protecció completa, amb el visor dotat del filtre adequat al tipus de làser que es tracti.

15.7. Radiacions ionitzants

Dins de l'àmbit de la construcció existeixen pocs treballs propis en els que es generen aquests tipus de riscos, malgrat que si existeixen situacions on es puguin donar aquest tipus de radiació, com són:

- Detecció de defectes de soldadura o esquerdes en canonades, estructures i edificis.
- Control de densitats "in situ" pel mètode nuclear.
- Control d'irregularitats en el nivell d'emplenat de recipients o grans dipòsits.
- Identificació de trajectòries, emprant traçadors en corrents hidràuliques, sediments, moviment de granels, etcètera.

Serà obligació del contractista amb la col·laboració del seu servei de prevenció determinar un procediment de treball segur per a realitzar les esmentades operacions.

També es pot considerar una possible generació de riscos en treballs realitzats dintre d'un entorn o en proximitat de determinades instal·lacions, com poden ser:

- Les instal·lacions on es realitzin exàmens de maletes i embalums en els aeroports; detecció de cartes bomba.
- Les instal·lacions mèdiques on es realitzin pràctiques de teràpia, mitjançant radiacions ionitzants.
- Les instal·lacions mèdiques on es realitzen pràctiques de diagnòstic amb raigs X amb equips amb un potencial d'operació per disseny, sigui major de 70 Kilovolts.
- Les instal·lacions mèdiques on es manipula o es tracti material radioactiu, en forma de fonts no segellades, per a ús en teràpia o diagnòstic amb tècniques "in vivo".
- Les instal·lacions d'ús industrial on es tracti o manipuli material radioactiu.
- Els acceleradors de partícules o d'investigació o d'ús industrial.
- Les instal·lacions i equips per a gammagrafia o radiografia industrial, sigui mitjançant l'ús de fonts radioactius o equips emissors de raig X.
- Els dipòsits de residus radioactius, tant transitoris com definitius.
- Les instal·lacions on es produeixin, fabriqui, repari o es faci manutenció de fonts o equips generadors de radiacions ionitzants.
- Control d'irregularitats en l'espessor de blocs de paper, làmines de plàstic i fulles de metall o en el nivell d'emplenat de recipients o grans dipòsits.
- Estimació de l'antiguitat de substàncies, emprant el carboni-14 o altres isòtops, com l'argó-40 o el fòsfor-32.
- Il·luminació passiva de rellotges o de sortides d'emergència.

Les funcions de protecció radiològica són responsabilitat del titular de la instal·lació, essent el Consell de Seguretat Nuclear el qui decidirà si han de ser encomanades a un Servei de Protecció Radiològica propi del titular o a una Unitat Tècnica de Protecció Radiològica contractada a l'efecte.

La reacció d'un individu a l'exposició a les radiacions depèn de la dosi, del volum i del tipus dels teixits irradiats.

DIPUTACIÓ DE GIRONA - Projecte
Codi per a validació :GE0PN-L2KU8-N3SYC
Verificació :http://www.ddgi.cat/verificador
Aquesta és una còpia impresa del document electrònic referènciat : 255/974.
País: CAT, Institució: DDGI, Codi UACG: Xarxa Viària / 013, Núm. expedient: 2024/811, Codi Classificació: K010401
, Any expedient: 2024

Encara que poden ocórrer en combinació, correntment es fa una distinció entre dues classes fonamentals d'accidents per radiació, és dir: a) Irradiació externa accidental (per exemple en treballs de radiografiat de soldadura). b) Contaminació radioactiva accidental.

Els nivells màxims de dosi permesa han estat fixats tenint en compte que el cos humà pot tolerar una certa quantitat de radiació sense perjudicar el funcionament del seu organisme en general. Aquests nivells són, per a persones que treballen en Zones Controlades (per exemple edifici de contenció de central nuclear) i tenint en compte l'efecte acumulatiu de les radiacions sobre l'organisme, 5 rems per any ó 300 milirems per setmana. Per a detectar i amidar els nivells de radiació, s'empren els comptadors Geiger.

Per al control de la dosi rebuda, s'ha de tenir en compte tres factors: a) temps de treball. b) distància de la font de radiació. c) Apantallament. El temps de treball permès s'obté dividint la dosi màxima autoritzada per la dosi rebuda en un moment donat. La dosi rebuda és inversament proporcional al quadrat de la distància a la font de radiació. Els materials que s'empren habitualment com barreres d'apantallament són el formigó i el plom, encara que també se n'usen d'altres com l'acer, totxos massissos de fang, granit, calcària, etc., en general, l'espessor necessari està en funció inversa de la densitat del material.

Per a verificar les dosis de radiació rebudes s'utilitzen dosímetres individuals, que poden consistir en una pel·lícula dosimètrica o un estildosímetre integrador de butxaca. Sempre que no s'especifiqui el contrari, el dosímetre individual es durà a la butxaca o davanter de la roba de treball, tenint especial cura en no col·locar els dosímetres sobre cap objecte que absorbeixi radiació (per exemple objectes metàl·lics).

Haurà de dur-se un Llibre de registre, on figurarà les dosis rebudes per cadascun dels treballadors professionalment exposats a radiacions.

16.MANIPULACIÓ DE MATERIALS

Tota manutenció de material comporta un risc, per tant, des del punt de vista preventiu, s'ha de tendir a evitar tota manipulació que no sigui estrictament necessària, en virtut del conegut axioma de seguretat que diu que "el treball més segur és aquell que no es realitza".

Per a manipular materials és preceptiu prendre les següents precaucions elementals:

- Començar per la càrrega o material que apareix més superficialment, és a dir, el primer i més accessible.
- Lliurar el material, no tirar-lo.
- Col·locar el material ordenat i, en cas d'apilat estratificat, que aquest es realitzi en piles estables, lluny de passadissos o llocs on pugui rebre cops o desgastar-se.
- Utilitzar guants de treball i calçat de seguretat amb puntera metàl·lica i embuatada en empenya i turmells.
- En el manejament de càrregues llargues entre dues o més persones, la càrrega pot mantenir-se en la mà, amb el braç estirat al llarg del cos, o bé sobre l'espatlla.
- S'utilitzaran les ferramentes i mitjans auxiliars adequats per al transport de cada tipus de material.
- En les operacions de càrrega i descàrrega, es prohibirà col·locar-se entre la part posterior del camió i una plataforma, pal, pilar o estructura vertical fixa.
- Si durant la descàrrega s'utilitzen ferramentes, com braços de palanca, ungles, potes de cabra o similar, disposar la maniobra de tal manera que es garanteixi el que no es vingui la càrrega damunt i que no rellisqui.

En el relatiu a la manipulació de materials el contractista en l'elaboració del Pla de Seguretat i Salut haurà de tenir en comte les següents premisses:

Intentar evitar la manipulació manual de càrregues mitjançant:

- Automatització i mecanització dels processos.
- Mesures organitzatives que eliminin o minimitzin el transport.

Adoptar Mesures preventives quan no es pugui evitar la manipulació com:

- Utilització d'ajudes mecàniques.
- Reducció o redisseny de la càrrega.
- Actuació sobre l'organització del treball.
- Millora de l'entorn de treball.

Dotar als treballadors de la formació i informació en temes que incloguin:

- Ús correcte de les ajudes mecàniques.
- Ús correcte dels equips de protecció individual.
- Tècniques segures per a la manipulació de càrregues.
- Informació sobre el pes i centre de gravetat.

<u>Els principis bàsics de la manutenció de materials</u>

1) El temps dedicat a la manipulació de materials és directament proporcional a l'exposició al risc d'accident derivat de dita activitat.
2) Procurar que els diferents materials, així com la plataforma de suport i de treball de l'operari, estiguin a la mateixa alçada en què s'ha de treballar amb ells.
3) Evitar el dipòsit els materials directament sobre el terra i fer-ho sempre sobre catúfols o contenidors que permetin el seu trasllat a dojo.

DIPUTACIÓ DE GIRONA - Projecte
Codi per a validació :GE0PN-L2KU8-N3SYC
Verificació :http://www.ddgi.cat/verificador
Aquesta és una còpia impresa del document electrònic referènciat : 256/974.
País: CAT, Institució: DDGI, Codi UACG: Xarxa Viària / 013, Núm. expedient: 2024/811, Codi Classificació: K010401
, Any expedient: 2024

4) Escurçar tant com sigui possible les distàncies a recórrer pel material manipulat, evitant estacionaments intermedis entre el lloc de partida del material manipulat evitant estacionaments intermedis entre el lloc de partida del material i l'emplaçament definitiu de la seva posada en obra.
5) Traginar sempre els materials a dojo, mitjançant palonniers, catúfols, contenidors o palets, en lloc de portar-los d'un en un.
6) No tractar de reduir el nombre d'ajudants que recullin i traginin els materials, si això comporta ocupar els oficials o caps d'equip en operacions de manutenció, coincidint en franges de temps perfectament aprofitables per l'avanç de la producció.
7) Mantenir esclarits, senyalitzats i enllumenats, els llocs de pas dels materials a manipular.

Manejament de càrregues sense mitjans mecànics

Per a l'hissat manual de càrregues la totalitat del personal d'obra haurà rebut la formació bàsica necessària, comprometent-se a seguir els següents passos:

1) Apropar-se el més possible a la càrrega.
2) Assentar els peus fermament.
3) Ajupir-se doblegant els genolls.
4) Mantenir l'esquena dreta.
5) Subjectar l'objecte fermament.
6) L'esforç d'aixecar l'han de realitzar els músculs de les cames.
7) Durant el transport, la càrrega haurà de romandre el més a prop possible del cos.
8) Per al manejament de peces llargues per una sola persona s'actuarà segons els següents criteris preventius:
    a) Durà la càrrega inclinada per un dels seus extrems, fins l'altura de l'espatlla.
    b) Avançarà desplaçant les mans al llarg de l'objecte, fins arribar al centre de gravetat de la càrrega.
    c) Es col·locarà la càrrega en equilibri sobre l'espatlla.
    d) Durant el transport, mantindrà la càrrega en posició inclinada, amb l'extrem davanter aixecat.
9) És obligatòria la inspecció visual de l'objecte pesat a aixecar, per a eliminar arestes afilades.
10) Està prohibit aixecar més de 50 kg de forma individual. El valor límit de 30 Kg per homes, pot superar-se puntualment a 50 Kg quan es tracti de descarregar un material per a col·locar-lo sobre un mitjà mecànic de manutenció. En el cas de tractar-se de dones, es redueixen aquests valors a 15 i 25 Kg respectivament.
11) És obligatori la utilització d'un codi de senyals quan s'ha d'aixecar un objecte entre uns quants, per a suportar l'esforç al mateix temps. Pot ser qualsevol sistema a condició que sigui conegut o convingut per l'equip.

17. MITJANS AUXILIARS D'UTILITAT PREVENTIVA (MAUP)

Als efectes del present Estudi de Seguretat i Salut, tindran la consideració de MAUP, tot Mitjà Auxiliar dotat de Protecció, Resguard, Dispositiu de Seguretat, Operació seqüencial, Seguretat positiva o Sistema de Protecció Col·lectiva, que originàriament ve integrat, de fàbrica, en l'equip, màquina o sistema, de forma solidària i indissociable, de tal manera que s'interposi, o apantalli els riscos d'abast o simultaneïtat de l'energia fora de control, i els treballadors, personal aliè a l'obra i/o materials, màquines, equips o ferramentes pròximes a la seva àrea d'influència, anul·lant o reduint les conseqüències d'accident. La seva operativitat resta garantida pel fabricant o distribuïdor de cadascun dels components, en les condicions d'utilització i manteniment per ell prescrites. El contractista resta obligat a la seva adequada elecció, seguiment i control d'ús.

Els MAUP més rellevants, previstos per a l'execució del present projecte són els indicats a continuació:

Codi	UA	Descripció
HX11X003	u	Bastida modular amb estructura tubular i sistema de seguretat amb tots els requisits reglamentaris en previsió de caigudes per a la realització d'estructures, tancaments, cobertes, i altres treballs en alçada
HX11X004	u	Barana definitiva, prevista en projecte, per a protecció de caigudes a diferent nivell
HX11X005	u	Escala modular d'estructura porticada, per accedir a cotes de diferent nivell, superiors a 7 m amb sistema de seguretat integrat
HX11X019	m	Marquesina de protecció en voladiu en bastida tubular amb sistema de seguretat amb tots els requisits reglamentaris, normalitzada i incorporada UNE-EN 12810-1 (HD-1000)
HX11X021	u	Passadís de protecció prefabricat metàl·lic amb sistema de seguretat amb tots els requisits reglamentaris, de llargària 2,5 m, d'amplària 1,1 m, amb paviment de entramat de platines metàl·liques i rampes articulades, baranes metàl·liques reglamentàries, muntants de 2 m d'alçada, sostre de xapa d'acer de 3 mm de gruix
HX11X022	u	Passadís de protecció prefabricat metàl·lic amb sistema de seguretat amb tots els requisits reglamentaris, de llargària 2,5 m, d'amplària 1,1 m, amb paviment de entramat de platines metàl·liques i rampes articulades, baranes metàl·liques reglamentàries

DIPUTACIÓ DE GIRONA - Projecte
Codi per a validació :GE0PN-L2KU8-N3SYC
Verificació :http://www.ddgi.cat/verificador
Aquesta és una còpia impresa del document electrònic referènciat : 257/974.
País: CAT, Institució: DDGI, Codi UACG: Xarxa Viària / 013, Núm. expedient: 2024/811, Codi Classificació: K010401 , Any expedient: 2024

18.SISTEMES DE PROTECCIÓ COL·LECTIVA (SPC)

A efectes del present Estudi de Seguretat i Salut, tindran la consideració de Sistemes de Protecció Col·lectiva, el conjunt d'elements associats, incorporats al sistema constructiu, de forma provisional i adaptada a l'absència de protecció integrada de major eficàcia (MAUP), destinats a apantallar o condonar la possibilitat de coincidència temporal de qualsevol tipus d'energia fora de control, present en l'ambient laboral, amb els treballadors, personal aliè a l'obra i/o materials, màquines, equips o ferramentes pròximes a la seva àrea d'influència, anul·lant o reduint les conseqüències d'accident. La seva operativitat garanteix la integritat de les persones o objectes protegits, sense necessitat d'una participació per a assegurar la seva eficàcia. Aquest últim aspecte és el que estableix la seva diferència amb un Equip de Protecció Individual (EPI).

En absència d'homologació o certificació d'eficàcia preventiva del conjunt d'aquests Sistemes instal·lats, el contractista fixarà en el seu Pla de Seguretat i Salut, referència i relació dels Protocols d'Assaig, Certificats o Homologacions adoptades i/o requerits als instal·ladors, fabricants i/o proveïdors, per al conjunt dels esmentats Sistemes de Protecció Col·lectiva.

Els SPC més rellevants previstos per a l'execució del present projecte són els indicats en l'annex d'aquesta memòria que contindrà les fitxes amb RISC-AVALUACIÓ-MESURES

19.CONDICIONS DELS EQUIPS DE PROTECCIÓ INDIVIDUAL (EPI)

Als efectes del present Estudi de Seguretat i Salut, tindran la consideració d'Equips de Protecció Individual, aquelles peces de treball que actuen a mode de coberta o pantalla portàtil, individualitzada per a cada usuari, destinats a reduir les conseqüències derivades del contacte de la zona del cos protegida, amb una energia fora de control, d'intensitat inferior a la previsible resistència física de l'EPI.

La seva utilització haurà de quedar restringida a l'absència de garanties preventives adequades, per inexistència de MAUP, o en el seu defecte SPC d'eficàcia equivalent.

Tots els equips de protecció individual estaran degudament certificats, segons normes harmonitzades CE. Sempre de conformitat als R.D. 1407/92, R.D.159/95 i R.D. 773/97.

El Contractista Principal portarà un control documental del seu lliurament individualitzat al personal (propi o subcontractat), amb el corresponent avís de recepció signat pel beneficiari.

En els casos en què no existeixin normes d'homologació oficial, els equips de protecció individual seran normalitzats pel constructor, per al seu ús en aquesta obra, triats d'entre els que existeixin en el mercat i que reuneixin una qualitat adequada a les respectives prestacions. Per aquesta normalització interna s'haurà de comptar amb el vistiplau del tècnic que supervisa el compliment del Pla de Seguretat i Salut per part de la Direcció d'Obra o Direcció Facultativa/Direcció d'Execució.

Al magatzem d'obra hi haurà permanentment una reserva d'aquests equips de protecció, de manera que pugui garantir el subministrament a tot el personal sense que se'n produeixi, raonablement, la seva carència.

En aquesta previsió cal tenir en compte la rotació del personal, la vida útil dels equips i la data de caducitat, la necessitat de facilitar-los a les visites d'obra, etc.

Els EPI més rellevants, previstos per a l'execució material del present projecte són els indicats en l'annex d'aquesta memòria que contindrà les fitxes amb RISC-AVALUACIÓ-MESURES.

20.RECURSOS PREVENTIUS

La legislació que s'ha de complir respecte a la presència de recursos preventius a les obres de construcció està contemplada a la llei 54/2003. D'acord amb aquesta llei, la presència dels recursos preventius a les obres de construcció serà preceptiva en els següents casos:

a) Quan els riscos es puguin veure agreujats o modificats en el desenvolupament del procés o l'activitat, per la concurrència d'operacions diverses que es desenvolupen successivament o simultàniament i que facin precís el control de la correcta aplicació dels mètodes de treball. La presència de recursos preventius de cada contractista serà necessari quan, durant l'obra, es desenvolupin treballs amb riscos especials, com es defineixen en el real decret 1627/97.
b) Quan es realitzin activitats o processos que reglamentàriament es considerin perillosos o amb riscos especials.
c) Quan la necessitat d'aquesta presència sigui requerida per la Inspecció de Treball i Seguretat Social, si les circumstàncies del cas ho exigissin degut a les condicions de treball detectades.

Quan a les obres de construcció coexisteixen contractistes i subcontractistes que, de forma successiva o simultània, puguin constituir un risc especial per interferència d'activitats, la presència dels "*Recursos preventius*" és, en aquests casos, necessària.

Els recursos preventius són necessaris quan es desenvolupin treballs amb riscos especials, definits a l'annex II del RD 1627/97:

1) Treballs amb riscos especialment greus d'enterrament, enfonsament o caiguda d'altura, per les particulars característiques de l'activitat desenvolupada, els procediments aplicats, o l'entorn del lloc de treball.
2) Treballs en els quals l'exposició a agents químics o biològics suposi un risc d'especial gravetat, o pels que la vigilància específica de la salut dels treballadors sigui legalment exigible.
3) Treballs amb exposició a radiacions ionitzants pels que la normativa específica obliga a la delimitació de zones controlades o vigilades.
4) Treballs a la proximitat de línies elèctriques d'alta tensió.

DIPUTACIÓ DE GIRONA - Projecte
Codi per a validació :GE0PN-L2KU8-N3SYC
Verificació :http://www.ddgi.cat/verificador
Aquesta és una còpia impresa del document electrònic referènciat : 258/974.
País: CAT, Institució: DDGI, Codi UACG: Xarxa Viària / 013, Núm. expedient: 2024/811, Codi Classificació: K010401
, Any expedient: 2024

5) Treballs que exposin a risc d'ofegament per immersió.
6) Obres d'excavació de túnels, pous i altres treballs que suposin moviments de terra subterranis.
7) Treballs realitzats en immersió amb equip subaquàtic.
8) Treballs realitzats en caixons d'aire comprimit.
9) Treballs que impliquin l'ús d'explosius.
10) Treballs que requereixin muntar o desmuntar elements prefabricats pesats.

A continuació es detallen, de forma orientativa, les activitats de l'obra del present estudi de seguretat i salut, en base a l'avaluació de riscos d'aquest, que requereixen la presència de recurs preventiu:

ENDERROCS
ENDERROCS D'ELEMENTS SOTERRATS A POCA FONDÀRIA
ENDERROCS D'ESTRUCTURES AÈRIES
MOVIMENTS DE TERRES
EXCAVACIÓ DE RASES I POUS
ESTRUCTURES
TRANSPORT I MUNTATGE D'ESTRUCTURES PREFABRICADES
REVESTIMENTS
PINTATS - ENVERNISSATS
INSTAL.LACIONS DE DRENATGE, D'EVACUACIÓ I CANALITZACIONS
ELEMENTS SOTERRATS (CLAVEGUERONS, POUS, DRENATGES)
CANONADES PER A GASOS I FLUIDS
TUBS MUNTATS SOTERRATS

21. SENYALITZACIÓ I ABALISAMENT

Quant a la senyalització de l'obra, és necessari distingir entre la que es refereix a la que demanda de l'atenció per part dels treballadors i aquella que correspon al tràfic exterior afectat per l'obra. En el primer cas són d'aplicació les prescripcions establertes per el Reial Decret 485/1997, de 14 d'abril. La senyalització i el abalisament de tràfic vénen regulats, entre altra normativa, per la Norma 8.3-I.C. de la Direcció General de Carreteres i no és objecte de l'Estudi de Seguretat i Salut. Aquesta distinció no exclou la possible complementació de la senyalització de tràfic durant l'obra quan aquesta mateixa es faci exigible per a la seguretat dels treballadors que treballin a la immediació d'aquest tràfic.

S'ha de tenir en compte que la senyalització per si mateixa no elimina els riscos, malgrat això la seva observació quan és l'apropiada i està ben col·locada, fa que l'individu adopti conductes segures. No és suficient amb col·locar un plafó a les entrades de les obres, si després en la pròpia obra no se senyalitza l'obligatorietat d'utilitzar cinturó de seguretat al col·locar les mires per a realitzar el tancament de façana. La senyalització abundant no garanteix una bona senyalització, ja que el treballador acaba fent cas omís de qualsevol tipus de senyal.

El R.D.485/97 estableix que la senyalització de seguretat i salut en el treball haurà d'utilitzar-se sempre que l'anàlisi dels riscos existents, les situacions d'emergència previsibles i les mesures preventives adoptades, posin de manifest la necessitat de:

- Cridar l'atenció dels treballadors sobre l'existència de determinats riscos, prohibicions o obligacions.
- Alertar als treballadors quan es produeixi una determinada situació d'emergència que requereixi mesures urgents de protecció o evacuació.
- Facilitar als treballadors la localització i identificació de determinats mitjans o instal·lacions de protecció, evacuació, emergència o primers auxilis.
- Orientar o guiar als treballadors que realitzin determinades maniobres perilloses.

La senyalització no haurà de considerar-se una mesura substitutiva de les mesures tècniques i organitzatives de protecció col·lectiva i haurà d'utilitzar-se quan, mitjançant aquestes últimes, no hagi estat possible eliminar els riscos o reduir-los suficientment.

Tampoc haurà de considerar-se una mesura substitutiva de la formació i informació dels treballadors en matèria de seguretat i salut en el treball.

Així mateix, segons s'estableix en el R.D. 1627/97, s'haurà de complir que:

1) Les vies i sortides específiques d'emergència hauran de senyalitzar-se conforme al R.D. 485/97, tenint en compte que aquesta senyalització haurà de fixar-se en els llocs adequats i tenir la resistència suficient.
2) Els dispositius no automàtics de lluita contra incendis hauran d'estar senyalitzats conforme al R.D. 485/97, tenint en compte que aquesta senyalització haurà de fixar-se en els llocs adequats i tenir la resistència suficient.
3) El color utilitzat per a la il·luminació artificial no podrà alterar o influir en la percepció de les senyals o panells de senyalització.
4) Les portes transparents hauran de tenir una senyalització a l'altura de la vista.
5) Quan existeixin línies d'estesa elèctrica àrees, en el cas que vehicles l'obra haguessin de circular sota l'estesa elèctrica s'utilitzarà una senyalització d'advertència.

La implantació de la senyalització i abalisament s'ha de definir en els plànols de l'Estudi de Seguretat i Salut i s'ha de tenir en compte en les fitxes d'activitats, al menys respecte els riscos que no s'hagin pogut eliminar.

22. CONDICIONS D'ACCÉS I AFECTACIONS DE LA VIA PÚBLICA

En el PLA DE SEGURETAT I SALUT el Contractista definirà les desviacions i passos provisionals per a vehicles i vianants, els circuits i trams de senyalització, la senyalització, les mesures de protecció i detecció, els paviments provisionals, les modificacions que comporti la implantació de l'obra i la seva execució, diferenciant, si és cas, les diferents fases d'execució. A aquests efectes, es tindrà en compte

DIPUTACIÓ DE GIRONA - Projecte
Codi per a validació :GE0PN-L2KU8-N3SYC
Verificació :http://www.ddgi.cat/verificador
Aquesta és una còpia impresa del document electrònic referènciat : 259/974.
País: CAT, Institució: DDGI, Codi UACG: Xarxa Viària / 013, Núm. expedient: 2024/811, Codi Classificació: K010401
, Any expedient: 2024

el que determina la Normativa per a la informació i senyalització d'obres al municipi i la Instrucció Municipal sobre la instal·lació d'elements urbans a l'espai públic de la ciutat que correspongui.

Quan correspongui, d'acord amb les previsions d'execució de les obres, es diferenciarà amb claredat i per cadascuna de les distintes fases de l'obra, els àmbits de treball i els àmbits destinats a la circulació de vehicles i vianants, d'accés a edificis i guals, etc.., i es definiran les mesures de senyalització i protecció que corresponguin a cadascuna de les fases.

És obligatori comunicar l'inici, l'extensió, la naturalesa dels treballs i les modificacions de la circulació de vehicles provocades per les obres, a la Guàrdia Municipal i als Bombers o a l'Autoritat que correspongui.

Quan calgui prohibir l'estacionament en zones on habitualment és permès, es col·locarà el cartell de "SENYALITZACIÓ EXCEPCIONAL" (1050 X 600 mm), amb 10 dies d'antelació a l'inici dels treballs, tot comunicant-ho a la Guàrdia Municipal o l'Autoritat que correspongui.

En la desviació o estrenyiment de passos per a vianants es col·locarà la senyalització corresponent.

No es podrà començar l'execució de les obres sense haver procedit a la implantació dels elements de senyalització i protecció que corresponguin, definits al PLA DE SEGURETAT aprovat.

El contractista de l'obra serà responsable del manteniment de la senyalització i elements de protecció implantats.

Els accessos de vianants i vehicles, estaran clarament definits, senyalitzats i separats.

22.1. Normes de Policia

22.1.1. Control d'accessos

Una vegada establerta la delimitació del perímetre de l'obra, conformats els tancaments i accessos per els vianants i de vehicles, el contractista amb la col·laboració del seu servei de prevenció definirà, dins del Pla de Seguretat i Salut, el procés per al control d'entrada i sortida de vehicles en general (inclosa la maquinària com grues mòbils, retroexcavadores) i de personal de manera que garanteixi l'accés únicament a persones autoritzades.

Quan la delimitació de l'obra no es pugui portar a terme per les pròpies circumstàncies de l'obra, el contractista, al menys, haurà de garantir l'accés controlat a les instal·lacions d'ús comú de l'obra, i haurà d'assegurar que les entrades a l'obra estiguin senyalitzades, i que quedin tancades les zones que puguin presentar riscos.

22.1.2. Coordinació d'interferències i seguretat a peu d'obra

El contractista, quan sigui necessari, donat el volum d'obra, el valor dels materials emmagatzemats i altres circumstàncies que així ho aconsellin, definirà un procés per garantir l'accés controlat a les instal·lacions que suposin risc personal i/o comú per a l'obra i l'intrusisme a l'interior de l'obra en tallers, magatzems, vestuaris i d'altres instal·lacions d'ús comú o particular.

22.2. Àmbit d'ocupació de la via pública

22.2.1. Ocupació del tancament de l'obra

S'entén per àmbit d'ocupació el realment ocupat, incloent tanques, elements de protecció, baranes, bastides, contenidors, casetes, etc.

En el PLA DE SEGURETAT I SALUT EN EL TREBALL s'especificarà la delimitació de l'àmbit d'ocupació de l'obra i es diferenciarà clarament si aquest canvia en les diferents fases de l'obra. L'àmbit o els àmbits d'ocupació quedaran clarament dibuixats en plànols per fases i interrelacionats amb el procés constructiu.

L'amplada màxima a ocupar serà proporcional a l'amplada de la vorera. L'espai lliure per a pas de vianants no serà inferior a un terç (1/3) de l'amplada de la vorera existent.

En cap cas es podrà ocupar una amplada superior a tres (3) metres mesurats des de la línia de façana, ni més de dos terços (2/3) de l'amplada de la vorera, si no queda al menys una franja d'amplada mínima d'un metre i quaranta centímetres (1,40 m) per a pas de vianants.

Quan, per l'amplada de la vorera, no sigui possible deixar un pas per a vianants d'un metre i quaranta centímetres (1,40 m) es permetrà, durant l'execució dels treballs a planta baixa, la col·locació de tanques amb un sortint màxim de seixanta centímetres (60 cm) deixant un pas mínim per a vianants d'un metre (1 m). Per a l'enderrocament de les plantes superiors a la planta baixa, es col·locarà una tanca a la línia de façana i es farà una protecció volada per la retenció d'objectes despresos de les cotes superiors. Si la vorera és inferior a un metre seixanta centímetres (1,60 cm) durant els treballs a la planta baixa, el pas per a vianants d'un metre (1 m) d'amplada podrà ocupar part de la calçada en la mesura que calgui. En aquest cas, s'haurà de delimitar i protegir amb tanques l'àmbit del pas de vianants.

22.2.2. Situació de casetes i contenidors.

S'indicaran en el PLA DE SEGURETAT I SALUT les àrees previstes per aquest fi.

- Les casetes, contenidors, tallers provisionals i aparcament de vehicles d'obra, se situaran en una zona propera a l'obra que permeti aplicar els següents criteris:
    - Preferentment a la vorera, deixant un pas mínim d'un metre i quaranta centímetres (1,40 m) per a pas de vianants per la vorera.
    - A la vorera, deixant un pas mínim d'un metre i quaranta centímetres (1,40 m) per a pas de vianants per la zona d'aparcament de la calçada sense envair cap carril de circulació.

DIPUTACIÓ DE GIRONA - Projecte
Codi per a validació :GE0PN-L2KU8-N3SYC
Verificació :http://www.ddgi.cat/verificador
Aquesta és una còpia impresa del document electrònic referènciat : 260/974.
País: CAT, Institució: DDGI, Codi UACG: Xarxa Viària / 013, Núm. expedient: 2024/811, Codi Classificació: K010401
, Any expedient: 2024

- Si no hi ha prou espai a la vorera, es col·locaran a la zona d'aparcament de la calçada procurant no envair cap carril de circulació i deixant sempre com a mínim un metre (1m) per a pas de vianants a la vorera.

- Es protegirà el pas de vianants i es col·locarà la senyalització corresponent.

22.2.3. Situació de grues-torre i muntacàrregues

Només podran estar emplaçats a l'àmbit de l'obra.

22.2.4. Canvis de la Zona Ocupada

Qualsevol canvi en la zona ocupada que afecti l'àmbit de domini públic es considerarà una modificació del PLA DE SEGURETAT I SALUT EN EL TREBALL i s'haurà de documentar i tramitar d'acord amb el R.D. 1627/97.

22.3. Tancaments de l'obra que afecten l'àmbit públic

22.3.1. Tanques

Situació	Delimitaran el perímetre de l'àmbit de l'obra o, en ordenació entre mitgeres, tancaran el front de l'obra o solar i els laterals de la part de vorera ocupada.
Tipus de tanques	Es formaran amb xapa metàl·lica opaca o a base de plafons prefabricats o d'obra de fàbrica arrebossada i pintada. Les empreses promotores podran presentar a l'Ajuntament per a la seva homologació, si s'escau, el seu propi model de tanca per tal d'emprar-lo en totes les obres que facin. Les tanques metàl·liques de 200 x 100 cm només s'admeten per a proteccions provisionals en operacions de càrrega, desviacions momentànies de trànsit o similars. En cap cas s'admet com a tanca el simple abalisat amb cinta de PVC, malla electrosoldada de ferrallista, xarxa tipus tenis de polipropilè (habitualment de color taronja), o elements tradicionals de delimitacions provisionals de zones de risc.
Complements	Totes les tanques tindran abalisament lluminós i elements reflectants en tot el seu perímetre.
Manteniment	El Contractista vetllarà pel correcte estat de la tanca, eliminant grafittis, publicitat il·legal i qualsevol altre element que deteriori el seu estat original.

22.3.2. Accés a l'obra

Portes	Les tanques estaran dotades de portes d'accés independent per a vehicles i per al personal de l'obra. No s'admet com a solució permanent d'accés la retirada parcial del tancament.

22.4. Operacions que afecten l'àmbit públic

22.4.1. Entrades i sortides de vehicles i maquinària.

Vigilància	Personal responsable de l'obra s'encarregarà de dirigir les operacions d'entrada i sortida, avisant els vianants a fi d'evitar accidents.
Aparcament	Fora de l'àmbit del tancament de l'obra no podran estacionar-se vehicles ni maquinària de l'obra, excepte a la reserva de càrrega i descàrrega de l'obra quan existeixi zona d'aparcament a la calçada.
Camions en espera	Si no hi ha espai suficient dins de l'àmbit del tancament de l'obra per acollir els camions en espera, caldrà preveure i habilitar un espai adequat a aquest fi fora de l'obra. El PLA DE SEGURETAT preveurà aquesta necessitat, d'acord amb la programació dels treballs i els mitjans de càrrega, descàrrega i transport interior de l'obra.

22.4.2. Càrrega i descàrrega

Les operacions de càrrega i descàrrega s'executaran dintre l'àmbit del tancament de l'obra. Quan això no sigui possible, s'estacionarà el vehicle en el punt més proper a la tanca de l'obra, es desviaran els vianants fora de l'àmbit d'actuació, s'ampliarà el perímetre tancat de l'obra i es prendran les següents mesures:

- S'habilitarà un pas per als vianants. Es deixarà un pas mínim d'un metre i quaranta centímetres (1,40 m) d'ample per a la vorera o per a la zona d'aparcament de la calçada, sense envair cap carril de circulació. Si no és suficient i/o si cal, envair el carril de circulació que correspongui i contactar prèviament amb la Guàrdia Urbana.

DIPUTACIÓ DE GIRONA - Projecte
Codi per a validació :GE0PN-L2KU8-N3SYC
Verificació :http://www.ddgi.cat/verificador
Aquesta és una còpia impresa del document electrònic referènciat : 261/974.
País: CAT, Institució: DDGI, Codi UACG: Xarxa Viària / 013, Núm. expedient: 2024/811, Codi Classificació: K010401
, Any expedient: 2024

- Es protegirà el pas de vianants amb tanques metàl·liques de 200 x 100 cm, delimitant el camí pels dos costats i es col·locarà la senyalització que correspongui.
- La separació entre les tanques metàl·liques i l'àmbit d'operacions o el vehicle formarà una franja de protecció l'amplada de la qual dependrà del tipus de productes a carregar o descarregar i que establirà el Cap d'Obra prèvia consulta al Coordinador de Seguretat de l'obra.
- Acabades les operacions de càrrega i descàrrega es retiraran les tanques metàl·liques es netejarà el paviment.
- Es controlarà la descàrrega dels camions formigonera a fi d'evitar abocaments sobre la calçada.

22.4.3. Descàrrega, apilament i evacuació de terres i runa

Descàrrega	La descàrrega de runa des dels diferents nivells de l'obra, aprofitant la força de la gravetat, serà per canonades (cotes superiors) o mecànicament (cotes sota rasant), fins els contenidors o tremuges, que hauran de ser cobertes amb lones o plàstics opacs a fi d'evitar pols. Les canonades o cintes d'elevació i transport de material es col·locaran sempre per l'interior del recinte de l'obra.
Apilament.	No es poden acumular terres, runa i deixalles en l'àmbit de domini públic, excepte si és per a un termini curt i si s'ha obtingut un permís especial de l'Ajuntament, i sempre s'ha de dipositar en tremuges o en contenidors homologats. Si no es disposa d'aquesta autorització ni d'espais adequats, les terres es carregaran directament sobre camions per a la seva evacuació immediata. A manca d'espai per a col·locar els contenidors en l'àmbit del tancament de l'obra, es col·locaran sobre la vorera en el punt més proper a la tanca, deixant un pas per als vianants d'un metre i quaranta centímetres (1,40 m) d'amplada com a mínim. S'evitarà que hi hagi productes que sobresurtin del contenidor. Es netejarà diàriament la zona afectada i després de retirat el contenidor. Els contenidors, quan no s'utilitzin, hauran de ser retirats.
Evacuació	Si la runa es carrega sobre camions, aquests hauran de portar la caixa tapada amb una lona o un plàstic opac a fi d'evitar la producció de pols, i el seu transport ho serà a un abocador autoritzat. El mateix es farà en els transports dels contenidors.

22.4.4. Proteccions per a evitar la caiguda d'objectes a la via pública

Al PLA DE SEGURETAT s'especificaran, per cada fase d'obra, les mesures i proteccions previstes per a garantir la seguretat de vianants i vehicles i evitar la caiguda d'objectes a la via pública, tenint en compte les distàncies, en projecció vertical, entre els treballs en altura, el tancament de l'obra i la vorera o zona de pas de vianants o vehicles.

Bastides	Es col·locaran bastides perimetrals a tots els paraments exteriors a la construcció a realitzar. Les bastides seran metàl·liques i modulars. Tindran una protecció de la caiguda de materials i elements formant un entarimat horitzontal a 2,80 m d'alçada, preferentment de peces metàl·liques, fixat a l'estructura vertical i horitzontal de la bastida, així com una marquesina inclinada en voladís que sobresurti 1,50 m, com a mínim, del pla de la bastida. Les bastides seran tapades perimetralment i a tota l'alçada de l'obra, des de l'entarimat de visera, amb una xarxa o lones opaques que eviti la caiguda d'objectes i la propagació de pols.
Xarxes	Sempre que s'executin treballs que comportin perill per als vianants, pel risc de caiguda de materials o elements, es col·locaran xarxes de protecció entre les plantes, amb sistemes homologats, de forjat, perimetrals a totes les façanes.
Grues torre	En el PLA DE SEGURETAT s'indicarà l'àrea de funcionament del braç i les mesures que es prendran en el cas de superar els límits del solar o del tancament de l'obra. El carro del qual penja el ganxo de la grua no podrà sobrepassar aquests límits. Si calgués fer-ho, en algun moment, es prendran les mesures indicades per a càrregues i descàrregues.

22.5. Neteja i incidència sobre l'ambient que afecten l'àmbit públic

22.5.1. Neteja

Els contractistes netejaran i regaran diàriament l'espai públic afectat per l'activitat de l'obra i especialment després d'haver efectuat càrregues i descàrregues o operacions productores de pols o deixalles.

Es vigilarà especialment l'emissió de partícules sòlides (pols, ciment, etc.).

DIPUTACIÓ DE GIRONA - Projecte
Codi per a validació :GE0PN-L2KU8-N3SYC
Verificació :http://www.ddgi.cat/verificador
Aquesta és una còpia impresa del document electrònic referènciat : 262/974.
País: CAT, Institució: DDGI, Codi UACG: Xarxa Viària / 013, Núm. expedient: 2024/811, Codi Classificació: K010401
, Any expedient: 2024

Caldrà prendre les mesures pertinents per evitar les roderes de fang sobre la xarxa viària a la sortida dels camions de l'obra. A tal fi es disposarà, abans de la sortida del tancament de l'obra, una solera de formigó o planxes de "relliga" de 2 x 1 m, com a mínim, sobre la qual s'aturaran els camions i es netejaran per reg amb mànega cada parella de rodes.

Està prohibit efectuar la neteja de formigoneres al clavegueram públic.

22.5.2. Sorolls. Horari de treball

Les obres es realitzaran entre les 8,00 i les 20,00 hores dels dies feiners. Fora d'aquest horari, només es permet realitzar activitats que no produeixin sorolls més enllà d'allò que estableixen les OCAF. Les obres realitzades fora d'aquest horari hauran de ser específicament autoritzades per l'Ajuntament.

Excepcionalment i amb l'objecte de minimitzar les molèsties que determinades operacions poden produir sobre l'àmbit públic i la circulació o per motius de seguretat, l'Ajuntament podrà obligar que alguns treballs s'executin en dies no feiners o en un horari específic.

22.5.3. Pols

Es regaran les pistes de circulació de vehicles.

Es regaran els elements a enderrocar, la runa i tots els materials que puguin produir pols.

En el tall de peces amb disc s'hi afegirà aigua.

Les sitges de ciment estaran dotades de filtre.

22.6. Residus que afecten a l'àmbit públic

El contractista, dins del Pla de Seguretat i Salut, definirà amb la col·laboració del seu servei de prevenció, els procediments de treball per a l'emmagatzematge i retirada de cadascun dels diferents tipus de residus que es puguin generar a l'obra.

El contractista haurà de donar les oportunes instruccions als treballadors i subcontractistes, comprovant que ho comprenen i ho compleixen.

22.7. Circulació de vehicles i vianants que afecten l'àmbit públic

22.7.1. Senyalització i protecció

Si el pla d'implantació de l'obra comporta la desviació del trànsit rodat o la reducció de vials de circulació, s'aplicaran les mesures definides a la Norma de Senyalització d'Obres 8.3-IC.

Està prohibida la col·locació de senyals no autoritzades pels Serveis Municipals.

22.7.2. Dimensions mínimes d'itineraris i passos per a vianants

Es respectaran les següents dimensions mínimes:

- En cas de restricció de la vorera, l'amplada de pas per a vianants no serà inferior a un terç (1/3) de l'amplada de la vorera existent.
- L'amplada mínima d'itineraris o de passos per a vianants serà d'un metre i quaranta centímetres (1,40 m).

22.7.3. Elements de protecció

Pas vianants	Tots els passos de vianants que s'hagin d'habilitar es protegiran, pels dos costats, amb tanques o baranes resistents, ancorades o enganxades a terra, d'una alçada mínima d'un metre (1 m) amb travesser intermedi i entornpeus de vint centímetres (0,20 m) a la base. L'alçada de la passarel·la no sobrepassarà els quinze centímetres (0,15 m). Els elements que formin les tanques o baranes seran preferentment continus. Si són calats, les separacions mínimes no podran ser superiors a quinze centímetres (015 m).
Forats i rases	Si els vianants han de passar per sobre els forats o les rases, es col·locaran xapes metàl·liques fixades, de resistència suficient, totalment planes i sense ressalts. Si els forats o les rases han de ser evitats, les baranes o tanques de protecció del pas es col·locaran a 45º en el sentit de la marxa.

22.7.4. Enllumenat i abalisament lluminós

Els senyals i els elements d'abalisament aniran degudament il·luminats encara que hi hagi enllumenat públic.

S'utilitzarà pintura i material reflectant o fotoluminiscent, tant per a la senyalització vertical i horitzontal, com per als elements d'abalisament.

Els itineraris i passos de vianants estaran convenientment il·luminats al llarg de tot el tram (intensitat mínima 20 lux).

Les bastides de paraments verticals que ocupin vorera o calçada tindran abalisament lluminós i elements reflectants a totes les potes en tot el seu perímetre exterior.

La delimitació d'itineraris o passos per a vianants formada amb tanques metàl·liques de 200 x 100 cm, tindran abalisament lluminós en tot el seu perímetre.

DIPUTACIÓ DE GIRONA - Projecte
Codi per a validació :GE0PN-L2KU8-N3SYC
Verificació :http://www.ddgi.cat/verificador
Aquesta és una còpia impresa del document electrònic referènciat : 263/974.
País: CAT, Institució: DDGI, Codi UACG: Xarxa Viària / 013, Núm. expedient: 2024/811, Codi Classificació: K010401 , Any expedient: 2024

22.7.5. Abalisament i defensa

Els elements d'abalisament i defensa a emprar per passos per a vehicles seran els designats com tipus TB, TL i TD a la Norma de carreteres 8.3 – IC. amb el següent criteri d'ubicació d'elements d'abalisament i defensa:

a) En la delimitació de la vora del carril de circulació de vehicles contigu al tancament de l'obra.
b) En la delimitació de vores de passos provisionals de circulació de vehicles contigus a passos provisionals per a vianants.
c) Per impedir la circulació de vehicles per una part d'un carril, per tot un carril o per diversos carrils, en estrenyiments de pas i/o disminució del número de carrils.
d) En la delimitació de vores en la desviació de carrils en el sentit de circulació, per salvar l'obstacle de les obres.
e) En la delimitació de vores de nous carrils de circulació per a passos provisionals o per a establir una nova ordenació de la circulació, diferent de la que hi havia abans de les obres.

Es col·locaran elements de defensa TD – 1 quan, en vies d'alta densitat de circulació, en vies ràpides, en corbes pronunciades, etc.., la possible desviació d'un vehicle de l'itinerari assenyalat pugui produir accidents a vianants o a treballadors (desplaçament o enderroc del tancament de l'obra o de baranes de protecció de pas de vianants, xoc contra objectes rígids, bolcar el vehicle per l'existència de desnivells, etc..,).

Quan l'espai disponible sigui mínim, s'admetrà la col·locació d'elements de defensa TD – 2.

22.7.6. Paviments provisionals

El paviment serà dur, no lliscant i sense regruixos diferents dels propis del gravat de les peces. Si és de terres, tindrà una compactació del 90% PM (Pròctor Modificat).

Si cal ampliar la vorera per a pas de vianants per la calçada, es col·locarà un entarimat sobre la part ocupada de la calçada formant un pla horitzontal amb la vorera i una barana fixa de protecció.

22.7.7. Accessibilitat de persones amb mobilitat reduïda

Si la via o vies de l'entorn de l'obra estan adaptades d'acord amb el que disposa el Decret 135/1995 de 24 de març, i no hi ha itinerari alternatiu, els passos o itineraris provisionals compliran les següents condicions mínimes:

- Alçada lliure d'obstacles de 2,10 m.
- En els canvis de direcció, l'amplada mínima de pas haurà de permetre inscriure un cercle d'1,5 m de diàmetre.
- No podran haver-hi escales ni graons aïllats.
- El pendent longitudinal serà com a màxim del 8% i el pendent transversal del 2%.
- El paviment serà dur, no lliscant i sense regruixos diferents als propis del gravat de peces. Si és de terres tindrà una compactació del 90% PM (Pròctor Modificat).
- Els guals tindran una amplada mínima d'un metre i vint centímetres (1,20 m) i un pendent màxim del 12%.

Si hi ha itinerari alternatiu, s'indicarà, en els punts de desviació cap a l'itinerari alternatiu, col·locant un senyal tipus D amb el símbol internacional d'accessibilitat I una fletxa de senyalització.

22.7.8. Manteniment

La senyalització i els elements d'abalisament es fixaran de tal manera que impedeixi el seu desplaçament i dificulti la seva subtracció.

La senyalització, l'abalisament, els paviments, l'enllumenat i totes les proteccions dels itineraris, desviacions i passos per a vehicles i vianants es conservaran en perfecte estat durant la seva vigència, evitant la pèrdua de condicions perceptives o de seguretat.

Els passos i itineraris es mantindran nets.

22.7.9. Retirada de senyalització i abalisament

Acabada l'obra es retiraran tots els senyals, elements, dispositius i abalisament implantats.

El termini màxim per a l'execució d'aquestes operacions serà d'una setmana, un cop acabada l'obra o la part d'obra que exigís la seva implantació.

22.8. Protecció i trasllat d'elements emplaçats a la via pública

22.8.1. Arbres i jardins

Al PLA DE SEGURETAT s'assenyalaran tots els elements vegetals i l'arbrat existent a la via pública que estiguin a la zona de les obres i al seu llindar. L'Entitat Municipal responsable de Parcs i Jardins emetrà un informe previ preceptiu.

Mentre durin les obres es protegirà l'arbrat, els jardins i les espècies vegetals que puguin quedar afectades, deixant al seu voltant una franja d'un (1) metre de zona no ocupada. El contractista vetllarà, perquè els escossells i les zones ajardinades estiguin sempre lliures d'elements estranys, deixalles, escombraries i runa. S'hauran de regar periòdicament, sempre que això no es pugui fer normalment des de l'exterior de la zona d'obres.

Els escossells que quedin inclosos dins l'àmbit d'estrenyiment de pas per a vianants s'hauran de tapar de manera que la superfície sigui contínua i sense ressalts.

DIPUTACIÓ DE GIRONA - Projecte
Codi per a validació :GE0PN-L2KU8-N3SYC
Verificació :http://www.ddgi.cat/verificador
Aquesta és una còpia impresa del document electrònic referènciat : 264/974.
País: CAT, Institució: DDGI, Codi UACG: Xarxa Viària / 013, Núm. expedient: 2024/811, Codi Classificació: K010401
, Any expedient: 2024

22.8.2. Parades d'autobús, quioscos, bústies

A causa de la implantació del tancament de l'obra, ja sigui, perquè queden al seu interior o per quedar en zona de pas restringit, caldrà preveure el trasllat provisional de parades d'autobús, quioscos, bústies de Correus o elements similars emplaçats a l'espai públic.

En aquest cas, caldrà indicar-ho en el PLA DE SEGURETAT, preveure el seu emplaçament durant el temps que durin les obres i contactar amb els serveis corresponents per tal de coordinar les operacions.

23. RISCOS DE DANYS A TERCERS I MESURES DE PROTECCIÓ

23.1. Riscos de danys a tercers

Els riscs que durant les successives fases d'execució de l'obra podrien afectar persones o objectes annexos que en depenguin són els següents:

- Caiguda al mateix nivell.
- Atropellaments.
- Col·lisions amb obstacles a la vorera.
- Caiguda d'objectes.

23.2. Mesures de protecció a tercers

Es consideraran les següents mesures de protecció per a cobrir el risc de les persones que transiten pels voltants de l'obra:

1) Muntatge de tanca metàl·lica a base d'elements prefabricats de 2 m. d'alçada, separant el perímetre de l'obra, de les zones de trànsit exterior.
2) Per a la protecció de persones i vehicles que transitin pels carrers limítrofs, s'instal·larà un passadís d'estructura consistent en l'assenyalament, que haurà de ser òptic i lluminós a la nit, per a indicar el gàlib de les proteccions al tràfic rodat. Ocasionalment es podrà instal·lar en el perímetre de la façana una marquesina en voladís de material resistent.
3) Si fos necessari ocupar la vorera durant l'aplec de materials a l'obra, mentre duri la maniobra de descàrrega, es canalitzarà el trànsit de vianants per l'interior del passadís de vianants i el de vehicles fora de les zones d'afectació de la maniobra, amb protecció a base de reixes metàl·liques de separació d'àrees i es col·locaran llums de gàlib nocturns i senyals de trànsit que avisin als vehicles de la situació de perill.
4) En funció del nivell d'intromissió de tercers a l'obra, es pot considerar la conveniència de contractar un servei de control d'accessos a l'obra, a càrrec d'un Servei de Vigilància patrimonial, expressament per a aquesta funció.

24. PREVENCIÓ DE RISCOS CATASTRÒFICS

Els principals riscos catastròfics considerats com remotament previsibles per aquesta obra són:

- Incendi, explosió i/o deflagració.
- Inundació.
- Col·lapse estructural per maniobres fallides.
- Atemptat patrimonial contra la Propietat i/o contractistes.
- Enfonsament de càrregues o aparells d'elevació.

Per a cobrir les eventualitats pertinents, el Contractista redactarà i inclourà com annex al seu Pla de Seguretat i Salut un "Pla d'Emergència Interior", cobrin les següents mesures mínimes:

1) Ordre i neteja general.
2) Accessos i vies de circulació interna de l'obra.
3) Ubicació d'extintors i d'altres agents extintors.
4) Nomenament i formació de la Brigada de Primera Intervenció.
5) Punts de trobada.
6) Assistència Primers Auxilis.

25. PREVISIONS DE SEGURETAT PELS TREBALLS POSTERIORS

Es tindran en compte les previsions i informacions útils per efectuar al seu dia, en les degudes condicions de seguretat i salut, els previsibles treballs posteriors (manteniment) segons art. 5.6 RD.1627/97.

DIPUTACIÓ DE GIRONA - Projecte
Codi per a validació :GE0PN-L2KU8-N3SYC
Verificació :http://www.ddgi.cat/verificador
Aquesta és una còpia impresa del document electrònic referènciat : 265/974.
País: CAT, Institució: DDGI, Codi UACG: Xarxa Viària / 013, Núm. expedient: 2024/811, Codi Classificació: K010401
, Any expedient: 2024

26.FITXES D'ACTIVITATS-RISC-AVALUACIÓ-MESURES

G01 ENDERROCS
G01.G01 ENDERROCS D'ELEMENTS SOTERRATS A POCA FONDÀRIA

ENDERROC PER MITJANS MANUALS, MECÀNICS I/O EXPLOSIUS, DE FONAMENTS, PAVIMENTS I ELEMENTS A POCA FONDARIA

Avaluació de riscos

Id	Risc	P	G	A
1	CAIGUDA DE PERSONES A DIFERENT NIVELL Situació: SOBRE ELEMENTS A ENDERROCAR PER DIFICULTAT ALS ACCESSOS	2	2	3
2	CAIGUDA DE PERSONES AL MATEIX NIVELL Situació: TERRENY IRREGULAR. MATERIAL MAL APLEGAT	2	1	2
4	CAIGUDA D'OBJECTES PER MANIPULACIÓ O DE MATERIALS TRANSPORTATS Situació: MANIPULACIÓ I MANTENIMENT DE MATERIALS I EINES	2	2	3
6	TREPITJADES SOBRE OBJECTES Situació: MATERIALS MAL APLEGATS	2	1	2
9	COPS AMB OBJECTES O EINES (TALLS) Situació: AMB EINES MANUALS O MECÀNIQUES	3	1	3
10	PROJECCIÓ DE FRAGMENTS O PARTÍCULES Situació: AMB DESTROSSA DE MATERIAL. TALL OXIACETILÈNIC. TALL PER RADIAL	2	2	3
12	ATRAPAMENT PER BOLCADA DE MÀQUINES, TRACTORS O VEHICLES Situació: TERRENY IRREGULAR	2	3	4
13	SOBREESFORÇOS Situació: MANIPULACIÓ MANUAL	2	2	3
14	EXPOSICIÓ A CONDICIONS AMBIENTALS EXTREMES Situació: TREBALLS A L'EXTERIOR	1	2	2
17	INHALACIÓ O INGESTIÓ DE SUBSTANCIES NOCIVES Situació: POLS	2	1	2
20	EXPLOSIONS Situació: OXIACETILÈ. EMANACIÓ DE GASOS	1	3	3
25	ATROPELLAMENTS O COPS AMB VEHICLES Situació: MOVIMENTS DE MAQUINARIA I CAMIONS DINS DE L'OBRA	2	2	3
26	EXPOSICIÓ A SOROLLS Situació: MAQUINÀRIA	3	1	3
27	EXPOSICIÓ A VIBRACIONS Situació: MAQUINÀRIA	2	1	2

P: Probabilitat (1,2,3) / G: Gravetat (1,2,3) / A: Avaluació (1,2,3,4,5)

MESURES PREVENTIVES

Codi	Descripció	Riscos
I0000002	Planificar els treballs per a mantenir el màxim de temps possible les proteccions	1
I0000003	Itineraris preestablerts i balissats per al personal	1
I0000008	Personal qualificat per a treballs en alçada	1
I0000013	Ordre i neteja	2 /6 /17
I0000014	Preparació i manteniment de les superfícies de treball	2 /6
I0000015	Organització de les zones de pas i emmagatzematge	2 /6
I0000025	Planificació d'àrees i llocs de treball	4
I0000026	Planificació de recorreguts i maniobres per a màquines i camions	4
I0000027	Elecció dels mitjans auxiliars de manteniment	4
I0000028	Impedir l'accés de personal dins del radi d'acció de càrregues suspeses	4
I0000029	No balancejar les càrregues suspeses	4
I0000033	Solicitar habilitació professional del personal encarregat del manteniment de l'obra	4
I0000038	Substituir lo manual per lo mecànic	9 /10
I0000039	Planificació de compra i programa de manteniment d'eines	9
I0000040	Formació de l'operari en l'ús i manteniment d'eines	9
I0000042	Evitar processos de manipulació de materials a obra	9
I0000045	Formació	10 /12
I0000051	Adequació dels recorreguts de la maquinària	12
I0000053	Procediment d'utilització de la maquinària	12
I0000054	Ús de recolzaments hidràulics	12
I0000060	Suspensió de les feines en condicions extremes	14
I0000061	Rotació dels llocs de treball	14 /26 /27
I0000062	Planificar els treballs per a realitzar-los en zones protegides	14
I0000074	Reg de les zones de treball	17
I0000082	Aïllament del procés	17
I0000094	Revisió periòdica dels equips de treball	20
I0000095	Impedir el contacte de l'acetilè amb el coure	20
I0000096	No fumar	20
I0000099	Establir una zona de protecció de radi 10 m, en treballs de soldadura i tall amb serra radial	20
I0000108	Eliminar el soroll en origen	26
I0000110	Eliminar vibracions en origen	27
I0000154	Verificar nivell lumínic mínim (250 lux) a itineraris i llocs de treball	1 /2 /6 /9 /12 /25
I0000155	Controlar la temperatura i velocitat del vent als llocs de treball	14
I0000156	Detecció xarxes instal·lacions encastades o soterrades	20
I0000157	Control del nivell sonor amb sonómetre portàtil	26
I0000160	Traslladar materials amb la grua dins d'una caixa o sarcòfeg	4

DIPUTACIÓ DE GIRONA - Projecte
Codi per a validació :GE0PN-L2KU8-N3SYC
Verificació :http://www.ddgi.cat/verificador
Aquesta és una còpia impresa del document electrònic referènciat : 266/974.

País: CAT, Institució: DDGI, Codi UACG: Xarxa Viària / 013, Núm. expedient: 2024/811, Codi Classificació: K010401
, Any expedient: 2024

G01.G02 ENDERROCS D'ESTRUCTURES AÈRIES

ENDERROC PER MITJANS MANUALS, MECÀNICS I/O EXPLOSIUS D'ELEMENTS EN ALÇADA (VIADUCTES, ESTRUCTURES DE FORMIGÓ, D'ACER)

Avaluació de riscos

Id	Risc	P	G	A
1	CAIGUDA DE PERSONES A DIFERENT NIVELL Situació: TREBALLS EN ALÇADA	2	3	4
2	CAIGUDA DE PERSONES AL MATEIX NIVELL Situació: MATERIAL D'APLEC. PLATAFORMA DE TREBALL INESTABLE	2	1	2
3	CAIGUDA D'OBJECTES PER DESPLOM, ESFONDRAMENT O ENSORRAMENT Situació: ENDERROCS NO PROGRAMADES TALLS MAL APUNTALATS	3	2	4
4	CAIGUDA D'OBJECTES PER MANIPULACIÓ O DE MATERIALS TRANSPORTATS Situació: MANIPULACIÓ DE RUNA	2	2	3
5	CAIGUDA D'OBJECTES DESPRESSOS Situació: REALITZACIÓ DE TREBALLS A DIFERENTS NIVELLS	3	2	4
6	TREPITJADES SOBRE OBJECTES Situació: APLEC DE MATERIAL	2	1	2
9	COPS AMB OBJECTES O EINES (TALLS) Situació: EINES	3	1	3
10	PROJECCIÓ DE FRAGMENTS O PARTÍCULES Situació: EINES	2	2	3
12	ATRAPAMENT PER BOLCADA DE MÀQUINES, TRACTORS O VEHICLES Situació: TERRENY IRREGULAR	1	3	3
13	SOBREESFORÇOS Situació: MANIPULACIÓ MANUAL	2	2	3
14	EXPOSICIÓ A CONDICIONS AMBIENTALS EXTREMES Situació: TREBALLS A L'EXTERIOR	1	2	2
15	CONTACTES TÈRMICS Situació: OXIACETILÈ	2	2	3
16	EXPOSICIÓ A CONTACTES ELÈCTRICS Situació: CONTACTES DIRECTES I INDIRECTES	1	3	3
17	INHALACIÓ O INGESTIÓ DE SUBSTANCIES NOCIVES Situació: POLS	2	1	2
20	EXPLOSIONS Situació: TALL PER OXIACETILÉ	1	3	3
25	ATROPELLAMENTS O COPS AMB VEHICLES Situació: RECORRIDOS DE MAQUINÀRIA DE OBRA	2	2	3
26	EXPOSICIÓ A SOROLLS Situació: MAQUINÀRIA I EINES	3	1	3
27	EXPOSICIÓ A VIBRACIONS Situació: MAQUINÀRIA I EINES	2	1	2

P: Probabilitat (1,2,3) / G: Gravetat (1,2,3) / A: Avaluació (1,2,3,4,5)

MESURES PREVENTIVES

Codi	Descripció	Riscos
I0000002	Planificar els treballs per a mantenir el màxim de temps possible les proteccions	1
I0000003	Itineraris preestablerts i balissats per al personal	1
I0000004	Revisió i manteniment periòdic de SPC	1
I0000008	Personal qualificat per a treballs en alçada	1
I0000013	Ordre i neteja	2 /6 /17
I0000014	Preparació i manteniment de les superfícies de treball	2 /6
I0000015	Organització de les zones de pas i emmagatzematge	2 /6
I0000018	No alterar bruscament l'estabilitat de l'edifici	3
I0000019	Realitzar un estudi d´enderroc amb Pla d'Emergència	3
I0000020	No realitzar treballs a la mateixa vertical	3 /4 /5
I0000021	Establir punts de referència per a controlar els moviments de l'estructura	3
I0000025	Planificació d'àrees i llocs de treball	4
I0000027	Elecció dels mitjans auxiliars de manteniment	4
I0000028	Impedir l'accés de personal dins del radi d'acció de càrregues suspeses	4
I0000029	No balancejar les càrregues suspeses	4
I0000038	Substituir lo manual per lo mecànic	9 /10
I0000039	Planificació de compra i programa de manteniment d'eines	9
I0000040	Formació de l'operari en l'ús i manteniment d'eines	9
I0000044	Evitar processos de tallat de materials a l'obra	10
I0000045	Formació	10 /12 /13
I0000051	Adequació dels recorreguts de la maquinària	12
I0000053	Procediment d'utilització de la maquinària	12
I0000054	Ús de recolzaments hidràulics	12
I0000055	Elecció dels equips de manteniment	13
I0000058	Adaptar la feina a les característiques individuals de la persona que la realitza	13
I0000060	Suspensió de les feines en condicions extremes	14
I0000061	Rotació dels llocs de treball	14 /17 /26 /27
I0000062	Planificar els treballs per a realitzar-los en zones protegides	14
I0000063	En cas de vent, apuntalament i fixació de tots els elements inestables	14
I0000064	Suspensió de les feines a cobertes inclinades amb vent superior a 40 km/h	14
I0000067	No treballar al costat de linies elèctriques amb cables nusos	16
I0000068	Elecció i manteniment de les eines elèctriques	16
I0000069	Formació i habilitació específica per a cada eina	16
I0000070	Compliment del REBT pel que fa a equips de protecció	16
I0000071	Revisió de la posta a terra	16
I0000072	Realitzar els treballs sobre superfícies seques	16
I0000073	Disposar de quadres elèctrics secundaris	16
I0000074	Reg de les zones de treball	17
I0000076	Reconeixement dels materials a enderrocar	17
I0000085	Ventilació de les zones de treball	17
I0000091	No soldar sobre contenidors de materials inflamables o explosius (pintures, dissolvents, etc)	20
I0000094	Revisió periòdica dels equips de treball	20
I0000095	Impedir el contacte de l'acetilè amb el coure	20
I0000096	No fumar	20
I0000103	Planificació de les àrees de treball	25
I0000104	Accessos i circulació independents per a personal i maquinària	25
I0000106	El personal no ha de descansar al costat de màquines aturades	25
I0000107	Limitació de la velocitat dels vehicles	25
I0000108	Eliminar el soroll en origen	26
I0000110	Eliminar vibracions en origen	27
I0000151	Per treballs en alçada utilitzar plataformes elevadores mecàniques o hidràuliques	1
I0000154	Verificar nivell lumínic mínim (250 lux) a itineraris i llocs de treball	1 /2 /3 /6 /12
I0000155	Controlar la temperatura i velocitat del vent als llocs de treball	14
I0000156	Detecció xarxes instal·lacions encastades o soterrades	16 /17
I0000161	Verificar que les connexions de les màquines es facin amb endolls reglamentaris	16
I0000165	En manipular sistemes elèctrics, connexions, etc, verificar que les linies no estan en tensió	20
I0000167	Manipular materials amb sacs de PP, amb tapa i sistema de descàrrega inferior	4

DIPUTACIÓ DE GIRONA - Projecte
Codi per a validació :GE0PN-L2KU8-N3SYC
Verificació :http://www.ddgi.cat/verificador
Aquesta és una còpia impresa del document electrònic referènciat : 267/974.
País: CAT, Institució: DDGI, Codi UACG: Xarxa Viària / 013, Núm. expedient: 2024/811, Codi Classificació: K010401 , Any expedient: 2024

G01.G03 ENDERROCS O ARRENCADA D'ELEMENTS

ENDERROCS PER MITJANS MANUALS I MECÀNICS D'ELEMENTS SUPERFICIALS (MOBILIARI URBÀ, DIVISÒRIES, SENYALITZACIÓ, PROTECCIONS VIÀRIES, LLUMINÀRIES...)

Avaluació de riscos

Id	Risc	P	G	A
2	CAIGUDA DE PERSONES AL MATEIX NIVELL Situació: ITINERARIS OBRA APLECS DE MATERIAL SUPERFÍCIES IRREGULARS DE TREBALL	2	1	2
4	CAIGUDA D'OBJECTES PER MANIPULACIÓ O DE MATERIALS TRANSPORTATS Situació: MANIPULACIÓ I TRANSPORT DE MATERIALS ENDERROCATS	2	2	3
9	COPS AMB OBJECTES O EINES (TALLS) Situació: MANIPULACIÓ D'EINES	3	1	3
10	PROJECCIÓ DE FRAGMENTS O PARTÍCULES Situació: INEXISTÈNCIA DE ZONES DE SEGURETAT ÚS DEL MARTELL PNEUMÀTIC	2	2	3
13	SOBREESFORÇOS Situació: ELEVACIÓ I CARRETEIG DE MATERIAL, I ENDERROCS	2	2	3
14	EXPOSICIÓ A CONDICIONS AMBIENTALS EXTREMES Situació: TREBALLS A L'EXTERIOR	1	2	2
16	EXPOSICIÓ A CONTACTES ELÈCTRICS Situació: INSTAL·LACIONS ELÈCTRIQUES EXISTENTS	1	3	3
17	INHALACIÓ O INGESTIÓ DE SUBSTANCIES NOCIVES Situació: POLS I PARTÍCULES GENERADES ALS ENDERROCS	2	1	2
25	ATROPELLAMENTS O COPS AMB VEHICLES Situació: ITINERARIS DE VEHICLES PROPIS DE L'OBRA I TRANSPORT	3	2	4
26	EXPOSICIÓ A SOROLLS Situació: MAQUINÀRIA ENDERROCS: MARTELL, COMPRESSOR	3	1	3
27	EXPOSICIÓ A VIBRACIONS Situació: CABINA MÀQUINES MARTELL PNEUMÀTIC	2	1	2

P: Probabilitat (1,2,3) / G: Gravetat (1,2,3) / A: Avaluació (1,2,3,4,5)

MESURES PREVENTIVES

Codi	Descripció	Riscos
I0000002	Planificar els treballs per a mantenir el màxim de temps possible les proteccions	2
I0000003	Itineraris preestablerts i balissats per al personal	2
I0000004	Revisió i manteniment periòdic de SPC	2
I0000013	Ordre i neteja	17
I0000026	Planificació de recorreguts i maniobres per a màquines i camions	4
I0000027	Elecció dels mitjans auxiliars de manteniment	4
I0000028	Impedir l'accés de personal dins del radi d'acció de càrregues suspeses	4
I0000029	No balancejar les càrregues suspeses	4
I0000031	Per a la manipulació de materials voluminosos i/o pesats, solicitar un procediment de treball específic	4
I0000038	Substituir lo manual per lo mecànic	9 /10
I0000039	Planificació de compra i programa de manteniment d'eines	9
I0000040	Formació de l'operari en l'ús i manteniment d'eines	9 /13
I0000044	Evitar processos de tallat de materials a l'obra	10
I0000055	Elecció dels equips de manteniment	13
I0000056	Paletització i eines ergonòmiques	13
I0000058	Adaptar la feina a les característiques individuals de la persona que la realitza	13
I0000060	Suspensió de les feines en condicions extremes	14
I0000061	Rotació dels llocs de treball	14 /27
I0000062	Planificar els treballs per a realitzar-los en zones protegides	26
I0000063	En cas de vent, apuntalament i fixació de tots els elements inestables	14
I0000068	Elecció i manteniment de les eines elèctriques	16
I0000070	Compliment del REBT pel que fa a equips de protecció	16
I0000073	Disposar de quadres elèctrics secundaris	16
I0000074	Reg de les zones de treball	17
I0000076	Reconeixement dels materials a enderrocar	17
I0000078	Evitar processos de divissió de material en sec	17
I0000103	Planificació de les àrees de treball	25
I0000104	Accessos i circulació independents per a personal i maquinària	25
I0000105	Anivellar la maquinària per a la realització de l'activitat	25
I0000106	El personal no ha de descansar al costat de màquines aturades	25
I0000107	Limitació de la velocitat dels vehicles	25
I0000108	Eliminar el soroll en origen	26
I0000110	Eliminar vibracions en origen	27
I0000154	Verificar nivell lumínic mínim (250 lux) a itineraris i llocs de treball	2
I0000155	Controlar la temperatura i velocitat del vent als llocs de treball	14
I0000156	Detecció xarxes instal·lacions encastades o soterrades	16 /17
I0000157	Control del nivell sonor amb sonómetre portàtil	26
I0000161	Verificar que les connexions de les màquines es facin amb endolls reglamentaris	16

DIPUTACIÓ DE GIRONA - Projecte
Codi per a validació :GE0PN-L2KU8-N3SYC
Verificació :http://www.ddgi.cat/verificador
Aquesta és una còpia impresa del document electrònic referènciat : 268/974.

País: CAT, Institució: DDGI, Codi UACG: Xarxa Viària / 013, Núm. expedient: 2024/811, Codi Classificació: K010401
, Any expedient: 2024

G02 MOVIMENTS DE TERRES
G02.G01 REBAIX DE TERRENY SENSE I AMB TALUSSOS, I PRETALL EN TALUSSOS I REPOSICIÓ EN DESMUNT

EXCAVACIÓ DE TERRENY MITJANÇANT LA FORMACIÓ O NO DE TALUSSOS ESTABLES

Avaluació de riscos

Id	Risc	P	G	A
1	CAIGUDA DE PERSONES A DIFERENT NIVELL **Situació:** REALITZACIÓ DE TALUSSOS I DESMUNTS DE MÉS DE 2 m. ACCÉS A LA ZONA DE TREBALL	2	1	2
2	CAIGUDA DE PERSONES AL MATEIX NIVELL **Situació:** ITINERARIS D'OBRA IRREGULARIDAD DEL ÀREA DE TREBALL ACCÉS A L'EXCAVACIÓ	2	1	2
3	CAIGUDA D'OBJECTES PER DESPLOM, ESFONDRAMENT O ENSORRAMENT **Situació:** INESTABILITAT EN TALUSSOS DE FORTA PENDENT TREBALLS EN RASES	2	2	3
6	TREPITJADES SOBRE OBJECTES **Situació:** IRREGULARITAT DE LA ZONA DE TREBALL ACCÉS ALS TALLS	2	1	2
10	PROJECCIÓ DE FRAGMENTS O PARTÍCULES **Situació:** MOBILITAT DE LA MAQUINÀRIA	2	2	3
12	ATRAPAMENT PER BOLCADA DE MÀQUINES, TRACTORS O VEHICLES **Situació:** IRREGULARITAT DE LA ZONA DE TREBALL, ZONES DE PAS BASES NIVELLADES PER RECOLZAMENTS HIDRÀULICS	1	3	3
13	SOBREESFORÇOS **Situació:** TREBALLS I MANIPULACIÓ MANUAL	1	2	2
14	EXPOSICIÓ A CONDICIONS AMBIENTALS EXTREMES **Situació:** TREBALLS ALS EXTERIORS	1	2	2
16	EXPOSICIÓ A CONTACTES ELÈCTRICS **Situació:** EXISTÈNCIA D'INSTAL.LACIONS ELÈCTRIQUES SOTERRADES	1	3	3
17	INHALACIÓ O INGESTIÓ DE SUBSTANCIES NOCIVES **Situació:** POLS GENERAT EN LA EXCAVACIÓ I EN LES ZONES DE PAS	2	1	2
25	ATROPELLAMENTS O COPS AMB VEHICLES **Situació:** MAQUINÀRIA PRESENT EN OBRA	2	2	3
26	EXPOSICIÓ A SOROLLS **Situació:** MAQUINÀRIA	2	1	2
27	EXPOSICIÓ A VIBRACIONS **Situació:** MAQUINÀRIA	2	1	2

P: Probabilitat (1,2,3) / G: Gravetat (1,2,3) / A: Avaluació (1,2,3,4,5)

MESURES PREVENTIVES

Codi	Descripció	Riscos
I0000002	Planificar els treballs per a mantenir el màxim de temps possible les proteccions	1
I0000003	Itineraris preestablerts i balissats per al personal	1 /10 /12
I0000004	Revisió i manteniment periòdic de SPC	1
I0000013	Ordre i neteja	2 /6 /17
I0000014	Preparació i manteniment de les superfícies de treball	2 /6
I0000015	Organització de les zones de pas i emmagatzematge	2 /6
I0000023	Solicitar dades de les característiques físiques de les terres	3
I0000024	Execució de treballs a l'interior de rases per equips	3
I0000040	Formació de l'operari en l'ús i manteniment d'eines	12 /13
I0000044	Evitar processos de tallat de materials a l'obra	10
I0000045	Formació	10
I0000051	Adequació dels recorreguts de la maquinària	10 /12
I0000053	Procediment d'utilització de la maquinària	12
I0000054	Ús de recolzaments hidràulics	12
I0000056	Paletització i eines ergonòmiques	13
I0000058	Adaptar la feina a les característiques individuals de la persona que la realitza	13
I0000060	Suspensió de les feines en condicions extremes	14
I0000061	Rotació dels llocs de treball	14 /27
I0000062	Planificar els treballs per a realitzar-los en zones protegides	14 /26
I0000070	Compliment del REBT pel que fa a equips de protecció	16
I0000071	Revisió de la posta a terra	16
I0000073	Disposar de quadres elèctrics secundaris	16
I0000074	Reg de les zones de treball	17
I0000078	Evitar processos de divissió de material en sec	17
I0000103	Planificació de les àrees de treball	25
I0000104	Accessos i circulació independents per a personal i maquinària	25
I0000106	El personal no ha de descansar al costat de màquines aturades	25
I0000108	Eliminar el soroll en origen	26
I0000110	Eliminar vibracions en origen	27
I0000154	Verificar nivell lumínic mínim (250 lux) a itineraris i llocs de treball	1 /2 /12 /25
I0000155	Controlar la temperatura i velocitat del vent als llocs de treball	14
I0000156	Detecció xarxes instal·lacions encastades o soterrades	16 /17
I0000157	Control del nivell sonor amb sonómetre portàtil	26
I0000168	Mantenir lliure d'aigua, fang i llots excavació i rases	2

DIPUTACIÓ DE GIRONA - Projecte
Codi per a validació :GE0PN-L2KU8-N3SYC
Verificació :http://www.ddgi.cat/verificador
Aquesta és una còpia impresa del document electrònic referènciat : 269/974.
País: CAT, Institució: DDGI, Codi UACG: Xarxa Viària / 013, Núm. expedient: 2024/811, Codi Classificació: K010401
, Any expedient: 2024

G02.G03 EXCAVACIÓ DE RASES I POUS

EXCAVACIÓ DE RASES I POUS MITJANÇANT MITJANS MANUALS I/O MECÀNICS AMB O SENSE ENTIBACIÓ

Avaluació de riscos

Id	Risc	P	G	A
1	CAIGUDA DE PERSONES A DIFERENT NIVELL **Situació:** ACCÉS FONS D'EXCAVACIÓ CIRCULACIÓ PERIMETRAL DE LA RASA	2	3	4
2	CAIGUDA DE PERSONES AL MATEIX NIVELL **Situació:** IRREGULARITAT DE LA ZONA DE TREBALL APLEC DE MATERIAL	2	2	3
3	CAIGUDA D'OBJECTES PER DESPLOM, ESFONDRAMENT O ENSORRAMENT **Situació:** ESTABILITAT DE L'EXCAVACIÓ COL·LOCACIÓ DE L'ESTINTOLAMENT	2	3	4
6	TREPITJADES SOBRE OBJECTES **Situació:** IRREGULARITAT SUPERFÍCIE DE TREBALL	2	1	2
9	COPS AMB OBJECTES O EINES (TALLS) **Situació:** EINES MANUALS I/O MECÀNIQUES	2	2	3
12	ATRAPAMENT PER BOLCADA DE MÀQUINES, TRACTORS O VEHICLES **Situació:** ESTABILITAT DE LA MAQUINÀRIA RECOLZAMENTS HIDRÀULICS ZONES DE PAS DELIMITADES	1	3	3
13	SOBREESFORÇOS **Situació:** TREBALLS MANUALS D'EXCAVACIÓ I EXTRACCIÓ DE TERRES	1	2	2
14	EXPOSICIÓ A CONDICIONS AMBIENTALS EXTREMES **Situació:** TREBALLS A L'EXTERIOR	1	2	2
16	EXPOSICIÓ A CONTACTES ELÈCTRICS **Situació:** EXISTÈNCIA D'INSTAL·LACIONS ELÈCTRIQUES SOTERRADES	1	3	3
17	INHALACIÓ O INGESTIÓ DE SUBSTANCIES NOCIVES **Situació:** POLS TERRES	2	1	2
25	ATROPELLAMENTS O COPS AMB VEHICLES **Situació:** CIRCULACIÓ INTERIOR D'OBRA	1	3	3
26	EXPOSICIÓ A SOROLLS **Situació:** MAQUINÀRIA	2	1	2
27	EXPOSICIÓ A VIBRACIONS **Situació:** MAQUINÀRIA	2	1	2

P: Probabilitat (1,2,3) / G: Gravetat (1,2,3) / A: Avaluació (1,2,3,4,5)

MESURES PREVENTIVES

Codi	Descripció	Riscos
I0000002	Planificar els treballs per a mantenir el màxim de temps possible les proteccions	1
I0000003	Itineraris preestablerts i balissats per al personal	1
I0000004	Revisió i manteniment periòdic de SPC	1
I0000012	Assegurar les escales de mà	1
I0000013	Ordre i neteja	2 /6 /17
I0000014	Preparació i manteniment de les superfícies de treball	2 /6
I0000015	Organització de les zones de pas i emmagatzematge	2 /6
I0000020	No realitzar treballs a la mateixa vertical	3
I0000021	Establir punts de referència per a controlar els moviments de l'estructura	3
I0000023	Solicitar dades de les característiques físiques de les terres	3
I0000024	Execució de treballs a l'interior de rases per equips	3
I0000026	Planificació de recorreguts i maniobres per a màquines i camions	12
I0000038	Substituir lo manual per lo mecànic	9
I0000039	Planificació de compra i programa de manteniment d'eines	9
I0000040	Formació de l'operari en l'ús i manteniment d'eines	9 /12 /13
I0000051	Adequació dels recorreguts de la maquinària	12
I0000053	Procediment d'utilització de la maquinària	12
I0000055	Elecció dels equips de manteniment	13
I0000056	Paletització i eines ergonòmiques	13
I0000060	Suspensió de les feines en condicions extremes	14
I0000061	Rotació dels llocs de treball	27
I0000062	Planificar els treballs per a realitzar-los en zones protegides	26
I0000067	No treballar al costat de línies elèctriques amb cables nusos	16
I0000074	Reg de les zones de treball	17
I0000083	Dispositius d'alarma	16
I0000103	Planificació de les àrees de treball	25
I0000104	Accessos i circulació independents per a personal i maquinària	25
I0000105	Anivellar la maquinària per a la realització de l'activitat	25
I0000106	El personal no ha de descansar al costat de màquines aturades	25
I0000107	Limitació de la velocitat dels vehicles	25
I0000108	Eliminar el soroll en origen	26
I0000110	Eliminar vibracions en origen	27
I0000111	Revisar entibacions en començar jornada treball. Precaució per interrupcions >1día, pluges o gelada	3
I0000154	Verificar nivell lumínic mínim (250 lux) a itineraris i llocs de treball	2 /6 /12 /25
I0000155	Controlar la temperatura i velocitat del vent als llocs de treball	14
I0000156	Detecció xarxes instal·lacions encastades o soterrades	16
I0000157	Control del nivell sonor amb sonómetre portàtil	26
I0000168	Mantenir lliure d'aigua, fang i llots excavació i rases	2

DIPUTACIÓ DE GIRONA - Projecte
Codi per a validació :GE0PN-L2KU8-N3SYC
Verificació :http://www.ddgi.cat/verificador
Aquesta és una còpia impresa del document electrònic referènciat : 270/974.

País: CAT, Institució: DDGI, Codi UACG: Xarxa Viària / 013, Núm. expedient: 2024/811, Codi Classificació: K010401
, Any expedient: 2024

G02.G04 REBLIMENTS SUPERFICIALS, TERRAPLENS / PEDRAPLENS

FORMACIÓ DE REBLERTS I TERRAPLENS AMB TERRES O PEDRES (PRÒPIES DE L'OBRA O NO) AMB MITJANS MECÀNICS

Avaluació de riscos

Id	Risc	P	G	A
1	CAIGUDA DE PERSONES A DIFERENT NIVELL **Situació:** CIRCULACIÓ EN VORES DE TERRAPLENAT ACCÉS A ZONES DE TREBALL	1	2	2
2	CAIGUDA DE PERSONES AL MATEIX NIVELL **Situació:** IRREGULARITAT SUPERFÍCIE DE TREBALL ACCÉS A ZONES DE TREBALL APLEC DE TERRES	2	1	2
3	CAIGUDA D'OBJECTES PER DESPLOM, ESFONDRAMENT O ENSORRAMENT **Situació:** INESTABILITAT DE TALUSSOS	1	2	2
4	CAIGUDA D'OBJECTES PER MANIPULACIÓ O DE MATERIALS TRANSPORTATS **Situació:** MANUTENCIÓ DE TERRES O BLOCS DE PEDRA AL TALL NO RESPECTAR DISTÀNCIA DE SEGURETAT	1	3	3
6	TREPITJADES SOBRE OBJECTES **Situació:** IRREGULARITAT SUPERFÍCIE DE TREBALL	2	1	2
12	ATRAPAMENT PER BOLCADA DE MÀQUINES, TRACTORS O VEHICLES **Situació:** INESTABILITAT DEL VEHICLE: RECOLZAMENTS HIDRÀULICS ZONES DE CIRCULACIÓ EN CONDICIONS	1	3	3
13	SOBREESFORÇOS **Situació:** TREBALLS MANUALS	1	2	2
14	EXPOSICIÓ A CONDICIONS AMBIENTALS EXTREMES **Situació:** TREBALLS A L'EXTERIOR	1	2	2
17	INHALACIÓ O INGESTIÓ DE SUBSTANCIES NOCIVES **Situació:** POLS	2	1	2
25	ATROPELLAMENTS O COPS AMB VEHICLES **Situació:** CIRCULACIÓ INTERIOR DE VEHICLES	2	2	3
26	EXPOSICIÓ A SOROLLS **Situació:** MAQUINÀRIA	2	1	2
27	EXPOSICIÓ A VIBRACIONS **Situació:** MAQUINÀRIA	2	1	2

P: Probabilitat (1,2,3) / G: Gravetat (1,2,3) / A: Avaluació (1,2,3,4,5)

MESURES PREVENTIVES

Codi	Descripció	Riscos
I0000002	Planificar els treballs per a mantenir el màxim de temps possible les proteccions	1
I0000003	Itineraris preestablerts i balissats per al personal	1 /4
I0000013	Ordre i neteja	2 /6 /17
I0000014	Preparació i manteniment de les superfícies de treball	2 /6
I0000015	Organització de les zones de pas i emmagatzematge	2
I0000020	No realitzar treballs a la mateixa vertical	3
I0000023	Solicitar dades de les característiques físiques de les terres	3
I0000025	Planificació d'àrees i llocs de treball	4
I0000026	Planificació de recorreguts i maniobres per a màquines i camions	4
I0000027	Elecció dels mitjans auxiliars de manteniment	4
I0000028	Impedir l'accés de personal dins del radi d'acció de càrregues suspeses	4
I0000040	Formació de l'operari en l'ús i manteniment d'eines	12 /13
I0000051	Adequació dels recorreguts de la maquinària	12
I0000053	Procediment d'utilització de la maquinària	12
I0000054	Ús de recolzaments hidràulics	12
I0000055	Elecció dels equips de manteniment	13
I0000060	Suspensió de les feines en condicions extremes	14
I0000061	Rotació dels llocs de treball	27
I0000062	Planificar els treballs per a realitzar-los en zones protegides	26
I0000074	Reg de les zones de treball	17
I0000103	Planificació de les àrees de treball	25
I0000104	Accessos i circulació independents per a personal i maquinària	25
I0000105	Anivellar la maquinària per a la realització de l'activitat	25
I0000106	El personal no ha de descansar al costat de màquines aturades	25
I0000107	Limitació de la velocitat dels vehicles	25
I0000108	Eliminar el soroll en origen	26
I0000110	Eliminar vibracions en origen	27
I0000154	Verificar nivell lumínic mínim (250 lux) a itineraris i llocs de treball	1 /2 /6 /12 /25
I0000155	Controlar la temperatura i velocitat del vent als llocs de treball	14
I0000157	Control del nivell sonor amb sonómetre portàtil	26
I0000168	Mantenir lliure d'aigua, fang i llots excavació i rases	2

DIPUTACIÓ DE GIRONA - Projecte
Codi per a validació :GE0PN-L2KU8-N3SYC
Verificació :http://www.ddgi.cat/verificador
Aquesta és una còpia impresa del document electrònic referènciat : 271/974.
País: CAT, Institució: DDGI, Codi UACG: Xarxa Viària / 013, Núm. expedient: 2024/811, Codi Classificació: K010401 , Any expedient: 2024

G02.G05 CÀRREGA I TRANSPORT DE TERRES O RUNES

CÀRREGA MECÀNICA SOBRE CAMIÓ DE TERRES, PEDRES O RUNA PROCEDENTS DE L'EXCAVACIÓ EN OBRA PER A TRANSPORT POSTERIOR A LA MATEIXA OBRA O A ABOCADOR

Avaluació de riscos

Id	Risc	P	G	A
2	CAIGUDA DE PERSONES AL MATEIX NIVELL	2	1	2
	Situació: IRREGULARITAT ZONA DE TREBALL			
	ACCÉS AL TALL			
4	CAIGUDA D'OBJECTES PER MANIPULACIÓ O DE MATERIALS TRANSPORTATS	2	2	3
	Situació: FEINES DE CÀRREGA DE CAMIONS			
	CAMIONS SOBRECÀRREGATS			
	MAQUINÀRIA NO ADIENT			
11	ATRAPAMENT PER O ENTRE OBJECTES	2	3	4
	Situació: MAQUINÀRIA NO ADIENT			
12	ATRAPAMENT PER BOLCADA DE MÀQUINES, TRACTORS O VEHICLES	2	3	4
	Situació: IRREGULARITAT DE SUPERFÍCIE DE TREBALL I ITINERARIS OBRA			
	ESTABILITAT DELS RECOLZAMENTS HIDRÀULICS			
13	SOBREESFORÇOS	1	2	2
	Situació: TREBALLS MANUALS			
14	EXPOSICIÓ A CONDICIONS AMBIENTALS EXTREMES	2	1	2
	Situació: TREBALLS A L'EXTERIOR			
17	INHALACIÓ O INGESTIÓ DE SUBSTANCIES NOCIVES	2	2	3
	Situació: POLS DE L'EXCAVACIÓ, CÀRREGA I TRANSPORT DE TERRES			
25	ATROPELLAMENTS O COPS AMB VEHICLES	2	3	4
	Situació: CIRCULACIÓ INTERIOR D'OBRA			
26	EXPOSICIÓ A SOROLLS	2	1	2
	Situació: MAQUINÀRIA			
27	EXPOSICIÓ A VIBRACIONS	2	1	2
	Situació: MAQUINÀRIA			

P: Probabilitat (1,2,3) / G: Gravetat (1,2,3) / A: Avaluació (1,2,3,4,5)

MESURES PREVENTIVES

Codi	Descripció	Riscos
I0000002	Planificar els treballs per a mantenir el màxim de temps possible les proteccions	2
I0000003	Itineraris preestablerts i balissats per al personal	2
I0000004	Revisió i manteniment periòdic de SPC	2
I0000025	Planificació d'àrees i llocs de treball	4
I0000026	Planificació de recorreguts i maniobres per a màquines i camions	4
I0000029	No balancejar les càrregues suspeses	4
I0000040	Formació de l'operari en l'ús i manteniment d'eines	12 /13
I0000047	Planificació i procediments per a la càrrega i descàrrega de materials	11
I0000048	No treballar al costat de paraments acabats de fer (< 48 h)	11
I0000050	No treballar ni estar al radi d'acció de les càrregues suspesses	11
I0000051	Adequació dels recorreguts de la maquinària	12
I0000053	Procediment d'utilització de la maquinària	12
I0000054	Ús de recolzaments hidràulics	12
I0000060	Suspensió de les feines en condicions extremes	14
I0000061	Rotació dels llocs de treball	27
I0000062	Planificar els treballs per a realitzar-los en zones protegides	26
I0000074	Reg de les zones de treball	17
I0000103	Planificació de les àrees de treball	25
I0000104	Accessos i circulació independents per a personal i maquinària	25
I0000105	Anivellar la maquinària per a la realització de l'activitat	25
I0000106	El personal no ha de descansar al costat de màquines aturades	25
I0000107	Limitació de la velocitat dels vehicles	25
I0000108	Eliminar el soroll en origen	26
I0000110	Eliminar vibracions en origen	27
I0000154	Verificar nivell lumínic mínim (250 lux) a itineraris i llocs de treball	2 /12 /25
I0000155	Controlar la temperatura i velocitat del vent als llocs de treball	14
I0000157	Control del nivell sonor amb sonómetre portàtil	26
I0000168	Mantenir lliure d'aigua, fang i llots excavació i rases	14

DIPUTACIÓ DE GIRONA - Projecte
Codi per a validació :GE0PN-L2KU8-N3SYC
Verificació :http://www.ddgi.cat/verificador
Aquesta és una còpia impresa del document electrònic referènciat : 272/974.

País: CAT, Institució: DDGI, Codi UACG: Xarxa Viària / 013, Núm. expedient: 2024/811, Codi Classificació: K010401
, Any expedient: 2024

G04 ESTRUCTURES
G04.G03 TRANSPORT I MUNTATGE D'ESTRUCTURES PREFABRICADES

TRANSPORT I MUNTATGE D'ESTRUCTURES AMB ELEMENTS PREFABRICATS

Avaluació de riscos

Id	Risc	P	G	A
1	CAIGUDA DE PERSONES A DIFERENT NIVELL **Situació:** CAIGUDES EN EL PROCÉS DE MUNTATGE DE L'ESTRUCTURA	2	3	4
2	CAIGUDA DE PERSONES AL MATEIX NIVELL **Situació:** SUPERFÍCIES IRREGULARS DE TREBALL	1	1	1
4	CAIGUDA D'OBJECTES PER MANIPULACIÓ O DE MATERIALS TRANSPORTATS **Situació:** CAIGUDA D'ELEMENTS PREFABRICATS AL PROCÉS DE COL·LOCACIÓ EN OBRA CAIGUDA D'ELEMENTS DURANT EL TRANSPORT INTERIOR	2	3	4
6	TREPITJADES SOBRE OBJECTES **Situació:** TREPITJADES A SOBRE D'OBJECTES PUNXANTS TREPITJADES SOBRE MATERIALS MAL APLEGATS	1	1	1
9	COPS AMB OBJECTES O EINES (TALLS) **Situació:** COPS EN L'UTILITZACIÓ D'EINES MANUALS COPS EN PROCÉS D'AJUST DE PECES	2	1	2
10	PROJECCIÓ DE FRAGMENTS O PARTÍCULES **Situació:** EN PROCÉS DE REPAS, ADAPTACIÓ DE PECES	1	2	2
11	ATRAPAMENT PER O ENTRE OBJECTES **Situació:** EN LA COL·LOCACIÓ D'ELEMENTS. TREBALLS DE GUIATGE	2	2	3
12	ATRAPAMENT PER BOLCADA DE MÀQUINES, TRACTORS O VEHICLES **Situació:** VOLCADA DE LA MAQUINÀRIA EN EL PROCÉS DE COL·LOCACIÓ D'ELEMENTS	2	3	4
13	SOBREESFORÇOS **Situació:** MANIPULACIÓ MANUAL D'ELEMENTS PESATS	2	2	3
14	EXPOSICIÓ A CONDICIONS AMBIENTALS EXTREMES **Situació:** TREBALLS A L'EXTERIOR BUFADES DE VENT FORTES	1	2	2
25	ATROPELLAMENTS O COPS AMB VEHICLES **Situació:** ATROPELLAMENTS AMB VEHICLES PROPIS DE L'OBRA (VEH. PESANTS)	2	3	4

P: Probabilitat (1,2,3) / G: Gravetat (1,2,3) / A: Avaluació (1,2,3,4,5)

MESURES PREVENTIVES

Codi	Descripció	Riscos
I0000002	Planificar els treballs per a mantenir el màxim de temps possible les proteccions	1
I0000004	Revisió i manteniment periòdic de SPC	1
I0000005	Integrar la seguretat al disseny arquitectònic	1
I0000006	Disseny i estudi de les mesures preventives en fase de projecte	1
I0000007	Adoptar les mesures preventives necessàries per al manteniment correcte posterior	1
I0000008	Personal qualificat per a treballs en alçada	1
I0000013	Ordre i neteja	2 /6
I0000014	Preparació i manteniment de les superfícies de treball	2 /6
I0000015	Organització de les zones de pas i emmagatzematge	2 /6
I0000020	No realitzar treballs a la mateixa vertical	4
I0000025	Planificació d'àrees i llocs de treball	4
I0000026	Planificació de recorreguts i maniobres per a màquines i camions	4
I0000028	Impedir l'accés de personal dins del radi d'acció de càrregues suspeses	4 /11
I0000029	No balancejar les càrregues suspeses	4
I0000030	Suspendre i aixecar les càrregues dins de l'envolcall o fleixos originals	4
I0000031	Per a la manipulació de materials voluminosos i/o pesats, solicitar un procediment de treball específic	4
I0000033	Solicitar habilitació professional del personal encarregat del manteniment de l'obra	11
I0000038	Substituir lo manual per lo mecànic	9 /10
I0000039	Planificació de compra i programa de manteniment d'eines	9 /11
I0000040	Formació de l'operari en l'ús i manteniment d'eines	9 /10 /12
I0000041	Substituir la fabricació a obra per la prefabricació a taller	9
I0000042	Evitar processos de manipulació de materials a obra	9
I0000045	Formació	10 /13
I0000046	Evitar processos d'ajust en obra	10
I0000047	Planificació i procediments per a la càrrega i descàrrega de materials	11
I0000051	Adequació dels recorreguts de la maquinària	12
I0000053	Procediment d'utilització de la maquinària	12
I0000054	Ús de recolzaments hidràulics	12
I0000060	Suspensió de les feines en condicions extremes	14
I0000063	En cas de vent, apuntalament i fixació de tots els elements inestables	14
I0000103	Planificació de les àrees de treball	25
I0000104	Accessos i circulació independents per a personal i maquinària	25
I0000105	Anivellar la maquinària per a la realització de l'activitat	25
I0000106	El personal no ha de descansar al costat de màquines aturades	25
I0000107	Limitació de la velocitat dels vehicles	25
I0000152	Utilitzar mitjans mecànics(grues, transpalets, plataformes elevadores) per manipular càrregues	1
I0000154	Verificar nivell lumínic mínim (250 lux) a itineraris i llocs de treball	2 /6 /9
I0000155	Controlar la temperatura i velocitat del vent als llocs de treball	14
I0000159	Per manipular càrregues llargues amb grua, utilitzar biga de repartiment	4 /11

DIPUTACIÓ DE GIRONA - Projecte
Codi per a validació :GE0PN-L2KU8-N3SYC
Verificació :http://www.ddgi.cat/verificador
Aquesta és una còpia impresa del document electrònic referènciat : 273/974.
País: CAT, Institució: DDGI, Codi UACG: Xarxa Viària / 013, Núm. expedient: 2024/811, Codi Classificació: K010401
, Any expedient: 2024

G07 REVESTIMENTS
G07.G01 PINTATS - ENVERNISSATS

PROTECCIÓ D'ESTRUCTURES, PARAMENTS O SUPERFÍCIES AMB PINTURA O VERNÍS

Avaluació de riscos

Id	Risc	P	G	A
1	CAIGUDA DE PERSONES A DIFERENT NIVELL **Situació:** CAIGUDA DES DE BASTIDES, BORRIQUETES CAIGUDA DES DE BASTIDES PENJADES CAIGUDA PER FORATS VERTICALS O HORIZONTALS	2	3	4
2	CAIGUDA DE PERSONES AL MATEIX NIVELL **Situació:** SUPERFÍCIES IRREGULARS DE TREBALL	1	1	1
4	CAIGUDA D'OBJECTES PER MANIPULACIÓ O DE MATERIALS TRANSPORTATS **Situació:** CAIGUDA D'EINES MANUALS CAIGUDA DE MATERIALS TRANSPORTS (MANUTENCIÓ)	1	3	3
6	TREPITJADES SOBRE OBJECTES **Situació:** SOBRE TERRENYS IRREGULARS	3	1	3
9	COPS AMB OBJECTES O EINES (TALLS) **Situació:** ÚS D'EINES MANUALS TRANSPORT, MANIPULACIÓ I COL·LOCACIÓ DE MATERIALS	2	1	2
10	PROJECCIÓ DE FRAGMENTS O PARTÍCULES **Situació:** PROYECCIÓ DEL MATERIAL A LA SEVA APLICACIÓ	3	1	3
13	SOBREESFORÇOS **Situació:** CARRETEIG DE MATERIALS PESATS	2	2	3
14	EXPOSICIÓ A CONDICIONS AMBIENTALS EXTREMES **Situació:** TREBALLS A L'EXTERIOR	1	2	2
16	EXPOSICIÓ A CONTACTES ELÈCTRICS **Situació:** CONTACTES DIRECTES I INDIRECTES	1	3	3
17	INHALACIÓ O INGESTIÓ DE SUBSTANCIES NOCIVES **Situació:** INHALACIÓ DE VERNÍS, ESÈNCIA DE AIGUARRÀS FREGAT O POLIT DE SUPERFÍCIES ACABATS	3	2	4
18	CONTACTES AMB SUBSTANCIES NOCIVES (CÀUSTIQUES, CORROSIVES, IRRITANTS O AL·LERGÈNIQUES) **Situació:** CONTACTE AMB PINTURES ESPECIALS, VERNÍS	2	2	3
25	ATROPELLAMENTS O COPS AMB VEHICLES **Situació:** VEHICLES PROPIS D'OBRA	2	3	4

P: Probabilitat (1,2,3) / G: Gravetat (1,2,3) / A: Avaluació (1,2,3,4,5)

MESURES PREVENTIVES

Codi	Descripció	Riscos
I0000002	Planificar els treballs per a mantenir el màxim de temps possible les proteccions	1
I0000003	Itineraris preestablerts i balissats per al personal	1
I0000004	Revisió i manteniment periòdic de SPC	1
I0000006	Disseny i estudi de les mesures preventives en fase de projecte	1
I0000008	Personal qualificat per a treballs en alçada	1
I0000013	Ordre i neteja	2 /6
I0000014	Preparació i manteniment de les superfícies de treball	2 /6
I0000015	Organització de les zones de pas i emmagatzematge	2 /6
I0000025	Planificació d'àrees i llocs de treball	4
I0000026	Planificació de recorreguts i maniobres per a màquines i camions	4
I0000027	Elecció dels mitjans auxiliars de manteniment	4
I0000028	Impedir l'accés de personal dins del radi d'acció de càrregues suspeses	4
I0000029	No balancejar les càrregues suspeses	4
I0000030	Suspendre i aixecar les càrregues dins de l'envolcall o fleixos originals	4
I0000031	Per a la manipulació de materials voluminosos i/o pesats, solicitar un procediment de treball específic	4
I0000038	Substituir lo manual per lo mecànic	9 /10
I0000039	Planificació de compra i programa de manteniment d'eines	9
I0000040	Formació de l'operari en l'ús i manteniment d'eines	9
I0000045	Formació	9 /10 /13 /17 /18
I0000056	Paletització i eines ergonòmiques	13
I0000060	Suspensió de les feines en condicions extremes	14
I0000061	Rotació dels llocs de treball	14
I0000062	Planificar els treballs per a realitzar-los en zones protegides	14
I0000067	No treballar al costat de linies elèctriques amb cables nusos	16
I0000068	Elecció i manteniment de les eines elèctriques	16
I0000069	Formació i habilitació específica per a cada eina	16
I0000070	Compliment del REBT pel que fa a equips de protecció	16
I0000071	Revisió de la posta a terra	16
I0000072	Realitzar els treballs sobre superfícies seques	16
I0000073	Disposar de quadres elèctrics secundaris	16
I0000078	Evitar processos de divissió de material en sec	17
I0000080	Elecció dels materials al disseny del projecte	17
I0000085	Ventilació de les zones de treball	17
I0000086	Substituir els materials amb substàncies nocives	17 /18
I0000103	Planificació de les àrees de treball	25
I0000104	Accessos i circulació independents per a personal i maquinària	25
I0000105	Anivellar la maquinària per a la realització de l'activitat	25
I0000106	El personal no ha de descansar al costat de màquines aturades	25
I0000107	Limitació de la velocitat dels vehicles	25
I0000151	Per treballs en alçada utilitzar plataformes elevadores mecàniques o hidràuliques	1 /13
I0000152	Utilitzar mitjans mecànics(grues, transpalets, plataformes elevadores) per manipular càrregues	4 /13
I0000154	Verificar nivell lumínic mínim (250 lux) a itineraris i llocs de treball	2 /6 /9 /25
I0000155	Controlar la temperatura i velocitat del vent als llocs de treball	14
I0000161	Verificar que les connexions de les màquines es facin amb endolls reglamentaris	16

DIPUTACIÓ DE GIRONA - Projecte
Codi per a validació :GE0PN-L2KU8-N3SYC
Verificació :http://www.ddgi.cat/verificador
Aquesta és una còpia impresa del document electrònic referènciat : 274/974.

País: CAT, Institució: DDGI, Codi UACG: Xarxa Viària / 013, Núm. expedient: 2024/811, Codi Classificació: K010401
, Any expedient: 2024

G08 PAVIMENTS
G08.G01 PAVIMENTS AMORFS (FORMIGÓ, SUBBASES, TERRA, SAULO, BITUMINOSOS I REGS)

EXECUCIÓ I MANTENIMENT DE PAVIMENTS CONTINUS

Avaluació de riscos

Id	Risc	P	G	A
1	CAIGUDA DE PERSONES A DIFERENT NIVELL **Situació:** TREBALLS EN VORES DE TALÚS	1	3	3
2	CAIGUDA DE PERSONES AL MATEIX NIVELL **Situació:** ITINERARI OBRA APLECS DE MATERIAL	2	2	3
4	CAIGUDA D'OBJECTES PER MANIPULACIÓ O DE MATERIALS TRANSPORTATS **Situació:** TRANSPORT DE BETUMS, TERRES, QUITRANS...	1	2	2
6	TREPITJADES SOBRE OBJECTES **Situació:** TREPITJADES SOBRE ELEMENTS CALENTS. BETUMS, QUITRANS...	2	1	2
9	COPS AMB OBJECTES O EINES (TALLS) **Situació:** ÚS D'EINES MANUALS COPS AMB MAQUINÀRIA	1	2	2
10	PROJECCIÓ DE FRAGMENTS O PARTÍCULES **Situació:** TREBALLS DE COL·LOCACIÓ I ESTESA DE BETUMS, QUITRANS...	2	1	2
11	ATRAPAMENT PER O ENTRE OBJECTES **Situació:** MAQUINÀRIA PRÒPIA DE L'OBRA	1	2	2
12	ATRAPAMENT PER BOLCADA DE MÀQUINES, TRACTORS O VEHICLES **Situació:** MAQUINÀRIA DE COMPACTACIÓ EN LA PROXIMITAT DE LES VORES DEL TALÚS	1	3	3
13	SOBREESFORÇOS **Situació:** ÚS D'EINES MANUALS	2	2	3
14	EXPOSICIÓ A CONDICIONS AMBIENTALS EXTREMES **Situació:** TREBALLS A L'EXTERIOR	1	2	2
15	CONTACTES TÈRMICS **Situació:** COL·LOCACIÓ DE BETUMS	2	2	3
16	EXPOSICIÓ A CONTACTES ELÈCTRICS **Situació:** CONTACTES DIRECTES I INDIRECTES CONTACTES AMB INSTAL·LACIONS EXISTENTS	1	2	2
17	INHALACIÓ O INGESTIÓ DE SUBSTANCIES NOCIVES **Situació:** POLS DE LA CIRCULACIÓ DE VEHICLES POLS DE SITGES DE CIMENT	2	1	2
25	ATROPELLAMENTS O COPS AMB VEHICLES **Situació:** CIRCULACIÓ ALIENA I PRÒPIA DE L'OBRA	1	3	3
27	EXPOSICIÓ A VIBRACIONS **Situació:** MAQUINÀRIA	1	2	2

P: Probabilitat (1,2,3) / G: Gravetat (1,2,3) / A: Avaluació (1,2,3,4,5)

MESURES PREVENTIVES

Codi	Descripció	Riscos
I0000002	Planificar els treballs per a mantenir el màxim de temps possible les proteccions	1
I0000003	Itineraris preestablerts i balissats per al personal	1
I0000004	Revisió i manteniment periòdic de SPC	1
I0000013	Ordre i neteja	2 /6 /17
I0000014	Preparació i manteniment de les superfícies de treball	2 /6
I0000015	Organització de les zones de pas i emmagatzematge	2 /6
I0000026	Planificació de recorreguts i maniobres per a màquines i camions	4
I0000027	Elecció dels mitjans auxiliars de manteniment	4
I0000028	Impedir l'accés de personal dins del radi d'acció de càrregues suspeses	4
I0000031	Per a la manipulació de materials voluminosos i/o pesats, solicitar un procediment de treball específic	4
I0000038	Substituir lo manual per lo mecànic	9 /10 /15
I0000039	Planificació de compra i programa de manteniment d'eines	9
I0000040	Formació de l'operari en l'ús i manteniment d'eines	9 /11 /12
I0000042	Evitar processos de manipulació de materials a obra	9
I0000045	Formació	10 /13
I0000051	Adequació dels recorreguts de la maquinària	12
I0000053	Procediment d'utilització de la maquinària	12 /15
I0000055	Elecció dels equips de manteniment	13
I0000060	Suspensió de les feines en condicions extremes	14
I0000061	Rotació dels llocs de treball	27
I0000067	No treballar al costat de línies elèctriques amb cables nusos	16
I0000068	Elecció i manteniment de les eines elèctriques	16
I0000069	Formació i habilitació específica per a cada eina	16
I0000070	Compliment del REBT pel que fa a equips de protecció	16
I0000071	Revisió de la posta a terra	16
I0000073	Disposar de quadres elèctrics secundaris	16
I0000074	Reg de les zones de treball	17
I0000084	Talls amb serra de trepar per via humida, amb proteccións integrades	10
I0000086	Substituir els materials amb substàncies nocives	17
I0000103	Planificació de les àrees de treball	25
I0000104	Accessos i circulació independents per a personal i maquinària	25
I0000105	Anivellar la maquinària per a la realització de l'activitat	25
I0000106	El personal no ha de descansar al costat de màquines aturades	25
I0000107	Limitació de la velocitat dels vehicles	25
I0000110	Eliminar vibracions en origen	27
I0000152	Utilitzar mitjans mecànics(grues, transpalets, plataformes elevadores) per manipular càrregues	13
I0000154	Verificar nivell lumínic mínim (250 lux) a itineraris i llocs de treball	2 /6 /9 /25
I0000155	Controlar la temperatura i velocitat del vent als llocs de treball	14
I0000161	Verificar que les connexions de les màquines es facin amb endolls reglamentaris	16

DIPUTACIÓ DE GIRONA - Projecte
Codi per a validació :GE0PN-L2KU8-N3SYC
Verificació :http://www.ddgi.cat/verificador
Aquesta és una còpia impresa del document electrònic referènciat : 275/974.
País: CAT, Institució: DDGI, Codi UACG: Xarxa Viària / 013, Núm. expedient: 2024/811, Codi Classificació: K010401 , Any expedient: 2024

G08.G02 PECES (PEDRA, CERÀMICA, MORTER, ETC.)

EXECUCIÓ I MANTENIMENT DE PAVIMENTS DISCONTINUS

Avaluació de riscos

Id	Risc	P	G	A
2	CAIGUDA DE PERSONES AL MATEIX NIVELL **Situació:** ITINERARI D'OBRA IRREGULARITAT DE LA ZONA DE TREBALL	2	1	2
4	CAIGUDA D'OBJECTES PER MANIPULACIÓ O DE MATERIALS TRANSPORTATS **Situació:** TRANSPORT DE MATERIAL MANIPULACIÓ DE BLOCS DE PEDRA	2	1	2
6	TREPITJADES SOBRE OBJECTES **Situació:** ITINERARI D'OBRA APLECS DE MATERIAL	2	1	2
9	COPS AMB OBJECTES O EINES (TALLS) **Situació:** ÚS D'EINES MANUALS	2	1	2
10	PROJECCIÓ DE FRAGMENTS O PARTÍCULES **Situació:** TALL EN SEC DE PECES, PEDRES RETIRADA DE RUNA	1	2	2
12	ATRAPAMENT PER BOLCADA DE MÀQUINES, TRACTORS O VEHICLES **Situació:** TREBALLS DE COL·LOCACIÓ DE MATERIAL PRÒXIM A TALUSSOS	1	2	2
13	SOBREESFORÇOS **Situació:** MANIPULACIÓ DE MATERIALS ÚS D'EINES MANUALS	2	1	2
14	EXPOSICIÓ A CONDICIONS AMBIENTALS EXTREMES **Situació:** TREBALLS A L'EXTERIOR	1	2	2
16	EXPOSICIÓ A CONTACTES ELÈCTRICS **Situació:** CONTACTES DIRECTES I INDIRECTES EXISTENCIA D'INSTAL·LACIONS SOTERRADES DESCÀRREGA DE MATERIAL	1	3	3
17	INHALACIÓ O INGESTIÓ DE SUBSTANCIES NOCIVES **Situació:** POLS DE TERRES CONFECCIÓ DE MORTER TALL DE PEDRA, CERÀMICA	2	1	2
18	CONTACTES AMB SUBSTANCIES NOCIVES (CÀUSTIQUES, CORROSIVES, IRRITANTS O AL·LERGÈNIQUES) **Situació:** CONTACTES AMB MORTER (CIMENT)	2	1	2
25	ATROPELLAMENTS O COPS AMB VEHICLES **Situació:** CIRCULACIÓ ALIENA I PRÒPIA D'OBRA FEINES DE MANTENIMIENT	2	2	3
26	EXPOSICIÓ A SOROLLS **Situació:** MAQUINÀRIA	2	1	2

P: Probabilitat (1,2,3) / G: Gravetat (1,2,3) / A: Avaluació (1,2,3,4,5)

MESURES PREVENTIVES

Codi	Descripció	Riscos
I0000013	Ordre i neteja	2 /6 /17
I0000014	Preparació i manteniment de les superfícies de treball	2 /6
I0000015	Organització de les zones de pas i emmagatzematge	2 /6
I0000025	Planificació d'àrees i llocs de treball	4
I0000026	Planificació de recorreguts i maniobres per a màquines i camions	4
I0000027	Elecció dels mitjans auxiliars de manteniment	4
I0000028	Impedir l'accés de personal dins del radi d'acció de càrregues suspeses	4
I0000030	Suspendre i aixecar les càrregues dins de l'envolcall o fleixos originals	4
I0000031	Per a la manipulació de materials voluminosos i/o pesats, solicitar un procediment de treball específic	4
I0000033	Solicitar habilitació professional del personal encarregat del manteniment de l'obra	4
I0000038	Substituir lo manual per lo mecànic	9 /10
I0000039	Planificació de compra i programa de manteniment d'eines	9
I0000040	Formació de l'operari en l'ús i manteniment d'eines	9 /12 /13
I0000041	Substituir la fabricació a obra per la prefabricació a taller	9
I0000042	Evitar processos de manipulació de materials a obra	9
I0000044	Evitar processos de tallat de materials a l'obra	10
I0000045	Formació	10 /18
I0000046	Evitar processos d'ajust en obra	10
I0000051	Adequació dels recorreguts de la maquinària	12
I0000053	Procediment d'utilització de la maquinària	12
I0000055	Elecció dels equips de manteniment	13
I0000056	Paletització i eines ergonòmiques	13
I0000059	Elecció dels materials alternatius poc pessats i més manegables	13
I0000060	Suspensió de les feines en condicions extremes	14
I0000061	Rotació dels llocs de treball	17
I0000062	Planificar els treballs per a realitzar-los en zones protegides	14 /26
I0000067	No treballar al costat de linies elèctriques amb cables nusos	16
I0000068	Elecció i manteniment de les eines elèctriques	16
I0000069	Formació i habilitació específica per a cada eina	16
I0000070	Compliment del REBT pel que fa a equips de protecció	16
I0000071	Revisió de la posta a terra	16
I0000072	Realitzar els treballs sobre superfícies seques	16
I0000073	Disposar de quadres elèctrics secundaris	16
I0000074	Reg de les zones de treball	17
I0000076	Reconeixement dels materials a enderrocar	17
I0000078	Evitar processos de divissió de material en sec	17
I0000080	Elecció dels materials al disseny del projecte	17
I0000084	Talls amb serra de trepar per via humida, amb proteccións integrades	17
I0000086	Substituir els materials amb substàncies nocives	17 /18
I0000103	Planificació de les àrees de treball	25
I0000104	Accessos i circulació independents per a personal i maquinària	25
I0000105	Anivellar la maquinària per a la realització de l'activitat	25
I0000107	Limitació de la velocitat dels vehicles	25
I0000108	Eliminar el soroll en origen	26
I0000152	Utilitzar mitjans mecànics(grues, transpalets, plataformes elevadores) per manipular càrregues	4
I0000154	Verificar nivell lumínic mínim (250 lux) a itineraris i llocs de treball	2 /6 /25
I0000155	Controlar la temperatura i velocitat del vent als llocs de treball	14
I0000157	Control del nivell sonor amb sonómetre portàtil	26
I0000161	Verificar que les connexions de les màquines es facin amb endolls reglamentaris	16

DIPUTACIÓ DE GIRONA - Projecte
Codi per a validació :GE0PN-L2KU8-N3SYC
Verificació :http://www.ddgi.cat/verificador
Aquesta és una còpia impresa del document electrònic referènciat : 276/974.

País: CAT, Institució: DDGI, Codi UACG: Xarxa Viària / 013, Núm. expedient: 2024/811, Codi Classificació: K010401
, Any expedient: 2024

G09 PROTECCIONS I SENYALITZACIÓ
G09.G01 COL.LOCACIÓ DE BARANES I SENYALS AMB SUPORTS METÀL.LICS

COL.LOCACIÓ D'ELEMENTS DE PROTECCIÓ I SENYALITZACIÓ AMB SUPORTS METÀL.LICS EN VIES DE CIRCULACIÓ I ZONES URBANITZADES

Avaluació de riscos

Id	Risc	P	G	A
1	CAIGUDA DE PERSONES A DIFERENT NIVELL **Situació:** TREBALLS DE COL·LOCACIÓ D'ELEMENTS PROPERS A DESNIVELLS	1	3	3
2	CAIGUDA DE PERSONES AL MATEIX NIVELL **Situació:** ITINERARIS D'OBRA IRREGULARITAT DE LA SUPERFÍCIE DE TREBALL	2	1	2
4	CAIGUDA D'OBJECTES PER MANIPULACIÓ O DE MATERIALS TRANSPORTATS **Situació:** TRANSPORT I MANIPULACIÓ DE MATERIALS	1	3	3
6	TREPITJADES SOBRE OBJECTES **Situació:** SUPERFÍCIE DE TREBALL APLECS DE MATERIAL	1	2	2
9	COPS AMB OBJECTES O EINES (TALLS) **Situació:** ÚS D'EINES MANUALS COL·LOCACIÓ D'ELEMENTS	2	2	3
13	SOBREESFORÇOS **Situació:** CARRETEIG DE MATERIALS PESATS	2	1	2
14	EXPOSICIÓ A CONDICIONS AMBIENTALS EXTREMES **Situació:** TREBALLS A L'EXTERIOR	1	2	2
16	EXPOSICIÓ A CONTACTES ELÈCTRICS **Situació:** CONTACTES DIRECTES O INDIRECTES CONTACTES EN SOLDADURA ELÈCTRICA	1	3	3
17	INHALACIÓ O INGESTIÓ DE SUBSTANCIES NOCIVES **Situació:** POLS Y PARTICULES GENERADES EN TALLS	1	2	2
25	ATROPELLAMENTS O COPS AMB VEHICLES **Situació:** VEHICLES PROPIS D'OBRA I ALIENS	1	3	3

P: Probabilitat (1,2,3) / G: Gravetat (1,2,3) / A: Avaluació (1,2,3,4,5)

MESURES PREVENTIVES

Codi	Descripció	Riscos
I0000002	Planificar els treballs per a mantenir el màxim de temps possible les proteccions	1
I0000004	Revisió i manteniment periòdic de SPC	1
I0000005	Integrar la seguretat al disseny arquitectònic	1
I0000006	Disseny i estudi de les mesures preventives en fase de projecte	1
I0000008	Personal qualificat per a treballs en alçada	1
I0000013	Ordre i neteja	2 /6
I0000014	Preparació i manteniment de les superfícies de treball	2 /6
I0000015	Organització de les zones de pas i emmagatzematge	2 /6
I0000025	Planificació d'àrees i llocs de treball	4
I0000026	Planificació de recorreguts i maniobres per a màquines i camions	4
I0000027	Elecció dels mitjans auxiliars de manteniment	4
I0000028	Impedir l'accés de personal dins del radi d'acció de càrregues suspeses	4
I0000029	No balancejar les càrregues suspeses	4
I0000030	Suspendre i aixecar les càrregues dins de l'envolcall o fleixos originals	4
I0000031	Per a la manipulació de materials voluminosos i/o pesats, solicitar un procediment de treball específic	4
I0000038	Substituir lo manual per lo mecànic	9
I0000039	Planificació de compra i programa de manteniment d'eines	9
I0000040	Formació de l'operari en l'ús i manteniment d'eines	9 /13
I0000041	Substituir la fabricació a obra per la prefabricació a taller	9
I0000042	Evitar processos de manipulació de materials a obra	9
I0000055	Elecció dels equips de manteniment	13
I0000056	Paletització i eines ergonòmiques	13
I0000060	Suspensió de les feines en condicions extremes	14
I0000062	Planificar els treballs per a realitzar-los en zones protegides	14
I0000063	En cas de vent, apuntalament i fixació de tots els elements inestables	14
I0000067	No treballar al costat de línies elèctriques amb cables nusos	16
I0000068	Elecció i manteniment de les eines elèctriques	16
I0000069	Formació i habilitació específica per a cada eina	16
I0000070	Compliment del REBT pel que fa a equips de protecció	16
I0000071	Revisió de la posta a terra	16
I0000072	Realitzar els treballs sobre superfícies seques	16
I0000073	Disposar de quadres elèctrics secundaris	16
I0000078	Evitar processos de divissió de material en sec	17
I0000079	Realitzar els treballs a l´aire lliure, sempre a sotavent	17
I0000086	Substituir els materials amb substàncies nocives	17
I0000103	Planificació de les àrees de treball	25
I0000104	Accessos i circulació independents per a personal i maquinària	25
I0000105	Anivellar la maquinària per a la realització de l'activitat	25
I0000106	El personal no ha de descansar al costat de màquines aturades	25
I0000107	Limitació de la velocitat dels vehicles	25
I0000151	Per treballs en alçada utilitzar plataformes elevadores mecàniques o hidràuliques	1 /13
I0000152	Utilitzar mitjans mecànics(grues, transpalets, plataformes elevadores) per manipular càrregues	4 /13
I0000154	Verificar nivell lumínic mínim (250 lux) a itineraris i llocs de treball	1 /2 /6 /9 /25
I0000155	Controlar la temperatura i velocitat del vent als llocs de treball	14
I0000156	Detecció xarxes instal·lacions encastades o soterrades	16
I0000159	Per manipular càrregues llargues amb grua, utilitzar biga de repartiment	4
I0000161	Verificar que les connexions de les màquines es facin amb endolls reglamentaris	16

DIPUTACIÓ DE GIRONA - Projecte
Codi per a validació :GE0PN-L2KU8-N3SYC
Verificació :http://www.ddgi.cat/verificador
Aquesta és una còpia impresa del document electrònic referènciat : 277/974.
País: CAT, Institució: DDGI, Codi UACG: Xarxa Viària / 013, Núm. expedient: 2024/811, Codi Classificació: K010401 , Any expedient: 2024

G10 INSTAL.LACIONS DE DRENATGE, D'EVACUACIÓ I CANALITZACIONS
G10.G02 ELEMENTS SOTERRATS (CLAVEGUERONS, POUS, DRENATGES)

XARXA HORITZONTAL D'EVACUACIÓ SOTERRADA, DE POUS DE REGISTRE, DRENATGES I DESGUASSOS, DE MATERIAL PREFABRICAT

Avaluació de riscos

Id	Risc	P	G	A
1	CAIGUDA DE PERSONES A DIFERENT NIVELL **Situació:** CAIGUDES EN RASES I POUS	2	3	4
2	CAIGUDA DE PERSONES AL MATEIX NIVELL **Situació:** IRREGULARITAT DE LA ZONA DE TREBALL	2	1	2
3	CAIGUDA D'OBJECTES PER DESPLOM, ESFONDRAMENT O ENSORRAMENT **Situació:** CAIGUDA DE TERRA PROPERA A LA RASA O POU INESTABILITAT DEL TALÚS	2	3	4
4	CAIGUDA D'OBJECTES PER MANIPULACIÓ O DE MATERIALS TRANSPORTATS **Situació:** MANUTENCIÓ I COL·LOCACIÓ DE MATERIALS EN OBRA	2	2	3
6	TREPITJADES SOBRE OBJECTES **Situació:** APLECS DE MATERIAL IRREGULARITAT DE LA ZONA DE TREBALL	1	1	1
10	PROJECCIÓ DE FRAGMENTS O PARTÍCULES **Situació:** TREBALLS DE COL·LOCACIÓ Y AJUST DE MATERIALS	1	2	2
11	ATRAPAMENT PER O ENTRE OBJECTES **Situació:** TREBALLS DE COL·LOCACIÓ I AJUST DE MATERIALS	2	2	3
13	SOBREESFORÇOS **Situació:** MANIPULACIÓ DE MATERIALS PESATS	2	2	3
14	EXPOSICIÓ A CONDICIONS AMBIENTALS EXTREMES **Situació:** TREBALLS A L'EXTERIOR	2	2	3
15	CONTACTES TÈRMICS **Situació:** CONTACTES DIRECTES I INDIRECTES EXISTENCIA D'INSTAL·LACIONS SOTERRADES	1	2	2
17	INHALACIÓ O INGESTIÓ DE SUBSTANCIES NOCIVES **Situació:** POLS, GASOS DESPRESOS DE PROCESSOS DE COL·LOCACIÓ	1	2	2
18	CONTACTES AMB SUBSTANCIES NOCIVES (CÀUSTIQUES, CORROSIVES, IRRITANTS O AL·LERGÈNIQUES) **Situació:** CONTACTES AMB COLES, CIMENT	1	2	2
24	ACCIDENTS CAUSATS PER ÉSSERS VIUS **Situació:** MÚRIDS	1	2	2
25	ATROPELLAMENTS O COPS AMB VEHICLES **Situació:** VEHICLEOS PROPIS I ALIENS DE L'OBRA	2	3	4

P: Probabilitat (1,2,3) / G: Gravetat (1,2,3) / A: Avaluació (1,2,3,4,5)

MESURES PREVENTIVES

Codi	Descripció	Riscos
I0000002	Planificar els treballs per a mantenir el màxim de temps possible les proteccions	1
I0000003	Itineraris preestablerts i balissats per al personal	1
I0000004	Revisió i manteniment periòdic de SPC	1 /3 /25
I0000012	Assegurar les escales de mà	1
I0000013	Ordre i neteja	2 /6
I0000014	Preparació i manteniment de les superfícies de treball	1 /2 /6
I0000015	Organització de les zones de pas i emmagatzematge	2 /6
I0000020	No realitzar treballs a la mateixa vertical	3
I0000023	Solicitar dades de les característiques físiques de les terres	3
I0000024	Execució de treballs a l'interior de rases per equips	3
I0000025	Planificació d'àrees i llocs de treball	1 /3 /4 /25
I0000026	Planificació de recorreguts i maniobres per a màquines i camions	3 /4
I0000027	Elecció dels mitjans auxiliars de manteniment	4
I0000028	Impedir l'accés de personal dins del radi d'acció de càrregues suspeses	4
I0000029	No balancejar les càrregues suspeses	4
I0000030	Suspendre i aixecar les càrregues dins de l'envolcall o fleixos originals	4
I0000031	Per a la manipulació de materials voluminosos i/o pesats, solicitar un procediment de treball específic	4
I0000038	Substituir lo manual per lo mecànic	10
I0000039	Planificació de compra i programa de manteniment d'eines	11
I0000044	Evitar processos de tallat de materials a l'obra	10
I0000045	Formació	10 /11 /13 /18
I0000046	Evitar processos d'ajust en obra	10
I0000047	Planificació i procediments per a la càrrega i descàrrega de materials	11
I0000048	No treballar al costat de paraments acabats de fer (< 48 h)	11
I0000050	No treballar ni estar al radi d'acció de les càrregues suspesses	11
I0000056	Paletització i eines ergonòmiques	13
I0000059	Elecció dels materials alternatius poc pessats i més manegables	13
I0000060	Suspensió de les feines en condicions extremes	14
I0000061	Rotació dels llocs de treball	14
I0000062	Planificar els treballs per a realitzar-los en zones protegides	14
I0000067	No treballar al costat de línies elèctriques amb cables nusos	15
I0000068	Elecció i manteniment de les eines elèctriques	15
I0000069	Formació i habilitació específica per a cada eina	15
I0000070	Compliment del REBT pel que fa a equips de protecció	15
I0000071	Revisió de la posta a terra	15
I0000072	Realitzar els treballs sobre superfícies seques	15
I0000073	Disposar de quadres elèctrics secundaris	15
I0000074	Reg de les zones de treball	17
I0000078	Evitar processos de divissió de material en sec	17
I0000079	Realitzar els treballs a l´aire lliure, sempre a sotavent	17
I0000085	Ventilació de les zones de treball	17
I0000086	Substituir els materials amb substàncies nocives	17 /18
I0000101	Actuacions prèvies de desparasitació i desratització	24
I0000102	Procediment previ de treball	24
I0000103	Planificació de les àrees de treball	25
I0000104	Accessos i circulació independents per a personal i maquinària	25
I0000105	Anivellar la maquinària per a la realització de l'activitat	25
I0000106	El personal no ha de descansar al costat de màquines aturades	25
I0000107	Limitació de la velocitat dels vehicles	25
I0000152	Utilitzar mitjans mecànics(grues, transpalets, plataformes elevadores) per manipular càrregues	3 /4 /11 /13
I0000154	Verificar nivell lumínic mínim (250 lux) a itineraris i llocs de treball	1 /2 /6
I0000155	Controlar la temperatura i velocitat del vent als llocs de treball	14

DIPUTACIÓ DE GIRONA - Projecte
Codi per a validació :GE0PN-L2KU8-N3SYC
Verificació :http://www.ddgi.cat/verificador
Aquesta és una còpia impresa del document electrònic referènciat : 278/974.

País: CAT, Institució: DDGI, Codi UACG: Xarxa Viària / 013, Núm. expedient: 2024/811, Codi Classificació: K010401
, Any expedient: 2024

G12 CANONADES PER A GASOS I FLUIDS
G12.G02 TUBS MUNTATS SOTERRATS

TUBS MUNTATS SOTERRATS

Avaluació de riscos

Id	Risc	P	G	A
1	CAIGUDA DE PERSONES A DIFERENT NIVELL **Situació:** TREBALLS EN ALÇADA PER AL MUNTATGE D'EQUIPS (DIPÒSITS, VÀLVULES,ETC.)	2	3	4
2	CAIGUDA DE PERSONES AL MATEIX NIVELL **Situació:** ITINERARIS A OBRA	1	2	2
4	CAIGUDA D'OBJECTES PER MANIPULACIÓ O DE MATERIALS TRANSPORTATS **Situació:** EN MANIPULACIÓ D'EINES I EQUIPS EN MANTENIMENT DE MATERIAL	1	3	3
6	TREPITJADES SOBRE OBJECTES **Situació:** EN ITINERARIS A OBRA	2	1	2
9	COPS AMB OBJECTES O EINES (TALLS) **Situació:** AMB EQUIPS, EINES EN PROCÉS DE DESEMBALATGE D'EQUIPS	3	1	3
10	PROJECCIÓ DE FRAGMENTS O PARTÍCULES **Situació:** PER ÚS DE RADIAL EN PROVES DE CÀRREGA FIXACIÓ DE SUPORTS SOLDADURA ELÈCTRICA	3	2	4
11	ATRAPAMENT PER O ENTRE OBJECTES **Situació:** EN LA COL.LOCACIÓ D'ELEMENTS PESANTS (DIPÒSITS)	2	2	3
12	ATRAPAMENT PER BOLCADA DE MÀQUINES, TRACTORS O VEHICLES **Situació:** EN LA COL.LOCACIÓ D'ELEMENTS PESANTS (DIPÒSITS)	1	3	3
13	SOBREESFORÇOS **Situació:** MANIPULACIÓ MANUAL	2	2	3
14	EXPOSICIÓ A CONDICIONS AMBIENTALS EXTREMES **Situació:** TREBALLS A L'EXTERIOR I LLOCS TANCATS	2	2	3
15	CONTACTES TÈRMICS **Situació:** SOLDADURES PER FLUIDS CALENTS	2	2	3
16	EXPOSICIÓ A CONTACTES ELÈCTRICS **Situació:** CONTACTES DIRECTES I INDIRECTES	1	3	3
17	INHALACIÓ O INGESTIÓ DE SUBSTANCIES NOCIVES **Situació:** GASOS SOLDADURA ELÈCTRICA FUITES DE GAS GASOS DE COMBUSTIÓ EN LLOCS TANCATS ÚS DE RADIAL	2	3	4
18	CONTACTES AMB SUBSTANCIES NOCIVES (CÀUSTIQUES, CORROSIVES, IRRITANTS O AL·LERGÈNIQUES) **Situació:** COLES LIQUATS DEL PETROLI	1	2	2
20	EXPLOSIONS **Situació:** OXIACETILÈ PROVES DE CÀRREGA RECIPIENTS A PRESSIÓ	1	3	3
21	INCENDIS **Situació:** PER ESPURNES EN PROCÉS DE PURGATGE PER FUITES DE COMBUSTIBLE PER TREBALLS DE SOLDADURA	1	3	3

P: Probabilitat (1,2,3) / G: Gravetat (1,2,3) / A: Avaluació (1,2,3,4,5)

MESURES PREVENTIVES

Codi	Descripció	Riscos
I0000003	Itineraris preestablerts i balissats per al personal	1
I0000004	Revisió i manteniment periòdic de SPC	1
I0000006	Disseny i estudi de les mesures preventives en fase de projecte	1
I0000007	Adoptar les mesures preventives necessàries per al manteniment correcte posterior	1
I0000012	Assegurar les escales de mà	1
I0000013	Ordre i neteja	2 /6 /17
I0000014	Preparació i manteniment de les superfícies de treball	2 /6
I0000015	Organització de les zones de pas i emmagatzematge	2 /6
I0000020	No realitzar treballs a la mateixa vertical	4
I0000025	Planificació d'àrees i llocs de treball	4
I0000026	Planificació de recorreguts i maniobres per a màquines i camions	4
I0000027	Elecció dels mitjans auxiliars de manteniment	4
I0000028	Impedir l'accés de personal dins del radi d'acció de càrregues suspeses	4
I0000029	No balancejar les càrregues suspeses	4
I0000030	Suspendre i aixecar les càrregues dins de l'envolcall o fleixos originals	4 /11
I0000031	Per a la manipulació de materials voluminosos i/o pesats, solicitar un procediment de treball específic	4
I0000033	Solicitar habilitació professional del personal encarregat del manteniment de l'obra	4
I0000038	Substituir lo manual per lo mecànic	9
I0000039	Planificació de compra i programa de manteniment d'eines	9 /11
I0000040	Formació de l'operari en l'ús i manteniment d'eines	9
I0000042	Evitar processos de manipulació de materials a obra	9
I0000044	Evitar processos de tallat de materials a l'obra	10
I0000045	Formació	10 /12 /13 /18 /21
I0000046	Evitar processos d'ajust en obra	10
I0000047	Planificació i procediments per a la càrrega i descàrrega de materials	11
I0000050	No treballar ni estar al radi d'acció de les càrregues suspesses	11
I0000051	Adequació dels recorreguts de la maquinària	12
I0000053	Procediment d'utilització de la maquinària	12
I0000054	Ús de recolzaments hidràulics	12
I0000055	Elecció dels equips de manteniment	13
I0000056	Paletització i eines ergonòmiques	13
I0000058	Adaptar la feina a les característiques individuals de la persona que la realitza	13
I0000059	Elecció dels materials alternatius poc pessats i més manegables	13
I0000060	Suspensió de les feines en condicions extremes	14
I0000061	Rotació dels llocs de treball	14 /17
I0000062	Planificar els treballs per a realitzar-los en zones protegides	14
I0000065	Evitar procés de soldadura a l'obra	15
I0000067	No treballar al costat de línies elèctriques amb cables nusos	16
I0000068	Elecció i manteniment de les eines elèctriques	16
I0000069	Formació i habilitació específica per a cada eina	16
I0000070	Compliment del REBT pel que fa a equips de protecció	16
I0000071	Revisió de la posta a terra	16
I0000072	Realitzar els treballs sobre superfícies seques	16
I0000073	Disposar de quadres elèctrics secundaris	16
I0000078	Evitar processos de divissió de material en sec	17
I0000079	Realitzar els treballs a l´aire lliure, sempre a sotavent	17
I0000080	Elecció dels materials al disseny del projecte	17
I0000082	Aïllament del procés	17
I0000083	Dispositius d'alarma	17
I0000085	Ventilació de les zones de treball	17
I0000086	Substituir els materials amb substàncies nocives	17 /18
I0000091	No soldar sobre contenidors de materials inflamables o explosius (pintures, dissolvents, etc)	20
I0000092	Utilitzar aigua sabonosa per a detectar fuites de gas	20
I0000093	Evitar unions de mangueres amb filferros	20
I0000094	Revisió periòdica dels equips de treball	20
I0000095	Impedir el contacte de l'acetilè amb el coure	20
I0000096	No fumar	20
I0000099	Establir una zona de protecció de radi 10 m, en treballs de soldadura i tall amb serra radial	20 /21
I0000152	Utilitzar mitjans mecànics(grues, transpalets, plataformes elevadores) per manipular càrregues	4 /11 /13
I0000154	Verificar nivell lumínic mínim (250 lux) a itineraris i llocs de treball	2 /6 /9
I0000155	Controlar la temperatura i velocitat del vent als llocs de treball	14
I0000156	Detecció xarxes instal·lacions encastades o soterrades	16
I0000161	Verificar que les connexions de les màquines es facin amb endolls reglamentaris	16
I0000165	En manipular sistemes elèctrics, connexions, etc, verificar que les línies no estan en tensió	21

DIPUTACIÓ DE GIRONA - Projecte
Codi per a validació :GE0PN-L2KU8-N3SYC
Verificació :http://www.ddgi.cat/verificador
Aquesta és una còpia impresa del document electrònic referènciat : 279/974.
País: CAT, Institució: DDGI, Codi UACG: Xarxa Viària / 013, Núm. expedient: 2024/811, Codi Classificació: K010401 , Any expedient: 2024

G18 INSTAL.LACIONS AUDIOVISUALS
G18.G03 MUNTAT SOTERRAT

INSTAL.LACIÓ DE SISTEMES, EQUIPS I CABLEJAT, SOTERRATS

Avaluació de riscos

Id	Risc	P	G	A
1	CAIGUDA DE PERSONES A DIFERENT NIVELL **Situació:** CAIGUDES DES DE VORES DE RASES I EXCAVACIONS	1	3	3
2	CAIGUDA DE PERSONES AL MATEIX NIVELL **Situació:** ITINERARIS D'OBRA ÀREAS DE TREBALL MANCA D'IL.LUMINACIÓ	1	2	2
4	CAIGUDA D'OBJECTES PER MANIPULACIÓ O DE MATERIALS TRANSPORTATS **Situació:** MANIPULACIÓ, COL·LOCACIÓ, AJUST DE MATERIALS	1	2	2
6	TREPITJADES SOBRE OBJECTES **Situació:** ITINERARIS D'OBRA, SUPERFÍCIES DE TREBALL	1	2	2
9	COPS AMB OBJECTES O EINES (TALLS) **Situació:** ÚS D'EINES MANUALS	2	1	2
10	PROJECCIÓ DE FRAGMENTS O PARTÍCULES **Situació:** PROCESSOS D'AJUST, COL·LOCACIÓ DE MATERIALS	1	1	1
11	ATRAPAMENT PER O ENTRE OBJECTES **Situació:** PROCESSOS DE COL·LOCACIÓ, GUIAT DE CÀRREGUES PESADES	2	3	4
13	SOBREESFORÇOS **Situació:** MANIPULACIÓ DE CÀRREGUES PESADES	1	2	2
14	EXPOSICIÓ A CONDICIONS AMBIENTALS EXTREMES **Situació:** TREBALLS A L'EXTERIOR	1	2	2
25	ATROPELLAMENTS O COPS AMB VEHICLES **Situació:** VEHICLES ALIENS I PROPIS DE L'OBRA	2	2	3

P: Probabilitat (1,2,3) / G: Gravetat (1,2,3) / A: Avaluació (1,2,3,4,5)

MESURES PREVENTIVES

Codi	Descripció	Riscos
I0000002	Planificar els treballs per a mantenir el màxim de temps possible les proteccions	1
I0000003	Itineraris preestablerts i balissats per al personal	1
I0000004	Revisió i manteniment periòdic de SPC	1
I0000005	Integrar la seguretat al disseny arquitectònic	1
I0000007	Adoptar les mesures preventives necessàries per al manteniment correcte posterior	1
I0000013	Ordre i neteja	2 /6
I0000014	Preparació i manteniment de les superfícies de treball	2 /6
I0000015	Organització de les zones de pas i emmagatzematge	2 /6
I0000017	Als plans inclinats, treballar sobre superfícies rugoses i no lliscants	2
I0000025	Planificació d'àrees i llocs de treball	4
I0000026	Planificació de recorreguts i maniobres per a màquines i camions	4
I0000027	Elecció dels mitjans auxiliars de manteniment	4
I0000028	Impedir l'accés de personal dins del radi d'acció de càrregues suspeses	4
I0000029	No balancejar les càrregues suspeses	4
I0000030	Suspendre i aixecar les càrregues dins de l'envolcall o fleixos originals	4
I0000031	Per a la manipulació de materials voluminosos i/o pesats, solicitar un procediment de treball específic	4
I0000038	Substituir lo manual per lo mecànic	9 /10
I0000039	Planificació de compra i programa de manteniment d'eines	9 /11
I0000040	Formació de l'operari en l'ús i manteniment d'eines	9
I0000041	Substituir la fabricació a obra per la prefabricació a taller	9
I0000042	Evitar processos de manipulació de materials a obra	9
I0000044	Evitar processos de tallat de materials a l'obra	10
I0000045	Formació	9 /10 /13
I0000046	Evitar processos d'ajust en obra	10
I0000047	Planificació i procediments per a la càrrega i descàrrega de materials	11
I0000048	No treballar al costat de paraments acabats de fer (< 48 h)	11
I0000050	No treballar ni estar al radi d'acció de les càrregues suspesses	11
I0000055	Elecció dels equips de manteniment	13
I0000056	Paletització i eines ergonòmiques	13
I0000058	Adaptar la feina a les característiques individuals de la persona que la realitza	13
I0000059	Elecció dels materials alternatius poc pessats i més manegables	13
I0000060	Suspensió de les feines en condicions extremes	14
I0000061	Rotació dels llocs de treball	14
I0000062	Planificar els treballs per a realitzar-los en zones protegides	14
I0000103	Planificació de les àrees de treball	25
I0000104	Accessos i circulació independents per a personal i maquinària	25
I0000105	Anivellar la maquinària per a la realització de l'activitat	25
I0000106	El personal no ha de descansar al costat de màquines aturades	25
I0000107	Limitació de la velocitat dels vehicles	25
I0000152	Utilitzar mitjans mecànics(grues, transpalets, plataformes elevadores) per manipular càrregues	4
I0000154	Verificar nivell lumínic mínim (250 lux) a itineraris i llocs de treball	1 /2 /6 /25
I0000155	Controlar la temperatura i velocitat del vent als llocs de treball	14

DIPUTACIÓ DE GIRONA - Projecte
Codi per a validació :GE0PN-L2KU8-N3SYC
Verificació :http://www.ddgi.cat/verificador
Aquesta és una còpia impresa del document electrònic referènciat : 280/974.

País: CAT, Institució: DDGI, Codi UACG: Xarxa Viària / 013, Núm. expedient: 2024/811, Codi Classificació: K010401
, Any expedient: 2024

G20 JARDINERIA
G20.G01 MOVIMENTS DE TERRES I PLANTACIÓ

NIVELACIÓ DEL TERRENY, APORTACIÓ DE TERRA VEGETAL, EXCAVACIÓ D'ESCOSELLS, RASES I PLANTACIÓ D'ARBRES, ARBUSTS I SEMBRA

Avaluació de riscos

Id	Risc	P	G	A
1	CAIGUDA DE PERSONES A DIFERENT NIVELL **Situació:** CAIGUDES EN POUS I RASES	1	2	2
2	CAIGUDA DE PERSONES AL MATEIX NIVELL **Situació:** ITINERARIS D'OBRA IRREGULARITAT DE LA SUPERFÍCIE DE TREBALL	1	1	1
4	CAIGUDA D'OBJECTES PER MANIPULACIÓ O DE MATERIALS TRANSPORTATS **Situació:** OPERACIONS DE CÀRREGA I DESCÀRREGA DE ARBRES I MATERIALS	1	3	3
6	TREPITJADES SOBRE OBJECTES **Situació:** ITINERARIS D'OBRA ZONAS DE TREBALL	1	1	1
9	COPS AMB OBJECTES O EINES (TALLS) **Situació:** ÚS D'EINES MANUALS	1	2	2
12	ATRAPAMENT PER BOLCADA DE MÀQUINES, TRACTORS O VEHICLES **Situació:** DESPLAÇAMENTS DE MAQUINÀRIA PER DESPLOM DE TALUSSOS O INESTABILITAT DE SUPERFÍCIES DE TREBALL	1	3	3
13	SOBREESFORÇOS **Situació:** MANIPULACIÓ MANUAL DE CÀRREGUES PESADES	1	2	2
14	EXPOSICIÓ A CONDICIONS AMBIENTALS EXTREMES **Situació:** TREBALLS A L'EXTERIOR	1	1	1
17	INHALACIÓ O INGESTIÓ DE SUBSTANCIES NOCIVES **Situació:** POLS DE SUBSTÀNCIES D'ADOB O FITOSANITARIES POLS DE TERRES	1	2	2
18	CONTACTES AMB SUBSTANCIES NOCIVES (CÀUSTIQUES, CORROSIVES, IRRITANTS O AL·LERGÈNIQUES) **Situació:** TERRES ADOBADES, PRODUCTES QUÍMICS FITOSANITARIS	1	2	2
24	ACCIDENTS CAUSATS PER ÉSSERS VIUS **Situació:** MÚRIDS	1	2	2
25	ATROPELLAMENTS O COPS AMB VEHICLES **Situació:** VEHICLES ALIENS I PROPIS DE L'OBRA	1	3	3

P: Probabilitat (1,2,3) / G: Gravetat (1,2,3) / A: Avaluació (1,2,3,4,5)

MESURES PREVENTIVES

Codi	Descripció	Riscos
I0000002	Planificar els treballs per a mantenir el màxim de temps possible les proteccions	1
I0000003	Itineraris preestablerts i balissats per al personal	1
I0000004	Revisió i manteniment periòdic de SPC	1
I0000013	Ordre i neteja	2 /6 /17
I0000014	Preparació i manteniment de les superfícies de treball	2 /6
I0000015	Organització de les zones de pas i emmagatzematge	2 /6
I0000017	Als plans inclinats, treballar sobre superfícies rugoses i no lliscants	2
I0000020	No realitzar treballs a la mateixa vertical	4
I0000025	Planificació d'àrees i llocs de treball	4
I0000026	Planificació de recorreguts i maniobres per a màquines i camions	4
I0000027	Elecció dels mitjans auxiliars de manteniment	4
I0000028	Impedir l'accés de personal dins del radi d'acció de càrregues suspeses	4
I0000029	No balancejar les càrregues suspeses	4
I0000030	Suspendre i aixecar les càrregues dins de l'envolcall o fleixos originals	4
I0000031	Per a la manipulació de materials voluminosos i/o pesats, solicitar un procediment de treball específic	4
I0000038	Substituir lo manual per lo mecànic	9
I0000039	Planificació de compra i programa de manteniment d'eines	9
I0000040	Formació de l'operari en l'ús i manteniment d'eines	9 /12 /13
I0000045	Formació	9 /18
I0000051	Adequació dels recorreguts de la maquinària	12
I0000053	Procediment d'utilització de la maquinària	12
I0000054	Ús de recolzaments hidràulics	12
I0000055	Elecció dels equips de manteniment	13
I0000056	Paletització i eines ergonòmiques	13
I0000058	Adaptar la feina a les característiques individuals de la persona que la realitza	13
I0000060	Suspensió de les feines en condicions extremes	14
I0000061	Rotació dels llocs de treball	17
I0000062	Planificar els treballs per a realitzar-los en zones protegides	14
I0000074	Reg de les zones de treball	17
I0000076	Reconeixement dels materials a enderrocar	17
I0000078	Evitar processos de divissió de material en sec	17
I0000086	Substituir els materials amb substàncies nocives	17 /18
I0000101	Actuacions prèvies de desparasitació i desratització	24
I0000102	Procediment previ de treball	24
I0000103	Planificació de les àrees de treball	25
I0000104	Accessos i circulació independents per a personal i maquinària	25
I0000105	Anivellar la maquinària per a la realització de l'activitat	25
I0000106	El personal no ha de descansar al costat de màquines aturades	25
I0000107	Limitació de la velocitat dels vehicles	25
I0000152	Utilitzar mitjans mecànics(grues, transpalets, plataformes elevadores) per manipular càrregues	13
I0000154	Verificar nivell lumínic mínim (250 lux) a itineraris i llocs de treball	1 /2 /6 /25
I0000155	Controlar la temperatura i velocitat del vent als llocs de treball	14

DIPUTACIÓ DE GIRONA - Projecte
Codi per a validació :GE0PN-L2KU8-N3SYC
Verificació :http://www.ddgi.cat/verificador
Aquesta és una còpia impresa del document electrònic referènciat : 281/974.
País: CAT, Institució: DDGI, Codi UACG: Xarxa Viària / 013, Núm. expedient: 2024/811, Codi Classificació: K010401 , Any expedient: 2024

27. ANNEX RECOMANACIONS COVID-19

ORIENTACIONS PREVENTIVES DAVANT EL COVID-19 A LES OBRES DE CONSTRUCCIÓ (Font Ministerio de Trabajo y Economía Social y Instituto Nacional de Seguridad y Salud en el Trabajo)

En aquest document es recull una selecció no exhaustiva de recomanacions i mesures, fonamentalment de caràcter organitzatiu, per garantir la protecció de la salut dels treballadors davant l'exposició a COVID-19 en les obres de construcció.

Prèviament, s'exposen algunes qüestions relacionades amb la gestió de la seguretat i salut laboral a les obres de construcció que s'han de tenir en compte a l'hora de valorar l'adopció de les mesures previstes en aquest document.

Consideracions essencials

• A causa de la pandèmia originada pel coronavirus SARS-CoV-2, l'activitat a les obres de construcció es va suspendre temporalment. Abans de la represa de la feina en les mateixes, s'han d'adoptar mesures per protegir els treballadors davant el contagi tenint en compte que aquestes afectaran, molt probablement, a les condicions tècniques i organitzatives de la feina, als terminis d'execució i als costos de l'obra. No obstant això, és essencial assumir aquests canvis extra- ordinaris, així com integrar les recomanacions i instruccions que en cada moment dictin les autoritats sanitàries, per tal de frenar la pandèmia i reduir el nombre d'afectats.

• Una de les característiques de les obres de construcció és la intervenció de nombroses figures en la gestió de la seguretat i salut laboral de les mateixes (promotor, coordinats-r en matèria de seguretat i salut, direcció facultativa, contractistes, subcontractistes, treballadors autònoms, etc.). És especialment rellevant, en la situació actual, la coordinació i cooperació entre totes elles, cadascuna des del paper que li correspongui exercir, per promoure, valorar, acordar, planificar, implantar i controlar les mesures extraordinàries que siguin necessàries per evitar el contagi per SARS-CoV-2.

• Com ja s'ha dit anteriorment, l'organització que s'havia previst en l'obra (prèviament a la pandèmia) haurà de ser modificada per adaptar-la a les noves circumstàncies. Aquestes modificacions, com qualsevol canvi que afecti l'organització de l'obra, hauran de quedar reflectides en el pla de seguretat i salut en el treball. D'aquesta manera, tots els intervinents en l'obra tindran constància i coneixeran les noves mesures que es van a implantar. Això no obstant, s'ha de buscar la fórmula que permeti dur a terme l'anterior amb la major celeritat possible. Així, es pot acordar entre les diferents figures (per exemple: mitjançant reunions telemàtiques) les accions més adequades per evitar el contagi en l'obra i recollir aquests acords en actes, protocols, etc. que poden ser incorporats a el pla de seguretat i salut en el treball. Ca- be remarcar, que el llibre d'incidències hauria de ser utilitzat, en aquests casos, per deixar constància de les modificacions de l'esmentat pla.

• L'anterior, amb les particularitats que correspongui, serà aplicable igualment a les obres que no requereixin la redacció d'un projecte.

• Un cop s'hagin realitzat els ajustos necessaris en l'organització de l'obra i, abans d'iniciar els treballs, s'haurà de garantir que es disposa dels mitjans materials (per exemple: senyalització, mampares de material transparent, etc.) que s'ha previst utilitzar i que tots els intervinents en l'obra estan correctament informats sobre les noves mesures que hagi estat necessari adoptar.

Mesures prèvies a l'inici de l'activitat

• El desplaçament a l'obra es realitzarà preferentment de forma individual.

• El servei sanitari de el servei de prevenció de riscos laborals (SPRL) de cada empresa inter- viniente en l'obra haurà d'avaluar l'existència de treballadors especialment sensibles a la infecció per SARS-CoV-2 i, en conseqüències, s'han de determinar les mesures de prevenció , adaptació i protecció addicionals necessàries.

• Es conscienciarà als treballadors sobre la importància de comunicar, el més aviat possible, si presenten símptomes compatibles amb la malaltia o, si escau, quan hagin estat en contacte estret amb persones que els presentin. A aquest efecte, en l'obra s'informarà als treballadors sobre quins són els símptomes de COVID-19.

• S'informarà i formarà els treballadors sobre els riscos derivats de SARS-CoV-2, amb especial atenció a les vies de transmissió, i les mesures de prevenció i protecció adoptades.

• Es consultarà els treballadors i es consideraran les seves propostes.

Mesures tècniques i organitzatives

• La transmissió de l'coronavirus SARS-CoV-2 pot produir-se bé per entrar en contacte directe amb una persona contagiada, bé per entrar en contacte amb superfícies o objectes contaminades. Per tant, s'han d'adoptar mesures per evitar les dues vies de transmissió. En aquest document s'exposen algunes possibles actuacions que es podrien dur a terme per evitar el contagi perquè, en cada obra en concret, es determini quines són les més adequades i viables. El que s'ha dit anteriorment s'ha d'entendre sense perjudici de qualsevol altra mesura que, en funció de les característiques dels treballs i / o emplaçament de l'obra, es consideri oportú adoptar, encara que no es trobi entre les opcions proposades en el present document.

DIPUTACIÓ DE GIRONA - Projecte
Codi per a validació :GE0PN-L2KU8-N3SYC
Verificació :http://www.ddgi.cat/verificador
Aquesta és una còpia impresa del document electrònic referènciat : 282/974.
País: CAT, Institució: DDGI, Codi UACG: Xarxa Viària / 013, Núm. expedient: 2024/811, Codi Classificació: K010401
, Any expedient: 2024

• S'identificaran aquelles actuacions en l'obra que puguin realitzar-se sense necessitat de presència física a la mateixa, promovent altres formes de dur-les a terme (per exemple: les reunions de coordinació poden fer de manera telemàtica, el coordinador en matèria de seguretat i salut en el treball i / o la direcció facultativa poden donar algunes de les instruccions per telèfon / correu electrònic, fins i tot utilitzar eines audiovisuals per comprovar que les instruccions s'han dut a terme). Quan s'hagin de visitar l'obra, es planificarà de manera que es minimitzi el contacte amb altres persones.

• En cas de ser necessaris desplaçaments en vehicle per l'obra, es limitarà el nombre de persones que ocupen el vehicle simultàniament tractant de mantenir la distància social recomanada, augmentant la freqüència dels desplaçaments si fos necessari.

• En la mesura que es pugui, es minimitzarà la concurrència en l'obra a fi de reduir el nombre de persones afectades en cas de contagi (per exemple: espaiant els treballs en el temps de manera que es redueixi la coincidència de treballadors, encara que això impliqui ampliar els terminis d'execució).

• S'organitzaran els treballs de forma que es mantingui una distància de seguretat de 2 metres entre treballadors. Alguns dels ajusts que podrien valorar són: reubicació dels llocs de treball dins l'obra, posposar alguns treballs per evitar la coincidència en el mateix espai i al mateix temps, assignar horaris específics per a cada activitat i treballador per àrees de l'obra, etc...

• Això implica haver de revisar la programació de l'obra i analitzar quines activitats de les que estava previst realitzar simultàniament podran seguir duent-se a terme d'acord amb el que s'ha planificat o, en cas contrari, haurà d'adaptar-la programació inicial de l'obra perquè les mateixes puguin executar-se mantenint la distància social recomanada.

• Quan l'anterior no resulti factible, es valorarà la instal·lació de barreres físiques com mampares de materials transparents (plàstic dur rígid, metacrilat, vidre o, en defecte dels anteriors, plàstic dur flexible -generalment subministrat en rollos-) per no obstaculitzar la visibilitat dels treballadors resistents a trencament per impacte i fàcils de netejar i desinfectar. Han de disposar, si cal, d'elements que les facin fàcilment identificables per evitar risc de cops o xocs.

• Quan estigués prevista l'execució d'una determinada tasca per part de diversos treballa- dors i no resulti viable mantenir la separació de 2 m entre ells ni la instal·lació de barreres físiques per separar-los, s'estudiaran altres opcions per fer-la (per exemple: de forma mecanitzada o utilitzant equips de treball que permetin que els treballadors estiguin prou allunyats). Quan no sigui possible aplicar cap de les opcions assenyalades anteriorment, d'acord amb la informació recollida mitjançant l'avaluació de riscos laborals, s'estudiaran altres alternatives de protecció adequades (com pot ser el cas de l'ús d'equips de protecció personal). Si cap de les mesures indicades resultés factible, es valorarà l'ajornament de l'execució de la tasca fins que la situació de crisi originada pel SARS-CoV-2 remeti i així ho determinin les autoritats sanitàries.

• De la mateixa manera s'organitzarà l'ús de les zones comunes (menjador, lavabos, vestuaris, etc.) per garantir que puguin respectar les distàncies de seguretat en tot moment. Si fos necessari, s'habilitaran més zones comuns o s'instal·laran barreres de separació físiques, com mampares de materials transparents (plàstic dur rígid, metacrilat, vidre o, en defecte dels anteriors, plàstic dur flexible -generalment subministrat en rotllos-) per no obstaculitzar la visibilitat dels treballadors. Els materials seran resistents al trencament per impacte i fàcils de netejar i desinfectar. Han de disposar, si cal, d'elements que les facin fàcilment identificables per evitar risc de cops o xocs. Les zones comunes s'han de desinfectar periòdicament, preferiblement entre usos.

• Es recomana l'ús individualitzat d'eines i altres equips de treball han de desinfectar després de la seva utilització. Quan l'ús d'eines o altres equips no sigui exclusiu d'un sol treballador, es desinfectaran entre usos. En aquells casos en què s'hagin llogat equips de treball (per exemple: PEMP, bastides, maquinària per a moviment de terres, etc.), serà imprescindible la desinfecció dels mateixos abans de la seva utilització en l'obra i després del mateix per evitar la propagació de virus entre diferents obres. S'ha d'acordar amb les empreses de lloguer d'equips de treball qui es responsabilitza d'aquesta desinfecció i amb quins productes s'ha de fer.

• En aquelles obres que es realitzin en un recinte tancat, aquest s'ha de ventilar periòdicament.

• S'adoptaran mesures perquè únicament accedeixi a l'obra personal autoritzat i s'establiran els mitjans d'informació necessaris (per exemple, cartells, notes informatives, megafonia, etc.) per garantir que totes les persones que accedeixin coneixen i assumeixen les mesures adoptades per evitar contagis.

• S'adoptaran mesures per evitar el contagi en aquelles situacions en què personal aliè a l'obra hagi de accedir necessàriament a la mateixa, bé mantenint la distància recomanada, bé mitjançant separacions físiques. Concretament, per al cas de la recepció de materials en l'obra poden adoptar, entre altres, les següents mesures:

- S'informarà, amb antelació suficient, als subministradors de material sobre aquelles mesures que s'hagin adoptat excepcionalment en l'obra en relació amb la recepció de mercaderia i altres generals que hagin de conèixer.
- Es organitzarà la recepció dels materials perquè no coincideixin diferents subministradors en l'obra.
- Es realitzarà la descàrrega de material en zones específiques de l'obra evitant la concurrència amb els treballadors de la mateixa (excepte amb els quals sigui imprescindible).
- Quan sigui personal de l'obra qui descarregui el material, el conductor haurà de romandre a la cabina de el vehicle.

DIPUTACIÓ DE GIRONA - Projecte
Codi per a validació :GE0PN-L2KU8-N3SYC
Verificació :http://www.ddgi.cat/verificador
Aquesta és una còpia impresa del document electrònic referènciat : 283/974.
País: CAT, Institució: DDGI, Codi UACG: Xarxa Viària / 013, Núm. expedient: 2024/811, Codi Classificació: K010401 , Any expedient: 2024

- Quan sigui el transportista el que realitzi la càrrega / descàrrega de la mercaderia, aquesta es disposarà en llocs específics per dur a terme aquesta operació sense entrar en contacte amb cap persona de l'obra o mantenint una distància de 2 metres.
- Es fomentarà, en tot cas, la descàrrega mecanitzada de el material havent d'evitar l'ús dels equips destinats a tal fi per part de diversos treballadors o havent de netejar-se i desinfectar aquests adequadament després de cada ús. Això s'aplicarà, igualment, en aquells casos en què es cedeixin els equips a la transportista perquè sigui ell mateix qui els utilitzi.
- S'acordaran amb el subministrador de material, prèviament, formes alternatives per al lliurament i recepció dels albarans que evitin el contacte amb personal de l'obra (per exemple: correu electrònic, telèfon, etc.).

• Per a la desinfecció de les superfícies i equips, s'utilitzaran dilucions de lleixiu comercial (20-30 ml aprox. En 1 litre d'aigua), d'alcohol (al menys 70 º) o altres virucides autoritzats .

• Els treballadors han de cooperar en les mesures preventives adoptades.

• Amb caràcter general, no serà necessari l'ús d'EPI addicionals als requerits per l'activitat laboral.

Higiene personal

Es reforçaran les següents mesures:

• Rentat freqüent de mans amb aigua i sabó o solució hidroalcohòlica.

• Cobrir-se el nas i la boca a la tossir i esternudar amb un mocador d'un sol ús.

• Evitar tocar-se ulls, nas i boca.

• S'evitarà fumar, beure o menjar sense rentar-se prèviament les mans.

• Es facilitarà el material necessari perquè els treballadors reforcin les mesures d'higiene personal al llarg de la jornada podent lliurar, a aquest efecte, un kit personal (aigua i sabó o gel hidroalcohòlic, mocadors d'un sol ús, etc.).

• De la mateixa manera, es col·locaran a les zones comunes gels hidroalcohòlics i mocadors d'un sol ús, així com contenidors amb tapa i obertura de pedal per als mocadors usats.

Aquest document té en compte tota la informació publicada per les autoritats competents fins a la data de la seva elaboració. Es destaquen els següents documents de referència:

- Procedimiento de actuación para los servicios de prevención de riesgos laborales frente a la exposición al nuevo coronavirus (SARS -COV-2). Ministerio de Sanidad (https://www.mscbs.gob.es/en/profesionales/saludPublica/ccayes/alertasActual/nCov-China/home.htm)

- Procedimiento de actuación frente a casos de infección por el nuevo coronavirus (SARS -COV-2). Ministerio de Sanidad .

(https://www.mscbs.gob.es/en/profesionales/saludPublica/ccayes/alertasActual/nCov-China/home.htm)

- Manejo domiciliario del COVID -19. Ministerio de Sanidad.

(https://www.mscbs.gob.es/en/profesionales/saludPublica/ccayes/alertasActual/nCov-China/home.htm)

- Medidas higiénicas para la prevención de contagios del COVID -19. Ministerio de Sanidad.

(https://www.mscbs.gob.es/en/profesionales/saludPublica/ccayes/alertasActual/nCov-China/home.htm)

- Prevención de riesgos laborales vs. COVID -19 - Compendio no exhaustivo de fuentes de información -. Instituto Nacional de Seguridad y Salud en el Trabajo (INSST).

(https://www.insst.es/)

28. SIGNATURES

Riudellots de la Selva, novembre de 2023

L'autora del projecte,

Marina Blanch Boada
Enginyera de camins, canals i ports
Col·legiada núm. 28.450
ABM, Serveis d'Enginyeria i Consulting, S.L.

DIPUTACIÓ DE GIRONA - Projecte
Codi per a validació :GE0PN-L2KU8-N3SYC
Verificació :http://www.ddgi.cat/verificador
Aquesta és una còpia impresa del document electrònic referènciat : 284/974.
País: CAT, Institució: DDGI, Codi UACG: Xarxa Viària / 013, Núm. expedient: 2024/811, Codi Classificació: K010401
, Any expedient: 2024

APÈNDIX: JUSTIFICACIÓ DE PREUS

DIPUTACIÓ DE GIRONA - Projecte
Codi per a validació :GE0PN-L2KU8-N3SYC
Verificació :http://www.ddgi.cat/verificador
Aquesta és una còpia impresa del document electrònic referènciat : 285/974.
País: CAT, Institució: DDGI, Codi UACG: Xarxa Viària / 013, Núm. expedient: 2024/811, Codi Classificació: K010401
, Any expedient: 2024

DIPUTACIÓ DE GIRONA - Projecte
Codi per a validació :GE0PN-L2KU8-N3SYC
Verificació :http://www.ddgi.cat/verificador
Aquesta és una còpia impresa del document electrònic referènciat : 286/974.
País: CAT, Institució: DDGI, Codi UACG: Xarxa Viària / 013, Núm. expedient: 2024/811, Codi Classificació: K010401
, Any expedient: 2024

JUSTIFICACIÓ DE PREUS

MA D'OBRA

CODI	UA	DESCRIPCIÓ	PREU	
A01-FEPM	h	Ajudant per a seguretat i salut	22,56000	€
A06-FEQ1	h	Coordinador d'activitats preventives	27,08000	€
A0D-0009	h	Manobre per a seguretat i salut	20,27000	€
A0F-0015	h	Oficial 1a per a seguretat i salut	25,57000	€

Projecte construtiu de condicionament d´un tram de carretera GIV-5247, de la GI-524 a Pujarnol,
del PK 0+000 al PK 1+095.
ESTUDI DE SEGURETAT I SALUT

JUSTIFICACIÓ DE PREUS

MAQUINÀRIA

CODI	UA	DESCRIPCIÓ	PREU	
C152-003C	h	Camió grua de 5 t per a seguretat i salut	62,93000	€

DIPUTACIÓ DE GIRONA - Projecte
Codi per a validació :GE0PN-L2KU8-N3SYC
Verificació :http://www.ddgi.cat/verificador
Aquesta és una còpia impresa del document electrònic referènciat : 287/974.

País: CAT, Institució: DDGI, Codi UACG: Xarxa Viària / 013, Núm. expedient: 2024/811, Codi Classificació: K010401
, Any expedient: 2024

JUSTIFICACIÓ DE PREUS

MATERIALS

CODI	UA	DESCRIPCIÓ	PREU	
B06E-12C6	m3	Formigó HM-20/P / 20 / I de consistència plàstica, grandària màxima del granulat 20 mm, amb >= 200 kg/m3 de ciment, apte per a classe d'exposició I, per a seguretat i salut	90,16000	€
B0B7-106U	kg	Acer en barres corrugades B400S de límit elàstic >= 400 N/mm2, per a seguretat i salut	1,07000	€
B0D41-07PB	m2	Post de fusta de pi per a 3 usos, per a seguretat i salut	8,47000	€
B0DZ8-0F7S	u	Tub metàl·lic de 2,3'' de diàmetre, per a 150 usos, per a seguretat i salut	0,13000	€
B1473-0XJI	u	Protector auditiu d'auricular, acoblat al cap amb arnès i orelleres antisoroll, homologat segons UNE-EN 352-1 i UNE-EN 458	15,93000	€
B1474-0XL0	u	Parella de botes baixes de seguretat industrial per a treballs de construcció en general, resistents a la humitat, de pell rectificada, amb turmellera encoixinada, amb puntera metàl·lica, sola antilliscant, falca amortidora d'impactes al taló i sense plantilla metàl·lica, homologades segons UNE-EN ISO 20344, UNE-EN ISO 20345, UNE-EN ISO 20346 i UNE-EN ISO 20347	19,91000	€
B1477-07TR	u	Casc de seguretat per a ús normal, contra cops, de polietilè amb un pes màxim de 400 g, homologat segons UNE-EN 812	6,71000	€
B1478-0XLD	u	Cinturó antivibració, ajustable i de teixit transpirable	19,67000	€
B147H-19PA	u	Faixa de protecció dorslumbar	25,40000	€
B147J-0XKM	u	Parella de guants de protecció contra riscs mecànics per manipulació de paqueteria i/o materials sense arestes vives, nivell 2, homologats segons UNE-EN 388 i UNE-EN 420	6,97000	€
B147J-0XKP	u	Parella de guants contra agents químics i microorganismes, homologats segons UNE-EN 374 - 1	3,08000	€
B147O-0XKB	u	Mascareta de protecció respiratoria, homologada segons UNE-EN 140.	1,58000	€
B147Z-0XI6	u	Ulleres de seguretat antiimpactes estàndard, amb muntura universal, amb visor transparent i tractament contra l'entelament, homologades segons UNE-EN 167 i UNE-EN 168	7,75000	€
B1480-0XLP	u	Armilla reflectant amb tires reflectants a la cintura, al pit i a l'esquena, homologada segons UNE-EN 471	17,18000	€
B1484-0XLK	u	Casaca tipus enginyer, de polièster embuatada amb material aïllant, butxaques exteriors	33,80000	€
B6AX-0KOW	m	Tanca mòbil, de 2 m d'alçària, d'acer galvanitzat, amb malla electrosoldada de 90x150 mm i de 4.5 i 3,5 mm de diàmetre, bastidor de 3.5x2 m de tub de 40 mm de diàmetre per a fixar a peus prefabricats de formigó, per a 20 usos, per a seguretat i salut	0,69000	€
B6AZ-0KLL	u	Dau de formigó de 38 kg per a peu de tanca mòbil de malla d'acer i per a 20 usos, per a seguretat i salut	0,16000	€
BBB0-19MN	u	Cartell explicatiu rectangular per a fixar mecànicament amb llegenda indicativa de prohibició, amb el text en negre sobre fons vermell amb el cantell negre, costat major 29 cm per ésser vist fins 12 m, per a seguretat i salut	10,92000	€
BBB0-19MO	u	Cartell explicatiu rectangular per a fixar mecànicament amb llegenda indicativa d'advertència, amb el text en negre sobre fons groc amb el cantell negre, costat major 41 cm per ésser vist fins 12 m, per a seguretat i salut	16,03000	€
BBB0-19MR	u	Cartell explicatiu rectangular per a fixar mecànicament amb llegenda indicativa d'obligació, amb el text en blanc sobre fons blau amb el cantell blanc, costat major 29 cm per ésser vist fins 12 m, per a seguretat i salut	9,68000	€
BBB1-19N1	u	Rètol adhesiu (MIE-RAT.10) de maniobra per a quadre o pupitre de control elèctric, per a seguretat i salut	5,99000	€
BBB4-19MF	u	Senyal d'advertència, normalitzada amb pictograma negre sobre fons groc, de forma triangular amb el cantell negre, costat major 41 cm, per ésser vista fins 12 m, per a seguretat i salut	11,76000	€
BBB6-CW2W	u	Senyal indicativa de la ubicació d'equips d'extinció d'incendis, normalitzada amb pictograma blanc sobre fons vermell, de forma rectangular o quadrada, costat major 29 cm, per ésser vista fins 12 m de distància, per a seguretat i salut	9,68000	€
BBB7-19LZ	u	Senyal manual per a senyalista	14,68000	€
BBB8-19M0	u	Senyal d'obligació, normalitzada amb pictograma blanc sobre fons blau, de forma circular amb cantells en color blanc, de diàmetre 29 cm, per ésser vista fins 12 m, per a seguretat i salut	7,18000	€
BBB8-19M1	u	Senyal de prohibició, normalitzada amb pictograma negre sobre fons blanc, de forma circular amb cantells i banda transversal descendent d'esquerra a dreta a 45° en color vermell, de diàmetre 29 cm, per ésser vista fins 12 m, per a seguretat i salut	7,18000	€
BBCB-0R94	m	Garlanda d'abalisament reflectora, per a seguretat i salut	0,10000	€

Projecte construtiu de condicionament d´un tram de carretera GIV-5247, de la GI-524 a Pujarnol,
del PK 0+000 al PK 1+095.
ESTUDI DE SEGURETAT I SALUT

JUSTIFICACIÓ DE PREUS

MATERIALS

CODI	UA	DESCRIPCIÓ	PREU	
BBCE-0R96	u	Llumenera amb làmpada fixa color ambre, per a seguretat i salut	23,91000	€
BBCI-0R99	m	Tanca mòbil metàl·lica de 2,5 m de llargària i 1 m d'alçària, per a 4 usos, per a seguretat i salut	11,82000	€
BBM3-208T	m	Amortització de barrera de formigó doble, prefabricada, amb perfil tipus New Jersey (20 usos), per a seguretat i salut	2,73000	€
BM33-0T4T	u	Extintor de pols seca, de càrrega 6 kg, amb pressió incorporada, pintat, per a seguretat i salut	37,51000	€
BMY3-0TC8	u	Part proporcional d'elements especials per a extintors, per a seguretat i salut	0,33000	€
BQU0-0THW	u	Armari metàl·lic individual amb doble compartiment interior, de 0.4x0.5x1,8 m, per a 3 usos, per a seguretat i salut	60,09000	€
BQU1-0THX	u	Banc de fusta de 3,5 m de llargària i 0,4 m d'amplària, amb capacitat per a 5 persones per a 4 usos, per a seguretat i salut	94,64000	€
BQU4-19O7	u	Forn microones, per a 2 usos, per a seguretat i salut	75,82000	€
BQUA-2RAZ	mes	Lloguer de mòdul prefabricat per a equipament de menjador a obra de 6x2,4 m amb tancaments formats per placa de dues planxes d'acer prelacat i aïllament interior de 40mm de gruix i paviment format per tauler aglomarat hidròfug amb acabat de PVC sobre xapa galvanitzada i llana mineral de vidre, instal·lació elèctrica amb 1 punt de llum, interruptor, endolls i protecció diferencial, i equipat amb aigüera d'1 pica amb aixeta i taulell	69,17000	€
BQUC-2RBE	mes	Lloguer de mòdul prefabricat per a equipament sanitaris a obra de 3,7x2,4 m amb tancaments formats per placa de dues planxes d'acer prelacat i aïllament interior de 40mm de gruix i paviment format per tauler aglomarat hidròfug amb acabat de PVC sobre xapa galvanitzada i llana mineral de vidre, instal·lació elèctrica amb 1 punt de llum, interruptor, endolls i protecció diferencial, i equipat amb 2 inodors, 2 dutxes, lavabo col·lectiu amb 2 aixetes i termos elèctric 50 litres	65,10000	€
BQUE-2RB8	mes	Lloguer de mòdul prefabricat per equipament de vestidors a obra de 8x2,4 m amb tancaments formats per placa de dues planxes d'acer prelacat i aïllament interior de 40mm de gruix i paviment format per tauler aglomarat hidròfug amb acabat de PVC sobre xapa galvanitzada i llana mineral de vidre, instal·lació elèctrica amb 2 punts de llum, interruptor, endolls i protecció diferencial	77,31000	€
BQUF-0TI6	u	Nevera elèctrica, de 100 l de capacitat, per a 2 usos, per a seguretat i salut	109,69000	€
BQUH-0TI7	u	Planxa elèctrica per a escalfar menjars, de 60x45 cm, per a 2 usos, per a seguretat i salut	63,49000	€
BQUI-0TI8	u	Recipient per a recollida d'escombraries de 100 l de capacitat, per a seguretat i salut	46,86000	€
BQUK-0TI0	u	Taula de fusta amb tauler de melamina, de 3,5 m de llargària i 0,8 m d'amplària, amb capacitat per a 10 persones per a 4 usos, per a seguretat i salut	101,50000	€

DIPUTACIÓ DE GIRONA - Projecte
Codi per a validació :GE0PN-L2KU8-N3SYC
Verificació :http://www.ddgi.cat/verificador
Aquesta és una còpia impresa del document electrònic referènciat : 288/974.

País: CAT, Institució: DDGI, Codi UACG: Xarxa Viària / 013, Núm. expedient: 2024/811, Codi Classificació: K010401
, Any expedient: 2024

JUSTIFICACIÓ DE PREUS

PARTIDES D'OBRA

NÚM	CODI	UA	DESCRIPCIÓ		PREU
P-1	P1473-EPWW	u	Protector auditiu d'auricular, acoblat al cap amb arnès i orelleres antisoroll, homologat segons UNE-EN 352-1 i UNE-EN 458	Rend.: 1,000	15,93 €

			Unitats		Preu		Parcial	Import
Materials								
	B1473-0XJI	u Protector auditiu d'auricular, acoblat al cap amb arnès i orelleres antisoroll, homologat segons UNE-EN 352-1 i UNE-EN 458	1,000	x	15,93000	=	15,93000	
					Subtotal:		15,93000	15,93000

COST DIRECTE		15,93000
DESPESES INDIRECTES	0,00 %	0,00000
COST EXECUCIÓ MATERIAL		**15,93000**

NÚM	CODI	UA	DESCRIPCIÓ		PREU
P-2	P1474-65MY	u	Parella de botes baixes de seguretat industrial per a treballs de construcció en general, resistents a la humitat, de pell rectificada, amb turmellera encoixinada, amb puntera metàl·lica, sola antilliscant, falca amortidora d'impactes al taló i sense plantilla metàl·lica, homologades segons UNE-EN ISO 20344, UNE-EN ISO 20345, UNE-EN ISO 20346 i UNE-EN ISO 20347	Rend.: 1,000	19,91 €

			Unitats		Preu		Parcial	Import
Materials								
	B1474-0XL0	u Parella de botes baixes de seguretat industrial per a treballs de construcció en general, resistents a la humitat, de pell rectificada, amb turmellera encoixinada, amb puntera metàl·lica, sola antilliscant, falca amortidora d'impactes al taló i sense plantilla metàl·lica, homologades segons UNE-EN ISO 20344, UNE-EN ISO 20345, UNE-EN ISO 20346 i UNE-EN ISO 20347	1,000	x	19,91000	=	19,91000	
					Subtotal:		19,91000	19,91000

COST DIRECTE		19,91000
DESPESES INDIRECTES	0,00 %	0,00000
COST EXECUCIÓ MATERIAL		**19,91000**

NÚM	CODI	UA	DESCRIPCIÓ		PREU
P-3	P1477-65LG	u	Casc de seguretat per a ús normal, contra cops, de polietilè amb un pes màxim de 400 g, homologat segons UNE-EN 812	Rend.: 1,000	6,71 €

			Unitats		Preu		Parcial	Import
Materials								
	B1477-07TR	u Casc de seguretat per a ús normal, contra cops, de polietilè amb un pes màxim de 400 g, homologat segons UNE-EN 812	1,000	x	6,71000	=	6,71000	
					Subtotal:		6,71000	6,71000

JUSTIFICACIÓ DE PREUS

PARTIDES D'OBRA

NÚM	CODI	UA	DESCRIPCIÓ	PREU

COST DIRECTE		6,71000
DESPESES INDIRECTES	0,00 %	0,00000
COST EXECUCIÓ MATERIAL		**6,71000**

NÚM	CODI	UA	DESCRIPCIÓ		PREU
P-4	P1478-65NB	u	Cinturó antivibració, ajustable i de teixit transpirable	Rend.: 1,000	19,67 €

			Unitats		Preu		Parcial	Import
Materials								
	B1478-0XLD	u Cinturó antivibració, ajustable i de teixit transpirable	1,000	x	19,67000	=	19,67000	
					Subtotal:		19,67000	19,67000

COST DIRECTE		19,67000
DESPESES INDIRECTES	0,00 %	0,00000
COST EXECUCIÓ MATERIAL		**19,67000**

NÚM	CODI	UA	DESCRIPCIÓ		PREU
P-5	P147H-65NO	u	Faixa de protecció dorslumbar	Rend.: 1,000	25,40 €

			Unitats		Preu		Parcial	Import
Materials								
	B147H-19PA	u Faixa de protecció dorslumbar	1,000	x	25,40000	=	25,40000	
					Subtotal:		25,40000	25,40000

COST DIRECTE		25,40000
DESPESES INDIRECTES	0,00 %	0,00000
COST EXECUCIÓ MATERIAL		**25,40000**

NÚM	CODI	UA	DESCRIPCIÓ		PREU
P-6	P147L-EQDH	u	Parella de guants de protecció contra riscs mecànics per manipulació de paqueteria i/o materials sense arestes vives, nivell 2, homologats segons UNE-EN 388 i UNE-EN 420	Rend.: 1,000	6,97 €

			Unitats		Preu		Parcial	Import
Materials								
	B147J-0XK	u Parella de guants de protecció contra riscs mecànics per manipulació de paqueteria i/o materials sense arestes vives, nivell 2, homologats segons UNE-EN 388 i UNE-EN 420	1,000	x	6,97000	=	6,97000	
					Subtotal:		6,97000	6,97000

COST DIRECTE		6,97000
DESPESES INDIRECTES	0,00 %	0,00000
COST EXECUCIÓ MATERIAL		**6,97000**

DIPUTACIÓ DE GIRONA - Projecte
Codi per a validació :GE0PN-L2KU8-N3SYC
Verificació :http://www.ddgi.cat/verificador
Aquesta és una còpia impresa del document electrònic referènciat : 289/974.

País: CAT, Institució: DDGI, Codi UACG: Xarxa Viària / 013, Núm. expedient: 2024/811, Codi Classificació: K010401
, Any expedient: 2024

JUSTIFICACIÓ DE PREUS

PARTIDES D'OBRA

NÚM	CODI	UA	DESCRIPCIÓ					PREU
P-7	P147L-EQDK	u	Parella de guants contra agents químics i microorganismes, homologats segons UNE-EN 374 - 1	Rend.:	1,000			3,08 €
				Unitats		Preu	Parcial	Import
Materials								
	B147J-0XKP	u	Parella de guants contra agents químics i microorganismes, homologats segons UNE-EN 374 - 1	1,000	x	3,08000 =	3,08000	
					Subtotal:		3,08000	3,08000
						COST DIRECTE		3,08000
						DESPESES INDIRECTES	0,00 %	0,00000
						COST EXECUCIÓ MATERIAL		**3,08000**
P-8	P147N-YSWM	u	Mascareta de protecció respiratòria, homologada segon UNE-EN 140	Rend.:	1,000			1,58 €
				Unitats		Preu	Parcial	Import
Materials								
	B147O-0XK	u	Mascareta de protecció respiratoria, homologada segons UNE-EN 140.	1,000	x	1,58000 =	1,58000	
					Subtotal:		1,58000	1,58000
						COST DIRECTE		1,58000
						DESPESES INDIRECTES	0,00 %	0,00000
						COST EXECUCIÓ MATERIAL		**1,58000**
P-9	P147Z-FITH	u	Ulleres de seguretat antiimpactes estàndard, amb muntura universal, amb visor transparent i tractament contra l'entelament, homologades segons UNE-EN 167 i UNE-EN 168	Rend.:	1,000			7,75 €
				Unitats		Preu	Parcial	Import
Materials								
	B147Z-0XI6	u	Ulleres de seguretat antiimpactes estàndard, amb muntura universal, amb visor transparent i tractament contra l'entelament, homologades segons UNE-EN 167 i UNE-EN 168	1,000	x	7,75000 =	7,75000	
					Subtotal:		7,75000	7,75000
						COST DIRECTE		7,75000
						DESPESES INDIRECTES	0,00 %	0,00000
						COST EXECUCIÓ MATERIAL		**7,75000**

Projecte construtiu de condicionament d´un tram de carretera GIV-5247, de la GI-524 a Pujarnol,
del PK 0+000 al PK 1+095.
ESTUDI DE SEGURETAT I SALUT

JUSTIFICACIÓ DE PREUS

PARTIDES D'OBRA

NÚM	CODI	UA	DESCRIPCIÓ					PREU
P-10	P1480-FK75	u	Armilla reflectant amb tires reflectants a la cintura, al pit i a l'esquena, homologada segons UNE-EN 471	Rend.:	1,000			17,18 €
				Unitats		Preu	Parcial	Import
Materials								
	B1480-0XLP	u	Armilla reflectant amb tires reflectants a la cintura, al pit i a l'esquena, homologada segons UNE-EN 471	1,000	x	17,18000 =	17,18000	
					Subtotal:		17,18000	17,18000
						COST DIRECTE		17,18000
						DESPESES INDIRECTES	0,00 %	0,00000
						COST EXECUCIÓ MATERIAL		**17,18000**
P-11	P1484-EQER	u	Casaca tipus enginyer, de polièster embuatada amb material aïllant, butxaques exteriors	Rend.:	1,000			33,80 €
				Unitats		Preu	Parcial	Import
Materials								
	B1484-0XLK	u	Casaca tipus enginyer, de polièster embuatada amb material aïllant, butxaques exteriors	1,000	x	33,80000 =	33,80000	
					Subtotal:		33,80000	33,80000
						COST DIRECTE		33,80000
						DESPESES INDIRECTES	0,00 %	0,00000
						COST EXECUCIÓ MATERIAL		**33,80000**
P-12	P151A-45RI	m	Barana de protecció en el perímetre de la coronació d'excavacions, d'alçària 1 m, amb travesser superior, travesser intermedi i muntants de tub metàl·lic de 2,3´´, sòcol de post de fusta, ancorada al terreny clavant els muntants i amb el desmuntatge inclòs	Rend.:	1,000			15,58 €
				Unitats		Preu	Parcial	Import
Ma d'obra								
	A0F-0015	h	Oficial 1a per a seguretat i salut	0,250	/R x	25,57000 =	6,39250	
	A0D-0009	h	Manobre per a seguretat i salut	0,250	/R x	20,27000 =	5,06750	
					Subtotal:		11,46000	11,46000
Materials								
	B06E-12C6	m3	Formigó HM-20/P / 20 / I de consistència plàstica, grandària màxima del granulat 20 mm, amb >= 200 kg/m3 de ciment, apte per a classe d'exposició I, per a seguretat i salut	0,020	x	90,16000 =	1,80320	
	B0DZ8-0F7S	u	Tub metàl·lic de 2,3´´ de diàmetre, per a 150 usos, per a seguretat i salut	3,500	x	0,13000 =	0,45500	
	B0D41-07PB	m2	Post de fusta de pi per a 3 usos, per a seguretat i salut	0,220	x	8,47000 =	1,86340	
					Subtotal:		4,12160	4,12160

DIPUTACIÓ DE GIRONA - Projecte
Codi per a validació :GE0PN-L2KU8-N3SYC
Verificació :http://www.ddgi.cat/verificador
Aquesta és una còpia impresa del document electrònic referènciat : 290/974.

País: CAT, Institució: DDGI, Codi UACG: Xarxa Viària / 013, Núm. expedient: 2024/811, Codi Classificació: K010401
, Any expedient: 2024

JUSTIFICACIÓ DE PREUS

PARTIDES D'OBRA

NÚM	CODI	UA	DESCRIPCIÓ			PREU
			COST DIRECTE			15,58160
			DESPESES INDIRECTES	0,00	%	0,00000
			COST EXECUCIÓ MATERIAL			**15,58160**

P-13 **P161-79K6** u Assistencia d'oficial a reunió del comitè de Seguretat i Salut **Rend.: 1,000** **25,57** €

			Unitats		Preu		Parcial	Import
Ma d'obra								
	A0F-0015	h	Oficial 1a per a seguretat i salut	1,000	/R x 25,57000	=	25,57000	
			Subtotal:				25,57000	25,57000
			COST DIRECTE					25,57000
			DESPESES INDIRECTES		0,00 %			0,00000
			COST EXECUCIÓ MATERIAL					**25,57000**

P-14 **P169-67C9** h Informació en Seguretat i Salut per als riscos específics de l'obra **Rend.: 1,000** **20,27** €

			Unitats		Preu		Parcial	Import
Ma d'obra								
	A0D-0009	h	Manobre per a seguretat i salut	1,000	/R x 20,27000	=	20,27000	
			Subtotal:				20,27000	20,27000
			COST DIRECTE					20,27000
			DESPESES INDIRECTES		0,00 %			0,00000
			COST EXECUCIÓ MATERIAL					**20,27000**

P-15 **P16B-6P0C** h Presencia al lloc de treball de recursos preventius **Rend.: 1,000** **27,08** €

			Unitats		Preu		Parcial	Import
Ma d'obra								
	A06-FEQ1	h	Coordinador d'activitats preventives	1,000	/R x 27,08000	=	27,08000	
			Subtotal:				27,08000	27,08000
			COST DIRECTE					27,08000
			DESPESES INDIRECTES		0,00 %			0,00000
			COST EXECUCIÓ MATERIAL					**27,08000**

P-16 **P6AC-D7DZ** m Tanca mòbil, de 2 m d'alçària, d'acer galvanitzat, amb malla electrosoldada de 90x150 mm i de 4.5 i 3,5 mm de D, bastidor de 3.5x2 m de tub de 40 mm de D, fixat a peus prefabricats de formigó, i amb el desmuntatge inclòs **Rend.: 1,000** **2,80** €

			Unitats	Preu	Parcial	Import

Projecte construtiu de condicionament d´un tram de carretera GIV-5247, de la GI-524 a Pujarnol,
del PK 0+000 al PK 1+095.
ESTUDI DE SEGURETAT I SALUT

JUSTIFICACIÓ DE PREUS

PARTIDES D'OBRA

NÚM	CODI	UA	DESCRIPCIÓ					PREU
Ma d'obra								
	A0D-0009	h	Manobre per a seguretat i salut	0,100	/R x 20,27000	=	2,02700	
			Subtotal:				2,02700	2,02700
Materials								
	B6AZ-0KLL	u	Dau de formigó de 38 kg per a peu de tanca mòbil de malla d'acer i per a 20 usos, per a seguretat i salut	0,300	x 0,16000	=	0,04800	
	B6AX-0KOW	m	Tanca mòbil, de 2 m d'alçària, d'acer galvanitzat, amb malla electrosoldada de 90x150 mm i de 4.5 i 3,5 mm de diàmetre, bastidor de 3.5x2 m de tub de 40 mm de diàmetre per a fixar a peus prefabricats de formigó, per a 20 usos, per a seguretat i salut	1,000	x 0,69000	=	0,69000	
			Subtotal:				0,73800	0,73800
			DESPESES AUXILIARS		1,50 %			0,03041
			COST DIRECTE					2,79541
			DESPESES INDIRECTES		0,00 %			0,00000
			COST EXECUCIÓ MATERIAL					**2,79541**

P-17 **PB21-BUJM** m Barrera de formigó doble, prefabricada, amb perfil tipus New Jersey, col·locada i amb el desmuntatge inclòs **Rend.: 1,000** **54,74** €

			Unitats		Preu		Parcial	Import
Ma d'obra								
	A0F-0015	h	Oficial 1a per a seguretat i salut	0,400	/R x 25,57000	=	10,22800	
	A0D-0009	h	Manobre per a seguretat i salut	0,800	/R x 20,27000	=	16,21600	
			Subtotal:				26,44400	26,44400
Maquinària								
	C152-003C	h	Camió grua de 5 t per a seguretat i salut	0,400	/R x 62,93000	=	25,17200	
			Subtotal:				25,17200	25,17200
Materials								
	BBM3-208T	m	Amortització de barrera de formigó doble, prefabricada, amb perfil tipus New Jersey (20 usos), per a seguretat i salut	1,000	x 2,73000	=	2,73000	
			Subtotal:				2,73000	2,73000
			DESPESES AUXILIARS		1,50 %			0,39666
			COST DIRECTE					54,74266
			DESPESES INDIRECTES		0,00 %			0,00000
			COST EXECUCIÓ MATERIAL					**54,74266**

P-18 **PBB5-65KZ** u Rètol adhesiu (MIE-RAT.10) de maniobra per a quadre o pupitre de control elèctric, adherit **Rend.: 1,000** **5,99** €

			Unitats		Preu		Parcial	Import
Materials								
	BBB1-19N1	u	Rètol adhesiu (MIE-RAT.10) de maniobra per a quadre o pupitre de control elèctric, per a seguretat i salut	1,000	x 5,99000	=	5,99000	

DIPUTACIÓ DE GIRONA - Projecte
Codi per a validació :GE0PN-L2KU8-N3SYC
Verificació :http://www.ddgi.cat/verificador
Aquesta és una còpia impresa del document electrònic referènciat : 291/974.

País: CAT, Institució: DDGI, Codi UACG: Xarxa Viària / 013, Núm. expedient: 2024/811, Codi Classificació: K010401
, Any expedient: 2024

JUSTIFICACIÓ DE PREUS

PARTIDES D'OBRA

NÚM	CODI	UA	DESCRIPCIÓ				PREU
				Subtotal:		5,99000	5,99000
				COST DIRECTE			5,99000
				DESPESES INDIRECTES	0,00 %		0,00000
				COST EXECUCIÓ MATERIAL			**5,99000**
P-19	**PBB8-65KD**	u	Senyal d'advertència, normalitzada amb pictograma negre sobre fons groc, de forma triangular amb el cantell negre, costat major 41 cm, amb cartell explicatiu rectangular, per ser vista fins 12 m de distància, fixada i amb el desmuntatge inclòs	**Rend.: 1,000**			**48,26 €**
				Unitats	Preu	Parcial	Import
Ma d'obra							
	A0D-0009	h	Manobre per a seguretat i salut	1,000 /R x	20,27000 =	20,27000	
				Subtotal:		20,27000	20,27000
Materials							
	BBB4-19MF	u	Senyal d'advertència, normalitzada amb pictograma negre sobre fons groc, de forma triangular amb el cantell negre, costat major 41 cm, per ésser vista fins 12 m, per a seguretat i salut	1,000 x	11,76000 =	11,76000	
	BBB0-19MO	u	Cartell explicatiu rectangular per a fixar mecànicament amb llegenda indicativa d'advertència, amb el text en negre sobre fons groc amb el cantell negre, costat major 41 cm per ésser vist fins 12 m, per a seguretat i salut	1,000 x	16,03000 =	16,03000	
				Subtotal:		27,79000	27,79000
				DESPESES AUXILIARS	1,00 %		0,20270
				COST DIRECTE			48,26270
				DESPESES INDIRECTES	0,00 %		0,00000
				COST EXECUCIÓ MATERIAL			**48,26270**
P-20	**PBBA-EOJA**	u	Senyal indicativa de la ubicació d'equips d'extinció d'incendis, normalitzada amb pictograma blanc sobre fons vermell, de forma rectangular o quadrada, costat major 29 cm, per ser vista fins 12 m de distància, fixada i amb el desmuntatge inclòs	**Rend.: 1,000**			**30,15 €**
				Unitats	Preu	Parcial	Import
Ma d'obra							
	A0D-0009	h	Manobre per a seguretat i salut	1,000 /R x	20,27000 =	20,27000	
				Subtotal:		20,27000	20,27000
Materials							
	BBB6-CW2	u	Senyal indicativa de la ubicació d'equips d'extinció d'incendis, normalitzada amb pictograma blanc sobre fons vermell, de forma rectangular o quadrada, costat major 29 cm, per ésser vista fins 12 m de distància, per a seguretat i salut	1,000 x	9,68000 =	9,68000	
				Subtotal:		9,68000	9,68000

JUSTIFICACIÓ DE PREUS

PARTIDES D'OBRA

NÚM	CODI	UA	DESCRIPCIÓ				PREU
				DESPESES AUXILIARS	1,00 %		0,20270
				COST DIRECTE			30,15270
				DESPESES INDIRECTES	0,00 %		0,00000
				COST EXECUCIÓ MATERIAL			**30,15270**
P-21	**PBBC-65LC**	u	Senyal manual per a senyalista	**Rend.: 1,000**			**14,68 €**
				Unitats	Preu	Parcial	Import
Materials							
	BBB7-19LZ	u	Senyal manual per a senyalista	1,000 x	14,68000 =	14,68000	
				Subtotal:		14,68000	14,68000
				COST DIRECTE			14,68000
				DESPESES INDIRECTES	0,00 %		0,00000
				COST EXECUCIÓ MATERIAL			**14,68000**
P-22	**PBBD-65KK**	u	Senyal d'obligació, normalitzada amb pictograma blanc sobre fons blau, de forma circular amb cantells en color blanc, diàmetre 29 cm, amb cartell explicatiu rectangular, per ser vista fins 12 m, fixada i amb el desmuntatge inclòs	**Rend.: 1,000**			**37,43 €**
				Unitats	Preu	Parcial	Import
Ma d'obra							
	A0D-0009	h	Manobre per a seguretat i salut	1,000 /R x	20,27000 =	20,27000	
				Subtotal:		20,27000	20,27000
Materials							
	BBB8-19M0	u	Senyal d'obligació, normalitzada amb pictograma blanc sobre fons blau, de forma circular amb cantells en color blanc, de diàmetre 29 cm, per ésser vista fins 12 m, per a seguretat i salut	1,000 x	7,18000 =	7,18000	
	BBB0-19MR	u	Cartell explicatiu rectangular per a fixar mecànicament amb llegenda indicativa d'obligació, amb el text en blanc sobre fons blau amb el cantell blanc, costat major 29 cm per ésser vist fins 12 m, per a seguretat i salut	1,000 x	9,68000 =	9,68000	
				Subtotal:		16,86000	16,86000
				DESPESES AUXILIARS	1,50 %		0,30405
				COST DIRECTE			37,43405
				DESPESES INDIRECTES	0,00 %		0,00000
				COST EXECUCIÓ MATERIAL			**37,43405**

DIPUTACIÓ DE GIRONA - Projecte
Codi per a validació :GE0PN-L2KU8-N3SYC
Verificació :http://www.ddgi.cat/verificador
Aquesta és una còpia impresa del document electrònic referènciat : 292/974.

País: CAT, Institució: DDGI, Codi UACG: Xarxa Viària / 013, Núm. expedient: 2024/811, Codi Classificació: K010401
, Any expedient: 2024

JUSTIFICACIÓ DE PREUS

PARTIDES D'OBRA

NÚM	CODI	UA	DESCRIPCIÓ		PREU
P-23	PBBD-65KL	u	Senyal de prohibició, normalitzada amb pictograma negre sobre fons blanc, de forma circular amb cantells i banda transversal descendent d'esquerra a dreta a 45°, en color vermell, diàmetre 29 cm, amb cartell explicatiu rectangular, per ser vista fins 12 m, fixada i amb el desmuntatge inclòs	Rend.: 1,000	38,67 €

				Unitats		Preu		Parcial	Import
Ma d'obra									
	A0D-0009	h	Manobre per a seguretat i salut	1,000	/R x	20,27000	=	20,27000	
					Subtotal:			20,27000	20,27000
Materials									
	BBB0-19MN	u	Cartell explicatiu rectangular per a fixar mecànicament amb llegenda indicativa de prohibició, amb el text en negre sobre fons vermell amb el cantell negre, costat major 29 cm per ésser vist fins 12 m, per a seguretat i salut	1,000	x	10,92000	=	10,92000	
	BBB8-19M1	u	Senyal de prohibició, normalitzada amb pictograma negre sobre fons blanc, de forma circular amb cantells i banda transversal descendent d'esquerra a dreta a 45° en color vermell, de diàmetre 29 cm, per ésser vista fins 12 m, per a seguretat i salut	1,000	x	7,18000	=	7,18000	
					Subtotal:			18,10000	18,10000
			DESPESES AUXILIARS		1,50 %				0,30405
			COST DIRECTE						38,67405
			DESPESES INDIRECTES		0,00 %				0,00000
			COST EXECUCIÓ MATERIAL						**38,67405**

P-24	PBC7-56H0	m	Garlanda reflectora, amb un suport cada 5 m i amb el desmuntatge inclòs	Rend.: 1,000	2,69 €

				Unitats		Preu		Parcial	Import
Ma d'obra									
	A0D-0009	h	Manobre per a seguretat i salut	0,120	/R x	20,27000	=	2,43240	
					Subtotal:			2,43240	2,43240
Materials									
	B0B7-106U	kg	Acer en barres corrugades B400S de límit elàstic >= 400 N/mm2, per a seguretat i salut	0,120	x	1,07000	=	0,12840	
	BBCB-0R94	m	Garlanda d'abalisament reflectora, per a seguretat i salut	1,000	x	0,10000	=	0,10000	
					Subtotal:			0,22840	0,22840
			DESPESES AUXILIARS		1,00 %				0,02432
			COST DIRECTE						2,68512
			DESPESES INDIRECTES		0,00 %				0,00000
			COST EXECUCIÓ MATERIAL						**2,68512**

Projecte construtiu de condicionament d´un tram de carretera GIV-5247, de la GI-524 a Pujarnol,
del PK 0+000 al PK 1+095.
ESTUDI DE SEGURETAT I SALUT

JUSTIFICACIÓ DE PREUS

PARTIDES D'OBRA

NÚM	CODI	UA	DESCRIPCIÓ		PREU
P-25	PBCA-56H5	u	Llumenera amb làmpada fixa color ambre i amb el desmuntatge inclòs	Rend.: 1,000	24,93 €

				Unitats		Preu		Parcial	Import
Ma d'obra									
	A0D-0009	h	Manobre per a seguretat i salut	0,050	/R x	20,27000	=	1,01350	
					Subtotal:			1,01350	1,01350
Materials									
	BBCE-0R96	u	Llumenera amb làmpada fixa color ambre, per a seguretat i salut	1,000	x	23,91000	=	23,91000	
					Subtotal:			23,91000	23,91000
			DESPESES AUXILIARS		1,00 %				0,01014
			COST DIRECTE						24,93364
			DESPESES INDIRECTES		0,00 %				0,00000
			COST EXECUCIÓ MATERIAL						**24,93364**

P-26	PBCD-56H6	m	Tanca mòbil metàl·lica de 2,5 m de llargària i 1 m d'alçària i amb el desmuntatge inclòs	Rend.: 1,000	5,96 €

				Unitats		Preu		Parcial	Import
Ma d'obra									
	A0D-0009	h	Manobre per a seguretat i salut	0,060	/R x	20,27000	=	1,21620	
					Subtotal:			1,21620	1,21620
Materials									
	BBCI-0R99	m	Tanca mòbil metàl·lica de 2,5 m de llargària i 1 m d'alçària, per a 4 usos, per a seguretat i salut	0,400	x	11,82000	=	4,72800	
					Subtotal:			4,72800	4,72800
			DESPESES AUXILIARS		1,00 %				0,01216
			COST DIRECTE						5,95636
			DESPESES INDIRECTES		0,00 %				0,00000
			COST EXECUCIÓ MATERIAL						**5,95636**

P-27	PM33-5T8R	u	Extintor de pols seca, de 6 kg de càrrega, amb pressió incorporada, pintat, amb suport a la paret i amb el desmuntatge inclòs	Rend.: 1,000	47,61 €

				Unitats		Preu		Parcial	Import
Ma d'obra									
	A01-FEPM	h	Ajudant per a seguretat i salut	0,200	/R x	22,56000	=	4,51200	
	A0F-0015	h	Oficial 1a per a seguretat i salut	0,200	/R x	25,57000	=	5,11400	
					Subtotal:			9,62600	9,62600
Materials									
	BMY3-0TC8	u	Part proporcional d'elements especials per a extintors, per a seguretat i salut	1,000	x	0,33000	=	0,33000	

DIPUTACIÓ DE GIRONA - Projecte
Codi per a validació :GE0PN-L2KU8-N3SYC
Verificació :http://www.ddgi.cat/verificador
Aquesta és una còpia impresa del document electrònic referènciat : 293/974.

País: CAT, Institució: DDGI, Codi UACG: Xarxa Viària / 013, Núm. expedient: 2024/811, Codi Classificació: K010401
, Any expedient: 2024

JUSTIFICACIÓ DE PREUS

PARTIDES D'OBRA

NÚM	CODI	UA	DESCRIPCIÓ					PREU
	BM33-0T4T	u	Extintor de pols seca, de càrrega 6 kg, amb pressió incorporada, pintat, per a seguretat i salut	1,000	x	37,51000	=	37,51000
					Subtotal:			37,84000
				DESPESES AUXILIARS		1,50	%	0,14439
				COST DIRECTE				47,61039
				DESPESES INDIRECTES		0,00	%	0,00000
				COST EXECUCIÓ MATERIAL				**47,61039**

P-28 **PQU0-566V** u Armari metàl·lic individual de doble compartiment interior, de 0.4x0.5x1,8 m, col·locat i amb el desmuntatge inclòs **Rend.: 1,000** **65,28** €

				Unitats		Preu		Parcial	Import
Ma d'obra									
	A0D-0009	h	Manobre per a seguretat i salut	0,250	/R x	20,27000	=	5,06750	
					Subtotal:			5,06750	5,06750
Materials									
	BQU0-0TH	u	Armari metàl·lic individual amb doble compartiment interior, de 0.4x0.5x1,8 m, per a 3 usos, per a seguretat i salut	1,000	x	60,09000	=	60,09000	
					Subtotal:			60,09000	60,09000
				DESPESES AUXILIARS		2,50	%		0,12669
				COST DIRECTE					65,28419
				DESPESES INDIRECTES		0,00	%		0,00000
				COST EXECUCIÓ MATERIAL					**65,28419**

P-29 **PQU1-49TH** u Banc de fusta, de 3,5 m de llargària i 0,4 m d'amplària, amb capacitat per a 5 persones, col·locat i amb el desmuntatge inclòs **Rend.: 1,000** **26,78** €

				Unitats		Preu		Parcial	Import
Ma d'obra									
	A0D-0009	h	Manobre per a seguretat i salut	0,150	/R x	20,27000	=	3,04050	
					Subtotal:			3,04050	3,04050
Materials									
	BQU1-0THX	u	Banc de fusta de 3,5 m de llargària i 0,4 m d'amplària, amb capacitat per a 5 persones per a 4 usos, per a seguretat i salut	0,250	x	94,64000	=	23,66000	
					Subtotal:			23,66000	23,66000
				DESPESES AUXILIARS		2,50	%		0,07601
				COST DIRECTE					26,77651
				DESPESES INDIRECTES		0,00	%		0,00000
				COST EXECUCIÓ MATERIAL					**26,77651**

Projecte construtiu de condicionament d´un tram de carretera GIV-5247, de la GI-524 a Pujarnol,
del PK 0+000 al PK 1+095.
ESTUDI DE SEGURETAT I SALUT

JUSTIFICACIÓ DE PREUS

PARTIDES D'OBRA

NÚM	CODI	UA	DESCRIPCIÓ					PREU
P-30	**PQU4-65LW**	u	Forn microones per a escalfar menjars, col·locat i amb el desmuntatge inclòs	**Rend.: 1,000**				**76,86** €

				Unitats		Preu		Parcial	Import
Ma d'obra									
	A0D-0009	h	Manobre per a seguretat i salut	0,050	/R x	20,27000	=	1,01350	
					Subtotal:			1,01350	1,01350
Materials									
	BQU4-19O7	u	Forn microones, per a 2 usos, per a seguretat i salut	1,000	x	75,82000	=	75,82000	
					Subtotal:			75,82000	75,82000
				DESPESES AUXILIARS		2,50	%		0,02534
				COST DIRECTE					76,85884
				DESPESES INDIRECTES		0,00	%		0,00000
				COST EXECUCIÓ MATERIAL					**76,85884**

P-31 **PQUC-BIQL** mes Lloguer de mòdul prefabricat per a equipament de menjador a obra de 6x2,4 m amb tancaments formats per placa de dues planxes d'acer prelacat i aïllament interior de 40mm de gruix i paviment format per tauler aglomarat hidròfug amb acabat de PVC sobre xapa galvanitzada i llana mineral de vidre, instal·lació elèctrica 1 punt de llum, interruptor, endolls i protecció diferencial, i equipat amb aigüera d'1 pica amb aixeta i taulell **Rend.: 1,000** **69,17** €

				Unitats		Preu		Parcial	Import
Materials									
	BQUA-2RAZ	mes	Lloguer de mòdul prefabricat per a equipament de menjador a obra de 6x2,4 m amb tancaments formats per placa de dues planxes d'acer prelacat i aïllament interior de 40mm de gruix i paviment format per tauler aglomarat hidròfug amb acabat de PVC sobre xapa galvanitzada i llana mineral de vidre, instalació elèctrica amb 1 punt de llum, interruptor, endolls i protecció diferencial, i equipat amb aigüera d'1 pica amb aixeta i taulell	1,000	x	69,17000	=	69,17000	
					Subtotal:			69,17000	69,17000
				COST DIRECTE					69,17000
				DESPESES INDIRECTES		0,00	%		0,00000
				COST EXECUCIÓ MATERIAL					**69,17000**

P-32 **PQUD-BIQX** mes Lloguer de mòdul prefabricat per a equipament sanitaris a obra de 3,7x2,4 m amb tancaments formats per placa de dues planxes d'acer prelacat i aïllament interior de 40mm de gruix i paviment format per tauler aglomarat hidròfug amb acabat de PVC sobre xapa galvanitzada i llana mineral de vidre, instal·lació elèctrica 1 punt de llum, interruptor, endolls i protecció diferencial, i equipat amb 2 inodors, 2 dutxes, lavabo col·lectiu amb 2 aixetes i termos elèctric 50 litres **Rend.: 1,000** **65,10** €

DIPUTACIÓ DE GIRONA - Projecte
Codi per a validació :GE0PN-L2KU8-N3SYC
Verificació :http://www.ddgi.cat/verificador
Aquesta és una còpia impresa del document electrònic referènciat : 294/974.

País: CAT, Institució: DDGI, Codi UACG: Xarxa Viària / 013, Núm. expedient: 2024/811, Codi Classificació: K010401
, Any expedient: 2024

JUSTIFICACIÓ DE PREUS

PARTIDES D'OBRA

NÚM	CODI	UA	DESCRIPCIÓ						PREU
				Unitats		Preu		Parcial	Import
Materials									
	BQUC-2RBE	mes	Lloguer de mòdul prefabricat per a equipament sanitaris a obra de 3,7x2,4 m amb tancaments formats per placa de dues planxes d'acer prelacat i aïllament interior de 40mm de gruix i paviment format per tauler aglomarat hidròfug amb acabat de PVC sobre xapa galvanitzada i llana mineral de vidre, instal·lació elèctrica amb 1 punt de llum, interruptor, endolls i protecció diferencial, i equipat amb 2 inodors, 2 dutxes, lavabo col·lectiu amb 2 aixetes i termos elèctric 50 litres	1,000	x	65,10000	=	65,10000	
					Subtotal:			65,10000	65,10000
						COST DIRECTE			65,10000
						DESPESES INDIRECTES	0,00	%	0,00000
						COST EXECUCIÓ MATERIAL			**65,10000**
P-33	**PQUE-BIQT**	mes	Lloguer de mòdul prefabricat per equipament de vestidors a obra de 8x2,4 m amb tancaments formats per placa de dues planxes d'acer prelacat i aïllament interior de 40mm de gruix i paviment format per tauler aglomarat hidròfug amb acabat de PVC sobre xapa galvanitzada i llana mineral de vidre, instal·lació elèctrica 2 punts de llum, interruptor, endolls i protecció diferencial	**Rend.:**	**1,000**				**77,31** **€**
				Unitats		Preu		Parcial	Import
Materials									
	BQUE-2RB8	mes	Lloguer de mòdul prefabricat per equipament de vestidors a obra de 8x2,4 m amb tancaments formats per placa de dues planxes d'acer prelacat i aïllament interior de 40mm de gruix i paviment format per tauler aglomarat hidròfug amb acabat de PVC sobre xapa galvanitzada i llana mineral de vidre, instal·lació elèctrica amb 2 punts de llum, interruptor, endolls i protecció diferencial	1,000	x	77,31000	=	77,31000	
					Subtotal:			77,31000	77,31000
						COST DIRECTE			77,31000
						DESPESES INDIRECTES	0,00	%	0,00000
						COST EXECUCIÓ MATERIAL			**77,31000**
P-34	**PQUI-566W**	u	Nevera elèctrica, de 100 l de capacitat, col·locada i amb el desmuntatge inclòs	**Rend.:**	**1,000**				**116,96** **€**
				Unitats		Preu		Parcial	Import
Ma d'obra									
	A0D-0009	h	Manobre per a seguretat i salut	0,350	/R x	20,27000	=	7,09450	
					Subtotal:			7,09450	7,09450
Materials									
	BQUF-0TI6	u	Nevera elèctrica, de 100 l de capacitat, per a 2 usos, per a seguretat i salut	1,000	x	109,69000	=	109,69000	

JUSTIFICACIÓ DE PREUS

PARTIDES D'OBRA

NÚM	CODI	UA	DESCRIPCIÓ						PREU
					Subtotal:			109,69000	109,69000
						DESPESES AUXILIARS	2,50	%	0,17736
						COST DIRECTE			116,96186
						DESPESES INDIRECTES	0,00	%	0,00000
						COST EXECUCIÓ MATERIAL			**116,96186**
P-35	**PQUL-566X**	u	Planxa elèctrica per a escalfar menjars, de 60x45 cm, col·locada i amb el desmuntatge inclòs	**Rend.:**	**1,000**				**66,61** **€**
				Unitats		Preu		Parcial	Import
Ma d'obra									
	A0D-0009	h	Manobre per a seguretat i salut	0,150	/R x	20,27000	=	3,04050	
					Subtotal:			3,04050	3,04050
Materials									
	BQUH-0TI7	u	Planxa elèctrica per a escalfar menjars, de 60x45 cm, per a 2 usos, per a seguretat i salut	1,000	x	63,49000	=	63,49000	
					Subtotal:			63,49000	63,49000
						DESPESES AUXILIARS	2,50	%	0,07601
						COST DIRECTE			66,60651
						DESPESES INDIRECTES	0,00	%	0,00000
						COST EXECUCIÓ MATERIAL			**66,60651**
P-36	**PQUM-566Y**	u	Recipient per a recollida d'escombraries, de 100 l de capacitat, col·locat i amb el desmuntatge inclòs	**Rend.:**	**1,000**				**48,94** **€**
				Unitats		Preu		Parcial	Import
Ma d'obra									
	A0D-0009	h	Manobre per a seguretat i salut	0,100	/R x	20,27000	=	2,02700	
					Subtotal:			2,02700	2,02700
Materials									
	BQUI-0TI8	u	Recipient per a recollida d'escombraries de 100 l de capacitat, per a seguretat i salut	1,000	x	46,86000	=	46,86000	
					Subtotal:			46,86000	46,86000
						DESPESES AUXILIARS	2,50	%	0,05068
						COST DIRECTE			48,93768
						DESPESES INDIRECTES	0,00	%	0,00000
						COST EXECUCIÓ MATERIAL			**48,93768**

DIPUTACIÓ DE GIRONA - Projecte
Codi per a validació :GE0PN-L2KU8-N3SYC
Verificació :http://www.ddgi.cat/verificador
Aquesta és una còpia impresa del document electrònic referènciat : 295/974.

País: CAT, Institució: DDGI, Codi UACG: Xarxa Viària / 013, Núm. expedient: 2024/811, Codi Classificació: K010401
, Any expedient: 2024

JUSTIFICACIÓ DE PREUS

PARTIDES D'OBRA

NÚM	CODI	UA	DESCRIPCIÓ					PREU
P-37	PQUO-5671	u	Taula de fusta amb tauler de melamina, de 3,5 m de llargària i 0,8 m d'amplària, amb capacitat per a 10 persones, col·locada i amb el desmuntatge inclòs	Rend.: 1,000			32,65	€
				Unitats		Preu	Parcial	Import
Ma d'obra								
	A0D-0009	h	Manobre per a seguretat i salut	0,350	/R x	20,27000 =	7,09450	
					Subtotal:		7,09450	7,09450
Materials								
	BQUK-0TI0	u	Taula de fusta amb tauler de melamina, de 3,5 m de llargària i 0,8 m d'amplària, amb capacitat per a 10 persones per a 4 usos, per a seguretat i salut	0,250	x	101,50000 =	25,37500	
					Subtotal:		25,37500	25,37500
				DESPESES AUXILIARS		2,50 %		0,17736
				COST DIRECTE				32,64686
				DESPESES INDIRECTES		0,00 %		0,00000
				COST EXECUCIÓ MATERIAL				**32,64686**

DIPUTACIÓ DE GIRONA - Projecte
Codi per a validació :GE0PN-L2KU8-N3SYC
Verificació :http://www.ddgi.cat/verificador
Aquesta és una còpia impresa del document electrònic referènciat : 296/974.

País: CAT, Institució: DDGI, Codi UACG: Xarxa Viària / 013, Núm. expedient: 2024/811, Codi Classificació: K010401
, Any expedient: 2024

ANNEX ESTUDI DE SEGURETAT I SALUT – PLÀNOLS

DIPUTACIÓ DE GIRONA - Projecte
Codi per a validació :GE0PN-L2KU8-N3SYC
Verificació :http://www.ddgi.cat/verificador
Aquesta és una còpia impresa del document electrònic referènciat : 297/974.

País: CAT, Institució: DDGI, Codi UACG: Xarxa Viària / 013, Núm. expedient: 2024/811, Codi Classificació: K010401
, Any expedient: 2024

DIPUTACIÓ DE GIRONA - Projecte
Codi per a validació :GE0PN-L2KU8-N3SYC
Verificació :http://www.ddgi.cat/verificador
Aquesta és una còpia impresa del document electrònic referènciat : 298/974.

País: CAT, Institució: DDGI, Codi UACG: Xarxa Viària / 013, Núm. expedient: 2024/811, Codi Classificació: K010401
, Any expedient: 2024

ELEMENTS AUXILIARS DE SENYALITZACIÓ

PANELLS DIRECCIONALS

TB-1

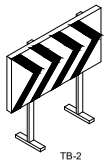

TB-2

TB-13 CORDÓ ABALISAMENT

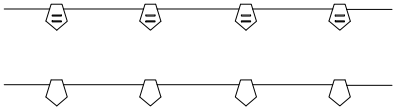

CINTA BALISAMENT REFLECTANT

PANELL DIRECCIONAL ESTRET

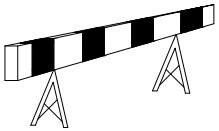

PANELL DIRECCIONAL ALT

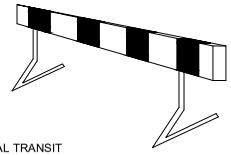

TB-5 PANELL ZONA EXCLUIDA AL TRANSIT

CINTA ABALISAMENT PLÀSTIC

CONS TB-6

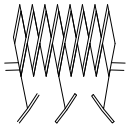

VALLA EXTENSIBLE

TANCA DE CONTENCIÓ DE PEATONS

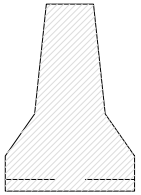

BARRERA RÍGIDA PORTÀTIL

TUB LLUMINÓS TL-9

GUIRNALDA TB-13

BALISA EN VORA ESQUERRA TB-9

BALISA EN VORA DRETA TB-8

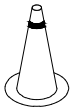

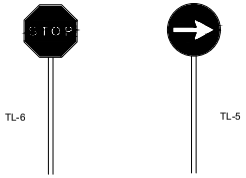

PALETES MANUALS DE SENYALITZACIÓ

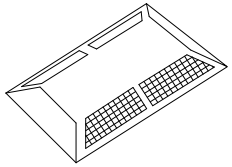

CAPTAFARS HORITZONTALS "OJOS DE GATO" TB-10

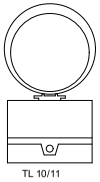

LLUM AUTÒNOMA FIXA INTERMITENT

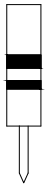

PIQUET TB-7

FITA TB-8

SENYAL PORTÀTIL PER REGULACIÓ DEL TRÀNSIT EN CARRETERA

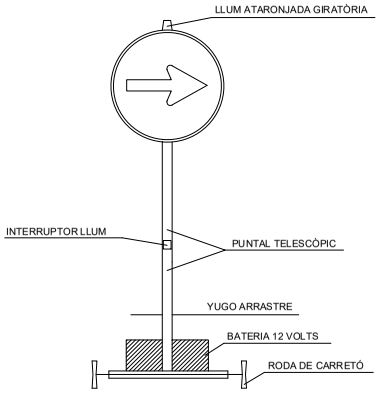

VISTA FRONTAL

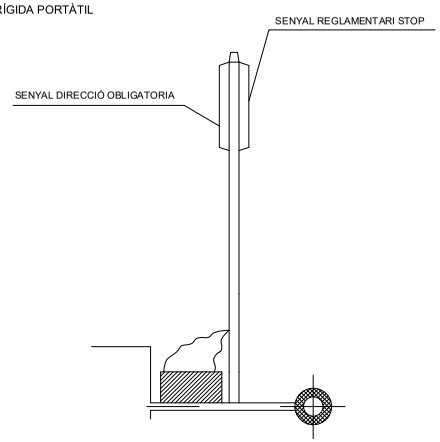

VISTA LATERAL

Diputació de Girona Àrea de Territori i Sostenibilitat **Xarxa Viària**	EL/S ENGINYER/S REDACTOR/S DEL PROJECTE MARINA BLANCH BOADA, ECCB Col·legiat núm.: 28.460	DATA: NOVEMBRE 2023 ARXIU A12_SiS	PROJECTE CONSTRUCTIU DE CONDICIONAMENT D'UN TRAM DE LA CARRETERA GIV-5247, DE LA GI-524 A PUJARNOL, DEL PK 0+000 AL PK 1+095	TITOL DEL PLÀNOL SEGURETAT I SALUT	ESCALA s/e 0 -	NUM. A12 FULL 1 DE 4

DIPUTACIÓ DE GIRONA - Projecte
Codi per a validació :GE0PN-L2KU8-N3SYC
Verificació :http://www.ddgi.cat/verificador
Aquesta és una còpia impresa del document electrònic referènciat : 299/974.

País: CAT, Institució: DDGI, Codi UACG: Xarxa Viària / 013, Núm. expedient: 2024/811, Codi Classificació: K010401
, Any expedient: 2024

ELEMENTS DE PROTECCIÓ INDIVIDUAL

CASC NO METÀL.LIC

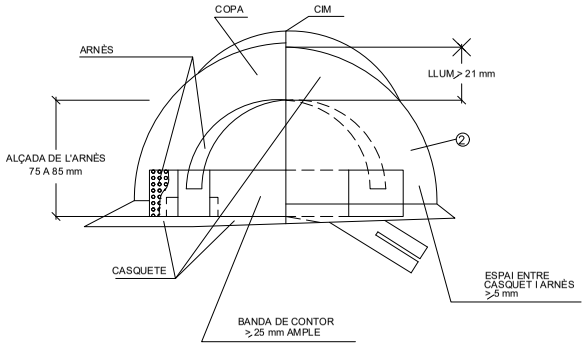

BOTES

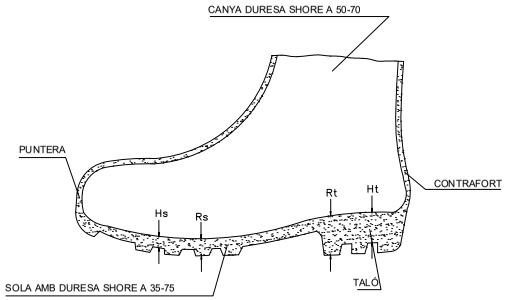

LLEGENDA

Hs Relleu de la sola = 5 mm.
Rs Relleu de la sola = 9 mm.
Ht Relleu del talón = 20 mm.
Rt Relleu del talón = 25 mm.

BOTA IMPERMEABLE A L'AIGUA
I A LA HUMITAT

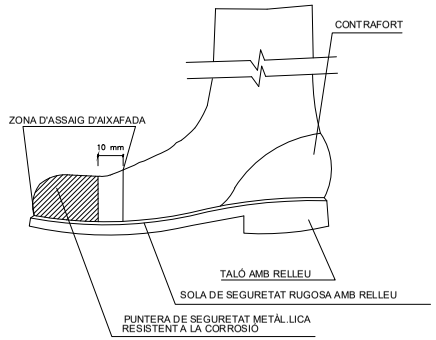

BOTA DE SEGURETAT CLASE III

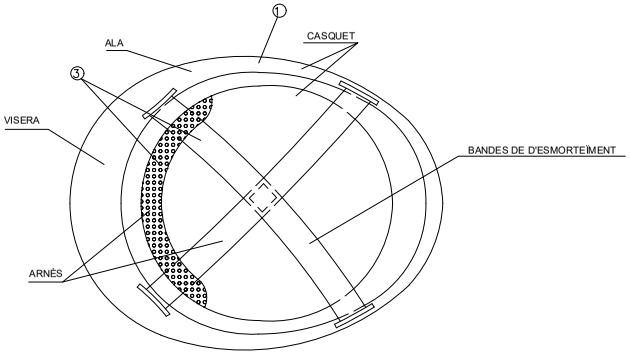

NOTES

1. MATERIAL INCOMBUSTIBLE, RESISTENT A GREIXOS, SALS I AIGUA
2. CLASSE N AÏLLANT A 1.000 V / CLASSE E-AT AÏLLANT A 25000 V.
3. MATERIAL NO RÍGID, HIDRÒFUG, DE FÀCIL NETEJA I DESINFECCIÓ

CINTURÓ

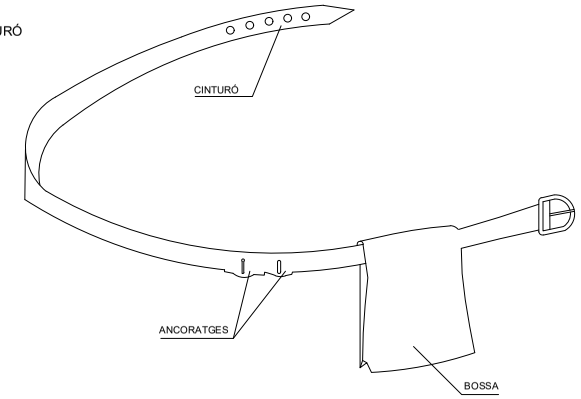

AVANTATGES

1 PERMET TENIR LES MANS LLIURES, MÉS SEGURES AL MOVIMENT

2 EVITA LES CAIGUDES DE LES EINES

3 NO EIMEIX DEL CINTURÓ DE SEGURETAT QUAN AQUEST ÉS NECESSARI

Diputació de Girona Àrea de Territori i Sostenibilitat **Xarxa Viària**	EL/S ENGINYER/S REDACTOR/S DEL PROJECTE MARINA BLANCH BOADA, ECCP Col·legiat núm.: 28.460	DATA: NOVEMBRE 2023 ARXIU A12_SiS	PROJECTE CONSTRUCTIU DE CONDICIONAMENT D'UN TRAM DE LA CARRETERA GIV-5247, DE LA GI-524 A PUJARNOL, DEL PK 0+000 AL PK 1+095	TITOL DEL PLÀNOL SEGURETAT I SALUT	ESCALA s/e	NUM. A12 FULL 2 DE 4

DIPUTACIÓ DE GIRONA - Projecte
Codi per a validació :GE0PN-L2KU8-N3SYC
Verificació :http://www.ddgi.cat/verificador
Aquesta és una còpia impresa del document electrònic referènciat : 300/974.

País: CAT, Institució: DDGI, Codi UACG: Xarxa Viària / 013, Núm. expedient: 2024/811, Codi Classificació: K010401
, Any expedient: 2024

SENYALS DE PROHIBICIÓ

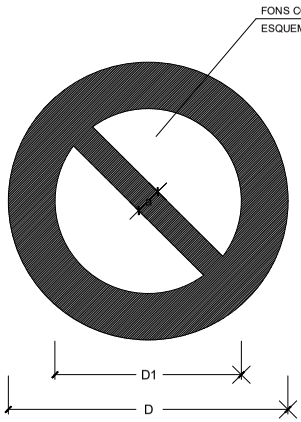

DIMENSIONS EN mm.		
D	D1	a
594	420	44
420	297	31
297	210	17
210	148	16
148	105	11
105	74	8

SENYALS D'OBLIGACIÓ

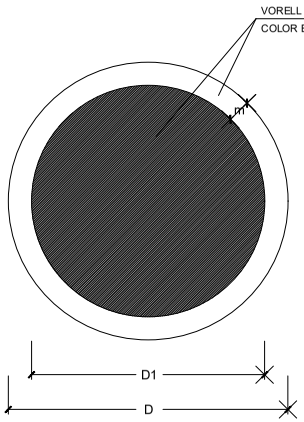

DIMENSIONS EN mm.		
D	D1	m
594	534	30
420	378	21
297	267	15
210	188	11
148	132	8
105	95	5

Diputació de Girona Àrea de Territori i Sostenibilitat **Xarxa Viària**	EL/S ENGINYER/S REDACTOR/S DEL PROJECTE MARINA BLANCH BOADA, ECCB Col·legiat núm.: 28.460	DATA: NOVEMBRE 2023 ARXIU A12_SIS	PROJECTE CONSTRUCTIU DE CONDICIONAMENT D'UN TRAM DE LA CARRETERA GIV-5247, DE LA GI-524 A PUJARNOL, DEL PK 0+000 AL PK 1+095	TITOL DEL PLÀNOL SEGURETAT I SALUT	ESCALA s/e	NUM. A12 FULL 3 DE 4

DIPUTACIÓ DE GIRONA - Projecte
Codi per a validació :GE0PN-L2KU8-N3SYC
Verificació :http://www.ddgi.cat/verificador
Aquesta és una còpia impresa del document electrònic referènciat : 301/974.

País: CAT, Institució: DDGI, Codi UACG: Xarxa Viària / 013, Núm. expedient: 2024/811, Codi Classificació: K010401
, Any expedient: 2024

RETROCÉS PER ABOCAR LES TERRES

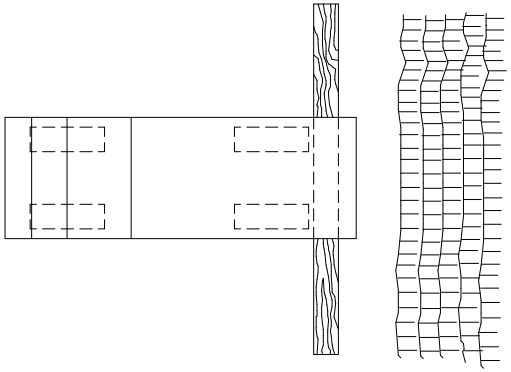

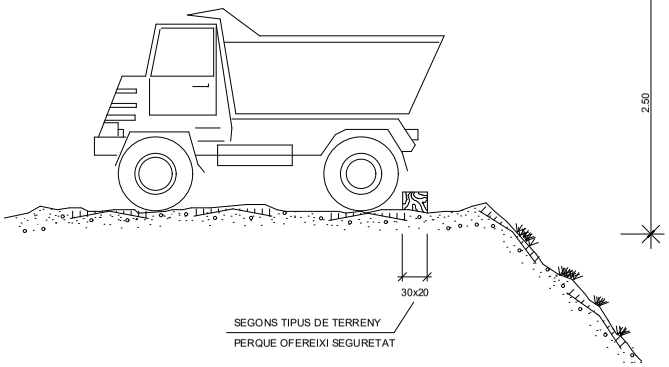

MÒDUL DE MENJADOR

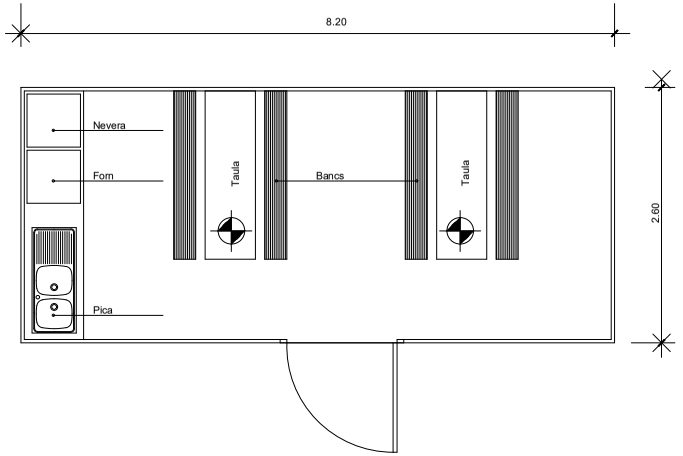

MÒDUL DE VESTIDORS

MÒDUL DE SANITARIS

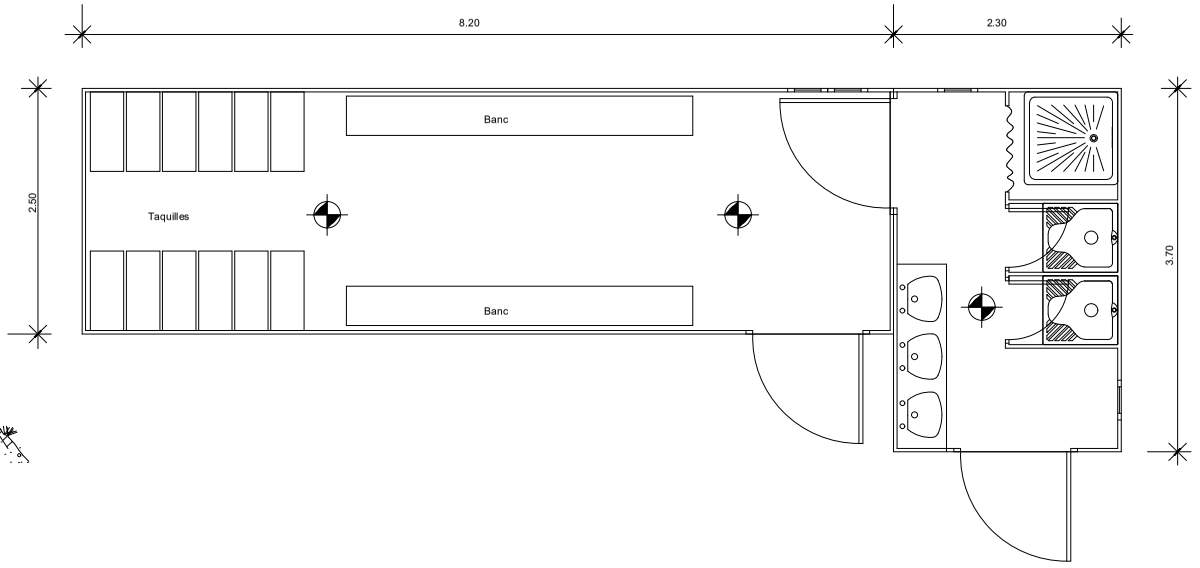

Diputació de Girona Àrea de Territori i Sostenibilitat **Xarxa Viària**	EL/S ENGINYER/S REDACTOR/S DEL PROJECTE MARINA BLANCH BOADA, ECCP Col·legiat núm.: 28.460	DATA: NOVEMBRE 2023 ARXIU A12_SiS	PROJECTE CONSTRUCTIU DE CONDICIONAMENT D'UN TRAM DE LA CARRETERA GIV-5247, DE LA GI-524 A PUJARNOL, DEL PK 0+000 AL PK 1+095	TITOL DEL PLÀNOL SEGURETAT I SALUT	ESCALA s/e 0 -	NUM. A12 FULL 4 DE 4

DIPUTACIÓ DE GIRONA - Projecte
Codi per a validació :GE0PN-L2KU8-N3SYC
Verificació :http://www.ddgi.cat/verificador
Aquesta és una còpia impresa del document electrònic referènciat : 302/974.

País: CAT, Institució: DDGI, Codi UACG: Xarxa Viària / 013, Núm. expedient: 2024/811, Codi Classificació: K010401
, Any expedient: 2024

ANNEX ESTUDI DE SEGURETAT I SALUT – PLEC DE CONDICIONS

DIPUTACIÓ DE GIRONA - Projecte
Codi per a validació :GE0PN-L2KU8-N3SYC
Verificació :http://www.ddgi.cat/verificador
Aquesta és una còpia impresa del document electrònic referènciat : 303/974.

País: CAT, Institució: DDGI, Codi UACG: Xarxa Viària / 013, Núm. expedient: 2024/811, Codi Classificació: K010401
, Any expedient: 2024

DIPUTACIÓ DE GIRONA - Projecte
Codi per a validació :GE0PN-L2KU8-N3SYC
Verificació :http://www.ddgi.cat/verificador
Aquesta és una còpia impresa del document electrònic referènciat : 304/974.
País: CAT, Institució: DDGI, Codi UACG: Xarxa Viària / 013, Núm. expedient: 2024/811, Codi Classificació: K010401
, Any expedient: 2024

Annex núm. 12 Estudi de seguretat i salut. Plec de condicions

ÍNDEX

1. DEFINICIÓ I ABAST DEL PLEC ... 3
1.1. Identificació de les obres ... 3
1.2. Objecte ... 3
1.3. Documents que defineixen l'Estudi de Seguretat i Salut ... 3
1.4. Compatibilitat i relació entre els esmentats documents ... 3
2. DEFINICIONS I COMPETÈNCIES DELS AGENTS DEL FET CONSTRUCTIU ... 4
2.1. Promotor ... 4
2.2. Coordinador de Seguretat i Salut ... 4
2.3. Projectista ... 6
2.4. Director d'Obra ... 6
2.5. Contractista o constructor (empresari principal) i Subcontractistes ... 6
2.6. Treballadors Autònoms ... 8
2.7. Treballadors ... 9
3. DOCUMENTACIÓ PREVENTIVA DE CARÀCTER CONTRACTUAL ... 9
3.1. Interpretació dels documents vinculants en matèria de Seguretat i Salut ... 9
3.2. Vigència de l'Estudi de Seguretat i Salut ... 10
3.3. Pla de Seguretat i Salut del Contractista ... 10
3.4. El ''Llibre d'Incidències'' ... 12
3.5. Caràcter vinculant del Contracte o document del ''Conveni de Prevenció i Coordinació'' i documentació contractual annexa en matèria de Seguretat ... 12
4. NORMATIVA LEGAL D'APLICACIÓ ... 13
4.1. Textos generals ... 13
4.2. Condicions ambientals ... 16
4.3. Incendis ... 17
4.4. Instal·lacions elèctriques ... 17
4.5. Equips i maquinària ... 18
4.6. Equips de protecció individual ... 19
4.7. Senyalització ... 19
4.8. Diversos ... 19
5. CONDICIONS ECONÒMIQUES ... 20
5.1. Criteris d'aplicació ... 20
5.2. Certificació del pressupost del Pla de Seguretat i Salut ... 20
5.3. Revisió de preus del Pla de Seguretat i Salut ... 20
5.4. Penalitzacions per incompliment en matèria de Seguretat ... 20
6. CONDICIONS TÈCNIQUES GENERALS DE SEGURETAT ... 21
6.1. Previsions del Contractista a l'aplicació de les Tècniques de Seguretat ... 21
6.2. Condicions Tècniques del Control de Qualitat de la Prevenció ... 21
6.3. Condicions Tècniques dels Òrgans de l'Empresa Contractista competents en matèria de Seguretat i Salut ... 22
6.4. Obligacions de l'Empresa Contractista competent en matèria de Medicina del Treball ... 22
6.5. Competències dels Col·laboradors Prevencionistes a l'obra ... 22
6.6. Competències de Formació en Seguretat a l'obra ... 23
7. PLEC DE CONDICIONS TÈCNIQUES ESPECÍFIQUES DE SEGURETAT DELS EQUIPS, MÀQUINES I/O MÀQUINES-FERRAMENTES ... 23
7.1. Definició i característiques dels Equips, Màquines i/o Màquines-Ferramentes ... 23
7.1.1. Definició ... 23

DIPUTACIÓ DE GIRONA - Projecte
Codi per a validació :GE0PN-L2KU8-N3SYC
Verificació :http://www.ddgi.cat/verificador
Aquesta és una còpia impresa del document electrònic referènciat : 305/974.
País: CAT, Institució: DDGI, Codi UACG: Xarxa Viària / 013, Núm. expedient: 2024/811, Codi Classificació: K010401 , Any expedient: 2024

7.1.2. Característiques 23

7.2. Condicions d'elecció, utilització, emmagatzematge i manteniment dels Equips, Màquines i/o Màquines-Ferramentes 23

7.2.1. Elecció d'un Equip 23

7.2.2. Condicions d'utilització dels Equips, Màquines i/o Màquines ferramentes 23

7.2.3. Emmagatzematge i manteniment 23

7.3. Normativa aplicable 23

7.3.1. Directives comunitàries relatives a la seguretat de les màquines, transposicions i dates d'entrada en vigor 23

7.3.2. Normativa d'aplicació restringida 25

8. PLEC DE CONDICIONS TÈCNIQUES PARTICULARS 27

DIPUTACIÓ DE GIRONA - Projecte
Codi per a validació :GE0PN-L2KU8-N3SYC
Verificació :http://www.ddgi.cat/verificador
Aquesta és una còpia impresa del document electrònic referènciat : 306/974.

País: CAT, Institució: DDGI, Codi UACG: Xarxa Viària / 013, Núm. expedient: 2024/811, Codi Classificació: K010401
, Any expedient: 2024

1. DEFINICIÓ I ABAST DEL PLEC

1.1. Identificació de les obres

Projecte de condicionament d'un tram de la carretera GIV-5247, des de la GI-524 a Pujarnol, del PK 0+000 al PK 1+095.

1.2. Objecte

Aquest Plec de Condicions de l'Estudi de Seguretat i Salut comprèn el conjunt d'especificacions que hauran d'acomplir tant el Pla de Seguretat i Salut del Contractista com a document de Gestió Preventiva (Planificació, Organització, Execució i Control) de l'obra, les diferents proteccions a emprar per la reducció dels riscos (Mitjans Auxiliars d'Utilitat Preventiva, Sistemes de Protecció Col·lectiva, Equips de Protecció Individual), Implantacions provisionals per a la Salubritat i Confort dels treballadors, així com les tècniques de la seva implementació a l'obra i les que hauran de manar l'execució de qualsevol tipus d'instal·lacions i d'obres accessòries. Per a qualsevol tipus d'especificació no inclosa en aquest Plec, es tindran en compte les condicions tècniques que es derivin d'entendre com a normes d'aplicació:

a) Tots aquells continguts al:
   - "Plec General de Condicions Tècniques de l'Edificació", confeccionat pel Centre Experimental d'Arquitectura, aprovat pel Consell Superior de Col·legis d'Arquitectes i adaptat a les seves obres per la "Direcció General d'Arquitectura". (cas d'Edificació)
   - "Plec de Clàusules Administratives Generals, per a la Contractació d'Obres de l'Estat" i adaptat a les seves obres per la "Direcció de Política Territorial i Obres Públiques". (cas d'Obra Pública)
b) Les contingudes al Reglament General de Contractació de l'Estat, Normes Tecnològiques de l'Edificació publicades pel "Ministerio de la Vivienda" i posteriorment pel "Ministerio de Obras Públicas y Urbanismo".
c) La normativa legislativa vigent d'obligat compliment i les condicionades per les companyies subministradores de serveis públics, totes elles al moment de l'oferta.

1.3. Documents que defineixen l'Estudi de Seguretat i Salut

Segons la normativa legal vigent, Art. 5, 2 del R.D. 1627/1997, de 24 d'octubre sobre "DISPOSICIONS MÍNIMES DE SEGURETAT I DE SALUT A LES OBRES DE CONSTRUCCIÓ", l'Estudi de Seguretat haurà de formar part del Projecte d'Execució d'Obra o, al seu defecte, del Projecte d'Obra, havent de ser coherent amb el contingut del mateix i recollir les mesures preventives adequades als riscos que comporta la realització de l'obra, contenint com a mínim els següents documents:

Memòria: Memòria descriptiva dels procediments, equips tècnics i medis auxiliars que hagin d'utilitzar-se o que la seva utilització es pugui preveure; identificació dels riscos laborals que puguin ser evitats, indicant a l'efecte les mesures tècniques necessàries per fer-ho; relació dels riscos laborals que no es puguin eliminar conforme als assenyalats anteriorment, especificant les mesures preventives i proteccions tècniques tendents a controlar i reduir els esmentats riscos i valorant la seva eficàcia, en especial quan es proposin mesures alternatives.

Plec: Plec de condicions particulars en el que es tindran en compte les normes legals i reglamentaries aplicables a les especificacions tècniques pròpies de l'obra que es tracti, així com les prescripcions que s'hauran de complir en relació amb les característiques, l'ús i la conservació de les màquines, utensilis, eines, sistemes i equips preventius.

Plànols: On es desenvolupen els gràfics i esquemes necessaris per la millor definició i comprensió de les mesures preventives definides a la Memòria, amb expressió de les especificacions tècniques necessàries.

Amidaments: Amidaments de totes les unitats o elements de seguretat i salut al treball que hagin estat definits o projectats.

Pressupost: Quantificació del conjunt de despeses previstes per l'aplicació i execució de l'Estudi de Seguretat i Salut.

1.4. Compatibilitat i relació entre els esmentats documents

L'estudi de Seguretat i Salut forma part del Projecte d'Execució d'obra, o en el seu cas, del Projecte d'Obra, havent de ser cadascun dels documents que l'integren coherents amb el contingut del Projecte, i recollir les mesures preventives, de caràcter pal·liatiu, adequades als riscos, no eliminats o reduïts a la fase de disseny, que comporti la realització de l'obra, en els terminis i circumstàncies socio-tècniques on la mateixa es tingui que materialitzar.

El Plec de Condicions Particulars, els Plànols i Pressupost de l'Estudi de Seguretat i Salut són documents contractuals, que restaran incorporats al Contracte i, per tant, són d'obligat acompliment, llevat modificacions degudament autoritzades.

La resta de Documents o dades de l'Estudi de Seguretat i Salut són informatius, i estan constituïts per la Memòria Descriptiva, amb tots els seus Annexos, els Detalls Gràfics d'interpretació, els Amidaments i els Pressupostos Parcials.

Els esmentats documents informatius representen només una opinió fonamentada de l'Autor de l'Estudi de Seguretat i Salut, sense que això suposi que es responsabilitzi de la certesa de les dades que se subministren. Aquestes dades han de considerar-se, tant sols, com a complement d'informació que el Contractista ha d'adquirir directament i amb els seus propis mitjans.

DIPUTACIÓ DE GIRONA - Projecte
Codi per a validació :GE0PN-L2KU8-N3SYC
Verificació :http://www.ddgi.cat/verificador
Aquesta és una còpia impresa del document electrònic referènciat : 307/974.

País: CAT, Institució: DDGI, Codi UACG: Xarxa Viària / 013, Núm. expedient: 2024/811, Codi Classificació: K010401
, Any expedient: 2024

Només els documents contractuals constitueixen la base del Contracte; per tant el Contractista no podrà al·legar, ni introduir al seu Pla de Seguretat i Salut, cap modificació de les condicions del Contracte en base a les dades contingudes als documents informatius, llevat que aquestes dades apareguin a algun document contractual.

El Contractista serà, doncs, responsable de les errades que puguin derivar-se de no obtenir la suficient informació directa, que rectifiqui o ratifiqui la continguda als documents informatius de l'Estudi de Seguretat i Salut.

Si hi hagués contradicció entre els Plànols i les Prescripcions Tècniques Particulars, en cas d'incloure's aquestes com a document que complementi el Plec de Condicions Generals del Projecte, té prevalença el que s'ha prescrit en les Prescripcions Tècniques Particulars. En qualsevol cas, ambdós documents tenen prevalença sobre les Prescripcions Tècniques Generals.

El que s'ha esmentat al Plec de condicions i només als Plànols, o viceversa, haurà de ser executat com si hagués estat exposat a ambdós documents, sempre que, a criteri de l'Autor de l'Estudi de Seguretat i Salut, quedin suficientment definides les unitats de Seguretat i Salut corresponent, i aquestes tinguin preu al Contracte.

2. DEFINICIONS I COMPETÈNCIES DELS AGENTS DEL FET CONSTRUCTIU

Dins l'àmbit de la respectiva capacitat de decisió cadascun dels actors del fet constructiu, estan obligats a prendre decisions ajustant-se als Principis Generals de l'Acció Preventiva (Art. 15 a la L. 31/1995):

1) Evitar els riscos.
2) Avaluar els riscos que no es poden evitar.
3) Combatre els riscos en el seu origen.
4) Adaptar la feina a la persona, en particular al que fa referència a la concepció dels llocs de treball, com també a l'elecció dels equips i els mètodes de treball i de producció, amb l'objectiu específic d'atenuar la feina monòtona i repetitiva i de reduir-ne els efectes a la salut.
5) Tenir en compte l'evolució de la tècnica.
6) Substituir el que sigui perillós pel que comporti poc perill o no en comporti cap.
7) Planificar la prevenció, amb la recerca d'un conjunt coherent que hi integri la tècnica, l'organització de la feina, les condicions de treball, les relacions socials i la influència dels factors ambientals al treball.
8) Adoptar mesures que donin prioritat a la protecció col·lectiva respecte de la individual.
9) Facilitar les corresponents instruccions als treballadors.

2.1. Promotor

Als efectes del present Estudi de Seguretat i Salut, serà considerat Promotor qualsevol persona, física o jurídica, pública o privada, que, individual o col·lectivament, decideixi, impulsi, programi i financi, amb recursos propis o aliens, les obres de construcció per sí mateix, o per la seva posterior alienació, lliurament o cessió a tercers sota qualsevol títol.

Competències en matèria de Seguretat i Salut del Promotor:

1) Designar al tècnic competent per la Coordinació de Seguretat i Salut en fase de Projecte, quan sigui necessari o es cregui convenient.
2) Designar en fase de Projecte, la redacció de l'Estudi de Seguretat, facilitant al Projectista i al Coordinador respectivament, la documentació i informació prèvia necessària per l'elaboració del Projecte i redacció de l'Estudi de Seguretat i Salut, així com autoritzar als mateixos les modificacions pertinents.
3) Facilitar que el Coordinador de Seguretat i Salut en la fase de projecte intervingui en totes les fases d'elaboració del projecte i de preparació de l'obra.
4) Designar el Coordinador de Seguretat i Salut en fase d'Obra per l'aprovació del Pla de Seguretat i Salut, aportat pel contractista amb antelació a l'inici de les obres, el qual Coordinarà la Seguretat i Salut en fase d'execució material de les mateixes.
5) La designació dels Coordinadors en matèria de Seguretat i Salut no eximeix al Promotor de les seves responsabilitats.
6) El Promotor es responsabilitza que tots els agents del fet constructiu tinguin en compte les observacions del Coordinador de Seguretat i Salut, degudament justificades, o bé proposin unes mesures d'una eficàcia, pel cap baix, equivalents.

2.2. Coordinador de Seguretat i Salut

El Coordinador de Seguretat i Salut serà als efectes del present Estudi de Seguretat i Salut, qualsevol persona física legalment habilitada pels seus coneixements específics i que compti amb titulació acadèmica en Construcció.

És designat pel Promotor en qualitat de Coordinador de Seguretat: a) En fase de concepció, estudi i elaboració del Projecte o b) Durant l'Execució de l'obra.

El Coordinador de Seguretat i Salut i Salut forma part de la Direcció d'Obra o Direcció Facultativa/Direcció d'Execució.

Competències en matèria de Seguretat i Salut del Coordinador de Seguretat del Projecte:

El Coordinador de Seguretat i Salut en fase de projecte, és designat pel Promotor quan en l'elaboració del projecte d'obra intervinguin varis projectistes.

DIPUTACIÓ DE GIRONA - Projecte
Codi per a validació :GE0PN-L2KU8-N3SYC
Verificació :http://www.ddgi.cat/verificador
Aquesta és una còpia impresa del document electrònic referènciat : 308/974.
País: CAT, Institució: DDGI, Codi UACG: Xarxa Viària / 013, Núm. expedient: 2024/811, Codi Classificació: K010401
, Any expedient: 2024

Les funcions del Coordinador en matèria de Seguretat i Salut durant l'elaboració del projecte, segons el R.D. 1627/1997, són les següents:

1) Vetllar per a què en fase de concepció, estudi i elaboració del Projecte, el Projectista tingui en consideració els "Principis Generals de la Prevenció en matèria de Seguretat i Salut" (Art. 15 a la L.31/1995), i en particular:
    a) Prendre les decisions constructives, tècniques i d'organització amb la finalitat de planificar les diferents feines o fases de treball que es desenvolupin simultània o successivament.
    b) Estimar la duració requerida per l'execució de les diferents feines o fases de treball.
2) Traslladar al Projectista tota la informació preventiva necessària que li cal per integrar la Seguretat i Salut a les diferents fases de concepció, estudi i elaboració del projecte d'obra.
3) Tenir en compte, cada vegada que sigui necessari, qualsevol estudi de seguretat i salut o estudi bàsic, així com les previsions i informacions útils per efectuar al seu dia, amb les degudes condicions de seguretat i salut, els previsibles treballs posteriors (manteniment).
4) Coordinar l'aplicació del que es disposa en els punts anteriors i redactar o fer redactar l'Estudi de Seguretat i Salut.

<u>Competències en matèria de Seguretat i Salut del Coordinador de Seguretat i Salut d'Obra:</u>

El Coordinador de Seguretat i Salut en fase d'execució d'obra, és designat pel Promotor en tots aquells casos en què intervé més d'una empresa i treballadors autònoms o diversos treballadors autònoms.

Les funcions del Coordinador en matèria de Seguretat i Salut durant l'execució de l'obra, segons el R.D. 1627/1997, són les següents:

1) Coordinar l'aplicació dels Principis Generals de l'Acció Preventiva (Art. 15 L. 31/1995):
    a) En el moment de prendre les decisions tècniques i d'organització amb el fi de planificar les diferents tasques o fases de treball que s'hagin de desenvolupar simultània o successivament.
    b) En l'estimació de la durada requerida per a l'execució d'aquests treballs o fases de treball.
2) Coordinar les activitats de l'obra per garantir que els Contractistes, i, si n'hi ha dels Subcontractistes i els treballadors autònoms, apliquin de manera coherent i responsable els Principis de l'Acció Preventiva que recull l'article 15 de la Llei de Prevenció de Riscos Laborals (L.31/1995 de 8 de novembre) durant l'execució de l'obra i, en particular, en les tasques o activitats al què es refereix l'article 10 del R.D. 1627/1997 de 24 d'octubre sobre Disposicions mínimes de Seguretat i Salut a les obres de construcció:
    a) El manteniment de l'obra en bon estat d'ordre i neteja.
    b) L'elecció de l'emplaçament dels llocs i àrees de treball, tenint en compte les seves condicions d'accés, i la determinació de les vies o zones de desplaçament o circulació.
    c) La manipulació dels diferents materials i la utilització dels mitjans auxiliars.
    d) El manteniment, el control previ a la posta en servei i el control periòdic de les instal·lacions i dispositius necessaris per a l'execució de l'obra, a fi de corregir els defectes que pugin afectar a la seguretat i la salut dels treballadors.
    e) La delimitació i el condicionament de les zones d'emmagatzematge i dipòsit dels diferents materials, en particular si es tracta de matèries o substàncies perilloses.
    f) La recollida dels materials perillosos utilitzats.
    g) L'emmagatzematge i l'eliminació o evacuació dels residus i deixalles.
    h) L'adaptació, d'acord amb l'evolució de l'obra, del període de temps efectiu que haurà de dedicar-se als diferents treballs o fases de treball.
    i) La informació i coordinació entre els contractistes, subcontractistes i treballadors autònoms.
    j) Les interaccions i incompatibilitats amb qualsevol tipus de treball o activitat que es realitzi en l'obra o a prop del lloc de l'obra.
3) Aprovar el Pla de Seguretat i Salut (PSS) elaborat pel contractista i, si s'escau, les modificacions que s'hi haguessin introduït. La Direcció Facultativa prendrà aquesta funció quan no calgui la designació de Coordinador.
4) Organitzar la coordinació d'activitats empresarials prevista en l'article 24 de la Llei de Prevenció de Riscos Laborals.
5) Coordinar les accions i funcions de control de l'aplicació correcta dels mètodes de treball.
6) Adoptar les mesures necessàries perquè només puguin accedir a l'obra les persones autoritzades.

El Coordinador de Seguretat i Salut en la fase d'execució de l'obra respondrà davant del Promotor, del compliment de la seva funció com staff assessor especialitzat en Prevenció de la Sinistralitat Laboral, en col·laboració estricta amb els diferents agents que intervinguin a l'execució material de l'obra. Qualsevol divergència serà presentada al Promotor com a màxim patró i responsable de la gestió constructiva de la promoció de l'obra, a fi que aquest prengui, en funció de la seva autoritat, la decisió executiva que calgui.

Les responsabilitats del Coordinador no eximiran de les seves responsabilitats al Promotor, Fabricants i Subministradors d'equips, eines i mitjans auxiliars, Direcció d'Obra o Direcció Facultativa, Contractistes, Subcontractistes, treballadors autònoms i treballadors.

DIPUTACIÓ DE GIRONA - Projecte
Codi per a validació :GE0PN-L2KU8-N3SYC
Verificació :http://www.ddgi.cat/verificador
Aquesta és una còpia impresa del document electrònic referènciat : 309/974.
País: CAT, Institució: DDGI, Codi UACG: Xarxa Viària / 013, Núm. expedient: 2024/811, Codi Classificació: K010401 , Any expedient: 2024

2.3. Projectista

És el tècnic habilitat professionalment que, per encàrrec del Promotor i amb subjecció a la normativa tècnica i urbanística corresponent, redacta el Projecte.

Podran redactar projectes parcials del Projecte, o parts que el complementin, altres tècnics, de forma coordinada amb l'autor d'aquest, contant en aquest cas, amb la col·laboració del Coordinador de Seguretat i Salut designat pel Promotor.

Quan el Projecte es desenvolupa o completa mitjançant projectes parcials o d'altres documents tècnics, cada projectista assumeix la titularitat del seu projecte.

Competències en matèria de Seguretat i Salut del Projectista:

1) Tenir en consideració els suggeriments del Coordinador de Seguretat i Salut en fase de Projecte per integrar els Principis de l'Acció Preventiva (Art. 15 L. 31/1995), prendre les decisions constructives, tècniques i d'organització que puguin afectar a la planificació dels treballs o fases de treball durant l'execució de les obres.
2) Acordar, en el seu cas, amb el promotor la contractació de col·laboracions parcials.

2.4. Director d'Obra

És el tècnic habilitat professionalment que, formant part de la Direcció d'Obra o Direcció Facultativa, dirigeix el desenvolupament de l'obra en els aspectes tècnics, estètics, urbanístics i mediambientals, de conformitat amb el Projecte que el defineix, la llicència constructiva i d'altres autoritzacions preceptives i les condicions del contracte, amb l'objecte d'assegurar l'adequació al fi proposat. En el cas que el Director d'Obra dirigeixi a més a més l'execució material de la mateixa, assumirà la funció tècnica de la seva realització i del control qualitatiu i quantitatiu de l'obra executada i de la seva qualitat.

Podran dirigir les obres dels projectes parcials altres tècnics, sota la coordinació del Director d'Obra, contant amb la col·laboració del Coordinador de Seguretat i Salut en fase d'Obra, nomenat pel Promotor.

Competències en matèria de Seguretat i Salut del Director d'Obra:

1) Verificar el replanteig, l'adequació dels fonaments, estabilitat dels terrenys i de l'estructura projectada a les característiques geotècniques del terreny.
2) Si dirigeix l'execució material de l'obra, verificar la recepció d'obra dels productes de construcció, ordenant la realització dels assaigs i proves precises; comprovar els nivells, desploms, influència de les condicions ambientals en la realització dels treballs, els materials, la correcta execució i disposició dels elements constructius, de les instal·lacions i dels Medis Auxiliars d'Utilitat Preventiva i la Senyalització, d'acord amb el Projecte i l'Estudi de Seguretat i Salut.
3) Resoldre les contingències que es produeixin a l'obra i consignar en el Llibre d'Ordres i Assistència les instruccions necessàries per la correcta interpretació del Projecte i dels Medis Auxiliars d'Utilitat Preventiva i solucions de Seguretat i Salut Integrada previstes en el mateix.
4) Elaborar a requeriment del Coordinador de Seguretat i Salut o amb la seva conformitat, eventuals modificacions del projecte, que vinguin exigides per la marxa de l'obra i que puguin afectar a la Seguretat i Salut dels treballs, sempre que les mateixes s'adeqüin a les disposicions normatives contemplades a la redacció del Projecte i del seu Estudi de Seguretat i Salut.
5) Subscriure l'Acta de Replanteig o començament de l'obra, confrontant prèviament amb el Coordinador de Seguretat i Salut l'existència prèvia de l'Acta d'Aprovació del Pla de Seguretat i Salut del contractista.
6) Certificar el final d'obra, simultàniament amb el Coordinador de Seguretat, amb els visats que siguin preceptius.
7) Conformar les certificacions parcials i la liquidació final de les unitats d'obra i de Seguretat i Salut executades, simultàniament amb el Coordinador de Seguretat.
8) Les instruccions i ordres que doni la Direcció d'Obra o Direcció Facultativa, seran normalment verbals, tenint força per obligar a tots els efectes. Els desviaments respecte al compliment del Pla de Seguretat i Salut, s'anotaran pel Coordinador al Llibre d'incidències.
9) Elaborar i subscriure conjuntament amb el Coordinador de Seguretat, la Memòria de Seguretat i Salut de l'obra finalitzada, per lliurar-la al promotor, amb els visats que foren perceptius.

2.5. Contractista o constructor (empresari principal) i Subcontractistes

Definició de Contractista:

És qualsevol persona, física o jurídica, que individual o col·lectivament, assumeix contractualment davant el Promotor, el compromís d'executar, en condicions de solvència i Seguretat, amb medis humans i materials, propis o aliens, les obres o part de les mateixes amb subjecció al contracte, el Projecte i el seu Estudi de Seguretat i Salut.

Definició de Subcontractista:

És qualsevol persona física o jurídica que assumeix contractualment davant el contractista, empresari principal, el compromís de realitzar determinades parts o instal·lacions de l'obra, amb subjecció al contracte, al Projecte i al Pla de Seguretat, del Contractista, pel que es regeix la seva execució.

Competències en matèria de Seguretat i Salut del Contractista i/o Subcontractista:

1) El Contractista haurà d'executar l'obra amb subjecció al Projecte, directrius de l'Estudi i compromisos del Pla de Seguretat i Salut, a la legislació aplicable i a les instruccions del Director d'Obra, i del Coordinador de Seguretat i Salut, amb la finalitat de dur a terme les condicions

DIPUTACIÓ DE GIRONA - Projecte
Codi per a validació :GE0PN-L2KU8-N3SYC
Verificació :http://www.ddgi.cat/verificador
Aquesta és una còpia impresa del document electrònic referènciat : 310/974.

País: CAT, Institució: DDGI, Codi UACG: Xarxa Viària / 013, Núm. expedient: 2024/811, Codi Classificació: K010401
, Any expedient: 2024

preventives de la sinistralitat laboral i l'assegurament de la qualitat, compromeses en el Pla de Seguretat i Salut i exigides en el Projecte

2) Tenir acreditació empresarial i la solvència i capacitació tècnica, professional i econòmica que l'habiliti per al compliment de les condicions exigibles per actuar com constructor (i/o subcontractista, en el seu cas), en condicions de Seguretat i Salut.
3) Designar al Cap d'Obra que assumirà la representació tècnica del Constructor (i/o Subcontractista, en el seu cas), a l'obra i que per la seva titulació o experiència haurà de tenir la capacitat adequada d'acord amb les característiques i complexitat de l'obra.
4) Assignar a l'obra els medis humans i materials que la seva importància ho requereixi.
5) Formalitzar les subcontractacions de determinades parts o instal·lacions de l'obra dins dels límits establerts en el Contracte i conforme amb la llei de la subcontractació 32/2006 i el Reial Decret 1109/2007.
6) Redactar i signar el Pla de Seguretat i Salut que desenvolupi l'Estudi de Seguretat i Salut del Projecte. El Subcontractista podrà incorporar els suggeriments de millora corresponents a la seva especialització, en el Pla de Seguretat i Salut del Contractista i presentar-los a l'aprovació del Coordinador de Seguretat.
7) El representant legal del Contractista signarà l'Acta d'Aprovació del Pla de Seguretat i Salut conjuntament amb el Coordinador de Seguretat.
8) Signar l'Acta de Replanteig o començament i l'Acta de Recepció de l'obra.
9) Aplicarà els Principis de l'Acció Preventiva que recull l'article 15 de la Llei de Prevenció de Riscos Laborals, en particular, en desenvolupar les tasques o activitats indicades en l'esmentat article 10 del R.D. 1627/1997:
    a) Complir i fer complir al seu personal allò establert en el Pla de Seguretat i Salut (PSS).
    b) Complir la normativa en matèria de prevenció de riscos laborals, tenint en compte, si s'escau, les obligacions que fan referència a la coordinació d'activitats empresarials previstes en l'article 24 de la Llei de Prevenció de Riscos Laborals, i en conseqüència complir el R.D. 171/2004, i també complir les disposicions mínimes establertes en l'annex IV del R.D. 1627/1997, durant l'execució de l'obra.
    c) Informar i facilitar les instruccions adequades als treballadors autònoms sobre totes les mesures que s'hagin d'adoptar pel que fa a la seguretat i salut a l'obra.
    d) Atendre les indicacions i complir les instruccions del Coordinador en matèria de seguretat i salut durant l'execució de l'obra, i si és el cas, de la Direcció Facultativa.
10) Els Contractistes i Subcontractistes seran responsables de l'execució correcta de les mesures preventives fixades en el Pla de Seguretat i Salut (PSS) en relació amb les obligacions que corresponen directament a ells o, si escau, als treballadors autònoms que hagin contractat.
11) A més, els Contractistes i Subcontractistes respondran solidàriament de les conseqüències que es derivin de l'incompliment de les mesures previstes al Pla, als termes de l'apartat 2 de l'article 42 de la Llei de Prevenció de Riscos Laborals.
12) El Contractista principal haurà de vigilar el compliment de la normativa de prevenció de riscos laborals per part de les empreses Subcontractistes.
13) Abans de l'inici de l'activitat a l'obra, el Contractista principal exigirà als Subcontractistes que acreditin per escrit que han realitzat, per als treballs a realitzar, l'avaluació de riscos i la planificació de la seva activitat preventiva. Així mateix, el Contractista principal exigirà als Subcontractistes que acreditin per escrit que han complert les seves obligacions en matèria d'informació i formació respecte als treballadors que hagin de prestar servei a l'obra.
14) El Contractista principal haurà de comprovar que els Subcontractistes que concorren a l'obra han establert entre ells els medis necessaris de coordinació.
15) Les responsabilitats del Coordinador, de la Direcció Facultativa i del Promotor no eximiran de les seves responsabilitats als Contractistes i al Subcontractistes.
16) El Constructor serà responsable de la correcta execució dels treballs mitjançant l'aplicació de Procediments i Mètodes de Treball intrínsecament segurs (SEGURETAT INTEGRADA), per assegurar la integritat de les persones, els materials i els mitjans auxiliars fets servir a l'obra.
17) El Contractista principal facilitarà per escrit a l'inici de l'obra, el nom del Director Tècnic, que serà creditor de la conformitat del Coordinador i de la Direcció Facultativa. El Director Tècnic podrà exercir simultàniament el càrrec de Cap d'Obra, o bé, delegarà l'esmentada funció a altre tècnic, Cap d'Obra, amb coneixements contrastats i suficients de construcció a peu d'obra. El Director Tècnic, o en absència el Cap d'Obra o l'Encarregat General, ostentaran successivament la prelació de representació del Contractista a l'obra.
18) El representant del Contractista a l'obra, assumirà la responsabilitat de l'execució de les activitats preventives incloses al present Plec i el seu nom figurarà al Llibre d'Incidències.
19) Serà responsabilitat del Contractista i del Director Tècnic, o del Cap d'Obra i/o Encarregat en el seu cas, l'incompliment de les mesures preventives, a l'obra i entorn material, de conformitat a la normativa legal vigent.
20) El Contractista també serà responsable de la realització del Pla de Seguretat i Salut (PSS), així com de l'específica vigilància i supervisió de seguretat, tant del personal propi com subcontractat. També tindrà la responsabilitat de facilitar les mesures sanitàries de caràcter preventiu laboral, formació, informació i capacitació del personal, conservació i reposició dels elements de protecció personal dels treballadors, càlcul i dimensions dels Sistemes de Proteccions Col·lectives i en especial, les baranes i passarel·les, condemna de forats verticals i horitzontals susceptibles de permetre la caiguda de persones o objectes, característiques de les escales i estabilitat dels esglaons i recolzadors, ordre i neteja de les zones de treball,

DIPUTACIÓ DE GIRONA - Projecte
Codi per a validació :GE0PN-L2KU8-N3SYC
Verificació :http://www.ddgi.cat/verificador
Aquesta és una còpia impresa del document electrònic referènciat : 311/974.
País: CAT, Institució: DDGI, Codi UACG: Xarxa Viària / 013, Núm. expedient: 2024/811, Codi Classificació: K010401 , Any expedient: 2024

enllumenat i ventilació dels llocs de treball, bastides, apuntalaments, encofrats i estintolaments, aplecs i emmagatzematges de materials, ordre d'execució dels treballs constructius, seguretat de les màquines, grues, aparells d'elevació, mesures auxiliars i equips de treball en general, distància i localització d'estesa i canalitzacions de les companyies subministradores, així com qualsevol altre mesura de caràcter general i d'obligat compliment, segons la normativa legal vigent i els costums del sector i que pugui afectar a aquest centre de treball.

21) El contractista ha de designar la presència de recursos preventius i es determinarà la forma de dur-los a terme en el pla de seguretat i salut, segons la disposició addicional catorzena de la Llei 31/1995, de 8 de novembre, de prevenció de riscos laborals i desenvolupada pel Reial Decret 604/2006.
22) El Director Tècnic (o el Cap d'Obra) visitarà l'obra com a mínim amb una cadència diària i haurà de donar les instruccions pertinents a l'Encarregat General, que haurà de ser una persona de provada capacitat pel càrrec i que haurà d'estar present a l'obra durant la realització de tot el treball que s'executi. Sempre que sigui preceptiu i no existeixi altra designada a l'efecte, s'entendrà que l'Encarregat General és al mateix temps el Supervisor General de Seguretat i Salut del Centre de Treball per part del Contractista, amb independència de qualsevol altre requisit formal.
23) L'acceptació expressa o tàcita del Contractista pressuposa que aquest ha reconegut l'emplaçament del terreny, les comunicacions, accessos, afectació de serveis, característiques del terreny, mides de seguretats necessàries, etc. i no podrà al·legar en el futur ignorància d'aquestes circumstàncies.
24) El Contractista haurà de disposar de les pòlisses d'assegurança necessària per a cobrir les responsabilitats que puguin esdevenir per motius de l'obra i el seu entorn, i serà responsable dels danys i prejudicis directes o indirectes que pugui ocasionar a tercers, tant per omissió com per negligència, imprudència o impericia professional, del personal al seu càrrec, així com del Subcontractistes, industrials i/o treballadors autònoms que intervinguin a l'obra.
25) Les instruccions i ordres que doni la Direcció d'Obra o Direcció Facultativa, seran normalment verbals, tenint força per obligar a tots els efectes. Els desviaments respecte al compliment del Pla de Seguretat i Salut s'anotaran pel Coordinador al Llibre d'Incidències.
    En cas d'incompliment reiterat dels compromisos del Pla de Seguretat i Salut (PSS), el Coordinador i Tècnics de la Direcció d'Obra o Direcció Facultativa, Constructor, Director Tècnic, Cap d'Obra, Encarregat, Supervisor de Seguretat, Delegat Sindical de Prevenció o els representants del Servei de Prevenció (propi o concertat) del Contractista i/o Subcontractistes, tenen el dret a fer constar al Llibre d'Incidències tot allò que consideri d'interès per a reconduir la situació als àmbits previstos al Pla de Seguretat i Salut de l'obra.
26) Les condicions de seguretat i salut del personal dins de l'obra i els seus desplaçaments a/o des del seu domicili particular, seran responsabilitat dels Contractistes i/o Subcontractistes així com dels propis treballadors Autònoms.
27) També serà responsabilitat del Contractista el tancament perimetral del recinte de l'obra i protecció de la mateixa, el control i reglament intern de policia a l'entrada, per a evitar la intromissió incontrolada de tercers aliens i curiosos, la protecció d'accessos i l'organització de zones de pas amb destinació als visitants de les oficines d'obra.
28) El Contractista haurà de disposar d'un senzill, però efectiu Pla d'Emergència per a l'obra, en previsió d'incendis, pluges, glaçades, vent, etc. que puguin posar en situació de risc al personal d'obra, a tercers o als medis e instal·lacions de la pròpia obra o limítrofs.
29) El Contractista i/o Subcontractistes tenen absolutament prohibit l'ús d'explosius sense autorització escrita de la Direcció d'Obra o Direcció Facultativa.
30) La utilització de grues, elevadors o d'altres màquines especials, es realitzarà per operaris especialitzats i posseïdors del carnet de grua torre, del títol d'operador de grua mòbil i en altres casos l'acreditació que correspongui, sota la supervisió d'un tècnic especialitzat i competent a càrrec del Contractista. El Coordinador rebrà una copia de cada títol d'habilitació signat per l'operador de la màquina i del responsable tècnic que autoritza l'habilitació avalant-hi la idoneïtat d'aquell per a realitzar la seva feina, en aquesta obra en concret.
31) Tot operador de grua mòbil haurà d'estar en possessió del carnet de gruista segons l'Instrucció Tècnica Complementaria "MIE-AEM-4" aprovada per RD 837/2003 expedit pel òrgan competent o en el seu defecte certificat de formació com a operador de grua de l'Institut Gaudí de la Construcció o entitat similar; tot ell per garantir el total coneixement dels equips de treballs de forma que es pugui garantir el màxim de seguretat a les tasques a desenvolupar.
32) El delegat del contractista haurà de certificar que tot operador de grua mòbil es troba en possessió del carnet de gruista segons especificacions del paràgraf anterior, així mateix haurà de certificar que totes les grues mòbils que s'utilitzin a l'obra compleixen totes i cadascunes de les especificacions establertes a l'ITC "MIE-AEM-4".

2.6. Treballadors Autònoms

Persona física diferent al Contractista i/o Subcontractista que realitzarà de forma personal i directa una activitat professional, sense cap subjecció a un contracte de treball, i que assumeix contractualment davant el Promotor, el Contractista o el Subcontractista el compromís de realitzar determinades parts o instal·lacions de l'obra.

DIPUTACIÓ DE GIRONA - Projecte
Codi per a validació :GE0PN-L2KU8-N3SYC
Verificació :http://www.ddgi.cat/verificador
Aquesta és una còpia impresa del document electrònic referènciat : 312/974.
País: CAT, Institució: DDGI, Codi UACG: Xarxa Viària / 013, Núm. expedient: 2024/811, Codi Classificació: K010401
, Any expedient: 2024

Competències en matèria de Seguretat i Salut del Treballador Autònom:

1) Aplicar els Principis de l'Acció Preventiva que es recullen en l'article 15 de la Llei de Prevenció de Riscos Laborals, en particular, en desenvolupar les tasques o activitats indicades en l'article 10 del R.D. 1627/1997.
2) Complir les disposicions mínimes de seguretat i salut, que estableix l'annex IV del R.D. 1627/1997, durant l'execució de l'obra.
3) Complir les obligacions en matèria de prevenció de riscos que estableix pels treballadors l'article 29, 1,2, de la Llei de Prevenció de Riscos Laborals.
4) Ajustar la seva actuació en l'obra conforme als deures de coordinació d'activitats empresarials establerts en l'article 24 de la Llei de Prevenció de Riscos Laborals, participant, en particular, en qualsevol mesura d'actuació coordinada que s'hagi establert.
5) Utilitzar els equips de treball d'acord amb allò disposat en el R.D. 1215/1997, de 18 de juliol, pel qual s'estableixen les disposicions mínimes de seguretat i salut per a la utilització dels equips de treball per part dels treballadors.
6) Escollir i utilitzar els equips de protecció individual, segons preveu el R.D. 773/1997, de 30 de maig, sobre disposicions mínimes de seguretat i salut relativa a la utilització dels equips de protecció individual per part dels treballadors.
7) Atendre les indicacions i complir les instruccions del Coordinador en matèria de seguretat i de salut durant l'execució de l'obra i de la Direcció d'Obra o Direcció Facultativa, si n'hi ha.
8) Els treballadors autònoms hauran de complir allò establert en el Pla de Seguretat i Salut (PSS):
    a) La maquinària, els aparells i les eines que s'utilitzen a l'obra, han de respondre a les prescripcions de seguretat i salut, equivalents i pròpies, dels equipaments de treball que l'empresari Contractista posa a disposició dels seus treballadors.
    b) Els autònoms i els empresaris que exerceixen personalment una activitat a l'obra, han d'utilitzar equipament de protecció individual apropiat, i respectar el manteniment en condicions d'eficàcia dels diferents sistemes de protecció col·lectiva instal·lats a l'obra, segons el risc que s'ha de prevenir i l'entorn del treball.

2.7. Treballadors

Persona física diferent al Contractista, Subcontractista i/o Treballador Autònom que realitzarà de forma personal i directa una activitat professional remunerada per compte aliè, amb subjecció a un contracte laboral, i que assumeix contractualment davant l'empresari el compromís de desenvolupar a l'obra les activitats corresponents a la seva categoria i especialitat professional, seguint les instruccions d'aquell.

Competències en matèria de Seguretat i Salut del Treballador:

1) El deure d'obeir les instruccions del Contractista en allò relatiu a Seguretat i Salut.
2) El deure d'indicar els perills potencials.
3) Té responsabilitat dels actes personals.
4) Té el dret a rebre informació adequada i comprensible i a formular propostes, en relació a la seguretat i salut, en especial sobre el Pla de Seguretat i Salut (PSS).
5) Té el dret a la consulta i participació, d'acord amb l'article 18, 2 de la Llei de Prevenció de Riscos Laborals.
6) Té el dret a adreçar-se a l'autoritat competent.
7) Té el dret a interrompre el treball en cas de perill imminent i seriós per a la seva integritat i la dels seus companys o tercers aliens a l'obra.
8) Té el dret de fer us i el fruit d'unes instal·lacions provisionals de Salubritat i Confort, previstes especialment pel personal d'obra, suficients, adequades i dignes, durant el temps que duri la seva permanència a l'obra.

3. DOCUMENTACIÓ PREVENTIVA DE CARÀCTER CONTRACTUAL

3.1. Interpretació dels documents vinculants en matèria de Seguretat i Salut

Excepte en el cas que l'escriptura del Contracte o Document de Conveni Contractual ho indiqui específicament d'altra manera, l'ordre de prelació dels Documents contractuals en matèria de Seguretat i Salut per aquesta obra serà el següent:

1) Escriptura del Contracte o Document del Conveni Contractual.
2) Bases del Concurs.
3) Plec de Prescripcions per la Redacció dels Estudis de Seguretat i Salut i la Coordinació de Seguretat i salut en fases de Projecte i/o d'Obra.
4) Plec de Condicions Generals del Projecte i de l'Estudi de Seguretat i Salut.
5) Plec de Condicions Facultatives i Econòmiques del Projecte i de l'Estudi de Seguretat i Salut.
6) Procediments Operatius de Seguretat i Salut i/o Procediments de control Administratiu de Seguretat, redactats durant la redacció del Projecte i/o durant l'Execució material de l'Obra, pel Coordinador de Seguretat.
7) Plànols i Detalls Gràfics de l'Estudi de Seguretat i Salut.
8) Pla d'Acció Preventiva de l'empresari-contractista.
9) Pla de Seguretat i Salut de desenvolupament de l'Estudi de Seguretat i Salut del Contractista per l'obra en qüestió.
10) Protocols, procediments, manuals i/o Normes de Seguretat i Salut interna del Contractista i/o Subcontractistes, d'aplicació en l'obra.

DIPUTACIÓ DE GIRONA - Projecte
Codi per a validació :GE0PN-L2KU8-N3SYC
Verificació :http://www.ddgi.cat/verificador
Aquesta és una còpia impresa del document electrònic referènciat : 313/974.
País: CAT, Institució: DDGI, Codi UACG: Xarxa Viària / 013, Núm. expedient: 2024/811, Codi Classificació: K010401 , Any expedient: 2024

Feta aquesta excepció, els diferents documents que constitueixen el Contracte seran considerats com mútuament explicatius, però en el cas d'ambigüitats o discrepàncies interpretatives de temes relacionats amb la Seguretat, seran aclarides i corregides pel Director d'Obra qui, després de consultar amb el Coordinador de Seguretat, farà l'ús de la seva facultat d'aclarir al Contractista les interpretacions pertinents.

Si en el mateix sentit el Contractista descobreix errades, omissions, discrepàncies o contradiccions tindrà que notificar-ho immediatament per escrit al Director d'Obra qui després de consultar amb el Coordinador de Seguretat, aclarirà ràpidament tots els assumptes, notificant la seva resolució al Contractista. Qualsevol treball relacionat amb temes de Seguretat i Salut, que hagués estat executat pel Contractista sense prèvia autorització del Director d'Obra o del Coordinador de Seguretat, serà responsabilitat del Contractista, restant el Director d'Obra i el Coordinador de Seguretat, eximits de qualsevol responsabilitat derivada de les conseqüències de les mesures preventives, tècnicament inadequades, que hagin pogut adoptar el Contractista pel seu compte.

En el cas que el contractista no notifiqui per escrit el descobriment d'errades, omissions, discrepàncies o contradiccions, això no tan sols no l'eximeix de l'obligació d'aplicar les mesures de Seguretat i Salut raonablement exigibles per la reglamentació vigent, els usos i la praxi habitual de la Seguretat Integrada en la construcció, que siguin manifestament indispensables per dur a terme l'esperit o la intenció posada en el Projecte i l'Estudi de Seguretat i Salut, si no que hauran de ser materialitzats com si haguessin estat completes i correctament especificades en el Projecte i el corresponent Estudi de Seguretat i Salut.

Totes les parts del contracte s'entenen complementàries entre si, per la qual cosa qualsevol treball requerit en un sol document, encara que no estigui esmentat en cap altre, tindrà el mateix caràcter contractual que si s'hagués recollit en tots.

3.2. Vigència de l'Estudi de Seguretat i Salut

El Coordinador de Seguretat, a la vista dels continguts del Pla de Seguretat i Salut aportat pel Contractista com document de gestió preventiva d'adaptació de la seva pròpia "cultura preventiva interna d'empresa" el desenvolupament dels continguts del Projecte i l'Estudi de Seguretat i Salut per l'execució material de l'obra, podrà indicar en l'Acta d'Aprovació del Pla de Seguretat la declaració expressa de subsistència d'aquells aspectes que puguin estar, a criteri del Coordinador, millor desenvolupats en l'Estudi de Seguretat, com ampliadors i complementaris dels continguts del Pla de Seguretat i Salut del Contractista.

Els Procediments Operatius i/o Administratius de Seguretat que pugessin redactar el Coordinador de Seguretat i Salut amb posterioritat a l'Aprovació del Pla de Seguretat i Salut, tindrà la consideració de document de desenvolupament de l'Estudi i Pla de Seguretat, essent, per tant, vinculants per les parts contractants.

3.3. Pla de Seguretat i Salut del Contractista

D'acord al que es disposa el R.D. 1627/1997, cada contractista està obligat a redactar, abans de l'inici dels seus treballs a l'obra, un Pla de Seguretat i Salut adaptant aquest E.S.S. als seus medis, mètodes d'execució i al "PLA D'ACCIÓ PREVENTIVA INTERNA D'EMPRESA", realitzat de conformitat al R.D.39/1997 "LLEI DE PREVENCIÓ DE RISCOS LABORALS" (Arts. 1, 2 ap. 1, 8 i 9) .

El Contractista en el seu Pla de Seguretat i Salut està obligat a incloure els requisits formals establerts a l'Art. 7 del R.D. 1627/ 1997, no obstant, el Contractista té plena llibertat per estructurar formalment aquest Pla de Seguretat i Salut.

El Contractista, en el seu Pla de Seguretat i Salut, adjuntarà, com a mínim, els plànols següents amb els continguts que en cada cas s'indiquen.

Plànol o Plànols de situació amb les característiques de l'entorn. Indicant:

- Ubicació dels serveis públics.
  - Electricitat.
  - Clavegueram.
  - Aigua potable.
  - Gas.
  - Oleoductes.
  - Altres.
- Situació i amplada dels carrers (reals i previstos).
  - Accessos al recinte.
  - Garites de control d'accessos.
- Acotat del perímetre del solar.
- Distàncies de l'edifici amb els límits del solar.
- Edificacions veïnes existents.
- Servituds.

Plànols en planta d'ordenació general de l'obra, segons les diverses fases previstes en funció del seu pla d'execució real. Indicant:

- Tancament del solar.
- Murs de contenció, atalussats, pous, talls del terreny i desnivells.
- Nivells definitius dels diferents accessos al solar i rasants de vials colindants.
- Ubicació d'instal·lacions d'implantació provisional per al personal d'obra:
  - Banys: Equipament (lavabos, retretes, dutxes, escalfador..,).
  - Vestuaris del personal: Equipament (taquilles, bancs correguts, estufes..,).

DIPUTACIÓ DE GIRONA - Projecte
Codi per a validació :GE0PN-L2KU8-N3SYC
Verificació :http://www.ddgi.cat/verificador
Aquesta és una còpia impresa del document electrònic referènciat : 314/974.

País: CAT, Institució: DDGI, Codi UACG: Xarxa Viària / 013, Núm. expedient: 2024/811, Codi Classificació: K010401
, Any expedient: 2024

- Refectori o Menjador: Equipament (taules, seients, escalfaplats, frigorífic..,).
- Farmaciola: Equipament.
- Altres.

- Llocs destinats a apilaments.
  - Àrids i materials ensitjats.
  - Armadures, barres, tubs i biguetes.
  - Materials paletitzats.
  - Fusta.
  - Materials ensacats.
  - Materials en caixes.
  - Materials en bidons.
  - Materials solts.
  - Runes i residus.
  - Ferralla.
  - Aigua.
  - Combustibles.
  - Substàncies tòxiques.
  - Substàncies explosives i/o deflagrants.
- Ubicació de maquinària fixa i àmbit d'influència previst.
  - Aparells de manutenció mecànica: grues torre, muntacàrregues, cabrestants, maquinetes, baixants de runes, cintes transportadores, bomba d'extracció de fluids.
  - Estació de formigonat.
  - Sitja de morter.
  - Planta de piconament i/o selecció d'àrids.
- Circuits de circulació interna de vehicles, límits de circulació i zones d'aparcament. Senyalització de circulació.
- Circuits de circulació interna del personal d'obra. Senyalització de Seguretat.
- Esquema d'instal·lació elèctrica provisional.
- Esquema d'instal·lació d'il·luminació provisional.
- Esquema d'instal·lació provisional de subministrament d'aigua.

Plànols en planta i seccions d'instal·lació de Sistemes de Protecció Col·lectiva.

(*) Representació cronològica per fases d'execució.

- Protecció en previsió de caigudes de persones o objectes des de buits verticals de façanes:
  - Ubicació de bastida porticada d'estructura tubular cobrint la totalitat dels fronts de façana en avançament simultani a l'execució d'estructura fins l'acabament de tancaments i coberta.(*).
    (*) Sistema de Protecció Col·lectiva preferent
  - Ubicació i replanteig del conjunt de forques metàl·liques i xarxes de seguretat.(*).
    (*) En cas de no realitzar-se seguretat integrada amb bastides tubulars, prèvia justificació en l'ESS.
  - Ubicació i replanteig de xarxes de desencofrat.
  - Ubicació i replanteig de baranes de seguretat (*).
    (*) En cas de no realitzar-se seguretat integrada amb bastides tubulars, prèvia justificació en l'ESS.
  - Ubicació i replanteig de marquesines en voladís de seguretat (*).
    (*) En cas de no realitzar-se seguretat integrada amb bastides tubulars, prèvia justificació en l'ESS.
- Protecció en previsió de caigudes de persones o objectes des de buits verticals d'escales:
  - Ubicació i replanteig de xarxes verticals de seguretat en perímetre i buit de travessers d'escales (*).
    (*) Sistema de Protecció Col·lectiva preferent.
  - Ubicació i replanteig de baranes de seguretat en perímetre i buit de travessers d'escales.
- Protecció en previsió de caigudes de persones o objectes des de buits horitzontals de patis de llums, xemeneies, buits d'instal·lacions i encofrats.
  - Ubicació i replanteig de condemna amb malla electrosoldada enjovat en el cèrcol perimetral (*).
    (*) Sistema de Protecció Col·lectiva preferent en forjat
  - Ubicació i replanteig de xarxes horitzontals de seguretat en patis interiors.
  - Planta d'estructura amb ubicació i replanteig de xarxes horitzontals de seguretat sota taulers i sotaponts d'encofrats horitzontals recuperables.
  - Ubicació i replanteig d'entarimat horitzontal de fusta colada en passos d'instal·lacions, arquetes i registres provisionals.
  - Ubicació i replanteig de barana perimetral de seguretat.

Plànols de proteccions en plataformes i zones de pas. Contingut:

- Passarel·les (ubicació i elements constitutius).
- Escales provisionals.

DIPUTACIÓ DE GIRONA - Projecte
Codi per a validació :GE0PN-L2KU8-N3SYC
Verificació :http://www.ddgi.cat/verificador
Aquesta és una còpia impresa del document electrònic referènciat : 315/974.
País: CAT, Institució: DDGI, Codi UACG: Xarxa Viària / 013, Núm. expedient: 2024/811, Codi Classificació: K010401 , Any expedient: 2024

- Detalls de tapes provisionals d'arquetes o de buits.
- Abalisament i senyalització de zones de pas.
- Condemna d'accessos i proteccions en contenció d'estabilitat de terrenys.
- Ubicació de bastides penjades: Projecte i replanteig dels pescants i les guindoles.
- Sàgola de cable per a ancoratge i lliscament de cinturó de seguretat en perímetres exteriors amb risc de caigudes d'altura.

Plànol o plànols de distribució d'elements de seguretat per a l'ús i manteniment posterior de l'obra executada (*).

- Bastides suspeses sobre guindoles carrileres per a neteja de façana.
- Plataformes lliscants sobre carrils per a manteniment de paraments verticals.
- Bastides especials.
- Plataformes en voladís i moll de descàrrega escamotejables per a introducció i evacuació d'equips.
- Baranes perimetrals escamotejables per a treballs de manteniment en cobertes no transitables.
- Escales de gat amb enclavament d'accessos i equipament de Sistema de Protecció Col·lectiva.
- Replanteig d'ancoratges i sàgoles per a cinturons en façanes, xemeneies, finestrals i patis.
- Replanteig de pescants escamotejables o bigues retràctils.
- Escala d'incendis i/o mànega tèxtil ignífuga d'evacuació.
- Altres.

(*) Tant sols en cas que estiguin contemplats en el Projecte Executiu.

Plànol d'evacuació interna d'accidentats (*).

- Plànol de carrers per a evacuació d'accidentats en obres urbanes.
- Plànol de carreteres per a evacuació d'accidentats en obres aïllades.

(*) Tant sols per a obres complexes o especials.

Altres.

3.4. El "Llibre d'Incidències"

A l'obra existirà, adequadament protocolitzat, el document oficial "Llibre d'incidències", facilitat pel Col·legi Professional corresponent al qual pertanyi el tècnic que hagi aprovat el pla de seguretat i salut o per l'Oficina de Supervisió de Projectes o òrgan equivalent quan es tracti d'obres de les Administracions públiques.

Segons l'article 13 del Real Decret 1627/97 de 24 d'Octubre, modificat pel RD 1109/2007, aquest llibre haurà d'estar permanentment a l'obra, en poder del coordinador de seguretat i salut, i a la disposició de la direcció d'obra o direcció facultativa, contractistes, subcontractistes i treballadors autònoms, les persones o òrgans amb responsabilitat en matèria de prevenció de les empreses que intervinguin en l'obra, tècnics dels òrgans especialitzats en matèria de seguretat i salut en el treball de les Administracions públiques competents, o en el seu cas, del representant dels treballadors, els quals podran realitzar les anotacions que considerin adequades respecte a les desviacions en el compliment del Pla de Seguretat i Salut.

Quan es realitzi una anotació en el llibre d'incidències, el coordinador en matèria de seguretat i salut durant l'execució de l'obra o, quan no sigui necessària la designació de coordinador, la direcció facultativa la notificarà al contractista afectat i als representants dels treballadors d'aquest i només en el cas que l'anotació es refereixi a qualsevol incompliment dels advertiments o observacions prèviament anotades en aquest llibre així com en el supòsit de paralització dels treballs, s'ha de remetre una còpia a la Inspecció de Treball i Seguretat Social en el termini de vint-i-quatre hores i s'especificarà si l'anotació efectuada suposa una reiteració d'una advertència o observació anterior o si, per contra, es tracta d'una nova observació.

3.5. Caràcter vinculant del Contracte o document del "Conveni de Prevenció i Coordinació" i documentació contractual annexa en matèria de Seguretat

El CONVENI DE PREVENCIÓ i COORDINACIÓ subscrit entre el Promotor (o el seu representant), Contractista, Projectista, Coordinador de Seguretat, Direcció d'Obra o Direcció Facultativa i Representant Sindical Delegat de Prevenció, podrà ésser elevat a escriptura pública a requeriment de les parts atorgants del mateix, essent de compte exclusiva del Contractista totes les despeses notarials i fiscals que es derivin.

El Promotor podrà, prèvia notificació escrita al Contractista, assignar totes o part de les seves facultats assumides contractualment, a la persona física, jurídica o corporació que tingues a be designar a l'efecte, segons procedeixi.

Els terminis i provisions de la documentació contractual contemplada en l'apartat 2.1. del present Plec, junt amb els terminis i provisions de tots els documents aquí incorporats per referència, constitueixen l'acord ple i total entre les parts i no durà a terme cap acord o enteniment de cap naturalesa, ni el Promotor farà cap endossament o representacions al Contractista, excepte les que s'estableixin expressament mitjançant contracte. Cap modificació verbal als mateixos tindrà validesa o força o efecte algun.

El Promotor i el Contractista s'obligaran a si mateixos i als seus successors, representants legals i/o concessionaris, amb respecte al pactat en la documentació contractual vinculant en matèria de

DIPUTACIÓ DE GIRONA - Projecte
Codi per a validació :GE0PN-L2KU8-N3SYC
Verificació :http://www.ddgi.cat/verificador
Aquesta és una còpia impresa del document electrònic referènciat : 316/974.
País: CAT, Institució: DDGI, Codi UACG: Xarxa Viària / 013, Núm. expedient: 2024/811, Codi Classificació: K010401
, Any expedient: 2024

Seguretat. El Contractista no es agent o representant legal del Promotor, pel que aquest no serà responsable de cap manera de les obligacions o responsabilitats en què incorri o assumeixi el Contractista.

No es considerarà que alguna de les parts hagi renunciat a algun dret, poder o privilegi atorgat per qualsevol dels documents contractuals vinculants en matèria de Seguretat, o provisió dels mateixos, llevat que tal renúncia hagi estat degudament expressada per escrit i reconeguda per les parts afectades.

Tots els recursos o remeis brindats per la documentació contractual vinculant en matèria de Seguretat, hauran de ser presos i interpretats com acumulatius, és a dir, addicionals a qualsevol altre recurs prescrit per la llei.

Les controvèrsies que puguin sorgir entre les parts, respecte a la interpretació de la documentació contractual vinculant en matèria de Seguretat, serà competència de la jurisdicció civil. No obstant, es consideraran actes jurídics separables els que es dicten en relació amb la preparació i adjudicació del Contracte i, en conseqüència, podran ser impugnats davant l'ordre jurisdiccional contenciós-administratiu d'acord amb la normativa reguladora de l'esmentada jurisdicció.

4. NORMATIVA LEGAL D'APLICACIÓ

Per a la realització del Pla de Seguretat i Salut, el Contractista tindrà en compte la normativa existent i vigent en el decurs de la redacció de l'ESS (o EBSS), obligatòria o no, que pugui ésser d'aplicació.

A títol orientatiu, i sense caràcter limitatiu, s'adjunta una relació de normativa aplicable. El Contractista, no obstant, afegirà al llistat general de la normativa aplicable a la seva obra les esmenes de caràcter tècnic particular que no siguin a la relació i correspongui aplicar al seu Pla.

4.1. Textos generals

- Convenis col·lectius.
- "Reglamento de seguridad e higiene en el trabajo en la industria de la construcción. OM 20 de mayo de 1952 (BOE 15 de junio de 1958)". Modificada per "Orden 10 de diciembre de 1953 (BOE 2 de febrero de 1956)" i "Orden 23 de de septiembre 1966 (BOE 1 de octubre de 1966)". Derogada parcialment per "Orden 20 de enero de 1956 (BOE 2 de febrero de 1956)" i "R.D. 2177/2004 (BOE 13 de noviembre de 2004)".
- "Ordenanza general de seguridad e higiene en el trabajo. OM 9 de marzo de 1971 (BOE 16 de marzo de 1971)", en vigor parts del títol II. Derogada parcialment per "Ley 31/1995 (BOE 10 de noviembre de 1995)", "R.D. 486/1997 (BOE 23 de abril de 1997)", "R.D. 664/1997 (BOE 24 de mayo de 1997)", "R.D. 665/1997 (BOE 24 de mayo de 1997)", "R.D. 773/1997 (BOE 12 de junio de 1997)", "R.D. 1215/1997 (BOE 7 de agosto de 1997)", "R.D. 614/2001 (BOE 21 de junio de 2001)" i "R.D. 349/2003 (BOE 5 de abril de 2003)".
- "Cuadro de enfermedades profesionales. R.D. 1299/2006 (BOE núm. 302, de 19 de diciembre de 2006) ".
- "Regulación de la jornada de trabajo, jornadas especiales y descanso. R.D. 2001/1983 de 28 de julio (BOE 29 de julio de 1983)". Modificada per "R.D. 2403/1985 (BOE 30 de diciembre de 1985)", "R.D. 1346/1989 (BOE 7 de noviembre 1989)" i anul·lada parcialment per "R.D. 1561/1995 de 21 de septiembre (BOE 26 de septiembre de 1995)".
- Orden TAS/2926/2002, de 19 de noviembre, por la que se establecen nuevos modelos para la notificación de los accidentes de trabajo y se posibilita su transmisión por procedimiento electrónico.
- "Instrumento de ratificación de 17 de julio de 1990 del Convenio de 24 de junio de 1986 sobre Utilización del asbesto en condiciones de seguridad (número 162 de la OIT), adoptado en Ginebra (BOE de 23 de noviembre de 1990)".
- "Ley de prevención de riesgos laborales. Ley 31/1995 de noviembre (BOE 10 de noviembre de 1995)". Complementada per "R.D. 614/2001 de 8 de junio (BOE 21 de junio de 2001)".
- "Real Decreto 363/1995, de 10 de marzo, por la que se aprueba el reglamento sobre notificación de sustancias nuevas y clasificación, envasado y etiquetado de sustancias peligrosas (BOE de 5 de junio de 1995)".
- "Real Decreto 1561/1995, de 21 de septiembre, sobre jornadas especiales de trabajo (BOE de 26 de septiembre de 1995)".
- "Reglamento de los servicios de prevención. R.D. 39/1997 de 17 de enero (BOE 31 de enero de 1997)". Complementat per "Orden TAS/3623/2006 (BOE 285 de 29 de noviembre)" i "R.D. 688/2005 (BOE 11 de junio de 2006)". Modificat per "R.D. 780/1998 de 30 de abril (BOE 1 de mayo de 1998)" i "R.D. 604/2006 (BOE 29 de mayo de 2006)".
- "Disposiciones mínimas de seguridad y salud en los lugares de trabajo. R.D. 486/1997 de 14 de abril de 1997 (BOE 23 de abril de 1997)". Complementat per "Orden TAS/2947/2007 (BOE 11 de octubre de 2007)" i modificat per "R.D. 2177/2004 (BOE 13 de noviembre de 2004)".
- "Disposiciones mínimas de seguridad y salud relativas a la manipulación manual de cargas que comporten riesgos, en particular dorsolumbares, para los trabajadores. R.D. 487/1997 de 14 de abril de 1997 (BOE 23 de abril de 1997)".
- "Disposiciones mínimas de seguridad y salud para la utilización por los trabajadores de los equipos de trabajo. R.D. 1215/1997 de 18 de julio (BOE 7 de agosto de 1997)".
- "Disposiciones mínimas destinadas a proteger la seguridad y la salud de los trabajadores en las actividades mineras. R.D. 1389/1997 de 5 de septiembre (BOE 7 de octubre de 1997)".

DIPUTACIÓ DE GIRONA - Projecte
Codi per a validació :GE0PN-L2KU8-N3SYC
Verificació :http://www.ddgi.cat/verificador
Aquesta és una còpia impresa del document electrònic referènciat : 317/974.
País: CAT, Institució: DDGI, Codi UACG: Xarxa Viària / 013, Núm. expedient: 2024/811, Codi Classificació: K010401 , Any expedient: 2024

- "Disposiciones mínimas de seguridad y salud en las obras de construcción. R.D. 1627/1997 de 24 de octubre (BOE 25 de octubre de 1997)". Modificat per "R.D. 2177/2004 (BOE 13 de noviembre 2004)" i "R.D. 604/2006 (BOE 29 de mayo de 2006)". Complementat per "R.D. 1109/2007 (BOE 25 de agosto de 2007)".
- Ordre de 12 de gener de 1998, per la qual s'aprova el model de Llibre d'Incidències en les obres de construcció (DOGC Diari Oficial de la Generalitat de Catalunya de 27 de gener de 1998).
- "Disposiciones mínimas de seguridad y salud en el trabajo en el ámbito de las empresas de trabajo temporal. R.D. 216/1999 de 5 de febrero (BOE 24 de febrero de 1999)".
- "Ley 38/1999, de 5 de noviembre, de Ordenación de la Edificación (BOE de 6 de noviembre de 1999)".
- "Protección de la seguridad y la salud de los trabajadores contra los riesgos relacionados con los agentes químicos durante el trabajo. R.D. 374/2001 de 6 de abril (BOE 1 de mayo de 2001)".
- Real Decreto 656/2017, de 23 de junio, por el que se aprueba el Reglamento de Almacenamiento de Productor Químicos y sus instruccions Tècnicas Complementarias MIE APQ.
- "Real Decreto 783/2001, de 6 de julio, por el que se aprueba el Reglamento sobre protección sanitaria contra radiaciones ionizantes (BOE de 26 de julio de 2001)".
- "Ley 54/2003, de 12 de diciembre, de reforma del marco normativo de la prevención de riesgos laborales (BOE de 13 de diciembre de 2003)".
- "Real Decreto 1801/2003, de 26 de diciembre, sobre seguridad general de los productos (BOE 10 de enero de 2004)".
- "Real Decreto 171/2004, por el que se desarrolla el artículo 24 de la Ley 31/1995 de prevención de laborales, en materia de coordinación de actividades empresariales (BOE 31 de enero de 2004)".
- Decret 171/2010, de 16 de novembre, del registre de delegats i delegades de prevenció (DOGC 5764, del 26 de novembre).
- "Real Decreto 2177/2004, de 12 de noviembre, por el que se modifica el R.D. 1215/1997, de 18 de julio, en el que se establecen las disposiciones mínimas de seguridad y salud para la utilización por parte de los trabajadores de los equipos de trabajo, en materia de trabajos temporales en altura (BOE de 13 de noviembre de 2004)".
- "Real Decreto 842/2013, de 31 de Octubre, por el que se aprueba la clasificación de los productos de contrucción y de los elementos constructives en función de sus propiedads de reacción y de resistencia frente al fuego (BOE 281 de 23 de noviembre).
- "Real Decreto 1311/2005, de 4 de noviembre, sobre la protección de la salud y seguridad de los trabajadores frente a los riesgos derivados o que puedan derivarse de la exposición a vibraciones mecánicas".
- "Real Decreto 97/2014, de 14 de febrero, por el que se regulan las operaciones de transporte de mercancías peligrosas por carretera en territorio español (BOE 50 de 27 de febrero)".
- "Real Decreto 604/2006, de 19 de mayo, por el que se modifican el R.D. 39/1997, de 17 de enero, por el que se aprueba el Reglamento de los Servicios de Prevención, y el R.D. 1627/1997, de 24 de octubre, por el que se establecen las disposiciones mínimas de seguridad y salud en las obras de construcción (BOE 127 de 29 de mayo)".
- "Real Decreto 635/2006, de 26 de mayo, sobre requisitos mínimos de seguridad en los túneles de carreteras del Estado".
- "Ley ordinaria 32/2006 reguladora de la subcontratación en el Sector de la Construcción (BOE 250 de 19 de octubre)".
- "Ley orgánica 3/2007, de 22 de marzo, para la igualdad efectiva de mujeres y hombres (BOE 23 de marzo de 2007)".
- "Real Decreto 1109/2007, de 24 de agosto, por el que se desarrolla la Ley 32/2006, de 18 de octubre, reguladora de la subcontratación en el Sector de la Construcción (BOE 204 de 25 de agosto)".
- "Decret 102/2008, de 6 de maig, de creació del Registre d'Empreses Acreditades de Catalunya per intervenir en el procés de contractació en el sector de la construcció (DOGC Diari Oficial de la Generalitat de Catalunya de 08 de maig de 2008)".
- "Real Decreto 1802/2008, de 3 de noviembre, por el que se modifica el Reglamento sobre notificación de sustancias nuevas y clasificación, envasado y etiquetado de sustancias peligrosas, aprobado por R.D. 363/1995, de 10 de marzo, con la finalidad de adaptar sus disposiciones al Reglamento (CE) n.º 1907/2006 del Parlamento Europeo y del Consejo (Reglamento REACH)".
- Decret 10/2009, de 27 de gener. Decret de creació del Registre d'empreses sancionades per infraccions molt greus en matèria de prevenció de riscos laborals i del procediment per a la seva publicació (DOGC Diari Oficial de la Generalitat de Catalunya de 03 de febrer de 2009).
- "Real Decreto 298/2009, de 6 de marzo, por el que se modifica el Real Decreto 39/1997, de 17 de enero, por el que se aprueba el Reglamento de los Servicios de Prevención, en relación con la aplicación de medidas para promover la mejora de la seguridad y de la salud en el trabajo de la trabajadora embarazada, que haya dado a luz o en período de lactancia".
- "Real Decreto 330/2009, de 13 de marzo, por el que se modifica el Real Decreto 1311/2005, de 4 de noviembre, sobre la protección de la salud y la seguridad de los trabajadores frente a los riesgos derivados o que puedan derivarse de la exposición a vibraciones mecàniques".
- "Real Decreto 327/2009 de 13 de marzo, por el que se modifica el Real Decreto 1109/2007, de 24 de agosto, por el que se desarrolla la Ley 32/2006, de 18 de octubre, reguladora de la subcontratación en el sector de la construcción (BOE 63 de 14 de marzo de 2009)".

DIPUTACIÓ DE GIRONA - Projecte
Codi per a validació :GE0PN-L2KU8-N3SYC
Verificació :http://www.ddgi.cat/verificador
Aquesta és una còpia impresa del document electrònic referènciat : 318/974.
País: CAT, Institució: DDGI, Codi UACG: Xarxa Viària / 013, Núm. expedient: 2024/811, Codi Classificació: K010401
, Any expedient: 2024

- "Instrumento de Ratificación del Convenio número 187 de la OIT, sobre el marco promocional para la seguridad y salud en el trabajo, hecho en Ginebra el 31 de mayo de 2006 (BOE 187 de 4 de agosto de 2009)".
- ''Real Decreto 337/2010, de 19 de marzo, por el que se modifican el Real Decreto 39/1997, de 17 de enero, por el que se aprueba el Reglamento de los Servicios de Prevención; el Real Decreto 1109/2007, de 24 de agosto, por el que se desarrolla la Ley 32/2006, de 18 de octubre, reguladora de la subcontratación en el sector de la construcción y el Real Decreto 1627/1997, de 24 de octubre, por el que se establecen disposiciones mínimas de seguridad y salud en obras de construcción (BOE 71 de 23 de marzo de 2010)".
- ''Reglamento (UE) nº 276/2010 de la Comisión, de 31 de marzo de 2010, por el que se modifica el Reglamento (CE) nº 1907/2006 del Parlamento Europeo y del Consejo, relativo al registro, la evaluación, la autorización y la restricción de las sustancias y preparados químicos (REACH), en lo que respecta a su anexo XVII (diclorometano, aceites para lámparas y líquidos encendedores de barbacoa y compuestos organoestánnicos).''
- ''Real Decreto 486/2010, de 23 de abril, sobre la protección de la salud y la seguridad de los trabajadores contra los riesgos relacionados con la exposición a radiaciones ópticas artificiales (BOE 99 de 24 de abril de 2010).''
- ''Real Decreto 717/2010, de 28 de mayo, por el que se modifican el Real Decreto 363/1995, de 10 de marzo, por el que se aprueba el Reglamento sobre clasificación, envasado y etiquetado de sustancias peligrosas y el Real Decreto 255/2003, de 28 de febrero, por el que se aprueba el Reglamento sobre clasificación, envasado y etiquetado de preparados peligrosos (BOE 139 de 8 de junio de 2010).''
- ''Real Decreto 795/2010, de 16 de junio, por el que se regula la comercialización y manipulación de gases fluorados y equipos basados en los mismos, así como la certificación de los profesionales que los utilizan (BOE 154 de 25 de junio de 2010).''
- ''Real Decreto 1439/2010, de 5 de noviembre, por el que se modifica el Reglamento sobre protección sanitaria contra radiaciones ionizantes, aprobado por Real Decreto 783/2001, de 6 de julio (BOE 279 de 18 de novimebre de 2010).''
- "Real Decreto 843/2011, de 17 de junio, por el que se establecen los criterios básicos sobre la organización de recursos para desarrollar la actividad sanitaria de los servicios de prevención."
- "Ley 22/2011, de 28 de julio, de residuos y suelos contaminados."
- "Ley 33/2011, de 4 de octubre, General de Salud Pública."
- "Real Decreto Legislativo 3/2011, de 14 de noviembre, por el que se aprueba el texto refundido de la Ley de Contratos del Sector Público."
- ''Reglamento (UE) nº 109/2012 de la Comisión, de 9 de febrero de 2012, por el que se modifica el Reglamento (CE) nº 1907/2006 del Parlamento Europeo y del Consejo relativo al registro, la evaluación, la autorización y la restricción de las sustancias y preparados químicos (REACH) en lo que respecta a su anexo XVII (sustancias CMR).''
- ''Reglamento (UE) nº 125/2012 de la Comisión, de 14 de febrero de 2012, por el que se modifica el anexo XIV del Reglamento (CE) nº 1907/2006 del Parlamento Europeo y del Consejo, relativo al registro, la evaluación, la autorización y la restricción de las sustancias y preparados químicos (REACH).''
- ''Reglamento (UE) nº 412/2012 de la Comisión, de 15 de mayo de 2012, por el que se modifica el anexo XVII del Reglamento (CE) nº 1907/2006 del Parlamento Europeo y del Consejo, relativo al registro, la evaluación, la autorización y la restricción de las sustancias y preparados químicos (REACH).''
- ''Real Decreto 1070/2012, de 13 de julio, por el que se aprueba el Plan estatal de protección civil ante el riesgo químico.''
- ''Reglamento (UE) nº 836/2012 de la Comisión, de 18 de septiembre de 2012, por el que se modifica, con relación al plomo, el anexo XVII del Reglamento (CE) nº 1907/2006 del Parlamento Europeo y del Consejo, relativo al registro, la evaluación, la autorización y la restricción de las sustancias y mezclas químicas (REACH).''
- ''Reglamento (UE) nº 835/2012 de la Comisión, de 18 de septiembre de 2012, por el que se modifica el Reglamento (CE) nº 1907/2006 del Parlamento Europeo y del Consejo, relativo al registro, la evaluación, la autorización y la restricción de las sustancias y mezclas químicas (REACH), en lo que respecta a su anexo XVII (cadmio).''
- ''Reglamento (UE) nº 848/2012 de la Comisión, de 19 de septiembre de 2012, por el que se modifica, en lo que respecta a los compuestos de fenilmercurio, el anexo XVII del Reglamento (CE) nº 1907/2006 del Parlamento Europeo y del Consejo, relativo al registro, la evaluación, la autorización y la restricción de las sustancias y mezclas químicas (REACH).''
- ''Reglamento (UE) nº 847/2012 de la Comisión, de 19 de septiembre de 2012, por el que se modifica, en lo que respecta al mercurio, el anexo XVII del Reglamento (CE) nº 1907/2006 del Parlamento Europeo y del Consejo, relativo al registro, la evaluación, la autorización y la restricción de las sustancias y mezclas químicas (REACH).''
- ''Reglamento (UE) nº 126/2013 de la Comisión, de 13 de febrero de 2013, por el que se modifica el anexo XVII del Reglamento (CE) nº 1907/2006 del Parlamento Europeo y del Consejo, relativo al registro, la evaluación, la autorización y la restricción de las sustancias y preparados químicos (REACH).''
- ''Reglamento (UE) nº 348/2013 de la Comisión, de 17 de abril de 2013, por el que se modifica el anexo XIV del Reglamento (CE) nº 1907/2006 del Parlamento Europeo y del Consejo, relativo al registro, la evaluación, la autorización y la restricción de las sustancias y mezclas químicas (REACH).''

DIPUTACIÓ DE GIRONA - Projecte
Codi per a validació :GE0PN-L2KU8-N3SYC
Verificació :http://www.ddgi.cat/verificador
Aquesta és una còpia impresa del document electrònic referènciat : 319/974.
País: CAT, Institució: DDGI, Codi UACG: Xarxa Viària / 013, Núm. expedient: 2024/811, Codi Classificació: K010401 , Any expedient: 2024

- ''Resolución de 13 de mayo de 2013, de la Dirección General de Empleo, por la que se registra y publica el Acta del acuerdo de revisión parcial del V Convenio colectivo general del sector de la construcción.''
- ''Ley 5/2013, de 11 de junio, por la que se modifican la Ley 16/2002, de 1 de julio, de prevención y control integrados de la contaminación y la Ley 22/2011, de 28 de julio, de residuos y suelos contaminados.''
- ''Orden PRE/2056/2013, de 7 de noviembre, por la que se modifica el anexo VI del Reglamento sobre clasificación, envasado y etiquetado de preparados peligrosos, aprobado por el Real Decreto 255/2003, de 28 de febrero.''
- ''Resolución de 8 de noviembre de 2013, de la Dirección General de Empleo, por la que se registra y publica el Acta de los acuerdos sobre el procedimiento para la homologación de actividades formativas en materia de prevención de riesgos laborales, así como sobre el Reglamento de condiciones para el mantenimiento de la homologación de actividades formativas en materia de prevención de riesgos laborales de acuerdo con lo establecido en el V Convenio colectivo del sector de la construcción.''
- ''Resolución de 15 de noviembre de 2013, de la Secretaría de Estado de Administraciones Públicas, por la que se actualiza y dispone la publicación del Sistema de Gestión de la Prevención de Riesgos Laborales en la Administración General del Estado.''
- "Directiva 2013/59/Euratom del Consejo, de 5 de diciembre de 2013, por la que se establecen normas de seguridad básicas para la protección contra los peligros derivados de la exposición a radiaciones ionizantes, y se derogan las Directivas 89/618/Euratom, 90/641/Euratom, 96/29/Euratom, 97/43/Euratom y 2003/122/Euratom."
- "Real Decreto 337/2014, de 9 de mayo, por el que se aprueban el Reglamento sobre condiciones técnicas y garantías de seguridad en instalaciones eléctricas de alta tensión y sus Instrucciones Técnicas Complementarias ITC-RAT 01 a 23."
- "Orden PRE/1206/2014, de 9 de julio, por la que se modifica el anexo I del Real Decreto 1254/1999, de 16 de julio, por el que se aprueban medidas de control de los riesgos inherentes a los accidentes graves en los que intervengan sustancias peligrosas."
- Llei 13/2014, del 30 d'octubre, d'accessibilitat.
- "Reglamento (UE) no 1303/2014 de la Comisión, de 18 de noviembre de 2014, sobre la especificación técnica de interoperabilidad relativa a la «seguridad en los túneles ferroviarios» del sistema ferroviario de la Unión Europea."
- "Reglamento (UE) 2015/282 de la Comisión, de 20 de febrero de 2015, por el que se modifican, con relación al estudio ampliado de toxicidad para la reproducción en una generación, los anexos VIII, IX y X del Reglamento (CE) no 1907/2006 del Parlamento Europeo y del Consejo, relativo al registro, la evaluación, la autorización y la restricción de las sustancias y preparados químicos (REACH)."
- "Reglamento (UE) 2015/326 de la Comisión, de 2 de marzo de 2015, por el que se modifica, con relación a los hidrocarburos aromáticos policíclicos y los ftalatos, el anexo XVII del Reglamento (CE) nº 1907/2006 del Parlamento Europeo y del Consejo, relativo al registro, la evaluación, la autorización y la restricción de las sustancias y preparados químicos (REACH)."
- "Real decreto 598/2015, de 3 de julio, por el que se modifican el Real Decreto 39/1997, de 17 de enero, por el que se aprueba el Reglamento de los servicios de prevención , y otros Reales Decretos : el RD 485/97, el RD 665/97 y el RD 374/2001."
- "Real decreto 840/2015, de 21 de septiembre, por el que se aprueban medidas de control de los riesgos inherentes a los accidentes graves en los que intervengan sustancias peligrosas."
- "Real decreto 899/2015, de 9 de octubre, por el que se modifica el Real Decreto 39/1997, de 17 de enero, por el que se aprueba el Reglamento de los Servicios de Prevención."
- "Real decreto 901/2015, de 9 de octubre, por el que se modifica el Real Decreto 843/2011, de 17 de junio, por el que se establecen los criterios básicos sobre la organización de recursos para desarrollar la actividad sanitaria de los servicios de prevención."
- "Orden ESS/2259/2015, de 22 de octubre, por la que se modifica la Orden TIN/2504/2010, de 20 de septiembre, por la que se desarrolla el Real Decreto 39/1997, de 17 de enero, por el que se aprueba el Reglamento de los Servicios de Prevención, en lo referido a la acreditación de entidades especializadas como servicios de prevención, memoria de actividades preventivas y autorización para realizar la actividad de auditoría del sistema de prevención de las empresas."
- "Orden PRE/2476/2015, de 20 de noviembre, por la que se actualiza la Instrucción Técnica Complementaria número 10, ''Prevención de accidentes graves'', del Reglamento de explosivos, aprobado por Real Decreto 230/1998, de 16 de febrero."
- "Real decreto 1054/2015, de 20 de noviembre, por el que se aprueba el Plan Estatal de Protección Civil ante el Riesgo Radiológico."
- ''Real decreto 1072/2015, de 27 de noviembre, por el que se modifica el Real Decreto 2200/1995, de 28 de diciembre, por el que se aprueba el Reglamento de la Infraestructura para la Calidad y la Seguridad Industrial."

4.2. Condicions ambientals

- Ordre de 27 de juny de 1985, sobre inscripció d'empreses amb risc per amiant (DOGC Diari Oficial de la Generalitat de Catalunya de 05 d'agost de 1985).
- Ordre de 30 de juny de 1987, sobre registre de dades de control de l'ambient laboral i vigilància mèdica en empreses amb risc d'amiant (DOGC Diari Oficial de la Generalitat de Catalunya de 10 de juliol de 1987).

DIPUTACIÓ DE GIRONA - Projecte
Codi per a validació :GE0PN-L2KU8-N3SYC
Verificació :http://www.ddgi.cat/verificador
Aquesta és una còpia impresa del document electrònic referènciat : 320/974.
País: CAT, Institució: DDGI, Codi UACG: Xarxa Viària / 013, Núm. expedient: 2024/811, Codi Classificació: K010401 , Any expedient: 2024

- "Real Decreto 108/1991, de 1 de febrero, sobre la prevención y reducción de la contaminación del medio ambiente producida por el amianto (BOE de 6 de febrero de 1991)".
- "Real Decreto 664/1997, de 12 de mayo, sobre la protección de los trabajadores contra los riesgos relacionados con la exposición a agentes biológicos durante el trabajo (BOE de 24 de mayo de 1997)". Modificat per "Orden de 25 de marzo de 1998".
- "Real Decreto 665/1997, de 12 de mayo, sobre la protección de los trabajadores contra los riesgos relacionados con la exposición a agentes cancerígenos durante el trabajo (BOE de 24 de mayo de 1997)". Modificat per "Real Decreto 1124/2000 (BOE de 17 de junio de 2000)" i "Real Decreto 349/2003 (BOE de 5 de abril de 2003)".
- "Real decreto 212/2002, de 22 de febrero de 2002, por el que se regulan las emisiones sonoras en el entorno debidas a determinadas máquinas de uso al aire libre (BOE de 1 de marzo de 2002)". Modificat per "Real Decreto 524/2006 (BOE de 4 de mayo de 2006)".
- "Real Decreto 681/2003, de 12 de junio, sobre la protección de la salud y la seguridad de los trabajadores expuestos a los riesgos derivados de atmósferas explosivas en el lugar de trabajo (BOE de 18 de junio de 2003).
- "Ley ordinaria 37/2003 del Ruido de 17 de noviembre (BOE de 18 noviembre de2003)". Desenvolupada per "Real Decreto 1513/2005 (BOE de 17 de diciembre de 2005)" i "Real Decreto 1367/2007 (BOE de 23 de octubre 2007)".
- "Protección de los trabajadores ante los riesgos derivados de la exposición al ruido durante el trabajo. Real Decreto 286/2006, de 10 de marzo, sobre la protección de la salud y seguridad de los trabajadores contra los riesgos relacionados con la exposición al ruido. (BOE 11 de marzo de 2006)".
- "Real decreto 1367/2007, de 19 de octubre, por el que se desarrolla la Ley 37/2003, de 17 de noviembre, del Ruido, en lo referente a zonificación acústica, objetivos de calidad y emisiones acústicas (BOE de 23 de octubre de 2007)".
- "Ley 34/2007, de 15 de noviembre, de calidad del aire y protección de la atmósfera (BOE de 16 de noviembre de 2007)".

4.3. Incendis

- Ordenances municipals.
- "Real Decreto 1942/1993, de 5 de noviembre, por el que se aprueba el Reglamento de Instalaciones de Protección Contra Incendios (RIPCI) (BOE de 14 de diciembre de 1993)". Complementat per "Orden de 16 de abril de 1998 (BOE de 28 de abril de 1998)" i "Orden de 27 de julio de 1999 (BOE de 5 de agosto de 1999)".
- Decret 64/1995, de 7 de març, pel qual s'estableixen mesures de prevenció d'incendis forestals (DOGC Diari Oficial de la Generalitat de Catalunya de 10 de març de 1995) i desenvolupada per Ordre MAB/62/2003 (DOGC Diari Oficial de la Generalitat de Catalunya de 24 de Febrer de 2003).

4.4. Instal·lacions elèctriques

- "Reglamento de líneas aéreas de alta tensión. R.D. 3151/1968 de 28 de noviembre (BOE 27de diciembre de 1968)". Rectificat: "BOE 8 de marzo de 1969". Es deroga amb efectes de 19 de setembre de 2010, per "R.D. 223/2008 (BOE 19 de marzo de 2008)".
- "Orden de 18 de julio de 1978, por la que se aprueba la Norma Tecnológica NTE-IEE/1978, "Instalaciones de electricidad: alumbrado exterior" (BOE de 12 de agosto de 1978)".
- Resolució de 4 de novembre de 1988, per la qual s'estableix un certificat sobre compliment de les distàncies reglamentàries d'obres i construccions a línies elèctriques (DOGC Diari Oficial de la Generalitat de Catalunya de 30 de novembre de 1988).
- "Ley 54/1997, de 27 de noviembre de 1997, del Sector Eléctrico (BOE de 28 de noviembre de 1997)". Complementada per "Real Decreto 1955/2000 (BOE de 27 de diciembre de 2000)".
- Llei 6/2001, de 31 de maig, d'ordenació ambiental de l'enllumenament per a la protecció del medi nocturn (DOGC Diari Oficial de la Generalitat de Catalunya de 12 de juny de 2001).
- "Real Decreto 614/2001, de 8 de junio, sobre disposiciones mínimas para la protección de la salud y seguridad de los trabajadores frente al riesgo eléctrico (BOE de 21 de junio de 2001)".
- Decret 329/2001, de 4 de desembre, pel qual s'aprova el Reglament del subministrament elèctric (DOGC Diari Oficial de la Generalitat de Catalunya de 18 de desembre de 2001).
- "Reglamento electrotécnico de baja tensión. R.D. 842/2002 de 2 de agosto (BOE de 18 de septiembre de 2002)".
- "Sentencia de 17 de febrero de 2004, de la Sala Tercera del Tribunal Supremo, por la que se anula el inciso 4.2.c.2 de la ITC-BT-03 anexa al Reglamento Electrónico para baja tensión, aprobado por Real Decreto 842/2002, de 2 de agosto".
- "Real decreto 223/2008, de 15 de febrero, del Ministerio de Industria, Turismo y Comercio por el que se aprueban el Reglamento sobre condiciones técnicas y garantías de seguridad en líneas eléctricas de alta tensión y sus instrucciones técnicas complementarias ITC-LAT 01 a 09 (BOE de 19 de marzo de 2008)".
- "Instrucciones Técnicas Complementarias del Reglamento electrotécnico de baja tensión: ITC-BT-09 Instalaciones de alumbrado exterior e ITC-BT-33 Instalaciones provisionales y temporales de obras".

DIPUTACIÓ DE GIRONA - Projecte
Codi per a validació :GE0PN-L2KU8-N3SYC
Verificació :http://www.ddgi.cat/verificador
Aquesta és una còpia impresa del document electrònic referènciat : 321/974.
País: CAT, Institució: DDGI, Codi UACG: Xarxa Viària / 013, Núm. expedient: 2024/811, Codi Classificació: K010401 , Any expedient: 2024

4.5. Equips i maquinària

- "Orden de 30 de julio de 1974, por la que se determinan las condiciones que deben reunir los aparatos elevadores de propulsión hidráulica y las normas para la aprobación de sus equipos impulsores (BOE de 9 de agosto de 1974)".
- "Orden de 23 de mayo de 1977, por la que se aprueba el Reglamento de Aparatos Elevadores para obras (BOE de 14 de junio de 1977". Modificada per "Orden de 7 de marzo de 1981 (BOE de 14 de marzo de 1981)". Es deroga amb efectes de 29 de desembre de 2009, per "Real Decreto 1644/2008 (BOE de 11 de octubre de 2008)".
- "Reglamento de recipientes a presión. R.D. 1244/1979 de 4 de abril (BOE de 29 de mayo de 1979)". Modificat per "R.D. 507/1982 (BOE de 12 de marzo de 1982)" i "R.D. 1504/1990 (BOE de 28 de noviembre de 1990)".
- "Reglamento de aparatos de elevación y su mantenimiento. R.D. 2291/1985 de 8 de noviembre (BOE de 11 de diciembre de 1985)". Derogat parcialment per "R.D. 1314/1997 (BOE de 30 de septiembre de 1997)".
- "Real Decreto 474/1988, de 30 de marzo, por el que se dictan las disposiciones de aplicación de la Directiva del Consejo de las Comunidades Europeas 84/528/CEE sobre aparatos elevadores y de manejo mecánico (BOE de 20 de mayo de 1988)".
- "Real Decreto 1435/1992, de 27 de noviembre, por el que se dictan las disposiciones de aplicación de la Directiva del Consejo 89/392/CEE, relativa a la aproximación de las legislaciones de los estados miembros sobre maquinas (BOE de 11 de diciembre de 1992)". Modificat per "Real Decreto 56/1995 (BOE de 8 de febrero de 1995)". Es deroga amb efecte de 29 de desembre de 2009, per "Real Decreto 1644/2008 (BOE de 11 de octubre de 2008)".
- "Resolución de 3 abril de 1997, de la Dirección General de Tecnología y Seguridad Industrial por la que se autoriza la instalación de ascensores sin cuarto de máquinas (BOE de 23 de abril de 1997)".
- "Real Decreto 488/1997, de 14 de abril, sobre disposiciones mínimas de seguridad y salud relativas al trabajo con equipos que incluyen pantallas de visualización (BOE de 23 de abril de 1997)".
- "Disposiciones mínimas de seguridad y salud relativas a la utilización por los trabajadores de equipos de protección Individual. RD 773/1997 de 30 de mayo (BOE 12 de junio de 1997)".
- "Real Decreto 1215/1997, de 18 de julio por el que se establecen las disposiciones mínimas de seguridad y salud para la utilización por los trabajadores de los equipos de trabajo (BOE de 7 de agosto de 1997)". Modificat per "Real Decreto 2177/2004 (BOE de 13 de noviembre de 2004)".
- "Real Decreto 1314/1997, de 1 de agosto, por el que se dictan las disposiciones de aplicación de la Directiva del Parlamento Europeo y del Consejo 95/16/CE, sobre ascensores (BOE de 30 de septiembre de 1997)". Complementat per "Real Decreto 1644/2008 (BOE de 11 de octubre de 2008)".
- "Resolución de 10 de septiembre de 1998, de la Dirección General de Tecnología y Seguridad Industrial, por la que se autoriza la Instalación de ascensores con máquinas en foso (BOE de 25 septiembre de 1998)".
- "Real decreto 769/1999, de 7 de mayo, por el cual se dictan las disposiciones de aplicación de la Directiva del Parlamento Europeo y del Consejo, 97/23/CE, relativa a los equipos de presión, y se modifica el Real decreto 1244/1979, de 4 de abril, que aprobó el Reglamento de aparatos de presión (BOE de 31 de mayo de 1999)".
- "Real Decreto 1849/2000, de 10 de noviembre, del Reglamento de seguridad en las máquinas, por el que se derogan diferentes disposiciones en materia de normalización y homologación de productos industriales (BOE de 2 de diciembre de 2000)".
- "Real Decreto 2177/2004, de 12 de noviembre, por el que se modifica el Real Decreto 1215/1997, de 18 de julio, por el que se establecen las disposiciones mínimas de seguridad y salud para la utilización por los trabajadores de los equipos de trabajo, en materia de trabajos temporales en altura (BOE de 13 de noviembre de 2004)".
- "Real Decreto 1311/2005, de 4 de noviembre de 2005, sobre la protección de la salud y la seguridad de los trabajadores frente a los riesgos derivados o que puedan derivarse de la exposición a vibraciones mecánicas (BOE de 5 de noviembre de 2005)".
- "Real Decreto 1388/2011, de 14 de octubre, por el que se dictan las disposiciones de aplicación de la Directiva 2010/35/UE del Parlamento Europeo y del Consejo de 16 de junio de 2010 sobre equipos a presión transportables y por la que se derogan las Directivas 76/767/CEE, 84/525/CEE, 84/526/CEE, 84/527/CEE y 1999/36/CE."
- "Real Decreto 494/2012, de 9 de marzo, por el que se modifica el Real Decreto 1644/2008, de 10 de octubre, por el que se establecen las normas para la comercialización y puesta en servicio de las máquinas, para incluir los riesgos de aplicación de plaguicidas.''
- "Real Decreto 88/2013, de 8 de febrero, por el que se aprueba la Instrucción Técnica Complementaria AEM 1 ''Ascensores'' del Reglamento de aparatos de elevación y manutención, aprobado por Real Decreto 2291/1985, de 8 de noviembre.''
- "Real decreto 709/2015, de 24 de julio, por el que se establecen los requisitos esenciales de seguridad para la comercialización de los equipos a presión."
- "Real decreto 709/2015, de 24 de julio, por el que se establecen los requisitos esenciales de seguridad para la comercialización de los equipos a presión."
- Instruccions Tècniques Complementaries:

DIPUTACIÓ DE GIRONA - Projecte
Codi per a validació :GE0PN-L2KU8-N3SYC
Verificació :http://www.ddgi.cat/verificador
Aquesta és una còpia impresa del document electrònic referènciat : 322/974.
País: CAT, Institució: DDGI, Codi UACG: Xarxa Viària / 013, Núm. expedient: 2024/811, Codi Classificació: K010401
, Any expedient: 2024

- "ITC – MIE - AP5 del Reglamento de Aparatos a Presión ''Extintores de incendio'' Orden de 31 de mayo de 1982 (BOE de 23 de junio de 1982)". Modificació: "Orden de 26 de octubre de 1983 (BOE de 7 de noviembre de 1983)", "Orden de 31 de mayo de 1985 (BOE de 20 de junio de 1985)", "Orden de 15 de noviembre de 1989 (BOE de 28 de noviembre de 1989)" i "Orden de 10 de marzo de 1998 (BOE de 28 de abril de 1998)".
- "ITC – MIE – AEM1: Ascensores electromecánicos. OM 23 de septiembre de 1987 (BOE 6 de octubre de 1987)". Modificació: "Orden de 11 de octubre de 1988 (BOE 21 de octubre de 1988)". "Autorización de instalación de ascensores con máquina en foso. Resolución de 10 de septiembre de 1998 (BOE 25 de septiembre de 1998)". "Autorización de la instalación de ascensores sin cuarto de máquinas. Resolución de 3 de abril de 1997 (BOE de 23 de abril de 1997)".
- "ITC – MIE – AEM2: Grúas torre desmontables para obras. RD 836/2003 de 27 de mayo de 2003 (BOE 17 de julio de 2003)".
- "ITC – MIE – AEM3: Carretas automotrices de manutención. OM. 26 de mayo de 1989 (BOE 9 de junio de 1989)".
- "ITC – MIE – AEM4: Reglamento de aparatos de elevación y manutención, referentes a grúas móviles autopropulsadas. RD 837/2003 de 27 de mayo de 2003 (BOE 17 de julio de 2003)".
- "ITC - MIE - MSG1: Máquinas, elementos de máquinas o sistemas de protección utilizados. OM. 8 de abril de 1991 (BOE 11 de abril de 1991)".
- "Norma UNE-58921-IN Instrucciones para la instalación, manejo, mantenimiento, revisiones e inspecciones de las plataformas elevadoras móviles de personal (PEMP)".

4.6. Equips de protecció individual

- "Comercialización y libre circulación intracomunitaria de los equipos de protección individual. R.D. 1407/1992 de 20 de noviembre (BOE 28 de diciembre de 1992)". Modificat per "OM de 16 de mayo de 1994", per "R.D. 159/1995 de 3 de febrero (BOE 8 de marzo de 1995)" i per la "Resolución de 27 de mayo de 2002 (BOE 4 de julio de 2002)". Complementat per la "Resolución de 25 de abril de 1996 (BOE de 28 de mayo de 1996)", "Resolución de 18 de marzo de 1998 (BOE de 22 de abril de 1998)", "Resolución de 29 de abril de 1999 (BOE de 29 de junio de 1999)", "Resolución de 28 de julio de 2000 (BOE de 8 de septiembre de 2000)" i "Resolución de 7 de septiembre de 2001 (BOE de 27 de septiembre de 2001)".
- "Real Decreto 159/1995, de 3 de febrero , por el que se modifica el Real Decreto 1407/1992, de 20 de noviembre, por el que se regula las condiciones para la comercialización y libre circulación intracomunitaria de los equipos de protección individual (BOE de 8 de marzo de 1995) modificado por Orden de 20 de febrero de 1997 (BOE de 6 de marzo de 1997)".
- "R.D. 773/1997 de 30 de mayo, sobre disposiciones mínimas de seguridad y salud relativas a la utilización por los trabajadores de equipos de protección individual".
- "Decisión de la Comisión, de 16 de marzo de 2006, relativa a la publicación de las referencias de la norma EN 143:2000, Equipos de protección respiratoria. Filtros contra partículas. Requisitos, ensayos, marcado, de conformidad con la Directiva 89/686/CEE del Consejo (equipos de protección individual) [notificada con el número C(2006) 777]".
- "Directiva 2014/68/UE del Parlamento Europeo y del Consejo, de 15 de mayo de 2014, relativa a la armonización de las legislaciones de los Estados miembros sobre la comercialización de equipos a presión (refundición)."
- Normes Tècniques Reglamentàries.

4.7. Senyalització

- "Disposiciones mínimas en materia de señalización de seguridad y salud en el trabajo. R.D. 485/1997 (BOE 23 de abril de 1997)".
- "Orden de 31 de agosto de 1987 sobre Señalización, balizamiento, defensa, limpieza y terminación de obras fijas en vías fuera de poblado (BOE de 18 de septiembre de 1987)".
- Normes sobre senyalització d'obres en carreteres. "Instrucción 8.3. IC del MOPU".

4.8. Diversos

- "Orden de 20 de marzo de 1986 por la que se aprueban determinadas Instrucciones técnicas complementarias, relativas a los capítulos IV, V, IX y X del Reglamento General de Normas Básicas de Seguridad Minera (BOE de 11 de abril de 1986)". Modificada per "Orden de 29 de abril de 1987 (BOE de 13 de mayo de 1987)" i "Orden de 29 de julio de 1994 (BOE de 16 de agosto de 1994)".
- "Orden de 20 de junio de 1986 sobre Catalogación y Homologación de los explosivos, productos explosivos y sus accesorios (BOE de 1 de julio de 1986)".
- "Real Decreto 230/1998, de 16 de febrero, por el que se aprueba el Reglamento de explosivos (BOE de 12 de marzo de 1998)". Modificat per "Real Decreto 277/2005 (BOE de 12 de marzo de 2005)" i "Orden INT/3543/2007 (BOE núm. 292 de 6 de diciembre de 2007)". Complementada per la "Resolución de 24 de agosto de 2005 (BOE de 13 de septiembre de 2005)", "Orden PRE/252/2006 (BOE de 9 de febrero de 2006)", "Orden PRE/672/2006 (BOE de 11 de marzo de 2006)" i "Orden PRE/174/2007 (BOE de 3 de febrero de 2007)".
- "Orden de 16 de diciembre de 1987 por la que se establecen nuevos modelos para la notificación de accidentes de trabajo y se dan instrucciones para su cumplimentación y tramitación (BOE de 29 de diciembre de 1987)". Modificada per "Orden TAS/2926/2002 (BOE de 21 de noviembre de 2002)".

DIPUTACIÓ DE GIRONA - Projecte
Codi per a validació :GE0PN-L2KU8-N3SYC
Verificació :http://www.ddgi.cat/verificador
Aquesta és una còpia impresa del document electrònic referènciat : 323/974.
País: CAT, Institució: DDGI, Codi UACG: Xarxa Viària / 013, Núm. expedient: 2024/811, Codi Classificació: K010401 , Any expedient: 2024

- "Orden de 6 de mayo de 1988, por la que se modifica (i deroga) la Orden de 6 de octubre de 1986 sobre los requisitos y datos que deben reunir las comunicaciones de apertura previa o reanudacion de actividades en los centros de trabajo, dictada en desarrollo del Real Decreto-Ley 1/1986, de 14 de marzo (BOE de 16 de mayo de 1988)". Modificada per la "Orden de 29 de abril de 1999 (BOE de 25 de mayo de 1999)".
- "Real Decreto 1299/2006, de 10 de noviembre por el que se aprueba el cuadro de enfermedades profesionales en el sistema de la Seguridad Social y se establecen criterios para su notificación y registro (BOE de 19 de diciembre de 2006)". Complementat per "Orden TAS/1/2007 (BOE de 4 de enero de 2007)".
- "Resolución de 1 de agosto de 2007, de la Dirección General de Trabajo, por la que se inscribe en el registro y publica el IV Convenio Colectivo General del Sector de la Construcción (BOE de 17 de agosto de 2007)".
- Convenis col·lectius.
- "Real Decreto 1591/2009, de 16 de octubre, por el que se regulan los productos sanitarios (BOE 268 de 6 de noviembre de 2009)."
- ''Real Decreto 248/2010, de 5 de marzo, por el que se modifica el Reglamento de explosivos, aprobados por Real Decreto 230/1998, de 16 de febrero, para adaptarlo a lo dispuesto en la Ley 17/2009, de 23 de noviembre, sobre el libre acceso a las actividades de servicios y su ejercicio (BOE 67 de 18 de marzo de 2010).''
- "Directiva 2014/28/UE del Parlamento Europeo y del Consejo, de 26 de febrero de 2014, relativa a la armonización de las legislaciones de los Estados miembros en materia de comercialización y control de explosivos con fines civiles (refundición)."
- "Orden PRE/2412/2014, de 16 de diciembre, por la que se aprueba la Instrucción Técnica Complementaria número 26 ''Horario de apertura de los depósitos de explosivos, custodia de llaves de los polvorines, destino de los explosivos no consumidos y devoluciones'' del Reglamento de Explosivos."

5. CONDICIONS ECONÒMIQUES

5.1. Criteris d'aplicació

L' Art. 5, 4 del R.D. 1627 / 1997, de 24 d'octubre, manté per al sector de la construcció, la necessitat d'estimar l'aplicació de la Seguretat i Salut com un cost ''afegit'' a l'Estudi de Seguretat i Salut, i per conseqüent, incorporat al Projecte.

El pressupost per a l'aplicació i execució de l'estudi de Seguretat i Salut, haurà de quantificar el conjunt de ''despeses'' previstes, tant pel que es refereix a la suma total com a la valoració unitària d'elements, amb referència al quadre de preus sobre el que es calcula. Sols podran figurar partides alçades en els casos d'elements o operacions de difícil previsió.

Els amidaments, qualitats i valoració recollides en el pressupost de l'Estudi de Seguretat i Salut podran ser modificades o substituïdes per alternatives proposades pel Contractista en el seu Pla de Seguretat i Salut, prèvia justificació tècnica degudament motivada, sempre que això no suposi disminució de l'import total ni dels nivells de protecció continguts en l'Estudi de Seguretat i Salut. A aquests efectes, el pressupost del E.S.S. haurà d'anar incorporant al pressupost general de l'obra com un capítol més del mateix.

La tendència a integrar la Seguretat i Salut (pressupost de Seguretat i Salut = 0), es contempla en el mateix cos legal quan el legislador indica que, no s'inclouran en el pressupost de l'Estudi de Seguretat i Salut els costos exigits per la correcta execució professional dels treballs, conforme a les normes reglamentàries en vigor i els criteris tècnics generalment admesos, emanats dels organismes especialitzats. Aquest criteri es l'aplicat en el present E.S.S. en l'apartat relatiu a Medis Auxiliars d'Utilitat Preventiva (MAUP).

5.2. Certificació del pressupost del Pla de Seguretat i Salut

Si bé el Pressupost de Seguretat, amb criteris de ''Seguretat Integrada'' hauria d'estar inclòs en les partides del Projecte, de forma no segregable, per les obres de Construcció, es precisa l'establiment d'un criteri respecte a la certificació de les partides contemplades en el pressupost del Pla de Seguretat i Salut del Contractista per cada obra.

El pressupost de seguretat i salut s'abonarà d'acord amb el que indiqui el corresponent contracte d'obra.

5.3. Revisió de preus del Pla de Seguretat i Salut

Els preus aprovats pel Coordinador de Seguretat i Salut continguts en el Pla de Seguretat i Salut del Contractista, es mantindrà durant la totalitat de l'execució material de les obres.

Excepcionalment, quan el contracte s'hagi executat en un 20% i transcorregut com a mínim un any des de la seva adjudicació, podrà contemplar-se la possibilitat de revisió de preus del pressupost de Seguretat, mitjançant els índexs o fórmules de caràcter oficial que determini l'òrgan de contractació, en els terminis contemplats en el Títol IV del R.D. Legislatiu 2 / 2002, de 16 de juny, pel que s'aprova el text refós de la Llei de Contractes de les Administracions Públiques.

5.4. Penalitzacions per incompliment en matèria de Seguretat

La reiteració d'incompliments en l'aplicació dels compromisos adquirits en el Pla de Seguretat i Salut, a criteri per unanimitat del Coordinador de Seguretat i Salut i dels restants components de la Direcció d'Obra o Direcció Facultativa, per acció u omissió del personal propi i/o Subcontractistes i Treballadors

DIPUTACIÓ DE GIRONA - Projecte
Codi per a validació :GE0PN-L2KU8-N3SYC
Verificació :http://www.ddgi.cat/verificador
Aquesta és una còpia impresa del document electrònic referènciat : 324/974.
País: CAT, Institució: DDGI, Codi UACG: Xarxa Viària / 013, Núm. expedient: 2024/811, Codi Classificació: K010401
, Any expedient: 2024

Autònoms contractats per ell, duran aparellats conseqüentment per el Contractista, les següents Penalitzacions:

1.-	MOLT LLEU	:	3% del Benefici Industrial de l'obra contractada
2.-	LLEU	:	20% del Benefici Industrial de l'obra contractada
3.-	GREU	:	75% del Benefici Industrial de l'obra contractada
4.-	MOLT GREU	:	75% del Benefici Industrial de l'obra contractada
5.-	GRAVÍSSIM	:	Paralització dels treballadors +100% del Benefici Industrial de l'obra contractada + Pèrdua d'homologació com Contractista, per la mateixa Propietat, durant 2 anys.

6. CONDICIONS TÈCNIQUES GENERALS DE SEGURETAT

6.1. Previsions del Contractista a l'aplicació de les Tècniques de Seguretat

La Prevenció de la Sinistralitat Laboral, pretén aconseguir uns objectius concrets, en el nostre cas, detectar i corregir els riscos d'accidents laborals.

El Contractista Principal haurà de reflectir al seu Pla de Seguretat i Salut la manera concreta de desenvolupar les Tècniques de Seguretat i Salut i com les aplicarà en aquesta obra.

Tot seguit s'anomenen a títol orientatiu una sèrie de descripcions de les diferents Tècniques Analítiques i Operatives de Seguretat:

Tècniques analítiques de seguretat

Les Tècniques Analítiques de Seguretat i Salut tenen com a objectiu exclusiu la detecció de riscos i la recerca de les causes.

Prèvies als accidents.

- Inspeccions de seguretat.
- Anàlisi de treball.
- Anàlisi Estadística de la sinistralitat.
- Anàlisi del entorn de treball.

Posteriors als accidents.

- Notificació d'accidents.
- Registre d'accidents
- Investigació Tècnica d'Accidents.

Tècniques operatives de seguretat.

Les Tècniques Operatives de Seguretat i Salut pretenen eliminar les Causes i a través d'aquestes corregir el Risc

Segons que l'objectiu de l'acció correctora hagi d'operar sobre la conducta humana o sobre els factors perillosos mesurats, el Contractista haurà de demostrar al seu Pla de Seguretat i Salut i Higiene que té desenvolupat un sistema d'aplicació de Tècniques Operatives sobre

El Factor Tècnic:

- Sistemes de Seguretat
- Proteccions col·lectives i Resguards
- Manteniment Preventiu
- Proteccions Personals
- Normes
- Senyalització

El Factor Humà:

- Test de Selecció prelaboral del personal.
- Reconeixements Mèdics prelaborals.
- Formació
- Aprenentatge
- Propaganda
- Acció de grup
- Disciplina
- Incentius

6.2. Condicions Tècniques del Control de Qualitat de la Prevenció

El Contractista inclourà a les Empreses Subcontractades i treballadors Autònoms, lligats amb ell contractualment, en el desenvolupament del seu Pla de Seguretat i Salut; haurà d'incloure els documents tipus en el seu format real, així com els procediments de complimentació fets servir a la seva estructura empresarial, per a controlar la qualitat de la Prevenció de la Sinistralitat Laboral. Aportem al present Estudi de Seguretat, a títol de guia, l'enunciat dels més importants:

1. Programa implantat a l'empresa, de Qualitat Total o el reglamentari Pla d'Acció Preventiva.
2. Programa Bàsic de Formació Preventiva estandarditzat pel Contractista Principal
3. Formats documentals i procediments de complimentació, integrats a l'estructura de gestió empresarial, relatius al Control Administratiu de la Prevenció.
4. Comitè i/o Comissions vinculats a la Prevenció

DIPUTACIÓ DE GIRONA - Projecte
Codi per a validació :GE0PN-L2KU8-N3SYC
Verificació :http://www.ddgi.cat/verificador
Aquesta és una còpia impresa del document electrònic referènciat : 325/974.
País: CAT, Institució: DDGI, Codi UACG: Xarxa Viària / 013, Núm. expedient: 2024/811, Codi Classificació: K010401 , Any expedient: 2024

5. Documents vinculants, actes i/o memoràndums.
6. Manuals i/o Procediments Segurs de Treball, d'ordre intern d'empresa
7. Control de Qualitat de Seguretat del Producte.

6.3. Condicions Tècniques dels Òrgans de l'Empresa Contractista competents en matèria de Seguretat i Salut

El comitè o les persones encarregades de la promoció, coordinació i vigilància de la Seguretat i Salut de l'obra seran almenys els mínims establerts per la normativa vigent pel cas concret de l'obra de referència, assenyalant-se específicament al Pla de Seguretat, la seva relació amb l'organigrama general de Seguretat i Salut de l'empresa adjudicatària de les obres.

El Contractista acreditarà l'existència d'un Servei Tècnic de Seguretat i Salut (propi o concertat) com a departament staff depenent de l'Alta Direcció de l'Empresa Contractista, dotat dels recursos, medis i qualificació necessària conforme al R.D. 39 /1997 "Reglamento de los Servicios de Prevención". En tot cas el constructor comptarà amb l'ajut del Departament Tècnic de Seguretat i Salut de la Mútua d'Accidents de Treball amb la que tingui establerta pòlissa.

El Coordinador de Seguretat i Salut podrà vedar la participació en aquesta obra del Delegat Sindical de Prevenció que no reuneixi, al seu criteri, la capacitació tècnica preventiva pel correcte compliment de la seva important missió.

L'empresari Contractista com a màxim responsable de la Seguretat i Salut de la seva empresa, haurà de fixar els àmbits de competència funcional dels Delegats Sindicals de Prevenció en aquesta obra.

L'obra disposarà de Tècnic de Seguretat i Salut (propi o concertat) a temps parcial, que assessori als responsables tècnics (i conseqüentment de seguretat) de l'empresa constructora en matèria preventiva, així com una Brigada de reposició i manteniment de les proteccions de seguretat, amb indicació de la seva composició i temps de dedicació a aquestes funcions.

6.4. Obligacions de l'Empresa Contractista competent en matèria de Medicina del Treball

El Servei de Medicina del Treball integrat en el Servei de Prevenció, o en el seu cas, el Quadre Facultatiu competent, d'acord amb la reglamentació oficial, serà l'encarregat de vetllar per les condicions higièniques que haurà de reunir el centre de treball.

Respecte a les instal·lacions mèdiques a l'obra existiran almenys una farmaciola d'urgència, que estarà degudament assenyalada i contindrà allò disposat a la normativa vigent i es revisarà periòdicament el control d'existències.

Al Pla de Seguretat i Salut i Higiene el contractista principal desenvoluparà l'organigrama així com les funcions i competències de la seva estructura en Medicina Preventiva.

Tot el personal de l'obra (Propi, Subcontractat o Autònom), amb independència del termini de durada de les condicions particulars de la seva contractació, haurà d'haver passat un reconeixement mèdic d'ingrés i estar classificat d'acord amb les seves condicions psicofísiques.

Independentment del reconeixement d'ingrés, s'haurà de fer a tots els treballadors del Centre de Treball (propis i Subcontractats), segons ve assenyalat a la vigent reglamentació al respecte, com a mínim un reconeixement periòdic anual.

Paral·lelament l'equip mèdic del Servei de Prevenció de l'empresa (Propi, Mancomunat, o assistit per Mútua d'Accidents) haurà d'establir al Pla de Seguretat i Salut un programa d'actuació cronològica a les matèries de la seva competència:

- Higiene i Prevenció al treball.
- Medicina preventiva dels treballadors.
- Assistència Mèdica.
- Educació sanitària i preventiva dels treballadors.
- Participació en comitè de Seguretat i Salut.
- Organització i posta al dia del fitxer i arxiu de medicina d'Empresa.

6.5. Competències dels Col·laboradors Prevencionistes a l'obra

D'acord amb les necessitats de disposar d'un interlocutor alternatiu en absència del Cap d'Obra es nomenarà un Supervisor de Seguretat i Salut (equivalent a l'antic Vigilant de Seguretat), considerant-se en principi l'Encarregat General de l'obra, com a persona més adient per a complir-ho, en absència d'un altre treballador més qualificat en aquests treballs a criteri del Contractista. El seu nomenament es formalitzarà per escrit i es notificarà al Coordinador de Seguretat.

S'anomenarà un Socorrista, preferiblement amb coneixements en Primers Auxilis, amb la missió de realitzar petites cures i organitzar l'evacuació dels accidentats als centres assistencials que correspongui que a més a més serà l'encarregat del control de la dotació de la farmaciola.

A efectes pràctics, i amb independència del Comitè de Seguretat i Salut, si la importància de l'obra ho aconsella, es constituirà a peu d'obra una "Comissió Tècnica Interempresarial de Responsables de Seguretat", integrat pels màxims Responsables Tècnics de les Empreses participants a cada fase d'obra, aquesta "comissió" es reunirà com a mínim mensualment, i serà presidida pel Cap d'Obra del Contractista, amb l'assessorament del seu Servei de Prevenció (propi o concertat).

DIPUTACIÓ DE GIRONA - Projecte
Codi per a validació :GE0PN-L2KU8-N3SYC
Verificació :http://www.ddgi.cat/verificador
Aquesta és una còpia impresa del document electrònic referènciat : 326/974.
País: CAT, Institució: DDGI, Codi UACG: Xarxa Viària / 013, Núm. expedient: 2024/811, Codi Classificació: K010401
, Any expedient: 2024

6.6. Competències de Formació en Seguretat a l'obra

El Contractista haurà d'establir al Pla de Seguretat i Salut un programa d'actuació que reflecteixi un sistema d'entrenament inicial bàsic de tots els treballadors nous. El mateix criteri es seguirà si són traslladats a un nou lloc de treball, o ingressin com a operadors de màquines, vehicles o aparells d'elevació.

S'efectuarà entre el personal la formació adequada per assegurar el correcte ús dels medis posats al seu abast per millorar el seu rendiment, qualitat i seguretat del seu treball.

7. PLEC DE CONDICIONS TÈCNIQUES ESPECÍFIQUES DE SEGURETAT DELS EQUIPS, MÀQUINES I/O MÀQUINES-FERRAMENTES

7.1. Definició i característiques dels Equips, Màquines i/o Màquines-Ferramentes

7.1.1. Definició

És un conjunt de peces o òrgans units entre si, dels quals un al menys és mòbil i, en el seu cas, d'òrgans d'accionament, circuits de comandament i de potència, etc., associats de forma solidària per a una aplicació determinada, en particular destinada a la transformació, tractament, desplaçament i accionament d'un material.

El terme equip i/o màquina també cobreix:

- Un conjunt de màquines que estiguin disposades i siguin accionades per a funcionar solidàriament.
- Un mateix equip intercanviable, que modifiqui la funció d'una màquina, que es comercialitza en condicions que permetin al propi operador, acoblar a una màquina, a una sèrie d'elles o a un tractor, sempre que aquest equip no sigui una peça de recanvi o una ferramenta.

Quan l'equip, màquina i/o màquina ferramenta disposi de components de seguretat que es comercialitzin per separat per a garantir una funció de seguretat en el seu ús normal, aquests adquireixen als efectes del present Estudi de Seguretat i Salut la consideració de Mitjà Auxiliar d'Utilitat Preventiva (MAUP).

7.1.2. Característiques

Els equips de treball i màquines aniran acompanyats d'unes instruccions d'utilització, esteses pel fabricant o importador, en les quals figuraran les especificacions de manutenció, instal·lació i utilització, així con les normes de seguretat i qualsevol altra instrucció que de forma específica siguin exigides en les corresponents Instruccions Tècniques Complementàries (ITC), les quals inclouran els plànols i esquemes necessaris per al manteniment i verificació tècnica, estant ajustats a les normes UNE que li siguin d'aplicació. Portaran a més a més, una placa de material durador i fixada amb solidesa en lloc ben visible, en la qual figuraran, com a mínim, les següents dades:

- Nom del fabricant.
- Any de fabricació, importació i/o subministrament.
- Tipus i número de fabricació.
- Potència en Kw.
- Contrasenya d'homologació CE i certificat de seguretat d'ús d'entitat acreditada, si procedeix.

7.2. Condicions d'elecció, utilització, emmagatzematge i manteniment dels Equips, Màquines i/o Màquines-Ferramentes

7.2.1. Elecció d'un Equip

Els Equips, Màquines i/o Màquines Ferramentes hauran de seleccionar-se en base a uns criteris de garanties de Seguretat per als seus operadors i respecte al seu Medi Ambient de Treball.

7.2.2. Condicions d'utilització dels Equips, Màquines i/o Màquines ferramentes

Són les contemplades en l'Annex II del R.D. 1215, de 18 de juliol sobre "Disposicions mínimes de Seguretat i Salut per a la utilització pels treballadors dels Equips de treball":

7.2.3. Emmagatzematge i manteniment

- Se seguiran escrupolosament les recomanacions d'emmagatzematge i esment, fixats pel fabricant i contingudes en la seva "Guia de manteniment preventiu".
- Es reemplaçaran els elements, es netejaran, engreixaran, pintaran, ajustaran i es col·locaran en el lloc assignat, seguint les instruccions del fabricant.
- S'emmagatzemaran en compartiments amplis i secs, amb temperatures compreses entre 15 i 25ºC.
- L'emmagatzematge, control d'estat d'utilització i els lliuraments d'Equips estaran documentades i custodiades, amb justificant de recepció de conformitat, lliurament i rebut, per un responsable tècnic, delegat per l'usuari.

7.3. Normativa aplicable

7.3.1. Directives comunitàries relatives a la seguretat de les màquines, transposicions i dates d'entrada en vigor

Sobre comercialització i/o posada en servei en la Unió Europea

<u>Directiva fonamental.</u>

- Directiva del Consell 89/392/CEE, de 14/06/89, relativa a l'aproximació de les legislacions dels Estats membres sobre màquines (D.O.C.E. Núm. L 183, de 29/6/89), modificada per les Directives del Consell 91/368/CEE, de 20/6/91 (D.O.C.E. Núm. L 198, de 22/7/91), 93/44/CEE, de 14/6/93 (D.O.C.E. Núm. L 175, de 19/7/93) i 93/68/CEE, de 22/7/93 (D.O.C.E. Núm. L 220, de

DIPUTACIÓ DE GIRONA - Projecte
Codi per a validació :GE0PN-L2KU8-N3SYC
Verificació :http://www.ddgi.cat/verificador
Aquesta és una còpia impresa del document electrònic referènciat : 327/974.
País: CAT, Institució: DDGI, Codi UACG: Xarxa Viària / 013, Núm. expedient: 2024/811, Codi Classificació: K010401
, Any expedient: 2024

30/8/93). Aquestes 4 directives s'han codificat en un sols text mitjançant la Directiva 98/37/CE (D.O.C.E. Núm. L 207, de 23/7/98).

Transposada pel Reial Decret 1435/1992, de 27 de novembre (B.O.E. d'11/12/92), modificat pel Reial Decret 56/1995, de 20 de gener (B.O.E. de 8/2/95).

Entrada en vigor del R.D. 1435/1992: l'1/1/93, amb període transitori fins l'1/1/95.

Entrada en vigor del R.D. 56/1995: el 9/2/95.

Excepcions:

- Carretons automotors de manutenció: l'1/7/95, amb període transitori fins l'1/1/96.
- Màquines per a elevació o desplaçament de persones: el 9/2/95, amb període transitori fins l'1/1/97.
- Components de seguretat (inclou ROPS i FOPS, vegeu la Comunicació de la Comissió 94/C253/03 -D.O.C.E. ISP C253, de 10/9/94): el 9/2/95, amb període transitori fins l'1/1/97.
- Marcat: el 9/2/95, amb període transitori fins l'1/1/97.

Altres Directives.

- Directiva del Consell 73/23/CEE, de 19/2/73, relativa a l'aproximació de les legislacions dels Estats membres sobre el material elèctric destinat a utilitzar-se amb determinats límits de tensió (D.O.C.E. Núm. L 77, de 26/3/73), modificada per la Directiva del Consell 93/68/CEE.
  Transposada pel Reial Decret 7/1988, de 8 de gener (B.O.E. de 14/1/88), modificat pel Reial Decret 154/1995 de 3 de febrer (B.O.E. de 3/3/95).
  Entrada en vigor del R.D. 7/1988: l'1/12/88.
  Entrada en vigor del R.D. 154/1995: el 4/3/95, amb període transitori fins l'1/1/97.
  A aquest respecte veure també la Resolució d'11/6/98 de la Direcció General de Tecnologia i Seguretat Industrial (B.O.E. de 13/7/98).
- Directiva del Consell 87/404/CEE, de 25/6/87, relativa a l'aproximació de les legislacions dels Estats membres sobre recipients a pressió simple (D.O.C.E. Núm. L 270 de 8/8/87), modificada per les Directives del Consell 90/488/CEE, de 17/9/90 (D.O.C.E. Núm. L 270 de 2/10/90) i 93/68/CEE.
  Transposades pel Reial Decret 1495/1991, d'11 d'octubre (B.O.E. de 15/10/91), modificat pel Reial Decret 2486/1994, de 23 de desembre (B.O.E. de 24/1/95).
  Entrada en vigor del R.D. 1495/1991: el 16/10/91.
  Entrada en vigor del R.D. 2486/1994: l'1/1/95 amb període transitori fins l'1/1/97.
- Directiva del Consell 89/336/CEE, de 3/5/89, relativa a l'aproximació de les legislacions dels Estats membres sobre comptabilitat electromagnètica (D.O.C.E. Núm. L 139, de 23/5/89), modificada per les Directives del Consell 93/68/CEE i 93/97/CEE, de 29/10/93 (D.O.C.E. Núm. L 290, de 24/11/93); 92/31/CEE, de 28/4/92 (D.O.C.E. Núm. L 126, de 12/5/92); 99/5/CE, de 9/3/99 (D.O.C.E. Núm. L 091, de 7/4/1999).
  Transposades pel Reial Decret 444/1994, d'11 de març (B.O.E. d'1/4/94), modificat pel Reial Decret 1950/1995, d'1 de desembre (B.O.E. de 28/12/95) i Ordre Ministerial de 26/3/96 (B.O.E. de 3/4/96).
  Entrada en vigor del R.D. 444/1994: el 2/4/94 amb període transitori fins l'1/1/96. Entrada en vigor del R.D. 1950/1995: el 29/12/95. Entrada en vigor de l'Ordre de 26/03/1996: el 4/4/96.
- Directiva del Consell 90/396/CEE, de 29/6/90, relativa a l'aproximació de les legislacions dels Estats membres sobre aparells de gas (D.O.C.E. Núm. L 196, de 26/7/90), modificada per la Directiva del Consell 93/68/CEE.
  Transposada pel Reial Decret 1428/1992, de 27 de novembre (B.O.E. de 5/12/92), modificat pel Reial Decret 276/1995, de 24 de febrer (B.O.E. de 27/3/95).
  Entrada en vigor del R.D. 1428/1992: el 25/12/92 amb període transitori fins l'1/1/96. Entrada en vigor del R.D. 276/1995: el 28/3/95.
- Directiva del Parlament Europeu i del Consell 94/9/CE, de 23/3/94, relativa a l'aproximació de legislacions dels Estats membres sobre els aparells i sistemes de protecció per a ús en atmosferes potencialment explosives (D.O.C.E. Núm. L 100, de 19/4/94).
  Transposada pel Reial Decret 400/1996, d'1 de març (B.O.E. de 8/4/96).
  Entrada en vigor: l'1/3/96 amb període transitori fins l'1/7/03.
- Directiva del Parlament Europeu i del Consell 97/23/CE, de 29/5/97, relativa a l'aproximació de les legislacions dels Estats membres sobre equips a pressió (D.O.C.E. Núm. L 181, de 9/7/97).
  Entrada en vigor: 29/11/99 amb període transitori fins el 30/5/02.
- Onze Directives, amb les seves corresponents modificacions i adaptacions al progrés tècnic, relatives a l'aproximació de les legislacions dels Estats membres sobre determinació de l'emissió sonora de màquines i materials utilitzats en les obres de construcció.
  Transposades pel Reial Decret 212/2002, de 22 de febrer (B.O.E. d'1/3/02); Ordre Ministerial de 18/7/1991 (B.O.E. de 26/7/91), Reial Decret 71/1992, de 31 de gener (B.O.E. de 6/2/92) i Ordre Ministerial de 29/3/1996 (B.O.E. de 12/4/96).
  Entrada en vigor: En funció de cada directiva.

Sobre utilització de màquines i equips per al treball:

- Directiva del Consell 89/655/CEE, de 30/11/89, relativa a les disposicions mínimes de seguretat i de salut per a la utilització pels treballadors en el treball dels equips de treball (D.O.C.E. Núm. L 393, de 30/12/89), modificada per la Directiva del Consell 95/63/CE, de 5/12/95 (D.O.C.E. Núm. L 335/28, de 30/12/95).

DIPUTACIÓ DE GIRONA - Projecte
Codi per a validació :GE0PN-L2KU8-N3SYC
Verificació :http://www.ddgi.cat/verificador
Aquesta és una còpia impresa del document electrònic referènciat : 328/974.
País: CAT, Institució: DDGI, Codi UACG: Xarxa Viària / 013, Núm. expedient: 2024/811, Codi Classificació: K010401 , Any expedient: 2024

Transposades pel Reial Decret 1215/1997, de 18 de juliol (B.O.E. de 7/8/97).
Entrada en vigor: el 27/8/97 excepte per l'apartat 2 de l'Annex I i els apartats 2 i 3 de l'Annex II, que entren en vigor el 5/12/98.

7.3.2. Normativa d'aplicació restringida

- Reial Decret 1849/2000, de 10 de Novembre, pel qual es deroguen diferents disposicions en matèria de normalització i homologació de productes industrials (B.O.E. de 2/12/2000), i Ordre Ministerial de 8/4/1991, per la qual s'aprova la Instrucció Tècnica Complementària MSG-SM-1 del Reglament de Seguretat de les Màquines, referent a màquines, elements de màquines o sistemes de protecció, usats (B.O.E. d'11/5/91).
- Ordre Ministerial, de 26/5/1989, per la qual s'aprova la Instrucció Tècnica Complementària MIE-AEM-3 del Reglament d'Aparells d'Elevació i Manutenció referent a Carretons automotors de manutenció (B.O.E. de 9/6/89).
- Ordre de 23/5/1977 per la qual s'aprova el Reglament d'Aparells elevadors per a obres (B.O.E. de 14/6/77), modificada per dues Ordres de 7/3/1981 (B.O.E. de 14/3/81) i complementada per l'Ordre de 31/3/1981 (B.O.E 20/4/1981)
- Reial Decret 836/2003, de 27 de juny, per la qual s'aprova la nova Instrucció Tècnica Complementària MIE-AEM-2 del Reglament d'Aparells d'elevació i Manutenció, referent a Grues Torre desmuntables per a obres (B.O.E. de 17/7/03).
- Reial Decret 837/2003, de 27 de juny, pel qual s'aprova el nou text modificat i refós de la Instrucció Tècnica Complementària MIE-AEM-4 del Reglament d'Aparells d'elevació i Manutenció, referent a Grues mòbils autopropulsades usades (B.O.E. de 17/7/03).
- Reial Decret 1849/2000, de 10 de novembre, pel qual es deroguen diferents disposicions en matèria de normalització i homologació de productes industrials (B.O.E. de 2/12/00).
- Ordre Ministerial, de 9/3/1971, per la qual s'aprova l'Ordenança General de Seguretat i Higiene en el Treball (B.O.E. de 16/3/71; B.O.E. de 17/3/71 i B.O.E. de 6/4/71). Anul·lada parcialment per R.D 614/2001 de 8 de juny. BOE de 21 de juny de 2001.

DIPUTACIÓ DE GIRONA - Projecte
Codi per a validació :GE0PN-L2KU8-N3SYC
Verificació :http://www.ddgi.cat/verificador
Aquesta és una còpia impresa del document electrònic referènciat : 329/974.
País: CAT, Institució: DDGI, Codi UACG: Xarxa Viària / 013, Núm. expedient: 2024/811, Codi Classificació: K010401
, Any expedient: 2024

DIPUTACIÓ DE GIRONA - Projecte
Codi per a validació :GE0PN-L2KU8-N3SYC
Verificació :http://www.ddgi.cat/verificador
Aquesta és una còpia impresa del document electrònic referènciat : 330/974.
País: CAT, Institució: DDGI, Codi UACG: Xarxa Viària / 013, Núm. expedient: 2024/811, Codi Classificació: K010401
, Any expedient: 2024

8. PLEC DE CONDICIONS TÈCNIQUES PARTICULARS

DIPUTACIÓ DE GIRONA - Projecte
Codi per a validació :GE0PN-L2KU8-N3SYC
Verificació :http://www.ddgi.cat/verificador
Aquesta és una còpia impresa del document electrònic referènciat : 331/974.
País: CAT, Institució: DDGI, Codi UACG: Xarxa Viària / 013, Núm. expedient: 2024/811, Codi Classificació: K010401
, Any expedient: 2024

DIPUTACIÓ DE GIRONA - Projecte
Codi per a validació :GE0PN-L2KU8-N3SYC
Verificació :http://www.ddgi.cat/verificador
Aquesta és una còpia impresa del document electrònic referènciat : 332/974.

País: CAT, Institució: DDGI, Codi UACG: Xarxa Viària / 013, Núm. expedient: 2024/811, Codi Classificació: K010401
, Any expedient: 2024

ÍNDEX

B MATERIALS I COMPOSTOS 31

B0 MATERIALS BÀSICS 31

B06 FORMIGONS 31

B0B ACER I METALL EN PERFILS O BARRES 34

B0D MATERIALS PER A ENCOFRATS I APUNTALAMENTS 36

B1 MATERIALS PER A PROTECCIONS INDIVIDUALS, COL·LECTIVES, IMPLANTACIÓ I ASISTÈNCIES TÈCNIQUES 37

B14 MATERIALS PER A PROTECCIONS INDIVIDUALS 37

B147 MATERIALS PER A PROTECCIONS DEL COS 37

B148 ROBA DE TREBALL 80

B6 TANCAMENTS I DIVISÒRIES 92

B6A MATERIALS PER A REIXATS I TANQUES LLEUGERES 92

BB MATERIALS PER A PROTECCIONS I SENYALITZACIÓ 93

BBB SENYALITZACIÓ VERTICAL EXTERIOR 93

BBC ABALISAMENT 101

BBM MATERIALS PER A PROTECCIONS DE VIALITAT 106

BM MATERIALS PER A INSTAL·LACIONS CONTRA INCENDIS, PROTECCIÓ CONTRA DESCÀRREGUES ATMOSFÈRIQUES I SEGURE TAT 107

BM3 EXTINTORS 107

BMY PARTS PROPORCIONALS D'ELEMENTS ESPECIALS PER A INSTAL·LACIONS CONTRA INCENDIS 108

BQ MATERIALS PER A EQUIPAMENTS FIXOS 109

BQU EQUIPAMENTS PER A PERSONAL, OFICINES I MAGATZEMS D'OBRA 109

P PARTIDES D'OBRA I CONJUNTS 115

P1 TREBALLS PREVIS I D'IMPLANTACIÓ, PROTECCIONS INDIVIDUALS I COL·LECTIVES I MESURES PREVENTIVES 115

P14 PROTECCIONS INDIVIDUALS 115

P148 ROBA DE TREBALL 131

P15 PROTECCIONS COL·LECTIVES 135

P6 TANCAMENTS I DIVISÒRIES 138

P6A REIXATS I TANQUES LLEUGERES 138

PB PROTECCIONS I SENYALITZACIÓ 138

PB2 BARRERES DE SEGURETAT 138

PBB SENYALITZACIÓ VERTICAL 140

PBC ABALISAMENT 141

PM INSTAL·LACIONS CONTRA INCENDIS, DESCÀRREGUES ATMOSFÈRIQUES I DE SEGURETAT 144

PM3 EXTINTORS 145

PQ EQUIPAMENTS, MOBILIARI I MOBILIARI URBÀ 145

PQU EQUIPAMENTS PER A PERSONAL D'OBRA 146

DIPUTACIÓ DE GIRONA - Projecte
Codi per a validació :GE0PN-L2KU8-N3SYC
Verificació :http://www.ddgi.cat/verificador
Aquesta és una còpia impresa del document electrònic referènciat : 333/974.

País: CAT, Institució: DDGI, Codi UACG: Xarxa Viària / 013, Núm. expedient: 2024/811, Codi Classificació: K010401 , Any expedient: 2024

DIPUTACIÓ DE GIRONA - Projecte
Codi per a validació :GE0PN-L2KU8-N3SYC
Verificació :http://www.ddgi.cat/verificador
Aquesta és una còpia impresa del document electrònic referènciat : 334/974.

País: CAT, Institució: DDGI, Codi UACG: Xarxa Viària / 013, Núm. expedient: 2024/811, Codi Classificació: K010401
, Any expedient: 2024

B MATERIALS I COMPOSTOS

B0 MATERIALS BÀSICS

B06 FORMIGONS

B06E- FORMIGÓ ESTRUCTURAL

0.- ELEMENTS QUE CONTEMPLA EL PLEC

B06E-12C6.

1.- DEFINICIÓ I CONDICIONS DELS ELEMENTS

Formigó amb o sense addicions (cendres volants o fum de sílice), elaborat en una central formigonera legalment autoritzada d'acord amb el títol 4t. de la llei 21/1992 de 16 de juliol d'indústria i el Real Decret 559/2010, de 7 de maig.

CARACTERÍSTIQUES DELS FORMIGONS D'ÚS ESTRUCTURAL:

Els components del formigó, la seva dosificació, el procés de fabricació i el transport han d'estar d'acord amb les prescripcions del CODI ESTRUCTURAL.

La designació del formigó fabricat en central es pot fer per propietats o per dosificació i s'expressarà, com a mínim, la següent informació:

- Consistència
- Grandària màxima del granulat
- Tipus d'ambient al que s'exposarà el formigó
- Resistència característica a compressió per als formigons designats per propietats
- Contingut de ciment expressat en kg/m3, per als formigons designats per dosificació
- La indicació de l'ús estructural que ha de tenir el formigó: en massa, armat o pretesat

La designació per propietats s'ha de fer d'acord amb el format: T-R/C/TM/A

- T: Indicatiu que serà HM per al formigó en massa, HA pel formigó armat, i HP per al formigó pretesat
- R: Resistència característica a compressió, en N/mm2 (20-25-30-35-40-45-50-55-60-70-80-90-100)
- C: Lletra indicativa del tipus de consistència: L Líquida, F fluida, B tova, P plàstica i S seca
- TM: Grandària màxima del granulat en mm.
- A: Designació de l'ambient al que s'exposarà el formigó

En els formigons designats per propietats, el subministrador ha d'establir la composició de la mescla del formigó, garantint al peticionari les característiques especificades de grandària màxima del granulat, consistència i resistència característica, així com les limitacions derivades del tipus d'ambient especificat (contingut de ciment i relació aigua/ciment).

En els formigons designats per dosificació, el peticionari es responsable de la congruència de les característiques especificades de grandària màxima del granulat, consistència i contingut en ciment per metre cúbic de formigó, i el subministrador les haurà de garantir, indicant també, la relació aigua/ciment que ha emprat.

En els formigons amb característiques especials o d'altres de les especificades a la designació, les garanties i les dades que el subministrador hagi d'aportar, s'han d'especificar abans de l'inici del subministrament.

El formigó ha de complir amb les exigències de qualitat que estableix l'article 43.2 del CODI ESTRUCTURAL.

Si el formigó està destinat a una obra amb armadures pretesades, podrà contenir cendres volants sense que aquestes excedeixin el 20% del pes del ciment, i si es tracta de fum de silici no podrà excedir el 10%

Si el formigó està destinat a obres de formigó en massa o armat, la DF pot autoritzar l'us de cendres volants o fum de silici per la seva confecció. En estructures d'edificació, si s'utilitzen cendres volants no han de superar el 35% del pes del ciment. Si s'utilitza fum de silici no ha de superar el 10% del pes del ciment. La quantitat mínima de ciment s'especifica a l'article 43.2.1 del CODI ESTRUCTURAL.

La central que subministri formigó amb cendres volants realitzarà un control sobre la producció segons l'art. 32 del CODI ESTRUCTURAL i ha de posar els resultats de l'anàlisi a l'abast de la DF, o disposarà d'un distintiu de qualitat oficialment reconegut

Les cendres volants han de complir en qualsevol cas les especificacions de la norma UNE_EN 450.

Els additius hauran de ser del tipus que estableix l'article 31.2 del CODI ESTRUCTURAL i complir l'UNE EN 934-2

En cap cas la proporció en pes de l'additiu no ha de superar el 5% del pes del ciment utilitzat.

Classificació dels formigons per la seva resistència a compressió:

- Si fck <= 50 N/mm2 , resistència standard
- Si fck > 50 N/mm2 , alta resistència

DIPUTACIÓ DE GIRONA - Projecte
Codi per a validació :GE0PN-L2KU8-N3SYC
Verificació :http://www.ddgi.cat/verificador
Aquesta és una còpia impresa del document electrònic referènciat : 335/974.
País: CAT, Institució: DDGI, Codi UACG: Xarxa Viària / 013, Núm. expedient: 2024/811, Codi Classificació: K010401 , Any expedient: 2024

Si no es disposa més que de resultats a 28 dies d'edat, es podran admetre com a valors de resistència a j dies d'edat els valors resultants de la fórmula següent:

- fcm (t) = ßcc(t)·fcm

- ßcc = exp s [1 (28/t)1/2]

(on Fcm: Resistència mitja a compressió a 28 dies, ßcc: coeficient que depèn de l'edat del formigó, t: edat del formigó en dies, s: coeficient en funció del tipus de ciment (= 0,2 per a ciments d'alta resistència i enduriment ràpid (CEM 42,5R, CEM 52,5R), = 0,25 per a ciments normals i d'enduriment ràpid (CEM 32,5R, CEM 42,5), = 0,38 per a ciments d'enduriment lent (CEM 32,25)).

Valor mínim de la resistència:

- Formigons en massa >= 20 N/mm2

- Formigons armats o pretesats >= 25 N/mm2

Tipus de ciment:

- Formigó en massa: Ciments comuns excepte els tipus CEM II/A-Q, CEM II/B-Q, CEM II/A-W, CEM II/B-W, CEM II/A-T, CEM II/B-T i CEM III/C (UNE-EN 197-1), Ciments per a usos especials ESP VI-1 (UNE 80307).

- Formigó armat: Ciments comuns excepte els tipus CEM II/A-Q, CEM II/B-Q, CEM II/A-W, CEM II/B-W, CEM II/A-T, CEM II/B-T, CEM III/C i CEM V/B (UNE-EN 197-1).

- Formigó pretesat: Ciments comuns tipus CEM I, CEM II/A-D, CEM II/A-V, CEM II/A-P i CEM II/A-M(V,P) (UNE-EN 197-1).

- Es considera inclòs dins dels ciments comuns els ciments blancs (UNE 80305).

- Es consideren inclosos els ciments de característiques addicionals com els resistents als sulfats i/o a l'aigua de mar (UNE 80303-1 i UNE 80303-2), i els de baix calor d'hidratació (UNE-EN 14216).

Classe del ciment: 32,5 N

Densitats dels formigons:

- Formigons en massa (HM): - 2.250 kg/m3 si fck <=40 N/mm2 - 2.300 kg/m3 si fck > 40 N/mm2

- Formigons armats i pretensats (HA-HP): 2400 kg/m3.

La quantitat mínima de ciment considerant el tipus d'exposició més favorable ha de ser (CODI ESTRUCTURAL, taula 43.2.1.a):

- Obres de formigó en massa: >= 200 kg/m3

- Obres de formigó armat: >= 250 kg/m3

- Obres de formigó pretesat: >= 275 kg/m3

- A totes les obres: <= 500 kg/m3

La relació aigua/ciment considerant el tipus d'exposició més favorable ha de ser (CODI ESTRUCTURAL, taula 43.2.1.a):

- Formigó en massa: <= 0,65

- Formigó armat: <= 0,65

- Formigó pretesat: <= 0,60

Assentament en el con d'Abrams (UNE EN 12350-2):

- Consistència seca: 0 - 2 cm

- Consistència plàstica: 3-4 cm

- Consistència tova: 5-9 cm

- Consistència fluida: 10-15 cm

- Consistència líquida: 16-20 cm

La consistència (L) líquida només es podrà aconseguir mitjançant additiu superfluidificant

Ió clor total aportat per components d'un formigó no pot superar:

- Pretensat: <= 0,2% pes de ciment

- Armat: <= 0,4% pes de ciment

- En massa amb armadura de fissuració: <= 0,4% pes de ciment

Quantitat total de fins (sedàs 0,063) al formigó, corresponents als granulats i al ciment:

- Si l'aigua és standard: < 175 kg/m3

- Si l'aigua és reciclada: < 185 kg/m3

Toleràncies:

- Assentament en el con d'Abrams: - Consistència seca: Nul - Consistència plàstica o tova: ± 1 cm
- Consistència fluida: ± 1 cm - Consistència líquida: ± 1 cm

DIPUTACIÓ DE GIRONA - Projecte
Codi per a validació :GE0PN-L2KU8-N3SYC
Verificació :http://www.ddgi.cat/verificador
Aquesta és una còpia impresa del document electrònic referènciat : 336/974.
País: CAT, Institució: DDGI, Codi UACG: Xarxa Viària / 013, Núm. expedient: 2024/811, Codi Classificació: K010401
, Any expedient: 2024

FORMIGONS PER A PILOTS FORMIGONATS "IN SITU"

Tamany màxim del granulat. El més petit dels següents valors:

- <= 32 mm

- <= 1/4 separació entre barres d'acer longitudinals

Dosificacions de pastat:

- Contingut de ciment: - Formigons abocats en sec: >= 325 kg/m3 - Formigons submergits: >= 375 kg/m3

- Relació aigua-ciment (A/C): < 0,6

- Contingut de fins d <0,125 (ciment inclòs): - Granulat gruixut d > 8 mm: >= 400 kg/m3 - Granulat gruixut d <= 8 mm: >= 450 kg/m3

Consistència del formigó:

Assentament con d'Abrams(mm)	Condicions d'ús
130 <= H <= 180	- Formigó abocat en sec
H >= 160	- Formigó bombejat, submergit o abocat sota aigua amb tub tremie
H >= 180	- Formigó submergit, abocat sota fluid estabilitzador amb tub tremie

El formigó ha de tenir la docilitat i fluïdesa adequada, i aquests valors s'han de mantenir durant tot el procés de formigonat, per tal d'evitar embussos als tubs de formigonar.

FORMIGONS PER A PANTALLES FORMIGONADES "IN SITU"

Contingut mímin de ciment en funció de la grandària màxima del granulat:

Grandària màxima del granulat(mm)	Contingut mínim de ciment(kg)
32	350
25	370
20	385
16	400

Grandària màxima del granulat. El més petit dels següents valors:

- <= 32 mm

- <= 1/4 separació entre barres d'acer longitudinals

Dosificacions de pastat:

- Contingut de ciment en pantalles contínues de formigó armat: - Formigons abocats en sec: >= 325 kg/m3 - Formigons submergits: >= 375 kg/m3

- Relació aigua-ciment: 0,45 < A/C < 0,6

- Contingut de fins d <=0,125 mm (ciment inclòs): - Granulat gruixut D <= 16 mm: <= 450 kg/m3 - Granulat gruixut D > 16 mm: = 400 kg/m3

- Assentament al con d'Abrams: 160 < A < 220 mm

El formigó ha de tenir la docilitat i fluïdesa adequada, i aquests valors s'han de mantenir durant tot el procés de formigonat, per tal d'evitar embussos als tubs de formigonar.

FORMIGÓ PER A PAVIMENTS

La fabricació del formigó no es podrà iniciar fins que la DF no hagi aprovat la fórmula de treball i el corresponent tram de prova (apartat d'execució). Aquesta fórmula inclourà:

- La identificació de cada fracció d'àrid i la seva proporció ponderal en sec

- La granulometria de la mescla d'àrids per als tamisos 40 mm; 25 mm; 20 mm; 12,5 mm; 8 mm; 4 mm; 2 mm; 1 mm; 0,500 mm; 0,250 mm; 0,125 mm; i 0,063 mm UNE EN 933-2.

- La dosificació de ciment, aigua i, si és el cas de cada additiu, referides a amassada

- La resistència característica a flexotracció a 7 i a 28 dies.

- La consistència del formigó fresc, i el contingut d'aire ocluït.

El pes total de partícules que passen pel tamís 0,125 mm UNE EN 933-2 no serà major de 450 kg/m3, inclòs el ciment.

Contingut de ciment: >= 300 kg/m3

Relació aigua/ciment: <= 0,46

Assentament en el con d'Abrams (UNE 83313): 2 - 6 cm

Proporció d'aire ocluït (UNE 83315): <= 6%

En zones sotmeses a nevades o gelades serà obligatòria la utilització d'un inclusor d'aire, i en aquest cas, la proporció d'aire ocluit en el formigó fresc no serà inferior al 4,5 % en volum.

Toleràncies:

- Assentament en el con d'Abrams: ± 1 cm

DIPUTACIÓ DE GIRONA - Projecte
Codi per a validació :GE0PN-L2KU8-N3SYC
Verificació :http://www.ddgi.cat/verificador
Aquesta és una còpia impresa del document electrònic referènciat : 337/974.
País: CAT, Institució: DDGI, Codi UACG: Xarxa Viària / 013, Núm. expedient: 2024/811, Codi Classificació: K010401 , Any expedient: 2024

2.- CONDICIONS DE SUBMINISTRAMENT I EMMAGATZEMATGE

Subministrament: En camions formigonera.

El formigó ha d'arribar a l'obra sense alteracions en les seves característiques, formant una barreja homogènia i sense haver iniciat l'adormiment.

Queda expressament prohibit l'addició al formigó de qualsevol quantitat d'aigua o altres substàncies que puguin alterar la composició original.

Emmagatzematge: No es pot emmagatzemar.

3.- UNITAT I CRITERI D'AMIDAMENT

Unitat d'amidament: la indicada a la descripció de l'element

Criteri d'amidament: quantitat necessària subministrada a l'obra

4.- NORMATIVA DE COMPLIMENT OBLIGATORI

Real Decreto 470/2021, de 29 de junio, por el que se aprueba el Código Estructural.

PILOTS I PANTALLES FORMIGONADES "IN SITU"

Documento Básico de Seguridad estructural DB-SE, parte II del CTE, aprobado por el Real Decreto 314/2006.

FORMIGÓ PER A PAVIMENTS

Orden FOM/891/2004, de 1 de marzo, por la que se actualizan determinados artículos del Pliego de Prescripciones Técnicas Generales para Obras de Carreteras y Puentes, relativos a firmes y pavimentos (PG-3).

B0B ACER I METALL EN PERFILS O BARRES

B0B7- ACER EN BARRES CORRUGADES

0.- ELEMENTS QUE CONTEMPLA EL PLEC

B0B7-106U.

1.- DEFINICIÓ I CONDICIONS DELS ELEMENTS

Acer per a armadures passives d'elements de formigó:

S'han considerat els elements següents:

- Barres corrugades

CARACTERÍSTIQUES GENERALS:

En el cas de que el material s'utilitzi en obra pública, l'acord de Govern de la Generalitat de Catalunya de 9 de juny de 1998, exigeix que els materials siguin de qualitat certificada o puguin acreditar un nivell de qualitat equivalent, segons les normes aplicables als estats membres de la Unió Europea o de l'Associació Europea de Lliure Canvi.

També en aquest cas, es procurarà que els esmentats materials disposin de l'etiqueta ecològica europea, regulada en el Reglament (CE) nº 66/2010 o bé altres distintius de la Comunitat Europea.

Els productes d'acer per a armadures passives no han de tenir defectes superficials ni fissures.

L'armadura ha de ser neta, sense taques de greix, d'oli, de pintura, de pols o de qualsevol altre matèria perjudicial.

Els filferros llisos només es poden utilitzar com elements de connexió d'armadures bàsiques electrosoldades en gelosia.

Les barres corrugades han de tenir al menys dues files de corrugues transversals, uniformement distribuïdes al llarg de tota la llargària. Dins de cada fila, les corrugues han d'estar uniformement espaiades.

Les característiques següents han de complir amb els valors declarats pel fabricant, assajades segons la norma corresponent, dins del límit de tolerància indicat, en el seu cas:

- Diàmetre nominal: s'ha d'ajustar als valors especificats a la taula 6 de la UNE-EN 10080. - Diàmetres nominals <= 10,00 mm: Variació en intervals de mig mm - Diàmetres nominals > 10,00 mm: Variació en unitats senceres de mm

- Dimensions i geometria de les corrugues: Ha de complir l'especificat en l'apartat 7.4.2 de la UNE-EN 10080.

- Massa per metre: El valor nominal ha de ser l'especificat en la taula 6 de la UNE-EN 10080, en relació amb el diàmetre nominal i l'àrea nominal de la secció transversal

- Secció equivalent: >= 95,5% Secció nominal

- Aptitud al doblegat: - Assaig doblegat amb angle >= 180º (UNE-EN 10080, UNE-EN ISO 15630-1): No s'ha d'apreciar trencaments o fissures - Assaig doblegat -desdoblegat amb angle >= 90º (UNE-EN 10080, UNE-EN ISO 15630-1): No s'ha d'apreciar trencaments o fissures

Tensió d'adherència (assaig de la biga UNE-EN 10080):

- Tensió d'adherència: - D < 8 mm: >= 6,88 N/mm2 - 8 mm <= D <= 32 mm: >= (7,84-0,12 D) N/mm2 - D > 32 mm: >= 4,00 N/mm2

DIPUTACIÓ DE GIRONA - Projecte
Codi per a validació :GE0PN-L2KU8-N3SYC
Verificació :http://www.ddgi.cat/verificador
Aquesta és una còpia impresa del document electrònic referènciat : 338/974.

País: CAT, Institució: DDGI, Codi UACG: Xarxa Viària / 013, Núm. expedient: 2024/811, Codi Classificació: K010401
, Any expedient: 2024

- Tensió de última d'adherència: - D < 8 mm: >= 11,22 N/mm2 - 8 mm <= D <= 32 mm: >= (12,74-0,19 D) N/mm2 - D > 32 mm: >= 6,66 N/mm2

- Composició química (% en massa):

	C %màx.	Ceq %màx.	S %màx.	P %màx.	Cu %màx.	N %màx.
Colada	0,22	0,050	0,050	0,050	0,800	0,012
Producte	0,24	0,052	0,055	0,055	0,850	0,014

Ceq = Carboni equivalent

Es pot superar el valor màxim per al Carboni en un 0,03% en massa, si el valor del Carboni equivalent disminueix en un 0,02% en massa.

Les característiques anteriors s'han de determinar segons la norma UNE-EN ISO 15630-1.

BARRES I ROTLLES D'ACER CORRUGAT SOLDABLE:

El producte s'ha de designar segons l'especificat en l'apartat 5.1 de la UNE-EN 10080:

- Descripció de la forma

- Referència a la norma EN

- Dimensions nominals

- Classe tècnica

Les característiques següents han de complir amb els valors declarats pel fabricant, assajades segons la norma corresponent, dins del límit de tolerància indicat, en el seu cas:

- Característiques geomètriques del corrugat de les barres han de complir les especificacions de l'apartat 7.4.2 de la norma UNE-EN 10080.

- Característiques mecàniques de les barres: - Acer soldable (S) - Allargament total sota càrrega màxima: - Acer subministrat en barres: >= 5,0% - Acer subministrat en rotlles: >= 7,5% - Acer soldable amb característiques especials de ductilitat (SD): - Allargament total sota càrrega màxima: - Acer subministrat en barres: >= 7,5% - Acer subministrat en rotlles: >= 10,0% - Resistència a fatiga: Ha de complir l'especificat a la taula 34.2.d del CODI ESTRUCTURAL - Deformació alternativa: Ha de complir l'especificat a la taula 34.2.e del CODI ESTRUCTURAL

Designació	Lím.elàstic fy N/mm2	Càrrega unitaria trencament fs(N/mm2)	Allargament al trencament	Relació fs/fy
B 400 S	>= 400	>= 440	>= 14%	>= 1,08
B 500 S	>= 500	>= 550	>= 12%	>= 1,08
B 400 SD	>= 400	>= 480	>= 20%	>= 1,20 <= 1,35
B 500 SD	>= 500	>= 575	>= 16%	>= 1,15 <= 1,35

- Diàmetre nominal: S'han d'ajustar a la sèrie següent (mm): 6 8 10 12 14 16 20 25 32 i 40 mm

- S'ha d'evitar utilitzar barres de diàmetre <= 6 mm, en el cas d'armadura muntada o elaborada amb soldadura.

Toleràncies:

- Massa: - Diàmetre nominal > 8,0 mm: ± 4,5% massa nominal - Diàmetre nominal <= 8,0 mm: ± 6% massa nominal

Les característiques anteriors s'han de determinar segons la norma UNE-EN ISO 15630-1.

2.- CONDICIONS DE SUBMINISTRAMENT I EMMAGATZEMATGE

Emmagatzematge: en llocs en els que restin protegits de la pluja, l'humitat del terra i l'eventual agressivitat de l'ambient.

Es classificaran segons el tipus, qualitat, diàmetre i procedència.

Abans de la seva utilització i en especial despres de períodes llargs d'emmagatzematge en obra, s'ha d'inspeccionar la superfície per tal de comprovar que no hi hagi alteracions superficials.

Pèrdua de pes després de l'eliminació d'òxid superficial amb raspall de filferros: < 1%

3.- UNITAT I CRITERI D'AMIDAMENT

Unitat d'amidament: la indicada a la descripció de l'element

Criteri d'amidament: quantitat necessària subministrada a l'obra

4.- NORMATIVA DE COMPLIMENT OBLIGATORI

Real Decreto 470/2021, de 29 de junio, por el que se aprueba el Código Estructural.

UNE-EN 10080:2006 Acero para el armado del hormigón. Acero soldable para armaduras de hormigón armado. Generalidades.

DIPUTACIÓ DE GIRONA - Projecte
Codi per a validació :GE0PN-L2KU8-N3SYC
Verificació :http://www.ddgi.cat/verificador
Aquesta és una còpia impresa del document electrònic referènciat : 339/974.

País: CAT, Institució: DDGI, Codi UACG: Xarxa Viària / 013, Núm. expedient: 2024/811, Codi Classificació: K010401 , Any expedient: 2024

B0D MATERIALS PER A ENCOFRATS I APUNTALAMENTS

B0D4 POSTS

0.- ELEMENTS QUE CONTEMPLA EL PLEC

B0D41-07PB.

1.- DEFINICIÓ I CONDICIONS DELS ELEMENTS

Peça plana de fusta, de secció rectangular, molt més llarga que ampla i més ampla que gruixuda, sense que aquesta mida sobrepassi una polçada.

CARACTERÍSTIQUES GENERALS:

Les cares han de ser planes, escairades i han de tenir les arestes vives.

Els extrems han d'estar acabats mitjançant tall de serra, a escaire.

Ha de conservar les seves característiques per al nombre d'usos previstos.

No ha de tenir signes de putrefacció, corcs, fongs, nusos morts, estelles, semes ni descoloracions.

Es poden admetre esquerdes superficials produïdes per la dessecació que no afectin les característiques de la fusta.

Pes específic aparent (UNE 56-531) (P):): 4 <= P <= 6 kN/m3

Contingut d'humitat (UNE 56-529): <= 15%

Higroscopicitat (UNE 56-532): Normal

Coeficient de contracció volumètrica (UNE 56533) (C): 0,35% <= C <= 0,55%

Coeficient d'elasticitat:

- Fusta de pi: Aprox. 15000 N/mm2

- Fusta d'avet: Aprox. 14000 N/mm2

Duresa (UNE 56-534): <= 4

Resistència a la compressió (UNE 56-535):

- En la direcció paral·lela a les fibres: >= 30 N/mm2

- En la direcció perpendicular a les fibres: >= 10 N/mm2

Resistència a la tracció (UNE 56-538):

- En la direcció paral·lela a les fibres: >= 30 N/mm2

- En la direcció perpendicular a les fibres: >= 2,5 N/mm2

Resistència a la flexió (UNE 56-537): >= 30 N/mm2

Resistència a l'esforç tallant: >= 5 N/mm2

Resistència al clivellament (UNE 56-539): >= 1,5 N/mm2

Toleràncies:

- Llargària nominal: + 50 mm, - 25 mm

- Amplària nominal: ± 2 mm

Classe	Gruix nominal (mm)		
	< 50	50 a 75	> 75
	Tolerància (mm)		
T1	±3	±4	+6,-3
T2	±2	±3	+5,-2
T3	±1,5	±1,5	±1,5

- Fletxa: ± 5 mm/m

- Torsió: ± 2º

2.- CONDICIONS DE SUBMINISTRAMENT I EMMAGATZEMATGE

Subministrament: De manera que no s'alterin les seves condicions.

Emmagatzematge: De manera que no es deformin i en llocs secs i ventilats, sense contacte directe amb el terra.

3.- UNITAT I CRITERI D'AMIDAMENT

Unitat d'amidament: la indicada a la descripció de l'element

Criteri d'amidament: quantitat necessària subministrada a l'obra

4.- NORMATIVA DE COMPLIMENT OBLIGATORI

No hi ha normativa de compliment obligatori.

DIPUTACIÓ DE GIRONA - Projecte
Codi per a validació :GE0PN-L2KU8-N3SYC
Verificació :http://www.ddgi.cat/verificador
Aquesta és una còpia impresa del document electrònic referènciat : 340/974.

País: CAT, Institució: DDGI, Codi UACG: Xarxa Viària / 013, Núm. expedient: 2024/811, Codi Classificació: K010401
, Any expedient: 2024

B0DZ MATERIALS AUXILIARS PER A ENCOFRATS I APUNTALAMENTS

B0DZ8- TUB METÀL·LIC

0.- ELEMENTS QUE CONTEMPLA EL PLEC

B0DZ8-0F7S.

1.- DEFINICIÓ I CONDICIONS DELS ELEMENTS

Elements auxiliars per al muntatge d'encofrats i apuntalaments, i per a la protecció dels espais de treball a les bastides i els encofrats.

S'han considerat els elements següents:

- Tensors per a encofrats de fusta
- Grapes per a encofrats metàl·lics
- Fleixos d'acer laminat en fred amb perforacions, per al muntatge d'encofrats metàl·lics
- Desencofrants
- Conjunts de perfils metàl·lics desmuntables per a suport d'encofrat de sostres o de cassetons recuperables
- Bastides metàl·liques
- Elements auxiliars per a plafons metàl·lics
- Tubs metàl·lics de 2,3" de D, per a confecció d'entramats, baranes, suports, etc.
- Element d'unió de tubs de 2,3" de D, per a confecció d'entramat, baranes, suports, etc.
- Planxa d'acer, de 8 a 12 mm de gruix per a protecció de rases, pous, etc.

CARACTERÍSTIQUES GENERALS:

Tots els elements han de ser compatibles amb el sistema de muntatge que utilitzi l'encofrat o apuntalament i no han de disminuir les seves característiques ni la seva capacitat portant.

Han de tenir la resistència i la rigidesa suficient per a garantir el compliment de les toleràncies dimensionals i per a resistir, sense assentaments ni deformacions perjudicials, les accions que es puguin produir sobre aquests com a conseqüència del procés de formigonament i, especialment, per les pressions del formigó fresc o dels mètodes de compactació utilitzats.

Aquestes condicions s'han de mantenir fins que el formigó hagi adquirit la resistència suficient per a suportar les tensions a que serà sotmès durant el desencofrat o desemmotllat.

Es prohibeix l'ús d'alumini en motlles que hagin d'estar en contacte amb el formigó, excepte quan es faciliti a la DF certificat emès per una entitat de control, conforme els panells han rebut tractament superficial que eviti la reacció amb els àlcalis del ciment

TENSORS, GRAPES I ELEMENTS AUXILIARS PER A PLAFONS METÀL·LICS:

No han de tenir punts d'oxidació ni manca de recobriment a la superfície.

No han de tenir defectes interns o externs que en perjudiquin la utilització correcta.

2.- CONDICIONS DE SUBMINISTRAMENT I EMMAGATZEMATGE

Subministrament: De manera que no s'alterin les seves condicions.

Emmagatzematge: En lloc sec, protegit de la intempèrie i sense contacte directe amb el terra, de manera que no s'alterin les seves condicions.

3.- UNITAT I CRITERI D'AMIDAMENT

Unitat d'amidament: la indicada a la descripció de l'element

Criteri d'amidament: quantitat necessària subministrada a l'obra

4.- NORMATIVA DE COMPLIMENT OBLIGATORI

Real Decreto 470/2021, de 29 de junio, por el que se aprueba el Código Estructural.

Orden de 9 de marzo de 1971 por la que se aprueba la Ordenanza General de Seguridad e Higiene en el Trabajo.

B1 MATERIALS PER A PROTECCIONS INDIVIDUALS, COL·LECTIVES, IMPLANTACIÓ I ASISTÈNCIES TÈCNIQUES

B14 MATERIALS PER A PROTECCIONS INDIVIDUALS

B147 MATERIALS PER A PROTECCIONS DEL COS

B1473- AURICULAR PER A PROTECCIÓ DE L'APARELL AUDITIU

0.- ELEMENTS QUE CONTEMPLA EL PLEC

B1473-0XJI.

1.- DEFINICIÓ I CONDICIONS DELS ELEMENTS

Equip destinat a ser dut o subjectat pel treballador perquè el protegeixi d'un o diversos riscos que puguin amenaçar la seva seguretat o la seva salut, així com qualsevol complement o accessori destinat a tal fi.

DIPUTACIÓ DE GIRONA - Projecte
Codi per a validació :GE0PN-L2KU8-N3SYC
Verificació :http://www.ddgi.cat/verificador
Aquesta és una còpia impresa del document electrònic referènciat : 341/974.
País: CAT, Institució: DDGI, Codi UACG: Xarxa Viària / 013, Núm. expedient: 2024/811, Codi Classificació: K010401 , Any expedient: 2024

S'han considerat els tipus següents:

- Proteccions del cap
- Proteccions per a l'aparell ocular i la cara
- Proteccions per a l'aparell auditiu
- Proteccions per a l'aparell respiratori
- Proteccions de les extremitats superiors
- Proteccions de les extremitats inferiors
- Proteccions del cos
- Protecció del tronc
- Protecció per treball a la intempèrie
- Roba i peces de senyalització
- Protecció personal contra contactes elèctrics

Resten expressament exclosos:

- La roba de treball corrent i els uniformes que no estiguin específicament destinats a protegir la salut o la integritat física del treballador
- Es equips dels serveis de socors i salvament
- Els EPI dels militars, dels policies i de les persones dels serveis de manteniment de l'ordre
- Els EPI dels mitjans de transport per carretera
- El material d'esport
- El material d'autodefensa o de dissuasió
- Els aparells portàtils per a la detecció i senyalització dels riscos i dels factors de molèstia

CARACTERÍSTIQUES GENERALS:

Es tracta d'uns equips que actuen a mode de coberta o pantalla portàtil, individualitzada per a cada usuari, destinats a reduir les conseqüències derivades del contacte de la zona del cos protegida, amb una energia fora de control, d'intensitat inferior a la previsible resistència física de l'EPI.

La seva eficàcia resta limitada a la seva capacitat de resistència a la força fora de control que incideixi amb la part del cos protegida per l'usuari, a la seva correcta utilització i manteniment, així com a la formació i voluntat del beneficiari per al seu emprament en les condicions previstes pel fabricant. La seva utilització haurà de quedar restringida a l'absència de garanties preventives adequades, per inexistència de MAUP, o en el seu defecte SPC d'eficàcia equivalent.

Els EPI hauran de proporcionar una protecció eficaç davant els riscos que motiven el seu ús, sense suposar por si mateixos o ocasionar riscos addicionals ni molèsties innecessàries.

PROTECCIONS DEL CAP:

Els cascos de seguretat podran ser amb ala completa al seu voltant, protegint en part les orelles i el coll, o bé amb visera damunt el front únicament, i en els dos casos hauran de complir els següents requisits:

Compren la defensa del crani, cara, coll i completarà el seu ús, la protecció específica d'ulls i oïdes.

- Estaran formats per l'envolvent exterior del casc pròpiament dit, i d'arnès o atallatge d'adaptació al cap, el qual constitueix la seva part en contacte i va proveït d'una barballera ajustable a la mida. Aquest atallatge, serà regulable a les diferents mides dels caps, la fixació al casc haurà de ser sòlida, deixant una llum lliure de 2 a 4 cm entre ell mateix i la paret interior del casc, a fi d'amortir els impactes. A l'interior del frontis de l'atallatge, s'haurà de disposar d'un dessuador de "cuirson" o material astringent similar. Les parts en contacte amb el cap hauran de ser reemplaçables fàcilment.

- Han de ser fabricats amb material resistent a l'impacte mecànic, sense perjudici de la lleugeresa, no sobrepassant en cap cas els 0,450 kg de pes

- Es protegirà al treballador davant les descàrregues elèctriques i les radiacions calorífiques i hauran de ser incombustibles o de combustió lenta; s'hauran de protegir de les radiacions calorífiques i descàrregues elèctriques fins als 17.000 voltis sense perforar-se

- S'hauran de substituir aquells cascos que hagin patit impactes violents, encara que no se'ls hi aprecií exteriorment cap deteriorament. Es considerarà un envelliment del material en el termini d'uns quatre anys, transcorreguts els quals des de la data de fabricació (injectada en relleu a l'interior) s'hauran de donar de baixa, encara que no estiguin fets servir i es trobin emmagatzemats

- Han de ser d'ús personal, podent-se acceptar en construcció l'ús per altres usuaris posteriors, previ el seu rentat sèptic i substitució íntegra dels atallatges interiors per altres, totalment nous

PROTECCIONS PER A L'APARELL OCULAR I LA CARA:

La protecció de l'aparell ocular s'efectuarà mitjançant la utilització d'ulleres, pantalles transparents o viseres.

Les ulleres protectores reuniran les característiques mínimes següents:

- Les armadures metàl·liques o de material plàstic seran lleugeres, indeformables a l'escalfor, incombustibles, còmodes i de disseny anatòmic sense perjudici de la seva resistència i eficàcia.

DIPUTACIÓ DE GIRONA - Projecte
Codi per a validació :GE0PN-L2KU8-N3SYC
Verificació :http://www.ddgi.cat/verificador
Aquesta és una còpia impresa del document electrònic referènciat : 342/974.
País: CAT, Institució: DDGI, Codi UACG: Xarxa Viària / 013, Núm. expedient: 2024/811, Codi Classificació: K010401
, Any expedient: 2024

- Quan es treballi amb vapors, gasos o pols molt fina, hauran de ser completament tancades i ajustades a la cara, amb visor amb tractament antientelat; en els casos d'ambients agressius de pols grossa i líquids, seran com els anteriors, però portaran incorporats botons de ventilació indirecta o tamís antiestàtic; en els dames casos seran de muntura de tipus normal i amb proteccions laterals que podran ser perforades per a una millor ventilació.

- Quan no existeixi perill d'impactes per partícules dures, es podran fer servir ulleres de protecció tipus "panoràmiques" amb armadura de vinil flexible i amb el visor de policarbonat o acetat transparent.

- Hauran de ser de fàcil neteja i reduiran al mínim el camp visual.

- En ambients de pols fi, amb ambient xafogós o humit, el visor haurà de ser de reixeta metàl·lica (tipus picapedrer) per impedir l'entelament.

Els mitjans de protecció de la cara podran ser de diversos tipus:

- Pantalla abatible amb arnès propi

- Pantalla abatible subjectada al casc de protecció

- Pantalles amb protecció de cap, fixes o abatibles

- Pantalles sostingudes amb la mà

Les pantalles contra la projecció de cossos físics hauran de ser de material orgànic, transparent, lliures d'estries, ratlles o deformacions. Podran ser de xarxa metàl·lica prima o proveïdes d'un visor amb vidre inestellable.

Als treballs elèctrics realitzats en proximitats de zones de tensió, l'aparell de la pantalla haurà d'estar construït amb material absolutament aïllant i el visor lleugerament enfosquit, en previsió de ceguesa per encebada intempestiva de l'arc elèctric.

Les utilitzades en previsió d'escalfor, hauran de ser de "Kevlar" o de teixit aluminitzat reflectant (l'amiant i teixits asbèstics estan totalment prohibits), amb un visor corresponent, equipat amb vidre resistent a la temperatura que haurà de suportar.

Les pantalles per soldadures, bé siguin de mà, com d'altre tipus hauran de ser fabricades preferentment amb polièster reforçat amb fibra de vidre o en defecte amb fibra vulcanitzada.

Les que es facin servir per a soldadura elèctrica no hauran de tenir cap part metàl·lica a l'exterior, a fi d'evitar els contactes accidentals amb la pinça de soldar.

Vidres de protecció:

- Els lents per ulleres de protecció, tant els de vidre (mineral) com els de plàstic transparent (orgànic) hauran de ser òpticament neutres, lliures de bombolles, taques, ondulacions i altres defectes, i les incolores hauran de transmetre no menys del 89% de les radiacions incidents.

- En el sector de la construcció, per a la seva resistència impossibilitat de rallat i entelament, el tipus de visor més polivalent i eficaç, acostuma a ser el de reixeta metàl·lica d'acer, tipus sedàs, tradicional de les ulleres de picapedrer.

PROTECCIONS PER A L' APARELL AUDITIU:

Els elements de protecció auditiva, seran sempre d'ús individual.

PROTECCIONS PER A L'APARELL RESPIRATORI:

Els equips protectors de l'aparell respiratori compliran les següents característiques:

- Seran de tipus i utilització apropiat al risc.

- S'adaptaran completament al contorn facial de l'usuari, per evitar filtracions.

- Determinaran les mínimes molèsties a l'usuari.

- Les parts amb contacte amb la pell hauran de ser de goma especialment tractada o de neoprè per evitar la irritació de l'epidermis.

- En l'ús de mascaretes facials dotades de visors panoràmics, per als usuaris que necessitin l'ús d'ulleres amb vidres correctors, es disposarà al seu interior el dispositiu portavidres, subministrats a l'efecte pel fabricant de l'equip respiratori, i els oculars correctors específics per l'usuari.

PROTECCIONS DE LES EXTREMITATS SUPERIORS:

La protecció de mans, avantbraç, i braç es farà mitjançant guants, mànegues, mitjons i maniguets seleccionats per prevenir els riscos existents i per evitar la dificultat de moviments al treballador.

Aquests elements de protecció seran de goma o cautxú, clorur de polivinil, cuir adobat al crom, teixit termoaïllant, punt, lona, pell flor, serratge, malla metàl·lica, làtex rugós antitallada, etc., segons les característiques o riscos del treball a realitzar.

Per a les maniobres amb electricitat s'hauran de fer servir guants de cautxú, neoprè o matèries plàstiques que portin marcat en forma indeleble el voltatge màxim per al qual han estat fabricats.

Com a complement, si procedeix, es faran servir cremes protectores i guants tipus cirurgià.

DIPUTACIÓ DE GIRONA - Projecte
Codi per a validació :GE0PN-L2KU8-N3SYC
Verificació :http://www.ddgi.cat/verificador
Aquesta és una còpia impresa del document electrònic referènciat : 343/974.
País: CAT, Institució: DDGI, Codi UACG: Xarxa Viària / 013, Núm. expedient: 2024/811, Codi Classificació: K010401
, Any expedient: 2024

PROTECCIONS DE LES EXTREMITATS INFERIORS:

En treballs en risc d'accidents mecànics als peus, serà obligatori l'ús de botes de seguretat amb reforços metàl·lics a la puntera, que estarà tractada i fosfatada per evitar la corrosió.

Davant el risc derivat de l'ús de líquids corrosius, o davant riscos químics, es farà ús de calçat de sola de cautxú, neoprè o poliuretà, cuir especialment tractat i s'haurà de substituir el cosit per la vulcanització a la unió del cos al bloc del pis.

La protecció davant l'aigua i la humitat, s'efectuarà amb botes altes de PVC, que hauran de tenir la puntera metàl·lica de protecció mecànica per a la realització de treballs en moviments de terres i realització d'estructures i enderroc.

En aquelles operacions que les espurnes resultin perilloses, en no tenir elements de ferro o acer, la tanca serà per poder desfer-se'n ràpid per tal d'obrir-la ràpidament davant l'eventual introducció de partícules incandescents.

La protecció de les extremitats inferiors es completarà, quan sigui necessari, amb l'ús de cobriment de peus i polaines de cuir adobat, cautxú o teixit ignífug.

Els turmells i llengüeta disposaran de coixinets de protecció, el calçat de seguretat serà de materials transpirables i disposaran de plantilles anticlaus.

PROTECCIONS DEL COS:

Els cinturons reuniran les següents característiques:

- Seran de cinta teixida en poliamida de primera qualitat o fibra sintètica d'alta tenacitat apropiada, sense reblons i amb costures cosides.

- Tindran una amplada entre 10 i 20 cm, una espessor no inferior a 4mm, i llargària el més reduïda possible.

- Es revisaran sempre abans del seu ús, i es llençaran quan tinguin talls, esquerdes o filaments que comprometin la seva resistència, calculada per al cos humà en caiguda lliure des d'una alçada de 5 m o quan la data de fabricació sigui superior als 4 anys.

- Aniran previstos d'anelles per on passaran la corda salvacaigudes, que no podran anar subjectes mitjançant reblons.

- La corda salvacaigudes serà de poliamida d'alta tenacitat, amb un diàmetre de 12 mm. La sirga d'amarrador també serà de poliamida, però de 16 mm de diàmetre.

PROTECCIÓ PER A TREBALL A LA INTEMPÈRIE:

Els equips protectors integral per al cos davant de les inclemències meteorològiques compliran les següents característiques:

- Que no obstaculitzin la llibertat de moviments.

- Que tinguin poder de retenció/evacuació del calor.

- Que la capacitat de transport de la suor sigui adequada.

- Facilitat d'aireació.

Les peces impermeables disposaran d'esclavines i registres de ventilació per a permetre l'evaporació de la suor.

ROBA I PECES DE SENYALITZACIÓ:

Els equips protectors destinats a la seguretat-senyalització de l'usuari compliran les següents característiques:

- Que no obstaculitzin la llibertat de moviments.

- Que tinguin poder de retenció/evacuació del calor.

- Que la capacitat de transport de la suor sigui adequada.

- Facilitat d'aireació.

- Que siguin visibles a temps pel destinatari.

2.- CONDICIONS DE SUBMINISTRAMENT I EMMAGATZEMATGE

ELECCIÓ:

Els EPI hauran de ser seleccionats amb el coneixement de les condicions i tasques relacionades amb l'usuari, tenint en compte les tasques implicades i les dades proporcionades pel fabricant.

Tant el comprador com l'usuari hauran de comprovar que l'EPI ha estat dissenyat i fabricat de la forma següent:

- La peça de protecció disposa d'un disseny i dimensions que per la seva estètica, no creí sensació de ridícul a l'usuari. Els materials i components de l'EPI no hauran d'afectar adversament al beneficiari de la seva utilització.

- Haurà d'oferir a l'usuari el major grau de comoditat possible que estigui en consonància amb la protecció adequada.

DIPUTACIÓ DE GIRONA - Projecte
Codi per a validació :GE0PN-L2KU8-N3SYC
Verificació :http://www.ddgi.cat/verificador
Aquesta és una còpia impresa del document electrònic referènciat : 344/974.
País: CAT, Institució: DDGI, Codi UACG: Xarxa Viària / 013, Núm. expedient: 2024/811, Codi Classificació: K010401
, Any expedient: 2024

- Les parts de l'EPI que entrin en contacte amb l'usuari hauran d'estar lliures de rugositats, cantells agut i ressalts que puguin produir irritacions o ferides.

- El seu disseny haurà de facilitar la seva correcta col·locació sobre l'usuari i haurà de garantir que restarà en el seu lloc durant el temps d'emprament previsible, tenint en compte els factors ambientals, junt amb els moviments i postures que l'usuari pugui adoptar durant el treball. A aquest fi, hauran de proveir-se dels mitjans apropiats, tal com sistemes d'ajustament o gamma de talles adequades, perquè permetin que l'EPI s'adapti a la morfologia de l'usuari.

- L'EPI haurà de ser tant lleuger com sigui possible, sense perjudici de la resistència i l'eficàcia del seu disseny.

- Quan sigui possible, l'EPI tindrà una baixa resistència al vapor d'aigua.

- La designació de la talla de cada peça de treball comprendrà al menys 2 dimensions de control, en centímetres: 1) La altura i el contorn de pit o bust, ó 2) L'altura i la cintura.

Per a l'elecció dels EPI, l'emprador haurà de dur a terme les següents actuacions prèvies:

- Analitzar i avaluar els riscos existents que no puguin evitar-se o eliminar-se suficientment per altres mitjans. Per a l'inventari dels riscos se seguirà l'esquema de l'Annex II del RD 773/1997, de 30 de maig.

- Definir les característiques que hauran de reunir els EPI per a garantir la seva funció, tenint en compte la naturalesa i magnitud dels riscos que els hauran de protegir, així com els factors addicionals de risc que puguin constituir els propis EPI o la seva utilització. Per a l'avaluació d'EPI se seguiran les indicacions de l'Annex IV del RD 773/1997, de 30 de maig.

- Comparar les característiques dels EPI existents en el mercat amb les definides a l'apartat anterior.

Per a la normalització interna d'empresa dels EPI atenent a les conclusions de les actuacions prèvies d'avaluació de riscos, definició de característiques requerides i les existents en el mercat, l'emprador haurà de comprovar que compleixi amb les condicions i requisits establerts a l'Art. 5 del RD 773/1997, de 30 de maig, en funció de les modificacions significatives que l'evolució de la tècnica determini en els riscos, en les mesures tècniques i organitzatives, en els SPC i en les prestacions funcionals dels propis EPI.

PROTECCIONS DEL CAP:

Els mitjans de protecció del cap seran seleccionats en funció de les següents activitats:

- Obres de construcció, i especialment, activitats a sota o a prop de bastides i llocs de treball situats en altura, obres d'encofrat i desencofrat, muntatge i instal·lació de bastides i demolició.

- Treballs en ponts metàl·lics, edificis i estructures metàl·liques de gran altura, pals, torres, obres i muntatges metàl·lics, de caldereria i conduccions tubulars.

- Obres en foses, rases, pous i galeries.

- Moviments de terra i obres en roca.

- Treballs en explotacions de fons, en canteres, explotacions a cel obert i desplaçaments de runes.

- Utilització de pistoles fixaclaus.

- Treballs amb explosius.

- Activitats en ascensors, mecanismes elevadors, grues i mitjans de transport.

- Manteniment d'obres i instal·lacions industrials.

PROTECCIONS PER A L'APARELL OCULAR I LA CARA:

Protecció de l'aparell ocular:

- Els mitjans de protecció ocular seran seleccionats en funció de les activitats amb riscos de:

- Topades o impactes amb partícules o cossos sòlids.

- Acció de pols i fums.

- Projecció o esquitxada de líquids freds, calents, càustics o materials fosos.

- Substàncies perilloses per la seva intensitat o naturalesa.

- Radiacions perilloses per la seva intensitat o naturalesa.

- Enlluernament

Protecció de la cara:

- Els mitjans de protecció facial seran seleccionats en funció de les següents activitats:

- Treballs de soldadura, esmerilat, polit i/o tall.

- Treballs de perforació i burinat.

- Talla i tractament de pedres.

- Manipulació de pistoles fixaclaus d'impacte.

- Utilització de maquinària que generen encenalls curts.

- Recollida i fragmentació de vidre, ceràmica.

- Treball amb raig projector d'abrasius granulars.

DIPUTACIÓ DE GIRONA - Projecte
Codi per a validació :GE0PN-L2KU8-N3SYC
Verificació :http://www.ddgi.cat/verificador
Aquesta és una còpia impresa del document electrònic referènciat : 345/974.
País: CAT, Institució: DDGI, Codi UACG: Xarxa Viària / 013, Núm. expedient: 2024/811, Codi Classificació: K010401
, Any expedient: 2024

- Manipulació o utilització de productes àcids i alcalins, desinfectants i detergents corrosius.

- Manipulació o utilització de dispositius amb raig líquid.

- Activitats en un entorn de calor radiant.

- Treballs que desprenen radiacions.

- Treballs elèctrics en tensió, en baixa tensió.

PROTECCIONS PER A L' APARELL AUDITIU:

Els mitjans de protecció auditiva seran seleccionats en funció de les següents activitats:

- Treballs amb utilització de dispositius d'aire comprimit.

- Treballs de percussió.

- Treballs d'arrancada i abrasió en recintes angostos o confinats.

PROTECCIONS PER A L'APARELL RESPIRATORI:

Els mitjans de protecció de l'aparell respiratori seran seleccionats en funció dels següents riscos:

- Pols, fums i boires.

- Vapors metàl·lics i orgànics.

- Gasos tòxics industrials.

- Monòxid de carboni.

- Baixa concentració d'oxigen respirable.

PROTECCIONS DE LES EXTREMITATS SUPERIORS:

Els mitjans de protecció de les extremitats superiors, mitjançant la utilització de guants, aquests seran seleccionats en funció de les següents activitats:

- Treballs de soldadura.

- Manipulació d'objectes amb arestes tallants.

- Manipulació o utilització de productes àcids i alcalins.

- Treballs amb risc elèctric.

PROTECCIONS DE LES EXTREMITATS INFERIORS:

Per a la protecció dels peus, en els casos que s'indiquin seguidament, es dotarà al treballador de calçat de seguretat, adaptat als riscos a prevenir en funció de l'activitat:

Calçat de protecció i de seguretat:

- Treballs d'obra grossa, enginyeria civil i construcció de carreteres

- Treballs en bastides

- Obres de demolició d'obra grossa

- Obres de construcció de formigó i d'elements prefabricats que incloguin encofrat i desencofrat

- Activitats en obres de construcció o àrees d'emmagatzematge

- Obres d'ensostrat

- Treballs d'estructura metàl·lica

- Treballs de muntatge i instal·lacions metàl·lics

- Treballs en canteres, explotacions a cel obert i desplaçament de runes

- Treballs de transformació de materials lítics

- Manipulació i tractament de vidre

- Revestiment de materials termoaïllants

- Prefabricats per a la construcció

Sabates de seguretat amb taló o sola correguda i sola antiperforant:

- Obres d'ensostrat

Calçat i cobriment de calçat de seguretat amb sola termoaïllant:

- Activitats sobre i amb masses ardents o fredes

Polaines, calçat i cobriment de calçat per poder desfer-se'n ràpid en cas de penetració de masses en fusió:

- Soldadors

PROTECCIONS DEL COS:

Els mitjans de protecció personal anticaigudes d'alçada, seran seleccionats en funció de les següents activitats:

- Treballs en bastides.

- Muntatge de peces prefabricades.

- Treballs en pals i torres.

DIPUTACIÓ DE GIRONA - Projecte
Codi per a validació :GE0PN-L2KU8-N3SYC
Verificació :http://www.ddgi.cat/verificador
Aquesta és una còpia impresa del document electrònic referènciat : 346/974.
País: CAT, Institució: DDGI, Codi UACG: Xarxa Viària / 013, Núm. expedient: 2024/811, Codi Classificació: K010401
, Any expedient: 2024

- Treballs en cabines de grues situades en altura.

PROTECCIÓ DEL TRONC:

Els mitjans de protecció del tronc seran seleccionats en funció dels riscos derivats de les activitats:

Peces i equips de protecció:

- Manipulació o utilització de productes àcids i alcalins, desinfectants i detergents corrosius.

- Treballs amb masses ardents o permanència a prop d'aquestes i en ambient calent.

- Manipulació de vidre pla.

- Treballs de rajat de sorra.

- Treballs en cambres frigorífiques.

Roba de protecció antiinflamable:

- Treballs de soldadura en locals exigus.

Davantals antiperforants:

- Manipulació de ferramentes de talls manuals, quan la fulla hagi d'orientar-se cap el cos.

Davantals de cuiro i altres materials resistents a partícules i guspires incandescents:

- Treballs de soldadura.

- Treballs de forja.

- Treballs de fosa i emmotllament.

PROTECCIÓ PERSONAL CONTRA CONTACTES ELÈCTRICS:

Els mitjans de protecció personal a les immediacions de zones en tensió elèctrica, seran seleccionats en funció de les següents activitats:

- Treballs de muntatge elèctric

- Treballs de manteniment elèctric

- Treballs d'explotació i transport elèctric

SUBMINISTRAMENT I EMMAGATZEMATGE:

Es subministraran embalats en caixes, classificats per models o tipus homogenis, etiquetats amb les següents dades:

- Nom, marca comercial o altre mitjà d'identificació del fabricant o el seu representant autoritzat.

- Designació del tipus de producte, nom comercial o codi.

- Designació de la talla.

- Número de la norma EN específica.

- Etiqueta de compte: Instruccions de rentat o neteja segons Norma ISO 3759.

Es seguiran les recomanacions d'emmagatzematge i atenció, fixats pel fabricant.

Es reemplaçaran els elements, es netejaran, desinfectaran i es col·locaran en el lloc assignat, seguint les instruccions del fabricant.

S'emmagatzemaran en compartiments amplis i secs, amb temperatures compreses entre 15 i 25ºC.

Els estocs i les entregues estaran documentades i custodiades, amb justificant de recepció i rebut, per un responsable delegat per l'emprador.

La vida útil dels EPI és limitada, podent ser deguda tant al seu desgast prematur per l'ús, com a la seva caducitat, que vindrà fixada pel termini de validesa establert pel fabricant, a partir de la seva data de fabricació (generalment estampillada a l'EPI), amb independència que hagi estat o no utilitzat.

3.- UNITAT I CRITERI D'AMIDAMENT

Unitat mesurada segons les especificacions de la DT.

4.- NORMATIVA DE COMPLIMENT OBLIGATORI

Ley 31/1995, de 8 de noviembre, de prevención de riesgos laborales.

Real Decreto 773/1997, de 30 de mayo, sobre disposiciones mínimas de seguridad y salud relativas a la utilización por los trabajadores de equipos de protección individual.

Real Decreto 542/2020, de 26 de mayo, por el que se modifican y derogan diferentes disposiciones en materia de calidad y seguridad industrial.

Real Decreto 159/1995, de 3 de febrero, por el que se modifica el real decreto 1407/1992, de 20 de noviembre, por el que se regula las condiciones para la comercialización y libre circulación intracomunitaria de los equipos de protección individual.

Resolución de 29 de abril de 1999, de la Dirección General de Industria y Tecnología, por la que se actualiza el anexo IV de la Resolución de 18 de marzo de 1998, de la Dirección General de Tecnología y Seguridad Industrial.

Resolución de 28 de julio de 2000, de la Dirección General de Política Tecnológica, por la que se actualiza el anexo IV de la Resolución de 29 de abril de 1999, de la Dirección General de Industria y Tecnología.

DIPUTACIÓ DE GIRONA - Projecte
Codi per a validació :GE0PN-L2KU8-N3SYC
Verificació :http://www.ddgi.cat/verificador
Aquesta és una còpia impresa del document electrònic referènciat : 347/974.
País: CAT, Institució: DDGI, Codi UACG: Xarxa Viària / 013, Núm. expedient: 2024/811, Codi Classificació: K010401
, Any expedient: 2024

B1474- BOTES DE SEGURETAT

0.- ELEMENTS QUE CONTEMPLA EL PLEC

B1474-0XL0.

1.- DEFINICIÓ I CONDICIONS DELS ELEMENTS

Equip destinat a ser dut o subjectat pel treballador perquè el protegeixi d'un o diversos riscos que puguin amenaçar la seva seguretat o la seva salut, així com qualsevol complement o accessori destinat a tal fi.

S'han considerat els tipus següents:

- Proteccions del cap
- Proteccions per a l'aparell ocular i la cara
- Proteccions per a l'aparell auditiu
- Proteccions per a l'aparell respiratori
- Proteccions de les extremitats superiors
- Proteccions de les extremitats inferiors
- Proteccions del cos
- Protecció del tronc
- Protecció per treball a la intempèrie
- Roba i peces de senyalització
- Protecció personal contra contactes elèctrics

Resten expressament exclosos:

- La roba de treball corrent i els uniformes que no estiguin específicament destinats a protegir la salut o la integritat física del treballador
- Es equips dels serveis de socors i salvament
- Els EPI dels militars, dels policies i de les persones dels serveis de manteniment de l'ordre
- Els EPI dels mitjans de transport per carretera
- El material d'esport
- El material d'autodefensa o de dissuasió
- Els aparells portàtils per a la detecció i senyalització dels riscos i dels factors de molèstia

CARACTERÍSTIQUES GENERALS:

Es tracta d'uns equips que actuen a mode de coberta o pantalla portàtil, individualitzada per a cada usuari, destinats a reduir les conseqüències derivades del contacte de la zona del cos protegida, amb una energia fora de control, d'intensitat inferior a la previsible resistència física de l'EPI.

La seva eficàcia resta limitada a la seva capacitat de resistència a la força fora de control que incideixi amb la part del cos protegida per l'usuari, a la seva correcta utilització i manteniment, així com a la formació i voluntat del beneficiari per al seu emprament en les condicions previstes pel fabricant. La seva utilització haurà de quedar restringida a l'absència de garanties preventives adequades, per inexistència de MAUP, o en el seu defecte SPC d'eficàcia equivalent.

Els EPI hauran de proporcionar una protecció eficaç davant els riscos que motiven el seu ús, sense suposar por si mateixos o ocasionar riscos addicionals ni molèsties innecessàries.

PROTECCIONS DEL CAP:

Els cascos de seguretat podran ser amb ala completa al seu voltant, protegint en part les orelles i el coll, o bé amb visera damunt el front únicament, i en els dos casos hauran de complir els següents requisits:

Compren la defensa del crani, cara, coll i completarà el seu ús, la protecció específica d'ulls i oïdes.

- Estaran formats per l'envolvent exterior del casc pròpiament dit, i d'arnès o atallatge d'adaptació al cap, el qual constitueix la seva part en contacte i va proveït d'una barballera ajustable a la mida. Aquest atallatge, serà regulable a les diferents mides dels caps, la fixació al casc haurà de ser sòlida, deixant una llum lliure de 2 a 4 cm entre ell mateix i la paret interior del casc, a fi d'amortir els impactes. A l'interior del frontis de l'atallatge, s'haurà de disposar d'un dessuador de "cuirson" o material astringent similar. Les parts en contacte amb el cap hauran de ser reemplaçables fàcilment.

- Han de ser fabricats amb material resistent a l'impacte mecànic, sense perjudici de la lleugeresa, no sobrepassant en cap cas els 0,450 kg de pes

- Es protegirà al treballador davant les descàrregues elèctriques i les radiacions calorífiques i hauran de ser incombustibles o de combustió lenta; s'hauran de protegir de les radiacions calorífiques i descàrregues elèctriques fins als 17.000 voltis sense perforar-se

- S'hauran de substituir aquells cascos que hagin patit impactes violents, encara que no se'ls hi aprecií exteriorment cap deteriorament. Es considerarà un envelliment del material en el termini d'uns quatre anys, transcorreguts els quals des de la data de fabricació (injectada en relleu a l'interior) s'hauran de donar de baixa, encara que no estiguin fets servir i es trobin emmagatzemats

- Han de ser d'ús personal, podent-se acceptar en construcció l'ús per altres usuaris posteriors, previ el seu rentat sèptic i substitució íntegra dels atallatges interiors per altres, totalment nous

DIPUTACIÓ DE GIRONA - Projecte
Codi per a validació :GE0PN-L2KU8-N3SYC
Verificació :http://www.ddgi.cat/verificador
Aquesta és una còpia impresa del document electrònic referènciat : 348/974.
País: CAT, Institució: DDGI, Codi UACG: Xarxa Viària / 013, Núm. expedient: 2024/811, Codi Classificació: K010401
, Any expedient: 2024

PROTECCIONS PER A L'APARELL OCULAR I LA CARA:

La protecció de l'aparell ocular s'efectuarà mitjançant la utilització d'ulleres, pantalles transparents o viseres.

Les ulleres protectores reuniran les característiques mínimes següents:

- Les armadures metàl·liques o de material plàstic seran lleugeres, indeformables a l'escalfor, incombustibles, còmodes i de disseny anatòmic sense perjudici de la seva resistència i eficàcia.

- Quan es treballi amb vapors, gasos o pols molt fina, hauran de ser completament tancades i ajustades a la cara, amb visor amb tractament antientelat; en els casos d'ambients agressius de pols grossa i líquids, seran com els anteriors, però portaran incorporats botons de ventilació indirecta o tamís antiestàtic; en els dames casos seran de muntura de tipus normal i amb proteccions laterals que podran ser perforades per a una millor ventilació.

- Quan no existeixi perill d'impactes per partícules dures, es podran fer servir ulleres de protecció tipus "panoràmiques" amb armadura de vinil flexible i amb el visor de policarbonat o acetat transparent.

- Hauran de ser de fàcil neteja i reduiran al mínim el camp visual.

- En ambients de pols fi, amb ambient xafogós o humit, el visor haurà de ser de reixeta metàl·lica (tipus picapedrer) per impedir l'entelament.

Els mitjans de protecció de la cara podran ser de diversos tipus:

- Pantalla abatible amb arnès propi

- Pantalla abatible subjectada al casc de protecció

- Pantalles amb protecció de cap, fixes o abatibles

- Pantalles sostingudes amb la mà

Les pantalles contra la projecció de cossos físics hauran de ser de material orgànic, transparent, lliures d'estries, ratlles o deformacions. Podran ser de xarxa metàl·lica prima o proveïdes d'un visor amb vidre inestellable.

Als treballs elèctrics realitzats en proximitats de zones de tensió, l'aparell de la pantalla haurà d'estar construït amb material absolutament aïllant i el visor lleugerament enfosquit, en previsió de ceguesa per encebada intempestiva de l'arc elèctric.

Les utilitzades en previsió d'escalfor, hauran de ser de "Kevlar" o de teixit aluminitzat reflectant (l'amiant i teixits asbèstics estan totalment prohibits), amb un visor corresponent, equipat amb vidre resistent a la temperatura que haurà de suportar.

Les pantalles per soldadures, bé siguin de mà, com d'altre tipus hauran de ser fabricades preferentment amb polièster reforçat amb fibra de vidre o en defecte amb fibra vulcanitzada.

Les que es facin servir per a soldadura elèctrica no hauran de tenir cap part metàl·lica a l'exterior, a fi d'evitar els contactes accidentals amb la pinça de soldar.

Vidres de protecció:

- Els lents per ulleres de protecció, tant els de vidre (mineral) com els de plàstic transparent (orgànic) hauran de ser òpticament neutres, lliures de bombolles, taques, ondulacions i altres defectes, i les incolores hauran de transmetre no menys del 89% de les radiacions incidents.

- En el sector de la construcció, per a la seva resistència impossibilitat de rallat i entelament, el tipus de visor més polivalent i eficaç, acostuma a ser el de reixeta metàl·lica d'acer, tipus sedàs, tradicional de les ulleres de picapedrer.

PROTECCIONS PER A L' APARELL AUDITIU:

Els elements de protecció auditiva, seran sempre d'ús individual.

PROTECCIONS PER A L'APARELL RESPIRATORI:

Els equips protectors de l'aparell respiratori compliran les següents característiques:

- Seran de tipus i utilització apropiat al risc.

- S'adaptaran completament al contorn facial de l'usuari, per evitar filtracions.

- Determinaran les mínimes molèsties a l'usuari.

- Les parts amb contacte amb la pell hauran de ser de goma especialment tractada o de neoprè per evitar la irritació de l'epidermis.

- En l'ús de mascaretes facials dotades de visors panoràmics, per als usuaris que necessitin l'ús d'ulleres amb vidres correctors, es disposarà al seu interior el dispositiu portavidres, subministrats a l'efecte pel fabricant de l'equip respiratori, i els oculars correctors específics per l'usuari.

PROTECCIONS DE LES EXTREMITATS SUPERIORS:

La protecció de mans, avantbraç, i braç es farà mitjançant guants, mànegues, mitjons i maniguets seleccionats per prevenir els riscos existents i per evitar la dificultat de moviments al treballador.

Aquests elements de protecció seran de goma o cautxú, clorur de polivinil, cuir adobat al crom, teixit termoaïllant, punt, lona, pell flor, serratge, malla metàl·lica, làtex rugós antitallada, etc., segons les característiques o riscos del treball a realitzar.

DIPUTACIÓ DE GIRONA - Projecte
Codi per a validació :GE0PN-L2KU8-N3SYC
Verificació :http://www.ddgi.cat/verificador
Aquesta és una còpia impresa del document electrònic referènciat : 349/974.

País: CAT, Institució: DDGI, Codi UACG: Xarxa Viària / 013, Núm. expedient: 2024/811, Codi Classificació: K010401
, Any expedient: 2024

Per a les maniobres amb electricitat s'hauran de fer servir guants de cautxú, neoprè o matèries plàstiques que portin marcat en forma indeleble el voltatge màxim per al qual han estat fabricats.

Com a complement, si procedeix, es faran servir cremes protectores i guants tipus cirurgià.

PROTECCIONS DE LES EXTREMITATS INFERIORS:

En treballs en risc d'accidents mecànics als peus, serà obligatori l'ús de botes de seguretat amb reforços metàl·lics a la puntera, que estarà tractada i fosfatada per evitar la corrosió.

Davant el risc derivat de l'ús de líquids corrosius, o davant riscos químics, es farà ús de calçat de sola de cautxú, neoprè o poliuretà, cuir especialment tractat i s'haurà de substituir el cosit per la vulcanització a la unió del cos al bloc del pis.

La protecció davant l'aigua i la humitat, s'efectuarà amb botes altes de PVC, que hauran de tenir la puntera metàl·lica de protecció mecànica per a la realització de treballs en moviments de terres i realització d'estructures i enderroc.

En aquelles operacions que les espurnes resultin perilloses, en no tenir elements de ferro o acer, la tanca serà per poder desfer-se'n ràpid per tal d'obrir-la ràpidament davant l'eventual introducció de partícules incandescents.

La protecció de les extremitats inferiors es completarà, quan sigui necessari, amb l'ús de cobriment de peus i polaines de cuir adobat, cautxú o teixit ignífug.

Els turmells i llengüeta disposaran de coixinets de protecció, el calçat de seguretat serà de materials transpirables i disposaran de plantilles anticlaus.

PROTECCIONS DEL COS:

Els cinturons reuniran les següents característiques:

- Seran de cinta teixida en poliamida de primera qualitat o fibra sintètica d'alta tenacitat apropiada, sense reblons i amb costures cosides.

- Tindran una amplada entre 10 i 20 cm, una espessor no inferior a 4mm, i llargària el més reduïda possible.

- Es revisaran sempre abans del seu ús, i es llençaran quan tinguin talls, esquerdes o filaments que comprometin la seva resistència, calculada per al cos humà en caiguda lliure des d'una alçada de 5 m o quan la data de fabricació sigui superior als 4 anys.

- Aniran previstos d'anelles per on passaran la corda salvacaigudes, que no podran anar subjectes mitjançant reblons.

- La corda salvacaigudes serà de poliamida d'alta tenacitat, amb un diàmetre de 12 mm. La sirga d'amarrador també serà de poliamida, però de 16 mm de diàmetre.

PROTECCIÓ PER A TREBALL A LA INTEMPÈRIE:

Els equips protectors integral per al cos davant de les inclemències meteorològiques compliran les següents característiques:

- Que no obstaculitzin la llibertat de moviments.

- Que tinguin poder de retenció/evacuació del calor.

- Que la capacitat de transport de la suor sigui adequada.

- Facilitat d'aireació.

Les peces impermeables disposaran d'esclavines i registres de ventilació per a permetre l'evaporació de la suor.

ROBA I PECES DE SENYALITZACIÓ:

Els equips protectors destinats a la seguretat-senyalització de l'usuari compliran les següents característiques:

- Que no obstaculitzin la llibertat de moviments.

- Que tinguin poder de retenció/evacuació del calor.

- Que la capacitat de transport de la suor sigui adequada.

- Facilitat d'aireació.

- Que siguin visibles a temps pel destinatari.

2.- CONDICIONS DE SUBMINISTRAMENT I EMMAGATZEMATGE

ELECCIÓ:

Els EPI hauran de ser seleccionats amb el coneixement de les condicions i tasques relacionades amb l'usuari, tenint en compte les tasques implicades i les dades proporcionades pel fabricant.

Tant el comprador com l'usuari hauran de comprovar que l'EPI ha estat dissenyat i fabricat de la forma següent:

- La peça de protecció disposa d'un disseny i dimensions que per la seva estètica, no creí sensació de ridícul a l'usuari. Els materials i components de l'EPI no hauran d'afectar adversament al beneficiari de la seva utilització.

DIPUTACIÓ DE GIRONA - Projecte
Codi per a validació :GE0PN-L2KU8-N3SYC
Verificació :http://www.ddgi.cat/verificador
Aquesta és una còpia impresa del document electrònic referènciat : 350/974.
País: CAT, Institució: DDGI, Codi UACG: Xarxa Viària / 013, Núm. expedient: 2024/811, Codi Classificació: K010401
, Any expedient: 2024

- Haurà d'oferir a l'usuari el major grau de comoditat possible que estigui en consonància amb la protecció adequada.

- Les parts de l'EPI que entrin en contacte amb l'usuari hauran d'estar lliures de rugositats, cantells agut i ressalts que puguin produir irritacions o ferides.

- El seu disseny haurà de facilitar la seva correcta col·locació sobre l'usuari i haurà de garantir que restarà en el seu lloc durant el temps d'emprament previsible, tenint en compte els factors ambientals, junt amb els moviments i postures que l'usuari pugui adoptar durant el treball. A aquest fi, hauran de proveir-se dels mitjans apropiats, tal com sistemes d'ajustament o gamma de talles adequades, perquè permetin que l'EPI s'adapti a la morfologia de l'usuari.

- L'EPI haurà de ser tant lleuger com sigui possible, sense perjudici de la resistència i l'eficàcia del seu disseny.

- Quan sigui possible, l'EPI tindrà una baixa resistència al vapor d'aigua.

- La designació de la talla de cada peça de treball comprendrà al menys 2 dimensions de control, en centímetres: 1) La altura i el contorn de pit o bust, ó 2) L'altura i la cintura.

Per a l'elecció dels EPI, l'emprador haurà de dur a terme les següents actuacions prèvies:

- Analitzar i avaluar els riscos existents que no puguin evitar-se o eliminar-se suficientment per altres mitjans. Per a l'inventari dels riscos se seguirà l'esquema de l'Annex II del RD 773/1997, de 30 de maig.

- Definir les característiques que hauran de reunir els EPI per a garantir la seva funció, tenint en compte la naturalesa i magnitud dels riscos que els hauran de protegir, així com els factors addicionals de risc que puguin constituir els propis EPI o la seva utilització. Per a l'avaluació d'EPI se seguiran les indicacions de l'Annex IV del RD 773/1997, de 30 de maig.

- Comparar les característiques dels EPI existents en el mercat amb les definides a l'apartat anterior.

Per a la normalització interna d'empresa dels EPI atenent a les conclusions de les actuacions prèvies d'avaluació de riscos, definició de característiques requerides i les existents en el mercat, l'emprador haurà de comprovar que compleixi amb les condicions i requisits establerts a l'Art. 5 del RD 773/1997, de 30 de maig, en funció de les modificacions significatives que l'evolució de la tècnica determini en els riscos, en les mesures tècniques i organitzatives, en els SPC i en les prestacions funcionals dels propis EPI.

PROTECCIONS DEL CAP:

Els mitjans de protecció del cap seran seleccionats en funció de les següents activitats:

- Obres de construcció, i especialment, activitats a sota o a prop de bastides i llocs de treball situats en altura, obres d'encofrat i desencofrat, muntatge i instal·lació de bastides i demolició.

- Treballs en ponts metàl·lics, edificis i estructures metàl·liques de gran altura, pals, torres, obres i muntatges metàl·lics, de caldereria i conduccions tubulars.

- Obres en foses, rases, pous i galeries.

- Moviments de terra i obres en roca.

- Treballs en explotacions de fons, en canteres, explotacions a cel obert i desplaçaments de runes.

- Utilització de pistoles fixaclaus.

- Treballs amb explosius.

- Activitats en ascensors, mecanismes elevadors, grues i mitjans de transport.

- Manteniment d'obres i instal·lacions industrials.

PROTECCIONS PER A L'APARELL OCULAR I LA CARA:

Protecció de l'aparell ocular:

- Els mitjans de protecció ocular seran seleccionats en funció de les activitats amb riscos de:

- Topades o impactes amb partícules o cossos sòlids.

- Acció de pols i fums.

- Projecció o esquitxada de líquids freds, calents, càustics o materials fosos.

- Substàncies perilloses per la seva intensitat o naturalesa.

- Radiacions perilloses per la seva intensitat o naturalesa.

- Enlluernament

Protecció de la cara:

- Els mitjans de protecció facial seran seleccionats en funció de les següents activitats:

- Treballs de soldadura, esmerilat, polit i/o tall.

- Treballs de perforació i burinat.

- Talla i tractament de pedres.

- Manipulació de pistoles fixaclaus d'impacte.

- Utilització de maquinària que generen encenalls curts.

DIPUTACIÓ DE GIRONA - Projecte
Codi per a validació :GE0PN-L2KU8-N3SYC
Verificació :http://www.ddgi.cat/verificador
Aquesta és una còpia impresa del document electrònic referènciat : 351/974.
País: CAT, Institució: DDGI, Codi UACG: Xarxa Viària / 013, Núm. expedient: 2024/811, Codi Classificació: K010401 , Any expedient: 2024

- Recollida i fragmentació de vidre, ceràmica.

- Treball amb raig projector d'abrasius granulars.

- Manipulació o utilització de productes àcids i alcalins, desinfectants i detergents corrosius.

- Manipulació o utilització de dispositius amb raig líquid.

- Activitats en un entorn de calor radiant.

- Treballs que desprenen radiacions.

- Treballs elèctrics en tensió, en baixa tensió.

PROTECCIONS PER A L' APARELL AUDITIU:

Els mitjans de protecció auditiva seran seleccionats en funció de les següents activitats:

- Treballs amb utilització de dispositius d'aire comprimit.

- Treballs de percussió.

- Treballs d'arrancada i abrasió en recintes angostos o confinats.

PROTECCIONS PER A L'APARELL RESPIRATORI:

Els mitjans de protecció de l'aparell respiratori seran seleccionats en funció dels següents riscos:

- Pols, fums i boires.

- Vapors metàl·lics i orgànics.

- Gasos tòxics industrials.

- Monòxid de carboni.

- Baixa concentració d'oxigen respirable.

PROTECCIONS DE LES EXTREMITATS SUPERIORS:

Els mitjans de protecció de les extremitats superiors, mitjançant la utilització de guants, aquests seran seleccionats en funció de les següents activitats:

- Treballs de soldadura.

- Manipulació d'objectes amb arestes tallants.

- Manipulació o utilització de productes àcids i alcalins.

- Treballs amb risc elèctric.

PROTECCIONS DE LES EXTREMITATS INFERIORS:

Per a la protecció dels peus, en els casos que s'indiquin seguidament, es dotarà al treballador de calçat de seguretat, adaptat als riscos a prevenir en funció de l'activitat:

Calçat de protecció i de seguretat:

- Treballs d'obra grossa, enginyeria civil i construcció de carreteres

- Treballs en bastides

- Obres de demolició d'obra grossa

- Obres de construcció de formigó i d'elements prefabricats que incloguin encofrat i desencofrat

- Activitats en obres de construcció o àrees d'emmagatzematge

- Obres d'ensostrat

- Treballs d'estructura metàl·lica

- Treballs de muntatge i instal·lacions metàl·lics

- Treballs en canteres, explotacions a cel obert i desplaçament de runes

- Treballs de transformació de materials lítics

- Manipulació i tractament de vidre

- Revestiment de materials termoaïllants

- Prefabricats per a la construcció

Sabates de seguretat amb taló o sola correguda i sola antiperforant:

- Obres d'ensostrat

Calçat i cobriment de calçat de seguretat amb sola termoaïllant:

- Activitats sobre i amb masses ardents o fredes

Polaines, calçat i cobriment de calçat per poder desfer-se'n ràpid en cas de penetració de masses en fusió:

- Soldadors

PROTECCIONS DEL COS:

Els mitjans de protecció personal anticaigudes d'alçada, seran seleccionats en funció de les següents activitats:

- Treballs en bastides.

DIPUTACIÓ DE GIRONA - Projecte
Codi per a validació :GE0PN-L2KU8-N3SYC
Verificació :http://www.ddgi.cat/verificador
Aquesta és una còpia impresa del document electrònic referènciat : 352/974.
País: CAT, Institució: DDGI, Codi UACG: Xarxa Viària / 013, Núm. expedient: 2024/811, Codi Classificació: K010401
, Any expedient: 2024

- Muntatge de peces prefabricades.

- Treballs en pals i torres.

- Treballs en cabines de grues situades en altura.

PROTECCIÓ DEL TRONC:

Els mitjans de protecció del tronc seran seleccionats en funció dels riscos derivats de les activitats:

Peces i equips de protecció:

- Manipulació o utilització de productes àcids i alcalins, desinfectants i detergents corrosius.

- Treballs amb masses ardents o permanència a prop d'aquestes i en ambient calent.

- Manipulació de vidre pla.

- Treballs de rajat de sorra.

- Treballs en cambres frigorífiques.

Roba de protecció antiinflamable:

- Treballs de soldadura en locals exigus.

Davantals antiperforants:

- Manipulació de ferramentes de talls manuals, quan la fulla hagi d'orientar-se cap el cos.

Davantals de cuiro i altres materials resistents a partícules i guspires incandescents:

- Treballs de soldadura.

- Treballs de forja.

- Treballs de fosa i emmotllament.

PROTECCIÓ PERSONAL CONTRA CONTACTES ELÈCTRICS:

Els mitjans de protecció personal a les immediacions de zones en tensió elèctrica, seran seleccionats en funció de les següents activitats:

- Treballs de muntatge elèctric

- Treballs de manteniment elèctric

- Treballs d'explotació i transport elèctric

SUBMINISTRAMENT I EMMAGATZEMATGE:

Es subministraran embalats en caixes, classificats per models o tipus homogenis, etiquetats amb les següents dades:

- Nom, marca comercial o altre mitjà d'identificació del fabricant o el seu representant autoritzat.

- Designació del tipus de producte, nom comercial o codi.

- Designació de la talla.

- Número de la norma EN específica.

- Etiqueta de compte: Instruccions de rentat o neteja segons Norma ISO 3759.

Es seguiran les recomanacions d'emmagatzematge i atenció, fixats pel fabricant.

Es reemplaçaran els elements, es netejaran, desinfectaran i es col·locaran en el lloc assignat, seguint les instruccions del fabricant.

S'emmagatzemaran en compartiments amplis i secs, amb temperatures compreses entre 15 i 25ºC.

Els estocs i les entregues estaran documentades i custodiades, amb justificant de recepció i rebut, per un responsable delegat per l'emprador.

La vida útil dels EPI és limitada, podent ser deguda tant al seu desgast prematur per l'ús, com a la seva caducitat, que vindrà fixada pel termini de validesa establert pel fabricant, a partir de la seva data de fabricació (generalment estampillada a l'EPI), amb independència que hagi estat o no utilitzat.

3.- UNITAT I CRITERI D'AMIDAMENT

Unitat mesurada segons les especificacions de la DT.

4.- NORMATIVA DE COMPLIMENT OBLIGATORI

Ley 31/1995, de 8 de noviembre, de prevención de riesgos laborales.

Real Decreto 773/1997, de 30 de mayo, sobre disposiciones mínimas de seguridad y salud relativas a la utilización por los trabajadores de equipos de protección individual.

Real Decreto 542/2020, de 26 de mayo, por el que se modifican y derogan diferentes disposiciones en materia de calidad y seguridad industrial.

Real Decreto 159/1995, de 3 de febrero, por el que se modifica el real decreto 1407/1992, de 20 de noviembre, por el que se regula las condiciones para la comercialización y libre circulación intracomunitaria de los equipos de protección individual.

DIPUTACIÓ DE GIRONA - Projecte
Codi per a validació :GE0PN-L2KU8-N3SYC
Verificació :http://www.ddgi.cat/verificador
Aquesta és una còpia impresa del document electrònic referènciat : 353/974.
País: CAT, Institució: DDGI, Codi UACG: Xarxa Viària / 013, Núm. expedient: 2024/811, Codi Classificació: K010401
, Any expedient: 2024

Resolución de 29 de abril de 1999, de la Dirección General de Industria y Tecnología, por la que se actualiza el anexo IV de la Resolución de 18 de marzo de 1998, de la Dirección General de Tecnología y Seguridad Industrial.

Resolución de 28 de julio de 2000, de la Dirección General de Política Tecnológica, por la que se actualiza el anexo IV de la Resolución de 29 de abril de 1999, de la Dirección General de Industria y Tecnología.

B1477- CASC DE SEGURETAT

0.- ELEMENTS QUE CONTEMPLA EL PLEC

B1477-07TR.

1.- DEFINICIÓ I CONDICIONS DELS ELEMENTS

Equip destinat a ser dut o subjectat pel treballador perquè el protegeixi d'un o diversos riscos que puguin amenaçar la seva seguretat o la seva salut, així com qualsevol complement o accessori destinat a tal fi.

S'han considerat els tipus següents:

- Proteccions del cap
- Proteccions per a l'aparell ocular i la cara
- Proteccions per a l'aparell auditiu
- Proteccions per a l'aparell respiratori
- Proteccions de les extremitats superiors
- Proteccions de les extremitats inferiors
- Proteccions del cos
- Protecció del tronc
- Protecció per treball a la intempèrie
- Roba i peces de senyalització
- Protecció personal contra contactes elèctrics

Resten expressament exclosos:

- La roba de treball corrent i els uniformes que no estiguin específicament destinats a protegir la salut o la integritat física del treballador
- Es equips dels serveis de socors i salvament
- Els EPI dels militars, dels policies i de les persones dels serveis de manteniment de l'ordre
- Els EPI dels mitjans de transport per carretera
- El material d'esport
- El material d'autodefensa o de dissuasió
- Els aparells portàtils per a la detecció i senyalització dels riscos i dels factors de molèstia

CARACTERÍSTIQUES GENERALS:

Es tracta d'uns equips que actuen a mode de coberta o pantalla portàtil, individualitzada per a cada usuari, destinats a reduir les conseqüències derivades del contacte de la zona del cos protegida, amb una energia fora de control, d'intensitat inferior a la previsible resistència física de l'EPI.

La seva eficàcia resta limitada a la seva capacitat de resistència a la força fora de control que incideixi amb la part del cos protegida per l'usuari, a la seva correcta utilització i manteniment, així com a la formació i voluntat del beneficiari per al seu emprament en les condicions previstes pel fabricant. La seva utilització haurà de quedar restringida a l'absència de garanties preventives adequades, per inexistència de MAUP, o en el seu defecte SPC d'eficàcia equivalent.

Els EPI hauran de proporcionar una protecció eficaç davant els riscos que motiven el seu ús, sense suposar por si mateixos o ocasionar riscos addicionals ni molèsties innecessàries.

PROTECCIONS DEL CAP:

Els cascos de seguretat podran ser amb ala completa al seu voltant, protegint en part les orelles i el coll, o bé amb visera damunt el front únicament, i en els dos casos hauran de complir els següents requisits:

Compren la defensa del crani, cara, coll i completarà el seu ús, la protecció específica d'ulls i oïdes.

- Estaran formats per l'envolvent exterior del casc pròpiament dit, i d'arnès o atallatge d'adaptació al cap, el qual constitueix la seva part en contacte i va proveït d'una barballera ajustable a la mida. Aquest atallatge, serà regulable a les diferents mides dels caps, la fixació al casc haurà de ser sòlida, deixant una llum lliure de 2 a 4 cm entre ell mateix i la paret interior del casc, a fi d'amortir els impactes. A l'interior del frontis de l'atallatge, s'haurà de disposar d'un dessuador de "cuirson" o material astringent similar. Les parts en contacte amb el cap hauran de ser reemplaçables fàcilment.

- Han de ser fabricats amb material resistent a l'impacte mecànic, sense perjudici de la lleugeresa, no sobrepassant en cap cas els 0,450 kg de pes

DIPUTACIÓ DE GIRONA - Projecte
Codi per a validació :GE0PN-L2KU8-N3SYC
Verificació :http://www.ddgi.cat/verificador
Aquesta és una còpia impresa del document electrònic referènciat : 354/974.
País: CAT, Institució: DDGI, Codi UACG: Xarxa Viària / 013, Núm. expedient: 2024/811, Codi Classificació: K010401
, Any expedient: 2024

- Es protegirà al treballador davant les descàrregues elèctriques i les radiacions calorífiques i hauran de ser incombustibles o de combustió lenta; s'hauran de protegir de les radiacions calorífiques i descàrregues elèctriques fins als 17.000 voltis sense perforar-se

- S'hauran de substituir aquells cascos que hagin patit impactes violents, encara que no se'ls hi aprecií exteriorment cap deteriorament. Es considerarà un envelliment del material en el termini d'uns quatre anys, transcorreguts els quals des de la data de fabricació (injectada en relleu a l'interior) s'hauran de donar de baixa, encara que no estiguin fets servir i es trobin emmagatzemats

- Han de ser d'ús personal, podent-se acceptar en construcció l'ús per altres usuaris posteriors, previ el seu rentat sèptic i substitució íntegra dels atallatges interiors per altres, totalment nous

PROTECCIONS PER A L'APARELL OCULAR I LA CARA:

La protecció de l'aparell ocular s'efectuarà mitjançant la utilització d'ulleres, pantalles transparents o viseres.

Les ulleres protectores reuniran les característiques mínimes següents:

- Les armadures metàl·liques o de material plàstic seran lleugeres, indeformables a l'escalfor, incombustibles, còmodes i de disseny anatòmic sense perjudici de la seva resistència i eficàcia.

- Quan es treballi amb vapors, gasos o pols molt fina, hauran de ser completament tancades i ajustades a la cara, amb visor amb tractament antientelat; en els casos d'ambients agressius de pols grossa i líquids, seran com els anteriors, però portaran incorporats botons de ventilació indirecta o tamís antiestàtic; en els dames casos seran de muntura de tipus normal i amb proteccions laterals que podran ser perforades per a una millor ventilació.

- Quan no existeixi perill d'impactes per partícules dures, es podran fer servir ulleres de protecció tipus "panoràmiques" amb armadura de vinil flexible i amb el visor de policarbonat o acetat transparent.

- Hauran de ser de fàcil neteja i reduiran al mínim el camp visual.

- En ambients de pols fi, amb ambient xafogós o humit, el visor haurà de ser de reixeta metàl·lica (tipus picapedrer) per impedir l'entelament.

Els mitjans de protecció de la cara podran ser de diversos tipus:

- Pantalla abatible amb arnès propi

- Pantalla abatible subjectada al casc de protecció

- Pantalles amb protecció de cap, fixes o abatibles

- Pantalles sostingudes amb la mà

Les pantalles contra la projecció de cossos físics hauran de ser de material orgànic, transparent, lliures d'estries, ratlles o deformacions. Podran ser de xarxa metàl·lica prima o proveïdes d'un visor amb vidre inestellable.

Als treballs elèctrics realitzats en proximitats de zones de tensió, l'aparell de la pantalla haurà d'estar construït amb material absolutament aïllant i el visor lleugerament enfosquit, en previsió de ceguesa per encebada intempestiva de l'arc elèctric.

Les utilitzades en previsió d'escalfor, hauran de ser de "Kevlar" o de teixit aluminitzat reflectant (l'amiant i teixits asbèstics estan totalment prohibits), amb un visor corresponent, equipat amb vidre resistent a la temperatura que haurà de suportar.

Les pantalles per soldadures, bé siguin de mà, com d'altre tipus hauran de ser fabricades preferentment amb polièster reforçat amb fibra de vidre o en defecte amb fibra vulcanitzada.

Les que es facin servir per a soldadura elèctrica no hauran de tenir cap part metàl·lica a l'exterior, a fi d'evitar els contactes accidentals amb la pinça de soldar.

Vidres de protecció:

- Els lents per ulleres de protecció, tant els de vidre (mineral) com els de plàstic transparent (orgànic) hauran de ser òpticament neutres, lliures de bombolles, taques, ondulacions i altres defectes, i les incolores hauran de transmetre no menys del 89% de les radiacions incidents.

- En el sector de la construcció, per a la seva resistència impossibilitat de rallat i entelament, el tipus de visor més polivalent i eficaç, acostuma a ser el de reixeta metàl·lica d'acer, tipus sedàs, tradicional de les ulleres de picapedrer.

PROTECCIONS PER A L' APARELL AUDITIU:

Els elements de protecció auditiva, seran sempre d'ús individual.

PROTECCIONS PER A L'APARELL RESPIRATORI:

Els equips protectors de l'aparell respiratori compliran les següents característiques:

- Seran de tipus i utilització apropiat al risc.

- S'adaptaran completament al contorn facial de l'usuari, per evitar filtracions.

- Determinaran les mínimes molèsties a l'usuari.

- Les parts amb contacte amb la pell hauran de ser de goma especialment tractada o de neoprè per evitar la irritació de l'epidermis.

DIPUTACIÓ DE GIRONA - Projecte
Codi per a validació :GE0PN-L2KU8-N3SYC
Verificació :http://www.ddgi.cat/verificador
Aquesta és una còpia impresa del document electrònic referènciat : 355/974.
País: CAT, Institució: DDGI, Codi UACG: Xarxa Viària / 013, Núm. expedient: 2024/811, Codi Classificació: K010401
, Any expedient: 2024

- En l'ús de mascaretes facials dotades de visors panoràmics, per als usuaris que necessitin l'ús d'ulleres amb vidres correctors, es disposarà al seu interior el dispositiu portavidres, subministrats a l'efecte pel fabricant de l'equip respiratori, i els oculars correctors específics per l'usuari.

PROTECCIONS DE LES EXTREMITATS SUPERIORS:

La protecció de mans, avantbraç, i braç es farà mitjançant guants, mànegues, mitjons i maniguets seleccionats per prevenir els riscos existents i per evitar la dificultat de moviments al treballador.

Aquests elements de protecció seran de goma o cautxú, clorur de polivinil, cuir adobat al crom, teixit termoaïllant, punt, lona, pell flor, serratge, malla metàl·lica, làtex rugós antitallada, etc., segons les característiques o riscos del treball a realitzar.

Per a les maniobres amb electricitat s'hauran de fer servir guants de cautxú, neoprè o matèries plàstiques que portin marcat en forma indeleble el voltatge màxim per al qual han estat fabricats.

Com a complement, si procedeix, es faran servir cremes protectores i guants tipus cirurgià.

PROTECCIONS DE LES EXTREMITATS INFERIORS:

En treballs en risc d'accidents mecànics als peus, serà obligatori l'ús de botes de seguretat amb reforços metàl·lics a la puntera, que estarà tractada i fosfatada per evitar la corrosió.

Davant el risc derivat de l'ús de líquids corrosius, o davant riscos químics, es farà ús de calçat de sola de cautxú, neoprè o poliuretà, cuir especialment tractat i s'haurà de substituir el cosit per la vulcanització a la unió del cos al bloc del pis.

La protecció davant l'aigua i la humitat, s'efectuarà amb botes altes de PVC, que hauran de tenir la puntera metàl·lica de protecció mecànica per a la realització de treballs en moviments de terres i realització d'estructures i enderroc.

En aquelles operacions que les espurnes resultin perilloses, en no tenir elements de ferro o acer, la tanca serà per poder desfer-se'n ràpid per tal d'obrir-la ràpidament davant l'eventual introducció de partícules incandescents.

La protecció de les extremitats inferiors es completarà, quan sigui necessari, amb l'ús de cobriment de peus i polaines de cuir adobat, cautxú o teixit ignífug.

Els turmells i llengüeta disposaran de coixinets de protecció, el calçat de seguretat serà de materials transpirables i disposaran de plantilles anticlaus.

PROTECCIONS DEL COS:

Els cinturons reuniran les següents característiques:

- Seran de cinta teixida en poliamida de primera qualitat o fibra sintètica d'alta tenacitat apropiada, sense reblons i amb costures cosides.

- Tindran una amplada entre 10 i 20 cm, una espessor no inferior a 4mm, i llargària el més reduïda possible.

- Es revisaran sempre abans del seu ús, i es llençaran quan tinguin talls, esquerdes o filaments que comprometin la seva resistència, calculada per al cos humà en caiguda lliure des d'una alçada de 5 m o quan la data de fabricació sigui superior als 4 anys.

- Aniran previstos d'anelles per on passaran la corda salvacaigudes, que no podran anar subjectes mitjançant reblons.

- La corda salvacaigudes serà de poliamida d'alta tenacitat, amb un diàmetre de 12 mm. La sirga d'amarrador també serà de poliamida, però de 16 mm de diàmetre.

PROTECCIÓ PER A TREBALL A LA INTEMPÈRIE:

Els equips protectors integral per al cos davant de les inclemències meteorològiques compliran les següents característiques:

- Que no obstaculitzin la llibertat de moviments.

- Que tinguin poder de retenció/evacuació del calor.

- Que la capacitat de transport de la suor sigui adequada.

- Facilitat d'aireació.

Les peces impermeables disposaran d'esclavines i registres de ventilació per a permetre l'evaporació de la suor.

ROBA I PECES DE SENYALITZACIÓ:

Els equips protectors destinats a la seguretat-senyalització de l'usuari compliran les següents característiques:

- Que no obstaculitzin la llibertat de moviments.

- Que tinguin poder de retenció/evacuació del calor.

- Que la capacitat de transport de la suor sigui adequada.

- Facilitat d'aireació.

- Que siguin visibles a temps pel destinatari.

DIPUTACIÓ DE GIRONA - Projecte
Codi per a validació :GE0PN-L2KU8-N3SYC
Verificació :http://www.ddgi.cat/verificador
Aquesta és una còpia impresa del document electrònic referènciat : 356/974.
País: CAT, Institució: DDGI, Codi UACG: Xarxa Viària / 013, Núm. expedient: 2024/811, Codi Classificació: K010401
, Any expedient: 2024

2.- CONDICIONS DE SUBMINISTRAMENT I EMMAGATZEMATGE

ELECCIÓ:

Els EPI hauran de ser seleccionats amb el coneixement de les condicions i tasques relacionades amb l'usuari, tenint en compte les tasques implicades i les dades proporcionades pel fabricant.

Tant el comprador com l'usuari hauran de comprovar que l'EPI ha estat dissenyat i fabricat de la forma següent:

- La peça de protecció disposa d'un disseny i dimensions que per la seva estètica, no creí sensació de ridícul a l'usuari. Els materials i components de l'EPI no hauran d'afectar adversament al beneficiari de la seva utilització.

- Haurà d'oferir a l'usuari el major grau de comoditat possible que estigui en consonància amb la protecció adequada.

- Les parts de l'EPI que entrin en contacte amb l'usuari hauran d'estar lliures de rugositats, cantells agut i ressalts que puguin produir irritacions o ferides.

- El seu disseny haurà de facilitar la seva correcta col·locació sobre l'usuari i haurà de garantir que restarà en el seu lloc durant el temps d'emprament previsible, tenint en compte els factors ambientals, junt amb els moviments i postures que l'usuari pugui adoptar durant el treball. A aquest fi, hauran de proveir-se dels mitjans apropiats, tal com sistemes d'ajustament o gamma de talles adequades, perquè permetin que l'EPI s'adapti a la morfologia de l'usuari.

- L'EPI haurà de ser tant lleuger com sigui possible, sense perjudici de la resistència i l'eficàcia del seu disseny.

- Quan sigui possible, l'EPI tindrà una baixa resistència al vapor d'aigua.

- La designació de la talla de cada peça de treball comprendrà al menys 2 dimensions de control, en centímetres: 1) La altura i el contorn de pit o bust, ó 2) L'altura i la cintura.

Per a l'elecció dels EPI, l'emprador haurà de dur a terme les següents actuacions prèvies:

- Analitzar i avaluar els riscos existents que no puguin evitar-se o eliminar-se suficientment per altres mitjans. Per a l'inventari dels riscos se seguirà l'esquema de l'Annex II del RD 773/1997, de 30 de maig.

- Definir les característiques que hauran de reunir els EPI per a garantir la seva funció, tenint en compte la naturalesa i magnitud dels riscos que els hauran de protegir, així com els factors addicionals de risc que puguin constituir els propis EPI o la seva utilització. Per a l'avaluació d'EPI se seguiran les indicacions de l'Annex IV del RD 773/1997, de 30 de maig.

- Comparar les característiques dels EPI existents en el mercat amb les definides a l'apartat anterior.

Per a la normalització interna d'empresa dels EPI atenent a les conclusions de les actuacions prèvies d'avaluació de riscos, definició de característiques requerides i les existents en el mercat, l'emprador haurà de comprovar que compleixi amb les condicions i requisits establerts a l'Art. 5 del RD 773/1997, de 30 de maig, en funció de les modificacions significatives que l'evolució de la tècnica determini en els riscos, en les mesures tècniques i organitzatives, en els SPC i en les prestacions funcionals dels propis EPI.

PROTECCIONS DEL CAP:

Els mitjans de protecció del cap seran seleccionats en funció de les següents activitats:

- Obres de construcció, i especialment, activitats a sota o a prop de bastides i llocs de treball situats en altura, obres d'encofrat i desencofrat, muntatge i instal·lació de bastides i demolició.

- Treballs en ponts metàl·lics, edificis i estructures metàl·liques de gran altura, pals, torres, obres i muntatges metàl·lics, de caldereria i conduccions tubulars.

- Obres en foses, rases, pous i galeries.

- Moviments de terra i obres en roca.

- Treballs en explotacions de fons, en canteres, explotacions a cel obert i desplaçaments de runes.

- Utilització de pistoles fixaclaus.

- Treballs amb explosius.

- Activitats en ascensors, mecanismes elevadors, grues i mitjans de transport.

- Manteniment d'obres i instal·lacions industrials.

PROTECCIONS PER A L'APARELL OCULAR I LA CARA:

Protecció de l'aparell ocular:

- Els mitjans de protecció ocular seran seleccionats en funció de les activitats amb riscos de:

- Topades o impactes amb partícules o cossos sòlids.

- Acció de pols i fums.

- Projecció o esquitxada de líquids freds, calents, càustics o materials fosos.

- Substàncies perilloses per la seva intensitat o naturalesa.

- Radiacions perilloses per la seva intensitat o naturalesa.

- Enlluernament

DIPUTACIÓ DE GIRONA - Projecte
Codi per a validació :GE0PN-L2KU8-N3SYC
Verificació :http://www.ddgi.cat/verificador
Aquesta és una còpia impresa del document electrònic referènciat : 357/974.
País: CAT, Institució: DDGI, Codi UACG: Xarxa Viària / 013, Núm. expedient: 2024/811, Codi Classificació: K010401 , Any expedient: 2024

Protecció de la cara:

- Els mitjans de protecció facial seran seleccionats en funció de les següents activitats:

- Treballs de soldadura, esmerilat, polit i/o tall.

- Treballs de perforació i burinat.

- Talla i tractament de pedres.

- Manipulació de pistoles fixaclaus d'impacte.

- Utilització de maquinària que generen encenalls curts.

- Recollida i fragmentació de vidre, ceràmica.

- Treball amb raig projector d'abrasius granulars.

- Manipulació o utilització de productes àcids i alcalins, desinfectants i detergents corrosius.

- Manipulació o utilització de dispositius amb raig líquid.

- Activitats en un entorn de calor radiant.

- Treballs que desprenen radiacions.

- Treballs elèctrics en tensió, en baixa tensió.

PROTECCIONS PER A L' APARELL AUDITIU:

Els mitjans de protecció auditiva seran seleccionats en funció de les següents activitats:

- Treballs amb utilització de dispositius d'aire comprimit.

- Treballs de percussió.

- Treballs d'arrancada i abrasió en recintes angostos o confinats.

PROTECCIONS PER A L'APARELL RESPIRATORI:

Els mitjans de protecció de l'aparell respiratori seran seleccionats en funció dels següents riscos:

- Pols, fums i boires.

- Vapors metàl·lics i orgànics.

- Gasos tòxics industrials.

- Monòxid de carboni.

- Baixa concentració d'oxigen respirable.

PROTECCIONS DE LES EXTREMITATS SUPERIORS:

Els mitjans de protecció de les extremitats superiors, mitjançant la utilització de guants, aquests seran seleccionats en funció de les següents activitats:

- Treballs de soldadura.

- Manipulació d'objectes amb arestes tallants.

- Manipulació o utilització de productes àcids i alcalins.

- Treballs amb risc elèctric.

PROTECCIONS DE LES EXTREMITATS INFERIORS:

Per a la protecció dels peus, en els casos que s'indiquin seguidament, es dotarà al treballador de calçat de seguretat, adaptat als riscos a prevenir en funció de l'activitat:

Calçat de protecció i de seguretat:

- Treballs d'obra grossa, enginyeria civil i construcció de carreteres

- Treballs en bastides

- Obres de demolició d'obra grossa

- Obres de construcció de formigó i d'elements prefabricats que incloguin encofrat i desencofrat

- Activitats en obres de construcció o àrees d'emmagatzematge

- Obres d'ensostrat

- Treballs d'estructura metàl·lica

- Treballs de muntatge i instal·lacions metàl·lics

- Treballs en canteres, explotacions a cel obert i desplaçament de runes

- Treballs de transformació de materials lítics

- Manipulació i tractament de vidre

- Revestiment de materials termoaïllants

- Prefabricats per a la construcció

Sabates de seguretat amb taló o sola correguda i sola antiperforant:

- Obres d'ensostrat

Calçat i cobriment de calçat de seguretat amb sola termoaïllant:

DIPUTACIÓ DE GIRONA - Projecte
Codi per a validació :GE0PN-L2KU8-N3SYC
Verificació :http://www.ddgi.cat/verificador
Aquesta és una còpia impresa del document electrònic referènciat : 358/974.
País: CAT, Institució: DDGI, Codi UACG: Xarxa Viària / 013, Núm. expedient: 2024/811, Codi Classificació: K010401
, Any expedient: 2024

- Activitats sobre i amb masses ardents o fredes

Polaines, calçat i cobriment de calçat per poder desfer-se'n ràpid en cas de penetració de masses en fusió:

- Soldadors

PROTECCIONS DEL COS:

Els mitjans de protecció personal anticaigudes d'alçada, seran seleccionats en funció de les següents activitats:

- Treballs en bastides.

- Muntatge de peces prefabricades.

- Treballs en pals i torres.

- Treballs en cabines de grues situades en altura.

PROTECCIÓ DEL TRONC:

Els mitjans de protecció del tronc seran seleccionats en funció dels riscos derivats de les activitats:

Peces i equips de protecció:

- Manipulació o utilització de productes àcids i alcalins, desinfectants i detergents corrosius.

- Treballs amb masses ardents o permanència a prop d'aquestes i en ambient calent.

- Manipulació de vidre pla.

- Treballs de rajat de sorra.

- Treballs en cambres frigorífiques.

Roba de protecció antiinflamable:

- Treballs de soldadura en locals exigus.

Davantals antiperforants:

- Manipulació de ferramentes de talls manuals, quan la fulla hagi d'orientar-se cap el cos.

Davantals de cuiro i altres materials resistents a partícules i guspires incandescents:

- Treballs de soldadura.

- Treballs de forja.

- Treballs de fosa i emmotllament.

PROTECCIÓ PERSONAL CONTRA CONTACTES ELÈCTRICS:

Els mitjans de protecció personal a les immediacions de zones en tensió elèctrica, seran seleccionats en funció de les següents activitats:

- Treballs de muntatge elèctric

- Treballs de manteniment elèctric

- Treballs d'explotació i transport elèctric

SUBMINISTRAMENT I EMMAGATZEMATGE:

Es subministraran embalats en caixes, classificats per models o tipus homogenis, etiquetats amb les següents dades:

- Nom, marca comercial o altre mitjà d'identificació del fabricant o el seu representant autoritzat.

- Designació del tipus de producte, nom comercial o codi.

- Designació de la talla.

- Número de la norma EN específica.

- Etiqueta de compte: Instruccions de rentat o neteja segons Norma ISO 3759.

Es seguiran les recomanacions d'emmagatzematge i atenció, fixats pel fabricant.

Es reemplaçaran els elements, es netejaran, desinfectaran i es col·locaran en el lloc assignat, seguint les instruccions del fabricant.

S'emmagatzemaran en compartiments amplis i secs, amb temperatures compreses entre 15 i 25ºC.

Els estocs i les entregues estaran documentades i custodiades, amb justificant de recepció i rebut, per un responsable delegat per l'emprador.

La vida útil dels EPI és limitada, podent ser deguda tant al seu desgast prematur per l'ús, com a la seva caducitat, que vindrà fixada pel termini de validesa establert pel fabricant, a partir de la seva data de fabricació (generalment estampillada a l'EPI), amb independència que hagi estat o no utilitzat.

3.- UNITAT I CRITERI D'AMIDAMENT

Unitat mesurada segons les especificacions de la DT.

4.- NORMATIVA DE COMPLIMENT OBLIGATORI

Ley 31/1995, de 8 de noviembre, de prevención de riesgos laborales.

Real Decreto 773/1997, de 30 de mayo, sobre disposiciones mínimas de seguridad y salud relativas a la utilización por los trabajadores de equipos de protección individual.

DIPUTACIÓ DE GIRONA - Projecte
Codi per a validació :GE0PN-L2KU8-N3SYC
Verificació :http://www.ddgi.cat/verificador
Aquesta és una còpia impresa del document electrònic referènciat : 359/974.
País: CAT, Institució: DDGI, Codi UACG: Xarxa Viària / 013, Núm. expedient: 2024/811, Codi Classificació: K010401
, Any expedient: 2024

Real Decreto 542/2020, de 26 de mayo, por el que se modifican y derogan diferentes disposiciones en materia de calidad y seguridad industrial.

Real Decreto 159/1995, de 3 de febrero, por el que se modifica el real decreto 1407/1992, de 20 de noviembre, por el que se regula las condiciones para la comercialización y libre circulación intracomunitaria de los equipos de protección individual.

Resolución de 29 de abril de 1999, de la Dirección General de Industria y Tecnología, por la que se actualiza el anexo IV de la Resolución de 18 de marzo de 1998, de la Dirección General de Tecnología y Seguridad Industrial.

Resolución de 28 de julio de 2000, de la Dirección General de Política Tecnológica, por la que se actualiza el anexo IV de la Resolución de 29 de abril de 1999, de la Dirección General de Industria y Tecnología.

B1478- CINTURÓ ANTIVIBRACIÓ

0.- ELEMENTS QUE CONTEMPLA EL PLEC

B1478-0XLD.

1.- DEFINICIÓ I CONDICIONS DELS ELEMENTS

Equip destinat a ser dut o subjectat pel treballador perquè el protegeixi d'un o diversos riscos que puguin amenaçar la seva seguretat o la seva salut, així com qualsevol complement o accessori destinat a tal fi.

S'han considerat els tipus següents:

- Proteccions del cap
- Proteccions per a l'aparell ocular i la cara
- Proteccions per a l'aparell auditiu
- Proteccions per a l'aparell respiratori
- Proteccions de les extremitats superiors
- Proteccions de les extremitats inferiors
- Proteccions del cos
- Protecció del tronc
- Protecció per treball a la intempèrie
- Roba i peces de senyalització
- Protecció personal contra contactes elèctrics

Resten expressament exclosos:

- La roba de treball corrent i els uniformes que no estiguin específicament destinats a protegir la salut o la integritat física del treballador
- Es equips dels serveis de socors i salvament
- Els EPI dels militars, dels policies i de les persones dels serveis de manteniment de l'ordre
- Els EPI dels mitjans de transport per carretera
- El material d'esport
- El material d'autodefensa o de dissuasió
- Els aparells portàtils per a la detecció i senyalització dels riscos i dels factors de molèstia

CARACTERÍSTIQUES GENERALS:

Es tracta d'uns equips que actuen a mode de coberta o pantalla portàtil, individualitzada per a cada usuari, destinats a reduir les conseqüències derivades del contacte de la zona del cos protegida, amb una energia fora de control, d'intensitat inferior a la previsible resistència física de l'EPI.

La seva eficàcia resta limitada a la seva capacitat de resistència a la força fora de control que incideixi amb la part del cos protegida per l'usuari, a la seva correcta utilització i manteniment, així com a la formació i voluntat del beneficiari per al seu emprament en les condicions previstes pel fabricant. La seva utilització haurà de quedar restringida a l'absència de garanties preventives adequades, per inexistència de MAUP, o en el seu defecte SPC d'eficàcia equivalent.

Els EPI hauran de proporcionar una protecció eficaç davant els riscos que motiven el seu ús, sense suposar por si mateixos o ocasionar riscos addicionals ni molèsties innecessàries.

PROTECCIONS DEL CAP:

Els cascos de seguretat podran ser amb ala completa al seu voltant, protegint en part les orelles i el coll, o bé amb visera damunt el front únicament, i en els dos casos hauran de complir els següents requisits:

Compren la defensa del crani, cara, coll i completarà el seu ús, la protecció específica d'ulls i oïdes.

- Estaran formats per l'envolvent exterior del casc pròpiament dit, i d'arnès o atallatge d'adaptació al cap, el qual constitueix la seva part en contacte i va proveït d'una barballera ajustable a la mida. Aquest atallatge, serà regulable a les diferents mides dels caps, la fixació al casc haurà de ser sòlida, deixant una llum lliure de 2 a 4 cm entre ell mateix i la paret interior del casc, a fi d'amortir els impactes. A l'interior

DIPUTACIÓ DE GIRONA - Projecte
Codi per a validació :GE0PN-L2KU8-N3SYC
Verificació :http://www.ddgi.cat/verificador
Aquesta és una còpia impresa del document electrònic referènciat : 360/974.
País: CAT, Institució: DDGI, Codi UACG: Xarxa Viària / 013, Núm. expedient: 2024/811, Codi Classificació: K010401
, Any expedient: 2024

del frontis de l'atallatge, s'haurà de disposar d'un dessuador de "cuirson" o material astringent similar. Les parts en contacte amb el cap hauran de ser reemplaçables fàcilment.

- Han de ser fabricats amb material resistent a l'impacte mecànic, sense perjudici de la lleugeresa, no sobrepassant en cap cas els 0,450 kg de pes

- Es protegirà al treballador davant les descàrregues elèctriques i les radiacions calorífiques i hauran de ser incombustibles o de combustió lenta; s'hauran de protegir de les radiacions calorífiques i descàrregues elèctriques fins als 17.000 voltis sense perforar-se

- S'hauran de substituir aquells cascos que hagin patit impactes violents, encara que no se'ls hi apreciï exteriorment cap deteriorament. Es considerarà un envelliment del material en el termini d'uns quatre anys, transcorreguts els quals des de la data de fabricació (injectada en relleu a l'interior) s'hauran de donar de baixa, encara que no estiguin fets servir i es trobin emmagatzemats.

- Han de ser d'ús personal, podent-se acceptar en construcció l'ús per altres usuaris posteriors, previ el seu rentat sèptic i substitució íntegra dels atallatges interiors per altres, totalment nous

PROTECCIONS PER A L'APARELL OCULAR I LA CARA:

La protecció de l'aparell ocular s'efectuarà mitjançant la utilització d'ulleres, pantalles transparents o viseres.

Les ulleres protectores reuniran les característiques mínimes següents:

- Les armadures metàl·liques o de material plàstic seran lleugeres, indeformables a l'escalfor, incombustibles, còmodes i de disseny anatòmic sense perjudici de la seva resistència i eficàcia.

- Quan es treballi amb vapors, gasos o pols molt fina, hauran de ser completament tancades i ajustades a la cara, amb visor amb tractament antientelat; en els casos d'ambients agressius de pols grossa i líquids, seran com els anteriors, però portaran incorporats botons de ventilació indirecta o tamís antiestàtic; en els dames casos seran de muntura de tipus normal i amb proteccions laterals que podran ser perforades per a una millor ventilació.

- Quan no existeixi perill d'impactes per partícules dures, es podran fer servir ulleres de protecció tipus "panoràmiques" amb armadura de vinil flexible i amb el visor de policarbonat o acetat transparent.

- Hauran de ser de fàcil neteja i reduiran al mínim el camp visual.

- En ambients de pols fi, amb ambient xafogós o humit, el visor haurà de ser de reixeta metàl·lica (tipus picapedrer) per impedir l'entelament.

Els mitjans de protecció de la cara podran ser de diversos tipus:

- Pantalla abatible amb arnès propi

- Pantalla abatible subjectada al casc de protecció

- Pantalles amb protecció de cap, fixes o abatibles

- Pantalles sostingudes amb la mà

Les pantalles contra la projecció de cossos físics hauran de ser de material orgànic, transparent, lliures d'estries, ratlles o deformacions. Podran ser de xarxa metàl·lica prima o proveïdes d'un visor amb vidre inestellable.

Als treballs elèctrics realitzats en proximitats de zones de tensió, l'aparell de la pantalla haurà d'estar construït amb material absolutament aïllant i el visor lleugerament enfosquit, en previsió de ceguesa per encebada intempestiva de l'arc elèctric.

Les utilitzades en previsió d'escalfor, hauran de ser de "Kevlar" o de teixit aluminitzat reflectant (l'amiant i teixits asbèstics estan totalment prohibits), amb un visor corresponent, equipat amb vidre resistent a la temperatura que haurà de suportar.

Les pantalles per soldadures, bé siguin de mà, com d'altre tipus hauran de ser fabricades preferentment amb polièster reforçat amb fibra de vidre o en defecte amb fibra vulcanitzada.

Les que es facin servir per a soldadura elèctrica no hauran de tenir cap part metàl·lica a l'exterior, a fi d'evitar els contactes accidentals amb la pinça de soldar.

Vidres de protecció:

- Els lents per ulleres de protecció, tant els de vidre (mineral) com els de plàstic transparent (orgànic) hauran de ser òpticament neutres, lliures de bombolles, taques, ondulacions i altres defectes, i les incolores hauran de transmetre no menys del 89% de les radiacions incidents.

- En el sector de la construcció, per a la seva resistència impossibilitat de rallat i entelament, el tipus de visor més polivalent i eficaç, acostuma a ser el de reixeta metàl·lica d'acer, tipus sedàs, tradicional de les ulleres de picapedrer.

PROTECCIONS PER A L' APARELL AUDITIU:

Els elements de protecció auditiva, seran sempre d'ús individual.

PROTECCIONS PER A L'APARELL RESPIRATORI:

Els equips protectors de l'aparell respiratori compliran les següents característiques:

- Seran de tipus i utilització apropiat al risc.

- S'adaptaran completament al contorn facial de l'usuari, per evitar filtracions.

- Determinaran les mínimes molèsties a l'usuari.

DIPUTACIÓ DE GIRONA - Projecte
Codi per a validació :GE0PN-L2KU8-N3SYC
Verificació :http://www.ddgi.cat/verificador
Aquesta és una còpia impresa del document electrònic referènciat : 361/974.
País: CAT, Institució: DDGI, Codi UACG: Xarxa Viària / 013, Núm. expedient: 2024/811, Codi Classificació: K010401 , Any expedient: 2024

- Les parts amb contacte amb la pell hauran de ser de goma especialment tractada o de neoprè per evitar la irritació de l'epidermis.

- En l'ús de mascaretes facials dotades de visors panoràmics, per als usuaris que necessitin l'ús d'ulleres amb vidres correctors, es disposarà al seu interior el dispositiu portavidres, subministrats a l'efecte pel fabricant de l'equip respiratori, i els oculars correctors específics per l'usuari.

PROTECCIONS DE LES EXTREMITATS SUPERIORS:

La protecció de mans, avantbraç, i braç es farà mitjançant guants, mànegues, mitjons i maniguets seleccionats per prevenir els riscos existents i per evitar la dificultat de moviments al treballador.

Aquests elements de protecció seran de goma o cautxú, clorur de polivinil, cuir adobat al crom, teixit termoaïllant, punt, lona, pell flor, serratge, malla metàl·lica, làtex rugós antitallada, etc., segons les característiques o riscos del treball a realitzar.

Per a les maniobres amb electricitat s'hauran de fer servir guants de cautxú, neoprè o matèries plàstiques que portin marcat en forma indeleble el voltatge màxim per al qual han estat fabricats.

Com a complement, si procedeix, es faran servir cremes protectores i guants tipus cirurgià.

PROTECCIONS DE LES EXTREMITATS INFERIORS:

En treballs en risc d'accidents mecànics als peus, serà obligatori l'ús de botes de seguretat amb reforços metàl·lics a la puntera, que estarà tractada i fosfatada per evitar la corrosió.

Davant el risc derivat de l'ús de líquids corrosius, o davant riscos químics, es farà ús de calçat de sola de cautxú, neoprè o poliuretà, cuir especialment tractat i s'haurà de substituir el cosit per la vulcanització a la unió del cos al bloc del pis.

La protecció davant l'aigua i la humitat, s'efectuarà amb botes altes de PVC, que hauran de tenir la puntera metàl·lica de protecció mecànica per a la realització de treballs en moviments de terres i realització d'estructures i enderroc.

En aquelles operacions que les espurnes resultin perilloses, en no tenir elements de ferro o acer, la tanca serà per poder desfer-se'n ràpid per tal d'obrir-la ràpidament davant l'eventual introducció de partícules incandescents.

La protecció de les extremitats inferiors es completarà, quan sigui necessari, amb l'ús de cobriment de peus i polaines de cuir adobat, cautxú o teixit ignífug.

Els turmells i llengüeta disposaran de coixinets de protecció, el calçat de seguretat serà de materials transpirables i disposaran de plantilles anticlaus.

PROTECCIONS DEL COS:

Els cinturons reuniran les següents característiques:

- Seran de cinta teixida en poliamida de primera qualitat o fibra sintètica d'alta tenacitat apropiada, sense reblons i amb costures cosides.

- Tindran una amplada entre 10 i 20 cm, una espessor no inferior a 4mm, i llargària el més reduïda possible.

- Es revisaran sempre abans del seu ús, i es llençaran quan tinguin talls, esquerdes o filaments que comprometin la seva resistència, calculada per al cos humà en caiguda lliure des d'una alçada de 5 m o quan la data de fabricació sigui superior als 4 anys.

- Aniran previstos d'anelles per on passaran la corda salvacaigudes, que no podran anar subjectes mitjançant reblons.

- La corda salvacaigudes serà de poliamida d'alta tenacitat, amb un diàmetre de 12 mm. La sirga d'amarrador també serà de poliamida, però de 16 mm de diàmetre.

PROTECCIÓ PER A TREBALL A LA INTEMPÈRIE:

Els equips protectors integral per al cos davant de les inclemències meteorològiques compliran les següents característiques:

- Que no obstaculitzin la llibertat de moviments.

- Que tinguin poder de retenció/evacuació del calor.

- Que la capacitat de transport de la suor sigui adequada.

- Facilitat d'aireació.

Les peces impermeables disposaran d'esclavines i registres de ventilació per a permetre l'evaporació de la suor.

ROBA I PECES DE SENYALITZACIÓ:

Els equips protectors destinats a la seguretat-senyalització de l'usuari compliran les següents característiques:

- Que no obstaculitzin la llibertat de moviments.

- Que tinguin poder de retenció/evacuació del calor.

- Que la capacitat de transport de la suor sigui adequada.

- Facilitat d'aireació.

DIPUTACIÓ DE GIRONA - Projecte
Codi per a validació :GE0PN-L2KU8-N3SYC
Verificació :http://www.ddgi.cat/verificador
Aquesta és una còpia impresa del document electrònic referènciat : 362/974.
País: CAT, Institució: DDGI, Codi UACG: Xarxa Viària / 013, Núm. expedient: 2024/811, Codi Classificació: K010401
, Any expedient: 2024

- Que siguin visibles a temps pel destinatari.

2.- CONDICIONS DE SUBMINISTRAMENT I EMMAGATZEMATGE

ELECCIÓ:

Els EPI hauran de ser seleccionats amb el coneixement de les condicions i tasques relacionades amb l'usuari, tenint en compte les tasques implicades i les dades proporcionades pel fabricant.

Tant el comprador com l'usuari hauran de comprovar que l'EPI ha estat dissenyat i fabricat de la forma següent:

- La peça de protecció disposa d'un disseny i dimensions que per la seva estètica, no creí sensació de ridícul a l'usuari. Els materials i components de l'EPI no hauran d'afectar adversament al beneficiari de la seva utilització.

- Haurà d'oferir a l'usuari el major grau de comoditat possible que estigui en consonància amb la protecció adequada.

- Les parts de l'EPI que entrin en contacte amb l'usuari hauran d'estar lliures de rugositats, cantells agut i ressalts que puguin produir irritacions o ferides.

- El seu disseny haurà de facilitar la seva correcta col·locació sobre l'usuari i haurà de garantir que restarà en el seu lloc durant el temps d'emprament previsible, tenint en compte els factors ambientals, junt amb els moviments i postures que l'usuari pugui adoptar durant el treball. A aquest fi, hauran de proveir-se dels mitjans apropiats, tal com sistemes d'ajustament o gamma de talles adequades, perquè permetin que l'EPI s'adapti a la morfologia de l'usuari.

- L'EPI haurà de ser tant lleuger com sigui possible, sense perjudici de la resistència i l'eficàcia del seu disseny.

- Quan sigui possible, l'EPI tindrà una baixa resistència al vapor d'aigua.

- La designació de la talla de cada peça de treball comprendrà al menys 2 dimensions de control, en centímetres: 1) La altura i el contorn de pit o bust, ó 2) L'altura i la cintura.

Per a l'elecció dels EPI, l'emprador haurà de dur a terme les següents actuacions prèvies:

- Analitzar i avaluar els riscos existents que no puguin evitar-se o eliminar-se suficientment per altres mitjans. Per a l'inventari dels riscos se seguirà l'esquema de l'Annex II del RD 773/1997, de 30 de maig.

- Definir les característiques que hauran de reunir els EPI per a garantir la seva funció, tenint en compte la naturalesa i magnitud dels riscos que els hauran de protegir, així com els factors addicionals de risc que puguin constituir els propis EPI o la seva utilització. Per a l'avaluació d'EPI se seguiran les indicacions de l'Annex IV del RD 773/1997, de 30 de maig.

- Comparar les característiques dels EPI existents en el mercat amb les definides a l'apartat anterior.

Per a la normalització interna d'empresa dels EPI atenent a les conclusions de les actuacions prèvies d'avaluació de riscos, definició de característiques requerides i les existents en el mercat, l'emprador haurà de comprovar que compleixi amb les condicions i requisits establerts a l'Art. 5 del RD 773/1997, de 30 de maig, en funció de les modificacions significatives que l'evolució de la tècnica determini en els riscos, en les mesures tècniques i organitzatives, en els SPC i en les prestacions funcionals dels propis EPI.

PROTECCIONS DEL CAP:

Els mitjans de protecció del cap seran seleccionats en funció de les següents activitats:

- Obres de construcció, i especialment, activitats a sota o a prop de bastides i llocs de treball situats en altura, obres d'encofrat i desencofrat, muntatge i instal·lació de bastides i demolició.

- Treballs en ponts metàl·lics, edificis i estructures metàl·liques de gran altura, pals, torres, obres i muntatges metàl·lics, de caldereria i conduccions tubulars.

- Obres en foses, rases, pous i galeries.

- Moviments de terra i obres en roca.

- Treballs en explotacions de fons, en canteres, explotacions a cel obert i desplaçaments de runes.

- Utilització de pistoles fixaclaus.

- Treballs amb explosius.

- Activitats en ascensors, mecanismes elevadors, grues i mitjans de transport.

- Manteniment d'obres i instal·lacions industrials.

PROTECCIONS PER A L'APARELL OCULAR I LA CARA:

Protecció de l'aparell ocular:

- Els mitjans de protecció ocular seran seleccionats en funció de les activitats amb riscos de:

- Topades o impactes amb partícules o cossos sòlids.

- Acció de pols i fums.

- Projecció o esquitxada de líquids freds, calents, càustics o materials fosos.

- Substàncies perilloses per la seva intensitat o naturalesa.

- Radiacions perilloses per la seva intensitat o naturalesa.

- Enlluernament

DIPUTACIÓ DE GIRONA - Projecte
Codi per a validació :GE0PN-L2KU8-N3SYC
Verificació :http://www.ddgi.cat/verificador
Aquesta és una còpia impresa del document electrònic referènciat : 363/974.
País: CAT, Institució: DDGI, Codi UACG: Xarxa Viària / 013, Núm. expedient: 2024/811, Codi Classificació: K010401 , Any expedient: 2024

Protecció de la cara:

- Els mitjans de protecció facial seran seleccionats en funció de les següents activitats:

- Treballs de soldadura, esmerilat, polit i/o tall.

- Treballs de perforació i burinat.

- Talla i tractament de pedres.

- Manipulació de pistoles fixaclaus d'impacte.

- Utilització de maquinària que generen encenalls curts.

- Recollida i fragmentació de vidre, ceràmica.

- Treball amb raig projector d'abrasius granulars.

- Manipulació o utilització de productes àcids i alcalins, desinfectants i detergents corrosius.

- Manipulació o utilització de dispositius amb raig líquid.

- Activitats en un entorn de calor radiant.

- Treballs que desprenen radiacions.

- Treballs elèctrics en tensió, en baixa tensió.

PROTECCIONS PER A L' APARELL AUDITIU:

Els mitjans de protecció auditiva seran seleccionats en funció de les següents activitats:

- Treballs amb utilització de dispositius d'aire comprimit.

- Treballs de percussió.

- Treballs d'arrancada i abrasió en recintes angostos o confinats.

PROTECCIONS PER A L'APARELL RESPIRATORI:

Els mitjans de protecció de l'aparell respiratori seran seleccionats en funció dels següents riscos:

- Pols, fums i boires.

- Vapors metàl·lics i orgànics.

- Gasos tòxics industrials.

- Monòxid de carboni.

- Baixa concentració d'oxigen respirable.

PROTECCIONS DE LES EXTREMITATS SUPERIORS:

Els mitjans de protecció de les extremitats superiors, mitjançant la utilització de guants, aquests seran seleccionats en funció de les següents activitats:

- Treballs de soldadura.

- Manipulació d'objectes amb arestes tallants.

- Manipulació o utilització de productes àcids i alcalins.

- Treballs amb risc elèctric.

PROTECCIONS DE LES EXTREMITATS INFERIORS:

Per a la protecció dels peus, en els casos que s'indiquin seguidament, es dotarà al treballador de calçat de seguretat, adaptat als riscos a prevenir en funció de l'activitat:

Calçat de protecció i de seguretat:

- Treballs d'obra grossa, enginyeria civil i construcció de carreteres

- Treballs en bastides

- Obres de demolició d'obra grossa

- Obres de construcció de formigó i d'elements prefabricats que incloguin encofrat i desencofrat

- Activitats en obres de construcció o àrees d'emmagatzematge

- Obres d'ensostrat

- Treballs d'estructura metàl·lica

- Treballs de muntatge i instal·lacions metàl·lics

- Treballs en canteres, explotacions a cel obert i desplaçament de runes

- Treballs de transformació de materials lítics

- Manipulació i tractament de vidre

- Revestiment de materials termoaïllants

- Prefabricats per a la construcció

Sabates de seguretat amb taló o sola correguda i sola antiperforant:

- Obres d'ensostrat

Calçat i cobriment de calçat de seguretat amb sola termoaïllant:

DIPUTACIÓ DE GIRONA - Projecte
Codi per a validació :GE0PN-L2KU8-N3SYC
Verificació :http://www.ddgi.cat/verificador
Aquesta és una còpia impresa del document electrònic referènciat : 364/974.
País: CAT, Institució: DDGI, Codi UACG: Xarxa Viària / 013, Núm. expedient: 2024/811, Codi Classificació: K010401
, Any expedient: 2024

- Activitats sobre i amb masses ardents o fredes

Polaines, calçat i cobriment de calçat per poder desfer-se'n ràpid en cas de penetració de masses en fusió:

- Soldadors

PROTECCIONS DEL COS:

Els mitjans de protecció personal anticaigudes d'alçada, seran seleccionats en funció de les següents activitats:

- Treballs en bastides.

- Muntatge de peces prefabricades.

- Treballs en pals i torres.

- Treballs en cabines de grues situades en altura.

PROTECCIÓ DEL TRONC:

Els mitjans de protecció del tronc seran seleccionats en funció dels riscos derivats de les activitats:

Peces i equips de protecció:

- Manipulació o utilització de productes àcids i alcalins, desinfectants i detergents corrosius.

- Treballs amb masses ardents o permanència a prop d'aquestes i en ambient calent.

- Manipulació de vidre pla.

- Treballs de rajat de sorra.

- Treballs en cambres frigorífiques.

Roba de protecció antiinflamable:

- Treballs de soldadura en locals exigus.

Davantals antiperforants:

- Manipulació de ferramentes de talls manuals, quan la fulla hagi d'orientar-se cap el cos.

Davantals de cuiro i altres materials resistents a partícules i guspires incandescents:

- Treballs de soldadura.

- Treballs de forja.

- Treballs de fosa i emmotllament.

PROTECCIÓ PERSONAL CONTRA CONTACTES ELÈCTRICS:

Els mitjans de protecció personal a les immediacions de zones en tensió elèctrica, seran seleccionats en funció de les següents activitats:

- Treballs de muntatge elèctric

- Treballs de manteniment elèctric

- Treballs d'explotació i transport elèctric

SUBMINISTRAMENT I EMMAGATZEMATGE:

Es subministraran embalats en caixes, classificats per models o tipus homogenis, etiquetats amb les següents dades:

- Nom, marca comercial o altre mitjà d'identificació del fabricant o el seu representant autoritzat.

- Designació del tipus de producte, nom comercial o codi.

- Designació de la talla.

- Número de la norma EN específica.

- Etiqueta de compte: Instruccions de rentat o neteja segons Norma ISO 3759.

Es seguiran les recomanacions d'emmagatzematge i atenció, fixats pel fabricant.

Es reemplaçaran els elements, es netejaran, desinfectaran i es col·locaran en el lloc assignat, seguint les instruccions del fabricant.

S'emmagatzemaran en compartiments amplis i secs, amb temperatures compreses entre 15 i 25ºC.

Els estocs i les entregues estaran documentades i custodiades, amb justificant de recepció i rebut, per un responsable delegat per l'emprador.

La vida útil dels EPI és limitada, podent ser deguda tant al seu desgast prematur per l'ús, com a la seva caducitat, que vindrà fixada pel termini de validesa establert pel fabricant, a partir de la seva data de fabricació (generalment estampillada a l'EPI), amb independència que hagi estat o no utilitzat.

3.- UNITAT I CRITERI D'AMIDAMENT

Unitat mesurada segons les especificacions de la DT.

4.- NORMATIVA DE COMPLIMENT OBLIGATORI

Ley 31/1995, de 8 de noviembre, de prevención de riesgos laborales.

Real Decreto 773/1997, de 30 de mayo, sobre disposiciones mínimas de seguridad y salud relativas a la utilización por los trabajadores de equipos de protección individual.

DIPUTACIÓ DE GIRONA - Projecte
Codi per a validació :GE0PN-L2KU8-N3SYC
Verificació :http://www.ddgi.cat/verificador
Aquesta és una còpia impresa del document electrònic referènciat : 365/974.

País: CAT, Institució: DDGI, Codi UACG: Xarxa Viària / 013, Núm. expedient: 2024/811, Codi Classificació: K010401
, Any expedient: 2024

Real Decreto 542/2020, de 26 de mayo, por el que se modifican y derogan diferentes disposiciones en materia de calidad y seguridad industrial.

Real Decreto 159/1995, de 3 de febrero, por el que se modifica el real decreto 1407/1992, de 20 de noviembre, por el que se regula las condiciones para la comercialización y libre circulación intracomunitaria de los equipos de protección individual.

Resolución de 29 de abril de 1999, de la Dirección General de Industria y Tecnología, por la que se actualiza el anexo IV de la Resolución de 18 de marzo de 1998, de la Dirección General de Tecnología y Seguridad Industrial.

Resolución de 28 de julio de 2000, de la Dirección General de Política Tecnológica, por la que se actualiza el anexo IV de la Resolución de 29 de abril de 1999, de la Dirección General de Industria y Tecnología.

B147J- GUANTS

0.- ELEMENTS QUE CONTEMPLA EL PLEC

B147J-0XKM,B147J-0XKP.

1.- DEFINICIÓ I CONDICIONS DELS ELEMENTS

Equip destinat a ser dut o subjectat pel treballador perquè el protegeixi d'un o diversos riscos que puguin amenaçar la seva seguretat o la seva salut, així com qualsevol complement o accessori destinat a tal fi.

S'han considerat els tipus següents:

- Proteccions del cap
- Proteccions per a l'aparell ocular i la cara
- Proteccions per a l'aparell auditiu
- Proteccions per a l'aparell respiratori
- Proteccions de les extremitats superiors
- Proteccions de les extremitats inferiors
- Proteccions del cos
- Protecció del tronc
- Protecció per treball a la intempèrie
- Roba i peces de senyalització
- Protecció personal contra contactes elèctrics

Resten expressament exclosos:

- La roba de treball corrent i els uniformes que no estiguin específicament destinats a protegir la salut o la integritat física del treballador
- Es equips dels serveis de socors i salvament
- Els EPI dels militars, dels policies i de les persones dels serveis de manteniment de l'ordre
- Els EPI dels mitjans de transport per carretera
- El material d'esport
- El material d'autodefensa o de dissuasió
- Els aparells portàtils per a la detecció i senyalització dels riscos i dels factors de molèstia

CARACTERÍSTIQUES GENERALS:

Es tracta d'uns equips que actuen a mode de coberta o pantalla portàtil, individualitzada per a cada usuari, destinats a reduir les conseqüències derivades del contacte de la zona del cos protegida, amb una energia fora de control, d'intensitat inferior a la previsible resistència física de l'EPI.

La seva eficàcia resta limitada a la seva capacitat de resistència a la força fora de control que incideixi amb la part del cos protegida per l'usuari, a la seva correcta utilització i manteniment, així com a la formació i voluntat del beneficiari per al seu emprament en les condicions previstes pel fabricant. La seva utilització haurà de quedar restringida a l'absència de garanties preventives adequades, per inexistència de MAUP, o en el seu defecte SPC d'eficàcia equivalent.

Els EPI hauran de proporcionar una protecció eficaç davant els riscos que motiven el seu ús, sense suposar por si mateixos o ocasionar riscos addicionals ni molèsties innecessàries.

PROTECCIONS DEL CAP:

Els cascos de seguretat podran ser amb ala completa al seu voltant, protegint en part les orelles i el coll, o bé amb visera damunt el front únicament, i en els dos casos hauran de complir els següents requisits:

Compren la defensa del crani, cara, coll i completarà el seu ús, la protecció específica d'ulls i oïdes.

- Estaran formats per l'envolvent exterior del casc pròpiament dit, i d'arnès o atallatge d'adaptació al cap, el qual constitueix la seva part en contacte i va proveït d'una barballera ajustable a la mida. Aquest atallatge, serà regulable a les diferents mides dels caps, la fixació al casc haurà de ser sòlida, deixant una llum lliure de 2 a 4 cm entre ell mateix i la paret interior del casc, a fi d'amortir els impactes. A l'interior

DIPUTACIÓ DE GIRONA - Projecte
Codi per a validació :GE0PN-L2KU8-N3SYC
Verificació :http://www.ddgi.cat/verificador
Aquesta és una còpia impresa del document electrònic referènciat : 366/974.
País: CAT, Institució: DDGI, Codi UACG: Xarxa Viària / 013, Núm. expedient: 2024/811, Codi Classificació: K010401
, Any expedient: 2024

del frontis de l'atallatge, s'haurà de disposar d'un dessuador de "cuirson" o material astringent similar. Les parts en contacte amb el cap hauran de ser reemplaçables fàcilment.

- Han de ser fabricats amb material resistent a l'impacte mecànic, sense perjudici de la lleugeresa, no sobrepassant en cap cas els 0,450 kg de pes

- Es protegirà al treballador davant les descàrregues elèctriques i les radiacions calorífiques i hauran de ser incombustibles o de combustió lenta; s'hauran de protegir de les radiacions calorífiques i descàrregues elèctriques fins als 17.000 voltis sense perforar-se

- S'hauran de substituir aquells cascos que hagin patit impactes violents, encara que no se'ls hi apreciï exteriorment cap deteriorament. Es considerarà un envelliment del material en el termini d'uns quatre anys, transcorreguts els quals des de la data de fabricació (injectada en relleu a l'interior) s'hauran de donar de baixa, encara que no estiguin fets servir i es trobin emmagatzemats

- Han de ser d'ús personal, podent-se acceptar en construcció l'ús per altres usuaris posteriors, previ el seu rentat sèptic i substitució íntegra dels atallatges interiors per altres, totalment nous

PROTECCIONS PER A L'APARELL OCULAR I LA CARA:

La protecció de l'aparell ocular s'efectuarà mitjançant la utilització d'ulleres, pantalles transparents o viseres.

Les ulleres protectores reuniran les característiques mínimes següents:

- Les armadures metàl·liques o de material plàstic seran lleugeres, indeformables a l'escalfor, incombustibles, còmodes i de disseny anatòmic sense perjudici de la seva resistència i eficàcia.

- Quan es treballi amb vapors, gasos o pols molt fina, hauran de ser completament tancades i ajustades a la cara, amb visor amb tractament antientelat; en els casos d'ambients agressius de pols grossa i líquids, seran com els anteriors, però portaran incorporats botons de ventilació indirecta o tamís antiestàtic; en els dames casos seran de muntura de tipus normal i amb proteccions laterals que podran ser perforades per a una millor ventilació.

- Quan no existeixi perill d'impactes per partícules dures, es podran fer servir ulleres de protecció tipus "panoràmiques" amb armadura de vinil flexible i amb el visor de policarbonat o acetat transparent.

- Hauran de ser de fàcil neteja i reduiran al mínim el camp visual.

- En ambients de pols fi, amb ambient xafogós o humit, el visor haurà de ser de reixeta metàl·lica (tipus picapedrer) per impedir l'entelament.

Els mitjans de protecció de la cara podran ser de diversos tipus:

- Pantalla abatible amb arnès propi

- Pantalla abatible subjectada al casc de protecció

- Pantalles amb protecció de cap, fixes o abatibles

- Pantalles sostingudes amb la mà

Les pantalles contra la projecció de cossos físics hauran de ser de material orgànic, transparent, lliures d'estries, ratlles o deformacions. Podran ser de xarxa metàl·lica prima o proveïdes d'un visor amb vidre inestellable.

Als treballs elèctrics realitzats en proximitats de zones de tensió, l'aparell de la pantalla haurà d'estar construït amb material absolutament aïllant i el visor lleugerament enfosquit, en previsió de ceguesa per encebada intempestiva de l'arc elèctric.

Les utilitzades en previsió d'escalfor, hauran de ser de "Kevlar" o de teixit aluminitzat reflectant (l'amiant i teixits asbèstics estan totalment prohibits), amb un visor corresponent, equipat amb vidre resistent a la temperatura que haurà de suportar.

Les pantalles per soldadures, bé siguin de mà, com d'altre tipus hauran de ser fabricades preferentment amb polièster reforçat amb fibra de vidre o en defecte amb fibra vulcanitzada.

Les que es facin servir per a soldadura elèctrica no hauran de tenir cap part metàl·lica a l'exterior, a fi d'evitar els contactes accidentals amb la pinça de soldar.

Vidres de protecció:

- Els lents per ulleres de protecció, tant els de vidre (mineral) com els de plàstic transparent (orgànic) hauran de ser òpticament neutres, lliures de bombolles, taques, ondulacions i altres defectes, i les incolores hauran de transmetre no menys del 89% de les radiacions incidents.

- En el sector de la construcció, per a la seva resistència impossibilitat de rallat i entelament, el tipus de visor més polivalent i eficaç, acostuma a ser el de reixeta metàl·lica d'acer, tipus sedàs, tradicional de les ulleres de picapedrer.

PROTECCIONS PER A L' APARELL AUDITIU:

Els elements de protecció auditiva, seran sempre d'ús individual.

PROTECCIONS PER A L'APARELL RESPIRATORI:

Els equips protectors de l'aparell respiratori compliran les següents característiques:

- Seran de tipus i utilització apropiat al risc.

- S'adaptaran completament al contorn facial de l'usuari, per evitar filtracions.

- Determinaran les mínimes molèsties a l'usuari.

DIPUTACIÓ DE GIRONA - Projecte
Codi per a validació :GE0PN-L2KU8-N3SYC
Verificació :http://www.ddgi.cat/verificador
Aquesta és una còpia impresa del document electrònic referènciat : 367/974.
País: CAT, Institució: DDGI, Codi UACG: Xarxa Viària / 013, Núm. expedient: 2024/811, Codi Classificació: K010401 , Any expedient: 2024

- Les parts amb contacte amb la pell hauran de ser de goma especialment tractada o de neoprè per evitar la irritació de l'epidermis.

- En l'ús de mascaretes facials dotades de visors panoràmics, per als usuaris que necessitin l'ús d'ulleres amb vidres correctors, es disposarà al seu interior el dispositiu portavidres, subministrats a l'efecte pel fabricant de l'equip respiratori, i els oculars correctors específics per l'usuari.

PROTECCIONS DE LES EXTREMITATS SUPERIORS:

La protecció de mans, avantbraç, i braç es farà mitjançant guants, mànegues, mitjons i maniguets seleccionats per prevenir els riscos existents i per evitar la dificultat de moviments al treballador.

Aquests elements de protecció seran de goma o cautxú, clorur de polivinil, cuir adobat al crom, teixit termoaïllant, punt, lona, pell flor, serratge, malla metàl·lica, làtex rugós antitallada, etc., segons les característiques o riscos del treball a realitzar.

Per a les maniobres amb electricitat s'hauran de fer servir guants de cautxú, neoprè o matèries plàstiques que portin marcat en forma indeleble el voltatge màxim per al qual han estat fabricats.

Com a complement, si procedeix, es faran servir cremes protectores i guants tipus cirurgià.

PROTECCIONS DE LES EXTREMITATS INFERIORS:

En treballs en risc d'accidents mecànics als peus, serà obligatori l'ús de botes de seguretat amb reforços metàl·lics a la puntera, que estarà tractada i fosfatada per evitar la corrosió.

Davant el risc derivat de l'ús de líquids corrosius, o davant riscos químics, es farà ús de calçat de sola de cautxú, neoprè o poliuretà, cuir especialment tractat i s'haurà de substituir el cosit per la vulcanització a la unió del cos al bloc del pis.

La protecció davant l'aigua i la humitat, s'efectuarà amb botes altes de PVC, que hauran de tenir la puntera metàl·lica de protecció mecànica per a la realització de treballs en moviments de terres i realització d'estructures i enderroc.

En aquelles operacions que les espurnes resultin perilloses, en no tenir elements de ferro o acer, la tanca serà per poder desfer-se'n ràpid per tal d'obrir-la ràpidament davant l'eventual introducció de partícules incandescents.

La protecció de les extremitats inferiors es completarà, quan sigui necessari, amb l'ús de cobriment de peus i polaines de cuir adobat, cautxú o teixit ignífug.

Els turmells i llengüeta disposaran de coixinets de protecció, el calçat de seguretat serà de materials transpirables i disposaran de plantilles anticlaus.

PROTECCIONS DEL COS:

Els cinturons reuniran les següents característiques:

- Seran de cinta teixida en poliamida de primera qualitat o fibra sintètica d'alta tenacitat apropiada, sense reblons i amb costures cosides.

- Tindran una amplada entre 10 i 20 cm, una espessor no inferior a 4mm, i llargària el més reduïda possible.

- Es revisaran sempre abans del seu ús, i es llençaran quan tinguin talls, esquerdes o filaments que comprometin la seva resistència, calculada per al cos humà en caiguda lliure des d'una alçada de 5 m o quan la data de fabricació sigui superior als 4 anys.

- Aniran previstos d'anelles per on passaran la corda salvacaigudes, que no podran anar subjectes mitjançant reblons.

- La corda salvacaigudes serà de poliamida d'alta tenacitat, amb un diàmetre de 12 mm. La sirga d'amarrador també serà de poliamida, però de 16 mm de diàmetre.

PROTECCIÓ PER A TREBALL A LA INTEMPÈRIE:

Els equips protectors integral per al cos davant de les inclemències meteorològiques compliran les següents característiques:

- Que no obstaculitzin la llibertat de moviments.

- Que tinguin poder de retenció/evacuació del calor.

- Que la capacitat de transport de la suor sigui adequada.

- Facilitat d'aireació.

Les peces impermeables disposaran d'esclavines i registres de ventilació per a permetre l'evaporació de la suor.

ROBA I PECES DE SENYALITZACIÓ:

Els equips protectors destinats a la seguretat-senyalització de l'usuari compliran les següents característiques:

- Que no obstaculitzin la llibertat de moviments.

- Que tinguin poder de retenció/evacuació del calor.

- Que la capacitat de transport de la suor sigui adequada.

- Facilitat d'aireació.

DIPUTACIÓ DE GIRONA - Projecte
Codi per a validació :GE0PN-L2KU8-N3SYC
Verificació :http://www.ddgi.cat/verificador
Aquesta és una còpia impresa del document electrònic referènciat : 368/974.
País: CAT, Institució: DDGI, Codi UACG: Xarxa Viària / 013, Núm. expedient: 2024/811, Codi Classificació: K010401
, Any expedient: 2024

- Que siguin visibles a temps pel destinatari.

2.- CONDICIONS DE SUBMINISTRAMENT I EMMAGATZEMATGE

ELECCIÓ:

Els EPI hauran de ser seleccionats amb el coneixement de les condicions i tasques relacionades amb l'usuari, tenint en compte les tasques implicades i les dades proporcionades pel fabricant.

Tant el comprador com l'usuari hauran de comprovar que l'EPI ha estat dissenyat i fabricat de la forma següent:

- La peça de protecció disposa d'un disseny i dimensions que per la seva estètica, no creí sensació de ridícul a l'usuari. Els materials i components de l'EPI no hauran d'afectar adversament al beneficiari de la seva utilització.

- Haurà d'oferir a l'usuari el major grau de comoditat possible que estigui en consonància amb la protecció adequada.

- Les parts de l'EPI que entrin en contacte amb l'usuari hauran d'estar lliures de rugositats, cantells agut i ressalts que puguin produir irritacions o ferides.

- El seu disseny haurà de facilitar la seva correcta col·locació sobre l'usuari i haurà de garantir que restarà en el seu lloc durant el temps d'emprament previsible, tenint en compte els factors ambientals, junt amb els moviments i postures que l'usuari pugui adoptar durant el treball. A aquest fi, hauran de proveir-se dels mitjans apropiats, tal com sistemes d'ajustament o gamma de talles adequades, perquè permetin que l'EPI s'adapti a la morfologia de l'usuari.

- L'EPI haurà de ser tant lleuger com sigui possible, sense perjudici de la resistència i l'eficàcia del seu disseny.

- Quan sigui possible, l'EPI tindrà una baixa resistència al vapor d'aigua.

- La designació de la talla de cada peça de treball comprendrà al menys 2 dimensions de control, en centímetres: 1) La altura i el contorn de pit o bust, ó 2) L'altura i la cintura.

Per a l'elecció dels EPI, l'emprador haurà de dur a terme les següents actuacions prèvies:

- Analitzar i avaluar els riscos existents que no puguin evitar-se o eliminar-se suficientment per altres mitjans. Per a l'inventari dels riscos se seguirà l'esquema de l'Annex II del RD 773/1997, de 30 de maig.

- Definir les característiques que hauran de reunir els EPI per a garantir la seva funció, tenint en compte la naturalesa i magnitud dels riscos que els hauran de protegir, així com els factors addicionals de risc que puguin constituir els propis EPI o la seva utilització. Per a l'avaluació d'EPI se seguiran les indicacions de l'Annex IV del RD 773/1997, de 30 de maig.

- Comparar les característiques dels EPI existents en el mercat amb les definides a l'apartat anterior.

Per a la normalització interna d'empresa dels EPI atenent a les conclusions de les actuacions prèvies d'avaluació de riscos, definició de característiques requerides i les existents en el mercat, l'emprador haurà de comprovar que compleixi amb les condicions i requisits establerts a l'Art. 5 del RD 773/1997, de 30 de maig, en funció de les modificacions significatives que l'evolució de la tècnica determini en els riscos, en les mesures tècniques i organitzatives, en els SPC i en les prestacions funcionals dels propis EPI.

PROTECCIONS DEL CAP:

Els mitjans de protecció del cap seran seleccionats en funció de les següents activitats:

- Obres de construcció, i especialment, activitats a sota o a prop de bastides i llocs de treball situats en altura, obres d'encofrat i desencofrat, muntatge i instal·lació de bastides i demolició.

- Treballs en ponts metàl·lics, edificis i estructures metàl·liques de gran altura, pals, torres, obres i muntatges metàl·lics, de caldereria i conduccions tubulars.

- Obres en foses, rases, pous i galeries.

- Moviments de terra i obres en roca.

- Treballs en explotacions de fons, en canteres, explotacions a cel obert i desplaçaments de runes.

- Utilització de pistoles fixaclaus.

- Treballs amb explosius.

- Activitats en ascensors, mecanismes elevadors, grues i mitjans de transport.

- Manteniment d'obres i instal·lacions industrials.

PROTECCIONS PER A L'APARELL OCULAR I LA CARA:

Protecció de l'aparell ocular:

- Els mitjans de protecció ocular seran seleccionats en funció de les activitats amb riscos de:

- Topades o impactes amb partícules o cossos sòlids.

- Acció de pols i fums.

- Projecció o esquitxada de líquids freds, calents, càustics o materials fosos.

- Substàncies perilloses per la seva intensitat o naturalesa.

- Radiacions perilloses per la seva intensitat o naturalesa.

- Enlluernament

DIPUTACIÓ DE GIRONA - Projecte
Codi per a validació :GE0PN-L2KU8-N3SYC
Verificació :http://www.ddgi.cat/verificador
Aquesta és una còpia impresa del document electrònic referènciat : 369/974.

País: CAT, Institució: DDGI, Codi UACG: Xarxa Viària / 013, Núm. expedient: 2024/811, Codi Classificació: K010401
, Any expedient: 2024

Protecció de la cara:

- Els mitjans de protecció facial seran seleccionats en funció de les següents activitats:

- Treballs de soldadura, esmerilat, polit i/o tall.

- Treballs de perforació i burinat.

- Talla i tractament de pedres.

- Manipulació de pistoles fixaclaus d'impacte.

- Utilització de maquinària que generen encenalls curts.

- Recollida i fragmentació de vidre, ceràmica.

- Treball amb raig projector d'abrasius granulars.

- Manipulació o utilització de productes àcids i alcalins, desinfectants i detergents corrosius.

- Manipulació o utilització de dispositius amb raig líquid.

- Activitats en un entorn de calor radiant.

- Treballs que desprenen radiacions.

- Treballs elèctrics en tensió, en baixa tensió.

PROTECCIONS PER A L' APARELL AUDITIU:

Els mitjans de protecció auditiva seran seleccionats en funció de les següents activitats:

- Treballs amb utilització de dispositius d'aire comprimit.

- Treballs de percussió.

- Treballs d'arrancada i abrasió en recintes angostos o confinats.

PROTECCIONS PER A L'APARELL RESPIRATORI:

Els mitjans de protecció de l'aparell respiratori seran seleccionats en funció dels següents riscos:

- Pols, fums i boires.

- Vapors metàl·lics i orgànics.

- Gasos tòxics industrials.

- Monòxid de carboni.

- Baixa concentració d'oxigen respirable.

PROTECCIONS DE LES EXTREMITATS SUPERIORS:

Els mitjans de protecció de les extremitats superiors, mitjançant la utilització de guants, aquests seran seleccionats en funció de les següents activitats:

- Treballs de soldadura.

- Manipulació d'objectes amb arestes tallants.

- Manipulació o utilització de productes àcids i alcalins.

- Treballs amb risc elèctric.

PROTECCIONS DE LES EXTREMITATS INFERIORS:

Per a la protecció dels peus, en els casos que s'indiquin seguidament, es dotarà al treballador de calçat de seguretat, adaptat als riscos a prevenir en funció de l'activitat:

Calçat de protecció i de seguretat:

- Treballs d'obra grossa, enginyeria civil i construcció de carreteres

- Treballs en bastides

- Obres de demolició d'obra grossa

- Obres de construcció de formigó i d'elements prefabricats que incloguin encofrat i desencofrat

- Activitats en obres de construcció o àrees d'emmagatzematge

- Obres d'ensostrat

- Treballs d'estructura metàl·lica

- Treballs de muntatge i instal·lacions metàl·lics

- Treballs en canteres, explotacions a cel obert i desplaçament de runes

- Treballs de transformació de materials lítics

- Manipulació i tractament de vidre

- Revestiment de materials termoaïllants

- Prefabricats per a la construcció

Sabates de seguretat amb taló o sola correguda i sola antiperforant:

- Obres d'ensostrat

Calçat i cobriment de calçat de seguretat amb sola termoaïllant:

DIPUTACIÓ DE GIRONA - Projecte
Codi per a validació :GE0PN-L2KU8-N3SYC
Verificació :http://www.ddgi.cat/verificador
Aquesta és una còpia impresa del document electrònic referènciat : 370/974.
País: CAT, Institució: DDGI, Codi UACG: Xarxa Viària / 013, Núm. expedient: 2024/811, Codi Classificació: K010401
, Any expedient: 2024

- Activitats sobre i amb masses ardents o fredes

Polaines, calçat i cobriment de calçat per poder desfer-se'n ràpid en cas de penetració de masses en fusió:

- Soldadors

PROTECCIONS DEL COS:

Els mitjans de protecció personal anticaigudes d'alçada, seran seleccionats en funció de les següents activitats:

- Treballs en bastides.

- Muntatge de peces prefabricades.

- Treballs en pals i torres.

- Treballs en cabines de grues situades en altura.

PROTECCIÓ DEL TRONC:

Els mitjans de protecció del tronc seran seleccionats en funció dels riscos derivats de les activitats:

Peces i equips de protecció:

- Manipulació o utilització de productes àcids i alcalins, desinfectants i detergents corrosius.

- Treballs amb masses ardents o permanència a prop d'aquestes i en ambient calent.

- Manipulació de vidre pla.

- Treballs de rajat de sorra.

- Treballs en cambres frigorífiques.

Roba de protecció antiinflamable:

- Treballs de soldadura en locals exigus.

Davantals antiperforants:

- Manipulació de ferramentes de talls manuals, quan la fulla hagi d'orientar-se cap el cos.

Davantals de cuiro i altres materials resistents a partícules i guspires incandescents:

- Treballs de soldadura.

- Treballs de forja.

- Treballs de fosa i emmotllament.

PROTECCIÓ PERSONAL CONTRA CONTACTES ELÈCTRICS:

Els mitjans de protecció personal a les immediacions de zones en tensió elèctrica, seran seleccionats en funció de les següents activitats:

- Treballs de muntatge elèctric

- Treballs de manteniment elèctric

- Treballs d'explotació i transport elèctric

SUBMINISTRAMENT I EMMAGATZEMATGE:

Es subministraran embalats en caixes, classificats per models o tipus homogenis, etiquetats amb les següents dades:

- Nom, marca comercial o altre mitjà d'identificació del fabricant o el seu representant autoritzat.

- Designació del tipus de producte, nom comercial o codi.

- Designació de la talla.

- Número de la norma EN específica.

- Etiqueta de compte: Instruccions de rentat o neteja segons Norma ISO 3759.

Es seguiran les recomanacions d'emmagatzematge i atenció, fixats pel fabricant.

Es reemplaçaran els elements, es netejaran, desinfectaran i es col·locaran en el lloc assignat, seguint les instruccions del fabricant.

S'emmagatzemaran en compartiments amplis i secs, amb temperatures compreses entre 15 i 25ºC.

Els estocs i les entregues estaran documentades i custodiades, amb justificant de recepció i rebut, per un responsable delegat per l'emprador.

La vida útil dels EPI és limitada, podent ser deguda tant al seu desgast prematur per l'ús, com a la seva caducitat, que vindrà fixada pel termini de validesa establert pel fabricant, a partir de la seva data de fabricació (generalment estampillada a l'EPI), amb independència que hagi estat o no utilitzat.

3.- UNITAT I CRITERI D'AMIDAMENT

Unitat mesurada segons les especificacions de la DT.

4.- NORMATIVA DE COMPLIMENT OBLIGATORI

Ley 31/1995, de 8 de noviembre, de prevención de riesgos laborales.

Real Decreto 773/1997, de 30 de mayo, sobre disposiciones mínimas de seguridad y salud relativas a la utilización por los trabajadores de equipos de protección individual.

DIPUTACIÓ DE GIRONA - Projecte
Codi per a validació :GE0PN-L2KU8-N3SYC
Verificació :http://www.ddgi.cat/verificador
Aquesta és una còpia impresa del document electrònic referènciat : 371/974.

País: CAT, Institució: DDGI, Codi UACG: Xarxa Viària / 013, Núm. expedient: 2024/811, Codi Classificació: K010401
, Any expedient: 2024

Real Decreto 542/2020, de 26 de mayo, por el que se modifican y derogan diferentes disposiciones en materia de calidad y seguridad industrial.

Real Decreto 159/1995, de 3 de febrero, por el que se modifica el real decreto 1407/1992, de 20 de noviembre, por el que se regula las condiciones para la comercialización y libre circulación intracomunitaria de los equipos de protección individual.

Resolución de 29 de abril de 1999, de la Dirección General de Industria y Tecnología, por la que se actualiza el anexo IV de la Resolución de 18 de marzo de 1998, de la Dirección General de Tecnología y Seguridad Industrial.

Resolución de 28 de julio de 2000, de la Dirección General de Política Tecnológica, por la que se actualiza el anexo IV de la Resolución de 29 de abril de 1999, de la Dirección General de Industria y Tecnología.

B147O- MASCARETA AUTOFILTRANT

0.- ELEMENTS QUE CONTEMPLA EL PLEC

B147O-0XKB.

1.- DEFINICIÓ I CONDICIONS DELS ELEMENTS

Equip destinat a ser dut o subjectat pel treballador perquè el protegeixi d'un o diversos riscos que puguin amenaçar la seva seguretat o la seva salut, així com qualsevol complement o accessori destinat a tal fi.

S'han considerat els tipus següents:

- Proteccions del cap
- Proteccions per a l'aparell ocular i la cara
- Proteccions per a l'aparell auditiu
- Proteccions per a l'aparell respiratori
- Proteccions de les extremitats superiors
- Proteccions de les extremitats inferiors
- Proteccions del cos
- Protecció del tronc
- Protecció per treball a la intempèrie
- Roba i peces de senyalització
- Protecció personal contra contactes elèctrics

Resten expressament exclosos:

- La roba de treball corrent i els uniformes que no estiguin específicament destinats a protegir la salut o la integritat física del treballador
- Es equips dels serveis de socors i salvament
- Els EPI dels militars, dels policies i de les persones dels serveis de manteniment de l'ordre
- Els EPI dels mitjans de transport per carretera
- El material d'esport
- El material d'autodefensa o de dissuasió
- Els aparells portàtils per a la detecció i senyalització dels riscos i dels factors de molèstia

CARACTERÍSTIQUES GENERALS:

Es tracta d'uns equips que actuen a mode de coberta o pantalla portàtil, individualitzada per a cada usuari, destinats a reduir les conseqüències derivades del contacte de la zona del cos protegida, amb una energia fora de control, d'intensitat inferior a la previsible resistència física de l'EPI.

La seva eficàcia resta limitada a la seva capacitat de resistència a la força fora de control que incideixi amb la part del cos protegida per l'usuari, a la seva correcta utilització i manteniment, així com a la formació i voluntat del beneficiari per al seu emprament en les condicions previstes pel fabricant. La seva utilització haurà de quedar restringida a l'absència de garanties preventives adequades, per inexistència de MAUP, o en el seu defecte SPC d'eficàcia equivalent.

Els EPI hauran de proporcionar una protecció eficaç davant els riscos que motiven el seu ús, sense suposar por si mateixos o ocasionar riscos addicionals ni molèsties innecessàries.

PROTECCIONS DEL CAP:

Els cascos de seguretat podran ser amb ala completa al seu voltant, protegint en part les orelles i el coll, o bé amb visera damunt el front únicament, i en els dos casos hauran de complir els següents requisits:

Compren la defensa del crani, cara, coll i completarà el seu ús, la protecció específica d'ulls i oïdes.

- Estaran formats per l'envolvent exterior del casc pròpiament dit, i d'arnès o atallatge d'adaptació al cap, el qual constitueix la seva part en contacte i va proveït d'una barballera ajustable a la mida. Aquest atallatge, serà regulable a les diferents mides dels caps, la fixació al casc haurà de ser sòlida, deixant una llum lliure de 2 a 4 cm entre ell mateix i la paret interior del casc, a fi d'amortir els impactes. A l'interior

DIPUTACIÓ DE GIRONA - Projecte
Codi per a validació :GE0PN-L2KU8-N3SYC
Verificació :http://www.ddgi.cat/verificador
Aquesta és una còpia impresa del document electrònic referènciat : 372/974.
País: CAT, Institució: DDGI, Codi UACG: Xarxa Viària / 013, Núm. expedient: 2024/811, Codi Classificació: K010401
, Any expedient: 2024

del frontis de l'atallatge, s'haurà de disposar d'un dessuador de "cuirson" o material astringent similar. Les parts en contacte amb el cap hauran de ser reemplaçables fàcilment.

- Han de ser fabricats amb material resistent a l'impacte mecànic, sense perjudici de la lleugeresa, no sobrepassant en cap cas els 0,450 kg de pes

- Es protegirà al treballador davant les descàrregues elèctriques i les radiacions calorífiques i hauran de ser incombustibles o de combustió lenta; s'hauran de protegir de les radiacions calorífiques i descàrregues elèctriques fins als 17.000 voltis sense perforar-se

- S'hauran de substituir aquells cascos que hagin patit impactes violents, encara que no se'ls hi apreciï exteriorment cap deteriorament. Es considerarà un envelliment del material en el termini d'uns quatre anys, transcorreguts els quals des de la data de fabricació (injectada en relleu a l'interior) s'hauran de donar de baixa, encara que no estiguin fets servir i es trobin emmagatzemats

- Han de ser d'ús personal, podent-se acceptar en construcció l'ús per altres usuaris posteriors, previ el seu rentat sèptic i substitució íntegra dels atallatges interiors per altres, totalment nous

PROTECCIONS PER A L'APARELL OCULAR I LA CARA:

La protecció de l'aparell ocular s'efectuarà mitjançant la utilització d'ulleres, pantalles transparents o viseres.

Les ulleres protectores reuniran les característiques mínimes següents:

- Les armadures metàl·liques o de material plàstic seran lleugeres, indeformables a l'escalfor, incombustibles, còmodes i de disseny anatòmic sense perjudici de la seva resistència i eficàcia.

- Quan es treballi amb vapors, gasos o pols molt fina, hauran de ser completament tancades i ajustades a la cara, amb visor amb tractament antientelat; en els casos d'ambients agressius de pols grossa i líquids, seran com els anteriors, però portaran incorporats botons de ventilació indirecta o tamís antiestàtic; en els dames casos seran de muntura de tipus normal i amb proteccions laterals que podran ser perforades per a una millor ventilació.

- Quan no existeixi perill d'impactes per partícules dures, es podran fer servir ulleres de protecció tipus "panoràmiques" amb armadura de vinil flexible i amb el visor de policarbonat o acetat transparent.

- Hauran de ser de fàcil neteja i reduiran al mínim el camp visual.

- En ambients de pols fi, amb ambient xafogós o humit, el visor haurà de ser de reixeta metàl·lica (tipus picapedrer) per impedir l'entelament.

Els mitjans de protecció de la cara podran ser de diversos tipus:

- Pantalla abatible amb arnès propi

- Pantalla abatible subjectada al casc de protecció

- Pantalles amb protecció de cap, fixes o abatibles

- Pantalles sostingudes amb la mà

Les pantalles contra la projecció de cossos físics hauran de ser de material orgànic, transparent, lliures d'estries, ratlles o deformacions. Podran ser de xarxa metàl·lica prima o proveïdes d'un visor amb vidre inestellable.

Als treballs elèctrics realitzats en proximitats de zones de tensió, l'aparell de la pantalla haurà d'estar construït amb material absolutament aïllant i el visor lleugerament enfosquit, en previsió de ceguesa per encebada intempestiva de l'arc elèctric.

Les utilitzades en previsió d'escalfor, hauran de ser de "Kevlar" o de teixit aluminitzat reflectant (l'amiant i teixits asbèstics estan totalment prohibits), amb un visor corresponent, equipat amb vidre resistent a la temperatura que haurà de suportar.

Les pantalles per soldadures, bé siguin de mà, com d'altre tipus hauran de ser fabricades preferentment amb polièster reforçat amb fibra de vidre o en defecte amb fibra vulcanitzada.

Les que es facin servir per a soldadura elèctrica no hauran de tenir cap part metàl·lica a l'exterior, a fi d'evitar els contactes accidentals amb la pinça de soldar.

Vidres de protecció:

- Els lents per ulleres de protecció, tant els de vidre (mineral) com els de plàstic transparent (orgànic) hauran de ser òpticament neutres, lliures de bombolles, taques, ondulacions i altres defectes, i les incolores hauran de transmetre no menys del 89% de les radiacions incidents.

- En el sector de la construcció, per a la seva resistència impossibilitat de rallat i entelament, el tipus de visor més polivalent i eficaç, acostuma a ser el de reixeta metàl·lica d'acer, tipus sedàs, tradicional de les ulleres de picapedrer.

PROTECCIONS PER A L' APARELL AUDITIU:

Els elements de protecció auditiva, seran sempre d'ús individual.

PROTECCIONS PER A L'APARELL RESPIRATORI:

Els equips protectors de l'aparell respiratori compliran les següents característiques:

- Seran de tipus i utilització apropiat al risc.

- S'adaptaran completament al contorn facial de l'usuari, per evitar filtracions.

- Determinaran les mínimes molèsties a l'usuari.

DIPUTACIÓ DE GIRONA - Projecte
Codi per a validació :GE0PN-L2KU8-N3SYC
Verificació :http://www.ddgi.cat/verificador
Aquesta és una còpia impresa del document electrònic referènciat : 373/974.

País: CAT, Institució: DDGI, Codi UACG: Xarxa Viària / 013, Núm. expedient: 2024/811, Codi Classificació: K010401
, Any expedient: 2024

- Les parts amb contacte amb la pell hauran de ser de goma especialment tractada o de neoprè per evitar la irritació de l'epidermis.

- En l'ús de mascaretes facials dotades de visors panoràmics, per als usuaris que necessitin l'ús d'ulleres amb vidres correctors, es disposarà al seu interior el dispositiu portavidres, subministrats a l'efecte pel fabricant de l'equip respiratori, i els oculars correctors específics per l'usuari.

PROTECCIONS DE LES EXTREMITATS SUPERIORS:

La protecció de mans, avantbraç, i braç es farà mitjançant guants, mànegues, mitjons i maniguets seleccionats per prevenir els riscos existents i per evitar la dificultat de moviments al treballador.

Aquests elements de protecció seran de goma o cautxú, clorur de polivinil, cuir adobat al crom, teixit termoaïllant, punt, lona, pell flor, serratge, malla metàl·lica, làtex rugós antitallada, etc., segons les característiques o riscos del treball a realitzar.

Per a les maniobres amb electricitat s'hauran de fer servir guants de cautxú, neoprè o matèries plàstiques que portin marcat en forma indeleble el voltatge màxim per al qual han estat fabricats.

Com a complement, si procedeix, es faran servir cremes protectores i guants tipus cirurgià.

PROTECCIONS DE LES EXTREMITATS INFERIORS:

En treballs en risc d'accidents mecànics als peus, serà obligatori l'ús de botes de seguretat amb reforços metàl·lics a la puntera, que estarà tractada i fosfatada per evitar la corrosió.

Davant el risc derivat de l'ús de líquids corrosius, o davant riscos químics, es farà ús de calçat de sola de cautxú, neoprè o poliuretà, cuir especialment tractat i s'haurà de substituir el cosit per la vulcanització a la unió del cos al bloc del pis.

La protecció davant l'aigua i la humitat, s'efectuarà amb botes altes de PVC, que hauran de tenir la puntera metàl·lica de protecció mecànica per a la realització de treballs en moviments de terres i realització d'estructures i enderroc.

En aquelles operacions que les espurnes resultin perilloses, en no tenir elements de ferro o acer, la tanca serà per poder desfer-se'n ràpid per tal d'obrir-la ràpidament davant l'eventual introducció de partícules incandescents.

La protecció de les extremitats inferiors es completarà, quan sigui necessari, amb l'ús de cobriment de peus i polaines de cuir adobat, cautxú o teixit ignífug.

Els turmells i llengüeta disposaran de coixinets de protecció, el calçat de seguretat serà de materials transpirables i disposaran de plantilles anticlaus.

PROTECCIONS DEL COS:

Els cinturons reuniran les següents característiques:

- Seran de cinta teixida en poliamida de primera qualitat o fibra sintètica d'alta tenacitat apropiada, sense reblons i amb costures cosides.

- Tindran una amplada entre 10 i 20 cm, una espessor no inferior a 4mm, i llargària el més reduïda possible.

- Es revisaran sempre abans del seu ús, i es llençaran quan tinguin talls, esquerdes o filaments que comprometin la seva resistència, calculada per al cos humà en caiguda lliure des d'una alçada de 5 m o quan la data de fabricació sigui superior als 4 anys.

- Aniran previstos d'anelles per on passaran la corda salvacaigudes, que no podran anar subjectes mitjançant reblons.

- La corda salvacaigudes serà de poliamida d'alta tenacitat, amb un diàmetre de 12 mm. La sirga d'amarrador també serà de poliamida, però de 16 mm de diàmetre.

PROTECCIÓ PER A TREBALL A LA INTEMPÈRIE:

Els equips protectors integral per al cos davant de les inclemències meteorològiques compliran les següents característiques:

- Que no obstaculitzin la llibertat de moviments.

- Que tinguin poder de retenció/evacuació del calor.

- Que la capacitat de transport de la suor sigui adequada.

- Facilitat d'aireació.

Les peces impermeables disposaran d'esclavines i registres de ventilació per a permetre l'evaporació de la suor.

ROBA I PECES DE SENYALITZACIÓ:

Els equips protectors destinats a la seguretat-senyalització de l'usuari compliran les següents característiques:

- Que no obstaculitzin la llibertat de moviments.

- Que tinguin poder de retenció/evacuació del calor.

- Que la capacitat de transport de la suor sigui adequada.

- Facilitat d'aireació.

DIPUTACIÓ DE GIRONA - Projecte
Codi per a validació :GE0PN-L2KU8-N3SYC
Verificació :http://www.ddgi.cat/verificador
Aquesta és una còpia impresa del document electrònic referènciat : 374/974.
País: CAT, Institució: DDGI, Codi UACG: Xarxa Viària / 013, Núm. expedient: 2024/811, Codi Classificació: K010401
, Any expedient: 2024

- Que siguin visibles a temps pel destinatari.

2.- CONDICIONS DE SUBMINISTRAMENT I EMMAGATZEMATGE

ELECCIÓ:

Els EPI hauran de ser seleccionats amb el coneixement de les condicions i tasques relacionades amb l'usuari, tenint en compte les tasques implicades i les dades proporcionades pel fabricant.

Tant el comprador com l'usuari hauran de comprovar que l'EPI ha estat dissenyat i fabricat de la forma següent:

- La peça de protecció disposa d'un disseny i dimensions que per la seva estètica, no creí sensació de ridícul a l'usuari. Els materials i components de l'EPI no hauran d'afectar adversament al beneficiari de la seva utilització.

- Haurà d'oferir a l'usuari el major grau de comoditat possible que estigui en consonància amb la protecció adequada.

- Les parts de l'EPI que entrin en contacte amb l'usuari hauran d'estar lliures de rugositats, cantells agut i ressalts que puguin produir irritacions o ferides.

- El seu disseny haurà de facilitar la seva correcta col·locació sobre l'usuari i haurà de garantir que restarà en el seu lloc durant el temps d'emprament previsible, tenint en compte els factors ambientals, junt amb els moviments i postures que l'usuari pugui adoptar durant el treball. A aquest fi, hauran de proveir-se dels mitjans apropiats, tal com sistemes d'ajustament o gamma de talles adequades, perquè permetin que l'EPI s'adapti a la morfologia de l'usuari.

- L'EPI haurà de ser tant lleuger com sigui possible, sense perjudici de la resistència i l'eficàcia del seu disseny.

- Quan sigui possible, l'EPI tindrà una baixa resistència al vapor d'aigua.

- La designació de la talla de cada peça de treball comprendrà al menys 2 dimensions de control, en centímetres: 1) La altura i el contorn de pit o bust, ó 2) L'altura i la cintura.

Per a l'elecció dels EPI, l'emprador haurà de dur a terme les següents actuacions prèvies:

- Analitzar i avaluar els riscos existents que no puguin evitar-se o eliminar-se suficientment per altres mitjans. Per a l'inventari dels riscos se seguirà l'esquema de l'Annex II del RD 773/1997, de 30 de maig.

- Definir les característiques que hauran de reunir els EPI per a garantir la seva funció, tenint en compte la naturalesa i magnitud dels riscos que els hauran de protegir, així com els factors addicionals de risc que puguin constituir els propis EPI o la seva utilització. Per a l'avaluació d'EPI se seguiran les indicacions de l'Annex IV del RD 773/1997, de 30 de maig.

- Comparar les característiques dels EPI existents en el mercat amb les definides a l'apartat anterior.

Per a la normalització interna d'empresa dels EPI atenent a les conclusions de les actuacions prèvies d'avaluació de riscos, definició de característiques requerides i les existents en el mercat, l'emprador haurà de comprovar que compleixi amb les condicions i requisits establerts a l'Art. 5 del RD 773/1997, de 30 de maig, en funció de les modificacions significatives que l'evolució de la tècnica determini en els riscos, en les mesures tècniques i organitzatives, en els SPC i en les prestacions funcionals dels propis EPI.

PROTECCIONS DEL CAP:

Els mitjans de protecció del cap seran seleccionats en funció de les següents activitats:

- Obres de construcció, i especialment, activitats a sota o a prop de bastides i llocs de treball situats en altura, obres d'encofrat i desencofrat, muntatge i instal·lació de bastides i demolició.

- Treballs en ponts metàl·lics, edificis i estructures metàl·liques de gran altura, pals, torres, obres i muntatges metàl·lics, de caldereria i conduccions tubulars.

- Obres en foses, rases, pous i galeries.

- Moviments de terra i obres en roca.

- Treballs en explotacions de fons, en canteres, explotacions a cel obert i desplaçaments de runes.

- Utilització de pistoles fixaclaus.

- Treballs amb explosius.

- Activitats en ascensors, mecanismes elevadors, grues i mitjans de transport.

- Manteniment d'obres i instal·lacions industrials.

PROTECCIONS PER A L'APARELL OCULAR I LA CARA:

Protecció de l'aparell ocular:

- Els mitjans de protecció ocular seran seleccionats en funció de les activitats amb riscos de:

- Topades o impactes amb partícules o cossos sòlids.

- Acció de pols i fums.

- Projecció o esquitxada de líquids freds, calents, càustics o materials fosos.

- Substàncies perilloses per la seva intensitat o naturalesa.

- Radiacions perilloses per la seva intensitat o naturalesa.

- Enlluernament

DIPUTACIÓ DE GIRONA - Projecte
Codi per a validació :GE0PN-L2KU8-N3SYC
Verificació :http://www.ddgi.cat/verificador
Aquesta és una còpia impresa del document electrònic referènciat : 375/974.

País: CAT, Institució: DDGI, Codi UACG: Xarxa Viària / 013, Núm. expedient: 2024/811, Codi Classificació: K010401
, Any expedient: 2024

Protecció de la cara:

- Els mitjans de protecció facial seran seleccionats en funció de les següents activitats:

- Treballs de soldadura, esmerilat, polit i/o tall.

- Treballs de perforació i burinat.

- Talla i tractament de pedres.

- Manipulació de pistoles fixaclaus d'impacte.

- Utilització de maquinària que generen encenalls curts.

- Recollida i fragmentació de vidre, ceràmica.

- Treball amb raig projector d'abrasius granulars.

- Manipulació o utilització de productes àcids i alcalins, desinfectants i detergents corrosius.

- Manipulació o utilització de dispositius amb raig líquid.

- Activitats en un entorn de calor radiant.

- Treballs que desprenen radiacions.

- Treballs elèctrics en tensió, en baixa tensió.

PROTECCIONS PER A L' APARELL AUDITIU:

Els mitjans de protecció auditiva seran seleccionats en funció de les següents activitats:

- Treballs amb utilització de dispositius d'aire comprimit.

- Treballs de percussió.

- Treballs d'arrancada i abrasió en recintes angostos o confinats.

PROTECCIONS PER A L'APARELL RESPIRATORI:

Els mitjans de protecció de l'aparell respiratori seran seleccionats en funció dels següents riscos:

- Pols, fums i boires.

- Vapors metàl·lics i orgànics.

- Gasos tòxics industrials.

- Monòxid de carboni.

- Baixa concentració d'oxigen respirable.

PROTECCIONS DE LES EXTREMITATS SUPERIORS:

Els mitjans de protecció de les extremitats superiors, mitjançant la utilització de guants, aquests seran seleccionats en funció de les següents activitats:

- Treballs de soldadura.

- Manipulació d'objectes amb arestes tallants.

- Manipulació o utilització de productes àcids i alcalins.

- Treballs amb risc elèctric.

PROTECCIONS DE LES EXTREMITATS INFERIORS:

Per a la protecció dels peus, en els casos que s'indiquin seguidament, es dotarà al treballador de calçat de seguretat, adaptat als riscos a prevenir en funció de l'activitat:

Calçat de protecció i de seguretat:

- Treballs d'obra grossa, enginyeria civil i construcció de carreteres

- Treballs en bastides

- Obres de demolició d'obra grossa

- Obres de construcció de formigó i d'elements prefabricats que incloguin encofrat i desencofrat

- Activitats en obres de construcció o àrees d'emmagatzematge

- Obres d'ensostrat

- Treballs d'estructura metàl·lica

- Treballs de muntatge i instal·lacions metàl·lics

- Treballs en canteres, explotacions a cel obert i desplaçament de runes

- Treballs de transformació de materials lítics

- Manipulació i tractament de vidre

- Revestiment de materials termoaïllants

- Prefabricats per a la construcció

Sabates de seguretat amb taló o sola correguda i sola antiperforant:

- Obres d'ensostrat

Calçat i cobriment de calçat de seguretat amb sola termoaïllant:

DIPUTACIÓ DE GIRONA - Projecte
Codi per a validació :GE0PN-L2KU8-N3SYC
Verificació :http://www.ddgi.cat/verificador
Aquesta és una còpia impresa del document electrònic referènciat : 376/974.
País: CAT, Institució: DDGI, Codi UACG: Xarxa Viària / 013, Núm. expedient: 2024/811, Codi Classificació: K010401
, Any expedient: 2024

- Activitats sobre i amb masses ardents o fredes

Polaines, calçat i cobriment de calçat per poder desfer-se'n ràpid en cas de penetració de masses en fusió:

- Soldadors

PROTECCIONS DEL COS:

Els mitjans de protecció personal anticaigudes d'alçada, seran seleccionats en funció de les següents activitats:

- Treballs en bastides.

- Muntatge de peces prefabricades.

- Treballs en pals i torres.

- Treballs en cabines de grues situades en altura.

PROTECCIÓ DEL TRONC:

Els mitjans de protecció del tronc seran seleccionats en funció dels riscos derivats de les activitats:

Peces i equips de protecció:

- Manipulació o utilització de productes àcids i alcalins, desinfectants i detergents corrosius.

- Treballs amb masses ardents o permanència a prop d'aquestes i en ambient calent.

- Manipulació de vidre pla.

- Treballs de rajat de sorra.

- Treballs en cambres frigorífiques.

Roba de protecció antiinflamable:

- Treballs de soldadura en locals exigus.

Davantals antiperforants:

- Manipulació de ferramentes de talls manuals, quan la fulla hagi d'orientar-se cap el cos.

Davantals de cuiro i altres materials resistents a partícules i guspires incandescents:

- Treballs de soldadura.

- Treballs de forja.

- Treballs de fosa i emmotllament.

PROTECCIÓ PERSONAL CONTRA CONTACTES ELÈCTRICS:

Els mitjans de protecció personal a les immediacions de zones en tensió elèctrica, seran seleccionats en funció de les següents activitats:

- Treballs de muntatge elèctric

- Treballs de manteniment elèctric

- Treballs d'explotació i transport elèctric

SUBMINISTRAMENT I EMMAGATZEMATGE:

Es subministraran embalats en caixes, classificats per models o tipus homogenis, etiquetats amb les següents dades:

- Nom, marca comercial o altre mitjà d'identificació del fabricant o el seu representant autoritzat.

- Designació del tipus de producte, nom comercial o codi.

- Designació de la talla.

- Número de la norma EN específica.

- Etiqueta de compte: Instruccions de rentat o neteja segons Norma ISO 3759.

Es seguiran les recomanacions d'emmagatzematge i atenció, fixats pel fabricant.

Es reemplaçaran els elements, es netejaran, desinfectaran i es col·locaran en el lloc assignat, seguint les instruccions del fabricant.

S'emmagatzemaran en compartiments amplis i secs, amb temperatures compreses entre 15 i 25ºC.

Els estocs i les entregues estaran documentades i custodiades, amb justificant de recepció i rebut, per un responsable delegat per l'emprador.

La vida útil dels EPI és limitada, podent ser deguda tant al seu desgast prematur per l'ús, com a la seva caducitat, que vindrà fixada pel termini de validesa establert pel fabricant, a partir de la seva data de fabricació (generalment estampillada a l'EPI), amb independència que hagi estat o no utilitzat.

3.- UNITAT I CRITERI D'AMIDAMENT

Unitat mesurada segons les especificacions de la DT.

4.- NORMATIVA DE COMPLIMENT OBLIGATORI

Ley 31/1995, de 8 de noviembre, de prevención de riesgos laborales.

Real Decreto 773/1997, de 30 de mayo, sobre disposiciones mínimas de seguridad y salud relativas a la utilización por los trabajadores de equipos de protección individual.

DIPUTACIÓ DE GIRONA - Projecte
Codi per a validació :GE0PN-L2KU8-N3SYC
Verificació :http://www.ddgi.cat/verificador
Aquesta és una còpia impresa del document electrònic referènciat : 377/974.
País: CAT, Institució: DDGI, Codi UACG: Xarxa Viària / 013, Núm. expedient: 2024/811, Codi Classificació: K010401 , Any expedient: 2024

Real Decreto 542/2020, de 26 de mayo, por el que se modifican y derogan diferentes disposiciones en materia de calidad y seguridad industrial.

Real Decreto 159/1995, de 3 de febrero, por el que se modifica el real decreto 1407/1992, de 20 de noviembre, por el que se regula las condiciones para la comercialización y libre circulación intracomunitaria de los equipos de protección individual.

Resolución de 29 de abril de 1999, de la Dirección General de Industria y Tecnología, por la que se actualiza el anexo IV de la Resolución de 18 de marzo de 1998, de la Dirección General de Tecnología y Seguridad Industrial.

Resolución de 28 de julio de 2000, de la Dirección General de Política Tecnológica, por la que se actualiza el anexo IV de la Resolución de 29 de abril de 1999, de la Dirección General de Industria y Tecnología.

B147Z- ULLERES DE SEGURETAT PER A PROTECCIÓ DE L'APARELL OCULAR

0.- ELEMENTS QUE CONTEMPLA EL PLEC

B147Z-0XI6.

1.- DEFINICIÓ I CONDICIONS DELS ELEMENTS

Equip destinat a ser dut o subjectat pel treballador perquè el protegeixi d'un o diversos riscos que puguin amenaçar la seva seguretat o la seva salut, així com qualsevol complement o accessori destinat a tal fi.

S'han considerat els tipus següents:

- Proteccions del cap
- Proteccions per a l'aparell ocular i la cara
- Proteccions per a l'aparell auditiu
- Proteccions per a l'aparell respiratori
- Proteccions de les extremitats superiors
- Proteccions de les extremitats inferiors
- Proteccions del cos
- Protecció del tronc
- Protecció per treball a la intempèrie
- Roba i peces de senyalització
- Protecció personal contra contactes elèctrics

Resten expressament exclosos:

- La roba de treball corrent i els uniformes que no estiguin específicament destinats a protegir la salut o la integritat física del treballador
- Es equips dels serveis de socors i salvament
- Els EPI dels militars, dels policies i de les persones dels serveis de manteniment de l'ordre
- Els EPI dels mitjans de transport per carretera
- El material d'esport
- El material d'autodefensa o de dissuasió
- Els aparells portàtils per a la detecció i senyalització dels riscos i dels factors de molèstia

CARACTERÍSTIQUES GENERALS:

Es tracta d'uns equips que actuen a mode de coberta o pantalla portàtil, individualitzada per a cada usuari, destinats a reduir les conseqüències derivades del contacte de la zona del cos protegida, amb una energia fora de control, d'intensitat inferior a la previsible resistència física de l'EPI.

La seva eficàcia resta limitada a la seva capacitat de resistència a la força fora de control que incideixi amb la part del cos protegida per l'usuari, a la seva correcta utilització i manteniment, així com a la formació i voluntat del beneficiari per al seu emprament en les condicions previstes pel fabricant. La seva utilització haurà de quedar restringida a l'absència de garanties preventives adequades, per inexistència de MAUP, o en el seu defecte SPC d'eficàcia equivalent.

Els EPI hauran de proporcionar una protecció eficaç davant els riscos que motiven el seu ús, sense suposar por si mateixos o ocasionar riscos addicionals ni molèsties innecessàries.

PROTECCIONS DEL CAP:

Els cascos de seguretat podran ser amb ala completa al seu voltant, protegint en part les orelles i el coll, o bé amb visera damunt el front únicament, i en els dos casos hauran de complir els següents requisits:

Compren la defensa del crani, cara, coll i completarà el seu ús, la protecció específica d'ulls i oïdes.

- Estaran formats per l'envolvent exterior del casc pròpiament dit, i d'arnès o atallatge d'adaptació al cap, el qual constitueix la seva part en contacte i va proveït d'una barballera ajustable a la mida. Aquest atallatge, serà regulable a les diferents mides dels caps, la fixació al casc haurà de ser sòlida, deixant una llum lliure de 2 a 4 cm entre ell mateix i la paret interior del casc, a fi d'amortir els impactes. A l'interior

DIPUTACIÓ DE GIRONA - Projecte
Codi per a validació :GE0PN-L2KU8-N3SYC
Verificació :http://www.ddgi.cat/verificador
Aquesta és una còpia impresa del document electrònic referènciat : 378/974.
País: CAT, Institució: DDGI, Codi UACG: Xarxa Viària / 013, Núm. expedient: 2024/811, Codi Classificació: K010401
, Any expedient: 2024

del frontis de l'atallatge, s'haurà de disposar d'un dessuador de "cuirson" o material astringent similar. Les parts en contacte amb el cap hauran de ser reemplaçables fàcilment.

- Han de ser fabricats amb material resistent a l'impacte mecànic, sense perjudici de la lleugeresa, no sobrepassant en cap cas els 0,450 kg de pes

- Es protegirà al treballador davant les descàrregues elèctriques i les radiacions calorífiques i hauran de ser incombustibles o de combustió lenta; s'hauran de protegir de les radiacions calorífiques i descàrregues elèctriques fins als 17.000 voltis sense perforar-se

- S'hauran de substituir aquells cascos que hagin patit impactes violents, encara que no se'ls hi apreciï exteriorment cap deteriorament. Es considerarà un envelliment del material en el termini d'uns quatre anys, transcorreguts els quals des de la data de fabricació (injectada en relleu a l'interior) s'hauran de donar de baixa, encara que no estiguin fets servir i es trobin emmagatzemats

- Han de ser d'ús personal, podent-se acceptar en construcció l'ús per altres usuaris posteriors, previ el seu rentat sèptic i substitució íntegra dels atallatges interiors per altres, totalment nous

PROTECCIONS PER A L'APARELL OCULAR I LA CARA:

La protecció de l'aparell ocular s'efectuarà mitjançant la utilització d'ulleres, pantalles transparents o viseres.

Les ulleres protectores reuniran les característiques mínimes següents:

- Les armadures metàl·liques o de material plàstic seran lleugeres, indeformables a l'escalfor, incombustibles, còmodes i de disseny anatòmic sense perjudici de la seva resistència i eficàcia.

- Quan es treballi amb vapors, gasos o pols molt fina, hauran de ser completament tancades i ajustades a la cara, amb visor amb tractament antientelat; en els casos d'ambients agressius de pols grossa i líquids, seran com els anteriors, però portaran incorporats botons de ventilació indirecta o tamís antiestàtic; en els dames casos seran de muntura de tipus normal i amb proteccions laterals que podran ser perforades per a una millor ventilació.

- Quan no existeixi perill d'impactes per partícules dures, es podran fer servir ulleres de protecció tipus "panoràmiques" amb armadura de vinil flexible i amb el visor de policarbonat o acetat transparent.

- Hauran de ser de fàcil neteja i reduiran al mínim el camp visual.

- En ambients de pols fi, amb ambient xafogós o humit, el visor haurà de ser de reixeta metàl·lica (tipus picapedrer) per impedir l'entelament.

Els mitjans de protecció de la cara podran ser de diversos tipus:

- Pantalla abatible amb arnès propi

- Pantalla abatible subjectada al casc de protecció

- Pantalles amb protecció de cap, fixes o abatibles

- Pantalles sostingudes amb la mà

Les pantalles contra la projecció de cossos físics hauran de ser de material orgànic, transparent, lliures d'estries, ratlles o deformacions. Podran ser de xarxa metàl·lica prima o proveïdes d'un visor amb vidre inestellable.

Als treballs elèctrics realitzats en proximitats de zones de tensió, l'aparell de la pantalla haurà d'estar construït amb material absolutament aïllant i el visor lleugerament enfosquit, en previsió de ceguesa per encebada intempestiva de l'arc elèctric.

Les utilitzades en previsió d'escalfor, hauran de ser de "Kevlar" o de teixit aluminitzat reflectant (l'amiant i teixits asbèstics estan totalment prohibits), amb un visor corresponent, equipat amb vidre resistent a la temperatura que haurà de suportar.

Les pantalles per soldadures, bé siguin de mà, com d'altre tipus hauran de ser fabricades preferentment amb polièster reforçat amb fibra de vidre o en defecte amb fibra vulcanitzada.

Les que es facin servir per a soldadura elèctrica no hauran de tenir cap part metàl·lica a l'exterior, a fi d'evitar els contactes accidentals amb la pinça de soldar.

Vidres de protecció:

- Els lents per ulleres de protecció, tant els de vidre (mineral) com els de plàstic transparent (orgànic) hauran de ser òpticament neutres, lliures de bombolles, taques, ondulacions i altres defectes, i les incolores hauran de transmetre no menys del 89% de les radiacions incidents.

- En el sector de la construcció, per a la seva resistència impossibilitat de rallat i entelament, el tipus de visor més polivalent i eficaç, acostuma a ser el de reixeta metàl·lica d'acer, tipus sedàs, tradicional de les ulleres de picapedrer.

PROTECCIONS PER A L' APARELL AUDITIU:

Els elements de protecció auditiva, seran sempre d'ús individual.

PROTECCIONS PER A L'APARELL RESPIRATORI:

Els equips protectors de l'aparell respiratori compliran les següents característiques:

- Seran de tipus i utilització apropiat al risc.

- S'adaptaran completament al contorn facial de l'usuari, per evitar filtracions.

- Determinaran les mínimes molèsties a l'usuari.

DIPUTACIÓ DE GIRONA - Projecte
Codi per a validació :GE0PN-L2KU8-N3SYC
Verificació :http://www.ddgi.cat/verificador
Aquesta és una còpia impresa del document electrònic referènciat : 379/974.
País: CAT, Institució: DDGI, Codi UACG: Xarxa Viària / 013, Núm. expedient: 2024/811, Codi Classificació: K010401 , Any expedient: 2024

- Les parts amb contacte amb la pell hauran de ser de goma especialment tractada o de neoprè per evitar la irritació de l'epidermis.

- En l'ús de mascaretes facials dotades de visors panoràmics, per als usuaris que necessitin l'ús d'ulleres amb vidres correctors, es disposarà al seu interior el dispositiu portavidres, subministrats a l'efecte pel fabricant de l'equip respiratori, i els oculars correctors específics per l'usuari.

PROTECCIONS DE LES EXTREMITATS SUPERIORS:

La protecció de mans, avantbraç, i braç es farà mitjançant guants, mànegues, mitjons i maniguets seleccionats per prevenir els riscos existents i per evitar la dificultat de moviments al treballador.

Aquests elements de protecció seran de goma o cautxú, clorur de polivinil, cuir adobat al crom, teixit termoaïllant, punt, lona, pell flor, serratge, malla metàl·lica, làtex rugós antitallada, etc., segons les característiques o riscos del treball a realitzar.

Per a les maniobres amb electricitat s'hauran de fer servir guants de cautxú, neoprè o matèries plàstiques que portin marcat en forma indeleble el voltatge màxim per al qual han estat fabricats.

Com a complement, si procedeix, es faran servir cremes protectores i guants tipus cirurgià.

PROTECCIONS DE LES EXTREMITATS INFERIORS:

En treballs en risc d'accidents mecànics als peus, serà obligatori l'ús de botes de seguretat amb reforços metàl·lics a la puntera, que estarà tractada i fosfatada per evitar la corrosió.

Davant el risc derivat de l'ús de líquids corrosius, o davant riscos químics, es farà ús de calçat de sola de cautxú, neoprè o poliuretà, cuir especialment tractat i s'haurà de substituir el cosit per la vulcanització a la unió del cos al bloc del pis.

La protecció davant l'aigua i la humitat, s'efectuarà amb botes altes de PVC, que hauran de tenir la puntera metàl·lica de protecció mecànica per a la realització de treballs en moviments de terres i realització d'estructures i enderroc.

En aquelles operacions que les espurnes resultin perilloses, en no tenir elements de ferro o acer, la tanca serà per poder desfer-se'n ràpid per tal d'obrir-la ràpidament davant l'eventual introducció de partícules incandescents.

La protecció de les extremitats inferiors es completarà, quan sigui necessari, amb l'ús de cobriment de peus i polaines de cuir adobat, cautxú o teixit ignífug.

Els turmells i llengüeta disposaran de coixinets de protecció, el calçat de seguretat serà de materials transpirables i disposaran de plantilles anticlaus.

PROTECCIONS DEL COS:

Els cinturons reuniran les següents característiques:

- Seran de cinta teixida en poliamida de primera qualitat o fibra sintètica d'alta tenacitat apropiada, sense reblons i amb costures cosides.

- Tindran una amplada entre 10 i 20 cm, una espessor no inferior a 4mm, i llargària el més reduïda possible.

- Es revisaran sempre abans del seu ús, i es llençaran quan tinguin talls, esquerdes o filaments que comprometin la seva resistència, calculada per al cos humà en caiguda lliure des d'una alçada de 5 m o quan la data de fabricació sigui superior als 4 anys.

- Aniran previstos d'anelles per on passaran la corda salvacaigudes, que no podran anar subjectes mitjançant reblons.

- La corda salvacaigudes serà de poliamida d'alta tenacitat, amb un diàmetre de 12 mm. La sirga d'amarrador també serà de poliamida, però de 16 mm de diàmetre.

PROTECCIÓ PER A TREBALL A LA INTEMPÈRIE:

Els equips protectors integral per al cos davant de les inclemències meteorològiques compliran les següents característiques:

- Que no obstaculitzin la llibertat de moviments.

- Que tinguin poder de retenció/evacuació del calor.

- Que la capacitat de transport de la suor sigui adequada.

- Facilitat d'aireació.

Les peces impermeables disposaran d'esclavines i registres de ventilació per a permetre l'evaporació de la suor.

ROBA I PECES DE SENYALITZACIÓ:

Els equips protectors destinats a la seguretat-senyalització de l'usuari compliran les següents característiques:

- Que no obstaculitzin la llibertat de moviments.

- Que tinguin poder de retenció/evacuació del calor.

- Que la capacitat de transport de la suor sigui adequada.

- Facilitat d'aireació.

DIPUTACIÓ DE GIRONA - Projecte
Codi per a validació :GE0PN-L2KU8-N3SYC
Verificació :http://www.ddgi.cat/verificador
Aquesta és una còpia impresa del document electrònic referènciat : 380/974.
País: CAT, Institució: DDGI, Codi UACG: Xarxa Viària / 013, Núm. expedient: 2024/811, Codi Classificació: K010401
, Any expedient: 2024

- Que siguin visibles a temps pel destinatari.

2.- CONDICIONS DE SUBMINISTRAMENT I EMMAGATZEMATGE

ELECCIÓ:

Els EPI hauran de ser seleccionats amb el coneixement de les condicions i tasques relacionades amb l'usuari, tenint en compte les tasques implicades i les dades proporcionades pel fabricant.

Tant el comprador com l'usuari hauran de comprovar que l'EPI ha estat dissenyat i fabricat de la forma següent:

- La peça de protecció disposa d'un disseny i dimensions que per la seva estètica, no creí sensació de ridícul a l'usuari. Els materials i components de l'EPI no hauran d'afectar adversament al beneficiari de la seva utilització.

- Haurà d'oferir a l'usuari el major grau de comoditat possible que estigui en consonància amb la protecció adequada.

- Les parts de l'EPI que entrin en contacte amb l'usuari hauran d'estar lliures de rugositats, cantells agut i ressalts que puguin produir irritacions o ferides.

- El seu disseny haurà de facilitar la seva correcta col·locació sobre l'usuari i haurà de garantir que restarà en el seu lloc durant el temps d'emprament previsible, tenint en compte els factors ambientals, junt amb els moviments i postures que l'usuari pugui adoptar durant el treball. A aquest fi, hauran de proveir-se dels mitjans apropiats, tal com sistemes d'ajustament o gamma de talles adequades, perquè permetin que l'EPI s'adapti a la morfologia de l'usuari.

- L'EPI haurà de ser tant lleuger com sigui possible, sense perjudici de la resistència i l'eficàcia del seu disseny.

- Quan sigui possible, l'EPI tindrà una baixa resistència al vapor d'aigua.

- La designació de la talla de cada peça de treball comprendrà al menys 2 dimensions de control, en centímetres: 1) La altura i el contorn de pit o bust, ó 2) L'altura i la cintura.

Per a l'elecció dels EPI, l'emprador haurà de dur a terme les següents actuacions prèvies:

- Analitzar i avaluar els riscos existents que no puguin evitar-se o eliminar-se suficientment per altres mitjans. Per a l'inventari dels riscos se seguirà l'esquema de l'Annex II del RD 773/1997, de 30 de maig.

- Definir les característiques que hauran de reunir els EPI per a garantir la seva funció, tenint en compte la naturalesa i magnitud dels riscos que els hauran de protegir, així com els factors addicionals de risc que puguin constituir els propis EPI o la seva utilització. Per a l'avaluació d'EPI se seguiran les indicacions de l'Annex IV del RD 773/1997, de 30 de maig.

- Comparar les característiques dels EPI existents en el mercat amb les definides a l'apartat anterior.

Per a la normalització interna d'empresa dels EPI atenent a les conclusions de les actuacions prèvies d'avaluació de riscos, definició de característiques requerides i les existents en el mercat, l'emprador haurà de comprovar que compleixi amb les condicions i requisits establerts a l'Art. 5 del RD 773/1997, de 30 de maig, en funció de les modificacions significatives que l'evolució de la tècnica determini en els riscos, en les mesures tècniques i organitzatives, en els SPC i en les prestacions funcionals dels propis EPI.

PROTECCIONS DEL CAP:

Els mitjans de protecció del cap seran seleccionats en funció de les següents activitats:

- Obres de construcció, i especialment, activitats a sota o a prop de bastides i llocs de treball situats en altura, obres d'encofrat i desencofrat, muntatge i instal·lació de bastides i demolició.

- Treballs en ponts metàl·lics, edificis i estructures metàl·liques de gran altura, pals, torres, obres i muntatges metàl·lics, de caldereria i conduccions tubulars.

- Obres en foses, rases, pous i galeries.

- Moviments de terra i obres en roca.

- Treballs en explotacions de fons, en canteres, explotacions a cel obert i desplaçaments de runes.

- Utilització de pistoles fixaclaus.

- Treballs amb explosius.

- Activitats en ascensors, mecanismes elevadors, grues i mitjans de transport.

- Manteniment d'obres i instal·lacions industrials.

PROTECCIONS PER A L'APARELL OCULAR I LA CARA:

Protecció de l'aparell ocular:

- Els mitjans de protecció ocular seran seleccionats en funció de les activitats amb riscos de:

- Topades o impactes amb partícules o cossos sòlids.

- Acció de pols i fums.

- Projecció o esquitxada de líquids freds, calents, càustics o materials fosos.

- Substàncies perilloses per la seva intensitat o naturalesa.

- Radiacions perilloses per la seva intensitat o naturalesa.

- Enlluernament

DIPUTACIÓ DE GIRONA - Projecte
Codi per a validació :GE0PN-L2KU8-N3SYC
Verificació :http://www.ddgi.cat/verificador
Aquesta és una còpia impresa del document electrònic referènciat : 381/974.
País: CAT, Institució: DDGI, Codi UACG: Xarxa Viària / 013, Núm. expedient: 2024/811, Codi Classificació: K010401
, Any expedient: 2024

Protecció de la cara:

- Els mitjans de protecció facial seran seleccionats en funció de les següents activitats:

- Treballs de soldadura, esmerilat, polit i/o tall.

- Treballs de perforació i burinat.

- Talla i tractament de pedres.

- Manipulació de pistoles fixaclaus d'impacte.

- Utilització de maquinària que generen encenalls curts.

- Recollida i fragmentació de vidre, ceràmica.

- Treball amb raig projector d'abrasius granulars.

- Manipulació o utilització de productes àcids i alcalins, desinfectants i detergents corrosius.

- Manipulació o utilització de dispositius amb raig líquid.

- Activitats en un entorn de calor radiant.

- Treballs que desprenen radiacions.

- Treballs elèctrics en tensió, en baixa tensió.

PROTECCIONS PER A L' APARELL AUDITIU:

Els mitjans de protecció auditiva seran seleccionats en funció de les següents activitats:

- Treballs amb utilització de dispositius d'aire comprimit.

- Treballs de percussió.

- Treballs d'arrancada i abrasió en recintes angostos o confinats.

PROTECCIONS PER A L'APARELL RESPIRATORI:

Els mitjans de protecció de l'aparell respiratori seran seleccionats en funció dels següents riscos:

- Pols, fums i boires.

- Vapors metàl·lics i orgànics.

- Gasos tòxics industrials.

- Monòxid de carboni.

- Baixa concentració d'oxigen respirable.

PROTECCIONS DE LES EXTREMITATS SUPERIORS:

Els mitjans de protecció de les extremitats superiors, mitjançant la utilització de guants, aquests seran seleccionats en funció de les següents activitats:

- Treballs de soldadura.

- Manipulació d'objectes amb arestes tallants.

- Manipulació o utilització de productes àcids i alcalins.

- Treballs amb risc elèctric.

PROTECCIONS DE LES EXTREMITATS INFERIORS:

Per a la protecció dels peus, en els casos que s'indiquin seguidament, es dotarà al treballador de calçat de seguretat, adaptat als riscos a prevenir en funció de l'activitat:

Calçat de protecció i de seguretat:

- Treballs d'obra grossa, enginyeria civil i construcció de carreteres

- Treballs en bastides

- Obres de demolició d'obra grossa

- Obres de construcció de formigó i d'elements prefabricats que incloguin encofrat i desencofrat

- Activitats en obres de construcció o àrees d'emmagatzematge

- Obres d'ensostrat

- Treballs d'estructura metàl·lica

- Treballs de muntatge i instal·lacions metàl·lics

- Treballs en canteres, explotacions a cel obert i desplaçament de runes

- Treballs de transformació de materials lítics

- Manipulació i tractament de vidre

- Revestiment de materials termoaïllants

- Prefabricats per a la construcció

Sabates de seguretat amb taló o sola correguda i sola antiperforant:

- Obres d'ensostrat

Calçat i cobriment de calçat de seguretat amb sola termoaïllant:

DIPUTACIÓ DE GIRONA - Projecte
Codi per a validació :GE0PN-L2KU8-N3SYC
Verificació :http://www.ddgi.cat/verificador
Aquesta és una còpia impresa del document electrònic referènciat : 382/974.
País: CAT, Institució: DDGI, Codi UACG: Xarxa Viària / 013, Núm. expedient: 2024/811, Codi Classificació: K010401
, Any expedient: 2024

- Activitats sobre i amb masses ardents o fredes

Polaines, calçat i cobriment de calçat per poder desfer-se'n ràpid en cas de penetració de masses en fusió:

- Soldadors

PROTECCIONS DEL COS:

Els mitjans de protecció personal anticaigudes d'alçada, seran seleccionats en funció de les següents activitats:

- Treballs en bastides.

- Muntatge de peces prefabricades.

- Treballs en pals i torres.

- Treballs en cabines de grues situades en altura.

PROTECCIÓ DEL TRONC:

Els mitjans de protecció del tronc seran seleccionats en funció dels riscos derivats de les activitats:

Peces i equips de protecció:

- Manipulació o utilització de productes àcids i alcalins, desinfectants i detergents corrosius.

- Treballs amb masses ardents o permanència a prop d'aquestes i en ambient calent.

- Manipulació de vidre pla.

- Treballs de rajat de sorra.

- Treballs en cambres frigorífiques.

Roba de protecció antiinflamable:

- Treballs de soldadura en locals exigus.

Davantals antiperforants:

- Manipulació de ferramentes de talls manuals, quan la fulla hagi d'orientar-se cap el cos.

Davantals de cuiro i altres materials resistents a partícules i guspires incandescents:

- Treballs de soldadura.

- Treballs de forja.

- Treballs de fosa i emmotllament.

PROTECCIÓ PERSONAL CONTRA CONTACTES ELÈCTRICS:

Els mitjans de protecció personal a les immediacions de zones en tensió elèctrica, seran seleccionats en funció de les següents activitats:

- Treballs de muntatge elèctric

- Treballs de manteniment elèctric

- Treballs d'explotació i transport elèctric

SUBMINISTRAMENT I EMMAGATZEMATGE:

Es subministraran embalats en caixes, classificats per models o tipus homogenis, etiquetats amb les següents dades:

- Nom, marca comercial o altre mitjà d'identificació del fabricant o el seu representant autoritzat.

- Designació del tipus de producte, nom comercial o codi.

- Designació de la talla.

- Número de la norma EN específica.

- Etiqueta de compte: Instruccions de rentat o neteja segons Norma ISO 3759.

Es seguiran les recomanacions d'emmagatzematge i atenció, fixats pel fabricant.

Es reemplaçaran els elements, es netejaran, desinfectaran i es col·locaran en el lloc assignat, seguint les instruccions del fabricant.

S'emmagatzemaran en compartiments amplis i secs, amb temperatures compreses entre 15 i 25ºC.

Els estocs i les entregues estaran documentades i custodiades, amb justificant de recepció i rebut, per un responsable delegat per l'emprador.

La vida útil dels EPI és limitada, podent ser deguda tant al seu desgast prematur per l'ús, com a la seva caducitat, que vindrà fixada pel termini de validesa establert pel fabricant, a partir de la seva data de fabricació (generalment estampillada a l'EPI), amb independència que hagi estat o no utilitzat.

3.- UNITAT I CRITERI D'AMIDAMENT

Unitat mesurada segons les especificacions de la DT.

4.- NORMATIVA DE COMPLIMENT OBLIGATORI

Ley 31/1995, de 8 de noviembre, de prevención de riesgos laborales.

Real Decreto 773/1997, de 30 de mayo, sobre disposiciones mínimas de seguridad y salud relativas a la utilización por los trabajadores de equipos de protección individual.

DIPUTACIÓ DE GIRONA - Projecte
Codi per a validació :GE0PN-L2KU8-N3SYC
Verificació :http://www.ddgi.cat/verificador
Aquesta és una còpia impresa del document electrònic referènciat : 383/974.
País: CAT, Institució: DDGI, Codi UACG: Xarxa Viària / 013, Núm. expedient: 2024/811, Codi Classificació: K010401 , Any expedient: 2024

Real Decreto 542/2020, de 26 de mayo, por el que se modifican y derogan diferentes disposiciones en materia de calidad y seguridad industrial.

Real Decreto 159/1995, de 3 de febrero, por el que se modifica el real decreto 1407/1992, de 20 de noviembre, por el que se regula las condiciones para la comercialización y libre circulación intracomunitaria de los equipos de protección individual.

Resolución de 29 de abril de 1999, de la Dirección General de Industria y Tecnología, por la que se actualiza el anexo IV de la Resolución de 18 de marzo de 1998, de la Dirección General de Tecnología y Seguridad Industrial.

Resolución de 28 de julio de 2000, de la Dirección General de Política Tecnológica, por la que se actualiza el anexo IV de la Resolución de 29 de abril de 1999, de la Dirección General de Industria y Tecnología.

B148 ROBA DE TREBALL

B1480- ARMILLA DE TREBALL

0.- ELEMENTS QUE CONTEMPLA EL PLEC

B1480-0XLP.

1.- DEFINICIÓ I CONDICIONS DELS ELEMENTS

Equip destinat a ser dut o subjectat pel treballador perquè el protegeixi d'un o diversos riscos que puguin amenaçar la seva seguretat o la seva salut, així com qualsevol complement o accessori destinat a tal fi.

S'han considerat els tipus següents:

- Proteccions del cap
- Proteccions per a l'aparell ocular i la cara
- Proteccions per a l'aparell auditiu
- Proteccions per a l'aparell respiratori
- Proteccions de les extremitats superiors
- Proteccions de les extremitats inferiors
- Proteccions del cos
- Protecció del tronc
- Protecció per treball a la intempèrie
- Roba i peces de senyalització
- Protecció personal contra contactes elèctrics

Resten expressament exclosos:

- La roba de treball corrent i els uniformes que no estiguin específicament destinats a protegir la salut o la integritat física del treballador
- Es equips dels serveis de socors i salvament
- Els EPI dels militars, dels policies i de les persones dels serveis de manteniment de l'ordre
- Els EPI dels mitjans de transport per carretera
- El material d'esport
- El material d'autodefensa o de dissuasió
- Els aparells portàtils per a la detecció i senyalització dels riscos i dels factors de molèstia

CARACTERÍSTIQUES GENERALS:

Es tracta d'uns equips que actuen a mode de coberta o pantalla portàtil, individualitzada per a cada usuari, destinats a reduir les conseqüències derivades del contacte de la zona del cos protegida, amb una energia fora de control, d'intensitat inferior a la previsible resistència física de l'EPI.

La seva eficàcia resta limitada a la seva capacitat de resistència a la força fora de control que incideixi amb la part del cos protegida per l'usuari, a la seva correcta utilització i manteniment, així com a la formació i voluntat del beneficiari per al seu emprament en les condicions previstes pel fabricant. La seva utilització haurà de quedar restringida a l'absència de garanties preventives adequades, per inexistència de MAUP, o en el seu defecte SPC d'eficàcia equivalent.

Els EPI hauran de proporcionar una protecció eficaç davant els riscos que motiven el seu ús, sense suposar por si mateixos o ocasionar riscos addicionals ni molèsties innecessàries.

PROTECCIONS DEL CAP:

Els cascos de seguretat podran ser amb ala completa al seu voltant, protegint en part les orelles i el coll, o bé amb visera damunt el front únicament, i en els dos casos hauran de complir els següents requisits:

Compren la defensa del crani, cara, coll i completarà el seu ús, la protecció específica d'ulls i oïdes.

- Estaran formats per l'envolvent exterior del casc pròpiament dit, i d'arnès o atallatge d'adaptació al cap, el qual constitueix la seva part en contacte i va proveït d'una barballera ajustable a la mida. Aquest atallatge, serà regulable a les diferents mides dels caps, la fixació al casc haurà de ser sòlida, deixant

DIPUTACIÓ DE GIRONA - Projecte
Codi per a validació :GE0PN-L2KU8-N3SYC
Verificació :http://www.ddgi.cat/verificador
Aquesta és una còpia impresa del document electrònic referènciat : 384/974.
País: CAT, Institució: DDGI, Codi UACG: Xarxa Viària / 013, Núm. expedient: 2024/811, Codi Classificació: K010401
, Any expedient: 2024

una llum lliure de 2 a 4 cm entre ell mateix i la paret interior del casc, a fi d'amortir els impactes. A l'interior del frontis de l'atallatge, s'haurà de disposar d'un dessuador de "cuirson" o material astringent similar. Les parts en contacte amb el cap hauran de ser reemplaçables fàcilment.

- Han de ser fabricats amb material resistent a l'impacte mecànic, sense perjudici de la lleugeresa, no sobrepassant en cap cas els 0,450 kg de pes

- Es protegirà al treballador davant les descàrregues elèctriques i les radiacions calorífiques i hauran de ser incombustibles o de combustió lenta; s'hauran de protegir de les radiacions calorífiques i descàrregues elèctriques fins als 17.000 voltis sense perforar-se

- S'hauran de substituir aquells cascos que hagin patit impactes violents, encara que no se'ls hi aprecií exteriorment cap deteriorament. Es considerarà un envelliment del material en el termini d'uns quatre anys, transcorreguts els quals des de la data de fabricació (injectada en relleu a l'interior) s'hauran de donar de baixa, encara que no estiguin fets servir i es trobin emmagatzemats

- Han de ser d'ús personal, podent-se acceptar en construcció l'ús per altres usuaris posteriors, previ el seu rentat sèptic i substitució íntegra dels atallatges interiors per altres, totalment nous

PROTECCIONS PER A L'APARELL OCULAR I LA CARA:

La protecció de l'aparell ocular s'efectuarà mitjançant la utilització d'ulleres, pantalles transparents o viseres.

Les ulleres protectores reuniran les característiques mínimes següents:

- Les armadures metàl·liques o de material plàstic seran lleugeres, indeformables a l'escalfor, incombustibles, còmodes i de disseny anatòmic sense perjudici de la seva resistència i eficàcia.

- Quan es treballi amb vapors, gasos o pols molt fina, hauran de ser completament tancades i ajustades a la cara, amb visor amb tractament antientelat; en els casos d'ambients agressius de pols grossa i líquids, seran com els anteriors, però portaran incorporats botons de ventilació indirecta o tamís antiestàtic; en els dames casos seran de muntura de tipus normal i amb proteccions laterals que podran ser perforades per a una millor ventilació.

- Quan no existeixi perill d'impactes per partícules dures, es podran fer servir ulleres de protecció tipus "panoràmiques" amb armadura de vinil flexible i amb el visor de policarbonat o acetat transparent.

- Hauran de ser de fàcil neteja i reduiran al mínim el camp visual.

- En ambients de pols fi, amb ambient xafogós o humit, el visor haurà de ser de reixeta metàl·lica (tipus picapedrer) per impedir l'entelament.

Els mitjans de protecció de la cara podran ser de diversos tipus:

- Pantalla abatible amb arnès propi

- Pantalla abatible subjectada al casc de protecció

- Pantalles amb protecció de cap, fixes o abatibles

- Pantalles sostingudes amb la mà

Les pantalles contra la projecció de cossos físics hauran de ser de material orgànic, transparent, lliures d'estries, ratlles o deformacions. Podran ser de xarxa metàl·lica prima o proveïdes d'un visor amb vidre inestellable.

Als treballs elèctrics realitzats en proximitats de zones de tensió, l'aparell de la pantalla haurà d'estar construït amb material absolutament aïllant i el visor lleugerament enfosquit, en previsió de ceguesa per encebada intempestiva de l'arc elèctric.

Les utilitzades en previsió d'escalfor, hauran de ser de "Kevlar" o de teixit aluminitzat reflectant (l'amiant i teixits asbèstics estan totalment prohibits), amb un visor corresponent, equipat amb vidre resistent a la temperatura que haurà de suportar.

Les pantalles per soldadures, bé siguin de mà, com d'altre tipus hauran de ser fabricades preferentment amb polièster reforçat amb fibra de vidre o en defecte amb fibra vulcanitzada.

Les que es facin servir per a soldadura elèctrica no hauran de tenir cap part metàl·lica a l'exterior, a fi d'evitar els contactes accidentals amb la pinça de soldar.

Vidres de protecció:

- Els lents per ulleres de protecció, tant els de vidre (mineral) com els de plàstic transparent (orgànic) hauran de ser òpticament neutres, lliures de bombolles, taques, ondulacions i altres defectes, i les incolores hauran de transmetre no menys del 89% de les radiacions incidents.

- En el sector de la construcció, per a la seva resistència impossibilitat de rallat i entelament, el tipus de visor més polivalent i eficaç, acostuma a ser el de reixeta metàl·lica d'acer, tipus sedàs, tradicional de les ulleres de picapedrer.

PROTECCIONS PER A L' APARELL AUDITIU:

Els elements de protecció auditiva, seran sempre d'ús individual.

PROTECCIONS PER A L'APARELL RESPIRATORI:

Els equips protectors de l'aparell respiratori compliran les següents característiques:

- Seran de tipus i utilització apropiat al risc.

- S'adaptaran completament al contorn facial de l'usuari, per evitar filtracions.

DIPUTACIÓ DE GIRONA - Projecte
Codi per a validació :GE0PN-L2KU8-N3SYC
Verificació :http://www.ddgi.cat/verificador
Aquesta és una còpia impresa del document electrònic referènciat : 385/974.
País: CAT, Institució: DDGI, Codi UACG: Xarxa Viària / 013, Núm. expedient: 2024/811, Codi Classificació: K010401
, Any expedient: 2024

- Determinaran les mínimes molèsties a l'usuari.

- Les parts amb contacte amb la pell hauran de ser de goma especialment tractada o de neoprè per evitar la irritació de l'epidermis.

- En l'ús de mascaretes facials dotades de visors panoràmics, per als usuaris que necessitin l'ús d'ulleres amb vidres correctors, es disposarà al seu interior el dispositiu portavidres, subministrats a l'efecte pel fabricant de l'equip respiratori, i els oculars correctors específics per l'usuari.

PROTECCIONS DE LES EXTREMITATS SUPERIORS:

La protecció de mans, avantbraç, i braç es farà mitjançant guants, mànegues, mitjons i maniguets seleccionats per prevenir els riscos existents i per evitar la dificultat de moviments al treballador.

Aquests elements de protecció seran de goma o cautxú, clorur de polivinil, cuir adobat al crom, teixit termoaïllant, punt, lona, pell flor, serratge, malla metàl·lica, làtex rugós antitallada, etc., segons les característiques o riscos del treball a realitzar.

Per a les maniobres amb electricitat s'hauran de fer servir guants de cautxú, neoprè o matèries plàstiques que portin marcat en forma indeleble el voltatge màxim per al qual han estat fabricats.

Com a complement, si procedeix, es faran servir cremes protectores i guants tipus cirurgià.

PROTECCIONS DE LES EXTREMITATS INFERIORS:

En treballs en risc d'accidents mecànics als peus, serà obligatori l'ús de botes de seguretat amb reforços metàl·lics a la puntera, que estarà tractada i fosfatada per evitar la corrosió.

Davant el risc derivat de l'ús de líquids corrosius, o davant riscos químics, es farà ús de calçat de sola de cautxú, neoprè o poliuretà, cuir especialment tractat i s'haurà de substituir el cosit per la vulcanització a la unió del cos al bloc del pis.

La protecció davant l'aigua i la humitat, s'efectuarà amb botes altes de PVC, que hauran de tenir la puntera metàl·lica de protecció mecànica per a la realització de treballs en moviments de terres i realització d'estructures i enderroc.

En aquelles operacions que les espurnes resultin perilloses, en no tenir elements de ferro o acer, la tanca serà per poder desfer-se'n ràpid per tal d'obrir-la ràpidament davant l'eventual introducció de partícules incandescents.

La protecció de les extremitats inferiors es completarà, quan sigui necessari, amb l'ús de cobriment de peus i polaines de cuir adobat, cautxú o teixit ignífug.

Els turmells i llengüeta disposaran de coixinets de protecció, el calçat de seguretat serà de materials transpirables i disposaran de plantilles anticlaus.

PROTECCIONS DEL COS:

Els cinturons reuniran les següents característiques:

- Seran de cinta teixida en poliamida de primera qualitat o fibra sintètica d'alta tenacitat apropiada, sense reblons i amb costures cosides.

- Tindran una amplada entre 10 i 20 cm, una espessor no inferior a 4mm, i llargària el més reduïda possible.

- Es revisaran sempre abans del seu ús, i es llençaran quan tinguin talls, esquerdes o filaments que comprometin la seva resistència, calculada per al cos humà en caiguda lliure des d'una alçada de 5 m o quan la data de fabricació sigui superior als 4 anys.

- Aniran previstos d'anelles per on passaran la corda salvacaigudes, que no podran anar subjectes mitjançant reblons.

- La corda salvacaigudes serà de poliamida d'alta tenacitat, amb un diàmetre de 12 mm. La sirga d'amarrador també serà de poliamida, però de 16 mm de diàmetre.

PROTECCIÓ PER A TREBALL A LA INTEMPÈRIE:

Els equips protectors integral per al cos davant de les inclemències meteorològiques compliran les següents característiques:

- Que no obstaculitzin la llibertat de moviments.

- Que tinguin poder de retenció/evacuació del calor.

- Que la capacitat de transport de la suor sigui adequada.

- Facilitat d'aireació.

Les peces impermeables disposaran d'esclavines i registres de ventilació per a permetre l'evaporació de la suor.

ROBA I PECES DE SENYALITZACIÓ:

Els equips protectors destinats a la seguretat-senyalització de l'usuari compliran les següents característiques:

- Que no obstaculitzin la llibertat de moviments.

- Que tinguin poder de retenció/evacuació del calor.

- Que la capacitat de transport de la suor sigui adequada.

- Facilitat d'aireació.

DIPUTACIÓ DE GIRONA - Projecte
Codi per a validació :GE0PN-L2KU8-N3SYC
Verificació :http://www.ddgi.cat/verificador
Aquesta és una còpia impresa del document electrònic referènciat : 386/974.
País: CAT, Institució: DDGI, Codi UACG: Xarxa Viària / 013, Núm. expedient: 2024/811, Codi Classificació: K010401
, Any expedient: 2024

- Que siguin visibles a temps pel destinatari.

2.- CONDICIONS DE SUBMINISTRAMENT I EMMAGATZEMATGE

ELECCIÓ:

Els EPI hauran de ser seleccionats amb el coneixement de les condicions i tasques relacionades amb l'usuari, tenint en compte les tasques implicades i les dades proporcionades pel fabricant.

Tant el comprador com l'usuari hauran de comprovar que l'EPI ha estat dissenyat i fabricat de la forma següent:

- La peça de protecció disposa d'un disseny i dimensions que per la seva estètica, no creí sensació de ridícul a l'usuari. Els materials i components de l'EPI no hauran d'afectar adversament al beneficiari de la seva utilització.

- Haurà d'oferir a l'usuari el major grau de comoditat possible que estigui en consonància amb la protecció adequada.

- Les parts de l'EPI que entrin en contacte amb l'usuari hauran d'estar lliures de rugositats, cantells agut i ressalts que puguin produir irritacions o ferides.

- El seu disseny haurà de facilitar la seva correcta col·locació sobre l'usuari i haurà de garantir que restarà en el seu lloc durant el temps d'emprament previsible, tenint en compte els factors ambientals, junt amb els moviments i postures que l'usuari pugui adoptar durant el treball. A aquest fi, hauran de proveir-se dels mitjans apropiats, tal com sistemes d'ajustament o gamma de talles adequades, perquè permetin que l'EPI s'adapti a la morfologia de l'usuari.

- L'EPI haurà de ser tant lleuger com sigui possible, sense perjudici de la resistència i l'eficàcia del seu disseny.

- Quan sigui possible, l'EPI tindrà una baixa resistència al vapor d'aigua.

- La designació de la talla de cada peça de treball comprendrà al menys 2 dimensions de control, en centímetres: 1) La altura i el contorn de pit o bust, ó 2) L'altura i la cintura.

Per a l'elecció dels EPI, l'emprador haurà de dur a terme les següents actuacions prèvies:

- Analitzar i avaluar els riscos existents que no puguin evitar-se o eliminar-se suficientment per altres mitjans. Per a l'inventari dels riscos se seguirà l'esquema de l'Annex II del RD 773/1997, de 30 de maig.

- Definir les característiques que hauran de reunir els EPI per a garantir la seva funció, tenint en compte la naturalesa i magnitud dels riscos que els hauran de protegir, així com els factors addicionals de risc que puguin constituir els propis EPI o la seva utilització. Per a l'avaluació d'EPI se seguiran les indicacions de l'Annex IV del RD 773/1997, de 30 de maig.

- Comparar les característiques dels EPI existents en el mercat amb les definides a l'apartat anterior.

Per a la normalització interna d'empresa dels EPI atenent a les conclusions de les actuacions prèvies d'avaluació de riscos, definició de característiques requerides i les existents en el mercat, l'emprador haurà de comprovar que compleixi amb les condicions i requisits establerts a l'Art. 5 del RD 773/1997, de 30 de maig, en funció de les modificacions significatives que l'evolució de la tècnica determini en els riscos, en les mesures tècniques i organitzatives, en els SPC i en les prestacions funcionals dels propis EPI.

PROTECCIONS DEL CAP:

Els mitjans de protecció del cap seran seleccionats en funció de les següents activitats:

- Obres de construcció, i especialment, activitats a sota o a prop de bastides i llocs de treball situats en altura, obres d'encofrat i desencofrat, muntatge i instal·lació de bastides i demolició.

- Treballs en ponts metàl·lics, edificis i estructures metàl·liques de gran altura, pals, torres, obres i muntatges metàl·lics, de caldereria i conduccions tubulars.

- Obres en foses, rases, pous i galeries.

- Moviments de terra i obres en roca.

- Treballs en explotacions de fons, en canteres, explotacions a cel obert i desplaçaments de runes.

- Utilització de pistoles fixaclaus.

- Treballs amb explosius.

- Activitats en ascensors, mecanismes elevadors, grues i mitjans de transport.

- Manteniment d'obres i instal·lacions industrials.

PROTECCIONS PER A L'APARELL OCULAR I LA CARA:

Protecció de l'aparell ocular:

- Els mitjans de protecció ocular seran seleccionats en funció de les activitats amb riscos de:

- Topades o impactes amb partícules o cossos sòlids.

- Acció de pols i fums.

- Projecció o esquitxada de líquids freds, calents, càustics o materials fosos.

- Substàncies perilloses per la seva intensitat o naturalesa.

- Radiacions perilloses per la seva intensitat o naturalesa.

- Enlluernament

DIPUTACIÓ DE GIRONA - Projecte
Codi per a validació :GE0PN-L2KU8-N3SYC
Verificació :http://www.ddgi.cat/verificador
Aquesta és una còpia impresa del document electrònic referènciat : 387/974.

País: CAT, Institució: DDGI, Codi UACG: Xarxa Viària / 013, Núm. expedient: 2024/811, Codi Classificació: K010401
, Any expedient: 2024

Protecció de la cara:

- Els mitjans de protecció facial seran seleccionats en funció de les següents activitats:

- Treballs de soldadura, esmerilat, polit i/o tall.

- Treballs de perforació i burinat.

- Talla i tractament de pedres.

- Manipulació de pistoles fixaclaus d'impacte.

- Utilització de maquinària que generen encenalls curts.

- Recollida i fragmentació de vidre, ceràmica.

- Treball amb raig projector d'abrasius granulars.

- Manipulació o utilització de productes àcids i alcalins, desinfectants i detergents corrosius.

- Manipulació o utilització de dispositius amb raig líquid.

- Activitats en un entorn de calor radiant.

- Treballs que desprenen radiacions.

- Treballs elèctrics en tensió, en baixa tensió.

PROTECCIONS PER A L' APARELL AUDITIU:

Els mitjans de protecció auditiva seran seleccionats en funció de les següents activitats:

- Treballs amb utilització de dispositius d'aire comprimit.

- Treballs de percussió.

- Treballs d'arrancada i abrasió en recintes angostos o confinats.

PROTECCIONS PER A L'APARELL RESPIRATORI:

Els mitjans de protecció de l'aparell respiratori seran seleccionats en funció dels següents riscos:

- Pols, fums i boires.

- Vapors metàl·lics i orgànics.

- Gasos tòxics industrials.

- Monòxid de carboni.

- Baixa concentració d'oxigen respirable.

PROTECCIONS DE LES EXTREMITATS SUPERIORS:

Els mitjans de protecció de les extremitats superiors, mitjançant la utilització de guants, aquests seran seleccionats en funció de les següents activitats:

- Treballs de soldadura.

- Manipulació d'objectes amb arestes tallants.

- Manipulació o utilització de productes àcids i alcalins.

- Treballs amb risc elèctric.

PROTECCIONS DE LES EXTREMITATS INFERIORS:

Per a la protecció dels peus, en els casos que s'indiquin seguidament, es dotarà al treballador de calçat de seguretat, adaptat als riscos a prevenir en funció de l'activitat:

Calçat de protecció i de seguretat:

- Treballs d'obra grossa, enginyeria civil i construcció de carreteres

- Treballs en bastides

- Obres de demolició d'obra grossa

- Obres de construcció de formigó i d'elements prefabricats que incloguin encofrat i desencofrat

- Activitats en obres de construcció o àrees d'emmagatzematge

- Obres d'ensostrat

- Treballs d'estructura metàl·lica

- Treballs de muntatge i instal·lacions metàl·lics

- Treballs en canteres, explotacions a cel obert i desplaçament de runes

- Treballs de transformació de materials lítics

- Manipulació i tractament de vidre

- Revestiment de materials termoaïllants

- Prefabricats per a la construcció

Sabates de seguretat amb taló o sola correguda i sola antiperforant:

- Obres d'ensostrat

Calçat i cobriment de calçat de seguretat amb sola termoaïllant:

DIPUTACIÓ DE GIRONA - Projecte
Codi per a validació :GE0PN-L2KU8-N3SYC
Verificació :http://www.ddgi.cat/verificador
Aquesta és una còpia impresa del document electrònic referènciat : 388/974.
País: CAT, Institució: DDGI, Codi UACG: Xarxa Viària / 013, Núm. expedient: 2024/811, Codi Classificació: K010401
, Any expedient: 2024

- Activitats sobre i amb masses ardents o fredes

Polaines, calçat i cobriment de calçat per poder desfer-se'n ràpid en cas de penetració de masses en fusió:

- Soldadors

PROTECCIONS DEL COS:

Els mitjans de protecció personal anticaigudes d'alçada, seran seleccionats en funció de les següents activitats:

- Treballs en bastides.

- Muntatge de peces prefabricades.

- Treballs en pals i torres.

- Treballs en cabines de grues situades en altura.

PROTECCIÓ DEL TRONC:

Els mitjans de protecció del tronc seran seleccionats en funció dels riscos derivats de les activitats:

Peces i equips de protecció:

- Manipulació o utilització de productes àcids i alcalins, desinfectants i detergents corrosius.

- Treballs amb masses ardents o permanència a prop d'aquestes i en ambient calent.

- Manipulació de vidre pla.

- Treballs de rajat de sorra.

- Treballs en cambres frigorífiques.

Roba de protecció antiinflamable:

- Treballs de soldadura en locals exigus.

Davantals antiperforants:

- Manipulació de ferramentes de talls manuals, quan la fulla hagi d'orientar-se cap el cos.

Davantals de cuiro i altres materials resistents a partícules i guspires incandescents:

- Treballs de soldadura.

- Treballs de forja.

- Treballs de fosa i emmotllament.

PROTECCIÓ PERSONAL CONTRA CONTACTES ELÈCTRICS:

Els mitjans de protecció personal a les immediacions de zones en tensió elèctrica, seran seleccionats en funció de les següents activitats:

- Treballs de muntatge elèctric

- Treballs de manteniment elèctric

- Treballs d'explotació i transport elèctric

SUBMINISTRAMENT I EMMAGATZEMATGE:

Es subministraran embalats en caixes, classificats per models o tipus homogenis, etiquetats amb les següents dades:

- Nom, marca comercial o altre mitjà d'identificació del fabricant o el seu representant autoritzat.

- Designació del tipus de producte, nom comercial o codi.

- Designació de la talla.

- Número de la norma EN específica.

- Etiqueta de compte: Instruccions de rentat o neteja segons Norma ISO 3759.

Es seguiran les recomanacions d'emmagatzematge i atenció, fixats pel fabricant.

Es reemplaçaran els elements, es netejaran, desinfectaran i es col·locaran en el lloc assignat, seguint les instruccions del fabricant.

S'emmagatzemaran en compartiments amplis i secs, amb temperatures compreses entre 15 i 25ºC.

Els estocs i les entregues estaran documentades i custodiades, amb justificant de recepció i rebut, per un responsable delegat per l'emprador.

La vida útil dels EPI és limitada, podent ser deguda tant al seu desgast prematur per l'ús, com a la seva caducitat, que vindrà fixada pel termini de validesa establert pel fabricant, a partir de la seva data de fabricació (generalment estampillada a l'EPI), amb independència que hagi estat o no utilitzat.

3.- UNITAT I CRITERI D'AMIDAMENT

Unitat mesurada segons les especificacions de la DT.

4.- NORMATIVA DE COMPLIMENT OBLIGATORI

Ley 31/1995, de 8 de noviembre, de prevención de riesgos laborales.

Real Decreto 773/1997, de 30 de mayo, sobre disposiciones mínimas de seguridad y salud relativas a la utilización por los trabajadores de equipos de protección individual.

DIPUTACIÓ DE GIRONA - Projecte
Codi per a validació :GE0PN-L2KU8-N3SYC
Verificació :http://www.ddgi.cat/verificador
Aquesta és una còpia impresa del document electrònic referènciat : 389/974.
País: CAT, Institució: DDGI, Codi UACG: Xarxa Viària / 013, Núm. expedient: 2024/811, Codi Classificació: K010401
, Any expedient: 2024

Real Decreto 542/2020, de 26 de mayo, por el que se modifican y derogan diferentes disposiciones en materia de calidad y seguridad industrial.

Real Decreto 159/1995, de 3 de febrero, por el que se modifica el real decreto 1407/1992, de 20 de noviembre, por el que se regula las condiciones para la comercialización y libre circulación intracomunitaria de los equipos de protección individual.

Resolución de 29 de abril de 1999, de la Dirección General de Industria y Tecnología, por la que se actualiza el anexo IV de la Resolución de 18 de marzo de 1998, de la Dirección General de Tecnología y Seguridad Industrial.

Resolución de 28 de julio de 2000, de la Dirección General de Política Tecnológica, por la que se actualiza el anexo IV de la Resolución de 29 de abril de 1999, de la Dirección General de Industria y Tecnología.

B1484- CASACA DE TREBALL

0.- ELEMENTS QUE CONTEMPLA EL PLEC

B1484-0XLK.

1.- DEFINICIÓ I CONDICIONS DELS ELEMENTS

Equip destinat a ser dut o subjectat pel treballador perquè el protegeixi d'un o diversos riscos que puguin amenaçar la seva seguretat o la seva salut, així com qualsevol complement o accessori destinat a tal fi.

S'han considerat els tipus següents:

- Proteccions del cap
- Proteccions per a l'aparell ocular i la cara
- Proteccions per a l'aparell auditiu
- Proteccions per a l'aparell respiratori
- Proteccions de les extremitats superiors
- Proteccions de les extremitats inferiors
- Proteccions del cos
- Protecció del tronc
- Protecció per treball a la intempèrie
- Roba i peces de senyalització
- Protecció personal contra contactes elèctrics

Resten expressament exclosos:

- La roba de treball corrent i els uniformes que no estiguin específicament destinats a protegir la salut o la integritat física del treballador
- Es equips dels serveis de socors i salvament
- Els EPI dels militars, dels policies i de les persones dels serveis de manteniment de l'ordre
- Els EPI dels mitjans de transport per carretera
- El material d'esport
- El material d'autodefensa o de dissuasió
- Els aparells portàtils per a la detecció i senyalització dels riscos i dels factors de molèstia

CARACTERÍSTIQUES GENERALS:

Es tracta d'uns equips que actuen a mode de coberta o pantalla portàtil, individualitzada per a cada usuari, destinats a reduir les conseqüències derivades del contacte de la zona del cos protegida, amb una energia fora de control, d'intensitat inferior a la previsible resistència física de l'EPI.

La seva eficàcia resta limitada a la seva capacitat de resistència a la força fora de control que incideixi amb la part del cos protegida per l'usuari, a la seva correcta utilització i manteniment, així com a la formació i voluntat del beneficiari per al seu emprament en les condicions previstes pel fabricant. La seva utilització haurà de quedar restringida a l'absència de garanties preventives adequades, per inexistència de MAUP, o en el seu defecte SPC d'eficàcia equivalent.

Els EPI hauran de proporcionar una protecció eficaç davant els riscos que motiven el seu ús, sense suposar por si mateixos o ocasionar riscos addicionals ni molèsties innecessàries.

PROTECCIONS DEL CAP:

Els cascos de seguretat podran ser amb ala completa al seu voltant, protegint en part les orelles i el coll, o bé amb visera damunt el front únicament, i en els dos casos hauran de complir els següents requisits:

Compren la defensa del crani, cara, coll i completarà el seu ús, la protecció específica d'ulls i oïdes.

- Estaran formats per l'envolvent exterior del casc pròpiament dit, i d'arnès o atallatge d'adaptació al cap, el qual constitueix la seva part en contacte i va proveït d'una barballera ajustable a la mida. Aquest atallatge, serà regulable a les diferents mides dels caps, la fixació al casc haurà de ser sòlida, deixant una llum lliure de 2 a 4 cm entre ell mateix i la paret interior del casc, a fi d'amortir els impactes. A l'interior

DIPUTACIÓ DE GIRONA - Projecte
Codi per a validació :GE0PN-L2KU8-N3SYC
Verificació :http://www.ddgi.cat/verificador
Aquesta és una còpia impresa del document electrònic referènciat : 390/974.
País: CAT, Institució: DDGI, Codi UACG: Xarxa Viària / 013, Núm. expedient: 2024/811, Codi Classificació: K010401
, Any expedient: 2024

del frontis de l'atallatge, s'haurà de disposar d'un dessuador de "cuirson" o material astringent similar. Les parts en contacte amb el cap hauran de ser reemplaçables fàcilment.

- Han de ser fabricats amb material resistent a l'impacte mecànic, sense perjudici de la lleugeresa, no sobrepassant en cap cas els 0,450 kg de pes

- Es protegirà al treballador davant les descàrregues elèctriques i les radiacions calorífiques i hauran de ser incombustibles o de combustió lenta; s'hauran de protegir de les radiacions calorífiques i descàrregues elèctriques fins als 17.000 voltis sense perforar-se

- S'hauran de substituir aquells cascos que hagin patit impactes violents, encara que no se'ls hi apreciï exteriorment cap deteriorament. Es considerarà un envelliment del material en el termini d'uns quatre anys, transcorreguts els quals des de la data de fabricació (injectada en relleu a l'interior) s'hauran de donar de baixa, encara que no estiguin fets servir i es trobin emmagatzemats

- Han de ser d'ús personal, podent-se acceptar en construcció l'ús per altres usuaris posteriors, previ el seu rentat sèptic i substitució íntegra dels atallatges interiors per altres, totalment nous

PROTECCIONS PER A L'APARELL OCULAR I LA CARA:

La protecció de l'aparell ocular s'efectuarà mitjançant la utilització d'ulleres, pantalles transparents o viseres.

Les ulleres protectores reuniran les característiques mínimes següents:

- Les armadures metàl·liques o de material plàstic seran lleugeres, indeformables a l'escalfor, incombustibles, còmodes i de disseny anatòmic sense perjudici de la seva resistència i eficàcia.

- Quan es treballi amb vapors, gasos o pols molt fina, hauran de ser completament tancades i ajustades a la cara, amb visor amb tractament antientelat; en els casos d'ambients agressius de pols grossa i líquids, seran com els anteriors, però portaran incorporats botons de ventilació indirecta o tamís antiestàtic; en els dames casos seran de muntura de tipus normal i amb proteccions laterals que podran ser perforades per a una millor ventilació.

- Quan no existeixi perill d'impactes per partícules dures, es podran fer servir ulleres de protecció tipus "panoràmiques" amb armadura de vinil flexible i amb el visor de policarbonat o acetat transparent.

- Hauran de ser de fàcil neteja i reduiran al mínim el camp visual.

- En ambients de pols fi, amb ambient xafogós o humit, el visor haurà de ser de reixeta metàl·lica (tipus picapedrer) per impedir l'entelament.

Els mitjans de protecció de la cara podran ser de diversos tipus:

- Pantalla abatible amb arnès propi

- Pantalla abatible subjectada al casc de protecció

- Pantalles amb protecció de cap, fixes o abatibles

- Pantalles sostingudes amb la mà

Les pantalles contra la projecció de cossos físics hauran de ser de material orgànic, transparent, lliures d'estries, ratlles o deformacions. Podran ser de xarxa metàl·lica prima o proveïdes d'un visor amb vidre inestellable.

Als treballs elèctrics realitzats en proximitats de zones de tensió, l'aparell de la pantalla haurà d'estar construït amb material absolutament aïllant i el visor lleugerament enfosquit, en previsió de ceguesa per encebada intempestiva de l'arc elèctric.

Les utilitzades en previsió d'escalfor, hauran de ser de "Kevlar" o de teixit aluminitzat reflectant (l'amiant i teixits asbèstics estan totalment prohibits), amb un visor corresponent, equipat amb vidre resistent a la temperatura que haurà de suportar.

Les pantalles per soldadures, bé siguin de mà, com d'altre tipus hauran de ser fabricades preferentment amb polièster reforçat amb fibra de vidre o en defecte amb fibra vulcanitzada.

Les que es facin servir per a soldadura elèctrica no hauran de tenir cap part metàl·lica a l'exterior, a fi d'evitar els contactes accidentals amb la pinça de soldar.

Vidres de protecció:

- Els lents per ulleres de protecció, tant els de vidre (mineral) com els de plàstic transparent (orgànic) hauran de ser òpticament neutres, lliures de bombolles, taques, ondulacions i altres defectes, i les incolores hauran de transmetre no menys del 89% de les radiacions incidents.

- En el sector de la construcció, per a la seva resistència impossibilitat de rallat i entelament, el tipus de visor més polivalent i eficaç, acostuma a ser el de reixeta metàl·lica d'acer, tipus sedàs, tradicional de les ulleres de picapedrer.

PROTECCIONS PER A L' APARELL AUDITIU:

Els elements de protecció auditiva, seran sempre d'ús individual.

PROTECCIONS PER A L'APARELL RESPIRATORI:

Els equips protectors de l'aparell respiratori compliran les següents característiques:

- Seran de tipus i utilització apropiat al risc.

- S'adaptaran completament al contorn facial de l'usuari, per evitar filtracions.

- Determinaran les mínimes molèsties a l'usuari.

DIPUTACIÓ DE GIRONA - Projecte
Codi per a validació :GE0PN-L2KU8-N3SYC
Verificació :http://www.ddgi.cat/verificador
Aquesta és una còpia impresa del document electrònic referènciat : 391/974.
País: CAT, Institució: DDGI, Codi UACG: Xarxa Viària / 013, Núm. expedient: 2024/811, Codi Classificació: K010401 , Any expedient: 2024

- Les parts amb contacte amb la pell hauran de ser de goma especialment tractada o de neoprè per evitar la irritació de l'epidermis.

- En l'ús de mascaretes facials dotades de visors panoràmics, per als usuaris que necessitin l'ús d'ulleres amb vidres correctors, es disposarà al seu interior el dispositiu portavidres, subministrats a l'efecte pel fabricant de l'equip respiratori, i els oculars correctors específics per l'usuari.

PROTECCIONS DE LES EXTREMITATS SUPERIORS:

La protecció de mans, avantbraç, i braç es farà mitjançant guants, mànegues, mitjons i maniguets seleccionats per prevenir els riscos existents i per evitar la dificultat de moviments al treballador.

Aquests elements de protecció seran de goma o cautxú, clorur de polivinil, cuir adobat al crom, teixit termoaïllant, punt, lona, pell flor, serratge, malla metàl·lica, làtex rugós antitallada, etc., segons les característiques o riscos del treball a realitzar.

Per a les maniobres amb electricitat s'hauran de fer servir guants de cautxú, neoprè o matèries plàstiques que portin marcat en forma indeleble el voltatge màxim per al qual han estat fabricats.

Com a complement, si procedeix, es faran servir cremes protectores i guants tipus cirurgià.

PROTECCIONS DE LES EXTREMITATS INFERIORS:

En treballs en risc d'accidents mecànics als peus, serà obligatori l'ús de botes de seguretat amb reforços metàl·lics a la puntera, que estarà tractada i fosfatada per evitar la corrosió.

Davant el risc derivat de l'ús de líquids corrosius, o davant riscos químics, es farà ús de calçat de sola de cautxú, neoprè o poliuretà, cuir especialment tractat i s'haurà de substituir el cosit per la vulcanització a la unió del cos al bloc del pis.

La protecció davant l'aigua i la humitat, s'efectuarà amb botes altes de PVC, que hauran de tenir la puntera metàl·lica de protecció mecànica per a la realització de treballs en moviments de terres i realització d'estructures i enderroc.

En aquelles operacions que les espurnes resultin perilloses, en no tenir elements de ferro o acer, la tanca serà per poder desfer-se'n ràpid per tal d'obrir-la ràpidament davant l'eventual introducció de partícules incandescents.

La protecció de les extremitats inferiors es completarà, quan sigui necessari, amb l'ús de cobriment de peus i polaines de cuir adobat, cautxú o teixit ignífug.

Els turmells i llengüeta disposaran de coixinets de protecció, el calçat de seguretat serà de materials transpirables i disposaran de plantilles anticlaus.

PROTECCIONS DEL COS:

Els cinturons reuniran les següents característiques:

- Seran de cinta teixida en poliamida de primera qualitat o fibra sintètica d'alta tenacitat apropiada, sense reblons i amb costures cosides.

- Tindran una amplada entre 10 i 20 cm, una espessor no inferior a 4mm, i llargària el més reduïda possible.

- Es revisaran sempre abans del seu ús, i es llençaran quan tinguin talls, esquerdes o filaments que comprometin la seva resistència, calculada per al cos humà en caiguda lliure des d'una alçada de 5 m o quan la data de fabricació sigui superior als 4 anys.

- Aniran previstos d'anelles per on passaran la corda salvacaigudes, que no podran anar subjectes mitjançant reblons.

- La corda salvacaigudes serà de poliamida d'alta tenacitat, amb un diàmetre de 12 mm. La sirga d'amarrador també serà de poliamida, però de 16 mm de diàmetre.

PROTECCIÓ PER A TREBALL A LA INTEMPÈRIE:

Els equips protectors integral per al cos davant de les inclemències meteorològiques compliran les següents característiques:

- Que no obstaculitzin la llibertat de moviments.

- Que tinguin poder de retenció/evacuació del calor.

- Que la capacitat de transport de la suor sigui adequada.

- Facilitat d'aireació.

Les peces impermeables disposaran d'esclavines i registres de ventilació per a permetre l'evaporació de la suor.

ROBA I PECES DE SENYALITZACIÓ:

Els equips protectors destinats a la seguretat-senyalització de l'usuari compliran les següents característiques:

- Que no obstaculitzin la llibertat de moviments.

- Que tinguin poder de retenció/evacuació del calor.

- Que la capacitat de transport de la suor sigui adequada.

- Facilitat d'aireació.

DIPUTACIÓ DE GIRONA - Projecte
Codi per a validació :GE0PN-L2KU8-N3SYC
Verificació :http://www.ddgi.cat/verificador
Aquesta és una còpia impresa del document electrònic referènciat : 392/974.
País: CAT, Institució: DDGI, Codi UACG: Xarxa Viària / 013, Núm. expedient: 2024/811, Codi Classificació: K010401
, Any expedient: 2024

- Que siguin visibles a temps pel destinatari.

2.- CONDICIONS DE SUBMINISTRAMENT I EMMAGATZEMATGE

ELECCIÓ:

Els EPI hauran de ser seleccionats amb el coneixement de les condicions i tasques relacionades amb l'usuari, tenint en compte les tasques implicades i les dades proporcionades pel fabricant.

Tant el comprador com l'usuari hauran de comprovar que l'EPI ha estat dissenyat i fabricat de la forma següent:

- La peça de protecció disposa d'un disseny i dimensions que per la seva estètica, no creí sensació de ridícul a l'usuari. Els materials i components de l'EPI no hauran d'afectar adversament al beneficiari de la seva utilització.

- Haurà d'oferir a l'usuari el major grau de comoditat possible que estigui en consonància amb la protecció adequada.

- Les parts de l'EPI que entrin en contacte amb l'usuari hauran d'estar lliures de rugositats, cantells agut i ressalts que puguin produir irritacions o ferides.

- El seu disseny haurà de facilitar la seva correcta col·locació sobre l'usuari i haurà de garantir que restarà en el seu lloc durant el temps d'emprament previsible, tenint en compte els factors ambientals, junt amb els moviments i postures que l'usuari pugui adoptar durant el treball. A aquest fi, hauran de proveir-se dels mitjans apropiats, tal com sistemes d'ajustament o gamma de talles adequades, perquè permetin que l'EPI s'adapti a la morfologia de l'usuari.

- L'EPI haurà de ser tant lleuger com sigui possible, sense perjudici de la resistència i l'eficàcia del seu disseny.

- Quan sigui possible, l'EPI tindrà una baixa resistència al vapor d'aigua.

- La designació de la talla de cada peça de treball comprendrà al menys 2 dimensions de control, en centímetres: 1) La altura i el contorn de pit o bust, ó 2) L'altura i la cintura.

Per a l'elecció dels EPI, l'emprador haurà de dur a terme les següents actuacions prèvies:

- Analitzar i avaluar els riscos existents que no puguin evitar-se o eliminar-se suficientment per altres mitjans. Per a l'inventari dels riscos se seguirà l'esquema de l'Annex II del RD 773/1997, de 30 de maig.

- Definir les característiques que hauran de reunir els EPI per a garantir la seva funció, tenint en compte la naturalesa i magnitud dels riscos que els hauran de protegir, així com els factors addicionals de risc que puguin constituir els propis EPI o la seva utilització. Per a l'avaluació d'EPI se seguiran les indicacions de l'Annex IV del RD 773/1997, de 30 de maig.

- Comparar les característiques dels EPI existents en el mercat amb les definides a l'apartat anterior.

Per a la normalització interna d'empresa dels EPI atenent a les conclusions de les actuacions prèvies d'avaluació de riscos, definició de característiques requerides i les existents en el mercat, l'emprador haurà de comprovar que compleixi amb les condicions i requisits establerts a l'Art. 5 del RD 773/1997, de 30 de maig, en funció de les modificacions significatives que l'evolució de la tècnica determini en els riscos, en les mesures tècniques i organitzatives, en els SPC i en les prestacions funcionals dels propis EPI.

PROTECCIONS DEL CAP:

Els mitjans de protecció del cap seran seleccionats en funció de les següents activitats:

- Obres de construcció, i especialment, activitats a sota o a prop de bastides i llocs de treball situats en altura, obres d'encofrat i desencofrat, muntatge i instal·lació de bastides i demolició.

- Treballs en ponts metàl·lics, edificis i estructures metàl·liques de gran altura, pals, torres, obres i muntatges metàl·lics, de caldereria i conduccions tubulars.

- Obres en foses, rases, pous i galeries.

- Moviments de terra i obres en roca.

- Treballs en explotacions de fons, en canteres, explotacions a cel obert i desplaçaments de runes.

- Utilització de pistoles fixaclaus.

- Treballs amb explosius.

- Activitats en ascensors, mecanismes elevadors, grues i mitjans de transport.

- Manteniment d'obres i instal·lacions industrials.

PROTECCIONS PER A L'APARELL OCULAR I LA CARA:

Protecció de l'aparell ocular:

- Els mitjans de protecció ocular seran seleccionats en funció de les activitats amb riscos de:

- Topades o impactes amb partícules o cossos sòlids.

- Acció de pols i fums.

- Projecció o esquitxada de líquids freds, calents, càustics o materials fosos.

- Substàncies perilloses per la seva intensitat o naturalesa.

- Radiacions perilloses per la seva intensitat o naturalesa.

- Enlluernament

DIPUTACIÓ DE GIRONA - Projecte
Codi per a validació :GE0PN-L2KU8-N3SYC
Verificació :http://www.ddgi.cat/verificador
Aquesta és una còpia impresa del document electrònic referènciat : 393/974.
País: CAT, Institució: DDGI, Codi UACG: Xarxa Viària / 013, Núm. expedient: 2024/811, Codi Classificació: K010401
, Any expedient: 2024

Protecció de la cara:

- Els mitjans de protecció facial seran seleccionats en funció de les següents activitats:

- Treballs de soldadura, esmerilat, polit i/o tall.

- Treballs de perforació i burinat.

- Talla i tractament de pedres.

- Manipulació de pistoles fixaclaus d'impacte.

- Utilització de maquinària que generen encenalls curts.

- Recollida i fragmentació de vidre, ceràmica.

- Treball amb raig projector d'abrasius granulars.

- Manipulació o utilització de productes àcids i alcalins, desinfectants i detergents corrosius.

- Manipulació o utilització de dispositius amb raig líquid.

- Activitats en un entorn de calor radiant.

- Treballs que desprenen radiacions.

- Treballs elèctrics en tensió, en baixa tensió.

PROTECCIONS PER A L' APARELL AUDITIU:

Els mitjans de protecció auditiva seran seleccionats en funció de les següents activitats:

- Treballs amb utilització de dispositius d'aire comprimit.

- Treballs de percussió.

- Treballs d'arrancada i abrasió en recintes angostos o confinats.

PROTECCIONS PER A L'APARELL RESPIRATORI:

Els mitjans de protecció de l'aparell respiratori seran seleccionats en funció dels següents riscos:

- Pols, fums i boires.

- Vapors metàl·lics i orgànics.

- Gasos tòxics industrials.

- Monòxid de carboni.

- Baixa concentració d'oxigen respirable.

PROTECCIONS DE LES EXTREMITATS SUPERIORS:

Els mitjans de protecció de les extremitats superiors, mitjançant la utilització de guants, aquests seran seleccionats en funció de les següents activitats:

- Treballs de soldadura.

- Manipulació d'objectes amb arestes tallants.

- Manipulació o utilització de productes àcids i alcalins.

- Treballs amb risc elèctric.

PROTECCIONS DE LES EXTREMITATS INFERIORS:

Per a la protecció dels peus, en els casos que s'indiquin seguidament, es dotarà al treballador de calçat de seguretat, adaptat als riscos a prevenir en funció de l'activitat:

Calçat de protecció i de seguretat:

- Treballs d'obra grossa, enginyeria civil i construcció de carreteres

- Treballs en bastides

- Obres de demolició d'obra grossa

- Obres de construcció de formigó i d'elements prefabricats que incloguin encofrat i desencofrat

- Activitats en obres de construcció o àrees d'emmagatzematge

- Obres d'ensostrat

- Treballs d'estructura metàl·lica

- Treballs de muntatge i instal·lacions metàl·lics

- Treballs en canteres, explotacions a cel obert i desplaçament de runes

- Treballs de transformació de materials lítics

- Manipulació i tractament de vidre

- Revestiment de materials termoaïllants

- Prefabricats per a la construcció

Sabates de seguretat amb taló o sola correguda i sola antiperforant:

- Obres d'ensostrat

Calçat i cobriment de calçat de seguretat amb sola termoaïllant:

DIPUTACIÓ DE GIRONA - Projecte
Codi per a validació :GE0PN-L2KU8-N3SYC
Verificació :http://www.ddgi.cat/verificador
Aquesta és una còpia impresa del document electrònic referènciat : 394/974.
País: CAT, Institució: DDGI, Codi UACG: Xarxa Viària / 013, Núm. expedient: 2024/811, Codi Classificació: K010401
, Any expedient: 2024

- Activitats sobre i amb masses ardents o fredes

Polaines, calçat i cobriment de calçat per poder desfer-se'n ràpid en cas de penetració de masses en fusió:

- Soldadors

PROTECCIONS DEL COS:

Els mitjans de protecció personal anticaigudes d'alçada, seran seleccionats en funció de les següents activitats:

- Treballs en bastides.

- Muntatge de peces prefabricades.

- Treballs en pals i torres.

- Treballs en cabines de grues situades en altura.

PROTECCIÓ DEL TRONC:

Els mitjans de protecció del tronc seran seleccionats en funció dels riscos derivats de les activitats:

Peces i equips de protecció:

- Manipulació o utilització de productes àcids i alcalins, desinfectants i detergents corrosius.

- Treballs amb masses ardents o permanència a prop d'aquestes i en ambient calent.

- Manipulació de vidre pla.

- Treballs de rajat de sorra.

- Treballs en cambres frigorífiques.

Roba de protecció antiinflamable:

- Treballs de soldadura en locals exigus.

Davantals antiperforants:

- Manipulació de ferramentes de talls manuals, quan la fulla hagi d'orientar-se cap el cos.

Davantals de cuiro i altres materials resistents a partícules i guspires incandescents:

- Treballs de soldadura.

- Treballs de forja.

- Treballs de fosa i emmotllament.

PROTECCIÓ PERSONAL CONTRA CONTACTES ELÈCTRICS:

Els mitjans de protecció personal a les immediacions de zones en tensió elèctrica, seran seleccionats en funció de les següents activitats:

- Treballs de muntatge elèctric

- Treballs de manteniment elèctric

- Treballs d'explotació i transport elèctric

SUBMINISTRAMENT I EMMAGATZEMATGE:

Es subministraran embalats en caixes, classificats per models o tipus homogenis, etiquetats amb les següents dades:

- Nom, marca comercial o altre mitjà d'identificació del fabricant o el seu representant autoritzat.

- Designació del tipus de producte, nom comercial o codi.

- Designació de la talla.

- Número de la norma EN específica.

- Etiqueta de compte: Instruccions de rentat o neteja segons Norma ISO 3759.

Es seguiran les recomanacions d'emmagatzematge i atenció, fixats pel fabricant.

Es reemplaçaran els elements, es netejaran, desinfectaran i es col·locaran en el lloc assignat, seguint les instruccions del fabricant.

S'emmagatzemaran en compartiments amplis i secs, amb temperatures compreses entre 15 i 25ºC.

Els estocs i les entregues estaran documentades i custodiades, amb justificant de recepció i rebut, per un responsable delegat per l'emprador.

La vida útil dels EPI és limitada, podent ser deguda tant al seu desgast prematur per l'ús, com a la seva caducitat, que vindrà fixada pel termini de validesa establert pel fabricant, a partir de la seva data de fabricació (generalment estampillada a l'EPI), amb independència que hagi estat o no utilitzat.

3.- UNITAT I CRITERI D'AMIDAMENT

Unitat mesurada segons les especificacions de la DT.

4.- NORMATIVA DE COMPLIMENT OBLIGATORI

Ley 31/1995, de 8 de noviembre, de prevención de riesgos laborales.

Real Decreto 773/1997, de 30 de mayo, sobre disposiciones mínimas de seguridad y salud relativas a la utilización por los trabajadores de equipos de protección individual.

DIPUTACIÓ DE GIRONA - Projecte
Codi per a validació :GE0PN-L2KU8-N3SYC
Verificació :http://www.ddgi.cat/verificador
Aquesta és una còpia impresa del document electrònic referènciat : 395/974.

País: CAT, Institució: DDGI, Codi UACG: Xarxa Viària / 013, Núm. expedient: 2024/811, Codi Classificació: K010401
, Any expedient: 2024

Real Decreto 542/2020, de 26 de mayo, por el que se modifican y derogan diferentes disposiciones en materia de calidad y seguridad industrial.

Real Decreto 159/1995, de 3 de febrero, por el que se modifica el real decreto 1407/1992, de 20 de noviembre, por el que se regula las condiciones para la comercialización y libre circulación intracomunitaria de los equipos de protección individual.

Resolución de 29 de abril de 1999, de la Dirección General de Industria y Tecnología, por la que se actualiza el anexo IV de la Resolución de 18 de marzo de 1998, de la Dirección General de Tecnología y Seguridad Industrial.

Resolución de 28 de julio de 2000, de la Dirección General de Política Tecnológica, por la que se actualiza el anexo IV de la Resolución de 29 de abril de 1999, de la Dirección General de Industria y Tecnología.

B6 TANCAMENTS I DIVISÒRIES

B6A MATERIALS PER A REIXATS I TANQUES LLEUGERES

B6AX- TANCA MÒBIL D'ACER

0.- ELEMENTS QUE CONTEMPLA EL PLEC

B6AX-0KOW.

1.- DEFINICIÓ I CONDICIONS DELS ELEMENTS

Tanca mòbil d'acer galvanitzat formada per bastidor i malla electrosoldada.

CARACTERÍSTIQUES GENERALS:

Ha de tenir una superfície llisa i uniforme.

No ha de tenir cops, porus ni d'altres deformacions o defectes superficials.

La malla ha d'estar fixada al bastidor i sense guerxaments.

Els perfils i la malla han de ser d'acer galvanitzat en calent per un procés d'immersió contínua.

El recobriment de zinc ha de ser homogeni i continu en tota la seva superfície i no ha de tenir esquerdes, exfoliacions ni despreniments.

Protecció de la galvanització: >= 385 g/m2

Protecció de la galvanització a les soldadures: >= 345 g/m2

Puresa del zinc: >= 98,5%

Toleràncies:

- Rectitud d'arestes: ± 2 mm/m

- Planor: ± 1 mm/m

- Angles: ± 1 mm

2.- CONDICIONS DE SUBMINISTRAMENT I EMMAGATZEMATGE

Subministrament: Amb els elements que calguin per tal d'assegurar el seu escairat, rectitud i planor.

Emmagatzematge: Protegit de les pluges, els focus d'humitat i les zones on pugui rebre impactes. No ha d'estar en contacte amb el terra.

3.- UNITAT I CRITERI D'AMIDAMENT

Unitat d'amidament: la indicada a la descripció de l'element

Criteri d'amidament: quantitat necessària subministrada a l'obra

4.- NORMATIVA DE COMPLIMENT OBLIGATORI

No hi ha normativa de compliment obligatori.

B6AZ- DAU DE FORMIGÓ PER A TANCA MÒBIL

0.- ELEMENTS QUE CONTEMPLA EL PLEC

B6AZ-0KLL.

1.- DEFINICIÓ I CONDICIONS DELS ELEMENTS

Materials auxiliars per a reixats metàl·lics.

S'han considerat els tipus següents:

- Dau de formigó per a peu de tanca mòbil de malla d'acer.

DAU DE FORMIGÓ:

Ha de portar els forats per a la fixació dels elements verticals del reixat.

No ha de tenir defectes que puguin alterar la seva resisténcia.

2.- CONDICIONS DE SUBMINISTRAMENT I EMMAGATZEMATGE

DAU DE FORMIGÓ:

No hi ha condicions específiques de subministrament ni d'emmagatzematge.

DIPUTACIÓ DE GIRONA - Projecte
Codi per a validació :GE0PN-L2KU8-N3SYC
Verificació :http://www.ddgi.cat/verificador
Aquesta és una còpia impresa del document electrònic referènciat : 396/974.
País: CAT, Institució: DDGI, Codi UACG: Xarxa Viària / 013, Núm. expedient: 2024/811, Codi Classificació: K010401
, Any expedient: 2024

3.- UNITAT I CRITERI D'AMIDAMENT

Unitat d'amidament: la indicada a la descripció de l'element

Criteri d'amidament: quantitat necessària subministrada a l'obra

4.- NORMATIVA DE COMPLIMENT OBLIGATORI

No hi ha normativa de compliment obligatori.

BB MATERIALS PER A PROTECCIONS I SENYALITZACIÓ

BBB SENYALITZACIÓ VERTICAL EXTERIOR

BBB0- CARTELL EXPLICATIU

0.- ELEMENTS QUE CONTEMPLA EL PLEC

BBB0-19MN,BBB0-19MR,BBB0-19MO.

1.- DEFINICIÓ I CONDICIONS DELS ELEMENTS

Senyalització que referida a un objecte, activitat o situació determinades, proporcioni una indicació o una obligació relativa a la seguretat o la salut en el treball mitjançant un senyal en forma de plafó, un color, un senyal lluminós o acústic, una comunicació verbal o un senyal gesticular, segons procedeixi.

CONDICIONS GENERALS:

La senyalització de seguretat es caracteritza per cridar ràpidament l'atenció sobre la circumstància a ressaltar, facilitant la seva immediata identificació per part del destinatari. La seva finalitat és la d'indicar les relacions causa-efecte entre el medi ambient de treball i la persona.

La senyalització de seguretat pot tenir característiques diferents, així doncs, podem classificar-la de la següent forma:

- Senyal de prohibició: Un senyal que prohibeix un comportament susceptible de provocar un perill.

- Senyal d'advertència: Un senyal que adverteix d'un risc o perill.

- Senyal d'obligació: Un senyal que obliga a un comportament determinat.

- Senyal de salvament o de socors: Un senyal que proporciona indicacions relatives a les sortides de socors, als primers auxilis o als dispositius de salvament.

- Senyal indicativa: Un senyal que proporciona altres informacions distintes a les anteriors.

- Senyal en forma de plafó: Un senyal que, per la combinació d'una forma geomètrica, de colors i d'un símbol o pictograma, proporciona una determinada informació, la visibilitat de la qual està assegurada per una il·luminació de suficient intensitat.

- Senyal addicional: Un senyal utilitzada junt a un altre senyal en forma de plafó i que facilita informacions complementàries.

- Color de seguretat: Un color al qual s'atribueix una significació determinada en relació amb la seguretat i salut en el treball.

- Símbol o pictograma: Una imatge que descriu una situació o obliga a un comportament determinat, utilitzada sobre un senyal en forma de plafó o sobre una superfície lluminosa.

- Senyal complementària de "risc permanent": Bandes obliqües (60º) grogues i negres (al 50%) en contorns i perímetres de buits, pilars, cantonades, molls de descàrrega i parts sortints d'equips mòbils.

ELECCIÓ:

Les condicions bàsiques d'eficàcia en l'elecció del tipus de senyalització de seguretat a utilitzar s'han de centrar en:

- Atraure l'atenció del destinatari.

- Donar a conèixer el missatge amb suficient antelació.

- Facilitar la suficient informació de forma que en cada cas concret se sàpiga com actuar.

- Que existeixi la possibilitat real de posar en pràctica allò que s'ha indicat.

- La senyalització ha de ser percebuda, compresa i interpretada en un temps inferior al necessari perquè el destinatari entri en contacte amb el perill.

- Les disposicions mínimes relatives a les diverses senyalitzacions de seguretat estan especificades a l'Annex VII del RD 485/1997, de 14 d'abril, amb els següents epígrafs de referència: - Riscos, prohibicions i obligacions. - Riscos de caigudes, xocs i cops. - Vies de circulació. - Canonades, recipients i àrees d'emmagatzematge de substàncies i preparats perillosos. - Equips de protecció contra incendis. - Mitjans i equips de salvament i socors. - Situacions d'emergència. - Maniobres perilloses.

2.- CONDICIONS DE SUBMINISTRAMENT I EMMAGATZEMATGE

SUBMINISTRAMENT I EMMAGATZEMATGE:

Es seguiran les recomanacions d'emmagatzematge i atenció, fixats pel fabricant i la DGT.

DIPUTACIÓ DE GIRONA - Projecte
Codi per a validació :GE0PN-L2KU8-N3SYC
Verificació :http://www.ddgi.cat/verificador
Aquesta és una còpia impresa del document electrònic referènciat : 397/974.

País: CAT, Institució: DDGI, Codi UACG: Xarxa Viària / 013, Núm. expedient: 2024/811, Codi Classificació: K010401
, Any expedient: 2024

Es reemplaçaran els elements, es netejaran, es farà un manteniment i es col·locaran en el lloc assignat, seguint les instruccions del fabricant i la DGT.

S'emmagatzemaran en compartiments amplis i secs, amb temperatures compreses entre 15 i 25 ºC.

Els estocs i les entregues estaran documentades i custodiades, amb justificant de recepció i rebut, per un responsable delegat per l'empresa.

La vida útil dels senyals i abalisaments és limitada, degut tant al seu desgast prematur per l'ús, com a actuacions de vandalisme o atemptat patrimonial, amb independència que hagin estat o no utilitzades.

3.- UNITAT I CRITERI D'AMIDAMENT

Unitat mesurada segons especificacions de la DT.

4.- NORMATIVA DE COMPLIMENT OBLIGATORI

Ley 31/1995, de 8 de noviembre, de prevención de riesgos laborales.

Real Decreto 485/1997, de 14 de abril, sobre disposiciones mínimas en materia de señalización de seguridad y salud en el trabajo.

Real Decreto 363/1995, de 10 de marzo, por la que se aprueba el reglamento sobre notificación de sustancias nuevas y clasificación, envasado y etiquetado de sustancias peligrosas.

Orden de 31 de agosto de 1987 sobre señalización, balizamiento, defensa, limpieza y terminación de obras fijas en vías fuera de poblado.

UNE 23033-1:1981 Seguridad contra incendios. Señalización.

Real Decreto 842/2002 de 2 de agosto, por el que se aprueba el Reglamento Electrotécnico de Baja Tensión. REBT 2002.

UNE 77204:1998 Calidad del aire. Aspectos generales. Vocabulario.

UNE 1063:1959 Caracterización de las tuberias en los dibujos e instalaciones industriales.

DIN 2403:1984 Identification of pipelines according to the fluid conveyed.

UNE-EN 60073:1997 Principios básicos y de seguridad para interfaces hombre-máquina, el marcado y la identificación. Principios de codificación para dispositivos indicadores y actuadores.

UNE-EN 60204-1:1999 Seguridad de las máquinas. Equipo eléctrico de las máquinas. Parte 1: Requisitos generales.

BBB1- RÈTOL ADHESIU

0.- ELEMENTS QUE CONTEMPLA EL PLEC

BBB1-19N1.

1.- DEFINICIÓ I CONDICIONS DELS ELEMENTS

Senyalització que referida a un objecte, activitat o situació determinades, proporcioni una indicació o una obligació relativa a la seguretat o la salut en el treball mitjançant un senyal en forma de plafó, un color, un senyal lluminós o acústic, una comunicació verbal o un senyal gesticular, segons procedeixi.

CONDICIONS GENERALS:

La senyalització de seguretat es caracteritza per cridar ràpidament l'atenció sobre la circumstància a ressaltar, facilitant la seva immediata identificació per part del destinatari. La seva finalitat és la d'indicar les relacions causa-efecte entre el medi ambient de treball i la persona.

La senyalització de seguretat pot tenir característiques diferents, així doncs, podem classificar-la de la següent forma:

- Senyal de prohibició: Un senyal que prohibeix un comportament susceptible de provocar un perill.

- Senyal d'advertència: Un senyal que adverteix d'un risc o perill.

- Senyal d'obligació: Un senyal que obliga a un comportament determinat.

- Senyal de salvament o de socors: Un senyal que proporciona indicacions relatives a les sortides de socors, als primers auxilis o als dispositius de salvament.

- Senyal indicativa: Un senyal que proporciona altres informacions distintes a les anteriors.

- Senyal en forma de plafó: Un senyal que, per la combinació d'una forma geomètrica, de colors i d'un símbol o pictograma, proporciona una determinada informació, la visibilitat de la qual està assegurada per una il·luminació de suficient intensitat.

- Senyal addicional: Un senyal utilitzada junt a un altre senyal en forma de plafó i que facilita informacions complementàries.

- Color de seguretat: Un color al qual s'atribueix una significació determinada en relació amb la seguretat i salut en el treball.

- Símbol o pictograma: Una imatge que descriu una situació o obliga a un comportament determinat, utilitzada sobre un senyal en forma de plafó o sobre una superfície lluminosa.

DIPUTACIÓ DE GIRONA - Projecte
Codi per a validació :GE0PN-L2KU8-N3SYC
Verificació :http://www.ddgi.cat/verificador
Aquesta és una còpia impresa del document electrònic referènciat : 398/974.
País: CAT, Institució: DDGI, Codi UACG: Xarxa Viària / 013, Núm. expedient: 2024/811, Codi Classificació: K010401
, Any expedient: 2024

- Senyal complementària de "risc permanent": Bandes obliqües (60º) grogues i negres (al 50%) en contorns i perímetres de buits, pilars, cantonades, molls de descàrrega i parts sortints d'equips mòbils.

ELECCIÓ:

Les condicions bàsiques d'eficàcia en l'elecció del tipus de senyalització de seguretat a utilitzar s'han de centrar en:

- Atraure l'atenció del destinatari.

- Donar a conèixer el missatge amb suficient antelació.

- Facilitar la suficient informació de forma que en cada cas concret se sàpiga com actuar.

- Que existeixi la possibilitat real de posar en pràctica allò que s'ha indicat.

- La senyalització ha de ser percebuda, compresa i interpretada en un temps inferior al necessari perquè el destinatari entri en contacte amb el perill.

- Les disposicions mínimes relatives a les diverses senyalitzacions de seguretat estan especificades a l'Annex VII del RD 485/1997, de 14 d'abril, amb els següents epígrafs de referència: - Riscos, prohibicions i obligacions. - Riscos de caigudes, xocs i cops. - Vies de circulació. - Canonades, recipients i àrees d'emmagatzematge de substàncies i preparats perillosos. - Equips de protecció contra incendis. - Mitjans i equips de salvament i socors. - Situacions d'emergència. - Maniobres perilloses.

2.- CONDICIONS DE SUBMINISTRAMENT I EMMAGATZEMATGE

SUBMINISTRAMENT I EMMAGATZEMATGE:

Es seguiran les recomanacions d'emmagatzematge i atenció, fixats pel fabricant i la DGT.

Es reemplaçaran els elements, es netejaran, es farà un manteniment i es col·locaran en el lloc assignat, seguint les instruccions del fabricant i la DGT.

S'emmagatzemaran en compartiments amplis i secs, amb temperatures compreses entre 15 i 25 ºC.

Els estocs i les entregues estaran documentades i custodiades, amb justificant de recepció i rebut, per un responsable delegat per l'empresa.

La vida útil dels senyals i abalisaments és limitada, degut tant al seu desgast prematur per l'ús, com a actuacions de vandalisme o atemptat patrimonial, amb independència que hagin estat o no utilitzades.

3.- UNITAT I CRITERI D'AMIDAMENT

Unitat mesurada segons especificacions de la DT.

4.- NORMATIVA DE COMPLIMENT OBLIGATORI

Ley 31/1995, de 8 de noviembre, de prevención de riesgos laborales.

Real Decreto 485/1997, de 14 de abril, sobre disposiciones mínimas en materia de señalización de seguridad y salud en el trabajo.

Real Decreto 363/1995, de 10 de marzo, por la que se aprueba el reglamento sobre notificación de sustancias nuevas y clasificación, envasado y etiquetado de sustancias peligrosas.

Orden de 31 de agosto de 1987 sobre señalización, balizamiento, defensa, limpieza y terminación de obras fijas en vías fuera de poblado.

UNE 23033-1:1981 Seguridad contra incendios. Señalización.

Real Decreto 842/2002 de 2 de agosto, por el que se aprueba el Reglamento Electrotécnico de Baja Tensión. REBT 2002.

UNE 77204:1998 Calidad del aire. Aspectos generales. Vocabulario.

UNE 1063:1959 Caracterización de las tuberias en los dibujos e instalaciones industriales.

DIN 2403:1984 Identification of pipelines according to the fluid conveyed.

UNE-EN 60073:1997 Principios básicos y de seguridad para interfaces hombre-máquina, el marcado y la identificación. Principios de codificación para dispositivos indicadores y actuadores.

UNE-EN 60204-1:1999 Seguridad de las máquinas. Equipo eléctrico de las máquinas. Parte 1: Requisitos generales.

BBB4- SENYAL D'ADVERTÈNCIA

0.- ELEMENTS QUE CONTEMPLA EL PLEC

BBB4-19MF.

1.- DEFINICIÓ I CONDICIONS DELS ELEMENTS

Senyalització que referida a un objecte, activitat o situació determinades, proporcioni una indicació o una obligació relativa a la seguretat o la salut en el treball mitjançant un senyal en forma de plafó, un color, un senyal lluminós o acústic, una comunicació verbal o un senyal gesticular, segons procedeixi.

DIPUTACIÓ DE GIRONA - Projecte
Codi per a validació :GE0PN-L2KU8-N3SYC
Verificació :http://www.ddgi.cat/verificador
Aquesta és una còpia impresa del document electrònic referènciat : 399/974.
País: CAT, Institució: DDGI, Codi UACG: Xarxa Viària / 013, Núm. expedient: 2024/811, Codi Classificació: K010401 , Any expedient: 2024

CONDICIONS GENERALS:

La senyalització de seguretat es caracteritza per cridar ràpidament l'atenció sobre la circumstància a ressaltar, facilitant la seva immediata identificació per part del destinatari. La seva finalitat és la d'indicar les relacions causa-efecte entre el medi ambient de treball i la persona.

La senyalització de seguretat pot tenir característiques diferents, així doncs, podem classificar-la de la següent forma:

- Senyal de prohibició: Un senyal que prohibeix un comportament susceptible de provocar un perill.

- Senyal d'advertència: Un senyal que adverteix d'un risc o perill.

- Senyal d'obligació: Un senyal que obliga a un comportament determinat.

- Senyal de salvament o de socors: Un senyal que proporciona indicacions relatives a les sortides de socors, als primers auxilis o als dispositius de salvament.

- Senyal indicativa: Un senyal que proporciona altres informacions distintes a les anteriors.

- Senyal en forma de plafó: Un senyal que, per la combinació d'una forma geomètrica, de colors i d'un símbol o pictograma, proporciona una determinada informació, la visibilitat de la qual està assegurada per una il·luminació de suficient intensitat.

- Senyal addicional: Un senyal utilitzada junt a un altre senyal en forma de plafó i que facilita informacions complementàries.

- Color de seguretat: Un color al qual s'atribueix una significació determinada en relació amb la seguretat i salut en el treball.

- Símbol o pictograma: Una imatge que descriu una situació o obliga a un comportament determinat, utilitzada sobre un senyal en forma de plafó o sobre una superfície lluminosa.

- Senyal complementària de "risc permanent": Bandes obliqües (60º) grogues i negres (al 50%) en contorns i perímetres de buits, pilars, cantonades, molls de descàrrega i parts sortints d'equips mòbils.

ELECCIÓ:

Les condicions bàsiques d'eficàcia en l'elecció del tipus de senyalització de seguretat a utilitzar s'han de centrar en:

- Atraure l'atenció del destinatari.

- Donar a conèixer el missatge amb suficient antelació.

- Facilitar la suficient informació de forma que en cada cas concret se sàpiga com actuar.

- Que existeixi la possibilitat real de posar en pràctica allò que s'ha indicat.

- La senyalització ha de ser percebuda, compresa i interpretada en un temps inferior al necessari perquè el destinatari entri en contacte amb el perill.

- Les disposicions mínimes relatives a les diverses senyalitzacions de seguretat estan especificades a l'Annex VII del RD 485/1997, de 14 d'abril, amb els següents epígrafs de referència: - Riscos, prohibicions i obligacions. - Riscos de caigudes, xocs i cops. - Vies de circulació. - Canonades, recipients i àrees d'emmagatzematge de substàncies i preparats perillosos. - Equips de protecció contra incendis. - Mitjans i equips de salvament i socors. - Situacions d'emergència. - Maniobres perilloses.

2.- CONDICIONS DE SUBMINISTRAMENT I EMMAGATZEMATGE

SUBMINISTRAMENT I EMMAGATZEMATGE:

Es seguiran les recomanacions d'emmagatzematge i atenció, fixats pel fabricant i la DGT.

Es reemplaçaran els elements, es netejaran, es farà un manteniment i es col·locaran en el lloc assignat, seguint les instruccions del fabricant i la DGT.

S'emmagatzemaran en compartiments amplis i secs, amb temperatures compreses entre 15 i 25 ºC.

Els estocs i les entregues estaran documentades i custodiades, amb justificant de recepció i rebut, per un responsable delegat per l'empresa.

La vida útil dels senyals i abalisaments és limitada, degut tant al seu desgast prematur per l'ús, com a actuacions de vandalisme o atemptat patrimonial, amb independència que hagin estat o no utilitzades.

3.- UNITAT I CRITERI D'AMIDAMENT

Unitat mesurada segons especificacions de la DT.

4.- NORMATIVA DE COMPLIMENT OBLIGATORI

Ley 31/1995, de 8 de noviembre, de prevención de riesgos laborales.

Real Decreto 485/1997, de 14 de abril, sobre disposiciones mínimas en materia de señalización de seguridad y salud en el trabajo.

Real Decreto 363/1995, de 10 de marzo, por la que se aprueba el reglamento sobre notificación de sustancias nuevas y clasificación, envasado y etiquetado de sustancias peligrosas.

Orden de 31 de agosto de 1987 sobre señalización, balizamiento, defensa, limpieza y terminación de obras fijas en vías fuera de poblado.

UNE 23033-1:1981 Seguridad contra incendios. Señalización.

DIPUTACIÓ DE GIRONA - Projecte
Codi per a validació :GE0PN-L2KU8-N3SYC
Verificació :http://www.ddgi.cat/verificador
Aquesta és una còpia impresa del document electrònic referènciat : 400/974.
País: CAT, Institució: DDGI, Codi UACG: Xarxa Viària / 013, Núm. expedient: 2024/811, Codi Classificació: K010401
, Any expedient: 2024

Real Decreto 842/2002 de 2 de agosto, por el que se aprueba el Reglamento Electrotécnico de Baja Tensión. REBT 2002.

UNE 77204:1998 Calidad del aire. Aspectos generales. Vocabulario.

UNE 1063:1959 Caracterización de las tuberias en los dibujos e instalaciones industriales.

DIN 2403:1984 Identification of pipelines according to the fluid conveyed.

UNE-EN 60073:1997 Principios básicos y de seguridad para interfaces hombre-máquina, el marcado y la identificación. Principios de codificación para dispositivos indicadores y actuadores.

UNE-EN 60204-1:1999 Seguridad de las máquinas. Equipo eléctrico de las máquinas. Parte 1: Requisitos generales.

BBB6- SENYAL INDICATIVA

0.- ELEMENTS QUE CONTEMPLA EL PLEC

BBB6-CW2W.

1.- DEFINICIÓ I CONDICIONS DELS ELEMENTS

Senyalització que referida a un objecte, activitat o situació determinades, proporcioni una indicació o una obligació relativa a la seguretat o la salut en el treball mitjançant un senyal en forma de plafó, un color, un senyal lluminós o acústic, una comunicació verbal o un senyal gesticular, segons procedeixi.

CONDICIONS GENERALS:

La senyalització de seguretat es caracteritza per cridar ràpidament l'atenció sobre la circumstància a ressaltar, facilitant la seva immediata identificació per part del destinatari. La seva finalitat és la d'indicar les relacions causa-efecte entre el medi ambient de treball i la persona.

La senyalització de seguretat pot tenir característiques diferents, així doncs, podem classificar-la de la següent forma:

- Senyal de prohibició: Un senyal que prohibeix un comportament susceptible de provocar un perill.

- Senyal d'advertència: Un senyal que adverteix d'un risc o perill.

- Senyal d'obligació: Un senyal que obliga a un comportament determinat.

- Senyal de salvament o de socors: Un senyal que proporciona indicacions relatives a les sortides de socors, als primers auxilis o als dispositius de salvament.

- Senyal indicativa: Un senyal que proporciona altres informacions distintes a les anteriors.

- Senyal en forma de plafó: Un senyal que, per la combinació d'una forma geomètrica, de colors i d'un símbol o pictograma, proporciona una determinada informació, la visibilitat de la qual està assegurada per una il·luminació de suficient intensitat.

- Senyal addicional: Un senyal utilitzada junt a un altre senyal en forma de plafó i que facilita informacions complementàries.

- Color de seguretat: Un color al qual s'atribueix una significació determinada en relació amb la seguretat i salut en el treball.

- Símbol o pictograma: Una imatge que descriu una situació o obliga a un comportament determinat, utilitzada sobre un senyal en forma de plafó o sobre una superfície lluminosa.

- Senyal complementària de "risc permanent": Bandes obliqües (60º) grogues i negres (al 50%) en contorns i perímetres de buits, pilars, cantonades, molls de descàrrega i parts sortints d'equips mòbils.

ELECCIÓ:

Les condicions bàsiques d'eficàcia en l'elecció del tipus de senyalització de seguretat a utilitzar s'han de centrar en:

- Atraure l'atenció del destinatari.

- Donar a conèixer el missatge amb suficient antelació.

- Facilitar la suficient informació de forma que en cada cas concret se sàpiga com actuar.

- Que existeixi la possibilitat real de posar en pràctica allò que s'ha indicat.

- La senyalització ha de ser percebuda, compresa i interpretada en un temps inferior al necessari perquè el destinatari entri en contacte amb el perill.

- Les disposicions mínimes relatives a les diverses senyalitzacions de seguretat estan especificades a l'Annex VII del RD 485/1997, de 14 d'abril, amb els següents epígrafs de referència: - Riscos, prohibicions i obligacions. - Riscos de caigudes, xocs i cops. - Vies de circulació. - Canonades, recipients i àrees d'emmagatzematge de substàncies i preparats perillosos. - Equips de protecció contra incendis. - Mitjans i equips de salvament i socors. - Situacions d'emergència. - Maniobres perilloses.

2.- CONDICIONS DE SUBMINISTRAMENT I EMMAGATZEMATGE

SUBMINISTRAMENT I EMMAGATZEMATGE:

Es seguiran les recomanacions d'emmagatzematge i atenció, fixats pel fabricant i la DGT.

DIPUTACIÓ DE GIRONA - Projecte
Codi per a validació :GE0PN-L2KU8-N3SYC
Verificació :http://www.ddgi.cat/verificador
Aquesta és una còpia impresa del document electrònic referènciat : 401/974.
País: CAT, Institució: DDGI, Codi UACG: Xarxa Viària / 013, Núm. expedient: 2024/811, Codi Classificació: K010401 , Any expedient: 2024

Es reemplaçaran els elements, es netejaran, es farà un manteniment i es col·locaran en el lloc assignat, seguint les instruccions del fabricant i la DGT.

S'emmagatzemaran en compartiments amplis i secs, amb temperatures compreses entre 15 i 25 ºC.

Els estocs i les entregues estaran documentades i custodiades, amb justificant de recepció i rebut, per un responsable delegat per l'empresa.

La vida útil dels senyals i abalisaments és limitada, degut tant al seu desgast prematur per l'ús, com a actuacions de vandalisme o atemptat patrimonial, amb independència que hagin estat o no utilitzades.

3.- UNITAT I CRITERI D'AMIDAMENT

Unitat mesurada segons especificacions de la DT.

4.- NORMATIVA DE COMPLIMENT OBLIGATORI

Ley 31/1995, de 8 de noviembre, de prevención de riesgos laborales.

Real Decreto 485/1997, de 14 de abril, sobre disposiciones mínimas en materia de señalización de seguridad y salud en el trabajo.

Real Decreto 363/1995, de 10 de marzo, por la que se aprueba el reglamento sobre notificación de sustancias nuevas y clasificación, envasado y etiquetado de sustancias peligrosas.

Orden de 31 de agosto de 1987 sobre señalización, balizamiento, defensa, limpieza y terminación de obras fijas en vías fuera de poblado.

UNE 23033-1:1981 Seguridad contra incendios. Señalización.

Real Decreto 842/2002 de 2 de agosto, por el que se aprueba el Reglamento Electrotécnico de Baja Tensión. REBT 2002.

UNE 77204:1998 Calidad del aire. Aspectos generales. Vocabulario.

UNE 1063:1959 Caracterización de las tuberias en los dibujos e instalaciones industriales.

DIN 2403:1984 Identification of pipelines according to the fluid conveyed.

UNE-EN 60073:1997 Principios básicos y de seguridad para interfaces hombre-máquina, el marcado y la identificación. Principios de codificación para dispositivos indicadores y actuadores.

UNE-EN 60204-1:1999 Seguridad de las máquinas. Equipo eléctrico de las máquinas. Parte 1: Requisitos generales.

BBB7- SENYAL MANUAL PER A SENYALISTA

0.- ELEMENTS QUE CONTEMPLA EL PLEC

BBB7-19LZ.

1.- DEFINICIÓ I CONDICIONS DELS ELEMENTS

Senyalització que referida a un objecte, activitat o situació determinades, proporcioni una indicació o una obligació relativa a la seguretat o la salut en el treball mitjançant un senyal en forma de plafó, un color, un senyal lluminós o acústic, una comunicació verbal o un senyal gesticular, segons procedeixi.

CONDICIONS GENERALS:

La senyalització de seguretat es caracteritza per cridar ràpidament l'atenció sobre la circumstància a ressaltar, facilitant la seva immediata identificació per part del destinatari. La seva finalitat és la d'indicar les relacions causa-efecte entre el medi ambient de treball i la persona.

La senyalització de seguretat pot tenir característiques diferents, així doncs, podem classificar-la de la següent forma:

- Senyal de prohibició: Un senyal que prohibeix un comportament susceptible de provocar un perill.

- Senyal d'advertència: Un senyal que adverteix d'un risc o perill.

- Senyal d'obligació: Un senyal que obliga a un comportament determinat.

- Senyal de salvament o de socors: Un senyal que proporciona indicacions relatives a les sortides de socors, als primers auxilis o als dispositius de salvament.

- Senyal indicativa: Un senyal que proporciona altres informacions distintes a les anteriors.

- Senyal en forma de plafó: Un senyal que, per la combinació d'una forma geomètrica, de colors i d'un símbol o pictograma, proporciona una determinada informació, la visibilitat de la qual està assegurada per una il·luminació de suficient intensitat.

- Senyal addicional: Un senyal utilitzada junt a un altre senyal en forma de plafó i que facilita informacions complementàries.

- Color de seguretat: Un color al qual s'atribueix una significació determinada en relació amb la seguretat i salut en el treball.

- Símbol o pictograma: Una imatge que descriu una situació o obliga a un comportament determinat, utilitzada sobre un senyal en forma de plafó o sobre una superfície lluminosa.

DIPUTACIÓ DE GIRONA - Projecte
Codi per a validació :GE0PN-L2KU8-N3SYC
Verificació :http://www.ddgi.cat/verificador
Aquesta és una còpia impresa del document electrònic referènciat : 402/974.
País: CAT, Institució: DDGI, Codi UACG: Xarxa Viària / 013, Núm. expedient: 2024/811, Codi Classificació: K010401
, Any expedient: 2024

- Senyal complementària de "risc permanent": Bandes obliqües (60º) grogues i negres (al 50%) en contorns i perímetres de buits, pilars, cantonades, molls de descàrrega i parts sortints d'equips mòbils.

ELECCIÓ:

Les condicions bàsiques d'eficàcia en l'elecció del tipus de senyalització de seguretat a utilitzar s'han de centrar en:

- Atraure l'atenció del destinatari.

- Donar a conèixer el missatge amb suficient antelació.

- Facilitar la suficient informació de forma que en cada cas concret se sàpiga com actuar.

- Que existeixi la possibilitat real de posar en pràctica allò que s'ha indicat.

- La senyalització ha de ser percebuda, compresa i interpretada en un temps inferior al necessari perquè el destinatari entri en contacte amb el perill.

- Les disposicions mínimes relatives a les diverses senyalitzacions de seguretat estan especificades a l'Annex VII del RD 485/1997, de 14 d'abril, amb els següents epígrafs de referència: - Riscos, prohibicions i obligacions. - Riscos de caigudes, xocs i cops. - Vies de circulació. - Canonades, recipients i àrees d'emmagatzematge de substàncies i preparats perillosos. - Equips de protecció contra incendis. - Mitjans i equips de salvament i socors. - Situacions d'emergència. - Maniobres perilloses.

2.- CONDICIONS DE SUBMINISTRAMENT I EMMAGATZEMATGE

SUBMINISTRAMENT I EMMAGATZEMATGE:

Es seguiran les recomanacions d'emmagatzematge i atenció, fixats pel fabricant i la DGT.

Es reemplaçaran els elements, es netejaran, es farà un manteniment i es col·locaran en el lloc assignat, seguint les instruccions del fabricant i la DGT.

S'emmagatzemaran en compartiments amplis i secs, amb temperatures compreses entre 15 i 25 ºC.

Els estocs i les entregues estaran documentades i custodiades, amb justificant de recepció i rebut, per un responsable delegat per l'empresa.

La vida útil dels senyals i abalisaments és limitada, degut tant al seu desgast prematur per l'ús, com a actuacions de vandalisme o atemptat patrimonial, amb independència que hagin estat o no utilitzades.

3.- UNITAT I CRITERI D'AMIDAMENT

Unitat mesurada segons especificacions de la DT.

4.- NORMATIVA DE COMPLIMENT OBLIGATORI

Ley 31/1995, de 8 de noviembre, de prevención de riesgos laborales.

Real Decreto 485/1997, de 14 de abril, sobre disposiciones mínimas en materia de señalización de seguridad y salud en el trabajo.

Real Decreto 363/1995, de 10 de marzo, por la que se aprueba el reglamento sobre notificación de sustancias nuevas y clasificación, envasado y etiquetado de sustancias peligrosas.

Orden de 31 de agosto de 1987 sobre señalización, balizamiento, defensa, limpieza y terminación de obras fijas en vías fuera de poblado.

UNE 23033-1:1981 Seguridad contra incendios. Señalización.

Real Decreto 842/2002 de 2 de agosto, por el que se aprueba el Reglamento Electrotécnico de Baja Tensión. REBT 2002.

UNE 77204:1998 Calidad del aire. Aspectos generales. Vocabulario.

UNE 1063:1959 Caracterización de las tuberias en los dibujos e instalaciones industriales.

DIN 2403:1984 Identification of pipelines according to the fluid conveyed.

UNE-EN 60073:1997 Principios básicos y de seguridad para interfaces hombre-máquina, el marcado y la identificación. Principios de codificación para dispositivos indicadores y actuadores.

UNE-EN 60204-1:1999 Seguridad de las máquinas. Equipo eléctrico de las máquinas. Parte 1: Requisitos generales.

BBB8- SENYAL D'OBLIGACIÓ O PROHIBICIÓ

0.- ELEMENTS QUE CONTEMPLA EL PLEC

BBB8-19M1,BBB8-19M0.

1.- DEFINICIÓ I CONDICIONS DELS ELEMENTS

Senyalització que referida a un objecte, activitat o situació determinades, proporcioni una indicació o una obligació relativa a la seguretat o la salut en el treball mitjançant un senyal en forma de plafó, un color, un senyal lluminós o acústic, una comunicació verbal o un senyal gesticular, segons procedeixi.

DIPUTACIÓ DE GIRONA - Projecte
Codi per a validació :GE0PN-L2KU8-N3SYC
Verificació :http://www.ddgi.cat/verificador
Aquesta és una còpia impresa del document electrònic referènciat : 403/974.
País: CAT, Institució: DDGI, Codi UACG: Xarxa Viària / 013, Núm. expedient: 2024/811, Codi Classificació: K010401 , Any expedient: 2024

CONDICIONS GENERALS:

La senyalització de seguretat es caracteritza per cridar ràpidament l'atenció sobre la circumstància a ressaltar, facilitant la seva immediata identificació per part del destinatari. La seva finalitat és la d'indicar les relacions causa-efecte entre el medi ambient de treball i la persona.

La senyalització de seguretat pot tenir característiques diferents, així doncs, podem classificar-la de la següent forma:

- Senyal de prohibició: Un senyal que prohibeix un comportament susceptible de provocar un perill.

- Senyal d'advertència: Un senyal que adverteix d'un risc o perill.

- Senyal d'obligació: Un senyal que obliga a un comportament determinat.

- Senyal de salvament o de socors: Un senyal que proporciona indicacions relatives a les sortides de socors, als primers auxilis o als dispositius de salvament.

- Senyal indicativa: Un senyal que proporciona altres informacions distintes a les anteriors.

- Senyal en forma de plafó: Un senyal que, per la combinació d'una forma geomètrica, de colors i d'un símbol o pictograma, proporciona una determinada informació, la visibilitat de la qual està assegurada per una il·luminació de suficient intensitat.

- Senyal addicional: Un senyal utilitzada junt a un altre senyal en forma de plafó i que facilita informacions complementàries.

- Color de seguretat: Un color al qual s'atribueix una significació determinada en relació amb la seguretat i salut en el treball.

- Símbol o pictograma: Una imatge que descriu una situació o obliga a un comportament determinat, utilitzada sobre un senyal en forma de plafó o sobre una superfície lluminosa.

- Senyal complementària de "risc permanent": Bandes obliqües (60º) grogues i negres (al 50%) en contorns i perímetres de buits, pilars, cantonades, molls de descàrrega i parts sortints d'equips mòbils.

ELECCIÓ:

Les condicions bàsiques d'eficàcia en l'elecció del tipus de senyalització de seguretat a utilitzar s'han de centrar en:

- Atraure l'atenció del destinatari.

- Donar a conèixer el missatge amb suficient antelació.

- Facilitar la suficient informació de forma que en cada cas concret se sàpiga com actuar.

- Que existeixi la possibilitat real de posar en pràctica allò que s'ha indicat.

- La senyalització ha de ser percebuda, compresa i interpretada en un temps inferior al necessari perquè el destinatari entri en contacte amb el perill.

- Les disposicions mínimes relatives a les diverses senyalitzacions de seguretat estan especificades a l'Annex VII del RD 485/1997, de 14 d'abril, amb els següents epígrafs de referència: - Riscos, prohibicions i obligacions. - Riscos de caigudes, xocs i cops. - Vies de circulació. - Canonades, recipients i àrees d'emmagatzematge de substàncies i preparats perillosos. - Equips de protecció contra incendis. - Mitjans i equips de salvament i socors. - Situacions d'emergència. - Maniobres perilloses.

2.- CONDICIONS DE SUBMINISTRAMENT I EMMAGATZEMATGE

SUBMINISTRAMENT I EMMAGATZEMATGE:

Es seguiran les recomanacions d'emmagatzematge i atenció, fixats pel fabricant i la DGT.

Es reemplaçaran els elements, es netejaran, es farà un manteniment i es col·locaran en el lloc assignat, seguint les instruccions del fabricant i la DGT.

S'emmagatzemaran en compartiments amplis i secs, amb temperatures compreses entre 15 i 25 ºC.

Els estocs i les entregues estaran documentades i custodiades, amb justificant de recepció i rebut, per un responsable delegat per l'empresa.

La vida útil dels senyals i abalisaments és limitada, degut tant al seu desgast prematur per l'ús, com a actuacions de vandalisme o atemptat patrimonial, amb independència que hagin estat o no utilitzades.

3.- UNITAT I CRITERI D'AMIDAMENT

Unitat mesurada segons especificacions de la DT.

4.- NORMATIVA DE COMPLIMENT OBLIGATORI

Ley 31/1995, de 8 de noviembre, de prevención de riesgos laborales.

Real Decreto 485/1997, de 14 de abril, sobre disposiciones mínimas en materia de señalización de seguridad y salud en el trabajo.

Real Decreto 363/1995, de 10 de marzo, por la que se aprueba el reglamento sobre notificación de sustancias nuevas y clasificación, envasado y etiquetado de sustancias peligrosas.

Orden de 31 de agosto de 1987 sobre señalización, balizamiento, defensa, limpieza y terminación de obras fijas en vías fuera de poblado.

UNE 23033-1:1981 Seguridad contra incendios. Señalización.

DIPUTACIÓ DE GIRONA - Projecte
Codi per a validació :GE0PN-L2KU8-N3SYC
Verificació :http://www.ddgi.cat/verificador
Aquesta és una còpia impresa del document electrònic referènciat : 404/974.
País: CAT, Institució: DDGI, Codi UACG: Xarxa Viària / 013, Núm. expedient: 2024/811, Codi Classificació: K010401
, Any expedient: 2024

Real Decreto 842/2002 de 2 de agosto, por el que se aprueba el Reglamento Electrotécnico de Baja Tensión. REBT 2002.

UNE 77204:1998 Calidad del aire. Aspectos generales. Vocabulario.

UNE 1063:1959 Caracterización de las tuberias en los dibujos e instalaciones industriales.

DIN 2403:1984 Identification of pipelines according to the fluid conveyed.

UNE-EN 60073:1997 Principios básicos y de seguridad para interfaces hombre-máquina, el marcado y la identificación. Principios de codificación para dispositivos indicadores y actuadores.

UNE-EN 60204-1:1999 Seguridad de las máquinas. Equipo eléctrico de las máquinas. Parte 1: Requisitos generales.

BBC ABALISAMENT
BBCB- GARLANDA D'ABALISAMENT

0.- ELEMENTS QUE CONTEMPLA EL PLEC

BBCB-0R94.

1.- DEFINICIÓ I CONDICIONS DELS ELEMENTS

Materials per a reforç visual de la senyalització provisional d'obres en carreteres, amb la finalitat que siguin fàcilment perceptibles pels conductors els límits de les obres i els canvis de circulació que aquestes puguin provocar.

S'han considerat els elements següents:

- Con de plàstic reflector
- Tetrapode de plàstic reflector
- Piqueta de jalonament amb peça reflectora
- Cinta d'abalisament reflectora o no
- Garlanda reflectora
- Garlanda lluminosa
- Llum amb làmpada intermitent o llampegant
- Tanca metàl·lica, mòbil
- Barrera de PVC injectat, amb dipòsit d'aigua de llast
- Fita

CARACTERÍSTIQUES GENERALS:

El material ha de ser resistent als cops i a les condicions ambientals desfavorables.

Les dimensions del senyal i les característiques colorimètriques i fotomètriques han de garantir la bona visibilitat i comprensió.

La part reflectora ha de ser capaç de reflectir la major part de llum incident.

CON I TETRAPODE DE PLASTIC:

Han de tenir una o dues bandes reflectants d'alta intensitat, unides al plàstic

Ha de tenir una base de dimensions suficients per garantir l'estabilitat del con i la seva col·locació en posició vertical.

LLUMS:

Ha de disposar d'un interruptor per activar o desactivar el seu funcionament.

Les bateries han d'estar allotjades en un departament estanc.

L'allotjament de les bateries i de la làmpada, han de ser fàcilment accessible per a permetre el seu recanvi.

La llum emesa pel senyal ha de produir un contrast lluminòs adequat a l'entorn a on va destinada, en funció de les condicions d'us previstes. La intensitat ha de garantir la seva percepció inclus en condicions climàtiques desfavorables (pluja, boira, etc.), sense produir enlluernaments.

Els lents han de ser resistents als cops.

PIQUETA:

La peça reflectora ha d'estar sòlidament unida al pal de suport.

L'extrem del suport ha de permetre la seva fixació per clavament.

CINTA:

Ha de ser autoadhesiva. La qualitat de l'adhesiu ha de garantir el nivell fixació suficient sobre el suport a la que va destinada.

La superfície ha de ser llisa i uniforme, sense defectes que puguin perjudicar la percepció de la senyal.

El color ha de contrastar amb el color del suport al que va destinat.

DIPUTACIÓ DE GIRONA - Projecte
Codi per a validació :GE0PN-L2KU8-N3SYC
Verificació :http://www.ddgi.cat/verificador
Aquesta és una còpia impresa del document electrònic referènciat : 405/974.
País: CAT, Institució: DDGI, Codi UACG: Xarxa Viària / 013, Núm. expedient: 2024/811, Codi Classificació: K010401 , Any expedient: 2024

GARNALDA:

Ha d'estar formada per plaques de xapa amb bandes reflectores, unides entre elles per una corda.

La superfície de les plaques ha de ser llisa i uniforme, sense defectes que puguin perjudicar la percepció de la senyal.

La distància entre plaques ha de ser regular.

La corda no ha de tenir defectes que puguin perjudicar la subjecció de les plaques.

TANCA MOBIL METAL.LICA

Tanca mòbil d'acer galvanitzat formada per bastidor i malla electrosoldada.

Ha de tenir la superfície llisa i uniforme.

No ha de tenir cops, porus ni d'altres deformacions o defectes superficials que puguin perjudicar el seu funcionament correcte.

La malla ha d'estar fixada al bastidor i sense guerxaments.

Els perfils i la malla han de ser d'acer galvanitzat en calent per un procés d'immersió contínua.

El recobriment de zinc ha de ser homogeni i continu a tota la superfície. No ha de tenir esquerdes, exfoliacions ni despreniments del recobriment.

Protecció de la galvanització: >= 385 g/m2

Protecció de la galvanització a les soldadures: >= 345 g/m2

Puresa del zinc: >= 98,5%

Toleràncies:

- Rectitud d'arestes: ± 2 mm/m

- Planor: ± 1 mm/m

- Angles: ± 1 mm

BARRERA DE PVC:

Ha de tenir una base de dimensions suficients per garantir l'estabilitat del elements que formen la barrera i la seva col·locació en posició vertical.

2.- CONDICIONS DE SUBMINISTRAMENT I EMMAGATZEMATGE

CON, TETRAPODE, PIQUETA, GARLANDA, FITA:

Subministrament: Embalat, de manera que no s'alterin les seves característiques.

Emmagatzematge: En el propi embalatge, de manera que no s'alterin les seves característiques.

LLUMS:

Subministrament: Empaquetats en caixes, de manera que no s'alterin les seves característiques. A l'exterior hi ha d'haver el nombre d'unitats que conté.

Ha d'anar acompanyat amb les instruccions d'utilització i manteniment.

Emmagatzematge: En el propi embalatge, de manera que no s'alterin les seves característiques.

TANCA MOBIL METAL.LICA

Subministrament: Amb els elements que calguin per tal d'assegurar el seu escairat, rectitud i planor.

Emmagatzematge: Protegit de les pluges, els focus d'humitat i les zones on pugui rebre impactes. No ha d'estar en contacte amb el terra.

3.- UNITAT I CRITERI D'AMIDAMENT

Unitat d'amidament: la indicada a la descripció de l'element

Criteri d'amidament: quantitat necessària subministrada a l'obra

4.- NORMATIVA DE COMPLIMENT OBLIGATORI

* Orden de 31 de agosto de 1987 sobre señalización, balizamiento, defensa, limpieza y terminación de obras fijas en vías fuera de poblado.

* UNE-EN 12352:2000 Equipamiento de regulación del tráfico. Dispositivos luminosos de advertencia de peligro y balizamiento.

BBCE- LLUM D'ABALISAMENT

0.- ELEMENTS QUE CONTEMPLA EL PLEC

BBCE-0R96.

1.- DEFINICIÓ I CONDICIONS DELS ELEMENTS

Materials per a reforç visual de la senyalització provisional d'obres en carreteres, amb la finalitat que siguin fàcilment perceptibles pels conductors els límits de les obres i els canvis de circulació que aquestes puguin provocar.

S'han considerat els elements següents:

- Con de plàstic reflector

DIPUTACIÓ DE GIRONA - Projecte
Codi per a validació :GE0PN-L2KU8-N3SYC
Verificació :http://www.ddgi.cat/verificador
Aquesta és una còpia impresa del document electrònic referènciat : 406/974.
País: CAT, Institució: DDGI, Codi UACG: Xarxa Viària / 013, Núm. expedient: 2024/811, Codi Classificació: K010401
, Any expedient: 2024

- Tetrapode de plàstic reflector

- Piqueta de jalonament amb peça reflectora

- Cinta d'abalisament reflectora o no

- Garlanda reflectora

- Garlanda lluminosa

- Llum amb làmpada intermitent o llampegant

- Tanca metàl·lica, móbil

- Barrera de PVC injectat, amb dipòsit d'aigua de llast

- Fita

CARACTERÍSTIQUES GENERALS:

El material ha de ser resistent als cops i a les condicions ambientals desfavorables.

Les dimensions del senyal i les característiques colorimètriques i fotomètriques han de garantir la bona visibilitat i comprensió.

La part reflectora ha de ser capaç de reflectir la major part de llum incident.

CON I TETRAPODE DE PLASTIC:

Han de tenir una o dues bandes reflectants d'alta intensitat, unides al plàstic

Ha de tenir una base de dimensions suficients per garantir l'estabilitat del con i la seva col·locació en posició vertical.

LLUMS:

Ha de disposar d'un interruptor per activar o desactivar el seu funcionament.

Les bateries han d'estar allotjades en un departament estanc.

L'allotjament de les bateries i de la làmpada, han de ser fàcilment accessible per a permetre el seu recanvi.

La llum emesa pel senyal ha de produir un contrast lluminòs adequat a l'entorn a on va destinada, en funció de les condicions d'us previstes. La intensitat ha de garantir la seva percepció inclus en condicions climàtiques desfavorables (pluja, boira, etc.), sense produir enlluernaments.

Els lents han de ser resistents als cops.

PIQUETA:

La peça reflectora ha d'estar sòlidament unida al pal de suport.

L'extrem del suport ha de permetre la seva fixació per clavament.

CINTA:

Ha de ser autoadhesiva. La qualitat de l'adhesiu ha de garantir el nivell fixació suficient sobre el suport a la que va destinada.

La superfície ha de ser llisa i uniforme, sense defectes que puguin perjudicar la percepció de la senyal.

El color ha de contrastar amb el color del suport al que va destinat.

GARNALDA:

Ha d'estar formada per plaques de xapa amb bandes reflectores, unides entre elles per una corda.

La superfície de les plaques ha de ser llisa i uniforme, sense defectes que puguin perjudicar la percepció de la senyal.

La distància entre plaques ha de ser regular.

La corda no ha de tenir defectes que puguin perjudicar la subjecció de les plaques.

TANCA MOBIL METAL.LICA

Tanca mòbil d'acer galvanitzat formada per bastidor i malla electrosoldada.

Ha de tenir la superfície llisa i uniforme.

No ha de tenir cops, porus ni d'altres deformacions o defectes superficials que puguin perjudicar el seu funcionament correcte.

La malla ha d'estar fixada al bastidor i sense guerxaments.

Els perfils i la malla han de ser d'acer galvanitzat en calent per un procés d'immersió contínua.

El recobriment de zinc ha de ser homogeni i continu a tota la superfície. No ha de tenir esquerdes, exfoliacions ni despreniments del recobriment.

Protecció de la galvanització: >= 385 g/m2

Protecció de la galvanització a les soldadures: >= 345 g/m2

Puresa del zinc: >= 98,5%

Toleràncies:

- Rectitud d'arestes: ± 2 mm/m

DIPUTACIÓ DE GIRONA - Projecte
Codi per a validació :GE0PN-L2KU8-N3SYC
Verificació :http://www.ddgi.cat/verificador
Aquesta és una còpia impresa del document electrònic referènciat : 407/974.
País: CAT, Institució: DDGI, Codi UACG: Xarxa Viària / 013, Núm. expedient: 2024/811, Codi Classificació: K010401 , Any expedient: 2024

- Planor: ± 1 mm/m

- Angles: ± 1 mm

BARRERA DE PVC:

Ha de tenir una base de dimensions suficients per garantir l'estabilitat del elements que formen la barrera i la seva col·locació en posició vertical.

2.- CONDICIONS DE SUBMINISTRAMENT I EMMAGATZEMATGE

CON, TETRAPODE, PIQUETA, GARLANDA, FITA:

Subministrament: Embalat, de manera que no s'alterin les seves característiques.

Emmagatzematge: En el propi embalatge, de manera que no s'alterin les seves característiques.

LLUMS:

Subministrament: Empaquetats en caixes, de manera que no s'alterin les seves característiques. A l'exterior hi ha d'haver el nombre d'unitats que conté.

Ha d'anar acompanyat amb les instruccions d'utilització i manteniment.

Emmagatzematge: En el propi embalatge, de manera que no s'alterin les seves característiques.

TANCA MOBIL METAL.LICA

Subministrament: Amb els elements que calguin per tal d'assegurar el seu escairat, rectitud i planor.

Emmagatzematge: Protegit de les pluges, els focus d'humitat i les zones on pugui rebre impactes. No ha d'estar en contacte amb el terra.

3.- UNITAT I CRITERI D'AMIDAMENT

Unitat d'amidament: la indicada a la descripció de l'element

Criteri d'amidament: quantitat necessària subministrada a l'obra

4.- NORMATIVA DE COMPLIMENT OBLIGATORI

* Orden de 31 de agosto de 1987 sobre señalización, balizamiento, defensa, limpieza y terminación de obras fijas en vías fuera de poblado.

* UNE-EN 12352:2000 Equipamiento de regulación del tráfico. Dispositivos luminosos de advertencia de peligro y balizamiento.

BBCI- TANCA D'ABALISAMENT

0.- ELEMENTS QUE CONTEMPLA EL PLEC

BBCI-0R99.

1.- DEFINICIÓ I CONDICIONS DELS ELEMENTS

Materials per a reforç visual de la senyalització provisional d'obres en carreteres, amb la finalitat que siguin fàcilment perceptibles pels conductors els límits de les obres i els canvis de circulació que aquestes puguin provocar.

S'han considerat els elements següents:

- Con de plàstic reflector

- Tetrapode de plàstic reflector

- Piqueta de jalonament amb peça reflectora

- Cinta d'abalisament reflectora o no

- Garlanda reflectora

- Garlanda lluminosa

- Llum amb làmpada intermitent o llampegant

- Tanca metàl·lica, móbil

- Barrera de PVC injectat, amb dipòsit d'aigua de llast

- Fita

CARACTERÍSTIQUES GENERALS:

El material ha de ser resistent als cops i a les condicions ambientals desfavorables.

Les dimensions del senyal i les característiques colorimètriques i fotomètriques han de garantir la bona visibilitat i comprensió.

La part reflectora ha de ser capaç de reflectir la major part de llum incident.

CON I TETRAPODE DE PLASTIC:

Han de tenir una o dues bandes reflectants d'alta intensitat, unides al plàstic

Ha de tenir una base de dimensions suficients per garantir l'estabilitat del con i la seva col·locació en posició vertical.

DIPUTACIÓ DE GIRONA - Projecte
Codi per a validació :GE0PN-L2KU8-N3SYC
Verificació :http://www.ddgi.cat/verificador
Aquesta és una còpia impresa del document electrònic referènciat : 408/974.

País: CAT, Institució: DDGI, Codi UACG: Xarxa Viària / 013, Núm. expedient: 2024/811, Codi Classificació: K010401
, Any expedient: 2024

LLUMS:

Ha de disposar d'un interruptor per activar o desactivar el seu funcionament.

Les bateries han d'estar allotjades en un departament estanc.

L'allotjament de les bateries i de la làmpada, han de ser fàcilment accessible per a permetre el seu recanvi.

La llum emesa pel senyal ha de produir un contrast lluminòs adequat a l'entorn a on va destinada, en funció de les condicions d'us previstes. La intensitat ha de garantir la seva percepció inclus en condicions climàtiques desfavorables (pluja, boira, etc.), sense produir enlluernaments.

Els lents han de ser resistents als cops.

PIQUETA:

La peça reflectora ha d'estar sòlidament unida al pal de suport.

L'extrem del suport ha de permetre la seva fixació per clavament.

CINTA:

Ha de ser autoadhesiva. La qualitat de l'adhesiu ha de garantir el nivell fixació suficient sobre el suport a la que va destinada.

La superfície ha de ser llisa i uniforme, sense defectes que puguin perjudicar la percepció de la senyal.

El color ha de contrastar amb el color del suport al que va destinat.

GARNALDA:

Ha d'estar formada per plaques de xapa amb bandes reflectores, unides entre elles per una corda.

La superfície de les plaques ha de ser llisa i uniforme, sense defectes que puguin perjudicar la percepció de la senyal.

La distància entre plaques ha de ser regular.

La corda no ha de tenir defectes que puguin perjudicar la subjecció de les plaques.

TANCA MOBIL METAL.LICA

Tanca mòbil d'acer galvanitzat formada per bastidor i malla electrosoldada.

Ha de tenir la superfície llisa i uniforme.

No ha de tenir cops, porus ni d'altres deformacions o defectes superficials que puguin perjudicar el seu funcionament correcte.

La malla ha d'estar fixada al bastidor i sense guerxaments.

Els perfils i la malla han de ser d'acer galvanitzat en calent per un procés d'immersió contínua.

El recobriment de zinc ha de ser homogeni i continu a tota la superfície. No ha de tenir esquerdes, exfoliacions ni despreniments del recobriment.

Protecció de la galvanització: >= 385 g/m2

Protecció de la galvanització a les soldadures: >= 345 g/m2

Puresa del zinc: >= 98,5%

Toleràncies:

- Rectitud d'arestes: ± 2 mm/m

- Planor: ± 1 mm/m

- Angles: ± 1 mm

BARRERA DE PVC:

Ha de tenir una base de dimensions suficients per garantir l'estabilitat del elements que formen la barrera i la seva col·locació en posició vertical.

2.- CONDICIONS DE SUBMINISTRAMENT I EMMAGATZEMATGE

CON, TETRAPODE, PIQUETA, GARLANDA, FITA:

Subministrament: Embalat, de manera que no s'alterin les seves característiques.

Emmagatzematge: En el propi embalatge, de manera que no s'alterin les seves característiques.

LLUMS:

Subministrament: Empaquetats en caixes, de manera que no s'alterin les seves característiques. A l'exterior hi ha d'haver el nombre d'unitats que conté.

Ha d'anar acompanyat amb les instruccions d'utilització i manteniment.

Emmagatzematge: En el propi embalatge, de manera que no s'alterin les seves característiques.

TANCA MOBIL METAL.LICA

Subministrament: Amb els elements que calguin per tal d'assegurar el seu escairat, rectitud i planor.

Emmagatzematge: Protegit de les pluges, els focus d'humitat i les zones on pugui rebre impactes. No ha d'estar en contacte amb el terra.

DIPUTACIÓ DE GIRONA - Projecte
Codi per a validació :GE0PN-L2KU8-N3SYC
Verificació :http://www.ddgi.cat/verificador
Aquesta és una còpia impresa del document electrònic referènciat : 409/974.
País: CAT, Institució: DDGI, Codi UACG: Xarxa Viària / 013, Núm. expedient: 2024/811, Codi Classificació: K010401
, Any expedient: 2024

3.- UNITAT I CRITERI D'AMIDAMENT

Unitat d'amidament: la indicada a la descripció de l'element

Criteri d'amidament: quantitat necessària subministrada a l'obra

4.- NORMATIVA DE COMPLIMENT OBLIGATORI

* Orden de 31 de agosto de 1987 sobre señalización, balizamiento, defensa, limpieza y terminación de obras fijas en vías fuera de poblado.

* UNE-EN 12352:2000 Equipamiento de regulación del tráfico. Dispositivos luminosos de advertencia de peligro y balizamiento.

BBM MATERIALS PER A PROTECCIONS DE VIALITAT

BBM3- BARRERA DE SEGURETAT RÍGIDA PER A ÚS TEMPORAL

0.- ELEMENTS QUE CONTEMPLA EL PLEC

BBM3-208T.

1.- DEFINICIÓ I CONDICIONS DELS ELEMENTS

Barreres per a proteccions de vialitat.

S'han considerat els tipus següents:

- Barreres de formigó prefabricades, per a ús temporal i permanent

BARRERES DE FORMIGÓ PREFABRICADES:

Ha d'estar formada per mòduls de formigó prefabricats, obtinguts per un procés d'emmotllament de perfil simètric per a barreres dobles i asimètric per a barreres simples.

En la fabricació de la peça s'han de complir les prescripcions establertes, en especial les que fan referència a la seva durabilitat (art. 43 del CODI ESTRUCTURAL) en funció de les classes d'exposició.

Tots els materials utilitzats en la fabricació de les peces han de complir les condicions fixades al CODI ESTRUCTURAL i UNE-EN 13369.

No hi ha d'haver armadures vistes en cap punt.

Han de tenir un aspecte homogeni, uniforme, sense fissures ni deformacions o d'altres defectes superficials.

La seva base ha de ser plana.

Han d'estar armades per a resistir els esforços de manipulació.

Resistència característica del formigó: >= 35 N/mm2

Límit elàstic de l'acer: >= 400 N/mm2

Recobriment de les armadures: >= 2 cm

Tipus de ciment: Classe resistent >= 32,5

No s'ha d'utilitzar ciment aluminós ni mescles de ciment de procedència diferent. L'ús de ciment d'altres tipus requereix una justificació especial.

No s'han d'utilitzar, ni quan es pasta ni en la cura del formigó, aigües que produeixin eflorescències o que originin pertorbacions en el procés d'adormiment i d'enduriment.

La naturalesa dels granulats i la seva preparació han garantir l'adequada resistència i durabilitat del formigó.

Els granulats no han de tenir reactivitat potencial amb els àlcalis del ciment, ni s'han de descompondre a causa dels agents exteriors a que estan sotmesos a l'obra.

No s'han d'utilitzar granulats provinents de terres toves, friables ni poroses, ni les que tinguin compostos ferrosos, guix, nòduls de pirita o de qualsevol altre tipus de clorurs, sulfurs o sulfits.

Toleràncies:

- Planor de la base (regle de 3 m): < 5 mm

- Resistència característica del formigó: >= 80% Rn

- Defectes superficials: <= 15% superfície

- Cocons: <= 3 u en10 dm2

- Fissures - Amplària: <= 0,1 mm - Llargària: <= 2 cm

2.- CONDICIONS DE SUBMINISTRAMENT I EMMAGATZEMATGE

BARRERES DE FORMIGÓ PREFABRICADES:

Subministrament: Protegida de manera que no s'alterin les seves característiques.

Emmagatzematge: En el mateix lloc on s'ha de col·locar i de manera que no s'alterin les seves condicions.

No s'han d'emmagatzemar durant un període superior a 12 mesos.

DIPUTACIÓ DE GIRONA - Projecte
Codi per a validació :GE0PN-L2KU8-N3SYC
Verificació :http://www.ddgi.cat/verificador
Aquesta és una còpia impresa del document electrònic referènciat : 410/974.
País: CAT, Institució: DDGI, Codi UACG: Xarxa Viària / 013, Núm. expedient: 2024/811, Codi Classificació: K010401
, Any expedient: 2024

3.- UNITAT I CRITERI D'AMIDAMENT

Unitat d'amidament: la indicada a la descripció de l'element

Criteri d'amidament: quantitat necessària subministrada a l'obra

4.- NORMATIVA DE COMPLIMENT OBLIGATORI

BARRERES DE FORMIGÓ PREFABRICADES:

* Orden de 6 de febrero de 1976 por la que se aprueba el Pliego de Prescripciones Técnicas Generales para Obras de Carreteras y Puentes (PG-3).

Real Decreto 470/2021, de 29 de junio, por el que se aprueba el Código Estructural.

* UNE 135111:1994 Sistemas viales de contención de vehículos. Barreras de hormigón. Definiciones, clasificación, dimensiones y tolerancias.

* UNE 135112:1994 Sistemas viales de contención de vehículos. Barreras de hormigón. Materiales básicos y control de ejecución.

5.- CONDICIONS DE CONTROL DE RECEPCIÓ

OPERACIONS DE CONTROL EN BARRERES DE FORMIGÓ PREFABRICADES D'ÚS TEMPORAL:

Les tasques de control a realitzar són les següents:

- Recepció i aprovació de la documentació que justifica les condicions exigides al fabricant de les peces, com ara homologació del producte, autorització d'ús, aplicacions realitzades, etc.

- Controls de fabricació: - La empresa subministradora ha d'avisar a la DF, almenys amb una setmana d'anticipació de l'inici de la campanya de fabricació, per tal d'enviar, si correspon, un inspector a fàbrica. - L'inspector enviat ha de tenir accés als registres de control de qualitat on figuren les mesures dels paràmetres dimensionals o mecànics de l'element corresponent. En el transcurs d'aquesta visita, prèvia al començament de la producció, s'han de realitzar els controls següents: - Comprovació de l'homologació del producte, de la fàbrica i dels procediments de fabricació i d'autocontrol de qualitat segons ISO-9002, i de la seva vigència. - Examen del Manual i dels procediments del control de qualitat, amb especial èmfasi respecte als documents que identifiquen els controls realitzats sobre els elements acabats que es destinen a cada obra, i sobre la partida a què pertanyen. Criteris d'acceptació i rebuig, i tractament de les disconformitats. - Examen de la documentació que acompanya el lliurament de cada lot. Comprovació de que sigui suficient i en el seu defecte, demanar-ne més. - Comprovació del marcat identificador dels elements a lliurar, i de la correspondència entre aquesta marca i la identificació de les proves a què han estat sotmesos els materials corresponents i les peces del lot. - Seguiment de la fabricació en curs i observació de l'aplicació efectiva dels controls. - Examen del parc d'aplegament i de la forma de manipulació, condicionament i càrrega de les peces. - Es podran realitzar més visites a fàbrica, si convé, per a fer un nou seguiment i comprovació de la fabricació corresponent a l'obra i dels controls efectuats.

- Controls de recepció a obra: - Per a cada lot de subministrament, es realitzaran les comprovacions següents: - Certificat CC, acreditatiu de la conformitat del producte amb les especificacions obligatòries del CODI ESTRUCTURAL. - Examen, comprovació i contrast (si s'escau) de la documentació que empara l'entrega de cada lot, incloent els resultats dels assaigs corresponents a característiques mecàniques, geomètriques i altres que justifiquin l'adequació del producte a les exigències del plec de condicions. - Inspecció visual de les peces, examinant el seu aspecte, l'absència de danys o imperfeccions, etc. - Control dimensional sobre un 5 % de les peces rebudes.

BM MATERIALS PER A INSTAL·LACIONS CONTRA INCENDIS, PROTECCIÓ CONTRA DESCÀRREGUES ATMOSFÈRIQUES I SEGURE TAT

BM3 EXTINTORS

BM33- EXTINTOR MANUAL

0.- ELEMENTS QUE CONTEMPLA EL PLEC

BM33-0T4T.

1.- DEFINICIÓ I CONDICIONS DELS ELEMENTS

Aparell autónom que conté un agent extintor que pot esser projectat i dirigit sobre un foc per l'acció d'una pressió interna. Son extintors manuals els que han estat dissenyats per a utilitzar-se a ma o transportat, i que en condicions de funcionament te una massa menor o igual a 20 kg.

CARACTERÍSTIQUES GENERALS:

El fabricant, o l'importador en el seu cas, han de garantir que l'extintor correspon a un tipus registrat davant l'Administració i que disposa d'un certificat estes per un organisme de control facultat per a l'aplicació del Reglament d'Aparells a Pressió, que acrediti que l'extintor correspon plenament al del projecte presentat per a registrar el tipus.

Ha de portar una placa oficial, fixada de forma permanent, on s'ha de gravar:

- Indicació de l'administració que fa el control

- La pressió de disseny (pressió màxima de servei)

- El nombre de registre de l'aparell

- La data de la primera prova i la marca de qui la realitzà

DIPUTACIÓ DE GIRONA - Projecte
Codi per a validació :GE0PN-L2KU8-N3SYC
Verificació :http://www.ddgi.cat/verificador
Aquesta és una còpia impresa del document electrònic referènciat : 411/974.
País: CAT, Institució: DDGI, Codi UACG: Xarxa Viària / 013, Núm. expedient: 2024/811, Codi Classificació: K010401 , Any expedient: 2024

- Els espais lliures per a proves successives

2.- CONDICIONS DE SUBMINISTRAMENT I EMMAGATZEMATGE

Subministrament: Per unitats, en funda de plàstic.

Emmagatzematge: En llocs protegits de la intempèrie i d'impactes.

3.- UNITAT I CRITERI D'AMIDAMENT

Unitat d'amidament: la indicada a la descripció de l'element

Criteri d'amidament: quantitat necessària subministrada a l'obra

4.- NORMATIVA DE COMPLIMENT OBLIGATORI

Real Decreto 513/2017, de 22 de mayo, por el que se aprueba el Reglamento de instalaciones de protección contra incendios.

Corrección de errores del Real Decreto 513/2017, de 22 de mayo, por el que se aprueba el Reglamento de instalaciones de protección contra incendios.

Real Decreto 709/2015, de 24 de julio, por el que se establecen los requisitos esenciales de seguridad para la comercialización de los equipos a presión.

5.- CONDICIONS DE CONTROL DE RECEPCIÓ

CONDICIONS DE MARCATGE I CONTROL DE LA DOCUMENTACIÓ:

El cos de l'extintor ha de portar una etiqueta amb les dades següents:

- Nom o raó social del fabricant o importador que ha registrat el tipus al que correspon l'extintor

- Temperatura màxima i mínima de servei

- Productes continguts i quantitat dels mateixos

- Eficàcia per a extintors portàtils d'acord amb la norma UNE 23-110

- Tipus de focs per als que no pot utilitzar-se l'extintor

- Instruccions d'utilització

- Data i contrasenya corresponents al registre de tipus

OPERACIONS DE CONTROL:

Les tasques de control a realitzar són les següents:

- Sol·licitar al fabricant el certificat del compliment de les exigències establertes al Reglament d'Instal·lacions de protecció contra incendis dels equips i materials emprats.

- Sol·licitar a l'empresa instal·ladora/mantenidora, certificat final conforme la instal·lació s'ha executat segons normatives d'aplicació.

- Control de la documentació tècnica subministrada.

- Control de l'emmagatzematge d'extintors en obra fins a la seva col·locació.

- Control final d'identificació de material i lloc d'emplaçament

- Comprovar que els extintors compleixen els requisits especificats en projecte, s'ha de verificar: - Aprovació de tipus per la Direcció General d'Indústries siderometal·lúrgiques i la placa de timbre de la Delegació o els Serveis Territorials Autònoms d'Indústria. - Dades placa de disseny : - Pressió màxima de servei (disseny) - nº placa - Data 1a Prova i successives - Dades etiqueta de característiques: - Nom del fabricant importador - Temperatura màxima i mínima de servei - Productes continguts i quantitat d'equips - Eficàcia de l'extintor (Norma UNE 23110) - Tipus de foc amb el que no es pot utilitzar - Instruccions funcionament

- Realització d'informe amb els resultats del control efectuat.

CRITERIS DE PRESA DE MOSTRES:

S'ha de realitzar el control de tots els extintors que es rebin a obra.

INTERPRETACIÓ DE RESULTATS I ACTUACIONS EN CAS D'INCOMPLIMENT:

Un cop realitzat el control dels materials, totes les anomalies, incompliment de les especificacions, desviacions del projecte i variacions del què s'ha contractat amb l'empresa instal·ladora, s'ha de comunicar a DF, que haurà de decidir la substitució total o parcial del material rebut.

BMY PARTS PROPORCIONALS D'ELEMENTS ESPECIALS PER A INSTAL·LACIONS CONTRA INCENDIS

BMY3- PART PROPORCIONAL D'ELEMENTS ESPECIALS PER A EXTINTORS

0.- ELEMENTS QUE CONTEMPLA EL PLEC

BMY3-0TC8.

1.- DEFINICIÓ I CONDICIONS DELS ELEMENTS

Accessoris per a instal·lacions de protecció contra incendis.

S'han considerat els elements següents:

- Part proporcional d'elements especials per a extintors.

DIPUTACIÓ DE GIRONA - Projecte
Codi per a validació :GE0PN-L2KU8-N3SYC
Verificació :http://www.ddgi.cat/verificador
Aquesta és una còpia impresa del document electrònic referènciat : 412/974.
País: CAT, Institució: DDGI, Codi UACG: Xarxa Viària / 013, Núm. expedient: 2024/811, Codi Classificació: K010401
, Any expedient: 2024

CARACTERÍSTIQUES GENERALS:

El material i les seves característiques han de ser adequats per a la instal·lació i no han de fer disminuir, en cap cas, la seva qualitat i bon funcionament.

2.- CONDICIONS DE SUBMINISTRAMENT I EMMAGATZEMATGE

Subministrament: A l'albarà de lliurament han de constar les característiques d'identificació següents:

- Material

- Tipus

- Diàmetre o d'altres dimensions

Emmagatzematge: En llocs protegits contra els impactes, la pluja, les humitats i dels raigs del sol.

3.- UNITAT I CRITERI D'AMIDAMENT

Unitat composada pel conjunt d'elements especials necessaris per al muntatge d'un element.

4.- NORMATIVA DE COMPLIMENT OBLIGATORI

Resolució de 22 de març de 1995, de designació del laboratori general d'assaigs i investigacions com a organisme de control per la certificació de productes, d'acord amb el Reial Decret 1942/1993, que aprova el reglament CPI.

Real Decreto 513/2017, de 22 de mayo, por el que se aprueba el Reglamento de instalaciones de protección contra incendios.

Corrección de errores del Real Decreto 513/2017, de 22 de mayo, por el que se aprueba el Reglamento de instalaciones de protección contra incendios.

BQ MATERIALS PER A EQUIPAMENTS FIXOS

BQU EQUIPAMENTS PER A PERSONAL, OFICINES I MAGATZEMS D'OBRA

BQU0- ARMARI PER A MÒDULS PREFABRICATS D'OBRA

0.- ELEMENTS QUE CONTEMPLA EL PLEC

BQU0-0THW.

1.- DEFINICIÓ I CONDICIONS DELS ELEMENTS

Mobiliari i aparells per a mòduls prefabricats d'obra.

S'han considerat els tipus següents:

- Armari metàl·lic individual amb doble compartiment interior

- Banc de fusta per a 5 persones

- Taula de fusta amb tauler de melamina amb capacitat per a 10 persones

- Nevera elèctrica

- Planxa elèctrica per a escalfar menjars

- Recipient per a recollida d'escombraries

ARMARI METÀL·LIC:

Ha d'estar format per un cos, una placa de muntatge i una porta.

El conjunt no ha de tenir cops o defectes superficials.

El cos ha de ser de xapa d'acer plegada i soldada, protegit amb pintura anticorrosiva.

La porta ha de ser del mateix material que el cos i amb tancament per dos punts.

Ha de tenir un pany per a tancament amb clau.

Dimensions de l'armari: 0,40 x 0,50 x 1,80 m

BANC I TAULA DE FUSTA:

No s'han d'apreciar esquerdes, exfoliacions ni despreniments del recobriment.

L'acabat de fusta ha de ser de dues capes de pintura sintética, amb una capa prèvia d'emprimació.

Dimensions del banc: 3,5 x 0,4 m

Dimensions de la taula: 3,5 x 0,8 m

PLANXA ELÈCTRICA PER A ESCALFAR MENJARS:

Ha de complir les especificacions donades al R.E.B.T.

Els dispositius sota tensió elèctrica han d'estar protegits.

Han de ser de materials fàcilment netejables.

Dimensions: 60 x 45 cm

NEVERA ELÈCTRICA:

Ha de complir les especificacions donades al R.E.B.T.

Els dispositius sota tensió elèctrica han d'estar protegits.

DIPUTACIÓ DE GIRONA - Projecte
Codi per a validació :GE0PN-L2KU8-N3SYC
Verificació :http://www.ddgi.cat/verificador
Aquesta és una còpia impresa del document electrònic referènciat : 413/974.
País: CAT, Institució: DDGI, Codi UACG: Xarxa Viària / 013, Núm. expedient: 2024/811, Codi Classificació: K010401
, Any expedient: 2024

Han de ser de materials fàcilment netejables.

Capacitat: 100 l

RECIPIENT PER A RECOLLIDA D'ESCOMBRARIES:

Han de ser de materials fàcilment netejables.

Capacitat: 100 l

2.- CONDICIONS DE SUBMINISTRAMENT I EMMAGATZEMATGE

Subministrament: Amb les proteccions necessàries perque arribi a l'obra en les condicions exigides.

Emmagatzematge: en el seu embaltge, protegit de la intempèrie, d'impactes i sense contacte directe amb el terra.

3.- UNITAT I CRITERI D'AMIDAMENT

Unitat d'amidament: la indicada a la descripció de l'element

Criteri d'amidament: quantitat necessària subministrada a l'obra

4.- NORMATIVA DE COMPLIMENT OBLIGATORI

NORMATIVA GENERAL:

Orden de 9 de marzo de 1971 por la que se aprueba la Ordenanza General de Seguridad e Higiene en el Trabajo.

NEVERA ELÈCTRICA I PLANXA ELÈCTRICA:

Real Decreto 842/2002 de 2 de agosto, por el que se aprueba el Reglamento Electrotécnico de Baja Tensión. REBT 2002.

BQU1- BANC PER A MÒDULS PREFABRICATS D'OBRA

0.- ELEMENTS QUE CONTEMPLA EL PLEC

BQU1-0THX.

1.- DEFINICIÓ I CONDICIONS DELS ELEMENTS

Mobiliari i aparells per a mòduls prefabricats d'obra.

S'han considerat els tipus següents:

- Armari metàl·lic individual amb doble compartiment interior
- Banc de fusta per a 5 persones
- Taula de fusta amb tauler de melamina amb capacitat per a 10 persones
- Nevera elèctrica
- Planxa elèctrica per a escalfar menjars
- Recipient per a recollida d'escombraries

ARMARI METÀL·LIC:

Ha d'estar format per un cos, una placa de muntatge i una porta.

El conjunt no ha de tenir cops o defectes superficials.

El cos ha de ser de xapa d'acer plegada i soldada, protegit amb pintura anticorrosiva.

La porta ha de ser del mateix material que el cos i amb tancament per dos punts.

Ha de tenir un pany per a tancament amb clau.

Dimensions de l'armari: 0,40 x 0,50 x 1,80 m

BANC I TAULA DE FUSTA:

No s'han d'apreciar esquerdes, exfoliacions ni despreniments del recobriment.

L'acabat de fusta ha de ser de dues capes de pintura sintética, amb una capa prèvia d'emprimació.

Dimensions del banc: 3,5 x 0,4 m

Dimensions de la taula: 3,5 x 0,8 m

PLANXA ELÈCTRICA PER A ESCALFAR MENJARS:

Ha de complir les especificacions donades al R.E.B.T.

Els dispositius sota tensió elèctrica han d'estar protegits.

Han de ser de materials fàcilment netejables.

Dimensions: 60 x 45 cm

NEVERA ELÈCTRICA:

Ha de complir les especificacions donades al R.E.B.T.

Els dispositius sota tensió elèctrica han d'estar protegits.

Han de ser de materials fàcilment netejables.

Capacitat: 100 l

DIPUTACIÓ DE GIRONA - Projecte
Codi per a validació :GE0PN-L2KU8-N3SYC
Verificació :http://www.ddgi.cat/verificador
Aquesta és una còpia impresa del document electrònic referènciat : 414/974.

País: CAT, Institució: DDGI, Codi UACG: Xarxa Viària / 013, Núm. expedient: 2024/811, Codi Classificació: K010401
, Any expedient: 2024

RECIPIENT PER A RECOLLIDA D'ESCOMBRARIES:

Han de ser de materials fàcilment netejables.

Capacitat: 100 l

2.- CONDICIONS DE SUBMINISTRAMENT I EMMAGATZEMATGE

Subministrament: Amb les proteccions necessàries perque arribi a l'obra en les condicions exigides.

Emmagatzematge: en el seu embaltge, protegit de la intempèrie, d'impactes i sense contacte directe amb el terra.

3.- UNITAT I CRITERI D'AMIDAMENT

Unitat d'amidament: la indicada a la descripció de l'element

Criteri d'amidament: quantitat necessària subministrada a l'obra

4.- NORMATIVA DE COMPLIMENT OBLIGATORI

NORMATIVA GENERAL:

Orden de 9 de marzo de 1971 por la que se aprueba la Ordenanza General de Seguridad e Higiene en el Trabajo.

NEVERA ELÈCTRICA I PLANXA ELÈCTRICA:

Real Decreto 842/2002 de 2 de agosto, por el que se aprueba el Reglamento Electrotécnico de Baja Tensión. REBT 2002.

BQUF- NEVERA PER A MÒDULS PREFABRICATS D'OBRA

0.- ELEMENTS QUE CONTEMPLA EL PLEC

BQUF-0TI6.

1.- DEFINICIÓ I CONDICIONS DELS ELEMENTS

Mobiliari i aparells per a mòduls prefabricats d'obra.

S'han considerat els tipus següents:

- Armari metàl·lic individual amb doble compartiment interior
- Banc de fusta per a 5 persones
- Taula de fusta amb tauler de melamina amb capacitat per a 10 persones
- Nevera elèctrica
- Planxa elèctrica per a escalfar menjars
- Recipient per a recollida d'escombraries

ARMARI METÀL·LIC:

Ha d'estar format per un cos, una placa de muntatge i una porta.

El conjunt no ha de tenir cops o defectes superficials.

El cos ha de ser de xapa d'acer plegada i soldada, protegit amb pintura anticorrosiva.

La porta ha de ser del mateix material que el cos i amb tancament per dos punts.

Ha de tenir un pany per a tancament amb clau.

Dimensions de l'armari: 0,40 x 0,50 x 1,80 m

BANC I TAULA DE FUSTA:

No s'han d'apreciar esquerdes, exfoliacions ni despreniments del recobriment.

L'acabat de fusta ha de ser de dues capes de pintura sintética, amb una capa prèvia d'emprimació.

Dimensions del banc: 3,5 x 0,4 m

Dimensions de la taula: 3,5 x 0,8 m

PLANXA ELÈCTRICA PER A ESCALFAR MENJARS:

Ha de complir les especificacions donades al R.E.B.T.

Els dispositius sota tensió elèctrica han d'estar protegits.

Han de ser de materials fàcilment netejables.

Dimensions: 60 x 45 cm

NEVERA ELÈCTRICA:

Ha de complir les especificacions donades al R.E.B.T.

Els dispositius sota tensió elèctrica han d'estar protegits.

Han de ser de materials fàcilment netejables.

Capacitat: 100 l

RECIPIENT PER A RECOLLIDA D'ESCOMBRARIES:

Han de ser de materials fàcilment netejables.

DIPUTACIÓ DE GIRONA - Projecte
Codi per a validació :GE0PN-L2KU8-N3SYC
Verificació :http://www.ddgi.cat/verificador
Aquesta és una còpia impresa del document electrònic referènciat : 415/974.
País: CAT, Institució: DDGI, Codi UACG: Xarxa Viària / 013, Núm. expedient: 2024/811, Codi Classificació: K010401
, Any expedient: 2024

Capacitat: 100 l

2.- CONDICIONS DE SUBMINISTRAMENT I EMMAGATZEMATGE

Subministrament: Amb les proteccions necessàries perque arribi a l'obra en les condicions exigides.

Emmagatzematge: en el seu embaltge, protegit de la intempèrie, d'impactes i sense contacte directe amb el terra.

3.- UNITAT I CRITERI D'AMIDAMENT

Unitat d'amidament: la indicada a la descripció de l'element

Criteri d'amidament: quantitat necessària subministrada a l'obra

4.- NORMATIVA DE COMPLIMENT OBLIGATORI

NORMATIVA GENERAL:

Orden de 9 de marzo de 1971 por la que se aprueba la Ordenanza General de Seguridad e Higiene en el Trabajo.

NEVERA ELÈCTRICA I PLANXA ELÈCTRICA:

Real Decreto 842/2002 de 2 de agosto, por el que se aprueba el Reglamento Electrotécnico de Baja Tensión. REBT 2002.

BQUH- PLANXA PER A MÒDULS PREFABRICATS D'OBRA

0.- ELEMENTS QUE CONTEMPLA EL PLEC

BQUH-0TI7.

1.- DEFINICIÓ I CONDICIONS DELS ELEMENTS

Mobiliari i aparells per a mòduls prefabricats d'obra.

S'han considerat els tipus següents:

- Armari metàl·lic individual amb doble compartiment interior
- Banc de fusta per a 5 persones
- Taula de fusta amb tauler de melamina amb capacitat per a 10 persones
- Nevera elèctrica
- Planxa elèctrica per a escalfar menjars
- Recipient per a recollida d'escombraries

ARMARI METÀL·LIC:

Ha d'estar format per un cos, una placa de muntatge i una porta.

El conjunt no ha de tenir cops o defectes superficials.

El cos ha de ser de xapa d'acer plegada i soldada, protegit amb pintura anticorrosiva.

La porta ha de ser del mateix material que el cos i amb tancament per dos punts.

Ha de tenir un pany per a tancament amb clau.

Dimensions de l'armari: 0,40 x 0,50 x 1,80 m

BANC I TAULA DE FUSTA:

No s'han d'apreciar esquerdes, exfoliacions ni despreniments del recobriment.

L'acabat de fusta ha de ser de dues capes de pintura sintética, amb una capa prèvia d'emprimació.

Dimensions del banc: 3,5 x 0,4 m

Dimensions de la taula: 3,5 x 0,8 m

PLANXA ELÈCTRICA PER A ESCALFAR MENJARS:

Ha de complir les especificacions donades al R.E.B.T.

Els dispositius sota tensió elèctrica han d'estar protegits.

Han de ser de materials fàcilment netejables.

Dimensions: 60 x 45 cm

NEVERA ELÈCTRICA:

Ha de complir les especificacions donades al R.E.B.T.

Els dispositius sota tensió elèctrica han d'estar protegits.

Han de ser de materials fàcilment netejables.

Capacitat: 100 l

RECIPIENT PER A RECOLLIDA D'ESCOMBRARIES:

Han de ser de materials fàcilment netejables.

Capacitat: 100 l

DIPUTACIÓ DE GIRONA - Projecte
Codi per a validació :GE0PN-L2KU8-N3SYC
Verificació :http://www.ddgi.cat/verificador
Aquesta és una còpia impresa del document electrònic referènciat : 416/974.
País: CAT, Institució: DDGI, Codi UACG: Xarxa Viària / 013, Núm. expedient: 2024/811, Codi Classificació: K010401
, Any expedient: 2024

2.- CONDICIONS DE SUBMINISTRAMENT I EMMAGATZEMATGE

Subministrament: Amb les proteccions necessàries perque arribi a l'obra en les condicions exigides.

Emmagatzematge: en el seu embaltge, protegit de la intempèrie, d'impactes i sense contacte directe amb el terra.

3.- UNITAT I CRITERI D'AMIDAMENT

Unitat d'amidament: la indicada a la descripció de l'element

Criteri d'amidament: quantitat necessària subministrada a l'obra

4.- NORMATIVA DE COMPLIMENT OBLIGATORI

NORMATIVA GENERAL:

Orden de 9 de marzo de 1971 por la que se aprueba la Ordenanza General de Seguridad e Higiene en el Trabajo.

NEVERA ELÈCTRICA I PLANXA ELÈCTRICA:

Real Decreto 842/2002 de 2 de agosto, por el que se aprueba el Reglamento Electrotécnico de Baja Tensión. REBT 2002.

BQUI- RECIPIENT PER A RECOLLIDA D'ESCOMBRARIES PER A MÒDULS PREFABRICATS D'OBRA

0.- ELEMENTS QUE CONTEMPLA EL PLEC

BQUI-0TI8.

1.- DEFINICIÓ I CONDICIONS DELS ELEMENTS

Mobiliari i aparells per a mòduls prefabricats d'obra.

S'han considerat els tipus següents:

- Armari metàl·lic individual amb doble compartiment interior
- Banc de fusta per a 5 persones
- Taula de fusta amb tauler de melamina amb capacitat per a 10 persones
- Nevera elèctrica
- Planxa elèctrica per a escalfar menjars
- Recipient per a recollida d'escombraries

ARMARI METÀL·LIC:

Ha d'estar format per un cos, una placa de muntatge i una porta.

El conjunt no ha de tenir cops o defectes superficials.

El cos ha de ser de xapa d'acer plegada i soldada, protegit amb pintura anticorrosiva.

La porta ha de ser del mateix material que el cos i amb tancament per dos punts.

Ha de tenir un pany per a tancament amb clau.

Dimensions de l'armari: 0,40 x 0,50 x 1,80 m

BANC I TAULA DE FUSTA:

No s'han d'apreciar esquerdes, exfoliacions ni despreniments del recobriment.

L'acabat de fusta ha de ser de dues capes de pintura sintética, amb una capa prèvia d'emprimació.

Dimensions del banc: 3,5 x 0,4 m

Dimensions de la taula: 3,5 x 0,8 m

PLANXA ELÈCTRICA PER A ESCALFAR MENJARS:

Ha de complir les especificacions donades al R.E.B.T.

Els dispositius sota tensió elèctrica han d'estar protegits.

Han de ser de materials fàcilment netejables.

Dimensions: 60 x 45 cm

NEVERA ELÈCTRICA:

Ha de complir les especificacions donades al R.E.B.T.

Els dispositius sota tensió elèctrica han d'estar protegits.

Han de ser de materials fàcilment netejables.

Capacitat: 100 l

RECIPIENT PER A RECOLLIDA D'ESCOMBRARIES:

Han de ser de materials fàcilment netejables.

Capacitat: 100 l

2.- CONDICIONS DE SUBMINISTRAMENT I EMMAGATZEMATGE

Subministrament: Amb les proteccions necessàries perque arribi a l'obra en les condicions exigides.

DIPUTACIÓ DE GIRONA - Projecte
Codi per a validació :GE0PN-L2KU8-N3SYC
Verificació :http://www.ddgi.cat/verificador
Aquesta és una còpia impresa del document electrònic referènciat : 417/974.
País: CAT, Institució: DDGI, Codi UACG: Xarxa Viària / 013, Núm. expedient: 2024/811, Codi Classificació: K010401 , Any expedient: 2024

Emmagatzematge: en el seu embaltge, protegit de la intempèrie, d'impactes i sense contacte directe amb el terra.

3.- UNITAT I CRITERI D'AMIDAMENT

Unitat d'amidament: la indicada a la descripció de l'element

Criteri d'amidament: quantitat necessària subministrada a l'obra

4.- NORMATIVA DE COMPLIMENT OBLIGATORI

NORMATIVA GENERAL:

Orden de 9 de marzo de 1971 por la que se aprueba la Ordenanza General de Seguridad e Higiene en el Trabajo.

NEVERA ELÈCTRICA I PLANXA ELÈCTRICA:

Real Decreto 842/2002 de 2 de agosto, por el que se aprueba el Reglamento Electrotécnico de Baja Tensión. REBT 2002.

BQUK- TAULA PER A MÒDULS PREFABRICATS D'OBRA

0.- ELEMENTS QUE CONTEMPLA EL PLEC

BQUK-0TI0.

1.- DEFINICIÓ I CONDICIONS DELS ELEMENTS

Mobiliari i aparells per a mòduls prefabricats d'obra.

S'han considerat els tipus següents:

- Armari metàl·lic individual amb doble compartiment interior
- Banc de fusta per a 5 persones
- Taula de fusta amb tauler de melamina amb capacitat per a 10 persones
- Nevera elèctrica
- Planxa elèctrica per a escalfar menjars
- Recipient per a recollida d'escombraries

ARMARI METÀL·LIC:

Ha d'estar format per un cos, una placa de muntatge i una porta.

El conjunt no ha de tenir cops o defectes superficials.

El cos ha de ser de xapa d'acer plegada i soldada, protegit amb pintura anticorrosiva.

La porta ha de ser del mateix material que el cos i amb tancament per dos punts.

Ha de tenir un pany per a tancament amb clau.

Dimensions de l'armari: 0,40 x 0,50 x 1,80 m

BANC I TAULA DE FUSTA:

No s'han d'apreciar esquerdes, exfoliacions ni despreniments del recobriment.

L'acabat de fusta ha de ser de dues capes de pintura sintética, amb una capa prèvia d'emprimació.

Dimensions del banc: 3,5 x 0,4 m

Dimensions de la taula: 3,5 x 0,8 m

PLANXA ELÈCTRICA PER A ESCALFAR MENJARS:

Ha de complir les especificacions donades al R.E.B.T.

Els dispositius sota tensió elèctrica han d'estar protegits.

Han de ser de materials fàcilment netejables.

Dimensions: 60 x 45 cm

NEVERA ELÈCTRICA:

Ha de complir les especificacions donades al R.E.B.T.

Els dispositius sota tensió elèctrica han d'estar protegits.

Han de ser de materials fàcilment netejables.

Capacitat: 100 l

RECIPIENT PER A RECOLLIDA D'ESCOMBRARIES:

Han de ser de materials fàcilment netejables.

Capacitat: 100 l

2.- CONDICIONS DE SUBMINISTRAMENT I EMMAGATZEMATGE

Subministrament: Amb les proteccions necessàries perque arribi a l'obra en les condicions exigides.

Emmagatzematge: en el seu embaltge, protegit de la intempèrie, d'impactes i sense contacte directe amb el terra.

DIPUTACIÓ DE GIRONA - Projecte
Codi per a validació :GE0PN-L2KU8-N3SYC
Verificació :http://www.ddgi.cat/verificador
Aquesta és una còpia impresa del document electrònic referènciat : 418/974.
País: CAT, Institució: DDGI, Codi UACG: Xarxa Viària / 013, Núm. expedient: 2024/811, Codi Classificació: K010401
, Any expedient: 2024

3.- UNITAT I CRITERI D'AMIDAMENT

Unitat d'amidament: la indicada a la descripció de l'element

Criteri d'amidament: quantitat necessària subministrada a l'obra

4.- NORMATIVA DE COMPLIMENT OBLIGATORI

NORMATIVA GENERAL:

Orden de 9 de marzo de 1971 por la que se aprueba la Ordenanza General de Seguridad e Higiene en el Trabajo.

NEVERA ELÈCTRICA I PLANXA ELÈCTRICA:

Real Decreto 842/2002 de 2 de agosto, por el que se aprueba el Reglamento Electrotécnico de Baja Tensión. REBT 2002.

P PARTIDES D'OBRA I CONJUNTS

P1 TREBALLS PREVIS I D'IMPLANTACIÓ, PROTECCIONS INDIVIDUALS I COL·LECTIVES I MESURES PREVENTIVES

P14 PROTECCIONS INDIVIDUALS

P147 PROTECCIONS DEL COS

P1473- AURICULAR PER A PROTECCIÓ DE L'APARELL AUDITIU (PO)

0.- ELEMENTS QUE CONTEMPLA EL PLEC

P1473-EPWW.

1.- DEFINICIÓ I CONDICIONS DE LES PARTIDES D'OBRA EXECUTADES

Equip destinat a ser dut o subjectat pel treballador perquè el protegeixi d'un o diversos riscos que puguin amenaçar la seva seguretat o la seva salut, així com qualsevol complement o accessori destinat a tal fi.

S'han considerat els tipus següents:

- Proteccions del cap
- Proteccions per a l'aparell ocular i la cara
- Proteccions per a l'aparell auditiu
- Proteccions per a l'aparell respiratori
- Proteccions de les extremitats superiors
- Proteccions de les extremitats inferiors
- Proteccions del cos
- Protecció del tronc
- Protecció per treball a la intempèrie
- Roba i peces de senyalització
- Protecció personal contra contactes elèctrics

Resten expressament exclosos:

- La roba de treball corrent i els uniformes que no estiguin específicament destinats a protegir la salut o la integritat física del treballador
- Es equips dels serveis de socors i salvament
- Els EPI dels militars, dels policies i de les persones dels serveis de manteniment de l'ordre
- Els EPI dels mitjans de transport per carretera
- El material d'esport
- El material d'autodefensa o de dissuasió
- Els aparells portàtils per a la detecció i senyalització dels riscos i dels factors de molèstia

CARACTERÍSTIQUES GENERALS:

Els EPI hauran de proporcionar una protecció eficaç davant els riscos que motiven el seu ús, sense suposar por si mateixos o ocasionar riscos addicionals ni molèsties innecessàries. A tal fi hauran de:

- Respondre a les condiciones existents en el lloc de treball.
- Tenir en compte les condicions anatòmiques i fisiològiques així com l'estat de salut del treballador.
- Adequar-se al portador, després dels ajustaments necessaris.

Tots els equips de protecció individual han d'estar marcats per CE, tal com estableix el RD 1407/1992, de 20 de novembre, pel qual es regulen les condicions de comercialització i lliure circulació d'equips de protecció individual i modificacions posteriors.

En cas de riscos múltiples que exigeixin la utilització simultània de diversos EPI, aquests hauran de ser compatibles entre si i mantenir la seva eficàcia en relació amb el risc o riscos corresponents.

Els EPI solament poden ser utilitzats per als usos previstos pel fabricant. El responsable de la contractació del treballadors resta obligat a informar i instruir del seu ús adequat als treballadors,

DIPUTACIÓ DE GIRONA - Projecte
Codi per a validació :GE0PN-L2KU8-N3SYC
Verificació :http://www.ddgi.cat/verificador
Aquesta és una còpia impresa del document electrònic referènciat : 419/974.
País: CAT, Institució: DDGI, Codi UACG: Xarxa Viària / 013, Núm. expedient: 2024/811, Codi Classificació: K010401
, Any expedient: 2024

organitzant, si és necessari, sessions d'entrenament, especialment quan es requereixi la utilització simultània de diversos EPI, amb els següents continguts:

- Coneixement de com posar-se i treure's l'EPI

- Condicions i requisits d'emmagatzematge i manteniment per part de l'usuari

- Referència als accessoris i peces que requereixin substitucions periódiques

- Interpretació dels pictogrames, nivell de prestacions i etiquetatge proporcionat pel fabricant

Les condicions en què l'EPI haurà de ser utilitzat es determinarà en funció de:

- La gravetat del risc

- El temps o freqüència d'exposició al risc

- Les condicions del lloc de treball

- Les prestacions del propi EPI

- Els riscos addicionals derivats de la pròpia utilització de l'EPI, que no hagin pogut evitar-se

L'ús dels EPI, en principi és personal, i solament són transferibles aquells en els que es pugui garantir la higiene i salut dels subsegüents usuaris. En aquest cas s'han de substituir les peces directament en contacte amb el cos de l'usuari i fer un tractament de rentat antisèptic.

L'EPI s'ha de col·locar i ajustar correctament, seguint les instruccions del fabricant i aplicant la formació i informació que al respecte haurà rebut l'usuari.

L'usuari amb antelació a la utilització de l'EPI haurà de comprovar l'entorn en el qual ho ha d'utilitzar.

L'EPI s'utilitzarà sense sobrepassar les limitacions previstes pel fabricant. No es permès fer modificacions i/o decoracions que redueixin les característiques físiques de l'EPI o anul·lin o redueixin la seva eficàcia.

L'EPI haurà de ser utilitzat correctament pel beneficiari mentre subsisteixi el risc.

PROTECCIONS PER A L' APARELL AUDITIU:

Els mitjans de protecció auditiva seran seleccionats en funció de les següents activitats:

- Treballs amb utilització de dispositius d'aire comprimit

- Treballs de percussió

- Treballs d'arrancada i abrasió en recintes angostos o confinats

Quan el nivell de soroll a un lloc o àrea de treball sobrepassi el marge de seguretat establert i en tot cas, quan sigui superior a 80 Db-A, serà obligatori la utilització d'elements o aparells individuals de protecció auditiva, sense perjudici de les mides generals d'aïllament i insonorització que calgui adoptar.

Pels sorolls de molt elevada intensitat, es dotarà als treballadors que hagin de suportar-los, d'auriculars amb filtre, orelleres de coixinet, o dispositius similars.

Quan el soroll sobrepassi el llindar de seguretat normal serà obligatori l'ús de taps contra soroll, de goma, plàstic, cera mal·leable o cotó.

Les proteccions de l'aparell auditiu poden combinar-se amb les del cap i la cara, verificant la compatibilitat dels diferents elements.

Els elements de protecció auditiva, seran sempre d'ús individual.

2.- CONDICIONS DEL PROCÉS D'EXECUCIÓ

Es seguiran les recomanacions d'emmagatzematge i atenció, fixats pel fabricant.

Es reemplaçaran els elements, es netejaran, desinfectaran i es col·locaran en el lloc assignat, seguint les instruccions del fabricant.

S'emmagatzemaran en compartiments amplis i secs, amb temperatures compreses entre 15 i 25ºC.

Els estocs i les entregues estaran documentades i custodiades, amb justificant de recepció i rebut, per un responsable delegat per l'emprador.

La vida útil dels EPI és limitada, podent ser deguda tant al seu desgast prematur per l'ús, com a la seva caducitat, que vindrà fixada pel termini de validesa establert pel fabricant, a partir de la seva data de fabricació (generalment estampillada a l'EPI), amb independència que hagi estat o no utilitzat.

3.- UNITAT I CRITERI D'AMIDAMENT

Es mesurarà en les unitats indicades a cada partida d'obra amb els criteris següents:

Totes les unitats d'obra inclouen en el seu preu el seu muntatge, el manteniment en condicions d'us segures durant tot el temps que l'obra les necessiti, i el seu desmuntatge i transport al lloc d'aplec si son reutilitzables, o fins a l'abocador si no es poden tornar a utilitzar.

4.- NORMATIVA DE COMPLIMENT OBLIGATORI

Ley 31/1995, de 8 de noviembre, de prevención de riesgos laborales.

Real Decreto 773/1997, de 30 de mayo, sobre disposiciones mínimas de seguridad y salud relativas a la utilización por los trabajadores de equipos de protección individual.

DIPUTACIÓ DE GIRONA - Projecte
Codi per a validació :GE0PN-L2KU8-N3SYC
Verificació :http://www.ddgi.cat/verificador
Aquesta és una còpia impresa del document electrònic referènciat : 420/974.
País: CAT, Institució: DDGI, Codi UACG: Xarxa Viària / 013, Núm. expedient: 2024/811, Codi Classificació: K010401
, Any expedient: 2024

Real Decreto 542/2020, de 26 de mayo, por el que se modifican y derogan diferentes disposiciones en materia de calidad y seguridad industrial.

Real Decreto 159/1995, de 3 de febrero, por el que se modifica el real decreto 1407/1992, de 20 de noviembre, por el que se regula las condiciones para la comercialización y libre circulación intracomunitaria de los equipos de protección individual.

Resolución de 29 de abril de 1999, de la Dirección General de Industria y Tecnología, por la que se actualiza el anexo IV de la Resolución de 18 de marzo de 1998, de la Dirección General de Tecnología y Seguridad Industrial.

Resolución de 28 de julio de 2000, de la Dirección General de Política Tecnológica, por la que se actualiza el anexo IV de la Resolución de 29 de abril de 1999, de la Dirección General de Industria y Tecnología.

Real Decreto 396/2006, de 31 de marzo. por el que se establecen las disposiciones mínimas de seguridad y salud aplicables a los trabajos con riesgo de exposición al amianto.

P1474- BOTES DE SEGURETAT (PO)

0.- ELEMENTS QUE CONTEMPLA EL PLEC

P1474-65MY.

1.- DEFINICIÓ I CONDICIONS DE LES PARTIDES D'OBRA EXECUTADES

Equip destinat a ser dut o subjectat pel treballador perquè el protegeixi d'un o diversos riscos que puguin amenaçar la seva seguretat o la seva salut, així com qualsevol complement o accessori destinat a tal fi.

S'han considerat els tipus següents:

- Proteccions del cap
- Proteccions per a l'aparell ocular i la cara
- Proteccions per a l'aparell auditiu
- Proteccions per a l'aparell respiratori
- Proteccions de les extremitats superiors
- Proteccions de les extremitats inferiors
- Proteccions del cos
- Protecció del tronc
- Protecció per treball a la intempèrie
- Roba i peces de senyalització
- Protecció personal contra contactes elèctrics

Resten expressament exclosos:

- La roba de treball corrent i els uniformes que no estiguin específicament destinats a protegir la salut o la integritat física del treballador
- Es equips dels serveis de socors i salvament
- Els EPI dels militars, dels policies i de les persones dels serveis de manteniment de l'ordre
- Els EPI dels mitjans de transport per carretera
- El material d'esport
- El material d'autodefensa o de dissuasió
- Els aparells portàtils per a la detecció i senyalització dels riscos i dels factors de molèstia

CARACTERÍSTIQUES GENERALS:

Els EPI hauran de proporcionar una protecció eficaç davant els riscos que motiven el seu ús, sense suposar por si mateixos o ocasionar riscos addicionals ni molèsties innecessàries. A tal fi hauran de:

- Respondre a les condiciones existents en el lloc de treball.
- Tenir en compte les condicions anatòmiques i fisiològiques així com l'estat de salut del treballador.
- Adequar-se al portador, després dels ajustaments necessaris.

Tots els equips de protecció individual han d'estar marcats per CE, tal com estableix el RD 1407/1992, de 20 de novembre, pel qual es regulen les condicions de comercialització i lliure circulació d'equips de protecció individual i modificacions posteriors.

En cas de riscos múltiples que exigeixin la utilització simultània de diversos EPI, aquests hauran de ser compatibles entre si i mantenir la seva eficàcia en relació amb el risc o riscos corresponents.

Els EPI solament poden ser utilitzats per als usos previstos pel fabricant. El responsable de la contractació del treballadors resta obligat a informar i instruir del seu ús adequat als treballadors, organitzant, si és necessari, sessions d'entrenament, especialment quan es requereixi la utilització simultània de diversos EPI, amb els següents continguts:

- Coneixement de com posar-se i treure's l'EPI

DIPUTACIÓ DE GIRONA - Projecte
Codi per a validació :GE0PN-L2KU8-N3SYC
Verificació :http://www.ddgi.cat/verificador
Aquesta és una còpia impresa del document electrònic referènciat : 421/974.
País: CAT, Institució: DDGI, Codi UACG: Xarxa Viària / 013, Núm. expedient: 2024/811, Codi Classificació: K010401 , Any expedient: 2024

- Condicions i requisits d'emmagatzematge i manteniment per part de l'usuari

- Referència als accessoris i peces que requereixin substitucions periòdiques

- Interpretació dels pictogrames, nivell de prestacions i etiquetatge proporcionat pel fabricant

Les condicions en què l'EPI haurà de ser utilitzat es determinarà en funció de:

- La gravetat del risc

- El temps o freqüència d'exposició al risc

- Les condicions del lloc de treball

- Les prestacions del propi EPI

- Els riscos addicionals derivats de la pròpia utilització de l'EPI, que no hagin pogut evitar-se

L'ús dels EPI, en principi és personal, i solament són transferibles aquells en els que es pugui garantir la higiene i salut dels subsegüents usuaris. En aquest cas s'han de substituir les peces directament en contacte amb el cos de l'usuari i fer un tractament de rentat antisèptic.

L'EPI s'ha de col·locar i ajustar correctament, seguint les instruccions del fabricant i aplicant la formació i informació que al respecte haurà rebut l'usuari.

L'usuari amb antelació a la utilització de l'EPI haurà de comprovar l'entorn en el qual ho ha d'utilitzar.

L'EPI s'utilitzarà sense sobrepassar les limitacions previstes pel fabricant. No es permès fer modificacions i/o decoracions que redueixin les característiques físiques de l'EPI o anul·lin o redueixin la seva eficàcia.

L'EPI haurà de ser utilitzat correctament pel beneficiari mentre subsisteixi el risc.

PROTECCIONS DE LES EXTREMITATS INFERIORS:

Per a la protecció dels peus, en els casos que s'indiquin seguidament, es dotarà al treballador de calçat de seguretat, adaptat als riscos a prevenir en funció de l'activitat:

- Calçat de protecció i de seguretat: - Treballs d'obra grossa, enginyeria civil i construcció de carreteres. - Treballs en bastides - Obres de demolició d'obra grossa - Obres de construcció de formigó i d'elements prefabricats que incloguin encofrat i desencofrat - Activitats en obres de construcció o àrees d'emmagatzematge - Construcció de sostres - Treballs d'estructura metàl·lica - Treballs de muntatge i instal·lacions metàl·lics - Treballs en canteres, explotacions a cel obert i desplaçament de runes - Treballs de transformació de materials lítics - Manipulació i tractament de vidre - Revestiment de materials termoaïllants - Prefabricats per a la construcció.

- Sabates de seguretat amb taló o sola correguda i sola antiperforant: - Construcció de sostres

- Calçat i cobriment de calçat de seguretat amb sola termoaïllant: - Activitats sobre i amb masses ardents o fredes

- Polaines, calçat i cobriment de calçat per poder desfer-se'n ràpid en cas de penetració de masses en fusió: - Soldadors

En treballs en risc d'accidents mecànics als peus, serà obligatori l'ús de botes de seguretat amb reforços metàl·lics a la puntera, que estarà tractada i fosfatada per evitar la corrosió.

Davant el risc derivat de l'ús de líquids corrosius, o davant riscos químics, es farà ús de calçat de sola de cautxú, neoprè o poliuretà, cuir especialment tractat i s'haurà de substituir el cosit per la vulcanització a la unió del cos al bloc del pis.

La protecció davant l'aigua i la humitat, s'efectuarà amb botes altes de PVC, que hauran de tenir la puntera metàl·lica de protecció mecànica per a la realització de treballs en moviments de terres i realització d'estructures o enderrocs.

Els treballadors ocupats en treballs amb perill de risc elèctric, faran servir calçat aïllant sense cap element metàl·lic.

En aquelles operacions que les espurnes resultin perilloses, la tanca permetrà desfer-se'n ràpidament del calçat, davant l'eventual introducció de partícules incandescents.

Sempre que les condicions de treball ho requereixin, les soles seran antilliscants. Als llocs que existeixi un alt grau de possibilitat de perforacions de les soles per claus, encenalls, vidres, etc. serà recomanable l'ús de plantilles d'acer flexible sobre el bloc del pis de la sola, simplement col·locades a l'interior o incorporades en el calçat des d'origen.

La protecció de les extremitats inferiors es completarà, quan sigui necessari, amb l'ús de polaines de cuir, cautxú o teixit ignífug.

En els casos de riscos concurrents, les botes de seguretat cobriran els requisits màxims de defensa davant d'aquestes.

PROTECCIÓ PER A TREBALLS A LA INTEMPÈRIE:

Els equips protectors integral per al cos davant de les inclemències meteorològiques compliran les següents condicions:

- Què no obstaculitzin la llibertat de moviments

- Què tinguin poder de retenció/evacuació del calor

- Què la capacitat de transport de la suor sigui adequada

- Facilitat de ventilació

DIPUTACIÓ DE GIRONA - Projecte
Codi per a validació :GE0PN-L2KU8-N3SYC
Verificació :http://www.ddgi.cat/verificador
Aquesta és una còpia impresa del document electrònic referènciat : 422/974.
País: CAT, Institució: DDGI, Codi UACG: Xarxa Viària / 013, Núm. expedient: 2024/811, Codi Classificació: K010401
, Any expedient: 2024

La superposició indiscriminada de roba d'abric entorpeix els moviments, per tal motiu és recomanable la utilització de pantalons amb pitrera i armilles, tèrmics.

ROBA I PECES DE SENYALITZACIÓ:

Els equips protectors destinats a la seguretat-senyalització de l'usuari compliran les següents característiques:

- Què no obstaculitzin la llibertat de moviments

- Què tinguin poder de retenció/evacuació del calor

- Què la capacitat de transport de la suor sigui adequada

- Facilitat de ventilació

- Que siguin visibles a temps pel destinatari

La roba de protecció química es classifica d'acord amb els estàndards europeus en sis tipus de granotes. La diferència entre elles es basa principalment en l'estanquitat del seu disseny i la força del seu material contra els productes químics, ja que estan presents en forma de gas o vapor, líquids o partícules sòlides.

Tota la roba de protecció també ha de complir amb els requisits generals d'UNE EN 340:2004 sobre mides, seguretat dels materials de roba, marcatge, contingut del fullet informatiu, etc.

En el cas de la roba de tipus 5 (amiant), l'estàndard de requisits es refereix, entre d'altres, a la UNE-EN ISO 13982-2:2005, que descriu un mètode de prova per determinar fuites en vestits contra aerosols de partícules fines.

El material que el forma ha de mostrar una certa resistència mecànica a l'abrasió, flexió, esquinç i perforació. Les costures també han de tenir una mínima resistència. L'objectiu d'aquesta resistència és evitar que els vestits amb molt poca resistència mecànica exposin el treballador a l'amiant si es descomponen amb poca freqüència. També hi ha requisits pel material per a una mínima resistència a la inflamació.

S'ha de segellar el vestit amb l'equip amb el qual es combina (guants, botes, màscara). Les mànigues com les cames han d'estar per sobre dels guants i les botes.

Els punys i la part inferior de les cames del vestit s'han d'ajustar.

Les costures dels vestits més eficaços són aquelles que estan recobertes o soldades per un procediment diferent d'un simple cosit.

Les solapes en cremalleres, obertures de fixació de velcro, són mesures que augmenten l'eficàcia de la protecció.

Es recomana que el vestit tipus 5 estigui equipat amb una caputxa integrada.

L'ús de roba interior de cotó augmentarà la comoditat del vestit. Si s'utilitza, quan s'elimina, s'ha d'emmagatzemar conjuntament amb PPE destinat a la descontaminació.

És molt important seleccionar la mida adequada. Només d'aquesta manera es pot minimitzar el dipòsit de pols en els plecs i garantir la comoditat de la peça.

PROTECCIÓ PERSONAL CONTRA CONTACTES ELÈCTRICS:

Els mitjans de protecció personal a les immediacions de zones en tensió elèctrica, seran seleccionats en funció de les següents activitats:

- Treballs de muntatge elèctric

- Treballs de manteniment elèctric

- Treballs d'explotació i transport elèctric

Els operaris que hagin de treballar en circuits o equips elèctrics en tensió o al seu voltant, faran servir roba sense accessoris metàl·lics.

Faran servir pantalles facials dielèctriques, ulleres fosques de 3 DIN, casc aïllant, granota resistent al foc, guants dielèctrics adequats, sabates de seguretat aïllant, eines dielèctriques i bosses per al trasllat.

2.- CONDICIONS DEL PROCÉS D'EXECUCIÓ

Es seguiran les recomanacions d'emmagatzematge i atenció, fixats pel fabricant.

Es reemplaçaran els elements, es netejaran, desinfectaran i es col·locaran en el lloc assignat, seguint les instruccions del fabricant.

S'emmagatzemaran en compartiments amplis i secs, amb temperatures compreses entre 15 i 25ºC.

Els estocs i les entregues estaran documentades i custodiades, amb justificant de recepció i rebut, per un responsable delegat per l'emprador.

La vida útil dels EPI és limitada, podent ser deguda tant al seu desgast prematur per l'ús, com a la seva caducitat, que vindrà fixada pel termini de validesa establert pel fabricant, a partir de la seva data de fabricació (generalment estampillada a l'EPI), amb independència que hagi estat o no utilitzat.

3.- UNITAT I CRITERI D'AMIDAMENT

Es mesurarà en les unitats indicades a cada partida d'obra amb els criteris següents:

Totes les unitats d'obra inclouen en el seu preu el seu muntatge, el manteniment en condicions d'us segures durant tot el temps que l'obra les necessiti, i el seu desmuntatge i transport al lloc d'aplec si son reutilitzables, o fins a l'abocador si no es poden tornar a utilitzar.

DIPUTACIÓ DE GIRONA - Projecte
Codi per a validació :GE0PN-L2KU8-N3SYC
Verificació :http://www.ddgi.cat/verificador
Aquesta és una còpia impresa del document electrònic referènciat : 423/974.
País: CAT, Institució: DDGI, Codi UACG: Xarxa Viària / 013, Núm. expedient: 2024/811, Codi Classificació: K010401 , Any expedient: 2024

4.- NORMATIVA DE COMPLIMENT OBLIGATORI

Ley 31/1995, de 8 de noviembre, de prevención de riesgos laborales.

Real Decreto 773/1997, de 30 de mayo, sobre disposiciones mínimas de seguridad y salud relativas a la utilización por los trabajadores de equipos de protección individual.

Real Decreto 542/2020, de 26 de mayo, por el que se modifican y derogan diferentes disposiciones en materia de calidad y seguridad industrial.

Real Decreto 159/1995, de 3 de febrero, por el que se modifica el real decreto 1407/1992, de 20 de noviembre, por el que se regula las condiciones para la comercialización y libre circulación intracomunitaria de los equipos de protección individual.

Resolución de 29 de abril de 1999, de la Dirección General de Industria y Tecnología, por la que se actualiza el anexo IV de la Resolución de 18 de marzo de 1998, de la Dirección General de Tecnología y Seguridad Industrial.

Resolución de 28 de julio de 2000, de la Dirección General de Política Tecnológica, por la que se actualiza el anexo IV de la Resolución de 29 de abril de 1999, de la Dirección General de Industria y Tecnología.

Real Decreto 396/2006, de 31 de marzo. por el que se establecen las disposiciones mínimas de seguridad y salud aplicables a los trabajos con riesgo de exposición al amianto.

P1477- CASC DE SEGURETAT (PO)

0.- ELEMENTS QUE CONTEMPLA EL PLEC

P1477-65LG.

1.- DEFINICIÓ I CONDICIONS DE LES PARTIDES D'OBRA EXECUTADES

Equip destinat a ser dut o subjectat pel treballador perquè el protegeixi d'un o diversos riscos que puguin amenaçar la seva seguretat o la seva salut, així com qualsevol complement o accessori destinat a tal fi.

S'han considerat els tipus següents:

- Proteccions del cap
- Proteccions per a l'aparell ocular i la cara
- Proteccions per a l'aparell auditiu
- Proteccions per a l'aparell respiratori
- Proteccions de les extremitats superiors
- Proteccions de les extremitats inferiors
- Proteccions del cos
- Protecció del tronc
- Protecció per treball a la intempèrie
- Roba i peces de senyalització
- Protecció personal contra contactes elèctrics

Resten expressament exclosos:

- La roba de treball corrent i els uniformes que no estiguin específicament destinats a protegir la salut o la integritat física del treballador
- Es equips dels serveis de socors i salvament
- Els EPI dels militars, dels policies i de les persones dels serveis de manteniment de l'ordre
- Els EPI dels mitjans de transport per carretera
- El material d'esport
- El material d'autodefensa o de dissuasió
- Els aparells portàtils per a la detecció i senyalització dels riscos i dels factors de molèstia

CARACTERÍSTIQUES GENERALS:

Els EPI hauran de proporcionar una protecció eficaç davant els riscos que motiven el seu ús, sense suposar por si mateixos o ocasionar riscos addicionals ni molèsties innecessàries. A tal fi hauran de:

- Respondre a les condiciones existents en el lloc de treball.
- Tenir en compte les condicions anatòmiques i fisiològiques així com l'estat de salut del treballador.
- Adequar-se al portador, després dels ajustaments necessaris.

Tots els equips de protecció individual han d'estar marcats per CE, tal com estableix el RD 1407/1992, de 20 de novembre, pel qual es regulen les condicions de comercialització i lliure circulació d'equips de protecció individual i modificacions posteriors.

En cas de riscos múltiples que exigeixin la utilització simultània de diversos EPI, aquests hauran de ser compatibles entre si i mantenir la seva eficàcia en relació amb el risc o riscos corresponents.

DIPUTACIÓ DE GIRONA - Projecte
Codi per a validació :GE0PN-L2KU8-N3SYC
Verificació :http://www.ddgi.cat/verificador
Aquesta és una còpia impresa del document electrònic referènciat : 424/974.
País: CAT, Institució: DDGI, Codi UACG: Xarxa Viària / 013, Núm. expedient: 2024/811, Codi Classificació: K010401
, Any expedient: 2024

Els EPI solament poden ser utilitzats per als usos previstos pel fabricant. El responsable de la contractació del treballadors resta obligat a informar i instruir del seu ús adequat als treballadors, organitzant, si és necessari, sessions d'entrenament, especialment quan es requereixi la utilització simultània de diversos EPI, amb els següents continguts:

- Coneixement de com posar-se i treure's l'EPI

- Condicions i requisits d'emmagatzematge i manteniment per part de l'usuari

- Referència als accessoris i peces que requereixin substitucions periódiques

- Interpretació dels pictogrames, nivell de prestacions i etiquetatge proporcionat pel fabricant

Les condicions en què l'EPI haurà de ser utilitzat es determinarà en funció de:

- La gravetat del risc

- El temps o freqüència d'exposició al risc

- Les condicions del lloc de treball

- Les prestacions del propi EPI

- Els riscos addicionals derivats de la pròpia utilització de l'EPI, que no hagin pogut evitar-se

L'ús dels EPI, en principi és personal, i solament són transferibles aquells en els que es pugui garantir la higiene i salut dels subsegüents usuaris. En aquest cas s'han de substituir les peces directament en contacte amb el cos de l'usuari i fer un tractament de rentat antisèptic.

L'EPI s'ha de col·locar i ajustar correctament, seguint les instruccions del fabricant i aplicant la formació i informació que al respecte haurà rebut l'usuari.

L'usuari amb antelació a la utilització de l'EPI haurà de comprovar l'entorn en el qual ho ha d'utilitzar.

L'EPI s'utilitzarà sense sobrepassar les limitacions previstes pel fabricant. No es permès fer modificacions i/o decoracions que redueixin les característiques físiques de l'EPI o anul·lin o redueixin la seva eficàcia.

L'EPI haurà de ser utilitzat correctament pel beneficiari mentre subsisteixi el risc.

PROTECCIONS DEL CAP:

Quan existeixi risc de caiguda o de projecció violenta d'objectes o topades sobre el cap, serà perceptiva la utilització de casc protector.

Comprendrà la defensa del crani, cara, coll i completarà el seu ús, la protecció específica d'ulls i oïdes.

Els mitjans de protecció del cap seran seleccionats en funció de les següents activitats:

- Obres de construcció, i especialment, activitats a sota o a prop de bastides i llocs de treball situats en altura, obres d'encofrat i desencofrat, muntatge i instal·lació de bastides i demolició

- Treballs en ponts metàl·lics, edificis i estructures metàl·liques de gran altura, pals, torres, obres i muntatges metàl·lics, de caldereria i conduccions tubulars

- Obres en foses, rases, pous i galeries

- Moviments de terra i obres en roca

- Treballs en explotacions de fons, en canteres, explotacions a cel obert i desplaçament de runes

- Utilització de pistoles per a fixar claus

- Treballs amb explosius

- Activitats en ascensors, mecanismes elevadors, grues i mitjans de transport

- Manteniment d'obres i instal·lacions industrials

Als llocs de treball on existeixi risc d'enganxada de cabells, per la seva proximitat a màquines, aparells o enginys en moviment, quan es produeixi acumulació permanent i ocasional de substàncies perilloses o brutes, serà obligatòria la cobertura dels cabells o altres mitjans adequats, eliminant-se els llaços, cintes i adorns sortints.

Sempre que el treball determini exposició constant al sol, pluja o neu, serà obligatori l'ús de cobriment de caps o passamuntanyes, tipus mànega elàstica de punt, adaptables sobre el casc (mai al seu interior).

PROTECCIÓ PERSONAL CONTRA CONTACTES ELÈCTRICS:

Els mitjans de protecció personal a les immediacions de zones en tensió elèctrica, seran seleccionats en funció de les següents activitats:

- Treballs de muntatge elèctric

- Treballs de manteniment elèctric

- Treballs d'explotació i transport elèctric

Els operaris que hagin de treballar en circuits o equips elèctrics en tensió o al seu voltant, faran servir roba sense accessoris metàl·lics.

Faran servir pantalles facials dielèctriques, ulleres fosques de 3 DIN, casc aïllant, granota resistent al foc, guants dielèctrics adequats, sabates de seguretat aïllant, eines dielèctriques i bosses per al trasllat.

DIPUTACIÓ DE GIRONA - Projecte
Codi per a validació :GE0PN-L2KU8-N3SYC
Verificació :http://www.ddgi.cat/verificador
Aquesta és una còpia impresa del document electrònic referènciat : 425/974.

País: CAT, Institució: DDGI, Codi UACG: Xarxa Viària / 013, Núm. expedient: 2024/811, Codi Classificació: K010401
, Any expedient: 2024

2.- CONDICIONS DEL PROCÉS D'EXECUCIÓ

Es seguiran les recomanacions d'emmagatzematge i atenció, fixats pel fabricant.

Es reemplaçaran els elements, es netejaran, desinfectaran i es col·locaran en el lloc assignat, seguint les instruccions del fabricant.

S'emmagatzemaran en compartiments amplis i secs, amb temperatures compreses entre 15 i 25ºC.

Els estocs i les entregues estaran documentades i custodiades, amb justificant de recepció i rebut, per un responsable delegat per l'emprador.

La vida útil dels EPI és limitada, podent ser deguda tant al seu desgast prematur per l'ús, com a la seva caducitat, que vindrà fixada pel termini de validesa establert pel fabricant, a partir de la seva data de fabricació (generalment estampillada a l'EPI), amb independència que hagi estat o no utilitzat.

3.- UNITAT I CRITERI D'AMIDAMENT

Es mesurarà en les unitats indicades a cada partida d'obra amb els criteris següents:

Totes les unitats d'obra inclouen en el seu preu el seu muntatge, el manteniment en condicions d'us segures durant tot el temps que l'obra les necessiti, i el seu desmuntatge i transport al lloc d'aplec si son reutilitzables, o fins a l'abocador si no es poden tornar a utilitzar.

4.- NORMATIVA DE COMPLIMENT OBLIGATORI

Ley 31/1995, de 8 de noviembre, de prevención de riesgos laborales.

Real Decreto 773/1997, de 30 de mayo, sobre disposiciones mínimas de seguridad y salud relativas a la utilización por los trabajadores de equipos de protección individual.

Real Decreto 542/2020, de 26 de mayo, por el que se modifican y derogan diferentes disposiciones en materia de calidad y seguridad industrial.

Real Decreto 159/1995, de 3 de febrero, por el que se modifica el real decreto 1407/1992, de 20 de noviembre, por el que se regula las condiciones para la comercialización y libre circulación intracomunitaria de los equipos de protección individual.

Resolución de 29 de abril de 1999, de la Dirección General de Industria y Tecnología, por la que se actualiza el anexo IV de la Resolución de 18 de marzo de 1998, de la Dirección General de Tecnología y Seguridad Industrial.

Resolución de 28 de julio de 2000, de la Dirección General de Política Tecnológica, por la que se actualiza el anexo IV de la Resolución de 29 de abril de 1999, de la Dirección General de Industria y Tecnología.

Real Decreto 396/2006, de 31 de marzo. por el que se establecen las disposiciones mínimas de seguridad y salud aplicables a los trabajos con riesgo de exposición al amianto.

P1478- CINTURÓ ANTIVIBRACIÓ (PO)

0.- ELEMENTS QUE CONTEMPLA EL PLEC

P1478-65NB.

1.- DEFINICIÓ I CONDICIONS DE LES PARTIDES D'OBRA EXECUTADES

Equip destinat a ser dut o subjectat pel treballador perquè el protegeixi d'un o diversos riscos que puguin amenaçar la seva seguretat o la seva salut, així com qualsevol complement o accessori destinat a tal fi.

S'han considerat els tipus següents:

- Proteccions del cap
- Proteccions per a l'aparell ocular i la cara
- Proteccions per a l'aparell auditiu
- Proteccions per a l'aparell respiratori
- Proteccions de les extremitats superiors
- Proteccions de les extremitats inferiors
- Proteccions del cos
- Protecció del tronc
- Protecció per treball a la intempèrie
- Roba i peces de senyalització
- Protecció personal contra contactes elèctrics

Resten expressament exclosos:

- La roba de treball corrent i els uniformes que no estiguin específicament destinats a protegir la salut o la integritat física del treballador
- Es equips dels serveis de socors i salvament
- Els EPI dels militars, dels policies i de les persones dels serveis de manteniment de l'ordre
- Els EPI dels mitjans de transport per carretera

DIPUTACIÓ DE GIRONA - Projecte
Codi per a validació :GE0PN-L2KU8-N3SYC
Verificació :http://www.ddgi.cat/verificador
Aquesta és una còpia impresa del document electrònic referènciat : 426/974.
País: CAT, Institució: DDGI, Codi UACG: Xarxa Viària / 013, Núm. expedient: 2024/811, Codi Classificació: K010401
, Any expedient: 2024

- El material d'esport

- El material d'autodefensa o de dissuasió

- Els aparells portàtils per a la detecció i senyalització dels riscos i dels factors de molèstia

CARACTERÍSTIQUES GENERALS:

Els EPI hauran de proporcionar una protecció eficaç davant els riscos que motiven el seu ús, sense suposar por si mateixos o ocasionar riscos addicionals ni molèsties innecessàries. A tal fi hauran de:

- Respondre a les condiciones existents en el lloc de treball.

- Tenir en compte les condicions anatòmiques i fisiològiques així com l'estat de salut del treballador.

- Adequar-se al portador, després dels ajustaments necessaris.

Tots els equips de protecció individual han d'estar marcats per CE, tal com estableix el RD 1407/1992, de 20 de novembre, pel qual es regulen les condicions de comercialització i lliure circulació d'equips de protecció individual i modificacions posteriors.

En cas de riscos múltiples que exigeixin la utilització simultània de diversos EPI, aquests hauran de ser compatibles entre si i mantenir la seva eficàcia en relació amb el risc o riscos corresponents.

Els EPI solament poden ser utilitzats per als usos previstos pel fabricant. El responsable de la contractació del treballadors resta obligat a informar i instruir del seu ús adequat als treballadors, organitzant, si és necessari, sessions d'entrenament, especialment quan es requereixi la utilització simultània de diversos EPI, amb els següents continguts:

- Coneixement de com posar-se i treure's l'EPI

- Condicions i requisits d'emmagatzematge i manteniment per part de l'usuari

- Referència als accessoris i peces que requereixin substitucions periódiques

- Interpretació dels pictogrames, nivell de prestacions i etiquetatge proporcionat pel fabricant

Les condicions en què l'EPI haurà de ser utilitzat es determinarà en funció de:

- La gravetat del risc

- El temps o freqüència d'exposició al risc

- Les condicions del lloc de treball

- Les prestacions del propi EPI

- Els riscos addicionals derivats de la pròpia utilització de l'EPI, que no hagin pogut evitar-se

L'ús dels EPI, en principi és personal, i solament són transferibles aquells en els que es pugui garantir la higiene i salut dels subsegüents usuaris. En aquest cas s'han de substituir les peces directament en contacte amb el cos de l'usuari i fer un tractament de rentat antisèptic.

L'EPI s'ha de col·locar i ajustar correctament, seguint les instruccions del fabricant i aplicant la formació i informació que al respecte haurà rebut l'usuari.

L'usuari amb antelació a la utilització de l'EPI haurà de comprovar l'entorn en el qual ho ha d'utilitzar.

L'EPI s'utilitzarà sense sobrepassar les limitacions previstes pel fabricant. No es permès fer modificacions i/o decoracions que redueixin les característiques físiques de l'EPI o anul·lin o redueixin la seva eficàcia.

L'EPI haurà de ser utilitzat correctament pel beneficiari mentre subsisteixi el risc.

PROTECCIONS DEL COS:

En tot treball en altura amb risc de caiguda eventual (superior a 2 m), serà perceptiu l'ús de cinturó de seguretat anticaigudes (tipus paracaigudista amb arnès).

Els mitjans de protecció personal anticaigudes d'alçada, seran seleccionats en funció de les següents activitats:

- Treballs en bastides

- Muntatge de peces prefabricades

- Treballs en pals i torres

- Treballs en cabines de grues situades en altura

Aquests cinturons compliran les següents condicions:

- Es revisaran sempre abans del seu ús, i es llençaran quan tinguin talls, esquerdes o filaments que comprometin la seva resistència, calculada per al cos humà en caiguda lliure des d'una alçada de 5 m. o quan la data de fabricació sigui superior als 4 anys

- Aniran previstos d'anelles per on passaran la corda salvacaigudes, que no podran anar subjectes mitjançant reblons

- La corda salvacaigudes serà de poliamida d'alta tenacitat, amb un diàmetre de 12 mm

- Queda prohibit per aquest fi el cable metàl·lic, tant pel risc de contacte amb línies elèctriques, com per la menor elasticitat per la tensió en cas de caiguda

- La sirga d'amarrador també serà de poliamida, però de 16 mm de diàmetre

DIPUTACIÓ DE GIRONA - Projecte
Codi per a validació :GE0PN-L2KU8-N3SYC
Verificació :http://www.ddgi.cat/verificador
Aquesta és una còpia impresa del document electrònic referènciat : 427/974.
País: CAT, Institució: DDGI, Codi UACG: Xarxa Viària / 013, Núm. expedient: 2024/811, Codi Classificació: K010401
, Any expedient: 2024

Es vigilarà de manera especial, la seguretat de l'ancoratge i la seva resistència. La llargària de la corda salvacaigudes haurà de cobrir distàncies el més curtes possibles.

El cinturó, si bé pot fer-se servir per diferents usuaris durant la seva vida útil, durant el temps que persisteixi el risc de caiguda d'alçada, estarà individualment assignat a cada usuari amb rebut signat per part del receptor.

2.- CONDICIONS DEL PROCÉS D'EXECUCIÓ

Es seguiran les recomanacions d'emmagatzematge i atenció, fixats pel fabricant.

Es reemplaçaran els elements, es netejaran, desinfectaran i es col·locaran en el lloc assignat, seguint les instruccions del fabricant.

S'emmagatzemaran en compartiments amplis i secs, amb temperatures compreses entre 15 i 25ºC.

Els estocs i les entregues estaran documentades i custodiades, amb justificant de recepció i rebut, per un responsable delegat per l'emprador.

La vida útil dels EPI és limitada, podent ser deguda tant al seu desgast prematur per l'ús, com a la seva caducitat, que vindrà fixada pel termini de validesa establert pel fabricant, a partir de la seva data de fabricació (generalment estampillada a l'EPI), amb independència que hagi estat o no utilitzat.

3.- UNITAT I CRITERI D'AMIDAMENT

Es mesurarà en les unitats indicades a cada partida d'obra amb els criteris següents:

Totes les unitats d'obra inclouen en el seu preu el seu muntatge, el manteniment en condicions d'us segures durant tot el temps que l'obra les necessiti, i el seu desmuntatge i transport al lloc d'aplec si son reutilitzables, o fins a l'abocador si no es poden tornar a utilitzar.

4.- NORMATIVA DE COMPLIMENT OBLIGATORI

Ley 31/1995, de 8 de noviembre, de prevención de riesgos laborales.

Real Decreto 773/1997, de 30 de mayo, sobre disposiciones mínimas de seguridad y salud relativas a la utilización por los trabajadores de equipos de protección individual.

Real Decreto 542/2020, de 26 de mayo, por el que se modifican y derogan diferentes disposiciones en materia de calidad y seguridad industrial.

Real Decreto 159/1995, de 3 de febrero, por el que se modifica el real decreto 1407/1992, de 20 de noviembre, por el que se regula las condiciones para la comercialización y libre circulación intracomunitaria de los equipos de protección individual.

Resolución de 29 de abril de 1999, de la Dirección General de Industria y Tecnología, por la que se actualiza el anexo IV de la Resolución de 18 de marzo de 1998, de la Dirección General de Tecnología y Seguridad Industrial.

Resolución de 28 de julio de 2000, de la Dirección General de Política Tecnológica, por la que se actualiza el anexo IV de la Resolución de 29 de abril de 1999, de la Dirección General de Industria y Tecnología.

Real Decreto 396/2006, de 31 de marzo. por el que se establecen las disposiciones mínimas de seguridad y salud aplicables a los trabajos con riesgo de exposición al amianto.

P147H- FAIXA (PO)

0.- ELEMENTS QUE CONTEMPLA EL PLEC

P147H-65NO.

1.- DEFINICIÓ I CONDICIONS DE LES PARTIDES D'OBRA EXECUTADES

Equip destinat a ser dut o subjectat pel treballador perquè el protegeixi d'un o diversos riscos que puguin amenaçar la seva seguretat o la seva salut, així com qualsevol complement o accessori destinat a tal fi.

S'han considerat els tipus següents:

- Proteccions del cap
- Proteccions per a l'aparell ocular i la cara
- Proteccions per a l'aparell auditiu
- Proteccions per a l'aparell respiratori
- Proteccions de les extremitats superiors
- Proteccions de les extremitats inferiors
- Proteccions del cos
- Protecció del tronc
- Protecció per treball a la intempèrie
- Roba i peces de senyalització
- Protecció personal contra contactes elèctrics

DIPUTACIÓ DE GIRONA - Projecte
Codi per a validació :GE0PN-L2KU8-N3SYC
Verificació :http://www.ddgi.cat/verificador
Aquesta és una còpia impresa del document electrònic referènciat : 428/974.
País: CAT, Institució: DDGI, Codi UACG: Xarxa Viària / 013, Núm. expedient: 2024/811, Codi Classificació: K010401
, Any expedient: 2024

Resten expressament exclosos:

- La roba de treball corrent i els uniformes que no estiguin específicament destinats a protegir la salut o la integritat física del treballador

- Es equips dels serveis de socors i salvament

- Els EPI dels militars, dels policies i de les persones dels serveis de manteniment de l'ordre

- Els EPI dels mitjans de transport per carretera

- El material d'esport

- El material d'autodefensa o de dissuasió

- Els aparells portàtils per a la detecció i senyalització dels riscos i dels factors de molèstia

CARACTERÍSTIQUES GENERALS:

Els EPI hauran de proporcionar una protecció eficaç davant els riscos que motiven el seu ús, sense suposar por si mateixos o ocasionar riscos addicionals ni molèsties innecessàries. A tal fi hauran de:

- Respondre a les condiciones existents en el lloc de treball.

- Tenir en compte les condicions anatòmiques i fisiològiques així com l'estat de salut del treballador.

- Adequar-se al portador, després dels ajustaments necessaris.

Tots els equips de protecció individual han d'estar marcats per CE, tal com estableix el RD 1407/1992, de 20 de novembre, pel qual es regulen les condicions de comercialització i lliure circulació d'equips de protecció individual i modificacions posteriors.

En cas de riscos múltiples que exigeixin la utilització simultània de diversos EPI, aquests hauran de ser compatibles entre si i mantenir la seva eficàcia en relació amb el risc o riscos corresponents.

Els EPI solament poden ser utilitzats per als usos previstos pel fabricant. El responsable de la contractació del treballadors resta obligat a informar i instruir del seu ús adequat als treballadors, organitzant, si és necessari, sessions d'entrenament, especialment quan es requereixi la utilització simultània de diversos EPI, amb els següents continguts:

- Coneixement de com posar-se i treure's l'EPI

- Condicions i requisits d'emmagatzematge i manteniment per part de l'usuari

- Referència als accessoris i peces que requereixin substitucions periòdiques

- Interpretació dels pictogrames, nivell de prestacions i etiquetatge proporcionat pel fabricant

Les condicions en què l'EPI haurà de ser utilitzat es determinarà en funció de:

- La gravetat del risc

- El temps o freqüència d'exposició al risc

- Les condicions del lloc de treball

- Les prestacions del propi EPI

- Els riscos addicionals derivats de la pròpia utilització de l'EPI, que no hagin pogut evitar-se

L'ús dels EPI, en principi és personal, i solament són transferibles aquells en els que es pugui garantir la higiene i salut dels subsegüents usuaris. En aquest cas s'han de substituir les peces directament en contacte amb el cos de l'usuari i fer un tractament de rentat antisèptic.

L'EPI s'ha de col·locar i ajustar correctament, seguint les instruccions del fabricant i aplicant la formació i informació que al respecte haurà rebut l'usuari.

L'usuari amb antelació a la utilització de l'EPI haurà de comprovar l'entorn en el qual ho ha d'utilitzar.

L'EPI s'utilitzarà sense sobrepassar les limitacions previstes pel fabricant. No es permès fer modificacions i/o decoracions que redueixin les característiques físiques de l'EPI o anul·lin o redueixin la seva eficàcia.

L'EPI haurà de ser utilitzat correctament pel beneficiari mentre subsisteixi el risc.

PROTECCIONS DEL COS:

En tot treball en altura amb risc de caiguda eventual (superior a 2 m), serà perceptiu l'ús de cinturó de seguretat anticaigudes (tipus paracaigudista amb arnès).

Els mitjans de protecció personal anticaigudes d'alçada, seran seleccionats en funció de les següents activitats:

- Treballs en bastides

- Muntatge de peces prefabricades

- Treballs en pals i torres

- Treballs en cabines de grues situades en altura

Aquests cinturons compliran les següents condicions:

- Es revisaran sempre abans del seu ús, i es llençaran quan tinguin talls, esquerdes o filaments que comprometin la seva resistència, calculada per al cos humà en caiguda lliure des d'una alçada de 5 m. o quan la data de fabricació sigui superior als 4 anys

DIPUTACIÓ DE GIRONA - Projecte
Codi per a validació :GE0PN-L2KU8-N3SYC
Verificació :http://www.ddgi.cat/verificador
Aquesta és una còpia impresa del document electrònic referènciat : 429/974.

País: CAT, Institució: DDGI, Codi UACG: Xarxa Viària / 013, Núm. expedient: 2024/811, Codi Classificació: K010401
, Any expedient: 2024

- Aniran previstos d'anelles per on passaran la corda salvacaigudes, que no podran anar subjectes mitjançant reblons

- La corda salvacaigudes serà de poliamida d'alta tenacitat, amb un diàmetre de 12 mm

- Queda prohibit per aquest fi el cable metàl·lic, tant pel risc de contacte amb línies elèctriques, com per la menor elasticitat per la tensió en cas de caiguda

- La sirga d'amarrador també serà de poliamida, però de 16 mm de diàmetre

Es vigilarà de manera especial, la seguretat de l'ancoratge i la seva resistència. La llargària de la corda salvacaigudes haurà de cobrir distàncies el més curtes possibles.

El cinturó, si bé pot fer-se servir per diferents usuaris durant la seva vida útil, durant el temps que persisteixi el risc de caiguda d'alçada, estarà individualment assignat a cada usuari amb rebut signat per part del receptor.

PROTECCIÓ DEL TRONC:

Els mitjans de protecció del tronc seran seleccionats en funció dels riscos derivats de les activitats:

- Peces i equips de protecció: - Manipulació o utilització de productes àcids i alcalins, desinfectants i detergents corrosius - Treballs amb masses ardents o permanència a prop d'aquestes i en ambient calent - Manipulació de vidre pla - Treballs de rajat de sorra - Treballs en cambres frigorífiques

- Roba de protecció anti-inflamable: - Treballs de soldadura en locals exigus

- Davantals antiperforants: - Manipulació de ferramentes de talls manuals, quan la fulla hagi d'orientar-se cap el cos.

- Davantals de cuiro i altres materials resistents a partícules i guspires incandescents: - Treballs de soldadura. - Treballs de forja. - Treballs de fosa i emmotllament.

2.- CONDICIONS DEL PROCÉS D'EXECUCIÓ

Es seguiran les recomanacions d'emmagatzematge i atenció, fixats pel fabricant.

Es reemplaçaran els elements, es netejaran, desinfectaran i es col·locaran en el lloc assignat, seguint les instruccions del fabricant.

S'emmagatzemaran en compartiments amplis i secs, amb temperatures compreses entre 15 i 25ºC.

Els estocs i les entregues estaran documentades i custodiades, amb justificant de recepció i rebut, per un responsable delegat per l'emprador.

La vida útil dels EPI és limitada, podent ser deguda tant al seu desgast prematur per l'ús, com a la seva caducitat, que vindrà fixada pel termini de validesa establert pel fabricant, a partir de la seva data de fabricació (generalment estampillada a l'EPI), amb independència que hagi estat o no utilitzat.

3.- UNITAT I CRITERI D'AMIDAMENT

Es mesurarà en les unitats indicades a cada partida d'obra amb els criteris següents:

Totes les unitats d'obra inclouen en el seu preu el seu muntatge, el manteniment en condicions d'us segures durant tot el temps que l'obra les necessiti, i el seu desmuntatge i transport al lloc d'aplec si son reutilitzables, o fins a l'abocador si no es poden tornar a utilitzar.

4.- NORMATIVA DE COMPLIMENT OBLIGATORI

Ley 31/1995, de 8 de noviembre, de prevención de riesgos laborales.

Real Decreto 773/1997, de 30 de mayo, sobre disposiciones mínimas de seguridad y salud relativas a la utilización por los trabajadores de equipos de protección individual.

Real Decreto 542/2020, de 26 de mayo, por el que se modifican y derogan diferentes disposiciones en materia de calidad y seguridad industrial.

Real Decreto 159/1995, de 3 de febrero, por el que se modifica el real decreto 1407/1992, de 20 de noviembre, por el que se regula las condiciones para la comercialización y libre circulación intracomunitaria de los equipos de protección individual.

Resolución de 29 de abril de 1999, de la Dirección General de Industria y Tecnología, por la que se actualiza el anexo IV de la Resolución de 18 de marzo de 1998, de la Dirección General de Tecnología y Seguridad Industrial.

Resolución de 28 de julio de 2000, de la Dirección General de Política Tecnológica, por la que se actualiza el anexo IV de la Resolución de 29 de abril de 1999, de la Dirección General de Industria y Tecnología.

Real Decreto 396/2006, de 31 de marzo. por el que se establecen las disposiciones mínimas de seguridad y salud aplicables a los trabajos con riesgo de exposición al amianto.

P147L- GUANTS (PO)

0.- ELEMENTS QUE CONTEMPLA EL PLEC

P147L-EQDH,P147L-EQDK.

DIPUTACIÓ DE GIRONA - Projecte
Codi per a validació :GE0PN-L2KU8-N3SYC
Verificació :http://www.ddgi.cat/verificador
Aquesta és una còpia impresa del document electrònic referènciat : 430/974.
País: CAT, Institució: DDGI, Codi UACG: Xarxa Viària / 013, Núm. expedient: 2024/811, Codi Classificació: K010401
, Any expedient: 2024

1.- DEFINICIÓ I CONDICIONS DE LES PARTIDES D'OBRA EXECUTADES

Equip destinat a ser dut o subjectat pel treballador perquè el protegeixi d'un o diversos riscos que puguin amenaçar la seva seguretat o la seva salut, així com qualsevol complement o accessori destinat a tal fi.

S'han considerat els tipus següents:

- Proteccions del cap
- Proteccions per a l'aparell ocular i la cara
- Proteccions per a l'aparell auditiu
- Proteccions per a l'aparell respiratori
- Proteccions de les extremitats superiors
- Proteccions de les extremitats inferiors
- Proteccions del cos
- Protecció del tronc
- Protecció per treball a la intempèrie
- Roba i peces de senyalització
- Protecció personal contra contactes elèctrics

Resten expressament exclosos:

- La roba de treball corrent i els uniformes que no estiguin específicament destinats a protegir la salut o la integritat física del treballador
- Es equips dels serveis de socors i salvament
- Els EPI dels militars, dels policies i de les persones dels serveis de manteniment de l'ordre
- Els EPI dels mitjans de transport per carretera
- El material d'esport
- El material d'autodefensa o de dissuasió
- Els aparells portàtils per a la detecció i senyalització dels riscos i dels factors de molèstia

CARACTERÍSTIQUES GENERALS:

Els EPI hauran de proporcionar una protecció eficaç davant els riscos que motiven el seu ús, sense suposar por si mateixos o ocasionar riscos addicionals ni molèsties innecessàries. A tal fi hauran de:

- Respondre a les condiciones existents en el lloc de treball.
- Tenir en compte les condicions anatòmiques i fisiològiques així com l'estat de salut del treballador.
- Adequar-se al portador, després dels ajustaments necessaris.

Tots els equips de protecció individual han d'estar marcats per CE, tal com estableix el RD 1407/1992, de 20 de novembre, pel qual es regulen les condicions de comercialització i lliure circulació d'equips de protecció individual i modificacions posteriors.

En cas de riscos múltiples que exigeixin la utilització simultània de diversos EPI, aquests hauran de ser compatibles entre si i mantenir la seva eficàcia en relació amb el risc o riscos corresponents.

Els EPI solament poden ser utilitzats per als usos previstos pel fabricant. El responsable de la contractació del treballadors resta obligat a informar i instruir del seu ús adequat als treballadors, organitzant, si és necessari, sessions d'entrenament, especialment quan es requereixi la utilització simultània de diversos EPI, amb els següents continguts:

- Coneixement de com posar-se i treure's l'EPI
- Condicions i requisits d'emmagatzematge i manteniment per part de l'usuari
- Referència als accessoris i peces que requereixin substitucions periódiques
- Interpretació dels pictogrames, nivell de prestacions i etiquetatge proporcionat pel fabricant

Les condicions en què l'EPI haurà de ser utilitzat es determinarà en funció de:

- La gravetat del risc
- El temps o freqüència d'exposició al risc
- Les condicions del lloc de treball
- Les prestacions del propi EPI
- Els riscos addicionals derivats de la pròpia utilització de l'EPI, que no hagin pogut evitar-se

L'ús dels EPI, en principi és personal, i solament són transferibles aquells en els que es pugui garantir la higiene i salut dels subsegüents usuaris. En aquest cas s'han de substituir les peces directament en contacte amb el cos de l'usuari i fer un tractament de rentat antisèptic.

L'EPI s'ha de col·locar i ajustar correctament, seguint les instruccions del fabricant i aplicant la formació i informació que al respecte haurà rebut l'usuari.

L'usuari amb antelació a la utilització de l'EPI haurà de comprovar l'entorn en el qual ho ha d'utilitzar.

L'EPI s'utilitzarà sense sobrepassar les limitacions previstes pel fabricant. No es permès fer modificacions i/o decoracions que redueixin les característiques físiques de l'EPI o anul·lin o redueixin la seva eficàcia.

DIPUTACIÓ DE GIRONA - Projecte
Codi per a validació :GE0PN-L2KU8-N3SYC
Verificació :http://www.ddgi.cat/verificador
Aquesta és una còpia impresa del document electrònic referènciat : 431/974.
País: CAT, Institució: DDGI, Codi UACG: Xarxa Viària / 013, Núm. expedient: 2024/811, Codi Classificació: K010401 , Any expedient: 2024

L'EPI haurà de ser utilitzat correctament pel beneficiari mentre subsisteixi el risc.

PROTECCIONS DE LES EXTREMITATS SUPERIORS:

Els mitjans de protecció de les extremitats superiors, es seleccionaran en funció de les següents activitats:

- Treballs de soldadura

- Manipulació d'objectes amb arestes tallants, superfícies, abrasives, etc.

- Manipulació o utilització de productes àcids i alcalins

- Treballs amb risc elèctric

La protecció de mans, avantbraç, i braç es farà mitjançant guants, mànegues, mitjons i maniguets seleccionats per prevenir els riscos existents i per evitar la dificultat de moviments al treballador.

Aquests elements de protecció seran de goma o cautxú, clorur de polivinil, cuir adobat al crom, teixit termoaïllant, punt, lona, pell flor, serratge, malla metàl·lica, làtex rugós antitallada, etc., segons les característiques o riscos del treball a realitzar.

Per a les maniobres amb electricitat s'hauran de fer servir guants de cautxú, neoprè o matèries plàstiques que portin marcat en forma indeleble el voltatge màxim per al qual han estat fabricats.

Com a complement, si procedeix, es faran servir cremes protectores i guants tipus cirurgià.

2.- CONDICIONS DEL PROCÉS D'EXECUCIÓ

Es seguiran les recomanacions d'emmagatzematge i atenció, fixats pel fabricant.

Es reemplaçaran els elements, es netejaran, desinfectaran i es col·locaran en el lloc assignat, seguint les instruccions del fabricant.

S'emmagatzemaran en compartiments amplis i secs, amb temperatures compreses entre 15 i 25ºC.

Els estocs i les entregues estaran documentades i custodiades, amb justificant de recepció i rebut, per un responsable delegat per l'emprador.

La vida útil dels EPI és limitada, podent ser deguda tant al seu desgast prematur per l'ús, com a la seva caducitat, que vindrà fixada pel termini de validesa establert pel fabricant, a partir de la seva data de fabricació (generalment estampillada a l'EPI), amb independència que hagi estat o no utilitzat.

3.- UNITAT I CRITERI D'AMIDAMENT

Es mesurarà en les unitats indicades a cada partida d'obra amb els criteris següents:

Totes les unitats d'obra inclouen en el seu preu el seu muntatge, el manteniment en condicions d'us segures durant tot el temps que l'obra les necessiti, i el seu desmuntatge i transport al lloc d'aplec si son reutilitzables, o fins a l'abocador si no es poden tornar a utilitzar.

4.- NORMATIVA DE COMPLIMENT OBLIGATORI

Ley 31/1995, de 8 de noviembre, de prevención de riesgos laborales.

Real Decreto 773/1997, de 30 de mayo, sobre disposiciones mínimas de seguridad y salud relativas a la utilización por los trabajadores de equipos de protección individual.

Real Decreto 542/2020, de 26 de mayo, por el que se modifican y derogan diferentes disposiciones en materia de calidad y seguridad industrial.

Real Decreto 159/1995, de 3 de febrero, por el que se modifica el real decreto 1407/1992, de 20 de noviembre, por el que se regula las condiciones para la comercialización y libre circulación intracomunitaria de los equipos de protección individual.

Resolución de 29 de abril de 1999, de la Dirección General de Industria y Tecnología, por la que se actualiza el anexo IV de la Resolución de 18 de marzo de 1998, de la Dirección General de Tecnología y Seguridad Industrial.

Resolución de 28 de julio de 2000, de la Dirección General de Política Tecnológica, por la que se actualiza el anexo IV de la Resolución de 29 de abril de 1999, de la Dirección General de Industria y Tecnología.

Real Decreto 396/2006, de 31 de marzo. por el que se establecen las disposiciones mínimas de seguridad y salud aplicables a los trabajos con riesgo de exposición al amianto.

P147Z- ULLERES DE SEGURETAT PER A PROTECCIÓ DE L'APARELL OCULAR (PO)

0.- ELEMENTS QUE CONTEMPLA EL PLEC

P147Z-FITH.

1.- DEFINICIÓ I CONDICIONS DE LES PARTIDES D'OBRA EXECUTADES

Equip destinat a ser dut o subjectat pel treballador perquè el protegeixi d'un o diversos riscos que puguin amenaçar la seva seguretat o la seva salut, així com qualsevol complement o accessori destinat a tal fi.

S'han considerat els tipus següents:

- Proteccions del cap

DIPUTACIÓ DE GIRONA - Projecte
Codi per a validació :GE0PN-L2KU8-N3SYC
Verificació :http://www.ddgi.cat/verificador
Aquesta és una còpia impresa del document electrònic referènciat : 432/974.
País: CAT, Institució: DDGI, Codi UACG: Xarxa Viària / 013, Núm. expedient: 2024/811, Codi Classificació: K010401
, Any expedient: 2024

- Proteccions per a l'aparell ocular i la cara

- Proteccions per a l'aparell auditiu

- Proteccions per a l'aparell respiratori

- Proteccions de les extremitats superiors

- Proteccions de les extremitats inferiors

- Proteccions del cos

- Protecció del tronc

- Protecció per treball a la intempèrie

- Roba i peces de senyalització

- Protecció personal contra contactes elèctrics

Resten expressament exclosos:

- La roba de treball corrent i els uniformes que no estiguin específicament destinats a protegir la salut o la integritat física del treballador

- Es equips dels serveis de socors i salvament

- Els EPI dels militars, dels policies i de les persones dels serveis de manteniment de l'ordre

- Els EPI dels mitjans de transport per carretera

- El material d'esport

- El material d'autodefensa o de dissuasió

- Els aparells portàtils per a la detecció i senyalització dels riscos i dels factors de molèstia

CARACTERÍSTIQUES GENERALS:

Els EPI hauran de proporcionar una protecció eficaç davant els riscos que motiven el seu ús, sense suposar por si mateixos o ocasionar riscos addicionals ni molèsties innecessàries. A tal fi hauran de:

- Respondre a les condiciones existents en el lloc de treball.

- Tenir en compte les condicions anatòmiques i fisiològiques així com l'estat de salut del treballador.

- Adequar-se al portador, després dels ajustaments necessaris.

Tots els equips de protecció individual han d'estar marcats per CE, tal com estableix el RD 1407/1992, de 20 de novembre, pel qual es regulen les condicions de comercialització i lliure circulació d'equips de protecció individual i modificacions posteriors.

En cas de riscos múltiples que exigeixin la utilització simultània de diversos EPI, aquests hauran de ser compatibles entre si i mantenir la seva eficàcia en relació amb el risc o riscos corresponents.

Els EPI solament poden ser utilitzats per als usos previstos pel fabricant. El responsable de la contractació del treballadors resta obligat a informar i instruir del seu ús adequat als treballadors, organitzant, si és necessari, sessions d'entrenament, especialment quan es requereixi la utilització simultània de diversos EPI, amb els següents continguts:

- Coneixement de com posar-se i treure's l'EPI

- Condicions i requisits d'emmagatzematge i manteniment per part de l'usuari

- Referència als accessoris i peces que requereixin substitucions periòdiques

- Interpretació dels pictogrames, nivell de prestacions i etiquetatge proporcionat pel fabricant

Les condicions en què l'EPI haurà de ser utilitzat es determinarà en funció de:

- La gravetat del risc

- El temps o freqüència d'exposició al risc

- Les condicions del lloc de treball

- Les prestacions del propi EPI

- Els riscos addicionals derivats de la pròpia utilització de l'EPI, que no hagin pogut evitar-se

L'ús dels EPI, en principi és personal, i solament són transferibles aquells en els que es pugui garantir la higiene i salut dels subsegüents usuaris. En aquest cas s'han de substituir les peces directament en contacte amb el cos de l'usuari i fer un tractament de rentat antisèptic.

L'EPI s'ha de col·locar i ajustar correctament, seguint les instruccions del fabricant i aplicant la formació i informació que al respecte haurà rebut l'usuari.

L'usuari amb antelació a la utilització de l'EPI haurà de comprovar l'entorn en el qual ho ha d'utilitzar.

L'EPI s'utilitzarà sense sobrepassar les limitacions previstes pel fabricant. No es permès fer modificacions i/o decoracions que redueixin les característiques físiques de l'EPI o anul·lin o redueixin la seva eficàcia.

L'EPI haurà de ser utilitzat correctament pel beneficiari mentre subsisteixi el risc.

PROTECCIONS PER A L'APARELL OCULAR I LA CARA:

La protecció de l'aparell ocular s'efectuarà mitjançant la utilització d'ulleres, pantalles transparents o viseres.

DIPUTACIÓ DE GIRONA - Projecte
Codi per a validació :GE0PN-L2KU8-N3SYC
Verificació :http://www.ddgi.cat/verificador
Aquesta és una còpia impresa del document electrònic referènciat : 433/974.
País: CAT, Institució: DDGI, Codi UACG: Xarxa Viària / 013, Núm. expedient: 2024/811, Codi Classificació: K010401
, Any expedient: 2024

Els mitjans de protecció ocular seran seleccionats en funció de les activitats :

- Topades o impactes amb partícules o cossos sòlids.

- Acció de pols i fums.

- Projecció o esquitxada de líquids freds, calents, càustics o materials fosos.

- Substàncies perilloses per la seva intensitat o naturalesa.

- Radiacions perilloses per la seva intensitat o naturalesa.

- Enlluernament

S'han de tenir en compte els aspectes següents:

- Quan es treballi amb vapors, gasos o pols molt fina, hauran de ser completament tancades i ajustades a la cara, amb visor amb tractament anti-entelat

- En els casos d'ambients agressius de pols grossa i líquids, seran com els anteriors, però portaran incorporats botons de ventilació indirecta o tamís antiestàtic

- En els demés casos seran de muntura de tipus normal i amb proteccions laterals que podran ser perforades per a una millor ventilació.

- Quan no existeixi perill d'impactes per partícules dures, es podran fer servir ulleres de Protecció tipus panoràmiques, amb armadura de vinil flexible i amb el visor de policarbonat o acetat transparent.

- En ambients de pols fi, amb ambient xafogós o humit, el visor haurà de ser de reixeta metàl·lica (tipus picapedrer) per impedir entelament.

Les ulleres i altres elements de protecció ocular es conservaran sempre nets i s'adequaran protegits contra fregament. Seran d'ús individual i no podran ser utilitzats per diferents persones.

Els mitjans de protecció facial seran seleccionats en funció de les següents activitats:

- Treballs de soldadura, esmerilat, polit i/o tall

- Treballs de perforació i burinat

- Talla i tractament de pedres

- Manipulació de pistoles fixaclaus d'impacte

- Utilització de maquinària que generen encenalls curts

- Recollida i fragmentació de vidre, ceràmica

- Treball amb raig projector d'abrasius granulars

- Manipulació o utilització de productes àcids i alcalins, desinfectants i detergents corrosius

- Manipulació o utilització de dispositius amb raig líquid

- Activitats en un entorn de calor radiant

- Treballs que desprenen radiacions

- Treballs elèctrics en tensió, en baixa tensió

Als treballs elèctrics realitzats en proximitats de zones en tensió, l'aparell de la pantalla haurà d'estar construït amb material absolutament aïllant i el visor lleugerament enfosquit, en previsió de ceguesa per encebada intempestiva de l'arc elèctric.

Les utilitzades en previsió d'escalfor, hauran de ser de "Kevlar" o de teixit aluminitzat reflectant (l'amiant i teixits asbèstics estan totalment prohibits), amb un visor corresponent, equipat amb vidre resistent a la temperatura que haurà de suportar.

Als treballs de soldadura elèctrica es farà servir l'equip de pantalla de mà anomenada "Caixó de soldador" amb espiell de vidre fosc protegit per un altre vidre transparent, sent retràctil el fosc, per a facilitar la picada de l'escòria, i fàcilment recanviables ambdós.

No tindran cap part metàl·lica a l'exterior, amb la fi d'evitar els contactes accidentals amb la pinça de soldar.

Als llocs de soldadura elèctrica que es necessiti i als de soldadura amb gas inert (Nertal), es faran servir les pantalles de cap de tipus regulables.

Característiques dels vidres de protecció:

- Quan al treball a realitzar existeixi risc d'enlluernament, les ulleres seran de color o portaran un filtre per a garantir una absorció lumínica suficient

- En el sector de la construcció, per a la seva resistència i impossibilitat de rallat i entelament, el tipus de visor més polivalent i eficaç, acostuma a ser el de reixeta metàl·lica d'acer, tipus sedàs, tradicional de les ulleres de picapedrer

2.- CONDICIONS DEL PROCÉS D'EXECUCIÓ

Es seguiran les recomanacions d'emmagatzematge i atenció, fixats pel fabricant.

Es reemplaçaran els elements, es netejaran, desinfectaran i es col·locaran en el lloc assignat, seguint les instruccions del fabricant.

S'emmagatzemaran en compartiments amplis i secs, amb temperatures compreses entre 15 i 25ºC.

DIPUTACIÓ DE GIRONA - Projecte
Codi per a validació :GE0PN-L2KU8-N3SYC
Verificació :http://www.ddgi.cat/verificador
Aquesta és una còpia impresa del document electrònic referènciat : 434/974.
País: CAT, Institució: DDGI, Codi UACG: Xarxa Viària / 013, Núm. expedient: 2024/811, Codi Classificació: K010401
, Any expedient: 2024

Els estocs i les entregues estaran documentades i custodiades, amb justificant de recepció i rebut, per un responsable delegat per l'emprador.

La vida útil dels EPI és limitada, podent ser deguda tant al seu desgast prematur per l'ús, com a la seva caducitat, que vindrà fixada pel termini de validesa establert pel fabricant, a partir de la seva data de fabricació (generalment estampillada a l'EPI), amb independència que hagi estat o no utilitzat.

3.- UNITAT I CRITERI D'AMIDAMENT

Es mesurarà en les unitats indicades a cada partida d'obra amb els criteris següents:

Totes les unitats d'obra inclouen en el seu preu el seu muntatge, el manteniment en condicions d'us segures durant tot el temps que l'obra les necessiti, i el seu desmuntatge i transport al lloc d'aplec si son reutilitzables, o fins a l'abocador si no es poden tornar a utilitzar.

4.- NORMATIVA DE COMPLIMENT OBLIGATORI

Ley 31/1995, de 8 de noviembre, de prevención de riesgos laborales.

Real Decreto 773/1997, de 30 de mayo, sobre disposiciones mínimas de seguridad y salud relativas a la utilización por los trabajadores de equipos de protección individual.

Real Decreto 542/2020, de 26 de mayo, por el que se modifican y derogan diferentes disposiciones en materia de calidad y seguridad industrial.

Real Decreto 159/1995, de 3 de febrero, por el que se modifica el real decreto 1407/1992, de 20 de noviembre, por el que se regula las condiciones para la comercialización y libre circulación intracomunitaria de los equipos de protección individual.

Resolución de 29 de abril de 1999, de la Dirección General de Industria y Tecnología, por la que se actualiza el anexo IV de la Resolución de 18 de marzo de 1998, de la Dirección General de Tecnología y Seguridad Industrial.

Resolución de 28 de julio de 2000, de la Dirección General de Política Tecnológica, por la que se actualiza el anexo IV de la Resolución de 29 de abril de 1999, de la Dirección General de Industria y Tecnología.

Real Decreto 396/2006, de 31 de marzo. por el que se establecen las disposiciones mínimas de seguridad y salud aplicables a los trabajos con riesgo de exposición al amianto.

P148 ROBA DE TREBALL

P1480- ARMILLA DE TREBALL (PO)

0.- ELEMENTS QUE CONTEMPLA EL PLEC

P1480-FK75.

1.- DEFINICIÓ I CONDICIONS DE LES PARTIDES D'OBRA EXECUTADES

Equip destinat a ser dut o subjectat pel treballador perquè el protegeixi d'un o diversos riscos que puguin amenaçar la seva seguretat o la seva salut, així com qualsevol complement o accessori destinat a tal fi.

S'han considerat els tipus següents:

- Proteccions del cap
- Proteccions per a l'aparell ocular i la cara
- Proteccions per a l'aparell auditiu
- Proteccions per a l'aparell respiratori
- Proteccions de les extremitats superiors
- Proteccions de les extremitats inferiors
- Proteccions del cos
- Protecció del tronc
- Protecció per treball a la intempèrie
- Roba i peces de senyalització
- Protecció personal contra contactes elèctrics

Resten expressament exclosos:

- La roba de treball corrent i els uniformes que no estiguin específicament destinats a protegir la salut o la integritat física del treballador
- Es equips dels serveis de socors i salvament
- Els EPI dels militars, dels policies i de les persones dels serveis de manteniment de l'ordre
- Els EPI dels mitjans de transport per carretera
- El material d'esport
- El material d'autodefensa o de dissuasió

DIPUTACIÓ DE GIRONA - Projecte
Codi per a validació :GE0PN-L2KU8-N3SYC
Verificació :http://www.ddgi.cat/verificador
Aquesta és una còpia impresa del document electrònic referènciat : 435/974.
País: CAT, Institució: DDGI, Codi UACG: Xarxa Viària / 013, Núm. expedient: 2024/811, Codi Classificació: K010401 , Any expedient: 2024

- Els aparells portàtils per a la detecció i senyalització dels riscos i dels factors de molèstia

CARACTERÍSTIQUES GENERALS:

Els EPI hauran de proporcionar una protecció eficaç davant els riscos que motiven el seu ús, sense suposar por si mateixos o ocasionar riscos addicionals ni molèsties innecessàries. A tal fi hauran de:

- Respondre a les condiciones existents en el lloc de treball.

- Tenir en compte les condicions anatòmiques i fisiològiques així com l'estat de salut del treballador.

- Adequar-se al portador, després dels ajustaments necessaris.

Tots els equips de protecció individual han d'estar marcats per CE, tal com estableix el RD 1407/1992, de 20 de novembre, pel qual es regulen les condicions de comercialització i lliure circulació d'equips de protecció individual i modificacions posteriors.

En cas de riscos múltiples que exigeixin la utilització simultània de diversos EPI, aquests hauran de ser compatibles entre si i mantenir la seva eficàcia en relació amb el risc o riscos corresponents.

Els EPI solament poden ser utilitzats per als usos previstos pel fabricant. El responsable de la contractació del treballadors resta obligat a informar i instruir del seu ús adequat als treballadors, organitzant, si és necessari, sessions d'entrenament, especialment quan es requereixi la utilització simultània de diversos EPI, amb els següents continguts:

- Coneixement de com posar-se i treure's l'EPI

- Condicions i requisits d'emmagatzematge i manteniment per part de l'usuari

- Referència als accessoris i peces que requereixin substitucions periódiques

- Interpretació dels pictogrames, nivell de prestacions i etiquetatge proporcionat pel fabricant

Les condicions en què l'EPI haurà de ser utilitzat es determinarà en funció de:

- La gravetat del risc

- El temps o freqüència d'exposició al risc

- Les condicions del lloc de treball

- Les prestacions del propi EPI

- Els riscos addicionals derivats de la pròpia utilització de l'EPI, que no hagin pogut evitar-se

L'ús dels EPI, en principi és personal, i solament són transferibles aquells en els que es pugui garantir la higiene i salut dels subsegüents usuaris. En aquest cas s'han de substituir les peces directament en contacte amb el cos de l'usuari i fer un tractament de rentat antisèptic.

L'EPI s'ha de col·locar i ajustar correctament, seguint les instruccions del fabricant i aplicant la formació i informació que al respecte haurà rebut l'usuari.

L'usuari amb antelació a la utilització de l'EPI haurà de comprovar l'entorn en el qual ho ha d'utilitzar.

L'EPI s'utilitzarà sense sobrepassar les limitacions previstes pel fabricant. No es permès fer modificacions i/o decoracions que redueixin les característiques físiques de l'EPI o anul·lin o redueixin la seva eficàcia.

L'EPI haurà de ser utilitzat correctament pel beneficiari mentre subsisteixi el risc.

PROTECCIÓ DEL TRONC:

Els mitjans de protecció del tronc seran seleccionats en funció dels riscos derivats de les activitats:

- Peces i equips de protecció: - Manipulació o utilització de productes àcids i alcalins, desinfectants i detergents corrosius - Treballs amb masses ardents o permanència a prop d'aquestes i en ambient calent - Manipulació de vidre pla - Treballs de rajat de sorra - Treballs en cambres frigorífiques

- Roba de protecció anti-inflamable: - Treballs de soldadura en locals exigus

- Davantals antiperforants: - Manipulació de ferramentes de talls manuals, quan la fulla hagi d'orientar-se cap el cos.

- Davantals de cuiro i altres materials resistents a partícules i guspires incandescents: - Treballs de soldadura. - Treballs de forja. - Treballs de fosa i emmotllament.

ROBA I PECES DE SENYALITZACIÓ:

Els equips protectors destinats a la seguretat-senyalització de l'usuari compliran les següents característiques:

- Què no obstaculitzin la llibertat de moviments

- Què tinguin poder de retenció/evacuació del calor

- Què la capacitat de transport de la suor sigui adequada

- Facilitat de ventilació

- Que siguin visibles a temps pel destinatari

La roba de protecció química es classifica d'acord amb els estàndards europeus en sis tipus de granotes. La diferència entre elles es basa principalment en l'estanquitat del seu disseny i la força del seu material contra els productes químics, ja que estan presents en forma de gas o vapor, líquids o partícules sòlides.

DIPUTACIÓ DE GIRONA - Projecte
Codi per a validació :GE0PN-L2KU8-N3SYC
Verificació :http://www.ddgi.cat/verificador
Aquesta és una còpia impresa del document electrònic referènciat : 436/974.
País: CAT, Institució: DDGI, Codi UACG: Xarxa Viària / 013, Núm. expedient: 2024/811, Codi Classificació: K010401
, Any expedient: 2024

Tota la roba de protecció també ha de complir amb els requisits generals d'UNE EN 340:2004 sobre mides, seguretat dels materials de roba, marcatge, contingut del fullet informatiu, etc.

En el cas de la roba de tipus 5 (amiant), l'estàndard de requisits es refereix, entre d'altres, a la UNE-EN ISO 13982-2:2005, que descriu un mètode de prova per determinar fuites en vestits contra aerosols de partícules fines.

El material que el forma ha de mostrar una certa resistència mecànica a l'abrasió, flexió, esquinç i perforació. Les costures també han de tenir una mínima resistència. L'objectiu d'aquesta resistència és evitar que els vestits amb molt poca resistència mecànica exposin el treballador a l'amiant si es descomponen amb poca freqüència. També hi ha requisits pel material per a una mínima resistència a la inflamació.

S'ha de segellar el vestit amb l'equip amb el qual es combina (guants, botes, màscara). Les mànigues com les cames han d'estar per sobre dels guants i les botes.

Els punys i la part inferior de les cames del vestit s'han d'ajustar.

Les costures dels vestits més eficaços són aquelles que estan recobertes o soldades per un procediment diferent d'un simple cosit.

Les solapes en cremalleres, obertures de fixació de velcro, són mesures que augmenten l'eficàcia de la protecció.

Es recomana que el vestit tipus 5 estigui equipat amb una caputxa integrada.

L'ús de roba interior de cotó augmentarà la comoditat del vestit. Si s'utilitza, quan s'elimina, s'ha d'emmagatzemar conjuntament amb PPE destinat a la descontaminació.

És molt important seleccionar la mida adequada. Només d'aquesta manera es pot minimitzar el dipòsit de pols en els plecs i garantir la comoditat de la peça.

2.- CONDICIONS DEL PROCÉS D'EXECUCIÓ

Es seguiran les recomanacions d'emmagatzematge i atenció, fixats pel fabricant.

Es reemplaçaran els elements, es netejaran, desinfectaran i es col·locaran en el lloc assignat, seguint les instruccions del fabricant.

S'emmagatzemaran en compartiments amplis i secs, amb temperatures compreses entre 15 i 25ºC.

Els estocs i les entregues estaran documentades i custodiades, amb justificant de recepció i rebut, per un responsable delegat per l'emprador.

La vida útil dels EPI és limitada, podent ser deguda tant al seu desgast prematur per l'ús, com a la seva caducitat, que vindrà fixada pel termini de validesa establert pel fabricant, a partir de la seva data de fabricació (generalment estampillada a l'EPI), amb independència que hagi estat o no utilitzat.

3.- UNITAT I CRITERI D'AMIDAMENT

Es mesurarà en les unitats indicades a cada partida d'obra amb els criteris següents:

Totes les unitats d'obra inclouen en el seu preu el seu muntatge, el manteniment en condicions d'us segures durant tot el temps que l'obra les necessiti, i el seu desmuntatge i transport al lloc d'aplec si son reutilitzables, o fins a l'abocador si no es poden tornar a utilitzar.

4.- NORMATIVA DE COMPLIMENT OBLIGATORI

Ley 31/1995, de 8 de noviembre, de prevención de riesgos laborales.

Real Decreto 773/1997, de 30 de mayo, sobre disposiciones mínimas de seguridad y salud relativas a la utilización por los trabajadores de equipos de protección individual.

Real Decreto 542/2020, de 26 de mayo, por el que se modifican y derogan diferentes disposiciones en materia de calidad y seguridad industrial.

Real Decreto 159/1995, de 3 de febrero, por el que se modifica el real decreto 1407/1992, de 20 de noviembre, por el que se regula las condiciones para la comercialización y libre circulación intracomunitaria de los equipos de protección individual.

Resolución de 29 de abril de 1999, de la Dirección General de Industria y Tecnología, por la que se actualiza el anexo IV de la Resolución de 18 de marzo de 1998, de la Dirección General de Tecnología y Seguridad Industrial.

Resolución de 28 de julio de 2000, de la Dirección General de Política Tecnológica, por la que se actualiza el anexo IV de la Resolución de 29 de abril de 1999, de la Dirección General de Industria y Tecnología.

Real Decreto 396/2006, de 31 de marzo. por el que se establecen las disposiciones mínimas de seguridad y salud aplicables a los trabajos con riesgo de exposición al amianto.

P1484- CASACA DE TREBALL (PO)

0.- ELEMENTS QUE CONTEMPLA EL PLEC

P1484-EQER.

DIPUTACIÓ DE GIRONA - Projecte
Codi per a validació :GE0PN-L2KU8-N3SYC
Verificació :http://www.ddgi.cat/verificador
Aquesta és una còpia impresa del document electrònic referènciat : 437/974.
País: CAT, Institució: DDGI, Codi UACG: Xarxa Viària / 013, Núm. expedient: 2024/811, Codi Classificació: K010401 , Any expedient: 2024

1.- DEFINICIÓ I CONDICIONS DE LES PARTIDES D'OBRA EXECUTADES

Equip destinat a ser dut o subjectat pel treballador perquè el protegeixi d'un o diversos riscos que puguin amenaçar la seva seguretat o la seva salut, així com qualsevol complement o accessori destinat a tal fi.

S'han considerat els tipus següents:

- Proteccions del cap
- Proteccions per a l'aparell ocular i la cara
- Proteccions per a l'aparell auditiu
- Proteccions per a l'aparell respiratori
- Proteccions de les extremitats superiors
- Proteccions de les extremitats inferiors
- Proteccions del cos
- Protecció del tronc
- Protecció per treball a la intempèrie
- Roba i peces de senyalització
- Protecció personal contra contactes elèctrics

Resten expressament exclosos:

- La roba de treball corrent i els uniformes que no estiguin específicament destinats a protegir la salut o la integritat física del treballador
- Es equips dels serveis de socors i salvament
- Els EPI dels militars, dels policies i de les persones dels serveis de manteniment de l'ordre
- Els EPI dels mitjans de transport per carretera
- El material d'esport
- El material d'autodefensa o de dissuasió
- Els aparells portàtils per a la detecció i senyalització dels riscos i dels factors de molèstia

CARACTERÍSTIQUES GENERALS:

Els EPI hauran de proporcionar una protecció eficaç davant els riscos que motiven el seu ús, sense suposar por si mateixos o ocasionar riscos addicionals ni molèsties innecessàries. A tal fi hauran de:

- Respondre a les condiciones existents en el lloc de treball.
- Tenir en compte les condicions anatòmiques i fisiològiques així com l'estat de salut del treballador.
- Adequar-se al portador, després dels ajustaments necessaris.

Tots els equips de protecció individual han d'estar marcats per CE, tal com estableix el RD 1407/1992, de 20 de novembre, pel qual es regulen les condicions de comercialització i lliure circulació d'equips de protecció individual i modificacions posteriors.

En cas de riscos múltiples que exigeixin la utilització simultània de diversos EPI, aquests hauran de ser compatibles entre si i mantenir la seva eficàcia en relació amb el risc o riscos corresponents.

Els EPI solament poden ser utilitzats per als usos previstos pel fabricant. El responsable de la contractació del treballadors resta obligat a informar i instruir del seu ús adequat als treballadors, organitzant, si és necessari, sessions d'entrenament, especialment quan es requereixi la utilització simultània de diversos EPI, amb els següents continguts:

- Coneixement de com posar-se i treure's l'EPI
- Condicions i requisits d'emmagatzematge i manteniment per part de l'usuari
- Referència als accessoris i peces que requereixin substitucions periòdiques
- Interpretació dels pictogrames, nivell de prestacions i etiquetatge proporcionat pel fabricant

Les condicions en què l'EPI haurà de ser utilitzat es determinarà en funció de:

- La gravetat del risc
- El temps o freqüència d'exposició al risc
- Les condicions del lloc de treball
- Les prestacions del propi EPI
- Els riscos addicionals derivats de la pròpia utilització de l'EPI, que no hagin pogut evitar-se

L'ús dels EPI, en principi és personal, i solament són transferibles aquells en els que es pugui garantir la higiene i salut dels subsegüents usuaris. En aquest cas s'han de substituir les peces directament en contacte amb el cos de l'usuari i fer un tractament de rentat antisèptic.

L'EPI s'ha de col·locar i ajustar correctament, seguint les instruccions del fabricant i aplicant la formació i informació que al respecte haurà rebut l'usuari.

L'usuari amb antelació a la utilització de l'EPI haurà de comprovar l'entorn en el qual ho ha d'utilitzar.

L'EPI s'utilitzarà sense sobrepassar les limitacions previstes pel fabricant. No es permès fer modificacions i/o decoracions que redueixin les característiques físiques de l'EPI o anul·lin o redueixin la seva eficàcia.

DIPUTACIÓ DE GIRONA - Projecte
Codi per a validació :GE0PN-L2KU8-N3SYC
Verificació :http://www.ddgi.cat/verificador
Aquesta és una còpia impresa del document electrònic referènciat : 438/974.
País: CAT, Institució: DDGI, Codi UACG: Xarxa Viària / 013, Núm. expedient: 2024/811, Codi Classificació: K010401
, Any expedient: 2024

L'EPI haurà de ser utilitzat correctament pel beneficiari mentre subsisteixi el risc.

PROTECCIÓ DEL TRONC:

Els mitjans de protecció del tronc seran seleccionats en funció dels riscos derivats de les activitats:

- Peces i equips de protecció: - Manipulació o utilització de productes àcids i alcalins, desinfectants i detergents corrosius - Treballs amb masses ardents o permanència a prop d'aquestes i en ambient calent - Manipulació de vidre pla - Treballs de rajat de sorra - Treballs en cambres frigorífiques

- Roba de protecció anti-inflamable: - Treballs de soldadura en locals exigus

- Davantals antiperforants: - Manipulació de ferramentes de talls manuals, quan la fulla hagi d'orientar-se cap el cos.

- Davantals de cuiro i altres materials resistents a partícules i guspires incandescents: - Treballs de soldadura. - Treballs de forja. - Treballs de fosa i emmotllament.

PROTECCIÓ PER A TREBALLS A LA INTEMPÈRIE:

Els equips protectors integral per al cos davant de les inclemències meteorològiques compliran les següents condicions:

- Què no obstaculitzin la llibertat de moviments

- Què tinguin poder de retenció/evacuació del calor

- Què la capacitat de transport de la suor sigui adequada

- Facilitat de ventilació

La superposició indiscriminada de roba d'abric entorpeix els moviments, per tal motiu és recomanable la utilització de pantalons amb pitrera i armilles, tèrmics.

2.- CONDICIONS DEL PROCÉS D'EXECUCIÓ

Es seguiran les recomanacions d'emmagatzematge i atenció, fixats pel fabricant.

Es reemplaçaran els elements, es netejaran, desinfectaran i es col·locaran en el lloc assignat, seguint les instruccions del fabricant.

S'emmagatzemaran en compartiments amplis i secs, amb temperatures compreses entre 15 i 25ºC.

Els estocs i les entregues estaran documentades i custodiades, amb justificant de recepció i rebut, per un responsable delegat per l'emprador.

La vida útil dels EPI és limitada, podent ser deguda tant al seu desgast prematur per l'ús, com a la seva caducitat, que vindrà fixada pel termini de validesa establert pel fabricant, a partir de la seva data de fabricació (generalment estampillada a l'EPI), amb independència que hagi estat o no utilitzat.

3.- UNITAT I CRITERI D'AMIDAMENT

Es mesurarà en les unitats indicades a cada partida d'obra amb els criteris següents:

Totes les unitats d'obra inclouen en el seu preu el seu muntatge, el manteniment en condicions d'us segures durant tot el temps que l'obra les necessiti, i el seu desmuntatge i transport al lloc d'aplec si son reutilitzables, o fins a l'abocador si no es poden tornar a utilitzar.

4.- NORMATIVA DE COMPLIMENT OBLIGATORI

Ley 31/1995, de 8 de noviembre, de prevención de riesgos laborales.

Real Decreto 773/1997, de 30 de mayo, sobre disposiciones mínimas de seguridad y salud relativas a la utilización por los trabajadores de equipos de protección individual.

Real Decreto 542/2020, de 26 de mayo, por el que se modifican y derogan diferentes disposiciones en materia de calidad y seguridad industrial.

Real Decreto 159/1995, de 3 de febrero, por el que se modifica el real decreto 1407/1992, de 20 de noviembre, por el que se regula las condiciones para la comercialización y libre circulación intracomunitaria de los equipos de protección individual.

Resolución de 29 de abril de 1999, de la Dirección General de Industria y Tecnología, por la que se actualiza el anexo IV de la Resolución de 18 de marzo de 1998, de la Dirección General de Tecnología y Seguridad Industrial.

Resolución de 28 de julio de 2000, de la Dirección General de Política Tecnológica, por la que se actualiza el anexo IV de la Resolución de 29 de abril de 1999, de la Dirección General de Industria y Tecnología.

Real Decreto 396/2006, de 31 de marzo. por el que se establecen las disposiciones mínimas de seguridad y salud aplicables a los trabajos con riesgo de exposición al amianto.

DIPUTACIÓ DE GIRONA - Projecte
Codi per a validació :GE0PN-L2KU8-N3SYC
Verificació :http://www.ddgi.cat/verificador
Aquesta és una còpia impresa del document electrònic referènciat : 439/974.
País: CAT, Institució: DDGI, Codi UACG: Xarxa Viària / 013, Núm. expedient: 2024/811, Codi Classificació: K010401
, Any expedient: 2024

P15 PROTECCIONS COL·LECTIVES

P151 PROTECCIONS CONTRA CAIGUDES

P151A- PROTECCIÓ COL·LECTIVA AMB BARANES

0.- ELEMENTS QUE CONTEMPLA EL PLEC

P151A-45RI.

1.- DEFINICIÓ I CONDICIONS DE LES PARTIDES D'OBRA EXECUTADES

Sistemes de Protecció Col·lectiva (SPC) són un conjunt de peces o òrgans units entre si, associats de forma solidària, destinat a l'apantallament i interposició física, que s'oposa a una energia natural que es troba fora de control, amb la finalitat d'impedir o reduir les conseqüències del contacte amb les persones o els béns materials circumdants, susceptibles de protecció.

S'han considerat els tipus de protecció següents:

- Proteccions superficials de caigudes de persones o objectes: - Protecció de forats verticals amb vela de lona - Protecció de perímetre de sostre amb xarxa i pescants - Protecció de perímetre de sostre amb xarxa entre sostres - Protecció de forats verticals o horitzontals amb xarxa, malla electrosoldada o taulers de fusta - Protecció de bastides i muntacàrregues amb malla de polietilè - Protecció de zones inferiors de la caiguda d'objectes amb suports amb mènsula i xarxes - Protecció de zones inferiors de la caiguda d'objectes amb estructura i sostre de fusta - Protecció front a projecció de partícules incandescents amb manta ignífuga i xarxa de seguretat - Protecció de talús amb malla metàl·lica i làmina de polietilè - Protecció de projeccions per voladures amb matalàs de xarxa ancorada perimetralment

- Proteccions lineals front a caigudes de persones o objectes: - Baranes de protecció del perímetre del sostre, escales o buits a l'estructura - Barana de protecció a la coronació d'una excavació - Empara d'advertència amb xarxa de poliamida d'1 m d'alçada - Plataforma de treball de fins a 1 m amplada amb baranes i sòcol - Plataforma de treball en voladís de fins a 1 m amplada amb baranes i sòcol - Línia per a subjecció de cinturons de seguretat - Passadís de protecció front a caigudes d'objectes, amb sostre i laterals coberts - Marquesines de protecció front a caigudes d'objectes, amb estructura i plataforma - Protecció front a despreniments del terreny, a mitja vessant, amb estacada i malla - Protecció de caigudes dins de rases amb terres deixades a la vora

- Proteccions puntual front a caigudes de persones o objectes - Plataforma per a càrrega i descàrrega de materials ancorada als sostres - Comporta basculant per a càrrega i descàrrega de materials ancorada als sostres - Topall per a descàrrega de camions en zones d'excavació - Anellat per a escales de ma - Marquesina de protecció accés aparell elevadors - Pont volant metàl·lic amb plataforma de treball en voladís

- Protecció de les zones de treball front els agents atmosfèrics - Pantalla de protecció front al vent - Cobert amb estructura i vela per a protegir del sol

- Elements de protecció en l'ús de maquinaria

- Proteccions per al treball en zones amb tensió elèctrica

CONDICIONS GENERALS:

Els SPC s'instal·laran, disposaran i utilitzaran de manera que es redueixin els riscos per als treballadors exposats a l'energia fora de control protegides pel SPC, i pels usuaris d'Equip, Màquines o Màquines Eines i/o per tercers, exposats a aquests.

Han d'instal·lar-se i utilitzar-se de forma que no puguin caure, bolcar o desplaçar-se incontroladament, posant en perill la seguretat de persones o bens.

Han d'estar muntats tenint en compte la necessitat d'espai lliure entre els elements mòbils dels SPC i els elements fixos o mòbils del seu entorn. Els treballadors hauran de poder accedir i romandre en condicions de seguretat en tots els llocs necessaris per a utilitzar, ajustar o mantenir els SPC.

Els SPC s'han d'utilitzar només per les operacions i a les condicions indicades pel projectista i el fabricant del mateix. Si les instruccions d'us del fabricant o projectista del SPC indiquen la necessitat d'utilitzar algun EPI per a la realització d'alguna operació relacionada amb aquest, es obligatori utilitzar-lo en fer aquestes operacions.

Quan s'emprin SPC amb elements perillosos accessibles que no puguin ser protegits totalment, s'hauran d'adoptar les precaucions i utilitzar proteccions individuals apropiades per a reduir els riscos als mínims possibles.

Els SPC deixaran d'utilitzar-se si es deterioren, trenquen o pateixen altres circumstàncies que comprometin l'eficàcia de la seva funció.

Quan durant la utilització d'un SPC sigui necessari netejar o retirar residus propers a un element perillós, l'operació haurà de realitzar-se amb els mitjans auxiliars adequats i que garanteixin una distància de seguretat suficient.

BARANES DE PROTECCIÓ:

Protecció provisional dels buits verticals i perímetre de plataformes de treball, susceptibles de permetre la caiguda de persones o objectes des d'una alçada superior a 2 m.

DIPUTACIÓ DE GIRONA - Projecte
Codi per a validació :GE0PN-L2KU8-N3SYC
Verificació :http://www.ddgi.cat/verificador
Aquesta és una còpia impresa del document electrònic referènciat : 440/974.
País: CAT, Institució: DDGI, Codi UACG: Xarxa Viària / 013, Núm. expedient: 2024/811, Codi Classificació: K010401
, Any expedient: 2024

Ha d'estar constituïda per:

- Muntants d'1 m d'alçada sobre el paviment fixats a un element estructural

- Passamans superior horitzontal, a 1 m. d'alçada, sòlidament ancorat al muntant.

- Travesser horitzontal, barra intermitja, o pany de gelosia (tipus xarxa tenis o xarxa electrosoldada), rigiditzat perimetralment, amb una llum màxima de retícula 0,15 m.

- Entornpeu de 15 - 20 cm d'alçada.

El conjunt de la barana de protecció tindrà sòlidament ancorats tots els seus elements entre si i a un element estructural estable, i serà capaç de resistir en el seu conjunt una empenta frontal d'1,5 kN/m.

PROTECCIÓ AMB XARXES I PESCANTS:

El conjunt del sistema està constituït per panys de xarxa de seguretat segons norma EN 1263 - 1, col·locats amb el seu costat menor (7 m) en sentit vertical, suportats superiorment per pescants, i subjectats inferiorment al sostre de la planta per sota de la que està en construcció.

Lateralment les xarxes han d'estar unides amb cordó de poliamida de 6 mm de diàmetre.

La xarxa ha de fer una bossa per sota de la planta inferior, per tal que una persona u objecte que caigués no es dones un cop amb l'estructura.

Les cordes de fixació inferiors i superiors han de ser de poliamida d'alta tenacitat, de 12 mm de diàmetre.

La xarxa s'ha de fixar al sostre amb ancoratges encastats al mateix cada 50 cm.

La distància entre els pescants ha de ser la indicada pel fabricant, i de 2,5 m si no existís cap indicació. Han d'estar fixades verticalment a dues plantes inferiors, i a la planta que protegeix, amb peces d'acer encastades als sostres.

PROTECCIONS DE LA CAIGUDES D'OBJECTES DES DE ZONES SUPERIORS:

S'han de protegir els accessos o passos a l'obra, i les zones perimetrals de la mateixa de les possibles caigudes d'objectes des de les plantes superiors o la coberta.

L'estructura de protecció ha de ser adequada a la màxima alçada possible de caiguda d'objectes i al pes màxim previsible d'aquests objectes. L'impacte previst sobre la protecció no haurà de produir una deformació que pugui afectar a les persones que estiguin per sota de la protecció.

2.- CONDICIONS DEL PROCÉS D'EXECUCIÓ

Abans d'utilitzar un SPC es comprovarà que les seves proteccions i condicions d'ús són les adequades al risc que es vol prevenir, i que la seva instal·lació no representa un perill per a tercers.

El muntatge i desmuntatge dels SPC hauran de realitzar-se seguint les instruccions del projectista, fabricant i/o subministrador.

Les eines que es facin servir per al muntatge de SPC hauran de ser de característiques adequades a l'operació a realitzar. La seva utilització i transport no implicarà riscos per a la seguretat dels treballadors.

Les operacions de manteniment, ajustament, desbloqueig, revisió o reparació dels SPC que puguin suposar un perill per a la seguretat dels treballadors es realitzaran després d'haver aturat l'activitat.

Quan la parada no sigui possible, s'adoptaran les mesures necessàries perquè aquestes operacions es realitzin de forma segura o fora de les zones perilloses.

S'ha de portar control del nombre d'utilitzacions i del temps de col·locació dels SPC i dels seus components, per tal de no sobrepassar la seva vida útil, d'acord amb les instruccions del fabricant.

Els SPC que es retirin de servei hauran de romandre amb els seus components d'eficàcia preventiva o hauran de prendre's les mesures necessàries per a impossibilitar el seu ús.

BARANES DE PROTECCIÓ:

Durant el muntatge i desmuntatge, els operaris hauran d'estar protegits contra les caigudes d'alçada mitjançant proteccions individuals, quan a causa al procés, les baranes perdin la funció de protecció col·lectiva.

PROTECCIÓ AMB XARXES I PESCANTS:

No es pot instal·lar el sistema de xarxes i pescants fins que l'embossament de la xarxa resti a una alçada de terra suficient per tal que en cas de caiguda, la deformació de la xarxa no permeti que el cos caigut toqui al terra (normalment a partir del segon sostre en construcció per sobre del terra).

3.- UNITAT I CRITERI D'AMIDAMENT

Es mesurarà en les unitats indicades a cada partida d'obra amb els criteris següents:

Totes les unitats d'obra inclouen en el seu preu el seu muntatge, el manteniment en condicions d'us segures durant tot el temps que l'obra les necessiti, i el seu desmuntatge i transport al lloc d'aplec si son reutilitzables, o fins a l'abocador si no es poden tornar a utilitzar.

4.- NORMATIVA DE COMPLIMENT OBLIGATORI

Real Decreto 1215/1997, de 18 de julio por el que se establecen las disposiciones mínimas de seguridad y salud para la utilización por los trabajadores de los equipos de trabajo.

Real Decreto 1627/1997, de 24 de octubre, por el que se establecen disposiciones mínimas de seguridad y de salud en las obras de construcción.

DIPUTACIÓ DE GIRONA - Projecte
Codi per a validació :GE0PN-L2KU8-N3SYC
Verificació :http://www.ddgi.cat/verificador
Aquesta és una còpia impresa del document electrònic referènciat : 441/974.
País: CAT, Institució: DDGI, Codi UACG: Xarxa Viària / 013, Núm. expedient: 2024/811, Codi Classificació: K010401
, Any expedient: 2024

Real Decreto 486/1997, de 14 de abril, por el que se establecen las disposiciones mínimas de seguridad y salud en los lugares de trabajo.

Orden de 9 de marzo de 1971 por la que se aprueba la Ordenanza General de Seguridad e Higiene en el Trabajo.

Orden de 20 de mayo de 1952, por la que se aprueba el Reglamento de Seguridad e Higiene del trabajo en la indústria de la construcción.

Convenio OIT número 62 de 23 de junio de 1937. Prescripciones de seguridad en la indústria de la edificación

UNE-EN 1263-2:2004 Redes de seguridad. Parte 2: Requisitos de seguridad para los límites de instalación.

P6 TANCAMENTS I DIVISÒRIES

P6A REIXATS I TANQUES LLEUGERES

P6AC- TANCAMENT DE MALLA D'ACER

0.- ELEMENTS QUE CONTEMPLA EL PLEC

P6AC-D7DZ.

1.- DEFINICIÓ I CONDICIONS DE LES PARTIDES D'OBRA EXECUTADES

Col·locació de tanca mòbil de 2 m d'alçària, de malla d'acer, fixada a peus prefabricats de formigó i amb el desmuntatge inclòs.

L'execució de la unitat d'obra inclou les operacions següents:

- Replanteig

- Col·locació dels peus prefabricats de formigó

- Col·locació dels bastidors que formen la tanca

- Desmuntatge del conjunt

CONDICIONS GENERALS:

La tanca ha de quedar ben fixada al suport. Ha d'estar aplomada i amb els angles i els nivells previstos.

Els muntants han de quedar verticals, independentment del pendent del terreny.

Toleràncies d'execució:

- Distància entre els suports: ± 5 mm

- Replanteig: ± 10 mm

- Nivell: ± 5 mm

- Aplomat: ± 5 mm

2.- CONDICIONS DEL PROCÉS D'EXECUCIÓ

Durant tot el procés constructiu, s'ha de garantir la protecció contra les empentes i els impactes i s'ha de mantenir l'aplomat amb l'ajuda d'elements auxiliars.

3.- UNITAT I CRITERI D'AMIDAMENT

m de llargària amidada segons les especificacions de la DT.

4.- NORMATIVA DE COMPLIMENT OBLIGATORI

No hi ha normativa de compliment obligatori.

PB PROTECCIONS I SENYALITZACIÓ

PB2 BARRERES DE SEGURETAT

PB21- BARRERA DE SEGURETAT RÍGIDA PER A ÚS TEMPORAL, COL·LOCADA

0.- ELEMENTS QUE CONTEMPLA EL PLEC

PB21-BUJM.

1.- DEFINICIÓ I CONDICIONS DE LES PARTIDES D'OBRA EXECUTADES

Barreres prefabricades de formigó d'ús temporal, amb l'objectiu de millorar la seguretat viària durant l'execució d'obres o tasques de manteniment a les carreteres.

L'execució de la unitat d'obra inclou les operacions següents:

- Replanteig

- Col·locació de les peces

- Fixació de les peces sobre la superfície d'assentament, en el seu cas

- Unió de les peces entre elles

DIPUTACIÓ DE GIRONA - Projecte
Codi per a validació :GE0PN-L2KU8-N3SYC
Verificació :http://www.ddgi.cat/verificador
Aquesta és una còpia impresa del document electrònic referènciat : 442/974.
País: CAT, Institució: DDGI, Codi UACG: Xarxa Viària / 013, Núm. expedient: 2024/811, Codi Classificació: K010401
, Any expedient: 2024

CONDICIONS GENERALS:

El contractista ha de sotmetre a l'aprovació de la DF el pla de muntatge en el que s'ha d'indicar el mètode i mitjans auxiliars previstos.

Les peces disposades per al muntatge no han de presentar arestes descantellades, discontinuïtats en el formigó o armadures visibles.

La barrera s'ha de situar a la posició indicada a la DT, amb les modificacions expressament aprovades per la DF durant el replanteig.

No hi ha d'haver peces que sobresurtin de l'alineació.

Toleràncies d'execució:

- Replanteig: ± 3 cm

- Ressalts entre trams: ± 10 mm

- Nivells: ± 10 mm

2.- CONDICIONS DEL PROCÉS D'EXECUCIÓ

CONDICIONS GENERALS:

Abans d'executar la partida ha d'estar feta la base, complint les especificacions de la DT.

Abans de començar el muntatge la DF ha d'aprovar el replanteig.

El contractista ha de sotmetre a l'aprovació de la DF el pla de muntatge en el que s'ha d'indicar el mètode i mitjans auxiliars previstos.

La base de recolzament ha de ser estable i resistent.

Si el muntatge afectés el trànsit de vianants o vehicles, el contractista ha de presentar amb la suficient antelació, a l'aprovació de la DF, el sistema de senyalització i el programa de tall, restricció o desviament del trànsit.

La col·locació de la peça s'ha de realitzar de manera que no rebi cops que la puguin afectar.

Les irregularitats superiors a ± 1 cm entre la superfície de contacte de la barrera i el paviment, s'han de corregir col·locant bandes o tires de goma.

Les peces s'han de manipular pels punts d'ancoratge disposats per a aquest fi.

La unió entre les barreres s'ha de fer amb els elements de connexió subministrats pel fabricant.

3.- UNITAT I CRITERI D'AMIDAMENT

m de llargària realment col·locat d'acord amb les especificacions de la DT.

4.- NORMATIVA DE COMPLIMENT OBLIGATORI

* Orden de 6 de febrero de 1976 por la que se aprueba el Pliego de Prescripciones Técnicas Generales para Obras de Carreteras y Puentes (PG-3).

* Orden FOM/2523/2014, de 12 de diciembre, por la que se actualizan determinados artículos del Pliego de Prescripciones Técnicas Generales para Obras de Carreteras y Puentes, relativos a materiales básicos, a firmes y pavimentos, y a señalización, balizamiento y sistemas de contención de vehículos (PG-3).

* Orden Circular 35/2014 sobre criterios de aplicación de sistemas de contención de vehículos.

Real Decreto 470/2021, de 29 de junio, por el que se aprueba el Código Estructural.

* UNE 135112:1994 Sistemas viales de contención de vehículos. Barreras de hormigón. Materiales básicos y control de ejecución.

5.- CONDICIONS DE CONTROL D'EXECUCIÓ I DE L'OBRA ACABADA

CONTROL D'EXECUCIÓ. OPERACIONS DE CONTROL:

Els punts de control més destacables són els següents:

- Inspecció visual del material abans de la seva col·locació, rebutjant les peces malmeses

- Replanteig de la situació de les peces.

- Preparació de les superfícies o punts de recolzament, neteja i anivellament.

- Col·locació de l'apuntalament, en cas que sigui necessari.

- Anivellament i control topogràfic (si és el cas) de les peces col·locades.

CONTROL D'EXECUCIÓ. CRITERIS DE PRESA DE MOSTRES:

Les operacions de control s'han de realitzar segons les indicacions de la DF.

CONTROL D'EXECUCIÓ. INTERPRETACIÓ DE RESULTATS I ACTUACIONS EN CAS D'INCOMPLIMENT:

Correcció per part del contractista de les irregularitats observades.

No es permetrà la continuació dels treballs fins que no estiguin solucionats els defectes d'execució.

CONTROL DE L'OBRA ACABADA. OPERACIONS DE CONTROL:

Els punts de control més destacables són els següents:

Inspecció visual de la unitat finalitzada i control de les condicions geomètriques d'acabat, segons el capítol 5 de l'annex 14 del CODI ESTRUCTURAL.

DIPUTACIÓ DE GIRONA - Projecte
Codi per a validació :GE0PN-L2KU8-N3SYC
Verificació :http://www.ddgi.cat/verificador
Aquesta és una còpia impresa del document electrònic referènciat : 443/974.
País: CAT, Institució: DDGI, Codi UACG: Xarxa Viària / 013, Núm. expedient: 2024/811, Codi Classificació: K010401 , Any expedient: 2024

- Assaigs d'informació complementaria:

De les estructures projectades i construïdes d'acord el CODI ESTRUCTURAL, en les que els materials i l'execució hagin assolit la qualitat prevista, comprovada mitjançant els controls preceptius, sols necessiten sotmetre's a assaigs d'informació i en particular a proves de càrrega, les incloses en els següents supòsits: - Quan així ho disposi les Instruccions, reglaments específics d'un tipus d'estructura o el plec de prescripcions tècniques particulars. - Quan degut a caràcter particular de l'estructura convingui comprovar que la mateixa reuneix certes condicions específiques. En aquest cas el plec de prescripcions tècniques particulars establirà els assaigs oportuns que s'han de realitzar, indicant amb tota precisió la forma de realitzar-los i la manera d'interpretar els resultats. - Quan a judici de la DF existeixin dubtes raonables sobre la seguretat, funcionalitat o durabilitat de l'estructura.

CONTROL DE L'OBRA ACABADA. CRITERIS DE PRESA DE MOSTRES:

Els controls s'han de realitzar segons les indicacions de la DF, i el contingut del capítol 14 del CODI ESTRUCTURAL.

CONTROL DE L'OBRA ACABADA. INTERPRETACIÓ DE RESULTATS I ACTUACIONS EN CAS D'INCOMPLIMENT:

Si s'aprecien deficiències importants en l'element construït, la DF podrà encarregar assaigs d'informació complementaria (testimonis, ultrasons, escleròmetre) per tal de tenir coneixement de les condicions de resistència assolides o altres característiques de l'element.

PBB SENYALITZACIÓ VERTICAL

PBBD- SENYAL D'OBLIGACIÓ O PROHIBICIÓ, COL·LOCAT

0.- ELEMENTS QUE CONTEMPLA EL PLEC

PBBD-65KL,PBBD-65KK.

1.- DEFINICIÓ I CONDICIONS DE LES PARTIDES D'OBRA EXECUTADES

Plaques de senyalització interior d'edificis i caràcters numèrics per a identificació postal o altres usos, col·locats en la seva posició definitiva amb el sistema de fixació previst.

Plaques de senyalització de prohibició i advertència provisionals en zones afectades per obres.

S'ha considerat la següent senyalització:

- Plaques de senyalització.

- Cintes d'abalisament.

S'han considerat els tipus de col·locació següents:

- Amb fixacions mecàniques

- Amb adhesiu

L'execució de la unitat d'obra inclou les operacions següents:

- Replanteig

- Neteja superficial del parament

- Fixació de l'element

- Neteja

- Desmuntatge o retirada (en cas de senyalització provisional)

CONDICIONS GENERALS:

L'element de senyalització ha d'estar fixat al suport a la posició indicada a la DT, amb les modificacions introduïdes al replanteig previ, aprovades per la DF.

Quan es col·loqui amb fixacions mecàniques, ha de tenir col·locats i cargolats tots els visos previstos per la seva fixació.

La cara exterior de la placa ha d'estar en un pla vertical, amb l'aresta superior horitzontal.

El caràcter numèric ha d'estar en un pla vertical i correctament orientat.

Toleràncies d'execució:

- Nivell: ± 5 mm

- Aplomat: ± 1 mm/15 cm

PLACA SENYALIITZACIÓ D'OBRA:

L'objectiu d'aquesta senyalització és delimitar l'àrea de treball per tal d'evitar l'accés de personal no implicat als treballs.

Les mides de la senyal han de ser les necessàries per tal que cridin l'atenció i siguin visibles i comprensibles des de la distància des d'on han de ser observades.

En cas d'amiant, les senyals han de estar col·locades al voltant de l'àrea de treball i han de ser visibles per a les persones de l'entorn exterior a l'àrea afectada i d'acord amb els criteris especificats al Pla de Treball, al RD 396/2006, al RD 363/1995 i al RD 485/1997.

DIPUTACIÓ DE GIRONA - Projecte
Codi per a validació :GE0PN-L2KU8-N3SYC
Verificació :http://www.ddgi.cat/verificador
Aquesta és una còpia impresa del document electrònic referènciat : 444/974.
País: CAT, Institució: DDGI, Codi UACG: Xarxa Viària / 013, Núm. expedient: 2024/811, Codi Classificació: K010401
, Any expedient: 2024

2.- CONDICIONS DEL PROCÉS D'EXECUCIÓ

CONDICIONS GENERALS:

Quan la placa sigui definitiva,el parament on s'ha de col·locar ha d'estar totalment acabat.

No s'han de produir danys al parament ni desperfectes o bonys a la senyal durant la col·locació.

En cas de desmuntatge, tampoc ha de provocar danys apreciables al parament on han estat col·locades.

PLACA FIXADA MECÀNICAMENT:

No s'han de produir danys a la pintura ni bonys a la planxa durant la col·locació.

En el cas de plaques de senyalització metàl·liques,no s'ha de foradar la placa per fixar-la. S'han d'utilitzar els forats existents.

PLACA COL·LOCADA AMB ADHESIU:

El parament on s'ha de col·locar ha d'estar net de pols i la seva superfície ha de ser llisa.

L'adhesiu utilitzat ha de ser compatible amb els materials del suport i del caràcter.

No s'ha de tacar el parament de suport amb adhesiu, ni ha de regalimar per sota del caràcter.

3.- UNITAT I CRITERI D'AMIDAMENT

PLACA O CARÀCTER NUMÈRIC:

Unitat de quantitat col·locada, mesurada segons les especificacions de la DT.

VINIL AUTOADHESIU:

m2 de superfície amidada segons les especificacions de la DT.

CINTA D'ABALISAMENT:

m de llargària amidada segons les especificacions de la DT.

4.- NORMATIVA DE COMPLIMENT OBLIGATORI

Real Decreto 396/2006, de 31 de marzo. por el que se establecen las disposiciones mínimas de seguridad y salud aplicables a los trabajos con riesgo de exposición al amianto.

Ley 31/1995, de 8 de noviembre, de prevención de riesgos laborales.

Real Decreto 485/1997, de 14 de abril, sobre disposiciones mínimas en materia de señalización de seguridad y salud en el trabajo.

PBC ABALISAMENT

PBC7- GARLANDA D'ABALISAMENT, COL·LOCADA

0.- ELEMENTS QUE CONTEMPLA EL PLEC

PBC7-56H0.

1.- DEFINICIÓ I CONDICIONS DE LES PARTIDES D'OBRA EXECUTADES

L'abalisament consisteix en la delimitació d'una zona a fi d'acotar uns límits que no es desitja que siguin ultrapassats.

CONDICIONS D'UTILITZACIÓ:

Per a la utilització de la senyalització de seguretat s'ha de partir dels següents principis generals:

- L'abalisament mai no elimina el risc

- Un correcte abalisament no dispensa de l'adopció de mesures de seguretat i protecció per part dels responsables de la seguretat

- Els destinataris hauran de tenir un coneixement adequat del sistema d'abalisament

- L' abalisament indiscriminat pot provocar confusió o despreocupació en qui ho rebi, eliminant la seva eficàcia preventiva

CRITERIS DE SENYALITZACIÓ PROVISIONAL EN LES OBRES DE CONSTRUCCIÓ:

- L'emplaçament de l'abalisament serà accessible, estarà ben il·luminat i serà fàcilment visible.

- L'abalisament hauran de retirar-se quan deixi d'existir la situació que justificava el seu emplaçament.

CRITERIS D' ABALISAMENT VIAL EN OBRES DE CARRETERES:

- No s'iniciaran obres que afectin a la lliure circulació sense haver col·locat la corresponent senyalització, abalisament i, en el seu cas, defenses. La seva forma, suport, colors, pictogrames i dimensions es correspondran amb l'establert a la Norma de Carreteres 8.3.- IC i catàleg d'Elements de Senyalització, Abalisament i Defensa per a circulació vial.

- Les barreres tubulars portàtils, solament poden utilitzar-se com element de defensa o abalisament, si disposen en el costat de circulació, de superfícies planes i reflectores. Els elements de defensa són els del tipus TD (barrera "Jersei" o barana metàl·lica).

- Tota senyalització d'obres que exigeixi l'ocupació de part de l'explanació de la carretera, es compondrà, com a mínim, dels següents elements:

- Senyal de perill "OBRES" (Placa TP 18).

DIPUTACIÓ DE GIRONA - Projecte
Codi per a validació :GE0PN-L2KU8-N3SYC
Verificació :http://www.ddgi.cat/verificador
Aquesta és una còpia impresa del document electrònic referènciat : 445/974.

País: CAT, Institució: DDGI, Codi UACG: Xarxa Viària / 013, Núm. expedient: 2024/811, Codi Classificació: K010401
, Any expedient: 2024

- Barrera que limiti frontalment la zona no utilitzable de l'explanació.

- La placa "OBRES" haurà d'estar, com a mínim, a 150 m i, com a màxim, a 250 m de la barrera, en funció de la visibilitat del tram, de la velocitat del tràfic i del número de senyals complementaris, que es necessitin col·locar entre senyal i barrera. Finalitzats els treballs hauran de retirar-se absolutament, si no queda cap obstacle en la calçada.

- Per a l'abalisament de carrils provisionals s'adoptaran les següents precaucions:

- Col·locació de cons separats 5 10 m en corba i doble recta.

- Marca vial (pintura taronja) sobre el paviment.

- Captafars separats 5 10 m en corba i doble recta.

- Tots els abalisaments seran clarament visibles, i per la nit reflectors.

- Les barreres portàtils duran sempre en els seus extrems llums pròpies (vermelles fixes en el sentit de la marxa i grogues fixes o centellejants en el contrari). També duran llums grogues en ambdós extrems quan estiguin en el centre de la calçada, amb circulació per ambdós costats.

- En les carreteres el tràfic de les quals sigui d'intensitat diària superior a 500 vehicles, les barreres portàtils tindran reflectors a les bandes vermelles. Quan la intensitat sigui inferior, podran emprar-se captallums o bandes reflectores verticals de 10 cm d'espessor, centrades sobre cadascuna de les bandes vermelles.

2.- CONDICIONS DEL PROCÉS D'EXECUCIÓ

Es seguiran les recomanacions d'emmagatzematge i atenció, fixats pel fabricant i la DGT.

Es reemplaçaran els elements, es netejaran, es farà un manteniment i es col·locaran en el lloc assignat, seguint les instruccions del fabricant i la DGT.

S'emmagatzemaran en compartiments amplis i secs, amb temperatures compreses entre 15 i 25 ºC.

Els estocs i les entregues estaran documentades i custodiades, amb justificant de recepció i rebut, per un responsable delegat per l'empresa.

La vida útil dels senyals i abalisaments és limitada, degut tant al seu desgast prematur per l'ús, com a actuacions de vandalisme o atemptat patrimonial, amb independència que hagin estat o no utilitzades.

3.- UNITAT I CRITERI D'AMIDAMENT

ELEMENTS AMIDATS PER UNITATS:

Unitat mesurada segons les especificacions de la DT.

ELEMENTS AMIDATS EN M:

m de llargària amidada segons les especificacions de la DT.

4.- NORMATIVA DE COMPLIMENT OBLIGATORI

Ley 31/1995, de 8 de noviembre, de prevención de riesgos laborales.

Real Decreto 485/1997, de 14 de abril, sobre disposiciones mínimas en materia de señalización de seguridad y salud en el trabajo.

Orden de 31 de agosto de 1987 sobre señalización, balizamiento, defensa, limpieza y terminación de obras fijas en vías fuera de poblado.

Real Decreto 842/2002 de 2 de agosto, por el que se aprueba el Reglamento Electrotécnico de Baja Tensión. REBT 2002.

PBCA- LLUM D'ABALISAMENT, COL·LOCAT

0.- ELEMENTS QUE CONTEMPLA EL PLEC

PBCA-56H5.

1.- DEFINICIÓ I CONDICIONS DE LES PARTIDES D'OBRA EXECUTADES

L'abalisament consisteix en la delimitació d'una zona a fi d'acotar uns límits que no es desitja que siguin ultrapassats.

CONDICIONS D'UTILITZACIÓ:

Per a la utilització de la senyalització de seguretat s'ha de partir dels següents principis generals:

- L'abalisament mai no elimina el risc

- Un correcte abalisament no dispensa de l'adopció de mesures de seguretat i protecció per part dels responsables de la seguretat

- Els destinataris hauran de tenir un coneixement adequat del sistema d'abalisament

- L' abalisament indiscriminat pot provocar confusió o despreocupació en qui ho rebi, eliminant la seva eficàcia preventiva

CRITERIS DE SENYALITZACIÓ PROVISIONAL EN LES OBRES DE CONSTRUCCIÓ:

- L'emplaçament de l'abalisament serà accessible, estarà ben il·luminat i serà fàcilment visible.

- L'abalisament hauran de retirar-se quan deixi d'existir la situació que justificava el seu emplaçament.

DIPUTACIÓ DE GIRONA - Projecte
Codi per a validació :GE0PN-L2KU8-N3SYC
Verificació :http://www.ddgi.cat/verificador
Aquesta és una còpia impresa del document electrònic referènciat : 446/974.
País: CAT, Institució: DDGI, Codi UACG: Xarxa Viària / 013, Núm. expedient: 2024/811, Codi Classificació: K010401
, Any expedient: 2024

CRITERIS D' ABALISAMENT VIAL EN OBRES DE CARRETERES:

- No s'iniciaran obres que afectin a la lliure circulació sense haver col·locat la corresponent senyalització, abalisament i, en el seu cas, defenses. La seva forma, suport, colors, pictogrames i dimensions es correspondran amb l'establert a la Norma de Carreteres 8.3.- IC i catàleg d'Elements de Senyalització, Abalisament i Defensa per a circulació vial.

- Les barreres tubulars portàtils, solament poden utilitzar-se com element de defensa o abalisament, si disposen en el costat de circulació, de superfícies planes i reflectores. Els elements de defensa són els del tipus TD (barrera "Jersei" o barana metàl·lica).

- Tota senyalització d'obres que exigeixi l'ocupació de part de l'explanació de la carretera, es compondrà, com a mínim, dels següents elements:

- Senyal de perill "OBRES" (Placa TP 18).

- Barrera que limiti frontalment la zona no utilitzable de l'explanació.

- La placa "OBRES" haurà d'estar, com a mínim, a 150 m i, com a màxim, a 250 m de la barrera, en funció de la visibilitat del tram, de la velocitat del tràfic i del número de senyals complementaris, que es necessitin col·locar entre senyal i barrera. Finalitzats els treballs hauran de retirar-se absolutament, si no queda cap obstacle en la calçada.

- Per a l'abalisament de carrils provisionals s'adoptaran les següents precaucions:

- Col·locació de cons separats 5 10 m en corba i doble recta.

- Marca vial (pintura taronja) sobre el paviment.

- Captafars separats 5 10 m en corba i doble recta.

- Tots els abalisaments seran clarament visibles, i per la nit reflectors.

- Les barreres portàtils duran sempre en els seus extrems llums pròpies (vermelles fixes en el sentit de la marxa i grogues fixes o centellejants en el contrari). També duran llums grogues en ambdós extrems quan estiguin en el centre de la calçada, amb circulació per ambdós costats.

- En les carreteres el tràfic de les quals sigui d'intensitat diària superior a 500 vehicles, les barreres portàtils tindran reflectors a les bandes vermelles. Quan la intensitat sigui inferior, podran emprar-se captallums o bandes reflectores verticals de 10 cm d'espessor, centrades sobre cadascuna de les bandes vermelles.

2.- CONDICIONS DEL PROCÉS D'EXECUCIÓ

Es seguiran les recomanacions d'emmagatzematge i atenció, fixats pel fabricant i la DGT.

Es reemplaçaran els elements, es netejaran, es farà un manteniment i es col·locaran en el lloc assignat, seguint les instruccions del fabricant i la DGT.

S'emmagatzemaran en compartiments amplis i secs, amb temperatures compreses entre 15 i 25 ºC.

Els estocs i les entregues estaran documentades i custodiades, amb justificant de recepció i rebut, per un responsable delegat per l'empresa.

La vida útil dels senyals i abalisaments és limitada, degut tant al seu desgast prematur per l'ús, com a actuacions de vandalisme o atemptat patrimonial, amb independència que hagin estat o no utilitzades.

3.- UNITAT I CRITERI D'AMIDAMENT

ELEMENTS AMIDATS PER UNITATS:

Unitat mesurada segons les especificacions de la DT.

4.- NORMATIVA DE COMPLIMENT OBLIGATORI

Ley 31/1995, de 8 de noviembre, de prevención de riesgos laborales.

Real Decreto 485/1997, de 14 de abril, sobre disposiciones mínimas en materia de señalización de seguridad y salud en el trabajo.

Orden de 31 de agosto de 1987 sobre señalización, balizamiento, defensa, limpieza y terminación de obras fijas en vías fuera de poblado.

Real Decreto 842/2002 de 2 de agosto, por el que se aprueba el Reglamento Electrotécnico de Baja Tensión. REBT 2002.

PBCD- TANCA D'ABALISAMENT, COL·LOCADA

0.- ELEMENTS QUE CONTEMPLA EL PLEC

PBCD-56H6.

1.- DEFINICIÓ I CONDICIONS DE LES PARTIDES D'OBRA EXECUTADES

L'abalisament consisteix en la delimitació d'una zona a fi d'acotar uns límits que no es desitja que siguin ultrapassats.

CONDICIONS D'UTILITZACIÓ:

Per a la utilització de la senyalització de seguretat s'ha de partir dels següents principis generals:

- L'abalisament mai no elimina el risc

DIPUTACIÓ DE GIRONA - Projecte
Codi per a validació :GE0PN-L2KU8-N3SYC
Verificació :http://www.ddgi.cat/verificador
Aquesta és una còpia impresa del document electrònic referènciat : 447/974.
País: CAT, Institució: DDGI, Codi UACG: Xarxa Viària / 013, Núm. expedient: 2024/811, Codi Classificació: K010401 , Any expedient: 2024

- Un correcte abalisament no dispensa de l'adopció de mesures de seguretat i protecció per part dels responsables de la seguretat

- Els destinataris hauran de tenir un coneixement adequat del sistema d'abalisament

- L' abalisament indiscriminat pot provocar confusió o despreocupació en qui ho rebi, eliminant la seva eficàcia preventiva

CRITERIS DE SENYALITZACIÓ PROVISIONAL EN LES OBRES DE CONSTRUCCIÓ:

- L'emplaçament de l'abalisament serà accessible, estarà ben il·luminat i serà fàcilment visible.

- L'abalisament hauran de retirar-se quan deixi d'existir la situació que justificava el seu emplaçament.

CRITERIS D' ABALISAMENT VIAL EN OBRES DE CARRETERES:

- No s'iniciaran obres que afectin a la lliure circulació sense haver col·locat la corresponent senyalització, abalisament i, en el seu cas, defenses. La seva forma, suport, colors, pictogrames i dimensions es correspondran amb l'establert a la Norma de Carreteres 8.3.- IC i catàleg d'Elements de Senyalització, Abalisament i Defensa per a circulació vial.

- Les barreres tubulars portàtils, solament poden utilitzar-se com element de defensa o abalisament, si disposen en el costat de circulació, de superfícies planes i reflectores. Els elements de defensa són els del tipus TD (barrera "Jersei" o barana metàl·lica).

- Tota senyalització d'obres que exigeixi l'ocupació de part de l'explanació de la carretera, es compondrà, com a mínim, dels següents elements:

- Senyal de perill "OBRES" (Placa TP 18).

- Barrera que limiti frontalment la zona no utilitzable de l'explanació.

- La placa "OBRES" haurà d'estar, com a mínim, a 150 m i, com a màxim, a 250 m de la barrera, en funció de la visibilitat del tram, de la velocitat del tràfic i del número de senyals complementaris, que es necessitin col·locar entre senyal i barrera. Finalitzats els treballs hauran de retirar-se absolutament, si no queda cap obstacle en la calçada.

- Per a l'abalisament de carrils provisionals s'adoptaran les següents precaucions:

- Col·locació de cons separats 5 10 m en corba i doble recta.

- Marca vial (pintura taronja) sobre el paviment.

- Captafars separats 5 10 m en corba i doble recta.

- Tots els abalisaments seran clarament visibles, i per la nit reflectors.

- Les barreres portàtils duran sempre en els seus extrems llums pròpies (vermelles fixes en el sentit de la marxa i grogues fixes o centellejants en el contrari). També duran llums grogues en ambdós extrems quan estiguin en el centre de la calçada, amb circulació per ambdós costats.

- En les carreteres el tràfic de les quals sigui d'intensitat diària superior a 500 vehicles, les barreres portàtils tindran reflectors a les bandes vermelles. Quan la intensitat sigui inferior, podran emprar-se captallums o bandes reflectores verticals de 10 cm d'espessor, centrades sobre cadascuna de les bandes vermelles.

2.- CONDICIONS DEL PROCÉS D'EXECUCIÓ

Es seguiran les recomanacions d'emmagatzematge i atenció, fixats pel fabricant i la DGT.

Es reemplaçaran els elements, es netejaran, es farà un manteniment i es col·locaran en el lloc assignat, seguint les instruccions del fabricant i la DGT.

S'emmagatzemaran en compartiments amplis i secs, amb temperatures compreses entre 15 i 25 ºC.

Els estocs i les entregues estaran documentades i custodiades, amb justificant de recepció i rebut, per un responsable delegat per l'empresa.

La vida útil dels senyals i abalisaments és limitada, degut tant al seu desgast prematur per l'ús, com a actuacions de vandalisme o atemptat patrimonial, amb independència que hagin estat o no utilitzades.

3.- UNITAT I CRITERI D'AMIDAMENT

ELEMENTS AMIDATS EN M:

m de llargària amidada segons les especificacions de la DT.

4.- NORMATIVA DE COMPLIMENT OBLIGATORI

Ley 31/1995, de 8 de noviembre, de prevención de riesgos laborales.

Real Decreto 485/1997, de 14 de abril, sobre disposiciones mínimas en materia de señalización de seguridad y salud en el trabajo.

Orden de 31 de agosto de 1987 sobre señalización, balizamiento, defensa, limpieza y terminación de obras fijas en vías fuera de poblado.

Real Decreto 842/2002 de 2 de agosto, por el que se aprueba el Reglamento Electrotécnico de Baja Tensión. REBT 2002.

DIPUTACIÓ DE GIRONA - Projecte
Codi per a validació :GE0PN-L2KU8-N3SYC
Verificació :http://www.ddgi.cat/verificador
Aquesta és una còpia impresa del document electrònic referènciat : 448/974.
País: CAT, Institució: DDGI, Codi UACG: Xarxa Viària / 013, Núm. expedient: 2024/811, Codi Classificació: K010401
, Any expedient: 2024

PM INSTAL·LACIONS CONTRA INCENDIS, DESCÀRREGUES ATMOSFÈRIQUES I DE SEGURETAT

PM3 EXTINTORS

PM33- EXTINTOR, COL·LOCAT A L'OBRA

0.- ELEMENTS QUE CONTEMPLA EL PLEC

PM33-5T8R.

1.- DEFINICIÓ I CONDICIONS DE LES PARTIDES D'OBRA EXECUTADES

Extintors de pols seca polivalent o anhídrid carbònic, pintats o cromats.

L'execució de la unitat d'obra inclou les operacions següents:

- Col·locació del suport al parament.

- Col·locació de l'extintor al suport.

CARACTERÍSTIQUES GENERALS:

La posició ha de ser la reflectida a la DT o, en el seu defecte, la indicada per la DF.

S'ha de situar prop dels accessos a la zona protegida i cal que sigui visible i accessible.

Alçària sobre el paviment de la part superior de l'extintor: <= 1700 mm

Toleràncies d'instal·lació:

- Posició: ± 50 mm

- Horitzontalitat i aplomat: ± 3 mm

COL·LOCAT AMB SUPORT A LA PARET:

El suport ha de quedar fixat sòlidament, pla i aplomat sobre el parament.

2.- CONDICIONS DEL PROCÉS D'EXECUCIÓ

No hi han condicions específiques del procés d'instal·lació.

3.- UNITAT I CRITERI D'AMIDAMENT

Unitat de quantitat instal·lada, mesurada segons les especificacions de la DT.

4.- NORMATIVA DE COMPLIMENT OBLIGATORI

Real Decreto 513/2017, de 22 de mayo, por el que se aprueba el Reglamento de instalaciones de protección contra incendios.

Corrección de errores del Real Decreto 513/2017, de 22 de mayo, por el que se aprueba el Reglamento de instalaciones de protección contra incendios.

Resolució de 22 de març de 1995, de designació del laboratori general d'assaigs i investigacions com a organisme de control per la certificació de productes, d'acord amb el Reial Decret 1942/1993, que aprova el reglament CPI.

5.- CONDICIONS DE CONTROL D'EXECUCIÓ I DE L'OBRA ACABADA

CONTROL D'EXECUCIÓ. OPERACIONS DE CONTROL:

Les tasques de control a realitzar són les següents:

- Comprovació que l'empresa instal·ladora es troba inscrita en el registre d'empreses instal·ladores/mantenidores de sistemes de protecció contra incendis.

- Comprovació de la correcta implantació de la instal·lació d'extintors mòbils

- Control de la correcta situació dels extintors segons especificacions del projecte, verificar: - Col·locació d'extintors a una alçada de <= 1,7 m. - Accessibilitat i situació propera a una sortida - Situació a les zones amb més risc d'incendis - Distància a recórrer fins a arribar a un extintor <= 15 m. - Senyalització dels extintors

CONTROL DE L'OBRA ACABADA. OPERACIONS DE CONTROL:

Les tasques de control a realitzar són les següents:

- Elaborar informe amb les comprovacions i mesures realitzades

CRITERIS DE PRESA DE MOSTRES:

S'ha de comprovar un nombre determinat d'extintors, fixat en cada cas per la DF. S'ha de procurar mostrejar les diferents zones, especialment aquelles amb un risc més elevat. Zones amb transformadors, motors, calderes, quadres elèctrics, sales de màquines, locals d'emmagatzematge de combustible i productes inflamables, etc.

INTERPRETACIÓ DE RESULTATS I ACTUACIONS EN CAS D'INCOMPLIMENT:

En cas de resultats negatius i anomalies, s'han de corregir els defectes sempre que sigui possible, en cas contrari s'ha de substituir el material afectat.

DIPUTACIÓ DE GIRONA - Projecte
Codi per a validació :GE0PN-L2KU8-N3SYC
Verificació :http://www.ddgi.cat/verificador
Aquesta és una còpia impresa del document electrònic referènciat : 449/974.
País: CAT, Institució: DDGI, Codi UACG: Xarxa Viària / 013, Núm. expedient: 2024/811, Codi Classificació: K010401 , Any expedient: 2024

PQ EQUIPAMENTS, MOBILIARI I MOBILIARI URBÀ

PQU EQUIPAMENTS PER A PERSONAL D'OBRA

PQU0- ARMARI PER A MÒDULS PREFABRICATS D'OBRA, COL·LOCAT

0.- ELEMENTS QUE CONTEMPLA EL PLEC

PQU0-566V.

1.- DEFINICIÓ I CONDICIONS DE LES PARTIDES D'OBRA EXECUTADES

Mobiliari i aparells per a mòduls prefabricats d'obra, col·locats.

S'han considerat els elements següents:

- Armari amb porta, pany i clau
- Banc
- Nevera
- Planxa elèctrica per escalfar menjars
- Recipient per a recollida d'escombraries
- Taula
- Mirall
- Forn microones
- Penja-robes
- Pica per a rentar plats

L'execució de la unitat d'obra inclou les operacions següents:

Armari o penja-robes:

- Replanteig
- Muntatge, fixació i anivellament
- Retirada de l'obra dels embalatges i restes de materials

CONDICIONS GENERALS:

La posició ha de ser la reflectida a la DT o, en el seu defecte, la indicada per la DF.

ARMARI:

L'armari ha de quedar fixat sòlidament al parament per un mínim de quatre punts.

L'armari ha de quedar recolzat al paviment.

La porta ha d'obrir i tancar correctament.

El pany ha d'obrir i tancar correctament.

La posició ha de ser la fixada a la DT.

Toleràncies d'execució:

- Posició: ± 20 mm
- Aplomat: ± 2%

2.- CONDICIONS DEL PROCÉS D'EXECUCIÓ

CONDICIONS GENERALS:

S'ha de comprovar que les característiques del producte corresponen a les especificades al projecte.

Un cop col·locat l'element, es procedirà a la retirada de l'obra de tots els materials sobrants com ara embalatges, etc.

3.- UNITAT I CRITERI D'AMIDAMENT

Unitat de quantitat col·locada, mesurada segons les especificacions de la DT.

4.- NORMATIVA DE COMPLIMENT OBLIGATORI

PER A LA RESTA D'ELEMENTS:

No hi ha normativa de compliment obligatori.

PQU1- BANC PER A MÒDULS PREFABRICATS D'OBRA, COL·LOCAT

0.- ELEMENTS QUE CONTEMPLA EL PLEC

PQU1-49TH.

1.- DEFINICIÓ I CONDICIONS DE LES PARTIDES D'OBRA EXECUTADES

Mobiliari i aparells per a mòduls prefabricats d'obra, col·locats.

S'han considerat els elements següents:

- Armari amb porta, pany i clau
- Banc
- Nevera

DIPUTACIÓ DE GIRONA - Projecte
Codi per a validació :GE0PN-L2KU8-N3SYC
Verificació :http://www.ddgi.cat/verificador
Aquesta és una còpia impresa del document electrònic referènciat : 450/974.
País: CAT, Institució: DDGI, Codi UACG: Xarxa Viària / 013, Núm. expedient: 2024/811, Codi Classificació: K010401
, Any expedient: 2024

- Planxa elèctrica per escalfar menjars
- Recipient per a recollida d'escombraries
- Taula
- Mirall
- Forn microones
- Penja-robes
- Pica per a rentar plats

L'execució de la unitat d'obra inclou les operacions següents:

Banc, recipient per a recollida d'escombraries o taula:

- Col·locació
- Retirada de l'obra dels embalatges i restes de materials

CONDICIONS GENERALS:

La posició ha de ser la reflectida a la DT o, en el seu defecte, la indicada per la DF.

2.- CONDICIONS DEL PROCÉS D'EXECUCIÓ

CONDICIONS GENERALS:

S'ha de comprovar que les característiques del producte corresponen a les especificades al projecte.

Un cop col·locat l'element, es procedirà a la retirada de l'obra de tots els materials sobrants com ara embalatges, etc.

3.- UNITAT I CRITERI D'AMIDAMENT

Unitat de quantitat col·locada, mesurada segons les especificacions de la DT.

4.- NORMATIVA DE COMPLIMENT OBLIGATORI

PER A LA RESTA D'ELEMENTS:

No hi ha normativa de compliment obligatori.

PQU4- FORN MICROONES PER A MÒDULS PREFABRICATS D'OBRA, COL·LOCAT

0.- ELEMENTS QUE CONTEMPLA EL PLEC

PQU4-65LW.

1.- DEFINICIÓ I CONDICIONS DE LES PARTIDES D'OBRA EXECUTADES

Mobiliari i aparells per a mòduls prefabricats d'obra, col·locats.

S'han considerat els elements següents:

- Armari amb porta, pany i clau
- Banc
- Nevera
- Planxa elèctrica per escalfar menjars
- Recipient per a recollida d'escombraries
- Taula
- Mirall
- Forn microones
- Penja-robes
- Pica per a rentar plats

L'execució de la unitat d'obra inclou les operacions següents:

Nevera, planxa elèctrica o forn microones:

- Col·locació de l'aparell i anivellament
- Escomesa a la xarxa elèctrica
- Prova de servei
- Retirada de l'obra de les restes d'embalatges, retalls de tubs, cables, etc.

CONDICIONS GENERALS:

La posició ha de ser la reflectida a la DT o, en el seu defecte, la indicada per la DF.

NEVERA, PLANXA ELÈCTRICA O FORN MICROONES:

L'aparell instal·lat ha de reunir les mateixes condicions exigides a l'element simple.

DIPUTACIÓ DE GIRONA - Projecte
Codi per a validació :GE0PN-L2KU8-N3SYC
Verificació :http://www.ddgi.cat/verificador
Aquesta és una còpia impresa del document electrònic referènciat : 451/974.
País: CAT, Institució: DDGI, Codi UACG: Xarxa Viària / 013, Núm. expedient: 2024/811, Codi Classificació: K010401
, Any expedient: 2024

La posició i alçada ha de ser la indicada a la DT.

La presa elèctrica ha de complir tot l'especificat al "Reglamento Electrotécnico para Baja Tensión".

Ha de quedar fixat sòlidament al suport pels punts previstos d'acord amb les instruccions d'instal·lació del fabricant.

2.- CONDICIONS DEL PROCÉS D'EXECUCIÓ

CONDICIONS GENERALS:

S'ha de comprovar que les característiques del producte corresponen a les especificades al projecte.

Un cop col·locat l'element, es procedirà a la retirada de l'obra de tots els materials sobrants com ara embalatges, etc.

NEVERA, PLANXA ELÈCTRICA O FORN MICROONES:

Per al seu muntatge s'han de seguir les instruccions facilitades pel fabricant.

S'ha de comprovar que les característiques tècniques de l'aparell corresponguin a les especificades al projecte.

S'ha de comprovar la idoneitat de la tensió disponible amb l'aparell.

La seva instal·lació no ha d'alterar les característiques dels elements.

Les connexions a la xarxa de servei s'han de fer un cop tallat el subministrament.

S'ha de manipular a obra amb molta cura i ha de quedar protegit durant la construcció, abans i després del seu muntatge, contra impactes.

3.- UNITAT I CRITERI D'AMIDAMENT

Unitat de quantitat col·locada, mesurada segons les especificacions de la DT.

4.- NORMATIVA DE COMPLIMENT OBLIGATORI

NEVERA, PLANXA ELÈCTRICA O FORN MICROONES:

Real Decreto 842/2002 de 2 de agosto, por el que se aprueba el Reglamento Electrotécnico de Baja Tensión. REBT 2002.

PQUC- MÒDUL PREFABRICAT PER A EQUIPAMENT DE MENJADOR D'OBRA, COL·LOCAT

0.- ELEMENTS QUE CONTEMPLA EL PLEC

PQUC-BIQL.

1.- DEFINICIÓ I CONDICIONS DE LES PARTIDES D'OBRA EXECUTADES

Casetes modulars prefabricades per a acollir les instal·lacions provisionals a utilitzar pel personal d'obra, durant el temps de la seva execució, en condicions de salubritat i confort.

Als efectes del present Estudi de Seguretat i Salut es contemplen únicament les casetes modulars prefabricades, per a la seva utilització majoritàriament assumida en el sector.

La seva instal·lació és obligatòria en obres en què es contracten a més de 20 treballadors (contractats + subcontractats + autònoms) per un temps igual o superior a 15 dies. Per tal motiu, respecte a les instal·lacions del personal, s'ha d'estudiar la possibilitat de poder incloure-hi al personal de subcontractada amb inferior número de treballadors, de manera que tot el personal que hi participi pugui gaudir d'aquests serveis, descomptant aquesta prestació del pressupost de Seguretat assignat al Subcontractista o mitjançant qualsevol altra fórmula econòmica de tal manera que no vagi en detriment de cap de les parts.

Si per les característiques i durada de l'obra, es necessités la construcció "in situ" d'aquest tipus d'implantació per al personal, les característiques, superfícies habilitades i qualitats, es correspondran amb les habituals i comunes a les restants partides d'una obra d'edificació, amb uns mínims de qualitat equivalent al de les edificacions socials de protecció oficial, havent-se de realitzar un projecte i pressupost específic a tal fi, que s'adjuntarà a l'Estudi de Seguretat i Salut de l'obra.

CONDICIONS D'UTILITZACIÓ:

El contractista està obligat a posar a disposició del personal contractat, les instal·lacions provisionals de salubritat i confort, en les condicions d'utilització, manteniment i amb l'equipament suficient, digne i adequat per a assegurar les mateixes prestacions que la llei estableix per a tot centre de treball industrial.

Els treballadors usuaris de les instal·lacions provisionals de salubritat i confort, estan obligats a utilitzar els esmentats serveis, sense menyspreu de la seva integritat patrimonial, i preservant en el seu àmbit personal d'utilització, les condicions d'ordre i neteja habituals del seu entorn quotidià.

Diàriament es destinarà un personal mínim, per a fer-se càrrec del buidat de recipients d'escombraries i la seva retirada, així com el manteniment d'ordre, neteja i equipament de les casetes provisionals del personal d'obra i el seu entorn d'implantació.

Es tractarà regularment amb productes bactericides i antiparasitaris els punts susceptibles de riscos higiènics o infeccions produïdes per bactèries, animals o paràsits.

2.- CONDICIONS DEL PROCÉS D'EXECUCIÓ

Es seguiran escrupulosament les recomanacions de manteniment, fixats pel fabricant o llogater.

DIPUTACIÓ DE GIRONA - Projecte
Codi per a validació :GE0PN-L2KU8-N3SYC
Verificació :http://www.ddgi.cat/verificador
Aquesta és una còpia impresa del document electrònic referènciat : 452/974.
País: CAT, Institució: DDGI, Codi UACG: Xarxa Viària / 013, Núm. expedient: 2024/811, Codi Classificació: K010401
, Any expedient: 2024

Es reemplaçaran els elements deteriorats, es netejaran, engreixaran, pintaran, ajustaran i es col·locaran en el lloc assignat, seguint les instruccions del fabricant o llogater.

Per ordre d'importància, prevaldrà el "Manteniment Predictiu" sobre el "Manteniment Preventiu" i aquest sobre el "Manteniment Correctiu" (o reparació d'avaria).

3.- UNITAT I CRITERI D'AMIDAMENT

ELEMENTS AMIDATS PER MESOS:

Les casetes provisionals per a la salubritat i confort del personal d'obra es comptabilitzaran per amortització temporal, en forma de Lloguer Mensual (intern d'empresa si les casetes són propietat del contractista), en funció d'un criteri estimat de necessitats d'utilització durant l'execució de l'obra.

Aquesta repercussió de l'amortització temporal, serà ascendent i descendent en funció del volum de treballadors simultanis presents a cada fase d'obra.

ELEMENTS AMIDATS PER UNITATS:

Unitat de quantitat col·locada, mesurada segons les especificacions de la DT.

4.- NORMATIVA DE COMPLIMENT OBLIGATORI

Ley 31/1995, de 8 de noviembre, de prevención de riesgos laborales.

Real Decreto 486/1997, de 14 de abril, por el que se establecen las disposiciones mínimas de seguridad y salud en los lugares de trabajo.

Real Decreto 1627/1997, de 24 de octubre, por el que se establecen disposiciones mínimas de seguridad y de salud en las obras de construcción.

Real Decreto 1215/1997, de 18 de julio por el que se establecen las disposiciones mínimas de seguridad y salud para la utilización por los trabajadores de los equipos de trabajo.

Real Decreto 664/1997, de 12 de mayo, sobre la protección de los trabajadores contra los riesgos relacionados con la exposición a agentes biológicos durante el trabajo.

Orden de 25 de marzo de 1998 por la que se adapta en función del progreso técnico el Real Decreto 664/1997, de 12 de mayo, sobre la protección de los trabajadores contra los riesgos relacionados con la exposición a agentes biológicos durante el trabajo.

Orden de 9 de marzo de 1971 por la que se aprueba la Ordenanza General de Seguridad e Higiene en el Trabajo.

Real Decreto 842/2002 de 2 de agosto, por el que se aprueba el Reglamento Electrotécnico de Baja Tensión. REBT 2002.

Orden de 20 de mayo de 1952, por la que se aprueba el Reglamento de Seguridad e Higiene del trabajo en la indústria de la construcción.

Convenio OIT número 62 de 23 de junio de 1937. Prescripciones de seguridad en la indústria de la edificación

PQUD- MÒDUL PREFABRICAT PER A EQUIPAMENT DE SANITARIS D'OBRA, COL·LOCAT

0.- ELEMENTS QUE CONTEMPLA EL PLEC

PQUD-BIQX.

1.- DEFINICIÓ I CONDICIONS DE LES PARTIDES D'OBRA EXECUTADES

Casetes modulars prefabricades per a acollir les instal·lacions provisionals a utilitzar pel personal d'obra, durant el temps de la seva execució, en condicions de salubritat i confort.

Als efectes del present Estudi de Seguretat i Salut es contemplen únicament les casetes modulars prefabricades, per a la seva utilització majoritàriament assumida en el sector.

La seva instal·lació és obligatòria en obres en què es contracten a més de 20 treballadors (contractats + subcontractats + autònoms) per un temps igual o superior a 15 dies. Per tal motiu, respecte a les instal·lacions del personal, s'ha d'estudiar la possibilitat de poder incloure-hi al personal de subcontractada amb inferior número de treballadors, de manera que tot el personal que hi participi pugui gaudir d'aquests serveis, descomptant aquesta prestació del pressupost de Seguretat assignat al Subcontractista o mitjançant qualsevol altra fórmula econòmica de tal manera que no vagi en detriment de cap de les parts.

Si per les característiques i durada de l'obra, es necessités la construcció "in situ" d'aquest tipus d'implantació per al personal, les característiques, superfícies habilitades i qualitats, es correspondran amb les habituals i comunes a les restants partides d'una obra d'edificació, amb uns mínims de qualitat equivalent al de les edificacions socials de protecció oficial, havent-se de realitzar un projecte i pressupost específic a tal fi, que s'adjuntarà a l'Estudi de Seguretat i Salut de l'obra.

CONDICIONS D'UTILITZACIÓ:

El contractista està obligat a posar a disposició del personal contractat, les instal·lacions provisionals de salubritat i confort, en les condicions d'utilització, manteniment i amb l'equipament suficient, digne i adequat per a assegurar les mateixes prestacions que la llei estableix per a tot centre de treball industrial.

DIPUTACIÓ DE GIRONA - Projecte
Codi per a validació :GE0PN-L2KU8-N3SYC
Verificació :http://www.ddgi.cat/verificador
Aquesta és una còpia impresa del document electrònic referènciat : 453/974.
País: CAT, Institució: DDGI, Codi UACG: Xarxa Viària / 013, Núm. expedient: 2024/811, Codi Classificació: K010401 , Any expedient: 2024

Els treballadors usuaris de les instal·lacions provisionals de salubritat i confort, estan obligats a utilitzar els esmentats serveis, sense menyspreu de la seva integritat patrimonial, i preservant en el seu àmbit personal d'utilització, les condicions d'ordre i neteja habituals del seu entorn quotidià.

Diàriament es destinarà un personal mínim, per a fer-se càrrec del buidat de recipients d'escombraries i la seva retirada, així com el manteniment d'ordre, neteja i equipament de les casetes provisionals del personal d'obra i el seu entorn d'implantació.

Es tractarà regularment amb productes bactericides i antiparasitaris els punts susceptibles de riscos higiènics o infeccions produïdes per bactèries, animals o paràsits.

2.- CONDICIONS DEL PROCÉS D'EXECUCIÓ

Es seguiran escrupulosament les recomanacions de manteniment, fixats pel fabricant o llogater.

Es reemplaçaran els elements deteriorats, es netejaran, engreixaran, pintaran, ajustaran i es col·locaran en el lloc assignat, seguint les instruccions del fabricant o llogater.

Per ordre d'importància, prevaldrà el "Manteniment Predictiu" sobre el "Manteniment Preventiu" i aquest sobre el "Manteniment Correctiu" (o reparació d'avaria).

3.- UNITAT I CRITERI D'AMIDAMENT

ELEMENTS AMIDATS PER MESOS:

Les casetes provisionals per a la salubritat i confort del personal d'obra es comptabilitzaran per amortització temporal, en forma de Lloguer Mensual (intern d'empresa si les casetes són propietat del contractista), en funció d'un criteri estimat de necessitats d'utilització durant l'execució de l'obra.

Aquesta repercussió de l'amortització temporal, serà ascendent i descendent en funció del volum de treballadors simultanis presents a cada fase d'obra.

ELEMENTS AMIDATS PER UNITATS:

Unitat de quantitat col·locada, mesurada segons les especificacions de la DT.

4.- NORMATIVA DE COMPLIMENT OBLIGATORI

Ley 31/1995, de 8 de noviembre, de prevención de riesgos laborales.

Real Decreto 486/1997, de 14 de abril, por el que se establecen las disposiciones mínimas de seguridad y salud en los lugares de trabajo.

Real Decreto 1627/1997, de 24 de octubre, por el que se establecen disposiciones mínimas de seguridad y de salud en las obras de construcción.

Real Decreto 1215/1997, de 18 de julio por el que se establecen las disposiciones mínimas de seguridad y salud para la utilización por los trabajadores de los equipos de trabajo.

Real Decreto 664/1997, de 12 de mayo, sobre la protección de los trabajadores contra los riesgos relacionados con la exposición a agentes biológicos durante el trabajo.

Orden de 25 de marzo de 1998 por la que se adapta en función del progreso técnico el Real Decreto 664/1997, de 12 de mayo, sobre la protección de los trabajadores contra los riesgos relacionados con la exposición a agentes biológicos durante el trabajo.

Orden de 9 de marzo de 1971 por la que se aprueba la Ordenanza General de Seguridad e Higiene en el Trabajo.

Real Decreto 842/2002 de 2 de agosto, por el que se aprueba el Reglamento Electrotécnico de Baja Tensión. REBT 2002.

Orden de 20 de mayo de 1952, por la que se aprueba el Reglamento de Seguridad e Higiene del trabajo en la indústria de la construcción.

Convenio OIT número 62 de 23 de junio de 1937. Prescripciones de seguridad en la indústria de la edificación

PQUE- MÒDUL PREFABRICAT PER A EQUIPAMENT DE VESTIDORS D'OBRA,COL·LOCAT

0.- ELEMENTS QUE CONTEMPLA EL PLEC

PQUE-BIQT.

1.- DEFINICIÓ I CONDICIONS DE LES PARTIDES D'OBRA EXECUTADES

Casetes modulars prefabricades per a acollir les instal·lacions provisionals a utilitzar pel personal d'obra, durant el temps de la seva execució, en condicions de salubritat i confort.

Als efectes del present Estudi de Seguretat i Salut es contemplen únicament les casetes modulars prefabricades, per a la seva utilització majoritàriament assumida en el sector.

La seva instal·lació és obligatòria en obres en què es contracten a més de 20 treballadors (contractats + subcontractats + autònoms) per un temps igual o superior a 15 dies. Per tal motiu, respecte a les instal·lacions del personal, s'ha d'estudiar la possibilitat de poder incloure-hi al personal de subcontractada amb inferior número de treballadors, de manera que tot el personal que hi participi pugui gaudir d'aquests serveis, descomptant aquesta prestació del pressupost de Seguretat assignat al Subcontractista o mitjançant qualsevol altra fórmula econòmica de tal manera que no vagi en detriment de cap de les parts.

DIPUTACIÓ DE GIRONA - Projecte
Codi per a validació :GE0PN-L2KU8-N3SYC
Verificació :http://www.ddgi.cat/verificador
Aquesta és una còpia impresa del document electrònic referènciat : 454/974.
País: CAT, Institució: DDGI, Codi UACG: Xarxa Viària / 013, Núm. expedient: 2024/811, Codi Classificació: K010401
, Any expedient: 2024

Si per les característiques i durada de l'obra, es necessités la construcció "in situ" d'aquest tipus d'implantació per al personal, les característiques, superfícies habilitades i qualitats, es correspondran amb les habituals i comunes a les restants partides d'una obra d'edificació, amb uns mínims de qualitat equivalent al de les edificacions socials de protecció oficial, havent-se de realitzar un projecte i pressupost específic a tal fi, que s'adjuntarà a l'Estudi de Seguretat i Salut de l'obra.

CONDICIONS D'UTILITZACIÓ:

El contractista està obligat a posar a disposició del personal contractat, les instal·lacions provisionals de salubritat i confort, en les condicions d'utilització, manteniment i amb l'equipament suficient, digne i adequat per a assegurar les mateixes prestacions que la llei estableix per a tot centre de treball industrial.

Els treballadors usuaris de les instal·lacions provisionals de salubritat i confort, estan obligats a utilitzar els esmentats serveis, sense menyspreu de la seva integritat patrimonial, i preservant en el seu àmbit personal d'utilització, les condicions d'ordre i neteja habituals del seu entorn quotidià.

Diàriament es destinarà un personal mínim, per a fer-se càrrec del buidat de recipients d'escombraries i la seva retirada, així com el manteniment d'ordre, neteja i equipament de les casetes provisionals del personal d'obra i el seu entorn d'implantació.

Es tractarà regularment amb productes bactericides i antiparasitaris els punts susceptibles de riscos higiènics o infeccions produïdes per bactèries, animals o paràsits.

2.- CONDICIONS DEL PROCÉS D'EXECUCIÓ

Es seguiran escrupulosament les recomanacions de manteniment, fixats pel fabricant o llogater.

Es reemplaçaran els elements deteriorats, es netejaran, engreixaran, pintaran, ajustaran i es col·locaran en el lloc assignat, seguint les instruccions del fabricant o llogater.

Per ordre d'importància, prevaldrà el "Manteniment Predictiu" sobre el "Manteniment Preventiu" i aquest sobre el "Manteniment Correctiu" (o reparació d'avaria).

3.- UNITAT I CRITERI D'AMIDAMENT

ELEMENTS AMIDATS PER MESOS:

Les casetes provisionals per a la salubritat i confort del personal d'obra es comptabilitzaran per amortització temporal, en forma de Lloguer Mensual (intern d'empresa si les casetes són propietat del contractista), en funció d'un criteri estimat de necessitats d'utilització durant l'execució de l'obra.

Aquesta repercussió de l'amortització temporal, serà ascendent i descendent en funció del volum de treballadors simultanis presents a cada fase d'obra.

ELEMENTS AMIDATS PER UNITATS:

Unitat de quantitat col·locada, mesurada segons les especificacions de la DT.

4.- NORMATIVA DE COMPLIMENT OBLIGATORI

Ley 31/1995, de 8 de noviembre, de prevención de riesgos laborales.

Real Decreto 486/1997, de 14 de abril, por el que se establecen las disposiciones mínimas de seguridad y salud en los lugares de trabajo.

Real Decreto 1627/1997, de 24 de octubre, por el que se establecen disposiciones mínimas de seguridad y de salud en las obras de construcción.

Real Decreto 1215/1997, de 18 de julio por el que se establecen las disposiciones mínimas de seguridad y salud para la utilización por los trabajadores de los equipos de trabajo.

Real Decreto 664/1997, de 12 de mayo, sobre la protección de los trabajadores contra los riesgos relacionados con la exposición a agentes biológicos durante el trabajo.

Orden de 25 de marzo de 1998 por la que se adapta en función del progreso técnico el Real Decreto 664/1997, de 12 de mayo, sobre la protección de los trabajadores contra los riesgos relacionados con la exposición a agentes biológicos durante el trabajo.

Orden de 9 de marzo de 1971 por la que se aprueba la Ordenanza General de Seguridad e Higiene en el Trabajo.

Real Decreto 842/2002 de 2 de agosto, por el que se aprueba el Reglamento Electrotécnico de Baja Tensión. REBT 2002.

Orden de 20 de mayo de 1952, por la que se aprueba el Reglamento de Seguridad e Higiene del trabajo en la indústria de la construcción.

Convenio OIT número 62 de 23 de junio de 1937. Prescripciones de seguridad en la indústria de la edificación

PQUI- NEVERA PER A MÒDULS PREFABRICATS D'OBRA, COL·LOCADA

0.- ELEMENTS QUE CONTEMPLA EL PLEC

PQUI-566W.

1.- DEFINICIÓ I CONDICIONS DE LES PARTIDES D'OBRA EXECUTADES

Mobiliari i aparells per a mòduls prefabricats d'obra, col·locats.

DIPUTACIÓ DE GIRONA - Projecte
Codi per a validació :GE0PN-L2KU8-N3SYC
Verificació :http://www.ddgi.cat/verificador
Aquesta és una còpia impresa del document electrònic referènciat : 455/974.
País: CAT, Institució: DDGI, Codi UACG: Xarxa Viària / 013, Núm. expedient: 2024/811, Codi Classificació: K010401 , Any expedient: 2024

S'han considerat els elements següents:

- Armari amb porta, pany i clau
- Banc
- Nevera
- Planxa elèctrica per escalfar menjars
- Recipient per a recollida d'escombraries
- Taula
- Mirall
- Forn microones
- Penja-robes
- Pica per a rentar plats

L'execució de la unitat d'obra inclou les operacions següents:

Nevera, planxa elèctrica o forn microones:

- Col·locació de l'aparell i anivellament
- Escomesa a la xarxa elèctrica
- Prova de servei
- Retirada de l'obra de les restes d'embalatges, retalls de tubs, cables, etc.

CONDICIONS GENERALS:

La posició ha de ser la reflectida a la DT o, en el seu defecte, la indicada per la DF.

NEVERA, PLANXA ELÈCTRICA O FORN MICROONES:

L'aparell instal·lat ha de reunir les mateixes condicions exigides a l'element simple.

La posició i alçada ha de ser la indicada a la DT.

La presa elèctrica ha de complir tot l'especificat al "Reglamento Electrotécnico para Baja Tensión".

Ha de quedar fixat sòlidament al suport pels punts previstos d'acord amb les instruccions d'instal·lació del fabricant.

2.- CONDICIONS DEL PROCÉS D'EXECUCIÓ

CONDICIONS GENERALS:

S'ha de comprovar que les característiques del producte corresponen a les especificades al projecte.

Un cop col·locat l'element, es procedirà a la retirada de l'obra de tots els materials sobrants com ara embalatges, etc.

NEVERA, PLANXA ELÈCTRICA O FORN MICROONES:

Per al seu muntatge s'han de seguir les instruccions facilitades pel fabricant.

S'ha de comprovar que les característiques tècniques de l'aparell corresponguin a les especificades al projecte.

S'ha de comprovar la idoneitat de la tensió disponible amb l'aparell.

La seva instal·lació no ha d'alterar les característiques dels elements.

Les connexions a la xarxa de servei s'han de fer un cop tallat el subministrament.

S'ha de manipular a obra amb molta cura i ha de quedar protegit durant la construcció, abans i després del seu muntatge, contra impactes.

3.- UNITAT I CRITERI D'AMIDAMENT

Unitat de quantitat col·locada, mesurada segons les especificacions de la DT.

4.- NORMATIVA DE COMPLIMENT OBLIGATORI

NEVERA, PLANXA ELÈCTRICA O FORN MICROONES:

Real Decreto 842/2002 de 2 de agosto, por el que se aprueba el Reglamento Electrotécnico de Baja Tensión. REBT 2002.

PQUL- PLANXA PER A MÒDULS PREFABRICATS D'OBRA, COL·LOCADA

0.- ELEMENTS QUE CONTEMPLA EL PLEC

PQUL-566X.

1.- DEFINICIÓ I CONDICIONS DE LES PARTIDES D'OBRA EXECUTADES

Mobiliari i aparells per a mòduls prefabricats d'obra, col·locats.

DIPUTACIÓ DE GIRONA - Projecte
Codi per a validació :GE0PN-L2KU8-N3SYC
Verificació :http://www.ddgi.cat/verificador
Aquesta és una còpia impresa del document electrònic referènciat : 456/974.
País: CAT, Institució: DDGI, Codi UACG: Xarxa Viària / 013, Núm. expedient: 2024/811, Codi Classificació: K010401
, Any expedient: 2024

S'han considerat els elements següents:

- Armari amb porta, pany i clau
- Banc
- Nevera
- Planxa elèctrica per escalfar menjars
- Recipient per a recollida d'escombraries
- Taula
- Mirall
- Forn microones
- Penja-robes
- Pica per a rentar plats

L'execució de la unitat d'obra inclou les operacions següents:

Nevera, planxa elèctrica o forn microones:

- Col·locació de l'aparell i anivellament
- Escomesa a la xarxa elèctrica
- Prova de servei
- Retirada de l'obra de les restes d'embalatges, retalls de tubs, cables, etc.

CONDICIONS GENERALS:

La posició ha de ser la reflectida a la DT o, en el seu defecte, la indicada per la DF.

NEVERA, PLANXA ELÈCTRICA O FORN MICROONES:

L'aparell instal·lat ha de reunir les mateixes condicions exigides a l'element simple.

La posició i alçada ha de ser la indicada a la DT.

La presa elèctrica ha de complir tot l'especificat al "Reglamento Electrotécnico para Baja Tensión".

Ha de quedar fixat sòlidament al suport pels punts previstos d'acord amb les instruccions d'instal·lació del fabricant.

2.- CONDICIONS DEL PROCÉS D'EXECUCIÓ

CONDICIONS GENERALS:

S'ha de comprovar que les característiques del producte corresponen a les especificades al projecte.

Un cop col·locat l'element, es procedirà a la retirada de l'obra de tots els materials sobrants com ara embalatges, etc.

NEVERA, PLANXA ELÈCTRICA O FORN MICROONES:

Per al seu muntatge s'han de seguir les instruccions facilitades pel fabricant.

S'ha de comprovar que les característiques tècniques de l'aparell corresponguin a les especificades al projecte.

S'ha de comprovar la idoneitat de la tensió disponible amb l'aparell.

La seva instal·lació no ha d'alterar les característiques dels elements.

Les connexions a la xarxa de servei s'han de fer un cop tallat el subministrament.

S'ha de manipular a obra amb molta cura i ha de quedar protegit durant la construcció, abans i després del seu muntatge, contra impactes.

3.- UNITAT I CRITERI D'AMIDAMENT

Unitat de quantitat col·locada, mesurada segons les especificacions de la DT.

4.- NORMATIVA DE COMPLIMENT OBLIGATORI

NEVERA, PLANXA ELÈCTRICA O FORN MICROONES:

Real Decreto 842/2002 de 2 de agosto, por el que se aprueba el Reglamento Electrotécnico de Baja Tensión. REBT 2002.

PQUM- RECIPIENT PER A RECOLLIDA D'ESCOMBRARIES PER A MÒDULS PREFABRICATS D'OBRA, COL·LOCAT

0.- ELEMENTS QUE CONTEMPLA EL PLEC

PQUM-566Y.

1.- DEFINICIÓ I CONDICIONS DE LES PARTIDES D'OBRA EXECUTADES

Mobiliari i aparells per a mòduls prefabricats d'obra, col·locats.

DIPUTACIÓ DE GIRONA - Projecte
Codi per a validació :GE0PN-L2KU8-N3SYC
Verificació :http://www.ddgi.cat/verificador
Aquesta és una còpia impresa del document electrònic referènciat : 457/974.
País: CAT, Institució: DDGI, Codi UACG: Xarxa Viària / 013, Núm. expedient: 2024/811, Codi Classificació: K010401 , Any expedient: 2024

S'han considerat els elements següents:

- Armari amb porta, pany i clau
- Banc
- Nevera
- Planxa elèctrica per escalfar menjars
- Recipient per a recollida d'escombraries
- Taula
- Mirall
- Forn microones
- Penja-robes
- Pica per a rentar plats

L'execució de la unitat d'obra inclou les operacions següents:

Banc, recipient per a recollida d'escombraries o taula:

- Col·locació
- Retirada de l'obra dels embalatges i restes de materials

CONDICIONS GENERALS:

La posició ha de ser la reflectida a la DT o, en el seu defecte, la indicada per la DF.

2.- CONDICIONS DEL PROCÉS D'EXECUCIÓ

CONDICIONS GENERALS:

S'ha de comprovar que les característiques del producte corresponen a les especificades al projecte.

Un cop col·locat l'element, es procedirà a la retirada de l'obra de tots els materials sobrants com ara embalatges, etc.

3.- UNITAT I CRITERI D'AMIDAMENT

Unitat de quantitat col·locada, mesurada segons les especificacions de la DT.

4.- NORMATIVA DE COMPLIMENT OBLIGATORI

PER A LA RESTA D'ELEMENTS:

No hi ha normativa de compliment obligatori.

PQUO- TAULA PER A MÒDULS PREFABRICATS D'OBRA, COL·LOCADA

0.- ELEMENTS QUE CONTEMPLA EL PLEC

PQUO-5671.

1.- DEFINICIÓ I CONDICIONS DE LES PARTIDES D'OBRA EXECUTADES

Mobiliari i aparells per a mòduls prefabricats d'obra, col·locats.

S'han considerat els elements següents:

- Armari amb porta, pany i clau
- Banc
- Nevera
- Planxa elèctrica per escalfar menjars
- Recipient per a recollida d'escombraries
- Taula
- Mirall
- Forn microones
- Penja-robes
- Pica per a rentar plats

L'execució de la unitat d'obra inclou les operacions següents:

Banc, recipient per a recollida d'escombraries o taula:

- Col·locació
- Retirada de l'obra dels embalatges i restes de materials

CONDICIONS GENERALS:

La posició ha de ser la reflectida a la DT o, en el seu defecte, la indicada per la DF.

2.- CONDICIONS DEL PROCÉS D'EXECUCIÓ

CONDICIONS GENERALS:

S'ha de comprovar que les característiques del producte corresponen a les especificades al projecte.

DIPUTACIÓ DE GIRONA - Projecte
Codi per a validació :GE0PN-L2KU8-N3SYC
Verificació :http://www.ddgi.cat/verificador
Aquesta és una còpia impresa del document electrònic referènciat : 458/974.
País: CAT, Institució: DDGI, Codi UACG: Xarxa Viària / 013, Núm. expedient: 2024/811, Codi Classificació: K010401
, Any expedient: 2024

Un cop col·locat l'element, es procedirà a la retirada de l'obra de tots els materials sobrants com ara embalatges, etc.

3.- UNITAT I CRITERI D'AMIDAMENT

Unitat de quantitat col·locada, mesurada segons les especificacions de la DT.

4.- NORMATIVA DE COMPLIMENT OBLIGATORI

PER A LA RESTA D'ELEMENTS:

No hi ha normativa de compliment obligatori.

Riudellots de la Selva, novembre de 2023

L'autora de l'estudi de seguretat i salut,

Marina Blanch Boada
Enginyera de camins, canals i ports
Col·legiada núm. 28.450
ABM, Serveis d'Enginyeria i Consulting, S.L.

DIPUTACIÓ DE GIRONA - Projecte
Codi per a validació :GE0PN-L2KU8-N3SYC
Verificació :http://www.ddgi.cat/verificador
Aquesta és una còpia impresa del document electrònic referènciat : 459/974.
País: CAT, Institució: DDGI, Codi UACG: Xarxa Viària / 013, Núm. expedient: 2024/811, Codi Classificació: K010401
, Any expedient: 2024

DIPUTACIÓ DE GIRONA - Projecte
Codi per a validació :GE0PN-L2KU8-N3SYC
Verificació :http://www.ddgi.cat/verificador
Aquesta és una còpia impresa del document electrònic referènciat : 460/974.

País: CAT, Institució: DDGI, Codi UACG: Xarxa Viària / 013, Núm. expedient: 2024/811, Codi Classificació: K010401
, Any expedient: 2024

ANNEX ESTUDI DE SEGURETAT I SALUT – PRESSUPOST

DIPUTACIÓ DE GIRONA - Projecte
Codi per a validació :GE0PN-L2KU8-N3SYC
Verificació :http://www.ddgi.cat/verificador
Aquesta és una còpia impresa del document electrònic referènciat : 461/974.

País: CAT, Institució: DDGI, Codi UACG: Xarxa Viària / 013, Núm. expedient: 2024/811, Codi Classificació: K010401
, Any expedient: 2024

DIPUTACIÓ DE GIRONA - Projecte
Codi per a validació :GE0PN-L2KU8-N3SYC
Verificació :http://www.ddgi.cat/verificador
Aquesta és una còpia impresa del document electrònic referènciat : 462/974.
País: CAT, Institució: DDGI, Codi UACG: Xarxa Viària / 013, Núm. expedient: 2024/811, Codi Classificació: K010401
, Any expedient: 2024

AMIDAMENTS

DIPUTACIÓ DE GIRONA - Projecte
Codi per a validació :GE0PN-L2KU8-N3SYC
Verificació :http://www.ddgi.cat/verificador
Aquesta és una còpia impresa del document electrònic referènciat : 463/974.

País: CAT, Institució: DDGI, Codi UACG: Xarxa Viària / 013, Núm. expedient: 2024/811, Codi Classificació: K010401
, Any expedient: 2024

DIPUTACIÓ DE GIRONA - Projecte
Codi per a validació :GE0PN-L2KU8-N3SYC
Verificació :http://www.ddgi.cat/verificador
Aquesta és una còpia impresa del document electrònic referènciat : 464/974.
País: CAT, Institució: DDGI, Codi UACG: Xarxa Viària / 013, Núm. expedient: 2024/811, Codi Classificació: K010401
, Any expedient: 2024

AMIDAMENTS

Obra 01 PRESSUPOST 22081 ESS
Capítol 01 EQUIPS PROTECCIÓ INDIVIDUAL

NUM.	CODI	UA	DESCRIPCIÓ	
1	P1477-65LG	u	Casc de seguretat per a ús normal, contra cops, de polietilè amb un pes màxim de 400 g, homologat segons UNE-EN 812	
			AMIDAMENT DIRECTE	**50,000**
2	P147L-EQDH	u	Parella de guants de protecció contra riscs mecànics per manipulació de paqueteria i/o materials sense arestes vives, nivell 2, homologats segons UNE-EN 388 i UNE-EN 420	
			AMIDAMENT DIRECTE	**50,000**
3	P1473-EPWW	u	Protector auditiu d'auricular, acoblat al cap amb arnès i orelleres antisoroll, homologat segons UNE-EN 352-1 i UNE-EN 458	
			AMIDAMENT DIRECTE	**20,000**
4	P147Z-FITH	u	Ulleres de seguretat antiimpactes estàndard, amb muntura universal, amb visor transparent i tractament contra l'entelament, homologades segons UNE-EN 167 i UNE-EN 168	
			AMIDAMENT DIRECTE	**50,000**
5	P147N-YSWM	u	Mascareta de protecció respiratòria, homologada segon UNE-EN 140	
			AMIDAMENT DIRECTE	**100,000**
6	P147L-EQDK	u	Parella de guants contra agents químics i microorganismes, homologats segons UNE-EN 374 - 1	
			AMIDAMENT DIRECTE	**50,000**
7	P1474-65MY	u	Parella de botes baixes de seguretat industrial per a treballs de construcció en general, resistents a la humitat, de pell rectificada, amb turmellera encoixinada, amb puntera metàl·lica, sola antilliscant, falca amortidora d'impactes al taló i sense plantilla metàl·lica, homologades segons UNE-EN ISO 20344, UNE-EN ISO 20345, UNE-EN ISO 20346 i UNE-EN ISO 20347	
			AMIDAMENT DIRECTE	**50,000**
8	P1478-65NB	u	Cinturó antivibració, ajustable i de teixit transpirable	
			AMIDAMENT DIRECTE	**10,000**
9	P147H-65NO	u	Faixa de protecció dorslumbar	
			AMIDAMENT DIRECTE	**10,000**
10	P1484-EQER	u	Casaca tipus enginyer, de polièster embuatada amb material aïllant, butxaques exteriors	
			AMIDAMENT DIRECTE	**20,000**
11	P1480-FK75	u	Armilla reflectant amb tires reflectants a la cintura, al pit i a l'esquena, homologada segons UNE-EN 471	
			AMIDAMENT DIRECTE	**50,000**

Obra 01 PRESSUPOST 22081 ESS
Capítol 03 SISTEMES DE PROTECCIÓ COL·LECTIVA

EUR

Projecte construtiu de condicionament d´un tram de carretera GIV-5247, de la GI-524 a Pujarnol,
del PK 0+000 al PK 1+095.
ESTUDI DE SEGURETAT I SALUT

AMIDAMENTS

NUM.	CODI	UA	DESCRIPCIÓ	
1	P151A-45RI	m	Barana de protecció en el perímetre de la coronació d'excavacions, d'alçària 1 m, amb travesser superior, travesser intermedi i muntants de tub metàl·lic de 2,3´´, sòcol de post de fusta, ancorada al terreny clavant els muntants i amb el desmuntatge inclòs	
			AMIDAMENT DIRECTE	**400,000**
2	PBBD-65KL	u	Senyal de prohibició, normalitzada amb pictograma negre sobre fons blanc, de forma circular amb cantells i banda transversal descendent d'esquerra a dreta a 45°, en color vermell, diàmetre 29 cm, amb cartell explicatiu rectangular, per ser vista fins 12 m, fixada i amb el desmuntatge inclòs	
			AMIDAMENT DIRECTE	**8,000**
3	PBBD-65KK	u	Senyal d'obligació, normalitzada amb pictograma blanc sobre fons blau, de forma circular amb cantells en color blanc, diàmetre 29 cm, amb cartell explicatiu rectangular, per ser vista fins 12 m, fixada i amb el desmuntatge inclòs	
			AMIDAMENT DIRECTE	**8,000**
4	PBB5-65KZ	u	Rètol adhesiu (MIE-RAT.10) de maniobra per a quadre o pupitre de control elèctric, adherit	
			AMIDAMENT DIRECTE	**2,000**
5	PBB8-65KD	u	Senyal d'advertència, normalitzada amb pictograma negre sobre fons groc, de forma triangular amb el cantell negre, costat major 41 cm, amb cartell explicatiu rectangular, per ser vista fins 12 m de distància, fixada i amb el desmuntatge inclòs	
			AMIDAMENT DIRECTE	**8,000**
6	PM33-5T8R	u	Extintor de pols seca, de 6 kg de càrrega, amb pressió incorporada, pintat, amb suport a la paret i amb el desmuntatge inclòs	
			AMIDAMENT DIRECTE	**5,000**
7	PBBA-EOJA	u	Senyal indicativa de la ubicació d'equips d'extinció d'incendis, normalitzada amb pictograma blanc sobre fons vermell, de forma rectangular o quadrada, costat major 29 cm, per ser vista fins 12 m de distància, fixada i amb el desmuntatge inclòs	
			AMIDAMENT DIRECTE	**5,000**

Obra 01 PRESSUPOST 22081 ESS
Capítol 04 IMPLANTACIÓ PROVISIONAL DEL PERSONAL D'OBRA

NUM.	CODI	UA	DESCRIPCIÓ	
1	P6AC-D7DZ	m	Tanca mòbil, de 2 m d'alçària, d'acer galvanitzat, amb malla electrosoldada de 90x150 mm i de 4.5 i 3,5 mm de D, bastidor de 3.5x2 m de tub de 40 mm de D, fixat a peus prefabricats de formigó, i amb el desmuntatge inclòs	
			AMIDAMENT DIRECTE	**500,000**
2	PB21-BUJM	m	Barrera de formigó doble, prefabricada, amb perfil tipus New Jersey, col·locada i amb el desmuntatge inclòs	
			AMIDAMENT DIRECTE	**50,000**
3	PBBC-65LC	u	Senyal manual per a senyalista	
			AMIDAMENT DIRECTE	**2,000**
4	PBC7-56H0	m	Garlanda reflectora, amb un suport cada 5 m i amb el desmuntatge inclòs	

EUR

DIPUTACIÓ DE GIRONA - Projecte
Codi per a validació :GE0PN-L2KU8-N3SYC
Verificació :http://www.ddgi.cat/verificador
Aquesta és una còpia impresa del document electrònic referènciat : 465/974.

País: CAT, Institució: DDGI, Codi UACG: Xarxa Viària / 013, Núm. expedient: 2024/811, Codi Classificació: K010401
, Any expedient: 2024

AMIDAMENTS

			AMIDAMENT DIRECTE	**20,000**
5	PBCA-56H5	u	Llumenera amb làmpada fixa color ambre i amb el desmuntatge inclòs	
			AMIDAMENT DIRECTE	**15,000**
6	PBCD-56H6	m	Tanca mòbil metàl·lica de 2,5 m de llargària i 1 m d'alçària i amb el desmuntatge inclòs	
			AMIDAMENT DIRECTE	**50,000**
7	PQUD-BIQX	mes	Lloguer de mòdul prefabricat per a equipament sanitaris a obra de 3,7x2,4 m amb tancaments formats per placa de dues planxes d'acer prelacat i aïllament interior de 40mm de gruix i paviment format per tauler aglomarat hidròfug amb acabat de PVC sobre xapa galvanitzada i llana mineral de vidre, instal·lació elèctrica 1 punt de llum, interruptor, endolls i protecció diferencial, i equipat amb 2 inodors, 2 dutxes, lavabo col·lectiu amb 2 aixetes i termos elèctric 50 litres	
			AMIDAMENT DIRECTE	**10,000**
8	PQUE-BIQT	mes	Lloguer de mòdul prefabricat per equipament de vestidors a obra de 8x2,4 m amb tancaments formats per placa de dues planxes d'acer prelacat i aïllament interior de 40mm de gruix i paviment format per tauler aglomarat hidròfug amb acabat de PVC sobre xapa galvanitzada i llana mineral de vidre, instal·lació elèctrica 2 punts de llum, interruptor, endolls i protecció diferencial	
			AMIDAMENT DIRECTE	**10,000**
9	PQUC-BIQL	mes	Lloguer de mòdul prefabricat per a equipament de menjador a obra de 6x2,4 m amb tancaments formats per placa de dues planxes d'acer prelacat i aïllament interior de 40mm de gruix i paviment format per tauler aglomarat hidròfug amb acabat de PVC sobre xapa galvanitzada i llana mineral de vidre, instal·lació elèctrica 1 punt de llum, interruptor, endolls i protecció diferencial, i equipat amb aigüera d'1 pica amb aixeta i taulell	
			AMIDAMENT DIRECTE	**10,000**
10	PQU0-566V	u	Armari metàl·lic individual de doble compartiment interior, de 0.4x0.5x1,8 m, col·locat i amb el desmuntatge inclòs	
			AMIDAMENT DIRECTE	**10,000**
11	PQU1-49TH	u	Banc de fusta, de 3,5 m de llargària i 0,4 m d'amplària, amb capacitat per a 5 persones, col·locat i amb el desmuntatge inclòs	
			AMIDAMENT DIRECTE	**4,000**
12	PQUO-5671	u	Taula de fusta amb tauler de melamina, de 3,5 m de llargària i 0,8 m d'amplària, amb capacitat per a 10 persones, col·locada i amb el desmuntatge inclòs	
			AMIDAMENT DIRECTE	**2,000**
13	PQUI-566W	u	Nevera elèctrica, de 100 l de capacitat, col·locada i amb el desmuntatge inclòs	
			AMIDAMENT DIRECTE	**1,000**
14	PQUL-566X	u	Planxa elèctrica per a escalfar menjars, de 60x45 cm, col·locada i amb el desmuntatge inclòs	
			AMIDAMENT DIRECTE	**1,000**
15	PQU4-65LW	u	Forn microones per a escalfar menjars, col·locat i amb el desmuntatge inclòs	
			AMIDAMENT DIRECTE	**1,000**

Projecte construtiu de condicionament d´un tram de carretera GIV-5247, de la GI-524 a Pujarnol,
del PK 0+000 al PK 1+095.
ESTUDI DE SEGURETAT I SALUT

AMIDAMENTS

16	PQUM-566Y	u	Recipient per a recollida d'escombraries, de 100 l de capacitat, col·locat i amb el desmuntatge inclòs	
			AMIDAMENT DIRECTE	**1,000**

Obra 01 PRESSUPOST 22081 ESS
Capítol 05 DESPESES FORMACIÓ SEGURETAT PERSONAL

NUM.	CODI	UA	DESCRIPCIÓ	
1	P16B-6P0C	h	Presencia al lloc de treball de recursos preventius	
			AMIDAMENT DIRECTE	**40,000**
2	P169-67C9	h	Informació en Seguretat i Salut per als riscos específics de l'obra	
			AMIDAMENT DIRECTE	**10,000**
3	P161-79K6	u	Assistencia d'oficial a reunió del comitè de Seguretat i Salut	
			AMIDAMENT DIRECTE	**50,000**

DIPUTACIÓ DE GIRONA - Projecte
Codi per a validació :GE0PN-L2KU8-N3SYC
Verificació :http://www.ddgi.cat/verificador
Aquesta és una còpia impresa del document electrònic referènciat : 466/974.

País: CAT, Institució: DDGI, Codi UACG: Xarxa Viària / 013, Núm. expedient: 2024/811, Codi Classificació: K010401
, Any expedient: 2024

QUADRE DE PREUS NÚM. 1

DIPUTACIÓ DE GIRONA - Projecte
Codi per a validació :GE0PN-L2KU8-N3SYC
Verificació :http://www.ddgi.cat/verificador
Aquesta és una còpia impresa del document electrònic referènciat : 467/974.
País: CAT, Institució: DDGI, Codi UACG: Xarxa Viària / 013, Núm. expedient: 2024/811, Codi Classificació: K010401
, Any expedient: 2024

DIPUTACIÓ DE GIRONA - Projecte
Codi per a validació :GE0PN-L2KU8-N3SYC
Verificació :http://www.ddgi.cat/verificador
Aquesta és una còpia impresa del document electrònic referènciat : 468/974.
País: CAT, Institució: DDGI, Codi UACG: Xarxa Viària / 013, Núm. expedient: 2024/811, Codi Classificació: K010401
, Any expedient: 2024

QUADRE DE PREUS NÚMERO 1

NÚMERO	CODI	UA	DESCRIPCIÓ	PREU
P-1	P1473-EPWW	u	Protector auditiu d'auricular, acoblat al cap amb arnès i orelleres antisoroll, homologat segons UNE-EN 352-1 i UNE-EN 458 (QUINZE EUROS AMB NORANTA-TRES CÈNTIMS)	15,93 €
P-2	P1474-65MY	u	Parella de botes baixes de seguretat industrial per a treballs de construcció en general, resistents a la humitat, de pell rectificada, amb turmellera encoixinada, amb puntera metàl·lica, sola antilliscant, falca amortidora d'impactes al taló i sense plantilla metàl·lica, homologades segons UNE-EN ISO 20344, UNE-EN ISO 20345, UNE-EN ISO 20346 i UNE-EN ISO 20347 (DINOU EUROS AMB NORANTA-UN CÈNTIMS)	19,91 €
P-3	P1477-65LG	u	Casc de seguretat per a ús normal, contra cops, de polietilè amb un pes màxim de 400 g, homologat segons UNE-EN 812 (SIS EUROS AMB SETANTA-UN CÈNTIMS)	6,71 €
P-4	P1478-65NB	u	Cinturó antivibració, ajustable i de teixit transpirable (DINOU EUROS AMB SEIXANTA-SET CÈNTIMS)	19,67 €
P-5	P147H-65NO	u	Faixa de protecció dorslumbar (VINT-I-CINC EUROS AMB QUARANTA CÈNTIMS)	25,40 €
P-6	P147L-EQDH	u	Parella de guants de protecció contra riscs mecànics per manipulació de paqueteria i/o materials sense arestes vives, nivell 2, homologats segons UNE-EN 388 i UNE-EN 420 (SIS EUROS AMB NORANTA-SET CÈNTIMS)	6,97 €
P-7	P147L-EQDK	u	Parella de guants contra agents químics i microorganismes, homologats segons UNE-EN 374 - 1 (TRES EUROS AMB VUIT CÈNTIMS)	3,08 €
P-8	P147N-YSWM	u	Mascareta de protecció respiratòria, homologada segon UNE-EN 140 (UN EUROS AMB CINQUANTA-VUIT CÈNTIMS)	1,58 €
P-9	P147Z-FITH	u	Ulleres de seguretat antiimpactes estàndard, amb muntura universal, amb visor transparent i tractament contra l'entelament, homologades segons UNE-EN 167 i UNE-EN 168 (SET EUROS AMB SETANTA-CINC CÈNTIMS)	7,75 €
P-10	P1480-FK75	u	Armilla reflectant amb tires reflectants a la cintura, al pit i a l'esquena, homologada segons UNE-EN 471 (DISSET EUROS AMB DIVUIT CÈNTIMS)	17,18 €
P-11	P1484-EQER	u	Casaca tipus enginyer, de polièster embuatada amb material aïllant, butxaques exteriors (TRENTA-TRES EUROS AMB VUITANTA CÈNTIMS)	33,80 €
P-12	P151A-45RI	m	Barana de protecció en el perímetre de la coronació d'excavacions, d'alçària 1 m, amb travesser superior, travesser intermedi i muntants de tub metàl·lic de 2,3´´, sòcol de post de fusta, ancorada al terreny clavant els muntants i amb el desmuntatge inclòs (QUINZE EUROS AMB CINQUANTA-VUIT CÈNTIMS)	15,58 €
P-13	P161-79K6	u	Assistencia d'oficial a reunió del comitè de Seguretat i Salut (VINT-I-CINC EUROS AMB CINQUANTA-SET CÈNTIMS)	25,57 €
P-14	P169-67C9	h	Informació en Seguretat i Salut per als riscos específics de l'obra (VINT EUROS AMB VINT-I-SET CÈNTIMS)	20,27 €

Projecte construtiu de condicionament d´un tram de carretera GIV-5247, de la GI-524 a Pujarnol,
del PK 0+000 al PK 1+095.
ESTUDI DE SEGURETAT I SALUT

QUADRE DE PREUS NÚMERO 1

NÚMERO	CODI	UA	DESCRIPCIÓ	PREU
P-15	P16B-6P0C	h	Presencia al lloc de treball de recursos preventius (VINT-I-SET EUROS AMB VUIT CÈNTIMS)	27,08 €
P-16	P6AC-D7DZ	m	Tanca mòbil, de 2 m d'alçària, d'acer galvanitzat, amb malla electrosoldada de 90x150 mm i de 4.5 i 3,5 mm de D, bastidor de 3.5x2 m de tub de 40 mm de D, fixat a peus prefabricats de formigó, i amb el desmuntatge inclòs (DOS EUROS AMB VUITANTA CÈNTIMS)	2,80 €
P-17	PB21-BUJM	m	Barrera de formigó doble, prefabricada, amb perfil tipus New Jersey, col·locada i amb el desmuntatge inclòs (CINQUANTA-QUATRE EUROS AMB SETANTA-QUATRE CÈNTIMS)	54,74 €
P-18	PBB5-65KZ	u	Rètol adhesiu (MIE-RAT.10) de maniobra per a quadre o pupitre de control elèctric, adherit (CINC EUROS AMB NORANTA-NOU CÈNTIMS)	5,99 €
P-19	PBB8-65KD	u	Senyal d'advertència, normalitzada amb pictograma negre sobre fons groc, de forma triangular amb el cantell negre, costat major 41 cm, amb cartell explicatiu rectangular, per ser vista fins 12 m de distància, fixada i amb el desmuntatge inclòs (QUARANTA-VUIT EUROS AMB VINT-I-SIS CÈNTIMS)	48,26 €
P-20	PBBA-EQJA	u	Senyal indicativa de la ubicació d'equips d'extinció d'incendis, normalitzada amb pictograma blanc sobre fons vermell, de forma rectangular o quadrada, costat major 29 cm, per ser vista fins 12 m de distància, fixada i amb el desmuntatge inclòs (TRENTA EUROS AMB QUINZE CÈNTIMS)	30,15 €
P-21	PBBC-65LC	u	Senyal manual per a senyalista (CATORZE EUROS AMB SEIXANTA-VUIT CÈNTIMS)	14,68 €
P-22	PBBD-65KK	u	Senyal d'obligació, normalitzada amb pictograma blanc sobre fons blau, de forma circular amb cantells en color blanc, diàmetre 29 cm, amb cartell explicatiu rectangular, per ser vista fins 12 m, fixada i amb el desmuntatge inclòs (TRENTA-SET EUROS AMB QUARANTA-TRES CÈNTIMS)	37,43 €
P-23	PBBD-65KL	u	Senyal de prohibició, normalitzada amb pictograma negre sobre fons blanc, de forma circular amb cantells i banda transversal descendent d'esquerra a dreta a 45°, en color vermell, diàmetre 29 cm, amb cartell explicatiu rectangular, per ser vista fins 12 m, fixada i amb el desmuntatge inclòs (TRENTA-VUIT EUROS AMB SEIXANTA-SET CÈNTIMS)	38,67 €
P-24	PBC7-56H0	m	Garlanda reflectora, amb un suport cada 5 m i amb el desmuntatge inclòs (DOS EUROS AMB SEIXANTA-NOU CÈNTIMS)	2,69 €
P-25	PBCA-56H5	u	Llumenera amb làmpada fixa color ambre i amb el desmuntatge inclòs (VINT-I-QUATRE EUROS AMB NORANTA-TRES CÈNTIMS)	24,93 €
P-26	PBCD-56H6	m	Tanca mòbil metàl·lica de 2,5 m de llargària i 1 m d'alçària i amb el desmuntatge inclòs (CINC EUROS AMB NORANTA-SIS CÈNTIMS)	5,96 €
P-27	PM33-5T8R	u	Extintor de pols seca, de 6 kg de càrrega, amb pressió incorporada, pintat, amb suport a la paret i amb el desmuntatge inclòs (QUARANTA-SET EUROS AMB SEIXANTA-UN CÈNTIMS)	47,61 €
P-28	PQU0-566V	u	Armari metàl·lic individual de doble compartiment interior, de 0.4x0.5x1,8 m, col·locat i amb el desmuntatge inclòs (SEIXANTA-CINC EUROS AMB VINT-I-VUIT CÈNTIMS)	65,28 €

DIPUTACIÓ DE GIRONA - Projecte
Codi per a validació :GE0PN-L2KU8-N3SYC
Verificació :http://www.ddgi.cat/verificador
Aquesta és una còpia impresa del document electrònic referènciat : 469/974.

País: CAT, Institució: DDGI, Codi UACG: Xarxa Viària / 013, Núm. expedient: 2024/811, Codi Classificació: K010401
, Any expedient: 2024

QUADRE DE PREUS NÚMERO 1

NÚMERO	CODI	UA	DESCRIPCIÓ	PREU
P-29	PQU1-49TH	u	Banc de fusta, de 3,5 m de llargària i 0,4 m d'amplària, amb capacitat per a 5 persones, col·locat i amb el desmuntatge inclòs (VINT-I-SIS EUROS AMB SETANTA-VUIT CÈNTIMS)	26,78 €
P-30	PQU4-65LW	u	Forn microones per a escalfar menjars, col·locat i amb el desmuntatge inclòs (SETANTA-SIS EUROS AMB VUITANTA-SIS CÈNTIMS)	76,86 €
P-31	PQUC-BIQL	mes	Lloguer de mòdul prefabricat per a equipament de menjador a obra de 6x2,4 m amb tancaments formats per placa de dues planxes d'acer prelacat i aïllament interior de 40mm de gruix i paviment format per tauler aglomarat hidròfug amb acabat de PVC sobre xapa galvanitzada i llana mineral de vidre, instal·lació elèctrica 1 punt de llum, interruptor, endolls i protecció diferencial, i equipat amb aigüera d'1 pica amb aixeta i taulell (SEIXANTA-NOU EUROS AMB DISSET CÈNTIMS)	69,17 €
P-32	PQUD-BIQX	mes	Lloguer de mòdul prefabricat per a equipament sanitaris a obra de 3,7x2,4 m amb tancaments formats per placa de dues planxes d'acer prelacat i aïllament interior de 40mm de gruix i paviment format per tauler aglomarat hidròfug amb acabat de PVC sobre xapa galvanitzada i llana mineral de vidre, instal·lació elèctrica 1 punt de llum, interruptor, endolls i protecció diferencial, i equipat amb 2 inodors, 2 dutxes, lavabo col·lectiu amb 2 aixetes i termos elèctric 50 litres (SEIXANTA-CINC EUROS AMB DEU CÈNTIMS)	65,10 €
P-33	PQUE-BIQT	mes	Lloguer de mòdul prefabricat per equipament de vestidors a obra de 8x2,4 m amb tancaments formats per placa de dues planxes d'acer prelacat i aïllament interior de 40mm de gruix i paviment format per tauler aglomarat hidròfug amb acabat de PVC sobre xapa galvanitzada i llana mineral de vidre, instal·lació elèctrica 2 punts de llum, interruptor, endolls i protecció diferencial (SETANTA-SET EUROS AMB TRENTA-UN CÈNTIMS)	77,31 €
P-34	PQUI-566W	u	Nevera elèctrica, de 100 l de capacitat, col·locada i amb el desmuntatge inclòs (CENT SETZE EUROS AMB NORANTA-SIS CÈNTIMS)	116,96 €
P-35	PQUL-566X	u	Planxa elèctrica per a escalfar menjars, de 60x45 cm, col·locada i amb el desmuntatge inclòs (SEIXANTA-SIS EUROS AMB SEIXANTA-UN CÈNTIMS)	66,61 €
P-36	PQUM-566Y	u	Recipient per a recollida d'escombraries, de 100 l de capacitat, col·locat i amb el desmuntatge inclòs (QUARANTA-VUIT EUROS AMB NORANTA-QUATRE CÈNTIMS)	48,94 €
P-37	PQUO-5671	u	Taula de fusta amb tauler de melamina, de 3,5 m de llargària i 0,8 m d'amplària, amb capacitat per a 10 persones, col·locada i amb el desmuntatge inclòs (TRENTA-DOS EUROS AMB SEIXANTA-CINC CÈNTIMS)	32,65 €

Projecte construtiu de condicionament d´un tram de carretera GIV-5247, de la GI-524 a Pujarnol,
del PK 0+000 al PK 1+095.
ESTUDI DE SEGURETAT I SALUT

QUADRE DE PREUS NÚMERO 1

NÚMERO	CODI	UA	DESCRIPCIÓ	PREU

Riudellots de la Selva, novembre de 2023

L´autora de l´estudi de seguretat i salut,

Marina Blanch Boada
Enginyera de camins, canals i ports
Col·legiada núm. 28.450
ABM, Serveis d´Enginyeria i Consulting, S.L.

DIPUTACIÓ DE GIRONA - Projecte
Codi per a validació :GE0PN-L2KU8-N3SYC
Verificació :http://www.ddgi.cat/verificador
Aquesta és una còpia impresa del document electrònic referènciat : 470/974.

País: CAT, Institució: DDGI, Codi UACG: Xarxa Viària / 013, Núm. expedient: 2024/811, Codi Classificació: K010401
, Any expedient: 2024

QUADRE DE PREUS NÚM. 2

DIPUTACIÓ DE GIRONA - Projecte
Codi per a validació :GE0PN-L2KU8-N3SYC
Verificació :http://www.ddgi.cat/verificador
Aquesta és una còpia impresa del document electrònic referènciat : 471/974.
País: CAT, Institució: DDGI, Codi UACG: Xarxa Viària / 013, Núm. expedient: 2024/811, Codi Classificació: K010401
, Any expedient: 2024

DIPUTACIÓ DE GIRONA - Projecte
Codi per a validació :GE0PN-L2KU8-N3SYC
Verificació :http://www.ddgi.cat/verificador
Aquesta és una còpia impresa del document electrònic referènciat : 472/974.

País: CAT, Institució: DDGI, Codi UACG: Xarxa Viària / 013, Núm. expedient: 2024/811, Codi Classificació: K010401
, Any expedient: 2024

QUADRE DE PREUS NÚMERO 2

NÚMERO	CODI	UA	DESCRIPCIÓ	PREU
P-1	P1473-EPW	u	Protector auditiu d'auricular, acoblat al cap amb arnès i orelleres antisoroll, homologat segons UNE-EN 352-1 i UNE-EN 458	**15,93** €
	B1473-0XJI	u	Protector auditiu d'auricular, acoblat al cap amb arnès i orelleres antisoroll, homologat segons UNE-EN 352-1 i UNE-EN 458	15,93000 €
			Altres conceptes	0,00000 €
P-2	P1474-65MY	u	Parella de botes baixes de seguretat industrial per a treballs de construcció en general, resistents a la humitat, de pell rectificada, amb turmellera encoixinada, amb puntera metàl·lica, sola antilliscant, falca amortidora d'impactes al taló i sense plantilla metàl·lica, homologades segons UNE-EN ISO 20344, UNE-EN ISO 20345, UNE-EN ISO 20346 i UNE-EN ISO 20347	**19,91** €
	B1474-0XL0	u	Parella de botes baixes de seguretat industrial per a treballs de construcció en general, resistents a la humitat, de pell rectificada, amb turmellera encoixinada, amb puntera metàl·lica, sola antilliscant, falca amortidora d'impactes al taló i sense plantilla metàl·lica, homologades segons UNE-EN ISO 20344, UNE-EN ISO 20345, UNE-EN ISO 20346 i UNE-EN ISO 20347	19,91000 €
			Altres conceptes	0,00000 €
P-3	P1477-65LG	u	Casc de seguretat per a ús normal, contra cops, de polietilè amb un pes màxim de 400 g, homologat segons UNE-EN 812	**6,71** €
	B1477-07TR	u	Casc de seguretat per a ús normal, contra cops, de polietilè amb un pes màxim de 400 g, homologat segons UNE-EN 812	6,71000 €
			Altres conceptes	0,00000 €
P-4	P1478-65NB	u	Cinturó antivibració, ajustable i de teixit transpirable	**19,67** €
	B1478-0XLD	u	Cinturó antivibració, ajustable i de teixit transpirable	19,67000 €
			Altres conceptes	0,00000 €
P-5	P147H-65N	u	Faixa de protecció dorslumbar	**25,40** €
	B147H-19PA	u	Faixa de protecció dorslumbar	25,40000 €
			Altres conceptes	0,00000 €
P-6	P147L-EQD	u	Parella de guants de protecció contra riscs mecànics per manipulació de paqueteria i/o materials sense arestes vives, nivell 2, homologats segons UNE-EN 388 i UNE-EN 420	**6,97** €
	B147J-0XKM	u	Parella de guants de protecció contra riscs mecànics per manipulació de paqueteria i/o materials sense arestes vives, nivell 2, homologats segons UNE-EN 388 i UNE-EN 420	6,97000 €
			Altres conceptes	0,00000 €
P-7	P147L-EQD	u	Parella de guants contra agents químics i microorganismes, homologats segons UNE-EN 374 - 1	**3,08** €
	B147J-0XKP	u	Parella de guants contra agents químics i microorganismes, homologats segons UNE-EN 374 - 1	3,08000 €
			Altres conceptes	0,00000 €
P-8	P147N-YSW	u	Mascareta de protecció respiratòria, homologada segon UNE-EN 140	**1,58** €
	B147O-0XKB	u	Mascareta de protecció respiratoria, homologada segons UNE-EN 140.	1,58000 €
			Altres conceptes	0,00000 €
P-9	P147Z-FITH	u	Ulleres de seguretat antiimpactes estàndard, amb muntura universal, amb visor transparent i tractament contra l'entelament, homologades segons UNE-EN 167 i UNE-EN 168	**7,75** €
	B147Z-0XI6	u	Ulleres de seguretat antiimpactes estàndard, amb muntura universal, amb visor transparent i tractament contra l'entelament, homologades segons UNE-EN 167 i UNE-EN 168	7,75000 €
			Altres conceptes	0,00000 €
P-10	P1480-FK75	u	Armilla reflectant amb tires reflectants a la cintura, al pit i a l'esquena, homologada segons UNE-EN 471	**17,18** €

Projecte construtiu de condicionament d´un tram de carretera GIV-5247, de la GI-524 a Pujarnol,
del PK 0+000 al PK 1+095.
ESTUDI DE SEGURETAT I SALUT

QUADRE DE PREUS NÚMERO 2

NÚMERO	CODI	UA	DESCRIPCIÓ	PREU
	B1480-0XLP	u	Armilla reflectant amb tires reflectants a la cintura, al pit i a l'esquena, homologada segons UNE-EN 471	17,18000 €
			Altres conceptes	0,00000 €
P-11	P1484-EQE	u	Casaca tipus enginyer, de polièster embuatada amb material aïllant, butxaques exteriors	**33,80** €
	B1484-0XLK	u	Casaca tipus enginyer, de polièster embuatada amb material aïllant, butxaques exteriors	33,80000 €
			Altres conceptes	0,00000 €
P-12	P151A-45RI	m	Barana de protecció en el perímetre de la coronació d'excavacions, d'alçària 1 m, amb travesser superior, travesser intermedi i muntants de tub metàl·lic de 2,3´´, sòcol de post de fusta, ancorada al terreny clavant els muntants i amb el desmuntatge inclòs	**15,58** €
	B0D41-07PB	m2	Post de fusta de pi per a 3 usos, per a seguretat i salut	1,86340 €
	B06E-12C6	m3	Formigó HM-20/P / 20 / I de consistència plàstica, grandària màxima del granulat 20 mm, amb >= 200 kg/m3 de ciment, apte per a classe d'exposició I, per a seguretat i salut	1,80320 €
	B0DZ8-0F7S	u	Tub metàl·lic de 2,3´´ de diàmetre, per a 150 usos, per a seguretat i salut	0,45500 €
			Altres conceptes	11,45840 €
P-13	P161-79K6	u	Assistencia d'oficial a reunió del comitè de Seguretat i Salut	**25,57** €
			Altres conceptes	25,57000 €
P-14	P169-67C9	h	Informació en Seguretat i Salut per als riscos especifics de l'obra	**20,27** €
			Altres conceptes	20,27000 €
P-15	P16B-6P0C	h	Presencia al lloc de treball de recursos preventius	**27,08** €
			Altres conceptes	27,08000 €
P-16	P6AC-D7DZ	m	Tanca mòbil, de 2 m d'alçària, d'acer galvanitzat, amb malla electrosoldada de 90x150 mm i de 4.5 i 3,5 mm de D, bastidor de 3.5x2 m de tub de 40 mm de D, fixat a peus prefabricats de formigó, i amb el desmuntatge inclòs	**2,80** €
	B6AZ-0KLL	u	Dau de formigó de 38 kg per a peu de tanca mòbil de malla d'acer i per a 20 usos, per a seguretat i salut	0,04800 €
	B6AX-0KOW	m	Tanca mòbil, de 2 m d'alçària, d'acer galvanitzat, amb malla electrosoldada de 90x150 mm i de 4.5 i 3,5 mm de diàmetre, bastidor de 3.5x2 m de tub de 40 mm de diàmetre per a fixar a peus prefabricats de formigó, per a 20 usos, per a seguretat i salut	0,69000 €
			Altres conceptes	2,06200 €
P-17	PB21-BUJM	m	Barrera de formigó doble, prefabricada, amb perfil tipus New Jersey, col·locada i amb el desmuntatge inclòs	**54,74** €
	BBM3-208T	m	Amortització de barrera de formigó doble, prefabricada, amb perfil tipus New Jersey (20 usos), per a seguretat i salut	2,73000 €
			Altres conceptes	52,01000 €
P-18	PBB5-65KZ	u	Rètol adhesiu (MIE-RAT.10) de maniobra per a quadre o pupitre de control elèctric, adherit	**5,99** €
	BBB1-19N1	u	Rètol adhesiu (MIE-RAT.10) de maniobra per a quadre o pupitre de control elèctric, per a seguretat i salut	5,99000 €
			Altres conceptes	0,00000 €
P-19	PBB8-65KD	u	Senyal d'advertència, normalitzada amb pictograma negre sobre fons groc, de forma triangular amb el cantell negre, costat major 41 cm, amb cartell explicatiu rectangular, per ser vista fins 12 m de distància, fixada i amb el desmuntatge inclòs	**48,26** €
	BBB0-19MO	u	Cartell explicatiu rectangular per a fixar mecànicament amb llegenda indicativa d'advertència, amb el text en negre sobre fons groc amb el cantell negre, costat major 41 cm per ésser vist fins 12 m, per a seguretat i salut	16,03000 €
	BBB4-19MF	u	Senyal d'advertència, normalitzada amb pictograma negre sobre fons groc, de forma triangular amb el cantell negre, costat major 41 cm, per ésser vista fins 12 m, per a seguretat i salut	11,76000 €

DIPUTACIÓ DE GIRONA - Projecte
Codi per a validació :GE0PN-L2KU8-N3SYC
Verificació :http://www.ddgi.cat/verificador
Aquesta és una còpia impresa del document electrònic referènciat : 473/974.

País: CAT, Institució: DDGI, Codi UACG: Xarxa Viària / 013, Núm. expedient: 2024/811, Codi Classificació: K010401
, Any expedient: 2024

QUADRE DE PREUS NÚMERO 2

NÚMERO	CODI	UA	DESCRIPCIÓ	PREU	
			Altres conceptes	20,47000	€
P-20	PBBA-EOJA	u	Senyal indicativa de la ubicació d'equips d'extinció d'incendis, normalitzada amb pictograma blanc sobre fons vermell, de forma rectangular o quadrada, costat major 29 cm, per ser vista fins 12 m de distància, fixada i amb el desmuntatge inclòs	**30,15**	**€**
	BBB6-CW2W	u	Senyal indicativa de la ubicació d'equips d'extinció d'incendis, normalitzada amb pictograma blanc sobre fons vermell, de forma rectangular o quadrada, costat major 29 cm, per ésser vista fins 12 m de distància, per a seguretat i salut	9,68000	€
			Altres conceptes	20,47000	€
P-21	PBBC-65LC	u	Senyal manual per a senyalista	**14,68**	**€**
	BBB7-19LZ	u	Senyal manual per a senyalista	14,68000	€
			Altres conceptes	0,00000	€
P-22	PBBD-65KK	u	Senyal d'obligació, normalitzada amb pictograma blanc sobre fons blau, de forma circular amb cantells en color blanc, diàmetre 29 cm, amb cartell explicatiu rectangular, per ser vista fins 12 m, fixada i amb el desmuntatge inclòs	**37,43**	**€**
	BBB8-19M0	u	Senyal d'obligació, normalitzada amb pictograma blanc sobre fons blau, de forma circular amb cantells en color blanc, de diàmetre 29 cm, per ésser vista fins 12 m, per a seguretat i salut	7,18000	€
	BBB0-19MR	u	Cartell explicatiu rectangular per a fixar mecànicament amb llegenda indicativa d'obligació, amb el text en blanc sobre fons blau amb el cantell blanc, costat major 29 cm per ésser vist fins 12 m, per a seguretat i salut	9,68000	€
			Altres conceptes	20,57000	€
P-23	PBBD-65KL	u	Senyal de prohibició, normalitzada amb pictograma negre sobre fons blanc, de forma circular amb cantells i banda transversal descendent d'esquerra a dreta a 45°, en color vermell, diàmetre 29 cm, amb cartell explicatiu rectangular, per ser vista fins 12 m, fixada i amb el desmuntatge inclòs	**38,67**	**€**
	BBB8-19M1	u	Senyal de prohibició, normalitzada amb pictograma negre sobre fons blanc, de forma circular amb cantells i banda transversal descendent d'esquerra a dreta a 45° en color vermell, de diàmetre 29 cm, per ésser vista fins 12 m, per a seguretat i salut	7,18000	€
	BBB0-19MN	u	Cartell explicatiu rectangular per a fixar mecànicament amb llegenda indicativa de prohibició, amb el text en negre sobre fons vermell amb el cantell negre, costat major 29 cm per ésser vist fins 12 m, per a seguretat i salut	10,92000	€
			Altres conceptes	20,57000	€
P-24	PBC7-56H0	m	Garlanda reflectora, amb un suport cada 5 m i amb el desmuntatge inclòs	**2,69**	**€**
	BBCB-0R94	m	Garlanda d'abalisament reflectora, per a seguretat i salut	0,10000	€
	B0B7-106U	kg	Acer en barres corrugades B400S de límit elàstic >= 400 N/mm2, per a seguretat i salut	0,12840	€
			Altres conceptes	2,46160	€
P-25	PBCA-56H5	u	Llumenera amb làmpada fixa color ambre i amb el desmuntatge inclòs	**24,93**	**€**
	BBCE-0R96	u	Llumenera amb làmpada fixa color ambre, per a seguretat i salut	23,91000	€
			Altres conceptes	1,02000	€
P-26	PBCD-56H6	m	Tanca mòbil metàl·lica de 2,5 m de llargària i 1 m d'alçària i amb el desmuntatge inclòs	**5,96**	**€**
	BBCI-0R99	m	Tanca mòbil metàl·lica de 2,5 m de llargària i 1 m d'alçària, per a 4 usos, per a seguretat i salut	4,72800	€
			Altres conceptes	1,23200	€
P-27	PM33-5T8R	u	Extintor de pols seca, de 6 kg de càrrega, amb pressió incorporada, pintat, amb suport a la paret i amb el desmuntatge inclòs	**47,61**	**€**
	BMY3-0TC8	u	Part proporcional d'elements especials per a extintors, per a seguretat i salut	0,33000	€

Projecte construtiu de condicionament d´un tram de carretera GIV-5247, de la GI-524 a Pujamol,
del PK 0+000 al PK 1+095.
ESTUDI DE SEGURETAT I SALUT

QUADRE DE PREUS NÚMERO 2

NÚMERO	CODI	UA	DESCRIPCIÓ	PREU	
	BM33-0T4T	u	Extintor de pols seca, de càrrega 6 kg, amb pressió incorporada, pintat, per a seguretat i salut	37,51000	€
			Altres conceptes	9,77000	€
P-28	PQU0-566V	u	Armari metàl·lic individual de doble compartiment interior, de 0.4x0.5x1,8 m, col·locat i amb el desmuntatge inclòs	**65,28**	**€**
	BQU0-0THW	u	Armari metàl·lic individual amb doble compartiment interior, de 0.4x0.5x1,8 m, per a 3 usos, per a seguretat i salut	60,09000	€
			Altres conceptes	5,19000	€
P-29	PQU1-49TH	u	Banc de fusta, de 3,5 m de llargària i 0,4 m d'amplària, amb capacitat per a 5 persones, col·locat i amb el desmuntatge inclòs	**26,78**	**€**
	BQU1-0THX	u	Banc de fusta de 3,5 m de llargària i 0,4 m d'amplària, amb capacitat per a 5 persones per a 4 usos, per a seguretat i salut	23,66000	€
			Altres conceptes	3,12000	€
P-30	PQU4-65LW	u	Forn microones per a escalfar menjars, col·locat i amb el desmuntatge inclòs	**76,86**	**€**
	BQU4-19O7	u	Forn microones, per a 2 usos, per a seguretat i salut	75,82000	€
			Altres conceptes	1,04000	€
P-31	PQUC-BIQL	mes	Lloguer de mòdul prefabricat per a equipament de menjador a obra de 6x2,4 m amb tancaments formats per placa de dues planxes d'acer prelacat i aïllament interior de 40mm de gruix i paviment format per tauler aglomarat hidròfug amb acabat de PVC sobre xapa galvanitzada i llana mineral de vidre, instal·lació elèctrica 1 punt de llum, interruptor, endolls i protecció diferencial, i equipat amb aigüera d'1 pica amb aixeta i taulell	**69,17**	**€**
	BQUA-2RAZ	mes	Lloguer de mòdul prefabricat per a equipament de menjador a obra de 6x2,4 m amb tancaments formats per placa de dues planxes d'acer prelacat i aïllament interior de 40mm de gruix i paviment format per tauler aglomarat hidròfug amb acabat de PVC sobre xapa galvanitzada i llana mineral de vidre, instal·lació elèctrica amb 1 punt de llum, interruptor, endolls i protecció diferencial, i equipat amb aigüera d'1 pica amb aixeta i taulell	69,17000	€
			Altres conceptes	0,00000	€
P-32	PQUD-BIQX	mes	Lloguer de mòdul prefabricat per a equipament sanitaris a obra de 3,7x2,4 m amb tancaments formats per placa de dues planxes d'acer prelacat i aïllament interior de 40mm de gruix i paviment format per tauler aglomarat hidròfug amb acabat de PVC sobre xapa galvanitzada i llana mineral de vidre, instal·lació elèctrica 1 punt de llum, interruptor, endolls i protecció diferencial, i equipat amb 2 inodors, 2 dutxes, lavabo col·lectiu amb 2 aixetes i termos elèctric 50 litres	**65,10**	**€**
	BQUC-2RBE	mes	Lloguer de mòdul prefabricat per a equipament sanitaris a obra de 3,7x2,4 m amb tancaments formats per placa de dues planxes d'acer prelacat i aïllament interior de 40mm de gruix i paviment format per tauler aglomarat hidròfug amb acabat de PVC sobre xapa galvanitzada i llana mineral de vidre, instal·lació elèctrica amb 1 punt de llum, interruptor, endolls i protecció diferencial, i equipat amb 2 inodors, 2 dutxes, lavabo col·lectiu amb 2 aixetes i termos elèctric 50 litres	65,10000	€
			Altres conceptes	0,00000	€
P-33	PQUE-BIQT	mes	Lloguer de mòdul prefabricat per equipament de vestidors a obra de 8x2,4 m amb tancaments formats per placa de dues planxes d'acer prelacat i aïllament interior de 40mm de gruix i paviment format per tauler aglomarat hidròfug amb acabat de PVC sobre xapa galvanitzada i llana mineral de vidre, instal·lació elèctrica 2 punts de llum, interruptor, endolls i protecció diferencial	**77,31**	**€**
	BQUE-2RB8	mes	Lloguer de mòdul prefabricat per equipament de vestidors a obra de 8x2,4 m amb tancaments formats per placa de dues planxes d'acer prelacat i aïllament interior de 40mm de gruix i paviment format per tauler aglomarat hidròfug amb acabat de PVC sobre xapa galvanitzada i llana mineral de vidre, instal·lació elèctrica amb 2 punts de llum, interruptor, endolls i protecció diferencial	77,31000	€
			Altres conceptes	0,00000	€
P-34	PQUI-566W	u	Nevera elèctrica, de 100 l de capacitat, col·locada i amb el desmuntatge inclòs	**116,96**	**€**

DIPUTACIÓ DE GIRONA - Projecte
Codi per a validació :GE0PN-L2KU8-N3SYC
Verificació :http://www.ddgi.cat/verificador
Aquesta és una còpia impresa del document electrònic referènciat : 474/974.

País: CAT, Institució: DDGI, Codi UACG: Xarxa Viària / 013, Núm. expedient: 2024/811, Codi Classificació: K010401
, Any expedient: 2024

QUADRE DE PREUS NÚMERO 2

NÚMERO	CODI	UA	DESCRIPCIÓ		PREU
	BQUF-0TI6	u	Nevera elèctrica, de 100 l de capacitat, per a 2 usos, per a seguretat i salut	109,69000	€
			Altres conceptes	7,27000	€
P-35	PQUL-566X	u	Planxa elèctrica per a escalfar menjars, de 60x45 cm, col·locada i amb el desmuntatge inclòs	**66,61**	**€**
	BQUH-0TI7	u	Planxa elèctrica per a escalfar menjars, de 60x45 cm, per a 2 usos, per a seguretat i salut	63,49000	€
			Altres conceptes	3,12000	€
P-36	PQUM-566Y	u	Recipient per a recollida d'escombraries, de 100 l de capacitat, col·locat i amb el desmuntatge inclòs	**48,94**	**€**
	BQUI-0TI8	u	Recipient per a recollida d'escombraries de 100 l de capacitat, per a seguretat i salut	46,86000	€
			Altres conceptes	2,08000	€
P-37	PQUO-5671	u	Taula de fusta amb tauler de melamina, de 3,5 m de llargària i 0,8 m d'amplària, amb capacitat per a 10 persones, col·locada i amb el desmuntatge inclòs	**32,65**	**€**
	BQUK-0TI0	u	Taula de fusta amb tauler de melamina, de 3,5 m de llargària i 0,8 m d'amplària, amb capacitat per a 10 persones per a 4 usos, per a seguretat i salut	25,37500	€
			Altres conceptes	7,27500	€

Riudellots de la Selva, novembre de 2023

L´autora de l´estudi de seguretat i salut,

Marina Blanch Boada
Enginyera de camins, canals i ports
Col·legiada núm. 28.450
ABM, Serveis d´Enginyeria i Consulting, S.L.

DIPUTACIÓ DE GIRONA - Projecte
Codi per a validació :GE0PN-L2KU8-N3SYC
Verificació :http://www.ddgi.cat/verificador
Aquesta és una còpia impresa del document electrònic referènciat : 475/974.

País: CAT, Institució: DDGI, Codi UACG: Xarxa Viària / 013, Núm. expedient: 2024/811, Codi Classificació: K010401
, Any expedient: 2024

DIPUTACIÓ DE GIRONA - Projecte
Codi per a validació :GE0PN-L2KU8-N3SYC
Verificació :http://www.ddgi.cat/verificador
Aquesta és una còpia impresa del document electrònic referènciat : 476/974.
País: CAT, Institució: DDGI, Codi UACG: Xarxa Viària / 013, Núm. expedient: 2024/811, Codi Classificació: K010401
, Any expedient: 2024

PRESSUPOST

DIPUTACIÓ DE GIRONA - Projecte
Codi per a validació :GE0PN-L2KU8-N3SYC
Verificació :http://www.ddgi.cat/verificador
Aquesta és una còpia impresa del document electrònic referènciat : 477/974.

País: CAT, Institució: DDGI, Codi UACG: Xarxa Viària / 013, Núm. expedient: 2024/811, Codi Classificació: K010401
, Any expedient: 2024

DIPUTACIÓ DE GIRONA - Projecte
Codi per a validació :GE0PN-L2KU8-N3SYC
Verificació :http://www.ddgi.cat/verificador
Aquesta és una còpia impresa del document electrònic referènciat : 478/974.
País: CAT, Institució: DDGI, Codi UACG: Xarxa Viària / 013, Núm. expedient: 2024/811, Codi Classificació: K010401
, Any expedient: 2024

PRESSUPOST

Obra 01 Pressupost 22081 ESS
Capítol 01 EQUIPS PROTECCIÓ INDIVIDUAL

NUM.	CODI	UA	DESCRIPCIÓ	PREU	AMIDAMENT	IMPORT
1	P1477-65LG	u	Casc de seguretat per a ús normal, contra cops, de polietilè amb un pes màxim de 400 g, homologat segons UNE-EN 812 (P - 3)	6,71	50,000	335,50
2	P147L-EQDH	u	Parella de guants de protecció contra riscs mecànics per manipulació de paqueteria i/o materials sense arestes vives, nivell 2, homologats segons UNE-EN 388 i UNE-EN 420 (P - 6)	6,97	50,000	348,50
3	P1473-EPWW	u	Protector auditiu d'auricular, acoblat al cap amb arnès i orelleres antisoroll, homologat segons UNE-EN 352-1 i UNE-EN 458 (P - 1)	15,93	20,000	318,60
4	P147Z-FITH	u	Ulleres de seguretat antiimpactes estàndard, amb muntura universal, amb visor transparent i tractament contra l'entelament, homologades segons UNE-EN 167 i UNE-EN 168 (P - 9)	7,75	50,000	387,50
5	P147N-YSWM	u	Mascareta de protecció respiratòria, homologada segon UNE-EN 140 (P - 8)	1,58	100,000	158,00
6	P147L-EQDK	u	Parella de guants contra agents químics i microorganismes, homologats segons UNE-EN 374 - 1 (P - 7)	3,08	50,000	154,00
7	P1474-65MY	u	Parella de botes baixes de seguretat industrial per a treballs de construcció en general, resistents a la humitat, de pell rectificada, amb turmellera encoixinada, amb puntera metàl·lica, sola antilliscant, falca amortidora d'impactes al taló i sense plantilla metàl·lica, homologades segons UNE-EN ISO 20344, UNE-EN ISO 20345, UNE-EN ISO 20346 i UNE-EN ISO 20347 (P - 2)	19,91	50,000	995,50
8	P1478-65NB	u	Cinturó antivibració, ajustable i de teixit transpirable (P - 4)	19,67	10,000	196,70
9	P147H-65NO	u	Faixa de protecció dorslumbar (P - 5)	25,40	10,000	254,00
10	P1484-EQER	u	Casaca tipus enginyer, de polièster embuatada amb material aïllant, butxaques exteriors (P - 11)	33,80	20,000	676,00
11	P1480-FK75	u	Armilla reflectant amb tires reflectants a la cintura, al pit i a l'esquena, homologada segons UNE-EN 471 (P - 10)	17,18	50,000	859,00

TOTAL Capítol 01.01 **4.683,30**

Obra 01 Pressupost 22081 ESS
Capítol 03 SISTEMES DE PROTECCIÓ COL·LECTIVA

NUM.	CODI	UA	DESCRIPCIÓ	PREU	AMIDAMENT	IMPORT
1	P151A-45RI	m	Barana de protecció en el perímetre de la coronació d'excavacions, d'alçària 1 m, amb travesser superior, travesser intermedi i muntants de tub metàl·lic de 2,3´´, sòcol de post de fusta, ancorada al terreny clavant els muntants i amb el desmuntatge inclòs (P - 12)	15,58	400,000	6.232,00
2	PBBD-65KL	u	Senyal de prohibició, normalitzada amb pictograma negre sobre fons blanc, de forma circular amb cantells i banda transversal descendent d'esquerra a dreta a 45°, en color vermell, diàmetre 29 cm, amb cartell explicatiu rectangular, per ser vista fins 12 m, fixada i amb el desmuntatge inclòs (P - 23)	38,67	8,000	309,36
3	PBBD-65KK	u	Senyal d'obligació, normalitzada amb pictograma blanc sobre fons blau, de forma circular amb cantells en color blanc, diàmetre 29 cm, amb cartell explicatiu rectangular, per ser vista fins 12 m, fixada i amb el desmuntatge inclòs (P - 22)	37,43	8,000	299,44
4	PBB5-65KZ	u	Rètol adhesiu (MIE-RAT.10) de maniobra per a quadre o pupitre de control elèctric, adherit (P - 18)	5,99	2,000	11,98
5	PBB8-65KD	u	Senyal d'advertència, normalitzada amb pictograma negre sobre fons groc, de forma triangular amb el cantell negre, costat major 41 cm, amb cartell explicatiu rectangular, per ser vista fins 12 m de distància, fixada i amb el desmuntatge inclòs (P - 19)	48,26	8,000	386,08

Projecte construtiu de condicionament d´un tram de carretera GIV-5247, de la GI-524 a Pujarnol,
del PK 0+000 al PK 1+095.
ESTUDI DE SEGURETAT I SALUT

PRESSUPOST

6	PM33-5T8R	u	Extintor de pols seca, de 6 kg de càrrega, amb pressió incorporada, pintat, amb suport a la paret i amb el desmuntatge inclòs (P - 27)	47,61	5,000	238,05
7	PBBA-EQJA	u	Senyal indicativa de la ubicació d'equips d'extinció d'incendis, normalitzada amb pictograma blanc sobre fons vermell, de forma rectangular o quadrada, costat major 29 cm, per ser vista fins 12 m de distància, fixada i amb el desmuntatge inclòs (P - 20)	30,15	5,000	150,75

TOTAL Capítol 01.03 **7.627,66**

Obra 01 Pressupost 22081 ESS
Capítol 04 IMPLANTACIÓ PROVISIONAL DEL PERSONAL D'OBRA

NUM.	CODI	UA	DESCRIPCIÓ	PREU	AMIDAMENT	IMPORT
1	P6AC-D7DZ	m	Tanca mòbil, de 2 m d'alçària, d'acer galvanitzat, amb malla electrosoldada de 90x150 mm i de 4.5 i 3,5 mm de D, bastidor de 3.5x2 m de tub de 40 mm de D, fixat a peus prefabricats de formigó, i amb el desmuntatge inclòs (P - 16)	2,80	500,000	1.400,00
2	PB21-BUJM	m	Barrera de formigó doble, prefabricada, amb perfil tipus New Jersey, col·locada i amb el desmuntatge inclòs (P - 17)	54,74	50,000	2.737,00
3	PBBC-65LC	u	Senyal manual per a senyalista (P - 21)	14,68	2,000	29,36
4	PBC7-56H0	m	Garlanda reflectora, amb un suport cada 5 m i amb el desmuntatge inclòs (P - 24)	2,69	20,000	53,80
5	PBCA-56H5	u	Llumenera amb làmpada fixa color ambre i amb el desmuntatge inclòs (P - 25)	24,93	15,000	373,95
6	PBCD-56H6	m	Tanca mòbil metàl·lica de 2,5 m de llargària i 1 m d'alçària i amb el desmuntatge inclòs (P - 26)	5,96	50,000	298,00
7	PQUD-BIQX	mes	Lloguer de mòdul prefabricat per a equipament sanitaris a obra de 3,7x2,4 m amb tancaments formats per placa de dues planxes d'acer prelacat i aïllament interior de 40mm de gruix i paviment format per tauler aglomarat hidròfug amb acabat de PVC sobre xapa galvanitzada i llana mineral de vidre, instal·lació elèctrica 1 punt de llum, interruptor, endolls i protecció diferencial, i equipat amb 2 inodors, 2 dutxes, lavabo col·lectiu amb 2 aixetes i termos elèctric 50 litres (P - 32)	65,10	10,000	651,00
8	PQUE-BIQT	mes	Lloguer de mòdul prefabricat per equipament de vestidors a obra de 8x2,4 m amb tancaments formats per placa de dues planxes d'acer prelacat i aïllament interior de 40mm de gruix i paviment format per tauler aglomarat hidròfug amb acabat de PVC sobre xapa galvanitzada i llana mineral de vidre, instal·lació elèctrica 2 punts de llum, interruptor, endolls i protecció diferencial (P - 33)	77,31	10,000	773,10
9	PQUC-BIQL	mes	Lloguer de mòdul prefabricat per a equipament de menjador a obra de 6x2,4 m amb tancaments formats per placa de dues planxes d'acer prelacat i aïllament interior de 40mm de gruix i paviment format per tauler aglomarat hidròfug amb acabat de PVC sobre xapa galvanitzada i llana mineral de vidre, instal·lació elèctrica 1 punt de llum, interruptor, endolls i protecció diferencial, i equipat amb aigüera d'1 pica amb aixeta i taulell (P - 31)	69,17	10,000	691,70
10	PQU0-566V	u	Armari metàl·lic individual de doble compartiment interior, de 0.4x0.5x1,8 m, col·locat i amb el desmuntatge inclòs (P - 28)	65,28	10,000	652,80
11	PQU1-49TH	u	Banc de fusta, de 3,5 m de llargària i 0,4 m d'amplària, amb capacitat per a 5 persones, col·locat i amb el desmuntatge inclòs (P - 29)	26,78	4,000	107,12
12	PQUO-5671	u	Taula de fusta amb tauler de melamina, de 3,5 m de llargària i 0,8 m d'amplària, amb capacitat per a 10 persones, col·locada i amb el desmuntatge inclòs (P - 37)	32,65	2,000	65,30
13	PQUI-566W	u	Nevera elèctrica, de 100 l de capacitat, col·locada i amb el desmuntatge inclòs (P - 34)	116,96	1,000	116,96
14	PQUL-566X	u	Planxa elèctrica per a escalfar menjars, de 60x45 cm, col·locada i amb el desmuntatge inclòs (P - 35)	66,61	1,000	66,61
15	PQU4-65LW	u	Forn microones per a escalfar menjars, col·locat i amb el desmuntatge inclòs (P - 30)	76,86	1,000	76,86

DIPUTACIÓ DE GIRONA - Projecte
Codi per a validació :GE0PN-L2KU8-N3SYC
Verificació :http://www.ddgi.cat/verificador
Aquesta és una còpia impresa del document electrònic referènciat : 479/974.
País: CAT, Institució: DDGI, Codi UACG: Xarxa Viària / 013, Núm. expedient: 2024/811, Codi Classificació: K010401
, Any expedient: 2024

PRESSUPOST

16	PQUM-566Y	u	Recipient per a recollida d'escombraries, de 100 l de capacitat, col·locat i amb el desmuntatge inclòs (P - 36)	48,94	1,000	48,94
TOTAL	**Capítol**		**01.04**			**8.142,50**

Obra 01 Pressupost 22081 ESS
Capítol 05 DESPESES FORMACIÓ SEGURETAT PERSONAL

NUM.	CODI	UA	DESCRIPCIÓ	PREU	AMIDAMENT	IMPORT
1	P16B-6P0C	h	Presencia al lloc de treball de recursos preventius (P - 15)	27,08	40,000	1.083,20
2	P169-67C9	h	Informació en Seguretat i Salut per als riscos específics de l'obra (P - 14)	20,27	10,000	202,70
3	P161-79K6	u	Assistencia d'oficial a reunió del comitè de Seguretat i Salut (P - 13)	25,57	50,000	1.278,50
TOTAL	**Capítol**		**01.05**			**2.564,40**

DIPUTACIÓ DE GIRONA - Projecte
Codi per a validació :GE0PN-L2KU8-N3SYC
Verificació :http://www.ddgi.cat/verificador
Aquesta és una còpia impresa del document electrònic referènciat : 480/974.

País: CAT, Institució: DDGI, Codi UACG: Xarxa Viària / 013, Núm. expedient: 2024/811, Codi Classificació: K010401
, Any expedient: 2024

RESUM DEL PRESSUPOST

DIPUTACIÓ DE GIRONA - Projecte
Codi per a validació :GE0PN-L2KU8-N3SYC
Verificació :http://www.ddgi.cat/verificador
Aquesta és una còpia impresa del document electrònic referènciat : 481/974.
País: CAT, Institució: DDGI, Codi UACG: Xarxa Viària / 013, Núm. expedient: 2024/811, Codi Classificació: K010401
, Any expedient: 2024

DIPUTACIÓ DE GIRONA - Projecte
Codi per a validació :GE0PN-L2KU8-N3SYC
Verificació :http://www.ddgi.cat/verificador
Aquesta és una còpia impresa del document electrònic referènciat : 482/974.

País: CAT, Institució: DDGI, Codi UACG: Xarxa Viària / 013, Núm. expedient: 2024/811, Codi Classificació: K010401
, Any expedient: 2024

RESUM DE PRESSUPOST

NIVELL 2 : Capítol			Import
Capítol	01.01	EQUIPS PROTECCIÓ INDIVIDUAL	4.683,30
Capítol	01.03	SISTEMES DE PROTECCIÓ COL·LECTIVA	7.627,66
Capítol	01.04	IMPLANTACIÓ PROVISIONAL DEL PERSONAL D'OBRA	8.142,50
Capítol	01.05	DESPESES FORMACIÓ SEGURETAT PERSONAL	2.564,40
Obra	**01**	**Pressupost 22081 ESS**	**23.017,86**
			23.017,86

NIVELL 1 : Obra			Import
Obra	01	Pressupost 22081 ESS	23.017,86
			23.017,86

euros

DIPUTACIÓ DE GIRONA - Projecte
Codi per a validació :GE0PN-L2KU8-N3SYC
Verificació :http://www.ddgi.cat/verificador
Aquesta és una còpia impresa del document electrònic referènciat : 483/974.
País: CAT, Institució: DDGI, Codi UACG: Xarxa Viària / 013, Núm. expedient: 2024/811, Codi Classificació: K010401
, Any expedient: 2024

DIPUTACIÓ DE GIRONA - Projecte
Codi per a validació :GE0PN-L2KU8-N3SYC
Verificació :http://www.ddgi.cat/verificador
Aquesta és una còpia impresa del document electrònic referènciat : 484/974.
País: CAT, Institució: DDGI, Codi UACG: Xarxa Viària / 013, Núm. expedient: 2024/811, Codi Classificació: K010401
, Any expedient: 2024

PRESSUPOST D'EXECUCIÓ PER CONTRACTE

PRESSUPOST D'EXECUCIÓ MATERIAL.....		23.017,86
13 % Despeses generals SOBRE 23.017,86.....		2.992,32
6 % Benefici industrial SOBRE 23.017,86.....		1.381,07
Subtotal		27.391,25
21 % IVA SOBRE 27.391,25.....		5.752,16
TOTAL PRESSUPOST PER CONTRACTE	€	33.143,41

Aquest pressupost d'execució per contracte puja a

(TRENTA-TRES MIL CENT QUARANTA-TRES EUROS AMB QUARANTA-UN CÈNTIMS)

Riudellots de la Selva, novembre de 2023

L´autora de l´estudi de seguretat i salut,

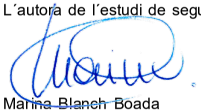

Marina Blanch Boada
Enginyera de camins, canals i ports
Col·legiada núm. 28.450
ABM, Serveis d´Enginyeria i Consulting, S.L.

DIPUTACIÓ DE GIRONA - Projecte
Codi per a validació :GE0PN-L2KU8-N3SYC
Verificació :http://www.ddgi.cat/verificador
Aquesta és una còpia impresa del document electrònic referènciat : 485/974.

País: CAT, Institució: DDGI, Codi UACG: Xarxa Viària / 013, Núm. expedient: 2024/811, Codi Classificació: K010401
, Any expedient: 2024

DIPUTACIÓ DE GIRONA - Projecte
Codi per a validació :GE0PN-L2KU8-N3SYC
Verificació :http://www.ddgi.cat/verificador
Aquesta és una còpia impresa del document electrònic referènciat : 486/974.
País: CAT, Institució: DDGI, Codi UACG: Xarxa Viària / 013, Núm. expedient: 2024/811, Codi Classificació: K010401
, Any expedient: 2024

ANNEX NÚM. 13 GESTIÓ DE RESIDUS

DIPUTACIÓ DE GIRONA - Projecte
Codi per a validació :GE0PN-L2KU8-N3SYC
Verificació :http://www.ddgi.cat/verificador
Aquesta és una còpia impresa del document electrònic referènciat : 487/974.

País: CAT, Institució: DDGI, Codi UACG: Xarxa Viària / 013, Núm. expedient: 2024/811, Codi Classificació: K010401
, Any expedient: 2024

DIPUTACIÓ DE GIRONA - Projecte
Codi per a validació :GE0PN-L2KU8-N3SYC
Verificació :http://www.ddgi.cat/verificador
Aquesta és una còpia impresa del document electrònic referènciat : 488/974.
País: CAT, Institució: DDGI, Codi UACG: Xarxa Viària / 013, Núm. expedient: 2024/811, Codi Classificació: K010401
, Any expedient: 2024

ANNEX NÚM. 13 GESTIÓ DE RESIDUS

ÍNDEX

1. ANTECEDENTS 3
2. MARC LEGAL 3
2.1. Gestió de residus de construcció i enderrocs 3
2.2. Medi ambient 5
3. OBJECTIU I METODOLOGIA 8
4. MINIMITZACIÓ I PREVENCIÓ DE RESIDUS 8
5. IDENTIFICACIÓ I QUANTIFICACIÓ DE RESIDUS 9
5.1. Introducció 9
5.2. Tipologia de residus 9
5.3. Quantificació dels residus directes generats 10
5.4. Quantificació dels residus indirectes generats 11
6. MESURES DE PREVENCIÓ I MINIMITZACIÓ DELS RESIDUS A L'OBRA 13
6.1. Mesures genèriques de minimització de residus 13
6.1.1. Fase de redacció del projecte i programació de l'obra 13
6.1.2. Fase d'execució de l'obra 13
6.2. Mesures específiques de minimització de residus 14
6.2.1. Emmagatzematge i adquisició de materials d'obra 14
6.2.2. Restes i sobrants de formigó 14
6.2.3. Parc de maquinària 14
7. MESURES DE SEPARACIÓ DE RESIDUS A L'OBRA 15
7.1. Consideracions generals 15
7.2. Residus no especials 15
7.3. Residus especials 17
8. OPERACIONS DE REUTILITZACIÓ, VALORITZACIÓ O ELIMINACIÓ DE RESIDUS 17
8.1. Consideracions generals 17
8.2. Reutilització de residus 18
8.3. Tractament extern dels residus 18
9. PRESCRIPCIONS TÈCNIQUES PER A LA GESTIÓ DELS RESIDUS A L'OBRA 19
10. FORMACIÓ DEL PERSONAL A L'OBRA 20
11. PRESSUPOST 20
12. GESTIÓ DELS RESIDUS DURANT L'EXECUCIÓ DE L'OBRA 21

DIPUTACIÓ DE GIRONA - Projecte
Codi per a validació :GE0PN-L2KU8-N3SYC
Verificació :http://www.ddgi.cat/verificador
Aquesta és una còpia impresa del document electrònic referènciat : 489/974.
País: CAT, Institució: DDGI, Codi UACG: Xarxa Viària / 013, Núm. expedient: 2024/811, Codi Classificació: K010401
, Any expedient: 2024

DIPUTACIÓ DE GIRONA - Projecte
Codi per a validació :GE0PN-L2KU8-N3SYC
Verificació :http://www.ddgi.cat/verificador
Aquesta és una còpia impresa del document electrònic referènciat : 490/974.

País: CAT, Institució: DDGI, Codi UACG: Xarxa Viària / 013, Núm. expedient: 2024/811, Codi Classificació: K010401
, Any expedient: 2024

1. ANTECEDENTS

El sector de la construcció engloba un conjunt d'activitats que generen una elevada quantitat de residus Procedents tant de la construcció de noves infraestructures i edificacions com de la demolició d'immobles i infraestructures antigues.

Davant d'aquesta situació, sorgeix la necessitat de disposar d'una normativa bàsica i específica per als residus de la construcció i demolició, que estableixi els requisits mínims per a la seva producció i gestió, amb l'objecte de promoure la seva prevenció, reutilització, reciclatge, valorització i adequat tractament dels materials destinats a l'eliminació.

2. MARC LEGAL

Durant les obres, tal i com s'ha descrit anteriorment, es generaran una sèrie de residus que hauran de ser gestionats correctament, amb la finalitat de minimitzar qualsevol impacte sobre l'entorn.

La gestió de residus es troba emmarcada legalment per la següent normativa:

2.1. Gestió de residus de construcció i enderrocs

- **Ley 7/2022, de 8 de abril,** de residuos y suelos contaminados para una economía circular (BOE 9/04/2022).
- **Decret Legislatiu 1/2009,** de 21 de juliol, pel qual s'aprova el Text refós de la Llei reguladora dels residus (DOGC 28/7/2009), modificat per Llei 9/2011 (DOGC 30/12/2011), Llei 5/2012 (DOGC 23/3/2012) i desplegat per D16/2010 (DOGC 18/2/2010).
- **Decret 89/2010**, de 29 de juny, pel qual s'aprova el Programa de gestió de residus de la construcció de Catalunya (PROGROC), es regula la producció i gestió dels residus de la construcció i demolició, i el cànon sobre la deposició controlada dels residus de la construcció (DOGC 6/07/2010).
- **Real Decreto 105/2008,** de 01-02-2008, por el que se regula la producción y gestión de los residuos de construcción y demolición (BOE 13/02/2008).
- **Real Decreto 646/2020**, de 7 de julio, por el que se regula la eliminación de residuos mediante depósito en vertedero.
- **Ley 5/2013,** de 11 de junio, por la que se modifican la Ley 16/2002, de 1 de julio, de prevención y control integrados de la contaminación y la Ley 22/2011, de 28 de julio, de residuos y suelos contaminados (BOE 12/06/2013).
- **Real Decreto 553/2020** por el que se regula el traslado de residuos en el interior del territorio español,
- **Decret 245/1993**, de 14 de setembre, d'aprovació del Estatuts de la Junta de Residus.
- **Decret 327/1993**, de 9 de desembre, d'organització i funcionament del Consell Assessor de la Gestió dels residus industrials de Catalunya.
- **Decreto 152/2017**, de 17 de octubre, sobre la clasificación, la codificación y las vías de gestión de los residuos en Cataluña
- **Ordre MAB/329/2003**, de 15 de juliol de 2003, per la qual s'aprova el procediment telemàtic relacionat amb la formalització de la documentació de control i seguiment de residus i la sol·licitud d'inscripció al Registre de productors de residus industrials de Catalunya.
- **Ordre MAB/401/2003,** de 19 de setembre de 2003, per al qual s'aprova el procediment de presentació telemàtica de la Declaració anual de residus industrials.
- **Ordre MAH/36/2008**, de 24 de gener, per la qual es dóna publicitat a les taxes vigents que gestiona l'Agència de Residus de Catalunya.
- **Real Decreto 1416/2001**, de 14-12-2001, sobre envases de productos fitosanitarios.
- **Real Decreto 1055/2022**, de 27-12-2022, de envases y residuos de envases
- **Real Decreto 1086/2020,** de 9 de diciembre, por el que se regulan y flexibilizan determinadas condiciones de aplicación de las disposiciones de la Unión Europea en materia de higiene de la producción y comercialización de los productos alimenticios y se regulan actividades excluidas de su ámbito de aplicación.
- **Real Decreto 106/2008**, de 01-02-2008, sobre pilas y acumuladores y la gestión ambiental de sus residuos.
- **Real Decreto 255/2003**, de 28 de febrero de 2003, por el que se aprueba el Reglamento sobre clasificación, envasado y etiquetado de preparados peligrosos.
- **Real Decreto 108/1991**, de 1 de febrero, sobre prevención y reducción de la contaminación del medio ambiente producida por el amianto.
- **Real Decreto 1310/1990**, de 29 de octubre, por el que se regula la utilización de los lodos de depuración del sector agrario.
- **Real Decreto 258/1989**, de 10 de marzo, sobre Normativa General sobre vertidos de sustancias peligrosas desde tierra.
- **Real Decreto 265/2021**, de 13 de abril, sobre los vehículos al final de su vida útil y por el que se modifica el Reglamento General de Vehículos, aprobado por el Real Decreto 2822/1998, de 23 de diciembre.

DIPUTACIÓ DE GIRONA - Projecte
Codi per a validació :GE0PN-L2KU8-N3SYC
Verificació :http://www.ddgi.cat/verificador
Aquesta és una còpia impresa del document electrònic referènciat : 491/974.
País: CAT, Institució: DDGI, Codi UACG: Xarxa Viària / 013, Núm. expedient: 2024/811, Codi Classificació: K010401 , Any expedient: 2024

- **Orden PRE/468/2008**, de 15 de febrero, por la que se publica el Acuerdo de Consejo de Ministros, por el que se aprueba el Plan Nacional Integral de subproductos de origen animal no destinados al consumo humano.
- **Llei 7/2011**, de 27 de juliol, de mesures fiscals i financeres.
- **Llei 8/2008**, de 10 de juliol, de finançament de les infraestructures de gestió dels residus i dels cànons sobre la disposició del rebuig dels residus.
- **Decret 323/1994**, de 4 de novembre, pel qual es regulen les instal·lacions d'incineració de residus i els límits de les seves emissions a l'atmosfera.
- **Decret 1/1997**, de 7 de gener, sobre la disposició del rebuig dels residus en dipòsits controlats.
- **Decret 27/1999**, de 9 de febrer, de la gestió dels residus sanitaris.
- **Decret 93/1999**, de 6 d'abril, de procediment de gestió de residus.
- **Decret 217/1999**, de 27 de juliol, sobre la gestió dels vehicles fora d'ús.
- **Decret 153/2019**, de 3 de juliol, de gestió de la fertilització del sòl i de les dejeccions ramaderes i d'aprovació del programa d'actuació a les zones vulnerables en relació amb la contaminació per nitrats que procedeixen de fonts agràries.
- **Decret 219/2001**, d'1 d'agost, pel qual es deroga la disposició addicional tercera del Decret 93/1999, de 6 d'abril, sobre procediments de gestió de residus.
- **Decret 80/2002**, de 19 de febrer, regulador de les condicions per a la incineració de residus.
- **Decret 476/2004**, de 28 de desembre, pel qual es designen noves zones vulnerables en relació amb la contaminació de nitrats procedents de fonts agràries.
- **Decret 50/2005**, de 29 de març, pel qual es desplega la Llei 4/2004, d'1 de juliol, reguladora del procés d'adequació de les activitats existents a la Llei 3/1998, de 27 de febrer, i de modificació pel Decret 220/2001, de gestió de les dejeccions ramaderes.
- **Decret 32/2009**, de 24 de febrer, sobre la caloritzación d'escòries siderúrgiques.
- **Decret 69/2009**, de 28 d'abril, pel qual s'estableixen els criteris i els procediments d'admissió de residus en els dipòsits controlats.
- **Reial Decret 210/2018,** de 6 d'abril, pel qual s'aprova el Programa de prevenció i gestió de residus i recursos de Catalunya (PRECAT20).
- **Decret 87/2010**, de 29 de juny, pel qual s'aprova el Programa de gestió de residus municipals de Catalunya (PROGREMIC) i es regula el procediment de distribució de la recaptació dels cànons sobre la disposició del rebuig dels residus municipals.
- **Real Decreto 679/2006**, de 2 de junio, por el que se regula la gestión de los aceites industriales usados. Deroga Orden del 28/2/1989.
- **Real Decreto 110/2015**, de 20 de febrero, sobre residuos de aparatos eléctricos y electrónicos.
- **Real Decreto 1619/2005**, de 30 de diciembre, sobre la gestión de neumáticos fuera de uso.
- **Real Decreto 1378/1999**, de 27-08-1999, por el que se establecen medidas para la eliminación y gestión de los policlorobifenilos, policloroterfenilos y aparatos que los contengan.
- **Real Decreto 228/2006**, de 24 de febrero, por el que se modifica el Real Decreto 1378/1999, de 27-08-1999, por el que se establecen medidas para la eliminación y gestión de los policlorobifenilos, policloroterfenilos y aparatos que los contengan.
- **Resolució MAH/3210/2005**, de 26 d'octubre, per la qual es dóna publicitat a l'aprovació per part del Consell de Direcció de l'Agència de Residus de Catalunya, en la seva sessió d'11 de juliol de 2005, de la revisió del Programa de gestió de residus de la construcció (2001-2006) per al període 2004-2006.
- **Resolució MAH/2244/2006**, de 6 de juny, per la qual es dóna publicitat a l'aprovació de la revisió del Programa de gestió de residus municipals de Catalunya per part del Consell de Direcció de l'Agència de Residus de Catalunya.
- **Decret 366/2011**, de 12-07-2011, pel qual s'aproven els Estatuts de l'Agència de Salut Pública de Catalunya.
- **Ordre 06-09-1988** sobre prescripcions en el tractament i l'eliminació dels olis usats.
- **Ordre 15-02-1996**, sobre valorització d'escòries.
- **Ordre 09-09-1986** de limitació de l'ús dels policlorobifenils i els policloroterfenils.
- **Orden 18-04-1991**, por la que se establecen normas para reducir la contaminación producida por los residuos de las industrias del dióxido de titanio.
- **Resolución 09-04-2001** por la que se dispone la publicación del Acuerdo de Consejo de Ministros de 06-04-2001, por el que se aprueba el Plan Nacional de Descontaminación y Eliminación de Policlorobifenilos (PCB), Policloroterfenilos (PCT) y Aparatios que los contengan (2001-2010).

DIPUTACIÓ DE GIRONA - Projecte
Codi per a validació :GE0PN-L2KU8-N3SYC
Verificació :http://www.ddgi.cat/verificador
Aquesta és una còpia impresa del document electrònic referènciat : 492/974.
País: CAT, Institució: DDGI, Codi UACG: Xarxa Viària / 013, Núm. expedient: 2024/811, Codi Classificació: K010401
, Any expedient: 2024

- **Resolución 28-04-1995** por la que se dispone la publicación del acuerdo del Consejo de Ministros de 17-02-1995, por el que se aprueba el Plan Nacional de Residuos Peligrosos.
- **Directiva 2010/75/UE** del Parlamento Europeo y del Consejo, de 24-11-2010, sobre las emisiones industriales (prevención y control integrados de la contaminación).
- **Decisión de Ejecución UE 2016/902** de la Comisión, de 30-05-2016, por la que se establecen las conclusiones sobre las mejoras técnicas disponibles (MTD) para los sistemas comunes de tratamiento y gestión de aguas y gases residuales en el sector químico conforme a la Directiva 2010/75/UE del Parlamento Europeo y del consejo.
- **Corr. err. Decisión de Ejecución UE 2016/902** de la Comisión, de 30-05-2016, por la que se establecen las conclusiones sobre las mejoras técnicas disponibles (MTD) para los sistemas comunes de tratamiento y gestión de aguas y gases residuales en el sector químico conforme a la Directiva 2010/75/UE del Parlamento Europeo y del consejo.
- Directiva **2000/60/CE** del Parlamento Europeo y del Consejo, de 23 de octubre de 2000, por la que se establece un marco comunitario de actuación en el ámbito de la política de aguas.
- **Decret 197/2016**, de 23 de febrer, sobre la comunicació prèvia en matèria de residus i sobre els registres generals de persones productores i gestores de residus de Catalunya.
- **Real Decreto 209/2018** de 6 d'abril, por el que se aprueba el Plan Territorial Sectorial de Infraestructuras de Gestión de Residuos Municipales de Catalunya (PINFRECAT20).
- **Orden PRE/772/2016**, de 19-05-2016, por la que se modifica la operación R1 del anexo IV del Real Decreto 219/2013, de 22-03-2013, sobre restricciones a la utilización de determinadas sustancias peligrosas en aparatos eléctricos y electrónicos. BOE. Nº 123.21-05-2106.
- **Orden AAA/699/2016**, de 09-05-2016, por la que se modifica la operación R1 del anexo II de la Ley 22/2011, de 28-07-2011, de residuos y suelos contaminados.
- **Real Decreto Legislativo 1/2016**, de 16-12-2016, por el que se aprueba el texto refundido de la Ley de prevención y control integrados de la contaminación. BOE.Nº 316.31-12-2016.
- **Decret 399/1996**, de 12 de desembre, pel qual es regula el règim jurídic del fons econòmic previst al Decret Legislatiu 2/1991, de 26 de setembre, pel qual s'aprova la refosa de textos legals vigents en matèria de residus industrials.
- **Llei 9/2011**, del 29 de desembre, de promoció de l'activitat econòmica.

2.2. Medi ambient

- **Llei 20/2009**, del 4 de desembre, de prevenció i control ambiental de les activitats (PCAA), (DOGC 11/12/2009), derogada parcialment per la Llei 16/2015.
- **Llei 16/2015**, del 21 de juliol, de simplificació de l'activitat administrativa de l'Administració de la Generalitat i dels governs locals de Catalunya i d'impuls de l'activitat econòmica (DOGC 24/07/2015).
- **Decret 60/2015,** de 28 d'abril, sobre les entitats col·laboradores de medi ambient (DOGC 30/04/2015).
- **Ley 34/2007**, de 15 de noviembre de 2007, de calidad del aire y protección de la atmósfera (BOE 16/11/2007).
- **Real Decreto 100/2011,** de 28 de enero 2011, por el que se actualiza el catálogo de actividades potencialmente contaminadoras de la atmósfera y se establecen las disposiciones básicas para su aplicación (BOE 29/01/2011).
- **Real Decreto 656/2017,** de 23 de junio, por el que se aprueba el Reglamento de Almacenamiento de Productos Químicos y sus Instrucciones Técnicas Complementarias MIE APQ 0 a 10.
- **Ley 27/2006**, de 18 de julio, por la que se regulan los derechos de acceso a la información, de participación pública y de acceso a la justicia en materia de medio ambiente (incorpora las Directivas 2003/4/CE i 2003/35/CE).
- **Ley 21/2013** de 9 de diciembre, de evaluación ambiental. (BOE del 11/12/2013).
- **Ley 62/2003**, de 30 de diciembre, de medidas fiscales, administrativas y del orden social.
- **Real Decreto 102/2011,** de 28 de enero, relativo a la mejora de la calidad del aire.
- **Real Decreto 815/2013**, de 18 de octubre, por el que se regula el suministro de información sobre emisiones y de desarrollo de la Ley 16/2002, de 01-07-2002, de prevención y control integrados de la contaminación.
- **Real Decreto 508/2007,** de 20 de abril, por el que se regula el suministro de información sobre emisiones del Reglamento E-PRTR y de las autorizaciones ambientales integradas.
- **Real Decreto 252/2006**, de 3 de marzo, por el que se revisan los objetivos de reciclado y valoración establecidos en la Ley 11/1997, de 24 de abril, de Envases y Residuos de Envases, y por el que se modifica el Reglamento para su desarrollo y ejecución, aprobado por el Real Decreto 782/1998, de 30 de abril.

DIPUTACIÓ DE GIRONA - Projecte
Codi per a validació :GE0PN-L2KU8-N3SYC
Verificació :http://www.ddgi.cat/verificador
Aquesta és una còpia impresa del document electrònic referènciat : 493/974.
País: CAT, Institució: DDGI, Codi UACG: Xarxa Viària / 013, Núm. expedient: 2024/811, Codi Classificació: K010401 , Any expedient: 2024

- **Real Decreto 315/2006**, de 17 de marzo, por el que se crea el Consejo para la Sostenibilidad, Innovación y Calidad de la Edificación.
- **Real Decreto –Ley 4/2001**, de 16-02-2001, aplicable a la valorización energética de harinas de origen animal procedentes de la transformación de despojos y cadáveres de animales.
- **Decret 396/2006**, de 17 d'octubre, pel qual es regula la intervenció ambiental en el procediment de llicència urbanística per a millora de finques rústiques que s'efectuïn amb aportació de terres procedents d'obres de la construcció.
- **Llei 12/2006**, de 27 de juliol, de mesures en matèria de medi ambient i de modificació de les Lleis 3/1988 i 22/2003, relatives a la protecció dels animals, de la Llei 12/1985, d'espais naturals, de la Llei 9/1995, de l'accés motoritzat al medi ambient, i de la Llei 4/2004, relativa al procés d'adequació de les activitats d'incidència ambiental.
- **Decret 308/2011**, de 05-04-2011, pel qual es deroguen diverses disposicions reglamentàries, referides a les matèries de competència del Departament de Territori i Sostenibilitat.
- **Decret 143/2003**, de 10 de juny, de modificació del Decret 136/1999, de18 de maig, pel qual s'aprova el Reglament general de desplegament de la Llei 3/1998, de 27 de febrer, de la intervenció integral de l'Administració ambiental, i se n'adapten els annexos.
- **Decret 136/1999**, de 18 de maig, pel qual s'aprova el Reglament general de desplegament de la llei 3/1998 de la intervenció integral de l'Administració ambiental i s'adapten els seus annexos.
- **Ordre TES/132/2015, de** 05-05-2015, per la qual es dóna publicitat a la relació de les taxes vigents que gestiona el Departament de Territori i Sostenibilitat.
- **Directiva 2001/42/CE**, del Parlamento Europeo y del Consejo de 27-06-2001, relativa a la evaluación de los efectos de determinados planes y programas en el medio ambiente.
- **Real decreto 9/2005**, del 14-01-2005, por el que se establece la relación de actividades potencialmente contaminantes del suelo y los criterios estándares para la declaración de suelos contaminados.
- **Ordre 06-06-1988** de desenvolupament parcial del Decret 343/1983, de 15-07-1983, sobre normes de protecció del medi ambient d'aplicació a les activitats extractives.
- **Llei 26/2009**, del 23-12-2009, de mesures fiscals, financeres i administratives, que deroga parcialment el Decret Legislatiu 3/2003.
- **Directiva 2008/50/CE** del Parlamento Europeo y del consejo, de 21-05-2008, relativa a la calidad del aire ambiente y a una atmósfera más limpia en Europa.
- **Reglamento CE 715/2007** del Parlamento Europeo y del Consejo, de 20-06-2007, sobre la homologación de tipo de los vehículos de motor por lo que se refiere a las emisiones procedentes de turismos y vehículos comerciales ligeros (Euro 5 y Euro 6) y sobre el acceso a la información relativa a la reparación y el mantenimiento de los vehículos.
- **Directiva 2014/80/UE** de la Comisión, de 20-06-2014, que modifica el anexo II de la Directiva 2006/118/CE del Parlamento Europeo y del Consejo, relativa a la protección de las aguas subterráneas contra la contaminación y el deterioro.
- **Resolución 11-09-2003**, de la Secretaría General de Medio Ambiente, por la que se dispone la publicación del Acuerdo de 25-07-2003, que aprueba el Programa Nacional de reducción progresiva de emisiones nacionales de Dióxido de azufre (SO_2), óxidos de nitrógenos (NOx), compuestos orgánicos volátiles (COV) y amoniaco (NH_3).
- **Real Decreto 367/2010**, de 26-03-2010, de modificación de diversos reglamentos del área de medio ambiente oara su adaptación a la Ley 17/2009, de 23-11-2009, sobre el libre acceso a las actividades de servicio y su ejercicio, y a la Ley 25/2009, de 22-12-2009, de modificación de diversas leyes para su adaptación a la Ley de libre acceso a actividades de servicios y su ejercicio.
- **Ley 34/2007**, de 15 de noviembre, de calidad del aire y protección a la atmósfera.
- **Llei 22/1983**, de 2 de novembre, de protecció de l'Ambient Atmosfèric.
- **Decret 322/1987**, de 23 de setembre, de desplegament de la Llei 22/1983, de 21-11-1983, de Protecció de l'Ambient Atmosfèric.
- **Llei 7/1989**, de 5 de juny, de modificació parcial de la Llei 22/1983 de Protecció de l'Ambient Atmosfèric.
- **Llei 6/1996**, de 18 de juny, de modificació de la Llei 22/1983, de 21-11-1983, de Protecció de l'Ambient Atmosfèric.
- **Acord GOV/127/2014**, de 23 de setembre, pel qual s'aprova el Pla d'actuacio per a la millora de la qualitat de l'aire a les zones de protecció especial de l 'ambient atmosfèric.
- **Directiva 2009/31/CE** del Parlamento Europeo y del Consejo, de 23-04-2009, relativa al almacenamiento geológico de dióxido de carbono y por la que se modifican la Directiva 85/337/CEE del consejo, las Directivas 2000/60CE, 2001/80/CE, 2004/35/CE, 2006/12/CE, 2008/1/CE y el Reglamento CE 1013/2006 del Parlamento Europeo y del Consejo.
- **Real Decreto 1406/1989**, de 10 de noviembre, por el que se impone limitaciones a la comercialización y uso de ciertas sustancias y preparados peligrosos.

DIPUTACIÓ DE GIRONA - Projecte
Codi per a validació :GE0PN-L2KU8-N3SYC
Verificació :http://www.ddgi.cat/verificador
Aquesta és una còpia impresa del document electrònic referènciat : 494/974.
País: CAT, Institució: DDGI, Codi UACG: Xarxa Viària / 013, Núm. expedient: 2024/811, Codi Classificació: K010401
, Any expedient: 2024

- **Orden 07-12-2001** modificando el Real Decreto 1406/1989 de 10-11 que impone limitaciones a la comercialización y al uso de ciertas sustancias y preparados peligrosos.
- **Real Decreto 1114/2006**, de 29 de septiembre, por el que se modifica el Real Decreto 1406/1989, de 10-11-1989, por el que se imponen limitaciones a la comercialización y al uso de ciertas sustancias y preparados peligrosos.
- **Directiva 92/43/CEE**, de 21 de maig, relativa a la conservació dels hàbits naturals i la fauna i flora (Directiva Hàbitats).
- **Real Decreto 1997/1995**, de 7 de diciembre, por el que se establece medidas para contribuir a garantizar la biodiversidad mediante la conservación de los hábitats naturales y de la fauna y flora silvestres.
- **Real Decreto 139/2011**, de 4 de febrero, para el desarrollo del Listado de Especies Silvestres en Régimen de Protección Especial y del Catálogo Español de Especies Amenazadas.
- **Ley 42/2007**, de13 de diciembre, del Patrimonio Natural y de la Biodiversidad.
- **Ordre 05-11-1984**, sobre protecció de plantes de la flora autòctona amenaçada a Catalunya.
- **Llei 12/1985**, de 13 de juny, d'espais naturals, modificada pel D. Leg. 11/1994, de 26 de juliol, de la Generalitat de Catalunya.
- **Decret 120/1989**, de 17 d'abril, sobre declaració d'arbredes monumentals, d'interès comarcal i d'interès local.
- **Decret 328/1992**, de 14 de desembre, del Pla d'espais naturals, de la Generalitat de Catalunya.
- **Decret 64/1995**, de 7 de març, pel qual s'estableixen mesures de prevenció d'incendis forestals.
- **Decret 130/1998**, de 12 de maig, pel qual s'estableixen mesures de prevenció d'incendis forestals en les àrees d'influència de carreteres.
- **Decret 166/1998**, de 8 de juliol, de regulació de l'accés motoritzat al medi natural.
- **Decret 316/2011**, de 12-04-2011, pel qual es deroguen diverses disposicions reglamentàries referides a les matèries de competència del Departament d'Agricultura, Ramaderia, Pesca, Alimentació i Medi Natural.
- **Ley 7/2022**, de 08-04-2022, de residuos y suelos contaminados para una economia circular.
- **Decret 98/2015**, de 09-06-2015, del Consell per a la Prevenció i la Gestió dels Residus a Catalunya.
- **Ley 26/2007**, de 23-10-2007, de Responsabilidad Medioambiental.
- **Real Decreto 363/1995**, de 10-03-1995, por el que se aprueba el Reglamento sobre notificación de sustancias nuevas y clasificación, envasado y etiquetado de sustancias peligrosas.
- **Real Decreto 128/2022**, de 15 de febrero, sobre instal·lacions portuarias receptores de desechos de buques.
- **Decret 64/1982**, de 9 de març, pel qual s'aprova la reglamentació parcial del tractament de les deixalleries i residus.
- **Llei 12/2006**, del 27 de juliol, de mesures en matèria de medi ambient i de modificació de les lleis 3/1988 i 22/2003, relatives a la protecció dels animals, de la Llei 12/1985, d'espais naturals, de la Llei 9/1995, de l'accés motoritzat al medi natural, i de la Llei 4/2004, relativa al procés d'adequació de les activitats d'incidència ambiental.
- **Ordre MAH/153/2007**, de 04-05-2007, per la qual s'aprova el procediment de la presentació telemàtica dels informes preliminars de situació d'acord amb l'establert al Reial Decret 9/2005 de 14-01-2005, pel qual s'estableix la relació de les activitats potencialment contaminants del sòl i els criteris estàndards per a la declaració de sòls contaminants.
- **Orden AAA/1351/2016**, de 29-07-2016, por la que se modifica el anexo del Real Decreto 139/2011, de 04-02-2011, para el desarrollo del Listado de Especies Silvestres en Régimen de Protección Especial y del Catálogo Español de Especies Amenazadas.
- **Ordre TES/271/2016**, de 05-10-2016, de declaració d'arbres i arbredes monumentals. DOGC. Nº7227.17-10-2016.
- **Directiva UE 2016/2284** del Parlamento Europeo y del Consejo, de 14-12-2016, relativa a la reducción de las emisiones nacionales de determinados contaminantes atmosféricos, por la que se modifica la Directiva 2003/35/CE y se deroga la Directiva 2001/81/CE. DOUE.L-344.17-12-2016.
- **Real Decreto 39/2017,** de 27-01-2017, por el que se modifica el Real Decreto 102/2011, de 28-01-2011, relativo a la mejora de la calidad del aire. BOE Nº 24.28-01-2017.
- **Llei 7/1989, de 5 de juny** que modifica la Llei 22/1983, de 21 de novembre, de Protecció de l'ambient atmosfèric.
- **Corr. err. Real Decreto 39/2017,** de 27-01-2017, por el que se modifica el Real Decreto 102/2011, de 28-01-2011, relativo a la mejora de la calidad del aire.
- **Real Decreto 265/2021**, de 13-04-2021, sobre los vehículos al final de su vida útil y por el que se modifica el Reglamento General de Vehículos, aprobado por el Real Decreto 2822/1998, de 23-12-1998.

DIPUTACIÓ DE GIRONA - Projecte
Codi per a validació :GE0PN-L2KU8-N3SYC
Verificació :http://www.ddgi.cat/verificador
Aquesta és una còpia impresa del document electrònic referènciat : 495/974.
País: CAT, Institució: DDGI, Codi UACG: Xarxa Viària / 013, Núm. expedient: 2024/811, Codi Classificació: K010401 , Any expedient: 2024

- **Decret 137/2014**, de 07-10-2014, sobre mesures per evitar la introducció i propagació d'organismes nocius especialment perillosos per als vegetals i productes vegetals
- **Sentencia 53/2017,** de 11-05-2017. Recurso de inconstitucionalidad 1410-2014. Interpuesto por el Consejo Ejecutivo de la Generalitat de Cataluña en relación con la Ley 21/2013, de 09-12-2013, de evaluación ambiental. Competencias sobre medio ambiente: nulidad de la atribución de carácter básico a diversos preceptos legales que regulan el régimen de resolución de discrepancias y las evaluaciones ambientales estratégicas y de proyectos; interpretación conforme de diferentes preceptos legales sobre las mismas materias y en relación con las consultas de otros Estados en sus procedimientos de evaluación ambiental (STC 13/1998). Votos particulares. BOE. Nº 142.15-06-2017.
- **Llei 16/2017,** de 01-08-2017, del canvi climàtic.

3. OBJECTIU I METODOLOGIA

Segons el que s'ha exposat, l'objecte del present Annex és la redacció de l'estudi de gestió de residus per a les **Obres de condicionament d'un tram de la carretera GIV-5247, des de la GI-524 a Pujarnol, del PK 0+000 al PK 1+095.**

D'aquesta manera, un cop identificats els residus que es generaran en l'obra projectada, es realitza una estimació de la quantitat dels mateixos. Per obtenir aquesta estimació s'ha utilitzat el programa de Simulació de Residus, publicat per l'Institut de Tecnologia de la Construcció (ITEC). Seguidament, es desenvolupen les mesures de prevenció i minimització de de residus a l'obra, així com les operacions de reutilització, valorització o eliminació de residus.

Finalment, s'ha estimat el pressupost de la gestió de residus a partir de la quantificació obtinguda.

4. MINIMITZACIÓ I PREVENCIÓ DE RESIDUS

En termes generals, es preveu que les obres compleixin una sèrie de requisits que asseguraran una bona gestió dels residus on, a més de tenir en compte la finalitat dels mateixos, també s'establiran vies per prevenir i minimitzar la seva producció i per reduir el volum de residu destinat a tractament extern mitjançant la reutilització de restes i materials dins la mateixa obra.

D'aquesta manera es preveu que durant l'execució de l'obra es tinguin en compte les mesures que a continuació s'enumeren, ja que afecten de manera genèrica al conjunt de l'obra o bé a algun dels seus aspectes particulars. La identificació de les accions principals en relació a la minimització i prevenció dels residus es realitza a través del següent qüestionari, a mode de control de bones pràctiques:

DIPUTACIÓ DE GIRONA - Projecte
Codi per a validació :GE0PN-L2KU8-N3SYC
Verificació :http://www.ddgi.cat/verificador
Aquesta és una còpia impresa del document electrònic referènciat : 496/974.
País: CAT, Institució: DDGI, Codi UACG: Xarxa Viària / 013, Núm. expedient: 2024/811, Codi Classificació: K010401
, Any expedient: 2024

FITXA PER ASSENYALAR LES ACCIONS DE MINIMITZACIÓ I PREVENCIÓ DES DE LA FASE DE PROJECTE		SI	NO
1	S'ha programat el volum de terres excavades per minimitzar els sobrants de terra i per utilitzar-los al mateix emplaçament?	☑	☐
2	Els sistemes constructius són sistemes industrialitzats i prefabricats que es munten a obra sense gairebé generar residus?	☑	☐
3	S'ha optimitzat les seccions resistents, per tendir a reduir el pes de la construcció i, per tant, la quantitat de material a emprar?	☑	☐
4	S'empren sistemes d'encofrat reutilitzables?	☐	☐
5	S'ha detectat aquelles partides que poden admetre materials reutilitzats de la pròpia obra. La reutilització dels materials en la pròpia obra, fa que perdin la consideració de residus, cal reutilitzar aquells materials que continguin unes característiques físiques/químiques adequades i regulades en el Plec de Prescripcions Tècniques.	☑	☐
6	S'ha previst el pas d'instal·lacions per cel rasos registrables i envans de cartró guix per evitar la realització de regates durant la fase d'instal·lacions?	☐	☐
7	S'ha modulat el projecte (paviments, acabats de façana, obertures, divisòries, etc.) per minimitzar els retalls?	☑	☐
8	S'ha dissenyat l'edifici tenint en compte criteris de desconstrucció o desmuntabilitat? (Considerar en el procés de disseny unir de manera irreversible només aquells materials que tenen el mateix potencial de reciclabilitat, o bé preveure fixacions fàcilment desmuntables, de manera que sigui viable la seva separació una vegada finalitzada la seva vida útil). Per exemple, el formigó té un gran potencial de reciclabilitat i existeixen plantes recicladores d'aquest material. Però en el cas que es trobi unit a un material plàstic, la seva reciclabilitat es veurà dificultada si no s'ha previst que aquests materials es puguin separar amb facilitat. - solucions d'impermeabilització o d'aïllament tèrmic no adherit - solucions de parquet flotant front l'encolat - solucions de façanes industrialitzades - solucions d'estructures industrialitzades - solucions de paviments continus	☐	☐
9	Des d'un punt de vista de la disminució de la producció dels residus d'una forma global, s'han utilitzat materials que incorporin material reciclat (residus) en la seva producció?	☑	☐
10	Es preveu que les diferents subcontractes gestionin els seus propis residus a obra.	☑	☐
11	S'aprofitaran retalls durant la posada en obra i s'intentarà realitzar els talls amb precisió, de manera que es puguin aprofitar ambdues parts.	☑	☐
12	Es protegiran especialment amb elements de protecció els materials d'acabats susceptibles de malmetre's.	☑	☐

5. IDENTIFICACIÓ I QUANTIFICACIÓ DE RESIDUS

5.1. Introducció

En aquest apartat s'identifiquen les tipologies de residus que es preveu que es generin, en funció de la tipologia d'obra i les fases d'actuació. Posteriorment, es classifiquen els residus previstos mitjançant el Codi Europeu de Residus (CER), identificant-se la seva naturalesa (especial, no especial o inert) i les seves possibles gestions (valoritzacions o tractaments).

Una vegada determinats els residus que es preveu que es generin, es realitzarà una estimació de les quantitats que es produiran a partir del programa de Simulació de Residus, elaborat per l'Institut de Tecnologia de la Construcció (ITEC).

5.2. Tipologia de residus

Tenint en compte la tipologia d'obra, a la taula següent s'identifiquen els residus que s'ha previst que es generin, el seu origen i la classificació segons el Catàleg Europeu de Residus.

Segons l'article 3 del Real Decret 105/2008, de 1 de febrer, pel que es regula la producció i la gestió dels residus de construcció i demolició, sobre l'àmbit d'aplicació, s'especifica que aquesta norma és aplicable als residus de construcció i demolició a excepció, entre d'altres, de les terres i pedres no contaminades per substàncies perilloses reutilitzades a la mateixa obra, en una obra diferent o en una activitat de restauració, condicionament o rebliment, sempre que es pugui acreditar de forma fefaent la seva destinació a reutilització.

DIPUTACIÓ DE GIRONA - Projecte
Codi per a validació :GE0PN-L2KU8-N3SYC
Verificació :http://www.ddgi.cat/verificador
Aquesta és una còpia impresa del document electrònic referènciat : 497/974.
País: CAT, Institució: DDGI, Codi UACG: Xarxa Viària / 013, Núm. expedient: 2024/811, Codi Classificació: K010401
, Any expedient: 2024

RESIDU	ORIGEN	CODI RESIDU	CODI VAL	CODI TDR	CLASSIFICACIÓ	
					NE	E
OLIS MINERALS NO CLORATS DE MOTOR, DE TRANSMISSIÓ MECÀNICA I LUBRICANTS	• Operacions manteniment de maquinària	130205	V22	-		X
ENVASOS DE PAPER I CARTRÓ	• Restes d'embalatges	150101	V11, V51, V85, V61	T12	X	
ENVASOS METÀL·LICS	• Restes d'embalatges	150104	V51, V41	T12	X	
ENVASOS QUE CONTENEN SUBSTÀNCIES PERILLOSES O ESTAN CONTAMINATS PER AQUESTES	• Restes d'embalatges substàncies perilloses	150110	V51	T21, T36, T13		X
ENVASOS METÀL·LICS, INCLOSOS ELS RECIPIENTS A PRESSIÓ BUITS, QUE CONTENEN UNA MATRIU SÒLIDA I POROSA PERILLOSA	• Restes d'embalatges, aerosols	150111	-	T32		X
ABSORBENTS, MATERIALS DE FILTRACIÓ, DRAPS DE NETEJA I ROBA PROTECTORA CONTAMINATS PER SUBSTÀNCIES PERILLOSES	• Operacions manteniment de maquinària	150202	V13, V41	T24, T21, T22, T13, T31, T36		X
PNEUMÀTICS FORA D'ÚS	• Operacions manteniment de maquinària	160103	V52, V61	T36, T21, T12	X	
FILTRES D'OLI	• Operacions manteniment de maquinària	160107	V22, V41	-		X
PILES ALCALINES (EXCEPTE 160603)	• Activitat d'oficina i altres	160604	V44	-	X	
ALTRES PILES I ACUMULADORS	• Activitat d'oficina i altres	160605	V44	-	X	
FORMIGÓ	• Restes de formigó utilitzat en la construcció • Restes d'encofrats • Neteja de formigoneres	170101	V71	T15, T11	X (I)	
MESCLES DE FORMIGÓ, MAONS, TEULES I MATERIALS CERÀMICS, (DIFERENTS DE LES DE 170106)	• Restes d'enderroc i altres	170107	V71	T12, T15	X (I)	
FUSTA	• Fustes d'encofrats • Restes d'embalatges	170201	V15, V61	-	X	
PLÀSTIC	• Restes d'embalatges	170203	V12	T12	X	
MESCLES BITUMINOSES DIFERENTS A LES DE 170301	• Condicionament plataforma	170302	V71	T12	X	
FERRO I ACER	• Restes d'armadures dels encofrats • Restes de metall de les estructures	170405	V41	-	X	
METALLS MESCLATS	• Restes d'armadures dels encofrats • Restes de metall de les estructures	170407	V41	-	X	
TERRA I PEDRES QUE CONTENEN SUBSTÀNCIES PERILLOSES	• Vessaments accidentals	170503	-	T25, T33, T24, T13		X

RESIDU	ORIGEN	CODI RESIDU	CODI VAL	CODI TDR	CLASSIFICACIÓ	
					NE	E
RESIDUS MESCLATS DE CONSTRUCCIÓ I DEMOLICIÓ DIFERENTS DE 170901, 170902 I 170903	• Restes d'enderroc i altres	170904	V71	T15, T33, T36	X (I)	
RESIDUS BIODEGRADABLES	• Restes de poda, d'esbrossada	200201	V83, V81, V85	-	X	
MESCLES DE RESIDUS MUNICIPALS	• Activitat d'oficina	200301	-	T21, T12, T62, T36	X	
LLOTS DE FOSSES SÈPTIQUES	• Activitat d'oficina i altres	200304	V83, V81, V85	T31	X	
RESIDUS DE PINTURA I VERNÍS QUE CONTENEN DISSOLVENTS ORGÀNICS O ALTRES SUBSTÀNCIES PERILLOSES	• Treballs de topografia	080111	V61, V21, V91	T24, T21		X
RESIDUS DE TÒNER PER IMPRESSIÓ QUE CONTENEN SUBTÀNCIES PERILLOSES	• Activitat d'oficina	080317	V54	T13		X
RESIDUS DE TÒNER PER IMPRESSIÓ DIFERENTS DE 080317	• Activitat d'oficina	080318	V54	T12	X	

VAL: Codi valorització; TDR: Codi tractament i deposició del rebuig segons l'Agència Catalana de Residus
Classificació: Residu no especial (NE); Residu Especial (E), Inert (I)
Font: Elaboració pròpia.

En aquest sentit cal esmentar que la gestió de les terres sobrants de l'obra que no han patit modificacions en la seva composició s'especifiquen i es calculen en altres apartats del Projecte.

5.3. Quantificació dels residus directes generats

En el pressupost de l'obra s'inclou la gestió dels residus directes que es deriven de les pròpies partides d'enderrocs i moviment de terres, com són les terres sobrants o els inerts resultants d'un enderroc. A continuació s'adjunta la taula resum resultant del pressupost de l'obra:

RESIDUS DIRECTES PARTIDES PRESSUPOST		
	m3	Tones
Terres sobrants no contaminades	2.468,36	3.949,38
Residus d'enderrocs asfàltic no perillosos	422,37	612,44
Residus d'enderrocs de formigó inerts	193,10	280,00
Residus fusta	4,00	2,40
Residus metalls	10,80	2,16
TOTAL	3.098,63	4.846,37

DIPUTACIÓ DE GIRONA - Projecte
Codi per a validació :GE0PN-L2KU8-N3SYC
Verificació :http://www.ddgi.cat/verificador
Aquesta és una còpia impresa del document electrònic referènciat : 498/974.
País: CAT, Institució: DDGI, Codi UACG: Xarxa Viària / 013, Núm. expedient: 2024/811, Codi Classificació: K010401 , Any expedient: 2024

5.4. Quantificació dels residus indirectes generats

Segons l'article 4 del Real Decreto 105/2008, de 1 de febrero, por el que se regula la producción y gestión de los residuos de construcción y demolición, s'ha d'estimar el volum dels residus de construcció i demolició que es generarà en obra en l'Estudi de Gestió de Residus.

Per tant, en el present apartat s'elabora una estimació del volum de residus de demolició o enderrocs que es generen en obra.

La classificació dels residus es basa en la codificació dels residus d'enderrocs del Catàleg Europeu de Residus (CER), definida en l'aparat 5.2 del present annex. L'elaboració de l'estimació del volum d'enderrocs s'ha de realitzar mitjançant una taula tipus que s'adjunta en el present apartat

Les caselles en groc són les que s'han d'emplenar amb la informació generada pel contractista.

Taula 1: Format de taula per estimar el volum de residus d'enderrocs generats en obra.

Capítol	XXXXXX	PLÀSTIC	FUSTA	RUNA	FERRALLA	PAPER I CARTRÓ	RESTES VEGETALS	RESIDUS ESPECIALS
		Volum (m³)	Volum (m³)	Volum (m³)	Volum (m³)	Volum (m³)	Volum (m³)	Volum (m³)
Subcapítol	XXXXX	xxxx	xxxx	xxxx	xxxx	xxxx	xxxx	xxxx

En el present apartat s'elabora una estimació del volum de residus de construcció que es generen en obra.

Segons l'article 4 del Real Decreto 105/2008, de 1 de febrero, por el que se regula la producción y gestión de los residuos de construcción y demolición, s'ha d'estimar el volum dels residus de construcció i demolició que es generarà en obra en l'Estudi de Gestió de Residus.

L'estimació del volum de residus de construcció en l'obra s'ha fet a partir dels imports econòmics dels subcapítols d'obra considerats en el pressupost d'execució.

S'adjunta taula per realitzar la esmentada estimació i considerar el següent:

- La taula incorpora un factor de conversió per a cada tipologia de residu que es genera per a cada subcapítol.

Factor conversió (Fc): factor de conversió de volum (m³) per unitat d'euro.

- Les caselles que no tenen factor de conversió assignat, indiquen que no es produeix aquella tipologia de residu per aquell subcapítol.
- Les caselles en color groc són les que s'han d'emplenar amb la informació generada pel contractista.
- Per calcular el volum de Residus Especials s'ha de multiplicar el Factor de conversió (Fc) pel Pressupost Total de l'obra.

Per a l'estimació de la generació dels residus, no s'ha considerat el fet que alguns dels residus generats poden ser reutilitzats a l'obra.

DIPUTACIÓ DE GIRONA - Projecte
Codi per a validació :GE0PN-L2KU8-N3SYC
Verificació :http://www.ddgi.cat/verificador
Aquesta és una còpia impresa del document electrònic referènciat : 499/974.
País: CAT, Institució: DDGI, Codi UACG: Xarxa Viària / 013, Núm. expedient: 2024/811, Codi Classificació: K010401
, Any expedient: 2024

Capítol	ENDERROCS I MOVIMENTS DE TERRES	PRESSUPOST SUBCAPÍTOL	PLÀSTIC		FUSTA		RUNA		FERRALLA		PAPER I CARTRÓ		RESTES VEGETALS	
			Fc	Volum (m³)	Fc	Volum (m³)	Fc	Volum (m³)	Fc	Volum (m³)	Fc	Volum (m³)	Fc	Volum (m³)
Subcapítol	*ENDERROCS I TREBALLS PREVIS*	67.818,85	-	-	-	-	-	-	-	-	-	-	-	-
Subcapítol	*MOVIMENTS DE TERRES*	108.383,07	0,0002	21,6766	0,0001	10,8383	0,0001	10,8383	0,0002	21,6766	0,0000	4,3353	0,0001	10,8383
Subtotal		176.201,92		21,6766		10,8383		10,8383		21,6766		4,3353		10,8383
Capítol	**PAVIMENTACIÓ**	**PRESSUPOST SUBCAPÍTOL**	PLÀSTIC		FUSTA		RUNA		FERRALLA		PAPER I CARTRÓ		RESTES VEGETALS	
			Fc	Volum (m³)	Fc	Volum (m³)	Fc	Volum (m³)	Fc	Volum (m³)	Fc	Volum (m³)	Fc	Volum (m³)
Subcapítol	*SUBBASES I PAVIMENTS*	356.817,63	-	-	-	-	0,0001	35,681763	-	-	0,00001	3,5681763	-	-
Subtotal		356.817,63						35,681763				3,5681763		
Capítol	**XARXA DE SANEJAMENT**	**PRESSUPOST SUBCAPÍTOL**	PLÀSTIC		FUSTA		RUNA		FERRALLA		PAPER I CARTRÓ		RESTES VEGETALS	
			Fc	Volum (m³)	Fc	Volum (m³)	Fc	Volum (m³)	Fc	Volum (m³)	Fc	Volum (m³)	Fc	Volum (m³)
Subcapítol	*SANEJAMENT I DRENATGE*	625.554,66	0,0001	31,2777	-	-	0,0001	62,5555	-	-	0,0000	25,0222	-	-
Subtotal		625.554,66		31,2777				62,5555				25,0222		
Capítol	**XARXA AIGUA POTABLE**	**PRESSUPOST SUBCAPÍTOL**	PLÀSTIC		FUSTA		RUNA		FERRALLA		PAPER I CARTRÓ		RESTES VEGETALS	
			Fc	Volum (m³)	Fc	Volum (m³)	Fc	Volum (m³)	Fc	Volum (m³)	Fc	Volum (m³)	Fc	Volum (m³)
Subcapítol	*AIGUA POTABLE*	55.270,73	0,0001	5,527073	-	-	0,0002	11,054146	-	-	-	-	-	-
Subtotal		55.270,73		5,527073				11,054146						
Capítol	**XARXA TELECOMUNICACIÓ**	**PRESSUPOST SUBCAPÍTOL**	PLÀSTIC		FUSTA		RUNA		FERRALLA		PAPER I CARTRÓ		RESTES VEGETALS	
			Fc	Volum (m³)	Fc	Volum (m³)	Fc	Volum (m³)	Fc	Volum (m³)	Fc	Volum (m³)	Fc	Volum (m³)
Subcapítol	*TELECOMUNICACIONS TELEFONICA*	19202,61	-	-	-	-	0,0003	5,760783	0,0001	1,920261	0,00004	0,7681044	-	-
Subtotal		19202,61		0				5,760783		1,920261		0,7681044		
Capítol	**ENJARDINAMENT**	**PRESSUPOST SUBCAPÍTOL**	PLÀSTIC		FUSTA		RUNA		FERRALLA		PAPER I CARTRÓ		RESTES VEGETALS	
			Fc	Volum (m³)	Fc	Volum (m³)	Fc	Volum (m³)	Fc	Volum (m³)	Fc	Volum (m³)	Fc	Volum (m³)
Subcapítol	*PREPARACIÓ DEL TERRENY*	8.122,82	0,0001	0	0,0001	0,812282	0,0005	4,06141	0,0001	0,812282	0,00004	0,3249128	0,0019	15,433358
Subcapítol	*SEMBRA*	3.400,00	-	-	-	-	0,0002	0,68	-	-	0,00004	0,136	0,0003	1,02
Subtotal		11.522,82		0,0000		0,8123		4,7414		0,8123		0,4609		16,4534
Capítol	**SENYALITZACIÓ I ABALISAMENT**	**PRESSUPOST SUBCAPÍTOL**	PLÀSTIC		FUSTA		RUNA		FERRALLA		PAPER I CARTRÓ		RESTES VEGETALS	
			Fc	Volum (m³)	Fc	Volum (m³)	Fc	Volum (m³)	Fc	Volum (m³)	Fc	Volum (m³)	Fc	Volum (m³)
Subcapítol	*SENYALITZACIÓ*	6.975,85	-	-	-	-	0,0001	0,697585	-	-	0,00004	0,279034	-	-
Subcapítol	*ABALISAMENT*	49.114,50	-	-	0,0001	4,91145	0,0004	19,6458	-	-	0,00004	1,96458	-	-
Subtotal		56.090,35				4,91145		20,343385				2,243614		
Capítol	**SEGURETAT I SALUT**	**PRESSUPOST SUBCAPÍTOL**	PLÀSTIC		FUSTA		RUNA		FERRALLA		PAPER I CARTRÓ		RESTES VEGETALS	
			Fc	Volum (m³)	Fc	Volum (m³)	Fc	Volum (m³)	Fc	Volum (m³)	Fc	Volum (m³)	Fc	Volum (m³)
Subcapítol	*SEGURETAT I SALUT*	23.017,86	-	-	-	-	-	-	-	-	0,00004	0,9207144	-	-
Subtotal		23.017,86										0,9207144		
TOTALS		**PRESSUPOST TOTAL**	PLÀSTIC		FUSTA		RUNA		FERRALLA		PAPER I CARTRÓ		RESTES VEGETALS	
			Fc	Volum (m³)	Fc	Volum (m³)	Fc	Volum (m³)	Fc	Volum (m³)	Fc	Volum (m³)	Fc	Volum (m³)
TOTALS		**1.323.678,58**	**-**	**58,48**	**-**	**16,56**	**-**	**150,98**	**-**	**24,41**	**-**	**37,32**	**-**	**27,29**

TOTALS	**PRESSUPOST TOTAL**	RESIDUS ESPECIALS	
		Fc	Volum (m³)
TOTALS	**1.323.678,58**	**0,00003**	**39,71**

PRESSUPOST D'EXECUCIÓ MATERIAL	**PRESSUPOST TOTAL**
TOTALS +PAJ	**1.415.632,47**

DIPUTACIÓ DE GIRONA - Projecte
Codi per a validació :GE0PN-L2KU8-N3SYC
Verificació :http://www.ddgi.cat/verificador
Aquesta és una còpia impresa del document electrònic referènciat : 500/974.

País: CAT, Institució: DDGI, Codi UACG: Xarxa Viària / 013, Núm. expedient: 2024/811, Codi Classificació: K010401
, Any expedient: 2024

6. MESURES DE PREVENCIÓ I MINIMITZACIÓ DELS RESIDUS A L'OBRA

En aquest capítol es relacionen les mesures que s'aplicaran a l'obra amb la finalitat de preveure i minimitzar la producció de residus.

6.1. Mesures genèriques de minimització de residus

En tots els casos es realitzarà una separació i classificació dels residus en origen, segons la seva naturalesa, per tal de permetre la seva reutilització en la pròpia obra o bé el seu reciclatge. Es tindrà en compte especialment la separació dels residus especials i perillosos segons la seva naturalesa.

Les actuacions que poden tenir repercussió sobre la minimització dels residus durant les obres són diverses i afecten pràcticament totes les fases de l'obra. En aquest cas, un dels aspectes més rellevants a considerar és la planificació de les activitats constructives, ja que facilita la identificació de la producció de residus en cada fase d'obra i permet preveure el reciclatge del rebuig en altres fases.

En relació a aquest aspecte, a continuació s'esmenta un seguit de consideracions a tenir en compte en cada etapa de l'obra, per tal de minimitzar la producció de residus.

6.1.1. Fase de redacció del projecte i programació de l'obra

Per tal de minimitzar la generació de residus, a continuació es relacionen les mesures que s'han tingut en compte durant la fase de redacció del Projecte Constructiu i que s'hauran de tenir en compte també durant la fase de programació de l'obra. Aquestes mesures són les següents:

- Preveure, en el mateix projecte, la quantitat i naturalesa dels residus que es generaran en l'obra. En aquest cas, cal recordar que l'objectiu del present Apèndix és preveure i quantificar les fraccions de residu que es generaran ambla finalitat d'augmentar l'eficàcia de la seva gestió.
- Optimitzar la quantitat de materials, ajustant-los als estrictament necessaris per a l'execució de l'obra, ja que un excés de materials, a més de ser car, és origen demés residus sobrants d'execució.
- Preveure l'aplec dels materials fora de zones de tràfec de l'obra, de forma que romanguin ben embalats i protegits fins al moment de la seva utilització, amb la finalitat d'evitar que el trencament de peces doni lloc a residus.
- Preveure les zones d'aplec i emmagatzematge de residus al llarg de l'obra, especialment dels classificats com a perillosos o especials evitant que es barregin amb els no perillosos. Una barreja entre les diferents tipologies de residus contaminaria els no perillosos i eliminaria el seu potencial de reutilitzacióo reciclatge.
- Gestionar els residus originats de la manera més eficaç possible per reduir la quantitat i millorar-ne la valorització. En aquest sentit, el Projecte inclou, per una banda, el present Annex sobre la gestió externa i, d'altra banda, durant la planificació de l'obra es recomana l'elaboració d'un Pla de gestió residus propi que optimitzi la seva gestió. dels residus generats durant l'obra, en el qual es proposen mesures per a la seva minimització, reciclatge i/o gestió

Finalment, durant la planificació de l'obra s'haurà de preveure la realització de reunions amb el personal de l'obra per a donar a conèixer la problemàtica de la generació i gestió dels residus i els aspectes relacionats amb la seva minimització.

6.1.2. Fase d'execució de l'obra

Les mesures de caràcter general a aplicar en la fase d'execució de l'obra són les següents:

- Fomentar, mitjançant reunions informatives periòdiques amb el personal de l'obra, l'interès per reduir els recursos utilitzats i el volum de residus originats.
- Comprovar que tots aquells que intervenen a l'obra (incloses les subcontractes) coneguin les seves obligacions en relació amb els residus i que acompleixin les directrius del Pla de residus.
- Aplicar a la pròpia obra les operacions de reutilització de residus establertes en les fases de projecte i de programació.
- Incrementar, d'una manera prudent i sempre que sigui tècnicament viable, el nombre de vegades que els mitjans auxiliars, com els encofrats i motlles, es posin a l'obra, ja que un cop usats es convertiran en residus.
- Establir una zona especial per a l'aplec de materials, protegida d'accions que puguin inutilitzar-los.
- Disposar dels contenidors més adequats per a cada tipus de material sobrant. A més, la separació selectiva s'ha d'efectuar en el moment en què s'originen els residus.
- El control dels residus des del moment en que es produeixen és la manera més eficaç de reduir-ne la quantitat. Això vol dir que han de romandre sota control des del primer moment, en recipients preparats per al seu emmagatzematge, perquè si es mesclen amb altres de diferents, la posterior separació incrementa els costos de gestió i disminueix el seu potencial de reciclatge.
- Supervisar el moviment dels residus, de forma que no en quedin restes descontrolades.

DIPUTACIÓ DE GIRONA - Projecte
Codi per a validació :GE0PN-L2KU8-N3SYC
Verificació :http://www.ddgi.cat/verificador
Aquesta és una còpia impresa del document electrònic referènciat : 501/974.
País: CAT, Institució: DDGI, Codi UACG: Xarxa Viària / 013, Núm. expedient: 2024/811, Codi Classificació: K010401
, Any expedient: 2024

- Mantenir el seguiment previst sobre els materials potencialment perillosos, separant-los en el moment en què es generin i dipositant-los, degudament classificats i protegits, en emplaçaments específics de l'obra fins que un gestor autoritzat en completi la valorització.
- Transportar els recipients que continguin residus en vehicles de caixa coberta. Els recipients, ja siguin contenidors, sacs, barrils, o la pròpia caixa del camió que transporta els residus, han d'estar coberts, de manera que els moviments i les accions a què es troben sotmesos no siguin causa d'un abocament descontrolat o una caiguda de material.
- Impedir les males pràctiques que, de forma indirecta, originen residus imprevistos i el malbaratament de materials durant l'execució de l'obra.

6.2. Mesures específiques de minimització de residus

6.2.1. Emmagatzematge i adquisició de materials d'obra.

Les operacions d'adquisició de material per a l'obra i el seu posterior emmagatzematge fins a la utilització final poden comportar increments en la producció de residus, ja que en el cas que es realitzi una incorrecta manipulació o aplec de materials recentment adquirits, aquests es convertiran en residus. Per aquest motiu, també caldrà aplicar les següents mesures:

- Adquirir només la quantitat de material necessari d'acord amb el ritme d'execució de l'obra, evitant l'acumulació de material en la mateixa, ja que comportaria una disminució de la superfície disponible per altres tasques i un augment del risc que part del material es faci malbé i esdevingui un residu.
- Emmagatzemar ordenadament els materials per tal de no generar residus innecessaris en espais allunyats de les zones de tràfec de l'obra.
- Protegir del sol, la pluja i la humitat els materials susceptibles i les eines mitjançant lones i/o elements separadors del sòl.
- Es recomana que els contractes de subministrament de materials incloguin un apartat en què es defineixi clarament que el subministrador dels materials i productes de l'obra es faci càrrec dels embalatges en què es transporten fins l'obra.
- Manipular amb cura els materials susceptibles d'originar residus potencialment perillosos.
- Prioritzar l'ús de productes procedents del reciclatge de residus de la construcció davant l'adquisició de materials nous.
- Emmagatzemar els materials segons les indicacions del fabricant, consultant les fitxes de seguretat per tal de respectar el volum d'apilament màxim, les condicions atmosfèriques, etc.
- Disposar d'un directori de compradors/venedors potencials de materials usats o reciclats propers a la ubicació de l'obra.

6.2.2. Restes i sobrants de formigó

Per tal d'evitar l'abocament incontrolat d'aquesta tipologia de residus, els sobrants de formigó i la neteja de les canaletes tindrà lloc en indrets delimitats com a punts de neteja, situats a les proximitats de les zones d'execució o que siguin de pas obligatori per a les formigoneres (accessos), seguint els criteris següents:

- Tant si es construeixen basses per la neteja dels sobrants de formigó com si s'utilitzen contenidors estancs, per la seva ubicació s'escolliran terrenys pràcticament plans, sense risc d'inestabilitat o erosió intensa, situats en les zones de pas de les formigoneres i sempre dins de l'àmbit de la pròpia obra.
- Les basses de recollida de sobrants de formigó hauran de ser impermeabilitzades. En el cas d'utilitzar contenidors, aquests hauran de ser estancs.
- Els punts de recollida s'ubicaran allunyats d'aigües superficials i subterrànies amb freàtics elevats, així com a xarxes de sanejament o abastament d'aigua.
- Es senyalitzarà convenientment la seva ubicació.

Per tal de minimitzar els sobrants de formigó i d'altres barreges, es prepararan les quantitats necessàries en cada moment. En cas que es produeixin sobrants, s'aprofitaran sempre que sigui possible en la millora d'accessos, zones de trànsit, etc.

Aquest material podrà ser eliminat als abocadors generals de l'obra com a residu inert.

6.2.3. Parc de maquinària

El parc de maquinària és la zona destinada a l'aplec de la maquinària de l'obra mentre aquesta no està intervenint en les actuacions previstes en la mateixa. Tanmateix, és la zona en la que es duran a terme les operacions de manteniment i reparació bàsiques que podran donar lloc a la generació d'una certa quantitat de residus.

Les mesures aplicables per a la minimització de residus en aquesta zona passen per la identificació prèvia de les fraccions de residus potencialment generables i per la limitació de les tasques de manteniment permeses en aquestes zones. Així, les mesures es concreten de la següent manera:

- Sempre que sigui tècnicament viable, les operacions de manteniment de la flota de vehicles i maquinària es realitzaran en un taller especialitzat.

DIPUTACIÓ DE GIRONA - Projecte
Codi per a validació :GE0PN-L2KU8-N3SYC
Verificació :http://www.ddgi.cat/verificador
Aquesta és una còpia impresa del document electrònic referènciat : 502/974.
País: CAT, Institució: DDGI, Codi UACG: Xarxa Viària / 013, Núm. expedient: 2024/811, Codi Classificació: K010401
, Any expedient: 2024

- Quan no sigui possible realitzar les operacions de manteniment de vehicles i maquinària al taller, aquestes tasques es realitzaran en condicions controlades en àrees prèviament delimitades, i s'impermeabilitzarà la superfície de treball amb plàstics o lones per impedir la contaminació del sòl.
- L'obra disposarà de materials absorbents en quantitat suficient per contenir qualsevol possible vessament accidental que es pugui produir a la zona del parc de maquinària.
- L'oli lubricant usat es retirarà de forma que s'impedeixi la transferència de contaminants al substrat o a les aigües superficials.

7. MESURES DE SEPARACIÓ DE RESIDUS A L'OBRA

7.1. Consideracions generals

En aquest apartat es defineixen les mesures necessàries per a permetre la separació dels residus en origen, en base a les tipologies de residus identificades anteriorment. Una bona separació en origen serà bàsica tant per permetre la reutilització de residus en l'obra, com per valoritzar els residus externament.

A continuació s'adjunten una sèrie de consideracions genèriques a tenir en compte per assegurar una correcta gestió i segregació dels residus a l'obra:

- Donar-se d'alta com a productor de residus industrials davant l'Agència de Residus de Catalunya i donar-se de baixa un cop finalitzi l'obra.
- Realitzar sessions informatives al personal de l'obra en les que es donin a conèixer les obligacions en relació amb els residus i que permetin donar compliment al Pla de Residus.
- Establir una zona protegida i delimitada per a l'aplec de residus, amb els contenidors adequats per a cada residu.
- Realitzar una separació selectiva dels residus en origen i supervisar el moviment dels residus per evitar que quedin restes descontrolades.
- Supervisar el moviment dels residus, per evitar que quedin restes descontrolades.
- Vigilar que els residus líquids i orgànics no es barregin amb altres per tal d'evitar contaminacions.
- Realitzar el seguiment dels materials potencialment perillosos, separant-los en el moment en el que es generin i dipositant-los, degudament classificats i protegits, en emplaçaments específics dins l'obra.
- El gestor autoritzat proporcionarà còpia del full de seguiment quan retiri els residus.
- En funció de la tipologia de residu, es contactarà amb el gestor autoritzat perquè complimenti la fitxa d'acceptació i la presenti a l'Agència de residus degudament segellada.
- Els registres derivats de la gestió de residus s'emmagatzemaran per un període de cinc anys.

7.2. Residus no especials

Segons el què s'ha indicat fins ara, la primera de les opcions possibles per a la gestió de residus ha de ser la reutilització dins la mateixa obra, ja que no només aporta avantatges des del punt de vista ambiental, sinó també des del punt de vista econòmic. D'aquesta manera es minimitzen els residus originats d'una forma menys complexa i costosa que el reciclatge.

Els residus especials queden exclosos de les operacions de reutilització interna, ja que hauran de ser aïllats per a ser sotmesos a un tractament especial o bé dipositar-los en un abocador específic.

Tenint en compte la tipologia de l'obra, els residus que s'han identificat com a reutilitzables dins la mateixa obra són els següents:

- Fusta: En aquest cas s'allargarà el màxim possible la reutilització de la fusta, sempre que sigui tècnicament viable, en diverses operacions auxiliars de l'obra. Un cop finalitzada l'obra, aquesta fusta passarà a ser un residu.
- Metalls: Com en el cas anterior, aquests materials també es poden reutilitzar en operacions i instal·lacions auxiliars de l'obra. Un cop finalitzada l'obra, aquest material es tractarà com un residu.

Tal com s'ha comentat, els residus reutilitzables es convertiran en residu un cop acabada l'obra i, per tant, s'hauran de gestionar externament segons els criteris establerts en l'apartat de tractament extern dels residus.

Tenint en compte la previsió de residus generats durant la fase d'execució de les obres, la seva tipologia i quantitat, i segons els requisits del Reial Decret 150/2008, en la següent fitxa s'especifiquen els contenidors necessaris a l'obra per a realitzar la gestió interna dels residus.

DIPUTACIÓ DE GIRONA - Projecte
Codi per a validació :GE0PN-L2KU8-N3SYC
Verificació :http://www.ddgi.cat/verificador
Aquesta és una còpia impresa del document electrònic referènciat : 503/974.
País: CAT, Institució: DDGI, Codi UACG: Xarxa Viària / 013, Núm. expedient: 2024/811, Codi Classificació: K010401
, Any expedient: 2024

FITXA DE LA GESTIÓ DELS RESIDUS DINTRE DE L'OBRA		
1	**Separació segons tipologia de residus**	Especificar el tipus de separació selectiva prevista per tal de preveure un espai a l'obra. Cal recordar que, segons el RD 105/2008, d'1 de febrer, s'ha de preveure una separació en obra de les següents fraccions, quan de forma individualitzada per cadascuna d'elles, la quantitat prevista de generació per al total de l'obra superi les següents quantitats indicades a continuació. ☑ Formigó: 80 T ☐ Maons, teules, ceràmics: 40 T ☑ Metall: 2 T ☑ Fusta: 1 T ☐ Vidre: 1 T ☑ Plàstic: 0,5 T ☑ Paper i Cartró: 0,5 T
	Especials	☑ zona habilitada pels Residus Especials (amb tants bidons com calgui) La legislació de Residus Especials obliga a tenir una zona adequada per a l'emmagatzematge d'aquest tipus de residu. Entre d'altres recomanacions, es destaquen les següents: - No tenir-los emmagatzemats a l'obra més de 6 mesos. - El contenidor de residus especials haurà de situar-se en un lloc pla i fora del trànsit habitual de la maquinària d'obra, per tal d'evitar vessaments accidentals - Senyalitzar correctament els diferents contenidors on s'hagin de situar els envasos dels productes Especials, tenint en compte les incompatibilitats segons els símbols de perillositat representats en les etiquetes. - Tapar els contenidors i protegir-los de la pluja, la radiació, etc. - Emmagatzemar els bidons que contenen líquids perillosos (olis, desencofrants, etc.) en posició vertical i sobre cubetes de retenció de líquids per tal d'evitar fuites - Impermeabilitzar el terra on se situïn els contenidors de residus especials
	Inerts	☐ contenidor per Inerts barrejats ☑ contenidor per Inerts Formigó ☐ contenidor per Inerts Ceràmica ☑ contenidor per altres inerts ☑ contenidor o zona d'aplec per terres que van a abocador
	No especials	☑ contenidor per metall ☑ contenidor per fusta ☑ contenidor per plàstic ☑ contenidor per paper i cartró ☐ contenidor per la resta de residus No Especials barrejats ☐ contenidor per TOTS els residus No Especials barrejats
	Inerts + No especials	☐ contenidor amb Inerts i No Especials barrejats (**) (**) Només quan sigui tècnicament inviable. En aquest cas, derivar-ho cap a un gestor que li faci un tractament previ.
2	**Reciclatge de residus petris inerts en la pròpia obra**	Indicar, si s'escau, la quantitat de residus petris que es preveu matxucar a l'obra per reutilitzar, posteriorment, en el mateix emplaçament. Quantitat de residus que es preveu reciclar i que s'evita portar a l'abocador: (kg): (m3): Quantitat d'àrid matxucat resultant: (cal tenir en compte que l'àrid resultant, una vegada matxucat serà, aproximadament, un 30% menor al volum inicial de residus petris) (kg): (m3):

MODEL DE FITXA DE LA GESTIÓ DELS RESIDUS DINTRE DE L'OBRA		
3	**Senyalització dels contenidors**	Els contenidors s'hauran de senyalitzar en funció del tipus de residu que continguin, d'acord amb la separació selectiva prevista.
	Inerts	Residus admesos: ceràmica, formigó, pedres, etc. CODIS CER: 170107, 170504, ... (codis admesos en els dipòsits de terres i runes)
	No Especials barrejats	Residus admesos: fusta, metall, plàstic, paper i cartró, cartró-guix, etc. CODIS CER: 170201, 170407, 150101, 170203, 170401, ... (codis admesos en dipòsits de residus No Especials). Aquest símbol identifica als residus No Especials barrejats, no obstant, en cas d'optar per una separació selectiva més exigent, caldria un cartell específic per a cada tipus de residu: Fusta Ferralla Paper i cartró Plàstic Cables elèctrics
	Especials	CODIS CER: (els codis dependran dels tipus de residus). Aquest símbol identifica als residus Especials de manera genèrica i pot servir per senyalitzar la zona d'aplec habilitada pels residus Especials, no obstant, a l'hora d'emmagatzemar-los cal tenir en compte els símbols de perillositat que identifiquen a cadascun i senyalitzar els bidons o contenidors d'acord amb la legislació de residus Especials.

En referència a la tipologia i quantitat dels contenidors i, tenint en compte el tipus d'obra plantejada així com l'experiència d'altres obres, es preveu que els residus disposin d'un espai destinat a la seva classificació.

Abans de l'inici de les obres s'haurà de presentar un plànol on es representa la distribució proposada per a la ubicació dels punts nets o zones de recollida i emmagatzematge de residus al llarg de l'obra. Aquests espais disposaran de zones d'acopi i/o contenidors per a la recollida de materials com runa, ferralla, fusta, plàstic i paper-cartró, que hauran d'estar correctament identificats i senyalitzats.

Així doncs, els contenidors necessaris a l'obra per a la gestió dels residus inerts i no especials seran els següents:

- Contenidor de 9 m^3 per la segregació de les restes de metalls.
- Contenidor de 9 m^3 per la segregació de les fustes.
- Contenidor de 9 m^3 per la segregació del plàstic.
- Contenidor de 9 m^3 per la segregació del paper i el cartró.
- Contenidor de 9 m^3 per inerts.

DIPUTACIÓ DE GIRONA - Projecte
Codi per a validació :GE0PN-L2KU8-N3SYC
Verificació :http://www.ddgi.cat/verificador
Aquesta és una còpia impresa del document electrònic referènciat : 504/974.
País: CAT, Institució: DDGI, Codi UACG: Xarxa Viària / 013, Núm. expedient: 2024/811, Codi Classificació: K010401
, Any expedient: 2024

Condicions generals d'emmagatzematge:

- Les zones d'aplec o els contenidors hauran d'estar correctament identificats, per tal d'evitar una mala segregació de residus.
- Les etiquetes identificadores hauran de ser de gran format i resistents a l'aigua preferiblement.
- Per a la ubicació de les zones d'aplec o contenidors s'evitarà utilitzar zones properes a la xarxa de sanejament de la zona.
- Es procurarà no sobrecarregar els contenidors destinats al transport dels residus donat que un contenidor excessivament ple és més difícil de maniobrar i transportar i pot donar lloc a la caiguda de residus.
- Es podran emmagatzemar com a màxim durant un període de dos anys.

La zona d'oficines i serveis disposarà de bidons o recipients similars per a la recollida de residus assimilables a domèstics (vidre, plàstic, llaunes, etc), que hauran de buidar-se i traslladar el seu contingut als punts nets generals de l'obra.

7.3. Residus especials

La generació de residus especials o perillosos (aerosols, olis minerals, terres contaminades, tòner d'impressora, productes químics de laboratori, piles, fluorescents, etc.) es preveu que serà baixa tenint en compte la resta de residus generats. Aquests residus s'hauran de recollir i emmagatzemar en recipients estancs i coberts, tenint en compte les següents consideracions:

Condicions generals d'emmagatzematge:

- El punt de recollida de residus especials ha d'estar condicionat per tal d'evitar que els residus entrin en contacte directe amb el sòl (impermeabilització de la zona, recipients estancs, etc.) i a resguard de les inclemències meteorològiques.
- El punt de recollida de residus perillosos haurà de disposar de sistemes de prevenció i contenció per a possibles vessaments accidentals de residus líquids (muret de seguretat, material absorbent, etc).
- La identificació del residu a recollir en cada contenidor ha de seguir les normes d'etiquetatge de residus perillosos descrites en el Real Decret 833/1988, comprovant específicament que en l'etiqueta s'inclogui la data d'inici d'emmagatzematge del residu i que aquesta no sobrepassi els 6 mesos.
- Tots els residus hauran de dipositar-se en el contenidor corresponent, de manera que no s'ajuntin productes que puguin reaccionar al barrejar-se.
- Els residus perillosos no s'emmagatzemaran a l'obra per un període superior a sis mesos. En cas necessari, si hi ha raons justificades en base a l'estimació de producció de residus especials i la durada de l'obra, es sol·licitarà a l'Agència de Residus de Catalunya el permís corresponent d'emmagatzematge de residus especials a l'obra per un període superior a sis mesos.

Els mitjans previstos en obra per a la recollida i separació dels residus especials són els

següents:

- 1 bidó estanc de 200 litres per la recollida d'olis minerals.
- 1 bidó estanc de 200 litres per la recollida d'envasos de substàncies perilloses i altres residus especials.
- 1 bidó estanc de 200 litres per la recollida d'envasos metàl·lics que contenen un matriu sòlida i porosa perillosa.
- 1 bidó estanc de 200 litres per absorbents, materials de filtració, draps de neteja i roba protectora contaminada per substàncies perilloses.
- 1 bidó estanc de 200 litres per la recollida de filtres d'oli.
- 1 bidó estanc de 200 litres per la recollida de terres contaminades.

A la següent fitxa s'identifiquen els possibles residus perillosos que poden sorgir directament de les activitats d'obra.

8. OPERACIONS DE REUTILITZACIÓ, VALORITZACIÓ O ELIMINACIÓ DE RESIDUS

8.1. Consideracions generals

Segons la tipologia de residus generada i la planificació de la seva generació realitzada, en primer lloc s'identificaran aquelles fraccions i quantitats de residus que poden ser reutilitzats dins de la mateixa obra.

Per als residus que no puguin ser reutilitzats, es prioritzaran les operacions de valorització o reciclatge extern a centres que permetin allargar la vida útil del material mitjançant la seva transformació o trituració (fomentant per exemple l'obtenció d'àrids reciclats, reciclatge de fusta, reciclatge d'acer o ferro, etc.).

L'ultima opció a considerar en cas que les alternatives anteriors no siguin possibles és l'abocament controlat dels residus en abocadors controlats autoritzats.

DIPUTACIÓ DE GIRONA - Projecte
Codi per a validació :GE0PN-L2KU8-N3SYC
Verificació :http://www.ddgi.cat/verificador
Aquesta és una còpia impresa del document electrònic referènciat : 505/974.
País: CAT, Institució: DDGI, Codi UACG: Xarxa Viària / 013, Núm. expedient: 2024/811, Codi Classificació: K010401
, Any expedient: 2024

Durant la fase d'obres es generaran un seguit de tipologies de residus la gestió dels quals s'emmarca legalment tant a nivell autonòmic com estatal. A nivell català la normativa vigent es basa en el Decret Legislatiu 1/2009, de 21 de juliol, pel qual s'aprova el Text refós de la Llei reguladora dels residus, que deroga les anteriors disposicions en aquesta matèria i el Decret 89/2010, de 29 de juny, pel qual s'aprova el Programa de gestió de residus de la construcció de Catalunya (PROGROC), es regula la producció i gestió dels residus de la construcció i demolició, i del cànon sobre la deposició controlada dels residus de la construcció. A nivell estatal, es troba regulada per la Llei 7/2022, de 8 d'abril, de residus i sòls contaminats per una economia circular, a més de les disposicions que estableix el Reial Decret 105/2008, de 1 de febrer, pel que es regula la producció i gestió dels residus de la construcció i demolició.

8.2. Reutilització de residus

La primera de les opcions possibles per a la gestió de residus ha de ser la utilització dins de la mateixa obra, ja que no només aporta avantatges des del punt de vista ambiental, sinó també des del punt de vista econòmic. Es tracta d'una manera de minimitzar els residus originats d'una forma menys complexa i costosa que el reciclatge.

Tal i com s'ha comentat anteriorment, les terres d'excavació no es consideren un residu, atès que es tracta de terres netes, sense cap modificació de la seva composició original i per tant no es tracta en el present annex. Les seves possibles gestions s'especifiquen en l'annex de Mesures correctores d'impacte ambiental, prioritzant la seva reutilització en altres obres i la utilització com a millora de terrenys o per a la restauració d'activitats extractives, deixant com a última opció la gestió a través d'un abocador de terres i runes.

Els residus especials queden exclosos de les operacions de reutilització de residus per la seva perillositat. Aquests hauran de ser aïllats per ser sotmesos a un tractament especial o bé dipositar-los en un abocador específic.

8.3. Tractament extern dels residus

Existeixen dos tipus de tractament extern a realitzar sobre els residus a través d'un gestor autoritzat, essent els següents: valorització i eliminació.

Es defineix la valorització de residus com tot procediment que permet l'aprofitament dels recursos continguts en els residus. En la valorització dels residus s'inclouen dos processos: el reciclatge i la valorització energètica. El reciclatge engloba les gestions realitzades amb els residus amb la finalitat d'extreure'n algun recurs material, mentre que la valorització energètica fa referència a les gestions d'aprofitament energètic dels residus com a combustibles.

Els residus que o bé no poden esser valoritzats o reutilitzats, de forma general, seran dipositats en abocadors. Si la naturalesa del residu és inert, els residus es dipositaran en un abocador controlat autoritzat que evitarà l'afectació sobre el paisatge. Però si els residus són perillosos, hauran de dipositar-se en un abocador específic per aquest tipus de productes i, en alguns casos, hauran de ser sotmesos a un tractament especial perquè deixin de representar una amenaça per al medi.

A la fitxa següent es detalla la **gestió externa del total dels residus generats durant l'obra**.

FITXA RESUM DE GESTIÓ DELS RESIDUS FORA DE L'OBRA						
4	**Destí dels residus segons tipologia**	Identificar els recicladors, plantes de transferència o dipòsits propers a l'entorn de l'obra on es proposa gestionar els residus de la construcció:				
	Inerts	Quantitat estimada		Gestor		Observacions
		Tones	m3	Codi	Nom	
	☐ Reciclatge					
	☐ Planta de transferència					
	☐ Planta de selecció					
	☐ Dipòsit					
	☑ Deposició de terres i runes	247,960	154,975			Terres i runes
	Residus No Especials	Quantitat estimada		Gestor		Observacions
		Tones	m3	Codi	Nom	
	Reciclatge:					
	☑ Reciclatge de metall	0,10	24,41			
	☑ Reciclatge de fusta	9,94	16,56			
	☑ Reciclatge de plàstic	53,80	58,48			
	☑ Reciclatge paper-cartró	7,46	37,32			
	☐ Reciclatge altres					
	☐ Planta de transferència					
	☐ Planta de selecció					
	☐ Dipòsit					
	Residus Especials	Quantitat estimada		Gestor		Observacions
		Tones	m3	Codi	Nom	
	☑ Instal·lació de gestió de residus especials	31,77	39,71			

Segons les diferents tipologies dels residus obtinguts, el seu destí i/o gestor pot ser també diferent. Per la obtenció d'informació del gestor de residus més proper cal consultar la pàgina web de l'Agència Catalana de Residus:

http://www.arc-cat.net/ca/home.asp

DIPUTACIÓ DE GIRONA - Projecte
Codi per a validació :GE0PN-L2KU8-N3SYC
Verificació :http://www.ddgi.cat/verificador
Aquesta és una còpia impresa del document electrònic referènciat : 506/974.
País: CAT, Institució: DDGI, Codi UACG: Xarxa Viària / 013, Núm. expedient: 2024/811, Codi Classificació: K010401
, Any expedient: 2024

9. PRESCRIPCIONS TÈCNIQUES PER A LA GESTIÓ DELS RESIDUS A L'OBRA

Els residus hauran de segregar-se a la mateixa obra a través de contenidors, abassegaments separatius o altres mitjans de manera que s'identifiqui clarament el tipus de residu. Per tal d'aconseguir la separació dels residus es duran a terme les següents accions:

- Adequació de diferents superfícies o recipients per a la segregació correcta dels residus: restes de formigó, ferralla, fustes, runa, banals etc.

En cada tall d'obra es disposarà de bidons o recipients similars per a residus orgànics, llaunes i plàstics, vidres i aerosols si la naturalesa del treball exigeix el seu ús. Els demés residus com restes de ferralla, fusta i altres es podran aplegar separadament.

Aquests recipients hauran de buidar-se i traslladar el seu contingut als punts nets generals de l'obra, almenys, un cop per setmana.

- Identificació mitjançant cartells de la ubicació dels diferents residus: Identificació del residu; Codi d'identificació segons el Catàleg Europeu de Residus; Nom, direcció i telèfon del titular dels residus.

Abans de l'inici de les obres s'haurà de planificar la contractació d'un gestor autoritzat i el condicionament de l'acopi dels residus generats per tal que aquests es puguin segregar correctament des del començament de la fase constructiva.

Durant la construcció de l'obra s'anirà realitzant un control dels volums de residus generats i de la correcta gestió de cadascun d'ells.

Gestió de residus no especials:

S'aconsella que la gestió dels residus no especials en obra sigui la següent:

- Establir zones o contenidors clarament identificats d'emmagatzematge i abassegament de material, segons les necessitats i l'evolució dels treballs d'obra.

  Al definir les diferents àrees s'aconsella prendre les mesures necessàries per tal d'aconseguir:

  a) La mínima afecció visual de les zones d'abassegament i emmagatzematge,

  b) Les mínimes emissions de pols en les zones d'accés i de moviment de terres,

  c) La situació de les zones d'abassegament i emmagatzematge dins dels límits físics de l'obra, sense afectar a vies públiques, xarxes de sanejament, a excepció que es disposi d'un permís exprés de l'autoritat competent

- Identificar tots els contenidors de recollida de residus no especials mitjançant etiquetes de gran format i resistents a l'aigua.

- Es procurarà no sobrecarregar els contenidors destinats al transport dels residus ja que un contenidor excessivament ple és més difícil de maniobrar i transportar i pot donar lloc a la caiguda de residus.

- Es podran emmagatzemar com a màxim durant dos anys.

- S'aconsella que els residus procedents de la neteja de canaletes de les formigoneres i els sobrants de formigó segueixin un procediment concret, basat en la localització de punts específics de recollida definits prèviament. Les zones de recollida i neteja de les formigoneres hauran de complir les següents condicions:

  a) Ubicar-les en indrets propers als talls d'obra oberts.

  b) Localitzar-les en indrets visibles i de fàcil accés.

  c) Senyalitzar-les convenientment.

  d) Incorporar sistemes d'impermeabilització per tal d'evitar la contaminació del sòl (làmines plàstiques o revestiment de formigó en el cas de basses realitzades directament al terreny), o bé col·locar contenidors estancs.

- Les restes menors de conglomerat es recolliran i es traslladaran a un lloc d'aplec d'aquests materials almenys, dos cops per setmana.

Gestió de residus especials:

S'aconsella que la gestió dels residus especials tingui en compte les recomanacions següents:

- Cada residu haurà de dipositar-se, al llarg de la jornada laboral, en els contenidors o zones habilitades per a la seva deposició. Aquests punts de deposició estaran situats en una zona delimitada i clarament senyalitzada.

- Els contenidors per a residus perillosos s'hauran de col·locar en una zona on no estiguin en contacte directe amb el terra o condicionar-la com a tal (impermeabilització de la zona, recipients estancs, etc.).

- Es prendran les mesures necessàries per evitar vessaments accidentals (muret de seguretat, material absorbent, etc.).

- L'emmagatzematge de residus especials haurà d'estar protegit de les inclemències meteorològiques.

- Tots els residus hauran de dipositar-se en el contenidor corresponent, de manera que no s'ajuntin productes que puguin reaccionar al barrejar-se.

DIPUTACIÓ DE GIRONA - Projecte
Codi per a validació :GE0PN-L2KU8-N3SYC
Verificació :http://www.ddgi.cat/verificador
Aquesta és una còpia impresa del document electrònic referènciat : 507/974.
País: CAT, Institució: DDGI, Codi UACG: Xarxa Viària / 013, Núm. expedient: 2024/811, Codi Classificació: K010401 , Any expedient: 2024

- La identificació del residu a recollir en cada contenidor ha de seguir les normes d'etiquetatge de residus perillosos descrites en el Real Decret 833/1988, comprovant específicament que en l'etiqueta s'inclogui la data d'inici d'emmagatzematge del residu i que aquesta no sobrepassi els 6 mesos.
- El temps màxim per l'emmagatzematge de residus especials és de 6 mesos.

10. FORMACIÓ DEL PERSONAL A L'OBRA

Es realitzarà un programa de formació del personal en matèria de residus, de realització obligatòria per part del Contractista i d'assistència preceptiva per tots els treballadors abans de la seva incorporació, que inclogui proves de comprensió.

El contingut bàsic d'aquesta formació haurà de ser, com a mínim, el següent:

- Normativa d'aplicació
- Tipologia de residus: no especials i especials.
- Identificació de les activitats generadores de residus
- Organització de l'obra: punts de recollida en obra.
- Mesures de gestió:
  - Separació i emmagatzematge de residus.
  - Eliminació dels residus.
- Mesures d'actuació davant abocaments accidentals.

11. PRESSUPOST

El pressupost (PEM) de la gestió de residus, ascendeix a **VUITANTA-SIS MIL NOU-CENTS CINQUANTA-TRES euros amb VUITANTA-NOU cèntims (86.953,89 €).**

PRESSUPOST Pàg.: 1

Obra	01	Pressupost 22081
Capítol	02	NO TRAMIFICAT
Subcapítol	02	RESIDUS

NUM.	CODI	UA	DESCRIPCIÓ	PREU	AMIDAMENT	IMPORT
1	P2R5-DT0Y	m3	Transport de residus a instal·lació autoritzada de gestió de residus, amb camió de 12 t i temps d'espera per a la càrrega a màquina, amb un recorregut de més de 15 i fins a 20 km (P - 32)	10,35	630,274	6.523,34
2	P2R2-EU9S	m3	Classificació a peu d'obra de residus de construcció o demolició en fraccions segons REAL DECRETO 105/2008, amb mitjans manuals (P - 30)	21,66	315,040	6.823,77
3	P2R6-4I5N	m3	Càrrega amb mitjans mecànics i transport de residus inerts o no especials a instal·lació autoritzada de gestió de residus, amb camió per a transport de 7 t, amb un recorregut de més de 15 i fins a 20 km (P - 34)	17,73	315,040	5.585,66
4	P2RA-IQGK	kg	Disposició controlada en centre de selecció i transferència de residus barrejats perillosos, procedents de construcció o demolició, amb codi 17 09 03* segons la Llista Europea de Residus (P - 42)	0,35	27.797,000	9.728,95
5	P2R5-DT1T	m3	Transport de residus especials a instal·lació autoritzada de gestió de residus, amb contenidor d'1 m3 de capacitat (P - 33)	80,82	39,710	3.209,36
6	P2RA-IQFO	m3	Disposició controlada en dipòsit autoritzat inclòs el cànon sobre la deposició controlada dels residus de la construcció, segons la LLEI 8/2008, de residus barrejats inerts amb una densitat 1 t/m3, procedents de construcció o demolició, amb codi 17 01 07 segons la Llista Europea de Residus (P - 36)	26,28	150,980	3.967,75
7	P2RA-IQGH	m3	Disposició controlada en centre de reciclatge de residus de plàstic no perillosos amb una densitat 0,035 t/m3, procedents de construcció o demolició, amb codi 17 02 03 segons la Llista Europea de Residus (P - 41)	0,01	58,480	0,58
8	P2RA-IQG9	m3	Disposició controlada en centre de reciclatge de residus de fusta no perillosos amb una densitat 0,19 t/m3, procedents de construcció o demolició, amb codi 17 02 01 segons la Llista Europea de Residus (P - 39)	15,20	20,560	312,51
9	P2RA-IQG7	m3	Disposició controlada en centre de reciclatge de residus de metalls barrejats no perillosos amb una densitat 0,2 t/m3, procedents de construcció o demolició, amb codi 17 04 07 segons la Llista Europea de Residus (P - 38)	-41,13	35,211	-1.448,23
10	P2RA-IQGF	m3	Disposició controlada en centre de reciclatge de residus de paper i cartró no perillosos amb una densitat 0,04 t/m3, procedents de construcció o demolició, amb codi 15 01 01 segons la Llista Europea de Residus (P - 40)	0,01	37,320	0,37
11	P2RA-IQFX	m3	Disposició controlada en planta de compostage de residus vegetals bruts barrejats amb terra o altres residus no vegetals no perillosos amb una densitat 0,75 t/m3, procedents de poda o sega, amb codi 20 02 01 segons la Llista Europea de Residus (P - 37)	51,41	27,290	1.402,98
12	P2R3-HH0W	m3	Transport de terres no contaminades a obra exterior o centre de valorització, amb camió de 12 t i temps d'espera per a la càrrega amb mitjans mecànics, amb un recorregut de menys de 20 km (P - 31)	8,72	2.468,365	21.524,14
13	P2RB-HG0V	m3	Disposició de terres no contaminades de densitat aparent 1,6 t/m3, a valoritzador de materials naturals excavats amb codi VNME (P - 44)	7,99	2.468,365	19.722,24
14	P2RA-M8VU	m3	Disposició controlada en dipòsit autoritzat de residus d'aglomerat asfàltic no perillosos amb una densitat 1,45 t/m3, procedents de construcció o demolició, amb codi 17 03 02 segons la Llista Europea de Residus (P - 43)	14,40	422,370	6.082,13
15	P2RA-IQFL	m3	Disposició controlada en dipòsit autoritzat inclòs el cànon sobre la deposició controlada dels residus de la construcció, segons la LLEI 8/2008, de residus de formigó inerts amb una densitat 1,45 t/m3, procedents de construcció o demolició, amb codi 17 01 01 segons la Llista Europea de Residus (P - 35)	18,22	193,103	3.518,34
TOTAL	Subcapítol		01.02.02			86.953,89

EUR

DIPUTACIÓ DE GIRONA - Projecte
Codi per a validació :GE0PN-L2KU8-N3SYC
Verificació :http://www.ddgi.cat/verificador
Aquesta és una còpia impresa del document electrònic referènciat : 508/974.
País: CAT, Institució: DDGI, Codi UACG: Xarxa Viària / 013, Núm. expedient: 2024/811, Codi Classificació: K010401 , Any expedient: 2024

Seguidament es presenten algunes consideracions respecte el pressupost:

- Els conceptes de càrrega de les runes i terres es troben inclosos en el projecte encara que no s'han valorat econòmicament en el pressupost de gestió de residus ja que aquests conceptes ja es troben inclosos en les partides de demolició del projecte.
- Les runes tampoc s'han comptabilitzat a la partida de classificació a peu d'obra ja que en el moment de la seva generació, els mitjans mecànics que realitzen

Finalment, indicar que l'estimació econòmica del cost de la gestió de residus realitzada en el present estudi s'ha traslladat al pressupost general del projecte com a una partida alçada a justificar.

12. GESTIÓ DELS RESIDUS DURANT L'EXECUCIÓ DE L'OBRA

Les operacions a portar a terme referent a la gestió de residus durant l'execució de l'obra per part del contractista seran les següents:

- Redactat del Pla de Residus definitiu respectant els criteris establerts en el present Estudi de Gestió de Residus.
- Caracterització del terreny mitjançant estudi geotècnic, si s'escau, prèvia implantació i es gestiona com a residu especial cas que es tracti d'un terreny contaminat.
- Reutilització de terres, restes de materials que no s'han disposat en obra, encofrats, palets de fusta, bidons...
- Reciclatge de materials com l'acer, cristall, paper, cartró, plàstics, reciclatge de matèria orgànica en abonament...
- Aprofitament energètic de restes inaprofitables de fustes, matèria orgànica, etc. Confirmar que l'escenari més adequat per situar la zona de classificació i emmagatzematge de residus d'obra, intercanvi amb gestors, de tractament de residus, etc., és el definit al present Estudi, i, en cas que no ho sigui, definir una ubicació més adequada.
- Col·locació d'un plànol a l'entrada de l'obra, on es senyala amb claredat la zona de classificació i disposició dels residus de construcció en els diferents contenidors i els materials que es poden dipositar, a més d'altres propostes dirigides a millora la gestió dels residus.
- Separació dels residus en funció de les possibilitats de valoració.
- Senyalització dels contenidors indicant el tipus de residu que poden admetre.
- Separació i disposició dels residus inerts en contenidors en funció de les possibilitats de recuperació i requisits de gestió (com els elements de guix disminueixen considerablement les possibilitats de reciclatge dels materials petris a causa dels problemes d'expansivitat que ocasionen, es recomana gestionar-los per separat de la fracció pètria anomenada runa neta).
- Matxucat dels residus petris en obra per reaprofitar-los en el mateix emplaçament, deixant constància escrita de la quantitat.
- Gestió dels residus inerts mitjançant un gestor autoritzat.
- Disposició de residus en abocador autoritzat de productes perillosos, materials amb contingut d'asbests o amiant, piles i bateries, pintures, restes amb hidrocarburs, olis, etc.
- Reciclat dels dissolvents per mitjà de destil·ladores o per mitjà d'empreses que proporcionen aquest servei.
- Reutilització de dissolvents i les substàncies utilitzades en la neteja d'equips i eines.
- Previ inici de la fase d'execució, es portaran a terme jornades informatives amb l'objectiu de la sensibilització mediambiental del personal de l'obra o de la subcontrata.
- Es vetllarà perquè els residus siguin gestionats per la subcontracta que els genera, sobretot en el cas dels residus especials, atenent sempre les instruccions del fabricant i d'acord amb la legislació vigent.
- Es farà un seguiment per detectar possibles abocaments incontrolats. En cas de detecció es procedirà immediatament al seu control i neteja.
- Es crearà un protocol d'actuació per a dur a terme les operacions que tinguin risc de vessament de substàncies potencialment contaminants.

DIPUTACIÓ DE GIRONA - Projecte
Codi per a validació :GE0PN-L2KU8-N3SYC
Verificació :http://www.ddgi.cat/verificador
Aquesta és una còpia impresa del document electrònic referènciat : 509/974.
País: CAT, Institució: DDGI, Codi UACG: Xarxa Viària / 013, Núm. expedient: 2024/811, Codi Classificació: K010401
, Any expedient: 2024

DIPUTACIÓ DE GIRONA - Projecte
Codi per a validació :GE0PN-L2KU8-N3SYC
Verificació :http://www.ddgi.cat/verificador
Aquesta és una còpia impresa del document electrònic referènciat : 510/974.

País: CAT, Institució: DDGI, Codi UACG: Xarxa Viària / 013, Núm. expedient: 2024/811, Codi Classificació: K010401
, Any expedient: 2024

ANNEX NÚM. 14 PLA DE TREBALLS

DIPUTACIÓ DE GIRONA - Projecte
Codi per a validació :GE0PN-L2KU8-N3SYC
Verificació :http://www.ddgi.cat/verificador
Aquesta és una còpia impresa del document electrònic referènciat : 511/974.

País: CAT, Institució: DDGI, Codi UACG: Xarxa Viària / 013, Núm. expedient: 2024/811, Codi Classificació: K010401
, Any expedient: 2024

DIPUTACIÓ DE GIRONA - Projecte
Codi per a validació :GE0PN-L2KU8-N3SYC
Verificació :http://www.ddgi.cat/verificador
Aquesta és una còpia impresa del document electrònic referènciat : 512/974.
País: CAT, Institució: DDGI, Codi UACG: Xarxa Viària / 013, Núm. expedient: 2024/811, Codi Classificació: K010401
, Any expedient: 2024

ANNEX NÚM. 14 PLA DE TREBALLS

ÍNDEX

1. TERMINI D'EXECUCIÓ EN MESOS.....3
2. PROGRAMA D'OBRES.....3
3. DIAGRAMA DE BARRES.....5
4. LLISTA DE LLIGAMS.....9
5. PREVISIÓ DE CERTIFICACIONS.....13

DIPUTACIÓ DE GIRONA - Projecte
Codi per a validació :GE0PN-L2KU8-N3SYC
Verificació :http://www.ddgi.cat/verificador
Aquesta és una còpia impresa del document electrònic referènciat : 513/974.
País: CAT, Institució: DDGI, Codi UACG: Xarxa Viària / 013, Núm. expedient: 2024/811, Codi Classificació: K010401
, Any expedient: 2024

DIPUTACIÓ DE GIRONA - Projecte
Codi per a validació :GE0PN-L2KU8-N3SYC
Verificació :http://www.ddgi.cat/verificador
Aquesta és una còpia impresa del document electrònic referènciat : 514/974.
País: CAT, Institució: DDGI, Codi UACG: Xarxa Viària / 013, Núm. expedient: 2024/811, Codi Classificació: K010401
, Any expedient: 2024

1. TERMINI D'EXECUCIÓ EN MESOS

Amb els volums d'obra mesurats i els rendiments habituals, tenint en compte les característiques de les obres projectades, es proposa que el termini d'execució de les obres incloses en aquest projecte sigui de DEU **(10) mesos .**

Es proposa fixar el termini de garantia de les obres en un any a partir de la data de la seva recepció. Aquest període es considera suficient per a poder observar el comportament de les obres i poder corregir qualsevol defecte que s'hi pugui detectar.

El termini de garantia inclou el manteniment de la jardineria durant el primer any.

2. PROGRAMA D'OBRES

El pla d'obra s'ha realitzat segons l'article 132 del Reial Decret 1098/2001 de 12 d'octubre, del Reglament General de la Llei de contractes de les administracions públiques, i de l'apartat 1 paràgraf e) de l'article 233 de la Llei 9/2017, del 8 de novembre, de Contractes del Sector Públic, per la qual es transposen a l'ordenament jurídic espanyol les directives del Parlament Europeu i del Consell 2014/23/UE i 2014/24/UE, de 26 de febrer de 2014,

A continuació es presenta el diagrama de barres del pla d'obres i la llista de lligams i l'historial de les certificacions acumulades i temporals

DIPUTACIÓ DE GIRONA - Projecte
Codi per a validació :GE0PN-L2KU8-N3SYC
Verificació :http://www.ddgi.cat/verificador
Aquesta és una còpia impresa del document electrònic referènciat : 515/974.
País: CAT, Institució: DDGI, Codi UACG: Xarxa Viària / 013, Núm. expedient: 2024/811, Codi Classificació: K010401
, Any expedient: 2024

DIPUTACIÓ DE GIRONA - Projecte
Codi per a validació :GE0PN-L2KU8-N3SYC
Verificació :http://www.ddgi.cat/verificador
Aquesta és una còpia impresa del document electrònic referènciat : 516/974.
País: CAT, Institució: DDGI, Codi UACG: Xarxa Viària / 013, Núm. expedient: 2024/811, Codi Classificació: K010401
, Any expedient: 2024

3. DIAGRAMA DE BARRES

DIPUTACIÓ DE GIRONA - Projecte
Codi per a validació :GE0PN-L2KU8-N3SYC
Verificació :http://www.ddgi.cat/verificador
Aquesta és una còpia impresa del document electrònic referènciat : 517/974.
País: CAT, Institució: DDGI, Codi UACG: Xarxa Viària / 013, Núm. expedient: 2024/811, Codi Classificació: K010401
, Any expedient: 2024

DIPUTACIÓ DE GIRONA - Projecte
Codi per a validació :GE0PN-L2KU8-N3SYC
Verificació :http://www.ddgi.cat/verificador
Aquesta és una còpia impresa del document electrònic referènciat : 518/974.
País: CAT, Institució: DDGI, Codi UACG: Xarxa Viària / 013, Núm. expedient: 2024/811, Codi Classificació: K010401
, Any expedient: 2024

DIAGRAMA DE BARRES. PLANEJAMENT

22081 - Projecte constructiu de condicionament d'un tram de la carretera GIV-5247, de la GI-524 a Pujarnol,

Codi	Descripció	Dur.
1	**Pressupost 22081**	304
0000	Tasca inici	0
1.1	**TRAMIFICAT**	304
1.1.1	**TREBALLS PREVIS I DEMOLICIONS**	40
0001	TREBALLS PREVIS	10
0002	ENDERROCS	30
1.1.2	**MOVIMENT DE TERRES**	180
0003	EXCAVACIONS	30
0004	TERRAPLENS I ESPLANADES	20
1.1.3	**FERMS I PAVIMENTS**	50
0005	PAVIMENTS	50
1.1.4	**DRENATGE**	25
0006	DRENATGE	25
1.1.5	**SENYALITZACIÓ I DEFENSES**	19
0007	SENYALITZACIÓ VERTICAL	3
0008	SENYALITZACIÓ HORITZONTAL	1
0009	DEFENSES	15
1.1.6	**SERVEIS AFECTATS**	105
0010	XARXA AIGUA POTABLE - obra civil	30
0011	XARXA AIGUA POTABLE - instal·lació hidràulica	30
0012	XARXA TELEFONIA	10
0013	XARXA SANEJAMENT	60
0014	ALTRES	5
0015	MESURES CORRECTORES	15
1.2	**NO TRAMIFICAT**	304
0016	SEGURETAT I SALUT	304
0017	RESIDUS	304
0018	ALTRES	304
ZZZZ	Tasca fi	0

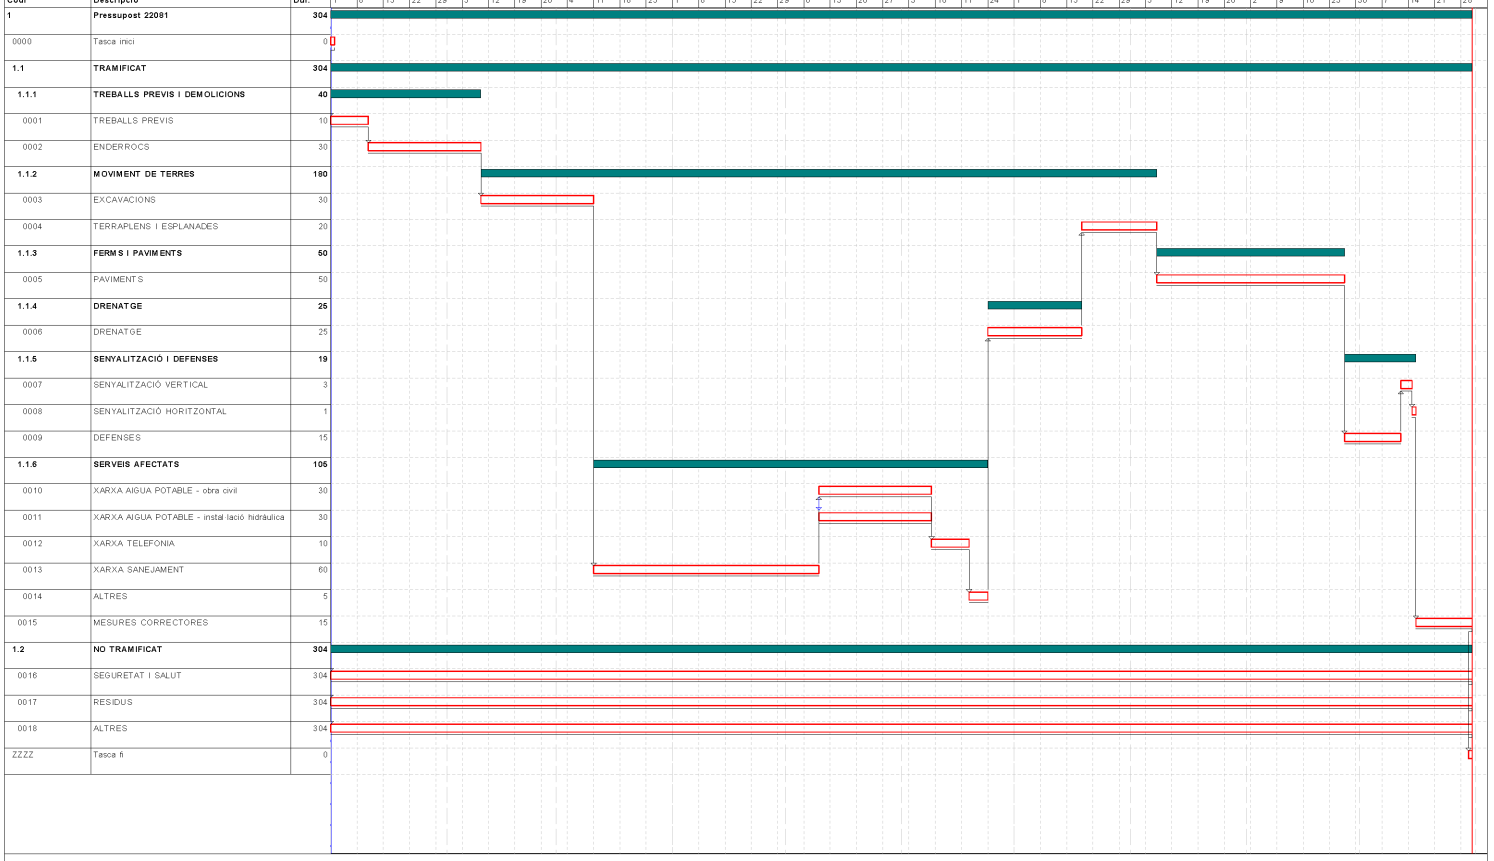

Pag:1

DIPUTACIÓ DE GIRONA - Projecte
Codi per a validació :GE0PN-L2KU8-N3SYC
Verificació :http://www.ddgi.cat/verificador
Aquesta és una còpia impresa del document electrònic referènciat : 519/974.

País: CAT, Institució: DDGI, Codi UACG: Xarxa Viària / 013, Núm. expedient: 2024/811, Codi Classificació: K010401
, Any expedient: 2024

DIPUTACIÓ DE GIRONA - Projecte
Codi per a validació :GE0PN-L2KU8-N3SYC
Verificació :http://www.ddgi.cat/verificador
Aquesta és una còpia impresa del document electrònic referènciat : 520/974.
País: CAT, Institució: DDGI, Codi UACG: Xarxa Viària / 013, Núm. expedient: 2024/811, Codi Classificació: K010401
, Any expedient: 2024

4. LLISTA DE LLIGAMS

DIPUTACIÓ DE GIRONA - Projecte
Codi per a validació :GE0PN-L2KU8-N3SYC
Verificació :http://www.ddgi.cat/verificador
Aquesta és una còpia impresa del document electrònic referènciat : 521/974.
País: CAT, Institució: DDGI, Codi UACG: Xarxa Viària / 013, Núm. expedient: 2024/811, Codi Classificació: K010401
, Any expedient: 2024

DIPUTACIÓ DE GIRONA - Projecte
Codi per a validació :GE0PN-L2KU8-N3SYC
Verificació :http://www.ddgi.cat/verificador
Aquesta és una còpia impresa del document electrònic referènciat : 522/974.
País: CAT, Institució: DDGI, Codi UACG: Xarxa Viària / 013, Núm. expedient: 2024/811, Codi Classificació: K010401
, Any expedient: 2024

Projecte constructiu de condicionament d´un tram de la carretera GIV-5247, de la GI-524 a Pujarnol, del PK 0+000 al PK 1+095.

LLISTA DE LLIGAMS

Estat: Planejament

PRECEDENT						TASCA		CONSEQÜENT					
Tasca			Lligam					Tasca			Lligam		
Codi	Descripció	Tip.	Dur.	Cal.	Folg.	Codi	Descripció	Codi	Descripció	Tip.	Dur.	Cal.	Folg.
						0000	Tasca inici	0001	TREBALLS PREVIS	FI	0	1	0
								0016	SEGURETAT I SALUT	FI	0	1	0
								0017	RESIDUS	FI	0	1	0
								0018	ALTRES	FI	0	1	0
0000	Tasca inici	FI	0	1	0	0001	TREBALLS PREVIS	0002	ENDERROCS	FI	0	1	0
0001	TREBALLS PREVIS	FI	0	1	0	0002	ENDERROCS	0003	EXCAVACIONS	FI	0	1	0
0002	ENDERROCS	FI	0	1	0	0003	EXCAVACIONS	0013	XARXA SANEJAMENT	FI	0	1	0
0006	DRENATGE	FI	0	1	0	0004	TERRAPLENS I ESPLANADES	0005	PAVIMENTS	FI	0	1	0
0004	TERRAPLENS I ESPLANADES	FI	0	1	0	0005	PAVIMENTS	0009	DEFENSES	FI	0	1	0
0014	ALTRES	FI	0	1	0	0006	DRENATGE	0004	TERRAPLENS I ESPLANADES	FI	0	1	0
0009	DEFENSES	FI	0	1	0	0007	SENYALITZACIÓ VERTICAL	0008	SENYALITZACIÓ HORITZONTAL	FI	0	1	0
0007	SENYALITZACIÓ VERTICAL	FI	0	1	0	0008	SENYALITZACIÓ HORITZONTAL	0015	MESURES CORRECTORES	FI	0	1	0
0005	PAVIMENTS	FI	0	1	0	0009	DEFENSES	0007	SENYALITZACIÓ VERTICAL	FI	0	1	0
						0010	XARXA AIGUA POTABLE - obra civil	0011	XARXA AIGUA POTABLE - instal·lació hidràulica	II	0	1	0
0013	XARXA SANEJAMENT	FI	0	1	0			0012	XARXA TELEFONIA	FI	0	1	0
0010	XARXA AIGUA POTABLE - obra civil	II	0	1	0	0011	XARXA AIGUA POTABLE - instal·lació hidràulica	0012	XARXA TELEFONIA	FI	0	1	0
0010	XARXA AIGUA POTABLE - obra civil	FI	0	1	0	0012	XARXA TELEFONIA	0014	ALTRES	FI	0	1	0
0011	XARXA AIGUA POTABLE - instal·lació hidràulica	FI	0	1	0								

DIPUTACIÓ DE GIRONA - Projecte
Codi per a validació :GE0PN-L2KU8-N3SYC
Verificació :http://www.ddgi.cat/verificador
Aquesta és una còpia impresa del document electrònic referènciat : 523/974.

País: CAT, Institució: DDGI, Codi UACG: Xarxa Viària / 013, Núm. expedient: 2024/811, Codi Classificació: K010401 , Any expedient: 2024

Projecte constructiu de condicionament d´un tram de la carretera GIV-5247, de la GI-524 a Pujarnol, del PK 0+000 al PK 1+095.

LLISTA DE LLIGAMS

Estat: Planejament

P R E C E D E N T						T A S C A		C O N S E Q Ü E N T					
Tasca		Lligam						Tasca		Lligam			
Codi	Descripció	Tip.	Dur.	Cal.	Folg.	Codi	Descripció	Codi	Descripció	Tip.	Dur.	Cal.	Folg.
0003	EXCAVACIONS	FI	0	1	0	0013	XARXA SANEJAMENT	0010	XARXA AIGUA POTABLE - obra civil	FI	0	1	0
0012	XARXA TELEFONIA	FI	0	1	0	0014	ALTRES	0006	DRENATGE	FI	0	1	0
0008	SENYALITZACIÓ HORITZONTAL	FI	0	1	0	0015	MESURES CORRECTORES	ZZZZ	Tasca fi	FI	0	1	0
0000	Tasca inici	FI	0	1	0	0016	SEGURETAT I SALUT	ZZZZ	Tasca fi	FI	0	1	0
0000	Tasca inici	FI	0	1	0	0017	RESIDUS	ZZZZ	Tasca fi	FI	0	1	0
0000	Tasca inici	FI	0	1	0	0018	ALTRES	ZZZZ	Tasca fi	FI	0	1	0
0015	MESURES CORRECTORES	FI	0	1	0	ZZZZ	Tasca fi						
0016	SEGURETAT I SALUT	FI	0	1	0								
0017	RESIDUS	FI	0	1	0								
0018	ALTRES	FI	0	1	0								

DIPUTACIÓ DE GIRONA - Projecte
Codi per a validació :GE0PN-L2KU8-N3SYC
Verificació :http://www.ddgi.cat/verificador
Aquesta és una còpia impresa del document electrònic referènciat : 524/974.

País: CAT, Institució: DDGI, Codi UACG: Xarxa Viària / 013, Núm. expedient: 2024/811, Codi Classificació: K010401
, Any expedient: 2024

5. PREVISIÓ DE CERTIFICACIONS

DIPUTACIÓ DE GIRONA - Projecte
Codi per a validació :GE0PN-L2KU8-N3SYC
Verificació :http://www.ddgi.cat/verificador
Aquesta és una còpia impresa del document electrònic referènciat : 525/974.
País: CAT, Institució: DDGI, Codi UACG: Xarxa Viària / 013, Núm. expedient: 2024/811, Codi Classificació: K010401
, Any expedient: 2024

DIPUTACIÓ DE GIRONA - Projecte
Codi per a validació :GE0PN-L2KU8-N3SYC
Verificació :http://www.ddgi.cat/verificador
Aquesta és una còpia impresa del document electrònic referènciat : 526/974.
País: CAT, Institució: DDGI, Codi UACG: Xarxa Viària / 013, Núm. expedient: 2024/811, Codi Classificació: K010401
, Any expedient: 2024

Projecte constructiu de condicionament d´un tram de la carretera GIV-5247, de la GI-524 a Pujarnol, del PK 0+000 al PK 1+095.

EUR

HISTOGRAMA DE PREVISIÓ DE CERTIFICACIONS ACUMULAT

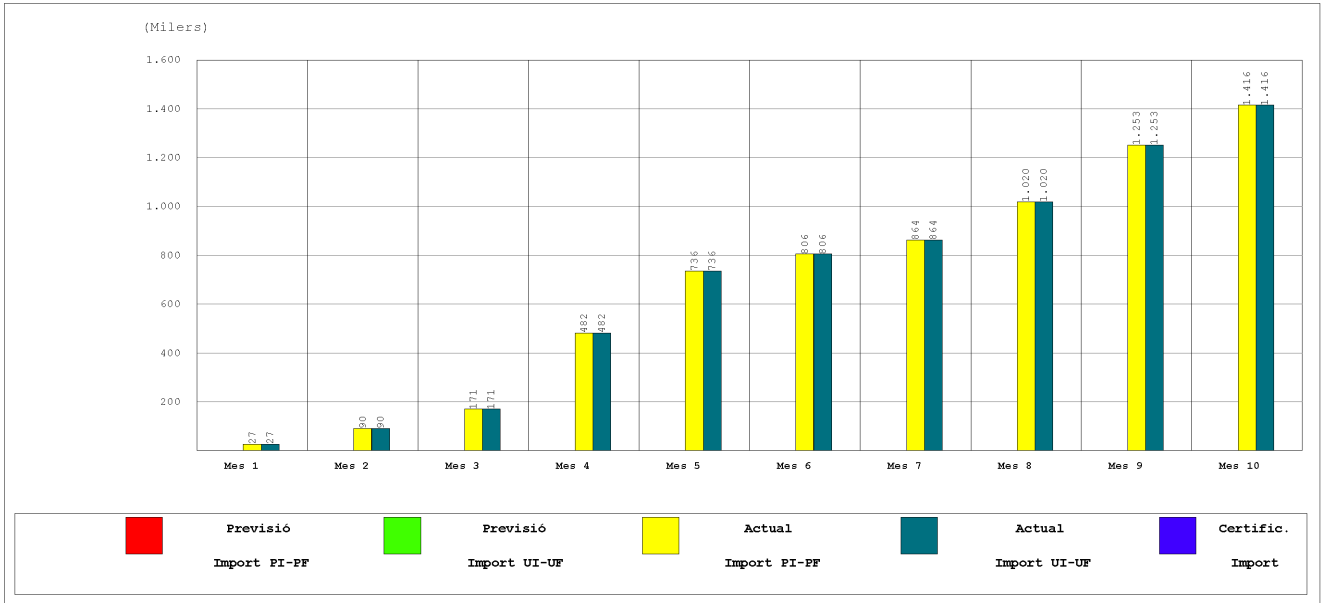

INICI CONTRACTE	FINAL CONTRACTE	INICI REAL	FINAL ACTUAL	TERMINI CONTRACTE ACTUAL	CERTIFICAT FINS	CERTIFICAT MES	P.E.M. ACTUAL
MES 1	MES 10	MES 1	MES 10	303,00			1.415.632,47

DIPUTACIÓ DE GIRONA - Projecte
Codi per a validació :GE0PN-L2KU8-N3SYC
Verificació :http://www.ddgi.cat/verificador
Aquesta és una còpia impresa del document electrònic referènciat : 527/974.

País: CAT, Institució: DDGI, Codi UACG: Xarxa Viària / 013, Núm. expedient: 2024/811, Codi Classificació: K010401 , Any expedient: 2024

DIPUTACIÓ DE GIRONA - Projecte
Codi per a validació :GE0PN-L2KU8-N3SYC
Verificació :http://www.ddgi.cat/verificador
Aquesta és una còpia impresa del document electrònic referènciat : 528/974.
País: CAT, Institució: DDGI, Codi UACG: Xarxa Viària / 013, Núm. expedient: 2024/811, Codi Classificació: K010401
, Any expedient: 2024

ANNEX NÚM. 15 JUSTIFICACIÓ DE PREUS

DIPUTACIÓ DE GIRONA - Projecte
Codi per a validació :GE0PN-L2KU8-N3SYC
Verificació :http://www.ddgi.cat/verificador
Aquesta és una còpia impresa del document electrònic referènciat : 529/974.

País: CAT, Institució: DDGI, Codi UACG: Xarxa Viària / 013, Núm. expedient: 2024/811, Codi Classificació: K010401
, Any expedient: 2024

DIPUTACIÓ DE GIRONA - Projecte
Codi per a validació :GE0PN-L2KU8-N3SYC
Verificació :http://www.ddgi.cat/verificador
Aquesta és una còpia impresa del document electrònic referènciat : 530/974.

País: CAT, Institució: DDGI, Codi UACG: Xarxa Viària / 013, Núm. expedient: 2024/811, Codi Classificació: K010401
, Any expedient: 2024

ANNEX NÚM. 15 JUSTIFICACIÓ DE PREUS

ÍNDEX

1. INTRODUCCIÓ 3
2. JUSTIFICACIÓ DE PREUS 3

DIPUTACIÓ DE GIRONA - Projecte
Codi per a validació :GE0PN-L2KU8-N3SYC
Verificació :http://www.ddgi.cat/verificador
Aquesta és una còpia impresa del document electrònic referènciat : 531/974.
País: CAT, Institució: DDGI, Codi UACG: Xarxa Viària / 013, Núm. expedient: 2024/811, Codi Classificació: K010401
, Any expedient: 2024

DIPUTACIÓ DE GIRONA - Projecte
Codi per a validació :GE0PN-L2KU8-N3SYC
Verificació :http://www.ddgi.cat/verificador
Aquesta és una còpia impresa del document electrònic referènciat : 532/974.
País: CAT, Institució: DDGI, Codi UACG: Xarxa Viària / 013, Núm. expedient: 2024/811, Codi Classificació: K010401
, Any expedient: 2024

1. INTRODUCCIÓ

Per l'elaboració del pressupost de les obres descrites en el present projecte s'han utilitats els preus del banc del BEDEC en la versió 2023-09, dins de l'àmbit de Girona i segons el volum d'obra per Enginyeria civil de 0,402M d'euros de PEM.

El percentatge de despeses indirectes que s'ha aplicat inicialment és del 5%. Havent fet un primer càlcul dels assajos del control de qualitat, aquest resulta ser un import del 1,3% del PEC de l'obra.

D'acord amb el Decret 77/1984 de 4 de març, on s'anomena que el cost d'aquests assaigs es repercutiran sobre el Contractista de l'obra, essent al seu càrrec fins l'u (1%) per cent del pressupost de licitació, s'augmentarà un 0,3% les despeses indirectes del pressupost per poder assumir l'increment del cost per al control de qualitat.

Per tant, el percentatge dels costos indirectes que s'ha aplicat al pressupost de l'obra és el **5,3%** i el PEC sense IVA de l'obra serà 1.684.602,64 euros.

2. JUSTIFICACIÓ DE PREUS

A continuació s'adjunta el llistat de justificació dels preus utilitzats.

DIPUTACIÓ DE GIRONA - Projecte
Codi per a validació :GE0PN-L2KU8-N3SYC
Verificació :http://www.ddgi.cat/verificador
Aquesta és una còpia impresa del document electrònic referènciat : 533/974.
País: CAT, Institució: DDGI, Codi UACG: Xarxa Viària / 013, Núm. expedient: 2024/811, Codi Classificació: K010401
, Any expedient: 2024

DIPUTACIÓ DE GIRONA - Projecte
Codi per a validació :GE0PN-L2KU8-N3SYC
Verificació :http://www.ddgi.cat/verificador
Aquesta és una còpia impresa del document electrònic referènciat : 534/974.

País: CAT, Institució: DDGI, Codi UACG: Xarxa Viària / 013, Núm. expedient: 2024/811, Codi Classificació: K010401
, Any expedient: 2024

JUSTIFICACIÓ DE PREUS

MA D'OBRA

CODI	UA	DESCRIPCIÓ	PREU	
A01-FEPH	h	Ajudant muntador	22,56000	€
A01-FEPJ	h	Ajudant jardiner	31,09000	€
A0D-0007	h	Manobre	20,27000	€
A0E-000A	h	Manobre especialista	21,41000	€
A0F-000B	h	Oficial 1a	25,57000	€
A0F-000K	h	Oficial 1a fuster	26,04000	€
A0F-000M	h	Oficial 1a jardiner	35,03000	€
A0F-000R	h	Oficial 1a muntador	26,43000	€
A0F-000S	h	Oficial 1a d'obra pública	25,57000	€
A0F-000T	h	Oficial 1a paleta	25,57000	€
A0F-000Y	h	Oficial 1a soldador	26,00000	€

Projecte constructiu de condicionament d´un tram de la carretera GIV-5247, de la GI-524 a Pujarnol,
del PK 0+000 al PK 1+095.

JUSTIFICACIÓ DE PREUS

MAQUINÀRIA

CODI	UA	DESCRIPCIÓ	PREU	
C111-0056	h	Compressor amb dos martells pneumàtics	15,54000	€
C113-00JJ	h	Fresadora per a paviment amb càrrega automàtica	108,77000	€
C115-00EE	h	Retroexcavadora amb martell trencador	64,02000	€
C131-005G	h	Corró vibratori autopropulsat, de 12 a 14 t	80,16000	€
C131-005H	h	Corró vibratori autopropulsat, de 14 a 16 t	90,23000	€
C136-00F4	h	Motoanivelladora petita	80,83000	€
C136-00F5	h	Motoanivelladora mitjana	89,36000	€
C138-00KQ	h	Pala carregadora sobre pneumàtics de 15 a 20 t	102,96000	€
C138-00KR	h	Pala carregadora sobre pneumàtics de 8 a 14 t	84,88000	€
C139-00LH	h	Pala excavadora giratòria sobre cadenes de 12 a 20 t	107,14000	€
C139-00LK	h	Pala excavadora giratòria sobre pneumàtics de 15 a 20 t	107,14000	€
C139-00LL	h	Pala excavadora giratòria sobre pneumàtics de 21 a 25 t	126,27000	€
C13A-W61J	h	Compactador combustible duplex manual de 700 kg	8,43000	€
C13A-W61O	h	Safata vibrant combustible amb placa de 60 cm	5,96000	€
C13C-00LP	h	Retroexcavadora sobre pneumàtics de 8 a 10 t	56,69000	€
C13C-00LQ	h	Retroexcavadora sobre pneumàtics de 8 a 10 t, amb martell trencador	78,66000	€
C151-002Z	h	Camió cisterna de 8 m3	57,24000	€
C151-0033	h	Camió cisterna de 6 m3	55,60000	€
C152-0039	h	Camió grua de 5 t	62,93000	€
C152-003A	h	Camió grua de 3 t	56,64000	€
C152-003B	h	Camió grua	59,78000	€
C154-003M	h	Camió per a transport de 12 t	51,73000	€
C154-003N	h	Camió per a transport de 7 t	43,40000	€
C170-0036	h	Camió cisterna per a reg asfàltic	32,41000	€
C173-005K	h	Corró vibratori per a formigons i betums autopropulsat pneumàtic	71,61000	€
C174-00GD	h	Escombradora autopropulsada	46,07000	€
C175-00G4	h	Estenedora per a paviments de mescla bituminosa	59,63000	€
C176-00FW	h	Formigonera de 250 l	3,34000	€
C176-00FX	h	Formigonera de 165 l	2,06000	€
C178-00GF	h	Màquina tallajunts amb disc de diamant per a paviment	9,18000	€
C17H-HOSB	u	Desplaçament, muntatge i desmuntatge a obra d'equip d'estesa i fresat de mescla bituminosa en calent	5.196,47000	€
C1B0-006B	h	Màquina per a clavar muntants metàl·lics	46,96000	€
C1B0-006C	h	Màquina per a pintar bandes de vial, autopropulsada	38,55000	€
C1B0-006D	h	Màquina per a pintar bandes de vial, d'accionament manual	29,48000	€
C1R1-00CW	m3	Subministrament de contenidor paletitzat amb estructura de reixa metàl·lica d'1 m3 de capacitat i recollida amb residus especials	76,75000	€
C207-00E1	h	Equip i elements auxiliars per a tall oxiacetilènic	8,13000	€
C20K-00DP	h	Regle vibratori	5,19000	€
C20O-00DR	h	Vibrador d'agulla	1,41000	€
CR11-00JS	h	Tractor de 73,5 kW (100 CV) de potència, amb braç desbrossador	51,52000	€
CR70-00BV	h	Hidrosembradora muntada sobre camió, amb dipòsit de 2500 l, amb bomba incorporada de 15 a 20 kW	40,09000	€
CRE0-00C0	h	Motoserra	3,70000	€

DIPUTACIÓ DE GIRONA - Projecte
Codi per a validació :GE0PN-L2KU8-N3SYC
Verificació :http://www.ddgi.cat/verificador
Aquesta és una còpia impresa del document electrònic referènciat : 535/974.

País: CAT, Institució: DDGI, Codi UACG: Xarxa Viària / 013, Núm. expedient: 2024/811, Codi Classificació: K010401
, Any expedient: 2024

JUSTIFICACIÓ DE PREUS

MATERIALS

CODI	UA	DESCRIPCIÓ	PREU	
B011-05ME	m3	Aigua	1,76000	€
B03E-05OF	m3	Terra seleccionada	11,38000	€
B03E-05OH	m3	Terra tolerable	4,62000	€
B03F-05NW	m3	Tot-u artificial	22,04000	€
B03J-0K7V	t	Grava de pedrera de pedra calcària, de grandària màxima 20 mm, per a formigons	20,75000	€
B03L-05MQ	t	Sorra de pedrera de pedra calcària per a formigons	20,95000	€
B03L-05N5	t	Sorra de pedrera de 0 a 3,5 mm	22,00000	€
B03L-05N7	t	Sorra de pedrera per a morters	22,49000	€
B055-067M	t	Ciment pòrtland amb filler calcari CEM II/B-L 32,5 R segons UNE-EN 197-1, en sacs	157,09000	€
B057-06II	kg	Emulsió bituminosa catiònica amb un 60% de betum asfàltic, per a reg d'imprimació tipus C60BF4 IMP amb un contingut de fluidificant >3%, segons UNE-EN 13808	0,34000	€
B057-06IM	kg	Emulsió bituminosa catiònica amb un 60% de betum asfàltic, per a reg termoadherent tipus C60B3/B2 TER, segons UNE-EN 13808	0,31000	€
B057-06IN	kg	Emulsió bituminosa catiònica amb un 60% de betum asfàltic, per a reg de curat tipus C60B3/B2 CUR, segons UNE-EN 13808	0,31000	€
B069-2A9K	m3	Formigó d'ús no estructural HNE-15/F/20 de resistència a compressió 15 N/mm2, consistència fluïda i grandària màxima del granulat 20 mm	83,85000	€
B069-2A9P	m3	Formigó d'ús no estructural HNE-15/P/40 de resistència a compressió 15 N/mm2, consistència plàstica i grandària màxima del granulat 40 mm	78,16000	€
B069-I4H8	m3	Formigó d'ús no estructural HNE-20/P/20 de resistència a compressió 20 N/mm2, consistència plàstica i grandària màxima del granulat 20 mm	88,54000	€
B069-I4L6	m3	Formigó d'ús no estructural HNE-20/B/20 de resistència a compressió 20 N/mm2, consistència tova i grandària màxima del granulat 20 mm	81,23000	€
B069-I6LP	m3	Formigó d'ús no estructural HNE-20/B/40 de resistència a compressió 20 N/mm2, consistència tova i grandària màxima del granulat 40 mm	79,69000	€
B06F1-I0IL	m3	Formigó en massa HM - 20 / B / 20 / X0 amb una quantitat de ciment de 200 kg/m3 i relació aigua ciment =< 0.6	90,11000	€
B06F1-I62I	m3	Formigó en massa HM - 20 / P / 20 / X0 amb una quantitat de ciment de 200 kg/m3 i relació aigua ciment =< 0.6	90,11000	€
B06F1-LOYG	m3	Formigó en massa HM - 30 / B / 20 / XF1 + XM1 amb una quantitat de ciment de 300 kg/m3 i relació aigua ciment =< 0.5	111,86000	€
B06F2-M8XP	m3	Formigó per armar HA - 25 / F / 20 / X0 amb una quantitat de ciment de 275 kg/m3 i relació aigua ciment =< 0.6	102,87000	€
B07L-1PY6	t	Morter per a ram de paleta, classe M 5 (5 N/mm2), en sacs, de designació (G) segons norma UNE-EN 998-2	59,20000	€
B07L-1PYA	t	Morter per a ram de paleta, classe M 5 (5 N/mm2), a granel, de designació (G) segons norma UNE-EN 998-2	47,82000	€
B07L-1PYC	t	Morter per a ram de paleta, classe M 7.5 (7,5 N/mm2), a granel, de designació (G) segons norma UNE-EN 998-2	49,07000	€
B0AK-07AS	kg	Clau acer	1,87000	€
B0B7-106Q	kg	Acer en barres corrugades B500S de límit elàstic >= 500 N/mm2	1,11000	€
B0D21-07OY	m	Tauló de fusta de pi per a 10 usos	0,48000	€
B0D31-07P4	m3	Llata de fusta de pi	422,02000	€
B0D70-0CEI	m2	Tauler elaborat amb fusta de pi, de 25 mm de gruix, per a 10 usos	2,42000	€
B0D80-0CO0	m2	Plafó metàl·lic de 50x40 cm per a 50 usos	1,56000	€
B0DZ1-0ZLZ	l	Desencofrant	2,92000	€
B2RA-.8TU	t	Disposició controlada en centre de reciclatge de residus de plàstic no perillosos amb una densitat 0,035 t/m3, procedents de construcció o demolició, amb codi 17 02 03 segons la Llista Europea de Residus	0,01000	€

Projecte constructiu de condicionament d´un tram de la carretera GIV-5247, de la GI-524 a Pujarnol,
del PK 0+000 al PK 1+095.

JUSTIFICACIÓ DE PREUS

MATERIALS

CODI	UA	DESCRIPCIÓ	PREU	
B2RA-.8UL	t	Disposició controlada en centre de reciclatge de residus de paper i cartró no perillosos amb una densitat 0,04 t/m3, procedents de construcció o demolició, amb codi 15 01 01 segons la Llista Europea de Residus	0,01000	€
B2RA-28TJ	kg	Disposició controlada en centre de selecció i transferència de residus barrejats perillosos, procedents de construcció o demolició, amb codi 17 09 03* segons la Llista Europea de Residus	0,33000	€
B2RA-28TK	t	Disposició controlada en centre de reciclatge de residus de fusta no perillosos amb una densitat 0,19 t/m3, procedents de construcció o demolició, amb codi 17 02 01 segons la Llista Europea de Residus	75,95000	€
B2RA-28TX	t	Disposició controlada en planta de compostage de residus de troncs i soques no perillosos amb una densitat 0,9 t/m3, procedents de poda o sega, amb codi 20 02 01 segons la Llista Europea de Residus	86,80000	€
B2RA-28U0	t	Disposició controlada en planta de compostage de residus vegetals nets no perillosos amb una densitat 0,5 t/m3, procedents de poda o sega, amb codi 20 02 01 segons la Llista Europea de Residus	54,25000	€
B2RA-28U1	t	Disposició controlada en planta de compostage de residus vegetals bruts barrejats amb terra o altres residus no vegetals no perillosos amb una densitat 0,75 t/m3, procedents de poda o sega, amb codi 20 02 01 segons la Llista Europea de Residus	65,10000	€
B2RA-28UG	t	Disposició controlada en centre de reciclatge de residus de metalls barrejats no perillosos amb una densitat 0,2 t/m3, procedents de construcció o demolició, amb codi 17 04 07 segons la Llista Europea de Residus	-195,30000	€
B2RA-28UQ	t	Disposició controlada en dipòsit autoritzat inclòs el cànon sobre la deposició controlada dels residus de la construcció, segons la LLEI 8/2008, de residus de formigó inerts amb una densitat 1,45 t/m3, procedents de construcció o demolició, amb codi 17 01 01 segons la Llista Europea de Residus	11,93000	€
B2RA-28US	t	Disposició controlada en dipòsit autoritzat inclòs el cànon sobre la deposició controlada dels residus de la construcció, segons la LLEI 8/2008, de residus barrejats inerts amb una densitat 1 t/m3, procedents de construcció o demolició, amb codi 17 01 07 segons la Llista Europea de Residus	24,96000	€
B2RA-MA2B	t	Disposició controlada en dipòsit autoritzat de residus d'aglomerat asfàltic no perillosos amb una densitat 1,45 t/m3, procedents de construcció o demolició, amb codi 17 03 02 segons la Llista Europea de Residus	9,43000	€
B2RB-HFVL	t	Disposició de terres no contaminades de densitat aparent 1,6 t/m3, a valoritzador de materials naturals excavats amb codi VNME	4,74000	€
B960-0GSO	m	Vorada corba de formigó amb acabat ratllat superior de calçada C9 13x25 cm, de classe climàtica B, classe resistent a l'abrasió H i classe resistent a flexió U (R-6 MPa) segons UNE-EN 1340	66,91000	€
B962-0GRL	m	Peça recta de formigó per a vorades model americà, doble capa, amb secció normalitzada de calçada C9 13x25 cm, segons UNE 127340, de classe climàtica B, classe resistent a l'abrasió H i classe resistent a flexió U (R-6 MPa) segons UNE-EN 1340	9,92000	€
B9H1-0HW3	t	Mescla bituminosa contínua en calent tipus AC 22 bin B 50/70 S, amb betum asfàltic de penetració, de granulometria semidensa per a capa intermèdia i granulat calcari	81,00000	€
B9H1-0HWY	t	Mescla bituminosa contínua en calent tipus AC 16 surf B 50/70 S, amb betum asfàltic de penetració, de granulometria semidensa per a capa de trànsit i granulat granític	85,86000	€
B9H1-0HX9	t	Mescla bituminosa contínua en calent tipus AC 22 surf B 50/70 D, amb betum asfàltic de penetració, de granulometria densa per a capa de trànsit i granulat granític	85,86000	€
BBA0-0SD5	kg	Microesferes de vidre per a senyalització per a marques vials retrorreflectants en sec, amb humitat i amb pluja	1,94000	€
BBA0-0SD6	kg	Microesferes de vidre per a senyalització per a marques vials retrorreflectants en sec	1,78000	€
BBA1-.XWZ	kg	Pintura acrílica de color vermell, per a marques vials	3,50000	€
BBA1-2XWQ	kg	Pintura acrílica de color blanc, per a marques vials	2,80000	€
BBCA-H7E1	u	Fita quilomètrica amb placa de 40x60 cm, d'acer galvanitzat i pintat amb làmina retrorreflectant classe RA2, incloent elements auxiliars i de fixació	87,24000	€
BBCK-0SJD	u	Captallums per a barreres de seguretat flexibles amb làmina retrorreflectant classe RA3 a dues cares	3,01000	€
BBM6-H6C9	u	Base d'acer galvanitzat per a subjecció al fonament de tub de suport de senyals de trànsit de 90 mm de diàmetre, amb 4 perns d'ancoratge roscats	81,38000	€

DIPUTACIÓ DE GIRONA - Projecte
Codi per a validació :GE0PN-L2KU8-N3SYC
Verificació :http://www.ddgi.cat/verificador
Aquesta és una còpia impresa del document electrònic referènciat : 536/974.

País: CAT, Institució: DDGI, Codi UACG: Xarxa Viària / 013, Núm. expedient: 2024/811, Codi Classificació: K010401
, Any expedient: 2024

JUSTIFICACIÓ DE PREUS

MATERIALS

CODI	UA	DESCRIPCIÓ	PREU	
BBM7-0RYM	u	Placa circular per a senyals de trànsit, d'acer galvanitzat i pintat, de 60 cm de diàmetre, acabada amb làmina retrorreflectora classe RA2	74,97000	€
BBMB-0RZD	u	Placa octogonal per a senyals de trànsit, d'acer galvanitzat i pintat, de 60 cm de diàmetre, acabada amb làmina retrorreflectora classe RA2	86,47000	€
BBMC-.S9T	m2	Placa d'orientació o situació per a senyals de trànsit, d'alumini anoditzat, acabada amb làmina retrorreflectora classe RA2	352,18000	€
BBMC-0S1V	u	Placa d'orientació o situació per a senyals de trànsit, d'alumini anoditzat, de 25x70 cm, acabada amb làmina retrorreflectora classe RA2	96,55000	€
BBMC-0S5Y	u	Placa d'orientació o situació per a senyals de trànsit, d'alumini anoditzat, de 45x145 cm, acabada amb làmina retrorreflectora classe RA2	264,64000	€
BBME-0RW2	u	Placa triangular per a senyals de trànsit, d'acer galvanitzat i pintat, de 90 cm de costat, acabada amb làmina retrorreflectora classe RA2	85,12000	€
BBMF-0SIX	m	Suport de tub d'acer galvanitzat de 80x40x2 mm, per a senyalització vertical	9,67000	€
BBMF-H5AK	m	Tub d'alumini extrusionat de 90 mm de diàmetre, per a senyals de trànsit	28,08000	€
BBMW-0SHO	m	Perfil longitudinal d'acer galvanitzat de secció doble ona per a barrera de seguretat flexible, segons UNE 135121	24,64000	€
BBMX-0SIO	u	Suport C-120 d'acer galvanitzat, de 2000 mm de llargària, per a barrera de seguretat flexible, segons UNE 135122	37,07000	€
BBMY-0SJG	u	Part proporcional d'elements de fixació per a barreres de seguretat flexibles	8,73000	€
BBMZ-0SIY	u	Peça en angle d'acer galvanitzat per a extrem de barrera metàl·lica, segons UNE 135122	108,61000	€
BBMZ-0SIZ	u	Separador d'acer galvanitzat per a barrera metàl·lica simple, segons UNE 135122	8,98000	€
BBMZ-0SJ2	u	Topall final d'acer galvanitzat per a barrera metàl·lica simple, segons UNE 135122	52,69000	€
BBMZ-0SJ5	u	Terminal cua de peix amb l'extrem pla d'acer galvanitzat, per a barrera metàl·lica, segons UNE 135122	40,24000	€
BD31-.0GN	u	Pericó prefabricat de formigó per a sanejament, de 200x180x150 cm de mides interiors, i 20 cm de gruix, amb finestres premarcades de 120 cm de diàmetre a 4 cares, inclosa tapa de formigó prefabricat.	2.476,13000	€
BD53-0M87	m	Bastiment de 100 cm de llum per a interceptor, de perfil d'acer de 80x80x8 mm i traves de passamà de 60 mm cada m	45,03000	€
BD5K-1KKK	u	Reixa per a interceptor, de fosa dúctil de 980x490x70 mm, classe D400 segons norma UNE-EN 124 i 22 dm2 de superfície d'absorció	98,47000	€
BD71-0LGU	m	Tub de formigó en massa de 500 mm de diàmetre nominal, classe N segons UNE-EN 1916, amb junt elàstic de campana	24,89000	€
BD71-0LGV	m	Tub de formigó en massa de 600 mm de diàmetre nominal, classe N segons UNE-EN 1916, amb junt elàstic de campana	34,28000	€
BD72-.4WH	m	Tub de formigó vibropremsat de diàmetre interior 120 cm	131,63000	€
BDD0-H62P	u	Bastiment circular de fosa dúctil per a pou de registre i tapa recolzada de fosa en forma de motlle rebleta de formigó, pas lliure de 600 mm de diàmetre i classe D400 segons norma UNE-EN 124	138,17000	€
BDD4-VLCL	u	Graó per a pou de registre de polipropilè armat de 300x300x300 mm	5,84000	€
BDD5-.M3R	m	Peça cilíndrica de formigó per a formació de pou circular de diàmetre 120 cm, amb reducció a D 60 cm, prefabricada.	107,67000	€
BDD5-VEPU	m	Peça cilíndrica de formigó per a formació de pou circular de diàmetre 120 cm, prefabricada	98,19000	€
BDG0-1C2A	m	Banda continua de senyalització per a canalitzacions soterrades de 30 cm d'amplària, de polipropilè	0,29000	€
BDG1-34G8	m	Conducte de PEHD tritub de 40 mm de diàmetre, 3 mm de gruix i PN 10	3,52000	€
BDG2-34UA	m	Fil guia per a conductes de canalitzacions de serveis, de nylon, de 5 mm de gruix	0,15000	€
BDG3-34IE	u	Part proporcional de separadors, conectors i obturadors de canalitzacions de serveis de 40 mm de diàmetre nominal	0,90000	€
BDG3-34II	u	Part proporcional de separadors, conectors i obturadors de canalitzacions de serveis de 63 mm de diàmetre nominal	0,46000	€
BDG3-34IJ	u	Part proporcional de separadors, conectors i obturadors de canalitzacions de serveis de 110 mm de diàmetre nominal	0,25000	€

Projecte constructiu de condicionament d´un tram de la carretera GIV-5247, de la GI-524 a Pujarnol,
del PK 0+000 al PK 1+095.

JUSTIFICACIÓ DE PREUS

MATERIALS

CODI	UA	DESCRIPCIÓ	PREU	
BDK2-.K00	u	Pericó de registre de formigó in situ amb tapa tipus DM, per a instal·lacions de telefonia	697,00000	€
BDK2-1KNK	u	Pericó de registre de formigó prefabricat amb tapa tipus DM, per a instal·lacions de telefonia	581,07000	€
BFYD-.100	u	Broc prefabricat de formigó armat per a tub de formigó de DN500, segons plànols	88,56000	€
BG2P-1KUO	m	Tub rígid de PVC, de 110 mm de diàmetre nominal, aïllant i no propagador de la flama, amb una resistència a l'impacte de 12 J, resistència a compressió de 250 N, d'1,8 mm de gruix	6,89000	€
BG2P-1KUS	m	Tub rígid de PVC, de 63 mm de diàmetre nominal, aïllant i no propagador de la flama, amb una resistència a l'impacte de 6 J, resistència a compressió de 250 N, d'1,2 mm de gruix	3,12000	€
BR30-0XRF	kg	Adob mineral sòlid de fons d'alliberament lent	5,66000	€
BR31-132Q	kg	Bioactivador microbià	7,07000	€
BR34-0XRE	kg	Encoixinament protector per a hidrosembres de fibra semicurta	1,13000	€
BR37-0WNZ	kg	Estabilitzant sintètic de base acrílica	8,91000	€
BR4U0-21GX	kg	Barreja de llavors per a gespa tipus rústica de baix manteniment de lleguminoses amb gramínies, segons NTJ 07N	5,93000	€

DIPUTACIÓ DE GIRONA - Projecte
Codi per a validació :GE0PN-L2KU8-N3SYC
Verificació :http://www.ddgi.cat/verificador
Aquesta és una còpia impresa del document electrònic referènciat : 537/974.

País: CAT, Institució: DDGI, Codi UACG: Xarxa Viària / 013, Núm. expedient: 2024/811, Codi Classificació: K010401
, Any expedient: 2024

JUSTIFICACIÓ DE PREUS

ELEMENTS COMPOSTOS

CODI	UA	DESCRIPCIÓ					PREU
B06D-0L8Z	m3	Formigó de 150 kg/m3, amb una proporció en volum 1:4:8, amb ciment pòrtland amb filler calcari CEM II/B-L 32,5 R i granulat de pedra calcària de grandària màxima 20 mm, elaborat a l'obra amb formigonera de 250 l	**Rend.:**	**1,000**		**90,62000**	€

			Unitats		Preu		Parcial	Import
Ma d'obra								
	A0E-000A	h Manobre especialista	0,900	/R x	21,41000	=	19,26900	
		Subtotal:					19,26900	19,26900
Maquinària								
	C176-00FW	h Formigonera de 250 l	0,450	/R x	3,34000	=	1,50300	
		Subtotal:					1,50300	1,50300
Materials								
	B055-067M	t Ciment pòrtland amb filler calcari CEM II/B-L 32,5 R segons UNE-EN 197-1, en sacs	0,150	x	157,09000	=	23,56350	
	B03J-0K7V	t Grava de pedrera de pedra calcària, de grandària màxima 20 mm, per a formigons	1,550	x	20,75000	=	32,16250	
	B011-05ME	m3 Aigua	0,180	x	1,76000	=	0,31680	
	B03L-05MQ	t Sorra de pedrera de pedra calcària per a formigons	0,650	x	20,95000	=	13,61750	
		Subtotal:					69,66030	69,66030
		DESPESES AUXILIARS		1,00 %				0,19269
		COST DIRECTE						90,62499
		COST EXECUCIÓ MATERIAL						**90,62499**

CODI	UA	DESCRIPCIÓ					PREU
B07F-0LT5	m3	Morter de ciment pòrtland amb filler calcari CEM II/B-L i sorra, amb 380 kg/m3 de ciment, amb una proporció en volum 1:4 i 10 N/mm2 de resistència a compressió, elaborat a l'obra	**Rend.:**	**1,000**		**117,30000**	€

			Unitats		Preu		Parcial	Import
Ma d'obra								
	A0E-000A	h Manobre especialista	1,000	/R x	21,41000	=	21,41000	
		Subtotal:					21,41000	21,41000
Maquinària								
	C176-00FX	h Formigonera de 165 l	0,700	/R x	2,06000	=	1,44200	
		Subtotal:					1,44200	1,44200
Materials								
	B011-05ME	m3 Aigua	0,200	x	1,76000	=	0,35200	
	B055-067M	t Ciment pòrtland amb filler calcari CEM II/B-L 32,5 R segons UNE-EN 197-1, en sacs	0,380	x	157,09000	=	59,69420	
	B03L-05N7	t Sorra de pedrera per a morters	1,520	x	22,49000	=	34,18480	
		Subtotal:					94,23100	94,23100

JUSTIFICACIÓ DE PREUS

ELEMENTS COMPOSTOS

CODI	UA	DESCRIPCIÓ	PREU
		DESPESES AUXILIARS 1,00 %	0,21410
		COST DIRECTE	117,29710
		COST EXECUCIÓ MATERIAL	**117,29710**

DIPUTACIÓ DE GIRONA - Projecte
Codi per a validació :GE0PN-L2KU8-N3SYC
Verificació :http://www.ddgi.cat/verificador
Aquesta és una còpia impresa del document electrònic referènciat : 538/974.

País: CAT, Institució: DDGI, Codi UACG: Xarxa Viària / 013, Núm. expedient: 2024/811, Codi Classificació: K010401
, Any expedient: 2024

JUSTIFICACIÓ DE PREUS

PARTIDES D'OBRA

NÚM	CODI	UA	DESCRIPCIÓ					PREU
P-1	**P2143-4RQZ**	m3	Enderroc de solera de formigó en massa, amb compressor i càrrega manual i mecànica de runa sobre camió o contenidor	**Rend.:**	**1,000**			**143,02** €
				Unitats		Preu	Parcial	Import
Ma d'obra								
	A0D-0007	h	Manobre	0,400	/R x	20,27000 =	8,10800	
	A0E-000A	h	Manobre especialista	4,000	/R x	21,41000 =	85,64000	
					Subtotal:		93,74800	93,74800
Maquinària								
	C111-0056	h	Compressor amb dos martells pneumàtics	2,000	/R x	15,54000 =	31,08000	
	C13C-00LP	h	Retroexcavadora sobre pneumàtics de 8 a 10 t	0,1691	/R x	56,69000 =	9,58628	
					Subtotal:		40,66628	40,66628
				DESPESES AUXILIARS		1,50 %		1,40622
				COST DIRECTE				135,82050
				DESPESES INDIRECTES		5,30 %		7,19849
				COST EXECUCIÓ MATERIAL				**143,01899**
P-2	**P2143-4RR1**	m2	Arrencada de paviment asfàltic, amb compressor i càrrega manual i mecànica de runa sobre camió o contenidor	**Rend.:**	**1,000**			**5,51** €
				Unitats		Preu	Parcial	Import
Ma d'obra								
	A0E-000A	h	Manobre especialista	0,140	/R x	21,41000 =	2,99740	
					Subtotal:		2,99740	2,99740
Maquinària								
	C13C-00LP	h	Retroexcavadora sobre pneumàtics de 8 a 10 t	0,0194	/R x	56,69000 =	1,09979	
	C111-0056	h	Compressor amb dos martells pneumàtics	0,070	/R x	15,54000 =	1,08780	
					Subtotal:		2,18759	2,18759
				DESPESES AUXILIARS		1,50 %		0,04496
				COST DIRECTE				5,22995
				DESPESES INDIRECTES		5,30 %		0,27719
				COST EXECUCIÓ MATERIAL				**5,50714**
P-3	**P2148-49L8**	m	Demolició de vorada, inclòs la base, col·locada sobre formigó, amb compressor i càrrega manual i mecànica de runa sobre camió o contenidor	**Rend.:**	**1,000**			**4,54** €
				Unitats		Preu	Parcial	Import
Ma d'obra								
	A0E-000A	h	Manobre especialista	0,100	/R x	21,41000 =	2,14100	
					Subtotal:		2,14100	2,14100
Maquinària								

JUSTIFICACIÓ DE PREUS

PARTIDES D'OBRA

NÚM	CODI	UA	DESCRIPCIÓ					PREU
	C13C-00LP	h	Retroexcavadora sobre pneumàtics de 8 a 10 t	0,024	/R x	56,69000 =	1,36056	
	C111-0056	h	Compressor amb dos martells pneumàtics	0,050	/R x	15,54000 =	0,77700	
					Subtotal:		2,13756	2,13756
				DESPESES AUXILIARS		1,50 %		0,03212
				COST DIRECTE				4,31068
				DESPESES INDIRECTES		5,30 %		0,22847
				COST EXECUCIÓ MATERIAL				**4,53914**
P-4	**P214A-4RRU**	u	Desmuntatge de fulla, bastiment i accessoris de porta de grans dimensions, de 20 m2 com a màxim, amb recuperació de ferramentes, amb mitjans manuals, aplec de material per a la seva reutilització o restauració i carrega de runa sobre camió o contenidor	**Rend.:**	**1,000**			**177,44** €
				Unitats		Preu	Parcial	Import
Ma d'obra								
	A0F-000K	h	Oficial 1a fuster	1,000	/R x	26,04000 =	26,04000	
	A0D-0007	h	Manobre	4,000	/R x	20,27000 =	81,08000	
					Subtotal:		107,12000	107,12000
Maquinària								
	C152-003B	h	Camió grua	1,000	/R x	59,78000 =	59,78000	
					Subtotal:		59,78000	59,78000
				DESPESES AUXILIARS		1,50 %		1,60680
				COST DIRECTE				168,50680
				DESPESES INDIRECTES		5,30 %		8,93086
				COST EXECUCIÓ MATERIAL				**177,43766**
P-5	**P214E-52U6**	m	Desmuntatge de barrera de seguretat flexible i demolició d'ancoratges amb base de formigó i situats cada 2 m, amb mitjans mecànics i càrrega sobre camió	**Rend.:**	**1,000**			**20,25** €
				Unitats		Preu	Parcial	Import
Ma d'obra								
	A0D-0007	h	Manobre	0,210	/R x	20,27000 =	4,25670	
	A0E-000A	h	Manobre especialista	0,060	/R x	21,41000 =	1,28460	
	A0F-000B	h	Oficial 1a	0,050	/R x	25,57000 =	1,27850	
	A0F-000Y	h	Oficial 1a soldador	0,270	/R x	26,00000 =	7,02000	
					Subtotal:		13,83980	13,83980
Maquinària								
	C139-00LL	h	Pala excavadora giratòria sobre pneumàtics de 21 a 25 t	0,020	/R x	126,27000 =	2,52540	
	C207-00E1	h	Equip i elements auxiliars per a tall oxiacetilènic	0,270	/R x	8,13000 =	2,19510	
	C111-0056	h	Compressor amb dos martells pneumàtics	0,030	/R x	15,54000 =	0,46620	

DIPUTACIÓ DE GIRONA - Projecte
Codi per a validació :GE0PN-L2KU8-N3SYC
Verificació :http://www.ddgi.cat/verificador
Aquesta és una còpia impresa del document electrònic referènciat : 539/974.

País: CAT, Institució: DDGI, Codi UACG: Xarxa Viària / 013, Núm. expedient: 2024/811, Codi Classificació: K010401
, Any expedient: 2024

JUSTIFICACIÓ DE PREUS

PARTIDES D'OBRA

NÚM	CODI	UA	DESCRIPCIÓ	PREU

					Subtotal:		5,18670	5,18670
					DESPESES AUXILIARS	1,50 %		0,20760
					COST DIRECTE			19,23410
					DESPESES INDIRECTES	5,30 %		1,01941
					COST EXECUCIÓ MATERIAL			**20,25350**

P-6 **P214N-Z100** m3 Enderroc d'estructures de qualsevol tipus, de formigó en massa o armat , amb mitjans mecànics o manuals, inclòs tall d'armadures i càrrega manual i mecànica de runa sobre camió o contenidor. **Rend.: 1,000** **52,09** €

				Unitats		Preu		Parcial	Import
Ma d'obra									
	A0D-0007	h	Manobre	0,400	/R x	20,27000	=	8,10800	
	A0F-000Y	h	Oficial 1a soldador	0,400	/R x	26,00000	=	10,40000	
	A0E-000A	h	Manobre especialista	0,720	/R x	21,41000	=	15,41520	
					Subtotal:			33,92320	33,92320
Maquinària									
	C111-0056	h	Compressor amb dos martells pneumàtics	0,360	/R x	15,54000	=	5,59440	
	C207-00E1	h	Equip i elements auxiliars per a tall oxiacetilènic	0,400	/R x	8,13000	=	3,25200	
	C138-00KR	h	Pala carregadora sobre pneumàtics de 8 a 14 t	0,0729	/R x	84,88000	=	6,18775	
					Subtotal:			15,03415	15,03415
					DESPESES AUXILIARS	1,50 %			0,50885
					COST DIRECTE				49,46620
					DESPESES INDIRECTES	5,30 %			2,62171
					COST EXECUCIÓ MATERIAL				**52,08791**

P-7 **P214N-Z200** m3 Enderroc d'estructures de paredat de qualsevol tipus, amb mitjans mecànics i càrrega manual i mecànica de runa sobre camió o contenidor **Rend.: 1,000** **21,08** €

				Unitats		Preu		Parcial	Import
Ma d'obra									
	A0D-0007	h	Manobre	0,400	/R x	20,27000	=	8,10800	
	A0E-000A	h	Manobre especialista	0,190	/R x	21,41000	=	4,06790	
					Subtotal:			12,17590	12,17590
Maquinària									
	C111-0056	h	Compressor amb dos martells pneumàtics	0,095	/R x	15,54000	=	1,47630	
	C138-00KR	h	Pala carregadora sobre pneumàtics de 8 a 14 t	0,0729	/R x	84,88000	=	6,18775	
					Subtotal:			7,66405	7,66405

Projecte constructiu de condicionament d´un tram de la carretera GIV-5247, de la GI-524 a Pujarnol,
del PK 0+000 al PK 1+095.

JUSTIFICACIÓ DE PREUS

PARTIDES D'OBRA

NÚM	CODI	UA	DESCRIPCIÓ	PREU

					DESPESES AUXILIARS	1,50 %		0,18264
					COST DIRECTE			20,02259
					DESPESES INDIRECTES	5,30 %		1,06120
					COST EXECUCIÓ MATERIAL			**21,08379**

P-8 **P214S-73G5** m Enderroc de reixat metàl·lic de fins a 2 m d'alçària, com a màxim, i enderroc de daus de formigó, a mà i amb compressor i càrrega manual i mecànica de runa sobre camió o contenidor **Rend.: 1,000** **4,27** €

				Unitats		Preu		Parcial	Import
Ma d'obra									
	A0E-000A	h	Manobre especialista	0,100	/R x	21,41000	=	2,14100	
	A0D-0007	h	Manobre	0,050	/R x	20,27000	=	1,01350	
					Subtotal:			3,15450	3,15450
Maquinària									
	C111-0056	h	Compressor amb dos martells pneumàtics	0,050	/R x	15,54000	=	0,77700	
	C138-00KQ	h	Pala carregadora sobre pneumàtics de 15 a 20 t	0,0007	/R x	102,96000	=	0,07207	
					Subtotal:			0,84907	0,84907
					DESPESES AUXILIARS	1,50 %			0,04732
					COST DIRECTE				4,05089
					DESPESES INDIRECTES	5,30 %			0,21470
					COST EXECUCIÓ MATERIAL				**4,26558**

P-9 **P214S-Z001** m Enderroc de tanca de fusta de fins a 2 m d'alçària, com a màxim, i càrrega manual i mecànica de runa sobre camió o contenidor **Rend.: 1,000** **3,94** €

				Unitats		Preu		Parcial	Import
Ma d'obra									
	A0E-000A	h	Manobre especialista	0,100	/R x	21,41000	=	2,14100	
	A0D-0007	h	Manobre	0,050	/R x	20,27000	=	1,01350	
					Subtotal:			3,15450	3,15450
Maquinària									
	C111-0056	h	Compressor amb dos martells pneumàtics	0,030	/R x	15,54000	=	0,46620	
	C138-00KQ	h	Pala carregadora sobre pneumàtics de 15 a 20 t	0,0007	/R x	102,96000	=	0,07207	
					Subtotal:			0,53827	0,53827
					DESPESES AUXILIARS	1,50 %			0,04732
					COST DIRECTE				3,74009
					DESPESES INDIRECTES	5,30 %			0,19822
					COST EXECUCIÓ MATERIAL				**3,93831**

DIPUTACIÓ DE GIRONA - Projecte
Codi per a validació :GE0PN-L2KU8-N3SYC
Verificació :http://www.ddgi.cat/verificador
Aquesta és una còpia impresa del document electrònic referènciat : 540/974.

País: CAT, Institució: DDGI, Codi UACG: Xarxa Viària / 013, Núm. expedient: 2024/811, Codi Classificació: K010401
, Any expedient: 2024

JUSTIFICACIÓ DE PREUS

PARTIDES D'OBRA

NÚM	CODI	UA	DESCRIPCIÓ					PREU
P-10	P214T-I6QG	m3	Enderroc de tancaments de cos auxiliar de material heterogeni de poca entitat amb mitjans manuals i càrrega manual de runa sobre camió o contenidor	Rend.: 1,000				15,17 €
				Unitats		Preu	Parcial	Import
Ma d'obra								
	A0D-0007	h	Manobre	0,700	/R x	20,27000 =	14,18900	
					Subtotal:		14,18900	14,18900
				DESPESES AUXILIARS		1,50 %		0,21284
				COST DIRECTE				14,40184
				DESPESES INDIRECTES		5,30 %		0,76330
				COST EXECUCIÓ MATERIAL				**15,16513**
P-11	P214U-IQEP	m2	Fresatge mecànic de paviments de mescles bituminoses per cada cm de gruix, amb fresadora per a paviment amb càrrega automàtica, càrrega de runa sobre camió i escombrat i neteja de la superfície fresada	Rend.: 1,000				0,46 €
				Unitats		Preu	Parcial	Import
Ma d'obra								
	A0F-000B	h	Oficial 1a	0,0015	/R x	25,57000 =	0,03836	
	A0E-000A	h	Manobre especialista	0,003	/R x	21,41000 =	0,06423	
					Subtotal:		0,10259	0,10259
Maquinària								
	C113-00JJ	h	Fresadora per a paviment amb càrrega automàtica	0,0015	/R x	108,77000 =	0,16316	
	C174-00GD	h	Escombradora autopropulsada	0,0015	/R x	46,07000 =	0,06911	
	C138-00KQ	h	Pala carregadora sobre pneumàtics de 15 a 20 t	0,001	/R x	102,96000 =	0,10296	
					Subtotal:		0,33523	0,33523
				DESPESES AUXILIARS		1,50 %		0,00154
				COST DIRECTE				0,43936
				DESPESES INDIRECTES		5,30 %		0,02329
				COST EXECUCIÓ MATERIAL				**0,46264**
P-12	P214W-FEMQ	m	Tall en paviment de mescla bituminosa de 15 cm de fondària com a mínim amb màquina tallajunts amb disc de diamant per a paviment, per a delimitar la zona a demolir	Rend.: 1,000				8,79 €
				Unitats		Preu	Parcial	Import
Ma d'obra								
	A0E-000A	h	Manobre especialista	0,270	/R x	21,41000 =	5,78070	
					Subtotal:		5,78070	5,78070
Maquinària								
	C178-00GF	h	Màquina tallajunts amb disc de diamant per a paviment	0,270	/R x	9,18000 =	2,47860	

JUSTIFICACIÓ DE PREUS

PARTIDES D'OBRA

NÚM	CODI	UA	DESCRIPCIÓ					PREU
					Subtotal:		2,47860	2,47860
				DESPESES AUXILIARS		1,50 %		0,08671
				COST DIRECTE				8,34601
				DESPESES INDIRECTES		5,30 %		0,44234
				COST EXECUCIÓ MATERIAL				**8,78835**
P-13	P21B0-.BQS	u	Desmuntatge per a substitució de senyal vertical, inclòs placa de senyalització (superfície fins a 0,50m2), suport de peu i demolició fonaments, a una alçària de 3 m com a màxim amb mitjans manuals i càrrega manual de runa sobre camió o contenidor	Rend.: 1,000				9,80 €
				Unitats		Preu	Parcial	Import
Ma d'obra								
	A0F-000B	h	Oficial 1a	0,200	/R x	25,57000 =	5,11400	
	A0D-0007	h	Manobre	0,200	/R x	20,27000 =	4,05400	
					Subtotal:		9,16800	9,16800
				DESPESES AUXILIARS		1,50 %		0,13752
				COST DIRECTE				9,30552
				DESPESES INDIRECTES		5,30 %		0,49319
				COST EXECUCIÓ MATERIAL				**9,79871**
P-14	P21DZ-.234	u	Desmuntatge de pals de fusta existents. Tot inclòs.	Rend.: 1,000				95,20 €
				Unitats		Preu	Parcial	Import
Ma d'obra								
	A0D-0007	h	Manobre	0,300	/R x	20,27000 =	6,08100	
	A0F-000B	h	Oficial 1a	0,200	/R x	25,57000 =	5,11400	
					Subtotal:		11,19500	11,19500
Maquinària								
	C152-003A	h	Camió grua de 3 t	1,000	/R x	56,64000 =	56,64000	
	C115-00EE	h	Retroexcavadora amb martell trencador	0,350	/R x	64,02000 =	22,40700	
					Subtotal:		79,04700	79,04700
				DESPESES AUXILIARS		1,50 %		0,16793
				COST DIRECTE				90,40993
				DESPESES INDIRECTES		5,30 %		4,79173
				COST EXECUCIÓ MATERIAL				**95,20165**
P-15	P21G3-DJ16	m	Demolició de claveguera de fins a 100 cm de diàmetre o fins a 60x90 cm, de formigó vibropremsat amb solera de 20 cm de formigó, amb mitjans mecànics i càrrega sobre camió	Rend.: 1,000				13,88 €
				Unitats		Preu	Parcial	Import
Ma d'obra								

DIPUTACIÓ DE GIRONA - Projecte
Codi per a validació :GE0PN-L2KU8-N3SYC
Verificació :http://www.ddgi.cat/verificador
Aquesta és una còpia impresa del document electrònic referènciat : 541/974.

País: CAT, Institució: DDGI, Codi UACG: Xarxa Viària / 013, Núm. expedient: 2024/811, Codi Classificació: K010401
, Any expedient: 2024

JUSTIFICACIÓ DE PREUS

PARTIDES D'OBRA

NÚM	CODI	UA	DESCRIPCIÓ						PREU
	A0E-000A	h	Manobre especialista	0,320	/R x	21,41000	=	6,85120	
					Subtotal:			6,85120	6,85120
Maquinària									
	C13C-00LP	h	Retroexcavadora sobre pneumàtics de 8 a 10 t	0,066	/R x	56,69000	=	3,74154	
	C111-0056	h	Compressor amb dos martells pneumàtics	0,160	/R x	15,54000	=	2,48640	
					Subtotal:			6,22794	6,22794
				DESPESES AUXILIARS		1,50	%		0,10277
				COST DIRECTE					13,18191
				DESPESES INDIRECTES		5,30	%		0,69864
				COST EXECUCIÓ MATERIAL					**13,88055**

P-16 **P21G3-DJ1Q** m — Demolició de claveguera de diàmetre 120 cm o 80x120 cm, de formigó vibropremsat amb solera de 25 cm de formigó, amb martell trencador muntat sobre retroexcavadora — **Rend.: 1,000** — **39,10** €

				Unitats		Preu		Parcial	Import
Maquinària									
	C115-00EE	h	Retroexcavadora amb martell trencador	0,580	/R x	64,02000	=	37,13160	
					Subtotal:			37,13160	37,13160
				COST DIRECTE					37,13160
				DESPESES INDIRECTES		5,30	%		1,96797
				COST EXECUCIÓ MATERIAL					**39,09957**

P-17 **P21R0-92H8** u — Tala controlada mitjançant directa, d'arbre de 6 a 10 m d'alçària de port mitjà, arrencant la soca, aplec de la brossa generada, càrrega sobre camió grua amb pinça i transport a planta de compostatge (no més lluny de 20 km) — **Rend.: 1,000** — **206,89** €

				Unitats		Preu		Parcial	Import
Ma d'obra									
	A0F-000M	h	Oficial 1a jardiner	0,440	/R x	35,03000	=	15,41320	
	A01-FEPJ	h	Ajudant jardiner	0,440	/R x	31,09000	=	13,67960	
					Subtotal:			29,09280	29,09280
Maquinària									
	C152-003B	h	Camió grua	1,100	/R x	59,78000	=	65,75800	
	CR11-00JS	h	Tractor de 73,5 kW (100 CV) de potència, amb braç desbrossador	1,050	/R x	51,52000	=	54,09600	
	CRE0-00C0	h	Motoserra	0,440	/R x	3,70000	=	1,62800	
					Subtotal:			121,48200	121,48200
Materials									
	B2RA-28TX	t	Disposició controlada en planta de compostage de residus de troncs i soques no perillosos amb una densitat 0,9 t/m3, procedents de poda o sega, amb codi 20 02 01 segons la Llista Europea de Residus	0,430	x	86,80000	=	37,32400	

Projecte constructiu de condicionament d´un tram de la carretera GIV-5247, de la GI-524 a Pujarnol, del PK 0+000 al PK 1+095.

JUSTIFICACIÓ DE PREUS

PARTIDES D'OBRA

NÚM	CODI	UA	DESCRIPCIÓ						PREU
	B2RA-28U0	t	Disposició controlada en planta de compostage de residus vegetals nets no perillosos amb una densitat 0,5 t/m3, procedents de poda o sega, amb codi 20 02 01 segons la Llista Europea de Residus	0,150	x	54,25000	=	8,13750	
					Subtotal:			45,46150	45,46150
				DESPESES AUXILIARS		1,50	%		0,43639
				COST DIRECTE					196,47269
				DESPESES INDIRECTES		5,30	%		10,41305
				COST EXECUCIÓ MATERIAL					**206,88574**

P-18 **P2214-AYNM** m3 — Excavació per a caixa de paviment en terreny compacte (SPT 20-50), realitzada amb pala excavadora i càrrega directa sobre camió — **Rend.: 1,000** — **5,08** €

				Unitats		Preu		Parcial	Import
Maquinària									
	C139-00LK	h	Pala excavadora giratòria sobre pneumàtics de 15 a 20 t	0,045	/R x	107,14000	=	4,82130	
					Subtotal:			4,82130	4,82130
				COST DIRECTE					4,82130
				DESPESES INDIRECTES		5,30	%		0,25553
				COST EXECUCIÓ MATERIAL					**5,07683**

P-19 **P2217-55SN** m3 — Excavació per a rebaix en capa de terra vegetal, realitzada amb pala excavadora, transport fins al lloc d'aplec i formació de piles per a la seva conservació — **Rend.: 1,000** — **8,03** €

				Unitats		Preu		Parcial	Import
Maquinària									
	C139-00LK	h	Pala excavadora giratòria sobre pneumàtics de 15 a 20 t	0,051	/R x	107,14000	=	5,46414	
	C138-00KQ	h	Pala carregadora sobre pneumàtics de 15 a 20 t	0,021	/R x	102,96000	=	2,16216	
					Subtotal:			7,62630	7,62630
				COST DIRECTE					7,62630
				DESPESES INDIRECTES		5,30	%		0,40419
				COST EXECUCIÓ MATERIAL					**8,03049**

P-20 **P2217-55T8** m3 — Excavació per a rebaix en terreny compacte (SPT 20-50), realitzada amb pala excavadora i càrrega directa sobre camió — **Rend.: 1,000** — **4,29** €

				Unitats		Preu		Parcial	Import
Maquinària									
	C139-00LK	h	Pala excavadora giratòria sobre pneumàtics de 15 a 20 t	0,038	/R x	107,14000	=	4,07132	
					Subtotal:			4,07132	4,07132

DIPUTACIÓ DE GIRONA - Projecte
Codi per a validació :GE0PN-L2KU8-N3SYC
Verificació :http://www.ddgi.cat/verificador
Aquesta és una còpia impresa del document electrònic referènciat : 542/974.

País: CAT, Institució: DDGI, Codi UACG: Xarxa Viària / 013, Núm. expedient: 2024/811, Codi Classificació: K010401 , Any expedient: 2024

JUSTIFICACIÓ DE PREUS

PARTIDES D'OBRA

NÚM	CODI	UA	DESCRIPCIÓ			PREU
				COST DIRECTE		4,07132
				DESPESES INDIRECTES	5,30 %	0,21578
				COST EXECUCIÓ MATERIAL		**4,28710**
P-21	**P221B-EL71**	m3	Excavació de rasa i pou de fins a 2 m de fondària, en terreny compacte (SPT 20-50), realitzada amb retroexcavadora i càrrega mecànica sobre camió	**Rend.: 1,000**		**8,54** €

			Unitats		Preu		Parcial	Import
Maquinària								
C13C-00LP	h	Retroexcavadora sobre pneumàtics de 8 a 10 t	0,143	/R x	56,69000	=	8,10667	
		Subtotal:					8,10667	8,10667
			COST DIRECTE					8,10667
			DESPESES INDIRECTES		5,30 %			0,42965
			COST EXECUCIÓ MATERIAL					**8,53632**
P-22	**P221H-EL6C**	m3	Excavació en zona de desmunt, de terreny compacte, amb mitjans mecànics i càrrega sobre camió	**Rend.: 1,000**			**3,26**	€

			Unitats		Preu		Parcial	Import
Ma d'obra								
A0D-0007	h	Manobre	0,010	/R x	20,27000	=	0,20270	
		Subtotal:					0,20270	0,20270
Maquinària								
C139-00LH	h	Pala excavadora giratòria sobre cadenes de 12 a 20 t	0,027	/R x	107,14000	=	2,89278	
		Subtotal:					2,89278	2,89278
			DESPESES AUXILIARS		1,50 %			0,00304
			COST DIRECTE					3,09852
			DESPESES INDIRECTES		5,30 %			0,16422
			COST EXECUCIÓ MATERIAL					**3,26274**
P-23	**P221K-TG43**	m3	Excavació de cala, per a localització de serveis, amb mitjans manuals i reblert i compactació de terres seleccionades de la pròpia excavació, sense pedres	**Rend.: 1,000**			**89,80**	€

			Unitats		Preu		Parcial	Import
Ma d'obra								
A0D-0007	h	Manobre	4,000	/R x	20,27000	=	81,08000	
		Subtotal:					81,08000	81,08000
Maquinària								
C13A-W61O	h	Safata vibrant combustible amb placa de 60 cm	0,500	/R x	5,96000	=	2,98000	
		Subtotal:					2,98000	2,98000

Projecte constructiu de condicionament d´un tram de la carretera GIV-5247, de la GI-524 a Pujarnol,
del PK 0+000 al PK 1+095.

JUSTIFICACIÓ DE PREUS

PARTIDES D'OBRA

NÚM	CODI	UA	DESCRIPCIÓ			PREU
				DESPESES AUXILIARS	1,50 %	1,21620
				COST DIRECTE		85,27620
				DESPESES INDIRECTES	5,30 %	4,51964
				COST EXECUCIÓ MATERIAL		**89,79584**
P-24	**P2252-549I**	m3	Estesa i piconatge de sòl tolerable de l'obra, en tongades de 25 cm de gruix, com a màxim, amb compactació del 95 % PM, utilitzant corró vibratori autopropulsat, i amb necessitat d'humectació	**Rend.: 1,000**		**4,72** €

			Unitats		Preu		Parcial	Import
Maquinària								
C138-00KQ	h	Pala carregadora sobre pneumàtics de 15 a 20 t	0,013	/R x	102,96000	=	1,33848	
C151-0033	h	Camió cisterna de 6 m3	0,010	/R x	55,60000	=	0,55600	
C131-005G	h	Corró vibratori autopropulsat, de 12 a 14 t	0,020	/R x	80,16000	=	1,60320	
C136-00F5	h	Motoanivelladora mitjana	0,010	/R x	89,36000	=	0,89360	
		Subtotal:					4,39128	4,39128
Materials								
B011-05ME	m3	Aigua	0,050	x	1,76000	=	0,08800	
		Subtotal:					0,08800	0,08800
			COST DIRECTE					4,47928
			DESPESES INDIRECTES		5,30 %			0,23740
			COST EXECUCIÓ MATERIAL					**4,71668**
P-25	**P2252-549K**	m3	Estesa i piconatge de sòl tolerable d'aportació, en tongades de 25 cm de gruix, com a màxim, amb compactació del 95 % PM, utilitzant corró vibratori autopropulsat, i amb necessitat d'humectació	**Rend.: 1,000**		**10,55** €

			Unitats		Preu		Parcial	Import
Maquinària								
C138-00KQ	h	Pala carregadora sobre pneumàtics de 15 a 20 t	0,013	/R x	102,96000	=	1,33848	
C136-00F5	h	Motoanivelladora mitjana	0,010	/R x	89,36000	=	0,89360	
C131-005G	h	Corró vibratori autopropulsat, de 12 a 14 t	0,020	/R x	80,16000	=	1,60320	
C151-0033	h	Camió cisterna de 6 m3	0,010	/R x	55,60000	=	0,55600	
		Subtotal:					4,39128	4,39128
Materials								
B03E-05OH	m3	Terra tolerable	1,200	x	4,62000	=	5,54400	
B011-05ME	m3	Aigua	0,050	x	1,76000	=	0,08800	
		Subtotal:					5,63200	5,63200

DIPUTACIÓ DE GIRONA - Projecte
Codi per a validació :GE0PN-L2KU8-N3SYC
Verificació :http://www.ddgi.cat/verificador
Aquesta és una còpia impresa del document electrònic referènciat : 543/974.

País: CAT, Institució: DDGI, Codi UACG: Xarxa Viària / 013, Núm. expedient: 2024/811, Codi Classificació: K010401
, Any expedient: 2024

JUSTIFICACIÓ DE PREUS

PARTIDES D'OBRA

NÚM	CODI	UA	DESCRIPCIÓ		PREU
			COST DIRECTE		10,02328
			DESPESES INDIRECTES	5,30 %	0,53123
			COST EXECUCIÓ MATERIAL		**10,55451**

P-26 P2255-DPHR m3 Rebliment i piconatge de rasa d'amplària més de 0,6 i fins a 1,5 m, amb material adequat de la pròpia excavació, en tongades de gruix de fins a 25 cm, utilitzant picó vibrant de combustible, amb compactació del 95% PM **Rend.: 1,000** **13,57** €

			Unitats		Preu		Parcial	Import
Ma d'obra								
A0E-000A	h	Manobre especialista	0,200	/R x	21,41000	=	4,28200	
		Subtotal:					4,28200	4,28200
Maquinària								
C13C-00LP	h	Retroexcavadora sobre pneumàtics de 8 a 10 t	0,121	/R x	56,69000	=	6,85949	
C13A-W61J	h	Compactador combustible duplex manual de 700 kg	0,200	/R x	8,43000	=	1,68600	
		Subtotal:					8,54549	8,54549
		DESPESES AUXILIARS			1,50 %			0,06423
		COST DIRECTE						12,89172
		DESPESES INDIRECTES			5,30 %			0,68326
		COST EXECUCIÓ MATERIAL						**13,57498**

P-27 P22D0-.2YL m2 Esbrossada del terreny de menys de 2 m, amb mitjans mecànics i càrrega mecànica sobre camió **Rend.: 1,000** **1,55** €

			Unitats		Preu		Parcial	Import
Ma d'obra								
A0F-000B	h	Oficial 1a	0,010	/R x	25,57000	=	0,25570	
A0E-000A	h	Manobre especialista	0,020	/R x	21,41000	=	0,42820	
		Subtotal:					0,68390	0,68390
Maquinària								
CRE0-00C0	h	Motoserra	0,050	/R x	3,70000	=	0,18500	
C154-003N	h	Camió per a transport de 7 t	0,002	/R x	43,40000	=	0,08680	
C138-00KQ	h	Pala carregadora sobre pneumàtics de 15 a 20 t	0,005	/R x	102,96000	=	0,51480	
		Subtotal:					0,78660	0,78660
		COST DIRECTE						1,47050
		DESPESES INDIRECTES			5,30 %			0,07794
		COST EXECUCIÓ MATERIAL						**1,54844**

Projecte constructiu de condicionament d´un tram de la carretera GIV-5247, de la GI-524 a Pujarnol,
del PK 0+000 al PK 1+095.

JUSTIFICACIÓ DE PREUS

PARTIDES D'OBRA

NÚM	CODI	UA	DESCRIPCIÓ	PREU

P-28 P241-FIPW m3 Transport de terres no contaminades per a reutilitzar dins de l'obra, amb camió de 7 t i temps d'espera per a la càrrega amb mitjans mecànics, amb un recorregut de menys de 5 km **Rend.: 1,000** **3,66** €

			Unitats		Preu		Parcial	Import
Maquinària								
C154-003N	h	Camió per a transport de 7 t	0,080	/R x	43,40000	=	3,47200	
		Subtotal:					3,47200	3,47200
		COST DIRECTE						3,47200
		DESPESES INDIRECTES			5,30 %			0,18402
		COST EXECUCIÓ MATERIAL						**3,65602**

P-29 P2A0-4ILR m3 Subministrament de terra seleccionada, procedent d'aportació **Rend.: 1,000** **11,98** €

			Unitats		Preu		Parcial	Import
Materials								
B03E-05OF	m3	Terra seleccionada	1,000	x	11,38000	=	11,38000	
		Subtotal:					11,38000	11,38000
		COST DIRECTE						11,38000
		DESPESES INDIRECTES			5,30 %			0,60314
		COST EXECUCIÓ MATERIAL						**11,98314**

P-30 P2R2-EU9S m3 Classificació a peu d'obra de residus de construcció o demolició en fraccions segons REAL DECRETO 105/2008, amb mitjans manuals **Rend.: 1,000** **21,66** €

			Unitats		Preu		Parcial	Import
Ma d'obra								
A0D-0007	h	Manobre	1,000	/R x	20,27000	=	20,27000	
		Subtotal:					20,27000	20,27000
		DESPESES AUXILIARS			1,50 %			0,30405
		COST DIRECTE						20,57405
		DESPESES INDIRECTES			5,30 %			1,09042
		COST EXECUCIÓ MATERIAL						**21,66447**

P-31 P2R3-HH0W m3 Transport de terres no contaminades a obra exterior o centre de valorització, amb camió de 12 t i temps d'espera per a la càrrega amb mitjans mecànics, amb un recorregut de menys de 20 km **Rend.: 1,000** **8,72** €

			Unitats		Preu		Parcial	Import
Maquinària								
C154-003M	h	Camió per a transport de 12 t	0,160	/R x	51,73000	=	8,27680	

DIPUTACIÓ DE GIRONA - Projecte
Codi per a validació :GE0PN-L2KU8-N3SYC
Verificació :http://www.ddgi.cat/verificador
Aquesta és una còpia impresa del document electrònic referènciat : 544/974.

País: CAT, Institució: DDGI, Codi UACG: Xarxa Viària / 013, Núm. expedient: 2024/811, Codi Classificació: K010401
, Any expedient: 2024

PARTIDES D'OBRA

NÚM	CODI	UA	DESCRIPCIÓ				PREU
				Subtotal:		8,27680	8,27680
				COST DIRECTE			8,27680
				DESPESES INDIRECTES	5,30 %		0,43867
				COST EXECUCIÓ MATERIAL			**8,71547**
P-32	**P2R5-DT0Y**	m3	Transport de residus a instal·lació autoritzada de gestió de residus, amb camió de 12 t i temps d'espera per a la càrrega a màquina, amb un recorregut de més de 15 i fins a 20 km	**Rend.:**	**1,000**		**10,35** €
				Unitats	Preu	Parcial	Import
Maquinària							
	C154-003M	h	Camió per a transport de 12 t	0,190 /R x	51,73000 =	9,82870	
				Subtotal:		9,82870	9,82870
				COST DIRECTE			9,82870
				DESPESES INDIRECTES	5,30 %		0,52092
				COST EXECUCIÓ MATERIAL			**10,34962**
P-33	**P2R5-DT1T**	m3	Transport de residus especials a instal·lació autoritzada de gestió de residus, amb contenidor d'1 m3 de capacitat	**Rend.:**	**1,000**		**80,82** €
				Unitats	Preu	Parcial	Import
Maquinària							
	C1R1-00CW	m3	Subministrament de contenidor paletitzat amb estructura de reixa metàl·lica d'1 m3 de capacitat i recollida amb residus especials	1,000 /R x	76,75000 =	76,75000	
				Subtotal:		76,75000	76,75000
				COST DIRECTE			76,75000
				DESPESES INDIRECTES	5,30 %		4,06775
				COST EXECUCIÓ MATERIAL			**80,81775**
P-34	**P2R6-4I5N**	m3	Càrrega amb mitjans mecànics i transport de residus inerts o no especials a instal·lació autoritzada de gestió de residus, amb camió per a transport de 7 t, amb un recorregut de més de 15 i fins a 20 km	**Rend.:**	**1,000**		**17,73** €
				Unitats	Preu	Parcial	Import
Maquinària							
	C154-003N	h	Camió per a transport de 7 t	0,331 /R x	43,40000 =	14,36540	
	C138-00KQ	h	Pala carregadora sobre pneumàtics de 15 a 20 t	0,024 /R x	102,96000 =	2,47104	
				Subtotal:		16,83644	16,83644

PARTIDES D'OBRA

NÚM	CODI	UA	DESCRIPCIÓ				PREU
				COST DIRECTE			16,83644
				DESPESES INDIRECTES	5,30 %		0,89233
				COST EXECUCIÓ MATERIAL			**17,72877**
P-35	**P2RA-IQFL**	m3	Disposició controlada en dipòsit autoritzat inclòs el cànon sobre la deposició controlada dels residus de la construcció, segons la LLEI 8/2008, de residus de formigó inerts amb una densitat 1,45 t/m3, procedents de construcció o demolició, amb codi 17 01 01 segons la Llista Europea de Residus	**Rend.:**	**1,000**		**18,22** €
				Unitats	Preu	Parcial	Import
Materials							
	B2RA-28UQ	t	Disposició controlada en dipòsit autoritzat inclòs el cànon sobre la deposició controlada dels residus de la construcció, segons la LLEI 8/2008, de residus de formigó inerts amb una densitat 1,45 t/m3, procedents de construcció o demolició, amb codi 17 01 01 segons la Llista Europea de Residus	1,450 x	11,93000 =	17,29850	
				Subtotal:		17,29850	17,29850
				COST DIRECTE			17,29850
				DESPESES INDIRECTES	5,30 %		0,91682
				COST EXECUCIÓ MATERIAL			**18,21532**
P-36	**P2RA-IQFO**	m3	Disposició controlada en dipòsit autoritzat inclòs el cànon sobre la deposició controlada dels residus de la construcció, segons la LLEI 8/2008, de residus barrejats inerts amb una densitat 1 t/m3, procedents de construcció o demolició, amb codi 17 01 07 segons la Llista Europea de Residus	**Rend.:**	**1,000**		**26,28** €
				Unitats	Preu	Parcial	Import
Materials							
	B2RA-28US	t	Disposició controlada en dipòsit autoritzat inclòs el cànon sobre la deposició controlada dels residus de la construcció, segons la LLEI 8/2008, de residus barrejats inerts amb una densitat 1 t/m3, procedents de construcció o demolició, amb codi 17 01 07 segons la Llista Europea de Residus	1,000 x	24,96000 =	24,96000	
				Subtotal:		24,96000	24,96000
				COST DIRECTE			24,96000
				DESPESES INDIRECTES	5,30 %		1,32288
				COST EXECUCIÓ MATERIAL			**26,28288**

DIPUTACIÓ DE GIRONA - Projecte
Codi per a validació :GE0PN-L2KU8-N3SYC
Verificació :http://www.ddgi.cat/verificador
Aquesta és una còpia impresa del document electrònic referènciat : 545/974.

País: CAT, Institució: DDGI, Codi UACG: Xarxa Viària / 013, Núm. expedient: 2024/811, Codi Classificació: K010401
, Any expedient: 2024

JUSTIFICACIÓ DE PREUS

PARTIDES D'OBRA

NÚM	CODI	UA	DESCRIPCIÓ					PREU
P-37	P2RA-1QFX	m3	Disposició controlada en planta de compostage de residus vegetals bruts barrejats amb terra o altres residus no vegetals no perillosos amb una densitat 0,75 t/m3, procedents de poda o sega, amb codi 20 02 01 segons la Llista Europea de Residus	Rend.:	1,000			51,41 €
				Unitats		Preu	Parcial	Import
Materials								
	B2RA-28U1	t	Disposició controlada en planta de compostage de residus vegetals bruts barrejats amb terra o altres residus no vegetals no perillosos amb una densitat 0,75 t/m3, procedents de poda o sega, amb codi 20 02 01 segons la Llista Europea de Residus	0,750	x	65,10000 =	48,82500	
					Subtotal:		48,82500	48,82500
				COST DIRECTE				48,82500
				DESPESES INDIRECTES		5,30 %		2,58773
				COST EXECUCIÓ MATERIAL				**51,41273**
P-38	P2RA-IQG7	m3	Disposició controlada en centre de reciclatge de residus de metalls barrejats no perillosos amb una densitat 0,2 t/m3, procedents de construcció o demolició, amb codi 17 04 07 segons la Llista Europea de Residus	Rend.:	1,000			-41,13 €
				Unitats		Preu	Parcial	Import
Materials								
	B2RA-28UG	t	Disposició controlada en centre de reciclatge de residus de metalls barrejats no perillosos amb una densitat 0,2 t/m3, procedents de construcció o demolició, amb codi 17 04 07 segons la Llista Europea de Residus	0,200	x	-195,30000 =	-39,06000	
					Subtotal:		-39,06000	-39,06000
				COST DIRECTE				-39,06000
				DESPESES INDIRECTES		5,30 %		-2,07018
				COST EXECUCIÓ MATERIAL				**-41,13018**
P-39	P2RA-IQG9	m3	Disposició controlada en centre de reciclatge de residus de fusta no perillosos amb una densitat 0,19 t/m3, procedents de construcció o demolició, amb codi 17 02 01 segons la Llista Europea de Residus	Rend.:	1,000			15,20 €
				Unitats		Preu	Parcial	Import
Materials								
	B2RA-28TK	t	Disposició controlada en centre de reciclatge de residus de fusta no perillosos amb una densitat 0,19 t/m3, procedents de construcció o demolició, amb codi 17 02 01 segons la Llista Europea de Residus	0,190	x	75,95000 =	14,43050	
					Subtotal:		14,43050	14,43050

JUSTIFICACIÓ DE PREUS

PARTIDES D'OBRA

NÚM	CODI	UA	DESCRIPCIÓ					PREU
				COST DIRECTE				14,43050
				DESPESES INDIRECTES		5,30 %		0,76482
				COST EXECUCIÓ MATERIAL				**15,19532**
P-40	P2RA-IQGF	m3	Disposició controlada en centre de reciclatge de residus de paper i cartró no perillosos amb una densitat 0,04 t/m3, procedents de construcció o demolició, amb codi 15 01 01 segons la Llista Europea de Residus	Rend.:	1,000			0,01 €
				Unitats		Preu	Parcial	Import
Materials								
	B2RA-.8UL	t	Disposició controlada en centre de reciclatge de residus de paper i cartró no perillosos amb una densitat 0,04 t/m3, procedents de construcció o demolició, amb codi 15 01 01 segons la Llista Europea de Residus	1,000	x	0,01000 =	0,01000	
					Subtotal:		0,01000	0,01000
				COST DIRECTE				0,01000
				DESPESES INDIRECTES		5,30 %		0,00053
				COST EXECUCIÓ MATERIAL				**0,01053**
P-41	P2RA-IQGH	m3	Disposició controlada en centre de reciclatge de residus de plàstic no perillosos amb una densitat 0,035 t/m3, procedents de construcció o demolició, amb codi 17 02 03 segons la Llista Europea de Residus	Rend.:	1,000			0,01 €
				Unitats		Preu	Parcial	Import
Materials								
	B2RA-.8TU	t	Disposició controlada en centre de reciclatge de residus de plàstic no perillosos amb una densitat 0,035 t/m3, procedents de construcció o demolició, amb codi 17 02 03 segons la Llista Europea de Residus	1,000	x	0,01000 =	0,01000	
					Subtotal:		0,01000	0,01000
				COST DIRECTE				0,01000
				DESPESES INDIRECTES		5,30 %		0,00053
				COST EXECUCIÓ MATERIAL				**0,01053**
P-42	P2RA-IQGK	kg	Disposició controlada en centre de selecció i transferència de residus barrejats perillosos, procedents de construcció o demolició, amb codi 17 09 03* segons la Llista Europea de Residus	Rend.:	1,000			0,35 €
				Unitats		Preu	Parcial	Import
Materials								
	B2RA-28TJ	kg	Disposició controlada en centre de selecció i transferència de residus barrejats perillosos, procedents de construcció o demolició, amb codi 17	1,000	x	0,33000 =	0,33000	

DIPUTACIÓ DE GIRONA - Projecte
Codi per a validació :GE0PN-L2KU8-N3SYC
Verificació :http://www.ddgi.cat/verificador
Aquesta és una còpia impresa del document electrònic referènciat : 546/974.

País: CAT, Institució: DDGI, Codi UACG: Xarxa Viària / 013, Núm. expedient: 2024/811, Codi Classificació: K010401
, Any expedient: 2024

PARTIDES D'OBRA

NÚM	CODI	UA	DESCRIPCIÓ				PREU
			09 03* segons la Llista Europea de Residus				
				Subtotal:		0,33000	0,33000
				COST DIRECTE			0,33000
				DESPESES INDIRECTES	5,30 %		0,01749
				COST EXECUCIÓ MATERIAL			**0,34749**
P-43	**P2RA-M8VU**	m3	Disposició controlada en dipòsit autoritzat de residus d'aglomerat asfàltic no perillosos amb una densitat 1,45 t/m3, procedents de construcció o demolició, amb codi 17 03 02 segons la Llista Europea de Residus	**Rend.:**	**1,000**	**14,40**	€
				Unitats	Preu	Parcial	Import
Materials							
	B2RA-MA2B	t	Disposició controlada en dipòsit autoritzat de residus d'aglomerat asfàltic no perillosos amb una densitat 1,45 t/m3, procedents de construcció o demolició, amb codi 17 03 02 segons la Llista Europea de Residus	1,450 x	9,43000 =	13,67350	
				Subtotal:		13,67350	13,67350
				COST DIRECTE			13,67350
				DESPESES INDIRECTES	5,30 %		0,72470
				COST EXECUCIÓ MATERIAL			**14,39820**
P-44	**P2RB-HG0V**	m3	Disposició de terres no contaminades de densitat aparent 1,6 t/m3, a valoritzador de materials naturals excavats amb codi VNME	**Rend.:**	**1,000**	**7,99**	€
				Unitats	Preu	Parcial	Import
Materials							
	B2RB-HFVL	t	Disposició de terres no contaminades de densitat aparent 1,6 t/m3, a valoritzador de materials naturals excavats amb codi VNME	1,600 x	4,74000 =	7,58400	
				Subtotal:		7,58400	7,58400
				COST DIRECTE			7,58400
				DESPESES INDIRECTES	5,30 %		0,40195
				COST EXECUCIÓ MATERIAL			**7,98595**
P-45	**P913-.100**	m	Rebliment de berma de 0,50 m d'amplada i 15 cm de gruix màxim variable amb sòl seleccionat amb tamany màxim de 16 mm, IP=6-10 i LL>30, estesa, humectació i compactació al 100%PM. Mesurat sobre perfil teòric.	**Rend.:**	**1,000**	**8,54**	€
				Unitats	Preu	Parcial	Import
Ma d'obra							
	A0D-0007	h	Manobre	0,050 /R x	20,27000 =	1,01350	

PARTIDES D'OBRA

NÚM	CODI	UA	DESCRIPCIÓ				PREU
				Subtotal:		1,01350	1,01350
Maquinària							
	C131-005G	h	Corró vibratori autopropulsat, de 12 a 14 t	0,025 /R x	80,16000 =	2,00400	
	C151-002Z	h	Camió cisterna de 8 m3	0,025 /R x	57,24000 =	1,43100	
	C136-00F4	h	Motoanivelladora petita	0,030 /R x	80,83000 =	2,42490	
				Subtotal:		5,85990	5,85990
Materials							
	B03E-05OF	m3	Terra seleccionada	0,100 x	11,38000 =	1,13800	
	B011-05ME	m3	Aigua	0,050 x	1,76000 =	0,08800	
				Subtotal:		1,22600	1,22600
				DESPESES AUXILIARS	1,50 %		0,01520
				COST DIRECTE			8,11460
				DESPESES INDIRECTES	5,30 %		0,43007
				COST EXECUCIÓ MATERIAL			**8,54468**
P-46	**P913-.D91**	m3	Estabilització mecànica d'esplanada E1, amb terra seleccionada tipus 2, de 25 a 35 cm de gruix, i compactació del material al 100 % del PM	**Rend.:**	**1,000**	**8,61**	€
				Unitats	Preu	Parcial	Import
Ma d'obra							
	A0D-0007	h	Manobre	0,050 /R x	20,27000 =	1,01350	
				Subtotal:		1,01350	1,01350
Maquinària							
	C151-002Z	h	Camió cisterna de 8 m3	0,025 /R x	57,24000 =	1,43100	
	C136-00F4	h	Motoanivelladora petita	0,030 /R x	80,83000 =	2,42490	
	C131-005G	h	Corró vibratori autopropulsat, de 12 a 14 t	0,040 /R x	80,16000 =	3,20640	
				Subtotal:		7,06230	7,06230
Materials							
	B011-05ME	m3	Aigua	0,050 x	1,76000 =	0,08800	
				Subtotal:		0,08800	0,08800
				DESPESES AUXILIARS	1,50 %		0,01520
				COST DIRECTE			8,17900
				DESPESES INDIRECTES	5,30 %		0,43349
				COST EXECUCIÓ MATERIAL			**8,61249**
P-47	**P92A-.X85**	m3	Subbase de tot-u artificial ZA 0/20, col·locada amb motoanivelladora i piconatge del material al 100% del PM	**Rend.:**	**1,000**	**32,68**	€
				Unitats	Preu	Parcial	Import
Ma d'obra							
	A0D-0007	h	Manobre	0,040 /R x	20,27000 =	0,81080	

DIPUTACIÓ DE GIRONA - Projecte
Codi per a validació :GE0PN-L2KU8-N3SYC
Verificació :http://www.ddgi.cat/verificador
Aquesta és una còpia impresa del document electrònic referènciat : 547/974.

País: CAT, Institució: DDGI, Codi UACG: Xarxa Viària / 013, Núm. expedient: 2024/811, Codi Classificació: K010401
, Any expedient: 2024

JUSTIFICACIÓ DE PREUS

PARTIDES D'OBRA

NÚM	CODI	UA	DESCRIPCIÓ					PREU
				Subtotal:			0,81080	0,81080
Maquinària								
	C131-005H	h	Corró vibratori autopropulsat, de 14 a 16 t	0,033	/R x	90,23000 =	2,97759	
	C151-002Z	h	Camió cisterna de 8 m3	0,005	/R x	57,24000 =	0,28620	
	C136-00F5	h	Motoanivelladora mitjana	0,017	/R x	89,36000 =	1,51912	
				Subtotal:			4,78291	4,78291
Materials								
	B03F-05NW	m3	Tot-u artificial	1,150	x	22,04000 =	25,34600	
	B011-05ME	m3	Aigua	0,050	x	1,76000 =	0,08800	
				Subtotal:			25,43400	25,43400
				DESPESES AUXILIARS		1,50 %		0,01216
				COST DIRECTE				31,03987
				DESPESES INDIRECTES		5,30 %		1,64511
				COST EXECUCIÓ MATERIAL				**32,68499**

P-48 **P931-.G6L** m3 Base de formigó formigó HM-20/P / 20 / X0 de consistència plàstica, grandària màxima del granulat 20 mm, amb >= 200 kg/m3 de ciment, apte per a classe d'exposició I, abocat des de camió amb estesa i vibratge manual, amb acabat reglejat **Rend.: 1,000** **114,30** €

				Unitats		Preu	Parcial	Import
Ma d'obra								
	A0F-000S	h	Oficial 1a d'obra pública	0,150	/R x	25,57000 =	3,83550	
	A0D-0007	h	Manobre	0,450	/R x	20,27000 =	9,12150	
				Subtotal:			12,95700	12,95700
Maquinària								
	C20K-00DP	h	Regle vibratori	0,150	/R x	5,19000 =	0,77850	
				Subtotal:			0,77850	0,77850
Materials								
	B06F1-I62I	m3	Formigó en massa HM - 20 / P / 20 / X0 amb una quantitat de ciment de 200 kg/m3 i relació aigua ciment =< 0.6	1,050	x	90,11000 =	94,61550	
				Subtotal:			94,61550	94,61550
				DESPESES AUXILIARS		1,50 %		0,19436
				COST DIRECTE				108,54536
				DESPESES INDIRECTES		5,30 %		5,75290
				COST EXECUCIÓ MATERIAL				**114,29826**

JUSTIFICACIÓ DE PREUS

PARTIDES D'OBRA

NÚM	CODI	UA	DESCRIPCIÓ					PREU

P-49 **P963-.9M1** m Subministre i col·locació de vorada corba de formigó amb acabat ratllat superior de calçada C9 13x25 cm, de classe climàtica B, classe resistent a l'abrasió H i classe resistent a flexió U (R-6 MPa) segons UNE-EN 1340, col·locada sobre base de formigó d'ús no estructural HNE-15 i de 20 a 25 cm d'alçària, i rejuntada amb morter **Rend.: 1,000** **101,49** €

				Unitats		Preu	Parcial	Import
Ma d'obra								
	A0F-000S	h	Oficial 1a d'obra pública	0,320	/R x	25,57000 =	8,18240	
	A0D-0007	h	Manobre	0,493	/R x	20,27000 =	9,99311	
				Subtotal:			18,17551	18,17551
Materials								
	B07L-1PYA	t	Morter per a ram de paleta, classe M 5 (5 N/mm2), a granel, de designació (G) segons norma UNE-EN 998-2	0,0042	x	47,82000 =	0,20084	
	B960-0GSO	m	Vorada corba de formigó amb acabat ratllat superior de calçada C9 13x25 cm, de classe climàtica B, classe resistent a l'abrasió H i classe resistent a flexió U (R-6 MPa) segons UNE-EN 1340	1,050	x	66,91000 =	70,25550	
	B069-2A9P	m3	Formigó d'ús no estructural HNE-15/P/40 de resistència a compressió 15 N/mm2, consistència plàstica i grandària màxima del granulat 40 mm	0,0957	x	78,16000 =	7,47991	
				Subtotal:			77,93625	77,93625
				DESPESES AUXILIARS		1,50 %		0,27263
				COST DIRECTE				96,38439
				DESPESES INDIRECTES		5,30 %		5,10837
				COST EXECUCIÓ MATERIAL				**101,49277**

P-50 **P967-.A08** m Subministre i col·locació de peça recta de formigó per a vorades model americà, doble capa, amb secció normalitzada de calçada C9 13x25 cm, segons UNE 127340, de classe climàtica B, classe resistent a l'abrasió H i classe resistent a flexió U (R-6 MPa) segons UNE-EN 1340, col·locada sobre base de formigó no estructural HNE-15/P/40 de 20 a 25 cm d'alçària, i rejuntat amb morter per a ram de paleta **Rend.: 1,000** **38,47** €

				Unitats		Preu	Parcial	Import
Ma d'obra								
	A0F-000S	h	Oficial 1a d'obra pública	0,260	/R x	25,57000 =	6,64820	
	A0D-0007	h	Manobre	0,470	/R x	20,27000 =	9,52690	
				Subtotal:			16,17510	16,17510
Materials								
	B962-0GRL	m	Peça recta de formigó per a vorades model americà, doble capa, amb secció normalitzada de calçada C9 13x25 cm, segons UNE 127340, de classe climàtica B, classe resistent a l'abrasió H i classe resistent a flexió U (R-6 MPa) segons UNE-EN 1340	1,050	x	9,92000 =	10,41600	
	B07L-1PYA	t	Morter per a ram de paleta, classe M 5 (5 N/mm2), a granel, de designació (G) segons norma UNE-EN 998-2	0,0032	x	47,82000 =	0,15302	

DIPUTACIÓ DE GIRONA - Projecte
Codi per a validació :GE0PN-L2KU8-N3SYC
Verificació :http://www.ddgi.cat/verificador
Aquesta és una còpia impresa del document electrònic referènciat : 548/974.

País: CAT, Institució: DDGI, Codi UACG: Xarxa Viària / 013, Núm. expedient: 2024/811, Codi Classificació: K010401
, Any expedient: 2024

JUSTIFICACIÓ DE PREUS

PARTIDES D'OBRA

NÚM	CODI	UA	DESCRIPCIÓ					PREU
	B069-2A9P	m3	Formigó d'ús no estructural HNE-15/P/40 de resistència a compressió 15 N/mm2, consistència plàstica i grandària màxima del granulat 40 mm	0,1221	x	78,16000	= 9,54334	
					Subtotal:		20,11236	20,11236
			DESPESES AUXILIARS		1,50	%		0,24263
			COST DIRECTE					36,53009
			DESPESES INDIRECTES		5,30	%		1,93609
			COST EXECUCIÓ MATERIAL					**38,46618**

P-51 **P9GH-.0P5** m3 Paviment de formigó HM-20, de consistència plàstica o tova, de qualsevol gruix, amb mitjans manuals, incloent estesa, vibratge, acabat superficial, formació de juncs tallats en fresc i totes les feines adients **Rend.: 1,000** **129,16** €

				Unitats		Preu	Parcial	Import
Ma d'obra								
	A0D-0007	h	Manobre	0,500	/R x	20,27000 =	10,13500	
	A0E-000A	h	Manobre especialista	0,500	/R x	21,41000 =	10,70500	
	A0F-000S	h	Oficial 1a d'obra pública	0,200	/R x	25,57000 =	5,11400	
					Subtotal:		25,95400	25,95400
Maquinària								
	C20K-00DP	h	Regle vibratori	0,200	/R x	5,19000 =	1,03800	
					Subtotal:		1,03800	1,03800
Materials								
	B06F1-I0IL	m3	Formigó en massa HM - 20 / B / 20 / X0 amb una quantitat de ciment de 200 kg/m3 i relació aigua ciment =< 0.6	1,050	x	90,11000 =	94,61550	
	B0AK-07AS	kg	Clau acer	0,100	x	1,87000 =	0,18700	
	B0D21-07O	m	Tauló de fusta de pi per a 10 usos	1,000	x	0,48000 =	0,48000	
					Subtotal:		95,28250	95,28250
			DESPESES AUXILIARS		1,50	%		0,38931
			COST DIRECTE					122,66381
			DESPESES INDIRECTES		5,30	%		6,50118
			COST EXECUCIÓ MATERIAL					**129,16499**

P-52 **P9H5-.83K** t Paviment de mescla bituminosa contínua en semicalent tipus AC 22 bin B 50/70 S, amb betum asfàltic de penetració, de granulometria semidensa per a capa intermèdia i granulat calcari, estesa i compactada **Rend.: 1,000** **89,39** €

				Unitats		Preu	Parcial	Import
Ma d'obra								
	A0D-0007	h	Manobre	0,072	/R x	20,27000 =	1,45944	
	A0F-000S	h	Oficial 1a d'obra pública	0,016	/R x	25,57000 =	0,40912	
					Subtotal:		1,86856	1,86856

Projecte constructiu de condicionament d´un tram de la carretera GIV-5247, de la GI-524 a Pujarnol,
del PK 0+000 al PK 1+095.

JUSTIFICACIÓ DE PREUS

PARTIDES D'OBRA

NÚM	CODI	UA	DESCRIPCIÓ					PREU
Maquinària								
	C175-00G4	h	Estenedora per a paviments de mescla bituminosa	0,008	/R x	59,63000 =	0,47704	
	C173-005K	h	Corró vibratori per a formigons i betums autopropulsat pneumàtic	0,010	/R x	71,61000 =	0,71610	
	C131-005G	h	Corró vibratori autopropulsat, de 12 a 14 t	0,010	/R x	80,16000 =	0,80160	
					Subtotal:		1,99474	1,99474
Materials								
	B9H1-0HW3	t	Mescla bituminosa contínua en calent tipus AC 22 bin B 50/70 S, amb betum asfàltic de penetració, de granulometria semidensa per a capa intermèdia i granulat calcari	1,000	x	81,00000 =	81,00000	
					Subtotal:		81,00000	81,00000
			DESPESES AUXILIARS		1,50	%		0,02803
			COST DIRECTE					84,89133
			DESPESES INDIRECTES		5,30	%		4,49924
			COST EXECUCIÓ MATERIAL					**89,39057**

P-53 **P9H5-.84D** t Paviment de mescla bituminosa contínua en semicalent tipus AC 16 surf B 50/70 S, amb betum asfàltic de penetració, de granulometria semidensa per a capa de trànsit i granulat granític, estesa i compactada **Rend.: 1,000** **94,51** €

				Unitats		Preu	Parcial	Import
Ma d'obra								
	A0D-0007	h	Manobre	0,072	/R x	20,27000 =	1,45944	
	A0F-000S	h	Oficial 1a d'obra pública	0,016	/R x	25,57000 =	0,40912	
					Subtotal:		1,86856	1,86856
Maquinària								
	C175-00G4	h	Estenedora per a paviments de mescla bituminosa	0,008	/R x	59,63000 =	0,47704	
	C173-005K	h	Corró vibratori per a formigons i betums autopropulsat pneumàtic	0,010	/R x	71,61000 =	0,71610	
	C131-005G	h	Corró vibratori autopropulsat, de 12 a 14 t	0,010	/R x	80,16000 =	0,80160	
					Subtotal:		1,99474	1,99474
Materials								
	B9H1-0HWY	t	Mescla bituminosa contínua en calent tipus AC 16 surf B 50/70 S, amb betum asfàltic de penetració, de granulometria semidensa per a capa de trànsit i granulat granític	1,000	x	85,86000 =	85,86000	
					Subtotal:		85,86000	85,86000
			DESPESES AUXILIARS		1,50	%		0,02803
			COST DIRECTE					89,75133
			DESPESES INDIRECTES		5,30	%		4,75682
			COST EXECUCIÓ MATERIAL					**94,50815**

DIPUTACIÓ DE GIRONA - Projecte
Codi per a validació :GE0PN-L2KU8-N3SYC
Verificació :http://www.ddgi.cat/verificador
Aquesta és una còpia impresa del document electrònic referènciat : 549/974.

País: CAT, Institució: DDGI, Codi UACG: Xarxa Viària / 013, Núm. expedient: 2024/811, Codi Classificació: K010401
, Any expedient: 2024

JUSTIFICACIÓ DE PREUS

PARTIDES D'OBRA

NÚM	CODI	UA	DESCRIPCIÓ	PREU

P-54 **P9HA-6083** m2 Reposició de paviment de mescla bituminosa contínua en calent tipus AC 22 surf B 50/70 D, amb betum asfàltic de penetració, de granulometria densa per a capa de trànsit i granulat granític, de 10 cm de gruix, estesa i compactada manualment **Rend.: 1,000** **32,78** €

				Unitats		Preu		Parcial	Import
Ma d'obra									
	A0F-000B	h	Oficial 1a	0,150	/R x	25,57000	=	3,83550	
	A0E-000A	h	Manobre especialista	0,150	/R x	21,41000	=	3,21150	
	A0D-0007	h	Manobre	0,300	/R x	20,27000	=	6,08100	
			Subtotal:					13,12800	13,12800
Maquinària									
	C13A-W61J	h	Compactador combustible duplex manual de 700 kg	0,150	/R x	8,43000	=	1,26450	
			Subtotal:					1,26450	1,26450
Materials									
	B057-06IN	kg	Emulsió bituminosa catiònica amb un 60% de betum asfàltic, per a reg de curat tipus C60B3/B2 CUR, segons UNE-EN 13808	1,000	x	0,31000	=	0,31000	
	B9H1-0HX9	t	Mescla bituminosa contínua en calent tipus AC 22 surf B 50/70 D, amb betum asfàltic de penetració, de granulometria densa per a capa de trànsit i granulat granític	0,189	x	85,86000	=	16,22754	
			Subtotal:					16,53754	16,53754
			DESPESES AUXILIARS		1,50	%			0,19692
			COST DIRECTE						31,12696
			DESPESES INDIRECTES		5,30	%			1,64973
			COST EXECUCIÓ MATERIAL						**32,77669**

P-55 **P9HC-HOSA** pa Partida alçada d'abonament íntegre per al desplaçament, muntatge i desmuntatge a obra d'equip d'estesa i fresat de mescla bituminosa en calent **Rend.: 1,000** **5.471,88** €

				Unitats		Preu		Parcial	Import
Maquinària									
	C17H-HOSB	u	Desplaçament, muntatge i desmuntatge a obra d'equip d'estesa i fresat de mescla bituminosa en calent	1,000	/R x	5.196,47000	=	5.196,47000	
			Subtotal:					5.196,47000	5.196,47000
			COST DIRECTE						5.196,47000
			DESPESES INDIRECTES		5,30	%			275,41291
			COST EXECUCIÓ MATERIAL						**5.471,88291**

JUSTIFICACIÓ DE PREUS

PARTIDES D'OBRA

NÚM	CODI	UA	DESCRIPCIÓ	PREU

P-56 **P9L1-E97L** m2 Reg d'adherència amb emulsió bituminosa catiònica termoadherent tipus C60B3/B2 TER, amb dotació 0,6 kg/m2 **Rend.: 1,000** **0,35** €

				Unitats		Preu		Parcial	Import
Ma d'obra									
	A0E-000A	h	Manobre especialista	0,0022	/R x	21,41000	=	0,04710	
			Subtotal:					0,04710	0,04710
Maquinària									
	C174-00GD	h	Escombradora autopropulsada	0,0005	/R x	46,07000	=	0,02304	
	C170-0036	h	Camió cisterna per a reg asfàltic	0,0022	/R x	32,41000	=	0,07130	
			Subtotal:					0,09434	0,09434
Materials									
	B057-06IM	kg	Emulsió bituminosa catiònica amb un 60% de betum asfàltic, per a reg termoadherent tipus C60B3/B2 TER, segons UNE-EN 13808	0,600	x	0,31000	=	0,18600	
			Subtotal:					0,18600	0,18600
			DESPESES AUXILIARS		1,50	%			0,00071
			COST DIRECTE						0,32815
			DESPESES INDIRECTES		5,30	%			0,01739
			COST EXECUCIÓ MATERIAL						**0,34554**

P-57 **P9L1-E986** m2 Reg d'imprimació amb emulsió bituminosa catiònica tipus C60BF4 IMP, amb dotació 1 kg/m2 **Rend.: 1,000** **0,53** €

				Unitats		Preu		Parcial	Import
Ma d'obra									
	A0E-000A	h	Manobre especialista	0,003	/R x	21,41000	=	0,06423	
			Subtotal:					0,06423	0,06423
Maquinària									
	C170-0036	h	Camió cisterna per a reg asfàltic	0,003	/R x	32,41000	=	0,09723	
			Subtotal:					0,09723	0,09723
Materials									
	B057-06II	kg	Emulsió bituminosa catiònica amb un 60% de betum asfàltic, per a reg d'imprimació tipus C60BF4 IMP amb un contingut de fluidificant >3%, segons UNE-EN 13808	1,000	x	0,34000	=	0,34000	
			Subtotal:					0,34000	0,34000
			DESPESES AUXILIARS		1,50	%			0,00096
			COST DIRECTE						0,50242
			DESPESES INDIRECTES		5,30	%			0,02663
			COST EXECUCIÓ MATERIAL						**0,52905**

DIPUTACIÓ DE GIRONA - Projecte
Codi per a validació :GE0PN-L2KU8-N3SYC
Verificació :http://www.ddgi.cat/verificador
Aquesta és una còpia impresa del document electrònic referènciat : 550/974.

País: CAT, Institució: DDGI, Codi UACG: Xarxa Viària / 013, Núm. expedient: 2024/811, Codi Classificació: K010401
, Any expedient: 2024

PARTIDES D'OBRA

NÚM	CODI	UA	DESCRIPCIÓ					PREU
P-58	PB20-.T10	u	Extrem de barrera de seguretat metàl·lica de qualsevol tipus en accesos, galvanitzada en calent, incloent 4 m de tanca de secció doble ona, suports en C-120 col·locats clavats a terra cada 4 m (BMSRA4/C), sense separadors, topall final, elements de fixació, material auxiliar i captafars, inclòs enclavament, totalment col·locat en recta o corba de qualsevol radi.	Rend.: 1,000			382,18	€

				Unitats		Preu		Parcial	Import
Ma d'obra									
	A0E-000A	h	Manobre especialista	1,000	/R x	21,41000	=	21,41000	
	A0F-000B	h	Oficial 1a	0,500	/R x	25,57000	=	12,78500	
					Subtotal:			34,19500	34,19500
Maquinària									
	C1B0-006B	h	Màquina per a clavar muntants metàl·lics	0,400	/R x	46,96000	=	18,78400	
	C152-0039	h	Camió grua de 5 t	0,200	/R x	62,93000	=	12,58600	
	C13C-00LP	h	Retroexcavadora sobre pneumàtics de 8 a 10 t	0,100	/R x	56,69000	=	5,66900	
					Subtotal:			37,03900	37,03900
Materials									
	BBMX-0SIO	u	Suport C-120 d'acer galvanitzat, de 2000 mm de llargària, per a barrera de seguretat flexible, segons UNE 135122	3,000	x	37,07000	=	111,21000	
	BBMY-0SJG	u	Part proporcional d'elements de fixació per a barreres de seguretat flexibles	3,000	x	8,73000	=	26,19000	
	BBMW-0SH	m	Perfil longitudinal d'acer galvanitzat de secció doble ona per a barrera de seguretat flexible, segons UNE 135121	4,000	x	24,64000	=	98,56000	
	BBCK-0SJD	u	Captallums per a barreres de seguretat flexibles amb làmina retrorreflectant classe RA3 a dues cares	2,000	x	3,01000	=	6,02000	
	BBMZ-0SJ5	u	Terminal cua de peix amb l'extrem pla d'acer galvanitzat, per a barrera metàl·lica, segons UNE 135122	1,000	x	40,24000	=	40,24000	
	BBMZ-0SIZ	u	Separador d'acer galvanitzat per a barrera metàl·lica simple, segons UNE 135122	1,000	x	8,98000	=	8,98000	
					Subtotal:			291,20000	291,20000
			DESPESES AUXILIARS		1,50	%			0,51293
			COST DIRECTE						362,94693
			DESPESES INDIRECTES		5,30	%			19,23619
			COST EXECUCIÓ MATERIAL						**382,18311**

NÚM	CODI	UA	DESCRIPCIÓ					PREU
P-59	PB20-BT7W	u	Terminal mitjà de 8 m de barrera de seguretat metàl·lica simple, amb abatiment al terreny, format per un perfil longitudinal de secció doble ona, suports C- 120 col·locats clavats a terra cada 2 m, captallums, peces especials i elements de fixació, col·locat	Rend.: 1,000			807,80	€

				Unitats		Preu		Parcial	Import

PARTIDES D'OBRA

NÚM	CODI	UA	DESCRIPCIÓ					PREU
P-60	PB23-DFS3	m	Barrera de seguretat metàl·lica simple, per a una classe de contenció normal, amb nivell de contenció N2, índex de severitat A, amplària de treball W6 i deflexió dinàmica 2 m segons UNE-EN 1317-2, reduïda, amb un perfil longitudinal de secció doble ona i suports C-120 col·locats clavats a terra cada 4 m (BMSRA4/C), col·locada en trams rectes o en corbes de radi igual o superior a 22 m	Rend.: 1,000			44,99	€

				Unitats		Preu		Parcial	Import
Ma d'obra									
	A0E-000A	h	Manobre especialista	0,072	/R x	21,41000	=	1,54152	
	A0F-000B	h	Oficial 1a	0,072	/R x	25,57000	=	1,84104	
					Subtotal:			3,38256	3,38256
Maquinària									
	C152-0039	h	Camió grua de 5 t	0,018	/R x	62,93000	=	1,13274	
	A0E-000A	h	Manobre especialista	1,600	/R x	21,41000	=	34,25600	
	A0F-000B	h	Oficial 1a	1,600	/R x	25,57000	=	40,91200	
					Subtotal:			75,16800	75,16800
Maquinària									
	C152-0039	h	Camió grua de 5 t	0,400	/R x	62,93000	=	25,17200	
	C1B0-006B	h	Màquina per a clavar muntants metàl·lics	0,800	/R x	46,96000	=	37,56800	
	C13C-00LP	h	Retroexcavadora sobre pneumàtics de 8 a 10 t	0,400	/R x	56,69000	=	22,67600	
					Subtotal:			85,41600	85,41600
Materials									
	BBMZ-0SJ2	u	Topall final d'acer galvanitzat per a barrera metàl·lica simple, segons UNE 135122	1,000	x	52,69000	=	52,69000	
	BBCK-0SJD	u	Captallums per a barreres de seguretat flexibles amb làmina retrorreflectant classe RA3 a dues cares	3,000	x	3,01000	=	9,03000	
	BBMZ-0SIZ	u	Separador d'acer galvanitzat per a barrera metàl·lica simple, segons UNE 135122	1,000	x	8,98000	=	8,98000	
	BBMZ-0SIY	u	Peça en angle d'acer galvanitzat per a extrem de barrera metàl·lica, segons UNE 135122	1,000	x	108,61000	=	108,61000	
	BBMY-0SJG	u	Part proporcional d'elements de fixació per a barreres de seguretat flexibles	5,000	x	8,73000	=	43,65000	
	BBMW-0SH	m	Perfil longitudinal d'acer galvanitzat de secció doble ona per a barrera de seguretat flexible, segons UNE 135121	8,000	x	24,64000	=	197,12000	
	BBMX-0SIO	u	Suport C-120 d'acer galvanitzat, de 2000 mm de llargària, per a barrera de seguretat flexible, segons UNE 135122	5,000	x	37,07000	=	185,35000	
					Subtotal:			605,43000	605,43000
			DESPESES AUXILIARS		1,50	%			1,12752
			COST DIRECTE						767,14152
			DESPESES INDIRECTES		5,30	%			40,65850
			COST EXECUCIÓ MATERIAL						**807,80002**

DIPUTACIÓ DE GIRONA - Projecte
Codi per a validació :GE0PN-L2KU8-N3SYC
Verificació :http://www.ddgi.cat/verificador
Aquesta és una còpia impresa del document electrònic referènciat : 551/974.

País: CAT, Institució: DDGI, Codi UACG: Xarxa Viària / 013, Núm. expedient: 2024/811, Codi Classificació: K010401 , Any expedient: 2024

JUSTIFICACIÓ DE PREUS

PARTIDES D'OBRA

NÚM	CODI	UA	DESCRIPCIÓ						PREU
	C1B0-006B	h	Màquina per a clavar muntants metàl·lics	0,036	/R x	46,96000	=	1,69056	
					Subtotal:			2,82330	2,82330
Materials									
	BBCK-0SJD	u	Captallums per a barreres de seguretat flexibles amb làmina retrorreflectant classe RA3 a dues cares	0,125	x	3,01000	=	0,37625	
	BBMW-0SH	m	Perfil longitudinal d'acer galvanitzat de secció doble ona per a barrera de seguretat flexible, segons UNE 135121	1,000	x	24,64000	=	24,64000	
	BBMX-0SIO	u	Suport C-120 d'acer galvanitzat, de 2000 mm de llargària, per a barrera de seguretat flexible, segons UNE 135122	0,250	x	37,07000	=	9,26750	
	BBMY-0SJG	u	Part proporcional d'elements de fixació per a barreres de seguretat flexibles	0,250	x	8,73000	=	2,18250	
					Subtotal:			36,46625	36,46625
					DESPESES AUXILIARS		1,50 %		0,05074
					COST DIRECTE				42,72285
					DESPESES INDIRECTES		5,30 %		2,26431
					COST EXECUCIÓ MATERIAL				**44,98716**

P-61 **PB27-DRLC** u — Extrem per a barrera metàl·lica en forma de terminal cua de peix amb l'extrem pla, fixat a mur — **Rend.: 1,000** — **59,75** €

				Unitats		Preu		Parcial	Import
Ma d'obra									
	A0F-000B	h	Oficial 1a	0,167	/R x	25,57000	=	4,27019	
	A0D-0007	h	Manobre	0,167	/R x	20,27000	=	3,38509	
					Subtotal:			7,65528	7,65528
Materials									
	BBMZ-0SJ5	u	Terminal cua de peix amb l'extrem pla d'acer galvanitzat, per a barrera metàl·lica, segons UNE 135122	1,000	x	40,24000	=	40,24000	
	BBMY-0SJG	u	Part proporcional d'elements de fixació per a barreres de seguretat flexibles	1,000	x	8,73000	=	8,73000	
					Subtotal:			48,97000	48,97000
					DESPESES AUXILIARS		1,50 %		0,11483
					COST DIRECTE				56,74011
					DESPESES INDIRECTES		5,30 %		3,00723
					COST EXECUCIÓ MATERIAL				**59,74733**

P-62 **PBA2-.Z10** m2 — Pintat sobre paviment amb pintura vermella ral 3020, de dos components en fred de llarga durada o equivalent i reflectant amb microesferes de vidre, incloent el premarcatge, aplicada amb màquina d'accionament manual — **Rend.: 0,500** — **11,46** €

				Unitats		Preu		Parcial	Import
Ma d'obra									

JUSTIFICACIÓ DE PREUS

PARTIDES D'OBRA

NÚM	CODI	UA	DESCRIPCIÓ						PREU
	A0F-000B	h	Oficial 1a	0,070	/R x	25,57000	=	3,57980	
	A0D-0007	h	Manobre	0,035	/R x	20,27000	=	1,41890	
					Subtotal:			4,99870	4,99870
Maquinària									
	C1B0-006D	h	Màquina per a pintar bandes de vial, d'accionament manual	0,035	/R x	29,48000	=	2,06360	
					Subtotal:			2,06360	2,06360
Materials									
	BBA1-.XWZ	kg	Pintura acrílica de color vermell, per a marques vials	0,816	x	3,50000	=	2,85600	
	BBA0-0SD6	kg	Microesferes de vidre per a senyalització per a marques vials retrorreflectants en sec	0,500	x	1,78000	=	0,89000	
					Subtotal:			3,74600	3,74600
					DESPESES AUXILIARS		1,50 %		0,07498
					COST DIRECTE				10,88328
					DESPESES INDIRECTES		5,30 %		0,57681
					COST EXECUCIÓ MATERIAL				**11,46009**

P-63 **PBA2-.Z20** m — Pintat amb dues capes vorada de formigó amb pintura blanca ral 9016 i pintura vermella ral 3020, alternades 1m, amb pintura acrílica en solució aquosa o amb dissolvent i reflectant amb microesferes de vidre, incloent el premarcatge. — **Rend.: 1,000** — **8,34** €

				Unitats		Preu		Parcial	Import
Ma d'obra									
	A0D-0007	h	Manobre	0,050	/R x	20,27000	=	1,01350	
	A0F-000B	h	Oficial 1a	0,070	/R x	25,57000	=	1,78990	
					Subtotal:			2,80340	2,80340
Maquinària									
	C1B0-006D	h	Màquina per a pintar bandes de vial, d'accionament manual	0,035	/R x	29,48000	=	1,03180	
					Subtotal:			1,03180	1,03180
Materials									
	BBA1-.XWZ	kg	Pintura acrílica de color vermell, per a marques vials	0,500	x	3,50000	=	1,75000	
	BBA1-2XWQ	kg	Pintura acrílica de color blanc, per a marques vials	0,500	x	2,80000	=	1,40000	
	BBA0-0SD6	kg	Microesferes de vidre per a senyalització per a marques vials retrorreflectants en sec	0,500	x	1,78000	=	0,89000	
					Subtotal:			4,04000	4,04000
					DESPESES AUXILIARS		1,50 %		0,04205
					COST DIRECTE				7,91725
					DESPESES INDIRECTES		5,30 %		0,41961
					COST EXECUCIÓ MATERIAL				**8,33687**

DIPUTACIÓ DE GIRONA - Projecte
Codi per a validació :GE0PN-L2KU8-N3SYC
Verificació :http://www.ddgi.cat/verificador
Aquesta és una còpia impresa del document electrònic referènciat : 552/974.

País: CAT, Institució: DDGI, Codi UACG: Xarxa Viària / 013, Núm. expedient: 2024/811, Codi Classificació: K010401
, Any expedient: 2024

JUSTIFICACIÓ DE PREUS

PARTIDES D'OBRA

NÚM	CODI	UA	DESCRIPCIÓ					PREU
P-64	PBA2-FIHZ	m2	Pintat sobre paviment de marca vial superficial per a ús permanent i retrorreflectant en sec, amb humitat i amb pluja, tipus P-RR, amb pintura acrílica de color blanc i microesferes de vidre, aplicada amb màquina d'accionament manual	Rend.:	0,500			10,86 €

				Unitats		Preu		Parcial	Import
Ma d'obra									
	A0D-0007	h	Manobre	0,035	/R x	20,27000	=	1,41890	
	A0F-000B	h	Oficial 1a	0,070	/R x	25,57000	=	3,57980	
					Subtotal:			4,99870	4,99870
Maquinària									
	C1B0-006D	h	Màquina per a pintar bandes de vial, d'accionament manual	0,035	/R x	29,48000	=	2,06360	
					Subtotal:			2,06360	2,06360
Materials									
	BBA0-0SD6	kg	Microesferes de vidre per a senyalització per a marques vials retrorreflectants en sec	0,500	x	1,78000	=	0,89000	
	BBA1-2XWQ	kg	Pintura acrílica de color blanc, per a marques vials	0,816	x	2,80000	=	2,28480	
					Subtotal:			3,17480	3,17480
			DESPESES AUXILIARS			1,50	%		0,07498
			COST DIRECTE						10,31208
			DESPESES INDIRECTES			5,30	%		0,54654
			COST EXECUCIÓ MATERIAL						**10,85862**

P-65	PBA3-.XJB	m	Pintat sobre paviment de marca vial longitudinal contínua per a ús permanent i retrorreflectant en sec, amb humitat i amb pluja, tipus P-RR, de 10 cm d'amplària, amb pintura acrílica de color blanc i microesferes de vidre, aplicada mecànicament mitjançant polvorització, amb 2 capes.	Rend.:	1,000			0,75 €

				Unitats		Preu		Parcial	Import
Ma d'obra									
	A0D-0007	h	Manobre	0,0035	/R x	20,27000	=	0,07095	
	A0F-000B	h	Oficial 1a	0,007	/R x	25,57000	=	0,17899	
					Subtotal:			0,24994	0,24994
Maquinària									
	C1B0-006C	h	Màquina per a pintar bandes de vial, autopropulsada	0,0035	/R x	38,55000	=	0,13493	
					Subtotal:			0,13493	0,13493
Materials									
	BBA0-0SD5	kg	Microesferes de vidre per a senyalització per a marques vials retrorreflectants en sec, amb humitat i amb pluja	0,051	x	1,94000	=	0,09894	
	BBA1-2XWQ	kg	Pintura acrílica de color blanc, per a marques vials	0,0816	x	2,80000	=	0,22848	
					Subtotal:			0,32742	0,32742

Projecte constructiu de condicionament d´un tram de la carretera GIV-5247, de la GI-524 a Pujarnol, del PK 0+000 al PK 1+095.

JUSTIFICACIÓ DE PREUS

PARTIDES D'OBRA

NÚM	CODI	UA	DESCRIPCIÓ	PREU

			DESPESES AUXILIARS		1,50	%		0,00375
			COST DIRECTE					0,71604
			DESPESES INDIRECTES		5,30	%		0,03795
			COST EXECUCIÓ MATERIAL					**0,75399**

P-66	PBA4-DXT4	m	Pintat sobre paviment de marca vial transversal contínua per a ús permanent i retrorreflectant en sec, amb humitat i amb pluja, tipus -, de 40 cm d'amplària, amb pintura acrílica de color blanc i microesferes de vidre, aplicada amb màquina d'accionament manual	Rend.:	1,000			2,29 €

				Unitats		Preu		Parcial	Import
Ma d'obra									
	A0D-0007	h	Manobre	0,0085	/R x	20,27000	=	0,17230	
	A0F-000B	h	Oficial 1a	0,017	/R x	25,57000	=	0,43469	
					Subtotal:			0,60699	0,60699
Maquinària									
	C1B0-006D	h	Màquina per a pintar bandes de vial, d'accionament manual	0,0085	/R x	29,48000	=	0,25058	
					Subtotal:			0,25058	0,25058
Materials									
	BBA0-0SD5	kg	Microesferes de vidre per a senyalització per a marques vials retrorreflectants en sec, amb humitat i amb pluja	0,204	x	1,94000	=	0,39576	
	BBA1-2XWQ	kg	Pintura acrílica de color blanc, per a marques vials	0,3264	x	2,80000	=	0,91392	
					Subtotal:			1,30968	1,30968
			DESPESES AUXILIARS			1,50	%		0,00910
			COST DIRECTE						2,17635
			DESPESES INDIRECTES			5,30	%		0,11535
			COST EXECUCIÓ MATERIAL						**2,29170**

P-67	PBB1-HB44	u	Base d'acer galvanitzat per a subjecció al fonament de tub de suport de senyals de trànsit de 90 mm de diàmetre, fixada a dau de formigó amb 4 perns roscats; inclou excavació, replanteig de la placa base i formigonament del dau	Rend.:	1,000			119,22 €

				Unitats		Preu		Parcial	Import
Ma d'obra									
	A0D-0007	h	Manobre	0,250	/R x	20,27000	=	5,06750	
	A0F-000B	h	Oficial 1a	0,250	/R x	25,57000	=	6,39250	
					Subtotal:			11,46000	11,46000
Maquinària									
	C138-00KR	h	Pala carregadora sobre pneumàtics de 8 a 14 t	0,100	/R x	84,88000	=	8,48800	
					Subtotal:			8,48800	8,48800
Materials									

DIPUTACIÓ DE GIRONA - Projecte
Codi per a validació :GE0PN-L2KU8-N3SYC
Verificació :http://www.ddgi.cat/verificador
Aquesta és una còpia impresa del document electrònic referènciat : 553/974.

País: CAT, Institució: DDGI, Codi UACG: Xarxa Viària / 013, Núm. expedient: 2024/811, Codi Classificació: K010401
, Any expedient: 2024

JUSTIFICACIÓ DE PREUS

PARTIDES D'OBRA

NÚM	CODI	UA	DESCRIPCIÓ					PREU
	BBM6-H6C9	u	Base d'acer galvanitzat per a subjecció al fonament de tub de suport de senyals de trànsit de 90 mm de diàmetre, amb 4 perns d'ancoratge roscats	1,000	x	81,38000 =	81,38000	
	B069-2A9P	m3	Formigó d'ús no estructural HNE-15/P/40 de resistència a compressió 15 N/mm2, consistència plàstica i grandària màxima del granulat 40 mm	0,150	x	78,16000 =	11,72400	
						Subtotal:	93,10400	93,10400
						DESPESES AUXILIARS 1,50 %		0,17190
						COST DIRECTE		113,22390
						DESPESES INDIRECTES 5,30 %		6,00087
						COST EXECUCIÓ MATERIAL		**119,22477**

P-68 PBBE-.UBK m2 Placa d'orientació o situació per a senyals de trànsit, d'alumini anoditzat, acabada amb làmina retrorreflectora classe RA2, fixada mecànicament **Rend.: 1,000** **379,40** €

				Unitats		Preu		Parcial	Import
Ma d'obra									
	A0F-000R	h	Oficial 1a muntador	0,125	/R x	26,43000	=	3,30375	
	A01-FEPH	h	Ajudant muntador	0,125	/R x	22,56000	=	2,82000	
						Subtotal:		6,12375	6,12375
Maquinària									
	C152-003B	h	Camió grua	0,032	/R x	59,78000	=	1,91296	
						Subtotal:		1,91296	1,91296
Materials									
	BBMC-.S9T	m2	Placa d'orientació o situació per a senyals de trànsit, d'alumini anoditzat, acabada amb làmina retrorreflectora classe RA2	1,000	x	352,18000	=	352,18000	
						Subtotal:		352,18000	352,18000
						DESPESES AUXILIARS 1,50 %			0,09186
						COST DIRECTE			360,30857
						DESPESES INDIRECTES 5,30 %			19,09635
						COST EXECUCIÓ MATERIAL			**379,40492**

P-69 PBBE-DU1Y u Placa d'orientació o situació per a senyals de trànsit, d'alumini anoditzat, de 25x70 cm, acabada amb làmina retrorreflectora classe RA2, fixada mecànicament **Rend.: 1,000** **113,83** €

				Unitats		Preu		Parcial	Import
Ma d'obra									
	A01-FEPH	h	Ajudant muntador	0,1781	/R x	22,56000	=	4,01794	
	A0F-000R	h	Oficial 1a muntador	0,1781	/R x	26,43000	=	4,70718	
						Subtotal:		8,72512	8,72512
Maquinària									
	C152-003B	h	Camió grua	0,045	/R x	59,78000	=	2,69010	

Projecte constructiu de condicionament d´un tram de la carretera GIV-5247, de la GI-524 a Pujarnol,
del PK 0+000 al PK 1+095.

JUSTIFICACIÓ DE PREUS

PARTIDES D'OBRA

NÚM	CODI	UA	DESCRIPCIÓ					PREU
						Subtotal:	2,69010	2,69010
Materials								
	BBMC-0S1V	u	Placa d'orientació o situació per a senyals de trànsit, d'alumini anoditzat, de 25x70 cm, acabada amb làmina retrorreflectora classe RA2	1,000	x	96,55000 =	96,55000	
						Subtotal:	96,55000	96,55000
						DESPESES AUXILIARS 1,50 %		0,13088
						COST DIRECTE		108,09610
						DESPESES INDIRECTES 5,30 %		5,72909
						COST EXECUCIÓ MATERIAL		**113,82519**

P-70 PBBE-DU61 u Placa d'orientació o situació per a senyals de trànsit, d'alumini anoditzat, de 45x145 cm, acabada amb làmina retrorreflectora classe RA2, fixada mecànicament **Rend.: 1,000** **296,00** €

				Unitats		Preu		Parcial	Import
Ma d'obra									
	A01-FEPH	h	Ajudant muntador	0,2545	/R x	22,56000	=	5,74152	
	A0F-000R	h	Oficial 1a muntador	0,2545	/R x	26,43000	=	6,72644	
						Subtotal:		12,46796	12,46796
Maquinària									
	C152-003B	h	Camió grua	0,0636	/R x	59,78000	=	3,80201	
						Subtotal:		3,80201	3,80201
Materials									
	BBMC-0S5Y	u	Placa d'orientació o situació per a senyals de trànsit, d'alumini anoditzat, de 45x145 cm, acabada amb làmina retrorreflectora classe RA2	1,000	x	264,64000 =	264,64000		
						Subtotal:	264,64000	264,64000
						DESPESES AUXILIARS 1,50 %		0,18702
						COST DIRECTE		281,09699
						DESPESES INDIRECTES 5,30 %		14,89814
						COST EXECUCIÓ MATERIAL		**295,99513**

P-71 PBBF-DUKH u Placa circular per a senyals de trànsit, d'acer galvanitzat i pintat, de 60 cm de diàmetre, acabada amb làmina retrorreflectora classe RA2, fixada mecànicament **Rend.: 1,000** **92,56** €

				Unitats		Preu		Parcial	Import
Ma d'obra									
	A01-FEPH	h	Ajudant muntador	0,200	/R x	22,56000	=	4,51200	
	A0F-000R	h	Oficial 1a muntador	0,200	/R x	26,43000	=	5,28600	
						Subtotal:		9,79800	9,79800
Maquinària									

DIPUTACIÓ DE GIRONA - Projecte
Codi per a validació :GE0PN-L2KU8-N3SYC
Verificació :http://www.ddgi.cat/verificador
Aquesta és una còpia impresa del document electrònic referènciat : 554/974.

País: CAT, Institució: DDGI, Codi UACG: Xarxa Viària / 013, Núm. expedient: 2024/811, Codi Classificació: K010401
, Any expedient: 2024

JUSTIFICACIÓ DE PREUS

PARTIDES D'OBRA

NÚM	CODI	UA	DESCRIPCIÓ						PREU
	C152-003B	h	Camió grua	0,050	/R x	59,78000	=	2,98900	
					Subtotal:			2,98900	2,98900
Materials									
	BBM7-0RYM	u	Placa circular per a senyals de trànsit, d'acer galvanitzat i pintat, de 60 cm de diàmetre, acabada amb làmina retrorreflectora classe RA2	1,000	x	74,97000	=	74,97000	
					Subtotal:			74,97000	74,97000
			DESPESES AUXILIARS			1,50	%		0,14697
			COST DIRECTE						87,90397
			DESPESES INDIRECTES			5,30	%		4,65891
			COST EXECUCIÓ MATERIAL						**92,56288**

P-72 **PBBG-DV3L** u Placa octogonal per a senyals de trànsit, d'acer galvanitzat i pintat, de 60 cm de diàmetre, acabada amb làmina retrorreflectora classe RA2, fixada mecànicament **Rend.: 1,000** **104,67** €

				Unitats		Preu		Parcial	Import
Ma d'obra									
	A01-FEPH	h	Ajudant muntador	0,200	/R x	22,56000	=	4,51200	
	A0F-000R	h	Oficial 1a muntador	0,200	/R x	26,43000	=	5,28600	
					Subtotal:			9,79800	9,79800
Maquinària									
	C152-003B	h	Camió grua	0,050	/R x	59,78000	=	2,98900	
					Subtotal:			2,98900	2,98900
Materials									
	BBMB-0RZD	u	Placa octogonal per a senyals de trànsit, d'acer galvanitzat i pintat, de 60 cm de diàmetre, acabada amb làmina retrorreflectora classe RA2	1,000	x	86,47000	=	86,47000	
					Subtotal:			86,47000	86,47000
			DESPESES AUXILIARS			1,50	%		0,14697
			COST DIRECTE						99,40397
			DESPESES INDIRECTES			5,30	%		5,26841
			COST EXECUCIÓ MATERIAL						**104,67238**

P-73 **PBBH-DVG9** u Placa triangular per a senyals de trànsit, d'acer galvanitzat i pintat, de 90 cm de costat, acabada amb làmina retrorreflectora classe RA2, fixada mecànicament **Rend.: 1,000** **96,44** €

				Unitats		Preu		Parcial	Import
Ma d'obra									
	A0F-000R	h	Oficial 1a muntador	0,100	/R x	26,43000	=	2,64300	
	A01-FEPH	h	Ajudant muntador	0,100	/R x	22,56000	=	2,25600	
					Subtotal:			4,89900	4,89900

Projecte constructiu de condicionament d´un tram de la carretera GIV-5247, de la GI-524 a Pujarnol,
del PK 0+000 al PK 1+095.

JUSTIFICACIÓ DE PREUS

PARTIDES D'OBRA

NÚM	CODI	UA	DESCRIPCIÓ						PREU
Maquinària									
	C152-003B	h	Camió grua	0,025	/R x	59,78000	=	1,49450	
					Subtotal:			1,49450	1,49450
Materials									
	BBME-0RW	u	Placa triangular per a senyals de trànsit, d'acer galvanitzat i pintat, de 90 cm de costat, acabada amb làmina retrorreflectora classe RA2	1,000	x	85,12000	=	85,12000	
					Subtotal:			85,12000	85,12000
			DESPESES AUXILIARS			1,50	%		0,07349
			COST DIRECTE						91,58699
			DESPESES INDIRECTES			5,30	%		4,85411
			COST EXECUCIÓ MATERIAL						**96,44110**

P-74 **PBBM-4IMB** m Suport rectangular de tub d'acer galvanitzat de 80x40x2 mm, col·locat a terra formigonat **Rend.: 1,000** **16,52** €

				Unitats		Preu		Parcial	Import
Ma d'obra									
	A0D-0007	h	Manobre	0,100	/R x	20,27000	=	2,02700	
	A0F-000T	h	Oficial 1a paleta	0,050	/R x	25,57000	=	1,27850	
					Subtotal:			3,30550	3,30550
Materials									
	BBMF-0SIX	m	Suport de tub d'acer galvanitzat de 80x40x2 mm, per a senyalització vertical	1,000	x	9,67000	=	9,67000	
	B06D-0L8Z	m3	Formigó de 150 kg/m3, amb una proporció en volum 1:4:8, amb ciment pòrtland amb filler calcari CEM II/B-L 32,5 R i granulat de pedra calcària de grandària màxima 20 mm, elaborat a l'obra amb formigonera de 250 l	0,0294	x	90,62499	=	2,66437	
					Subtotal:			12,33437	12,33437
			DESPESES AUXILIARS			1,50	%		0,04958
			COST DIRECTE						15,68945
			DESPESES INDIRECTES			5,30	%		0,83154
			COST EXECUCIÓ MATERIAL						**16,52099**

P-75 **PBBM-H8B5** m Tub d'alumini extrusionat de 90 mm de diàmetre, per a senyals de trànsit, col·locada **Rend.: 1,000** **32,06** €

				Unitats		Preu		Parcial	Import
Ma d'obra									
	A0D-0007	h	Manobre	0,040	/R x	20,27000	=	0,81080	
	A0F-000B	h	Oficial 1a	0,040	/R x	25,57000	=	1,02280	
					Subtotal:			1,83360	1,83360
Maquinària									
	C152-0039	h	Camió grua de 5 t	0,008	/R x	62,93000	=	0,50344	

DIPUTACIÓ DE GIRONA - Projecte
Codi per a validació :GE0PN-L2KU8-N3SYC
Verificació :http://www.ddgi.cat/verificador
Aquesta és una còpia impresa del document electrònic referènciat : 555/974.

País: CAT, Institució: DDGI, Codi UACG: Xarxa Viària / 013, Núm. expedient: 2024/811, Codi Classificació: K010401
, Any expedient: 2024

JUSTIFICACIÓ DE PREUS

PARTIDES D'OBRA

NÚM	CODI	UA	DESCRIPCIÓ					PREU
						Subtotal:	0,50344	0,50344
Materials								
	BBMF-H5AK	m	Tub d'alumini extrusionat de 90 mm de diàmetre, per a senyals de trànsit	1,000	x 28,08000 =	28,08000		
					Subtotal:	28,08000		28,08000
					DESPESES AUXILIARS	1,50 %		0,02750
					COST DIRECTE			30,44454
					DESPESES INDIRECTES	5,30 %		1,61356
					COST EXECUCIÓ MATERIAL			**32,05810**

P-76 **PBC6-HCTD** u Fita quilomètrica amb placa de 40x60 cm, d'acer galvanitzat i pintat amb làmina retrorreflectant classe RA2, inclòs suport de tub d'acer galvanitzat de 80x40x2 mm, elements de fixació, ancorat a dau de formigó **Rend.: 1,000** **134,84** €

				Unitats		Preu		Parcial	Import
Ma d'obra									
	A0F-000R	h	Oficial 1a muntador	0,210	/R x	26,43000	=	5,55030	
	A01-FEPH	h	Ajudant muntador	0,100	/R x	22,56000	=	2,25600	
	A0D-0007	h	Manobre	0,220	/R x	20,27000	=	4,45940	
						Subtotal:		12,26570	12,26570
Maquinària									
	C152-003B	h	Camió grua	0,020	/R x	59,78000	=	1,19560	
						Subtotal:		1,19560	1,19560
Materials									
	BBMF-0SIX	m	Suport de tub d'acer galvanitzat de 80x40x2 mm, per a senyalització vertical	2,200	x	9,67000	=	21,27400	
	BBCA-H7E1	u	Fita quilomètrica amb placa de 40x60 cm, d'acer galvanitzat i pintat amb làmina retrorreflectant classe RA2, incloent elements auxiliars i de fixació	1,000	x	87,24000	=	87,24000	
	B06D-0L8Z	m3	Formigó de 150 kg/m3, amb una proporció en volum 1:4:8, amb ciment pòrtland amb filler calcari CEM II/B-L 32,5 R i granulat de pedra calcària de grandària màxima 20 mm, elaborat a l'obra amb formigonera de 250 l	0,065	x	90,62499	=	5,89062	
						Subtotal:		114,40462	114,40462
						DESPESES AUXILIARS	1,50 %		0,18399
						COST DIRECTE			128,04991
						DESPESES INDIRECTES	5,30 %		6,78664
						COST EXECUCIÓ MATERIAL			**134,83655**

Projecte constructiu de condicionament d´un tram de la carretera GIV-5247, de la GI-524 a Pujarnol,
del PK 0+000 al PK 1+095.

JUSTIFICACIÓ DE PREUS

PARTIDES D'OBRA

NÚM	CODI	UA	DESCRIPCIÓ					PREU

P-77 **PD0A-.RIY** u Pou de registre de 120 cm de diàmetre i fins a 2,00 m d'alçària, anell d'entroncament amb tubs, con superior, bastiment i tapa de fosa dúctil i graons, segons plànols **Rend.: 1,000** **749,52** €

				Unitats		Preu		Parcial	Import
Ma d'obra									
	A0E-000A	h	Manobre especialista	2,000	/R x	21,41000	=	42,82000	
	A0F-000B	h	Oficial 1a	1,000	/R x	25,57000	=	25,57000	
	A0D-0007	h	Manobre	2,000	/R x	20,27000	=	40,54000	
						Subtotal:		108,93000	108,93000
Maquinària									
	C152-003B	h	Camió grua	1,000	/R x	59,78000	=	59,78000	
						Subtotal:		59,78000	59,78000
Materials									
	BDD5-.M3R	m	Peça cilíndrica de formigó per a formació de pou circular de diàmetre 120 cm, amb reducció a D 60 cm, prefabricada.	1,000	x	107,67000	=	107,67000	
	BDD4-VLCL	u	Graó per a pou de registre de polipropilè armat de 300x300x300 mm	6,000	x	5,84000	=	35,04000	
	BDD5-VEPU	m	Peça cilíndrica de formigó per a formació de pou circular de diàmetre 120 cm, prefabricada	2,000	x	98,19000	=	196,38000	
	BDD0-H62P	u	Bastiment circular de fosa dúctil per a pou de registre i tapa recolzada de fosa en forma de motlle reblerta de formigó, pas lliure de 600 mm de diàmetre i classe D400 segons norma UNE-EN 124	1,000	x	138,17000	=	138,17000	
	B07L-1PYC	t	Morter per a ram de paleta, classe M 7.5 (7,5 N/mm2), a granel, de designació (G) segons norma UNE-EN 998-2	0,200	x	49,07000	=	9,81400	
	B06D-0L8Z	m3	Formigó de 150 kg/m3, amb una proporció en volum 1:4:8, amb ciment pòrtland amb filler calcari CEM II/B-L 32,5 R i granulat de pedra calcària de grandària màxima 20 mm, elaborat a l'obra amb formigonera de 250 l	0,600	x	90,62499	=	54,37499	
						Subtotal:		541,44899	541,44899
						DESPESES AUXILIARS	1,50 %		1,63395
						COST DIRECTE			711,79294
						DESPESES INDIRECTES	5,30 %		37,72503
						COST EXECUCIÓ MATERIAL			**749,51797**

P-78 **PD35-.DE6** u Pericó de pas de formigó prefabricat, de 200x180x150 cm de mides interiors i 20 cm de gruix, per a evacuació d'aigües residuals, inclosa tapa de formigó prefabricat, col·locat **Rend.: 1,000** **2.646,28** €

				Unitats		Preu		Parcial	Import
Ma d'obra									
	A0F-000S	h	Oficial 1a d'obra pública	0,300	/R x	25,57000	=	7,67100	
	A0D-0007	h	Manobre	0,500	/R x	20,27000	=	10,13500	

DIPUTACIÓ DE GIRONA - Projecte
Codi per a validació :GE0PN-L2KU8-N3SYC
Verificació :http://www.ddgi.cat/verificador
Aquesta és una còpia impresa del document electrònic referènciat : 556/974.

País: CAT, Institució: DDGI, Codi UACG: Xarxa Viària / 013, Núm. expedient: 2024/811, Codi Classificació: K010401
, Any expedient: 2024

PARTIDES D'OBRA

NÚM	CODI	UA	DESCRIPCIÓ					PREU
					Subtotal:		17,80600	17,80600
Maquinària								
	C152-0039	h	Camió grua de 5 t	0,300	/R x 62,93000	=	18,87900	
					Subtotal:		18,87900	18,87900
Materials								
	BD31-.0GN	u	Pericó prefabricat de formigó per a sanejament, de 200x180x150 cm de mides interiors, i 20 cm de gruix, amb finestres premarcades de 120 cm de diàmetre a 4 cares, inclosa tapa de formigó prefabricat.	1,000	x 2.476,13000	=	2.476,13000	
					Subtotal:		2.476,13000	2.476,13000
				DESPESES AUXILIARS	1,50	%		0,26709
				COST DIRECTE				2.513,08209
				DESPESES INDIRECTES	5,30	%		133,19335
				COST EXECUCIÓ MATERIAL				**2.646,27544**

P-79 PD50-.81V u Subministre i col·locació de bastiment i reixa de fosa dúctil de 980x490x70 mm, classe D400 segons norma UNE-EN 124 i 22 dm2 de superfície d'absorció col·locada sobre bastiment **Rend.: 1,000** **219,06** €

	Unitats		Preu		Parcial	Import
Ma d'obra						
A0D-0007 h Manobre	0,378	/R x	20,27000	=	7,66206	
A0F-000S h Oficial 1a d'obra pública	0,378	/R x	25,57000	=	9,66546	
Subtotal:					17,32752	17,32752
Materials						
BD53-0M87 m Bastiment de 100 cm de llum per a interceptor, de perfil d'acer de 80x80x8 mm i traves de passamà de 60 mm cada m	2,000	x	45,03000	=	90,06000	
BD5K-1KKK u Reixa per a interceptor, de fosa dúctil de 980x490x70 mm, classe D400 segons norma UNE-EN 124 i 22 dm2 de superfície d'absorció	1,000	x	98,47000	=	98,47000	
B07L-1PYA t Morter per a ram de paleta, classe M 5 (5 N/mm2), a granel, de designació (G) segons norma UNE-EN 998-2	0,040	x	47,82000	=	1,91280	
Subtotal:					190,44280	190,44280
DESPESES AUXILIARS			1,50	%		0,25991
COST DIRECTE						208,03023
DESPESES INDIRECTES			5,30	%		11,02560
COST EXECUCIÓ MATERIAL						**219,05584**

PARTIDES D'OBRA

NÚM	CODI	UA	DESCRIPCIÓ					PREU

P-80 PD5F-.100 m Formació de cuneta triangular d'1,50 m d'amplària i 0,50 m de fondària, sense revestir, inclòs excavació en terreny no classificat, refinat, càrrega i transport a l'abocador dels materials resultants **Rend.: 1,000** **8,40** €

	Unitats		Preu		Parcial	Import
Ma d'obra						
A0F-000B h Oficial 1a	0,090	/R x	25,57000	=	2,30130	
A0E-000A h Manobre especialista	0,050	/R x	21,41000	=	1,07050	
Subtotal:					3,37180	3,37180
Maquinària						
C13C-00LP h Retroexcavadora sobre pneumàtics de 8 a 10 t	0,040	/R x	56,69000	=	2,26760	
C136-00F4 h Motoanivelladora petita	0,011	/R x	80,83000	=	0,88913	
C115-00EE h Retroexcavadora amb martell trencador	0,009	/R x	64,02000	=	0,57618	
C154-003N h Camió per a transport de 7 t	0,020	/R x	43,40000	=	0,86800	
Subtotal:					4,60091	4,60091
COST DIRECTE						7,97271
DESPESES INDIRECTES			5,30	%		0,42255
COST EXECUCIÓ MATERIAL						**8,39526**

P-81 PD5F-.200 m Neteja i restitució de cuneta de qualsevol tipus, amb mitjans mecànics i manuals, inclòs reperfilat de bermes i talussos, càrrega i transport a l'abocador dels materials resultants, cànon d'abocament i manteniment de l'abocador **Rend.: 1,000** **4,79** €

	Unitats		Preu		Parcial	Import
Ma d'obra						
A0F-000B h Oficial 1a	0,050	/R x	25,57000	=	1,27850	
A0D-0007 h Manobre	0,090	/R x	20,27000	=	1,82430	
Subtotal:					3,10280	3,10280
Maquinària						
C154-003N h Camió per a transport de 7 t	0,020	/R x	43,40000	=	0,86800	
C115-00EE h Retroexcavadora amb martell trencador	0,009	/R x	64,02000	=	0,57618	
Subtotal:					1,44418	1,44418
COST DIRECTE						4,54698
DESPESES INDIRECTES			5,30	%		0,24099
COST EXECUCIÓ MATERIAL						**4,78797**

P-82 PD5F-.2XD m Formació de cuneta profunda secció triangular de 150 cm d'amplària i 33 cm de fondària, amb un revestiment mínim de 10 cm de formigó d'ús no estructural HNE-20/B/20 de resistència a compressió 20 N/mm2, consistència tova i grandària màxima del granulat 20 mm, inclosa la excavació en terreny no classificat, refinat i càrrega i transport a l'abocador dels materials resultants **Rend.: 1,000** **28,51** €

DIPUTACIÓ DE GIRONA - Projecte
Codi per a validació :GE0PN-L2KU8-N3SYC
Verificació :http://www.ddgi.cat/verificador
Aquesta és una còpia impresa del document electrònic referènciat : 557/974.

País: CAT, Institució: DDGI, Codi UACG: Xarxa Viària / 013, Núm. expedient: 2024/811, Codi Classificació: K010401 , Any expedient: 2024

JUSTIFICACIÓ DE PREUS

PARTIDES D'OBRA

NÚM	CODI	UA	DESCRIPCIÓ						PREU
				Unitats		Preu		Parcial	Import
Ma d'obra									
	A0F-000B	h	Oficial 1a	0,090	/R x	25,57000	=	2,30130	
	A0D-0007	h	Manobre	0,100	/R x	20,27000	=	2,02700	
	A0E-000A	h	Manobre especialista	0,050	/R x	21,41000	=	1,07050	
					Subtotal:			5,39880	5,39880
Maquinària									
	C136-00F4	h	Motoanivelladora petita	0,011	/R x	80,83000	=	0,88913	
	C115-00EE	h	Retroexcavadora amb martell trencador	0,009	/R x	64,02000	=	0,57618	
	C154-003N	h	Camió per a transport de 7 t	0,020	/R x	43,40000	=	0,86800	
	C13C-00LP	h	Retroexcavadora sobre pneumàtics de 8 a 10 t	0,040	/R x	56,69000	=	2,26760	
					Subtotal:			4,60091	4,60091
Materials									
	B0D31-07P4	m3	Llata de fusta de pi	0,004	x	422,02000	=	1,68808	
	B069-I4L6	m3	Formigó d'ús no estructural HNE-20/B/20 de resistència a compressió 20 N/mm2, consistència tova i grandària màxima del granulat 20 mm	0,1722	x	81,23000	=	13,98781	
	B0AK-07AS	kg	Clau acer	0,750	x	1,87000	=	1,40250	
					Subtotal:			17,07839	17,07839
						COST DIRECTE			27,07810
						DESPESES INDIRECTES	5,30 %		1,43514
						COST EXECUCIÓ MATERIAL			**28,51324**

P-83 PD5F-.300 m Formació de cuneta transitable tipus TTR-10, d'1,00 m d'amplada i 0,15 m de fondària, amb un revestiment mínim de 15 cm de formigó de 20 N/mm2 de resistència característica a compressió, inclòs excavació de terreny no classificat, refinat, càrrega i transport a l'abocador dels materials resultants **Rend.: 1,000** **30,89** €

				Unitats		Preu		Parcial	Import
Ma d'obra									
	A0E-000A	h	Manobre especialista	0,050	/R x	21,41000	=	1,07050	
	A0D-0007	h	Manobre	0,100	/R x	20,27000	=	2,02700	
	A0F-000B	h	Oficial 1a	0,090	/R x	25,57000	=	2,30130	
					Subtotal:			5,39880	5,39880
Maquinària									
	C136-00F4	h	Motoanivelladora petita	0,011	/R x	80,83000	=	0,88913	
	C115-00EE	h	Retroexcavadora amb martell trencador	0,009	/R x	64,02000	=	0,57618	
	C13C-00LP	h	Retroexcavadora sobre pneumàtics de 8 a 10 t	0,040	/R x	56,69000	=	2,26760	
	C154-003N	h	Camió per a transport de 7 t	0,020	/R x	43,40000	=	0,86800	
					Subtotal:			4,60091	4,60091
Materials									
	B0D31-07P4	m3	Llata de fusta de pi	0,004	x	422,02000	=	1,68808	
	B0AK-07AS	kg	Clau acer	0,750	x	1,87000	=	1,40250	

JUSTIFICACIÓ DE PREUS

PARTIDES D'OBRA

NÚM	CODI	UA	DESCRIPCIÓ						PREU
	B069-I4L6	m3	Formigó d'ús no estructural HNE-20/B/20 de resistència a compressió 20 N/mm2, consistència tova i grandària màxima del granulat 20 mm	0,200	x	81,23000	=	16,24600	
					Subtotal:			19,33658	19,33658
						COST DIRECTE			29,33629
						DESPESES INDIRECTES	5,30 %		1,55482
						COST EXECUCIÓ MATERIAL			**30,89111**

P-84 PD5V2-.A3Y u Subministre i col·locació d'embrocament per a tub de diàmetre 60 cm, inclòs excavació, encofrat, formigó HM-20 de nivellació emmacat de pedra i reblert, totalment col·locat i acabat **Rend.: 1,000** **706,21** €

				Unitats		Preu		Parcial	Import
Ma d'obra									
	A0F-000B	h	Oficial 1a	6,250	/R x	25,57000	=	159,81250	
	A0D-0007	h	Manobre	10,000	/R x	20,27000	=	202,70000	
					Subtotal:			362,51250	362,51250
Maquinària									
	C152-003B	h	Camió grua	1,000	/R x	59,78000	=	59,78000	
	C13C-00LQ	h	Retroexcavadora sobre pneumàtics de 8 a 10 t, amb martell trencador	1,500	/R x	78,66000	=	117,99000	
					Subtotal:			177,77000	177,77000
Materials									
	B0DZ1-0ZLZ	l	Desencofrant	0,700	x	2,92000	=	2,04400	
	B06F1-LOY	m3	Formigó en massa HM - 30 / B / 20 / XF1 + XM1 amb una quantitat de ciment de 300 kg/m3 i relació aigua ciment =< 0.5	1,000	x	111,86000	=	111,86000	
	B0D80-0CO	m2	Plafó metàl·lic de 50x40 cm per a 50 usos	4,000	x	1,56000	=	6,24000	
	B0D21-07O	m	Tauló de fusta de pi per a 10 usos	10,000	x	0,48000	=	4,80000	
					Subtotal:			124,94400	124,94400
						DESPESES AUXILIARS	1,50 %		5,43769
						COST DIRECTE			670,66419
						DESPESES INDIRECTES	5,30 %		35,54520
						COST EXECUCIÓ MATERIAL			**706,20939**

P-85 PD5V2-.A5Y u Subministre i col·locació de broc prefabricat de formigó per a tub de formigó de DN500mm, amb totes les feines adients. **Rend.: 1,000** **133,92** €

				Unitats		Preu		Parcial	Import
Ma d'obra									
	A0F-000B	h	Oficial 1a	0,200	/R x	25,57000	=	5,11400	
	A0D-0007	h	Manobre	0,500	/R x	20,27000	=	10,13500	
					Subtotal:			15,24900	15,24900

DIPUTACIÓ DE GIRONA - Projecte
Codi per a validació :GE0PN-L2KU8-N3SYC
Verificació :http://www.ddgi.cat/verificador
Aquesta és una còpia impresa del document electrònic referènciat : 558/974.

País: CAT, Institució: DDGI, Codi UACG: Xarxa Viària / 013, Núm. expedient: 2024/811, Codi Classificació: K010401
, Any expedient: 2024

JUSTIFICACIÓ DE PREUS

PARTIDES D'OBRA

NÚM	CODI	UA	DESCRIPCIÓ						PREU
Maquinària									
	C152-003B	h	Camió grua	0,200	/R x	59,78000	=	11,95600	
					Subtotal:			11,95600	11,95600
Materials									
	BFYD-.100	u	Broc prefabricat de formigó armat per a tub de formigó de DN500, segons plànols	1,000	x	88,56000	=	88,56000	
	B06F1-LOY	m3	Formigó en massa HM - 30 / B / 20 / XF1 + XM1 amb una quantitat de ciment de 300 kg/m3 i relació aigua ciment =< 0.5	0,100	x	111,86000	=	11,18600	
					Subtotal:			99,74600	99,74600
				DESPESES AUXILIARS		1,50	%		0,22874
				COST DIRECTE					127,17974
				DESPESES INDIRECTES		5,30	%		6,74053
				COST EXECUCIÓ MATERIAL					**133,92026**

P-86 **PD7B-.DAO** m Subministre i col·locació de tub de formigó vibropremsat de 500 mm de diàmetre nominal, classe N segons UNE-EN 1916, unió amb junt elàstic de campana, inclòs base i reblert per sobre de la generatriu superior amb formigó de 20 N/mm2 de resistència característica a la compressió, segons plànols. **Rend.: 1,000** **94,13** €

				Unitats		Preu		Parcial	Import
Ma d'obra									
	A0D-0007	h	Manobre	0,200	/R x	20,27000	=	4,05400	
	A0F-000T	h	Oficial 1a paleta	0,250	/R x	25,57000	=	6,39250	
					Subtotal:			10,44650	10,44650
Maquinària									
	C152-003B	h	Camió grua	0,250	/R x	59,78000	=	14,94500	
	C13C-00LP	h	Retroexcavadora sobre pneumàtics de 8 a 10 t	0,1563	/R x	56,69000	=	8,86065	
					Subtotal:			23,80565	23,80565
Materials									
	B03L-05N5	t	Sorra de pedrera de 0 a 3,5 mm	0,200	x	22,00000	=	4,40000	
	BD71-0LGU	m	Tub de formigó en massa de 500 mm de diàmetre nominal, classe N segons UNE-EN 1916, amb junt elàstic de campana	1,050	x	24,89000	=	26,13450	
	B069-I4H8	m3	Formigó d'ús no estructural HNE-20/P/20 de resistència a compressió 20 N/mm2, consistència plàstica i grandària màxima del granulat 20 mm	0,2761	x	88,54000	=	24,44589	
					Subtotal:			54,98039	54,98039
				DESPESES AUXILIARS		1,50	%		0,15670
				COST DIRECTE					89,38924
				DESPESES INDIRECTES		5,30	%		4,73763
				COST EXECUCIÓ MATERIAL					**94,12687**

JUSTIFICACIÓ DE PREUS

PARTIDES D'OBRA

NÚM	CODI	UA	DESCRIPCIÓ						PREU

P-87 **PD7B-.DBG** m Subministre i col·locació de tub de formigó vibropremsat de 600 mm de diàmetre nominal, classe N segons UNE-EN 1916, unió amb junt elàstic de campana, inclòs base i reblert per sobre de la generatriu superior amb formigó de 20 N/mm2 de resistència característica a la compressió, segons plànols. **Rend.: 1,000** **111,05** €

				Unitats		Preu		Parcial	Import
Ma d'obra									
	A0D-0007	h	Manobre	0,250	/R x	20,27000	=	5,06750	
	A0F-000T	h	Oficial 1a paleta	0,300	/R x	25,57000	=	7,67100	
					Subtotal:			12,73850	12,73850
Maquinària									
	C13C-00LP	h	Retroexcavadora sobre pneumàtics de 8 a 10 t	0,1563	/R x	56,69000	=	8,86065	
	C152-003B	h	Camió grua	0,250	/R x	59,78000	=	14,94500	
					Subtotal:			23,80565	23,80565
Materials									
	BD71-0LGV	m	Tub de formigó en massa de 600 mm de diàmetre nominal, classe N segons UNE-EN 1916, amb junt elàstic de campana	1,050	x	34,28000	=	35,99400	
	B069-I4H8	m3	Formigó d'ús no estructural HNE-20/P/20 de resistència a compressió 20 N/mm2, consistència plàstica i grandària màxima del granulat 20 mm	0,320	x	88,54000	=	28,33280	
	B03L-05N5	t	Sorra de pedrera de 0 a 3,5 mm	0,200	x	22,00000	=	4,40000	
					Subtotal:			68,72680	68,72680
				DESPESES AUXILIARS		1,50	%		0,19108
				COST DIRECTE					105,46203
				DESPESES INDIRECTES		5,30	%		5,58949
				COST EXECUCIÓ MATERIAL					**111,05151**

P-88 **PD7F-.8LB** m Canalització amb tub de formigó vibropremsat de 120 cm de diàmetre, encadellat i amb junta de goma i, inclòs base i reblert per sobre de la generatriu superior amb formigó de 20 N/mm2 de resistència característica a la compressió, segons plànols **Rend.: 1,000** **316,99** €

				Unitats		Preu		Parcial	Import
Ma d'obra									
	A0F-000B	h	Oficial 1a	0,600	/R x	25,57000	=	15,34200	
	A0D-0007	h	Manobre	0,800	/R x	20,27000	=	16,21600	
	A0E-000A	h	Manobre especialista	0,800	/R x	21,41000	=	17,12800	
					Subtotal:			48,68600	48,68600
Maquinària									
	C20O-00DR	h	Vibrador d'agulla	0,600	/R x	1,41000	=	0,84600	
	C152-0039	h	Camió grua de 5 t	0,600	/R x	62,93000	=	37,75800	
					Subtotal:			38,60400	38,60400

DIPUTACIÓ DE GIRONA - Projecte
Codi per a validació :GE0PN-L2KU8-N3SYC
Verificació :http://www.ddgi.cat/verificador
Aquesta és una còpia impresa del document electrònic referènciat : 559/974.

País: CAT, Institució: DDGI, Codi UACG: Xarxa Viària / 013, Núm. expedient: 2024/811, Codi Classificació: K010401
, Any expedient: 2024

JUSTIFICACIÓ DE PREUS

PARTIDES D'OBRA

NÚM	CODI	UA	DESCRIPCIÓ					PREU
Materials								
	BD72-.4WH	m	Tub de formigó vibropremsat de diàmetre interior 120 cm	1,050	x	131,63000	=	138,21150
	B06F1-I62I	m3	Formigó en massa HM - 20 / P / 20 / X0 amb una quantitat de ciment de 200 kg/m3 i relació aigua ciment =< 0.6	0,700	x	90,11000	=	63,07700
	B07F-0LT5	m3	Morter de ciment pòrtland amb filler calcari CEM II/B-L i sorra, amb 380 kg/m3 de ciment, amb una proporció en volum 1:4 i 10 N/mm2 de resistència a compressió, elaborat a l'obra	0,100	x	117,29710	=	11,72971
					Subtotal:			213,01821
				DESPESES AUXILIARS		1,50	%	0,73029
				COST DIRECTE				301,03850
				DESPESES INDIRECTES		5,30	%	15,95504
				COST EXECUCIÓ MATERIAL				**316,99354**
P-89	**PD7Z-.110**	u	Connexió a xarxa existent. Tot inclòs completament acabat.	**Rend.: 1,000**				**427,08** €
				COST DIRECTE				405,58405
				DESPESES INDIRECTES		5,30	%	21,49595
				COST EXECUCIÓ MATERIAL				**427,0800**
P-90	**PD7Z-.120**	u	Connexió d'escomesa a nova xarxa de sanejament, inclou l'excavació necessària per a la seva localització, tubs de desguàs i elements auxiliars.	**Rend.: 1,000**				**284,59** €
				COST DIRECTE				270,26591
				DESPESES INDIRECTES		5,30	%	14,32409
				COST EXECUCIÓ MATERIAL				**284,5900**
P-91	**PDG1-G332**	m	Canalització de comunicacions amb tubs de PE amb 1 unitat de conducte de PEHD tritub de 40 mm de diàmetre, 3 mm de gruix i PN 10, situada en paviment, reblert amb formigó fins a fins a 5 cm per sobre de la generatriu superior del tub més alt, banda continua de senyalització, de PE, situada a la part superior de la rasa, fil guia a cada tub, part proporcional d'accessoris d'unió, separadors i obturadors	**Rend.: 1,000**				**65,06** €
				Unitats		Preu		Parcial / Import
Ma d'obra								
	A0D-0007	h	Manobre	0,054	/R x	20,27000	=	1,09458
	A0F-000B	h	Oficial 1a	0,018	/R x	25,57000	=	0,46026
					Subtotal:			1,55484 / 1,55484
Materials								
	BDG1-34G8	m	Conducte de PEHD tritub de 40 mm de diàmetre, 3 mm de gruix i PN 10	1,000	x	3,52000	=	3,52000
	BDG0-1C2A	m	Banda continua de senyalització per a canalitzacions soterrades de 30 cm d'amplària, de polipropilè	1,000	x	0,29000	=	0,29000
	BDG3-34IE	u	Part proporcional de separadors, conectors i obturadors de canalitzacions de serveis de 40 mm de	3,200	x	0,90000	=	2,88000

JUSTIFICACIÓ DE PREUS

PARTIDES D'OBRA

NÚM	CODI	UA	DESCRIPCIÓ					PREU
			diàmetre nominal					
	BDG2-34UA	m	Fil guia per a conductes de canalitzacions de serveis, de nylon, de 5 mm de gruix	11,000	x	0,15000	=	1,65000
	B069-2A9K	m3	Formigó d'ús no estructural HNE-15/F/20 de resistència a compressió 15 N/mm2, consistència fluïda i grandària màxima del granulat 20 mm	0,6186	x	83,85000	=	51,86961
					Subtotal:			60,20961 / 60,20961
				DESPESES AUXILIARS		1,50	%	0,02332
				COST DIRECTE				61,78777
				DESPESES INDIRECTES		5,30	%	3,27475
				COST EXECUCIÓ MATERIAL				**65,06252**
P-92	**PDG1-G33E**	m	Canalització de comunicacions amb tubs de PE amb 1 unitat de conducte de PEHD tritub de 40 mm de diàmetre, 3 mm de gruix i PN 10, situada en terra, reblert amb formigó fins a fins a 5 cm per sobre de la generatriu superior del tub més alt, banda continua de senyalització, de PE, situada a la part superior de la rasa, fil guia a cada tub, part proporcional d'accessoris d'unió, separadors i obturadors	**Rend.: 1,000**				**65,06** €
				Unitats		Preu		Parcial / Import
Ma d'obra								
	A0D-0007	h	Manobre	0,054	/R x	20,27000	=	1,09458
	A0F-000B	h	Oficial 1a	0,018	/R x	25,57000	=	0,46026
					Subtotal:			1,55484 / 1,55484
Materials								
	BDG2-34UA	m	Fil guia per a conductes de canalitzacions de serveis, de nylon, de 5 mm de gruix	11,000	x	0,15000	=	1,65000
	BDG3-34IE	u	Part proporcional de separadors, conectors i obturadors de canalitzacions de serveis de 40 mm de diàmetre nominal	3,200	x	0,90000	=	2,88000
	BDG1-34G8	m	Conducte de PEHD tritub de 40 mm de diàmetre, 3 mm de gruix i PN 10	1,000	x	3,52000	=	3,52000
	BDG0-1C2A	m	Banda continua de senyalització per a canalitzacions soterrades de 30 cm d'amplària, de polipropilè	1,000	x	0,29000	=	0,29000
	B069-2A9K	m3	Formigó d'ús no estructural HNE-15/F/20 de resistència a compressió 15 N/mm2, consistència fluïda i grandària màxima del granulat 20 mm	0,6186	x	83,85000	=	51,86961
					Subtotal:			60,20961 / 60,20961
				DESPESES AUXILIARS		1,50	%	0,02332
				COST DIRECTE				61,78777
				DESPESES INDIRECTES		5,30	%	3,27475
				COST EXECUCIÓ MATERIAL				**65,06252**

DIPUTACIÓ DE GIRONA - Projecte
Codi per a validació :GE0PN-L2KU8-N3SYC
Verificació :http://www.ddgi.cat/verificador
Aquesta és una còpia impresa del document electrònic referènciat : 560/974.

País: CAT, Institució: DDGI, Codi UACG: Xarxa Viària / 013, Núm. expedient: 2024/811, Codi Classificació: K010401 , Any expedient: 2024

JUSTIFICACIÓ DE PREUS

PARTIDES D'OBRA

NÚM	CODI	UA	DESCRIPCIÓ					PREU
P-93	PDG4-OBOI	m	Canalització amb dos tubs de PVC rígid de diàmetre nominal DN110 i dau de recobriment de 40x20 cm amb formigó d'ús no estructural HNE-20/P/20 de resistència a compressió 20 N/mm2, consistència plàstica i grandària màxima del granulat 20 mm, fil guia a cada tub, part proporcional d'accessoris d'unió, separadors i obturadors, amb picó vibrant de combustible	Rend.:	1,000		25,35	€

				Unitats		Preu		Parcial	Import
Ma d'obra									
	A0D-0007	h	Manobre	0,030	/R x	20,27000	=	0,60810	
	A0F-000B	h	Oficial 1a	0,015	/R x	25,57000	=	0,38355	
					Subtotal:			0,99165	0,99165
Materials									
	B069-I4H8	m3	Formigó d'ús no estructural HNE-20/P/20 de resistència a compressió 20 N/mm2, consistència plàstica i grandària màxima del granulat 20 mm	0,088	x	88,54000	=	7,79152	
	BDG3-34IJ	u	Part proporcional de separadors, conectors i obturadors de canalitzacions de serveis de 110 mm de diàmetre nominal	2,020	x	0,25000	=	0,50500	
	BG2P-1KUO	m	Tub rígid de PVC, de 110 mm de diàmetre nominal, aïllant i no propagador de la flama, amb una resistència a l'impacte de 12 J, resistència a compressió de 250 N, d'1,8 mm de gruix	2,100	x	6,89000	=	14,46900	
	BDG2-34UA	m	Fil guia per a conductes de canalitzacions de serveis, de nylon, de 5 mm de gruix	2,040	x	0,15000	=	0,30600	
					Subtotal:			23,07152	23,07152
				DESPESES AUXILIARS		1,50	%		0,01487
				COST DIRECTE					24,07804
				DESPESES INDIRECTES		5,30	%		1,27614
				COST EXECUCIÓ MATERIAL					**25,35418**

P-94	PDG4-OBOJ	m	Canalització amb dos tubs de PVC rígid de diàmetre nominal DN63 i dau de recobriment de 40x20 cm amb formigó d'ús no estructural HNE-20/P/20 de resistència a compressió 20 N/mm2, consistència plàstica i grandària màxima del granulat 20 mm, fil guia a cada tub, part proporcional d'accessoris d'unió, separadors i obturadors, amb picó vibrant de combustible	Rend.:	1,000		17,46	€

				Unitats		Preu		Parcial	Import
Ma d'obra									
	A0D-0007	h	Manobre	0,030	/R x	20,27000	=	0,60810	
	A0F-000B	h	Oficial 1a	0,015	/R x	25,57000	=	0,38355	
					Subtotal:			0,99165	0,99165
Materials									
	BDG3-34II	u	Part proporcional de separadors, conectors i obturadors de canalitzacions de serveis de 63 mm de diàmetre nominal	2,020	x	0,46000	=	0,92920	

Projecte constructiu de condicionament d´un tram de la carretera GIV-5247, de la GI-524 a Pujarnol, del PK 0+000 al PK 1+095.

JUSTIFICACIÓ DE PREUS

PARTIDES D'OBRA

NÚM	CODI	UA	DESCRIPCIÓ					PREU

	BG2P-1KUS	m	Tub rígid de PVC, de 63 mm de diàmetre nominal, aïllant i no propagador de la flama, amb una resistència a l'impacte de 6 J, resistència a compressió de 250 N, d'1,2 mm de gruix	2,100	x	3,12000	=	6,55200	
	B069-I4H8	m3	Formigó d'ús no estructural HNE-20/P/20 de resistència a compressió 20 N/mm2, consistència plàstica i grandària màxima del granulat 20 mm	0,088	x	88,54000	=	7,79152	
	BDG2-34UA	m	Fil guia per a conductes de canalitzacions de serveis, de nylon, de 5 mm de gruix	2,040	x	0,15000	=	0,30600	
						Subtotal:		15,57872	15,57872
				DESPESES AUXILIARS		1,50	%		0,01487
				COST DIRECTE					16,58524
				DESPESES INDIRECTES		5,30	%		0,87902
				COST EXECUCIÓ MATERIAL					**17,46426**

P-95	PDK3-.100	u	Pericó de 1,5 x 1,5 m exterior i fins a 2,5 m d'alçada interior, amb parets de formigó HA-25, inclòs solera i preparació de la base amb formigó de 15 N/mm2.	Rend.:	1,000		1.029,40	€

				Unitats		Preu		Parcial	Import
Ma d'obra									
	A0F-000S	h	Oficial 1a d'obra pública	3,000	/R x	25,57000	=	76,71000	
	A0D-0007	h	Manobre	6,000	/R x	20,27000	=	121,62000	
					Subtotal:			198,33000	198,33000
Materials									
	B0D70-0CEI	m2	Tauler elaborat amb fusta de pi, de 25 mm de gruix, per a 10 usos	6,000	x	2,42000	=	14,52000	
	B0B7-106Q	kg	Acer en barres corrugades B500S de límit elàstic >= 500 N/mm2	220,000	x	1,11000	=	244,20000	
	B06F2-M8X	m3	Formigó per armar HA - 25 / F / 20 / X0 amb una quantitat de ciment de 275 kg/m3 i relació aigua ciment =< 0.6	4,500	x	102,87000	=	462,91500	
	B06F1-I0IL	m3	Formigó en massa HM - 20 / B / 20 / X0 amb una quantitat de ciment de 200 kg/m3 i relació aigua ciment =< 0.6	0,600	x	90,11000	=	54,06600	
	B03L-05N5	t	Sorra de pedrera de 0 a 3,5 mm	0,0265	x	22,00000	=	0,58300	
					Subtotal:			776,28400	776,28400
				DESPESES AUXILIARS		1,50	%		2,97495
				COST DIRECTE					977,58895
				DESPESES INDIRECTES		5,30	%		51,81221
				COST EXECUCIÓ MATERIAL					**1.029,40116**

P-96	PDK3-.200	u	Pericó de 1,7 x 0,9 m exterior i fins a 2,5 m d'alçada interior, amb parets de formigó HA-25, inclòs solera i preparació de la base amb formigó de 15 N/mm2.	Rend.:	1,000		890,87	€

		Unitats	Preu	Parcial	Import
Ma d'obra					

DIPUTACIÓ DE GIRONA - Projecte
Codi per a validació :GE0PN-L2KU8-N3SYC
Verificació :http://www.ddgi.cat/verificador
Aquesta és una còpia impresa del document electrònic referènciat : 561/974.

País: CAT, Institució: DDGI, Codi UACG: Xarxa Viària / 013, Núm. expedient: 2024/811, Codi Classificació: K010401
, Any expedient: 2024

JUSTIFICACIÓ DE PREUS

PARTIDES D'OBRA

NÚM	CODI	UA	DESCRIPCIÓ						PREU
	A0F-000S	h	Oficial 1a d'obra pública	3,000	/R x	25,57000	=	76,71000	
	A0D-0007	h	Manobre	6,000	/R x	20,27000	=	121,62000	
					Subtotal:			198,33000	198,33000
Materials									
	B0B7-106Q	kg	Acer en barres corrugades B500S de límit elàstic >= 500 N/mm2	150,000	x	1,11000	=	166,50000	
	B06F2-M8X	m3	Formigó per armar HA - 25 / F / 20 / X0 amb una quantitat de ciment de 275 kg/m3 i relació aigua ciment =< 0.6	4,000	x	102,87000	=	411,48000	
	B0D70-0CEI	m2	Tauler elaborat amb fusta de pi, de 25 mm de gruix, per a 10 usos	5,000	x	2,42000	=	12,10000	
	B06F1-I0IL	m3	Formigó en massa HM - 20 / B / 20 / X0 amb una quantitat de ciment de 200 kg/m3 i relació aigua ciment =< 0.6	0,600	x	90,11000	=	54,06600	
	B03L-05N5	t	Sorra de pedrera de 0 a 3,5 mm	0,0265	x	22,00000	=	0,58300	
					Subtotal:			644,72900	644,72900
				DESPESES AUXILIARS		1,50	%		2,97495
				COST DIRECTE					846,03395
				DESPESES INDIRECTES		5,30	%		44,83980
				COST EXECUCIÓ MATERIAL					**890,87375**

P-97 **PDK4-.110** u Pericó de registre de formigó, fabricat in situ, amb tapa tipus DM, per a instal·lacions de telefonia, col·locat sobre solera de formigó formigó d'ús no estructural HNE-20/B/40 de resistència a compressió 20 N/mm2, consistència tova i grandària màxima del granulat 40 mm de 15 cm de gruix i reblert lateral amb terra de la mateixa excavació, en entorn urbà sense dificultat de mobilitat, en voreres > 5 m d'amplària o calçada/plataforma única > 12 m d'amplària, sense afectació per serveis o elements de mobiliari urbà, en actuacions de fins a 1 u **Rend.: 1,000** **863,79** €

				Unitats		Preu		Parcial	Import
Ma d'obra									
	A0F-000S	h	Oficial 1a d'obra pública	0,937	/R x	25,57000	=	23,95909	
	A0D-0007	h	Manobre	1,870	/R x	20,27000	=	37,90490	
					Subtotal:			61,86399	61,86399
Maquinària									
	C152-003B	h	Camió grua	0,3458	/R x	59,78000	=	20,67192	
					Subtotal:			20,67192	20,67192
Materials									
	BDK2-.K00	u	Pericó de registre de formigó in situ amb tapa tipus DM, per a instal·lacions de telefonia	1,000	x	697,00000	=	697,00000	
	B069-I6LP	m3	Formigó d'ús no estructural HNE-20/B/40 de resistència a compressió 20 N/mm2, consistència tova i grandària màxima del granulat 40 mm	0,500	x	79,69000	=	39,84500	
					Subtotal:			736,84500	736,84500

JUSTIFICACIÓ DE PREUS

PARTIDES D'OBRA

NÚM	CODI	UA	DESCRIPCIÓ						PREU
				DESPESES AUXILIARS		1,50	%		0,92796
				COST DIRECTE					820,30887
				DESPESES INDIRECTES		5,30	%		43,47637
				COST EXECUCIÓ MATERIAL					**863,78524**

P-98 **PDK4-SAS7** u Pericó de registre de formigó prefabricat amb tapa tipus DM, per a instal·lacions de telefonia, col·locat sobre solera de formigó formigó d'ús no estructural HNE-20/B/40 de resistència a compressió 20 N/mm2, consistència tova i grandària màxima del granulat 40 mm de 15 cm de gruix i reblert lateral amb terra de la mateixa excavació, en entorn urbà sense dificultat de mobilitat, en voreres > 5 m d'amplària o calçada/plataforma única > 12 m d'amplària, sense afectació per serveis o elements de mobiliari urbà, en actuacions de fins a 1 u **Rend.: 1,000** **717,48** €

				Unitats		Preu		Parcial	Import
Ma d'obra									
	A0D-0007	h	Manobre	1,8746	/R x	20,27000	=	37,99814	
	A0F-000S	h	Oficial 1a d'obra pública	0,9373	/R x	25,57000	=	23,96676	
					Subtotal:			61,96490	61,96490
Maquinària									
	C152-003B	h	Camió grua	0,3458	/R x	59,78000	=	20,67192	
					Subtotal:			20,67192	20,67192
Materials									
	BDK2-1KNK	u	Pericó de registre de formigó prefabricat amb tapa tipus DM, per a instal·lacions de telefonia	1,000	x	581,07000	=	581,07000	
	B069-I6LP	m3	Formigó d'ús no estructural HNE-20/B/40 de resistència a compressió 20 N/mm2, consistència tova i grandària màxima del granulat 40 mm	0,210	x	79,69000	=	16,73490	
					Subtotal:			597,80490	597,80490
				DESPESES AUXILIARS		1,50	%		0,92947
				COST DIRECTE					681,37119
				DESPESES INDIRECTES		5,30	%		36,11267
				COST EXECUCIÓ MATERIAL					**717,48387**

P-99 **PDKY-.P20** u Arranjament, col·locació a cota i anivellament d'arqueta de registre o pou existent. Tot inclòs completament acabat. **Rend.: 0,500** **148,85** €

				Unitats		Preu		Parcial	Import
Ma d'obra									
	A0F-000B	h	Oficial 1a	1,500	/R x	25,57000	=	76,71000	
	A0D-0007	h	Manobre	1,500	/R x	20,27000	=	60,81000	
					Subtotal:			137,52000	137,52000
Materials									

DIPUTACIÓ DE GIRONA - Projecte
Codi per a validació :GE0PN-L2KU8-N3SYC
Verificació :http://www.ddgi.cat/verificador
Aquesta és una còpia impresa del document electrònic referènciat : 562/974.

País: CAT, Institució: DDGI, Codi UACG: Xarxa Viària / 013, Núm. expedient: 2024/811, Codi Classificació: K010401
, Any expedient: 2024

JUSTIFICACIÓ DE PREUS

PARTIDES D'OBRA

NÚM	CODI	UA	DESCRIPCIÓ					PREU
	B07L-1PY6	t	Morter per a ram de paleta, classe M 5 (5 N/mm2), en sacs, de designació (G) segons norma UNE-EN 998-2	0,030	x	59,20000	= 1,77600	
					Subtotal:		1,77600	1,77600
			DESPESES AUXILIARS		1,50	%		2,06280
			COST DIRECTE					141,35880
			DESPESES INDIRECTES		5,30	%		7,49202
			COST EXECUCIÓ MATERIAL					**148,85082**
P-100	**PFB3-.110**	m	Canonada de polietilé de 125mm de diàmetre nominal d'alta densitat PE50A segons norma UNE 53131, soldada per testa, pressió nominal 10atm, banda senyalització i mà d'obra de la instal·lació, tot col·locat i provat.	**Rend.:**	**1,000**			**25,41** €
			COST DIRECTE					24,13105
			DESPESES INDIRECTES		5,30	%		1,27895
			COST EXECUCIÓ MATERIAL					**25,4100**
P-101	**PFB3-.120**	m	Canonada de polietilé de 63mm de diàmetre nominal de baixa densitat PE32 segons norma UNE 53131, pressió nominal 10atm, inclòs maniguet electrosoldable, banda senyalització i mà d'obra de la instal·lació, tot col·locat i provat (rotlles de 50m).	**Rend.:**	**1,000**			**7,80** €
			COST DIRECTE					7,40741
			DESPESES INDIRECTES		5,30	%		0,39259
			COST EXECUCIÓ MATERIAL					**7,8000**
P-102	**PFB3-.130**	u	Renovació d'una escomesa, inclòs canonada de polietilé, baixa densitat PE 32 segons NORMA UNE 53131, vàlvules de comporta, accessoris de llautó i materials auxiliars tot col·locat i provat	**Rend.:**	**1,000**			**101,89** €
			COST DIRECTE					96,76163
			DESPESES INDIRECTES		5,30	%		5,12837
			COST EXECUCIÓ MATERIAL					**101,8900**
P-103	**PFBA-.110**	u	Connexió d'una canonada de polietilé de 125mm de diàmetre amb una canonada de polietilé de 125 mm per mitjà d'una TE de polietilé de diàmetre 125. Inclòs soladadura, tot col·locat i provat.	**Rend.:**	**1,000**			**117,24** €
			COST DIRECTE					111,33903
			DESPESES INDIRECTES		5,30	%		5,90097
			COST EXECUCIÓ MATERIAL					**117,2400**
P-104	**PFBA-.120**	u	Connexió d'una canonada de polietilé de 160mm de diàmetre amb una canonada de polietilé de 125 mm per mitjà de reducció de fundició amb brides, montabrides, brida plana de fundició, juntes, cargols zincats, tot col·locat i provat.	**Rend.:**	**1,000**			**274,71** €
			COST DIRECTE					260,88319
			DESPESES INDIRECTES		5,30	%		13,82681
			COST EXECUCIÓ MATERIAL					**274,7100**

Projecte constructiu de condicionament d´un tram de la carretera GIV-5247, de la GI-524 a Pujarnol,
del PK 0+000 al PK 1+095.

JUSTIFICACIÓ DE PREUS

PARTIDES D'OBRA

NÚM	CODI	UA	DESCRIPCIÓ				PREU
P-105	**PFBA-.130**	u	Connexió d'una canonada de polietilé de 125mm de diàmetre amb una canonada de polietilé de 125mm per mitjà de braçadera inclòs abraçadera de reparació Bahisa i similar, cargols zincats, tot col·locat i provat.	**Rend.:**	**1,000**		**211,06** €
			COST DIRECTE				200,43685
			DESPESES INDIRECTES		5,30	%	10,62315
			COST EXECUCIÓ MATERIAL				**211,0600**
P-106	**PFBA-.140**	u	Connexió d'una canonada de polietilé de 160mm de diàmetre amb una canonada de polietilé de 63mm per mitjà d'un collarí de presa, inclòs collarí de presa AVK o similar, racords, tot col·locat i provat.	**Rend.:**	**1,000**		**127,57** €
			COST DIRECTE				121,14910
			DESPESES INDIRECTES		5,30	%	6,42090
			COST EXECUCIÓ MATERIAL				**127,5700**
P-107	**PFBZ-.110**	u	Descàrrega de 63mm de diàmetre en canonada de polietilè de 125mm de diàmetre, inclòs collarí AVK o similar de dn 125/63, racords, vàlvula comporta Belgicast o similar, juntes, cargols zincats i connexió a la xarxa de clavegueram, visitador i tapa de registre, tot col·locat i provat.	**Rend.:**	**1,000**		**382,31** €
			COST DIRECTE				363,06743
			DESPESES INDIRECTES		5,30	%	19,24257
			COST EXECUCIÓ MATERIAL				**382,3100**
P-108	**PFBZ-.120**	u	Descàrrega de 63mm de diàmetre en canonada de polietilè de 63mm de diàmetre, inclòs TE de polietilé electrosoldada, racords, vàlvula comporta elàstica Belgicast o similar, connexió a la xarxa de clave Garam, visitador i tapa de registre, tot col·locat i provat.	**Rend.:**	**1,000**		**324,55** €
			COST DIRECTE				308,21462
			DESPESES INDIRECTES		5,30	%	16,33538
			COST EXECUCIÓ MATERIAL				**324,5500**
P-109	**PM23-.110**	u	Hidrant H-100 amb brides, col·locat en canonada de polietilè de diàmetre 125mm, inclòs TE de fundició amb brides, juntes, cargols zincats, arqueta, tapa de registre d'alumini, tot col·locat i provat	**Rend.:**	**1,000**		**938,28** €
			COST DIRECTE				891,05413
			DESPESES INDIRECTES		5,30	%	47,22587
			COST EXECUCIÓ MATERIAL				**938,2800**
P-110	**PN12-.110**	u	Vàlvula de comporta elàstica Belgicast o similar de diàmetre 125mm amb brides, inclòs montabrides, brida, juntes, cargols zincats, visitador i tapa registre d'alumini, tot col·locat i provat.	**Rend.:**	**1,000**		**655,02** €
			COST DIRECTE				622,05128
			DESPESES INDIRECTES		5,30	%	32,96872
			COST EXECUCIÓ MATERIAL				**655,0200**

DIPUTACIÓ DE GIRONA - Projecte
Codi per a validació :GE0PN-L2KU8-N3SYC
Verificació :http://www.ddgi.cat/verificador
Aquesta és una còpia impresa del document electrònic referènciat : 563/974.

País: CAT, Institució: DDGI, Codi UACG: Xarxa Viària / 013, Núm. expedient: 2024/811, Codi Classificació: K010401
, Any expedient: 2024

JUSTIFICACIÓ DE PREUS

PARTIDES D'OBRA

NÚM	CODI	UA	DESCRIPCIÓ		PREU
P-111	PN12-.120	u	Vàlvula Hawle d'escaire o similar de 63mm de diàmetre en canonda de polietilé de 160mm de diàmetre, inclòs collarí AVK o similar, racord, visitador i tapa de registre d'alumini col·locat i provat.	Rend.: 1,000	345,27 €
			COST DIRECTE		327,89174
			DESPESES INDIRECTES	5,30 %	17,37826
			COST EXECUCIÓ MATERIAL		**345,2700**
P-112	PR3E-HBIC	m3	Estesa de terra vegetal procedent de l'obra, amb motoanivelladora petita	Rend.: 1,000	4,41 €

				Unitats		Preu		Parcial	Import
Ma d'obra									
	A0F-000M	h	Oficial 1a jardiner	0,004	/R x	35,03000	=	0,14012	
			Subtotal:					0,14012	0,14012
Maquinària									
	C136-00F4	h	Motoanivelladora petita	0,050	/R x	80,83000	=	4,04150	
			Subtotal:					4,04150	4,04150
			DESPESES AUXILIARS		1,50 %				0,00210
			COST DIRECTE						4,18372
			DESPESES INDIRECTES		5,30 %				0,22174
			COST EXECUCIÓ MATERIAL						**4,40546**
P-113	PRA1-.OET	m2	Hidrosembra en dues fases de barreja de llavors per a gespa tipus rústica de baix manteniment de lleguminoses amb gramínies, segons NTJ 07N, amb una dosificació de 30 g/m2, aigua, mulch de fibra vegetal a base de palla picada i fibra curta de cel·lulosa (200g/m2), adob organo-mineral d'alliberament lent, bioactivador microbià i estabilitzador sintètic de base acrílica, en una superfície de 2000 a 5000 m2 i sembrada en dues fases.	Rend.: 1,000					1,36 €

				Unitats		Preu		Parcial	Import
Ma d'obra									
	A0F-000M	h	Oficial 1a jardiner	0,0016	/R x	35,03000	=	0,05605	
			Subtotal:					0,05605	0,05605
Maquinària									
	CR70-00BV	h	Hidrosembradora muntada sobre camió, amb dipòsit de 2500 l, amb bomba incorporada de 15 a 20 kW	0,0008	/R x	40,09000	=	0,03207	
	C152-003B	h	Camió grua	0,0008	/R x	59,78000	=	0,04782	
			Subtotal:					0,07989	0,07989
Materials									
	BR4U0-21G	kg	Barreja de llavors per a gespa tipus rústica de baix manteniment de lleguminoses amb gramínies, segons NTJ 07N	0,040	x	5,93000	=	0,23720	
	BR34-0XRE	kg	Encoixinament protector per a hidrosembres de fibra semicurta	0,200	x	1,13000	=	0,22600	

Projecte constructiu de condicionament d´un tram de la carretera GIV-5247, de la GI-524 a Pujarnol,
del PK 0+000 al PK 1+095.

JUSTIFICACIÓ DE PREUS

PARTIDES D'OBRA

NÚM	CODI	UA	DESCRIPCIÓ						PREU
	BR30-0XRF	kg	Adob mineral sòlid de fons d'alliberament lent	0,030	x	5,66000	=	0,16980	
	B011-05ME	m3	Aigua	0,002	x	1,76000	=	0,00352	
	BR31-132Q	kg	Bioactivador microbià	0,015	x	7,07000	=	0,10605	
	BR37-0WNZ	kg	Estabilitzant sintètic de base acrílica	0,046	x	8,91000	=	0,40986	
						Subtotal:		1,15243	1,15243
						DESPESES AUXILIARS	1,50 %		0,00084
						COST DIRECTE			1,28921
						DESPESES INDIRECTES	5,30 %		0,06833
						COST EXECUCIÓ MATERIAL			**1,35754**
P-114	XPAA-.010	pa	Partida alçada a justificar per l'afectació de la xarxa de telefonia.			Rend.: 1,000			2.005,71 €
						COST DIRECTE			1.904,75783
						DESPESES INDIRECTES	5,30 %		100,95217
						COST EXECUCIÓ MATERIAL			**2.005,7100**
P-115	XPAA-.100	pa	Partida alçada a justificar per l'afectació de serveis existents i altres elements.			Rend.: 1,000			4.011,43 €
						COST DIRECTE			3.809,52517
						DESPESES INDIRECTES	5,30 %		201,90483
						COST EXECUCIÓ MATERIAL			**4.011,4300**

DIPUTACIÓ DE GIRONA - Projecte
Codi per a validació :GE0PN-L2KU8-N3SYC
Verificació :http://www.ddgi.cat/verificador
Aquesta és una còpia impresa del document electrònic referènciat : 564/974.

País: CAT, Institució: DDGI, Codi UACG: Xarxa Viària / 013, Núm. expedient: 2024/811, Codi Classificació: K010401
, Any expedient: 2024

JUSTIFICACIÓ DE PREUS

PARTIDES ALÇADES

NÚM	CODI	UA	DESCRIPCIÓ			PREU	
	XPAA-.020	pa	Partida d'abonament íntegre per la Seguretat i Salut a l'obra, en base a l'Estudi i el Pla de Seguretat i Salut.	**Rend.:**	**1,000**	**23.017,86**	€
				COST DIRECTE		23.017,86000	
				COST EXECUCIÓ MATERIAL		**23.017,8600**	
	XPAA-.030	pa	Partida alçada de cobrament íntegre per a la seguretat vial, senyalització, abalisament provisionals durant l'execució de les obres, segons indicació de la Direcció de l'Obra	**Rend.:**	**1,000**	**5.000,00**	€
				COST DIRECTE		5.000,00000	
				COST EXECUCIÓ MATERIAL		**5.000,0000**	

DIPUTACIÓ DE GIRONA - Projecte
Codi per a validació :GE0PN-L2KU8-N3SYC
Verificació :http://www.ddgi.cat/verificador
Aquesta és una còpia impresa del document electrònic referènciat : 565/974.

País: CAT, Institució: DDGI, Codi UACG: Xarxa Viària / 013, Núm. expedient: 2024/811, Codi Classificació: K010401
, Any expedient: 2024

DIPUTACIÓ DE GIRONA - Projecte
Codi per a validació :GE0PN-L2KU8-N3SYC
Verificació :http://www.ddgi.cat/verificador
Aquesta és una còpia impresa del document electrònic referènciat : 566/974.

País: CAT, Institució: DDGI, Codi UACG: Xarxa Viària / 013, Núm. expedient: 2024/811, Codi Classificació: K010401
, Any expedient: 2024

ANNEX NÚM. 16 PRESSUPOST PER AL CONEIXEMENT DE L'ADMINISTRACIÓ

DIPUTACIÓ DE GIRONA - Projecte
Codi per a validació :GE0PN-L2KU8-N3SYC
Verificació :http://www.ddgi.cat/verificador
Aquesta és una còpia impresa del document electrònic referènciat : 567/974.

País: CAT, Institució: DDGI, Codi UACG: Xarxa Viària / 013, Núm. expedient: 2024/811, Codi Classificació: K010401
, Any expedient: 2024

DIPUTACIÓ DE GIRONA - Projecte
Codi per a validació :GE0PN-L2KU8-N3SYC
Verificació :http://www.ddgi.cat/verificador
Aquesta és una còpia impresa del document electrònic referènciat : 568/974.

País: CAT, Institució: DDGI, Codi UACG: Xarxa Viària / 013, Núm. expedient: 2024/811, Codi Classificació: K010401
, Any expedient: 2024

ANNEX NÚM. 16 PRESSUPOST PER AL CONEIXEMENT DE L'ADMINISTRACIÓ

ÍNDEX

1. PRESSUPOST PER A CONEIXEMENT DE L'ADMINISTRACIÓ 3

DIPUTACIÓ DE GIRONA - Projecte
Codi per a validació :GE0PN-L2KU8-N3SYC
Verificació :http://www.ddgi.cat/verificador
Aquesta és una còpia impresa del document electrònic referènciat : 569/974.

País: CAT, Institució: DDGI, Codi UACG: Xarxa Viària / 013, Núm. expedient: 2024/811, Codi Classificació: K010401
, Any expedient: 2024

DIPUTACIÓ DE GIRONA - Projecte
Codi per a validació :GE0PN-L2KU8-N3SYC
Verificació :http://www.ddgi.cat/verificador
Aquesta és una còpia impresa del document electrònic referènciat : 570/974.
País: CAT, Institució: DDGI, Codi UACG: Xarxa Viària / 013, Núm. expedient: 2024/811, Codi Classificació: K010401
, Any expedient: 2024

1. PRESSUPOST PER A CONEIXEMENT DE L'ADMINISTRACIÓ

A continuació s'inclou el pressupost per a coneixement de l'administració que inclou, a part de les pròpies obres, el cost de les tasques prèvies a l'execució de les obres. Es presenta el pressupost desglossat per termes municipals i amb el total de les obres:

TOTAL PRESSUPOST CONEIXEMENT DE L'ADMINISTRACIÓ	
PRESSUPOST D'EXECUCIÓ MATERIAL DE LES OBRES	**1.415.632,47 €**
13% de Despeses Generals	184.032,22 €
6% de Benefici Industrial	84.937,95 €
Subtotal	1.684.602,64 €
21% IVA	353.766,55 €
PRESSUPOST D'EXECUCIÓ PER CONTRACTE DE LES OBRES	**2.038.369,19 €**
EXPROPIACIONS	**39.756,46 €**
PRESSUPOST PER AL CONEIXEMENT DE L'ADMINISTRACIÓ (IVA inclòs)	**2.078.125,65 €**

Puja el pressupost per al coneixement de l'administració l'expressada quantitat de **DOS MILIONS SETANTA-VUIT MIL CENT VINT-I-CINC euros amb SEIXANTA-CINC cèntims.**

DIPUTACIÓ DE GIRONA - Projecte
Codi per a validació :GE0PN-L2KU8-N3SYC
Verificació :http://www.ddgi.cat/verificador
Aquesta és una còpia impresa del document electrònic referènciat : 571/974.

País: CAT, Institució: DDGI, Codi UACG: Xarxa Viària / 013, Núm. expedient: 2024/811, Codi Classificació: K010401
, Any expedient: 2024

DIPUTACIÓ DE GIRONA - Projecte
Codi per a validació :GE0PN-L2KU8-N3SYC
Verificació :http://www.ddgi.cat/verificador
Aquesta és una còpia impresa del document electrònic referènciat : 572/974.
País: CAT, Institució: DDGI, Codi UACG: Xarxa Viària / 013, Núm. expedient: 2024/811, Codi Classificació: K010401
, Any expedient: 2024

ANNEX NÚM. 17 JUSTIFICACIÓ DE LES PRESCRIPCIONS DEL CATÀLEG DE CARRETERES

DIPUTACIÓ DE GIRONA - Projecte
Codi per a validació :GE0PN-L2KU8-N3SYC
Verificació :http://www.ddgi.cat/verificador
Aquesta és una còpia impresa del document electrònic referènciat : 573/974.
País: CAT, Institució: DDGI, Codi UACG: Xarxa Viària / 013, Núm. expedient: 2024/811, Codi Classificació: K010401
, Any expedient: 2024

DIPUTACIÓ DE GIRONA - Projecte
Codi per a validació :GE0PN-L2KU8-N3SYC
Verificació :http://www.ddgi.cat/verificador
Aquesta és una còpia impresa del document electrònic referènciat : 574/974.

País: CAT, Institució: DDGI, Codi UACG: Xarxa Viària / 013, Núm. expedient: 2024/811, Codi Classificació: K010401
, Any expedient: 2024

ANNEX NÚM. 17 JUSTIFICACIÓ DE LES PRESCRIPCIONS DEL CATÀLEG DE CARRETERES

ÍNDEX

1. JUSTIFICACIÓ DE LES PRESCRIPCIONS DEL CATÀLEG DE CARRETERES 3

DIPUTACIÓ DE GIRONA - Projecte
Codi per a validació :GE0PN-L2KU8-N3SYC
Verificació :http://www.ddgi.cat/verificador
Aquesta és una còpia impresa del document electrònic referènciat : 575/974.

País: CAT, Institució: DDGI, Codi UACG: Xarxa Viària / 013, Núm. expedient: 2024/811, Codi Classificació: K010401
, Any expedient: 2024

DIPUTACIÓ DE GIRONA - Projecte
Codi per a validació :GE0PN-L2KU8-N3SYC
Verificació :http://www.ddgi.cat/verificador
Aquesta és una còpia impresa del document electrònic referènciat : 576/974.

País: CAT, Institució: DDGI, Codi UACG: Xarxa Viària / 013, Núm. expedient: 2024/811, Codi Classificació: K010401
, Any expedient: 2024

1. JUSTIFICACIÓ DE LES PRESCRIPCIONS DEL CATÀLEG DE CARRETERES

El *CATÀLEG DE CARRETERES DE LA DIPUTACIÓ D'INTERÉS PAISATGÍSTIC* determina que la carretera GIV-5247 té un interès paisatgístic global de nivell mitjà. El tram objecte del present projecte però correspon al tram inicial descrit a la fitxa del catàleg corresponent fins al PK 2. Aquest tram inicial, el valor d'interès paisatgístic és baix ja que correspon a un entorn gaire bé periurbà amb indústries, naus, habitatges i granges.

En el catàleg es proposen unes mesures correctores per millorar la integració paisatgística de la carretera. A continuació es justifiques aquestes mesures amb el disseny de l'ampliació de la carretera:

1/ Controlar les activitats s'han implantat o implanten a l'entorn de la carretera procurant que integrin paisatgísticament els accessos, zones estacionament... i si cal aplicar barreres visuals per dissimular-les

S'han adaptat els accessos existents segons la nova rasant de la carretera, no s'ha creat cap accés nou ni zona d'estacionament. Pel que fa a les tanques vegetals afectades per l'ampliació de la carretera s'ha previst una partida per la seva reposició a l'apartat d'expropiacions.

2/ Millorar les visuals a l'entorn de Pujarnol amb una bona integració de l'entorn de la carretera i eliminar possibles obstacles visuals

El tram objecte del projecte es localitza al principi de la carretera GIV-5247 i no s'aproxima a Pujarnol.

3/ Procurar mantenir les dimensions actuals de la carretera en tot el tram forestal

El tram objecte del projecte no discorre pel tram forestal, sent aquest tram a partir del PK 3.

4/ Integrar alguns sobreamples (restes de l'antic traçat) dins el paisatge de l'entorn descompactant el terreny i facilitant la implantació de vegetació herbàcia.

Amb l'ampliació de la carretera no s'ha creat cap sobreample nou. Pels marges que es veuran afectats per les obres es preveu estendre una capa terra vegetal i hidrosembra.

A continuació s'adjunta la fitxa del catàleg que fa referència a la carretera objecte del projecte constructiu.

Diputació de Girona Àrea de Territori i Sostenibilitat Xarxa Viària	CATÀLEG DE CARRETERES DE LA DIPUTACIÓ D'INTERÈS PAISATGÍSTIC Fitxa 96

GIV-5247. Carretera a Pujarnol

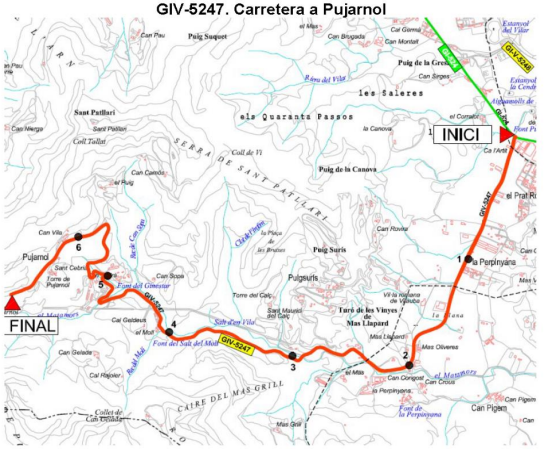

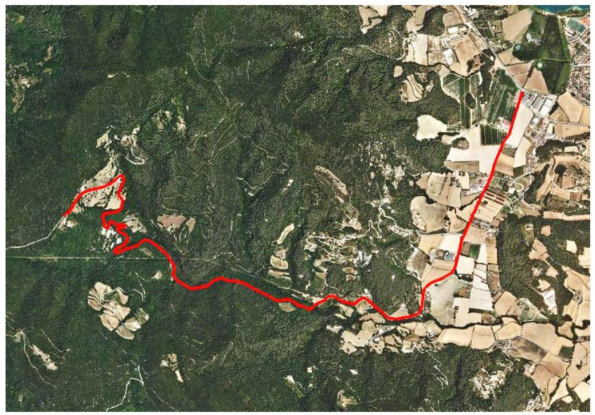

1

DIPUTACIÓ DE GIRONA - Projecte
Codi per a validació :GE0PN-L2KU8-N3SYC
Verificació :http://www.ddgi.cat/verificador
Aquesta és una còpia impresa del document electrònic referènciat : 577/974.

País: CAT, Institució: DDGI, Codi UACG: Xarxa Viària / 013, Núm. expedient: 2024/811, Codi Classificació: K010401
, Any expedient: 2024

Diputació de Girona
Àrea de Territori i Sostenibilitat
Xarxa Viària

CATÀLEG DE CARRETERES DE LA DIPUTACIÓ D'INTERÈS PAISATGÍSTIC

Fitxa 96

GIV-5247. Carretera a Pujarnol			
Origen	Carretera GI-524 a Banyoles (PK 31,5)		
Final	Pujarnol		
Longitud carretera	6.674 m.	**Amplada plataforma**	Tram inicial 6 m i forestal 4 m
Traçat	Primer tram planer i suau, segon tram accidentat de pujada amb molts revolts		
Termes municipals	Porqueres (+000 a 1+180 i 2+290 a final) Camós (PK 1+180 a 2+290)		
Unitat Paisatge	Estany de Banyoles (PK 0+000 a 2+820) i Rocacorba (2+820 a final)		
Tipologia de paisatge	Agrícola (fins PK 3+000) i Forestal (PK 3+000 a final)		
Passa espais protegits	NO		
Afecta Habitats interès comunitari	Pinedes mediterrànies (PK 1+920 a 2+700 dreta i discontinuo) Alberedes, salzedes i altres boscos de ribera (PK 1+950 a 2+320 i 2+860 a 4+860 Alzinars i carrascars (PK 2+950 a 4+000 i 5+100 a 5+500)		
Afecta àrees interès florístic o faunístic	NO		
DESCRIPCIÓ DE LA CARRETERA			
Carretera que surt de l'entorn l'estany de Banyoles i arriba fins el petit nucli de Pujarnol tot i que acaba uns 200 metres mes endavant, amb un primer tram (2 km) planer i gaire be periurbà amb industries, naus, habitatges, granges i després entra en un entorn forestal tancat de pujada. Moltes construccions i activitats a l'entorn			
CARACTERÍSTIQUES DE L'ENTORN DE LA CARRETERA			
Relleu del terreny:	Primers 2 km planer i després forta pujada fins Pujarnol. Inici cota178 i final cota 422		
Conca visual:	Oberta en el tram planer agrícola i molt tancada en el tram forestal fora alguna finestra concreta		
Entorn	Agrícola fins PK 3 i llavors forestal fins el final. Primer tram periurbà (fins PK 1)		
Vegetació a l'entorn:	Ruderal alterada en el tram inicial sense vegetació arbrada. Vegetació de ribera (freixes, plátans robinies...) seguint el curs del Matamors (dreta); boscos d'alzines amb roures a l'esquerra		
Cursos fluvials	Creua riera Matamors PK 2+860 i ressegueix curs per l'esquerra fins PK 4+860		
Presència elements humans	Moltes cases, naus industrial, activitats ramaderes, masies, construccions modernes, activitats lúdiques, murs de pedra ... Restes de l'antic traçat de la carretera (PK 1+820)		
VISUALITZACIÓ DE LA CARRETERA			
Visibilitat i exposició:	Visibilitat àmplia en els primers 2 km des de la carretera però es tanca totalment en el tram forestal. Tram inicial visible des de Miànigues. No visible des de Banyoles ni Porqueres		
Integració a l'entorn	Primer tram dolenta per la seva amplada i construccions que l'emmarquen; segon tram bona integració al ser més estreta i envoltada de vegetació; marges prou ben integrats		
Presència espectadors	Molts, com a permanents tota la gent que viu a peu de carretera i treballadors de les diferents activitats. Ocasionals més en el tram inicial molt transitat (IMD 559) i baixa quan entrem en sector forestal (IMD 234 v/dia). Molta presència de ciclistes i excursionistes i gent que passeja		
Fons escènic	Inici serra de Can Patllari (nord-oest); de baixada nucli de Banyoles (nord-est). Tram forestal no hi ha fons escènic		
QUALITAT DEL PAISATGE A L'ENTORN DE LA CARRETERA			
Diversitat:	Bona; inici construccions i polígon industrial, després agrícola, forestal d'alzinar i fluvial		
Singularitat (raresa)	Poca; molts elements distorsionants a l'entorn de tota el traçat de la carretera		
Cromatisme	Mitjana per la combinació del verd o marró dels conreus, amb construccions a l'entorn i verd fosc o groc (en funció mesos de l'any) en el tram forestal		
Grau naturalitat	Primers 3 km dolent i millora quan entra en tram forestal, però continua amb certa alteració		
Contrast	Mitjà-alt. Amplada carretera, murs de pedra que emmarques, construccions, talussos alts...		
Complexitat	Alta; la combinació d'entorns tant diversos fa que sigui difícil d'interpretar.		
Elements singulars	Des de carretera accés avila romana i dolmen, a la serra de Sant Patllari nucli de Pujarnol,		
VALORS DEL PAISATGE A L'ENTORN DE LA CARRETERA			
Valor estètic	Mitjà. Baixa qualitat paisatgística en el primer tram i millora en entorn forestal però molt transformat i això penalitza		
Valor ecològic	Mitjà; no discorre dins cap espai protegit però en tram forestal envoltat d'hàbitats protegits.		
Valor social	Carretera estimada per la gent de Banyoles per anar a Pujamol, a Sant Patllari...		
Valor històric	No es coneix cap valor històric significatiu fora l'accés a Pujarnol		

Nivell d'integració de la carretera en el paisatge: Mitjà. Dolent en tot el tram inicial més alterat, mitjà en el tram central (PK 2 a 3) i millor tot i que no massa en el tram forestal (PK 3 a final.

Diputació de Girona
Àrea de Territori i Sostenibilitat
Xarxa Viària

CATÀLEG DE CARRETERES DE LA DIPUTACIÓ D'INTERÈS PAISATGÍSTIC

Fitxa 96

Debilitats: Polígon industrial a l'inici de la carretera
Naus, activitats, granges, explotacions agrícoles entre PK 1 i 2
Nombroses construccions a l'entorn de la carretera.
Murs de formigó
Restes de l'antic traçat de la carretera (PK 1+820)

Amenaces: expansió de la trama urbana de Banyoles-Porqueres cap a la carretera o ampliació activitats ja existents a l'entorn.
Increment d'activitats en construccions entorn carretera, també en tram forestal, i que pot comportar important increment de freqüentació

VALORACIÓ INTERÈS PAISATGÍSTIC DE LA CARRETERA
MITJÀ
Tram inicial fins PK 2 valor BAIX
Tram central entre PK 2 i 3 valor MITJÀ
Tram final forestal i fluvial (PK 3 fins el final) MITJÀ-ALT

Observacions:

Carretera descatalogable ja que no compleix amb la Llei de carreteres

Proposta de mesures correctores per a millorar integració paisatgística (generals):
1/ Controlar les activitats s'han implantat o implanten a l'entorn de la carretera procurant que integrin paisatgísticament els accessos, zones estacionament... i si cal aplicar barreres visuals per dissimular-les
2/ Millorar les visuals a l'entorn de Pujarnol amb una bona integració de l'entorn de la carretera i eliminar possibles obstacles visuals

Proposta de mesures correctores per a millorar integració paisatgística (pròpies Diputació):
1/ Procurar mantenir les dimensions actuals de la carretera en tot el tram forestal
2/ Integrar alguns sobreamples (restes de l'antic traçat) dins el paisatge de l'entorn descompactant el terreny i facilitant la implantació de vegetació herbàcia.

Tram central carretera (PK 4)

DIPUTACIÓ DE GIRONA - Projecte
Codi per a validació :GE0PN-L2KU8-N3SYC
Verificació :http://www.ddgi.cat/verificador
Aquesta és una còpia impresa del document electrònic referènciat : 578/974.

País: CAT, Institució: DDGI, Codi UACG: Xarxa Viària / 013, Núm. expedient: 2024/811, Codi Classificació: K010401
, Any expedient: 2024

Diputació de Girona Àrea de Territori i Sostenibilitat Xarxa Viària	CATÀLEG DE CARRETERES DE LA DIPUTACIÓ D'INTERÈS PAISATGÍSTIC Fitxa 96

Tram inicial amb les naus industrials de l'entorn (PK 0+300)

Tram forestal prop de Pujarnol

Diputació de Girona
Àrea de Territori i Sostenibilitat
Xarxa Viària

CATÀLEG DE
CARRETERES DE LA DIPUTACIÓ
D'INTERÈS PAISATGÍSTIC
Fitxa 96

Fons escènic de la Serra de Sant Patllari

Tram central amb construccions modernes a l'entorn (PK 2+100)

DIPUTACIÓ DE GIRONA - Projecte
Codi per a validació :GE0PN-L2KU8-N3SYC
Verificació :http://www.ddgi.cat/verificador
Aquesta és una còpia impresa del document electrònic referènciat : 579/974.

País: CAT, Institució: DDGI, Codi UACG: Xarxa Viària / 013, Núm. expedient: 2024/811, Codi Classificació: K010401
, Any expedient: 2024

Diputació de Girona Àrea de Territori i Sostenibilitat Xarxa Viària	**CATÀLEG DE CARRETERES DE LA DIPUTACIÓ D'INTERÈS PAISATGÍSTIC** Fitxa 96

Talussos de roca alts i verticals

Sobreample a peu de carretera

DIPUTACIÓ DE GIRONA - Projecte
Codi per a validació :GE0PN-L2KU8-N3SYC
Verificació :http://www.ddgi.cat/verificador
Aquesta és una còpia impresa del document electrònic referènciat : 580/974.

País: CAT, Institució: DDGI, Codi UACG: Xarxa Viària / 013, Núm. expedient: 2024/811, Codi Classificació: K010401
, Any expedient: 2024

DOCUMENT NÚM.2: PLÀNOLS

DIPUTACIÓ DE GIRONA - Projecte
Codi per a validació :GE0PN-L2KU8-N3SYC
Verificació :http://www.ddgi.cat/verificador
Aquesta és una còpia impresa del document electrònic referènciat : 581/974.

País: CAT, Institució: DDGI, Codi UACG: Xarxa Viària / 013, Núm. expedient: 2024/811, Codi Classificació: K010401
, Any expedient: 2024

DIPUTACIÓ DE GIRONA - Projecte
Codi per a validació :GE0PN-L2KU8-N3SYC
Verificació :http://www.ddgi.cat/verificador
Aquesta és una còpia impresa del document electrònic referènciat : 582/974.

País: CAT, Institució: DDGI, Codi UACG: Xarxa Viària / 013, Núm. expedient: 2024/811, Codi Classificació: K010401
, Any expedient: 2024

ÍNDEX

PROJECTE CONSTRUCTIU DE CONDICIONAMENT D'UN TRAM DE LA CARRETERA GIV-5247, DE LA GI-524 A PUJARNOL, DEL PK 0+000 AL PK 1+095

1. SITUACIÓ I ÍNDEX
2. EMPLAÇAMENT
3. DISTRIBUCIÓ DE FULLS
4. PLANTA TOPOGRÁFICA
5. TREBALLS PREVIS I DEMOLICIONS
6. PLANTA GENERAL
7. REPOSICIÓ D'ACCESSOS
8. PLANTA DE TRAÇAT I REPLANTEIG
9. PERFIL LONGITUDINAL
10. PERFILS TRANSVERSALS
11. SECCIONS TIPUS I DETALLS
12. DRENATGE
    12.A. PLANTA
    12.B. DETALLS
13. SENYALITZACIÓ I DEFENSES
    13.A. PLANTA
    13.B. DETALLS
14. SERVEIS
    14.A. SERVEIS EXISTENTS
    14.B. SERVEIS AFECTATS
    14.C. REPOSICIÓ SERVEIS
    14.D. DETALLS
15. EXPROPIACIONS
16. MESURES CORRECTORES

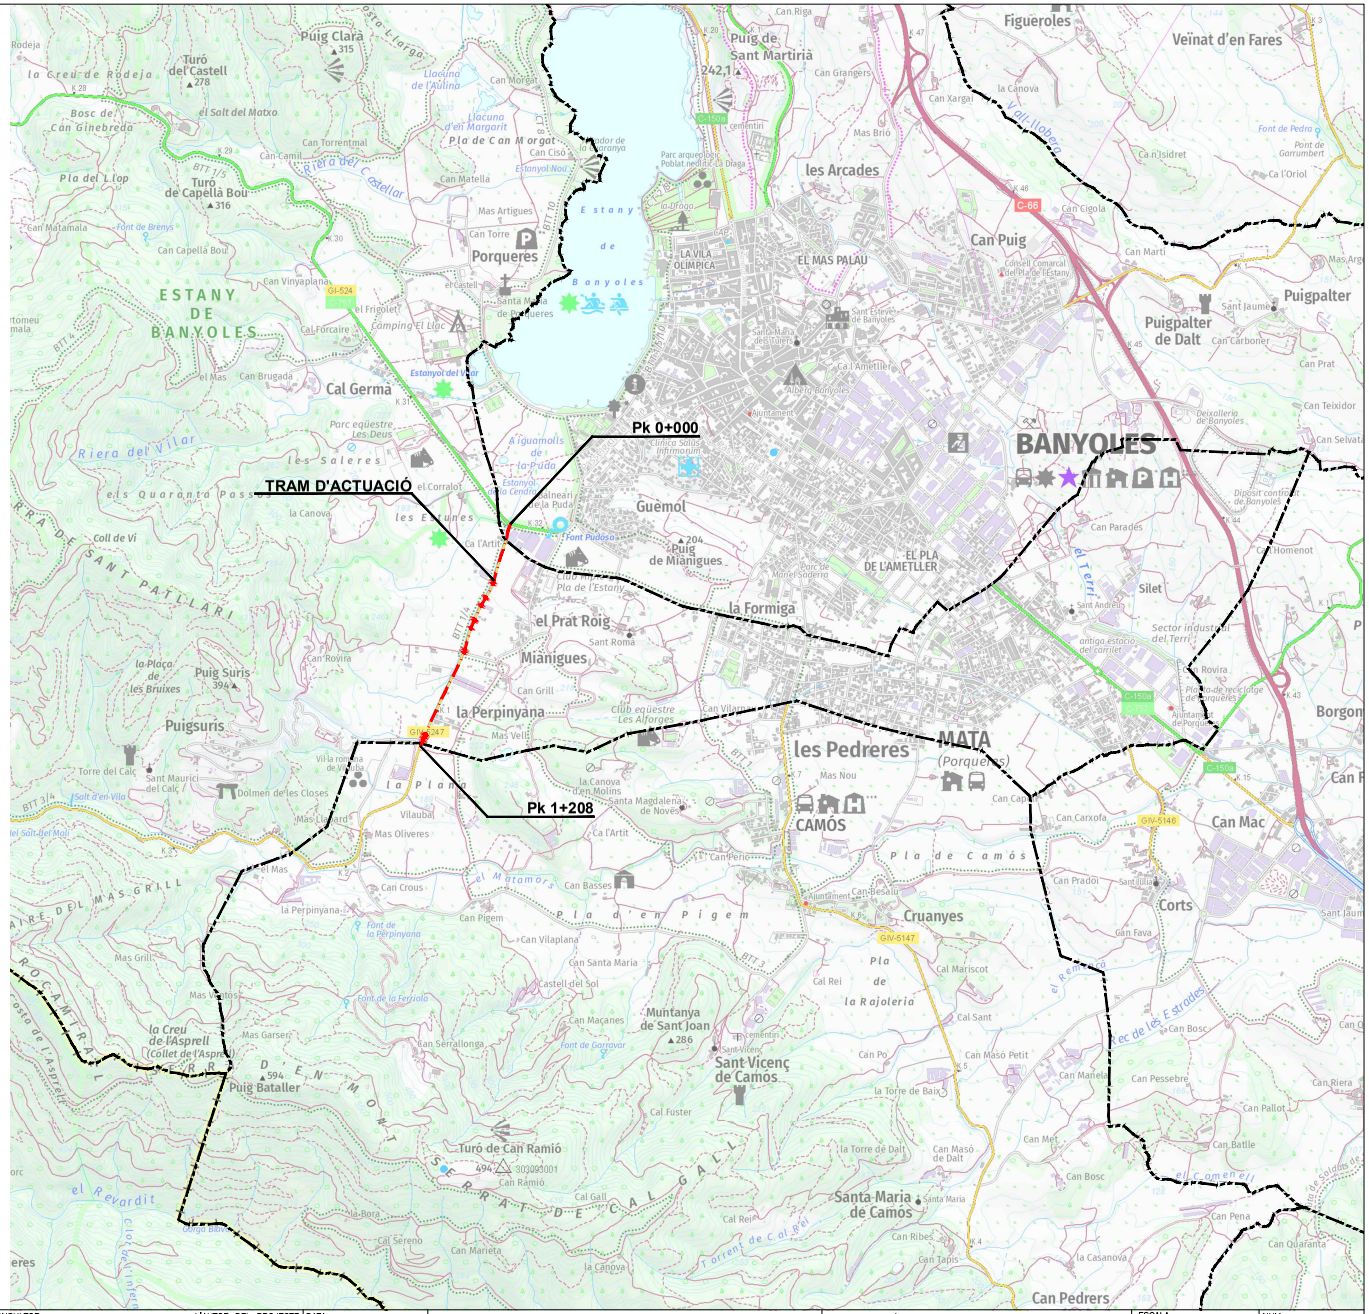

Diputació de Girona Àrea de Territori i Sostenibilitat **Xarxa Viària**	CONSULTOR A B M Consulting	L'AUTOR DEL PROJECTE MARINA BLANCH BOADA, ECCP Col·legiat núm.: 28.450	DATA NOVEMBRE 2023 ARXIU 01_Situació_Index	PROJECTE CONSTRUCTIU DE CONDICIONAMENT D'UN TRAM DE LA CARRETERA GIV-5247, DE LA GI-524 A PUJARNOL, DEL PK 0+000 AL PK 1+095	TITOL DEL PLÀNOL SITUACIÓ I ÍNDEX	ESCALA 1/25000 0 500	NUM. 01 FULL 1 DE 1

DIPUTACIÓ DE GIRONA - Projecte
Codi per a validació :GE0PN-L2KU8-N3SYC
Verificació :http://www.ddgi.cat/verificador
Aquesta és una còpia impresa del document electrònic referènciat : 583/974.

País: CAT, Institució: DDGI, Codi UACG: Xarxa Viària / 013, Núm. expedient: 2024/811, Codi Classificació: K010401
, Any expedient: 2024

Diputació de Girona
Àrea de Territori i Sostenibilitat
Xarxa Viària

CONSULTOR
A B M Consulting

L'AUTOR DEL PROJECTE
MARINA BLANCH BOADA, ECCIB
Col·legiat núm.: 28.460

DATA
NOVEMBRE 2023

ARXIU
02_Emplaçament

PROJECTE CONSTRUCTIU DE CONDICIONAMENT D'UN TRAM DE LA CARRETERA GIV-5247, DE LA GI-524 A PUJARNOL, DEL PK 0+000 AL PK 1+095

TITOL DEL PLÀNOL
EMPLAÇAMENT

ESCALA
1/5.000
0 100

NUM.
02
FULL 1 DE 1

DIPUTACIÓ DE GIRONA - Projecte
Codi per a validació :GE0PN-L2KU8-N3SYC
Verificació :http://www.ddgi.cat/verificador
Aquesta és una còpia impresa del document electrònic referènciat : 584/974.

País: CAT, Institució: DDGI, Codi UACG: Xarxa Viària / 013, Núm. expedient: 2024/811, Codi Classificació: K010401
, Any expedient: 2024

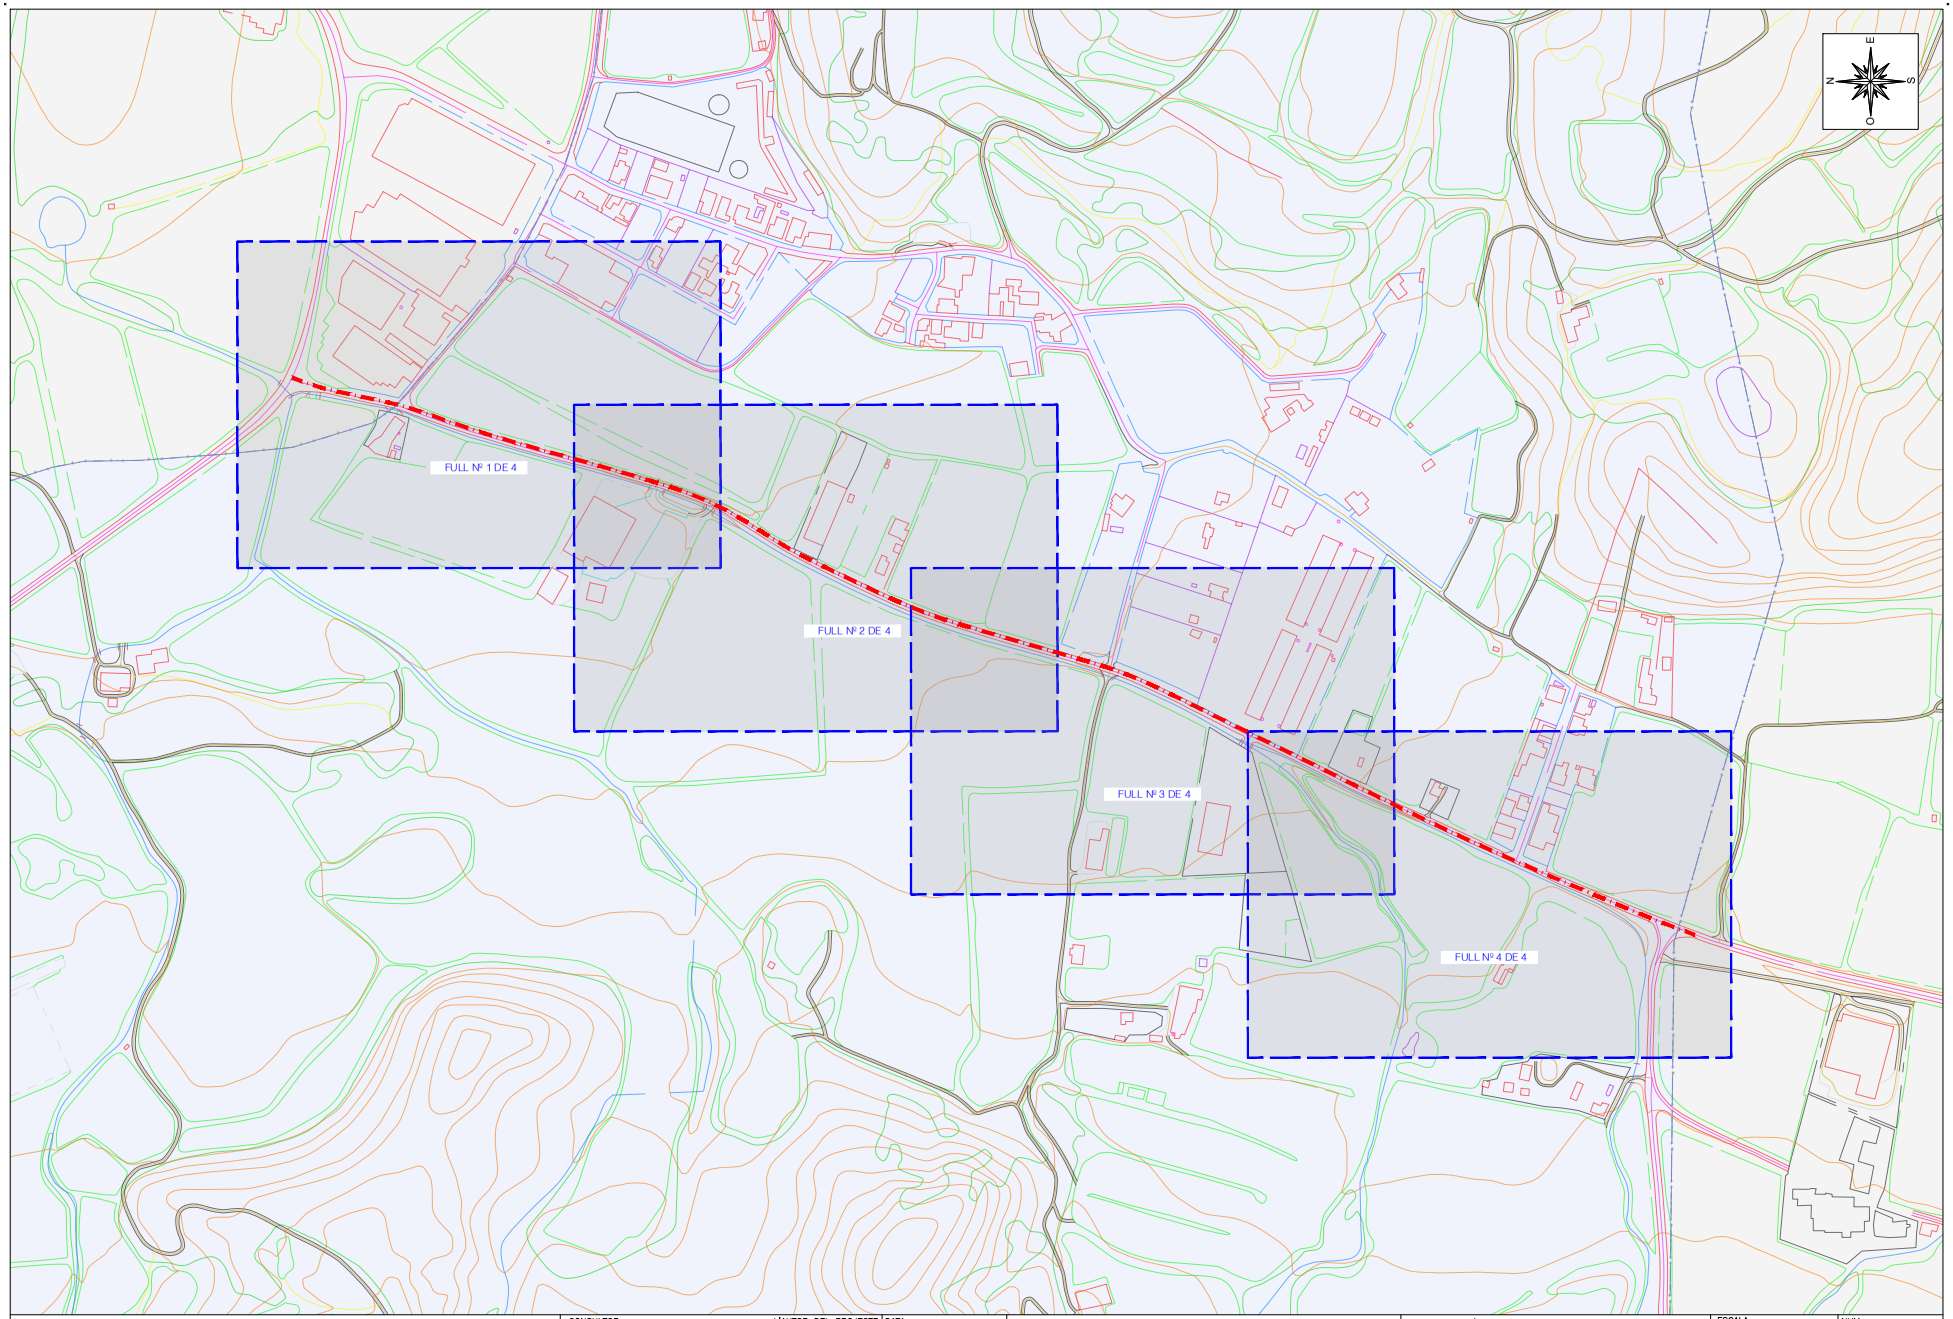

Diputació de Girona
Àrea de Territori i Sostenibilitat
Xarxa Viària

CONSULTOR
A B M Consulting

L'AUTOR DEL PROJECTE
MARINA BLANCH BOADA, ECCIB
Col·legiat núm.: 28.460

DATA
NOVEMBRE 2023

ARXIU
03_Distribucio_Fulls

PROJECTE CONSTRUCTIU DE CONDICIONAMENT D'UN TRAM DE LA CARRETERA GIV-5247, DE LA GI-524 A PUJARNOL, DEL PK 0+000 AL PK 1+095

TITOL DEL PLÀNOL
DISTRIBUCIÓ DE FULLS

ESCALA
1:4.000
0 80

NUM.
03
FULL 1 DE 1

DIPUTACIÓ DE GIRONA - Projecte
Codi per a validació :GE0PN-L2KU8-N3SYC
Verificació :http://www.ddgi.cat/verificador
Aquesta és una còpia impresa del document electrònic referènciat : 585/974.

País: CAT, Institució: DDGI, Codi UACG: Xarxa Viària / 013, Núm. expedient: 2024/811, Codi Classificació: K010401
, Any expedient: 2024

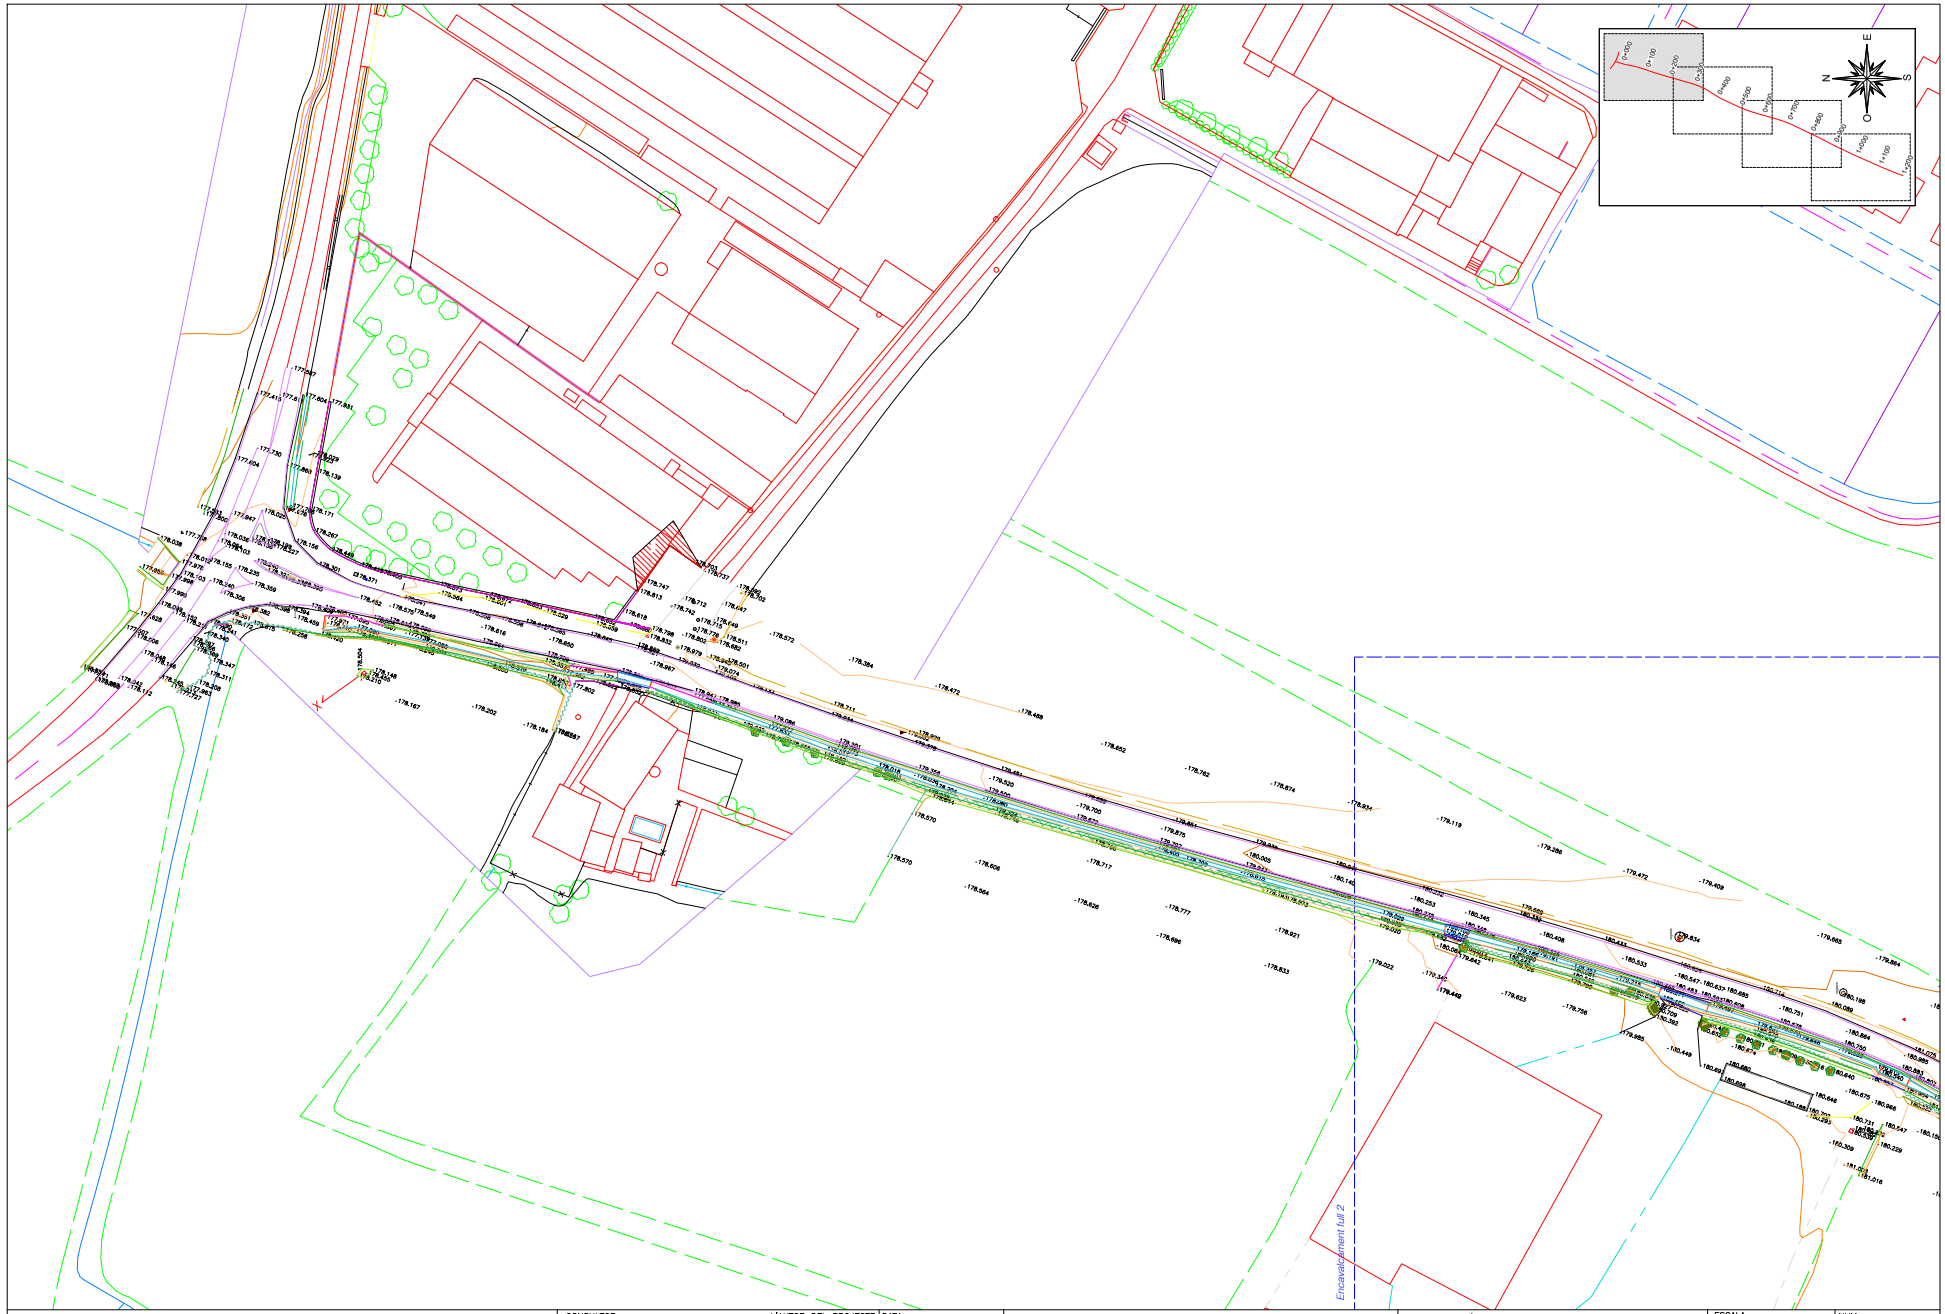

Diputació de Girona
Àrea de Territori i Sostenibilitat
Xarxa Viària

CONSULTOR
A B M Consulting

L'AUTOR DEL PROJECTE
MARINA BLANCH BOADA, ECCIB
Col·legiat núm.: 28.460

DATA
NOVEMBRE 2023

ARXIU
04_Planta_Topografia

PROJECTE CONSTRUCTIU DE CONDICIONAMENT D'UN TRAM DE LA CARRETERA GIV-5247, DE LA GI-524 A PUJARNOL, DEL PK 0+000 AL PK 1+095

TITOL DEL PLÀNOL
PLANTA TOPOGRAFICA

ESCALA
1/1.000
0 20

NUM.
04
FULL 1 DE 4

DIPUTACIÓ DE GIRONA - Projecte
Codi per a validació :GE0PN-L2KU8-N3SYC
Verificació :http://www.ddgi.cat/verificador
Aquesta és una còpia impresa del document electrònic referènciat : 586/974.

País: CAT, Institució: DDGI, Codi UACG: Xarxa Viària / 013, Núm. expedient: 2024/811, Codi Classificació: K010401
, Any expedient: 2024

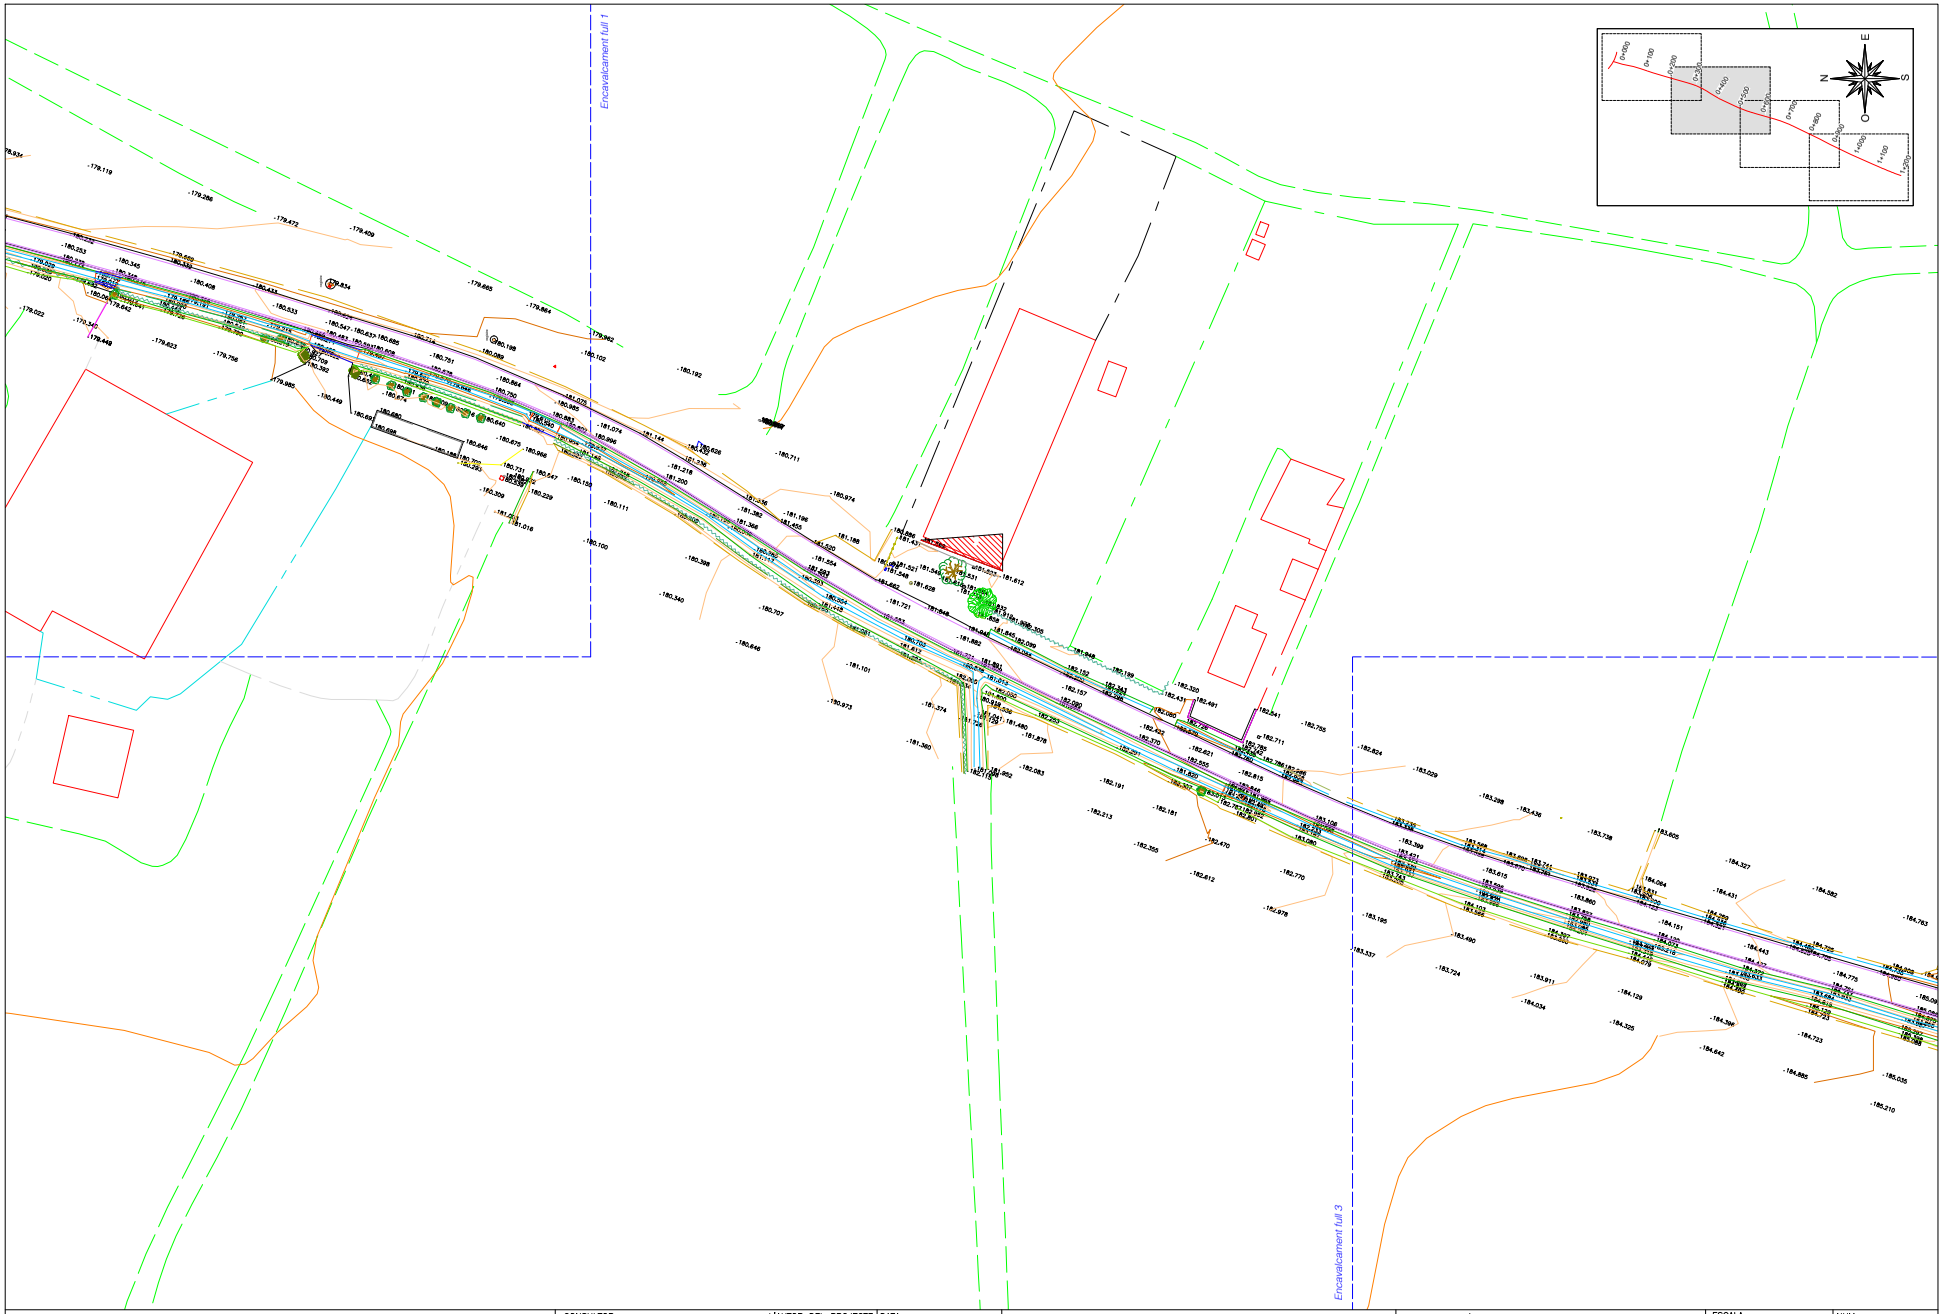

Diputació de Girona
Àrea de Territori i Sostenibilitat
Xarxa Viària

CONSULTOR
A B M Consulting

L'AUTOR DEL PROJECTE
MARINA BLANCH BOADA, ECCIB
Col·legiat núm.: 28.460

DATA
NOVEMBRE 2023

ARXIU
04_Planta_Topografia

PROJECTE CONSTRUCTIU DE CONDICIONAMENT D'UN TRAM DE LA CARRETERA GIV-5247, DE LA GI-524 A PUJARNOL, DEL PK 0+000 AL PK 1+095

TITOL DEL PLÀNOL
PLANTA TOPOGRÀFICA

ESCALA
1/1.000
0 20

NUM.
04

FULL 2 DE 4

DIPUTACIÓ DE GIRONA - Projecte
Codi per a validació :GE0PN-L2KU8-N3SYC
Verificació :http://www.ddgi.cat/verificador
Aquesta és una còpia impresa del document electrònic referènciat : 587/974.

País: CAT, Institució: DDGI, Codi UACG: Xarxa Viària / 013, Núm. expedient: 2024/811, Codi Classificació: K010401
, Any expedient: 2024

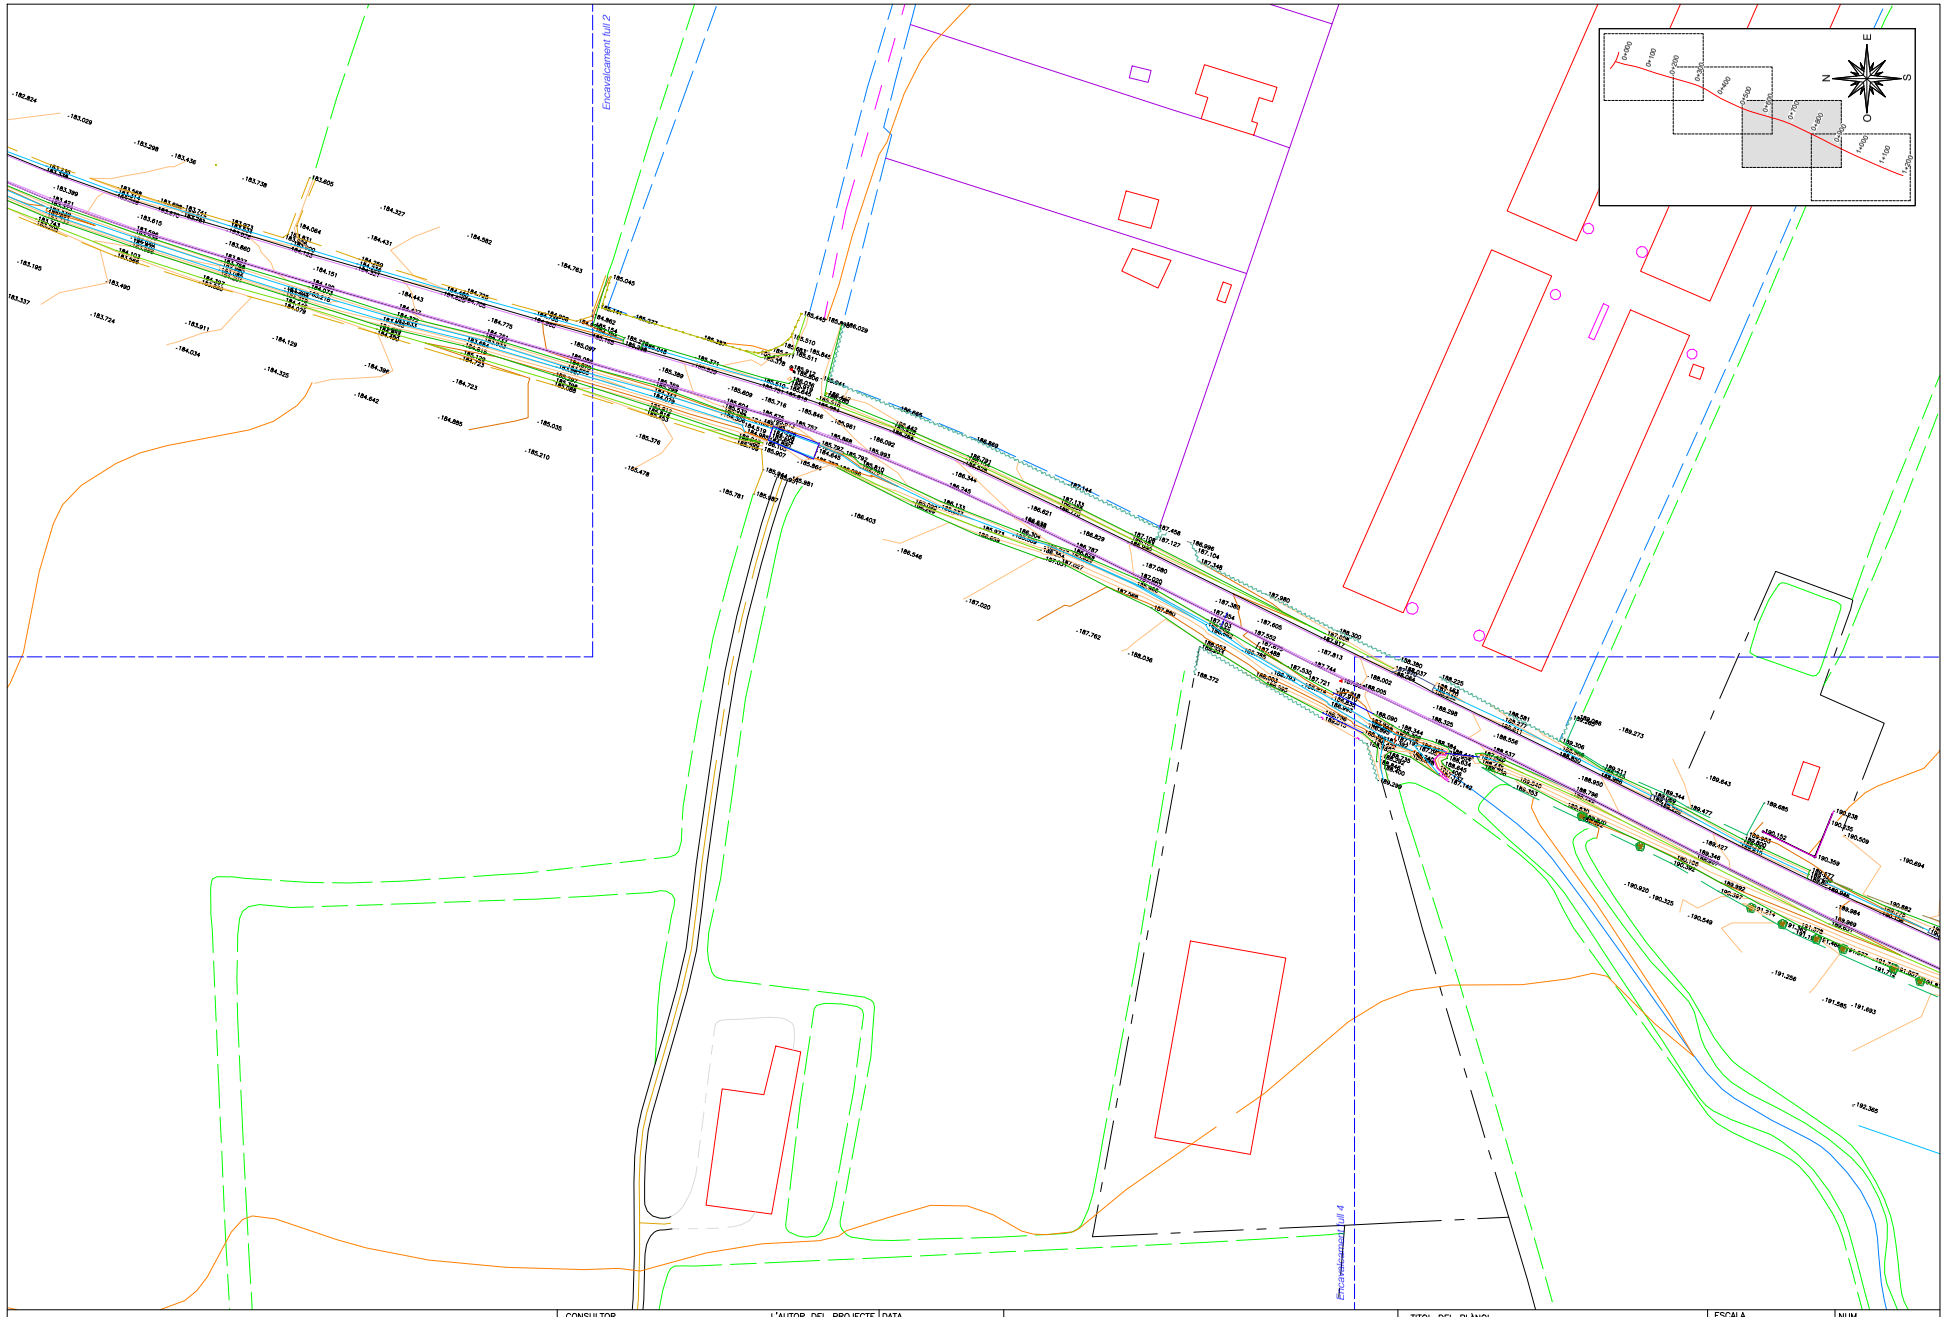

Diputació de Girona
Àrea de Territori i Sostenibilitat
Xarxa Viària

CONSULTOR
A B M Consulting

L'AUTOR DEL PROJECTE
MARINA BLANCH BOADA, ECCIB
Col·legiat núm.: 28.460

DATA
NOVEMBRE 2023

ARXIU
04_Planta_Topografia

PROJECTE CONSTRUCTIU DE CONDICIONAMENT D'UN TRAM DE LA CARRETERA GIV-5247, DE LA GI-524 A PUJARNOL, DEL PK 0+000 AL PK 1+095

TITOL DEL PLÀNOL
PLANTA TOPOGRÀFICA

ESCALA
1/1.000
0 20

NUM.
04

FULL 3 DE 4

DIPUTACIÓ DE GIRONA - Projecte
Codi per a validació :GE0PN-L2KU8-N3SYC
Verificació :http://www.ddgi.cat/verificador
Aquesta és una còpia impresa del document electrònic referènciat : 588/974.

País: CAT, Institució: DDGI, Codi UACG: Xarxa Viària / 013, Núm. expedient: 2024/811, Codi Classificació: K010401
, Any expedient: 2024

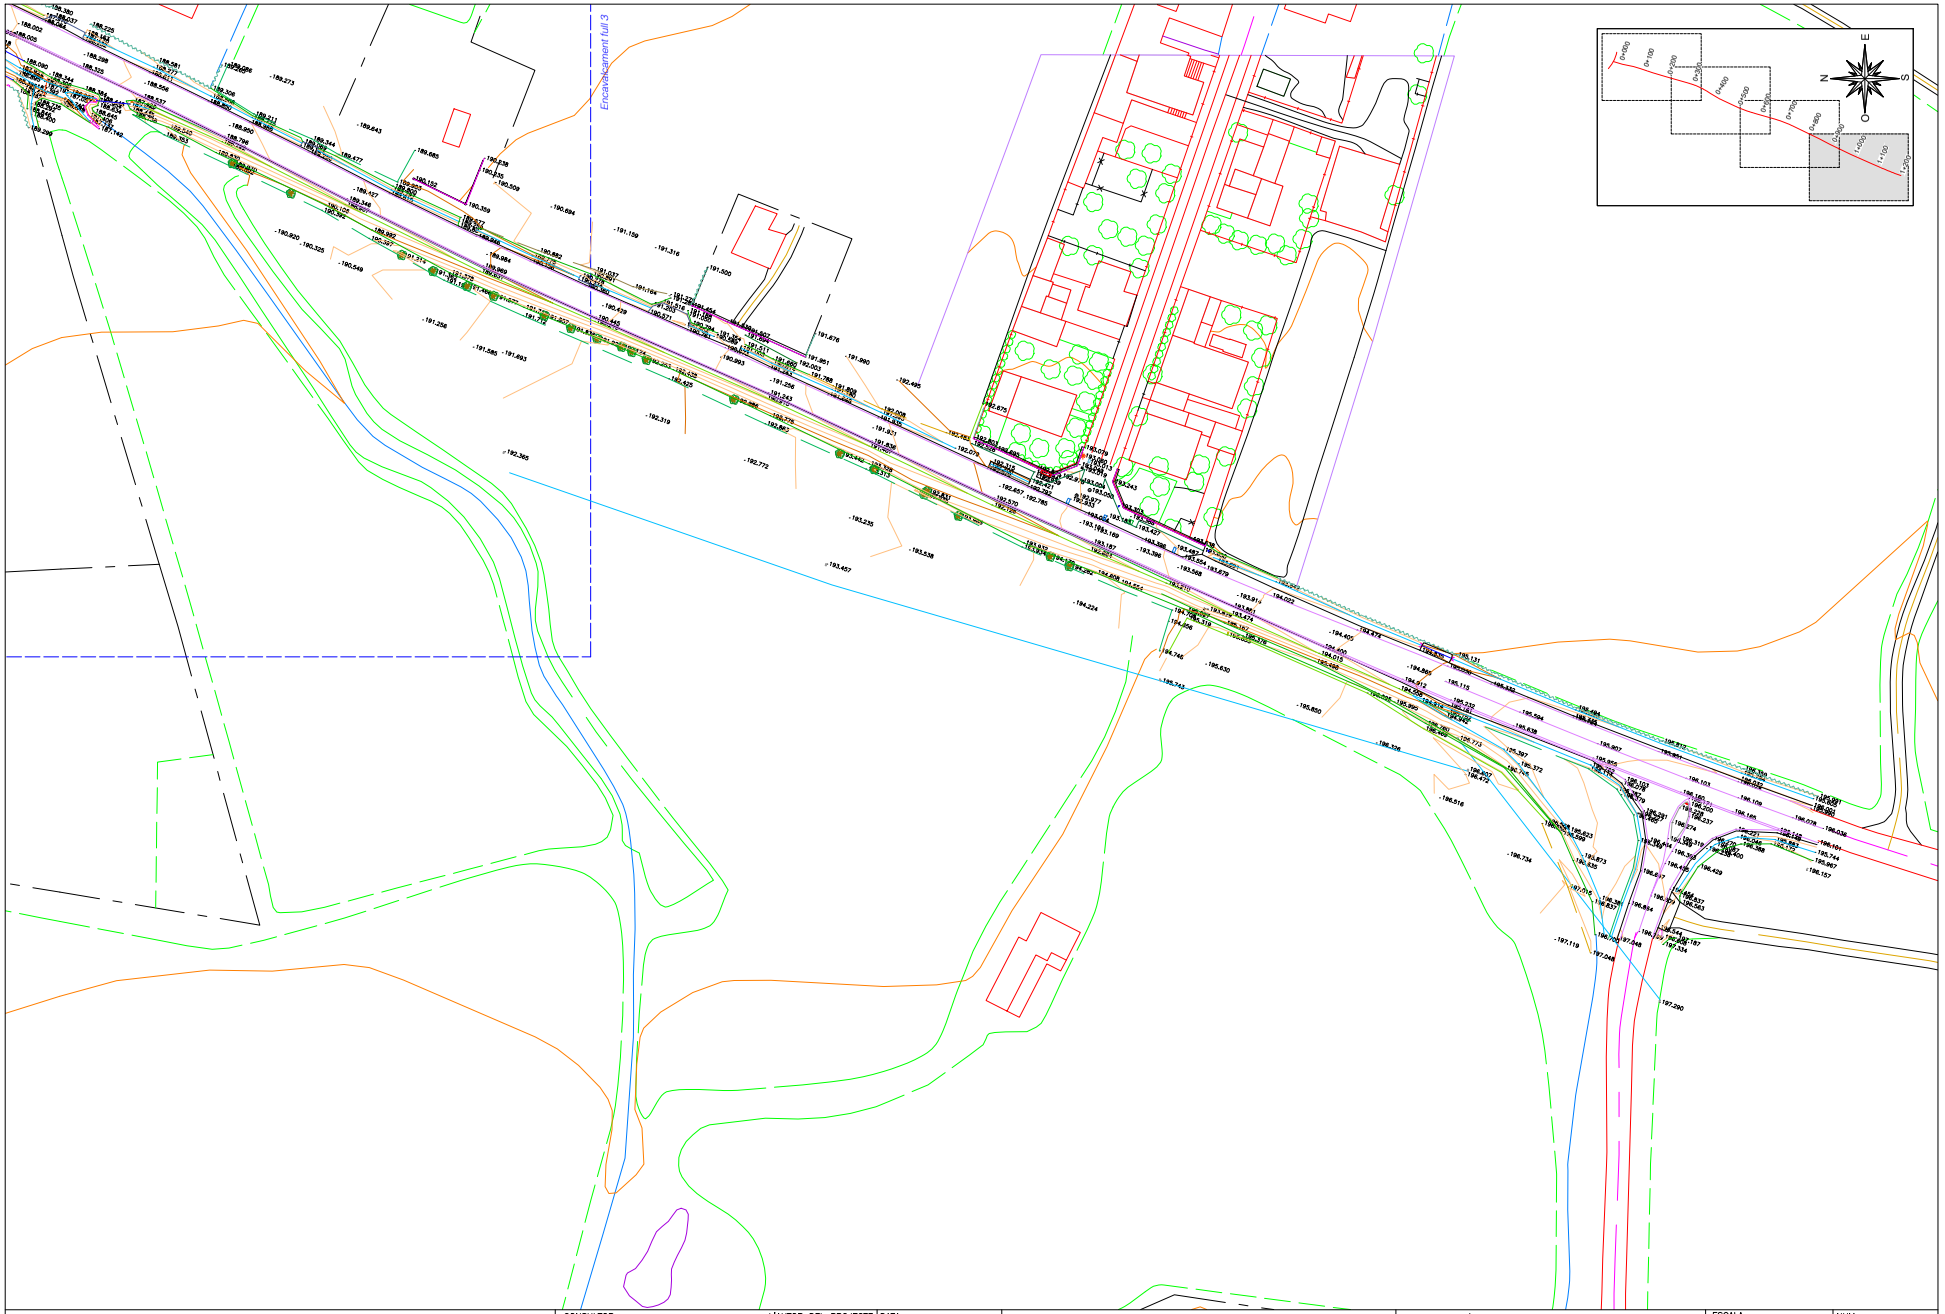

DIPUTACIÓ DE GIRONA - Projecte
Codi per a validació :GE0PN-L2KU8-N3SYC
Verificació :http://www.ddgi.cat/verificador
Aquesta és una còpia impresa del document electrònic referènciat : 589/974.

País: CAT, Institució: DDGI, Codi UACG: Xarxa Viària / 013, Núm. expedient: 2024/811, Codi Classificació: K010401
, Any expedient: 2024

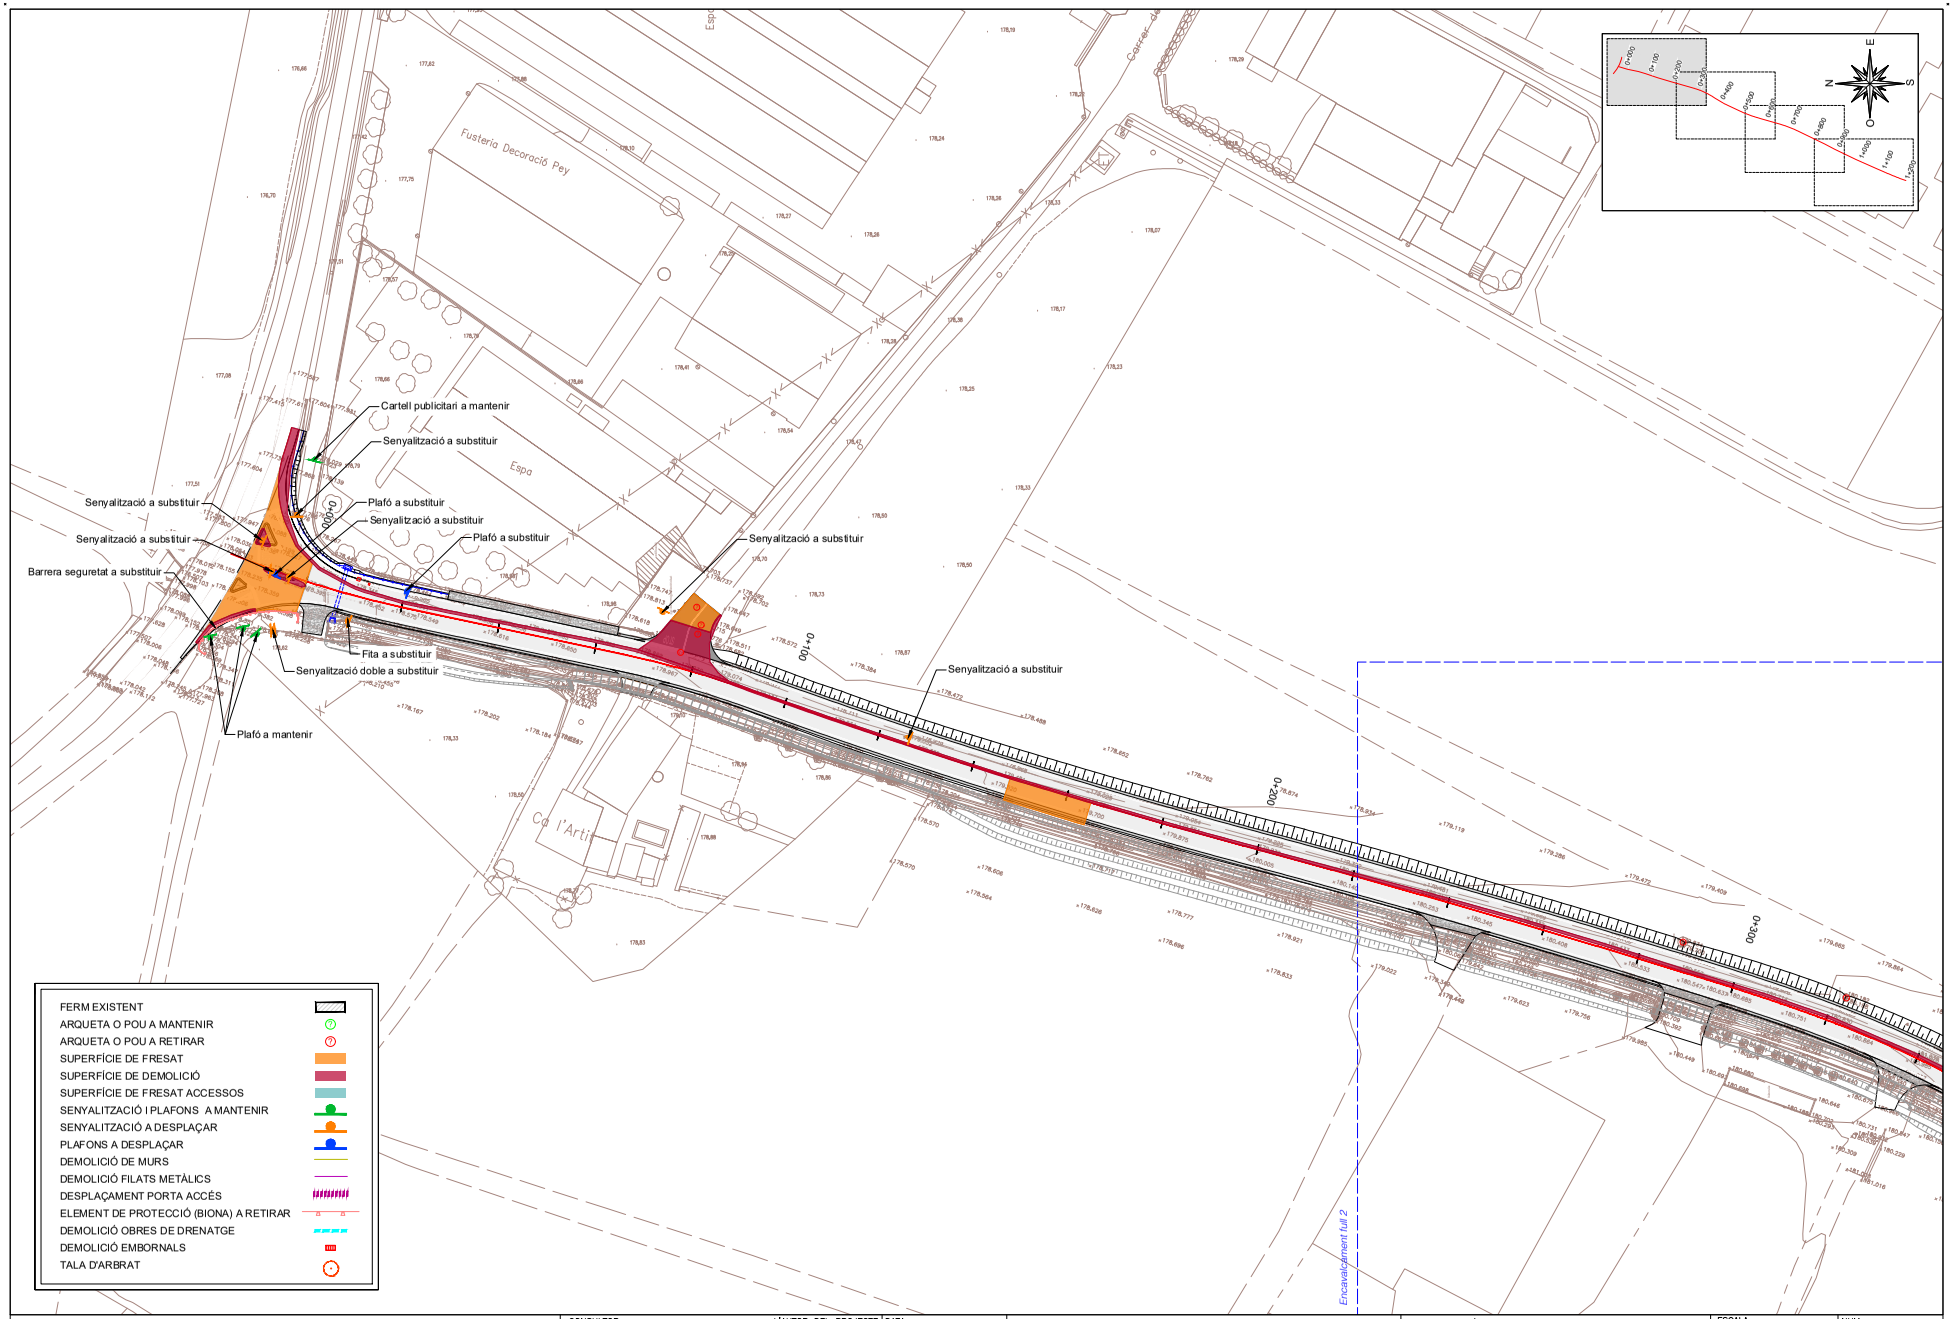

Diputació de Girona
Àrea de Territori i Sostenibilitat
Xarxa Viària

CONSULTOR: A B M Consulting

L'AUTOR DEL PROJECTE: MARINA BLANCH BOADA, ECCIB Col·legiat núm.: 28.460

DATA: NOVEMBRE 2023

ARXIU: 05_Treballs_Previs

PROJECTE CONSTRUCTIU DE CONDICIONAMENT D'UN TRAM DE LA CARRETERA GIV-5247, DE LA GI-524 A PUJARNOL, DEL PK 0+000 AL PK 1+095

TITOL DEL PLÀNOL: TREBALLS PREVIS I DEMOLICIONS

ESCALA: 1/1.000 (0 — 20)

NUM.: 05

FULL 1 DE 4

DIPUTACIÓ DE GIRONA - Projecte
Codi per a validació :GE0PN-L2KU8-N3SYC
Verificació :http://www.ddgi.cat/verificador
Aquesta és una còpia impresa del document electrònic referènciat : 590/974.

País: CAT, Institució: DDGI, Codi UACG: Xarxa Viària / 013, Núm. expedient: 2024/811, Codi Classificació: K010401
, Any expedient: 2024

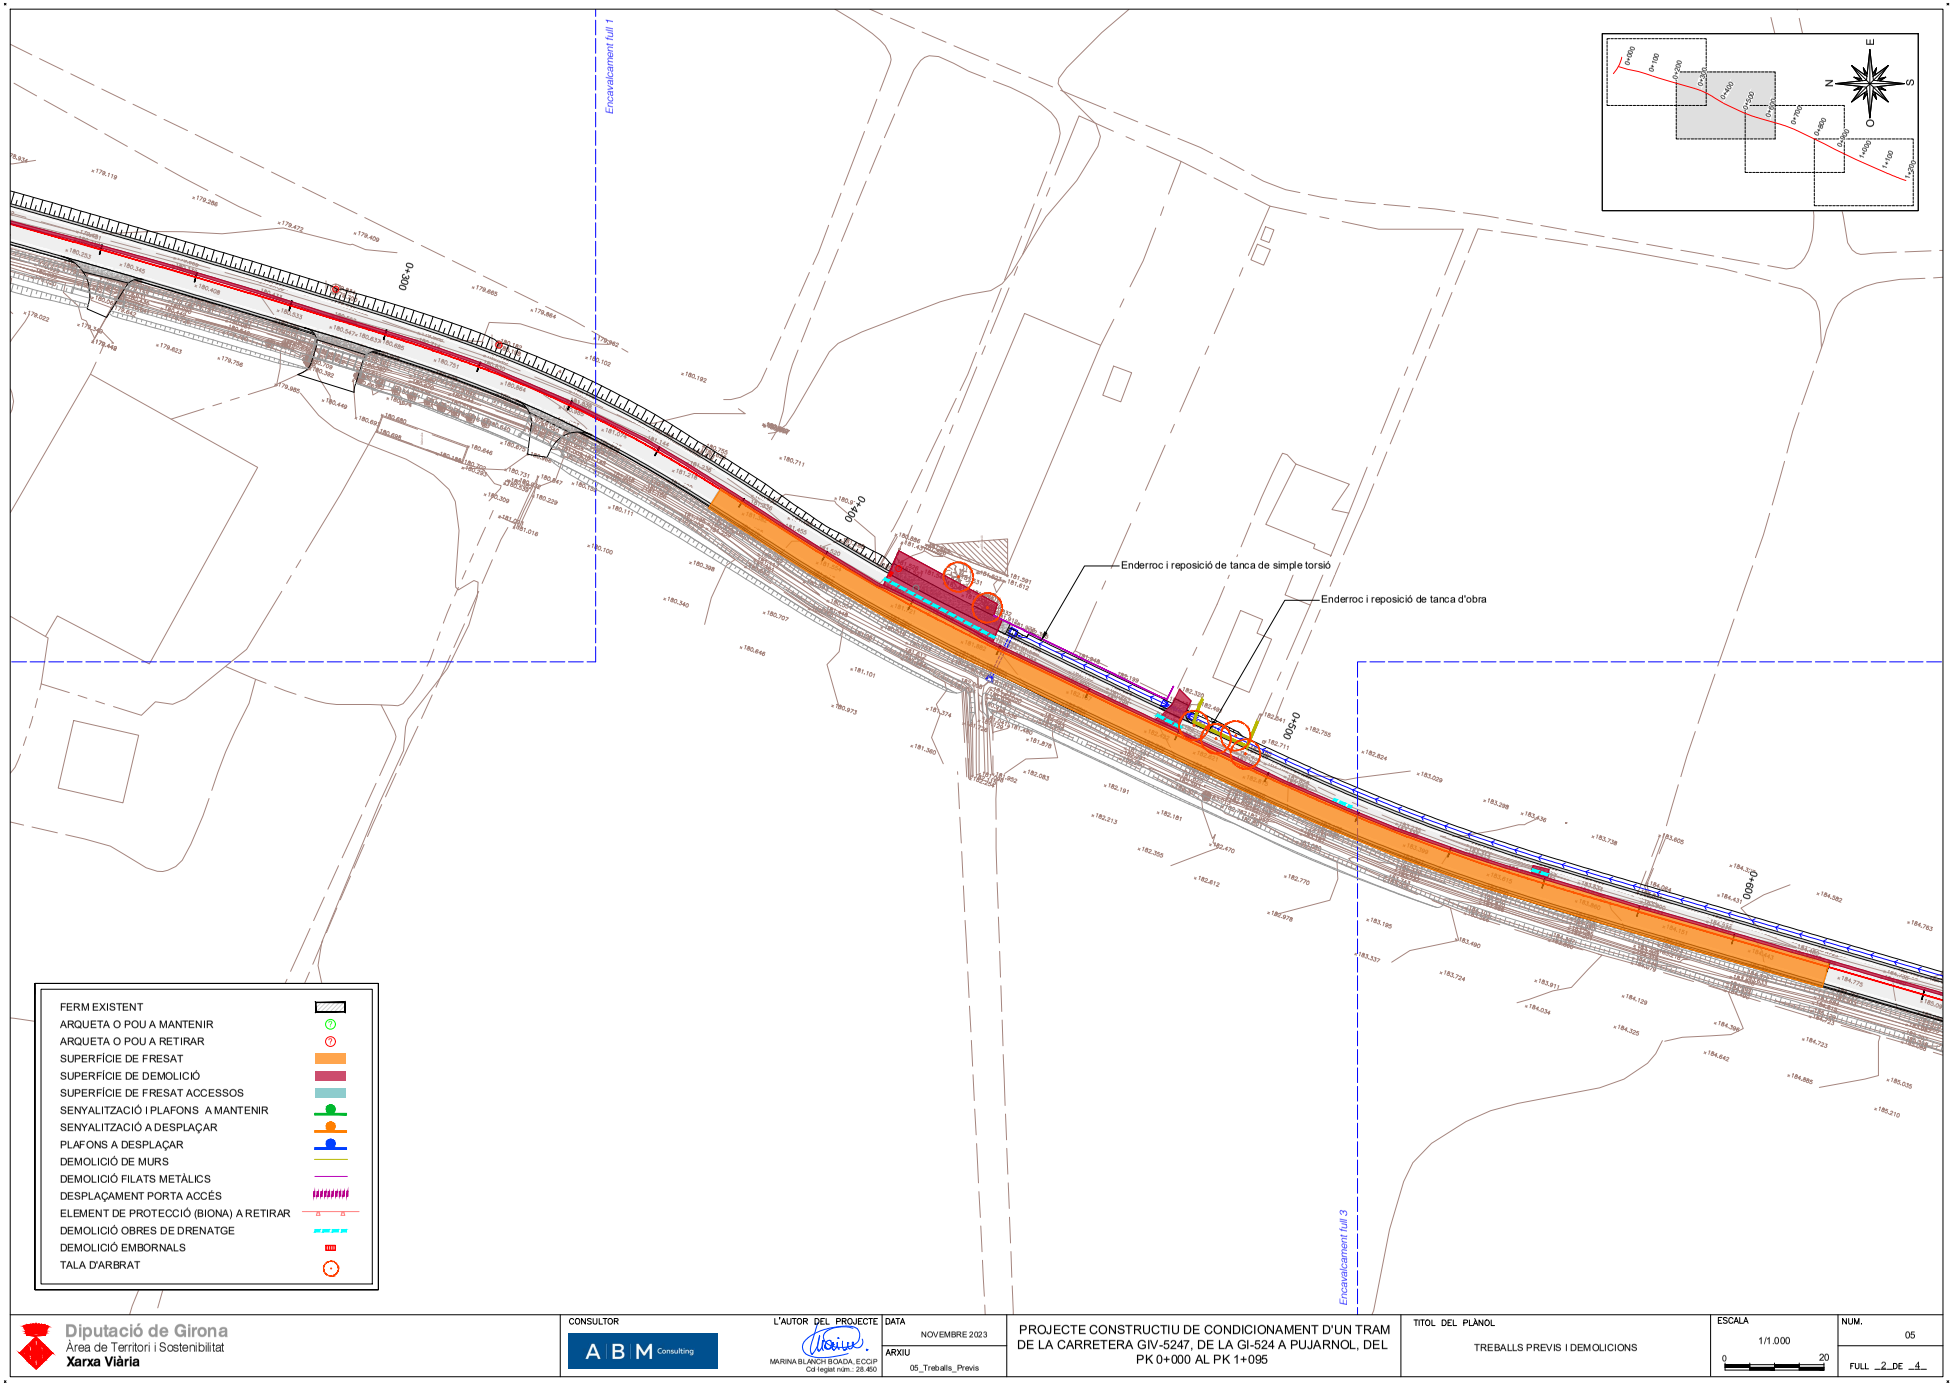

Diputació de Girona
Àrea de Territori i Sostenibilitat
Xarxa Viària

CONSULTOR: A B M Consulting

L'AUTOR DEL PROJECTE: MARINA BLANCH BOADA, ECCIB Col·legiat núm.: 28.460

DATA: NOVEMBRE 2023

ARXIU: 05_Treballs_Previs

PROJECTE CONSTRUCTIU DE CONDICIONAMENT D'UN TRAM DE LA CARRETERA GIV-5247, DE LA GI-524 A PUJARNOL, DEL PK 0+000 AL PK 1+095

TITOL DEL PLÀNOL: TREBALLS PREVIS I DEMOLICIONS

ESCALA: 1/1.000 (0 — 20)

NUM.: 05

FULL 2 DE 4

DIPUTACIÓ DE GIRONA - Projecte
Codi per a validació :GE0PN-L2KU8-N3SYC
Verificació :http://www.ddgi.cat/verificador
Aquesta és una còpia impresa del document electrònic referènciat : 591/974.

País: CAT, Institució: DDGI, Codi UACG: Xarxa Viària / 013, Núm. expedient: 2024/811, Codi Classificació: K010401
, Any expedient: 2024

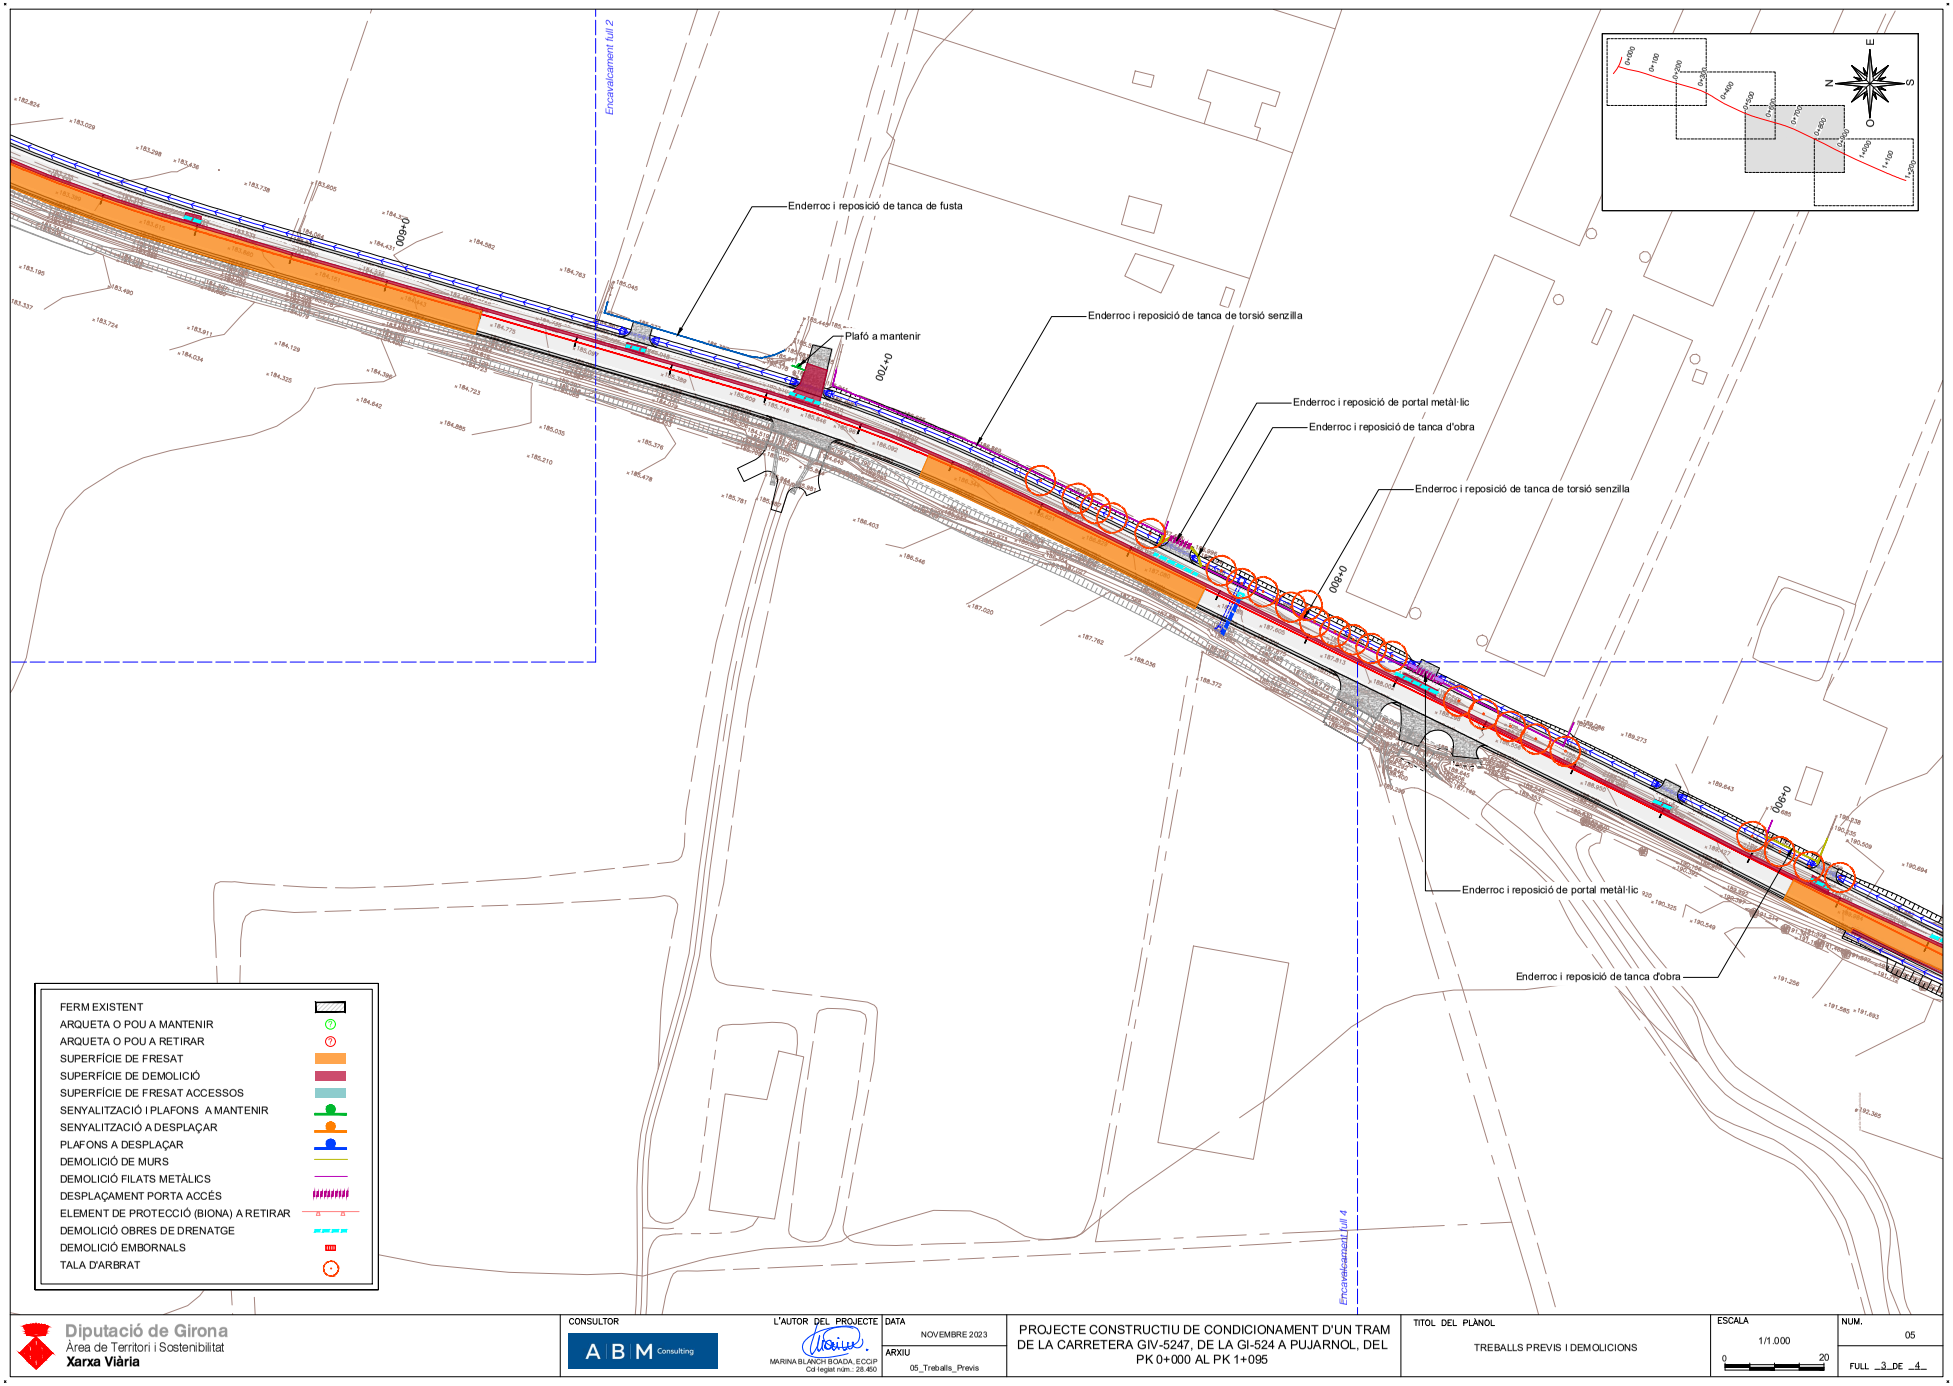

DIPUTACIÓ DE GIRONA - Projecte
Codi per a validació :GE0PN-L2KU8-N3SYC
Verificació :http://www.ddgi.cat/verificador
Aquesta és una còpia impresa del document electrònic referènciat : 592/974.

País: CAT, Institució: DDGI, Codi UACG: Xarxa Viària / 013, Núm. expedient: 2024/811, Codi Classificació: K010401
, Any expedient: 2024

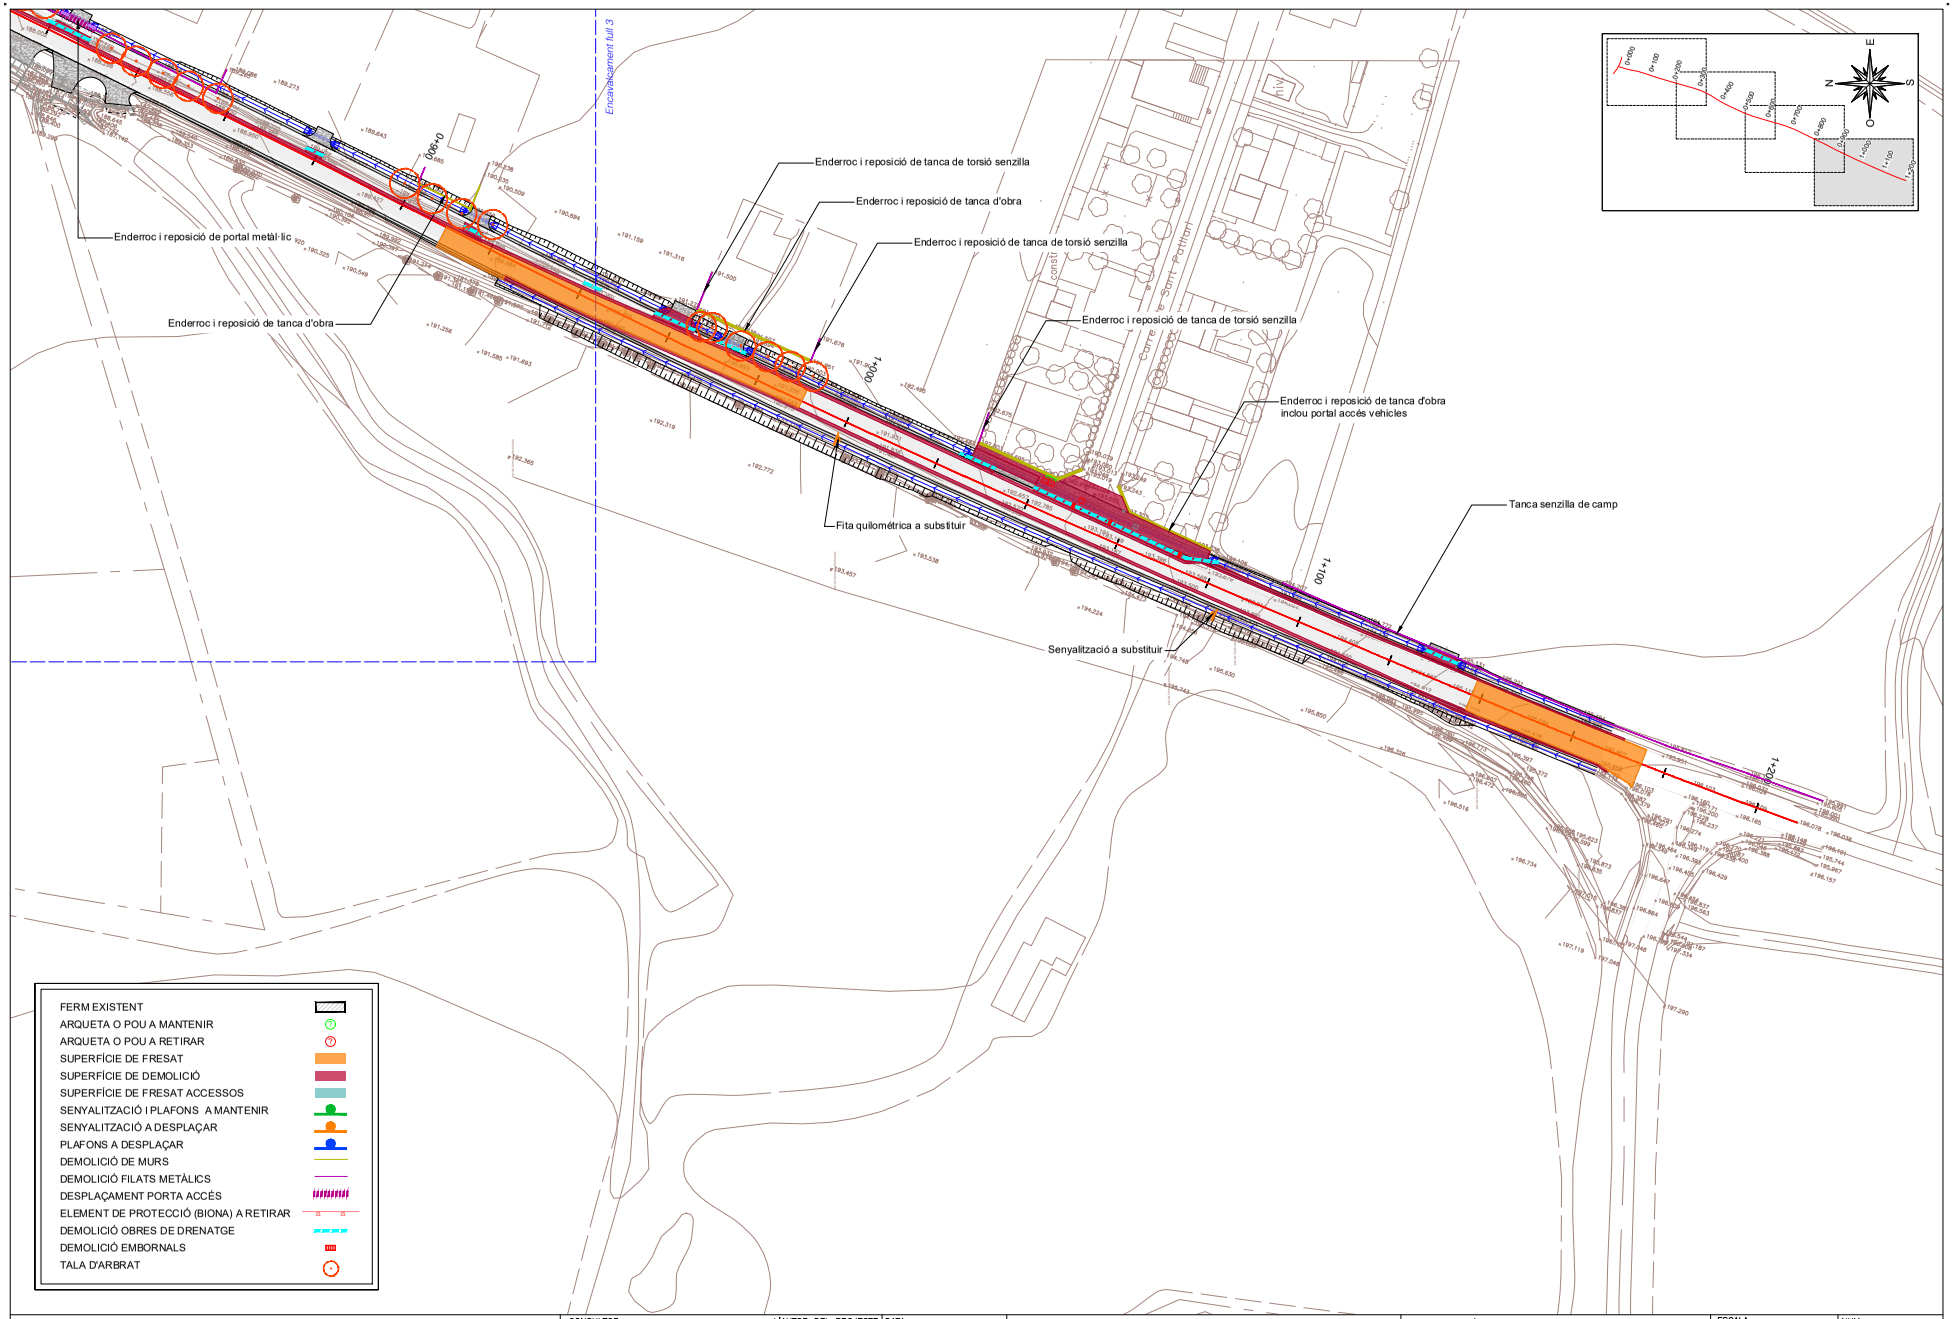

Diputació de Girona
Àrea de Territori i Sostenibilitat
Xarxa Viària

CONSULTOR: ABM Consulting

L'AUTOR DEL PROJECTE: MARINA BLANCH BOADA, ECCIB Col·legiat núm.: 28.460

DATA: NOVEMBRE 2023

ARXIU: 05_Treballs_Previs

PROJECTE CONSTRUCTIU DE CONDICIONAMENT D'UN TRAM DE LA CARRETERA GIV-5247, DE LA GI-524 A PUJARNOL, DEL PK 0+000 AL PK 1+095

TITOL DEL PLÀNOL: TREBALLS PREVIS I DEMOLICIONS

ESCALA: 1/1.000 (0 — 20)

NUM.: 05

FULL 4 DE 4

DIPUTACIÓ DE GIRONA - Projecte
Codi per a validació :GE0PN-L2KU8-N3SYC
Verificació :http://www.ddgi.cat/verificador
Aquesta és una còpia impresa del document electrònic referènciat : 593/974.

País: CAT, Institució: DDGI, Codi UACG: Xarxa Viària / 013, Núm. expedient: 2024/811, Codi Classificació: K010401
, Any expedient: 2024

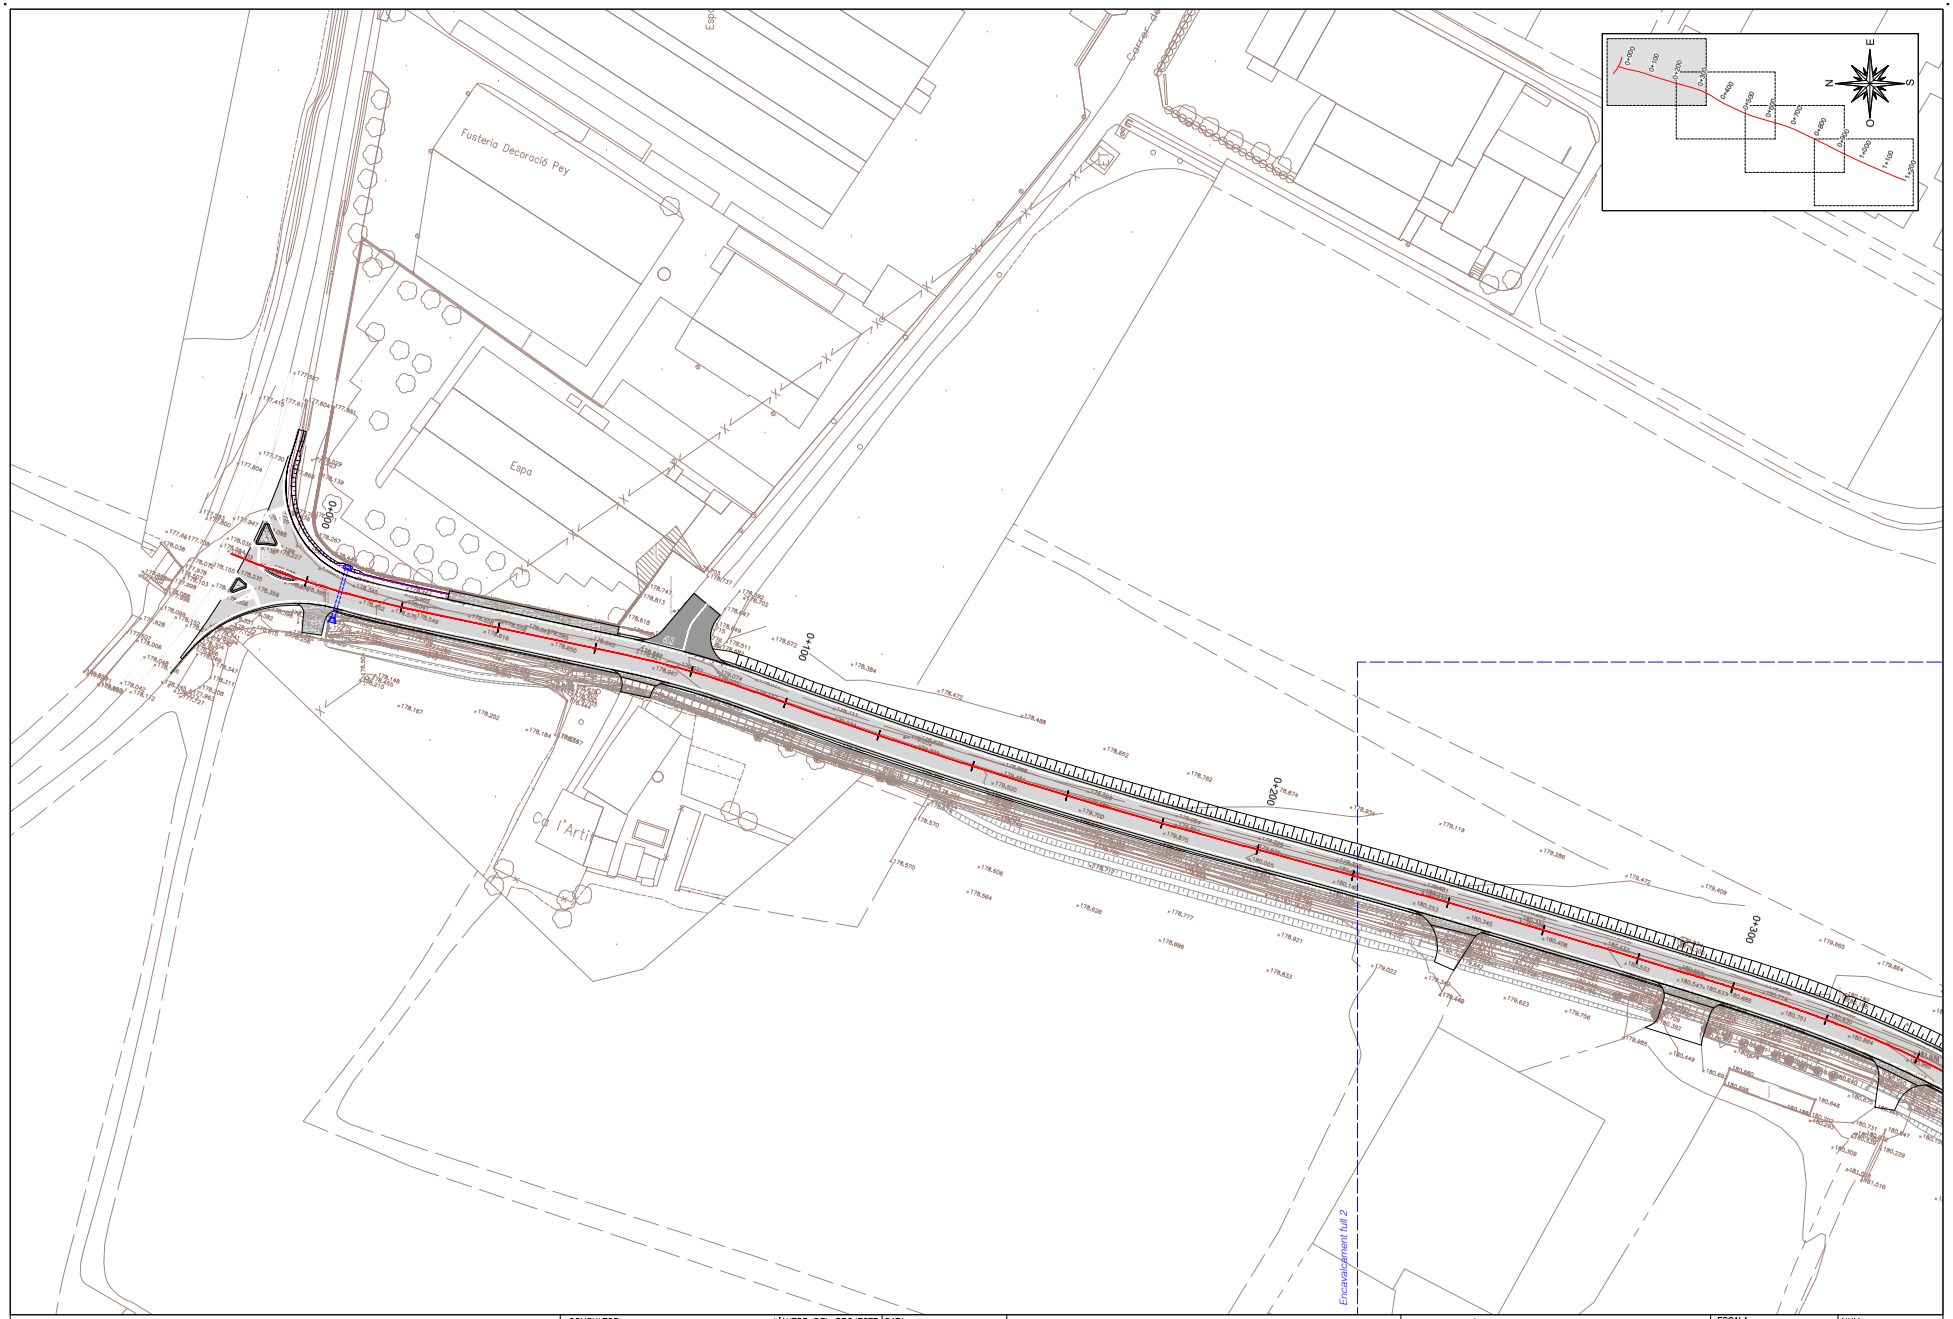

Diputació de Girona
Àrea de Territori i Sostenibilitat
Xarxa Viària

CONSULTOR
A B M Consulting

L'AUTOR DEL PROJECTE
MARINA BLANCH BOADA, ECCIB
Col·legiat núm.: 28.460

DATA
NOVEMBRE 2023

ARXIU
06_Planta_General

PROJECTE CONSTRUCTIU DE CONDICIONAMENT D'UN TRAM DE LA CARRETERA GIV-5247, DE LA GI-524 A PUJARNOL, DEL PK 0+000 AL PK 1+095

TITOL DEL PLÀNOL
PLANTA GENERAL

ESCALA
1/1.000
0 20

NUM.
06

FULL 1 DE 4

DIPUTACIÓ DE GIRONA - Projecte
Codi per a validació :GE0PN-L2KU8-N3SYC
Verificació :http://www.ddgi.cat/verificador
Aquesta és una còpia impresa del document electrònic referènciat : 594/974.

País: CAT, Institució: DDGI, Codi UACG: Xarxa Viària / 013, Núm. expedient: 2024/811, Codi Classificació: K010401
, Any expedient: 2024

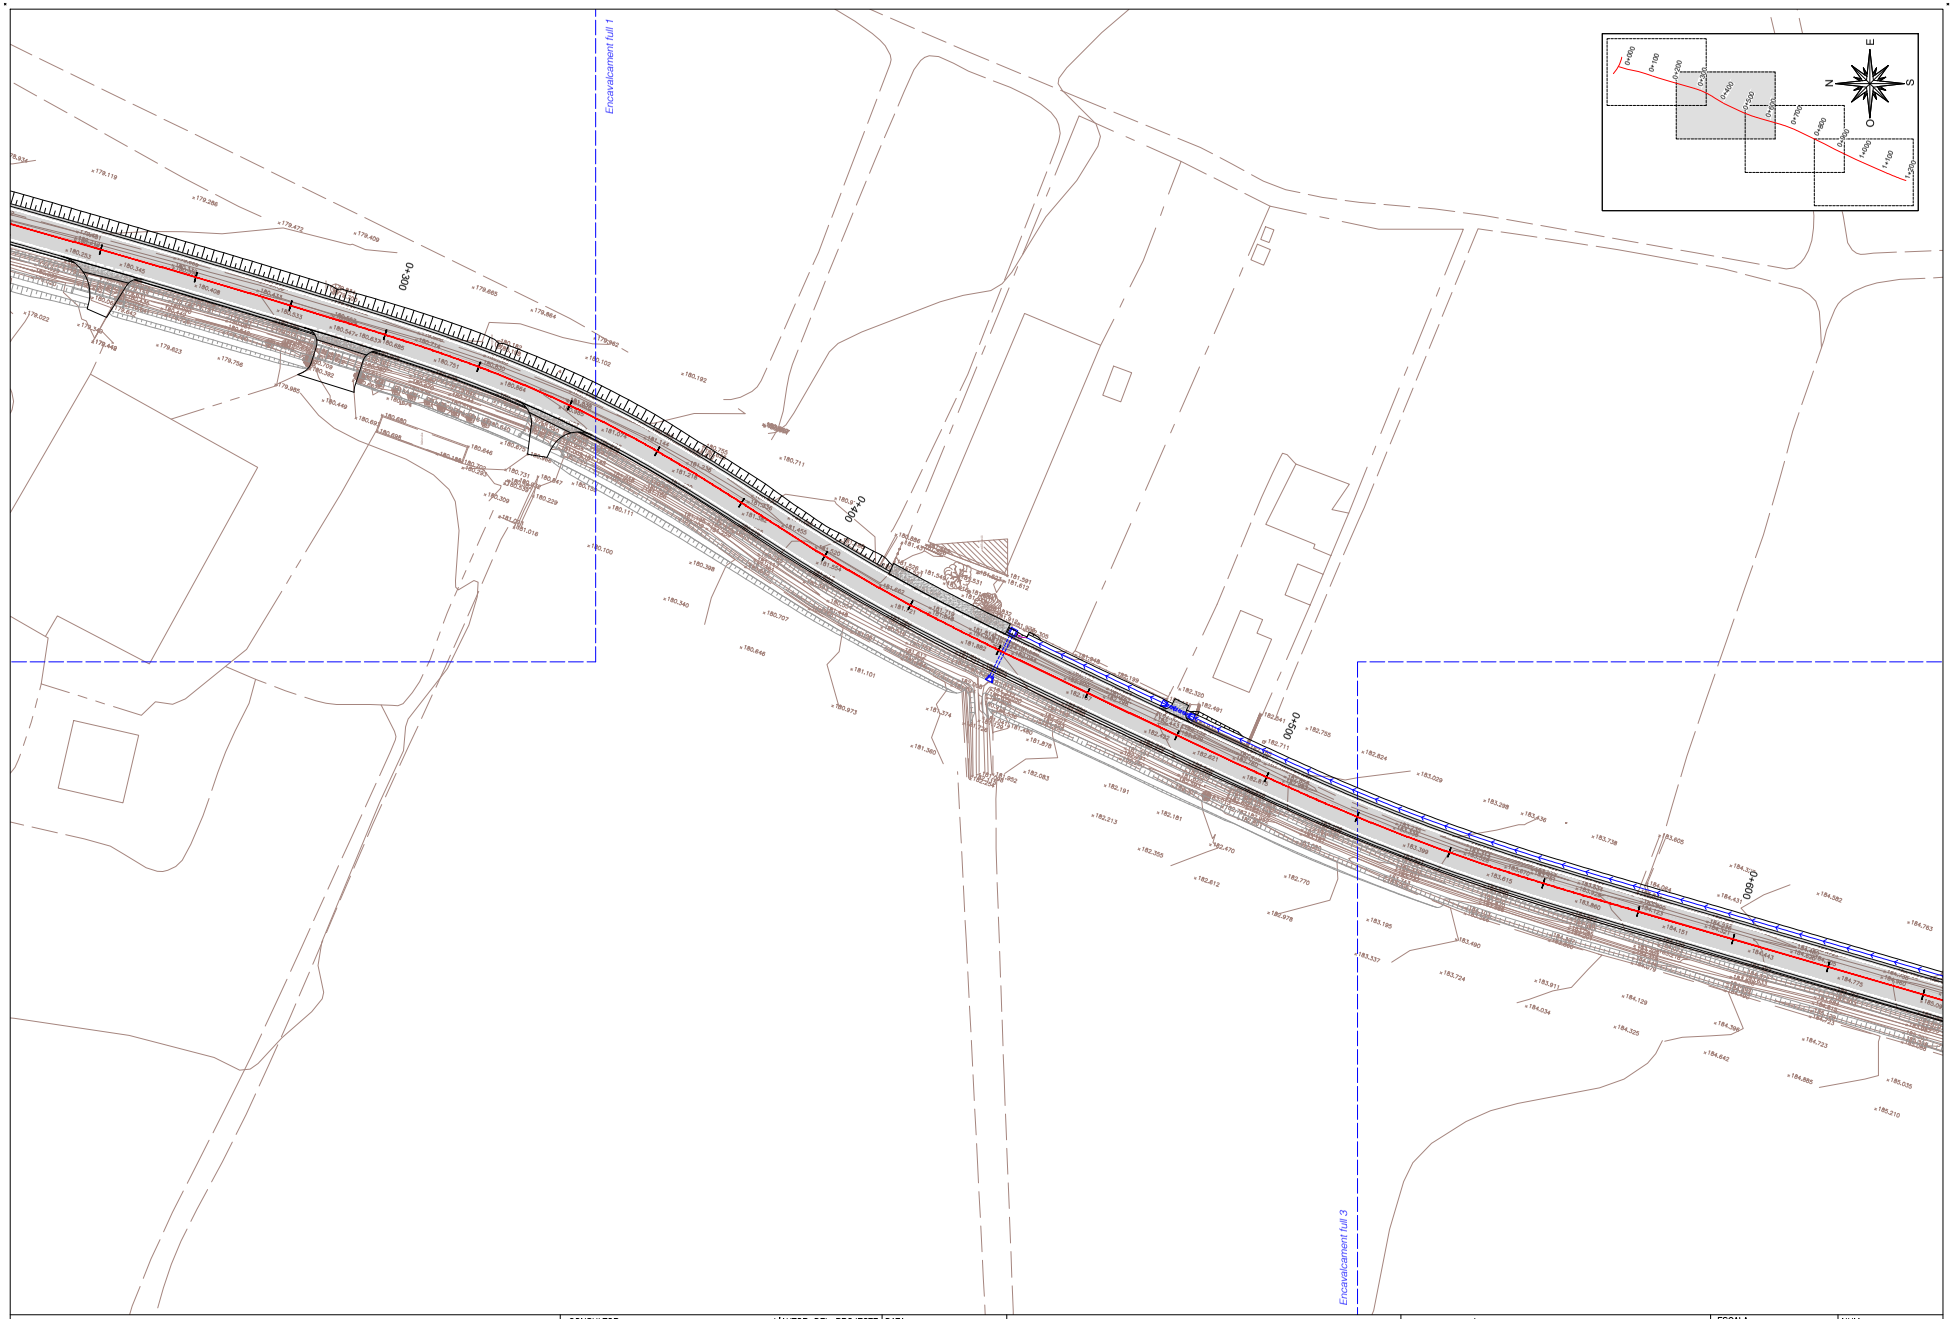

Diputació de Girona
Àrea de Territori i Sostenibilitat
Xarxa Viària

CONSULTOR
A B M Consulting

L'AUTOR DEL PROJECTE
MARINA BLANCH BOADA, ECCIB
Col·legiat núm.: 28.460

DATA
NOVEMBRE 2023

ARXIU
06_Planta_General

PROJECTE CONSTRUCTIU DE CONDICIONAMENT D'UN TRAM DE LA CARRETERA GIV-5247, DE LA GI-524 A PUJARNOL, DEL PK 0+000 AL PK 1+095

TITOL DEL PLÀNOL
PLANTA GENERAL

ESCALA
1/1.000
0 20

NUM.
06

FULL 2 DE 4

DIPUTACIÓ DE GIRONA - Projecte
Codi per a validació :GE0PN-L2KU8-N3SYC
Verificació :http://www.ddgi.cat/verificador
Aquesta és una còpia impresa del document electrònic referènciat : 595/974.

País: CAT, Institució: DDGI, Codi UACG: Xarxa Viària / 013, Núm. expedient: 2024/811, Codi Classificació: K010401
, Any expedient: 2024

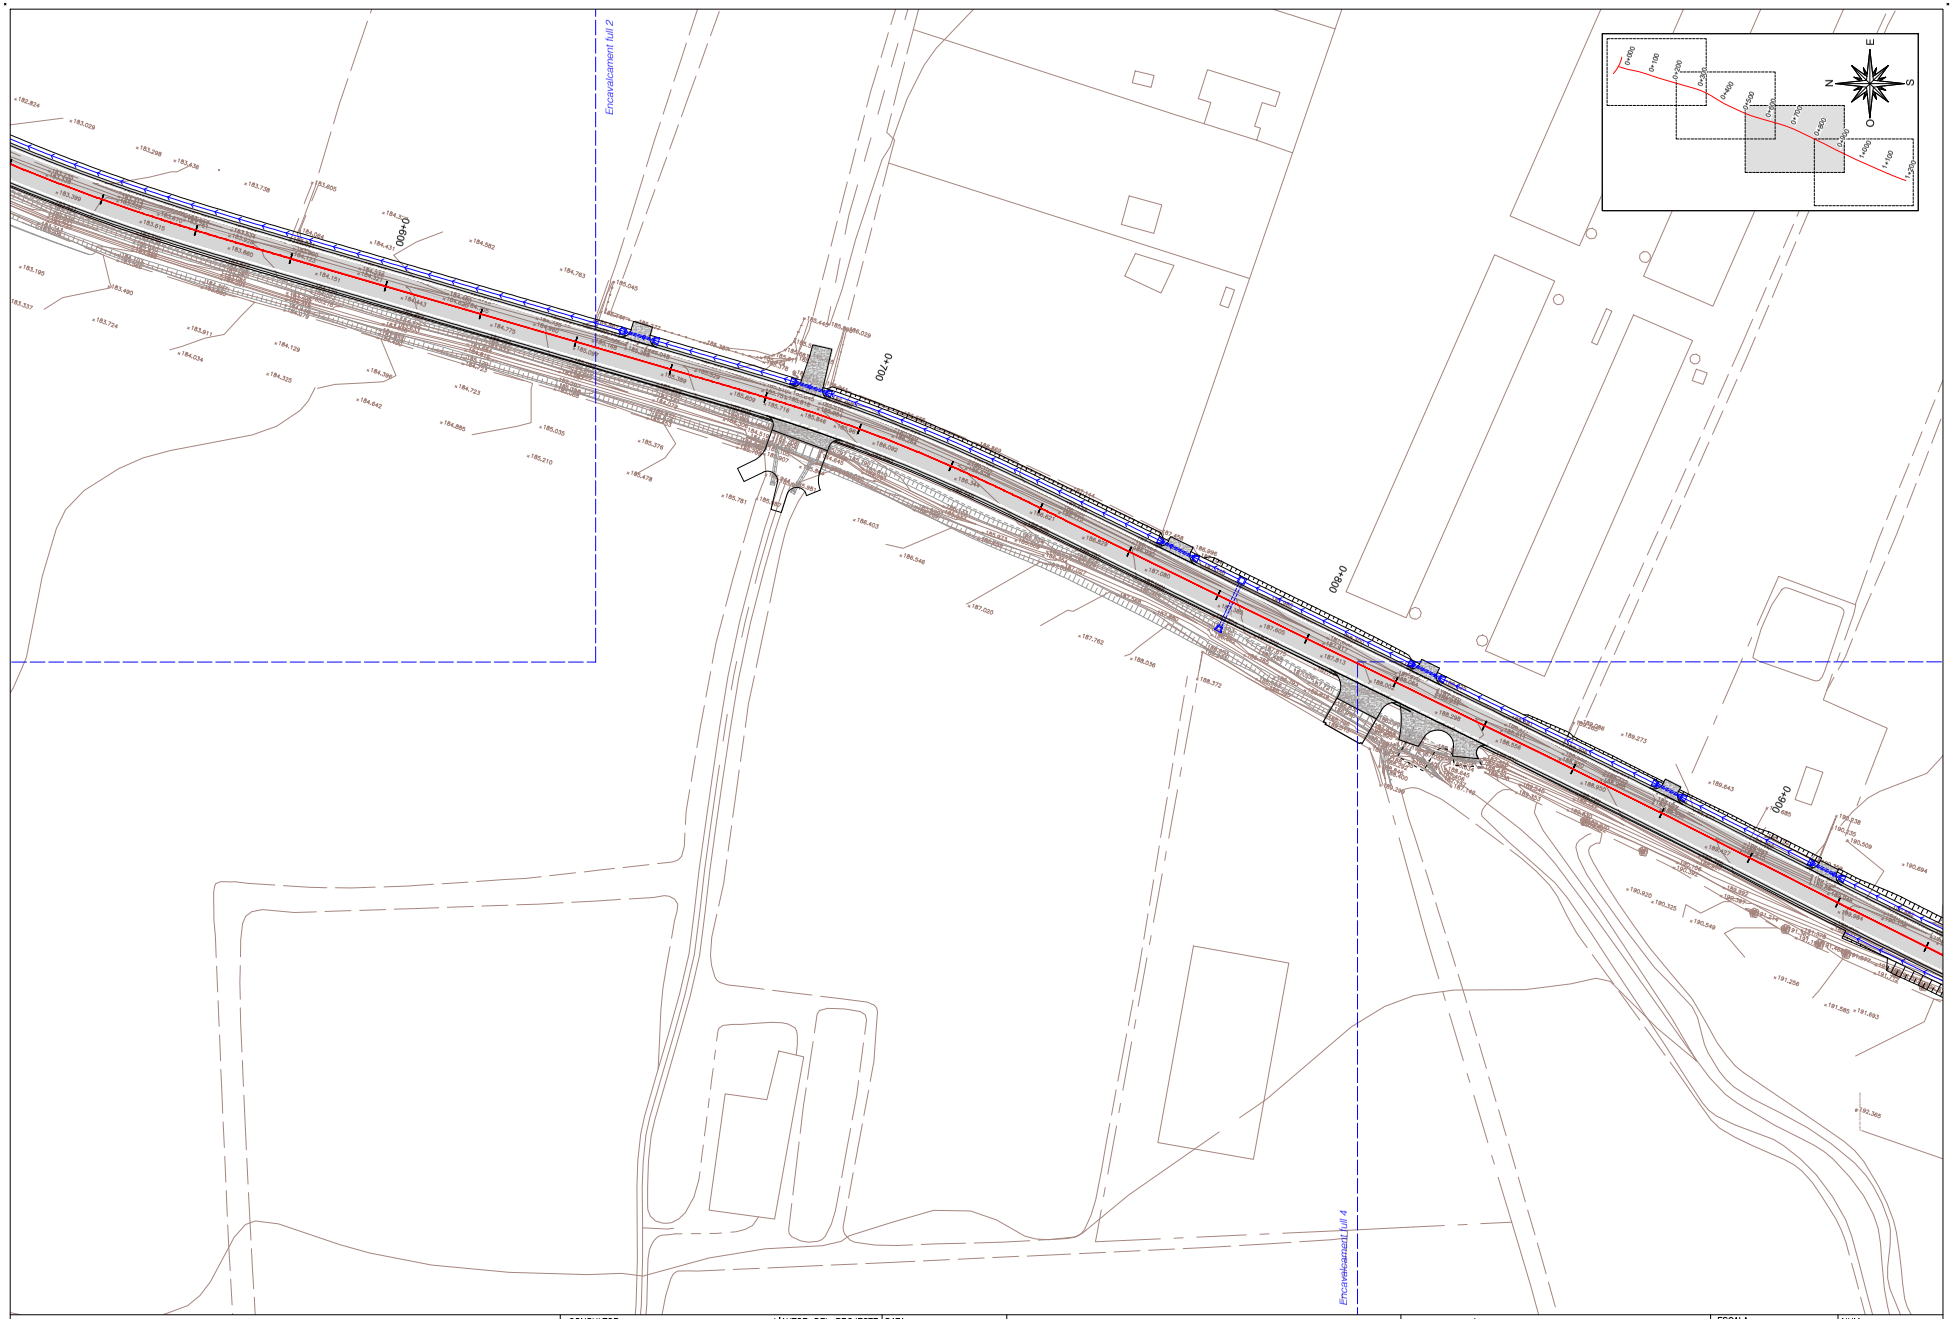

Diputació de Girona
Àrea de Territori i Sostenibilitat
Xarxa Viària

CONSULTOR
A B M Consulting

L'AUTOR DEL PROJECTE
MARINA BLANCH BOADA, ECCIB
Col·legiat núm.: 28.460

DATA
NOVEMBRE 2023

ARXIU
06_Planta_General

PROJECTE CONSTRUCTIU DE CONDICIONAMENT D'UN TRAM DE LA CARRETERA GIV-5247, DE LA GI-524 A PUJARNOL, DEL PK 0+000 AL PK 1+095

TITOL DEL PLÀNOL
PLANTA GENERAL

ESCALA
1/1.000
0 20

NUM.
06
FULL 3 DE 4

DIPUTACIÓ DE GIRONA - Projecte
Codi per a validació :GE0PN-L2KU8-N3SYC
Verificació :http://www.ddgi.cat/verificador
Aquesta és una còpia impresa del document electrònic referènciat : 596/974.

País: CAT, Institució: DDGI, Codi UACG: Xarxa Viària / 013, Núm. expedient: 2024/811, Codi Classificació: K010401
, Any expedient: 2024

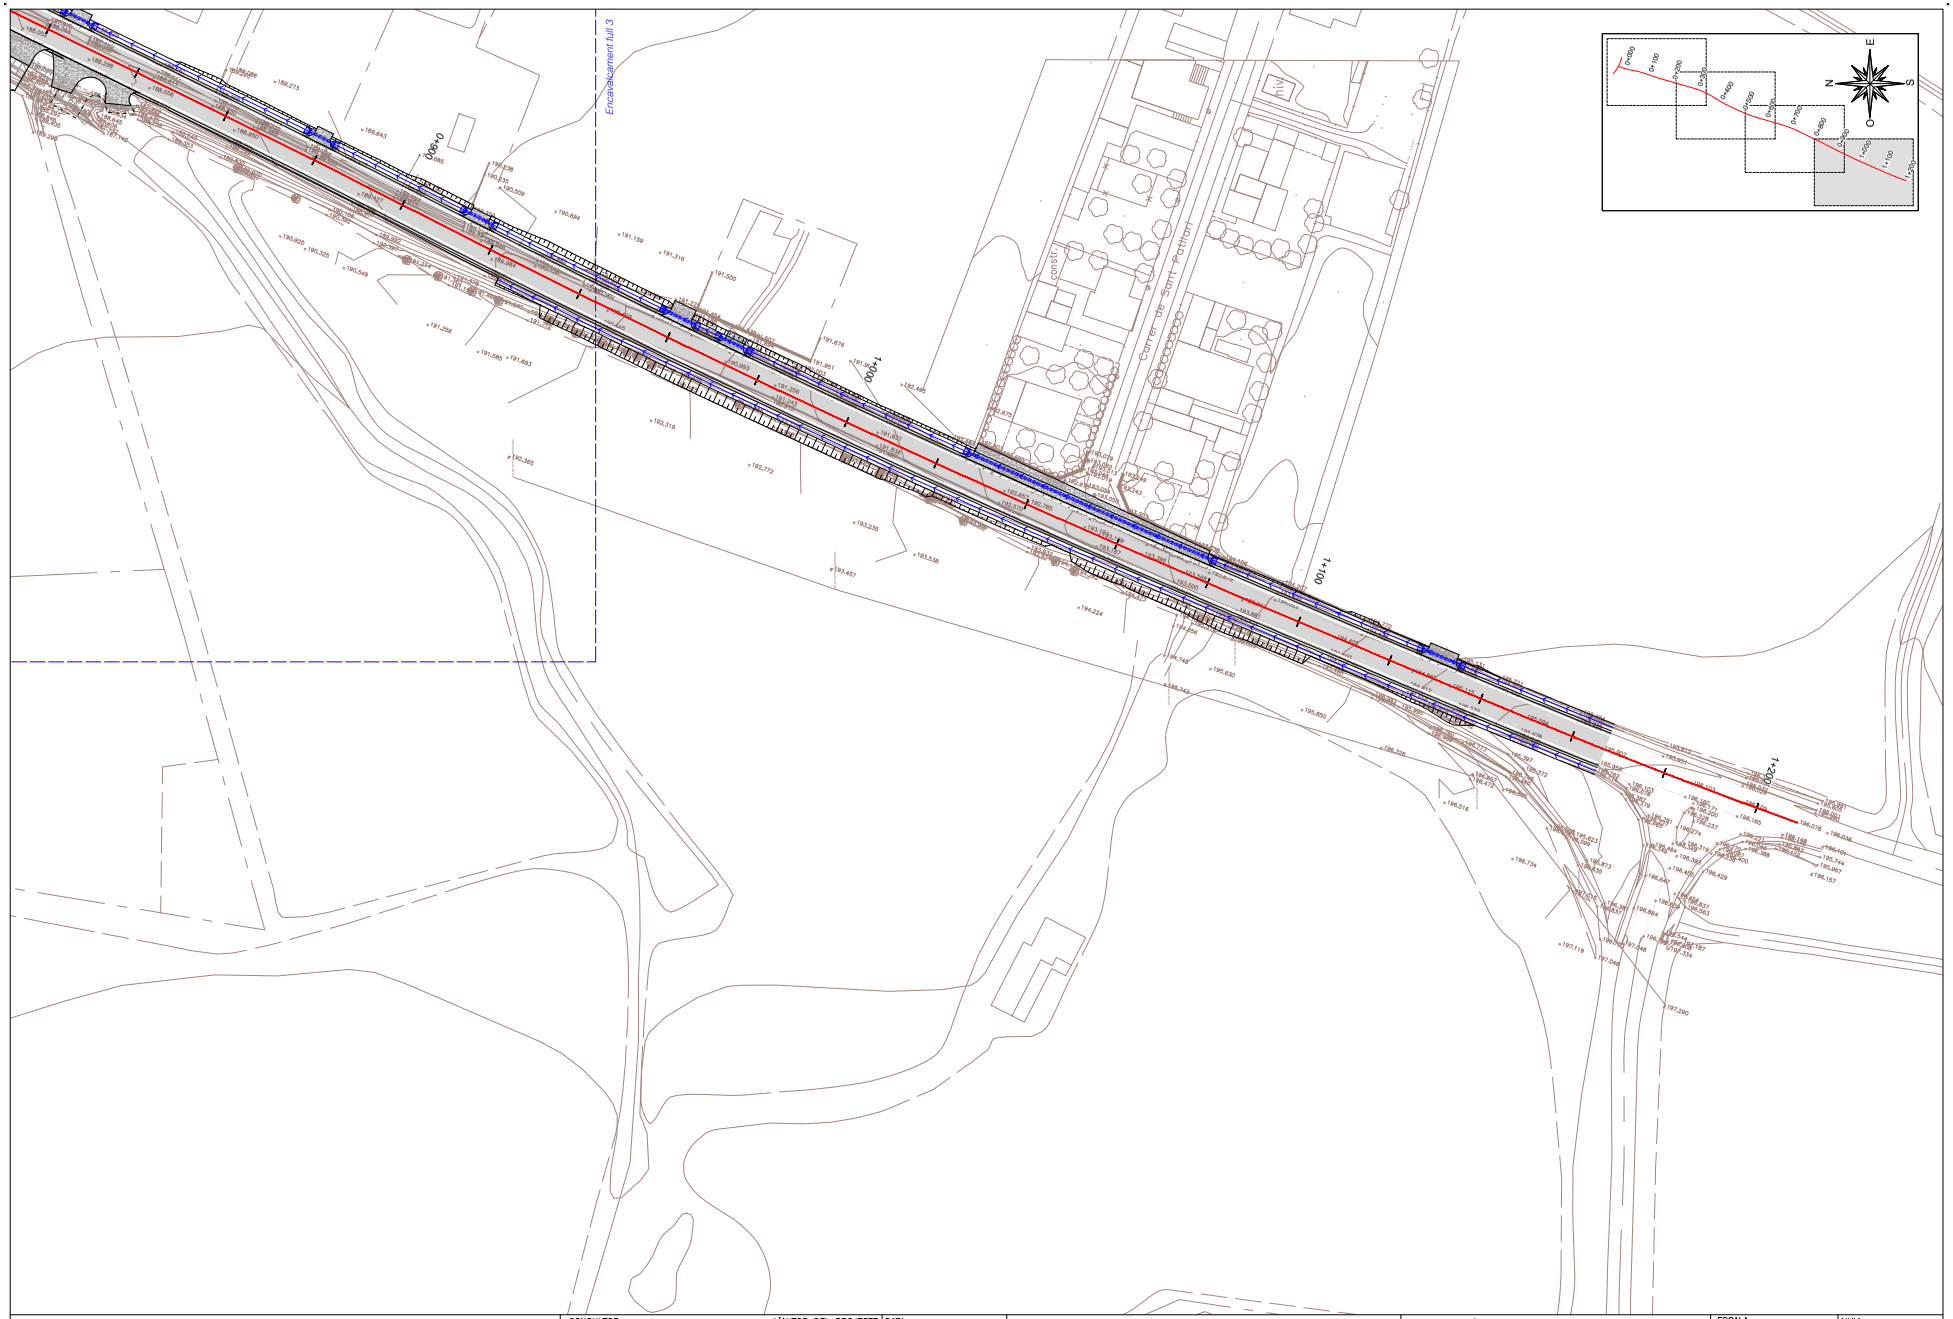

Diputació de Girona
Àrea de Territori i Sostenibilitat
Xarxa Viària

CONSULTOR
A B M Consulting

L'AUTOR DEL PROJECTE
MARINA BLANCH BOADA, ECCIB
Col·legiat núm.: 28.460

DATA
NOVEMBRE 2023

ARXIU
06_Planta_General

PROJECTE CONSTRUCTIU DE CONDICIONAMENT D'UN TRAM DE LA CARRETERA GIV-5247, DE LA GI-524 A PUJARNOL, DEL PK 0+000 AL PK 1+095

TITOL DEL PLÀNOL
PLANTA GENERAL

ESCALA
1/1.000
0 20

NUM.
06

FULL 4 DE 4

DIPUTACIÓ DE GIRONA - Projecte
Codi per a validació :GE0PN-L2KU8-N3SYC
Verificació :http://www.ddgi.cat/verificador
Aquesta és una còpia impresa del document electrònic referènciat : 597/974.

País: CAT, Institució: DDGI, Codi UACG: Xarxa Viària / 013, Núm. expedient: 2024/811, Codi Classificació: K010401
, Any expedient: 2024

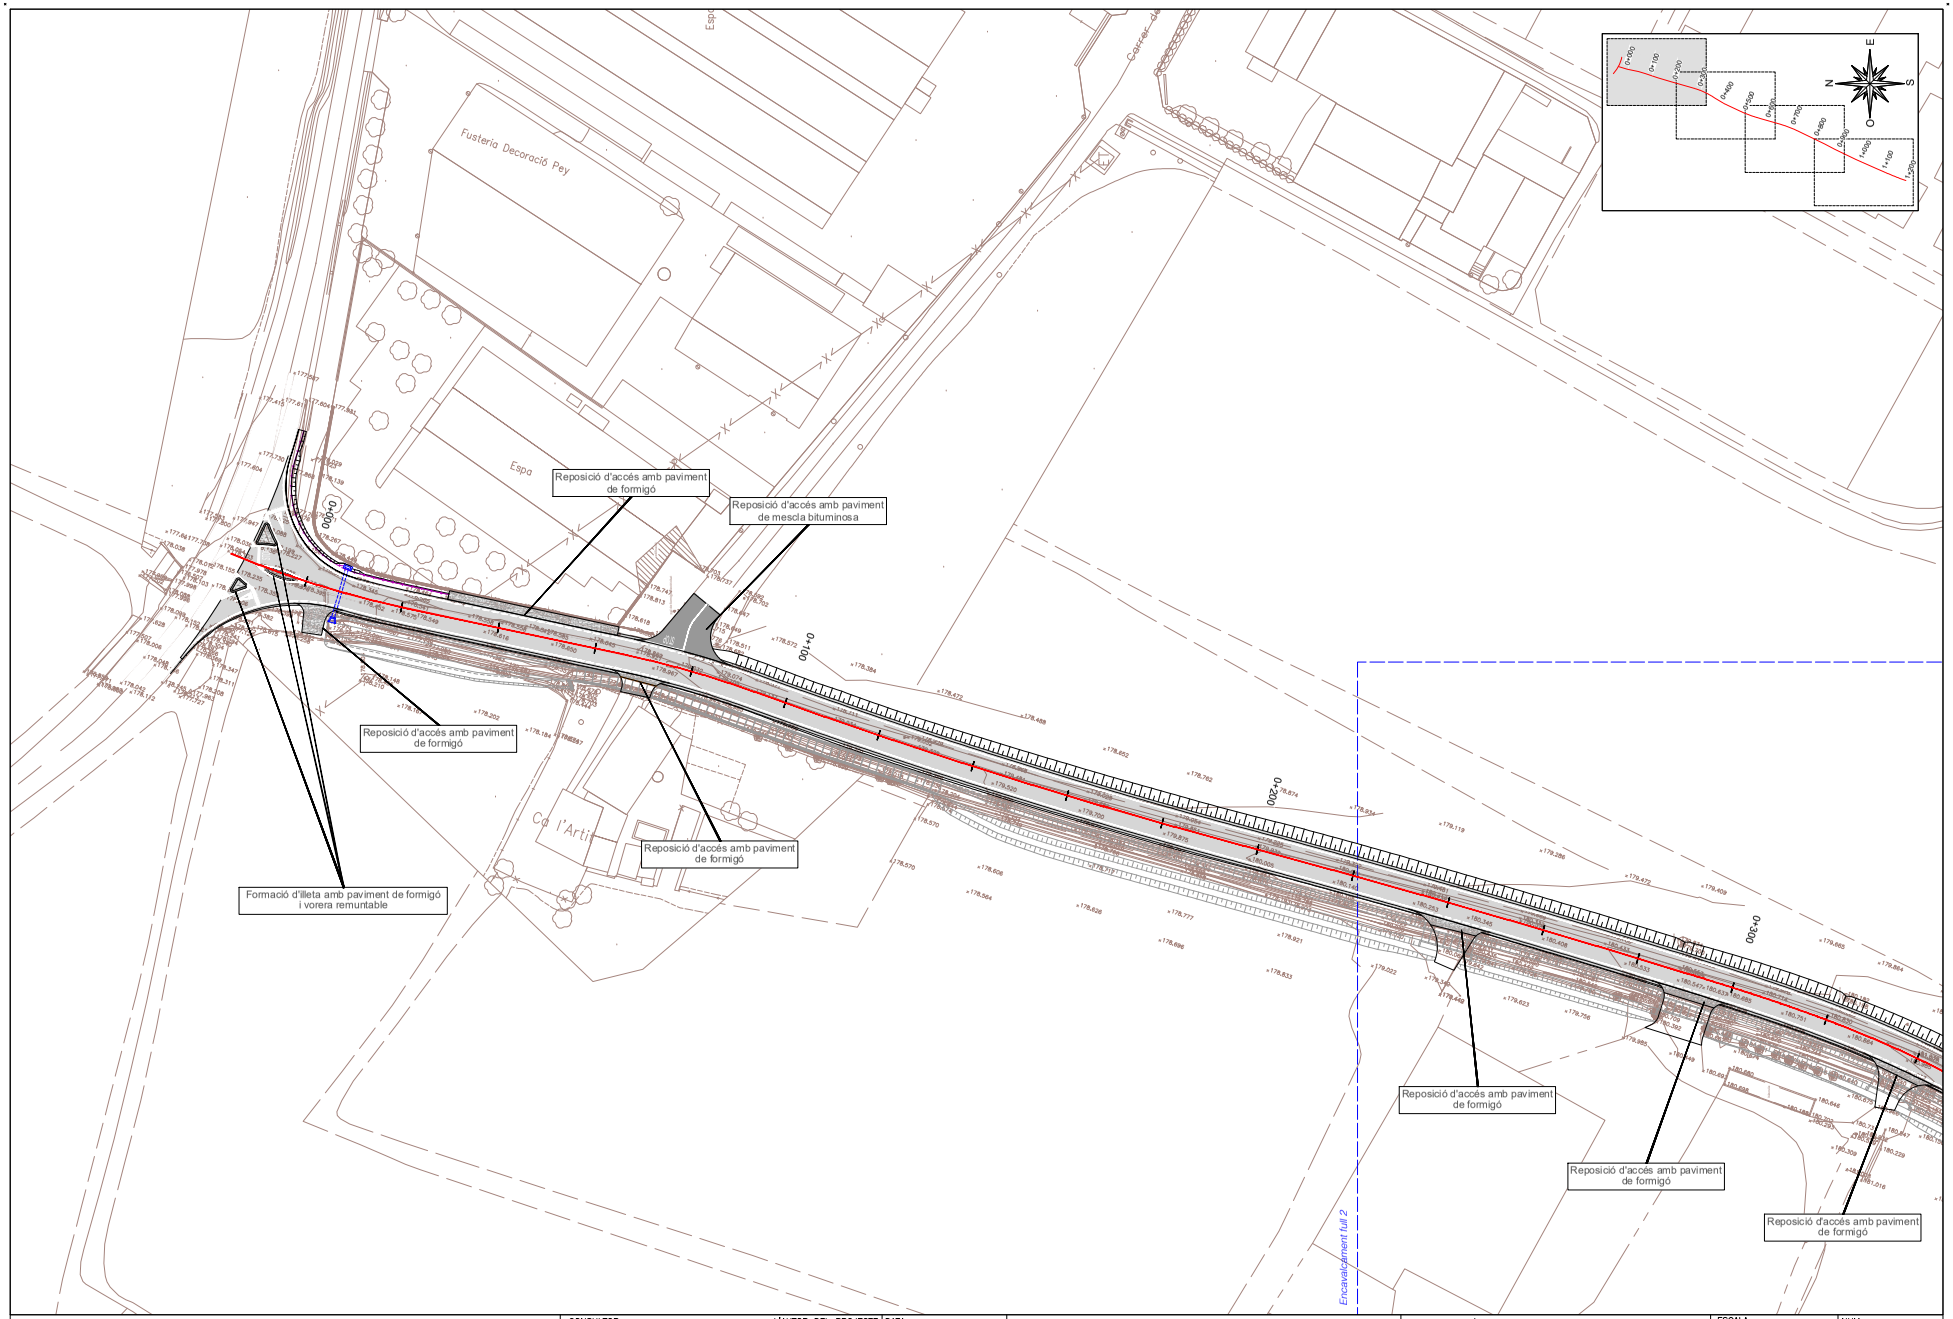

Diputació de Girona
Àrea de Territori i Sostenibilitat
Xarxa Viària

CONSULTOR: ABM Consulting

L'AUTOR DEL PROJECTE: MARINA BLANCH BOADA, ECCIB Col·legiat núm.: 28.460

DATA: NOVEMBRE 2023

ARXIU: 07_Reposicions accessos

PROJECTE CONSTRUCTIU DE CONDICIONAMENT D'UN TRAM DE LA CARRETERA GIV-5247, DE LA GI-524 A PUJARNOL, DEL PK 0+000 AL PK 1+095

TITOL DEL PLÀNOL: REPOSICIÓ D'ACCESSOS

ESCALA: 1/1.000 (0 — 20)

NUM.: 07

FULL 1 DE 4

DIPUTACIÓ DE GIRONA - Projecte
Codi per a validació :GE0PN-L2KU8-N3SYC
Verificació :http://www.ddgi.cat/verificador
Aquesta és una còpia impresa del document electrònic referènciat : 598/974.

País: CAT, Institució: DDGI, Codi UACG: Xarxa Viària / 013, Núm. expedient: 2024/811, Codi Classificació: K010401
, Any expedient: 2024

Diputació de Girona
Àrea de Territori i Sostenibilitat
Xarxa Viària

CONSULTOR
A B M Consulting

L'AUTOR DEL PROJECTE
MARINA BLANCH BOADA, ECCIB
Col·legiat núm.: 28.460

DATA
NOVEMBRE 2023

ARXIU
07_Reposicions accessos

PROJECTE CONSTRUCTIU DE CONDICIONAMENT D'UN TRAM DE LA CARRETERA GIV-5247, DE LA GI-524 A PUJARNOL, DEL PK 0+000 AL PK 1+095

TITOL DEL PLÀNOL
REPOSICIÓ D'ACCESSOS

ESCALA
1/1.000
0 20

NUM.
07

FULL 2 DE 4

DIPUTACIÓ DE GIRONA - Projecte
Codi per a validació :GE0PN-L2KU8-N3SYC
Verificació :http://www.ddgi.cat/verificador
Aquesta és una còpia impresa del document electrònic referènciat : 599/974.

País: CAT, Institució: DDGI, Codi UACG: Xarxa Viària / 013, Núm. expedient: 2024/811, Codi Classificació: K010401
, Any expedient: 2024

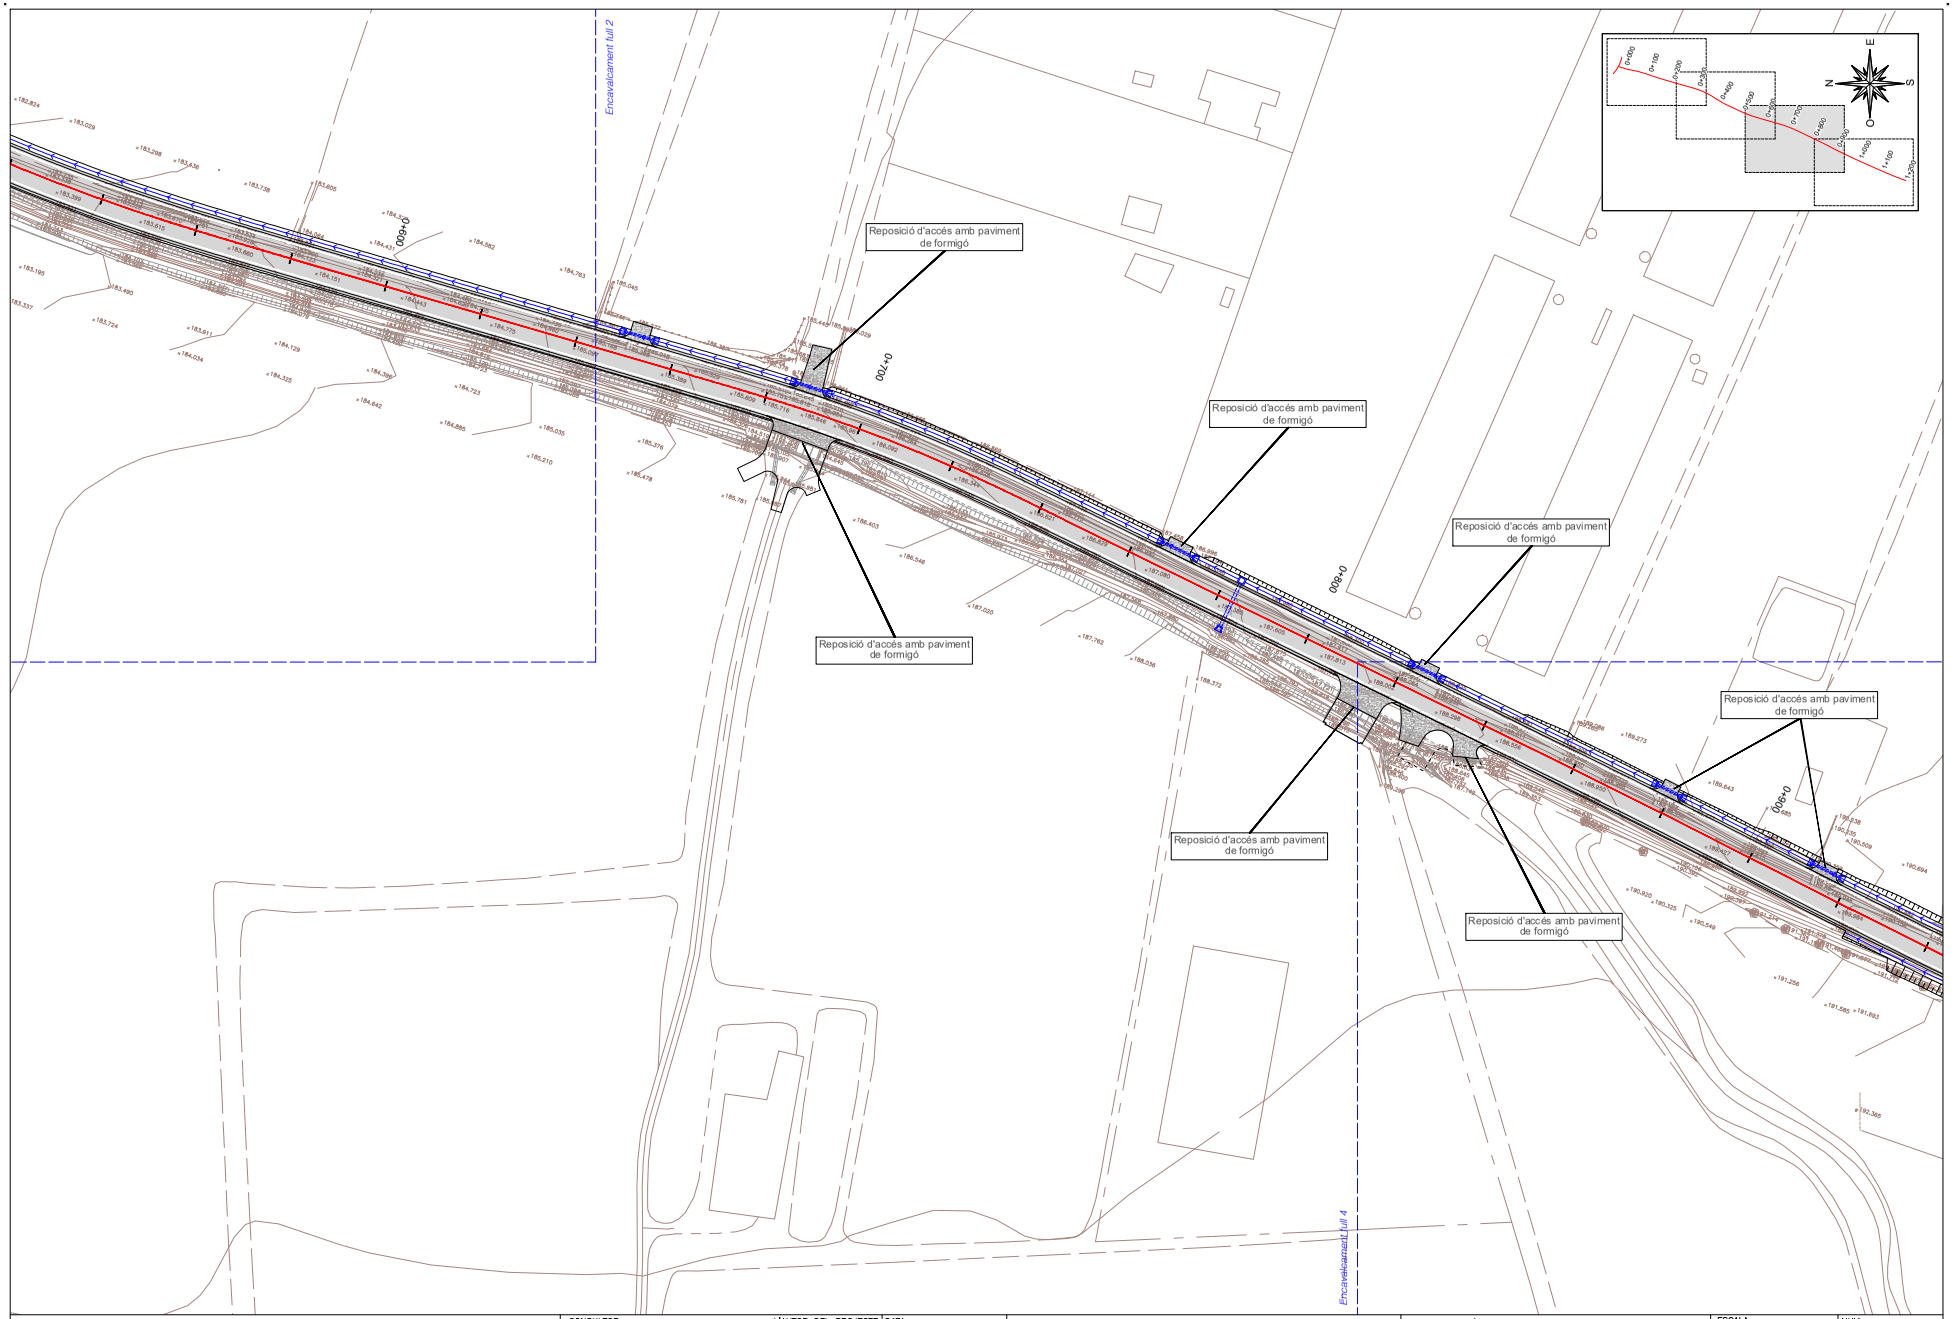

Diputació de Girona
Àrea de Territori i Sostenibilitat
Xarxa Viària

CONSULTOR: A B M Consulting

L'AUTOR DEL PROJECTE: MARINA BLANCH BOADA, ECCIB, Col·legiat núm.: 28.460

DATA: NOVEMBRE 2023

ARXIU: 07_Reposicions accessos

PROJECTE CONSTRUCTIU DE CONDICIONAMENT D'UN TRAM DE LA CARRETERA GIV-5247, DE LA GI-524 A PUJARNOL, DEL PK 0+000 AL PK 1+095

TITOL DEL PLÀNOL: REPOSICIÓ D'ACCESSOS

ESCALA: 1/1.000 (0 — 20)

NUM.: 07

FULL 3 DE 4

DIPUTACIÓ DE GIRONA - Projecte
Codi per a validació :GE0PN-L2KU8-N3SYC
Verificació :http://www.ddgi.cat/verificador
Aquesta és una còpia impresa del document electrònic referènciat : 600/974.

País: CAT, Institució: DDGI, Codi UACG: Xarxa Viària / 013, Núm. expedient: 2024/811, Codi Classificació: K010401
, Any expedient: 2024

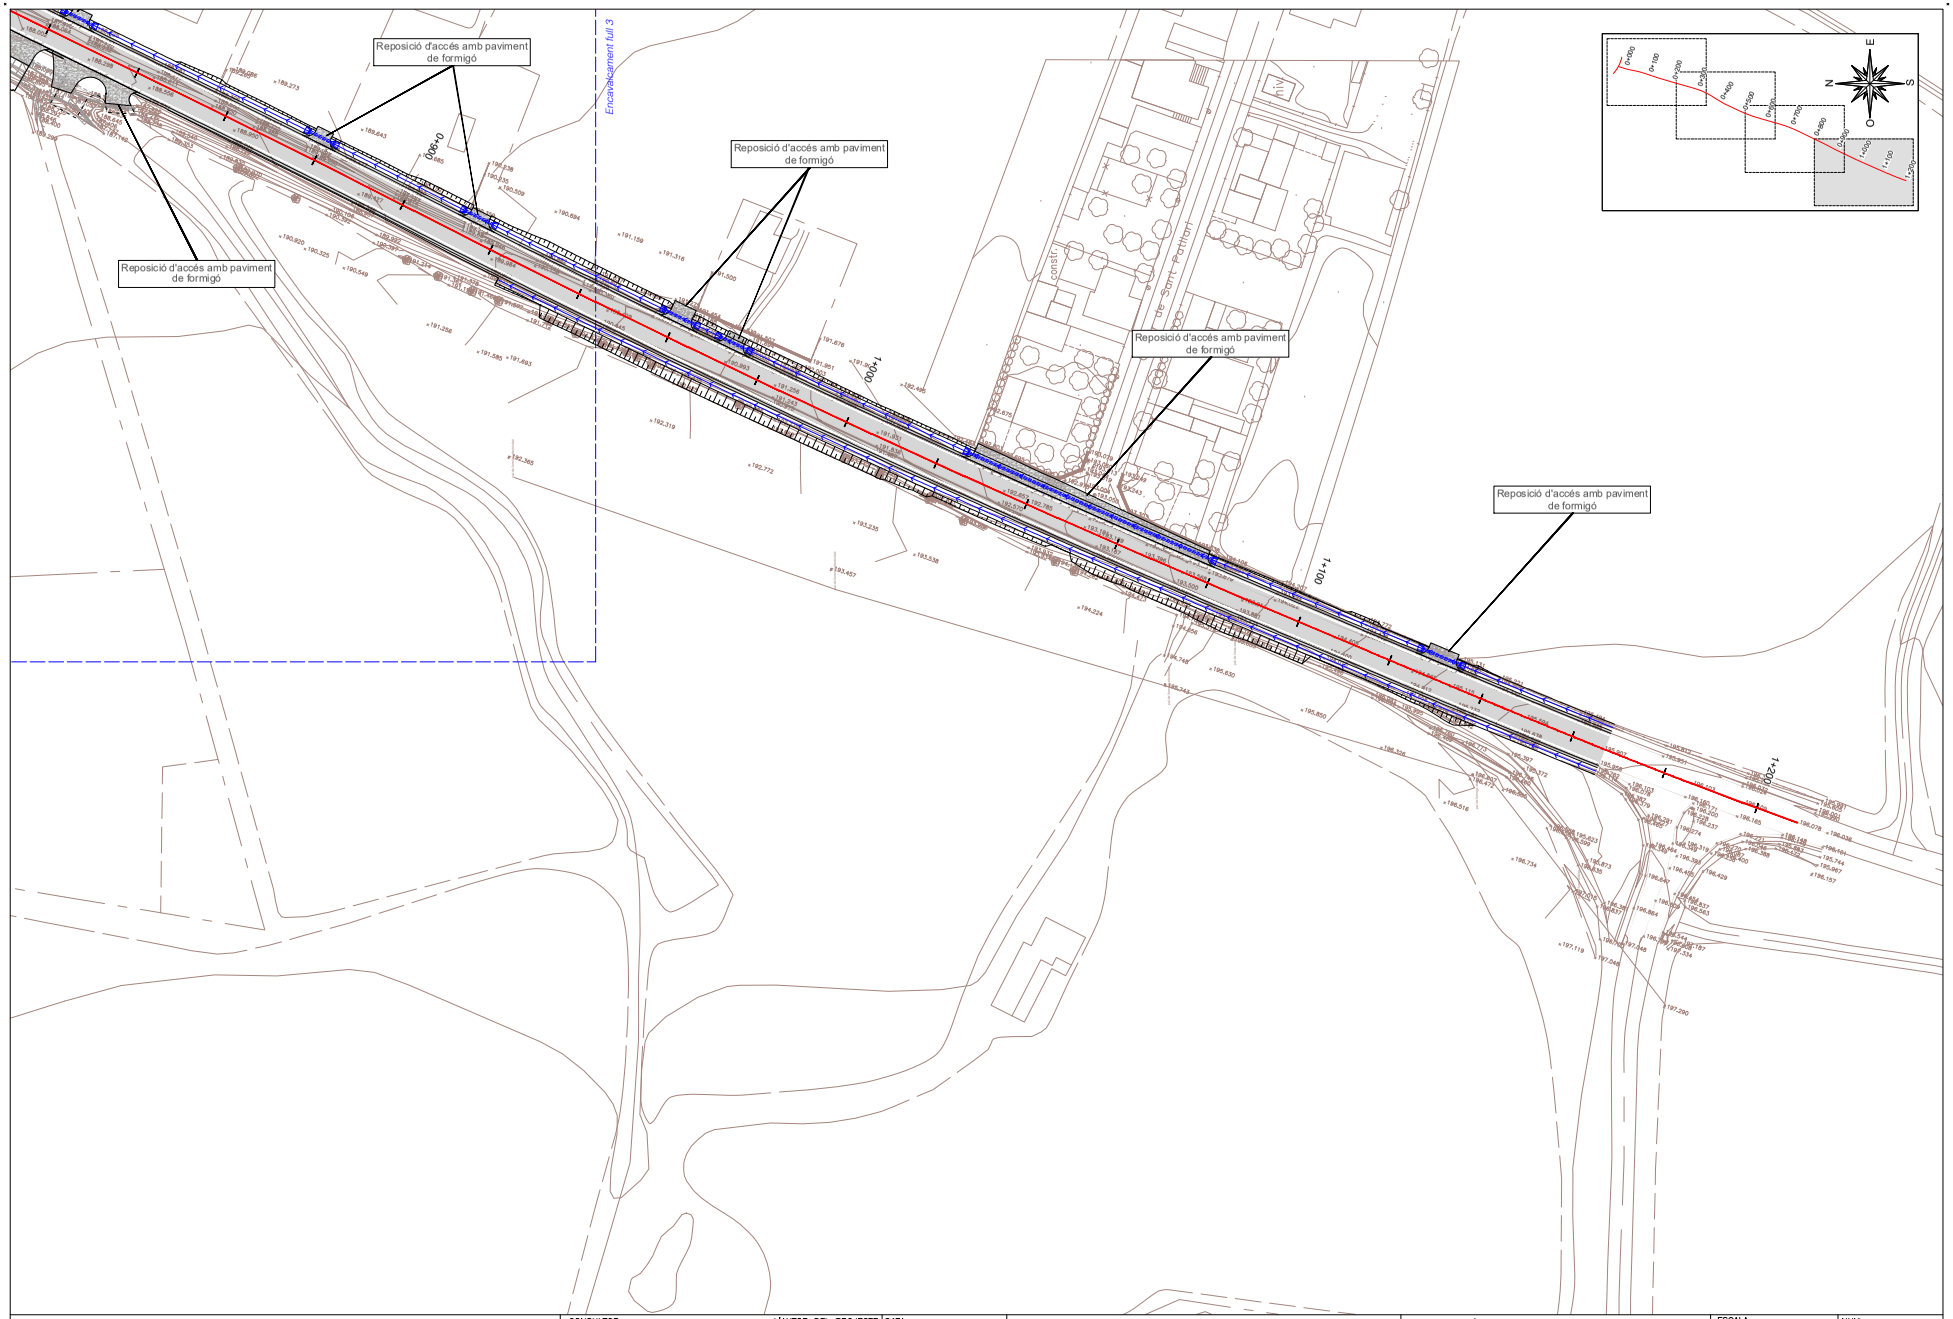

Diputació de Girona
Àrea de Territori i Sostenibilitat
Xarxa Viària

CONSULTOR: A B M Consulting

L'AUTOR DEL PROJECTE: MARINA BLANCH BOADA, ECCIB Col·legiat núm.: 28.460

DATA: NOVEMBRE 2023

ARXIU: 07_Reposicions accessos

PROJECTE CONSTRUCTIU DE CONDICIONAMENT D'UN TRAM DE LA CARRETERA GIV-5247, DE LA GI-524 A PUJARNOL, DEL PK 0+000 AL PK 1+095

TITOL DEL PLÀNOL: REPOSICIÓ D'ACCESSOS

ESCALA: 1/1.000 (0 — 20)

NUM.: 07

FULL 4 DE 4

DIPUTACIÓ DE GIRONA - Projecte
Codi per a validació :GE0PN-L2KU8-N3SYC
Verificació :http://www.ddgi.cat/verificador
Aquesta és una còpia impresa del document electrònic referènciat : 601/974.

País: CAT, Institució: DDGI, Codi UACG: Xarxa Viària / 013, Núm. expedient: 2024/811, Codi Classificació: K010401
, Any expedient: 2024

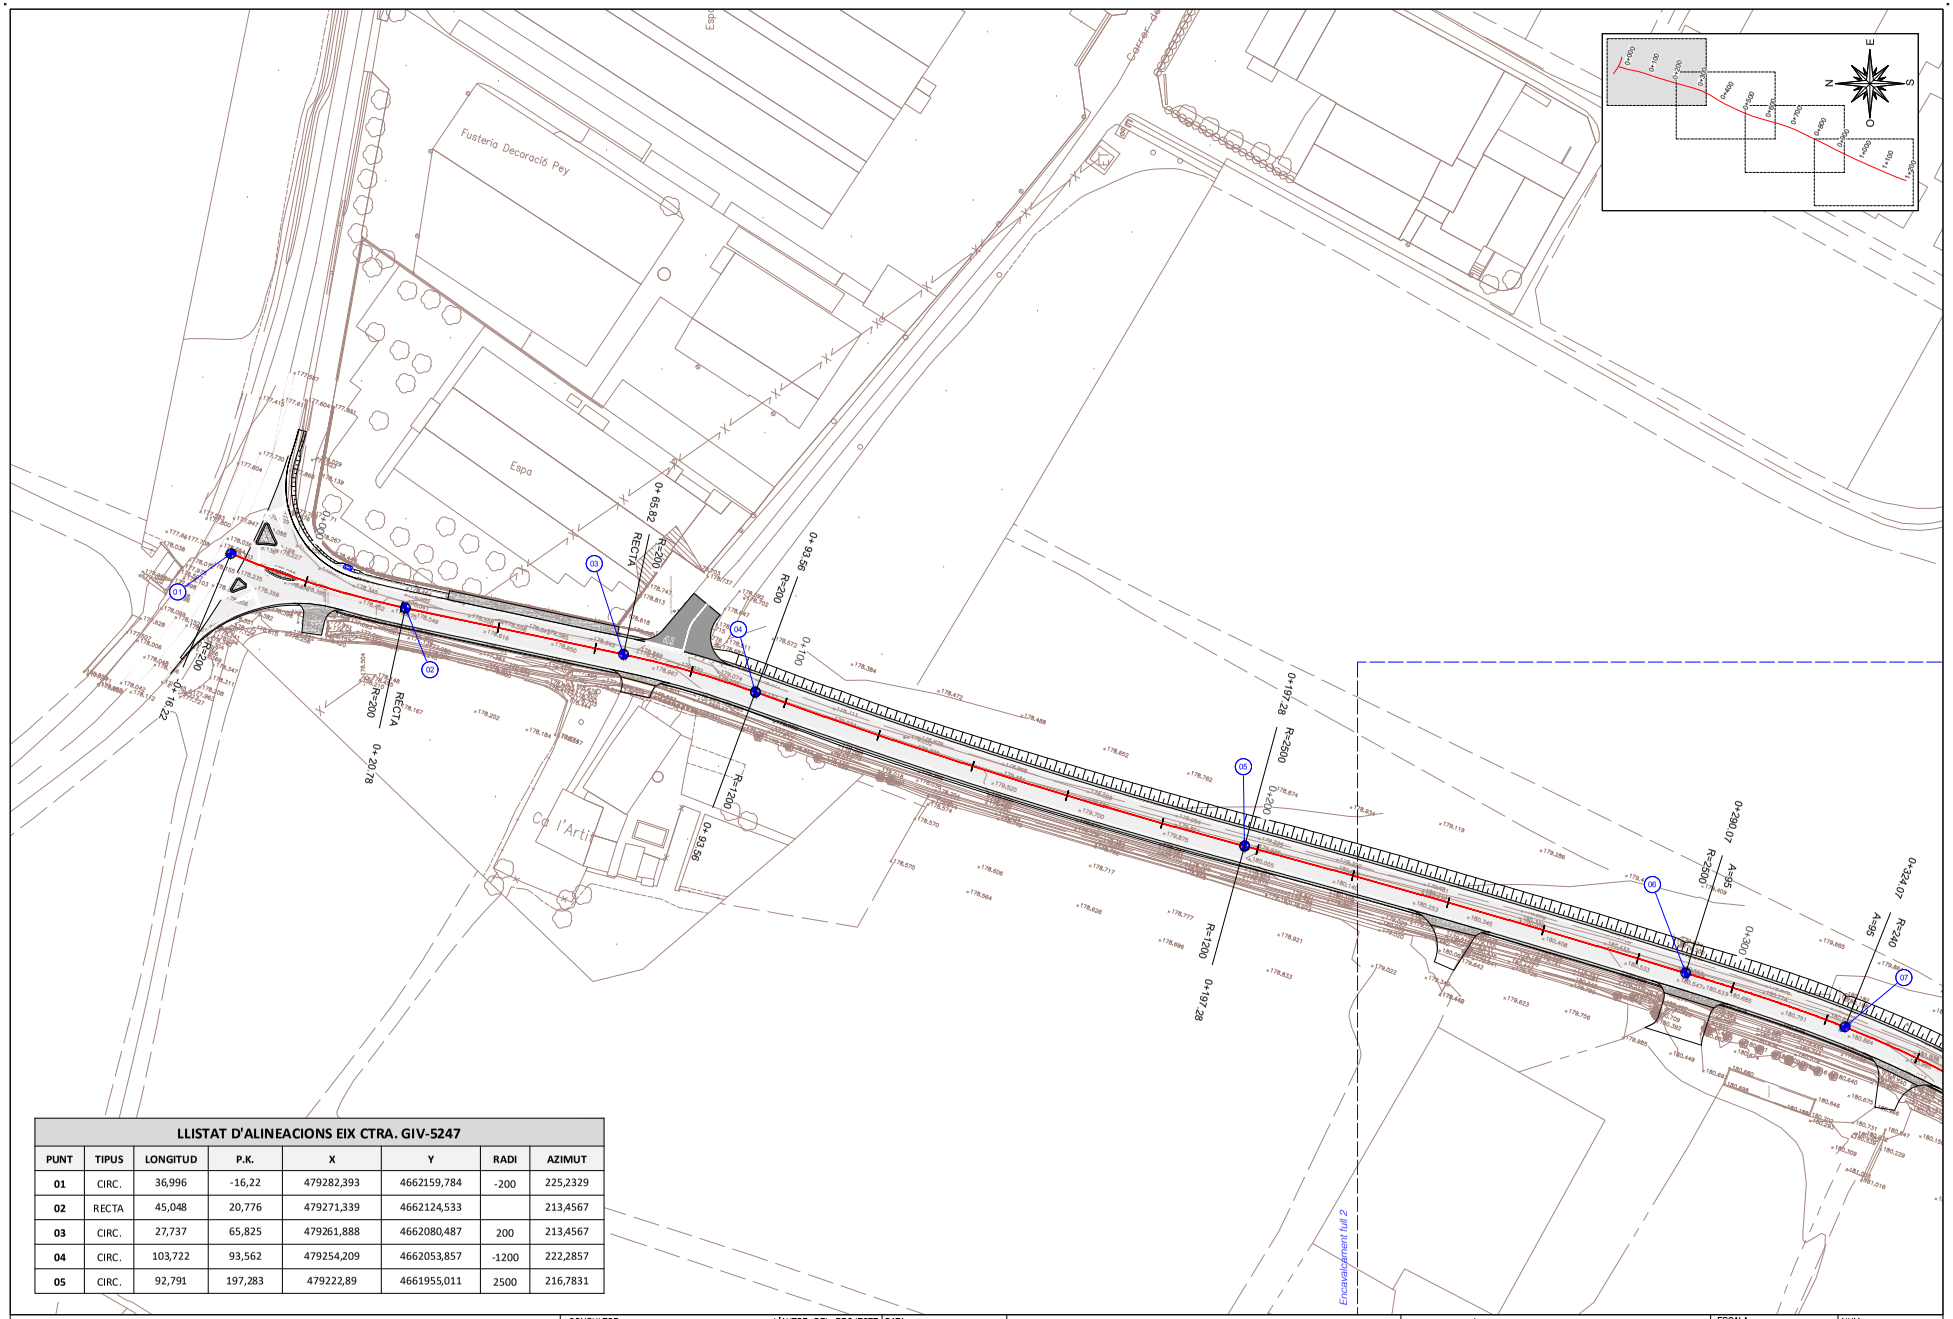

LLISTAT D'ALINEACIONS EIX CTRA. GIV-5247							
PUNT	TIPUS	LONGITUD	P.K.	X	Y	RADI	AZIMUT
01	CIRC.	36,996	-16,22	479282,393	4662159,784	-200	225,2329
02	RECTA	45,048	20,776	479271,339	4662124,533		213,4567
03	CIRC.	27,737	65,825	479261,888	4662080,487	200	213,4567
04	CIRC.	103,722	93,562	479254,209	4662053,857	-1200	222,2857
05	CIRC.	92,791	197,283	479222,89	4661955,011	2500	216,7831

Diputació de Girona
Àrea de Territori i Sostenibilitat
Xarxa Viària

CONSULTOR: ABM Consulting

L'AUTOR DEL PROJECTE: MARINA BLANCH BOADA, ECCIB Col·legiat núm.: 28.460

DATA: NOVEMBRE 2023

ARXIU: 08_Planta_Traçat

PROJECTE CONSTRUCTIU DE CONDICIONAMENT D'UN TRAM DE LA CARRETERA GIV-5247, DE LA GI-524 A PUJARNOL, DEL PK 0+000 AL PK 1+095

TITOL DEL PLÀNOL: PLANTA DE TRAÇAT I REPLANTEIG

ESCALA: 1/1.000 (0 — 20)

NUM.: 08

FULL 1 DE 4

DIPUTACIÓ DE GIRONA - Projecte
Codi per a validació :GE0PN-L2KU8-N3SYC
Verificació :http://www.ddgi.cat/verificador
Aquesta és una còpia impresa del document electrònic referènciat : 602/974.

País: CAT, Institució: DDGI, Codi UACG: Xarxa Viària / 013, Núm. expedient: 2024/811, Codi Classificació: K010401
, Any expedient: 2024

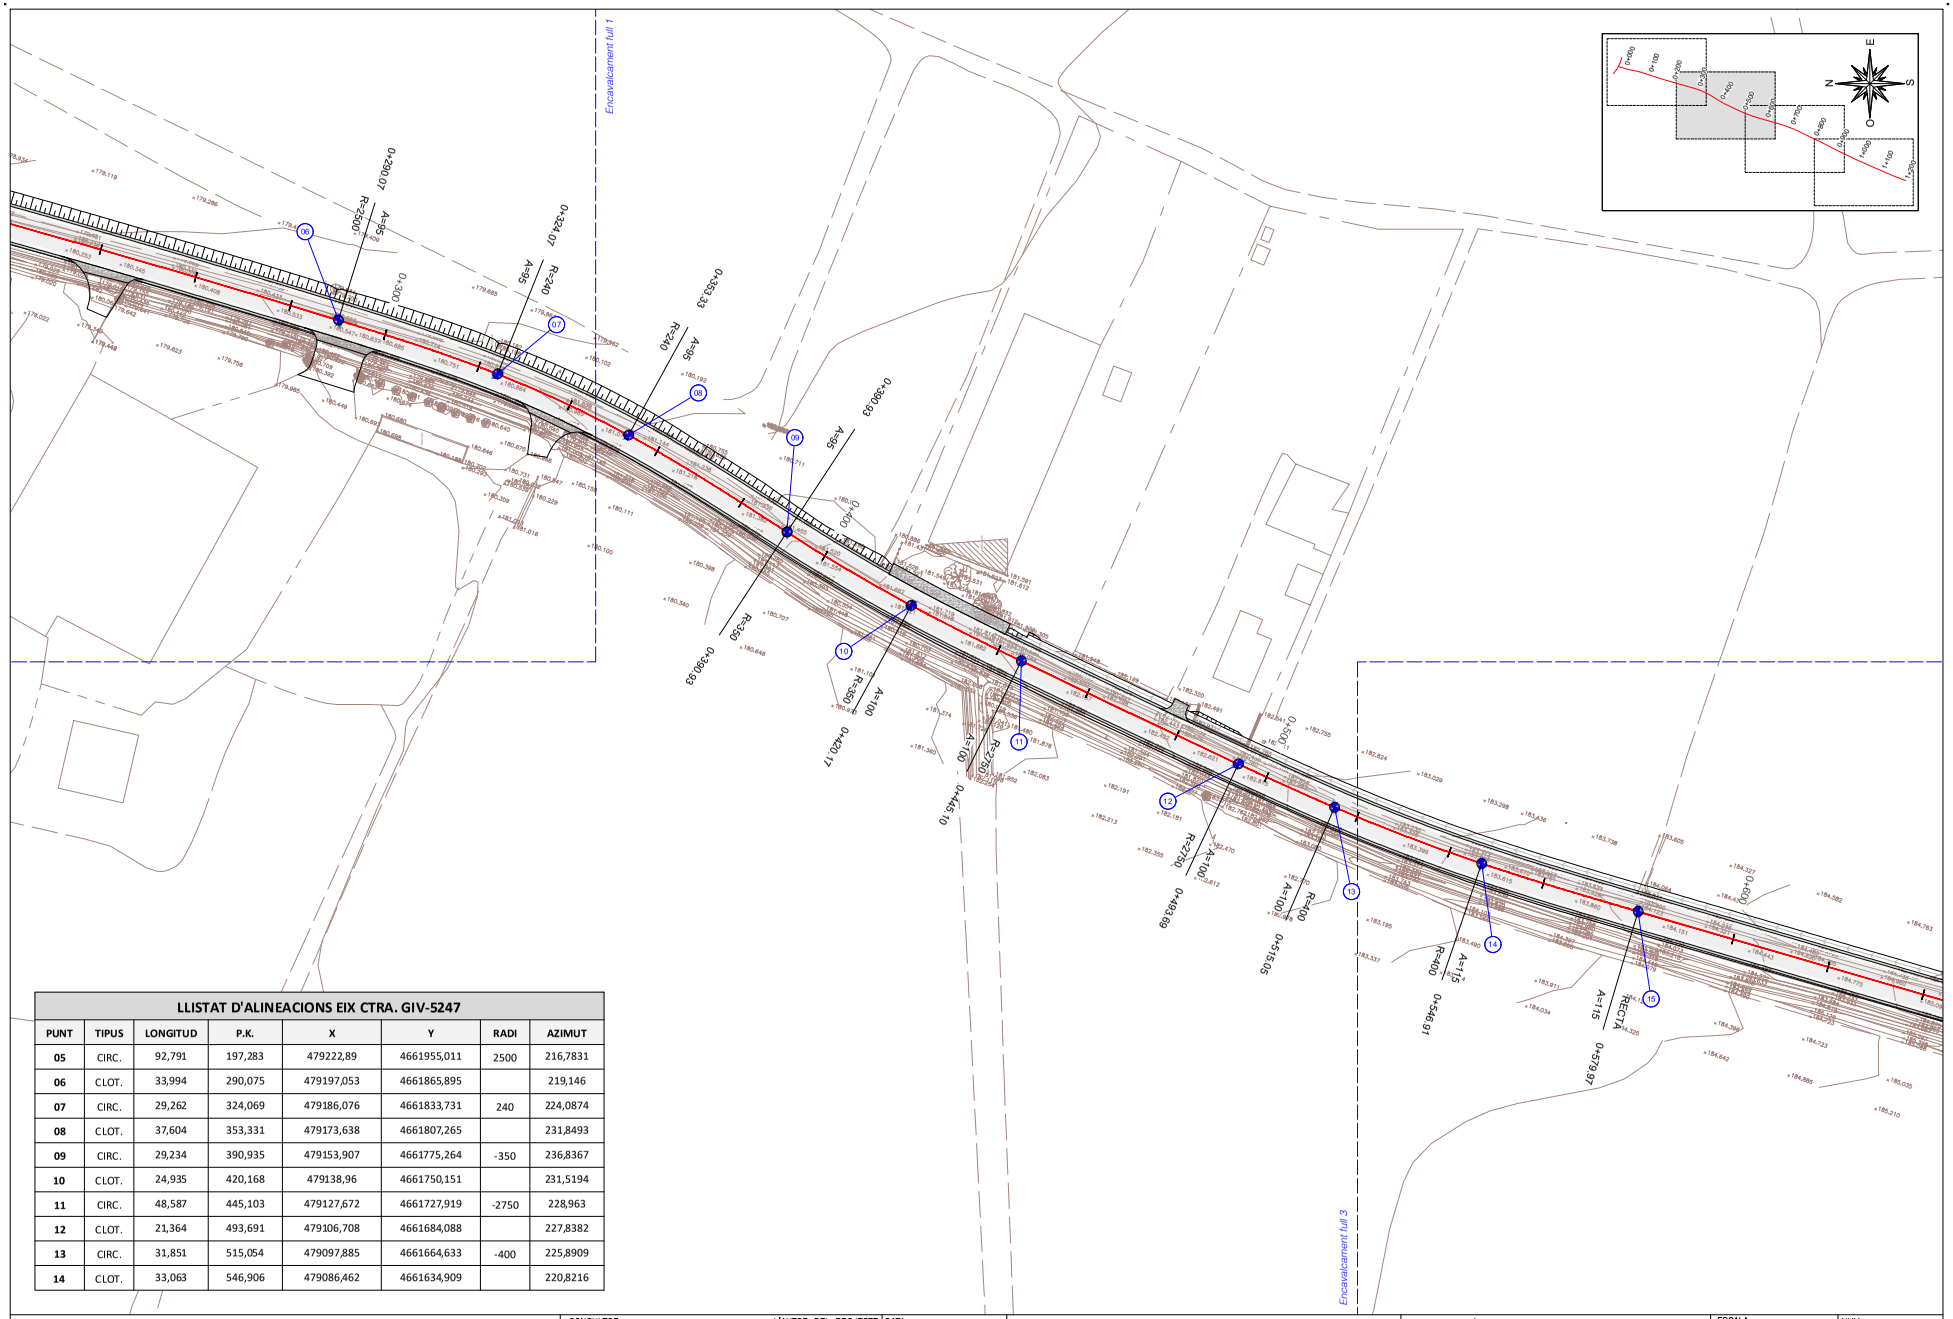

LLISTAT D'ALINEACIONS EIX CTRA. GIV-5247							
PUNT	TIPUS	LONGITUD	P.K.	X	Y	RADI	AZIMUT
05	CIRC.	92,791	197,283	479222,89	4661955,011	2500	216,7831
06	CLOT.	33,994	290,075	479197,053	4661865,895		219,146
07	CIRC.	29,262	324,069	479186,076	4661833,731	240	224,0874
08	CLOT.	37,604	353,331	479173,638	4661807,265		231,8493
09	CIRC.	29,234	390,935	479153,907	4661775,264	-350	236,8367
10	CLOT.	24,935	420,168	479138,96	4661750,151		231,5194
11	CIRC.	48,587	445,103	479127,672	4661727,919	-2750	228,963
12	CLOT.	21,364	493,691	479106,708	4661684,088		227,8382
13	CIRC.	31,851	515,054	479097,885	4661664,633	-400	225,8909
14	CLOT.	33,063	546,906	479086,462	4661634,909		220,8216

Diputació de Girona
Àrea de Territori i Sostenibilitat
Xarxa Viària

CONSULTOR: A B M Consulting

L'AUTOR DEL PROJECTE: MARINA BLANCH BOADA, ECCIB Col·legiat núm.: 28.460

DATA: NOVEMBRE 2023

ARXIU: 08_Planta_Traçat

PROJECTE CONSTRUCTIU DE CONDICIONAMENT D'UN TRAM DE LA CARRETERA GIV-5247, DE LA GI-524 A PUJARNOL, DEL PK 0+000 AL PK 1+095

TITOL DEL PLÀNOL: PLANTA DE TRAÇAT I REPLANTEIG

ESCALA: 1/1.000 (0 — 20)

NUM.: 08

FULL 2 DE 4

DIPUTACIÓ DE GIRONA - Projecte
Codi per a validació :GE0PN-L2KU8-N3SYC
Verificació :http://www.ddgi.cat/verificador
Aquesta és una còpia impresa del document electrònic referènciat : 603/974.

País: CAT, Institució: DDGI, Codi UACG: Xarxa Viària / 013, Núm. expedient: 2024/811, Codi Classificació: K010401
, Any expedient: 2024

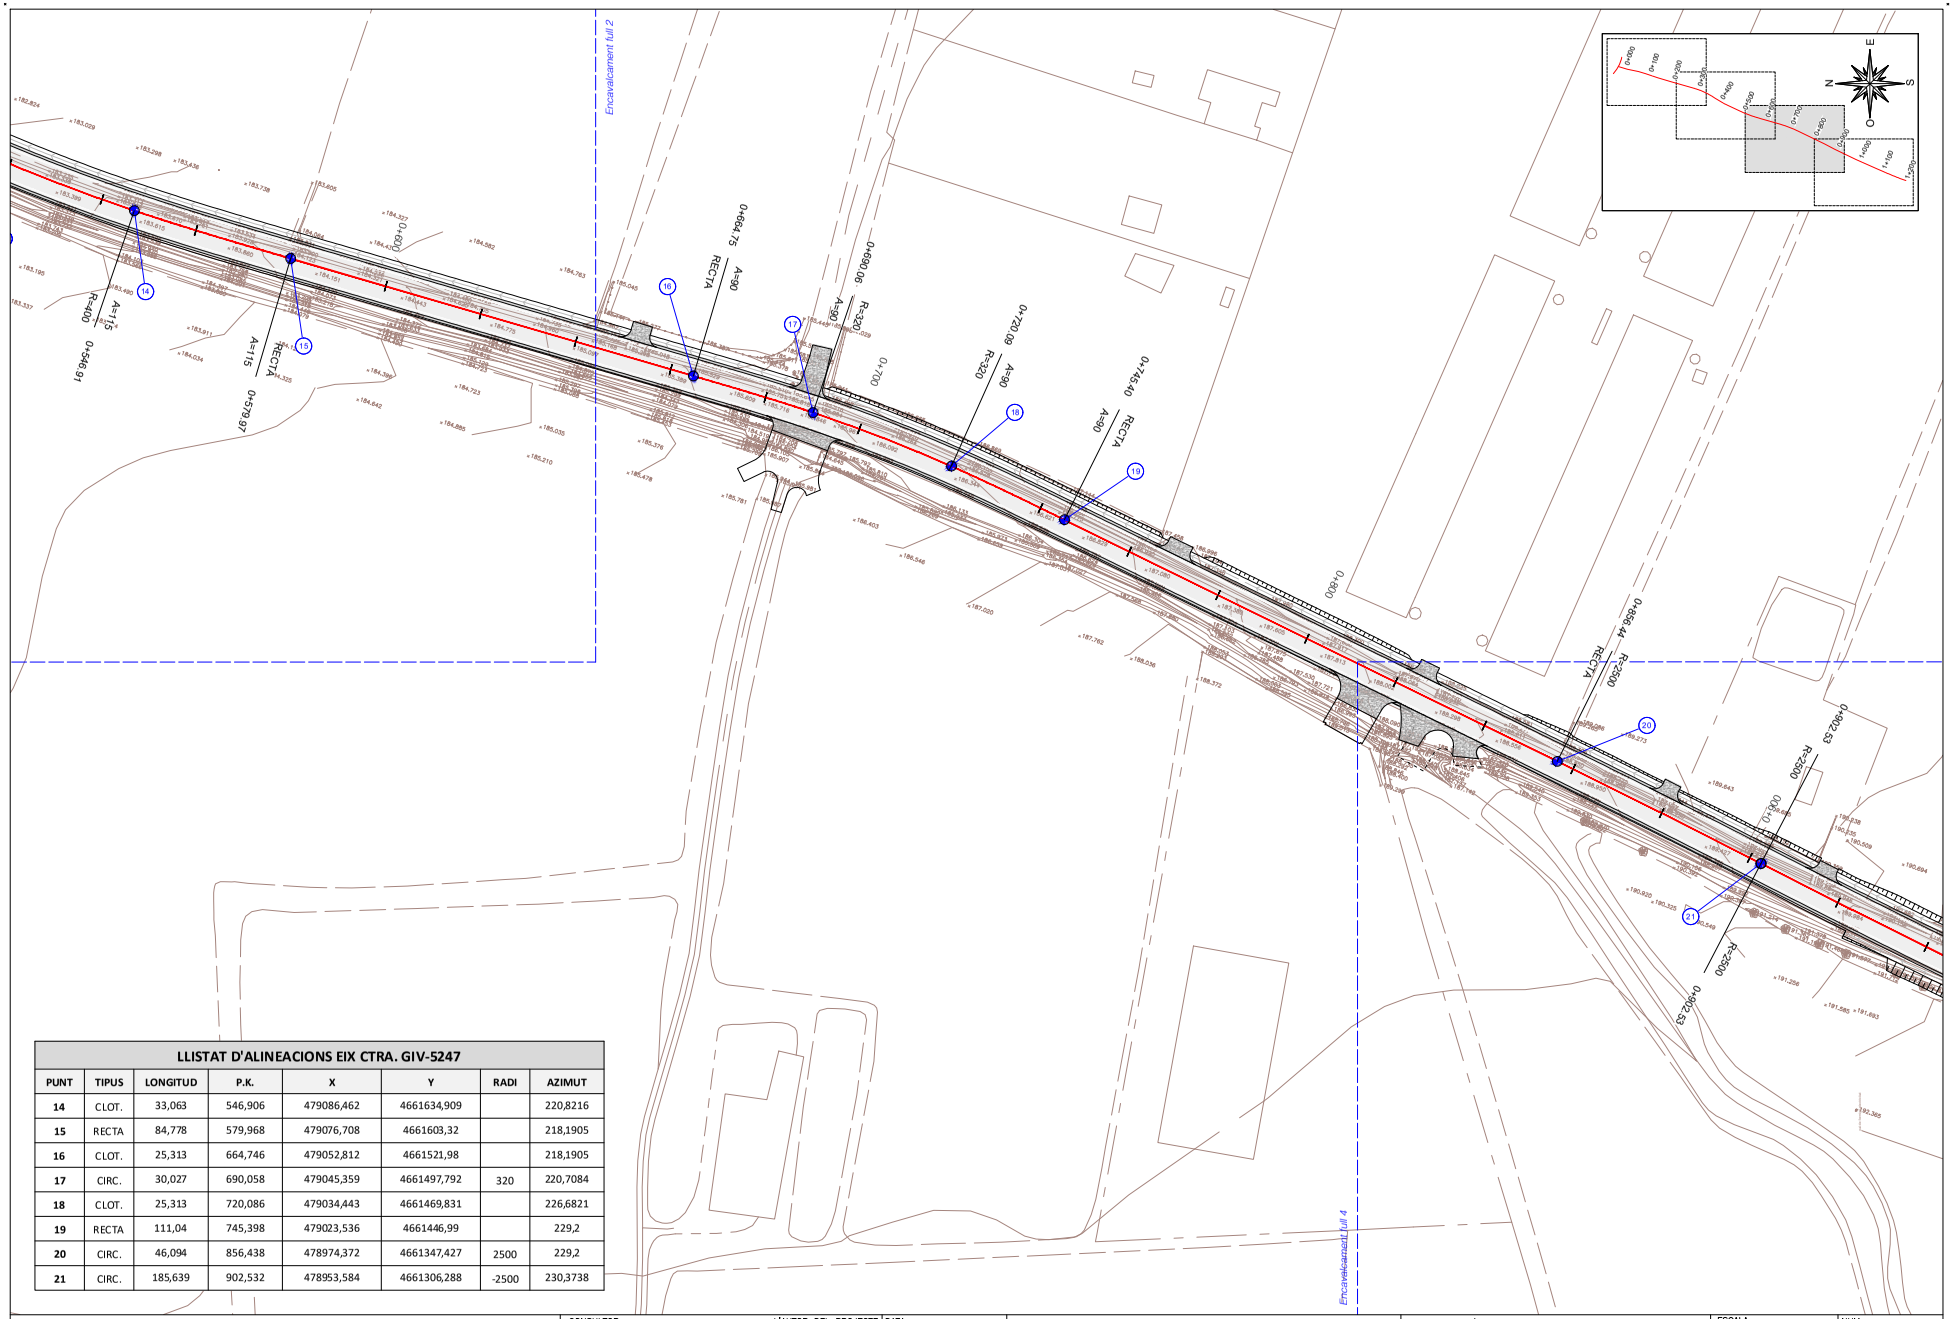

LLISTAT D'ALINEACIONS EIX CTRA. GIV-5247							
PUNT	TIPUS	LONGITUD	P.K.	X	Y	RADI	AZIMUT
14	CLOT.	33,063	546,906	479086,462	4661634,909		220,8216
15	RECTA	84,778	579,968	479076,708	4661603,32		218,1905
16	CLOT.	25,313	664,746	479052,812	4661521,98		218,1905
17	CIRC.	30,027	690,058	479045,359	4661497,792	320	220,7084
18	CLOT.	25,313	720,086	479034,443	4661469,831		226,6821
19	RECTA	111,04	745,398	479023,536	4661446,99		229,2
20	CIRC.	46,094	856,438	478974,372	4661347,427	2500	229,2
21	CIRC.	185,639	902,532	478953,584	4661306,288	-2500	230,3738

Diputació de Girona
Àrea de Territori i Sostenibilitat
Xarxa Viària

CONSULTOR: A B M Consulting

L'AUTOR DEL PROJECTE: MARINA BLANCH BOADA, ECCIB Col·legiat núm.: 28.460

DATA: NOVEMBRE 2023

ARXIU: 08_Planta_Traçat

PROJECTE CONSTRUCTIU DE CONDICIONAMENT D'UN TRAM DE LA CARRETERA GIV-5247, DE LA GI-524 A PUJARNOL, DEL PK 0+000 AL PK 1+095

TITOL DEL PLÀNOL: PLANTA DE TRAÇAT I REPLANTEIG

ESCALA: 1/1.000 (0 — 20)

NUM.: 08

FULL 3 DE 4

DIPUTACIÓ DE GIRONA - Projecte
Codi per a validació :GE0PN-L2KU8-N3SYC
Verificació :http://www.ddgi.cat/verificador
Aquesta és una còpia impresa del document electrònic referènciat : 604/974.

País: CAT, Institució: DDGI, Codi UACG: Xarxa Viària / 013, Núm. expedient: 2024/811, Codi Classificació: K010401
, Any expedient: 2024

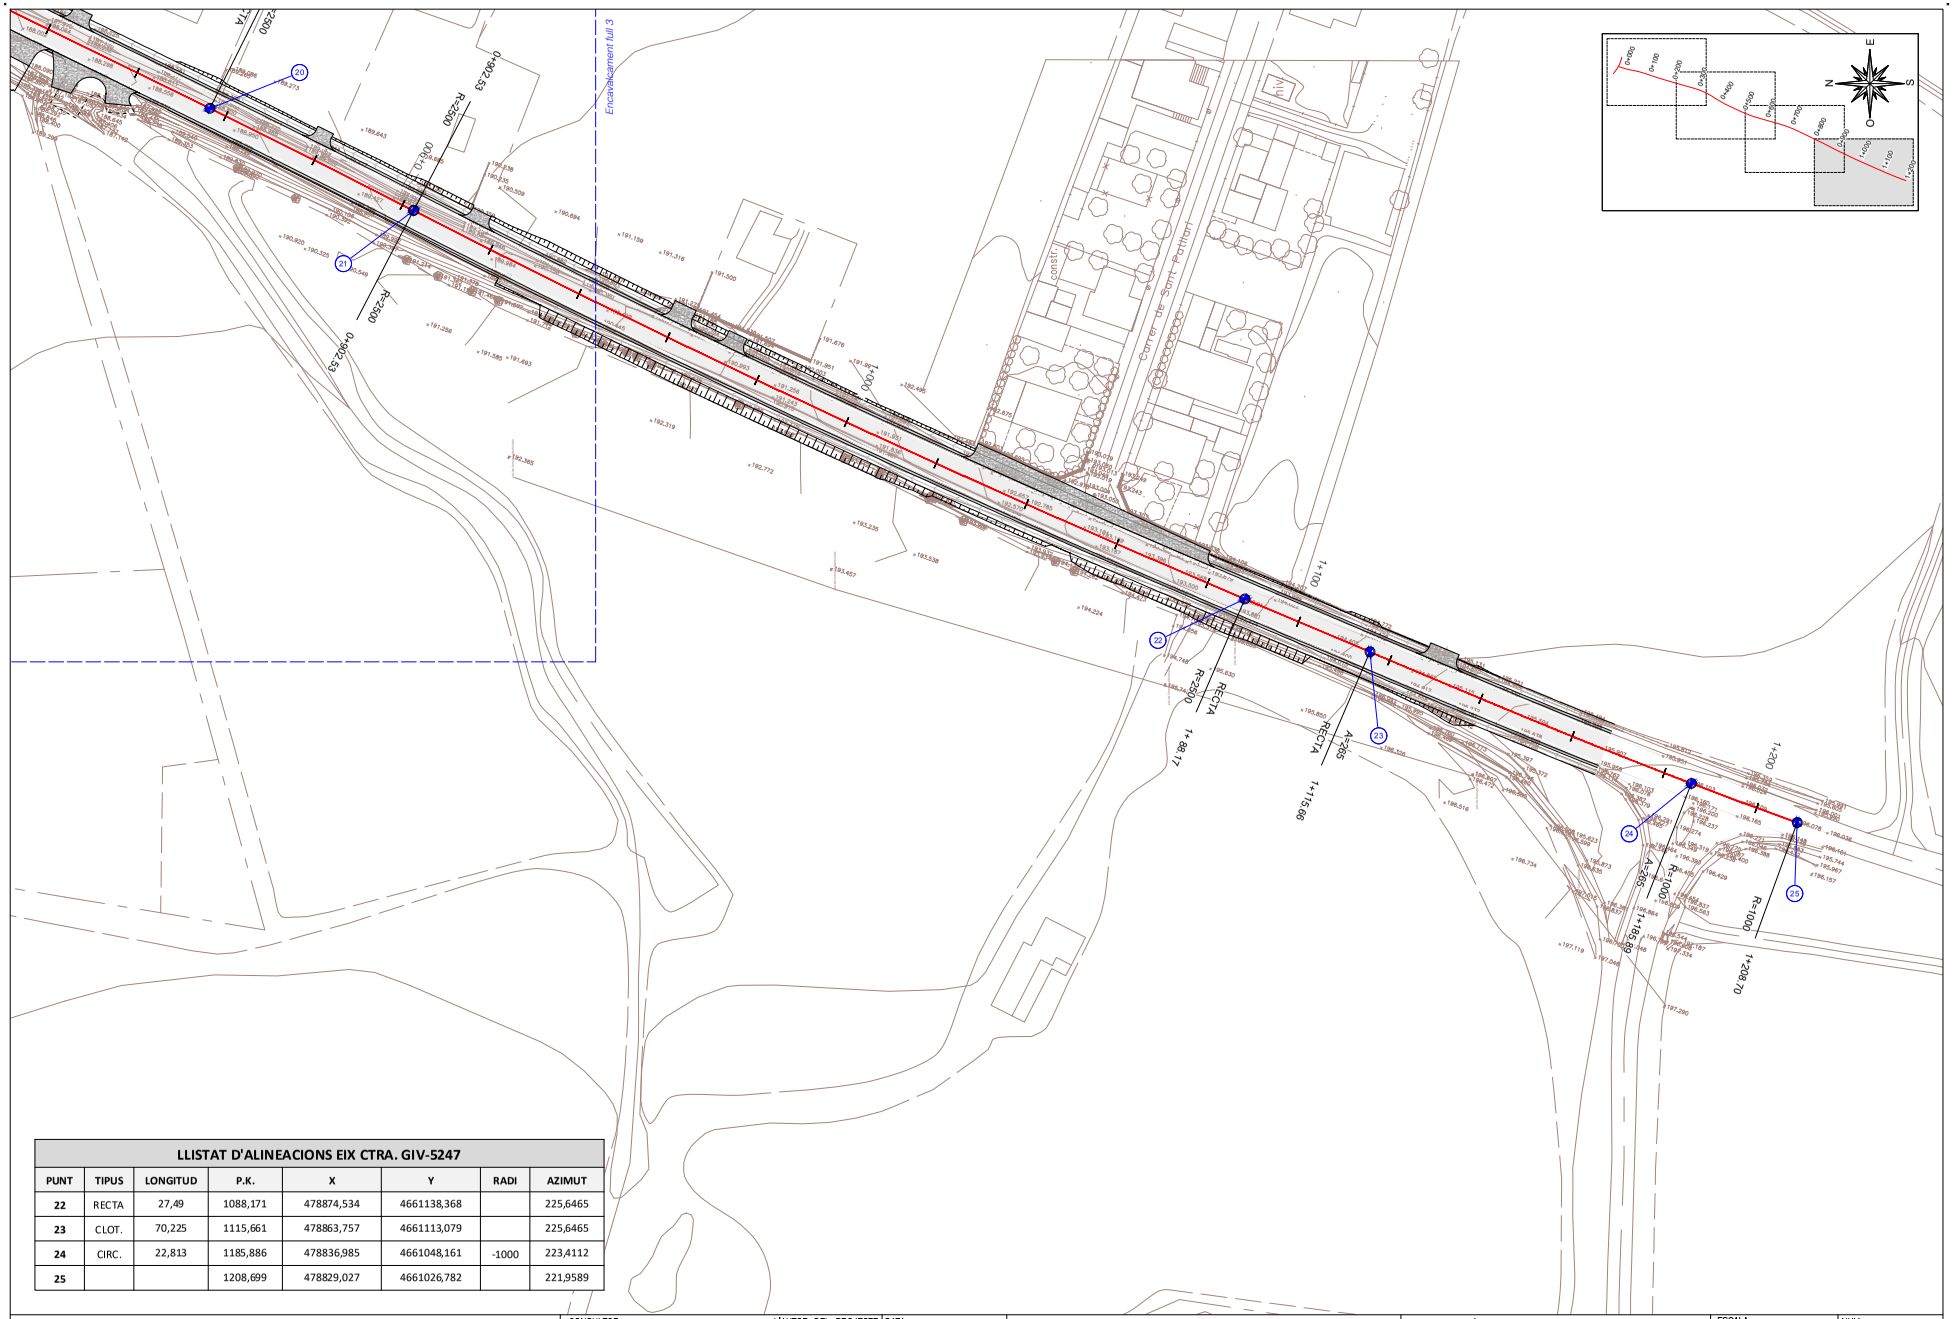

LLISTAT D'ALINEACIONS EIX CTRA. GIV-5247

PUNT	TIPUS	LONGITUD	P.K.	X	Y	RADI	AZIMUT
22	RECTA	27,49	1088,171	478874,534	4661138,368		225,6465
23	CLOT.	70,225	1115,661	478863,757	4661113,079		225,6465
24	CIRC.	22,813	1185,886	478836,985	4661048,161	-1000	223,4112
25			1208,699	478829,027	4661026,782		221,9589

Diputació de Girona
Àrea de Territori i Sostenibilitat
Xarxa Viària

CONSULTOR: A B M Consulting

L'AUTOR DEL PROJECTE: MARINA BLANCH BOADA, ECCIB Col·legiat núm.: 28.460

DATA: NOVEMBRE 2023

ARXIU: 08_Planta_Traçat

PROJECTE CONSTRUCTIU DE CONDICIONAMENT D'UN TRAM DE LA CARRETERA GIV-5247, DE LA GI-524 A PUJARNOL, DEL PK 0+000 AL PK 1+095

TITOL DEL PLÀNOL: PLANTA DE TRAÇAT I REPLANTEIG

ESCALA: 1/1.000 (0 — 20)

NUM.: 08

FULL 4 DE 4

DIPUTACIÓ DE GIRONA - Projecte
Codi per a validació :GE0PN-L2KU8-N3SYC
Verificació :http://www.ddgi.cat/verificador
Aquesta és una còpia impresa del document electrònic referènciat : 605/974.

País: CAT, Institució: DDGI, Codi UACG: Xarxa Viària / 013, Núm. expedient: 2024/811, Codi Classificació: K010401
, Any expedient: 2024

PERFIL LONGITUDINAL
Escala: H 1/1.000
Escala: V 1/100

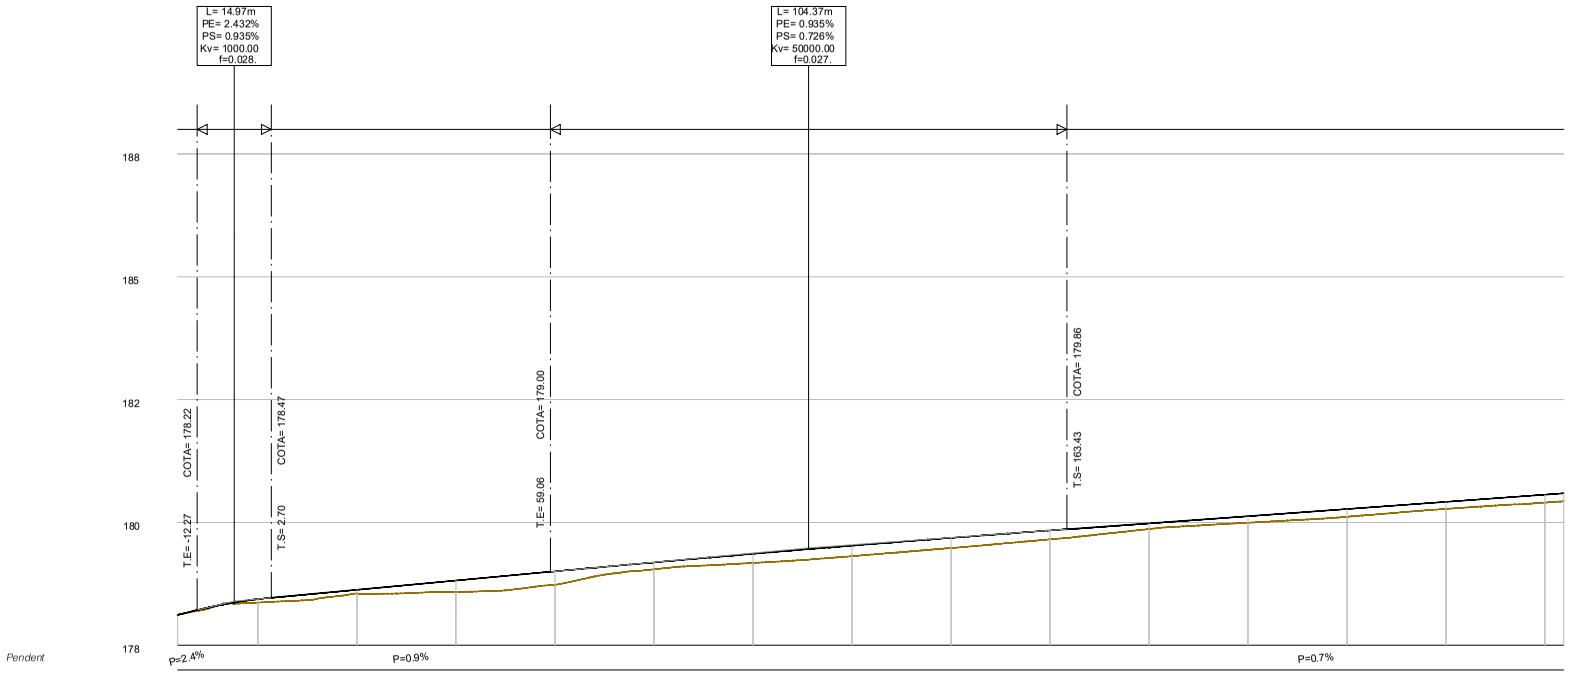

Pendent																
Cota Roja Desmunt																
Cota Roja Terraplè		0.072	0.076	0.238	0.272	0.140	0.186	0.214	0.207	0.181	0.116	0.132	0.157	0.142	0.159	
Cotes de Rasant	178.121	178.440	178.630	178.817	179.004	179.187	179.361	179.528	179.687	179.837	179.982	180.128	180.273	180.418	180.563	
Cotes de Terreny	178.121	178.368	178.554	178.580	178.732	179.047	179.176	179.314	179.480	179.656	179.866	179.995	180.115	180.276	180.404	
Distancies a l'Origen	-16.220	0.000	20.000	40.000	60.000	80.000	100.000	120.000	140.000	160.000	180.000	200.000	220.000	240.000	260.000	
Distancies Parcials	0.000	16.220	20.000	20.000	20.000	20.000	20.000	20.000	20.000	20.000	20.000	20.000	20.000	20.000	20.000	

Diagrama de Curvatura

Diagrama de Peralts

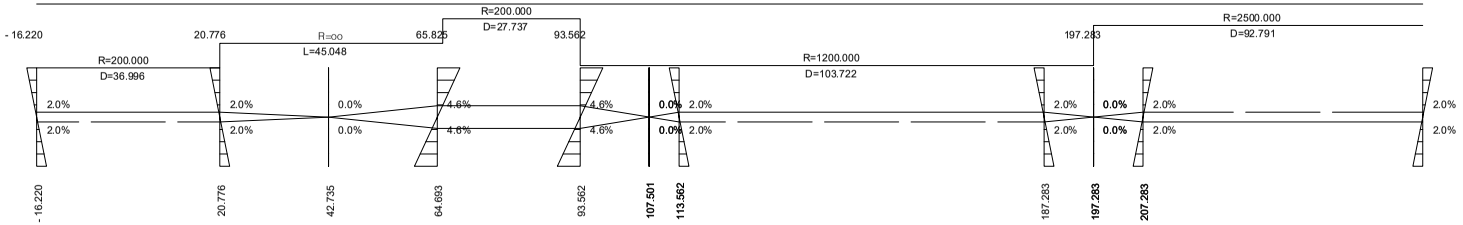

Diputació de Girona Àrea de Territori i Sostenibilitat **Xarxa Viària**	CONSULTOR A B M Consulting	L'AUTOR DEL PROJECTE MARINA BLANCH BOADA, ECCP Col·legiat núm.: 28.450	DATA NOVEMBRE 2023 ARXIU 09_Perfils_Longitudinals	PROJECTE CONSTRUCTIU DE CONDICIONAMENT D'UN TRAM DE LA CARRETERA GIV-5247, DE LA GI-524 A PUJARNOL, DEL PK 0+000 AL PK 1+095	TITOL DEL PLÀNOL PERFIL LONGITUDINAL	ESCALA E.V.: 1/1.000 E.H: 1/100 0 2	NUM. 09 FULL 1 DE 5

DIPUTACIÓ DE GIRONA - Projecte
Codi per a validació :GE0PN-L2KU8-N3SYC
Verificació :http://www.ddgi.cat/verificador
Aquesta és una còpia impresa del document electrònic referènciat : 606/974.

País: CAT, Institució: DDGI, Codi UACG: Xarxa Viària / 013, Núm. expedient: 2024/811, Codi Classificació: K010401
, Any expedient: 2024

PERFIL LONGITUDINAL
Escala: H 1/1.000
Escala: V 1/100

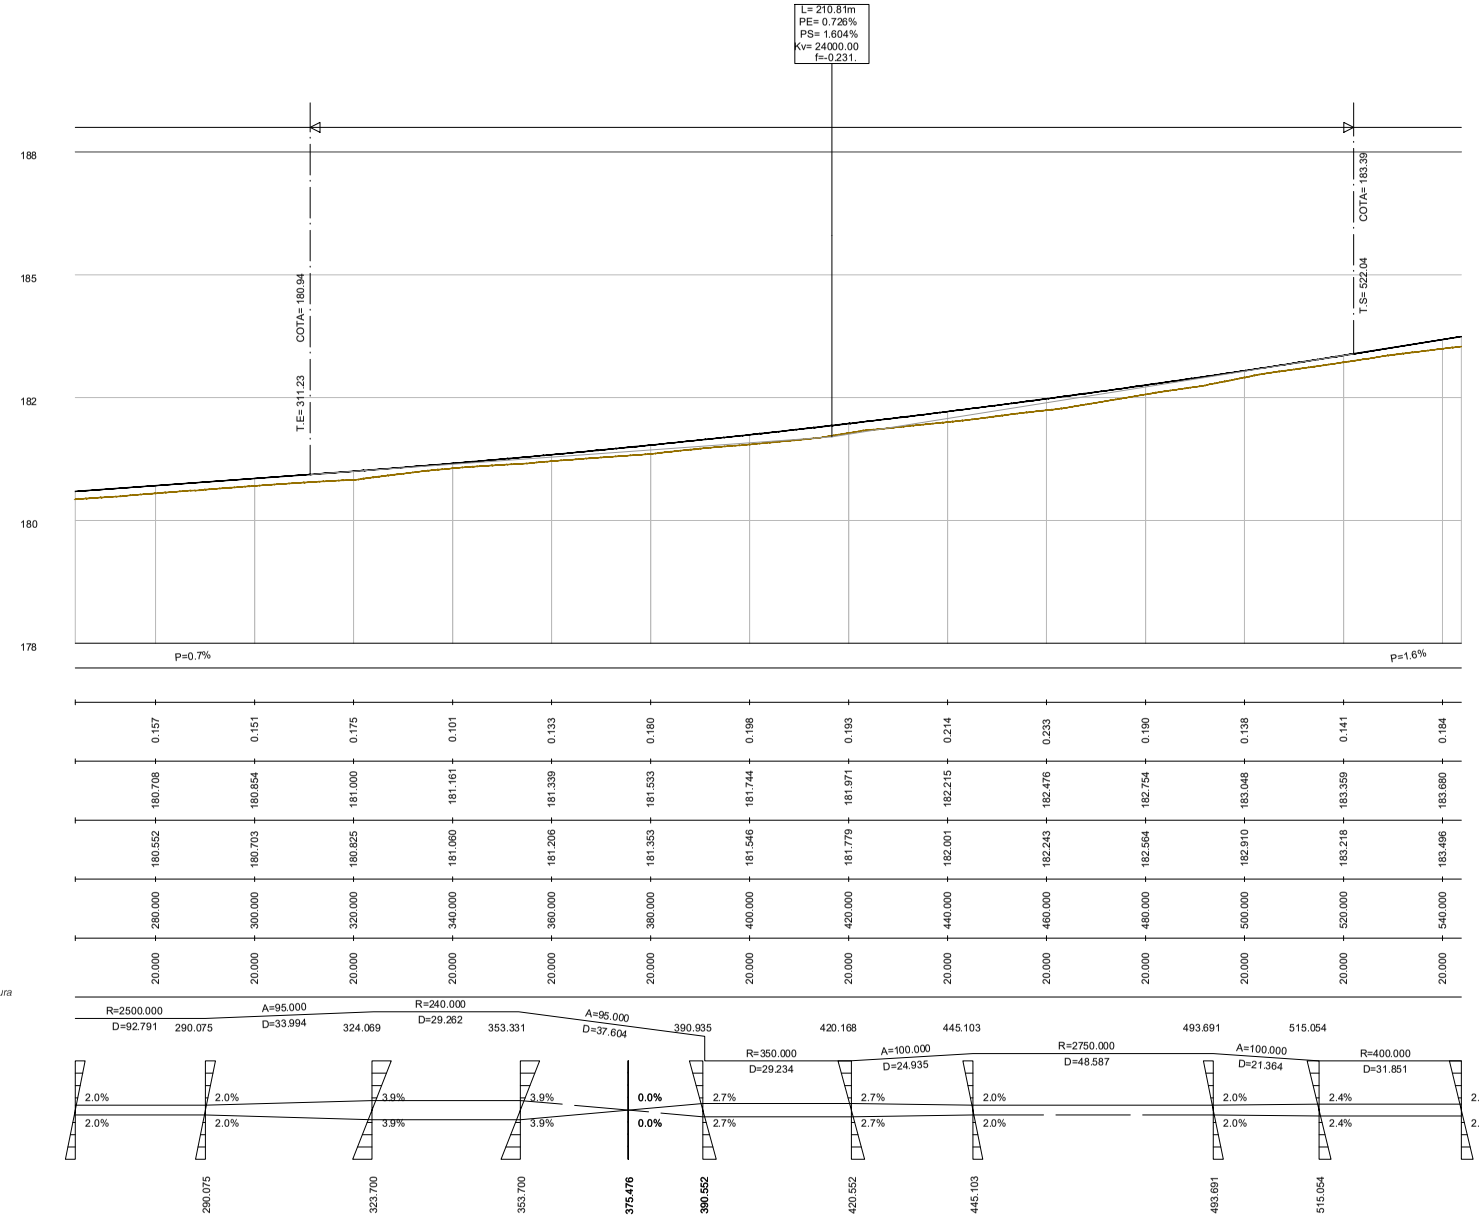

Diputació de Girona
Àrea de Territori i Sostenibilitat
Xarxa Viària

CONSULTOR	L'AUTOR DEL PROJECTE	DATA	PROJECTE CONSTRUCTIU DE CONDICIONAMENT D'UN TRAM DE LA CARRETERA GIV-5247, DE LA GI-524 A PUJARNOL, DEL PK 0+000 AL PK 1+095	TITOL DEL PLÀNOL	ESCALA	NUM.
A B M Consulting	MARINA BLANCH BOADA, ECCP Col·legiat núm.: 28.450	NOVEMBRE 2023 ARXIU 09_Perfils_Longitudinals		PERFIL LONGITUDINAL	E.V.: 1/1.000 E.H: 1/100 0 2	09 FULL 2 DE 5

DIPUTACIÓ DE GIRONA - Projecte
Codi per a validació :GE0PN-L2KU8-N3SYC
Verificació :http://www.ddgi.cat/verificador
Aquesta és una còpia impresa del document electrònic referènciat : 607/974.

País: CAT, Institució: DDGI, Codi UACG: Xarxa Viària / 013, Núm. expedient: 2024/811, Codi Classificació: K010401
, Any expedient: 2024

PERFIL LONGITUDINAL
Escala: H 1/1.000
Escala: V 1/100

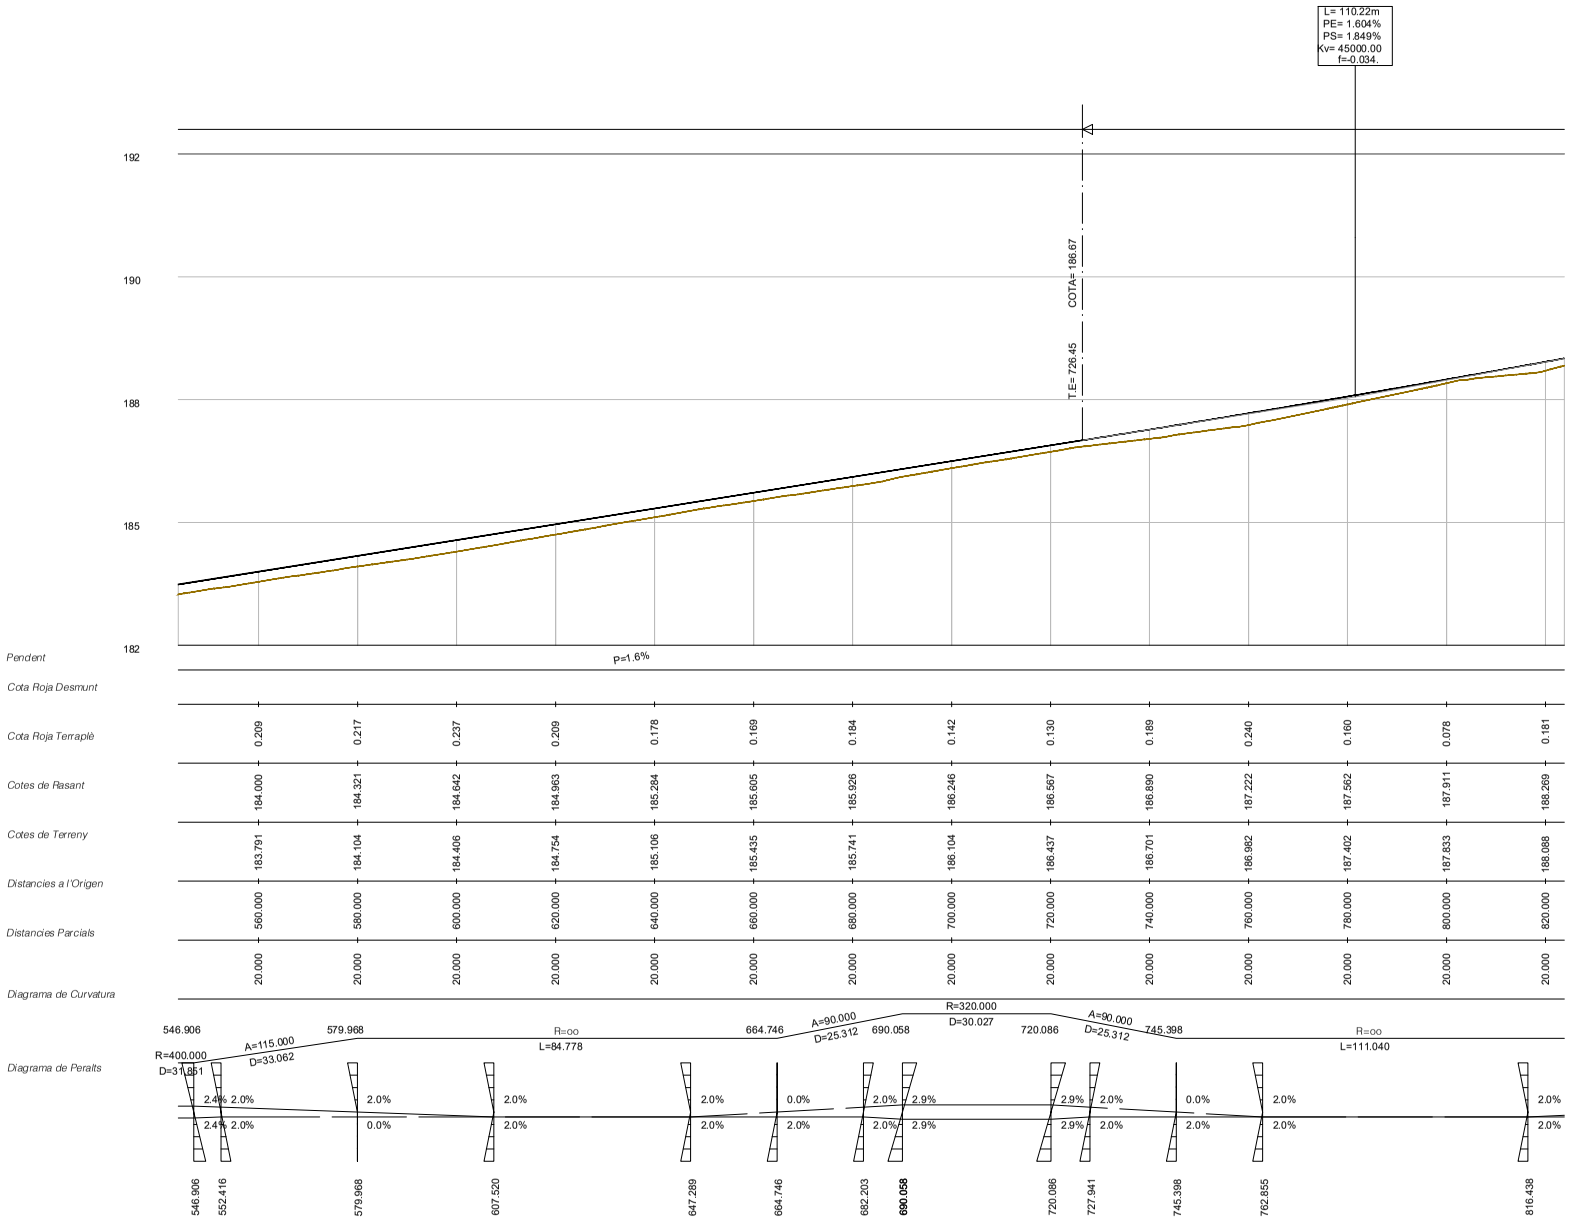

Diputació de Girona
Àrea de Territori i Sostenibilitat
Xarxa Viària

CONSULTOR: ABM Consulting

L'AUTOR DEL PROJECTE: MARINA BLANCH BOADA, ECCP, Col·legiat núm.: 28.450

DATA: NOVEMBRE 2023

ARXIU: 09_Perfils_Longitudinals

PROJECTE CONSTRUCTIU DE CONDICIONAMENT D'UN TRAM DE LA CARRETERA GIV-5247, DE LA GI-524 A PUJARNOL, DEL PK 0+000 AL PK 1+095

TITOL DEL PLÀNOL: PERFIL LONGITUDINAL

ESCALA: E.V.: 1/1.000 E.H: 1/100

NUM.: 09

FULL 3 DE 5

DIPUTACIÓ DE GIRONA - Projecte
Codi per a validació :GE0PN-L2KU8-N3SYC
Verificació :http://www.ddgi.cat/verificador
Aquesta és una còpia impresa del document electrònic referènciat : 608/974.

País: CAT, Institució: DDGI, Codi UACG: Xarxa Viària / 013, Núm. expedient: 2024/811, Codi Classificació: K010401
, Any expedient: 2024

PERFIL LONGITUDINAL
Escala: H 1/1.000
Escala: V 1/100

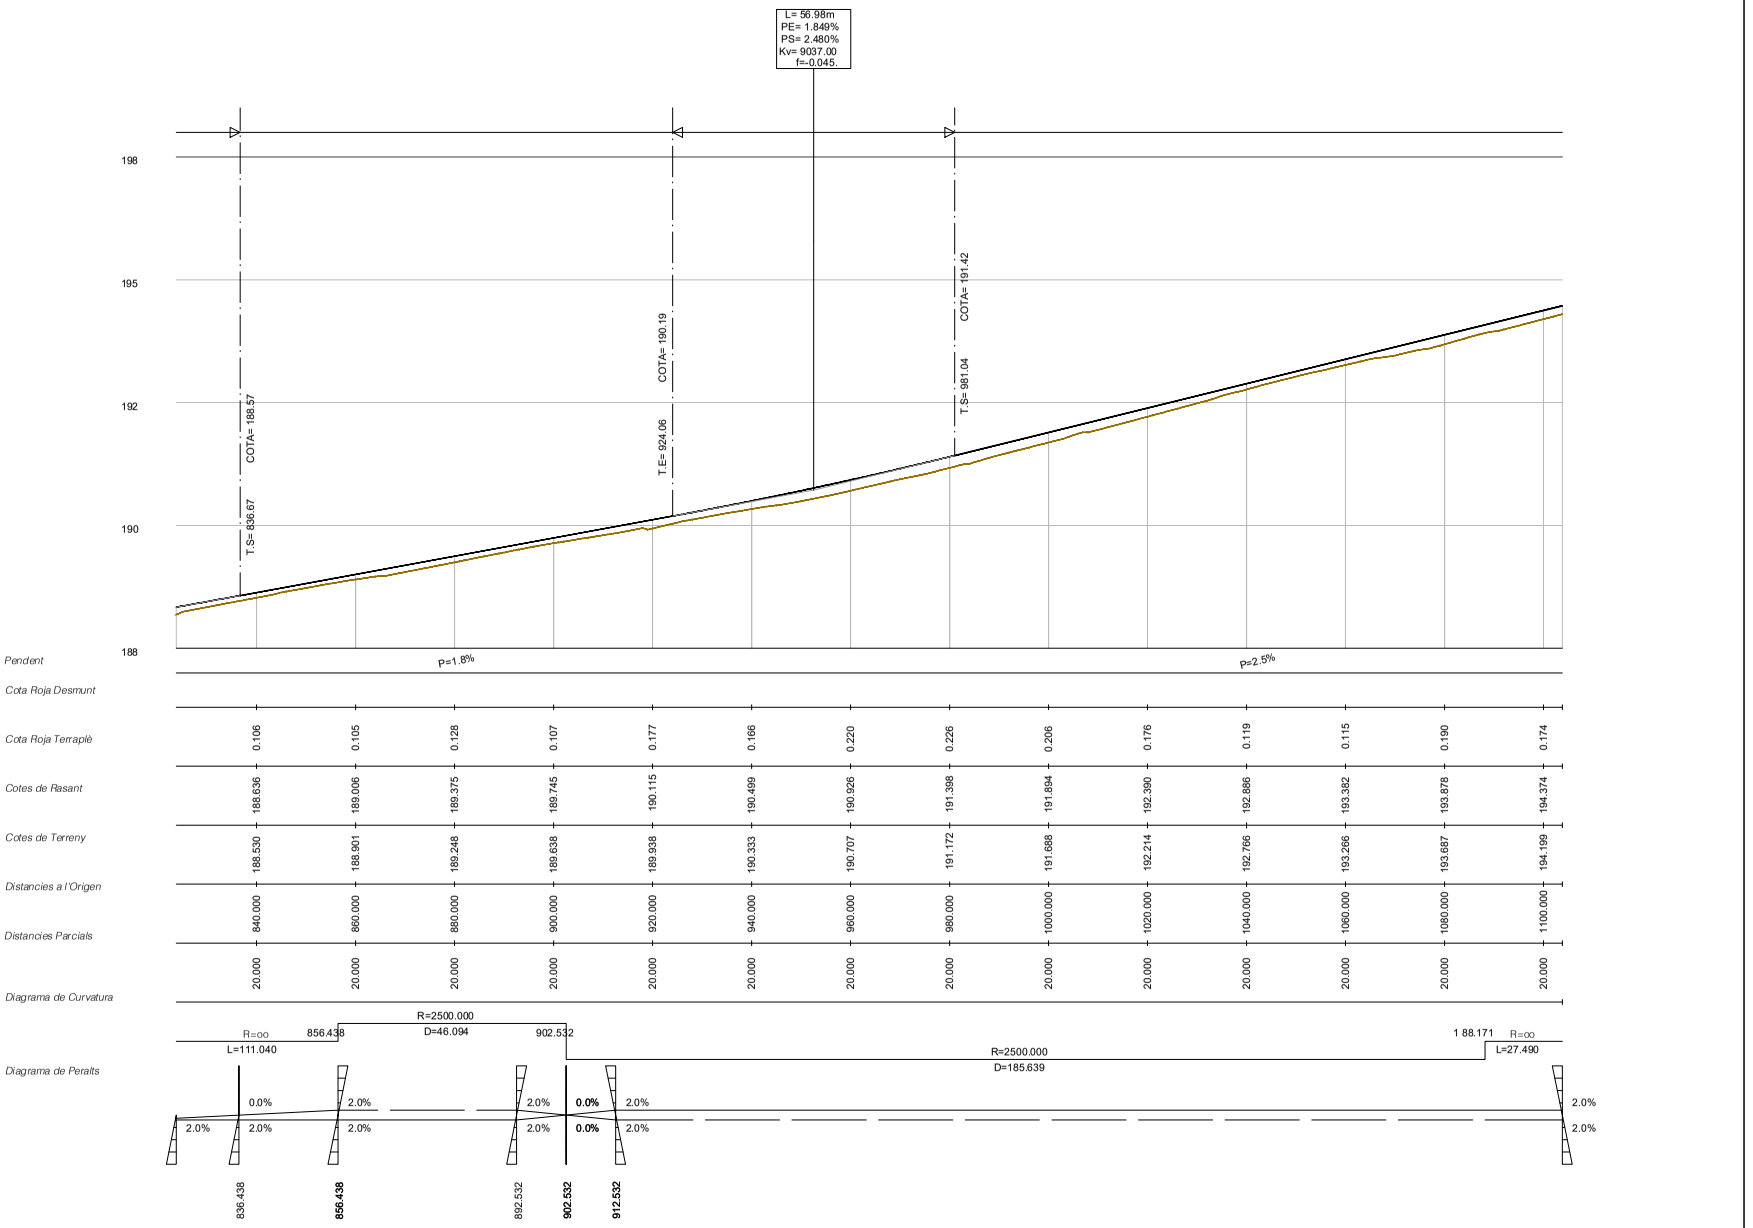

Diputació de Girona
Àrea de Territori i Sostenibilitat
Xarxa Viària

CONSULTOR: ABM Consulting

L'AUTOR DEL PROJECTE: MARINA BLANCH BOADA, ECCP. Col·legiat núm.: 28.450

DATA: NOVEMBRE 2023

ARXIU: 09_Perfils_Longitudinals

PROJECTE CONSTRUCTIU DE CONDICIONAMENT D'UN TRAM DE LA CARRETERA GIV-5247, DE LA GI-524 A PUJARNOL, DEL PK 0+000 AL PK 1+095

TITOL DEL PLÀNOL: PERFIL LONGITUDINAL

ESCALA: E.V.: 1/1.000 E.H: 1/100

NUM.: 09

FULL 4 DE 5

DIPUTACIÓ DE GIRONA - Projecte
Codi per a validació :GE0PN-L2KU8-N3SYC
Verificació :http://www.ddgi.cat/verificador
Aquesta és una còpia impresa del document electrònic referènciat : 609/974.

País: CAT, Institució: DDGI, Codi UACG: Xarxa Viària / 013, Núm. expedient: 2024/811, Codi Classificació: K010401
, Any expedient: 2024

PERFIL LONGITUDINAL
Escala: H 1/1.000
Escala: V 1/100

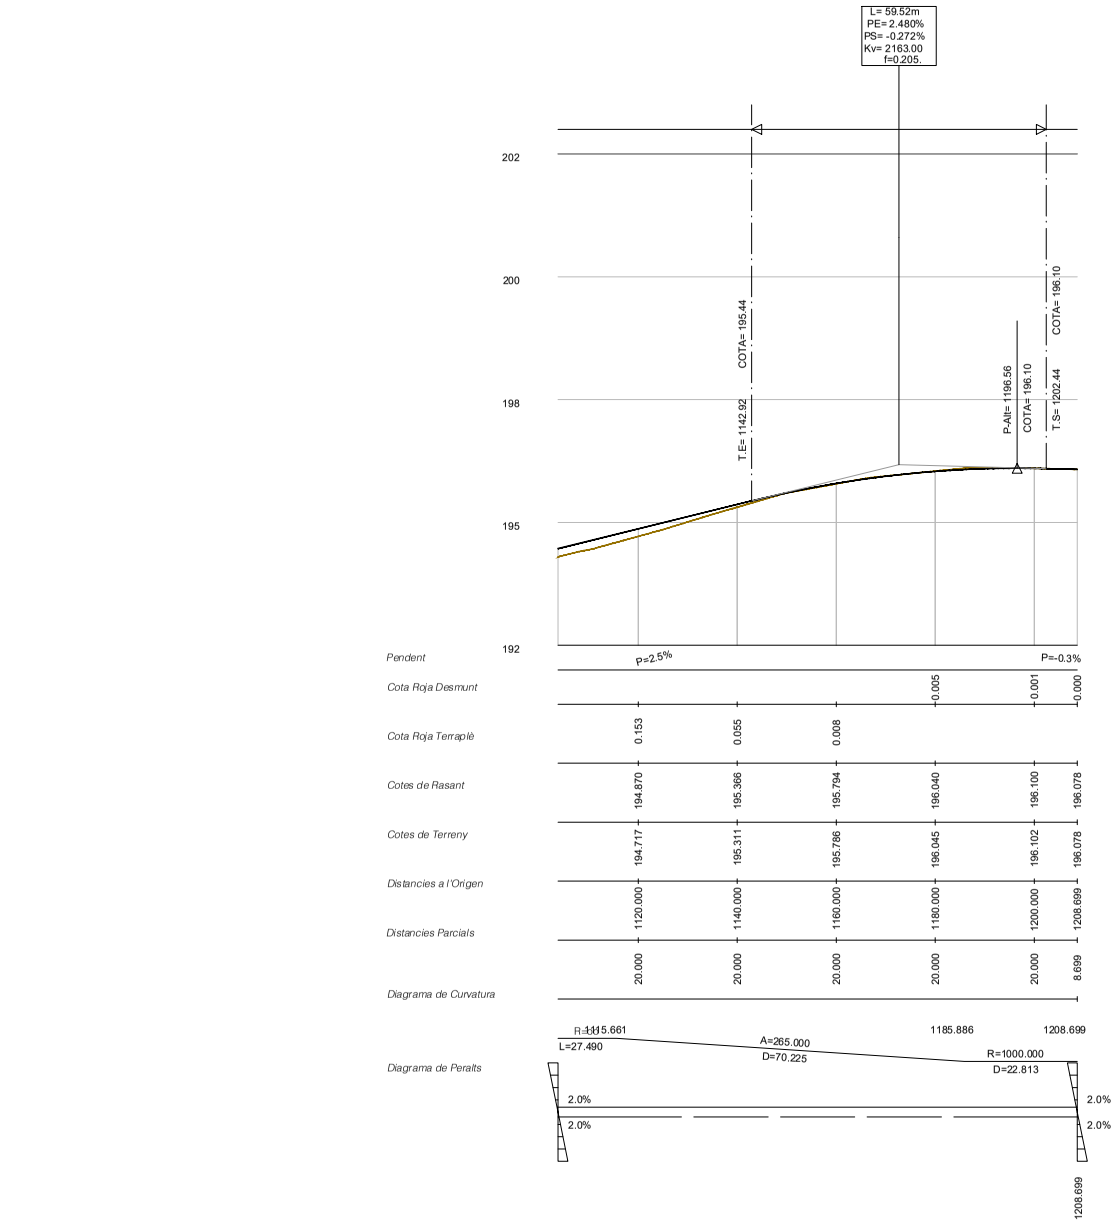

Diputació de Girona
Àrea de Territori i Sostenibilitat
Xarxa Viària

CONSULTOR: ABM Consulting

L'AUTOR DEL PROJECTE: MARINA BLANCH BOADA, ECCP. Col·legiat núm.: 28.450

DATA: NOVEMBRE 2023

ARXIU: 09_Perfils_Longitudinals

PROJECTE CONSTRUCTIU DE CONDICIONAMENT D'UN TRAM DE LA CARRETERA GIV-5247, DE LA GI-524 A PUJARNOL, DEL PK 0+000 AL PK 1+095

TITOL DEL PLÀNOL: PERFIL LONGITUDINAL

ESCALA: E.V.: 1/1.000 E.H: 1/100

NUM.: 09

FULL 5 DE 5

DIPUTACIÓ DE GIRONA - Projecte
Codi per a validació :GE0PN-L2KU8-N3SYC
Verificació :http://www.ddgi.cat/verificador
Aquesta és una còpia impresa del document electrònic referènciat : 610/974.

País: CAT, Institució: DDGI, Codi UACG: Xarxa Viària / 013, Núm. expedient: 2024/811, Codi Classificació: K010401
, Any expedient: 2024

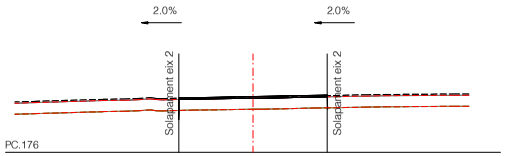

PK = -10
Zr = 178.27
Zt = 178.25

Ferm = 0.40 m2.
Df = 0.00 m2.

AC22 = 0.00 m2.
AC16 = 0.40 m2.

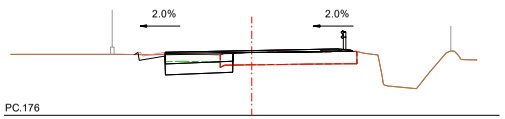

PK = 20
Zr = 178.63
Zt = 178.55

Ferm = 1.63 m2.
Ev = 1.04 m2.
Rt = 0.18 m2.
Ed = 1.25 m2.
Ts = 1.23 m2.
Df = 0.25 m2.

Tot-u = 0.94 m2.
AC22 = 0.18 m2.
AC16 = 0.48 m2.
Tt = 0.22 m2.

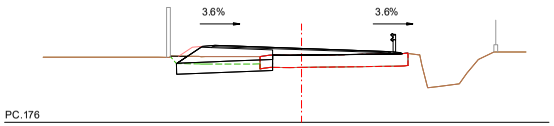

PK = 60
Zr = 179.00
Zt = 178.73

Ferm = 3.05 m2.
Ev = 1.07 m2.
Rt = 0.13 m2.
Ed = 1.26 m2.
Ts = 1.75 m2.
Df = 0.25 m2.

Tot-u = 1.74 m2.
AC22 = 0.89 m2.
AC16 = 0.36 m2.
Tv = 0.18 m2.

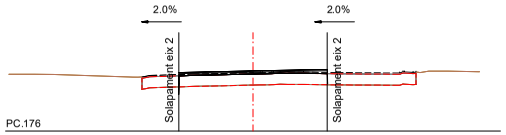

PK = 0
Zr = 178.44
Zt = 178.37

Ferm = 0.77 m2.
Df = 0.00 m2.

AC22 = 0.47 m2.
AC16 = 0.30 m2.

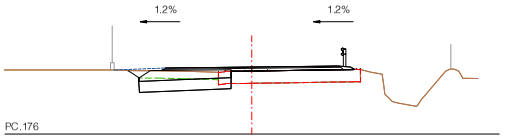

PK = 30
Zr = 178.72
Zt = 178.56

Ferm = 2.40 m2.
Ev = 1.03 m2.
Ed = 1.70 m2.
Ts = 1.67 m2.
Df = 0.26 m2.

Tot-u = 1.33 m2.
AC22 = 0.62 m2.
AC16 = 0.35 m2.

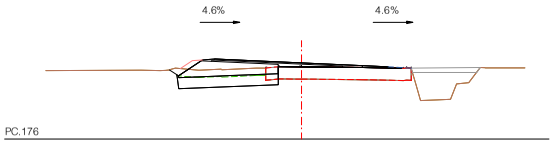

PK = 70
Zr = 179.10
Zt = 178.94

Ferm = 2.75 m2.
Ev = 1.12 m2.
Ed = 1.62 m2.
Ts = 1.81 m2.
Df = 0.26 m2.

Tot-u = 1.93 m2.
AC22 = 0.39 m2.
AC16 = 0.39 m2.

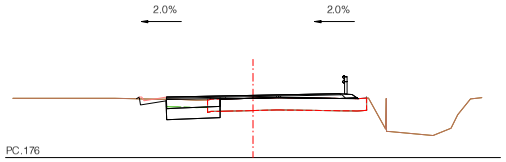

PK = 10
Zr = 178.54
Zt = 178.42

Ferm = 1.74 m2.
Ev = 0.86 m2.
Rt = 0.18 m2.
Ed = 0.92 m2.
Ts = 0.98 m2.
Df = 0.25 m2.
Tt = 0.21 m2.

Tot-u = 0.75 m2.
AC22 = 0.56 m2.
AC16 = 0.35 m2.

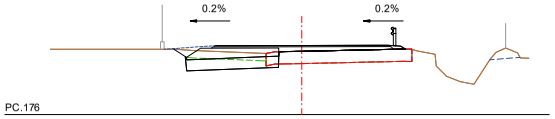

PK = 40
Zr = 178.82
Zt = 178.58

Ferm = 2.73 m2.
Ev = 1.04 m2.
Ed = 1.38 m2.
Ts = 1.67 m2.
Df = 0.25 m2.

Tot-u = 1.40 m2.
AC22 = 0.87 m2.
AC16 = 0.35 m2.

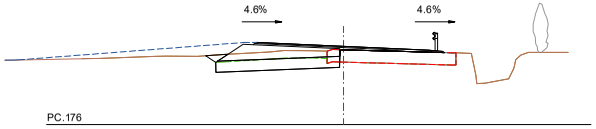

PK = 80
Zr = 179.19
Zt = 179.05

Ferm = 3.01 m2.
Ev = 1.41 m2.
Rt = 0.14 m2.
Ed = 2.06 m2.
Ts = 2.25 m2.
Df = 0.25 m2.

Tot-u = 2.21 m2.
AC22 = 0.34 m2.
AC16 = 0.40 m2.
Tv = 0.21 m2.

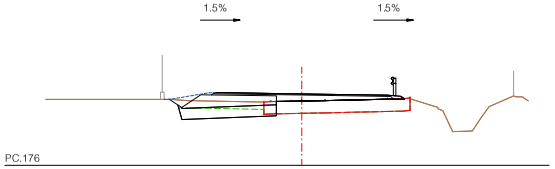

PK = 50
Zr = 178.91
Zt = 178.62

Ferm = 3.06 m2.
Ev = 1.07 m2.
Ed = 1.32 m2.
Ts = 1.72 m2.
Df = 0.26 m2.
Tt = 0.00 m2.

Tot-u = 1.56 m2.
AC22 = 1.04 m2.
AC16 = 0.35 m2.

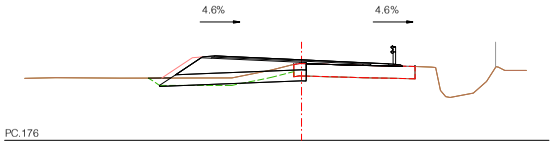

PK = 90
Zr = 179.28
Zt = 179.12

Ferm = 3.15 m2.
Ev = 1.70 m2.
Rt = 0.13 m2.
Ed = 0.49 m2.
Ts = 2.54 m2.
Df = 0.26 m2.

AC16 = 0.38 m2.
Tt = 0.08 m2.
Tv = 0.35 m2.
Tot-u = 2.31 m2.
AC22 = 0.39 m2.

Zt = Cota terreny (m)
Zr = Cota rasant (m)
Df = Demolició ferm
Tt = Terraplè tolerable de l'obra
Ts = Sòl seleccionat de préstec

Ev = Excavació terra vegetal
Ed = Excavació desmunt
Tv = Estesa de terra vegetal
Rt = Reblert amb sòl tolerable

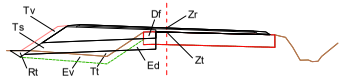

Diputació de Girona
Àrea de Territori i Sostenibilitat
Xarxa Viària

CONSULTOR
ABM Consulting

L'AUTOR DEL PROJECTE
MARINA BLANCH BOADA, ECCP
Col·legiat núm.: 28.450

DATA
NOVEMBRE 2023

ARXIU
10_Perfils_Transversals

PROJECTE CONSTRUCTIU DE CONDICIONAMENT D'UN TRAM DE LA CARRETERA GIV-5247, DE LA GI-524 A PUJARNOL, DEL PK 0+000 AL PK 1+095

TITOL DEL PLÀNOL
PERFILS TRANSVERSALS

ESCALA
E.V.: 1/2.000 E.H: 1/200
0 4

NUM.
10

FULL 1 DE 11

DIPUTACIÓ DE GIRONA - Projecte
Codi per a validació :GE0PN-L2KU8-N3SYC
Verificació :http://www.ddgi.cat/verificador
Aquesta és una còpia impresa del document electrònic referènciat : 611/974.

País: CAT, Institució: DDGI, Codi UACG: Xarxa Viària / 013, Núm. expedient: 2024/811, Codi Classificació: K010401
, Any expedient: 2024

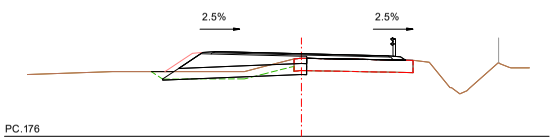

PK = 100
Zr = 179.36
Zt = 179.18

Ferm = 3.15 m2.
Ev = 1.66 m2.
Rt = 0.14 m2.
Ed = 0.39 m2.
Ts = 2.49 m2.
Df = 0.25 m2.
Tt = 0.11 m2.
Tv = 0.32 m2.

Tot-u = 2.07 m2.
AC22 = 0.62 m2.
AC16 = 0.35 m2.

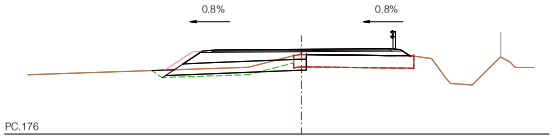

PK = 110
Zr = 179.45
Zt = 179.23

Ferm = 3.12 m2.
Ev = 1.66 m2.
Rt = 0.14 m2.
Ed = 0.28 m2.
Ts = 2.40 m2.
Df = 0.25 m2.

AC16 = 0.35 m2.
Tt = 0.32 m2.
Tv = 0.32 m2.
Tot-u = 2.34 m2.
AC22 = 0.36 m2.

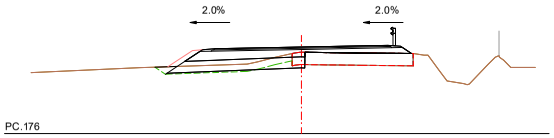

PK = 120
Zr = 179.53
Zt = 179.31

Ferm = 3.10 m2.
Ev = 1.60 m2.
Rt = 0.14 m2.
Ed = 0.30 m2.
Ts = 2.35 m2.
Df = 0.25 m2.
Tt = 0.16 m2.
Tv = 0.29 m2.

Tot-u = 2.32 m2.
AC22 = 0.36 m2.
AC16 = 0.35 m2.

Zt = Cota terreny (m)
Zr = Cota rasant (m)
Df = Demolició ferm
Tt = Terraplè tolerable de l'obra
Ts = Sòl seleccionat de préstec

Ev = Excavació terra vegetal
Ed = Excavació desmunt
Tv = Estesa de terra vegetal
Rt = Reblert amb sòl tolerable

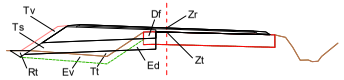

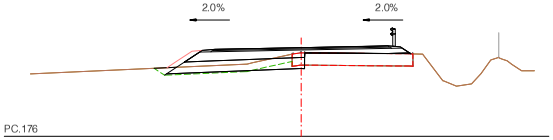

PK = 130
Zr = 179.61
Zt = 179.40

Ferm = 3.05 m2.
Ev = 1.61 m2.
Rt = 0.14 m2.
Ed = 0.31 m2.
Ts = 2.34 m2.
Df = 0.25 m2.

AC16 = 0.35 m2.
Tt = 0.16 m2.
Tv = 0.29 m2.
Tot-u = 2.27 m2.
AC22 = 0.36 m2.

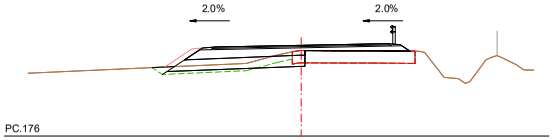

PK = 140
Zr = 179.69
Zt = 179.48

Ferm = 3.02 m2.
Ev = 1.64 m2.
Rt = 0.14 m2.
Ed = 0.30 m2.
Ts = 2.35 m2.
Df = 0.25 m2.
Tt = 0.35 m2.
Tv = 0.31 m2.

Tot-u = 2.23 m2.
AC22 = 0.36 m2.
AC16 = 0.35 m2.

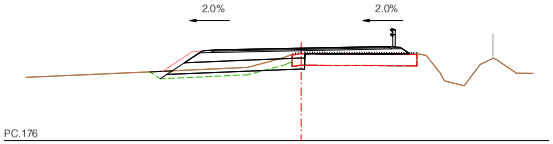

PK = 150
Zr = 179.76
Zt = 179.57

Ferm = 3.06 m2.
Ev = 1.66 m2.
Rt = 0.14 m2.
Ed = 0.24 m2.
Ts = 2.35 m2.
Df = 0.24 m2.

AC16 = 0.35 m2.
Tt = 0.58 m2.
Tv = 0.34 m2.
Tot-u = 2.27 m2.
AC22 = 0.36 m2.

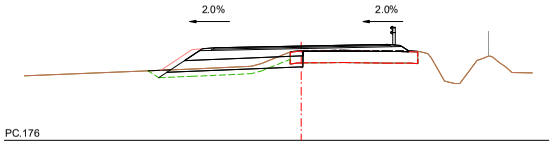

PK = 160
Zr = 179.84
Zt = 179.66

Ferm = 2.96 m2.
Ev = 1.66 m2.
Rt = 0.14 m2.
Ed = 0.23 m2.
Ts = 2.31 m2.
Df = 0.24 m2.
Tt = 0.79 m2.
Tv = 0.35 m2.

Tot-u = 2.18 m2.
AC22 = 0.36 m2.
AC16 = 0.35 m2.

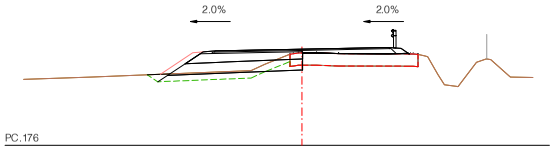

PK = 170
Zr = 179.91
Zt = 179.76

Ferm = 2.80 m2.
Ev = 1.67 m2.
Rt = 0.14 m2.
Ed = 0.28 m2.
Ts = 2.30 m2.

AC16 = 0.35 m2.
Df = 0.25 m2.
Tt = 0.94 m2.
Tv = 0.37 m2.
Tot-u = 1.53 m2.
AC22 = 0.78 m2.

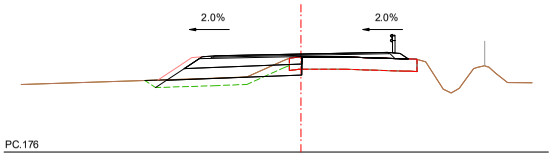

PK = 180
Zr = 179.98
Zt = 179.87

Ferm = 2.65 m2.
Ev = 1.69 m2.
Rt = 0.14 m2.
Ed = 0.32 m2.
Ts = 2.30 m2.
Df = 0.25 m2.
Tt = 1.11 m2.
Tv = 0.38 m2.

Tot-u = 1.53 m2.
AC22 = 0.62 m2.
AC16 = 0.35 m2.

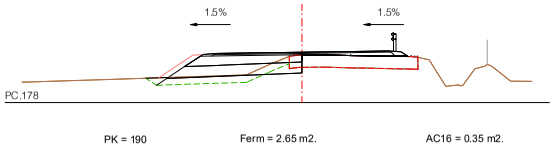

PK = 190
Zr = 180.06
Zt = 179.94

Ferm = 2.65 m2.
Ev = 1.68 m2.
Rt = 0.14 m2.
Ed = 0.33 m2.
Ts = 2.30 m2.
Df = 0.25 m2.

AC16 = 0.35 m2.
Tt = 1.05 m2.
Tv = 0.38 m2.
Tot-u = 1.58 m2.
AC22 = 0.59 m2.

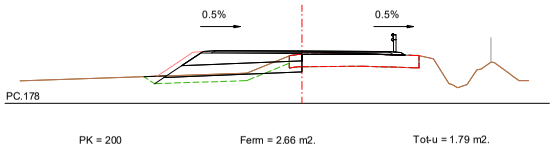

PK = 200
Zr = 180.13
Zt = 180.00

Ferm = 2.66 m2.
Ev = 1.70 m2.
Rt = 0.14 m2.
Ed = 0.30 m2.
Ts = 2.35 m2.
Df = 0.26 m2.
Tt = 0.98 m2.
Tv = 0.40 m2.

Tot-u = 1.79 m2.
AC22 = 0.43 m2.
AC16 = 0.35 m2.

Diputació de Girona
Àrea de Territori i Sostenibilitat
Xarxa Viària

CONSULTOR
ABM Consulting

L'AUTOR DEL PROJECTE
MARINA BLANCH BOADA, ECCP
Col·legiat núm.: 28.450

DATA
NOVEMBRE 2023

ARXIU
10_Perfils_Transversals

PROJECTE CONSTRUCTIU DE CONDICIONAMENT D'UN TRAM DE LA CARRETERA GIV-5247, DE LA GI-524 A PUJARNOL, DEL PK 0+000 AL PK 1+095

TITOL DEL PLÀNOL
PERFILS TRANSVERSALS

ESCALA
E.V.: 1/2.000 E.H: 1/200
0 4

NUM.
10

FULL 2 DE 11

DIPUTACIÓ DE GIRONA - Projecte
Codi per a validació :GE0PN-L2KU8-N3SYC
Verificació :http://www.ddgi.cat/verificador
Aquesta és una còpia impresa del document electrònic referènciat : 612/974.

País: CAT, Institució: DDGI, Codi UACG: Xarxa Viària / 013, Núm. expedient: 2024/811, Codi Classificació: K010401
, Any expedient: 2024

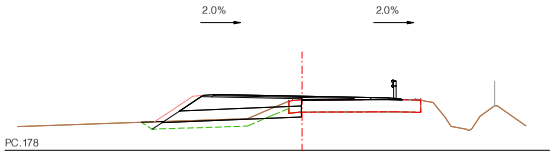

PK = 210
Zr = 180.20
Zt = 180.05

Ferm = 2.74 m2.
Ev = 1.72 m2.
Rt = 0.14 m2.
Ed = 0.28 m2.
Ts = 2.37 m2.
Df = 0.26 m2.

AC16 = 0.40 m2.
Tt = 1.07 m2.
Tv = 0.42 m2.
Tot-u = 1.95 m2.
AC22 = 0.34 m2.

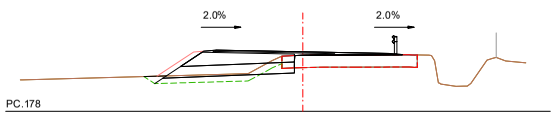

PK = 240
Zr = 180.42
Zt = 180.28

Ferm = 2.59 m2.
Ev = 1.61 m2.
Rt = 0.14 m2.
Ed = 0.29 m2.
Ts = 2.23 m2.
Df = 0.25 m2.
Tt = 0.88 m2.
Tv = 0.40 m2.

Tot-u = 1.85 m2.
AC22 = 0.29 m2.
AC16 = 0.41 m2.

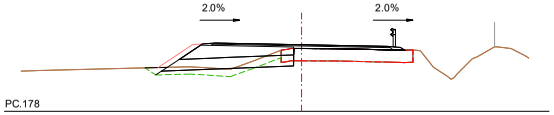

PK = 280
Zr = 180.71
Zt = 180.55

Ferm = 2.83 m2.
Ev = 1.59 m2.
Rt = 0.14 m2.
Ed = 0.28 m2.
Ts = 2.24 m2.
Df = 0.25 m2.
Tt = 0.78 m2.
Tv = 0.38 m2.

Tot-u = 1.86 m2.
AC22 = 0.53 m2.
AC16 = 0.35 m2.

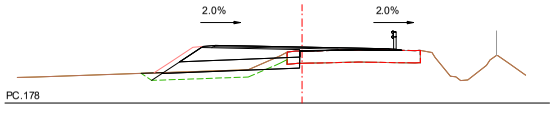

PK = 220
Zr = 180.27
Zt = 180.12

Ferm = 2.67 m2.
Ev = 1.71 m2.
Rt = 0.14 m2.
Ed = 0.25 m2.
Ts = 2.34 m2.
Df = 0.25 m2.
Tt = 1.10 m2.
Tv = 0.43 m2.

Tot-u = 1.93 m2.
AC22 = 0.30 m2.
AC16 = 0.39 m2.

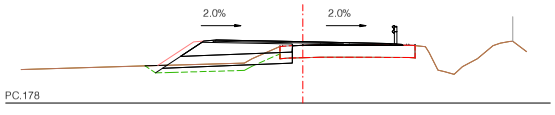

PK = 250
Zr = 180.49
Zt = 180.34

Ferm = 2.61 m2.
Ev = 1.57 m2.
Rt = 0.14 m2.
Ed = 0.30 m2.
Ts = 2.20 m2.
Df = 0.26 m2.

AC16 = 0.41 m2.
Tt = 0.74 m2.
Tv = 0.40 m2.
Tot-u = 1.83 m2.
AC22 = 0.32 m2.

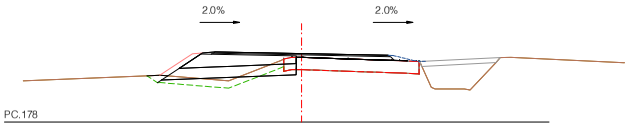

PK = 290
Zr = 180.78
Zt = 180.63

Ferm = 3.03 m2.
Ev = 1.60 m2.
Rt = 0.13 m2.
Ed = 0.27 m2.
Ts = 2.29 m2.
Df = 0.25 m2.

AC16 = 0.35 m2.
Tt = 1.03 m2.
Tv = 0.37 m2.
Tot-u = 1.89 m2.
AC22 = 0.67 m2.

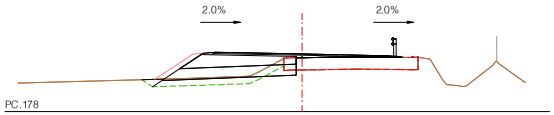

PK = 230
Zr = 180.35
Zt = 180.20

Ferm = 2.63 m2.
Ev = 1.66 m2.
Rt = 0.14 m2.
Ed = 0.26 m2.
Ts = 2.28 m2.
Df = 0.25 m2.
Tt = 1.04 m2.

AC16 = 0.40 m2.
Tv = 0.42 m2.
Tot-u = 1.88 m2.
AC22 = 0.30 m2.

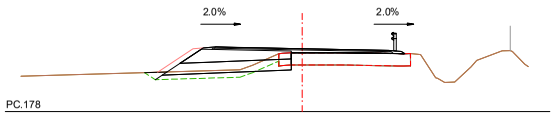

PK = 260
Zr = 180.56
Zt = 180.40

Ferm = 2.76 m2.
Ev = 1.56 m2.
Rt = 0.14 m2.
Ed = 0.28 m2.
Ts = 2.18 m2.
Df = 0.25 m2.
Tt = 0.70 m2.
Tv = 0.39 m2.

Tot-u = 1.82 m2.
AC22 = 0.51 m2.
AC16 = 0.35 m2.

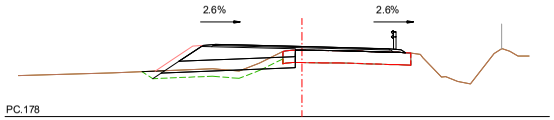

PK = 300
Zr = 180.85
Zt = 180.70

Ferm = 2.88 m2.
Ev = 1.64 m2.
Rt = 0.14 m2.
Ed = 0.26 m2.
Ts = 2.28 m2.
Df = 0.25 m2.
Tt = 0.94 m2.
Tv = 0.42 m2.

Tot-u = 1.94 m2.
AC22 = 0.51 m2.
AC16 = 0.35 m2.

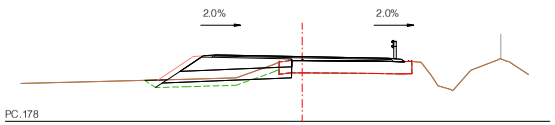

PK = 270
Zr = 180.64
Zt = 180.47

Ferm = 2.79 m2.
Ev = 1.56 m2.
Rt = 0.14 m2.
Ed = 0.28 m2.
Ts = 2.19 m2.
Df = 0.25 m2.

AC16 = 0.35 m2.
Tt = 0.67 m2.
Tv = 0.39 m2.
Tot-u = 1.82 m2.
AC22 = 0.54 m2.

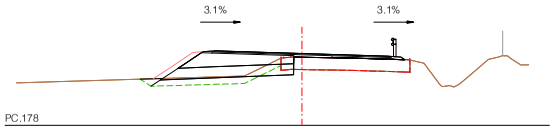

PK = 310
Zr = 180.93
Zt = 180.77

Ferm = 2.92 m2.
Ev = 1.64 m2.
Rt = 0.14 m2.
Ed = 0.28 m2.
Ts = 2.26 m2.
Df = 0.25 m2.
Tt = 1.02 m2.

AC16 = 0.35 m2.
Tv = 0.43 m2.
Tot-u = 1.98 m2.
AC22 = 0.50 m2.

Zt = Cota terreny (m)
Zr = Cota rasant (m)
Df = Demolició ferm
Tt = Terraplè tolerable de l'obra
Ts = Sòl seleccionat de préstec

Ev = Excavació terra vegetal
Ed = Excavació desmunt
Tv = Estesa de terra vegetal
Rt = Reblert amb sòl tolerable

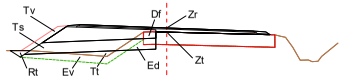

Diputació de Girona
Àrea de Territori i Sostenibilitat
Xarxa Viària

CONSULTOR
ABM Consulting

L'AUTOR DEL PROJECTE
MARINA BLANCH BOADA, ECCP
Col·legiat núm.: 28.450

DATA
NOVEMBRE 2023

ARXIU
10_Perfils_Transversals

PROJECTE CONSTRUCTIU DE CONDICIONAMENT D'UN TRAM DE LA CARRETERA GIV-5247, DE LA GI-524 A PUJARNOL, DEL PK 0+000 AL PK 1+095

TITOL DEL PLÀNOL
PERFILS TRANSVERSALS

ESCALA
E.V.: 1/2.000 E.H: 1/200
0 4

NUM.
10
FULL 3 DE 11

DIPUTACIÓ DE GIRONA - Projecte
Codi per a validació :GE0PN-L2KU8-N3SYC
Verificació :http://www.ddgi.cat/verificador
Aquesta és una còpia impresa del document electrònic referènciat : 613/974.

País: CAT, Institució: DDGI, Codi UACG: Xarxa Viària / 013, Núm. expedient: 2024/811, Codi Classificació: K010401
, Any expedient: 2024

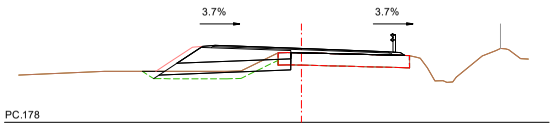

PK = 320
Zr = 181.00
Zt = 180.83

Ferm = 3.04 m2.
Ev = 1.58 m2.
Rt = 0.13 m2.
Ed = 0.29 m2.
Ts = 2.23 m2.
Df = 0.25 m2.
Tt = 0.80 m2.
Tv = 0.40 m2.

Tot-u = 2.01 m2.
AC22 = 0.59 m2.
AC16 = 0.35 m2.

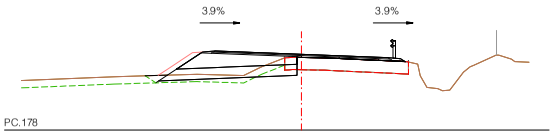

PK = 330
Zr = 181.08
Zt = 180.95

Ferm = 3.00 m2.
Ev = 1.63 m2.
Rt = 0.14 m2.
Ed = 0.38 m2.
Ts = 2.35 m2.
Df = 0.25 m2.

AC16 = 0.35 m2.
Tt = 0.49 m2.
Tv = 0.38 m2.
Tot-u = 2.12 m2.
AC22 = 0.44 m2.

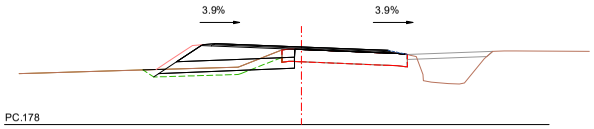

PK = 340
Zr = 181.16
Zt = 181.06

Ferm = 2.91 m2.
Ev = 1.62 m2.
Rt = 0.14 m2.
Ed = 0.44 m2.
Ts = 2.30 m2.
Df = 0.25 m2.
Tt = 0.54 m2.
Tv = 0.40 m2.

Tot-u = 2.09 m2.
AC22 = 0.39 m2.
AC16 = 0.35 m2.

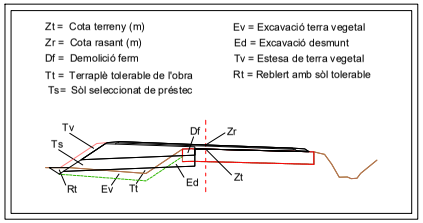

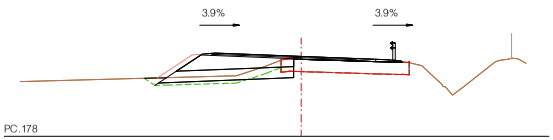

PK = 350
Zr = 181.25
Zt = 181.13

Ferm = 2.87 m2.
Ev = 1.59 m2.
Rt = 0.14 m2.
Ed = 0.41 m2.
Ts = 2.29 m2.
Df = 0.26 m2.

AC16 = 0.41 m2.
Tt = 0.39 m2.
Tv = 0.39 m2.
Tot-u = 2.08 m2.
AC22 = 0.31 m2.

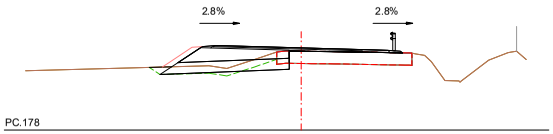

PK = 360
Zr = 181.34
Zt = 181.21

Ferm = 2.71 m2.
Ev = 1.48 m2.
Rt = 0.14 m2.
Ed = 0.42 m2.
Ts = 2.19 m2.
Df = 0.25 m2.
Tt = 0.15 m2.
Tv = 0.34 m2.

Tot-u = 1.89 m2.
AC22 = 0.36 m2.
AC16 = 0.40 m2.

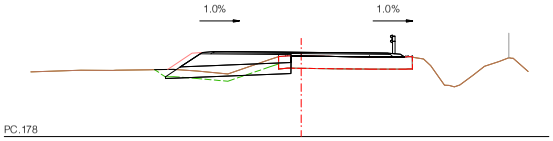

PK = 370
Zr = 181.43
Zt = 181.28

Ferm = 2.74 m2.
Ev = 1.44 m2.
Rt = 0.13 m2.
Ed = 0.43 m2.
Ts = 2.17 m2.
Df = 0.26 m2.

AC16 = 0.35 m2.
Tt = 0.24 m2.
Tv = 0.29 m2.
Tot-u = 1.71 m2.
AC22 = 0.58 m2.

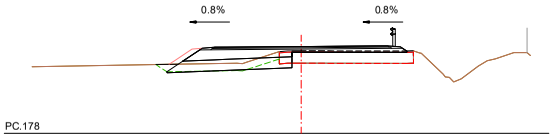

PK = 380
Zr = 181.53
Zt = 181.35

Ferm = 2.99 m2.
Ev = 1.43 m2.
Rt = 0.14 m2.
Ed = 0.39 m2.
Ts = 2.14 m2.
Df = 0.23 m2.
Tt = 0.02 m2.
Tv = 0.27 m2.

Tot-u = 2.21 m2.
AC22 = 0.36 m2.
AC16 = 0.35 m2.

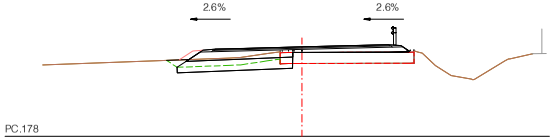

PK = 390
Zr = 181.64
Zt = 181.46

Ferm = 2.90 m2.
Ev = 1.31 m2.
Rt = 0.14 m2.
Ed = 1.15 m2.
Ts = 2.06 m2.
Df = 0.23 m2.

AC16 = 0.35 m2.
Tt = 0.01 m2.
Tv = 0.18 m2.
Tot-u = 2.12 m2.
AC22 = 0.36 m2.

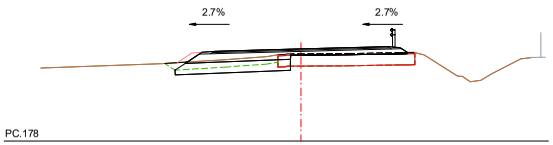

PK = 400
Zr = 181.74
Zt = 181.55

Ferm = 2.94 m2.
Ev = 1.31 m2.
Rt = 0.14 m2.
Ed = 1.10 m2.
Ts = 2.04 m2.
Df = 0.23 m2.
Tv = 0.19 m2.

Tot-u = 2.15 m2.
AC22 = 0.36 m2.
AC16 = 0.35 m2.

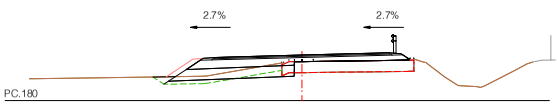

PK = 410
Zr = 181.86
Zt = 181.64

Ferm = 3.00 m2.
Ev = 1.49 m2.
Rt = 0.14 m2.
Ed = 0.31 m2.
Ts = 2.13 m2.
Df = 0.23 m2.

AC16 = 0.35 m2.
Tt = 0.31 m2.
Tv = 0.31 m2.
Tot-u = 2.22 m2.
AC22 = 0.36 m2.

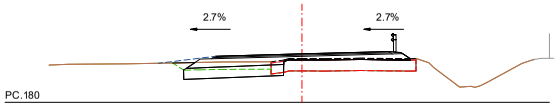

PK = 420
Zr = 181.97
Zt = 181.78

Ferm = 2.93 m2.
Ev = 1.13 m2.
Rt = 0.14 m2.
Ed = 1.25 m2.
Ts = 1.81 m2.
Df = 0.23 m2.
Tv = 0.12 m2.

Tot-u = 2.15 m2.
AC22 = 0.36 m2.
AC16 = 0.35 m2.

Diputació de Girona
Àrea de Territori i Sostenibilitat
Xarxa Viària

CONSULTOR: ABM Consulting

L'AUTOR DEL PROJECTE: MARINA BLANCH BOADA, ECCP. Col·legiat núm.: 28.450

DATA: NOVEMBRE 2023

ARXIU: 10_Perfils_Transversals

PROJECTE CONSTRUCTIU DE CONDICIONAMENT D'UN TRAM DE LA CARRETERA GIV-5247, DE LA GI-524 A PUJARNOL, DEL PK 0+000 AL PK 1+095

TITOL DEL PLÀNOL: PERFILS TRANSVERSALS

ESCALA: E.V.: 1/2.000 E.H: 1/200 (0 — 4)

NUM. 10

FULL 4 DE 11

DIPUTACIÓ DE GIRONA - Projecte
Codi per a validació :GE0PN-L2KU8-N3SYC
Verificació :http://www.ddgi.cat/verificador
Aquesta és una còpia impresa del document electrònic referènciat : 614/974.

País: CAT, Institució: DDGI, Codi UACG: Xarxa Viària / 013, Núm. expedient: 2024/811, Codi Classificació: K010401
, Any expedient: 2024

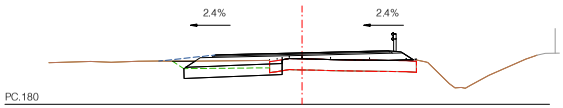

PK = 430
Zr = 182.09
Zt = 181.90

Ferm = 3.12 m2.
Ev = 1.11 m2.
Rt = 0.14 m2.
Ed = 1.26 m2.
Ts = 1.78 m2.
Df = 0.23 m2.

AC16 = 0.35 m2.
Tt = 0.02 m2.
Tv = 0.11 m2.
Tot-u = 2.34 m2.
AC22 = 0.36 m2.

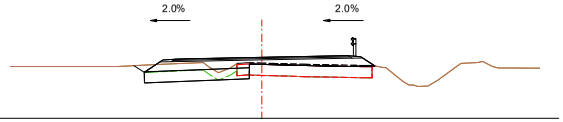

PK = 460
Zr = 182.48
Zt = 182.24

Ferm = 3.43 m2.
Ev = 1.71 m2.
Ed = 1.34 m2.
Ts = 1.91 m2.
Df = 0.23 m2.

Tot-u = 2.64 m2.
AC22 = 0.36 m2.
AC16 = 0.35 m2.

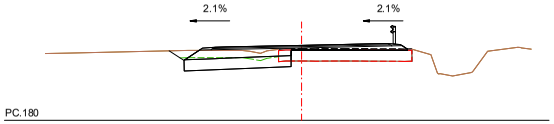

PK = 500
Zr = 183.05
Zt = 182.91

Ferm = 2.77 m2.
Ev = 1.26 m2.
Ed = 1.83 m2.
Ts = 1.94 m2.
Df = 0.23 m2.

Tot-u = 1.91 m2.
AC22 = 0.44 m2.
AC16 = 0.35 m2.

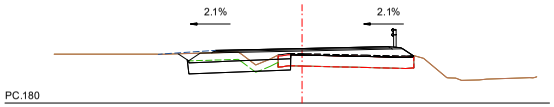

PK = 440
Zr = 182.22
Zt = 182.00

Ferm = 3.33 m2.
Ev = 1.15 m2.
Ed = 1.42 m2.
Ts = 1.85 m2.
Df = 0.23 m2.
Tt = 0.00 m2.

Tot-u = 2.55 m2.
AC22 = 0.36 m2.
AC16 = 0.35 m2.

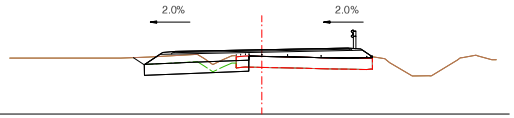

PK = 470
Zr = 182.61
Zt = 182.40

Ferm = 3.31 m2.
Ev = 1.18 m2.
Ed = 1.43 m2.
Ts = 1.90 m2.
Df = 0.23 m2.

Tt = 0.02 m2.
Tot-u = 2.53 m2.
AC22 = 0.36 m2.
AC16 = 0.35 m2.

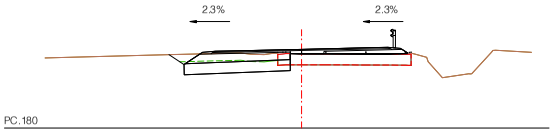

PK = 510
Zr = 183.20
Zt = 183.07

Ferm = 2.72 m2.
Ev = 1.25 m2.
Ed = 1.97 m2.
Ts = 1.93 m2.
Df = 0.23 m2.

Tt = 0.01 m2.
Tot-u = 1.82 m2.
AC22 = 0.48 m2.
AC16 = 0.35 m2.

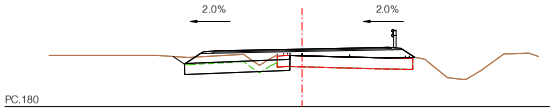

PK = 450
Zr = 182.34
Zt = 182.12

Ferm = 3.39 m2.
Ev = 1.21 m2.
Ed = 1.31 m2.
Ts = 1.91 m2.
Df = 0.23 m2.
Tt = 0.04 m2.

Tot-u = 2.60 m2.
AC22 = 0.36 m2.
AC16 = 0.35 m2.

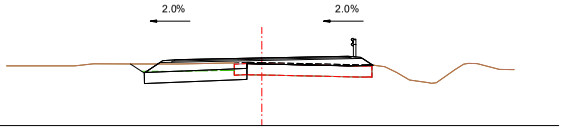

PK = 480
Zr = 182.75
Zt = 182.56

Ferm = 3.17 m2.
Ev = 1.42 m2.
Ed = 1.69 m2.
Ts = 1.87 m2.
Df = 0.23 m2.

Tot-u = 2.38 m2.
AC22 = 0.36 m2.
AC16 = 0.35 m2.

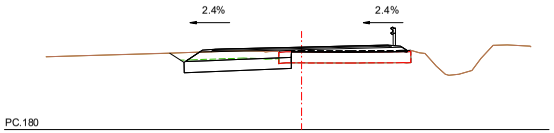

PK = 520
Zr = 183.36
Zt = 183.22

Ferm = 2.76 m2.
Ev = 1.26 m2.
Ed = 1.98 m2.
Ts = 1.95 m2.
Df = 0.23 m2.

Tot-u = 1.91 m2.
AC22 = 0.43 m2.
AC16 = 0.35 m2.

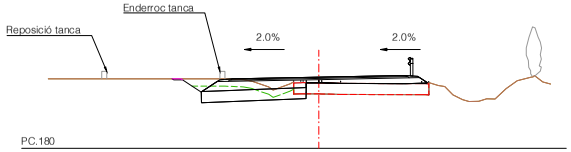

PK = 490
Zr = 182.90
Zt = 182.72

Ferm = 3.05 m2.
Ev = 1.31 m2.
Ed = 1.88 m2.
Rt = 0.02 m2.
Ts = 1.91 m2.
Df = 0.23 m2.

Tt = 0.01 m2.
Tot-u = 2.26 m2.
AC22 = 0.36 m2.
AC16 = 0.35 m2.

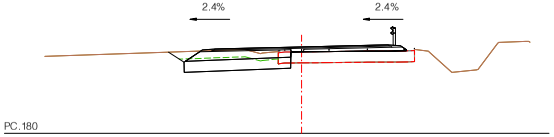

PK = 530
Zr = 183.52
Zt = 183.37

Ferm = 2.71 m2.
Ev = 1.26 m2.
Ed = 2.01 m2.
Ts = 1.94 m2.
Df = 0.23 m2.

Tt = 0.00 m2.
Tot-u = 1.88 m2.
AC22 = 0.41 m2.
AC16 = 0.35 m2.

Zt = Cota terreny (m)
Zr = Cota rasant (m)
Df = Demolició ferm
Tt = Terraplè tolerable de l'obra
Ts = Sòl seleccionat de préstec

Ev = Excavació terra vegetal
Ed = Excavació desmunt
Tv = Estesa de terra vegetal
Rt = Reblert amb sòl tolerable

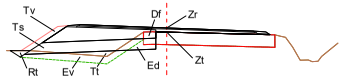

Diputació de Girona
Àrea de Territori i Sostenibilitat
Xarxa Viària

CONSULTOR
ABM Consulting

L'AUTOR DEL PROJECTE
MARINA BLANCH BOADA, ECCP
Col·legiat núm.: 28.450

DATA
NOVEMBRE 2023

ARXIU
10_Perfils_Transversals

PROJECTE CONSTRUCTIU DE CONDICIONAMENT D'UN TRAM DE LA CARRETERA GIV-5247, DE LA GI-524 A PUJARNOL, DEL PK 0+000 AL PK 1+095

TITOL DEL PLÀNOL
PERFILS TRANSVERSALS

ESCALA
E.V.: 1/2.000 E.H: 1/200
0 4

NUM.
10
FULL 5 DE 11

DIPUTACIÓ DE GIRONA - Projecte
Codi per a validació :GE0PN-L2KU8-N3SYC
Verificació :http://www.ddgi.cat/verificador
Aquesta és una còpia impresa del document electrònic referènciat : 615/974.

País: CAT, Institució: DDGI, Codi UACG: Xarxa Viària / 013, Núm. expedient: 2024/811, Codi Classificació: K010401
, Any expedient: 2024

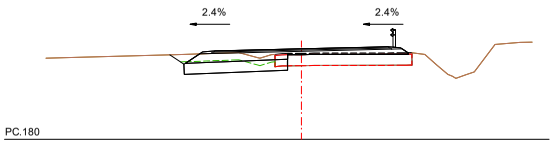

PC.180

PK = 540
Zr = 183.68
Zt = 183.50

Ferm = 2.90 m2.
Ev = 1.21 m2.
Ed = 1.73 m2.
Ts = 1.88 m2.
Df = 0.23 m2.

Tot-u = 2.12 m2.
AC22 = 0.36 m2.
AC16 = 0.35 m2.

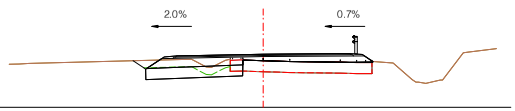

PC.182

PK = 570
Zr = 184.16
Zt = 183.95

Ferm = 3.12 m2.
Ev = 1.12 m2.
Ed = 1.37 m2.
Ts = 1.76 m2.
Df = 0.23 m2.
Tt = 0.02 m2.

Tot-u = 2.33 m2.
AC22 = 0.36 m2.
AC16 = 0.35 m2.

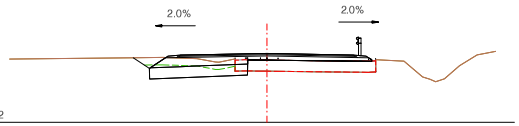

PC.182

PK = 610
Zr = 184.80
Zt = 184.58

Ferm = 2.85 m2.
Ev = 1.17 m2.
Ed = 1.62 m2.
Ts = 1.78 m2.
Df = 0.23 m2.
Tot-u = 2.06 m2.

AC22 = 0.36 m2.
AC16 = 0.35 m2.

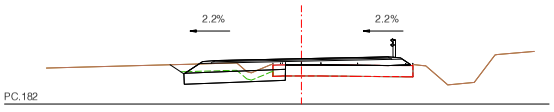

PC.182

PK = 550
Zr = 183.84
Zt = 183.64

Ferm = 3.07 m2.
Ev = 1.18 m2.
Ed = 1.49 m2.
Ts = 1.84 m2.
Df = 0.23 m2.

Tt = 0.01 m2.
Tot-u = 2.28 m2.
AC22 = 0.36 m2.
AC16 = 0.35 m2.

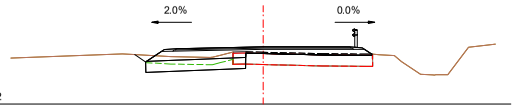

PC.182

PK = 580
Zr = 184.32
Zt = 184.10

Ferm = 3.10 m2.
Ev = 1.12 m2.
Ed = 1.13 m2.
Ts = 1.81 m2.
Df = 0.23 m2.

Tot-u = 2.31 m2.
AC22 = 0.36 m2.
AC16 = 0.35 m2.

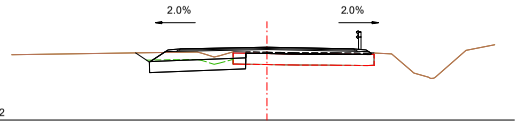

PC.182

PK = 620
Zr = 184.96
Zt = 184.75

Ferm = 2.75 m2.
Ev = 1.12 m2.
Ed = 1.54 m2.
Ts = 1.75 m2.
Df = 0.23 m2.

Tot-u = 1.96 m2.
AC22 = 0.36 m2.
AC16 = 0.35 m2.

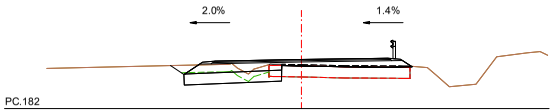

PC.182

PK = 560
Zr = 184.00
Zt = 183.79

Ferm = 3.13 m2.
Ev = 1.30 m2.
Ed = 1.44 m2.
Ts = 1.77 m2.
Df = 0.23 m2.

Tot-u = 2.35 m2.
AC22 = 0.36 m2.
AC16 = 0.35 m2.

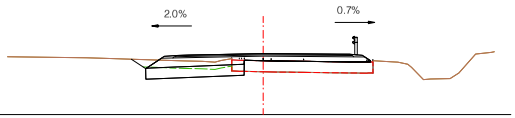

PC.182

PK = 590
Zr = 184.48
Zt = 184.24

Ferm = 3.05 m2.
Ev = 1.14 m2.
Ed = 1.43 m2.
Ts = 1.79 m2.
Df = 0.23 m2.
Tt = 0.00 m2.

Tot-u = 2.26 m2.
AC22 = 0.36 m2.
AC16 = 0.35 m2.

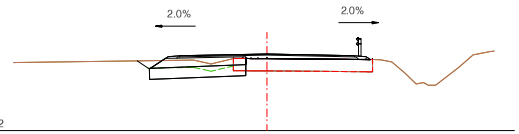

PC.182

PK = 630
Zr = 185.12
Zt = 184.93

Ferm = 2.40 m2.
Ev = 1.10 m2.
Ed = 1.42 m2.
Ts = 1.75 m2.
Df = 0.26 m2.

Tot-u = 1.25 m2.
AC22 = 0.69 m2.
AC16 = 0.35 m2.

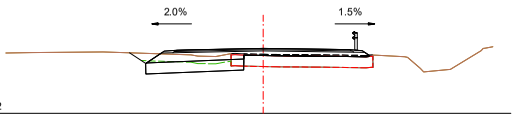

PC.182

PK = 600
Zr = 184.64
Zt = 184.41

Ferm = 2.96 m2.
Ev = 1.16 m2.
Ed = 1.52 m2.
Ts = 1.78 m2.
Df = 0.23 m2.

Tot-u = 2.17 m2.
AC22 = 0.36 m2.
AC16 = 0.35 m2.

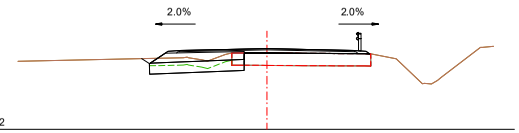

PC.182

PK = 640
Zr = 185.28
Zt = 185.11

Ferm = 2.29 m2.
Ev = 1.03 m2.
Ed = 1.10 m2.
Ts = 1.72 m2.
Df = 0.25 m2.

Tot-u = 1.23 m2.
AC22 = 0.62 m2.
AC16 = 0.35 m2.

Zt = Cota terreny (m)
Zr = Cota rasant (m)
Df = Demolició ferm
Tt = Terraplè tolerable de l'obra
Ts = Sòl seleccionat de préstec

Ev = Excavació terra vegetal
Ed = Excavació desmunt
Tv = Estesa de terra vegetal
Rt = Reblert amb sòl tolerable

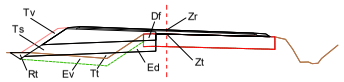

Diputació de Girona
Àrea de Territori i Sostenibilitat
Xarxa Viària

CONSULTOR: ABM Consulting

L'AUTOR DEL PROJECTE: MARINA BLANCH BOADA, ECCP, Col·legiat núm.: 28.450

DATA: NOVEMBRE 2023

ARXIU: 10_Perfils_Transversals

PROJECTE CONSTRUCTIU DE CONDICIONAMENT D'UN TRAM DE LA CARRETERA GIV-5247, DE LA GI-524 A PUJARNOL, DEL PK 0+000 AL PK 1+095

TITOL DEL PLÀNOL: PERFILS TRANSVERSALS

ESCALA: E.V.: 1/2.000 E.H: 1/200

NUM. 10

FULL 6 DE 11

DIPUTACIÓ DE GIRONA - Projecte
Codi per a validació :GE0PN-L2KU8-N3SYC
Verificació :http://www.ddgi.cat/verificador
Aquesta és una còpia impresa del document electrònic referènciat : 616/974.

País: CAT, Institució: DDGI, Codi UACG: Xarxa Viària / 013, Núm. expedient: 2024/811, Codi Classificació: K010401
, Any expedient: 2024

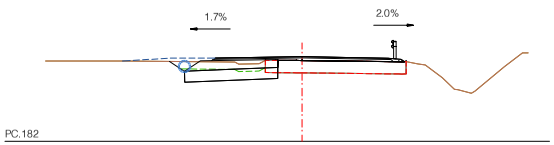

PK = 650
Zr = 185.44
Zt = 185.29

Ferm = 2.26 m2.
Ev = 1.09 m2.
Ed = 1.57 m2.
Ts = 1.69 m2.
Df = 0.25 m2.

Tot-u = 1.25 m2.
AC22 = 0.57 m2.
AC16 = 0.35 m2.

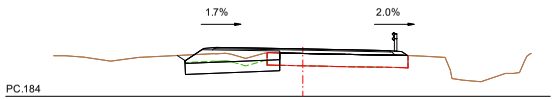

PK = 680
Zr = 185.93
Zt = 185.74

Ferm = 2.82 m2.
Ev = 1.03 m2.
Ed = 1.55 m2.
Ts = 1.72 m2.
Df = 0.25 m2.

Tot-u = 1.61 m2.
AC22 = 0.75 m2.
AC16 = 0.35 m2.

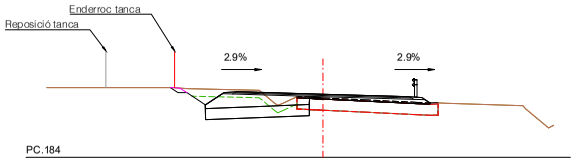

PK = 720
Zr = 186.57
Zt = 186.44

Ferm = 3.27 m2.
Ev = 1.41 m2.
Ed = 2.76 m2.
Tv = 0.07 m2.
Ts = 1.89 m2.
Df = 0.23 m2.

Tot-u = 2.39 m2.
AC22 = 0.46 m2.
AC16 = 0.35 m2.

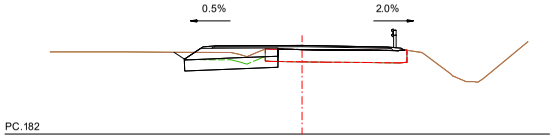

PK = 660
Zr = 185.60
Zt = 185.44

Ferm = 2.42 m2.
Ev = 1.04 m2.
Ed = 1.34 m2.
Ts = 1.70 m2.
Df = 0.25 m2.

Tot-u = 1.36 m2.
AC22 = 0.62 m2.
AC16 = 0.35 m2.

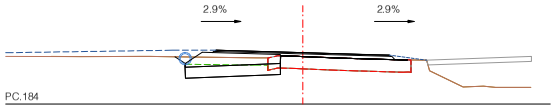

PK = 690
Zr = 186.09
Zt = 185.93

Ferm = 2.88 m2.
Ev = 1.06 m2.
Ed = 1.73 m2.
Ts = 1.73 m2.
Df = 0.25 m2.

Tot-u = 1.74 m2.
AC22 = 0.68 m2.
AC16 = 0.35 m2.

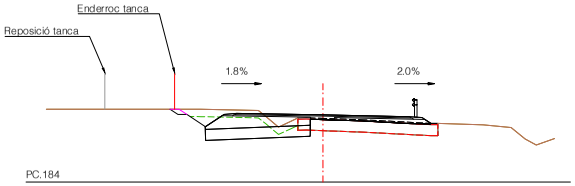

PK = 730
Zr = 186.73
Zt = 186.59

Ferm = 3.17 m2.
Ev = 1.45 m2.
Ed = 2.81 m2.
Rt = 0.08 m2.
Ts = 1.91 m2.
Df = 0.23 m2.
Tt = 0.01 m2.

Tot-u = 2.30 m2.
AC22 = 0.45 m2.
AC16 = 0.35 m2.

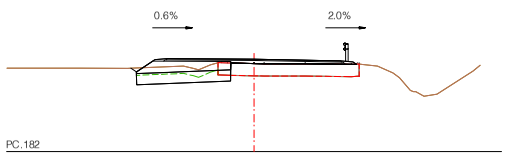

PK = 670
Zr = 185.77
Zt = 185.59

Ferm = 2.56 m2.
Ev = 1.01 m2.
Ed = 1.31 m2.
Ts = 1.71 m2.
Df = 0.26 m2.

Tot-u = 1.49 m2.
AC22 = 0.63 m2.
AC16 = 0.35 m2.

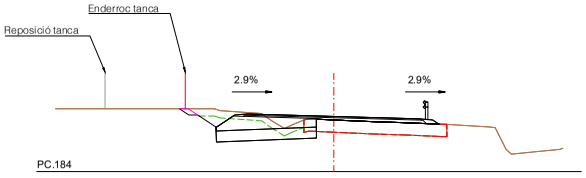

PK = 700
Zr = 186.25
Zt = 186.10

Ferm = 2.90 m2.
Ev = 1.43 m2.
Ed = 2.59 m2.
Tv = 0.09 m2.
Ts = 1.82 m2.
Df = 0.25 m2.

Tot-u = 1.81 m2.
AC22 = 0.63 m2.
AC16 = 0.35 m2.

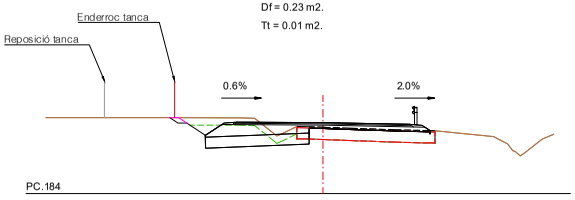

PK = 740
Zr = 186.89
Zt = 186.70

Ferm = 3.20 m2.
Ev = 1.44 m2.
Ed = 2.65 m2.
Tv = 0.08 m2.
Ts = 1.89 m2.
Df = 0.23 m2.

Tot-u = 2.42 m2.
AC22 = 0.36 m2.
AC16 = 0.35 m2.

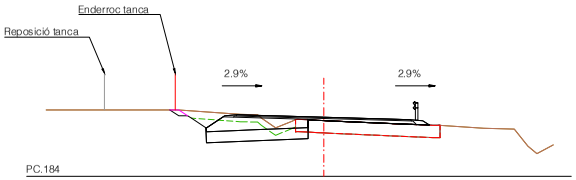

PK = 710
Zr = 186.41
Zt = 186.27

Ferm = 2.93 m2.
Ev = 1.43 m2.
Ed = 2.63 m2.
Rt = 0.09 m2.
Ts = 1.85 m2.
Df = 0.25 m2.

Tt = 0.00 m2.
Tot-u = 1.84 m2.
AC22 = 0.62 m2.
AC16 = 0.35 m2.

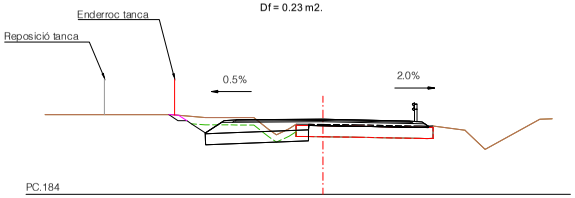

PK = 750
Zr = 187.05
Zt = 186.85

Ferm = 3.01 m2.
Ev = 1.43 m2.
Ed = 2.16 m2.
Rt = 0.09 m2.
Ts = 1.87 m2.
Df = 0.23 m2.

Tot-u = 2.22 m2.
AC22 = 0.36 m2.
AC16 = 0.35 m2.

Zt = Cota terreny (m)
Zr = Cota rasant (m)
Df = Demolició ferm
Tt = Terraplè tolerable de l'obra
Ts = Sòl seleccionat de préstec

Ev = Excavació terra vegetal
Ed = Excavació desmunt
Tv = Estesa de terra vegetal
Rt = Reblert amb sòl tolerable

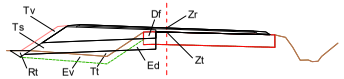

Diputació de Girona
Àrea de Territori i Sostenibilitat
Xarxa Viària

CONSULTOR
ABM Consulting

L'AUTOR DEL PROJECTE
MARINA BLANCH BOADA, ECCP
Col·legiat núm.: 28.450

DATA
NOVEMBRE 2023

ARXIU
10_Perfils_Transversals

PROJECTE CONSTRUCTIU DE CONDICIONAMENT D'UN TRAM DE LA CARRETERA GIV-5247, DE LA GI-524 A PUJARNOL, DEL PK 0+000 AL PK 1+095

TITOL DEL PLÀNOL
PERFILS TRANSVERSALS

ESCALA
E.V.: 1/2.000 E.H: 1/200
0 4

NUM.
10
FULL 7 DE 11

DIPUTACIÓ DE GIRONA - Projecte
Codi per a validació :GE0PN-L2KU8-N3SYC
Verificació :http://www.ddgi.cat/verificador
Aquesta és una còpia impresa del document electrònic referènciat : 617/974.

País: CAT, Institució: DDGI, Codi UACG: Xarxa Viària / 013, Núm. expedient: 2024/811, Codi Classificació: K010401
, Any expedient: 2024

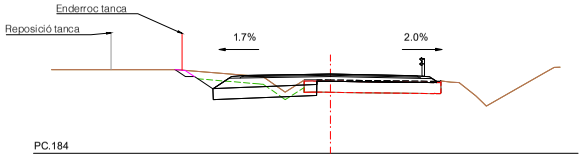

PK = 760
Zr = 187.22
Zt = 186.98

Ferm = 3.01 m2.
Ev = 1.46 m2.
Ed = 1.85 m2.
Tv = 0.10 m2.
Ts = 1.88 m2.
Df = 0.23 m2.
Tt = 0.02 m2.

Tot-u = 2.22 m2.
AC22 = 0.36 m2.
AC16 = 0.35 m2.

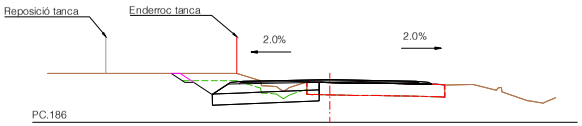

PK = 790
Zr = 187.74
Zt = 187.62

Ferm = 2.23 m2.
Ev = 1.58 m2.
Ed = 2.76 m2.
Rt = 0.13 m2.
Ts = 1.94 m2.
Df = 0.25 m2.

Tot-u = 1.39 m2.
AC22 = 0.41 m2.
AC16 = 0.35 m2.

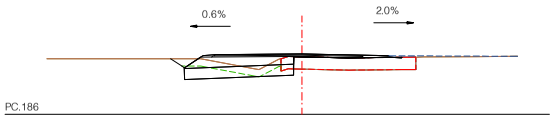

PK = 830
Zr = 188.45
Zt = 188.34

Ferm = 2.35 m2.
Ev = 1.27 m2.
Ed = 1.26 m2.
Ts = 1.98 m2.
Df = 0.26 m2.

Tot-u = 1.56 m2.
AC22 = 0.34 m2.
AC16 = 0.39 m2.

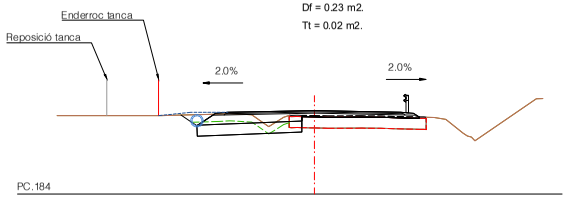

PK = 770
Zr = 187.39
Zt = 187.19

Ferm = 2.78 m2.
Ev = 1.25 m2.
Ed = 1.67 m2.
Ts = 1.90 m2.
Df = 0.23 m2.
Tt = 0.00 m2.

Tot-u = 1.99 m2.
AC22 = 0.36 m2.
AC16 = 0.35 m2.

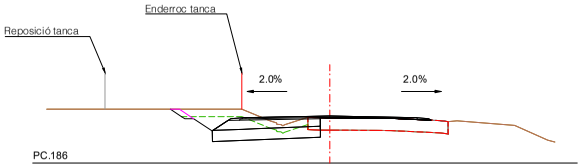

PK = 800
Zr = 187.91
Zt = 187.83

Ferm = 2.03 m2.
Ev = 1.60 m2.
Ed = 3.01 m2.
Tv = 0.14 m2.
Ts = 1.96 m2.
Df = 0.25 m2.

Tot-u = 1.40 m2.
AC22 = 0.16 m2.
AC16 = 0.39 m2.

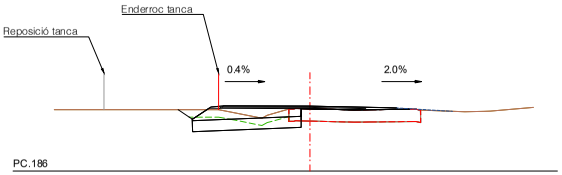

PK = 840
Zr = 188.64
Zt = 188.53

Ferm = 2.42 m2.
Ev = 1.27 m2.
Ed = 1.72 m2.
Ts = 1.98 m2.
Df = 0.25 m2.

Tot-u = 1.66 m2.
AC22 = 0.32 m2.
AC16 = 0.39 m2.

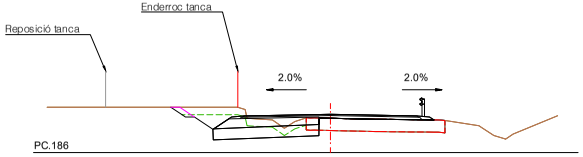

PK = 780
Zr = 187.56
Zt = 187.40

Ferm = 2.43 m2.
Ev = 1.58 m2.
Ed = 2.61 m2.
Tv = 0.14 m2.
Ts = 1.92 m2.
Df = 0.25 m2.

Tot-u = 1.38 m2.
AC22 = 0.61 m2.
AC16 = 0.35 m2.

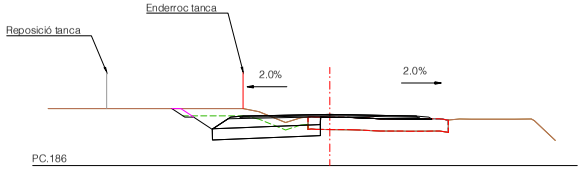

PK = 810
Zr = 188.09
Zt = 187.97

Ferm = 2.28 m2.
Ev = 1.58 m2.
Ed = 3.04 m2.
Rt = 0.12 m2.
Ts = 1.96 m2.
Df = 0.26 m2.

Tot-u = 1.40 m2.
AC22 = 0.44 m2.
AC16 = 0.35 m2.

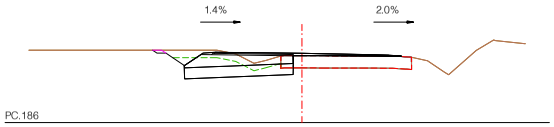

PK = 850
Zr = 188.82
Zt = 188.73

Ferm = 2.39 m2.
Ev = 1.42 m2.
Ed = 2.55 m2.
Rt = 0.04 m2.
Ts = 1.98 m2.
Df = 0.25 m2.
Tt = 0.00 m2.

Tot-u = 1.77 m2.
AC22 = 0.17 m2.
AC16 = 0.41 m2.

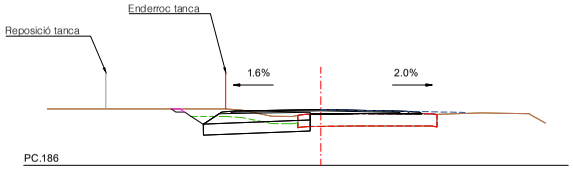

PK = 820
Zr = 188.27
Zt = 188.09

Ferm = 2.36 m2.
Ev = 1.40 m2.
Ed = 2.27 m2.
Tv = 0.04 m2.
Ts = 1.94 m2.
Df = 0.25 m2.

Tot-u = 1.43 m2.
AC22 = 0.49 m2.
AC16 = 0.37 m2.

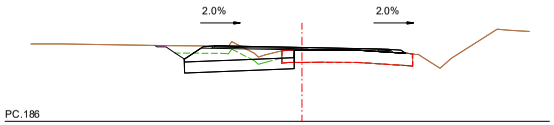

PK = 860
Zr = 189.01
Zt = 188.90

Ferm = 2.60 m2.
Ev = 1.38 m2.
Ed = 2.62 m2.
Tv = 0.02 m2.
Ts = 2.00 m2.
Df = 0.25 m2.

Tot-u = 1.85 m2.
AC22 = 0.23 m2.
AC16 = 0.44 m2.

Zt = Cota terreny (m)
Zr = Cota rasant (m)
Df = Demolició ferm
Tt = Terraplè tolerable de l'obra
Ts = Sòl seleccionat de préstec

Ev = Excavació terra vegetal
Ed = Excavació desmunt
Tv = Estesa de terra vegetal
Rt = Reblert amb sòl tolerable

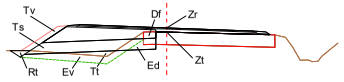

Diputació de Girona
Àrea de Territori i Sostenibilitat
Xarxa Viària

CONSULTOR: ABM Consulting

L'AUTOR DEL PROJECTE: MARINA BLANCH BOADA, ECCP, Col·legiat núm.: 28.450

DATA: NOVEMBRE 2023

ARXIU: 10_Perfils_Transversals

PROJECTE CONSTRUCTIU DE CONDICIONAMENT D'UN TRAM DE LA CARRETERA GIV-5247, DE LA GI-524 A PUJARNOL, DEL PK 0+000 AL PK 1+095

TITOL DEL PLÀNOL: PERFILS TRANSVERSALS

ESCALA: E.V.: 1/2.000 E.H: 1/200 (0 — 4)

NUM. 10

FULL 8 DE 11

DIPUTACIÓ DE GIRONA - Projecte
Codi per a validació :GE0PN-L2KU8-N3SYC
Verificació :http://www.ddgi.cat/verificador
Aquesta és una còpia impresa del document electrònic referènciat : 618/974.

País: CAT, Institució: DDGI, Codi UACG: Xarxa Viària / 013, Núm. expedient: 2024/811, Codi Classificació: K010401
, Any expedient: 2024

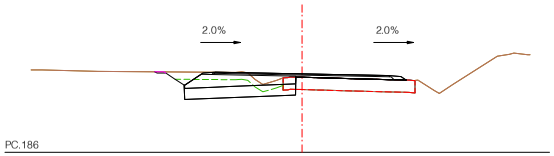

PC.186

PK = 870
Zr = 189.19
Zt = 189.05

Ferm = 2.88 m2.
Ev = 1.40 m2.
Ed = 2.59 m2.
Rt = 0.02 m2.
Ts = 2.02 m2.
Df = 0.25 m2.
Tt = 0.00 m2.

Tot-u = 1.87 m2.
AC22 = 0.56 m2.
AC16 = 0.35 m2.

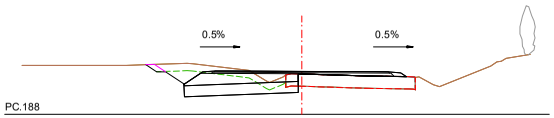

PC.188

PK = 900
Zr = 189.75
Zt = 189.64

Ferm = 2.77 m2.
Ev = 1.63 m2.
Ed = 3.17 m2.
Tv = 0.11 m2.
Ts = 2.07 m2.
Df = 0.25 m2.

Tot-u = 1.74 m2.
AC22 = 0.56 m2.
AC16 = 0.35 m2.

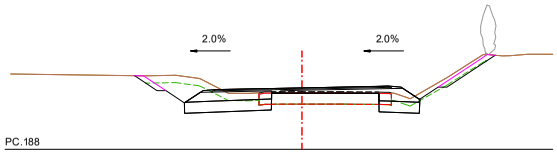

PC.188

PK = 940
Zr = 190.50
Zt = 190.33

Ferm = 3.23 m2.
Ev = 2.64 m2.
Ed = 3.56 m2.
Tv = 0.69 m2.
Ts = 2.32 m2.
Df = 0.46 m2.
Tt = 0.08 m2.

Tot-u = 2.41 m2.
AC22 = 0.40 m2.
AC16 = 0.35 m2.

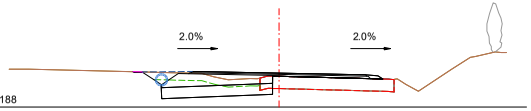

PC.188

PK = 880
Zr = 189.38
Zt = 189.25

Ferm = 2.82 m2.
Ev = 1.37 m2.
Ed = 2.34 m2.
Tv = 0.01 m2.
Ts = 2.02 m2.
Df = 0.25 m2.

Tot-u = 1.86 m2.
AC22 = 0.51 m2.
AC16 = 0.35 m2.

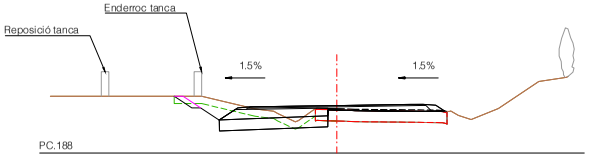

PC.188

PK = 910
Zr = 189.93
Zt = 189.80

Ferm = 2.90 m2.
Ev = 1.64 m2.
Ed = 2.24 m2.
Rt = 0.17 m2.
Ts = 1.97 m2.
Df = 0.23 m2.
Tt = 0.02 m2.

Tot-u = 1.46 m2.
AC22 = 0.92 m2.
AC16 = 0.35 m2.

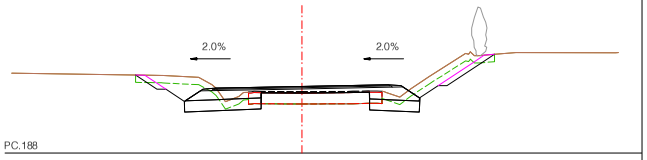

PC.188

PK = 950
Zr = 190.71
Zt = 190.49

Ferm = 3.41 m2.
Ev = 2.59 m2.
Ed = 4.05 m2.
Rt = 0.66 m2.
Ts = 2.30 m2.
Df = 0.46 m2.

Tot-u = 2.63 m2.
AC22 = 0.36 m2.
AC16 = 0.35 m2.

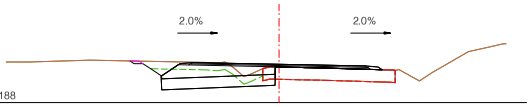

PC.188

PK = 890
Zr = 189.56
Zt = 189.45

Ferm = 2.76 m2.
Ev = 1.46 m2.
Ed = 2.68 m2.
Rt = 0.04 m2.
Ts = 2.07 m2.
Df = 0.25 m2.
Tt = 0.00 m2.

Tot-u = 1.90 m2.
AC22 = 0.43 m2.
AC16 = 0.35 m2.

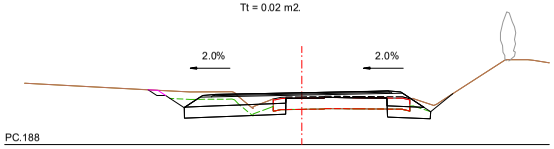

PC.188

PK = 920
Zr = 190.12
Zt = 189.94

Ferm = 3.25 m2.
Ev = 1.90 m2.
Rt = 0.37 m2.
Ed = 2.70 m2.
Tv = 0.08 m2.
Ts = 2.61 m2.
Df = 0.64 m2.

Tot-u = 2.46 m2.
AC22 = 0.36 m2.
AC16 = 0.35 m2.

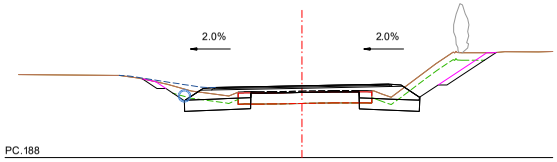

PC.188

PK = 960
Zr = 190.93
Zt = 190.71

Ferm = 3.48 m2.
Ev = 2.45 m2.
Ed = 3.66 m2.
Tv = 0.59 m2.
Ts = 2.30 m2.
Df = 0.46 m2.

Tot-u = 2.69 m2.
AC22 = 0.36 m2.
AC16 = 0.35 m2.

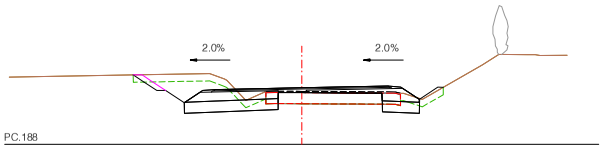

PC.188

PK = 930
Zr = 190.30
Zt = 190.16

Ferm = 3.19 m2.
Ev = 2.06 m2.
Ed = 4.13 m2.
Rt = 0.23 m2.
Ts = 2.38 m2.
Df = 0.56 m2.
Tt = 0.38 m2.

Tot-u = 2.31 m2.
AC22 = 0.46 m2.
AC16 = 0.35 m2.

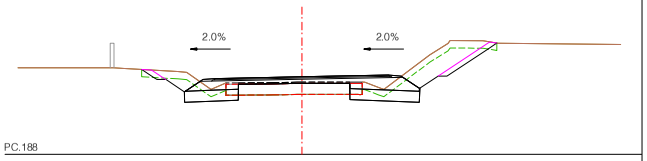

PC.188

PK = 970
Zr = 191.16
Zt = 190.94

Ferm = 3.49 m2.
Ev = 2.52 m2.
Ed = 4.48 m2.
Rt = 0.64 m2.
Ts = 2.25 m2.
Df = 0.46 m2.

Tot-u = 2.70 m2.
AC22 = 0.36 m2.
AC16 = 0.35 m2.

Zt = Cota terreny (m)
Zr = Cota rasant (m)
Df = Demolició ferm
Tt = Terraplè tolerable de l'obra
Ts = Sòl seleccionat de préstec

Ev = Excavació terra vegetal
Ed = Excavació desmunt
Tv = Estesa de terra vegetal
Rt = Reblert amb sòl tolerable

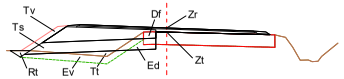

Diputació de Girona
Àrea de Territori i Sostenibilitat
Xarxa Viària

CONSULTOR
ABM Consulting

L'AUTOR DEL PROJECTE
MARINA BLANCH BOADA, ECCP
Col·legiat núm.: 28.450

DATA
NOVEMBRE 2023

ARXIU
10_Perfils_Transversals

PROJECTE CONSTRUCTIU DE CONDICIONAMENT D'UN TRAM DE LA CARRETERA GIV-5247, DE LA GI-524 A PUJARNOL, DEL PK 0+000 AL PK 1+095

TITOL DEL PLÀNOL
PERFILS TRANSVERSALS

ESCALA
E.V.: 1/2.000 E.H: 1/200
0 4

NUM.
10
FULL 9 DE 11

DIPUTACIÓ DE GIRONA - Projecte
Codi per a validació :GE0PN-L2KU8-N3SYC
Verificació :http://www.ddgi.cat/verificador
Aquesta és una còpia impresa del document electrònic referènciat : 619/974.

País: CAT, Institució: DDGI, Codi UACG: Xarxa Viària / 013, Núm. expedient: 2024/811, Codi Classificació: K010401
, Any expedient: 2024

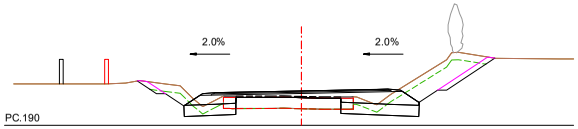

PK = 980
Zr = 191.40
Zt = 191.17

Ferm = 3.53 m2.
Ev = 2.63 m2.
Ed = 4.37 m2.
Tv = 0.66 m2.
Ts = 2.37 m2.
Df = 0.46 m2.

Tot-u = 2.74 m2.
AC22 = 0.36 m2.
AC16 = 0.35 m2.

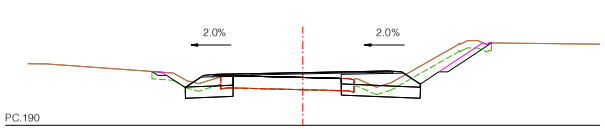

PK = 1010
Zr = 192.14
Zt = 191.95

Ferm = 3.08 m2.
Ev = 2.28 m2.
Ed = 2.91 m2.
Rt = 0.47 m2.
Ts = 2.31 m2.
Df = 0.51 m2.

Tot-u = 2.00 m2.
AC22 = 0.63 m2.
AC16 = 0.38 m2.

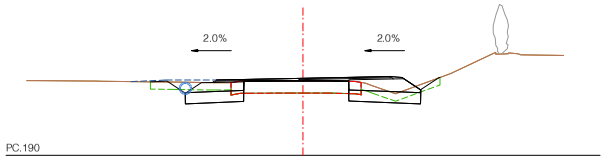

PK = 1050
Zr = 193.13
Zt = 193.03

Ferm = 2.82 m2.
Ev = 1.93 m2.
Ed = 1.98 m2.
Ts = 2.37 m2.
Df = 0.51 m2.
Tt = 0.46 m2.

Tot-u = 2.03 m2.
AC22 = 0.30 m2.
AC16 = 0.42 m2.

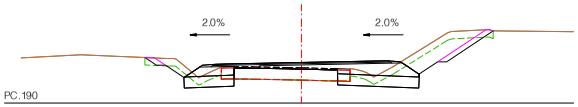

PK = 990
Zr = 191.65
Zt = 191.43

Ferm = 3.45 m2.
Ev = 2.53 m2.
Ed = 3.68 m2.
Rt = 0.57 m2.
Ts = 2.39 m2.
Df = 0.46 m2.

Tot-u = 2.58 m2.
AC22 = 0.45 m2.
AC16 = 0.35 m2.

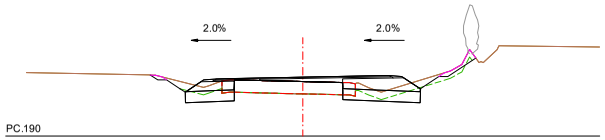

PK = 1020
Zr = 192.39
Zt = 192.21

Ferm = 3.00 m2.
Ev = 1.92 m2.
Ed = 1.69 m2.
Tv = 0.34 m2.
Ts = 2.30 m2.
Df = 0.51 m2.

Tot-u = 1.99 m2.
AC22 = 0.56 m2.
AC16 = 0.38 m2.

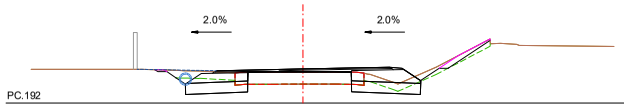

PK = 1060
Zr = 193.38
Zt = 193.27

Ferm = 2.88 m2.
Ev = 2.14 m2.
Ed = 2.25 m2.
Tv = 0.37 m2.
Ts = 2.39 m2.
Df = 0.51 m2.
Tt = 0.12 m2.

Tot-u = 2.04 m2.
AC22 = 0.38 m2.
AC16 = 0.40 m2.

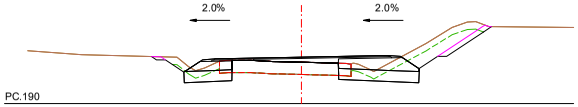

PK = 1000
Zr = 191.89
Zt = 191.69

Ferm = 3.12 m2.
Ev = 2.34 m2.
Ed = 3.50 m2.
Tv = 0.49 m2.
Ts = 2.34 m2.
Df = 0.51 m2.

Tot-u = 2.02 m2.
AC22 = 0.64 m2.
AC16 = 0.38 m2.

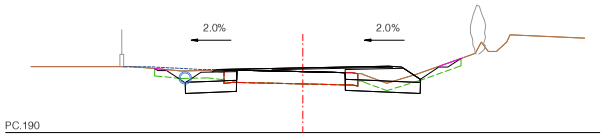

PK = 1030
Zr = 192.64
Zt = 192.49

Ferm = 2.91 m2.
Ev = 1.61 m2.
Ed = 1.93 m2.
Rt = 0.10 m2.
Ts = 2.29 m2.
Df = 0.51 m2.

Tot-u = 1.98 m2.
AC22 = 0.48 m2.
AC16 = 0.38 m2.

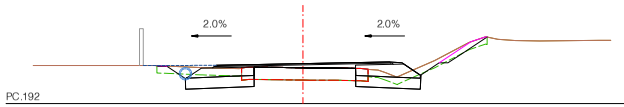

PK = 1070
Zr = 193.63
Zt = 193.46

Ferm = 3.12 m2.
Ev = 2.18 m2.
Ed = 2.26 m2.
Rt = 0.36 m2.
Ts = 2.43 m2.
Df = 0.51 m2.

Tt = 0.04 m2.
Tot-u = 2.06 m2.
AC22 = 0.64 m2.
AC16 = 0.35 m2.

Zt = Cota terreny (m)
Zr = Cota rasant (m)
Df = Demolició ferm
Tt = Terraplè tolerable de l'obra
Ts = Sòl seleccionat de préstec

Ev = Excavació terra vegetal
Ed = Excavació desmunt
Tv = Estesa de terra vegetal
Rt = Reblert amb sòl tolerable

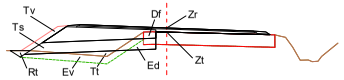

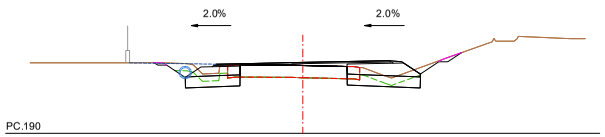

PK = 1040
Zr = 192.89
Zt = 192.77

Ferm = 2.84 m2.
Ev = 1.68 m2.
Ed = 1.78 m2.
Tv = 0.12 m2.
Ts = 2.32 m2.
Df = 0.51 m2.

Tot-u = 2.00 m2.
AC22 = 0.37 m2.
AC16 = 0.40 m2.

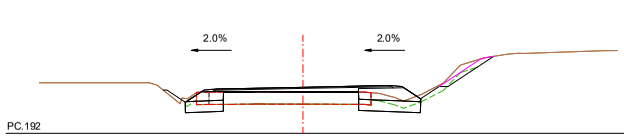

PK = 1080
Zr = 193.88
Zt = 193.69

Ferm = 2.80 m2.
Ev = 1.80 m2.
Ed = 1.40 m2.
Tv = 0.43 m2.
Ts = 1.82 m2.
Df = 0.80 m2.
Tt = 0.54 m2.

Tot-u = 1.57 m2.
AC22 = 0.81 m2.
AC16 = 0.35 m2.

Diputació de Girona
Àrea de Territori i Sostenibilitat
Xarxa Viària

CONSULTOR
ABM Consulting

L'AUTOR DEL PROJECTE
MARINA BLANCH BOADA, ECCP
Col·legiat núm.: 28.450

DATA
NOVEMBRE 2023

ARXIU
10_Perfils_Transversals

PROJECTE CONSTRUCTIU DE CONDICIONAMENT D'UN TRAM DE LA CARRETERA GIV-5247, DE LA GI-524 A PUJARNOL, DEL PK 0+000 AL PK 1+095

TITOL DEL PLÀNOL
PERFILS TRANSVERSALS

ESCALA
E.V.: 1/2.000 E.H: 1/200
0 4

NUM.
10
FULL 10 DE 11

DIPUTACIÓ DE GIRONA - Projecte
Codi per a validació :GE0PN-L2KU8-N3SYC
Verificació :http://www.ddgi.cat/verificador
Aquesta és una còpia impresa del document electrònic referènciat : 620/974.

País: CAT, Institució: DDGI, Codi UACG: Xarxa Viària / 013, Núm. expedient: 2024/811, Codi Classificació: K010401
, Any expedient: 2024

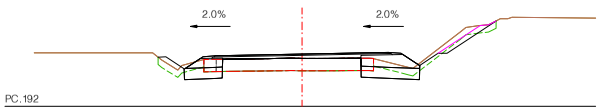

PK = 1090
Zr = 194.13
Zt = 193.95

Ferm = 2.72 m2.
Ev = 1.90 m2.
Ed = 1.44 m2.
Rt = 0.42 m2.
Ts = 1.76 m2.
Df = 0.63 m2.

Tt = 0.61 m2.
Tot-u = 1.51 m2.
AC22 = 0.79 m2.
AC16 = 0.35 m2.

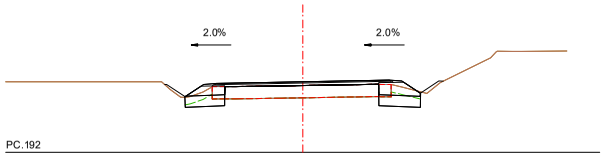

PK = 1120
Zr = 194.87
Zt = 194.72

Ferm = 2.32 m2.
Ev = 2.35 m2.
Ed = 1.15 m2.
Ts = 1.48 m2.
Df = 0.51 m2.
Tt = 1.07 m2.

Tot-u = 1.21 m2.
AC22 = 0.69 m2.
AC16 = 0.35 m2.

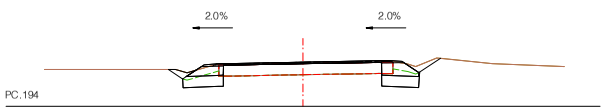

PK = 1160
Zr = 195.79
Zt = 195.79

Ferm = 1.67 m2.
Ev = 1.01 m2.
Rt = 0.16 m2.
Ed = 1.65 m2.
Ts = 1.41 m2.
Df = 0.29 m2.

Tot-u = 1.13 m2.
AC22 = 0.04 m2.
AC16 = 0.43 m2.

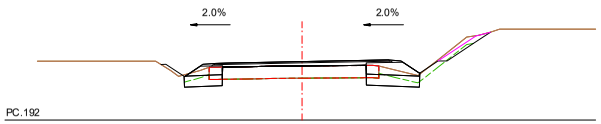

PK = 1100
Zr = 194.37
Zt = 194.20

Ferm = 2.63 m2.
Ev = 1.83 m2.
Ed = 1.25 m2.
Tv = 0.39 m2.
Ts = 1.66 m2.
Df = 0.52 m2.
Tt = 0.63 m2.

Tot-u = 1.41 m2.
AC22 = 0.79 m2.
AC16 = 0.35 m2.

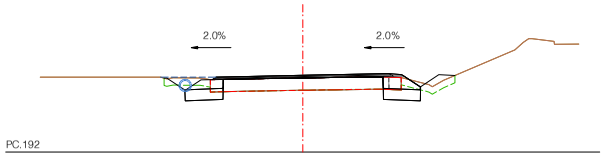

PK = 1130
Zr = 195.12
Zt = 195.01

Ferm = 1.95 m2.
Ev = 1.21 m2.
Ed = 1.53 m2.
Ts = 1.37 m2.
Df = 0.63 m2.

Tt = 0.73 m2.
Tot-u = 1.11 m2.
AC22 = 0.42 m2.
AC16 = 0.35 m2.

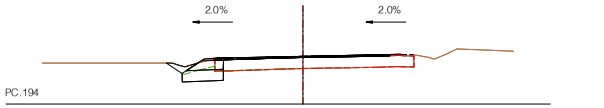

PK = 1167
Zr = 195.94
Zt = 195.94

Ferm = 0.91 m2.
Ev = 0.51 m2.
Rt = 0.19 m2.
Ed = 0.72 m2.
Ts = 0.74 m2.
Df = 0.16 m2.

Tot-u = 0.45 m2.
AC22 = 0.02 m2.
AC16 = 0.40 m2.

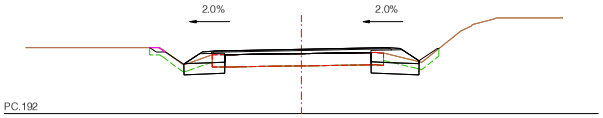

PK = 1110
Zr = 194.62
Zt = 194.44

Ferm = 2.59 m2.
Ev = 1.09 m2.
Ed = 1.18 m2.
Rt = 0.06 m2.
Ts = 1.62 m2.
Df = 0.51 m2.

Tt = 0.31 m2.
Tot-u = 1.36 m2.
AC22 = 0.81 m2.
AC16 = 0.35 m2.

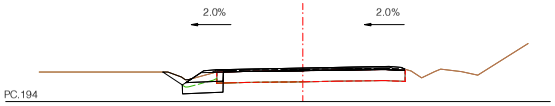

PK = 1140
Zr = 195.37
Zt = 195.31

Ferm = 1.30 m2.
Ev = 0.56 m2.
Rt = 0.19 m2.
Ed = 0.62 m2.
Ts = 0.73 m2.
Df = 0.12 m2.

Tot-u = 0.45 m2.
AC22 = 0.30 m2.
AC16 = 0.45 m2.

Zt = Cota terreny (m)
Zr = Cota rasant (m)
Df = Demolició ferm
Tt = Terraplè tolerable de l'obra
Ts = Sòl seleccionat de préstec

Ev = Excavació terra vegetal
Ed = Excavació desmunt
Tv = Estesa de terra vegetal
Rt = Reblert amb sòl tolerable

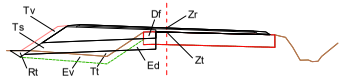

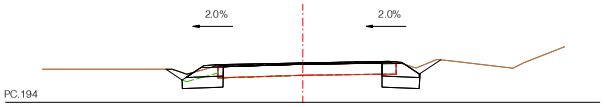

PK = 1150
Zr = 195.60
Zt = 195.60

Ferm = 1.67 m2.
Ev = 0.99 m2.
Rt = 0.17 m2.
Ed = 1.58 m2.
Ts = 1.41 m2.
Df = 0.36 m2.

Tot-u = 1.12 m2.
AC22 = 0.04 m2.
AC16 = 0.45 m2.

Diputació de Girona
Àrea de Territori i Sostenibilitat
Xarxa Viària

CONSULTOR
ABM Consulting

L'AUTOR DEL PROJECTE
MARINA BLANCH BOADA, ECCP
Col·legiat núm.: 28.450

DATA
NOVEMBRE 2023

ARXIU
10_Perfils_Transversals

PROJECTE CONSTRUCTIU DE CONDICIONAMENT D'UN TRAM DE LA CARRETERA GIV-5247, DE LA GI-524 A PUJARNOL, DEL PK 0+000 AL PK 1+095

TITOL DEL PLÀNOL
PERFILS TRANSVERSALS

ESCALA
E.V.: 1/2.000 E.H: 1/200
0 4

NUM.
10

FULL 11 DE 11

DIPUTACIÓ DE GIRONA - Projecte
Codi per a validació :GE0PN-L2KU8-N3SYC
Verificació :http://www.ddgi.cat/verificador
Aquesta és una còpia impresa del document electrònic referènciat : 621/974.

País: CAT, Institució: DDGI, Codi UACG: Xarxa Viària / 013, Núm. expedient: 2024/811, Codi Classificació: K010401
, Any expedient: 2024

SECCIÓ TIPUS

AMPLIACIÓ DE PLATAFORMA EN DESMUNT

Esc: 1/75

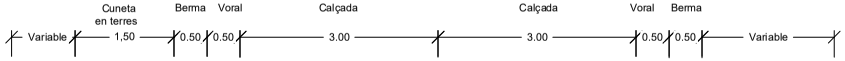

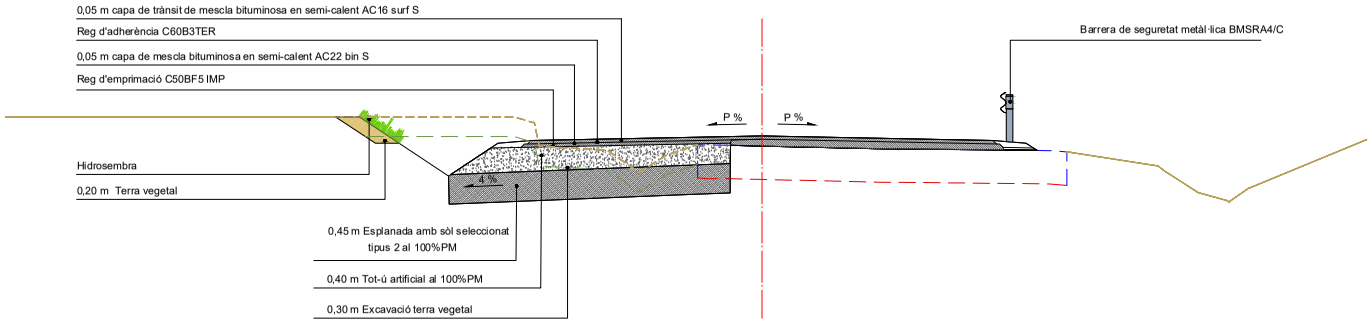

SECCIÓ TIPUS

AMPLIACIÓ DE PLATAFORMA EN TERRAPLÉ

Esc: 1/75

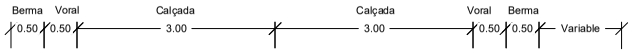

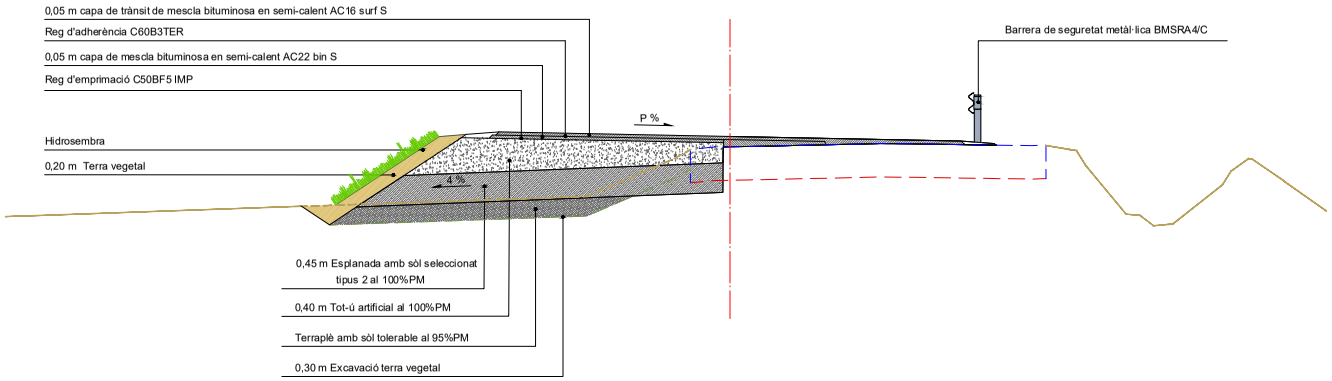

Diputació de Girona Àrea de Territori i Sostenibilitat **Xarxa Viària**	CONSULTOR A B M Consulting	L'AUTOR DEL PROJECTE MARINA BLANCH BOADA, ECCP Col·legiat núm.: 28.450	DATA NOVEMBRE 2023 ARXIU 11_Seccions_tipus_detalls	PROJECTE CONSTRUCTIU DE CONDICIONAMENT D'UN TRAM DE LA CARRETERA GIV-5247, DE LA GI-524 A PUJARNOL, DEL PK 0+000 AL PK 1+095	TITOL DEL PLÀNOL SECCIONS TIPUS I DETALLS	ESCALA E: 1/75 0 1.5	NUM. 11 FULL 1 DE 2

DIPUTACIÓ DE GIRONA - Projecte
Codi per a validació :GE0PN-L2KU8-N3SYC
Verificació :http://www.ddgi.cat/verificador
Aquesta és una còpia impresa del document electrònic referènciat : 622/974.

País: CAT, Institució: DDGI, Codi UACG: Xarxa Viària / 013, Núm. expedient: 2024/811, Codi Classificació: K010401
, Any expedient: 2024

DETALL SECCIÓ DE FERM CARRETERA
PAVIMENT D'AGLOMERAT ASFÀLTIC
Escala: 1/20

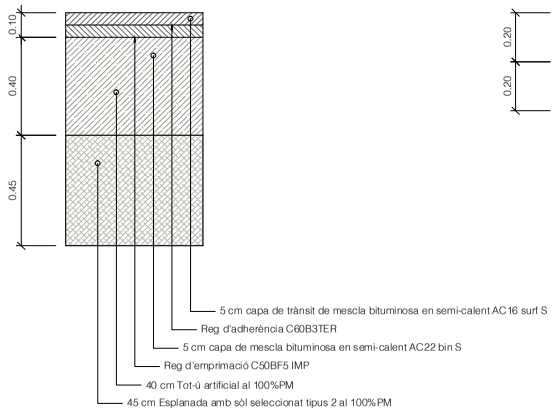

DETALL SECCIÓ DE FERM ACCESSOS
PAVIMENT DE FORMIGÓ
Escala: 1/20

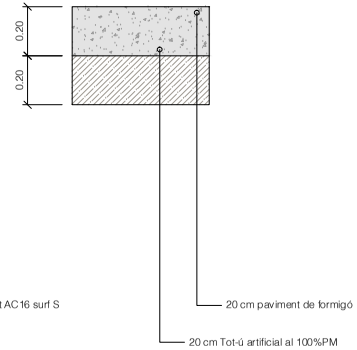

DETALL ACORDS DE REFORÇ EN ZONES DE FINAL D'ACTUACIÓ

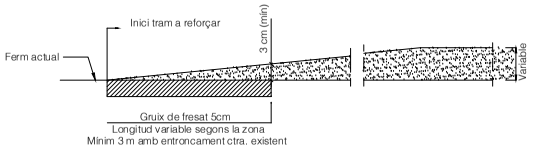

VORADA REMUNTABLE AMERICANA C-9
AXONOMETRIA
Escala: 1/20

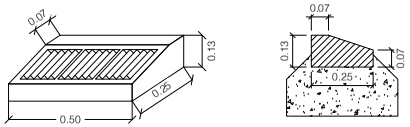

DETALL VORADA EN ILLETES
SECCIÓ
Escala: 1/20

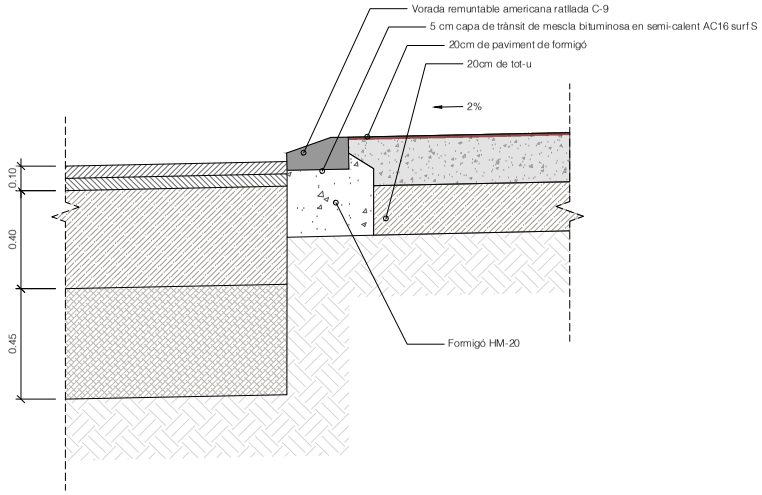

DETALL PINTAT VORADA EN ILLETES
PLANTA
Escala: 1/20

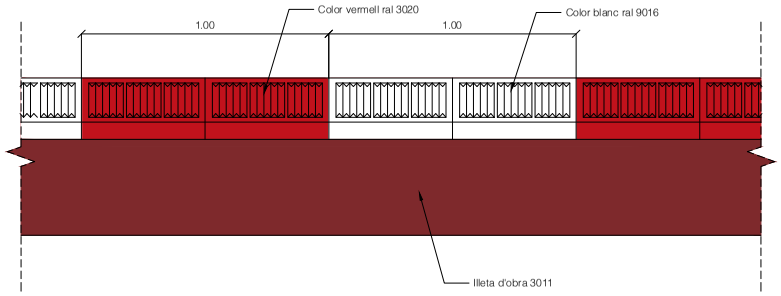

Diputació de Girona Àrea de Territori i Sostenibilitat **Xarxa Viària**	CONSULTOR A B M Consulting	L'AUTOR DEL PROJECTE MARINA BLANCH BOADA, ECCP Col·legiat núm.: 28.450	DATA NOVEMBRE 2023 ARXIU 11_Seccions_tipus_detalls	PROJECTE CONSTRUCTIU DE CONDICIONAMENT D'UN TRAM DE LA CARRETERA GIV-5247, DE LA GI-524 A PUJARNOL, DEL PK 0+000 AL PK 1+095	TITOL DEL PLÀNOL SECCIONS TIPUS I DETALLS	ESCALA E: 1/20	NUM. 11 FULL 2 DE 2

DIPUTACIÓ DE GIRONA - Projecte
Codi per a validació :GE0PN-L2KU8-N3SYC
Verificació :http://www.ddgi.cat/verificador
Aquesta és una còpia impresa del document electrònic referènciat : 623/974.

País: CAT, Institució: DDGI, Codi UACG: Xarxa Viària / 013, Núm. expedient: 2024/811, Codi Classificació: K010401
, Any expedient: 2024

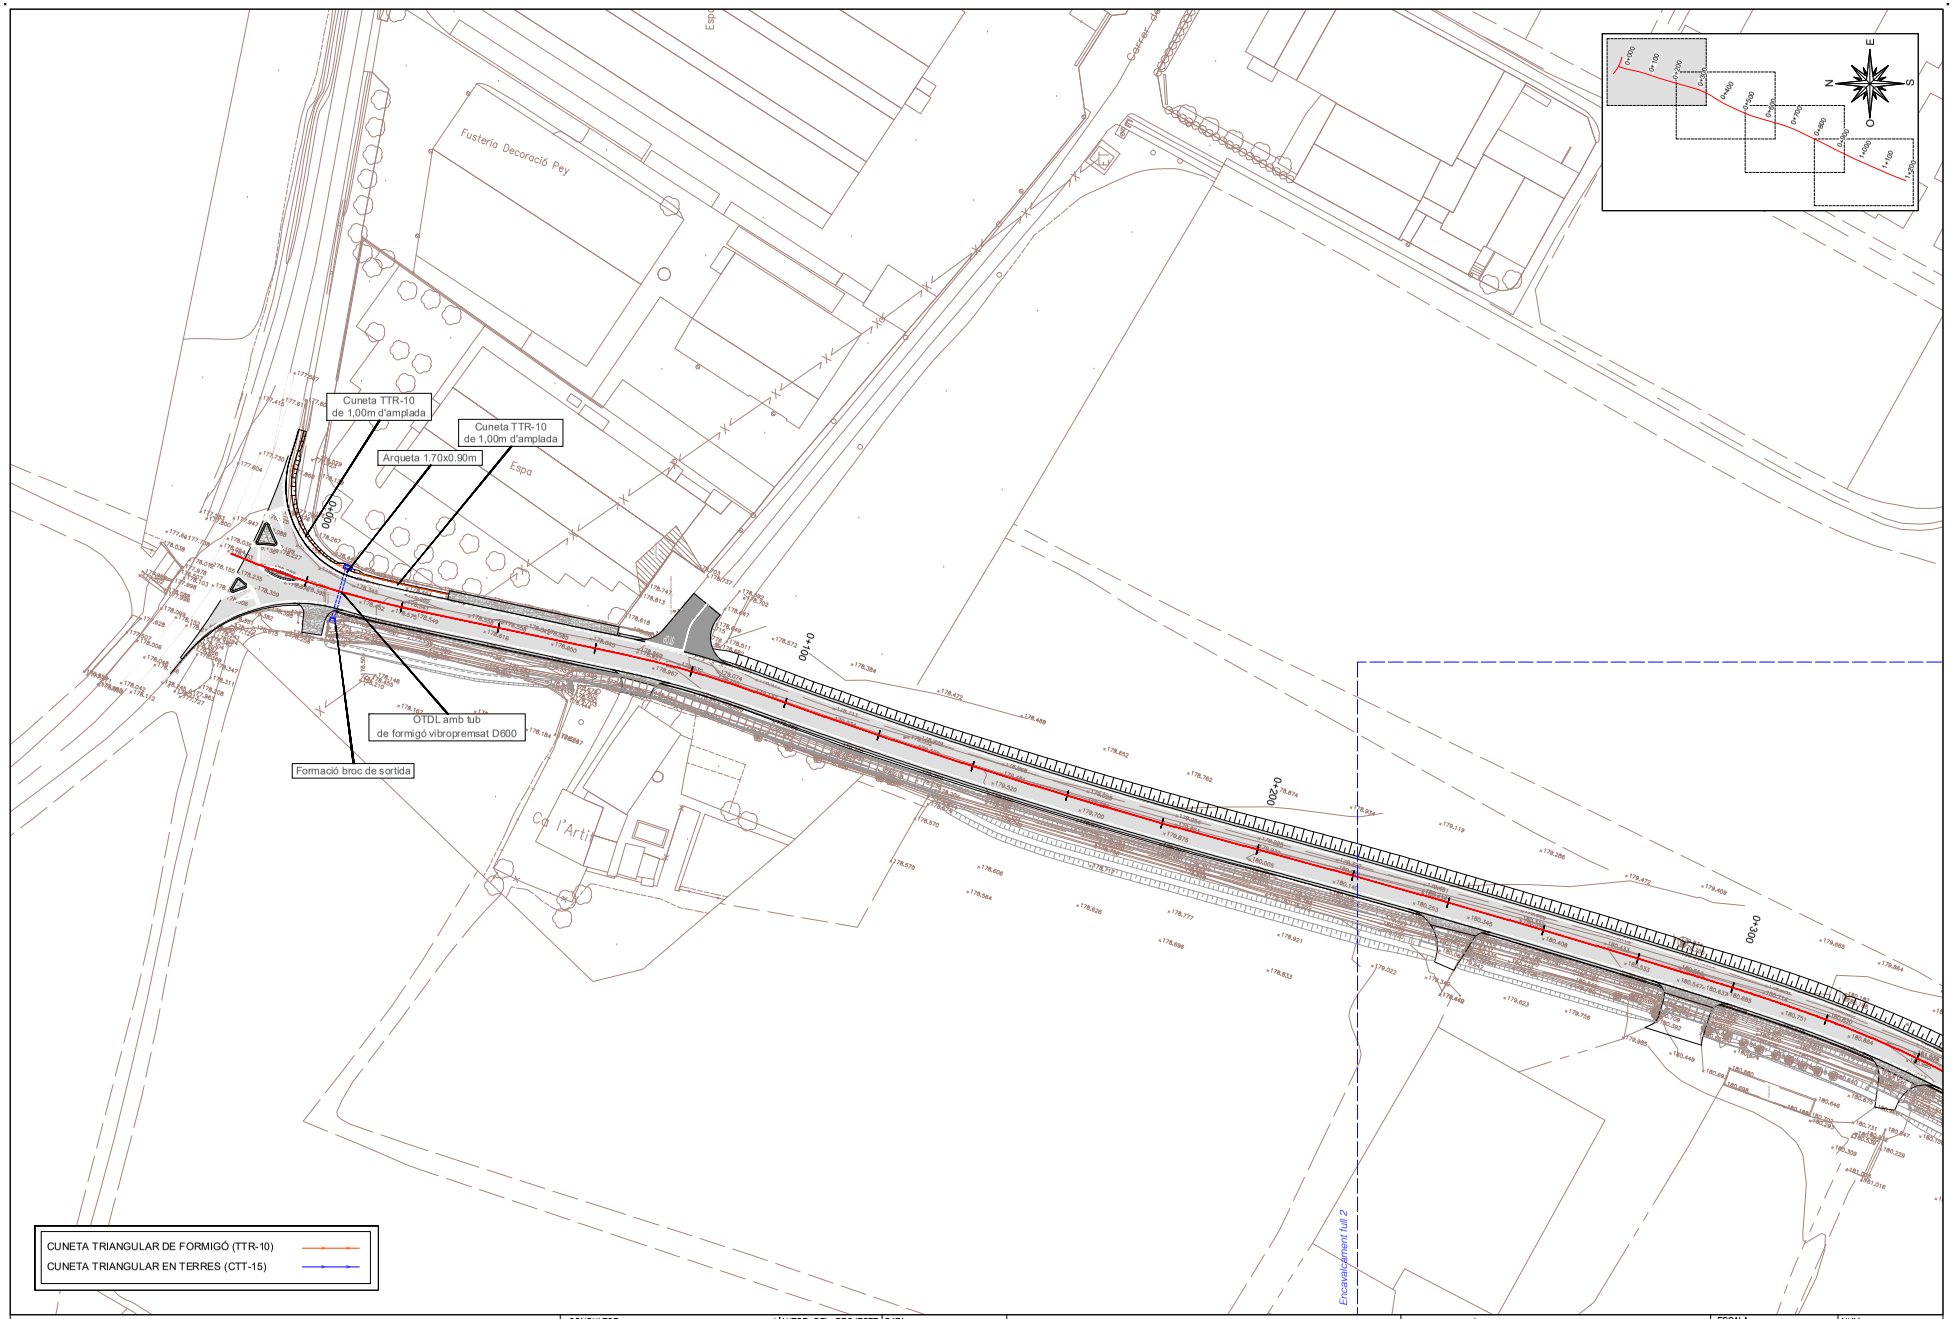

Diputació de Girona
Àrea de Territori i Sostenibilitat
Xarxa Viària

CONSULTOR: ABM Consulting

L'AUTOR DEL PROJECTE: MARINA BLANCH BOADA, ECCIB Col·legiat núm.: 28.460

DATA: NOVEMBRE 2023

ARXIU: 12A_Drenatge_Planta

PROJECTE CONSTRUCTIU DE CONDICIONAMENT D'UN TRAM DE LA CARRETERA GIV-5247, DE LA GI-524 A PUJARNOL, DEL PK 0+000 AL PK 1+095

TITOL DEL PLÀNOL: DRENATGE PLANTA

ESCALA: 1/1.000 (0 — 20)

NUM.: 12A

FULL 1 DE 4

DIPUTACIÓ DE GIRONA - Projecte
Codi per a validació :GE0PN-L2KU8-N3SYC
Verificació :http://www.ddgi.cat/verificador
Aquesta és una còpia impresa del document electrònic referènciat : 624/974.

País: CAT, Institució: DDGI, Codi UACG: Xarxa Viària / 013, Núm. expedient: 2024/811, Codi Classificació: K010401
, Any expedient: 2024

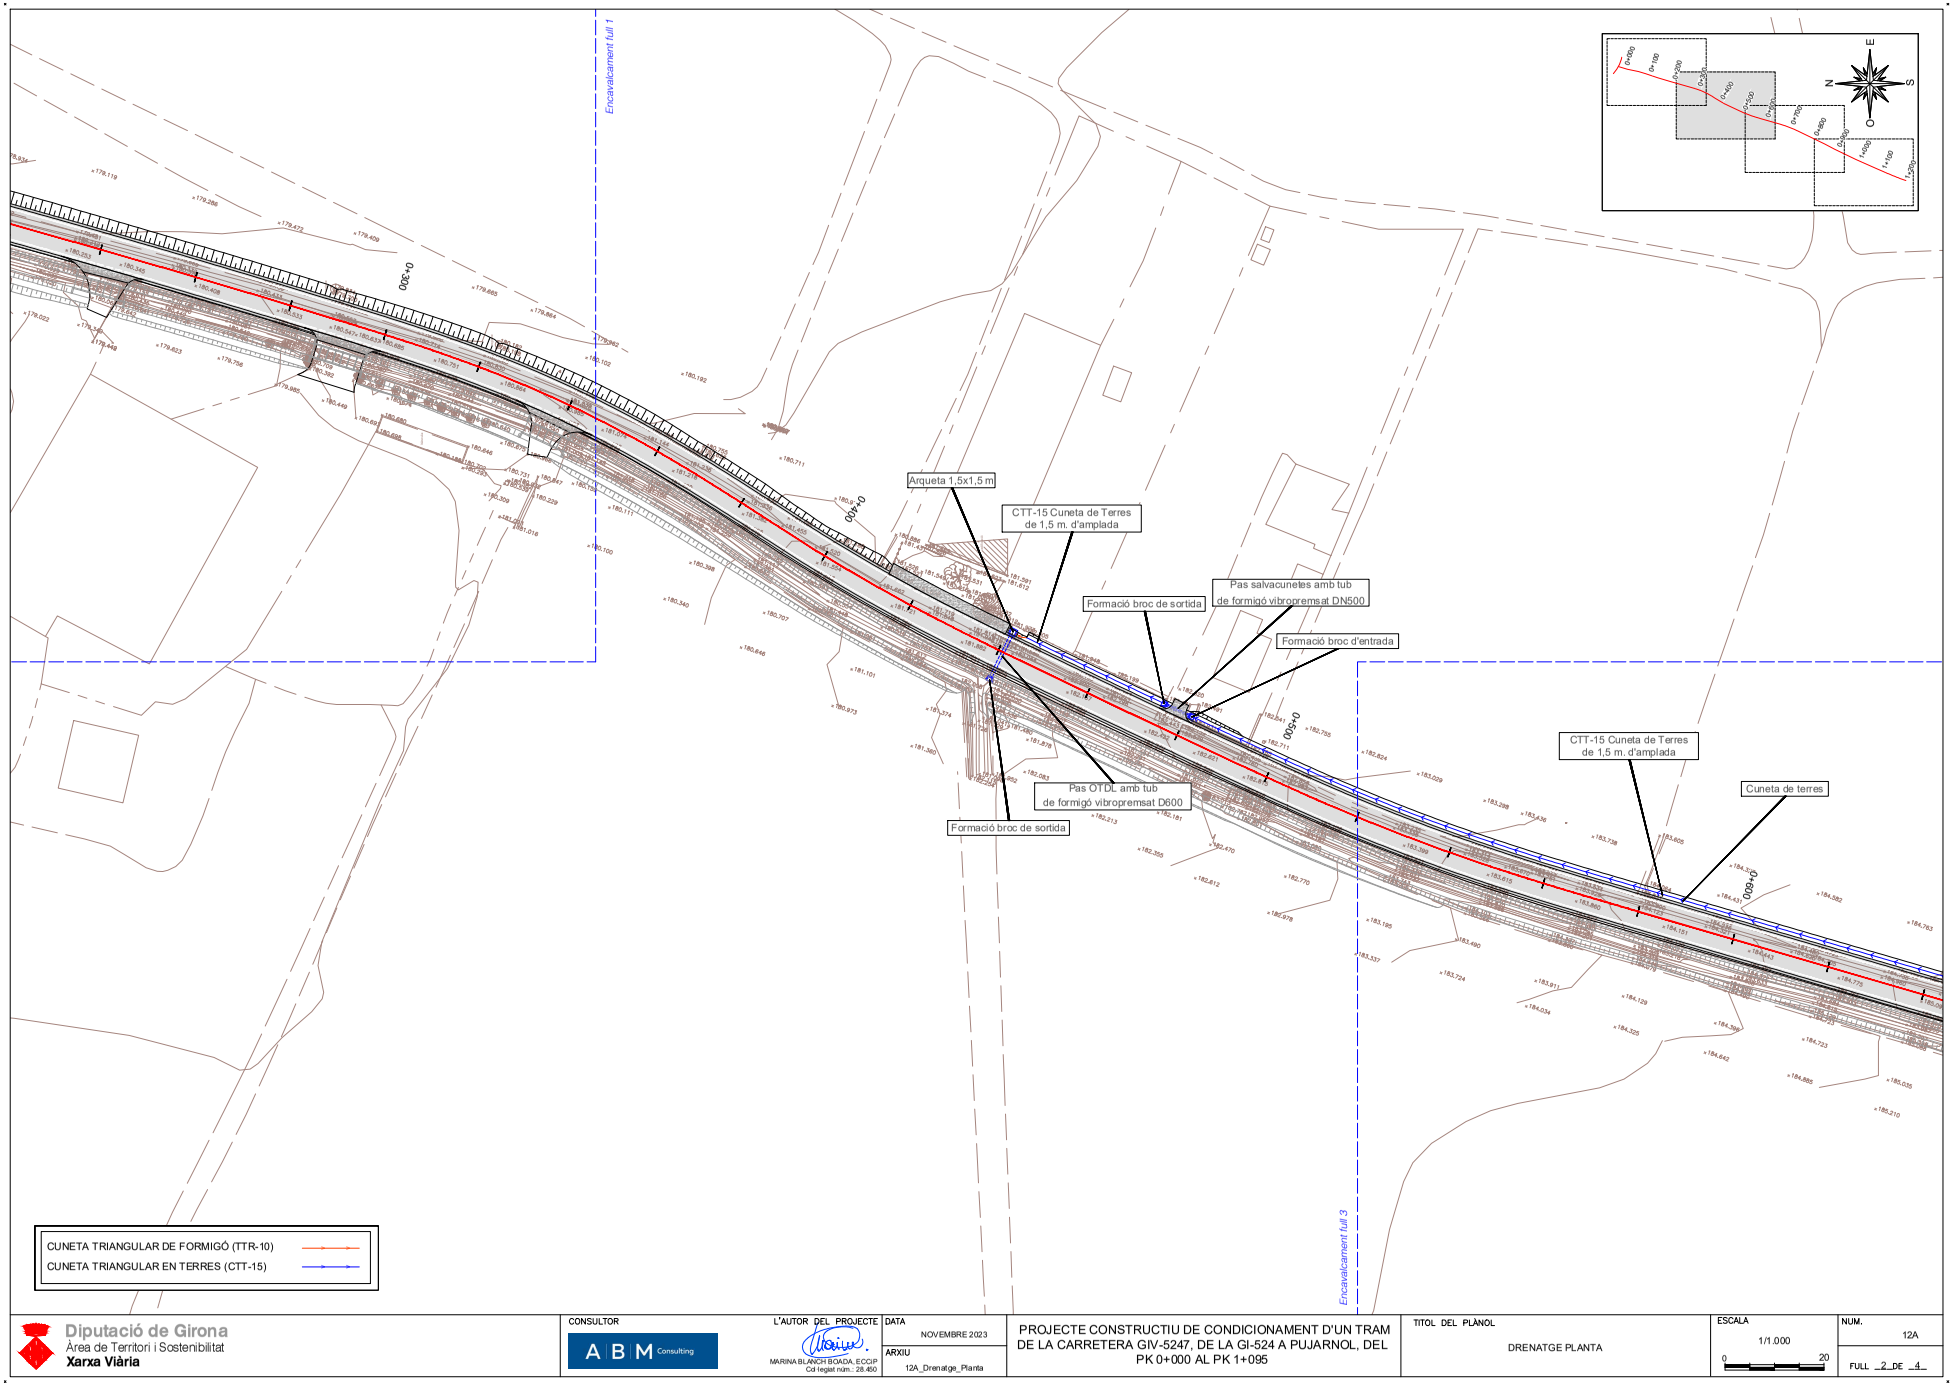

Diputació de Girona
Àrea de Territori i Sostenibilitat
Xarxa Viària

CONSULTOR: ABM Consulting

L'AUTOR DEL PROJECTE: MARINA BLANCH BOADA, ECCIB Col·legiat núm.: 28.460

DATA: NOVEMBRE 2023

ARXIU: 12A_Drenatge_Planta

PROJECTE CONSTRUCTIU DE CONDICIONAMENT D'UN TRAM DE LA CARRETERA GIV-5247, DE LA GI-524 A PUJARNOL, DEL PK 0+000 AL PK 1+095

TITOL DEL PLÀNOL: DRENATGE PLANTA

ESCALA: 1/1.000 (0 — 20)

NUM.: 12A

FULL 2 DE 4

DIPUTACIÓ DE GIRONA - Projecte
Codi per a validació :GE0PN-L2KU8-N3SYC
Verificació :http://www.ddgi.cat/verificador
Aquesta és una còpia impresa del document electrònic referènciat : 625/974.

País: CAT, Institució: DDGI, Codi UACG: Xarxa Viària / 013, Núm. expedient: 2024/811, Codi Classificació: K010401
, Any expedient: 2024

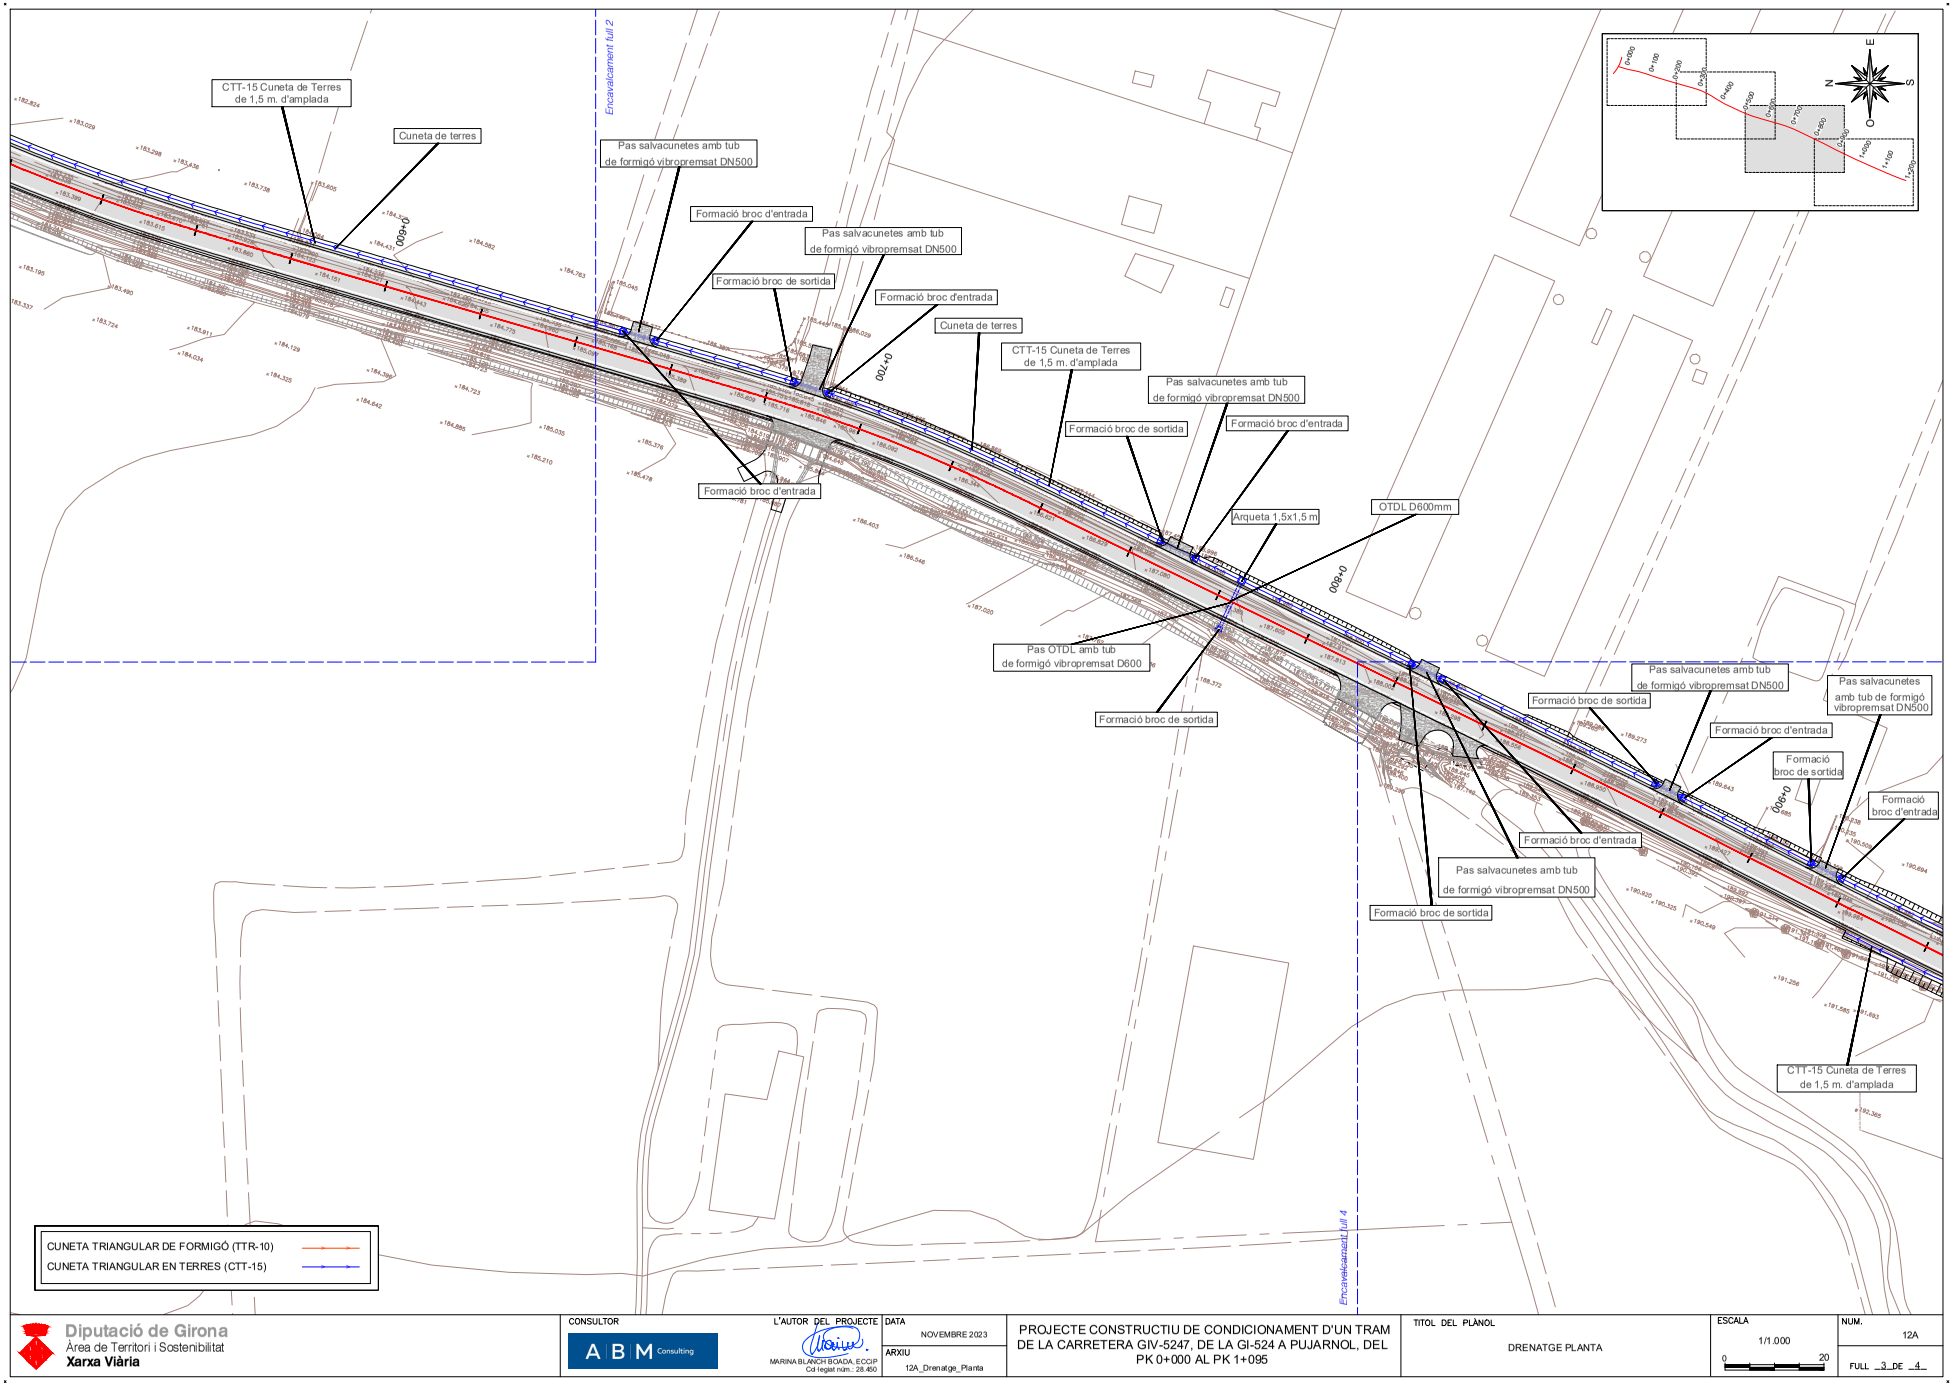

DIPUTACIÓ DE GIRONA - Projecte
Codi per a validació :GE0PN-L2KU8-N3SYC
Verificació :http://www.ddgi.cat/verificador
Aquesta és una còpia impresa del document electrònic referènciat : 626/974.

País: CAT, Institució: DDGI, Codi UACG: Xarxa Viària / 013, Núm. expedient: 2024/811, Codi Classificació: K010401
, Any expedient: 2024

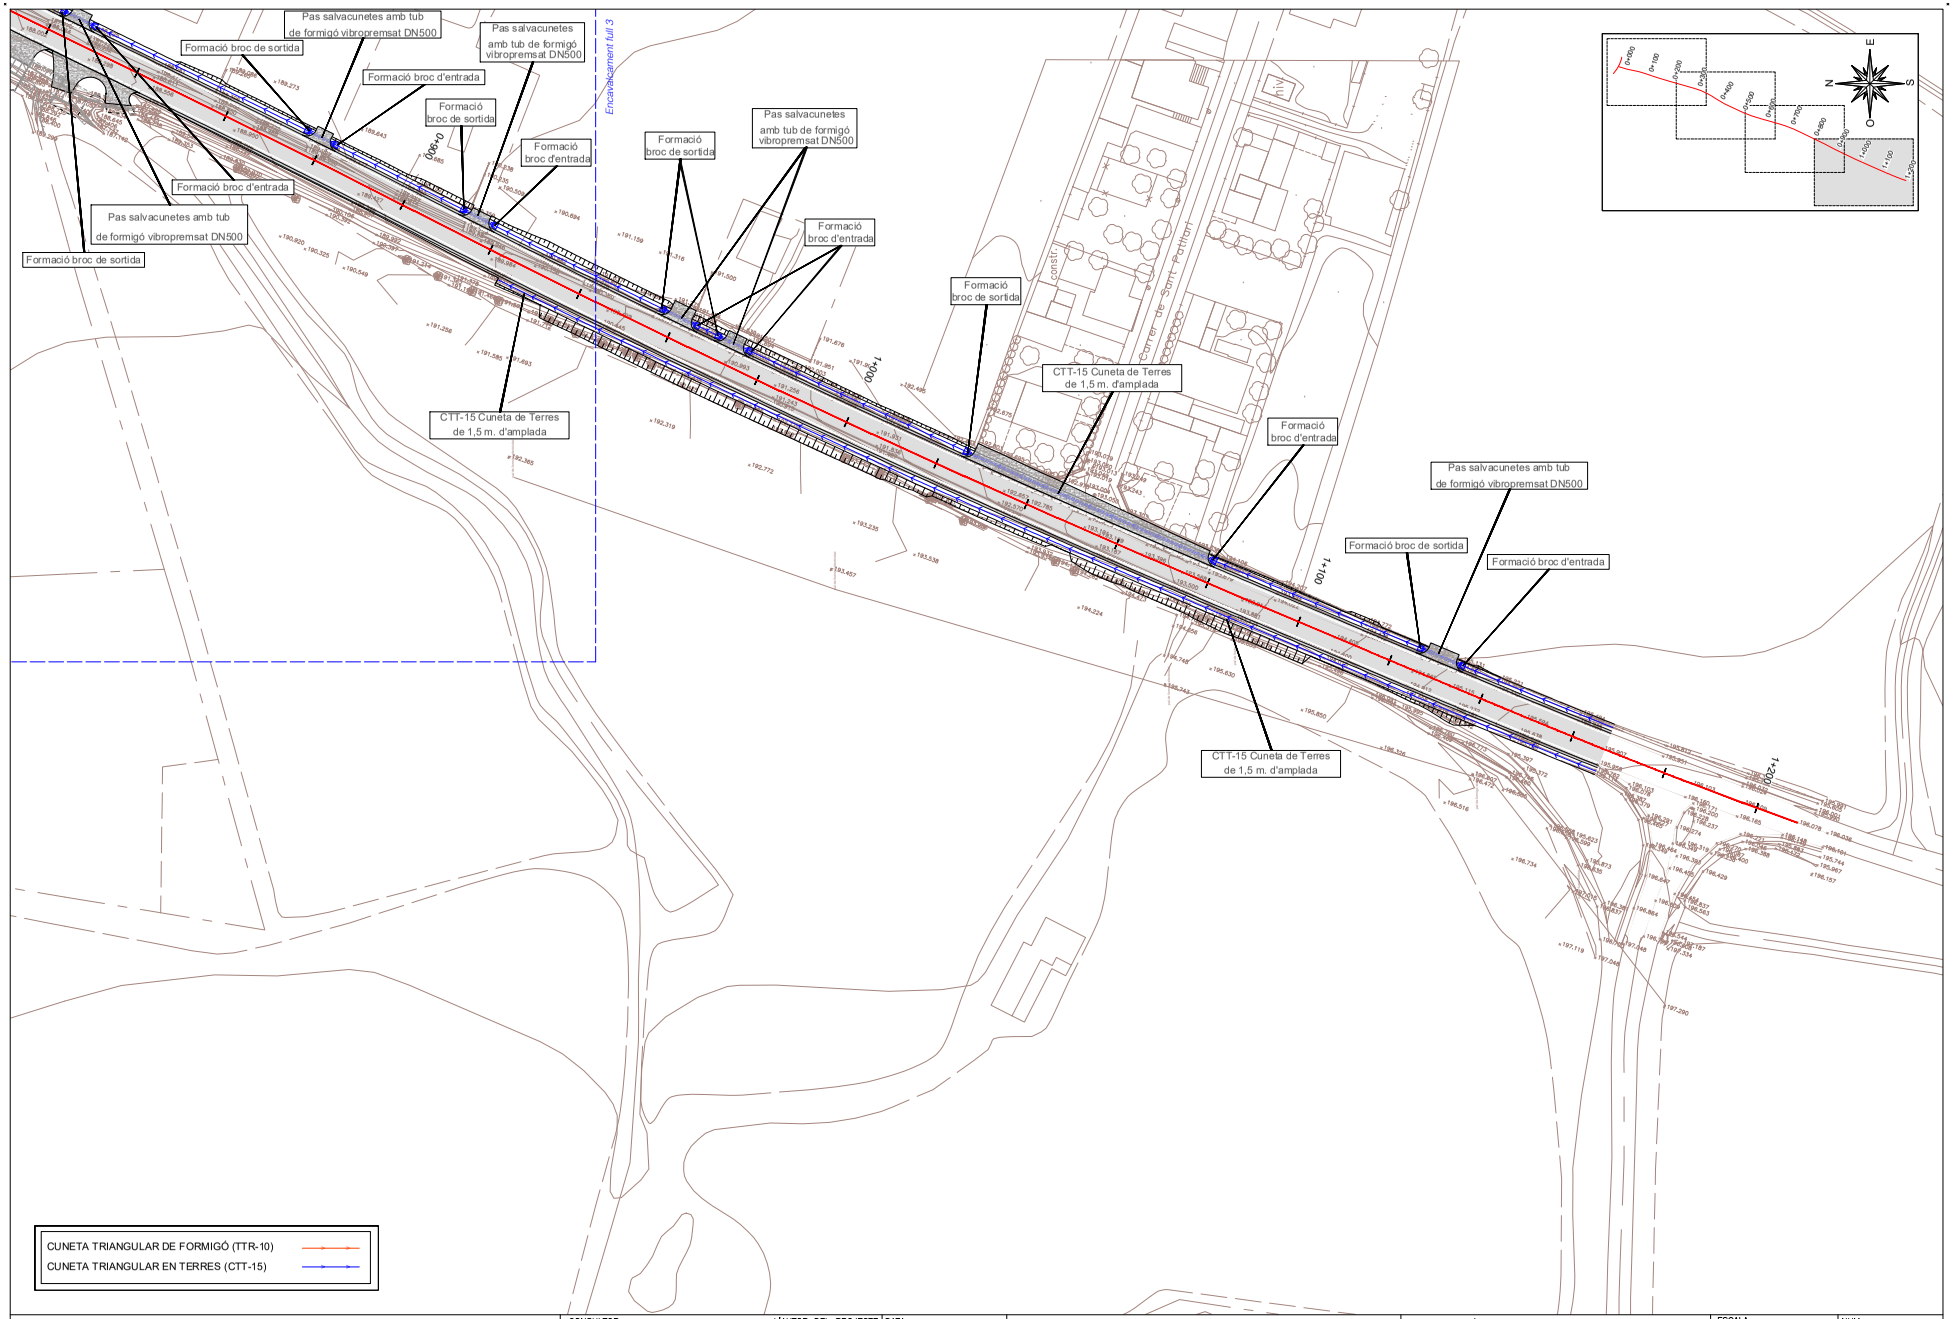

DIPUTACIÓ DE GIRONA - Projecte
Codi per a validació :GE0PN-L2KU8-N3SYC
Verificació :http://www.ddgi.cat/verificador
Aquesta és una còpia impresa del document electrònic referènciat : 627/974.

País: CAT, Institució: DDGI, Codi UACG: Xarxa Viària / 013, Núm. expedient: 2024/811, Codi Classificació: K010401
, Any expedient: 2024

INSTAL.LACIÓ TUB DE FORMIGÓ D'O.D. TRANSVERSAL

S < 1,0m

ESCALA: 1/10

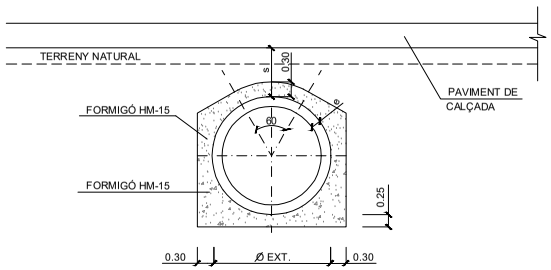

QUADRE DE DIMENSIONS DE TUBS FORMIGÓ VIBROPREMSAT

DN	DIMENSIONS			
	DI	DE	L(mm)	P. Kg/Ml
500	500	600	1000	190
600	600	720	1000	276

TUBS DE FORMIGÓ

ESCALA S/E

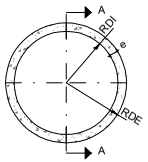

ALÇAT

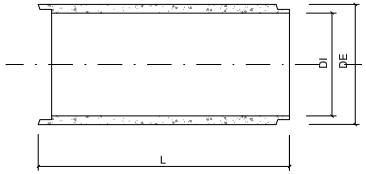

SECCIÓ A-A

DETALL DE JUNT DE GOMA (TIPUS LLÀGRIMA)

ESCALA S/E

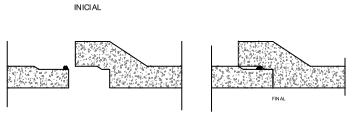

TIPOLOGIA DE TUBS DE FORMIGÓ

Ø400mm, Ø500mm, Ø600mm

ESCALA S/E

GIR

BROC PER A DESGUÀS DE CANONADA

Esc: S/E

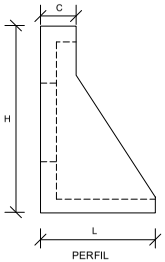

PERFIL

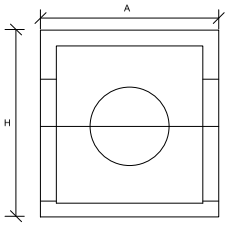

ALÇAT

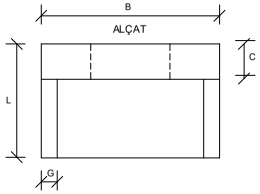

PLANTA

DETALL CUNETA DE FORMIGÓ

TIPUS CU-1 (TTR-10)

Esc: S/E

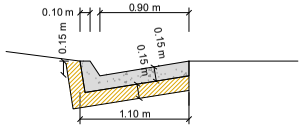

DETALL CUNETA EN TERRES

TIPUS CU-2 (CTT-15)

Esc: S/E

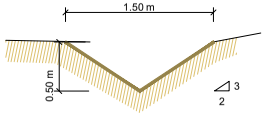

DETALL ARQUETA DE DRENATGE

ESCALA: 1/30

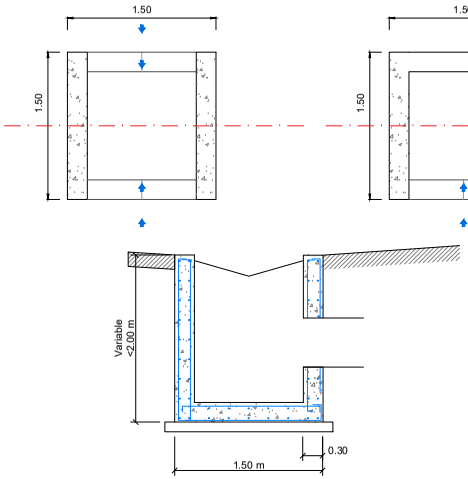

DETALL ARQUETA DE DRENATGE

ESCALA: 1/30

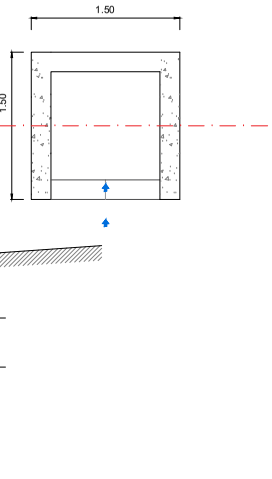

DETALL POU DRENATGE

ESCALA: 1/30

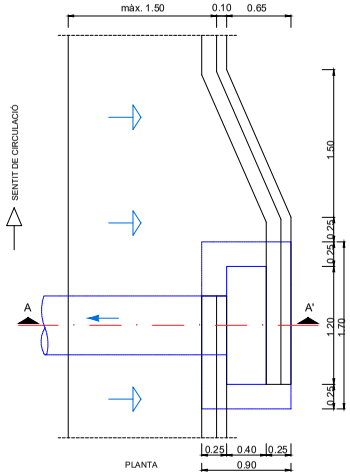

PLANTA

CUNETA FORMIGÓ TTR10

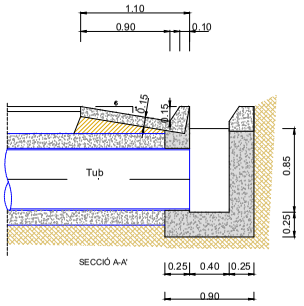

SECCIÓ A-A'

DIMENSIONS BROC PREFABRICAT

Ø	A	B	H	L	C	G	PES Kg/Ut.
50	90	90	95	56	18	8.5	329
60	90	90	95	56	18	8.5	329

RADIS DE DOBLEGAT MÍNIMS DE LES BARRES PER ARMADURES LLARGADES DEL QUADRE D'ESPECEJAMENT

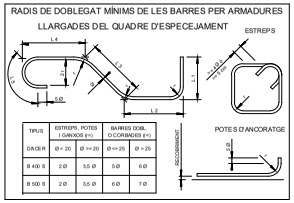

TIPUS	ESTREPS - POTES I GANXOS (r)		BARRES DOBL. O CORBADES (r)	
DA/DE	Ø < 20	Ø >= 20	Ø <= 25	Ø > 25
B 400 S	2 Ø	3,5 Ø	6 Ø	8 Ø
B 500 S	2 Ø	3,5 Ø	6 Ø	7 Ø

CARACTERÍSTIQUES DELS MATERIALS

ACERS

ACER PASSIU ---------- B 500 SD

FORMIGONS

FORMIGÓ DE NETEJA I ANIVELLAMENT ---------- HM-20

FORMIGÓ EN MASSA ---------- HM-20-B-20-Xo

FORMIGÓ ARMAT ---------- HA-25-B-20-XC2

TIPUS DE CONTROL EN ELEMENTS DE FORMIGÓ

ACER PASSIU ---------- NORMAL

FORMIGÓ ---------- INTENS

EXECUCIÓ ---------- INTENS

RECOBRIMENTS

FORMIGÓ EN CONTACTE AMB EL TERRENY ---------- 50 mm

RESTA' ---------- 30 mm

'NOTA : CIMENT TIPUS CEM I

COEFICIENTS DE SEGURITAT PREVISTOS EN ELS CÀLCULS

δg = 1.35 δq = 1.5 δa = 1.15

δc = 1.5 δa = 1.1 χacc = 1.0

Diputació de Girona

Àrea de Territori i Sostenibilitat

Xarxa Viària

CONSULTOR: ABM Consulting

L'AUTOR DEL PROJECTE: MARINA BLANCH BOADA, ECCP, Col·legiat núm.: 28.450

DATA: NOVEMBRE 2023

ARXIU: 12B_Drenatge_Detalls

PROJECTE CONSTRUCTIU DE CONDICIONAMENT D'UN TRAM DE LA CARRETERA GIV-5247, DE LA GI-524 A PUJARNOL, DEL PK 0+000 AL PK 1+095

TITOL DEL PLÀNOL: DRENATGE DETALLS

ESCALA: S/E

NUM.: 12B

FULL 1 DE 1

DIPUTACIÓ DE GIRONA - Projecte
Codi per a validació :GE0PN-L2KU8-N3SYC
Verificació :http://www.ddgi.cat/verificador
Aquesta és una còpia impresa del document electrònic referènciat : 628/974.

País: CAT, Institució: DDGI, Codi UACG: Xarxa Viària / 013, Núm. expedient: 2024/811, Codi Classificació: K010401
, Any expedient: 2024

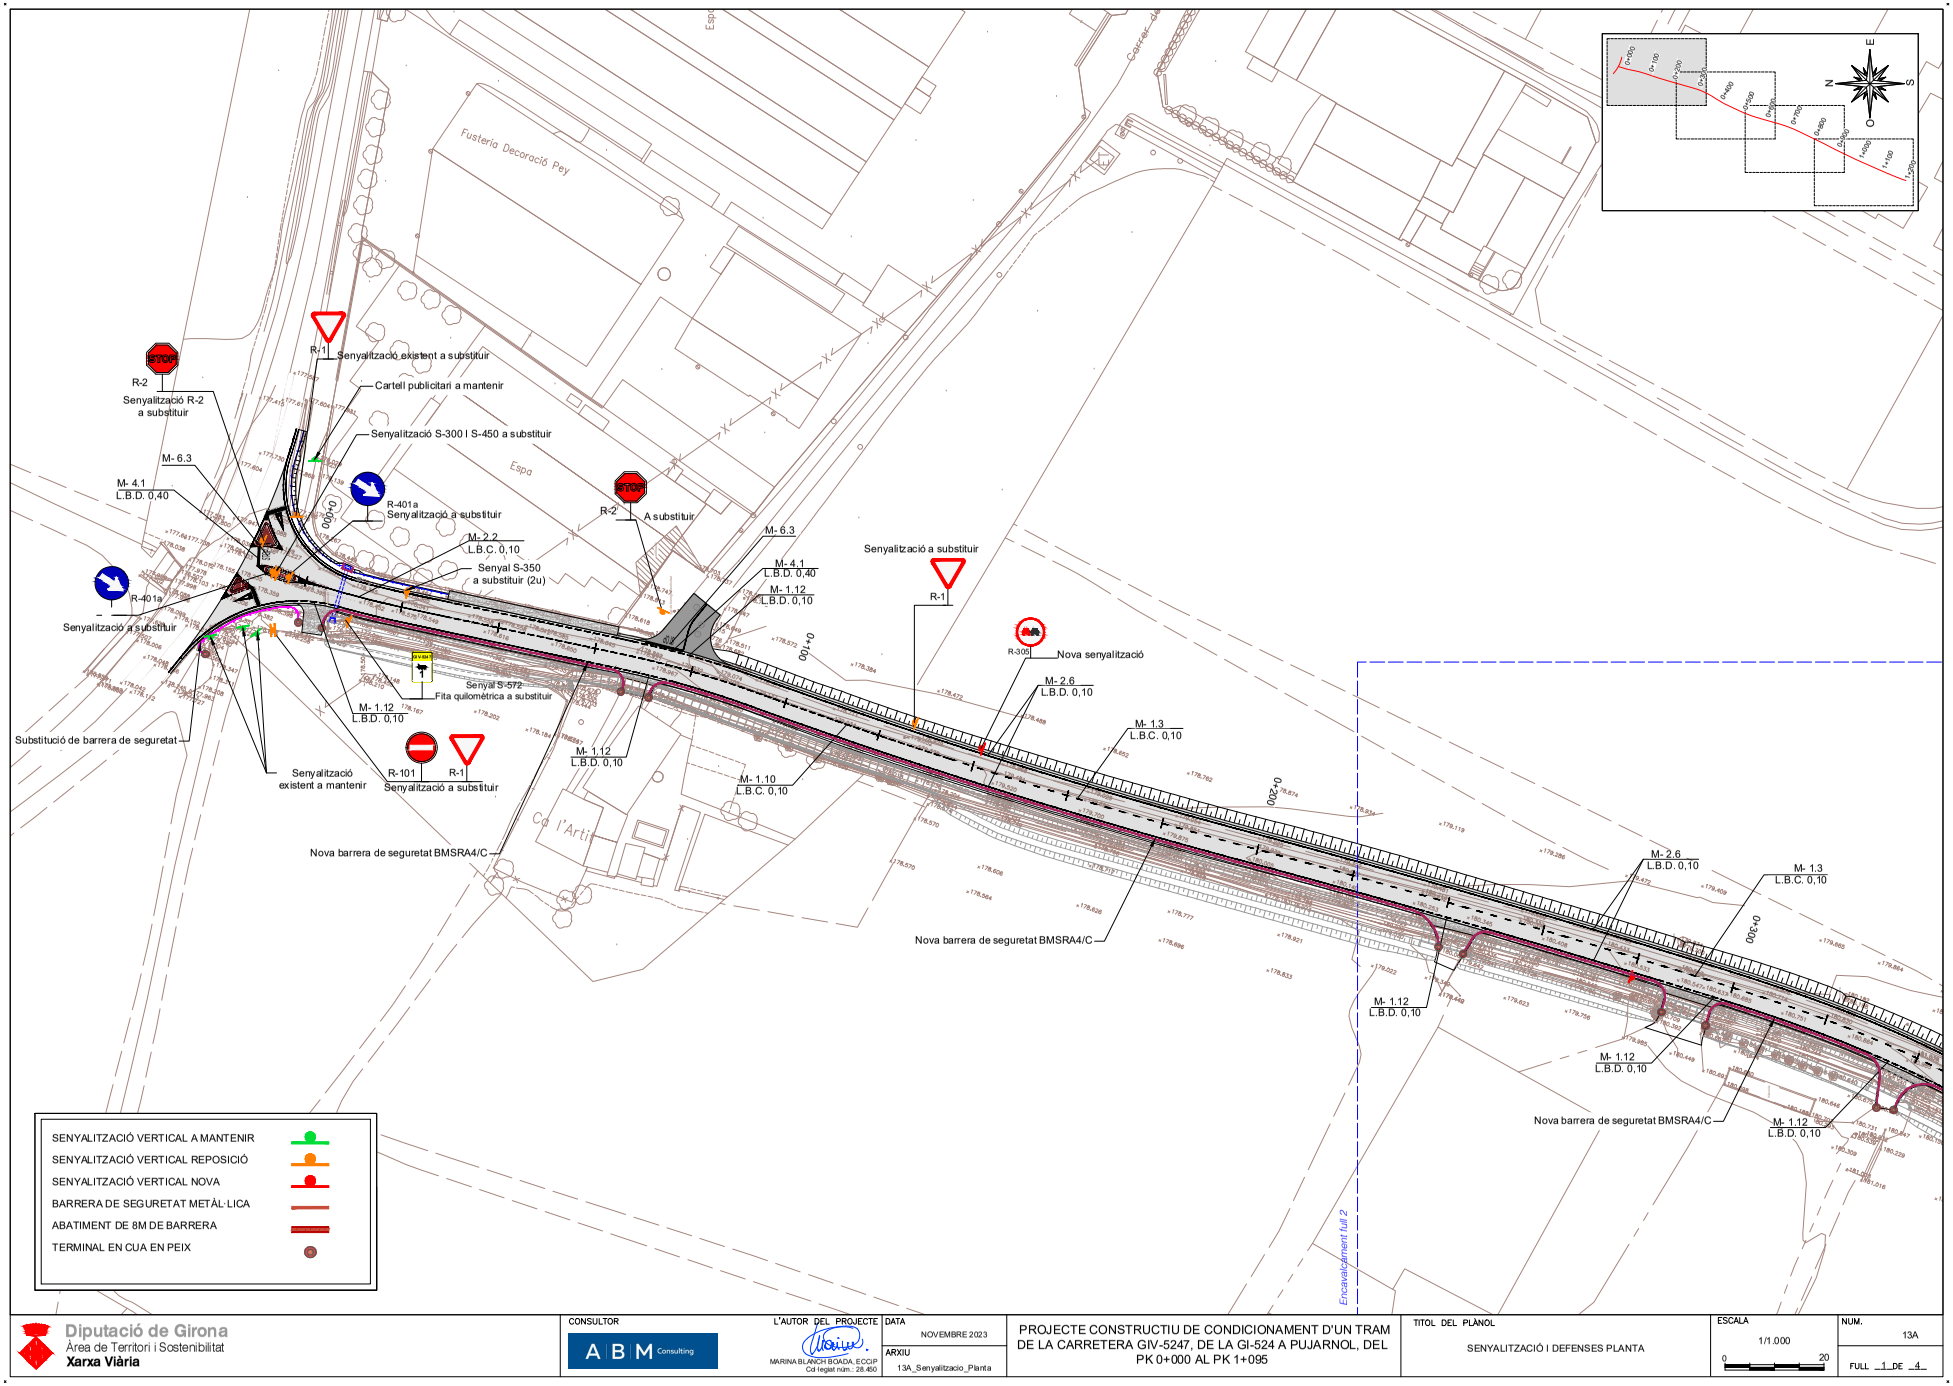

DIPUTACIÓ DE GIRONA - Projecte
Codi per a validació :GE0PN-L2KU8-N3SYC
Verificació :http://www.ddgi.cat/verificador
Aquesta és una còpia impresa del document electrònic referènciat : 629/974.

País: CAT, Institució: DDGI, Codi UACG: Xarxa Viària / 013, Núm. expedient: 2024/811, Codi Classificació: K010401
, Any expedient: 2024

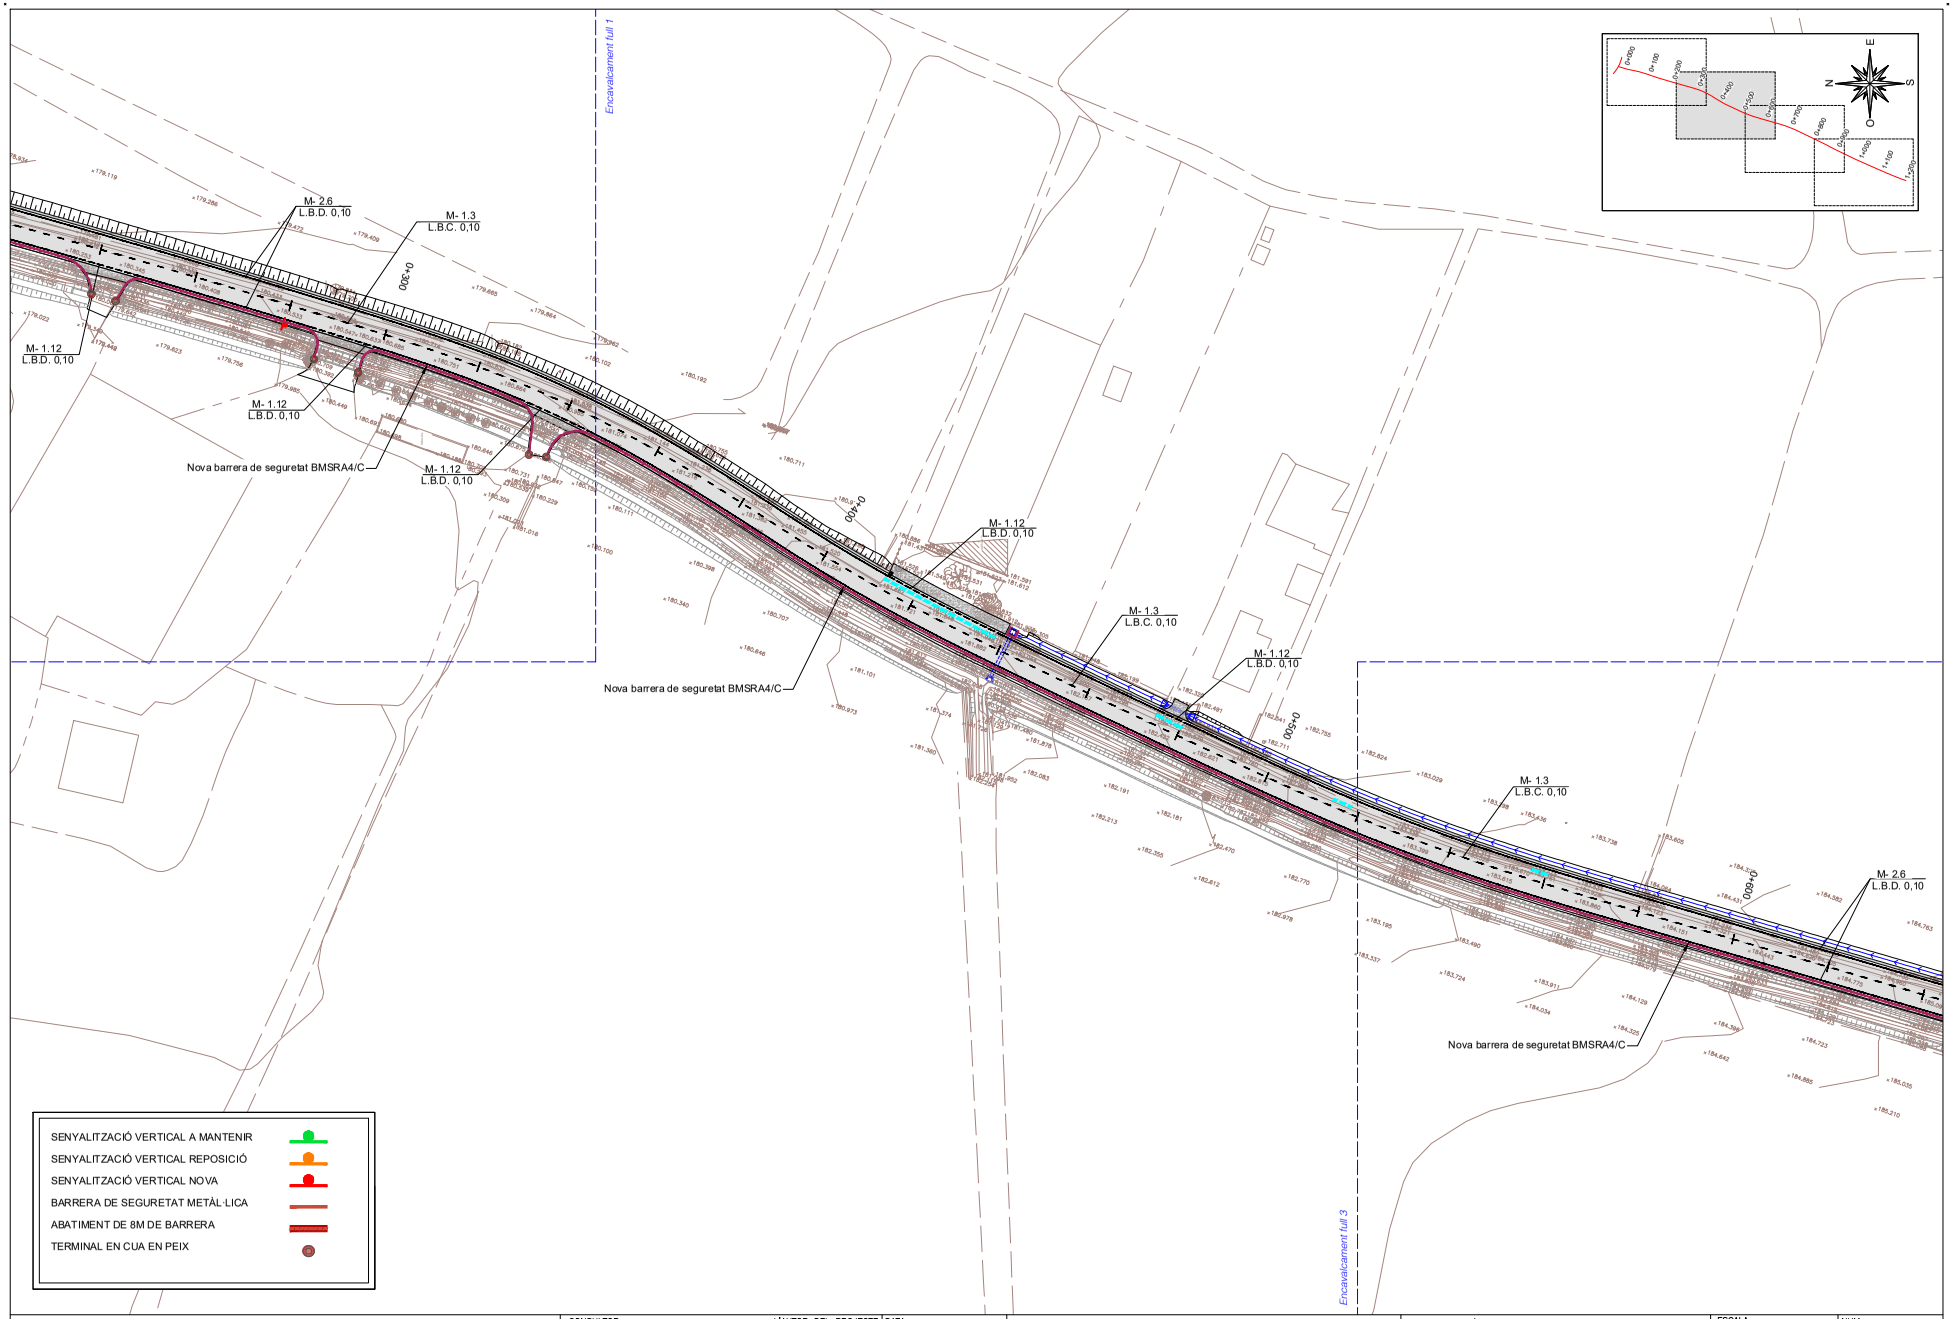

Diputació de Girona
Àrea de Territori i Sostenibilitat
Xarxa Viària

CONSULTOR: ABM Consulting

L'AUTOR DEL PROJECTE: MARINA BLANCH BOADA, ECCIB Col·legiat núm.: 28.460

DATA: NOVEMBRE 2023

ARXIU: 13A_Senyalitzacio_Planta

PROJECTE CONSTRUCTIU DE CONDICIONAMENT D'UN TRAM DE LA CARRETERA GIV-5247, DE LA GI-524 A PUJARNOL, DEL PK 0+000 AL PK 1+095

TITOL DEL PLÀNOL: SENYALITZACIÓ I DEFENSES PLANTA

ESCALA: 1/1.000 (0 — 20)

NUM.: 13A

FULL 2 DE 4

DIPUTACIÓ DE GIRONA - Projecte
Codi per a validació :GE0PN-L2KU8-N3SYC
Verificació :http://www.ddgi.cat/verificador
Aquesta és una còpia impresa del document electrònic referènciat : 630/974.

País: CAT, Institució: DDGI, Codi UACG: Xarxa Viària / 013, Núm. expedient: 2024/811, Codi Classificació: K010401
, Any expedient: 2024

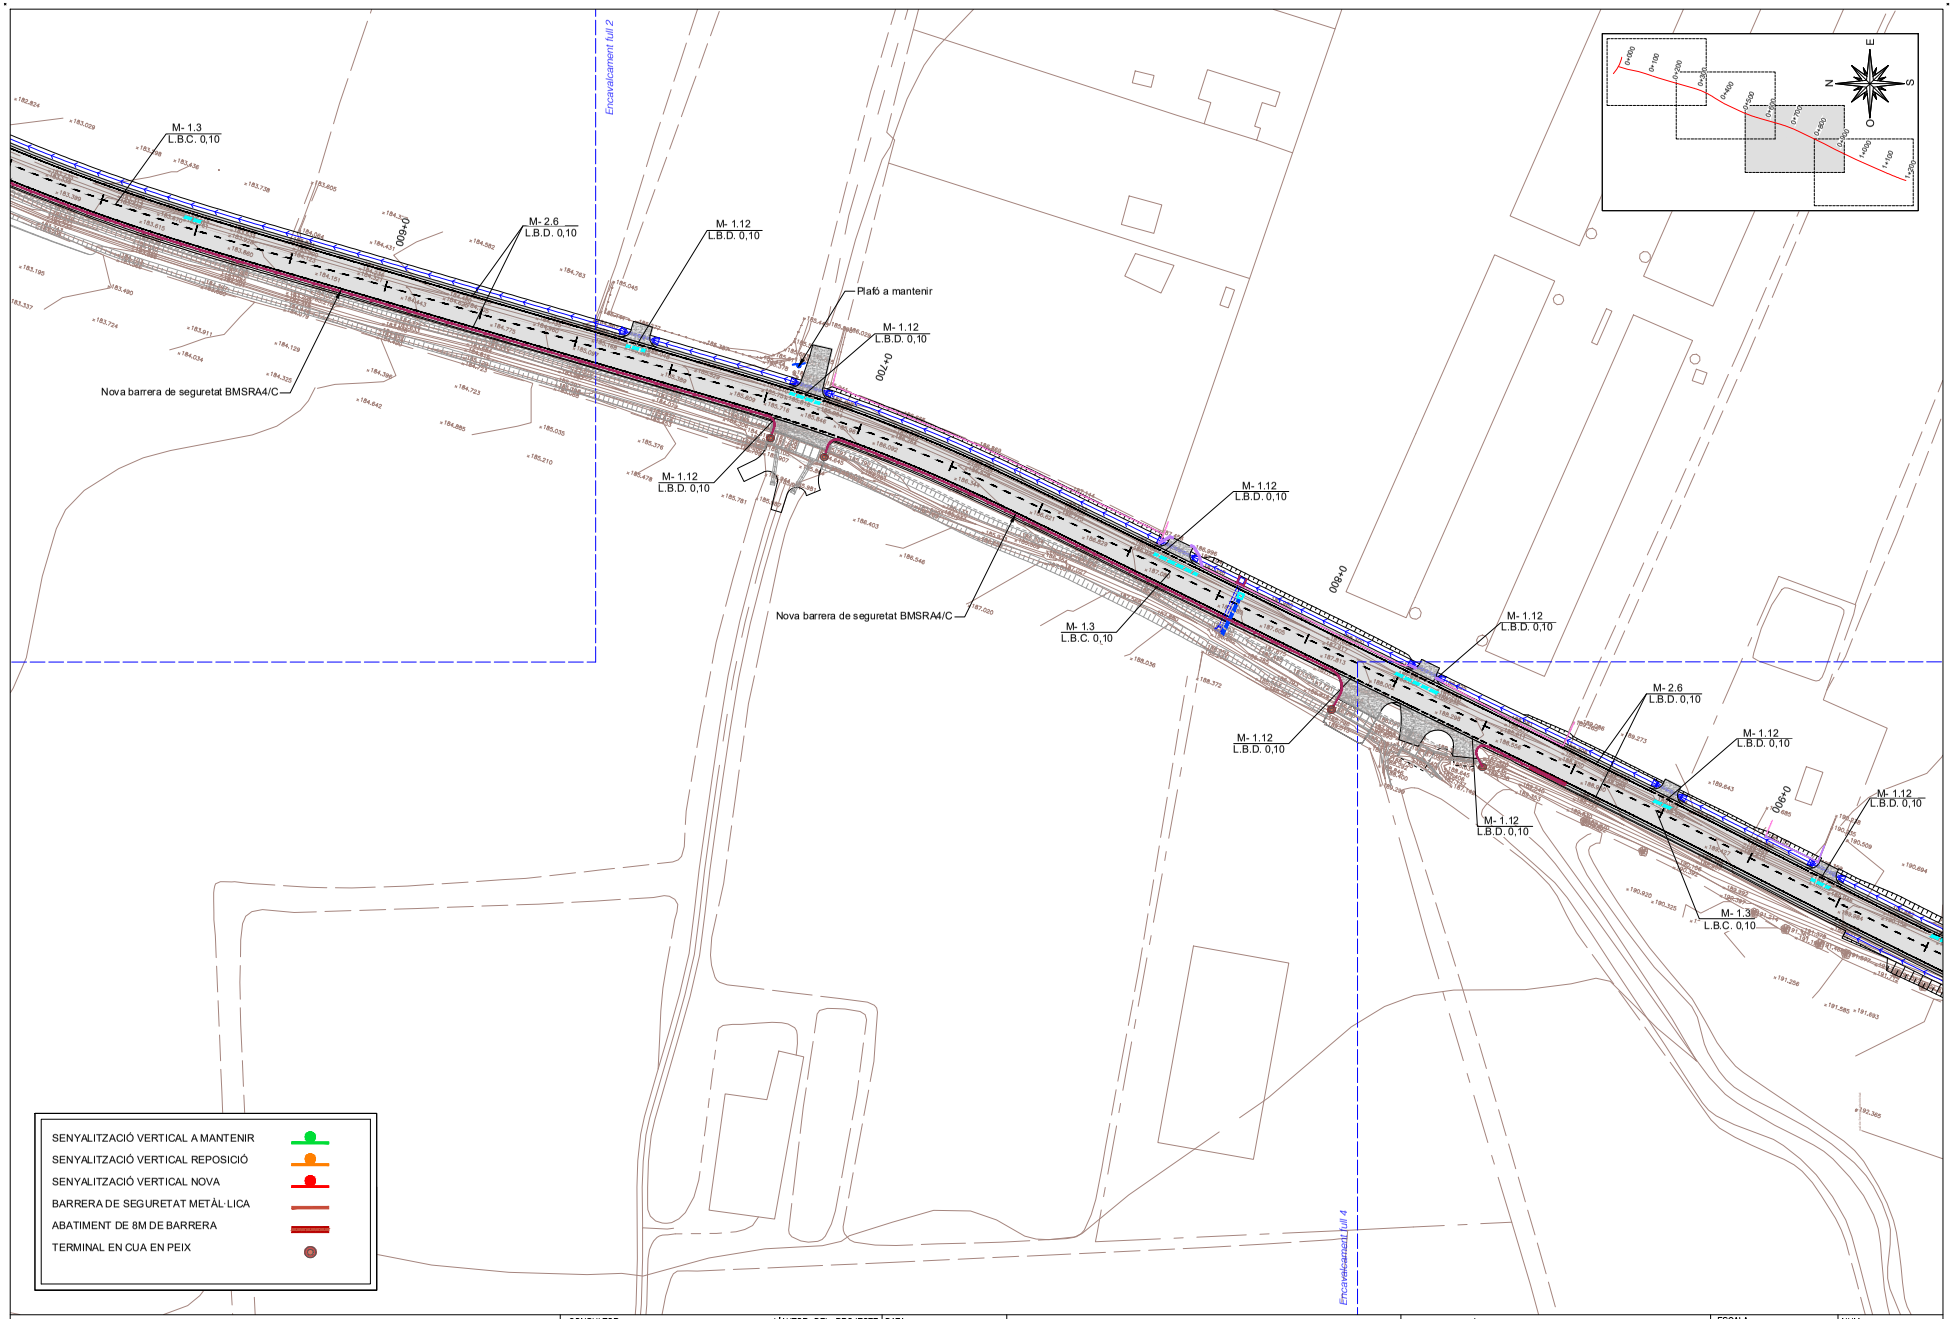

DIPUTACIÓ DE GIRONA - Projecte
Codi per a validació :GE0PN-L2KU8-N3SYC
Verificació :http://www.ddgi.cat/verificador
Aquesta és una còpia impresa del document electrònic referènciat : 631/974.

País: CAT, Institució: DDGI, Codi UACG: Xarxa Viària / 013, Núm. expedient: 2024/811, Codi Classificació: K010401
, Any expedient: 2024

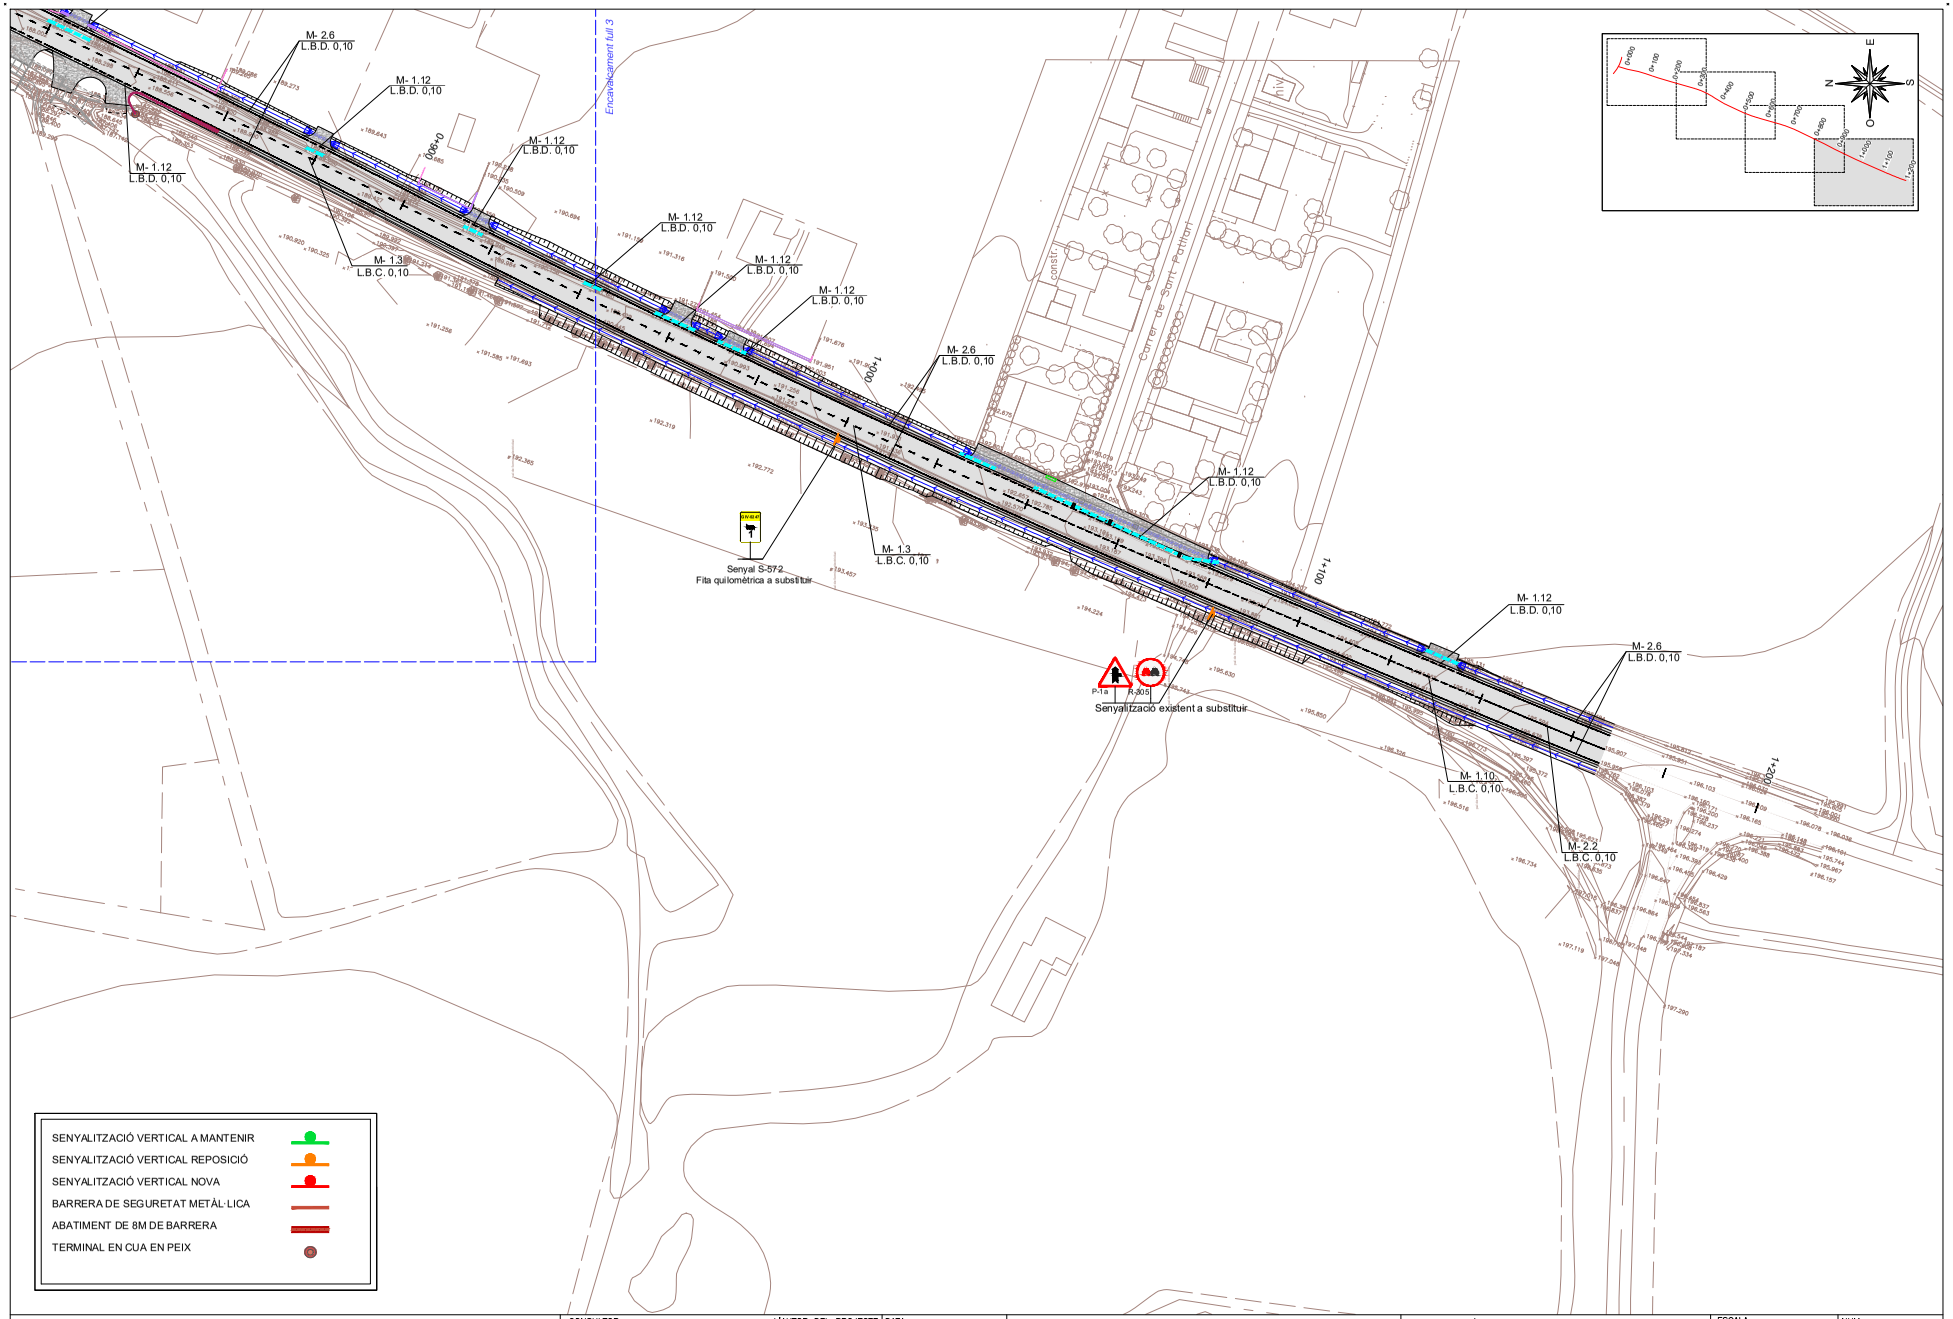

DIPUTACIÓ DE GIRONA - Projecte
Codi per a validació :GE0PN-L2KU8-N3SYC
Verificació :http://www.ddgi.cat/verificador
Aquesta és una còpia impresa del document electrònic referènciat : 632/974.

País: CAT, Institució: DDGI, Codi UACG: Xarxa Viària / 013, Núm. expedient: 2024/811, Codi Classificació: K010401
, Any expedient: 2024

MARQUES LONGITUDINALS DISCONTÍNUES

Esc: S/E

VIA AMB VM < 60 Km/h

M-1.3 — PER A SEPARACIÓ DE CARRILS NORMALS

M-1.5 — PER A SEPARACIÓ DE CARRILS REVERSIBLES

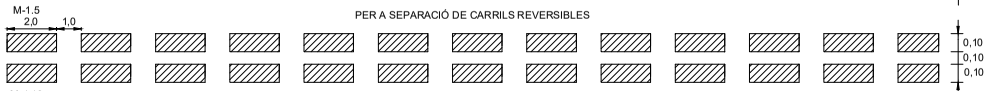

M-1.10 — PER A PREAVÍS DE MARCA CONTÍNUA

M-1.12 — PER A LÍMIT DE CALÇADA

M-1.7 — PER A SEPARACIÓ DE CARRIL ESPECIAL O D'ENTRADA O DE SORTIDA

M-1.8 — PER A PREAVÍS D'UNA BIFURCACIÓ

MARQUES LONGITUDINALS CONTÍNUES

M-2.1 — PER A SEPARACIÓ DE CARRILS EN EL MATEIX SENTIT

M-2.2 — PER A SEPARACIÓ DE SENTITS

M-2.3

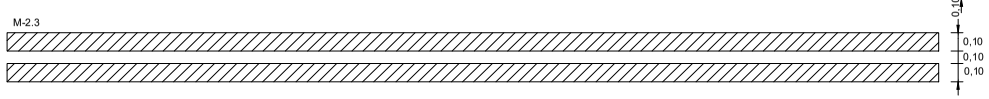

M-2.4 — PER A SEPARACIÓ DE CARRIL ESPECIAL O D'ENTRADA O SORTIDA

M-2.6 — PER A VORA DE CALÇADA

MARQUES LONGITUDINALS CONTÍNUES ADOSSADES A DISCONTÍNUES

M-3.3 — PER A REGULARITZACIÓ DE L'AVANÇAMENT

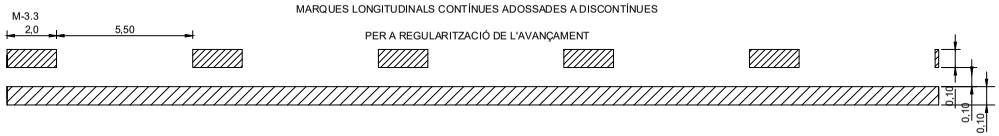

MARQUES TRANSVERSALS

M-4.1 — LÍNIA DE PARADA

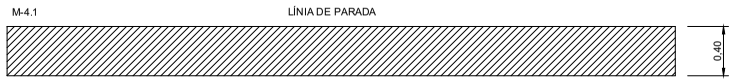

M-4.2 — LÍNIA DE CEDIU EL PAS

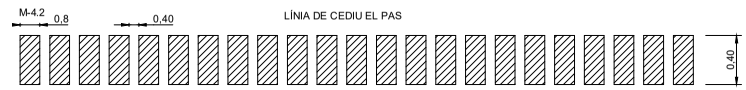

ZEBREJATS

A. CIRCULACIÓ EN DOBLE SENTIT

M-7.2

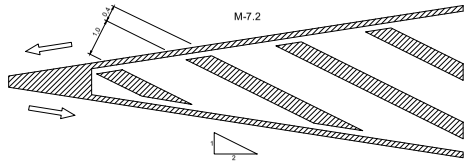

B. CIRCULACIÓ EN SENTIT ÚNIC

DIVERGENT

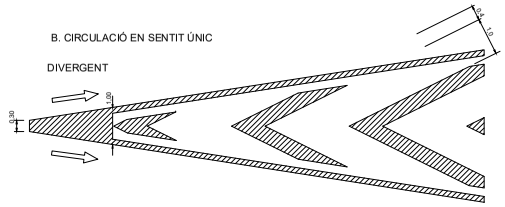

CONVERGENT

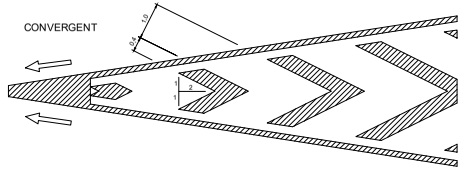

MARQUES VIALS

M-6.3

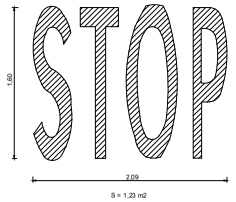

M-6.5

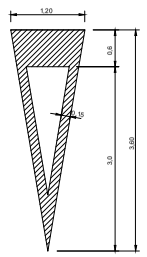

Diputació de Girona
Àrea de Territori i Sostenibilitat
Xarxa Viària

CONSULTOR	L'AUTOR DEL PROJECTE	DATA	TITOL DEL PLÀNOL	ESCALA	NUM.
A B M Consulting	MARINA BLANCH BOADA, ECCP Col·legiat núm.: 28.450	NOVEMBRE 2023 ARXIU: 13B_Senyalitzacio_Detalls	SENYALITZACIÓ I DEFENSES DETALLS	INDICADES	13B FULL 1 DE 2

PROJECTE CONSTRUCTIU DE CONDICIONAMENT D'UN TRAM DE LA CARRETERA GIV-5247, DE LA GI-524 A PUJARNOL, DEL PK 0+000 AL PK 1+095

DIPUTACIÓ DE GIRONA - Projecte
Codi per a validació :GE0PN-L2KU8-N3SYC
Verificació :http://www.ddgi.cat/verificador
Aquesta és una còpia impresa del document electrònic referènciat : 633/974.

País: CAT, Institució: DDGI, Codi UACG: Xarxa Viària / 013, Núm. expedient: 2024/811, Codi Classificació: K010401
, Any expedient: 2024

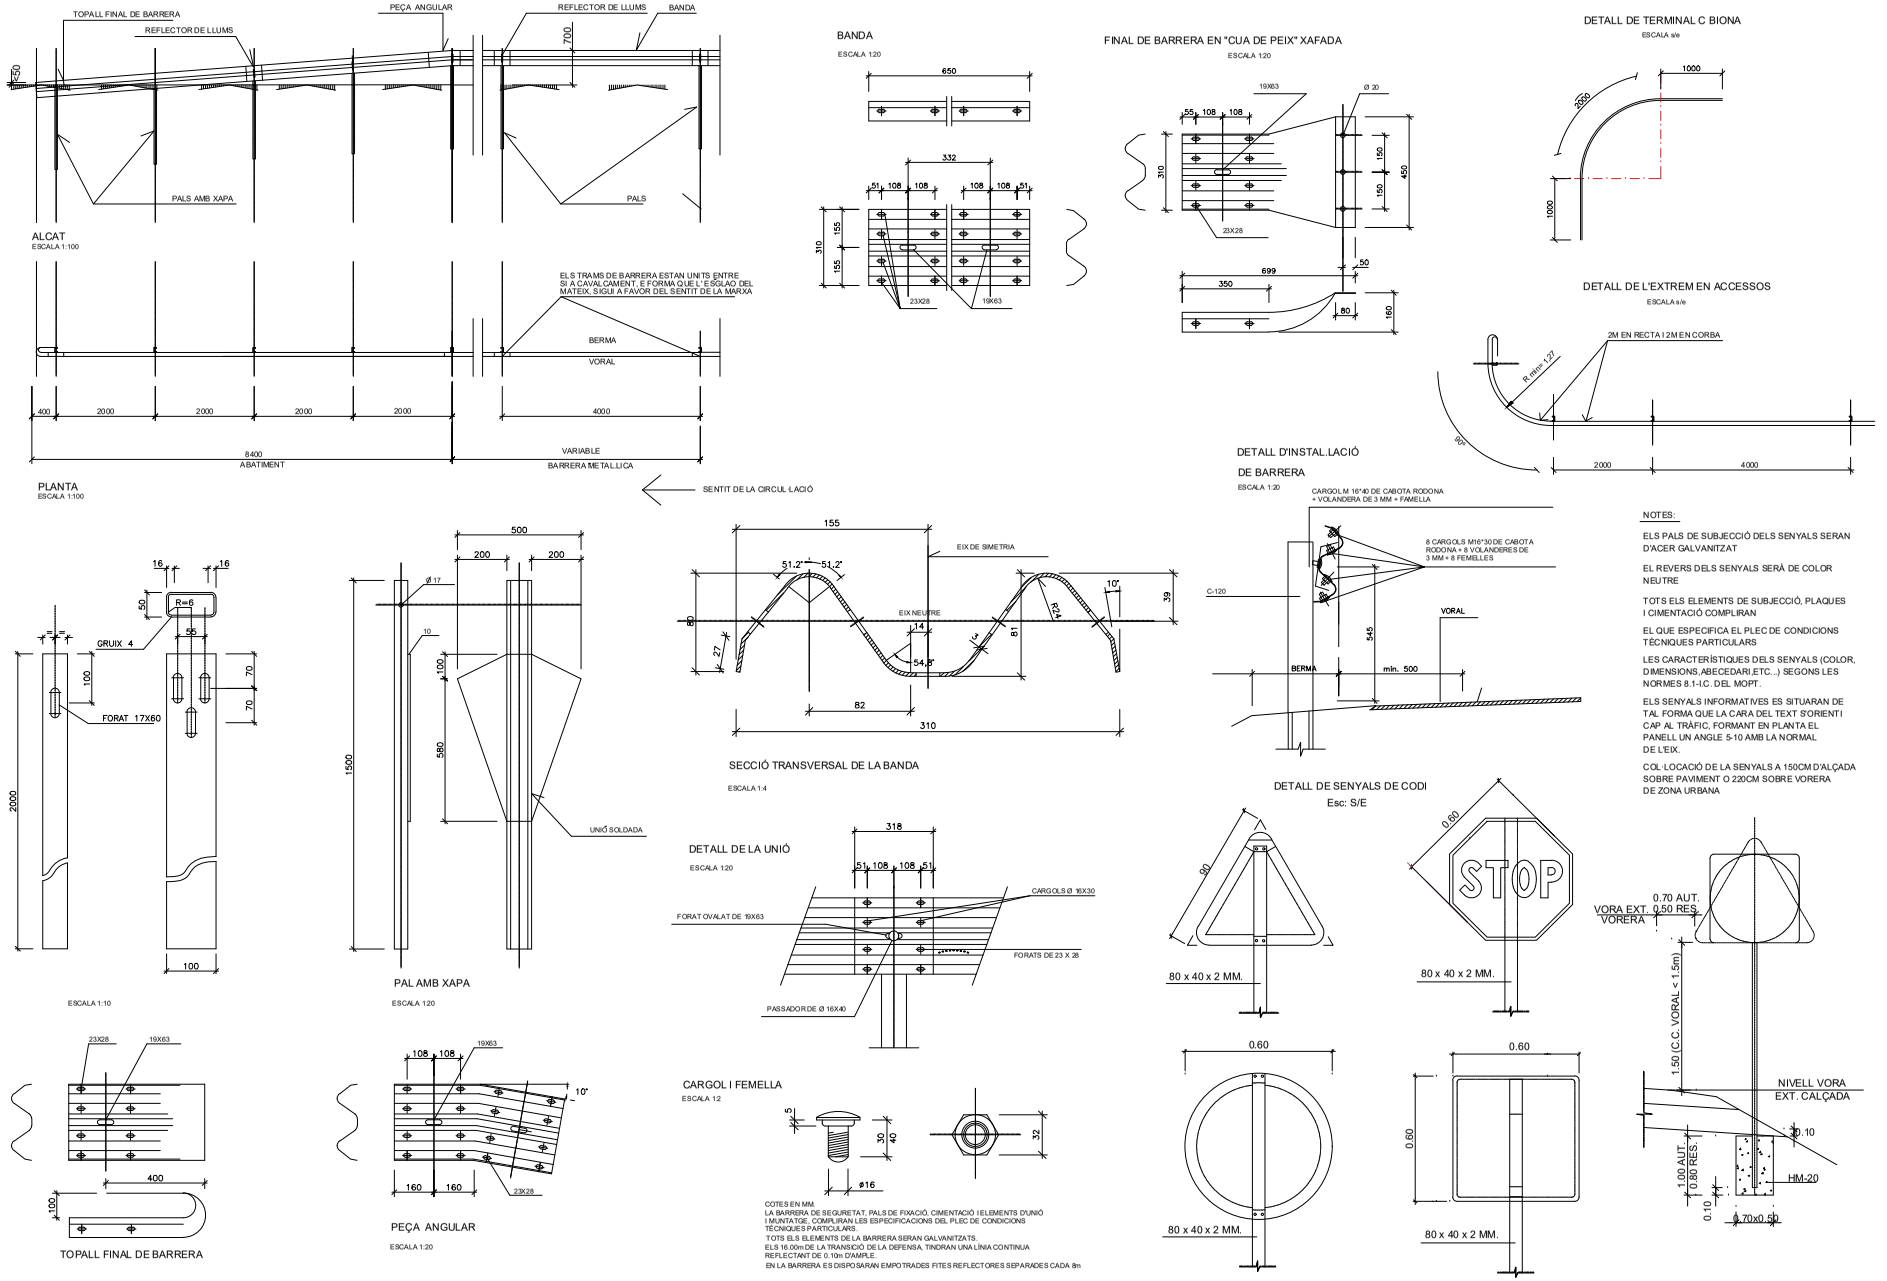

Diputació de Girona
Àrea de Territori i Sostenibilitat
Xarxa Viària

CONSULTOR	L'AUTOR DEL PROJECTE	DATA	TITOL DEL PLÀNOL	ESCALA	NUM.
ABM Consulting	MARINA BLANCH BOADA, ECCP Col·legiat núm.: 28.450	NOVEMBRE 2023 ARXIU: 13B_Senyalitzacio_Detalls	SENYALITZACIÓ I DEFENSES DETALLS	INDICADES	13B FULL 2 DE 2

PROJECTE CONSTRUCTIU DE CONDICIONAMENT D'UN TRAM DE LA CARRETERA GIV-5247, DE LA GI-524 A PUJARNOL, DEL PK 0+000 AL PK 1+095

DIPUTACIÓ DE GIRONA - Projecte
Codi per a validació :GE0PN-L2KU8-N3SYC
Verificació :http://www.ddgi.cat/verificador
Aquesta és una còpia impresa del document electrònic referènciat : 634/974.

País: CAT, Institució: DDGI, Codi UACG: Xarxa Viària / 013, Núm. expedient: 2024/811, Codi Classificació: K010401
, Any expedient: 2024

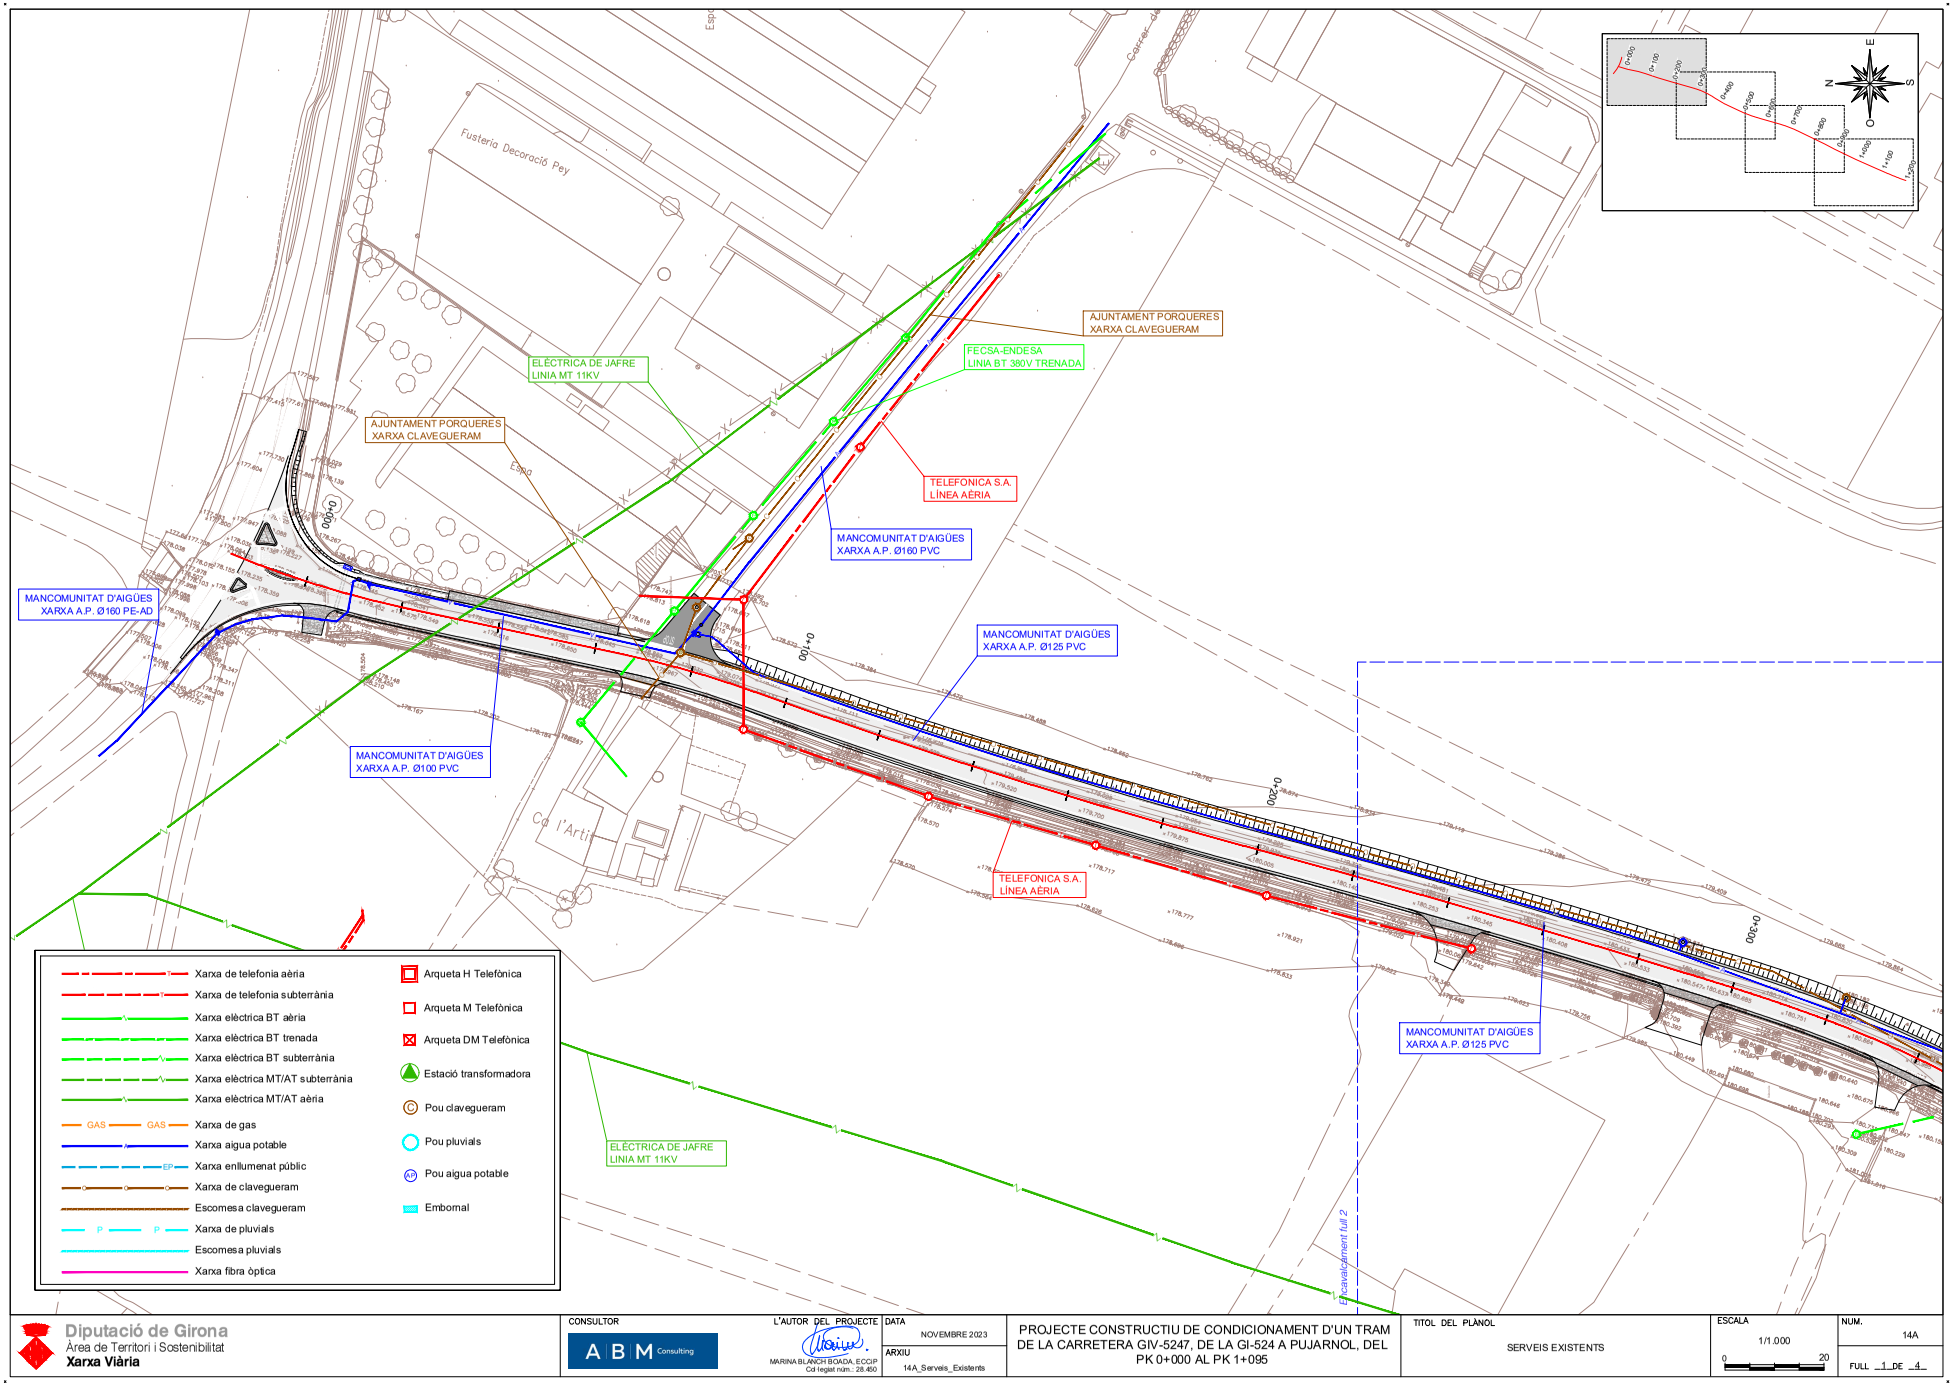

Diputació de Girona
Àrea de Territori i Sostenibilitat
Xarxa Viària

CONSULTOR: ABM Consulting

L'AUTOR DEL PROJECTE: MARINA BLANCH BOADA, ECCIB Col·legiat núm.: 28.460

DATA: NOVEMBRE 2023

ARXIU: 14A_Serveis_Existents

PROJECTE CONSTRUCTIU DE CONDICIONAMENT D'UN TRAM DE LA CARRETERA GIV-5247, DE LA GI-524 A PUJARNOL, DEL PK 0+000 AL PK 1+095

TITOL DEL PLÀNOL: SERVEIS EXISTENTS

ESCALA: 1/1.000 (0 — 20)

NUM.: 14A

FULL 1 DE 4

DIPUTACIÓ DE GIRONA - Projecte
Codi per a validació :GE0PN-L2KU8-N3SYC
Verificació :http://www.ddgi.cat/verificador
Aquesta és una còpia impresa del document electrònic referènciat : 635/974.

País: CAT, Institució: DDGI, Codi UACG: Xarxa Viària / 013, Núm. expedient: 2024/811, Codi Classificació: K010401
, Any expedient: 2024

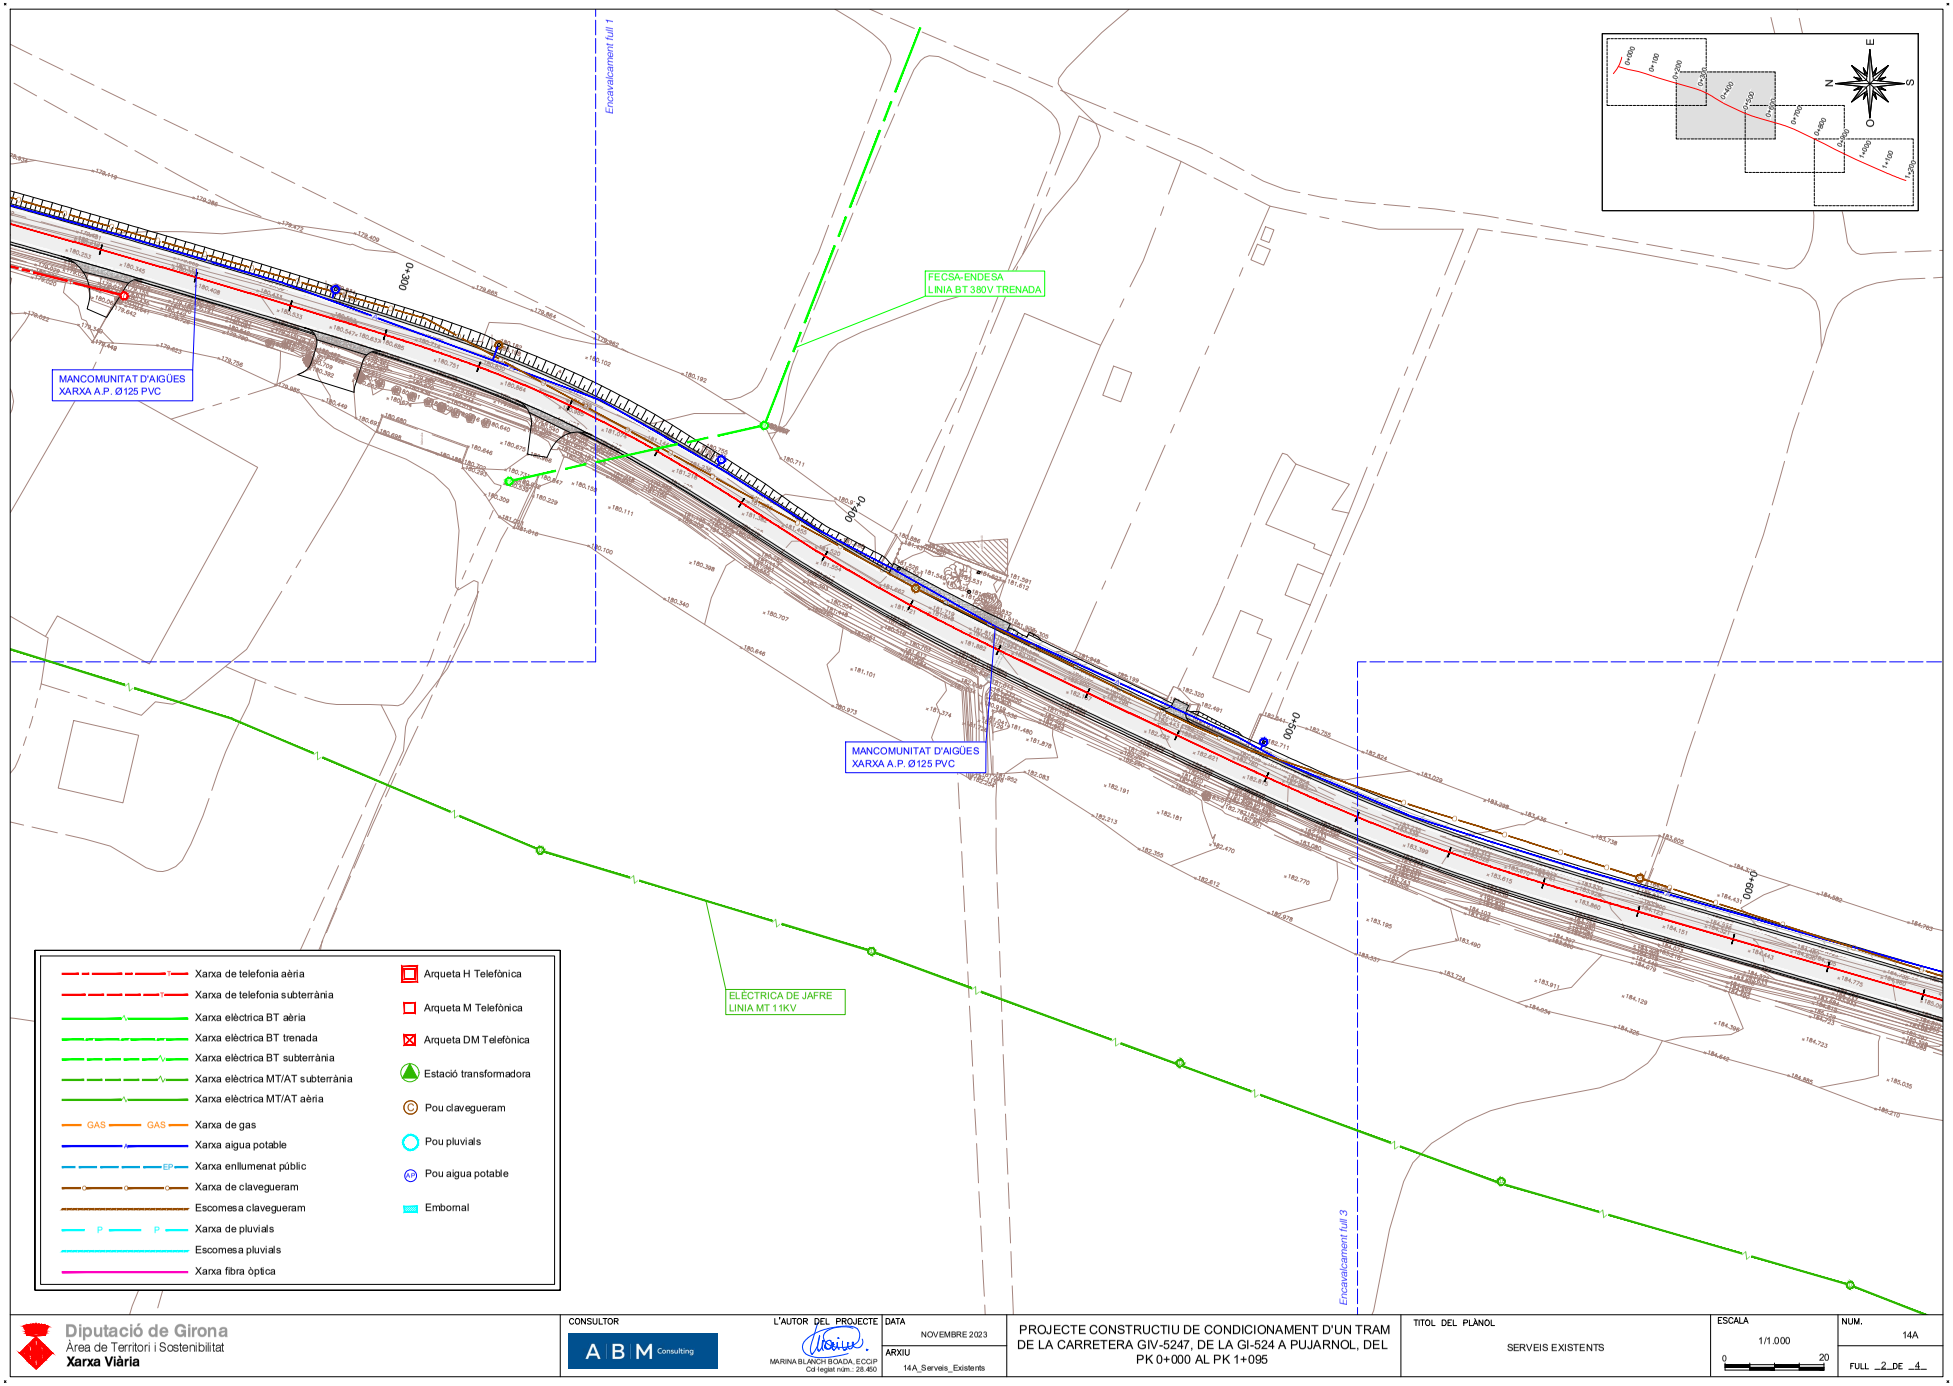

Diputació de Girona
Àrea de Territori i Sostenibilitat
Xarxa Viària

CONSULTOR: A B M Consulting

L'AUTOR DEL PROJECTE: MARINA BLANCH BOADA, ECCIB, Col·legiat núm.: 28.460

DATA: NOVEMBRE 2023

ARXIU: 14A_Serveis_Existents

PROJECTE CONSTRUCTIU DE CONDICIONAMENT D'UN TRAM DE LA CARRETERA GIV-5247, DE LA GI-524 A PUJARNOL, DEL PK 0+000 AL PK 1+095

TITOL DEL PLÀNOL: SERVEIS EXISTENTS

ESCALA: 1/1.000 (0 — 20)

NUM.: 14A

FULL 2 DE 4

DIPUTACIÓ DE GIRONA - Projecte
Codi per a validació :GE0PN-L2KU8-N3SYC
Verificació :http://www.ddgi.cat/verificador
Aquesta és una còpia impresa del document electrònic referènciat : 636/974.

País: CAT, Institució: DDGI, Codi UACG: Xarxa Viària / 013, Núm. expedient: 2024/811, Codi Classificació: K010401
, Any expedient: 2024

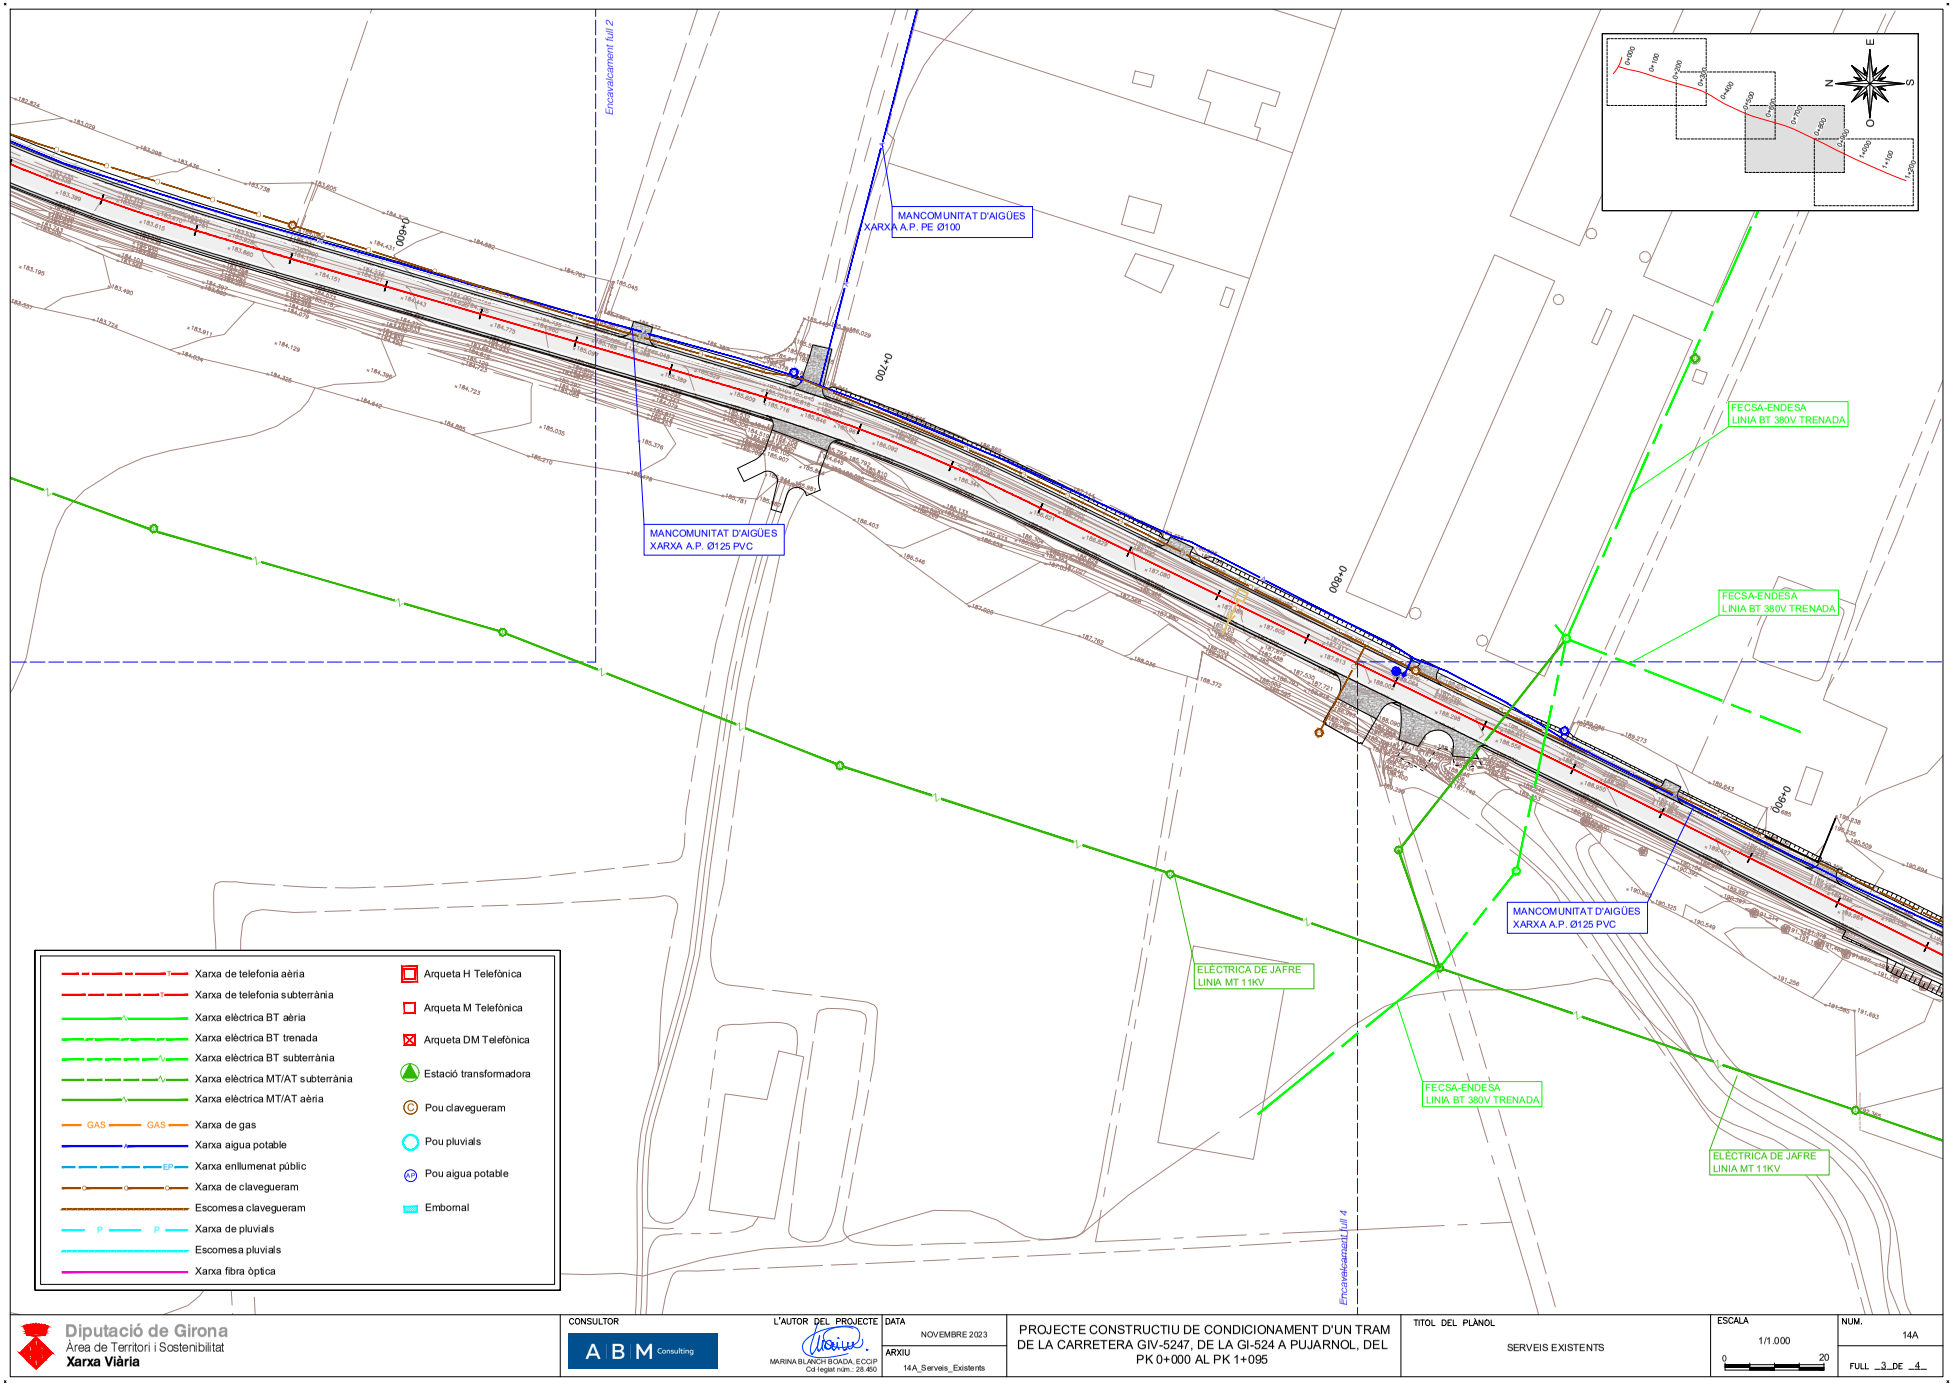

DIPUTACIÓ DE GIRONA - Projecte
Codi per a validació :GE0PN-L2KU8-N3SYC
Verificació :http://www.ddgi.cat/verificador
Aquesta és una còpia impresa del document electrònic referènciat : 637/974.

País: CAT, Institució: DDGI, Codi UACG: Xarxa Viària / 013, Núm. expedient: 2024/811, Codi Classificació: K010401
, Any expedient: 2024

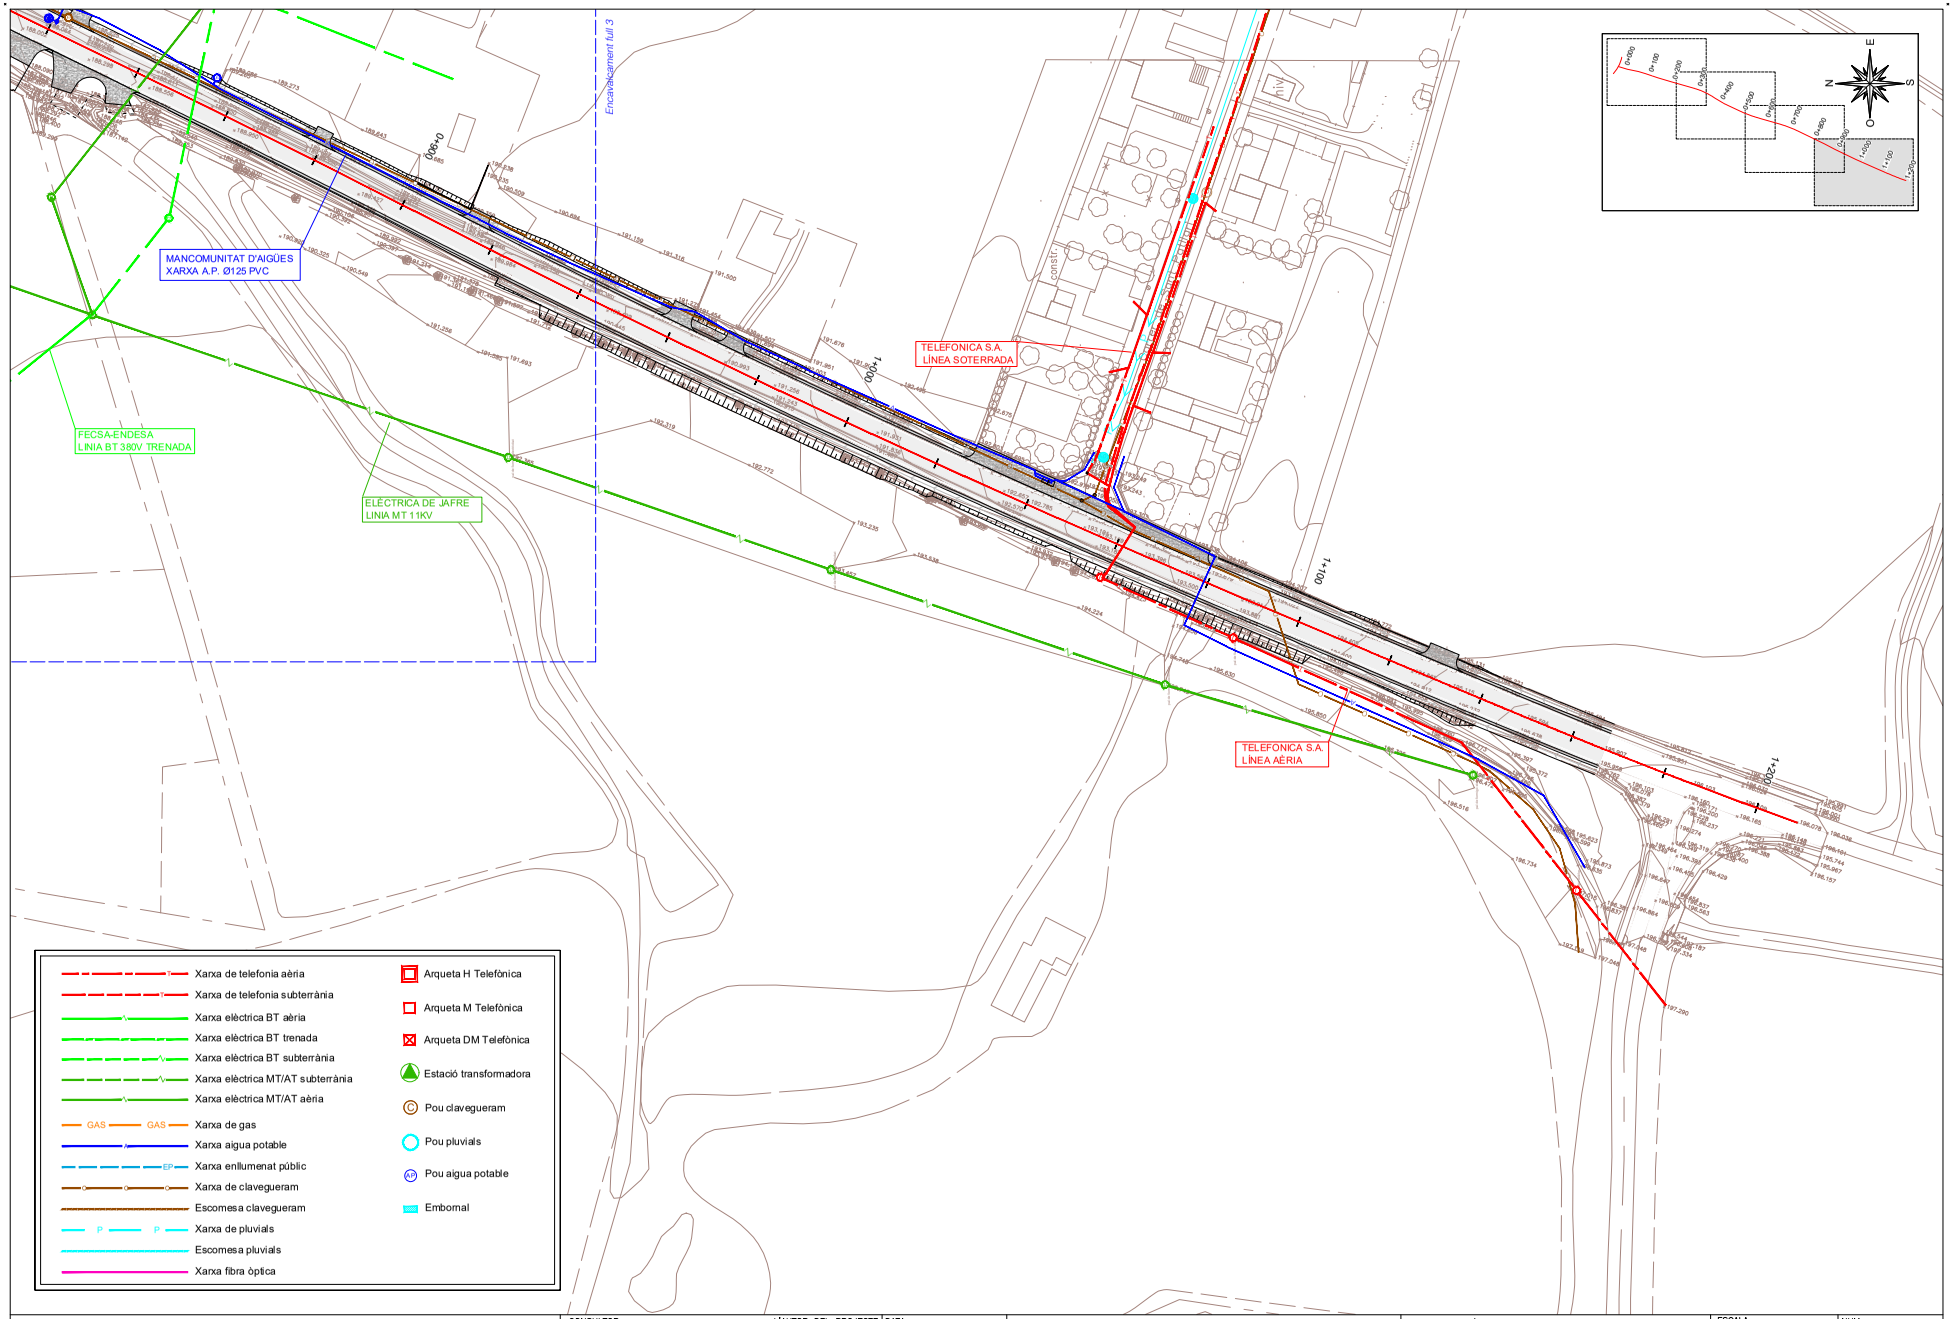

Diputació de Girona
Àrea de Territori i Sostenibilitat
Xarxa Viària

CONSULTOR: A B M Consulting

L'AUTOR DEL PROJECTE: MARINA BLANCH BOADA, ECCIB Col·legiat núm.: 28.460

DATA: NOVEMBRE 2023

ARXIU: 14A_Serveis_Existents

PROJECTE CONSTRUCTIU DE CONDICIONAMENT D'UN TRAM DE LA CARRETERA GIV-5247, DE LA GI-524 A PUJARNOL, DEL PK 0+000 AL PK 1+095

TITOL DEL PLÀNOL: SERVEIS EXISTENTS

ESCALA: 1/1.000 (0 — 20)

NUM.: 14A

FULL 4 DE 4

DIPUTACIÓ DE GIRONA - Projecte
Codi per a validació :GE0PN-L2KU8-N3SYC
Verificació :http://www.ddgi.cat/verificador
Aquesta és una còpia impresa del document electrònic referènciat : 638/974.

País: CAT, Institució: DDGI, Codi UACG: Xarxa Viària / 013, Núm. expedient: 2024/811, Codi Classificació: K010401
, Any expedient: 2024

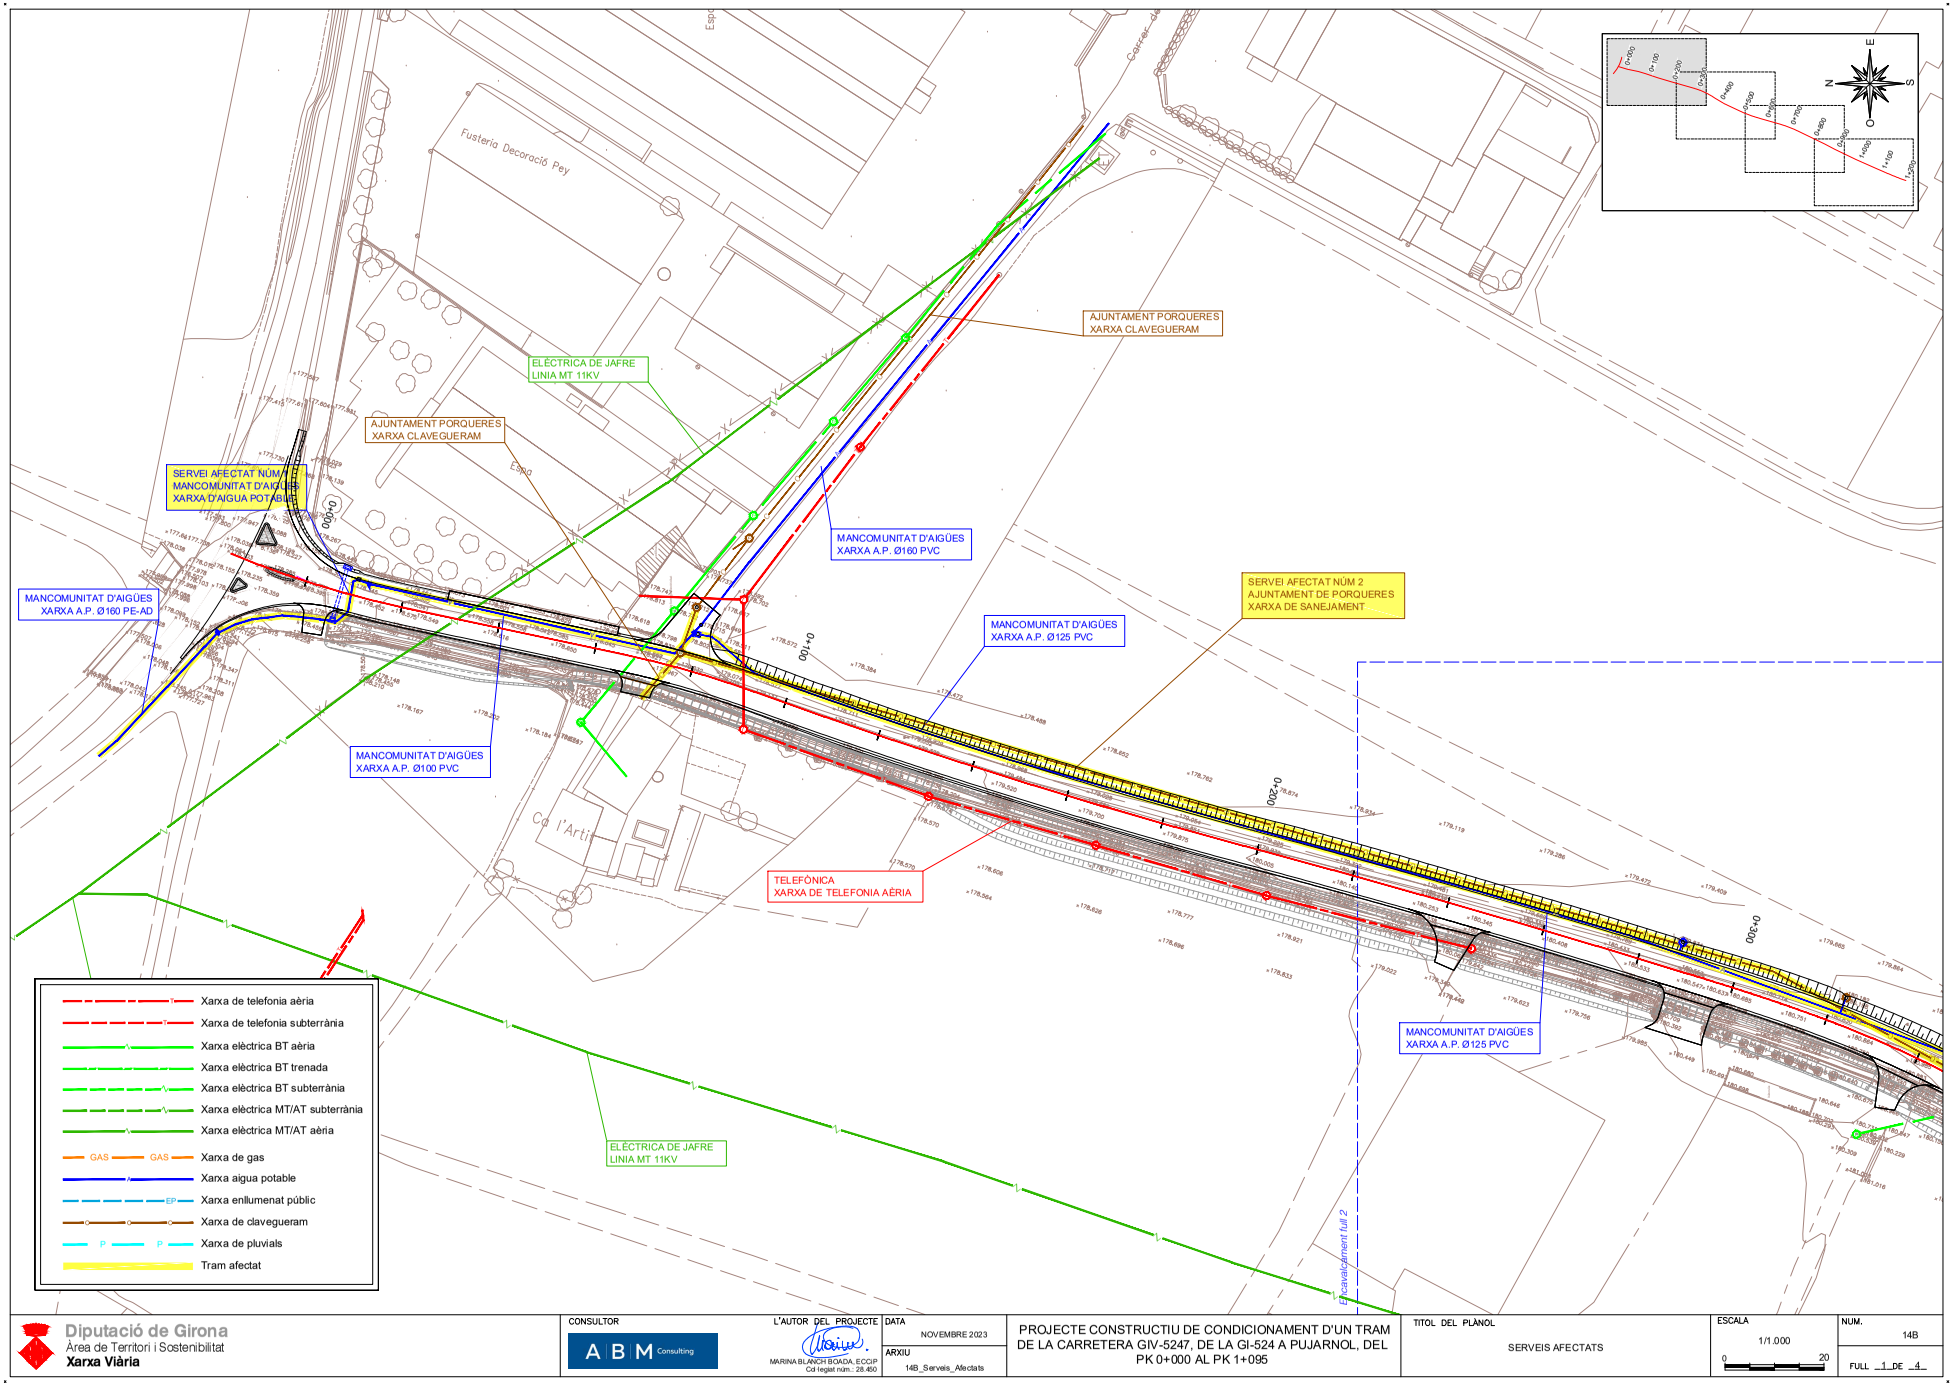

DIPUTACIÓ DE GIRONA - Projecte
Codi per a validació :GE0PN-L2KU8-N3SYC
Verificació :http://www.ddgi.cat/verificador
Aquesta és una còpia impresa del document electrònic referènciat : 639/974.

País: CAT, Institució: DDGI, Codi UACG: Xarxa Viària / 013, Núm. expedient: 2024/811, Codi Classificació: K010401
, Any expedient: 2024

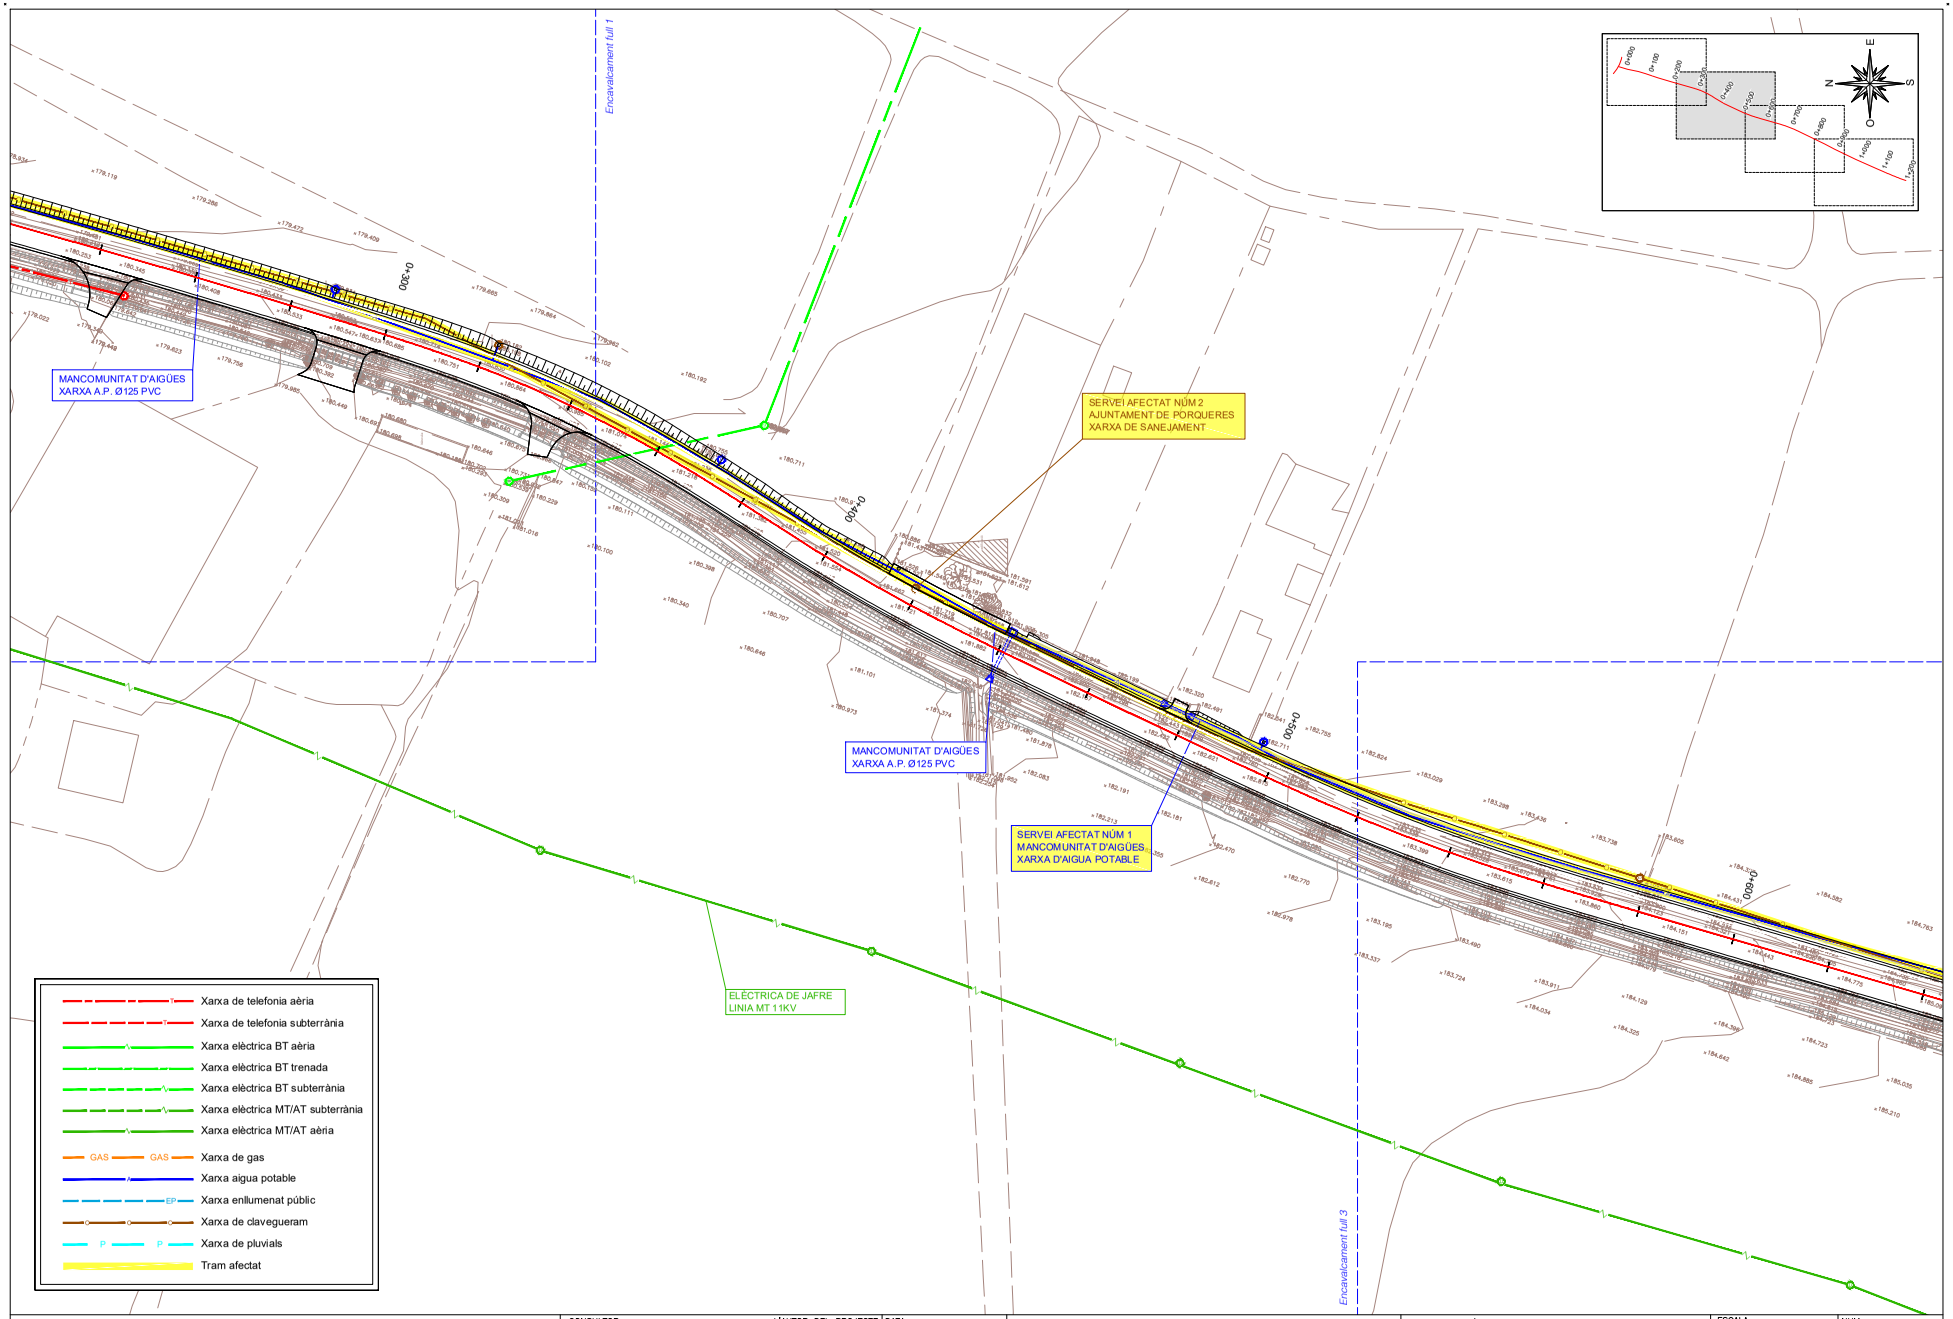

Diputació de Girona
Àrea de Territori i Sostenibilitat
Xarxa Viària

CONSULTOR: A B M Consulting

L'AUTOR DEL PROJECTE: MARINA BLANCH BOADA, ECCIB, Col·legiat núm.: 28.460

DATA: NOVEMBRE 2023

ARXIU: 14B_Serveis_Afectats

PROJECTE CONSTRUCTIU DE CONDICIONAMENT D'UN TRAM DE LA CARRETERA GIV-5247, DE LA GI-524 A PUJARNOL, DEL PK 0+000 AL PK 1+095

TITOL DEL PLÀNOL: SERVEIS AFECTATS

ESCALA: 1/1.000 (0 — 20)

NUM.: 14B

FULL 2 DE 4

DIPUTACIÓ DE GIRONA - Projecte
Codi per a validació :GE0PN-L2KU8-N3SYC
Verificació :http://www.ddgi.cat/verificador
Aquesta és una còpia impresa del document electrònic referènciat : 640/974.

País: CAT, Institució: DDGI, Codi UACG: Xarxa Viària / 013, Núm. expedient: 2024/811, Codi Classificació: K010401
, Any expedient: 2024

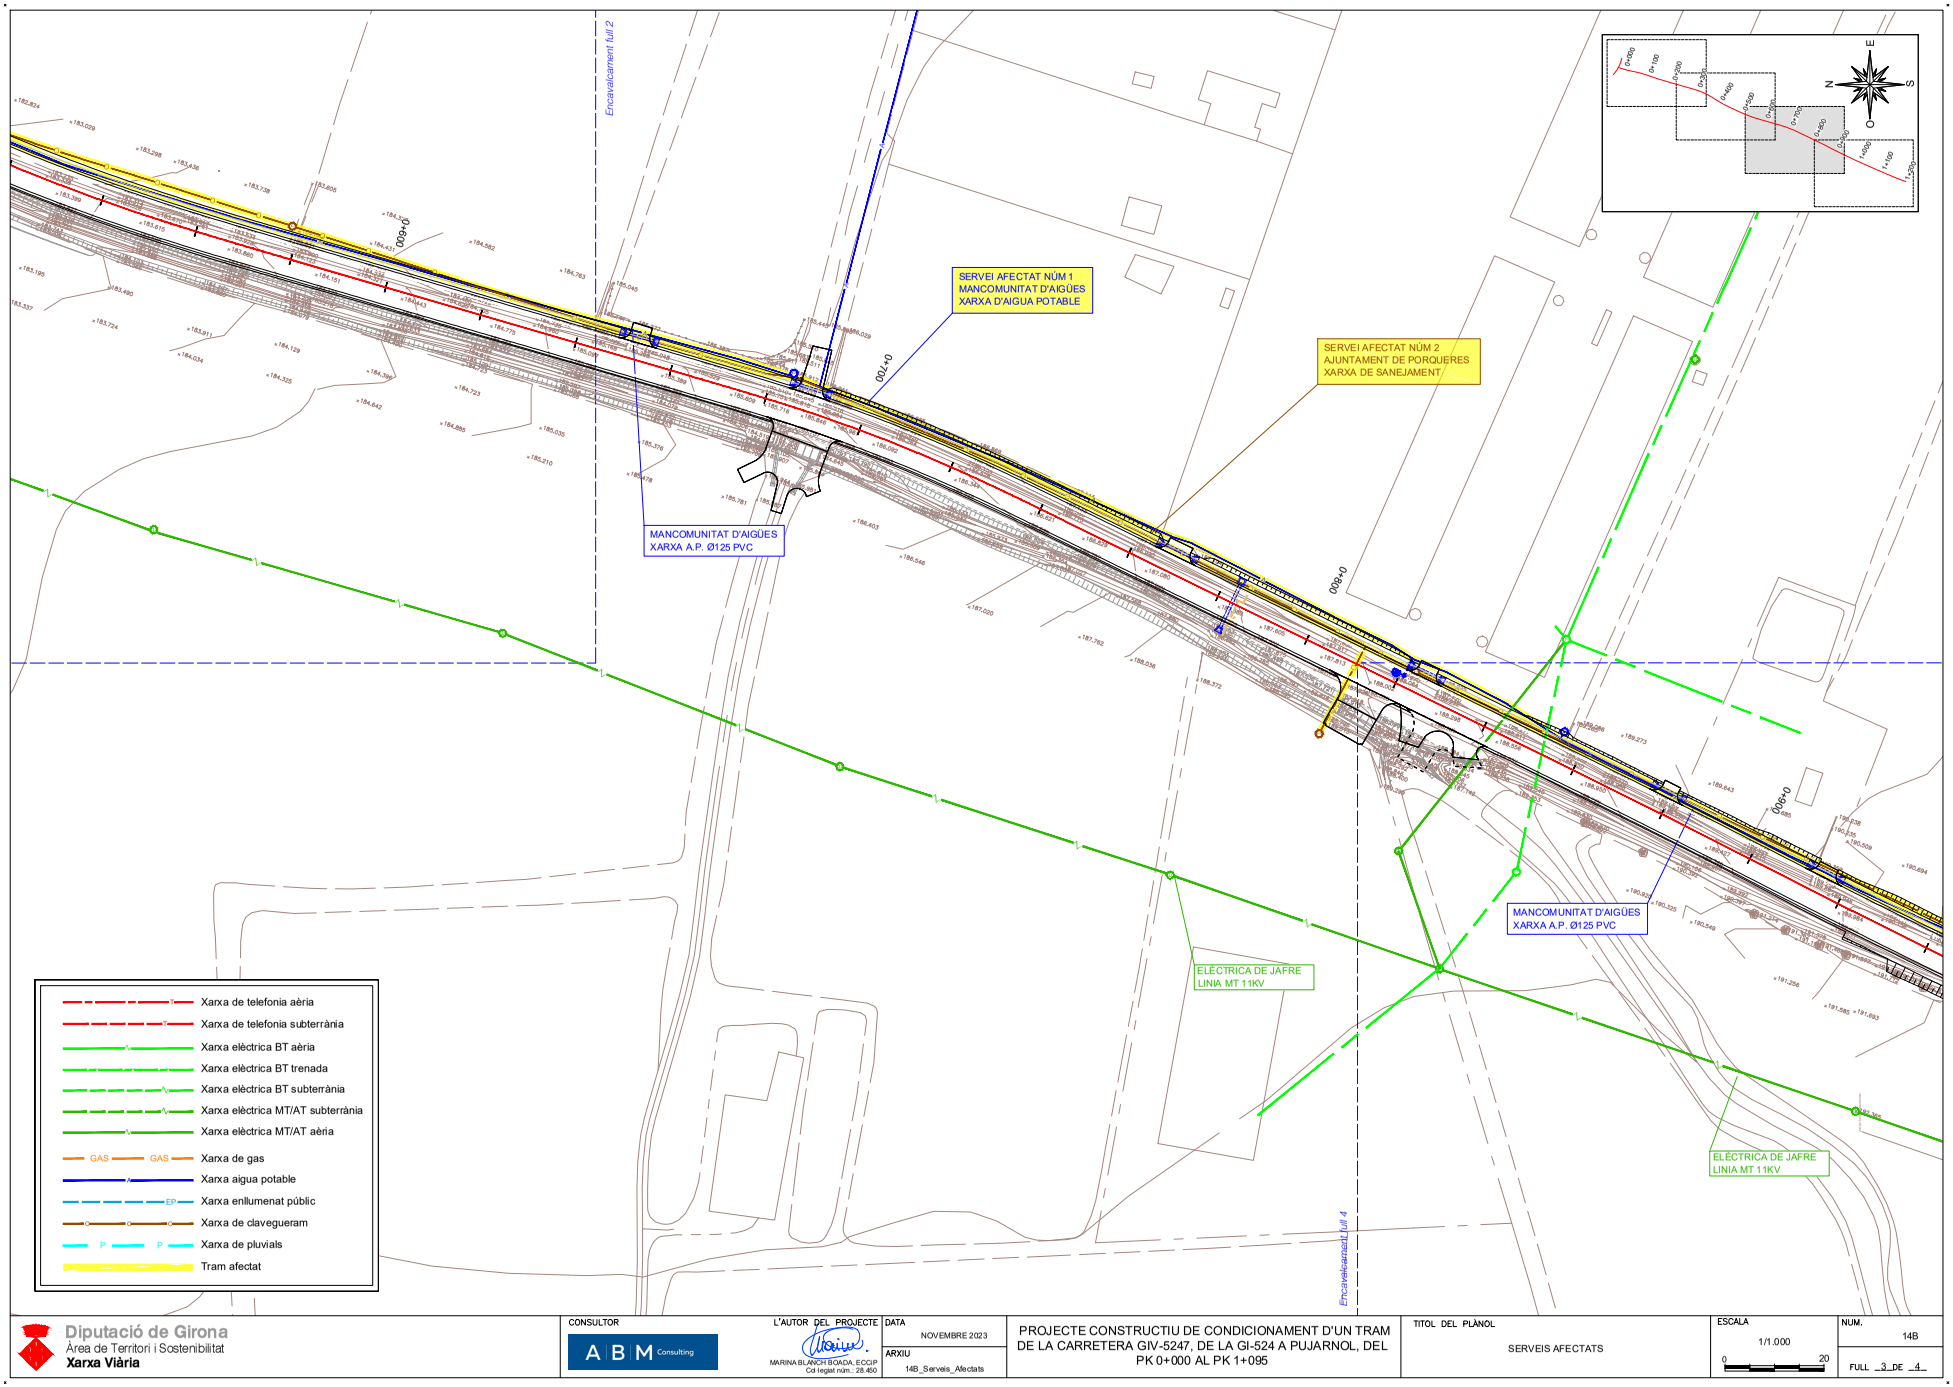

DIPUTACIÓ DE GIRONA - Projecte
Codi per a validació :GE0PN-L2KU8-N3SYC
Verificació :http://www.ddgi.cat/verificador
Aquesta és una còpia impresa del document electrònic referènciat : 641/974.

País: CAT, Institució: DDGI, Codi UACG: Xarxa Viària / 013, Núm. expedient: 2024/811, Codi Classificació: K010401
, Any expedient: 2024

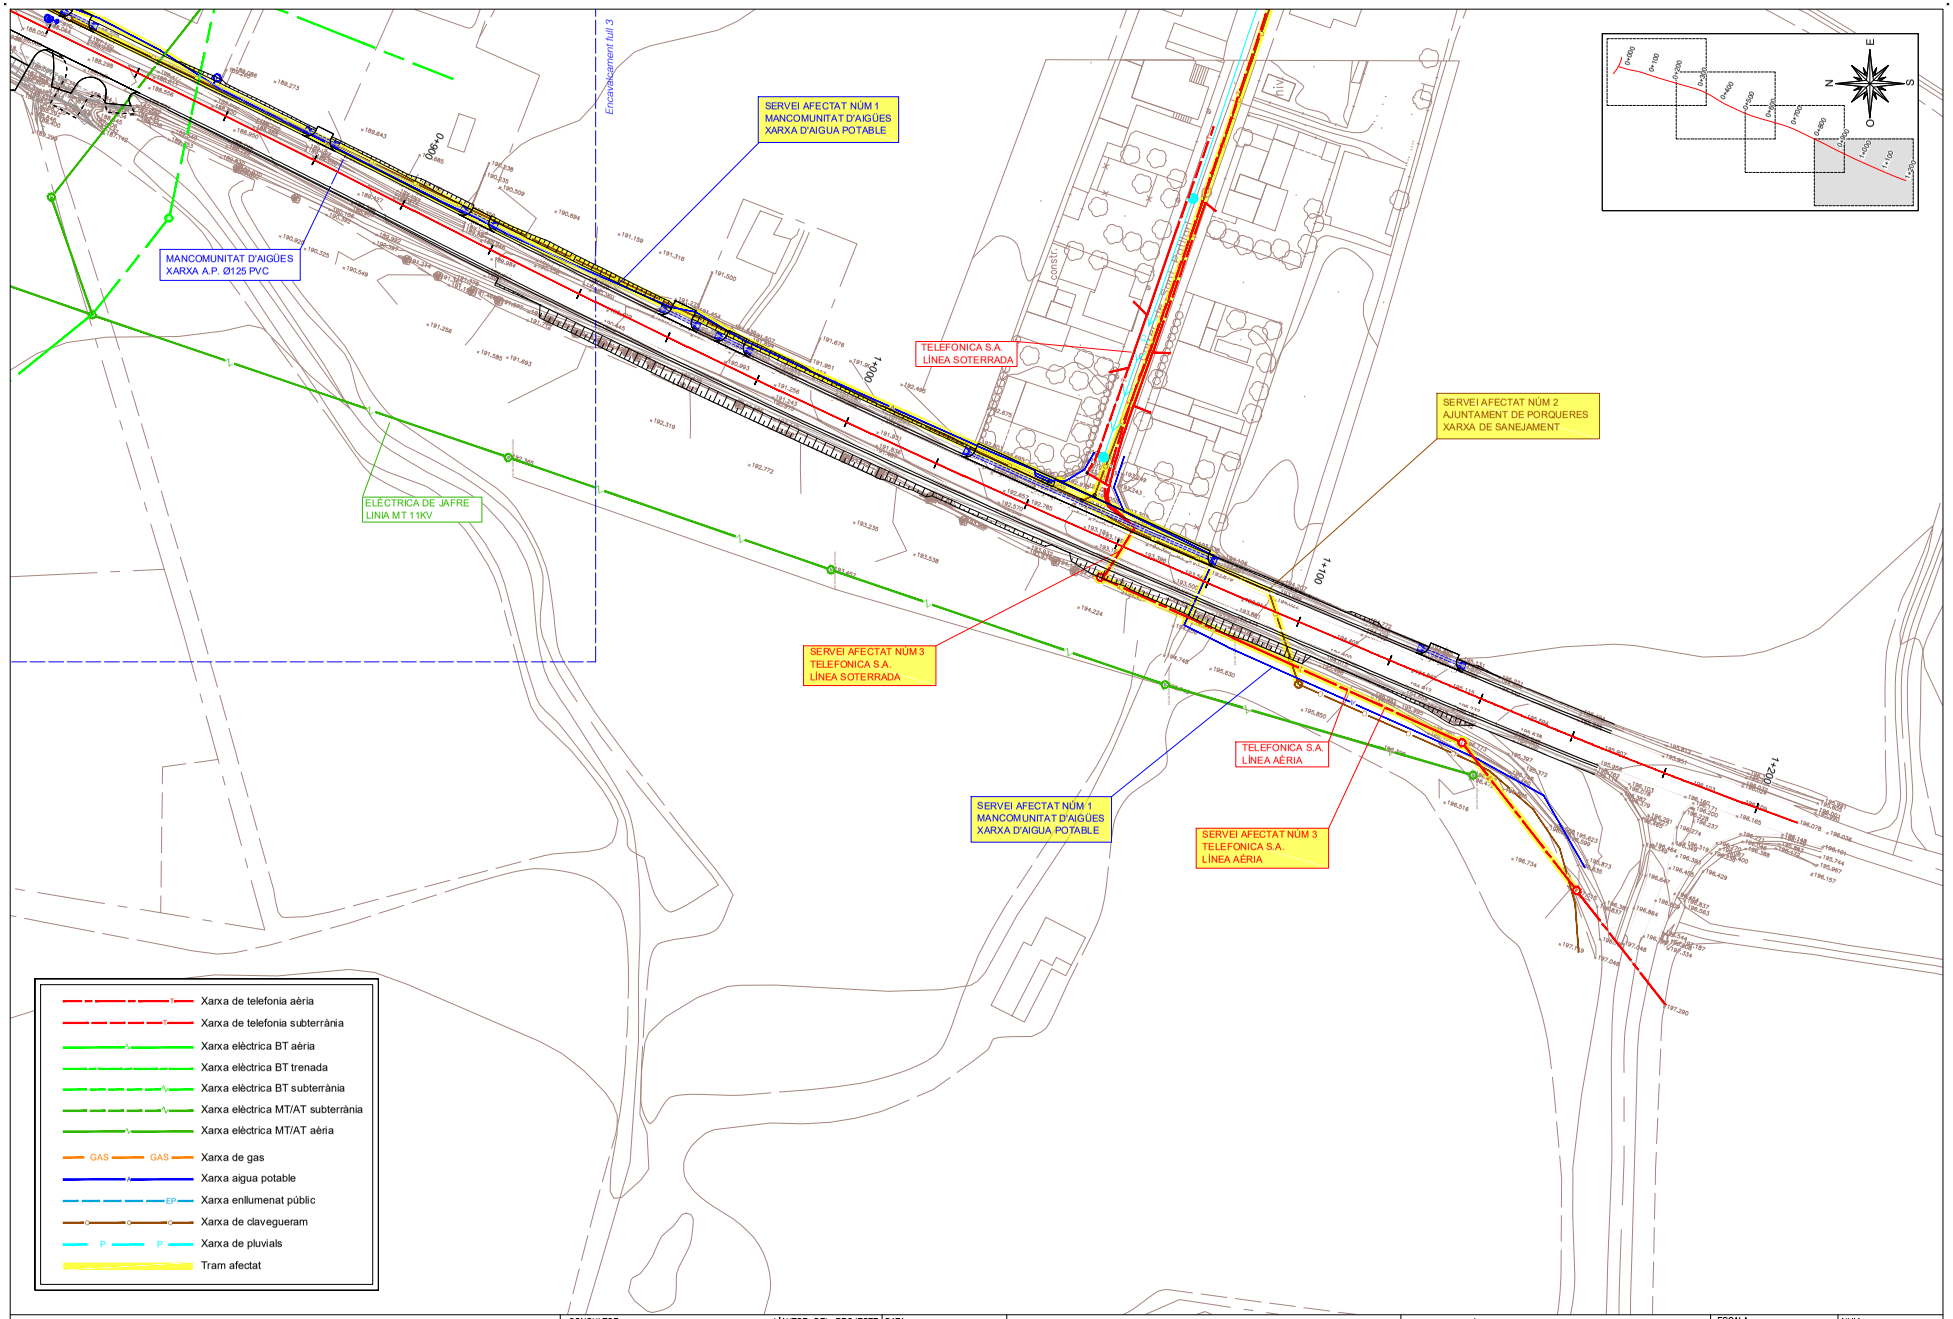

DIPUTACIÓ DE GIRONA - Projecte
Codi per a validació :GE0PN-L2KU8-N3SYC
Verificació :http://www.ddgi.cat/verificador
Aquesta és una còpia impresa del document electrònic referènciat : 642/974.

País: CAT, Institució: DDGI, Codi UACG: Xarxa Viària / 013, Núm. expedient: 2024/811, Codi Classificació: K010401
, Any expedient: 2024

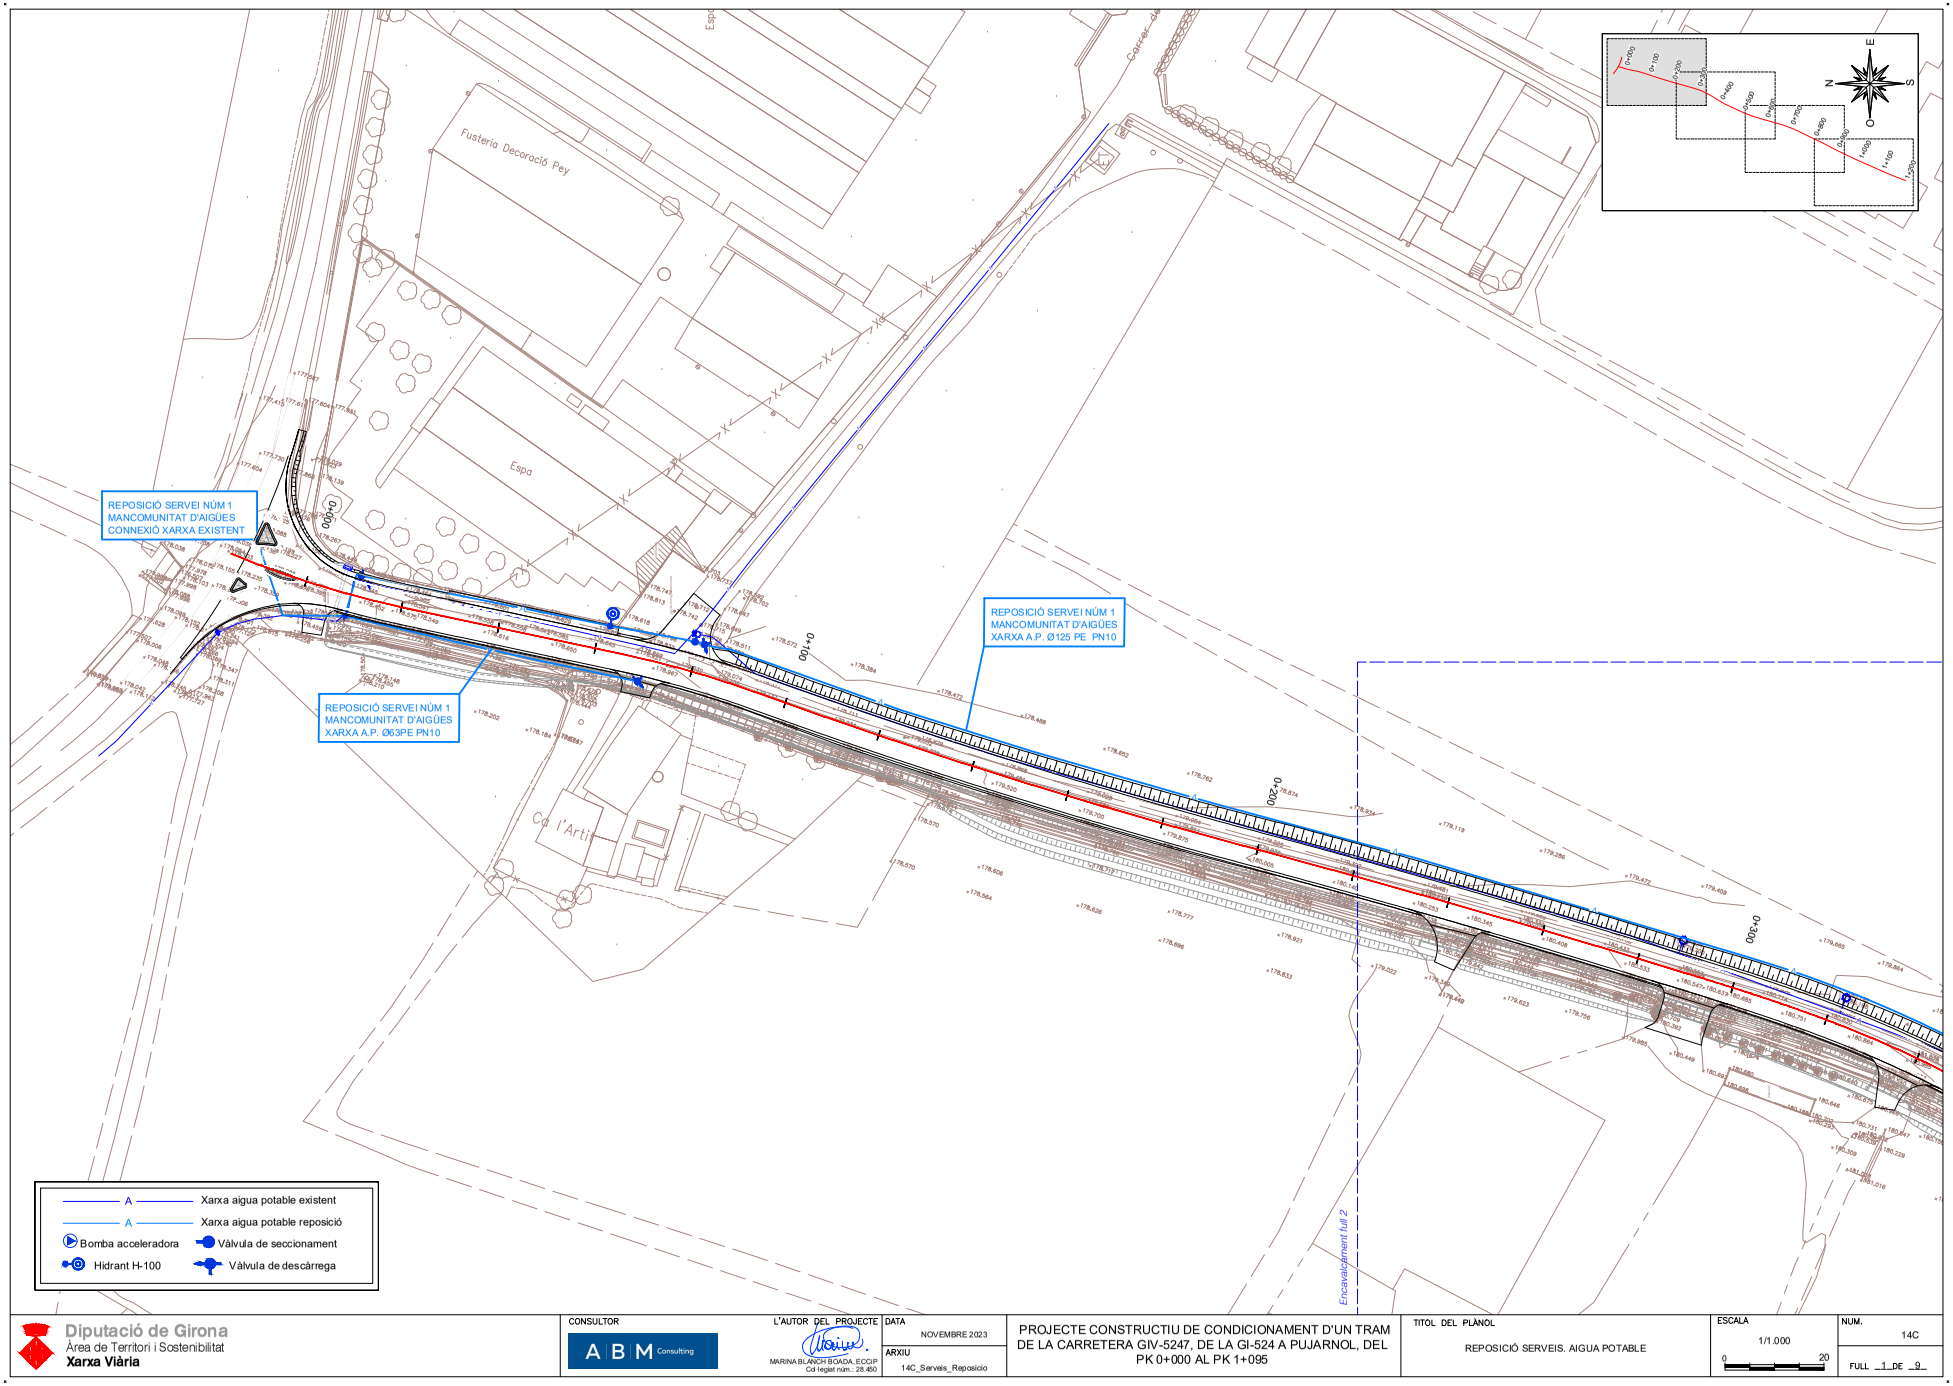

DIPUTACIÓ DE GIRONA - Projecte
Codi per a validació :GE0PN-L2KU8-N3SYC
Verificació :http://www.ddgi.cat/verificador
Aquesta és una còpia impresa del document electrònic referènciat : 643/974.

País: CAT, Institució: DDGI, Codi UACG: Xarxa Viària / 013, Núm. expedient: 2024/811, Codi Classificació: K010401
, Any expedient: 2024

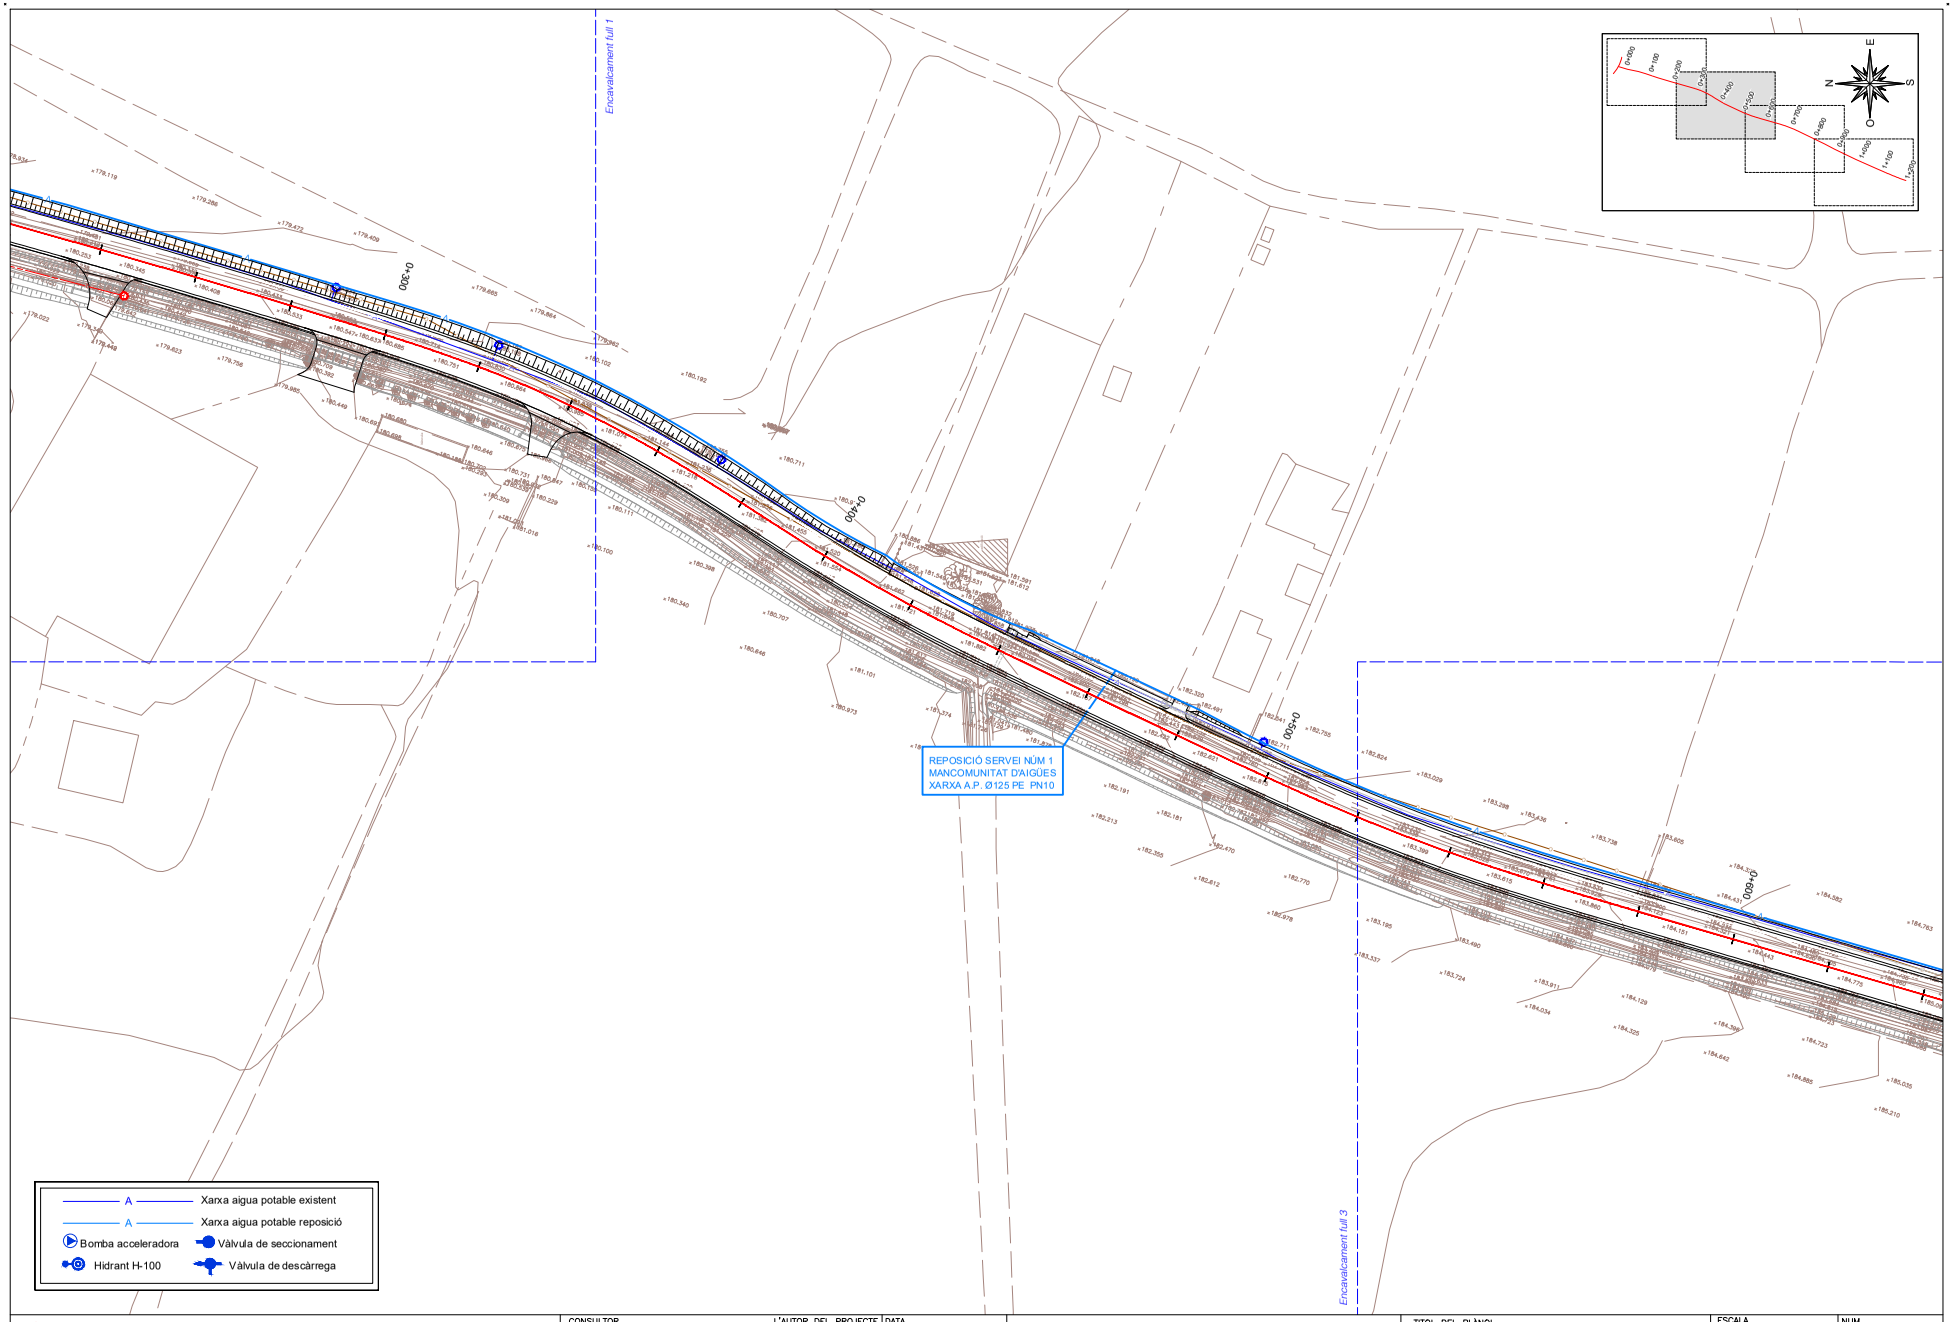

Diputació de Girona
Àrea de Territori i Sostenibilitat
Xarxa Viària

CONSULTOR: A B M Consulting

L'AUTOR DEL PROJECTE: MARINA BLANCH BOADA, ECCIB Col·legiat núm.: 28.460

DATA: NOVEMBRE 2023

ARXIU: 14C_Serveis_Reposicio

PROJECTE CONSTRUCTIU DE CONDICIONAMENT D'UN TRAM DE LA CARRETERA GIV-5247, DE LA GI-524 A PUJARNOL, DEL PK 0+000 AL PK 1+095

TITOL DEL PLÀNOL: REPOSICIÓ SERVEIS. AIGUA POTABLE

ESCALA: 1/1.000 (0 — 20)

NUM.: 14C

FULL 2 DE 9

DIPUTACIÓ DE GIRONA - Projecte
Codi per a validació :GE0PN-L2KU8-N3SYC
Verificació :http://www.ddgi.cat/verificador
Aquesta és una còpia impresa del document electrònic referènciat : 644/974.

País: CAT, Institució: DDGI, Codi UACG: Xarxa Viària / 013, Núm. expedient: 2024/811, Codi Classificació: K010401
, Any expedient: 2024

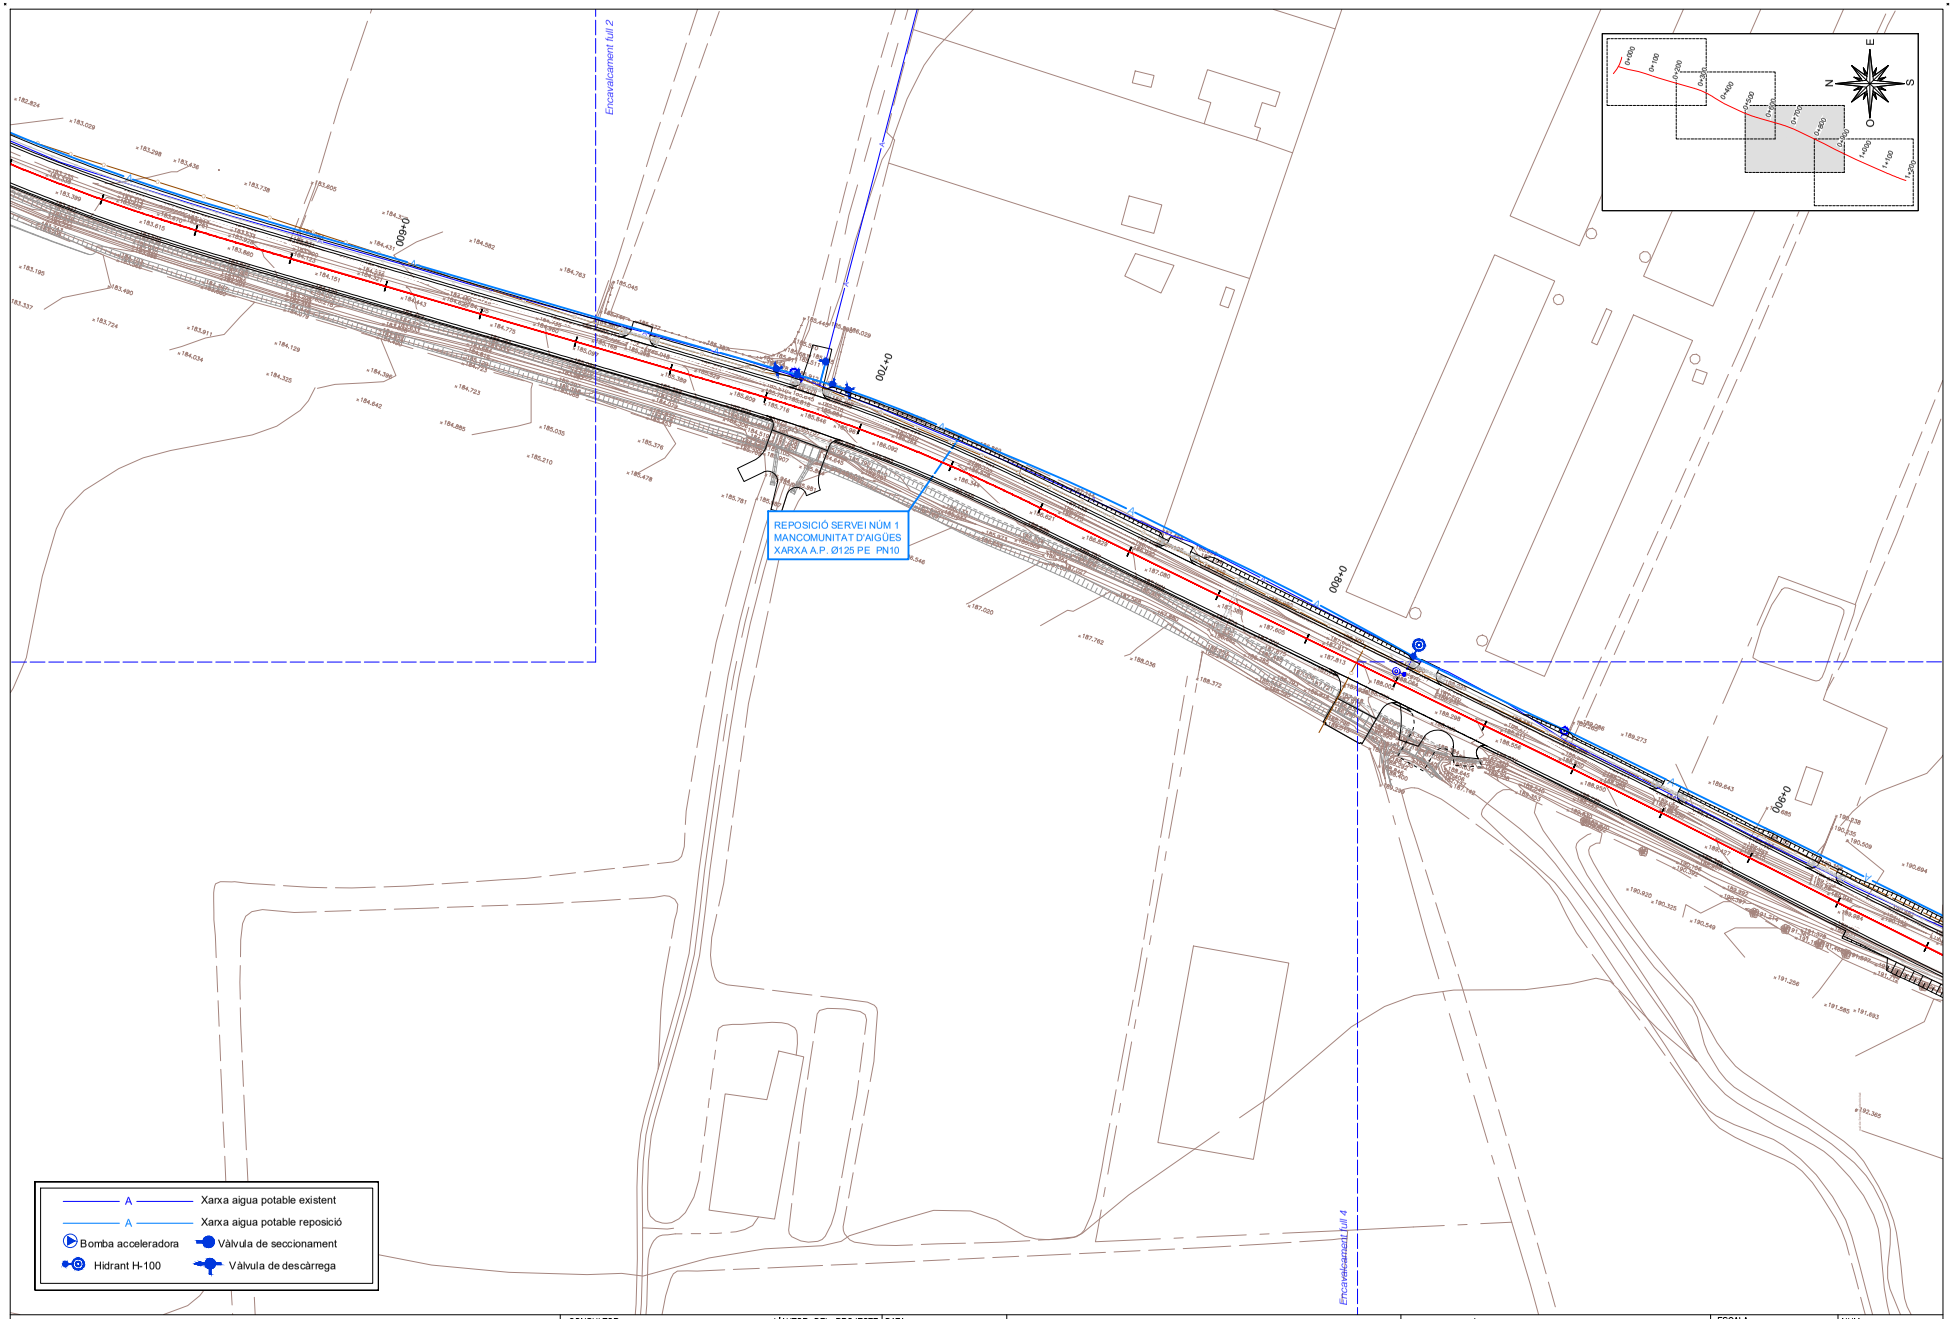

DIPUTACIÓ DE GIRONA - Projecte
Codi per a validació :GE0PN-L2KU8-N3SYC
Verificació :http://www.ddgi.cat/verificador
Aquesta és una còpia impresa del document electrònic referènciat : 645/974.

País: CAT, Institució: DDGI, Codi UACG: Xarxa Viària / 013, Núm. expedient: 2024/811, Codi Classificació: K010401
, Any expedient: 2024

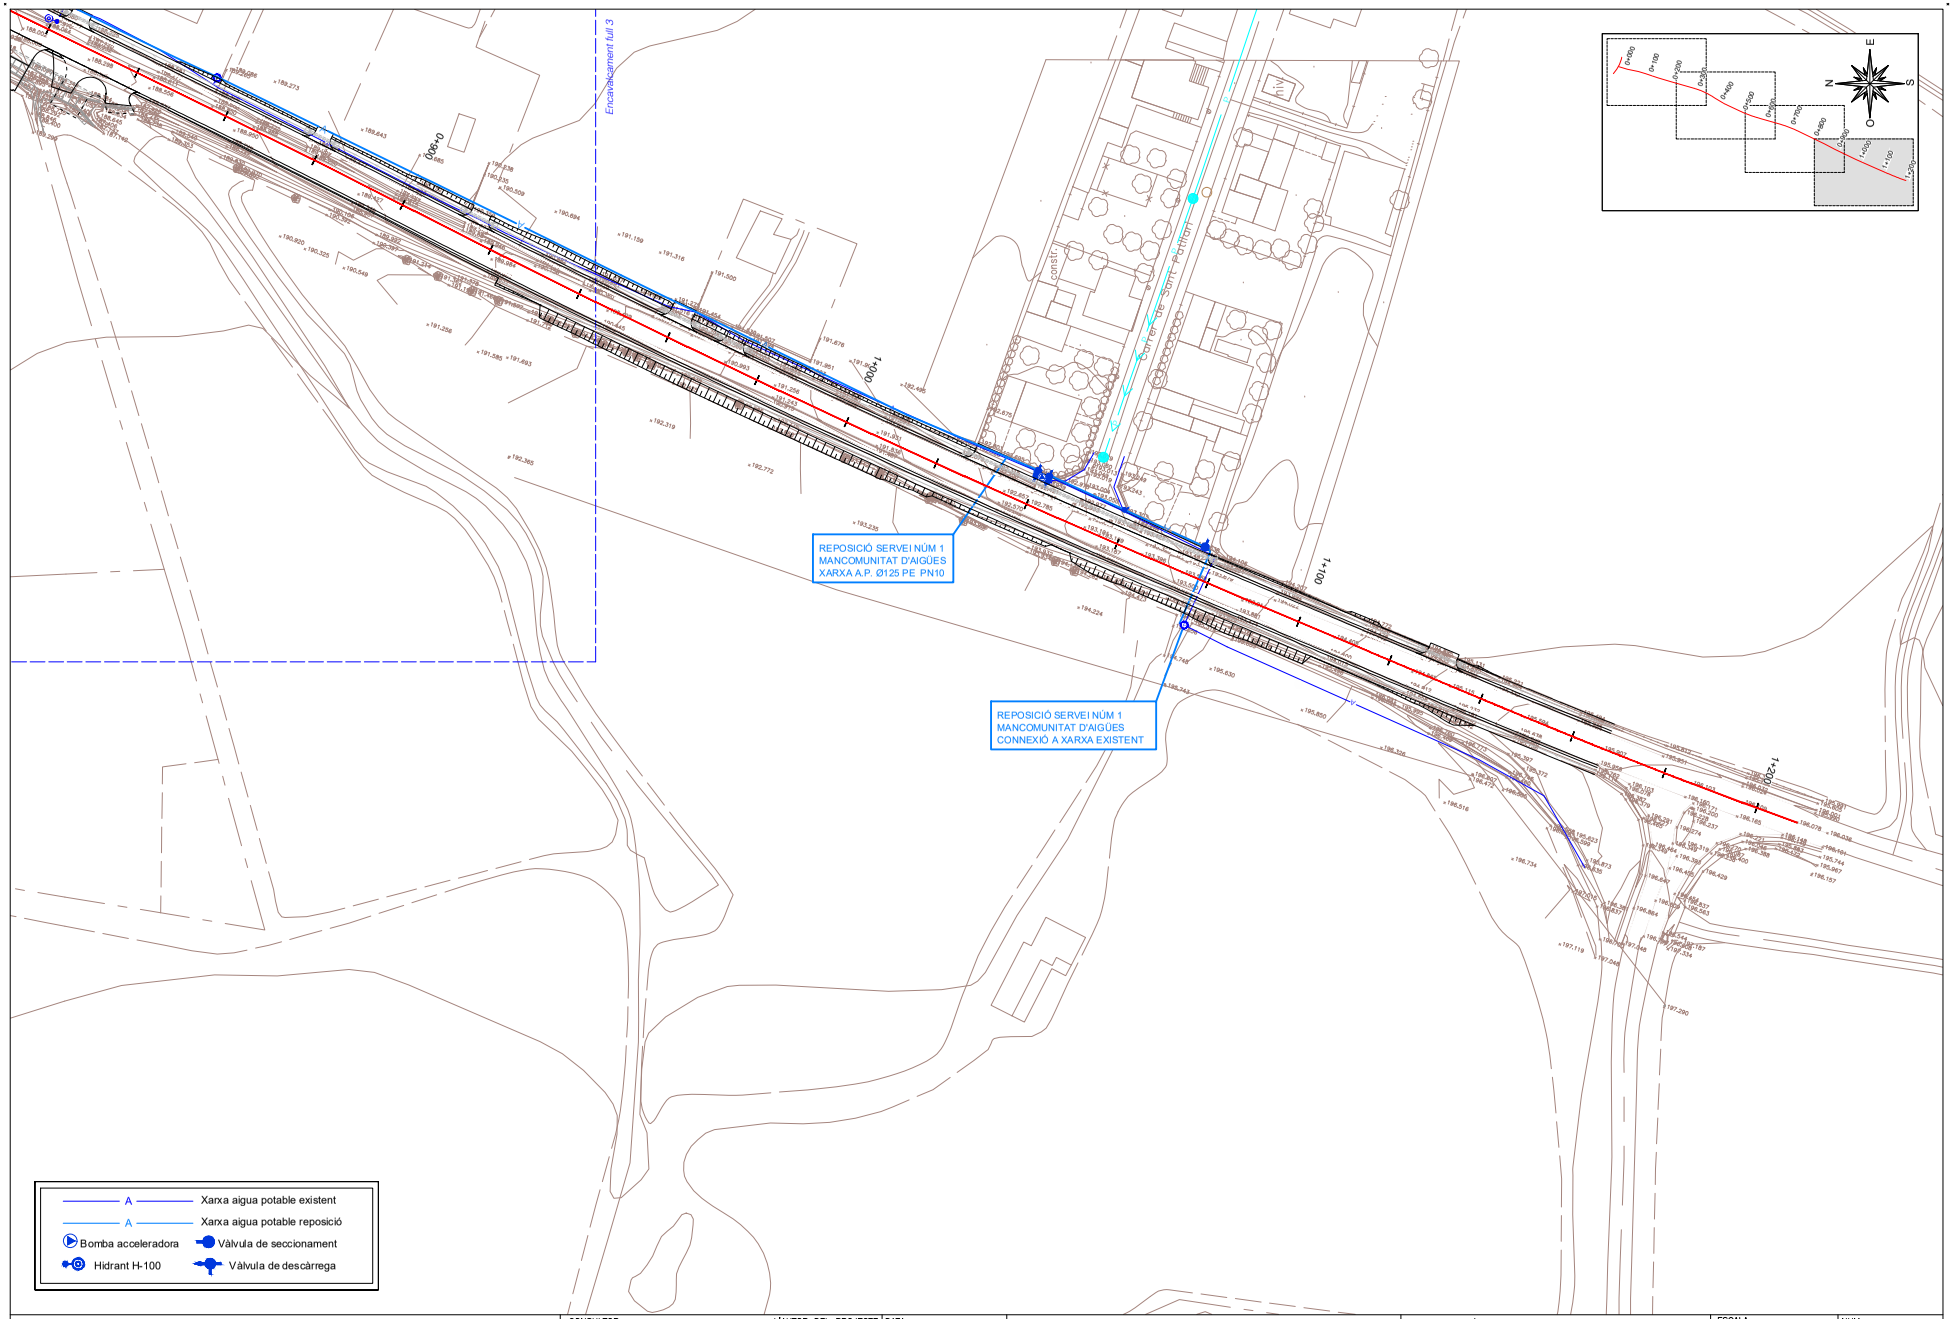

Diputació de Girona
Àrea de Territori i Sostenibilitat
Xarxa Viària

CONSULTOR: A B M Consulting

L'AUTOR DEL PROJECTE: MARINA BLANCH BOADA, ECCIB Col·legiat núm.: 28.460

DATA: NOVEMBRE 2023

ARXIU: 14C_Serveis_Reposicio

PROJECTE CONSTRUCTIU DE CONDICIONAMENT D'UN TRAM DE LA CARRETERA GIV-5247, DE LA GI-524 A PUJARNOL, DEL PK 0+000 AL PK 1+095

TITOL DEL PLÀNOL: SERVEIS AFECTATS I REPOSICIONS

ESCALA: 1/1.000 (0 — 20)

NUM.: 14C

FULL 4 DE 9

DIPUTACIÓ DE GIRONA - Projecte
Codi per a validació :GE0PN-L2KU8-N3SYC
Verificació :http://www.ddgi.cat/verificador
Aquesta és una còpia impresa del document electrònic referènciat : 646/974.

País: CAT, Institució: DDGI, Codi UACG: Xarxa Viària / 013, Núm. expedient: 2024/811, Codi Classificació: K010401
, Any expedient: 2024

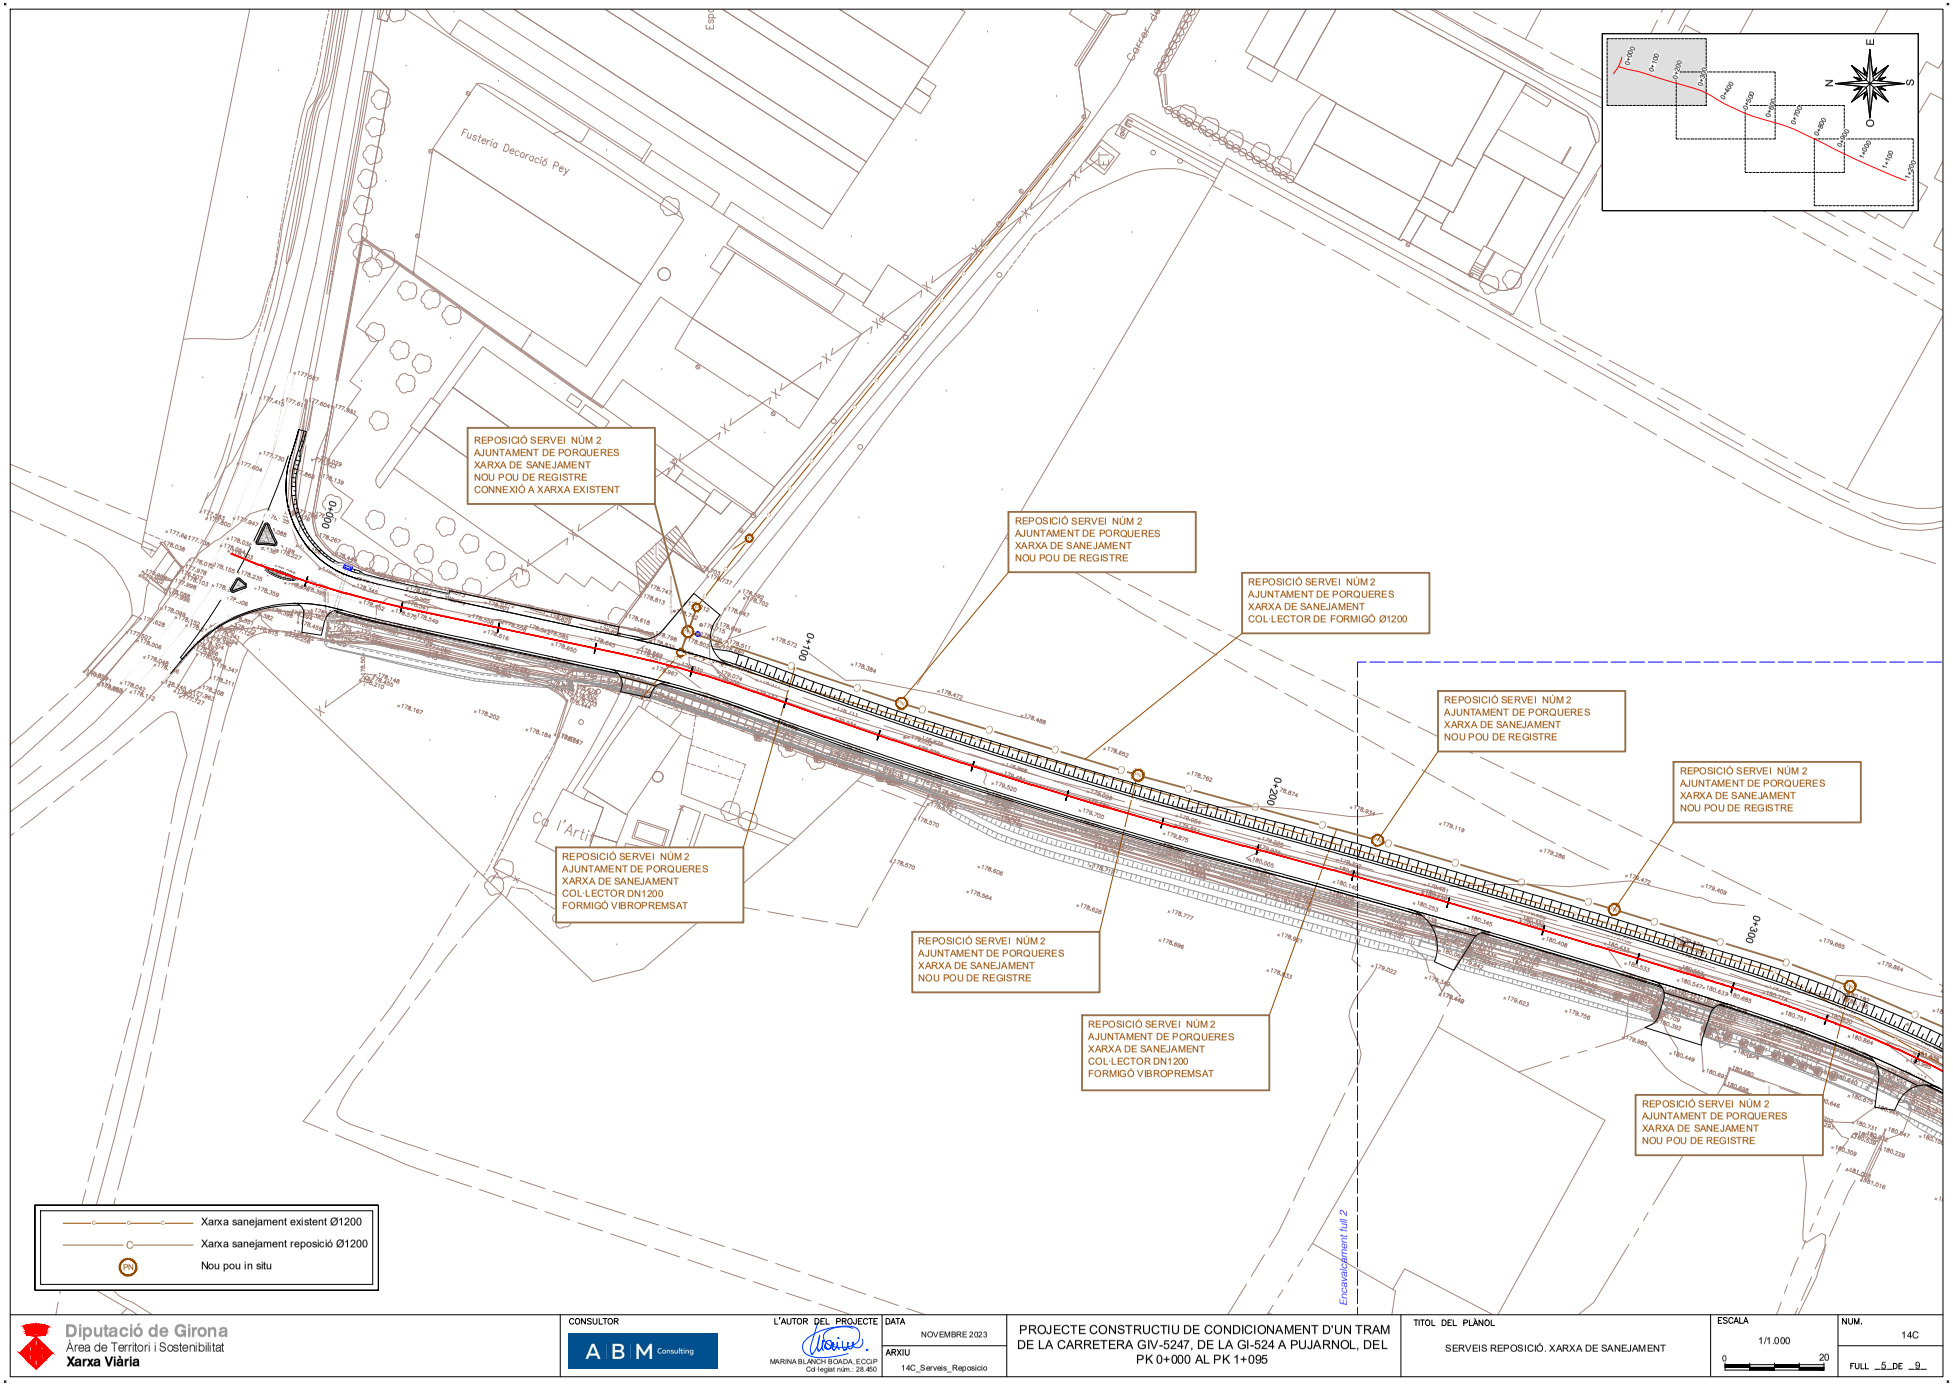

DIPUTACIÓ DE GIRONA - Projecte
Codi per a validació :GE0PN-L2KU8-N3SYC
Verificació :http://www.ddgi.cat/verificador
Aquesta és una còpia impresa del document electrònic referènciat : 647/974.

País: CAT, Institució: DDGI, Codi UACG: Xarxa Viària / 013, Núm. expedient: 2024/811, Codi Classificació: K010401
, Any expedient: 2024

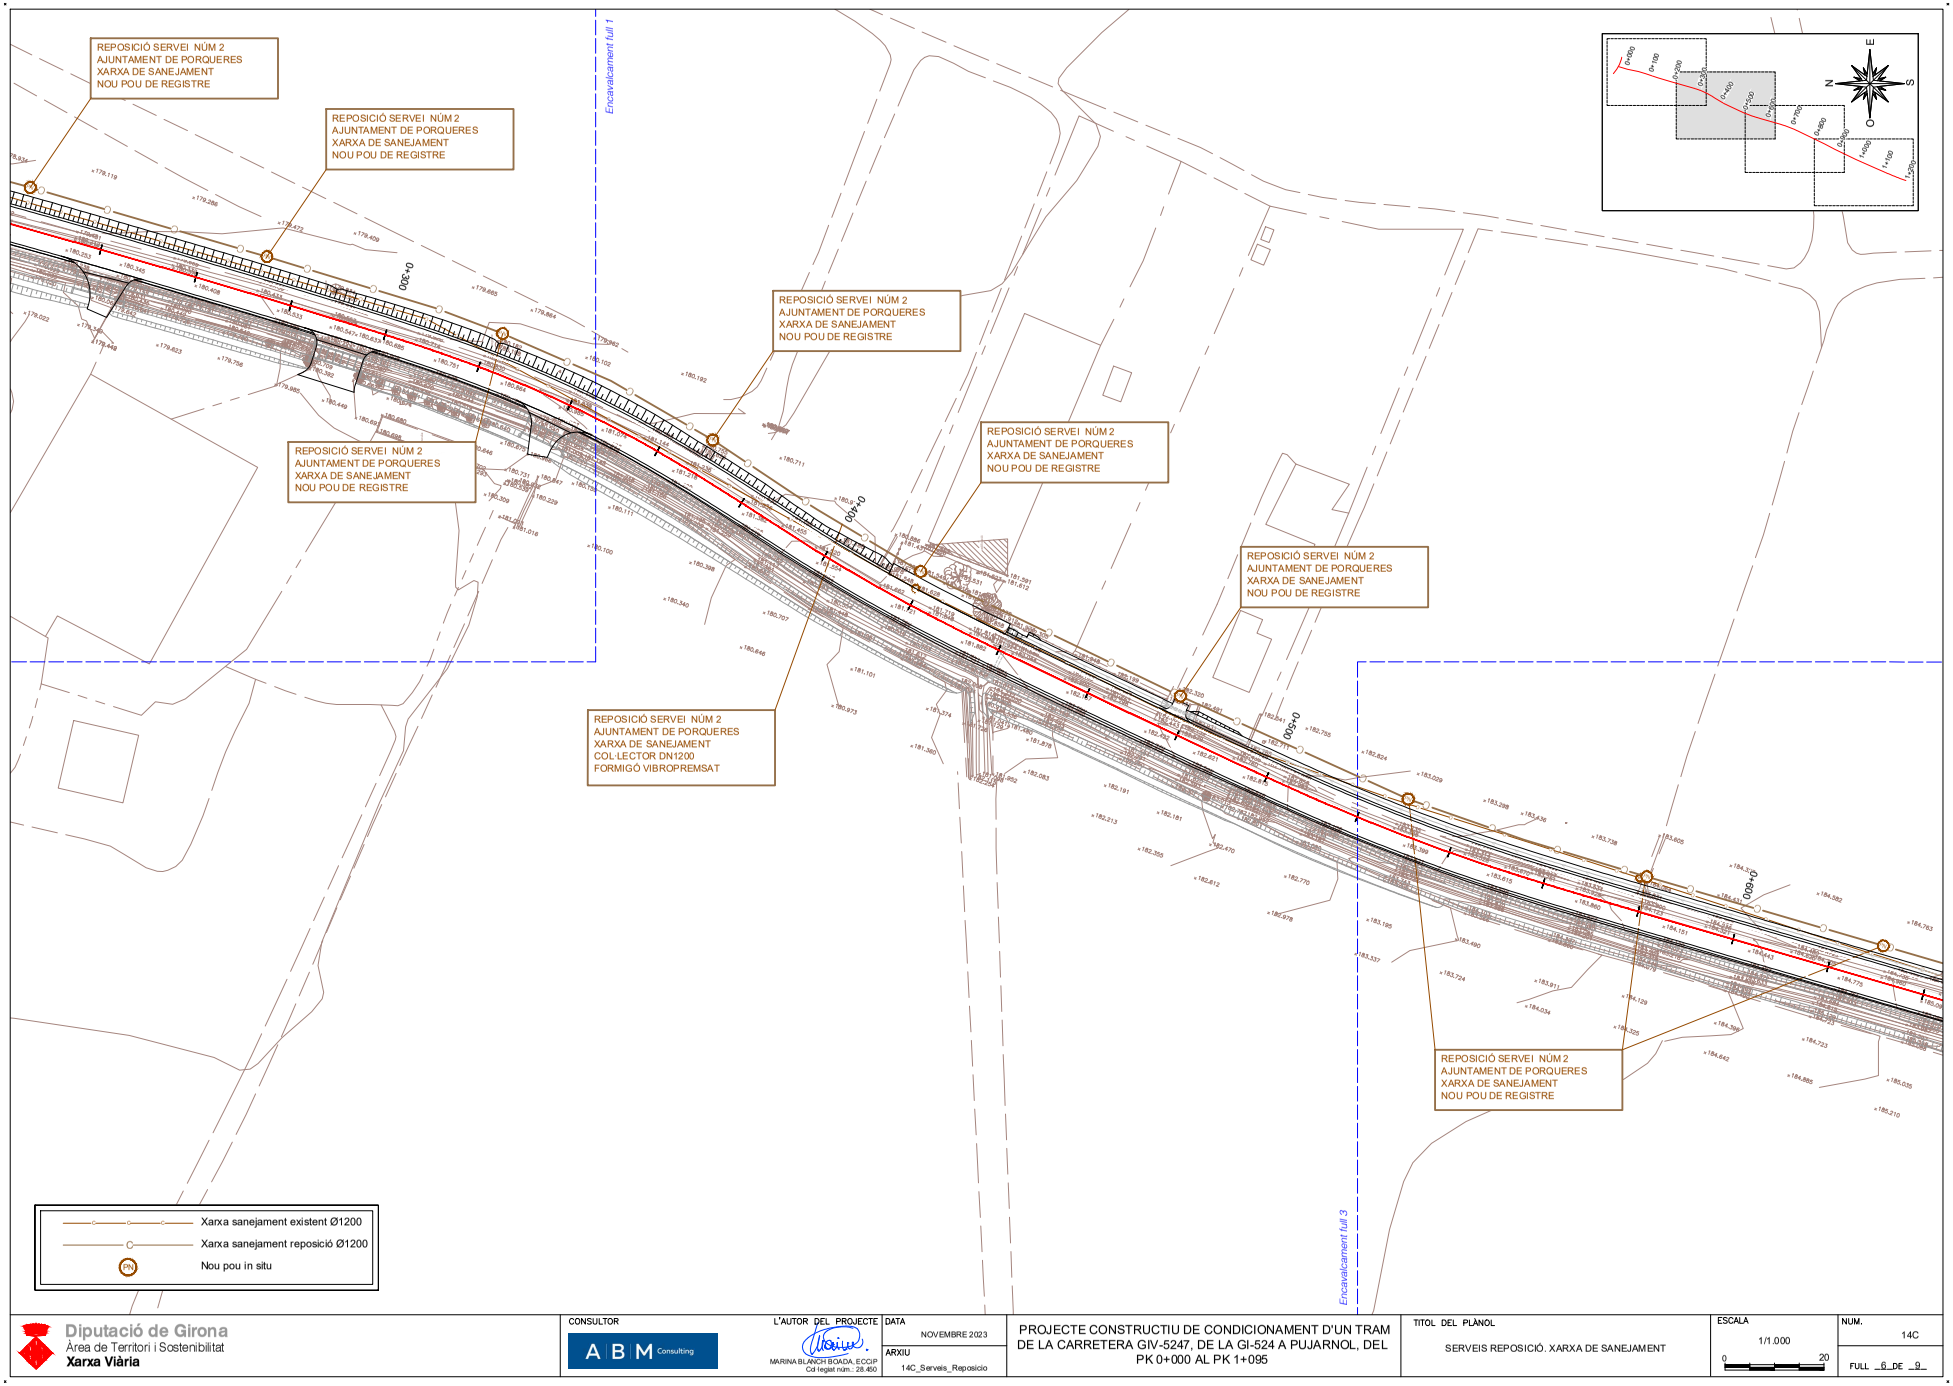

DIPUTACIÓ DE GIRONA - Projecte
Codi per a validació :GE0PN-L2KU8-N3SYC
Verificació :http://www.ddgi.cat/verificador
Aquesta és una còpia impresa del document electrònic referènciat : 648/974.

País: CAT, Institució: DDGI, Codi UACG: Xarxa Viària / 013, Núm. expedient: 2024/811, Codi Classificació: K010401
, Any expedient: 2024

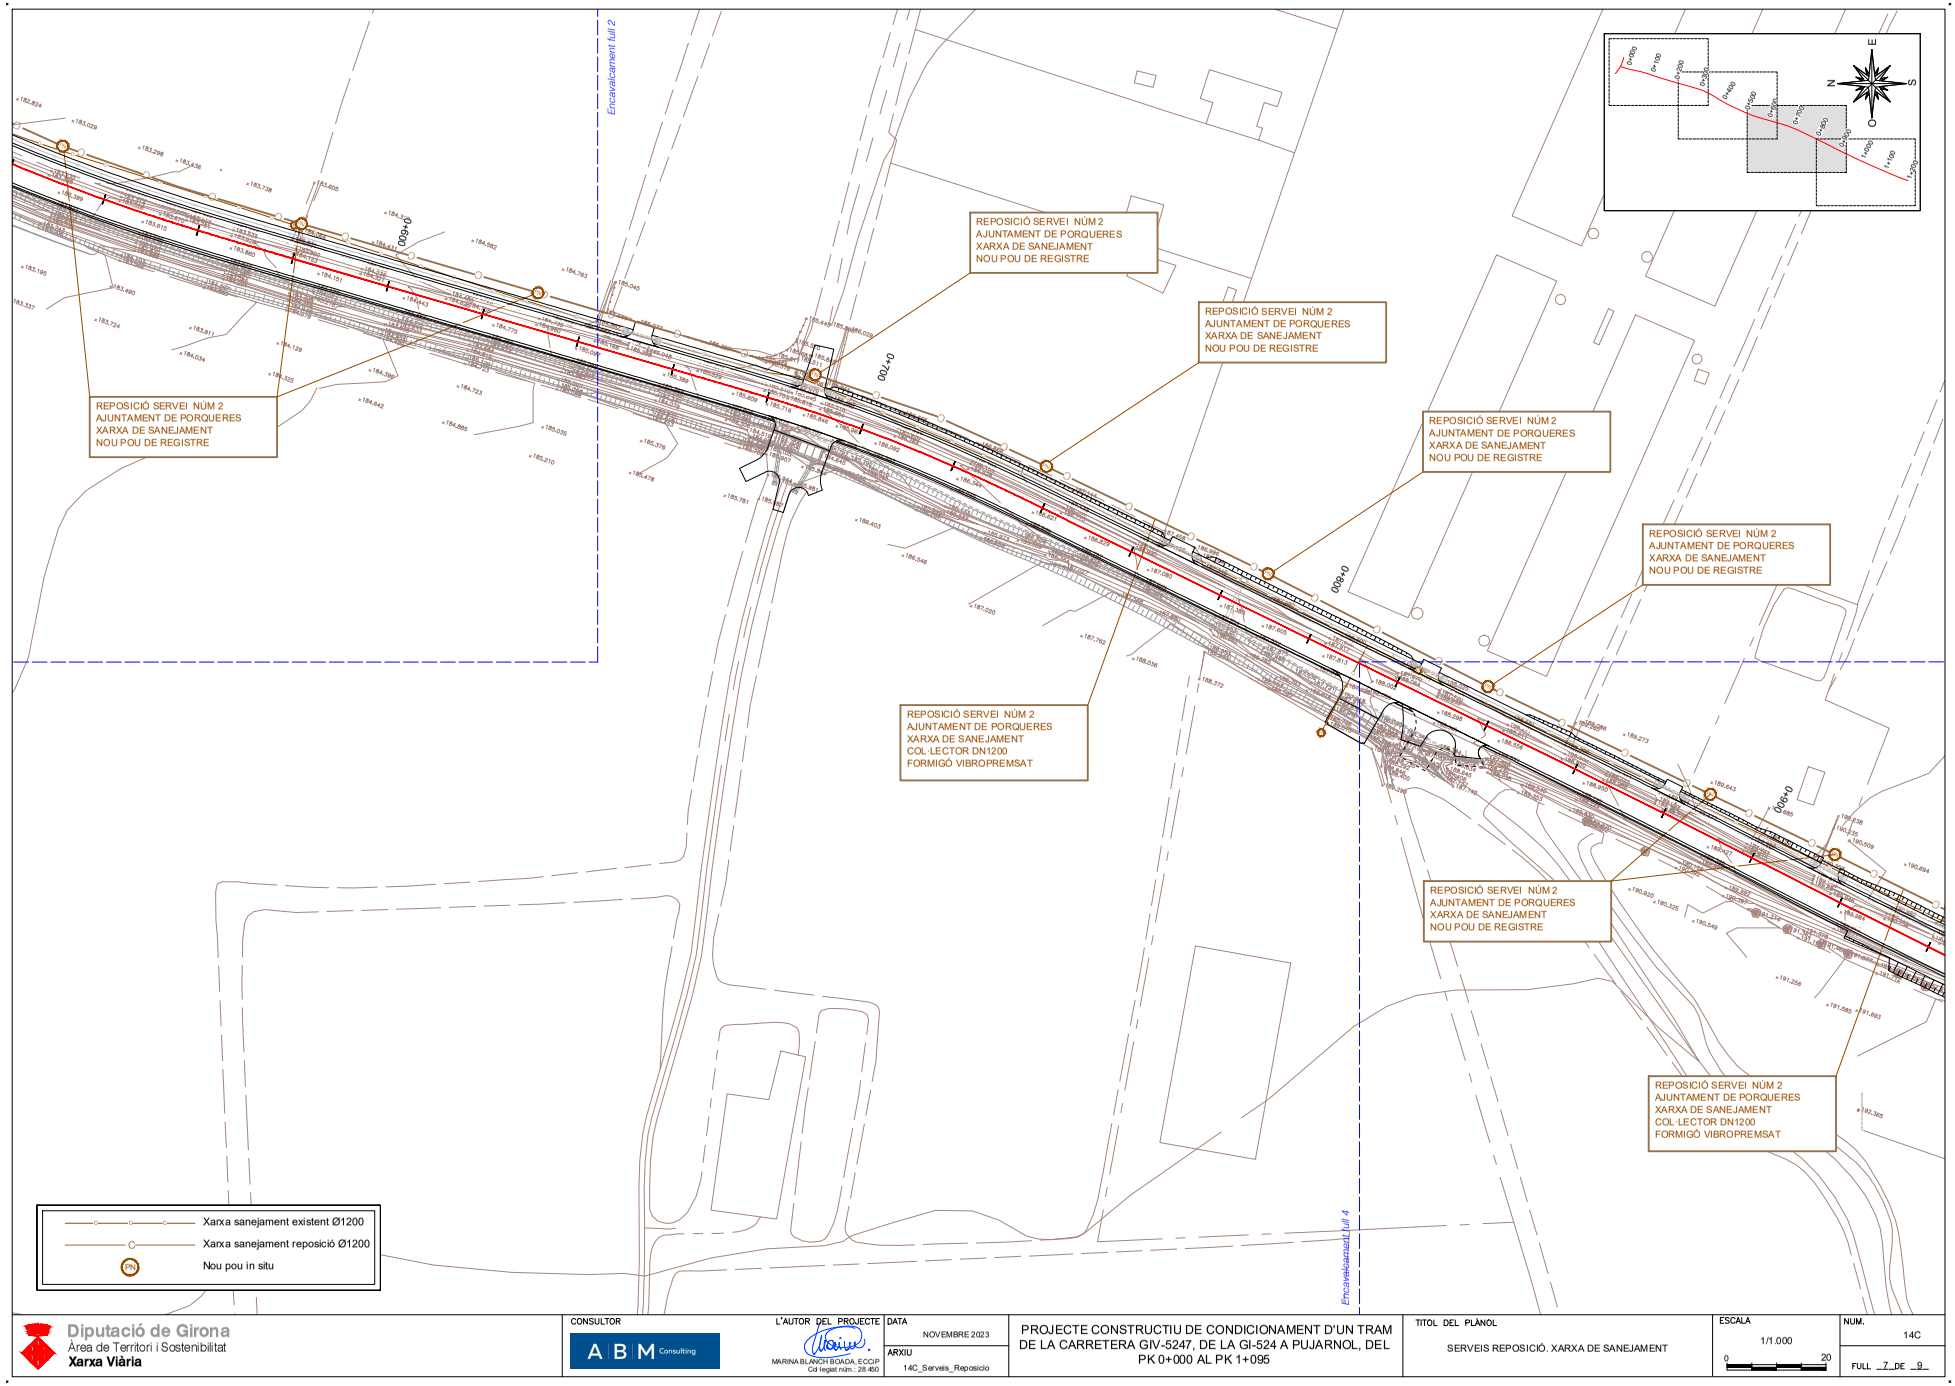

DIPUTACIÓ DE GIRONA - Projecte
Codi per a validació :GE0PN-L2KU8-N3SYC
Verificació :http://www.ddgi.cat/verificador
Aquesta és una còpia impresa del document electrònic referènciat : 649/974.

País: CAT, Institució: DDGI, Codi UACG: Xarxa Viària / 013, Núm. expedient: 2024/811, Codi Classificació: K010401
, Any expedient: 2024

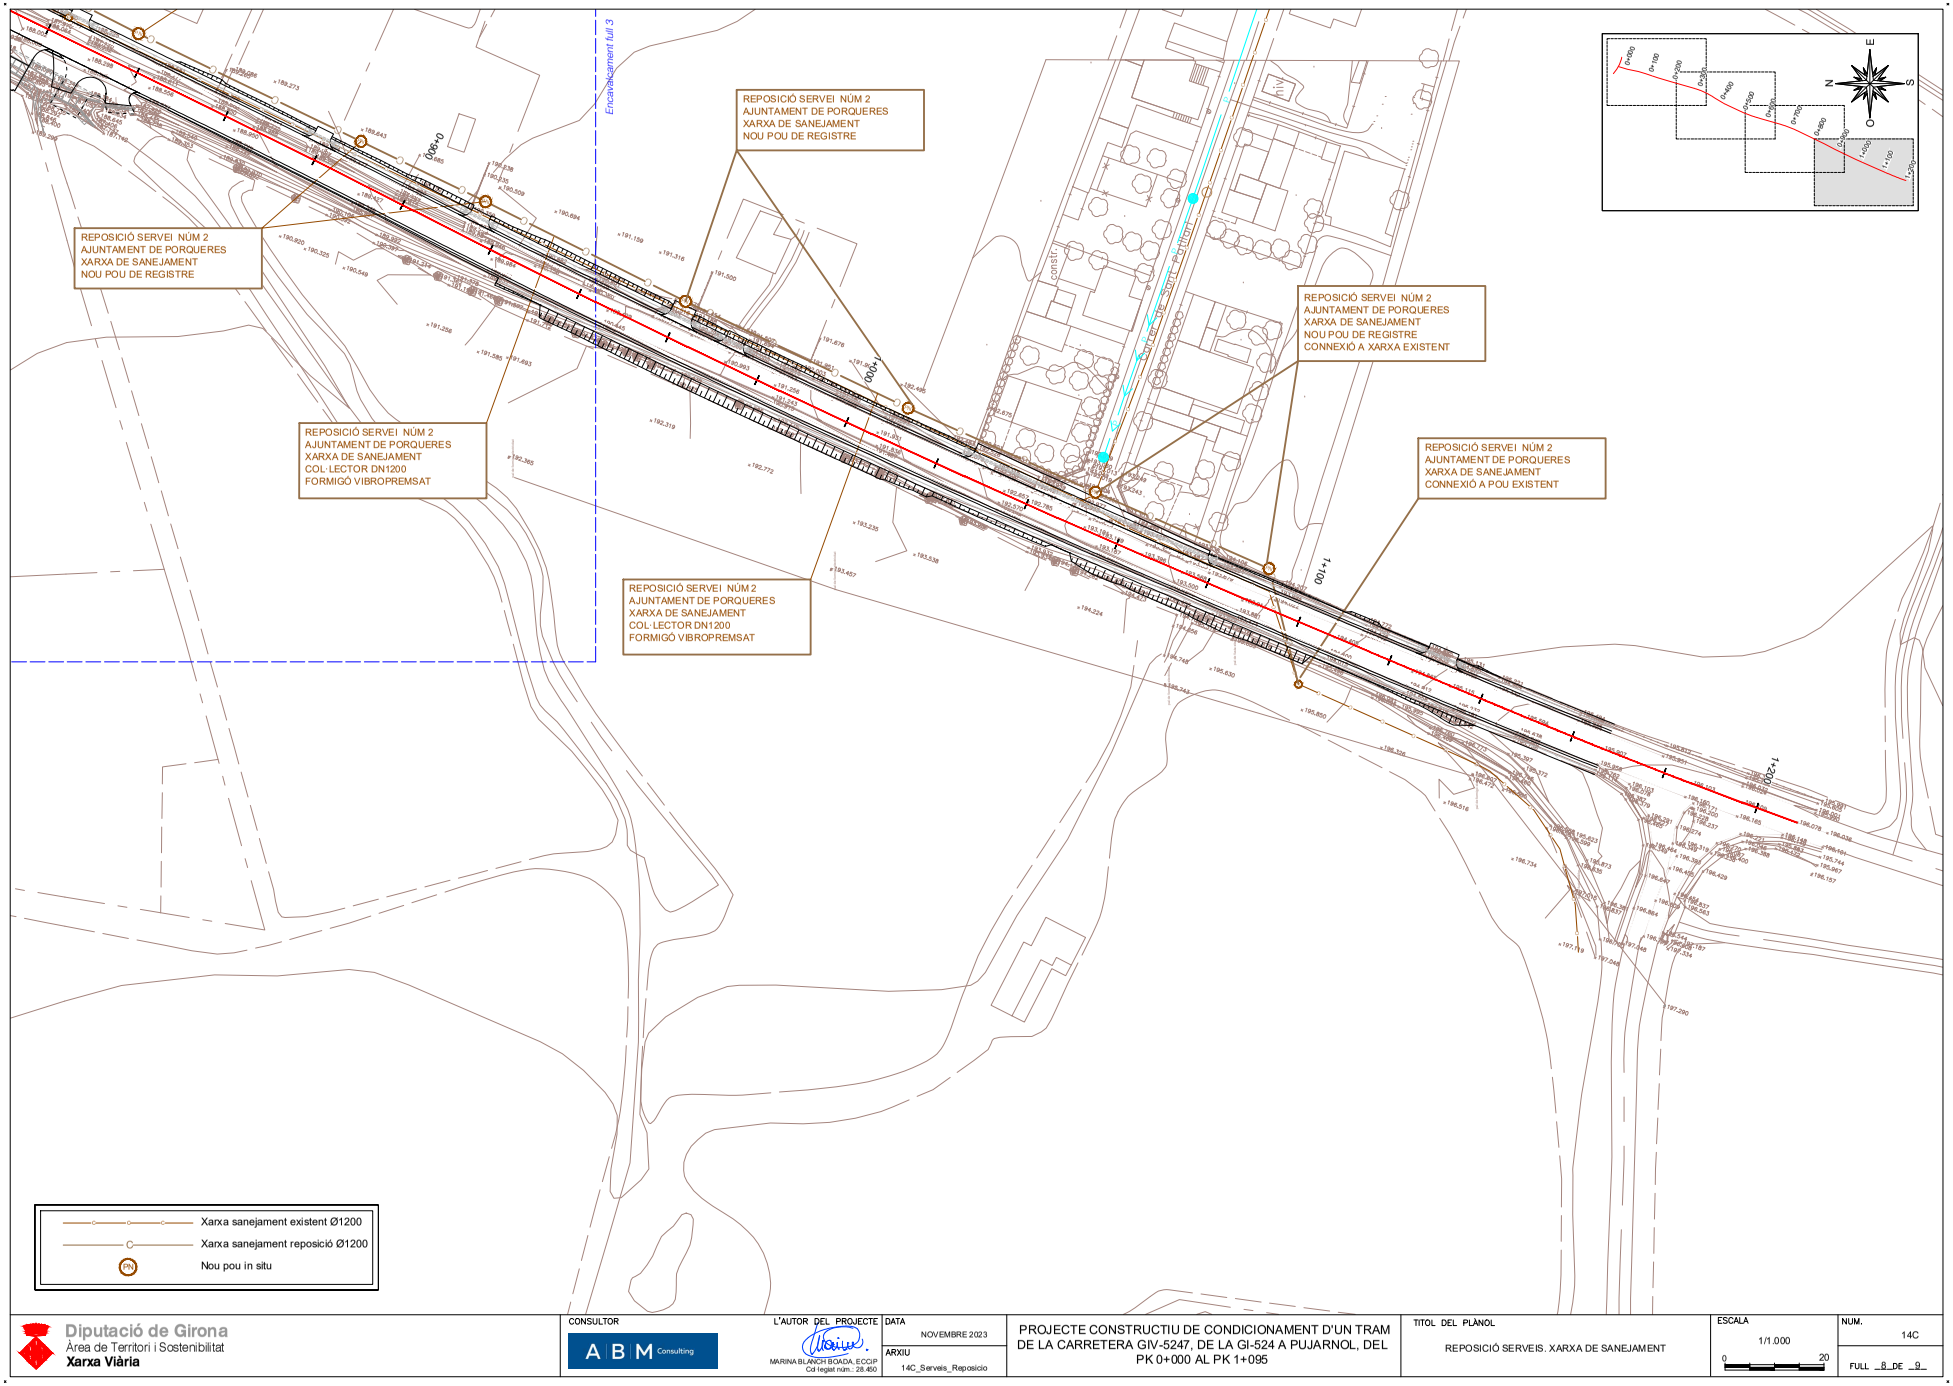

DIPUTACIÓ DE GIRONA - Projecte
Codi per a validació :GE0PN-L2KU8-N3SYC
Verificació :http://www.ddgi.cat/verificador
Aquesta és una còpia impresa del document electrònic referènciat : 650/974.

País: CAT, Institució: DDGI, Codi UACG: Xarxa Viària / 013, Núm. expedient: 2024/811, Codi Classificació: K010401
, Any expedient: 2024

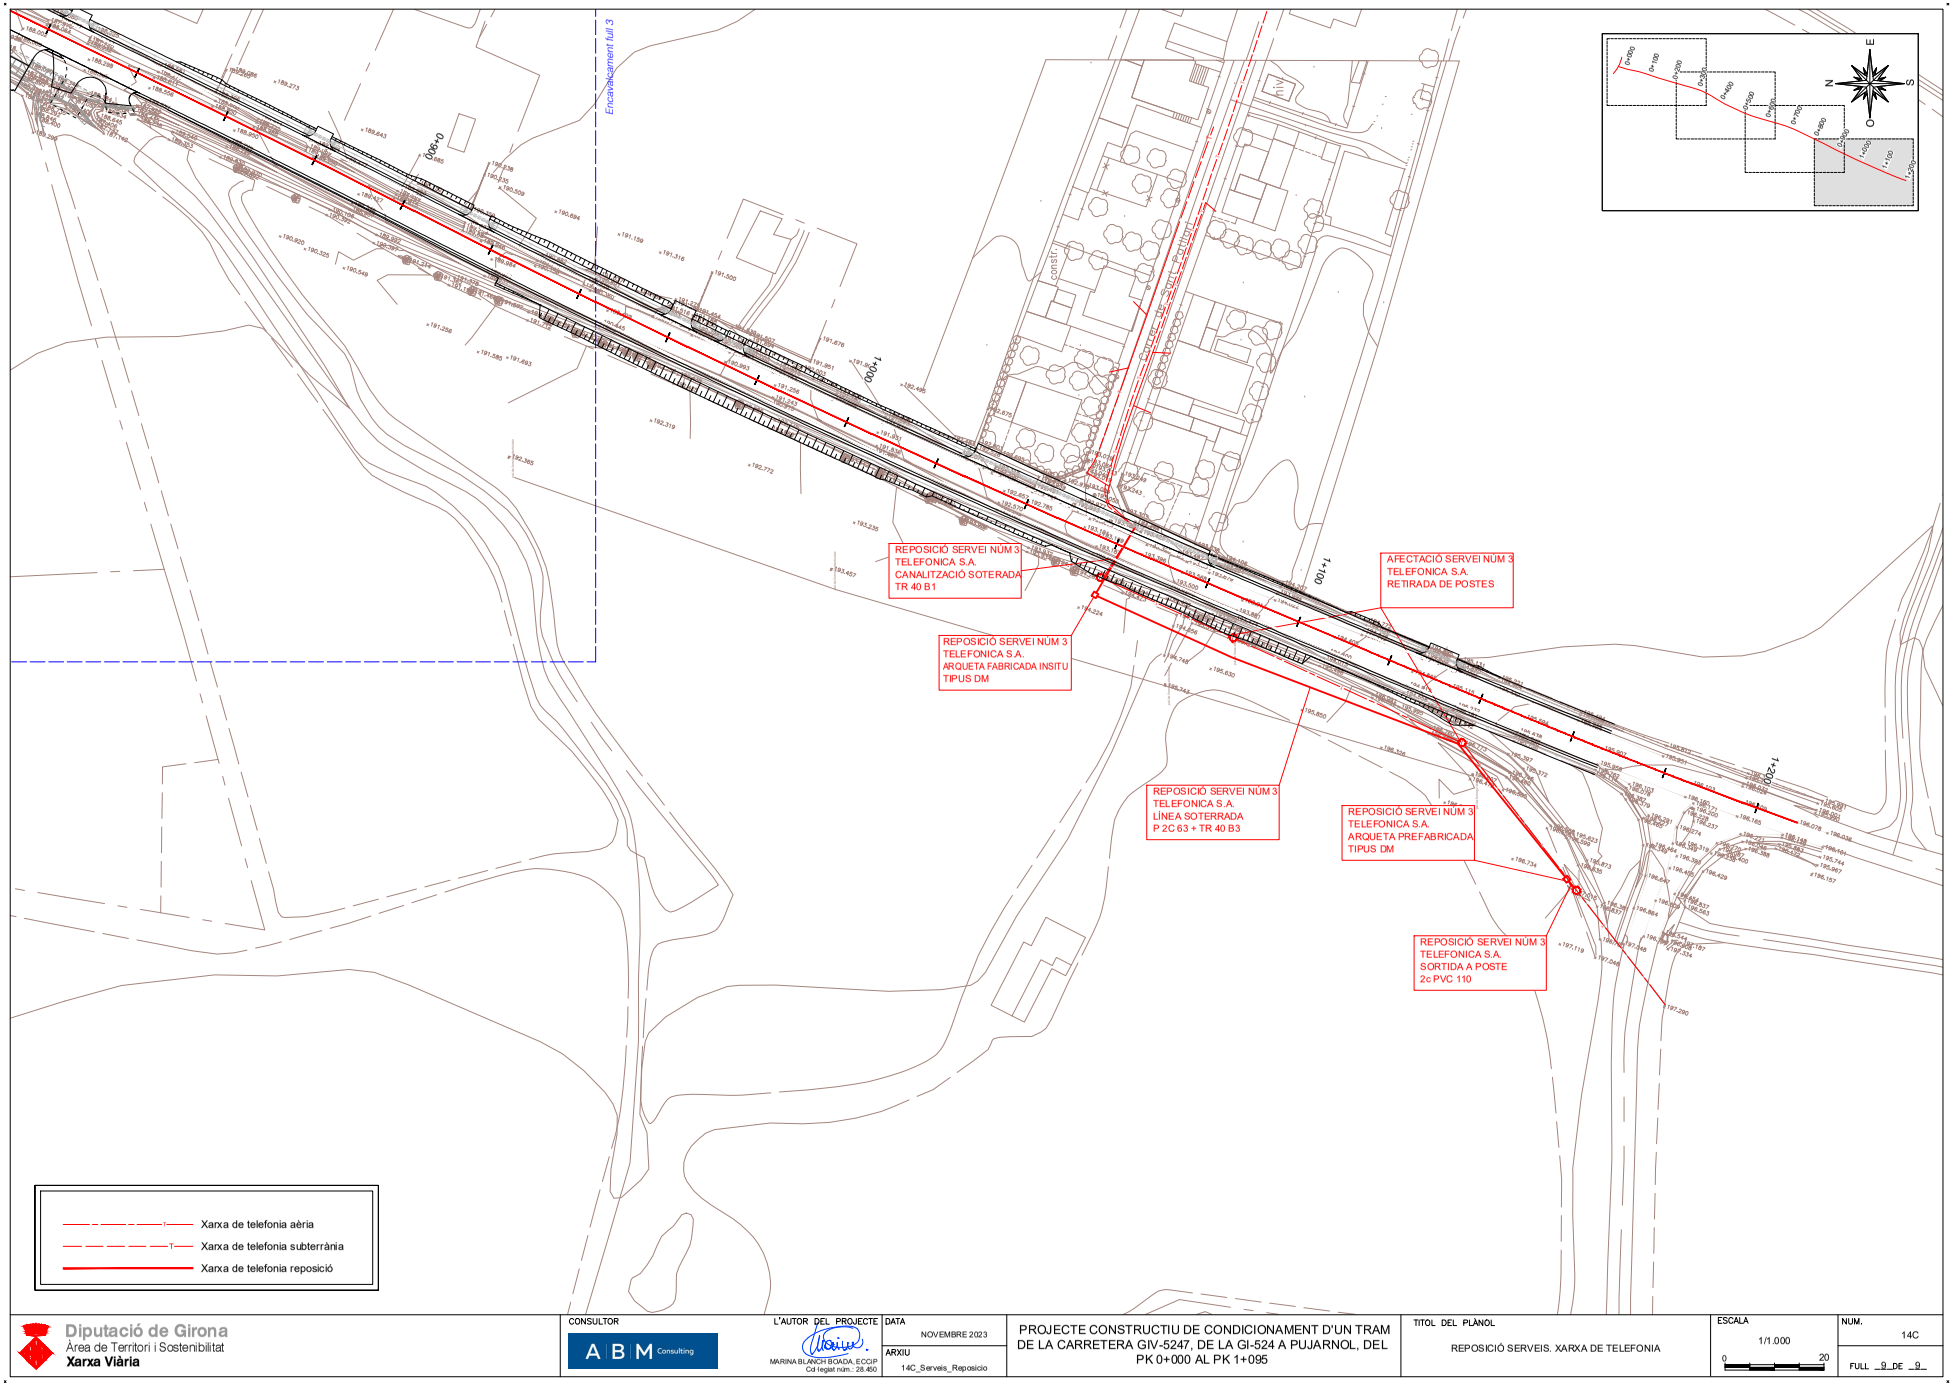

DIPUTACIÓ DE GIRONA - Projecte
Codi per a validació :GE0PN-L2KU8-N3SYC
Verificació :http://www.ddgi.cat/verificador
Aquesta és una còpia impresa del document electrònic referènciat : 651/974.

País: CAT, Institució: DDGI, Codi UACG: Xarxa Viària / 013, Núm. expedient: 2024/811, Codi Classificació: K010401
, Any expedient: 2024

AXONOMETERIA
POU DE CLAVEGUERAM
BASE

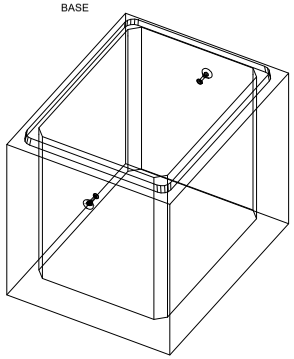

PLANTA
POU DE CLAVEGUERAM
BASE

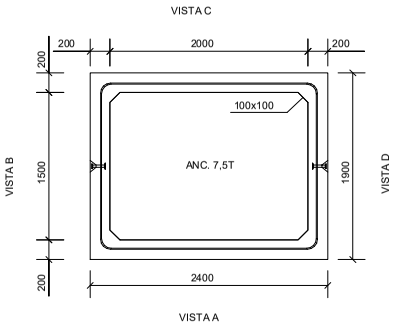

VISTES A+C
POU DE CLAVEGUERAM
BASE

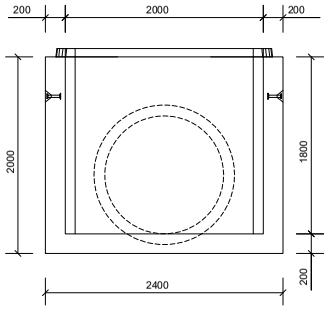

VISTES B+D
POU DE CLAVEGUERAM
BASE

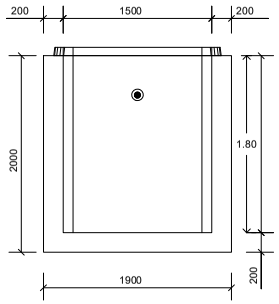

AXONOMETRIA
POU DE CLAVEGUERAM
LLOSA

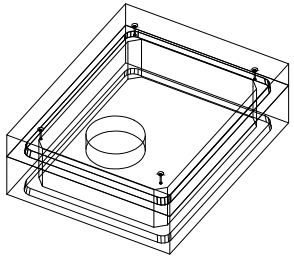

PLANTA
POU DE CLAVEGUERAM
LLOSA

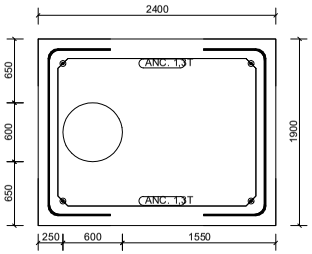

ZONA DE LA LLOSA RECOLZADA 200 mm

VISTA LATERAL
POU DE CLAVEGUERAM
LLOSA

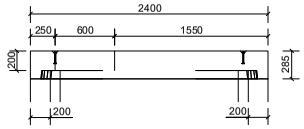

SECCIÓ TIPUS
POU DE CLAVEGUERAM
TUBS DE Ø 1200

SECCIÓ POUS DE REGISTRE Ø1200-1000/600 mm
(PER TUBS DE Ø<1000 mm)

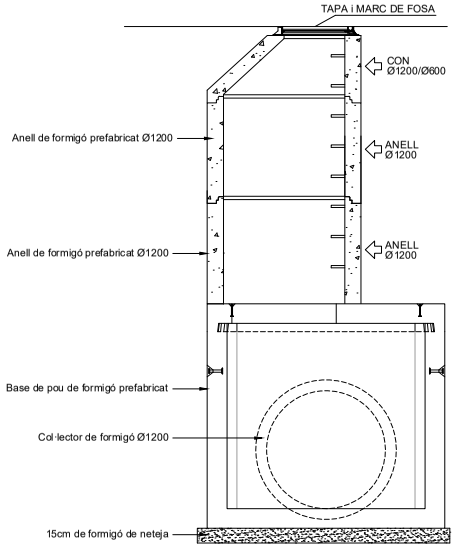

DETALL
TAPA DE CLAVEGUERAM
POU

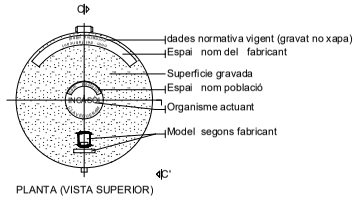

PLANTA (VISTA SUPERIOR)

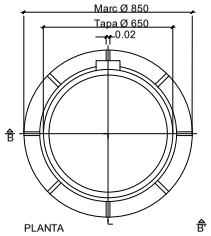

PLANTA

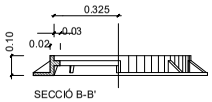

SECCIÓ B-B'

DETALL 010601
Marc circular de registre
ESCALA 1:5

DETALL DE JUNT DE GOMA (TIPUS LLÀGRIMA)
ESCALA S/E

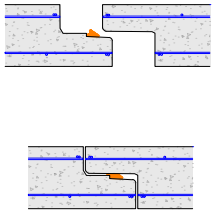

Diputació de Girona Àrea de Territori i Sostenibilitat **Xarxa Viària**	CONSULTOR A B M Consulting	L'AUTOR DEL PROJECTE MARINA BLANCH BOADA, ECCIB Col·legiat núm.: 28.460	DATA NOVEMBRE 2023 ARXIU 14D_Serveis_Detalls	PROJECTE CONSTRUCTIU DE CONDICIONAMENT D'UN TRAM DE LA CARRETERA GIV-5247, DE LA GI-524 A PUJARNOL, DEL PK 0+000 AL PK 1+095	TITOL DEL PLÀNOL SERVEIS. DETALLS	ESCALA 1/50 0 1	NUM. 14D FULL 1 DE 3

DIPUTACIÓ DE GIRONA - Projecte
Codi per a validació :GE0PN-L2KU8-N3SYC
Verificació :http://www.ddgi.cat/verificador
Aquesta és una còpia impresa del document electrònic referènciat : 652/974.

País: CAT, Institució: DDGI, Codi UACG: Xarxa Viària / 013, Núm. expedient: 2024/811, Codi Classificació: K010401
, Any expedient: 2024

SECCIÓ TIPUS
RASA AIGUA POTABLE I CLAVEGUERAM

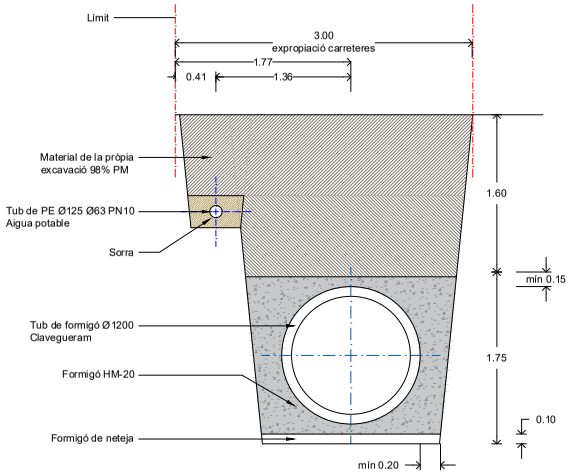

SECCIÓ TIPUS
RASA AIGUA POTABLE

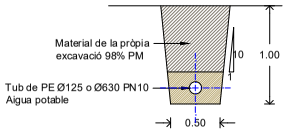

SECCIÓ TIPUS
RASA AIGUA POTABLE
SOTA VIAL

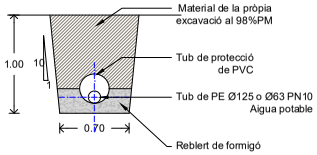

VÀLVULA AMB TRAMPILLÓ
TIPUS BL13BAG de Benito o similar

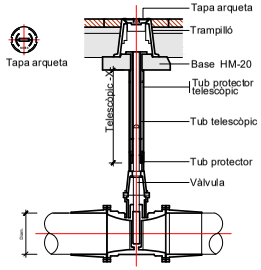

PLACA VERTICAL DE SENYALITZACIÓ D'HIDRANT SOTERRAT

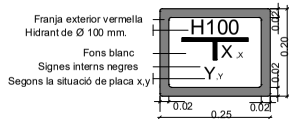

TUBS DE FORMIGÓ
ESCALA S/E

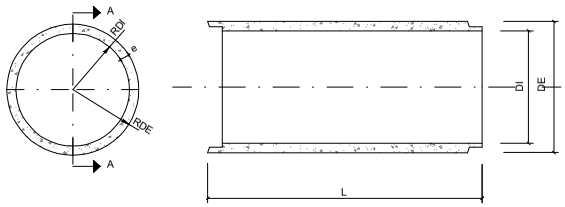

ALÇAT SECCIÓ A-A

DETALL DE JUNT DE GOMA (TIPUS LLÀGRIMA)
ESCALA S/E

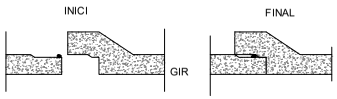

HIDRANT SOTERRAT

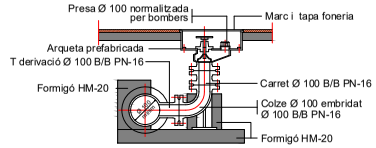

TAPA

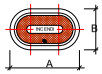

DN	A	B
80	385	250
100	420	250

Totes les dimensions en mm.

QUADRE DE DIMENSIONS DE
TUBS FORMIGÓ VIBROPREMSAT

DN	DIMENSIONS			
	DI	DE	L(mm)	P. Kg/Ml
1200	1200	1420	200	1197

Diputació de Girona
Àrea de Territori i Sostenibilitat
Xarxa Viària

CONSULTOR: A B M Consulting

L'AUTOR DEL PROJECTE: MARINA BLANCH BOADA, ECCIB Col·legiat núm.: 28.450

DATA: NOVEMBRE 2023

ARXIU: 14D_Serveis_Detalls

PROJECTE CONSTRUCTIU DE CONDICIONAMENT D'UN TRAM DE LA CARRETERA GIV-5247, DE LA GI-524 A PUJARNOL, DEL PK 0+000 AL PK 1+095

TITOL DEL PLÀNOL: SERVEIS. DETALLS

ESCALA: 1/50 (0 — 1)

NUM.: 14D

FULL 2 DE 3

DIPUTACIÓ DE GIRONA - Projecte
Codi per a validació :GE0PN-L2KU8-N3SYC
Verificació :http://www.ddgi.cat/verificador
Aquesta és una còpia impresa del document electrònic referènciat : 653/974.

País: CAT, Institució: DDGI, Codi UACG: Xarxa Viària / 013, Núm. expedient: 2024/811, Codi Classificació: K010401
, Any expedient: 2024

SECCIÓ CANALITZACIÓ PER CALÇADA
4 CONDUCTES PVC Ø110 mm.
ESCALA: S/E

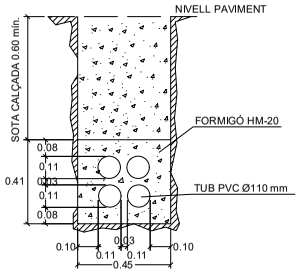

SECCIÓ CANALITZACIÓ EN TERRES
4 CONDUCTES PVC Ø110 mm.
ESCALA: S/E

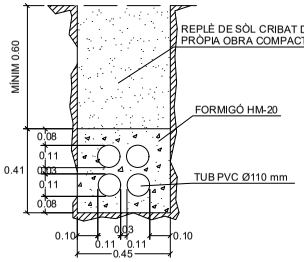

INSTAL.LACIÓ DELS CILINDRES, TIRANTS I CABLES DE RIOSTRES
ESCALA: S/E

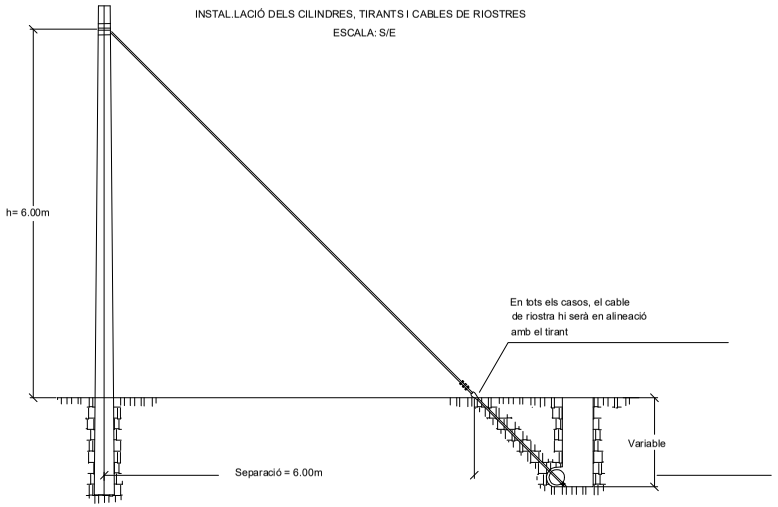

TIRANTS TIPUS 1500			
SEPARACIÓ	DIMENSIONS DEL CLOT		
	PROFUNDITAT	AMPLADA	LLARGADA
S= h	1.10m	0.50m	1.20m
S= h+1/3	0.95m	0.50m	1.20m
S= h-1/3	1.25m	0.60m	1.30m
TIRANTS TIPUS 2000			
S= h	1.45m	0.60m	1.30m
S= h+1/3	1.25m	0.60m	1.30m
S= h-1/3	1.70m	0.60m	1.30m

ARQUETA TELEFÒNICA TIPUS "D"
ESCALA: S/E

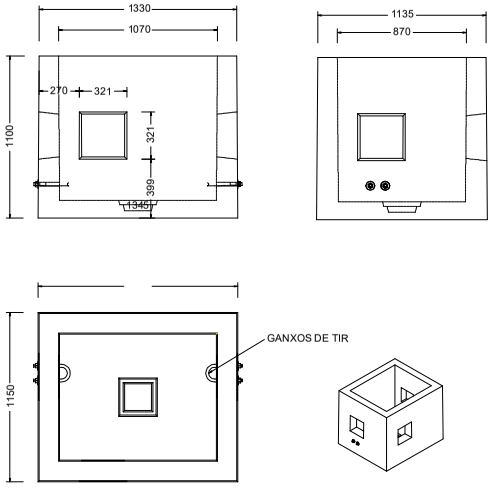

CLOTS PER A SUPORTS
EN TERRENY AMB DESNIVELL
ESCALA: S/E

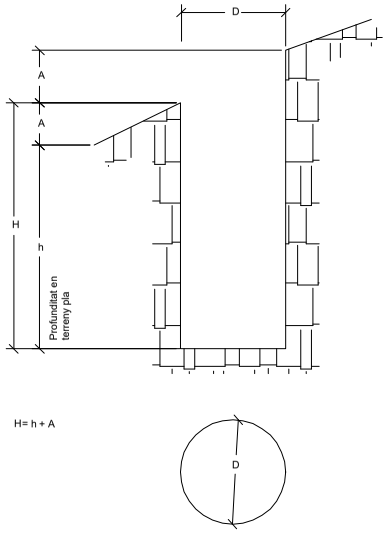

CLOTS PER A SUPORTS
EN TERRENY PLA
ESCALA: S/E

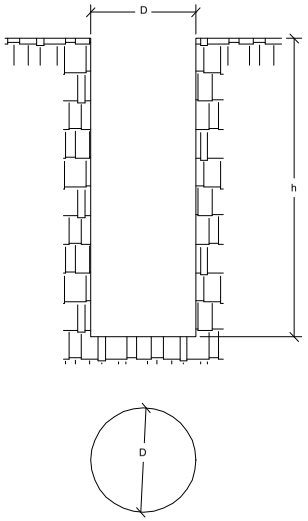

PER A PALS ANGULARS
PROFUNDITAT CLOT = h+20 cm

ENCASTAMENT PER PAL DE FUSTA								
ALÇADA PAL	PROFUNDITAT CLOT (h) cm		DIÀMETRE CLOT (D) cm					
	TERRENY FERM	ROCA	TIPUS DE PAL					
			A	B	C	D	E	H
6	120	90	-	-	-	-	-	26
7	120	90	-	-	-	-	30	27
8	150	90	39	37	35	34	31	28
9	160	100	40	38	36	35	32	29
10	170	120	41	39	37	36	33	-
11	170	120	42	40	38	37	34	-
12	180	120	43	41	39	38	35	-
13	180	120	44	42	40	39	-	-
14	200	140	45	43	41	A	-	-
15	210	140	47	44	42	40	-	-
16	210	140	48	45	43	41	-	-
17	230	150	49	-	-	-	-	-
18	250	150	50	-	-	-	-	-

Diputació de Girona
Àrea de Territori i Sostenibilitat
Xarxa Viària

CONSULTOR: A B M Consulting

L'AUTOR DEL PROJECTE
MARINA BLANCH BOADA, ECCIB
Col·legiat núm.: 28.460

DATA: NOVEMBRE 2023

ARXIU: 14D_Serveis_Detalls

PROJECTE CONSTRUCTIU DE CONDICIONAMENT D'UN TRAM DE LA CARRETERA GIV-5247, DE LA GI-524 A PUJARNOL, DEL PK 0+000 AL PK 1+095

TITOL DEL PLÀNOL: SERVEIS. DETALLS

ESCALA: 1/50

NUM.: 14D

FULL 3 DE 3

DIPUTACIÓ DE GIRONA - Projecte
Codi per a validació :GE0PN-L2KU8-N3SYC
Verificació :http://www.ddgi.cat/verificador
Aquesta és una còpia impresa del document electrònic referènciat : 654/974.

País: CAT, Institució: DDGI, Codi UACG: Xarxa Viària / 013, Núm. expedient: 2024/811, Codi Classificació: K010401
, Any expedient: 2024

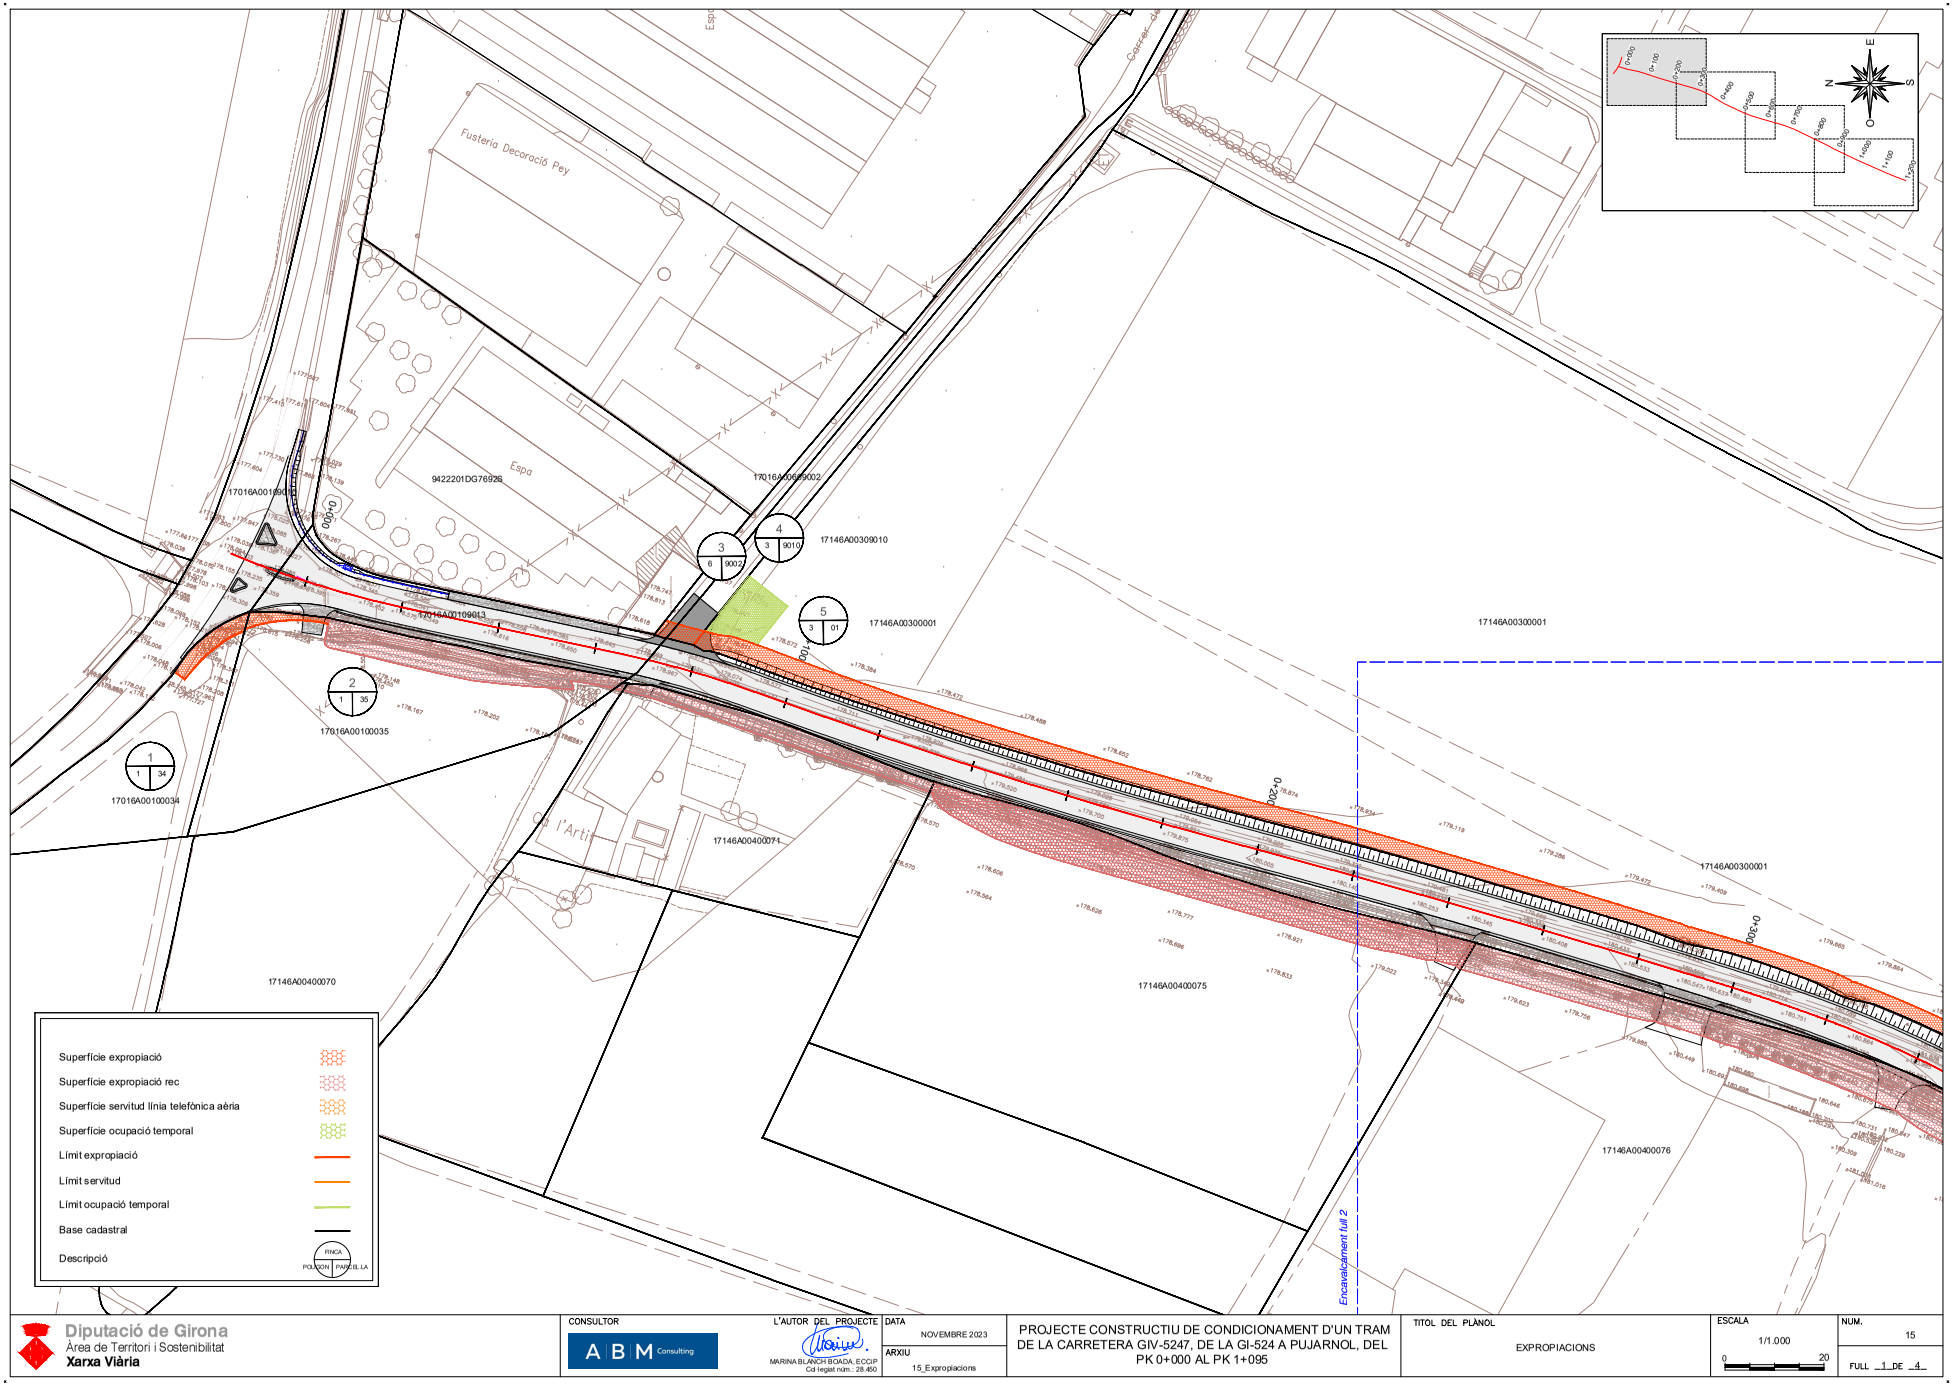

DIPUTACIÓ DE GIRONA - Projecte
Codi per a validació :GE0PN-L2KU8-N3SYC
Verificació :http://www.ddgi.cat/verificador
Aquesta és una còpia impresa del document electrònic referènciat : 655/974.

País: CAT, Institució: DDGI, Codi UACG: Xarxa Viària / 013, Núm. expedient: 2024/811, Codi Classificació: K010401
, Any expedient: 2024

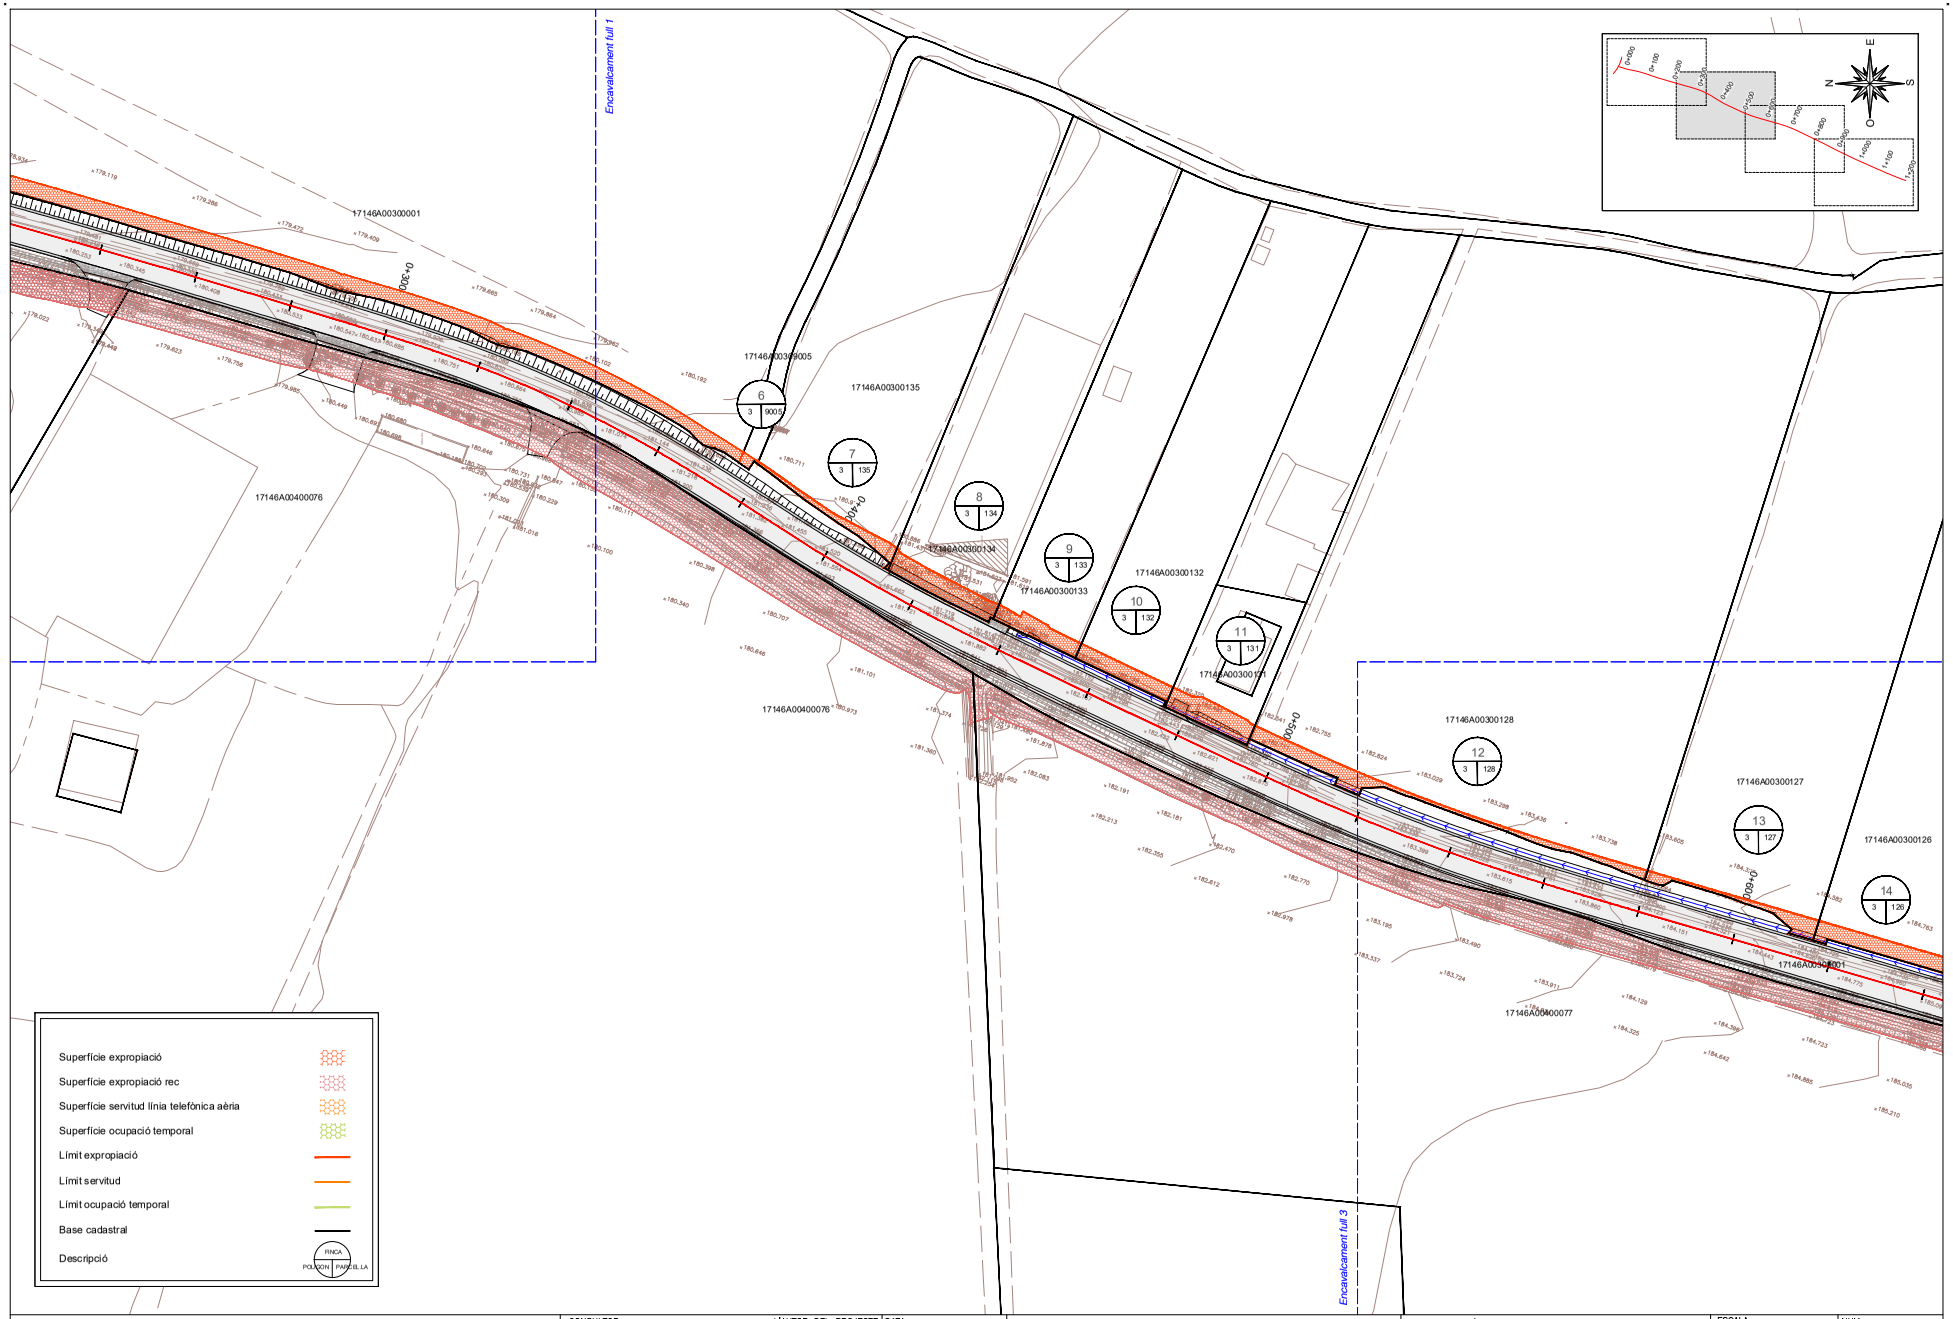

Diputació de Girona
Àrea de Territori i Sostenibilitat
Xarxa Viària

CONSULTOR: A B M Consulting

L'AUTOR DEL PROJECTE: MARINA BLANCH BOADA, ECCIB Col·legiat núm.: 28.460

DATA: NOVEMBRE 2023

ARXIU: 15_Expropiacions

PROJECTE CONSTRUCTIU DE CONDICIONAMENT D'UN TRAM DE LA CARRETERA GIV-5247, DE LA GI-524 A PUJARNOL, DEL PK 0+000 AL PK 1+095

TITOL DEL PLÀNOL: EXPROPIACIONS

ESCALA: 1/1.000 (0 — 20)

NUM.: 15

FULL 2 DE 4

DIPUTACIÓ DE GIRONA - Projecte
Codi per a validació :GE0PN-L2KU8-N3SYC
Verificació :http://www.ddgi.cat/verificador
Aquesta és una còpia impresa del document electrònic referènciat : 656/974.

País: CAT, Institució: DDGI, Codi UACG: Xarxa Viària / 013, Núm. expedient: 2024/811, Codi Classificació: K010401
, Any expedient: 2024

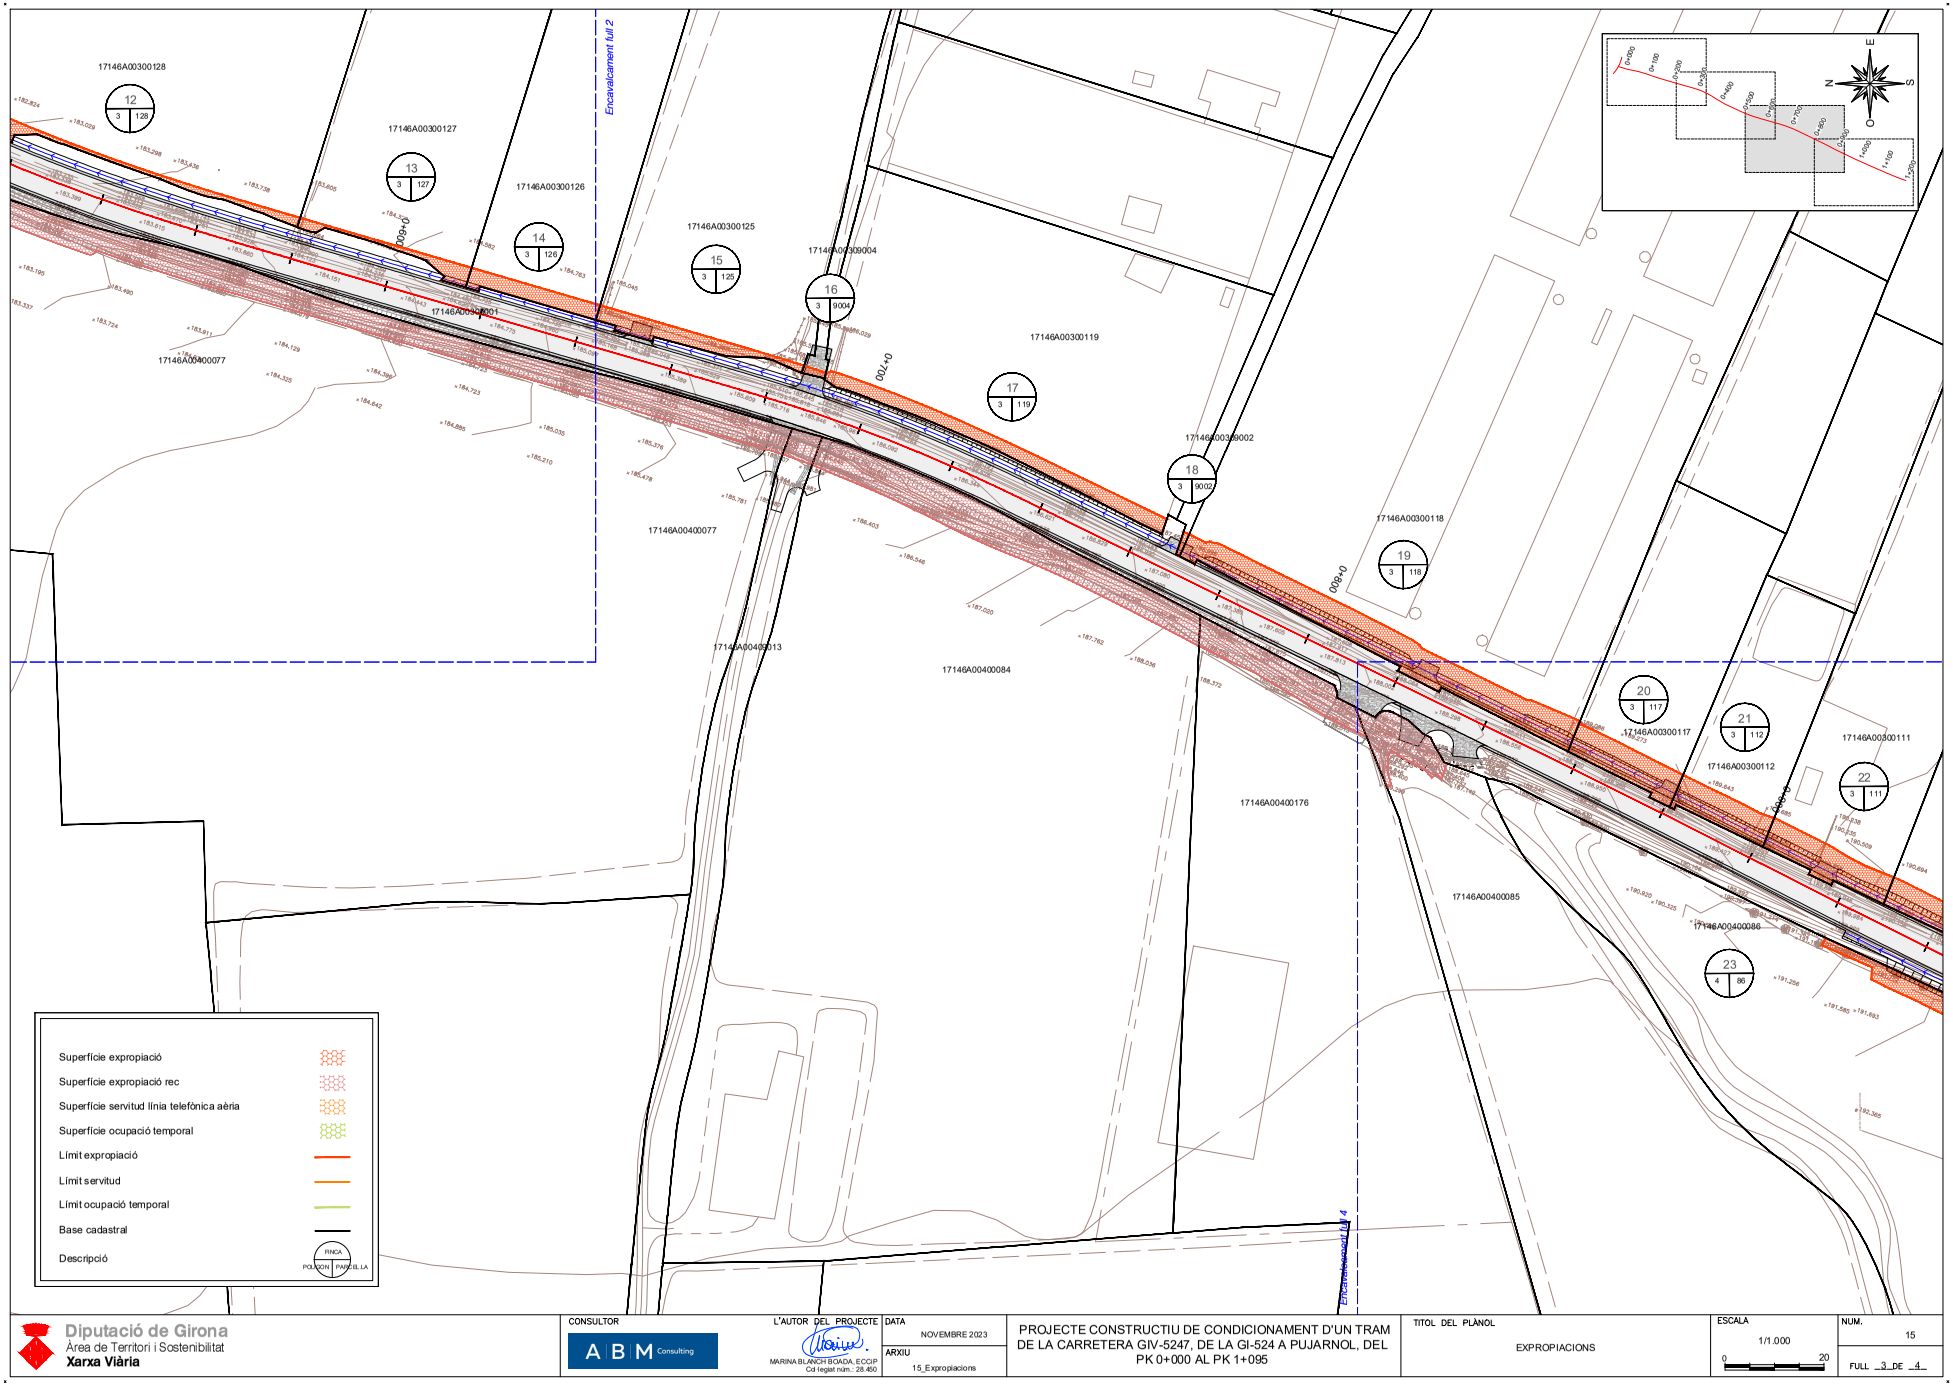

Diputació de Girona
Àrea de Territori i Sostenibilitat
Xarxa Viària

CONSULTOR: A B M Consulting

L'AUTOR DEL PROJECTE: MARINA BLANCH BOADA, ECCIB, Col·legiat núm.: 28.460

DATA: NOVEMBRE 2023

ARXIU: 15_Expropiacions

PROJECTE CONSTRUCTIU DE CONDICIONAMENT D'UN TRAM DE LA CARRETERA GIV-5247, DE LA GI-524 A PUJARNOL, DEL PK 0+000 AL PK 1+095

TITOL DEL PLÀNOL: EXPROPIACIONS

ESCALA: 1/1.000 (0 — 20)

NUM.: 15

FULL 3 DE 4

DIPUTACIÓ DE GIRONA - Projecte
Codi per a validació :GE0PN-L2KU8-N3SYC
Verificació :http://www.ddgi.cat/verificador
Aquesta és una còpia impresa del document electrònic referènciat : 657/974.

País: CAT, Institució: DDGI, Codi UACG: Xarxa Viària / 013, Núm. expedient: 2024/811, Codi Classificació: K010401
, Any expedient: 2024

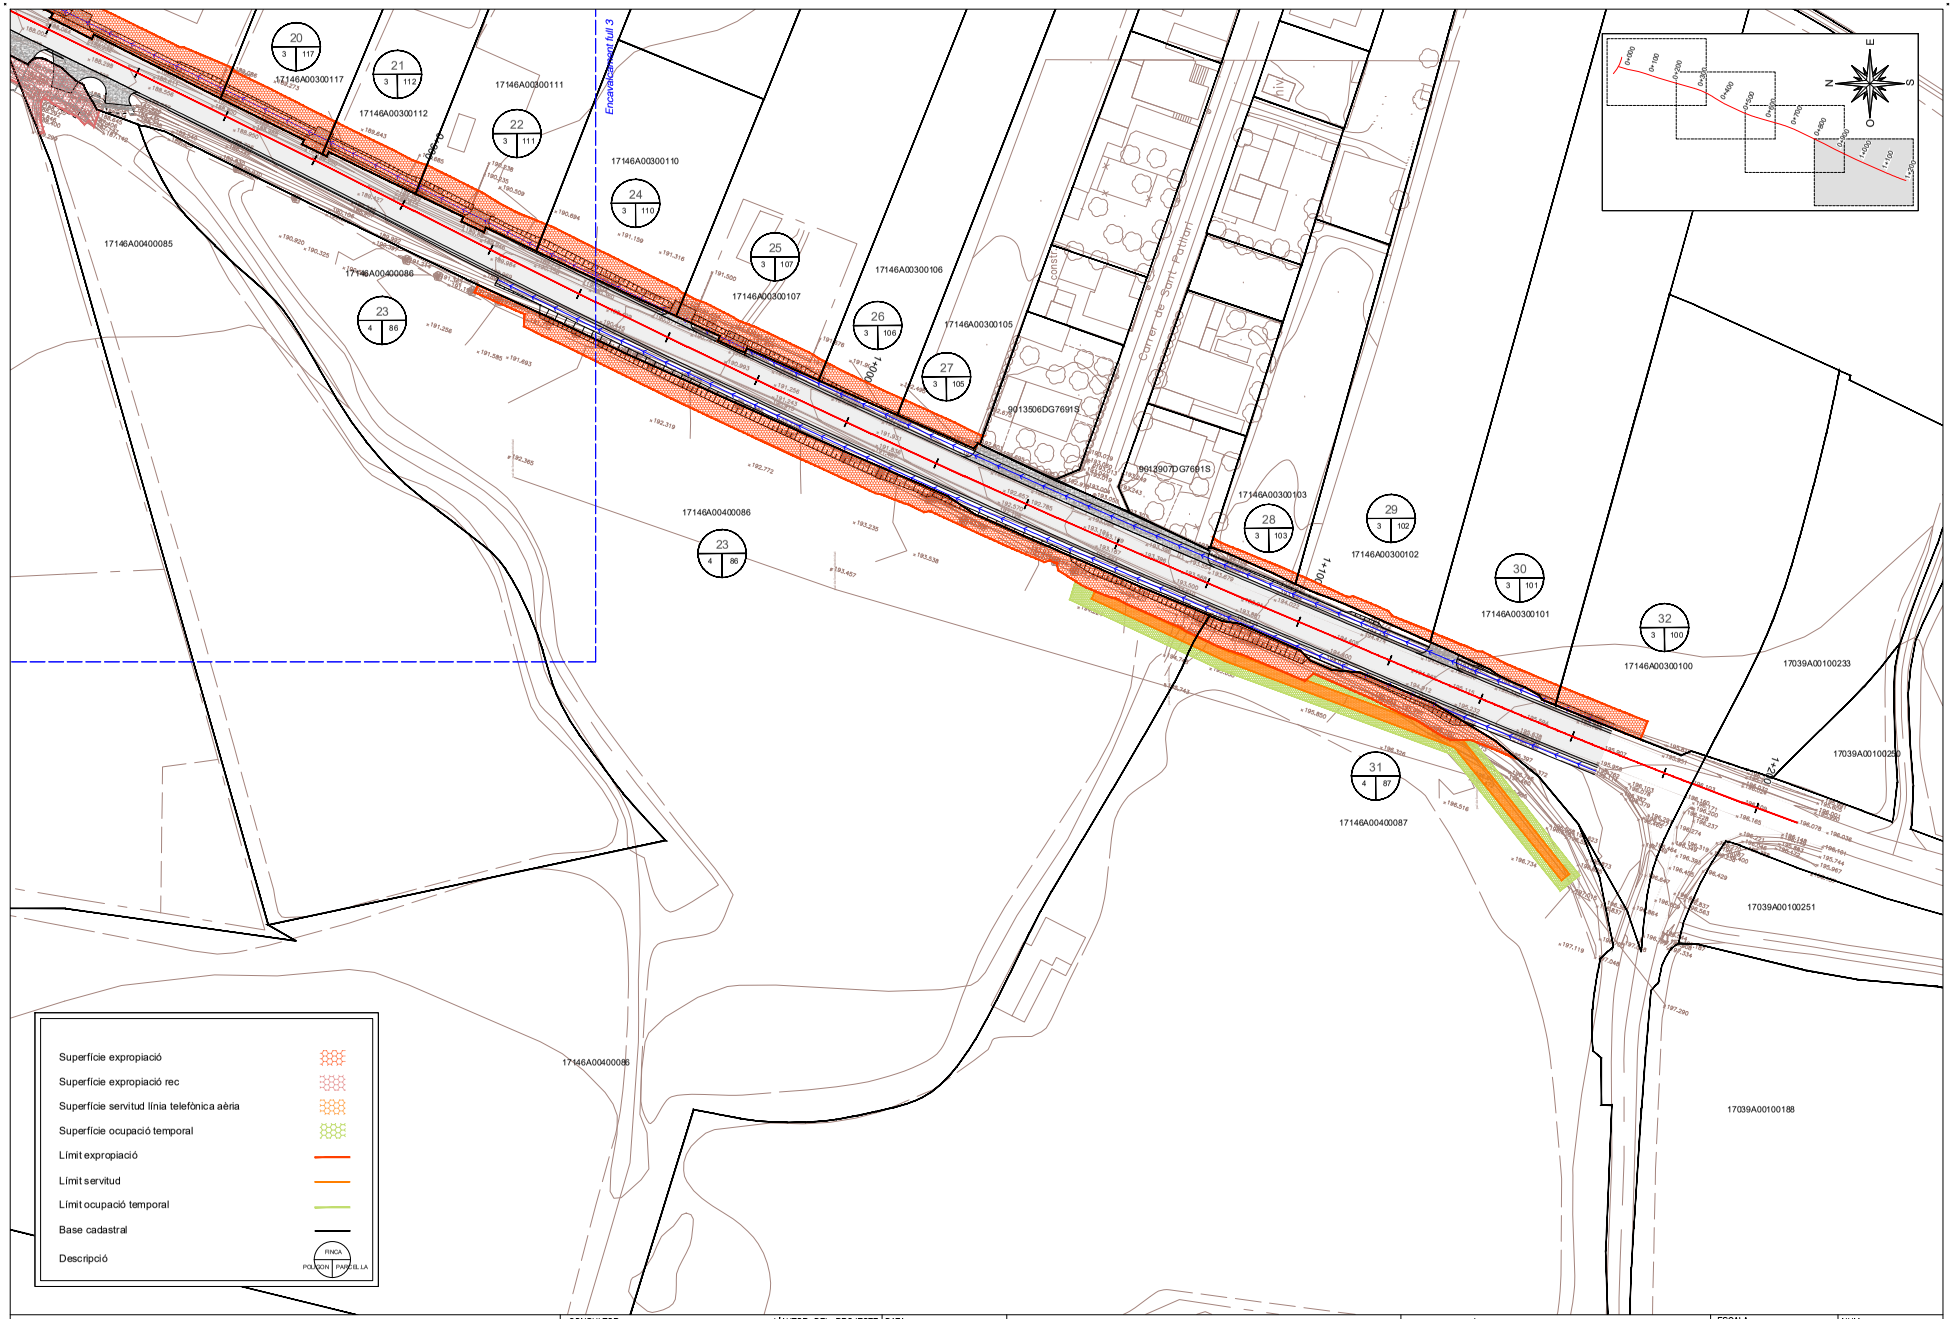

DIPUTACIÓ DE GIRONA - Projecte
Codi per a validació :GE0PN-L2KU8-N3SYC
Verificació :http://www.ddgi.cat/verificador
Aquesta és una còpia impresa del document electrònic referènciat : 658/974.

País: CAT, Institució: DDGI, Codi UACG: Xarxa Viària / 013, Núm. expedient: 2024/811, Codi Classificació: K010401
, Any expedient: 2024

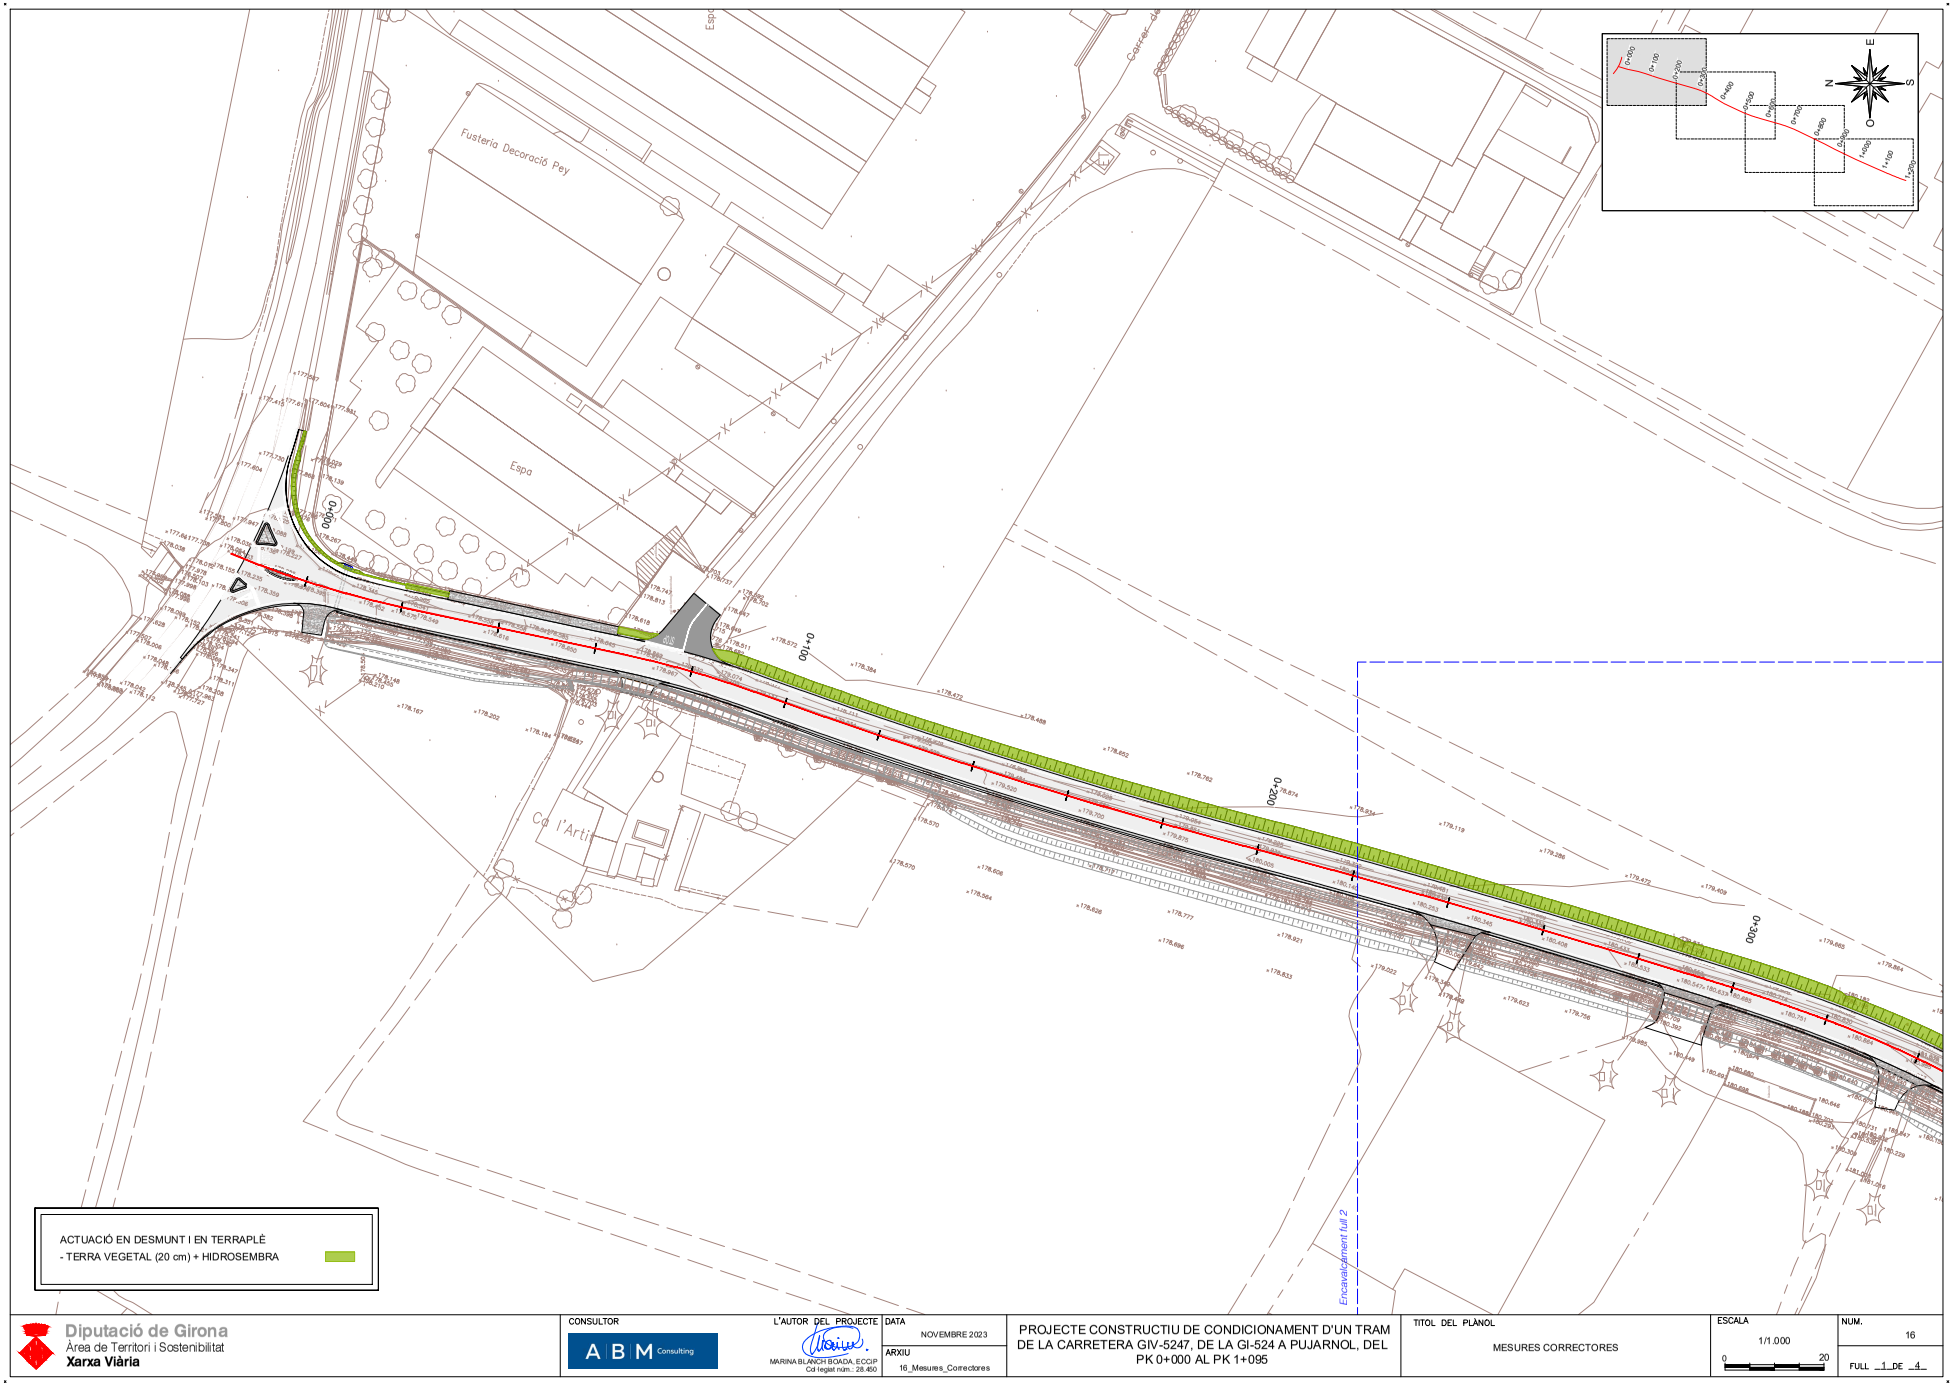

Diputació de Girona
Àrea de Territori i Sostenibilitat
Xarxa Viària

CONSULTOR: ABM Consulting

L'AUTOR DEL PROJECTE: MARINA BLANCH BOADA, ECCIB Col·legiat núm.: 28.460

DATA: NOVEMBRE 2023

ARXIU: 16_Mesures_Correctores

PROJECTE CONSTRUCTIU DE CONDICIONAMENT D'UN TRAM DE LA CARRETERA GIV-5247, DE LA GI-524 A PUJARNOL, DEL PK 0+000 AL PK 1+095

TITOL DEL PLÀNOL: MESURES CORRECTORES

ESCALA: 1/1.000 (0 — 20)

NUM.: 16

FULL 1 DE 4

DIPUTACIÓ DE GIRONA - Projecte
Codi per a validació :GE0PN-L2KU8-N3SYC
Verificació :http://www.ddgi.cat/verificador
Aquesta és una còpia impresa del document electrònic referènciat : 659/974.

País: CAT, Institució: DDGI, Codi UACG: Xarxa Viària / 013, Núm. expedient: 2024/811, Codi Classificació: K010401
, Any expedient: 2024

Diputació de Girona
Àrea de Territori i Sostenibilitat
Xarxa Viària

CONSULTOR
A B M Consulting

L'AUTOR DEL PROJECTE
MARINA BLANCH BOADA, ECCIB
Col·legiat núm.: 28.460

DATA
NOVEMBRE 2023

ARXIU
16_Mesures_Correctores

PROJECTE CONSTRUCTIU DE CONDICIONAMENT D'UN TRAM DE LA CARRETERA GIV-5247, DE LA GI-524 A PUJARNOL, DEL PK 0+000 AL PK 1+095

TITOL DEL PLÀNOL
MESURES CORRECTORES

ESCALA
1/1.000
0 20

NUM.
16

FULL 2 DE 4

DIPUTACIÓ DE GIRONA - Projecte
Codi per a validació :GE0PN-L2KU8-N3SYC
Verificació :http://www.ddgi.cat/verificador
Aquesta és una còpia impresa del document electrònic referènciat : 660/974.

País: CAT, Institució: DDGI, Codi UACG: Xarxa Viària / 013, Núm. expedient: 2024/811, Codi Classificació: K010401
, Any expedient: 2024

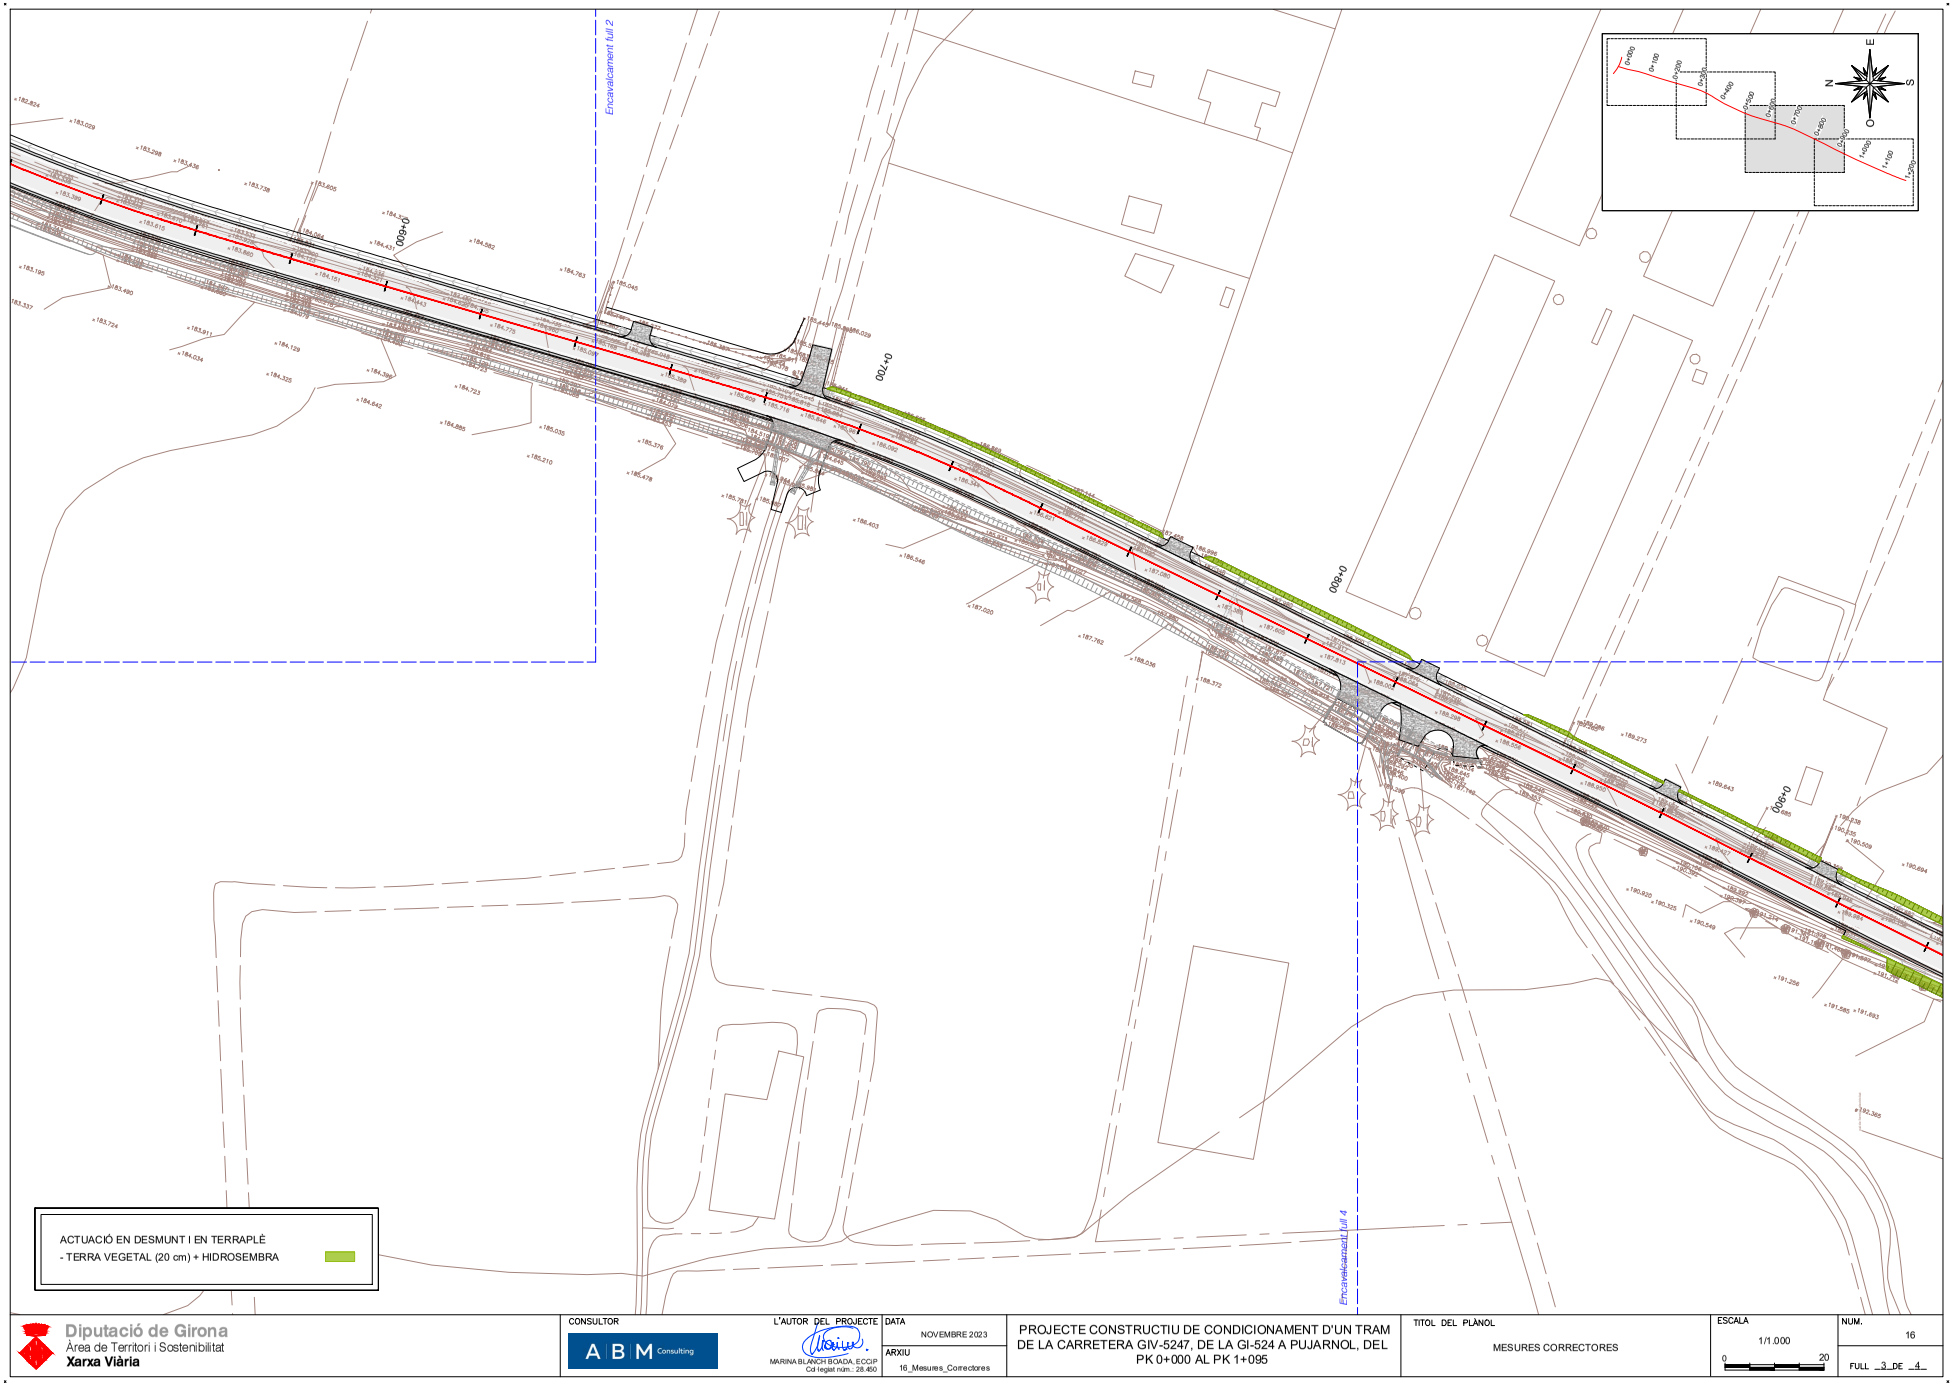

Diputació de Girona
Àrea de Territori i Sostenibilitat
Xarxa Viària

CONSULTOR
A B M Consulting

L'AUTOR DEL PROJECTE
MARINA BLANCH BOADA, ECCIB
Col·legiat núm.: 28.460

DATA
NOVEMBRE 2023

ARXIU
16_Mesures_Correctores

PROJECTE CONSTRUCTIU DE CONDICIONAMENT D'UN TRAM DE LA CARRETERA GIV-5247, DE LA GI-524 A PUJARNOL, DEL PK 0+000 AL PK 1+095

TITOL DEL PLÀNOL
MESURES CORRECTORES

ESCALA
1/1.000
0 20

NUM.
16

FULL 3 DE 4

DIPUTACIÓ DE GIRONA - Projecte
Codi per a validació :GE0PN-L2KU8-N3SYC
Verificació :http://www.ddgi.cat/verificador
Aquesta és una còpia impresa del document electrònic referènciat : 661/974.

País: CAT, Institució: DDGI, Codi UACG: Xarxa Viària / 013, Núm. expedient: 2024/811, Codi Classificació: K010401
, Any expedient: 2024

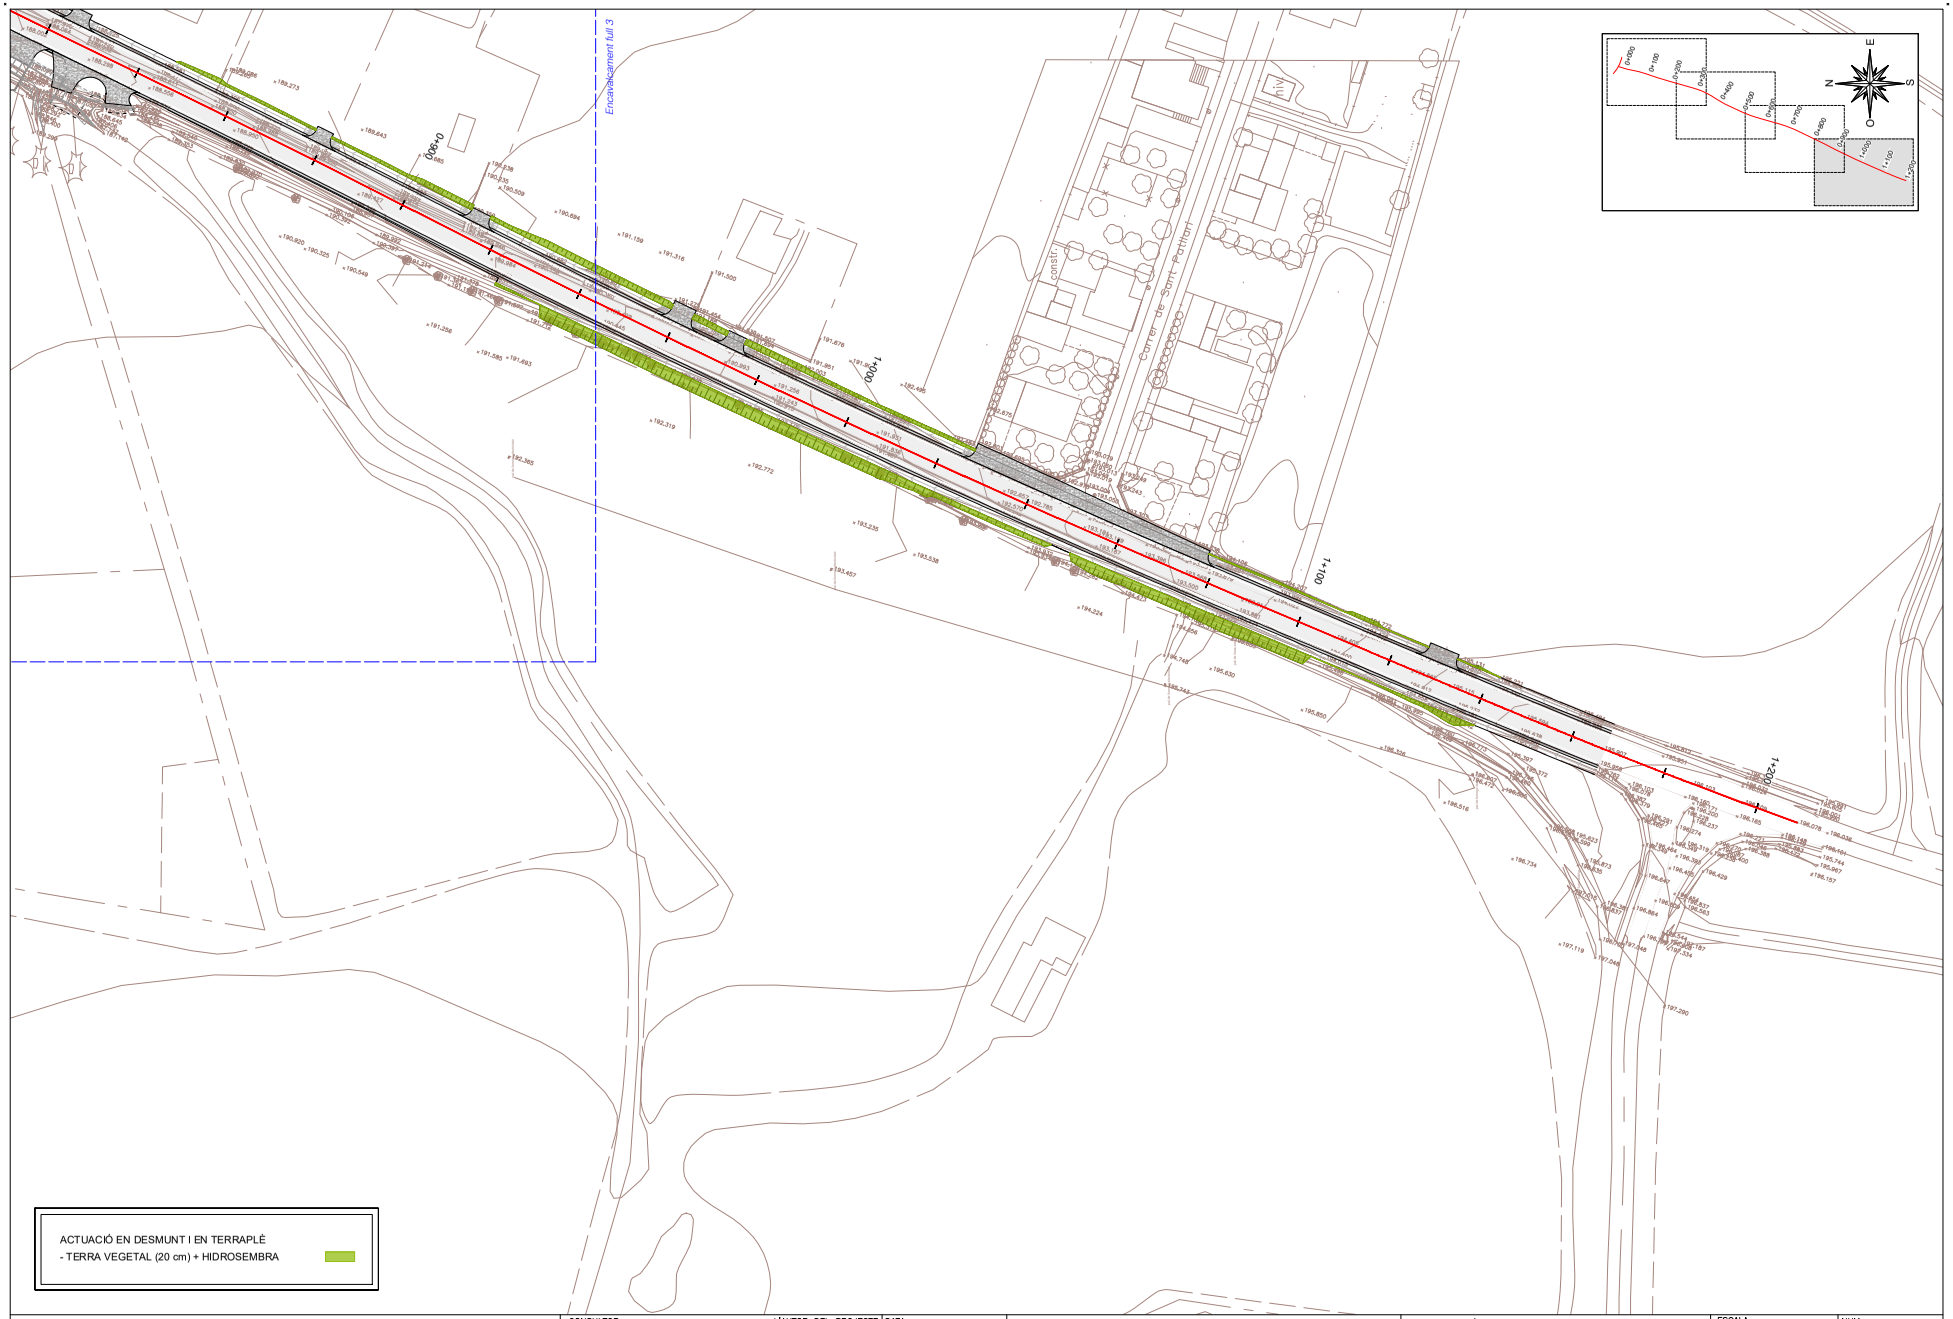

Diputació de Girona
Àrea de Territori i Sostenibilitat
Xarxa Viària

CONSULTOR: A B M Consulting

L'AUTOR DEL PROJECTE: MARINA BLANCH BOADA, ECCIB Col·legiat núm.: 28.460

DATA: NOVEMBRE 2023

ARXIU: 16_Mesures_Correctores

PROJECTE CONSTRUCTIU DE CONDICIONAMENT D'UN TRAM DE LA CARRETERA GIV-5247, DE LA GI-524 A PUJARNOL, DEL PK 0+000 AL PK 1+095

TITOL DEL PLÀNOL: MESURES CORRECTORES

ESCALA: 1/1.000 (0 — 20)

NUM.: 16

FULL 4 DE 4

DIPUTACIÓ DE GIRONA - Projecte
Codi per a validació :GE0PN-L2KU8-N3SYC
Verificació :http://www.ddgi.cat/verificador
Aquesta és una còpia impresa del document electrònic referènciat : 662/974.

País: CAT, Institució: DDGI, Codi UACG: Xarxa Viària / 013, Núm. expedient: 2024/811, Codi Classificació: K010401
, Any expedient: 2024

DOCUMENT NÚM.3: PLEC DE CONDICIONS

DIPUTACIÓ DE GIRONA - Projecte
Codi per a validació :GE0PN-L2KU8-N3SYC
Verificació :http://www.ddgi.cat/verificador
Aquesta és una còpia impresa del document electrònic referènciat : 663/974.

País: CAT, Institució: DDGI, Codi UACG: Xarxa Viària / 013, Núm. expedient: 2024/811, Codi Classificació: K010401
, Any expedient: 2024

DIPUTACIÓ DE GIRONA - Projecte
Codi per a validació :GE0PN-L2KU8-N3SYC
Verificació :http://www.ddgi.cat/verificador
Aquesta és una còpia impresa del document electrònic referènciat : 664/974.
País: CAT, Institució: DDGI, Codi UACG: Xarxa Viària / 013, Núm. expedient: 2024/811, Codi Classificació: K010401
, Any expedient: 2024

PROJECTE CONSTRUCTIU DE CONDICIONAMENT D'UN TRAM DE LA CARRETERA GIV-5247, DE LA GI-524 A PUJARNOL, DEL PK 0+000 AL PK 1+095

PLEC DE CONDICIONS

ÍNDEX

1. INTRODUCCIÓ ... 3
1.1. Prescripcions i generalitats ... 3
1.2. Àmbit d'aplicació ... 3
1.3. Disposicions tècniques legals a tenir en compte ... 3
1.3.1. Enginyeria civil ... 3
1.3.2. Gestió de residus de construcció i enderrocs ... 7
1.3.3. Medi ambient ... 10
1.3.4. Prevenció de riscos laborals ... 14
2. PLEC DE CONDICIONS TÈCNIQUES GENERALS ... 17
2.1. Règim jurídic ... 17
2.2. Coneixement dels documents contractuals ... 17
2.3. Classificació del Contractista ... 17
2.4. Representació de l'administració ... 17
2.5. Representació personal i oficina d'obra del Contractista ... 17
2.6. Comunicacions amb l'administració ... 18
2.7. Permisos i llicències ... 18
2.8. Iniciació i avanç de les obres ... 18
2.9. Replanteig de les obres ... 18
2.10. Termini d'execució ... 18
2.11. Programa de treball ... 18
2.12. Despeses de caràcter general a càrrec del Contractista ... 19
2.13. Responsabilitat del Contractista durant l'execució d'obres ... 19
2.14. Execució i control de les obres ... 19
2.15. Accés a les obres ... 19
2.16. Subcontractes ... 20
2.17. Mà d'obra ... 20
2.18. Maquinària i mitjans auxiliars ... 20
2.19. Materials ... 20
2.19.1. Condicions generals ... 20
2.19.2. Procedència dels materials ... 21
2.19.3. Materials no inclosos en el plec ... 21
2.19.4. Materials inadequats ... 21
2.19.5. Responsabilitat del Contractista ... 21
2.19.6. Amuntegament, amidament i aprofitament de materials ... 21

DIPUTACIÓ DE GIRONA - Projecte
Codi per a validació :GE0PN-L2KU8-N3SYC
Verificació :http://www.ddgi.cat/verificador
Aquesta és una còpia impresa del document electrònic referènciat : 665/974.
País: CAT, Institució: DDGI, Codi UACG: Xarxa Viària / 013, Núm. expedient: 2024/811, Codi Classificació: K010401 , Any expedient: 2024

2.20. Instal·lacions auxiliars d'obra i obres auxiliars 21
2.21. Senyalització de les obres i protecció del trànsit 22
2.22. Construcció i conservació dels desviaments 22
2.23. Protecció d'encreuament amb altres serveis 22
2.24. Precaució contra incendis 22
2.25. Conservació del paisatge 22
2.26. Plànols de detall de les obres 22
2.27. Assaigs de control 22
2.28. Control de qualitat 22
2.29. Facilitats per a la inspecció 23
2.30. Modificacions del projecte d'obra 23
2.31. Contradiccions i omissions del projecte 23
2.32. Amidament i abonament 24
2.32.1. Unitats d'obra no incloses en aquest projecte 24
2.32.2. Reserva per materials, elements i instal·lacions especials 24
2.32.3. Obres que no són d'abonament 24
2.32.4. Partides alçades 24
2.32.5. Materials en dipòsit 24
2.32.6. Obres incompletes 25
2.32.7. Obres i materials de pagament en cas de rescissió del Contracte 25
2.32.8. Normes complementàries d'amidament i pagament 25
2.32.9. Contradiccions 25
2.32.10. Certificacions 25
2.33. Suspensió de les obres 25
2.34. Obligació de redactar els plànols final d'obra 25
2.35. Neteja final de les obres 25
2.36. Conservació de les obres executades 25
2.37. Recepció provisional 26
2.38. Recepció definitiva 26
2.39. Resolució del contracte 26
2.40. Termini de garantia 27
2.41. Penalitzacions 27
3. PLEC DE CONDICIONS TÈCNIQUES PARTICULARS 29

DIPUTACIÓ DE GIRONA - Projecte
Codi per a validació :GE0PN-L2KU8-N3SYC
Verificació :http://www.ddgi.cat/verificador
Aquesta és una còpia impresa del document electrònic referènciat : 666/974.
País: CAT, Institució: DDGI, Codi UACG: Xarxa Viària / 013, Núm. expedient: 2024/811, Codi Classificació: K010401
, Any expedient: 2024

1. INTRODUCCIÓ

1.1. Prescripcions i generalitats

El present Plec de Prescripcions Tècniques, juntament amb el que es disposa a la Llei de Contractes de l'Estat i en el Reglament per a la seva aplicació, així com en el Plec de Clàusules Administratives Generals per a la contractació d'obres de l'Estat, regirà en la realització de les obres del "*Projecte constructiu de condicionament d'un tram de la carretera GIV-5247, de la GI-524 a Pujarnol, del PK 0+000 al PK 1+095*".

A més de les prescripcions contingudes en aquest Plec, seran d'aplicació les que, relatives al tipus d'obres d'aquest projecte, apareixen al Codi Estructural (RD 470/2021), en el Plec de Prescripcions Tècniques Generals per a obres de carreteres i ponts (PG-3); en el Plec General de Condicions per a la Recepció de Conglomerats Hidràulics; i, en general, en els Reglaments, Normes, Instruccions o Plecs oficials vigents que guardin relació amb les esmentades obres, amb les seves instal·lacions complementàries i amb els treballs necessaris per realitzar-les.

Si es trobessin disposicions en els esmentats documents i en aquest Plec que condicionin de forma diferent algun concepte, serà aleshores vàlida la prescripció més restrictiva

La ubicació, forma i dimensions de les obres podran modificar-se durant la seva construcció, principalment per adaptar-les a les característiques del terreny que aparegui en efectuar les excavacions. Aquestes modificacions es faran solament mitjançant ordre per escrit del Director d'Obra i seran d'obligat compliment per al Contractista, dins del que, sobre el particular, disposa la Llei de Contractes de l'Estat i el Reglament per a la seva aplicació.

1.2. Àmbit d'aplicació

Les prescripcions d'aquest Plec, seran d'aplicació a totes les obres compreses al present Projecte. A tots els articles del present Plec de Condicions s'entendrà que el seu contingut regeix per a les matèries que expressen els seus títols en quant no s'oposin a allò establert a la Llei de Bases de la Administració Local, al Reglament General de Contractació i en el Plec de Clàusules Administratives Generals. En cas contrari sempre serà primer el contingut d'aquestes disposicions.

1.3. Disposicions tècniques legals a tenir en compte

A més del que s'especifica en el Plec de Prescripcions Tècniques Particulars s'acompliran les prescripcions, en quant puguin afectar a les obres, de les disposicions, normes i reglaments, que es relacionen a continuació.

En cas de contradicció entre Plec i Norma, queda a judici del Director d'Obra decidir les prescripcions a complir.

1.3.1. Enginyeria civil

GENERAL

- **Ley 9/2017,** del 8 de noviembre, de Contratos del Sector Público, por la que se transponen al ordenamiento jurídico español las Directivas del Parlamento Europeo y del Consejo 2014/23/UE y 2014/24/UE, de 26-02-2014.
- **Corr.err. Ley 9/2017,** de 08-11-2017, de Contratos del Sector Público, por la que se transponen al ordenamiento jurídico español las Directivas del Parlamento Europeo y del Consejo 2014/23/UE y 2014/24/UE, de 26-02-2014.BOE.Nº 126.24-05-2018
- **Resolución 07-05-2018,** de la Secretaría de Estado de Infraestructuras, Transporte y Vivienda, por la que se fija la cuantía del valor estimado de contratación a los efectos previstos en el artículo 324.5 de la Ley 9/2017, de 08-11-2017, de Contratos del Sector Público.
- **Real Decreto 1098/2001**, de 12-10-2001, que aprueba el Reglamento General de la Ley de contratos de las administraciones públicas (BOE 26/10/2001).
- **Llei 3/2007,** de 4 d'abril, de l'obra pública (DOGC: 06.07.07).
- **Real Decreto 1359/2011,** de 07-10-2011, por el que se aprueba la relación de materiales básicos y las fórmulas-tipo generales de revisión de precios de los contratos de obras y de contratos de suministro de fabricación de armamento y equipamiento de las Administraciones Públicas (BOE 26/10/2011).
- **Ley 37/2015**, de 29 de septiembre, de Carreteras (BOE 30/09/2015).
- **Real Decreto 1812/1994**, de 2 de septiembre, por el que se aprueba el **Reglamento General de Carreteras** (BOE del 23). Modificado por el Real Decreto 1911/1997, de 19 de diciembre, (BOE del 10 de enero de 1998), por el Real Decreto 597/1999, de 16 de abril (BOE del 29 e abril de 1999) y por el Real Decreto 114/2001, de 9 de febrero (BOE del 21 de febrero de 2001). La Orden Ministerial de 16 de diciembre de 1997 del Ministerio de Fomento desarrolla algunos de sus artículos.
- **Decret legislatiu 2/2009,** de 25 d'agost, pel qual s'aprova el Text refós de la Llei de Carreteres.
- **Decret 293/2003**, de 18 de novembre de 2003, pel qual s'aprova el Reglament de carreteres.
- **Ley 21/2013** de 9 de diciembre, de evaluación ambiental. (BOE del 11/12/2013).
- **Real Decreto 445/2023,** de 13 de junio, por el que se modificant los anejos I, II y III de la Ley 21/2013, de 9 de diciembre, de evaluación ambiental.

DIPUTACIÓ DE GIRONA - Projecte
Codi per a validació :GE0PN-L2KU8-N3SYC
Verificació :http://www.ddgi.cat/verificador
Aquesta és una còpia impresa del document electrònic referènciat : 667/974.
País: CAT, Institució: DDGI, Codi UACG: Xarxa Viària / 013, Núm. expedient: 2024/811, Codi Classificació: K010401 , Any expedient: 2024

- **Orden Circular 37/2016,** de 29 de enero, Base de precios de referencia de la Dirección General de Carreteras
- **Nota de Servicio 8/2014** de 3 de diciembre de 2014. Recomendaciones para la redacción de los proyectos de trazado de carreteras.
- **Nota de Servicio 9/2014** de 4 de diciembre de 2014. Recomendaciones para la redacción de los proyectos de construcción de carreteras.
- **Nota de Servicio 1/2015** de 17 de junio de 2015. Pliego de Prescripciones Técnicas Particulares para la redacción estudios informativos de la Red de Carreteras del Estado.
- **Real Decreto 773/2015**, de 28-08-2015, por el que se modificant determinados preceptos del Reglamento General de la Ley de Contratos de las Administraciones Públicas, aprobado por el Real Decreto 1098/2001, de 12-10-2001.
- **Decreto 3854/1970**, de 31 de diciembre, por el que se aprueba el Pliego de Cláusulas Administrativas Generales para la Contratación de Obras del Estado.09.
- **Llei b, del 28-03-2017,** de mesures fiscals, administratives, financeres i del sector públic i de creació i regulació dels impostos sobre grans establiments comercials, sobre estades en establiments turístics, sobre elements radiotòxics, sobre begudes ensucrades envasades i sobre emissions de diòxid de carboni.
- **Decret Llei 3/2016**, de 3-05-2016, de mesures urgents en matèria de contractació pública.
- **Nota de Servicio 1/2018**, de 27 de novembre de 2018, sobre Actualización de las instruccions para la emisión de los informes preceptivos y vinculantes relatives a solicitudes de **autorización de transportes especials** a los que hace referencia el articulo 108.3 del Reglamento General de Carreteras.
- **Orden PCI/566/2019**, de 21-05-2019, por la que se publica el Acuerdo 12-04-2019 del Consejo de Ministros por el que se aprueba el Plan para el impulso de contratación pública socialmente responsable en el marco de la Ley 9/2017, de 08-11-2107, de Contratos del Sector Público, por la que se transponen al ordenamiento jurídico espanyol las Directivas del Parlamento Europeo y del Consejo 2014/23/UE y 2014/24/UE, de 26-02-2014.
- **Real Decreto-Ley 14/2019**, de 31-10-2019, por el que se adoptan medidas urgentes por razoens de reguridad pública en materia de administración digital, contratación del sector público y telecomunicacions.
- **Orden Circular 2/2019**, de 18 de diciembre, sobre instruccions internes y documentos técnicos de la Dirección General de Carreteras, no reglamentarios ni sometidos a publicación en boletín oficial.
- **Acord GOV/55/2020**, de 31-03-2020, pel qual s'aproven els objectius i el contingut mínim de l'Estratègia catalana de contractació pública.

PLEC DE PRESCRIPCIONS TÈCNIQUES GENERALS

- **OM 6/02/1976**, "PG-3/75, Pliego de Prescripciones Técnicas Generales para obras de carreteras" (BOE 7/07/1976).
- **ORDEN de 27 de diciembre de 1999** por la que se actualizan determinados artículos del pliego de prescripciones técnicas generales para obras de carreteras y puentes en lo relativo a conglomerantes hidráulicos y ligantes hidrocarbonados. (BOE 22/01/2000).
- **ORDEN FOM/475/2002**, de 13 febrero, por la que se actualizan determinados artículos del Pliego de Prescripciones Técnicas Generales para Obras de Carreteras y Puentes relativos a Hormigones y Aceros. (BOE 6/03/2002).
- **ORDEN FOM/1382/2002**, de 16 mayo, por la que se actualizan determinados artículos del pliego de prescripciones técnicas generales para obras de carreteras y puentes relativos a la construcción de explanaciones, drenajes y cimentaciones. (BOE 11/06/02).
- **ORDEN FOM/891/2004**, de 1 marzo, por la que se actualizan determinados artículos del pliego de prescripciones técnicas generales para obras de carreteras y puentes relativos a firmes y pavimentos. (BOE 6/04/04).
- **Orden FOM/2523/2014**, de 12 de diciembre, por la que se actualizan determinados artículos del pliego de prescripciones técnicas generales para obras de carreteras y puentes, relativos a materiales básicos, a firmes y pavimentos, y a señalización, balizamiento y sistemas de contención de vehículos.
- **Corr. err. Orden FOM/2523/2014,** de 12 de diciembre, por la que se actualizan determinados artículos del pliego de prescripciones técnicas generales para obras de carreteras y puentes, relativos a materiales básicos, a firmes y pavimentos, y señalización, balizamiento y sistemas de contenidos de vehículos.
- **OC 21/2007** Sobre el uso y especificaciones que deben cumplir los ligantes y mezclas bituminosas que incorporen caucho procedente de neumáticos fuera de uso (NFU).

DIPUTACIÓ DE GIRONA - Projecte
Codi per a validació :GE0PN-L2KU8-N3SYC
Verificació :http://www.ddgi.cat/verificador
Aquesta és una còpia impresa del document electrònic referènciat : 668/974.

País: CAT, Institució: DDGI, Codi UACG: Xarxa Viària / 013, Núm. expedient: 2024/811, Codi Classificació: K010401
, Any expedient: 2024

- **OC 24/2008** Sobre el Pliego de Prescripciones Técnicas Generales para Obras de carreteras y puentes (PG-3). Artículos: 542- Mezclas bituminosas en caliente tipo hormigón bituminoso y 543- Mezclas bituminosas para capas de rodadura. Mezclas drenantes y discontinuas.
- **OC 21bis/2009** Sobre betunes mejorados y betunes modificados de alta viscosidad con caucho procedente de neumáticos fuera de uso (NFU) y criterios a tener en cuenta para su fabricación in situ y almacenamiento en obra.
- **OC 29/2011** Sobre ligantes bituminosos y microaglomerados en frío.
- **Orden FOM/510/2018,** de 08-05-2018, por la que se modifica la Orden FOM/2523/2014, de 12-12-2014, por la que se actualizan determinados artículos del pliego de prescripciones técnicas generales para obras de carreteras y puentes, relativos a materiales básicos, a firmes y pavimentos, y a señalización, balizamiento y sistemas de contención de vehículos.BOE.Nº 124.22-05-2018.
- **Orden Circular 1/2023** sobre actualización de espesores de las capas y tipos de mezclas bituminosas y semicalientes en la norma 6.1 IC "Secciones de firmes".
- **Orden Circular 2/2023** sobre la reutilización de capes de firmes y pavimentos bituminosos.

TRAÇAT

- **Orden FOM/273/2016,** de 19 de febrero, por la que se aprueba la Norma 3.1-IC Trazado de la Instrucción de Carreteras (BOE 4/03/2016).
- **Orden circular 32/12**, de 14 de diciembre, sobre guia de nudos viarios.

DRENATGE

- **Orden FOM/298/2016,** de 15 de febrero, por la que se aprueba la norma 5.2 - IC Drenaje superficial de la Instrucción de Carreteras (BOE 10/03/2016).
- **Corr.err. Orden FOM/298/2016**, por la que se aprueba la norma 5.2-IC drenaje superficial de la Instrucción de Carreteras.
- **Orden Circular 17/2003**, de 23 de diciembre, sobre Recomendaciones para el proyecto y construcción del drenaje subterráneo en obras de carretera.
- **Máximas lluvias diarias en la España peninsular**. Dirección General de Carreteras, 1999. Contiene programa informático y mapa a escala 1:800.000.
- **Cálculo hidrometeorológico** de caudales máximos en pequeñas cuencas naturales, Dirección General de Carreteras, mayo de 1987.
- **Orden FOM/185/2017**, de 10 de febrero, por la que se modifican la orden FOM/298/2016, de 15 de febrero, por la que se aprueba la norma 5.2-IC drenaje superficial de la Instrucción de Carreteras y la Orden FOM/534/2014, de 20 de marzo, por la que se aprueba la norma 8.1-IC señalización vertical de la Instrucción de Carreteras.
- **Resolución 26-03-2018**, de la Dirección General de Carreteras, por la que se actualizan determinades tablas de la norma 5.2 IC sobre drenaje superficial de la instrucción de carreteras.

GEOLOGIA I GEOTÈCNIA

- **Guía para el proyecto y la ejecución de muros de escollera en obras de carretera**, agosto de 2006. Esta publicación anula a las anteriores Recomendaciones para el diseño y construcción de muros de escollera en obras de carreteras de 1998 y al capítulo 5 de la publicación Tipología de muros de carretera.
- **Guía de cimentaciones en obras de carreteras**. Dirección General de Carreteras, 3ª edición revisada - diciembre de 2009.
- **Tipología de muros de carretera**. Dirección General de Carreteras, 2º edición revisada – julio de 2002.
- **Protección contra desprendimientos de rocas**. Pantallas dinámicas. Dirección General de Carreteras 1996.
- **Manual para el proyecto y ejecución de estructuras de suelo reforzado**. Dirección General de Carreteras, enero de 1989.

ESTRUCTURES

- **Real decreto 470/2021**, de 29 de junio, por el que se aprueba el Código Estructural.
- **Obras de paso de nueva construcción**. Conceptos generales. Dirección General de Carreteras, mayo de 2000.
- **Real Decreto 637/2007,** de 18 de mayo, por el que se aprueba la Norma de construcción sismorresistente: puentes (NCSP-07) (BOE del 2 de junio de 2007).
- **Real Decreto 997/2002,** de 27 de septiembre, por el que se aprueba la norma de construcción sismorresistente: parte general y edificación (NCSR-02) (BOE del 11 de octubre de 2002).
- **Orden FOM/2842/2011,** de 29 de septiembre, por la que se aprueba la Instrucción sobre las acciones a considerar en el proyecto de puentes de carretera (IAP-11) (BOE de 21 de octubre de 2011).

DIPUTACIÓ DE GIRONA - Projecte
Codi per a validació :GE0PN-L2KU8-N3SYC
Verificació :http://www.ddgi.cat/verificador
Aquesta és una còpia impresa del document electrònic referènciat : 669/974.
País: CAT, Institució: DDGI, Codi UACG: Xarxa Viària / 013, Núm. expedient: 2024/811, Codi Classificació: K010401 , Any expedient: 2024

- **Orden Circular 11/2002**, de 27 de noviembre, sobre criterios a tener en cuenta en el proyecto y construcción de puentes con elementos prefabricados de hormigón estructural.
- **Manual de aplicación de las Recomendaciones RPM - RPX / 95**. Dirección General de Carreteras, septiembre 2000.
- **Orden FOM/3818/2007**, de 10 de diciembre, por la que se dictan instrucciones complementarias para la utilización de elementos auxiliares de obra en la construcción de puentes de carretera. (BOE del 27 de diciembre de 2007).
- **Nota de servicio 4/2001**, de 27 de Abril de 2001, **sobre pintura de barandas, pretiles metálicos y barandillas** a utilizar en la red de carreteras del Estado gestionada por la Dirección General de Carreteras.
- Nota de Servicio de la Subdirección General de Construcción, de 28 de julio de 1992, **sobre losas de transición en obras de paso**.
- Nota de servicio, de 9 de marzo de 2007, **sobre la realización de inspecciones de nivel básico en obras de fábrica** (muros y obras de contención, obras de paso y túneles) de la Red de Carreteras del Estado.
- Nota de servicio **sobre actuaciones y operaciones en obras de paso dentro de los contratos de conservación**. (enero 1995).
- **Guía para la realización de inspecciones principales de obras de paso en la Red de Carreteras del Estado**. Dirección General de Carreteras, abril de 2012.
- **Real Decreto 256/2016,** de 10-06-2016, por el que se aprueba la instrucción para la recepción de Cementos (RC-16)
- **Corr.err. Real Decreto 256/2016,** de 10-06-2016, por el que se aprueba la Instrucción para la recepción de Cementos (RC-16).
- **Resolució TES/1005/2018**, de 25-04-2018, per la qual s'estableixen els criteris per a l'otorgament del Distintiu de garantia de qualitat ambiental als productes de formigó amb material reciclat.
- **Real Decreto 605/2006**, de 19 de mayo por el que se aprueban los procedimientos para la aplicación de la norma UNE-EN 197-2:2000 a los Cementos no sujetos al marcado CE y a los centros de distribución de cualquier tipo de cemento.

FERMS I PAVIMENTS

- **Orden FOM/3460/2003**, de 28 de noviembre, por la que se aprueba la **Norma 6.1-IC "Secciones de firme"**, de la Instrucción de Carreteras (BOE del 12 de diciembre de 2003).
- **Orden FOM/3459/2003**, de 28 de noviembre, por la que se aprueba la **Norma 6.3-IC: "Rehabilitación de firmes"**, de la Instrucción de Carreteras (BOE del 12 de diciembre de 2003, corrección de erratas BOE del 25 de mayo de 2004).
- Guía para la actualización del **inventario de firmes de la Red de Carreteras del Estado** Dirección General de Carreteras, septiembre 2011.
- **Guía para el replanteo de las obras de conservación de firmes** Dirección General de Carreteras - Subdirección de Conservación y Explotación, junio 1998.
- **Orden Circular 20/2006**, de 22 de septiembre de 2006, sobre recepción de obras de carreteras que incluyan firmes y pavimentos.
- **Orden Circular 40/2017**, de 27 de octubre de 2017, sobre reciclado de firmes y pavimentos bituminosos.
- **Nota de Servicio 5/2006**, de 22 de septiembre de 2006, sobre explanaciones y capes de firme tratadas con cemento.
- **Nota de Servicio 2/2015**, de 3 de julio, sobre el sellado de grietas en pavimientos bituminosos.
- **Nota de Servicio 3/2011**, de 4 de octubre, sobre criterios a tener en cuenta en la redacción de los proyectos de rehabilitación estructural y/o superficial de firmes.

EQUIPAMENT VIAL

Senyalització vertical

- **Real Decreto 334/1982**, de 12 de febrero, sobre señalización de carreteras, aeropuertos, estaciones ferroviarias, de autobuses y marítimas y servicios públicos de interés general en el ámbito de las Comunidades Autónomas con otra lengua oficial distinta del castellano (BOE del 27 de febrero de 1982).
- **Real Decreto 2296/1981**, de 3 de agosto, sobre señalización de carreteras, aeropuertos, estaciones ferroviarias, de autobuses y marítimas y servicios públicos de interés general en el ámbito territorial de las Comunidades Autónomas (BOE del 9 de octubre de 1981).
- **ORDEN FOM/534/2014,** de 20 de marzo, por la que se aprueba la norma 8.1-IC señalización vertical de la Instrucción de Carreteras. (BOE 5/04/2014).
- **Resolución de 1 de junio de 2009,** de la Dirección General de Tráfico, por la que se aprueba el Manual de Señalización Variable (BOE del 13 de junio de 2009). Corrección de errores BOE del 23 de junio de 2009.
- **Manual del Sistema de Señalización turística homologada** (fecha publicación 28/08/2014).

DIPUTACIÓ DE GIRONA - Projecte
Codi per a validació :GE0PN-L2KU8-N3SYC
Verificació :http://www.ddgi.cat/verificador
Aquesta és una còpia impresa del document electrònic referènciat : 670/974.
País: CAT, Institució: DDGI, Codi UACG: Xarxa Viària / 013, Núm. expedient: 2024/811, Codi Classificació: K010401
, Any expedient: 2024

- **Catálogo de nombres primarios y secundarios**. Junio de 1998.
- **Señales verticales de circulación. Tomo I. Características de las señales.** Dirección General de Carreteras, marzo de 1992.
- **Señales verticales de circulación. Tomo II. Catálogo y significado de las señales.** Dirección General de Carreteras, junio de 1992.
- **Orden FOM/185/2017**, de 10 de febrero, por la que se modifican la orden FOM/298/2016, de 15 de febrero, por la que se aprueba la norma 5.2-IC drenaje superficial de la Instrucción de Carreteras y la Orden FOM/534/2014, de 20 de marzo, por la que se aprueba la norma 8.1-IC señalización vertical de la Instrucción de Carreteras.
- **Orden Circular 38/2016**, sobre la aplicación de la disposición transitoria única de la Orden FOM/534/2015, de 20 de marzo, por la que se aprueba la norma 8.1 IC Señalización vertical de la Instrucción de Carreteras.

Senyalització horitzontal

- **Orden, de 16 de julio de 1987**, por la que se aprueba la **Norma 8.2- IC sobre marcas viales**, (BOE del 4 de agosto y 29 de septiembre de 1987).
- **Nota de Servicio 2/2007**, de 15 de febrero, sobre los criterios de aplicación y de mantenimiento de las características de la señalización horizontal.
- **Criterios para la REDACCIÓN DE LOS PROYECTOS DE MARCAS VIALES, de 30 de junio de 1998**
- **Guía para el proyecto y ejecución de obras de señalización horizontal**. Dirección General de Carreteras, diciembre 2012.

Senyalització d'obres

- **Orden de 31 de agosto de 1987**, por la que se aprueba la **Instrucción 8.3-IC sobre señalización, balizamiento, defensa, limpieza y terminación de obras fijas fuera de poblado** (BOE del 18 de septiembre de 1987).
- **Orden Circular 15/2003**, de 13 de octubre, sobre señalización de los tramos afectados por la puesta en servicio de las obras. –Remate de obras–.
- **Orden Circular 16/2003**, de 20 de noviembre, sobre intensificación y ubicación de carteles de obras.
- **Nota de Servicio 5/2001**, de 27 de abril, sobre hitos empleados en las inauguraciones de obras a utilizar en la red de carreteras del Estado, gestionada por la Dirección General de Carreteras.
- **Nota Interior**, de 9 de marzo de 2009, sobre el nuevo modelo del cartel de obras.
- **Manual de ejemplos de señalización de obras fijas**. Dirección General de Carreteras, 1997. Como aplicación de la Norma 8.3-IC sobre Señalización de Obras.
- **Señalización móvil de obras**. Dirección General de Carreteras, 1997. Adecuación de la Norma 8.3-IC sobre Señalización de Obras.

Elements d'abalisament

- **Orden Circular 309/90 C y E**, de 15 de enero, sobre hitos de arista.

Sistemes de contenció de vehicles

- **Orden Circular 35/2014**, de 19 de mayo de 2014, sobre criterios de aplicación de sistemas de contención de vehículos.
- **Nota Interior**, de 12 de septiembre de 2008, sobre aplicación de las órdenes circulares18bis/2008 y 23/2008 a obras pertenecientes a la Subdirección General de Construcción.

IL·LUMINACIÓ

- **Real Decreto 1890/2008,** de 14 de noviembre, por el que se aprueba el Reglamento de eficiencia energética en instalaciones de alumbrado exterior y sus Instrucciones técnicas complementarias EA-01 a EA-07 (BOE del 19 de noviembre de 2008).
- **Orden Circular 36/2015**, de 24 de febrero, sobre criterios a aplicar en la iluminación de carreteras a cielo abierto y túneles. Tomos I y II.
- **Nota de Servicio 3/2010**, de 16 de junio, sobre actuaciones a realizar por las Demarcaciones de Carreteras para reducir el consumo de energía en las instalaciones de alumbrado.
- **Instrucciones, de 12 de junio de 2012**, sobre medidas a adoptar por las Demarcaciones de Carreteras para reducir el consumo de energía eléctrica en las instalaciones de alumbrado.
- **Instrucciones Complementarias, de 19 de mayo de 2011**, sobre actuaciones a realizar por las Demarcaciones de Carreteras para reducir el consumo de energía eléctrica en las instalaciones de alumbrado público.

1.3.2. Gestió de residus de construcció i enderrocs

- **Ley 7/2022, de 8 de abril,** de residuos y suelos contaminados para una economía circular (BOE 9/04/2022).
- **Decret Legislatiu 1/2009,** de 21 de juliol, pel qual s'aprova el Text refós de la Llei reguladora dels residus (DOGC 28/7/2009), modificat per Llei 9/2011 (DOGC 30/12/2011), Llei 5/2012 (DOGC 23/3/2012) i desplegat per D16/2010 (DOGC 18/2/2010).

DIPUTACIÓ DE GIRONA - Projecte
Codi per a validació :GE0PN-L2KU8-N3SYC
Verificació :http://www.ddgi.cat/verificador
Aquesta és una còpia impresa del document electrònic referènciat : 671/974.
País: CAT, Institució: DDGI, Codi UACG: Xarxa Viària / 013, Núm. expedient: 2024/811, Codi Classificació: K010401 , Any expedient: 2024

- **Decret 89/2010**, de 29 de juny, pel qual s'aprova el Programa de gestió de residus de la construcció de Catalunya (PROGROC), es regula la producció i gestió dels residus de la construcció i demolició, i el cànon sobre la deposició controlada dels residus de la construcció (DOGC 6/07/2010).
- **Real Decreto 105/2008,** de 01-02-2008, por el que se regula la producción y gestión de los residuos de construcción y demolición (BOE 13/02/2008).
- Orden **MAM/304/2002**, de 8 de febrero, por la que se publican las operaciones de valorización y eliminación de residuos y lista europea de residuos (BOE 19/02/2002).
- **Orden AAA/661/2013,** de 18 de abril, por la que se modifican los anexos I, II y III del Real Decreto 1481/2001, de 27 de diciembre, por el que se regula la eliminación de residuos mediante depósito en vertedero.
- **Ley 5/2013,** de 11 de junio, por la que se modifican la Ley 16/2002, de 1 de julio, de prevención y control integrados de la contaminación y la Ley 22/2011, de 28 de julio, de residuos y suelos contaminados (BOE 12/06/2013).
- **Decret 245/1993**, de 14 de setembre, d'aprovació del Estatuts de la Junta de Residus.
- **Decret 327/1993**, de 9 de desembre, d'organització i funcionament del Consell Assessor de la Gestió dels residus industrials de Catalunya.
- **Ordre MAB/329/2003**, de 15 de juliol de 2003, per la qual s'aprova el procediment telemàtic relacionat amb la formalització de la documentació de control i seguiment de residus i la sol·licitud d'inscripció al Registre de productors de residus industrials de Catalunya.
- **Ordre MAB/401/2003,** de 19 de setembre de 2003, per al qual s'aprova el procediment de presentació telemàtica de la Declaració anual de residus industrials.
- **Ordre MAH/36/2008**, de 24 de gener, per la qual es dóna publicitat a les taxes vigents que gestiona l'Agència de Residus de Catalunya.
- **Real Decreto 1416/2001**, de 14-12-2001, sobre envases de productos fitosanitarios.
- **Real Decreto 646/2020**, de 07-07-2020, por el que se regula la eliminación de residus mediante depósito en vertedero.
- **Real Decreto 1086/2020**, de 9 de diciembre, por el que se regulan y flexibilizan determinadas condiciones de aplicación de las disposiciones de la Unión Europea en materia de higiene de la producción y comercialización de los productos alimenticios y se regulan actividades excluidas de su ámbito de aplicación.
- **Real Decreto 306/2020**, de 11 de febrero, por el que se establecen normas básicas de ordenación de las granjas porcinas intensivas, y se modifica la normativa básica de ordenación de las explotaciones de ganado porcino extensivo.
- **Real Decreto 106/2008**, de 01-02-2008, sobre pilas y acumuladores y la gestión ambiental de sus residuos.
- **Real Decreto 782/1998**, de 30 de abril por el que se aprueba el reglamento para el desarrollo y ejecución de la ley 11/1997, de 24 de abril, de envases y residuos de envases.
- **Real Decreto 255/2003**, de 28 de febrero de 2003, por el que se aprueba el Reglamento sobre clasificación, envasado y etiquetado de preparados peligrosos.
- **Real Decreto 108/1991**, de 1 de febrero, sobre prevención y reducción de la contaminación del medio ambiente producida por el amianto.
- **Real Decreto 1310/1990**, de 29 de octubre, por el que se regula la utilización de los lodos de depuración del sector agrario.
- **Real Decreto 258/1989**, de 10 de marzo, sobre Normativa General sobre vertidos de sustancias peligrosas desde tierra.
- **Real Decreto 833/1988**, de 20 de julio, por el que se aprueba el Reglamento para la ejecución de la Ley 20/1986, básica de residuos tóxicos y peligrosos. BOE núm. 182, de 30.7.88.
- **Real Decreto 265/2021**, de 13 de abril, sobre los vehículos al final de su vida útil y por el que se modifica el Reglamento General de Vehículos, aprobado por el Real Decreto 2822/1998, de 23 de diciembre.
- **Orden PRE/468/2008**, de 15 de febrero, por la que se publica el Acuerdo de Consejo de Ministros, por el que se aprueba el Plan Nacional Integral de subproductos de origen animal no destinados al consumo humano.
- **Llei 7/2011**, de 27 de juliol, de mesures fiscals i financeres.
- **Llei 8/2008**, de 10 de juliol, de finançament de les infraestructures de gestió dels residus i dels cànons sobre la disposició del rebuig dels residus.
- **Decret 323/1994**, de 4 de novembre, pel qual es regulen les instal·lacions d'incineració de residus i els límits de les seves emissions a l'atmosfera.
- **Decret 1/1997**, de 7 de gener, sobre la disposició del rebuig dels residus en dipòsits controlats.
- **Decret 27/1999**, de 9 de febrer, de la gestió dels residus sanitaris.
- **Decret 93/1999**, de 6 d'abril, de procediment de gestió de residus.

DIPUTACIÓ DE GIRONA - Projecte
Codi per a validació :GE0PN-L2KU8-N3SYC
Verificació :http://www.ddgi.cat/verificador
Aquesta és una còpia impresa del document electrònic referènciat : 672/974.
País: CAT, Institució: DDGI, Codi UACG: Xarxa Viària / 013, Núm. expedient: 2024/811, Codi Classificació: K010401 , Any expedient: 2024

- **Decret 217/1999**, de 27 de juliol, sobre la gestió dels vehicles fora d'ús.
- **Real Decreto 153/2019**, de 3 de juliol, de gestió de la fertilització del sòli de les dejeccions ramaderes i d'aprovacio´del programa d'actuació a les zones vulnerables en relació amb la contaminació per nitrats que procedeixen de fonts agràries.
- **Decret 219/2001**, d'1 d'agost, pel qual es deroga la disposició addicional tercera del Decret 93/1999, de 6 d'abril, sobre procediments de gestió de residus.
- **Decret 80/2002**, de 19 de febrer, regulador de les condicions per a la incineració de residus.
- **Decret 476/2004**, de 28 de desembre, pel qual es designen noves zones vulnerables en relació amb la contaminació de nitrats procedents de fonts agràries.
- **Decret 50/2005**, de 29 de març, pel qual es desplega la Llei 4/2004, d'1 de juliol, reguladora del procés d'adequació de les activitats existents a la Llei 3/1998, de 27 de febrer, i de modificació pel Decret 220/2001, de gestió de les dejeccions ramaderes.
- **Decret 32/2009**, de 24 de febrer, sobre la caloritzación d'escòries siderúrgiques.
- **Decret 69/2009**, de 28 d'abril, pel qual s'estableixen els criteris i els procediments d'admissió de residus en els dipòsits controlats.
- **Decret 88/2010,** de 29 de juny, pel qual s'aprova el Programa de gestió de residus industrials de Catalunya (PROGRIC) i es modifica el Decret 93/1999, de 6 d'abril, sobre procediments de gestió de residus.
- **Decret 87/2010**, de 29 de juny, pel qual s'aprova el Programa de gestió de residus municipals de Catalunya (PROGREMIC) i es regula el procediment de distribució de la recaptació dels cànons sobre la disposició del rebuig dels residus municipals.
- **Real Decreto 679/2006**, de 2 de junio, por el que se regula la gestión de los aceites industriales usados. Deroga Orden del 28/2/1989.
- **Real Decreto 110/2015**, de 20 de febrero, sobre residuos de aparatos eléctricos y electrónicos.
- **Real Decreto 1619/2005**, de 30 de diciembre, sobre la gestión de neumáticos fuera de uso.
- **Real Decreto 1378/1999**, de 27-08-1999, por el que se establecen medidas para la eliminación y gestión de los policlorobifenilos, policloroterfenilos y aparatos que los contengan.
- **Reial Decret 228/2006**, de 24 de febrero, por el que se modifica el Real Decreto 1378/1999, de 27-08-1999, por el que se establecen medidas para la eliminación y gestión de los policlorobifenilos, policloroterfenilos y aparatos que los contengan.
- **Resolució MAH/3210/2005**, de 26 d'octubre, per la qual es dóna publicitat a l'aprovació per part del Consell de Direcció de l'Agència de Residus de Catalunya, en la seva sessió d'11 de juliol de 2005, de la revisió del Programa de gestió de residus de la construcció (2001-2006) per al període 2004-2006.
- **Resolució MAH/2244/2006**, de 6 de juny, per la qual es dóna publicitat a l'aprovació de la revisió del Programa de gestió de residus municipals de Catalunya per part del Consell de Direcció de l'Agència de Residus de Catalunya.
- **Decret 366/2011**, de 12-07-2011, pel qual s'aproven els Estatuts de l'Agència de Salut Pública de Catalunya.
- **Ordre 06-09-1988** sobre prescripcions en el tractament i l'eliminació dels olis usats.
- **Ordre 15-02-1996**, sobre valorització d'escòries.
- **Ordre 09-09-1986** de limitació de l'ús dels policlorobifenils i els policloroterfenils.
- **Orden 12-06-2001** que establece las condiciones para la no aplicación a los envases de vidrio de los niveles de concentración de metales pesados establecidos en el artículo 13 de la Ley 11/1997, de 24-04-1997, de envases y residuos de envases.
- **Orden 21-10-1999**, que establece las condiciones para la no aplicación de los niveles de concentración de metales pesados establecidos en el artículo 13 de la Ley 11/1997, de 24-04, de envases y residuos de envases, a ñas cajas y paletas de plástico reutilizables en cadena cerrada.
- **Orden 18-04-1991**, por la que se establecen normas para reducir la contaminación producida por los residuos de las industrias del dióxido de titanio.
- **Resolución 09-04-2001** por la que se dispone la publicación del Acuerdo de Consejo de Ministros de 06-04-2001, por el que se aprueba el Plan Nacional de Descontaminación y Eliminación de Policlorobifenilos (PCB), Policloroterfenilos (PCT) y Aparatios que los contengan (2001-2010).
- **Resolución 28-04-1995** por la que se dispone la publicación del acuerdo del Consejo de Ministros de 17-02-1995, por el que se aprueba el Plan Nacional de Residuos Peligrosos.
- **Directiva 2010/75/UE** del Parlamento Europeo y del Consejo, de 24-11-2010, sobre las emisiones industriales (prevención y control integrados de la contaminación).
- **Decisión de Ejecución UE 2016/902** de la Comisión, de 30-05-2016, por la que se establecen las conclusiones sobre las mejoras técnicas disponibles (MTD) para los sistemas comunes de

DIPUTACIÓ DE GIRONA - Projecte
Codi per a validació :GE0PN-L2KU8-N3SYC
Verificació :http://www.ddgi.cat/verificador
Aquesta és una còpia impresa del document electrònic referènciat : 673/974.
País: CAT, Institució: DDGI, Codi UACG: Xarxa Viària / 013, Núm. expedient: 2024/811, Codi Classificació: K010401 , Any expedient: 2024

tratamiento y gestión de aguas y gases residuales en el sector químico conforme a la Directiva 2010/75/UE del Parlamento Europeo y del consejo.

- **Corr. err. Decisión de Ejecución UE 2016/902** de la Comisión, de 30-05-2016, por la que se establecen las conclusiones sobre las mejoras técnicas disponibles (MTD) para los sistemas comunes de tratamiento y gestión de aguas y gases residuales en el sector químico conforme a la Directiva 2010/75/UE del Parlamento Europeo y del consejo.
- **Directiva 2006/11/CE** del Parlament Europeu i del Consell, de 15 de febrer de 2006, relativa a la contaminació causada per determinades substàncies perilloses abocades en el medi aquàtic de la Comunitat.
- **Real Decreto 1304/2009**, de 31 de julio, por el que se modifica el Real decreto 1481/2001, de 27/12/2001, por el que se regula la eliminación de residuos mediante el depósito en vertedero.
- **Decret 197/2016**, de 23 de febrer, sobre la comunicació prèvia en matèria de residus i sobre els registres generals de persones productores i gestores de residus de Catalunya.
- **Orden PRE/772/2016**, de 19-05-2016, por la que se modifica la operación R1 del anexo IV del Real Decreto 219/2013, de 22-03-2013, sobre restricciones a la utilización de determinadas sustancias peligrosas en aparatos eléctricos y electrónicos. BOE. Nº 123.21-05-2106.
- **Orden AAA/699/2106**, de 09-05-2016, por la que se modifica la operación R1 del anexo II de la Ley 22/2011, de 28-07-2011, de residuos y suelos contaminados.
- **Real Decreto Legislativo 1/2016**, de 16-12-2016, por el que se aprueba el texto refundido de la Ley de prevención y control integrados de la contaminación. BOE.Nº 316.31-12-2016.
- **Decret 399/1996**, de 12 de desembre, pel qual es regula el règim jurídic del fons econòmic previst al Decret Legislatiu 2/1991, de 26 de setembre, pel qual s'aprova la refosa de textos legals vigents en matèria de residus industrials.
- **Llei 9/2011**, del 29 de desembre, de promoció de l'activitat econòmica.
- **Decret 152/2017**, de 17 d'octubre, sobre la classificació, la codificació i les vies de gestió dels residus a Catalunya.
- **Orden APM/1007/2017,** de 10-10-2017, sobre normas generales de valorización de materiales naturales excavados para su utilización en operaciones de relleno y obras distintas a aquellas en las que se generaron.BOE.Nº 254.21-10-2017.
- **Reial Decret 210/2018**, de 06-04-20185, pel qual s'aprova el Programa de prevenció i gestió de residus i recursos de Catalunya (PRECAT20).
- **Reial Decret 209/2018,** de 06-04-2018, pel qual s'aprova el Pla territorial sectorial d'infraestructures de gestió de residus municipals de Catalunya (PINFRECAT20) (publicat al BOE Nº92 de 16-04-2018). Deroga el Decret 16/2010.
- **Real Decreto 1364/2018**, de 02-11-2018, por el que se modifica el Real Decreto 219/2013, de 22-03-2013, sobre restriccciones a la utilización de determinades sustáncias peligrosas en aparatos eléctricos y electrónicos.
- **Reial Decret 210/2018**, de 06-04-2018, pel qual s'aprova el Programa de prevenció i gestió de residus i recursos de Catalunya (PRECAT20).
- **Decret Llei 7/2020,** de mesures urgents en matèria de contractació pública, de salut i gestió de residus sanitaris, de transparència de transport públic i en matèria tributària i econòmica.
- **Real Decreto 553/2020,** de 02-06-2020, por lo que se regula el trasllado de residus en el interior del territorio del Estado.
- **Decret Llei 26/2020,** de 23-06-2020, de mesures extraordinàries en matèria sanitària i administrativa.
- **Real Decreto 731/2020**, de 04-08-2020, por el que se modifica el Real Decreto 1619/2005 de 30-12-2005, sobre la gestión de neumàticos fuera de uso.
- **Real Decreto 646/2020**, de 07-07-2020, por el que se regula la eliminación de residus mediante depósito en vertedero.
- **Orden PCM/810/2020,** de 31-08-2020, por la que se modificant los Anexos III y IV del Real Decreto 219/2013, de 22-03-2013, sobre restriccions a la utilización de determinades sustancias peligrosas en aparatos eléctricos y electronicos.

1.3.3. Medi ambient

- **Llei 20/2009**, del 4 de desembre, de prevenció i control ambiental de les activitats (PCAA), (DOGC 11/12/2009), derogada parcialment per la Llei 16/2015.
- **Llei 16/2015**, del 21 de juliol, de simplificació de l'activitat administrativa de l'Administració de la Generalitat i dels governs locals de Catalunya i d'impuls de l'activitat econòmica (DOGC 24/07/2015).
- **Decret 60/2015**, de 28 d'abril, sobre les entitats col·laboradores de medi ambient (DOGC 30/04/2015).
- **Ley 34/2007,** de 15 de noviembre de 2007, de calidad del aire y protección de la atmósfera (BOE 16/11/2007).

DIPUTACIÓ DE GIRONA - Projecte
Codi per a validació :GE0PN-L2KU8-N3SYC
Verificació :http://www.ddgi.cat/verificador
Aquesta és una còpia impresa del document electrònic referènciat : 674/974.
País: CAT, Institució: DDGI, Codi UACG: Xarxa Viària / 013, Núm. expedient: 2024/811, Codi Classificació: K010401 , Any expedient: 2024

- **Real Decreto 100/2011**, de 28 de enero 2011, por el que se actualiza el catálogo de actividades potencialmente contaminadoras de la atmósfera y se establecen las disposiciones básicas para su aplicación (BOE 29/01/2011).
- **Ley 27/2006,** de 18 de julio, por la que se regulan los derechos de acceso a la información, de participación pública y de acceso a la justicia en materia de medio ambiente (incorpora las Directivas 2003/4/CE i 2003/35/CE).
- **Ley 21/2013** de 9 de diciembre, de evaluación ambiental. (BOE del 11/12/2013).
- **Real Decreto 445/2023**, de 13 de junio, por el que se modificant los anejos I, II y III de la Ley 21/2013, de 9 de diciembre, de evaluación ambiental.
- **Ley 62/2003**, de 30 de diciembre, de medidas fiscales, administrativas y del orden social.
- **Real Decreto 102/2011**, de 28 de enero, relativo a la mejora de la calidad del aire.
- **Real Decreto 815/2013**, de 18 de octubre, por el que se regula el suministro de información sobre emisiones y de desarrollo de la Ley 16/2002, de 01-07-2002, de prevención y control integrados de la contaminación.
- **Real Decreto 508/2007,** de 20 de abril, por el que se regula el suministro de información sobre emisiones del Reglamento E-PRTR y de las autorizaciones ambientales integradas.
- **Real Decreto 252/2006**, de 3 de marzo, por el que se revisan los objetivos de reciclado y valoración establecidos en la Ley 11/1997, de 24 de abril, de Envases y Residuos de Envases, y por el que se modifica el Reglamento para su desarrollo y ejecución, aprobado por el Real Decreto 782/1998, de 30 de abril.
- **Real Decreto –Ley 4/2001**, de 16-02-2001, aplicable a la valorización energética de harinas de origen animal procedentes de la transformación de despojos y cadáveres de animales.
- **Decret 396/2006**, de 17 d'octubre, pel qual es regula la intervenció ambiental en el procediment de llicència urbanística per a millora de finques rústiques que s'efectuïn amb aportació de terres procedents d'obres de la construcció.
- **Llei 12/2006**, de 27 de juliol, de mesures en matèria de medi ambient i de modificació de les Lleis 3/1988 i 22/2003, relatives a la protecció dels animals, de la Llei 12/1985, d'espais naturals, de la Llei 9/1995, de l'accés motoritzat al medi ambient, i de la Llei 4/2004, relativa al procés d'adequació de les activitats d'incidència ambiental.
- **Decret 308/2011**, de 05-04-2011, pel qual es deroguen diverses disposicions reglamentàries, referides a les matèries de competència del Departament de Territori i Sostenibilitat.
- **Decret 143/2003**, de 10 de juny, de modificació del Decret 136/1999, de18 de maig, pel qual s'aprova el Reglament general de desplegament de la Llei 3/1998, de 27 de febrer, de la intervenció integral de l'Administració ambiental, i se n'adapten els annexos.
- **Decret 136/1999**, de 18 de maig, pel qual s'aprova el Reglament general de desplegament de la llei 3/1998 de la intervenció integral de l'Administració ambiental i s'adapten els seus annexos.
- **Ordre TES/113/2017**, de 8 de juny per la qual es dona publicitat a la relació de taxes vigents que gestiona el Departament de Territori i Sostenibilitat.
- **Directiva 2001/42/CE**, del Parlamento Europeo y del Consejo de 27-06-2001, relativa a la evaluación de los efectos de determinados planes y programas en el medio ambiente.
- **Real decreto 9/2005**, del 14-01-2005, por el que se establece la relación de actividades potencialmente contaminantes del suelo y los criterios estándares para la declaración de suelos contaminados.
- **Ordre 06-06-1988** de desenvolupament parcial del Decret 343/1983, de 15-07-1983, sobre normes de protecció del medi ambient d'aplicació a les activitats extractives.
- **Llei 26/2009**, del 23-12-2009, de mesures fiscals, financeres i administratives, que deroga parcialment el Decret Legislatiu 3/2003.
- **Directiva 2008/50/CE** del Parlamento Europeo y del consejo, de 21-05-2008, relativa a la calidad del aire ambiente y a una atmósfera más limpia en europa.
- **Reglamento CE 715/2007** del Parlamento Europeo y del Consejo, de 20-06-2007, sobre la homologación de tipo de los vehículos de motor por lo que se refiere a las emisiones procedentes de turismos y vehículos comerciales ligeros (Euro 5 y Euro 6) y sobre el acceso a la información relativa a la reparación y el mantenimiento de los vehículos.
- **Directiva 2014/80/UE** de la Comisión, de 20-06-2014, que modifica el anexo II de la Directiva 2006/118/CE del Parlamento Europeo y del Consejo, relativa a la protección de las aguas subterráneas contra la contaminación y el deterioro.
- **Resolución de 11 de septiembre de 2003**, de la Secretaría General de Medio Ambiente, por la que se dispone la publicación del Acuerdo de 25-07-2003, que aprueba el Programa Nacional de reducción progresiva de emisiones nacionales de Dióxido de azufre (SO_2), óxidos de nitrógenos (NOx), compuestos orgánicos volátiles (COV) y amoniaco (NH_3).
- **Real Decreto 367/2010**, de 26-03-2010, de modificación de diversos reglamentos del área de medio ambiente para su adaptación a la Ley 17/2009, de 23-11-2009, sobre el libre acceso a las actividades de servicio y su ejercicio, y a la Ley 25/2009, de 22-12-2009, de modificación de

DIPUTACIÓ DE GIRONA - Projecte
Codi per a validació :GE0PN-L2KU8-N3SYC
Verificació :http://www.ddgi.cat/verificador
Aquesta és una còpia impresa del document electrònic referènciat : 675/974.
País: CAT, Institució: DDGI, Codi UACG: Xarxa Viària / 013, Núm. expedient: 2024/811, Codi Classificació: K010401 , Any expedient: 2024

diversas leyes para su adaptación a la Ley de libre acceso a actividades de servicios y su ejercicio.

- **Llei 22/1983**, de 2 de novembre, de protecció de l'Ambient Atmosfèric.
- **Decret 322/1987**, de 23 de setembre, de desplegament de la Llei 22/1983, de 21-11-1983, de Protecció de l'Ambient Atmosfèric.
- **Llei 7/1989**, de 5 de juny, de modificació parcial de la Llei 22/1983 de Protecció de l'Ambient Atmosfèric.
- **Llei 6/1996**, de 18 de juny, de modificació de la Llei 22/1983, de 21-11-1983, de Protecció de l'Ambient Atmosfèric.
- **Acord GOV/127/2014,** de 23 de setembre, pel qual s'aprova el Pla d'actuacio per a la millora de la qualitat de l'aire a les zones de protecció especial de l 'ambient atmosfèric.
- **Directiva 2009/31/CE** del Parlamento Europeo y del Consejo, de 23-04-2009, relativa al almacenamiento geológico de dióxido de carbono y por la que se modifican la Directiva 85/337/CEE del consejo, las Directivas 2000/60CE, 2001/80/CE, 2004/35/CE, 2006/12/CE, 2008/1/CE y el Reglamento CE 1013/2006 del Parlamento Europeo y del Consejo.
- **Real Decreto 1406/1989**, de 10 de noviembre, por el que se impone limitaciones a la comercialización y uso de ciertas sustancias y preparados peligrosos.
- **Orden 07-12-2001** modificando el Real Decreto 1406/1989 de 10-11 que impone limitaciones a la comercialización y al uso de ciertas sustancias y preparados peligrosos.
- **Real Decreto 1114/2006**, de 29 de septiembre, por el que se modifica el Real Decreto 1406/1989, de 10-11-1989, por el que se imponen limitaciones a la comercialización y al uso de ciertas sustancias y preparados peligrosos.
- **Directiva 92/43/CEE**, de 21 de maig, relativa a la conservació dels hàbits naturals i la fauna i flora (Directiva Hàbitats).
- **Real Decreto 1997/1995**, de 7 de diciembre, por el que se establece medidas para contribuir a garantizar la biodiversidad mediante la conservación de los hábitats naturales y de la fauna y flora silvestres.
- **Real Decreto 139/2011**, de 4 de febrero, para el desarrollo del Listado de Especies Silvestres en Régimen de Protección Especial y del Catálogo Español de Especies Amenazadas.
- **Ley 42/2007**, de13 de diciembre, del Patrimonio Natural y de la Biodiversidad.
- **Ordre 05-11-1984**, sobre protecció de plantes de la flora autòctona amenaçada a Catalunya.
- **Llei 12/1985**, de 13 de juny, d'espais naturals, modificada pel D. Leg. 11/1994, de 26 de juliol, de la Generalitat de Catalunya.
- **Decret 120/1989**, de 17 d'abril, sobre declaració d'arbredes monumentals, d'interès comarcal i d'interès local.
- **Decret 328/1992**, de 14 de desembre, del Pla d'espais naturals, de la Generalitat de Catalunya.
- **Decret 64/1995**, de 7 de març, pel qual s'estableixen mesures de prevenció d'incendis forestals.
- **Decret 130/1998**, de 12 de maig, pel qual s'estableixen mesures de prevenció d'incendis forestals en les àrees d'influència de carreteres.
- **Decret 166/1998**, de 8 de juliol, de regulació de l'accés motoritzat al medi natural.
- **Decret 316/2011**, de 12-04-2011, pel qual es deroguen diverses disposicions reglamentàries referides a les matèries de competència del Departament d'Agricultura, Ramaderia, Pesca, Alimentació i Medi Natural.
- **Decret 98/2015**, de 09-06-2015, del Consell per a la Prevenció i la Gestió dels Residus a Catalunya.
- **Ley 26/2007**, de 23-10-2007, de Responsabilidad Medioambiental.
- **Ley 11/1997**, de 24-04-1997 de envases y residuos de envases.
- **Real Decreto 363/1995**, de 10-03-1995, por el que se aprueba el Reglamento sobre notificación de sustancias nuevas y clasificación, envasado y etiquetado de sustancias peligrosas.
- **Decret 64/1982**, de 9 de març, pel qual s'aprova la reglamentació parcial del tractament de les deixalleries i residus.
- **Llei 12/2006**, del 27 de juliol, de mesures en matèria de medi ambient i de modificació de les lleis 3/1988 i 22/2003, relatives a la protecció dels animals, de la Llei 12/1985, d'espais naturals, de la Llei 9/1995, de l'accés motoritzat al medi natural, i de la Llei 4/2004, relativa al procés d'adequació de les activitats d'incidència ambiental.
- **Ordre MAH/153/2007**, de 04-05-2007, per la qual s'aprova el procediment de la presentació telemàtica dels informes preliminars de situació d'acord amb l'establert al Reial Decret 9/2005 de 14-01-2005, pel qual s'estableix la relació de les activitats potencialment contaminants del sòl i els criteris estàndards per a la declaració de sòls contaminants.
- **Orden AAA/1351/2016**, de 29-07-2016, por la que se modifica el anexo del Real Decreto 139/2011, de 04-02-2011, para el desarrollo del Listado de Especies Silvestres en Régimen de Protección Especial y del Catálogo Español de Especies Amenazadas.

DIPUTACIÓ DE GIRONA - Projecte
Codi per a validació :GE0PN-L2KU8-N3SYC
Verificació :http://www.ddgi.cat/verificador
Aquesta és una còpia impresa del document electrònic referènciat : 676/974.
País: CAT, Institució: DDGI, Codi UACG: Xarxa Viària / 013, Núm. expedient: 2024/811, Codi Classificació: K010401
, Any expedient: 2024

- **Ordre TES/271/2016**, de 05-10-2016, de declaració d'arbres i arbredes monumentals. DOGC. Nº7227.17-10-2016.
- **Directiva UE 2016/2284** del Parlamento Europeo y del Consejo, de 14-12-2016, relativa a la reducción de las emisiones nacionales de determinados contaminantes atmosféricos, por la que se modifica la Directiva 2003/35/CE y se deroga la Directiva 2001/81/CE. DOUE.L-344.17-12-2016.
- **Real Decreto 39/2017,** de 27-01-2017, por el que se modifica el Real Decreto 102/2011, de 28-01-2011, relativo a la mejora de la calidad del aire. BOE Nº 24.28-01-2017.
- **Llei 7/1989**, de 5 de juny que modifica la Llei 22/1983, de 21 de novembre, de Protecció de l'ambient atmosfèric.
- **Corr. err. Real Decreto 39/2017,** de 27-01-2017, por el que se modifica el Real Decreto 102/2011, de 28-01-2011, relativo a la mejora de la calidad del aire.
- **Real Decreto 265/2021**, de 13 de abril, sobre los vehículos al final de su vida úil y por el que se modifica el Reglamento General de Vehículos, aprobado por el Real Decreto 2822/1998, de 23 de diciembre.
- **Decret 137/2014**, de 07-10-2014, sobre mesures per evitar la introducció i propagació d'organismes nocius especialment perillosos per als vegetals i productes vegetals
- **Sentencia 53/2017**, de 11-05-2017. Recurso de inconstitucionalidad 1410-2014. Interpuesto por el Consejo Ejecutivo de la Generalitat de Cataluña en relación con la Ley 21/2013, de 09-12-2013, de evaluación ambiental. Competencias sobre medio ambiente: nulidad de la atribución de carácter básico a diversos preceptos legales que regulan el régimen de resolución de discrepancias y las evaluaciones ambientales estratégicas y de proyectos; interpretación conforme de diferentes preceptos legales sobre las mismas materias y en relación con las consultas de otros Estados en sus procedimientos de evaluación ambiental (STC 13/1998). Votos particulares. BOE.Nº 142.15-06-2017
- **Llei 16/2017,** de 01-08-2017, del canvi climàtic.
- **Directiva UE 2017/2096 de la Comisión**, de 15 de noviembre de 2017, por la que se modifica el anexo II de la Directiva 2000/53/CE del Parlamento Europeo y del Consejo, relativa a los vehículos al final de su vida útil.
- **Real Decreto 1042/2017**, de 22-12-2017, sobre la limitación de las emisiones a la atmosfera de determinados agentes contaminantes procedentes de las instal·lacions de combustión medianes y por el que se actualiza el anexo IV de la Ley 34/2007, 15-11-2007, de calidad del aire y protección de la atmosfera.
- **Corr. err. Real Decreto 1042/2017**, sobre la limitacion de las emisiones a la atmosfera de determinados agentes contaminantes procedentes de las instal·lacions de combustión medianes y por el que se actualiza el anexo IV de la Ley 34/2007, 15-11-2007, de calidad del aire y de protección de la atmosfera.
- **Directiva 2008/98/CE** del Parlamento Europeo y del Consejo, de 19-11-2008, sobre los residus y por la que se derogant determinades Directivas.
- **Directiva UE 2018/849**, del Parlamento Europeo y del Consejo, de 30-05-2018, por la que se modificant la Directiva 2000/53/CE relativa a los vehículos al final de su vida útil, la Directiva 2006/66/CE relativa a las piles y acumuladores y a los residus de piles y acumuladores y la Directiva 2012/19/UE sobre residus de aparatos elésctricos y Electrónicos.
- **Directiva UE 2018/851** del Parlamento Europeo y del Consejo, de 30-05-2018, por la que se modifica la Directiva 2008/98/CE sobre residuos.
- **Ley 7/2018,** de 20-07-2018, de modificación de la Ley 42/2007, de 13-12-2007, del Patrimonio Natural y de la Biodiversidad.
- **Real Decreto 656/2017**, de 23 de junio, por la que se aprueba el Reglamento de Almacenamiento de Productos Químicos y sus Instrucciones Técnicas Complementarias MIE APQ 0 a 10.
- **Orden PCI/824/2018,** de 31-07-2018, por la que se modifica el anexo I del Real Decreto 20/2017, de 20-01-2017, sobre los ehículos al final de su vida útil.
- **Acord GOV/103/2018,** de 16-10-2018, pel qual es crea la Comissió per a l'estudi dels efectes de la qualitat de l'aire i les immissions acústiques i electromagnètiques sobre la salut i el medi ambient a Catalunya.
- **Decret 248/2018**, de 20-11-2018, de la Comissió del Fons per a la Protecció de l'Ambient Atmosfèric.
- **Orden PCI/1319/2018**, de 07-12-2018, por la que se modifica el Anexo II del Real Decreto 1513/2005, de 16/12/2005, por el que se desarrolla la Ley 37/2003, de 17-11-2003, del ruido, en lo referente a la evaluación del ruido ambiental.
- **Corr. Err. Orden PCI/131/2018**, de 07-12-2018, por la que se modifica el anexo II del Real Decreto 1513/2005, de 16-12-2005, por el que se desarrolla la Ley 37/2003, de 17-11-2003, de ruido, en lo referente a la evaluación del ruido natural.
- **Reglamento UE 2018/1999** del Parlamento Europeo y del Consejo, de 11-12-2018, sobre la

DIPUTACIÓ DE GIRONA - Projecte
Codi per a validació :GE0PN-L2KU8-N3SYC
Verificació :http://www.ddgi.cat/verificador
Aquesta és una còpia impresa del document electrònic referènciat : 677/974.
País: CAT, Institució: DDGI, Codi UACG: Xarxa Viària / 013, Núm. expedient: 2024/811, Codi Classificació: K010401 , Any expedient: 2024

gobernanza de la Unión de la Energía y de la Acción por el Clima, y por el que se modifican los Reglamentos CE 663/2009 y CE 715/2009 del Parlamento Europeo y del Consejo, las Directivas 94/22/CE, 98/70/CE, 2009/31/CE, 2009/73/CE, 2010/31/UE, 2012/27/UE y 2013/30/UE del Parlamento Europeo y del Consejo y las Directivas 2009/119/CE y UE 2015/652 del Consejo, y se deroga el Reglamento UE 525/2013 del Parlamento Europeo y del Consejo.

- **Resolución TES/2728/2019**, de 22-10-2019, per la qual es declara zona d'especial protecció de la qualitat acústica (ZEPQA) el Parc Nacional d'Aigüestortes i Estany de Sant Maurici i la seva zona perifèrica.
- **Corr. Err. Directiva UE 2018/851** del Parlamento Europeo y del Consejo, de 30-05-2018, por la que se modifica la Directiva 2008/98/CE sobre los residuos.
- **Resolución 10-01-2020**, de la Dirección General de Biodiversidad y Calidad Ambiental por la que se publica el Programa Nacional de Control de la Contaminación Atmosférica.
- **Llei 9/2019,** del 23/12/2019, de modificació de la Llei 16/2017, del canvi climàtic, pel que fa a l'impost sobre les emissions de diòxid de carboni dels vehicles de tracció mecànica.
- **Decret Llei 16/2019**, de mesures urgents per a l'emergència climàtica i l'impuls a les energies renovables.
- **Resolució 687/XII** del Parlament de Catalunya, de validació del Decret llei 16/2019, del 26-11-2019, de mesures urgents per a l'emergéncia climàtica i l'impuls a les energies renovables.
- **Directiva Delegada UE 2020/363** de la Comisión de 17-12-2019, por la que se modifica el anexo II de la Directiva 2000/53/CE del Parlamento Europeo y del Consejo, relativa a los vehículos al final de su vida útil, por lo que respecta a determinades extenciones a la utilización de plomo y compuestos de plomo en Componentes.
- Actualització dels criteris de substanciabilitat de les modificacions de les activitats de la llei 20/2009, del 04-12-2009, de prevenció i control ambiental d'activitats.
- **Real Decreto 265/2021,** de 13 de abril, sobre los vehículos al final de su vida úil y por el que se modifica el Reglamento General de Vehículos, aprobado por el Real Decreto 2822/1998, de 23 de diciembre.
- Reglamento **UE 2021/1119** del Parlamento Europeo y del Consejo de 30-06-2021 por el que se establece el marco para lograr la neutralidad climàtica y se modificant los Reglamentos CE 401/2009 y UE 2018/1999 ("Legislación europea sobre el clima").
- **Decret Llei 24/2021**, de 26-10-2021, d'acceleració del desplegament de les energies renovables distribuïdes i participades.
- **Orden TED/980/2021,** de 20-09-2021, por la que se modifcia el Anexo del Real Decreto 139/2011, de 04-02-2011, para el desarrollo del Listado de Especies Silvestres en Régimen de Protección Especial y del Catálogo Español de Especies Amenazadas.
- **Acord GOV/127/2014**, de 23-09-2014, pel qual s'aprova el Pla d'actuació per a la millora de la qualitat de l'aire a les zones de protecció especial de l'ambient atmostfèric.
- **Real Decreto 128/2022**, de 15-02-2022, sobre instal·lacions portuarias receptores de desechos de buques.
- **Ley 7/2022**, de 8 de abril, de residus y suelos contaminados para una economia circular.
- **Ley 9/2022,** de 14-06-2022, de Calidad dela Arquitectura.
- **Decret 172/2022**, de 20-09-2022, del Catàleg de fauna salvatge autòctona amenaçada i de mesures de protecció i de conservació de la fauna salcatge autòctona protegida.
- Corr. Err. **Real Decreto 34/2023**, de 24-01-2023, por el que se modificant el Real Decreto 102/2011, de 28-01-2011, relativo a la mejora de la calidad del aire, el Reglamento de emisiones Industriales y de desarrollo de la ley 16/2022, e 01-07-2022, de prevención y control integrados de la contaminación, aprobado mediante el Real Decreto 815/2013, de materia de residuos.
- **Real Decreto 34/2023**, de 24-01-2023, por el que se modifican el Real Decreto 102/2011, de 28-01-2011, relativo a la mejora de la calidad del aire, el Reglamento de emisiones Industriales y de desarrollo de la Ley 16/2022, de 01-07-2002, de prevención y control integrados, de la contaminación, aprobado mediante el Real Decreto 815/2013, de 18-10-2013, y el Real Decreto 208/2022, de 22-03-2022, sobre las garantías financieras en materia de residus.

1.3.4. Prevenció de riscos laborals

DISPOSICIONS BÀSIQUES

- **Ley 38/1999** de 5 de noviembre, de Ordenación de la Edificación, (LOE) (BOE 06/11/99),modificación: Ley 53/2002, (BOE 31/12/02). Modificada pels Pressupostos generals de l'estat per a l'any 2003. art. 105.
- **Ley 32/2006,** de 18 octubre, reguladora de la subcontratación en el Sector de la Construcción (BOE 19/10/2006).
- **Real Decreto 1109/2007**, de 24 de agosto, por el que se desarrolla la ley 32/2006, de 18 octubre, reguladora de la subcontratación en el Sector de la Construcción.
- **Real Decreto 337/2010** de 19 de marzo, por el que se modifica el Real Decreto 39/1997, de 17 de enero, por el que se aprueba el Reglamento de los servicios de prevención; el Real Decreto

DIPUTACIÓ DE GIRONA - Projecte
Codi per a validació :GE0PN-L2KU8-N3SYC
Verificació :http://www.ddgi.cat/verificador
Aquesta és una còpia impresa del document electrònic referènciat : 678/974.
País: CAT, Institució: DDGI, Codi UACG: Xarxa Viària / 013, Núm. expedient: 2024/811, Codi Classificació: K010401 , Any expedient: 2024

1109/2007 de 24 de Agosto, por el que se desarrolla la Ley 32/2006, de 18 octubre, reguladora de la subcontratación en el Sector de la Construcción.

- **Ley 31/1995**, de 08-11-1995, de Prevención de Riesgos Laborales (BOE 10/11/1995).
- **Real Decreto 171/2004**, 30 de enero, por el que se desarrolla el artículo 24 de la Ley 31/1995, 08-11-1995, de Prevención de Riesgos Laborales, en materia de coordinación de actividades empresariales (BOE 31/01/2004).
- **Ley 54/2003** de 12 desembre, de reforma del marco normativo de la prevención de riesgos laborales (BOE 13/12/2003).
- **Real Decreto 486/1997** de 14 de abril por el que se establecen las disposiciones mínimas de seguridad y salud en los lugares de trabajo (BOE 23/04/1997).
- **Real Decreto 1627/1997,** de 24-10, por el que se establecen las disposiciones mínimas de seguridad y de salud en las obras de construcción (BOE 25/10/1997).
- **Reial decret 604/2006**, de 19 de maig, pel qual es modifiquen el Reial decret 39/1997, pel qual s'aprova el Reglament dels serveis de prevenció, i el Reial decret 1627/1997, pel qual s'estableixen les disposicions mínimes de seguretat i salut en les obres de construcció.
- **Ordre TIN/2504/2010**, de 20 de setembre, que desenvolupa el Reglament dels Serveis de Prevenció respecte a l'acreditació de serveis de prevenció, la memòria d'activitats preventives i l'autorització per auditar el sistema preventiu de les empreses.
- **Ordre TIN/1071/2010**, de 27 d'abril, sobre els requisits i dades que han de reunir les comunicacions d'obertura o de represa d'activitats en els centres de treball.
- **Decret 171/2010,** de 16 de novembre, del registre de delegats i delegades de prevenció
- **Decret 10/2009**, de 27 de gener, de creació del Registre d'empreses sancionades per infraccions molt greus en matèria de prevenció de riscos laborals i del procediment per a la seva publicació.
- **Real Decreto 216/1999,** de 05-02, sobre disposiciones mínimas de Seguridad y salud en el Trabajo en el ámbito de las empresas de Trabajo temporal.
- **Real Decreto 1439/2010,** de 05-11-2010, por el que se modifica el Reglamento sobre protección sanitaria contra radiaciones ionizantes, aprobado por el Real Decreto 783/2001, de 06-07-2001.
- **Real Decreto 783/2001**, de 06-07-2001 aprueba el Reglamento sobre protección sanitaria contra radiaciones ionizantes.
- **Decret 102/2008**, de 06/05/2008, de creació del Registre d'Empreses Acreditades de Catalunya per intervenir en el procés de contractació en el sector de la construcció.
- **Real Decreto 614/2001** de 08-06 sobre disposiciones mínimas para la protección de la salud y Seguridad de los trabajadores frente al riesgo eléctrico.
- **Ordre ESS/2259/2015**, de 22-10-2015, por la que se modifica la Orden TIN/2504/2010, de 20-09-2010, por la que se aprueba el Reglamento de los Servicios de Prevención, en lo referido a la acreditación de entidades Especialidades como Servicios de prevención, memòria de actividades preventives y autorización para realitzar la actividad de auditoria del sistema de prevención de las empreses.
- **Directiva EU 2019/130**, del Parlamento Europeo y del Consejo, de 16-01-2019, por la que se modifica la Directiva 2004/37/CE relativa a la protección de los trabajadores contra los riesgos relacionados con la exposición a agentes carcirogénicos o mutágenos durante el trabajo.
- **Orden Circular 12/2003**, de 15 de septiembre de 2003, sobre medidas de prevención extraordinaria en obras con afectación a líneas ferroviarias.
- **Resolución 23-04-2019**, de la Dirección General de Trabajo, por la que se registre y publica el Acta por la que se modifica el Convenio colectivo general del sector de la construcción.
- **Declaración 2020/C212/03** de la Comisión tras la presentación de la Directiva UE 2020/739 de la Comisión al Parlamento Europeo y al Consejo en lo que respecta a la prevención y la protección de la salud y la seguridad de los trabajadores expuestos o que puedan estar expuestos al SARS-CoV-2.
- **Directiva UE 2020/739** de la comisión de 03-06-2020 por la que se modifica el anexo III de la Directiva 2000/54/CE del Parlamento Europeo y del Consejo en lo que respecta a la inclusión del SARS-CoV-2 en la lista de agentes biológicos que son patógenos humanos conocidos, así como la Directiva UE 2019/1833 de la Comisión.

ORGANISMES

- **Real Decreto 39/1997** de 17 de enero, por el que se aprueba el Reglamento de los servicios de prevención (BOE 31/01/1997).

SENYALITZACIÓ

- **Real Decreto 485/1997** de 14-04 sobre disposiciones mínimas en materia de señalización de seguridad y salud en el trabajo (BOE 23/04/1997).

DIPUTACIÓ DE GIRONA - Projecte
Codi per a validació :GE0PN-L2KU8-N3SYC
Verificació :http://www.ddgi.cat/verificador
Aquesta és una còpia impresa del document electrònic referènciat : 679/974.
País: CAT, Institució: DDGI, Codi UACG: Xarxa Viària / 013, Núm. expedient: 2024/811, Codi Classificació: K010401 , Any expedient: 2024

MANIPULACIÓ MANUAL DE CÀRREGUES

- **Real Decreto 487/1997** de 14 de abril sobre disposiciones mínimas de seguridad y de salud relativas a la manipulación manual de cargas que entrañe riesgos, en particular dorsolumbares para los trabajadores (BOE 23/04/1997).

PANTALLES DE VISUALITACIÓ DE DADES

- **Real Decreto 488/1997** de 14 abril sobre disposiciones mínimas de seguridad y de salud relativas al trabajo con equipos que incluyen pantallas de visualización (BOE 23/04/1997).

EQUIPS I ROBA DE PROTECCIÓ PERSONAL

- **Real Decreto 773/1997** de 30 de mayo, sobre disposiciones mínimas de seguridad y salud relativas a la utilización por los trabajadores de equipos de protección individual (EPIs) (BOE 12/06/1997).
- **Real Decreto 1215/1997** de 18 de julio, por el que se establecen las disposiciones mínimas de seguridad y salud para la utilización por los trabajadores de los equipos de trabajo (BOE 7/08/1997).
- **Real Decreto 2177/2004** de12 de noviembre, por el que se modifica el Real Decreto 1215/1997 de 18 de julio, por el que se establecen las disposiciones mínimas de seguridad y salud para la utilización por los trabajadores de los equipos de trabajo en materia de trabajos temporales en altura
- **Real Decreto 374/2001,** de 06-04 sobre la protección de la salud y Seguridad de los trabajadores contra los riesgos relacionados con los agentes químicos durante el Trabajo.
- **Directiva UE 2019/1832** de la Comisión de 24-10-2019, por la que se modifica los annexos I, II y III de la Directiva 89/656/CEE del Consejo en lo que respecta a las adaptacions de caràcter estrictamente técnico.
- **Corr. Err. Directiva UE 2019/1832** de la comisión, de 24-10-2019, por la que se modificant los annexos I, II y III de la Directiva 89/656/CEE del Consejo en lo que respecta a las adaptacions de carácter estrictamente técnico.
- Real Decreto 1076/2021, de 07-12-2021,por el que se modifica el Real Decreto 773/1997, de 30-05-1997, sobre disposicions mínimes de Seguridad y salud relatives a la utilización por los trabajadores de equipos de protección individual.

SOROLLS I VIBRACIONS

- **Real Decreto 286/2006**, de 10 de marzo, sobre la protección de la salud y la seguridad de los trabajadores contra los riesgos relacionados con la exposición al ruido (BOE 11/03/2006).
- **Real Decreto 1311/2005**, de 04-11-2005, sobre la protección de la salud y la seguridad de los trabajadores frente a los riesgos derivados o que puedan derivarse de la exposición a vibraciones mecánicas.
- **Real Decreto 330/2009**, de 13 de marzo, por el que se modifica el Real Decreto 1311/2005, de 4 de noviembre, sobre la protección de la salud y la Seguridad de los trabajadores frente a los riesgos derivados o que puedan derivarse de la exposicion a vibraciones mecánicas. (BOE 73 de 26/03/2009).

FORMACIÓ

- **Decret 277/1998**, de 21 d'octubre, sobre l'acreditació i l'expedició dels certificats als professionals per al desenvolupament de funcions en matèria de prevenció de riscos laborals i la creació del Registre de certificacions de formació.
- **Decret 365/2004**, de 24 d'agost, pel qual s'estableix el currículum del cicle formatiu de grau superior de prevenció de riscos professionals.

SERVEIS DE PREVENCIÓ

- **Decret 277/1997**, de 17 d'octubre, sobre l'acreditació, autorització i creació del registre de serveis de prevenció aliens i d'entitats o de persones autoritzades per realitzar auditories, i d'empreses exemptes.

MÚTUES

- Resolució EMT/3443/2021, de 16-11-2021, per la qual es determinen les activitats preventives que han de desenvolupar a Catalunya les mútues col·laboradores amb la Seguretat Socual durant l'any 2022.

Quantes altres disposicions, normes i reglaments que, pel seu caràcter general i contingut, afectin a les Obres i hagin entrat en vigor en el moment de l'adjudicació d'aquestes.

Aquests Plecs de Condicions i Normes seran d'aplicació en tots aquells casos en que no es contradigui el que està disposat expressament al Present Plec de Prescripcions Tècniques. En cas de contradicció entre Plec i Norma, queda a judici del Director d'Obra decidir les prescripcions a complir.

DIPUTACIÓ DE GIRONA - Projecte
Codi per a validació :GE0PN-L2KU8-N3SYC
Verificació :http://www.ddgi.cat/verificador
Aquesta és una còpia impresa del document electrònic referènciat : 680/974.

País: CAT, Institució: DDGI, Codi UACG: Xarxa Viària / 013, Núm. expedient: 2024/811, Codi Classificació: K010401
, Any expedient: 2024

2. PLEC DE CONDICIONS TÈCNIQUES GENERALS

2.1. Règim jurídic

El Contracte corresponent al present Projecte es regirà per la Llei i Reglament de Contractes de l'Estat i per les prescripcions dels Plecs de Clàusules Administratives Particulars i Generals.

El Contractista està obligat a complir totes les disposicions que s'estableixin en el Plec de Clàusules Administratives Generals pel que es refereix a les disposicions legals en matèria laboral, seguretat social, seguretat i salut en el treball, propietat industrial i comercial, protecció a la indústria nacional, etc., que estiguin vigents durant el període d'execució de les obres. També està obligat a complir, sota la seva responsabilitat, totes les disposicions de caràcter social contingudes en el Reglament General de Treball en la Indústria de la Construcció i aplicables en torn del règim local del treball, o que posteriorment es dictin, i la Llei de Protecció a la Indústria Nacional i el Reglament que la desenvolupa, així com les restants que siguin aplicables o que puguin dictar-se.

El Contractista renuncia al fur del seu domicili social en totes les qüestions que sorgeixin amb motiu de les obres.

2.2. Coneixement dels documents contractuals

El desconeixement del Contracte en qualsevol dels seus termes, dels documents annexos que formen el mateix, de les Instruccions, Plecs o Normes de tota classe promulgats per l'Administració que puguin tenir aplicació a l'execució del pactat, i especialment dels enumerats en el Capítol I del Plec, no eximirà al Contractista de l'obligació del seu compliment.

El Contractista haurà de revisar, immediatament després d'haver-los rebut, tots els plànols que li hagin estat facilitats i informar, en el termini màxim de trenta (30) dies, per escrit al Director d'Obra, sobre qualsevol error o omissió que aprecia en ells. En el cas que no trobi cap contradicció haurà d'establir-ho, en el mateix termini i de la mateixa forma.

2.3. Classificació del Contractista

La classificació del Contractista s'indica a la Memòria del Projecte.

2.4. Representació de l'administració

L'Administració designarà un tècnic competent com a Director d'Obra, que serà responsable de la comprovació i vigilància de la correcta realització de l'obra contractada.

El Director d'Obra resoldrà qualsevol qüestió que sorgeixi referent a la qualitat dels materials emprats de les diferents unitats d'obra contractades, interpretació de Plànols i especificacions i, en general, tots els problemes que es plantegin durant l'execució dels treballs encomanats, sempre que estiguin dins de les atribucions que li concedeixi la Legislació vigent sobre el particular.

2.5. Representació personal i oficina d'obra del Contractista

El Contractista haurà de designar un representant, anomenat Delegat del Contractista en el Plec, amb plens poders per responsabilitzar-se directament de l'execució de les obres. És condició "sine qua non" que aquest Delegat sigui titulat superior o mig, especialista en construcció d'obres civils. D'ell dependrà l'equip d'obra mínim exigit d'acord amb el plec de licitació de les obres (cap d'obra, topògraf, etc). Les seves experiències professionals hauran d'ésser acceptades per l'Administració.

El Delegat del Contractista haurà de residir en un punt proper a l'obra i no podrà absentar-se més de sis (6) dies hàbils al mes amb un màxim de quinze (15) dies al trimestre, a més a més sempre ho tindrà que posar en coneixement de l'Administració. Haurà d'estar assabentat del projecte per poder actuar davant l'Administració com a Delegat del Contractista.

El Cap d'Obra haurà de tenir autoritat suficient i experiència provada per executar les obres que dicti la Direcció de l'Obra, relatives al compliment de Contracte.

Excepte per a aquells casos en els que el Reglament General de Contractació o el Plec de Clàusules Administratives Generals estableixin els terminis precisos, el Delegat està obligat a prendre la decisió que estimi pertinent, quan sigui requerit per l'Administració, en un termini màxim de tres (3) dies, incloent-hi el temps emprat en realitzar totes les consultes que precisi.

El Contractista entregarà a la Direcció d'Obra, per a la seva aprovació si procedeix i amb la periodicitat que aquest determina, la relació de tot el personal que hagi de treballar en les obres. Qualsevol persona emprada pel Contractista que, a judici del Director d'Obra, observi mala conducta, sigui negligent o incompetent en les seves labors haurà d'ésser separada de l'obra, havent-se de substituir el més ràpid possible i mai en un termini superior a deu (10) dies.

El Contractista haurà d'instal·lar, abans del començament de les obres i mantenir-la mentre durin, una oficina d'obra en el lloc que considera més apropiat, prèvia conformitat del Director d'Obra. El Contractista haurà de conservar en ella, necessàriament, almenys una copia autoritzada dels documents contractuals del Projecte i Llibre d'Ordres. L'Administració li subministrarà una còpia dels esmentats documents abans de la data en que tingui lloc la comprovació del replanteig. El Contractista no podrà procedir al canvi o trasllat de l'oficina d'obra sense autorització del Director d'Obra.

DIPUTACIÓ DE GIRONA - Projecte
Codi per a validació :GE0PN-L2KU8-N3SYC
Verificació :http://www.ddgi.cat/verificador
Aquesta és una còpia impresa del document electrònic referènciat : 681/974.
País: CAT, Institució: DDGI, Codi UACG: Xarxa Viària / 013, Núm. expedient: 2024/811, Codi Classificació: K010401
, Any expedient: 2024

2.6. Comunicacions amb l'administració

El Llibre d'Ordres s'obrirà en la data de comprovació de replanteig i es tancarà en la recepció definitiva.

Durant aquest període de temps estarà a disposició de la Direcció de l'Obra que, quan sigui procedent, anotarà en ell les ordres, instruccions i comunicacions que estimi oportunes, autoritzant-les amb la seva signatura.

El Contractista estarà també obligat a transcriure en l'esmentat Llibre totes les ordres o instruccions que rebi per escrit del Director d'Obra i a signar, als efectes procedents, l'oportú acús de rebut, sense perjudici de la necessitat d'una posterior autorització de tals transcripcions per aquell, amb la seva signatura, en el Llibre indicat.

Efectuada la recepció definitiva, el Llibre d'Ordres passarà a poder de l'Administració, si bé podrà ser consultat en tot moment pel Contractista.

2.7. Permisos i llicències

El Contractista haurà d'obtenir, al seu càrrec, tots els permisos o llicències necessàries per a l'execució de les Obres, exceptuant els corresponents a l'expropiació de les zones definides en el Projecte.

2.8. Iniciació i avanç de les obres

El Contractista iniciarà les Obres tan aviat com rebi l'ordre de la Direcció d'Obra, i començarà els treballs en els punts que s'assenyalin. La seva realització s'efectuarà de manera que pugui garantir-se el seu acabament, d'acord amb el Projecte que va servir de base al Contracte, en els terminis programats.

2.9. Replanteig de les obres

El replanteig és una comprovació general del projecte i s'efectuarà d'acord amb el disposat al reglament General de Contractació i al Plec de Clàusules Administratives Generals.

La Direcció d'Obra serà responsable de verificar els replanteigs necessaris per a la seva execució i subministrarà al Contractista tota la informació que es precisi perquè les Obres puguin ser realitzades.

Totes les despeses del replanteig i la seva comprovació, així com les que s'ocasionin en verificar els replantejaments parcials, seran a compte del Contractista

Es realitzarà deixant sobre el terreny senyals de permanència garantida. Durant la construcció es fixarà, en relació amb ells la situació en planta i alçat de qualsevol element o part de les Obres.

A l'Acta que s'ha d'aixecar del mateix, el Contractista farà constar expressament que s'ha comprovat a plena satisfacció seva, la completa correspondència, en planta i cotes relatives, entre la situació dels senyals fixos, tant de planimetria com d'altimetria, que s'han constituït en el terreny i els homòlegs indicats en els plànols i que aquests senyals són suficients per poder determinar perfectament, en planta i alçat, qualsevol part de l'obra projectada Si no fossin suficients per poder determinar perfectament alguna part d'obra, o haguessin desaparegut des de la redacció del Projecte, es reconstruiran els que es necessitin per tal que es pugui donar aprovació a l'Acta.

El Director de l'Obra podrà executar per sí mateix o delegant en altre, tants replanteigs parcials com cregui convenient perquè les Obres es realitzin d'acord al Projecte i a les modificacions d'aquest aprovades.

Les operacions de replanteig es faran en presència del Director de l'Obra i el Contractista o persona en qui delegui.

2.10. Termini d'execució

El termini d'execució començarà a contar des de la data de la firma de l'Acta de Replanteig.

Excepte si es modifica en el Plec de Clàusules Administratives Particulars, el termini d'execució de les obres serà l'indicat a la Memòria i aquests estaran comptats des del moment que fixa el Reglament General de Contractació.

Dins dels quinze (15) dies següents a la data en que se li notifiqui l'autorització per iniciar les obres, el Contractista haurà de presentar al Director d'Obra un programa de treball ajustat a les dates contractuals, i en el que s'especificaran els terminis parcials i data d'acabament de les diferents obres.

L'incompliment del termini d'execució dels terminis parcials del programa per causes imputades al Contractista, podria donar lloc a l'aplicació de sancions conforme al previst per l'esmentat Reglament.

2.11. Programa de treball

Abans del començament de les Obres, el Contractista sotmetrà a l'aprovació de l'Administració un programa de treball, amb especificacions dels terminis parcials i data d'acabament de les diferents unitats d'obra, compatible amb el termini total d'execució. Aquest pla, una vegada aprovat, s'incorporarà a aquest Plec i adquirirà, per tant, caràcter contractual.

El Contractista presentarà, tanmateix, una relació completa dels serveis, equips i maquinària que es compromet a utilitzar en cada una de les etapes del Pla. Els mitjans proposats quedaran adscrits a l'Obra sense que, en cap cas, el Contractista pugui retirar-los sense autorització de l'Administració.

Encara que l'Administració hagi aprovat el programa de treball, el Contractista haurà de posar en coneixement del Director d'Obra la finalització dels treballs per a inspecció i aprovació, així com l'inici d'altres per a la seva aprovació.

L'acceptació del Pla i de la relació de mitjans auxiliars proposats no implicarà exempció alguna de responsabilitat pel Contractista en cas d'incompliment dels terminis parcials o totals convinguts.

DIPUTACIÓ DE GIRONA - Projecte
Codi per a validació :GE0PN-L2KU8-N3SYC
Verificació :http://www.ddgi.cat/verificador
Aquesta és una còpia impresa del document electrònic referènciat : 682/974.
País: CAT, Institució: DDGI, Codi UACG: Xarxa Viària / 013, Núm. expedient: 2024/811, Codi Classificació: K010401
, Any expedient: 2024

2.12. Despeses de caràcter general a càrrec del Contractista

Queden a càrrec del Contractista les despeses que origini el replanteig general de les Obres o la seva comprovació, i els replanteigs parcials d'aquestes, així com el dret d'inspecció que legalment estigui autoritzat al personal facultatiu, els de construcció, remoguda i retirada de tota classe de construccions auxiliars; els de lloguer o adquisició de terrenys per a dipòsits de maquinària i materials; els de protecció d'amuntegaments o de les pròpies Obres contra tot deteriorament, mal o incendi, acomplint els requisits vigents per a l'emmagatzematge d'explosius i carburants; els de neteja i evacuació de deixalles i escombraries; els de construcció i conservació durant el termini de la seva utilització de petites rampes provisionals d'accés a trams parcials o totalment acabats; els de conservació durant el mateix termini de tota classe de desviaments que no es facin aprofitant carreteres existents; els de conservació de desguassos; els de subministrament, col·locació i conservació de senyals de trànsit i altres recursos necessaris per proporcionar seguretat dins de les Obres; els de remoguda de les instal·lacions, eines materials i neteja general de l'Obra a l'acabament dels muntatges, conservació i retirada d'instal·lacions pel subministrament d'aigua i energia elèctrica necessària per a les Obres, així com l'adquisició de les esmentades aigües i energia; de les instal·lacions provisionals per la correcta atenció, ordre i acompliment de la reglamentació sobre higiene i seguretat en el treball; els de retirada de materials refusats i correcció de les deficiències observades i posades de manifest pels corresponents assaigs i proves.

En els casos de resolució de Contracte qualsevulla que sigui la causa que la motivi, estaran a càrrec del Contractista les despeses originades per liquidació, així com les de retirada dels mitjans auxiliars emprats o no en l'execució de les Obres.

2.13. Responsabilitat del Contractista durant l'execució d'obres

Els serveis públics o privats que resultin afectats durant l'execució de les obres hauran d'ésser reparats a càrrec del Contractista, de manera immediata. Les persones que resultin perjudicades hauran d'ésser compensades adequadament, a càrrec del Contractista.

Les propietats públiques o privades que resultin afectades hauran d'ésser reparades a càrrec del Contractista, restablint les primitives condicions o compensant els danys i perjudicis causats de qualsevol altre manera acceptable.

De la mateixa manera, el Contractista serà responsable de tots els objectes que es trobin o descobreixin durant l'execució de les Obres, havent de donar notícia immediata de les troballes a la Direcció de'Obra i col·locar-los sota custòdia.

Especialment adoptarà les mesures necessàries per tal d'evitar la contaminació de rius, llacs i dipòsits d'aigua per efecte dels combustibles, olis, lligants o qualsevol altre material que pugui ésser perjudicial, durant l'execució de les Obres.

El Contractista podrà utilitzar en les obres de contracte, la pedra, grava, sorres o el material seleccionat que trobi en les excavacions, materials que s'abonaran d'acord amb els preus que per a ells s'hagin establert en el Contracte. En qualsevol cas, el Contractista haurà de proveir els materials necessaris per executar aquelles parts de l'Obra, la realització de les quals s'hagi previst executar amb materials utilitzats en altres unitats.

Seran a compte del Contractista les indemnitzacions per perjudicis ocasionats a tercers com a conseqüència d'accidents de tràfic derivats del moviment de la maquinària de l'obra.

El Contractista resta obligat a adoptar les mesures d'ordre i seguretat necessàries per a la bona i segura marxa dels treballs.

En tot cas, el Contractista serà únicament i exclusivament el responsable, durant l'execució de les obres, de tots els accidents o perjudicis que pugui tenir el seu personal, o que pugui causar-los a alguna altra persona o entitat. En conseqüència, el Contractista assumirà totes les responsabilitats annexes al compliment de la Llei sobre accidents de treball, i disposicions posteriors. Serà d'obligació pel constructor, la contractació de l'Assegurança contra el risc per incapacitat permanent o mort dels seus treballadors.

2.14. Execució i control de les obres

Les obres s'executaran d'acord amb les dimensions i instruccions dels plànols, les prescripcions contingudes en el Plec i les ordres de la Direcció d'Obra el qual resoldrà les qüestions que es plantegin referents a la interpretació o a la falta de definició.

El Director d'Obra subministrarà al Contractista tota la informació que calgui per tal que les obres es puguin realitzar.

Les unitats d'obra no incloses explícitament en aquest Plec per dificultat de determinació, improbable utilització o per canvis en l'execució de les Obres, es realitzaran d'acord amb el costum, regles de bona construcció i les indicacions de la Direcció de l'Obra.

2.15. Accés a les obres

Excepte prescripció específica en algun document contractual, seran a compte i risc del Contractista, totes les vies de comunicació i les instal·lacions auxiliars per transport, tals com carreteres, camins, sendes, passarel·les, muntacàrregues per al accés de persones, transports de materials a l'obra, etc.

Aquestes vies de comunicació i instal·lacions auxiliars seran gestionades, projectades, construïdes, conservades, mantingudes i operades, així com demolides, desmuntades, retirades, abandonades o lliurades per usos posteriors per compte i risc del Contractista.

DIPUTACIÓ DE GIRONA - Projecte
Codi per a validació :GE0PN-L2KU8-N3SYC
Verificació :http://www.ddgi.cat/verificador
Aquesta és una còpia impresa del document electrònic referènciat : 683/974.
País: CAT, Institució: DDGI, Codi UACG: Xarxa Viària / 013, Núm. expedient: 2024/811, Codi Classificació: K010401
, Any expedient: 2024

El Contractista haurà d'obtenir de l'autoritat competent les oportunes autoritzacions i permisos per a la utilització de les vies i instal·lacions, tant de caràcter públic com privat.

2.16. Subcontractes

Cap part de les Obres podrà ser subcontractada sense consentiment previ de la Direcció d'Obra de les mateixes.

Les sol·licituds per cedir qualsevol part del contracte hauran de formular-se per escrit i acompanyar-se amb un testimoni que acrediti que l'organització que s'ha d'encarregar dels treballs que han de ser objecte de subcontracte està particularment capacitada i equipada per a la seva execució. L'acceptació del subcontracte no eximirà al Contractista de la seva responsabilitat contractual.

A més de les prescripcions que estableix el Reglament General de Contractació, es tindran en compte les següents especificacions:

- El Contractista no subcontractarà cap part del contracte sense permís escrit de l'Administració.
- Les sol·licituds per cedir qualsevol part del Contracte s'hauran de formular per escrit. La Direcció d'Obra podrà demanar qualsevol informació addicional abans de decidir si procedeix concedir la subcontractació.
- El Contractista no podrà conferir en els subcontractes cap dret o concessió que ell no tingui adjudicat a través del Contracte.

2.17. Mà d'obra

La mà d'obra necessària per a l'ús dels materials serà la corrent a les pràctiques de bona construcció i muntatge. A tal efecte, la Direcció d'Obra podrà disposar en cada cas, la manera com han de preparar-se els materials i l'obra, per a que es trobin disponibles per a la seva utilització, en harmonia amb la utilització que en cada cas, al seu judici, hagin de presentar.

2.18. Maquinària i mitjans auxiliars

El Contractista està obligat, sota la seva responsabilitat a proveir-se i disposar en obra de totes les màquines, útils i mitjans auxiliars necessaris per a l'execució de les obres, en les condicions de qualitat, potència, capacitat de producció i en quantitat suficient per a complir totes les condicions del contracte, així com a manejar-los, mantenir-los, conservar-los i utilitzar-los adequada i correctament.

La maquinària i els mitjans auxiliars que s'hagin d'utilitzar per a l'execució de les obres, hauran d'estar disponibles a peu d'obra amb suficient antelació al començament del treball corresponent, per que puguin ser examinats i autoritzats, en el seu cas, pel Director d'Obra.

L'equip quedarà adscrit a l'obra en tant estiguin en execució les unitats en que s'ha d'utilitzar, no es podrà retirar sense consentiment exprés de la Direcció l'Obra i havent estat reemplaçats els elements avariats o inutilitzats sempre que la reparació exigeixi terminis que aquell estimi han d'alterar el programa de treball.

Si durant l'execució de les obres el Director d'Obra observés que, per canvi de les condicions de treball o per qualsevol altre motiu, els equips autoritzats no fossin idonis al fi proposat i al compliment del programa de treball, hauran de ser substituïts, o incrementats en nombre, per altres que ho siguin.

El Contractista no podrà reclamar si, en el curs dels treballs i per al compliment del contracte, es veiés obligat a augmentar la importància de la maquinària, dels equips o de les plantes i dels medis auxiliars, en qualitat, potència, capacitat de producció o en nombre, o a modificar-lo respecte de les seves previsions.

Totes les despeses que s'originin pel compliment d'aquest article, es consideren incloses en els preus de les unitats corresponents i, en conseqüència, no seran abonades separadament, malgrat expressa indicació en contrari que figuri en algun document contractual.

2.19. Materials

2.19.1. Condicions generals

Tots els materials que s'utilitzin a les obres hauran d'acomplir les condicions que s'estableixen en aquest Plec i ser aprovats per la Direcció d'Obra.

També hauran de ser examinats i assajats abans de la seva acceptació. L'acceptació, en qualsevol moment, d'un material no serà obstacle per a que sigui rebutjat en el futur si es troben defectes de qualitat o uniformitat. Qualsevol treball que es realitzi amb materials no assajats o no aprovats per la Direcció d'Obra, podrà ser considerat com defectuós.

Serà obligació del Contractista avisar a la Direcció d'Obra de les procedències dels materials que vagin a ser utilitzats, amb anticipació suficient del moment de fer-los servir, per a que puguin executar-se els assaigs oportuns.

Tot material que no acompleixi les especificacions o hagi estat rebutjat, serà retirat de l'Obra immediatament, excepte si té autorització del Director d'Obra.

En el cas de que algun material o característica no haguessin estat suficientment definits, haurà de suposar-se que és el de millor qualitat que existeix al mercat dins la seva classe, i que haurà d'acomplir la normativa tècnica vigent.

El transport, manipulació i ús dels materials es farà de manera que no quedin alterades les seves característiques, no es deteriorin les seves formes o dimensions, ni impliquin risc per a la salut dels treballadors.

DIPUTACIÓ DE GIRONA - Projecte
Codi per a validació :GE0PN-L2KU8-N3SYC
Verificació :http://www.ddgi.cat/verificador
Aquesta és una còpia impresa del document electrònic referènciat : 684/974.
País: CAT, Institució: DDGI, Codi UACG: Xarxa Viària / 013, Núm. expedient: 2024/811, Codi Classificació: K010401
, Any expedient: 2024

2.19.2. Procedència dels materials

Quan la procedència dels materials no es fixi en el Projecte, el Contractista els obtindrà de les pedreres, jaciments i fonts de subministrament que estimi oportú. No obstant haurà de tenir en compte les recomanacions sobre procedència de materials que assenyalen els documents informatius del Projecte i les observacions complementàries que pugui fer el Director de l'Obra.

El Contractista justificarà a la Direcció de l'Obra, amb antelació suficient, les procedències dels materials que es proposa utilitzar aportant, quan ho sol·liciti el Director de l'Obra, les mostres i dades necessàries per demostrar la seva acceptabilitat, tant pel que fa a qualitat com a quantitat.

Quan s'assenyali la procedència dels materials explícitament en el Projecte o en els Plànols, el Contractista utilitzarà obligatòriament aquestes procedències. Si posteriorment es comprovés que aquestes procedències són inadequades o insuficients, el Director de l'Obra fixarà les noves i proposarà la modificació de preus i del Programa de Treball, si això fos necessari i/o es contemplés en el Contracte.

2.19.3. Materials no inclosos en el plec

Els materials no inclosos en el present Plec seran de provada qualitat, havent de presentar el Contractista, per aconseguir l'aprovació del Director d'Obra, tots els catàlegs, mostres, informes i certificats dels corresponents fabricants que s'estimin necessaris. Si la informació no es considera suficient, es podran exigir els assaigs oportuns dels materials a utilitzar, que seran rebutjats quan, a judici del Director d'Obra, no reuneixin les condicions necessàries per a la finalitat a que es destinen.

2.19.4. Materials inadequats

Quan els materials no satisfacin el que, en cada cas particular, es determina en els articles anteriors, el Contractista s'atendrà a allò que sobre aquest punt ordeni per escrit el Director d'Obra, per al compliment d'allò preceptuat en els respectius articles del present Plec.

Com a norma general, el Contractista retirarà en el termini de cinc (5) dies un cop efectuada la recepció, aquells materials, ferramentes o màquines que rebutgi la Direcció de l'Obra, substituint-les per altres de característiques adequades.

2.19.5. Responsabilitat del Contractista

La recepció dels materials no exclou la responsabilitat del Contractista per a la seva qualitat, i quedarà subsistint fins que es rebin les obres en que aquests materials s'hagin d'utilitzar.

2.19.6. Amuntegament, amidament i aprofitament de materials

Els materials s'emmagatzemaran de manera que s'asseguri la preservació de la seva qualitat i per tant l'acceptació per la utilització a l'Obra, requisits que hauran de ser comprovats en el moment de la seva utilització.

Les superfícies emprades com a zones d'amuntegament hauran de recondicionar-se una vegada acabada la utilització dels materials amuntegats en elles, de manera que puguin recuperar el seu aspecte original. Totes les despeses requerides per això aniran a càrrec del Contractista.

El Contractista haurà de situar, en els punts que designi la Direcció de les Obres, les balances o instal·lacions necessàries per efectuar els amidaments per pes requerides i la seva utilització haurà d'anar precedida de la corresponent aprovació del Director d'Obra.

Els materials que hagin d'abonar-se per unitat de volum seran mesurats en principi, sobre vehicles adequats, en els punts en que hagin d'utilitzar-se. Aquests vehicles hauran de ser prèviament aprovats pel Director d'Obra i, a no ser que tots ells tinguin una capacitat uniforme, cada vehicle autoritzat portarà una marca, clarament llegible, que indiqui la seva capacitat en les condicions utilitzades per a la seva aprovació. Quan s'autoritzi la conversió de pes a volum, o viceversa, els factors de conversió seran definits pel Director d'Obra qui, per escrit, justificarà al Contractista els valors adoptats.

2.20. Instal·lacions auxiliars d'obra i obres auxiliars

Constitueix obligació del contractista el Projecte, la construcció, conservació i explotació, desmuntatge, demolició i retirada d'obra de totes les instal·lacions auxiliars d'obra i de les obres auxiliars, necessàries per a l'execució de les obres definitives.

Es consideren instal·lacions auxiliars d'obra las que, sense caràcter limitatiu, s'indiquen a continuació:

- Oficines del Contractista
- Instal·lacions per servei del personal
- Instal·lacions per al servei de seguretat i vigilància
- Laboratoris, magatzems, tallers i parc del Contractista
- Instal·lacions d'àrids; fabricació, transport i col·locació del formigó, fabricació de mescles bituminoses, excepte si en el contracte d'adjudicació s'indiqués altra cosa.
- Instal·lacions de subministrament d'energia elèctrica i enllumenat per a les obres
- Instal·lacions de subministrament d'aigua
- Qualsevol altre instal·lació que el Contractista necessiti per a l'execució de l'obra

Es consideraran com a obres auxiliars les necessàries per a l'execució de les obres definitives que, sense caràcter limitatiu, s'indiquen a continuació:

- Obres per al desviament de corrents d'aigües superficials, tal com a talls, canalitzacions, etc.
- Obres de drenatge, recollida i evacuació de les aigües en les zones de treball
- Obres de protecció i defensa contra inundacions
- Obres per esgotaments o per rebaixar el nivell freàtic

DIPUTACIÓ DE GIRONA - Projecte
Codi per a validació :GE0PN-L2KU8-N3SYC
Verificació :http://www.ddgi.cat/verificador
Aquesta és una còpia impresa del document electrònic referènciat : 685/974.
País: CAT, Institució: DDGI, Codi UACG: Xarxa Viària / 013, Núm. expedient: 2024/811, Codi Classificació: K010401 , Any expedient: 2024

- Estrebades, sosteniments i consolidació del terreny en obres a cel obert i subterrànies
- Obres provisionals de desviament de la circulació de persones o vehicles, requerits per a l'execució de les obres del contracte.

Durant la vigència del contracte, serà a compte i risc del Contractista, el funcionament, la conservació i el manteniment de totes les instal·lacions auxiliars d'obra i obres auxiliars.

2.21. Senyalització de les obres i protecció del trànsit

La senyalització de les Obres durant la seva execució es farà d'acord amb l'Ordre Ministerial del 14 de març de 1960, els aclariments complementaris que es recullen a l'O.M. nº 67/1960 de la Direcció General de Carreteres i altres disposicions actualment vigents al respecte, o que poguessin fer-se executives abans de la finalització de les Obres, i en tot cas en la forma i condicions que indiqui el Director d'Obra.

L'execució de les Obres es programarà i realitzarà de manera que les molèsties que es derivin pel trànsit siguin mínimes. La part de plataforma per la que es canalitzi el trànsit ha de mantenir-se en perfectes condicions per la circulació. En iguals condicions s'hauran de mantenir els desviaments precisos.

2.22. Construcció i conservació dels desviaments

Si l'execució de les Obres exigís la construcció de desviaments provisionals o rampes d'accés a trams parcials o totalment acabats, aquests es construiran d'acord a les característiques que figuren en els corresponents Plànols de detall i documents que es redactin durant l'Obra i s'abonaran d'igual manera que les restants obres contractades. La seva conservació durant el termini d'utilització estarà a càrrec del Contractista.

En tot cas, l'execució de les Obres es programarà i realitzarà de manera que les molèsties que es derivin pel trànsit siguin mínimes i el Contractista adoptarà les mesures necessàries per a la seva perfecta regulació.

Si les circumstàncies ho requereixen, la Direcció de les obres podrà exigir la col·locació de semàfors.

2.23. Protecció d'encreuament amb altres serveis

Aquest article es refereix a la realització de l'obra necessària per a protecció de l'encreuament de qualsevol de les obres d'aquest projecte amb qualsevol altre servei (línia elèctrica, línia telefònica, canonada d'aigua potable, etc.).

Aquestes obres es realitzaran d'acord a allò perpetuat a les Normes, Instruccions o Plecs oficials corresponents i es subjectaran al que prescrigui l'Empresa propietària del servei, estant tots els materials, instal·lacions i operacions necessàries compreses en el preu corresponent.

2.24. Precaució contra incendis

El Contractista haurà d'atendre's a les disposicions vigents per a la prevenció i control d'incendis, així com a les que dicti la Direcció de les Obres.

En tot cas, adoptarà les mesures necessàries per evitar que s'encenin focs innecessaris, i serà responsable de la propagació dels que es requereixin per a l'execució de les Obres, així com dels mals i perjudicis que per aquest motiu es produeixin.

2.25. Conservació del paisatge

El Contractista posarà especial atenció a l'efecte que puguin tenir les diferents operacions i instal·lacions que necessiti realitzar per a la consecució del Contracte sobre l'estètica i el paisatge de les zones en que es trobin situades les Obres.

En aquest sentit, es tindrà cura que els arbres, fites, tanques, petrils i altres elements que puguin ser perjudicats durant les Obres, siguin degudament protegits per evitar possibles destrosses que, en cas de produir-se, seran restaurades a càrrec seu.

De la mateixa manera, tindrà cura el seu emplaçament i el sentit estètic de les seves instal·lacions, construccions, dipòsits i amuntegaments que, en tot cas, hauran de ser prèviament autoritzats pel Director d'Obra.

2.26. Plànols de detall de les obres

A petició de la Direcció d'Obra, el Contractista prepararà tots els Plànols de detall que s'estimin necessaris per a l'execució de les obres contractades. Els Plànols esmentats es sotmetran a l'aprovació del Director d'Obra, acompanyats si cal per les Memòries i Càlculs justificatius que es requereixin per a la seva major comprensió.

2.27. Assaigs de control

Els assaigs i reconeixements verificats durant l'execució dels treballs no tenen altre caràcter que el de simples antecedents per a la recepció. En conseqüència, l'admissió de materials o de peces, en qualsevol forma que es realitzi abans de la recepció definitiva, no atenua les obligacions de solucionar o reposar que el Contractista contreu si les obres i instal·lacions resulten inacceptables, parcial o totalment en l'acte de reconeixement final i prova de recepció.

Els assaigs es realitzaran d'acord amb la normativa actual.

2.28. Control de qualitat

El Pla de Control de Qualitat té per objecte organitzar i valorar els assaigs a realitzar per les diferents unitats d'obra i materials utilitzats en les obres.

DIPUTACIÓ DE GIRONA - Projecte
Codi per a validació :GE0PN-L2KU8-N3SYC
Verificació :http://www.ddgi.cat/verificador
Aquesta és una còpia impresa del document electrònic referènciat : 686/974.
País: CAT, Institució: DDGI, Codi UACG: Xarxa Viària / 013, Núm. expedient: 2024/811, Codi Classificació: K010401
, Any expedient: 2024

Aquest Pla de Control de Qualitat és independent del Pla d'Autocontrol de Qualitat que fixi el Contractista.

La Direcció d'Obra té facultat de realitzar els reconeixements, comprovacions i assaigs que cregui adients en qualsevol moment, havent el Contractista d'oferir-li assistència humana i material que necessiti. Les despeses que això produiria no seran d'abonament al Contractista.

En fase de licitació, el Contractista presentarà un Pla d'Autocontrol de Qualitat de les obres. A l'inici de l'obra s'actualitzarà aquest Pla d'acord entre Contractista i Direcció d'Obra. El Contractista executarà al seu càrrec aquest Pla d'Autocontrol de Qualitat actualitzat.

La Direcció de l'Obra supervisarà l'execució per part del Contractista del Pla d'Autocontrol de Qualitat, analitzant-ne i validant-ne els resultats.

Independentment dels assaigs inclosos en el Pla d'Autocontrol de Qualitat esmentat en el paràgraf anterior, l'Administració executarà els assaigs que fixi el Director de les obres en el marc del Pla de Control de Qualitat de l'Obra i a partir del nivell mínim exigit en l'annex de Control de Qualitat del projecte base de la licitació. Aquesta execució es realitzarà en els laboratoris dels seus serveis tècnics o en els laboratoris que consideri adients i que a aquests efectes haguessin estat homologats. El cost d'aquests assaigs es repercutiran sobre el Contractista de l'obra, essent al seu càrrec fins l'u (1%) per cent del pressupost de licitació, d'acord amb el Decret 77/1984 de 4 de març (DOG núm. 428, 25.04.1984), i la resta abonable mitjançant la partida alçada a justificar establerta al pressupost per aquest concepte o a través de l'augment del percentatge de les despeses indirectes de l'obra.

En fase de replanteig de l'obra el Contractista presentarà per a la seva aprovació per part de la Direcció d'Obra, una proposta de laboratori de control de qualitat homologat per realitzar el Pla de Control de Qualitat de les obres i on es fixi un termini per a la realització i lliurament de com a mínim, tots els assaigs inclosos en l'annex de Control de Qualitat del projecte base de la licitació.

El Contractista serà el responsable dels endarreriments i les conseqüències que aquests produeixin, produïts pels incompliments dels terminis fixats pel lliurament dels assaigs de control de qualitat del Pla de Control de Qualitat de les Obres i que es repercuteixin sobre el Contractista d'acord amb el Decret 77/1984 de 4 de març (DOG núm. 428, 25.04.1984).

Quan el Contractista executés obres que resultessin defectuoses en geometria i/o qualitat, segons els materials o mètodes de treball utilitzats, el Director de les obres apreciarà la possibilitat o no de corregir-les i en funció d'això disposarà:

- Les mesures a adoptar per a procedir a la correcció de les corregibles, dins del termini que s'assenyali.
- Les incorregibles, on la separació entre característiques obtingudes i especificades no comprometi la funcionalitat ni la capacitat de servei, seran tractades a elecció del Director d'Obra, com a incorregibles en que quedi compromesa la seva funcionalitat i capacitat de servei, o acceptades previ acord amb el Contractista, amb una penalització econòmica.
- Les incorregibles en que quedin compromeses la funcionalitat i la capacitat de servei, seran enderrocades i reconstruïdes a càrrec del Contractista, dins del termini que s'assenyali.

Totes aquestes obres no seran d'abonament fins a trobar-se en les condicions especificades, i en cas de no ser reconstruïdes en el termini concedit, el Director de les obres podrà encarregar la seva reparació a tercers, per compte del Contractista.

El Director d'Obra podrà, durant el curs de les obres o prèviament a la recepció d'aquestes, realitzar quantes proves cregui adients per a comprovar el compliment de condicions i l'adequat comportament de l'obra executada. Aquestes proves es realitzaran sempre en presència del Contractista que, per la seva part, està obligat a donar quantes facilitats es necessitin per a la seva correcta realització i a posar a disposició els mitjans auxiliars i personal que faci falta a tal objecte. De les proves que es realitzin s'aixecarà Acta que es tindrà present per a la recepció de l'obra.

En cas que el Contractista de les obres no disposi de marcat CE o en cas que s'hagi d'augmentar la freqüència d'assaigs prevista inicialment al Pla de Control de Qualitat del projecte per causa de les no conformitats, serà a càrrec seu l'increment que això comporti en el cost dels assaigs de control de qualitat de l'obra.

2.29. Facilitats per a la inspecció

El Contractista proporcionarà al Director d'Obra i als seus Delegats tota classe de facilitats per als replantejaments, així com per a la inspecció de la mà d'obra en tots els treballs, amb l'objecte de comprovar el compliment de les condicions establertes en el Plec, permetent l'accés a qualsevol part de l'obra, àdhuc als tallers o fabriques on es produeixin els materials o es realitzin treballs per a les obres.

2.30. Modificacions del projecte d'obra

Si l'execució de les Obres implica la necessitat ineludible d'introduir certes modificacions en el Projecte, durant el seu desenvolupament, el Director d'Obra podrà ordenar o proposar les modificacions que consideri necessàries d'acord amb aquest Plec i la Legislació vigent sobre la matèria.

2.31. Contradiccions i omissions del projecte

En el cas que apareguin contradiccions entre els Documents contractuals (Plec de Prescripcions tècniques particulars, plànols i quadre de preus), la interpretació correspondrà al Director de l'Obra, establint el criteri general que, salvant indicació contraria, preval el que estigui establert en el Plec de Prescripcions Tècniques Particulars.

Concretament, en el cas de contradicció entre la Memòria i els Plànols, prevaldrà aquests sobre la Memòria. Entre la Memòria i el Pressupost prevaldrà aquest sobre la Memòria.

DIPUTACIÓ DE GIRONA - Projecte
Codi per a validació :GE0PN-L2KU8-N3SYC
Verificació :http://www.ddgi.cat/verificador
Aquesta és una còpia impresa del document electrònic referènciat : 687/974.
País: CAT, Institució: DDGI, Codi UACG: Xarxa Viària / 013, Núm. expedient: 2024/811, Codi Classificació: K010401
, Any expedient: 2024

En el cas de contradicció entre el Plec de Prescripcions Tècniques Particulars i els Quadres de Preus, prevaldrà el Plec sobre el Quadre de Preus. Dins del Pressupost, en el cas d'haver-hi contradicció entre el Quadre de Preus i el Pressupost, prevaldrà el Quadre de Preus sobre el Pressupost.

El Quadre de Preus nº 1 prevaldrà sobre el Quadre de Preus nº 2, i sobre aquest, prevaldrà el que estigui expressat en lletra sobre l'escrit en xifres.

Els treballs mencionats en el Plec de Condicions i omesos en els Plànols o viceversa, hauran d'ésser executats com si fossin exposats en els dos documents. En cas de contradicció entre els Plànols i el Plec de Condicions, prevaldrà allò prescrit en aquest últim.

Les omissions en els Plànols i Plecs de Condicions i les descripcions errònies dels detalls de l'Obra que siguin indispensables per portar a terme l'esperit o intenció exposats en els esmentats documents i que, per ús o costum, hauran de ser realitzats, no només no eximiran el Contractista de l'obligació d'executar aquests detalls d'obra omesos o erròniament descrits, sinó que, al contrari, hauran de ser executats com si haguessin estat completament i correcta especificats en els Plànols i Plec de Condicions.

El Contractista estarà obligat a posar en coneixement del Director d'Obra, el més aviat possible, qualsevol discrepància que observi entre els diferents plànols del Projecte, o qualsevol altre circumstància sorgida durant l'execució dels treballs que doni lloc a possibles modificacions del Projecte.

Si es trobessin disposicions en els esmentats documents i en aquest Plec que condicionin de forma diferent algun concepte, serà aleshores vàlida la prescripció més restrictiva.

Totes les comunicacions entre el Director d'Obra i el Contractista s'enviaran amb una copia a l'objecte de que el destinatari la signi, posant en el seu acabament "assabentat", i la retorni en el termini màxim de cinc (5) dies fent constar la data del retorn.

2.32. Amidament i abonament

2.32.1. Unitats d'obra no incloses en aquest projecte

Les obres no previstes en el Projecte i que calgui realitzar a judici del Director de l'Obra, es pagaran aplicant els preus unitaris del Quadre de Preus.

Caldrà generar el corresponent preu nou que haurà de ser aprovat per l'Òrgan de contractació per tal de ser incorporat a l'expedient contractual.

2.32.2. Reserva per materials, elements i instal·lacions especials

L'Administració es reserva el dret d'adquirir per sí mateixa aquells materials propis o elements que per la seva naturalesa especial no siguin d'utilització normal en les Obres, o estiguin subjectes a la situació dels mercats en el moment de l'execució; podent, d'acord amb aquest apartat, contractar separadament subministrament i col·locació de tots o part dels esmentats materials, sense que el Contractista tingui dret a cap reclamació.

Si aquest fos el cas, el Contractista donarà tota classe de facilitats per a la instal·lació i realització de proves per part de la casa subministradora o instal·ladora.

2.32.3. Obres que no són d'abonament

No es pagaran les obres que no s'ajustin al Projecte o a les prescripcions per escrit del Director de l'Obra en contra i que el Contractista hagi executat per error, per comoditat o per conveniència.

2.32.4. Partides alçades

Les partides alçades compreses en aquest Projecte queden classificades com a "Partides Alçades a justificar" i "Partides Alçades d'abonament íntegre".

Es consideren "Partides Alçades a justificar" les susceptibles de ser mesurades en totes les seves parts en unitats d'obra amb preus unitaris. Aquestes s'abonaran als preus del contracte, d'acord amb les seves condicions i al resultat de les mesures corresponents.

Quan els preus d'una o vàries unitats d'obra de les que integren una partida alçada a justificar no figurin incloses en els quadres de preus, es procedirà conforme al que s'ha disposat en el paràgraf segon de l'article 150 del Reglament General de contractació de l'Estat.

Perquè la introducció dels nous preus així determinats no es consideri modificació del Projecte s'hauran d'ajustar a les condicions de l'article 242.4.ii de la Llei de contractes (9/2017).

Es consideren "Partides Alçades d'abonament íntegre" aquelles que es refereixin a treballs definits en els documents contractuals del Projecte i no siguin susceptibles de mesurament segons el Plec.

Les partides alçades d'abonament íntegre s'abonaran al Contractista en la seva totalitat, un cop finalitzats els treballs o obres a les quals es refereixen d'acord amb les condicions del contracte i sense perjudici del que pugui establir el Plec de prescripcions tècniques particulars respecte del seu abonament fraccionat en casos justificats.

Quan l'especificació dels treballs o obres constituïts d'una partida alçada d'abonament íntegre figuri de manera incompleta, imprecisa o insuficient al final de la seva execució, s'atindrà a les instruccions que dicti per escrit el Director d'Obra, contra les quals podrà alçar-se el Contractista, en cas de disconformitat, en la forma que estableix el Reglament General de Contractació de l'Estat.

2.32.5. Materials en dipòsit

En cap cas s'abonarà al Contractista cap material que no estigui col·locat en dipòsit. Quan procedeixi, aquest materials s'abonaran d'acord al Plec de Clàusules Administratives Generals.

DIPUTACIÓ DE GIRONA - Projecte
Codi per a validació :GE0PN-L2KU8-N3SYC
Verificació :http://www.ddgi.cat/verificador
Aquesta és una còpia impresa del document electrònic referènciat : 688/974.
País: CAT, Institució: DDGI, Codi UACG: Xarxa Viària / 013, Núm. expedient: 2024/811, Codi Classificació: K010401
, Any expedient: 2024

Si el terreny utilitzat per al dipòsit del material és de propietat particular, no es farà l'abonament fins el seu ús en obra, excepte si el Contractista presenta documentació suficient, a judici del Director d'Obra, en la que el propietari del terreny reconegui que el material arreplegat és propietat de l'Administració i que està satisfet el lloguer pel temps que el material pugui ocupar el terreny.

2.32.6. Obres incompletes

Quan per rescissió o altra causa sigui precís valorar obres incompletes, s'aplicaran els preus i descomposicions que figuren en el quadre de preus número dos (2), sense que es pugui pretendre la valoració de qualsevol descompte de forma diferent.

En cap cas tindrà dret el Contractista a reclamació fonamentada en insuficiència o omissió dels elements que componen el preu contingut en el quadre esmentat.

En el cas que durant l'obligat reconeixement es trobessin defectes o danys, deguts a deficiències en l'execució de l'obra i no a l'ús del que s'ha construït, durant el termini de garantia, la Direcció d'Obra ha de dictar les instruccions oportunes al Contractista per a la deguda reparació del que s'ha construït, i concedir-li un termini per a això durant el qual continua encarregat de la conservació de les obres, sense dret a percebre cap quantitat per ampliació del termini de garantia.

2.32.7. Obres i materials de pagament en cas de rescissió del Contracte

Pel cas de rescissió del Contracte, qualsevol que fos la causa, no seran de pagament més obres incompletes que les que constitueixin unitats completes definides en el Quadre de Preus, sense que es pugui demanar la valoració d'unitats d'obra fraccionades en una altra forma que la que s'estableix en el Quadre esmentat. Qualsevol altra operació realitzada, material utilitzat o unitats que no estiguin totalment acabades, no seran objecte de pagament, llevat d'amuntegaments i/o obres especials d'infraestructura.

2.32.8. Normes complementàries d'amidament i pagament

Per totes les unitats no definides i que consten en el Quadre de Preus del Projecte, s'entén que el pagament correspon a l'obra totalment executada i acabada d'acord amb el Plec de Condicions, incloent mà d'obra, materials, estris i maquinària precisa i totes les despeses ocasionades per deixar l'obra realitzada de conformitat amb allò prescrit al present Projecte.

2.32.9. Contradiccions

En tot allò que no es contradigui amb el que s'ha exposat en aquest Capítol, seran d'aplicació als efectes d'amidament i abonament de les obres, les disposicions contingudes al vigent Plec de Clàusules Administratives Generals per a la Contractació d'Obres de l'Estat.

2.32.10. Certificacions

Les obres executades es pagaran al Contractista per mitjà de certificacions mensuals que incloguin relacions valorades de les obres realment executades en el període a que fa referència

Els imports de les certificacions seran considerats a compte de la liquidació final, sense que això impliqui l'acceptació o la conformitat amb les obres certificades, que queda suspesa fins a la recepció, i per tant susceptible de realitzar canvis que per consumar aquest fet es sol·licitessin per part de l'Administració.

2.33. Suspensió de les obres

En cas que fos necessari realitzar suspensions temporals, parcials o totals, o suspensió definitiva de les obres, s'aplicarà el que dicta al respecte el Reglament General de Contractació i el Plec de Clàusules Administratives Generals.

2.34. Obligació de redactar els plànols final d'obra

El Contractista està obligat a redactar, al seu càrrec, els Plànols final d'Obra (Plànols "as built") a mida que es vagin executant les diferents unitats d'obra.

El Director d'Obra podrà exigir-los sempre que ho consideri oportú i en particular en el moment de la certificació de la unitat corresponent

2.35. Neteja final de les obres

Una vegada que les Obres s'hagin acabat, totes les instal·lacions de dipòsits i edificis, de caràcter temporal i pel servei de l'Obra, hauran de ser remoguts i els llocs del seu emplaçament restaurats a la seva forma original.

De la mateixa manera hauran de tractar-se els camins provisionals, inclosos els accessos a préstecs o pedreres, els quals s'abandonaran tan aviat com no sigui necessària la seva utilització. Tanmateix, es condicionaran, de la millor manera que sigui possible, procurant que quedin en condicions acceptables.

Tot això s'executarà de manera que les zones afectades quedin completament netes i en condicions estètiques d'acord amb el paisatge circumdant.

Aquests treballs es consideraran inclosos en el contracte i, per tant, no seran objecte d'abonaments directes per la seva realització.

2.36. Conservació de les obres executades

El Contractista queda compromès a conservar, al seu càrrec, i fins que siguin rebudes provisionalment, totes les obres que integrin el Projecte.

DIPUTACIÓ DE GIRONA - Projecte
Codi per a validació :GE0PN-L2KU8-N3SYC
Verificació :http://www.ddgi.cat/verificador
Aquesta és una còpia impresa del document electrònic referènciat : 689/974.
País: CAT, Institució: DDGI, Codi UACG: Xarxa Viària / 013, Núm. expedient: 2024/811, Codi Classificació: K010401
, Any expedient: 2024

De la mateixa manera queda obligat a la conservació de les obres durant un termini de garantia, a partir de la data de la recepció provisional, havent de substituir, al seu càrrec, qualsevol part d'aquestes que hagi experimentat desplaçament o sofert deteriorament per negligència o altres motius que li siguin imputables o com a conseqüència dels agents atmosfèrics previsibles o qualsevol altra causa que no es pugui considerar com inevitable.

El Contractista no rebrà cap partida per la conservació de les Obres durant el termini de garantia, ja que les despeses corresponents es consideren incloses en els preus unitaris contractats.

2.37. Recepció provisional

El Contractista comunicarà per escrit al Director d'Obra la data prevista per a la finalització de les Obres amb una antelació de trenta (30) dies hàbils, el qual ho comunicarà a l'Administració qui nomenarà el seu Representant per a la recepció provisional i qui, al mateix temps, fixarà la data per a aquesta mateixa, comunicant-la per escrit al Contractista i al Director d'Obra.

A la recepció de les obres al seu acabament haurà de concórrer un facultatiu designat per part de l'Administració representant d'aquesta, el facultatiu encarregat per la direcció de les obres i el Contractista assistit, si ho desitja, pel seu facultatiu.

Si es troben les obres en bon estat i segons les prescripcions previstes, un funcionari tècnic designat per part de l'Administració contractant i representant d'aquesta les donarà per rebudes, aixecant-se la corresponent acta, i començant aleshores el termini de garantia. Si les obres no es trobessin en estat de ser rebudes es farà constar a l'acta i el Director d'Obra senyalarà els detectes observats i detallarà les instruccions precises, establint un termini per remeiar-los.

Si esgotat aquest termini el Contractista no ho hagués efectuat, se li podrà concedir un nou termini improrrogable o declarar resolt el contracte.

El Contractista haurà d'assistir a la recepció o perdrà la possibilitat de fer constar reclamacions en Acta.

S'aixecarà per triplicat un Acta de la recepció que firmaran el Representant de l'Administració, el Director d'Obra i el Contractista.

2.38. Recepció definitiva

Passat el termini de garantia i després dels tràmits reglamentaris, es procedirà a efectuar la recepció definitiva de les Obres, una vegada realitzat l'oportú reconeixement d'aquestes, i en el cas que totes elles es trobin en les condicions degudes.

Les obres que no tinguin una finalitat pràctica com els sondeigs i prospeccions que hagin resultat infructuoses o que per la seva naturalesa necessitin treballs que excedeixin el concepte de conservació, com els de dragat, no s'exigirà termini de garantia. Podran ser objecte de recepció parcial aquelles parts de l'obra susceptibles de ser executades per fases que puguin ser lliurades a l'ús públic, segons lo establert en el contracte.

Al procedir a la recepció definitiva de les Obres, s'aixecarà per triplicat l'Acta corresponent que, una vegada firmada pel Representant de l'Administració, el Director d'Obra i el Contractista s'elevarà a l'aprovació de l'Administració corresponent.

Dins el termini de 6 (sis) mesos a partir de la data de l'acta de recepció es tindrà que acordar i ser notificada al Contractista la liquidació corresponent i abonar-li el saldo resultant, en el seu cas.

Si es produís un retard en el pagament del saldo de liquidació, el Contractista tindrà dret a percebre l'interès legal del mateix, incrementat en 1,5 punts a partir dels 6 (sis) mesos següents a la recepció.

2.39. Resolució del contracte

La resolució del contracte es regirà per allò establert en el Reglament General de Contractació i en les Clàusules del Capítol cinquè (V) del Plec de Clàusules Administratives Generals.

A més a més es tindrà en compte el següent:

- En cas de rescissió es donarà al Contractista un termini, a determinar per l'Administració, per a que utilitzi el material arreplegat i acabi aquelles unitats d'obres incompletes que decideixi el Director d'Obra. En cas de negar-s'hi, l'Administració podrà incautar-se mitjançant. Acta i en presencia del Contractista o del seu representant, dels materials i mitjans auxiliars precisos per realitzar aquella terminació; si no existissin a l'obra tals materials i equips en la mesura de les obres realitzades, es prescindirà d'aquelles parts que el Director d'Obra estimi que es deterioraran com a conseqüència de la paralització, resultant obres inútils.
- Si la rescissió és deguda a incompliment del Contracte per part del Contractista, els mitjans auxiliars d'aquests podran ésser utilitzats per l'Administració per a l'acabament de les obres mitjançant l'abonament d'un preu contradictori. En el cas que el Director d'Obra i el Contractista no es posessin d'acord sobre el preu, en el termina de quinze (15) dies decidirà, inapel·lable, l'Administració.
- Si alguna part de les obres inacabades resulten no sols inútils sinó perjudicials i perilloses per a terceres persones, el Contractista estarà obligat a acabar-les segons les condicions del paràgraf anterior, o restituir les condicions del terreny anteriors a la seva intervenció. En cas de negar-s'hi, l'Administració realitzarà els treballs que estimi necessaris per eliminar aquests perills, deduint el seu valor de la liquidació de les obres realitzades pel Contractista.
- Qualsevol que sigui la causa que motivi la rescissió del Contracte, les despeses de liquidació, així com les originades per la retirada dels mitjans auxiliars, seran de compte del Contractista.

DIPUTACIÓ DE GIRONA - Projecte
Codi per a validació :GE0PN-L2KU8-N3SYC
Verificació :http://www.ddgi.cat/verificador
Aquesta és una còpia impresa del document electrònic referènciat : 690/974.
País: CAT, Institució: DDGI, Codi UACG: Xarxa Viària / 013, Núm. expedient: 2024/811, Codi Classificació: K010401
, Any expedient: 2024

2.40. Termini de garantia

El termini de garantia començarà a comptar des de la data de l'Acta de Recepció Provisional

2.41. Penalitzacions

El Contractista adjudicatari de les obres serà penalitzat per cada dia hàbil que excedeixi del termini d'execució de les obres previst en el Projecte. L'esmentada penalització serà, en el seu cas, descomptada de la liquidació de les obres.

DIPUTACIÓ DE GIRONA - Projecte
Codi per a validació :GE0PN-L2KU8-N3SYC
Verificació :http://www.ddgi.cat/verificador
Aquesta és una còpia impresa del document electrònic referènciat : 691/974.
País: CAT, Institució: DDGI, Codi UACG: Xarxa Viària / 013, Núm. expedient: 2024/811, Codi Classificació: K010401
, Any expedient: 2024

DIPUTACIÓ DE GIRONA - Projecte
Codi per a validació :GE0PN-L2KU8-N3SYC
Verificació :http://www.ddgi.cat/verificador
Aquesta és una còpia impresa del document electrònic referènciat : 692/974.

País: CAT, Institució: DDGI, Codi UACG: Xarxa Viària / 013, Núm. expedient: 2024/811, Codi Classificació: K010401
, Any expedient: 2024

3. PLEC DE CONDICIONS TÈCNIQUES PARTICULARS

A continuació es descriuen les característiques de les unitats d'obra utilitzades. S'inclouen els codis i nom de les unitats del pressupost i la seva forma d'execució, control, amidament i abonament, i normativa d'aplicació.

ÍNDEX

B MATERIALS I COMPOSTOS 31
B0 MATERIALS BÀSICS 31
B01 LÍQUIDS 31
B03 GRANULATS 32
B05 AGLOMERANTS I CONGLOMERANTS 46
B06 FORMIGONS 55
B07 MORTERS DE COMPRA 63
B0A FERRETERIA 66
B0B ACER I METALL EN PERFILS O BARRES 66
B0D MATERIALS PER A ENCOFRATS I APUNTALAMENTS 68
B9 MATERIAL PER A PAVIMENTS 73
B96 MATERIALS PER A VORADES 73
B9H MATERIALS PER A PAVIMENTS BITUMINOSOS 77
BB MATERIALS PER A PROTECCIONS I SENYALITZACIÓ 80
BBA MATERIALS PER A SENYALITZACIÓ HORITZONTAL 80
BBC ABALISAMENT 84
BBM MATERIALS PER A PROTECCIONS DE VIALITAT 88
BD MATERIALS PER A EVACUACIÓ, CANALITZACIÓ I VENTILACIÓ ESTÀTICA 107
BD5 MATERIALS PER A DRENATGES 107
BD7 TUBS PER A CLAVEGUERES I COL·LECTORS 112
BDD MATERIALS PER A POUS DE REGISTRE 117
BDG MATERIALS PER A CANALITZACIONS 122
BDK MATERIALS PER A PERICONS DE CANALITZACIONS 124
BF TUBS I ACCESSORIS PER A GASOS I FLUIDS 125
BFY PARTS PROPORCIONALS D'ELEMENTS DE MUNTATGE DE TUBS DE GASOS I FLUIDS 125
BG MATERIALS PER A INSTAL·LACIONS ELÈCTRIQUES 126
BG2 TUBS, CANALS, SAFATES I COLUMNES PER A MECANISMES 126
BR MATERIALS PER A JARDINERIA I PER A MESURES CORRECTORES D'IMPACTE AMBIENTAL 127
BR3 CONDICIONADORS QUÍMICS I BIOLÒGICS DEL SÒL I MATERIALS PER A ACABATS SUPERFICIALS 127
BR4 ARBRES I PLANTES 131
P PARTIDES D'OBRA I CONJUNTS 133
P2 DEMOLICIONS, ENDERROCS, MOVIMENTS DE TERRES I GESTIÓ DE RESIDUS 133
P21 ENDERROCS, DEMOLICIONS, ARRENCADES, REPICATS I DESMUNTATGES 133
P22 MOVIMENTS DE TERRES 149
P24 TRANSPORT DE TERRES I RUNA A OBRA 169
P2A SUBMINISTRAMENT DE TERRES 171
P2R GESTIÓ DE RESIDUS I MATERIAL D'EXCAVACIÓ 171
P9 FERMS I PAVIMENTS 179
P91 ESPLANADES 179
P92 SUBBASES 179
P93 BASES, SOLERES I RECRESCUDES 183
P96 VORALS I VORADES 184
P9G PAVIMENTS DE FORMIGÓ 187
P9H PAVIMENTS DE MESCLA BITUMINOSA 191
P9L REGS SENSE GRANULATS 196
PB PROTECCIONS I SENYALITZACIÓ 198
PB2 BARRERES DE SEGURETAT 198
PBA SENYALITZACIÓ HORITZONTAL 206
PBB SENYALITZACIÓ VERTICAL 217
PBC ABALISAMENT 227
PD INSTAL·LACIONS D'EVACUACIÓ, CANALITZACIÓ I VENTILACIÓ ESTÀTICA 229
PD0 POUS DE REGISTRE 229
PD3 CAIXES SIFÒNIQUES I PERICONS 230

DIPUTACIÓ DE GIRONA - Projecte
Codi per a validació :GE0PN-L2KU8-N3SYC
Verificació :http://www.ddgi.cat/verificador
Aquesta és una còpia impresa del document electrònic referènciat : 693/974.
País: CAT, Institució: DDGI, Codi UACG: Xarxa Viària / 013, Núm. expedient: 2024/811, Codi Classificació: K010401 , Any expedient: 2024

PD5 DRENATGES 231
PD7 CLAVEGUERES I COL·LECTORS 236
PDG CANALITZACIONS DE SERVEIS 241
PDK PERICONS PER A CANALITZACIONS DE SERVEIS 244
PF TUBS I ACCESSORIS PER A GASOS I FLUIDS 248
PFB TUBS I ACCESSORIS DE POLIETILÈ 248
PM INSTAL·LACIONS CONTRA INCENDIS, DESCÀRREGUES ATMOSFÈRIQUES I DE SEGURETAT 251
PM2 INSTAL·LACIONS D'EXTINCIÓ D'INCENDIS AMB AIGUA 251
PN VÀLVULES, FILTRES, BOMBES I GRUPS DE PRESSIÓ 252
PN1 VÀLVULES DE COMPORTA 252
PR TREBALLS AL MEDI NATURAL I JARDINERIA 253
PR3 CONDICIONAMENT QUÍMIC I BIOLÒGIC DEL SÒL I ACABATS SUPERFICIALS 253
PRA SEMBRES 253
X PARTIDES ALÇADES 254
XP PARTIDES ALÇADES A JUSTIFICAR 255
XPA PARTIDES ALÇADES 255

DIPUTACIÓ DE GIRONA - Projecte
Codi per a validació :GE0PN-L2KU8-N3SYC
Verificació :http://www.ddgi.cat/verificador
Aquesta és una còpia impresa del document electrònic referènciat : 694/974.
País: CAT, Institució: DDGI, Codi UACG: Xarxa Viària / 013, Núm. expedient: 2024/811, Codi Classificació: K010401
, Any expedient: 2024

B MATERIALS I COMPOSTOS

B0 MATERIALS BÀSICS

B01 LÍQUIDS

B011- AIGUA

0.- ELEMENTS QUE CONTEMPLA EL PLEC

B011-05ME.

1.- DEFINICIÓ I CONDICIONS DELS ELEMENTS

Aigües utilitzades per algun dels usos següents:

- Confecció de formigó

- Confecció de morter

- Confecció de pasta de guix

- Reg de plantacions

- Conglomerats de grava-ciment, terra-ciment, grava-emulsió, etc.

- Humectació de bases o subbases

- Humectació de peces ceràmiques, de ciment, etc.

CARACTERÍSTIQUES GENERALS:

Poden ser utilitzades les aigües potables i les sancionades com a acceptables per la pràctica.

Es poden utilitzar aigües de mar o salines anàlogues per a la confecció o curat de formigons sense armadura. Per a la confecció de formigó armat o pretesat es prohibeix l'ús d'aquestes aigües, tret del cas que es facin estudis especials.

Es podrà utilitzar aigua reciclada provinent del rentat dels camions formigonera a la pròpia central de formigó, sempre que compleixi les especificacions anteriors i la seva densitat sigui <= 1,3 g/cm3 i la densitat total sigui <=1,1 g/cm3

L'aigua a utilitzar tant en el curat com en la pastada del formigó, no ha de contenir cap substància perjudicial en quantitats que puguin afectar a les propietats del formigó o a la protecció de l'armat.

Si ha d'utilitzar-se per a la confecció o el curat de formigó o de morters i no hi ha antecedents de la seva utilització o aquesta presenta algun dubte s'haurà de verificar que acompleix totes aquestes característiques:

- Exponent d'hidrogen pH (UNE 83952): >= 5

- Total de substàncies dissoltes (UNE 83957): <= 15 g/l (15.000 ppm)

- Sulfats, expressats en SO4- (UNE 83956) - Ciment tipus SR,SRC: <= 5 g/l (5.000 ppm) - Altres tipus de ciment: <= 1 g/l (1.000 ppm)

- Ió clor, expressat en Cl- (UNE 83958) - Aigua per a formigó pretesat: <= 1 g/l (1.000 ppm) - Aigua per a formigó armat: <= 2 g/l - Aigua per a formigó en massa amb armadura de fissuració: <= 2 g/l

- Hidrats de carboni(UNE 83959) : 0

- Substàncies orgàniques solubles en èter (UNE 83960): <= 15 g/l (15.000 ppm)

Álcalis Na2O: >= 1,5 g/l

Ió clor total aportat per components d'un formigó no pot superar:

- Pretensat: <= 0,2% pes de ciment

- Armat: <= 0,4% pes de ciment

- En massa amb armadura de fissuració: <= 0,4% pes de ciment

2.- CONDICIONS DE SUBMINISTRAMENT I EMMAGATZEMATGE

Subministrament i emmagatzematge: De manera que no s'alterin les seves condicions.

3.- UNITAT I CRITERI D'AMIDAMENT

Unitat d'amidament: la indicada a la descripció de l'element

Criteri d'amidament: quantitat necessària subministrada a l'obra

4.- NORMATIVA DE COMPLIMENT OBLIGATORI

Real Decreto 470/2021, de 29 de junio, por el que se aprueba el Código Estructural.

5.- CONDICIONS DE CONTROL DE RECEPCIÓ

OPERACIONS DE CONTROL:

Abans de l'inici de l'obra i si no es tenen antecedents de l'aigua que es vol utilitzar, o es tenen dubtes, s'ha d'analitzar l'aigua per determinar:

- Exponent d'hidrogen pH (UNE 83952)

- Contingut de substàncies dissoltes (UNE 83957)

- Contingut de sulfats, expressats en SO4 (UNE 83956)

DIPUTACIÓ DE GIRONA - Projecte
Codi per a validació :GE0PN-L2KU8-N3SYC
Verificació :http://www.ddgi.cat/verificador
Aquesta és una còpia impresa del document electrònic referènciat : 695/974.
País: CAT, Institució: DDGI, Codi UACG: Xarxa Viària / 013, Núm. expedient: 2024/811, Codi Classificació: K010401 , Any expedient: 2024

Contingut en ió clor Cl- (UNE 83958)

- Contingut d'hidrats de carboni (UNE 83959)

- Contingut de substàncies orgàniques solubles en èter (UNE 83960)

En cas d'utilitzar aigua potable de la xarxa de subministrament, no serà obligatori realitzar els assajos anteriors.

En altres casos, la DF o el Responsable de la recepció en el cas de centrals de formigó preparat o de prefabricats, s'ha de disposar la realització dels assajos en laboratoris contemplats en l'apartat 78.2.2.1, per tal de comprovar el compliment de les especificacions de l'article 29 del CODI ESTRUCTURAL.

CRITERIS DE PRESA DE MOSTRES:

Els controls s'han de realitzar segons les instruccions de la DF i el CODI ESTRUCTURAL, realitzant-se la presa de mostres segons la UNE 83951.

INTERPRETACIÓ DE RESULTATS I ACTUACIONS EN CAS D'INCOMPLIMENT:

No s'ha d'acceptar l'aigua que no compleixi les especificacions, ni per a l'amasat ni per al curat.

B03 GRANULATS

B03E- TERRA

0.- ELEMENTS QUE CONTEMPLA EL PLEC

B03E-05OH,B03E-05OF.

1.- DEFINICIÓ I CONDICIONS DELS ELEMENTS

Terres naturals provinents d'excavació i d'aportació.

S'han considerat els tipus següents:

- Terra seleccionada

- Terra adequada

- Terra tolerable

- Terra sense classificar

TERRA SENSE CLASSIFICAR:

La composició granulomètrica i el seu tipus han de ser els adequats al seu ús i els que es defineixin a la partida d'obra on intervingui o, si no hi consta, els que estableixi explícitament la DF.

TERRA SELECCIONADA:

Contingut de matèria orgànica (UNE 103204): < 0,2%

Contingut sals solubles en aigua, inclòs guix (NLT 114): < 0,2%

Mida màxima : <= 100 mm

Material que passa pel tamís 0,40 UNE: < =15%

o en cas contrari, ha de complir:

- Material que passa pel tamís 2 UNE: < 80%

- Material que passa pel tamís 0,40 UNE: < 75%

- Material que passa pel tamís 0,080 UNE: < 25%

- Límit líquid (UNE 103-103): < 30%

- Índex de plasticitat (UNE 103-103 i 103-104): < 10

Índex CBR (UNE 103502):

- Coronament de terraplè: >= 5

- Nucli o fonament de terraplè: >= 3

- En reblert localitzat amb compactació al 95% PN: >= 3

TERRA ADEQUADA:

Contingut de matèria orgànica (UNE 103204): < 1%

Contingut sals solubles en aigua, inclòs guix (NLT 114): < 0,2%

Mida màxima : <= 100 mm

Material que passa pel tamís 2 UNE: < 80%

Material que passa pel tamís 0,080 UNE: < 35%

Límit líquid (UNE 103103): < 40

Si el Límit líquid es > 30, ha de complir:

- Índex de plasticitat (UNE 103-103 i 103-104): > 4

DIPUTACIÓ DE GIRONA - Projecte
Codi per a validació :GE0PN-L2KU8-N3SYC
Verificació :http://www.ddgi.cat/verificador
Aquesta és una còpia impresa del document electrònic referènciat : 696/974.
País: CAT, Institució: DDGI, Codi UACG: Xarxa Viària / 013, Núm. expedient: 2024/811, Codi Classificació: K010401
, Any expedient: 2024

Índex CBR (UNE 103502):

- Coronament de terraplè: >= 5

- Nucli o fonament de terraplè: >= 3

- En reblert localitzat amb compactació al 95% PN: >= 10

- En reblert localitzat per a trasdós d'obra de fàbrica: >= 20

TERRA TOLERABLE:

Han de complir alguna de les dues condicions granulomètriques següents (UNE 103101):

- Material que passa pel tamís 20 UNE: > 70%

- Material que passa pel tamís 0,08 UNE: >= 35%

Contingut de matèria orgànica (UNE 103204): < 2%

Contingut guix (NLT 115): < 5%

Contingut sals solubles en aigua, diferents del guix (NLT 114): < 1%

Límit líquid (UNE 103103): < 65%

Si el límit líquid és > 40, ha de complir:

- Índex plasticitat (UNE 103-103 i 103-104): > 73% (Límit líquid-20)

Assentament en assaig de colapse (NLT 254): < 1%

Mostra preparada segons assaig PN (UNE 103-500) a 0,2 MPa

Inflament lliure (UNE 103-601): < 3%

Mostra preparada segons assaig PN (UNE 103-500)

Índex CBR (UNE 103502):

- Nucli o fonament de terraplè >= 3

2.- CONDICIONS DE SUBMINISTRAMENT I EMMAGATZEMATGE

Subministrament i emmagatzematge: En camió de trabuc i s'han de distribuir en piles uniformes en tota l'àrea de treball. S'ha de procurar estendre-les al llarg del mateix dia, de manera que no se n'alterin les condicions.

3.- UNITAT I CRITERI D'AMIDAMENT

Unitat d'amidament: la indicada a la descripció de l'element

Criteri d'amidament: quantitat necessària subministrada a l'obra

4.- NORMATIVA DE COMPLIMENT OBLIGATORI

* Orden de 6 de febrero de 1976 por la que se aprueba el Pliego de Prescripciones Técnicas Generales para Obras de Carreteras y Puentes (PG-3).

* Orden FOM/1382/2002 de 16 de mayo, por la que se actualizan determinados artículos del pliego de prescripciones técnicas generales para obras de carreteras y puentes relativos a la construcción de explanaciones, drenajes y cimentaciones (PG-3).

5.- CONDICIONS DE CONTROL DE RECEPCIÓ

OPERACIONS DE CONTROL EN TERRAPLENS

Abans de començar el terraplè, quan hi hagi canvi de procedència del material, o amb la freqüència indicada durant la seva execució, es realitzaran amb una freqüència d'1 cada 5.000 m3 els següents assaigs d'identificació del material:

- Assaig granulomètric (UNE 103101)

- Determinació dels límits d'Atterberg (UNE 103-103 i UNE 103104)

- Matèria orgànica (UNE 103204).

- Assaig Próctor Normal (UNE 103500)

- Assaig CBR (UNE 103502)

OPERACIONS DE CONTROL EN REBLERTS

Abans de començar el reblert, quan hagi canvi de procedència del material, o amb la freqüència indicada durant la seva execució, es realitzaran els següents assaigs d'identificació del material cada 2500 m3:

- Assaig granulomètric (UNE 103101)

- Determinació dels límits d'Atterberg (UNE 103103 i UNE 103104)

- Contingut de matèria orgànica (UNE 103204)

- Contingut de sals solubles (inclòs guix) (NLT 114)

- Assaig Próctor Normal (UNE 103500)

- Assaig CBR (UNE 103502)

Cada 750 m3 durant l'execució del reblert, es realitzarà un assaig Próctor Modificat (UNE 103501) com a referència al control de compactació.

DIPUTACIÓ DE GIRONA - Projecte
Codi per a validació :GE0PN-L2KU8-N3SYC
Verificació :http://www.ddgi.cat/verificador
Aquesta és una còpia impresa del document electrònic referènciat : 697/974.
País: CAT, Institució: DDGI, Codi UACG: Xarxa Viària / 013, Núm. expedient: 2024/811, Codi Classificació: K010401 , Any expedient: 2024

CRITERIS DE PRESA DE MOSTRES:

S'han de seguir les instruccions de la DF i els criteris de les normes de procediment indicades en cada assaig.

INTERPRETACIÓ DE RESULTATS I ACTUACIONS EN CAS D'INCOMPLIMENT:

Els resultats dels assaigs d'identificació han de complir estrictament les especificacions indicades, en cas contrari, no s'autoritzarà l'ús del material corresponent en l'execució.

B03F- TOT-U

0.- ELEMENTS QUE CONTEMPLA EL PLEC

B03F-05NW.

1.- DEFINICIÓ I CONDICIONS DELS ELEMENTS

Material granular de granulometria contínua.

S'han considerat els tipus següents:

- Tot-u natural: format bàsicament per partícules no triturades procedents de graveres o dipòsits naturals, sòls naturals o una barreja de tots dos.

- Tot-u artificial: compost d'àrids procedents de la trituració, total o parcial, de pedra de cantera o de grava natural.

- Tot-u artificial procedent de materials granulars reciclats.

CARACTERÍSTIQUES GENERALS:

El tipus de material utilitzat ha de ser l'indicat a la DT o en el seu defecte el que determini la DF.

La composició granulomètrica ha de ser l'adequada al seu ús i ha de ser la que es defineix a la partida d'obra en què intervingui o, si no hi consta, la que estableixi explícitament la DF.

El granulat ha de tenir forma arrodonida o polièdrica, i ha de ser net, resistent i de granulometria uniforme.

No ha de ser susceptible de cap tipus de meteorització o alteració física o química apreciable sota les condicions possibles més desfavorables.

No ha de donar lloc, amb l'aigua, a dissolucions que puguin afectar a estructures, a d'altres capes de ferm, o contaminar el sòl o corrents d'aigua.

Els materials estaran exempts de tot tipus de matèries estranyes que puguin afectar la durabilitat de la capa on es col·loqui.

TOT-U PER A ÚS EN FERMS DE CARRETERES:

S'utilitzarà tot-u artificial compost d'àrids procedents de la trituració, total o parcial, de pedra de cantera o de grava natural.

Es podran utilitzar materials granulars reciclats, àrids reciclats de residus de construcció i demolició, àrids siderúrgics, subproductes i productes inerts de rebuig per a les categories de trànsit pesat T2 a T4, sempre que compleixin amb les prescripcions tècniques exigides a l'article 510 del PG3 vigent.

Composició química:

- Contingut ponderal en sofre total (S), segons UNE-EN 1744-1, en cas que el material estigui en contacte amb capes tractades amb ciment: < 0,5%

- A la resta: < 1%

- Contingut de sulfats solubles en aigua (SO3), segons UNE-EN 1744-1, en cas d'àrids reciclats procedents de demolicions de formigó: < 0,7%

Proporció de partícules total i parcialment triturades de l'àrid gruixut, segons UNE-EN 933-5: ha de complir el fixat a la taula 510.1.a del PG3 vigent.

Proporció de partícules totalment arrodonides de l'àrid gruixut, segons UNE-EN 933-5: ha de complir el fixat a la taula 510.1.b del PG3 vigent.

Índex de llenques, segons UNE-EN 933-3: < 35

Coeficient de desgast "Los Angeles", segons UNE-EN 1097-2:

- Categoria de trànsit pesat T00 a T2: - Àrids per a tot-u: < 30 - Materials reciclats procedents de ferms de carretera o àrids siderúrgics (ZAD20): < 35

- Categoria de trànsit pesat T3, T4 i vorals: - Àrids per a tot-u: < 35 - Materials reciclats procedents de ferms de carretera o àrids siderúrgics (ZAD20): < 40

Contingut de fins de l'àrid gruixut que passa pel tamís 0,063 mm, segons UNE-EN 933-1: < 1% en massa

Equivalent de sorra (SE4)(Annex A de l'UNE-EN 933-8):

- Fracció 0/4 del material: - T00 a T1: > 40 - T2 a T4 i vorals de T00 a T2: > 35 - Vorals de T3 i T4: > 30

Blau de metilè (Annex A de la UNE-EN 933-9) en cas d'incompliment de l'equivalent de sorra:

DIPUTACIÓ DE GIRONA - Projecte
Codi per a validació :GE0PN-L2KU8-N3SYC
Verificació :http://www.ddgi.cat/verificador
Aquesta és una còpia impresa del document electrònic referènciat : 698/974.
País: CAT, Institució: DDGI, Codi UACG: Xarxa Viària / 013, Núm. expedient: 2024/811, Codi Classificació: K010401
, Any expedient: 2024

- Fracció 0/0,125 del material: < 10 g/kg i a més: - T00 a T1: > 35 - T2 a T4 i vorals de T00 a T2: > 30 - Vorals de T3 i T4: > 25

Plasticitat:

- Categoria de trànsit pesat T00 a T4: No plàstic, segons UNE 103103 i UNE 103104

- Vorals sense pavimentar de les categories T32, T41 i T42: - Índex de plasticitat, segons UNE 103103 i UNE 103104: < 10 - Límit líquid, segons UNE 103103: < 30

Granulometria, segons UNE-EN 933-1, estarà compresa entre els següents valors:

Tamís UNE-EN 933-2 (mm)	Tamisatge ponderal acumulat (%)		
	ZA 0/32	ZA 0/20	ZAD 0/20
40	100	--	--
32	88-100	100	100
20	65-90	75-100	65-100
12,5	52-76	60-86	47-78
8	40-63	45-73	30-58
4	26-45	31-45	14-37
2	15-32	20-40	0-15
0,500	7-21	9-24	0-6
0,250	4-16	5-18	0-4
0,063	0-9	0-9	0-2

La fracció retinguda pel tamís 0.063 mm, segons UNE-EN 933-2, ha de ser inferior a 2/3 a la fracció retinguda pel tamís 0,250 mm, segons UNE-EN 933-2.

Si el material procedeix de reciclatge de residus de construcció i demolició, haurà de complir:

- Pèrdua en l'assaig de sulfat de magnesi, segons UNE-EN 1367-2: < 18%

Si s'utilitza àrid siderúrgic d'acereries, haurà de complir:

- Expansivitat, segons UNE-EN 1744-1: < 5%

- Índex granulomètric d'envelliment segons NLT-361: < 1%

- Contingut de calç lliure, segons UNE-EN 1744-1: < 0,5%

Si s'utilitza àrid siderúrgic d'alt forn, haurà de complir:

- Desintegració per silicat bicàlcic o per ferro, segons UNE-EN 1744-1: Nul

Les característiques essencials del tot-u per a ús en capes estructurals de ferms, establertes a la taula ZA.1 de la norma UNE-EN 13242, compliran amb els valors declarats pel fabricant, assajats segons la norma corresponent, dins del límit de tolerància indicat, en el seu cas.

2.- CONDICIONS DE SUBMINISTRAMENT I EMMAGATZEMATGE

Subministrament i emmagatzematge: De manera que no s'alterin les seves condicions.

3.- UNITAT I CRITERI D'AMIDAMENT

Unitat d'amidament: la indicada a la descripció de l'element

Criteri d'amidament: quantitat necessària subministrada a l'obra

4.- NORMATIVA DE COMPLIMENT OBLIGATORI

* Orden de 6 de febrero de 1976 por la que se aprueba el Pliego de Prescripciones Técnicas Generales para Obras de Carreteras y Puentes (PG-3).

* Orden FOM/2523/2014, de 12 de diciembre, por la que se actualizan determinados artículos del Pliego de Prescripciones Técnicas Generales para Obras de Carreteras y Puentes, relativos a materiales básicos, a firmes y pavimentos, y a señalización, balizamiento y sistemas de contención de vehículos (PG-3).

TOT-U PER A ÚS EN FERMS DE CARRETERES:

Orden FOM/3460/2003, de 28 de noviembre, por lo que se aprueba la norma 6.1-IC Secciones del firme, de la Instrucción Técnica de Carreteras.

UNE-EN 13242:2003+A1:2008 Áridos para capas granulares y capas tratadas con conglomerados hidráulicos para uso en capas estructurales de firmes.

5.- CONDICIONS DE CONTROL DE RECEPCIÓ

CONDICIONS DE MARCATGE I CONTROL DE LA DOCUMENTACIÓ:

Per a ús en ferms de carreteres ha de disposar del marcatge CE, segons l'Annex ZA de la norma UNE-EN 13242.

El subministrador ha de posar a disposició de la DF si aquesta ho demana, la següent documentació, que acredita el marcatge CE, segons el sistema d'avaluació de conformitat aplicable: - Productes per a carreteres i altres treballs d'obres públiques de Funcio: Aplicacions que exigeixen requisits de seguretat molt estrictes*. * Requisits que han de ser definits per lleis, reglaments i normes administratives nacionals de cada estat membre: - Sistema 2+: Declaració de Prestacions - Productes per a carreteres i altres treballs d'obres públiques de Funcio: Aplicacions que no exigeixen requisits de seguretat molt estrictes*. * Requisits que han de ser definits per lleis, reglaments i normes administratives nacionals de cada estat membre: - Sistema 4: Declaració de Prestacions

DIPUTACIÓ DE GIRONA - Projecte
Codi per a validació :GE0PN-L2KU8-N3SYC
Verificació :http://www.ddgi.cat/verificador
Aquesta és una còpia impresa del document electrònic referènciat : 699/974.
País: CAT, Institució: DDGI, Codi UACG: Xarxa Viària / 013, Núm. expedient: 2024/811, Codi Classificació: K010401 , Any expedient: 2024

A l'embalatge o a l'albarà de lliurament han de figurar les dades següents:

- Marcatge CE de conformitat amb el que disposa la Directiva 93/68/CEE. El símbol normalitzat del Marcatge CE s'ha d'acompanyar de la següent informació: - Número d'identificació de l'organisme notificat (només per al sistema 2+). - Nom o marca d'identificació i direcció inscrita del fabricant. - Dos últims dígits de l'any en que s'ha imprès el marcatge CE. - Número de certificat de control de producció de fàbrica (només per al sistema 2+). - Referència a la norma EN 13242. - Descripció del producte: nom genèric, material, dimensions,...i ús previst. - Informació de les característiques essencials de la taula ZA.1 de la norma UNE-EN 13242.

En el cas que el material declari contingut reciclat, el fabricant ha de mostrar, si se li demana, la documentació que acrediti aquest contingut.

OPERACIONS DE CONTROL:

El control de recepció del material verificarà que les característiques dels materials són coincidents amb l'establert a la DT.

S'ha d'examinar el material i es rebutjarà el que a primera vista contingui matèries estranyes o mides superiors al màxim acceptat en la fórmula de treball.

Control de documentació: documents d'origen (full de subministrament i etiquetat), certificat de garantia del fabricant, en el seu cas, (signat per persona física) i els documents de conformitat o autoritzacions administratives exigides, inclòs la documentació corresponent al marcatge CE quan sigui pertinent.

Control de recepció mitjançant assaigs: Si el material disposa d'una marca legalment reconeguda a un país de la CEE (Marcatge CE, AENOR, etc.) es podrà prescindir dels assaigs de control de recepció de les característiques del material garantides per la marca; i la DF sol·licitarà en aquest cas, els resultats dels assaigs corresponents al subministrament rebut. En qualsevol cas, la DF podrà sol·licitar assaigs de control de recepció si ho creu convenient.

En el cas d'àrids fabricats en el propi lloc de construcció de l'obra, de cada procedència es prendran mostres, segons UNE-EN 932-1 i per a cadascuna d'elles es determinarà:

- Assaig granulomètric, segons UNE-EN 933-1.

- Límit líquid i índex de plasticitat, segons UNE 103103 i UNE 103104.

- Coeficient de "Los Angeles", segons UNE-EN 1097-2.

- Equivalent de sorra, segons Annex A de la UNE EN 933-8 i, en el seu cas, blau de metilè, segons Annex A de la UNE-EN 933-9.

- Índex de llenques, segons UNE-EN 933-3.

- Proporció de les cares de fractura de l'àrid gruixut, segons UNE-EN 933-5.

- Humitat natural, segons UNE-EN 1097-5.

- Contingut ponderal en sofre total, segons UNE-EN 1744-1.

- Contingut de fins de l'àrid gruixut, segons UNE-EN 933-1.

En el cas de tot-u fabricat en central que no tinguin marcatge CE, es realitzaran els següents assaigs d'identificació i caracterització del material:

- Per a cada 1000 m3 o fracció diària i sobre 2 mostres: - Assaig granulomètric, segons UNE EN 933-1. - Humitat natural, segons UNE-EN 1097-5.

- Per a cada 5000 m3, o 1 cop a la setmana si el volum executat és menor: - Pròctor Modificat, segons UNE-EN 13.286-2. - Equivalent de sorra, segons Annex A de la UNE-EN 933-8 i, en el seu cas, blau de metilè, segons Annex A de la UNE-EN 933-9. - En el seu cas, límit líquid i índex de plasticitat, segons UNE 103103 i UNE 103104. - Contingut de fins de l'àrid gruixut, segons UNE-EN 933-1.

- Per a cada 20000 m3 o 1 cop al mes si el volum executat és menor: - Índex de llenques, segons UNE-EN 933-3. - Proporció de les cares de fractura de l'àrid gruixut, segons UNE-EN 933-5. - Coeficient de "Los Angeles", segons UNE-EN 1097-2. - Contingut ponderal en sofre total, segons UNE-EN 1744-1.

El Director de les obres podrà reduir a la meitat la freqüència dels assaigs si considera que els materials són suficientment homogenis, o si en el control de recepció de la unitat acabada s'han aprovat 10 lots consecutius.

CRITERIS DE PRESA DE MOSTRES:

En el cas de tot-u fabricat en central es prendran mostres a la sortida del mesclador. En els altres casos es podran prendre mostres en els aplecs i es seguiran les instruccions de la DF i els criteris de les normes de procediment indicades a cada assaig .

INTERPRETACIÓ DE RESULTATS I ACTUACIONS EN CAS D'INCOMPLIMENT:

Els resultats dels assaigs d'identificació han de complir estrictament les especificacions indicades, en cas contrari, no s'autoritzarà l'ús del material corresponent.

DIPUTACIÓ DE GIRONA - Projecte
Codi per a validació :GE0PN-L2KU8-N3SYC
Verificació :http://www.ddgi.cat/verificador
Aquesta és una còpia impresa del document electrònic referènciat : 700/974.
País: CAT, Institució: DDGI, Codi UACG: Xarxa Viària / 013, Núm. expedient: 2024/811, Codi Classificació: K010401 , Any expedient: 2024

B03J- GRAVA DE PEDRERA

0.- ELEMENTS QUE CONTEMPLA EL PLEC

B03J-0K7V.

1.- DEFINICIÓ I CONDICIONS DELS ELEMENTS

Granulats utilitzats per a algun dels usos següents:

- Confecció de formigons
- Confecció de barreges grava-ciment per a paviments
- Material per a drenatges
- Material per a paviments

El seu origen pot ser:

- Granulats naturals, procedents d'un jaciment natural
- Granulats naturals, obtinguts per matxucament de roques naturals
- Granulats procedents d'escòries siderúrgiques refredades per aire

Els granulats naturals poden ser:

- De pedra granítica
- De pedra calcària

CARACTERÍSTIQUES GENERALS:

El contractista ha de sotmetre a l'aprovació de la DF les pedreres o dipòsits d'on s'han d'obtenir els àrids, aportant tots els elements justificatius que cregués convenients o que li fossin requerits pel Director d'Obra, entre d'altres:

- Classificació geològica.
- Estudi de morfologia.
- Aplicacions anteriors.

La DF ha de poder refusar totes aquelles procedències que, al seu criteri, obligarien a un control massa freqüent dels materials que se n'extraguessin.

CARACTERÍSTIQUES GENERALS DELS GRANULATS RECICLATS

Els granulats procedents de reciclatge d'enderrocs no han de contenir en cap cas restes provinents de construccions amb patologies estructurals, com ara ciment aluminós, granulats amb sulfurs, sílice amorfa o corrosió de les armadures.

Els grànuls han de tenir forma arrodonida o polièdrica.

La composició granulomètrica ha de ser l'adequada al seu ús i ha de ser la que es defineix a la partida d'obra en què intervingui o, si no hi consta, la que estableixi explícitament la DF.

Han de ser nets, resistents i de granulometria uniforme.

No han de tenir pols, brutícia, argila, margues o d'altres matèries estranyes.

Diàmetre mínim: 98% retingut tamís 4 (UNE-EN 933-2)

Els àrids reciclats hauran de complir amb les especificacions de l'article 30 del CODI ESTRUCTURAL. A més, els que provinguin de formigons estructurals sans, o de resistència elevada, han de ser adequats per a la fabricació de formigó reciclat estructural, complint una sèrie de requisits:

- Dimensió mínima permesa = 4 mm
- Terrossos d'argila per a un formigó amb menys del 20% d'àrid reciclat: <= 0,6%
- Terrossos d'argila per a un formigó amb 100% d'àrid reciclat: <= 0,25%
- Absorció d'aigua per a un formigó amb menys del 20% d'àrid reciclat: <= 7%
- Absorció d'aigua per a un formigó amb més del 20% d'àrid reciclat: <= 5%
- Coeficient de Los Ángeles: <= 40
- Continguts màxims d'impureses: - Material ceràmic: <= 5% del pes - Partícules lleugeres: <= 1% del pes - Asfalt: <= 1% del pes - Altres: <= 1,0 % del pes

En els valors de les especificacions no citades, es mantenen els establerts en l'article 30 del CODI ESTRUCTURAL.

GRANULATS PROCEDENTS D'ESCORIES SIDERÚRGIQUES

Contingut de silicats inestables: Nul

Contingut de compostos fèrrics: Nul

GRAVA PER A LA CONFECCIÓ DE FORMIGONS:

Es denomina grava a la barreja de les diferents fraccions de granulat gruixut que s'utilitzen per a la confecció del formigó

DIPUTACIÓ DE GIRONA - Projecte
Codi per a validació :GE0PN-L2KU8-N3SYC
Verificació :http://www.ddgi.cat/verificador
Aquesta és una còpia impresa del document electrònic referènciat : 701/974.
País: CAT, Institució: DDGI, Codi UACG: Xarxa Viària / 013, Núm. expedient: 2024/811, Codi Classificació: K010401 , Any expedient: 2024

Designació: d/D - IL - N

d/D: Fracció granulomètrica, d tamany mínim i D tamany màxim

IL: Presentació, R rodat, T triturat (matxuqueig) i M barreja

N: Naturalesa de l'àrid (C, calcari; S, silici; G,granític; O, ofita; B, basalt; D, dolomític; Q, traquita; I, fonolita; V, varis; A, artificial i R, reciclat

La grandària màxima D d'un granulat gruixut (grava) utilitzat per la confecció de formigó serà menor que les següents dimensions:

- 0,8 de la distància lliure horitzontal entre beines o armadures que formin grup, o entre un parament de la peça i una beina o armadura que formi un angle >45º (amb la direcció de formigonat)

- 1,25 de la distància entre un parament de la peça i una beina o armadura que formi un angle <=45º (amb la direcció de formigonat)

- 0,25 de la dimensió mínima de la peça que es formigona amb les excepcions següents: - Lloses superiors de sostres, amb TMA < 0,4 del gruix mínim - Peces d'execució molt curosa i elements en els que l'efecte de la paret de l'encofrat sigui reduït (sostres encofrats a una sola cara), amb TMA < 0,33 del gruix mínim

Quan el formigó passi entre vàries armadures, l'àrid gruixut serà el mínim valor entre el primer punt i el segon del paràgraf anterior.

Tot el granulat ha de ser d'una mida inferior al doble del límit més petit aplicable a cada cas.

Contingut de matèria orgànica (UNE-EN 1744-1): Color més clar que el patró

Fins que passen pel tamís 0,063 (UNE-EN 933-2):

- Per a graves calcàries i granítiques: <= 1,5% en pes

- Granulats, reciclats de formigó o prioritariament naturals: < 3%

- Per a granulats reciclats mixtos: < 5%

L'índex de llenques per a un granulat gruixut segons UNE-EN 933-3: <= 35%

Material retingut pel tamís 0,063 (UNE_EN 933-2) i que sura en un líquid de pes específic 20 kN/m3 (UNE EN 1744-1):

- Granulats naturals <= 1% en pes

Compostos de sofre expressats en SO3 i referits a granulat sec (UNE-EN 1744-1):

- Granulats naturals: <= 1% en pes

- Granulats d'escòries siderúrgiques: <= 2% en pes

- Granulats reciclats mixtos: <= 1% en pes

- Granulats amb sulfurs de ferro oxidables en forma de pirrotina: <= 0,1% en pes

- Altres granulats: <= 0,4% en pes

Sulfats solubles en àcids, expressats en SO3 i referits a granulat sec (UNE-EN 1744-1):

- Granulats naturals: <= 0,8% en pes

- Granulats d'escòries siderúrgiques: <= 1% en pes

Clorurs expressats en Cl- i referits a granulat sec (UNE-EN 1744-1):

- Formigó armat o en massa amb armadura de fissuració: <= 0,05% en massa

- Formigó pretesat: <= 0,03% en massa

Ió clor total aportat per components d'un formigó no pot superar:

- Pretensat: <= 0,2% pes de ciment

- Armat: <= 0,4% pes de ciment

- En massa amb armadura de fissuració: <= 0,4% pes de ciment

Contingut de pirites o d'altres sulfurs: 0%

Contingut d'ió Cl-:

- Granulats reciclats mixtos: < 0,06%

El contingut de matèria orgànica que sura en un líquid de pes específic 2 segons la UNE-EN 1744-1(Apart.) 14.2 serà <= 1% per a granulats gruixuts.

Contingut de materials no petris (roba, fusta, paper...):

- Granulats reciclats provinents de formigó o mixtos: < 0,5%

- Altres granulats: Nul

Contingut de restes d'asfalt:

- Granulat reciclat mixt o provinent de formigó: < 0,5%

- Altres granulats: Nul

DIPUTACIÓ DE GIRONA - Projecte
Codi per a validació :GE0PN-L2KU8-N3SYC
Verificació :http://www.ddgi.cat/verificador
Aquesta és una còpia impresa del document electrònic referènciat : 702/974.
País: CAT, Institució: DDGI, Codi UACG: Xarxa Viària / 013, Núm. expedient: 2024/811, Codi Classificació: K010401
, Any expedient: 2024

Reactivitat:

- Àlcali-sílici o àlcali-silicat (Mètode químic UNE 146-507-1 EX o Mètode accelerat UNE 146-508 EX): Nul·la

- Àlcali-carbonat (Mètode químic UNE 146-507-2): Nul·la

Estabilitat (UNE-EN 1367-2):

- Pèrdua de pes amb sulfat magnèsic: <= 18%

Resistència a la fragmentació segons UNE-EN 1097-2 (Assaig de los Ángeles):

- Granulats gruixuts naturals: <= 40

Absorció d'aigua:

- Granulats gruixuts naturals (UNE-EN 1097-6): < 5%

- Granulats reciclats provinents de formigó: < 10%

- Granulats reciclats mixtos: < 18%

- Granulats reciclats prioritariament naturals: < 5%

Pèrdua de pes amb cinc cicle de sulfat de magnesi segons UNE-EN 1367-2:

- Granulats gruixuts naturals: <= 18%

Els àrids no han de presentar reactivitat potencial amb els àlcalis del formigó. Per a comprovar-ho, s'ha de realitzar en primer lloc un anàlisi petrogràfic, per a obtenir el tipus de reactivitat que, en el seu cas, puguin presentar. Si d'aquest estudi es dedueix la possibilitat de reactivitat àlcali sílice o àlcali silicat, s'ha de realitzar l'assaig descrit a l'UNE 146.508 EX. Si el tipus de reactivitat potencial és àlcali carbonat, s'ha de realitzar l'assaig descrit a l'UNE 146.507 EX Part 2.

Els àrids no han de ser reactius amb el ciment. No s'utilitzaran àrids procedents de roques toves, friables, poroses, etc., ni els que continguin nòduls de guix, compostos ferrosos, sulfurs oxidables, etc, en quantitats superiors a les contemplades al CODI ESTRUCTURAL.

GRAVA PER A DRENATGES:

El granulat ha de ser procedent d'un jaciment natural, del matxuqueig de roques naturals, o del reciclatge d'enderrocs. No ha de presentar restes d'argila, margues o altres materials estranys.

La mida màxima dels grànuls ha de ser de 76 mm (tamís 80 UNE) i el garbellat ponderal acumulat pel tamís 0,08 UNE ha de ser <= 5%. La composició granulomètrica ha de ser fixada explícitament per la DF segons les característiques del terreny per drenar i del sistema de drenatge.

Plasticitat: No plàstic

Coeficient de desgast (assaig "Los Ángeles" UNE-EN 1097-2): <= 40

Equivalent de sorra (UNE-EN 933-8): > 30

Condicions generals de filtratge:

- F15/d85: < 5

- F15/d15: < 5

- F50/d50: < 5

(Fx = grandària superior de la fracció x% en pes del material filtrant, dx = grandària superior de la proporció x% del terreny a drenar)

A més, el coeficient d'uniformitat del filtre ha de ser:

- F60/F10: <20

Condicions de la granulometria en funció del sistema previst d'evacuació de l'aigua:

- Per a tubs perforats: F85/Diàmetre de l'orifici: > 1

- Per a tubs amb juntes obertes: F85/ Obertura de la junta: > 1,2

- Per a tubs de formigó porós: F85/d15 de l'àrid del tub: > 0,2

- Si es drena per metxinals: F85/ diàmetre del metxinal: > 1

Quan no sigui possible trobar un material granular d'aquestes condicions es faran filtres granulars compostos de vàries capes. La més gruixuda es col·locarà al costat del sistema d'evacuació. Aquesta complirà les condicions de filtre respecte a la següent i així successivament fins arribar al replè o al terreny natural. Es podrà recórrer a l'ús de filtres geotèxtils.

Quan el terreny natural estigui constituït per materials amb graves i boles a efectes del compliment de les condicions anteriors, s'atendrà únicament a la corba granulomètrica de la fracció del mateix inferior a 25 mm.

Si el terreny no és cohesiu i està compost per sorra fina i llims, el material drenant haurà de complir, a més de les condicions generals de filtre, la condició: F15 > 1 mm.

Si el terreny natural és cohesiu, compacte i homogeni, sense restes de sorra o llims, les condicions de filtre 1 i 2 s'han de substituir per: 0,1 mm > F15 > 0,4 mm

En els drens cecs, el material de la zona permeable central haurà de complir les següents condicions:

- Mida màxima de l'àrid: Entre 20 mm i 80 mm

DIPUTACIÓ DE GIRONA - Projecte
Codi per a validació :GE0PN-L2KU8-N3SYC
Verificació :http://www.ddgi.cat/verificador
Aquesta és una còpia impresa del document electrònic referènciat : 703/974.
País: CAT, Institució: DDGI, Codi UACG: Xarxa Viària / 013, Núm. expedient: 2024/811, Codi Classificació: K010401 , Any expedient: 2024

- Coeficient d'uniformitat: F60/F10 < 4

Si s'utilitza granulats reciclats s'ha de comprovar que l'inflament (assaig CBR (NLT-111)) sigui inferior al 2% (UNE 103502).

2.- CONDICIONS DE SUBMINISTRAMENT I EMMAGATZEMATGE

CONDICIONS GENERALS:

Subministrament i emmagatzematge: De manera que no s'alterin les seves condicions.

Cada remesa de grava s'ha de descarregar en una zona ja preparada de sòl sec

Les graves de tipus diferents s'han d'emmagatzemar per separat

Els àrids s'emmagatzemaran de tal manera que quedin protegits contra la contaminació, i evitant la seva possible segregació, sobretot durant el seu transport. Es recomana emmagatzemar-los sota cobert per evitar els canvis de temperatura del granulat.

3.- UNITAT I CRITERI D'AMIDAMENT

Unitat d'amidament: la indicada a la descripció de l'element

Criteri d'amidament: quantitat necessària subministrada a l'obra

4.- NORMATIVA DE COMPLIMENT OBLIGATORI

GRAVA PER A LA CONFECCIÓ DE FORMIGONS:

Real Decreto 470/2021, de 29 de junio, por el que se aprueba el Código Estructural.

UNE-EN 12620:2003 Áridos para hormigón.

GRAVA PER A PAVIMENTS:

* Orden de 6 de febrero de 1976 por la que se aprueba el Pliego de Prescripciones Técnicas Generales para Obras de Carreteras y Puentes (PG-3).

GRAVA PER A DRENATGES:

Orden FOM/298/2016, de 15 de febrero, por la que se aprueba la norma 5.2-IC drenaje superficial de la Instrucción de Carreteras.

5.- CONDICIONS DE CONTROL DE RECEPCIÓ

CONDICIONS DE MARCATGE I CONTROL DE LA DOCUMENTACIÓ:

L'entrega de granulat a l'obra ha d'anar acompanyada d'un full de subministrament proporcionat pel subministrador, en el que hi han de constar com a mínim les següents dades:

- Identificació del subministrador

- Número del certificat de marcatge CE o indicació d'autoconsum

- Número de sèrie de la fulla de subministrament

- Data del lliurament

- Nom del peticionari

- Designació de l'àrid segons l'article 30.2 del CODI ESTRUCTURAL

- Quantitat de granulat subministrat

- Identificació del lloc de subministrament

El fabricant ha de proporcionar la informació relativa a la granulometria i a les toleràncies de l'àrid subministrat.

El subministrador ha de posar a disposició de la DF en el cas que aquesta ho sol·liciti, la documentació següent, que acredita el marcatge CE, segons el sistema d'avaluació de conformitat aplicable, d'acord amb el que disposa l'apartat 7.2.1 del CTE: - Productes per a carreteres i altres treballs d'obres públiques i edificació de Funcio: Aplicacions que exigeixen requisits de seguretat molt estrictes*. * Requisits que han de ser definits per lleis, reglaments i normes administratives nacionals de cada estat membre, - Productes per a edificació, fabricació de productes de formigó prefabricat, carreteres i altres treballs d'obres públiques de Funcio: Aplicacions que exigeixen requisits de seguretat molt estrictes*. * Requisits que han de ser definits per lleis, reglaments i normes administratives nacionals de cada estat membre: - Sistema 2+: Declaració de Prestacions - Productes per a edificació, fabricació de productes de formigó prefabricat, carreteres i altres treballs d'obres públiques de Funcio: Aplicacions que no exigeixen requisits de seguretat molt estrictes*. * Requisits que han de ser definits per lleis, reglaments i normes administratives nacionals de cada estat membre, - Productes per a carreteres i altres treballs d'obres públiques i edificació de Funcio: Aplicacions que no exigeixen requisits de seguretat molt estrictes*. * Requisits que han de ser definits per lleis, reglaments i normes administratives nacionals de cada estat membre: - Sistema 4: Declaració de Prestacions

El símbol de marcatge de conformitat CE s'ha d'estampar d'acord amb la Directiva 93/68CE i ha d'estar visible sobre el producte o sobre etiqueta, embalatge o documentació comercial i ha d'anar acompanyat de la següent informació:

- Número d'identificació de l'organisme de certificació

- Nom o marca d'identificació i direcció del fabricant

- Les dues últimes xifres de l'any d'impressió del marcatge

DIPUTACIÓ DE GIRONA - Projecte
Codi per a validació :GE0PN-L2KU8-N3SYC
Verificació :http://www.ddgi.cat/verificador
Aquesta és una còpia impresa del document electrònic referènciat : 704/974.
País: CAT, Institució: DDGI, Codi UACG: Xarxa Viària / 013, Núm. expedient: 2024/811, Codi Classificació: K010401
, Any expedient: 2024

- Referència a la norma (UNE-EN 12620)

- Descripció del producte (nom genèric, material, ús previst)

- Designació del producte

- Informació de les característiques essencials aplicables

A la documentació del marcatge haurà d'indicar:

- Nom del laboratori que ha realitzat els assajos

- Data d'emissió del certificat

- Garantia de que el tractament estadístic és l'exigit en el marcatge

- Estudi de fins que justifiqui experimentalment el seu ús, en el cas que hi hagi àrids que no compleixen amb l'article 30.4.1 del CODI ESTRUCTURAL.

OPERACIONS DE CONTROL:

Els àrids han de disposar del marcatge CE, de tal manera que la comprovació de la seva idoneïtat per al seu ús es farà mitjançant un control documental del marcatge per tal de determinar el compliment de les especificacions del projecte i de l'article 30 del CODI ESTRUCTURAL.

En el cas d'àrids d'autoconsum, el Constructor o el Subministrador ha d'aportar un certificat d'assaig, de com a màxim tres mesos d'antiguitat, realitzat en un laboratori de control dels contemplats en l'article 17.2.2.1 del CODI ESTRUCTURAL, que verifiqui el compliment de les especificacions de l'àrid subministrat respecte l'article 30 del CODI ESTRUCTURAL.

La DF ha de poder valorar el nivell de garantia del distintiu, i en cas de no disposar de suficient informació, ha de poder determinar l'execució de comprovacions mitjançant assaigs.

La DF, a més, ha de valorar si realitzar una inspecció a la planta de fabricació, a poder ser, abans del subministra de l'àrid, per comprovar la idoneïtat per a la seva fabricació. En cas necessari, la DF ha de poder realitzar els assaigs següents per a verificar la conformitat de les especificacions:

- Índex de llenques (UNE-EN 933-3).

- Terrossos d'argila (UNE 7133)

- Partícules toves (UNE 7134)

- Coeficient de forma (UNE EN 933-4)

- Material retingut pel garbell 0.063 UNE (UNE EN 933-2) i que sura en un líquid de pes específic 2 (UNE EN 1744-1).

- Compostos de sofre (SO3)- respecte al granulat sec (UNE-EN 1744-1).

- Contingut en ió clor Cl- (UNE-EN 1744-1)

- Assaig petrogràfic

- Reactivitat potencial amb els àlcalis del ciment (UNE 146-507 i UNE 146-508).

- Estabilitat, resistència a l'atac del sulfat magnèsic (UNE-EN 1367-2).

- Absorció d'aigua (UNE-EN 1097-6).

- Resistència al desgast Los Angeles (UNE-EN 1097-2).

- Assaig d'identificació per raigs X.

- Assaig granulomètric (UNE-EN 933-2)

OPERACIONS DE CONTROL EN GRAVA PER A DRENATGES:

Les tasques de control a realitzar són les següents:

- Inspecció visual del material i recepció del certificat de procedència i qualitat corresponent.

- Abans de començar el reblert, quan hagi canvi de procedència del material, o cada 2000 m3 durant la seva execució, es realitzaran els següents assaigs d'identificació del material: - Assaig granulomètric del material filtrant (UNE EN 933-1) - Assaig granulomètric del material adjacent (UNE 103101) - Desgast de "Los Ángeles" (UNE EN 1097-2)

S'ha de demanar un certificat de procedència del material, que en el cas d'àrids naturals ha de contenir:

- Classificació geològica

- Estudi de morfologia

- Aplicacions anteriors

- Assaigs d'identificació del material

CRITERIS DE PRESA DE MOSTRES:

Els controls s'han de realitzar segons les instruccions de la DF i el CODI ESTRUCTURAL.

CRITERIS DE PRESA DE MOSTRES EN GRAVA PER A DRENATGES:

S'han de seguir les instruccions de la DF i els criteris de les normes de procediment indicades en cada assaig.

DIPUTACIÓ DE GIRONA - Projecte
Codi per a validació :GE0PN-L2KU8-N3SYC
Verificació :http://www.ddgi.cat/verificador
Aquesta és una còpia impresa del document electrònic referènciat : 705/974.
País: CAT, Institució: DDGI, Codi UACG: Xarxa Viària / 013, Núm. expedient: 2024/811, Codi Classificació: K010401 , Any expedient: 2024

INTERPRETACIÓ DE RESULTATS I ACTUACIONS EN CAS D'INCOMPLIMENT:

No s'acceptarà la grava que no compleixi totes les especificacions indicades al plec. Si la granulometria no s'ajusta a la utilitzada per a l'establiment de les dosificacions aprovades, s'hauran de projectar i aprovar noves fórmules de treball.

INTERPRETACIÓ DE RESULTATS I ACTUACIÓ EN CAS D'INCOMPLIMENT EN GRAVA PER A DRENATGES:

Els resultats dels assaigs d'identificació han de complir estrictament les especificacions indicades, en cas contrari, no s'ha d'autoritzar l'ús del material corresponent en l'execució del reblert.

B03L- SORRA

0.- ELEMENTS QUE CONTEMPLA EL PLEC

B03L-05N5,B03L-05MQ,B03L-05N7.

1.- DEFINICIÓ I CONDICIONS DELS ELEMENTS

Sorra procedent de roques calcàries, roques granítiques, marbres blancs i durs, o sorra procedent del reciclatge de residus de la construcció i demolició en una planta legalment autoritzada per al tractament d'aquest tipus de residu.

S'han considerat els tipus següents:

- Sorra de marbre blanc

- Sorra per a confecció de formigons, d'origen:

Sorra per a confecció de formigons, d'origen: - De pedra calcària - De pedra granítica

- Sorra per a confecció de morters

- Sorra per a reblert de rases amb canonades

- Sorres procedents de reciclatge de residus de la construcció i demolicions

CARACTERÍSTIQUES GENERALS:

El contractista ha de sotmetre a l'aprovació de la DF les pedreres o dipòsits d'on s'han d'obtenir els àrids, aportant tots els elements justificatius que cregués convenients o que li fossin requerits pel Director d'Obra, entre d'altres:

- Classificació geològica.

- Estudi de morfologia.

- Aplicacions anteriors.

La DF ha de poder refusar totes aquelles procedències que, al seu criteri, obligarien a un control massa freqüent dels materials que se n'extraguessin.

Els grànuls han de tenir forma arrodonida o polièdrica.

La composició granulomètrica ha de ser l'adequada al seu ús, o si no consta, la que estableixi explícitament la DF.

No ha de tenir margues o altres materials estranys.

Contingut de pirites o d'altres sulfurs oxidables: 0%

Contingut de matèria orgànica (UNE-EN 1744-1): Color més clar que el patró

Contingut de terrossos d'argila (UNE 7133): <= 1% en pes

Els àrids no han de ser reactius amb el ciment. No s'utilitzaran àrids procedents de roques toves, friables, poroses, etc., ni els que continguin nòduls de guix, compostos ferrosos, sulfurs oxidables, etc, en quantitats superiors a les contemplades al CODI ESTRUCTURAL.

Els àrids reciclats hauran de complir amb les especificacions de l'article 30 del CODI ESTRUCTURAL. A més, els que provinguin de formigons estructurals sans, o de resistència elevada, han de ser adequats per a la fabricació de formigó reciclat estructural, complint una sèrie de requisits:

- Dimensió mínima permesa = 4 mm

- Terrossos d'argila per a un formigó amb menys del 20% d'àrid reciclat: <= 0,6%

- Terrossos d'argila per a un formigó amb 100% d'àrid reciclat: <= 0,25%

- Absorció d'aigua per a un formigó amb menys del 20% d'àrid reciclat: <= 7%

- Absorció d'aigua per a un formigó amb més del 20% d'àrid reciclat: <= 5%

- Coeficient de Los Ángeles: <= 40

- Continguts màxims d'impureses: - Material ceràmic: <= 5% del pes - Partícules lleugeres: <= 1% del pes - Asfalt: <= 1% del pes - Altres: <= 1,0 % del pes

En els valors de les especificacions no citades, es mantenen els establerts en l'article 30 del CODI ESTRUCTURAL.

DIPUTACIÓ DE GIRONA - Projecte
Codi per a validació :GE0PN-L2KU8-N3SYC
Verificació :http://www.ddgi.cat/verificador
Aquesta és una còpia impresa del document electrònic referènciat : 706/974.
País: CAT, Institució: DDGI, Codi UACG: Xarxa Viària / 013, Núm. expedient: 2024/811, Codi Classificació: K010401
, Any expedient: 2024

SORRA DE MARBRE BLANC:

Barreja amb granulats blancs diferents del marbre: 0%

SORRA PER A LA CONFECCIÓ DE FORMIGONS:

Es denomina sorra a la barreja de les diferents fraccions d'àrid fi que s'utilitzen per a la confecció del formigó

Designació: d/D - IL - N

d/D: Fracció granulomètrica, d tamany mínim i D tamany màxim

IL: Presentació, R rodat, T triturat (matxuqueig) i M barreja

N: Naturalesa de l'àrid (C, calcari; S, silici; G,granític; O, ofita; B, basalt; D, dolomític; Q, traquita; I, fonolita; V, varis; A, artificial i R, reciclat

Mida dels granuls (Tamís 4 UNE-EN 933-2): <= 4 mm

Material retingut pel tamís 0,063 (UNE_EN 933-2) i que sura en un líquid de pes específic 20 kN/m3 (UNE EN 1744-1): <= 0,5% en pes

Compostos de sofre expressats en SO3 i referits a granulat sec (UNE-EN 1744-1): <= 1% en pes

Reactivitat potencial amb els àlcalis del ciment (UNE 146507-2)

Sulfats solubles en àcid, expressats en SO3 i referits al granulat sec (UNE-EN 1744-1): <= 0,8% en pes

Clorurs expressats en Cl- i referits al granulat sec (UNE-EN 1744-1):

- Formigó armat o en massa amb armadures de fissuració: <= 0,05% en pes

- Formigó pretesat: <= 0,03% en pes

Ió clor total aportat per components d'un formigó no pot superar:

- Pretensat: <= 0,2% pes de ciment

- Armat: <= 0,4% pes de ciment

- En massa amb armadura de fissuració: <= 0,4% pes de ciment

Estabilitat (UNE-EN 1367-2):

- Pèrdua de pes amb sulfat sòdic: <= 10%

- Pèrdua de pes amb sulfat magnèsic: <= 15%

Pèrdua de pes amb sulfat magnèsic (UNE-EN 1367-2) quan el formigó estigui sotmès a una classe d'exposició XF, i l'àrid fi tingui una absorció d'aigua >1%: <= 15%

Coeficient de friabilitat (UNE 83115)

- Per formigons d'alta resistència: < 40

- Formigons en massa o armats amb Fck<=30 N/mm2: < 50

Els àrids no han de presentar reactivitat potencial amb els àlcalis del formigó. Per a comprovar-ho, s'ha de realitzar en primer lloc un anàlisi petrogràfic, per a obtenir el tipus de reactivitat que, en el seu cas, puguin presentar. Si d'aquest estudi es dedueix la possibilitat de reactivitat àlcali sílice o àlcali silicat, s'ha de realitzar l'assaig descrit a l'UNE 146.508 EX. Si el tipus de reactivitat potencial és àlcali carbonat, s'ha de realitzar l'assaig descrit a l'UNE 146.507 EX Part 2.

La corba granulomètrica de l'àrid fi, ha d'estar compresa dins del fus següent:

	Material retingut acumulat, en % en pes,en els tamisos						
Límits	4 mm	2 mm	1 mm	0,5 mm	0,25 mm	0,125 mm	0,063 mm
Superior	0	4	16	40	70	77	(1)
Inferior	15	38	60	82	94	100	100

(1) Aquest valor varia en funció del tipus i origen de l'àrid.

SORRA DE PEDRA GRANÍTICA PER A LA CONFECCIÓ DE FORMIGONS:

Contingut màxim de fins que passen pel tamís 0,063 mm (UNE-EN 933-1):

- Granulat gruixut: - Qualsevol tipus: <= 1,5% en pes

- Granulat fí: - Granulat arrodonit: <= 6% en pes - Granulat de matxuqueig no calcari per a obres sotmeses a exposició XS, XD, XA,XF o XM: <= 6% en pes - Granulat de matxuqueig no calcari per a obres sotmeses a exposició X0 o XC i no sotmeses a cap classe d'exposició XA, XF o XM: <= 10% en pes

Equivalent de sorra (EAV)(UNE_EN 933-8):

- Per a obres en ambients X0, XC: >= 70

- Resta de casos: >= 75

Absorció d'aigua (UNE-EN 1097-6): <= 5%

SORRA DE PEDRA CALCÀRIA PER A LA CONFECCIÓ DE FORMIGONS:

Contingut màxim de fins que passen pel tamís 0,063 mm (UNE-EN 933-1):

- Granulat gruixut: - Qualsevol tipus: <= 1,5% en pes

DIPUTACIÓ DE GIRONA - Projecte
Codi per a validació :GE0PN-L2KU8-N3SYC
Verificació :http://www.ddgi.cat/verificador
Aquesta és una còpia impresa del document electrònic referènciat : 707/974.
País: CAT, Institució: DDGI, Codi UACG: Xarxa Viària / 013, Núm. expedient: 2024/811, Codi Classificació: K010401 , Any expedient: 2024

- Granulat fí: - Granulat arrodonit: <= 6% en pes - Granulat de matxuqueig calcari per a obres sotmeses a exposició XS, XD, XA, XF o XM: <= 10% en pes - Granulat de matxuqueix calcari per a obres sotmeses a exposició X0 o XC i no sotmesa a cap classe d'exposició XA,XF o XM: <= 16% en pes.

Valor blau de metilè(UNE 83130):

- Per a obres sotmeses a exposició X0 o XC: <= 0,6% en pes

- Resta de casos: <= 0,3% en pes

SORRA PER A LA CONFECCIÓ DE MORTERS:

La composició granulomètrica ha de quedar dintre dels límits següents:

Tamís UNE 7-050 mm	Percentatge en pes que passa pel tamís	Condicions
5,00	A	A = 100
2,50	B	60 <= B <= 100
1,25	C	30 <= C <= 100
0,63	D	15 <= D <= 70
0,32	E	5 <= E <= 50
0,16	F	0 <= F <= 30
0,08	G	0 <= G <= 15
Altres condi-cions		C - D <= 50 D - E <= 50 C - E <= 70

Mida dels grànuls: <= 1/3 del gruix del junt

Contingut de matèries perjudicials: <= 2%

GRANULATS PROCEDENTS DE RECICLATGE DE RESIDUS DE LA CONSTRUCCIÓ I DEMOLICIONS:

El material ha de procedir d'una planta autoritzada legalment per al tractament de residus de la construcció.

El material no ha de ser susceptible de cap mena de meteorització o d'alteració física o química sota les condicions més desfavorables que presumiblement es puguin donar al lloc d'utilització.

No han de donar lloc, amb l'aigua, a dissolucions que puguin causar danys a estructures, capes de ferms, o contaminar el sòl o corrents d'aigua.

S'ha considerat que l'ús serà el reblert de rases amb canonades.

Per a qualsevol utilització diferent d'aquesta, es requereix l'acceptació expressa de la direcció facultativa i la justificació mitjançant els assaigs que pertoquin que es compleixen les condicions requerides per a l'us al que es pretén destinar.

2.- CONDICIONS DE SUBMINISTRAMENT I EMMAGATZEMATGE

Subministrament i emmagatzematge: De manera que no s'alterin les seves condicions.

Cada remesa de sorra s'ha de descarregar en una zona ja preparada de sòl sec.

Les sorres de tipus diferents s'han d'emmagatzemar per separat.

Els àrids s'han d'emmagatzemar de tal manera que quedin protegits contra la contaminació, i evitant la seva possible segregació, sobretot durant el seu transport. Es recomana emmagatzemar-los sota cobert per evitar els canvis de temperatura del granulat, i en un terreny sec i net destinat a l'apilament dels àrids. Les sorres d'altres tipus s'han d'emmagatzemar per separat.

3.- UNITAT I CRITERI D'AMIDAMENT

Unitat d'amidament: la indicada a la descripció de l'element

Criteri d'amidament: quantitat necessària subministrada a l'obra

4.- NORMATIVA DE COMPLIMENT OBLIGATORI

SORRA PER A LA CONFECCIÓ DE FORMIGONS:

Real Decreto 470/2021, de 29 de junio, por el que se aprueba el Código Estructural.

SORRA PER A LA CONFECCIÓ DE MORTERS:

Real Decreto 470/2021, de 29 de junio, por el que se aprueba el Código Estructural.

UNE-EN 12620:2003 Áridos para hormigón.

Documento Básico de Seguridad estructural Fábrica DB-SE-F, parte II del CTE, aprobado por el Real Decreto 314/2006.

SORRES PER A ALTRES USOS:

No hi ha normativa de compliment obligatori.

5.- CONDICIONS DE CONTROL DE RECEPCIÓ

CONDICIONS DE MARCATGE I CONTROL DE LA DOCUMENTACIÓ:

L'entrega de granulat a l'obra ha d'anar acompanyada d'un full de subministrament proporcionat pel subministrador, en el que hi han de constar com a mínim les següents dades:

- Identificació del subministrador

- Número del certificat de marcatge CE o indicació d'autoconsum

- Número de sèrie de la fulla de subministrament

DIPUTACIÓ DE GIRONA - Projecte
Codi per a validació :GE0PN-L2KU8-N3SYC
Verificació :http://www.ddgi.cat/verificador
Aquesta és una còpia impresa del document electrònic referènciat : 708/974.
País: CAT, Institució: DDGI, Codi UACG: Xarxa Viària / 013, Núm. expedient: 2024/811, Codi Classificació: K010401
, Any expedient: 2024

- Nom de la cantera

- Data del lliurament

- Nom del peticionari

- Designació de l'àrid segons l'article 30.2 del CODI ESTRUCTURAL

- Quantitat de granulat subministrat

- Identificació del lloc de subministrament

El fabricant ha de proporcionar la informació relativa a la granulometria i a les toleràncies de l'àrid subministrat.

El subministrador ha de posar a disposició de la DF en el cas que aquesta ho sol·liciti, la documentació següent, que acredita el marcatge CE, segons el sistema d'avaluació de conformitat aplicable, d'acord amb el que disposa l'apartat 7.2.1 del CTE: - Productes per a carreteres i altres treballs d'obres públiques i edificació de Funcio: Aplicacions que exigeixen requisits de seguretat molt estrictes*. * Requisits que han de ser definits per lleis, reglaments i normes administratives nacionals de cada estat membre, - Productes per a edificació, fabricació de productes de formigó prefabricat, carreteres i altres treballs d'obres públiques de Funcio: Aplicacions que exigeixen requisits de seguretat molt estrictes*. * Requisits que han de ser definits per lleis, reglaments i normes administratives nacionals de cada estat membre: - Sistema 2+: Declaració de Prestacions - Productes per a edificació, fabricació de productes de formigó prefabricat, carreteres i altres treballs d'obres públiques de Funcio: Aplicacions que no exigeixen requisits de seguretat molt estrictes*. * Requisits que han de ser definits per lleis, reglaments i normes administratives nacionals de cada estat membre, - Productes per a carreteres i altres treballs d'obres públiques i edificació de Funcio: Aplicacions que no exigeixen requisits de seguretat molt estrictes*. * Requisits que han de ser definits per lleis, reglaments i normes administratives nacionals de cada estat membre: - Sistema 4: Declaració de Prestacions

El símbol de marcatge de conformitat CE s'ha d'estampar d'acord amb la Directiva 93/68CE i ha d'estar visible sobre el producte o sobre etiqueta, embalatge o documentació comercial i ha d'anar acompanyat de la següent informació:

- Número d'identificació de l'organisme de certificació

- Nom o marca d'identificació i direcció del fabricant

- Les dues últimes xifres de l'any d'impressió del marcatge

- Referència a la norma (UNE-EN 12620)

- Descripció del producte (nom genèric, material, ús previst)

- Designació del producte

- Informació de les característiques essencials aplicables

A la documentació del marcatge haurà d'indicar:

- Nom del laboratori que ha realitzat els assajos

- Data d'emissió del certificat

- Garantia de que el tractament estadístic és l'exigit en el marcatge

- Estudi de fins que justifiqui experimentalment el seu ús, en el cas que hi hagi àrids que no compleixen amb l'article 30.4.1 del CODI ESTRUCTURAL.

L'àrid reciclat ha d'incloure en la seva documentació:

- Naturalesa del material

- Planta productora de l'àrid i empresa transportista de la runa

- Presència d'impureses

- Detalls de la seva procedència

- Altre informació que resulti rellevant

OPERACIONS DE CONTROL:

Els àrids han de disposar del marcatge CE, de tal manera que la comprovació de la seva idoneïtat per al seu ús es farà mitjançant un control documental del marcatge per tal de determinar el compliment de les especificacions del projecte i de l'article 30 del CODI ESTRUCTURAL.

En el cas d'àrids d'autoconsum, el Constructor o el Subministrador ha d'aportar un certificat d'assaig, de com a màxim tres mesos d'antiguitat, realitzat en un laboratori de control dels contemplats en l'article 17.2.2.1 del CODI ESTRUCTURAL, que verifiqui el compliment de les especificacions de l'àrid subministrat respecte l'article 30 del CODI ESTRUCTURAL.

La DF ha de poder valorar el nivell de garantia del distintiu, i en cas de no disposar de suficient informació, ha de poder determinar l'execució de comprovacions mitjançant assaigs.

La DF, a més, ha de valorar si realitzar una inspecció a la planta de fabricació, a poder ser, abans del subministra de l'àrid, per comprovar la idoneïtat per a la seva fabricació. En cas necessari, la DF ha de poder realitzar els assaigs següents per a verificar la conformitat de les especificacions:

- Matèria orgànica (UNE-EN 1744-1).

- Terrossos d'argila (UNE 7133).

DIPUTACIÓ DE GIRONA - Projecte
Codi per a validació :GE0PN-L2KU8-N3SYC
Verificació :http://www.ddgi.cat/verificador
Aquesta és una còpia impresa del document electrònic referènciat : 709/974.
País: CAT, Institució: DDGI, Codi UACG: Xarxa Viària / 013, Núm. expedient: 2024/811, Codi Classificació: K010401
, Any expedient: 2024

- Material retingut pel garbell 0.063 UNE (UNE EN 933-2) i que sura en un líquid de pes específic 2 (UNE EN 1744-1).

- Compostos de sofre (SO3)- respecte al granulat sec (UNE-EN 1744-1).

- Sulfats solubles en àcid (UNE-EN 1744-1).

- Contingut d'ló CL- (UNE-EN 1744-1).

- Assaig petrogràfic

- Reactivitat potencial amb els àlcalis del ciment (UNE 146-507 i UNE 146-508).

- Equivalent de sorra (UNE-EN 933-8).

- Absorció d'aigua (UNE-EN 1097-6).

- Assaig d'identificació per raigs X.

- Pèrdua de pes amb sulfat magnèsic (UNE-EN 1367-2)

- Assaig granulomètric (UNE-EN 933-2)

- Coeficient de friabilitat (UNE 83115)

Un cop s'hagi realitzat l'apilament, s'ha de realitzar una inspecció visual, i si es considera necessari, s'han de prendre mostres per realitzar els assaigs corresponents.

S'ha de poder acceptar la sorra que no compleixi amb els requisits sempre i quan mitjançant rentat, cribatge o mescla, assoleixi les condicions exigides.

CRITERIS DE PRESA DE MOSTRES:

Els controls s'han de realitzar segons les instruccions de la DF i el CODI ESTRUCTURAL.

INTERPRETACIÓ DE RESULTATS I ACTUACIONS EN CAS D'INCOMPLIMENT:

No s'ha d'acceptar la sorra que no compleixi totes les especificacions indicades al plec de condicions. Si la granulometria no s'ajusta a la utilitzada per a l'establiment de les dosificacions aprovades, s'hauran de projectar i aprovar noves fórmules de treball.

No s'han d'utilitzar àrids fins els quals l'equivalent de sorra sigui inferior a:

- 70, en obres sotmeses a les classes X0 o XC

- 75, en la resta de casos

En cas que les sorres procedents del matxuqueig de roques calcàries o de roques dolomítiques que no compleixin l'especificació de l'equivalent de sorra, s'han de poder acceptar si l'assaig del blau de metilè (UNE-EN 933-9) compleix el següent:

- Per a obres amb classe general d'exposició classe X0 o XC: <= 0,6% en pes

- Resta de casos: <= 0,3% en pes

Si el valor del blau de metilè fos superior als valors anteriors, i es presentin dubtes de la presència d'argila en els fins, s'ha de poder realitzar un assaig de rajos X per a la seva detecció i identificació: s'ha de poder utilitzar l'àrid fi si les argiles són del tipus caolinita o illita, i si les propietats del formigó amb aquest àrid són les mateixes que les d'un que tingui els mateixos components però sense els fins.

S'han de poder utilitzar sorres rodades, o procedents de roques matxucades, o escòries siderúrgiques adequades, en la fabricació de formigó d'ús no estructural.

B05 AGLOMERANTS I CONGLOMERANTS

B055- CIMENT

0.- ELEMENTS QUE CONTEMPLA EL PLEC

B055-067M.

1.- DEFINICIÓ I CONDICIONS DELS ELEMENTS

Conglomerant hidràulic format per diferents materials inorgànics finament dividits que, amassats amb aigua, formen una pasta que, mitjançant un procés d'hidratació, endureix i un cop endurit conserva la seva resistència i estabilitat fins i tot sota l'aigua. S'han considerat els ciments regulats per la norma RC-16 amb les característiques següents:

- Ciments comuns (CEM)

- Ciments d'aluminat de calci (CAC)

- Ciments blancs (BL)

- Ciments resistens a l'aigua de mar (MR)

CARACTERÍSTIQUES GENERALS:

En el cas de que el material s'utilitzi en obra pública, l'acord de Govern de la Generalitat de Catalunya de 9 de juny de 1998, exigeix que els materials siguin de qualitat certificada o puguin acreditar un nivell de qualitat equivalent, segons les normes aplicables als estats membres de la Unió Europea o de l'Associació Europea de Lliure Canvi.

DIPUTACIÓ DE GIRONA - Projecte
Codi per a validació :GE0PN-L2KU8-N3SYC
Verificació :http://www.ddgi.cat/verificador
Aquesta és una còpia impresa del document electrònic referènciat : 710/974.
País: CAT, Institució: DDGI, Codi UACG: Xarxa Viària / 013, Núm. expedient: 2024/811, Codi Classificació: K010401
, Any expedient: 2024

També en aquest cas, es procurarà que els esmentats materials disposin de l'etiqueta ecològica europea, regulada en el Reglament (CE) nº 66/2010 o bé altres distintius de la Comunitat Europea.

Ha de ser un material granular molt fi i estadísticament homogeni en la seva composició.

El ciment ha de ser capaç, si es dosifica i barreja adequadament amb aigua i granulats, de produir un morter o un formigó que conservi la seva traballabilitat en un temps prou llarg i assolir, al final de períodes definits, els nivells especificats de resistència i mantenir estabilitat de volum a llarg termini.

No ha de tenir grumolls ni principis d'aglomeració.

En activitats manuals en les que hi hagi risc de contacte amb la pell i d'acord amb l'establert a l'Ordre Presidencial 1954/2004 de 22 de juny, no s'han d'utilitzar o comercialitzar ciments amb un contingut de crom (VI) superior a dos parts per milió del pes sec del ciment.

CIMENTS COMUNS (CEM):

Estaran subjectes al marcatge CE de conformitat amb el que disposen els Reials Decrets 1328/1995 de 28 de juliol i 256/2016 de 10 de juny.

Els components han de complir els requisits especificats en el capítol 5 de la norma UNE-EN 197-1.

Tipus de ciments:

- Ciment Pòrtland: CEM I

- Ciment Pòrtland amb addicions: CEM II

- Ciment Pòrtland amb escòries de forn alt: CEM III

- Ciment putzolànic: CEM IV

- Ciment compost: CEM V

Alguns d'aquests tipus es divideixen en subtipus, segons el contingut de l'addició o barreja d'addicions presents en el ciment. Segons aquest contingut creixent els subtipus poden ser A, B o C.

Addicions del clinker pòrtland (K):

- Escòria de forn alt: S

- Fum de sílice: D

- Putzolana natural: P

- Putzolana natural calcinada: Q

- Cendra volant Sicília: V

- Cendra volant calcària: W

- Esquist calcinat: T

- Filler calcari L: L

- Filler calcari LL: LL

Relació entre denominació i designació dels ciments comuns segons el tipus, subtipus i addicions:

Denominació	Designació
Ciment pòrtland	CEM I
Ciment pòrtland amb escòria	CEM II/A-S CEM II/B-S
Ciment pòrtland amb fum de sílice	CEM II/A-D
Ciment pòrtland amb Putzolana	CEM II/A-P CEM II/B-P CEM II/A-Q CEM II/B-Q
Ciment pòrtland amb cendres volants	CEM II/A-V CEM II/B-V CEM II/A-W CEM II/B-W
Ciment pòrtland amb esquist calcinat	CEM II/A-T CEM II/B-T
Ciment pòrtland amb filler calcari	CEM II/A-L CEM II/B-L CEM II/A-LL CEM II/B-LL
Ciment pòrtland mixt	CEM II/A-M CEM II/B-M
Ciment amb escòries de forn alt	CEM III/A CEM III/B CEM III/C
Ciment putzolànic	CEM IV/A CEM IV/B
Ciment compost	CEM V/A CEM V/B

En ciments pòrtland mixtos CEM II/A-M i CEM II/B-M, en ciments putzolànics CEM IV/A i CEM IV/B i en ciments compostos CEM V/A i CEM V/B els components principals a més del clinker han de ser declarats a la designació del ciment.

La composició dels diferents ciments comuns ha de ser l'especificada al capítol 6 de la norma UNE-EN 197-1.

DIPUTACIÓ DE GIRONA - Projecte
Codi per a validació :GE0PN-L2KU8-N3SYC
Verificació :http://www.ddgi.cat/verificador
Aquesta és una còpia impresa del document electrònic referènciat : 711/974.
País: CAT, Institució: DDGI, Codi UACG: Xarxa Viària / 013, Núm. expedient: 2024/811, Codi Classificació: K010401
, Any expedient: 2024

Els ciments comuns han de complir les exigències mecàniques, físiques, químiques i de durabilitat especificades al capítol 7 de la norma UNE-EN 197-1.

CIMENTS D'ALUMINAT DE CALÇ (CAC):

Ciment obtingut per una mescla de materials aluminosos i calcàris.

Estaran subjectes al marcatge CE de conformitat amb el que disposa el Reial Decret 256/2016, de 10 de juny.

Han de complir les exigències mecàniques, físiques i químiques especificades a UNE-EN 14647.

CIMENTS BLANCS (BL):

Han d'estar subjectes al Reial Decret 1313/1988 i seran aquells definits a la norma UNE 80305 i homòlegs de les normes UNE-EN 197-1 (ciments comuns) i UNE-EN 413-1 (ciments de ram de paleta) que compleixin amb l'especificació de blancor.

Índex de blancor (UNE 80117): >= 85

D'acord amb el Real Decret 1313/1988 de 28 d'octubre i L'Ordre Ministerial de 17 de gener de 1989, han de portar el Certificat de Conformitat amb Requisits Reglamentaris (CCRR).

La composició, així com les prescripcions mecàniques, físiques, químiques i de durabilitat que han de complir els ciments comuns blancs són les mateixes que les especificades per als ciments comuns a la norma UNE-EN 197-1.

La composició, així com les prescripcions mecàniques, físiques i químiques que ha de complir el ciment blanc de ram de paleta (BL 22,5 X) són les mateixes que les especificades per al ciment homòleg a la norma UNE-EN 413-1.

CIMENTS RESISTENTS A L'AIGUA DE MAR (MR):

D'acord amb el Real Decret 1313/1988 de 28 d'octubre i L'Ordre Ministerial de 17 de gener de 1989, han de portar el Certificat de Conformitat amb Requisits Reglamentaris (CCRR).

Relació entre denominació i designació dels ciments resistents a l'aigua de mar segons el tipus, subtipus i addicions:

Denominació	Designació
Ciment pòrtland	I
Ciment pòrtland amb escòria	II/A-S II/B-S
Ciment pòrtland amb fum de sílice	II/A-D
Ciment pòrtland amb Putzolana	II/A-P II/B-P
Ciment pòrtland amb cendres volants	II/A-V II/B-V
Ciment amb escòries de forn alt	III/A III/B III/C
Ciment putzolànic	IV/A IV/B
Ciment compost	CEM V/A

Les especificacions generals en quan a composició i a exigències mecàniques, físiques, químiques i de durabilitat que han de complir són les corresponents als ciments comuns homòlegs de la norma UNE-EN 197-1.

Han de complir els requisits addicionals especificats al capítol 7.2 de la norma UNE 80303-2.

2.- CONDICIONS DE SUBMINISTRAMENT I EMMAGATZEMATGE

Subministrament: de manera que no s'alterin les seves característiques.

Si el ciment es subministra a granel s'ha d'emmagatzemar en sitges.

Si el ciment es subministra en sacs, s'han d'emmagatzemar en un lloc sec, ventilat, protegit de la intempèrie i sense contacte directe amb la terra, de manera que no s'alterin les seves condicions.

Temps màxim d'emmagatzematge dels ciments:

- Classes 22,5 i 32,5: 3 mesos

- Classes 42,5 : 2 mesos

- Classes 52,5 : 1 mes

3.- UNITAT I CRITERI D'AMIDAMENT

Unitat d'amidament: la indicada a la descripció de l'element

Criteri d'amidament: quantitat necessària subministrada a l'obra

DIPUTACIÓ DE GIRONA - Projecte
Codi per a validació :GE0PN-L2KU8-N3SYC
Verificació :http://www.ddgi.cat/verificador
Aquesta és una còpia impresa del document electrònic referènciat : 712/974.
País: CAT, Institució: DDGI, Codi UACG: Xarxa Viària / 013, Núm. expedient: 2024/811, Codi Classificació: K010401
, Any expedient: 2024

4.- NORMATIVA DE COMPLIMENT OBLIGATORI

Real Decreto 1313/1988, de 28 de octubre, por el se declara obligatoria la homologación de los cementos para la fabricación de hormigones y morteros para todo tipo de obras y productos prefabricados.

Orden de 17 de enero de 1989 por la que se establece la certificación de conformidad a normas como alternativa de la homologación de los cementos para la fabricación de hormigones y morteros para todo tipo de obras y productos prefabricados.

Real Decreto 1328/1995, de 28 de julio, por el que se modifica, en aplicación de la Directiva 93/68/CEE, las disposiciones para la libre circulación de productos de construcción, aprobadas por el Real Decreto 1630/1992, de 29 de diciembre.

Real Decreto 256/2016, de 10 de junio, por el que se aprueba la Instrucción para la recepción de cementos (RC-16).

UNE-EN 197-1:2000 Cemento. Parte 1: Composición, especificaciones y criterios de conformidad de los cementos comunes.

UNE-EN 14647:2006 Cemento de aluminato de calcio. Composición, especificaciones y criterios de conformidad.

UNE 80305:2001 Cementos blancos.

UNE 80303-2:2001 Cementos con características adicionales. Parte 2: Cementos resistentes al agua de mar.

5.- CONDICIONS DE CONTROL DE RECEPCIÓ

CONDICIONS DE MARCATGE I CONTROL DE LA DOCUMENTACIÓ EN CIMENTS COMUNS (CEM) I CIMENTS DE CALÇ (CAC):

El subministrador ha de posar a disposició de la DF en el cas que aquesta ho sol·liciti, la documentació següent, que acredita el marcatge CE, segons el sistema d'avaluació de conformitat aplicable, d'acord amb el que disposa l'apartat 7.2.1 del CTE: - Productes per a preparació de formigó, morter, beurades i altres mescles per a construcció i per a la fabricació de productes de construcció, - Productes per a elaboració de formigó, morter, pasta i altres mescles per a construcció i per a la fabricació de productes de construcció: - Sistema 1+: Declaració de Prestacions

El símbol normalitzat del marcatge CE ha d'anar acompanyat de la següent informació com a mínim:

- el número identificador del organisme certificador que ha intervingut en el control de producció

- nom o marca distintiva d'identificació i adreça enregistrada del fabricant

- número del certificat CE de conformitat

- les dues últimes xifres de l'any en que el fabricant va posar el marcatge CE

- indicacions que permetin identificar el producte així com les seves característiques i prestacions declarades atenent a les seves especificacions tècniques

- referència a la norma harmonitzada corresponent

- designació normalitzada del ciment indicant el tipus, subtipus (segons els components principals) i classe resistent

- en el seu cas, informació addicional referent al contingut de clorurs, al límit superior de pèrdua per calcinació de cendra volant i/o additiu emprat

Sobre el mateix embalatge, el marcatge CE es pot simplificar, i inclourà com a mínim:

- el símbol normalitzat del marcatge CE

- en el seu cas, el número del certificat CE de conformitat

- nom o marca distintiva d'identificació i adreça enregistrada del fabricant

- els dos últims dígits de l'any en que el fabricant va posar el marcatge

- referència al número de la norma harmonitzada corresponent

En aquest cas, la informació complerta del marcatge o etiquetat CE haurà d'apareixer també a l'albarà o documentació que acompanya al lliurament.

A l'albarà hi han de figurar les dades següents:

- número de referència de la comanda

- nom i adreça del comprador i punt de destí del ciment

- identificació del fabricant i de l'empresa de subministrament

- designació normalitzada del ciment subministrat conforme a la instrucció RC-16

- quantitat que es subministra

- en el seu cas, referència a los dades de l'etiquetat corresponent al marcatge CE

- data de subministrament

- identificació del vehicle que el transporta

DIPUTACIÓ DE GIRONA - Projecte
Codi per a validació :GE0PN-L2KU8-N3SYC
Verificació :http://www.ddgi.cat/verificador
Aquesta és una còpia impresa del document electrònic referènciat : 713/974.
País: CAT, Institució: DDGI, Codi UACG: Xarxa Viària / 013, Núm. expedient: 2024/811, Codi Classificació: K010401
, Any expedient: 2024

CONDICIONS DE MARCATGE I CONTROL DE LA DOCUMENTACIÓ EN CIMENTS BLANCS (BL) I CIMENTS RESISTENTS A L'AIGUA DE MAR (MR):

A l'albarà hi han de figurar les dades següents:

- número de referència de la comanda

- nom i adreça del comprador i punt de destí dels ciment

- identificació del fabricant i de l'adreça de subministrament

- designació normalitzada del ciment subministrat segons el Reial Decret 256/2016, de 10 de juny

- contrasenya del Certificat de Conformitat amb els Requisits Reglamentaris

- quantitat que es subministra

- identificació del vehicle que transporta el ciment

- en el seu cas, l'etiquetatge corresponent al marcatge CE

- En el cas de ciments envasats, aquests han de mostrar als seus envasos la següent informació:

- nom o marca identificativa i adreça complerta del fabricant i de la fàbrica

- designació normalitzada del ciment subministrat conforme la present instrucció

- contrasenya del Certificat de Conformitat amb els Requisits Reglamentaris

- dates de fabricació i d'envasat (indicant setmana i any)

- condicions específiques aplicables a la manipulació i utilització del producte

El fabricant ha de facilitar, si li demanen, les dades següents:

- Inici i final d'adormiment

- Si s'han incorporat additius, informació detallada de tots ells i dels seus efectes

OPERACIONS DE CONTROL:

La recepció del ciment haurà d'incloure al menys, dues fases obligatòries:

- Una primera fase de comprovació de la documentació

- Una segona fase d'inspecció visual del subministrament

Es pot donar una tercera fase, si el responsable de recepció ho considera oportú, de comprovació del tipus i classe de ciment i de les característiques físiques químiques i mecàniques mitjançant la realització d'assaigs d'identificació i, si es el cas, d'assaigs complementaris.

Per a la primera fase, al iniciar el subministrament el Responsable de recepció ha de comprovar que la documentació es la requerida. Aquesta documentació estarà compresa per:

- Albarà o full de subministrament.

- Etiquetatge

- Documents de conformitat, com pot ser el marcatge CE o bé la Certificació de Conformitat del Reial Decret 1313/1988

- Pel cas dels ciments no subjectes al marcatge CE, el certificat de garantia del fabricant signat.

- Si els ciments disposen de distintius de qualitat, caldrà també la documentació precisa de reconeixements del distintiu.

En la segona fase, un cop superada la fase de control documental, cal sotmetre el ciment a una inspecció visual per comprovar que no ha patit alteracions o barreges indesitjades.

La tercera fase s'activarà quan es pugui preveure possibles defectes o en el cas que el Responsable així ho estableixi per haver donat resultats no conformes en les fases anteriors o per haver detectat defectes en l'ús de ciments d'anteriors remeses.

En aquest supòsit es duran terme, abans de començar l'obra i cada 200 t de ciment de la mateixa designació i procedència durant l'execució, assaigs d'acord amb l'estabIer en els Annexes 5 i 6 de la RC-16.

CRITERIS DE PRESA DE MOSTRES:

Les mostres es prendran segons l'indicat en la RC-16. Per a cada lot de control sotmès a assaig s'extrauran tres mostres, una per tal de realitzar els assaigs de comprovació de la composició, l'altra per als assaigs físics, mecànics i químics i l'altra per a ser conservada preventivament.

INTERPRETACIÓ DE RESULTATS I ACTUACIONS EN CAS D'INCOMPLIMENT:

A efectes de la fase primera, no s'aprovarà l'ús de ciments els quals el etiquetatge i la documentació no es correspongui amb el ciment sol·licitat, quan la documentació no estigui completa i quan no es reuneixin tots els requisits establerts.

A efectes de la segona fase, no s'aprovarà l'ús de ciments que presentin símptomes de meteorització rellevant, que contingui cossos estranys i que no resulti homogènia en el seu aspecte o color.

A efectes de la tercera fase, no s'aprovarà l'ús de ciments que no compleixin els criteris establerts en l'apartat A5.5 de la RC-16.

DIPUTACIÓ DE GIRONA - Projecte
Codi per a validació :GE0PN-L2KU8-N3SYC
Verificació :http://www.ddgi.cat/verificador
Aquesta és una còpia impresa del document electrònic referènciat : 714/974.
País: CAT, Institució: DDGI, Codi UACG: Xarxa Viària / 013, Núm. expedient: 2024/811, Codi Classificació: K010401
, Any expedient: 2024

Quan no es compleixi alguna de les prescripcions del ciment assajat, es repetiran els assaigs per duplicat, sobre dues mostres obtingudes de l'aplec existent a obra. S'acceptarà el lot únicament si els resultats obtinguts en les dues mostres són satisfactoris.

B057- EMULSIÓ BITUMINOSA PER FERMS I PAVIMENTS

0.- ELEMENTS QUE CONTEMPLA EL PLEC

B057-06IM,B057-06II,B057-06IN.

1.- DEFINICIÓ I CONDICIONS DELS ELEMENTS

Lligants hidrocarbonats segons les definicions del PG 3. S'han considerat els tipus següents:

- Emulsions bituminoses

- Betum modificat amb polímers

L'emulsió bituminosa és un producte obtingut per la dispersió de petites partícules d'un lligant hidrocarbonat i eventualment un polímer en una solució aquosa, amb un agent emulsionant.

CARACTERÍSTIQUES GENERALS:

En el cas de que el material s'utilitzi en obra pública, l'acord de Govern de la Generalitat de Catalunya de 9 de juny de 1998, exigeix que els materials siguin de qualitat certificada o puguin acreditar un nivell de qualitat equivalent, segons les normes aplicables als estats membres de la Unió Europea o de l'Associació Europea de Lliure Canvi.

També en aquest cas, es procurarà que els esmentats materials disposin de l'etiqueta ecològica europea, regulada en el Reglament (CE) nº 66/2010 o bé altres distintius de la Comunitat Europea.

EMULSIONS BITUMINOSES:

Cal que tinguin un aspecte homogeni, sense separació de l'aigua ni coagulació del betum asfàltic emulsionat.

Han de ser adherents sobre superfícies humides o seques.

No han de sedimentar-se durant l'emmagatzematge fins el punt que no recuperin la seva consistència original mitjançant una agitació moderada.

No ha de ser inflamable.

EMULSIÓ BITUMINOSA CATIÒNICA:

Càrrega de partícules: Polaritat positiva

No contindran quitrans, substàncies derivades de la destil·lació de productes carbonosos (hulla o d'altres), o betums oxidats.

La denominació de les emulsions bituminoses s'expressarà d'acord amb l'UNE-EN 13808 segons el següent format: C _% Lligant_B_P_F_C. Trencament_Aplicació

- C: Indicatiu que és una emulsió bituminosa catiònica.

- % Lligant: Contingut de lligant, segons UNE-EN 1428.

- B: Incatiu que el lligant hidrocarbonat és un betum asfàltic.

- P: Només si s'incorporen polímers.

- F: Només si incorpora un contingut de fluidificant superior al 3%.

- C.Trencament: Nombre d'una xifra (2 a 10) indica la classe de comportament al trencament, segons UNE-EN 13075-1.

- Aplicació: Abreviació del tipus d'aplicació de l'emulsió: - ADH: reg d'adherència - TER: reg termoadherent - CUR: reg de curat - IMP: reg d'imprimació - MIC: microaglomerat en fred - REC: reciclat en fred

Les emulsions catiòniques a utilitzar en obres de carreteres, segons UNE-EN 13808:

- En regs d'adherència: C60B3 ADH, C60B2 ADH

- En regs termoadherents: C60B3 TER, C60B2 TER

- En regs d'imprimació: C60BF4 IMP, C50BF4 IMP

- En regs de curat: C60B3 CUR, C60B2 CUR

- En microaglomerats en fred: C60B4 MIC, C60B5 MIC

- En reciclats en fred: C60B5 REC

Les emulsions catiòniques modificades a utilitzar en obres de carreteres, segons UNE-EN 13808:

- En regs d'adherència: C60BP3 ADH, C60BP2 ADH

- En regs termoadherents: C60BP3 TER, C60BP2 TER

- En microaglomerats en fred: C60BP4 MIC, C60BP5 MIC

DIPUTACIÓ DE GIRONA - Projecte
Codi per a validació :GE0PN-L2KU8-N3SYC
Verificació :http://www.ddgi.cat/verificador
Aquesta és una còpia impresa del document electrònic referènciat : 715/974.
País: CAT, Institució: DDGI, Codi UACG: Xarxa Viària / 013, Núm. expedient: 2024/811, Codi Classificació: K010401 , Any expedient: 2024

Característiques de les emulsions bituminoses catiòniques, segons UNE-EN 13808:

Taula 214.3.a. Especificacions de les emulsions bituminoses catiòniques

Denominació UNE-EN 13808			C60B3 ADH	C60B3 TER	C60B3 CUR	C60BF4 IMP	C50BF4 IMP	C60B4 MIC	C60B5 REC
Característiques	UNE-EN	U	Assajos sobre l'emulsió original						
Índix Trencament	13075	-1	70-155 Classe3	70-155 Classe3	70-155 Classe3	110-195 Classe4	110-195 Classe4	110-195 Classe4	>170 Classe5
Contingut lligant(aigua)	1428	%	58-62 Classe6	58-62 Classe6	58-62 Classe6	58-62 Classe6	48-52 Classe6	58-62 Classe6	58-62 Classe6
Contin.fluid. destil·lació	1431	%	<=2,0 Classe2	<=2,0 Classe2	<=2,0 Classe2	<=10,0 Classe6	5-15 Classe7	<=2,0 Classe2	<=2,0 Classe2
Temps fluència(2mm,40°C)	12846	s -1	40-130 Classe4	40-130 Classe4	40-130 Classe4	15-70 Classe3	15-70 Classe3	15-70 Classe3	15-70 Classe3
Residu tamís (tamís 0,5 mm)	1429	%	<=0,1 Classe2	<=0,1 Classe2	<=0,1 Classe2	<=0,1 Classe2	<=0,1 Classe2	<=0,1 Classe2	<=0,1 Classe2
Tendència(7d) sedimentació	12847	%	<=10 Classe3	<=10 Classe3	<=10 Classe3	<=10 Classe3	<=10 Classe3	<=10 Classe3	<=10 Classe3
Adhesivitat	13614	%	>=90 Classe3	>=90 Classe3	>=90 Classe3	>=90 Classe3	>=90 Classe3	>=90 Classe3	>=90 Classe3

Taula 214.3.b Especificacions del Betum asfàltic residual

Denominació 13808	UNE-EN		C60B3 ADH	C60B3 TER	C60B3 CUR	C60BF4 IMP	C50BF4 IMP	C60B4 MIC	C60B5 REC
Característiques	UNE-EN	U	Assajos sobre lligant residual						
Residu per evaporació, segons UNE-EN 13074-1									
Penetració 25°C	1426	0,1mm	<=330 Classe7	<=50 Classe2	<=330 Classe7	<=330 Classe7	<=330 Classe7	<=100 Classe3	<=330 Classe7
Penetració 15°C	1426	0,1mm	-	-	-	>300 Class10	>300 Class10	-	-
Punt de reblaniment	1427	°C	>=35 Classe8	>=50 Classe4	>=35 Classe8	<=35 Classe8	<=35 Classe8	>=43 Classe6	>=35 Classe8
Residu per evaporació, segons UNE-EN 13074-1, seguit d'estabilització segons UNE-EN 13074-2									
Penetració 25°C	1426	0,1mm	<=220 Classe5	<=50 Classe2	<=220 Classe5	<=220 Classe5	<=270 Classe6	<=100 Clase3	<=220 Classe6
Punt de reblaniment	1427	°C	>=35 Classe8	>=50 Classe4	>=35 Classe8	<=35 Classe8	<=35 Classe8	>=43 Classe6	>=35 Classe8

Taula 214.4.a Especificacions de les emulsions bituminoses catiòniques modificades

Denominació UNE-EN 13808			C60BP3 ADH	C60BP3 TER	C60BP4 MIC
Característiques	UNE-EN	Unitat	Assajos sobre emulsió original		
Índex de trencament	13075-1		70-155 Classe 3	70-155 Classe 3	110-195 classe 4
Contingut de lligant per contingut d'aigua	1428	%	58-62 Classe 6	58-62 Classe 6	58-62 Classe 6
Contingut fluid. destil·lació	1431	%	<=2,0 Classe 2	<=2,0 Classe 2	<=2,0 Classe 2
Temps de fluència (2 mm, 40°C)	12846 -1	S	40-130 Classe 4	40-130 Classe 4	15-70 Classe 3
Residu tamís (per tamís 0,5 mm)	1429	%	<=0,1 Classe 2	<=0,1 Classe 2	<=0,1 Classe
Tendència a la sedimentació (7D)	12847	%	<=10 Classe 3	<=10 Classe 3	<=10 Classe 3
Adhesivitat	13614	%	>=90 Clase 3	>=90 Classe 3	>=90 Classe 3

DIPUTACIÓ DE GIRONA - Projecte
Codi per a validació :GE0PN-L2KU8-N3SYC
Verificació :http://www.ddgi.cat/verificador
Aquesta és una còpia impresa del document electrònic referènciat : 716/974.

País: CAT, Institució: DDGI, Codi UACG: Xarxa Viària / 013, Núm. expedient: 2024/811, Codi Classificació: K010401
, Any expedient: 2024

Taula 214.4.b Especificacions del lligant residual

Denominació UNE-EN 13808			C60BP3 ADH	C60BP3 TER	C60BP4 MIC
Característiques	UNE-EN	Unitat	Assajos sobre lligant residual		
Residu per evaporació, segons UNE-EN 13074-1					
Penetració 25°C	1426	0,1 mm	<=330 Classe 7	<=50 Classe 2	<=100 Classe 3
Punt de reblaniment	1427	°C	>=35 Classe 8	>=55 Classe 3	>=50 Classe 4
Cohesió per assaig pèndul	13588	J/cm2	>=0,5 Classe 6	>=0,5 Classe 6	>=0,5 Classe 6
Recuperació elàstica ,25°C	13398	%	DV Classe 1	>=50 Classe 5	>=50 Classe 5
Residu per evaporació UNE-EN 13074-1, seguit d'estabilització UNE-EN 13074-2					
Penetració 25°C	1426	0,1 mm	<=220 Classe 5	<=50 Classe 2	<=100 Classe 3
Punt de reblaniment	1427	°C	>=43 Classe 6	>=55 Classe 3	>=50 Classe 4
Cohesió per assaig pèndul	13588	J/cm2	>=0,5 Classe 6	>=0,5 Classe 6	>=0,5 Classe 6
Recuperació elàstica ,25°C	13398	%	>=50 Classe 5	DV Classe 1	DV Classe 1

DV: Valor declarat per el fabricant.

2.- CONDICIONS DE SUBMINISTRAMENT I EMMAGATZEMATGE

CARACTERÍSTIQUES GENERALS:

El sistema de transport i les instal·lacions d'emmagatzematge han de tenir l'aprovació de la DF que les comprovarà per tal que no es pugui alterar la qualitat del material. De no obtenir-ne l'aprovació corresponent, es suspendrà la utilització del contingut del tanc fins a la comprovació de les característiques que es cregui oportunes d'entre les indicades a la normativa vigent o al plec.

EMULSIONS BITUMINOSES:

Subministrament en cisternes, si aquestes han contingut altres líquids, hauran d'estar completament netes abans de la càrrega. Les cisternes disposaran d'un element adient que permeti prendre mostres.

Emmagatzematge en un o diversos tancs aïllats entre si i amb boques de ventilació, comptaran amb aparells de mesura i seguretat, i disposaran de vàlvula per a presa de mostres.

Les emulsions bituminoses de trencament lent (I.trencament 4 a 5), per a microaglomerats i reciclats en fred, es transportaran en cisternes completes (>=90%), a temperatura < 50ºC.

En emulsions de trencament lent i termoadherents (TER) que s'emmagatzemin més de 7 dies, caldrà assegurar la seva homogeneïtat prèviament a la posada a obra.

Quan els tancs no disposin de mitjans de càrrega propis, les cisternes de transport estaran dotades de mitjans pneumàtics o mecànics per al transvasament ràpid.

Les canonades i bombes utilitzades en el transvasament de l'emulsió cal que estiguin disposades de tal manera que sigui fàcil netejar-les després de cada aplicació.

3.- UNITAT I CRITERI D'AMIDAMENT

Unitat d'amidament: la indicada a la descripció de l'element

Criteri d'amidament: quantitat necessària subministrada a l'obra

4.- NORMATIVA DE COMPLIMENT OBLIGATORI

* Orden de 6 de febrero de 1976 por la que se aprueba el Pliego de Prescripciones Técnicas Generales para Obras de Carreteras y Puentes (PG-3).

* Orden FOM/2523/2014, de 12 de diciembre, por la que se actualizan determinados artículos del Pliego de Prescripciones Técnicas Generales para Obras de Carreteras y Puentes, relativos a materiales básicos, a firmes y pavimentos, y a señalización, balizamiento y sistemas de contención de vehículos (PG-3).

EMULSIÓ BITUMINOSA:

UNE-EN 13808:2013 Betunes y ligantes bituminosos. Especificaciones de las emulsiones bituminosas catiónicas.

UNE-EN 13808:2013/1M:2014 Betunes y ligantes bituminosos. Especificaciones de las emulsiones bituminosas catiónicas.

5.- CONDICIONS DE CONTROL DE RECEPCIÓ

CONDICIONS DE MARCATGE I CONTROL DE LA DOCUMENTACIÓ:

El subministrador ha de posar a disposició de la DF si aquesta ho demana, la següent documentació, que acredita el marcatge CE, segons el sistema d'avaluació de conformitat aplicable:

- Betums asfàltics convencionals, betums modificats amb polímers i emulsions bituminoses: - Productes per a construcció i tractament superficial de carreteres: - Sistema 2+: Declaració de Prestacions

DIPUTACIÓ DE GIRONA - Projecte
Codi per a validació :GE0PN-L2KU8-N3SYC
Verificació :http://www.ddgi.cat/verificador
Aquesta és una còpia impresa del document electrònic referènciat : 717/974.
País: CAT, Institució: DDGI, Codi UACG: Xarxa Viària / 013, Núm. expedient: 2024/811, Codi Classificació: K010401 , Any expedient: 2024

- Betums asfàltics durs: - Productes per a construcció i manteniment de carreteres: - Sistema 2+: Declaració de Prestacions

- Betums asfàltics multigrau: - Productes per a construcció i manteniment de carreteres, aeroports i àrees pavimentades: - Sistema 2+: Declaració de Prestacions

Cada cisterna que arribi a l'obra s'acompanyarà d'albarà i informació de l'etiquetat i marcatge CE corresponent.

L'albarà ha d'incloure:

- Nom i direcció de l'empresa subministradora.

- Data de fabricació i subministrament.

- Identificació del vehicle que ho transporta.

- Quantitat subministrada.

- Denominació comercial i tipus d'emulsió bituminosa, betum asfàltic o betum modificat subministrat.

- Nom i direcció del comprador i destí.

- Referència de la comanda.

L'etiquetat i marcat CE ha d'incloure:

- Símbol del marcatge CE.

- Nombre d'identificació de l'organisme de certificació.

- Nombre o marca identificativa i direcció del fabricant.

- Dues últimes xifres de l'any en que es fixa el marcatge.

- Nombre de referència de la declaració de prestacions.

- Referència a la norma europea corresponent: - Emulsions bituminoses: segons EN 13808. - Betum asfàltic convencional: segons EN 12591. - Betum asfàltic dur: segons EN 13924-1. - Betum asfàltic multigrau: segons EN 13924-2.

- Descripció del producte: nombre genèric, tipus i ús previst

Certificat del fabricant que l'emulsió o lligant, no conté en la seva composició quitrans, ni substàncies derivades de la destil·lació de productes carbonosos, ni betums oxidats.

CONDICIONS DE MARCATGE I CONTROL DE LA DOCUMENTACIÓ EN EMULSIONS BITUMINOSES

L'etiquetatge i marcatge CE incorporarà a més informació de les següents característiques essencials incloses a la norma UNE-EN 13808:

- Viscositat, segons UNE-EN 12846-1.

- Adhesivitat, segons UNE-EN 13614.

- Índex de trencament, segons UNE-EN 13075-1.

- Estabilitat mescla amb ciment, segons UNE-EN 12848.

- Característiques del lligant residual per evaporació, segons UNE-EN 13074-1: - Consistència a temperatura de servei intermèdia (penetració a 25ºC, segons UNE-EN 1426). - Consistència a temperatura de servei elevada (punt de reblaniment, segons UNE-EN 1427). - Cohesió lligant residual en emulsiones bituminoses modificades (pèndol, segons UNE-EN 13588).

- Característiques del lligant residual per evaporació segons UNE-EN 13074-1, seguit d'estabilització segons UNE-EN 13074-2: - Durabilitat consistència temperatura de servei intermèdia (penetració retinguda, segons UNE-EN 1426). - Durabilitat consistència temperatura de servei elevada (increment punt reblaniment, segons UNE-EN 1427). - Durabilitat cohesió en emulsions bituminoses modificades (pèndol, segons UNE-EN 13588).

OPERACIONS DE CONTROL:

Control de recepció:

- Verificació documental del fet que els valors declarats pel fabricant en els documents que acompanyen el Marcatge CE son conforme a les especificacions exigides.

Control addicional:

- Verificació de les característiques especificades a l'apartat 1 d'aquest Plec, quan ho requereixi la DF, amb una freqüència d'1 vegada al mes i almenys 3 vegades durant l'execució de l'obra, per a cada tipus i composició d'emulsió o lligant.

OPERACIONS DE CONTROL EN EMULSIONS BITUMINOSES:

Control de recepció (quan la DF ho consideri oportú):

- Càrrega de les partícules, segons UNE-EN 1430.

- Propietats perceptibles, segons UNE-EN 1425.

- Índex de trencament, segons UNE-EN 13075-1.

- Contingut d'aigua, segons UNE-EN 1428.

- Tamisatge, segons UNE-EN 1429.

- Temps de fluència, segons UNE-EN 12846-1.

DIPUTACIÓ DE GIRONA - Projecte
Codi per a validació :GE0PN-L2KU8-N3SYC
Verificació :http://www.ddgi.cat/verificador
Aquesta és una còpia impresa del document electrònic referènciat : 718/974.
País: CAT, Institució: DDGI, Codi UACG: Xarxa Viària / 013, Núm. expedient: 2024/811, Codi Classificació: K010401
, Any expedient: 2024

Control en el moment d'utilització:

- Càrrega de les partícules, segons UNE-EN 1430.

- Propietats perceptibles, segons UNE-EN 1425.

- Índex de trencament, segons UNE-EN 13075-1.

- Contingut d'aigua, segons UNE-EN 1428.

- Tamisatge, segons UNE-EN 1429.

- Temps de fluència, segons UNE-EN 12846-1.

Control addicional, en cas d'emmagatzematge > 15 dies o > 7 dies per a emulsions de trencament lent o termoadherents:

- Tamisatge, segons UNE-EN 1429.

- Contingut de lligant, segons UNE-EN 1428.

CRITERI DE PRESA DE MOSTRES EN EMULSIONS BITUMINOSES:

Control de recepció:

- 2 mostres > = 2 kg segons l'UNE-EN 58. Es prendran de cada cisterna, en el moment de transvasament al tanc d'emmagatzematge.

- Els controls es realitzaran sobre una de les mostres, l'altra es conservarà durant un mínim de 15 dies per a realitzar assaigs de contrast, en cas que sigui necessari.

Control en el moment d'utilització:

- Es considera com a lot, que s'acceptarà o rebutjarà en bloc: - Quantitat de 30 t. - Fracció diària, o fracció setmanal en cas d'ocupació en regs d'adherència, imprimació i curat.

- 2 mostres > = 2 kg segons l'UNE-EN 58. Es prendran de cada cisterna, en el moment de transvasament al tanc d'emmagatzematge.

- Els controls es realitzaran sobre una de les mostres, l'altra es conservarà durant un mínim de 15 dies per a realitzar assaigs de contrast, en cas que sigui necessari.

Control addicional:

- 2 mostres, una de la part superior i l'altra de la part inferior del tanc d'emmagatzematge.

INTERPRETACIÓ DE RESULTATS I ACTUACIONS EN CAS D'INCOMPLIMENT:

La DF indicarà les mesures a adoptar en cas que els lligants hidrocarbonats no compleixin alguna de les especificacions establertes a les taules de l'article corresponent del PG-3.

B06 FORMIGONS

B069- FORMIGÓ D'ÚS NO ESTRUCTURAL

0.- ELEMENTS QUE CONTEMPLA EL PLEC

B069-2A9P,B069-I4H8,B069-I4L6,B069-2A9K,B069-I6LP.

1.- DEFINICIÓ I CONDICIONS DELS ELEMENTS

Formigons que no aporten responsabilitat estructural a la construcció, però col·laboren a millorar la durabilitat del formigó estructural (formigons de neteja) o aporten el volum necessari d'un material resistent per a conformar la geometria requerida per un fi concret.

S'han considerat els materials següents:

- Formigons de neteja, destinats a evitar la contaminació de les armadures i la dessecació del formigó estructural al procés d'abocat

- Formigó no estructural destinat a conformar volums de material resistent

CARACTERÍSTIQUES GENERALS:

Els ciments que es poden utilitzar en formigó no estructural són:

- Prefabricats no estructurals: Ciments comuns excepte CEM II/A-Q, CEM II/B-Q, CEM II/A-W, CEM II/B-W, CEM II/A-T, CEM II/B-T, CEM III/C

- Formigons de neteja i replens de rases: Ciments comuns

- Altres formigons executats a l'obra: Ciment per a usos especials ESP VI-1 i ciments comuns excepte CEM II/A-Q, CEM II/B-Q, CEM II/A-W, CEM II/B-W, CEM II/A-T, CEM II/B-T, CEM III/C

Els àrids a utilitzar poden ser sorres i graves rodades o procedents de matxuqueig, o escòries siderúrgiques adequades. S'ha de poder utilitzar fins a un 100% d'àrid gros reciclat, sempre que compleixi amb les especificacions de l'article 30.8 del CODI ESTRUCTURAL amb respecte a les condicions físico-mecàniques i als requisits químics.

S'hauran d'utilitzar additius reductors d'aigua, ja que els formigons d'ús no estructural contenen poc ciment.

Els components del formigó, la seva dosificació, el procés de fabricació i el transport han d'estar d'acord amb les prescripcions del CODI ESTRUCTURAL.

DIPUTACIÓ DE GIRONA - Projecte
Codi per a validació :GE0PN-L2KU8-N3SYC
Verificació :http://www.ddgi.cat/verificador
Aquesta és una còpia impresa del document electrònic referènciat : 719/974.
País: CAT, Institució: DDGI, Codi UACG: Xarxa Viària / 013, Núm. expedient: 2024/811, Codi Classificació: K010401 , Any expedient: 2024

El control dels components s'ha de realitzar d'acord als àmbits 0101, 0521, 0531, 0701 i 1011.

Els formigons de neteja han de tenir una dosificació mínima de 150 kg/m3 de ciment.

La mida màxima del granulat es recomanable sigui inferior a 30 mm.

Es tipificaran de la manera següent: HL-150/C/TM, on C = consistència i TM= mida màxima del granulat.

Els formigons no estructurals han de tenir una resistència característica mínima de 15 N/mm2, i es recomanable que la mida màxima del granulat sigui inferior a 40 mm.

Es tipificaran HNE-15/C/TM, on C= consistència i TM = mida màxima del granulat.

S'ha d'utilitzar preferentment, formigó de resistència 15 N/mm2, tret que la DF indiqui el contrari.

En cap cas la proporció en pes de l'additiu no ha de superar el 5% del pes del ciment utilitzat.

Si s'utilitzen cendres volants no han de superar el 35% del pes del ciment.

Classe resistent del ciment: >= 32,5

Contingut de ciment: >= 150 kg/m3

Assentament en el con d'Abrams (UNE EN 12350-2):

Consistència seca: 0 - 2 cm

Consistència plàstica: 3-4 cm

Consistència tova: 5-9 cm

Toleràncies:

- Assentament en el con d'Abrams:

Consistència seca: ± 1 cm

Consistència plàstica o tova: ± 1 cm

Toleràncies respecte de la dosificació:

- Contingut de ciment, en pes: ± 3%

- Contingut de granulats, en pes: ± 3%

- Contingut d'aigua: ± 3%

- Contingut d'additius: ± 5%

- Contingut d'addicions: ± 3%

2.- CONDICIONS DE SUBMINISTRAMENT I EMMAGATZEMATGE

Subministrament: En camions formigonera.

El formigó ha d'arribar a l'obra sense alteracions en les seves característiques, formant una barreja homogènia i sense haver iniciat l'adormiment.

Queda expressament prohibit l'addició al formigó de qualsevol quantitat d'aigua o altres substàncies que puguin alterar la composició original.

Emmagatzematge: No es pot emmagatzemar.

3.- UNITAT I CRITERI D'AMIDAMENT

Unitat d'amidament: la indicada a la descripció de l'element

Criteri d'amidament: quantitat necessària subministrada a l'obra

4.- NORMATIVA DE COMPLIMENT OBLIGATORI

Real Decreto 470/2021, de 29 de junio, por el que se aprueba el Código Estructural.

B06D- FORMIGÓ SENSE ADDITIUS DESIGNAT PER DOSIFICACIÓ DE CIMENT

0.- ELEMENTS QUE CONTEMPLA EL PLEC

B06D-0L8Z.

1.- DEFINICIÓ I CONDICIONS DELS ELEMENTS

Mescla de ciment amb possibilitat de contenir addicions, granulats, sorra, aigua i additius, en el seu cas, elaborada a l'obra amb formigonera, d'ús no estructural.

La mescla ha de ser homogènia i sense segregacions.

No s'admet cap addició que no sigui cendres volants o fum de sílice.

Els components del formigó, la seva dosificació, el procés de fabricació i el transport han d'estar d'acord amb les prescripcions del CODI ESTRUCTURAL.

Assentament en el con d'Abrams (UNE 83313):

- Consistència seca: 0 - 2 cm

- Consistència plàstica: 3 - 4 cm

DIPUTACIÓ DE GIRONA - Projecte
Codi per a validació :GE0PN-L2KU8-N3SYC
Verificació :http://www.ddgi.cat/verificador
Aquesta és una còpia impresa del document electrònic referènciat : 720/974.
País: CAT, Institució: DDGI, Codi UACG: Xarxa Viària / 013, Núm. expedient: 2024/811, Codi Classificació: K010401
, Any expedient: 2024

- Consistència tova: 5 - 9 cm

- Consistència fluida: 10 - 15 cm

Relació aigua-ciment: <= 0,65

Contingut de ciment: <= 400 kg/m3

Per als formigons amb addicions, el contingut d'addicions en estructures d'edificació ha de complir:

- Cendres volants: <= 35% pes de ciment

- Fum de sílice: <= 10% pes de ciment

Toleràncies:

- Assentament en el con d'Abrams: - Per qualsevol consistència: ± 10 mm

2.- CONDICIONS DE SUBMINISTRAMENT I EMMAGATZEMATGE

Per a l'elaboració i la utilització de formigons, la temperatura ambient ha d'estar entre 5°C i 40°C.

No s'han de barrejar formigons frescos fabricats amb ciments incompatibles entre ells.

S'ha d'utilitzar abans que hagi començat l'adormiment.

El temps màxim entre l'addició de l'aigua al ciment i als granulats, i la col·locació del formigó, no pot ser superior a una hora i mitja.

Com a orientació l'inici de l'adormiment es situa aproximadament en 1,5 h.

La formigonera ha d'estar neta abans de començar l'elaboració del formigó.

L'ordre d'abocada dels materials ha de ser: aproximadament la meitat de l'aigua, el ciment i la sorra simultàniament, la grava i la resta de l'aigua.

Els additius fluidificants, superfluidificants i inhibidors de l'adormiment s'han d'afegir a l'aigua abans d'introduir-la a la formigonera.

L'additiu colorant s'ha d'afegir a la formigonera juntament amb el ciment i els granulats.

3.- UNITAT I CRITERI D'AMIDAMENT

m3 de volum necessari elaborat a l'obra.

4.- NORMATIVA DE COMPLIMENT OBLIGATORI

Real Decreto 470/2021, de 29 de junio, por el que se aprueba el Código Estructural.

B06F FORMIGONS ESTRUCTURALS (CE)

B06F1- FORMIGÓ ESTRUCTURAL EN MASSA AMB CIMENT GRIS I GRANULAT NATURAL (CE)

0.- ELEMENTS QUE CONTEMPLA EL PLEC

B06F1-I0IL, B06F1-I621, B06F1-LOYG.

1.- DEFINICIÓ I CONDICIONS DELS ELEMENTS

Formigó amb o sense addicions (cendres volants o fum de sílice), elaborat en una central formigonera legalment autoritzada d'acord amb el títol 4t. de la llei 21/1992 de 16 de juliol d'indústria i el Real Decret 559/2010, de 7 de maig.

CARACTERÍSTIQUES DELS FORMIGONS D'ÚS ESTRUCTURAL:

Els components del formigó, la seva dosificació, el procés de fabricació i el transport han d'estar d'acord amb les prescripcions del CODI ESTRUCTURAL.

La designació del formigó fabricat en central es pot fer per propietats o per dosificació i s'expressarà, com a mínim, la següent informació:

- Consistència

- Grandària màxima del granulat

- Tipus d'ambient al que s'exposarà el formigó

- Resistència característica a compressió per als formigons designats per propietats

- Contingut de ciment expressat en kg/m3, per als formigons designats per dosificació

- La indicació de l'ús estructural que ha de tenir el formigó: en massa, armat o pretesat

La designació per propietats s'ha de fer d'acord amb el format: T-R/C/TM/A

- T: Indicatiu que serà HM per al formigó en massa, HA pel formigó armat, i HP per al formigó pretesat

- R: Resistència característica a compressió, en N/mm2 (20-25-30-35-40-45-50-55-60-70-80-90-100)

- C: Lletra indicativa del tipus de consistència: L Líquida, F fluida, B tova, P plàstica i S seca

- TM: Grandària màxima del granulat en mm.

- A: Designació de l'ambient al que s'exposarà el formigó

En els formigons designats per propietats, el subministrador ha d'establir la composició de la mescla del formigó, garantint al peticionari les característiques especificades de grandària màxima del granulat,

DIPUTACIÓ DE GIRONA - Projecte
Codi per a validació :GE0PN-L2KU8-N3SYC
Verificació :http://www.ddgi.cat/verificador
Aquesta és una còpia impresa del document electrònic referènciat : 721/974.
País: CAT, Institució: DDGI, Codi UACG: Xarxa Viària / 013, Núm. expedient: 2024/811, Codi Classificació: K010401
, Any expedient: 2024

consistència i resistència característica, així com les limitacions derivades del tipus d'ambient especificat (contingut de ciment i relació aigua/ciment).

En els formigons designats per dosificació, el peticionari es responsable de la congruència de les característiques especificades de grandària màxima del granulat, consistència i contingut en ciment per metre cúbic de formigó, i el subministrador les haurà de garantir, indicant també, la relació aigua/ciment que ha emprat.

En els formigons amb característiques especials o d'altres de les especificades a la designació, les garanties i les dades que el subministrador hagi d'aportar, s'han d'especificar abans de l'inici del subministrament.

El formigó ha de complir amb les exigències de qualitat que estableix l'article 43.2 del CODI ESTRUCTURAL.

Si el formigó està destinat a una obra amb armadures pretesades, podrà contenir cendres volants sense que aquestes excedeixin el 20% del pes del ciment, i si es tracta de fum de silici no podrà excedir el 10%

Si el formigó està destinat a obres de formigó en massa o armat, la DF pot autoritzar l'us de cendres volants o fum de silici per la seva confecció. En estructures d'edificació, si s'utilitzen cendres volants no han de superar el 35% del pes del ciment. Si s'utilitza fum de silici no ha de superar el 10% del pes del ciment. La quantitat mínima de ciment s'especifica a l'article 43.2.1 del CODI ESTRUCTURAL.

La central que subministri formigó amb cendres volants realitzarà un control sobre la producció segons l'art. 32 del CODI ESTRUCTURAL i ha de posar els resultats de l'anàlisi a l'abast de la DF, o disposarà d'un distintiu de qualitat oficialment reconegut

Les cendres volants han de complir en qualsevol cas les especificacions de la norma UNE_EN 450.

Els additius hauran de ser del tipus que estableix l'article 31.2 del CODI ESTRUCTURAL i complir l'UNE EN 934-2

En cap cas la proporció en pes de l'additiu no ha de superar el 5% del pes del ciment utilitzat.

Classificació dels formigons per la seva resistència a compressió:

- Si fck <= 50 N/mm2 , resistència standard

- Si fck > 50 N/mm2 , alta resistència

Valor mínim de la resistència:

- Formigons en massa >= 20 N/mm2

- Formigons armats o pretesats >= 25 N/mm2

Tipus de ciment:

- Formigó en massa: Ciments comuns excepte els tipus CEM II/A-Q, CEM II/B-Q, CEM II/A-W, CEM II/B-W, CEM II/A-T, CEM II/B-T i CEM III/C (UNE-EN 197-1), Ciments per a usos especials ESP VI-1 (UNE 80307).

- Formigó armat: Ciments comuns excepte els tipus CEM II/A-Q, CEM II/B-Q, CEM II/A-W, CEM II/B-W, CEM II/A-T, CEM II/B-T, CEM III/C i CEM V/B (UNE-EN 197-1).

- Formigó pretesat: Ciments comuns tipus CEM I, CEM II/A-D, CEM II/A-V, CEM II/A-P i CEM II/A-M(V,P) (UNE-EN 197-1).

- Es considera inclòs dins dels ciments comuns els ciments blancs (UNE 80305).

- Es consideren inclosos els ciments de característiques addicionals com els resistents als sulfats i/o a l'aigua de mar (UNE 80303-1 i UNE 80303-2), i els de baix calor d'hidratació (UNE-EN 14216).

Classe del ciment: 32,5 N

Densitats dels formigons:

- Formigons en massa (HM): - 2.250 kg/m3 si fck <=40 N/mm2 - 2.300 kg/m3 si fck > 40 N/mm2

Formigons armats i pretensats (HA-HP): 2400 kg/m3

El contingut mínim de ciment ha d'estar d'acord amb les prescripcions del CODI ESTRUCTURAL, en funció de la classe d'exposició (taula 43.2.1.a). La quantitat mínima de ciment considerant el tipus d'exposició més favorable ha de ser:

- Obres de formigó en massa: >= 200 kg/m3

- Obres de formigó armat: >= 250 kg/m3

- Obres de formigó pretesat: >= 275 kg/m3

- A totes les obres: <= 500 kg/m3

La relació aigua/ciment ha d'estar d'acord amb les prescripcions del CODI ESTRUCTURAL, en funció de la classe d'exposició (taula 43.2.1.a). La relació aigua/ciment considerant el tipus d'exposició més favorable ha de ser:

- Formigó en massa: <= 0,65

- Formigó armat: <= 0,65

- Formigó pretesat: <= 0,60

Assentament en el con d'Abrams (UNE EN 12350-2):

DIPUTACIÓ DE GIRONA - Projecte
Codi per a validació :GE0PN-L2KU8-N3SYC
Verificació :http://www.ddgi.cat/verificador
Aquesta és una còpia impresa del document electrònic referènciat : 722/974.
País: CAT, Institució: DDGI, Codi UACG: Xarxa Viària / 013, Núm. expedient: 2024/811, Codi Classificació: K010401 , Any expedient: 2024

- Consistència seca: 0 - 20 mm

- Consistència plàstica: 30 - 40 mm

- Consistència tova: 50 - 90 mm

- Consistència fluida: 100-150 mm

- Consistència líquida: 160-200 mm

La consistència (L) líquida només es podrà aconseguir mitjançant additiu superfluidificant

ló clor total aportat per components d'un formigó no pot superar:

- Pretensat: <= 0,2% pes de ciment

- Armat: <= 0,4% pes de ciment

- En massa amb armadura de fissuració: <= 0,4% pes de ciment

Quantitat total de fins (sedàs 0,063) al formigó, corresponents als granulats i al ciment:

- Si l'aigua és standard: < 200 kg/m3

- Si l'aigua és reciclada: < 210 kg/m3

- Toleràncies:

- Assentament en el con d'Abrams: - Consistència seca: ± 1 cm - Consistència plàstica: ± 1 cm - Consistència tova: ± 1 cm - Consistència fluida: ± 1 cm - Consistència líquida: ± 1 cm

FORMIGONS PER A PILOTS FORMIGONATS "IN SITU"

Tamany màxim del granulat. El més petit dels següents valors:

- <= 32 mm

- <= 1/4 separació entre barres d'acer longitudinals

Dosificacions de pastat:

- Contingut de ciment: - Formigons abocats en sec: >= 325 kg/m3 - Formigons submergits: >= 375 kg/m3

- Relació aigua-ciment (A/C): < 0,6

- Contingut de fins d <0,125 (ciment inclòs): - Granulat gruixut d > 8 mm: >= 400 kg/m3 - Granulat gruixut d <= 8 mm: >= 450 kg/m3

Consistència del formigó:

Assentament con d'Abrams(mm)	Condicions d'ús
130 <= H <= 180	- Formigó abocat en sec
H >= 160	- Formigó bombejat, submergit o abocat sota aigua amb tub tremie
H >= 180	- Formigó submergit, abocat sota fluid estabilitzador amb tub tremie

El formigó ha de tenir la docilitat i fluïdesa adequada, i aquests valors s'han de mantenir durant tot el procés de formigonat, per tal d'evitar embussos als tubs de formigonar.

FORMIGONS PER A PANTALLES FORMIGONADES "IN SITU"

Contingut mímin de ciment en funció de la grandària màxima del granulat:

Grandària màxima del granulat(mm)	Contingut mínim de ciment(kg)
32	350
25	370
20	385
16	400

Grandària màxima del granulat. El més petit dels següents valors:

- <= 32 mm

- <= 1/4 separació entre barres d'acer longitudinals

Dosificacions de pastat:

- Contingut de ciment en pantalles contínues de formigó armat: - Formigons abocats en sec: >= 325 kg/m3 - Formigons submergits: >= 375 kg/m3

- Relació aigua-ciment: 0,45 < A/C < 0,6

- Contingut de fins d <=0,125 mm (ciment inclòs): - Granulat gruixut D <= 16 mm: <= 450 kg/m3 - Granulat gruixut D > 16 mm: = 400 kg/m3

- Assentament al con d'Abrams: 160 < A < 220 mm

El formigó ha de tenir la docilitat i fluïdesa adequada, i aquests valors s'han de mantenir durant tot el procés de formigonat, per tal d'evitar embussos als tubs de formigonar.

DIPUTACIÓ DE GIRONA - Projecte
Codi per a validació :GE0PN-L2KU8-N3SYC
Verificació :http://www.ddgi.cat/verificador
Aquesta és una còpia impresa del document electrònic referènciat : 723/974.
País: CAT, Institució: DDGI, Codi UACG: Xarxa Viària / 013, Núm. expedient: 2024/811, Codi Classificació: K010401 , Any expedient: 2024

FORMIGÓ PER A PAVIMENTS

La fabricació del formigó no es podrà iniciar fins que la DF no hagi aprovat la fórmula de treball i el corresponent tram de prova (apartat d'execució). Aquesta fórmula inclourà:

- La identificació de cada fracció d'àrid i la seva proporció ponderal en sec

- La granulometria de la mescla d'àrids per als tamisos 40 mm; 25 mm; 20 mm; 12,5 mm; 8 mm; 4 mm; 2 mm; 1 mm; 0,500 mm; 0,250 mm; 0,125 mm; i 0,063 mm UNE EN 933-2.

- La dosificació de ciment, aigua i, si és el cas de cada additiu, referides a amassada

- La resistència característica a flexotracció a 7 i a 28 dies.

- La consistència del formigó fresc, i el contingut d'aire ocluït.

El pes total de partícules que passen pel tamís 0,125 mm UNE EN 933-2 no serà major de 450 kg/m3, inclòs el ciment.

Contingut de ciment: >= 300 kg/m3

Relació aigua/ciment: <= 0,46

Assentament en el con d'Abrams (UNE 83313): 2 - 6 cm

Proporció d'aire ocluït (UNE 83315): <= 6%

En zones sotmeses a nevades o gelades serà obligatòria la utilització d'un inclusor d'aire, i en aquest cas, la proporció d'aire ocluit en el formigó fresc no serà inferior al 4,5 % en volum.

Toleràncies:

Assentament en el con d'Abrams: ± 1 cm

2.- CONDICIONS DE SUBMINISTRAMENT I EMMAGATZEMATGE

Subministrament: En camions formigonera.

Queda expressament prohibit l'addició al formigó de qualsevol quantitat d'aigua o altres substàncies que puguin alterar la composició original.

Emmagatzematge: No es pot emmagatzemar.

3.- UNITAT I CRITERI D'AMIDAMENT

Unitat d'amidament: la indicada a la descripció de l'element

Criteri d'amidament: quantitat necessària subministrada a l'obra

4.- NORMATIVA DE COMPLIMENT OBLIGATORI

Real Decreto 470/2021, de 29 de junio, por el que se aprueba el Código Estructural.

B06F2- FORMIGÓ ESTRUCTURAL PER ARMAR AMB CIMENT GRIS I GRANULAT NATURAL (CE)

0.- ELEMENTS QUE CONTEMPLA EL PLEC

B06F2-M8XP.

1.- DEFINICIÓ I CONDICIONS DELS ELEMENTS

Formigó amb o sense addicions (cendres volants o fum de sílice), elaborat en una central formigonera legalment autoritzada d'acord amb el títol 4t. de la llei 21/1992 de 16 de juliol d'indústria i el Real Decret 559/2010, de 7 de maig.

CARACTERÍSTIQUES DELS FORMIGONS D'ÚS ESTRUCTURAL:

Els components del formigó, la seva dosificació, el procés de fabricació i el transport han d'estar d'acord amb les prescripcions del CODI ESTRUCTURAL.

La designació del formigó fabricat en central es pot fer per propietats o per dosificació i s'expressarà, com a mínim, la següent informació:

- Consistència

- Grandària màxima del granulat

- Tipus d'ambient al que s'exposarà el formigó

- Resistència característica a compressió per als formigons designats per propietats

- Contingut de ciment expressat en kg/m3, per als formigons designats per dosificació

- La indicació de l'ús estructural que ha de tenir el formigó: en massa, armat o pretesat

La designació per propietats s'ha de fer d'acord amb el format: T-R/C/TM/A

- T: Indicatiu que serà HM per al formigó en massa, HA pel formigó armat, i HP per al formigó pretesat

- R: Resistència característica a compressió, en N/mm2 (20-25-30-35-40-45-50-55-60-70-80-90-100)

- C: Lletra indicativa del tipus de consistència: L Líquida, F fluida, B tova, P plàstica i S seca

- TM: Grandària màxima del granulat en mm.

- A: Designació de l'ambient al que s'exposarà el formigó

DIPUTACIÓ DE GIRONA - Projecte
Codi per a validació :GE0PN-L2KU8-N3SYC
Verificació :http://www.ddgi.cat/verificador
Aquesta és una còpia impresa del document electrònic referènciat : 724/974.
País: CAT, Institució: DDGI, Codi UACG: Xarxa Viària / 013, Núm. expedient: 2024/811, Codi Classificació: K010401
, Any expedient: 2024

En els formigons designats per propietats, el subministrador ha d'establir la composició de la mescla del formigó, garantint al peticionari les característiques especificades de grandària màxima del granulat, consistència i resistència característica, així com les limitacions derivades del tipus d'ambient especificat (contingut de ciment i relació aigua/ciment).

En els formigons designats per dosificació, el peticionari es responsable de la congruència de les característiques especificades de grandària màxima del granulat, consistència i contingut en ciment per metre cúbic de formigó, i el subministrador les haurà de garantir, indicant també, la relació aigua/ciment que ha emprat.

En els formigons amb característiques especials o d'altres de les especificades a la designació, les garanties i les dades que el subministrador hagi d'aportar, s'han d'especificar abans de l'inici del subministrament.

El formigó ha de complir amb les exigències de qualitat que estableix l'article 43.2 del CODI ESTRUCTURAL.

Si el formigó està destinat a una obra amb armadures pretesades, podrà contenir cendres volants sense que aquestes excedeixin el 20% del pes del ciment, i si es tracta de fum de silici no podrà excedir el 10%

Si el formigó està destinat a obres de formigó en massa o armat, la DF pot autoritzar l'us de cendres volants o fum de silici per la seva confecció. En estructures d'edificació, si s'utilitzen cendres volants no han de superar el 35% del pes del ciment. Si s'utilitza fum de silici no ha de superar el 10% del pes del ciment. La quantitat mínima de ciment s'especifica a l'article 43.2.1 del CODI ESTRUCTURAL.

La central que subministri formigó amb cendres volants realitzarà un control sobre la producció segons l'art. 32 del CODI ESTRUCTURAL i ha de posar els resultats de l'anàlisi a l'abast de la DF, o disposarà d'un distintiu de qualitat oficialment reconegut

Les cendres volants han de complir en qualsevol cas les especificacions de la norma UNE_EN 450.

Els additius hauran de ser del tipus que estableix l'article 31.2 del CODI ESTRUCTURAL i complir l'UNE EN 934-2

En cap cas la proporció en pes de l'additiu no ha de superar el 5% del pes del ciment utilitzat.

Classificació dels formigons per la seva resistència a compressió:

- Si fck <= 50 N/mm2 , resistència standard

- Si fck > 50 N/mm2 , alta resistència

Valor mínim de la resistència:

- Formigons en massa >= 20 N/mm2

- Formigons armats o pretesats >= 25 N/mm2

Tipus de ciment:

- Formigó en massa: Ciments comuns excepte els tipus CEM II/A-Q, CEM II/B-Q, CEM II/A-W, CEM II/B-W, CEM II/A-T, CEM II/B-T i CEM III/C (UNE-EN 197-1), Ciments per a usos especials ESP VI-1 (UNE 80307).

- Formigó armat: Ciments comuns excepte els tipus CEM II/A-Q, CEM II/B-Q, CEM II/A-W, CEM II/B-W, CEM II/A-T, CEM II/B-T, CEM III/C i CEM V/B (UNE-EN 197-1).

- Formigó pretesat: Ciments comuns tipus CEM I, CEM II/A-D, CEM II/A-V, CEM II/A-P i CEM II/A-M(V,P) (UNE-EN 197-1).

- Es considera inclòs dins dels ciments comuns els ciments blancs (UNE 80305).

- Es consideren inclosos els ciments de característiques addicionals com els resistents als sulfats i/o a l'aigua de mar (UNE 80303-1 i UNE 80303-2), i els de baix calor d'hidratació (UNE-EN 14216).

Classe del ciment: 32,5 N

Densitats dels formigons:

- Formigons en massa (HM):

- 2.250 kg/m3 si fck <=40 N/mm2

- 2.300 kg/m3 si fck > 40 N/mm2

Formigons armats i pretensats (HA-HP): 2400 kg/m3

El contingut mínim de ciment ha d'estar d'acord amb les prescripcions del CODI ESTRUCTURAL, en funció de la classe d'exposició (taula 43.2.1.a). La quantitat mínima de ciment considerant el tipus d'exposició més favorable ha de ser:

- Obres de formigó en massa: >= 200 kg/m3

- Obres de formigó armat: >= 250 kg/m3

- Obres de formigó pretesat: >= 275 kg/m3

- A totes les obres: <= 500 kg/m3

DIPUTACIÓ DE GIRONA - Projecte
Codi per a validació :GE0PN-L2KU8-N3SYC
Verificació :http://www.ddgi.cat/verificador
Aquesta és una còpia impresa del document electrònic referènciat : 725/974.
País: CAT, Institució: DDGI, Codi UACG: Xarxa Viària / 013, Núm. expedient: 2024/811, Codi Classificació: K010401 , Any expedient: 2024

La relació aigua/ciment ha d'estar d'acord amb les prescripcions del CODI ESTRUCTURAL, en funció de la classe d'exposició (taula 43.2.1.a). La relació aigua/ciment considerant el tipus d'exposició més favorable ha de ser:

- Formigó en massa: <= 0,65

- Formigó armat: <= 0,65

- Formigó pretesat: <= 0,60

Assentament en el con d'Abrams (UNE EN 12350-2):

- Consistència seca: 0 - 20 mm

- Consistència plàstica: 30 - 40 mm

- Consistència tova: 50 - 90 mm

- Consistència fluida: 100-150 mm

- Consistència líquida: 160-200 mm

La consistència (L) líquida només es podrà aconseguir mitjançant additiu superfluidificant

Ió clor total aportat per components d'un formigó no pot superar:

- Pretensat: <= 0,2% pes de ciment

- Armat: <= 0,4% pes de ciment

- En massa amb armadura de fissuració: <= 0,4% pes de ciment

Quantitat total de fins (sedàs 0,063) al formigó, corresponents als granulats i al ciment:

- Si l'aigua és standard: < 200 kg/m3

- Si l'aigua és reciclada: < 210 kg/m3

- Toleràncies:

- Assentament en el con d'Abrams:

- Consistència seca: ± 1 cm

- Consistència plàstica: ± 1 cm

- Consistència tova: ± 1 cm

- Consistència fluida: ± 1 cm

- Consistència líquida: ± 1 cm

FORMIGONS PER A PILOTS FORMIGONATS "IN SITU"

Tamany màxim del granulat. El més petit dels següents valors:

- <= 32 mm

- <= 1/4 separació entre barres d'acer longitudinals

Dosificacions de pastat:

- Contingut de ciment:

- Formigons abocats en sec: >= 325 kg/m3

- Formigons submergits: >= 375 kg/m3

- Relació aigua-ciment (A/C): < 0,6

- Contingut de fins d <0,125 (ciment inclòs):

- Granulat gruixut d > 8 mm: >= 400 kg/m3

- Granulat gruixut d <= 8 mm: >= 450 kg/m3

Consistència del formigó:

Assentament con d'Abrams(mm)	Condicions d'ús
130 <= H <= 180 H >= 160	- Formigó abocat en sec - Formigó bombejat, submergit o abocat sota aigua amb tub tremie
H >= 180	- Formigó submergit, abocat sota fluid estabilitzador amb tub tremie

El formigó ha de tenir la docilitat i fluïdesa adequada, i aquests valors s'han de mantenir durant tot el procés de formigonat, per tal d'evitar embussos als tubs de formigonar.

FORMIGONS PER A PANTALLES FORMIGONADES "IN SITU"

Contingut mímin de ciment en funció de la grandària màxima del granulat:

Grandària màxima del granulat(mm)	Contingut mínim de ciment(kg)
32	350
25	370
20	385
16	400

DIPUTACIÓ DE GIRONA - Projecte
Codi per a validació :GE0PN-L2KU8-N3SYC
Verificació :http://www.ddgi.cat/verificador
Aquesta és una còpia impresa del document electrònic referènciat : 726/974.
País: CAT, Institució: DDGI, Codi UACG: Xarxa Viària / 013, Núm. expedient: 2024/811, Codi Classificació: K010401
, Any expedient: 2024

Grandària màxima del granulat. El més petit dels següents valors:

- <= 32 mm

- <= 1/4 separació entre barres d'acer longitudinals

Dosificacions de pastat:

- Contingut de ciment en pantalles contínues de formigó armat:

- Formigons abocats en sec: >= 325 kg/m3

- Formigons submergits: >= 375 kg/m3

- Relació aigua-ciment: 0,45 < A/C < 0,6

- Contingut de fins d <=0,125 mm (ciment inclòs):

- Granulat gruixut D <= 16 mm: <= 450 kg/m3

- Granulat gruixut D > 16 mm: = 400 kg/m3

- Assentament al con d'Abrams: 160 < A < 220 mm

El formigó ha de tenir la docilitat i fluïdesa adequada, i aquests valors s'han de mantenir durant tot el procés de formigonat, per tal d'evitar embussos als tubs de formigonar.

FORMIGÓ PER A PAVIMENTS

La fabricació del formigó no es podrà iniciar fins que la DF no hagi aprovat la fórmula de treball i el corresponent tram de prova (apartat d'execució). Aquesta fórmula inclourà:

- La identificació de cada fracció d'àrid i la seva proporció ponderal en sec

- La granulometria de la mescla d'àrids per als tamisos 40 mm; 25 mm; 20 mm; 12,5 mm; 8 mm; 4 mm; 2 mm; 1 mm; 0,500 mm; 0,250 mm; 0,125 mm; i 0,063 mm UNE EN 933-2.

- La dosificació de ciment, aigua i, si és el cas de cada additiu, referides a amassada

- La resistència característica a flexotracció a 7 i a 28 dies.

- La consistència del formigó fresc, i el contingut d'aire ocluït.

El pes total de partícules que passen pel tamís 0,125 mm UNE EN 933-2 no serà major de 450 kg/m3, inclòs el ciment.

Contingut de ciment: >= 300 kg/m3
Relació aigua/ciment: <= 0,46

Assentament en el con d'Abrams (UNE 83313): 2 - 6 cm

Proporció d'aire ocluït (UNE 83315): <= 6%

En zones sotmeses a nevades o gelades serà obligatòria la utilització d'un inclusor d'aire, i en aquest cas, la proporció d'aire ocluit en el formigó fresc no serà inferior al 4,5 % en volum.

Toleràncies:

Assentament en el con d'Abrams: ± 1 cm

2.- CONDICIONS DE SUBMINISTRAMENT I EMMAGATZEMATGE

Subministrament: En camions formigonera.

Queda expressament prohibit l'addició al formigó de qualsevol quantitat d'aigua o altres substàncies que puguin alterar la composició original.

Emmagatzematge: No es pot emmagatzemar.

3.- UNITAT I CRITERI D'AMIDAMENT

Unitat d'amidament: la indicada a la descripció de l'element
Criteri d'amidament: quantitat necessària subministrada a l'obra

4.- NORMATIVA DE COMPLIMENT OBLIGATORI

Real Decreto 470/2021, de 29 de junio, por el que se aprueba el Código Estructural.

B07 MORTERS DE COMPRA

B07F- MORTER SENSE ADDITIUS

0.- ELEMENTS QUE CONTEMPLA EL PLEC

B07F-0LT5.

1.- DEFINICIÓ I CONDICIONS DELS ELEMENTS

Mescla feta amb sorra, ciment, aigua i calç si és el cas.

CARACTERÍSTIQUES GENERALS:

Tipus de ciment:

- Ciments comuns excepte els tipus CEM II/A

- Ciments de ram de paleta MC

DIPUTACIÓ DE GIRONA - Projecte
Codi per a validació :GE0PN-L2KU8-N3SYC
Verificació :http://www.ddgi.cat/verificador
Aquesta és una còpia impresa del document electrònic referènciat : 727/974.
País: CAT, Institució: DDGI, Codi UACG: Xarxa Viària / 013, Núm. expedient: 2024/811, Codi Classificació: K010401 , Any expedient: 2024

- Ciments blancs BL, quan ho requereixi l'exigència de blancor

Morters per a fàbriques:

- Resistència a compressió: <= 0,75 x Resistència a compressió de la peça - Morter ordinari (UNE-EN 998-2) en fàbrica no armada: >= M1 - Morter ordinari (UNE-EN 998-2) en fàbrica armada: >= M5 - Morter de junt prim o morter lleuger (UNE-EN 998-2): >= M5

Ha d'estar pastat de forma que s'obtingui una mescla homogènia i sense segregacions.

2.- CONDICIONS DE SUBMINISTRAMENT I EMMAGATZEMATGE

Per a l'elaboració i la utilització del morter, la temperatura ambient ha d'estar entre 5°C i 40°C.

La formigonera ha d'estar neta abans de l'elaboració del morter.

No s'han de mesclar morters de composició diferent.

S'ha d'aplicar abans que passin 2 h des de la pastada.

3.- UNITAT I CRITERI D'AMIDAMENT

m3 de volum necessari elaborat a l'obra.

4.- NORMATIVA DE COMPLIMENT OBLIGATORI

Documento Básico de Seguridad estructural Fábrica DB-SE-F, parte II del CTE, aprobado por el Real Decreto 314/2006.

5.- CONDICIONS DE CONTROL DE RECEPCIÓ

OPERACIONS DE CONTROL:

Les tasques de control a realitzar són les següents:

- Inspecció visual de les condicions de subministrament i recepció del certificat de qualitat del fabricant, d'acord a les exigències del plec de condicions, incloent els resultats corresponents de resistència a compressió (UNE EN 1015-11).

En cas de no presentar aquests resultats, o que la DF tingui dubtes de la seva representativitat, es realitzaran aquests assaigs sobre el material rebut, a càrrec del contractista.

CRITERIS DE PRESA DE MOSTRES:

Els controls s'han de realitzar segons les instruccions de la DF.

INTERPRETACIÓ DE RESULTATS I ACTUACIONS EN CAS D'INCOMPLIMENT:

No es podran utilitzar a l'obra morters sense el corresponent certificat de garantia del fabricant, d'acord a les condicions exigides.

Els valors de consistència i resistència a compressió han de correspondre a les especificacions de projecte.

B07L- MORTER PER A RAM DE PALETA

0.- ELEMENTS QUE CONTEMPLA EL PLEC

B07L-1PYA,B07L-1PYC,B07L-1PY6.

1.- DEFINICIÓ I CONDICIONS DELS ELEMENTS

Barreja d'un o més conglomerants minerals amb granulats triats i additius especials.

- Morter de ram de paleta

CARACTERÍSTIQUES GENERALS:

No ha de tenir grumolls ni principis d'aglomeració.

MORTER DE RAM DE PALETA:

Mescla formada per un o varis conglomerants inorgànics, granulats, aigua i addicions o additius (en el seu cas), per a fàbriques d'obra ceràmica (façanes, murs, pilars, envans) com a material d'unió i rejuntat.

S'han considerat els tipus següents:

- Morter d'us corrent (G): sense característiques especials

- Morter per a junts i capes fines (T): Morter dissenyat amb una mida màxima del granulat menor o igual al valor que figura especificat

- Morter de ram de paleta lleuger (L): Morter dissenyat que la seva densitat (endurit i sec), es inferior o igual al valor que figura especificat

La classe del morter es defineix per la lletra M seguida del valor de la resistència a compressió mínima declarada pel fabricant en N/mm2.

En els morters prescrits, el fabricant declararà la proporció de tots els components de la mescla, en volum o en pes.

Les característiques següents han de complir amb els valors declarats pel fabricant, assajades segons la norma corresponent:

- Característiques dels morters frescos: - Temps d'us (EN 1015-9) - Contingut en ions clorur (EN-EN 1015-17): <= 0,1% - Contingut en aire (EN 1015-7) o (EN 1015-6) si s'han utilitzat granulats porosos

DIPUTACIÓ DE GIRONA - Projecte
Codi per a validació :GE0PN-L2KU8-N3SYC
Verificació :http://www.ddgi.cat/verificador
Aquesta és una còpia impresa del document electrònic referènciat : 728/974.
País: CAT, Institució: DDGI, Codi UACG: Xarxa Viària / 013, Núm. expedient: 2024/811, Codi Classificació: K010401
, Any expedient: 2024

- Característiques dels morters endurits: - Resistència a compressió (EN 1015-11) - Resistència d'unió (adhesió) (EN 1052-3) - Absorció d'aigua (EN 1015-18) - Permeabilitat al vapor d'aigua (EN 1745) - Densitat (morter endurit i sec) (EN 1015-10) - Conductivitat tèrmica (EN 1745) - Durabilitat (resistència als cicles de gel/desgel) (comprovat segons les disposicions que li siguin aplicables)

- Característiques addicionals per als morters lleugers: - Densitat (UNE-EN 1015-10): <= 1300 kg/m3

- Característiques addicionals per als morters per a junts i capes fines: - Mida màxima del granulat (EN 1015-1): <= 2 mm - Temps obert o temps de correcció (EN 1015-9)

- Reacció davant del foc: - Material amb contingut de matèria orgànica <= 1,0%: Classe A1 - Material amb contingut de matèria orgànica > 1,0%: Classe segons UNE-EN 13501-1

2.- CONDICIONS DE SUBMINISTRAMENT I EMMAGATZEMATGE

Subministrament: en envasos tancats hermèticament.

Emmagatzematge: En el seu envàs d'origen i en llocs secs, sense contacte directe amb el terra i protegit de la intempèrie, de manera que no se n'alterin les condicions inicials.

3.- UNITAT I CRITERI D'AMIDAMENT

Unitat d'amidament: la indicada a la descripció de l'element

Criteri d'amidament: quantitat necessària subministrada a l'obra

4.- NORMATIVA DE COMPLIMENT OBLIGATORI

MORTER DE RAM DE PALETA:

UNE-EN 998-2:2004 Especificaciones de los morteros para albañilería. Parte 2: Morteros para albañilería.

5.- CONDICIONS DE CONTROL DE RECEPCIÓ

CONDICIONS DE MARCATGE I CONTROL DE LA DOCUMENTACIÓ EN MORTER DE RAM DE PALETA:

El subministrador ha de posar a disposició de la DF en el cas que aquesta ho sol·liciti, la documentació següent, que acredita el marcatge CE, segons el sistema d'avaluació de conformitat aplicable, d'acord amb el que disposa l'apartat 7.2.1 del CTE: - Productes per a murs, pilars i particions (morters dissenyats*). * Morter amb una composició i sistema de fabricació escollits pel fabricant per tal d'obtenir les propietats especificades (concepte de prestació): - Sistema 2+: Declaració de Prestacions - Productes per a murs, pilars i particions (morters prescrits*). * Morter que es fabrica en unes proporcions predeterminades i que les seves propietats depenen de les proporcions dels components que s'han declarat (concepte de recepta): - Sistema 4: Declaració de Prestacions

A l'embalatge o a l'albarà de lliurament han de constar-hi les dades següents:

- Referència a la norma UNE-EN 998-2

- Nom del fabricant

- Codi o data de fabricació

- Tipus de morter

- Temps d'us

- Contingut en clorurs

- Contingut en aire

- Proporció dels components (morters prescrits)

- Resistència a compressió o classe de resistència a compressió

- Resistència d'unió (adhesió)

- Absorció d'aigua

- Permeabilitat al vapor d'aigua

- Densitat

- Conductivitat tèrmica

- Durabilitat

- Mida màxima del granulat

- Temps obert o temps de correcció

- Reacció davant el foc

- Marcatge CE de conformitat amb el que disposa el Reial Decret 1328/1995, de 28 de juliol

OPERACIONS DE CONTROL EN MORTERS DE RAM DE PALETA:

Inspecció visual de les condicions de subministrament i recepció del certificat de qualitat del fabricant, segons les exigències del plec de condicions.

Abans de l'inici de l'obra, i amb freqüència setmanal durant la seva execució, es comprovarà la consistència del morter mitjançant el mètode establert a l'UNE EN 1015-4, i es prepararà una sèrie de 3 provetes prismàtiques de 4x4x16 cm per tal d'obtenir la resistència a compressió (UNE-EN 1015-11)

CRITERIS DE PRESA DE MOSTRES EN MORTERS DE RAM DE PALETA:

Els controls es realitzaran segons les instruccions de la DF i les indicacions de la UNE-EN 1015-11.

DIPUTACIÓ DE GIRONA - Projecte
Codi per a validació :GE0PN-L2KU8-N3SYC
Verificació :http://www.ddgi.cat/verificador
Aquesta és una còpia impresa del document electrònic referènciat : 729/974.
País: CAT, Institució: DDGI, Codi UACG: Xarxa Viària / 013, Núm. expedient: 2024/811, Codi Classificació: K010401 , Any expedient: 2024

INTERPRETACIÓ DELS RESULTATS I ACTUACIONS EN CAS D'INCOMPLIMENT, EN MORTERS DE RAM DE PALETA:

No es podran utilitzar a l'obra morters sense el corresponent certificat de garantia del fabricant, d'acord a les condicions exigides.

El valor de resistència a compressió obtingut ha de correspondre a les especificacions de projecte:

- Si resulta superior al 90% de la de projecte, s'acceptarà el lot.

- Si resulta inferior al 90% s'encarregarà un càlcul estructural que determini el coeficient de seguretat del element corresponent. S'acceptarà el lot si aquest coeficient no és inferior al 90 % del previst en el projecte.

B0A FERRETERIA

B0AK- CLAU

0.- ELEMENTS QUE CONTEMPLA EL PLEC

B0AK-07AS.

1.- DEFINICIÓ I CONDICIONS DELS ELEMENTS

Elements metàl·lics per a subjectar coses introduint-los mitjançant cops o impactes.

S'han considerat els elements següents:

- Claus d'acer

- Claus de coure

- Claus d'acer galvanitzat

Claus són tiges metàl·liques, punxagudes d'un extrem i amb una cabota a l'altre.

CARACTERÍSTIQUES GENERALS:

Han de tenir la forma, mides i resistències adequats als elements que han d'unir.

Han de ser rectes, amb la punta afilada i regular.

Els claus d'acer han de complir les determinacions de les normes UNE 17-032, UNE 17-033, UNE 17-034, UNE 17-035 i UNE 17-036.

ACABAT SUPERFICIAL GALVANITZAT:

El seu recobriment de zinc ha de ser llis, sense discontinuïtats, ni exfoliacions i no ha de tenir taques ni d'altres imperfeccions superficials.

Protecció de galvanitzat: >= 275 g/m2

Puresa del zinc, en pes: >= 98,5%

Toleràncies dels claus i tatxes:

- Llargària: ± 1 D

2.- CONDICIONS DE SUBMINISTRAMENT I EMMAGATZEMATGE

Subministrament: Empaquetats.

Emmagatzematge: En llocs protegits de la pluja i la humitat.

3.- UNITAT I CRITERI D'AMIDAMENT

Unitat d'amidament: la indicada a la descripció de l'element

Criteri d'amidament: quantitat necessària subministrada a l'obra

4.- NORMATIVA DE COMPLIMENT OBLIGATORI

CLAUS I TATXES:

UNE 17032:1966 Puntas redondeadas de cabeza plana lisa. Medidas.

UNE 17033:1966 Puntas redondeadas de cabeza plana rayada. Medidas.

UNE 17034:1966 Puntas redondeadas de cabeza plana ancha.

UNE 17035:1966 Puntas de cabeza cónica.

UNE 17036:1966 Puntas redondeadas de cabeza perdida.

B0B ACER I METALL EN PERFILS O BARRES

B0B7- ACER EN BARRES CORRUGADES

0.- ELEMENTS QUE CONTEMPLA EL PLEC

B0B7-106Q.

DIPUTACIÓ DE GIRONA - Projecte
Codi per a validació :GE0PN-L2KU8-N3SYC
Verificació :http://www.ddgi.cat/verificador
Aquesta és una còpia impresa del document electrònic referènciat : 730/974.
País: CAT, Institució: DDGI, Codi UACG: Xarxa Viària / 013, Núm. expedient: 2024/811, Codi Classificació: K010401
, Any expedient: 2024

1.- DEFINICIÓ I CONDICIONS DELS ELEMENTS

Acer per a armadures passives d'elements de formigó:

S'han considerat els elements següents:

- Barres corrugades

CARACTERÍSTIQUES GENERALS:

En el cas de que el material s'utilitzi en obra pública, l'acord de Govern de la Generalitat de Catalunya de 9 de juny de 1998, exigeix que els materials siguin de qualitat certificada o puguin acreditar un nivell de qualitat equivalent, segons les normes aplicables als estats membres de la Unió Europea o de l'Associació Europea de Lliure Canvi.

També en aquest cas, es procurarà que els esmentats materials disposin de l'etiqueta ecològica europea, regulada en el Reglament (CE) nº 66/2010 o bé altres distintius de la Comunitat Europea.

Els productes d'acer per a armadures passives no han de tenir defectes superficials ni fissures.

L'armadura ha de ser neta, sense taques de greix, d'oli, de pintura, de pols o de qualsevol altre matèria perjudicial.

Els filferros llisos només es poden utilitzar com elements de connexió d'armadures bàsiques electrosoldades en gelosia.

Les barres corrugades han de tenir al menys dues files de corrugues transversals, uniformement distribuïdes al llarg de tota la llargària. Dins de cada fila, les corrugues han d'estar uniformement espaiades.

Les característiques següents han de complir amb els valors declarats pel fabricant, assajades segons la norma corresponent, dins del límit de tolerància indicat, en el seu cas:

- Diàmetre nominal: s'ha d'ajustar als valors especificats a la taula 6 de la UNE-EN 10080. - Diàmetres nominals <= 10,00 mm: Variació en intervals de mig mm - Diàmetres nominals > 10,00 mm: Variació en unitats senceres de mm

- Dimensions i geometria de les corrugues: Ha de complir l'especificat en l'apartat 7.4.2 de la UNE-EN 10080.

- Massa per metre: El valor nominal ha de ser l'especificat en la taula 6 de la UNE-EN 10080, en relació amb el diàmetre nominal i l'àrea nominal de la secció transversal

- Secció equivalent: >= 95,5% Secció nominal

- Aptitud al doblegat: - Assaig doblegat amb angle >= 180º (UNE-EN 10080, UNE-EN ISO 15630-1): No s'ha d'apreciar trencaments o fissures - Assaig doblegat -desdoblegat amb angle >= 90º (UNE-EN 10080, UNE-EN ISO 15630-1): No s'ha d'apreciar trencaments o fissures

Tensió d'adherència (assaig de la biga UNE-EN 10080):

- Tensió d'adherència: - D < 8 mm: >= 6,88 N/mm2 - 8 mm <= D <= 32 mm: >= (7,84-0,12 D) N/mm2 - D > 32 mm: >= 4,00 N/mm2

- Tensió de última d'adherència: - D < 8 mm: >= 11,22 N/mm2 - 8 mm <= D <= 32 mm: >= (12,74-0,19 D) N/mm2 - D > 32 mm: >= 6,66 N/mm2

- Composició química (% en massa):

	C %màx.	Ceq %màx.	S %màx.	P %màx.	Cu %màx.	N %màx.
Colada	0,22	0,050	0,050	0,050	0,800	0,012
Producte	0,24	0,052	0,055	0,055	0,850	0,014

Ceq = Carboni equivalent

Es pot superar el valor màxim per al Carboni en un 0,03% en massa, si el valor del Carboni equivalent disminueix en un 0,02% en massa.

Les característiques anteriors s'han de determinar segons la norma UNE-EN ISO 15630-1.

BARRES I ROTLLES D'ACER CORRUGAT SOLDABLE:

El producte s'ha de designar segons l'especificat en l'apartat 5.1 de la UNE-EN 10080:

- Descripció de la forma

- Referència a la norma EN

- Dimensions nominals

- Classe tècnica

Les característiques següents han de complir amb els valors declarats pel fabricant, assajades segons la norma corresponent, dins del límit de tolerància indicat, en el seu cas:

- Característiques geomètriques del corrugat de les barres han de complir les especificacions de l'apartat 7.4.2 de la norma UNE-EN 10080.

- Característiques mecàniques de les barres: - Acer soldable (S) - Allargament total sota càrrega màxima: - Acer subministrat en barres: >= 5,0% - Acer subministrat en rotlles: >= 7,5% - Acer soldable amb característiques especials de ductilitat (SD): - Allargament total sota

DIPUTACIÓ DE GIRONA - Projecte
Codi per a validació :GE0PN-L2KU8-N3SYC
Verificació :http://www.ddgi.cat/verificador
Aquesta és una còpia impresa del document electrònic referènciat : 731/974.
País: CAT, Institució: DDGI, Codi UACG: Xarxa Viària / 013, Núm. expedient: 2024/811, Codi Classificació: K010401 , Any expedient: 2024

càrrega màxima: - Acer subministrat en barres: >= 7,5% - Acer subministrat en rotlles: >= 10,0% - Resistència a fatiga: Ha de complir l'especificat a la taula 34.2.d del CODI ESTRUCTURAL - Deformació alternativa: Ha de complir l'especificat a la taula 34.2.e del CODI ESTRUCTURAL

Designació	Lím.elàstic fy N/mm2	Càrrega unitaria trencament fs(N/mm2)	Allargament al trencament	Relació fs/fy
B 400 S	>= 400	>= 440	>= 14%	>= 1,08
B 500 S	>= 500	>= 550	>= 12%	>= 1,08
B 400 SD	>= 400	>= 480	>= 20%	>= 1,20 <= 1,35
B 500 SD	>= 500	>= 575	>= 16%	>= 1,15 <= 1,35

- Diàmetre nominal: S'han d'ajustar a la sèrie següent (mm): 6 8 10 12 14 16 20 25 32 i 40 mm

- S'ha d'evitar utilitzar barres de diàmetre <= 6 mm, en el cas d'armadura muntada o elaborada amb soldadura.

Toleràncies:

- Massa: - Diàmetre nominal > 8,0 mm: ± 4,5% massa nominal - Diàmetre nominal <= 8,0 mm: ± 6% massa nominal

Les característiques anteriors s'han de determinar segons la norma UNE-EN ISO 15630-1.

2.- CONDICIONS DE SUBMINISTRAMENT I EMMAGATZEMATGE

Emmagatzematge: en llocs en els que restin protegits de la pluja, l'humitat del terra i l'eventual agressivitat de l'ambient.

Es classificaran segons el tipus, qualitat, diàmetre i procedència.

Abans de la seva utilització i en especial despres de períodes llargs d'emmagatzematge en obra, s'ha d'inspeccionar la superfície per tal de comprovar que no hi hagi alteracions superficials.

Pèrdua de pes després de l'eliminació d'òxid superficial amb raspall de filferros: < 1%

3.- UNITAT I CRITERI D'AMIDAMENT

Unitat d'amidament: la indicada a la descripció de l'element

Criteri d'amidament: quantitat necessària subministrada a l'obra

4.- NORMATIVA DE COMPLIMENT OBLIGATORI

Real Decreto 470/2021, de 29 de junio, por el que se aprueba el Código Estructural.

UNE-EN 10080:2006 Acero para el armado del hormigón. Acero soldable para armaduras de hormigón armado. Generalidades.

B0D MATERIALS PER A ENCOFRATS I APUNTALAMENTS

B0D2 TAULONS

0.- ELEMENTS QUE CONTEMPLA EL PLEC

B0D21-07OY.

1.- DEFINICIÓ I CONDICIONS DELS ELEMENTS

Tauló de fusta que prové de troncs sans de fibres rectes, uniformes, apretades i paral·leles.

CARACTERÍSTIQUES GENERALS:

Les cares han de ser planes, escairades i han de tenir les arestes vives.

Els extrems han d'estar acabats mitjançant tall de serra, a escaire.

Ha de conservar les seves característiques per al nombre d'usos previstos.

No ha de tenir signes de putrefacció, corcs, fongs, nusos morts, estelles, semes ni descoloracions.

Es poden admetre esquerdes superficials produïdes per la dessecació que no afectin les característiques de la fusta.

Pes específic aparent (UNE 56-531) (P):): 4 <= P <= 6 kN/m3

Contingut d'humitat (UNE 56-529): <= 15%

Higroscopicitat (UNE 56-532): Normal

Coeficient de contracció volumètrica (UNE 56533) (C): 0,35% <= C <= 0,55%

Coeficient d'elasticitat:

- Fusta de pi: Aprox. 15000 N/mm2

- Fusta d'avet: Aprox. 14000 N/mm2

Duresa (UNE 56-534): <= 4

DIPUTACIÓ DE GIRONA - Projecte
Codi per a validació :GE0PN-L2KU8-N3SYC
Verificació :http://www.ddgi.cat/verificador
Aquesta és una còpia impresa del document electrònic referènciat : 732/974.
País: CAT, Institució: DDGI, Codi UACG: Xarxa Viària / 013, Núm. expedient: 2024/811, Codi Classificació: K010401 , Any expedient: 2024

Resistència a la compressió (UNE 56-535):

- En la direcció paral·lela a les fibres: >= 30 N/mm2

- En la direcció perpendicular a les fibres: >= 10 N/mm2

Resistència a la tracció (UNE 56-538):

- En la direcció paral·lela a les fibres: >= 30 N/mm2

- En la direcció perpendicular a les fibres: >= 2,5 N/mm2

Resistència a la flexió (UNE 56-537): >= 30 N/mm2

Resistència a l'esforç tallant: >= 5 N/mm2

Resistència al clivellament (UNE 56-539): >= 1,5 N/mm2

Toleràncies:

- Llargària nominal: + 50 mm, - 25 mm

- Amplària nominal: ± 2 mm

Classe	Gruix nominal (mm)		
	< 50	50 a 75	> 75
	Tolerància (mm)		
T1	±3	±4	+6,-3
T2	±2	±3	+5,-2
T3	±1,5	±1,5	±1,5

- Fletxa: ± 5 mm/m

- Torsió: ± 2°

2.- CONDICIONS DE SUBMINISTRAMENT I EMMAGATZEMATGE

Subministrament: De manera que no s'alterin les seves condicions.

Emmagatzematge: De manera que no es deformin i en llocs secs i ventilats, sense contacte directe amb el terra.

3.- UNITAT I CRITERI D'AMIDAMENT

Unitat d'amidament: la indicada a la descripció de l'element

Criteri d'amidament: quantitat necessària subministrada a l'obra

4.- NORMATIVA DE COMPLIMENT OBLIGATORI

No hi ha normativa de compliment obligatori.

B0D3 LLATES

0.- ELEMENTS QUE CONTEMPLA EL PLEC

B0D31-07P4.

1.- DEFINICIÓ I CONDICIONS DELS ELEMENTS

Llata de fusta que prové de troncs sans de fibres rectes, uniformes, compactes i paral·leles.

CARACTERÍSTIQUES GENERALS:

Les cares han de ser planes, escairades i han de tenir les arestes vives.

Els extrems han d'estar acabats mitjançant tall de serra, a escaire.

Ha de conservar les seves característiques per al nombre d'usos previstos.

No ha de tenir signes de putrefacció, corcs, fongs, nusos morts, estelles, semes ni descoloracions.

Es poden admetre esquerdes superficials produïdes per la dessecació que no afectin les característiques de la fusta.

Pes específic aparent (UNE 56-531) (P):): 4 <= P <= 6 kN/m3

Contingut d'humitat (UNE 56-529): <= 15%

Higroscopicitat (UNE 56-532): Normal

Coeficient de contracció volumètrica (UNE 56533) (C): 0,35% <= C <= 0,55%

Coeficient d'elasticitat:

- Fusta de pi: Aprox. 15000 N/mm2

- Fusta d'avet: Aprox. 14000 N/mm2

Duresa (UNE 56-534): <= 4

Resistència a la compressió (UNE 56-535):

- En la direcció paral·lela a les fibres: >= 30 N/mm2

- En la direcció perpendicular a les fibres: >= 10 N/mm2

DIPUTACIÓ DE GIRONA - Projecte
Codi per a validació :GE0PN-L2KU8-N3SYC
Verificació :http://www.ddgi.cat/verificador
Aquesta és una còpia impresa del document electrònic referènciat : 733/974.
País: CAT, Institució: DDGI, Codi UACG: Xarxa Viària / 013, Núm. expedient: 2024/811, Codi Classificació: K010401
, Any expedient: 2024

Resistència a la tracció (UNE 56-538):

- En la direcció paral·lela a les fibres: >= 30 N/mm2

- En la direcció perpendicular a les fibres: >= 2,5 N/mm2

Resistència a la flexió (UNE 56-537): >= 30 N/mm2

Resistència a l'esforç tallant: >= 5 N/mm2

Resistència al clivellament (UNE 56-539): >= 1,5 N/mm2

Toleràncies:

- Llargària nominal: + 50 mm, - 25 mm

- Amplària nominal: ± 2 mm

Classe	Gruix nominal (mm)		
	< 50	50 a 75	> 75
	Tolerància (mm)		
T1	±3	±4	+6,-3
T2	±2	±3	+5,-2
T3	±1,5	±1,5	±1,5

- Fletxa: ± 5 mm/m

- Torsió: ± 2°

2.- CONDICIONS DE SUBMINISTRAMENT I EMMAGATZEMATGE

Subministrament: De manera que no s'alterin les seves condicions.

Emmagatzematge: De manera que no es deformin i en llocs secs i ventilats, sense contacte directe amb el terra.

3.- UNITAT I CRITERI D'AMIDAMENT

Unitat d'amidament: la indicada a la descripció de l'element

Criteri d'amidament: quantitat necessària subministrada a l'obra

4.- NORMATIVA DE COMPLIMENT OBLIGATORI

No hi ha normativa de compliment obligatori.

B0D7 TAULERS

0.- ELEMENTS QUE CONTEMPLA EL PLEC

B0D70-0CEI.

1.- DEFINICIÓ I CONDICIONS DELS ELEMENTS

Taulers encofrats.

S'han considerat els tipus següents:

- Tauler de fusta

- Tauler aglomerat de fusta

CARACTERÍSTIQUES GENERALS:

Les cares han de ser planes, escairades i han de tenir les arestes vives.

Els extrems han d'estar acabats mitjançant tall de serra, a escaire.

Ha de conservar les seves característiques per al nombre d'usos previstos.

Toleràncies:

- Llargària nominal: + 50 mm, - 25 mm

- Amplària nominal: ± 2 mm

- Gruix: ± 0,3 mm

- Rectitud d'arestes: ± 2 mm/m

- Angles: ± 1°

TAULERS DE FUSTA:

Tauler de fusta que prové de troncs sans de fibres rectes, uniformes, apretades i paral·leles.

No ha de tenir signes de putrefacció, corcs, fongs, nusos morts, estelles, semes ni descoloracions.

Es poden admetre esquerdes superficials produïdes per la dessecació que no afectin les característiques de la fusta.

Pes específic aparent (UNE 56-531) (P):): 4 <= P <= 6 kN/m3

Contingut d'humitat (UNE 56-529): <= 15%

Higroscopicitat (UNE 56-532): Normal

DIPUTACIÓ DE GIRONA - Projecte
Codi per a validació :GE0PN-L2KU8-N3SYC
Verificació :http://www.ddgi.cat/verificador
Aquesta és una còpia impresa del document electrònic referènciat : 734/974.
País: CAT, Institució: DDGI, Codi UACG: Xarxa Viària / 013, Núm. expedient: 2024/811, Codi Classificació: K010401
, Any expedient: 2024

Coeficient de contracció volumètrica (UNE 56533) (C): 0,35% <= C <= 0,55%

Coeficient d'elasticitat:

- Fusta de pi: Aprox. 15000 N/mm2

- Fusta d'avet: Aprox. 14000 N/mm2

Duresa (UNE 56-534): <= 4

Resistència a la compressió (UNE 56-535):

- En la direcció paral·lela a les fibres: >= 30 N/mm2

- En la direcció perpendicular a les fibres: >= 10 N/mm2

Resistència a la tracció (UNE 56-538):

- En la direcció paral·lela a les fibres: >= 30 N/mm2

- En la direcció perpendicular a les fibres: >= 2,5 N/mm2

Resistència a la flexió (UNE 56-537): >= 30 N/mm2

Resistència a l'esforç tallant: >= 5 N/mm2

Resistència al clivellament (UNE 56-539): >= 1,5 N/mm2

TAULERS D'AGLOMERAT DE FUSTA:

Tauler de fibres lignocel·lulòsiques aglomerades en sec per mitjà de resines sintètiques i premsat en calent.

Ha d'estar fregat amb paper de vidre per ambdues cares.

No ha de tenir defectes superficials.

Pes específic: >= 6,5 kN/m3

Mòdul d'elasticitat:

- Mínim: 2100 N/mm2

- Mitjà: 2500 N/mm2

Humitat del tauler (UNE 56710): >= 7%, <= 10%

Inflament en:

- Gruix: <= 3%

- Llargària: <= 0,3%

- Absorció d'aigua: <= 6%

Resistència a la tracció perpendicular a les cares: >= 0,6 N/mm2

Resistència a l'arrencada de cargols:

- A la cara: >= 1,40 kN

- Al cantell: >= 1,15 kN

2.- CONDICIONS DE SUBMINISTRAMENT I EMMAGATZEMATGE

Subministrament: De manera que no s'alterin les seves condicions.

Emmagatzematge: De manera que no es deformin i en llocs secs i ventilats, sense contacte directe amb el terra.

3.- UNITAT I CRITERI D'AMIDAMENT

Unitat d'amidament: la indicada a la descripció de l'element

Criteri d'amidament: quantitat necessària subministrada a l'obra

4.- NORMATIVA DE COMPLIMENT OBLIGATORI

No hi ha normativa de compliment obligatori.

B0D8 PLAFONS

0.- ELEMENTS QUE CONTEMPLA EL PLEC

B0D80-0CO0.

1.- DEFINICIÓ I CONDICIONS DELS ELEMENTS

Plafó d'acer per a encofrat de formigons, amb una cara llisa i l'altra amb rigiditzadors per a evitar deformacions.

CARACTERÍSTIQUES GENERALS:

Ha de disposar de mecanismes per a travar els plafons entre ells.

La superfície ha de ser llisa i ha de tenir el gruix, els rigiditzadors i els elements de connexió que calguin. No ha de tenir altres desperfectes que els ocasionats pels usos previstos.

El seu disseny ha de fer que el procés de formigonament i vibratge no alteri la seva planor ni la seva posició.

DIPUTACIÓ DE GIRONA - Projecte
Codi per a validació :GE0PN-L2KU8-N3SYC
Verificació :http://www.ddgi.cat/verificador
Aquesta és una còpia impresa del document electrònic referènciat : 735/974.
País: CAT, Institució: DDGI, Codi UACG: Xarxa Viària / 013, Núm. expedient: 2024/811, Codi Classificació: K010401 , Any expedient: 2024

La connexió entre peces ha de ser suficientment estanca per no permetre la pèrdua apreciable de pasta pels junts.

Toleràncies:

- Planor: ± 3 mm/m, <= 5 mm/m

2.- CONDICIONS DE SUBMINISTRAMENT I EMMAGATZEMATGE

Subministrament: De manera que no s'alterin les seves condicions.

Emmagatzematge: En lloc sec, protegit de la intempèrie i sense contacte directe amb el terra, de manera que no s'alterin les seves condicions.

3.- UNITAT I CRITERI D'AMIDAMENT

Unitat d'amidament: la indicada a la descripció de l'element

Criteri d'amidament: quantitat necessària subministrada a l'obra

4.- NORMATIVA DE COMPLIMENT OBLIGATORI

No hi ha normativa de compliment obligatori.

B0DZ MATERIALS AUXILIARS PER A ENCOFRATS I APUNTALAMENTS

B0DZ1- DESENCOFRANT

0.- ELEMENTS QUE CONTEMPLA EL PLEC

B0DZ1-0ZLZ.

1.- DEFINICIÓ I CONDICIONS DELS ELEMENTS

Elements auxiliars per al muntatge d'encofrats i apuntalaments, i per a la protecció dels espais de treball a les bastides i els encofrats.

S'han considerat els elements següents:

- Tensors per a encofrats de fusta

- Grapes per a encofrats metàl·lics

- Fleixos d'acer laminat en fred amb perforacions, per al muntatge d'encofrats metàl·lics

- Desencofrants

- Conjunts de perfils metàl·lics desmuntables per a suport d'encofrat de sostres o de cassetons recuperables

- Bastides metàl·liques

- Elements auxiliars per a plafons metàl·lics

- Tubs metàl·lics de 2,3" de D, per a confecció d'entramats, baranes, suports, etc.

- Element d'unió de tubs de 2,3" de D, per a confecció d'entramat, baranes, suports, etc.

- Planxa d'acer, de 8 a 12 mm de gruix per a protecció de rases, pous, etc.

CARACTERÍSTIQUES GENERALS:

Tots els elements han de ser compatibles amb el sistema de muntatge que utilitzi l'encofrat o apuntalament i no han de disminuir les seves característiques ni la seva capacitat portant.

Han de tenir la resistència i la rigidesa suficient per a garantir el compliment de les toleràncies dimensionals i per a resistir, sense assentaments ni deformacions perjudicials, les accions que es puguin produir sobre aquests com a conseqüència del procès de formigonament i, especialment, per les pressions del formigó fresc o dels mètodes de compactació utilitzats.

Aquestes condicions s'han de mantenir fins que el formigó hagi adquirit la resistència suficient per a suportar les tensions a que serà sotmès durant el desencofrat o desemmotllat.

Es prohibeix l'ús d'alumini en motlles que hagin d'estar en contacte amb el formigó, excepte quan es faciliti a la DF certificat emès per una entitat de control, conforme els panells han rebut tractament superficial que eviti la reacció amb els àlcalis del ciment

DESENCOFRANT:

Vernís antiadherent format amb silicones o preparat amb olis solubles en aigua o greix diluït.

No s'ha d'utilitzar com a desencofrant el gas-oil, els greixos comuns ni altres productes anàlegs.

Ha d'evitar l'adherència entre el formigó i l'encofrat, sense alterar l'aspecte posterior del formigó ni impedir l'aplicació de revestiments.

No ha d'impedir la construcció de junts de formigonat, en especial quan es tracti d'elements que s'hagin d'unir per a treballar de forma solidària.

No ha d'alterar les propietats del formigó amb què estigui en contacte, ni les armadures o l'encofrat, i no ha de produir efectes perjudicials al mediambient

S'ha de facilitar a la DF un certificat on es reflecteixin les característiques del producte i els seus possibles efectes sobre el formigó, abans de la seva aplicació

DIPUTACIÓ DE GIRONA - Projecte
Codi per a validació :GE0PN-L2KU8-N3SYC
Verificació :http://www.ddgi.cat/verificador
Aquesta és una còpia impresa del document electrònic referènciat : 736/974.
País: CAT, Institució: DDGI, Codi UACG: Xarxa Viària / 013, Núm. expedient: 2024/811, Codi Classificació: K010401
, Any expedient: 2024

2.- CONDICIONS DE SUBMINISTRAMENT I EMMAGATZEMATGE

Subministrament: De manera que no s'alterin les seves condicions.

Emmagatzematge: En lloc sec, protegit de la intempèrie i sense contacte directe amb el terra, de manera que no s'alterin les seves condicions.

DESENCOFRANT:

Temps màxim d'emmagatzematge: 1 any

3.- UNITAT I CRITERI D'AMIDAMENT

Unitat d'amidament: la indicada a la descripció de l'element

Criteri d'amidament: quantitat necessària subministrada a l'obra

4.- NORMATIVA DE COMPLIMENT OBLIGATORI

Real Decreto 470/2021, de 29 de junio, por el que se aprueba el Código Estructural.

Orden de 9 de marzo de 1971 por la que se aprueba la Ordenanza General de Seguridad e Higiene en el Trabajo.

B9 MATERIAL PER A PAVIMENTS

B96 MATERIALS PER A VORADES

B960- PEÇA CORBA DE FORMIGÓ PER A VORADES

0.- ELEMENTS QUE CONTEMPLA EL PLEC

B960-0GSO.

1.- DEFINICIÓ I CONDICIONS DELS ELEMENTS

Peça prefabricada de formigó no armat de forma prismàtica, massissa i amb una secció transversal adequada a les superfícies exteriors a les que delimita. S'han considerat els tipus següents:

- Monocapa: Peça formada per un sol tipus de formigó

- Doble capa: Peça amb diferents tipus de formigó en la seva estructura principal i en la seva capa superficial

S'han considerat les formes següents:

- Recta

- Corba

- Recta amb rigola

- Per a guals

CARACTERÍSTIQUES GENERALS:

La peça ha de tenir un color i una textura uniformes a tota la superfície.

La cara vista no ha de tenir esquerdes, escantonaments ni altres defectes.

Les cares horitzontals han de ser planes i paral·leles.

El cantells poden ser bisellats, arrodonits, corbs o xamfranats.

No han de ser visibles els granulats del morter en la capa vista.

La textura i el color no han de presentar diferències significatives respecte de qualsevol mostra facilitada pel fabricant i aprovada pel comprador.

En el cas de peces bicapa, no ha d'existir separació entre les dues capes.

En les peces de color, pot estar acolorida la capa superficial o tota la peça.

La forma d'expressió de les mesures ha de ser: Alçària x amplària.

Gruix de la capa vista: >= 4 mm

Classes en funció de la resistència climàtica:

- Classe 1 (marcat A): sense mesura del % d'absorció d'aigua

- Classe 2 (marcat B): <= 6% d'absorció d'aigua

- Classe 3 (marcat D): valor mitjà <= 1 kg/m2 de pèrdua de massa després de l'assaig glaç-desglaç; cap valor unitari > 1,5

Classes en funció de la resistència al desgast per abrasió:

- Classe 1 (marcat F): sense mesura d'aquesta característica

- Classe 3 (marcat H): <= 23 mm

- Classe 4 (marcat I): <= 20 mm

Classes en funció de la resistència a flexió:

- Classe 1 (marcat S): valor mitjà: >= 3,5 MPa; valor unitari: >= 2,8 MPa

- Classe 2 (marcat T): valor mitjà: >= 5,0 MPa; valor unitari: >= 4,0 MPa

DIPUTACIÓ DE GIRONA - Projecte
Codi per a validació :GE0PN-L2KU8-N3SYC
Verificació :http://www.ddgi.cat/verificador
Aquesta és una còpia impresa del document electrònic referènciat : 737/974.
País: CAT, Institució: DDGI, Codi UACG: Xarxa Viària / 013, Núm. expedient: 2024/811, Codi Classificació: K010401
, Any expedient: 2024

- Classe 3 (marcat U): valor mitjà: >= 6,0 MPa; valor unitari: >= 4,8 MPa

Les característiques dimensionals, físiques i mecàniques han de complir les especificacions de la norma UNE-EN 1340 i s'han de determinar segons aquesta norma.

Toleràncies:

- Desviació de la llargària respecte de la llargària nominal: ± 1% al mm més pròxim, >= 4 mm, <= 10 mm

- Desviació d'altres dimensions, excepte el radi: - Cares vistes: ± 3% al mm més pròxim, >= 3 mm, <= 5 mm - Altres parts: ± 5% al mm més pròxim, >= 3 mm, <= 10 mm

- Desviació màxima respecte de la planor i la rectitud en les cares planes i cantells rectes: - Dispositiu de mesura de 300 mm de llargària: ± 1,5 mm - Dispositiu de mesura de 400 mm de llargària: ± 2 mm - Dispositiu de mesura de 500 mm de llargària: ±2,5 mm - Dispositiu de mesura de 800 mm de llargària: ± 4 mm

2.- CONDICIONS DE SUBMINISTRAMENT I EMMAGATZEMATGE

Subministrament i emmagatzematge: De manera que no s'alterin les seves condicions.

3.- UNITAT I CRITERI D'AMIDAMENT

Unitat d'amidament: la indicada a la descripció de l'element

Criteri d'amidament: quantitat necessària subministrada a l'obra

4.- NORMATIVA DE COMPLIMENT OBLIGATORI

UNE-EN 1340:2004 Bordillos prefabricados de hormigón. Especificaciones y métodos de ensayo.

UNE 127340:2006 Bordillos prefabricados de hormigón. Especificaciones y métodos de ensayo. Complemento nacional a la Norma UNE-EN 1340.

5.- CONDICIONS DE CONTROL DE RECEPCIÓ

CONDICIONS DE MARCATGE I CONTROL DE LA DOCUMENTACIÓ:

A l'albarà de lliurament, hi ha de constar la següent informació com a mínim:

- Identificació del fabricant o la fàbrica

- Data d'entrega del producte, quan es produeix abans de la considerada com a apta per a l'ús

- Identificació de les classes en relació a la resistència climàtica, la resistència a l'abrasió i la resistència a la flexió

- Referència a la norma UNE-EN 1340

- Identificació del producte

- Marcat CE de conformitat amb el que disposa el Reial Decret 1328/1995, de 28 de juliol

Sobre un 0,5 % de les peces, amb un mínim d'una unitat per paquet, o a l'embalatge quan no sigui reutilitzat, hi ha de constar la següent informació:

- Identificació del fabricant o la fàbrica

- Data de producció

- Data d'entrega del producte, quan es produeix abans de la considerada com a apta per a l'ús.

- Identificació de les classes en relació a la resistència climàtica, la resistència a l'abrasió i la resistència a la flexió

- Referència a la norma UNE-EN 1340

- A l'embalatge: marcat CE de conformitat amb el que disposa el Reial Decret 1328/1995, de 28 de juliol

El subministrador ha de posar a disposició de la DF en el cas que aquesta ho sol·liciti, la documentació següent, que acredita el marcatge CE, segons el sistema d'avaluació de conformitat aplicable, d'acord amb el que disposa l'apartat 7.2.1 del CTE: - Productes per a usos interns incloent les premises de transport públic de Nivell o Classe: A1*. * Productes o materials que no necessiten sotmetre's a assaig de reacció al foc (per exemple productes o materials de la classe A1 conformement a la Decisió 96/603/CE, i les seves modificacions), - Productes per a cobertes de Nivell o Classe: es considera que satisfan els requisits enfront del foc extern **. ** Decisió de la Comissió 2000/553/CE, modificada, - Productes per a ús extern i acabat de carrers, cobrint àrees externes de circulació de vianants i de vehicles: - Sistema 4: Declaració de Prestacions

OPERACIONS DE CONTROL:

Els punts de control més destacables són els següents:

- En cada subministrament, es realitzaran els controls següents: - Inspecció visual del material, identificació de les marques corresponents (UNE-EN 1339, UNE-EN 1340) i recepció del certificat de qualitat del fabricant. - Control dimensional sobre un 10 % de les peces rebudes (UNE-EN 1339, UNE-EN 1340)

- Per a cada subministrador diferent, es prendran 3 mostres (sèries) de 3 peces cadascuna, per tal de realitzar els següents assaigs: - Resistència a flexió (UNE-EN 1340) - Absorció d'aigua (UNE-EN 1340) - Resistència a compressió de testimonis extrets de les peces de vorada (UNE-EN 12390-3)

En cas que el material disposi de la Marca AENOR, o una altra legalment reconeguda a un país de l'UE, s'ha de poder prescindir dels assaigs de control de recepció. La DF ha de sol·licitar, en aquest cas, els

DIPUTACIÓ DE GIRONA - Projecte
Codi per a validació :GE0PN-L2KU8-N3SYC
Verificació :http://www.ddgi.cat/verificador
Aquesta és una còpia impresa del document electrònic referènciat : 738/974.
País: CAT, Institució: DDGI, Codi UACG: Xarxa Viària / 013, Núm. expedient: 2024/811, Codi Classificació: K010401
, Any expedient: 2024

resultats dels assaigs corresponents al subministrament rebut, segons control de producció establert a la marca de qualitat del producte.

CRITERIS DE PRESA DE MOSTRES:

Les mostres es prendran a l'atzar segons les instruccions de la DF i els criteris de la norma UNE-EN 1339, UNE-EN 1340.

INTERPRETACIÓ DE RESULTATS I ACTUACIONS EN CAS D'INCOMPLIMENT:

No s'acceptaran les peces que no superin la inspecció visual, que no estiguin correctament identificades o que no arribin acompanyades del certificat de qualitat del fabricant.

La totalitat de les peces sobre les que es realitza el control geomètric, han de complir les especificacions del plec. En cas d'incompliment, s'incrementarà el control, en primer lloc, fins al 20% de les peces rebudes, i si continuen observant-se irregularitats, fins al 100% del subministrament.

En els assaigs de resistència a flexió i absorció d'aigua, s'han de complir, en cada una de les 3 mostres, les condicions de valor mitjà i valor individual indicats a les especificacions. Si una sèrie no compleix aquest requisit, es podran realitzar contrassaigs sobre dues mostres més (de 3 peces cadascuna) procedents del mateix lot, acceptant-ne el conjunt si ambdues resulten conformes a l'especifica't.

B962- PEÇA RECTA DE FORMIGÓ PER A VORADES

0.- ELEMENTS QUE CONTEMPLA EL PLEC

B962-0GRL.

1.- DEFINICIÓ I CONDICIONS DELS ELEMENTS

Peça prefabricada de formigó no armat de forma prismàtica, massissa i amb una secció transversal adequada a les superfícies exteriors a les que delimita.

S'han considerat els tipus següents:

- Monocapa: Peça formada per un sol tipus de formigó

- Doble capa: Peça amb diferents tipus de formigó en la seva estructura principal i en la seva capa superficial

S'han considerat les formes següents:

- Recta

- Corba

- Recta amb rigola

- Per a guals

CARACTERÍSTIQUES GENERALS:

La peça ha de tenir un color i una textura uniformes a tota la superfície.

La cara vista no ha de tenir esquerdes, escantonaments ni altres defectes.

Les cares horitzontals han de ser planes i paral·leles.

El cantells poden ser bisellats, arrodonits, corbs o xamfranats.

No han de ser visibles els granulats del morter en la capa vista.

La textura i el color no han de presentar diferències significatives respecte de qualsevol mostra facilitada pel fabricant i aprovada pel comprador.

En el cas de peces bicapa, no ha d'existir separació entre les dues capes.

En les peces de color, pot estar acolorida la capa superficial o tota la peça.

La forma d'expressió de les mesures ha de ser: Alçària x amplària.

Gruix de la capa vista: >= 4 mm

Classes en funció de la resistència climàtica:

- Classe 1 (marcat A): sense mesura del % d'absorció d'aigua

- Classe 2 (marcat B): <= 6% d'absorció d'aigua

- Classe 3 (marcat D): valor mitjà <= 1 kg/m2 de pèrdua de massa després de l'assaig glaç-desglaç; cap valor unitari > 1,5

Classes en funció de la resistència al desgast per abrasió:

- Classe 1 (marcat F): sense mesura d'aquesta característica

- Classe 3 (marcat H): <= 23 mm

- Classe 4 (marcat I): <= 20 mm

Classes en funció de la resistència a flexió:

- Classe 1 (marcat S): valor mitjà: >= 3,5 MPa; valor unitari: >= 2,8 MPa

- Classe 2 (marcat T): valor mitjà: >= 5,0 MPa; valor unitari: >= 4,0 MPa

- Classe 3 (marcat U): valor mitjà: >= 6,0 MPa; valor unitari: >= 4,8 MPa

DIPUTACIÓ DE GIRONA - Projecte
Codi per a validació :GE0PN-L2KU8-N3SYC
Verificació :http://www.ddgi.cat/verificador
Aquesta és una còpia impresa del document electrònic referènciat : 739/974.
País: CAT, Institució: DDGI, Codi UACG: Xarxa Viària / 013, Núm. expedient: 2024/811, Codi Classificació: K010401
, Any expedient: 2024

Les característiques dimensionals, físiques i mecàniques han de complir les especificacions de la norma UNE-EN 1340 i s'han de determinar segons aquesta norma.

Toleràncies:

- Desviació de la llargària respecte de la llargària nominal: ± 1% al mm més pròxim, >= 4 mm, <= 10 mm

- Desviació d'altres dimensions, excepte el radi: - Cares vistes: ± 3% al mm més pròxim, >= 3 mm, <= 5 mm - Altres parts: ± 5% al mm més pròxim, >= 3 mm, <= 10 mm

- Desviació màxima respecte de la planor i la rectitud en les cares planes i cantells rectes: - Dispositiu de mesura de 300 mm de llargària: ± 1,5 mm - Dispositiu de mesura de 400 mm de llargària: ± 2 mm - Dispositiu de mesura de 500 mm de llargària: ±2,5 mm - Dispositiu de mesura de 800 mm de llargària: ± 4 mm

2.- CONDICIONS DE SUBMINISTRAMENT I EMMAGATZEMATGE

Subministrament i emmagatzematge: De manera que no s'alterin les seves condicions.

3.- UNITAT I CRITERI D'AMIDAMENT

Unitat d'amidament: la indicada a la descripció de l'element

Criteri d'amidament: quantitat necessària subministrada a l'obra

4.- NORMATIVA DE COMPLIMENT OBLIGATORI

UNE-EN 1340:2004 Bordillos prefabricados de hormigón. Especificaciones y métodos de ensayo.

UNE 127340:2006 Bordillos prefabricados de hormigón. Especificaciones y métodos de ensayo. Complemento nacional a la Norma UNE-EN 1340.

5.- CONDICIONS DE CONTROL DE RECEPCIÓ

CONDICIONS DE MARCATGE I CONTROL DE LA DOCUMENTACIÓ:

A l'albarà de lliurament, hi ha de constar la següent informació com a mínim:

- Identificació del fabricant o la fàbrica

- Data d'entrega del producte, quan es produeix abans de la considerada com a apta per a l'ús

- Identificació de les classes en relació a la resistència climàtica, la resistència a l'abrasió i la resistència a la flexió

- Referència a la norma UNE-EN 1340

- Identificació del producte

- Marcat CE de conformitat amb el que disposa el Reial Decret 1328/1995, de 28 de juliol

Sobre un 0,5 % de les peces, amb un mínim d'una unitat per paquet, o a l'embalatge quan no sigui reutilitzat, hi ha de constar la següent informació:

- Identificació del fabricant o la fàbrica

- Data de producció

- Data d'entrega del producte, quan es produeix abans de la considerada com a apta per a l'ús.

- Identificació de les classes en relació a la resistència climàtica, la resistència a l'abrasió i la resistència a la flexió

- Referència a la norma UNE-EN 1340

- A l'embalatge: marcat CE de conformitat amb el que disposa el Reial Decret 1328/1995, de 28 de juliol

El subministrador ha de posar a disposició de la DF en el cas que aquesta ho sol·liciti, la documentació següent, que acredita el marcatge CE, segons el sistema d'avaluació de conformitat aplicable, d'acord amb el que disposa l'apartat 7.2.1 del CTE: - Productes per a usos interns incloent les premises de transport públic de Nivell o Classe: A1*. * Productes o materials que no necessiten sotmetre's a assaig de reacció al foc (per exemple productes o materials de la classe A1 conformement a la Decisió 96/603/CE, i les seves modificacions), - Productes per a cobertes de Nivell o Classe: es considera que satisfan els requisits enfront del foc extern **. ** Decisió de la Comissió 2000/553/CE, modificada, - Productes per a ús extern i acabat de carrers, cobrint àrees externes de circulació de vianants i de vehicles: - Sistema 4: Declaració de Prestacions

OPERACIONS DE CONTROL:

Els punts de control més destacables són els següents:

- En cada subministrament, es realitzaran els controls següents: - Inspecció visual del material, identificació de les marques corresponents (UNE-EN 1339, UNE-EN 1340) i recepció del certificat de qualitat del fabricant. - Control dimensional sobre un 10 % de les peces rebudes (UNE-EN 1339, UNE-EN 1340)

- Per a cada subministrador diferent, es prendran 3 mostres (sèries) de 3 peces cadascuna, per tal de realitzar els següents assaigs: - Resistència a flexió (UNE-EN 1340) - Absorció d'aigua (UNE-EN 1340) - Resistència a compressió de testimonis extrets de les peces de vorada (UNE-EN 12390-3)

En cas que el material disposi de la Marca AENOR, o una altra legalment reconeguda a un país de l'UE, s'ha de poder prescindir dels assaigs de control de recepció. La DF ha de sol·licitar, en aquest cas, els

DIPUTACIÓ DE GIRONA - Projecte
Codi per a validació :GE0PN-L2KU8-N3SYC
Verificació :http://www.ddgi.cat/verificador
Aquesta és una còpia impresa del document electrònic referènciat : 740/974.
País: CAT, Institució: DDGI, Codi UACG: Xarxa Viària / 013, Núm. expedient: 2024/811, Codi Classificació: K010401
, Any expedient: 2024

resultats dels assaigs corresponents al subministrament rebut, segons control de producció establert a la marca de qualitat del producte.

CRITERIS DE PRESA DE MOSTRES:

Les mostres es prendran a l'atzar segons les instruccions de la DF i els criteris de la norma UNE-EN 1339, UNE-EN 1340.

INTERPRETACIÓ DE RESULTATS I ACTUACIONS EN CAS D'INCOMPLIMENT:

No s'acceptaran les peces que no superin la inspecció visual, que no estiguin correctament identificades o que no arribin acompanyades del certificat de qualitat del fabricant.

La totalitat de les peces sobre les que es realitza el control geomètric, han de complir les especificacions del plec. En cas d'incompliment, s'incrementarà el control, en primer lloc, fins al 20% de les peces rebudes, i si continuen observant-se irregularitats, fins al 100% del subministrament.

En els assaigs de resistència a flexió i absorció d'aigua, s'han de complir, en cada una de les 3 mostres, les condicions de valor mitjà i valor individual indicats a les especificacions. Si una sèrie no compleix aquest requisit, es podran realitzar contrassaigs sobre dues mostres més (de 3 peces cadascuna) procedents del mateix lot, acceptant-ne el conjunt si ambdues resulten conformes a l'especifica't.

B9H MATERIALS PER A PAVIMENTS BITUMINOSOS

B9H1- MESCLA BITUMINOSA CONTÍNUA EN CALENT TIPUS AC

0.- ELEMENTS QUE CONTEMPLA EL PLEC

B9H1-0HWY,B9H1-0HW3,B9H1-0HX9.

1.- DEFINICIÓ I CONDICIONS DELS ELEMENTS

Combinació d'un lligant hidrocarbonat, granulats (inclòs els pols mineral) amb ganulometria continua i, eventualment, additius, de manera que totes les partícules del granulat quedin recobertes per una pel·lícula homogènia de lligant, prèviament escalfats (excepte, eventualment, el pols mineral d'aportació), la qual posada en obra es realitza a una temperatura molt superior a la d'ambient.

S'han considerat els tipus següents:

- Mescla bituminosa continua: Mescla tipus formigó bituminós, amb granulometria continua i eventualment additius.

CARACTERÍSTIQUES GENERALS:

La mescla ha de tenir un aspecte homogeni, sense segregacions o escuma. No ha d'estar carbonitzada o sobreescalfada.

Requisits dels materials constitutius:

- Lligant utilitzat pot ser dels tipus següents: - B: Betum de pavimentació segons UNE-EN 12591 - PMB: Betum modificat amb polímers segons UNE-EN 14023 - Betum de grau alt segons UNE-EN 13924 - BC: Betum de pavimentació modificat amb cautxú - PMBC: Betum modificat amb polímers, amb addició de cautxú segons UNE-EN 14023

- Els granulats i el filler afegit utilitzats en la mescla han de complir les especificacions de la UNE-EN 13043, en funció de l'ús previst

- La quantitat de filler afegit ha de ser l'especificada

- En mescles amb asfalt reciclat s'ha d'especificar la mescla origen de l'asfalt.

- La granulometria màxima dels granulats de l'asfalt reciclat no ha de ser més gran que la granulometria màxima de la mescla. Les propietats dels granulats de l'asfalt reciclat han de complir els requisits especificats per als granulats de la mescla.

- Cal declarar la naturalesa i propietats dels additius utilitzats

Les característiques següents han de complir amb els valors declarats pel fabricant, assajades segons la norma corresponent, dins del límit de tolerància indicat, en el seu cas:

- Característiques generals de la mescla: - Composició: La granulometria s'ha d'expressar en percentatge en massa del granulat total. Els continguts de lligant i d'additius s'han d'expressar en percentatges en massa de la mescla total. Els percentatges que passen pels tamisos, amb excepció del tamís de 0,063 mm, s'han d'expressar amb una aproximació de l'1%, per al contingut de lligant, el percentatge que passi pel tamís de 0,063 mm i qualsevol contingut d'additius, s'ha d'expressar amb una aproximació del 0,1% - Granulometria: Els requisits per a la granulometria s'han d'expressar en forma dels valors màxim i mínim per selecció dels percentatges que passen pels tamisos 1,4 D, D, 2 mm i 0,063 mm. - El material quan es descarregui del mesclador, ha de tenir un aspecte homogeni amb els granulats totalment recoberts pel lligant i no han de tenir evidències d'aglomeracions dels granulats fins - Reacció al foc: La classificació respecte a la reacció al foc (Euroclasses) s'ha de determinar d'acord amb la norma UNE-EN 13501-1. - Resistència als combustibles, en aeroports (UNE-EN 13108-20): El material ha d'estar classificat en alguna de les categories següents: bona, moderada, pobre o sense requisit

DIPUTACIÓ DE GIRONA - Projecte
Codi per a validació :GE0PN-L2KU8-N3SYC
Verificació :http://www.ddgi.cat/verificador
Aquesta és una còpia impresa del document electrònic referènciat : 741/974.
País: CAT, Institució: DDGI, Codi UACG: Xarxa Viària / 013, Núm. expedient: 2024/811, Codi Classificació: K010401 , Any expedient: 2024

MESCLES CONTINUES:

La designació del formigó asfàltic pot realitzar-se mitjançant dos sistemes:

- Procediment empíric: Especificació de la dosificació i requisits dels materials constitutius

- Procediment fonamental: Especificació de les característiques funcionals

El Codi de designació de la mescla s'ha de formular: AC D surf/base/bin lligant granulometria:

- AC: Formigó asfàltic

- D: Granulometria màxima del granulat

- surf/base/bin: ús previst, capa de rodadura/base/intermitja

- lligant: designació del lligant utilitzat

- granulometria: designació del tipus de granulometria al que correspon la mescla; densa (D), semidensa (S) o grossa (G)

- MAM:si la mescla es de mòdul alt

Requisits dels materials constitutius:

- En les mescles amb especificació empírica, el grau del betum ha de complir amb els valors especificats.

- En mescles amb especificació empírica per a capes de rodadura amb més del 10% en massa sobre el total de la mescla, d'asfalt reciclat provinent de mescles de betum de pavimentació, el lligant ha de complir amb l'especificat en l'apartat 4.2.2.2. de la UNE-EN 13108-1

- En mescles amb especificació empírica per a capes base o intermèdies amb més del 20% en massa sobre el total de la mescla, d'asfalt reciclat provinent de mescles de betum de pavimentació, el lligant ha de complir amb l'especificat en l'apartat 4.2.2.3. de la UNE-EN 13108-1 - Els tamisos de mida D i de mides compreses entre D i 2 mm s'han de seleccionar dels següents: - Sèrie bàsica més la sèrie 1 (UNE-EN 13043): 4 mm, 5,6 mm, 8 mm, 11,2 mm, 16 mm, 22,4 mm, 31,5 mm - Sèrie bàsica més la sèrie 2 (UNE-EN 13043): 4 mm, 6,3 mm, 8 mm, 10 mm, 12,5 mm, 14 mm, 16 mm, 20 mm, 31,5 mm El percentatge que passa pels tamisos D, 2 mm i 0,063 mm de la corba granulomètrica seleccionada, no ha d'excedir dels valors màxim i mínim especificats en la taula 1 o 2 de la UNE-EN 13108-1 - Contingut de forats (UNE-EN 13108-20): Ha d'estar entre els valors màxim i mínim seleccionats de les categories del contingut de forats de les taules 3 i 4 de l'UNE-EN 13108-1. - Sensibilitat a l'aigua (UNE-EN 13108-20): El valor declarat pel fabricant ha de ser igual o superior al corresponent a la categoria de coeficient de resistència a la tracció indirecta ITSR, segons l'especificat a la taula 5 de l'UNE-EN 13108-1. - Resistència a l'abrasió amb pneumàtics clavetejats (UNE-EN 13108-20): El valor declarat pel fabricant ha de ser igual o inferior al corresponent a la categoria del material, segons l'especificat a la taula 6 de l'UNE-EN 13108-1. - Resistència a la deformació permanent (UNE-EN 13108-20): El valor declarat pel fabricant ha de ser igual o inferior al corresponent a la categoria del material, segons l'especificat a les taules 7, 8 i 9 de l'UNE-EN 13108-1. - Resistència als fluids anti-gel, en aeroports (UNE-EN 13108-20): El valor declarat pel fabricant ha de ser igual o superior al corresponent a la classificació del material en alguna de les categories especificades a la taula 10 de l'UNE-EN 13108-1. - Temperatura de la mescla (UNE-EN 12697-13): En betum de grau de pavimentació la temperatura màxima de la mescla declarada pel fabricant, ha de ser menor que el límit superior especificat a la taula 11 de l'UNE-EN 13108-1. El fabricant ha de declarar la temperatura mínima en el moment de distribució de la mescla. En betums modificats, de grau alt de duresa o additius, es pot aplicar temperatures diferents. En aquest cas aquestes temperatures han d'estar declarades pel fabricant.

- Característiques de la mescla amb especificació empírica: - Contingut d'asfalt reciclat procedent de mescles de betum modificat o amb additiu modificador i/o en mescles amb betum modificat o modificador: - Capes de rodadura: <= 10% en massa - Capes de regularització, intermèdies o base: <= 20% en massa - Granulometria: S'ha de complir l'especificat en l'article 5.3.1.2 de la UNE-EN 13108-1 - Contingut de lligant: El valor declarat pel fabricant ha de ser com a mínim el corresponent a la categoria del producte segons l'especificat a la taula 13 de la UNE-EN 13108-1 - Additius: El fabricant ha d'especificar el tipus i la quantitat de cada additiu constitutiu - Valors Marshall, en aeroports (UNE-EN 13108-20): Els valors declarats pel fabricant han de complir l'especificat a l'article 5.3.2 de l'UNE-EN 13108-1, en funció de la categoria del material. - Percentatge de forats reblerts de betum (UNE-EN 13108-20): El valor declarat pel fabricant ha de complir els límits corresponents a la classificació del material en alguna de les categories especificades a les taules 18 i 19 de l'UNE-EN 13108-1.

- Percentatge de forats en el granulat mineral (UNE-EN 13108-20): El valor declarat pel fabricant ha de ser igual o superior al corresponent a la classificació del material en alguna de les categories especificades a la taula 20 de l'UNE-EN 13108-1.

- Contingut mínim de forats després de 10 revolucions (UNE-EN 13108-20): El valor declarat pel fabricant ha de complir els límits corresponents a la classificació del material en alguna de les categories especificades a la taula 21 de l'UNE-EN 13108-1.

- Característiques de la mescla amb especificació fonamental: - Contingut de lligant: >=3% - Rigidesa (UNE-EN 13108-20): Els valors declarats pel fabricant han de complir els valors màxim i mínim corresponents a la classificació del material en alguna de les categories especificades a les taules 22 i 23 de l'UNE-EN 13108-1. - Resistència a la deformació permanent. Assaig de compressió triaxial (UNE-EN 13108-20): Els valors declarats pel fabricant han de complir els valors màxims corresponents a la

DIPUTACIÓ DE GIRONA - Projecte
Codi per a validació :GE0PN-L2KU8-N3SYC
Verificació :http://www.ddgi.cat/verificador
Aquesta és una còpia impresa del document electrònic referènciat : 742/974.
País: CAT, Institució: DDGI, Codi UACG: Xarxa Viària / 013, Núm. expedient: 2024/811, Codi Classificació: K010401
, Any expedient: 2024

classificació del material en alguna de les categories especificades a la taula 24 de l'UNE-EN 13108-1.
- Resistència a la fatiga (UNE-EN 13108-20): El valor declarat pel fabricant ha de complir el límit corresponent a la classificació del material en alguna de les categories especificades a la taula 25 de l'UNE-EN 13108-1.

MESCLES BITUMINOSES DE MÒDUL ALT:

El contingut de materials procedents de fresat de mescles bituminoses en calent, no pot superar el 10% de la massa total de la mescla.

Mòdul dinàmic a 20ºC (UNE-EN 12697-26): >= 11.000 MPa

Resistència a la fatiga (30Hz a 20ºC segons annex D UNE-EN 12697-24): >= 100 micres/m (valor de la deformació per a 1 milió de cicles)

CARACTERÍSTIQUES DE LES MESCLES CONTÍNUES PER A ÚS EN CARRETERES:

S'han considerat les mescles per a ferms de carreteres contemplades en l'article 542 del PG 3:

- Mescla bituminosa: Formigó asfàltic per a ús en ferms com a capa de rodadura, intermèdia, regularització o base

- Mescla bituminosa de mòdul alt: Formigó asfàltic per a ús en ferms com a capa intermèdia o base

El tipus i composició de la mescla ha de complir amb les especificacions de la norma UNE-EN 13108-1 complementades amb les indicacions dels epígrafs 542.3 i 542.5 del PG 3 vigent.

El lligant ha de complir les especificacions del article 542.2.2 del PG 3; el tipus de lligant hidrocarbonat segons la funció de la capa, ha d'estar entre els definits a les taules 542.1a o 542.1b del PG 3 segons correspongui.

Els granulats han de complir les indicacions del epígraf 542.2.3 del PG 3 vigent.

2.- CONDICIONS DE SUBMINISTRAMENT I EMMAGATZEMATGE

Subministrament: La mescla s'ha de transportar amb camions de caixa llisa i estanca, neta i tractada per a evitar l'adherència de la mescla.

La forma i alçària de la caixa ha de ser de manera que, en l'abocament en l'estenedora, el camió només la toqui mitjançant els rodets previstos per a aquest fi.

Durant el transport s'ha de protegir la mescla amb lones o altres cobertures, per tal d'evitar el refredament.

La mescla s'ha d'aplicar immediatament.

3.- UNITAT I CRITERI D'AMIDAMENT

Unitat d'amidament: la indicada a la descripció de l'element

Criteri d'amidament: quantitat necessària subministrada a l'obra

Aquest criteri inclou l'abonament del lligant hidrocarbonat i del pols mineral d'aportació utilitzats en la confecció de la mescla bituminosa.

4.- NORMATIVA DE COMPLIMENT OBLIGATORI

MESCLES CONTINUES:

UNE-EN 13108-1:2008 Mezclas bituminosas. Especificaciones de materiales. Parte 1: Hormigón bituminoso.

MESCLES PER A ÚS EN CARRETERES:

Orden de 6 de febrero de 1976 por la que se aprueba el Pliego de Prescripciones Técnicas Generales para Obras de Carreteras y Puentes (PG-3).

Orden FOM/2523/2014, de 12 de diciembre, por la que se actualizan determinados artículos del Pliego de Prescripciones Técnicas Generales para Obras de Carreteras y Puentes, relativos a materiales básicos, a firmes y pavimentos, y a señalización, balizamiento y sistemas de contención de vehículos (PG-3).

5.- CONDICIONS DE CONTROL DE RECEPCIÓ

CONDICIONS DE MARCATGE I CONTROL DE LA DOCUMENTACIÓ:

A l'albarà d'entrega o en la documentació que acompanya al producte, ha de constar com a mínim, la informació següent:

- Identificació del fabricant i de la planta de mescla
- Codi d'identificació de la mescla
- Com s'ha d'obtenir la totalitat dels detalls per tal de demostrar la conformitat amb l'UNE-EN
- Detalls de tots els additius
- Mescles continues - Designació de la mescla segons l'apartat 7 de la UNE-EN 13108-1 - Detalls de la conformitat amb els apartats 5.2.8 i 5.2.9 de la UNE-EN 13108-1 en mescles per a ús en aeroports - Marcatge CE de conformitat amb el que disposa el Reial Decret 1328/1995, de 28 de juliol. El símbol normalitzat del marcatge CE s'ha d'acompanyar de la següent informació: - Número d'identificació de l'organisme de certificació - Nom o marca d'identificació i direcció registrada del fabricant - Les dues últimes xifres de l'any d'impressió del marcatge - El numero del certificat de conformitat CE o del certificat de control de producció en fàbrica - Referència a la norma europea EN - Descripció del

DIPUTACIÓ DE GIRONA - Projecte
Codi per a validació :GE0PN-L2KU8-N3SYC
Verificació :http://www.ddgi.cat/verificador
Aquesta és una còpia impresa del document electrònic referènciat : 743/974.
País: CAT, Institució: DDGI, Codi UACG: Xarxa Viària / 013, Núm. expedient: 2024/811, Codi Classificació: K010401 , Any expedient: 2024

producte: nom genèric, material i ús previst - Informació de les característiques essencials segons annex ZA de l'UNE-EN

El subministrador ha de posar a disposició de la DF en el cas que aquesta ho sol·liciti, la documentació següent, que acredita el marcatge CE, segons el sistema d'avaluació de conformitat aplicable, d'acord amb el que disposa l'apartat 7.2.1 del CTE: - Productes per a carreteres i altres vies de trànsit: - Sistema 2+: Declaració de Prestacions - Productes per a usos subjectes a reglamentacions sobre reacció al foc de Nivell o Classe: A***, D, E, F o CWFT****, - Productes per a usos subjectes a reglamentacions sobre reacció al foc de Nivell o Classe: A***, D, E, F o CWFT****. **** CWFT Classificació sense més assajos (basat en una Decisió de la Comissió publicada): - Sistema 4: Declaració de Prestacions - Productes per a usos subjectes a reglamentacions sobre reacció al foc de Nivell o Classe: (A, B, C)**. ** Materials el comportament dels quals enfront del foc no té perquè canviar durant el procés de producció: - Sistema 3: Declaració de Prestacions - Productes per a usos subjectes a reglamentacions sobre reacció al foc de Nivell o Classe: (A, B, C)*. * Materials el comportament dels quals enfront del foc pot ser que canviï durant el procés de producció (en general, aquells de composició química, per exemple, retardants del foc, o aquells en els quals un canvi en la seva composició pot dur a canvis en la seva reacció enfront del foc): - Sistema 1: Declaració de Prestacions

En el cas que el material declari contingut reciclat, el fabricant ha de mostrar, si se li demana, la documentació que acrediti aquest contingut.

CONDICIONS DE MARCATGE I CONTROL DE LA DOCUMENTACIÓ EN MESCLES BITUMINOSES PER A ÚS EN CARRETERES:

El fabricant ha de lliurar per a la seva aprovació la documentació relativa a la fórmula de treball indicada al epígraf 542.5.1 del PG 3 vigent.

OPERACIONS DE CONTROL EN MESCLES BITUMINOSES PER A ÚS EN CARRETERES:

Inspecció visual de les condicions de subministrament i recepció de la documentació del fabricant.

Cal fer una verificació documental de que els valors declarats en els documents que acompanyen el marcatge CE compleixen amb les especificacions definides en aquest plec.

- MESCLES CONTINUES:

- La DF pot disposar de les comprovacions o assaigs addicionals que consideri oportuns, en aquest cas s'han de realitzar segons l'especificat en l'apartat 542.9 del PG 3.

CRITERIS DE PRESA DE MOSTRES EN MESCLES BITUMINOSES PER A ÚS EN CARRETERES:

Els criteris de presa de mostres, per als assajos de materials i els de la mescla son els indicats als articles 542.9 i 543.9 del PG 3, segons correspongui.

Els controls s'han de realitzar segons les instruccions de la DF.

INTERPRETACIÓ DE RESULTATS I ACTUACIONS EN CAS D'INCOMPLIMENT:

No s'han d'utilitzar en les obres mescles sense la documentació exigida.

S'han de rebutjar les mescles que els valors declarats pel fabricant incompleixin amb les especificacions del plec de condicions.

BB MATERIALS PER A PROTECCIONS I SENYALITZACIÓ

BBA MATERIALS PER A SENYALITZACIÓ HORITZONTAL

BBA0- MICROESFERES DE VIDRE PER A SENYALITZACIÓ

0.- ELEMENTS QUE CONTEMPLA EL PLEC

BBA0-0SD5,BBA0-0SD6.

1.- DEFINICIÓ I CONDICIONS DELS ELEMENTS

Materials per a aplicació directa sobre la calçada d'una marca o sistema de senyalització vial horitzontal.

S'han considerat els materials següents:

- Materials base: - Pintures acríliques, acríliques en base aigua i alcídiques - Termoplàstics - Plàstics en fred

- Materials de post-barrejat: - Microesferes de vidre

MICROESFERES DE VIDRE:

Partícules de vidre transparents i esfèriques que, mitjançant la retrorreflexió dels feixos de llum incidents dels llums d'un vehicle cap al seu conductor proporciona visibilitat nocturna a les marques vials.

Les característiques següents han de complir amb els valors declarats pel fabricant, assajats segons la norma corresponent, dins del límit de tolerància indicat, en el seu cas.

- Índex de refracció, segons UNE-EN 1423: expressat com a classe - Classe A: >= 1,5 - Classe B: >= 1,7 - Classe C: >= 1,9

- Percentatge ponderat màxim de microesferes de vidre defectuoses, segons UNE-EN 1423: expressat com passa/no passa. - Microesferes de vidre defectuoses: <= 20% - Grans i partícules estranyes: <= 3% - Avaluant per separat les microesferes de diàmetre <1 mm i les de diàmetre igual >= 1 mm.

DIPUTACIÓ DE GIRONA - Projecte
Codi per a validació :GE0PN-L2KU8-N3SYC
Verificació :http://www.ddgi.cat/verificador
Aquesta és una còpia impresa del document electrònic referènciat : 744/974.
País: CAT, Institució: DDGI, Codi UACG: Xarxa Viària / 013, Núm. expedient: 2024/811, Codi Classificació: K010401
, Any expedient: 2024

- Granulometria, segons UNE-EN 1423: expressada com a descripció tamís a tamís. Es determina mitjançant l'ús de tamisos seleccionats, d'acord amb les següents regles.

Tamís (ISO 565 R 40/3)	Massa retinguda acumulada (% en pes)
Superior de seguretat	0 a 2
Superior nominal	0 a 10
Intermedis	N1 a N2 (*)
Inferior nominal	95 a 100

* N2-N1 <= 40

- Substàncies perilloses, segons UNE-EN 1423: expressada com a classe per a cadascuna de les substàncies perilloses (Arsènic, Plom i Antimoni). - Classe 0: valor no requerit - Classe 1: <= 200 ppm (mg/kg)

- Resistència als agents químics; aigua, àcid clorhídric, clorur càlcic i sulfur sòdic, segons UNE-EN 1423: expressada com passa/no passa. Les microesferes de vidre no han de presentar cap alteració superficial (superfície blanquinosa i sense brillantor) quan entren en contacte amb l'aigua o els agents químics citats anteriorment.

2.- CONDICIONS DE SUBMINISTRAMENT I EMMAGATZEMATGE

MICROESFERES DE VIDRE:

Subministrament: En envàs tancat.

Emmagatzematge: En el seu envàs d'origen, sense que s'alterin les seves condicions.

3.- UNITAT I CRITERI D'AMIDAMENT

Unitat d'amidament: la indicada a la descripció de l'element

Criteri d'amidament: quantitat necessària subministrada a l'obra

4.- NORMATIVA DE COMPLIMENT OBLIGATORI

NORMATIVA GENERAL:

* Orden de 6 de febrero de 1976 por la que se aprueba el Pliego de Prescripciones Técnicas Generales para Obras de Carreteras y Puentes (PG-3).

* Orden FOM/2523/2014, de 12 de diciembre, por la que se actualizan determinados artículos del Pliego de Prescripciones Técnicas Generales para Obras de Carreteras y Puentes, relativos a materiales básicos, a firmes y pavimentos, y a señalización, balizamiento y sistemas de contención de vehículos (PG-3).

* Orden FOM/510/2018, de 8 de mayo, por la que se modifica la Orden FOM/2523/2014, de 12 de diciembre, por la que se actualizan determinados artículos del Pliego de Prescripciones Técnicas Generales para Obras de Carreteras y Puentes, relativos a materiales básicos, a firmes y pavimentos, y a señalización, balizamiento y sistemas de contención de vehículos (PG-3).

MICROESFERES DE VIDRE:

UNE-EN 1423:2013 Materiales para señalización vial horizontal. Materiales de postmezclado. Microesferas de vidrio, áridos antideslizantes y mezclas de ambos.

5.- CONDICIONS DE CONTROL DE RECEPCIÓ

CONTROL DE LA DOCUMENTACIÓ:

L'albarà lliurat per l'administrador ha de contenir la següent informació:

- Nom i direcció de l'empresa subministradora.

- Identificació del fabricant.

- Designació de la marca comercial.

- Quantitat de materials que es subministra.

- Identificació dels lots (referència) de cadascun dels materials subministrats.

- Data de fabricació.

CONDICIONS DE MARCATGE I CONTROL DE LA DOCUMENTACIÓ DE LES MICROESFERES DE VIDRE:

El subministrador ha de posar a disposició de la DF en el cas que aquesta ho sol·liciti, la documentació següent, que acredita el marcatge CE, segons el sistema d'avaluació de conformitat aplicable, d'acord amb el que disposa l'apartat 7.2.1 del CTE: - Productes per a zones aptes per a la circulació: - Sistema 1: Declaració de Prestacions

Cada envàs ha de portar en un lloc visible el marcatge CE de conformitat amb el que disposa el Reial Decret 1328/1995 de 28 de juliol, que a més haurà de tenir la següent informació:

- Nom o marca d'identificació del fabricant i direcció registrada

- Les dues últimes xifres de l'any de fabricació del producte

- Número del certificat de conformitat CE

- El número i any d'aquesta norma Europea (UNE-EN 1423)

- Descripció del producte

DIPUTACIÓ DE GIRONA - Projecte
Codi per a validació :GE0PN-L2KU8-N3SYC
Verificació :http://www.ddgi.cat/verificador
Aquesta és una còpia impresa del document electrònic referènciat : 745/974.
País: CAT, Institució: DDGI, Codi UACG: Xarxa Viària / 013, Núm. expedient: 2024/811, Codi Classificació: K010401 , Any expedient: 2024

- El número de lot i massa neta

- La presència eventual de tractaments superficials i la seva finalitat

- Indicacions que permetin identificar les característiques harmonitzades del producte: - Índex de refracció - Granulometria - Resistència a la fragmentació (per a granulats antilliscants) - En cas de mescla de microesferes de vidre i granulats antilliscants, les proporcions d'ambdós.

Declaració de prestacions d'acord amb el que estableix l'annex ZA de la norma UNE-EN 1423.

Declaració del fabricant amb les característiques d'identificació que figuren a la norma UNE-EN 12802.

OPERACIONS DE CONTROL DE LES MICROESFERES DE VIDRE:

Els punts de control més destacables són els següents:

- Comprovació de la documentació.

- Inspecció visual del subministrament.

- Determinació de les següents característiques, segons UNE-EN 1423: - Granulometria - Índex de refracció - Percentatge de microesferes defectuoses - Tractament superficial

- La DF podrà determinar la realització dels assajos d'identificació descrits a la norma UNE-EN 12802.

CRITÈRI DE PRESA DE MOSTRES:

Es seguiran els criteris de la DF i els criteris de les normes de procediment indicades a cada assaig.

INTERPRETACIÓ DE RESULTATS I ACTUACIONS EN CAS D'INCOMPLIMENT:

Es rebutjaran els aplecs amb documentació, acreditacions o característiques declarades que no compleixin amb els requisits especificats per a ells, i aquells sobre els s'hagin efectuat assajos d'identificació i no compleixin amb els requisits i toleràncies que estableix la norma UNE-EN 12802.

Els aplecs rebutjats podran presentar-se a una nova inspecció, amb els seus corresponents assajos de control de qualitat, sempre que s'acrediti que s'han eliminat les partides defectuoses o s'han corregit els seus defectes.

BBA1- PINTURA PER A MARQUES VIALS

0.- ELEMENTS QUE CONTEMPLA EL PLEC

BBA1-2XWQ,BBA1-.XWZ.

1.- DEFINICIÓ I CONDICIONS DELS ELEMENTS

Materials per a aplicació directa sobre la calçada d'una marca o sistema de senyalització vial horitzontal.

S'han considerat els materials següents:

- Materials base: - Pintures acríliques, acríliques en base aigua i alcídiques - Termoplàstics - Plàstics en fred

- Materials de post-barrejat: - Microesferes de vidre

PINTURES, TERMOPLÀSTICS I PLÀSTICS EN FRED:

Pintura: producte líquid que conté lligants, pigments, estenedors, dissolvents i additius. Es subministra en forma mono o multicomponent. Quan s'aplica, es forma una pel·lícula cohesionada a través d'un procés d'evaporació del dissolvent i/o un procés químic.

Termoplàstics: producte de marcatge, lliure de dissolvents, que es subministra en forma de bloc, gransa o pols. S'escalfa fins a fondre's i, en aquest moment, s'aplica. La pel·lícula cohesionada es forma mitjançant refredament.

Plàstics en fred: Producte viscós que es subministra en dos components o en forma multicomponent (almenys un component principal i un enduridor) i lliure de dissolvents. La pel·lícula cohesionada es forma mitjançant reacció química després de barrejar els components.

El fabricant ha de declarar, per a cada material base especificat, les següents característiques d'identificació definides a les normes UNE-EN 12802 i UNE-EN 1871, assajades segons la norma corresponent:

- Densitat, segons UNE-EN ISO 2811-1: pintures, termoplàstics i plàstics en fred

- Color, segons UNE-EN 1871: pintures, termoplàstics i plàstics en fred

- Factor de luminància, segons UNE-EN 1871: pintures, termoplàstics i plàstics en fred

- Poder de cobertura, segons UNE-EN ISO 2814: pintures

- Contingut en sòlids, segons UNE-EN 12802: pintures

- Contingut en lligant, segons UNE-EN 12802: pintures, termoplàstics i plàstics en fred

- Contingut en dissolvents, segons UNE-EN 12802: pintures

- Viscositat, segons UNE-EN 12802: pintures

- Contingut en cendres, segons UNE-EN 12802: pintures, termoplàstics i plàstics en fred

- Contingut en microesferes de vidre, segons UNE-EN 12802: termoplàstics i plàstics en fred

DIPUTACIÓ DE GIRONA - Projecte
Codi per a validació :GE0PN-L2KU8-N3SYC
Verificació :http://www.ddgi.cat/verificador
Aquesta és una còpia impresa del document electrònic referènciat : 746/974.
País: CAT, Institució: DDGI, Codi UACG: Xarxa Viària / 013, Núm. expedient: 2024/811, Codi Classificació: K010401
, Any expedient: 2024

Les pintures, termoplàstics i plàstics en fred de color blanc per a ús en marques vials de carreteres, han de complir els requisits per a les característiques físiques, assajats segons la norma corresponent:

- Color, segons UNE-EN 1871: complirà els valors de la taula 700.2.a del PG 3 vigent

- Factor de luminància, segons UNE-EN 1871: - Pintures: classe LF7 - Termoplàstics i plàstics en fred: classe LF6

- Estabilitat a l'emmagatzematge, segons UNE-EN 1871: - Pintures: >= 4

- Envelliment artificial accelerat, segons UNE-EN 1871: - Color: complirà els valors de la taula 700.2.a del PG 3 vigent - Factor de luminància: classe UV1

- Resistència al sagnat, segons UNE-EN 1871: - Pintures: classe BR2 (exigible en aplicacions directes sobre paviment bituminós)

- Resistència als àlcalis, segons UNE-EN 1871: passa (exigible en aplicacions directes sobre paviments de formigó)

- Punt de reblaniment, segons UNE-EN 1871: - Termoplàstics: classe >= SP3

- Estabilitat a la calor (UNE-EN 1871): - Termoplàstics: color com a la taula 700.2.a del PG 3 vigent i classe UV2 per al factor de luminància.

2.- CONDICIONS DE SUBMINISTRAMENT I EMMAGATZEMATGE

PINTURA, TERMOPLÀSTICS I PLÀSTICS EN FRED:

Subministrament: En envàs hermètic que conservi les propietats de la pintura.

Emmagatzematge: L'envàs s'ha de col·locar en posició invertida, en llocs ventilats i no exposats al sol. No s'han d'emmagatzemar envasos que hagin estat oberts més de 18 h.

3.- UNITAT I CRITERI D'AMIDAMENT

Unitat d'amidament: la indicada a la descripció de l'element

Criteri d'amidament: quantitat necessària subministrada a l'obra

4.- NORMATIVA DE COMPLIMENT OBLIGATORI

NORMATIVA GENERAL:

* Orden de 6 de febrero de 1976 por la que se aprueba el Pliego de Prescripciones Técnicas Generales para Obras de Carreteras y Puentes (PG-3).

* Orden FOM/2523/2014, de 12 de diciembre, por la que se actualizan determinados artículos del Pliego de Prescripciones Técnicas Generales para Obras de Carreteras y Puentes, relativos a materiales básicos, a firmes y pavimentos, y a señalización, balizamiento y sistemas de contención de vehículos (PG-3).

* Orden FOM/510/2018, de 8 de mayo, por la que se modifica la Orden FOM/2523/2014, de 12 de diciembre, por la que se actualizan determinados artículos del Pliego de Prescripciones Técnicas Generales para Obras de Carreteras y Puentes, relativos a materiales básicos, a firmes y pavimentos, y a señalización, balizamiento y sistemas de contención de vehículos (PG-3).

PINTURA, TERMOPLÀSTICS I PLÀSTICS EN FRED:

* UNE-EN 1871:2000 Materiales para señalización vial horizontal. Propiedades físicas.

* UNE-EN 12802:2012 Materiales para señalización vial horizontal. Métodos de laboratorio para la identificación.

5.- CONDICIONS DE CONTROL DE RECEPCIÓ

CONTROL DE LA DOCUMENTACIÓ:

L'albarà lliurat per l'administrador ha de contenir la següent informació:

- Nom i direcció de l'empresa subministradora.
- Identificació del fabricant.
- Designació de la marca comercial.
- Quantitat de materials que es subministra.
- Identificació dels lots (referència) de cadascun dels materials subministrats.
- Data de fabricació.

CONTROL DE LA DOCUMENTACIÓ DE LES PINTURES, TERMOPLÀSTICS I PLÀSTICS EN FRED:

El subministrador ha de posar a disposició de la DF la següent documentació que acredita el compliment de les prestacions exigides:

Pintures, termoplàstics i plàstics en fred de color blanc:

- Declaració de prestacions referit al sistema de senyalització vial del qual formi part, incloent la composició i identificació del sistema: material base, materials de pre-mesclat i/o post-mesclat, dosificacions i instruccions d'aplicació, d'acord amb un dels següents procediments: - Document d'Idoneïtat Técnica Europeu (DITE) - Avaluació Tècnica Europea (ETE)
- Declaració del fabricant amb les característiques físiques definides per a cada material base a la taula 700.3 del PG 3 vigent.
- Declaració del fabricant amb les característiques d'identificació definides per a cada material base a la taula 700.5 del PG 3 vigent.

DIPUTACIÓ DE GIRONA - Projecte
Codi per a validació :GE0PN-L2KU8-N3SYC
Verificació :http://www.ddgi.cat/verificador
Aquesta és una còpia impresa del document electrònic referènciat : 747/974.
País: CAT, Institució: DDGI, Codi UACG: Xarxa Viària / 013, Núm. expedient: 2024/811, Codi Classificació: K010401 , Any expedient: 2024

Pintures, termoplàstics i plàstics en fred de color vermell i negre:

- Declaració de prestacions en base a l'assaig de durabilitat, segons UNE-EN 13197 realitzat per un laboratori acreditat, que inclourà la identificació del sistema.

- Declaració del fabricant amb les característiques d'identificació que figuren a la taula 700.5 del PG 3 vigent per als colors negre i vermell.

OPERACIONS DE CONTROL PER A PINTURA:

Els punts de control més destacables són els següents:

- Comprovació de la documentació.

- Inspecció visual del subministrament.

- La DF podrà determinar la realització d'assajos d'algunes o totes les característiques especificades a la taula 700.5 del PG 3 vigent.

CRITÈRI DE PRESA DE MOSTRES:

Es seguiran els criteris de la DF i els criteris de les normes de procediment indicades a cada assaig.

INTERPRETACIÓ DE RESULTATS I ACTUACIONS EN CAS D'INCOMPLIMENT:

Es rebutjaran els aplecs amb documentació, acreditacions o característiques declarades que no compleixin amb els requisits especificats per a ells, i aquells sobre els s'hagin efectuat assajos d'identificació i no compleixin amb els requisits i toleràncies que estableix la norma UNE-EN 12802.

Els aplecs rebutjats podran presentar-se a una nova inspecció, amb els seus corresponents assajos de control de qualitat, sempre que s'acrediti que s'han eliminat les partides defectuoses o s'han corregit els seus defectes.

BBC ABALISAMENT

BBCA- FITA QUILOMÈTRICA

0.- ELEMENTS QUE CONTEMPLA EL PLEC

BBCA-H7E1.

1.- DEFINICIÓ I CONDICIONS DELS ELEMENTS

Elements de diferent forma, color i mida, instal·lats amb caràcter permanent sobre la calçada o fora de la plataforma, per tal de reforçar la capacitat de guia òptica que proporcionen els elements de senyalització tradicional. S'han considerat els tipus següents:

- Panell direccional per a abalisament de corbes

- Fita d'aresta

- Fita de vèrtex

- Balisa cilíndrica

- Captallums verticals

- Captallums per a senyalització horitzontal

- Fita quilomètrica o hectomètrica

- Fita miriamètrica:

CARACTERÍSTIQUES GENERALS:

L'element ha de ser resistent i estable enfront de la intempèrie i a les radiacions ultraviolades.

Ha de tenir un color uniforme a tota la superfície.

No ha de tenir rebaves, fissures, grans ni d'altres defectes superficials.

Tots els elements que constitueixen l'element han de ser compatibles entre sí.

Han de ser capaços de reflectir la major part de la llum incident, en la mateixa direcció però en sentit contrari.

PANELL DIRECCIONAL, FITA QUILOMÈTRICA, HECTOMÈTRICA I MIRIAMÈTRICA:

La superfície metàl·lica ha de ser neta, llisa, sense porus, sense corrosió i resistent a la intempèrie.

No ha de tenir ratllades, bonys ni d'altres defectes superficials.

El substrat del senyal complirà amb l'indicat a la norma UNE-EN 12899-1.

Tindrà les dimensions, colors i disseny indicat a la Norma 8.1-IC "Señalización vertical" de la Instrucción de Carreteras.

No s'admetran les següents classes (d'acord amb la UNE-EN 12899-1):

- P1 per a la perforació de la cara de la senyal (cara de la senyal amb perforacions a la seva superfície a una distancia no inferior a cent cinquanta mil·límetres (150 mm)).

DIPUTACIÓ DE GIRONA - Projecte
Codi per a validació :GE0PN-L2KU8-N3SYC
Verificació :http://www.ddgi.cat/verificador
Aquesta és una còpia impresa del document electrònic referènciat : 748/974.
País: CAT, Institució: DDGI, Codi UACG: Xarxa Viària / 013, Núm. expedient: 2024/811, Codi Classificació: K010401
, Any expedient: 2024

- E1 per a les vores de la placa de la senyal (les vores de la senyal no estan protegides, el substrat es una placa plana).

- SP0 per a la protecció de la superfície de la placa de la senyal (sense cap protecció de la superfície de la senyal front a la corrosió).

Els materials retrorreflectants utilitzats en la seva fabricació han de ser de classe RA1, RA2 o RA3.

Els materials retrorreflectants constituïts per microesferes de classe RA1 i classe RA2, han de ser conformes amb les característiques visuals (coordenades cromàtiques, factor de luminància, coeficient de retrorreflexió, durabilitat) i de resistència a la caiguda d'una massa, de la norma UNE-EN 12899-1.

Els materials microprismàtics de classe RA1, RA2 y RA3 compliran les característiques de les normes UNE-EN 12899-1 i UNE 135340.

Les característiques essencials establertes a la norma UNE-EN 12899-1 (taula ZA.2 per al suport, taula ZA.5 per al substrat i taula ZA.1 per als materials retrorreflectants de classe RA1 i RA2) compliran amb els valors declarats pel fabricant, assajades segons la norma corresponent, dins del límit de tolerància indicat, en el seu cas.

Els materials retrorreflectants de classe RA3 i els materials microprismàtics de classe RA1 i RA2 compliran les prestacions declarades pel fabricant en certificat de conformitat d'acord amb la norma UNE 135340.

2.- CONDICIONS DE SUBMINISTRAMENT I EMMAGATZEMATGE

Subministrament i emmagatzematge: De manera que no s'alterin les seves condicions.

3.- UNITAT I CRITERI D'AMIDAMENT

Unitat d'amidament: la indicada a la descripció de l'element

Criteri d'amidament: quantitat necessària subministrada a l'obra

4.- NORMATIVA DE COMPLIMENT OBLIGATORI

NORMATIVA GENERAL:

Orden de 6 de febrero de 1976 por la que se aprueba el Pliego de Prescripciones Técnicas Generales para Obras de Carreteras y Puentes (PG-3).

Orden FOM/2523/2014, de 12 de diciembre, por la que se actualizan determinados artículos del Pliego de Prescripciones Técnicas Generales para Obras de Carreteras y Puentes, relativos a materiales básicos, a firmes y pavimentos, y a señalización, balizamiento y sistemas de contención de vehículos (PG-3).

PANELL DIRECCIONAL, FITA QUILOMÈTRICA, HECTOMÈTRICA I MIRIAMÈTRICA:

Orden FOM/534/2014, de 20 de marzo, por la que se aprueba la norma 8.1-IC señalización vertical de la Instrucción de Carreteras.

UNE-EN 12899-1:2009 Señales verticales fijas de circulación. Parte 1: Señales fijas.

5.- CONDICIONS DE CONTROL DE RECEPCIÓ

CONDICIONS DE MARCATGE I CONTROL DE LA DOCUMENTACIÓ:

Els panells direccionals, fites quilomètriques, hectomètriques i miriamètriques han de disposar del marcatge CE, segons l'Annex ZA de la norma UNE-EN 12899-1.

El subministrador ha de posar a disposició de la DF si aquesta ho sol licita, la següent documentació, que acredita el marcatge CE, segons el sistema d'avaluació de conformitat aplicable:

- Panells direccionals, fites quilomètriques, hectomètriques i miriamètriques: - Senyals fixes de circulació instal·lades de manera permanent per a informació, guia, avís i adreçament de conductors i vianants: - Sistema 1+: Declaració de prestacions

Sobre l'element d'abalisament o a l'albarà de lliurament han de constar les següents dades:

- Marcatge CE de conformitat amb el que disposa la Directiva 93/68/CEE. El símbol normalitzat del Marcatge CE s'ha d'acompanyar de la següent informació: - Número d'identificació del organisme de certificació - Nom, marca comercial i adreça registrada del fabricant - Els dos últims dígits de l'any en què es va fixar el marcatge CE - Número de certificat de conformitat CE o del certificat de control de producció a fàbrica si procedeix - Referència a la norma EN 12899-1, EN 12899-3 o EN 1463-1, en el seu cas - Descripció del producte: nom genèric, material, dimensions,...i ús previst - Identificació de les característiques del producte, en el cas dels captallums per a senyalització horitzontal (tipus de captallums, tipus de retrorreflector, retrorreflectància,...) - Informació de les característiques essencials de la taula ZA.1 de la norma UNE-EN 12899-1, UNE 12899-3 o UNE 1463-1, segons el cas

OPERACIONS DE CONTROL:

El control de recepció del material verificarà que les característiques dels materials són coincidents amb l'establert a la DT.

Control de documentació: documents d'origen (full de subministrament i etiquetat), certificat de garantia del fabricant, en el seu cas, (signat per persona física) i els documents de conformitat o autoritzacions administratives exigides, inclòs la documentació corresponent al marcatge CE quan sigui pertinent.

Control de recepció mitjançant assaigs: Si el material disposa d'una marca legalment reconeguda a un país de la CEE (Marcatge CE, AENOR, etc.) es podrà prescindir dels assaigs de control de recepció de

DIPUTACIÓ DE GIRONA - Projecte
Codi per a validació :GE0PN-L2KU8-N3SYC
Verificació :http://www.ddgi.cat/verificador
Aquesta és una còpia impresa del document electrònic referènciat : 749/974.
País: CAT, Institució: DDGI, Codi UACG: Xarxa Viària / 013, Núm. expedient: 2024/811, Codi Classificació: K010401
, Any expedient: 2024

les característiques del material garantides per la marca; i la DF sol·licitarà en aquest cas, els resultats dels assaigs corresponents al subministrament rebut. En qualsevol cas, la DF podrà sol·licitar assaigs de control de recepció si ho creu convenient.

Abans de la instal·lació dels elements d'abalisament, la DO podrà comprovar la seva qualitat mitjançant la realització dels següents assaigs de comprovació:

- Panells direccionals, fites quilomètriques, hectomètriques i miriamètriques: assajos de característiques fotomètriques i colorimètriques, d'acord amb la norma UNE-EN 12899-1.

CRITERIS DE PRESA DE MOSTRES:

S'han de seguir els següents criteris:

- Panells direccionals, fites quilomètriques, hectomètriques i miriamètriques: els que estableix l'apartat 701.7.2.2 de l'article 701 del PG3.

INTERPRETACIÓ DE RESULTATS I ACTUACIONS EN CAS D'INCOMPLIMENT:

Si efectuats els assaigs corresponents sobre la mostra representativa, no es compleixen els requisits exigits, es rebutjaran tots els materials d'un mateix tipus apilats.

Els aplecs rebutjats podran presentar-se a una nova inspecció, sempre que el subministrador acrediti que s'han eliminat totes les partides defectuoses o s'han corregit els seus defectes.

BBCK- CAPTALLUMS PER A BARRERA DE SEGURETAT

0.- ELEMENTS QUE CONTEMPLA EL PLEC

BBCK-0SJD.

1.- DEFINICIÓ I CONDICIONS DELS ELEMENTS

Elements de diferent forma, color i mida, instal·lats amb caràcter permanent sobre la calçada o fora de la plataforma, per tal de reforçar la capacitat de guia òptica que proporcionen els elements de senyalització tradicional. S'han considerat els tipus següents:

- Panell direccional per a abalisament de corbes

- Fita d'aresta

- Fita de vèrtex

- Balisa cilíndrica

- Captallums verticals

- Captallums per a senyalització horitzontal

- Fita quilomètrica o hectomètrica

- Fita miriamètrica:

CARACTERÍSTIQUES GENERALS:

L'element ha de ser resistent i estable enfront de la intempèrie i a les radiacions ultraviolades.

Ha de tenir un color uniforme a tota la superfície.

No ha de tenir rebaves, fissures, grans ni d'altres defectes superficials.

Tots els elements que constitueixen l'element han de ser compatibles entre sí.

Han de ser capaços de reflectir la major part de la llum incident, en la mateixa direcció però en sentit contrari.

FITA D'ARESTA, FITA DE VÈRTEX, BALISA CILÍNDRICA I CAPTALLUMS VERTICAL:

El substrat (zona no retrorreflectant) complirà les característiques de visibilitat (coordenades cromàtiques i factor de luminància) indicades a l'epígraf 6.3.1 de la norma UNE-EN 12899-3.

Les característiques físiques i resistents del substrat seran les especificades a l'epígraf 6.4.1 de la norma UNE-EN 12899-3.

Els dispositius retrorreflectants han de complir les característiques sobre coordenades cromàtiques (visibilitat diürna i visibilitat nocturna), factor de luminància, coeficient de retrorreflexió i característiques de visibilitat indicades a l'epígraf 6.3.2 de la norma UNE-EN 12899-3.

Les característiques físiques i resistents dels dispositius retrorreflectants seran les especificades a l'epígraf 6.4.2 de la norma UNE-EN 12899-3.

Les característiques essencials establertes a la norma UNE-EN 12899-3 (taula ZA.3) compliran amb els valors declarats pel fabricant, assajats segons la norma corresponent, dins del límit de tolerància indicat en el seu cas.

CAPTALLUMS VERTICAL:

Format per un cos i un dispositiu retrorreflectant.

El cos del captallums vertical podrà estar fabricat amb qualsevol material i ha de complir els requisits de la norma UNE 135366.

Segons la norma UNE-EN 12899-3, es classifiquen en tipus D4.

DIPUTACIÓ DE GIRONA - Projecte
Codi per a validació :GE0PN-L2KU8-N3SYC
Verificació :http://www.ddgi.cat/verificador
Aquesta és una còpia impresa del document electrònic referènciat : 750/974.
País: CAT, Institució: DDGI, Codi UACG: Xarxa Viària / 013, Núm. expedient: 2024/811, Codi Classificació: K010401
, Any expedient: 2024

Els dispositius retrorreflectants utilitzats seran qualsevol dels indicats a la norma UNE-EN 12899-3, tot i que es recomana utilitzar dispositius de tipus R1 classe RA2 com a mínim.

Les seves dimensions seran tals que permetin la seva adequada instal·lació.

El pes del captallums, sense considerar elements d'ancoratge que no formen part del cos, no serà superior a 0,5 kg.

Ha de ser capaç de reflectir la major part del llum incident.

No presentarà bonys, punts d'oxidació, ratllades a la làmina reflectant ni desperfectes en la seva superfície.

2.- CONDICIONS DE SUBMINISTRAMENT I EMMAGATZEMATGE

Subministrament i emmagatzematge: De manera que no s'alterin les seves condicions.

3.- UNITAT I CRITERI D'AMIDAMENT

Unitat d'amidament: la indicada a la descripció de l'element

Criteri d'amidament: quantitat necessària subministrada a l'obra

4.- NORMATIVA DE COMPLIMENT OBLIGATORI

NORMATIVA GENERAL:

Orden de 6 de febrero de 1976 por la que se aprueba el Pliego de Prescripciones Técnicas Generales para Obras de Carreteras y Puentes (PG-3).

Orden FOM/2523/2014, de 12 de diciembre, por la que se actualizan determinados artículos del Pliego de Prescripciones Técnicas Generales para Obras de Carreteras y Puentes, relativos a materiales básicos, a firmes y pavimentos, y a señalización, balizamiento y sistemas de contención de vehículos (PG-3).

CAPTALLUMS VERTICAL:

UNE-EN 12899-3:2010 Señales verticales fijas de circulación. Parte 3: Delineadores y dispositivos retrorreflectantes.

* UNE 135366:2011 Señalización vertical. Captafaros verticales. Características y métodos de ensayo.

5.- CONDICIONS DE CONTROL DE RECEPCIÓ

CONDICIONS DE MARCATGE I CONTROL DE LA DOCUMENTACIÓ:

Les fites d'aresta, fites de vèrtex, balises cilíndriques i captallums verticals han de disposar del marcatge CE, segons l'Annex ZA de la norma UNE-EN 12899-3.

El subministrador ha de posar a disposició de la DF si aquesta ho sol licita, la següent documentació, que acredita el marcatge CE, segons el sistema d'avaluació de conformitat aplicable:

- Fites d'aresta, fites de vèrtex, balises cilíndriques i captallums verticals: - Informació, guia, avís i canalització d'usuaris de carreteres: - Sistema 1+: Declaració de prestacions

Sobre l'element d'abalisament o a l'albarà de lliurament han de constar les següents dades:

- Marcatge CE de conformitat amb el que disposa la Directiva 93/68/CEE. El símbol normalitzat del Marcatge CE s'ha d'acompanyar de la següent informació: - Número d'identificació del organisme de certificació - Nom, marca comercial i adreça registrada del fabricant - Els dos últims dígits de l'any en què es va fixar el marcatge CE - Número de certificat de conformitat CE o del certificat de control de producció a fàbrica si procedeix - Referència a la norma EN 12899-1, EN 12899-3 o EN 1463-1, en el seu cas - Descripció del producte: nom genèric, material, dimensions,...i ús previst - Identificació de les característiques del producte, en el cas dels captallums per a senyalització horitzontal (tipus de captallums, tipus de retrorreflector, retrorreflectància,...) - Informació de les característiques essencials de la taula ZA.1 de la norma UNE-EN 12899-1, UNE 12899-3 o UNE 1463-1, segons el cas

OPERACIONS DE CONTROL:

El control de recepció del material verificarà que les característiques dels materials són coincidents amb l'establert a la DT.

Control de documentació: documents d'origen (full de subministrament i etiquetat), certificat de garantia del fabricant, en el seu cas, (signat per persona física) i els documents de conformitat o autoritzacions administratives exigides, inclòs la documentació corresponent al marcatge CE quan sigui pertinent.

Control de recepció mitjançant assaigs: Si el material disposa d'una marca legalment reconeguda a un país de la CEE (Marcatge CE, AENOR, etc.) es podrà prescindir dels assaigs de control de recepció de les característiques del material garantides per la marca; i la DF sol·licitarà en aquest cas, els resultats dels assaigs corresponents al subministrament rebut. En qualsevol cas, la DF podrà sol·licitar assaigs de control de recepció si ho creu convenient.

Abans de la instal·lació dels elements d'abalisament, la DO podrà comprovar la seva qualitat mitjançant la realització dels següents assaigs de comprovació:

- Fites d'aresta, fites de vèrtex, balises cilíndriques i captallums verticals: assaigs de característiques visuals, segons apartat 6.3 de la norma UNE-EN 12899-3.

CRITERIS DE PRESA DE MOSTRES:

S'han de seguir els següents criteris:

DIPUTACIÓ DE GIRONA - Projecte
Codi per a validació :GE0PN-L2KU8-N3SYC
Verificació :http://www.ddgi.cat/verificador
Aquesta és una còpia impresa del document electrònic referènciat : 751/974.
País: CAT, Institució: DDGI, Codi UACG: Xarxa Viària / 013, Núm. expedient: 2024/811, Codi Classificació: K010401 , Any expedient: 2024

- Fites d'aresta, fites de vèrtex, balises cilíndriques i captallums verticals: els que estableix l'apartat 703.7.2.2 de l'article 703 del PG3.

INTERPRETACIÓ DE RESULTATS I ACTUACIONS EN CAS D'INCOMPLIMENT:

Si efectuats els assaigs corresponents sobre la mostra representativa, no es compleixen els requisits exigits, es rebutjaran tots els materials d'un mateix tipus apilats.

Els aplecs rebutjats podran presentar-se a una nova inspecció, sempre que el subministrador acrediti que s'han eliminat totes les partides defectuoses o s'han corregit els seus defectes.

BBM MATERIALS PER A PROTECCIONS DE VIALITAT

BBM6- PÒRTIC PER A SENYALITZACIÓ (D)

0.- ELEMENTS QUE CONTEMPLA EL PLEC

BBM6-H6C9.

1.- DEFINICIÓ I CONDICIONS DELS ELEMENTS

Materials auxiliars per a proteccions de vialitat. S'han considerat els elements següents:

- Suport de tub d'acer laminat i galvanitzat per a suport de senyalització

SUPORTS DE SENYALITZACIÓ:

Perfil de secció tancada, no massissa, d'acer laminat i galvanitzat en calent, per al suport de senyalització vertical.

Per a senyals de circulació, els suports compliran les condicions de la UNE 135312, UNE 135314.

Tipus d'acer: AP 11 (UNE 36093)

Doblegament (UNE 7472): Ha de complir

Toleràncies:

- Dimensió: ±1% (mínim ± 5mm)

- Gruix: -10% (toler.+limitada per toler. en massa)

- Massa: +8%; -6%

Allargament fins a la ruptura:

Gruix (mm)	Allargament mínim (%)	
	Longitudinal	Transversal
<=40	26	24
> 40 <=65	25	23

2.- CONDICIONS DE SUBMINISTRAMENT I EMMAGATZEMATGE

SUPORTS PER A SENYALITZACIÓ:

Subministrament: Cada element ha de portar gravades les sigles del fabricant i el símbol de designació de l'acer.

Emmagatzematge: En llocs secs i ventilats sense contacte directe amb el terra.

3.- UNITAT I CRITERI D'AMIDAMENT

BANDEROLA, PÒRTIC, SUPORT I ACCESSORIS PER A BARRERA FLEXIBLE:

Unitat d'amidament: la indicada a la descripció de l'element

Criteri d'amidament: quantitat necessària subministrada a l'obra

4.- NORMATIVA DE COMPLIMENT OBLIGATORI

NORMATIVA GENERAL:

* Orden de 6 de febrero de 1976 por la que se aprueba el Pliego de Prescripciones Técnicas Generales para Obras de Carreteras y Puentes (PG-3).

* Orden FOM/2523/2014, de 12 de diciembre, por la que se actualizan determinados artículos del Pliego de Prescripciones Técnicas Generales para Obras de Carreteras y Puentes, relativos a materiales básicos, a firmes y pavimentos, y a señalización, balizamiento y sistemas de contención de vehículos (PG-3).

BBM7- SENYAL CIRCULAR

0.- ELEMENTS QUE CONTEMPLA EL PLEC

BBM7-0RYM.

DIPUTACIÓ DE GIRONA - Projecte
Codi per a validació :GE0PN-L2KU8-N3SYC
Verificació :http://www.ddgi.cat/verificador
Aquesta és una còpia impresa del document electrònic referènciat : 752/974.
País: CAT, Institució: DDGI, Codi UACG: Xarxa Viària / 013, Núm. expedient: 2024/811, Codi Classificació: K010401
, Any expedient: 2024

1.- DEFINICIÓ I CONDICIONS DELS ELEMENTS

Elements per a col·locar verticalment, destinats a informar i ordenar la circulació en vies utilitzades per vehicles i/o vianants.

S'han considerat els elements següents: - Senyals de contingut fix, aquelles que tenen un contingut preestablert pel "Catálogo de señales verticales de circulación" publicat per la Dirección General de Carreteras; únicament varien la mida i els números que inclouen en alguns casos.

S'han considerat els materials següents: - Alumini anoditzat. - Acer galvanitzat

S'han considerat els acabats següents: - Amb pintura no reflectora - Amb làmina retrorreflectant.

CARACTERÍSTIQUES GENERALS:

La placa senyal ha d'estar formada per l'estampació d'una planxa, d'alumini anoditzat o d'acer galvanitzat, amb els elements de reforç i ancoratge necessaris per als seu ancoratge i recoberta amb l'acabat que li sigui propi, pintura no reflectora, o làmina retrorreflectant.

La utilització de materials d'una altra naturalesa haurà de ser aprovada per la DF.

La superfície metàl·lica ha de ser neta, llisa, sense porus, sense corrosió i resistent a la intempèrie.

No ha de tenir ratllades, bonys ni d'altres defectes superficials.

El substrat de les senyals i cartells verticals de circulació compliran amb les indicacions de la norma UNE-EN 12899-1.

No s'admetran les següents classes (d'acord amb la UNE-EN 12899-1): - P1 per a la perforació de la cara de la senyal (cara de la senyal amb perforacions a la seva superfície a una distancia no inferior a cent cinquanta mil·límetres (150 mm)). - E1 per a les vores de la placa de la senyal (les vores de la senyal no estan protegides, el substrat es una placa plana). - SP0 per a la protecció de la superfície de la placa de la senyal (sense cap protecció de la superfície de la senyal front a la corrosió).

Tindran les dimensions, colors i composició indicades a la DT, d'acord amb el Capítol VI/Secció 4ª, del "Reglamento General de Circulación", així com la vigent Norma 8.1-IC "Señalización vertical" de la Instrucción de Carreteras.

Les estructures i elements d'acer han de ser conformes a la Norma EN 1993-1-1.

Les estructures i elements d'alumini han de ser conformes a la Norma EN 1999-1-1.

Les característiques de les senyals i cartells han de ser les especificades a la Taula /01.1 del PG 3/75 MOD 11-OM.

No s'admetrà la utilització de les classes següents: - Pressió de vent: Classe WL2 - Pressió deguda a la neu: Classe DSL0 - Carregues puntuals: Classe PL0 - Deformació temporal màxima a flexió: Classe TDB4 - Deformació temporal màxima a torsió: Classe TDT0

Només s'admetran les senyals i cartells verticals de circul·lació per als que els coeficients parcials de seguretat per a les càrregues utilitzades siguin de la classe PAF2.

ACABAT AMB LÀMINA RETRORREFLECTANT:

Els materials retrorreflectants constituïts per microesferes de classe RA1 i classe RA2, han de ser conformes amb les característiques visuals (coordenades cromàtiques, factor de luminància, coeficient de retrorreflexió, durabilitat) i de resistència a la caiguda d'una massa, de la norma UNE-EN 12899-1.

Els materials microprismàtics de classe RA1, RA2 y RA3 compliran les característiques de les normes UNE-EN 12899-1 i UNE 135340.

ACABAT AMB PINTURA NO RETRORREFLECTANT:

Ha de estar exempta de corrosió, i no tenir defectes que impedeixin la seva visibilitat o identificació correctes, com ara bonys, etc.

La pel·lícula seca de pintura ha de tenir un aspecte uniforme, brillant, sense grans o qualsevol altra imperfecció superficial

Els colors han d'estar dins dels límits cromàtics i de factor de luminància especificats a la norma UNE 135331

Brillantor especular a 60°C: > 50%

Adherència (assaig 4.4): <= 1, No han d'aparèixer dents de serra

Resistència a l'impacte (assaig 4.5): Sense trencament

Resistència a la immersió en aigua (assaig 4.6): - Immediatament després de l'assaig : Sense ampolles, arrugues ni reblaniments - A les 24 hores: Brillantor especular >= 90% brillantor abans d'assaig

Resistència a la boira salina: Ha de complir especificacions art.3.7

Resistència a la calor i al fred (assaig 4.8 i 4.9): - No hi ha d'haver ampolles, pèrdua d'adherència o defectes apreciables

Envelliment artificial: Ha de complir les condicions art. 3.9.

Envelliment natural: Ha de complir les condicions de l'article 3.10

Tots aquests valors s'han de comprovar d'acord amb l'UNE 135331.

DIPUTACIÓ DE GIRONA - Projecte
Codi per a validació :GE0PN-L2KU8-N3SYC
Verificació :http://www.ddgi.cat/verificador
Aquesta és una còpia impresa del document electrònic referènciat : 753/974.
País: CAT, Institució: DDGI, Codi UACG: Xarxa Viària / 013, Núm. expedient: 2024/811, Codi Classificació: K010401 , Any expedient: 2024

2.- CONDICIONS DE SUBMINISTRAMENT I EMMAGATZEMATGE

Subministrament: Embalades individualment o agrupades en embalatge rígid de fusta o metàl·lic. A l'exterior ha de figurar el símbol de les plaques i el nombre d'unitats.

Emmagatzematge: Assentades en horitzontal en llocs secs, ventilats i sense contacte directe amb el terra.

3.- UNITAT I CRITERI D'AMIDAMENT

Unitat d'amidament: la indicada a la descripció de l'element

Criteri d'amidament: quantitat necessària subministrada a l'obra

4.- NORMATIVA DE COMPLIMENT OBLIGATORI

NORMATIVA GENERAL:

* Orden de 6 de febrero de 1976 por la que se aprueba el Pliego de Prescripciones Técnicas Generales para Obras de Carreteras y Puentes (PG-3).

* Orden FOM/2523/2014, de 12 de diciembre, por la que se actualizan determinados artículos del Pliego de Prescripciones Técnicas Generales para Obras de Carreteras y Puentes, relativos a materiales básicos, a firmes y pavimentos, y a señalización, balizamiento y sistemas de contención de vehículos (PG-3).

* Orden FOM/534/2014, de 20 de marzo, por la que se aprueba la norma 8.1-IC señalización vertical de la Instrucción de Carreteras.

* UNE-EN 12899-1:2009 Señales verticales fijas de circulación. Parte 1: Señales fijas.

* UNE 135331:2011 Señalización vertical. Señales metálicas permanentes. Zona no retrorreflectante. Pinturas. Características y métodos de ensayo.

5.- CONDICIONS DE CONTROL DE RECEPCIÓ

CONDICIONS DE MARCATGE I CONTROL DE LA DOCUMENTACIÓ:

El fabricant ha de facilitar la informació del producte. Quan la mateixa no es pugui marcar sobre el producte, ha d'estar a la documentació que l'acompanyi. En aquest cas el producte ha de tenir un codi d'identificació.

Tots els productes y components de les senyals verticals fixes de circulació estaran marcats al se revers de forma clara i duradora amb la següent informació:

- Símbol del marcatge CE

- Número de identificació del organisme de certificació

- Nom o marca distintiva de identificació i adreça registrada del fabricant

- Els 2 últims dígits del any en que es va fixar el marcat

- Número de certificat de conformitat CE o del certificat de control de producció a fàbrica si procedeix

- Referència a la norma europea: EN 12899-1:2007

- Descripció del producte: nom genèric, material, dimensions i us previst

- Informació sobre aquelles característiques essencials que procedeixin recollides a les taules ZA.1 a ZA.6 de la norma EN 12899-1:2007, indicades segons l'apartat ZA.3 de la mateixa norma.

El fabricant o subministrador ha de facilitar la informació següent:

- Instruccions de muntatge i instal·lació de la senyal

- Dades sobre qualsevol limitació de la ubicació de la senyal

- Instruccions d'us i manteniment i neteja de la senyal, incloses les instruccions per al canvi de làmpades si fos el cas

El fabricant facilitarà a la DO, amb cada subministrament, un albarà amb documentació annexa que contingui, entre altres, les següents dades:

- Nom i adreça de la empresa subministradora

- Data de subministrament

- Identificació de la fàbrica que ha produït el material

- Identificació del vehicle que el transporta

- Quantitat subministrada i designació de la marca comercial

OPERACIONS DE CONTROL:

La DO podrà comprovar sobre una mostra representativa dels materials subministrats, que la marca, referència i característiques dels mateixos es corresponent amb la declarada a la documentació que els acompanya, en especial les dimensions de les senyals i cartells verticals, així como la retrorreflexió del material.

CRITERIS DE PRESA DE MOSTRES:

La presa de mostres, es realitzarà d'acord a les indicacions de l'Orden FOM/2523/2014.

INTERPRETACIÓ DE RESULTATS I ACTUACIONS EN CAS D'INCOMPLIMENT:

No s'utilitzaran materials que no arribin acompanyats del corresponent certificat de qualitat del fabricant, d'acord a les especificacions del plec.

DIPUTACIÓ DE GIRONA - Projecte
Codi per a validació :GE0PN-L2KU8-N3SYC
Verificació :http://www.ddgi.cat/verificador
Aquesta és una còpia impresa del document electrònic referènciat : 754/974.
País: CAT, Institució: DDGI, Codi UACG: Xarxa Viària / 013, Núm. expedient: 2024/811, Codi Classificació: K010401
, Any expedient: 2024

Els assaigs d'identificació han de resultar conformes a les especificacions. En cas d'incompliment, es repetirà l'assaig corresponent sobre les mostres reservades, acceptant-ne el subministrament si els dos resultats són satisfactoris.

Es considera unitat defectuosa aquella que presenta algun incompliment en les operacions de control definides.

BBMB- SENYAL OCTOGONAL

0.- ELEMENTS QUE CONTEMPLA EL PLEC

BBMB-0RZD.

1.- DEFINICIÓ I CONDICIONS DELS ELEMENTS

Elements per a col·locar verticalment, destinats a informar i ordenar la circulació en vies utilitzades per vehicles i/o vianants.

S'han considerat els elements següents: - Senyals de contingut fix, aquelles que tenen un contingut preestablert pel "Catálogo de señales verticales de circulación" publicat per la Dirección General de Carreteras; únicament varien la mida i els números que inclouen en alguns casos.

S'han considerat els materials següents: - Alumini anoditzat. - Acer galvanitzat

S'han considerat els acabats següents: - Amb pintura no reflectora - Amb làmina retrorreflectant.

CARACTERÍSTIQUES GENERALS:

La placa senyal ha d'estar formada per l'estampació d'una planxa, d'alumini anoditzat o d'acer galvanitzat, amb els elements de reforç i ancoratge necessaris per als seu ancoratge i recoberta amb l'acabat que li sigui propi, pintura no reflectora, o làmina retrorreflectant.

La utilització de materials d'una altra naturalesa haurà de ser aprovada per la DF.

La superfície metàl·lica ha de ser neta, llisa, sense porus, sense corrosió i resistent a la intempèrie.

No ha de tenir ratllades, bonys ni d'altres defectes superficials.

El substrat de les senyals i cartells verticals de circulació compliran amb les indicacions de la norma UNE-EN 12899-1.

No s'admetran les següents classes (d'acord amb la UNE-EN 12899-1): - P1 per a la perforació de la cara de la senyal (cara de la senyal amb perforacions a la seva superfície a una distancia no inferior a cent cinquanta mil·límetres (150 mm)). - E1 per a les vores de la placa de la senyal (les vores de la senyal no estan protegides, el substrat es una placa plana). - SP0 per a la protecció de la superfície de la placa de la senyal (sense cap protecció de la superfície de la senyal front a la corrosió).

Tindran les dimensions, colors i composició indicades a la DT, d'acord amb el Capítol VI/Secció 4ª, del "Reglamento General de Circulación", així com la vigent Norma 8.1-IC "Señalización vertical" de la Instrucción de Carreteras.

Les estructures i elements d'acer han de ser conformes a la Norma EN 1993-1-1.

Les estructures i elements d'alumini han de ser conformes a la Norma EN 1999-1-1.

Les característiques de les senyals i cartells han de ser les especificades a la Taula /01.1 del PG 3/75 MOD 11-OM.

No s'admetrà la utilització de les classes següents: - Pressió de vent: Classe WL2 - Pressió deguda a la neu: Classe DSL0 - Carregues puntuals: Classe PL0 - Deformació temporal màxima a flexió: Classe TDB4 - Deformació temporal màxima a torsió: Classe TDT0

Només s'admetran les senyals i cartells verticals de circul·lació per als que els coeficients parcials de seguretat per a les càrregues utilitzades siguin de la classe PAF2.

ACABAT AMB LÀMINA RETRORREFLECTANT:

Els materials retrorreflectants constituïts per microesferes de classe RA1 i classe RA2, han de ser conformes amb les característiques visuals (coordenades cromàtiques, factor de luminància, coeficient de retrorreflexió, durabilitat) i de resistència a la caiguda d'una massa, de la norma UNE-EN 12899-1.

Els materials microprismàtics de classe RA1, RA2 y RA3 compliran les característiques de les normes UNE-EN 12899-1 i UNE 135340.

ACABAT AMB PINTURA NO RETRORREFLECTANT:

Ha de estar exempta de corrosió, i no tenir defectes que impedeixin la seva visibilitat o identificació correctes, com ara bonys, etc.

La pel·lícula seca de pintura ha de tenir un aspecte uniforme, brillant, sense grans o qualsevol altra imperfecció superficial

Els colors han d'estar dins dels límits cromàtics i de factor de luminància especificats a la norma UNE 135331

Brillantor especular a 60°C: > 50%

DIPUTACIÓ DE GIRONA - Projecte
Codi per a validació :GE0PN-L2KU8-N3SYC
Verificació :http://www.ddgi.cat/verificador
Aquesta és una còpia impresa del document electrònic referènciat : 755/974.
País: CAT, Institució: DDGI, Codi UACG: Xarxa Viària / 013, Núm. expedient: 2024/811, Codi Classificació: K010401 , Any expedient: 2024

Adherència (assaig 4.4): <= 1, No han d'aparèixer dents de serra

Resistència a l'impacte (assaig 4.5): Sense trencament

Resistència a la immersió en aigua (assaig 4.6): - Immediatament després de l'assaig : Sense ampolles, arrugues ni reblaniments - A les 24 hores: Brillantor especular >= 90% brillantor abans d'assaig

Resistència a la boira salina: Ha de complir especificacions art.3.7

Resistència a la calor i al fred (assaig 4.8 i 4.9): - No hi ha d'haver ampolles, pèrdua d'adherència o defectes apreciables

Envelliment artificial: Ha de complir les condicions art. 3.9.

Envelliment natural: Ha de complir les condicions de l'article 3.10

Tots aquests valors s'han de comprovar d'acord amb l'UNE 135331.

2.- CONDICIONS DE SUBMINISTRAMENT I EMMAGATZEMATGE

Subministrament: Embalades individualment o agrupades en embalatge rígid de fusta o metàl·lic. A l'exterior ha de figurar el símbol de les plaques i el nombre d'unitats.

Emmagatzematge: Assentades en horitzontal en llocs secs, ventilats i sense contacte directe amb el terra.

3.- UNITAT I CRITERI D'AMIDAMENT

Unitat d'amidament: la indicada a la descripció de l'element

Criteri d'amidament: quantitat necessària subministrada a l'obra

4.- NORMATIVA DE COMPLIMENT OBLIGATORI

NORMATIVA GENERAL:

* Orden de 6 de febrero de 1976 por la que se aprueba el Pliego de Prescripciones Técnicas Generales para Obras de Carreteras y Puentes (PG-3).

* Orden FOM/2523/2014, de 12 de diciembre, por la que se actualizan determinados artículos del Pliego de Prescripciones Técnicas Generales para Obras de Carreteras y Puentes, relativos a materiales básicos, a firmes y pavimentos, y a señalización, balizamiento y sistemas de contención de vehículos (PG-3).

* Orden FOM/534/2014, de 20 de marzo, por la que se aprueba la norma 8.1-IC señalización vertical de la Instrucción de Carreteras.

* UNE-EN 12899-1:2009 Señales verticales fijas de circulación. Parte 1: Señales fijas.

* UNE 135331:2011 Señalización vertical. Señales metálicas permanentes. Zona no retrorreflectante. Pinturas. Características y métodos de ensayo.

5.- CONDICIONS DE CONTROL DE RECEPCIÓ

CONDICIONS DE MARCATGE I CONTROL DE LA DOCUMENTACIÓ:

El fabricant ha de facilitar la informació del producte. Quan la mateixa no es pugui marcar sobre el producte, ha d'estar a la documentació que l'acompanyi. En aquest cas el producte ha de tenir un codi d'identificació.

Tots els productes y components de les senyals verticals fixes de circulació estaran marcats al se revers de forma clara i duradora amb la següent informació:

- Símbol del marcatge CE

- Número de identificació del organisme de certificació

- Nom o marca distintiva de identificació i adreça registrada del fabricant

- Els 2 últims dígits del any en que es va fixar el marcat

- Número de certificat de conformitat CE o del certificat de control de producció a fàbrica si procedeix

- Referència a la norma europea: EN 12899-1:2007

- Descripció del producte: nom genèric, material, dimensions i us previst

- Informació sobre aquelles característiques essencials que procedeixin recollides a les taules ZA.1 a ZA.6 de la norma EN 12899-1:2007, indicades segons l'apartat ZA.3 de la mateixa norma.

El fabricant o subministrador ha de facilitar la informació següent:

- Instruccions de muntatge i instal·lació de la senyal

- Dades sobre qualsevol limitació de la ubicació de la senyal

- Instruccions d'us i manteniment i neteja de la senyal, incloses les instruccions per al canvi de làmpades si fos el cas

El fabricant facilitarà a la DO, amb cada subministrament, un albarà amb documentació annexa que contingui, entre altres, les següents dades:

- Nom i adreça de la empresa subministradora

- Data de subministrament

- Identificació de la fàbrica que ha produït el material

- Identificació del vehicle que el transporta

DIPUTACIÓ DE GIRONA - Projecte
Codi per a validació :GE0PN-L2KU8-N3SYC
Verificació :http://www.ddgi.cat/verificador
Aquesta és una còpia impresa del document electrònic referènciat : 756/974.
País: CAT, Institució: DDGI, Codi UACG: Xarxa Viària / 013, Núm. expedient: 2024/811, Codi Classificació: K010401
, Any expedient: 2024

- Quantitat subministrada i designació de la marca comercial

OPERACIONS DE CONTROL:

La DO podrà comprovar sobre una mostra representativa dels materials subministrats, que la marca, referència i característiques dels mateixos es corresponent amb la declarada a la documentació que els acompanya, en especial les dimensions de les senyals i cartells verticals, així como la retrorreflexió del material.

CRITERIS DE PRESA DE MOSTRES:

La presa de mostres, es realitzarà d'acord a les indicacions de l'Orden FOM/2523/2014.

INTERPRETACIÓ DE RESULTATS I ACTUACIONS EN CAS D'INCOMPLIMENT:

No s'utilitzaran materials que no arribin acompanyats del corresponent certificat de qualitat del fabricant, d'acord a les especificacions del plec.

Els assaigs d'identificació han de resultar conformes a les especificacions. En cas d'incompliment, es repetirà l'assaig corresponent sobre les mostres reservades, acceptant-ne el subministrament si els dos resultats són satisfactoris.

Es considera unitat defectuosa aquella que presenta algun incompliment en les operacions de control definides.

BBMC- SENYAL D'ORIENTACIÓ O SITUACIÓ

0.- ELEMENTS QUE CONTEMPLA EL PLEC

BBMC-.S9T,BBMC-0S5Y,BBMC-0S1V.

1.- DEFINICIÓ I CONDICIONS DELS ELEMENTS

Elements per a col·locar verticalment, destinats a informar i ordenar la circulació en vies utilitzades per vehicles i/o vianants.

S'han considerat els elements següents: - Senyals de contingut fix, aquelles que tenen un contingut preestablert pel "Catálogo de señales verticales de circulación" publicat per la Dirección General de Carreteras; únicament varien la mida i els números que inclouen en alguns casos.

S'han considerat els materials següents: - Alumini anoditzat. - Acer galvanitzat

S'han considerat els acabats següents: - Amb pintura no reflectora - Amb làmina retrorreflectant.

CARACTERÍSTIQUES GENERALS:

La placa senyal ha d'estar formada per l'estampació d'una planxa, d'alumini anoditzat o d'acer galvanitzat, amb els elements de reforç i ancoratge necessaris per als seu ancoratge i recoberta amb l'acabat que li sigui propi, pintura no reflectora, o làmina retrorreflectant.

La utilització de materials d'una altra naturalesa haurà de ser aprovada per la DF.

La superfície metàl·lica ha de ser neta, llisa, sense porus, sense corrosió i resistent a la intempèrie.

No ha de tenir ratllades, bonys ni d'altres defectes superficials.

El substrat de les senyals i cartells verticals de circulació compliran amb les indicacions de la norma UNE-EN 12899-1.

No s'admetran les següents classes (d'acord amb la UNE-EN 12899-1): - P1 per a la perforació de la cara de la senyal (cara de la senyal amb perforacions a la seva superfície a una distancia no inferior a cent cinquanta mil·límetres (150 mm)). - E1 per a les vores de la placa de la senyal (les vores de la senyal no estan protegides, el substrat es una placa plana). - SP0 per a la protecció de la superfície de la placa de la senyal (sense cap protecció de la superfície de la senyal front a la corrosió).

Tindran les dimensions, colors i composició indicades a la DT, d'acord amb el Capítol VI/Secció 4ª, del "Reglamento General de Circulación", així com la vigent Norma 8.1-IC "Señalización vertical" de la Instrucción de Carreteras.

Les estructures i elements d'acer han de ser conformes a la Norma EN 1993-1-1.

Les estructures i elements d'alumini han de ser conformes a la Norma EN 1999-1-1.

Les característiques de les senyals i cartells han de ser les especificades a la Taula /01.1 del PG 3/75 MOD 11-OM.

No s'admetrà la utilització de les classes següents: - Pressió de vent: Classe WL2 - Pressió deguda a la neu: Classe DSL0 - Carregues puntuals: Classe PL0 - Deformació temporal màxima a flexió: Classe TDB4 - Deformació temporal màxima a torsió: Classe TDT0

Només s'admetran les senyals i cartells verticals de circul·lació per als que els coeficients parcials de seguretat per a les càrregues utilitzades siguin de la classe PAF2.

ACABAT AMB LÀMINA RETRORREFLECTANT:

Els materials retrorreflectants constituïts per microesferes de classe RA1 i classe RA2, han de ser conformes amb les característiques visuals (coordenades cromàtiques, factor de luminància, coeficient de retrorreflexió, durabilitat) i de resistència a la caiguda d'una massa, de la norma UNE-EN 12899-1.

DIPUTACIÓ DE GIRONA - Projecte
Codi per a validació :GE0PN-L2KU8-N3SYC
Verificació :http://www.ddgi.cat/verificador
Aquesta és una còpia impresa del document electrònic referènciat : 757/974.
País: CAT, Institució: DDGI, Codi UACG: Xarxa Viària / 013, Núm. expedient: 2024/811, Codi Classificació: K010401 , Any expedient: 2024

Els materials microprismàtics de classe RA1, RA2 y RA3 compliran les característiques de les normes UNE-EN 12899-1 i UNE 135340.

ACABAT AMB PINTURA NO RETRORREFLECTANT:

Ha de estar exempta de corrosió, i no tenir defectes que impedeixin la seva visibilitat o identificació correctes, com ara bonys, etc.

La pel·lícula seca de pintura ha de tenir un aspecte uniforme, brillant, sense grans o qualsevol altra imperfecció superficial

Els colors han d'estar dins dels límits cromàtics i de factor de luminància especificats a la norma UNE 135331

Brillantor especular a 60°C: > 50%

Adherència (assaig 4.4): <= 1, No han d'aparèixer dents de serra

Resistència a l'impacte (assaig 4.5): Sense trencament

Resistència a la immersió en aigua (assaig 4.6): - Immediatament després de l'assaig : Sense ampolles, arrugues ni reblaniments - A les 24 hores: Brillantor especular >= 90% brillantor abans d'assaig

Resistència a la boira salina: Ha de complir especificacions art.3.7

Resistència a la calor i al fred (assaig 4.8 i 4.9): - No hi ha d'haver ampolles, pèrdua d'adherència o defectes apreciables

Envelliment artificial: Ha de complir les condicions art. 3.9.

Envelliment natural: Ha de complir les condicions de l'article 3.10

Tots aquests valors s'han de comprovar d'acord amb l'UNE 135331.

2.- CONDICIONS DE SUBMINISTRAMENT I EMMAGATZEMATGE

Subministrament: Embalades individualment o agrupades en embalatge rígid de fusta o metàl·lic. A l'exterior ha de figurar el símbol de les plaques i el nombre d'unitats.

Emmagatzematge: Assentades en horitzontal en llocs secs, ventilats i sense contacte directe amb el terra.

3.- UNITAT I CRITERI D'AMIDAMENT

Unitat d'amidament: la indicada a la descripció de l'element

Criteri d'amidament: quantitat necessària subministrada a l'obra

4.- NORMATIVA DE COMPLIMENT OBLIGATORI

NORMATIVA GENERAL:

* Orden de 6 de febrero de 1976 por la que se aprueba el Pliego de Prescripciones Técnicas Generales para Obras de Carreteras y Puentes (PG-3).

* Orden FOM/2523/2014, de 12 de diciembre, por la que se actualizan determinados artículos del Pliego de Prescripciones Técnicas Generales para Obras de Carreteras y Puentes, relativos a materiales básicos, a firmes y pavimentos, y a señalización, balizamiento y sistemas de contención de vehículos (PG-3).

* Orden FOM/534/2014, de 20 de marzo, por la que se aprueba la norma 8.1-IC señalización vertical de la Instrucción de Carreteras.

* UNE-EN 12899-1:2009 Señales verticales fijas de circulación. Parte 1: Señales fijas.

* UNE 135331:2011 Señalización vertical. Señales metálicas permanentes. Zona no retrorreflectante. Pinturas. Características y métodos de ensayo.

5.- CONDICIONS DE CONTROL DE RECEPCIÓ

CONDICIONS DE MARCATGE I CONTROL DE LA DOCUMENTACIÓ:

El fabricant ha de facilitar la informació del producte. Quan la mateixa no es pugui marcar sobre el producte, ha d'estar a la documentació que l'acompanyi. En aquest cas el producte ha de tenir un codi d'identificació.

Tots els productes y components de les senyals verticals fixes de circulació estaran marcats al se revers de forma clara i duradora amb la següent informació:

- Símbol del marcatge CE

- Número de identificació del organisme de certificació

- Nom o marca distintiva de identificació i adreça registrada del fabricant

- Els 2 últims dígits del any en que es va fixar el marcat

- Número de certificat de conformitat CE o del certificat de control de producció a fàbrica si procedeix

- Referència a la norma europea: EN 12899-1:2007

- Descripció del producte: nom genèric, material, dimensions i us previst

- Informació sobre aquelles característiques essencials que procedeixin recollides a les taules ZA.1 a ZA.6 de la norma EN 12899-1:2007, indicades segons l'apartat ZA.3 de la mateixa norma.

DIPUTACIÓ DE GIRONA - Projecte
Codi per a validació :GE0PN-L2KU8-N3SYC
Verificació :http://www.ddgi.cat/verificador
Aquesta és una còpia impresa del document electrònic referènciat : 758/974.
País: CAT, Institució: DDGI, Codi UACG: Xarxa Viària / 013, Núm. expedient: 2024/811, Codi Classificació: K010401
, Any expedient: 2024

El fabricant o subministrador ha de facilitar la informació següent:

- Instruccions de muntatge i instal·lació de la senyal

- Dades sobre qualsevol limitació de la ubicació de la senyal

- Instruccions d'us i manteniment i neteja de la senyal, incloses les instruccions per al canvi de làmpades si fos el cas

El fabricant facilitarà a la DO, amb cada subministrament, un albarà amb documentació annexa que contingui, entre altres, les següents dades:

- Nom i adreça de la empresa subministradora

- Data de subministrament

- Identificació de la fàbrica que ha produït el material

- Identificació del vehicle que el transporta

- Quantitat subministrada i designació de la marca comercial

OPERACIONS DE CONTROL:

La DO podrà comprovar sobre una mostra representativa dels materials subministrats, que la marca, referència i característiques dels mateixos es corresponent amb la declarada a la documentació que els acompanya, en especial les dimensions de les senyals i cartells verticals, així como la retrorreflexió del material.

CRITERIS DE PRESA DE MOSTRES:

La presa de mostres, es realitzarà d'acord a les indicacions de l'Orden FOM/2523/2014.

INTERPRETACIÓ DE RESULTATS I ACTUACIONS EN CAS D'INCOMPLIMENT:

No s'utilitzaran materials que no arribin acompanyats del corresponent certificat de qualitat del fabricant, d'acord a les especificacions del plec.

Els assaigs d'identificació han de resultar conformes a les especificacions. En cas d'incompliment, es repetirà l'assaig corresponent sobre les mostres reservades, acceptant-ne el subministrament si els dos resultats són satisfactoris.

Es considera unitat defectuosa aquella que presenta algun incompliment en les operacions de control definides.

BBME- SENYAL TRIANGULAR

0.- ELEMENTS QUE CONTEMPLA EL PLEC

BBME-0RW2.

1.- DEFINICIÓ I CONDICIONS DELS ELEMENTS

Elements per a col·locar verticalment, destinats a informar i ordenar la circulació en vies utilitzades per vehicles i/o vianants.

S'han considerat els elements següents: - Senyals de contingut fix, aquelles que tenen un contingut preestablert pel "Catálogo de señales verticales de circulación" publicat per la Dirección General de Carreteras; únicament varien la mida i els números que inclouen en alguns casos.

S'han considerat els materials següents: - Alumini anoditzat. - Acer galvanitzat

S'han considerat els acabats següents: - Amb pintura no reflectora - Amb làmina retrorreflectant.

CARACTERÍSTIQUES GENERALS:

La placa senyal ha d'estar formada per l'estampació d'una planxa, d'alumini anoditzat o d'acer galvanitzat, amb els elements de reforç i ancoratge necessaris per als seu ancoratge i recoberta amb l'acabat que li sigui propi, pintura no reflectora, o làmina retrorreflectant.

La utilització de materials d'una altra naturalesa haurà de ser aprovada per la DF.

La superfície metàl·lica ha de ser neta, llisa, sense porus, sense corrosió i resistent a la intempèrie.

No ha de tenir ratllades, bonys ni d'altres defectes superficials.

El substrat de les senyals i cartells verticals de circulació compliran amb les indicacions de la norma UNE-EN 12899-1.

No s'admetran les següents classes (d'acord amb la UNE-EN 12899-1): - P1 per a la perforació de la cara de la senyal (cara de la senyal amb perforacions a la seva superfície a una distancia no inferior a cent cinquanta mil·límetres (150 mm)). - E1 per a les vores de la placa de la senyal (les vores de la senyal no estan protegides, el substrat es una placa plana). - SP0 per a la protecció de la superfície de la placa de la senyal (sense cap protecció de la superfície de la senyal front a la corrosió).

Tindran les dimensions, colors i composició indicades a la DT, d'acord amb el Capítol VI/Secció 4ª, del "Reglamento General de Circulación", així com la vigent Norma 8.1-IC "Señalización vertical" de la Instrucción de Carreteras.

DIPUTACIÓ DE GIRONA - Projecte
Codi per a validació :GE0PN-L2KU8-N3SYC
Verificació :http://www.ddgi.cat/verificador
Aquesta és una còpia impresa del document electrònic referènciat : 759/974.
País: CAT, Institució: DDGI, Codi UACG: Xarxa Viària / 013, Núm. expedient: 2024/811, Codi Classificació: K010401 , Any expedient: 2024

Les estructures i elements d'acer han de ser conformes a la Norma EN 1993-1-1.

Les estructures i elements d'alumini han de ser conformes a la Norma EN 1999-1-1.

Les característiques de les senyals i cartells han de ser les especificades a la Taula /01.1 del PG 3/75 MOD 11-OM.

No s'admetrà la utilització de les classes següents: - Pressió de vent: Classe WL2 - Pressió deguda a la neu: Classe DSL0 - Carregues puntuals: Classe PL0 - Deformació temporal màxima a flexió: Classe TDB4 - Deformació temporal màxima a torsió: Classe TDT0

Només s'admetran les senyals i cartells verticals de circul·lació per als que els coeficients parcials de seguretat per a les càrregues utilitzades siguin de la classe PAF2.

ACABAT AMB LÀMINA RETRORREFLECTANT:

Els materials retrorreflectants constituïts per microesferes de classe RA1 i classe RA2, han de ser conformes amb les característiques visuals (coordenades cromàtiques, factor de luminància, coeficient de retrorreflexió, durabilitat) i de resistència a la caiguda d'una massa, de la norma UNE-EN 12899-1.

Els materials microprismàtics de classe RA1, RA2 y RA3 compliran les característiques de les normes UNE-EN 12899-1 i UNE 135340.

ACABAT AMB PINTURA NO RETRORREFLECTANT:

Ha de estar exempta de corrosió, i no tenir defectes que impedeixin la seva visibilitat o identificació correctes, com ara bonys, etc.

La pel·lícula seca de pintura ha de tenir un aspecte uniforme, brillant, sense grans o qualsevol altra imperfecció superficial

Els colors han d'estar dins dels límits cromàtics i de factor de luminància especificats a la norma UNE 135331

Brillantor especular a 60°C: > 50%

Adherència (assaig 4.4): <= 1, No han d'aparèixer dents de serra

Resistència a l'impacte (assaig 4.5): Sense trencament

Resistència a la immersió en aigua (assaig 4.6): - Immediatament després de l'assaig : Sense ampolles, arrugues ni reblaniments - A les 24 hores: Brillantor especular >= 90% brillantor abans d'assaig

Resistència a la boira salina: Ha de complir especificacions art.3.7

Resistència a la calor i al fred (assaig 4.8 i 4.9): - No hi ha d'haver ampolles, pèrdua d'adherència o defectes apreciables

Envelliment artificial: Ha de complir les condicions art. 3.9.

Envelliment natural: Ha de complir les condicions de l'article 3.10

Tots aquests valors s'han de comprovar d'acord amb l'UNE 135331.

2.- CONDICIONS DE SUBMINISTRAMENT I EMMAGATZEMATGE

Subministrament: Embalades individualment o agrupades en embalatge rígid de fusta o metàl·lic. A l'exterior ha de figurar el símbol de les plaques i el nombre d'unitats.

Emmagatzematge: Assentades en horitzontal en llocs secs, ventilats i sense contacte directe amb el terra.

3.- UNITAT I CRITERI D'AMIDAMENT

Unitat d'amidament: la indicada a la descripció de l'element

Criteri d'amidament: quantitat necessària subministrada a l'obra

4.- NORMATIVA DE COMPLIMENT OBLIGATORI

NORMATIVA GENERAL:

* Orden de 6 de febrero de 1976 por la que se aprueba el Pliego de Prescripciones Técnicas Generales para Obras de Carreteras y Puentes (PG-3).

* Orden FOM/2523/2014, de 12 de diciembre, por la que se actualizan determinados artículos del Pliego de Prescripciones Técnicas Generales para Obras de Carreteras y Puentes, relativos a materiales básicos, a firmes y pavimentos, y a señalización, balizamiento y sistemas de contención de vehículos (PG-3).

* Orden FOM/534/2014, de 20 de marzo, por la que se aprueba la norma 8.1-IC señalización vertical de la Instrucción de Carreteras.

* UNE-EN 12899-1:2009 Señales verticales fijas de circulación. Parte 1: Señales fijas.

* UNE 135331:2011 Señalización vertical. Señales metálicas permanentes. Zona no retrorreflectante. Pinturas. Características y métodos de ensayo.

5.- CONDICIONS DE CONTROL DE RECEPCIÓ

CONDICIONS DE MARCATGE I CONTROL DE LA DOCUMENTACIÓ:

El fabricant ha de facilitar la informació del producte. Quan la mateixa no es pugui marcar sobre el producte, ha d'estar a la documentació que l'acompanyi. En aquest cas el producte ha de tenir un codi d'identificació.

DIPUTACIÓ DE GIRONA - Projecte
Codi per a validació :GE0PN-L2KU8-N3SYC
Verificació :http://www.ddgi.cat/verificador
Aquesta és una còpia impresa del document electrònic referènciat : 760/974.
País: CAT, Institució: DDGI, Codi UACG: Xarxa Viària / 013, Núm. expedient: 2024/811, Codi Classificació: K010401
, Any expedient: 2024

Tots els productes y components de les senyals verticals fixes de circulació estaran marcats al se revers de forma clara i duradora amb la següent informació:

- Símbol del marcatge CE

- Número de identificació del organisme de certificació

- Nom o marca distintiva de identificació i adreça registrada del fabricant

- Els 2 últims dígits del any en que es va fixar el marcat

- Número de certificat de conformitat CE o del certificat de control de producció a fàbrica si procedeix

- Referència a la norma europea: EN 12899-1:2007

- Descripció del producte: nom genèric, material, dimensions i us previst

- Informació sobre aquelles característiques essencials que procedeixin recollides a les taules ZA.1 a ZA.6 de la norma EN 12899-1:2007, indicades segons l'apartat ZA.3 de la mateixa norma.

El fabricant o subministrador ha de facilitar la informació següent:

- Instruccions de muntatge i instal·lació de la senyal

- Dades sobre qualsevol limitació de la ubicació de la senyal

- Instruccions d'us i manteniment i neteja de la senyal, incloses les instruccions per al canvi de làmpades si fos el cas

El fabricant facilitarà a la DO, amb cada subministrament, un albarà amb documentació annexa que contingui, entre altres, les següents dades:

- Nom i adreça de la empresa subministradora

- Data de subministrament

- Identificació de la fàbrica que ha produït el material

- Identificació del vehicle que el transporta

- Quantitat subministrada i designació de la marca comercial

OPERACIONS DE CONTROL:

La DO podrà comprovar sobre una mostra representativa dels materials subministrats, que la marca, referència i característiques dels mateixos es corresponent amb la declarada a la documentació que els acompanya, en especial les dimensions de les senyals i cartells verticals, així como la retrorreflexió del material.

CRITERIS DE PRESA DE MOSTRES:

La presa de mostres, es realitzarà d'acord a les indicacions de l'Orden FOM/2523/2014.

INTERPRETACIÓ DE RESULTATS I ACTUACIONS EN CAS D'INCOMPLIMENT:

No s'utilitzaran materials que no arribin acompanyats del corresponent certificat de qualitat del fabricant, d'acord a les especificacions del plec.

Els assaigs d'identificació han de resultar conformes a les especificacions. En cas d'incompliment, es repetirà l'assaig corresponent sobre les mostres reservades, acceptant-ne el subministrament si els dos resultats són satisfactoris.

Es considera unitat defectuosa aquella que presenta algun incompliment en les operacions de control definides.

BBMF- SUPORT PER A SENYALITZACIÓ VERTICAL

0.- ELEMENTS QUE CONTEMPLA EL PLEC

BBMF-0SIX,BBMF-H5AK.

1.- DEFINICIÓ I CONDICIONS DELS ELEMENTS

Materials auxiliars per a proteccions de vialitat.

En actuacions de reparació, s'han considerat els graus de dificultat següents:

- Grau de dificultat associat a la mobilitat en l'actuació: - Sense dificultat de mobilitat: actuacions en què hi ha una interferència pròpia de l'entorn on es desenvolupen. - Amb dificultat de mobilitat: actuacions en entorns amb dificultat de mobilitat i/o amb el material aplegat lluny de la zona de treball: - Actuacions amb dificultat d'accessibilitat, per la poca mobilitat de la maquinària, per l'elevada presència de guals particulars i passos de vianants, per la impossibilitat d'ubicar una plataforma de treball lateral, per la impossibilitat d'ocupació de la calçada per fer l'aplec de materials que impliqui fer l'actuació per fases per tal de mantenir el pas de vianants i/o per estar en una zona amb tràfic rodat important - Actuacions en les què els materials estan aplegats lluny de la zona de treball per manca d'espai en la proximitat d'on s'executen les tasques.

- Grau de dificultat associat a l'àmbit de l'actuació en funció de l'amplària de la vorera, calçada o plataforma única

DIPUTACIÓ DE GIRONA - Projecte
Codi per a validació :GE0PN-L2KU8-N3SYC
Verificació :http://www.ddgi.cat/verificador
Aquesta és una còpia impresa del document electrònic referènciat : 761/974.
País: CAT, Institució: DDGI, Codi UACG: Xarxa Viària / 013, Núm. expedient: 2024/811, Codi Classificació: K010401 , Any expedient: 2024

- Grau de dificultat associat a la presència d'elements externs a l'actuació: - Sense afectació per serveis o elements de mobiliari urbà: actuacions sense serveis (canalitzacions d'aigua, semàfors, enllumenat, etc.) ni elements urbans de grans dimensions (marquesines, mòduls d'aparcament de bicicletes, etc.) que interfereixin (o que puguin interferir) en les tasques - Amb afectació per serveis o elements de mobiliari urbà: actuacions amb serveis (canalitzacions d'aigua, semàfors, enllumenat, etc.) o elements urbans de grans dimensions (marquesines, mòduls d'aparcament de bicicletes, etc) que interfereixen en les tasques.

- Grau de dificultat associat a l'abast de l'actuació

S'han considerat els elements següents:

- Suport de tub d'acer laminat i galvanitzat per a suport de senyalització

SUPORTS DE SENYALITZACIÓ:

Perfil de secció tancada, no massissa, d'acer laminat i galvanitzat en calent, per al suport de senyalització vertical.

Per a senyals de circulació, els suports compliran les condicions de la UNE 135312, UNE 135314.

Tipus d'acer: AP 11 (UNE 36093)

L'acer estarà protegit contra la corrosió mitjançant galvanitzat en calent segons UNE-EN ISO 1461.

Gruix del recobriment galvanitzat (UNE-EN ISO 1461): >= 70 micres

Massa del recobriment galvanitzat (UNE-EN ISO 1461): >= 505 g/m2

No ha de tenir bonys, punts d'oxidació ni desperfectes en la seva superfície.

El recobriment dels elements ha de ser llis, homogeni i sense discontinuïtats a la capa de zinc.

No ha de tenir taques, inclusions de flux, cendres o clapes.

No ha de tenir exfoliacions visibles ni bombolles, ratlles, picadures o punts sense galvanitzar.

L'alçària del suport ha de ser l'especificada al projecte.

Doblegament (UNE 7472): Ha de complir

Toleràncies:

- Dimensió: ±1% (mínim ± 5mm)

- Gruix: -10% (toler.+limitada per toler. en massa)

- Massa: +8%; -6%

Allargament fins a la ruptura:

Gruix (mm)	Allargament mínim (%)	
	Longitudinal	Transversal
<=40	26	24
> 40 <=65	25	23

2.- CONDICIONS DE SUBMINISTRAMENT I EMMAGATZEMATGE

SUPORTS PER A SENYALITZACIÓ:

Subministrament: Cada element ha de portar gravades les sigles del fabricant i el símbol de designació de l'acer.

Emmagatzematge: En llocs secs i ventilats sense contacte directe amb el terra.

3.- UNITAT I CRITERI D'AMIDAMENT

BANDEROLA, PÒRTIC, SUPORT I ACCESSORIS PER A BARRERA FLEXIBLE:

Unitat d'amidament: la indicada a la descripció de l'element

Criteri d'amidament: quantitat necessària subministrada a l'obra

4.- NORMATIVA DE COMPLIMENT OBLIGATORI

NORMATIVA GENERAL:

* Orden de 6 de febrero de 1976 por la que se aprueba el Pliego de Prescripciones Técnicas Generales para Obras de Carreteras y Puentes (PG-3).

* Orden FOM/2523/2014, de 12 de diciembre, por la que se actualizan determinados artículos del Pliego de Prescripciones Técnicas Generales para Obras de Carreteras y Puentes, relativos a materiales básicos, a firmes y pavimentos, y a señalización, balizamiento y sistemas de contención de vehículos (PG-3).

5.- CONDICIONS DE CONTROL DE RECEPCIÓ

OPERACIONS DE CONTROL:

OPERACIONS DE CONTROL EN SUPORTS PER A SENYALITZACIÓ:

Els punts de control més destacables són els següents:

- Cada 100 m de suports utilitzats a l'obra, es realitzaran les següents comprovacions: - Determinació de la massa per unitat de superfície d'una pel·lícula de galvanitzat segons la norma UNE-EN ISO 1461.

DIPUTACIÓ DE GIRONA - Projecte
Codi per a validació :GE0PN-L2KU8-N3SYC
Verificació :http://www.ddgi.cat/verificador
Aquesta és una còpia impresa del document electrònic referènciat : 762/974.
País: CAT, Institució: DDGI, Codi UACG: Xarxa Viària / 013, Núm. expedient: 2024/811, Codi Classificació: K010401
, Any expedient: 2024

- Comprovació del recobriment: assaigs d'adherència i massa del recobriment (mètodes no destructius) (assaigs conforme UNE-EN ISO 1461) - Comprovació de les característiques geomètriques dels suports.

CRITERIS DE PRESA DE MOSTRES:

S'han de seguir les instruccions de la DF i els criteris de les normes de procediment indicades en cada assaig.

INTERPRETACIÓ DE RESULTATS I ACTUACIONS EN CAS D'INCOMPLIMENT:

No s'acceptarà l'ús de materials que no arribin acompanyats del corresponent certificat de qualitat del fabricant.

Els resultats dels assaigs d'identificació compliran les condicions del plec. En cas d'incompliment en una comprovació, es repetirà l'assaig sobre dues mostres més del mateix lot, acceptant-ne el conjunt, quan aquests resultin satisfactoris.

BBMW- PERFIL LONGITUDINAL PER A BARRERA DE SEGURETAT FLEXIBLE

0.- ELEMENTS QUE CONTEMPLA EL PLEC

BBMW-0SHO.

1.- DEFINICIÓ I CONDICIONS DELS ELEMENTS

Barreres per a proteccions de vialitat. S'han considerat els tipus següents:

- Perfil longitudinal de secció doble ona per a barrera de seguretat flexible

- Perfil longitudinal de secció doble ona i de secció plana trapezoïdal per a sistemes de protecció de motociclistes

PERFILS DOBLE ONA PER A BARRERES DE SEGURETAT FLEXIBLES:

Element de la barrera que entra en contacte amb el vehicle, absorbeix mitjançant deformació plàstica part de la seva energia cinètica, i el recondueix a la circulació d'una manera suau. Destinat a impedir la col·lisió dels vehicles amb algun obstacle més perillós que la pròpia barrera.

Obtingut a partir de bobina d'acer laminada en calent, mitjançant un procés de conformat en fred i una posterior galvanització en calent.

Fabricat amb acer tipus S235JR segons UNE-EN 10025.

Amb aptitud química a la galvanització: contingut de silici i fòsfor limitats (Si<=0,03% i Si+2,5P<=0,09%)

L'acer estarà protegit contra la corrosió mitjançant galvanitzat en calent segons UNE-EN ISO 1461.

La qualitat del zinc utilitzat en la galvanització estarà d'acord amb l'UNE-EN 1179.

Gruix del recobriment galvanitzat (UNE-EN ISO 1461): >= 70 micres

Massa del recobriment galvanitzat (UNE-EN ISO 1461): >= 505 g/m2

No ha de tenir bonys, punts d'oxidació ni desperfectes en la seva superfície.

El recobriment dels elements ha de ser llis, homogeni i sense discontinuïtats a la capa de zinc.

No ha de tenir taques, inclusions de flux, cendres o clapes.

No ha de tenir exfoliacions visibles ni bombolles, ratlles, picadures o punts sense galvanitzar.

Les dimensions i toleràncies del perfil es correspondran amb les indicades a la figura 1 de l'UNE 135121.

Desenvolupament del perfil: 473 mm

Gruix nominal: 3 mm

Llargària útil del perfil: 4 m

Toleràncies:

- Gruix: ± 0,1 mm

- Desenvolupament del perfil: +6, -3 mm

PERFILS LONGITUDINALS PER A SISTEMES DE PROTECCIÓ DE MOTOCICLISTES:

Element que instal·lat sobre una barrera de seguretat garanteix la protecció dels motociclistes, evitant l'impacte directe contra el suport i el pas del cos a través del buit entre dos suports consecutius.

Fabricat amb xapa d'acer laminada en calent, del tipus S235JR segons UNE-EN 10025 i galvanitzat en calent per immersió segons la norma UNE-EN ISO 1461.

2.- CONDICIONS DE SUBMINISTRAMENT I EMMAGATZEMATGE

PERFILS PER A BARRERES DE SEGURETAT FLEXIBLES I PERFILS PER A SISTEMES DE PROTECCIÓ DE MOTOCICLISTES:

Subministrament: Els perfils aniran marcats amb la identificació del fabricant. El marcatge ha de ser llegible a simple vista i indeleble.

DIPUTACIÓ DE GIRONA - Projecte
Codi per a validació :GE0PN-L2KU8-N3SYC
Verificació :http://www.ddgi.cat/verificador
Aquesta és una còpia impresa del document electrònic referènciat : 763/974.
País: CAT, Institució: DDGI, Codi UACG: Xarxa Viària / 013, Núm. expedient: 2024/811, Codi Classificació: K010401
, Any expedient: 2024

Emmagatzematge: En zones a cobert. Si no és possible s'emmagatzemaran amb un pendent mínim de l'1,5% en el sentit longitudinal del perfil i amb una separació mínima de 4 cm entre els perfils i el terreny.

En cas de subministrar-se paletitzats i plastificats, es retiraran els plàstics.

L'aplec es realitzarà en zones llises, netes i pavimentades.

No s'han d'emmagatzemar durant un període superior a 12 mesos.

3.- UNITAT I CRITERI D'AMIDAMENT

Unitat d'amidament: la indicada a la descripció de l'element

Criteri d'amidament: quantitat necessària subministrada a l'obra

4.- NORMATIVA DE COMPLIMENT OBLIGATORI

PERFILS PER A BARRERES DE SEGURETAT FLEXIBLES:

* Orden de 6 de febrero de 1976 por la que se aprueba el Pliego de Prescripciones Técnicas Generales para Obras de Carreteras y Puentes (PG-3).

* Orden FOM/2523/2014, de 12 de diciembre, por la que se actualizan determinados artículos del Pliego de Prescripciones Técnicas Generales para Obras de Carreteras y Puentes, relativos a materiales básicos, a firmes y pavimentos, y a señalización, balizamiento y sistemas de contención de vehículos (PG-3).

* UNE 135121:2012 Barreras metálicas de seguridad para contención de vehículos. Valla de perfil de doble onda. Materiales, geometría, dimensiones y ensayos.

* UNE 135124:2012 Barreras metálicas de seguridad para contención de vehículos. Condiciones de manipulación y almacenamiento. Procedimientos de montaje y metodología de control.

BARRERES DE CONTROL D'ACCÉS I PERFILS PER A SISTEMES DE PROTECCIÓ DE MOTOCICLISTES:

No hi ha normativa de compliment obligatori.

5.- CONDICIONS DE CONTROL DE RECEPCIÓ

OPERACIONS DE CONTROL EN PERFILS LONGITUDINALS PER A BARRERES DE SEGURETAT FLEXIBLES:

Les tasques de control a realitzar són les següents:

- Inspecció visual del material subministrat amb observació de les marques que identifiquen el fabricant, i recepció del corresponent certificat de qualitat on es garanteixen les condicions indicades al plec. Atenció especial a l'aspecte superficial del galvanitzat.

- Cada 256 m de barrera flexible (lot de control), es realitzaran els següents controls sobre peces escollides a l'atzar: - Control indirecte del gruix de la barrera mitjançant el pes dels perfils (el pes teòric d'una peça de barrera de 2,90 mm de gruix i 473 mm de desenvolupament, descomptant forats i incloent el galvanitzat, és de 48,1 kg). Es pesaran individualment 25 peces corresponents al lot.

- Comprovació del recobriment: assaigs d'adherència i massa del recobriment (mètodes no destructius) sobre 10 peces del lot (assajos d'adherència conforme UNE 37501 i de recobriment conforme UNE EN ISO 1461)

- Comprovació de les característiques geomètriques del perfil sobre 10 peces del lot (5 mesures en cada peça)

- Cada 2000 m de barrera flexible (lot de control), es realitzaran els següents controls sobre peces escollides a l'atzar: - Identificació del tipus d'acer de la barrera (AP-11), segons UNE-EN 10111 (1 determinació).

En cas que el material disposi de la Marca AENOR, o una altra legalment reconeguda a un país de l'UE, s'ha de poder prescindir dels assaigs de control de recepció. La DF ha de sol·licitar, en aquest cas, els resultats dels assaigs corresponents al subministrament rebut, segons control de producció establert a la marca de qualitat del producte.

CRITERIS DE PRESA DE MOSTRES EN PERFILS LONGITUDINALS PER A BARRERES DE SEGURETAT FLEXIBLES:

Els controls s'han de realitzar segons les instruccions de la DF i els criteris indicats a les normes de procediment corresponents.

Les comprovacions geomètriques dels perfils es realitzaran sobre la barrera abans de galvanitzar. El control de l'alçada del perfil i la longitud total de la barrera, es podrà realitzar, sobre aquesta, un cop galvanitzada.

INTERPRETACIÓ DE RESULTATS I ACTUACIONES EN CAS D'INCOMPLIMENT EN PERFILS LONGITUDINALS PER A BARRERES DE SEGURETAT FLEXIBLES:

No s'acceptarà l'ús de materials que no arribin acompanyats del corresponent certificat de qualitat del fabricant.

El resultat del control indirecte del gruix serà satisfactori si el pes mig dels perfils resulta superior al valor de referència i, a més, es compleix que: $Q = (x - P) / s > 0,94$

X = Pes mig dels perfils dels lots

P = Pes de referència

DIPUTACIÓ DE GIRONA - Projecte
Codi per a validació :GE0PN-L2KU8-N3SYC
Verificació :http://www.ddgi.cat/verificador
Aquesta és una còpia impresa del document electrònic referènciat : 764/974.
País: CAT, Institució: DDGI, Codi UACG: Xarxa Viària / 013, Núm. expedient: 2024/811, Codi Classificació: K010401
, Any expedient: 2024

s = Desviació estàndard (n-1), s^2 = s (xi x) ^2/(n-1)

essent xi el pes individual de cada perfil i n el nombre de perfils de la mostra.

En cas d'incompliment es podrà, a criteri de la DF, ampliar la mostra d'assaig (analitzar més peces), acceptant-se el lot si es verifica la condició anterior.

L'aspecte visual del recobriment i el resultat dels assaigs d'adherència han de ser conformes a les especificacions del plec. La mitjana de les 10 determinacions de la massa del galvanitzat ha de ser superior al valor especificat, i tots els valors individuals mantenir-se per sobre del 95% d'aquest valor.

Si el valor mig de les 5 determinacions de característiques geomètriques corresponents a una peça, no resulta conforme a la norma UNE 135-121, es rebutjarà la peça i s'ampliarà el control fins a un total de 25 peces per lot. En cas d'observar noves deficiències, es passarà a controlar aquest aspecte sobre la totalitat de peces del lot.

BBMX- SUPORT DE BARRERA DE SEGURETAT

0.- ELEMENTS QUE CONTEMPLA EL PLEC

BBMX-0SIO.

1.- DEFINICIÓ I CONDICIONS DELS ELEMENTS

Materials auxiliars per a proteccions de vialitat.

S'han considerat els elements següents:

- Suport de perfil en C i tubular per a barreres de seguretat flexibles

SUPORTS PER A BARRERES DE SEGURETAT FLEXIBLES:

Element que suporta la barrera i que s'insereix en el terreny.

Fabricat amb acer tipus S235JR segons UNE-EN 10025.

Amb aptitud química a la galvanització: contingut de silici i fòsfor limitats (Si<=0,03% i Si+2,5P<=0,09%)

L'acer estarà protegit contra la corrosió mitjançant galvanitzat en calent segons UNE-EN ISO 1461.

La qualitat del zinc utilitzat en la galvanització estarà d'acord amb l'UNE-EN 1179.

Gruix del recobriment galvanitzat (UNE-EN ISO 1461): >= 70 micres

Massa del recobriment galvanitzat (UNE-EN ISO 1461): >= 505 g/m2

No ha de tenir bonys, punts d'oxidació ni desperfectes en la seva superfície.

El recobriment dels elements ha de ser llis, homogeni i sense discontinuïtats a la capa de zinc.

No ha de tenir taques, inclusions de flux, cendres o clapes.

No ha de tenir exfoliacions visibles ni bombolles, ratlles, picadures o punts sense galvanitzar.

Dimensions i toleràncies de suports tipus C: UNE 135122.

Dimensions i toleràncies de suports tubulars: UNE 135123.

Gruix nominal suport tipus C: 4 mm

Gruix nominal suport tubular: 3 mm

2.- CONDICIONS DE SUBMINISTRAMENT I EMMAGATZEMATGE

SUPORTS PER A BARRERES DE SEGURETAT FLEXIBLES:

Subministrament: Els perfils aniran marcats amb la identificació del fabricant. El marcatge ha de ser llegible a simple vista i indeleble.

Emmagatzematge: En zones a cobert. Si no és possible s'emmagatzemaran amb un pendent mínim de l'1,5% en el sentit longitudinal del perfil i amb una separació mínima de 4 cm entre els perfils i el terreny.

En cas de subministrar-se paletitzats i plastificats, es retiraran els plàstics.

L'aplec es realitzarà en zones llises, netes i pavimentades.

3.- UNITAT I CRITERI D'AMIDAMENT

BANDEROLA, PÒRTIC, SUPORT I ACCESSORIS PER A BARRERA FLEXIBLE:

Unitat d'amidament: la indicada a la descripció de l'element

Criteri d'amidament: quantitat necessària subministrada a l'obra

4.- NORMATIVA DE COMPLIMENT OBLIGATORI

NORMATIVA GENERAL:

* Orden de 6 de febrero de 1976 por la que se aprueba el Pliego de Prescripciones Técnicas Generales para Obras de Carreteras y Puentes (PG-3).

* Orden FOM/2523/2014, de 12 de diciembre, por la que se actualizan determinados artículos del Pliego de Prescripciones Técnicas Generales para Obras de Carreteras y Puentes, relativos a materiales básicos, a firmes y pavimentos, y a señalización, balizamiento y sistemas de contención de vehículos (PG-3).

DIPUTACIÓ DE GIRONA - Projecte
Codi per a validació :GE0PN-L2KU8-N3SYC
Verificació :http://www.ddgi.cat/verificador
Aquesta és una còpia impresa del document electrònic referènciat : 765/974.
País: CAT, Institució: DDGI, Codi UACG: Xarxa Viària / 013, Núm. expedient: 2024/811, Codi Classificació: K010401
, Any expedient: 2024

SUPORTS DE PERFIL EN C, SEPARADORS, PECES ANGULARS, TOPALLS FINALS, TERMINALS EN FORMA DE CUA DE PEIX I PART PROPORCIONAL D'ELEMENTS DE FIXACIÓ PER A BARRERES DE SEGURETAT FLEXIBLES:

* UNE 135122:2012 Barreras metálicas de seguridad para contención de vehículos. Elementos accesorios de las barreras metálicas. Materiales, geometría, dimensiones y ensayos.

* UNE 135124:2012 Barreras metálicas de seguridad para contención de vehículos. Condiciones de manipulación y almacenamiento. Procedimientos de montaje y metodología de control.

SUPORTS DE PERFIL TUBULAR I CONNECTOR DE SUPORT TUBULAR:

* UNE 135123:2012 Barreras metálicas de seguridad para contención de vehículos. Elementos accesorios de la barrera metálica simple con poste tubular. Materiales, geometría, dimensiones y ensayos.

* UNE 135124:2012 Barreras metálicas de seguridad para contención de vehículos. Condiciones de manipulación y almacenamiento. Procedimientos de montaje y metodología de control.

5.- CONDICIONS DE CONTROL DE RECEPCIÓ

OPERACIONS DE CONTROL:

Els punts de control més destacables són els següents:

- Inspecció visual del material subministrat amb observació de les marques que identifiquen el fabricant, i recepció del corresponent certificat de qualitat on es garanteixen les condicions indicades al plec. Atenció especial a l'aspecte superficial del galvanitzat.

OPERACIONS DE CONTROL EN SUPORTS PER A BARRERES DE SEGURETAT:

Els punts de control més destacables són els següents:

- Cada 256 m de barrera de seguretat es realitzaran les següents comprovacions: - Determinació de la massa per unitat de superfície d'una pel·lícula de galvanitzat segons la norma UNE-EN ISO 1461. - Comprovació del recobriment: assaigs d'adherència i massa del recobriment (mètodes no destructius) (assajos conforme UNE-EN ISO 1461) - Comprovació de les característiques geomètriques dels suports.

- Cada 2000 kg, o fracció, de suports de les mateixes característiques (lot de control), es realitzaran els següents assaigs: - Característiques mecàniques: resistència a tracció, límit elàstic i allargament de ruptura (UNE-EN 10025).

En cas que el material disposi de la Marca AENOR, o una altra legalment reconeguda a un país de l'UE, s'ha de poder prescindir dels assaigs de control de recepció. La DF ha de sol·licitar, en aquest cas, els resultats dels assaigs corresponents al subministrament rebut, segons control de producció establert a la marca de qualitat del producte.

CRITERIS DE PRESA DE MOSTRES:

S'han de seguir les instruccions de la DF i els criteris de les normes de procediment indicades en cada assaig.

INTERPRETACIÓ DE RESULTATS I ACTUACIONS EN CAS D'INCOMPLIMENT:

No s'acceptarà l'ús de materials que no arribin acompanyats del corresponent certificat de qualitat del fabricant.

Els resultats dels assaigs d'identificació compliran les condicions del plec. En cas d'incompliment en una comprovació, es repetirà l'assaig sobre dues mostres més del mateix lot, acceptant-ne el conjunt, quan aquests resultin satisfactoris.

BBMY- ELEMENTS DE FIXACIÓ PER A BARRERA DE SEGURETAT

0.- ELEMENTS QUE CONTEMPLA EL PLEC

BBMY-0SJG.

1.- DEFINICIÓ I CONDICIONS DELS ELEMENTS

Materials auxiliars per a proteccions de vialitat.

S'han considerat els elements següents:

- Part proporcional d'elements de fixació per a barreres de seguretat

PARTS PROPORCIONALS D'ELEMENTS DE FIXACIÓ PER A BARRERES DE SEGURETAT:

Conjunt d'elements de fixació d'acer, formats per mitjà d'estampació i galvanitzats en calent, necessaris per a la fixació d'un metre de barrera de seguretat.

Compliran les condicions de la norma UNE 135122.

S'utilitzarà acer de tipus S235JR, segons UNE-EN 10025. En elements d'unió (cargols) no definits per cap norma s'utilitzaran acers de característiques similars als normalitzats.

Recobriment galvanitzat en calent segons la norma UNE-EN ISO 10684.

Les superfícies han de ser llises, sense fissures, rebaves ni d'altres defectes superficials.

DIPUTACIÓ DE GIRONA - Projecte
Codi per a validació :GE0PN-L2KU8-N3SYC
Verificació :http://www.ddgi.cat/verificador
Aquesta és una còpia impresa del document electrònic referènciat : 766/974.
País: CAT, Institució: DDGI, Codi UACG: Xarxa Viària / 013, Núm. expedient: 2024/811, Codi Classificació: K010401
, Any expedient: 2024

Els fils de la rosca dels cargols no han de tenir defecte de material ni empremtes d'eina.

2.- CONDICIONS DE SUBMINISTRAMENT I EMMAGATZEMATGE

PARTS PROPORCIONALS D'ELEMENTS:

Subministrament: Empaquetats en caixes. A l'exterior hi ha d'haver les característiques de l'element de fixació i el nombre d'unitats que conté.

Emmagatzematge: En el propi embalatge, de manera que no s'alterin les seves característiques.

3.- UNITAT I CRITERI D'AMIDAMENT

PART PROPORCIONAL D'ELEMENTS DE FIXACIÓ PER A BARRERES DE SEGURETAT:

Unitat d'elements necessaris per a realitzar la unió d'una barrera al tram contigu i al seu suport.

4.- NORMATIVA DE COMPLIMENT OBLIGATORI

NORMATIVA GENERAL:

* Orden de 6 de febrero de 1976 por la que se aprueba el Pliego de Prescripciones Técnicas Generales para Obras de Carreteras y Puentes (PG-3).

* Orden FOM/2523/2014, de 12 de diciembre, por la que se actualizan determinados artículos del Pliego de Prescripciones Técnicas Generales para Obras de Carreteras y Puentes, relativos a materiales básicos, a firmes y pavimentos, y a señalización, balizamiento y sistemas de contención de vehículos (PG-3).

SUPORTS DE PERFIL EN C, SEPARADORS, PECES ANGULARS, TOPALLS FINALS, TERMINALS EN FORMA DE CUA DE PEIX I PART PROPORCIONAL D'ELEMENTS DE FIXACIÓ PER A BARRERES DE SEGURETAT FLEXIBLES:

* UNE 135122:2012 Barreras metálicas de seguridad para contención de vehículos. Elementos accesorios de las barreras metálicas. Materiales, geometría, dimensiones y ensayos.

* UNE 135124:2012 Barreras metálicas de seguridad para contención de vehículos. Condiciones de manipulación y almacenamiento. Procedimientos de montaje y metodología de control.

BBMZ MATERIALS AUXILIARS PER A PROTECCIONS DE VIALITAT

0.- ELEMENTS QUE CONTEMPLA EL PLEC

BBMZ-0SJ5,BBMZ-0SIY,BBMZ-0SIZ,BBMZ-0SJ2.

1.- DEFINICIÓ I CARACTERÍSTIQUES DELS ELEMENTS

Materials auxiliars per a proteccions de vialitat. S'han considerat els elements següents:

- Suport de perfil en C i tubular per a barreres de seguretat flexibles
- Suport de tub d'acer laminat i galvanitzat per a suport de senyalització
- Accessoris o peces especials per a barreres de seguretat flexibles
- Separador per a barrera metàl·lica simple
- Separador per a barrera metàl·lica doble
- Connector de suport tubular
- Terminal en forma de cua de peix amb extrem pla per a barreres de seguretat
- Peça per a subjecció del sistema de protecció de motociclistes
- Peça angular per a extrem de barrera metàl·lica
- Topall final per a barrera metàl·lica simple
- Part proporcional d'elements de fixació per a barreres de seguretat

SUPORTS PER A BARRERES DE SEGURETAT FLEXIBLES:

Element que suporta la barrera i que s'insereix en el terreny.

Fabricat amb acer tipus S235JR segons UNE-EN 10025.

Amb aptitud química a la galvanització: contingut de silici i fòsfor limitats (Si<=0,03% i Si+2,5P<=0,09%)

L'acer estarà protegit contra la corrosió mitjançant galvanitzat en calent segons UNE-EN ISO 1461.

La qualitat del zinc utilitzat en la galvanització estarà d'acord amb l'UNE-EN 1179.

Gruix del recobriment galvanitzat (UNE-EN ISO 1461): >= 70 micres

Massa del recobriment galvanitzat (UNE-EN ISO 1461): >= 505 g/m2

No ha de tenir bonys, punts d'oxidació ni desperfectes en la seva superfície.

El recobriment dels elements ha de ser llis, homogeni i sense discontinuïtats a la capa de zinc.

No ha de tenir taques, inclusions de flux, cendres o clapes.

No ha de tenir exfoliacions visibles ni bombolles, ratlles, picadures o punts sense galvanitzar.

Dimensions i toleràncies de suports tipus C: UNE 135122.

Dimensions i toleràncies de suports tubulars: UNE 135123.

DIPUTACIÓ DE GIRONA - Projecte
Codi per a validació :GE0PN-L2KU8-N3SYC
Verificació :http://www.ddgi.cat/verificador
Aquesta és una còpia impresa del document electrònic referènciat : 767/974.
País: CAT, Institució: DDGI, Codi UACG: Xarxa Viària / 013, Núm. expedient: 2024/811, Codi Classificació: K010401
, Any expedient: 2024

Gruix nominal suport tipus C: 4 mm

Gruix nominal suport tubular: 3 mm

SUPORTS DE SENYALITZACIÓ:

Perfil de secció tancada, no massissa, d'acer laminat i galvanitzat en calent, per al suport de senyalització vertical.

Per a senyals de circulació, els suports compliran les condicions de la UNE 135312, UNE 135314.

Tipus d'acer: AP 11 (UNE 36093)

L'acer estarà protegit contra la corrosió mitjançant galvanitzat en calent segons UNE-EN ISO 1461.

Gruix del recobriment galvanitzat (UNE-EN ISO 1461): >= 70 micres

Massa del recobriment galvanitzat (UNE-EN ISO 1461): >= 505 g/m2

No ha de tenir bonys, punts d'oxidació ni desperfectes en la seva superfície.

El recobriment dels elements ha de ser llis, homogeni i sense discontinuïtats a la capa de zinc.

No ha de tenir taques, inclusions de flux, cendres o clapes.

No ha de tenir exfoliacions visibles ni bombolles, ratlles, picadures o punts sense galvanitzar.

L'alçària del suport ha de ser l'especificada al projecte.

Doblegament (UNE 7472): Ha de complir

Toleràncies:

- Dimensió: ±1% (mínim ± 5mm)
- Gruix: -10% (toler.+limitada per toler. en massa)
- Massa: +8%; -6%

Allargament fins a la ruptura:

Gruix (mm)	Allargament mínim (%)	
	Longitudinal	Transversal
<=40	26	24
> 40 <=65	25	23

ACCESSORIS O PECES ESPECIALS PER A BARRERES DE SEGURETAT FLEXIBLES:

Accessori necessari per a la instal·lació de les barreres, així com per a assegurar el seu correcte funcionament.

Fabricat amb acer tipus S235JR segons UNE-EN 10025.

Amb aptitud química a la galvanització: contingut de silici i fòsfor limitats (Si<=0,03% i Si+2,5P<=0,09%)

L'acer estarà protegit contra la corrosió mitjançant galvanitzat en calent segons UNE-EN ISO 1461.

La qualitat del zinc utilitzat en la galvanització estarà d'acord amb l'UNE-EN 1179.

Gruix del recobriment galvanitzat (UNE-EN ISO 1461): >= 70 micres

Massa del recobriment galvanitzat (UNE-EN ISO 1461): >= 505 g/m2

No ha de tenir bonys, punts d'oxidació ni desperfectes en la seva superfície.

El recobriment dels elements ha de ser llis, homogeni i sense discontinuïtats a la capa de zinc.

No ha de tenir taques, inclusions de flux, cendres o clapes.

No ha de tenir exfoliacions visibles ni bombolles, ratlles, picadures o punts sense galvanitzar.

Dimensions i toleràncies de separador, terminal cua de peix, peça angular i topall final : UNE 135122.

Dimensions i toleràncies de connector de suport tubular : UNE 135123.

Gruix nominal: 3 mm

PARTS PROPORCIONALS D'ELEMENTS DE FIXACIÓ PER A BARRERES DE SEGURETAT:

Conjunt d'elements de fixació d'acer, formats per mitjà d'estampació i galvanitzats en calent, necessaris per a la fixació d'un metre de barrera de seguretat.

Compliran les condicions de la norma UNE 135122.

S'utilitzarà acer de tipus S235JR, segons UNE-EN 10025. En elements d'unió (cargols) no definits per cap norma s'utilitzaran acers de característiques similars als normalitzats.

Recobriment galvanitzat en calent segons la norma UNE-EN ISO 10684.

Les superfícies han de ser llises, sense fissures, rebaves ni d'altres defectes superficials.

Els fils de la rosca dels cargols no han de tenir defecte de material ni empremtes d'eina.

DIPUTACIÓ DE GIRONA - Projecte
Codi per a validació :GE0PN-L2KU8-N3SYC
Verificació :http://www.ddgi.cat/verificador
Aquesta és una còpia impresa del document electrònic referènciat : 768/974.
País: CAT, Institució: DDGI, Codi UACG: Xarxa Viària / 013, Núm. expedient: 2024/811, Codi Classificació: K010401
, Any expedient: 2024

2.- CONDICIONS DE SUBMINISTRAMENT I EMMAGATZEMATGE

SUPORTS PER A BARRERES DE SEGURETAT FLEXIBLES:

Subministrament: Els perfils aniran marcats amb la identificació del fabricant. El marcatge ha de ser llegible a simple vista i indeleble.

Emmagatzematge: En zones a cobert. Si no és possible s'emmagatzemaran amb un pendent mínim de l'1,5% en el sentit longitudinal del perfil i amb una separació mínima de 4 cm entre els perfils i el terreny.

En cas de subministrar-se paletitzats i plastificats, es retiraran els plàstics.

L'aplec es realitzarà en zones llises, netes i pavimentades.

SUPORTS PER A SENYALITZACIÓ:

Subministrament: Cada element ha de portar gravades les sigles del fabricant i el símbol de designació de l'acer.

Emmagatzematge: En llocs secs i ventilats sense contacte directe amb el terra.

ACCESSORIS PER A BARRERES DE SEGURETAT FLEXIBLES:

Subministrament: Marcats amb la identificació del fabricant. El marcatge ha de ser llegible a simple vista i indeleble.

Emmagatzematge: En zones a cobert. En llocs secs i ventilats sense contacte directe amb el terra.

Els paquets han d'anar paletitzats i no s'han d'apilar.

En cas de subministrar-se plastificats, s'han de retirar els plàstics.

L'aplec s'ha de realitzar en zones llises, netes i pavimentades.

PARTS PROPORCIONALS D'ELEMENTS:

Subministrament: Empaquetats en caixes. A l'exterior hi ha d'haver les característiques de l'element de fixació i el nombre d'unitats que conté.

Emmagatzematge: En el propi embalatge, de manera que no s'alterin les seves característiques.

No s'han d'apilar en més de dos alçàries.

En cas de subministrar-se plastificats, s'han de retirar els plàstics.

L'aplec s'ha de realitzar en zones llises, netes i pavimentades.

3.- UNITAT I CRITERIS D'AMIDAMENT

PART PROPORCIONAL D'ELEMENTS DE FIXACIÓ PER A BARRERES DE SEGURETAT:

Unitat d'elements necessaris per a realitzar la unió d'una barrera al tram contigu i al seu suport.

BANDEROLA, PÒRTIC, SUPORT I ACCESSORIS PER A BARRERA FLEXIBLE:

Unitat d'amidament: la indicada a la descripció de l'element

Criteri d'amidament: quantitat necessària subministrada a l'obra

4.- NORMATIVA DE COMPLIMENT OBLIGATORI

NORMATIVA GENERAL:

* Orden de 6 de febrero de 1976 por la que se aprueba el Pliego de Prescripciones Técnicas Generales para Obras de Carreteras y Puentes (PG-3).

* Orden FOM/2523/2014, de 12 de diciembre, por la que se actualizan determinados artículos del Pliego de Prescripciones Técnicas Generales para Obras de Carreteras y Puentes, relativos a materiales básicos, a firmes y pavimentos, y a señalización, balizamiento y sistemas de contención de vehículos (PG-3).

SUPORTS DE PERFIL EN C, SEPARADORS, PECES ANGULARS, TOPALLS FINALS, TERMINALS EN FORMA DE CUA DE PEIX I PART PROPORCIONAL D'ELEMENTS DE FIXACIÓ PER A BARRERES DE SEGURETAT FLEXIBLES:

* UNE 135122:2012 Barreras metálicas de seguridad para contención de vehículos. Elementos accesorios de las barreras metálicas. Materiales, geometría, dimensiones y ensayos.

* UNE 135124:2012 Barreras metálicas de seguridad para contención de vehículos. Condiciones de manipulación y almacenamiento. Procedimientos de montaje y metodología de control.

SUPORTS DE PERFIL TUBULAR I CONNECTOR DE SUPORT TUBULAR:

* UNE 135123:2012 Barreras metálicas de seguridad para contención de vehículos. Elementos accesorios de la barrera metálica simple con poste tubular. Materiales, geometría, dimensiones y ensayos.

* UNE 135124:2012 Barreras metálicas de seguridad para contención de vehículos. Condiciones de manipulación y almacenamiento. Procedimientos de montaje y metodología de control.

DIPUTACIÓ DE GIRONA - Projecte
Codi per a validació :GE0PN-L2KU8-N3SYC
Verificació :http://www.ddgi.cat/verificador
Aquesta és una còpia impresa del document electrònic referènciat : 769/974.
País: CAT, Institució: DDGI, Codi UACG: Xarxa Viària / 013, Núm. expedient: 2024/811, Codi Classificació: K010401
, Any expedient: 2024

5.- CONDICIONS DE CONTROL DE RECEPCIÓ

OPERACIONS DE CONTROL:

Els punts de control més destacables són els següents:

- Inspecció visual del material subministrat amb observació de les marques que identifiquen el fabricant, i recepció del corresponent certificat de qualitat on es garanteixen les condicions indicades al plec. Atenció especial a l'aspecte superficial del galvanitzat.

OPERACIONS DE CONTROL EN SUPORTS PER A BARRERES DE SEGURETAT:

Els punts de control més destacables són els següents:

- Cada 256 m de barrera de seguretat es realitzaran les següents comprovacions:

- Determinació de la massa per unitat de superfície d'una pel·lícula de galvanitzat segons la norma UNE-EN ISO 1461.

- Comprovació del recobriment: assaigs d'adherència i massa del recobriment (mètodes no destructius) (assajos conforme UNE-EN ISO 1461)

- Comprovació de les característiques geomètriques dels suports.

- Cada 2000 kg, o fracció, de suports de les mateixes característiques (lot de control), es realitzaran els següents assaigs:

- Característiques mecàniques: resistència a tracció, límit elàstic i allargament de ruptura (UNE-EN 10025).

En cas que el material disposi de la Marca AENOR, o una altra legalment reconeguda a un país de l'UE, s'ha de poder prescindir dels assaigs de control de recepció. La DF ha de sol·licitar, en aquest cas, els resultats dels assaigs corresponents al subministrament rebut, segons control de producció establert a la marca de qualitat del producte.

OPERACIONS DE CONTROL EN SUPORTS PER A SENYALITZACIÓ:

Els punts de control més destacables són els següents:

- Cada 100 m de suports utilitzats a l'obra, es realitzaran les següents comprovacions:

- Determinació de la massa per unitat de superfície d'una pel·licula de galvanitzat segons la norma UNE-EN ISO 1461.

- Comprovació del recobriment: assaigs d'adherència i massa del recobriment (mètodes no destructius) (assaigs conforme UNE-EN ISO 1461)

- Comprovació de les característiques geomètriques dels suports.

CRITERIS DE PRESA DE MOSTRES:

S'han de seguir les instruccions de la DF i els criteris de les normes de procediment indicades en cada assaig.

INTERPRETACIÓ DE RESULTATS I ACTUACIONS EN CAS D'INCOMPLIMENT:

No s'acceptarà l'ús de materials que no arribin acompanyats del corresponent certificat de qualitat del fabricant.

Els resultats dels assaigs d'identificació compliran les condicions del plec. En cas d'incompliment en una comprovació, es repetirà l'assaig sobre dues mostres més del mateix lot, acceptant-ne el conjunt, quan aquests resultin satisfactoris.

BBMZ- ACCESSORIS PER A BARRERA DE SEGURETAT

0.- ELEMENTS QUE CONTEMPLA EL PLEC

BBMZ-0SJ5,BBMZ-0SIY,BBMZ-0SIZ,BBMZ-0SJ2.

1.- DEFINICIÓ I CONDICIONS DELS ELEMENTS

Materials auxiliars per a proteccions de vialitat.

S'han considerat els elements següents:

- Accessoris o peces especials per a barreres de seguretat flexibles - Separador per a barrera metàl·lica simple - Separador per a barrera metàl·lica doble - Connector de suport tubular - Terminal en forma de cua de peix amb extrem pla per a barreres de seguretat - Peça per a subjecció del sistema de protecció de motociclistes - Peça angular per a extrem de barrera metàl·lica - Topall final per a barrera metàl·lica simple

ACCESSORIS O PECES ESPECIALS PER A BARRERES DE SEGURETAT FLEXIBLES:

Accessori necessari per a la instal·lació de les barreres, així com per a assegurar el seu correcte funcionament.

Fabricat amb acer tipus S235JR segons UNE-EN 10025.

Amb aptitud química a la galvanització: contingut de silici i fòsfor limitats (Si<=0,03% i Si+2,5P<=0,09%)

L'acer estarà protegit contra la corrosió mitjançant galvanitzat en calent segons UNE-EN ISO 1461.

DIPUTACIÓ DE GIRONA - Projecte
Codi per a validació :GE0PN-L2KU8-N3SYC
Verificació :http://www.ddgi.cat/verificador
Aquesta és una còpia impresa del document electrònic referènciat : 770/974.
País: CAT, Institució: DDGI, Codi UACG: Xarxa Viària / 013, Núm. expedient: 2024/811, Codi Classificació: K010401
, Any expedient: 2024

La qualitat del zinc utilitzat en la galvanització estarà d'acord amb l'UNE-EN 1179.

Gruix del recobriment galvanitzat (UNE-EN ISO 1461): >= 70 micres

Massa del recobriment galvanitzat (UNE-EN ISO 1461): >= 505 g/m2

No ha de tenir bonys, punts d'oxidació ni desperfectes en la seva superfície.

El recobriment dels elements ha de ser llis, homogeni i sense discontinuïtats a la capa de zinc.

No ha de tenir taques, inclusions de flux, cendres o clapes.

No ha de tenir exfoliacions visibles ni bombolles, ratlles, picadures o punts sense galvanitzar.

Dimensions i toleràncies de separador, terminal cua de peix, peça angular i topall final : UNE 135122.

Dimensions i toleràncies de connector de suport tubular : UNE 135123.

Gruix nominal: 3 mm

2.- CONDICIONS DE SUBMINISTRAMENT I EMMAGATZEMATGE

ACCESSORIS PER A BARRERES DE SEGURETAT FLEXIBLES:

Subministrament: Marcats amb la identificació del fabricant. El marcatge ha de ser llegible a simple vista i indeleble.

Emmagatzematge: En zones a cobert. En llocs secs i ventilats sense contacte directe amb el terra.

Els paquets han d'anar paletitzats i no s'han d'apilar.

En cas de subministrar-se plastificats, s'han de retirar els plàstics.

L'aplec s'ha de realitzar en zones llises, netes i pavimentades.

No s'han d'apilar en més de dos alçàries.

En cas de subministrar-se plastificats, s'han de retirar els plàstics.

L'aplec s'ha de realitzar en zones llises, netes i pavimentades.

3.- UNITAT I CRITERI D'AMIDAMENT

BANDEROLA, PÒRTIC, SUPORT I ACCESSORIS PER A BARRERA FLEXIBLE:

Unitat d'amidament: la indicada a la descripció de l'element

Criteri d'amidament: quantitat necessària subministrada a l'obra

4.- NORMATIVA DE COMPLIMENT OBLIGATORI

NORMATIVA GENERAL:

* Orden de 6 de febrero de 1976 por la que se aprueba el Pliego de Prescripciones Técnicas Generales para Obras de Carreteras y Puentes (PG-3).

* Orden FOM/2523/2014, de 12 de diciembre, por la que se actualizan determinados artículos del Pliego de Prescripciones Técnicas Generales para Obras de Carreteras y Puentes, relativos a materiales básicos, a firmes y pavimentos, y a señalización, balizamiento y sistemas de contención de vehículos (PG-3).

SUPORTS DE PERFIL EN C, SEPARADORS, PECES ANGULARS, TOPALLS FINALS, TERMINALS EN FORMA DE CUA DE PEIX I PART PROPORCIONAL D'ELEMENTS DE FIXACIÓ PER A BARRERES DE SEGURETAT FLEXIBLES:

* UNE 135122:2012 Barreras metálicas de seguridad para contención de vehículos. Elementos accesorios de las barreras metálicas. Materiales, geometría, dimensiones y ensayos.

* UNE 135124:2012 Barreras metálicas de seguridad para contención de vehículos. Condiciones de manipulación y almacenamiento. Procedimientos de montaje y metodología de control.

SUPORTS DE PERFIL TUBULAR I CONNECTOR DE SUPORT TUBULAR:

* UNE 135123:2012 Barreras metálicas de seguridad para contención de vehículos. Elementos accesorios de la barrera metálica simple con poste tubular. Materiales, geometría, dimensiones y ensayos.

* UNE 135124:2012 Barreras metálicas de seguridad para contención de vehículos. Condiciones de manipulación y almacenamiento. Procedimientos de montaje y metodología de control.

BD MATERIALS PER A EVACUACIÓ, CANALITZACIÓ I VENTILACIÓ ESTÀTICA

BD5 MATERIALS PER A DRENATGES

BD53- BASTIMENT PER A INTERCEPTOR

0.- ELEMENTS QUE CONTEMPLA EL PLEC

BD53-0M87.

DIPUTACIÓ DE GIRONA - Projecte
Codi per a validació :GE0PN-L2KU8-N3SYC
Verificació :http://www.ddgi.cat/verificador
Aquesta és una còpia impresa del document electrònic referènciat : 771/974.
País: CAT, Institució: DDGI, Codi UACG: Xarxa Viària / 013, Núm. expedient: 2024/811, Codi Classificació: K010401 , Any expedient: 2024

1.- DEFINICIÓ I CONDICIONS DELS ELEMENTS

Dispositius de cobriment i tancament per a pous, pericons, embornals o interceptors i materials complementaris per a pous de registre.

S'han considerat els elements següents:

- Bastiment i reixa practicable o fixa per a embornals

- Bastiment de perfil d'acer, amb o sense traves

- Reixa practicable o fixa

BASTIMENT I TAPA O BASTIMENT I REIXA:

La peça ha de tenir la forma i els gruixos adequats per a suportar les càrregues del trànsit.

Els dispositius de cobriment i tancament utilitzats en zones de circulació de vianants i/o de vehicles, s'han de classificar segons la norma UNE-EN 124, en alguna de les classes següents:

- Classe A 15: Zones susceptibles de ser utilitzades només per vianants i ciclistes.

- Classe B 125: Voreres, zones de vianants i superfícies semblants, àrees d'estacionament i aparcaments de varis pisos per a cotxes.

- Classe C 250: Vorals i cunetes de carrers, que mesurada a partir de la vorada de la vorera s'extèn en un màxim de 0,5 m sobre la calçada i 0,2 m sobre la vorera

- Classe D 400: Calçades de carreteres (inclòs carrers de vianants), vorals estabilitzats i zones d'aparcament per a tot tipus de vehícles.

- Classe E 600: Zones per les que circul·len vehicles de gran tonelatje (paviments d'aeroports, molls, etc.).

- Classe F 900: Zones sotmeses a càrregues particularment elevades (paviments d'aeroports)

Tots els elements que formen el dispositiu han d'estar protegits contra la corrossió.

El dispositiu ha d'estar lliure de defectes que puguin perjudicar el seu bon estat per tal de ser utilitzat.

Quan estiguin combinat un metall amb el formigó, o qualsevol altre material, ambdós han de tenir una adherència satisfactoria.

Els dispositius han de ser compatibles amb els seus assentaments. El conjunt no ha de produir soroll al trepitjar-lo.

El disseny del conjunt ha de garantir la posició correcta de la tapa o reixa en relació amb el bastiment.

S'han de preveure dispositius que permetin garantir un desbloquejament de la tapa o reixa i la seva obertura.

L'alçària del bastiment dels dispositus de tancament de les classes D 400, E 600 i F 900, ha de ser com a mínim de 100 mm.

La superfície superior de les reixes, tapes i bastiment ha de ser plana, només les reixes de la classe D 400 poden tenir una superfície cóncava.

La franquicia total entre els diferents elements dels dispositius de cobriment i tancament, han de complir les especificacions següents:

- Un o dos elements: - Pas lliure <= 400 mm: =< 7 mm - Pas lliure > 400 mm: =< 9 mm

- Tres o més elements: - Franquícia del conjunt: <= 15 mm - Franquícia de cada element individual: <= 5 mm

Fondària d'encastament (classes D 400 a F 900): >= 50 mm

Toleràncies:

- Planor: ± 1% del pas lliure; <= 6 mm

- Dimensions: ± 1 mm

- Guerxament: ± 2 mm

Si el dispositiu de tancament te forats de ventilació, aquests han de complir les condicions següents:

Superfície de ventilació:

- Pas lliure <= 600 mm: >= 5% de la superfície d'un cercle, amb un diàmetre igual a la pas lliure

- Pas lliure > 600 mm: >= 140 cm2

Dimensions dels forats de ventilació:

- Ranures: - Llargària: <= 170 mm - Amplària: - Classes A 15 a B 125: 18-25 mm - Classes C 250 a F 900: 18-32 mm

- Forats: - Diàmetre: - Classes A 15 a B 125: 18-38 mm - Classes C 250 a F 900: 30-38 mm

BASTIMENT:

Ha de ser pla i ben escairat.

Els perfils que el formen han de ser rectes quan el bastiment és rectangular.

DIPUTACIÓ DE GIRONA - Projecte
Codi per a validació :GE0PN-L2KU8-N3SYC
Verificació :http://www.ddgi.cat/verificador
Aquesta és una còpia impresa del document electrònic referènciat : 772/974.
País: CAT, Institució: DDGI, Codi UACG: Xarxa Viària / 013, Núm. expedient: 2024/811, Codi Classificació: K010401
, Any expedient: 2024

Ha de portar potes d'ancoratge distribuïdes uniformement i, com a mínim, una a cada angle si el bastiment és rectangular i tres si és circular.

Separació entre potes d'ancoratge: <= 60 cm

Llargària dels elements de fixació: >= 30 mm

Toleràncies:

- Alçària del bastiment: ± 1,5 mm

- Amplària (sempre que l'encaix de la reixa sigui el correcte): <= 0,25% llargària

- Rectitud dels perfils: Fletxa: <= 0,25% llargària

- Dimensions exteriors del bastiment: ± 2 mm

BASTIMENT D'ACER GALVANITZAT AMB TRAVES:

Ha d'anar reforçat amb traves soldades de tub de secció quadrada o de passamà del mateix material.

Separació entre traves: <= 100 cm

Dimensions del tub de travada: 20 x 20 mm

Alçària del passamà de travada: 60 mm

DISPOSITIUS DE TANCAMENT D'ACER:

Gruix: >= 2,75 mm

Gruix i massa del galvanitzat:

- Gruix de l'acer >= 2,75 a < 5 mm: >= 50 micres i 350 g/m2

- Gruix de l'acer >= 5 mm: >= 65 micres i 450 g/m2

ELEMENTS D'ACER GALVANITZAT:

Ha de ser de perfils conformats d'acer S235JR, soldats.

El conjunt ha d'estar lligat sòlidament amb soldadura.

El recobriment de zinc ha d'estar ben adherit. Ha de ser llis, sense discontinuïtats, exfoliacions ni taques.

Límit elàstic de l'acer: >= 240 N/mm2

Resistència a tracció de l'acer: >= 340 N/mm2

Massa de recobriment del galvanitzat: >= 360 g/m2

Puresa del zinc de recobriment: >= 98,5%

2.- CONDICIONS DE SUBMINISTRAMENT I EMMAGATZEMATGE

BASTIMENT:

Subministrament: Amb les proteccions necessàries perquè arribi a l'obra amb les condicions exigides i amb l'escairat previst.

Emmagatzematge: En posició horitzontal sobre superfícies planes i rígides per tal d'evitar deformacions o danys que alterin les seves característiques.

3.- UNITAT I CRITERI D'AMIDAMENT

Unitat d'amidament: la indicada a la descripció de l'element

Criteri d'amidament: quantitat necessària subministrada a l'obra

4.- NORMATIVA DE COMPLIMENT OBLIGATORI

BASTIMENT I TAPA O BASTIMENT I REIXA:

UNE-EN 124:1995 Dispositivos de cubrimiento y de cierre para zonas de circulación utilizadas por peatones y vehículos. Principios de construcción, ensayos de tipo, marcado, control de calidad.

5.- CONDICIONS DE CONTROL DE RECEPCIÓ

CONDICIONS DE MARCATGE I CONTROL DE LA DOCUMENTACIÓ:

La tapa o reixa i el bastiment han de tenir marcades de forma indeleble les indicacions següents:

- El codi de la norma UNE EN 124

- La classe segons la norma UNE EN 124

- El nom o sigles de fabricant i el lloc de fabricació

- Referència, marca o certificació si en tè

OPERACIONS DE CONTROL EN BASTIMENTS, TAPES I REIXES DE FOSA:

Les tasques de control a realitzar són les següents:

- Recepció del certificat de qualitat del fabricant, d'acord a les condicions del plec.

CRITERIS DE PRESA DE MOSTRES:

Les operacions de control s'han de realitzar segons les indicacions de la DF.

INTERPRETACIÓ DE RESULTATS I ACTUACIONS EN CAS D'INCOMPLIMENT:

No s'acceptarà l'ús de materials que no arribin acompanyats del corresponent certificat de qualitat del fabricant.

DIPUTACIÓ DE GIRONA - Projecte
Codi per a validació :GE0PN-L2KU8-N3SYC
Verificació :http://www.ddgi.cat/verificador
Aquesta és una còpia impresa del document electrònic referènciat : 773/974.
País: CAT, Institució: DDGI, Codi UACG: Xarxa Viària / 013, Núm. expedient: 2024/811, Codi Classificació: K010401 , Any expedient: 2024

En cas de disconformitat d'un control geomètric o de pes, es rebutjarà la peça assajada i s'incrementarà el control, en primer lloc, fins al 20% de les peces, i en cas de seguir observant deficiències, fins al 100% del subministrament.

BD5K- REIXA DE FOSA DÚCTIL PER A DRENATGES

0.- ELEMENTS QUE CONTEMPLA EL PLEC

BD5K-1KKK.

1.- DEFINICIÓ I CONDICIONS DELS ELEMENTS

Dispositius de cobriment i tancament per a pous, pericons, embornals o interceptors i materials complementaris per a pous de registre. S'han considerat els elements següents:

- Bastiment i reixa practicable o fixa per a embornals

- Bastiment de perfil d'acer, amb o sense traves

- Reixa practicable o fixa

S'han considerat els materials següents per a tapes i reixes

- Fosa gris

- Fosa dúctil

- Acer

BASTIMENT I TAPA O BASTIMENT I REIXA:

La peça ha de tenir la forma i els gruixos adequats per a suportar les càrregues del trànsit.

Els dispositius de cobriment i tancament utilitzats en zones de circulació de vianants i/o de vehicles, s'han de classificar segons la norma UNE-EN 124, en alguna de les classes següents:

- Classe A 15: Zones susceptibles de ser utilitzades només per vianants i ciclistes.

- Classe B 125: Voreres, zones de vianants i superfícies semblants, àrees d'estacionament i aparcaments de varis pisos per a cotxes.

- Classe C 250: Vorals i cunetes de carrers, que mesurada a partir de la vorada de la vorera s'extèn en un màxim de 0,5 m sobre la calçada i 0,2 m sobre la vorera

- Classe D 400: Calçades de carreteres (inclòs carrers de vianants), vorals estabilitzats i zones d'aparcament per a tot tipus de vehícles.

- Classe E 600: Zones per les que circul·len vehicles de gran tonelatje (paviments d'aeroports, molls, etc.).

- Classe F 900: Zones sotmeses a càrregues particularment elevades (paviments d'aeroports)

Tots els elements que formen el dispositiu han d'estar protegits contra la corrossió.

El dispositiu ha d'estar lliure de defectes que puguin perjudicar el seu bon estat per tal de ser utilitzat.

Les tapes o reixes metàl·liques, han de tenir la superfície superior antilliscant.

Quan estiguin combinat un metall amb el formigó, o qualsevol altre material, ambdós han de tenir una adherència satisfactoria.

Els dispositius han de ser compatibles amb els seus assentaments. El conjunt no ha de produir soroll al trepitjar-lo.

Les tapes o reixes han d'estar asegurades en la seva posició contra el desplaçament degut al trànsit amb una fondària d'encastament suficient o amb un dispositiu de tancament.

La tapa o reixa ha de quedar asegurada dins del bastiment per algún dels següents procediments:

- Amb un dispositiu de tanca

- Amb suficient massa superficial

- Amb una característica específica en el diseny

El disseny d'aquests procediments ha de permetre que la tapa o reixa es pugui obrir amb una eina d'us normal.

El disseny del conjunt ha de garantir la posició correcta de la tapa o reixa en relació amb el bastiment.

S'han de preveure dispositius que permetin garantir un desbloquejament de la tapa o reixa i la seva obertura.

La tapa o reixa ha de recolzar-se en el bastiment en tot el seu perímetre. La pressió del recolzament corresponent a la càrrega d'assaig no ha de superar els 7,5 N/mm2. El recolzament ha de contribuir a l'estabilitat de la reixa o tapa en condicions d'us.

L'alçària del bastiment dels dispositus de tancament de les classes D 400, E 600 i F 900, ha de ser com a mínim de 100 mm.

La superfície superior de les reixes, tapes i bastiment ha de ser plana, només les reixes de la classe D 400 poden tenir una superfície cóncava.

DIPUTACIÓ DE GIRONA - Projecte
Codi per a validació :GE0PN-L2KU8-N3SYC
Verificació :http://www.ddgi.cat/verificador
Aquesta és una còpia impresa del document electrònic referènciat : 774/974.
País: CAT, Institució: DDGI, Codi UACG: Xarxa Viària / 013, Núm. expedient: 2024/811, Codi Classificació: K010401
, Any expedient: 2024

La franquicia total entre els diferents elements dels dispositius de cobriment i tancament, han de complir les especificacions següents:

- Un o dos elements: - Pas lliure <= 400 mm: =< 7 mm - Pas lliure > 400 mm: =< 9 mm

- Tres o més elements: - Franquícia del conjunt: <= 15 mm - Franquícia de cada element individual: <= 5 mm

Fondària d'encastament (classes D 400 a F 900): >= 50 mm

Toleràncies:

- Planor: ± 1% del pas lliure; <= 6 mm

- Dimensions: ± 1 mm

- Guerxament: ± 2 mm

Si el dispositiu de tancament te forats de ventilació, aquests han de complir les condicions següents:

Superfície de ventilació:

- Pas lliure <= 600 mm: >= 5% de la superfície d'un cercle, amb un diàmetre igual a la pas lliure

- Pas lliure > 600 mm: >= 140 cm2

Dimensions dels forats de ventilació:

- Ranures: - Llargària: <= 170 mm - Amplària: - Classes A 15 a B 125: 18-25 mm - Classes C 250 a F 900: 18-32 mm

- Forats: - Diàmetre: - Classes A 15 a B 125: 18-38 mm - Classes C 250 a F 900: 30-38 mm

REIXA:

Les dimensions dels intervals entre brèndoles han d'estar determinades en funció de la capacitat de desgüàs de la reixa i han d'estar uniformement repartits en l'obertura lliure.

La superfície d'absorció no ha de ser menor que el 30% de l'obertura lliure.

L'amplària i llargària màxims dels espais entre brèndoles, ha de complir l'especificat a l'apartat 7.9.1 i 7.9.2 de l'UNE-EN 124.

ELEMENTS AMB RECOBRIMENT DE PINTURA BITUMINOSA:

El recobriment de pintura bituminosa, ha de formar una capa contínua que ha de cobrir a l'element completament.

Ha de tenir un color, una lluentor i una textura uniformes.

La pintura ha d'estar ben adherida al suport, no ha de tenir bullofes, escrostonament, ni altres defectes superficials.

ELEMENTS DE FOSA:

Les peces han de ser netes, lliures de sorra solta, d'òxid o de qualsevol altre tipus de residu.

No ha de tenir defectes superficials (esquerdes, rebaves, bufaments, inclusions de sorra, gotes fredes, etc.).

2.- CONDICIONS DE SUBMINISTRAMENT I EMMAGATZEMATGE

BASTIMENT I TAPA O REIXA:

Subministrament: Embalats en caixes. Cada caixa ha de portar escrit el nombre de peces que conté i les seves dimensions.

Emmagatzematge: En posició horitzontal sobre superfícies planes i rígides per tal d'evitar deformacions o danys que alterin les seves característiques.

3.- UNITAT I CRITERI D'AMIDAMENT

Unitat d'amidament: la indicada a la descripció de l'element

Criteri d'amidament: quantitat necessària subministrada a l'obra

4.- NORMATIVA DE COMPLIMENT OBLIGATORI

BASTIMENT I TAPA O BASTIMENT I REIXA:

UNE-EN 124:1995 Dispositivos de cubrimiento y de cierre para zonas de circulación utilizadas por peatones y vehículos. Principios de construcción, ensayos de tipo, marcado, control de calidad.

5.- CONDICIONS DE CONTROL DE RECEPCIÓ

CONDICIONS DE MARCATGE I CONTROL DE LA DOCUMENTACIÓ:

La tapa o reixa i el bastiment han de tenir marcades de forma indeleble les indicacions següents:

- El codi de la norma UNE EN 124

- La classe segons la norma UNE EN 124

- El nom o sigles de fabricant i el lloc de fabricació

- Referència, marca o certificació si en tè

OPERACIONS DE CONTROL EN BASTIMENTS, TAPES I REIXES DE FOSA:

Les tasques de control a realitzar són les següents:

DIPUTACIÓ DE GIRONA - Projecte
Codi per a validació :GE0PN-L2KU8-N3SYC
Verificació :http://www.ddgi.cat/verificador
Aquesta és una còpia impresa del document electrònic referènciat : 775/974.
País: CAT, Institució: DDGI, Codi UACG: Xarxa Viària / 013, Núm. expedient: 2024/811, Codi Classificació: K010401 , Any expedient: 2024

- Recepció del certificat de qualitat del fabricant, d'acord a les condicions del plec.

CRITERIS DE PRESA DE MOSTRES:

Les operacions de control s'han de realitzar segons les indicacions de la DF.

INTERPRETACIÓ DE RESULTATS I ACTUACIONS EN CAS D'INCOMPLIMENT:

No s'acceptarà l'ús de materials que no arribin acompanyats del corresponent certificat de qualitat del fabricant.

En cas de disconformitat d'un control geomètric o de pes, es rebutjarà la peça assajada i s'incrementarà el control, en primer lloc, fins al 20% de les peces, i en cas de seguir observant deficiències, fins al 100% del subministrament.

BD7 TUBS PER A CLAVEGUERES I COL·LECTORS

BD71- TUB DE CAMPANA DE FORMIGÓ AMB JUNT ELÀSTIC PER A CLAVEGUERES I COL·LECTORS

0.- ELEMENTS QUE CONTEMPLA EL PLEC

BD71-0LGU,BD71-0LGV.

1.- DEFINICIÓ I CONDICIONS DELS ELEMENTS

Tub cilíndric de formigó en massa, amb un extrem llis i l'altre en forma de campana, per a una unió encadellada amb anella elastomèrica i, en el seu cas, apta per a esforços de tracció.

CARACTERÍSTIQUES GENERALS:

El tub ha de ser recte.

Ha de tenir una secció circular. L'ovalitat s'ha de mantenir dins dels límits de tolerància del diàmetre i l'excentricitat dins dels límits de tolerància del gruix de la paret.

Els extrems han d'acabar amb un tall perpendicular a l'eix i sense rebaves.

No ha de tenir incrustacions, fissures que travessin la paret, escrostonaments, ni defectes que indiquin imperfeccions del procés d'emmotllament.

La superfície interior ha de ser regular i llisa. Es permeten petites irregularitats locals sempre que no disminueixin les qualitats intrínseques i funcionals dels tubs.

Les característiques dels materials components han d'estar d'acord amb les especificacions de la normativa vigent.

La llargària ha de ser constant i ha de permetre un transport i muntatge fàcils.

TUBS D'ACORD AMB NORMATIVA ASTM C 14M

Els tubs han de complir, segons la norma ASTM C 14M, les proves d'absorció i de permeabilitat.

Totes les proves s'han de fer d'acord amb la norma ASTM C 497M.

Cada tub ha de portar marcades de forma indeleble i ben visible les dades següents:

- Classe de tub i designació

- Data de fabricació

- Nom o marca del fabricant

- Identificació de la planta de producció

Resistència a l'aixafament (assaig de les tres arestes segons ASTM C 497 M):

DN (mm)	Resistència a l'aixafament (kg/m)			Gruix de la paret (mm)		
	Classe 1	Classe 2	Classe 3	Classe 1	Classe 2	Classe 3
300	>= 2650	>= 3300	>= 3800	>= 25	>= 35	>= 44
400	>= 3000	>= 4000	>= 4400	>= 34	>= 44	>= 50
500	>= 3400	>= 4650	>= 5150	>= 42	>= 55	>= 65
600	>= 3800	>= 5250	>= 6400	>= 54	>= 75	>= 85
800	>= 4500	>= 6350	>= 7050	>= 92	>= 111	>= 111

Relació aigua-ciment (en pes): <= 0,53

Contingut de ciment: >= 280 kg/m3

Toleràncies:

- Diàmetre interior i gruix de la paret:

DN (mm)	Tolerància diàmetre interior (mm)		Tolerància gruix paret (mm)	
300	- 0	+ 10	- 0	+ 3
400	- 0	+ 15	- 0	+ 3
500	- 0	+ 20	- 0	+ 3
600	- 0	+ 20	- 0	+ 3
800	- 0	+ 25	- 0	+ 5

- Llargària: ± 13 mm

DIPUTACIÓ DE GIRONA - Projecte
Codi per a validació :GE0PN-L2KU8-N3SYC
Verificació :http://www.ddgi.cat/verificador
Aquesta és una còpia impresa del document electrònic referènciat : 776/974.
País: CAT, Institució: DDGI, Codi UACG: Xarxa Viària / 013, Núm. expedient: 2024/811, Codi Classificació: K010401
, Any expedient: 2024

- Llargària de dos costats oposats: ± 2% diàmetre nominal

- Rectitud (alineació): ± 10 mm/m

TUBS FORMIGÓ EN MASSA D'ACORD AMB NORMATIVA UNE-EN 1916

Les superfícies funcionals de les unions han d'estar exemptes d'irregularitats que impedeixin la realització d'una unió estanca duradora.

El diàmetre màxim pels tubs de formigó en massa és de 600 mm.

Requisits essencials:

- Resistència a l'aixafament. D'acord amb UNE-EN 127916

- Resistència a la flexió longitudinal. D'acord amb UNE-EN 1916

- Estanqueïtat davant l'aigua. D'acord amb UNE-EN 1916

- Durabilitat. D'acord amb UNE-EN 1916 i UNE 127916

Càrrega de trencament mínima d'assaig per tubs circulars de formigó en massa:

DN (mm)	Càrrega de trencament mínima d'assaig kN/m(Fn)	
	Classe N (normal) Fn=90kN/m2	Classe R (resistent) Fn=135kN/m2
150	-	20,5
200	-	27
250	-	34
300	27	40,5
400	36	54
500	45	67,5
600	54	81

Toleràncies:

Tubs de secció circular:

- Diàmetre interior: - 150-200-250-300: ±5mm - 400: ±6mm - 500: ±8mm - 600: ±9mm - 700-800-900-1000: ±10mm - 1100: ±11mm - 1200: ±12mm - 1300-1400: ±14mm - 1500-1600-1800-2000-2500-3000: ±15mm

- Diferència entre generatrius: UNE 127916

- Gruix parets. Les toleràncies són variables segons el diàmetre nominal UNE 127916.

- Longitud interna del tub: - Tubs de diàmetre nominal <1500: ±1%

- Diferència entre generatrius oposades: - Tubs de diàmetre < 600mm: 6mm - Tubs de diàmetre entre 600 i 2000 mm: 10mm/m i màxim 16mm.

2.- CONDICIONS DE SUBMINISTRAMENT I EMMAGATZEMATGE

CONDICIONS GENERALS:

Subministrament: Amb els extrems protegits de cops. S'han de deixar el més a prop possible de la seva posició definitiva.

Emmagatzematge: S'han de protegir del sol, de les temperatures extremes, i dels impactes.

3.- UNITAT I CRITERI D'AMIDAMENT

Unitat d'amidament: la indicada a la descripció de l'element

Criteri d'amidament: quantitat necessària subministrada a l'obra

4.- NORMATIVA DE COMPLIMENT OBLIGATORI

TUBS D'ACORD AMB NORMATIVA ASTM C 14M

ASTM C14M-03 Standard Specification for Concrete Sewer, Storm Drain, and Culvert Pipe (metric)

TUBS FORMIGÓ EN MASSA D'ACORD AMB NORMATIVA UNE-EN 1916

UNE-EN 1916:2003 Tubos y piezas complementarias de hormigón en masa, hormigón armado y hormigón con fibra de acero.

UNE 127916:2004 Tubos y piezas complementarias de hormigón en masa, de hormigón armado y hormigón con fibra de acero. Complemento nacional a la Norma UNE-EN 1916:2008.

5.- CONDICIONS DE CONTROL DE RECEPCIÓ

CONDICIONS DE MARCATGE I CONTROL DE LA DOCUMENTACIÓ:

El subministrador ha de posar a disposició de la DF en el cas que aquesta ho sol·liciti, la documentació següent, que acredita el marcatge CE, segons el sistema d'avaluació de conformitat aplicable, d'acord amb el que disposa l'apartat 7.2.1 del CTE: - Productes per a instal·lacions per al transport, evacuació o emmagatzematge d'aigua no destinada al consum humà: - Sistema 4: Declaració de Prestacions

A l'albarà i/o documentació comercial, hi ha de constar la següent informació:

- Últims dígits en de l'any que es va realitzar el marcatge

- Identificació de la norma europea UNE-EN 1916

- Nom del fabricant , marca comercial o distintiva i lloc de fabricació

- Identificació del material constituent de l'element

DIPUTACIÓ DE GIRONA - Projecte
Codi per a validació :GE0PN-L2KU8-N3SYC
Verificació :http://www.ddgi.cat/verificador
Aquesta és una còpia impresa del document electrònic referènciat : 777/974.
País: CAT, Institució: DDGI, Codi UACG: Xarxa Viària / 013, Núm. expedient: 2024/811, Codi Classificació: K010401 , Any expedient: 2024

- Classe resistent.

- Identificació de les condicions d'ús si són diferents a les normals.

- Identificació de la utilització particular prevista, si fos el cas.

- Les paraules "Cizallamiento reducido" si s'ha utilitzat el mètode 4 per a demostrar la durabilitat del junt.

El símbol CE ha d'anar acompanyat de la següent informació:

- Ús previst

- Resistència a l'aixafament.

- Resistència longitudinal a flexió.

- Estanqueïtat davant de l'aigua

- Condicions de durabilitat

- Durabilitat dels junts.

OPERACIONS DE CONTROL:

Els punts de control més destacables són els següents:

- En cada subministrament: - Inspecció visual de l'aspecte general dels tubs i peces per a junts. - Comprovació de les dades de subministrament exigides (albarà o etiqueta). - Recepció del certificat de qualitat del fabricant, d'acord a les condicions del plec. - Comprovació de l'estanquitat del tub. - Comprovació dimensional sobre un 10% de les peces rebudes (tubs i unions). Per a cada peça es realitzaran: - 5 determinacions del diàmetre interior. - 5 determinacions de la longitud. - Desviació màxima respecte la generatriu. - 5 determinacions del gruix. - 5 determinacions de les dimensions de la zona d'acoblament.

- Per a cada tub de les mateixes característiques, es realitzaran els següents assaigs (segons MOPU: Plec de prescripcions tècniques generals per a canonades d'abastament d'aigua): - Assaig d'estanquitat del tub. - Resistència a l'aixafament. - Resistència a la flexió longitudinal.

- Per a cada tipus de junt que es proposi, es realitzarà un assaig d'estanquitat del conjunt format per dos trossos de tub units pel junt corresponent.

En cas que el material disposi de la Marca AENOR, o una altra legalment reconeguda a un país de l'UE, s'ha de poder prescindir dels assaigs de control de recepció. La DF ha de sol·licitar, en aquest cas, els resultats dels assaigs corresponents al subministrament rebut, segons control de producció establert a la marca de qualitat del producte.

CRITERIS DE PRESA DE MOSTRES:

Es seguiran les instruccions de la DF i els criteris del "Plec de prescripcions tècniques generals per a canonades de sanejament de poblacions" (MOPU).

INTERPRETACIÓ DE RESULTATS I ACTUACIONS EN CAS D'INCOMPLIMENT:

No s'acceptaran materials que no arribin a l'obra correctament referenciats i acompanyats del corresponent certificat de qualitat del fabricant.

Les peces que hagin sofert danys durant el transport o que presentin defectes, seran rebutjades a l'instant.

Es rebutjaran les peces que no superin les condicions de la inspecció visual o les comprovacions geomètriques. En aquest darrer cas, s'incrementarà el control, en primer lloc, fins el 20% de les peces rebudes, i si es continuen observant irregularitats, fins el 100% del subministrament.

La comprovació del diàmetre interior, es considera satisfactòria si la mitjana de les 5 determinacions és superior al diàmetre nominal i cadascuna de les mesures es troba dins de les toleràncies fixades.

En cas d'incompliment, es repetirà el control sobre dues peces més del mateix lot, acceptant-se el conjunt quan la mitjana dels 3 resultats sigui conforme a les especificacions.

En cas d'incompliment en els assaigs de resistència i d'estanquitat, es repetirà el control sobre dues peces més del mateix lot, acceptant-se el conjunt quan els nous resultats siguin conformes a les especificacions. Si també falla una d'aquestes proves, es rebutjarà el lot assajat.

BD72- TUB DE CAMPANA DE FORMIGÓ ARMAT AMB JUNT ELÀSTIC PER A CLAVEGUERES I COL·LECTORS (D)

0.- ELEMENTS QUE CONTEMPLA EL PLEC

BD72-.4WH.

1.- DEFINICIÓ I CONDICIONS DELS ELEMENTS

Tub cilíndric de formigó armat, amb un extrem llis i l'altre en forma de campana, per a una unió encadellada amb anella de goma i, en el seu cas, apta per a esforços de tracció.

CARACTERÍSTIQUES GENERALS:

El tub ha de ser recte.

DIPUTACIÓ DE GIRONA - Projecte
Codi per a validació :GE0PN-L2KU8-N3SYC
Verificació :http://www.ddgi.cat/verificador
Aquesta és una còpia impresa del document electrònic referènciat : 778/974.
País: CAT, Institució: DDGI, Codi UACG: Xarxa Viària / 013, Núm. expedient: 2024/811, Codi Classificació: K010401
, Any expedient: 2024

Ha de tenir una secció circular. L'ovalitat s'ha de mantenir dins dels límits de tolerància del diàmetre i l'excentricitat dins dels límits de tolerància del gruix de la paret.

Els extrems han d'acabar amb un tall perpendicular a l'eix i sense rebaves.

No ha de tenir incrustacions, fissures que travessin la paret, escrostonaments, ni defectes que indiquin imperfeccions del procés d'emmotllament.

La superfície interior ha de ser regular i llisa. Es permeten petites irregularitats locals sempre que no disminueixin les qualitats intrínseques i funcionals dels tubs.

Les característiques dels materials components han d'estar d'acord amb les especificacions de la normativa vigent.

La llargària ha de ser constant i ha de permetre un transport i muntatge fàcils.

TUBS D'ACORD AMB LA NORMATIVA ASTM C 76M:

Els tubs han de complir, segons la norma ASTM C 76M, les proves d'absorció i de permeabilitat.

Totes les proves s'han de fer d'acord amb la norma ASTM C 497M.

Cada tub ha de portar marcades de forma indeleble i ben visible les dades següents:

- Classe de tub i designació

- Data de fabricació

- Nom o marca del fabricant

- Identificació de la planta de producció

- En el cas d'armadura asimètrica, s'ha d'indicar la generatriu que ha d'anar a la part superior.

Resistència a l'aixafament (assaig de les tres arestes segons ASTM C 497 M):

Classe	Resistència mínima a l'aixafament (kg/m)
1	>= 6 x DN (mm)
2	>= 7,5 x DN (mm)
3	>= 10 x DN (mm)
4	>= 15 x DN (mm)
5	>= 17,5 x DN (mm)

Relació aigua-ciment (en pes): <= 0,53

Contingut de ciment: >= 280 kg/m3

Toleràncies:

- Diàmetre interior: - 0 mm, + 3% diàmetre nominal

- Llargària: ± 13 mm

- Llargària de dos costats oposats (DN = Diàmetre nominal en mm): - DN < 2200 mm: ± 16 mm - DN >= 2200 mm: ± 19 mm

- Rectitud (alineació): ± 10 mm/m

TUBS DE FORMIGÓ ARMAT I FORMIGÓ AMB FIBRES D'ACER D'ACORD AMB NORMA UNE-EN 1916:

El diàmetre màxim per als tubs de formigó de fibres d'acer és de 2000 mm.

Els tubs de secció ovoide seran sempre armats.

Els tubs de formigó armat tindran l'armat mínim que s'indica en UNE-127916 i complirà les característiques que s'indiquen en UNE-EN 1916 i UNE 127916

- Càrrega de fisuració i trencament per a tubs de formigó armat i tubs de formigó amb fibres d'acer d'acord amb taules UNE 127916.

Toleràncies:

Tubs de secció circular:

- Diàmetre interior: - 150-200-250-300: ±5mm - 400: ±6mm - 500: ±8mm - 600: ±9mm - 700-800-900-1000: ±10mm - 1100: ±11mm - 1200: ±12mm - 1300-1400: ±14mm - 1500-1600-1800-2000-2500-3000: ±15mm

- Diferència entre generatrius: UNE 127916

- Gruix parets. Les toleràncies són variables segons el diàmetre nominal UNE 127916.

- Longitud interna del tub: - Tubs de diàmetre nominal <1500: ±1%

- Diferència entre generatrius oposades: - Tubs de diàmetre < 600mm: 6mm - Tubs de diàmetre entre 600 i 2000 mm: 10mm/m i màxim 16mm.

Tubs de secció ovoide:

- Veure UNE 127916

2.- CONDICIONS DE SUBMINISTRAMENT I EMMAGATZEMATGE

CONDICIONS GENERALS:

Subministrament: Amb els extrems protegits de cops. S'han de deixar el més a prop possible de la seva posició definitiva.

DIPUTACIÓ DE GIRONA - Projecte
Codi per a validació :GE0PN-L2KU8-N3SYC
Verificació :http://www.ddgi.cat/verificador
Aquesta és una còpia impresa del document electrònic referènciat : 779/974.
País: CAT, Institució: DDGI, Codi UACG: Xarxa Viària / 013, Núm. expedient: 2024/811, Codi Classificació: K010401 , Any expedient: 2024

Emmagatzematge: S'han de protegir del sol, de les temperatures extremes, i dels impactes.

3.- UNITAT I CRITERI D'AMIDAMENT

Unitat d'amidament: la indicada a la descripció de l'element

Criteri d'amidament: quantitat necessària subministrada a l'obra

4.- NORMATIVA DE COMPLIMENT OBLIGATORI

TUBS D'ACORD AMB LA NORMATIVA ASTM C 76M:

ASTM C 76M-2003 Standard Specification for Reinforced Concrete Culvert, Storm Drain, and Sewer Pipe.

TUBS DE FORMIGÓ ARMAT I FORMIGÓ AMB FIBRES D'ACER D'ACORD AMB NORMA UNE-EN 1916:

UNE-EN 1916:2003 Tubos y piezas complementarias de hormigón en masa, hormigón armado y hormigón con fibra de acero.

UNE 127916:2004 Tubos y piezas complementarias de hormigón en masa, de hormigón armado y hormigón con fibra de acero. Complemento nacional a la Norma UNE-EN 1916:2008.

5.- CONDICIONS DE CONTROL DE RECEPCIÓ

CONDICIONS DE MARCATGE I CONTROL DE LA DOCUMENTACIÓ:

El subministrador ha de posar a disposició de la DF en el cas que aquesta ho sol·liciti, la documentació següent, que acredita el marcatge CE, segons el sistema d'avaluació de conformitat aplicable, d'acord amb el que disposa l'apartat 7.2.1 del CTE: - Productes per a instal·lacions per al transport, evacuació o emmagatzematge d'aigua no destinada al consum humà: - Sistema 4: Declaració de Prestacions

A l'albarà i/o documentació comercial, hi ha de constar la següent informació:

- Últims dígits en de l'any que es va realitzar el marcatge

- Identificació de la norma europea UNE-EN 1916

- Nom del fabricant , marca comercial o distintiva i lloc de fabricació

- Identificació del material constituent de l'element

- Classe resistent.

- Identificació de les condicions d'ús si són diferents a les normals.

- Identificació de la utilització particular prevista, si fos el cas.

- Les paraules "Cizallamiento reducido" si s'ha utilitzat el mètode 4 per a demostrar la durabilitat del junt.

El símbol CE ha d'anar acompanyat de la següent informació:

- Ús previst

- Resistència a l'aixafament.

- Resistència longitudinal a flexió.

- Estanqueïtat davant de l'aigua

- Condicions de durabilitat

- Durabilitat dels junts.

OPERACIONS DE CONTROL:

Els punts de control més destacables són els següents:

- En cada subministrament: - Inspecció visual de l'aspecte general dels tubs i peces per a junts. - Comprovació de les dades de subministrament exigides (albarà o etiqueta). - Recepció del certificat de qualitat del fabricant, d'acord a les condicions del plec. - Comprovació de l'estanquitat del tub. - Comprovació dimensional sobre un 10% de les peces rebudes (tubs i unions). Per a cada peça es realitzaran: - 5 determinacions del diàmetre interior. - 5 determinacions de la longitud. - Desviació màxima respecte la generatriu. - 5 determinacions del gruix. - 5 determinacions de les dimensions de la zona d'acoblament.

- Per a cada tub de les mateixes característiques, es realitzaran els següents assaigs (segons MOPU: Plec de prescripcions tècniques generals per a canonades d'abastament d'aigua): - Assaig d'estanquitat del tub. - Resistència a l'aixafament. - Resistència a la flexió longitudinal.

- Per a cada tipus de junt que es proposi, es realitzarà un assaig d'estanquitat del conjunt format per dos trossos de tub units pel junt corresponent.

En cas que el material disposi de la Marca AENOR, o una altra legalment reconeguda a un país de l'UE, s'ha de poder prescindir dels assaigs de control de recepció. La DF ha de sol·licitar, en aquest cas, els resultats dels assaigs corresponents al subministrament rebut, segons control de producció establert a la marca de qualitat del producte.

CRITERIS DE PRESA DE MOSTRES:

Es seguiran les instruccions de la DF i els criteris del "Plec de prescripcions tècniques generals per a canonades de sanejament de poblacions" (MOPU).

DIPUTACIÓ DE GIRONA - Projecte
Codi per a validació :GE0PN-L2KU8-N3SYC
Verificació :http://www.ddgi.cat/verificador
Aquesta és una còpia impresa del document electrònic referènciat : 780/974.
País: CAT, Institució: DDGI, Codi UACG: Xarxa Viària / 013, Núm. expedient: 2024/811, Codi Classificació: K010401
, Any expedient: 2024

INTERPRETACIÓ DE RESULTATS I ACTUACIONS EN CAS D'INCOMPLIMENT:

No s'acceptaran materials que no arribin a l'obra correctament referenciats i acompanyats del corresponent certificat de qualitat del fabricant.

Les peces que hagin sofert danys durant el transport o que presentin defectes, seran rebutjades a l'instant.

Es rebutjaran les peces que no superin les condicions de la inspecció visual o les comprovacions geomètriques. En aquest darrer cas, s'incrementarà el control, en primer lloc, fins el 20% de les peces rebudes, i si es continuen observant irregularitats, fins el 100% del subministrament.

La comprovació del diàmetre interior, es considera satisfactòria si la mitjana de les 5 determinacions és superior al diàmetre nominal i cadascuna de les mesures es troba dins de les toleràncies fixades.

En cas d'incompliment, es repetirà el control sobre dues peces més del mateix lot, acceptant-se el conjunt quan la mitjana dels 3 resultats sigui conforme a les especificacions.

En cas d'incompliment en els assaigs de resistència i d'estanquitat, es repetirà el control sobre dues peces més del mateix lot, acceptant-se el conjunt quan els nous resultats siguin conformes a les especificacions. Si també falla una d'aquestes proves, es rebutjarà el lot assajat.

BDD MATERIALS PER A POUS DE REGISTRE

BDD0- BASTIMENT I TAPA DE FOSA PER A POU DE REGISTRE (D)

0.- ELEMENTS QUE CONTEMPLA EL PLEC

BDD0-H62P.

1.- DEFINICIÓ I CONDICIONS DELS ELEMENTS

Dispositius de cobriment i tancament per a pous, pericons, embornals o interceptors i materials complementaris per a pous de registre.

S'han considerat els elements següents:

- Bastiment i tapa per a pous i pericons de registre de canalitzacions

S'han considerat els materials següents per a tapes i reixes

- Fosa gris

- Fosa dúctil

- Acer

BASTIMENT I TAPA O BASTIMENT I REIXA:

La peça ha de tenir la forma i els gruixos adequats per a suportar les càrregues del trànsit.

Els dispositius de cobriment i tancament utilitzats en zones de circulació de vianants i/o de vehicles, s'han de classificar segons la norma UNE-EN 124, en alguna de les classes següents:

- Classe A 15: Zones susceptibles de ser utilitzades només per vianants i ciclistes.

- Classe B 125: Voreres, zones de vianants i superfícies semblants, àrees d'estacionament i aparcaments de varis pisos per a cotxes.

- Classe C 250: Vorals i cunetes de carrers, que mesurada a partir de la vorada de la vorera s'extèn en un màxim de 0,5 m sobre la calçada i 0,2 m sobre la vorera

- Classe D 400: Calçades de carreteres (inclòs carrers de vianants), vorals estabilitzats i zones d'aparcament per a tot tipus de vehícles.

- Classe E 600: Zones per les que circul·len vehicles de gran tonelatje (paviments d'aeroports, molls, etc.).

- Classe F 900: Zones sotmeses a càrregues particularment elevades (paviments d'aeroports)

Tots els elements que formen el dispositiu han d'estar protegits contra la corrossió.

El dispositiu ha d'estar lliure de defectes que puguin perjudicar el seu bon estat per tal de ser utilitzat.

Les tapes o reixes metàl·liques, han de tenir la superfície superior antilliscant.

Quan estiguin combinat un metall amb el formigó, o qualsevol altre material, ambdós han de tenir una adherència satisfactoria.

Els dispositius han de ser compatibles amb els seus assentaments. El conjunt no ha de produir soroll al trepitjar-lo.

Les tapes o reixes han d'estar asegurades en la seva posició contra el desplaçament degut al trànsit amb una fondària d'encastament suficient o amb un dispositiu de tancament.

La tapa o reixa ha de quedar asegurada dins del bastiment per algún dels següents procediments:

- Amb un dispositiu de tanca

- Amb suficient massa superficial

- Amb una característica específica en el diseny

DIPUTACIÓ DE GIRONA - Projecte
Codi per a validació :GE0PN-L2KU8-N3SYC
Verificació :http://www.ddgi.cat/verificador
Aquesta és una còpia impresa del document electrònic referènciat : 781/974.
País: CAT, Institució: DDGI, Codi UACG: Xarxa Viària / 013, Núm. expedient: 2024/811, Codi Classificació: K010401 , Any expedient: 2024

El disseny d'aquests procediments ha de permetre que la tapa o reixa es pugui obrir amb una eina d'us normal.

El disseny del conjunt ha de garantir la posició correcta de la tapa o reixa en relació amb el bastiment.

S'han de preveure dispositius que permetin garantir un desbloquejament de la tapa o reixa i la seva obertura.

La tapa o reixa ha de recolzar-se en el bastiment en tot el seu perímetre. La pressió del recolzament corresponent a la càrrega d'assaig no ha de superar els 7,5 N/mm2. El recolzament ha de contribuir a l'estabilitat de la reixa o tapa en condicions d'us.

L'alçària del bastiment dels dispositus de tancament de les classes D 400, E 600 i F 900, ha de ser com a mínim de 100 mm.

La superfície superior de les reixes, tapes i bastiment ha de ser plana, només les reixes de la classe D 400 poden tenir una superfície cóncava.

La franquicia total entre els diferents elements dels dispositius de cobriment i tancament, han de complir les especificacions següents:

- Un o dos elements: - Pas lliure <= 400 mm: =< 7 mm - Pas lliure > 400 mm: =< 9 mm

- Tres o més elements: - Franquícia del conjunt: <= 15 mm - Franquícia de cada element individual: <= 5 mm

Fondària d'encastament (classes D 400 a F 900): >= 50 mm

Toleràncies:

- Planor: ± 1% del pas lliure; <= 6 mm

- Dimensions: ± 1 mm

- Guerxament: ± 2 mm

Si el dispositiu de tancament te forats de ventilació, aquests han de complir les condicions següents:

Superfície de ventilació:

- Pas lliure <= 600 mm: >= 5% de la superfície d'un cercle, amb un diàmetre igual a la pas lliure

- Pas lliure > 600 mm: >= 140 cm2

Dimensions dels forats de ventilació:

- Ranures: - Llargària: <= 170 mm - Amplària: - Classes A 15 a B 125: 18-25 mm - Classes C 250 a F 900: 18-32 mm

- Forats: - Diàmetre: - Classes A 15 a B 125: 18-38 mm - Classes C 250 a F 900: 30-38 mm

BASTIMENT AMB REIXA O TAPA PRACTICABLE:

El conjunt ha d'obrir i tancar correctament.

Un cop tancada, la tapa o reixa ha de quedar enrasada amb el bastiment.

L'angle respecte a la horitzontal, de la reixa oberta, ha de ser com a mínim de 100º.

ELEMENTS DE FOSA:

Les peces han de ser netes, lliures de sorra solta, d'òxid o de qualsevol altre tipus de residu.

No ha de tenir defectes superficials (esquerdes, rebaves, bufaments, inclusions de sorra, gotes fredes, etc.).

BASTIMENT I TAPA O REIXA DE FOSA GRISA:

La fosa ha de ser grisa, amb grafit en vetes fines repartides uniformement i sense zones de fosa blanca.

Les dimensions de la cara inferior han de ser més petites que les corresponents a la cara superior.

Quan la peça hagi de portar potes d'ancoratge, aquestes han de ser de la mateixa colada.

Resistència a tracció de la fosa, proveta cilíndrica (UNE 36-111): >= 180 N/mm2

Duresa Brinell (UNE_EN_ISO 6506/1): >= 155 HB

Contingut de ferrita, a 100 augments: <= 10%

Contingut de fòsfor: <= 0,15%

Contingut de sofre: <= 0,14%

2.- CONDICIONS DE SUBMINISTRAMENT I EMMAGATZEMATGE

BASTIMENT I TAPA O REIXA:

Subministrament: Embalats en caixes. Cada caixa ha de portar escrit el nombre de peces que conté i les seves dimensions.

Emmagatzematge: En posició horitzontal sobre superfícies planes i rígides per tal d'evitar deformacions o danys que alterin les seves característiques.

3.- UNITAT I CRITERI D'AMIDAMENT

Unitat d'amidament: la indicada a la descripció de l'element

Criteri d'amidament: quantitat necessària subministrada a l'obra

DIPUTACIÓ DE GIRONA - Projecte
Codi per a validació :GE0PN-L2KU8-N3SYC
Verificació :http://www.ddgi.cat/verificador
Aquesta és una còpia impresa del document electrònic referènciat : 782/974.
País: CAT, Institució: DDGI, Codi UACG: Xarxa Viària / 013, Núm. expedient: 2024/811, Codi Classificació: K010401
, Any expedient: 2024

4.- NORMATIVA DE COMPLIMENT OBLIGATORI

BASTIMENT I TAPA O BASTIMENT I REIXA:

UNE-EN 124:1995 Dispositivos de cubrimiento y de cierre para zonas de circulación utilizadas por peatones y vehículos. Principios de construcción, ensayos de tipo, marcado, control de calidad.

ELEMENTS DE FOSA GRIS:

* UNE 36111:1973 Fundición gris. Tipos, características y condiciones de suministro de piezas moldeadas.

5.- CONDICIONS DE CONTROL DE RECEPCIÓ

CONDICIONS DE MARCATGE I CONTROL DE LA DOCUMENTACIÓ:

La tapa o reixa i el bastiment han de tenir marcades de forma indeleble les indicacions següents:

- El codi de la norma UNE EN 124

- La classe segons la norma UNE EN 124

- El nom o sigles de fabricant i el lloc de fabricació

- Referència, marca o certificació si en tè

OPERACIONS DE CONTROL EN BASTIMENTS, TAPES I REIXES DE FOSA:

Les tasques de control a realitzar són les següents:

- Recepció del certificat de qualitat del fabricant, d'acord a les condicions del plec.

CRITERIS DE PRESA DE MOSTRES:

Les operacions de control s'han de realitzar segons les indicacions de la DF.

INTERPRETACIÓ DE RESULTATS I ACTUACIONS EN CAS D'INCOMPLIMENT:

No s'acceptarà l'ús de materials que no arribin acompanyats del corresponent certificat de qualitat del fabricant.

En cas de disconformitat d'un control geomètric o de pes, es rebutjarà la peça assajada i s'incrementarà el control, en primer lloc, fins al 20% de les peces, i en cas de seguir observant deficiències, fins al 100% del subministrament.

BDD4- GRAÓ PER A POU DE REGISTRE (D)

0.- ELEMENTS QUE CONTEMPLA EL PLEC

BDD4-VLCL.

1.- DEFINICIÓ I CONDICIONS DELS ELEMENTS

Dispositius de cobriment i tancament per a pous, pericons, embornals o interceptors i materials complementaris per a pous de registre.

S'han considerat els elements següents:

- Complements per a pou de registre: - Graó d'acer galvanitzat - Graó de fosa - Fleix d'acer inoxidable i anells d'expansió per a junt d'estanquitat entre el tub i el pou de registre

ELEMENTS DE FOSA:

Les peces han de ser netes, lliures de sorra solta, d'òxid o de qualsevol altre tipus de residu.

No ha de tenir defectes superficials (esquerdes, rebaves, bufaments, inclusions de sorra, gotes fredes, etc.).

GRAÓ D'ACER GALVANITZAT:

Graó de rodó d'acer llis, AE 215 L, fabricat per laminació en calent.

El graó ha de portar una platina d'acer soldada a cada un dels seus extrems, per a facilitar l'ancoratge.

Tots els segments del graó han d'estar continguts en el mateix pla.

La peça ha d'estar protegida amb una galvanització per immersió en calent.

El recobriment ha d'estar ben adherit. Ha de ser llis, sense taques, discontinuïtats, exfoliacions, etc.

Resistència a la tracció: 340 - 500 N/mm2

Límit elàstic (UNE 7-474): >= 220 N/mm2

Allargament a la ruptura: >= 23%

Característiques del galvanitzat:

- Densitat del metall dipositat: = 6,4 kg/dm3

- Massa del recobriment (UNE 37-501): = 610 g/m2

- Gruix (UNE 37-501): 85 micres

DIPUTACIÓ DE GIRONA - Projecte
Codi per a validació :GE0PN-L2KU8-N3SYC
Verificació :http://www.ddgi.cat/verificador
Aquesta és una còpia impresa del document electrònic referènciat : 783/974.
País: CAT, Institució: DDGI, Codi UACG: Xarxa Viària / 013, Núm. expedient: 2024/811, Codi Classificació: K010401 , Any expedient: 2024

- Puresa del zenc (UNE 37.302): = 98,5%

- Adherència (UNE 37-501): sense exfoliacions ni despreniments

- Continuïtat del revestiment (UNE 37-501) : sense despreniments

Toleràncies:

- Dimensions: ± 2 mm

- Guerxament: ± 1 mm

- Diàmetre del rodó: - 5%

GRAÓ DE FOSA:

Graó emmotllat amb fosa de tipus nodular.

El grafit ha d'aparèixer en forma esferoïdal en una superfície >= 85% de la peça.

Ha de ser plana. Ha de tenir la forma i els gruixos adequats per a suportar les càrregues de servei.

A cada peça ha d'haver-hi la marca del fabricant.

Resistència a la tracció de la fosa (UNE 36-118): >= 380 N/mm2

Allargament a la ruptura: >= 17%

Contingut de perlita: <= 5%

Contingut de cementita a les zones d'encastament: <= 4%

Toleràncies:

- Dimensions: ± 2 mm

- Guerxament: ± 1 mm

2.- CONDICIONS DE SUBMINISTRAMENT I EMMAGATZEMATGE

GRAÓ:

Subministrament: Empaquetats sobre palets.

Emmagatzematge: En llocs secs i ventilats, de manera que no s'alterin les seves característiques.

3.- UNITAT I CRITERI D'AMIDAMENT

Unitat d'amidament: la indicada a la descripció de l'element

Criteri d'amidament: quantitat necessària subministrada a l'obra

4.- NORMATIVA DE COMPLIMENT OBLIGATORI

GRAÓ D'ACER GALVANITZAT:

No hi ha normativa de compliment obligatori.

GRAÓ DE FOSA:

* UNE 36118:1973 Fundición con grafito esferoidal. Tipos y condiciones de recepción y suministro de piezas moldeadas.

5.- CONDICIONS DE CONTROL DE RECEPCIÓ

OPERACIONS DE CONTROL EN GRAONS:

Les tasques de control a realitzar són les següents:

- Comprovació del marcatge CE en cada entrega.

- Al cas de graons d'acer galvanitzat, una vegada per cada 10 unitats: - Assaig d'adherència d'un recobriment galvanitzat (UNE-EN ISO 1461) - Determinació de la massa per unitat de superfície d'una pel·lícula de galvanitzat (UNE-EN ISO 1461)

CRITERIS DE PRESA DE MOSTRES:

Les operacions de control s'han de realitzar segons les indicacions de la DF.

INTERPRETACIÓ DE RESULTATS I ACTUACIONS EN CAS D'INCOMPLIMENT:

BDD5- PEÇA PER A POU DE REGISTRE CIRCULAR

0.- ELEMENTS QUE CONTEMPLA EL PLEC

BDD5-VEPU,BDD5-.M3R.

1.- DEFINICIÓ I CONDICIONS DELS ELEMENTS

Peces prefabricades de formigó amb els extrems acabats amb encaix, obtingudes per un procés d'emmotllament i compactació per vibrocompressió d'un formigó amb o sense armadura, per a la formació de pou de registre.

S'han considerat els elements següents:

- Peça per a les parets del pou, amb o sense escala d'acer galvanitzat

DIPUTACIÓ DE GIRONA - Projecte
Codi per a validació :GE0PN-L2KU8-N3SYC
Verificació :http://www.ddgi.cat/verificador
Aquesta és una còpia impresa del document electrònic referènciat : 784/974.
País: CAT, Institució: DDGI, Codi UACG: Xarxa Viària / 013, Núm. expedient: 2024/811, Codi Classificació: K010401
, Any expedient: 2024

- Peça reductora (con asimètric) per a passar de les dimensions del pou a les de la tapa, amb o sense escala d'acer galvanitzat

- Peça per a la base del pou, amb o sense escala d'acer galvanitzat

- Llosa reductora o per a l'adaptació del bastiment

CARACTERÍSTIQUES GENERALS:

Els ciments, els àrids, l'aigua de pastat i els possibles additius han de complir la legislació vigent. L'ús de fibres està autoritzat en la mesura en que siguin compatibles amb els altres constituents del formigó i no perjudiquin les seves propietats. No s'han d'admetre barrejes de ciments de diferents tipus o procedències. Un cop endurit ha de ser homogeni i compacte. La superfície interior ha de ser regular i llisa. Es permeten petites irregularitats locals que no disminueixin la qualitat intrínseca ni el funcionament del pou. No s'han d'admetre on puguin afectar l'estanquitat.

Ha de tenir un color uniforme.

La peça, dessecada a l'aire en posició vertical, ha d'emetre un so clar en colpejar-la amb un martell.

Les peces de DN >= 1000 mm han de ser de formigó armat.

Les peces amb escala d'acer galvanitzat han de portar incorporats i fixats sòlidament, graons d'acer galvanitzat separats aproximadament 30 cm entre ells, 50 cm de la solera i 25 cm de la superfície.

Càrrega de trencament: Ha de complir les especificacions de la norma UNE 127917.

Quantia mínima d'armadures (peces armades):

- Alçats i cons: 2,0 cm2/m secció vertical, 0,15 cm2 en qualsevol tipus d'alçat

- Solera de les peces de base: 2,5 cm2/m en 2 direccions ortogonals

- Lloses: 2,5 cm2/m en 2 direccions ortogonals, amb reforç al voltant de l'orifici d'obertura

El recobriment mínim de les armadures ha de ser el de la grandària màxima de l'àrid, amb un mínim de 20 mm per a lloses i de 15 mm per a la resta de mòduls.

Gruix mínim de paret de les peces de base, de recrescut i còniques:

- Per a DN <= 1000 mm: >= 120 mm

- Per a 1000 mm < DN <= 1500 mm: >= 160 mm (per a la solera de D=1500 mm, un gruix de 200 mm)

- Per a DN > 1500 mm: >= 200 mm

Gruix mínim de paret de les lloses:

- Per a DN <= 1200 mm: >= 150 mm

- Per a 1200 mm < DN <= 1800 mm: >= 200 mm

Llargària de l'encaix: >= 2,5 cm

Irregularitats de la superfície del formigó:

- Diàmetre dels buits: <= 15 mm

- Profunditat dels buits: <= 6 mm

- Amplària de fissures: <= 0,15 mm

Gelabilitat (20 cicles de gel-desgel): Ha de complir

Estanquitat a 1 bar de pressió interior (THM): No hi ha d'haver pèrdues abans de 10 min

Pressió interior de ruptura (THM): >= 2 bar

Toleràncies:

- Diàmetre interior: ± (2 + 0,01 DN) mm, (Màxim de ± 15 mm)

- Dimensions interiors en peces quadrades o rectangulars: ± 5 mm

- Gruix de paret: ± 5%

- Alçària (el valor més gran de): ± 1,5%, ± 10 mm

- Rectitut generatrius interiors (el més gran de): ± 1,0% alçària útil, ± 10 mm

- Desviació de les cares respecte a una recta en peces quadrades o rectangulars: ± 0,5%

- Ortogonalitat d'extrems (UNE 127917): - Per a DN <= 1000 mm: <= 10 mm - Per a DN > 1000 mm, el menor valor de: ± 20 mm, ± 0,01 DN

- Planor dels extrems: - Per a DN <= 1000 mm: <= 10 mm - Per a DN > 1000 mm, el menor valor de: ± 20 mm, ± 0,01 DN

- Ovalació de les peces circulars no reductores (diferència de diàmetre interior màxim i mínim als extrems): ± 0,5% diàmetre nominal

- Ondulacions o desigualtats: <= 5 mm

- Rugositats: <= 1 mm

PEÇA REDUCTORA (CON ASIMÈTRIC):

L'extrem inferior ha d'acabar amb un encaix i l'extrem superior ha d'acabar amb un tall recte, pla i perpendicular a l'eix del pou.

La conicitat del mòdul ha de ser excèntrica de manera que tingui una generatriu vertical.

DIPUTACIÓ DE GIRONA - Projecte
Codi per a validació :GE0PN-L2KU8-N3SYC
Verificació :http://www.ddgi.cat/verificador
Aquesta és una còpia impresa del document electrònic referènciat : 785/974.
País: CAT, Institució: DDGI, Codi UACG: Xarxa Viària / 013, Núm. expedient: 2024/811, Codi Classificació: K010401
, Any expedient: 2024

PEÇA DE BASE:

L'extrem superior ha d'acabar amb un encaix i l'extrem inferior ha de quedar tancat i ha de ser pla i perpendicular a l'eix del pou.

Ha de tenir preparats els forats per als tubs d'entrada i de sortida d'aigües, o bé ha de portar incorporats sòlidament encastats a la paret dels mòduls uns tubs de llargària <= 50 cm.

Pendent superior dels llits hidràulics: >= 5%

Alçària dels llits hidràulics:

- Tipus A: El valor del diàmetre nominal del tub de sortida, i no més gran de 400 mm

- Tipus B: La meitat del diàmetre nominal del tub de diàmetre nominal que incideixi en el pou

2.- CONDICIONS DE SUBMINISTRAMENT I EMMAGATZEMATGE

Subministrament: Amb les precaucions necessàries per que no s'alterin les seves característiques.

El subministrador ha de posar a disposició de la DF en el cas que aquesta ho sol·liciti, la documentació següent, que acredita el marcatge CE, segons el sistema d'avaluació de conformitat aplicable, d'acord amb el que disposa l'apartat 7.2.1 del CTE: - Productes per a permetre l'accés a la xarxa de sanejament o evacuació d'aigües negres, així com aireació i ventilació, per exemple, dins de les instal·lacions sota la calçada, àrees d'aparcament, vorals estabilitzats i a l'exterior d'edificis: - Sistema 4: Declaració de Prestacions

Tots els mòduls, del tipus que sigui, han d'anar marcats amb la següent informació com a mínim:

- Nom del fabricant o marca comercial

- Número de la norma UNE-EN 1917

- Data de fabricació (any, mes, dia)

- Identificació del material constituent de l'element - HM per a tubs de formigó en massa - HA per a tubs de formigó armat - HF per a tubs de formigó amb fibres d'acer

- Identificació d'una tercera entitat certificadora

- Diàmetre nominal en mm

- Alçària útil

- Sèrie resistent (N-normal, R-reforçada)

- Tipus de ciment si aquest tingues alguna característica especial

- En els mòduls de base: els diàmetres de les incorporacions d'entrada i sortida

- Identificació de les condicions d'ús diferents de les condicions normals

- Identificació de la utilització particular prevista, si fos el cas

- Han de portar el marcat CE de conformitat amb el que disposa el Reial Decret 1328/1995, de 28 de juliol

Emmagatzematge: En llocs protegits del sol, les gelades i els impactes.

3.- UNITAT I CRITERI D'AMIDAMENT

Unitat d'amidament: la indicada a la descripció de l'element

Criteri d'amidament: quantitat necessària subministrada a l'obra

4.- NORMATIVA DE COMPLIMENT OBLIGATORI

UNE-EN 1917:2003 Pozos de registro y cámaras de inspección de hormigón en masa, hormigón armado y hormigón con fibras de acero.

UNE 127917:2005 Pozos de registro y cámaras de inspección de hormigón en masa, de hormigón con fibra de acero y de hormigón armado.Complemento nacional a la Norma UNE-EN 1917.

BDG MATERIALS PER A CANALITZACIONS

BDG0- BANDA CONTINUA DE SENYALITZACIÓ

0.- ELEMENTS QUE CONTEMPLA EL PLEC

BDG0-1C2A.

1.- DEFINICIÓ I CONDICIONS DELS ELEMENTS

Materials auxiliars per a canalitzacions de servei, com ara el fil guia, els connectors, els separadors, els obturadors, la banda o malla de senyalització o les plaques de protección.

CARACTERÍSTIQUES GENERALS:

El material, la seva qualitat i les característiques físiques, mecàniques i dimensionals, han de ser compatibles amb les del tub, i no han de fer disminuir les d'aquest en cap de les seves aplicacions.

2.- CONDICIONS DE SUBMINISTRAMENT I EMMAGATZEMATGE

Subministrament: A l'albarà de lliurament han de constar les característiques d'identificació següents:

DIPUTACIÓ DE GIRONA - Projecte
Codi per a validació :GE0PN-L2KU8-N3SYC
Verificació :http://www.ddgi.cat/verificador
Aquesta és una còpia impresa del document electrònic referènciat : 786/974.
País: CAT, Institució: DDGI, Codi UACG: Xarxa Viària / 013, Núm. expedient: 2024/811, Codi Classificació: K010401
, Any expedient: 2024

Material

Tipus

Emmagatzematge: En llocs protegits contra els impactes, la pluja, les humitats i dels raigs del sol.

3.- UNITAT I CRITERI D'AMIDAMENT

Unitat composada pel conjunt de peces necessàries per a muntar 1 m de tub.

4.- NORMATIVA DE COMPLIMENT OBLIGATORI

UNE 133100-1:2002 Infraestructuras para redes de telecomunicaciones. Parte 1: Canalizaciones subterráneas.

Real Decreto 223/2008, de 15 de febrero, por el que se aprueban el Reglamento sobre condiciones técnicas y garantías de seguridad en líneas eléctricas de alta tensión y sus instrucciones técnicas complementarias ITC-LAT 01 a 09.

BDG1- CONDUCTE DE PEHD PER A XARXES DE COMUNICACIONS

0.- ELEMENTS QUE CONTEMPLA EL PLEC

BDG1-34G8.

1.- DEFINICIÓ I CONDICIONS DELS ELEMENTS

Tub o conjunt de tubs units entre sí, de polietilè d'alta densitat (PEHD), per allotjar cables de xarxes de comunicacions.

CARACTERÍSTIQUES GENERALS:

Els tubs han d'estar fabricats amb polietilè d'alta densitat (HPDE, PE 50 A), i han de complier els requisits indicats a l'annex C de la norma UNE 133100-1

Els tubs tindran un diàmetre que permeti allotjar i retirar fàcilment els cables o subconductes previstos.

La superfície interior ha de ser apreciablement lisa.

Els conductes i els sistemes de empalmament han de suportar, sense pèrdues, una pressió interior mínima de 50 kPa.

Tindran la resistència adequada a la deformació de la seva secció transversal front a les sobrecarregues previstes.

Les ovalacions màximes admissibles son:

Diàmetre 32: 2 mm

Diàmetre: 40 y 50 : 3 mm

Diàmetre: 63: 3,8 mm

2.- CONDICIONS DE SUBMINISTRAMENT I EMMAGATZEMATGE

Subministrament: En rotlles.

Emmagatzematge: De manera que no s'alterin les seves característiques.

3.- UNITAT I CRITERI D'AMIDAMENT

Unitat d'amidament: la indicada a la descripció de l'element

Criteri d'amidament: quantitat necessària subministrada a l'obra

4.- NORMATIVA DE COMPLIMENT OBLIGATORI

UNE 133100-1:2002 Infraestructuras para redes de telecomunicaciones. Parte 1: Canalizaciones subterráneas.

BDG2- FIL GUIA PER A CONDUCTES DE CANALITZACIONS DE SERVEIS

0.- ELEMENTS QUE CONTEMPLA EL PLEC

BDG2-34UA.

1.- DEFINICIÓ I CONDICIONS DELS ELEMENTS

Materials auxiliars per a canalitzacions de servei, com ara el fil guia, els connectors, els separadors, els obturadors, la banda o malla de senyalització o les plaques de protección.

CARACTERÍSTIQUES GENERALS:

El material, la seva qualitat i les característiques físiques, mecàniques i dimensionals, han de ser compatibles amb les del tub, i no han de fer disminuir les d'aquest en cap de les seves aplicacions.

2.- CONDICIONS DE SUBMINISTRAMENT I EMMAGATZEMATGE

Subministrament: A l'albarà de lliurament han de constar les característiques d'identificació següents:

Material

DIPUTACIÓ DE GIRONA - Projecte
Codi per a validació :GE0PN-L2KU8-N3SYC
Verificació :http://www.ddgi.cat/verificador
Aquesta és una còpia impresa del document electrònic referènciat : 787/974.
País: CAT, Institució: DDGI, Codi UACG: Xarxa Viària / 013, Núm. expedient: 2024/811, Codi Classificació: K010401 , Any expedient: 2024

Tipus

Emmagatzematge: En llocs protegits contra els impactes, la pluja, les humitats i dels raigs del sol.

3.- UNITAT I CRITERI D'AMIDAMENT

Unitat composada pel conjunt de peces necessàries per a muntar 1 m de tub.

4.- NORMATIVA DE COMPLIMENT OBLIGATORI

UNE 133100-1:2002 Infraestructuras para redes de telecomunicaciones. Parte 1: Canalizaciones subterráneas.

Real Decreto 223/2008, de 15 de febrero, por el que se aprueban el Reglamento sobre condiciones técnicas y garantías de seguridad en líneas eléctricas de alta tensión y sus instrucciones técnicas complementarias ITC-LAT 01 a 09.

BDG3- PART PROPORCIONAL DE SEPARADORS, CONECTORS I OBTURADORS DE CANALITZACIONS DE SERVEIS

0.- ELEMENTS QUE CONTEMPLA EL PLEC

BDG3-34IE,BDG3-34II,BDG3-34IJ.

1.- DEFINICIÓ I CONDICIONS DELS ELEMENTS

Materials auxiliars per a canalitzacions de servei, com ara el fil guia, els connectors, els separadors, els obturadors, la banda o malla de senyalització o les plaques de protección.

CARACTERÍSTIQUES GENERALS:

El material, la seva qualitat i les característiques físiques, mecàniques i dimensionals, han de ser compatibles amb les del tub, i no han de fer disminuir les d'aquest en cap de les seves aplicacions.

2.- CONDICIONS DE SUBMINISTRAMENT I EMMAGATZEMATGE

Subministrament: A l'albarà de lliurament han de constar les característiques d'identificació següents:

Material

Tipus

Emmagatzematge: En llocs protegits contra els impactes, la pluja, les humitats i dels raigs del sol.

3.- UNITAT I CRITERI D'AMIDAMENT

Unitat composada pel conjunt de peces necessàries per a muntar 1 m de tub.

4.- NORMATIVA DE COMPLIMENT OBLIGATORI

UNE 133100-1:2002 Infraestructuras para redes de telecomunicaciones. Parte 1: Canalizaciones subterráneas.

Real Decreto 223/2008, de 15 de febrero, por el que se aprueban el Reglamento sobre condiciones técnicas y garantías de seguridad en líneas eléctricas de alta tensión y sus instrucciones técnicas complementarias ITC-LAT 01 a 09.

BDK MATERIALS PER A PERICONS DE CANALITZACIONS

BDK2 PERICÓ PREFABRICAT DE FORMIGÓ

0.- ELEMENTS QUE CONTEMPLA EL PLEC

BDK2-1KNK,BDK2-.K00

1.- DEFINICIÓ I CONDICIONS DELS ELEMENTS

Pericons prefabricats de formigó armat vibrat, no pretesat per al registre de canalitzacions de servei.

CONDICIONS GENERALS:

La forma i dimensions dels pericons han de ser els indicats a la seva descripció, o els definits per a cada tipus homologat per la companyia de telecomunicacions.

Ha de portar dos ancoratges situats en dues superfícies oposades, per tal de facilitar la manipulació de l'element, aquests ancoratges han de resistir els esforços deguts al pes i manipulació del pericó.

Han d'incorporar dos suports per a la fixació de politges per a l'estesa de cables, situats en les parets transversals. Han d'estar centrats i a sota de les obertures d'entrada de conductes.

Han d'incorporar els suports necessaris per a la instal·lació i fixació dels conductes en el interior del pericó.

Quan a la seva descripció s'indiqui, han d'incorporar la tapa i el bastiment. En aquest cas el pericó ha de portar el bastiment metàl·lic incorporat com a remat de la part superior.

DIPUTACIÓ DE GIRONA - Projecte
Codi per a validació :GE0PN-L2KU8-N3SYC
Verificació :http://www.ddgi.cat/verificador
Aquesta és una còpia impresa del document electrònic referènciat : 788/974.
País: CAT, Institució: DDGI, Codi UACG: Xarxa Viària / 013, Núm. expedient: 2024/811, Codi Classificació: K010401
, Any expedient: 2024

Les tapes o reixes han d'estar asegurades en la seva posició contra el desplaçament degut al trànsit amb una fondària d'encastament suficient o amb un dispositiu de tancament.

La tapa o reixa ha de quedar asegurada dins del bastiment per algún dels següents procediments:

- Amb un dispositiu de tanca

- Amb suficient massa superficial

- Amb una característica específica en el diseny

El disseny d'aquests procediments ha de permetre que la tapa o reixa es pugui obrir amb una eina d'us normal.

Les tapes o reixes metàl·liques, han de tenir la superfície superior antilliscant.

El disseny del conjunt ha de garantir la posició correcta de la tapa o reixa en relació amb el bastiment.

S'han de preveure dispositius que permetin garantir un desbloquejament de la tapa o reixa i la seva obertura.

En els dispositius de tancament de les classes A 15 a D 400 de formigó armat, les arestes i superfícies de contacte entre el bastiment i la tapa, han d'estar protegides amb una xapa de fosa o d'acer galvanitzat en calent.

Gruix mínim de fosa o d'acer:

- A 15: >= 2 mm

- B 125: >= 3 mm

- C 250: >= 5 mm

- D 400: >= 6 mm

- E 600 i F 900: A determinar en funció de cada disseny

Resistència característica a la compressió del formigó després de 28 dies:

- Classe B 15 a F 900: >= 40 N/mm2

- Classe A 15: >= 25 N/mm2

Gruix del recobriment de formigó de l'armadura d'acer: >= 20 mm

PERICONS TIPUS DF:

En el centre de la solera hi ha d'haver una bonera de 20x20 de costat i 10 cm de fondària. En la vora superior de la bonera hi ha d'haver un bastiment format per angulars de 40x4 cm, ancorat per gafes o patilles en el formigó de la solera. Sobre el bastiment s'hi ha de recolzar la reixeta de la bonera.

La solera ha de tenir un pendent de l'1% cap a la bonera.

Les utilitats d'aquest pericó poden ser: - Donar pas (amb empalmament en el seu cas) a cables que segueixin en la mateixa direcció o que canviïn de direcció en el pericó. En aquest últim cas el nombre de parells de cables no ha de ser superior a 400 per calibres 0,405, 300 per calibre 0,51, 150 per calibre 0,64 i 100 per calibre 0,9, si l'empalmament es múltiple, tampoc ha de superar aquests límits la suma dels parells dels cables en el costat ramificat de l'empalmament. - Donar accés a un pedestal d'armaris d'interconnexió - Donar pas, amb canvi de direcció, en el seu cas, a escomeses o grups d'escomeses

2.- CONDICIONS DE SUBMINISTRAMENT I EMMAGATZEMATGE

Subministrament: Amb les precaucions necessàries per que no s'alterin les seves característiques.

Emmagatzematge: En llocs protegits contra els impactes, en posició plana sobre superfícies planes.

3.- UNITAT I CRITERI D'AMIDAMENT

Unitat d'amidament: la indicada a la descripció de l'element

Criteri d'amidament: quantitat necessària subministrada a l'obra

4.- NORMATIVA DE COMPLIMENT OBLIGATORI

UNE-EN 124:1995 Dispositivos de cubrimiento y de cierre para zonas de circulación utilizadas por peatones y vehículos. Principios de construcción, ensayos de tipo, marcado, control de calidad.

BF TUBS I ACCESSORIS PER A GASOS I FLUIDS

BFY PARTS PROPORCIONALS D'ELEMENTS DE MUNTATGE DE TUBS DE GASOS I FLUIDS

BFYD- PART PROPORCIONAL D'ELEMENTS DE MUNTATGE PER A TUBS DE FORMIGÓ

0.- ELEMENTS QUE CONTEMPLA EL PLEC

BFYD-.100.

1.- DEFINICIÓ I CONDICIONS DELS ELEMENTS

Conjunt d'elements especials per a l'execució de conduccions.

S'han considerat els tipus següents:

- Per a tubs (materials per a la unió entre tubs o entre tubs i accessoris)

DIPUTACIÓ DE GIRONA - Projecte
Codi per a validació :GE0PN-L2KU8-N3SYC
Verificació :http://www.ddgi.cat/verificador
Aquesta és una còpia impresa del document electrònic referènciat : 789/974.
País: CAT, Institució: DDGI, Codi UACG: Xarxa Viària / 013, Núm. expedient: 2024/811, Codi Classificació: K010401 , Any expedient: 2024

- Per aïllaments tèrmics (material per a la unió i subjecció, cintes adhesives, etc.)

CARACTERÍSTIQUES GENERALS:

El material, la qualitat, els diàmetres, etc., han de ser els adequats per al tub, i no han de fer disminuir les característiques pròpies del conjunt de la instal·lació en cap de les seves aplicacions.

2.- CONDICIONS DE SUBMINISTRAMENT I EMMAGATZEMATGE

Subministrament: A l'albarà de lliurament han de constar les característiques d'identificació següents:

- Material

- Tipus

- Diàmetres

Emmagatzematge: En llocs protegits contra els impactes, la pluja, les humitats i dels raigs del sol.

3.- UNITAT I CRITERI D'AMIDAMENT

Unitat composada pel conjunt de peces necessàries per a muntar 1 m de tub.

4.- NORMATIVA DE COMPLIMENT OBLIGATORI

La mateixa normativa que s'apliqui als tubs, en funció dels fluids que transportin.

BG MATERIALS PER A INSTAL·LACIONS ELÈCTRIQUES

BG2 TUBS, CANALS, SAFATES I COLUMNES PER A MECANISMES

BG2P- TUB RÍGID PER A PROTECCIÓ DE CONDUCTORS ELÈCTRICS DE MATERIAL PLÀSTIC

0.- ELEMENTS QUE CONTEMPLA EL PLEC

BG2P-1KUS,BG2P-1KUO.

1.- DEFINICIÓ I CONDICIONS DELS ELEMENTS

Tub rígid no metàl·lic de fins a 160 mm de diàmetre nominal.

CARACTERÍSTIQUES GENERALS:

S'ha de poder corbar en calent, sense reducció notable de la seva secció.

Han d'estar dissenyats i construïts de manera que les seves característiques en ús normal siguin segures i sense perill per a l'usuari i el seu entorn.

Ha de suportar bé els ambients corrossius i els contactes amb greixos i olis.

L'interior dels tubs ha d'estar exempt de rebaves i altres defectes que pugin fer malbé els conductors o ferir a instal·ladors o usuaris.

El diàmetre nominal ha de ser el de l'exterior del tub i s'ha d'expressar en milímetres.

El diàmetre interior mínim l'ha de declarar el fabricant.

Les dimensions han de cumplir la norma EN-60423.

2.- CONDICIONS DE SUBMINISTRAMENT I EMMAGATZEMATGE

Subministrament: En feixos de tubs de llargària >= 3 m.

Emmagatzematge: En llocs protegits dels impactes i dels raigs solars.

Han de situar-se en posició horitzontal. L'alçària d'emmagatzematge no ha de sobrepassar els 1,5 m.

3.- UNITAT I CRITERI D'AMIDAMENT

Unitat d'amidament: la indicada a la descripció de l'element

Criteri d'amidament: quantitat necessària subministrada a l'obra

4.- NORMATIVA DE COMPLIMENT OBLIGATORI

Real Decreto 842/2002 de 2 de agosto, por el que se aprueba el Reglamento Electrotécnico de Baja Tensión. REBT 2002.

UNE-EN 50086-1:1995 Sistemas de tubos para la conducción de cables. Parte 1: Requisitos generales.

UNE-EN 60423:1996 Tubos de protección de conductores. Diámetros exteriores de los tubos para instalaciones eléctricas y roscas para tubos y accesorios.

5.- CONDICIONS DE CONTROL DE RECEPCIÓ

CONDICIONS DE MARCATGE I CONTROL DE LA DOCUMENTACIÓ:

Han d'estar marcats amb:

- Nom del fabricant

- Marca d'identificació dels productes

- El marcatge ha de ser llegible

- Han d'incloure les instruccions de muntatge corresponents

DIPUTACIÓ DE GIRONA - Projecte
Codi per a validació :GE0PN-L2KU8-N3SYC
Verificació :http://www.ddgi.cat/verificador
Aquesta és una còpia impresa del document electrònic referènciat : 790/974.
País: CAT, Institució: DDGI, Codi UACG: Xarxa Viària / 013, Núm. expedient: 2024/811, Codi Classificació: K010401
, Any expedient: 2024

OPERACIONS DE CONTROL:

Les tasques de control de qualitat de Canalitzacions i Accessoris, són les següents:

- Sol·licitar del fabricant els certificats dels materials emprats i verificar l'adequació als requisits del projecte.

- Control de la documentació tècnica subministrada

- Control d'identificació dels materials i lloc d'emplaçament (alçada, distàncies, capacitat)

- Realització i emissió d'informes amb resultats dels assaigs

- Assaigs: - Propagació de la flama segons norma R.E.B.T / UNE-EN 50085-1 / UNE-EN 50086-1 - Instal·lació i posada a l'obra segons norma R.E.B.T / UNE 20.460 - Verificació de l'aspecte superficial segons norma projecte/ UNE-EN ISO 1461

CRITERIS DE PRESA DE MOSTRES:

Es realitzaran els assaigs a la recepció dels materials, verificant tot el traçat de la instal·lació de safates i aleatòriament un tub de cada mida instal·lat a obra ja sigui rígid, flexible o soterrat.

INTERPRETACIÓ DE RESULTATS I ACTUACIONS EN CAS D'INCOMPLIMENT:

Segons criteri de la DF, podrà ser acceptat o rebutjat tot o part del material de la partida.

BR MATERIALS PER A JARDINERIA I PER A MESURES CORRECTORES D'IMPACTE AMBIENTAL

BR3 CONDICIONADORS QUÍMICS I BIOLÒGICS DEL SÒL I MATERIALS PER A ACABATS SUPERFICIALS

BR30- ADOB MINERAL SÒLID DE FONS

0.- ELEMENTS QUE CONTEMPLA EL PLEC

BR30-0XRF.

1.- DEFINICIÓ I CONDICIONS DELS ELEMENTS

Adob mineral sòlid per al condicionament químic del sòl. S'han considerat els tipus següents:

- Adobs simples: - Nitrat càlcic 15% GR - Sulfat amònic 21% GR - Nitrat amònic 33,5% GR - Superfosfat de calç 18% GR - Superfosfat de calç 45% GR - Sulfat potàsic 50-52% Crs

- Adobs binaris: - Nitrat potàsic (13-0-46%) GR - Fosfat biamònic (13-46-0%) GR

- Adobs ternaris: - (12-12-17% 2MgO) GR - (15-5-20% 2MgO) GR - (20-5-10% 3,2MgO) GR

CARACTERÍSTIQUES GENERALS:

No ha de tenir elements ni matèries que puguin perjudicar les plantacions.

Estat físic:

- GR: Sòlid granulat

- CrS: Sòlid cristal·lí

Riquesa (Percentatge expressat en p/p):

- Nitrat càlcic 15% GR: >= 15% N

- Sulfat amònic 21% GR: >= 21% N

- Nitrat amònic 33,5% GR: >= 33,5% N

- Superfosfat de calç 18% GR: >= 18% P2O5

- Superfosfat de calç 45% GR: >= 45% P2O5

- Sulfat potàsic 50-52% Crs: >= 50-52% K2O

- Nitrat potàsic (13-0-46%) GR: >= 13% N i 46% K2O

- Fosfat biamònic (13-46-0%) GR: >= 13% N i 46% P2O5

- (12-12-17% 2MgO) GR: >= 12% N, 12% P2O5 i 17% K2O+2MgO

- (15-5-20% 2MgO) GR: >= 15% N, 5% P2O5 i 20% K2O+2MgO

- (20-5-10% 3,2MgO) GR: >= 20% N, 5% P2O5 i 10% K2O+3,2MgO

2.- CONDICIONS DE SUBMINISTRAMENT I EMMAGATZEMATGE

Subministrament: En sacs, de manera que no s'alterin les seves característiques.

Emmagatzematge: En llocs protegits de la pluja i la humitat.

3.- UNITAT I CRITERI D'AMIDAMENT

Unitat d'amidament: la indicada a la descripció de l'element

Criteri d'amidament: quantitat necessària subministrada a l'obra

4.- NORMATIVA DE COMPLIMENT OBLIGATORI

No hi ha normativa de compliment obligatori.

DIPUTACIÓ DE GIRONA - Projecte
Codi per a validació :GE0PN-L2KU8-N3SYC
Verificació :http://www.ddgi.cat/verificador
Aquesta és una còpia impresa del document electrònic referènciat : 791/974.
País: CAT, Institució: DDGI, Codi UACG: Xarxa Viària / 013, Núm. expedient: 2024/811, Codi Classificació: K010401 , Any expedient: 2024

5.- CONDICIONS DE CONTROL DE RECEPCIÓ

CONDICIONS DE MARCATGE I CONTROL DE LA DOCUMENTACIÓ:

Han de portar marcades de forma indeleble i ben visible les dades següents:

- Designació del producte que conté

- Nom del fabricant o marca comercial

- Pes net

- Estat físic

- Composició química

- Solubilitat

- Reacció

- Riquesa

OPERACIONS DE CONTROL:

- Inspecció visual del material subministrat, comprovant la correcte identificació tal i com s'indica a les especificacions.

- Recepció del certificat de garantia, d'acord a les condicions especificades, i si és el cas, dels documents acreditatius de la disposició de l'etiqueta ecològica europea.

- Abans de començar l'aportació de terres i substrats per a jardineria, i amb una freqüència de 10.000 m3, es realitzaran els assaigs corresponents a l'anàlisi estàndard de terra vegetal, amb la determinació de: - Rang de textures pel mètode granulomètric per sedimentació discontínua. - Anàlisi del PH (en H2O 1:2,5). - Anàlisi del contingut en sodi (ppm) pel mètode de fotometria de flama. - Anàlisi de la conductivitat elèctrica (prova prèvia de salinitat). - Anàlisi del carbonat càlcic equivalent i anàlisi del contingut en nutrients (P, K, Mg, Calci, N orgànic i amoniacal) pels mètodes químics 4, 15, 16 (b), 8, segons MOA III

CRITERIS DE PRESA DE MOSTRES:

Els controls s'han de realitzar segons les instruccions de la DF i els criteris indicats a les normes de procediment corresponents.

INTERPRETACIÓ DE RESULTATS I ACTUACIONS EN CAS D'INCOMPLIMENT:

No s'acceptaran materials que no arribin correctament identificats i acompanyats del certificat de garantia corresponent. Els productes a utilitzar s'ajustaran a les condicions exigides al plec de condicions tècniques.

BR31- BIOACTIVADOR MICROBIÀ

0.- ELEMENTS QUE CONTEMPLA EL PLEC

BR31-132Q.

1.- DEFINICIÓ I CONDICIONS DELS ELEMENTS

Esmenes biològiques per al condicionament biològic del sòl.

S'han considerat els tipus següents:

- Esmena biològica d'àcids húmics i fúlvics

- Bioactivador microbià

BIOACTIVADOR MICROBIÀ:

Compost d'àcids húmics i fúlvics, microorganismes latents, matèria orgànica i adob sobre una matriu orgànica de turba negre.

Contingut d'àcids húmics i fúlvics: 22%

Contingut de microorganismes: 2800 milions/g

Contingut de matèria orgànica: 30%

Grandària màxima: 2 mm

2.- CONDICIONS DE SUBMINISTRAMENT I EMMAGATZEMATGE

Subministrament: En envasos tancats i precintats.

Emmagatzematge: Protegit contra les pluges, les temperatures exteriors extremes i els focus d'humitat.

3.- UNITAT I CRITERI D'AMIDAMENT

Unitat d'amidament: la indicada a la descripció de l'element

Criteri d'amidament: quantitat necessària subministrada a l'obra

4.- NORMATIVA DE COMPLIMENT OBLIGATORI

No hi ha normativa de compliment obligatori.

5.- CONDICIONS DE CONTROL DE RECEPCIÓ

CONDICIONS DE MARCATGE I CONTROL DE LA DOCUMENTACIÓ:

Han de portar marcades de forma indeleble i ben visible les dades següents:

DIPUTACIÓ DE GIRONA - Projecte
Codi per a validació :GE0PN-L2KU8-N3SYC
Verificació :http://www.ddgi.cat/verificador
Aquesta és una còpia impresa del document electrònic referènciat : 792/974.
País: CAT, Institució: DDGI, Codi UACG: Xarxa Viària / 013, Núm. expedient: 2024/811, Codi Classificació: K010401
, Any expedient: 2024

- Designació del producte que conté

- Nom del fabricant o marca comercial

- Pes net

- Estat físic

- Composició química

- Solubilitat

- Reacció

- Riquesa

OPERACIONS DE CONTROL:

- Inspecció visual del material subministrat, comprovant la correcte identificació tal i com s'indica a les especificacions.

- Recepció del certificat de garantia, d'acord a les condicions especificades, i si és el cas, dels documents acreditatius de la disposició de l'etiqueta ecològica europea.

- Abans de començar l'aportació de terres i substrats per a jardineria, i amb una freqüència de 10.000 m3, es realitzaran els assaigs corresponents a l'anàlisi estàndard de terra vegetal, amb la determinació de: - Rang de textures pel mètode granulomètric per sedimentació discontínua. - Anàlisi del PH (en H2O 1:2,5). - Anàlisi del contingut en sodi (ppm) pel mètode de fotometria de flama. - Anàlisi de la conductivitat elèctrica (prova prèvia de salinitat). - Anàlisi del carbonat càlcic equivalent i anàlisi del contingut en nutrients (P, K, Mg, Calci, N orgànic i amoniacal) pels mètodes químics 4, 15, 16 (b), 8, segons MOA III

CRITERIS DE PRESA DE MOSTRES:

Els controls s'han de realitzar segons les instruccions de la DF i els criteris indicats a les normes de procediment corresponents.

INTERPRETACIÓ DE RESULTATS I ACTUACIONS EN CAS D'INCOMPLIMENT:

No s'acceptaran materials que no arribin correctament identificats i acompanyats del certificat de garantia corresponent. Els productes a utilitzar s'ajustaran a les condicions exigides al plec de condicions tècniques.

BR34- ENCOIXINAMENT PROTECTOR PER A HIDROSEMBRES

0.- ELEMENTS QUE CONTEMPLA EL PLEC

BR34-0XRE.

1.- DEFINICIÓ I CONDICIONS DELS ELEMENTS

Terres, substrats i mulch per al condicionament del sòl. S'han considerat els tipus següents:

- Terra vegetal

- Terra àcida

- Terra volcànica

- Escorça de pi

- Encoixinament per a hidrosembra

ENCOIXINAMENT HIDROSEMBRES:

Encoixinament de fibra semi-curta compost de cel·lulosa desfibrada, palla de cereal triturada i paper reciclat.

No ha d'afectar a la germinació i posterior desenvolupament de les llavors.

Grandària màxima: 25 mm

Composició:

- Cel·lulosa desfibrada: 40%

- Palla de cereal: 50%

- Paper reciclat: 60%

2.- CONDICIONS DE SUBMINISTRAMENT I EMMAGATZEMATGE

ENCOIXINAMENT HIDROSEMBRES:

Subministrament: En bales empaquetades.

Emmagatzematge: De manera que no s'alterin les seves característiques.

3.- UNITAT I CRITERI D'AMIDAMENT

Unitat d'amidament: la indicada a la descripció de l'element

DIPUTACIÓ DE GIRONA - Projecte
Codi per a validació :GE0PN-L2KU8-N3SYC
Verificació :http://www.ddgi.cat/verificador
Aquesta és una còpia impresa del document electrònic referènciat : 793/974.
País: CAT, Institució: DDGI, Codi UACG: Xarxa Viària / 013, Núm. expedient: 2024/811, Codi Classificació: K010401 , Any expedient: 2024

Criteri d'amidament: quantitat necessària subministrada a l'obra

4.- NORMATIVA DE COMPLIMENT OBLIGATORI

No hi ha normativa de compliment obligatori.

5.- CONDICIONS DE CONTROL DE RECEPCIÓ

CONDICIONS DE MARCATGE I CONTROL DE LA DOCUMENTACIÓ:

OPERACIONS DE CONTROL:

- Inspecció visual del material subministrat, comprovant la correcte identificació tal i com s'indica a les especificacions.

- Recepció del certificat de garantia, d'acord a les condicions especificades, i si és el cas, dels documents acreditatius de la disposició de l'etiqueta ecològica europea.

- Abans de començar l'aportació de terres i substrats per a jardineria, i amb una freqüència de 10.000 m3, es realitzaran els assaigs corresponents a l'anàlisi estàndard de terra vegetal, amb la determinació de: - Rang de textures pel mètode granulomètric per sedimentació discontínua. - Anàlisi del PH (en H2O 1:2,5). - Anàlisi del contingut en sodi (ppm) pel mètode de fotometria de flama. - Anàlisi de la conductivitat elèctrica (prova prèvia de salinitat). - Anàlisi del carbonat càlcic equivalent i anàlisi del contingut en nutrients (P, K, Mg, Calci, N orgànic i amoniacal) pels mètodes químics 4, 15, 16 (b), 8, segons MOA III

CRITERIS DE PRESA DE MOSTRES:

Els controls s'han de realitzar segons les instruccions de la DF i els criteris indicats a les normes de procediment corresponents.

INTERPRETACIÓ DE RESULTATS I ACTUACIONS EN CAS D'INCOMPLIMENT:

No s'acceptaran materials que no arribin correctament identificats i acompanyats del certificat de garantia corresponent. Els productes a utilitzar s'ajustaran a les condicions exigides al plec de condicions tècniques.

BR37- ESTABILITZANT D'ORIGEN SINTÈTIC

0.- ELEMENTS QUE CONTEMPLA EL PLEC

BR37-0WNZ.

1.- DEFINICIÓ I CONDICIONS DELS ELEMENTS

Solució aquosa de polímers sintètics de base acrílica, per a l'estabilització de terres per aglomeració de les seves partícules.

CARACTERÍSTIQUES GENERALS:

Ha de ser transparent, viscós i inodor.

Ha de ser hidropermeable.

No ha de tenir efectes al·lèrgics per la pell ni les mucoses dels operaris.

No ha d'alterar els processos biològics de la microfauna.

No ha d'afectar a peixos, avifauna, ni altres animals superios que poguessin patir contaminació per deriva del producte o arrossegament.

Viscositat: Aprox. 50000 cps

pH: 6

Toxicitat: No tòxic

Càrrega elèctrica: Aniònica

Toleràncies:

- pH: ± 1

2.- CONDICIONS DE SUBMINISTRAMENT I EMMAGATZEMATGE

Subministrament: En llaunes hermètiques i segellades amb el precinte corresponent.

Emmagatzematge: De manera que no s'alterin les seves característiques.

3.- UNITAT I CRITERI D'AMIDAMENT

Unitat d'amidament: la indicada a la descripció de l'element

Criteri d'amidament: quantitat necessària subministrada a l'obra

4.- NORMATIVA DE COMPLIMENT OBLIGATORI

No hi ha normativa de compliment obligatori.

DIPUTACIÓ DE GIRONA - Projecte
Codi per a validació :GE0PN-L2KU8-N3SYC
Verificació :http://www.ddgi.cat/verificador
Aquesta és una còpia impresa del document electrònic referènciat : 794/974.
País: CAT, Institució: DDGI, Codi UACG: Xarxa Viària / 013, Núm. expedient: 2024/811, Codi Classificació: K010401
, Any expedient: 2024

BR4 ARBRES I PLANTES

BR4U BARREGES DE LLAVORS I PANS D'HERBA PER IMPLANTACIONS DE GESPA

0.- ELEMENTS QUE CONTEMPLA EL PLEC

BR4U0-21GX.

1.- DEFINICIÓ I CONDICIONS DELS ELEMENTS

Espècies vegetals subministrades a peu d'obra.

S'han considerat els tipus següents:

- Llavors de barreges de cespitoses

- Pans d'herba de barreges de cespitoses

S'han considerat les formes de subministrament següents:

- Llavors

- Pa d'herba

CONDICIONS GENERALS:

L'espècie vegetal s'ha d'adquirir en un viver acreditat i legalment reconegut o, en tot cas, en empreses de reconeguda solvència.

Les plantes han de tenir identitat i puresa de lot adequades en relació al gènere o espècie a què pertanyin, i si es el cas també respecte al cultivar.

Les plantes han d'haver estat cultivades d'acord amb les necessitats de l'espècie o cultivar, edat i localització.

Han d'haver rebut una adequada formació (poda, retall, pinçament, asprada, etc).

La qualitat de la part aèria de les plantes ha de complir les especificacions de l'article 4.4.2 de la norma NTJ 07A.

La qualitat de la part subterrània de les plantes ha de complir les especificacions de l'article 4.4.3 de la norma NTJ 07A.

L'espècie vegetal ha de complir la legislació vigent sobre sanitat vegetal, especialment pel que fa al control d'organismes nocius de quarantena, així com d'altres plagues i malalties que puguin afectar la qualitat i valor d'utilització del material vegetal.

Les espècies que legalment estiguin regulades, han d'anar acompanyades del passaport sanitari.

No ha de presentar ferides o desperfectes a la seva part aèria o radical, ni símptomes d'haver-los patit anteriorment.

La planta ha de tenir les mides d'alçada, diàmetre del tronc, mida del pa de terra o mida del contenidor, que s'indiquin a la unitat d'obra. La verificació d'aquestes dades s'ha de fer d'acord amb les indicacions de la norma NTJ 07A.

CESPITOSES:

Les barreges de llavors i la composició dels pans d'herba, s'han de correspondre amb les especificacions de la DT, i en el seu defecte s'han de triar d'acord amb les indicacions de la norma NTJ 07N, en els seus annexes I,II i III, en funció de les condicions climàtiques, edàfiques, d'us i d'aspecte desitjat.

CESPITOSES EN BARREJA DE LLAVORS:

La barreja de llavors ha de ser d'una puresa i tenir un poder germinatiu iguals o superiors als indicats a la taula del l'ANNEX IV de la norma NTJ 07N, en funció de les especies utilitzades

Ha de ser en la proporció que s'indiqui a l'etiqueta de qualitat i garantia.

Les llavors no poden mostrar defectes causats per malalties, plagues, fisiopaties, deficiències de nutrició o fitotoxicitat deguda a tractaments fitosanitaris que redueixin el valor o la qualificació per al seu ús.

Han d'estar netes de materials inerts, llavors de males herbes i de llavors d'altres plantes cultivades. Les proporcions admissibles no superaran en cap cas les indicades al quadre I.5 de l'ANNEX I de la norma NTJ 07N.

CESPITOSES EN PA D'HERBA:

Ha de provenir de l'extracció de plaques de gespa de prats existents, amb una edat superior als 10 mesos i amb pa de terra de gruix suficient per al tipus i grandària de l'herbàcia.

S'ha de mantenir de manera que no es deteriori la base de terra ni el sistema radical de l'herba.

Els talls de les plaques han de ser nets al llarg de tot el seu gruix i de superfície aèria uniforme i no han de tenir zones sense vegetació.

El pa d'herba ha de tenir una forma regular.

Gruix de la coberta vegetal: 1,5 cm

Subministrament per plaques:

- Dimensions: >= 30x30 cm

DIPUTACIÓ DE GIRONA - Projecte
Codi per a validació :GE0PN-L2KU8-N3SYC
Verificació :http://www.ddgi.cat/verificador
Aquesta és una còpia impresa del document electrònic referènciat : 795/974.
País: CAT, Institució: DDGI, Codi UACG: Xarxa Viària / 013, Núm. expedient: 2024/811, Codi Classificació: K010401
, Any expedient: 2024

Subministrament en rotlles:

- Amplària: >= 40 cm

- Llargària: <= 250 cm

Toleràncies:

- Gruix de la coberta vegetal: ± 0,5 cm

ARBUSTS I PLANTES DE PETIT PORT:

Les branques principals de l'arbust (que neixen directament del tronc) han de neixer del terç inferior de la planta, han d'estar regularment distribuïdes i han de tenir una llargària i gruix proporcional a la resta de la planta.

Les arrels han de donar, com a mínim, una volta a la seva base.

L'arbust enfiladís ha d'estar provist del seu tutor.

L'aigua de l'estany o de la font on visquin plantes aquàtiques ha d'estar neta, no ha de ser salina ni calcària i ha de tenir una temperatura temperada.

2.- CONDICIONS DE SUBMINISTRAMENT I EMMAGATZEMATGE

Per a la preparació, càrrega, transport i descàrrega de les plantes, s'han de seguir les indicacions de la norma NTJ 07Z, d'acord amb cada tipus de planta i de presentació.

Subministrament: en lots de plantes d'una única identitat, amb la mateixa forma de presentació. Les plantes d'un lot han de tenir totes la mateixa edat, origen i han de ser homogènies en els seves dimensions.

El transport s'ha de fer protegint la part aèria del sol i dels efectes del vent, si la planta te fulles, i la part radical si la presentació es amb arrel nua o amb pa de terra.

Emmagatzematge: Si no s'ha de fer la plantació directament en descarregar, cal aplegar-les en un viver, a l'obra.

Les plantes amb arrel nua o amb pa de terra s'aplegaran col·locant la part radical en una rasa, coberta amb palla o sauló o algun material porós.

El viver estarà en un lloc protegit del vent i del sol directe.

BARREGES DE LLAVORS:

Subministrament: En sacs o caixes, precintats i etiquetats d'acord amb les indicacions de l'apartat 8 de la norma NTJ 07N.

Emmagatzemament: Dins del seu envàs, en local sec, ventilat. L'envàs no ha d'estar en contacte amb el terra.

PA D'HERBA:

Sobre palets, protegits amb malla transpirable. L'alçada de les piles als palets ha de ser inferior a 2,5 m.

El transport s'ha de fer protegint els pans d'herba del sol, preferentment a primera hora del dia. Si això no es possible cal utilitzar camions frigorífics.

El material s'ha de descarregar en una zona d'ombra, propera al lloc d'utilització, i no es pot emmagatzemar. S'ha de col·locar el mateix dia en el que es subministra, i sense que passin 24 h de la seva extracció en temps calorós, i 3 dies amb temps fresc.

3.- UNITAT I CRITERI D'AMIDAMENT

Unitat d'amidament: la indicada a la descripció de l'element

Criteri d'amidament: quantitat necessària subministrada a l'obra

4.- NORMATIVA DE COMPLIMENT OBLIGATORI

CESPITOSES:

* NTJ 08S:1993 Normes Tecnològiques de Jardineria i Paisatgisme. Implantació del material vegetal. Sembres i gespes.

5.- CONDICIONS DE CONTROL DE RECEPCIÓ

CONDICIONS DE MARCATGE I CONTROL DE LA DOCUMENTACIÓ EN BARREJA DE LLAVORS:

Han de portar marcades de forma indeleble i ben visible les dades següents:

- Gènere, espècie i varietat

- Qualitat i poder germinatiu

- Nom del subministrador

- Data de caducitat

OPERACIONS DE CONTROL:

Els punts de control més destacables són els següents:

- Comprovació de les condicions de subministrament i identificació.

- Inspecció visual de les plantes rebudes i verificació de les condicions exigides al plec.

- Control de les condicions d'emmagatzematge (si és el cas).

DIPUTACIÓ DE GIRONA - Projecte
Codi per a validació :GE0PN-L2KU8-N3SYC
Verificació :http://www.ddgi.cat/verificador
Aquesta és una còpia impresa del document electrònic referènciat : 796/974.
País: CAT, Institució: DDGI, Codi UACG: Xarxa Viària / 013, Núm. expedient: 2024/811, Codi Classificació: K010401
, Any expedient: 2024

LLAVORS PER HIDROSEMBRES

- Recepció dels certificats de garantia del fabricant, d'acord a les condicions exigides.

- Inspecció visual de les condicions de subministrament i identificació.

- Es realitzaran els següents controls d'identificació, un cop per cada tipus d'hidrosembra que intervingui en l'obra:

- Anàlisi de puresa específica amb informació de la composició.

- Percentatge de germinació per espècie.

- Amidament i anàlisi del contingut de llavors, aigua, adob, mulch i altres components de la hidrosemba, espècies herbàcies i espècies arbustives, mitjançant el pes de la matèria seca (a 105º C) d'una mostra de la barreja abans de l'aplicació.

CRITERIS DE PRESA DE MOSTRES:

Els controls s'han de realitzar segons les instruccions de la DF.

LLAVORS PER HIDROSEMBRES

S'han de seguir les instruccions de la DF i els criteris de les normes de procediment indicades en cada assaig.

INTERPRETACIÓ DE RESULTATS I ACTUACIONS EN CAS D'INCOMPLIMENT:

No s'acceptaran plantes que no arribin correctament identificades i acompayades dels certificats de garantia corresponents.

LLAVORS PER HIDROSEMBRES

No s'acceptaran els materials que incompleixin les especificacions indicades al Plec.

P PARTIDES D'OBRA I CONJUNTS

P2 DEMOLICIONS, ENDERROCS, MOVIMENTS DE TERRES I GESTIÓ DE RESIDUS

P21 ENDERROCS, DEMOLICIONS, ARRENCADES, REPICATS I DESMUNTATGES

P214 DESMUNTATGES O ENDERROCS D'ELEMENTS DE CONSTRUCCIÓ

P2143- ARRENCADA DE PAVIMENTS I SOLERES

0.- ELEMENTS QUE CONTEMPLA EL PLEC

P2143-4RR1,P2143-4RQZ.

1.- DEFINICIÓ I CONDICIONS DE LES PARTIDES D'OBRA EXECUTADES

Demolició d'elements de vialitat, arrencada de paviments o soleres o desmuntatge de paviments.

L'enderroc i l'arrencada, pressuposen que el material resultant no te cap utilitat i serà transportat a un abocador.

S'han considerat els elements següents:

- Vorada col·locada sobre terra o formigó

- Rigola de formigó o de panots col·locats sobre formigó

- Paviment de formigó, panots, llambordins o mescla bituminosa

- Paviment de rajola ceràmica, pedra natural, llambordins o còdols

- Material sintètic i capa d'anivellació

- Terratzo i capa de sorra

- Solera de formigó

- Esglaó

- Revestiment d'esglaó

- Recrescut de morter de ciment

- Sòcol de fusta, ceràmic o de pedra

DIPUTACIÓ DE GIRONA - Projecte
Codi per a validació :GE0PN-L2KU8-N3SYC
Verificació :http://www.ddgi.cat/verificador
Aquesta és una còpia impresa del document electrònic referènciat : 797/974.
País: CAT, Institució: DDGI, Codi UACG: Xarxa Viària / 013, Núm. expedient: 2024/811, Codi Classificació: K010401
, Any expedient: 2024

En actuacions de reparació, s'han considerat els graus de dificultat següents:

- Grau de dificultat associat a la mobilitat en l'actuació: - Sense dificultat de mobilitat: actuacions en què hi ha una interferència pròpia de l'entorn on es desenvolupen. - Amb dificultat de mobilitat: actuacions en entorns amb dificultat de mobilitat i/o amb el material aplegat lluny de la zona de treball: - Actuacions amb dificultat d'accessibilitat, per la poca mobilitat de la maquinària, per l'elevada presència de guals particulars i passos de vianants, per la impossibilitat d'ubicar una plataforma de treball lateral, per la impossibilitat d'ocupació de la calçada per fer l'aplec de materials que impliqui fer l'actuació per fases per tal de mantenir el pas de vianants i/o per estar en una zona amb tràfic rodat important - Actuacions en les què els materials estan aplegats lluny de la zona de treball per manca d'espai en la proximitat d'on s'executen les tasques.

- Grau de dificultat associat a l'àmbit de l'actuació en funció de l'amplària de la vorera, calçada o plataforma única

- Grau de dificultat associat a la presència d'elements externs a l'actuació: - Sense afectació per serveis o elements de mobiliari urbà: actuacions sense serveis (canalitzacions d'aigua, semàfors, enllumenat, etc.) ni elements urbans de grans dimensions (marquesines, mòduls d'aparcament de bicicletes, etc.) que interfereixin (o que puguin interferir) en les tasques - Amb afectació per serveis o elements de mobiliari urbà: actuacions amb serveis (canalitzacions d'aigua, semàfors, enllumenat, etc.) o elements urbans de grans dimensions (marquesines, mòduls d'aparcament de bicicletes, etc) que interfereixen en les tasques.

- Grau de dificultat associat a l'abast de l'actuació

L'execució de la unitat d'obra inclou les operacions següents:

Enderrocs o arrencades:

- Preparació de la zona de treball

- Demolició de l'element amb els mitjans adients

- Trossejament i apilada de la runa

- Càrrega de runa sobre camió

CONDICIONS GENERALS:

Els materials han de quedar suficientment trossejats i apilats per tal de facilitar-ne la càrrega, en funció dels mitjans de què es disposin i de les condicions de transport.

Els materials han de quedar apilats i emmagatzemats en funció de l'ús a que es destinin (transport a abocador, reutilització, eliminació en obra, etc.).

Un cop acabats els treballs, la base ha de quedar neta de restes de material.

2.- CONDICIONS DEL PROCÉS D'EXECUCIÓ

No s'ha de treballar amb pluja, neu o vent superior als 60 km/h.

S'ha de seguir l'ordre de treballs previst a la DT.

El contractista ha d'elaborar un programa de treball que ha de ser aprovat per la DF abans d'iniciar els treballs, on s'ha d'especificar, com a mínim:

- Mètode d'enderroc i fases

- Estabilitat de les construccions en cada fase, apuntalaments necessaris

- Estabilitat i protecció de les construccions i elements de l'entorn i els que s'han de conservar

- Manteniment i substitució provisional dels serveis afectats pels treballs

- Mitjans d'evacuació i especificació de les zones d'abocament dels productes d'enderroc

- Cronograma dels treballs

- Pautes de control i mesures de seguretat i salut

La part per a enderrocar no ha de tenir instal·lacions en servei (aigua, gas, electricitat, etc.).

El paviment no ha de tenir conductes d'instal·lació en servei a la part per arrencar, s'han de desmuntar els aparells d'instal·lació i de mobiliari existents, així com qualsevol element que pugui destorbar la feina.

S'han de protegir els elements de servei públic que puguin resultar afectats per les obres.

La zona afectada per les obres ha de quedar convenientment senyalitzada.

L'execució dels treballs no han de produir desperfectes, molèsties o perjudicar les construccions, bens o persones de l'entorn.

S'ha d'evitar la formació de pols, pel que cal regar les parts que s'hagin de demolir i carregar.

En cas d'imprevistos (terrenys inundats, olors de gas, etc.) o quan l'enderrocament pugui afectar les construccions veïnes, s'han de suspendre les obres i avisar a la DF.

L'operació de càrrega de runa s'ha de fer amb les precaucions necessàries, per tal d'aconseguir les condicions de seguretat suficients.

S'han d'eliminar els elements que puguin entorpir els treballs de retirada i càrrega de runa.

Els materials d'aplec i posterior reaprofitament s'han de situar en una zona amplia i arrecerada.

DIPUTACIÓ DE GIRONA - Projecte
Codi per a validació :GE0PN-L2KU8-N3SYC
Verificació :http://www.ddgi.cat/verificador
Aquesta és una còpia impresa del document electrònic referènciat : 798/974.
País: CAT, Institució: DDGI, Codi UACG: Xarxa Viària / 013, Núm. expedient: 2024/811, Codi Classificació: K010401
, Any expedient: 2024

S'ha de complir la normativa vigent en matèria mediambiental, de seguretat i salut i d'emmagatzematge i transport de productes de construcció.

ARRENCADA DE PAVIMENTS SITUATS SOBRE SOSTRES:

El paviment s'aixecarà abans de procedir a l'enderroc de l'element resistent en el qual està col·locat, sense afectar la capa de compressió del sostre ni debilitar les voltes, bigues o biguetes.

No es dipositarà runa damunt de les bastides.

No s'acumularà runa en tanques, murs i suports pròpies que hagin de mantenir-se dempeus o d'edificacions i elements aliens a l'enderroc.

No s'acumularà runa amb un pes superior a 100 kg/m2 damunt dels sostres, en cap cas.

3.- UNITAT I CRITERI D'AMIDAMENT

ENDERROC D'ESGLAÓ, ARRENCADA DE REVESTIMENT D'ESGLAÓ, DE SÒCOL, DE VORADA O RIGOLA:

m de llargària realment enderrocada, segons les especificacions de la DT.

m de llargària realment enderrocada, segons les especificacions de la DT.

ENDERROC D'ESCOCELL:

Unitat realment enderrocada, segons les especificacions de la DT.

ENDERROC DE SOLERA LLEUGERAMENT ARMADA, ARRENCADA I DESMUNTATGE DE PAVIMENT, ARRENCADA DE RECRESCUT:

m2 de superfície amidada segons les especificacions de la DT.

ENDERROC DE SOLERA DE FORMIGÓ EN MASSA:

m3 de volum amidat segons les especificacions de la DT.

4.- NORMATIVA DE COMPLIMENT OBLIGATORI

* Orden de 6 de febrero de 1976 por la que se aprueba el Pliego de Prescripciones Técnicas Generales para Obras de Carreteras y Puentes (PG-3).

* Orden FOM/1382/2002 de 16 de mayo, por la que se actualizan determinados artículos del pliego de prescripciones técnicas generales para obras de carreteras y puentes relativos a la construcción de explanaciones, drenajes y cimentaciones (PG-3).

* Orden de 10 de febrero de 1975, por la que se aprueba la Norma Tecnológica de la Edificación. NTE-ADD/1975: Acondicionamiento del terreno. Desmontes. Demoliciones.

P2148- DEMOLICIÓ DE VORADA

0.- ELEMENTS QUE CONTEMPLA EL PLEC

P2148-49L8.

1.- DEFINICIÓ I CONDICIONS DE LES PARTIDES D'OBRA EXECUTADES

Demolició d'elements de vialitat, arrencada de paviments o soleres o desmuntatge de paviments.

S'han considerat els elements següents:

- Vorada col·locada sobre terra o formigó

- Rigola de formigó o de panots col·locats sobre formigó

- Escocell de formigó

- Paviment de formigó, panots, llambordins o mescla bituminosa

En actuacions de reparació, s'han considerat els graus de dificultat següents:

- Grau de dificultat associat a la mobilitat en l'actuació: - Sense dificultat de mobilitat: actuacions en què hi ha una interferència pròpia de l'entorn on es desenvolupen. - Amb dificultat de mobilitat: actuacions en entorns amb dificultat de mobilitat i/o amb el material aplegat lluny de la zona de treball: - Actuacions amb dificultat d'accessibilitat, per la poca mobilitat de la maquinària, per l'elevada presència de guals particulars i passos de vianants, per la impossibilitat d'ubicar una plataforma de treball lateral, per la impossibilitat d'ocupació de la calçada per fer l'aplec de materials que impliqui fer l'actuació per fases per tal de mantenir el pas de vianants i/o per estar en una zona amb tràfic rodat important - Actuacions en les què els materials estan aplegats lluny de la zona de treball per manca d'espai en la proximitat d'on s'executen les tasques.

- Grau de dificultat associat a l'àmbit de l'actuació en funció de l'amplària de la vorera, calçada o plataforma única

- Grau de dificultat associat a la presència d'elements externs a l'actuació: - Sense afectació per serveis o elements de mobiliari urbà: actuacions sense serveis (canalitzacions d'aigua, semàfors, enllumenat, etc.) ni elements urbans de grans dimensions (marquesines, mòduls d'aparcament de bicicletes, etc.) que interfereixin (o que puguin interferir) en les tasques - Amb afectació per serveis o elements de mobiliari urbà: actuacions amb serveis (canalitzacions d'aigua, semàfors, enllumenat, etc.) o elements urbans de grans dimensions (marquesines, mòduls d'aparcament de bicicletes, etc) que interfereixen en les tasques.

DIPUTACIÓ DE GIRONA - Projecte
Codi per a validació :GE0PN-L2KU8-N3SYC
Verificació :http://www.ddgi.cat/verificador
Aquesta és una còpia impresa del document electrònic referènciat : 799/974.
País: CAT, Institució: DDGI, Codi UACG: Xarxa Viària / 013, Núm. expedient: 2024/811, Codi Classificació: K010401 , Any expedient: 2024

- Grau de dificultat associat a l'abast de l'actuació

L'execució de la unitat d'obra inclou les operacions següents:

- Preparació de la zona de treball

- Demolició de l'element amb els mitjans adients

- Trossejament i apilada de la runa

CONDICIONS GENERALS:

Els materials han de quedar suficientment trossejats i apilats per tal de facilitar-ne la càrrega, en funció dels mitjans de què es disposin i de les condicions de transport.

Els materials han de quedar apilats i emmagatzemats en funció de l'ús a que es destinin (transport a abocador, reutilització, eliminació en obra, etc.).

Un cop acabats els treballs, la base ha de quedar neta de restes de material.

2.- CONDICIONS DEL PROCÉS D'EXECUCIÓ

No s'ha de treballar amb pluja, neu o vent superior als 60 km/h.

S'ha de seguir l'ordre de treballs previst a la DT.

El contractista ha d'elaborar un programa de treball que ha de ser aprovat per la DF abans d'iniciar els treballs, on s'ha d'especificar, com a mínim:

- Mètode d'enderroc i fases

- Estabilitat de les construccions en cada fase, apuntalaments necessaris

- Estabilitat i protecció de les construccions i elements de l'entorn i els que s'han de conservar

- Manteniment i substitució provisional dels serveis afectats pels treballs

- Mitjans d'evacuació i especificació de les zones d'abocament dels productes d'enderroc

- Cronograma dels treballs

- Pautes de control i mesures de seguretat i salut

La part per a enderrocar no ha de tenir instal·lacions en servei (aigua, gas, electricitat, etc.).

El paviment no ha de tenir conductes d'instal·lació en servei a la part per arrencar, s'han de desmuntar els aparells d'instal·lació i de mobiliari existents, així com qualsevol element que pugui destorbar la feina.

S'han de protegir els elements de servei públic que puguin resultar afectats per les obres.

La zona afectada per les obres ha de quedar convenientment senyalitzada.

L'execució dels treballs no han de produir desperfectes, molèsties o perjudicar les construccions, bens o persones de l'entorn.

S'ha d'evitar la formació de pols, pel que cal regar les parts que s'hagin de demolir i carregar.

En cas d'imprevistos (terrenys inundats, olors de gas, etc.) o quan l'enderrocament pugui afectar les construccions veïnes, s'han de suspendre les obres i avisar a la DF.

L'operació de càrrega de runa s'ha de fer amb les precaucions necessàries, per tal d'aconseguir les condicions de seguretat suficients.

S'han d'eliminar els elements que puguin entorpir els treballs de retirada i càrrega de runa.

S'ha de complir la normativa vigent en matèria mediambiental, de seguretat i salut i d'emmagatzematge i transport de productes de construcció.

3.- UNITAT I CRITERI D'AMIDAMENT

ENDERROC D'ESGLAÓ, ARRENCADA DE REVESTIMENT D'ESGLAÓ, DE SÒCOL, DE VORADA O RIGOLA:

m de llargària realment enderrocada, segons les especificacions de la DT.

ENDERROC D'ESCOCELL:

Unitat realment enderrocada, segons les especificacions de la DT.

4.- NORMATIVA DE COMPLIMENT OBLIGATORI

* Orden de 6 de febrero de 1976 por la que se aprueba el Pliego de Prescripciones Técnicas Generales para Obras de Carreteras y Puentes (PG-3).

* Orden FOM/1382/2002 de 16 de mayo, por la que se actualizan determinados artículos del pliego de prescripciones técnicas generales para obras de carreteras y puentes relativos a la construcción de explanaciones, drenajes y cimentaciones (PG-3).

* Orden de 10 de febrero de 1975, por la que se aprueba la Norma Tecnológica de la Edificación. NTE-ADD/1975: Acondicionamiento del terreno. Desmontes. Demoliciones.

P214A- DESMUNTATGE DE DIVISORIA PRACTICABLE

0.- ELEMENTS QUE CONTEMPLA EL PLEC

P214A-4RRU.

DIPUTACIÓ DE GIRONA - Projecte
Codi per a validació :GE0PN-L2KU8-N3SYC
Verificació :http://www.ddgi.cat/verificador
Aquesta és una còpia impresa del document electrònic referènciat : 800/974.
País: CAT, Institució: DDGI, Codi UACG: Xarxa Viària / 013, Núm. expedient: 2024/811, Codi Classificació: K010401
, Any expedient: 2024

1.- DEFINICIÓ I CONDICIONS DE LES PARTIDES D'OBRA EXECUTADES

Enderroc d'elements de fusteria, amb càrrega manual sobre camió o contenidor.

S'han considerat els següents elements:

- Arrencada de fulla i bastiment

- Desmuntatge de persiana de llibret

- Desmuntatge de fulla, bastiment i accessoris

Determinació del grau de dificultat d'intervenció en conservació-restauració a les unitats d'obra on intervenen conservadors-restauradors:

Valorar de 0 a 3 els següents aspectes:

- Degradació/fragilitat de l'element a tractar

- Dificultat/complexitat del tractament a realitzar

- Dificultat d'accès de l'element a tractar

Sumar aquests factors i assignar el grau de dificultat amb el següent criteri:

- Suma 0 a 3: Grau de dificultat baix

- Suma 4 a 6: Grau de dificultat mitjà

- Suma 7 a 9: Grau de dificultat alt

L'execució de la unitat d'obra inclou les operacions següents:

- Preparació de la zona de treball

- Arrencada o desmuntatge de l'element amb els mitjans adients

- Trossejament i apilada de l'element arrencat

- Aplec dels elements desmuntats

- Càrrega dels elements arrencats sobre el camió

CONDICIONS GENERALS:

Els materials arrencats han de quedar suficientment trossejats i apilats per tal de facilitar-ne la càrrega, en funció dels mitjans de què es disposin i de les condicions de transport.

Quan s'aprecií alguna anomalia, es notificarà immediatament a la DF.

2.- CONDICIONS DEL PROCÉS D'EXECUCIÓ

CONDICIONS GENERALS:

S'ha de seguir l'ordre de treballs previst a la DT.

No s'ha de depositar runa sobre les bastides.

No s'acumularà runa en tanques, murs i suports propis que hagin de mantenir-se a peu dret o en edificacions i elements aliens a l'enderroc.

No s'acumularà runa amb un pes superior als 100 kg/m2 damunt de sostres, encara que estiguin en bon estat.

Si l'arrencada o desmuntatge solsament afecta a la fusteria i al bastiment, no s'ha de malmetre el forat d'obra de l'element que s'arrenca.

Quan s'arrenqui la fusteria en plantes inferiors a la que s'està enderrocant, no s'afectarà l'estabilitat de l'element estructural on estigui situada, i es disposaran, en les obertures que donin al buit, proteccions provisionals.

Durant l'arrencada d'elements de fusta, s'arrencaran o doblegaran les puntes i claus.

Els vidres es desmuntaran sense trossejar-los per que no puguin produir talls o lesions.

Si s'arrenquen o desmunten elements de fusteria situats en un tancament exterior, l'edifici ha de quedar envoltat d'una tanca d'alçària >2 m, situada a una distància de l'edifici i de la bastida > 1,5 m i convenientment senyalitzada.

S'han de col·locar proteccions com xarxes, lones, així com una pantalla inclinada rígida que sobresurti de la façana una distància >2 m.

En finalitzar la jornada, no han de romandre elements de les edificacions en estat inestable que el vent, les condicions atmosfèriques o bé altres causes en puguin provocar l'enderroc.

L'operació de càrrega de runa s'ha de fer amb les precaucions necessàries, per tal d'aconseguir les condicions de seguretat suficients.

S'han d'eliminar els elements que puguin entorpir els treballs de retirada i càrrega de runa.

Els treballs s'han de fer de manera que molestin el mínim possible als afectats.

DESMUNTATGE:

Durant el procés de desmuntatge no s'han de malmetre els elements a reutilitzar.

Si en el conjunt de peces a desmuntar hi haguéssin elements mòbils (finestrons, paravents, etc,), aquests s'han d'immobilitzar.

DIPUTACIÓ DE GIRONA - Projecte
Codi per a validació :GE0PN-L2KU8-N3SYC
Verificació :http://www.ddgi.cat/verificador
Aquesta és una còpia impresa del document electrònic referènciat : 801/974.
País: CAT, Institució: DDGI, Codi UACG: Xarxa Viària / 013, Núm. expedient: 2024/811, Codi Classificació: K010401 , Any expedient: 2024

Es disposarà d'una superfície ampla i arrecerada per a l'aplec del material a reutilitzar.

S'evitaran les caigudes o cops subjectant els elements que s'hagin de desmuntar amb eslingues suaus i fent-les descendir amb politges.

3.- UNITAT I CRITERI D'AMIDAMENT

DESMUNTATGE PER UNITATS:

Unitat d'element realment arrencat o desmuntat segons les especificacions de la DT.

DESMUNTATGE SUPERFICIAL:

m2 de superfície arrencat o desmuntat segons les especificacions de la DT.

4.- NORMATIVA DE COMPLIMENT OBLIGATORI

No hi ha normativa de compliment obligatori.

P214E- DESMUNTATGE O DEMOLICIÓ D'ELEMENTS DE SEGURETAT I PROTECCIÓ

0.- ELEMENTS QUE CONTEMPLA EL PLEC

P214E-52U6.

1.- DEFINICIÓ I CONDICIONS DE LES PARTIDES D'OBRA EXECUTADES

Demolició o desmuntatge d'elements de seguretat, protecció i senyalització, amb mitjans mecànics i càrrega sobre camió. S'han considerat els tipus següents:

- Desmuntatge de barrera de seguretat flexible i demolició d'ancoratges clavats a terra

- Desmuntatge de barrera de seguretat flexible i demolició d'ancoratges amb base de formigó

- Demolició de barrera de seguretat rígida de formigó

- Desmuntatge de barana metàl·lica

- Desmuntatge de reixa i ancoratges

- Desmuntatge de senyal de trànsit

En actuacions de reparació, s'han considerat els graus de dificultat següents:

- Grau de dificultat associat a la mobilitat en l'actuació: - Sense dificultat de mobilitat: actuacions en què hi ha una interferència pròpia de l'entorn on es desenvolupen. - Amb dificultat de mobilitat: actuacions en entorns amb dificultat de mobilitat i/o amb el material aplegat lluny de la zona de treball: - Actuacions amb dificultat d'accessibilitat, per la poca mobilitat de la maquinària, per l'elevada presència de guals particulars i passos de vianants, per la impossibilitat d'ubicar una plataforma de treball lateral, per la impossibilitat d'ocupació de la calçada per fer l'aplec de materials que impliqui fer l'actuació per fases per tal de mantenir el pas de vianants i/o per estar en una zona amb tràfic rodat important - Actuacions en les què els materials estan aplegats lluny de la zona de treball per manca d'espai en la proximitat d'on s'executen les tasques.

- Grau de dificultat associat a l'àmbit de l'actuació en funció de l'amplària de la vorera, calçada o plataforma única

- Grau de dificultat associat a la presència d'elements externs a l'actuació: - Sense afectació per serveis o elements de mobiliari urbà: actuacions sense serveis (canalitzacions d'aigua, semàfors, enllumenat, etc.) ni elements urbans de grans dimensions (marquesines, mòduls d'aparcament de bicicletes, etc.) que interfereixin (o que puguin interferir) en les tasques - Amb afectació per serveis o elements de mobiliari urbà: actuacions amb serveis (canalitzacions d'aigua, semàfors, enllumenat, etc.) o elements urbans de grans dimensions (marquesines, mòduls d'aparcament de bicicletes, etc) que interfereixen en les tasques.

- Grau de dificultat associat a l'abast de l'actuació

L'execució de la unitat d'obra inclou les operacions següents:

- Preparació de la zona de treball

- Arrencada o desmuntatge de l'element amb els mitjans adients

- Trossejament i apilada de l'element arrencat

- Aplec dels elements desmuntats

- Càrrega dels elements arrencats sobre el camió

CONDICIONS GENERALS:

Les restes de la demolició han de quedar suficientment trossejades i apilades per tal de facilitar-ne la càrrega, en funció dels mitjans de què es disposi i de les condicions de transport.

Els elements desmuntats han de quedar apilats per tal de facilitar-ne la càrrega.

Els materials han de quedar apilats i emmagatzemats en funció de l'ús a que es destinin (transport a abocador, reutilització, eliminació en obra, etc.).

Un cop acabats els treballs, la base ha de quedar neta de restes de material i en condicions d'ús.

DIPUTACIÓ DE GIRONA - Projecte
Codi per a validació :GE0PN-L2KU8-N3SYC
Verificació :http://www.ddgi.cat/verificador
Aquesta és una còpia impresa del document electrònic referènciat : 802/974.
País: CAT, Institució: DDGI, Codi UACG: Xarxa Viària / 013, Núm. expedient: 2024/811, Codi Classificació: K010401
, Any expedient: 2024

2.- CONDICIONS DEL PROCÉS D'EXECUCIÓ

No s'ha de treballar amb pluja, neu o vent superior als 60 km/h.

S'ha de seguir l'ordre de treballs previst a la DT.

S'han de separar les bandes i els terminals, treient primer els elements d'unió, perns i femelles, i després les peces separadores.

S'han de protegir els elements de servei públic que puguin resultar afectats per les obres.

La zona afectada per les obres ha de quedar convenientment senyalitzada.

L'execució dels treballs no han de produir desperfectes, molèsties o perjudicar les construccions, bens o persones de l'entorn.

S'ha d'evitar la formació de pols, pel que cal regar les parts que s'hagin de demolir i carregar.

En cas d'imprevistos (terrenys inundats, olors de gas, etc.) o quan l'enderrocament pugui afectar les construccions veïnes, s'han de suspendre les obres i avisar a la DF.

L'operació de càrrega de runa s'ha de fer amb les precaucions necessàries, per tal d'aconseguir les condicions de seguretat suficients.

S'han d'eliminar els elements que puguin entorpir els treballs de retirada i càrrega de runa.

S'ha de complir la normativa vigent en matèria mediambiental, de seguretat i salut i d'emmagatzematge i transport de productes de construcció.

3.- UNITAT I CRITERI D'AMIDAMENT

m de llargària realment enderrocada, segons les especificacions de la DT.

DESMUNTATGE O DEMOLICIÓ DE BARRERA DE SEGURETAT, BARANA O BALAUSTRADA:

m de llargària realment desmuntada o enderrocada, segons les especificacions de la DT.

DESMUNTATGE DE REIXA:

m2 realment executat, amidat segons les especificacions de la DT.

DESMUNTATGE DE SENYAL DE TRÀNSIT O ARRENCADA D'ESCALA DE GAT:

Unitat de quantitat realment executada segons les especificacions de la DT.

4.- NORMATIVA DE COMPLIMENT OBLIGATORI

DESMUNTATGE O ENDERROC EN OBRA CIVIL:

* Orden de 6 de febrero de 1976 por la que se aprueba el Pliego de Prescripciones Técnicas Generales para Obras de Carreteras y Puentes (PG-3).

* Orden FOM/1382/2002 de 16 de mayo, por la que se actualizan determinados artículos del pliego de prescripciones técnicas generales para obras de carreteras y puentes relativos a la construcción de explanaciones, drenajes y cimentaciones (PG-3).

P214N- ENDERROC D'ESTRUCTURES

0.- ELEMENTS QUE CONTEMPLA EL PLEC

P214N-Z100,P214N-Z200.

1.- DEFINICIÓ I CONDICIONS DE LES PARTIDES D'OBRA EXECUTADES

Enderroc d'elements estructurals, amb mitjans mecànics, amb càrrega manual i mecànica sobre camió.

S'han considerat els materials següents:

- Maçoneria
- Obra ceràmica
- Formigó en massa
- Formigó armat

L'execució de la unitat d'obra inclou les operacions següents:

- Preparació de la zona de treball
- Enderroc de l'element amb els mitjans adients
- Tall d'armadures i elements metàl·lics
- Trossejament i apilada de la runa
- Càrrega de la runa sobre el camió

DIPUTACIÓ DE GIRONA - Projecte
Codi per a validació :GE0PN-L2KU8-N3SYC
Verificació :http://www.ddgi.cat/verificador
Aquesta és una còpia impresa del document electrònic referènciat : 803/974.
País: CAT, Institució: DDGI, Codi UACG: Xarxa Viària / 013, Núm. expedient: 2024/811, Codi Classificació: K010401 , Any expedient: 2024

CONDICIONS GENERALS:

Els materials han de quedar suficientment trossejats i apilats per tal de facilitar-ne la càrrega, en funció dels mitjans de què es disposin i de les condicions de transport.

Els materials han de quedar apilats i emmagatzemats en funció de l'ús a que es destinin (transport a abocador, reutilització, eliminació en obra, etc.).

Un cop acabats els treballs, la base ha de quedar neta de restes de material.

2.- CONDICIONS DEL PROCÉS D'EXECUCIÓ

No s'ha de treballar amb pluja, neu o vent superior als 60 km/h.

S'ha de seguir l'ordre de treballs previst a la DT.

El contractista ha d'elaborar un programa de treball que ha de ser aprovat per la DF abans d'iniciar els treballs, on s'ha d'especificar, com a mínim:

- Mètode d'enderroc i fases

- Estabilitat de les construccions en cada fase, apuntalaments necessaris

- Estabilitat i protecció de les construccions i elements de l'entorn i els que s'han de conservar

- Manteniment i substitució provisional dels serveis afectats pels treballs

- Mitjans d'evacuació i especificació de les zones d'abocament dels productes d'enderroc

- Cronograma dels treballs

- Pautes de control i mesures de seguretat i salut

S'ha de demolir en general, en ordre invers al que es va seguir per a la seva construcció.

S'ha de demolir de dalt a baix, per tongades horitzontals, de manera que la demolició es faci pràcticament al mateix nivell.

Els elements no estructurals (revestiments, divisions, tancaments, etc.), s'han de demolir abans que els elements resistents als que estiguin units, sense afectar la seva estabilitat.

L'element per a enderrocar no ha d'estar sotmès a l'acció d'elements estructurals que li transmetin càrregues.

La part per a enderrocar no ha de tenir instal·lacions en servei (aigua, gas, electricitat, etc.).

S'han de protegir els elements de servei públic que puguin resultar afectats per les obres.

La zona afectada per les obres ha de quedar convenientment senyalitzada.

S'han de senyalar els elements que hagin de conservar-se intactes, segons s'indiqui en la Documentació Tècnica o, en el seu defecte, la DF.

L'execució dels treballs no han de produir desperfectes, molèsties o perjudicar les construccions, bens o persones de l'entorn.

S'ha d'evitar la formació de pols, pel que cal regar les parts que s'hagin de demolir i carregar.

Durant els treballs es permet que l'operari treballi sobre l'element si aquest és estable i l'alçària és <= 2 m.

En acabar la jornada no s'han de deixar trams d'obra amb perill d'inestabilitat.

Si es preveuen desplaçaments laterals de l'element, cal apuntalar-lo i protegir-lo per tal d'evitar-ne l'esfondrament.

No s'han de deixar elements en voladiu sense apuntalar.

En cas d'imprevistos (terrenys inundats, olors de gas, etc.) o quan l'enderrocament pugui afectar les construccions veïnes, s'han de suspendre les obres i avisar a la DF.

La runa s'ha d'abocar cap a l'interior del recinte, sense que es produeixin pressions perilloses sobre l'estructura per acumulació de material.

L'operació de càrrega de runa s'ha de fer amb les precaucions necessàries, per tal d'aconseguir les condicions de seguretat suficients.

S'han d'eliminar els elements que puguin entorpir els treballs de retirada i càrrega de runa.

S'ha de complir la normativa vigent en matèria mediambiental, de seguretat i salut i d'emmagatzematge i transport de productes de construcció.

3.- UNITAT I CRITERI D'AMIDAMENT

m de llargària realment enderrocada, segons les especificacions de la DT.

m3 de volum realment enderrocat, amidat com a diferència entre els perfils aixecats abans de començar l'enderroc i els aixecats al finalitzar l'enderroc, aprovats per la DF.

4.- NORMATIVA DE COMPLIMENT OBLIGATORI

* Orden de 6 de febrero de 1976 por la que se aprueba el Pliego de Prescripciones Técnicas Generales para Obras de Carreteras y Puentes (PG-3).

* Orden FOM/1382/2002 de 16 de mayo, por la que se actualizan determinados artículos del pliego de prescripciones técnicas generales para obras de carreteras y puentes relativos a la construcción de explanaciones, drenajes y cimentaciones (PG-3).

DIPUTACIÓ DE GIRONA - Projecte
Codi per a validació :GE0PN-L2KU8-N3SYC
Verificació :http://www.ddgi.cat/verificador
Aquesta és una còpia impresa del document electrònic referènciat : 804/974.
País: CAT, Institució: DDGI, Codi UACG: Xarxa Viària / 013, Núm. expedient: 2024/811, Codi Classificació: K010401
, Any expedient: 2024

* Orden de 10 de febrero de 1975, por la que se aprueba la Norma Tecnológica de la Edificación. NTE-ADD/1975: Acondicionamiento del terreno. Desmontes. Demoliciones.

P214S- ENDERROC DE REIXAT METÀL·LIC

0.- ELEMENTS QUE CONTEMPLA EL PLEC

P214S-73G5,P214S-Z001.

1.- DEFINICIÓ I CONDICIONS DE LES PARTIDES D'OBRA EXECUTADES

Enderroc d'elements de tancament de reixat metàl·lic, amb els seus elements de suport i els daus de formigó de la fonamentació, amb càrrega manual o mecànica sobre camió o contenidor.

S'han considerat els següents materials i mitjans de demolició:

- Reixat metàl·lic i elements de suport, a ma

- Daus de formigó, amb martell picador

L'execució de la unitat d'obra inclou les operacions següents:

- Preparació de la zona de treball

- Demolició de l'element amb els mitjans adients

- Trossejament i apilada de la runa

- Càrrega de la runa sobre el camió

CONDICIONS GENERALS:

Els materials han de quedar suficientment trossejats i apilats per tal de facilitar-ne la càrrega, en funció dels mitjans de què es disposin i de les condicions de transport.

Pel trossejament dels elements enderrocats cal utilitzar la maquinària i les eines adients.

En acabar l'enderroc es farà una revisió general de les parts que hagin de romandre dempeus per observar les lesions que hagin sorgit.

Quan s'aprecií alguna anomalia, es notificarà immediatament a la DF.

2.- CONDICIONS DEL PROCÉS D'EXECUCIÓ

No s'ha de treballar amb pluja, neu o vent superior als 60 km/h.

S'ha de seguir l'ordre de treballs previst a la DT.

S'ha de demolir en general, en ordre invers al que es va seguir per a la seva construcció.

No s'acumularà runa en tanques, murs i suports propis que hagin de mantenir-se dempeus o d'edificacions i elements aliens a l'enderroc.

Si es preveuen desplaçaments laterals dels elements que formen la tanca, cal apuntalar per tal d'evitar-ne l'esfondrament.

En finalitzar la jornada, no han de romandre elements en estat inestable que el vent, les condicions atmosfèriques o bé altres causes en puguin provocar l'enderroc.

S'han de protegir els elements de servei públic que puguin resultar afectats per les obres.

Els treballs s'han de fer de manera que molestin el mínim possible als afectats.

En cas d'imprevistos (terrenys inundats, olors de gas, etc.) o quan l'enderrocament pugui afectar les construccions veïnes, s'han de suspendre les obres i avisar a la DF.

L'operació de càrrega de runa s'ha de fer amb les precaucions necessàries, per tal d'aconseguir les condicions de seguretat suficients.

S'han d'eliminar els elements que puguin entorpir els treballs de retirada i càrrega de runa.

S'ha de trossejar la runa per tal de facilitar-ne la càrrega amb mitjans manuals.

3.- UNITAT I CRITERI D'AMIDAMENT

m de llargària amidada segons les especificacions de la DT.

4.- NORMATIVA DE COMPLIMENT OBLIGATORI

* Orden de 10 de febrero de 1975, por la que se aprueba la Norma Tecnológica de la Edificación. NTE-ADD/1975: Acondicionamiento del terreno. Desmontes. Demoliciones.

P214T- ENDERROC DE TANCAMENTS I DIVISORIES

0.- ELEMENTS QUE CONTEMPLA EL PLEC

P214T-I6QG.

DIPUTACIÓ DE GIRONA - Projecte
Codi per a validació :GE0PN-L2KU8-N3SYC
Verificació :http://www.ddgi.cat/verificador
Aquesta és una còpia impresa del document electrònic referènciat : 805/974.
País: CAT, Institució: DDGI, Codi UACG: Xarxa Viària / 013, Núm. expedient: 2024/811, Codi Classificació: K010401 , Any expedient: 2024

1.- DEFINICIÓ I CONDICIONS DE LES PARTIDES D'OBRA EXECUTADES

Enderroc de parets interiors, de tancament i envans, amb mitjans manuals i càrrega manual i mecànica sobre camió o contenidor.

S'han considerat els següents materials i mitjans de demolició:

- Paret d'obra de fàbrica de ceràmica

- Envans i paredons d'obra de ceràmica

- Plaques de formigó prefabricades de 24 cm de gruix

- Envans de vidre emmotllat

- Material heterogeni

L'execució de la unitat d'obra inclou les operacions següents:

- Preparació de la zona de treball

- Enderroc de l'element amb els mitjans adients

- Trossejament i apilada de la runa

- Càrrega de la runa sobre el camió

CONDICIONS GENERALS:

L'edifici ha de quedar tancat per una tanca d'alçària superior a 2 m, situada a una distancia superior a 1,5 m de l'edifici i de la bastida i convenientment senyalitzada.

S'han de col·locar proteccions com xarxes, lones, així com una pantalla inclinada rígida que sobresurti de la façana una distancia de 2 m com a mínim.

En el cas de que hi hagi materials combustibles es disposarà, com a mínim, d'un extintor manual contra incendis.

Si durant l'enderroc es detecten esquerdes en les edificacions veïnes, s'han de col·locar testimonis per a observar els possibles efectes de l'enderroc i dur a terme l'apuntalament en cas necessari.

Els materials han de quedar suficientment trossejats i apilats amb la finalitat de facilitar la seva càrrega, en funció dels mitjans de que es disposi i de les condicions de transport.

Un cop acabades les tasques d'enderroc, la base ha de quedar neta de restes de material.

Al acabar l'enderroc es farà una revisió general de les parts que hagin de quedar dretes i de les edificacions veïnes per a observar les lesions que hagin pogut sortir.

Mentre es du a terme la consolidació definitiva es conservaran les contencions, els apuntalaments, les bastides i les tanques.

Quan s'apreciï alguna anomalia en els elements col·locats o en el seu funcionament, es notificarà immediatament a la DF.

2.- CONDICIONS DEL PROCÉS D'EXECUCIÓ

CONDICIONS GENERALS:

No s'ha de treballar amb pluja, neu o vent superior als 60 km/h.

S'ha de seguir l'ordre de treballs previst a la DT.

S'ha de demolir en general, en ordre invers al que es va seguir per a la seva construcció.

La runa s'ha d'abocar cap a l'interior del recinte, sense que es produeixin pressions perilloses sobre l'estructura per acumulació de material.

No es depositarà runa damunt de les bastides.

No s'acumularà runa en tanques, murs i suports propis que hagin de mantenir-se a peu dret o en edificacions i elements aliens a l'enderroc.

No s'acumularà runa amb un pes superior als 100 kg/m2 damunt de sostres, encara que estiguin en bon estat.

En finalitzar la jornada, no han de romandre elements de les edificacions en estat inestable que el vent, les condicions atmosfèriques o bé altres causes en puguin provocar l'enderroc.

Es protegiran de la pluja, mitjançant lones o plàstics, les zones que puguin ser afectades per l'aigua.

La part per a enderrocar no ha de tenir instal·lacions en servei (aigua, gas, electricitat, etc.).

S'han de protegir els elements de servei públic que puguin resultar afectats per les obres.

Els treballs s'han de fer de manera que molestin el mínim possible als afectats.

En cas d'imprevistos (terrenys inundats, olors de gas, etc.) o quan l'enderrocament pugui afectar les construccions veïnes, s'han de suspendre les obres i avisar a la DF.

S'ha d'evitar la formació de pols, pel que cal regar les parts que s'hagin de demolir i carregar.

L'operació de càrrega de runa s'ha de fer amb les precaucions necessàries, per tal d'aconseguir les condicions de seguretat suficients.

S'han d'eliminar els elements que puguin entorpir els treballs de retirada i càrrega de runa.

S'ha de trossejar la runa per tal de facilitar-ne la càrrega amb mitjans manuals.

DIPUTACIÓ DE GIRONA - Projecte
Codi per a validació :GE0PN-L2KU8-N3SYC
Verificació :http://www.ddgi.cat/verificador
Aquesta és una còpia impresa del document electrònic referènciat : 806/974.
País: CAT, Institució: DDGI, Codi UACG: Xarxa Viària / 013, Núm. expedient: 2024/811, Codi Classificació: K010401
, Any expedient: 2024

PARET DE 12 A 35 CM DE GRUIX:

S'han de contrarestar i anul·lar les components horitzontals d'arcs i voltes.

Si es preveuen desplaçaments laterals de l'element, cal apuntalar-lo per tal d'evitar-ne l'esfondrament.

Si les parets són de tancament, s'enderrocaran les que no són estructurals després d'haver enderrocat el sostre superior i abans d'enderrocar les bigues i pilars del nivell en el qual es treballa.

Les agulles i els arcs de les obertures no es trauran fins haver alleugerit la càrrega que hi ha al seu damunt.

Abans d'enderrocar els arcs, s'han d'equilibrar les empentes laterals i s'apuntalaran sense tallar els tirants fins el seu enderroc.

En acabar la jornada, no es deixaran sense travar murs d'alçària superior a set vegades el seu gruix.

ENVANS I PAREDONS:

S'han d'enderrocar de dalt a baix, en cada planta, abans d'enderrocar el sostre superior.

Si el sostre superior hagués cedit, no es trauran els envans sense apuntalar prèviament el sostre.

PLAQUES DE FORMIGÓ PREFABRICADES:

S'enderrocaran un nivell per sota del que s'està enderrocant, després de treure els vidres.

Es podrà desmuntar la totalitat dels tancaments prefabricats quan no es debilitin els elements estructurals, disposant-se en aquest cas, proteccions provisionals en les obertures.

Les plaques s'han de tallar en bandes paral·leles a l'armadura principal, de pes no més gran a l'admès per la grua.

Si es preveuen desplaçaments laterals de l'element, cal apuntalar-lo per tal d'evitar-ne l'esfondrament.

3.- UNITAT I CRITERI D'AMIDAMENT

ENDERROC D'ELEMENT DE TANCAMENT O DIVISORI I D'OBERTURES DE FINESTRES TAPIADES:

m2 de superfície amidada segons les especificacions de la DT.

ENDERROC PUNTUAL:

Unitat mesurada segons especificacions de la DT.

4.- NORMATIVA DE COMPLIMENT OBLIGATORI

* Orden de 10 de febrero de 1975, por la que se aprueba la Norma Tecnológica de la Edificación. NTE-ADD/1975: Acondicionamiento del terreno. Desmontes. Demoliciones.

P214U- FRESATGE DE PAVIMENT ASFÀLTIC

0.- ELEMENTS QUE CONTEMPLA EL PLEC

P214U-IQEP.

1.- DEFINICIÓ I CONDICIONS DE LES PARTIDES D'OBRA EXECUTADES

Fresatge de paviment asfàltic per la seva regularització, amb mitjans mecànics i càrrega sobre camió.

L'execució de la unitat d'obra inclou les operacions següents:

- Preparació de la zona de treball, detecció dinstal.lacions

- Delimitació de la zona o elements a fresar i protecció dels elements a conservar

- Fresat del paviment en una o varies pasades, carregant directament el material al camió

- Talls i acabats de tapes i reixes

- Neteja de pols i àrids de la zona tractada

CONDICIONS GENERALS:

La superfície ha de quedar regularitzada en textura i planor.

Ha d'estar feta al lloc indicat a la DT, amb les modificacions introduides al replanteig previ, aprovades per la DF.

Els materials han de quedar suficientment trossejats i apilats per tal de facilitar-ne la càrrega, en funció dels mitjans de què es disposin i de les condicions de transport.

Els materials han de quedar apilats i emmagatzemats en funció de l'ús a que es destinin (transport a abocador, reutilització, eliminació en obra, etc.).

El materials resultants del fresatge es carregaran directament al camió per facilitar el seu transport a la planta de reciclatge

Un cop acabats els treballs, la base ha de quedar neta de restes de material.

2.- CONDICIONS DEL PROCÉS D'EXECUCIÓ

No s'ha de treballar amb pluja, neu o vent superior als 60 km/h.

S'ha de seguir l'ordre de treballs previst a la DT.

DIPUTACIÓ DE GIRONA - Projecte
Codi per a validació :GE0PN-L2KU8-N3SYC
Verificació :http://www.ddgi.cat/verificador
Aquesta és una còpia impresa del document electrònic referènciat : 807/974.
País: CAT, Institució: DDGI, Codi UACG: Xarxa Viària / 013, Núm. expedient: 2024/811, Codi Classificació: K010401 , Any expedient: 2024

El contractista ha d'elaborar un programa de treball que ha de ser aprovat per la DF abans d'iniciar els treballs, on s'ha d'especificar, com a mínim:

- Mètode d'enderroc i fases

- Estabilitat de les construccions en cada fase, apuntalaments necessaris

- Estabilitat i protecció de les construccions i elements de l'entorn i els que s'han de conservar

- Manteniment i substitució provisional dels serveis afectats pels treballs

- Mitjans d'evacuació i especificació de les zones d'abocament dels productes d'enderroc

- Cronograma dels treballs

- Pautes de control i mesures de seguretat i salut

La part per a enderrocar no ha de tenir instal·lacions en servei (aigua, gas, electricitat, etc.).

El paviment no ha de tenir conductes d'instal·lació en servei a la part per arrencar, s'han de desmuntar els aparells d'instal·lació i de mobiliari existents, així com qualsevol element que pugui destorbar la feina.

S'han de protegir els elements de servei públic que puguin resultar afectats per les obres.

La zona afectada per les obres ha de quedar convenientment senyalitzada.

L'execució dels treballs no han de produir desperfectes, molèsties o perjudicar les construccions, bens o persones de l'entorn.

S'ha d'evitar la formació de pols, pel que cal regar les parts que s'hagin de demolir i carregar.

En cas d'imprevistos (terrenys inundats, olors de gas, etc.) o quan l'enderrocament pugui afectar les construccions veïnes, s'han de suspendre les obres i avisar a la DF.

L'operació de càrrega de runa s'ha de fer amb les precaucions necessàries, per tal d'aconseguir les condicions de seguretat suficients.

S'han d'eliminar els elements que puguin entorpir els treballs de retirada i càrrega de runa.

S'ha de complir la normativa vigent en matèria mediambiental, de seguretat i salut i d'emmagatzematge i transport de productes de construcció.

3.- UNITAT I CRITERI D'AMIDAMENT

m2 de superfície realment executada, amidada segons les especificacions de la DT.

4.- NORMATIVA DE COMPLIMENT OBLIGATORI

* Orden de 6 de febrero de 1976 por la que se aprueba el Pliego de Prescripciones Técnicas Generales para Obras de Carreteras y Puentes (PG-3).

* Orden FOM/1382/2002 de 16 de mayo, por la que se actualizan determinados artículos del pliego de prescripciones técnicas generales para obras de carreteras y puentes relativos a la construcción de explanaciones, drenajes y cimentaciones (PG-3).

* Orden de 10 de febrero de 1975, por la que se aprueba la Norma Tecnológica de la Edificación. NTE-ADD/1975: Acondicionamiento del terreno. Desmontes. Demoliciones.

P214W- TALL AMB DISC EN PAVIMENT PER MARCAR LÍMIT DEMOLICIÓ

0.- ELEMENTS QUE CONTEMPLA EL PLEC

P214W-FEMQ.

1.- DEFINICIÓ I CONDICIONS DE LES PARTIDES D'OBRA EXECUTADES

Tall fet amb maquina tallajunts en un paviment que s'ha de demolir, per tal de delimitar la zona afectada, i que en fer la demolició els límits del paviment que resti siguin rectes i uniformes.

Ha d'estar feta al lloc indicat a la DT, amb les modificacions introduides al replanteig previ, aprovades per la DF.

Toleràncies d'execució:

- Replanteig: ± 10 mm

2.- CONDICIONS DEL PROCÉS D'EXECUCIÓ

No s'ha de treballar amb pluja, neu o vent superior als 60 km/h.

S'ha de seguir l'ordre de treballs previst a la DT.

El contractista ha d'elaborar un programa de treball que ha de ser aprovat per la DF abans d'iniciar els treballs, on s'ha d'especificar, com a mínim:

- Mètode d'enderroc i fases

- Estabilitat de les construccions en cada fase, apuntalaments necessaris

- Estabilitat i protecció de les construccions i elements de l'entorn i els que s'han de conservar

- Manteniment i substitució provisional dels serveis afectats pels treballs

- Mitjans d'evacuació i especificació de les zones d'abocament dels productes d'enderroc

DIPUTACIÓ DE GIRONA - Projecte
Codi per a validació :GE0PN-L2KU8-N3SYC
Verificació :http://www.ddgi.cat/verificador
Aquesta és una còpia impresa del document electrònic referènciat : 808/974.
País: CAT, Institució: DDGI, Codi UACG: Xarxa Viària / 013, Núm. expedient: 2024/811, Codi Classificació: K010401
, Any expedient: 2024

- Cronograma dels treballs

- Pautes de control i mesures de seguretat i salut

3.- UNITAT I CRITERI D'AMIDAMENT

m de llargària realment enderrocada, segons les especificacions de la DT.

TALL DE PAVIMENT:

m de llargària executada realment, amidada segons les especificacions del projecte, comprovada i acceptada expressament per la DF.

4.- NORMATIVA DE COMPLIMENT OBLIGATORI

* Orden de 6 de febrero de 1976 por la que se aprueba el Pliego de Prescripciones Técnicas Generales para Obras de Carreteras y Puentes (PG-3).

* Orden FOM/1382/2002 de 16 de mayo, por la que se actualizan determinados artículos del pliego de prescripciones técnicas generales para obras de carreteras y puentes relativos a la construcción de explanaciones, drenajes y cimentaciones (PG-3).

P21B DESMUNTATGES O ENDERROCS D'ELEMENTS DE SENYALITZACIÓ

P21B0- DESMUNTATGE O DEMOLICIÓ D'ELEMENTS I SUPORTS PER A SENYALITZACIÓ VERTICAL

P21B0-.BQS - Desmuntatge per a substitució de senyal vertical, inclòs placa de senyalització (superfície fins a 0,50m2), suport de peu i demolició fonaments, a una alçària de 3 m com a màxim amb mitjans manuals i càrrega manual de runa sobre camió o contenidor

1.- DEFINICIÓ I CONDICIONS DE LES PARTIDES D'OBRA EXECUTADES

Demolició o desmuntatge d'elements de senyalització, amb mitjans mecànics i manuals i càrrega sobre camió.

S'han considerat els tipus següents:

- Desmuntatge de suport i placa

2.- CONDICIONS DEL PROCÉS D'EXECUCIÓ

No s'ha de treballar amb pluja, neu o vent superior als 60 km/h.

S'ha de seguir l'ordre de treballs previst a la DT.

La zona afectada per les obres ha de quedar convenientment senyalitzada.

L'execució dels treballs no han de produir desperfectes, molèsties o perjudicar les construccions, bens o persones de l'entorn.

S'ha d'evitar la formació de pols, pel que cal regar les parts que s'hagin de demolir i carregar.

En cas d'imprevistos (terrenys inundats, olors de gas, etc.) o quan l'enderrocament pugui afectar les construccions veïnes, s'han de suspendre les obres i avisar a la DF.

L'operació de càrrega de runa s'ha de fer amb les precaucions necessàries, per tal d'aconseguir les condicions de seguretat suficients.

S'han d'eliminar els elements que puguin entorpir els treballs de retirada i càrrega de runa.

S'ha de complir la normativa vigent en matèria mediambiental, de seguretat i salut i d'emmagatzematge i transport de productes de construcció.

3.- UNITAT I CRITERI D'AMIDAMENT

unitat d'element desmuntat, segons les especificacions de la DT.

P21D DESMUNTATGES D'ELEMENTS D'INSTAL·LACIONS

0.- ELEMENTS QUE CONTEMPLA EL PLEC

P21DZ-.234.

1.- DEFINICIÓ I CONDICIONS DE LES PARTIDES D'OBRA EXECUTADES

Arrencada, desmuntatge i enderroc, càrrega i transport a abocador, magatzem o lloc de nova col·locació d'elements d'instal·lacions de gas, elèctriques, lampisteria o d'enllumenat.

S'han considerat les unitats d'obra següents:

- Arrencada de llum superficial

- Desmuntatge de llum superficial

- Desmuntatge de fanal

- Desmuntatge de braç mural

DIPUTACIÓ DE GIRONA - Projecte
Codi per a validació :GE0PN-L2KU8-N3SYC
Verificació :http://www.ddgi.cat/verificador
Aquesta és una còpia impresa del document electrònic referènciat : 809/974.
País: CAT, Institució: DDGI, Codi UACG: Xarxa Viària / 013, Núm. expedient: 2024/811, Codi Classificació: K010401 , Any expedient: 2024

En actuacions de reparació, s'han considerat els graus de dificultat següents:

- Grau de dificultat associat a la mobilitat en l'actuació: - Sense dificultat de mobilitat: actuacions en què hi ha una interferència pròpia de l'entorn on es desenvolupen. - Amb dificultat de mobilitat: actuacions en entorns amb dificultat de mobilitat i/o amb el material aplegat lluny de la zona de treball: - Actuacions amb dificultat d'accessibilitat, per la poca mobilitat de la maquinària, per l'elevada presència de guals particulars i passos de vianants, per la impossibilitat d'ubicar una plataforma de treball lateral, per la impossibilitat d'ocupació de la calçada per fer l'aplec de materials que impliqui fer l'actuació per fases per tal de mantenir el pas de vianants i/o per estar en una zona amb tràfic rodat important - Actuacions en les què els materials estan aplegats lluny de la zona de treball per manca d'espai en la proximitat d'on s'executen les tasques.

- Grau de dificultat associat a l'àmbit de l'actuació en funció de l'amplària de la vorera, calçada o plataforma única

- Grau de dificultat associat a la presència d'elements externs a l'actuació: - Sense afectació per serveis o elements de mobiliari urbà: actuacions sense serveis (canalitzacions d'aigua, semàfors, enllumenat, etc.) ni elements urbans de grans dimensions (marquesines, mòduls d'aparcament de bicicletes, etc.) que interfereixin (o que puguin interferir) en les tasques - Amb afectació per serveis o elements de mobiliari urbà: actuacions amb serveis (canalitzacions d'aigua, semàfors, enllumenat, etc.) o elements urbans de grans dimensions (marquesines, mòduls d'aparcament de bicicletes, etc) que interfereixen en les tasques.

- Grau de dificultat associat a l'abast de l'actuació

L'execució de la unitat d'obra inclou les operacions següents:

- Operacions de preparació

- Desconnexió de la xarxa d'alimentació, i protecció dels terminals, en el seu cas

- Desmuntatge o arrencada dels elements

- Enderroc dels fonaments si es el cas

- Neteja de la superfície de les restes de runa

- Càrrega, transport i descàrrega a les zones autoritzades d'abocament de la runa i dels materials de rebuig generats i condicionament de l'abocador

- Càrrega, transport al magatzem o lloc de nova utilització dels materials que indica la DT, descàrrega i classificació

CONDICIONS GENERALS:

Els materials han de quedar apilats i emmagatzemats en funció de l'ús a que es destinin (transport a abocador, reutilització, eliminació en obra, etc.).

2.- CONDICIONS DEL PROCÉS D'EXECUCIÓ

No s'ha de treballar amb pluja, neu o vent superior als 60 km/h.

S'ha de seguir l'ordre de treballs previst a la DT.

La xarxa ha d'estar fora de servei.

Si la xarxa o l'element a desmuntar conté fluids, aquests s'han de buidar.

Els elements s'han de desmuntar amb les eines apropiades.

Es tindrà especial cura amb els elements que s'han de tornar a muntar en un altre lloc.

Els elements grans i pesats s'han de subjectar i manipular pels punts d'ancoratge disposats per a aquest fi. Si aquests punts es varen retirar durant el muntatge, aleshores es tornaran a muntar.

Es farà servir la maquinària adequada per a la manipulació dels elements a desmuntar (grues, cistelles, etc.).

Qualsevol conducció que empalmi amb l'element ha de quedar obturada. Si es tracta d'un element elèctric, l'extrem de la part que no es retira ha de quedar convenientment protegit.

S'han de protegir els elements de servei públic que puguin resultar afectats per les obres.

La zona afectada per les obres ha de quedar convenientment senyalitzada.

Cal prendre les mesures de precaució necessàries per aconseguir unes condicions de seguretat suficients i evitar danys a les construccions pròximes.

S'han de senyalar els elements que hagin de conservar-se intactes, segons s'indiqui en la Documentació Tècnica o, en el seu defecte, la DF.

Els treballs s'han de fer de manera que molestin el mínim possible als afectats.

S'ha d'evitar la formació de pols, pel que cal regar les parts que s'hagin de demolir i carregar.

En cas d'imprevistos (olors de gas, etc.) o quan les operacions que es realitzin puguin afectar les construccions veïnes, s'han de suspendre les obres i avisar a la DF.

L'operació de càrrega de runa s'ha de fer amb les precaucions necessàries, per tal d'aconseguir les condicions de seguretat suficients.

S'han d'eliminar els elements que puguin entorpir els treballs de retirada i càrrega de runa.

DIPUTACIÓ DE GIRONA - Projecte
Codi per a validació :GE0PN-L2KU8-N3SYC
Verificació :http://www.ddgi.cat/verificador
Aquesta és una còpia impresa del document electrònic referènciat : 810/974.
País: CAT, Institució: DDGI, Codi UACG: Xarxa Viària / 013, Núm. expedient: 2024/811, Codi Classificació: K010401
, Any expedient: 2024

El transport s'ha de realitzar en un vehicle adequat, per al material que es desitgi transportar, proveït dels elements que calen per al seu desplaçament correcte.

Durant el transport s'ha de protegir el material perquè no es produeixin pèrdues en el trajecte.

En cas d'utilització d'abocador, el contractista no podrà abocar material procedent de l'obra sense que prèviament estigui aprovat l'abocador pel Director d'Obra i per la comissió de seguiment mediambiental, en el cas que estigui constituïda.

3.- UNITAT I CRITERI D'AMIDAMENT

ARRENCADA D'INSTAL·LACIONS ELÈCTRIQUES O D'ENLLUMENAT:

4.- NORMATIVA DE COMPLIMENT OBLIGATORI

No hi ha normativa de compliment obligatori.

P21G ENDERROCS D'ELEMENTS D'INSTAL·LACIONS

P21G3- DEMOLICIÓ DE CLAVEGUERA

0.- ELEMENTS QUE CONTEMPLA EL PLEC

P21G3-DJ1Q,P21G3-DJ16.

1.- DEFINICIÓ I CONDICIONS DE LES PARTIDES D'OBRA EXECUTADES

Demolició d'elements que formen part d'una xarxa de sanejament o de drenatge, amb mitjans manuals o mecànics. S'han considerat els elements següents:

- Claveguera, clavegueró o cuneta de formigó amb o sense solera de formigó

- Pou, embornal o interceptor de maó amb o sense solera de formigó

- Canonada d'acer corrugat de 200 cm de diàmetre com a màxim

L'execució de la unitat d'obra inclou les operacions següents:

- Preparació de la zona de treball

- Enderroc de l'element amb els mitjans adients

- Tall d'armadures i elements metàl·lics

- Trossejament i apilada de la runa

- Càrrega de la runa sobre el camió

CONDICIONS GENERALS:

Els materials han de quedar suficientment trossejats i apilats per tal de facilitar-ne la càrrega, en funció dels mitjans de què es disposin i de les condicions de transport.

Els materials han de quedar apilats i emmagatzemats en funció de l'ús a que es destinin (transport a abocador, reutilització, eliminació en obra, etc.).

Un cop acabats els treballs, la base ha de quedar neta de restes de material.

2.- CONDICIONS DEL PROCÉS D'EXECUCIÓ

No s'ha de treballar amb pluja, neu o vent superior als 60 km/h.

S'ha de seguir l'ordre de treballs previst a la DT.

L'excavació del terreny circumdant s'ha de fer alternativament a ambdós costats, de manera que mantinguin el mateix nivell.

Ha d'estar fora de servei.

Qualsevol conducció que empalmi amb l'element ha de quedar obturada.

S'han de protegir els elements de servei públic que puguin resultar afectats per les obres.

La zona afectada per les obres ha de quedar convenientment senyalitzada.

L'execució dels treballs no han de produir desperfectes, molèsties o perjudicar les construccions, bens o persones de l'entorn.

S'ha d'evitar la formació de pols, pel que cal regar les parts que s'hagin de demolir i carregar.

En cas d'imprevistos (terrenys inundats, olors de gas, etc.) o quan l'enderrocament pugui afectar les construccions veïnes, s'han de suspendre les obres i avisar a la DF.

L'operació de càrrega de runa s'ha de fer amb les precaucions necessàries, per tal d'aconseguir les condicions de seguretat suficients.

La runa s'ha de desinfectar abans de ser transportada.

S'han d'eliminar els elements que puguin entorpir els treballs de retirada i càrrega de runa.

S'ha de complir la normativa vigent en matèria mediambiental, de seguretat i salut i d'emmagatzematge i transport de productes de construcció.

DIPUTACIÓ DE GIRONA - Projecte
Codi per a validació :GE0PN-L2KU8-N3SYC
Verificació :http://www.ddgi.cat/verificador
Aquesta és una còpia impresa del document electrònic referènciat : 811/974.
País: CAT, Institució: DDGI, Codi UACG: Xarxa Viària / 013, Núm. expedient: 2024/811, Codi Classificació: K010401
, Any expedient: 2024

3.- UNITAT I CRITERI D'AMIDAMENT

CLAVEGUERÓ, CANONADA, INTERCEPTOR, CUNETA O CONDUCTES D'EVACUACIÓ:

m de llargària realment enderrocada, segons les especificacions de la DT.

m de llargària realment enderrocat, amidat per l'eix de l'element, segons les especificacions de la DT.

4.- NORMATIVA DE COMPLIMENT OBLIGATORI

* Orden de 6 de febrero de 1976 por la que se aprueba el Pliego de Prescripciones Técnicas Generales para Obras de Carreteras y Puentes (PG-3).

* Orden FOM/1382/2002 de 16 de mayo, por la que se actualizan determinados artículos del pliego de prescripciones técnicas generales para obras de carreteras y puentes relativos a la construcción de explanaciones, drenajes y cimentaciones (PG-3).

P21R DESMUNTATGES O ENDERROCS D'ELEMENTS DE JARDINERIA

P21R0- ELIMINACIÓ D'ARBRE

0.- ELEMENTS QUE CONTEMPLA EL PLEC

P21R0-92H8.

1.- DEFINICIÓ I CONDICIONS DE LES PARTIDES D'OBRA EXECUTADES

Arrencada d'arbres, arrels i part aèria, amb càrrega manual o mecànica sobre camió o contenidor.

L'execució de la unitat d'obra inclou les operacions següents:

- Preparació de la zona de treball
- Tala de les branques
- Tall del tronc
- Arrencada de la soca i arrels principals
- Trossejament i apilada de les branques i arrels
- Càrrega sobre el camió o contenidor de branques, arrels i brossa resultant
- Reblert del clot amb terres adequades

CONDICIONS GENERALS:

Els materials han de quedar suficientment trossejats i apilats per tal de facilitar-ne la càrrega, en funció dels mitjans de què es disposin i de les condicions de transport.

Els materials han de quedar apilats i emmagatzemats en funció de l'ús a que es destinin (transport a abocador, reutilització, eliminació en obra, etc.).

Un cop acabats els treballs, la base ha de quedar neta de restes de material.

El forat de la soca ha de quedar reblert amb terres adequades, compactades amb el mateix grau que les del voltant.

No han de quedar soterrades al terreny arrels de diàmetre superior a 10 cm.

2.- CONDICIONS DEL PROCÉS D'EXECUCIÓ

No s'ha de treballar amb pluja, neu o vent superior als 60 km/h.

Només s'ha d'arrencar els arbres indicats a la DT.

El contractista ha d'elaborar un programa de treball que ha de ser aprovat per la DF abans d'iniciar els treballs, on s'ha d'especificar, com a mínim:

- Mètode d'enderroc i fases
- Estabilitat de les construccions en cada fase, apuntalaments necessaris
- Estabilitat i protecció de les construccions i elements de l'entorn i els que s'han de conservar
- Manteniment i substitució provisional dels serveis afectats pels treballs
- Mitjans d'evacuació i especificació de les zones d'abocament dels productes d'enderroc
- Cronograma dels treballs
- Pautes de control i mesures de seguretat i salut

S'han de talar primer les branques laterals, deixant net el tronc.

S'ha de garantir que la caiguda del tronc no afectarà a cap construcció o servei públic.

S'han de protegir els elements de servei públic que puguin resultar afectats per les obres.

La zona afectada per les obres ha de quedar convenientment senyalitzada.

L'execució dels treballs no han de produir desperfectes, molèsties o perjudicar les construccions, bens o persones de l'entorn.

S'ha d'evitar la formació de pols, pel que cal regar les parts que s'hagin de demolir i carregar.

DIPUTACIÓ DE GIRONA - Projecte
Codi per a validació :GE0PN-L2KU8-N3SYC
Verificació :http://www.ddgi.cat/verificador
Aquesta és una còpia impresa del document electrònic referènciat : 812/974.
País: CAT, Institució: DDGI, Codi UACG: Xarxa Viària / 013, Núm. expedient: 2024/811, Codi Classificació: K010401
, Any expedient: 2024

En acabar la jornada no s'han de deixar trams d'obra amb perill d'inestabilitat.

En cas d'imprevistos (terrenys inundats, olors de gas, etc.) o quan l'enderrocament pugui afectar les construccions veïnes, s'han de suspendre les obres i avisar a la DF.

L'operació de càrrega de runa s'ha de fer amb les precaucions necessàries, per tal d'aconseguir les condicions de seguretat suficients.

S'han d'eliminar els elements que puguin entorpir els treballs de retirada i càrrega de runa.

S'ha de complir la normativa vigent en matèria mediambiental, de seguretat i salut i d'emmagatzematge i transport de productes de construcció.

3.- UNITAT I CRITERI D'AMIDAMENT

Unitat d'arbre realment arrencat, aprovat per la DF

4.- NORMATIVA DE COMPLIMENT OBLIGATORI

* Orden de 10 de febrero de 1975, por la que se aprueba la Norma Tecnológica de la Edificación. NTE-ADD/1975: Acondicionamiento del terreno. Desmontes. Demoliciones.

P22 MOVIMENTS DE TERRES

P221 EXCAVACIONS

P2214- EXCAVACIÓ PER A CAIXA DE PAVIMENT

0.- ELEMENTS QUE CONTEMPLA EL PLEC

P2214-AYNM.

1.- DEFINICIÓ I CONDICIONS DE LES PARTIDES D'OBRA EXECUTADES

Excavacions amb finalitats diverses, que tenen com a resultat el rebaix del terreny.

S'han considerat els tipus següents:

- Excavació per a caixa de paviment

En actuacions de reparació, s'han considerat els graus de dificultat següents:

- Grau de dificultat associat a la mobilitat en l'actuació: - Sense dificultat de mobilitat: actuacions en què hi ha una interferència pròpia de l'entorn on es desenvolupen. - Amb dificultat de mobilitat: actuacions en entorns amb dificultat de mobilitat i/o amb el material aplegat lluny de la zona de treball: - Actuacions amb dificultat d'accessibilitat, per la poca mobilitat de la maquinària, per l'elevada presència de guals particulars i passos de vianants, per la impossibilitat d'ubicar una plataforma de treball lateral, per la impossibilitat d'ocupació de la calçada per fer l'aplec de materials que impliqui fer l'actuació per fases per tal de mantenir el pas de vianants i/o per estar en una zona amb tràfic rodat important - Actuacions en les què els materials estan aplegats lluny de la zona de treball per manca d'espai en la proximitat d'on s'executen les tasques.

- Grau de dificultat associat a l'àmbit de l'actuació en funció de l'amplària de la vorera, calçada o plataforma única

- Grau de dificultat associat a la presència d'elements externs a l'actuació: - Sense afectació per serveis o elements de mobiliari urbà: actuacions sense serveis (canalitzacions d'aigua, semàfors, enllumenat, etc.) ni elements urbans de grans dimensions (marquesines, mòduls d'aparcament de bicicletes, etc.) que interfereixin (o que puguin interferir) en les tasques - Amb afectació per serveis o elements de mobiliari urbà: actuacions amb serveis (canalitzacions d'aigua, semàfors, enllumenat, etc.) o elements urbans de grans dimensions (marquesines, mòduls d'aparcament de bicicletes, etc) que interfereixen en les tasques.

- Grau de dificultat associat a l'abast de l'actuació

Excavació per esplanació, rebaix, buidat de soterrani o caixa de paviment:

- Preparació de la zona de treball

- Situació dels punts topogràfics

- Excavació de les terres

- Càrrega de les terres sobre camió o contenidor, en el seu cas

Es considera terreny fluix, el capaç de ser foradat amb pala, que té un assaig SPT < 20.

Es considera terreny compacte, el capaç de ser foradat amb pic (no amb pala), que té un assaig SPT entre 20 i 50.

Es considera terreny de trànsit, el capaç de ser foradat amb màquina o escarificadora (no amb pic), que té un assaig SPT > 50 sense rebot.

Es considera terreny no classificat, des del capaç de ser foradat amb pala, que té un assaig SPT < 20, fins al capaç de ser foradat amb màquina o escarificadora (no amb pic), que té un assaig SPT > 50 sense rebot.

DIPUTACIÓ DE GIRONA - Projecte
Codi per a validació :GE0PN-L2KU8-N3SYC
Verificació :http://www.ddgi.cat/verificador
Aquesta és una còpia impresa del document electrònic referènciat : 813/974.
País: CAT, Institució: DDGI, Codi UACG: Xarxa Viària / 013, Núm. expedient: 2024/811, Codi Classificació: K010401 , Any expedient: 2024

Es considera roca de resistència baixa, la que amb dificultat es deixa ratllar amb navalla, que té un assaig de resistència a la compressió simple entre 5 i 25 MPa.

Es considera roca de resistència mitja, la que es pot trencar amb un cop de martell i que no es deixa ratllar amb navalla, que té un assaig de resistència a la compressió simple entre 25 i 50 MPa.

Es considera roca de resistència alta, la que necessita més d'un cop de martell per trencar-se, que té un assaig de resistència a la compressió simple entre 50 i 100 MPa.

Es considera que la càrrega de terres sobre camió és directa quan l'existència de rampa o d'altres condicionants de l'obra permeten que els mitjans d'excavació realitzin l'excavació i la càrrega de terres.

Es considera que la càrrega de terres sobre camió és indirecta quan la inexistència de rampa o d'altres condicionants de l'obra no permeten que els mitjans d'excavació realitzin la càrrega de terres i és necessària la utilització d'una altra màquina per a aquesta funció.

EXCAVACIÓ PER A ESPLANACIÓ, REBAIX DEL TERRENY O BUIDAT DE SOTERRANI:

L'excavació per a caixes de paviments s'aplica en superfícies petites o mitjanes i amb una profunditat exactament definida, amb lleugeres dificultats de maniobra de màquines o camions.

El fons de l'excavació s'ha de deixar pla, anivellat o amb la inclinació prevista.

S'han de deixar els talussos perimetrals que fixi la DF.

L'aportació de terres per a correccions del nivell ha de ser mínima, de la mateixa terra existent i amb la mateixa compacitat.

La qualitat del terreny al fons de l'excavació requereix l'aprovació explícita de la DF.

Les terres que determini la DF s'han de conservar en una zona a part. La resta s'ha de transportar a un abocador autoritzat.

Toleràncies d'execució:

- Replanteig: ± 100 mm

- Nivells: + 10 mm, - 50 mm

- Planor: ± 40 mm/m

- Angle del talús: ± 2°

2.- CONDICIONS DEL PROCÉS D'EXECUCIÓ

No s'ha de treballar quan plou, neva o fa vent superior als 60 km/h.

En cas d'imprevistos (terrenys inundats, olors de gas, restes de construccions, etc.) s'han de suspendre els treballs i avisar la DF.

Si cal fer rampes per accedir a la zona de treball, han de tenir les característiques següents:

- Amplària: >= 4,5 m

- Pendent: - Trams rectes: <= 12% - Corbes: <= 8% - Trams abans de sortir a la via de llargària >= 6 m: <= 6%

- El talús ha de ser fixat per la DF.

Les terres s'han d'extreure de dalt a baix, sense soscavar-les.

No s'han d'acumular terres o materials a la vora de l'excavació.

S'han d'extreure les terres o els materials amb perill de desprendiment.

S'ha d'impedir l'entrada d'aigües superficials. Cal preveure un sistema de desguàs a fi d'evitar l'acumulació d'aigua dins de l'excavació.

3.- UNITAT I CRITERI D'AMIDAMENT

m3 de volum excavat segons les especificacions de la DT, amidat com a diferència entre els perfils transversals del terreny aixecats abans de començar les obres i els perfils teòrics assenyalats als plànols, amb les modificacions aprovades per la DF.

No s'ha d'abonar l'excés d'excavació que s'hagi produït sense l'autorització de la DF, ni la càrrega i el transport del material ni els treballs que calguin per a reomplir-lo.

Inclou la càrrega, allisada de talussos, esgotaments per pluja o inundació i quantes operacions faci falta per a una correcta execució de les obres.

També estan inclosos en el preu el manteniment dels camins de comunicació entre el desmunt i les zones on han d'anar les terres, la seva creació, i la seva eliminació, si s'escau.

Tan sols s'han d'abonar els esllavissaments no provocats, sempre que s'hagin observat totes les prescripcions relatives a excavacions, entibacions i voladures.

4.- NORMATIVA DE COMPLIMENT OBLIGATORI

Documento Básico de Seguridad estructural de cimientos DB-SE-C, parte II del CTE, aprobado por el Real Decreto 314/2006.

DIPUTACIÓ DE GIRONA - Projecte
Codi per a validació :GE0PN-L2KU8-N3SYC
Verificació :http://www.ddgi.cat/verificador
Aquesta és una còpia impresa del document electrònic referènciat : 814/974.
País: CAT, Institució: DDGI, Codi UACG: Xarxa Viària / 013, Núm. expedient: 2024/811, Codi Classificació: K010401
, Any expedient: 2024

P221 EXCAVACIONS

P2217- EXCAVACIÓ PER A REBAIX

0.- ELEMENTS QUE CONTEMPLA EL PLEC

P2217-55SN,P2217-55T8.

1.- DEFINICIÓ I CONDICIONS DE LES PARTIDES D'OBRA EXECUTADES

Excavacions amb finalitats diverses, que tenen com a resultat el rebaix del terreny. S'han considerat els tipus següents:

- Excavació per a rebaix

- Excavació de roca a cel obert amb morter expansiu

En actuacions de reparació, s'han considerat els graus de dificultat següents:

- Grau de dificultat associat a la mobilitat en l'actuació: - Sense dificultat de mobilitat: actuacions en què hi ha una interferència pròpia de l'entorn on es desenvolupen. - Amb dificultat de mobilitat: actuacions en entorns amb dificultat de mobilitat i/o amb el material aplegat lluny de la zona de treball: - Actuacions amb dificultat d'accessibilitat, per la poca mobilitat de la maquinària, per l'elevada presència de guals particulars i passos de vianants, per la impossibilitat d'ubicar una plataforma de treball lateral, per la impossibilitat d'ocupació de la calçada per fer l'aplec de materials que impliqui fer l'actuació per fases per tal de mantenir el pas de vianants i/o per estar en una zona amb tràfic rodat important - Actuacions en les què els materials estan aplegats lluny de la zona de treball per manca d'espai en la proximitat d'on s'executen les tasques.

- Grau de dificultat associat a l'àmbit de l'actuació en funció de l'amplària de la vorera, calçada o plataforma única

- Grau de dificultat associat a la presència d'elements externs a l'actuació: - Sense afectació per serveis o elements de mobiliari urbà: actuacions sense serveis (canalitzacions d'aigua, semàfors, enllumenat, etc.) ni elements urbans de grans dimensions (marquesines, mòduls d'aparcament de bicicletes, etc.) que interfereixin (o que puguin interferir) en les tasques - Amb afectació per serveis o elements de mobiliari urbà: actuacions amb serveis (canalitzacions d'aigua, semàfors, enllumenat, etc.) o elements urbans de grans dimensions (marquesines, mòduls d'aparcament de bicicletes, etc) que interfereixen en les tasques.

- Grau de dificultat associat a l'abast de l'actuació

L'execució de la unitat d'obra inclou les operacions següents:

Excavació per esplanació, rebaix, buidat de soterrani o caixa de paviment:

- Preparació de la zona de treball

- Situació dels punts topogràfics

- Excavació de les terres

- Càrrega de les terres sobre camió o contenidor, en el seu cas

Excavació de roca amb morter expansiu:

- Preparació de la zona de treball

- Situació de les referències topogràfiques externes

- Perforació de la roca d'acord amb un pla de treball preestablert

- Introducció del morter a les perforacions

- Trossejat de les restes amb martell trencador

- Càrrega de la runa sobre camió o contenidor

CONDICIONS GENERALS:

Es considera terreny fluix, el capaç de ser foradat amb pala, que té un assaig SPT < 20.

Es considera terreny compacte, el capaç de ser foradat amb pic (no amb pala), que té un assaig SPT entre 20 i 50.

Es considera terreny de trànsit, el capaç de ser foradat amb màquina o escarificadora (no amb pic), que té un assaig SPT > 50 sense rebot.

Es considera terreny no classificat, des del capaç de ser foradat amb pala, que té un assaig SPT < 20, fins al capaç de ser foradat amb màquina o escarificadora (no amb pic), que té un assaig SPT > 50 sense rebot.

Es considera roca de resistència baixa, la que amb dificultat es deixa ratllar amb navalla, que té un assaig de resistència a la compressió simple entre 5 i 25 MPa.

Es considera roca de resistència mitja, la que es pot trencar amb un cop de martell i que no es deixa ratllar amb navalla, que té un assaig de resistència a la compressió simple entre 25 i 50 MPa.

Es considera roca de resistència alta, la que necessita més d'un cop de martell per trencar-se, que té un assaig de resistència a la compressió simple entre 50 i 100 MPa.

DIPUTACIÓ DE GIRONA - Projecte
Codi per a validació :GE0PN-L2KU8-N3SYC
Verificació :http://www.ddgi.cat/verificador
Aquesta és una còpia impresa del document electrònic referènciat : 815/974.
País: CAT, Institució: DDGI, Codi UACG: Xarxa Viària / 013, Núm. expedient: 2024/811, Codi Classificació: K010401
, Any expedient: 2024

Es considera que la càrrega de terres sobre camió és directa quan l'existència de rampa o d'altres condicionants de l'obra permeten que els mitjans d'excavació realitzin l'excavació i la càrrega de terres.

Es considera que la càrrega de terres sobre camió és indirecta quan la inexistència de rampa o d'altres condicionants de l'obra no permeten que els mitjans d'excavació realitzin la càrrega de terres i és necessària la utilització d'una altra màquina per a aquesta funció.

EXCAVACIÓ PER A ESPLANACIÓ, REBAIX DEL TERRENY O BUIDAT DE SOTERRANI:

L'excavació per a caixes de paviments s'aplica en superfícies petites o mitjanes i amb una profunditat exactament definida, amb lleugeres dificultats de maniobra de màquines o camions.

S'entén que el rebaix es fa en superfícies mitjanes o grans, sense problemes de maniobrabilitat de màquines o de camions.

El fons de l'excavació s'ha de deixar pla, anivellat o amb la inclinació prevista.

S'han de deixar els talussos perimetrals que fixi la DF.

L'aportació de terres per a correccions del nivell ha de ser mínima, de la mateixa terra existent i amb la mateixa compacitat.

La qualitat del terreny al fons de l'excavació requereix l'aprovació explícita de la DF.

Les terres que determini la DF s'han de conservar en una zona a part. La resta s'ha de transportar a un abocador autoritzat.

Toleràncies d'execució:

- Replanteig: ± 100 mm

- Nivells: + 10 mm, - 50 mm

- Planor: ± 40 mm/m

- Angle del talús: ± 2°

2.- CONDICIONS DEL PROCÉS D'EXECUCIÓ

CONDICIONS GENERALS:

No s'ha de treballar quan plou, neva o fa vent superior als 60 km/h.

En cas d'imprevistos (terrenys inundats, olors de gas, restes de construccions, etc.) s'han de suspendre els treballs i avisar la DF.

Si cal fer rampes per accedir a la zona de treball, han de tenir les característiques següents:

- Amplària: >= 4,5 m

- Pendent: - Trams rectes: <= 12% - Corbes: <= 8% - Trams abans de sortir a la via de llargària >= 6 m: <= 6%

- El talús ha de ser fixat per la DF.

EXCAVACIÓ PER A ESPLANACIÓ, REBAIX DEL TERRENY O BUIDAT DE SOTERRANI:

Les terres s'han d'extreure de dalt a baix, sense soscavar-les.

No s'han d'acumular terres o materials a la vora de l'excavació.

S'han d'extreure les terres o els materials amb perill de desprendiment.

S'ha d'impedir l'entrada d'aigües superficials. Cal preveure un sistema de desguàs a fi d'evitar l'acumulació d'aigua dins de l'excavació.

EXCAVACIÓ AMB MORTER EXPANSIU:

Cal fer un programa de les perforacions i del procés del reblert amb morter i extracció de la roca.

En fer les perforacions, cal verificar que no es produeixen danys a estructures properes. Si es donés aquest cas, cal evitar l'ús de barrines percussores i fer els forats exclusivament per rotació.

3.- UNITAT I CRITERI D'AMIDAMENT

EXCAVACIÓ:

m3 de volum excavat segons les especificacions de la DT, amidat com a diferència entre els perfils transversals del terreny aixecats abans de començar les obres i els perfils teòrics assenyalats als plànols, amb les modificacions aprovades per la DF.

No s'ha d'abonar l'excés d'excavació que s'hagi produït sense l'autorització de la DF, ni la càrrega i el transport del material ni els treballs que calguin per a reomplir-lo.

Inclou la càrrega, allisada de talussos, esgotaments per pluja o inundació i quantes operacions faci falta per a una correcta execució de les obres.

També estan inclosos en el preu el manteniment dels camins de comunicació entre el desmunt i les zones on han d'anar les terres, la seva creació, i la seva eliminació, si s'escau.

Tan sols s'han d'abonar els esllavissaments no provocats, sempre que s'hagin observat totes les prescripcions relatives a excavacions, entibacions i voladures.

4.- NORMATIVA DE COMPLIMENT OBLIGATORI

Documento Básico de Seguridad estructural de cimientos DB-SE-C, parte II del CTE, aprobado por el Real Decreto 314/2006.

DIPUTACIÓ DE GIRONA - Projecte
Codi per a validació :GE0PN-L2KU8-N3SYC
Verificació :http://www.ddgi.cat/verificador
Aquesta és una còpia impresa del document electrònic referènciat : 816/974.
País: CAT, Institució: DDGI, Codi UACG: Xarxa Viària / 013, Núm. expedient: 2024/811, Codi Classificació: K010401
, Any expedient: 2024

P221B- EXCAVACIÓ DE RASA I POU

0.- ELEMENTS QUE CONTEMPLA EL PLEC

P221B-EL71.

1.- DEFINICIÓ I CONDICIONS DE LES PARTIDES D'OBRA EXECUTADES

Conjunt d'operacions per obrir rases i pous de fonaments, o de pas d'instal·lacions, realitzades amb mitjans mecànics o manuals, de forma contínua o realitzades per dames.

En actuacions de reparació, s'han considerat els graus de dificultat següents:

- Grau de dificultat associat a la mobilitat en l'actuació: - Sense dificultat de mobilitat: actuacions en què hi ha una interferència pròpia de l'entorn on es desenvolupen. - Amb dificultat de mobilitat: actuacions en entorns amb dificultat de mobilitat i/o amb el material aplegat lluny de la zona de treball: - Actuacions amb dificultat d'accessibilitat, per la poca mobilitat de la maquinària, per l'elevada presència de guals particulars i passos de vianants, per la impossibilitat d'ubicar una plataforma de treball lateral, per la impossibilitat d'ocupació de la calçada per fer l'aplec de materials que impliqui fer l'actuació per fases per tal de mantenir el pas de vianants i/o per estar en una zona amb tràfic rodat important - Actuacions en les què els materials estan aplegats lluny de la zona de treball per manca d'espai en la proximitat d'on s'executen les tasques.

- Grau de dificultat associat a l'àmbit de l'actuació en funció de l'amplària de la vorera, calçada o plataforma única

- Grau de dificultat associat a la presència d'elements externs a l'actuació: - Sense afectació per serveis o elements de mobiliari urbà: actuacions sense serveis (canalitzacions d'aigua, semàfors, enllumenat, etc.) ni elements urbans de grans dimensions (marquesines, mòduls d'aparcament de bicicletes, etc.) que interfereixin (o que puguin interferir) en les tasques - Amb afectació per serveis o elements de mobiliari urbà: actuacions amb serveis (canalitzacions d'aigua, semàfors, enllumenat, etc.) o elements urbans de grans dimensions (marquesines, mòduls d'aparcament de bicicletes, etc) que interfereixen en les tasques.

- Grau de dificultat associat a l'abast de l'actuació

L'execució de la unitat d'obra inclou les operacions següents:

- Preparació de la zona de treball

- Situació dels punts topogràfics exteriors a l'excavació

- Replanteig de la zona a excavar i determinació de l'ordre d'execució de les dames si és el cas

- Excavació de les terres

- Càrrega de les terres sobre camió, contenidor, o formació de cavallons a la vora de la rasa, segons indiqui la partida d'obra

CONDICIONS GENERALS:

Es considera terreny fluix, el capaç de ser foradat amb pala, que té un assaig SPT < 20.

Es considera terreny compacte, el capaç de ser foradat amb pic (no amb pala), que té un assaig SPT entre 20 i 50.

Es considera terreny de trànsit, el capaç de ser foradat amb màquina o escarificadora (no amb pic), que té un assaig SPT > 50 sense rebot.

Es considera terreny no classificat, des del capaç de ser foradat amb pala, que té un assaig SPT < 20, fins al capaç de ser foradat amb màquina o escarificadora (no amb pic), que té un assaig SPT > 50 sense rebot.

Es considera roca la que pot ser foradada amb compressor (no amb màquina), que té un rebot a l'assaig SPT.

L'element excavat ha de tenir la forma i les dimensions especificades en la DT, o en el seu defecte, les que determini la DF.

El fons de l'excavació ha de quedar anivellat.

El fons de l'excavació no ha de tenir material engrunat o fluix i les esquerdes i els forats han de quedar reblerts.

Els talussos perimetrals han de ser els fixats per la DF.

Els talussos han de tenir el pendent especificat a la DT.

La qualitat de terreny del fons de l'excavació requereix l'aprovació explícita de la DF.

Toleràncies d'execució:

- Dimensions: ± 5%, ± 50 mm

- Planor: ± 40 mm/m

- Replanteig: < 0,25%, ± 100 mm

- Nivells: ± 50 mm

- Aplomat o talús de les cares laterals: ± 2°

DIPUTACIÓ DE GIRONA - Projecte
Codi per a validació :GE0PN-L2KU8-N3SYC
Verificació :http://www.ddgi.cat/verificador
Aquesta és una còpia impresa del document electrònic referènciat : 817/974.
País: CAT, Institució: DDGI, Codi UACG: Xarxa Viària / 013, Núm. expedient: 2024/811, Codi Classificació: K010401 , Any expedient: 2024

2.- CONDICIONS DEL PROCÉS D'EXECUCIÓ

CONDICIONS GENERALS:

No s'ha de treballar amb pluja, neu o vent superior als 60 km/h.

S'han de protegir els elements de servei públic que puguin resultar afectats per les obres.

S'han d'eliminar els elements que puguin entorpir els treballs d'execució de la partida.

S'ha de seguir l'ordre dels treballs previst per la DF.

Abans de començar els treballs, es farà un replanteig previ que ha de ser aprovat per la DF.

Hi ha d'haver punts fixos de referència exteriors a la zona de treball, als quals s'hi han de referir totes les lectures topogràfiques.

Si cal fer rampes per accedir a la zona de treball, han de tenir les característiques següents:

- Amplària: >= 4,5 m

- Pendent: - Trams rectes: <= 12% - Corbes: <= 8% - Trams abans de sortir a la via de llargària >= 6 m: <= 6%

- El talús ha de ser fixat per la DF.

La finalització de l'excavació de pous o rases per a fonaments o de lloses de fonamentació, s'ha de fer just abans de la col·locació del formigó de neteja, per mantenir la qualitat del sol.

Si això no fos possible, es deixarà una capa de 10 a 15 cm sense excavar fins al moment que es pugui formigonar la capa de neteja.

Cal extreure les roques suspeses, les terres i els materials amb perill de despreniment.

Cal extreure del fons de l'excavació qualsevol element susceptible de formar un punt de resistència local diferent de la resta, com ara roques, restes de fonaments, bosses de material tou, etc, i rebaixar el fons de l'excavació per tal que la sabata tingui un recolzament homogeni.

No s'han d'acumular terres o materials a la vora de l'excavació.

No s'ha de treballar simultàniament en zones superposades.

S'ha d'estrebar sempre que consti al projecte i quan ho determini la DF. L'estrebada ha de complir les especificacions fixades al seu plec de condicions.

S'han d'estrebar els terrenys engrunats i quan, en fondàries superiors a 1,30 m, es doni algun dels casos següents:

- S'hagi de treballar a dins

- Es treballi en una zona immediata que pugui resultar afectada per una possible esllavissada

- Hagi de quedar oberta en acabar la jornada de treball

També sempre que, per altres causes (càrregues veïnes, etc.) ho determini la DF.

S'ha de preveure un sistema de desguàs per tal d'evitar acumulació d'aigua dins l'excavació.

S'ha d'impedir l'entrada d'aigües superficials.

Si apareix aigua en l'excavació s'han de prendre les mesures necessàries per esgotar-la.

Els esgotaments s'han de fer sense comprometre l'estabilitat dels talussos i les obres veïnes, i s'han de mantenir mentre durin els treballs de fonamentació. Caldrà verificar en terrenys argilosos, si cal fer un sanejament del fons de l'excavació.

Els treballs s'han de fer de manera que molestin el mínim possible als afectats.

En cas d'imprevistos (terrenys inundats, olors de gas, restes de construccions, etc.) s'han de suspendre els treballs i avisar la DF.

No s'ha de rebutjar cap material obtingut de l'excavació sense l'autorització expressa de la DF.

S'ha d'evitar la formació de pols, pel que cal regar les parts que s'hagin de carregar.

L'operació de càrrega s'ha de fer amb les precaucions necessàries per a aconseguir unes condicions de seguretat suficients.

S'ha de complir la normativa vigent en matèria mediambiental, de seguretat i salut i d'emmagatzematge i transport de productes de construcció.

Les terres s'han de treure de dalt a baix sense soscavar-les.

L'aportació de terres per a correcció de nivells ha de ser la mínima possible, de les mateixes existents i de compacitat igual.

S'ha de tenir en compte el sentit d'estratificació de les roques.

S'han de mantenir els dispositius de desguàs necessaris, per tal de captar i reconduir els corrents d'aigua interns, en els talussos.

3.- UNITAT I CRITERI D'AMIDAMENT

m3 de volum excavat segons les especificacions de la DT, amidat com a diferència entre els perfils transversals del terreny aixecats abans de començar les obres i els perfils teòrics assenyalats als plànols, amb les modificacions aprovades per la DF.

DIPUTACIÓ DE GIRONA - Projecte
Codi per a validació :GE0PN-L2KU8-N3SYC
Verificació :http://www.ddgi.cat/verificador
Aquesta és una còpia impresa del document electrònic referènciat : 818/974.
País: CAT, Institució: DDGI, Codi UACG: Xarxa Viària / 013, Núm. expedient: 2024/811, Codi Classificació: K010401
, Any expedient: 2024

No s'ha d'abonar l'excés d'excavació que s'hagi produït sense l'autorització de la DF, ni la càrrega i el transport del material ni els treballs que calguin per a reomplir-lo.

Inclou la càrrega, allisada de talussos, esgotaments per pluja o inundació i quantes operacions faci falta per a una correcta execució de les obres.

També estan inclosos en el preu el manteniment dels camins de comunicació entre el desmunt i les zones on han d'anar les terres, la seva creació, i la seva eliminació, si s'escau.

Tan sols s'han d'abonar els esllavissaments no provocats, sempre que s'hagin observat totes les prescripcions relatives a excavacions, entibacions i voladures.

4.- NORMATIVA DE COMPLIMENT OBLIGATORI

OBRES D'EDIFICACIÓ:

Documento Básico de Seguridad estructural de cimientos DB-SE-C, parte II del CTE, aprobado por el Real Decreto 314/2006.

P221H- EXCAVACIÓ EN ZONA DE DESMUNT

0.- ELEMENTS QUE CONTEMPLA EL PLEC

P221H-EL6C.

1.- DEFINICIÓ I CONDICIONS DE LES PARTIDES D'OBRA EXECUTADES

Excavació en zones de desmunt formant el talús corresponent i càrrega sobre camió.

S'han considerat els tipus d'excavació següents:

- Excavació en terra amb mitjans mecànics
- Excavació en terreny de trànsit amb escarificadora
- Excavació en roca mitjançant voladura

L'execució de la unitat d'obra inclou les operacions següents:

Excavacions amb mitjans manuals o mecànics:

- Preparació de la zona de treball
- Situació dels punts topogràfics
- Excavació de les terres
- Càrrega de les terres sobre camió

Excavacions amb explosius:

- Preparació de la zona de treball
- Situació dels punts topogràfics exteriors a l'excavació
- Replanteig de l'excavació i de la situació de les barrinades
- Execució de les perforacions per a la col·locació dels explosius
- Càrrega i encesa de les barrinades
- Control posterior a l'explosió de les barrinades
- Càrrega de la runa sobre el camió

CONDICIONS GENERALS:

Es considera terreny fluix, el capaç de ser foradat amb pala, que té un assaig SPT < 20.

Es considera terreny compacte, el capaç de ser foradat amb pic (no amb pala), que té un assaig SPT entre 20 i 50.

Es considera terreny de trànsit, el capaç de ser foradat amb màquina o escarificadora (no amb pic), que té un assaig SPT > 50 sense rebot.

Es considera terreny no classificat, des del capaç de ser foradat amb pala, que té un assaig SPT < 20, fins al capaç de ser foradat amb màquina o escarificadora (no amb pic), que té un assaig SPT > 50 sense rebot.

Es considera terreny vegetal, el que té un contingut de matèria orgànica superior al 5%.

EXCAVACIONS AMB MITJANS MANUALS O MECÀNICS:

S'aplica a explanacions en superfícies grans, sense problemes de maniobrabilitat de màquines o camions.

La superfície obtinguda de l'excavació s'ha d'ajustar a les alineacions, pendents i dimensions especificades en la DT o en el seu defecte, les determinades per la DF.

Els talussos han de tenir el pendent especificat a la DT.

EXCAVACIONS EN ROCA:

S'aplica a desmunts de roca, sense possibilitat d'utilitzar maquinària convencional.

DIPUTACIÓ DE GIRONA - Projecte
Codi per a validació :GE0PN-L2KU8-N3SYC
Verificació :http://www.ddgi.cat/verificador
Aquesta és una còpia impresa del document electrònic referènciat : 819/974.
País: CAT, Institució: DDGI, Codi UACG: Xarxa Viària / 013, Núm. expedient: 2024/811, Codi Classificació: K010401 , Any expedient: 2024

La superfície obtinguda ha de permetre el drenatge sense que es produeixin entollaments.

No s'han de produir danys sobre la roca no excavada.

TERRA VEGETAL:

La capa de terra vegetal ha de quedar retirada en la superfície i gruix definits en la DT o, en el seu defecte, l'especificat per la DF.

2.- CONDICIONS DEL PROCÉS D'EXECUCIÓ

CONDICIONS GENERALS:

No s'ha de treballar amb pluja, neu o vent superior als 60 km/h.

S'han de protegir els elements de servei públic que puguin resultar afectats per les obres.

S'han d'eliminar els elements que puguin entorpir els treballs d'execució de la partida.

S'ha de seguir l'ordre dels treballs previst per la DF.

Cal extreure les roques suspeses, les terres i els materials amb perill de despreniment.

Hi ha d'haver punts fixos de referència exteriors a la zona de treball, als quals s'hi han de referir totes les lectures topogràfiques.

S'han de prendre les precaucions necessàries per a no disminuir la resistència o estabilitat del terreny no excavat.

S'ha d'atendre a les característiques tectónic-estructurals de l'entorn i a les possibles alteracions en el drenatge i cal adoptar les mesures necessàries per tal d'evitar els fenòmens següents:

- Inestabilitat de talussos en roca o de blocs de roca, deguts a voladures inadequades

- Esllavissaments produïts per descalçament de la base de l'excavació

- Entollaments deguts a drenatge defectuós de les obres

- Talussos provisionals excessius

S'ha de preveure un sistema de desguàs per tal d'evitar acumulació d'aigua dins l'excavació.

Els elements de desguàs s'han de disposar de forma que no produeixin l'erosió dels talussos.

No s'ha de treballar simultàniament en zones superposades.

Els treballs s'han de fer de manera que molestin el mínim possible als afectats.

En cas d'imprevistos (terrenys inundats, olor a gas, etc.) o quan l'actuació pugui afectar a les construccions veïnes, s'han de suspendre les obres i avisar a la DF.

No s'ha de rebutjar cap material obtingut de l'excavació sense l'autorització expressa de la DF.

En el cas d'excavació de terra vegetal, en el cas en que es vulgui utilitzar en l'obra (recobriment de talussos, etc.), s'ha d'emmagatzemar separada de la resta de productes de l'excavació.

S'ha d'evitar la formació de pols, pel que cal regar les parts que s'hagin de carregar.

L'operació de càrrega s'ha de fer amb les precaucions necessàries per a aconseguir unes condicions de seguretat suficients.

S'ha de complir la normativa vigent en matèria mediambiental, de seguretat i salut i d'emmagatzematge i transport de productes de construcció.

EXCAVACIONS AMB MITJANS MANUALS O MECÀNICS:

Les terres s'han de treure de dalt a baix sense soscavar-les.

A la vora d'estructures de contenció prèviament realitzades, la màquina ha de treballar en direcció no perpendicular a ella i deixar sense excavar una zona de protecció d'amplària >= 1 m que s'haurà d'extreure després manualment.

S'ha d'impedir l'entrada d'aigües superficials, especialment a la vora dels talussos.

Els treballs de protecció contra l'erosió de talussos permanents (mitjançant cobertura vegetal i cunetes), s'han de fer com més aviat millor.

No s'han d'acumular els productes de l'excavació a la vora de l'excavació.

L'excavació s'ha de fer per franges horitzontals.

EXCAVACIONS EN ROCA:

En excavacions per a ferms, s'ha d'excavar 15 cm o més, per sota de la cota inferior de la capa més baixa del ferm i s'ha de reblir amb material adequat.

S'ha de tenir en compte el sentit d'estratificació de les roques.

S'han de mantenir els dispositius de desguàs necessaris, per tal de captar i reconduir els corrents d'aigua interns, en els talussos.

En cas de detecta zones inestables s'han d'adoptar les mesures de correcció necessàries d'acord amb les instruccions de la DF.

EXCAVACIÓ MITJANÇANT EXPLOSIUS:

S'ha de justificar, amb mesures del camp elèctric de terreny, l'adequació del tipus d'explosius i dels detonadors.

DIPUTACIÓ DE GIRONA - Projecte
Codi per a validació :GE0PN-L2KU8-N3SYC
Verificació :http://www.ddgi.cat/verificador
Aquesta és una còpia impresa del document electrònic referènciat : 820/974.
País: CAT, Institució: DDGI, Codi UACG: Xarxa Viària / 013, Núm. expedient: 2024/811, Codi Classificació: K010401
, Any expedient: 2024

La programació de les càrregues de la voladura s'ha de fer considerant el tipus de roca, el tipus d'estructures properes i la separació entre la voladura i l'estructura. L'obtenció d'aquests paràmetres i la determinació dels estudis preliminars a realitzar, s'ha de fer segons el que determina l'UNE 22381.

La vibració no ha de sobrepassar els límits de velocitat definits en la Taula 1 de la norma UNE 22381 en funció del tipus d'estructura existent en les proximitats, classificada segons els grups definits en l'article 3 de la mateixa norma.

Abans d'iniciar les voladures s'ha de tenir tots els permisos i s'ha d'adoptar les mesures de seguretat necessàries.

L'aprovació inicial del Programa per part de la DF pot ser reconsiderada si la naturalesa del terreny o altres circumstàncies ho fan aconsellable, essent necessària la presentació d'un nou programa de voladures.

L'adquisició, el transport, l'emmagatzematge, la conservació, la manipulació i l'ús de metxes, detonadors i explosius, s'han de regir per les disposicions vigents, complementades amb les instruccions que figurin en la DT o en el seu defecte, fixi la DF.

S'ha de senyalitzar convenientment la zona afectada per a advertir al públic del treball amb explosius.

S'ha de tenir una cura especial pel que fa a la càrrega i encesa de barrinades; cal avisar de les descàrregues amb prou antelació per a evitar possibles accidents.

La DF pot prohibir les voladures o determinats mètodes de barrinar si els considera perillosos.

El sistema d'execució ha de permetre d'obtenir un material amb la granulometria adequada a l'ús definitiu previst.

Si com a conseqüència de les barrinades les excavacions tenen cavitats on l'aigua pot quedar retinguda, s'han de reblir aquestes cavitats amb material adequat.

Les vibracions transmeses al terreny per la voladura no han de ser excessives, si és així s'ha d'utilitzar detonadors de microretard per a l'encesa.

La perforació s'ha de carregar fins a un 75% de la seva fondària total. En roca molt fissurada, es pot reduir la càrrega al 55%.

El personal destinat a l'ús dels explosius ha d'estar degudament qualificat i autoritzat i ha de ser designat especialment per la DF.

Abans d'introduir la càrrega, la barrinada s'ha de netejar adequadament per tal d'evitar fregaments, travaments dels cartutxos d'explosiu, etc.

En detectar la presència d'aigua a l'interior de les barrinades descendents, s'han de prendre les mesures oportunes, utilitzant l'explosiu adequat.

Quan la temperatura a l'interior de les barrinades excedeixi els 65°C, no s'han de carregar sense prendre precaucions especials aprovades per la DF.

En les càrregues contínues, els cartutxos de cada filera han d'estar en contacte.

En les càrregues discontínues amb intervals buits o inerts entre els cartutxos, s'ha d'assegurar la detonació dels mateixos per mitjà de cordó detonant o un sistema d'iniciació adequat. En el cas d'utilitzar espaiadors, han de ser de material antiestàtic que no propagui la flama.

La quantitat d'explosiu introduït en cada barrinada ha de ser, com a màxim, la calculada teòricament.

No poden realitzar-se simultàniament, en un mateix front o tall de treball, la perforació i la càrrega de les barrinades, si no ho autoritza explícitament la DF.

El cartutx-enceb s'ha de preparar just abans de la càrrega.

L'ús de més d'un cartutx-enceb per barrinada ha de ser autoritzat per la DF.

El detonador ha de ser suficientment enèrgic com per a assegurar l'explosió del cartutx-enceb, inclús a l'aire lliure.

En el cas d'utilitzar cordó detonant al llarg de tota la barrinada, el detonador s'ha d'adossar al començament del cordó, amb el fons del mateix dirigit en el sentit de la detonació.

Tot cartutx encebat que no s'utilitzi ha de ser privat del seu detonador, fent l'operació la mateixa persona que va preparar l'enceb.

L'ataconat de les barrinades ha d'assegurar el confinament de l'explosió.

El material utilitzat per a l'ataconat ha de ser de plàstic, antiestàtic i no ha de propagar la flama.

Per a fer l'ataconat s'han d'utilitzar atacadors de fusta o d'altres materials que no produeixin espurnes o càrregues elèctriques en contacte amb les parets de la barrinada. No han de tenir angles o arestes que puguin trencar l'envoltura dels cartutxos, els cordons o les metxes.

La pega s'ha de fer en el menor temps possible des de la càrrega de les barrinades.

Tota barrinada carregada ha d'estar sota vigilància quan sigui accessible o no estigui degudament senyalitzada.

Abans d'encendre les metxes el responsable de la voladura ha de comprovar que tots els accessos estan sota vigilància per mitjà d'operaris o de senyals òptiques o acústiques.

La vigilància no s'ha de treure fins que s'autoritzi l'accés als talls de treball.

DIPUTACIÓ DE GIRONA - Projecte
Codi per a validació :GE0PN-L2KU8-N3SYC
Verificació :http://www.ddgi.cat/verificador
Aquesta és una còpia impresa del document electrònic referènciat : 821/974.
País: CAT, Institució: DDGI, Codi UACG: Xarxa Viària / 013, Núm. expedient: 2024/811, Codi Classificació: K010401 , Any expedient: 2024

Abans de fer la pega, el responsable de la voladura s'ha d'assegurar de que tot el personal està resguardat. Ha de ser l'últim en deixar el tall i posar-se a resguard.

Abans de reprendre els treballs, el responsable de la voladura ha de reconèixer el front, posant especial atenció a la possible existència de barrinades fallides.

En el cas de fronts convergents o que avancin en direccions oposades amb risc que la pega d'un d'ells pugui provocar projeccions o caigudes de pedres sobre l'altre, s'han de suspendre els treballs i avisar a la DF.

No es pot utilitzar metxa ordinària per a disparar més de sis barrinades en cada pega si no és amb l'autorització expressa de la DF i seguint les seves indicacions.

La llargària de la metxa des de la boca de la barrinada ha de ser, com a mínim, d'1,5 m. La metxa testimoni, quan s'utilitzi, ha de ser la meitat de l'anterior. Aquesta última s'ha d'encendre primer.

S'ha de contar el número de barrinades explosionades i, en cas de dubte o quan s'hagi contat menys detonacions que barrinades, no es pot tornar al front fins al cap de mitja hora.

Les barrinades fallides han de ser degudament senyalitzades i notificades a la DF. S'han de neutralitzar el més aviat possible seguint les indicacions de la DF.

Queda prohibit recarregar fons de barrinades per a continuar la perforació.

En el cas de pega elèctrica, s'ha de prendre precaucions per a evitar la presència de corrents estranyes. No s'han d'encebar explosius ni carregar barrinades amb possibilitat de que es produeixin tempestes.

Els conductors elèctrics de la línia de tir han de ser individuals i han d'estar degudament aïllats. No poden estar en contacte amb elements metàl·lics.

Els detonadors elèctrics s'han de connectar en sèrie. No s'han d'utilitzar més dels que puguin ser disparats amb seguretat.

S'ha de comprovar el circuit amb els detonadors connectats a la línia de tir, des del refugi per a l'accionament de l'explosor.

Fins al moment del tir la línia ha d'estar desconnectada de l'explosor i en curt circuit. L'artiller ha de tenir sempre les manetes del explosor. L'explosor i el comprovador de línia han de ser homologats.

3.- UNITAT I CRITERI D'AMIDAMENT

m3 de volum excavat segons les especificacions de la DT, amidat com a diferència entre els perfils transversals del terreny aixecats abans de començar les obres i els perfils teòrics assenyalats als plànols, amb les modificacions aprovades per la DF.

No s'ha d'abonar l'excés d'excavació que s'hagi produït sense l'autorització de la DF, ni la càrrega i el transport del material ni els treballs que calguin per a reomplir-lo.

Inclou la càrrega, allisada de talussos, esgotaments per pluja o inundació i quantes operacions faci falta per a una correcta execució de les obres.

També estan inclosos en el preu el manteniment dels camins de comunicació entre el desmunt i les zones on han d'anar les terres, la seva creació, i la seva eliminació, si s'escau.

Tan sols s'han d'abonar els esllavissaments no provocats, sempre que s'hagin observat totes les prescripcions relatives a excavacions, entibacions i voladures.

No s'inclou dins d'aquest criteri el tall previ de les excavacions amb explosiu.

4.- NORMATIVA DE COMPLIMENT OBLIGATORI

Orden de 6 de febrero de 1976 por la que se aprueba el Pliego de Prescripciones Técnicas Generales para Obras de Carreteras y Puentes (PG-3).

* Orden de 28 de septiembre de 1989 por la que se modifica el artículo 104 del Pliego de Prescripciones Técnicas Generales para Obras de Carreteras y Puentes (PG-3).

Orden FOM/1382/2002 de 16 de mayo, por la que se actualizan determinados artículos del pliego de prescripciones técnicas generales para obras de carreteras y puentes relativos a la construcción de explanaciones, drenajes y cimentaciones (PG-3).

UNE 22381:1993 Control de vibraciones producidas por voladuras

Real Decreto 863/1985 de 2 de abril, por el que se aprueba el Reglamento General de Normas Básicas de Seguridad Minera.

Orden de 20 de marzo de 1986 por la que se aprueban determinadas Instrucciones Técnicas complementarias relativas a los capítulos IV,V,VII,IX y X del Reglamento General de Normas Básicas de Seguridad Minera

Orden de 20 de marzo de 1986 por la que se aprueban determinadas Instrucciones Técnicas complementarias relativas a los capítulos IV,V,VII,IX y X del Reglamento General de Normas Básicas de Seguridad Minera

DIPUTACIÓ DE GIRONA - Projecte
Codi per a validació :GE0PN-L2KU8-N3SYC
Verificació :http://www.ddgi.cat/verificador
Aquesta és una còpia impresa del document electrònic referènciat : 822/974.
País: CAT, Institució: DDGI, Codi UACG: Xarxa Viària / 013, Núm. expedient: 2024/811, Codi Classificació: K010401
, Any expedient: 2024

P221K- EXCAVACIÓ DE CALA

P221K-TG43

PLEC DE CONDICIONS TÈCNIQUES

1.- DEFINICIÓ I CONDICIONS DE LES PARTIDES D'OBRA EXECUTADES

Conjunt d'operacions previes per obrir rases i pous de fonaments, o de pas d'instal·lacions, realitzades amb mitjans mecànics o manuals, de forma contínua o realitzades per dames.

Conjunt d'operacions necessàries per cates realitzades amb mitjans mecànics o amb utilització d'explosius.

En actuacions de reparació, s'han considerat els graus de dificultat següents:

- Grau de dificultat associat a la mobilitat en l'actuació:

- Sense dificultat de mobilitat: actuacions en què hi ha una interferència pròpia de l'entorn on es desenvolupen.

- Amb dificultat de mobilitat: actuacions en entorns amb dificultat de mobilitat i/o amb el material aplegat lluny de la zona de treball:

- Actuacions amb dificultat d'accessibilitat, per la poca mobilitat de la maquinària, per l'elevada presència de guals particulars i passos de vianants, per la impossibilitat d'ubicar una plataforma de treball lateral, per la impossibilitat d'ocupació de la calçada per fer l'aplec de materials que impliqui fer l'actuació per fases per tal de mantenir el pas de vianants i/o per estar en una zona amb tràfic rodat important

- Actuacions en les què els materials estan aplegats lluny de la zona de treball per manca d'espai en la proximitat d'on s'executen les tasques.

- Grau de dificultat associat a l'àmbit de l'actuació en funció de l'amplària de la vorera, calçada o plataforma única

- Grau de dificultat associat a la presència d'elements externs a l'actuació:

- Sense afectació per serveis o elements de mobiliari urbà: actuacions sense serveis (canalitzacions d'aigua, semàfors, enllumenat, etc.) ni elements urbans de grans dimensions (marquesines, mòduls d'aparcament de bicicletes, etc.) que interfereixin (o que puguin interferir) en les tasques

- Amb afectació per serveis o elements de mobiliari urbà: actuacions amb serveis (canalitzacions d'aigua, semàfors, enllumenat, etc.) o elements urbans de grans dimensions (marquesines, mòduls d'aparcament de bicicletes, etc) que interfereixen en les tasques.

- Grau de dificultat associat a l'abast de l'actuació

L'execució de la unitat d'obra inclou les operacions següents:

- Preparació de la zona de treball

- Determinació dels punts on realitzar les cates

- Excavació de les terres

- Reblert de les cates amb el mateix material excavat

CONDICIONS GENERALS:

Es considera terreny fluix, el capaç de ser foradat amb pala, que té un assaig SPT < 20.

Es considera terreny compacte, el capaç de ser foradat amb pic (no amb pala), que té un assaig SPT entre 20 i 50.

Es considera terreny de trànsit, el capaç de ser foradat amb màquina o escarificadora (no amb pic), que té un assaig SPT > 50 sense rebot.

Es considera terreny no classificat, des del capaç de ser foradat amb pala, que té un assaig SPT < 20, fins al capaç de ser foradat amb màquina o escarificadora (no amb pic), que té un assaig SPT > 50 sense rebot.

Es considera roca la que pot ser foradada amb compressor (no amb màquina), que té un rebot a l'assaig SPT.

L'element excavat ha de tenir la forma i les dimensions especificades en la DT, o en el seu defecte, les que determini la DF.

Els talussos perimetrals han de ser els fixats per la DF.

Els talussos han de tenir el pendent especificat a la DT.

T2.- CONDICIONS DEL PROCÉS D'EXECUCIÓ

CONDICIONS GENERALS:

No s'ha de treballar amb pluja, neu o vent superior als 60 km/h.

S'han de protegir els elements de servei públic que puguin resultar afectats per les obres.

S'han d'eliminar els elements que puguin entorpir els treballs d'execució de la partida.

DIPUTACIÓ DE GIRONA - Projecte
Codi per a validació :GE0PN-L2KU8-N3SYC
Verificació :http://www.ddgi.cat/verificador
Aquesta és una còpia impresa del document electrònic referènciat : 823/974.
País: CAT, Institució: DDGI, Codi UACG: Xarxa Viària / 013, Núm. expedient: 2024/811, Codi Classificació: K010401
, Any expedient: 2024

S'ha de seguir l'ordre dels treballs previst per la DF.

Abans de començar els treballs, es farà un replanteig previ que ha de ser aprovat per la DF.

No s'ha de treballar simultàniament en zones superposades.

S'ha de preveure un sistema de desguàs per tal d'evitar acumulació d'aigua dins l'excavació.

S'ha d'impedir l'entrada d'aigües superficials.

Els treballs s'han de fer de manera que molestin el mínim possible als afectats.

En cas d'imprevistos (terrenys inundats, olors de gas, restes de construccions, etc.) s'han de suspendre els treballs i avisar la DF.

S'ha de complir la normativa vigent en matèria mediambiental, de seguretat i salut i d'emmagatzematge i transport de productes de construcció.

Les terres s'han de treure de dalt a baix sense soscavar-les.

Un cop executada la cala per la localització de serveis es reblirà amb el mateix material excavat.

EXCAVACIÓ DE RASES EN PRESÈNCIA DE SERVEIS

Quan l'excavació es realitzi amb mitjans mecànics, cal que un operari extern al maquinista supervisi l'acció de la cullera o el martell, alertant de la presència de serveis.

3.- UNITAT I CRITERI D'AMIDAMENT

m3 de volum excavat segons les especificacions de la DT, amidat com a diferència entre els perfils transversals del terreny aixecats abans de començar les obres i els perfils teòrics assenyalats als plànols, amb les modificacions aprovades per la DF.

No s'ha d'abonar l'excés d'excavació que s'hagi produït sense l'autorització de la DF, ni la càrrega i el transport del material ni els treballs que calguin per a reomplir-lo.

Inclou el reblert amb el mateix material excavat.

4.- NORMATIVA DE COMPLIMENT OBLIGATORI

OBRES D'EDIFICACIÓ:

Documento Básico de Seguridad estructural de cimientos DB-SE-C, parte II del CTE, aprobado por el Real Decreto 314/2006.open_in_new

OBRES D'ENGINYERIA CIVIL:

* Orden de 6 de febrero de 1976 por la que se aprueba el Pliego de Prescripciones Técnicas Generales para Obras de Carreteras y Puentes (PG-3).open_in_new

* Orden de 28 de septiembre de 1989 por la que se modifica el artículo 104 del Pliego de Prescripciones Técnicas Generales para Obras de Carreteras y Puentes (PG-3).open_in_new

* Orden FOM/1382/2002 de 16 de mayo, por la que se actualizan determinados artículos del pliego de prescripciones técnicas generales para obras de carreteras y puentes relativos a la construcción de explanaciones, drenajes y cimentaciones (PG-3).open_in_new

Real Decreto 863/1985 de 2 de abril, por el que se aprueba el Reglamento General de Normas Básicas de Seguridad Minera.open_in_new

Orden de 20 de marzo de 1986 por la que se aprueban determinadas Instrucciones Técnicas complementarias relativas a los capítulos IV,V,VII,IX y X del Reglamento General de Normas Básicas de Seguridad Mineraopen_in_new

P225 REBLERT, ESTESA I PICONATGE DE TERRES

P2252- ESTESA I PICONATGE COMPACTAT AMB MAQUINÀRIA VIBRATÒRIA

0.- ELEMENTS QUE CONTEMPLA EL PLEC

P2252-549K,P2252-549I.

1.- DEFINICIÓ I CONDICIONS DE LES PARTIDES D'OBRA EXECUTADES

Estesa i compactació de terres per tongades de diferents materials, en zones de dimensions que permeten la utilització de maquinària, amb la finalitat d'aconseguir una plataforma de terres superposades.

S'han considerat els tipus següents:

- Estesa i piconatge de sòl amb humectació posterior de les terres

- Estesa i piconatge de sòl amb dessecació posterior de les terres

- Estesa i piconatge de tot-ú sense cap tractament

- Estesa i piconatge de tot-ú amb humectació posterior

L'execució de la unitat d'obra inclou les operacions següents:

- Preparació de la zona de treball

- Situació dels punts topogràfics

DIPUTACIÓ DE GIRONA - Projecte
Codi per a validació :GE0PN-L2KU8-N3SYC
Verificació :http://www.ddgi.cat/verificador
Aquesta és una còpia impresa del document electrònic referènciat : 824/974.
País: CAT, Institució: DDGI, Codi UACG: Xarxa Viària / 013, Núm. expedient: 2024/811, Codi Classificació: K010401
, Any expedient: 2024

- Execució de l'estesa

- Humectació o dessecació de les terres, en cas necessari

- Compactació de les terres

CONDICIONS GENERALS:

Les terres han de complir les especificacions fixades al seu plec de condicions.

La composició granulomètrica del tot-u ha de complir les especificacions fixades al seu plec de condicions.

Els materials han de complir les condicions bàsiques següents:

- Posada en obra en condicions acceptables

- Estabilitat satisfactòria

- Deformacions tolerables a curt i llarg termini, per les condicions de servei previstes

El tipus de sòl utilitzat en la zona de coronament del terraplè ha de ser adequat o seleccionat, en el fonament i nucli es pot utilitzar a més el tolerable.

No es poden utilitzar sòls expansius o colapsables tal i com es defineixen en l'article 330.4.4 del PG 3/75 Modificat per ORDEN FOM 1382/2002, en la zona exterior del terraplè (coronament i zones laterals).

En la zona del nucli, l'ús de sòls expansius, colapsables, amb guix, amb sals solubles, amb matèria orgànica o amb qualsevol altre tipus de material marginal, han de complir l'especificat en l'article 330.4.4. del PG 3/75 modificat per ORDEN FOM 1382/2002.

A més dels sòls naturals, es podran utilitzar terres naturals provinents d'excavació o d'aportació, i a més, també es podran fer servir els productes provinents de processos industrials o manipulats, sempre que compleixin les prescripcions del PG3.

Els sòls colapsables són aquells que pateixen un assentament superior al 1% de l'altura inicial de la mostra al realitzar l'assaig segons NLT 254 i pressió d'assaig de 0,2 MPa. Aquests es podran utilitzar en fonaments sempre que es realitzi un estudi especial que defineixi les disposicions i cures a adoptar per al seu ús, depenent de la funcionalitat del terraplè, el grau de colapsabilitat del sòl, i les condicions climàtiques i de nivells freàtics.

S'hauran de compactar per la part humida, amb relació a la humitat òptima de l'assaig Próctor de referència compresa entre el 1 i el 3%.

L'ús de sòls amb altres sals solubles en aigua dependrà del seu contingut. Així, per a qualsevol zona del terraplè, es podran utilitzar les que tinguin un contingut inferior al 0,2%. Si hi hagués un contingut superior al 1%, s'hauria de realitzar un estudi especial aprovat pel Director d'obra per a autoritzar el seu ús.

Quan el terraplè pugui estar subjecte a inundacions només es podran utilitzar terres adequades o seleccionades.

No s'han d'utilitzar sols inadequats en cap zona del terraplè.

El material de cada tongada ha de tenir les mateixes característiques.

Els talussos perimetrals han de ser els fixats per la DF.

El gruix de cada tongada ha de ser uniforme.

El gruix de cada tongada ha de ser l'adequat per tal d'obtenir el grau de compactació exigit amb els mitjans que es disposen.

L'acord amb zones de desmunt en sentit longitudinal i transversal, ha de ser suau, amb pendents inferiors a 1:2.

Gruix de cada tongada : >= 3/2 mida màxima material

Pendent transversal de cada tongada: 4%

Mòdul de deformació vertical (assaig de càrrega sobre placa NLT 357):

- Fonament, nucli i zones exteriors: - Sòls seleccionats : >= 50 MPa - Resta de sòls : >= 30 MPa

- Coronament: - Sòls seleccionats : >= 100 MPa - Resta de sòls : >= 60 MPa

Grau de compactació: >= 95% PM

Compactació de la coronació/esplanada: >= 100% PM

Petjada admissible (nucli): <= 5 mm

Toleràncies d'execució:

- Variació en l'angle del talús: ± 2º

- Espessor de cada tongada: ± 50 mm

- Nivells: - Zones de vials: ± 30 mm - Resta de zones: ± 50 mm

- Grau d'humitat després de la compactació (desviació respecte al nivell òptim de l'assaig Pròctor): - Sòls seleccionats, adequats o tolerables: - 2%, + 1% - Sòls expansius o colapsables: - 1%, + 3%

DIPUTACIÓ DE GIRONA - Projecte
Codi per a validació :GE0PN-L2KU8-N3SYC
Verificació :http://www.ddgi.cat/verificador
Aquesta és una còpia impresa del document electrònic referènciat : 825/974.
País: CAT, Institució: DDGI, Codi UACG: Xarxa Viària / 013, Núm. expedient: 2024/811, Codi Classificació: K010401 , Any expedient: 2024

SÒLS EN FONAMENTS DE TERRAPLÈ:

Es defineix com a fonament de terraplè la part que està per sota de la superfície original del terreny i que ha estat buidada en l'esbrossada o al fer una excavació addicional degut a la presència de material inadequat. L'espessor mínim serà d'1 m.

El terra de la base del terraplè ha de quedar pla i anivellat.

En els fonaments, s'utilitzaran sòls tolerables, adequats o seleccionats, sempre que les condicions de drenatge o estanquitat ho permetin, que les característiques del terreny siguin les adequades, i que l'índex CBR, corresponent a les condicions de compactació de posada en obra, sigui CBR >= 3 (UNE 103502).

La utilització de sòls amb guix ha d'estar autoritzada pel Director d'obra, i a més, el contingut d'aquesta substància haurà de ser < 0,2% per a qualsevol zona de terraplè.

En terraplens de més de 5 metres d'altura, es podran utilitzar sòls que continguin fins a un 2% de matèria orgànica; per a un contingut superior, s'haurà de realitzar un estudi especial aprovat pel Director d'obra.

Gruix: >= 1 m

SÒLS EN NUCLI DE TERRAPLÈ:

Es defineix com a nucli de terraplè a la zona compresa entre el fonament i la coronació.

En el nucli, s'utilitzaran sòls tolerables, adequats o seleccionats, sempre que l'índex CBR, corresponent a les condicions de compactació de posada en obra, sigui CBR >= 3 (UNE 103502).

La utilització de sòls marginals o amb un índex CBR < 3, pot venir condicionada per problemes de resistència, deformabilitat i posada en obra; per tant, el seu ús no és aconsellable, a no ser que es justifiqui el seu ús mitjançant un estudi especial.

L'ús d'altres tipus de sòls, es farà segons l'article 330.4.4 del PG-3.

Els sòls expansius són aquells que tenen un inflament lliure superior al 3% al realitzar l'assaig segons UNE 103601. Aquests es podran utilitzar en el nucli sempre que es realitzi un estudi especial que defineixi les disposicions i cures a adoptar durant la construcció, depenent de la funcionalitat del terraplè, les característiques de permeabilitat de la coronació i espigons, el inflament lliure, i les condicions climàtiques.

S'hauran de compactar lleugerament per la part humida, amb relació a la humitat òptima de l'assaig Pròctor de referència compresa entre el 1 i el 3%.

La utilització de sòls amb guix en nucli de terraplè ha d'estar autoritzada pel Director d'obra, i a més, el contingut en aquesta substància haurà d'estar entre:

- 0,2-2%: Si la necessitat d'adoptar mesures per a l'execució

- 2-5%: Utilitzant cures i materials amb característiques especials en coronació i espigons

- 5-20%: Quan el nucli formi una massa compacta i impermeable, i es disposi de mesures de drenatge i impermeabilització

Si es superés el 20%, no s'utilitzarien en cap zona del replè.

En terraplens de menys de 5 metres d'altura, es podran utilitzar sòls que continguin fins a un 5% de matèria orgànica per a la zona del nucli.

SÒLS EN CORONACIÓ DE TERRAPLÈ:

Es defineix com a coronació la franja superior de terres del terraplè, amb una fondària de més de 50 cm, i amb un gruix de 2 tongades com a mínim.

En la coronació, s'utilitzaran sòls adequats o seleccionats, sempre que la seva capacitat de suport sigui l'adient per a l'esplanada prevista, i que l'índex CBR, corresponent a les condicions de compactació de posada en obra, sigui CBR >= 5 (UNE 103502).

No s'han d'utilitzar sòls expansius o col·lapsables, però sí que es podran fer servir materials naturals o tractats, sempre que compleixin les condicions de capacitat de suport exigides.

Si existís sota la coronació material expansiu, col·lapsable, o amb un contingut de més del 2% en sulfats solubles, la coronació hauria d'evitar la filtració d'aigua cap a la resta de terraplè.

La utilització de sòls amb guix ha d'estar autoritzada pel Director d'obra, i a més, el contingut d'aquesta substància haurà de ser < 0,2% per a qualsevol zona de terraplè.

En la coronació del terraplè es podran utilitzar sòls que continguin fins a un 1% de matèria orgànica.

PEDRAPLENS:

El gruix màxim de les tongades, un cop compactades, haurà de ser <= 1,35 m o <= a 3 cops la mida màxima de l'àrid. En tot cas, el gruix de la tongada haurà de ser sempre superior a 3/2 de la mida màxima del material a utilitzar.

La superfície de les tongades haurà de tenir una pendent transversal al voltant del 4%, per a assegurar l'evacuació de les aigües sense perill d'erosió i evitar la concentració d'abocaments.

S'ha d'aconseguir una correcta compactació del pedraplè, i per a fer-ho, es compactarà una franja d'una amplada mínima de 2 metres des del canto del talús, en tongades més primes i mitjançant maquinària apropiada. No obstant, si el Contractista ho sol·licita, i ho aprova la DF, es podrà realitzar un altre mètode, en el que es dotarà al pedraplè d'un sobreample d'1 o 2 metres, que permetin operar amb la maquinària de compactació de manera que el pedraplè teòric quedi amb la compactació adequada.

DIPUTACIÓ DE GIRONA - Projecte
Codi per a validació :GE0PN-L2KU8-N3SYC
Verificació :http://www.ddgi.cat/verificador
Aquesta és una còpia impresa del document electrònic referènciat : 826/974.
País: CAT, Institució: DDGI, Codi UACG: Xarxa Viària / 013, Núm. expedient: 2024/811, Codi Classificació: K010401
, Any expedient: 2024

En la zona de transició el gruix de la tongada ha de ser decreixent des de la part més baixa fins la part superior. Entre dues tongades successives cal que es compleixi que:

I15/S85 < 5

50/S50 < 25

essent Ix l'obertura del tamís per al X% en pes del material de la tongada inferior, i Sx l'obertura del tamís per al X% en pes del material de la tongada superior.

Característiques del pedraplè: - Zona de transició: < 3 mm - Per la resta: < 5 mm

- Assentament produït per l'última passada serà < 1% del gruix de la capa a compactar mesurat després de la primera passada

- Assaig amb placa de càrrega (NLT 357): els resultats a exigir en aquest assaig seran indicats en el Projecte o pel Director de les obres.

- Assaig de petjada (NLT 256):

- Porositat del terraplè: < 30% (4 passades com a mínim del corró compactador)

Toleràncies de la superfície acabada:

Les superfícies acabades del nucli i de la zona de transició es comprovaran amb estaques anivellades fins a precisió de centímetres, situades en l'eix i a banda i banda dels perfils transversals definits, amb una separació màxima de 20 m. Per a trams de longitud inferior a 100 m, es calcularà la diferència entre les cotes reals dels punts controlats i els seus valors teòrics (plànols), considerant-se positives les diferències de cota corresponents a punts situats per sobre de la superfície teòrica. Els valors extrems, màxim positiu (D) i màxim negatiu (d), han de complir les següents condicions:

- Condició 1: (D+d)/2 <= E/5 (E = gruix de l'última tongada)

- Condició 2: (-E/2) <= (D+d)/ 2

- Condició 3: (D-d)/ 2 < 5 cm (nucli); < 3 cm (zona de transició)

2.- CONDICIONS DEL PROCÉS D'EXECUCIÓ

S'han d'aturar els treballs quan la temperatura ambient sigui inferior a 2ºC.

El contractista ha d'elaborar un programa de treball que ha de ser aprovat per la DF abans d'iniciar els treballs, on s'ha d'especificar, com a mínim:

- Maquinària prevista

- Sistemes de transport

- Equip d'estesa i compactació

- Procediment de compactació

En el cas del reblert de tot-ú, l'aprobació de la DF del métode de treball proposat pel contractista, estarà condicionada al resultat d'un assaig en obra, que ha de complir les condicions definides en l'art. 333.7.5 del PG 3/75 (Modificat per ORDEN FOM 1382/2002).

S'han de protegir els elements de servei públic que puguin resultar afectats per les obres.

S'han d'eliminar els elements que puguin entorpir els treballs d'execució de la partida.

Hi ha d'haver punts fixos de referència exteriors a la zona de treball, als quals s'hi han de referir totes les lectures topogràfiques.

Escarificar i compactar la superfície que ha de rebre el terraplè; la profunditat de l'escarificació la definirà el Projecte, però la DF també la podrà definir en funció de la naturalesa del terreny.

Aquests treballs no es realitzaran fins al moment previst i sobretot en les condicions òptimes per estar el menor temps possible exposats als efectes climatològics quan no s'utilitzin proteccions.

En reblerts que s'executen en zones poc resistents, cal col·locar les capes inicials amb el gruix mínim necessari per tal de suportar les càrregues degudes a l'acció dels equips de moviment i compactació de terres.

El material s'ha d'estendre per tongades successives, sensiblement paral·leles a la rasant final.

Es podran utilitzar capes de materials granulars gruixuts o làmines geotèxtils per facilitar la posada en obra de les tongades, sempre i quan ho indiqui el Projecte.

Els equips de transport i d'estesa han d'operar per capes horitzontals, en tot l'ample de l'esplanada.

No s'ha d'estendre cap tongada fins que la inferior compleixi les condicions exigides.

L'aportació de terres per a correcció de nivells, s'ha de tractar com a coronació de terraplenat i la densitat a assolir no ha de ser inferior a la del terreny circumdant.

S'han de mantenir els pendents i dispositius de desguàs necessaris per tal d'evitar entollaments, sense perill d'erosió.

L'ampliació o recrescuda de terraplens existents s'ha de fer de forma escalonada o amb d'altres sistemes que garanteixin la unió amb el nou terraplé.

En reblerts situats a mitja vessant, el pendent s'ha d'esglaonar per tal de garantir l'estabilitat.

Els esglaons han de tenir les dimensions i el pendent adequats per tal de permetre el treball de la maquinària.

DIPUTACIÓ DE GIRONA - Projecte
Codi per a validació :GE0PN-L2KU8-N3SYC
Verificació :http://www.ddgi.cat/verificador
Aquesta és una còpia impresa del document electrònic referènciat : 827/974.
País: CAT, Institució: DDGI, Codi UACG: Xarxa Viària / 013, Núm. expedient: 2024/811, Codi Classificació: K010401
, Any expedient: 2024

El grau d'humitat ha de ser l'adequat per tal d'obtenir la densitat i el grau de saturació exigits en la DT, considerant el tipus de material, el seu grau d'humitat inicial i les condicions ambientals de l'obra.

Si es necessària la humectació, un cop estesa la tongada, s'ha d'humitejar fins arribar al contingut òptim d'humitat, de manera uniforme ja sigui a la zona de procedència, a l'apilament, o a les tongades, sense que es formin embassaments, i fins a obtenir un mínim del 95% de la humitat òptima de l'assaig PM.

Si el grau d'humitat de la tongada és superior a l'exigit, s'ha de dessecar mitjançant l'addició i mescla de materials secs o d'altres procediments adients.

Després de la pluja no s'ha d'estendre una nova tongada, fins que l'última estigui seca, o s'ha d'escarificar afegint la tongada següent més seca, de forma que l'humitat resultant sigui l'adient.

Quan s'utilitzi corró vibratori per a compactar, ha de donar-se al final unes passades sense aplicar-hi vibració.

La compactació i el nombre de passades de corró han de ser les definides per la DF en funció dels resultats del assaigs realitzats a l'obra.

S'ha d'evitar el pas de vehicles per sobre de les capes en execució, fins que la compactació s'hagi completat.

Cal adoptar mesures de protecció de l'entorn davant la possible acció erosiva o sedimentaria de l'aigua reconduïda fora del terraplè.

S'ha de complir la normativa vigent en matèria mediambiental, de seguretat i salut i d'emmagatzematge i transport de productes de construcció.

Els treballs s'han de fer de manera que molestin el mínim possible als afectats.

En cas d'imprevistos, s'han de suspendre les obres i avisar a la DF.

SÒLS EN FONAMENTS DE TERRAPLÈ:

Si es detecten zones inestables de petita superfície (bosses d'aigua, argiles expandides, turbes, etc.), s'han de sanejar d'acord amb les instruccions de la DF.

S'ha de localitzar les àrees inestables amb ajuda d'un supercompactador de 50 t, segons el definit en l'article 304 del PG 3/75 modificat per ORDEN FOM/1382/2002.

Els pous i forats que apareguin s'han de reblir i estabilitzar fins que la superfície sigui uniforme.

En casos de fonamentació irregular, com ara terraplens a mitja costa o sobre altres existents, es seguiran les indicacions de la DF per tal de garantir la correcte estabilitat.

El material a utilitzar en el terraplè s'ha d'emmagatzemar i d'utilitzar de forma que s'eviti la seva disgregació i contaminació. En cas de trobar zones segregades o contaminades per pols, per contacte amb la superfície de base o per inclusió de materials estranys, cal procedir a la seva eliminació.

3.- UNITAT I CRITERI D'AMIDAMENT

m3 de volum amidat segons les especificacions de la DT.

4.- NORMATIVA DE COMPLIMENT OBLIGATORI

* Orden de 6 de febrero de 1976 por la que se aprueba el Pliego de Prescripciones Técnicas Generales para Obras de Carreteras y Puentes (PG-3).

* Orden FOM/1382/2002 de 16 de mayo, por la que se actualizan determinados artículos del pliego de prescripciones técnicas generales para obras de carreteras y puentes relativos a la construcción de explanaciones, drenajes y cimentaciones (PG-3).

5.- CONDICIONS DE CONTROL D'EXECUCIÓ I DE L'OBRA ACABADA

CONTROL D'EXECUCIÓ. OPERACIONS DE CONTROL:

El control d'execució inclou les operacions següents:

- Preparació de la base sobre la que s'assentarà el terraplè.

- Control de l'estesa: comprovació visual del gruix i amplada de les tongades d'execució i control de la temperatura ambient.

- Humectació o dessecació d'una tongada.

- Control de compactació d'una tongada.

CONTROL D'EXECUCIÓ. OPERACIONS DE CONTROL EN PEDRAPLENS:

Les tasques de control a realitzar són les següents:

Definició i comprovació del procés de compactació. Determinació de l'assentament patró o assentament corresponent a la compactació desitjada i del nombre de passades òptim de l'equip de compactació.

Determinació de la granulometria (UNE 7-139) tant del material excavat com del material estès, i la granulometria i densitat del material compactat. Es prendran mostres de volum no inferior a 4 m3 i s'efectuaran al menys, 10 assaigs de cada tipus. Per a obtenir les dades corresponents al material compactat, es realitzaran calicates de 4 m2 de superfície com a mínim, que afectaran a tot el gruix de la tongada corresponent. Es realitzarà una inspecció visual de les parets de les calicates.

Control del gruix de les tongades abans de compactar i mesura aproximada de l'amplada de les mateixes.

DIPUTACIÓ DE GIRONA - Projecte
Codi per a validació :GE0PN-L2KU8-N3SYC
Verificació :http://www.ddgi.cat/verificador
Aquesta és una còpia impresa del document electrònic referènciat : 828/974.
País: CAT, Institució: DDGI, Codi UACG: Xarxa Viària / 013, Núm. expedient: 2024/811, Codi Classificació: K010401
, Any expedient: 2024

Per a cada lot, es realitzaran les següents operacions de control, cada 2500 m2 o fracció diària compactada:

- Determinació in situ de la humitat del sòl (NLT 103)

- Assaig de placa de càrrega de 60 cm de diàmetre, realitzat in situ (DIN 18134)

CONTROL D'EXECUCIÓ. CRITERIS DE PRESA DE MOSTRES:

S'ha de considerar com terraplè estructural el comprès fins el punt exterior del voral i no la berma amb els talussos definits als plànols. A efectes d'obtenir el grau de compactació exigit, els assaigs de control s'han de realitzar en la zona del terraplè estructural.

S'han de seguir els criteris que en cada cas, indiqui la DF. Els punts de control de densitat i humitat han d'estar uniformement repartits en sentit longitudinal i aleatòriament distribuïts en la secció transversal de la tongada.

CONTROL D'EXECUCIÓ. CRITERIS DE PRESA DE MOSTRES EN PEDRAPLENS:

S'han de seguir els criteris que, en cada cas, determini la DF.

Les plaques de càrrega es realitzaran en punts representatius, no afectats per partícules d'una grandària que pugui afectar a la representativitat de l'assaig.

CONTROL D'EXECUCIÓ. INTERPRETACIÓ DE RESULTATS I ACTUACIONS EN CAS D'INCOMPLIMENT:

No es podrà iniciar l'execució del terraplè sense corregir els defectes observats a la base d'assentament.

Donada la rapidesa de la cadena operativa "extracció-compactació", la inspecció visual té una importància fonamental en el control dels terraplens, tant a nivell de materials com per a l'estesa.

El contingut d'humitat de les capes compactades no serà causa de rebuig, excepte en el cas d'utilitzar, per causes justificades, sòls amb característiques expansives amb un inflament lliure <= 5%.

El valor del mòdul d'elasticitat (segon cicle) obtingut a la placa de càrrega ha de complir les limitacions establertes al plec de condicions.

Les densitats seques obtingudes en la capa compactada hauran de ser iguals o superiors a les especificades en el plec de condicions, en cada un dels punts de la mostra. Com a mínim, el 70% de punts haurà d'estar dins dels valors d'acceptació, i el 30% restant no podrà tenir una densitat inferior de més de 30 kg/cm3 respecte les establertes en el Projecte o per la DF.

En cas d'incompliment, el contractista ha de corregir la capa executada, per recompactació o substitució del material. En general, s'ha de treballar sobre tota la tongada afectada (lot), a menys que el defecte de compactació estigui clarament localitzat. Els assaigs de comprovació de la compactació s'han d'intensificar el doble sobre les capes corregides.

Qualsevol altre cas d'execució incorrecta serà responsabilitat del Contractista, i la seva obligació serà reparar sense cost els errors que s'hagin produït.

CONTROL D'EXECUCIÓ. INTERPRETACIÓ DE RESULTATS I ACTUACIONS EN CAS D'INCOMPLIMENT EN PEDRAPLENS:

Els resultats de les mesures s'interpretaran subjectivament i amb amplia tolerància. La DF decidirà si aprovar, modificar o rebutjar el mètode de treball.

La variació de les característiques dels materials a utilitzar podrà ser motiu suficient per replantejar el mètode de treball.

CONTROL DE L'OBRA ACABADA. OPERACIONS DE CONTROL EN PEDRAPLENS:

Les tasques de control a realitzar són les següents:

Vigilar i comprovar que l'estesa de les capes compleix les condicions del plec i els criteris fixats al tram de prova.

CONTROL DE L'OBRA ACABADA. INTERPRETACIÓ DE RESULTATS I ACTUACIONS EN CAS D'INCOMPLIMENT EN PEDRAPLENS:

Si no es compleix la condició 1, s'excavarà l'última tongada executada i es construirà una altra de gruix adequat.

Si no es compleix la condició 2, s'executarà una nova tongada de gruix adequat.

Per últim, si no es compleix la condició 3, s'afegirà una capa d'anivellació amb un gruix mínim no inferior a 15 cm sobre el nucli, o a 10 cm sobre la zona de transició, constituïda per material granular ben graduat, de característiques mecàniques no inferiors a les del material del pedraplè, i amb una mida màxima de 900 mm.

P2255- REBLIMENT I PICONATGE DE RASA

0.- ELEMENTS QUE CONTEMPLA EL PLEC

P2255-DPHR.

1.- DEFINICIÓ I CONDICIONS DE LES PARTIDES D'OBRA EXECUTADES

Reblert, estesa i piconatge de terres o granulats en zones que per la seva extensió reduïda, per precaucions especials o per altra motiu no permeti l'ús de la maquinària amb els que normalment s'executa el terraplè.

DIPUTACIÓ DE GIRONA - Projecte
Codi per a validació :GE0PN-L2KU8-N3SYC
Verificació :http://www.ddgi.cat/verificador
Aquesta és una còpia impresa del document electrònic referènciat : 829/974.
País: CAT, Institució: DDGI, Codi UACG: Xarxa Viària / 013, Núm. expedient: 2024/811, Codi Classificació: K010401 , Any expedient: 2024

S'han considerat els tipus següents:

- Rebliment i piconatge de rasa amb terres

- Reblert de rases amb canonades o instal·lacions amb sorra natural o sorra de reciclatge de residus de la construcció o demolicions, provenint d'una planta legalment autoritzada per al tractament d'aquests residus

- Reblert de rases i pous per a drenatges, amb graves naturals o graves de reciclatge de residus de la construcció o demolicions, provenint d'una planta legalment autoritzada per al tractament d'aquests residus

L'execució de la unitat d'obra inclou les operacions següents:

- Preparació de la zona de treball

- Situació dels punts topogràfics

- Aportació del material en cas de graves, tot-u, o granulats reciclats

- Execució del rebliment

- Humectació o dessecació, en cas necessari

- Compactació de les terres

CONDICIONS GENERALS:

Les zones del reblert son les mateixes que les definides per als terraplens: Coronament, nucli, zona exterior i fonament.

Les tongades han de tenir un gruix uniforme i han de ser sensiblement paral·leles a la rasant.

El material de cada tongada ha de tenir les mateixes característiques.

El gruix de cada tongada ha de ser l'adequat per tal d'obtenir el grau de compactació exigit amb els mitjans que es disposen.

En cap cas el grau de compactació de cada tongada ha de ser inferior al més alt que tinguin els sòls adjacents, en el mateix nivell.

La composició granulomètrica de la grava ha de complir les condicions de filtratge fixades per la DF, en funció dels terrenys adjacents i del sistema previst d'evacuació d'aigua.

Les terres han de complir les especificacions fixades al seu plec de condicions.

La composició granulomètrica del tot-u ha de complir les especificacions fixades al seu plec de condicions.

En tota la superfície s'ha d'arribar, com a mínim, al grau de compactació previst expressat com a percentatge sobre la densitat màxima obtinguda en l'assaig Pròctor Modificat (UNE 103501).

RASA:

Toleràncies d'execució:

- Planor: ± 20 mm/m

- Nivells: ± 30 mm

RASA PER A INSTAL·LACIÓ DE TUBERIES:

El reblert ha d'estar format per dues zones:

- La zona baixa a una alçària fins a 30 cm per damunt de la generatriu superior del tub

- La zona alta, la resta de la rasa

El material de la zona baixa no ha de tenir matèria orgànica. El material de la zona alta ha de ser de forma que no produeixi danys a la canonada instal·lada.

2.- CONDICIONS DEL PROCÉS D'EXECUCIÓ

CONDICIONS GENERALS:

S'han de suspendre els treballs en cas de pluja quan la temperatura ambient sigui inferior a 0°C en el cas de graves o de tot-u, o inferior a 2°C en la resta de materials.

S'han de protegir els elements de servei públic que puguin resultar afectats per les obres.

S'han d'eliminar els elements que puguin entorpir els treballs d'execució de la partida.

Hi ha d'haver punts fixos de referència exteriors a la zona de treball, als quals s'hi han de referir totes les lectures topogràfiques.

Excepte en les rases de drenatje, en la resta de casos s'ha d'eliminar els materials inestables, turba o argila tova de la base per al rebliment.

L'ampliació o recrescuda de reblerts existents s'han de preparar de forma que es garanteixi la unió amb el nou reblert.

Les zones que per la seva forma puguin retenir aigua a la seva superfície s'han de corregir abans de l'execució.

El material s'ha d'estendre per tongades successives i uniformes, sensiblement paral·leles a la rasant final, i amb un gruix <= 25 cm.

No s'ha d'estendre cap tongada fins que la inferior compleixi les condicions exigides.

DIPUTACIÓ DE GIRONA - Projecte
Codi per a validació :GE0PN-L2KU8-N3SYC
Verificació :http://www.ddgi.cat/verificador
Aquesta és una còpia impresa del document electrònic referènciat : 830/974.
País: CAT, Institució: DDGI, Codi UACG: Xarxa Viària / 013, Núm. expedient: 2024/811, Codi Classificació: K010401
, Any expedient: 2024

El material de cada tongada ha de tenir les característiques uniformes; en cas de no ser així, es buscaria la uniformitat mesclant-los amb els mitjans adequats.

Un cop estesa la tongada, si fos necessari, s'ha d'humitejar fins arribar al contingut òptim d'humitat, de manera uniforme.

Si el grau d'humitat de la tongada és superior a l'exigit, s'ha de dessecar mitjançant l'addició i mescla de materials secs o d'altres procediments adients.

S'han de mantenir els pendents i dispositius de desguàs necessaris per tal d'evitar entollaments, sense perill d'erosió.

Després de la pluja no s'ha d'estendre una nova tongada fins que l'última s'hagi assecat bé, o s'ha d'escarificar afegint la tongada següent més seca, de forma que l'humitat resultant sigui l'adient.

En l'execució de reblerts en contacte amb estructures de contenció, les tongades situades a ambdós costats de l'element han de quedar al mateix nivell.

Abans de la compactació cal comprovar que l'estructura amb la que estigui en contacte, ha assolit la resistència necessària.

Quan s'utilitzi corró vibratori per a compactar, ha de donar-se al final unes passades sense aplicar-hi vibració.

S'ha d'evitar el pas de vehicles per sobre de les capes en execució, fins que la compactació s'hagi completat.

S'ha de complir la normativa vigent en matèria mediambiental, de seguretat i salut i d'emmagatzematge i transport de productes de construcció.

Els treballs s'han de fer de manera que molestin el mínim possible als afectats.

En cas d'imprevistos, s'han de suspendre les obres i avisar a la DF.

RASA PER A INSTAL·LACIÓ DE TUBERIES:

El reblert definitiu s'ha de fer un cop aprobada la instal·lació per la DF.

S'ha de compactar amb les precaucions necessàries per a no produïr moviments ni danys a la canonada instal·lada.

GRAVES PER A DRENATGES:

S'ha d'evitar l'exposició prolongada del material a la intempèrie.

El material s'ha d'emmagatzemar i d'utilitzar de forma que s'eviti la seva disgregació i contaminació. En cas de trobar zones segregades o contaminades per pols, per contacte amb la superfície de base o per inclusió de materials estranys, cal procedir a la seva eliminació.

Els treballs s'han de fer de manera que s'eviti la contaminació de la grava amb materials estranys.

Quan la tongada hagi d'estar constituïda per materials de granulometria diferent, s'ha de crear entre ells una superfície contínua de separació.

3.- UNITAT I CRITERI D'AMIDAMENT

m3 de volum amidat segons les especificacions de la DT.

La partida d'obra inclou el subministrament i aportació del material en cas de graves, tot-u o material provinent del reciclatge de residus de la construcció, i no està inclòs en cas de que es tracti de terres.

4.- NORMATIVA DE COMPLIMENT OBLIGATORI

* Orden de 6 de febrero de 1976 por la que se aprueba el Pliego de Prescripciones Técnicas Generales para Obras de Carreteras y Puentes (PG-3).

* Orden FOM/1382/2002 de 16 de mayo, por la que se actualizan determinados artículos del pliego de prescripciones técnicas generales para obras de carreteras y puentes relativos a la construcción de explanaciones, drenajes y cimentaciones (PG-3).

5.- CONDICIONS DE CONTROL D'EXECUCIÓ I DE L'OBRA ACABADA

OPERACIONS DE CONTROL:

Les tasques de control a realitzar són les següents:

- Inspecció visual de la base sobre la que s'assentarà el reblert.

- Inspecció visual del material a la descàrrega dels camions, retirant el que presenti restes de terra vegetal, matèria orgànica o pedres de grandària superior a l'admissible.

- Control de l'estesa: comprovació visual del gruix i amplada de les tongades d'execució i control de la temperatura ambient.

- Control de compactació. Es considera com a lot de control, el material compactat en un dia, corresponent a una mateixa procedència i tongada d'estesa, amb una superfície màxima de 150 m2. Es realitzaran 5 determinacions de la humitat i densitat in-situ (ASTM D 30-17).

- Assaig de placa de càrrega (DIN 18134), cada 450 m2, i al menys un cop per capa de reblert. En la zona d'aplicació de la placa es determinarà la humitat in-situ (NLT-103).

DIPUTACIÓ DE GIRONA - Projecte
Codi per a validació :GE0PN-L2KU8-N3SYC
Verificació :http://www.ddgi.cat/verificador
Aquesta és una còpia impresa del document electrònic referènciat : 831/974.
País: CAT, Institució: DDGI, Codi UACG: Xarxa Viària / 013, Núm. expedient: 2024/811, Codi Classificació: K010401 , Any expedient: 2024

- Presa de coordenades i cotes a banda i banda i sobre l'eix de la plataforma en la coronació del reblert, i control de l'amplada de la tongada estesa, cada 20 m lineals com a màxim.

- Inspecció visual per a detectar punts baixos capaços de retenir aigua.

CRITERIS DE PRESA DE MOSTRES:

Es seguiran els criteris que en cada cas, indiqui la DF. En general, els punts de control de densitat i humitat estaran uniformement repartits en sentit longitudinal i aleatòriament distribuïts en la secció transversal de la tongada. En el cas de reblerts d'estreps o elements en els que es pugui produir una transició brusca de rigidesa, la distribució dels punts de control de compactació serà uniforme, a 50 cm dels paraments.

INTERPRETACIÓ DE RESULTATS I ACTUACIONS EN CAS D'INCOMPLIMENT:

No es podrà iniciar l'execució del reblert sense corregir els defectes observats a la base d'assentament.

Donada la rapidesa de la cadena operativa "extracció-compactació", la inspecció visual té una importància fonamental en el control dels reblerts, tant a nivell de materials com per a l'estesa.

La densitat obtinguda després de la compactació en coronació haurà de ser superior al 100 % de la màxima obtinguda en el Próctor Modificat (UNE 103501), i del 95 % en la resta de zones. En tot cas, la densitat ha de ser >= a la de les zones contigües al replè.

El contingut d'humitat de les capes compactades no serà causa de rebuig, excepte en el cas d'utilitzar, per causes justificades, sòls amb característiques expansives amb un inflament lliure <= 5%.

El valor del mòdul d'elasticitat (segon cicle) obtingut a la placa de càrrega ha de complir les limitacions establertes al plec de condicions.

En cas d'incompliment, el contractista corregirà la capa executada, per recompactació o substitució del material. En general, es treballarà sobre tota la tongada afectada (lot), a menys que el defecte de compactació estigui clarament localitzat. Els assaigs de comprovació de la compactació s'intensificaran al doble sobre les capes corregides.

Qualsevol altre cas d'execució incorrecta serà responsabilitat del Contractista, i la seva obligació serà reparar sense cost algun els errors que hagin sorgit.

P22D NETEJA I ESBROSSADA DEL TERRENY

P22D0- ESBROSSADA DEL TERRENY

0.- ELEMENTS QUE CONTEMPLA EL PLEC

P22D0-.2YL.

1.- DEFINICIÓ I CONDICIONS DE LES PARTIDES D'OBRA EXECUTADES

Retirada i extracció en les zones designades, de tots els elements que puguin estorbar l'execució de l'obra (brossa, arrels, runa, plantes, etc.), amb mitjans mecànics i càrrega sobre camió.

L'execució de la unitat d'obra inclou les operacions següents:

- Preparació de la zona de treball

- Situació dels punts topogràfics

- Protecció dels elements que s'han de conservar

- Retirada de la capa superficial del terreny (10-15 cm) amb la vegetació i la brossa

- Càrrega dels materials sobre camió

CONDICIONS GENERALS:

La superfície resultant ha de ser l'adequada per al desenvolupament de treballs posteriors.

No han de quedar soques ni arrels > 10 cm en una fondària >= 50 cm, per sota del nivell de l'esplanada, fora d'aquest àmbit les soques i arrels poden quedar tallades a ras de sòl.

Els forats existents i els que resultin de les operacions d'esbrossada (extracció d'arrels, etc.), han de quedar reblerts amb les terres de la mateixa qualitat que el sòl i amb el mateix grau de compactació.

La capa de terra vegetal ha de quedar retirada en el gruix definit en la DT o, en el seu defecte, l'especificat per la DF. Només en els casos en que la qualitat de la capa inferior aconsellin mantenir la capa de terra vegetal o per indicació expressa de la DF, aquesta no es retirarà.

Els materials han de quedar suficientment trossejats i apilats per tal de facilitar-ne la càrrega, en funció dels mitjans de què es disposin i de les condicions de transport.

Els materials han de quedar apilats i emmagatzemats en funció de l'ús a que es destinin (transport a abocador, reutilització, eliminació en obra, etc.).

Els elements que s'han de conservar, segons el que determini la DF, han de quedar intactes, no han de patir cap desperfecte.

DIPUTACIÓ DE GIRONA - Projecte
Codi per a validació :GE0PN-L2KU8-N3SYC
Verificació :http://www.ddgi.cat/verificador
Aquesta és una còpia impresa del document electrònic referènciat : 832/974.
País: CAT, Institució: DDGI, Codi UACG: Xarxa Viària / 013, Núm. expedient: 2024/811, Codi Classificació: K010401
, Any expedient: 2024

2.- CONDICIONS DEL PROCÉS D'EXECUCIÓ

CONDICIONS GENERALS:

No s'ha de treballar amb pluja, neu o vent superior als 60 km/h.

S'han de protegir els elements de servei públic que puguin resultar afectats per les obres.

S'han d'eliminar els elements que puguin entorpir els treballs d'execució de la partida.

S'han de senyalar els elements que hagin de conservar-se intactes, segons s'indiqui en la Documentació Tècnica o, en el seu defecte, la DF.

La terra vegetal, en cas que no s'utilitzi immediatament, ha d'emmagatzemar-se en piles d'alçària inferior a 2 m. No s'ha de circular per sobre després de ser retirada.

L'operació de càrrega de runa s'ha de fer amb les precaucions necessàries, per tal d'aconseguir les condicions de seguretat suficients.

Els treballs s'han de fer de manera que molestin el mínim possible als afectats.

En cas d'imprevistos (terrenys inundats, olors de gas, restes de construccions, etc.) s'han de suspendre els treballs i avisar la DF.

Les operacions d'eliminació de material en l'obra s'ha de fer seguint mètodes permesos i amb les precaucions necessàries per tal de no perjudicar els elements de l'entorn.

En cas d'enterrar materials obtinguts de l'esbrossada, s'han d'estendre per capes. Cada capa ha de barrejar-se amb el sòl, de manera que no quedin buits. Per sobre de la capa superior s'ha d'estendre una capa de sòl de 30 cm de gruix com a mínim, compactada. No s'han d'enterrar materials en zones on pugui haver-hi corrents d'aigua.

S'ha de complir la normativa vigent en matèria mediambiental, de seguretat i salut i d'emmagatzematge i transport de productes de construcció.

3.- UNITAT I CRITERI D'AMIDAMENT

m2 de superfície amidada segons les especificacions de la DT.

4.- NORMATIVA DE COMPLIMENT OBLIGATORI

* Orden de 6 de febrero de 1976 por la que se aprueba el Pliego de Prescripciones Técnicas Generales para Obras de Carreteras y Puentes (PG-3).

* Orden FOM/1382/2002 de 16 de mayo, por la que se actualizan determinados artículos del pliego de prescripciones técnicas generales para obras de carreteras y puentes relativos a la construcción de explanaciones, drenajes y cimentaciones (PG-3).

P24 TRANSPORT DE TERRES I RUNA A OBRA

P241- TRANSPORT DE TERRES A LA OBRA

P241-FIPW

PLEC DE CONDICIONS TÈCNIQUES

1.- DEFINICIÓ I CONDICIONS DE LES PARTIDES D'OBRA EXECUTADES

Operacions destinades a la gestió dels residus generats en l'obra: residu de construcció o demolició o material d'excavació.

S'han considerat les operacions següents:

- Transport o càrrega i transport del residu: material procedent d'excavació o residu de construcció o demolició

- Subministrament i recollida del contenidor dels residus

CÀRREGA I TRANSPORT DE MATERIAL D'EXCAVACIÓ I RESIDUS:

L'operació de càrrega s'ha de fer amb les precaucions necessàries per a aconseguir unes condicions de seguretat suficients.

S'ha d'evitar que es barregin terres no contaminades procedents d'excavació no contaminats amb altres residus d'enderroc, o terres contaminades.

Els vehicles de transport han de portar els elements adequats a fi d'evitar alteracions perjudicials del material.

El contenidor ha d'estar adaptat al material que ha de transportar.

El trajecte que s'ha de recórrer ha de complir les condicions d'amplària lliure i de pendent adequades a la maquinària que s'utilitzi.

TRANSPORT DINS DE LA OBRA:

Transport de terres i material d'excavació o del rebaix, o residus de la construcció, entre dos punts de la mateixa obra.

Les àrees d'abocada han de ser les que defineixi el "Pla de Gestió de Residus de la Construcció i Enderrocs" de l'obra.

L'abocada s'ha de fer al lloc i amb el gruix de capa indicats al "Pla de Gestió de Residus de la Construcció i els Enderrocs" de l'obra.

DIPUTACIÓ DE GIRONA - Projecte
Codi per a validació :GE0PN-L2KU8-N3SYC
Verificació :http://www.ddgi.cat/verificador
Aquesta és una còpia impresa del document electrònic referènciat : 833/974.
País: CAT, Institució: DDGI, Codi UACG: Xarxa Viària / 013, Núm. expedient: 2024/811, Codi Classificació: K010401 , Any expedient: 2024

Les terres han de complir les especificacions del seu plec de condicions en funció del seu ús, i cal que tinguin l'aprovació de la DF.

TRANSPORT DE MATERIAL D'EXCAVACIÓ NO CONTAMINAT A ALTRE OBRA O CENTRE DE VALORITZACIÓ:

Els materials procedents de la excavació no contaminats es poden transportar a altre obra o a una instal•lació registrada de valorització per reutilitzar-los posteriorment.

Els materials procedents d'excavació no contaminats no poden contenir materials no naturals com ara restes de formigó, ceràmica, metalls, plàstics, fustes etc.

No poden procedir de sols que hagin suportat activitats potencialment contaminants definides al Real Decreto 9/2005 de 14 de gener, o presentin indicis d'estar contaminats.

El contractista ha de lliurar al promotor un certificat on s'indiqui, com a mínim:

- Identificació del productor de les terres

- Identificació de l'obra de la qual provenen les terres i en el seu cas, el número de llicència d'obra

- Quantitat en t i m3 de terres i la seva codificació segons codi LER

- Identificació de les persones o entitats jurídiques que han rebut les terres per la seva valorització.

TRANSPORT A INSTAL.LACIÓ EXTERNA DE GESTIÓ DE RESIDUS:

El material de rebuig que el "Pla de Gestió de Residus de la Construcció i els Enderrocs" i el que la DF no accepti per a reutilitzar en obra, s'ha de transportar a una instal·lació externa autoritzada, per tal de rebre el tractament definitiu.

El contractista ha de lliurar al promotor un certificat on s'indiqui, com a mínim:

- Identificació del productor dels residus

- Identificació del posseïdor dels residus

- Identificació de l'obra de la qual prové el residu i en el seu cas, el número de llicència d'obra

- Identificació del gestor autoritzat que ha rebut el residu i si aquest no fa la gestió de valorització o eliminació final del residu, la identificació, cal indicar també qui farà aquesta gestió

- Quantitat en t i m3 del residu gestionat i la seva codificació segons codi LER

2.- CONDICIONS DEL PROCÉS D'EXECUCIÓ

CÀRREGA I TRANSPORT DE MATERIAL D'EXCAVACIÓ I RESIDUS:

El transport s'ha de realitzar en un vehicle adequat, per al material que es desitgi transportar, proveït dels elements que calen per al seu desplaçament correcte.

El material d'excavació no contaminat que es vulgui utilitzar en reblerts a l'obra o fora de la mateixa, no s'ha de barrejar amb altres residus en cap moment.

Durant el transport s'ha de protegir el material de manera que no es produeixin pèrdues en els trajectes utilitzats.

RESIDUS DE LA CONSTRUCCIÓ:

La manipulació dels materials s'ha de fer amb les proteccions adequades a la perillositat del mateix.

3.- UNITAT I CRITERI D'AMIDAMENT

TRANSPORT DE MATERIAL D'EXCAVACIÓ O RESIDUS:

m3 de volum amidat amb el criteri de la partida d'obra d'excavació que li correspongui, incrementat amb el coeficient d'esponjament indicat en el plec de condicions tècniques, o qualsevol altre acceptat prèviament i expressament per la DF.

La unitat d'obra no inclou les despeses d'abocament ni de manteniment de l'abocador.

TERRES:

Es considera un increment per esponjament, respecte al volum teòric excavat, amb els criteris següents:

- Excavacions en terreny fluix: 15%

- Excavacions en terreny compacte: 20%

- Excavacions en terreny de trànsit: 25%

- Excavacions en roca: 25%

4.- NORMATIVA DE COMPLIMENT OBLIGATORI

Real Decreto 105/2008, de 1 de febrero, por el que se regula la producción y gestión de los residuos de construcción y demolición.open_in_new

Decret Legislatiu 1/2009, de 21 de juliol, pel qual s'aprova el Text refós de la Llei reguladora dels residus.open_in_new

Ley 7/2022, de 8 de abril, de residuos y suelos contaminados para una economía circular.open_in_new

DIPUTACIÓ DE GIRONA - Projecte
Codi per a validació :GE0PN-L2KU8-N3SYC
Verificació :http://www.ddgi.cat/verificador
Aquesta és una còpia impresa del document electrònic referènciat : 834/974.
País: CAT, Institució: DDGI, Codi UACG: Xarxa Viària / 013, Núm. expedient: 2024/811, Codi Classificació: K010401
, Any expedient: 2024

Orden APM/1007/2017, de 10 de octubre, sobre normas generales de valorización de materiales naturales excavados para su utilización en operaciones de relleno y obras distintas a aquéllas en las que se generaron.open_in_new

Decret 89/2010, de 29 de juny, pel qual s'aprova el Programa de gestió de residus de la construcció de Catalunya (PROGROC), es regula la producció i gestió dels residus de la construcció i demolició, i el cànon sobre la deposició controlada dels residus de la construcció.open_in_new

Real Decreto 553/2020, de 2 de junio, por el que se regula el traslado de residuos en el interior del territorio del Estado.open_in_new

Decret 152/2017, de 17 d'octubre, sobre la classificació, la codificació i les vies de gestió dels residus a Catalunya.open_in_new

P2A SUBMINISTRAMENT DE TERRES

P2A0- SUBMINISTRAMENT DE TERRES D'APORTACIÓ

0.- ELEMENTS QUE CONTEMPLA EL PLEC

P2A0-4ILR.

1.- DEFINICIÓ I CONDICIONS DE LES PARTIDES D'OBRA EXECUTADES

Subministrament de terra d'aportació seleccionada, adequada o tolerable.

CONDICIONS GENERALS:

Les terres han de complir les especificacions del seu plec de condicions en funció del seu ús, i cal que tinguin l'aprovació de la DF.

2.- CONDICIONS DEL PROCÉS D'EXECUCIÓ

No hi han condicions específiques del procés d'execució.

3.- UNITAT I CRITERI D'AMIDAMENT

m3 de volum amidat segons les especificacions de la DT.

Es considera un increment per esponjament, respecte al volum teòric excavat, amb els criteris següents:

- Excavacions en terreny fluix: 15%

- Excavacions en terreny compacte: 20%

- Excavacions en terreny de trànsit: 25%

- Excavacions en roca: 25%

4.- NORMATIVA DE COMPLIMENT OBLIGATORI

No hi ha normativa de compliment obligatori.

P2R GESTIÓ DE RESIDUS I MATERIAL D'EXCAVACIÓ

P2R2- CLASSIFICACIÓ A PEU D'OBRA DE RESIDUS DE LA CONSTRUCCIÓ

0.- ELEMENTS QUE CONTEMPLA EL PLEC

P2R2-EU9S.

1.- DEFINICIÓ I CONDICIONS DE LES PARTIDES D'OBRA EXECUTADES

Operacions destinades a la gestió dels residus generats en l'obra: residu de construcció o demolició o material d'excavació.

S'han considerat les operacions següents:

- Classificació dels residus en obra

CLASSIFICACIÓ DE RESIDUS:

S'han de separar els residus en les fraccions mínimes següents si es supera el límit especificat, d'acord amb el que especifica l'article 5.5 del REAL DECRETO 105/2008 :

- Formigó LER 170101 (formigó): >= 80 t

- Maons, teules, ceràmics LER 170103 (teules i materials ceràmics): >= 40 t

- Metall LER 170407 (metalls barrejats) >= 2 t

- Fusta LER 170201 (fusta): >= 1 t

- Vidre LER 170202 (vidre): >= 1 t

- Plàstic LER 170203 (plàstic) >= 0,5 t

- Paper i cartró LER 150101 (envasos de paper i cartró): >= 0,5 t

Els materials que no superin aquest límits o que no es corresponguin amb cap de les fraccions anteriors, han de quedar separats com a mínim en les fraccions següents:

DIPUTACIÓ DE GIRONA - Projecte
Codi per a validació :GE0PN-L2KU8-N3SYC
Verificació :http://www.ddgi.cat/verificador
Aquesta és una còpia impresa del document electrònic referènciat : 835/974.
País: CAT, Institució: DDGI, Codi UACG: Xarxa Viària / 013, Núm. expedient: 2024/811, Codi Classificació: K010401 , Any expedient: 2024

- Inerts LER 170107 (mescles de formigó, maons, teules i materials ceràmics que no contenen substàncies perilloses)

- No especials LER 170904 (residus barrejats de construcció i demolició que no contenen, mercuri, PCB ni substàncies perilloses)

- Especials LER 170903* (altres residus de construcció i demolició (inclosos els residus barrejats, que contenen substàncies perilloses)

Els residus separats en les fraccions establertes al "Pla de Gestió de Residus de la Construcció i Enderroc" de l'obra, s'emmagatzemaran en els espais previstos a l'obra per a aquesta finalitat.

Els contenidors han d'estar senyalitzats clarament, en funció del tipus de residu que continguin, d'acord amb la separació selectiva prevista.

Els materials destinats a ser reutilitzats han de quedar separats, en funció del seu destí final.

RESIDUS ESPECIALS:

Els residus especials sempre s'han de separar.

Els residus especials s'han de dipositar en una zona d'emmagatzematge separada de la resta.

Temps màxim d'emmagatzematge: 6 mesos.

Els materials potencialment perillosos han d'estar separats per tipus compatibles i emmagatzemats en bidons o contenidors adequats, amb indicació del tipus de perillositat.

El contenidor de residus especials ha de situar-se en un lloc pla, fora del trànsit habitual de la maquinària d'obra, per tal d'evitar vessaments accidentals

Cal senyalitzar convenientment els diferents contenidors de residus especials, tenint en compte les incompatibilitats segons els símbols de perillositat representat en les etiquetes.

Els contenidors de residus especials han d'estar tapats i protegits de la pluja i la radiació solar excessiva.

Els bidons que contenen líquids perillosos (olis, desencofrants, etc.) s'han d'emmagatzemar en posició vertical i sobre cubetes de retenció de líquids per tal d'evitar fuites.

Els contenidors de residus especials s'han de col·locar sobre un terra impermeabilitzat.

2.- CONDICIONS DEL PROCÉS D'EXECUCIÓ

RESIDUS DE LA CONSTRUCCIÓ:

La manipulació dels materials s'ha de fer amb les proteccions adequades a la perillositat del mateix.

3.- UNITAT I CRITERI D'AMIDAMENT

CLASSIFICACIÓ DE RESIDUS:

m3 de volum realment classificat d'acord amb les especificacions del "Pla de Gestió de Residus de Construcció i Enderrocs" de l'obra.

4.- NORMATIVA DE COMPLIMENT OBLIGATORI

Real Decreto 105/2008, de 1 de febrero, por el que se regula la producción y gestión de los residuos de construcción y demolición.

Decret Legislatiu 1/2009, de 21 de juliol, pel qual s'aprova el Text refós de la Llei reguladora dels residus.

Ley 7/2022, de 8 de abril, de residuos y suelos contaminados para una economía circular.

Real Decreto 108/1991, de 1 de febrero, sobre la prevención y reducción de la contaminación del medio ambiente producida por el amianto.

Decret 89/2010, de 29 de juny, pel qual s'aprova el Programa de gestió de residus de la construcció de Catalunya (PROGROC), es regula la producció i gestió dels residus de la construcció i demolició, i el cànon sobre la deposició controlada dels residus de la construcció.

Decret 152/2017, de 17 d'octubre, sobre la classificació, la codificació i les vies de gestió dels residus a Catalunya.

P2R3- TRANSPORT DE MATERIAL EXCAVAT FORA DE L'OBRA

0.- ELEMENTS QUE CONTEMPLA EL PLEC

P2R3-HH0W.

1.- DEFINICIÓ I CONDICIONS DE LES PARTIDES D'OBRA EXECUTADES

Operacions destinades a la gestió dels residus generats en l'obra: residu de construcció o demolició o material d'excavació.

S'han considerat les operacions següents:

- Transport o càrrega i transport del residu: material procedent d'excavació o residu de construcció o demolició

- Subministrament i recollida del contenidor dels residus

DIPUTACIÓ DE GIRONA - Projecte
Codi per a validació :GE0PN-L2KU8-N3SYC
Verificació :http://www.ddgi.cat/verificador
Aquesta és una còpia impresa del document electrònic referènciat : 836/974.
País: CAT, Institució: DDGI, Codi UACG: Xarxa Viària / 013, Núm. expedient: 2024/811, Codi Classificació: K010401
, Any expedient: 2024

CÀRREGA I TRANSPORT DE MATERIAL D'EXCAVACIÓ I RESIDUS:

L'operació de càrrega s'ha de fer amb les precaucions necessàries per a aconseguir unes condicions de seguretat suficients.

S'ha d'evitar que es barregin terres no contaminades procedents d'excavació no contaminats amb altres residus d'enderroc, o terres contaminades.

Els vehicles de transport han de portar els elements adequats a fi d'evitar alteracions perjudicials del material.

El contenidor ha d'estar adaptat al material que ha de transportar.

El trajecte que s'ha de recórrer ha de complir les condicions d'amplària lliure i de pendent adequades a la maquinària que s'utilitzi.

TRANSPORT DINS DE LA OBRA:

Transport de terres i material d'excavació o del rebaix, o residus de la construcció, entre dos punts de la mateixa obra.

Les àrees d'abocada han de ser les que defineixi el "Pla de Gestió de Residus de la Construcció i Enderrocs" de l'obra.

L'abocada s'ha de fer al lloc i amb el gruix de capa indicats al "Pla de Gestió de Residus de la Construcció i els Enderrocs" de l'obra.

Les terres han de complir les especificacions del seu plec de condicions en funció del seu ús, i cal que tinguin l'aprovació de la DF.

TRANSPORT DE MATERIAL D'EXCAVACIÓ NO CONTAMINAT A ALTRE OBRA O CENTRE DE VALORITZACIÓ:

Els materials procedents de la excavació no contaminats es poden transportar a altre obra o a una instal·lació registrada de valorització per reutilitzar-los posteriorment.

Els materials procedents d'excavació no contaminats no poden contenir materials no naturals com ara restes de formigó, ceràmica, metalls, plàstics, fustes etc.

No poden procedir de sols que hagin suportat activitats potencialment contaminants definides al Real Decreto 9/2005 de 14 de gener, o presentin indicis d'estar contaminats.

El contractista ha de lliurar al promotor un certificat on s'indiqui, com a mínim:

- Identificació del productor de les terres

- Identificació de l'obra de la qual provenen les terres i en el seu cas, el número de llicència d'obra

- Quantitat en t i m3 de terres i la seva codificació segons codi LER

- Identificació de les persones o entitats jurídiques que han rebut les terres per la seva valorització.

TRANSPORT A INSTAL.LACIÓ EXTERNA DE GESTIÓ DE RESIDUS:

El material de rebuig que el "Pla de Gestió de Residus de la Construcció i els Enderrocs" i el que la DF no accepti per a reutilitzar en obra, s'ha de transportar a una instal·lació externa autoritzada, per tal de rebre el tractament definitiu.

El contractista ha de lliurar al promotor un certificat on s'indiqui, com a mínim:

- Identificació del productor dels residus

- Identificació del posseïdor dels residus

- Identificació de l'obra de la qual prové el residu i en el seu cas, el número de llicència d'obra

- Identificació del gestor autoritzat que ha rebut el residu i si aquest no fa la gestió de valorització o eliminació final del residu, la identificació, cal indicar també qui farà aquesta gestió

- Quantitat en t i m3 del residu gestionat i la seva codificació segons codi LER

2.- CONDICIONS DEL PROCÉS D'EXECUCIÓ

CÀRREGA I TRANSPORT DE MATERIAL D'EXCAVACIÓ I RESIDUS:

El transport s'ha de realitzar en un vehicle adequat, per al material que es desitgi transportar, proveït dels elements que calen per al seu desplaçament correcte.

El material d'excavació no contaminat que es vulgui utilitzar en reblerts a l'obra o fora de la mateixa, no s'ha de barrejar amb altres residus en cap moment.

Durant el transport s'ha de protegir el material de manera que no es produeixin pèrdues en els trajectes utilitzats.

RESIDUS DE LA CONSTRUCCIÓ:

La manipulació dels materials s'ha de fer amb les proteccions adequades a la perillositat del mateix.

3.- UNITAT I CRITERI D'AMIDAMENT

TRANSPORT DE MATERIAL D'EXCAVACIÓ O RESIDUS:

m3 de volum amidat amb el criteri de la partida d'obra d'excavació que li correspongui, incrementat amb el coeficient d'esponjament indicat en el plec de condicions tècniques, o qualsevol altre acceptat prèviament i expressament per la DF.

La unitat d'obra no inclou les despeses d'abocament ni de manteniment de l'abocador.

DIPUTACIÓ DE GIRONA - Projecte
Codi per a validació :GE0PN-L2KU8-N3SYC
Verificació :http://www.ddgi.cat/verificador
Aquesta és una còpia impresa del document electrònic referènciat : 837/974.
País: CAT, Institució: DDGI, Codi UACG: Xarxa Viària / 013, Núm. expedient: 2024/811, Codi Classificació: K010401
, Any expedient: 2024

TERRES:

Es considera un increment per esponjament, respecte al volum teòric excavat, amb els criteris següents:

- Excavacions en terreny fluix: 15%

- Excavacions en terreny compacte: 20%

- Excavacions en terreny de trànsit: 25%

- Excavacions en roca: 25%

4.- NORMATIVA DE COMPLIMENT OBLIGATORI

Real Decreto 105/2008, de 1 de febrero, por el que se regula la producción y gestión de los residuos de construcción y demolición.

Decret Legislatiu 1/2009, de 21 de juliol, pel qual s'aprova el Text refós de la Llei reguladora dels residus.

Ley 7/2022, de 8 de abril, de residuos y suelos contaminados para una economía circular.

Orden APM/1007/2017, de 10 de octubre, sobre normas generales de valorización de materiales naturales excavados para su utilización en operaciones de relleno y obras distintas a aquéllas en las que se generaron.

Decret 89/2010, de 29 de juny, pel qual s'aprova el Programa de gestió de residus de la construcció de Catalunya (PROGROC), es regula la producció i gestió dels residus de la construcció i demolició, i el cànon sobre la deposició controlada dels residus de la construcció.

Real Decreto 553/2020, de 2 de junio, por el que se regula el traslado de residuos en el interior del territorio del Estado.

Decret 152/2017, de 17 d'octubre, sobre la classificació, la codificació i les vies de gestió dels residus a Catalunya.

P2R5- TRANSPORT DE RESIDUS

0.- ELEMENTS QUE CONTEMPLA EL PLEC

P2R5-DT0Y,P2R5-DT1T.

1.- DEFINICIÓ I CONDICIONS DE LES PARTIDES D'OBRA EXECUTADES

Operacions destinades a la gestió dels residus generats en l'obra: residu de construcció o demolició o material d'excavació.

S'han considerat les operacions següents:

- Transport o càrrega i transport del residu: material procedent d'excavació o residu de construcció o demolició

- Subministrament i recollida del contenidor dels residus

RESIDUS ESPECIALS:

Els residus especials sempre s'han de separar.

Els residus especials s'han de dipositar en una zona d'emmagatzematge separada de la resta.

Temps màxim d'emmagatzematge: 6 mesos.

Els materials potencialment perillosos han d'estar separats per tipus compatibles i emmagatzemats en bidons o contenidors adequats, amb indicació del tipus de perillositat.

El contenidor de residus especials ha de situar-se en un lloc pla, fora del trànsit habitual de la maquinària d'obra, per tal d'evitar vessaments accidentals

Cal senyalitzar convenientment els diferents contenidors de residus especials, tenint en compte les incompatibilitats segons els símbols de perillositat representat en les etiquetes.

Els contenidors de residus especials han d'estar tapats i protegits de la pluja i la radiació solar excessiva.

Els bidons que contenen líquids perillosos (olis, desencofrants, etc.) s'han d'emmagatzemar en posició vertical i sobre cubetes de retenció de líquids per tal d'evitar fuites.

Els contenidors de residus especials s'han de col·locar sobre un terra impermeabilitzat.

CÀRREGA I TRANSPORT DE MATERIAL D'EXCAVACIÓ I RESIDUS:

L'operació de càrrega s'ha de fer amb les precaucions necessàries per a aconseguir unes condicions de seguretat suficients.

S'ha d´evitar que es barregin terres no contaminades procedents d'excavació no contaminats amb altres residus d'enderroc, o terres contaminades.

Els vehicles de transport han de portar els elements adequats a fi d'evitar alteracions perjudicials del material.

El contenidor ha d'estar adaptat al material que ha de transportar.

El trajecte que s'ha de recórrer ha de complir les condicions d'amplària lliure i de pendent adequades a la maquinària que s'utilitzi.

DIPUTACIÓ DE GIRONA - Projecte
Codi per a validació :GE0PN-L2KU8-N3SYC
Verificació :http://www.ddgi.cat/verificador
Aquesta és una còpia impresa del document electrònic referènciat : 838/974.
País: CAT, Institució: DDGI, Codi UACG: Xarxa Viària / 013, Núm. expedient: 2024/811, Codi Classificació: K010401
, Any expedient: 2024

TRANSPORT DINS DE LA OBRA:

Transport de terres i material d'excavació o del rebaix, o residus de la construcció, entre dos punts de la mateixa obra.

Les àrees d'abocada han de ser les que defineixi el "Pla de Gestió de Residus de la Construcció i Enderrocs" de l'obra.

L'abocada s'ha de fer al lloc i amb el gruix de capa indicats al "Pla de Gestió de Residus de la Construcció i els Enderrocs" de l'obra.

Les terres han de complir les especificacions del seu plec de condicions en funció del seu ús, i cal que tinguin l'aprovació de la DF.

TRANSPORT A INSTAL.LACIÓ EXTERNA DE GESTIÓ DE RESIDUS:

El material de rebuig que el "Pla de Gestió de Residus de la Construcció i els Enderrocs" i el que la DF no accepti per a reutilitzar en obra, s'ha de transportar a una instal·lació externa autoritzada, per tal de rebre el tractament definitiu.

El contractista ha de lliurar al promotor un certificat on s'indiqui, com a mínim:

- Identificació del productor dels residus

- Identificació del posseïdor dels residus

- Identificació de l'obra de la qual prové el residu i en el seu cas, el número de llicència d'obra

- Identificació del gestor autoritzat que ha rebut el residu i si aquet no fa la gestió de valorització o eliminació final del residu, la identificació, cal indicar també qui farà aquesta gestió

- Quantitat en t i m3 del residu gestionat i la seva codificació segons codi LER

2.- CONDICIONS DEL PROCÉS D'EXECUCIÓ

CÀRREGA I TRANSPORT DE MATERIAL D'EXCAVACIÓ I RESIDUS:

El transport s'ha de realitzar en un vehicle adequat, per al material que es desitgi transportar, proveït dels elements que calen per al seu desplaçament correcte.

Durant el transport s'ha de protegir el material de manera que no es produeixin pèrdues en els trajectes utilitzats.

RESIDUS DE LA CONSTRUCCIÓ:

La manipulació dels materials s'ha de fer amb les proteccions adequades a la perillositat del mateix.

3.- UNITAT I CRITERI D'AMIDAMENT

TRANSPORT DE MATERIAL D'EXCAVACIÓ O RESIDUS:

m3 de volum amidat amb el criteri de la partida d'obra d'excavació que li correspongui, incrementat amb el coeficient d'esponjament indicat en el plec de condicions tècniques, o qualsevol altre acceptat prèviament i expressament per la DF.

La unitat d'obra no inclou les despeses d'abocament ni de manteniment de l'abocador.

RESIDUS DE LA CONSTRUCCIÓ:

Es considera un increment per esponjament d'un 35%.

4.- NORMATIVA DE COMPLIMENT OBLIGATORI

Real Decreto 105/2008, de 1 de febrero, por el que se regula la producción y gestión de los residuos de construcción y demolición.

Decret Legislatiu 1/2009, de 21 de juliol, pel qual s'aprova el Text refós de la Llei reguladora dels residus.

Ley 7/2022, de 8 de abril, de residuos y suelos contaminados para una economía circular.

Real Decreto 108/1991, de 1 de febrero, sobre la prevención y reducción de la contaminación del medio ambiente producida por el amianto.

Decret 89/2010, de 29 de juny, pel qual s'aprova el Programa de gestió de residus de la construcció de Catalunya (PROGROC), es regula la producció i gestió dels residus de la construcció i demolició, i el cànon sobre la deposició controlada dels residus de la construcció.

Real Decreto 553/2020, de 2 de junio, por el que se regula el traslado de residuos en el interior del territorio del Estado.

Decret 152/2017, de 17 d'octubre, sobre la classificació, la codificació i les vies de gestió dels residus a Catalunya.

P2R6- CÀRREGA I TRANSPORT DE RESIDUS A INSTAL·LACIÓ AUTORITZADA

0.- ELEMENTS QUE CONTEMPLA EL PLEC

P2R6-4I5N.

DIPUTACIÓ DE GIRONA - Projecte
Codi per a validació :GE0PN-L2KU8-N3SYC
Verificació :http://www.ddgi.cat/verificador
Aquesta és una còpia impresa del document electrònic referènciat : 839/974.
País: CAT, Institució: DDGI, Codi UACG: Xarxa Viària / 013, Núm. expedient: 2024/811, Codi Classificació: K010401
, Any expedient: 2024

1.- DEFINICIÓ I CONDICIONS DE LES PARTIDES D'OBRA EXECUTADES

Operacions destinades a la gestió dels residus generats en l'obra: residu de construcció o demolició o material d'excavació.

S'han considerat les operacions següents:

- Transport o càrrega i transport del residu: material procedent d'excavació o residu de construcció o demolició

- Subministrament i recollida del contenidor dels residus

CÀRREGA I TRANSPORT DE MATERIAL D'EXCAVACIÓ I RESIDUS:

L'operació de càrrega s'ha de fer amb les precaucions necessàries per a aconseguir unes condicions de seguretat suficients.

S'ha d'evitar que es barregin terres no contaminades procedents d'excavació no contaminats amb altres residus d'enderroc, o terres contaminades.

Els vehicles de transport han de portar els elements adequats a fi d'evitar alteracions perjudicials del material.

El contenidor ha d'estar adaptat al material que ha de transportar.

El trajecte que s'ha de recórrer ha de complir les condicions d'amplària lliure i de pendent adequades a la maquinària que s'utilitzi.

TRANSPORT DINS DE LA OBRA:

Transport de terres i material d'excavació o del rebaix, o residus de la construcció, entre dos punts de la mateixa obra.

Les àrees d'abocada han de ser les que defineixi el "Pla de Gestió de Residus de la Construcció i Enderrocs" de l'obra.

L'abocada s'ha de fer al lloc i amb el gruix de capa indicats al "Pla de Gestió de Residus de la Construcció i els Enderrocs" de l'obra.

Les terres han de complir les especificacions del seu plec de condicions en funció del seu ús, i cal que tinguin l'aprovació de la DF.

TRANSPORT A INSTAL.LACIÓ EXTERNA DE GESTIÓ DE RESIDUS:

El material de rebuig que el "Pla de Gestió de Residus de la Construcció i els Enderrocs" i el que la DF no accepti per a reutilitzar en obra, s'ha de transportar a una instal·lació externa autoritzada, per tal de rebre el tractament definitiu.

El contractista ha de lliurar al promotor un certificat on s'indiqui, com a mínim:

- Identificació del productor dels residus

- Identificació del posseïdor dels residus

- Identificació de l'obra de la qual prové el residu i en el seu cas, el número de llicència d'obra

- Identificació del gestor autoritzat que ha rebut el residu i si aquest no fa la gestió de valorització o eliminació final del residu, la identificació, cal indicar també qui farà aquesta gestió

- Quantitat en t i m3 del residu gestionat i la seva codificació segons codi LER

2.- CONDICIONS DEL PROCÉS D'EXECUCIÓ

CÀRREGA I TRANSPORT DE MATERIAL D'EXCAVACIÓ I RESIDUS:

El transport s'ha de realitzar en un vehicle adequat, per al material que es desitgi transportar, proveït dels elements que calen per al seu desplaçament correcte.

Durant el transport s'ha de protegir el material de manera que no es produeixin pèrdues en els trajectes utilitzats.

RESIDUS DE LA CONSTRUCCIÓ:

La manipulació dels materials s'ha de fer amb les proteccions adequades a la perillositat del mateix.

3.- UNITAT I CRITERI D'AMIDAMENT

TRANSPORT DE MATERIAL D'EXCAVACIÓ O RESIDUS:

m3 de volum amidat amb el criteri de la partida d'obra d'excavació que li correspongui, incrementat amb el coeficient d'esponjament indicat en el plec de condicions tècniques, o qualsevol altre acceptat prèviament i expressament per la DF.

La unitat d'obra no inclou les despeses d'abocament ni de manteniment de l'abocador.

RESIDUS DE LA CONSTRUCCIÓ:

Es considera un increment per esponjament d'un 35%.

4.- NORMATIVA DE COMPLIMENT OBLIGATORI

Real Decreto 105/2008, de 1 de febrero, por el que se regula la producción y gestión de los residuos de construcción y demolición.

Decret Legislatiu 1/2009, de 21 de juliol, pel qual s'aprova el Text refós de la Llei reguladora dels residus.

Ley 7/2022, de 8 de abril, de residuos y suelos contaminados para una economía circular.

DIPUTACIÓ DE GIRONA - Projecte
Codi per a validació :GE0PN-L2KU8-N3SYC
Verificació :http://www.ddgi.cat/verificador
Aquesta és una còpia impresa del document electrònic referènciat : 840/974.
País: CAT, Institució: DDGI, Codi UACG: Xarxa Viària / 013, Núm. expedient: 2024/811, Codi Classificació: K010401
, Any expedient: 2024

Real Decreto 108/1991, de 1 de febrero, sobre la prevención y reducción de la contaminación del medio ambiente producida por el amianto.

Decret 89/2010, de 29 de juny, pel qual s'aprova el Programa de gestió de residus de la construcció de Catalunya (PROGROC), es regula la producció i gestió dels residus de la construcció i demolició, i el cànon sobre la deposició controlada dels residus de la construcció.

Real Decreto 553/2020, de 2 de junio, por el que se regula el traslado de residuos en el interior del territorio del Estado.

Decret 152/2017, de 17 d'octubre, sobre la classificació, la codificació i les vies de gestió dels residus a Catalunya.

P2RA- DISPOSICIÓ DE RESIDUS INSTAL·LACIÓ AUTORITZADA

0.- ELEMENTS QUE CONTEMPLA EL PLEC

P2RA-IQGK,P2RA-IQFO,P2RA-IQGH,P2RA-IQG9,P2RA-IQG7,P2RA-IQGF,P2RA-IQFX,P2RA-M8VU,P2RA-IQFL.

1.- DEFINICIÓ I CONDICIONS DE LES PARTIDES D'OBRA EXECUTADES

Operacions destinades a la gestió dels residus generats en l'obra: residu de construcció o demolició o material d'excavació.

S'han considerat les operacions següents:

- Deposició del residu no reutilitzat en la instal·lació autoritzada de gestió on se li aplicarà el tractament de valorització, selecció i emmagatzematge o eliminació

- Deposició controlada a dipòsit autoritzat de residus d'amiant-ciment, amb codi LER 170605.

- Deposició controlada a dipòsit autoritzat de residus d'amiant friable o en pols, amb codi LER 170601

En cas d'amiant el material s'ha de transportar a una instal·lació externa autoritzada, per tal de rebre el tractament definitiu, d'acord amb l'especificat al Pla de treball i al Pla de gestió de residus.

El contractista ha de lliurar al promotor un certificat on s'indiqui, com a mínim:

- Identificació del productor dels residus

- Identificació del posseïdor dels residus

- Identificació de l'obra de la qual prové el residu i en el seu cas, el número de llicència d'obra

- Identificació del gestor autoritzat que ha rebut el residu i si aquest no fa la gestió de valorització o eliminació final del residu, la identificació, cal indicar també qui farà aquesta gestió

- Quantitat en t i m3 del residu gestionat i la seva codificació segons codi LER

DISPOSICIÓ DE RESIDUS:

Cada fracció s'ha de dipositar al lloc adequat legalment autoritzat per a que se li apliqui el tipus de tractament especificat en la DT: valorització, emmagatzematge o eliminació.

2.- CONDICIONS DEL PROCÉS D'EXECUCIÓ

RESIDUS DE LA CONSTRUCCIÓ:

La manipulació dels materials s'ha de fer amb les proteccions adequades a la perillositat del mateix.

3.- UNITAT I CRITERI D'AMIDAMENT

DISPOSICIÓ DE RESIDUS DE CONSTRUCCIÓ O DEMOLICIO INERTS O NO ESPECIALS I DE MATERIAL D'EXCAVACIÓ:

m3 de volum de cada tipus de residu dipositat a l'abocador o centre de recollida corresponent.

DISPOSICIÓ DE RESIDUS DE CONSTRUCCIÓ O DEMOLICIÓ ESPECIALS:

kg de pes de cada tipus de residu dipositat a l'abocador o centre de recollida corresponent.

DISPOSICIÓ DE RESIDUS:

La unitat d'obra inclou totes les despeses per la disposició de cada tipus de residu al centre corresponent.

Inclou el cànon d'abocament del residu a dipòsit controlat segons el que determina la Llei 8/2008, el pagament del qual queda suspès segons la Llei 7/2011.

La empresa receptora del residu ha de facilitar al constructor la informació necessària per complimentar el certificat de disposició de residus, d'acord amb l'article 5.3 del REAL DECRETO 105/2008.

4.- NORMATIVA DE COMPLIMENT OBLIGATORI

Real Decreto 105/2008, de 1 de febrero, por el que se regula la producción y gestión de los residuos de construcción y demolición.

Decret Legislatiu 1/2009, de 21 de juliol, pel qual s'aprova el Text refós de la Llei reguladora dels residus.

Ley 7/2022, de 8 de abril, de residuos y suelos contaminados para una economía circular.

DIPUTACIÓ DE GIRONA - Projecte
Codi per a validació :GE0PN-L2KU8-N3SYC
Verificació :http://www.ddgi.cat/verificador
Aquesta és una còpia impresa del document electrònic referènciat : 841/974.
País: CAT, Institució: DDGI, Codi UACG: Xarxa Viària / 013, Núm. expedient: 2024/811, Codi Classificació: K010401 , Any expedient: 2024

Real Decreto 108/1991, de 1 de febrero, sobre la prevención y reducción de la contaminación del medio ambiente producida por el amianto.

Llei 8/2008, del 10 de juliol, de finançament de les infraestructures de gestió dels residus i dels cànons sobre la disposició del rebuig dels residus.

Llei 7/2011, del 27 de juliol, de mesures fiscals i financeres.

Decret 89/2010, de 29 de juny, pel qual s'aprova el Programa de gestió de residus de la construcció de Catalunya (PROGROC), es regula la producció i gestió dels residus de la construcció i demolició, i el cànon sobre la deposició controlada dels residus de la construcció.

Decret 152/2017, de 17 d'octubre, sobre la classificació, la codificació i les vies de gestió dels residus a Catalunya.

Real Decreto 396/2006, de 31 de marzo. por el que se establecen las disposiciones mínimas de seguridad y salud aplicables a los trabajos con riesgo de exposición al amianto.

P2RB- DISPOSICIÓ DE MATERIAL D'EXCAVACIÓ NO CONTAMINAT A CENTRE DE VALORITZACIÓ

P2RB-HG0V

1.- DEFINICIÓ I CONDICIONS DE LES PARTIDES D'OBRA EXECUTADES

Operacions destinades a la gestió dels residus generats en l'obra: terres no contaminades provinents del moviment de terres.

S'han considerat les operacions següents:

- Deposició de les terres al centre de recollida

El contractista ha de lliurar al promotor un certificat on s'indiqui, com a mínim:

- Identificació del productor dels residus

- Identificació del posseïdor dels residus

- Identificació de l'obra de la qual prové el residu i en el seu cas, el número de llicència d'obra

- Identificació del gestor autoritzat que ha rebut el residu i si aquest no fa la gestió de valorització o eliminació final del residu, la identificació, cal indicar també qui farà aquesta gestió

- Quantitat en t i m3 del residu gestionat i la seva codificació segons codi LER

DISPOSICIÓ DE RESIDUS:

Cada fracció s'ha de dipositar al lloc adequat legalment autoritzat per a que se li apliqui el tipus de tractament especificat en la DT: valorització, emmagatzematge o eliminació.

3.- UNITAT I CRITERI D'AMIDAMENT

DISPOSICIÓ DE RESIDUS DE CONSTRUCCIÓ O DEMOLICIO INERTS O NO ESPECIALS I DE MATERIAL D'EXCAVACIÓ:

m3 de volum de cada tipus de residu dipositat a l'abocador o centre de recollida corresponent.

4.- NORMATIVA DE COMPLIMENT OBLIGATORI

Real Decreto 105/2008, de 1 de febrero, por el que se regula la producción y gestión de los residuos de construcción y demolición.open_in_new

Decret Legislatiu 1/2009, de 21 de juliol, pel qual s'aprova el Text refós de la Llei reguladora dels residus.open_in_new

Ley 7/2022, de 8 de abril, de residuos y suelos contaminados para una economía circular.open_in_new

Real Decreto 108/1991, de 1 de febrero, sobre la prevención y reducción de la contaminación del medio ambiente producida por el amianto.open_in_new

Llei 8/2008, del 10 de juliol, de finançament de les infraestructures de gestió dels residus i dels cànons sobre la disposició del rebuig dels residus.open_in_new

Llei 7/2011, del 27 de juliol, de mesures fiscals i financeres.open_in_new

Decret 89/2010, de 29 de juny, pel qual s'aprova el Programa de gestió de residus de la construcció de Catalunya (PROGROC), es regula la producció i gestió dels residus de la construcció i demolició, i el cànon sobre la deposició controlada dels residus de la construcció.open_in_new

Decret 152/2017, de 17 d'octubre, sobre la classificació, la codificació i les vies de gestió dels residus a Catalunya.open_in_new

Real Decreto 396/2006, de 31 de marzo. por el que se establecen las disposiciones mínimas de seguridad y salud aplicables a los trabajos con riesgo de exposición al amianto.open_in_new

DIPUTACIÓ DE GIRONA - Projecte
Codi per a validació :GE0PN-L2KU8-N3SYC
Verificació :http://www.ddgi.cat/verificador
Aquesta és una còpia impresa del document electrònic referènciat : 842/974.
País: CAT, Institució: DDGI, Codi UACG: Xarxa Viària / 013, Núm. expedient: 2024/811, Codi Classificació: K010401
, Any expedient: 2024

P9 FERMS I PAVIMENTS

P91 ESPLANADES

P913- ESTABILITZACIÓ MECÀNICA D'ESPLANADA

0.- ELEMENTS QUE CONTEMPLA EL PLEC

P913-.D91,P913-.100.

1.- DEFINICIÓ I CONDICIONS DE LES PARTIDES D'OBRA EXECUTADES

Estabilització d'esplanades per mitjà de sobreexcavació i reblert amb terra seleccionada, adequada o tolerable, compactada. L'execució de la unitat d'obra inclou les operacions següents:

- Estesa de la tongada de terres

- Humectació o dessecació de la tongada, si es necessari

- Compactació de la tongada

CONDICIONS GENERALS:

La superfície de l'esplanada ha d'estar per sobre del nivell més alt previsible de la capa freàtica.

Distància Esplanada-capa freàtica:

- Terra seleccionada: >= 60 cm

- Terra adecuada: >= 80 cm

- Terra tolerable: >= 100 cm

2.- CONDICIONS DEL PROCÉS D'EXECUCIÓ

S'han d'aturar els treballs quan la temperatura sigui <= 2ºC a l'ombra.

Quan l'esplanada s'ha d'assentar sobre un terreny amb corrents d'aigua superficial o subalvia, s'han de desviar les primeres i captar i conduir les últimes, fora de l'àrea on s'hagi de fer l'estabilització, abans de començar la seva execució.

Si l'esplanada s'ha de construir sobre terreny inestable, turba o argiles toves, s'ha d'assegurar l'eliminació d'aquest material o la seva consolidació.

A les esplanades a mitja vessant, la DF podrà exigir l'esglaonament d'aquesta per mitjà de l'excavació que consideri oportuna, per assegurar una perfecta estabilitat.

Els equips d'estesa, humectació i piconatge han de ser suficients per a garantir l'execució de l'obra en les condicions establertes en aquest plec.

No s'ha d'estendre cap tongada fins que no es comprovi que la superfície inferior compleix les condicions exigides i sigui autoritzada la seva estesa per la DF.

Els materials de cada tongada han de tenir característiques uniformes. En cas contrari, s'ha d'aconseguir aquesta uniformitat mesclant-los amb maquinària adequada.

Les tongades han de tenir espesor uniforme i han de ser sensiblement paral·leles.

La superfície de les tongades ha de tenir el pendent transversal necessari per assegurar l'evacuació de les aigües sense perill d'erosió.

Els equips de transport de terres i estesa de les mateixes han d'operar per tota l'amplada de cada capa.

Si s'ha d'afegir aigua, s'ha de fer de forma que l'humitejament dels materials sigui uniforme.

Si es fan servir corrons vibrants per al piconatge, s'ha de donar al final unes passades sense aplicar vibració, per a corregir les pertorbacions superficials que pugui causar la vibració i segellar la superfície.

S'ha de prohibir qualsevol tipus de trànsit sobre les capes en execució fins que no s'hagi completat el seu piconatge. Si això no és factible, s'ha de distribuir el trànsit de forma que no es concentrin roderes a la superfície.

3.- UNITAT I CRITERI D'AMIDAMENT

m3 de volum amidat segons les especificacions de la DT.

Aquest criteri no inclou la preparació de la superfície existent.

No s'inclou dins d'aquest criteri el subministrament de les terres necessàries per a l'execució de la partida.

4.- NORMATIVA DE COMPLIMENT OBLIGATORI

* Orden de 6 de febrero de 1976 por la que se aprueba el Pliego de Prescripciones Técnicas Generales para Obras de Carreteras y Puentes (PG-3).

DIPUTACIÓ DE GIRONA - Projecte
Codi per a validació :GE0PN-L2KU8-N3SYC
Verificació :http://www.ddgi.cat/verificador
Aquesta és una còpia impresa del document electrònic referènciat : 843/974.
País: CAT, Institució: DDGI, Codi UACG: Xarxa Viària / 013, Núm. expedient: 2024/811, Codi Classificació: K010401
, Any expedient: 2024

P92 SUBBASES

P92A- SUBBASE DE TOT-U

0.- ELEMENTS QUE CONTEMPLA EL PLEC

P92A-.X85.

1.- DEFINICIÓ I CONDICIONS DE LES PARTIDES D'OBRA EXECUTADES

Subbases o bases de tot-u per a paviments.

En actuacions de reparació, s'han considerat els graus de dificultat següents:

- Grau de dificultat associat a la mobilitat en l'actuació: - Sense dificultat de mobilitat: actuacions en què hi ha una interferència pròpia de l'entorn on es desenvolupen. - Amb dificultat de mobilitat: actuacions en entorns amb dificultat de mobilitat i/o amb el material aplegat lluny de la zona de treball: - Actuacions amb dificultat d'accessibilitat, per la poca mobilitat de la maquinària, per l'elevada presència de guals particulars i passos de vianants, per la impossibilitat d'ubicar una plataforma de treball lateral, per la impossibilitat d'ocupació de la calçada per fer l'aplec de materials que impliqui fer l'actuació per fases per tal de mantenir el pas de vianants i/o per estar en una zona amb tràfic rodat important - Actuacions en les què els materials estan aplegats lluny de la zona de treball per manca d'espai en la proximitat d'on s'executen les tasques.

- Grau de dificultat associat a l'àmbit de l'actuació en funció de l'amplària de la vorera, calçada o plataforma única

- Grau de dificultat associat a la presència d'elements externs a l'actuació: - Sense afectació per serveis o elements de mobiliari urbà: actuacions sense serveis (canalitzacions d'aigua, semàfors, enllumenat, etc.) ni elements urbans de grans dimensions (marquesines, mòduls d'aparcament de bicicletes, etc.) que interfereixin (o que puguin interferir) en les tasques - Amb afectació per serveis o elements de mobiliari urbà: actuacions amb serveis (canalitzacions d'aigua, semàfors, enllumenat, etc.) o elements urbans de grans dimensions (marquesines, mòduls d'aparcament de bicicletes, etc) que interfereixen en les tasques.

- Grau de dificultat associat a l'abast de l'actuació

L'execució de la unitat d'obra inclou les operacions següents:

- Preparació i comprovació de la superfície d'assentament

- Aportació de material

- Estesa, humectació (si és necessària), i compactació de cada tongada

- Allisada de la superfície de l'última tongada

CONDICIONS GENERALS:

El material que s'utilitzi ha de complir les especificacions fixades en el plec de condicions corresponent.

Es pot utilitzar material granular reciclat de residus de la construcció o demolicions, provinent de planta autoritzada legalment per al tractament d'aquests residus.

La superfície de la capa ha de quedar plana i a nivell amb les rasants previstes a la DT.

La capa ha de tenir el pendent especificat a la DT o, en el seu defecte, el que especifiqui la DF.

La capa quedarà correctament anivellada de manera que no hi hagi zones que retinguin aigua sobre la seva superfície.

En tota la superfície s'ha d'arribar, com a mínim, al grau de compactació previst expressat com a percentatge sobre la densitat màxima obtinguda a l'assaig Pròctor Modificat, segons UNE-EN 13286-2.

BASE I SUBBASE PER A FERMS DE CARRETERES:

En capes de ferm de carreteres el tot-u utilitzat procedirà de la trituració, total o parcial, de pedra de cantera o grava natural.

Es podran utilitzar materials granulars reciclats, àrids reciclats de residus de construcció i demolició, àrids siderúrgics, subproductes i productes inerts de rebuig per a les categories de trànsit pesat T2 a T4.

Grau de compactació:

- Carreteres amb categoria de trànsit pesat T00 a T2: >= 100% PM, segons UNE 13286-2.

- Carreteres amb categoria de trànsit pesat T3, T4 i vorals: >= 98% PM, segons UNE 13286-2.

Valor del mòdul de deformació vertical Ev2 (assaig de càrrega de placa estàtica de 300 mm), segons UNE 103808:

- Categoria d'esplanada E3: - Categoria de trànsit pesat T00 a T2: >= 200 MPa - Categoria de trànsit pesat T1: >= 180 MPa - Categoria de trànsit pesat T2: >= 150 MPa - Categoria de trànsit pesat T3: >= 120 MPa - Categoria de trànsit pesat T4 i vorals: >= 100 MPa

- Categoria d'esplanada E2: - Categoria de trànsit pesat T1: >= 150 MPa - Categoria de trànsit pesat T2: >= 120 MPa - Categoria de trànsit pesat T3: >= 100 MPa - Categoria de trànsit pesat T4 i vorals: >= 80 MPa

- Categoria d'esplanada E1: - Categoria de trànsit pesat T2: >= 100 MPa - Categoria de trànsit pesat T3: >= 80 MPa - Categoria de trànsit pesat T4 i vorals: >= 80 MPa

DIPUTACIÓ DE GIRONA - Projecte
Codi per a validació :GE0PN-L2KU8-N3SYC
Verificació :http://www.ddgi.cat/verificador
Aquesta és una còpia impresa del document electrònic referènciat : 844/974.
País: CAT, Institució: DDGI, Codi UACG: Xarxa Viària / 013, Núm. expedient: 2024/811, Codi Classificació: K010401
, Any expedient: 2024

A més, la relació Ev2/ Ev1 serà < a 2,2.

L'índex de Regularitat superficial IRI (NLT-330): Ha de complir amb els valors de la taula 510.7 del PG3 vigent.

Toleràncies d'execució:

- Rasant: + 0, -15 mm de la teòrica, en carreteres T00 a T2; + 0, -20 mm de la teòrica, en la resta de casos.

- Amplària: - 0 mm de la prevista en els plànols de seccions tipus.

- Gruix: - 0 mm del previst en els plànols de seccions tipus.

2.- CONDICIONS DEL PROCÉS D'EXECUCIÓ

CONDICIONS GENERALS:

El tot-u estarà exempt de tot tipus de matèries estranyes que puguin afectar la durabilitat de la capa.

L'equip d'estesa ha de complir les especificacions de l'article 510.4.4 del PG3 vigent.

La capa no s'ha d'estendre fins que s'hagi comprovat que la superfície sobre la que ha d'assentar-se té les condicions de qualitat i formes previstes, amb les toleràncies establertes.

Si en aquesta superfície hi ha defectes o irregularitats que excedeixen les tolerables, s'han de corregir abans de l'execució de la partida d'obra, d'acord amb les instruccions de la DF.

En el cas que el tot-u no es fabriqui a central, abans d'estendre un tongada, es procedirà a la seva homogeneïtzació i humidificació, si es considera necessari.

Durant les operacions de transport es prendran les degudes precaucions per a evitar les segregacions i les variacions d'humitat.

L'equip de compactació complirà les especificacions de l'article 510.4.5 del PG3 vigent.

L'estesa s'ha de realitzar, prenent cura d'evitar segregacions i contaminacions, en tongades de gruix no superior a 30 cm.

Totes les aportacions d'aigua han de fer-se abans de la compactació. Després, l'única humectació admissible és la de la preparació per a col·locar la capa següent.

La compactació s'ha de fer de forma continua i sistemàtica disposant l'equip necessari per a aconseguir la densitat exigida.

Si l'estesa del tot-u es fa per franges, la compactació ha d'incloure 15 cm de l'anterior, com a mínim.

Les zones que, per la seva reduïda extensió, el seu pendent o la seva proximitat a obres de pas o desguàs, murs o estructures, no permetin la utilització de l'equip habitual, s'han de compactar amb els mitjans adequats al cas per tal d'aconseguir la densitat prevista.

No s'autoritza el pas de vehicles i maquinària fins que la capa no s'hagi consolidat definitivament. Els defectes que es derivin d'aquest incompliment han de ser reparats pel contractista segons les indicacions de la DF.

BASE I SUBBASE PER A FERMS DE CARRETERES:

La fabricació de tot-u per al seu ús en ferms de carretera amb categoria de trànsit pesant T00 a T2 es farà en central i no "in situ". L'addició de l'aigua de compactació també s'ha de fer a central excepte quan la DF autoritzi el contrari.

El material es pot utilitzar sempre que les condicions climatològiques no hagin produït alteracions en la seva humitat de tal manera que es superen els valors següents:

- T00 a T1: ± 1 % respecte de la humitat òptima

- T2 a T4 i vorals: ± 1,5 / + 1 % respecte de la humitat óptima

Es realitzarà un tram de prova, amb una longitud no inferior a la definida en el Plec de Prescripcions Tècniques Particulars. La DF definirà si es pot acceptar la realització del tram de prova com a part integrant de l'obra en construcció.

A la vista dels resultats obtinguts, el Director d'Obra ha de definir si és acceptable o no la fórmula de treball i si són acceptables o no els equips proposats pel Contractista.

3.- UNITAT I CRITERI D'AMIDAMENT

m3 de volum amidat segons les especificacions de la DT.

L'abonament dels treballs de preparació de la superfície d'assentament correspon a la unitat d'obra de la capa subjacent.

No són d'abonament els sobreamples laterals ni els necessaris per a compensar la minva de gruixos de capes subjacents.

4.- NORMATIVA DE COMPLIMENT OBLIGATORI

* Orden de 6 de febrero de 1976 por la que se aprueba el Pliego de Prescripciones Técnicas Generales para Obras de Carreteras y Puentes (PG-3).

* Orden FOM/2523/2014, de 12 de diciembre, por la que se actualizan determinados artículos del Pliego de Prescripciones Técnicas Generales para Obras de Carreteras y Puentes, relativos a materiales

DIPUTACIÓ DE GIRONA - Projecte
Codi per a validació :GE0PN-L2KU8-N3SYC
Verificació :http://www.ddgi.cat/verificador
Aquesta és una còpia impresa del document electrònic referènciat : 845/974.
País: CAT, Institució: DDGI, Codi UACG: Xarxa Viària / 013, Núm. expedient: 2024/811, Codi Classificació: K010401
, Any expedient: 2024

básicos, a firmes y pavimentos, y a señalización, balizamiento y sistemas de contención de vehículos (PG-3).

BASE I SUBBASE PER A FERMS DE CARRETERES:

Orden FOM/3460/2003, de 28 de noviembre, por lo que se aprueba la norma 6.1-IC Secciones del firme, de la Instrucción Técnica de Carreteras.

5.- CONDICIONS DE CONTROL D'EXECUCIÓ I DE L'OBRA ACABADA

CONTROL D'EXECUCIÓ. OPERACIONS DE CONTROL EN FERMS DE CARRETERES:

Abans d'iniciar la posada en obra del tot-u s'executarà un tram de prova per a comprovar:

- La fórmula de treball.

- La forma d'actuació dels equips d'extensió i compactació.

- El pla de compactació.

- La correspondència entre els mètodes de control que estableix el Plec de Prescripcions Tècniques Particulars o mitjançant assaig i els resultats "in situ".

Les tasques de control a realitzar són les següents:

- Inspecció visual del material a la descàrrega dels camions, retirant el que presenti restes de terra vegetal, matèria orgànica o pedres de grandària superior a l'admissible.

- Inspecció visual de l'estat de la superfície sobre la que s'ha d'estendre la capa.

- Gruix de la capa estesa mitjançant punxó graduat amb la freqüència que estableixi el DO.

- Humitat en el moment de la compactació, mitjançant procediment aprovat pel DO.

- Composició i forma d'actuació de l'equip de posada en obra i compactació.

- Inspecció visual de l'estat de la superfície després del pas d'un camió carregat sobre ella.

- Inspecció visual per a detectar punts baixos capaços de retenir aigua.

CONTROL DE L'OBRA ACABADA. OPERACIONS DE CONTROL EN FERMS DE CARRETERES:

Es considera com un lot de control el menor que resulti d'aplicar els 3 criteris següents aplicats sobre una tongada:

- Una longitud de 500 de calçada

- Una superfície de 3.500 m2 de calçada

- La fracció construïda diàriament

Els assajos "in situ" i presa de mostres es faran en punts escollits aleatòriament, amb un punt per hm com a mínim.

Les tasques de control a realitzar són les següents:

- Determinació de la humitat i de la densitat, en 7 punts escollits aleatòriament per cada lot.

- Assaig de càrrega de placa de 300 mm de diàmetre, segons UNE 103808, per lot. Determinació de la humitat natural, segons UNE 103808, en el mateix lloc que l'assaig de càrrega.

- Comparació entre la rasant acabada i l'establerta en el projecte, en l'eix, ruptura de peralt, en el cas que n'hi hagi i cantells de perfils transversals.

- Comprovació de l'amplada de la capa i el gruix en perfils transversals cada 20 m.

- Control de la regularitat superficial mitjançant la determinació de l'índex de Regularitat Internacional (IRI) (NLT 330), en trams de 1000 m, després de 24 h de la seva execució i abans de l'extensió de la següent capa.

CONTROL DE L'OBRA ACABADA. INTERPRETACIÓ DE RESULTATS I ACTUACIONS EN CAS D'INCOMPLIMENT EN FERMS DE CARRETERES:

El lot de control definit (500 m de calçada, 3500 m2 de calçada o fracció construïda diàriament) s'haurà d'acceptar o rebutjar globalment.

Les condicions d'acceptació són les següents:

- Densitat: - La densitat mitjana obtinguda no deurà ser inferior a l'especificada; no més de 2 individus de la mostra assajada podran presentar resultats individuals per sota de la prescrita en més de 2 punts percentuals. Si la densitat mitja obtinguda és inferior, es tornarà a compactar fins a aconseguir la densitat especificada.

- Humitat: - Els resultats obtinguts tindran caràcter informatiu i no constituiran, per si mateixos, causa de rebuig o acceptació.

- Capacitat de suport: - El mòdul de deformació vertical Ev2 i la relació de mòduls Ev2/Ev1 no han de ser inferiors als especificats a l'article 510.7.2 del PG3 vigent. En cas contrari es tornarà a compactar fins que s'obtinguin aquests valors.

- Gruix: - El gruix mig obtingut no ha de ser inferior al previst en els Plànols de Projecte. En cas d'incompliment es procedirà de la següent manera: - Si és superior o igual al 85% de l'especificat i no hi ha problemes d'entollament, s'acceptarà la capa sempre que es compensi la minva de gruix amb el gruix addicional a la capa superior, per compte del Contractista. - Si és inferior o igual al 85% de l'especificat, s'ha d'escarificar la capa en una profunditat de 15 cm com a mínim, s'afegirà el material

DIPUTACIÓ DE GIRONA - Projecte
Codi per a validació :GE0PN-L2KU8-N3SYC
Verificació :http://www.ddgi.cat/verificador
Aquesta és una còpia impresa del document electrònic referènciat : 846/974.
País: CAT, Institució: DDGI, Codi UACG: Xarxa Viària / 013, Núm. expedient: 2024/811, Codi Classificació: K010401
, Any expedient: 2024

necessari de les mateixes característiques i es tornarà a compactar i a refinar la capa per compte del Contractista. - No s'admetrà que més d'un 15% de la llargària del lot tingui un gruix inferior a l'especificat en els Plànols en més d'un 10%. En cas d'incompliment es dividirà el lot en 2 parts iguals i sobre cada un d'ells s'aplicaran els criteris anteriors.

- Rasant: - Les diferències de cota entre la superfície obtinguda i l'establerta en els Plànols del Projecte no superarà les toleràncies especificades a l'article 510.7.3 del PG3 vigent, ni existiran zones que retinguin aigua: - Si la tolerància es supera per defecte i no hi ha problemes d'entollament, s'acceptarà la superfície sempre que es compensi la minva amb el gruix addicional necessari, per compte del Contractista. - Si la tolerància es supera per excés, aquest es corregirà per compte del Contractista.

- Regularitat superficial: - Quan els resultats obtinguts excedeixin els límits establerts, es procedirà de la següent manera: - Si excedeixen en menys d'un 10% de la llargària del tram controlat s'aplicarà una penalització econòmica del 10%. - Si excedeixen en més del 10% de la llargària del tram controlat, s'ha d'escarificar la capa en una profunditat mínima de 15 cm i es tornarà a compactar i refinar per compte del Contractista.

P93 BASES, SOLERES I RECRESCUDES

P931- BASE DE FORMIGÓ (CE)

0.- ELEMENTS QUE CONTEMPLA EL PLEC

P931-.G6L.

1.- DEFINICIÓ I CONDICIONS DE LES PARTIDES D'OBRA EXECUTADES

Formació de subbase o base de formigó per a suport de paviment.

Es considera estesa i vibració manual la col·locació del formigó amb regle vibratori, i estesa i vibració mecànica la col·locació del formigó amb estenedora.

En actuacions de reparació, s'han considerat els graus de dificultat següents:

- Grau de dificultat associat a la mobilitat en l'actuació: - Sense dificultat de mobilitat: actuacions en què hi ha una interferència pròpia de l'entorn on es desenvolupen. - Amb dificultat de mobilitat: actuacions en entorns amb dificultat de mobilitat i/o amb el material aplegat lluny de la zona de treball: - Actuacions amb dificultat d'accessibilitat, per la poca mobilitat de la maquinària, per l'elevada presència de guals particulars i passos de vianants, per la impossibilitat d'ubicar una plataforma de treball lateral, per la impossibilitat d'ocupació de la calçada per fer l'aplec de materials que impliqui fer l'actuació per fases per tal de mantenir el pas de vianants i/o per estar en una zona amb tràfic rodat important - Actuacions en les què els materials estan aplegats lluny de la zona de treball per manca d'espai en la proximitat d'on s'executen les tasques.

- Grau de dificultat associat a l'àmbit de l'actuació en funció de l'amplària de la vorera, calçada o plataforma única

- Grau de dificultat associat a la presència d'elements externs a l'actuació: - Sense afectació per serveis o elements de mobiliari urbà: actuacions sense serveis (canalitzacions d'aigua, semàfors, enllumenat, etc.) ni elements urbans de grans dimensions (marquesines, mòduls d'aparcament de bicicletes, etc.) que interfereixin (o que puguin interferir) en les tasques - Amb afectació per serveis o elements de mobiliari urbà: actuacions amb serveis (canalitzacions d'aigua, semàfors, enllumenat, etc.) o elements urbans de grans dimensions (marquesines, mòduls d'aparcament de bicicletes, etc) que interfereixen en les tasques.

- Grau de dificultat associat a l'abast de l'actuació

L'execució de la unitat d'obra inclou les operacions següents:

- Preparació i comprovació de la superfície d'assentament

- Muntatge d'encofrats

- Col·locació del formigó

- Execució de junts de dilatació i formigonament

- Protecció del formigó fresc i curat

- Desmuntatge dels encofrats

CONDICIONS GENERALS:

La superfície acabada ha d'estar reglejada.

No ha de tenir esquerdes ni discontinuïtats.

Ha de formar una superfície plana amb una textura uniforme i s'ha d'ajustar a les alineacions i a les rasants previstes.

Ha de tenir junts de dilatació fets a distàncies no superiors a 25 m; han de ser de 2 cm d'amplària i han d'estar plens d'un material flexible.

Els junts de formigonat han de ser de tot el gruix i s'ha de procurar de fer-los coincidir amb els junts de retracció.

DIPUTACIÓ DE GIRONA - Projecte
Codi per a validació :GE0PN-L2KU8-N3SYC
Verificació :http://www.ddgi.cat/verificador
Aquesta és una còpia impresa del document electrònic referènciat : 847/974.
País: CAT, Institució: DDGI, Codi UACG: Xarxa Viària / 013, Núm. expedient: 2024/811, Codi Classificació: K010401 , Any expedient: 2024

La resistència característica del formigó es comprovarà d'acord amb l'article 57 del CODI ESTRUCTURAL.

Toleràncies d'execució:

- Gruix: - 15 mm

- Nivell: ± 10 mm

2.- CONDICIONS DEL PROCÉS D'EXECUCIÓ

El formigonament s'ha de fer a una temperatura ambient entre 5°C i 40°C.

S'han d'aturar els treballs quan la pluja pugui llevar la capa superficial del formigó fresc.

S'ha de vibrar fins aconseguir una massa compacta i sense que es produeixin segregacions.

Durant l'adormiment i fins que s'aconsegueixi el 70% de la resistència prevista, s'ha de mantenir humida la superfície del formigó amb els mitjans necessaris segons el tipus de ciment utilitzat i les condicions climatològiques del lloc.

Aquest procés ha de durar com a mínim:

- 15 dies en temps calorós i sec

- 7 dies en temps humit

La capa no s'ha de trepitjar durant les 24 h següents a la seva formació.

3.- UNITAT I CRITERI D'AMIDAMENT

m3 de volum amidat segons les especificacions de la DT.

4.- NORMATIVA DE COMPLIMENT OBLIGATORI

Real Decreto 470/2021, de 29 de junio, por el que se aprueba el Código Estructural.

P96 VORALS I VORADES

P963- VORADA CORBA DE PECES DE FORMIGÓ

0.- ELEMENTS QUE CONTEMPLA EL PLEC

P963-.9M1.

1.- DEFINICIÓ I CONDICIONS DE LES PARTIDES D'OBRA EXECUTADES

Formació de vorada amb materials diferents.

S'han considerat les unitats d'obra següents:

- Vorada de peces pedra o de formigó col·locades sobre base de formigó

En actuacions de reparació, s'han considerat els graus de dificultat següents:

- Grau de dificultat associat a la mobilitat en l'actuació: - Sense dificultat de mobilitat: actuacions en què hi ha una interferència pròpia de l'entorn on es desenvolupen. - Amb dificultat de mobilitat: actuacions en entorns amb dificultat de mobilitat i/o amb el material aplegat lluny de la zona de treball: - Actuacions amb dificultat d'accessibilitat, per la poca mobilitat de la maquinària, per l'elevada presència de guals particulars i passos de vianants, per la impossibilitat d'ubicar una plataforma de treball lateral, per la impossibilitat d'ocupació de la calçada per fer l'aplec de materials que impliqui fer l'actuació per fases per tal de mantenir el pas de vianants i/o per estar en una zona amb tràfic rodat important - Actuacions en les què els materials estan aplegats lluny de la zona de treball per manca d'espai en la proximitat d'on s'executen les tasques.

- Grau de dificultat associat a l'àmbit de l'actuació en funció de l'amplària de la vorera, calçada o plataforma única

- Grau de dificultat associat a la presència d'elements externs a l'actuació: - Sense afectació per serveis o elements de mobiliari urbà: actuacions sense serveis (canalitzacions d'aigua, semàfors, enllumenat, etc.) ni elements urbans de grans dimensions (marquesines, mòduls d'aparcament de bicicletes, etc.) que interfereixin (o que puguin interferir) en les tasques - Amb afectació per serveis o elements de mobiliari urbà: actuacions amb serveis (canalitzacions d'aigua, semàfors, enllumenat, etc.) o elements urbans de grans dimensions (marquesines, mòduls d'aparcament de bicicletes, etc) que interfereixen en les tasques.

- Grau de dificultat associat a l'abast de l'actuació

L'execució de la unitat d'obra inclou les operacions següents:

- Preparació i comprovació de la superfície d'assentament

- Col·locació del formigó de la base

- Col·locació de les peces de la vorada rejuntades amb morter

VORADA DE PEDRA O FORMIGÓ:

L'element col·locat ha de tenir un aspecte uniforme, net, sense escantonaments ni d'altres defectes.

S'ha d'ajustar a les alineacions previstes i ha de sobresortir de 10 a 15 cm per damunt de la rigola.

Els junts entre les peces han de ser <= 1 cm i han de quedar rejuntats amb morter.

En el cas de la col·locació sobre base de formigó, ha de quedar assentada 5 cm sobre el llit de formigó.

DIPUTACIÓ DE GIRONA - Projecte
Codi per a validació :GE0PN-L2KU8-N3SYC
Verificació :http://www.ddgi.cat/verificador
Aquesta és una còpia impresa del document electrònic referènciat : 848/974.
País: CAT, Institució: DDGI, Codi UACG: Xarxa Viària / 013, Núm. expedient: 2024/811, Codi Classificació: K010401
, Any expedient: 2024

Dimensions de la base de formigó (al seu cas):

- Amplària de la base de formigó: Gruix de la vorada + 5 cm

- Gruix de la base de formigó: 4 cm

Pendent transversal: >= 2%

Toleràncies d'execució:

- Replanteig: ± 10 mm (no acumulatius)

- Nivell: ± 10 mm

- Planor: ± 4 mm/2 m (no acumulatius)

2.- CONDICIONS DEL PROCÉS D'EXECUCIÓ

CONDICIONS GENERALS:

S'ha de treballar a una temperatura ambient que oscil·li entre els 5°C i els 40°C i sense pluges.

Hi ha d'haver punts fixos de referència exteriors a la zona de treball, als quals s'hi han de referir totes les lectures topogràfiques.

L'abocada del formigó s'ha de fer sense que es produeixin disgregacions i s'ha de vibrar fins aconseguir una massa compacta.

Per a realitzar junts de formigonat no previstos en el projecte, cal l'autorització i les indicacions explícites de la DF.

Les peces s'han de col·locar abans que el formigó comenci el seu adormiment.

Durant l'adormiment i fins aconseguir el 70% de la resistència prevista s'ha de mantenir humida la superfície del formigó. Aquest procés ha de ser, com a mínim, de 3 dies.

3.- UNITAT I CRITERI D'AMIDAMENT

m de llargària amidada segons les especificacions de la DT.

4.- NORMATIVA DE COMPLIMENT OBLIGATORI

No hi ha normativa de compliment obligatori.

5.- CONDICIONS DE CONTROL D'EXECUCIÓ I DE L'OBRA ACABADA

CONTROL D'EXECUCIÓ. OPERACIONS DE CONTROL:

Els punts de control més destacables són els següents:

- Control d'execució i acabats de la base de formigó sobre la que es col·loquen les peces de vorada o de rigola.

- Control de l'aspecte de les peces abans de la seva col·locació.

- Inspecció visual del procediment d'execució, d'acord a les condicions del plec i al procediment adoptat

CONTROL DE L'OBRA ACABADA. OPERACIONS DE CONTROL:

Els punts de control més destacables són els següents:

Inspecció visual de la unitat acabada.

- Comprovació topogràfica de les alineacions i condicions generals d'acabat.

CRITERIS DE PRESA DE MOSTRES:

Els controls s'han de realitzar segons les instruccions de la DF.

INTERPRETACIÓ DE RESULTATS I ACTUACIONS EN CAS D'INCOMPLIMENT:

Correcció per part del contractista de les irregularitats observades.

P967- VORADA RECTA DE PECES DE FORMIGÓ

0.- ELEMENTS QUE CONTEMPLA EL PLEC

P967-.A08.

1.- DEFINICIÓ I CONDICIONS DE LES PARTIDES D'OBRA EXECUTADES

Formació de vorada amb materials diferents.

S'han considerat les unitats d'obra següents:

- Vorada de peces pedra o de formigó col·locades sobre base de formigó

En actuacions de reparació, s'han considerat els graus de dificultat següents:

- Grau de dificultat associat a la mobilitat en l'actuació: - Sense dificultat de mobilitat: actuacions en què hi ha una interferència pròpia de l'entorn on es desenvolupen. - Amb dificultat de mobilitat: actuacions en entorns amb dificultat de mobilitat i/o amb el material aplegat lluny de la zona de treball: - Actuacions amb dificultat d'accessibilitat, per la poca mobilitat de la maquinària, per l'elevada presència de guals particulars i passos de vianants, per la impossibilitat d'ubicar una plataforma de treball lateral, per la impossibilitat d'ocupació de la calçada per fer l'aplec de materials que impliqui fer l'actuació per fases per tal de mantenir el pas de vianants i/o per estar en una zona amb tràfic rodat

DIPUTACIÓ DE GIRONA - Projecte
Codi per a validació :GE0PN-L2KU8-N3SYC
Verificació :http://www.ddgi.cat/verificador
Aquesta és una còpia impresa del document electrònic referènciat : 849/974.
País: CAT, Institució: DDGI, Codi UACG: Xarxa Viària / 013, Núm. expedient: 2024/811, Codi Classificació: K010401
, Any expedient: 2024

important - Actuacions en les què els materials estan aplegats lluny de la zona de treball per manca d'espai en la proximitat d'on s'executen les tasques.

- Grau de dificultat associat a l'àmbit de l'actuació en funció de l'amplària de la vorera, calçada o plataforma única

- Grau de dificultat associat a la presència d'elements externs a l'actuació: - Sense afectació per serveis o elements de mobiliari urbà: actuacions sense serveis (canalitzacions d'aigua, semàfors, enllumenat, etc.) ni elements urbans de grans dimensions (marquesines, mòduls d'aparcament de bicicletes, etc.) que interfereixin (o que puguin interferir) en les tasques - Amb afectació per serveis o elements de mobiliari urbà: actuacions amb serveis (canalitzacions d'aigua, semàfors, enllumenat, etc.) o elements urbans de grans dimensions (marquesines, mòduls d'aparcament de bicicletes, etc) que interfereixen en les tasques.

- Grau de dificultat associat a l'abast de l'actuació

L'execució de la unitat d'obra inclou les operacions següents:

- Preparació i comprovació de la superfície d'assentament

- Col·locació del formigó de la base

- Col·locació de les peces de la vorada rejuntades amb morter

VORADA DE PEDRA O FORMIGÓ:

L'element col·locat ha de tenir un aspecte uniforme, net, sense escantonaments ni d'altres defectes.

S'ha d'ajustar a les alineacions previstes i ha de sobresortir de 10 a 15 cm per damunt de la rigola.

Els junts entre les peces han de ser <= 1 cm i han de quedar rejuntats amb morter.

En el cas de la col·locació sobre base de formigó, ha de quedar assentada 5 cm sobre el llit de formigó.

Dimensions de la base de formigó (al seu cas):

- Amplària de la base de formigó: Gruix de la vorada + 5 cm

- Gruix de la base de formigó: 4 cm

Pendent transversal: >= 2%

Toleràncies d'execució:

- Replanteig: ± 10 mm (no acumulatius)

- Nivell: ± 10 mm

- Planor: ± 4 mm/2 m (no acumulatius)

2.- CONDICIONS DEL PROCÉS D'EXECUCIÓ

CONDICIONS GENERALS:

S'ha de treballar a una temperatura ambient que oscil·li entre els 5°C i els 40°C i sense pluges.

Hi ha d'haver punts fixos de referència exteriors a la zona de treball, als quals s'hi han de referir totes les lectures topogràfiques.

No s'ha de treballar amb pluja, neu o vent superior als 60 km/h.

L'abocada del formigó s'ha de fer sense que es produeixin disgregacions i s'ha de vibrar fins aconseguir una massa compacta.

Per a realitzar junts de formigonat no previstos en el projecte, cal l'autorització i les indicacions explícites de la DF.

Les peces s'han de col·locar abans que el formigó comenci el seu adormiment.

Durant l'adormiment i fins aconseguir el 70% de la resistència prevista s'ha de mantenir humida la superfície del formigó. Aquest procés ha de ser, com a mínim, de 3 dies.

3.- UNITAT I CRITERI D'AMIDAMENT

m de llargària amidada segons les especificacions de la DT.

4.- NORMATIVA DE COMPLIMENT OBLIGATORI

No hi ha normativa de compliment obligatori.

5.- CONDICIONS DE CONTROL D'EXECUCIÓ I DE L'OBRA ACABADA

CONTROL D'EXECUCIÓ. OPERACIONS DE CONTROL:

Els punts de control més destacables són els següents:

- Control d'execució i acabats de la base de formigó sobre la que es col·loquen les peces de vorada o de rigola.

- Control de l'aspecte de les peces abans de la seva col·locació.

- Inspecció visual del procediment d'execució, d'acord a les condicions del plec i al procediment adoptat

CONTROL DE L'OBRA ACABADA. OPERACIONS DE CONTROL:

Els punts de control més destacables són els següents:

Inspecció visual de la unitat acabada.

- Comprovació topogràfica de les alineacions i condicions generals d'acabat.

DIPUTACIÓ DE GIRONA - Projecte
Codi per a validació :GE0PN-L2KU8-N3SYC
Verificació :http://www.ddgi.cat/verificador
Aquesta és una còpia impresa del document electrònic referènciat : 850/974.
País: CAT, Institució: DDGI, Codi UACG: Xarxa Viària / 013, Núm. expedient: 2024/811, Codi Classificació: K010401
, Any expedient: 2024

CRITERIS DE PRESA DE MOSTRES:

Els controls s'han de realitzar segons les instruccions de la DF.

INTERPRETACIÓ DE RESULTATS I ACTUACIONS EN CAS D'INCOMPLIMENT:

Correcció per part del contractista de les irregularitats observades.

P9G PAVIMENTS DE FORMIGÓ

P9GH- PAVIMENT DE FORMIGÓ VIBRAT

0.- ELEMENTS QUE CONTEMPLA EL PLEC

P9GH-.0P5.

1.- DEFINICIÓ I CONDICIONS DE LES PARTIDES D'OBRA EXECUTADES

Paviments de formigó.

S'han considerat els tipus de paviments de formigó següents:

- Paviment amb formigó estructural, amb acabat remolinat, remolinat més ciment pòrtland i pols de quars o amb l'execució d'una textura superficial

- Paviment per a carreteres amb formigó HF, format per un conjunt de lloses de formigó en massa separades per juncts transversals, o per una llosa continua de formigó armat, en tots dos casos eventualment dotat de juncts longitudinals

S'han considerat les col·locacions del formigó següents:

- Amb estenedora de formigó

- Amb regle vibratori

L'execució de la unitat d'obra inclou les operacions següents:

Paviments amb formigó estructural col·locats amb estenedora:

- Preparació i comprovació de la superfície d'assentament

- Col·locació d'elements de guiat de les màquines

- Col·locació del formigó

- Realització de la textura superficial

- Protecció del formigó i cura

Paviments amb formigó estructural col·locats amb regle vibratori:

- Preparació i comprovació de la superfície d'assentament

- Col·locació dels encofrats laterals, en el seu cas

- Abocat, escampat i vibrat del formigó

- Realització de la textura superficial

- Protecció del formigó i cura

Paviments per a carreteres amb formigó HF:

- Estudi i obtenció de la fórmula de treball

- Preparació i comprovació de la superfície d'assentament

- Col·locació d'elements de guiat de les màquines i condicionament dels camins de rodament

- Col·locació del formigó

- Execució del junt longitudinal en fresc, i en el seu cas dels transversals

- Acabament de les vores i realització de la textura superficial

- Protecció del formigó i cura

CONDICIONS GENERALS:

La superfície del paviment ha de tenir una textura uniforme i sense segregacions.

El formigó col·locat no ha de tenir disgregacions o buits a la massa.

Les lloses no han de tenir esquerdes.

Hi ha d'haver els juncts de retracció i de dilatació especificats a la DT o, en el seu defecte, els indicats per la DF.

Aquests juncts han de complir les especificacions del seu plec de condicions.

Els cantells de les lloses i els llavis dels juncts amb estelladures s'han de reparar amb resina epoxi, segons les instruccions de la DF.

L'amplària del paviment no ha de ser inferior en cap cas a la prevista a la DT.

El gruix del paviment no ha de ser inferior en cap punt al previst a la DT.

La capa ha de tenir el pendent especificat a la DT o, en el seu defecte, el que especifiqui la DF.

L'acabat de la superfície tindrà la textura indicada a la DT o el que estipuli la DF.

DIPUTACIÓ DE GIRONA - Projecte
Codi per a validació :GE0PN-L2KU8-N3SYC
Verificació :http://www.ddgi.cat/verificador
Aquesta és una còpia impresa del document electrònic referènciat : 851/974.
País: CAT, Institució: DDGI, Codi UACG: Xarxa Viària / 013, Núm. expedient: 2024/811, Codi Classificació: K010401 , Any expedient: 2024

PAVIMENT AMB FORMIGÓ ESTRUCTURAL O LLEUGER:

La resistència característica del formigó es comprovarà d'acord amb l'article 57 del CODI ESTRUCTURAL.

Toleràncies d'execució:

- Nivell: ± 10 mm

- Planor: - En direcció longitudinal: ± 3 mm amb regla de 3 m - En direcció transversal: ± 6 mm amb regla de 3 m - Voreres i rampes en qualsevol direcció: ± 6 mm amb regla de 3 m

Les toleràncies d'execució han de complir l'especificat en l'article 5.9 de l'annex 14 del CODI ESTRUCTURAL.

PAVIMENT AMB FORMIGÓ HF:

La textura ha de consistir en l'eliminació del morter de la superfície, en un estriat o ranurat longitudinal en la calçada i en un estriat o ranurat longitudinal o transversal en els vorals.

Resistència a flexotracció als 28 dies (UNE-EN 12390-5):

Formigó HF-3,5: >= 3,5 MPa

Formigó HF-4,0: >= 4,0 MPa

Formigó HF-4,5: >= 4,5 MPa

Índex de Regularitat superficial IRI (NLT 330): Ha de complir amb els valors de la taula 550.9 del PG 3 vigent.

Macrotextura superficial (UNE-EN 13036-1): > 0,9 mm

Resistència al lliscament (UNE 41201 IN): > 75%

Toleràncies d'execució:

- Desviacions en planta: ± 30 mm

- Rasant de la superfície acabada: ± 10 mm

2.- CONDICIONS DEL PROCÉS D'EXECUCIÓ

CONDICIONS GENERALS:

El formigonament s'ha d'aturar quan es preveu que durant les 48 h següents la temperatura pot ser inferior a 0ºC. Si en algun cas fos imprescindible formigonar en aquestes condicions, s'han de prendre les mesures necessàries per tal de garantir que en el procés d'enduriment del formigó no es produiran defectes en els elements ni pèrdues de resistència.

La capa no s'ha d'estendre fins que s'hagi comprovat que la superfície sobre la que ha d'assentar-se té les condicions de qualitat i formes previstes, amb les toleràncies establertes. Si en aquesta superfície hi ha defectes o irregularitats que excedeixen les tolerables, s'han de corregir abans de l'execució de la partida d'obra, d'acord amb les instruccions de la DF.

En temps calorós, o amb vent i humitat relativa baixa, s'han d'extremar les precaucions per a evitar dessecacions superficials i fissuracions, segons les indicacions de la DF.

Quan la temperatura ambient sigui superior als 30°C, s'ha de controlar constantment la temperatura del formigó, que no ha de superar en cap moment els 35°C.

S'ha de fer un tram de prova >= 200 m amb la mateixa dosificació, equip, velocitat de formigonament i gruix que després s'utilitzin a l'obra.

No s'ha de procedir a la construcció de la capa sense que un tram de prova hagi estat aprovat per la DF.

S'ha d'interrompre el formigonament quan plogui amb una intensitat que pugui provocar la deformació del cantell de les lloses o la pèrdua de la textura superficial del formigó fresc.

Entre la fabricació del formigó i el seu acabat no pot passar més d'1 h. La DF podrà ampliar aquest termini fins a un màxim de 2 h, si es prenen mesures per tal d'inhibir l'enduriment del formigó o si les condicions ambientals son molt favorables.

El formigó s'ha de posar a l'obra abans que comenci l'adormiment, i a una temperatura >= 5°C.

Davant de la reglada enrasadora s'ha de mantenir en tot moment i a tota l'amplada de la pavimentadora un excés de formigó fresc en forma de cordó d'alçària <= 10 cm.

L'abocada i l'estesa s'han de realitzar tenint cura d'evitar segregacions i contaminacions.

S'han de facilitar els mitjans necessaris per tal de permetre la circulació del personal i evitar danys al formigó fresc.

Els talls de formigonat han de tenir tots els accessos senyalitzats i condicionats per a protegir la capa construïda.

Als junts longitudinals s'ha d'aplicar un producte antiadherent al cantell de la franja ja construïda. S'ha de cuidar que el formigó que es col·loqui al llarg d'aquest junt sigui homogeni i quedi compactat.

S'han de disposar junts transversals de formigonament al final de la jornada, o quan s'hagi produït una interrupció del formigonament que faci témer un inici de l'adormiment al front d'avanç.

Sempre que sigui possible s'han de fer coincidir aquests junts amb un de contracció o de dilatació, modificant si és necessari la situació d'aquells, segons les instruccions de la DF.

DIPUTACIÓ DE GIRONA - Projecte
Codi per a validació :GE0PN-L2KU8-N3SYC
Verificació :http://www.ddgi.cat/verificador
Aquesta és una còpia impresa del document electrònic referènciat : 852/974.
País: CAT, Institució: DDGI, Codi UACG: Xarxa Viària / 013, Núm. expedient: 2024/811, Codi Classificació: K010401
, Any expedient: 2024

Si no es pot fer d'aquesta forma, s'han de disposar a una distància del junt més proper >= 1,5 m.

S'han de retocar manualment les imperfeccions dels llavis dels junts transversals de contracció executats al formigó fresc.

S'ha de prohibir el reg amb aigua o l'extensió de morter sobre la superfície del formigó fresc per a facilitar el seu acabat.

On sigui necessari aportar material per a corregir una zona baixa, s'ha d'utilitzar formigó no estès.

En el cas que es formigoni en dues capes, s'ha d'estendre la segona abans que la primera comenci el seu adormiment. Entre la posada a l'obra de les dues capes no han de passar més de 30 minuts.

En el cas que s'aturi la posada en obra del formigó més de 30 minuts, s'ha de cobrir el front de forma que no s'evapori l'aigua. Si el termini d'interrupció és superior al màxim admès entre la fabricació i posada en obra del formigó, es disposarà un junt transversal.

Quan el formigó estigui fresc, s'han d'arrodonir els cantells de la capa amb una aplanadora corba.

El formigó s'ha de curar amb un producte filmogen, excepte en el cas que la DF autoritzi un altre sistema, el reg de cura, en el seu cas, ha de complir l'especificat en el Plec de condicions corresponent.

S'ha de prohibir tot tipus de circulació sobre la capa durant els 3 dies següents al formigonament, a excepció del imprescindible per a l'execució de junts i la comprovació de la regularitat superficial.

El trànsit d'obra no ha de circular abans de que el formigó hagi assolit el 80% de la resistència exigida a 28 dies.

L'obertura a la circulació ordinària no s'ha de fer abans de 7 dies de l'acabat del paviment.

PAVIMENT PER A CARRETERES:

La fabricació del formigó, el seu transport i posada en obra, s'ha de fer amb maquinària que compleixi els requisits indicats a l'apartat 550.4 del PG 3 vigent.

En el cas que la calçada tingui dos o més carrils en el mateix sentit de circulació, s'han de formigonar com a mínim dos carrils al mateix temps.

Els junts longitudinals i transversals de posada en obra del formigó fresc s'han d'executar seguint les indicacions de l'apartat 550.5.9 del PG 3 vigent.

L'acabat de la superfície s'ha de fer abans de l'inici de l'adormiment del formigó, amb les tècniques descrites a l'article 550.5.10.4 del PG 3 vigent.

El formigó fresc s'ha de protegir i s'ha de curar d'acord amb les indicacions de l'article 550.5.11 del PG 3 vigent.

ESTESA AMB ESTENEDORA:

El camí de rodadura de les màquines estarà suficientment compactat i es mantindrà net. No tindrà irregularitats superiors a 15 mm, mesurat amb regle de 3 m (NLT-334).

Els elements vibratoris de les màquines no s'han de recolzar sobre paviments acabats, i han de deixar de funcionar a l'instant que aquestes s'aturin.

La llargària de la reglada enrasadora de la pavimentadora ha de ser suficient per a que no s'apreciïn ondulacions a la superfície del formigó.

L'espaiament entre les piquetes que sustenten el cable de guia de l'estenedora no ha de ser superior a 10 m.

Aquesta distància s'ha de reduir a 5 m a les corbes de radi inferior a 500 m i als acords verticals de paràmetre inferior a 2000 m.

S'ha de tensar el cable de guia de forma que la fletxa entre dos piquetes consecutives sigui <= 1 mm.

S'ha de protegir la zona dels junts de l'acció de les erugues interposant bandes de goma, xapes metàl·liques o d'altres materials adequats en el cas que es formigoni una franja junt a un altra existent i s'utilitzi aquesta com a guia de les màquines.

En cas que la maquinària utilitzi com a element de rodadura una franja de formigó prèviament construït, ha d'haver assolit una edat mínima de 3 dies.

L'abocada i estesa del formigó s'ha de fer de forma suficientment uniforme per a no desequilibrar l'avanç de la pavimentadora. Aquesta precaució s'ha d'extremar en el cas de formigonament en rampa.

La superfície del paviment no s'ha de retocar, excepte en zones aïllades, comprovades amb un regle no inferior a 4 m.

ESTESA AMB REGLE VIBRATORI:

La quantitat d'encofrat disponible ha de ser suficient perquè, amb un termini mínim de desencofrat del formigó de 16 h, es tingui en tot moment col·locada i a punt una llargària d'encofrat no inferior a la corresponent a 3 h de formigonament.

3.- UNITAT I CRITERI D'AMIDAMENT

m3 de volum realment executat, mesurat d'acord amb les seccions-tipus senyalades a la DT

Aquests criteris inclouen l'acabament específic dels acords amb les vores, sense que comporti l'ús de materials diferents d'aquells que normalment conformen la unitat.

No s'inclouen en aquests criteri les reparacions d'irregularitat superiors a les tolerables.

DIPUTACIÓ DE GIRONA - Projecte
Codi per a validació :GE0PN-L2KU8-N3SYC
Verificació :http://www.ddgi.cat/verificador
Aquesta és una còpia impresa del document electrònic referènciat : 853/974.
País: CAT, Institució: DDGI, Codi UACG: Xarxa Viària / 013, Núm. expedient: 2024/811, Codi Classificació: K010401
, Any expedient: 2024

No és d'abonament en aquesta unitat d'obra el reg de cura.

No són d'abonament en aquesta unitat d'obra els junts de retracció ni els de dilatació.

No s'inclou dins d'aquesta unitat d'obra l'abonament dels treballs de preparació de la superfície existent.

ESTESA AMB REGLE VIBRATORI:

Queda inclòs el muntatge i desmuntatge de l'encofrat lateral, en el cas que sigui necessari.

4.- NORMATIVA DE COMPLIMENT OBLIGATORI

Real Decreto 470/2021, de 29 de junio, por el que se aprueba el Código Estructural.

PAVIMENT PER A CARRETERES:

Orden FOM/3460/2003, de 28 de noviembre, por lo que se aprueba la norma 6.1-IC Secciones del firme, de la Instrucción Técnica de Carreteras.

Orden de 6 de febrero de 1976 por la que se aprueba el Pliego de Prescripciones Técnicas Generales para Obras de Carreteras y Puentes (PG-3).

Orden FOM/2523/2014, de 12 de diciembre, por la que se actualizan determinados artículos del Pliego de Prescripciones Técnicas Generales para Obras de Carreteras y Puentes, relativos a materiales básicos, a firmes y pavimentos, y a señalización, balizamiento y sistemas de contención de vehículos (PG-3).

Orden FOM/510/2018, de 8 de mayo, por la que se modifica la Orden FOM/2523/2014, de 12 de diciembre, por la que se actualizan determinados artículos del Pliego de Prescripciones Técnicas Generales para Obras de Carreteras y Puentes, relativos a materiales básicos, a firmes y pavimentos, y a señalización, balizamiento y sistemas de contención de vehículos (PG-3).

5.- CONDICIONS DE CONTROL D'EXECUCIÓ I DE L'OBRA ACABADA

CONTROL D'EXECUCIÓ. OPERACIONS DE CONTROL:

- Inspecció visual de la capa sobre la que s'ha d'estendre el formigó.

- Execució d'un tram de prova.

- Control del procés de fabricació del formigó.

- Mesura de la temperatura i humitat ambient.

- Mesura de la consistència del formigó.

- Comprovació del gruix estès.

Els controls es realitzaran d'acord amb l'apartat 550.9 del PG 3 vigent; els controls del tram de prova seran els indicats a l'apartat 550.6.

CONTROL D'EXECUCIÓ. INTERPRETACIÓ DE RESULTATS I ACTUACIONS EN CAS D'INCOMPLIMENT:

Si els resultats obtinguts en el tram de prova no són satisfactoris, es procedirà a la realització de successius trams de prova, introduint-se les modificacions pertinents a la fórmula de treball i/o procediments d'execució fins a obtenir el nivell de qualitat exigit.

CONTROL DE L'OBRA ACABADA. OPERACIONS DE CONTROL:

- Macrotextura superficial mitjançant el mètode volumètric, segons UNE-EN 13036-1

- Gruix de la capa

- Homogeneïtat del formigó

- Resistència a flexotracció del formigó (UNE-EN 12390-5)

- Verificació de l'aspecte superficial de la capa

- Verificació de l'absència de defectes superficials importants

- Regularitat superficial, mitjançant determinació de l'Índex de Regularitat Internacional (IRI), segons NLT-330

- Resistència al lliscament (CTRS), segons UNE 41201 IN

Els controls es realitzaran d'acord amb l'apartat 550.9 del PG 3 vigent.

CONTROL DE L'OBRA ACABADA. CRITERIS DE PRESA DE MOSTRES:

Es defineix com a lot de control la part de paviment executat que no supera els límits de:

- Superfície màxima = 3500 m2

- Longitud màxima = 500 m

- Temps d'execució <= 1 dia

La unitat d'acceptació o rebuig ha de ser la llosa individual emmarcada entre junts.

Els criteris de presa de mostres per a cada element a controlar seran els indicats a l'article 550.9.3 del PG 3 vigent.

CONTROL DE L'OBRA ACABADA. INTERPRETACIÓ DE RESULTATS I ACTUACIONS EN CAS D'INCOMPLIMENT:

S'adoptaran els criteris indicats a l'apartat 550.10 del PG 3 vigent.

DIPUTACIÓ DE GIRONA - Projecte
Codi per a validació :GE0PN-L2KU8-N3SYC
Verificació :http://www.ddgi.cat/verificador
Aquesta és una còpia impresa del document electrònic referènciat : 854/974.
País: CAT, Institució: DDGI, Codi UACG: Xarxa Viària / 013, Núm. expedient: 2024/811, Codi Classificació: K010401
, Any expedient: 2024

P9H PAVIMENTS DE MESCLA BITUMINOSA

P9H5- PAVIMENT DE MESCLA BITUMINOSA CONTÍNUA EN CALENT

0.- ELEMENTS QUE CONTEMPLA EL PLEC

P9H5-.84D,P9H5-.83K.

1.- DEFINICIÓ I CONDICIONS DE LES PARTIDES D'OBRA EXECUTADES

Mescla bituminosa tipus formigó bituminós, resultat de la combinació d'un betum asfàltic, granulats amb granulometria continua, pols mineral, i eventualment additius, de manera que totes les partícules del granulat quedin recobertes per una pel·lícula homogènia de lligant, fabricada, col·locada i compactada, a una temperatura molt superior a la d'ambient.

En actuacions de reparació, s'han considerat els graus de dificultat següents:

- Grau de dificultat associat a la mobilitat en l'actuació: - Sense dificultat de mobilitat: actuacions en què hi ha una interferència pròpia de l'entorn on es desenvolupen. - Amb dificultat de mobilitat: actuacions en entorns amb dificultat de mobilitat i/o amb el material aplegat lluny de la zona de treball: - Actuacions amb dificultat d'accessibilitat, per la poca mobilitat de la maquinària, per l'elevada presència de guals particulars i passos de vianants, per la impossibilitat d'ubicar una plataforma de treball lateral, per la impossibilitat d'ocupació de la calçada per fer l'aplec de materials que impliqui fer l'actuació per fases per tal de mantenir el pas de vianants i/o per estar en una zona amb tràfic rodat important - Actuacions en les què els materials estan aplegats lluny de la zona de treball per manca d'espai en la proximitat d'on s'executen les tasques.

- Grau de dificultat associat a l'àmbit de l'actuació en funció de l'amplària de la vorera, calçada o plataforma única

- Grau de dificultat associat a la presència d'elements externs a l'actuació: - Sense afectació per serveis o elements de mobiliari urbà: actuacions sense serveis (canalitzacions d'aigua, semàfors, enllumenat, etc.) ni elements urbans de grans dimensions (marquesines, mòduls d'aparcament de bicicletes, etc.) que interfereixin (o que puguin interferir) en les tasques - Amb afectació per serveis o elements de mobiliari urbà: actuacions amb serveis (canalitzacions d'aigua, semàfors, enllumenat, etc.) o elements urbans de grans dimensions (marquesines, mòduls d'aparcament de bicicletes, etc) que interfereixen en les tasques.

- Grau de dificultat associat a l'abast de l'actuació

L'execució de la unitat d'obra inclou les operacions següents:

- Estudi de la mescla i obtenció de la fórmula de treball i aprovació d'aquesta per la DO

- Realització del tram de prova i aprovació d'aquest per la DO

- Comprovació de la superfície d'assentament

- Extensió de la mescla

- Compactació de la mescla

- Execució de junts de construcció

- Protecció del paviment acabat

CONDICIONS GENERALS:

La superfície acabada ha de ser de textura homogènia, uniforme i sense segregacions.

S'ha d'ajustar als perfils previstos, en la seva rasant, gruix i amplària.

Ha de tenir el pendent transversal que s'especifiqui a la DT.

La densitat obtinguda segons s'indica en l'apartat 542.9.3.2.1 del PG-3 no ha de ser inferior als valors següents:

- Capes de gruix >= 6 cm: 98%

- Capes de gruix < 6 cm: 97%

L'Índex de Regularitat Internacional (IRI), segons NLT 330, PG-3/75 MD-11/00/(FOM 2523/2014), obtingut segons l'indicat en l'apartat 542.9.4 del PG-3 ha de complir els valors de les taules 542.14.a o 542.14.b del PG-3.

En capes de rodadura la macrotextura superficial obtinguda amb el mètode volumètric (UNE-EN 13036-1) i la resistència al lliscament transversal (UNE 41201 IN) han de ser iguals o mes grans que els valors de la taula 542.15 del PG 3.

Toleràncies d'execució:

- Amplària del semiperfil: No s'admeten amplàries inferiors a les teòriques

Nivell de les capes intermitges i de rodadura: ± 10 mm

Nivell de la capa base: ± 15 mm

- Gruix de la capa: No s'admeten gruixos inferiors al teòrics

DIPUTACIÓ DE GIRONA - Projecte
Codi per a validació :GE0PN-L2KU8-N3SYC
Verificació :http://www.ddgi.cat/verificador
Aquesta és una còpia impresa del document electrònic referènciat : 855/974.
País: CAT, Institució: DDGI, Codi UACG: Xarxa Viària / 013, Núm. expedient: 2024/811, Codi Classificació: K010401 , Any expedient: 2024

2.- CONDICIONS DEL PROCÉS D'EXECUCIÓ

L'equip de treball, central de fabricació, mitjans de transport, equip d'estesa i equip de compactació, ha de complir les especificacions de l'article 542.4 del PG-3.

S'ha de realitzar un tram de prova, amb una longitud no inferior a la definida en el Plec de Prescripcions Tècniques Particulars. La DF ha de determinar si es pot acceptar la realització del tram de prova com a part integrant de l'obra en construcció.

A la vista dels resultats obtinguts, el Director d'Obra ha de definir si és acceptable o no la fórmula de treball i si són acceptables o no els equips proposats pel Contractista.

Durant l'execució del tram de prova s'ha d'analitzar la correspondència, al seu cas, entre els mètodes de control de la dosificació del lligant hidrocarbonat i de la densitat in situ establerts als Plecs de Prescripcions Tècniques Particulars, i altres mètodes ràpids de control.

Excepte autorització expressa del Director d'Obra, s'han de suspendre els treballs quan la temperatura ambient a l'ombra sigui inferior a 5ºC, excepte si el gruix de la capa a estendre fos inferior a 5 cm, en aquest cas el límit serà de 8ºC. Amb vent intens, després de gelades o a taulers d'estructures, la DF ha de poder augmentar aquests límits, en funció dels resultats de compactació obtinguts. Tampoc es permet la posada a l'obra en cas de precipitacions atmosfèriques.

La capa no s'ha d'estendre fins que s'hagi comprovat que la superfície sobre la que ha d'assentar-se té les condicions de qualitat i formes previstes, amb les toleràncies establertes. Si en aquesta superfície hi ha defectes o irregularitats que excedeixen les tolerables, s'han de corregir abans de l'execució de la partida d'obra, d'acord amb les instruccions de la DF.

La regularitat superficial de la capa sobre la que s'ha d'estendre la mescla, ha de complir l'indicat als articles 510 i 513 del PG-3. Sobre aquesta capa s'ha d'haver aplicat un reg d'imprimació o d'adherència, que ha de complir l'especificat en els articles 530 ó 531 del PG-3.

Si la superfície estigués constituïda per un paviment hidrocarbonat, i aquest fos heterogeni, s'hauran d'eliminar mitjançant fressat els sobrants de lligant i segellar les zones massa permeables, segons les instruccions del Director d'Obra. Es comprovarà especialment que transcorregut el termini de trencament del lligant dels tractaments aplicats, no queden restes d'aigua a la superfície. També, si ha passat mol temps des de la aplicació, es verificarà que la seva capacitat d'unió amb la mescla bituminosa no ha disminuït de forma perjudicial; en caso contrari, el Director de las Obres podrà ordenar la execució d'un reg d'adherència addicional.

L'estesa de la mescla s'ha de fer mecànicament començant per la vora inferior de la capa i amb la major continuïtat possible, per franges horitzontals. L'amplària de les franges s'ha d'estudiar per a que hi hagi el menor nombre de junts possible.

Després d'haver estès i compactat una franja, s'ha d'estendre la següent mentre la vora de la primera es trobi encara calent i en condicions de ser compactada; en cas contrari s'ha d'executar un junt longitudinal.

L'estenedora s'ha de regular de forma que la superfície de la capa estesa resulti llisa i uniforme, sense segregacions ni arrossegaments, i amb un gruix tal que, un cop compactada, s'ajusti a la rasant i secció transversal indicades a la DT del Projecte, amb les toleràncies indicades a l'epígraf 542.7.2 del PG 3.

L'estesa s'ha de fer amb la major continuïtat possible, ajustant la velocitat de l'estenedora a la producció de la central de fabricació de manera que aquella no s'aturi. En cas de parada, es comprovarà que la temperatura de la mescla a estendre, en la tolva de l'estenedora i a sota d'aquesta, no baixi de la prescrita en la fórmula de treball per a l'inici de compactació, en cas contrari cal executar un junt transversal.

En obres sense manteniment de la circulació, per a carreteres amb calçades separades amb superfícies a estendre superiors a 70 000 m2, es realitzarà la extensió de qualsevol capa bituminosa a ample complet, treballant si fos necessari amb 2 o mes estenedores lleugerament desfasades, evitant junts longitudinals. A la resta de situacions, després d'haver estes i compactat una franja, s'estendrà la següent mentre la vora de la primera estigui encara calenta i en condicions de ser compactada; en caso contrario, s'executarà un junt longitudinal.

La compactació s'ha de fer segons el pla aprovat per la DO en funció dels resultats del tram de proves fins que se assoleixi la densitat especificada a l'epígraf 542.7.1. S'haurà de fer a la temperatura mes alta possible sense superar la màxima prescrita a la fórmula de treball i sense que es produeixin desplaçaments de la mescla estesa, i es continuarà, mentre la mescla estigui en condicions de ser compactada i la seva temperatura no sigui inferior a la mínima prescrita a la fórmula de treball.

En mescles bituminoses fabricades amb betums millorats o modificats amb cautxú i en mescles bituminoses amb addició de cautxú, es continuarà obligatòriament el procés de compactació fins que la temperatura de la mescla baixi de la mínima establerta a la fórmula de treball, encara que s'hages assolit prèviament la densitat especificada a l'epígraf 542.7.1.

La compactació s'ha de fer longitudinalment, de manera continua i sistemàtica. Si l'estesa de la mescla bituminosa es fa per franges, en compactar una d'aquestes s'ha d'ampliar la zona de compactació per tal que inclogui 15 cm de l'anterior, com a mínim.

Els corrons han de portar la seva roda motriu del costat més pròxim a l'estenedora; els seus canvis de direcció s'han de fer sobre la mescla que ja s'ha compactat, i els seus canvis de sentit s'han de fer amb suavitat. S'ha de cuidar que els elements de compactació estiguin nets i, si és precís, humits.

DIPUTACIÓ DE GIRONA - Projecte
Codi per a validació :GE0PN-L2KU8-N3SYC
Verificació :http://www.ddgi.cat/verificador
Aquesta és una còpia impresa del document electrònic referènciat : 856/974.
País: CAT, Institució: DDGI, Codi UACG: Xarxa Viària / 013, Núm. expedient: 2024/811, Codi Classificació: K010401
, Any expedient: 2024

En el cas en que hi hagi junts, s'ha de procurar que els junts transversals de capes sobreposades quedin a un mínim de 5 m un de l'altra, i que els longitudinals quedin desplaçades a un mínim de 15 cm un de l'altra.

A l'estendre franges longitudinals contigües, si la temperatura de l'estesa en primer lloc no fos superior al mínim fixat en la fórmula de treball per acabar la compactació, la vora d'aquesta franja s'ha de tallar verticalment, deixant al descobert una superfície plana i vertical. Se li ha d'aplicar una capa uniforme i lleugera de reg d'adherència segons l'article 531 del PG 3, deixant trencar l'emulsió suficientment. A continuació, s'ha d'escalfar el junt i estendre la següent franja contra ella.

Els junts transversals en capes de rodadura s'han de compactar transversalment, i s'ha de disposar els recolzaments necessaris per als elements de compactació.

La capa executada només es pot obrir a la circulació quan assoleixi la temperatura ambient en tot el seu gruix, o be, prèvia autorització de la DF, quan assoleixi la temperatura de 60ºC. En aquest cas s'han d'evitar les parades i canvis de direcció sobre la capa fins que aquesta assoleixi la temperatura ambient.

3.- UNITAT I CRITERI D'AMIDAMENT

PAVIMENTS DE MESCLA BITUMINOSA CONTÍNUA:

t de pes segons tipus, mesurades multiplicant els amples de cada capa segons amb les seccions tipus especificades a la DT, pels gruixos mitjos i les densitats mitjanes obtingudes dels assaigs de control de cada lot.

L'abonament dels treballs de preparació de la superfície d'assentament correspon a la unitat d'obra de la capa subjacent.

No són d'abonament en aquesta unitat d'obra els regs d'emprimació o d'adherència.

4.- NORMATIVA DE COMPLIMENT OBLIGATORI

Orden FOM/3460/2003, de 28 de noviembre, por lo que se aprueba la norma 6.1-IC Secciones del firme, de la Instrucción Técnica de Carreteras.

Orden de 6 de febrero de 1976 por la que se aprueba el Pliego de Prescripciones Técnicas Generales para Obras de Carreteras y Puentes (PG-3).

Orden FOM/2523/2014, de 12 de diciembre, por la que se actualizan determinados artículos del Pliego de Prescripciones Técnicas Generales para Obras de Carreteras y Puentes, relativos a materiales básicos, a firmes y pavimentos, y a señalización, balizamiento y sistemas de contención de vehículos (PG-3).

5.- CONDICIONS DE CONTROL D'EXECUCIÓ I DE L'OBRA ACABADA

CONTROL D'EXECUCIÓ. OPERACIONS DE CONTROL:

Abans d'iniciar-se la posada a l'obra de cada tipus de mescla bituminosa en calent. Execució d'un tram de prova, per comprovar:

- La fórmula de treball

- Els equips proposats pel contractista

- La forma específica d'actuació dels equips

- La correspondència entre els mètodes de control de fabricació i els resultats in situ

En l'execució d'una capa:

- Inspecció visual de l'aspecte de la mescla i mesura de la temperatura de la mescla i la temperatura ambient, al descarregar en l'estenedora o equip de transferència

- Presa de mostres i preparació de provetes segons UNE-EN 12697-30 si la mida màxima del granulat es 22 mm o segons UNE-EN 12697-32 per a mides màximes del granulat superiors, al menys un cop al dia i al menys un cop per lot determinat segons el menor dels valors següents: - 500 m de calçada - 3.500 m2 de calçada - la fracció construïda diàriament

- Determinar el contingut de forats segons UNE-EN 12697-8 de les provetes anteriors

- Determinar la densitat aparent segons UNE-EN 12697-6 amb el mètode d'assaig de l'annex B de l'UNE-EN 13108-20

- Determinació per a cada lot de la densitat de referència per a compactació

- Dosificació del lligant segons UNE-EN 12697-1, amb la freqüència que estableixi el DO, sobre les mostres de les provetes

- Granulometria dels granulats extrets segons UNE-EN 12697-2, amb la freqüència que estableixi el DO, sobre les mostres de les provetes

- Gruix de l'estesa, mitjançant punxó graduat amb la freqüència que estableixi el DO

- Que el nombre i tipus de compactadors son els aprovats

- Que funcionen els dispositius d'humectació, neteja i protecció dels compactadors

- El llast, pes total i en el seu cas, pressió d'inflament dels dels compactadors

- La frqüència i l'amplitud en els compactadors vibratoris

- Nombre de passades de cada compactador

DIPUTACIÓ DE GIRONA - Projecte
Codi per a validació :GE0PN-L2KU8-N3SYC
Verificació :http://www.ddgi.cat/verificador
Aquesta és una còpia impresa del document electrònic referènciat : 857/974.
País: CAT, Institució: DDGI, Codi UACG: Xarxa Viària / 013, Núm. expedient: 2024/811, Codi Classificació: K010401 , Any expedient: 2024

- Temperatura de la superfície de la capa en acabar la compactació

Aquests controls es faran d'acord amb les indicacions de l'epígraf 542.9.4 del PG 3.

CONTROL DE L'OBRA ACABADA. OPERACIONS DE CONTROL:

Es considerarà un lot, que s'acceptarà o rebutjarà en bloc, al menor que resulti d'aplicar els següents criteris:

- 500 m de calçada

- 3.500 m2 de calçada

- la fracció construïda diàriament

Extracció de testimonis, en punts aleatoris, en un nombre més gran o igual a 3 per lot per determinar:

- Densitat aparent i el gruix segons UNE-EN 12697-6, considerant les condicions d'assaig de l'annex B de l'UNE-EN 13108-20

Comprovació d'adherència entre capes segons NLT-382

- Control de la regularitat superficial, en trams de 1000 m de llarg, 24 h després de la seva execució i abans d'estendre la capa següent, determinant l'IRI segons NLT 330, i epígraf 542.9.4 del PG 3

En capes de rodadura:

Macrotextura superficial segons UNE-EN 13036-1, controlada diariament a 3 punts del lot triat aleatoriament

- Determinació de la resistència al lliscament, segons NLT 336, de tota la llargària de la obra, abans de la posada en servei.

Aquests controls es faran d'acord amb les indicacions de l'epígraf 542.9.4 del PG 3.

CONTROL DE L'OBRA ACABADA. INTERPRETACIÓ DE RESULTATS I ACTUACIONS EN CAS D'INCOMPLIMENT:

El lot de control de la unitat acabada s'ha d'acceptar o rebutjar globalment.

Els criteris d'acceptació o rebuig de la unitat acabada, i les actuacions en cas d'incompliment d'algun dels paràmetres de control son els indicats a l'epígraf 542.10 del PG 3.

P9HA- REPOSICIÓ DE PAVIMENT DE MESCLA BITUMINOSA EN CALENT

0.- ELEMENTS QUE CONTEMPLA EL PLEC

P9HA-6083.

1.- DEFINICIÓ I CONDICIONS DE LES PARTIDES D'OBRA EXECUTADES

Reposició de paviment de mescla bituminosa col·locada a temperatura superior a la de l'ambient.

L'execució de la unitat d'obra inclou les operacions següents:

- Preparació de la superfície existent

- Aplicació del reg d'adherència

- Col·locació de la mescla bituminosa

- Compactació de la mescla bituminosa

- Execució de juntes de construcció

- Protecció del paviment acabat

CONDICIONS GENERALS:

El reg ha de tenir una distribució uniforme i no pot quedar cap tram de la superfície tractada sense lligant.

La seva aplicació ha d'estar coordinada amb l'estesa de la capa superior.

La superfície reparada ha de quedar ben adherida al suport i ha de mantenir la planor i el pendent del paviment circundant.

En tota la superfície s'ha d'arribar, com a mínim, al grau de compactació previst expressat com a percentatge sobre la densitat màxima obtinguda en l'assaig Marshall (NLT-159).

Un cop acabats els treballs, la superfície ha de quedar neta de restes de material.

Toleràncies d'execució:

- Gruix de la capa base: >= 80% del gruix teòric

- Gruix del conjunt: >= 90% del gruix teòric

- Planor de la capa de rodadura: ± 5 mm/3 m

- Planor de les altres capes: ± 8 mm/3 m

- Nivell de la capa de rodadura: ± 10 mm

DIPUTACIÓ DE GIRONA - Projecte
Codi per a validació :GE0PN-L2KU8-N3SYC
Verificació :http://www.ddgi.cat/verificador
Aquesta és una còpia impresa del document electrònic referènciat : 858/974.
País: CAT, Institució: DDGI, Codi UACG: Xarxa Viària / 013, Núm. expedient: 2024/811, Codi Classificació: K010401
, Any expedient: 2024

- Nivell de les altres capes: ± 15 mm

- Regularitat superficial de la capa de rodadura: <= 5 dm2/hm

- Regularitat superficial de les altres capes: <= 10 dm2/hm

2.- CONDICIONS DEL PROCÉS D'EXECUCIÓ

La capa no s'ha d'estendre fins que s'hagi comprovat que la superfície sobre la que ha d'assentar-se té les condicions de qualitat i formes previstes, amb les toleràncies establertes. Si en aquesta superfície hi ha defectes o irregularitats que excedeixen les tolerables, s'han de corregir abans de l'execució de la partida d'obra, d'acord amb les instruccions de la DF.

Els treballs s'han de realitzar amb les precaucions necessàries per tal de no malmetre les capes del paviment circundant.

Abans d'estendre el reg, s'han d'eliminar els excessos de betum del paviment bituminós antic i s'han de reparar els desperfectes que puguin impedir una perfecta unió entre les capes bituminoses.

En una segona aplicació es pot rectificar afegint lligant on falti o absorbint l'excés estenent una dotació de sorra capaç d'absorbir el lligant.

El granulat ha de ser de sorra natural procedent de piconat o mescla de granulats. Ha de passar, en la seva totalitat, pel tamís 5 mm (UNE 7-050).

La superfície per regar ha de ser neta i sense material engrunat.

La temperatura d'aplicació del lligant ha de ser la corresponent a una viscositat de 20 a 100 segons Saybolt Furol.

S'han de protegir els elements constructius o accessoris de l'entorn, per tal que quedin nets una vegada aplicat el reg.

S'ha de prohibir el trànsit fins que hagi acabat el curat o la ruptura del lligant.

El reg ha d'estar curat i ha de conservar tota la capacitat d'unió amb la mescla. No pot tenir restes de fluidificants o aigua a la superfície.

L'estesa de la mescla s'ha de fer mecànicament començant per la vora inferior de la capa i amb la major continuïtat possible.

Si l'estesa de la mescla es fa per franges, en compactar una d'aquestes s'ha d'ampliar la zona de piconatge per a què inclogui, com a mínim, 15 cm de l'anterior.

Les irregularitats que excedeixin les toleràncies especificades, i les zones que retinguin aigua sobre la superfície, s'han de corregir segons les instruccions de la DF.

S'han de suspendre els treballs quan la temperatura sigui inferior a 5°C o en cas de pluja.

Els junts han de tenir la mateixa textura, densitat i acabat que la resta de la capa.

La temperatura de la mescla en el moment de la seva estesa no ha de ser inferior a la de la fórmula de treball.

La compactació ha de començar a la temperatura més alta possible que pugui suportar una càrrega. S'ha de realitzar amb un corró vibratori autopropulsat i de forma contínua. Les possibles irregularitats s'han de corregir manualment.

S'ha de cuidar que els elements de compactació estiguin nets i, si és precís, humits.

Els junts han de ser verticals i han de tenir una capa uniforme i fina de reg d'adherència.

La nova mescla s'ha d'estendre contra el junt, s'ha de piconar i allisar amb elements adequats i calents, abans de permetre el pas de l'equip de piconatge. Els junts transversals de les capes de rodadura s'han de piconar transversalment.

No s'ha d'autoritzar el pas de vehicles i maquinària fins que la mescla no estigui piconada, a la temperatura ambient i amb la densitat adequada.

3.- UNITAT I CRITERI D'AMIDAMENT

m2 de superfície amidada segons les especificacions de la DT.

4.- NORMATIVA DE COMPLIMENT OBLIGATORI

Orden de 6 de febrero de 1976 por la que se aprueba el Pliego de Prescripciones Técnicas Generales para Obras de Carreteras y Puentes (PG-3).

P9HC- DESPLAÇAMENT, MUNTATGE I DESMUNTATGE A L'OBRA D'EQUIP PER A MESCLES BITUMINOSES

P9HC-HOSA

1.- DEFINICIÓ I CONDICIONS DE LES PARTIDES D'OBRA EXECUTADES

Partida alçada d'abonament íntegre per al desplaçament, muntatge i desmuntatge a obra d'equip d'estesa i fresat de mescla bituminosa en calent.

DIPUTACIÓ DE GIRONA - Projecte
Codi per a validació :GE0PN-L2KU8-N3SYC
Verificació :http://www.ddgi.cat/verificador
Aquesta és una còpia impresa del document electrònic referènciat : 859/974.
País: CAT, Institució: DDGI, Codi UACG: Xarxa Viària / 013, Núm. expedient: 2024/811, Codi Classificació: K010401 , Any expedient: 2024

2.- CONDICIONS GENERALS

La relació de l'equip d'estesa i fresat estarà format per fresadores per a paviments amb càrrega automàtica, escombradores autopropulsades, pales carregadores sobre pneumàtics de 15 a 20t, l'equip d'estesa amb estenedora autopropulsada segons article 542.4.4 del PG-3 i l'equip de compactació format per com a mínim un compactador vibratori de corrons metàl·lics o mixt i un compactador de pneumàtics segons article 542.4.5 del PG-3.

3.- UNITAT I CRITERI D'AMIDAMENT

Abonament únic i integre per al desplaçament, muntatge i desmuntage a obra d'equip d'estesa i fresat de mescla bituminosa en calent.

4.- NORMATIVA DE COMPLIMENT OBLIGATORI

Orden FOM/3460/2003, de 28 de noviembre, por lo que se aprueba la norma 6.1-IC Secciones del firme, de la Instrucción Técnica de Carreteras.open_in_new

Orden de 6 de febrero de 1976 por la que se aprueba el Pliego de Prescripciones Técnicas Generales para Obras de Carreteras y Puentes (PG-3).open_in_new

P9L REGS SENSE GRANULATS

P9L1- REG AMB LLIGANT HIDROCARBONAT

0.- ELEMENTS QUE CONTEMPLA EL PLEC

P9L1-E97L,P9L1-E986.

1.- DEFINICIÓ I CONDICIONS DE LES PARTIDES D'OBRA EXECUTADES

Regs amb emulsions bituminoses.

S'han considerat els següents regs amb emulsions bituminoses:

- Reg d'imprimació (IMP)

- Reg d'adherència (ADH)

- Reg de cura (CUR)

L'execució de la unitat d'obra inclou les operacions següents:

En el reg d'imprimació o de cura amb emulsió bituminosa:

- Preparació de la superfície existent.

- Aplicació del lligant bituminós.

- Eventual extensió d'un granulat de cobertura.

En el reg d'adherència:

- Preparació de la superfície existent.

- Aplicació del lligant bituminós.

CONDICIONS GENERALS:

El reg ha de tenir una distribució uniforme i no pot quedar cap tram de la superfície tractada sense lligant o producte de cura.

REG D'IMPRIMACIÓ:

Estarà efectuat amb alguna de les següents emulsions bituminoses:

- C50BF4 IMP

- C60BF4 IMP

Dotació del lligant:

- Quantitat que sigui capaç d'absorbir la capa que s'imprimeixi durant un període de 24 h.

- En tots els casos: > = 500 g/m2.

REG D'ADHERÈNCIA:

El tipus d'emulsió utilitzada es trobarà dins de les indicades a l'article 531 del PG3.

Dotació del lligant:

- En tots els casos: >= 200 g/m2.

- La capa superior és una mescla bituminosa discontínua en calent o drenant, o una capa tipus formigó bituminós: >= 250 g/m2.

Adherència entre dues capes de mescla bituminosa, o una de mescla bituminosa i una altra de material tractat amb conglomerant hidràulic, (NLT 382):

- Una de les capes és de rodament: >= 0,6 MPa.

- Resta dels casos: >= 0,4 MPa.

REG DE CURA:

El tipus d'emulsió utilitzada serà una de les següents:

- C60B3 CUR

DIPUTACIÓ DE GIRONA - Projecte
Codi per a validació :GE0PN-L2KU8-N3SYC
Verificació :http://www.ddgi.cat/verificador
Aquesta és una còpia impresa del document electrònic referènciat : 860/974.
País: CAT, Institució: DDGI, Codi UACG: Xarxa Viària / 013, Núm. expedient: 2024/811, Codi Classificació: K010401
, Any expedient: 2024

- C60B2 CUR

Dotació del lligant:

- Quantitat que garanteixi la formació d'una pel·lícula contínua, uniforme i impermeable.

- En tots els casos: >= 300 g/m2.

REG D'IMPRIMACIÓ O DE CURA:

En els casos en què sigui necessari, el granulat de cobertura ha de tenir una distribució uniforme.

El granulat utilitzat, en el seu cas, serà sorra natural, sorra procedent de matxuqueig o una barreja de totes dues i estarà exempt de tot tipus de matèries estranyes.

Ha de complir, a més, les següents condicions:

- % material que passa pel tamís 4 mm, segons UNE-EN 933-2: 100 %

- % partícules inferiors al tamís 0,063 mm, segons UNE-EN 933-2: < 15 %

- Equivalent de sorra per a la fracció 0/4 de l'àrid, segons Annex A UNE-EN 933-8: > 40

- Plasticitat, segons UNE 103103 i UNE 103104: No plàstic

La dotació del granulat de cobertura:

- La mínima necessària per a absorbir l'excés de lligant o per a garantir la protecció del reg sota l'acció del trànsit.

- En tots els casos: < = 6 l/m2, > = 4 l/m2.

2.- CONDICIONS DEL PROCÉS D'EXECUCIÓ

CONDICIONS GENERALS:

Abans d'efectuar el reg es comprovarà que la superfície a regar estigui neta i sense matèria solta.

Es protegiran els elements constructius o accessoris de l'entorn, perquè quedin nets una vegada aplicat el reg.

Es suspendran els treballs quan la temperatura sigui inferior a 10°C o en cas de pluja.

Aquest límit es podrà reduir a 5°C quan la temperatura ambient tendeixi a augmentar i la DF ho autoritzi.

Es comprovarà que la superfície a regar compleix les condicions especificades per a la unitat d'obra corresponent, en cas contrari s'efectuaran les correccions necessàries segons les indicacions de la DF.

S'aplicarà l'emulsió amb la dotació i temperatura aprovada per la DF.

S'evitarà la duplicació de la dotació en els junts de treball transversals.

Quan el reg es faci per franges, l'estesa del lligant es superposarà lleugerament en la unió de dues franges.

REG D'IMPRIMACIÓ:

En cas necessari, abans d'aplicar el reg, es regarà lleugerament amb aigua la superfície existent, sense arribar a formar tolls.

Es dividirà la dotació prevista per a la seva aplicació en dues vegades, si la correcta execució del reg ho requereix i la DF ho considera oportú.

La seva aplicació es coordinarà amb la posada en obra de la capa bituminosa sobreposada, de manera que l'emulsió no perdi efectivitat com a element d'unió.

No es podrà circular sobre el reg fins que no s'hagi absorbit tot el lligant i durant les 4 h següents a l'extensió de l'àrid de cobertura, si s'escau.

L'àrid de cobertura s'estendrà, segons el parer de la DF, quan sigui necessari fer circular vehicles per sobre del reg, o quan s'observi que ha quedat part sense absorbir passades 24 h de l'aplicació del lligant. L'extensió es farà per mitjans mecànics de forma uniforme i amb la dotació aprovada per la DF.

REG D'ADHERÈNCIA:

Si s'aplica sobre un paviment bituminós existent s'eliminaran prèviament els excesos de lligant i es repararan els desperfectes que puguin impedir una perfecta unió entre les capes bituminoses.

La seva aplicació es coordinarà amb la posada en obra de la capa superior, de manera que s'hagi produït el trencament de l'emulsió, però sense que hagi perdut efectivitat com a element d'unió.

Es prohibirà la circulació fins que s'hagi produït el trencament del lligant en tota la superfície aplicada.

REG DE CURA:

S'aplicarà després de compactar la capa inferior, abans de transcorregudes 3 h des de la seva finalització. Durant aquest temps la superfície es mantindrà humida.

El granulat de cobertura s'estendrà, segons el parer de la DF, quan s'hagi de fer circular trànsit per sobre del reg. L'extensió es farà per mitjans mecànics de forma uniforme i amb la dotació aprovada per la DF

.

3.- UNITAT I CRITERI D'AMIDAMENT

SENSE ESPECIFICAR DOTACIÓ:

t de pes mesurades segons les especificacions de la DT.

No són d'abonament els excessos laterals.

DIPUTACIÓ DE GIRONA - Projecte
Codi per a validació :GE0PN-L2KU8-N3SYC
Verificació :http://www.ddgi.cat/verificador
Aquesta és una còpia impresa del document electrònic referènciat : 861/974.
País: CAT, Institució: DDGI, Codi UACG: Xarxa Viària / 013, Núm. expedient: 2024/811, Codi Classificació: K010401
, Any expedient: 2024

DOTACIÓ EN KG/M2:

m2 de superfície amidada segons les especificacions de la DT.

No són d'abonament els excessos laterals.

REG D'IMPRIMACIÓ O DE CURA:

Queda inclòs en aquesta unitat d'obra el granulat de cobertura per a donar obertura al trànsit.

4.- NORMATIVA DE COMPLIMENT OBLIGATORI

* Orden de 6 de febrero de 1976 por la que se aprueba el Pliego de Prescripciones Técnicas Generales para Obras de Carreteras y Puentes (PG-3).

* Orden FOM/2523/2014, de 12 de diciembre, por la que se actualizan determinados artículos del Pliego de Prescripciones Técnicas Generales para Obras de Carreteras y Puentes, relativos a materiales básicos, a firmes y pavimentos, y a señalización, balizamiento y sistemas de contención de vehículos (PG-3).

5.- CONDICIONS DE CONTROL D'EXECUCIÓ I DE L'OBRA ACABADA

CONTROL D'EXECUCIÓ. OPERACIONS DE CONTROL:

Es considera com a lot, al menor que resulti d'aplicar els 3 criteris següents:

- Una longitud de 500 m de calçada.

- Una superfície de 3.500 m2 de calçada.

- La superfície regada diàriament.

Les tasques de control a realitzar són les següents:

- Dotació mitjana del lligant residual mitjançant assecat en estufa i pesatge de mostres recollides en safata, en un nombre de punts >=3.

CONTROL D'EXECUCIÓ. INTERPRETACIÓ DE RESULTATS I ACTUACIONS EN CAS D'INCOMPLIMENT:

Les condicions d'acceptació són les següents:

- Regs d'imprimació i de cura: - Dotació mitjana de lligant residual: ± 15 % de la prevista. - Addicionalment: <=1 individu de la mostra assajada excedeix els límits.

- Regs d'adherència: - Dotació mitjana de lligant residual: + 15 %, -10 % de la prevista - Addicionalment: <=1 individu de la mostra assajada excedeix els límits fixats.

Actuació en cas d'incompliment: es prendran les mesures indicades per la DF.

CONTROL DE L'OBRA ACABADA. OPERACIONS DE CONTROL EN REGS D'ADHERÈNCIA:

En els lots definits anteriorment, i després d'estendre la capa de mescla bituminosa superior, les tasques de control a realitzar són les següents:

- Adherència entre capes: assaig de tall, segons NLT 382, en 3 testimonis extrets en punts aleatoris.

CONTROL DE L'OBRA ACABADA. INTERPRETACIÓ DELS RESULTATS I ACTUACIONS EN CAS D'INCOMPLIMENT EN REGS D'ADHERÈNCIA:

Les condicions d'acceptació són les següents:

- Valor mitjà de l'adherència entre capes, en cada lot: - Una de les capes és de rodament: >= 6 Mpa; <= 1 individu de la mostra assajada amb valor <= 25 % de 6 MPa. - Dues capes intermèdies: >=4 Mpa; <= 1 individu de la mostra assajada amb valor <= 25 % de 4 MPa.

Actuació en cas d'incompliment:

- Adherència mitjana obtinguda < 90 % del valor previst: es fresarà la capa de mescla bituminosa superior i es reposarà el reg d'adherència i la capa esmentada. Per compte del contractista.

- Adherència mitjana obtinguda >= 90 % del valor previst: penalització econòmica del 10 % de la mescla bituminosa superior.

PB PROTECCIONS I SENYALITZACIÓ

PB2 BARRERES DE SEGURETAT

PB20- TERMINAL DE BARRERA DE SEGURETAT FLEXIBLE AMB ABATIMENT, COL·LOCAT

0.- ELEMENTS QUE CONTEMPLA EL PLEC

PB20-BT7W,PB20-.T10.

1.- DEFINICIÓ I CONDICIONS DE LES PARTIDES D'OBRA EXECUTADES

Peces especials i/o elements auxiliars per a barreres de seguretat. S'han considerat els elements següents:

- Extrem en forma de cua de peix amb l'extrem pla per a barreres de seguretat flexibles

- Captallums per a barreres de seguretat

- Terminal de barrera de seguretat flexible amb abatiment al terreny

- Terminal de barrera de seguretat rígida d'ús temporal

DIPUTACIÓ DE GIRONA - Projecte
Codi per a validació :GE0PN-L2KU8-N3SYC
Verificació :http://www.ddgi.cat/verificador
Aquesta és una còpia impresa del document electrònic referènciat : 862/974.
País: CAT, Institució: DDGI, Codi UACG: Xarxa Viària / 013, Núm. expedient: 2024/811, Codi Classificació: K010401
, Any expedient: 2024

L'execució de la unitat d'obra inclou les operacions següents:

Extrem en forma de cua de peix i captallums:

- Replanteig

- Col·locació i ancoratge de l'element sobre el seu suport

Terminal de barrera de seguretat flexible:

- Descàrrega i alineació dels elements constituents del terminal

- Preparació de la superfície existent

- Replanteig

- Col·locació dels suports mitjançant clavat

- Acoblament de la resta de peces del terminal

Terminal de barrera de seguretat rígida d'ús temporal:

- Replanteig

- Unió a la barrera

- Fixació al terra

TERMINAL DE BARRERA DE SEGURETAT FLEXIBLE:

Les característiques tècniques dels elements que constitueixen el terminal seran les especificades pel fabricant i incloses a la Declaració de Prestacions, d'acord amb la norma UNE-ENV 1317-4.

Aquestes característiques han de ser conformes amb el que disposa la norma UNE-EN 1317-5 per a la descripció tècnica del producte.

Ha d'estar situat fora de la zona de risc i no ha de constituir un perill en si mateix.

Ha de quedar en un pla perpendicular a la calçada, en tota la seva llargària.

Disposició longitudinal del terminal: amb abatiment fins arribar al terreny

L'extrem del terminal ha de portar una peça especial de topall que ha de quedar completament soterrada.

La banda ha d'estar fixada als suports i a les bandes dels costats mitjançant cargols i femelles d'acer galvanitzat, d'acord amb les especificacions de la DT.

La unió de les bandes ha de coincidir amb un suport.

A les unions, les bandes s'han de sobreposar en sentit contrari al de la circulació del carril al que protegeixen.

2.- CONDICIONS DEL PROCÉS D'EXECUCIÓ

CONDICIONS GENERALS:

El material, un cop descarregat a l'obra, s'instal larà de manera immediata o el més aviat possible.

La manipulació dels elements s'ha de fer de manera que no es produeixin deformacions que afectin el muntatge o funcionalitat, ni despreniments en el recobriment dels mateixos.

Abans de començar el muntatge la DF ha d'aprovar el replanteig.

Si el muntatge afectés el trànsit de vianants o vehicles, el contractista ha de presentar amb la suficient antelació, a l'aprovació de la DF, el sistema de senyalització i el programa de tall, restricció o desviament del trànsit.

TERMINAL DE BARRERA DE SEGURETAT FLEXIBLE I EXTREM EN FORMA DE CUA DE PEIX:

No s'instal·laran elements constituents de barreres de seguretat quan el temps comprès entre la fabricació i instal·lació superi els 12 mesos, o encara que no es superi aquest termini, quan les condicions d'emmagatzematge no siguin adients.

Quan s'utilitzen bragues d'acer per a la càrrega i descàrrega, s'han de protegir de manera que no entrin en contacte amb les peces del sistema.

No es poden perforar ni tallar les peces a l'obra.

Per a les fixacions s'han d'utilitzar els forats fets a taller abans del procés de galvanitzat.

No es permeten forats fets in situ.

L'acoblament de tots els elements s'ha de fer d'acord amb el manual d'instal lació de la barrera.

S'han d'utilitzar els elements (cargols, femelles i volanderes) que indica la descripció tècnica del sistema, aplicant els parells de collament especificats al manual d'instal lació.

TERMINAL DE BARRERA DE SEGURETAT FLEXIBLE:

El muntatge dels components de la barrera i la col·locació dels suports es farà seguint les indicacions del manual d'instal·lació inclòs a la descripció tècnica de producte del fabricant.

El clavat s'ha de fer seguint les indicacions del fabricant.

S'ha de comprovar que la resistència del terreny és adequada al procés de clavat, mitjançant assaig in situ efectuat segons la UNE 135124.

DIPUTACIÓ DE GIRONA - Projecte
Codi per a validació :GE0PN-L2KU8-N3SYC
Verificació :http://www.ddgi.cat/verificador
Aquesta és una còpia impresa del document electrònic referènciat : 863/974.
País: CAT, Institució: DDGI, Codi UACG: Xarxa Viària / 013, Núm. expedient: 2024/811, Codi Classificació: K010401
, Any expedient: 2024

No es permet el clavat de forma manual.

El clavat s'ha de fer amb sistemes mecànics mitjançant micro cops.

La màquina de clavat utilitzada serà capaç de clavar els suports, fins a la profunditat indicada al manual d'instal·lació, sense que es produeixin deformacions en el suport.

Si es produeixen despreniments de zinc durant el procés de clavat, s'han de protegir les zones malmeses mitjançant pintura amb un contingut mínim de zinc del 97%.

3.- UNITAT I CRITERI D'AMIDAMENT

Unitat de quantitat realment col·locada a l'obra d'acord amb les especificacions de la DT.

4.- NORMATIVA DE COMPLIMENT OBLIGATORI

TERMINAL DE BARRERA DE SEGURETAT FLEXIBLE:

Orden de 6 de febrero de 1976 por la que se aprueba el Pliego de Prescripciones Técnicas Generales para Obras de Carreteras y Puentes (PG-3).

Orden FOM/2523/2014, de 12 de diciembre, por la que se actualizan determinados artículos del Pliego de Prescripciones Técnicas Generales para Obras de Carreteras y Puentes, relativos a materiales básicos, a firmes y pavimentos, y a señalización, balizamiento y sistemas de contención de vehículos (PG-3).

Orden Circular 35/2014 sobre criterios de aplicación de sistemas de contención de vehículos.

UNE-EN 1317-1:2011 Sistemas de contención para carreteras. Parte 1: Terminología y criterios generales para los métodos de ensayo.

UNE-ENV 1317-4:2002 Sistemas de contención para carreteras. Parte 4: Clases de comportamiento, criterios de aceptación para el ensayo de choque y métodos de ensayo para terminales y transiciones de barreras de seguridad.

UNE-EN 1317-5:2008+A2:2012 Sistemas de contención para carreteras. Parte 5: Requisitos de producto y evaluación de la conformidad para sistemas de contención de vehículos.

* UNE 135124:2012 Barreras metálicas de seguridad para contención de vehículos. Condiciones de manipulación y almacenamiento. Procedimientos de montaje y metodología de control.

5.- CONDICIONS DE CONTROL D'EXECUCIÓ I DE L'OBRA ACABADA

CONDICIONS DE MARCATGE I CONTROL DE LA DOCUMENTACIÓ DE TERMINALS DE BARRERA DE SEGURETAT FLEXIBLES:

Cada subministrament que arribi a obra s'ha d'acompanyar de la documentació necessària per a la seva identificació.

L'albarà ha d'incloure:

- Nom i direcció de l'empresa subministradora
- Identificació del fabricant
- Designació de la marca comercial
- Quantitat d'elements que es subministra
- Identificació dels lots (referència) de cada tipus d'elements subministrats
- Data de fabricació

Declaració de Prestacions del marcatge CE segons UNE-EN 1317-5, emesa pel fabricant, que anirà acompanyada del certificat de conformitat amb la norma UNE-ENV 1317-4, emès per organisme de certificació.

Descripció tècnica del producte, segons UNE-EN 1317-5, que contindrà com a mínim:

- Plànols generals del sistema, amb esquema d'instal·lació i toleràncies
- Plànols de tots els components, amb dimensions i toleràncies
- Especificacions per als materials i acabats
- Avaluació de la durabilitat del producte
- Plànols de tots els elements acoblats a fàbrica
- Llista completa de totes les parts, incloent pesos
- Detalls del pretesat, quan sigui aplicable
- Qualsevol altra informació d'interès (medi ambient, seguretat, etc)
- Informació sobre substàncies regulades

Manual d'instal·lació subministrat pel fabricant, amb indicació de les condicions d'implantació, manteniment, inspecció i terrenys de suport existents.

DIPUTACIÓ DE GIRONA - Projecte
Codi per a validació :GE0PN-L2KU8-N3SYC
Verificació :http://www.ddgi.cat/verificador
Aquesta és una còpia impresa del document electrònic referènciat : 864/974.
País: CAT, Institució: DDGI, Codi UACG: Xarxa Viària / 013, Núm. expedient: 2024/811, Codi Classificació: K010401
, Any expedient: 2024

CONTROL D'EXECUCIÓ. OPERACIONS DE CONTROL DE TERMINALS DE BARRERA DE SEGURETAT FLEXIBLES:

Els aspectes a controlar són els següents:

- Comprovació que els components subministrats es corresponen amb la descripció tècnica del producte.

- Revisió del part d'execució de l'obra presentat pel contractista i que contindrà com a mínim: - Data d'instal·lació - Localització de l'obra - Clau de l'obra - Nombre d'elements instal·lats o metres executats, per tipus - Ubicació dels sistemes instal·lats - Observacions i incidències que puguin influir en les característiques i durabilitat del sistema

CONTROL DE L'OBRA ACABADA. OPERACIONS DE CONTROL DE TERMINALS DE BARRERA DE SEGURETAT FLEXIBLES:

Es controla el següent:

- Posició dels suports: es mesurarà la inclinació del suport respecte de la plataforma.

- Elements de fixació: - Es comprovarà que estan instal·lats tots els elements de fixació inclosos a la descripció tècnica del producte i en la seva posició correcta. - Es mesurarà el parell de collament d'un vis de cada tipus d'unió, segons UNE 17108.

CRITERIS DE PRESA DE MOSTRES:

Els controls s'han de fer segons les indicacions de la DF.

INTERPRETACIÓ DE RESULTATS I ACTUACIONS EN CAS D'INCOMPLIMENT DE TERMINALS DE BARRERA DE SEGURETAT FLEXIBLES:

No s'acceptaran els aplecs que incompleixin alguna de les condicions indicades a la descripció tècnica del producte.

Els aplecs rebutjats podran presentar-se de nou per a la inspecció quan el subministrador acrediti que s'han tornat a examinar i assajar totes les unitats i que s'han eliminat les defectuoses o corregit els seus defectes.

Aquestes unitats es sotmetran de nou als assajos de control.

La correcció dels defectes observats ha d'anar a càrrec del contractista.

S'admetrà el retoc de defectes e imperfeccions del recobriment i la restauració de les zones que hagin pogut quedar sense cobrir sempre que aquestes zones considerades individualment no superin els 10 cm2 ni afectin en conjunt a més del 0,5 per 100 de la superfície de recobriment.

PB23- BARRERA DE SEGURETAT FLEXIBLE, COL·LOCADA

0.- ELEMENTS QUE CONTEMPLA EL PLEC

PB23-DFS3.

1.- DEFINICIÓ I CONDICIONS DE LES PARTIDES D'OBRA EXECUTADES

Dispositiu fabricat a partir d'acer i instal·lat en els marges i/o mitjanes d'una carretera amb l'objecte d'evitar que els vehicles que surten de la calçada assoleixin un obstacle o desnivell.

S'han considerat els tipus següents:

- Barrera de seguretat flexible

S'han considerat els tipus següents de col·locació dels suports:

- Clavats al terreny

- Col·locats sobre el paviment amb fixacions mecàniques

L'execució de la unitat d'obra inclou les operacions següents:

- Descàrrega i alineació dels elements constituents de la barrera

- Preparació de la superfície existent

- Replanteig

- Col·locació dels suports mitjançant clavat o fixacions mecàniques, segons el cas

- Acoblament de la resta de peces de la barrera

CONDICIONS GENERALS:

Les barreres de seguretat d'ús permanent es classifiquen:

- Segons el comportament del sistema davant l'impacte d'un vehicle, d'acord amb els criteris, paràmetres i classes definits a les normes UNE-EN 1317-1 i UNE-EN 1317-2, essent aquests paràmetres: - Classe i nivell de contenció (taula 2 UNE-EN 1317-2) - Índex de severitat d'impacte (taula 3 UNE-EN 1317-2) - Amplària de treball (taula 4 UNE-EN 1317-2) - Deflexió dinàmica

- Segons la seva geometria i funcionalitat: - Simples: aptes per al xoc per una banda - Dobles: aptes per al xoc per ambdós costats

Les característiques següents han de complir amb els valors declarats pel fabricant, assajades segons la norma corresponent:

DIPUTACIÓ DE GIRONA - Projecte
Codi per a validació :GE0PN-L2KU8-N3SYC
Verificació :http://www.ddgi.cat/verificador
Aquesta és una còpia impresa del document electrònic referènciat : 865/974.
País: CAT, Institució: DDGI, Codi UACG: Xarxa Viària / 013, Núm. expedient: 2024/811, Codi Classificació: K010401 , Any expedient: 2024

- Barrera de seguretat flexible: - Nivell de contenció (UNE-EN 1317-2): classe N1, N2, H1, H2, H3, H4a, H4b, L1, L2, L3, L4a o L4b - Severitat de l'impacte (UNE-EN 1317-1): classe A, B o C - Amplària de treball normalitzada (UNE-EN 1317-2): classe W1, W2, W3, W4, W5, W6, W7 o W8 - Deflexió dinàmica normalitzada (UNE-EN 1317-2): valor declarat pel fabricant en m - Intrusió del vehicle normalitzada (UNE-EN 1317-2): classe VI1, VI2, VI3, VI4, VI5, VI6, VI7, VI8 o VI9. Només d'aplicació per als nivells de contenció L i H - Durabilitat: el fabricant ha de declarar els materials i recobriments protectors utilitzats - Resistència a la retirada de la neu (UNE-EN 1317-5): classe 1, 2, 3 o 4. Només d'aplicació quan es requereixi

Llevat de casos excepcionals, degudament justificats i amb autorització expressa de la Direcció General de Carreteres, no s'admet l'ús de sistemes de contenció de les següents característiques:

- Nivell de contenció N1

- Índex de severitat C

- Amplària de treball W8

- Deflexió dinàmica >= 2,5 m

S'ha de garantir que durant els assajos de xoc, segons UNE-EN 1317-2, no es produeixi el trencament de cap element longitudinal de la barrera orientat al costat de la circulació que pugui suposar un perill per al trànsit o per a tercers. Per a això les parts despreses han de complir:

- Peces o parts metàl·liques: <= 0,5 kg

- Peces o parts no metàl·liques: <= 2 kg

La banda longitudinal de la barrera ha d'estar fixada als suports o peces de subjecció i a les bandes dels costats per mitjà de cargols i femelles d'acer galvanitzat, d'acord amb les especificacions de la DT.

La unió de les bandes ha de coincidir amb un suport.

A les unions, les bandes s'han de sobreposar en sentit contrari al de la circulació del carril al que protegeixen.

L'altura de la part superior de la barrera sobre la calçada serà la definida als assajos (UNE-EN 1317) amb els que s'ha obtingut el seu marcatge CE.

La inclinació de la barrera respecte de la plataforma adjacent ha de ser perpendicular a aquesta.

Disposició transversal de la barrera:

- Fora del voral

- Distància mínima a la vora de la calçada: 0,5 m

- Distància màxima a la calçada: taula 9 OC 35/2014

Distància de la barrera als elements de risc:

- Distància entre la cara més pròxima al trànsit i l'obstacle: d1 > amplària de treball (W)

- Distància entre la cara més pròxima al trànsit i el desnivell: d2 > deflexió dinàmica (D)

Disposició longitudinal de la barrera:

- Paral·lela a l'eix de la calçada

- Tram d'anticipació del començament de la barrera: taules 10, 11 i 12 OC 35/2014

- Tram de prolongació del final de la barrera: - Calçades separades: mínim 4 m paral·lel a la carretera - Calçada única: igual al tram d'anticipació

Toleràncies d'execució:

- Alçària entre dos barreres consecutives: ± 2 cm

- Inclinació del suport respecte de la plataforma adjacent: ± 5º

2.- CONDICIONS DEL PROCÉS D'EXECUCIÓ

CONDICIONS GENERALS:

El material, un cop descarregat a l'obra, s'instal larà de manera immediata o el més aviat possible.

No s'instal·laran elements constituents de barreres de seguretat quan el temps comprès entre la fabricació i instal·lació superi els 12 mesos, o encara que no es superi aquest termini, quan les condicions d'emmagatzematge no siguin adients.

La manipulació dels elements s'ha de fer de manera que no es produeixin deformacions que afectin el muntatge o funcionalitat, ni despreniments en el recobriment dels mateixos.

Quan s'utilitzen bragues d'acer per a la càrrega i descàrrega, s'han de protegir de manera que no entrin en contacte amb les peces del sistema.

El tipus de terreny sobre el qual s'instal·li la barrera de seguretat ha de ser similar a l'utilitzat als assajos de xoc (UNE-EN 1317-2), per tal de garantir el comportament del sistema de forma semblant a la assajada.

El terreny de fonamentació habitual en els assaigs inicials de tipus de les barreres, ha de ser un tot-u artificial de les següents característiques:

- Granulometria: ZA 0/20 (article 510 del PG 3)

- Compactació: >= 95% PM

DIPUTACIÓ DE GIRONA - Projecte
Codi per a validació :GE0PN-L2KU8-N3SYC
Verificació :http://www.ddgi.cat/verificador
Aquesta és una còpia impresa del document electrònic referènciat : 866/974.
País: CAT, Institució: DDGI, Codi UACG: Xarxa Viària / 013, Núm. expedient: 2024/811, Codi Classificació: K010401
, Any expedient: 2024

Abans de començar el muntatge la DF ha d'aprovar el replanteig.

No es poden perforar ni tallar les peces a l'obra.

Per a les fixacions s'han d'utilitzar els forats fets a taller abans del procés de galvanització.

No es permeten forats fets in situ.

El muntatge dels components de la barrera i la col·locació dels suports es farà seguint les indicacions del manual d'instal·lació inclòs a la descripció tècnica de producte del fabricant.

Si el terreny és de característiques similars a l'utilitzat als assajos d'impacte segons UNE-EN 1317-2, els suports es fonamentaran de manera similar a la que s'ha fet servir en aquests assajos.

L'acoblament de tots els elements s'ha de fer d'acord amb el manual d'instal lació de la barrera.

S'han d'utilitzar els elements (cargols, femelles i volanderes) que indica la descripció tècnica del sistema, aplicant els parells de collament especificats al manual d'instal lació.

Si el muntatge afectés el trànsit de vianants o vehicles, el contractista ha de presentar amb la suficient antelació, a l'aprovació de la DF, el sistema de senyalització i el programa de tall, restricció o desviament del trànsit.

SUPORTS CLAVATS AL TERRA:

El clavat s'ha de fer seguint les indicacions del fabricant.

S'ha de comprovar que la resistència del terreny és adequada al procés de clavat, mitjançant assaig in situ efectuat segons la UNE 135124.

No es permet el clavat de forma manual.

El clavat s'ha de fer amb sistemes mecànics mitjançant micro cops.

La màquina de clavat utilitzada serà capaç de clavar els suports, fins a la profunditat indicada al manual d'instal·lació, sense que es produeixin deformacions en el suport.

Si es produeixen despreniments de zinc durant el procés de clavat, s'han de protegir les zones malmeses mitjançant pintura amb un contingut mínim de zinc del 97%.

3.- UNITAT I CRITERI D'AMIDAMENT

m de llargària realment col·locat d'acord amb les especificacions de la DT.

4.- NORMATIVA DE COMPLIMENT OBLIGATORI

NORMATIVA GENERAL:

Orden de 6 de febrero de 1976 por la que se aprueba el Pliego de Prescripciones Técnicas Generales para Obras de Carreteras y Puentes (PG-3).

Orden FOM/2523/2014, de 12 de diciembre, por la que se actualizan determinados artículos del Pliego de Prescripciones Técnicas Generales para Obras de Carreteras y Puentes, relativos a materiales básicos, a firmes y pavimentos, y a señalización, balizamiento y sistemas de contención de vehículos (PG-3).

Orden FOM/510/2018, de 8 de mayo, por la que se modifica la Orden FOM/2523/2014, de 12 de diciembre, por la que se actualizan determinados artículos del Pliego de Prescripciones Técnicas Generales para Obras de Carreteras y Puentes, relativos a materiales básicos, a firmes y pavimentos, y a señalización, balizamiento y sistemas de contención de vehículos (PG-3).

Orden Circular 35/2014 sobre criterios de aplicación de sistemas de contención de vehículos.

* UNE 135124:2012 Barreras metálicas de seguridad para contención de vehículos. Condiciones de manipulación y almacenamiento. Procedimientos de montaje y metodología de control.

UNE-EN 1317-1:2011 Sistemas de contención para carreteras. Parte 1: Terminología y criterios generales para los métodos de ensayo.

UNE-EN 1317-2:2011 Sistemas de contención para carreteras. Parte 2: Clases de comportamiento, criterios de aceptación para el ensayo de impacto y métodos de ensayo para barreras de seguridad incluyendo pretiles.

UNE-EN 1317-5:2008+A2:2012 Sistemas de contención para carreteras. Parte 5: Requisitos de producto y evaluación de la conformidad para sistemas de contención de vehículos.

5.- CONDICIONS DE CONTROL D'EXECUCIÓ I DE L'OBRA ACABADA

CONDICIONS DE MARCATGE I CONTROL DE LA DOCUMENTACIÓ:

El subministrador ha de posar a disposició de la DF si aquesta ho sol licita, la següent documentació, que acredita el marcatge CE, segons el sistema d'avaluació de conformitat aplicable: - Productes per a àrees de circulació: - Sistema 1: Declaració de Prestacions

Cada subministrament que arribi a obra s'ha d'acompanyar de la documentació necessària per a la seva identificació.

DIPUTACIÓ DE GIRONA - Projecte
Codi per a validació :GE0PN-L2KU8-N3SYC
Verificació :http://www.ddgi.cat/verificador
Aquesta és una còpia impresa del document electrònic referènciat : 867/974.
País: CAT, Institució: DDGI, Codi UACG: Xarxa Viària / 013, Núm. expedient: 2024/811, Codi Classificació: K010401 , Any expedient: 2024

L'albarà ha d'incloure:

- Nom i direcció de l'empresa subministradora

- Identificació del fabricant

- Designació de la marca comercial

- Quantitat d'elements que es subministra

- Identificació dels lots (referència) de cada tipus d'elements subministrats

- Data de fabricació

L'etiquetat i marcat CE ha d'incloure:

- Símbol de marcatge CE

- Número d'identificació de l'organisme de certificació

- Nom o marca comercial i adreça registrada del fabricant

- Dos últims dígits de l'any en què s'ha imprès el marcat CE

- Número de referència de la Declaració de Prestacions

- Referència a la norma EN 1317

- Descripció del producte: nom genèric, tipus i ús previst

- Informació de les característiques essencials segons annex ZA de la UNE-EN 1317-5 (classes de nivell de contenció, severitat de l'impacte, amplària de treball i deflexió dinàmica)

Per a cada tipus de sistema de contenció s'adjuntarà la declaració de prestacions del marcatge CE emesa pel fabricant.

Descripció tècnica del producte, segons UNE-EN 1317-5, que contindrà com a mínim:

- Plànols generals del sistema, amb esquema d'instal·lació i toleràncies

- Plànols de tots els components, amb dimensions i toleràncies

- Especificacions per als materials i acabats

- Avaluació de la durabilitat del producte

- Plànols de tots els elements acoblats a fàbrica

- Llista completa de totes les parts, incloent pesos

- Detalls del pretesat, quan sigui aplicable

- Qualsevol altra informació d'interès (medi ambient, seguretat, etc)

- Informació sobre substàncies regulades

Manual d'instal·lació subministrat pel fabricant, amb indicació de les condicions d'implantació, manteniment, inspecció i terrenys de suport existents.

CONTROL D'EXECUCIÓ. OPERACIONS DE CONTROL:

Els aspectes a controlar són els següents:

- Comprovació que els components subministrats es corresponen amb la descripció tècnica del producte.

- Revisió del part d'execució de l'obra presentat pel contractista i que contindrà com a mínim: - Data d'instal·lació - Localització de l'obra - Clau de l'obra - Nombre d'elements instal·lats o metres executats, per tipus - Ubicació dels sistemes instal·lats - Observacions i incidències que puguin influir en les característiques i durabilitat del sistema

CONTROL DE L'OBRA ACABADA. OPERACIONS DE CONTROL:

Cada 500 m de barrera instal·lada es controla el següent:

- Altura i alineació horitzontal de la barrera: el mesurament es realitzarà 5 cm abans del solapament de les tanques, en el sentit de la circulació.

- Posició dels suports: es mesurarà la inclinació del suport respecte de la plataforma.

- Elements de fixació: - Es comprovarà que estan instal·lats tots els elements de fixació inclosos a la descripció tècnica del producte i en la seva posició correcta. - Es mesurarà el parell de collament d'un vis de cada tipus d'unió, segons UNE 17108.

CRITERIS DE PRESA DE MOSTRES:

Els controls s'han de fer segons les indicacions de la DF.

INTERPRETACIÓ DE RESULTATS I ACTUACIONS EN CAS D'INCOMPLIMENT:

No s'acceptaran els aplecs que incompleixin alguna de les condicions indicades a la descripció tècnica del producte, segons UNE-EN 1317-2.

Els aplecs rebutjats podran presentar-se de nou per a la inspecció quan el subministrador acrediti que s'han tornat a examinar i assajar totes les unitats i que s'han eliminat les defectuoses o corregit els seus defectes.

Aquestes unitats es sotmetran de nou als assajos de control.

La correcció dels defectes observats ha d'anar a càrrec del contractista.

DIPUTACIÓ DE GIRONA - Projecte
Codi per a validació :GE0PN-L2KU8-N3SYC
Verificació :http://www.ddgi.cat/verificador
Aquesta és una còpia impresa del document electrònic referènciat : 868/974.
País: CAT, Institució: DDGI, Codi UACG: Xarxa Viària / 013, Núm. expedient: 2024/811, Codi Classificació: K010401
, Any expedient: 2024

S'admetrà el retoc de defectes e imperfeccions del recobriment i la restauració de les zones que hagin pogut quedar sense cobrir sempre que aquestes zones considerades individualment no superin els 10 cm2 ni afectin en conjunt a més del 0,5 per 100 de la superfície de recobriment.

PB27- EXTREM DE BARRERA DE SEGURETAT, COL·LOCAT

0.- ELEMENTS QUE CONTEMPLA EL PLEC

PB27-DRLC.

1.- DEFINICIÓ I CONDICIONS DE LES PARTIDES D'OBRA EXECUTADES

Peces especials i/o elements auxiliars per a barreres de seguretat.

S'han considerat els elements següents:

- Extrem en forma de cua de peix amb l'extrem pla per a barreres de seguretat flexibles
- Captallums per a barreres de seguretat
- Terminal de barrera de seguretat flexible amb abatiment al terreny
- Terminal de barrera de seguretat rígida d'ús temporal

L'execució de la unitat d'obra inclou les operacions següents:

Extrem en forma de cua de peix i captallums:

- Replanteig
- Col·locació i ancoratge de l'element sobre el seu suport

Terminal de barrera de seguretat flexible:

- Descàrrega i alineació dels elements constituents del terminal
- Preparació de la superfície existent
- Replanteig
- Col·locació dels suports mitjançant clavat
- Acoblament de la resta de peces del terminal

Terminal de barrera de seguretat rígida d'ús temporal:

- Replanteig
- Unió a la barrera
- Fixació al terra

EXTREM EN FORMA DE CUA DE PEIX:

La peça ha d'estar fixada als suports i a les bandes dels costats mitjançant cargols i femelles d'acer galvanitzat, d'acord amb les especificacions de la DT.

La peça i la barrera s'han de superposar de manera inversa al sentit de circulació del carril al que protegeixen.

La unió amb la barrera ha de coincidir amb un suport.

Estarà fixada al mur o barrera de formigó mitjançant fixacions mecàniques, de manera que no constitueixi un perill per als usuaris de la via

2.- CONDICIONS DEL PROCÉS D'EXECUCIÓ

CONDICIONS GENERALS:

El material, un cop descarregat a l'obra, s'instal larà de manera immediata o el més aviat possible.

La manipulació dels elements s'ha de fer de manera que no es produeixin deformacions que afectin el muntatge o funcionalitat, ni despreniments en el recobriment dels mateixos.

Abans de començar el muntatge la DF ha d'aprovar el replanteig.

Si el muntatge afectés el trànsit de vianants o vehicles, el contractista ha de presentar amb la suficient antelació, a l'aprovació de la DF, el sistema de senyalització i el programa de tall, restricció o desviament del trànsit.

TERMINAL DE BARRERA DE SEGURETAT FLEXIBLE I EXTREM EN FORMA DE CUA DE PEIX:

No s'instal·laran elements constituents de barreres de seguretat quan el temps comprès entre la fabricació i instal·lació superi els 12 mesos, o encara que no es superi aquest termini, quan les condicions d'emmagatzematge no siguin adients.

Quan s'utilitzen bragues d'acer per a la càrrega i descàrrega, s'han de protegir de manera que no entrin en contacte amb les peces del sistema.

No es poden perforar ni tallar les peces a l'obra.

Per a les fixacions s'han d'utilitzar els forats fets a taller abans del procés de galvanitzat.

No es permeten forats fets in situ.

L'acoblament de tots els elements s'ha de fer d'acord amb el manual d'instal lació de la barrera.

DIPUTACIÓ DE GIRONA - Projecte
Codi per a validació :GE0PN-L2KU8-N3SYC
Verificació :http://www.ddgi.cat/verificador
Aquesta és una còpia impresa del document electrònic referènciat : 869/974.
País: CAT, Institució: DDGI, Codi UACG: Xarxa Viària / 013, Núm. expedient: 2024/811, Codi Classificació: K010401 , Any expedient: 2024

S'han d'utilitzar els elements (cargols, femelles i volanderes) que indica la descripció tècnica del sistema, aplicant els parells de collament especificats al manual d'instal lació.

3.- UNITAT I CRITERI D'AMIDAMENT

Unitat de quantitat realment col·locada a l'obra d'acord amb les especificacions de la DT.

4.- NORMATIVA DE COMPLIMENT OBLIGATORI

TERMINAL DE BARRERA DE SEGURETAT RÍGIDA D'ÚS TEMPORAL I EXTREM EN FORMA DE CUA DE PEIX:

No hi ha normativa de compliment obligatori.

5.- CONDICIONS DE CONTROL D'EXECUCIÓ I DE L'OBRA ACABADA

CONTROL D'EXECUCIÓ. OPERACIONS DE CONTROL DE TERMINAL DE BARRERA DE SEGURETAT RÍGIDA D'ÚS TEMPORAL I EXTREM EN FORMA DE CUA DE PEIX:

Els punts de control més destacables són els següents:

- Revisió de l'informe d'execució presentat pel contractista.

CRITERIS DE PRESA DE MOSTRES:

Els controls s'han de fer segons les indicacions de la DF.

INTERPRETACIÓ DE RESULTATS I ACTUACIONS EN CAS D'INCOMPLIMENT DE TERMINAL DE BARRERA DE SEGURETAT RÍGIDA D'ÚS TEMPORAL I EXTREM EN FORMA DE CUA DE PEIX:

La correcció dels defectes observats ha d'anar a càrrec del contractista.

PBA SENYALITZACIÓ HORITZONTAL

PBA2- PINTAT DE MARQUES SUPERFICIALS

0.- ELEMENTS QUE CONTEMPLA EL PLEC

PBA2-FIHZ,PBA2-.Z10,PBA2-.Z20.

1.- DEFINICIÓ I CONDICIONS DE LES PARTIDES D'OBRA EXECUTADES

Pintat sobre paviment de marques vials, formant línies o signes, amb finalitats informatives i reguladores del trànsit. S'han considerat les marques següents:

- Marques superficials

S'han considerat els llocs d'aplicació següents:

- Vials públics

- Vials privats

En actuacions de reparació, s'han considerat els graus de dificultat següents:

- Grau de dificultat associat a la mobilitat en l'actuació: - Sense dificultat de mobilitat: actuacions en què hi ha una interferència pròpia de l'entorn on es desenvolupen. - Amb dificultat de mobilitat: actuacions en entorns amb dificultat de mobilitat i/o amb el material aplegat lluny de la zona de treball: - Actuacions amb dificultat d'accessibilitat, per la poca mobilitat de la maquinària, per l'elevada presència de guals particulars i passos de vianants, per la impossibilitat d'ubicar una plataforma de treball lateral, per la impossibilitat d'ocupació de la calçada per fer l'aplec de materials que impliqui fer l'actuació per fases per tal de mantenir el pas de vianants i/o per estar en una zona amb tràfic rodat important - Actuacions en les què els materials estan aplegats lluny de la zona de treball per manca d'espai en la proximitat d'on s'executen les tasques.

- Grau de dificultat associat a l'àmbit de l'actuació en funció de l'amplària de la vorera, calçada o plataforma única

- Grau de dificultat associat a la presència d'elements externs a l'actuació: - Sense afectació per serveis o elements de mobiliari urbà: actuacions sense serveis (canalitzacions d'aigua, semàfors, enllumenat, etc.) ni elements urbans de grans dimensions (marquesines, mòduls d'aparcament de bicicletes, etc.) que interfereixin (o que puguin interferir) en les tasques - Amb afectació per serveis o elements de mobiliari urbà: actuacions amb serveis (canalitzacions d'aigua, semàfors, enllumenat, etc.) o elements urbans de grans dimensions (marquesines, mòduls d'aparcament de bicicletes, etc) que interfereixen en les tasques.

- Grau de dificultat associat a l'abast de l'actuació

L'execució de la unitat d'obra inclou les operacions següents:

- Preparació de la superfície existent

- Replanteig i premarcat

- Aplicació de la marca vial

- Proteccions provisionals durant l'aplicació i el temps d'assecat

CONDICIONS GENERALS:

Les marques vials utilitzades seran, d'acord amb la norma UNE-EN 1436, dels següents tipus:

- En funció de la seva vida útil: - Permanents (P) - Temporals (T)

DIPUTACIÓ DE GIRONA - Projecte
Codi per a validació :GE0PN-L2KU8-N3SYC
Verificació :http://www.ddgi.cat/verificador
Aquesta és una còpia impresa del document electrònic referènciat : 870/974.
País: CAT, Institució: DDGI, Codi UACG: Xarxa Viària / 013, Núm. expedient: 2024/811, Codi Classificació: K010401
, Any expedient: 2024

- En funció de la visibilitat nocturna o propietats de retrorreflexió: - Tipus 0 (NR): no retrorreflectants - Tipus I (R): retrorreflectants en sec - Tipus II (RW): retrorreflectants en sec i amb humitat - Tipus II (RR): retrorreflectants en sec, amb humitat i amb pluja

- En funció de les seves propietats de resistència al lliscament: - Estructurades (E) - No estructurades (NE)

- En funció d'altres usos especials: - Sonores (S) - Fàcils d'eliminar (F) - De emmarcar (B) - Emmascaradora (M) - En forma de tauler d'escacs (D)

- En funció de la forma d'aplicació: - Marques vials "in situ" - Marques vials prefabricades

La marca vial o sistema de senyalització horitzontal estarà formada per un material base i en el seu cas, unes addicions de materials de pre-barrejat i/o de post-barrejat en les proporcions indicades a les instruccions d'aplicació del sistema.

El material base estarà constituït per pintures, plàstics en fred o per termoplàstics.

Els requisits essencials de les marques vials; visibilitat nocturna, visibilitat diürna, resistència al lliscament i color, han de complir les especificacions de la UNE-EN 1436 i es determinaran amb els mètodes establerts en aquesta norma.

Les marques tindran el color, forma, dimensions i ubicació indicades a la DT.

Han de tenir les vores netes i ben perfilades.

La capa de pintura ha de ser clara, uniforme i duradera.

Dosificació estàndard del material base per a marques vials permanents:

- Pintures: 720 g/m2

- Termoplàstics en capa fina: 3000 g/m2

- Termoplàstics en capa gruixuda: 5000 g/m2

- Plàstics en fred en dos components en capa fina: 1000 g/m2

- Plàstics en fred en dos components en capa gruixuda: 3000 g/m2

Toleràncies d'execució:

- Replanteig: ± 3,0 cm

- Dosificació de pintura i microesferes: - 0%, + 20%

MARQUES VIALS RETRORREFLECTANTS:

El material base de la marca vial portarà incorporades, per pre-barrejat i/o post-barrejat, microesferes de vidre que li conferiran el caràcter retrorreflectant.

La retrorreflexió de la marca vial en condicions d'humitat o de pluja es podrà reforçar mitjançant propietats especials en la seva textura superficial, microesferes de vidre gruixudes, o altres mitjans.

Dosificació estàndard de microesferes de vidre i càrregues antilliscants de post-barrejat afegides al material base:

- Pintures: 480 g/m2

- Termoplàstics en capa fina: 500 g/m2

- Termoplàstics en capa gruixuda: 500 g/m2

- Plàstics en fred en dos components en capa fina: 500 g/m2

- Plàstics en fred en dos components en capa gruixuda: 500 g/m2

MARQUES VIALS EN CARRETERES:

Les marques vials utilitzades a la xarxa de carreteres de l'Estat seran, d'acord amb la norma UNE-EN 1436, dels següents tipus:

- En funció de la seva vida útil: - Permanents (P): de color blanc, utilitzades en la senyalització horitzontal de carreteres amb trànsit convencional.

- En funció de la visibilitat nocturna o propietats de retrorreflexió: - Tipus II (RW): marca vial estructurada o no, dissenyada per a mantenir la retrorreflexió en sec i amb humitat. - Tipus II (RR): marca vial estructurada dissenyada per a mantenir la retrorreflexió en sec, amb humitat i pluja.

- En funció d'altres usos especials: - Sonores (S): marca vial amb ressalts que produeix efectes sonors i mecànics (vibracions). Seran permanents i de tipus II (RR). - De emmarcar (B): marca vial permanent de color negre, utilitzada a l'emmarcat de marques vials per a millorar el seu contrast. - En forma de taulell d'escacs (D): marca vial permanent de color vermell, utilitzada per a senyalització d'accés a un llit de frenada.

Els requisits de comportament de les marques vials compliran amb les característiques especificades a la taula 700.2a del PG 3 vigent, per a les de color blanc i a les taules 700.2.b i 700.2.c per a les de color negre i vermell respectivament.

La marca vial tindrà la classe de durabilitat adequada a les característiques de la carretera a la que s'ha d'aplicar. En funció del factor de desgast, calculat segons les especificacions de l'article 700.3.4.1 del PG 3 vigent, la durabilitat dels requisits, assajada d'acord amb la norma UNE-EN 13197, complirà:

DIPUTACIÓ DE GIRONA - Projecte
Codi per a validació :GE0PN-L2KU8-N3SYC
Verificació :http://www.ddgi.cat/verificador
Aquesta és una còpia impresa del document electrònic referènciat : 871/974.
País: CAT, Institució: DDGI, Codi UACG: Xarxa Viària / 013, Núm. expedient: 2024/811, Codi Classificació: K010401 , Any expedient: 2024

- Marques vials de colors blanc i negre: classes P5, P6 o P7

- Marques vials de color vermell: >= classe P4

El material base de la marca vial i la seva forma d'aplicació seran compatibles amb el suport sobre el que s'ha d'aplicar:

- En actuacions de repintat: complirà els criteris de compatibilitat amb la marca vial existent, d'acord amb la taula 700.9 del PG 3 vigent.

- En aplicacions sobre paviment nou: serà conforme amb els criteris establerts a la taula 700.10 del PG 3 vigent.

Els requisits de comportament de les marques vials, durant el període de garantia, han de complir amb les característiques especificades a la taula 700.11 del PG 3 vigent, per a les de color blanc i a les taules 700.2.b i 700.2.c per a les de color negre i vermell respectivament.

2.- CONDICIONS DEL PROCÉS D'EXECUCIÓ

CONDICIONS GENERALS:

S'ha de treballar a una temperatura entre 5° i 40°C i amb vents inferiors a 25 km/h.

No podrà aplicar-se la marca vial:

- Quan la temperatura del substrat no superi almenys en 3ºC al punt de rosada.

- Quan el paviment estigui humit.

Abans de començar les feines, la DF ha d'aprovar l'equip, les mesures de protecció del trànsit i les senyalitzacions auxiliars.

No s'iniciaran obres que afectin a la lliure circulació sense haver col·locat la corresponent senyalització, abalisament i, en el seu cas, defenses. La seva forma, suport, colors, pictogrames i dimensions es correspondran amb l'establert a la Norma de Carreteres 8.3.- IC i catàleg d'Elements de Senyalització, Abalisament i Defensa per a circulació vial.

L'aplicació de la marca vial es realitzarà d'acord amb les instruccions del sistema de senyalització vial horitzontal, subministrat pel fabricant, que inclouran com a mínim:

- Identificació del fabricant

- Dosificacions

- Tipus i proporcions de materials de post-barrejat, en el seu cas

- Necessitat o no de microesferes de vidre de pre-barrejat

La maquinària i equips de posada en obra de marques vials compliran els requisits que estableix l'article 700.5 del PG 3 vigent i es classificaran i caracteritzaran segons el que especifica la norma UNE 135277-1.

El compliment d'aquests requisits s'haurà d'acreditar mitjançant la presentació de la declaració del contractista, que per a cada màquina a utilitzar ha d'incloure la següent informació, d'acord amb la norma UNE 135277-1:

- Fitxa tècnica de cada màquina

- Requisits associats a cada classe de màquina

- Identificació dels elements de la màquina

Abans del començament de cada unitat d'obra, inclosos amples diferents de línies i per a cada equip, s'ha de procedir, sota la supervisió de la DF, a l'ajust de la maquinària per a determinar els paràmetres d'aplicació d'acord amb el que especifica la norma UNE 135277-1, i s'elevarà acta de cada un dels ajustos realitzats.

S'han de preveure sistemes de drenatge per a evitar que les marques vials aplicades siguin la causa de la formació d'una pel·lícula d'aigua sobre el paviment.

La superfície on s'ha d'aplicar la pintura ha d'estar neta, sense materials no adherits i completament seca.

Quan el sistema de senyalització vial horitzontal no sigui compatible amb el substrat (paviment o marca vial antiga), es procedirà a l'esborrat de la marca vial existent, o a l'aplicació d'una imprimació o d'un tractament superficial adequat, segons el parer de la DF, per a garantir aquesta compatibilitat.

En el cas de superfícies de formigó, no han de quedar restes de productes o materials utilitzats per al curat del formigó.

Quan el factor de luminància del paviment sigui > 0,15, segons UNE-EN 1436, s'emmarcarà la marca vial amb una marca d'emmarcar pintada a banda i banda amb un ample igual a la meitat del corresponent a la marca vial existent.

Si la superfície a pintar és un morter o formigó, no presentarà eflorescències, ni reaccions alcalines.

Si la superfície on s'aplica la pintura és llisa i no té prou adherència amb la pintura, s'ha de fer un tractament per a donar-li un grau d'adherència suficient.

Si la superfície presenta defectes o forats, s'han de corregir abans d'aplicar la pintura, utilitzant material del mateix tipus que el paviment existent.

Abans d'aplicar la pintura s'ha de fer un replanteig topogràfic, que serà aprovat per la DF.

DIPUTACIÓ DE GIRONA - Projecte
Codi per a validació :GE0PN-L2KU8-N3SYC
Verificació :http://www.ddgi.cat/verificador
Aquesta és una còpia impresa del document electrònic referènciat : 872/974.
País: CAT, Institució: DDGI, Codi UACG: Xarxa Viària / 013, Núm. expedient: 2024/811, Codi Classificació: K010401
, Any expedient: 2024

S'han de protegir les marques del trànsit durant el procés inicial d'assecat.

3.- UNITAT I CRITERI D'AMIDAMENT

MARQUES SUPERFICIALS:

m2 de superfície pintada, segons les especificacions de la DT, mesurant la superfície realment executada sobre el paviment.

Aquesta partida inclou les operacions auxiliars de neteja i acondicionament del paviment a pintar.

4.- NORMATIVA DE COMPLIMENT OBLIGATORI

VIALS PÚBLICS:

Orden de 16 de julio de 1987 por la que se aprueba la Norma 8.2-IC Marcas Viales, de la Instrucción de carreteras.

* Orden de 6 de febrero de 1976 por la que se aprueba el Pliego de Prescripciones Técnicas Generales para Obras de Carreteras y Puentes (PG-3).

* Orden FOM/2523/2014, de 12 de diciembre, por la que se actualizan determinados artículos del Pliego de Prescripciones Técnicas Generales para Obras de Carreteras y Puentes, relativos a materiales básicos, a firmes y pavimentos, y a señalización, balizamiento y sistemas de contención de vehículos (PG-3).

* Orden FOM/510/2018, de 8 de mayo, por la que se modifica la Orden FOM/2523/2014, de 12 de diciembre, por la que se actualizan determinados artículos del Pliego de Prescripciones Técnicas Generales para Obras de Carreteras y Puentes, relativos a materiales básicos, a firmes y pavimentos, y a señalización, balizamiento y sistemas de contención de vehículos (PG-3).

* Guía para el proyecto y ejecución de obras de señalización horizontal

* UNE-EN 1436:2009+A1:2009 Materiales para señalización vial horizontal. Comportamiento de las marcas viales aplicadas sobre la calzada.

VIALS PRIVATS:

No hi ha normativa de compliment obligatori.

5.- CONDICIONS DE CONTROL D'EXECUCIÓ I DE L'OBRA ACABADA

CONTROL D'EXECUCIÓ. OPERACIONS DE CONTROL:

Els punts de control més destacables són els següents:

- Revisió de les condicions d'emmagatzematge i conservació dels materials.

- Revisió de la data de fabricació dels materials.

- Revisió del part diari lliurat pel contractista, que inclou, com a mínim la següent informació: - Referència dels lots i dosificacions dels materials consumits. - Condicions (temperatura, pressió, etc...) utilitzades en els equips d'aplicació. - Tipus i dimensions de la marca vial. - Localització i referència sobre el paviment de les marques vials. - Data de posada en obra. - Temperatura i humitat relativa al començament i a meitat de la jornada de treball. - Observacions i incidències que puguin influir en la vida útil o característiques de la marca vial aplicada.

- Comprovació del compliment de les dosificacions especificades.

- Inspeccions per a verificar la informació inclosa en el part d'obra i a l'acta d'ajust de la maquinària.

Els controls es realitzaran d'acord amb l'apartat 700.8.3 del PG 3 vigent.

CONTROL D'EXECUCIÓ. CRITERIS DE PRESA DE MOSTRES:

Durant l'aplicació de la pintura, la presa de mostres per a comprovació de les dosificacions es realitzarà d'acord amb el que estableix l'article 700.8.3.3 del PG 3 vigent.

CONTROL D'EXECUCIÓ. INTERPRETACIÓ DE RESULTATS I ACTUACIONS EN CAS D'INCOMPLIMENT:

Es rebutjaran les marques vials aplicades d'un mateix tipus quan es donin els següents supòsits:

- Els materials aplicats no es corresponen amb els aplegats.

- La maquinària utilitzada no compleix els requisits especificats a l'article 700.5.2 del PG 3 vigent.

- Les condicions de posada en obra no es corresponen amb les aprovades a l'acta d'ajust de l'obra.

- El valor mitjà de la dosificació de cada material és inferior a les dosificacions especificades.

- El coeficient de variació de la dosificació del material aplicat supera el 20%.

El Contractista executarà de nou, a càrrec seu, les marques vials que hagin estat rebutjades.

CONTROL DE L'OBRA ACABADA. OPERACIONS DE CONTROL:

Durant el període de garantia (2 anys a partir de la data d'aplicació) es realitzaran controls periòdics de les marques vials per a verificar, in situ, si compleixen els requisits especificats.

Els controls es realitzaran de forma puntual, de manera contínua, o amb els dos mètodes:

- Mètode d'assaig puntual: - Es realitzarà amb equips portàtils. - Es verificaran les característiques especificades a la taula 700.12 del PG 3 vigent, incloent, com a mínim, el coeficient de luminància retrorreflexada en sec.

DIPUTACIÓ DE GIRONA - Projecte
Codi per a validació :GE0PN-L2KU8-N3SYC
Verificació :http://www.ddgi.cat/verificador
Aquesta és una còpia impresa del document electrònic referènciat : 873/974.
País: CAT, Institució: DDGI, Codi UACG: Xarxa Viària / 013, Núm. expedient: 2024/811, Codi Classificació: K010401 , Any expedient: 2024

- Mètode d'assaig continu: - Es realitzarà amb equips dinàmics d'alt rendiment, segons UNE-EN 1436. - Es verificarà, com a mínim, el coeficient de luminància retrorreflexada en sec. - La DF podrà sol·licitar la mesura del coeficient de fricció o altres característiques addicionals.

CONTROL DE L'OBRA ACABADA. CRITERIS DE PRESA DE MOSTRES:

Els controls es realitzaran segons les instruccions de la DF, que durant el període de garantia podrà sol·licitar la realització de comprovacions de les característiques de les marques vials en qualsevol moment i tantes vegades com consideri oportú.

CONTROL DE L'OBRA ACABADA. INTERPRETACIÓ DE RESULTATS I ACTUACIONS EN CAS D'INCOMPLIMENT:

Es rebutjaran les marques vials que no compleixin, durant el període de garantia, els requisits de comportament especificats a les taules 700.11, 700.2b i 700.2c del PG3 vigent, per als colors blanc, negre i vermell respectivament.

El Contractista repintarà de nou, a càrrec seu, les marques vials que hagin estat rebutjades.

PBA3- PINTAT DE MARQUES LONGITUDINALS

0.- ELEMENTS QUE CONTEMPLA EL PLEC

PBA3-.XJB.

1.- DEFINICIÓ I CONDICIONS DE LES PARTIDES D'OBRA EXECUTADES

Pintat sobre paviment de marques vials, formant línies o signes, amb finalitats informatives i reguladores del trànsit. S'han considerat les marques següents:

- Marques longitudinals

S'han considerat els llocs d'aplicació següents:

- Vials públics

- Vials privats

L'execució de la unitat d'obra inclou les operacions següents:

- Preparació de la superfície existent

- Replanteig i premarcat

- Aplicació de la marca vial

- Proteccions provisionals durant l'aplicació i el temps d'assecat

CONDICIONS GENERALS:

Les marques vials utilitzades seran, d'acord amb la norma UNE-EN 1436, dels següents tipus:

- En funció de la seva vida útil: - Permanents (P) - Temporals (T)

- En funció de la visibilitat nocturna o propietats de retrorreflexió: - Tipus 0 (NR): no retrorreflectants - Tipus I (R): retrorreflectants en sec - Tipus II (RW): retrorreflectants en sec i amb humitat - Tipus II (RR): retrorreflectants en sec, amb humitat i amb pluja

- En funció de les seves propietats de resistència al lliscament: - Estructurades (E) - No estructurades (NE)

- En funció d'altres usos especials: - Sonores (S) - Fàcils d'eliminar (F) - De emmarcar (B) - Emmascaradora (M) - En forma de tauler d'escacs (D)

- En funció de la forma d'aplicació: - Marques vials "in situ" - Marques vials prefabricades

La marca vial o sistema de senyalització horitzontal estarà formada per un material base i en el seu cas, unes addicions de materials de pre-barrejat i/o de post-barrejat en les proporcions indicades a les instruccions d'aplicació del sistema.

El material base estarà constituït per pintures, plàstics en fred o per termoplàstics.

Els requisits essencials de les marques vials; visibilitat nocturna, visibilitat diürna, resistència al lliscament i color, han de complir les especificacions de la UNE-EN 1436 i es determinaran amb els mètodes establerts en aquesta norma.

Les marques tindran el color, forma, dimensions i ubicació indicades a la DT.

Han de tenir les vores netes i ben perfilades.

La capa de pintura ha de ser clara, uniforme i duradera.

Dosificació estàndard del material base per a marques vials permanents:

- Pintures: 720 g/m2

- Termoplàstics en capa fina: 3000 g/m2

- Termoplàstics en capa gruixuda: 5000 g/m2

- Plàstics en fred en dos components en capa fina: 1000 g/m2

- Plàstics en fred en dos components en capa gruixuda: 3000 g/m2

DIPUTACIÓ DE GIRONA - Projecte
Codi per a validació :GE0PN-L2KU8-N3SYC
Verificació :http://www.ddgi.cat/verificador
Aquesta és una còpia impresa del document electrònic referènciat : 874/974.
País: CAT, Institució: DDGI, Codi UACG: Xarxa Viària / 013, Núm. expedient: 2024/811, Codi Classificació: K010401 , Any expedient: 2024

Toleràncies d'execució:

- Replanteig: ± 3,0 cm

- Dosificació de pintura i microesferes: - 0%, + 20%

MARQUES VIALS RETRORREFLECTANTS:

El material base de la marca vial portarà incorporades, per pre-barrejat i/o post-barrejat, microesferes de vidre que li conferiran el caràcter retrorreflectant.

La retrorreflexió de la marca vial en condicions d'humitat o de pluja es podrà reforçar mitjançant propietats especials en la seva textura superficial, microesferes de vidre gruixudes, o altres mitjans.

Dosificació estàndard de microesferes de vidre i càrregues antilliscants de post-barrejat afegides al material base:

- Pintures: 480 g/m2

- Termoplàstics en capa fina: 500 g/m2

- Termoplàstics en capa gruixuda: 500 g/m2

- Plàstics en fred en dos components en capa fina: 500 g/m2

- Plàstics en fred en dos components en capa gruixuda: 500 g/m2

MARQUES VIALS EN CARRETERES:

Les marques vials utilitzades a la xarxa de carreteres de l'Estat seran, d'acord amb la norma UNE-EN 1436, dels següents tipus:

- En funció de la seva vida útil: - Permanents (P): de color blanc, utilitzades en la senyalització horitzontal de carreteres amb trànsit convencional.

- En funció de la visibilitat nocturna o propietats de retrorreflexió: - Tipus II (RW): marca vial estructurada o no, dissenyada per a mantenir la retrorreflexió en sec i amb humitat. - Tipus II (RR): marca vial estructurada dissenyada per a mantenir la retrorreflexió en sec, amb humitat i pluja.

- En funció d'altres usos especials: - Sonores (S): marca vial amb ressalts que produeix efectes sonors i mecànics (vibracions). Seran permanents i de tipus II (RR). - De emmarcar (B): marca vial permanent de color negre, utilitzada a l'emmarcat de marques vials per a millorar el seu contrast. - En forma de taulell d'escacs (D): marca vial permanent de color vermell, utilitzada per a senyalització d'accés a un llit de frenada.

Els requisits de comportament de les marques vials compliran amb les característiques especificades a la taula 700.2a del PG 3 vigent, per a les de color blanc i a les taules 700.2.b i 700.2.c per a les de color negre i vermell respectivament.

La marca vial tindrà la classe de durabilitat adequada a les característiques de la carretera a la que s'ha d'aplicar. En funció del factor de desgast, calculat segons les especificacions de l'article 700.3.4.1 del PG 3 vigent, la durabilitat dels requisits, assajada d'acord amb la norma UNE-EN 13197, complirà:

- Marques vials de colors blanc i negre: classes P5, P6 o P7

- Marques vials de color vermell: >= classe P4

El material base de la marca vial i la seva forma d'aplicació seran compatibles amb el suport sobre el que s'ha d'aplicar:

- En actuacions de repintat: complirà els criteris de compatibilitat amb la marca vial existent, d'acord amb la taula 700.9 del PG 3 vigent.

- En aplicacions sobre paviment nou: serà conforme amb els criteris establerts a la taula 700.10 del PG 3 vigent.

Els requisits de comportament de les marques vials, durant el període de garantia, han de complir amb les característiques especificades a la taula 700.11 del PG 3 vigent, per a les de color blanc i a les taules 700.2.b i 700.2.c per a les de color negre i vermell respectivament.

2.- CONDICIONS DEL PROCÉS D'EXECUCIÓ

CONDICIONS GENERALS:

S'ha de treballar a una temperatura entre 5º i 40ºC i amb vents inferiors a 25 km/h.

No podrà aplicar-se la marca vial:

- Quan la temperatura del substrat no superi almenys en 3ºC al punt de rosada.

- Quan el paviment estigui humit.

Abans de començar les feines, la DF ha d'aprovar l'equip, les mesures de protecció del trànsit i les senyalitzacions auxiliars.

No s'iniciaran obres que afectin a la lliure circulació sense haver col·locat la corresponent senyalització, abalisament i, en el seu cas, defenses. La seva forma, suport, colors, pictogrames i dimensions es correspondran amb l'establert a la Norma de Carreteres 8.3.- IC i catàleg d'Elements de Senyalització, Abalisament i Defensa per a circulació vial.

DIPUTACIÓ DE GIRONA - Projecte
Codi per a validació :GE0PN-L2KU8-N3SYC
Verificació :http://www.ddgi.cat/verificador
Aquesta és una còpia impresa del document electrònic referènciat : 875/974.
País: CAT, Institució: DDGI, Codi UACG: Xarxa Viària / 013, Núm. expedient: 2024/811, Codi Classificació: K010401 , Any expedient: 2024

L'aplicació de la marca vial es realitzarà d'acord amb les instruccions del sistema de senyalització vial horitzontal, subministrat pel fabricant, que inclouran com a mínim:

- Identificació del fabricant

- Dosificacions

- Tipus i proporcions de materials de post-barrejat, en el seu cas

- Necessitat o no de microesferes de vidre de pre-barrejat

La maquinària i equips de posada en obra de marques vials compliran els requisits que estableix l'article 700.5 del PG 3 vigent i es classificaran i caracteritzaran segons el que especifica la norma UNE 135277-1.

El compliment d'aquests requisits s'haurà d'acreditar mitjançant la presentació de la declaració del contractista, que per a cada màquina a utilitzar ha d'incloure la següent informació, d'acord amb la norma UNE 135277-1:

- Fitxa tècnica de cada màquina

- Requisits associats a cada classe de màquina

- Identificació dels elements de la màquina

Abans del començament de cada unitat d'obra, inclosos amples diferents de línies i per a cada equip, s'ha de procedir, sota la supervisió de la DF, a l'ajust de la maquinària per a determinar els paràmetres d'aplicació d'acord amb el que especifica la norma UNE 135277-1, i s'elevarà acta de cada un dels ajustos realitzats.

S'han de preveure sistemes de drenatge per a evitar que les marques vials aplicades siguin la causa de la formació d'una pel·lícula d'aigua sobre el paviment.

La superfície on s'ha d'aplicar la pintura ha d'estar neta, sense materials no adherits i completament seca.

Quan el sistema de senyalització vial horitzontal no sigui compatible amb el substrat (paviment o marca vial antiga), es procedirà a l'esborrat de la marca vial existent, o a l'aplicació d'una imprimació o d'un tractament superficial adequat, segons el parer de la DF, per a garantir aquesta compatibilitat.

En el cas de superfícies de formigó, no han de quedar restes de productes o materials utilitzats per al curat del formigó.

Quan el factor de luminància del paviment sigui > 0,15, segons UNE-EN 1436, s'emmarcarà la marca vial amb una marca d'emmarcar pintada a banda i banda amb un ample igual a la meitat del corresponent a la marca vial existent.

Si la superfície a pintar és un morter o formigó, no presentarà eflorescències, ni reaccions alcalines.

Si la superfície on s'aplica la pintura és llisa i no té prou adherència amb la pintura, s'ha de fer un tractament per a donar-li un grau d'adherència suficient.

Si la superfície presenta defectes o forats, s'han de corregir abans d'aplicar la pintura, utilitzant material del mateix tipus que el paviment existent.

Abans d'aplicar la pintura s'ha de fer un replanteig topogràfic, que serà aprovat per la DF.

S'han de protegir les marques del trànsit durant el procés inicial d'assecat.

3.- UNITAT I CRITERI D'AMIDAMENT

MARQUES LONGITUDINALS O MARQUES TRANSVERSALS:

m de llargària pintada, d'acord amb les especificacions de la DT i mesurat en l'eix de la marca sobre el paviment.

Aquesta partida inclou les operacions auxiliars de neteja i acondicionament del paviment a pintar.

4.- NORMATIVA DE COMPLIMENT OBLIGATORI

VIALS PÚBLICS:

Orden de 16 de julio de 1987 por la que se aprueba la Norma 8.2-IC Marcas Viales, de la Instrucción de carreteras.

* Orden de 6 de febrero de 1976 por la que se aprueba el Pliego de Prescripciones Técnicas Generales para Obras de Carreteras y Puentes (PG-3).

* Orden FOM/2523/2014, de 12 de diciembre, por la que se actualizan determinados artículos del Pliego de Prescripciones Técnicas Generales para Obras de Carreteras y Puentes, relativos a materiales básicos, a firmes y pavimentos, y a señalización, balizamiento y sistemas de contención de vehículos (PG-3).

* Orden FOM/510/2018, de 8 de mayo, por la que se modifica la Orden FOM/2523/2014, de 12 de diciembre, por la que se actualizan determinados artículos del Pliego de Prescripciones Técnicas Generales para Obras de Carreteras y Puentes, relativos a materiales básicos, a firmes y pavimentos, y a señalización, balizamiento y sistemas de contención de vehículos (PG-3).

* Guía para el proyecto y ejecución de obras de señalización horizontal

* UNE-EN 1436:2009+A1:2009 Materiales para señalización vial horizontal. Comportamiento de las marcas viales aplicadas sobre la calzada.

DIPUTACIÓ DE GIRONA - Projecte
Codi per a validació :GE0PN-L2KU8-N3SYC
Verificació :http://www.ddgi.cat/verificador
Aquesta és una còpia impresa del document electrònic referènciat : 876/974.
País: CAT, Institució: DDGI, Codi UACG: Xarxa Viària / 013, Núm. expedient: 2024/811, Codi Classificació: K010401
, Any expedient: 2024

VIALS PRIVATS:

No hi ha normativa de compliment obligatori.

5.- CONDICIONS DE CONTROL D'EXECUCIÓ I DE L'OBRA ACABADA

CONTROL D'EXECUCIÓ. OPERACIONS DE CONTROL:

Els punts de control més destacables són els següents:

- Revisió de les condicions d'emmagatzematge i conservació dels materials.

- Revisió de la data de fabricació dels materials.

- Revisió del part diari lliurat pel contractista, que inclou, com a mínim la següent informació: - Referència dels lots i dosificacions dels materials consumits. - Condicions (temperatura, pressió, etc...) utilitzades en els equips d'aplicació. - Tipus i dimensions de la marca vial. - Localització i referència sobre el paviment de les marques vials. - Data de posada en obra. - Temperatura i humitat relativa al començament i a meitat de la jornada de treball. - Observacions i incidències que puguin influir en la vida útil o característiques de la marca vial aplicada.

- Comprovació del compliment de les dosificacions especificades.

- Inspeccions per a verificar la informació inclosa en el part d'obra i a l'acta d'ajust de la maquinària.

Els controls es realitzaran d'acord amb l'apartat 700.8.3 del PG 3 vigent.

CONTROL D'EXECUCIÓ. CRITERIS DE PRESA DE MOSTRES:

Durant l'aplicació de la pintura, la presa de mostres per a comprovació de les dosificacions es realitzarà d'acord amb el que estableix l'article 700.8.3.3 del PG 3 vigent.

CONTROL D'EXECUCIÓ. INTERPRETACIÓ DE RESULTATS I ACTUACIONS EN CAS D'INCOMPLIMENT:

Es rebutjaran les marques vials aplicades d'un mateix tipus quan es donin els següents supòsits:

- Els materials aplicats no es corresponen amb els aplegats.

- La maquinària utilitzada no compleix els requisits especificats a l'article 700.5.2 del PG 3 vigent.

- Les condicions de posada en obra no es corresponen amb les aprovades a l'acta d'ajust de l'obra.

- El valor mitjà de la dosificació de cada material és inferior a les dosificacions especificades.

- El coeficient de variació de la dosificació del material aplicat supera el 20%.

El Contractista executarà de nou, a càrrec seu, les marques vials que hagin estat rebutjades.

CONTROL DE L'OBRA ACABADA. OPERACIONS DE CONTROL:

Durant el període de garantia (2 anys a partir de la data d'aplicació) es realitzaran controls periòdics de les marques vials per a verificar, in situ, si compleixen els requisits especificats.

Els controls es realitzaran de forma puntual, de manera contínua, o amb els dos mètodes:

- Mètode d'assaig puntual: - Es realitzarà amb equips portàtils. - Es verificaran les característiques especificades a la taula 700.12 del PG 3 vigent, incloent, com a mínim, el coeficient de luminància retrorreflexada en sec.

- Mètode d'assaig continu: - Es realitzarà amb equips dinàmics d'alt rendiment, segons UNE-EN 1436. - Es verificarà, com a mínim, el coeficient de luminància retrorreflexada en sec. - La DF podrà sol·licitar la mesura del coeficient de fricció o altres característiques addicionals.

CONTROL DE L'OBRA ACABADA. CRITERIS DE PRESA DE MOSTRES:

Els controls es realitzaran segons les instruccions de la DF, que durant el període de garantia podrà sol·licitar la realització de comprovacions de les característiques de les marques vials en qualsevol moment i tantes vegades com consideri oportú.

CONTROL DE L'OBRA ACABADA. INTERPRETACIÓ DE RESULTATS I ACTUACIONS EN CAS D'INCOMPLIMENT:

Es rebutjaran les marques vials que no compleixin, durant el període de garantia, els requisits de comportament especificats a les taules 700.11, 700.2b i 700.2c del PG3 vigent, per als colors blanc, negre i vermell respectivament.

El Contractista repintarà de nou, a càrrec seu, les marques vials que hagin estat rebutjades.

PBA4- PINTAT DE MARQUES TRANSVERSALS

0.- ELEMENTS QUE CONTEMPLA EL PLEC

PBA4-DXT4.

1.- DEFINICIÓ I CONDICIONS DE LES PARTIDES D'OBRA EXECUTADES

Pintat sobre paviment de marques vials, formant línies o signes, amb finalitats informatives i reguladores del trànsit. S'han considerat les marques següents:

- Marques transversals

DIPUTACIÓ DE GIRONA - Projecte
Codi per a validació :GE0PN-L2KU8-N3SYC
Verificació :http://www.ddgi.cat/verificador
Aquesta és una còpia impresa del document electrònic referènciat : 877/974.
País: CAT, Institució: DDGI, Codi UACG: Xarxa Viària / 013, Núm. expedient: 2024/811, Codi Classificació: K010401
, Any expedient: 2024

S'han considerat els llocs d'aplicació següents:

- Vials públics

- Vials privats

En actuacions de reparació, s'han considerat els graus de dificultat següents:

- Grau de dificultat associat a la mobilitat en l'actuació: - Sense dificultat de mobilitat: actuacions en què hi ha una interferència pròpia de l'entorn on es desenvolupen. - Amb dificultat de mobilitat: actuacions en entorns amb dificultat de mobilitat i/o amb el material aplegat lluny de la zona de treball: - Actuacions amb dificultat d'accessibilitat, per la poca mobilitat de la maquinària, per l'elevada presència de guals particulars i passos de vianants, per la impossibilitat d'ubicar una plataforma de treball lateral, per la impossibilitat d'ocupació de la calçada per fer l'aplec de materials que impliqui fer l'actuació per fases per tal de mantenir el pas de vianants i/o per estar en una zona amb tràfic rodat important - Actuacions en les què els materials estan aplegats lluny de la zona de treball per manca d'espai en la proximitat d'on s'executen les tasques.

- Grau de dificultat associat a l'àmbit de l'actuació en funció de l'amplària de la vorera, calçada o plataforma única

- Grau de dificultat associat a la presència d'elements externs a l'actuació: - Sense afectació per serveis o elements de mobiliari urbà: actuacions sense serveis (canalitzacions d'aigua, semàfors, enllumenat, etc.) ni elements urbans de grans dimensions (marquesines, mòduls d'aparcament de bicicletes, etc.) que interfereixin (o que puguin interferir) en les tasques - Amb afectació per serveis o elements de mobiliari urbà: actuacions amb serveis (canalitzacions d'aigua, semàfors, enllumenat, etc.) o elements urbans de grans dimensions (marquesines, mòduls d'aparcament de bicicletes, etc) que interfereixen en les tasques.

- Grau de dificultat associat a l'abast de l'actuació

L'execució de la unitat d'obra inclou les operacions següents:

- Preparació de la superfície existent

- Replanteig i premarcat

- Aplicació de la marca vial

- Proteccions provisionals durant l'aplicació i el temps d'assecat

CONDICIONS GENERALS:

Les marques vials utilitzades seran, d'acord amb la norma UNE-EN 1436, dels següents tipus:

- En funció de la seva vida útil: - Permanents (P) - Temporals (T)

- En funció de la visibilitat nocturna o propietats de retrorreflexió: - Tipus 0 (NR): no retrorreflectants - Tipus I (R): retrorreflectants en sec - Tipus II (RW): retrorreflectants en sec i amb humitat - Tipus II (RR): retrorreflectants en sec, amb humitat i amb pluja

- En funció de les seves propietats de resistència al lliscament: - Estructurades (E) - No estructurades (NE)

- En funció d'altres usos especials: - Sonores (S) - Fàcils d'eliminar (F) - De emmarcar (B) - Emmascaradora (M) - En forma de tauler d'escacs (D)

- En funció de la forma d'aplicació: - Marques vials "in situ" - Marques vials prefabricades

La marca vial o sistema de senyalització horitzontal estarà formada per un material base i en el seu cas, unes addicions de materials de pre-barrejat i/o de post-barrejat en les proporcions indicades a les instruccions d'aplicació del sistema.

El material base estarà constituït per pintures, plàstics en fred o per termoplàstics.

Els requisits essencials de les marques vials; visibilitat nocturna, visibilitat diürna, resistència al lliscament i color, han de complir les especificacions de la UNE-EN 1436 i es determinaran amb els mètodes establerts en aquesta norma.

Les marques tindran el color, forma, dimensions i ubicació indicades a la DT.

Han de tenir les vores netes i ben perfilades.

La capa de pintura ha de ser clara, uniforme i duradera.

Dosificació estàndard del material base per a marques vials permanents:

- Pintures: 720 g/m2

- Termoplàstics en capa fina: 3000 g/m2

- Termoplàstics en capa gruixuda: 5000 g/m2

- Plàstics en fred en dos components en capa fina: 1000 g/m2

- Plàstics en fred en dos components en capa gruixuda: 3000 g/m2

Toleràncies d'execució:

- Replanteig: ± 3,0 cm

- Dosificació de pintura i microesferes: - 0%, + 20%

DIPUTACIÓ DE GIRONA - Projecte
Codi per a validació :GE0PN-L2KU8-N3SYC
Verificació :http://www.ddgi.cat/verificador
Aquesta és una còpia impresa del document electrònic referènciat : 878/974.
País: CAT, Institució: DDGI, Codi UACG: Xarxa Viària / 013, Núm. expedient: 2024/811, Codi Classificació: K010401 , Any expedient: 2024

MARQUES VIALS RETRORREFLECTANTS:

El material base de la marca vial portarà incorporades, per pre-barrejat i/o post-barrejat, microesferes de vidre que li conferiran el caràcter retrorreflectant.

La retrorreflexió de la marca vial en condicions d'humitat o de pluja es podrà reforçar mitjançant propietats especials en la seva textura superficial, microesferes de vidre gruixudes, o altres mitjans.

Dosificació estàndard de microesferes de vidre i càrregues antilliscants de post-barrejat afegides al material base:

- Pintures: 480 g/m2

- Termoplàstics en capa fina: 500 g/m2

- Termoplàstics en capa gruixuda: 500 g/m2

- Plàstics en fred en dos components en capa fina: 500 g/m2

- Plàstics en fred en dos components en capa gruixuda: 500 g/m2

MARQUES VIALS EN CARRETERES:

Les marques vials utilitzades a la xarxa de carreteres de l'Estat seran, d'acord amb la norma UNE-EN 1436, dels següents tipus:

- En funció de la seva vida útil: - Permanents (P): de color blanc, utilitzades en la senyalització horitzontal de carreteres amb trànsit convencional.

- En funció de la visibilitat nocturna o propietats de retrorreflexió: - Tipus II (RW): marca vial estructurada o no, dissenyada per a mantenir la retrorreflexió en sec i amb humitat. - Tipus II (RR): marca vial estructurada dissenyada per a mantenir la retrorreflexió en sec, amb humitat i pluja.

- En funció d'altres usos especials: - Sonores (S): marca vial amb ressalts que produeix efectes sonors i mecànics (vibracions). Seran permanents i de tipus II (RR). - De emmarcar (B): marca vial permanent de color negre, utilitzada a l'emmarcat de marques vials per a millorar el seu contrast. - En forma de taulell d'escacs (D): marca vial permanent de color vermell, utilitzada per a senyalització d'accés a un llit de frenada.

Els requisits de comportament de les marques vials compliran amb les característiques especificades a la taula 700.2a del PG 3 vigent, per a les de color blanc i a les taules 700.2.b i 700.2.c per a les de color negre i vermell respectivament.

La marca vial tindrà la classe de durabilitat adequada a les característiques de la carretera a la que s'ha d'aplicar. En funció del factor de desgast, calculat segons les especificacions de l'article 700.3.4.1 del PG 3 vigent, la durabilitat dels requisits, assajada d'acord amb la norma UNE-EN 13197, complirà:

- Marques vials de colors blanc i negre: classes P5, P6 o P7

- Marques vials de color vermell: >= classe P4

El material base de la marca vial i la seva forma d'aplicació seran compatibles amb el suport sobre el que s'ha d'aplicar:

- En actuacions de repintat: complirà els criteris de compatibilitat amb la marca vial existent, d'acord amb la taula 700.9 del PG 3 vigent.

- En aplicacions sobre paviment nou: serà conforme amb els criteris establerts a la taula 700.10 del PG 3 vigent.

Els requisits de comportament de les marques vials, durant el període de garantia, han de complir amb les característiques especificades a la taula 700.11 del PG 3 vigent, per a les de color blanc i a les taules 700.2.b i 700.2.c per a les de color negre i vermell respectivament.

2.- CONDICIONS DEL PROCÉS D'EXECUCIÓ

CONDICIONS GENERALS:

S'ha de treballar a una temperatura entre 5° i 40°C i amb vents inferiors a 25 km/h.

No podrà aplicar-se la marca vial:

- Quan la temperatura del substrat no superi almenys en 3ºC al punt de rosada.

- Quan el paviment estigui humit.

Abans de començar les feines, la DF ha d'aprovar l'equip, les mesures de protecció del trànsit i les senyalitzacions auxiliars.

No s'iniciaran obres que afectin a la lliure circulació sense haver col·locat la corresponent senyalització, abalisament i, en el seu cas, defenses. La seva forma, suport, colors, pictogrames i dimensions es correspondran amb l'establert a la Norma de Carreteres 8.3.- IC i catàleg d'Elements de Senyalització, Abalisament i Defensa per a circulació vial.

L'aplicació de la marca vial es realitzarà d'acord amb les instruccions del sistema de senyalització vial horitzontal, subministrat pel fabricant, que inclouran com a mínim:

- Identificació del fabricant

- Dosificacions

- Tipus i proporcions de materials de post-barrejat, en el seu cas

- Necessitat o no de microesferes de vidre de pre-barrejat

DIPUTACIÓ DE GIRONA - Projecte
Codi per a validació :GE0PN-L2KU8-N3SYC
Verificació :http://www.ddgi.cat/verificador
Aquesta és una còpia impresa del document electrònic referènciat : 879/974.
País: CAT, Institució: DDGI, Codi UACG: Xarxa Viària / 013, Núm. expedient: 2024/811, Codi Classificació: K010401
, Any expedient: 2024

La maquinària i equips de posada en obra de marques vials compliran els requisits que estableix l'article 700.5 del PG 3 vigent i es classificaran i caracteritzaran segons el que especifica la norma UNE 135277-1.

El compliment d'aquests requisits s'haurà d'acreditar mitjançant la presentació de la declaració del contractista, que per a cada màquina a utilitzar ha d'incloure la següent informació, d'acord amb la norma UNE 135277-1:

- Fitxa tècnica de cada màquina

- Requisits associats a cada classe de màquina

- Identificació dels elements de la màquina

Abans del començament de cada unitat d'obra, inclosos amples diferents de línies i per a cada equip, s'ha de procedir, sota la supervisió de la DF, a l'ajust de la maquinària per a determinar els paràmetres d'aplicació d'acord amb el que especifica la norma UNE 135277-1, i s'elevarà acta de cada un dels ajustos realitzats.

S'han de preveure sistemes de drenatge per a evitar que les marques vials aplicades siguin la causa de la formació d'una pel·lícula d'aigua sobre el paviment.

La superfície on s'ha d'aplicar la pintura ha d'estar neta, sense materials no adherits i completament seca.

Quan el sistema de senyalització vial horitzontal no sigui compatible amb el substrat (paviment o marca vial antiga), es procedirà a l'esborrat de la marca vial existent, o a l'aplicació d'una imprimació o d'un tractament superficial adequat, segons el parer de la DF, per a garantir aquesta compatibilitat.

En el cas de superfícies de formigó, no han de quedar restes de productes o materials utilitzats per al curat del formigó.

Quan el factor de luminància del paviment sigui > 0,15, segons UNE-EN 1436, s'emmarcarà la marca vial amb una marca d'emmarcar pintada a banda i banda amb un ample igual a la meitat del corresponent a la marca vial existent.

Si la superfície a pintar és un morter o formigó, no presentarà eflorescències, ni reaccions alcalines.

Si la superfície on s'aplica la pintura és llisa i no té prou adherència amb la pintura, s'ha de fer un tractament per a donar-li un grau d'adherència suficient.

Si la superfície presenta defectes o forats, s'han de corregir abans d'aplicar la pintura, utilitzant material del mateix tipus que el paviment existent.

Abans d'aplicar la pintura s'ha de fer un replanteig topogràfic, que serà aprovat per la DF.

S'han de protegir les marques del trànsit durant el procés inicial d'assecat.

3.- UNITAT I CRITERI D'AMIDAMENT

MARQUES LONGITUDINALS O MARQUES TRANSVERSALS:

m de llargària pintada, d'acord amb les especificacions de la DT i mesurat en l'eix de la marca sobre el paviment.

Aquesta partida inclou les operacions auxiliars de neteja i acondicionament del paviment a pintar.

4.- NORMATIVA DE COMPLIMENT OBLIGATORI

VIALS PÚBLICS:

Orden de 16 de julio de 1987 por la que se aprueba la Norma 8.2-IC Marcas Viales, de la Instrucción de carreteras.

* Orden de 6 de febrero de 1976 por la que se aprueba el Pliego de Prescripciones Técnicas Generales para Obras de Carreteras y Puentes (PG-3).

* Orden FOM/2523/2014, de 12 de diciembre, por la que se actualizan determinados artículos del Pliego de Prescripciones Técnicas Generales para Obras de Carreteras y Puentes, relativos a materiales básicos, a firmes y pavimentos, y a señalización, balizamiento y sistemas de contención de vehículos (PG-3).

* Orden FOM/510/2018, de 8 de mayo, por la que se modifica la Orden FOM/2523/2014, de 12 de diciembre, por la que se actualizan determinados artículos del Pliego de Prescripciones Técnicas Generales para Obras de Carreteras y Puentes, relativos a materiales básicos, a firmes y pavimentos, y a señalización, balizamiento y sistemas de contención de vehículos (PG-3).

* Guía para el proyecto y ejecución de obras de señalización horizontal

* UNE-EN 1436:2009+A1:2009 Materiales para señalización vial horizontal. Comportamiento de las marcas viales aplicadas sobre la calzada.

VIALS PRIVATS:

No hi ha normativa de compliment obligatori.

5.- CONDICIONS DE CONTROL D'EXECUCIÓ I DE L'OBRA ACABADA

CONTROL D'EXECUCIÓ. OPERACIONS DE CONTROL:

Els punts de control més destacables són els següents:

- Revisió de les condicions d'emmagatzematge i conservació dels materials.

DIPUTACIÓ DE GIRONA - Projecte
Codi per a validació :GE0PN-L2KU8-N3SYC
Verificació :http://www.ddgi.cat/verificador
Aquesta és una còpia impresa del document electrònic referènciat : 880/974.
País: CAT, Institució: DDGI, Codi UACG: Xarxa Viària / 013, Núm. expedient: 2024/811, Codi Classificació: K010401
, Any expedient: 2024

- Revisió de la data de fabricació dels materials.

- Revisió del part diari lliurat pel contractista, que inclou, com a mínim la següent informació: - Referència dels lots i dosificacions dels materials consumits. - Condicions (temperatura, pressió, etc...) utilitzades en els equips d'aplicació. - Tipus i dimensions de la marca vial. - Localització i referència sobre el paviment de les marques vials. - Data de posada en obra. - Temperatura i humitat relativa al començament i a meitat de la jornada de treball. - Observacions i incidències que puguin influir en la vida útil o característiques de la marca vial aplicada.

- Comprovació del compliment de les dosificacions especificades.

- Inspeccions per a verificar la informació inclosa en el part d'obra i a l'acta d'ajust de la maquinària.

Els controls es realitzaran d'acord amb l'apartat 700.8.3 del PG 3 vigent.

CONTROL D'EXECUCIÓ. CRITERIS DE PRESA DE MOSTRES:

Durant l'aplicació de la pintura, la presa de mostres per a comprovació de les dosificacions es realitzarà d'acord amb el que estableix l'article 700.8.3.3 del PG 3 vigent.

CONTROL D'EXECUCIÓ. INTERPRETACIÓ DE RESULTATS I ACTUACIONS EN CAS D'INCOMPLIMENT:

Es rebutjaran les marques vials aplicades d'un mateix tipus quan es donin els següents supòsits:

- Els materials aplicats no es corresponen amb els aplegats.

- La maquinària utilitzada no compleix els requisits especificats a l'article 700.5.2 del PG 3 vigent.

- Les condicions de posada en obra no es corresponen amb les aprovades a l'acta d'ajust de l'obra.

- El valor mitjà de la dosificació de cada material és inferior a les dosificacions especificades.

- El coeficient de variació de la dosificació del material aplicat supera el 20%.

El Contractista executarà de nou, a càrrec seu, les marques vials que hagin estat rebutjades.

CONTROL DE L'OBRA ACABADA. OPERACIONS DE CONTROL:

Durant el període de garantia (2 anys a partir de la data d'aplicació) es realitzaran controls periòdics de les marques vials per a verificar, in situ, si compleixen els requisits especificats.

Els controls es realitzaran de forma puntual, de manera contínua, o amb els dos mètodes:

- Mètode d'assaig puntual: - Es realitzarà amb equips portàtils. - Es verificaran les característiques especificades a la taula 700.12 del PG 3 vigent, incloent, com a mínim, el coeficient de luminància retrorreflexada en sec.

- Mètode d'assaig continu: - Es realitzarà amb equips dinàmics d'alt rendiment, segons UNE-EN 1436. - Es verificarà, com a mínim, el coeficient de luminància retrorreflexada en sec. - La DF podrà sol·licitar la mesura del coeficient de fricció o altres característiques addicionals.

CONTROL DE L'OBRA ACABADA. CRITERIS DE PRESA DE MOSTRES:

Els controls es realitzaran segons les instruccions de la DF, que durant el període de garantia podrà sol·licitar la realització de comprovacions de les característiques de les marques vials en qualsevol moment i tantes vegades com consideri oportú.

CONTROL DE L'OBRA ACABADA. INTERPRETACIÓ DE RESULTATS I ACTUACIONS EN CAS D'INCOMPLIMENT:

Es rebutjaran les marques vials que no compleixin, durant el període de garantia, els requisits de comportament especificats a les taules 700.11, 700.2b i 700.2c del PG3 vigent, per als colors blanc, negre i vermell respectivament.

El Contractista repintarà de nou, a càrrec seu, les marques vials que hagin estat rebutjades.

PBB SENYALITZACIÓ VERTICAL

PBB1- BASE PER A SUPORT DE SENYAL VERTICAL, COL·LOCADA (D)

PBB1-HB44

1.- DEFINICIÓ I CONDICIONS DE LES PARTIDES D'OBRA EXECUTADES

Base d'acer galvanitzat per a subjecció del tub de suport de senyals de trànsit. S'han considerat els tipus de col·locació següents:

- Col·locat formigonat a terra amb placa base i 4 perns roscats.

L'execució de la unitat d'obra inclou les operacions següents:

Col·locat formigonat:

- Replanteig

- Preparació del forat o encofrat del dau

- Col·locació del suport i apuntalament

- Formigonat del dau

- Retirada de l'apuntalament provisional

DIPUTACIÓ DE GIRONA - Projecte
Codi per a validació :GE0PN-L2KU8-N3SYC
Verificació :http://www.ddgi.cat/verificador
Aquesta és una còpia impresa del document electrònic referènciat : 881/974.
País: CAT, Institució: DDGI, Codi UACG: Xarxa Viària / 013, Núm. expedient: 2024/811, Codi Classificació: K010401 , Any expedient: 2024

CONDICIONS GENERALS:

El suport ha de restar vertical, a la posició indicada a la DT, amb les correccions de replanteig aprovades per la DF.

Ha de sobresortir del terreny una alçada suficient per tal que el senyal o rètol que li correspongui estigui a una alçada mínima d'un metre respecte a la rasant del paviment, excepte en el cas de pòrtics en que l'alçada mínima ha de ser l'especificada com a gàlib a la DT o, en el seu defecte, la que indiqui la DF.

La distància del suport a la part exterior de la calçada ha de ser tal que el senyal o rètol que li correspongui restin separats amb més de 50 cm de la part exterior de la calçada.

L'ancoratge del suport ha de ser suficient per resistir una empenta d'1 kN aplicats al centre de gravetat de la senyal o rètol que li correspongui i una pressió de vent de 2 kN/m2.

El sistema de fixació ha de permetre una substitució ràpida i fàcil del suport.

Toleràncies d'execució:

- Replanteig: ± 5 cm

- Alçària: + 5 cm, - 0 cm

- Verticalitat: ± 1°

COL·LOCAT FORMIGONAT:

La resistència característica del formigó es comprovarà d'acord amb l'article 57 del CODI ESTRUCTURAL.

El formigó del dau de suport no ha de tenir buits, ni elements que disminueixin la seva secció.

No es poden donar cops ni produir vibracions als suports fins que el formigó assoleixi una resistència de 3 N/mm2.

Fondària d'ancoratge: > 40 cm

Resistència estimada a la compressió del formigó als 28 dies (Fest): >= 0,9 x Fck N/mm2

Grandària mínima del dau de formigó: 40 x 40 x 40 cm

Recobriment del suport: >= 10 cm

2.- CONDICIONS DEL PROCÉS D'EXECUCIÓ

CONDICIONS GENERALS:

Abans de col·locar els suports s'ha de fer un replanteig del conjunt que ha d'aprovar la DF.

COL·LOCAT FORMIGONAT:

No es pot treballar amb pluja, ni amb temperatures inferiors a 5°C.

El formigó s'ha de posar a l'obra abans que comenci l'adormiment, i a una temperatura >= 5°C.

No s'ha de col·locar el senyal o rètol fins passades 48 h de l'abocat del formigó.

3.- UNITAT I CRITERI D'AMIDAMENT

unitats col·locades d'acord amb les especificacions de la DT.

4.- NORMATIVA DE COMPLIMENT OBLIGATORI

* Orden de 6 de febrero de 1976 por la que se aprueba el Pliego de Prescripciones Técnicas Generales para Obras de Carreteras y Puentes (PG-3).open_in_new

* Orden FOM/2523/2014, de 12 de diciembre, por la que se actualizan determinados artículos del Pliego de Prescripciones Técnicas Generales para Obras de Carreteras y Puentes, relativos a materiales básicos, a firmes y pavimentos, y a señalización, balizamiento y sistemas de contención de vehículos (PG-3).open_in_new

Orden FOM/534/2014, de 20 de marzo, por la que se aprueba la norma 8.1-IC señalización vertical de la Instrucción de Carreteras.open_in_new

5.- CONDICIONS DE CONTROL D'EXECUCIÓ I DE L'OBRA ACABADA

OPERACIONS DE CONTROL:

Els punts de control més destacables són els següents:

- Comprovació manual de la resistència d'arrencada en un 10 % dels suports. Es tracta de moure manualment el suport sense observar desplaçaments a la base de fonamentació.

- Comprovació del replanteig i toleràncies d'acabat en un 10% dels suports.

CRITERIS DE PRESA DE MOSTRES:

Els controls s'han de realitzar segons les instruccions de la DF.

INTERPRETACIÓ DE RESULTATS I ACTUACIONS EN CAS D'INCOMPLIMENT:

Correcció de les irregularitats observades a càrrec del contractista.

DIPUTACIÓ DE GIRONA - Projecte
Codi per a validació :GE0PN-L2KU8-N3SYC
Verificació :http://www.ddgi.cat/verificador
Aquesta és una còpia impresa del document electrònic referènciat : 882/974.
País: CAT, Institució: DDGI, Codi UACG: Xarxa Viària / 013, Núm. expedient: 2024/811, Codi Classificació: K010401
, Any expedient: 2024

PBBE- SENYAL D'ORIENTACIÓ O SITUACIÓ, COL·LOCAT

0.- ELEMENTS QUE CONTEMPLA EL PLEC

PBBE-.UBK,PBBE-DU61,PBBE-DU1Y.

1.- DEFINICIÓ I CONDICIONS DE LES PARTIDES D'OBRA EXECUTADES

Elements per a senyalització vertical de vials fixats al seu suport.

S'han considerat els elements següents:

- Plaques amb senyals d'informació

S'han considerat els llocs de col·locació següents:

- Vials públics

- Vials d'ús privat

En actuacions de reparació, s'han considerat els graus de dificultat següents:

- Grau de dificultat associat a la mobilitat en l'actuació: - Sense dificultat de mobilitat: actuacions en què hi ha una interferència pròpia de l'entorn on es desenvolupen. - Amb dificultat de mobilitat: actuacions en entorns amb dificultat de mobilitat i/o amb el material aplegat lluny de la zona de treball: - Actuacions amb dificultat d'accessibilitat, per la poca mobilitat de la maquinària, per l'elevada presència de guals particulars i passos de vianants, per la impossibilitat d'ubicar una plataforma de treball lateral, per la impossibilitat d'ocupació de la calçada per fer l'aplec de materials que impliqui fer l'actuació per fases per tal de mantenir el pas de vianants i/o per estar en una zona amb tràfic rodat important - Actuacions en les què els materials estan aplegats lluny de la zona de treball per manca d'espai en la proximitat d'on s'executen les tasques.

- Grau de dificultat associat a l'àmbit de l'actuació en funció de l'amplària de la vorera, calçada o plataforma única

- Grau de dificultat associat a la presència d'elements externs a l'actuació: - Sense afectació per serveis o elements de mobiliari urbà: actuacions sense serveis (canalitzacions d'aigua, semàfors, enllumenat, etc.) ni elements urbans de grans dimensions (marquesines, mòduls d'aparcament de bicicletes, etc.) que interfereixin (o que puguin interferir) en les tasques - Amb afectació per serveis o elements de mobiliari urbà: actuacions amb serveis (canalitzacions d'aigua, semàfors, enllumenat, etc.) o elements urbans de grans dimensions (marquesines, mòduls d'aparcament de bicicletes, etc) que interfereixen en les tasques.

- Grau de dificultat associat a l'abast de l'actuació

L'execució de la unitat d'obra inclou les operacions següents:

- Replanteig

- Fixació del senyal al suport

- Comprovació de la visibilitat del senyal

- Correcció de la posició si fos necessària

CONDICIONS GENERALS:

L'element ha d'estar fixat al suport, a la posició indicada a la DT, amb les modificacions introduïdes al replanteig previ, aprovades per la DF.

Ha de resistir un esforç d'1 kN aplicats al seu centre de gravetat, sense que es produeixin variacions de la seva orientació.

S'ha de situar en un pla vertical, perpendicular a l'eix de la calçada.

Toleràncies d'execució:

- Verticalitat: ± 1°

VIALS PÚBLICS:

Ha de ser visible des d'una distància de 70 m o des de la zona de parada d'un automòbil, tot i que hi hagi un camió situat per davant a 25 m.

Aquesta visibilitat s'ha de mantenir de nit, amb les llums curtes.

Distància a la calçada: >= 50 cm

PLAQUES AMB SENYALS DE PERILL, PRECEPTIVES, DE REGULACIÓ I D'INFORMACIÓ I RÈTOLS:

La distància al pla del paviment ha de ser >= 1 m, mesurat per la part més baixa de l'indicador.

2.- CONDICIONS DEL PROCÉS D'EXECUCIÓ

No s'han de produir danys a la pintura, ni bonys a la planxa durant el procés de fixació.

No s'ha de foradar la planxa per fixar-la. S'han d'utilitzar els forats existents.

Els elements auxiliars de fixació han de complir les característiques indicades en les normes UNE 135312 i UNE 135314.

DIPUTACIÓ DE GIRONA - Projecte
Codi per a validació :GE0PN-L2KU8-N3SYC
Verificació :http://www.ddgi.cat/verificador
Aquesta és una còpia impresa del document electrònic referènciat : 883/974.
País: CAT, Institució: DDGI, Codi UACG: Xarxa Viària / 013, Núm. expedient: 2024/811, Codi Classificació: K010401 , Any expedient: 2024

3.- UNITAT I CRITERI D'AMIDAMENT

PLAQUES AMB SENYALS DE PERILL, PRECEPTIVES, DE REGULACIÓ, D'INFORMACIÓ I COMPLEMENTÀRIES, I CAIXETINS DE RUTA:

Unitat de quantitat realment col·locada a l'obra segons les especificacions de la DT, i aprovada per la DF.

4.- NORMATIVA DE COMPLIMENT OBLIGATORI

VIALS PÚBLICS:

* Orden de 6 de febrero de 1976 por la que se aprueba el Pliego de Prescripciones Técnicas Generales para Obras de Carreteras y Puentes (PG-3).

* Orden FOM/2523/2014, de 12 de diciembre, por la que se actualizan determinados artículos del Pliego de Prescripciones Técnicas Generales para Obras de Carreteras y Puentes, relativos a materiales básicos, a firmes y pavimentos, y a señalización, balizamiento y sistemas de contención de vehículos (PG-3).

Orden FOM/534/2014, de 20 de marzo, por la que se aprueba la norma 8.1-IC señalización vertical de la Instrucción de Carreteras.

VIALS PRIVATS:

No hi ha normativa de compliment obligatori.

5.- CONDICIONS DE CONTROL D'EXECUCIÓ I DE L'OBRA ACABADA

OPERACIONS DE CONTROL:

- Comprovació topogràfica de la situació i col·locació de tots els senyals.

- Inspecció visual de l'estat general dels senyals i la seva visibilitat.

- Per a cada senyal i cartell seleccionat: - Determinació de les característiques fotomètriques (coeficient de retrorreflexió) i colorimètriques (coordenades cromàtiques i factor de luminància) en la zona retrorreflectant cada 20unitats. - Determinació de les característiques colorimètriques en la zona no retrorreflectant.

CRITERIS DE PRESA DE MOSTRES:

- Els controls es realitzaran segons les indicacions de la DF.

- El nombre de senyals i cartells seleccionats per a controlar, respondrà als criteris indicats en l'apartat de control de materials (S).

INTERPRETACIÓ DE RESULTATS I ACTUACIONS EN CAS D'INCOMPLIMENT:

- Els criteris d'acceptació i rebuig per a un lot de senyals o cartells del mateix tipus, es corresponen als indicats en l'apartat de control de materials (nivell 4,0).

Correcció de les irregularitats observades a càrrec del contractista.

PBBF- SENYAL DE PERILL DE FORMA CIRCULAR, COL·LOCAT

0.- ELEMENTS QUE CONTEMPLA EL PLEC

PBBF-DUKH.

1.- DEFINICIÓ I CONDICIONS DE LES PARTIDES D'OBRA EXECUTADES

Elements per a senyalització vertical de vials fixats al seu suport.

S'han considerat els elements següents:

- Plaques amb senyals de perill, preceptives i de regulació

S'han considerat els llocs de col·locació següents:

- Vials públics

- Vials d'ús privat

En actuacions de reparació, s'han considerat els graus de dificultat següents:

- Grau de dificultat associat a la mobilitat en l'actuació: - Sense dificultat de mobilitat: actuacions en què hi ha una interferència pròpia de l'entorn on es desenvolupen. - Amb dificultat de mobilitat: actuacions en entorns amb dificultat de mobilitat i/o amb el material aplegat lluny de la zona de treball: - Actuacions amb dificultat d'accessibilitat, per la poca mobilitat de la maquinària, per l'elevada presència de guals particulars i passos de vianants, per la impossibilitat d'ubicar una plataforma de treball lateral, per la impossibilitat d'ocupació de la calçada per fer l'aplec de materials que impliqui fer l'actuació per fases per tal de mantenir el pas de vianants i/o per estar en una zona amb tràfic rodat important - Actuacions en les què els materials estan aplegats lluny de la zona de treball per manca d'espai en la proximitat d'on s'executen les tasques.

- Grau de dificultat associat a l'àmbit de l'actuació en funció de l'amplària de la vorera, calçada o plataforma única

- Grau de dificultat associat a la presència d'elements externs a l'actuació: - Sense afectació per serveis o elements de mobiliari urbà: actuacions sense serveis (canalitzacions d'aigua, semàfors, enllumenat,

DIPUTACIÓ DE GIRONA - Projecte
Codi per a validació :GE0PN-L2KU8-N3SYC
Verificació :http://www.ddgi.cat/verificador
Aquesta és una còpia impresa del document electrònic referènciat : 884/974.
País: CAT, Institució: DDGI, Codi UACG: Xarxa Viària / 013, Núm. expedient: 2024/811, Codi Classificació: K010401
, Any expedient: 2024

etc.) ni elements urbans de grans dimensions (marquesines, mòduls d'aparcament de bicicletes, etc.) que interfereixin (o que puguin interferir) en les tasques - Amb afectació per serveis o elements de mobiliari urbà: actuacions amb serveis (canalitzacions d'aigua, semàfors, enllumenat, etc.) o elements urbans de grans dimensions (marquesines, mòduls d'aparcament de bicicletes, etc) que interfereixen en les tasques.

- Grau de dificultat associat a l'abast de l'actuació

L'execució de la unitat d'obra inclou les operacions següents:

- Replanteig

- Fixació del senyal al suport

- Comprovació de la visibilitat del senyal

- Correcció de la posició si fos necessària

CONDICIONS GENERALS:

L'element ha d'estar fixat al suport, a la posició indicada a la DT, amb les modificacions introduïdes al replanteig previ, aprovades per la DF.

Ha de resistir un esforç d'1 kN aplicats al seu centre de gravetat, sense que es produeixin variacions de la seva orientació.

S'ha de situar en un pla vertical, perpendicular a l'eix de la calçada.

Toleràncies d'execució:

- Verticalitat: ± 1°

VIALS PÚBLICS:

Ha de ser visible des d'una distància de 70 m o des de la zona de parada d'un automòbil, tot i que hi hagi un camió situat per davant a 25 m.

Aquesta visibilitat s'ha de mantenir de nit, amb les llums curtes.

Distància a la calçada: >= 50 cm

PLAQUES AMB SENYALS DE PERILL, PRECEPTIVES, DE REGULACIÓ I D'INFORMACIÓ I RÈTOLS:

La distància al pla del paviment ha de ser >= 1 m, mesurat per la part més baixa de l'indicador.

2.- CONDICIONS DEL PROCÉS D'EXECUCIÓ

No s'han de produir danys a la pintura, ni bonys a la planxa durant el procés de fixació.

No s'ha de foradar la planxa per fixar-la. S'han d'utilitzar els forats existents.

Els elements auxiliars de fixació han de complir les característiques indicades en les normes UNE 135312 i UNE 135314.

3.- UNITAT I CRITERI D'AMIDAMENT

PLAQUES AMB SENYALS DE PERILL, PRECEPTIVES, DE REGULACIÓ, D'INFORMACIÓ I COMPLEMENTÀRIES, I CAIXETINS DE RUTA:

Unitat de quantitat realment col·locada a l'obra segons les especificacions de la DT, i aprovada per la DF.

4.- NORMATIVA DE COMPLIMENT OBLIGATORI

VIALS PÚBLICS:

* Orden de 6 de febrero de 1976 por la que se aprueba el Pliego de Prescripciones Técnicas Generales para Obras de Carreteras y Puentes (PG-3).

* Orden FOM/2523/2014, de 12 de diciembre, por la que se actualizan determinados artículos del Pliego de Prescripciones Técnicas Generales para Obras de Carreteras y Puentes, relativos a materiales básicos, a firmes y pavimentos, y a señalización, balizamiento y sistemas de contención de vehículos (PG-3).

Orden FOM/534/2014, de 20 de marzo, por la que se aprueba la norma 8.1-IC señalización vertical de la Instrucción de Carreteras.

VIALS PRIVATS:

No hi ha normativa de compliment obligatori.

5.- CONDICIONS DE CONTROL D'EXECUCIÓ I DE L'OBRA ACABADA

OPERACIONS DE CONTROL:

- Comprovació topogràfica de la situació i col·locació de tots els senyals.

- Inspecció visual de l'estat general dels senyals i la seva visibilitat.

- Per a cada senyal i cartell seleccionat: - Determinació de les característiques fotomètriques (coeficient de retrorreflexió) i colorimètriques (coordenades cromàtiques i factor de luminància) en la zona retrorreflectant cada 20unitats. - Determinació de les característiques colorimètriques en la zona no retrorreflectant.

CRITERIS DE PRESA DE MOSTRES:

- Els controls es realitzaran segons les indicacions de la DF.

DIPUTACIÓ DE GIRONA - Projecte
Codi per a validació :GE0PN-L2KU8-N3SYC
Verificació :http://www.ddgi.cat/verificador
Aquesta és una còpia impresa del document electrònic referènciat : 885/974.
País: CAT, Institució: DDGI, Codi UACG: Xarxa Viària / 013, Núm. expedient: 2024/811, Codi Classificació: K010401 , Any expedient: 2024

- El nombre de senyals i cartells seleccionats per a controlar, respondrà als criteris indicats en l'apartat de control de materials (S).

INTERPRETACIÓ DE RESULTATS I ACTUACIONS EN CAS D'INCOMPLIMENT:

- Els criteris d'acceptació i rebuig per a un lot de senyals o cartells del mateix tipus, es corresponen als indicats en l'apartat de control de materials (nivell 4,0).

Correcció de les irregularitats observades a càrrec del contractista.

PBBG- SENYAL DE PERILL DE FORMA OCTOGONAL, COL·LOCAT

0.- ELEMENTS QUE CONTEMPLA EL PLEC

PBBG-DV3L.

1.- DEFINICIÓ I CONDICIONS DE LES PARTIDES D'OBRA EXECUTADES

Elements per a senyalització vertical de vials fixats al seu suport.

S'han considerat els elements següents:

- Plaques amb senyals de perill, preceptives i de regulació

S'han considerat els llocs de col·locació següents:

- Vials públics

- Vials d'ús privat

En actuacions de reparació, s'han considerat els graus de dificultat següents:

- Grau de dificultat associat a la mobilitat en l'actuació: - Sense dificultat de mobilitat: actuacions en què hi ha una interferència pròpia de l'entorn on es desenvolupen. - Amb dificultat de mobilitat: actuacions en entorns amb dificultat de mobilitat i/o amb el material aplegat lluny de la zona de treball: - Actuacions amb dificultat d'accessibilitat, per la poca mobilitat de la maquinària, per l'elevada presència de guals particulars i passos de vianants, per la impossibilitat d'ubicar una plataforma de treball lateral, per la impossibilitat d'ocupació de la calçada per fer l'aplec de materials que impliqui fer l'actuació per fases per tal de mantenir el pas de vianants i/o per estar en una zona amb tràfic rodat important - Actuacions en les què els materials estan aplegats lluny de la zona de treball per manca d'espai en la proximitat d'on s'executen les tasques.

- Grau de dificultat associat a l'àmbit de l'actuació en funció de l'amplària de la vorera, calçada o plataforma única

- Grau de dificultat associat a la presència d'elements externs a l'actuació: - Sense afectació per serveis o elements de mobiliari urbà: actuacions sense serveis (canalitzacions d'aigua, semàfors, enllumenat, etc.) ni elements urbans de grans dimensions (marquesines, mòduls d'aparcament de bicicletes, etc.) que interfereixin (o que puguin interferir) en les tasques - Amb afectació per serveis o elements de mobiliari urbà: actuacions amb serveis (canalitzacions d'aigua, semàfors, enllumenat, etc.) o elements urbans de grans dimensions (marquesines, mòduls d'aparcament de bicicletes, etc) que interfereixen en les tasques.

- Grau de dificultat associat a l'abast de l'actuació

L'execució de la unitat d'obra inclou les operacions següents:

- Replanteig

- Fixació del senyal al suport

- Comprovació de la visibilitat del senyal

- Correcció de la posició si fos necessària

CONDICIONS GENERALS:

L'element ha d'estar fixat al suport, a la posició indicada a la DT, amb les modificacions introduïdes al replanteig previ, aprovades per la DF.

Ha de resistir un esforç d'1 kN aplicats al seu centre de gravetat, sense que es produeixin variacions de la seva orientació.

S'ha de situar en un pla vertical, perpendicular a l'eix de la calçada.

Toleràncies d'execució:

- Verticalitat: ± 1°

VIALS PÚBLICS:

Ha de ser visible des d'una distància de 70 m o des de la zona de parada d'un automòbil, tot i que hi hagi un camió situat per davant a 25 m.

Aquesta visibilitat s'ha de mantenir de nit, amb les llums curtes.

Distància a la calçada: >= 50 cm

PLAQUES AMB SENYALS DE PERILL, PRECEPTIVES, DE REGULACIÓ I D'INFORMACIÓ I RÈTOLS:

La distància al pla del paviment ha de ser >= 1 m, mesurat per la part més baixa de l'indicador.

DIPUTACIÓ DE GIRONA - Projecte
Codi per a validació :GE0PN-L2KU8-N3SYC
Verificació :http://www.ddgi.cat/verificador
Aquesta és una còpia impresa del document electrònic referènciat : 886/974.
País: CAT, Institució: DDGI, Codi UACG: Xarxa Viària / 013, Núm. expedient: 2024/811, Codi Classificació: K010401
, Any expedient: 2024

2.- CONDICIONS DEL PROCÉS D'EXECUCIÓ

No s'han de produir danys a la pintura, ni bonys a la planxa durant el procés de fixació.

No s'ha de foradar la planxa per fixar-la. S'han d'utilitzar els forats existents.

Els elements auxiliars de fixació han de complir les característiques indicades en les normes UNE 135312 i UNE 135314.

3.- UNITAT I CRITERI D'AMIDAMENT

PLAQUES AMB SENYALS DE PERILL, PRECEPTIVES, DE REGULACIÓ, D'INFORMACIÓ I COMPLEMENTÀRIES, I CAIXETINS DE RUTA:

Unitat de quantitat realment col·locada a l'obra segons les especificacions de la DT, i aprovada per la DF.

4.- NORMATIVA DE COMPLIMENT OBLIGATORI

VIALS PÚBLICS:

* Orden de 6 de febrero de 1976 por la que se aprueba el Pliego de Prescripciones Técnicas Generales para Obras de Carreteras y Puentes (PG-3).

* Orden FOM/2523/2014, de 12 de diciembre, por la que se actualizan determinados artículos del Pliego de Prescripciones Técnicas Generales para Obras de Carreteras y Puentes, relativos a materiales básicos, a firmes y pavimentos, y a señalización, balizamiento y sistemas de contención de vehículos (PG-3).

Orden FOM/534/2014, de 20 de marzo, por la que se aprueba la norma 8.1-IC señalización vertical de la Instrucción de Carreteras.

VIALS PRIVATS:

No hi ha normativa de compliment obligatori.

5.- CONDICIONS DE CONTROL D'EXECUCIÓ I DE L'OBRA ACABADA

OPERACIONS DE CONTROL:

- Comprovació topogràfica de la situació i col·locació de tots els senyals.

- Inspecció visual de l'estat general dels senyals i la seva visibilitat.

- Per a cada senyal i cartell seleccionat: - Determinació de les característiques fotomètriques (coeficient de retrorreflexió) i colorimètriques (coordenades cromàtiques i factor de luminància) en la zona retrorreflectant cada 20unitats. - Determinació de les característiques colorimètriques en la zona no retrorreflectant.

CRITERIS DE PRESA DE MOSTRES:

- Els controls es realitzaran segons les indicacions de la DF.

- El nombre de senyals i cartells seleccionats per a controlar, respondrà als criteris indicats en l'apartat de control de materials (S).

INTERPRETACIÓ DE RESULTATS I ACTUACIONS EN CAS D'INCOMPLIMENT:

- Els criteris d'acceptació i rebuig per a un lot de senyals o cartells del mateix tipus, es corresponen als indicats en l'apartat de control de materials (nivell 4,0).

Correcció de les irregularitats observades a càrrec del contractista.

PBBH- SENYAL DE PERILL DE FORMA TRIANGULAR, COL·LOCAT

0.- ELEMENTS QUE CONTEMPLA EL PLEC

PBBH-DVG9.

1.- DEFINICIÓ I CONDICIONS DE LES PARTIDES D'OBRA EXECUTADES

Elements per a senyalització vertical de vials fixats al seu suport. S'han considerat els elements següents:

- Plaques amb senyals de perill, preceptives i de regulació

S'han considerat els llocs de col·locació següents:

- Vials públics

- Vials d'ús privat

En actuacions de reparació, s'han considerat els graus de dificultat següents:

- Grau de dificultat associat a la mobilitat en l'actuació: - Sense dificultat de mobilitat: actuacions en què hi ha una interferència pròpia de l'entorn on es desenvolupen. - Amb dificultat de mobilitat: actuacions en entorns amb dificultat de mobilitat i/o amb el material aplegat lluny de la zona de treball: - Actuacions amb dificultat d'accessibilitat, per la poca mobilitat de la maquinària, per l'elevada presència de guals particulars i passos de vianants, per la impossibilitat d'ubicar una plataforma de treball lateral, per la impossibilitat d'ocupació de la calçada per fer l'aplec de materials que impliqui fer l'actuació per fases per tal de mantenir el pas de vianants i/o per estar en una zona amb tràfic rodat important - Actuacions en les què els materials estan aplegats lluny de la zona de treball per manca d'espai en la proximitat d'on s'executen les tasques.

DIPUTACIÓ DE GIRONA - Projecte
Codi per a validació :GE0PN-L2KU8-N3SYC
Verificació :http://www.ddgi.cat/verificador
Aquesta és una còpia impresa del document electrònic referènciat : 887/974.
País: CAT, Institució: DDGI, Codi UACG: Xarxa Viària / 013, Núm. expedient: 2024/811, Codi Classificació: K010401 , Any expedient: 2024

- Grau de dificultat associat a l'àmbit de l'actuació en funció de l'amplària de la vorera, calçada o plataforma única

- Grau de dificultat associat a la presència d'elements externs a l'actuació: - Sense afectació per serveis o elements de mobiliari urbà: actuacions sense serveis (canalitzacions d'aigua, semàfors, enllumenat, etc.) ni elements urbans de grans dimensions (marquesines, mòduls d'aparcament de bicicletes, etc.) que interfereixin (o que puguin interferir) en les tasques - Amb afectació per serveis o elements de mobiliari urbà: actuacions amb serveis (canalitzacions d'aigua, semàfors, enllumenat, etc.) o elements urbans de grans dimensions (marquesines, mòduls d'aparcament de bicicletes, etc) que interfereixen en les tasques.

- Grau de dificultat associat a l'abast de l'actuació

L'execució de la unitat d'obra inclou les operacions següents:

- Replanteig

- Fixació del senyal al suport

- Comprovació de la visibilitat del senyal

- Correcció de la posició si fos necessària

CONDICIONS GENERALS:

L'element ha d'estar fixat al suport, a la posició indicada a la DT, amb les modificacions introduïdes al replanteig previ, aprovades per la DF.

Ha de resistir un esforç d'1 kN aplicats al seu centre de gravetat, sense que es produeixin variacions de la seva orientació.

S'ha de situar en un pla vertical, perpendicular a l'eix de la calçada.

Toleràncies d'execució:

- Verticalitat: ± 1°

VIALS PÚBLICS:

Ha de ser visible des d'una distància de 70 m o des de la zona de parada d'un automòbil, tot i que hi hagi un camió situat per davant a 25 m.

Aquesta visibilitat s'ha de mantenir de nit, amb les llums curtes.

Distància a la calçada: >= 50 cm

PLAQUES AMB SENYALS DE PERILL, PRECEPTIVES, DE REGULACIÓ I D'INFORMACIÓ I RÈTOLS:

La distància al pla del paviment ha de ser >= 1 m, mesurat per la part més baixa de l'indicador.

2.- CONDICIONS DEL PROCÉS D'EXECUCIÓ

No s'han de produir danys a la pintura, ni bonys a la planxa durant el procés de fixació.

No s'ha de foradar la planxa per fixar-la. S'han d'utilitzar els forats existents.

Els elements auxiliars de fixació han de complir les característiques indicades en les normes UNE 135312 i UNE 135314.

3.- UNITAT I CRITERI D'AMIDAMENT

PLAQUES AMB SENYALS DE PERILL, PRECEPTIVES, DE REGULACIÓ, D'INFORMACIÓ I COMPLEMENTÀRIES, I CAIXETINS DE RUTA:

Unitat de quantitat realment col·locada a l'obra segons les especificacions de la DT, i aprovada per la DF.

4.- NORMATIVA DE COMPLIMENT OBLIGATORI

VIALS PÚBLICS:

* Orden de 6 de febrero de 1976 por la que se aprueba el Pliego de Prescripciones Técnicas Generales para Obras de Carreteras y Puentes (PG-3).

* Orden FOM/2523/2014, de 12 de diciembre, por la que se actualizan determinados artículos del Pliego de Prescripciones Técnicas Generales para Obras de Carreteras y Puentes, relativos a materiales básicos, a firmes y pavimentos, y a señalización, balizamiento y sistemas de contención de vehículos (PG-3).

Orden FOM/534/2014, de 20 de marzo, por la que se aprueba la norma 8.1-IC señalización vertical de la Instrucción de Carreteras.

VIALS PRIVATS:

No hi ha normativa de compliment obligatori.

5.- CONDICIONS DE CONTROL D'EXECUCIÓ I DE L'OBRA ACABADA

OPERACIONS DE CONTROL:

- Comprovació topogràfica de la situació i col·locació de tots els senyals.

- Inspecció visual de l'estat general dels senyals i la seva visibilitat.

DIPUTACIÓ DE GIRONA - Projecte
Codi per a validació :GE0PN-L2KU8-N3SYC
Verificació :http://www.ddgi.cat/verificador
Aquesta és una còpia impresa del document electrònic referènciat : 888/974.
País: CAT, Institució: DDGI, Codi UACG: Xarxa Viària / 013, Núm. expedient: 2024/811, Codi Classificació: K010401
, Any expedient: 2024

- Per a cada senyal i cartell seleccionat: - Determinació de les característiques fotomètriques (coeficient de retrorreflexió) i colorimètriques (coordenades cromàtiques i factor de luminància) en la zona retrorreflectant cada 20unitats. - Determinació de les característiques colorimètriques en la zona no retrorreflectant.

CRITERIS DE PRESA DE MOSTRES:

- Els controls es realitzaran segons les indicacions de la DF.

- El nombre de senyals i cartells seleccionats per a controlar, respondrà als criteris indicats en l'apartat de control de materials (S).

INTERPRETACIÓ DE RESULTATS I ACTUACIONS EN CAS D'INCOMPLIMENT:

- Els criteris d'acceptació i rebuig per a un lot de senyals o cartells del mateix tipus, es corresponen als indicats en l'apartat de control de materials (nivell 4,0).

Correcció de les irregularitats observades a càrrec del contractista.

PBBM- SUPORT PER A SENYALITZACIÓ VERTICAL, COL·LOCAT

0.- ELEMENTS QUE CONTEMPLA EL PLEC

PBBM-4IMB,PBBM-H8B5.

1.- DEFINICIÓ I CONDICIONS DE LES PARTIDES D'OBRA EXECUTADES

Suports per a senyalització vertical col·locats en la seva posició definitiva. S'han considerat els tipus de col·locació següents:

- Col·locat clavat a terra

- Col·locat formigonat a terra

- Col·locat soldat.

En actuacions de reparació, s'han considerat els graus de dificultat següents:

- Grau de dificultat associat a la mobilitat en l'actuació: - Sense dificultat de mobilitat: actuacions en què hi ha una interferència pròpia de l'entorn on es desenvolupen. - Amb dificultat de mobilitat: actuacions en entorns amb dificultat de mobilitat i/o amb el material aplegat lluny de la zona de treball: - Actuacions amb dificultat d'accessibilitat, per la poca mobilitat de la maquinària, per l'elevada presència de guals particulars i passos de vianants, per la impossibilitat d'ubicar una plataforma de treball lateral, per la impossibilitat d'ocupació de la calçada per fer l'aplec de materials que impliqui fer l'actuació per fases per tal de mantenir el pas de vianants i/o per estar en una zona amb tràfic rodat important - Actuacions en les què els materials estan aplegats lluny de la zona de treball per manca d'espai en la proximitat d'on s'executen les tasques.

- Grau de dificultat associat a l'àmbit de l'actuació en funció de l'amplària de la vorera, calçada o plataforma única

- Grau de dificultat associat a la presència d'elements externs a l'actuació: - Sense afectació per serveis o elements de mobiliari urbà: actuacions sense serveis (canalitzacions d'aigua, semàfors, enllumenat, etc.) ni elements urbans de grans dimensions (marquesines, mòduls d'aparcament de bicicletes, etc.) que interfereixin (o que puguin interferir) en les tasques - Amb afectació per serveis o elements de mobiliari urbà: actuacions amb serveis (canalitzacions d'aigua, semàfors, enllumenat, etc.) o elements urbans de grans dimensions (marquesines, mòduls d'aparcament de bicicletes, etc) que interfereixen en les tasques.

- Grau de dificultat associat a l'abast de l'actuació

L'execució de la unitat d'obra inclou les operacions següents:

Col·locat clavat:

- Replanteig

- Clavat del suport

Col·locat formigonat:

- Replanteig

- Preparació del forat o encofrat del dau

- Col·locació del suport i apuntalament

- Formigonat del dau

- Retirada de l'apuntalament provisional

Col·locat soldat:

- Replanteig

- Soldat a la placa base

CONDICIONS GENERALS:

El suport ha de restar vertical, a la posició indicada a la DT, amb les correccions de replanteig aprovades per la DF.

DIPUTACIÓ DE GIRONA - Projecte
Codi per a validació :GE0PN-L2KU8-N3SYC
Verificació :http://www.ddgi.cat/verificador
Aquesta és una còpia impresa del document electrònic referènciat : 889/974.
País: CAT, Institució: DDGI, Codi UACG: Xarxa Viària / 013, Núm. expedient: 2024/811, Codi Classificació: K010401
, Any expedient: 2024

Ha de sobresortir del terreny una alçada suficient per tal que el senyal o rètol que li correspongui estigui a una alçada mínima d'un metre respecte a la rasant del paviment, excepte en el cas de pòrtics en que l'alçada mínima ha de ser l'especificada com a gàlib a la DT o, en el seu defecte, la que indiqui la DF.

En el cas de perfils buits, l'extrem del tub que quedi exposat a la intempèrie, un cop instal·lat, ha de quedar tancat de manera que s'impedeixi l'entrada d'agents agressius en el interior. La tapa ha de ser d'acer i ha de quedar soldada en tot el seu perímetre, abans del galvanitzat.

La distància del suport a la part exterior de la calçada ha de ser tal que el senyal o rètol que li correspongui restin separats amb més de 50 cm de la part exterior de la calçada.

L'ancoratge del suport ha de ser suficient per resistir una empenta d'1 kN aplicats al centre de gravetat de la senyal o rètol que li correspongui i una pressió de vent de 2 kN/m2.

Les perforacions del suport per a l'ancoratge del senyal o rètol corresponent han de restar a la posició correcta.

Tots els elements de fixació han de quedar protegits de la corrosió.

Els suports amb corredissa telescòpica, han de permetre substituir, afegir o treure els mòduls fàcilment, sense produir esforços al conjunt.

En els suports d'alumini, l'ancoratge al fonament de formigó ha de ser amb quatre espàrrecs de diàmetre no inferior a 20 mm. La fixació del suport al formigó ha de ser amb brides d'ancoratge galvanitzades i cargols d'alumini.

El sistema de fixació ha de permetre una substitució ràpida i fàcil del suport.

Toleràncies d'execució:

- Replanteig: ± 5 cm

- Alçària: + 5 cm, - 0 cm

- Verticalitat: ± 1°

COL·LOCAT CLAVAT:

Els suports han d'estar clavats en terrenys naturals, amb les característiques previstes a la DT.

COL·LOCAT FORMIGONAT:

La resistència característica del formigó es comprovarà d'acord amb l'article 57 del CODI ESTRUCTURAL.

El formigó del dau de suport no ha de tenir buits, ni elements que disminueixin la seva secció.

No es poden donar cops ni produir vibracions als suports fins que el formigó assoleixi una resistència de 3 N/mm2.

Fondària d'ancoratge: > 40 cm

Resistència estimada a la compressió del formigó als 28 dies (Fest): >= 0,9 x Fck N/mm2

Grandària mínima del dau de formigó: 40 x 40 x 40 cm

Recobriment del suport: >= 10 cm

COL·LOCAT SOLDAT:

El cordó de soldadura ha de ser continu a la base del perfil.

Les soldadures no han de tenir defectes que constitueixin seqüència en una longitud superior a 10 mm.

La zona del suport afectada per la soldadura ha d'estar pintada amb pintura de zinc.

La garantia mínima dels elements constituents de les barreres de seguretat que no hagin estat objecte d'arrencada, trencament o deformació per l'acció del trànsit, fabricats i instal·lats amb caràcter permanent i conservats regularment segons instruccions del fabricant, serà de 3 anys contats des de la data de fabricació, i de 2 anys i 6 mesos des de la data d'instal·lació.

2.- CONDICIONS DEL PROCÉS D'EXECUCIÓ

CONDICIONS GENERALS:

Abans de col·locar els suports s'ha de fer un replanteig del conjunt que ha d'aprovar la DF.

COL·LOCAT CLAVAT:

La màquina de clavar no ha de produir danys ni deformacions als suports.

Una vegada clavat al suport no es pot rectificar la seva posició si no és treient-lo i tornant-lo a clavar.

COL·LOCAT FORMIGONAT:

No es pot treballar amb pluja, ni amb temperatures inferiors a 5ºC.

El formigó s'ha de posar a l'obra abans que comenci l'adormiment, i a una temperatura >= 5°C.

No s'ha de col·locar el senyal o rètol fins passades 48 h de l'abocat del formigó.

COL·LOCAT SOLDAT:

La pletina on s'ha de soldar el suport ha d'estar ancorada prèviament.

Les soldadures s'han de fer protegides de la pluja i humitats, i a una temperatura superior a 5°C.

DIPUTACIÓ DE GIRONA - Projecte
Codi per a validació :GE0PN-L2KU8-N3SYC
Verificació :http://www.ddgi.cat/verificador
Aquesta és una còpia impresa del document electrònic referènciat : 890/974.
País: CAT, Institució: DDGI, Codi UACG: Xarxa Viària / 013, Núm. expedient: 2024/811, Codi Classificació: K010401
, Any expedient: 2024

La soldadura ha de ser elèctrica manual, per arc descobert, amb elèctrodes fusibles de qualitat estructural bàsica.

La soldadura ha de ser de qualitat 3 com a mínim, i ha de ser un cordó continu de 4 mm de gruix.

Abans de soldar s'han de netejar les superfícies a unir de greixos, òxids i pintures, i s'ha de tenir cura que quedin ben seques.

Després d'executar un cordó de soldadura i abans de començar el següent s'ha de netejar l'escòria per mitjà de piqueta i raspall.

Les soldadures s'han de fer per soldadors certificats per un organisme acreditat i qualificats segons l'UNE-EN 287-1.

L'execució dels diferents tipus de soldadures s'ha de fer d'acord amb els requisits establerts a l'apartat 10.3.4 del DB-SE A per a obres d'edificació o d'acord amb l'article 640.5.2 del PG3 per a obres d'enginyeria civil.

3.- UNITAT I CRITERI D'AMIDAMENT

m de llargària realment col·locat d'acord amb les especificacions de la DT.

4.- NORMATIVA DE COMPLIMENT OBLIGATORI

* Orden de 6 de febrero de 1976 por la que se aprueba el Pliego de Prescripciones Técnicas Generales para Obras de Carreteras y Puentes (PG-3).

* Orden FOM/2523/2014, de 12 de diciembre, por la que se actualizan determinados artículos del Pliego de Prescripciones Técnicas Generales para Obras de Carreteras y Puentes, relativos a materiales básicos, a firmes y pavimentos, y a señalización, balizamiento y sistemas de contención de vehículos (PG-3).

Orden FOM/534/2014, de 20 de marzo, por la que se aprueba la norma 8.1-IC señalización vertical de la Instrucción de Carreteras.

5.- CONDICIONS DE CONTROL D'EXECUCIÓ I DE L'OBRA ACABADA

OPERACIONS DE CONTROL:

Els punts de control més destacables són els següents:

- Comprovació manual de la resistència d'arrencada en un 10 % dels suports. Es tracta de moure manualment el suport sense observar desplaçaments a la base de fonamentació.

- Comprovació del replanteig i toleràncies d'acabat en un 10% dels suports.

CRITERIS DE PRESA DE MOSTRES:

Els controls s'han de realitzar segons les instruccions de la DF.

INTERPRETACIÓ DE RESULTATS I ACTUACIONS EN CAS D'INCOMPLIMENT:

Correcció de les irregularitats observades a càrrec del contractista.

PBC ABALISAMENT

PBC6- FITA QUILOMÈTRICA, COL·LOCADA

0.- ELEMENTS QUE CONTEMPLA EL PLEC

PBC6-HCTD.

1.- DEFINICIÓ I CONDICIONS DE LES PARTIDES D'OBRA EXECUTADES

Elements d'abalisament retrorreflectants dissenyats per a facilitar la guia òptica als usuaris de les carreteres, col·locats en la seva posició definitiva. Es consideren els elements següents:

- Fites quilomètriques i hectomètriques amb pal de suport, col·locades clavades o formigonades

- Fites miriamètriques col·locades sobre dau de formigó

L'execució de la unitat d'obra inclou les operacions següents:

Fites quilomètriques i hectomètriques:

- Replanteig

- Preparació del forat o de l'encofrat del dau, en el seu cas

- Fixació de les plaques als suports

- Col·locació del suport

- Apuntalament del suport, en el seu cas

- Formigonat del dau, en el seu cas

- Retirada de l'apuntalament provisional, en el seu cas

Fites miriamètriques:

- Replanteig

- Preparació de la superfície a formigonar

DIPUTACIÓ DE GIRONA - Projecte
Codi per a validació :GE0PN-L2KU8-N3SYC
Verificació :http://www.ddgi.cat/verificador
Aquesta és una còpia impresa del document electrònic referènciat : 891/974.
País: CAT, Institució: DDGI, Codi UACG: Xarxa Viària / 013, Núm. expedient: 2024/811, Codi Classificació: K010401 , Any expedient: 2024

- Col·locació dels perns d'ancoratge en la fonamentació

- Col·locació i ancoratge de la fita

CONDICIONS GENERALS:

L'element d'abalisament quedarà en la posició especificada a la DT o, en el seu defecte, a la indicada per la DF.

Les característiques dels panells direccionals, fites quilomètriques, hectomètriques i miriamètriques instal·lades seran les especificades a la taula 701.1 del PG3 vigent.

Les característiques de les fites d'aresta, fites de vèrtex, balises cilíndriques i captallums verticals instal·lats seran les especificades a la taula 703.2 del PG3 vigent.

FITA QUILOMÈTRICA O HECTOMÈTRICA:

L'element estarà fixat al suport, a la posició indicada a la DT, amb les modificacions introduïdes en el replanteig previ, aprovades per la DF.

Es situarà en un pla vertical, perpendicular a l'eix de la calçada.

L'alçària des de la base inferior de la fita a la vora de la calçada serà de 0,70 m. En cas necessari aquesta alçària s'incrementarà fins a 1,20 m.

En el cas de suports formigonats la profunditat d'ancoratge serà superior a 40 cm.

Toleràncies d'execució:

- Verticalitat: ± 1°

FITA MIRIAMÈTRICA:

Estarà col·locada fora de la plataforma de la carretera.

Quedarà vertical i perpendicular a l'eix de la carretera.

Quedarà fixada a la fonamentació amb el sistema d'ancoratge disposat pel fabricant.

Queda expressament prohibit practicar transformacions en el cos de la fita o en els suports d'ancoratge per tal de modificar el sistema de fixació dissenyat pel fabricant.

2.- CONDICIONS DEL PROCÉS D'EXECUCIÓ

CONDICIONS GENERALS:

Abans de procedir a la col·locació de l'element d'abalisament es realitzarà una inspecció de la superfície del paviment per tal de comprovar el seu estat i possibles defectes existents. Quan sigui necessari, es durà a terme una neteja de la superfície per a eliminar la brutícia o altres elements contaminants que puguin influir negativament en la fixació d'aquests.

Si la superfície presenta defectes o desnivells apreciables es corregiran els primers i s'ompliran els últims amb materials d'anàloga naturalesa.

Abans de col·locar els elements d'abalisament es procedirà al replanteig de l'obra i a la seva aprovació per la DF.

FITA QUILOMÈTRICA, HECTOMÈTRICA O MIRIAMÈTRICA:

No s'han de produir danys a la pintura, ni bonys a la planxa durant el procés de fixació.

No s'ha de foradar la planxa per fixar-la. S'han d'utilitzar els forats existents.

Els elements auxiliars de fixació seran d'acer galvanitzat.

SUPORTS CLAVATS:

La màquina de clavar no produirà danys ni deformacions als suports.

Un cop clavat al suport no es pot rectificar la seva posició si no és traient-lo i tornant-lo a clavar.

SUPORTS FORMIGONATS:

No es pot treballar amb pluja, ni amb temperatures inferiors a 5ºC.

El formigó s'ha d'abocar abans que comenci el seu adormiment.

No s'ha de col·locar el senyal o rètol fins passades 48 h de l'abocat del formigó.

3.- UNITAT I CRITERI D'AMIDAMENT

Unitats realment col·locades a l'obra segons les especificacions de la DT, i aprovades per la DF.

4.- NORMATIVA DE COMPLIMENT OBLIGATORI

NORMATIVA GENERAL:

* Orden de 6 de febrero de 1976 por la que se aprueba el Pliego de Prescripciones Técnicas Generales para Obras de Carreteras y Puentes (PG-3).

* Orden FOM/2523/2014, de 12 de diciembre, por la que se actualizan determinados artículos del Pliego de Prescripciones Técnicas Generales para Obras de Carreteras y Puentes, relativos a materiales básicos, a firmes y pavimentos, y a señalización, balizamiento y sistemas de contención de vehículos (PG-3).

DIPUTACIÓ DE GIRONA - Projecte
Codi per a validació :GE0PN-L2KU8-N3SYC
Verificació :http://www.ddgi.cat/verificador
Aquesta és una còpia impresa del document electrònic referènciat : 892/974.
País: CAT, Institució: DDGI, Codi UACG: Xarxa Viària / 013, Núm. expedient: 2024/811, Codi Classificació: K010401
, Any expedient: 2024

PANELLS DIRECCIONALS, FITES QUILOMÈTRIQUES, HECTOMÈTRIQUES I MIRIAMÈTRIQUES:

Orden FOM/534/2014, de 20 de marzo, por la que se aprueba la norma 8.1-IC señalización vertical de la Instrucción de Carreteras.

PD INSTAL·LACIONS D'EVACUACIÓ, CANALITZACIÓ I VENTILACIÓ ESTÀTICA

PD0 POUS DE REGISTRE

PD0A- SUPLEMENT PER A POU DE REGISTRE DE FORMIGÓ PREFABRICAT

0.- ELEMENTS QUE CONTEMPLA EL PLEC

PD0A-.RIY.

1.- DEFINICIÓ I CONDICIONS DE LES PARTIDES D'OBRA EXECUTADES

Pericó per a registre de canalitzacions de serveis

S'han considerat els tipus següents:

- Pericó prefabricat amb tapa (si és el cas), sobre solera de formigó o llit de grava, i reblert lateral amb terres.

En actuacions de reparació, s'han considerat els graus de dificultat següents:

- Grau de dificultat associat a la mobilitat en l'actuació: - Sense dificultat de mobilitat: actuacions en què hi ha una interferència pròpia de l'entorn on es desenvolupen. - Amb dificultat de mobilitat: actuacions en entorns amb dificultat de mobilitat i/o amb el material aplegat lluny de la zona de treball: - Actuacions amb dificultat d'accessibilitat, per la poca mobilitat de la maquinària, per l'elevada presència de guals particulars i passos de vianants, per la impossibilitat d'ubicar una plataforma de treball lateral, per la impossibilitat d'ocupació de la calçada per fer l'aplec de materials que impliqui fer l'actuació per fases per tal de mantenir el pas de vianants i/o per estar en una zona amb tràfic rodat important - Actuacions en les què els materials estan aplegats lluny de la zona de treball per manca d'espai en la proximitat d'on s'executen les tasques.

- Grau de dificultat associat a l'àmbit de l'actuació en funció de l'amplària de la vorera, calçada o plataforma única

- Grau de dificultat associat a la presència d'elements externs a l'actuació: - Sense afectació per serveis o elements de mobiliari urbà: actuacions sense serveis (canalitzacions d'aigua, semàfors, enllumenat, etc.) ni elements urbans de grans dimensions (marquesines, mòduls d'aparcament de bicicletes, etc.) que interfereixin (o que puguin interferir) en les tasques - Amb afectació per serveis o elements de mobiliari urbà: actuacions amb serveis (canalitzacions d'aigua, semàfors, enllumenat, etc.) o elements urbans de grans dimensions (marquesines, mòduls d'aparcament de bicicletes, etc) que interfereixen en les tasques.

- Grau de dificultat associat a l'abast de l'actuació

L'execució de la unitat d'obra inclou les operacions següents:

Pericó prefabricat:

- Comprovació de la superfície d'assentament

- Col·locació del formigó o de la grava de la solera

- Formació de forats per a connexionat tubs

- Preparació per a la col·locació del marc de la tapa

- Acoblament dels tubs

- Reblert lateral amb terres

- Col·locació de la tapa en el seu cas

CONDICIONS GENERALS:

La solera ha de quedar plana, anivellada i a la fondària prevista a la DT.

Toleràncies d'execució:

- Nivell de la solera: ± 20 mm

PERICONS PREFABRICATS:

El pericó ha de quedar ben subjectat a la solera.

El nivell del coronament ha de permetre la col·locació del bastiment i la reixa enrasats amb el paviment o zona adjacent sense sobresortir d'ella.

El forat per al pas del tub de desguàs ha de quedar preparat.

La tapa (si és el cas) serà dissenyada per tal que pugui suportar el pas del trànsit i es prendran les mesures necessàries per tal d'evitar el seu desplaçament o el seu robatori.

Gruix de la solera: >= 10 cm

Toleràncies d'execució:

- Planor: ± 5 mm/m

DIPUTACIÓ DE GIRONA - Projecte
Codi per a validació :GE0PN-L2KU8-N3SYC
Verificació :http://www.ddgi.cat/verificador
Aquesta és una còpia impresa del document electrònic referènciat : 893/974.
País: CAT, Institució: DDGI, Codi UACG: Xarxa Viària / 013, Núm. expedient: 2024/811, Codi Classificació: K010401
, Any expedient: 2024

- Escairat: ±5 mm respecte el rectangle teòric

2.- CONDICIONS DEL PROCÉS D'EXECUCIÓ

CONDICIONS GENERALS:

El procés de col·locació no ha de produir desperfectes, ni ha de modificar les condicions exigides per al material.

Es realitzarà una prova d'estanquitat en el cas que la DF ho consideri necessari.

PERICONS PREFABRICATS:

S'ha de treballar a una temperatura ambient que oscil·li entre els 5°C i els 40°C, sense pluja.

3.- UNITAT I CRITERI D'AMIDAMENT

Unitat mesurada segons les especificacions de la DT.

4.- NORMATIVA DE COMPLIMENT OBLIGATORI

Real Decreto 470/2021, de 29 de junio, por el que se aprueba el Código Estructural.

PD3 CAIXES SIFÒNIQUES I PERICONS

PD35- PERICÓ PREFABRICAT DE FORMIGÓ, COL·LOCAT

0.- ELEMENTS QUE CONTEMPLA EL PLEC

PD35-.DE6.

1.- DEFINICIÓ I CONDICIONS DE LES PARTIDES D'OBRA EXECUTADES

Formació de pericó a peu de baixant, de pas o sifònic.

S'han considerat els tipus següents:

- Pericó "in situ" amb solera de formigó, parets de maó calat o de maó massís, arrebossades i lliscades interiorment i amb tapa fixa o registrable.

- Pericó prefabricat de formigó, amb fons i amb tapa de formigó prefabricat.

- Pericó prefabricat de PVC o polipropilè, amb fons i amb tapa.

L'execució de la unitat d'obra inclou les operacions següents:

Pericó prefabricat:

- Comprovació de la superfície d'assentament

- Col·locació del pericó sobre la superfície d'assentament

- Formació dels forats per a connexionat dels tubs

- Acoblament dels tubs

- Col·locació de la tapa

CONDICIONS GENERALS:

Els pericons enregistrables hauran d'estar tapats amb una tapa de material compatible amb el del calaix. Si la tapa és prefabricada de formigó, el gruix d'aquesta no serà inferior a 5 cm. Entre la tapa i el calaix hi haurà un junt d'hermeticitat.

En els pericons sifònics, el conducte de sortida de les aigües ha de portar un colze de 90º.

El gruix de la capa d'aigua en els pericons sifònics no ha de ser inferior a 45 cm.

El pericó ha d'impedir la sortida de gasos a l'exterior.

PERICONS PREFABRICATS:

El fons del pericó ha de quedar pla i al nivell previst.

El pericó ha de quedar ben assentat sobre la superfície.

Els orificis d'entrada i sortida de la conducció han de quedar preparats.

Toleràncies d'execució:

- Escairat: ±5 mm respecte el rectangle teòric

2.- CONDICIONS DEL PROCÉS D'EXECUCIÓ

PERICONS PREFABRICATS:

S'ha de treballar a una temperatura ambient que oscil·li entre els 5°C i els 40°C, sense pluja.

El procés de col·locació del pericó no produirà desperfectes ni modificarà les condicions exigides al material.

Es realitzarà una prova d'estanquitat en el cas que la DF ho consideri necessari.

3.- UNITAT I CRITERI D'AMIDAMENT

Unitat mesurada segons les especificacions de la DT.

DIPUTACIÓ DE GIRONA - Projecte
Codi per a validació :GE0PN-L2KU8-N3SYC
Verificació :http://www.ddgi.cat/verificador
Aquesta és una còpia impresa del document electrònic referènciat : 894/974.
País: CAT, Institució: DDGI, Codi UACG: Xarxa Viària / 013, Núm. expedient: 2024/811, Codi Classificació: K010401
, Any expedient: 2024

4.- NORMATIVA DE COMPLIMENT OBLIGATORI

Documento Básico de Salubridad DB-HS, parte II del CTE, aprobado por el Real Decreto 314/2006.

5.- CONDICIONS DE CONTROL D'EXECUCIÓ I DE L'OBRA ACABADA

CONTROL D'EXECUCIÓ. OPERACIONS DE CONTROL:

La instal·lació d'evacuació d'aigües residuals s'executarà segons prescripcions de projecte, legislació aplicable i a les instruccions de la DF.

CONTROL DE L'OBRA ACABADA. OPERACIONS DE CONTROL:

Es realitzaran les proves d'estanquitat total i parcial. Aquestes proves es realitzaran amb aigua, amb aire o amb fum i es seguiran les directrius i especificacions de cada assaig segons la normativa vigent.

Es verificarà sistema de manteniment i conservació.

CRITERIS DE PRESA DE MOSTRES:

S'ha de comprovar la totalitat de la instal·lació.

INTERPRETACIÓ DE RESULTATS I ACTUACIONS EN CAS D'INCOMPLIMENT:

Es cas de deficiències de material o execució, si es pot esmenar sense canviar materials, es procedirà a fer-ho. En cas contrari es procedirà a canviar tot el material afectat.

En cas de manca d'elements o discrepàncies amb el projecte, es procedirà a l'adequació, d'acord amb el determini la DF.

PD5 DRENATGES

PD50- BASTIMENT I REIXA PER A DRENATGE, COL·LOCATS

0.- ELEMENTS QUE CONTEMPLA EL PLEC

PD50-.81V.

1.- DEFINICIÓ I CONDICIONS DE LES PARTIDES D'OBRA EXECUTADES

Subministrament i col·locació d'elements auxiliars per a drenatges.

S'han considerat els elements següents:

- Bastiment i/o reixa, per a embornal, interceptor o pericó

- Filtre per a bonera sifònica

En actuacions de reparació, s'han considerat els graus de dificultat següents:

- Grau de dificultat associat a la mobilitat en l'actuació: - Sense dificultat de mobilitat: actuacions en què hi ha una interferència pròpia de l'entorn on es desenvolupen. - Amb dificultat de mobilitat: actuacions en entorns amb dificultat de mobilitat i/o amb el material aplegat lluny de la zona de treball: - Actuacions amb dificultat d'accessibilitat, per la poca mobilitat de la maquinària, per l'elevada presència de guals particulars i passos de vianants, per la impossibilitat d'ubicar una plataforma de treball lateral, per la impossibilitat d'ocupació de la calçada per fer l'aplec de materials que impliqui fer l'actuació per fases per tal de mantenir el pas de vianants i/o per estar en una zona amb tràfic rodat important - Actuacions en les què els materials estan aplegats lluny de la zona de treball per manca d'espai en la proximitat d'on s'executen les tasques.

- Grau de dificultat associat a l'àmbit de l'actuació en funció de l'amplària de la vorera, calçada o plataforma única

- Grau de dificultat associat a la presència d'elements externs a l'actuació: - Sense afectació per serveis o elements de mobiliari urbà: actuacions sense serveis (canalitzacions d'aigua, semàfors, enllumenat, etc.) ni elements urbans de grans dimensions (marquesines, mòduls d'aparcament de bicicletes, etc.) que interfereixin (o que puguin interferir) en les tasques - Amb afectació per serveis o elements de mobiliari urbà: actuacions amb serveis (canalitzacions d'aigua, semàfors, enllumenat, etc.) o elements urbans de grans dimensions (marquesines, mòduls d'aparcament de bicicletes, etc) que interfereixen en les tasques.

- Grau de dificultat associat a l'abast de l'actuació

L'execució de la unitat d'obra inclou les operacions següents:

- Comprovació de la superfície de recolzament

- Col·locació del morter, si és el cas

- Col·locació de l'element

CONDICIONS GENERALS:

El bastiment o la reixa fixa col·locat ha de quedar ben assentat sobre les parets de l'element drenant, anivellades abans amb morter. Ha d'estar sòlidament fixat amb potes d'ancoratge. Aquestes no han de sobresortir de les parets de l'element drenant.

La part superior del bastiment i de la reixa han de quedar al mateix pla que el paviment perimetral, i han de mantenir el seu pendent.

La reixa, quan no hagi de quedar fixa, ha de quedar recolzada sobre el bastiment a tot el seu perímetre.

DIPUTACIÓ DE GIRONA - Projecte
Codi per a validació :GE0PN-L2KU8-N3SYC
Verificació :http://www.ddgi.cat/verificador
Aquesta és una còpia impresa del document electrònic referènciat : 895/974.
País: CAT, Institució: DDGI, Codi UACG: Xarxa Viària / 013, Núm. expedient: 2024/811, Codi Classificació: K010401 , Any expedient: 2024

La reixa col·locada no ha de tenir moviments que puguin provocar el seu trencament per impacte o bé produir sorolls.

Les reixes practicables han d'obrir i tancar correctament.

Toleràncies d'execució:

- Guerxament: ± 2 mm

- Nivell entre el bastiment o la reixa i el paviment: - 10 mm, + 0 mm

2.- CONDICIONS DEL PROCÉS D'EXECUCIÓ

El procés de col·locació no ha de produir desperfectes, ni ha de modificar les condicions exigides per al material.

3.- UNITAT I CRITERI D'AMIDAMENT

FILTRE, REIXA I BASTIMENT I REIXA PRACTICABLE:

Unitat mesurada segons les especificacions de la DT.

4.- NORMATIVA DE COMPLIMENT OBLIGATORI

No hi ha normativa de compliment obligatori.

5.- CONDICIONS DE CONTROL D'EXECUCIÓ I DE L'OBRA ACABADA

CONTROL D'EXECUCIÓ. OPERACIONS DE CONTROL:

Les tasques de control a realitzar són les següents:

- Seguiment del procés de col·locació.

CONTROL DE L'OBRA ACABADA. OPERACIONS DE CONTROL:

Les tasques de control a realitzar són les següents:

- Inspecció de les condicions d'assentament del bastiment

- Comprovació de les toleràncies d'ajust i de nivell respecte al paviment

CRITERIS DE PRESA DE MOSTRES:

El control es realitzarà sobre totes les unitats existents a l'obra.

INTERPRETACIÓ DE RESULTATS I ACTUACIONS EN CAS D'INCOMPLIMENT:

Correcció per part del contractista de les irregularitats observades.

PD5F- CUNETES SENSE REVESTIR

PD5F-.100

1.- DEFINICIÓ I CONDICIONS DE LES PARTIDES D'OBRA EXECUTADES

Formació de cuneta de diferents seccions, sense revestir de formigó.

L'execució de la unitat d'obra inclou les operacions següents:

- Preparació de la zona de treball

- Situació dels punts topogràfics exteriors a l'excavació

- Replanteig de la zona a excavar

- Excavació de les terres

- Càrrega de les terres sobre camió, contenidor, o formació de cavallons a la vora de la rasa, segons indiqui la partida d'obra

CONDICIONS GENERALS:

La cuneta ha de tenir la forma i dimensions especificades en la DT, o en el seu defecte, les determinades per la DF.

Ha de tenir el pendent especificat a la DT, o en el seu defecte, el que especifiqui la DF.

El fons de l'excavació no ha de tenir material engrunat o fluix i les esquerdes i els forats han de quedar reblerts.

2.- CONDICIONS DEL PROCÉS D'EXECUCIÓ

No s'ha de treballar amb pluja, neu o vent superior als 60 km/h.

S'han de protegir els elements de servei públic que puguin resultar afectats per les obres.

S'han d'eliminar els elements que puguin entorpir els treballs d'execució de la partida.

S'ha de seguir l'ordre dels treballs previst per la DF.

Abans de començar els treballs, es farà un replanteig previ que ha de ser aprovat per la DF.

Els treballs s'han de fer de manera que molestin el mínim possible als afectats.

En cas d'imprevistos (terrenys inundats, olors de gas, restes de construccions, etc.), s'han de suspendre els treballs i avisar a la DF.

No s'han d'acumular terres o materials a la vora de l'excavació.

DIPUTACIÓ DE GIRONA - Projecte
Codi per a validació :GE0PN-L2KU8-N3SYC
Verificació :http://www.ddgi.cat/verificador
Aquesta és una còpia impresa del document electrònic referènciat : 896/974.
País: CAT, Institució: DDGI, Codi UACG: Xarxa Viària / 013, Núm. expedient: 2024/811, Codi Classificació: K010401
, Any expedient: 2024

No s'ha de treballar simultàniament en zones superposades.

Hi ha d'haver punts fixos de referència exteriors a la zona de treball, als quals s'hi han de referir totes les lectures topogràfiques.

No s'ha de rebutjar cap material obtingut de l'excavació sense l'autorització expressa de la DF.

S'ha d'evitar la formació de pols, pel que cal regar les parts que s'hagin de carregar.

L'operació de càrrega s'ha de fer amb les precaucions necessàries per a aconseguir unes condicions de seguretat suficients.

S'ha de complir la normativa vigent en matèria mediambiental, de seguretat i salut i d'emmagatzematge i transport de productes de construcció.

Les terres s'han d'extreure de dalt a baix sense socavar.

L'aportació de terres per a correcció de nivells ha de ser la mínima possible, de les mateixes existents i de compacitat igual.

S'ha de tenir en compte el sentit d'estratificació de les roques.

S'han de mantenir els dispositius de desguàs necessaris, per tal de captar i reconduir els corrents d'aigua interns, en els talussos.

3.- UNITAT I CRITERI D'AMIDAMENT

m de llargària mesurat sobre el terreny.

4.- NORMATIVA DE COMPLIMENT OBLIGATORI

Orden de 6 de febrero de 1976 por la que se aprueba el Pliego de Prescripciones Técnicas Generales para Obras de Carreteras y Puentes (PG-3).open_in_new

Orden FOM/1382/2002 de 16 de mayo, por la que se actualizan determinados artículos del pliego de prescripciones técnicas generales para obras de carreteras y puentes relativos a la construcción de explanaciones, drenajes y cimentaciones (PG-3).open_in_new

Orden FOM/298/2016, de 15 de febrero, por la que se aprueba la norma 5.2-IC drenaje superficial de la Instrucción de Carreteras.

PD5F- NETEJA CUNETES

PD5F-.200 -

1.- DEFINICIÓ I CONDICIONS DE LES PARTIDES D'OBRA EXECUTADES

Neteja i restitució de cuneta de qualsevol tipus, amb mitjans mecànics i manuals, inclòs reperfilat de bermes i talussos, càrrega i transport a l'abocador dels materials resultants, cànon d'abocament i manteniment a l'abocador.

2. CRITERI D'AMIDAMENT EN OBRA I CONDICIONS D'ABONAMENT

Es mesurarà els metres lineals de neteja i restitució de cunetes realment executats segons especificacions de Projecte.

PD5F- CUNETES REVESTIDES FORMIGÓ

PD5F-.2XD, PD5F-.300

1.- DEFINICIÓ I CONDICIONS DE LES PARTIDES D'OBRA EXECUTADES

Formació de cuneta de diferents seccions, revestida de formigó. L'execució de la unitat d'obra inclou les operacions següents:

- Preparació de la zona de treball
- Situació dels punts topogràfics exteriors a l'excavació
- Replanteig de la zona a excavar
- Excavació de les terres
- Muntatge i col·locació dels elements de l'encofrat, inclòs el pintat de les superfícies interiors de l'encofrat amb un producte desencofrant, tapat dels junts entre peces, col·locació dels dispositius de subjecció i travament, aplomat i desmuntatge, retirada de l'encofrat i de tot el material auxiliar
- Revestiment de la cuneta amb formigó
- Càrrega de les terres sobre camió, contenidor, o formació de cavallons a la vora de la rasa, segons indiqui la partida d'obra

CONDICIONS GENERALS:

La cuneta ha de tenir la forma i dimensions especificades en la DT, o en el seu defecte, les determinades per la DF.

Ha de tenir el pendent especificat a la DT, o en el seu defecte, el que especifiqui la DF.

DIPUTACIÓ DE GIRONA - Projecte
Codi per a validació :GE0PN-L2KU8-N3SYC
Verificació :http://www.ddgi.cat/verificador
Aquesta és una còpia impresa del document electrònic referènciat : 897/974.
País: CAT, Institució: DDGI, Codi UACG: Xarxa Viària / 013, Núm. expedient: 2024/811, Codi Classificació: K010401 , Any expedient: 2024

El fons de l'excavació no ha de tenir material engrunat o fluix i les esquerdes i els forats han de quedar reblerts.

Els elements que formen l'encofrat i les seves unions han de ser suficientment rígids i resistents per a garantir les toleràncies dimensionals i per a suportar, sense assentaments ni deformacions perjudicials, les accions estàtiques i dinàmiques que comporta el seu formigonament i compactació.

Es prohibeix l'ús d'alumini en motlles que hagin d'estar en contacte amb el formigó, excepte quan es faciliti a la DF certificat emès per una entitat de control, conforme els panells han rebut tractament superficial que eviti la reacció amb els àlcalis del ciment

L'interior de l'encofrat ha d'estar pintat amb desencofrant abans del muntatge, sense que hi hagi regalims. La DF ha d'autoritzar, en cada cas, la col·locació d'aquests productes.

El desencofrant no ha d'impedir la ulterior aplicació de revestiment ni la possible execució de junts de formigonament, especialment quan siguin elements que posteriorment s'hagin d'unir per a treballar solidàriament.

No s'ha d'utilitzar gas-oil, greixos o similars com a desencofrants. S'han d'utilitzar vernissos antiadherents a base de silicones o preparats d'olis solubles en aigua o greixos en dissolució.

Ha de ser suficientment estanc per a impedir una pèrdua apreciable de pasta entre els junts.

Ha d'estar muntat de manera que permeti un desmuntatge fàcil, que s'ha de fer sense cops ni sotragades.

Abans de començar a formigonar, el contractista ha d'obtenir de la DF l'aprovació per escrit de l'encofrat.

El fons de l'encofrat ha de ser net abans de començar a formigonar.

El nombre de puntals de suport de l'encofrat i la seva separació depèn de la càrrega total de l'element. Han d'anar degudament travats en tots dos sentits.

S'han d'adoptar les mesures oportunes per a què els encofrats i motlles no impedeixin la lliure retracció del formigó.

Cap element d'obra podrà ser desencofrat sense l'autorització de la DF.

No s'han de reblir els cocons o defectes que es puguin apreciar al formigó al desencofrar, sense l'autorització de la DF.

Els filferros i ancoratges de l'encofrat que hagin quedat fixats al formigó s'han de tallar al ras del parament.

En l'execució del formigonat s'han de complir les prescripcions establertes en el CODI ESTRUCTURAL, en especial les que fan referència a la seva durabilitat en funció de les classes d'exposició.

La superfície de l'element ha de tenir una textura uniforme i sense segregacions.

El formigó col·locat no ha de tenir disgregacions o buits a la massa.

Ha de tenir els junts de retracció i dilatació especificades en la DT o, en el seu defecte, indicades per la DF.

Aquests junts han de complir les especificacions del seu plec de condicions.

El gruix del revestiment de formigó no ha de ser inferior en cap punt al previst a la DT.

2.- CONDICIONS DEL PROCÉS D'EXECUCIÓ

No s'ha de treballar amb pluja, neu o vent superior als 60 km/h.

S'han de protegir els elements de servei públic que puguin resultar afectats per les obres.

S'han d'eliminar els elements que puguin entorpir els treballs d'execució de la partida.

S'ha de seguir l'ordre dels treballs previst per la DF.

Abans de començar els treballs, es farà un replanteig previ que ha de ser aprovat per la DF.

Els treballs s'han de fer de manera que molestin el mínim possible als afectats.

En cas d'imprevistos (terrenys inundats, olors de gas, restes de construccions, etc.), s'han de suspendre els treballs i avisar a la DF.

No s'han d'acumular terres o materials a la vora de l'excavació.

No s'ha de treballar simultàniament en zones superposades.

Hi ha d'haver punts fixos de referència exteriors a la zona de treball, als quals s'hi han de referir totes les lectures topogràfiques.

No s'ha de rebutjar cap material obtingut de l'excavació sense l'autorització expressa de la DF.

S'ha d'evitar la formació de pols, pel que cal regar les parts que s'hagin de carregar.

L'operació de càrrega s'ha de fer amb les precaucions necessàries per a aconseguir unes condicions de seguretat suficients.

S'ha de complir la normativa vigent en matèria mediambiental, de seguretat i salut i d'emmagatzematge i transport de productes de construcció.

Les terres s'han d'extreure de dalt a baix sense socavar.

L'aportació de terres per a correcció de nivells ha de ser la mínima possible, de les mateixes existents i de compacitat igual.

DIPUTACIÓ DE GIRONA - Projecte
Codi per a validació :GE0PN-L2KU8-N3SYC
Verificació :http://www.ddgi.cat/verificador
Aquesta és una còpia impresa del document electrònic referènciat : 898/974.
País: CAT, Institució: DDGI, Codi UACG: Xarxa Viària / 013, Núm. expedient: 2024/811, Codi Classificació: K010401
, Any expedient: 2024

S'ha de tenir en compte el sentit d'estratificació de les roques.

S'han de mantenir els dispositius de desguàs necessaris, per tal de captar i reconduir els corrents d'aigua interns, en els talussos.

Abans de formigonar s'ha de comprovar l'anivellament, l'aplomat i la solidesa del conjunt.

No s'han de transmetre a l'encofrat vibracions de motors.

La col·locació dels encofrats s'ha de fer de forma que s'eviti malmetre estructures ja construïdes.

El subministrador dels puntals ha de justificar i garantir les seves característiques i les condicions en que s'han d'utilitzar.

En el cas que els encofrats hagin variat les seves característiques geomètriques per haver patit desperfectes, deformacions, guerxaments, etc, no s'han de forçar per a que recuperin la seva forma correcta.

Quan entre la realització de l'encofrat i el formigonament passin més de tres mesos, s'ha de fer una revisió total de l'encofrat, abans de formigonar.

El formigonat s'ha de fer durant el període de temps en el que el desencofrant sigui actiu.

Per al control del temps de desencofrat, s'han d'anotar a l'obra les temperatures màximes i mínimes diàries mentre durin els treballs d'encofrat i desencofrat, així com la data en què s'ha formigonat cada element.

El desencofrat de l'element s'ha de fer sense cops ni sotragades.

El formigonament s'ha d'aturar quan es preveu que durant les 48 h següents la temperatura pot ser inferior a 0ºC. Si en algun cas fos imprescindible formigonar en aquestes condicions, s'han de prendre les mesures necessàries per tal de garantir que en el procés d'enduriment del formigó no es produiran defectes en els elements ni pèrdues de resistència.

La capa no s'ha d'estendre fins que s'hagi comprovat que la superfície sobre la que ha d'assentar-se té les condicions de qualitat i formes previstes, amb les toleràncies establertes. Si en aquesta superfície hi ha defectes o irregularitats que excedeixen les tolerables, s'han de corregir abans de l'execució de la partida d'obra, d'acord amb les instruccions de la DF.

En temps calorós, o amb vent i humitat relativa baixa, s'han d'extremar les precaucions per a evitar dessecacions superficials i fissuracions, segons les indicacions de la DF.

Quan la temperatura ambient sigui superior als 25ºC, s'ha de controlar constantment la temperatura del formigó, que no ha de superar en cap moment els 30ºC.

S'ha d'interrompre el formigonament quan plogui amb una intensitat que pugui provocar la deformació del cantell de les lloses o la pèrdua de la textura superficial del formigó fresc.

Entre la fabricació del formigó i el seu acabat no pot passar més d'1 h. La DF podrà ampliar aquest termini fins a un màxim de 2 h si s'utilitzen ciments amb un inici d'enduriment >= 2,30 h, si es prenen mesures per tal d'inhibir l'enduriment del formigó o si les condicions ambientals son molt favorables.

El formigó s'ha de posar en obra abans de començar l'adormiment. La seva temperatura ha de ser superior a 5ºC.

L'abocada i l'estesa s'han de realitzar tenint cura d'evitar segregacions i contaminacions.

S'han de facilitar els mitjans necessaris per tal de permetre la circulació del personal i evitar danys al formigó fresc. Els talls de formigonat han de tenir tots els accessos senyalitzats i condicionats per a protegir la capa construïda.

S'han de disposar junts transversals de formigonament al final de la jornada, o quan s'hagi produït una interrupció del formigonament que faci témer un inici de l'adormiment al front d'avanç.

Sempre que sigui possible s'han de fer coincidir aquests junts amb un de contracció o de dilatació, modificant si és necessari la situació d'aquells, segons les instruccions de la DF.

Si no es pot fer d'aquesta forma, s'han de disposar a una distància del junt més proper >= 1,5 m.

On sigui necessari aportar material per a corregir una zona baixa, s'ha d'utilitzar formigó no estès.

En el cas que s'aturi la posada a l'obra del formigó més de 1/2 h, s'ha de cobrir el front de forma que no s'evapori l'aigua.

En el cas que no hi hagi una il·luminació suficient a criteri de la DF, s'ha d'aturar el formigonament de la capa amb prou antelació per a que es pugui acabar amb llum natural.

La DF podrà autoritzar la substitució de les textures per estriat o ranurat, per una denudació química de la superfície del formigó fresc.

El formigó s'ha de curar amb un producte filmogen, excepte en el cas que la DF autoritzi un altre sistema, el reg de cura, en el seu cas, ha de complir l'especificat en el Plec de condicions corresponent.

S'ha de prohibir tot tipus de circulació sobre la capa durant els 3 dies següents al formigonament, a excepció del imprescindible per a l'execució de junts i la comprovació de la regularitat superficial.

El trànsit d'obra no ha de circular abans de 7 dies de l'acabat de la capa i mai abans de que el formigó hagi assolit el 80% de la resistència exigida als 28 dies.

DIPUTACIÓ DE GIRONA - Projecte
Codi per a validació :GE0PN-L2KU8-N3SYC
Verificació :http://www.ddgi.cat/verificador
Aquesta és una còpia impresa del document electrònic referènciat : 899/974.
País: CAT, Institució: DDGI, Codi UACG: Xarxa Viària / 013, Núm. expedient: 2024/811, Codi Classificació: K010401
, Any expedient: 2024

3.- UNITAT I CRITERI D'AMIDAMENT

m de llargària mesurat sobre el terreny.

4.- NORMATIVA DE COMPLIMENT OBLIGATORI

Orden de 6 de febrero de 1976 por la que se aprueba el Pliego de Prescripciones Técnicas Generales para Obras de Carreteras y Puentes (PG-3).

Orden FOM/1382/2002 de 16 de mayo, por la que se actualizan determinados artículos del pliego de prescripciones técnicas generales para obras de carreteras y puentes relativos a la construcción de explanaciones, drenajes y cimentaciones (PG-3).open_in_new

Orden FOM/298/2016, de 15 de febrero, por la que se aprueba la norma 5.2-IC drenaje superficial de la Instrucción de Carreteras.

PD5V DRENATGES TRANSVERSALS DE VIALS

PD5V2-.A3Y, PD5V2-.A5Y

1.- DEFINICIÓ I CONDICIONS DE LES PARTIDES D'OBRA EXECUTADES

Broc connectat a tub transversal pel desguàs d'aigües a cunetes.

CONDICIONS GENERALS:

Ha d'estar situat al lloc indicat a la DT.

El broc ha de quedar ben assentat sobre la superfície de la base i connectat al tub de drenatge transversal.

La connexió amb els tub de drenatge ha de estar segellada.

2.- CONDICIONS DEL PROCÉS D'EXECUCIÓ

S'ha de treballar a una temperatura ambient que oscil·li entre els 5°C i els 40°C, sense pluja.

El procés de col·locació del broc no produirà desperfectes ni modificarà les condicions exigides al material.

3.- UNITAT I CRITERI D'AMIDAMENT

Unitat mesurada segons les especificacions de la DT.

4.- NORMATIVA DE COMPLIMENT OBLIGATORI

No hi ha normativa de compliment obligatori.

PD7 CLAVEGUERES I COL·LECTORS

PD7B- CLAVEGUERÓ AMB TUB DE CAMPANA DE FORMIGÓ AMB UNIÓ ELÀSTICA

0.- ELEMENTS QUE CONTEMPLA EL PLEC

PD7B-.DAO,PD7B-.DBG.

1.- DEFINICIÓ I CONDICIONS DE LES PARTIDES D'OBRA EXECUTADES

Formació de claveguera o col·lector amb tubs de formigó amb unió de campana amb anella elastomèrica. S'han considerat les col·locacions següents:

- En rasa, sobre llit d'assentament de sorra

- En rasa, sobre llit d'assentament de sorra i amb reblert de sorra

- En rasa, sobre solera de formigó i llit d'assentament de sorra

- En rasa, sobre solera de formigó, llit d'assentament de sorra i amb reblert de sorra

L'execució de la unitat d'obra inclou les operacions següents:

- Execució de la solera de formigó, en el seu cas

- Preparació del llit amb sorra compactada

- Col·locació dels tubs

- Segellat dels tubs

- Realització de proves sobre la canonada instal·lada

- Rebliment amb sorra fins a la cota indicada a la partida d'obra, en el seu cas

CONDICIONS GENERALS:

El tub ha de seguir les alineacions indicades a la DT. Ha de quedar a la rasant prevista i amb el pendent definit per a cada tram.

Han de quedar centrats i alineats dins de la rasa.

Els tubs han de quedar recolzats en tota la seva llargària sobre un llit de material granular o terra lliure de pedres.

El llit de sorra ha de quedar pla, anivellat i a la fondària prevista a la DT.

DIPUTACIÓ DE GIRONA - Projecte
Codi per a validació :GE0PN-L2KU8-N3SYC
Verificació :http://www.ddgi.cat/verificador
Aquesta és una còpia impresa del document electrònic referènciat : 900/974.
País: CAT, Institució: DDGI, Codi UACG: Xarxa Viària / 013, Núm. expedient: 2024/811, Codi Classificació: K010401
, Any expedient: 2024

La unió entre els tubs amb anella elastomèrica ha d'estar feta per penetració d'un extrem dins de l'altre amb l'interposició d'una anella de goma col·locada prèviament a l'allotjament adequat de l'extrem de diàmetre exterior més petit.

El junt entre els tubs és correcte si els diàmetres interiors queden alineats. S'accepta un ressalt <= 3 mm.

Els junts han de ser estancs a la pressió de prova, han de resistir els esforços mecànics i no han de produir alteracions apreciables en el règim hidràulic de la canonada.

El clavegueró no ha de tenir, en el sentit del recorregut descendent, reduccions de secció en cap punt.

La canonada ha de quedar protegida dels efectes de les càrregues exteriors, del trànsit (en el seu cas), inundacions de la rasa i de les variacions tèrmiques.

En cas de coincidència de canonades d'aigua potable i de sanejament, les d'aigua potable han de passar per un pla superior a les de sanejament i han d'anar separades tangencialment 100 cm.

Un cop instal·lada la canonada, i abans del reblert de la rasa, han de quedar fetes satisfactòriament les proves de pressió interior i d'estanquitat en els trams que especifiqui la DF.

Ha de ser estanc a l'aigua a una pressió >= 0,3 bar i <= 1 bar

Ha de ser estanc a l'aire a una pressió >= 0,5 bar i <= 1 bar

Ha de ser estanc al fum a una pressió de gasos de 250 Pa

Pendent: >= 2%

Distància de la generatriu superior del tub a la superfície en zones de trànsit rodat: >= 80 cm

Amplària de la rasa: >=diàmetre exterior + 500 mm i >= 0,60 m

Gruix llit d'assentament de sorra: >= 10 + diàmetre exterior / 10 cm

SOBRE SOLERA DE FORMIGÓ:

La solera ha de quedar plana, anivellada i a la fondària prevista a la DT.

El formigó ha de ser uniforme i continu. No ha de tenir esquerdes o defectes de formigonament com disgregacions o buits a la massa.

Gruix solera de formigó: 15 cm

REBLERT AMB SORRA:

El material s'ha d'estendre per tongades successives sensiblement paral·leles a la rasant final.

El gruix de la tongada ha de ser uniforme i ha de permetre la compactació prevista d'acord amb els mitjans que s'utilitzin.

El material que s'utilitzi ha de complir les especificacions fixades en el plec de condicions corresponent.

La sorra ha de ser neta, lliure de pedres de diàmetre superior a 1 cm, de terrossos de més de 3 cm, de material de diàmetre inferior a 0,1 mm amb una proporció superior al 12 % i d'altres materials estranys.

Les tongades han de quedar compactades adequadament per capes de gruix no superior a 30 cm.

El grau de compactació ha de ser superior al dels terrenys adjacents al seu mateix nivell.

Rebliment amb sorra: fins 15 cm per sobre del nivell superior del tub

2.- CONDICIONS DEL PROCÉS D'EXECUCIÓ

Abans de baixar els elements a la rasa la DF ha d'examinar-los, rebutjant els que presentin algun defecte.

Abans de la col·locació dels elements cal comprovar que la rasant, l'amplària, la fondària i el nivell freàtic de la rasa corresponen als especificats en la DT. En cas contrari cal avisar la DF.

La descàrrega i manipulació dels elements s'ha de fer de forma que no rebin cops.

El fons de la rasa ha d'estar net abans de baixar els elements.

Durant el procés de col·locació no s'han de produir desperfectes en la superfície del tub. Es recomana la suspensió del tub per mitjà de bragues de cinta ampla amb el recobriment adequat.

Les tuberies i rases s'han de mantenir lliures d'aigua, per això és de bona pràctica muntar els tubs en sentit ascendent, assegurant el desguàs dels punts baixos.

Els tubs s'han de calçar i colzar per a impedir el seu moviment.

Col·locats els elements al fons de la rasa, s'ha de comprovar que el seu interior és lliure d'elements que puguin impedir el seu assentament o funcionament correctes (terres, pedres, eines de treball, etc.).

En cas d'interrompre's la col·locació dels tubs s'ha d'evitar la seva obstrucció i s'ha d'assegurar el seu desguàs. Quan es reprenguin els treballs s'ha de comprovar que no s'hagi introduït cap cos estrany a l'interior dels tubs.

Per a fer la unió dels tubs no s'han de forçar ni deformar els extrems.

El lubricant que s'utilitzi per a les operacions d'unió dels tubs amb anella elastomèrica no ha de ser agressiu pel material del tub ni per a l'anella elastomèrica, fins i tot a temperatures elevades de l'efluent.

La unió entre els tubs i altres elements d'obra s'ha de fer garantint la no transmissió de càrregues, la impermeabilitat i l'adherència amb les parets.

DIPUTACIÓ DE GIRONA - Projecte
Codi per a validació :GE0PN-L2KU8-N3SYC
Verificació :http://www.ddgi.cat/verificador
Aquesta és una còpia impresa del document electrònic referènciat : 901/974.
País: CAT, Institució: DDGI, Codi UACG: Xarxa Viària / 013, Núm. expedient: 2024/811, Codi Classificació: K010401 , Any expedient: 2024

No s'han de muntar trams de més de 100 m de llarg sense fer un reblert parcial de la rasa deixant el junts descoberts. Aquest reblert ha de complir les especificacions tècniques del reblert de la rasa.

Un cop situada la canonada a la rasa, parcialment reblerta excepte a les unions, s'han de fer les proves de pressió interior i d'estanquitat segons la normativa vigent.

Si es produeixen fuites apreciables durant la prova d'estanquitat, el contractista ha de corregir els defectes i procedir de nou a fer la prova.

SOBRE SOLERA DE FORMIGÓ:

La temperatura ambient per a formigonar ha d'estar entre 5°C i 40°C.

El formigó s'ha de posar a l'obra abans que s'iniciï el seu adormiment. L'abocada s'ha de fer de manera que no es produeixin disgregacions. S'ha de compactar.

Sobre la solera de formigó, quan tingui la resistència adequada, s'ha de col·locar el llit de material granular.

REBLERT AMB SORRA:

S'han de suspendre els treballs en cas de pluja o quan la temperatura exterior sigui inferior a 0º C.

Després de pluges no s'ha d'estendre una altre tongada fins que l'última no s'hagi eixugat.

Els treballs s'han de fer de manera que s'eviti la contaminació de la sorra amb materials estranys.

No s'han de barrejar diferents tipus de materials.

S'ha d'evitar l'exposició prolongada del material a la intempèrie.

No es pot procedir al reblert de les rases sense l'autorització expressa de la DF.

3.- UNITAT I CRITERI D'AMIDAMENT

m de llargària instal·lada, amidada segons les especificacions de la DT, entre els eixos dels elements o dels punts per connectar.

Aquest criteri inclou les pèrdues de material per retalls i els empalmaments que s'hagin efectuat.

Aquest criteri inclou les despeses associades a la realització de les proves sobre la canonada instal·lada.

4.- NORMATIVA DE COMPLIMENT OBLIGATORI

Documento Básico de Salubridad DB-HS, parte II del CTE, aprobado por el Real Decreto 314/2006.

Orden de 15 de septiembre de 1986 por la que se aprueba el Pliego de Prescripciones Técnicas Generales de Tuberias de Saneamiento de Poblaciones.

Orden FOM/298/2016, de 15 de febrero, por la que se aprueba la norma 5.2-IC drenaje superficial de la Instrucción de Carreteras.

SOBRE SOLERA DE FORMIGÓ:

Real Decreto 470/2021, de 29 de junio, por el que se aprueba el Código Estructural.

5.- CONDICIONS DE CONTROL D'EXECUCIÓ I DE L'OBRA ACABADA

CONTROL D'EXECUCIÓ. OPERACIONS DE CONTROL:

Els punts de control més destacables són els següents:

- Inspecció visual de la base sobre la que s'assentaran els tubs i comprovació de les toleràncies d'execució, en especial en referència a les pendents.

- Inspecció visual de les peces abans de la seva col·locació, rebutjant les que presentin defectes.

- Control visual de les alineacions dels tubs col·locats i dels elements singulars, com ara unions amb pous i arquetes.

- Control d'execució del reblert (veure plec corresponent)

CONTROL DE L'OBRA ACABADA. OPERACIONS DE CONTROL:

Els punts de control més destacables són els següents:

- Un cop finalitzada l'obra i abans de la recepció provisional, es comprovarà el bon funcionament de la xarxa abocant aigua en els pous de registre de capçalera o, mitjançant les cambres de descàrrega si existissin, verificant el pas correcte d'aigua en els pous de registre aigües avall.

- En el cas de tubs en xarxa de clavegueram, es realitzaran, a més, les següents proves: - Prova de funcionament de la xarxa amb la realització de proves d'estanquitat sobre un 10 % de la seva longitud com a mínim (PPTG Tuberías de saneamiento de poblaciones (MOPU)).

CRITERIS DE PRESA DE MOSTRES:

Els controls s'han de realitzar segons les instruccions de la DF.

INTERPRETACIÓ DE RESULTATS I ACTUACIONS EN CAS D'INCOMPLIMENT:

Correcció de les irregularitats observades a càrrec del contractista.

DIPUTACIÓ DE GIRONA - Projecte
Codi per a validació :GE0PN-L2KU8-N3SYC
Verificació :http://www.ddgi.cat/verificador
Aquesta és una còpia impresa del document electrònic referènciat : 902/974.
País: CAT, Institució: DDGI, Codi UACG: Xarxa Viària / 013, Núm. expedient: 2024/811, Codi Classificació: K010401
, Any expedient: 2024

PD7F- TUB DE CAMPANA DE FORMIGÓ ARMAT AMB UNIÓ ELÀSTICA, COL·LOCAT, PER A CLAVEGUERES I COL·LECTORS (D)

0.- ELEMENTS QUE CONTEMPLA EL PLEC

PD7F-.8LB.

1.- DEFINICIÓ I CONDICIONS DE LES PARTIDES D'OBRA EXECUTADES

Formació de claveguera o col·lector amb tubs de formigó amb unió de campana amb anella elastomèrica.

En actuacions de reparació, s'han considerat els graus de dificultat següents:

- Grau de dificultat associat a la mobilitat en l'actuació: - Sense dificultat de mobilitat: actuacions en què hi ha una interferència pròpia de l'entorn on es desenvolupen. - Amb dificultat de mobilitat: actuacions en entorns amb dificultat de mobilitat i/o amb el material aplegat lluny de la zona de treball: - Actuacions amb dificultat d'accessibilitat, per la poca mobilitat de la maquinària, per l'elevada presència de guals particulars i passos de vianants, per la impossibilitat d'ubicar una plataforma de treball lateral, per la impossibilitat d'ocupació de la calçada per fer l'aplec de materials que impliqui fer l'actuació per fases per tal de mantenir el pas de vianants i/o per estar en una zona amb tràfic rodat important - Actuacions en les què els materials estan aplegats lluny de la zona de treball per manca d'espai en la proximitat d'on s'executen les tasques.

- Grau de dificultat associat a l'àmbit de l'actuació en funció de l'amplària de la vorera, calçada o plataforma única

- Grau de dificultat associat a la presència d'elements externs a l'actuació: - Sense afectació per serveis o elements de mobiliari urbà: actuacions sense serveis (canalitzacions d'aigua, semàfors, enllumenat, etc.) ni elements urbans de grans dimensions (marquesines, mòduls d'aparcament de bicicletes, etc.) que interfereixin (o que puguin interferir) en les tasques - Amb afectació per serveis o elements de mobiliari urbà: actuacions amb serveis (canalitzacions d'aigua, semàfors, enllumenat, etc.) o elements urbans de grans dimensions (marquesines, mòduls d'aparcament de bicicletes, etc) que interfereixen en les tasques.

- Grau de dificultat associat a l'abast de l'actuació

L'execució de la unitat d'obra inclou les operacions següents:

- Comprovació del llit de recolzament

- Col·locació dels tubs

- Col·locació de l'anella elastomèrica

- Unió dels tubs

- Realització de proves sobre la canonada instal·lada

CONDICIONS GENERALS:

El tub ha de seguir les alineacions indicades a la DT. Ha de quedar a la rasant prevista i amb el pendent definit per a cada tram.

Han de quedar centrats i alineats dins de la rasa.

Ha d'estar situat sobre un llit de recolzament, la composició i el gruix del qual han de complir l'especificat en la DT.

La unió entre els tubs amb anella elastomèrica ha d'estar feta per penetració d'un extrem dins de l'altre amb l'interposició d'una anella de goma col·locada prèviament a l'allotjament adequat de l'extrem de diàmetre exterior més petit.

El junt entre els tubs és correcte si els diàmetres interiors queden alineats. S'accepta un ressalt <= 3 mm.

Els junts han de ser estancs a la pressió de prova, han de resistir els esforços mecànics i no han de produir alteracions apreciables en el règim hidràulic de la canonada.

La canonada ha de quedar protegida dels efectes de les càrregues exteriors, del trànsit (en el seu cas), inundacions de la rasa i de les variacions tèrmiques.

En cas de coincidència de canonades d'aigua potable i de sanejament, les d'aigua potable han de passar per un pla superior a les de sanejament i han d'anar separades tangencialment 100 cm.

Un cop instal·lada la canonada, i abans del reblert de la rasa, han de quedar fetes satisfactòriament les proves de pressió interior i d'estanquitat en els trams que especifiqui la DF.

Per damunt del tub s'ha de fer un reblert de terres compactades, que han de complir l'especificat en el seu plec de condicions.

Distància de la generatriu superior del tub a la superfície:

- En zones amb trànsit rodat: >= 100 cm

- En zones sense trànsit rodat: >= 60 cm

Amplària de la rasa :

- Tubs circulars: >= diàmetre nominal + 40 cm

DIPUTACIÓ DE GIRONA - Projecte
Codi per a validació :GE0PN-L2KU8-N3SYC
Verificació :http://www.ddgi.cat/verificador
Aquesta és una còpia impresa del document electrònic referènciat : 903/974.
País: CAT, Institució: DDGI, Codi UACG: Xarxa Viària / 013, Núm. expedient: 2024/811, Codi Classificació: K010401 , Any expedient: 2024

- Tubs ovoides: >= diàmetre menor + 40 cm

Pressió de la prova d'estanquitat: <= 1 bar

2.- CONDICIONS DEL PROCÉS D'EXECUCIÓ

Abans de baixar els elements a la rasa la DF ha d'examinar-los, rebutjant els que presentin algun defecte.

Abans de la col·locació dels elements cal comprovar que la rasant, l'amplària, la fondària i el nivell freàtic de la rasa corresponen als especificats en la DT. En cas contrari cal avisar la DF.

La descàrrega i manipulació dels elements s'ha de fer de forma que no rebin cops.

El fons de la rasa ha d'estar net abans de baixar els elements.

Durant el procés de col·locació no s'han de produir desperfectes en la superfície del tub. Es recomana la suspensió del tub per mitjà de bragues de cinta ampla amb el recobriment adequat.

Les tuberies i rases s'han de mantenir lliures d'aigua, per això és de bona pràctica muntar els tubs en sentit ascendent, assegurant el desguàs dels punts baixos.

Els tubs s'han de calçar i colzar per a impedir el seu moviment.

Col·locats els elements al fons de la rasa, s'ha de comprovar que el seu interior és lliure d'elements que puguin impedir el seu assentament o funcionament correctes (terres, pedres, eines de treball, etc.).

En cas d'interrompre's la col·locació dels tubs s'ha d'evitar la seva obstrucció i s'ha d'assegurar el seu desguàs. Quan es reprenguin els treballs s'ha de comprovar que no s'hagi introduït cap cos estrany a l'interior dels tubs.

Per a fer la unió dels tubs no s'han de forçar ni deformar els extrems.

El lubricant que s'utilitzi per a les operacions d'unió dels tubs amb anella elastomèrica no ha de ser agressiu pel material del tub ni per a l'anella elastomèrica, fins i tot a temperatures elevades de l'efluent.

La unió entre els tubs i altres elements d'obra s'ha de fer garantint la no transmissió de càrregues, la impermeabilitat i l'adherència amb les parets.

No s'han de muntar trams de més de 100 m de llarg sense fer un reblert parcial de la rasa deixant el junts descoberts. Aquest reblert ha de complir les especificacions tècniques del reblert de la rasa.

Un cop situada la canonada a la rasa, parcialment reblerta excepte a les unions, s'han de fer les proves de pressió interior i d'estanquitat segons la normativa vigent.

Si es produeixen fuites apreciables durant la prova d'estanquitat, el contractista ha de corregir els defectes i procedir de nou a fer la prova.

No es pot procedir al reblert de les rases sense l'autorització expressa de la DF.

3.- UNITAT I CRITERI D'AMIDAMENT

m de llargària instal·lada, amidada segons les especificacions de la DT, entre els eixos dels elements o dels punts per connectar.

Aquest criteri inclou les pèrdues de material per retalls i els empalmaments que s'hagin efectuat.

Aquest criteri inclou les despeses associades a la realització de les proves sobre la canonada instal·lada.

4.- NORMATIVA DE COMPLIMENT OBLIGATORI

Orden de 15 de septiembre de 1986 por la que se aprueba el Pliego de Prescripciones Técnicas Generales de Tuberias de Saneamiento de Poblaciones.

Orden FOM/298/2016, de 15 de febrero, por la que se aprueba la norma 5.2-IC drenaje superficial de la Instrucción de Carreteras.

5.- CONDICIONS DE CONTROL D'EXECUCIÓ I DE L'OBRA ACABADA

CONTROL D'EXECUCIÓ. OPERACIONS DE CONTROL:

Els punts de control més destacables són els següents:

- Inspecció visual de la base sobre la que s'assentaran els tubs i comprovació de les toleràncies d'execució, en especial en referència a les pendents.

- Inspecció visual de les peces abans de la seva col·locació, rebutjant les que presentin defectes.

- Control visual de les alineacions dels tubs col·locats i dels elements singulars, com ara unions amb pous i arquetes.

- Control d'execució del reblert (veure plec corresponent)

CONTROL DE L'OBRA ACABADA. OPERACIONS DE CONTROL:

Els punts de control més destacables són els següents:

- Un cop finalitzada l'obra i abans de la recepció provisional, es comprovarà el bon funcionament de la xarxa abocant aigua en els pous de registre de capçalera o, mitjançant les cambres de descàrrega si existissin, verificant el pas correcte d'aigua en els pous de registre aigües avall.

- En el cas de tubs en xarxa de clavegueram, es realitzaran, a més, les següents proves: - Prova de funcionament de la xarxa amb la realització de proves d'estanquitat sobre un 10 % de la seva longitud com a mínim (PPTG Tuberías de saneamiento de poblaciones (MOPU)).

CRITERIS DE PRESA DE MOSTRES:

Els controls s'han de realitzar segons les instruccions de la DF.

DIPUTACIÓ DE GIRONA - Projecte
Codi per a validació :GE0PN-L2KU8-N3SYC
Verificació :http://www.ddgi.cat/verificador
Aquesta és una còpia impresa del document electrònic referènciat : 904/974.
País: CAT, Institució: DDGI, Codi UACG: Xarxa Viària / 013, Núm. expedient: 2024/811, Codi Classificació: K010401
, Any expedient: 2024

INTERPRETACIÓ DE RESULTATS I ACTUACIONS EN CAS D'INCOMPLIMENT:

Correcció de les irregularitats observades a càrrec del contractista.

PD7Z- CONNEXIONS XARXA

PD7Z-.110

CARACTERÍSTIQUES TÈCNIQUES

Subministrament i muntatge de la connexió de nova canonada a la xarxa general de sanejament del municipi a través de pou de registre (sense incloure). Inclús comprovació del bon estat de l'escomesa existent, treballs de connexió, acoblament i rebuda del tub de connexió de servei, empalmament amb junta flexible, repàs i brunyiment amb morter de ciment, industrial, M-5 en l'interior del pou, segellat, proves d'estanquitat, reposició d'elements en cas de trencaments o d'aquells que es trobin deteriorats. Totalment muntada, connexionada i provada.

CONDICIONS PRÈVIES QUE S'HAN DE COMPLIR ABANS DE LA EXECUCIÓ DE LES UNITATS D'OBRA

Es comprovarà que la ubicació de la connexió es correspon amb la de Projecte.

CRITERI D'AMIDAMENT EN OBRA I CONDICIONS D'ABONAMENT

Es mesurarà el nombre d'unitats realment executades segons especificacions de Projecte.

PD7Z- CONNEXIONS ESCOMESA

PD7Z-.120

CARACTERÍSTIQUES TÈCNIQUES

Subministrament i muntatge de la connexió d'escomesa a la xarxa general de sanejament del municipi. Inclús treballs de connexió, acoblament i rebuda del tub de connexió de servei, empalmament amb junta flexible, repàs i brunyiment amb morter de ciment, industrial, proves d'estanquitat, reposició d'elements en cas de trencaments o d'aquells que es trobin deteriorats. Totalment muntada, connexionada i provada.

CONDICIONS PRÈVIES QUE S'HAN DE COMPLIR ABANS DE LA EXECUCIÓ DE LES UNITATS D'OBRA

Es comprovarà que la ubicació de la connexió es correspon amb la de Projecte.

CRITERI D'AMIDAMENT EN OBRA I CONDICIONS D'ABONAMENT

Es mesurarà el nombre d'unitats realment executades segons especificacions de Projecte.

PDG CANALITZACIONS DE SERVEIS

PDG1- CANALITZACIÓ DE COMUNICACIONS AMB TUBS DE PE

0.- ELEMENTS QUE CONTEMPLA EL PLEC

PDG1-G332,PDG1-G33E.

1.- DEFINICIÓ I CONDICIONS DE LES PARTIDES D'OBRA EXECUTADES

Canalitzacions soterrades per a xarxes de telecomunicacions formades per un o mes tubs col·locats al fons d'una rasa entre pericons o cambres de connexió.

L'execució de la unitat d'obra inclou les operacions següents:

- Neteja i preparació del fons de la rasa

- Col·locació dels tubs a la rasa utilitzant separadors

- Col·locació dels connectors entre tubs si cal

- Col·locació d'obturadors als extrems dels tubs que entren als pericons o cambres

- Reblert de la rasa fins a cobrir els tubs l'alçada indicada en funció del tipus de reblert i us de la canalització

- Col·locació dels elements de senyalització i/o protecció dels tubs

CONDICIONS GENERALS:

El traçat de la canalització, el número de tubs, els seus diàmetres i la disposició dels mateixos han de ser els indicats a la DT amb les modificacions aprovades per la DF.

La canalització ha de ser recta, o amb curvatures de gran radi. Els canvis de direcció s'han de fer utilitzant pericons.

La fondària fins a la part superior del tub mes proper a la superfície (h) ha de ser:

- Canalitzacions protegides amb formigó: - Tubs en vorera: h > 0,45 m - Tubs en calçada: h > 0,6 m - Tubs en terra o jardí: h > 0,5 m

- Canalitzacions protegides amb sorra: - Tubs en vorera: h > 0,55 m - Tubs en calçada: h > 0,7 m - Tubs en terra o jardí: h > 0,55 m

Si no es poden respectar aquestes fondàries, la rasa ha d'estar reblerta de formigó fins al paviment o el nivell de les terres.

La canalització ha de respectar les distàncies i posició respecte altres canalitzacions en els punts de creuament, proximitat i paral·lelisme que indica la norma (UNE 133100-1)

DIPUTACIÓ DE GIRONA - Projecte
Codi per a validació :GE0PN-L2KU8-N3SYC
Verificació :http://www.ddgi.cat/verificador
Aquesta és una còpia impresa del document electrònic referènciat : 905/974.
País: CAT, Institució: DDGI, Codi UACG: Xarxa Viària / 013, Núm. expedient: 2024/811, Codi Classificació: K010401 , Any expedient: 2024

Recobriment dels conductes protegits amb sorra:

- Inferior >= 5 cm

- Laterals: >= 7,5 cm

- Superior: >= 25 cm

Recobriment dels conductes protegits amb formigó:

- Inferior >= 5 cm

- Laterals: >= 5 cm

- Superior: >= 5 cm

Els tubs s'han de situar regularment distribuïts dins la rasa.

No hi ha d'haver contactes entre els tubs.

Les unions entre tubs han de garantir la estanqueïtat a la pressió de disseny, que sigui adequada per al sistema previst d'introducció dels cables als tubs.

Els extrems dels tubs han de penetrar dins dels pericons o cambres, i la unió entre els tubs i les parets del pericó ha de ser estanca.

S'ha de col·locar una guia dins de cada tub entre pericons o cambres i un obturador a cada un dels extrems del tub per evitar la entrada d'aigua o llots al tub.

Les canalitzacions han d'estar senyalitzades amb una banda o malla plàstica situada 25 cm per sobre de la generatriu superior del tub més alt.

2.- CONDICIONS DEL PROCÉS D'EXECUCIÓ

S'ha de treballar a una temperatura superior a 5ºC i sense pluja.

Abans de col·locar cap tub a la rasa cal verificar les condicions del fons de la mateixa (rasant, existència de pedres, etc).

S'ha de treballar amb la rasa lliure d'aigua, s'ha d'evitar que entri mentre dura el procés de col·locació dels tubs i especialment que entri aigua dins dels tubs.

El traçat dels tubs ha de ser recte, i cal eliminar les deformacions produïdes per les bobines, els canvis de temperatura, etc, i fer el reblert al voltant dels tubs el mes aviat possible després de la col·locació a la rasa.

Si s'han de fer unions de tubs, cal que qualsevol unió estigui a mes d'un metre de distancia d'altre.

Abans de tapar la rasa, amb els tubs recoberts pel material de reblert, cal verificar cada un dels conductes passant un mandrí de la forma i dimensions indicats al apartat 7.6 de la UNE 133100-1.

3.- UNITAT I CRITERI D'AMIDAMENT

m de llargària instal·lada, amidada segons les especificacions de la DT, entre els eixos dels elements o dels punts per connectar.

4.- NORMATIVA DE COMPLIMENT OBLIGATORI

NORMATIVA GENERAL:

UNE 133100-1:2002 Infraestructuras para redes de telecomunicaciones. Parte 1: Canalizaciones subterráneas.

REBLERT DE LA RASA AMB FORMIGÓ:

Real Decreto 470/2021, de 29 de junio, por el que se aprueba el Código Estructural.

5.- CONDICIONS DE CONTROL D'EXECUCIÓ I DE L'OBRA ACABADA

CONTROL D'EXECUCIÓ. OPERACIONS DE CONTROL:

Control de l'excavació de la rasa. Comprovació topogràfica de les alineacions.

Inspecció visual del fons de la rasa sobre la que s'assentaran els tubs i comprovació de les toleràncies d'execució.

Inspecció visual dels tubs abans de la seva col·locació, rebutjant els que presentin defectes.

Control de l'execució del dau de formigó de recobriment.

Control d'execució del reblert (veure plec corresponent)

Control de la estanquitat a la pressió de treball de les canalitzacions.

Control de la geometria interior amb el mandrí.

CONTROL D'EXECUCIÓ. INTERPRETACIÓ DE RESULTATS I ACTUACIONS EN CAS D'INCOMPLIMENT:

Correcció per part del contractista de les irregularitats observades.

PDG4- CANALITZACIÓ AMB TUBS DE PVC

0.- ELEMENTS QUE CONTEMPLA EL PLEC

PDG4-OBOJ,PDG4-OBOI.

DIPUTACIÓ DE GIRONA - Projecte
Codi per a validació :GE0PN-L2KU8-N3SYC
Verificació :http://www.ddgi.cat/verificador
Aquesta és una còpia impresa del document electrònic referènciat : 906/974.
País: CAT, Institució: DDGI, Codi UACG: Xarxa Viària / 013, Núm. expedient: 2024/811, Codi Classificació: K010401
, Any expedient: 2024

1.- DEFINICIÓ I CONDICIONS DE LES PARTIDES D'OBRA EXECUTADES

Canalitzacions amb tubs de formigó, de PVC, de polietilè, o combinacions de tubs de fibrociment NT i PVC, col·locats en una rasa i recoberts.

S'han considerat els reblerts de rasa següents:

- Reblert de la rasa amb terres

- Reblert de la rasa amb formigó

En actuacions de reparació, s'han considerat els graus de dificultat següents:

- Grau de dificultat associat a la mobilitat en l'actuació: - Sense dificultat de mobilitat: actuacions en què hi ha una interferència pròpia de l'entorn on es desenvolupen. - Amb dificultat de mobilitat: actuacions en entorns amb dificultat de mobilitat i/o amb el material aplegat lluny de la zona de treball: - Actuacions amb dificultat d'accessibilitat, per la poca mobilitat de la maquinària, per l'elevada presència de guals particulars i passos de vianants, per la impossibilitat d'ubicar una plataforma de treball lateral, per la impossibilitat d'ocupació de la calçada per fer l'aplec de materials que impliqui fer l'actuació per fases per tal de mantenir el pas de vianants i/o per estar en una zona amb tràfic rodat important - Actuacions en les què els materials estan aplegats lluny de la zona de treball per manca d'espai en la proximitat d'on s'executen les tasques.

- Grau de dificultat associat a l'àmbit de l'actuació en funció de l'amplària de la vorera, calçada o plataforma única

- Grau de dificultat associat a la presència d'elements externs a l'actuació: - Sense afectació per serveis o elements de mobiliari urbà: actuacions sense serveis (canalitzacions d'aigua, semàfors, enllumenat, etc.) ni elements urbans de grans dimensions (marquesines, mòduls d'aparcament de bicicletes, etc.) que interfereixin (o que puguin interferir) en les tasques - Amb afectació per serveis o elements de mobiliari urbà: actuacions amb serveis (canalitzacions d'aigua, semàfors, enllumenat, etc.) o elements urbans de grans dimensions (marquesines, mòduls d'aparcament de bicicletes, etc) que interfereixen en les tasques.

- Grau de dificultat associat a l'abast de l'actuació

L'execució de la unitat d'obra inclou les operacions següents:

- Col·locació dels tubs

- Unió dels tubs

- Reblert de la rasa amb terres o formigó

CONDICIONS GENERALS:

Els tubs col·locats han de quedar a la rasant prevista. Han de quedar rectes.

Els tubs s'han de situar regularment distribuïts dins la rasa.

No hi ha d'haver contactes entre els tubs.

REBLERT DE LA RASA AMB TERRES:

La rasa ha de quedar reblerta de terres seleccionades degudament compactades.

Partícules que passen pel tamís 0,08 UNE 7-056 (NLT-152), en pes: < 25%

Contingut en matèria orgànica (UNE 103-204): Nul

Contingut de pedres de mida > 8 cm (NLT-152): Nul

REBLERT DE LA RASA AMB FORMIGÓ:

El formigó no ha de tenir esquerdes o defectes de formigonament, com és ara disgregacions o buits a la massa.

Gruix del formigó per sota del tub més baix: >= 5 cm

La resistència característica del formigó es comprovarà d'acord amb l'article 57 del CODI ESTRUCTURAL.

2.- CONDICIONS DEL PROCÉS D'EXECUCIÓ

CONDICIONS GENERALS:

No s'han de col·locar més de 100 m de canalització sense haver acabat les operacions d'execució de junts i reblert de rasa.

REBLERT DE LA RASA AMB TERRES:

S'ha de treballar a una temperatura superior a 5°C i sense pluja.

Abans de procedir al rebliment de terres, s'han de subjectar els tubs per punts, amb material de reblert.

Cal evitar el pas de vehicles fins que la compactació s'hagi completat.

REBLERT DE LA RASA AMB FORMIGÓ:

La temperatura ambient per a formigonar ha d'estar entre 5°C i 40°C.

El formigó s'ha de col·locar a la rasa abans que s'inicïi el seu adormiment i l'abocada s'ha de fer de manera que no es produeixin disgregacions.

El procés de formigonament no ha de modificar la situació del tub dins del dau de formigó.

DIPUTACIÓ DE GIRONA - Projecte
Codi per a validació :GE0PN-L2KU8-N3SYC
Verificació :http://www.ddgi.cat/verificador
Aquesta és una còpia impresa del document electrònic referènciat : 907/974.
País: CAT, Institució: DDGI, Codi UACG: Xarxa Viària / 013, Núm. expedient: 2024/811, Codi Classificació: K010401 , Any expedient: 2024

3.- UNITAT I CRITERI D'AMIDAMENT

m de llargària instal·lada, amidada segons les especificacions de la DT, entre els eixos dels elements o dels punts per connectar.

4.- NORMATIVA DE COMPLIMENT OBLIGATORI

NORMATIVA GENERAL:

La normativa ha de ser l'específica de l'ús al que es destina la canalització.

REBLERT DE LA RASA AMB FORMIGÓ:

Real Decreto 470/2021, de 29 de junio, por el que se aprueba el Código Estructural.

5.- CONDICIONS DE CONTROL D'EXECUCIÓ I DE L'OBRA ACABADA

CONTROL D'EXECUCIÓ. OPERACIONS DE CONTROL EN CANALITZACIONS AMB TUBS DE PVC:

Les tasques de control a realitzar són les següents:

- Control de l'excavació de la rasa. Comprovació topogràfica de les alineacions.

- Inspecció visual del fons de la rasa sobre la que s'assentaran els tubs i comprovació de les toleràncies d'execució.

- Inspecció visual dels tubs abans de la seva col·locació, rebutjant els que presentin defectes.

- Control de l'execució del dau de formigó de recobriment.

- Control d'execució del reblert (veure plec corresponent)

CONTROL D'EXECUCIÓ. CRITERIS DE PRESA DE MOSTRES EN CANALITZACIONS AMB TUBS DE PVC:

Es seguiran els criteris que en cada cas, indiqui la DF.

CONTROL D'EXECUCIÓ. INTERPRETACIÓ DE RESULTATS I ACTUACIONS EN CAS D'INCOMPLIMENT EN CANALITZACIONS AMB TUBS DE PVC:

Correcció per part del contractista de les irregularitats observades.

CONTROL DE L'OBRA ACABADA. OPERACIONS DE CONTROL EN CANALITZACIONS AMB TUBS DE PVC:

- Control visual de les alineacions dels tubs col·locats.

CONTROL DE L'OBRA ACABADA. CRITERIS DE PRESA DE MOSTRES EN CANALITZACIONS AMB TUBS DE PVC:

Els controls s'han de realitzar segons les instruccions de la DF.

CONTROL DE L'OBRA ACABADA. INTERPRETACIÓ DE RESULTATS I ACTUACIONS EN CAS D'INCOMPLIMENT EN CANALITZACIONS AMB TUBS DE PVC:

Correcció per part del contractista de les irregularitats observades.

PDK PERICONS PER A CANALITZACIONS DE SERVEIS

PDK3- PERICÓ DE FORMIGÓ IN SITU PER A INSTAL·LACIONS DE SERVEIS

0.- ELEMENTS QUE CONTEMPLA EL PLEC

PDK3-.200,PDK3-.100.

1.- DEFINICIÓ I CONDICIONS DE LES PARTIDES D'OBRA EXECUTADES

Pericó per a registre de canalitzacions de serveis. S'han considerat els tipus següents:

- Pericó de formigó fet "in situ" sobre solera de maó calat col·locat sobre llit de sorra.

En actuacions de reparació, s'han considerat els graus de dificultat següents:

- Grau de dificultat associat a la mobilitat en l'actuació: - Sense dificultat de mobilitat: actuacions en què hi ha una interferència pròpia de l'entorn on es desenvolupen. - Amb dificultat de mobilitat: actuacions en entorns amb dificultat de mobilitat i/o amb el material aplegat lluny de la zona de treball: - Actuacions amb dificultat d'accessibilitat, per la poca mobilitat de la maquinària, per l'elevada presència de guals particulars i passos de vianants, per la impossibilitat d'ubicar una plataforma de treball lateral, per la impossibilitat d'ocupació de la calçada per fer l'aplec de materials que impliqui fer l'actuació per fases per tal de mantenir el pas de vianants i/o per estar en una zona amb tràfic rodat important - Actuacions en les què els materials estan aplegats lluny de la zona de treball per manca d'espai en la proximitat d'on s'executen les tasques.

- Grau de dificultat associat a l'àmbit de l'actuació en funció de l'amplària de la vorera, calçada o plataforma única

- Grau de dificultat associat a la presència d'elements externs a l'actuació: - Sense afectació per serveis o elements de mobiliari urbà: actuacions sense serveis (canalitzacions d'aigua, semàfors, enllumenat, etc.) ni elements urbans de grans dimensions (marquesines, mòduls d'aparcament de bicicletes, etc.)

DIPUTACIÓ DE GIRONA - Projecte
Codi per a validació :GE0PN-L2KU8-N3SYC
Verificació :http://www.ddgi.cat/verificador
Aquesta és una còpia impresa del document electrònic referènciat : 908/974.
País: CAT, Institució: DDGI, Codi UACG: Xarxa Viària / 013, Núm. expedient: 2024/811, Codi Classificació: K010401
, Any expedient: 2024

que interfereixin (o que puguin interferir) en les tasques - Amb afectació per serveis o elements de mobiliari urbà: actuacions amb serveis (canalitzacions d'aigua, semàfors, enllumenat, etc.) o elements urbans de grans dimensions (marquesines, mòduls d'aparcament de bicicletes, etc) que interfereixen en les tasques.

- Grau de dificultat associat a l'abast de l'actuació

L'execució de la unitat d'obra inclou les operacions següents:

Pericó de formigó fet "in situ":

- Preparació del llit amb sorra compactada

- Col·locació de la solera de maons calats

- Formació de les parets de formigó, encofrat i desencofrat, previsió de passos de tubs, etc.

- Preparació per a la col·locació del marc de la tapa

CONDICIONS GENERALS:

La solera ha de quedar plana, anivellada i a la fondària prevista a la DT.

Toleràncies d'execució:

- Nivell de la solera: ± 20 mm

PERICÓ DE FORMIGÓ FET "IN SITU":

Les parets han de quedar planes, aplomades i a escaire.

Els orificis d'entrada i sortida de la conducció han de quedar preparats.

El nivell del coronament ha de permetre la col·locació del bastiment i la tapa enrasats amb el paviment.

La resistència característica del formigó es comprovarà d'acord amb l'article 57 del CODI ESTRUCTURAL.

Toleràncies d'execució:

- Aplomat de les parets: ± 5 mm

- Dimensions interiors: ± 1% dimensió nominal

- Gruix de la paret: ± 1% gruix nominal

2.- CONDICIONS DEL PROCÉS D'EXECUCIÓ

CONDICIONS GENERALS:

El procés de col·locació no ha de produir desperfectes, ni ha de modificar les condicions exigides per al material.

Es realitzarà una prova d'estanquitat en el cas que la DF ho consideri necessari.

PERICÓ DE FORMIGÓ FET "IN SITU":

La temperatura per a formigonar ha d'estar entre 5°C i 40°C. El formigonament s'ha de suspendre quan es prevegi que durant les 48 h següents la temperatura pot ser inferior a 0°C. Fora d'aquests límits, el formigonament requereix precaucions explícites i l'autorització de la DF En aquest cas, s'han de fer provetes amb les mateixes condicions de l'obra, per a poder verificar la resistència realment assolida.

El formigó s'ha de posar a l'obra abans que comenci l'adormiment, i a una temperatura >= 5°C.

L'abocada s'ha de fer des d'una alçària petita i sense que es produeixin disgregacions.

El formigó col·locat no ha de tenir disgregacions o buits a la massa.

No pot transcórrer més d'1,5 hora des de la fabricació del formigó fins el formigonament, a menys que la DF ho cregui convenient per aplicar medis que retardin l'adormiment.

3.- UNITAT I CRITERI D'AMIDAMENT

Unitat mesurada segons les especificacions de la DT.

4.- NORMATIVA DE COMPLIMENT OBLIGATORI

Real Decreto 470/2021, de 29 de junio, por el que se aprueba el Código Estructural.

PDK4- PERICÓ FORMIGÓ PREFABRICAT PER A INSTAL·LACIONS DE SERVEIS

0.- ELEMENTS QUE CONTEMPLA EL PLEC

PDK4-SAS7,PDK4-.110.

1.- DEFINICIÓ I CONDICIONS DE LES PARTIDES D'OBRA EXECUTADES

Pericó per a registre de canalitzacions de serveis. S'han considerat els tipus següents:

- Pericó prefabricat amb tapa (si és el cas), sobre solera de formigó o llit de grava, i reblert lateral amb terres.

DIPUTACIÓ DE GIRONA - Projecte
Codi per a validació :GE0PN-L2KU8-N3SYC
Verificació :http://www.ddgi.cat/verificador
Aquesta és una còpia impresa del document electrònic referènciat : 909/974.
País: CAT, Institució: DDGI, Codi UACG: Xarxa Viària / 013, Núm. expedient: 2024/811, Codi Classificació: K010401 , Any expedient: 2024

En actuacions de reparació, s'han considerat els graus de dificultat següents:

- Grau de dificultat associat a la mobilitat en l'actuació: - Sense dificultat de mobilitat: actuacions en què hi ha una interferència pròpia de l'entorn on es desenvolupen. - Amb dificultat de mobilitat: actuacions en entorns amb dificultat de mobilitat i/o amb el material aplegat lluny de la zona de treball: - Actuacions amb dificultat d'accessibilitat, per la poca mobilitat de la maquinària, per l'elevada presència de guals particulars i passos de vianants, per la impossibilitat d'ubicar una plataforma de treball lateral, per la impossibilitat d'ocupació de la calçada per fer l'aplec de materials que impliqui fer l'actuació per fases per tal de mantenir el pas de vianants i/o per estar en una zona amb tràfic rodat important - Actuacions en les què els materials estan aplegats lluny de la zona de treball per manca d'espai en la proximitat d'on s'executen les tasques.

- Grau de dificultat associat a l'àmbit de l'actuació en funció de l'amplària de la vorera, calçada o plataforma única

- Grau de dificultat associat a la presència d'elements externs a l'actuació: - Sense afectació per serveis o elements de mobiliari urbà: actuacions sense serveis (canalitzacions d'aigua, semàfors, enllumenat, etc.) ni elements urbans de grans dimensions (marquesines, mòduls d'aparcament de bicicletes, etc.) que interfereixin (o que puguin interferir) en les tasques - Amb afectació per serveis o elements de mobiliari urbà: actuacions amb serveis (canalitzacions d'aigua, semàfors, enllumenat, etc.) o elements urbans de grans dimensions (marquesines, mòduls d'aparcament de bicicletes, etc) que interfereixen en les tasques.

- Grau de dificultat associat a l'abast de l'actuació

L'execució de la unitat d'obra inclou les operacions següents:

Pericó prefabricat:

- Comprovació de la superfície d'assentament

- Col·locació del formigó o de la grava de la solera

- Formació de forats per a connexionat tubs

- Preparació per a la col·locació del marc de la tapa

- Acoblament dels tubs

- Reblert lateral amb terres

- Col·locació de la tapa en el seu cas

CONDICIONS GENERALS:

La solera ha de quedar plana, anivellada i a la fondària prevista a la DT.

Toleràncies d'execució:

- Nivell de la solera: ± 20 mm

PERICONS PREFABRICATS:

El pericó ha de quedar ben subjectat a la solera.

El nivell del coronament ha de permetre la col·locació del bastiment i la reixa enrasats amb el paviment o zona adjacent sense sobresortir d'ella.

El forat per al pas del tub de desguàs ha de quedar preparat.

La tapa (si és el cas) serà dissenyada per tal que pugui suportar el pas del trànsit i es prendran les mesures necessàries per tal d'evitar el seu desplaçament o el seu robatori.

Gruix de la solera: >= 10 cm

Toleràncies d'execució:

- Planor: ± 5 mm/m

- Escairat: ±5 mm respecte el rectangle teòric

2.- CONDICIONS DEL PROCÉS D'EXECUCIÓ

CONDICIONS GENERALS:

El procés de col·locació no ha de produir desperfectes, ni ha de modificar les condicions exigides per al material.

Es realitzarà una prova d'estanquitat en el cas que la DF ho consideri necessari.

PERICONS PREFABRICATS:

S'ha de treballar a una temperatura ambient que oscil·li entre els 5°C i els 40°C, sense pluja.

3.- UNITAT I CRITERI D'AMIDAMENT

Unitat mesurada segons les especificacions de la DT.

4.- NORMATIVA DE COMPLIMENT OBLIGATORI

Real Decreto 470/2021, de 29 de junio, por el que se aprueba el Código Estructural.

DIPUTACIÓ DE GIRONA - Projecte
Codi per a validació :GE0PN-L2KU8-N3SYC
Verificació :http://www.ddgi.cat/verificador
Aquesta és una còpia impresa del document electrònic referènciat : 910/974.
País: CAT, Institució: DDGI, Codi UACG: Xarxa Viària / 013, Núm. expedient: 2024/811, Codi Classificació: K010401
, Any expedient: 2024

PDKY- COL·LOCACIÓ DE BASTIMENT I TAPA PER A PERICONS DE SERVEIS

PDKY-.P20

PLEC DE CONDICIONS TÈCNIQUES

1.- DEFINICIÓ I CONDICIONS DE LES PARTIDES D'OBRA EXECUTADES

Subministrament i col·locació d'elements auxiliars per a drenatges.

S'han considerat els elements següents:

- Bastiment i/o reixa, per a embornal, interceptor o pericó

- Filtre per a bonera sifònica

En actuacions de reparació, s'han considerat els graus de dificultat següents:

- Grau de dificultat associat a la mobilitat en l'actuació:

- Sense dificultat de mobilitat: actuacions en què hi ha una interferència pròpia de l'entorn on es desenvolupen.

- Amb dificultat de mobilitat: actuacions en entorns amb dificultat de mobilitat i/o amb el material aplegat lluny de la zona de treball:

- Actuacions amb dificultat d'accessibilitat, per la poca mobilitat de la maquinària, per l'elevada presència de guals particulars i passos de vianants, per la impossibilitat d'ubicar una plataforma de treball lateral, per la impossibilitat d'ocupació de la calçada per fer l'aplec de materials que impliqui fer l'actuació per fases per tal de mantenir el pas de vianants i/o per estar en una zona amb tràfic rodat important

- Actuacions en les què els materials estan aplegats lluny de la zona de treball per manca d'espai en la proximitat d'on s'executen les tasques.

- Grau de dificultat associat a l'àmbit de l'actuació en funció de l'amplària de la vorera, calçada o plataforma única

- Grau de dificultat associat a la presència d'elements externs a l'actuació:

- Sense afectació per serveis o elements de mobiliari urbà: actuacions sense serveis (canalitzacions d'aigua, semàfors, enllumenat, etc.) ni elements urbans de grans dimensions (marquesines, mòduls d'aparcament de bicicletes, etc.) que interfereixin (o que puguin interferir) en les tasques

- Amb afectació per serveis o elements de mobiliari urbà: actuacions amb serveis (canalitzacions d'aigua, semàfors, enllumenat, etc.) o elements urbans de grans dimensions (marquesines, mòduls d'aparcament de bicicletes, etc) que interfereixen en les tasques.

- Grau de dificultat associat a l'abast de l'actuació

L'execució de la unitat d'obra inclou les operacions següents:

- Comprovació de la superfície de recolzament

- Col·locació del morter, si és el cas

- Col·locació de l'element

CONDICIONS GENERALS:

El bastiment o la reixa fixa col·locat ha de quedar ben assentat sobre les parets de l'element drenant, anivellades abans amb morter. Ha d'estar sòlidament fixat amb potes d'ancoratge. Aquestes no han de sobresortir de les parets de l'element drenant.

La part superior del bastiment i de la reixa han de quedar al mateix pla que el paviment perimetral, i han de mantenir el seu pendent.

La reixa, quan no hagi de quedar fixa, ha de quedar recolzada sobre el bastiment a tot el seu perímetre.

La reixa col·locada no ha de tenir moviments que puguin provocar el seu trencament per impacte o bé produir sorolls.

Les reixes practicables han d'obrir i tancar correctament.

Toleràncies d'execució:

- Guerxament: ± 2 mm

- Nivell entre el bastiment o la reixa i el paviment: - 10 mm, + 0 mm

2.- CONDICIONS DEL PROCÉS D'EXECUCIÓ

El procés de col·locació no ha de produir desperfectes, ni ha de modificar les condicions exigides per al material.

3.- UNITAT I CRITERI D'AMIDAMENT

FILTRE, REIXA I BASTIMENT I REIXA PRACTICABLE:

Unitat mesurada segons les especificacions de la DT.

4.- NORMATIVA DE COMPLIMENT OBLIGATORI

No hi ha normativa de compliment obligatori.

DIPUTACIÓ DE GIRONA - Projecte
Codi per a validació :GE0PN-L2KU8-N3SYC
Verificació :http://www.ddgi.cat/verificador
Aquesta és una còpia impresa del document electrònic referènciat : 911/974.
País: CAT, Institució: DDGI, Codi UACG: Xarxa Viària / 013, Núm. expedient: 2024/811, Codi Classificació: K010401
, Any expedient: 2024

5.- CONDICIONS DE CONTROL D'EXECUCIÓ I DE L'OBRA ACABADA

CONTROL D'EXECUCIÓ. OPERACIONS DE CONTROL:

Les tasques de control a realitzar són les següents:

- Seguiment del procés de col·locació.

CONTROL DE L'OBRA ACABADA. OPERACIONS DE CONTROL:

Les tasques de control a realitzar són les següents:

- Inspecció de les condicions d'assentament del bastiment

- Comprovació de les toleràncies d'ajust i de nivell respecte al paviment

CRITERIS DE PRESA DE MOSTRES:

El control es realitzarà sobre totes les unitats existents a l'obra.

INTERPRETACIÓ DE RESULTATS I ACTUACIONS EN CAS D'INCOMPLIMENT:

Correcció per part del contractista de les irregularitats observades.

PF TUBS I ACCESSORIS PER A GASOS I FLUIDS

PFB TUBS I ACCESSORIS DE POLIETILÈ

PFB3- TUB DE POLIETILÈ DE DENSITAT ALTA, COL·LOCAT

0.- ELEMENTS QUE CONTEMPLA EL PLEC

PFB3-.110,PFB3-.120,PFB3-.130, PFBA-.110, PFBA-.120, PFBA-.130, PFBA-.140, PFBZ-.110, PFBZ-.120

1.- DEFINICIÓ I CONDICIONS DE LES PARTIDES D'OBRA EXECUTADES

Canalitzacions amb tub de polietilè per a transport i distribució de fluids a pressió i la col·locació d'accessoris en canalitzacions soterrades amb unions soldades, col·locats superficialment o al fons de la rasa.

S'han considerat els tipus de material següents:

- Polietilè extruït de densitat alta per al transport d'aigua a pressió amb una temperatura de servei fins a 40°C

S'han considerat els graus de dificultat de muntatge per als tubs, següents:

- Grau baix, que correspon a una xarxa de trams llargs, amb pocs accessoris i situada en llocs fàcilment accessibles (muntants, instal·lacions d'hidrants, etc.).

- Grau mitjà, que correspon a una xarxa equilibrada en trams lineals i amb accessoris (distribucions d'aigua, gas, calefacció, etc.)

- Grau alt, que correspon a una xarxa amb predomini d'accessoris (sala de calderes, instal·lació de bombeig, etc.)

- Sense especificació del grau de dificultat que correspon a una xarxa on es poden donar trams lineals, equilibrats i amb predomini d'accessoris indistintament al llarg del seu recorregut (instal·lacions d'obres d'enginyeria civil, etc.)

S'han considerat els tipus d'unió següents:

- Soldada (per a tubs de polietilè de densitat alta i mitjana)

- Connectada a pressió (per a tubs de polietilè de densitat alta i baixa)

L'execució de la unitat d'obra inclou les operacions següents:

- Comprovació i preparació del pla de suport (en canalitzacions per soterrar)

- Replanteig de la conducció

- Col·locació de l'element en la seva posició definitiva

- Execució de totes les unions necessàries

- Neteja de la canonada

- Retirada de l'obra de retalls de tubs, materials per a junts, etc.

No s'inclou, en les instal·lacions sense especificació del grau de dificultat, la col·locació d'accessoris. La variació del grau de dificultat en els diferents trams de la xarxa no permet fixar la repercussió d'accessoris; per això, la seva col·locació es considera una unitat d'obra diferent.

CONDICIONS GENERALS:

La posició ha de ser la reflectida a la DT o, en el seu defecte, la indicada per la DF.

Els junts han de ser estancs a la pressió de prova, han de resistir els esforços mecànics i no han de produir alteracions apreciables en el règim hidràulic de la canonada.

Ha d'estar feta la prova de pressió.

DIPUTACIÓ DE GIRONA - Projecte
Codi per a validació :GE0PN-L2KU8-N3SYC
Verificació :http://www.ddgi.cat/verificador
Aquesta és una còpia impresa del document electrònic referènciat : 912/974.
País: CAT, Institució: DDGI, Codi UACG: Xarxa Viària / 013, Núm. expedient: 2024/811, Codi Classificació: K010401
, Any expedient: 2024

Totes les unions, canvis de direcció i sortides de ramals s'han de fer únicament per mitjà dels accessoris normalitzats. Les unions s'han de fer amb accessoris que pressionin la cara exterior del tub o bé soldats per testa, segons sigui el tipus d'unió definit per a la canalització.

El pas a través d'elements estructurals s'ha de fer amb passamurs i l'espai que quedi s'ha d'omplir amb material elàstic. Els passamurs han de sobresortir >= 3 mm del parament. Dins del passamurs no hi pot quedar cap accessori.

El tub de polietilè extruït es pot corbar en fred amb els següents radis de curvatura:

	Polietilè densitat alta	Polietilè densitat baixa i mitjana
A 0°C	<= 50 x Dn	<= 40 x Dn
A 20°C	<= 20 x Dn	<= 15 x Dn

Entre 0°C i 20°C el radi de curvatura pot determinar-se per interpolació lineal.

COL·LOCACIÓ SUPERFICIAL:

Els tubs han de ser accessibles. Les canonades s'han d'estendre perpendicularment o paral·lelament respecte a l'estructura de l'edifici. Les horitzontals han de passar preferentment a prop del paviment o del sostre.

Els dispositius de suport han d'estar situats de tal manera que garanteixin l'estabilitat i l'alineació del tub.

Sobre envans, els suports s'han de fixar amb tacs i visos, i a les parets, s'han d'encastar. Si l'abraçadora del suport és metàl·lica, entre ella i el tub s'ha d'interposar una anella elàstica.

Donat l'elevat coeficient de dilatació lineal, cal que els punts singulars (suports, canvis de direcció, ramals, trams llargs, etc.), permetin al tub efectuar els moviments axials de dilatació.

La canonada no pot travessar xemeneies ni conductes.

Distància entre suports:

- Tub polietilè densitat alta:

- Trams verticals: DN x 20 mm

- Trams horitzontals: DN x 15 mm

COL·LOCACIÓ SOTERRADA:

La fondària de la rasa ha de permetre que el tub descansi sobre un llit de sorra de riu. Pel seu damunt hi ha d'haver un reblert de terra ben piconada per tongades de 20 cm. Les primeres capes que envolten el tub cal piconar-les amb cura.

Gruix del llit de sorra:

- Polietilè extruït: >= 5 cm

- Polietilè reticulat: >= 10 cm

Gruix del reblert: (sense trànsit rodat):

- Polietilè extruït: >= 60 cm

- Polietilè reticulat: >= 50 cm

Gruix del reblert: (amb trànsit rodat): >= 80 cm

El tub s'ha de col·locar dins la rasa serpentejant lleugerament per a permetre les contraccions i dilatacions degudes a canvis de temperatura.

Per tal de contrarestar les reaccions axials que es produeixen en circular el fluid, els punts singulars (corbes, reduccions, etc.), han d'estar ancorades a daus massissos de formigó.

En cas de coincidència de canonades d'aigua potable i de sanejament, les d'aigua potable han de passar per un pla superior a les de sanejament i han d'anar separades tangencialment 100 cm.

Per damunt del tub s'ha de fer un reblert de terres compactades, que han de complir l'especificat en el seu plec de condicions.

2.- CONDICIONS DEL PROCÉS D'EXECUCIÓ

CONDICIONS GENERALS:

La descàrrega i manipulació dels elements s'ha de fer de forma que no rebin cops.

Per a fer la unió dels tubs no s'han de forçar ni deformar els extrems.

La unió entre els tubs i altres elements d'obra s'ha de fer garantint la no transmissió de càrregues, la impermeabilitat i l'adherència amb les parets.

Cada cop que s'interromp el muntatge, cal tapar els extrems oberts.

L'estesa del tub s'ha de fer desenrotllant tangencialment el rotlle, fent-lo rodar verticalment sobre el terreny.

En les unions elàstiques l'extrem llis del tub s'ha de netejar i lubrificar amb un lubrificant autoritzat pel fabricant del tub, abans de fer la connexió.

L'extrem del tub s'ha d'aixamfranar.

Si s'ha de tallar un tub, cal fer-ho perpendicularment a l'eix i eliminar les rebaves.

Si s'ha d'aplicar un accessori de compressió cal aixamfranar l'aresta exterior.

DIPUTACIÓ DE GIRONA - Projecte
Codi per a validació :GE0PN-L2KU8-N3SYC
Verificació :http://www.ddgi.cat/verificador
Aquesta és una còpia impresa del document electrònic referènciat : 913/974.
País: CAT, Institució: DDGI, Codi UACG: Xarxa Viària / 013, Núm. expedient: 2024/811, Codi Classificació: K010401 , Any expedient: 2024

El tub s'ha d'encaixar sense moviments de torsió.

S'ha d'utilitzar un equip de soldadura que garanteixi l'alineació dels tubs i l'aplicació de la pressió adequada per a fer la unió.

Un cop acabada la instal·lació s'ha de netejar interiorment i fer-hi passar aigua per arrossegar les brosses.

En el cas que la canonada sigui per abastament d'aigua, cal fer un tractament de depuració bacteriològic després de rentar-la.

COL·LOCACIÓ SOTERRADA:

Abans de baixar els elements a la rasa la DF ha d'examinar-los, rebutjant els que presentin algun defecte.

Abans de la col·locació dels elements cal comprovar que la rasant, l'amplària, la fondària i el nivell freàtic de la rasa corresponen als especificats en la DT. En cas contrari cal avisar la DF.

El fons de la rasa ha d'estar net abans de baixar els elements.

Si la canonada té un pendent > 10% s'ha de muntar en sentit ascendent. Si no es pot fer d'aquesta manera, cal fixar-la provisionalment per evitar el lliscament dels tubs.

Els tubs s'han de calçar i colzar per a impedir el seu moviment.

Col·locats els elements al fons de la rasa, s'ha de comprovar que el seu interior és lliure d'elements que puguin impedir el seu assentament o funcionament correctes (terres, pedres, eines de treball, etc.).

Les canonades i les rases s'han de mantenir lliures d'aigua, esgotant amb bomba o deixant desguassos a l'excavació.

No s'han de muntar trams de més de 100 m de llarg sense fer un reblert parcial de la rasa deixant el junts descoberts. Aquest reblert ha de complir les especificacions tècniques del reblert de la rasa.

Un cop situada la canonada a la rasa, parcialment reblerta excepte a les unions, s'han de fer les proves de pressió interior i d'estanquitat segons la normativa vigent.

No es pot procedir al reblert de les rases sense l'autorització expressa de la DF.

Els daus d'ancoratge s'han de fer una vegada enllestida la instal·lació. S'han de col·locar de forma que els junts de les canonades i dels accessoris siguin accessibles per a la seva reparació.

3.- UNITAT I CRITERI D'AMIDAMENT

TUBS:

m de llargària instal·lada, amidada segons les especificacions de la DT, entre els eixos dels elements o dels punts per connectar.

Aquest criteri inclou les pèrdues de material per retalls i els empalmaments que s'hagin efectuat.

En les instal·lacions amb grau de dificultat especificat, inclou, a més, la repercussió de les peces especials per col·locar.

COL·LOCACIÓ SOTERRADA:

No s'inclouen en aquest criteri els daus de formigó per a l'ancoratge dels tubs ni les brides metàl·liques per a la subjecció dels mateixos.

4.- NORMATIVA DE COMPLIMENT OBLIGATORI

La normativa ha de ser l'específica a l'ús a què es destini.

5.- CONDICIONS DE CONTROL D'EXECUCIÓ I DE L'OBRA ACABADA

CONTROL D'EXECUCIÓ. OPERACIONS DE CONTROL:

Les tasques de control a realitzar són les següents:

- Comprovació de la correcta implantació de les conduccions a l'obra segons el traçat previst.

- Control visual de l'execució de la instal·lació, comprovant: - Suportació - Verticalitat i pendents a trams horitzontals segons destí de la instal·lació - Utilització dels accessoris adequats a empalmaments i entroncaments - Distància a altres elements i conduccions.

- Realització de proves d'estanquitat i resistència mecànica

- Realització de proves d'estanquitat i evacuació a instal·lacions de sanejament.

CONTROL DE L'OBRA ACABADA. OPERACIONS DE CONTROL:

Les tasques de control a realitzar són les següents:

- Manteniment de la instal·lació.

- Realització i emissió d'informe amb resultats dels controls i dels assaigs realitzats i de quantificació dels mateixos.

CRITERIS DE PRESA DE MOSTRES:

S'ha de comprovar la totalitat de la instal·lació.

INTERPRETACIÓ DE RESULTATS I ACTUACIONS EN CAS D'INCOMPLIMENT:

En cas de deficiències de material o execució, si es pot esmenar sense canviar materials, s'ha de procedir a fer-ho. En cas contrari, s'ha de procedir a canviar tot el material afectat.

En cas de manca d'elements o discrepàncies amb el projecte, s'ha de procedir a l'adequació, d'acord amb el que determini la DF.

DIPUTACIÓ DE GIRONA - Projecte
Codi per a validació :GE0PN-L2KU8-N3SYC
Verificació :http://www.ddgi.cat/verificador
Aquesta és una còpia impresa del document electrònic referènciat : 914/974.
País: CAT, Institució: DDGI, Codi UACG: Xarxa Viària / 013, Núm. expedient: 2024/811, Codi Classificació: K010401
, Any expedient: 2024

PM INSTAL·LACIONS CONTRA INCENDIS, DESCÀRREGUES ATMOSFÈRIQUES I DE SEGURETAT

PM2 INSTAL·LACIONS D'EXTINCIÓ D'INCENDIS AMB AIGUA

PM23 HIDRANT

0.- ELEMENTS QUE CONTEMPLA EL PLEC

PM23-.110.

1.- DEFINICIÓ I CONDICIONS DE LES PARTIDES D'OBRA EXECUTADES

Hidrant.

S'han considerat els tipus següents:

- De columna seca
- De columna humida
- Soterrat en pericó

L'execució de la unitat d'obra inclou les operacions següents:

Hidrants de columna seca:

- Fixació de la columna a la base
- Connexió a la xarxa d'alimentació
- Recobriment de protecció de la part soterrada

Hidrants de columna humida:

- Fixació de la columna a la base.
- Connexió a la xarxa d'alimentació.

Hidrants soterrats en pericó:

- Fixació del conjunt al fons del pericó.
- Connexió a la xarxa d'alimentació.

CONDICIONS GENERALS:

La posició ha de ser la reflectida a la DT o, en el seu defecte, la indicada per la DF.

Toleràncies d'instal·lació:

- Posició: ± 30 mm
- Aplomat: <= 5 mm

HIDRANTS DE COLUMNA:

La columna ha de quedar vertical i fixada sòlidament a la base.

Només ha de sobresortir del paviment el cos superior.

La part soterrada ha de quedar protegida de la corrosió amb pintures, cintes asfàltiques, etc., que han de complir les condicions fixades en el plec de condicions de la seva partida d'obra.

El maniguet de ruptura de l'eix d'accionament de la vàlvula de tancament, ha de quedar dins de l'element intermedi.

El reblert immediat a la boca de buidatge cal que sigui porós, per a permetre l'absorció de l'aigua evacuada.

HIDRANTS DE COLUMNA HUMIDA:

La columna ha de quedar vertical i fixada sòlidament a la base.

HIDRANTS SOTERRATS EN PERICÓ:

L'eix d'enllaç ràpid ha de quedar vertical i encarat cap amunt. Tot el conjunt ha de quedar fixat sòlidament al fons del pericó, que ha de complir les condicions fixades en el plec de condicions de la seva partida d'obra.

La vàlvula de tancament i les unions han de ser estanques a la pressió de treball.

Ha d'anar connectat a la xarxa d'alimentació.

Les boques han de quedar tapades amb les tapes corresponents.

2.- CONDICIONS DEL PROCÉS D'EXECUCIÓ

No hi han condicions específiques del procés d'instal·lació.

3.- UNITAT I CRITERI D'AMIDAMENT

Unitat de quantitat instal·lada, mesurada segons les especificacions de la DT.

4.- NORMATIVA DE COMPLIMENT OBLIGATORI

Real Decreto 513/2017, de 22 de mayo, por el que se aprueba el Reglamento de instalaciones de protección contra incendios.

Corrección de errores del Real Decreto 513/2017, de 22 de mayo, por el que se aprueba el Reglamento de instalaciones de protección contra incendios.

DIPUTACIÓ DE GIRONA - Projecte
Codi per a validació :GE0PN-L2KU8-N3SYC
Verificació :http://www.ddgi.cat/verificador
Aquesta és una còpia impresa del document electrònic referènciat : 915/974.
País: CAT, Institució: DDGI, Codi UACG: Xarxa Viària / 013, Núm. expedient: 2024/811, Codi Classificació: K010401 , Any expedient: 2024

Resolució de 22 de març de 1995, de designació del laboratori general d'assaigs i investigacions com a organisme de control per la certificació de productes, d'acord amb el Reial Decret 1942/1993, que aprova el reglament CPI.

PN VÀLVULES, FILTRES, BOMBES I GRUPS DE PRESSIÓ

PN1 VÀLVULES DE COMPORTA

PN12- VÀLVULA DE COMPORTA MANUAL AMB BRIDES, MUNTADA

0.- ELEMENTS QUE CONTEMPLA EL PLEC

PN12-.110,PN12-.120.

1.- DEFINICIÓ I CONDICIONS DE LES PARTIDES D'OBRA EXECUTADES

Vàlvules de comporta motoritzades o manuals, roscades, embridades o d'extrems ranurats, muntades.

S'han considerat els tipus de col·locació següents:

- Muntades superficialment

- Muntades en pericó de canalització soterrada

L'execució de la unitat d'obra inclou les operacions següents:

- Neteja de l'interior del tubs i de les unions

- Preparació de les unions amb els elements d'estanqueitat

- Connexió de la vàlvula als tubs

- Prova de servei

CONDICIONS GENERALS:

Els eixos de la vàlvula i de la canonada han de quedar alineats.

La maneta o volant de la vàlvula ha de ser accessible.

Les vàlvules s'han d'instal·lar situades de manera que es puguin realitzar tasques de manteniment de les diferents parts.

Tant el premsaestopes de la vàlvula com les connexions amb la canonada han de ser estanques a la pressió de treball.

S'ha de deixar connectada a la xarxa corresponent, en condicions de funcionament.

La pressió exercida pel premsaestopes sobre l'eix d'accionament no ha d'impedir la maniobra del volant amb la mà.

La posició ha de ser la reflectida a la DT o, en el seu defecte, la indicada per la DF.

Toleràncies d'instal·lació:

- Posició: ± 30 mm

MUNTADES SUPERFICIALMENT:

L'eix d'accionament ha de quedar horitzontal, o en qualsevol posició radial per sobre del pla horitzontal.

La distància entre la vàlvula i la paret ha de ser la necessària perque pugui girar el cos, un cop desmuntat l'eix d'accionament del sistema de tancament.

MUNTADES EN PERICÓ:

L'eix d'accionament ha de quedar vertical, amb el volant cap amunt, i ha de coincidir amb el centre del pericó.

La distància entre la vàlvula i el fons del pericó ha de ser la necessària perquè pugui girar el cos un cop desmuntat l'eix d'accionament del sistema de tancament.

La distància entre la vàlvula i el fons del pericó ha de ser la necessària perquè es puguin col·locar i treure tots els cargols de les brides.

2.- CONDICIONS DEL PROCÉS D'EXECUCIÓ

Abans de la instal·lació de la vàlvula s'ha de netejar l'interior dels tubs.

Abans de realitzar la unió entre els tubs i les vàlvules cal fer la comprovació que extrems estan ben acabats, nets, sense rebaves i amb els condicions correctes per realitzar la unió.

La descàrrega i manipulació de les vàlvules s'ha de fer de forma que no rebin cops.

Les connexions dels diferents elements s'han de realitzar seguint les indicacions del fabricant i amb les eines adequades per tal de no malmetre les diferents peces.

L'estanquitat de les unions s'ha de realitzar mitjançant els junts adequats.

La unió entre els tubs i vàlvules s'ha de fer garantint la no transmissió de càrregues, la impermeabilitat i l'adherència amb les parets.

Un cop acabada la instal·lació, s'ha de netejar interiorment fent-hi passar aigua perquè arrossegui les brosses i els gasos destil·lats produïts pel lubricant o per l'adhesiu i el netejador. No s'ha de fer servir en aquesta operació cap tipus de dissolvent.

DIPUTACIÓ DE GIRONA - Projecte
Codi per a validació :GE0PN-L2KU8-N3SYC
Verificació :http://www.ddgi.cat/verificador
Aquesta és una còpia impresa del document electrònic referènciat : 916/974.
País: CAT, Institució: DDGI, Codi UACG: Xarxa Viària / 013, Núm. expedient: 2024/811, Codi Classificació: K010401
, Any expedient: 2024

En el cas que la canonada sigui per abastament d'aigua, cal fer un tractament de depuració bacteriològic després de rentar-la.

3.- UNITAT I CRITERI D'AMIDAMENT

Unitat de quantitat instal·lada, mesurada segons les especificacions de la DT.

4.- NORMATIVA DE COMPLIMENT OBLIGATORI

La normativa ha de ser l'específica a l'ús a què es destini.

PR TREBALLS AL MEDI NATURAL I JARDINERIA

PR3 CONDICIONAMENT QUÍMIC I BIOLÒGIC DEL SÒL I ACABATS SUPERFICIALS

PR3E- ESTESA DE TERRA VEGETAL DE L'OBRA (D)

PR3E-HBIC -

S'han considerat els tipus següents:

- Estesa de graves naturals o provenint de material reciclat de residus d ela construcció, per a drenatges

L'execució de la unitat d'obra inclou les operacions següents:

Reblert o estesa amb graves per a drenatges:

- Preparació de la zona de treball

- Replanteig dels nivells

- Aportació del material

- Reblert i estesa per tongades succesives

1. DEFINICIÓ I CONDICIONS DE LES PARTIDES D'OBRA EXECUTADES

Operacions d'estesa de tera vegetal provinent de la pròpia obra.

En aquesta unitat d'obra queden inclosos, sense que la relació sigui limitadora:

L'aportació de terra vegetal a l'obra provinent de préstec o d'aplec.

La seva extensió i tractament.

Qualsevol treball, maquinària, material o element auxiliar necessari per a la correcta i ràpida execució d'aquesta unitat d'obra.

Execució de les obres.

La terra vegetal s'ha de col·locar als llocs que assenyali la Direcció d'Obra.

Quan la terra vegetal s'hagi de col·locar sobre sòls permeables, s'haurà d'estendre primer una capa de sòl cohesiu, evitant una compactació excessiva de la capa estesa.

Les superfícies que hagin servit per l'apilament de la terra vegetal, han de quedar perfectament netes després de retirada aquesta, havent-se de procedir a l'afluixament de la superfície (mitjançant llaura) fins una fondària de vint centímetres (20 cm), esplanació i anivellament del terreny.

* 5.2-IC Orden de 14 de mayo de 1990 por la que se aprueba la Instrucción de careteras 5.2-IC: Drenaje superficial

* Real decreto 470/2021, de 29 de junio, por el que se aprueba el Código Estructural.

PRA SEMBRES

PRA1- HIDROSEMBRA

0.- ELEMENTS QUE CONTEMPLA EL PLEC

PRA1-.OET.

1.- DEFINICIÓ I CONDICIONS DE LES PARTIDES D'OBRA EXECUTADES

Implantació de gespa per diferents procediments. S'han considerat els procediments següents:

- Hidrosembra

L'execució de la unitat d'obra inclou les operacions següents:

Hidrosembra:

- Comprovació i preparació de la superfície a hidrosembrar

- Barreja de les llavors, l'aigua, l'encoixinament, l'adob, el bioactivador i l'estabilitzador a la hidrosembradora

- Projecció de la barreja al terreny

- Protecció de la superfície sembrada

Hidrocobertura:

- Barreja de l'aigua, l'encoixinament i l'estabilitzador a la hidrosembradora

DIPUTACIÓ DE GIRONA - Projecte
Codi per a validació :GE0PN-L2KU8-N3SYC
Verificació :http://www.ddgi.cat/verificador
Aquesta és una còpia impresa del document electrònic referènciat : 917/974.
País: CAT, Institució: DDGI, Codi UACG: Xarxa Viària / 013, Núm. expedient: 2024/811, Codi Classificació: K010401 , Any expedient: 2024

- Projecció de la barreja al terreny

- Protecció de la superfície sembrada

CONDICIONS GENERALS:

La barreja de llavors, els pans d'herba o els fragments de planta han de quedar distribuïts amb la màxima regularitat i uniformitat.

La superfície a implantar ha de tenir el nivell previst.

Tota la capa de terra superficial ha de tenir el mateix nivell de compactació.

HIDROSEMBRA:

Projecció a pressió sobre el terreny d'una barreja d'aigua, llavors, fixador, fertilitzant i encoixinament. Pot incloure coadjuvants biològics i additius.

La dosi de sembra de la barreja de llavors ha de ser de 10 a 35 g/m2, amb una quantitat recomanada de 2 a 5 llavors/cm2.

L'acabat superficial ha de ser suficientment rugós per a afavorir l'adherència dels materials projectats.

2.- CONDICIONS DEL PROCÉS D'EXECUCIÓ

CONDICIONS GENERALS:

No s'ha d'implantar mai en sòls glaçats, excessivament secs o excessivament molls, ni en condicions meteorològiques molt desfavorables. En especial s'han d'evitar els dies ventosos i els dies amb temperatures elevades.

Abans de començar a preparar el llit de sembra, s'han d'eliminar la vegetació espontània i les llavors de males herbes.

S'han d'eliminar les pedres, cossos estranys, arrels i residus presents als 20 cm superiors del sòl.

Cal retirar de la superfície les pedres i tota mena de deixalles, així com els materials de difícil descomposició de diàmetre superior a 2 cm.

En els treballs d'implantació d'àrees de gespa en talussos s'han de preveure les proteccions en matèries de seguretat i salut necessàries per desenvolupar aquests treballs amb seguretat i reduir al màxim els riscs.

HIDROSEMBRA:

A les zones de clima mediterrani s'ha de dur a terme a la fi de l'estiu-tardor o la fi de l'hivern-primavera i a les zones de clima subalpí a la fi de l'estiu.

Des del moment que s'afegeixin les llavors a la barreja d'hidrosembra fins al moment en que s'inicia l'operació de sembra no han de transcòrrer més de 20 minuts.

No s'ha de començar l'execució de la hidrosembra fins que no s'hagi aconseguit una barreja homogènia de tots els seus components.

S'ha d'executar des de la base del talús, de baix a dalt.

L'expulsió de la barreja s'ha de realitzar descrivint cercles o en zig-zag.

En cas que la quantitat d'encoixinament prevista sigui gran, 150-200 g/m2 o més, la hidrosembra s'ha de fer en dues fases.

La barreja s'ha d'hidrosembrar uniformement a tota la zona d'implantació.

3.- UNITAT I CRITERI D'AMIDAMENT

m2 de superfície amidada segons les especificacions de la DT.

4.- NORMATIVA DE COMPLIMENT OBLIGATORI

HIDROSEMBRA:

* NTJ 08H:1996 Normes Tecnològiques de Jardineria i Paisatgisme. Implantació del material vegetal. Hidrosembres.

5.- CONDICIONS DE CONTROL D'EXECUCIÓ I DE L'OBRA ACABADA

CONTROL D'EXECUCIÓ. OPERACIONS DE CONTROL EN LLAVORS PER A HIDROSEMBRES:

- Observació de la superfície sobre la que s'ha d'executar l'hidrosembra.

- Inspecció visual del procés, amb especial atenció a la uniformitat i intensitat del reg.

- Durant l'execució de la hidrosembra, amb una freqüències de dues sèries cada 10.000 m2, es determinarà el contingut de llavors, mulch i fertilitzant un cop executada la hidrosembra, mitjançant el pes de la matèria seca (a 105º C).

CRITERIS DE PRESA DE MOSTRES EN LLAVORS PER A HIDROSEMBRES:

Es seguiran els criteris que en cada cas, indiqui la DF.

INTERPRETACIÓ DE RESULTATS I ACTUACIONS EN CAS D'INCOMPLIMENT EN LLAVORS PER A HIDROSEMBRES:

Correcció de les irregularitats observades a càrrec del contractista.

DIPUTACIÓ DE GIRONA - Projecte
Codi per a validació :GE0PN-L2KU8-N3SYC
Verificació :http://www.ddgi.cat/verificador
Aquesta és una còpia impresa del document electrònic referènciat : 918/974.
País: CAT, Institució: DDGI, Codi UACG: Xarxa Viària / 013, Núm. expedient: 2024/811, Codi Classificació: K010401
, Any expedient: 2024

X PARTIDES ALÇADES

XP PARTIDES ALÇADES A JUSTIFICAR

XPA PARTIDES ALÇADES

0.- ELEMENTS

XPAA-.010, XPAA-.020, XPAA-.030, XPAA-.100

1.- DESCRIPCIÓ

Les partides alçades compreses en aquest Projecte queden classificades com a "Partides Alçades a justificar" i "Partides Alçades d'abonament íntegre".

Es consideren "Partides Alçades a justificar" les susceptibles de ser mesurades en totes les seves parts en unitats d'obra amb preus unitaris. Aquestes s'abonaran als preus del contracte, d'acord amb les seves condicions i al resultat de les mesures corresponents.

Quan els preus d'una o vàries unitats d'obra de les que integren una partida alçada a justificar no figurin incloses en els quadres de preus, es procedirà conforme al que s'ha disposat en el paràgraf segon de l'article 150 del Reglament General de contractació de l'Estat.

Perquè la introducció dels nous preus així determinats no es consideri modificació del Projecte s'hauran d'ajustar a les condicions de l'article 242.4.ii de la Llei de contractes (9/2017).

Es consideren "Partides Alçades d'abonament íntegre" aquelles que es refereixin a treballs definits en els documents contractuals del Projecte i no siguin susceptibles de mesurament segons el Plec.

Les partides alçades d'abonament íntegre s'abonaran al Contractista en la seva totalitat, un cop finalitzats els treballs o obres a les quals es refereixen d'acord amb les condicions del contracte i sense perjudici del que pugui establir el Plec de prescripcions tècniques particulars respecte del seu abonament fraccionat en casos justificats.

Quan l'especificació dels treballs o obres constituïts d'una partida alçada d'abonament íntegre figuri de manera incompleta, imprecisa o insuficient al final de la seva execució, s'atindrà a les instruccions que dicti per escrit el Director d'Obra, contra les quals podrà alçar-se el Contractista, en cas de disconformitat, en la forma que estableix el Reglament General de Contractació de l'Estat.

Riudellots de la Selva, novembre de 2023

L'autora del projecte,

Marina Blanch Boada
Enginyera de camins, canals i ports
Col·legiada núm. 28.450
ABM, Serveis d'Enginyeria i Consulting, S.L.

DIPUTACIÓ DE GIRONA - Projecte
Codi per a validació :GE0PN-L2KU8-N3SYC
Verificació :http://www.ddgi.cat/verificador
Aquesta és una còpia impresa del document electrònic referènciat : 919/974.

País: CAT, Institució: DDGI, Codi UACG: Xarxa Viària / 013, Núm. expedient: 2024/811, Codi Classificació: K010401
, Any expedient: 2024

DIPUTACIÓ DE GIRONA - Projecte
Codi per a validació :GE0PN-L2KU8-N3SYC
Verificació :http://www.ddgi.cat/verificador
Aquesta és una còpia impresa del document electrònic referènciat : 920/974.

País: CAT, Institució: DDGI, Codi UACG: Xarxa Viària / 013, Núm. expedient: 2024/811, Codi Classificació: K010401
, Any expedient: 2024

DOCUMENT NÚM.4: PRESSUPOST

DIPUTACIÓ DE GIRONA - Projecte
Codi per a validació :GE0PN-L2KU8-N3SYC
Verificació :http://www.ddgi.cat/verificador
Aquesta és una còpia impresa del document electrònic referènciat : 921/974.

País: CAT, Institució: DDGI, Codi UACG: Xarxa Viària / 013, Núm. expedient: 2024/811, Codi Classificació: K010401
, Any expedient: 2024

DIPUTACIÓ DE GIRONA - Projecte
Codi per a validació :GE0PN-L2KU8-N3SYC
Verificació :http://www.ddgi.cat/verificador
Aquesta és una còpia impresa del document electrònic referènciat : 922/974.
País: CAT, Institució: DDGI, Codi UACG: Xarxa Viària / 013, Núm. expedient: 2024/811, Codi Classificació: K010401
, Any expedient: 2024

AMIDAMENTS

DIPUTACIÓ DE GIRONA - Projecte
Codi per a validació :GE0PN-L2KU8-N3SYC
Verificació :http://www.ddgi.cat/verificador
Aquesta és una còpia impresa del document electrònic referènciat : 923/974.

País: CAT, Institució: DDGI, Codi UACG: Xarxa Viària / 013, Núm. expedient: 2024/811, Codi Classificació: K010401
, Any expedient: 2024

DIPUTACIÓ DE GIRONA - Projecte
Codi per a validació :GE0PN-L2KU8-N3SYC
Verificació :http://www.ddgi.cat/verificador
Aquesta és una còpia impresa del document electrònic referènciat : 924/974.

País: CAT, Institució: DDGI, Codi UACG: Xarxa Viària / 013, Núm. expedient: 2024/811, Codi Classificació: K010401
, Any expedient: 2024

AMIDAMENTS

Obra 01 PRESSUPOST 22081
Capítol 01 TRAMIFICAT
Subcapítol 01 TREBALLS PREVIS I DEMOLICIONS
Activitat 01 TREBALLS PREVIS

NUM.	CODI	UA	DESCRIPCIÓ
1	P22D0-.2YL	m2	Esbrossada del terreny de menys de 2 m, amb mitjans mecànics i càrrega mecànica sobre camió

Num.	Text	Tipus	[C]	[D]	[E]	[F]	TOTAL	Fórmula
1			329,000	2,000			658,000	C#*D#*E#*F#
2			583,000	2,000			1.166,000	C#*D#*E#*F#
3			94,000	2,000			188,000	C#*D#*E#*F#
4			246,000	2,000			492,000	C#*D#*E#*F#

TOTAL AMIDAMENT **2.504,000**

2 P21R0-92H8 u Tala controlada mitjançant directa, d'arbre de 6 a 10 m d'alçària de port mitjà, arrencant la soca, aplec de la brossa generada, càrrega sobre camió grua amb pinça i transport a planta de compostatge (no més lluny de 20 km)

Num.	Text	Tipus	[C]	[D]	[E]	[F]	TOTAL	Fórmula
1			2,000				2,000	C#*D#*E#*F#
2			30,000				30,000	C#*D#*E#*F#
3			1,000				1,000	C#*D#*E#*F#
4			3,000				3,000	C#*D#*E#*F#
5							0,000	

TOTAL AMIDAMENT **36,000**

3 P214E-52U6 m Desmuntatge de barrera de seguretat flexible i demolició d'ancoratges amb base de formigó i situats cada 2 m, amb mitjans mecànics i càrrega sobre camió

Num.	Text	Tipus	[C]	[D]	[E]	[F]	TOTAL	Fórmula
1			35,000				35,000	C#*D#*E#*F#

TOTAL AMIDAMENT **35,000**

4 P21B0-.BQS u Desmuntatge per a substitució de senyal vertical, inclòs placa de senyalització (superfície fins a 0,50m2), suport de peu i demolició fonaments, a una alçària de 3 m com a màxim amb mitjans manuals i càrrega manual de runa sobre camió o contenidor

Num.	Text	Tipus	[C]	[D]	[E]	[F]	TOTAL	Fórmula
1			9,000				9,000	C#*D#*E#*F#

TOTAL AMIDAMENT **9,000**

Obra 01 PRESSUPOST 22081
Capítol 01 TRAMIFICAT
Subcapítol 01 TREBALLS PREVIS I DEMOLICIONS
Activitat 02 ENDERROCS

NUM.	CODI	UA	DESCRIPCIÓ
1	P214W-FEMQ	m	Tall en paviment de mescla bituminosa de 15 cm de fondària com a mínim amb màquina tallajunts amb disc de diamant per a paviment, per a delimitar la zona a demolir

Num.	Text	Tipus	[C]	[D]	[E]	[F]	TOTAL	Fórmula

Projecte constructiu de condicionament d´un tram de la carretera GIV-5247, de la GI-524 a Pujarnol,
del PK 0+000 al PK 1+095.

AMIDAMENTS

1			245,000				245,000	C#*D#*E#*F#
2			1.200,000				1.200,000	C#*D#*E#*F#

TOTAL AMIDAMENT **1.445,000**

2 P214U-IQEP m2 Fresatge mecànic de paviments de mescles bituminoses per cada cm de gruix, amb fresadora per a paviment amb càrrega automàtica, càrrega de runa sobre camió i escombrat i neteja de la superfície fresada

Num.	Text	Tipus	[C]	[D]	[E]	[F]	TOTAL	Fórmula
1		T	m2	cm				
2	Amidaments segons plànols						0,000	
3			229,000	5,000			1.145,000	C#*D#*E#*F#
4			41,000	5,000			205,000	C#*D#*E#*F#
5			79,000	3,000			237,000	C#*D#*E#*F#
6			1.241,000	5,000			6.205,000	C#*D#*E#*F#
7			315,000	5,000			1.575,000	C#*D#*E#*F#
8			355,000	5,000			1.775,000	C#*D#*E#*F#
9			245,000	5,000			1.225,000	C#*D#*E#*F#
10							0,000	

TOTAL AMIDAMENT **12.367,000**

3 P21G3-DJ1Q m Demolició de claveguera de diàmetre 120 cm o 80x120 cm, de formigó vibropremsat amb solera de 25 cm de formigó, amb martell trencador muntat sobre retroexcavadora

Num.	Text	Tipus	[C]	[D]	[E]	[F]	TOTAL	Fórmula
1	Previsió sanejament		100,000				100,000	C#*D#*E#*F#

TOTAL AMIDAMENT **100,000**

4 P21G3-DJ16 m Demolició de claveguera de fins a 100 cm de diàmetre o fins a 60x90 cm, de formigó vibropremsat amb solera de 20 cm de formigó, amb mitjans mecànics i càrrega sobre camió

Num.	Text	Tipus	[C]	[D]	[E]	[F]	TOTAL	Fórmula
1	Salvacunetes		25,500				25,500	C#*D#*E#*F#
2			5,600				5,600	C#*D#*E#*F#
3			4,000				4,000	C#*D#*E#*F#
4			3,500				3,500	C#*D#*E#*F#
5			4,000				4,000	C#*D#*E#*F#
6			6,300				6,300	C#*D#*E#*F#
7			10,000				10,000	C#*D#*E#*F#
8			9,300				9,300	C#*D#*E#*F#
9			3,600				3,600	C#*D#*E#*F#
10			4,000				4,000	C#*D#*E#*F#
11			3,500				3,500	C#*D#*E#*F#
12			8,600				8,600	C#*D#*E#*F#
13			6,000				6,000	C#*D#*E#*F#
14			7,800				7,800	C#*D#*E#*F#
15			40,500				40,500	C#*D#*E#*F#

TOTAL AMIDAMENT **142,200**

5 P2143-4RR1 m2 Arrencada de paviment asfàltic, amb compressor i càrrega manual i mecànica de runa sobre camió o contenidor

Num.	Text	Tipus	[C]	[D]	[E]	[F]	TOTAL	Fórmula
1	Segons amidaments auxiliars	T	m2					
2			2.872,000				2.872,000	C#*D#*E#*F#
3	Carrer Cerdanya		115,000				115,000	C#*D#*E#*F#

DIPUTACIÓ DE GIRONA - Projecte
Codi per a validació :GE0PN-L2KU8-N3SYC
Verificació :http://www.ddgi.cat/verificador
Aquesta és una còpia impresa del document electrònic referènciat : 925/974.

País: CAT, Institució: DDGI, Codi UACG: Xarxa Viària / 013, Núm. expedient: 2024/811, Codi Classificació: K010401
, Any expedient: 2024

4							0,000	

TOTAL AMIDAMENT 2.987,000

6 P2143-4RQZ m3 Enderroc de solera de formigó en massa, amb compressor i càrrega manual i mecànica de runa sobre camió o contenidor

Num.	Text	Tipus	[C]	[D]	[E]	[F]	TOTAL	Fórmula
1	Amidaments segons plànols							
2	Accessos		20,000	0,150			3,000	C#*D#*E#*F#
3			176,000	0,150			26,400	C#*D#*E#*F#
4			26,000	0,150			3,900	C#*D#*E#*F#
5			5,500	0,150			0,825	C#*D#*E#*F#
6			5,000	0,150			0,750	C#*D#*E#*F#
7			38,000	0,150			5,700	C#*D#*E#*F#
8			11,000	0,150			1,650	C#*D#*E#*F#
9			4,500	0,150			0,675	C#*D#*E#*F#
10			7,000	0,150			1,050	C#*D#*E#*F#
11			20,000	0,150			3,000	C#*D#*E#*F#
12			225,000	0,150			33,750	C#*D#*E#*F#
13			11,500	0,150			1,725	C#*D#*E#*F#
14	illetes		6,220	0,150			0,933	C#*D#*E#*F#
15			9,580	0,150			1,437	C#*D#*E#*F#
16							0,000	

TOTAL AMIDAMENT 84,795

7 P214N-Z100 m3 Enderroc d'estructures de qualsevol tipus, de formigó en massa o armat , amb mitjans mecànics o manuals, inclòs tall d'armadures i càrrega manual i mecànica de runa sobre camió o contenidor.

Num.	Text	Tipus	[C]	[D]	[E]	[F]	TOTAL	Fórmula
1			14,000	1,200	1,200	1,200	24,192	C#*D#*E#*F#

TOTAL AMIDAMENT 24,192

8 P214N-Z200 m3 Enderroc d'estructures de paredat de qualsevol tipus, amb mitjans mecànics i càrrega manual i mecànica de runa sobre camió o contenidor

Num.	Text	Tipus	[C]	[D]	[E]	[F]	TOTAL	Fórmula
1			5,000	1,000	0,300		1,500	C#*D#*E#*F#
2			0,400	0,400	1,800	2,000	0,576	C#*D#*E#*F#
3			14,000	1,000	0,300		4,200	C#*D#*E#*F#
4			0,400	0,400	1,800	2,000	0,576	C#*D#*E#*F#
5							0,000	
6							0,000	

TOTAL AMIDAMENT 6,852

9 P214S-73G5 m Enderroc de reixat metàl·lic de fins a 2 m d'alçària, com a màxim, i enderroc de daus de formigó, a mà i amb compressor i càrrega manual i mecànica de runa sobre camió o contenidor

Num.	Text	Tipus	[C]	[D]	[E]	[F]	TOTAL	Fórmula
1			35,000				35,000	C#*D#*E#*F#
2			25,000				25,000	C#*D#*E#*F#

TOTAL AMIDAMENT 60,000

10 P214S-Z001 m Enderroc de tanca de fusta de fins a 2 m d'alçària, com a màxim, i càrrega manual i mecànica de runa sobre camió o contenidor

Projecte constructiu de condicionament d´un tram de la carretera GIV-5247, de la GI-524 a Pujarnol,
del PK 0+000 al PK 1+095.

Num.	Text	Tipus	[C]	[D]	[E]	[F]	TOTAL	Fórmula
1			40,000				40,000	C#*D#*E#*F#

TOTAL AMIDAMENT 40,000

11 P214T-I6QG m3 Enderroc de tancaments de cos auxiliar de material heterogeni de poca entitat amb mitjans manuals i càrrega manual de runa sobre camió o contenidor

Num.	Text	Tipus	[C]	[D]	[E]	[F]	TOTAL	Fórmula
1			20,000	0,150			3,000	C#*D#*E#*F#
2			132,000	0,150			19,800	C#*D#*E#*F#

TOTAL AMIDAMENT 22,800

12 P2148-49L8 m Demolició de vorada, inclòs la base, col·locada sobre formigó, amb compressor i càrrega manual i mecànica de runa sobre camió o contenidor

Num.	Text	Tipus	[C]	[D]	[E]	[F]	TOTAL	Fórmula
1			19,000				19,000	C#*D#*E#*F#
2			11,000				11,000	C#*D#*E#*F#

TOTAL AMIDAMENT 30,000

13 P214A-4RRU u Desmuntatge de fulla, bastiment i accessoris de porta de grans dimensions, de 20 m2 com a màxim, amb recuperació de ferramentes, amb mitjans manuals, aplec de material per a la seva reutilització o restauració i carrega de runa sobre camió o contenidor

Num.	Text	Tipus	[C]	[D]	[E]	[F]	TOTAL	Fórmula
1	portes accés finca		1,000	3,000			3,000	C#*D#*E#*F#

TOTAL AMIDAMENT 3,000

Obra	01	PRESSUPOST 22081
Capítol	01	TRAMIFICAT
Subcapítol	02	MOVIMENT DE TERRES
Activitat	01	EXCAVACIONS

NUM.	CODI	UA	DESCRIPCIÓ
1	P2217-55SN	m3	Excavació per a rebaix en capa de terra vegetal, realitzada amb pala excavadora, transport fins al lloc d'aplec i formació de piles per a la seva conservació

Num.	Text	Tipus	[C]	[D]	[E]	[F]	TOTAL	Fórmula
1	Segons amidaments auxiliars		1.754,200				1.754,200	C#*D#*E#*F#
2	Percentatge "A origen"	P	5,000				87,710	PERORIGEN(G1:G1, C2)
3							0,000	

TOTAL AMIDAMENT 1.841,910

2 P2217-55T8 m3 Excavació per a rebaix en terreny compacte (SPT 20-50), realitzada amb pala excavadora i càrrega directa sobre camió

Num.	Text	Tipus	[C]	[D]	[E]	[F]	TOTAL	Fórmula
1	Segons amidaments auxiliars		1.873,000				1.873,000	C#*D#*E#*F#
2								C#*D#*E#*F#
3	Accessos est		63,500	0,200			12,700	C#*D#*E#*F#

DIPUTACIÓ DE GIRONA - Projecte
Codi per a validació :GE0PN-L2KU8-N3SYC
Verificació :http://www.ddgi.cat/verificador
Aquesta és una còpia impresa del document electrònic referènciat : 926/974.

País: CAT, Institució: DDGI, Codi UACG: Xarxa Viària / 013, Núm. expedient: 2024/811, Codi Classificació: K010401
, Any expedient: 2024

AMIDAMENTS

4			61,000	0,200		12,200	C#*D#*E#*F#
5			11,500	0,200		2,300	C#*D#*E#*F#
6			17,000	0,200		3,400	C#*D#*E#*F#
7			44,500	0,200		8,900	C#*D#*E#*F#
8			17,000	0,200		3,400	C#*D#*E#*F#
9			14,000	0,200		2,800	C#*D#*E#*F#
10			13,000	0,200		2,600	C#*D#*E#*F#
11			12,500	0,200		2,500	C#*D#*E#*F#
12			20,500	0,200		4,100	C#*D#*E#*F#
13			14,500	0,200		2,900	C#*D#*E#*F#
14			217,000	0,200		43,400	C#*D#*E#*F#
15			20,500	0,200		4,100	C#*D#*E#*F#
17	Percentatge "A origen"	P	5,000			98,915	

TOTAL AMIDAMENT **2.077,215**

3 P241-FIPW m3 Transport de terres no contaminades per a reutilitzar dins de l'obra, amb camió de 7 t i temps d'espera per a la càrrega amb mitjans mecànics, amb un recorregut de menys de 5 km

Num.	Text	Tipus	[C]	[D]	[E]	[F]	TOTAL	Fórmula
1	terraplenat		260,000	0,500			130,000	C#*D#*E#*F#

TOTAL AMIDAMENT **130,000**

4 P2214-AYNM m3 Excavació per a caixa de paviment en terreny compacte (SPT 20-50), realitzada amb pala excavadora i càrrega directa sobre camió

Num.	Text	Tipus	[C]	[D]	[E]	[F]	TOTAL	Fórmula
1	Accessos oest		29,500	0,200			5,900	C#*D#*E#*F#
2	PK +060		10,500	0,200			2,100	C#*D#*E#*F#
3	PK +240		20,500	0,200			4,100	C#*D#*E#*F#
4	PK +300		19,500	0,200			3,900	C#*D#*E#*F#
5	PK +320		16,000	0,200			3,200	C#*D#*E#*F#
6	PK +695		35,000	0,200			7,000	C#*D#*E#*F#
7	PK +820		49,500	0,200			9,900	C#*D#*E#*F#
8	PK +825		68,000	0,200			13,600	C#*D#*E#*F#
10	Accessos est							
11	PK +050		63,500	0,200			12,700	C#*D#*E#*F#
12	PK +420		61,000	0,200			12,200	C#*D#*E#*F#
13	PK +480		11,500	0,200			2,300	C#*D#*E#*F#
14	PK +645		17,000	0,200			3,400	C#*D#*E#*F#
15	PK +695		44,000	0,200			8,800	C#*D#*E#*F#
16	PK +765		16,500	0,200			3,300	C#*D#*E#*F#
17	PK +820		14,000	0,200			2,800	C#*D#*E#*F#
18	PK +880		12,500	0,200			2,500	C#*D#*E#*F#
19	PK +920		12,500	0,200			2,500	C#*D#*E#*F#
20	PK +960		20,000	0,200			4,000	C#*D#*E#*F#
21	PK +970		14,500	0,200			2,900	C#*D#*E#*F#
22	PK +1050		174,000	0,200			34,800	C#*D#*E#*F#
23	PK +1130		20,500	0,200			4,100	C#*D#*E#*F#
25	Illetes		3,100	0,200			0,620	C#*D#*E#*F#
26			4,000	0,200			0,800	C#*D#*E#*F#
27			7,400	0,200			1,480	C#*D#*E#*F#

TOTAL AMIDAMENT **148,900**

5 P221H-EL6C m3 Excavació en zona de desmunt, de terreny compacte, amb mitjans mecànics i càrrega sobre camió

Projecte constructiu de condicionament d´un tram de la carretera GIV-5247, de la GI-524 a Pujarnol,
del PK 0+000 al PK 1+095.

AMIDAMENTS

Num.	Text	Tipus	[C]	[D]	[E]	[F]	TOTAL	Fórmula
1	Accessos oest		29,500	0,500			14,750	C#*D#*E#*F#
2	PK +060		10,500	0,500			5,250	C#*D#*E#*F#
3	PK +240		20,500	0,500			10,250	C#*D#*E#*F#
4	PK +300		19,500	0,500			9,750	C#*D#*E#*F#
5	PK +320		16,000	0,500			8,000	C#*D#*E#*F#
6	PK +695		35,000	0,500			17,500	C#*D#*E#*F#
7	PK +820		49,500	0,500			24,750	C#*D#*E#*F#
8	PK +825		68,000	0,500			34,000	C#*D#*E#*F#
10	Accessos est							
11	PK +050		63,500	0,500			31,750	C#*D#*E#*F#
12	PK +420		61,000	0,500			30,500	C#*D#*E#*F#
13	PK +480		11,500	0,500			5,750	C#*D#*E#*F#
14	PK +645		17,000	0,500			8,500	C#*D#*E#*F#
15	PK +695		44,000	0,500			22,000	C#*D#*E#*F#
16	PK +765		16,500	0,500			8,250	C#*D#*E#*F#
17	PK +820		14,000	0,500			7,000	C#*D#*E#*F#
18	PK +880		12,500	0,500			6,250	C#*D#*E#*F#
19	PK +920		12,500	0,500			6,250	C#*D#*E#*F#
20	PK +960		20,000	0,500			10,000	C#*D#*E#*F#
21	PK +970		14,500	0,500			7,250	C#*D#*E#*F#
22	PK +1050		174,000	0,500			87,000	C#*D#*E#*F#
23	PK +1130		20,500	0,500			10,250	C#*D#*E#*F#
25	Illetes		3,100	0,500			1,550	C#*D#*E#*F#
26			4,000	0,500			2,000	C#*D#*E#*F#
27			7,400	0,500			3,700	C#*D#*E#*F#

TOTAL AMIDAMENT **372,250**

Obra	01	PRESSUPOST 22081
Capítol	01	TRAMIFICAT
Subcapítol	02	MOVIMENT DE TERRES
Activitat	02	TERRAPLENS I ESPLANADES

NUM.	CODI	UA	DESCRIPCIÓ
1	P2252-549K	m3	Estesa i piconatge de sòl tolerable d'aportació, en tongades de 25 cm de gruix, com a màxim, amb compactació del 95 % PM, utilitzant corró vibratori autopropulsat, i amb necessitat d'humectació

Num.	Text	Tipus	[C]	[D]	[E]	[F]	TOTAL	Fórmula
1	Segons amidaments auxiliars		260,000	0,500			130,000	C#*D#*E#*F#

TOTAL AMIDAMENT **130,000**

2 P2252-549I m3 Estesa i piconatge de sòl tolerable de l'obra, en tongades de 25 cm de gruix, com a màxim, amb compactació del 95 % PM, utilitzant corró vibratori autopropulsat, i amb necessitat d'humectació

Num.	Text	Tipus	[C]	[D]	[E]	[F]	TOTAL	Fórmula
1	Segons amidaments auxiliars		260,000	0,500			130,000	C#*D#*E#*F#

TOTAL AMIDAMENT **130,000**

3 P913-.D91 m3 Estabilització mecànica d'esplanada E1, amb terra seleccionada tipus 2, de 25 a 35 cm de gruix, i compactació del material al 100 % del PM

Num.	Text	Tipus	[C]	[D]	[E]	[F]	TOTAL	Fórmula

DIPUTACIÓ DE GIRONA - Projecte
Codi per a validació :GE0PN-L2KU8-N3SYC
Verificació :http://www.ddgi.cat/verificador
Aquesta és una còpia impresa del document electrònic referènciat : 927/974.

País: CAT, Institució: DDGI, Codi UACG: Xarxa Viària / 013, Núm. expedient: 2024/811, Codi Classificació: K010401
, Any expedient: 2024

AMIDAMENTS

1	Segons amidaments auxiliars		2.368,900				2.368,900	C#*D#*E#*F#
5	Percentatge "A origen"	P	5,000				118,445	PERORIGEN(G1:G4,C5)

TOTAL AMIDAMENT 2.487,345

4 P2A0-4ILR m3 Subministrament de terra seleccionada, procedent d'aportació

Num.	Text	Tipus	[C]	[D]	[E]	[F]	TOTAL	Fórmula
1	Segons amidaments auxiliars		2.368,900				2.368,900	C#*D#*E#*F#
4	Percentatge "A origen"	P	5,000				118,445	PERORIGEN(G1:G3,C4)

TOTAL AMIDAMENT 2.487,345

5 P913-.100 m Rebliment de berma de 0,50 m d'amplada i 15 cm de gruix màxim variable amb sòl seleccionat amb tamany màxim de 16 mm, IP=6-10 i LL>30, estesa, humectació i compactació al 100%PM. Mesurat sobre perfil teòric.

Num.	Text	Tipus	[C]	[D]	[E]	[F]	TOTAL	Fórmula
1			1.700,000	2,000			3.400,000	C#*D#*E#*F#

TOTAL AMIDAMENT 3.400,000

Obra 01 PRESSUPOST 22081
Capítol 01 TRAMIFICAT
Subcapítol 03 FERMS I PAVIMENTS
Activitat 01 PAVIMENTS

NUM.	CODI	UA	DESCRIPCIÓ
1	P9HC-HOSA	pa	Partida alçada d'abonament íntegre per al desplaçament, muntatge i desmuntatge a obra d'equip d'estesa i fresat de mescla bituminosa en calent

AMIDAMENT DIRECTE 1,000

2 P92A-.X85 m3 Subbase de tot-u artificial ZA 0/20, col·locada amb motoanivelladora i piconatge del material al 100% del PM

Num.	Text	Tipus	[C]	[D]	[E]	[F]	TOTAL	Fórmula
1	Segons amidaments auxiliars		2.257,800				2.257,800	C#*D#*E#*F#
3	Percentatge "A origen"	P	5,000				112,890	PERORIGEN(G1:G2, C3)
4		T						
5	Accessos oest		29,500	0,800			23,600	C#*D#*E#*F#
6	PK +060		10,500	0,800			8,400	C#*D#*E#*F#
7	PK +240		20,500	0,800			16,400	C#*D#*E#*F#
8	PK +300		19,500	0,800			15,600	C#*D#*E#*F#
9	PK +320		16,000	0,800			12,800	C#*D#*E#*F#
10	PK +695		35,000	0,800			28,000	C#*D#*E#*F#
11	PK +820		49,500	0,800			39,600	C#*D#*E#*F#
12	PK +825		68,000	0,800			54,400	C#*D#*E#*F#
14	Accessos est							
15	PK +050		63,500	0,800			50,800	C#*D#*E#*F#
16	PK +420		61,000	0,800			48,800	C#*D#*E#*F#
17	PK +480		11,500	0,800			9,200	C#*D#*E#*F#
18	PK +645		17,000	0,800			13,600	C#*D#*E#*F#
19	PK +695		44,000	0,800			35,200	C#*D#*E#*F#
20	PK +765		16,500	0,800			13,200	C#*D#*E#*F#
21	PK +820		14,000	0,800			11,200	C#*D#*E#*F#

Projecte constructiu de condicionament d´un tram de la carretera GIV-5247, de la GI-524 a Pujarnol,
del PK 0+000 al PK 1+095.

AMIDAMENTS

22	PK +880	12,500	0,800	10,000	C#*D#*E#*F#
23	PK +920	12,500	0,800	10,000	C#*D#*E#*F#
24	PK +960	20,000	0,800	16,000	C#*D#*E#*F#
25	PK +970	14,500	0,800	11,600	C#*D#*E#*F#
26	PK +1050	174,000	0,800	139,200	C#*D#*E#*F#
27	PK +1130	20,500	0,800	16,400	C#*D#*E#*F#
29	Illetes	3,100	0,800	2,480	C#*D#*E#*F#
30		4,000	0,800	3,200	C#*D#*E#*F#
31		7,400	0,800	5,920	C#*D#*E#*F#

TOTAL AMIDAMENT 2.966,290

3 P9H5-.84D t Paviment de mescla bituminosa contínua en semicalent tipus AC 16 surf B 50/70 S, amb betum asfàltic de penetració, de granulometria semidensa per a capa de trànsit i granulat granític, estesa i compactada

Num.	Text	Tipus	[C]	[D]	[E]	[F]	TOTAL	Fórmula
1	Segons amidaments auxiliars		427,500	2,400			1.026,000	C#*D#*E#*F#
4		T	m2	gruix	t/m3			
5	Carrer Cerdanya		115,000	0,050	2,400		13,800	C#*D#*E#*F#
8	Percentatge "A origen"	P	5,000				51,990	PERORIGEN(G1:G7, C8)

TOTAL AMIDAMENT 1.091,790

4 P9H5-.83K t Paviment de mescla bituminosa contínua en semicalent tipus AC 22 bin B 50/70 S, amb betum asfàltic de penetració, de granulometria semidensa per a capa intermèdia i granulat calcari, estesa i compactada

Num.	Text	Tipus	[C]	[D]	[E]	[F]	TOTAL	Fórmula
1		T	t					
2	Segons amidaments auxiliars		534,700	2,400			1.283,280	C#*D#*E#*F#
4		T	m2	gruix	t/m3			
5	Carrer Cerdanya		115,000	0,050	2,400		13,800	C#*D#*E#*F#
6								C#*D#*E#*F#
7							0,000	
8							0,000	
9	Percentatge "A origen"	P	5,000				64,854	PERORIGEN(G1:G8, C9)

TOTAL AMIDAMENT 1.361,934

5 P9L1-E97L m2 Reg d'adherència amb emulsió bituminosa catiònica termoadherent tipus C60B3/B2 TER, amb dotació 0,6 kg/m2

Num.	Text	Tipus	[C]	[D]	[E]	[F]	TOTAL	Fórmula
1			8.388,000				8.388,000	C#*D#*E#*F#
2	Percentatge "A origen"	P	10,000				838,800	PERORIGEN(G1:G1, C2)
3							0,000	

TOTAL AMIDAMENT 9.226,800

6 P9L1-E986 m2 Reg d'imprimació amb emulsió bituminosa catiònica tipus C60BF4 IMP, amb dotació 1 kg/m2

Num.	Text	Tipus	[C]	[D]	[E]	[F]	TOTAL	Fórmula
1			7.795,600				7.795,600	C#*D#*E#*F#
2	Percentatge "A origen"	P	10,000				779,560	PERORIGEN(G1:G1, C2)
3							0,000	
4							0,000	

DIPUTACIÓ DE GIRONA - Projecte
Codi per a validació :GE0PN-L2KU8-N3SYC
Verificació :http://www.ddgi.cat/verificador
Aquesta és una còpia impresa del document electrònic referènciat : 928/974.

País: CAT, Institució: DDGI, Codi UACG: Xarxa Viària / 013, Núm. expedient: 2024/811, Codi Classificació: K010401
, Any expedient: 2024

AMIDAMENTS

TOTAL AMIDAMENT **8.575,160**

7 P967-.A08 m

Subministre i col·locació de peça recta de formigó per a vorades model americà, doble capa, amb secció normalitzada de calçada C9 13x25 cm, segons UNE 127340, de classe climàtica B, classe resistent a l'abrasió H i classe resistent a flexió U (R-6 MPa) segons UNE-EN 1340, col·locada sobre base de formigó no estructural HNE-15/P/40 de 20 a 25 cm d'alçària, i rejuntat amb morter per a ram de paleta

Num.	Text	Tipus	[C]	[D]	[E]	[F]	TOTAL	Fórmula
1			14,200				14,200	C#*D#*E#*F#
2			9,700				9,700	C#*D#*E#*F#
3			14,000				14,000	C#*D#*E#*F#
4							0,000	

TOTAL AMIDAMENT **37,900**

8 P963-.9M1 m

Subministre i col·locació de vorada corba de formigó amb acabat ratllat superior de calçada C9 13x25 cm, de classe climàtica B, classe resistent a l'abrasió H i classe resistent a flexió U (R-6 MPa) segons UNE-EN 1340, col·locada sobre base de formigó d'ús no estructural HNE-15 i de 20 a 25 cm d'alçària, i rejuntada amb morter

Num.	Text	Tipus	[C]	[D]	[E]	[F]	TOTAL	Fórmula
1			10,000				10,000	C#*D#*E#*F#

TOTAL AMIDAMENT **10,000**

9 P9GH-.0P5 m3

Paviment de formigó HM-20, de consistència plàstica o tova, de qualsevol gruix, amb mitjans manuals, incloent estesa, vibratge, acabat superficial, formació de junts tallats en fresc i totes les feines adients

Num.	Text	Tipus	[C]	[D]	[E]	[F]	TOTAL	Fórmula
1	Accessos oest		29,500	0,200			5,900	C#*D#*E#*F#
2	PK +060		10,500	0,200			2,100	C#*D#*E#*F#
3	PK +240		20,500	0,200			4,100	C#*D#*E#*F#
4	PK +300		19,500	0,200			3,900	C#*D#*E#*F#
5	PK +320		16,000	0,200			3,200	C#*D#*E#*F#
6	PK +695		35,000	0,200			7,000	C#*D#*E#*F#
7	PK +820		49,500	0,200			9,900	C#*D#*E#*F#
8	PK +825		68,000	0,200			13,600	C#*D#*E#*F#
9								C#*D#*E#*F#
10	Accessos est							C#*D#*E#*F#
11	PK +050		63,500	0,200			12,700	C#*D#*E#*F#
12	PK +420		61,000	0,200			12,200	C#*D#*E#*F#
13	PK +480		11,500	0,200			2,300	C#*D#*E#*F#
14	PK +645		17,000	0,200			3,400	C#*D#*E#*F#
15	PK +695		44,000	0,200			8,800	C#*D#*E#*F#
16	PK +765		16,500	0,200			3,300	C#*D#*E#*F#
17	PK +820		14,000	0,200			2,800	C#*D#*E#*F#
18	PK +880		12,500	0,200			2,500	C#*D#*E#*F#
19	PK +920		12,500	0,200			2,500	C#*D#*E#*F#
20	PK +960		20,000	0,200			4,000	C#*D#*E#*F#
21	PK +970		14,500	0,200			2,900	C#*D#*E#*F#
22	PK +1050		174,000	0,200			34,800	C#*D#*E#*F#
23	PK +1130		20,500	0,200			4,100	C#*D#*E#*F#
24								C#*D#*E#*F#
25	Illetes		3,100	0,200			0,620	C#*D#*E#*F#
26			4,000	0,200			0,800	C#*D#*E#*F#
27			7,400	0,200			1,480	C#*D#*E#*F#

TOTAL AMIDAMENT **148,900**

Projecte constructiu de condicionament d´un tram de la carretera GIV-5247, de la GI-524 a Pujarnol,
del PK 0+000 al PK 1+095.

AMIDAMENTS

Obra	01	PRESSUPOST 22081
Capítol	01	TRAMIFICAT
Subcapítol	04	DRENATGE
Activitat	01	DRENATGE

NUM.	CODI	UA	DESCRIPCIÓ

1 PD7B-.DAO m

Subministre i col·locació de tub de formigó vibropremsat de 500 mm de diàmetre nominal, classe N segons UNE-EN 1916, unió amb junt elàstic de campana, inclòs base i reblert per sobre de la generatriu superior amb formigó de 20 N/mm2 de resistència característica a la compressió, segons plànols.

Num.	Text	Tipus	[C]	[D]	[E]	[F]	TOTAL	Fórmula
1	dn50		5,400				5,400	C#*D#*E#*F#
2			6,200				6,200	C#*D#*E#*F#
3			6,800				6,800	C#*D#*E#*F#
4			7,500				7,500	C#*D#*E#*F#
5			6,300				6,300	C#*D#*E#*F#
6			5,800				5,800	C#*D#*E#*F#
7			6,500				6,500	C#*D#*E#*F#
8			7,000				7,000	C#*D#*E#*F#
9			6,000				6,000	C#*D#*E#*F#
10			54,000				54,000	C#*D#*E#*F#
11			8,250				8,250	C#*D#*E#*F#

TOTAL AMIDAMENT **119,750**

2 PD7B-.DBG m

Subministre i col·locació de tub de formigó vibropremsat de 600 mm de diàmetre nominal, classe N segons UNE-EN 1916, unió amb junt elàstic de campana, inclòs base i reblert per sobre de la generatriu superior amb formigó de 20 N/mm2 de resistència característica a la compressió, segons plànols.

Num.	Text	Tipus	[C]	[D]	[E]	[F]	TOTAL	Fórmula
1	dn 60 creuament crta		9,100				9,100	C#*D#*E#*F#
2			9,500				9,500	C#*D#*E#*F#
3			9,500				9,500	C#*D#*E#*F#

TOTAL AMIDAMENT **28,100**

3 PD5V2-.A3Y u

Subministre i col·locació d'embrocament per a tub de diàmetre 60 cm, inclòs excavació, encofrat, formigó HM-20 de nivellació emmacat de pedra i reblert, totalment col·locat i acabat

Num.	Text	Tipus	[C]	[D]	[E]	[F]	TOTAL	Fórmula
1			1,000				1,000	C#*D#*E#*F#
2			1,000				1,000	C#*D#*E#*F#
3			1,000				1,000	C#*D#*E#*F#

TOTAL AMIDAMENT **3,000**

4 PD5V2-.A5Y u

Subministre i col·locació de broc prefabricat de formigó per a tub de formigó de DN500mm, amb totes les feines adients.

Num.	Text	Tipus	[C]	[D]	[E]	[F]	TOTAL	Fórmula
1			2,000	11,000			22,000	C#*D#*E#*F#

TOTAL AMIDAMENT **22,000**

5 PD5F-.2XD m

Formació de cuneta profunda secció triangular de 150 cm d'amplària i 33 cm de fondària, amb un revestiment mínim de 10 cm de formigó d'ús no estructural HNE-20/B/20 de resistència a compressió 20 N/mm2, consistència tova i grandària màxima del granulat 20 mm, inclosa la excavació en terreny no classificat, refinat i càrrega i transport a l'abocador dels materials resultants

DIPUTACIÓ DE GIRONA - Projecte
Codi per a validació :GE0PN-L2KU8-N3SYC
Verificació :http://www.ddgi.cat/verificador
Aquesta és una còpia impresa del document electrònic referènciat : 929/974.

País: CAT, Institució: DDGI, Codi UACG: Xarxa Viària / 013, Núm. expedient: 2024/811, Codi Classificació: K010401
, Any expedient: 2024

AMIDAMENTS

Num.	Text	Tipus	[C]	[D]	[E]	[F]	TOTAL	Fórmula
1		T	M	UT				
2	Transcisió passos salvacunetes i ODT		2,000	25,000			50,000	C#*D#*E#*F#
3							0,000	
4							0,000	

TOTAL AMIDAMENT **50,000**

6 PD5F-.100 m Formació de cuneta triangular d'1,50 m d'amplària i 0,50 m de fondària, sense revestir, inclòs excavació en terreny no classificat, refinat, càrrega i transport a l'abocador dels materials resultants

Num.	Text	Tipus	[C]	[D]	[E]	[F]	TOTAL	Fórmula
1			34,500				34,500	C#*D#*E#*F#
2			166,000				166,000	C#*D#*E#*F#
3			30,000				30,000	C#*D#*E#*F#
4			74,500				74,500	C#*D#*E#*F#
5			49,500				49,500	C#*D#*E#*F#
6			49,000				49,000	C#*D#*E#*F#
7			30,000				30,000	C#*D#*E#*F#
8			39,000				39,000	C#*D#*E#*F#
9			5,500				5,500	C#*D#*E#*F#
10			50,000				50,000	C#*D#*E#*F#
11			46,500				46,500	C#*D#*E#*F#
12			36,500				36,500	C#*D#*E#*F#
13			247,000				247,000	C#*D#*E#*F#
14							0,000	

TOTAL AMIDAMENT **858,000**

7 PD5F-.300 m Formació de cuneta transitable tipus TTR-10, d'1,00 m d'amplada i 0,15 m de fondària, amb un revestiment mínim de 15 cm de formigó de 20 N/mm2 de resistència característica a compressió, inclòs excavació de terreny no classificat, refinat, càrrega i transport a l'abocador dels materials resultants

Num.	Text	Tipus	[C]	[D]	[E]	[F]	TOTAL	Fórmula
1			56,000				56,000	C#*D#*E#*F#

TOTAL AMIDAMENT **56,000**

8 PD5F-.200 m Neteja i restitució de cuneta de qualsevol tipus, amb mitjans mecànics i manuals, inclòs reperfilat de bermes i talussos, càrrega i transport a l'abocador dels materials resultants, cànon d'abocament i manteniment de l'abocador

Num.	Text	Tipus	[C]	[D]	[E]	[F]	TOTAL	Fórmula
1	Cuneta TTR-10		56,000				56,000	C#*D#*E#*F#

TOTAL AMIDAMENT **56,000**

9 P92A-.X85 m3 Subbase de tot-u artificial ZA 0/20, col·locada amb motoanivelladora i piconatge del material al 100% del PM

Num.	Text	Tipus	[C]	[D]	[E]	[F]	TOTAL	Fórmula
1	Cuneta TTR-10		56,000	1,000	0,500		28,000	C#*D#*E#*F#

TOTAL AMIDAMENT **28,000**

10 PDK3-.200 u Perícó de 1,7 x 0,9 m exterior i fins a 2,5 m d'alçada interior, amb parets de formigó HA-25, inclòs solera i preparació de la base amb formigó de 15 N/mm2.

Projecte constructiu de condicionament d´un tram de la carretera GIV-5247, de la GI-524 a Pujarnol,
del PK 0+000 al PK 1+095.

AMIDAMENTS

Num.	Text	Tipus	[C]	[D]	[E]	[F]	TOTAL	Fórmula
1			1,000				1,000	C#*D#*E#*F#

TOTAL AMIDAMENT **1,000**

11 PDK3-.100 u Perícó de 1,5 x 1,5 m exterior i fins a 2,5 m d'alçada interior, amb parets de formigó HA-25, inclòs solera i preparació de la base amb formigó de 15 N/mm2.

Num.	Text	Tipus	[C]	[D]	[E]	[F]	TOTAL	Fórmula
1			2,000				2,000	C#*D#*E#*F#

TOTAL AMIDAMENT **2,000**

12 P214W-FEMQ m Tall en paviment de mescla bituminosa de 15 cm de fondària com a mínim amb màquina tallajunts amb disc de diamant per a paviment, per a delimitar la zona a demolir

Num.	Text	Tipus	[C]	[D]	[E]	[F]	TOTAL	Fórmula
1	DN 600		9,100	2,000			18,200	C#*D#*E#*F#
2			9,500	2,000			19,000	C#*D#*E#*F#
3			9,500	2,000			19,000	C#*D#*E#*F#
4							0,000	
5							0,000	

TOTAL AMIDAMENT **56,200**

13 P2143-4RR1 m2 Arrencada de paviment asfàltic, amb compressor i càrrega manual i mecànica de runa sobre camió o contenidor

Num.	Text	Tipus	[C]	[D]	[E]	[F]	TOTAL	Fórmula
1	DN 600		9,100	1,200			10,920	C#*D#*E#*F#
2			9,500	1,200			11,400	C#*D#*E#*F#
3			9,500	1,200			11,400	C#*D#*E#*F#
4							0,000	
5							0,000	

TOTAL AMIDAMENT **33,720**

14 P221B-EL71 m3 Excavació de rasa i pou de fins a 2 m de fondària, en terreny compacte (SPT 20-50), realitzada amb retroexcavadora i càrrega mecànica sobre camió

Num.	Text	Tipus	[C]	[D]	[E]	[F]	TOTAL	Fórmula
1	DN 600		28,100	1,200	1,200		40,464	C#*D#*E#*F#
2	DN 500		199,750	1,000	1,000		199,750	C#*D#*E#*F#
3							0,000	
4							0,000	

TOTAL AMIDAMENT **240,214**

15 P2255-DPHR m3 Rebliment i piconatge de rasa d'amplària més de 0,6 i fins a 1,5 m, amb material adequat de la pròpia excavació, en tongades de gruix de fins a 25 cm, utilitzant picó vibrant de combustible, amb compactació del 95% PM

Num.	Text	Tipus	[C]	[D]	[E]	[F]	TOTAL	Fórmula
1	DN 600		28,100	1,200	0,600		20,232	C#*D#*E#*F#
2	DN 500		199,750	1,000	0,600		119,850	C#*D#*E#*F#
3							0,000	

DIPUTACIÓ DE GIRONA - Projecte
Codi per a validació :GE0PN-L2KU8-N3SYC
Verificació :http://www.ddgi.cat/verificador
Aquesta és una còpia impresa del document electrònic referènciat : 930/974.

País: CAT, Institució: DDGI, Codi UACG: Xarxa Viària / 013, Núm. expedient: 2024/811, Codi Classificació: K010401
, Any expedient: 2024

AMIDAMENTS

TOTAL AMIDAMENT 140,082

16 P9HA-6083 m2 Reposició de paviment de mescla bituminosa contínua en calent tipus AC 22 surf B 50/70 D, amb betum asfàltic de penetració, de granulometria densa per a capa de trànsit i granulat granític, de 10 cm de gruix, estesa i compactada manualment

Num.	Text	Tipus	[C]	[D]	[E]	[F]	TOTAL	Fórmula
1	DN 600		9,100	1,200			10,920	C#*D#*E#*F#
2			9,500	1,200			11,400	C#*D#*E#*F#
3			9,500	1,200			11,400	C#*D#*E#*F#
4							0,000	
5							0,000	

TOTAL AMIDAMENT 33,720

17 PD50-.81V u Subministre i col·locació de bastiment i reixa de fosa dúctil de 980x490x70 mm, classe D400 segons norma UNE-EN 124 i 22 dm2 de superfície d'absorció col·locada sobre bastiment

Num.	Text	Tipus	[C]	[D]	[E]	[F]	TOTAL	Fórmula
1			2,000				2,000	C#*D#*E#*F#

TOTAL AMIDAMENT 2,000

Obra 01 PRESSUPOST 22081
Capítol 01 TRAMIFICAT
Subcapítol 05 SENYALITZACIÓ I DEFENSES
Activitat 01 SENYALITZACIÓ VERTICAL

NUM.	CODI	UA	DESCRIPCIÓ

1 PBBM-4IMB m Suport rectangular de tub d'acer galvanitzat de 80x40x2 mm, col·locat a terra formigonat

Num.	Text	Tipus	[C]	[D]	[E]	[F]	TOTAL	Fórmula
1	1 senyal		10,000	3,000			30,000	C#*D#*E#*F#
2	2 senyals		1,000	3,000			3,000	C#*D#*E#*F#

TOTAL AMIDAMENT 33,000

2 PBBM-H8B5 m Tub d'alumini extrusionat de 90 mm de diàmetre, per a senyals de trànsit, col·locada

Num.	Text	Tipus	[C]	[D]	[E]	[F]	TOTAL	Fórmula
1			3,000				3,000	C#*D#*E#*F#

TOTAL AMIDAMENT 3,000

3 PBB1-HB44 u Base d'acer galvanitzat per a subjecció al fonament de tub de suport de senyals de trànsit de 90 mm de diàmetre, fixada a dau de formigó amb 4 perns roscats; inclou excavació, replanteig de la placa base i formigonament del dau

Num.	Text	Tipus	[C]	[D]	[E]	[F]	TOTAL	Fórmula
1			3,000				3,000	C#*D#*E#*F#

TOTAL AMIDAMENT 3,000

4 PBBF-DUKH u Placa circular per a senyals de trànsit, d'acer galvanitzat i pintat, de 60 cm de diàmetre, acabada amb làmina retrorreflectora classe RA2, fixada mecànicament

Projecte constructiu de condicionament d´un tram de la carretera GIV-5247, de la GI-524 a Pujarnol,
del PK 0+000 al PK 1+095.

AMIDAMENTS

Num.	Text	Tipus	[C]	[D]	[E]	[F]	TOTAL	Fórmula
1	R-305		2,000				2,000	C#*D#*E#*F#
2	R-101		1,000				1,000	C#*D#*E#*F#
3	R-401a		2,000				2,000	C#*D#*E#*F#
4								C#*D#*E#*F#
5								C#*D#*E#*F#

TOTAL AMIDAMENT 5,000

5 PBBH-DVG9 u Placa triangular per a senyals de trànsit, d'acer galvanitzat i pintat, de 90 cm de costat, acabada amb làmina retrorreflectora classe RA2, fixada mecànicament

Num.	Text	Tipus	[C]	[D]	[E]	[F]	TOTAL	Fórmula
1			4,000				4,000	C#*D#*E#*F#

TOTAL AMIDAMENT 4,000

6 PBBG-DV3L u Placa octogonal per a senyals de trànsit, d'acer galvanitzat i pintat, de 60 cm de diàmetre, acabada amb làmina retrorreflectora classe RA2, fixada mecànicament

Num.	Text	Tipus	[C]	[D]	[E]	[F]	TOTAL	Fórmula
1	R-2		2,000				2,000	C#*D#*E#*F#

TOTAL AMIDAMENT 2,000

7 PBC6-HCTD u Fita quilomètrica amb placa de 40x60 cm, d'acer galvanitzat i pintat amb làmina retrorreflectant classe RA2, inclòs suport de tub d'acer galvanitzat de 80x40x2 mm, elements de fixació, ancorat a dau de formigó

Num.	Text	Tipus	[C]	[D]	[E]	[F]	TOTAL	Fórmula
1	S-572			1,000			1,000	C#*D#*E#*F#

TOTAL AMIDAMENT 1,000

8 PBBE-.UBK m2 Placa d'orientació o situació per a senyals de trànsit, d'alumini anoditzat, acabada amb làmina retrorreflectora classe RA2, fixada mecànicament

Num.	Text	Tipus	[C]	[D]	[E]	[F]	TOTAL	Fórmula
1	S-350		0,900	2,200			1,980	C#*D#*E#*F#
2			0,700	2,200			1,540	C#*D#*E#*F#

TOTAL AMIDAMENT 3,520

9 PBBE-DU61 u Placa d'orientació o situació per a senyals de trànsit, d'alumini anoditzat, de 45x145 cm, acabada amb làmina retrorreflectora classe RA2, fixada mecànicament

Num.	Text	Tipus	[C]	[D]	[E]	[F]	TOTAL	Fórmula
1	S-300		1,000				1,000	C#*D#*E#*F#

TOTAL AMIDAMENT 1,000

10 PBBE-DU1Y u Placa d'orientació o situació per a senyals de trànsit, d'alumini anoditzat, de 25x70 cm, acabada amb làmina retrorreflectora classe RA2, fixada mecànicament

Num.	Text	Tipus	[C]	[D]	[E]	[F]	TOTAL	Fórmula
1	S-450		1,000				1,000	C#*D#*E#*F#

DIPUTACIÓ DE GIRONA - Projecte
Codi per a validació :GE0PN-L2KU8-N3SYC
Verificació :http://www.ddgi.cat/verificador
Aquesta és una còpia impresa del document electrònic referènciat : 931/974.

País: CAT, Institució: DDGI, Codi UACG: Xarxa Viària / 013, Núm. expedient: 2024/811, Codi Classificació: K010401
, Any expedient: 2024

AMIDAMENTS

TOTAL AMIDAMENT 1,000

Obra 01 PRESSUPOST 22081
Capítol 01 TRAMIFICAT
Subcapítol 05 SENYALITZACIÓ I DEFENSES
Activitat 02 SENYALITZACIÓ HORITZONTAL

NUM.	CODI	UA	DESCRIPCIÓ
1	PBA4-DXT4	m	Pintat sobre paviment de marca vial transversal contínua per a ús permanent i retrorreflectant en sec, amb humitat i amb pluja, tipus -, de 40 cm d'amplària, amb pintura acrílica de color blanc i microesferes de vidre, aplicada amb màquina d'accionament manual

Num.	Text	Tipus	[C]	[D]	[E]	[F]	TOTAL	Fórmula
1	M4.1		4,000				4,000	C#*D#*E#*F#
2	M4.2		4,000	2,000	0,670		5,360	C#*D#*E#*F#

TOTAL AMIDAMENT 9,360

NUM.	CODI	UA	DESCRIPCIÓ
2	PBA3-.XJB	m	Pintat sobre paviment de marca vial longitudinal contínua per a ús permanent i retrorreflectant en sec, amb humitat i amb pluja, tipus P-RR, de 10 cm d'amplària, amb pintura acrílica de color blanc i microesferes de vidre, aplicada mecànicament mitjançant polvorització, amb 2 capes.

Num.	Text	Tipus	[C]	[D]	[E]	[F]	TOTAL	Fórmula
1	illetes		22,200				22,200	C#*D#*E#*F#
2			17,200				17,200	C#*D#*E#*F#
3			29,000				29,000	C#*D#*E#*F#
4	contínua		1.300,000				1.300,000	C#*D#*E#*F#
5			1.300,000				1.300,000	C#*D#*E#*F#
6			25,000				25,000	C#*D#*E#*F#
7			25,000				25,000	C#*D#*E#*F#
8	Discontinua	T						
9	M-1.10		107,000	0,670			71,690	C#*D#*E#*F#
10	M-1.3		910,000	0,270			245,700	C#*D#*E#*F#
11	M-1.10		107,000	0,670			71,690	C#*D#*E#*F#
12	M-1.12		12,000	0,340			4,080	C#*D#*E#*F#
13	M-1.12		35,000	0,340			11,900	C#*D#*E#*F#
14	M-1.12		20,000	0,340			6,800	C#*D#*E#*F#
15	M-1.12		20,000	0,340			6,800	C#*D#*E#*F#
16	M-1.12		13,500	0,340			4,590	C#*D#*E#*F#
17	M-1.12		14,000	0,340			4,760	C#*D#*E#*F#
18	M-1.12		16,500	0,340			5,610	C#*D#*E#*F#
19	M-1.12		27,000	0,340			9,180	C#*D#*E#*F#
20	M-1.12		7,500	0,340			2,550	C#*D#*E#*F#
21	M-1.12		7,500	0,340			2,550	C#*D#*E#*F#
22	M-1.12		8,500	0,340			2,890	C#*D#*E#*F#
23	M-1.12		16,000	0,340			5,440	C#*D#*E#*F#
24	M-1.12		9,000	0,340			3,060	C#*D#*E#*F#
25	M-1.12		13,000	0,340			4,420	C#*D#*E#*F#
26	M-1.12		8,000	0,340			2,720	C#*D#*E#*F#
27	M-1.12		18,000	0,340			6,120	C#*D#*E#*F#
28	M-1.12		7,500	0,340			2,550	C#*D#*E#*F#
29	M-1.12		8,000	0,340			2,720	C#*D#*E#*F#
30	M-1.12		7,000	0,340			2,380	C#*D#*E#*F#
31	M-1.12		9,000	0,340			3,060	C#*D#*E#*F#
32	M-1.12		8,000	0,340			2,720	C#*D#*E#*F#
33	M-1.12		56,000	0,340			19,040	C#*D#*E#*F#

Projecte constructiu de condicionament d´un tram de la carretera GIV-5247, de la GI-524 a Pujarnol,
del PK 0+000 al PK 1+095.

AMIDAMENTS

34	M-1.12		10,500	0,340		3,570	C#*D#*E#*F#

TOTAL AMIDAMENT 3.226,990

NUM.	CODI	UA	DESCRIPCIÓ
3	PBA2-FIHZ	m2	Pintat sobre paviment de marca vial superficial per a ús permanent i retrorreflectant en sec, amb humitat i amb pluja, tipus P-RR, amb pintura acrílica de color blanc i microesferes de vidre, aplicada amb màquina d'accionament manual

Num.	Text	Tipus	[C]	[D]	[E]	[F]	TOTAL	Fórmula
1	cediu el pas		1,500	2,000			3,000	C#*D#*E#*F#
2	stop		1,500	1,000			1,500	C#*D#*E#*F#
3	illetes		6,000				6,000	C#*D#*E#*F#

TOTAL AMIDAMENT 10,500

NUM.	CODI	UA	DESCRIPCIÓ
4	PBA2-.Z10	m2	Pintat sobre paviment amb pintura vermella ral 3020, de dos components en fred de llarga durada o equivalent i reflectant amb microesferes de vidre, incloent el premarcatge, aplicada amb màquina d'accionament manual

Num.	Text	Tipus	[C]	[D]	[E]	[F]	TOTAL	Fórmula
1	Illetes		3,100				3,100	C#*D#*E#*F#
2			4,000				4,000	C#*D#*E#*F#
3			7,400				7,400	C#*D#*E#*F#
4							0,000	

TOTAL AMIDAMENT 14,500

NUM.	CODI	UA	DESCRIPCIÓ
5	PBA2-.Z20	m	Pintat amb dues capes vorada de formigó amb pintura blanca ral 9016 i pintura vermella ral 3020, alternades 1m, amb pintura acrílica en solució aquosa o amb dissolvent i reflectant amb microesferes de vidre, incloent el premarcatge.

Num.	Text	Tipus	[C]	[D]	[E]	[F]	TOTAL	Fórmula
1			38,000				38,000	C#*D#*E#*F#

TOTAL AMIDAMENT 38,000

Obra 01 PRESSUPOST 22081
Capítol 01 TRAMIFICAT
Subcapítol 05 SENYALITZACIÓ I DEFENSES
Activitat 03 DEFENSES

NUM.	CODI	UA	DESCRIPCIÓ
1	PB23-DFS3	m	Barrera de seguretat metàl·lica simple, per a una classe de contenció normal, amb nivell de contenció N2, índex de severitat A, amplària de treball W6 i deflexió dinàmica 2 m segons UNE-EN 1317-2, reduïda, amb un perfil longitudinal de secció doble ona i suports C-120 col·locats clavats a terra cada 4 m (BMSRA4/C), col·locada en trams rectes o en corbes de radi igual o superior a 22 m

Num.	Text	Tipus	[C]	[D]	[E]	[F]	TOTAL	Fórmula
1			35,000				35,000	C#*D#*E#*F#
2			67,000				67,000	C#*D#*E#*F#
3			172,000				172,000	C#*D#*E#*F#
4			50,000				50,000	C#*D#*E#*F#
5			48,000				48,000	C#*D#*E#*F#
6			353,000				353,000	C#*D#*E#*F#
7			125,000				125,000	C#*D#*E#*F#
8			16,000				16,000	C#*D#*E#*F#
9	proteccions ODT		5,000	3,000			15,000	C#*D#*E#*F#
10							0,000	

DIPUTACIÓ DE GIRONA - Projecte
Codi per a validació :GE0PN-L2KU8-N3SYC
Verificació :http://www.ddgi.cat/verificador
Aquesta és una còpia impresa del document electrònic referènciat : 932/974.

País: CAT, Institució: DDGI, Codi UACG: Xarxa Viària / 013, Núm. expedient: 2024/811, Codi Classificació: K010401
, Any expedient: 2024

AMIDAMENTS

11	Percentatge "A origen"	P	5,000		44,050
12					0,000

TOTAL AMIDAMENT 925,050

2 PB27-DRLC u Extrem per a barrera metàl·lica en forma de terminal cua de peix amb l'extrem pla, fixat a mur

AMIDAMENT DIRECTE 16,000

3 PB20-BT7W u Terminal mitjà de 8 m de barrera de seguretat metàl·lica simple, amb abatiment al terreny, format per un perfil longitudinal de secció doble ona, suports C- 120 col·locats clavats a terra cada 2 m, captallums, peces especials i elements de fixació, col·locat

AMIDAMENT DIRECTE 1,000

4 PB20-.T10 u Extrem de barrera de seguretat metàl·lica de qualsevol tipus en accesos, galvanitzada en calent, incloent 4 m de tanca de secció doble ona, suports en C-120 col·locats clavats a terra cada 4 m (BMSRA4/C), sense separadors, topall final, elements de fixació, material auxiliar i captafars, inclòs enclavament, totalment col·locat en recta o corba de qualsevol radi.

Num.	Text	Tipus	[C]	[D]	[E]	[F]	TOTAL	Fórmula
1			15,000				15,000	C#*D#*E#*F#

TOTAL AMIDAMENT 15,000

Obra 01 PRESSUPOST 22081
Capítol 01 TRAMIFICAT
Subcapítol 06 SERVEIS AFECTATS
Activitat 01 XARXA AIGUA POTABLE - OBRA CIVIL

NUM.	CODI	UA	DESCRIPCIÓ
1	P9HA-6083	m2	Reposició de paviment de mescla bituminosa contínua en calent tipus AC 22 surf B 50/70 D, amb betum asfàltic de penetració, de granulometria densa per a capa de trànsit i granulat granític, de 10 cm de gruix, estesa i compactada manualment

Num.	Text	Tipus	[C]	[D]	[E]	[F]	TOTAL	Fórmula
1			5,000				5,000	C#*D#*E#*F#
2			5,000				5,000	C#*D#*E#*F#
3							0,000	

TOTAL AMIDAMENT 10,000

2 P214W-FEMQ m Tall en paviment de mescla bituminosa de 15 cm de fondària com a mínim amb màquina tallajunts amb disc de diamant per a paviment, per a delimitar la zona a demolir

Num.	Text	Tipus	[C]	[D]	[E]	[F]	TOTAL	Fórmula
1			20,000				20,000	C#*D#*E#*F#

TOTAL AMIDAMENT 20,000

3 P2143-4RR1 m2 Arrencada de paviment asfàltic, amb compressor i càrrega manual i mecànica de runa sobre camió o contenidor

Num.	Text	Tipus	[C]	[D]	[E]	[F]	TOTAL	Fórmula
1			5,000				5,000	C#*D#*E#*F#
2			5,000				5,000	C#*D#*E#*F#

Projecte constructiu de condicionament d´un tram de la carretera GIV-5247, de la GI-524 a Pujarnol,
del PK 0+000 al PK 1+095.

AMIDAMENTS

TOTAL AMIDAMENT 10,000

4 P2255-DPHR m3 Rebliment i piconatge de rasa d'amplària més de 0,6 i fins a 1,5 m, amb material adequat de la pròpia excavació, en tongades de gruix de fins a 25 cm, utilitzant picó vibrant de combustible, amb compactació del 95% PM

Num.	Text	Tipus	[C]	[D]	[E]	[F]	TOTAL	Fórmula
1			136,000	1,000	0,600		81,600	C#*D#*E#*F#
2			1.070,000	1,000	0,600		642,000	C#*D#*E#*F#
3			5,000	1,000	0,600	2,000	6,000	C#*D#*E#*F#
4							0,000	
5							0,000	
6							0,000	

TOTAL AMIDAMENT 729,600

5 P221B-EL71 m3 Excavació de rasa i pou de fins a 2 m de fondària, en terreny compacte (SPT 20-50), realitzada amb retroexcavadora i càrrega mecànica sobre camió

Num.	Text	Tipus	[C]	[D]	[E]	[F]	TOTAL	Fórmula
1			136,000	1,000	0,600		81,600	C#*D#*E#*F#
2			1.070,000	1,000	0,600		642,000	C#*D#*E#*F#
3			5,000	1,000	0,600	2,000	6,000	C#*D#*E#*F#
4							0,000	
5							0,000	
6							0,000	

TOTAL AMIDAMENT 729,600

6 P221K-TG43 m3 Excavació de cala, per a localització de serveis, amb mitjans manuals i reblert i compactació de terres seleccionades de la pròpia excavació, sense pedres

Num.	Text	Tipus	[C]	[D]	[E]	[F]	TOTAL	Fórmula
1			4,000	1,000	1,000	1,000	4,000	C#*D#*E#*F#

TOTAL AMIDAMENT 4,000

Obra 01 PRESSUPOST 22081
Capítol 01 TRAMIFICAT
Subcapítol 06 SERVEIS AFECTATS
Activitat 02 XARXA AIGUA POTABLE - INSTAL·LACIÓ HIDRÀULICA

NUM.	CODI	UA	DESCRIPCIÓ
1	PFB3-.110	m	Canonada de polietilé de 125mm de diàmetre nominal d'alta densitat PE50A segons norma UNE 53131, soldada per testa, pressió nominal 10atm, banda senyalització i mà d'obra de la instal·lació, tot col·locat i provat.

AMIDAMENT DIRECTE 1.165,000

2 PFB3-.120 m Canonada de polietilé de 63mm de diàmetre nominal de baixa densitat PE32 segons norma UNE 53131, pressió nominal 10atm, inclòs maniguet electrosoldable, banda senyalització i mà d'obra de la instal·lació, tot col·locat i provat (rotlles de 50m).

AMIDAMENT DIRECTE 60,000

3 PN12-.110 u Vàlvula de comporta elàstica Belgicast o similar de diàmetre 125mm amb brides, inclòs montabrides, brida, juntes, cargols zincats, visitador i tapa registre d'alumini, tot col·locat i provat.

DIPUTACIÓ DE GIRONA - Projecte
Codi per a validació :GE0PN-L2KU8-N3SYC
Verificació :http://www.ddgi.cat/verificador
Aquesta és una còpia impresa del document electrònic referènciat : 933/974.

País: CAT, Institució: DDGI, Codi UACG: Xarxa Viària / 013, Núm. expedient: 2024/811, Codi Classificació: K010401
, Any expedient: 2024

AMIDAMENTS

AMIDAMENT DIRECTE 3,000

4 PN12-.120 u Vàlvula Hawle d'escaire o similar de 63mm de diàmetre en canonda de polietilé de 160mm de diàmetre, inclòs collarí AVK o similar, racord, visitador i tapa de registre d'alumini col·locat i provat.

AMIDAMENT DIRECTE 1,000

5 PFBZ-.110 u Descàrrega de 63mm de diàmetre en canonada de polietilè de 125mm de diàmetre, inclòs collarí AVK o similar de dn 125/63, racords, vàlvula comporta Belgicast o similar, juntes, cargols zincats i connexió a la xarxa de clavegueram, visitador i tapa de registre, tot col·locat i provat.

AMIDAMENT DIRECTE 3,000

6 PFBZ-.120 u Descàrrega de 63mm de diàmetre en canonada de polietilè de 63mm de diàmetre, inclòs TE de polietilè electrosoldada, racords, vàlvula comporta elàstica Belgicast o similar, connexió a la xarxa de clave Garam, visitador i tapa de registre, tot col·locat i provat.

AMIDAMENT DIRECTE 1,000

7 PM23-.110 u Hidrant H-100 amb brides, col·locat en canonada de polietilè de diàmetre 125mm, inclòs TE de fundició amb brides, juntes, cargols zincats, arqueta, tapa de registre d'alumini, tot col·locat i provat

AMIDAMENT DIRECTE 2,000

8 PFBA-.110 u Connexió d'una canonada de polietilé de 125mm de diàmetre amb una canonada de polietilé de 125 mm per mitjà d'una TE de polietilé de diàmetre 125. Inclòs soladadura, tot col·locat i provat.

AMIDAMENT DIRECTE 4,000

9 PFBA-.120 u Connexió d'una canonada de polietilé de 160mm de diàmetre amb una canonada de polietilé de 125 mm per mitjà de reducció de fundició amb brides, montabrides, brida plana de fundició, juntes, cargols zincats, tot col·locat i provat.

AMIDAMENT DIRECTE 2,000

10 PFBA-.130 u Connexió d'una canonada de polietilé de 125mm de diàmetre amb una canonada de polietilé de 125mm per mitjà de braçadera inclòs abraçadera de reparació Bahisa i similar, cargols zincats, tot col·locat i provat.

AMIDAMENT DIRECTE 3,000

11 PFBA-.140 u Connexió d'una canonada de polietilé de 160mm de diàmetre amb una canonada de polietilé de 63mm per mitjà d'un collarí de presa, inclòs collarí de presa AVK o similar, racords, tot col·locat i provat.

AMIDAMENT DIRECTE 1,000

12 PFB3-.130 u Renovació d'una escomesa, inclòs canonada de polietilé, baixa densitat PE 32 segons NORMA UNE 53131, vàlvules de comporta, accessoris de llautó i materials auxiliars tot col·locat i provat

AMIDAMENT DIRECTE 7,000

Obra 01 PRESSUPOST 22081
Capítol 01 TRAMIFICAT
Subcapítol 06 SERVEIS AFECTATS
Activitat 03 XARXA TELEFONIA

NUM.	CODI	UA	DESCRIPCIÓ
1	P221B-EL71	m3	Excavació de rasa i pou de fins a 2 m de fondària, en terreny compacte (SPT 20-50), realitzada amb retroexcavadora i càrrega mecànica sobre camió

Projecte constructiu de condicionament d´un tram de la carretera GIV-5247, de la GI-524 a Pujarnol,
del PK 0+000 al PK 1+095.

AMIDAMENTS

Num.	Text	Tipus	[C]	[D]	[E]	[F]	TOTAL	Fórmula
1			16,000	1,000	1,500		24,000	C#*D#*E#*F#
2			118,000	1,000	1,500		177,000	C#*D#*E#*F#

TOTAL AMIDAMENT 201,000

2 P2255-DPHR m3 Rebliment i piconatge de rasa d'amplària més de 0,6 i fins a 1,5 m, amb material adequat de la pròpia excavació, en tongades de gruix de fins a 25 cm, utilitzant picó vibrant de combustible, amb compactació del 95% PM

Num.	Text	Tipus	[C]	[D]	[E]	[F]	TOTAL	Fórmula
1			16,000	1,000	1,500		24,000	C#*D#*E#*F#
2			118,000	1,000	1,500		177,000	C#*D#*E#*F#
3							0,000	
4							0,000	

TOTAL AMIDAMENT 201,000

3 PDG1-G332 m Canalització de comunicacions amb tubs de PE amb 1 unitat de conducte de PEHD tritub de 40 mm de diàmetre, 3 mm de gruix i PN 10, situada en paviment, reblert amb formigó fins a fins a 5 cm per sobre de la generatriu superior del tub més alt, banda continua de senyalització, de PE, situada a la part superior de la rasa, fil guia a cada tub, part proporcional d'accessoris d'unió, separadors i obturadors

AMIDAMENT DIRECTE 16,000

4 PDG1-G33E m Canalització de comunicacions amb tubs de PE amb 1 unitat de conducte de PEHD tritub de 40 mm de diàmetre, 3 mm de gruix i PN 10, situada en terra, reblert amb formigó fins a fins a 5 cm per sobre de la generatriu superior del tub més alt, banda continua de senyalització, de PE, situada a la part superior de la rasa, fil guia a cada tub, part proporcional d'accessoris d'unió, separadors i obturadors

AMIDAMENT DIRECTE 118,000

5 PDG4-OBOJ m Canalització amb dos tubs de PVC rígid de diàmetre nominal DN63 i dau de recobriment de 40x20 cm amb formigó d'ús no estructural HNE-20/P/20 de resistència a compressió 20 N/mm2, consistència plàstica i grandària màxima del granulat 20 mm, fil guia a cada tub, part proporcional d'accessoris d'unió, separadors i obturadors, amb picó vibrant de combustible

AMIDAMENT DIRECTE 118,000

6 PDG4-OBOI m Canalització amb dos tubs de PVC rígid de diàmetre nominal DN110 i dau de recobriment de 40x20 cm amb formigó d'ús no estructural HNE-20/P/20 de resistència a compressió 20 N/mm2, consistència plàstica i grandària màxima del granulat 20 mm, fil guia a cada tub, part proporcional d'accessoris d'unió, separadors i obturadors, amb picó vibrant de combustible

AMIDAMENT DIRECTE 8,000

7 PDK4-SAS7 u Pericó de registre de formigó prefabricat amb tapa tipus DM, per a instal·lacions de telefonia, col·locat sobre solera de formigó formigó d'ús no estructural HNE-20/B/40 de resistència a compressió 20 N/mm2, consistència tova i grandària màxima del granulat 40 mm de 15 cm de gruix i reblert lateral amb terra de la mateixa excavació, en entorn urbà sense dificultat de mobilitat, en voreres > 5 m d'amplària o calçada/plataforma única > 12 m d'amplària, sense afectació per serveis o elements de mobiliari urbà, en actuacions de fins a 1 u

AMIDAMENT DIRECTE 1,000

8 PDK4-.110 u Pericó de registre de formigó, fabricat in situ, amb tapa tipus DM, per a instal·lacions de telefonia, col·locat sobre solera de formigó formigó d'ús no estructural HNE-20/B/40 de resistència a compressió 20 N/mm2, consistència tova i grandària màxima del granulat 40 mm de 15 cm de gruix i reblert lateral amb terra de la mateixa excavació, en entorn urbà sense dificultat de mobilitat, en voreres > 5 m d'amplària o calçada/plataforma única > 12 m d'amplària, sense afectació per serveis o elements de mobiliari urbà, en actuacions de fins a 1 u

DIPUTACIÓ DE GIRONA - Projecte
Codi per a validació :GE0PN-L2KU8-N3SYC
Verificació :http://www.ddgi.cat/verificador
Aquesta és una còpia impresa del document electrònic referènciat : 934/974.

País: CAT, Institució: DDGI, Codi UACG: Xarxa Viària / 013, Núm. expedient: 2024/811, Codi Classificació: K010401
, Any expedient: 2024

AMIDAMENTS

AMIDAMENT DIRECTE **1,000**

9 P21DZ-.234 u Desmuntatge de pals de fusta existents. Tot inclòs.

AMIDAMENT DIRECTE **2,000**

10 XPAA-.010 pa Partida alçada a justificar per l'afectació de la xarxa de telefonia.

Num.	Text	Tipus	[C]	[D]	[E]	[F]	TOTAL	Fórmula
1			1,000				1,000	C#*D#*E#*F#

TOTAL AMIDAMENT **1,000**

Obra 01 PRESSUPOST 22081
Capítol 01 TRAMIFICAT
Subcapítol 06 SERVEIS AFECTATS
Activitat 04 XARXA SANEJAMENT

NUM.	CODI	UA	DESCRIPCIÓ
1	P221K-TG43	m3	Excavació de cala, per a localització de serveis, amb mitjans manuals i reblert i compactació de terres seleccionades de la pròpia excavació, sense pedres

Num.	Text	Tipus	[C]	[D]	[E]	[F]	TOTAL	Fórmula
1			2,000	1,500	1,500	2,500	11,250	C#*D#*E#*F#

TOTAL AMIDAMENT **11,250**

2 P9HA-6083 m2 Reposició de paviment de mescla bituminosa contínua en calent tipus AC 22 surf B 50/70 D, amb betum asfàltic de penetració, de granulometria densa per a capa de trànsit i granulat granític, de 10 cm de gruix, estesa i compactada manualment

AMIDAMENT DIRECTE **10,000**

3 P214W-FEMQ m Tall en paviment de mescla bituminosa de 15 cm de fondària com a mínim amb màquina tallajunts amb disc de diamant per a paviment, per a delimitar la zona a demolir

AMIDAMENT DIRECTE **20,000**

4 P2143-4RR1 m2 Arrencada de paviment asfàltic, amb compressor i càrrega manual i mecànica de runa sobre camió o contenidor

AMIDAMENT DIRECTE **10,000**

5 P221B-EL71 m3 Excavació de rasa i pou de fins a 2 m de fondària, en terreny compacte (SPT 20-50), realitzada amb retroexcavadora i càrrega mecànica sobre camió

Num.	Text	Tipus	[C]	[D]	[E]	[F]	TOTAL	Fórmula
1	Col·lector		1.039,000	2,500	3,000		7.792,500	C#*D#*E#*F#
2	Arquetes		4,000	3,000	3,000	22,000	792,000	C#*D#*E#*F#

TOTAL AMIDAMENT **8.584,500**

6 P2255-DPHR m3 Rebliment i piconatge de rasa d'amplària més de 0,6 i fins a 1,5 m, amb material adequat de la pròpia excavació, en tongades de gruix de fins a 25 cm, utilitzant picó vibrant de combustible, amb compactació del 95% PM

Num.	Text	Tipus	[C]	[D]	[E]	[F]	TOTAL	Fórmula

Projecte constructiu de condicionament d´un tram de la carretera GIV-5247, de la GI-524 a Pujarnol,
del PK 0+000 al PK 1+095.

AMIDAMENTS

1		1.039,000	2,500	3,000		7.792,500	C#*D#*E#*F#
2	dn 120	-1.175,000				-1.175,000	C#*D#*E#*F#
3						0,000	
4		4,000	3,000	3,000	22,000	792,000	C#*D#*E#*F#
5		-2,000	2,000	3,000	22,000	-264,000	C#*D#*E#*F#
6						0,000	

TOTAL AMIDAMENT **7.145,500**

7 PD7F-.8LB m Canalització amb tub de formigó vibropremsat de 120 cm de diàmetre, encadellat i amb junta de goma i, inclòs base i reblert per sobre de la generatriu superior amb formigó de 20 N/mm2 de resistència característica a la compressió, segons plànols

Num.	Text	Tipus	[C]	[D]	[E]	[F]	TOTAL	Fórmula
1			1.039,000				1.039,000	C#*D#*E#*F#

TOTAL AMIDAMENT **1.039,000**

8 P931-.G6L m3 Base de formigó formigó HM-20/P / 20 / X0 de consistència plàstica, grandària màxima del granulat 20 mm, amb >= 200 kg/m3 de ciment, apte per a classe d'exposició I, abocat des de camió amb estesa i vibratge manual, amb acabat reglejat

Num.	Text	Tipus	[C]	[D]	[E]	[F]	TOTAL	Fórmula
1		T	ampla	llargada	gruix	unitats		
2	Base arquetes		2,500	2,000	0,150	22,000	16,500	C#*D#*E#*F#

TOTAL AMIDAMENT **16,500**

9 PD35-.DE6 u Pericó de pas de formigó prefabricat, de 200x180x150 cm de mides interiors i 20 cm de gruix, per a evacuació d'aigües residuals, inclosa tapa de formigó prefabricat, col·locat

Num.	Text	Tipus	[C]	[D]	[E]	[F]	TOTAL	Fórmula
1			22,000				22,000	C#*D#*E#*F#

TOTAL AMIDAMENT **22,000**

10 PD0A-.RIY u Pou de registre de 120 cm de diàmetre i fins a 2,00 m d'alçària, anell d'entroncament amb tubs, con superior, bastiment i tapa de fosa dúctil i graons, segons plànols

Num.	Text	Tipus	[C]	[D]	[E]	[F]	TOTAL	Fórmula
1			22,000				22,000	C#*D#*E#*F#

TOTAL AMIDAMENT **22,000**

11 PD7Z-.110 u Connexió a xarxa existent. Tot inclòs completament acabat.

Num.	Text	Tipus	[C]	[D]	[E]	[F]	TOTAL	Fórmula
1	Connexió a xarxa existent		3,000				3,000	C#*D#*E#*F#

TOTAL AMIDAMENT **3,000**

12 PD7Z-.120 u Connexió d'escomesa a nova xarxa de sanejament, inclou l'excavació necessària per a la seva localització, tubs de desguàs i elements auxiliars.

Num.	Text	Tipus	[C]	[D]	[E]	[F]	TOTAL	Fórmula
1	Connexió a xarxa existent		3,000				3,000	C#*D#*E#*F#

DIPUTACIÓ DE GIRONA - Projecte
Codi per a validació :GE0PN-L2KU8-N3SYC
Verificació :http://www.ddgi.cat/verificador
Aquesta és una còpia impresa del document electrònic referènciat : 935/974.

País: CAT, Institució: DDGI, Codi UACG: Xarxa Viària / 013, Núm. expedient: 2024/811, Codi Classificació: K010401
, Any expedient: 2024

TOTAL AMIDAMENT 3,000

Obra 01 PRESSUPOST 22081
Capítol 01 TRAMIFICAT
Subcapítol 06 SERVEIS AFECTATS
Activitat 05 ALTRES

NUM.	CODI	UA	DESCRIPCIÓ
1	XPAA-.100	pa	Partida alçada a justificar per l'afectació de serveis existents i altres elements.

AMIDAMENT DIRECTE 1,000

NUM.	CODI	UA	DESCRIPCIÓ
2	PDKY-.P20	u	Arranjament, col·locació a cota i anivellament d'arqueta de registre o pou existent. Tot inclòs completament acabat.

AMIDAMENT DIRECTE 10,000

Obra 01 PRESSUPOST 22081
Capítol 01 TRAMIFICAT
Subcapítol 07 MESURES
Activitat 01 MESURES CORRECTORES

NUM.	CODI	UA	DESCRIPCIÓ
1	PR3E-HBIC	m3	Estesa de terra vegetal procedent de l'obra, amb motoanivelladora petita

Num.	Text	Tipus	[C]	[D]	[E]	[F]	TOTAL	Fórmula
1	01.01.02.01/P2217-55SN Excavació p/rebaix,capa terra veg.,pala excav.,trans.lloc aplec+apilada conserv.	V	1.841,910				1.841,910	C#*D#*E#*F#

TOTAL AMIDAMENT 1.841,910

NUM.	CODI	UA	DESCRIPCIÓ
2	PRA1-.OET	m2	Hidrosembra en dues fases de barreja de llavors per a gespa tipus rústica de baix manteniment de lleguminoses amb gramínies, segons NTJ 07N, amb una dosificació de 30 g/m2, aigua, mulch de fibra vegetal a base de palla picada i fibra curta de cel·lulosa (200g/m2), adob organo-mineral d'alliberament lent, bioactivador microbià i estabilitzador sintètic de base acrílica, en una superfície de 2000 a 5000 m2 i sembrada en dues fases.

Num.	Text	Tipus	[C]	[D]	[E]	[F]	TOTAL	Fórmula
1			1.250,000	2,000			2.500,000	C#*D#*E#*F#

TOTAL AMIDAMENT 2.500,000

Obra 01 PRESSUPOST 22081
Capítol 02 NO TRAMIFICAT
Subcapítol 01 SEGURETAT I SALUT

NUM.	CODI	UA	DESCRIPCIÓ
1	XPAA-.020	pa	Partida d'abonament íntegre per la Seguretat i Salut a l'obra, en base a l'Estudi i el Pla de Seguretat i Salut.

AMIDAMENT DIRECTE 1,000

Obra 01 PRESSUPOST 22081

Projecte constructiu de condicionament d´un tram de la carretera GIV-5247, de la GI-524 a Pujarnol,
del PK 0+000 al PK 1+095.

Capítol 02 NO TRAMIFICAT
Subcapítol 02 RESIDUS

NUM.	CODI	UA	DESCRIPCIÓ
1	P2R5-DT0Y	m3	Transport de residus a instal·lació autoritzada de gestió de residus, amb camió de 12 t i temps d'espera per a la càrrega a màquina, amb un recorregut de més de 15 i fins a 20 km

Num.	Text	Tipus	[C]	[D]	[E]	[F]	TOTAL	Fórmula
1	Senyalització i defenses	T	varis	Conversor m3				
2	01.01.01.01/P214E-52U6 Desmun.barrera flex.+ancoratge +base form./2m,m.mec.	V	35,000	0,180	0,750		4,725	C#*D#*E#*F#
3	01.01.01.01/P21B0-.BQS Desm.p/subst. placa senyal.vertical, s <= 0,5 m2, h <= 3 m,m.man.	V	9,000	0,030	0,280		0,076	C#*D#*E#*F#
5	Asfalt	T	m2	Conversor m3				
6	01.01.01.02/P214U-IQEP Fresatge asfàlt.+càrrega s/camió	V	12.367,000	0,010			123,670	C#*D#*E#*F#
7	01.01.01.02/P2143-4RR1 Arrencada pavim. asfàltic,compres.,càrrega man/mec.	V	2.987,000	0,100			298,700	C#*D#*E#*F#
9	Drenatge	T	m	Conversor m3				
10	01.01.01.02/P21G3-DJ1Q Demol.claveguera D=120cm,form.vibrpr.,solera=25cm,martell trenc.	V	100,000	0,350			35,000	C#*D#*E#*F#
11	01.01.01.02/P21G3-DJ16 Demol.claveguera Dfins a 100cm,form.vibrpr.,solera=20cm,m.mec.+càrrega cam.	V	142,200	0,120			17,064	C#*D#*E#*F#
13	Petris	T	m3					
14	01.01.01.02/P2143-4RQZ Enderroc solera form.massa,compres.,càrrega man/mec.	V	84,795				84,795	C#*D#*E#*F#
15	01.01.01.02/P214N-Z100 Enderroc d'estructures de qualsevol tipus, de formigó en massa o armat , amb mitjans mecànics o m	V	24,192				24,192	C#*D#*E#*F#
16	01.01.01.02/P214N-Z200 Enderroc d'estructures de paredat de qualsevol tipus, amb mitjans mecànics i càrrega manual i mec	V	6,852				6,852	C#*D#*E#*F#
19	Tanques	T	varis					
20	01.01.01.02/P214S-Z001 Enderroc de tanca de fusta de fins a 2 m d'alçària, com a màxim, i càrrega manual i mecànica de r	V	40,000	2,000	0,050		4,000	C#*D#*E#*F#
21	01.01.01.02/P214S-73G5 Enderroc reixat,h fins a 2m,+enderr.daus form.,mà+compress.,càrrega man/mec.	V	60,000	2,000	0,050		6,000	C#*D#*E#*F#
22	01.01.01.02/P214T-I6QG Enderroc cos auxiliar heterogenim.man.,càrrega manual	V	22,800				22,800	C#*D#*E#*F#
24	Vorada	T						
25	01.01.01.02/P2148-49L8 Demolic.vorada sob/form.,compres.+càrrega man/mec.	V	30,000	0,400	0,200		2,400	C#*D#*E#*F#

TOTAL AMIDAMENT 630,274

NUM.	CODI	UA	DESCRIPCIÓ
2	P2R2-EU9S	m3	Classificació a peu d'obra de residus de construcció o demolició en fraccions segons REAL DECRETO 105/2008, amb mitjans manuals

DIPUTACIÓ DE GIRONA - Projecte
Codi per a validació :GE0PN-L2KU8-N3SYC
Verificació :http://www.ddgi.cat/verificador
Aquesta és una còpia impresa del document electrònic referènciat : 936/974.

País: CAT, Institució: DDGI, Codi UACG: Xarxa Viària / 013, Núm. expedient: 2024/811, Codi Classificació: K010401
, Any expedient: 2024

Num.	Text	Tipus	[C]	[D]	[E]	[F]	TOTAL	Fórmula
1	Plàstic		58,480				58,480	C#*D#*E#*F#
2	Fusta		16,560				16,560	C#*D#*E#*F#
3	Runa		150,980				150,980	C#*D#*E#*F#
4	Ferralla		24,410				24,410	C#*D#*E#*F#
5	Paper i cartró		37,320				37,320	C#*D#*E#*F#
6	Restes vegetals		27,290				27,290	C#*D#*E#*F#

TOTAL AMIDAMENT **315,040**

3 P2R6-4I5N m3 Càrrega amb mitjans mecànics i transport de residus inerts o no especials a instal·lació autoritzada de gestió de residus, amb camió per a transport de 7 t, amb un recorregut de més de 15 i fins a 20 km

Num.	Text	Tipus	[C]	[D]	[E]	[F]	TOTAL	Fórmula
1	Plàstic		58,480				58,480	C#*D#*E#*F#
2	Fusta		16,560				16,560	C#*D#*E#*F#
3	Runa		150,980				150,980	C#*D#*E#*F#
4	Ferralla		24,410				24,410	C#*D#*E#*F#
5	Paper i cartró		37,320				37,320	C#*D#*E#*F#
6	Restes vegetals		27,290				27,290	C#*D#*E#*F#
8							0,000	

TOTAL AMIDAMENT **315,040**

4 P2RA-IQGK kg Disposició controlada en centre de selecció i transferència de residus barrejats perillosos, procedents de construcció o demolició, amb codi 17 09 03* segons la Llista Europea de Residus

Num.	Text	Tipus	[C]	[D]	[E]	[F]	TOTAL	Fórmula
1			39,710	700,000			27.797,000	C#*D#*E#*F#

TOTAL AMIDAMENT **27.797,000**

5 P2R5-DT1T m3 Transport de residus especials a instal·lació autoritzada de gestió de residus, amb contenidor d'1 m3 de capacitat

AMIDAMENT DIRECTE **39,710**

6 P2RA-IQFO m3 Disposició controlada en dipòsit autoritzat inclòs el cànon sobre la deposició controlada dels residus de la construcció, segons la LLEI 8/2008, de residus barrejats inerts amb una densitat 1 t/m3, procedents de construcció o demolició, amb codi 17 01 07 segons la Llista Europea de Residus

AMIDAMENT DIRECTE **150,980**

7 P2RA-IQGH m3 Disposició controlada en centre de reciclatge de residus de plàstic no perillosos amb una densitat 0,035 t/m3, procedents de construcció o demolició, amb codi 17 02 03 segons la Llista Europea de Residus

AMIDAMENT DIRECTE **58,480**

8 P2RA-IQG9 m3 Disposició controlada en centre de reciclatge de residus de fusta no perillosos amb una densitat 0,19 t/m3, procedents de construcció o demolició, amb codi 17 02 01 segons la Llista Europea de Residus

Num.	Text	Tipus	[C]	[D]	[E]	[F]	TOTAL	Fórmula
1	01.01.01.02/P214S-Z001 Enderroc de tanca de fusta de fins a 2 m d'alçària, com a màxim, i càrrega manual i mecànica de r	V	40,000	2,000	0,050		4,000	C#*D#*E#*F#
3	Gestió de residus		16,560				16,560	C#*D#*E#*F#

Projecte constructiu de condicionament d´un tram de la carretera GIV-5247, de la GI-524 a Pujarnol,
del PK 0+000 al PK 1+095.

TOTAL AMIDAMENT **20,560**

9 P2RA-IQG7 m3 Disposició controlada en centre de reciclatge de residus de metalls barrejats no perillosos amb una densitat 0,2 t/m3, procedents de construcció o demolició, amb codi 17 04 07 segons la Llista Europea de Residus

Num.	Text	Tipus	[C]	[D]	[E]	[F]	TOTAL	Fórmula
1	Senyalització i defenses	T	varis	Conversor m3				
2	01.01.01.01/P214E-52U6 Desmun.barrera flex.+ancoratge +base form./2m,m.mec.	V	35,000	0,180	0,750		4,725	C#*D#*E#*F#
3	01.01.01.01/P21B0-.BQS Desm.p/subst. placa senyal.vertical, s <= 0,5 m2, h <= 3 m,m.man.	V	9,000	0,030	0,280		0,076	C#*D#*E#*F#
4	Reixat	T						
5	01.01.01.02/P214S-73G5 Enderroc reixat,hfins a 2m,+enderr.daus form.,mà+compress.,càrrega man/mec.	V	60,000	2,000	0,050		6,000	C#*D#*E#*F#
7	Gestió de residus		24,410				24,410	C#*D#*E#*F#

TOTAL AMIDAMENT **35,211**

10 P2RA-IQGF m3 Disposició controlada en centre de reciclatge de residus de paper i cartró no perillosos amb una densitat 0,04 t/m3, procedents de construcció o demolició, amb codi 15 01 01 segons la Llista Europea de Residus

Num.	Text	Tipus	[C]	[D]	[E]	[F]	TOTAL	Fórmula
1			37,320				37,320	C#*D#*E#*F#

TOTAL AMIDAMENT **37,320**

11 P2RA-IQFX m3 Disposició controlada en planta de compostage de residus vegetals bruts barrejats amb terra o altres residus no vegetals no perillosos amb una densitat 0,75 t/m3, procedents de poda o sega, amb codi 20 02 01 segons la Llista Europea de Residus

Num.	Text	Tipus	[C]	[D]	[E]	[F]	TOTAL	Fórmula
1			27,290				27,290	C#*D#*E#*F#

TOTAL AMIDAMENT **27,290**

12 P2R3-HH0W m3 Transport de terres no contaminades a obra exterior o centre de valorització, amb camió de 12 t i temps d'espera per a la càrrega amb mitjans mecànics, amb un recorregut de menys de 20 km

Num.	Text	Tipus	[C]	[D]	[E]	[F]	TOTAL	Fórmula
1	01.01.02.01/P2217-55T8 Excavació p/rebaix,terreny compact.(SPT 20-50),pala excav.,+càrr.directa s/camió	V	2.077,215				2.077,215	C#*D#*E#*F#
2	01.01.02.01/P2214-AYNM Excav.p/caixa pav.,terreny compact.(SPT 20-50),pala excav.,+càrr.directa s/camió	V	148,900				148,900	C#*D#*E#*F#
3	01.01.02.01/P221H-EL6C Excavació desmunt terr.compact.,m.mec.,càrrega cam.	V	372,250				372,250	C#*D#*E#*F#
4	01.01.02.02/P2252-549I Estesa+picon.sòl toler.obra,g<=25cm,95%,PM,corró,humect.	V	130,000	-1,000			-130,000	C#*D#*E#*F#

TOTAL AMIDAMENT **2.468,365**

DIPUTACIÓ DE GIRONA - Projecte
Codi per a validació :GE0PN-L2KU8-N3SYC
Verificació :http://www.ddgi.cat/verificador
Aquesta és una còpia impresa del document electrònic referènciat : 937/974.

País: CAT, Institució: DDGI, Codi UACG: Xarxa Viària / 013, Núm. expedient: 2024/811, Codi Classificació: K010401
, Any expedient: 2024

AMIDAMENTS

13 P2RB-HG0V m3 Disposició de terres no contaminades de densitat aparent 1,6 t/m3, a valoritzador de materials naturals excavats amb codi VNME

Num.	Text	Tipus	[C]	[D]	[E]	[F]	TOTAL	Fórmula
1	01.02.02/P2R3-HH0W Transp.terres no contaminades,obra ext./centr. valor.,camió 12t,carreg.mec.,rec.menys de 20km	V	2.468,365				2.468,365	C#*D#*E#*F#

TOTAL AMIDAMENT **2.468,365**

14 P2RA-M8VU m3 Disposició controlada en dipòsit autoritzat de residus d'aglomerat asfàltic no perillosos amb una densitat 1,45 t/m3, procedents de construcció o demolició, amb codi 17 03 02 segons la Llista Europea de Residus

Num.	Text	Tipus	[C]	[D]	[E]	[F]	TOTAL	Fórmula
1	01.01.01.02/P214U-IQEP Fresatge asfàlt.+càrrega s/camió	V	12.367,000	0,010			123,670	C#*D#*E#*F#
2	01.01.01.02/P2143-4RR1 Arrencada pavim. asfàltic,compres.,càrrega man/mec.	V	2.987,000	0,100			298,700	C#*D#*E#*F#

TOTAL AMIDAMENT **422,370**

15 P2RA-IQFL m3 Disposició controlada en dipòsit autoritzat inclòs el cànon sobre la deposició controlada dels residus de la construcció, segons la LLEI 8/2008, de residus de formigó inerts amb una densitat 1,45 t/m3, procedents de construcció o demolició, amb codi 17 01 01 segons la Llista Europea de Residus

Num.	Text	Tipus	[C]	[D]	[E]	[F]	TOTAL	Fórmula
1		T		Conversor m3				
2	01.01.01.02/P21G3-DJ1Q Demol.claveguera D=120cm,form.vibrpr.,solera=25cm,martell trenc.	V	100,000	0,350			35,000	C#*D#*E#*F#
3	01.01.01.02/P21G3-DJ16 Demol.claveguera Dfins a 100cm,form.vibrpr.,solera=20cm,m.mec.+càrrega cam.	V	142,200	0,120			17,064	C#*D#*E#*F#
4	01.01.01.02/P2143-4RQZ Enderroc solera form.massa,compres.,càrrega man/mec.	V	84,795				84,795	C#*D#*E#*F#
5	01.01.01.02/P214N-Z100 Enderroc d'estructures de qualsevol tipus, de formigó en massa o armat , amb mitjans mecànics o m	V	24,192				24,192	C#*D#*E#*F#
6	01.01.01.02/P214N-Z200 Enderroc d'estructures de paredat de qualsevol tipus, amb mitjans mecànics i càrrega manual i mec	V	6,852				6,852	C#*D#*E#*F#
7	01.01.01.02/P2148-49L8 Demolic.vorada sob/form.,compres.+càrrega man/mec.	V	30,000	0,400	0,200		2,400	C#*D#*E#*F#
8	01.01.01.02/P214T-I6QG Enderroc cos auxiliar heterogenim.man.,càrrega manual	V	22,800				22,800	C#*D#*E#*F#

TOTAL AMIDAMENT **193,103**

Projecte constructiu de condicionament d´un tram de la carretera GIV-5247, de la GI-524 a Pujarnol,
del PK 0+000 al PK 1+095.

AMIDAMENTS

NUM.	CODI	UA	DESCRIPCIÓ
1	XPAA-.030	pa	Partida alçada de cobrament íntegre per a la seguretat vial, senyalització, abalisament provisionals durant l'execució de les obres, segons indicació de la Direcció de l'Obra

AMIDAMENT DIRECTE **1,000**

DIPUTACIÓ DE GIRONA - Projecte
Codi per a validació :GE0PN-L2KU8-N3SYC
Verificació :http://www.ddgi.cat/verificador
Aquesta és una còpia impresa del document electrònic referènciat : 938/974.

País: CAT, Institució: DDGI, Codi UACG: Xarxa Viària / 013, Núm. expedient: 2024/811, Codi Classificació: K010401
, Any expedient: 2024

QUADRE DE PREUS NÚM. 1

DIPUTACIÓ DE GIRONA - Projecte
Codi per a validació :GE0PN-L2KU8-N3SYC
Verificació :http://www.ddgi.cat/verificador
Aquesta és una còpia impresa del document electrònic referènciat : 939/974.

País: CAT, Institució: DDGI, Codi UACG: Xarxa Viària / 013, Núm. expedient: 2024/811, Codi Classificació: K010401
, Any expedient: 2024

DIPUTACIÓ DE GIRONA - Projecte
Codi per a validació :GE0PN-L2KU8-N3SYC
Verificació :http://www.ddgi.cat/verificador
Aquesta és una còpia impresa del document electrònic referènciat : 940/974.

País: CAT, Institució: DDGI, Codi UACG: Xarxa Viària / 013, Núm. expedient: 2024/811, Codi Classificació: K010401
, Any expedient: 2024

QUADRE DE PREUS NÚMERO 1

NÚMERO	CODI	UA	DESCRIPCIÓ	PREU
P-1	P2143-4RQZ	m3	Enderroc de solera de formigó en massa, amb compressor i càrrega manual i mecànica de runa sobre camió o contenidor (CENT QUARANTA-TRES EUROS AMB DOS CÈNTIMS)	143,02 €
P-2	P2143-4RR1	m2	Arrencada de paviment asfàltic, amb compressor i càrrega manual i mecànica de runa sobre camió o contenidor (CINC EUROS AMB CINQUANTA-UN CÈNTIMS)	5,51 €
P-3	P2148-49L8	m	Demolició de vorada, inclòs la base, col·locada sobre formigó, amb compressor i càrrega manual i mecànica de runa sobre camió o contenidor (QUATRE EUROS AMB CINQUANTA-QUATRE CÈNTIMS)	4,54 €
P-4	P214A-4RRU	u	Desmuntatge de fulla, bastiment i accessoris de porta de grans dimensions, de 20 m2 com a màxim, amb recuperació de ferramentes, amb mitjans manuals, aplec de material per a la seva reutilització o restauració i carrega de runa sobre camió o contenidor (CENT SETANTA-SET EUROS AMB QUARANTA-QUATRE CÈNTIMS)	177,44 €
P-5	P214E-52U6	m	Desmuntatge de barrera de seguretat flexible i demolició d'ancoratges amb base de formigó i situats cada 2 m, amb mitjans mecànics i càrrega sobre camió (VINT EUROS AMB VINT-I-CINC CÈNTIMS)	20,25 €
P-6	P214N-Z100	m3	Enderroc d'estructures de qualsevol tipus, de formigó en massa o armat , amb mitjans mecànics o manuals, inclòs tall d'armadures i càrrega manual i mecànica de runa sobre camió o contenidor. (CINQUANTA-DOS EUROS AMB NOU CÈNTIMS)	52,09 €
P-7	P214N-Z200	m3	Enderroc d'estructures de paredat de qualsevol tipus, amb mitjans mecànics i càrrega manual i mecànica de runa sobre camió o contenidor (VINT-I-UN EUROS AMB VUIT CÈNTIMS)	21,08 €
P-8	P214S-73G5	m	Enderroc de reixat metàl·lic de fins a 2 m d'alçària, com a màxim, i enderroc de daus de formigó, a mà i amb compressor i càrrega manual i mecànica de runa sobre camió o contenidor (QUATRE EUROS AMB VINT-I-SET CÈNTIMS)	4,27 €
P-9	P214S-Z001	m	Enderroc de tanca de fusta de fins a 2 m d'alçària, com a màxim, i càrrega manual i mecànica de runa sobre camió o contenidor (TRES EUROS AMB NORANTA-QUATRE CÈNTIMS)	3,94 €
P-10	P214T-I6QG	m3	Enderroc de tancaments de cos auxiliar de material heterogeni de poca entitat amb mitjans manuals i càrrega manual de runa sobre camió o contenidor (QUINZE EUROS AMB DISSET CÈNTIMS)	15,17 €
P-11	P214U-IQEP	m2	Fresatge mecànic de paviments de mescles bituminoses per cada cm de gruix, amb fresadora per a paviment amb càrrega automàtica, càrrega de runa sobre camió i escombrat i neteja de la superfície fresada (ZERO EUROS AMB QUARANTA-SIS CÈNTIMS)	0,46 €
P-12	P214W-FEMQ	m	Tall en paviment de mescla bituminosa de 15 cm de fondària com a mínim amb màquina tallajunts amb disc de diamant per a paviment, per a delimitar la zona a demolir (VUIT EUROS AMB SETANTA-NOU CÈNTIMS)	8,79 €
P-13	P21B0-.BQS	u	Desmuntatge per a substitució de senyal vertical, inclòs placa de senyalització (superfície fins a 0,50m2), suport de peu i demolició fonaments, a una alçària de 3 m com a màxim amb mitjans manuals i càrrega manual de runa sobre camió o contenidor (NOU EUROS AMB VUITANTA CÈNTIMS)	9,80 €

Projecte constructiu de condicionament d´un tram de la carretera GIV-5247, de la GI-524 a Pujarnol,
del PK 0+000 al PK 1+095.

QUADRE DE PREUS NÚMERO 1

NÚMERO	CODI	UA	DESCRIPCIÓ	PREU
P-14	P21DZ-.234	u	Desmuntatge de pals de fusta existents. Tot inclòs. (NORANTA-CINC EUROS AMB VINT CÈNTIMS)	95,20 €
P-15	P21G3-DJ16	m	Demolició de claveguera de fins a 100 cm de diàmetre o fins a 60x90 cm, de formigó vibropremsat amb solera de 20 cm de formigó, amb mitjans mecànics i càrrega sobre camió (TRETZE EUROS AMB VUITANTA-VUIT CÈNTIMS)	13,88 €
P-16	P21G3-DJ1Q	m	Demolició de claveguera de diàmetre 120 cm o 80x120 cm, de formigó vibropremsat amb solera de 25 cm de formigó, amb martell trencador muntat sobre retroexcavadora (TRENTA-NOU EUROS AMB DEU CÈNTIMS)	39,10 €
P-17	P21R0-92H8	u	Tala controlada mitjançant directa, d'arbre de 6 a 10 m d'alçària de port mitjà, arrencant la soca, aplec de la brossa generada, càrrega sobre camió grua amb pinça i transport a planta de compostatge (no més lluny de 20 km) (DOS-CENTS SIS EUROS AMB VUITANTA-NOU CÈNTIMS)	206,89 €
P-18	P2214-AYNM	m3	Excavació per a caixa de paviment en terreny compacte (SPT 20-50), realitzada amb pala excavadora i càrrega directa sobre camió (CINC EUROS AMB VUIT CÈNTIMS)	5,08 €
P-19	P2217-55SN	m3	Excavació per a rebaix en capa de terra vegetal, realitzada amb pala excavadora, transport fins al lloc d'aplec i formació de piles per a la seva conservació (VUIT EUROS AMB TRES CÈNTIMS)	8,03 €
P-20	P2217-55T8	m3	Excavació per a rebaix en terreny compacte (SPT 20-50), realitzada amb pala excavadora i càrrega directa sobre camió (QUATRE EUROS AMB VINT-I-NOU CÈNTIMS)	4,29 €
P-21	P221B-EL71	m3	Excavació de rasa i pou de fins a 2 m de fondària, en terreny compacte (SPT 20-50), realitzada amb retroexcavadora i càrrega mecànica sobre camió (VUIT EUROS AMB CINQUANTA-QUATRE CÈNTIMS)	8,54 €
P-22	P221H-EL6C	m3	Excavació en zona de desmunt, de terreny compacte, amb mitjans mecànics i càrrega sobre camió (TRES EUROS AMB VINT-I-SIS CÈNTIMS)	3,26 €
P-23	P221K-TG43	m3	Excavació de cala, per a localització de serveis, amb mitjans manuals i reblert i compactació de terres seleccionades de la pròpia excavació, sense pedres (VUITANTA-NOU EUROS AMB VUITANTA CÈNTIMS)	89,80 €
P-24	P2252-549I	m3	Estesa i piconatge de sòl tolerable de l'obra, en tongades de 25 cm de gruix, com a màxim, amb compactació del 95 % PM, utilitzant corró vibratori autopropulsat, i amb necessitat d'humectació (QUATRE EUROS AMB SETANTA-DOS CÈNTIMS)	4,72 €
P-25	P2252-549K	m3	Estesa i piconatge de sòl tolerable d'aportació, en tongades de 25 cm de gruix, com a màxim, amb compactació del 95 % PM, utilitzant corró vibratori autopropulsat, i amb necessitat d'humectació (DEU EUROS AMB CINQUANTA-CINC CÈNTIMS)	10,55 €
P-26	P2255-DPHR	m3	Rebliment i piconatge de rasa d'amplària més de 0,6 i fins a 1,5 m, amb material adequat de la pròpia excavació, en tongades de gruix de fins a 25 cm, utilitzant picó vibrant de combustible, amb compactació del 95% PM (TRETZE EUROS AMB CINQUANTA-SET CÈNTIMS)	13,57 €

DIPUTACIÓ DE GIRONA - Projecte
Codi per a validació :GE0PN-L2KU8-N3SYC
Verificació :http://www.ddgi.cat/verificador
Aquesta és una còpia impresa del document electrònic referènciat : 941/974.

País: CAT, Institució: DDGI, Codi UACG: Xarxa Viària / 013, Núm. expedient: 2024/811, Codi Classificació: K010401
, Any expedient: 2024

QUADRE DE PREUS NÚMERO 1

NÚMERO	CODI	UA	DESCRIPCIÓ	PREU
P-27	P22D0-.2YL	m2	Esbrossada del terreny de menys de 2 m, amb mitjans mecànics i càrrega mecànica sobre camió (UN EUROS AMB CINQUANTA-CINC CÈNTIMS)	1,55 €
P-28	P241-FIPW	m3	Transport de terres no contaminades per a reutilitzar dins de l'obra, amb camió de 7 t i temps d'espera per a la càrrega amb mitjans mecànics, amb un recorregut de menys de 5 km (TRES EUROS AMB SEIXANTA-SIS CÈNTIMS)	3,66 €
P-29	P2A0-4ILR	m3	Subministrament de terra seleccionada, procedent d'aportació (ONZE EUROS AMB NORANTA-VUIT CÈNTIMS)	11,98 €
P-30	P2R2-EU9S	m3	Classificació a peu d'obra de residus de construcció o demolició en fraccions segons REAL DECRETO 105/2008, amb mitjans manuals (VINT-I-UN EUROS AMB SEIXANTA-SIS CÈNTIMS)	21,66 €
P-31	P2R3-HH0W	m3	Transport de terres no contaminades a obra exterior o centre de valorització, amb camió de 12 t i temps d'espera per a la càrrega amb mitjans mecànics, amb un recorregut de menys de 20 km (VUIT EUROS AMB SETANTA-DOS CÈNTIMS)	8,72 €
P-32	P2R5-DT0Y	m3	Transport de residus a instal·lació autoritzada de gestió de residus, amb camió de 12 t i temps d'espera per a la càrrega a màquina, amb un recorregut de més de 15 i fins a 20 km (DEU EUROS AMB TRENTA-CINC CÈNTIMS)	10,35 €
P-33	P2R5-DT1T	m3	Transport de residus especials a instal·lació autoritzada de gestió de residus, amb contenidor d'1 m3 de capacitat (VUITANTA EUROS AMB VUITANTA-DOS CÈNTIMS)	80,82 €
P-34	P2R6-4I5N	m3	Càrrega amb mitjans mecànics i transport de residus inerts o no especials a instal·lació autoritzada de gestió de residus, amb camió per a transport de 7 t, amb un recorregut de més de 15 i fins a 20 km (DISSET EUROS AMB SETANTA-TRES CÈNTIMS)	17,73 €
P-35	P2RA-IQFL	m3	Disposició controlada en dipòsit autoritzat inclòs el cànon sobre la deposició controlada dels residus de la construcció, segons la LLEI 8/2008, de residus de formigó inerts amb una densitat 1,45 t/m3, procedents de construcció o demolició, amb codi 17 01 01 segons la Llista Europea de Residus (DIVUIT EUROS AMB VINT-I-DOS CÈNTIMS)	18,22 €
P-36	P2RA-IQFO	m3	Disposició controlada en dipòsit autoritzat inclòs el cànon sobre la deposició controlada dels residus de la construcció, segons la LLEI 8/2008, de residus barrejats inerts amb una densitat 1 t/m3, procedents de construcció o demolició, amb codi 17 01 07 segons la Llista Europea de Residus (VINT-I-SIS EUROS AMB VINT-I-VUIT CÈNTIMS)	26,28 €
P-37	P2RA-IQFX	m3	Disposició controlada en planta de compostage de residus vegetals bruts barrejats amb terra o altres residus no vegetals no perillosos amb una densitat 0,75 t/m3, procedents de poda o sega, amb codi 20 02 01 segons la Llista Europea de Residus (CINQUANTA-UN EUROS AMB QUARANTA-UN CÈNTIMS)	51,41 €
P-38	P2RA-IQG7	m3	Disposició controlada en centre de reciclatge de residus de metalls barrejats no perillosos amb una densitat 0,2 t/m3, procedents de construcció o demolició, amb codi 17 04 07 segons la Llista Europea de Residus (MENYS QUARANTA-UN EUROS AMB TRETZE CÈNTIMS)	-41,13 €
P-39	P2RA-IQG9	m3	Disposició controlada en centre de reciclatge de residus de fusta no perillosos amb una densitat 0,19 t/m3, procedents de construcció o demolició, amb codi 17 02 01 segons la Llista Europea de Residus (QUINZE EUROS AMB VINT CÈNTIMS)	15,20 €

Projecte constructiu de condicionament d´un tram de la carretera GIV-5247, de la GI-524 a Pujamol,
del PK 0+000 al PK 1+095.

QUADRE DE PREUS NÚMERO 1

NÚMERO	CODI	UA	DESCRIPCIÓ	PREU
P-40	P2RA-IQGF	m3	Disposició controlada en centre de reciclatge de residus de paper i cartró no perillosos amb una densitat 0,04 t/m3, procedents de construcció o demolició, amb codi 15 01 01 segons la Llista Europea de Residus (ZERO EUROS AMB UN CÈNTIMS)	0,01 €
P-41	P2RA-IQGH	m3	Disposició controlada en centre de reciclatge de residus de plàstic no perillosos amb una densitat 0,035 t/m3, procedents de construcció o demolició, amb codi 17 02 03 segons la Llista Europea de Residus (ZERO EUROS AMB UN CÈNTIMS)	0,01 €
P-42	P2RA-IQGK	kg	Disposició controlada en centre de selecció i transferència de residus barrejats perillosos, procedents de construcció o demolició, amb codi 17 09 03* segons la Llista Europea de Residus (ZERO EUROS AMB TRENTA-CINC CÈNTIMS)	0,35 €
P-43	P2RA-M8VU	m3	Disposició controlada en dipòsit autoritzat de residus d'aglomerat asfàltic no perillosos amb una densitat 1,45 t/m3, procedents de construcció o demolició, amb codi 17 03 02 segons la Llista Europea de Residus (CATORZE EUROS AMB QUARANTA CÈNTIMS)	14,40 €
P-44	P2RB-HG0V	m3	Disposició de terres no contaminades de densitat aparent 1,6 t/m3, a valoritzador de materials naturals excavats amb codi VNME (SET EUROS AMB NORANTA-NOU CÈNTIMS)	7,99 €
P-45	P913-.100	m	Rebliment de berma de 0,50 m d'amplada i 15 cm de gruix màxim variable amb sòl seleccionat amb tamany màxim de 16 mm, IP=6-10 i LL>30, estesa, humectació i compactació al 100%PM. Mesurat sobre perfil teòric. (VUIT EUROS AMB CINQUANTA-QUATRE CÈNTIMS)	8,54 €
P-46	P913-.D91	m3	Estabilització mecànica d'esplanada E1, amb terra seleccionada tipus 2, de 25 a 35 cm de gruix, i compactació del material al 100 % del PM (VUIT EUROS AMB SEIXANTA-UN CÈNTIMS)	8,61 €
P-47	P92A-.X85	m3	Subbase de tot-u artificial ZA 0/20, col·locada amb motoanivelladora i piconatge del material al 100% del PM (TRENTA-DOS EUROS AMB SEIXANTA-VUIT CÈNTIMS)	32,68 €
P-48	P931-.G6L	m3	Base de formigó formigó HM-20/P / 20 / X0 de consistència plàstica, grandària màxima del granulat 20 mm, amb >= 200 kg/m3 de ciment, apte per a classe d'exposició I, abocat des de camió amb estesa i vibratge manual, amb acabat reglejat (CENT CATORZE EUROS AMB TRENTA CÈNTIMS)	114,30 €
P-49	P963-.9M1	m	Subministre i col·locació de vorada corba de formigó amb acabat ratllat superior de calçada C9 13x25 cm, de classe climàtica B, classe resistent a l'abrasió H i classe resistent a flexió U (R-6 MPa) segons UNE-EN 1340, col·locada sobre base de formigó d'ús no estructural HNE-15 i de 20 a 25 cm d'alçària, i rejuntada amb morter (CENT UN EUROS AMB QUARANTA-NOU CÈNTIMS)	101,49 €
P-50	P967-.A08	m	Subministre i col·locació de peça recta de formigó per a vorades model americà, doble capa, amb secció normalitzada de calçada C9 13x25 cm, segons UNE 127340, de classe climàtica B, classe resistent a l'abrasió H i classe resistent a flexió U (R-6 MPa) segons UNE-EN 1340, col·locada sobre base de formigó no estructural HNE-15/P/40 de 20 a 25 cm d'alçària, i rejuntat amb morter per a ram de paleta (TRENTA-VUIT EUROS AMB QUARANTA-SET CÈNTIMS)	38,47 €
P-51	P9GH-.0P5	m3	Paviment de formigó HM-20, de consistència plàstica o tova, de qualsevol gruix, amb mitjans manuals, incloent estesa, vibratge, acabat superficial, formació de juntsi tallats en fresc i totes les feines adients (CENT VINT-I-NOU EUROS AMB SETZE CÈNTIMS)	129,16 €

DIPUTACIÓ DE GIRONA - Projecte
Codi per a validació :GE0PN-L2KU8-N3SYC
Verificació :http://www.ddgi.cat/verificador
Aquesta és una còpia impresa del document electrònic referènciat : 942/974.

País: CAT, Institució: DDGI, Codi UACG: Xarxa Viària / 013, Núm. expedient: 2024/811, Codi Classificació: K010401
, Any expedient: 2024

QUADRE DE PREUS NÚMERO 1

NÚMERO	CODI	UA	DESCRIPCIÓ	PREU
P-52	P9H5-.83K	t	Paviment de mescla bituminosa contínua en semicalent tipus AC 22 bin B 50/70 S, amb betum asfàltic de penetració, de granulometria semidensa per a capa intermèdia i granulat calcari, estesa i compactada (VUITANTA-NOU EUROS AMB TRENTA-NOU CÈNTIMS)	89,39 €
P-53	P9H5-.84D	t	Paviment de mescla bituminosa contínua en semicalent tipus AC 16 surf B 50/70 S, amb betum asfàltic de penetració, de granulometria semidensa per a capa de trànsit i granulat granític, estesa i compactada (NORANTA-QUATRE EUROS AMB CINQUANTA-UN CÈNTIMS)	94,51 €
P-54	P9HA-6083	m2	Reposició de paviment de mescla bituminosa contínua en calent tipus AC 22 surf B 50/70 D, amb betum asfàltic de penetració, de granulometria densa per a capa de trànsit i granulat granític, de 10 cm de gruix, estesa i compactada manualment (TRENTA-DOS EUROS AMB SETANTA-VUIT CÈNTIMS)	32,78 €
P-55	P9HC-HOSA	pa	Partida alçada d'abonament íntegre per al desplaçament, muntatge i desmuntatge a obra d'equip d'estesa i fresat de mescla bituminosa en calent (CINC MIL QUATRE-CENTS SETANTA-UN EUROS AMB VUITANTA-VUIT CÈNTIMS)	5.471,88 €
P-56	P9L1-E97L	m2	Reg d'adherència amb emulsió bituminosa catiònica termoadherent tipus C60B3/B2 TER, amb dotació 0,6 kg/m2 (ZERO EUROS AMB TRENTA-CINC CÈNTIMS)	0,35 €
P-57	P9L1-E986	m2	Reg d'imprimació amb emulsió bituminosa catiònica tipus C60BF4 IMP, amb dotació 1 kg/m2 (ZERO EUROS AMB CINQUANTA-TRES CÈNTIMS)	0,53 €
P-58	PB20-.T10	u	Extrem de barrera de seguretat metàl·lica de qualsevol tipus en accesos, galvanitzada en calent, incloent 4 m de tanca de secció doble ona, suports en C-120 col·locats clavats a terra cada 4 m (BMSRA4/C), sense separadors, topall final, elements de fixació, material auxiliar i captafars, inclòs enclavament, totalment col·locat en recta o corba de qualsevol radi. (TRES-CENTS VUITANTA-DOS EUROS AMB DIVUIT CÈNTIMS)	382,18 €
P-59	PB20-BT7W	u	Terminal mitjà de 8 m de barrera de seguretat metàl·lica simple, amb abatiment al terreny, format per un perfil longitudinal de secció doble ona, suports C- 120 col·locats clavats a terra cada 2 m, captallums, peces especials i elements de fixació, col·locat (VUIT-CENTS SET EUROS AMB VUITANTA CÈNTIMS)	807,80 €
P-60	PB23-DFS3	m	Barrera de seguretat metàl·lica simple, per a una classe de contenció normal, amb nivell de contenció N2, índex de severitat A, amplària de treball W6 i deflexió dinàmica 2 m segons UNE-EN 1317-2, reduïda, amb un perfil longitudinal de secció doble ona i suports C-120 col·locats clavats a terra cada 4 m (BMSRA4/C), col·locada en trams rectes o en corbes de radi igual o superior a 22 m (QUARANTA-QUATRE EUROS AMB NORANTA-NOU CÈNTIMS)	44,99 €
P-61	PB27-DRLC	u	Extrem per a barrera metàl·lica en forma de terminal cua de peix amb l'extrem pla, fixat a mur (CINQUANTA-NOU EUROS AMB SETANTA-CINC CÈNTIMS)	59,75 €
P-62	PBA2-.Z10	m2	Pintat sobre paviment amb pintura vermella ral 3020, de dos components en fred de llarga durada o equivalent i reflectant amb microesferes de vidre, incloent el premarcatge, aplicada amb màquina d'accionament manual (ONZE EUROS AMB QUARANTA-SIS CÈNTIMS)	11,46 €
P-63	PBA2-.Z20	m	Pintat amb dues capes vorada de formigó amb pintura blanca ral 9016 i pintura vermella ral 3020, alternades 1m, amb pintura acrílica en solució aquosa o amb dissolvent i reflectant amb microesferes de vidre, incloent el premarcatge. (VUIT EUROS AMB TRENTA-QUATRE CÈNTIMS)	8,34 €

Projecte constructiu de condicionament d´un tram de la carretera GIV-5247, de la GI-524 a Pujarnol,
del PK 0+000 al PK 1+095.

QUADRE DE PREUS NÚMERO 1

NÚMERO	CODI	UA	DESCRIPCIÓ	PREU
P-64	PBA2-FIHZ	m2	Pintat sobre paviment de marca vial superficial per a ús permanent i retrorreflectant en sec, amb humitat i amb pluja, tipus P-RR, amb pintura acrílica de color blanc i microesferes de vidre, aplicada amb màquina d'accionament manual (DEU EUROS AMB VUITANTA-SIS CÈNTIMS)	10,86 €
P-65	PBA3-.XJB	m	Pintat sobre paviment de marca vial longitudinal contínua per a ús permanent i retrorreflectant en sec, amb humitat i amb pluja, tipus P-RR, de 10 cm d'amplària, amb pintura acrílica de color blanc i microesferes de vidre, aplicada mecànicament mitjançant polvorització, amb 2 capes. (ZERO EUROS AMB SETANTA-CINC CÈNTIMS)	0,75 €
P-66	PBA4-DXT4	m	Pintat sobre paviment de marca vial transversal contínua per a ús permanent i retrorreflectant en sec, amb humitat i amb pluja, tipus -, de 40 cm d'amplària, amb pintura acrílica de color blanc i microesferes de vidre, aplicada amb màquina d'accionament manual (DOS EUROS AMB VINT-I-NOU CÈNTIMS)	2,29 €
P-67	PBB1-HB44	u	Base d'acer galvanitzat per a subjecció al fonament de tub de suport de senyals de trànsit de 90 mm de diàmetre, fixada a dau de formigó amb 4 perns roscats; inclou excavació, replanteig de la placa base i formigonament del dau (CENT DINOU EUROS AMB VINT-I-DOS CÈNTIMS)	119,22 €
P-68	PBBE-.UBK	m2	Placa d'orientació o situació per a senyals de trànsit, d'alumini anoditzat, acabada amb làmina retrorreflectora classe RA2, fixada mecànicament (TRES-CENTS SETANTA-NOU EUROS AMB QUARANTA CÈNTIMS)	379,40 €
P-69	PBBE-DU1Y	u	Placa d'orientació o situació per a senyals de trànsit, d'alumini anoditzat, de 25x70 cm, acabada amb làmina retrorreflectora classe RA2, fixada mecànicament (CENT TRETZE EUROS AMB VUITANTA-TRES CÈNTIMS)	113,83 €
P-70	PBBE-DU61	u	Placa d'orientació o situació per a senyals de trànsit, d'alumini anoditzat, de 45x145 cm, acabada amb làmina retrorreflectora classe RA2, fixada mecànicament (DOS-CENTS NORANTA-SIS EUROS)	296,00 €
P-71	PBBF-DUKH	u	Placa circular per a senyals de trànsit, d'acer galvanitzat i pintat, de 60 cm de diàmetre, acabada amb làmina retrorreflectora classe RA2, fixada mecànicament (NORANTA-DOS EUROS AMB CINQUANTA-SIS CÈNTIMS)	92,56 €
P-72	PBBG-DV3L	u	Placa octogonal per a senyals de trànsit, d'acer galvanitzat i pintat, de 60 cm de diàmetre, acabada amb làmina retrorreflectora classe RA2, fixada mecànicament (CENT QUATRE EUROS AMB SEIXANTA-SET CÈNTIMS)	104,67 €
P-73	PBBH-DVG9	u	Placa triangular per a senyals de trànsit, d'acer galvanitzat i pintat, de 90 cm de costat, acabada amb làmina retrorreflectora classe RA2, fixada mecànicament (NORANTA-SIS EUROS AMB QUARANTA-QUATRE CÈNTIMS)	96,44 €
P-74	PBBM-4IMB	m	Suport rectangular de tub d'acer galvanitzat de 80x40x2 mm, col·locat a terra formigonat (SETZE EUROS AMB CINQUANTA-DOS CÈNTIMS)	16,52 €
P-75	PBBM-H8B5	m	Tub d'alumini extrusionat de 90 mm de diàmetre, per a senyals de trànsit, col·locada (TRENTA-DOS EUROS AMB SIS CÈNTIMS)	32,06 €
P-76	PBC6-HCTD	u	Fita quilomètrica amb placa de 40x60 cm, d'acer galvanitzat i pintat amb làmina retrorreflectant classe RA2, inclòs suport de tub d'acer galvanitzat de 80x40x2 mm, elements de fixació, ancorat a dau de formigó (CENT TRENTA-QUATRE EUROS AMB VUITANTA-QUATRE CÈNTIMS)	134,84 €

DIPUTACIÓ DE GIRONA - Projecte
Codi per a validació :GE0PN-L2KU8-N3SYC
Verificació :http://www.ddgi.cat/verificador
Aquesta és una còpia impresa del document electrònic referènciat : 943/974.

País: CAT, Institució: DDGI, Codi UACG: Xarxa Viària / 013, Núm. expedient: 2024/811, Codi Classificació: K010401
, Any expedient: 2024

QUADRE DE PREUS NÚMERO 1

NÚMERO	CODI	UA	DESCRIPCIÓ	PREU
P-77	PD0A-.RIY	u	Pou de registre de 120 cm de diàmetre i fins a 2,00 m d'alçària, anell d'entroncament amb tubs, con superior, bastiment i tapa de fosa dúctil i graons, segons plànols (SET-CENTS QUARANTA-NOU EUROS AMB CINQUANTA-DOS CÈNTIMS)	749,52 €
P-78	PD35-.DE6	u	Pericó de pas de formigó prefabricat, de 200x180x150 cm de mides interiors i 20 cm de gruix, per a evacuació d'aigües residuals, inclosa tapa de formigó prefabricat, col·locat (DOS MIL SIS-CENTS QUARANTA-SIS EUROS AMB VINT-I-VUIT CÈNTIMS)	2.646,28 €
P-79	PD50-.81V	u	Subministre i col·locació de bastiment i reixa de fosa dúctil de 980x490x70 mm, classe D400 segons norma UNE-EN 124 i 22 dm2 de superficie d'absorció col·locada sobre bastiment (DOS-CENTS DINOU EUROS AMB SIS CÈNTIMS)	219,06 €
P-80	PD5F-.100	m	Formació de cuneta triangular d'1,50 m d'amplària i 0,50 m de fondària, sense revestir, inclòs excavació en terreny no classificat, refinat, càrrega i transport a l'abocador dels materials resultants (VUIT EUROS AMB QUARANTA CÈNTIMS)	8,40 €
P-81	PD5F-.200	m	Neteja i restitució de cuneta de qualsevol tipus, amb mitjans mecànics i manuals, inclòs reperfilat de bermes i talussos, càrrega i transport a l'abocador dels materials resultants, cànon d'abocament i manteniment de l'abocador (QUATRE EUROS AMB SETANTA-NOU CÈNTIMS)	4,79 €
P-82	PD5F-.2XD	m	Formació de cuneta profunda secció triangular de 150 cm d'amplària i 33 cm de fondària, amb un revestiment mínim de 10 cm de formigó d'ús no estructural HNE-20/B/20 de resistència a compressió 20 N/mm2, consistència tova i grandària màxima del granulat 20 mm, inclosa la excavació en terreny no classificat, refinat i càrrega i transport a l'abocador dels materials resultants (VINT-I-VUIT EUROS AMB CINQUANTA-UN CÈNTIMS)	28,51 €
P-83	PD5F-.300	m	Formació de cuneta transitable tipus TTR-10, d'1,00 m d'amplada i 0,15 m de fondària, amb un revestiment mínim de 15 cm de formigó de 20 N/mm2 de resistència característica a compressió, inclòs excavació de terreny no classificat, refinat, càrrega i transport a l'abocador dels materials resultants (TRENTA EUROS AMB VUITANTA-NOU CÈNTIMS)	30,89 €
P-84	PD5V2-.A3Y	u	Subministre i col·locació d'embrocament per a tub de diàmetre 60 cm, inclòs excavació, encofrat, formigó HM-20 de nivellació emmacat de pedra i reblert, totalment col·locat i acabat (SET-CENTS SIS EUROS AMB VINT-I-UN CÈNTIMS)	706,21 €
P-85	PD5V2-.A5Y	u	Subministre i col·locació de broc prefabricat de formigó per a tub de formigó de DN500mm, amb totes les feines adients. (CENT TRENTA-TRES EUROS AMB NORANTA-DOS CÈNTIMS)	133,92 €
P-86	PD7B-.DAO	m	Subministre i col·locació de tub de formigó vibropremsat de 500 mm de diàmetre nominal, classe N segons UNE-EN 1916, unió amb junt elàstic de campana, inclòs base i reblert per sobre de la generatriu superior amb formigó de 20 N/mm2 de resistència característica a la compressió, segons plànols. (NORANTA-QUATRE EUROS AMB TRETZE CÈNTIMS)	94,13 €
P-87	PD7B-.DBG	m	Subministre i col·locació de tub de formigó vibropremsat de 600 mm de diàmetre nominal, classe N segons UNE-EN 1916, unió amb junt elàstic de campana, inclòs base i reblert per sobre de la generatriu superior amb formigó de 20 N/mm2 de resistència característica a la compressió, segons plànols. (CENT ONZE EUROS AMB CINC CÈNTIMS)	111,05 €
P-88	PD7F-.8LB	m	Canalització amb tub de formigó vibropremsat de 120 cm de diàmetre, encadellat i amb junta de goma i, inclòs base i reblert per sobre de la generatriu superior amb formigó de 20 N/mm2 de resistència característica a la compressió, segons plànols (TRES-CENTS SETZE EUROS AMB NORANTA-NOU CÈNTIMS)	316,99 €

Projecte constructiu de condicionament d´un tram de la carretera GIV-5247, de la GI-524 a Pujamol,
del PK 0+000 al PK 1+095.

QUADRE DE PREUS NÚMERO 1

NÚMERO	CODI	UA	DESCRIPCIÓ	PREU
P-89	PD7Z-.110	u	Connexió a xarxa existent. Tot inclòs completament acabat. (QUATRE-CENTS VINT-I-SET EUROS AMB VUIT CÈNTIMS)	427,08 €
P-90	PD7Z-.120	u	Connexió d'escomesa a nova xarxa de sanejament, inclou l'excavació necessària per a la seva localització, tubs de desguàs i elements auxiliars. (DOS-CENTS VUITANTA-QUATRE EUROS AMB CINQUANTA-NOU CÈNTIMS)	284,59 €
P-91	PDG1-G332	m	Canalització de comunicacions amb tubs de PE amb 1 unitat de conducte de PEHD tritub de 40 mm de diàmetre, 3 mm de gruix i PN 10, situada en paviment, reblert amb formigó fins a fins a 5 cm per sobre de la generatriu superior del tub més alt, banda continua de senyalització, de PE, situada a la part superior de la rasa, fil guia a cada tub, part proporcional d'accessoris d'unió, separadors i obturadors (SEIXANTA-CINC EUROS AMB SIS CÈNTIMS)	65,06 €
P-92	PDG1-G33E	m	Canalització de comunicacions amb tubs de PE amb 1 unitat de conducte de PEHD tritub de 40 mm de diàmetre, 3 mm de gruix i PN 10, situada en terra, reblert amb formigó fins a fins a 5 cm per sobre de la generatriu superior del tub més alt, banda continua de senyalització, de PE, situada a la part superior de la rasa, fil guia a cada tub, part proporcional d'accessoris d'unió, separadors i obturadors (SEIXANTA-CINC EUROS AMB SIS CÈNTIMS)	65,06 €
P-93	PDG4-OBOI	m	Canalització amb dos tubs de PVC rígid de diàmetre nominal DN110 i dau de recobriment de 40x20 cm amb formigó d'ús no estructural HNE-20/P/20 de resistència a compressió 20 N/mm2, consistència plàstica i grandària màxima del granulat 20 mm, fil guia a cada tub, part proporcional d'accessoris d'unió, separadors i obturadors, amb picó vibrant de combustible (VINT-I-CINC EUROS AMB TRENTA-CINC CÈNTIMS)	25,35 €
P-94	PDG4-OBOJ	m	Canalització amb dos tubs de PVC rígid de diàmetre nominal DN63 i dau de recobriment de 40x20 cm amb formigó d'ús no estructural HNE-20/P/20 de resistència a compressió 20 N/mm2, consistència plàstica i grandària màxima del granulat 20 mm, fil guia a cada tub, part proporcional d'accessoris d'unió, separadors i obturadors, amb picó vibrant de combustible (DISSET EUROS AMB QUARANTA-SIS CÈNTIMS)	17,46 €
P-95	PDK3-.100	u	Pericó de 1,5 x 1,5 m exterior i fins a 2,5 m d'alçada interior, amb parets de formigó HA-25, inclòs solera i preparació de la base amb formigó de 15 N/mm2. (MIL VINT-I-NOU EUROS AMB QUARANTA CÈNTIMS)	1.029,40 €
P-96	PDK3-.200	u	Pericó de 1,7 x 0,9 m exterior i fins a 2,5 m d'alçada interior, amb parets de formigó HA-25, inclòs solera i preparació de la base amb formigó de 15 N/mm2. (VUIT-CENTS NORANTA EUROS AMB VUITANTA-SET CÈNTIMS)	890,87 €
P-97	PDK4-.110	u	Pericó de registre de formigó, fabricat in situ, amb tapa tipus DM, per a instal·lacions de telefonia, col·locat sobre solera de formigó formigó d'ús no estructural HNE-20/B/40 de resistència a compressió 20 N/mm2, consistència tova i grandària màxima del granulat 40 mm de 15 cm de gruix i reblert lateral amb terra de la mateixa excavació, en entorn urbà sense dificultat de mobilitat, en voreres > 5 m d'amplària o calçada/plataforma única > 12 m d'amplària, sense afectació per serveis o elements de mobiliari urbà, en actuacions de fins a 1 u (VUIT-CENTS SEIXANTA-TRES EUROS AMB SETANTA-NOU CÈNTIMS)	863,79 €
P-98	PDK4-SAS7	u	Pericó de registre de formigó prefabricat amb tapa tipus DM, per a instal·lacions de telefonia, col·locat sobre solera de formigó formigó d'ús no estructural HNE-20/B/40 de resistència a compressió 20 N/mm2, consistència tova i grandària màxima del granulat 40 mm de 15 cm de gruix i reblert lateral amb terra de la mateixa excavació, en entorn urbà sense dificultat de mobilitat, en voreres > 5 m d'amplària o calçada/plataforma única > 12 m d'amplària, sense afectació per serveis o elements de mobiliari urbà, en actuacions de fins a 1 u (SET-CENTS DISSET EUROS AMB QUARANTA-VUIT CÈNTIMS)	717,48 €

DIPUTACIÓ DE GIRONA - Projecte
Codi per a validació :GE0PN-L2KU8-N3SYC
Verificació :http://www.ddgi.cat/verificador
Aquesta és una còpia impresa del document electrònic referènciat : 944/974.

País: CAT, Institució: DDGI, Codi UACG: Xarxa Viària / 013, Núm. expedient: 2024/811, Codi Classificació: K010401
, Any expedient: 2024

QUADRE DE PREUS NÚMERO 1

NÚMERO	CODI	UA	DESCRIPCIÓ	PREU
P-99	PDKY-.P20	u	Arranjament, col·locació a cota i anivellament d'arqueta de registre o pou existent. Tot inclòs completament acabat. (CENT QUARANTA-VUIT EUROS AMB VUITANTA-CINC CÈNTIMS)	148,85 €
P-100	PFB3-.110	m	Canonada de polietilé de 125mm de diàmetre nominal d'alta densitat PE50A segons norma UNE 53131, soldada per testa, pressió nominal 10atm, banda senyalització i mà d'obra de la instal·lació, tot col·locat i provat. (VINT-I-CINC EUROS AMB QUARANTA-UN CÈNTIMS)	25,41 €
P-101	PFB3-.120	m	Canonada de polietilé de 63mm de diàmetre nominal de baixa densitat PE32 segons norma UNE 53131, pressió nominal 10atm, inclòs maniguet electrosoldable, banda senyalització i mà d'obra de la instal·lació, tot col·locat i provat (rotlles de 50m). (SET EUROS AMB VUITANTA CÈNTIMS)	7,80 €
P-102	PFB3-.130	u	Renovació d'una escomesa, inclòs canonada de polietilé, baixa densitat PE 32 segons NORMA UNE 53131, vàlvules de comporta, accessoris de llautó i materials auxiliars tot col·locat i provat (CENT UN EUROS AMB VUITANTA-NOU CÈNTIMS)	101,89 €
P-103	PFBA-.110	u	Connexió d'una canonada de polietilé de 125mm de diàmetre amb una canonada de polietilé de 125 mm per mitjà d'una TE de polietilé de diàmetre 125. Inclòs soladadura, tot col·locat i provat. (CENT DISSET EUROS AMB VINT-I-QUATRE CÈNTIMS)	117,24 €
P-104	PFBA-.120	u	Connexió d'una canonada de polietilé de 160mm de diàmetre amb una canonada de polietilé de 125 mm per mitjà de reducció de fundició amb brides, montabrides, brida plana de fundició, juntes, cargols zincats, tot col·locat i provat. (DOS-CENTS SETANTA-QUATRE EUROS AMB SETANTA-UN CÈNTIMS)	274,71 €
P-105	PFBA-.130	u	Connexió d'una canonada de polietilé de 125mm de diàmetre amb una canonada de polietilé de 125mm per mitjà de braçadera inclòs abraçadera de reparació Bahisa i similar, cargols zincats, tot col·locat i provat. (DOS-CENTS ONZE EUROS AMB SIS CÈNTIMS)	211,06 €
P-106	PFBA-.140	u	Connexió d'una canonada de polietilé de 160mm de diàmetre amb una canonada de polietilé de 63mm per mitjà d'un collarí de presa, inclòs collarí de presa AVK o similar, racords, tot col·locat i provat. (CENT VINT-I-SET EUROS AMB CINQUANTA-SET CÈNTIMS)	127,57 €
P-107	PFBZ-.110	u	Descàrrega de 63mm de diàmetre en canonada de polietilè de 125mm de diàmetre, inclòs collarí AVK o similar de dn 125/63, racords, vàlvula comporta Belgicast o similar, juntes, cargols zincats i connexió a la xarxa de clavegueram, visitador i tapa de registre, tot col·locat i provat. (TRES-CENTS VUITANTA-DOS EUROS AMB TRENTA-UN CÈNTIMS)	382,31 €
P-108	PFBZ-.120	u	Descàrrega de 63mm de diàmetre en canonada de polietilè de 63mm de diàmetre, inclòs TE de polietilè electrosoldada, racords, vàlvula comporta elàstica Belgicast o similar, connexió a la xarxa de clave Garam, visitador i tapa de registre, tot col·locat i provat. (TRES-CENTS VINT-I-QUATRE EUROS AMB CINQUANTA-CINC CÈNTIMS)	324,55 €
P-109	PM23-.110	u	Hidrant H-100 amb brides, col·locat en canonada de polietilè de diàmetre 125mm, inclòs TE de fundició amb brides, juntes, cargols zincats, arqueta, tapa de registre d'alumini, tot col·locat i provat (NOU-CENTS TRENTA-VUIT EUROS AMB VINT-I-VUIT CÈNTIMS)	938,28 €
P-110	PN12-.110	u	Vàlvula de comporta elàstica Belgicast o similar de diàmetre 125mm amb brides, inclòs montabrides, brida, juntes, cargols zincats, visitador i tapa registre d'alumini, tot col·locat i provat. (SIS-CENTS CINQUANTA-CINC EUROS AMB DOS CÈNTIMS)	655,02 €

Projecte constructiu de condicionament d´un tram de la carretera GIV-5247, de la GI-524 a Pujarnol,
del PK 0+000 al PK 1+095.

QUADRE DE PREUS NÚMERO 1

NÚMERO	CODI	UA	DESCRIPCIÓ	PREU
P-111	PN12-.120	u	Vàlvula Hawle d'escaire o similar de 63mm de diàmetre en canonda de polietilé de 160mm de diàmetre, inclòs collarí AVK o similar, racord, visitador i tapa de registre d'alumini col·locat i provat. (TRES-CENTS QUARANTA-CINC EUROS AMB VINT-I-SET CÈNTIMS)	345,27 €
P-112	PR3E-HBIC	m3	Estesa de terra vegetal procedent de l'obra, amb motoanivelladora petita (QUATRE EUROS AMB QUARANTA-UN CÈNTIMS)	4,41 €
P-113	PRA1-.OET	m2	Hidrosembra en dues fases de barreja de llavors per a gespa tipus rústica de baix manteniment de lleguminoses amb gramínies, segons NTJ 07N, amb una dosificació de 30 g/m2, aigua, mulch de fibra vegetal a base de palla picada i fibra curta de cel·lulosa (200g/m2), adob organo-mineral d'alliberament lent, bioactivador microbià i estabilitzador sintètic de base acrílica, en una superfície de 2000 a 5000 m2 i sembrada en dues fases. (UN EUROS AMB TRENTA-SIS CÈNTIMS)	1,36 €
P-114	XPAA-.010	pa	Partida alçada a justificar per l'afectació de la xarxa de telefonia. (DOS MIL CINC EUROS AMB SETANTA-UN CÈNTIMS)	2.005,71 €
P-115	XPAA-.100	pa	Partida alçada a justificar per l'afectació de serveis existents i altres elements. (QUATRE MIL ONZE EUROS AMB QUARANTA-TRES CÈNTIMS)	4.011,43 €

Riudellots de la Selva, novembre de 2023

L´autora del projecte,

Marina Blanch Boada
Enginyera de camins, canals i ports
Col·legiada núm. 28450
ABM, Serveis d´Enginyeria i Consulting, S.L.

DIPUTACIÓ DE GIRONA - Projecte
Codi per a validació :GE0PN-L2KU8-N3SYC
Verificació :http://www.ddgi.cat/verificador
Aquesta és una còpia impresa del document electrònic referènciat : 945/974.

País: CAT, Institució: DDGI, Codi UACG: Xarxa Viària / 013, Núm. expedient: 2024/811, Codi Classificació: K010401
, Any expedient: 2024

DIPUTACIÓ DE GIRONA - Projecte
Codi per a validació :GE0PN-L2KU8-N3SYC
Verificació :http://www.ddgi.cat/verificador
Aquesta és una còpia impresa del document electrònic referènciat : 946/974.

País: CAT, Institució: DDGI, Codi UACG: Xarxa Viària / 013, Núm. expedient: 2024/811, Codi Classificació: K010401
, Any expedient: 2024

QUADRE DE PREUS NÚM. 2

DIPUTACIÓ DE GIRONA - Projecte
Codi per a validació :GE0PN-L2KU8-N3SYC
Verificació :http://www.ddgi.cat/verificador
Aquesta és una còpia impresa del document electrònic referènciat : 947/974.

País: CAT, Institució: DDGI, Codi UACG: Xarxa Viària / 013, Núm. expedient: 2024/811, Codi Classificació: K010401
, Any expedient: 2024

DIPUTACIÓ DE GIRONA - Projecte
Codi per a validació :GE0PN-L2KU8-N3SYC
Verificació :http://www.ddgi.cat/verificador
Aquesta és una còpia impresa del document electrònic referènciat : 948/974.
País: CAT, Institució: DDGI, Codi UACG: Xarxa Viària / 013, Núm. expedient: 2024/811, Codi Classificació: K010401
, Any expedient: 2024

QUADRE DE PREUS NÚMERO 2

NÚMERO	CODI	UA	DESCRIPCIÓ	PREU	
P-1	P2143-4RQ	m3	Enderroc de solera de formigó en massa, amb compressor i càrrega manual i mecànica de runa sobre camió o contenidor	**143,02**	€
			Altres conceptes	143,02000	€
P-2	P2143-4RR1	m2	Arrencada de paviment asfàltic, amb compressor i càrrega manual i mecànica de runa sobre camió o contenidor	**5,51**	€
			Altres conceptes	5,51000	€
P-3	P2148-49L8	m	Demolició de vorada, inclòs la base, col·locada sobre formigó, amb compressor i càrrega manual i mecànica de runa sobre camió o contenidor	**4,54**	€
			Altres conceptes	4,54000	€
P-4	P214A-4RR	u	Desmuntatge de fulla, bastiment i accessoris de porta de grans dimensions, de 20 m2 com a màxim, amb recuperació de ferramentes, amb mitjans manuals, aplec de material per a la seva reutilització o restauració i carrega de runa sobre camió o contenidor	**177,44**	€
			Altres conceptes	177,44000	€
P-5	P214E-52U6	m	Desmuntatge de barrera de seguretat flexible i demolició d'ancoratges amb base de formigó i situats cada 2 m, amb mitjans mecànics i càrrega sobre camió	**20,25**	€
			Altres conceptes	20,25000	€
P-6	P214N-Z100	m3	Enderroc d'estructures de qualsevol tipus, de formigó en massa o armat , amb mitjans mecànics o manuals, inclòs tall d'armadures i càrrega manual i mecànica de runa sobre camió o contenidor.	**52,09**	€
			Altres conceptes	52,09000	€
P-7	P214N-Z200	m3	Enderroc d'estructures de paredat de qualsevol tipus, amb mitjans mecànics i càrrega manual i mecànica de runa sobre camió o contenidor	**21,08**	€
			Altres conceptes	21,08000	€
P-8	P214S-73G5	m	Enderroc de reixat metàl·lic de fins a 2 m d'alçària, com a màxim, i enderroc de daus de formigó, a mà i amb compressor i càrrega manual i mecànica de runa sobre camió o contenidor	**4,27**	€
			Altres conceptes	4,27000	€
P-9	P214S-Z001	m	Enderroc de tanca de fusta de fins a 2 m d'alçària, com a màxim, i càrrega manual i mecànica de runa sobre camió o contenidor	**3,94**	€
			Altres conceptes	3,94000	€
P-10	P214T-I6QG	m3	Enderroc de tancaments de cos auxiliar de material heterogeni de poca entitat amb mitjans manuals i càrrega manual de runa sobre camió o contenidor	**15,17**	€
			Altres conceptes	15,17000	€
P-11	P214U-IQEP	m2	Fresatge mecànic de paviments de mescles bituminoses per cada cm de gruix, amb fresadora per a paviment amb càrrega automàtica, càrrega de runa sobre camió i escombrat i neteja de la superfície fresada	**0,46**	€
			Altres conceptes	0,46000	€
P-12	P214W-FEM	m	Tall en paviment de mescla bituminosa de 15 cm de fondària com a mínim amb màquina tallajunts amb disc de diamant per a paviment, per a delimitar la zona a demolir	**8,79**	€
			Altres conceptes	8,79000	€
P-13	P21B0-.BQS	u	Desmuntatge per a substitució de senyal vertical, inclòs placa de senyalització (superfície fins a 0,50m2), suport de peu i demolició fonaments, a una alçària de 3 m com a màxim amb mitjans manuals i càrrega manual de runa sobre camió o contenidor	**9,80**	€
			Altres conceptes	9,80000	€
P-14	P21DZ-.234	u	Desmuntatge de pals de fusta existents. Tot inclòs.	**95,20**	€
			Altres conceptes	95,20000	€

Projecte constructiu de condicionament d´un tram de la carretera GIV-5247, de la GI-524 a Pujamol,
del PK 0+000 al PK 1+095.

QUADRE DE PREUS NÚMERO 2

NÚMERO	CODI	UA	DESCRIPCIÓ	PREU	
P-15	P21G3-DJ16	m	Demolició de claveguera de fins a 100 cm de diàmetre o fins a 60x90 cm, de formigó vibropremsat amb solera de 20 cm de formigó, amb mitjans mecànics i càrrega sobre camió	**13,88**	€
			Altres conceptes	13,88000	€
P-16	P21G3-DJ1	m	Demolició de claveguera de diàmetre 120 cm o 80x120 cm, de formigó vibropremsat amb solera de 25 cm de formigó, amb martell trencador muntat sobre retroexcavadora	**39,10**	€
			Altres conceptes	39,10000	€
P-17	P21R0-92H8	u	Tala controlada mitjançant directa, d'arbre de 6 a 10 m d'alçària de port mitjà, arrencant la soca, aplec de la brossa generada, càrrega sobre camió grua amb pinça i transport a planta de compostatge (no més lluny de 20 km)	**206,89**	€
	B2RA-28TX	t	Disposició controlada en planta de compostage de residus de troncs i soques no perillosos amb una densitat 0,9 t/m3, procedents de poda o sega, amb codi 20 02 01 segons la Llista Europea de Residus	37,32400	€
	B2RA-28U0	t	Disposició controlada en planta de compostage de residus vegetals nets no perillosos amb una densitat 0,5 t/m3, procedents de poda o sega, amb codi 20 02 01 segons la Llista Europea de Residus	8,13750	€
			Altres conceptes	161,42850	€
P-18	P2214-AYN	m3	Excavació per a caixa de paviment en terreny compacte (SPT 20-50), realitzada amb pala excavadora i càrrega directa sobre camió	**5,08**	€
			Altres conceptes	5,08000	€
P-19	P2217-55SN	m3	Excavació per a rebaix en capa de terra vegetal, realitzada amb pala excavadora, transport fins al lloc d'aplec i formació de piles per a la seva conservació	**8,03**	€
			Altres conceptes	8,03000	€
P-20	P2217-55T8	m3	Excavació per a rebaix en terreny compacte (SPT 20-50), realitzada amb pala excavadora i càrrega directa sobre camió	**4,29**	€
			Altres conceptes	4,29000	€
P-21	P221B-EL71	m3	Excavació de rasa i pou de fins a 2 m de fondària, en terreny compacte (SPT 20-50), realitzada amb retroexcavadora i càrrega mecànica sobre camió	**8,54**	€
			Altres conceptes	8,54000	€
P-22	P221H-EL6	m3	Excavació en zona de desmunt, de terreny compacte, amb mitjans mecànics i càrrega sobre camió	**3,26**	€
			Altres conceptes	3,26000	€
P-23	P221K-TG43	m3	Excavació de cala, per a localització de serveis, amb mitjans manuals i reblert i compactació de terres seleccionades de la pròpia excavació, sense pedres	**89,80**	€
			Altres conceptes	89,80000	€
P-24	P2252-549I	m3	Estesa i piconatge de sòl tolerable de l'obra, en tongades de 25 cm de gruix, com a màxim, amb compactació del 95 % PM, utilitzant corró vibratori autopropulsat, i amb necessitat d'humectació	**4,72**	€
	B011-05ME	m3	Aigua	0,08800	€
			Altres conceptes	4,63200	€
P-25	P2252-549K	m3	Estesa i piconatge de sòl tolerable d'aportació, en tongades de 25 cm de gruix, com a màxim, amb compactació del 95 % PM, utilitzant corró vibratori autopropulsat, i amb necessitat d'humectació	**10,55**	€
	B011-05ME	m3	Aigua	0,08800	€
	B03E-05OH	m3	Terra tolerable	5,54400	€
			Altres conceptes	4,91800	€
P-26	P2255-DPH	m3	Rebliment i piconatge de rasa d'amplària més de 0,6 i fins a 1,5 m, amb material adequat de la pròpia excavació, en tongades de gruix de fins a 25 cm, utilitzant picó vibrant de combustible, amb compactació del 95% PM	**13,57**	€

DIPUTACIÓ DE GIRONA - Projecte
Codi per a validació :GE0PN-L2KU8-N3SYC
Verificació :http://www.ddgi.cat/verificador
Aquesta és una còpia impresa del document electrònic referènciat : 949/974.

País: CAT, Institució: DDGI, Codi UACG: Xarxa Viària / 013, Núm. expedient: 2024/811, Codi Classificació: K010401
, Any expedient: 2024

QUADRE DE PREUS NÚMERO 2

NÚMERO	CODI	UA	DESCRIPCIÓ	PREU	
			Altres conceptes	13,57000	€
P-27	P22D0-.2YL	m2	Esbrossada del terreny de menys de 2 m, amb mitjans mecànics i càrrega mecànica sobre camió	**1,55**	**€**
			Altres conceptes	1,55000	€
P-28	P241-FIPW	m3	Transport de terres no contaminades per a reutilitzar dins de l'obra, amb camió de 7 t i temps d'espera per a la càrrega amb mitjans mecànics, amb un recorregut de menys de 5 km	**3,66**	**€**
			Altres conceptes	3,66000	€
P-29	P2A0-4ILR	m3	Subministrament de terra seleccionada, procedent d'aportació	**11,98**	**€**
	B03E-05OF	m3	Terra seleccionada	11,38000	€
			Altres conceptes	0,60000	€
P-30	P2R2-EU9S	m3	Classificació a peu d'obra de residus de construcció o demolició en fraccions segons REAL DECRETO 105/2008, amb mitjans manuals	**21,66**	**€**
			Altres conceptes	21,66000	€
P-31	P2R3-HH0W	m3	Transport de terres no contaminades a obra exterior o centre de valorització, amb camió de 12 t i temps d'espera per a la càrrega amb mitjans mecànics, amb un recorregut de menys de 20 km	**8,72**	**€**
			Altres conceptes	8,72000	€
P-32	P2R5-DT0Y	m3	Transport de residus a instal·lació autoritzada de gestió de residus, amb camió de 12 t i temps d'espera per a la càrrega a màquina, amb un recorregut de més de 15 i fins a 20 km	**10,35**	**€**
			Altres conceptes	10,35000	€
P-33	P2R5-DT1T	m3	Transport de residus especials a instal·lació autoritzada de gestió de residus, amb contenidor d'1 m3 de capacitat	**80,82**	**€**
			Altres conceptes	80,82000	€
P-34	P2R6-4I5N	m3	Càrrega amb mitjans mecànics i transport de residus inerts o no especials a instal·lació autoritzada de gestió de residus, amb camió per a transport de 7 t, amb un recorregut de més de 15 i fins a 20 km	**17,73**	**€**
			Altres conceptes	17,73000	€
P-35	P2RA-IQFL	m3	Disposició controlada en dipòsit autoritzat inclòs el cànon sobre la deposició controlada dels residus de la construcció, segons la LLEI 8/2008, de residus de formigó inerts amb una densitat 1,45 t/m3, procedents de construcció o demolició, amb codi 17 01 01 segons la Llista Europea de Residus	**18,22**	**€**
	B2RA-28UQ	t	Disposició controlada en dipòsit autoritzat inclòs el cànon sobre la deposició controlada dels residus de la construcció, segons la LLEI 8/2008, de residus de formigó inerts amb una densitat 1,45 t/m3, procedents de construcció o demolició, amb codi 17 01 01 segons la Llista Europea de Residus	17,29850	€
			Altres conceptes	0,92150	€
P-36	P2RA-IQFO	m3	Disposició controlada en dipòsit autoritzat inclòs el cànon sobre la deposició controlada dels residus de la construcció, segons la LLEI 8/2008, de residus barrejats inerts amb una densitat 1 t/m3, procedents de construcció o demolició, amb codi 17 01 07 segons la Llista Europea de Residus	**26,28**	**€**
	B2RA-28US	t	Disposició controlada en dipòsit autoritzat inclòs el cànon sobre la deposició controlada dels residus de la construcció, segons la LLEI 8/2008, de residus barrejats inerts amb una densitat 1 t/m3, procedents de construcció o demolició, amb codi 17 01 07 segons la Llista Europea de Residus	24,96000	€
			Altres conceptes	1,32000	€
P-37	P2RA-IQFX	m3	Disposició controlada en planta de compostage de residus vegetals bruts barrejats amb terra o altres residus no vegetals no perillosos amb una densitat 0,75 t/m3, procedents de poda o sega, amb codi 20 02 01 segons la Llista Europea de Residus	**51,41**	**€**

Projecte constructiu de condicionament d´un tram de la carretera GIV-5247, de la GI-524 a Pujarnol,
del PK 0+000 al PK 1+095.

QUADRE DE PREUS NÚMERO 2

NÚMERO	CODI	UA	DESCRIPCIÓ	PREU	
	B2RA-28U1	t	Disposició controlada en planta de compostage de residus vegetals bruts barrejats amb terra o altres residus no vegetals no perillosos amb una densitat 0,75 t/m3, procedents de poda o sega, amb codi 20 02 01 segons la Llista Europea de Residus	48,82500	€
			Altres conceptes	2,58500	€
P-38	P2RA-IQG7	m3	Disposició controlada en centre de reciclatge de residus de metalls barrejats no perillosos amb una densitat 0,2 t/m3, procedents de construcció o demolició, amb codi 17 04 07 segons la Llista Europea de Residus	**-41,13**	**€**
	B2RA-28UG	t	Disposició controlada en centre de reciclatge de residus de metalls barrejats no perillosos amb una densitat 0,2 t/m3, procedents de construcció o demolició, amb codi 17 04 07 segons la Llista Europea de Residus	-39,06000	€
			Altres conceptes	-2,07000	€
P-39	P2RA-IQG9	m3	Disposició controlada en centre de reciclatge de residus de fusta no perillosos amb una densitat 0,19 t/m3, procedents de construcció o demolició, amb codi 17 02 01 segons la Llista Europea de Residus	**15,20**	**€**
	B2RA-28TK	t	Disposició controlada en centre de reciclatge de residus de fusta no perillosos amb una densitat 0,19 t/m3, procedents de construcció o demolició, amb codi 17 02 01 segons la Llista Europea de Residus	14,43050	€
			Altres conceptes	0,76950	€
P-40	P2RA-IQGF	m3	Disposició controlada en centre de reciclatge de residus de paper i cartró no perillosos amb una densitat 0,04 t/m3, procedents de construcció o demolició, amb codi 15 01 01 segons la Llista Europea de Residus	**0,01**	**€**
	B2RA-.8UL	t	Disposició controlada en centre de reciclatge de residus de paper i cartró no perillosos amb una densitat 0,04 t/m3, procedents de construcció o demolició, amb codi 15 01 01 segons la Llista Europea de Residus	0,01000	€
			Altres conceptes	0,00000	€
P-41	P2RA-IQGH	m3	Disposició controlada en centre de reciclatge de residus de plàstic no perillosos amb una densitat 0,035 t/m3, procedents de construcció o demolició, amb codi 17 02 03 segons la Llista Europea de Residus	**0,01**	**€**
	B2RA-.8TU	t	Disposició controlada en centre de reciclatge de residus de plàstic no perillosos amb una densitat 0,035 t/m3, procedents de construcció o demolició, amb codi 17 02 03 segons la Llista Europea de Residus	0,01000	€
			Altres conceptes	0,00000	€
P-42	P2RA-IQGK	kg	Disposició controlada en centre de selecció i transferència de residus barrejats perillosos, procedents de construcció o demolició, amb codi 17 09 03* segons la Llista Europea de Residus	**0,35**	**€**
	B2RA-28TJ	kg	Disposició controlada en centre de selecció i transferència de residus barrejats perillosos, procedents de construcció o demolició, amb codi 17 09 03* segons la Llista Europea de Residus	0,33000	€
			Altres conceptes	0,02000	€
P-43	P2RA-M8VU	m3	Disposició controlada en dipòsit autoritzat de residus d'aglomerat asfàltic no perillosos amb una densitat 1,45 t/m3, procedents de construcció o demolició, amb codi 17 03 02 segons la Llista Europea de Residus	**14,40**	**€**
	B2RA-MA2B	t	Disposició controlada en dipòsit autoritzat de residus d'aglomerat asfàltic no perillosos amb una densitat 1,45 t/m3, procedents de construcció o demolició, amb codi 17 03 02 segons la Llista Europea de Residus	13,67350	€
			Altres conceptes	0,72650	€
P-44	P2RB-HG0V	m3	Disposició de terres no contaminades de densitat aparent 1,6 t/m3, a valoritzador de materials naturals excavats amb codi VNME	**7,99**	**€**
	B2RB-HFVL	t	Disposició de terres no contaminades de densitat aparent 1,6 t/m3, a valoritzador de materials naturals excavats amb codi VNME	7,58400	€
			Altres conceptes	0,40600	€

DIPUTACIÓ DE GIRONA - Projecte
Codi per a validació :GE0PN-L2KU8-N3SYC
Verificació :http://www.ddgi.cat/verificador
Aquesta és una còpia impresa del document electrònic referènciat : 950/974.

País: CAT, Institució: DDGI, Codi UACG: Xarxa Viària / 013, Núm. expedient: 2024/811, Codi Classificació: K010401
, Any expedient: 2024

QUADRE DE PREUS NÚMERO 2

NÚMERO	CODI	UA	DESCRIPCIÓ	PREU
P-45	P913-.100	m	Rebliment de berma de 0,50 m d'amplada i 15 cm de gruix màxim variable amb sòl seleccionat amb tamany màxim de 16 mm, IP=6-10 i LL>30, estesa, humectació i compactació al 100%PM. Mesurat sobre perfil teòric.	**8,54** €
	B011-05ME	m3	Aigua	0,08800 €
	B03E-05OF	m3	Terra seleccionada	1,13800 €
			Altres conceptes	7,31400 €
P-46	P913-.D91	m3	Estabilització mecànica d'esplanada E1, amb terra seleccionada tipus 2, de 25 a 35 cm de gruix, i compactació del material al 100 % del PM	**8,61** €
	B011-05ME	m3	Aigua	0,08800 €
			Altres conceptes	8,52200 €
P-47	P92A-.X85	m3	Subbase de tot-u artificial ZA 0/20, col·locada amb motoanivelladora i piconatge del material al 100% del PM	**32,68** €
	B011-05ME	m3	Aigua	0,08800 €
	B03F-05NW	m3	Tot-u artificial	25,34600 €
			Altres conceptes	7,24600 €
P-48	P931-.G6L	m3	Base de formigó formigó HM-20/P / 20 / X0 de consistència plàstica, grandària màxima del granulat 20 mm, amb >= 200 kg/m3 de ciment, apte per a classe d'exposició I, abocat des de camió amb estesa i vibratge manual, amb acabat reglejat	**114,30** €
	B06F1-I62I	m3	Formigó en massa HM - 20 / P / 20 / X0 amb una quantitat de ciment de 200 kg/m3 i relació aigua ciment =< 0.6	94,61550 €
			Altres conceptes	19,68450 €
P-49	P963-.9M1	m	Subministre i col·locació de vorada corba de formigó amb acabat ratllat superior de calçada C9 13x25 cm, de classe climàtica B, classe resistent a l'abrasió H i classe resistent a flexió U (R-6 MPa) segons UNE-EN 1340, col·locada sobre base de formigó d'ús no estructural HNE-15 i de 20 a 25 cm d'alçària, i rejuntada amb morter	**101,49** €
	B960-0GSO	m	Vorada corba de formigó amb acabat ratllat superior de calçada C9 13x25 cm, de classe climàtica B, classe resistent a l'abrasió H i classe resistent a flexió U (R-6 MPa) segons UNE-EN 1340	70,25550 €
	B07L-1PYA	t	Morter per a ram de paleta, classe M 5 (5 N/mm2), a granel, de designació (G) segons norma UNE-EN 998-2	0,20084 €
	B069-2A9P	m3	Formigó d'ús no estructural HNE-15/P/40 de resistència a compressió 15 N/mm2, consistència plàstica i grandària màxima del granulat 40 mm	7,47991 €
			Altres conceptes	23,55375 €
P-50	P967-.A08	m	Subministre i col·locació de peça recta de formigó per a vorades model americà, doble capa, amb secció normalitzada de calçada C9 13x25 cm, segons UNE 127340, de classe climàtica B, classe resistent a l'abrasió H i classe resistent a flexió U (R-6 MPa) segons UNE-EN 1340, col·locada sobre base de formigó no estructural HNE-15/P/40 de 20 a 25 cm d'alçària, i rejuntat amb morter per a ram de paleta	**38,47** €
	B962-0GRL	m	Peça recta de formigó per a vorades model americà, doble capa, amb secció normalitzada de calçada C9 13x25 cm, segons UNE 127340, de classe climàtica B, classe resistent a l'abrasió H i classe resistent a flexió U (R-6 MPa) segons UNE-EN 1340	10,41600 €
	B07L-1PYA	t	Morter per a ram de paleta, classe M 5 (5 N/mm2), a granel, de designació (G) segons norma UNE-EN 998-2	0,15302 €
	B069-2A9P	m3	Formigó d'ús no estructural HNE-15/P/40 de resistència a compressió 15 N/mm2, consistència plàstica i grandària màxima del granulat 40 mm	9,54334 €
			Altres conceptes	18,35764 €
P-51	P9GH-.0P5	m3	Paviment de formigó HM-20, de consistència plàstica o tova, de qualsevol gruix, amb mitjans manuals, incloent estesa, vibratge, acabat superficial, formació de junts tallats en fresc i totes les feines adients	**129,16** €

Projecte constructiu de condicionament d´un tram de la carretera GIV-5247, de la GI-524 a Pujamol,
del PK 0+000 al PK 1+095.

QUADRE DE PREUS NÚMERO 2

NÚMERO	CODI	UA	DESCRIPCIÓ	PREU
	B0AK-07AS	kg	Clau acer	0,18700 €
	B0D21-07OY	m	Tauló de fusta de pi per a 10 usos	0,48000 €
	B06F1-I0IL	m3	Formigó en massa HM - 20 / B / 20 / X0 amb una quantitat de ciment de 200 kg/m3 i relació aigua ciment =< 0.6	94,61550 €
			Altres conceptes	33,87750 €
P-52	P9H5-.83K	t	Paviment de mescla bituminosa contínua en semicalent tipus AC 22 bin B 50/70 S, amb betum asfàltic de penetració, de granulometria semidensa per a capa intermèdia i granulat calcari, estesa i compactada	**89,39** €
	B9H1-0HW3	t	Mescla bituminosa contínua en calent tipus AC 22 bin B 50/70 S, amb betum asfàltic de penetració, de granulometria semidensa per a capa intermèdia i granulat calcari	81,00000 €
			Altres conceptes	8,39000 €
P-53	P9H5-.84D	t	Paviment de mescla bituminosa contínua en semicalent tipus AC 16 surf B 50/70 S, amb betum asfàltic de penetració, de granulometria semidensa per a capa de trànsit i granulat granític, estesa i compactada	**94,51** €
	B9H1-0HWY	t	Mescla bituminosa contínua en calent tipus AC 16 surf B 50/70 S, amb betum asfàltic de penetració, de granulometria semidensa per a capa de trànsit i granulat granític	85,86000 €
			Altres conceptes	8,65000 €
P-54	P9HA-6083	m2	Reposició de paviment de mescla bituminosa contínua en calent tipus AC 22 surf B 50/70 D, amb betum asfàltic de penetració, de granulometria densa per a capa de trànsit i granulat granític, de 10 cm de gruix, estesa i compactada manualment	**32,78** €
	B057-06IN	kg	Emulsió bituminosa catiònica amb un 60% de betum asfàltic, per a reg de curat tipus C60B3/B2 CUR, segons UNE-EN 13808	0,31000 €
	B9H1-0HX9	t	Mescla bituminosa contínua en calent tipus AC 22 surf B 50/70 D, amb betum asfàltic de penetració, de granulometria densa per a capa de trànsit i granulat granític	16,22754 €
			Altres conceptes	16,24246 €
P-55	P9HC-HOSA	pa	Partida alçada d'abonament íntegre per al desplaçament, muntatge i desmuntatge a obra d'equip d'estesa i fresat de mescla bituminosa en calent	**5.471,88** €
			Altres conceptes	5.471,88000 €
P-56	P9L1-E97L	m2	Reg d'adherència amb emulsió bituminosa catiònica termoadherent tipus C60B3/B2 TER, amb dotació 0,6 kg/m2	**0,35** €
	B057-06IM	kg	Emulsió bituminosa catiònica amb un 60% de betum asfàltic, per a reg termoadherent tipus C60B3/B2 TER, segons UNE-EN 13808	0,18600 €
			Altres conceptes	0,16400 €
P-57	P9L1-E986	m2	Reg d'imprimació amb emulsió bituminosa catiònica tipus C60BF4 IMP, amb dotació 1 kg/m2	**0,53** €
	B057-06II	kg	Emulsió bituminosa catiònica amb un 60% de betum asfàltic, per a reg d'imprimació tipus C60BF4 IMP amb un contingut de fluidificant >3%, segons UNE-EN 13808	0,34000 €
			Altres conceptes	0,19000 €
P-58	PB20-.T10	u	Extrem de barrera de seguretat metàl·lica de qualsevol tipus en accesos, galvanitzada en calent, incloent 4 m de tanca de secció doble ona, suports en C-120 col·locats clavats a terra cada 4 m (BMSRA4/C), sense separadors, topall final, elements de fixació, material auxiliar i captafars, inclòs enclavament, totalment col·locat en recta o corba de qualsevol radi.	**382,18** €
	BBMY-0SJG	u	Part proporcional d'elements de fixació per a barreres de seguretat flexibles	26,19000 €
	BBMX-0SIO	u	Suport C-120 d'acer galvanitzat, de 2000 mm de llargària, per a barrera de seguretat flexible, segons UNE 135122	111,21000 €
	BBMZ-0SIZ	u	Separador d'acer galvanitzat per a barrera metàl·lica simple, segons UNE 135122	8,98000 €

DIPUTACIÓ DE GIRONA - Projecte
Codi per a validació :GE0PN-L2KU8-N3SYC
Verificació :http://www.ddgi.cat/verificador
Aquesta és una còpia impresa del document electrònic referènciat : 951/974.

País: CAT, Institució: DDGI, Codi UACG: Xarxa Viària / 013, Núm. expedient: 2024/811, Codi Classificació: K010401
, Any expedient: 2024

QUADRE DE PREUS NÚMERO 2

NÚMERO	CODI	UA	DESCRIPCIÓ	PREU	
	BBCK-0SJD	u	Captallums per a barreres de seguretat flexibles amb làmina retrorreflectant classe RA3 a dues cares	6,02000	€
	BBMZ-0SJ5	u	Terminal cua de peix amb l'extrem pla d'acer galvanitzat, per a barrera metàl·lica, segons UNE 135122	40,24000	€
	BBMW-0SHO	m	Perfil longitudinal d'acer galvanitzat de secció doble ona per a barrera de seguretat flexible, segons UNE 135121	98,56000	€
			Altres conceptes	90,98000	€
P-59	PB20-BT7W	u	Terminal mitjà de 8 m de barrera de seguretat metàl·lica simple, amb abatiment al terreny, format per un perfil longitudinal de secció doble ona, suports C- 120 col·locats clavats a terra cada 2 m, captallums, peces especials i elements de fixació, col·locat	**807,80**	**€**
	BBCK-0SJD	u	Captallums per a barreres de seguretat flexibles amb làmina retrorreflectant classe RA3 a dues cares	9,03000	€
	BBMW-0SHO	m	Perfil longitudinal d'acer galvanitzat de secció doble ona per a barrera de seguretat flexible, segons UNE 135121	197,12000	€
	BBMX-0SIO	u	Suport C-120 d'acer galvanitzat, de 2000 mm de llargària, per a barrera de seguretat flexible, segons UNE 135122	185,35000	€
	BBMY-0SJG	u	Part proporcional d'elements de fixació per a barreres de seguretat flexibles	43,65000	€
	BBMZ-0SIY	u	Peça en angle d'acer galvanitzat per a extrem de barrera metàl·lica, segons UNE 135122	108,61000	€
	BBMZ-0SIZ	u	Separador d'acer galvanitzat per a barrera metàl·lica simple, segons UNE 135122	8,98000	€
	BBMZ-0SJ2	u	Topall final d'acer galvanitzat per a barrera metàl·lica simple, segons UNE 135122	52,69000	€
			Altres conceptes	202,37000	€
P-60	PB23-DFS3	m	Barrera de seguretat metàl·lica simple, per a una classe de contenció normal, amb nivell de contenció N2, índex de severitat A, amplària de treball W6 i deflexió dinàmica 2 m segons UNE-EN 1317-2, reduïda, amb un perfil longitudinal de secció doble ona i suports C-120 col·locats clavats a terra cada 4 m (BMSRA4/C), col·locada en trams rectes o en corbes de radi igual o superior a 22 m	**44,99**	**€**
	BBMX-0SIO	u	Suport C-120 d'acer galvanitzat, de 2000 mm de llargària, per a barrera de seguretat flexible, segons UNE 135122	9,26750	€
	BBMY-0SJG	u	Part proporcional d'elements de fixació per a barreres de seguretat flexibles	2,18250	€
	BBMW-0SHO	m	Perfil longitudinal d'acer galvanitzat de secció doble ona per a barrera de seguretat flexible, segons UNE 135121	24,64000	€
	BBCK-0SJD	u	Captallums per a barreres de seguretat flexibles amb làmina retrorreflectant classe RA3 a dues cares	0,37625	€
			Altres conceptes	8,52375	€
P-61	PB27-DRLC	u	Extrem per a barrera metàl·lica en forma de terminal cua de peix amb l'extrem pla, fixat a mur	**59,75**	**€**
	BBMZ-0SJ5	u	Terminal cua de peix amb l'extrem pla d'acer galvanitzat, per a barrera metàl·lica, segons UNE 135122	40,24000	€
	BBMY-0SJG	u	Part proporcional d'elements de fixació per a barreres de seguretat flexibles	8,73000	€
			Altres conceptes	10,78000	€
P-62	PBA2-.Z10	m2	Pintat sobre paviment amb pintura vermella ral 3020, de dos components en fred de llarga durada o equivalent i reflectant amb microesferes de vidre, incloent el premarcatge, aplicada amb màquina d'accionament manual	**11,46**	**€**
	BBA1-.XWZ	kg	Pintura acrílica de color vermell, per a marques vials	2,85600	€
	BBA0-0SD6	kg	Microesferes de vidre per a senyalització per a marques vials retrorreflectants en sec	0,89000	€
			Altres conceptes	7,71400	€
P-63	PBA2-.Z20	m	Pintat amb dues capes vorada de formigó amb pintura blanca ral 9016 i pintura vermella ral 3020, alternades 1m, amb pintura acrílica en solució aquosa o amb dissolvent i reflectant amb microesferes de vidre, incloent el premarcatge.	**8,34**	**€**

Projecte constructiu de condicionament d´un tram de la carretera GIV-5247, de la GI-524 a Pujarnol,
del PK 0+000 al PK 1+095.

QUADRE DE PREUS NÚMERO 2

NÚMERO	CODI	UA	DESCRIPCIÓ	PREU	
	BBA1-.XWZ	kg	Pintura acrílica de color vermell, per a marques vials	1,75000	€
	BBA0-0SD6	kg	Microesferes de vidre per a senyalització per a marques vials retrorreflectants en sec	0,89000	€
	BBA1-2XWQ	kg	Pintura acrílica de color blanc, per a marques vials	1,40000	€
			Altres conceptes	4,30000	€
P-64	PBA2-FIHZ	m2	Pintat sobre paviment de marca vial superficial per a ús permanent i retrorreflectant en sec, amb humitat i amb pluja, tipus P-RR, amb pintura acrílica de color blanc i microesferes de vidre, aplicada amb màquina d'accionament manual	**10,86**	**€**
	BBA0-0SD6	kg	Microesferes de vidre per a senyalització per a marques vials retrorreflectants en sec	0,89000	€
	BBA1-2XWQ	kg	Pintura acrílica de color blanc, per a marques vials	2,28480	€
			Altres conceptes	7,68520	€
P-65	PBA3-.XJB	m	Pintat sobre paviment de marca vial longitudinal contínua per a ús permanent i retrorreflectant en sec, amb humitat i amb pluja, tipus P-RR, de 10 cm d'amplària, amb pintura acrílica de color blanc i microesferes de vidre, aplicada mecànicament mitjançant polvorització, amb 2 capes.	**0,75**	**€**
	BBA1-2XWQ	kg	Pintura acrílica de color blanc, per a marques vials	0,22848	€
	BBA0-0SD5	kg	Microesferes de vidre per a senyalització per a marques vials retrorreflectants en sec, amb humitat i amb pluja	0,09894	€
			Altres conceptes	0,42258	€
P-66	PBA4-DXT4	m	Pintat sobre paviment de marca vial transversal contínua per a ús permanent i retrorreflectant en sec, amb humitat i amb pluja, tipus -, de 40 cm d'amplària, amb pintura acrílica de color blanc i microesferes de vidre, aplicada amb màquina d'accionament manual	**2,29**	**€**
	BBA1-2XWQ	kg	Pintura acrílica de color blanc, per a marques vials	0,91392	€
	BBA0-0SD5	kg	Microesferes de vidre per a senyalització per a marques vials retrorreflectants en sec, amb humitat i amb pluja	0,39576	€
			Altres conceptes	0,98032	€
P-67	PBB1-HB44	u	Base d'acer galvanitzat per a subjecció al fonament de tub de suport de senyals de trànsit de 90 mm de diàmetre, fixada a dau de formigó amb 4 perns roscats; inclou excavació, replanteig de la placa base i formigonament del dau	**119,22**	**€**
	B069-2A9P	m3	Formigó d'ús no estructural HNE-15/P/40 de resistència a compressió 15 N/mm2, consistència plàstica i grandària màxima del granulat 40 mm	11,72400	€
	BBM6-H6C9	u	Base d'acer galvanitzat per a subjecció al fonament de tub de suport de senyals de trànsit de 90 mm de diàmetre, amb 4 perns d'ancoratge roscats	81,38000	€
			Altres conceptes	26,11600	€
P-68	PBBE-.UBK	m2	Placa d'orientació o situació per a senyals de trànsit, d'alumini anoditzat, acabada amb làmina retrorreflectora classe RA2, fixada mecànicament	**379,40**	**€**
	BBMC-.S9T	m2	Placa d'orientació o situació per a senyals de trànsit, d'alumini anoditzat, acabada amb làmina retrorreflectora classe RA2	352,18000	€
			Altres conceptes	27,22000	€
P-69	PBBE-DU1Y	u	Placa d'orientació o situació per a senyals de trànsit, d'alumini anoditzat, de 25x70 cm, acabada amb làmina retrorreflectora classe RA2, fixada mecànicament	**113,83**	**€**
	BBMC-0S1V	u	Placa d'orientació o situació per a senyals de trànsit, d'alumini anoditzat, de 25x70 cm, acabada amb làmina retrorreflectora classe RA2	96,55000	€
			Altres conceptes	17,28000	€
P-70	PBBE-DU61	u	Placa d'orientació o situació per a senyals de trànsit, d'alumini anoditzat, de 45x145 cm, acabada amb làmina retrorreflectora classe RA2, fixada mecànicament	**296,00**	**€**
	BBMC-0S5Y	u	Placa d'orientació o situació per a senyals de trànsit, d'alumini anoditzat, de 45x145 cm, acabada amb làmina retrorreflectora classe RA2	264,64000	€

DIPUTACIÓ DE GIRONA - Projecte
Codi per a validació :GE0PN-L2KU8-N3SYC
Verificació :http://www.ddgi.cat/verificador
Aquesta és una còpia impresa del document electrònic referènciat : 952/974.

País: CAT, Institució: DDGI, Codi UACG: Xarxa Viària / 013, Núm. expedient: 2024/811, Codi Classificació: K010401
, Any expedient: 2024

QUADRE DE PREUS NÚMERO 2

NÚMERO	CODI	UA	DESCRIPCIÓ	PREU	
			Altres conceptes	31,36000	€
P-71	PBBF-DUKH	u	Placa circular per a senyals de trànsit, d'acer galvanitzat i pintat, de 60 cm de diàmetre, acabada amb làmina retrorreflectora classe RA2, fixada mecànicament	**92,56**	€
	BBM7-0RYM	u	Placa circular per a senyals de trànsit, d'acer galvanitzat i pintat, de 60 cm de diàmetre, acabada amb làmina retrorreflectora classe RA2	74,97000	€
			Altres conceptes	17,59000	€
P-72	PBBG-DV3L	u	Placa octogonal per a senyals de trànsit, d'acer galvanitzat i pintat, de 60 cm de diàmetre, acabada amb làmina retrorreflectora classe RA2, fixada mecànicament	**104,67**	€
	BBMB-0RZD	u	Placa octogonal per a senyals de trànsit, d'acer galvanitzat i pintat, de 60 cm de diàmetre, acabada amb làmina retrorreflectora classe RA2	86,47000	€
			Altres conceptes	18,20000	€
P-73	PBBH-DVG9	u	Placa triangular per a senyals de trànsit, d'acer galvanitzat i pintat, de 90 cm de costat, acabada amb làmina retrorreflectora classe RA2, fixada mecànicament	**96,44**	€
	BBME-0RW2	u	Placa triangular per a senyals de trànsit, d'acer galvanitzat i pintat, de 90 cm de costat, acabada amb làmina retrorreflectora classe RA2	85,12000	€
			Altres conceptes	11,32000	€
P-74	PBBM-4IMB	m	Suport rectangular de tub d'acer galvanitzat de 80x40x2 mm, col·locat a terra formigonat	**16,52**	€
	BBMF-0SIX	m	Suport de tub d'acer galvanitzat de 80x40x2 mm, per a senyalització vertical	9,67000	€
			Altres conceptes	6,85000	€
P-75	PBBM-H8B5	m	Tub d'alumini extrusionat de 90 mm de diàmetre, per a senyals de trànsit, col·locada	**32,06**	€
	BBMF-H5AK	m	Tub d'alumini extrusionat de 90 mm de diàmetre, per a senyals de trànsit	28,08000	€
			Altres conceptes	3,98000	€
P-76	PBC6-HCTD	u	Fita quilomètrica amb placa de 40x60 cm, d'acer galvanitzat i pintat amb làmina retrorreflectant classe RA2, inclòs suport de tub d'acer galvanitzat de 80x40x2 mm, elements de fixació, ancorat a dau de formigó	**134,84**	€
	BBMF-0SIX	m	Suport de tub d'acer galvanitzat de 80x40x2 mm, per a senyalització vertical	21,27400	€
	BBCA-H7E1	u	Fita quilomètrica amb placa de 40x60 cm, d'acer galvanitzat i pintat amb làmina retrorreflectant classe RA2, incloent elements auxiliars i de fixació	87,24000	€
			Altres conceptes	26,32600	€
P-77	PD0A-.RIY	u	Pou de registre de 120 cm de diàmetre i fins a 2,00 m d'alçària, anell d'entroncament amb tubs, con superior, bastiment i tapa de fosa dúctil i graons, segons plànols	**749,52**	€
	BDD0-H62P	u	Bastiment circular de fosa dúctil per a pou de registre i tapa recolzada de fosa en forma de motlle reblerta de formigó, pas lliure de 600 mm de diàmetre i classe D400 segons norma UNE-EN 124	138,17000	€
	BDD5-.M3R	m	Peça cilíndrica de formigó per a formació de pou circular de diàmetre 120 cm, amb reducció a D 60 cm, prefabricada.	107,67000	€
	B07L-1PYC	t	Morter per a ram de paleta, classe M 7.5 (7,5 N/mm2), a granel, de designació (G) segons norma UNE-EN 998-2	9,81400	€
	BDD5-VEPU	m	Peça cilíndrica de formigó per a formació de pou circular de diàmetre 120 cm, prefabricada	196,38000	€
	BDD4-VLCL	u	Graó per a pou de registre de polipropilè armat de 300x300x300 mm	35,04000	€
			Altres conceptes	262,44600	€
P-78	PD35-.DE6	u	Pericó de pas de formigó prefabricat, de 200x180x150 cm de mides interiors i 20 cm de gruix, per a evacuació d'aigües residuals, inclosa tapa de formigó prefabricat, col·locat	**2.646,28**	€
	BD31-.0GN	u	Pericó prefabricat de formigó per a sanejament, de 200x180x150 cm de mides interiors, i 20 cm de gruix, amb finestres premarcades de 120 cm de diàmetre a 4 cares, inclosa tapa de formigó prefabricat.	2.476,13000	€

Projecte constructiu de condicionament d´un tram de la carretera GIV-5247, de la GI-524 a Pujamol,
del PK 0+000 al PK 1+095.

QUADRE DE PREUS NÚMERO 2

NÚMERO	CODI	UA	DESCRIPCIÓ	PREU	
			Altres conceptes	170,15000	€
P-79	PD50-.81V	u	Subministre i col·locació de bastiment i reixa de fosa dúctil de 980x490x70 mm, classe D400 segons norma UNE-EN 124 i 22 dm2 de superfície d'absorció col·locada sobre bastiment	**219,06**	€
	BD53-0M87	m	Bastiment de 100 cm de llum per a interceptor, de perfil d'acer de 80x80x8 mm i traves de passamà de 60 mm cada m	90,06000	€
	B07L-1PYA	t	Morter per a ram de paleta, classe M 5 (5 N/mm2), a granel, de designació (G) segons norma UNE-EN 998-2	1,91280	€
	BD5K-1KKK	u	Reixa per a interceptor, de fosa dúctil de 980x490x70 mm, classe D400 segons norma UNE-EN 124 i 22 dm2 de superfície d'absorció	98,47000	€
			Altres conceptes	28,61720	€
P-80	PD5F-.100	m	Formació de cuneta triangular d'1,50 m d'amplària i 0,50 m de fondària, sense revestir, inclòs excavació en terreny no classificat, refinat, càrrega i transport a l'abocador dels materials resultants	**8,40**	€
			Altres conceptes	8,40000	€
P-81	PD5F-.200	m	Neteja i restitució de cuneta de qualsevol tipus, amb mitjans mecànics i manuals, inclòs reperfilat de bermes i talussos, càrrega i transport a l'abocador dels materials resultants, cànon d'abocament i manteniment de l'abocador	**4,79**	€
			Altres conceptes	4,79000	€
P-82	PD5F-.2XD	m	Formació de cuneta profunda secció triangular de 150 cm d'amplària i 33 cm de fondària, amb un revestiment mínim de 10 cm de formigó d'ús no estructural HNE-20/B/20 de resistència a compressió 20 N/mm2, consistència tova i grandària màxima del granulat 20 mm, inclosa la excavació en terreny no classificat, refinat i càrrega i transport a l'abocador dels materials resultants	**28,51**	€
	B0D31-07P4	m3	Llata de fusta de pi	1,68808	€
	B069-I4L6	m3	Formigó d'ús no estructural HNE-20/B/20 de resistència a compressió 20 N/mm2, consistència tova i grandària màxima del granulat 20 mm	13,98781	€
	B0AK-07AS	kg	Clau acer	1,40250	€
			Altres conceptes	11,43161	€
P-83	PD5F-.300	m	Formació de cuneta transitable tipus TTR-10, d'1,00 m d'amplada i 0,15 m de fondària, amb un revestiment mínim de 15 cm de formigó de 20 N/mm2 de resistència característica a compressió, inclòs excavació de terreny no classificat, refinat, càrrega i transport a l'abocador dels materials resultants	**30,89**	€
	B069-I4L6	m3	Formigó d'ús no estructural HNE-20/B/20 de resistència a compressió 20 N/mm2, consistència tova i grandària màxima del granulat 20 mm	16,24600	€
	B0AK-07AS	kg	Clau acer	1,40250	€
	B0D31-07P4	m3	Llata de fusta de pi	1,68808	€
			Altres conceptes	11,55342	€
P-84	PD5V2-.A3Y	u	Subministre i col·locació d'embrocament per a tub de diàmetre 60 cm, inclòs excavació, encofrat, formigó HM-20 de nivellació emmacat de pedra i reblert, totalment col·locat i acabat	**706,21**	€
	B0DZ1-0ZLZ	l	Desencofrant	2,04400	€
	B06F1-LOYG	m3	Formigó en massa HM - 30 / B / 20 / XF1 + XM1 amb una quantitat de ciment de 300 kg/m3 i relació aigua ciment =< 0.5	111,86000	€
	B0D80-0CO0	m2	Plafó metàl·lic de 50x40 cm per a 50 usos	6,24000	€
	B0D21-07OY	m	Tauló de fusta de pi per a 10 usos	4,80000	€
			Altres conceptes	581,26600	€
P-85	PD5V2-.A5Y	u	Subministre i col·locació de broc prefabricat de formigó per a tub de formigó de DN500mm, amb totes les feines adients.	**133,92**	€

DIPUTACIÓ DE GIRONA - Projecte
Codi per a validació :GE0PN-L2KU8-N3SYC
Verificació :http://www.ddgi.cat/verificador
Aquesta és una còpia impresa del document electrònic referènciat : 953/974.

País: CAT, Institució: DDGI, Codi UACG: Xarxa Viària / 013, Núm. expedient: 2024/811, Codi Classificació: K010401
, Any expedient: 2024

QUADRE DE PREUS NÚMERO 2

NÚMERO	CODI	UA	DESCRIPCIÓ	PREU	
	BFYD-.100	u	Broc prefabricat de formigó armat per a tub de formigó de DN500, segons plànols	88,56000	€
	B06F1-LOYG	m3	Formigó en massa HM - 30 / B / 20 / XF1 + XM1 amb una quantitat de ciment de 300 kg/m3 i relació aigua ciment =< 0.5	11,18600	€
			Altres conceptes	34,17400	€
P-86	PD7B-.DAO	m	Subministre i col·locació de tub de formigó vibropremsat de 500 mm de diàmetre nominal, classe N segons UNE-EN 1916, unió amb junt elàstic de campana, inclòs base i reblert per sobre de la generatriu superior amb formigó de 20 N/mm2 de resistència característica a la compressió, segons plànols.	**94,13**	**€**
	BD71-0LGU	m	Tub de formigó en massa de 500 mm de diàmetre nominal, classe N segons UNE-EN 1916, amb junt elàstic de campana	26,13450	€
	B069-I4H8	m3	Formigó d'ús no estructural HNE-20/P/20 de resistència a compressió 20 N/mm2, consistència plàstica i grandària màxima del granulat 20 mm	24,44589	€
	B03L-05N5	t	Sorra de pedrera de 0 a 3,5 mm	4,40000	€
			Altres conceptes	39,14961	€
P-87	PD7B-.DBG	m	Subministre i col·locació de tub de formigó vibropremsat de 600 mm de diàmetre nominal, classe N segons UNE-EN 1916, unió amb junt elàstic de campana, inclòs base i reblert per sobre de la generatriu superior amb formigó de 20 N/mm2 de resistència característica a la compressió, segons plànols.	**111,05**	**€**
	B03L-05N5	t	Sorra de pedrera de 0 a 3,5 mm	4,40000	€
	B069-I4H8	m3	Formigó d'ús no estructural HNE-20/P/20 de resistència a compressió 20 N/mm2, consistència plàstica i grandària màxima del granulat 20 mm	28,33280	€
	BD71-0LGV	m	Tub de formigó en massa de 600 mm de diàmetre nominal, classe N segons UNE-EN 1916, amb junt elàstic de campana	35,99400	€
			Altres conceptes	42,32320	€
P-88	PD7F-.8LB	m	Canalització amb tub de formigó vibropremsat de 120 cm de diàmetre, encadellat i amb junta de goma i, inclòs base i reblert per sobre de la generatriu superior amb formigó de 20 N/mm2 de resistència característica a la compressió, segons plànols	**316,99**	**€**
	BD72-.4WH	m	Tub de formigó vibropremsat de diàmetre interior 120 cm	138,21150	€
	B06F1-I62I	m3	Formigó en massa HM - 20 / P / 20 / X0 amb una quantitat de ciment de 200 kg/m3 i relació aigua ciment =< 0.6	63,07700	€
			Altres conceptes	115,70150	€
P-89	PD7Z-.110	u	Connexió a xarxa existent. Tot inclòs completament acabat.	**427,08**	**€**
			Sense descomposició	427,08000	€
P-90	PD7Z-.120	u	Connexió d'escomesa a nova xarxa de sanejament, inclou l'excavació necessària per a la seva localització, tubs de desguàs i elements auxiliars.	**284,59**	**€**
			Sense descomposició	284,59000	€
P-91	PDG1-G332	m	Canalització de comunicacions amb tubs de PE amb 1 unitat de conducte de PEHD tritub de 40 mm de diàmetre, 3 mm de gruix i PN 10, situada en paviment, reblert amb formigó fins a fins a 5 cm per sobre de la generatriu superior del tub més alt, banda continua de senyalització, de PE, situada a la part superior de la rasa, fil guia a cada tub, part proporcional d'accessoris d'unió, separadors i obturadors	**65,06**	**€**
	BDG0-1C2A	m	Banda continua de senyalització per a canalitzacions soterrades de 30 cm d'amplària, de polipropilè	0,29000	€
	B069-2A9K	m3	Formigó d'ús no estructural HNE-15/F/20 de resistència a compressió 15 N/mm2, consistència fluïda i grandària màxima del granulat 20 mm	51,86961	€
	BDG3-34IE	u	Part proporcional de separadors, conectors i obturadors de canalitzacions de serveis de 40 mm de diàmetre nominal	2,88000	€
	BDG2-34UA	m	Fil guia per a conductes de canalitzacions de serveis, de nylon, de 5 mm de gruix	1,65000	€

QUADRE DE PREUS NÚMERO 2

NÚMERO	CODI	UA	DESCRIPCIÓ	PREU	
	BDG1-34G8	m	Conducte de PEHD tritub de 40 mm de diàmetre, 3 mm de gruix i PN 10	3,52000	€
			Altres conceptes	4,85039	€
P-92	PDG1-G33E	m	Canalització de comunicacions amb tubs de PE amb 1 unitat de conducte de PEHD tritub de 40 mm de diàmetre, 3 mm de gruix i PN 10, situada en terra, reblert amb formigó fins a fins a 5 cm per sobre de la generatriu superior del tub més alt, banda continua de senyalització, de PE, situada a la part superior de la rasa, fil guia a cada tub, part proporcional d'accessoris d'unió, separadors i obturadors	**65,06**	**€**
	BDG2-34UA	m	Fil guia per a conductes de canalitzacions de serveis, de nylon, de 5 mm de gruix	1,65000	€
	BDG3-34IE	u	Part proporcional de separadors, conectors i obturadors de canalitzacions de serveis de 40 mm de diàmetre nominal	2,88000	€
	BDG1-34G8	m	Conducte de PEHD tritub de 40 mm de diàmetre, 3 mm de gruix i PN 10	3,52000	€
	BDG0-1C2A	m	Banda continua de senyalització per a canalitzacions soterrades de 30 cm d'amplària, de polipropilè	0,29000	€
	B069-2A9K	m3	Formigó d'ús no estructural HNE-15/F/20 de resistència a compressió 15 N/mm2, consistència fluïda i grandària màxima del granulat 20 mm	51,86961	€
			Altres conceptes	4,85039	€
P-93	PDG4-OBOI	m	Canalització amb dos tubs de PVC rígid de diàmetre nominal DN110 i dau de recobriment de 40x20 cm amb formigó d'ús no estructural HNE-20/P/20 de resistència a compressió 20 N/mm2, consistència plàstica i grandària màxima del granulat 20 mm, fil guia a cada tub, part proporcional d'accessoris d'unió, separadors i obturadors, amb picó vibrant de combustible	**25,35**	**€**
	B069-I4H8	m3	Formigó d'ús no estructural HNE-20/P/20 de resistència a compressió 20 N/mm2, consistència plàstica i grandària màxima del granulat 20 mm	7,79152	€
	BDG3-34IJ	u	Part proporcional de separadors, conectors i obturadors de canalitzacions de serveis de 110 mm de diàmetre nominal	0,50500	€
	BG2P-1KUO	m	Tub rígid de PVC, de 110 mm de diàmetre nominal, aïllant i no propagador de la flama, amb una resistència a l'impacte de 12 J, resistència a compressió de 250 N, d'1,8 mm de gruix	14,46900	€
	BDG2-34UA	m	Fil guia per a conductes de canalitzacions de serveis, de nylon, de 5 mm de gruix	0,30600	€
			Altres conceptes	2,27848	€
P-94	PDG4-OBOJ	m	Canalització amb dos tubs de PVC rígid de diàmetre nominal DN63 i dau de recobriment de 40x20 cm amb formigó d'ús no estructural HNE-20/P/20 de resistència a compressió 20 N/mm2, consistència plàstica i grandària màxima del granulat 20 mm, fil guia a cada tub, part proporcional d'accessoris d'unió, separadors i obturadors, amb picó vibrant de combustible	**17,46**	**€**
	B069-I4H8	m3	Formigó d'ús no estructural HNE-20/P/20 de resistència a compressió 20 N/mm2, consistència plàstica i grandària màxima del granulat 20 mm	7,79152	€
	BDG2-34UA	m	Fil guia per a conductes de canalitzacions de serveis, de nylon, de 5 mm de gruix	0,30600	€
	BDG3-34II	u	Part proporcional de separadors, conectors i obturadors de canalitzacions de serveis de 63 mm de diàmetre nominal	0,92920	€
	BG2P-1KUS	m	Tub rígid de PVC, de 63 mm de diàmetre nominal, aïllant i no propagador de la flama, amb una resistència a l'impacte de 6 J, resistència a compressió de 250 N, d'1,2 mm de gruix	6,55200	€
			Altres conceptes	1,88128	€
P-95	PDK3-.100	u	Pericó de 1,5 x 1,5 m exterior i fins a 2,5 m d'alçada interior, amb parets de formigó HA-25, inclòs solera i preparació de la base amb formigó de 15 N/mm2.	**1.029,40**	**€**
	B0D70-0CEI	m2	Tauler elaborat amb fusta de pi, de 25 mm de gruix, per a 10 usos	14,52000	€
	B0B7-106Q	kg	Acer en barres corrugades B500S de límit elàstic >= 500 N/mm2	244,20000	€
	B06F2-M8XP	m3	Formigó per armar HA - 25 / F / 20 / X0 amb una quantitat de ciment de 275 kg/m3 i relació aigua ciment =< 0.6	462,91500	€
	B06F1-I0IL	m3	Formigó en massa HM - 20 / B / 20 / X0 amb una quantitat de ciment de 200 kg/m3 i relació aigua ciment =< 0.6	54,06600	€

DIPUTACIÓ DE GIRONA - Projecte
Codi per a validació :GE0PN-L2KU8-N3SYC
Verificació :http://www.ddgi.cat/verificador
Aquesta és una còpia impresa del document electrònic referènciat : 954/974.

País: CAT, Institució: DDGI, Codi UACG: Xarxa Viària / 013, Núm. expedient: 2024/811, Codi Classificació: K010401
, Any expedient: 2024

QUADRE DE PREUS NÚMERO 2

NÚMERO	CODI	UA	DESCRIPCIÓ		PREU
	B03L-05N5	t	Sorra de pedrera de 0 a 3,5 mm	0,58300	€
			Altres conceptes	253,11600	€
P-96	PDK3-.200	u	Pericó de 1,7 x 0,9 m exterior i fins a 2,5 m d'alçada interior, amb parets de formigó HA-25, inclòs solera i preparació de la base amb formigó de 15 N/mm2.	**890,87**	**€**
	B0D70-0CEI	m2	Tauler elaborat amb fusta de pi, de 25 mm de gruix, per a 10 usos	12,10000	€
	B03L-05N5	t	Sorra de pedrera de 0 a 3,5 mm	0,58300	€
	B06F1-I0IL	m3	Formigó en massa HM - 20 / B / 20 / X0 amb una quantitat de ciment de 200 kg/m3 i relació aigua ciment =< 0.6	54,06600	€
	B06F2-M8XP	m3	Formigó per armar HA - 25 / F / 20 / X0 amb una quantitat de ciment de 275 kg/m3 i relació aigua ciment =< 0.6	411,48000	€
	B0B7-106Q	kg	Acer en barres corrugades B500S de límit elàstic >= 500 N/mm2	166,50000	€
			Altres conceptes	246,14100	€
P-97	PDK4-.110	u	Pericó de registre de formigó, fabricat in situ, amb tapa tipus DM, per a instal·lacions de telefonia, col·locat sobre solera de formigó formigó d'ús no estructural HNE-20/B/40 de resistència a compressió 20 N/mm2, consistència tova i grandària màxima del granulat 40 mm de 15 cm de gruix i reblert lateral amb terra de la mateixa excavació, en entorn urbà sense dificultat de mobilitat, en voreres > 5 m d'amplària o calçada/plataforma única > 12 m d'amplària, sense afectació per serveis o elements de mobiliari urbà, en actuacions de fins a 1 u	**863,79**	**€**
	B069-I6LP	m3	Formigó d'ús no estructural HNE-20/B/40 de resistència a compressió 20 N/mm2, consistència tova i grandària màxima del granulat 40 mm	39,84500	€
	BDK2-.K00	u	Pericó de registre de formigó in situ amb tapa tipus DM, per a instal·lacions de telefonia	697,00000	€
			Altres conceptes	126,94500	€
P-98	PDK4-SAS7	u	Pericó de registre de formigó prefabricat amb tapa tipus DM, per a instal·lacions de telefonia, col·locat sobre solera de formigó formigó d'ús no estructural HNE-20/B/40 de resistència a compressió 20 N/mm2, consistència tova i grandària màxima del granulat 40 mm de 15 cm de gruix i reblert lateral amb terra de la mateixa excavació, en entorn urbà sense dificultat de mobilitat, en voreres > 5 m d'amplària o calçada/plataforma única > 12 m d'amplària, sense afectació per serveis o elements de mobiliari urbà, en actuacions de fins a 1 u	**717,48**	**€**
	B069-I6LP	m3	Formigó d'ús no estructural HNE-20/B/40 de resistència a compressió 20 N/mm2, consistència tova i grandària màxima del granulat 40 mm	16,73490	€
	BDK2-1KNK	u	Pericó de registre de formigó prefabricat amb tapa tipus DM, per a instal·lacions de telefonia	581,07000	€
			Altres conceptes	119,67510	€
P-99	PDKY-.P20	u	Arranjament, col·locació a cota i anivellament d'arqueta de registre o pou existent. Tot inclòs completament acabat.	**148,85**	**€**
	B07L-1PY6	t	Morter per a ram de paleta, classe M 5 (5 N/mm2), en sacs, de designació (G) segons norma UNE-EN 998-2	1,77600	€
			Altres conceptes	147,07400	€
P-100	PFB3-.110	m	Canonada de polietilé de 125mm de diàmetre nominal d'alta densitat PE50A segons norma UNE 53131, soldada per testa, pressió nominal 10atm, banda senyalització i mà d'obra de la instal·lació, tot col·locat i provat.	**25,41**	**€**
			Sense descomposició	25,41000	€
P-101	PFB3-.120	m	Canonada de polietilé de 63mm de diàmetre nominal de baixa densitat PE32 segons norma UNE 53131, pressió nominal 10atm, inclòs maniguet electrosoldable, banda senyalització i mà d'obra de la instal·lació, tot col·locat i provat (rotlles de 50m).	**7,80**	**€**
			Sense descomposició	7,80000	€
P-102	PFB3-.130	u	Renovació d'una escomesa, inclòs canonada de polietilé, baixa densitat PE 32 segons NORMA UNE 53131, vàlvules de comporta, accessoris de llautó i materials auxiliars tot col·locat i provat	**101,89**	**€**

Projecte constructiu de condicionament d´un tram de la carretera GIV-5247, de la GI-524 a Pujamol,
del PK 0+000 al PK 1+095.

QUADRE DE PREUS NÚMERO 2

NÚMERO	CODI	UA	DESCRIPCIÓ		PREU
			Sense descomposició	101,89000	€
P-103	PFBA-.110	u	Connexió d'una canonada de polietilé de 125mm de diàmetre amb una canonada de polietilé de 125 mm per mitjà d'una TE de polietilé de diàmetre 125. Inclòs soladadura, tot col·locat i provat.	**117,24**	**€**
			Sense descomposició	117,24000	€
P-104	PFBA-.120	u	Connexió d'una canonada de polietilé de 160mm de diàmetre amb una canonada de polietilé de 125 mm per mitjà de reducció de fundició amb brides, montabrides, brida plana de fundició, juntes, cargols zincats, tot col·locat i provat.	**274,71**	**€**
			Sense descomposició	274,71000	€
P-105	PFBA-.130	u	Connexió d'una canonada de polietilé de 125mm de diàmetre amb una canonada de polietilé de 125mm per mitjà de braçadera inclòs abraçadera de reparació Bahisa i similar, cargols zincats, tot col·locat i provat.	**211,06**	**€**
			Sense descomposició	211,06000	€
P-106	PFBA-.140	u	Connexió d'una canonada de polietilé de 160mm de diàmetre amb una canonada de polietilé de 63mm per mitjà d'un collarí de presa, inclòs collarí de presa AVK o similar, racords, tot col·locat i provat.	**127,57**	**€**
			Sense descomposició	127,57000	€
P-107	PFBZ-.110	u	Descàrrega de 63mm de diàmetre en canonada de polietilè de 125mm de diàmetre, inclòs collarí AVK o similar de dn 125/63, racords, vàlvula comporta Belgicast o similar, juntes, cargols zincats i connexió a la xarxa de claveguera, visitador i tapa de registre, tot col·locat i provat.	**382,31**	**€**
			Sense descomposició	382,31000	€
P-108	PFBZ-.120	u	Descàrrega de 63mm de diàmetre en canonada de polietilè de 63mm de diàmetre, inclòs TE de polietilè electrosoldada, racords, vàlvula comporta elàstica Belgicast o similar, connexió a la xarxa de clave Garam, visitador i tapa de registre, tot col·locat i provat.	**324,55**	**€**
			Sense descomposició	324,55000	€
P-109	PM23-.110	u	Hidrant H-100 amb brides, col·locat en canonada de polietilè de diàmetre 125mm, inclòs TE de fundició amb brides, juntes, cargols zincats, arqueta, tapa de registre d'alumini, tot col·locat i provat	**938,28**	**€**
			Sense descomposició	938,28000	€
P-110	PN12-.110	u	Vàlvula de comporta elàstica Belgicast o similar de diàmetre 125mm amb brides, inclòs montabrides, brida, juntes, cargols zincats, visitador i tapa registre d'alumini, tot col·locat i provat.	**655,02**	**€**
			Sense descomposició	655,02000	€
P-111	PN12-.120	u	Vàlvula Hawle d'escaire o similar de 63mm de diàmetre en canonda de polietilé de 160mm de diàmetre, inclòs collarí AVK o similar, racord, visitador i tapa de registre d'alumini col·locat i provat.	**345,27**	**€**
			Sense descomposició	345,27000	€
P-112	PR3E-HBIC	m3	Estesa de terra vegetal procedent de l'obra, amb motoanivelladora petita	**4,41**	**€**
			Altres conceptes	4,41000	€
P-113	PRA1-.OET	m2	Hidrosembra en dues fases de barreja de llavors per a gespa tipus rústica de baix manteniment de lleguminoses amb gramínies, segons NTJ 07N, amb una dosificació de 30 g/m2, aigua, mulch de fibra vegetal a base de palla picada i fibra curta de cel·lulosa (200g/m2), adob organo-mineral d'alliberament lent, bioactivador microbià i estabilitzador sintètic de base acrílica, en una superfície de 2000 a 5000 m2 i sembrada en dues fases.	**1,36**	**€**
	BR31-132Q	kg	Bioactivador microbià	0,10605	€
	BR37-0WNZ	kg	Estabilitzant sintètic de base acrílica	0,40986	€
	B011-05ME	m3	Aigua	0,00352	€

DIPUTACIÓ DE GIRONA - Projecte
Codi per a validació :GE0PN-L2KU8-N3SYC
Verificació :http://www.ddgi.cat/verificador
Aquesta és una còpia impresa del document electrònic referènciat : 955/974.

País: CAT, Institució: DDGI, Codi UACG: Xarxa Viària / 013, Núm. expedient: 2024/811, Codi Classificació: K010401
, Any expedient: 2024

QUADRE DE PREUS NÚMERO 2

NÚMERO	CODI	UA	DESCRIPCIÓ		PREU
	BR30-0XRF	kg	Adob mineral sòlid de fons d'alliberament lent	0,16980	€
	BR34-0XRE	kg	Encoixinament protector per a hidrosembres de fibra semicurta	0,22600	€
	BR4U0-21GX	kg	Barreja de llavors per a gespa tipus rústica de baix manteniment de lleguminoses amb gramínies, segons NTJ 07N	0,23720	€
			Altres conceptes	0,20757	€
P-114	XPAA-.010	pa	Partida alçada a justificar per l'afectació de la xarxa de telefonia.	**2.005,71**	**€**
			Sense descomposició	2.005,71000	€
P-115	XPAA-.100	pa	Partida alçada a justificar per l'afectació de serveis existents i altres elements.	**4.011,43**	**€**
			Sense descomposició	4.011,43000	€

Riudellots de la Selva, novembre de 2023

L´autora del projecte,

Marina Blanch Boada
Enginyera de camins, canals i ports
Col·legiada núm. 28450
ABM, Serveis d´Enginyeria i Consulting, S.L.

DIPUTACIÓ DE GIRONA - Projecte
Codi per a validació :GE0PN-L2KU8-N3SYC
Verificació :http://www.ddgi.cat/verificador
Aquesta és una còpia impresa del document electrònic referènciat : 956/974.

País: CAT, Institució: DDGI, Codi UACG: Xarxa Viària / 013, Núm. expedient: 2024/811, Codi Classificació: K010401
, Any expedient: 2024

PRESSUPOSTOS PARCIALS

DIPUTACIÓ DE GIRONA - Projecte
Codi per a validació :GE0PN-L2KU8-N3SYC
Verificació :http://www.ddgi.cat/verificador
Aquesta és una còpia impresa del document electrònic referènciat : 957/974.

País: CAT, Institució: DDGI, Codi UACG: Xarxa Viària / 013, Núm. expedient: 2024/811, Codi Classificació: K010401
, Any expedient: 2024

DIPUTACIÓ DE GIRONA - Projecte
Codi per a validació :GE0PN-L2KU8-N3SYC
Verificació :http://www.ddgi.cat/verificador
Aquesta és una còpia impresa del document electrònic referènciat : 958/974.

País: CAT, Institució: DDGI, Codi UACG: Xarxa Viària / 013, Núm. expedient: 2024/811, Codi Classificació: K010401
, Any expedient: 2024

PRESSUPOST

Obra	01	Pressupost 22081
Capítol	01	TRAMIFICAT
Subcapítol	01	TREBALLS PREVIS I DEMOLICIONS
Activitat	01	TREBALLS PREVIS

NUM.	CODI	UA	DESCRIPCIÓ	PREU	AMIDAMENT	IMPORT
1	P22D0-.2YL	m2	Esbrossada del terreny de menys de 2 m, amb mitjans mecànics i càrrega mecànica sobre camió (P - 27)	1,55	2.504,000	3.881,20
2	P21R0-92H8	u	Tala controlada mitjançant directa, d'arbre de 6 a 10 m d'alçària de port mitjà, arrencant la soca, aplec de la brossa generada, càrrega sobre camió grua amb pinça i transport a planta de compostatge (no més lluny de 20 km) (P - 17)	206,89	36,000	7.448,04
3	P214E-52U6	m	Desmuntatge de barrera de seguretat flexible i demolició d'ancoratges amb base de formigó i situats cada 2 m, amb mitjans mecànics i càrrega sobre camió (P - 5)	20,25	35,000	708,75
4	P21B0-.BQS	u	Desmuntatge per a substitució de senyal vertical, inclòs placa de senyalització (superfície fins a 0,50m2), suport de peu i demolició fonaments, a una alçària de 3 m com a màxim amb mitjans manuals i càrrega manual de runa sobre camió o contenidor (P - 13)	9,80	9,000	88,20

TOTAL Activitat 01.01.01.01 12.126,19

Obra	01	Pressupost 22081
Capítol	01	TRAMIFICAT
Subcapítol	01	TREBALLS PREVIS I DEMOLICIONS
Activitat	02	ENDERROCS

NUM.	CODI	UA	DESCRIPCIÓ	PREU	AMIDAMENT	IMPORT
1	P214W-FEMQ	m	Tall en paviment de mescla bituminosa de 15 cm de fondària com a mínim amb màquina tallajunts amb disc de diamant per a paviment, per a delimitar la zona a demolir (P - 12)	8,79	1.445,000	12.701,55
2	P214U-IQEP	m2	Fresatge mecànic de paviments de mescles bituminoses per cada cm de gruix, amb fresadora per a paviment amb càrrega automàtica, càrrega de runa sobre camió i escombrat i neteja de la superfície fresada (P - 11)	0,46	12.367,000	5.688,82
3	P21G3-DJ1Q	m	Demolició de claveguera de diàmetre 120 cm o 80x120 cm, de formigó vibropremsat amb solera de 25 cm de formigó, amb martell trencador muntat sobre retroexcavadora (P - 16)	39,10	100,000	3.910,00
4	P21G3-DJ16	m	Demolició de claveguera de fins a 100 cm de diàmetre o fins a 60x90 cm, de formigó vibropremsat amb solera de 20 cm de formigó, amb mitjans mecànics i càrrega sobre camió (P - 15)	13,88	142,200	1.973,74
5	P2143-4RR1	m2	Arrencada de paviment asfàltic, amb compressor i càrrega manual i mecànica de runa sobre camió o contenidor (P - 2)	5,51	2.987,000	16.458,37
6	P2143-4RQZ	m3	Enderroc de solera de formigó en massa, amb compressor i càrrega manual i mecànica de runa sobre camió o contenidor (P - 1)	143,02	84,795	12.127,38
7	P214N-Z100	m3	Enderroc d'estructures de qualsevol tipus, de formigó en massa o armat , amb mitjans mecànics o manuals, inclòs tall d'armadures i càrrega manual i mecànica de runa sobre camió o contenidor. (P - 6)	52,09	24,192	1.260,16
8	P214N-Z200	m3	Enderroc d'estructures de paredat de qualsevol tipus, amb mitjans mecànics i càrrega manual i mecànica de runa sobre camió o contenidor (P - 7)	21,08	6,852	144,44
9	P214S-73G5	m	Enderroc de reixat metàl·lic de fins a 2 m d'alçària, com a màxim, i enderroc de daus de formigó, a mà i amb compressor i càrrega manual i mecànica de runa sobre camió o contenidor (P - 8)	4,27	60,000	256,20
10	P214S-Z001	m	Enderroc de tanca de fusta de fins a 2 m d'alçària, com a màxim, i càrrega manual i mecànica de runa sobre camió o contenidor (P - 9)	3,94	40,000	157,60

Projecte constructiu de condicionament d´un tram de la carretera GIV-5247, de la GI-524 a Pujarnol, del PK 0+000 al PK 1+095.

PRESSUPOST

11	P214T-I6QG	m3	Enderroc de tancaments de cos auxiliar de material heterogeni de poca entitat amb mitjans manuals i càrrega manual de runa sobre camió o contenidor (P - 10)	15,17	22,800	345,88
12	P2148-49L8	m	Demolició de vorada, inclòs la base, col·locada sobre formigó, amb compressor i càrrega manual i mecànica de runa sobre camió o contenidor (P - 3)	4,54	30,000	136,20
13	P214A-4RRU	u	Desmuntatge de fulla, bastiment i accessoris de porta de grans dimensions, de 20 m2 com a màxim, amb recuperació de ferramentes, amb mitjans manuals, aplec de material per a la seva reutilització o restauració i carrega de runa sobre camió o contenidor (P - 4)	177,44	3,000	532,32

TOTAL Activitat 01.01.01.02 55.692,66

Obra	01	Pressupost 22081
Capítol	01	TRAMIFICAT
Subcapítol	02	MOVIMENT DE TERRES
Activitat	01	EXCAVACIONS

NUM.	CODI	UA	DESCRIPCIÓ	PREU	AMIDAMENT	IMPORT
1	P2217-55SN	m3	Excavació per a rebaix en capa de terra vegetal, realitzada amb pala excavadora, transport fins al lloc d'aplec i formació de piles per a la seva conservació (P - 19)	8,03	1.841,910	14.790,54
2	P2217-55T8	m3	Excavació per a rebaix en terreny compacte (SPT 20-50), realitzada amb pala excavadora i càrrega directa sobre camió (P - 20)	4,29	2.077,215	8.911,25
3	P241-FIPW	m3	Transport de terres no contaminades per a reutilitzar dins de l'obra, amb camió de 7 t i temps d'espera per a la càrrega amb mitjans mecànics, amb un recorregut de menys de 5 km (P - 28)	3,66	130,000	475,80
4	P2214-AYNM	m3	Excavació per a caixa de paviment en terreny compacte (SPT 20-50), realitzada amb pala excavadora i càrrega directa sobre camió (P - 18)	5,08	148,900	756,41
5	P221H-EL6C	m3	Excavació en zona de desmunt, de terreny compacte, amb mitjans mecànics i càrrega sobre camió (P - 22)	3,26	372,250	1.213,54

TOTAL Activitat 01.01.02.01 26.147,54

Obra	01	Pressupost 22081
Capítol	01	TRAMIFICAT
Subcapítol	02	MOVIMENT DE TERRES
Activitat	02	TERRAPLENS I ESPLANADES

NUM.	CODI	UA	DESCRIPCIÓ	PREU	AMIDAMENT	IMPORT
1	P2252-549K	m3	Estesa i piconatge de sòl tolerable d'aportació, en tongades de 25 cm de gruix, com a màxim, amb compactació del 95 % PM, utilitzant corró vibratori autopropulsat, i amb necessitat d'humectació (P - 25)	10,55	130,000	1.371,50
2	P2252-549I	m3	Estesa i piconatge de sòl tolerable de l'obra, en tongades de 25 cm de gruix, com a màxim, amb compactació del 95 % PM, utilitzant corró vibratori autopropulsat, i amb necessitat d'humectació (P - 24)	4,72	130,000	613,60
3	P913-.D91	m3	Estabilització mecànica d'esplanada E1, amb terra seleccionada tipus 2, de 25 a 35 cm de gruix, i compactació del material al 100 % del PM (P - 46)	8,61	2.487,345	21.416,04
4	P2A0-4ILR	m3	Subministrament de terra seleccionada, procedent d'aportació (P - 29)	11,98	2.487,345	29.798,39
5	P913-.100	m	Rebliment de berma de 0,50 m d'amplada i 15 cm de gruix màxim variable amb sòl seleccionat amb tamany màxim de 16 mm, IP=6-10 i LL>30, estesa, humectació i compactació al 100%PM. Mesurat sobre perfil teòric. (P - 45)	8,54	3.400,000	29.036,00

TOTAL Activitat 01.01.02.02 82.235,53

DIPUTACIÓ DE GIRONA - Projecte
Codi per a validació :GE0PN-L2KU8-N3SYC
Verificació :http://www.ddgi.cat/verificador
Aquesta és una còpia impresa del document electrònic referènciat : 959/974.

País: CAT, Institució: DDGI, Codi UACG: Xarxa Viària / 013, Núm. expedient: 2024/811, Codi Classificació: K010401 , Any expedient: 2024

PRESSUPOST

Obra	01	Pressupost 22081	
Capítol	01	TRAMIFICAT	
Subcapítol	03	FERMS I PAVIMENTS	
Activitat	01	PAVIMENTS	

NUM.	CODI	UA	DESCRIPCIÓ	PREU	AMIDAMENT	IMPORT
1	P9HC-HOSA	pa	Partida alçada d'abonament íntegre per al desplaçament, muntatge i desmuntatge a obra d'equip d'estesa i fresat de mescla bituminosa en calent (P - 55)	5.471,88	1,000	5.471,88
2	P92A-.X85	m3	Subbase de tot-u artificial ZA 0/20, col·locada amb motoanivelladora i piconatge del material al 100% del PM (P - 47)	32,68	2.966,290	96.938,36
3	P9H5-.84D	t	Paviment de mescla bituminosa contínua en semicalent tipus AC 16 surf B 50/70 S, amb betum asfàltic de penetració, de granulometria semidensa per a capa de trànsit i granulat granític, estesa i compactada (P - 53)	94,51	1.091,790	103.185,07
4	P9H5-.83K	t	Paviment de mescla bituminosa contínua en semicalent tipus AC 22 bin B 50/70 S, amb betum asfàltic de penetració, de granulometria semidensa per a capa intermèdia i granulat calcari, estesa i compactada (P - 52)	89,39	1.361,934	121.743,28
5	P9L1-E97L	m2	Reg d'adherència amb emulsió bituminosa catiònica termoadherent tipus C60B3/B2 TER, amb dotació 0,6 kg/m2 (P - 56)	0,35	9.226,800	3.229,38
6	P9L1-E986	m2	Reg d'imprimació amb emulsió bituminosa catiònica tipus C60BF4 IMP, amb dotació 1 kg/m2 (P - 57)	0,53	8.575,160	4.544,83
7	P967-.A08	m	Subministre i col·locació de peça recta de formigó per a vorades model americà, doble capa, amb secció normalitzada de calçada C9 13x25 cm, segons UNE 127340, de classe climàtica B, classe resistent a l'abrasió H i classe resistent a flexió U (R-6 MPa) segons UNE-EN 1340, col·locada sobre base de formigó no estructural HNE-15/P/40 de 20 a 25 cm d'alçària, i rejuntat amb morter per a ram de paleta (P - 50)	38,47	37,900	1.458,01
8	P963-.9M1	m	Subministre i col·locació de vorada corba de formigó amb acabat ratllat superior de calçada C9 13x25 cm, de classe climàtica B, classe resistent a l'abrasió H i classe resistent a flexió U (R-6 MPa) segons UNE-EN 1340, col·locada sobre base de formigó d'ús no estructural HNE-15 i de 20 a 25 cm d'alçària, i rejuntada amb morter (P - 49)	101,49	10,000	1.014,90
9	P9GH-.0P5	m3	Paviment de formigó HM-20, de consistència plàstica o tova, de qualsevol gruix, amb mitjans manuals, incloent estesa, vibratge, acabat superficial, formació de juints tallats en fresc i totes les feines adients (P - 51)	129,16	148,900	19.231,92

TOTAL Activitat **01.01.03.01** **356.817,63**

Obra	01	Pressupost 22081	
Capítol	01	TRAMIFICAT	
Subcapítol	04	DRENATGE	
Activitat	01	DRENATGE	

NUM.	CODI	UA	DESCRIPCIÓ	PREU	AMIDAMENT	IMPORT
1	PD7B-.DAO	m	Subministre i col·locació de tub de formigó vibropremsat de 500 mm de diàmetre nominal, classe N segons UNE-EN 1916, unió amb junt elàstic de campana, inclòs base i reblert per sobre de la generatriu superior amb formigó de 20 N/mm2 de resistència característica a la compressió, segons plànols. (P - 86)	94,13	119,750	11.272,07
2	PD7B-.DBG	m	Subministre i col·locació de tub de formigó vibropremsat de 600 mm de diàmetre nominal, classe N segons UNE-EN 1916, unió amb junt elàstic de campana, inclòs base i reblert per sobre de la generatriu superior amb formigó de 20 N/mm2 de resistència característica a la compressió, segons plànols. (P - 87)	111,05	28,100	3.120,51
3	PD5V2-.A3Y	u	Subministre i col·locació d'embrocament per a tub de diàmetre 60 cm, inclòs excavació, encofrat, formigó HM-20 de nivellació emmacat de	706,21	3,000	2.118,63

DIPUTACIÓ DE GIRONA - Projecte
Codi per a validació :GE0PN-L2KU8-N3SYC
Verificació :http://www.ddgi.cat/verificador
Aquesta és una còpia impresa del document electrònic referènciat : 960/974.

Projecte constructiu de condicionament d´un tram de la carretera GIV-5247, de la GI-524 a Pujarnol, del PK 0+000 al PK 1+095.

PRESSUPOST

			pedra i reblert, totalment col·locat i acabat (P - 84)			
4	PD5V2-.A5Y	u	Subministre i col·locació de broc prefabricat de formigó per a tub de formigó de DN500mm, amb totes les feines adients. (P - 85)	133,92	22,000	2.946,24
5	PD5F-.2XD	m	Formació de cuneta profunda secció triangular de 150 cm d'amplària i 33 cm de fondària, amb un revestiment mínim de 10 cm de formigó d'ús no estructural HNE-20/B/20 de resistència a compressió 20 N/mm2, consistència tova i grandària màxima del granulat 20 mm, inclosa la excavació en terreny no classificat, refinat i càrrega i transport a l'abocador dels materials resultants (P - 82)	28,51	50,000	1.425,50
6	PD5F-.100	m	Formació de cuneta triangular d'1,50 m d'amplària i 0,50 m de fondària, sense revestir, inclòs excavació en terreny no classificat, refinat, càrrega i transport a l'abocador dels materials resultants (P - 80)	8,40	858,000	7.207,20
7	PD5F-.300	m	Formació de cuneta transitable tipus TTR-10, d'1,00 m d'amplada i 0,15 m de fondària, amb un revestiment mínim de 15 cm de formigó de 20 N/mm2 de resistència característica a compressió, inclòs excavació de terreny no classificat, refinat, càrrega i transport a l'abocador dels materials resultants (P - 83)	30,89	56,000	1.729,84
8	PD5F-.200	m	Neteja i restitució de cuneta de qualsevol tipus, amb mitjans mecànics i manuals, inclòs reperfilat de bermes i talussos, càrrega i transport a l'abocador dels materials resultants, cànon d'abocament i manteniment de l'abocador (P - 81)	4,79	56,000	268,24
9	P92A-.X85	m3	Subbase de tot-u artificial ZA 0/20, col·locada amb motoanivelladora i piconatge del material al 100% del PM (P - 47)	32,68	28,000	915,04
10	PDK3-.200	u	Pericó de 1,7 x 0,9 m exterior i fins a 2,5 m d'alçada interior, amb parets de formigó HA-25, inclòs solera i preparació de la base amb formigó de 15 N/mm2. (P - 96)	890,87	1,000	890,87
11	PDK3-.100	u	Pericó de 1,5 x 1,5 m exterior i fins a 2,5 m d'alçada interior, amb parets de formigó HA-25, inclòs solera i preparació de la base amb formigó de 15 N/mm2. (P - 95)	1.029,40	2,000	2.058,80
12	P214W-FEMQ	m	Tall en paviment de mescla bituminosa de 15 cm de fondària com a mínim amb màquina tallajunts amb disc de diamant per a paviment, per a delimitar la zona a demolir (P - 12)	8,79	56,200	494,00
13	P2143-4RR1	m2	Arrencada de paviment asfàltic, amb compressor i càrrega manual i mecànica de runa sobre camió o contenidor (P - 2)	5,51	33,720	185,80
14	P221B-EL71	m3	Excavació de rasa i pou de fins a 2 m de fondària, en terreny compacte (SPT 20-50), realitzada amb retroexcavadora i càrrega mecànica sobre camió (P - 21)	8,54	240,214	2.051,43
15	P2255-DPHR	m3	Rebliment i piconatge de rasa d'amplària més de 0,6 i fins a 1,5 m, amb material adequat de la pròpia excavació, en tongades de gruix de fins a 25 cm, utilitzant picó vibrant de combustible, amb compactació del 95% PM (P - 26)	13,57	140,082	1.900,91
16	P9HA-6083	m2	Reposició de paviment de mescla bituminosa contínua en calent tipus AC 22 surf B 50/70 D, amb betum asfàltic de penetració, de granulometria densa per a capa de trànsit i granulat granític, de 10 cm de gruix, estesa i compactada manualment (P - 54)	32,78	33,720	1.105,34
17	PD50-.81V	u	Subministre i col·locació de bastiment i reixa de fosa dúctil de 980x490x70 mm, classe D400 segons norma UNE-EN 124 i 22 dm2 de superfície d'absorció col·locada sobre bastiment (P - 79)	219,06	2,000	438,12

TOTAL Activitat **01.01.04.01** **40.128,54**

Obra	01	Pressupost 22081	
Capítol	01	TRAMIFICAT	
Subcapítol	05	SENYALITZACIÓ I DEFENSES	
Activitat	01	SENYALITZACIÓ VERTICAL	

NUM.	CODI	UA	DESCRIPCIÓ	PREU	AMIDAMENT	IMPORT
1	PBBM-4IMB	m	Suport rectangular de tub d'acer galvanitzat de 80x40x2 mm, col·locat a terra formigonat (P - 74)	16,52	33,000	545,16

País: CAT, Institució: DDGI, Codi UACG: Xarxa Viària / 013, Núm. expedient: 2024/811, Codi Classificació: K010401 , Any expedient: 2024

PRESSUPOST

2	PBBM-H8B5	m	Tub d'alumini extrusionat de 90 mm de diàmetre, per a senyals de trànsit, col·locada (P - 75)	32,06	3,000	96,18
3	PBB1-HB44	u	Base d'acer galvanitzat per a subjecció al fonament de tub de suport de senyals de trànsit de 90 mm de diàmetre, fixada a dau de formigó amb 4 perns roscats; inclou excavació, replanteig de la placa base i formigonament del dau (P - 67)	119,22	3,000	357,66
4	PBBF-DUKH	u	Placa circular per a senyals de trànsit, d'acer galvanitzat i pintat, de 60 cm de diàmetre, acabada amb làmina retrorreflectora classe RA2, fixada mecànicament (P - 71)	92,56	5,000	462,80
5	PBBH-DVG9	u	Placa triangular per a senyals de trànsit, d'acer galvanitzat i pintat, de 90 cm de costat, acabada amb làmina retrorreflectora classe RA2, fixada mecànicament (P - 73)	96,44	4,000	385,76
6	PBBG-DV3L	u	Placa octogonal per a senyals de trànsit, d'acer galvanitzat i pintat, de 60 cm de diàmetre, acabada amb làmina retrorreflectora classe RA2, fixada mecànicament (P - 72)	104,67	2,000	209,34
7	PBC6-HCTD	u	Fita quilomètrica amb placa de 40x60 cm, d'acer galvanitzat i pintat amb làmina retrorreflectant classe RA2, inclòs suport de tub d'acer galvanitzat de 80x40x2 mm, elements de fixació, ancorat a dau de formigó (P - 76)	134,84	1,000	134,84
8	PBBE-.UBK	m2	Placa d'orientació o situació per a senyals de trànsit, d'alumini anoditzat, acabada amb làmina retrorreflectora classe RA2, fixada mecànicament (P - 68)	379,40	3,520	1.335,49
9	PBBE-DU61	u	Placa d'orientació o situació per a senyals de trànsit, d'alumini anoditzat, de 45x145 cm, acabada amb làmina retrorreflectora classe RA2, fixada mecànicament (P - 70)	296,00	1,000	296,00
10	PBBE-DU1Y	u	Placa d'orientació o situació per a senyals de trànsit, d'alumini anoditzat, de 25x70 cm, acabada amb làmina retrorreflectora classe RA2, fixada mecànicament (P - 69)	113,83	1,000	113,83

TOTAL Activitat 01.01.05.01 **3.937,06**

Obra	01	Pressupost 22081
Capítol	01	TRAMIFICAT
Subcapítol	05	SENYALITZACIÓ I DEFENSES
Activitat	02	SENYALITZACIÓ HORITZONTAL

NUM.	CODI	UA	DESCRIPCIÓ	PREU	AMIDAMENT	IMPORT
1	PBA4-DXT4	m	Pintat sobre paviment de marca vial transversal contínua per a ús permanent i retrorreflectant en sec, amb humitat i amb pluja, tipus -, de 40 cm d'amplària, amb pintura acrílica de color blanc i microesferes de vidre, aplicada amb màquina d'accionament manual (P - 66)	2,29	9,360	21,43
2	PBA3-.XJB	m	Pintat sobre paviment de marca vial longitudinal contínua per a ús permanent i retrorreflectant en sec, amb humitat i amb pluja, tipus P-RR, de 10 cm d'amplària, amb pintura acrílica de color blanc i microesferes de vidre, aplicada mecànicament mitjançant polvorització, amb 2 capes. (P - 65)	0,75	3.226,990	2.420,24
3	PBA2-FIHZ	m2	Pintat sobre paviment de marca vial superficial per a ús permanent i retrorreflectant en sec, amb humitat i amb pluja, tipus P-RR, amb pintura acrílica de color blanc i microesferes de vidre, aplicada amb màquina d'accionament manual (P - 64)	10,86	10,500	114,03
4	PBA2-.Z10	m2	Pintat sobre paviment amb pintura vermella ral 3020, de dos components en fred de llarga durada o equivalent i reflectant amb microesferes de vidre, incloent el premarcatge, aplicada amb màquina d'accionament manual (P - 62)	11,46	14,500	166,17
5	PBA2-.Z20	m	Pintat amb dues capes vorada de formigó amb pintura blanca ral 9016 i pintura vermella ral 3020, alternades 1m, amb pintura acrílica en solució aquosa o amb dissolvent i reflectant amb microesferes de vidre, incloent el premarcatge. (P - 63)	8,34	38,000	316,92

Projecte constructiu de condicionament d´un tram de la carretera GIV-5247, de la GI-524 a Pujarnol, del PK 0+000 al PK 1+095.

PRESSUPOST

TOTAL Activitat 01.01.05.02 **3.038,79**

Obra	01	Pressupost 22081
Capítol	01	TRAMIFICAT
Subcapítol	05	SENYALITZACIÓ I DEFENSES
Activitat	03	DEFENSES

NUM.	CODI	UA	DESCRIPCIÓ	PREU	AMIDAMENT	IMPORT
1	PB23-DFS3	m	Barrera de seguretat metàl·lica simple, per a una classe de contenció normal, amb nivell de contenció N2, índex de severitat A, amplària de treball W6 i deflexió dinàmica 2 m segons UNE-EN 1317-2, reduïda, amb un perfil longitudinal de secció doble ona i suports C-120 col·locats clavats a terra cada 4 m (BMSRA4/C), col·locada en trams rectes o en corbes de radi igual o superior a 22 m (P - 60)	44,99	925,050	41.618,00
2	PB27-DRLC	u	Extrem per a barrera metàl·lica en forma de terminal cua de peix amb l'extrem pla, fixat a mur (P - 61)	59,75	16,000	956,00
3	PB20-BT7W	u	Terminal mitjà de 8 m de barrera de seguretat metàl·lica simple, amb abatiment al terreny, format per un perfil longitudinal de secció doble ona, suports C- 120 col·locats clavats a terra cada 2 m, captallums, peces especials i elements de fixació, col·locat (P - 59)	807,80	1,000	807,80
4	PB20-.T10	u	Extrem de barrera de seguretat metàl·lica de qualsevol tipus en accesos, galvanitzada en calent, incloent 4 m de tanca de secció doble ona, suports en C-120 col·locats clavats a terra cada 4 m (BMSRA4/C), sense separadors, topall final, elements de fixació, material auxiliar i captafars, inclòs enclavament, totalment col·locat en recta o corba de qualsevol radi. (P - 58)	382,18	15,000	5.732,70

TOTAL Activitat 01.01.05.03 **49.114,50**

Obra	01	Pressupost 22081
Capítol	01	TRAMIFICAT
Subcapítol	06	SERVEIS AFECTATS
Activitat	01	XARXA AIGUA POTABLE - obra civil

NUM.	CODI	UA	DESCRIPCIÓ	PREU	AMIDAMENT	IMPORT
1	P9HA-6083	m2	Reposició de paviment de mescla bituminosa contínua en calent tipus AC 22 surf B 50/70 D, amb betum asfàltic de penetració, de granulometria densa per a capa de trànsit i granulat granític, de 10 cm de gruix, estesa i compactada manualment (P - 54)	32,78	10,000	327,80
2	P214W-FEMQ	m	Tall en paviment de mescla bituminosa de 15 cm de fondària com a mínim amb màquina tallajunts amb disc de diamant per a paviment, per a delimitar la zona a demolir (P - 12)	8,79	20,000	175,80
3	P2143-4RR1	m2	Arrencada de paviment asfàltic, amb compressor i càrrega manual i mecànica de runa sobre camió o contenidor (P - 2)	5,51	10,000	55,10
4	P2255-DPHR	m3	Rebliment i piconatge de rasa d'amplària més de 0,6 i fins a 1,5 m, amb material adequat de la pròpia excavació, en tongades de gruix de fins a 25 cm, utilitzant picó vibrant de combustible, amb compactació del 95% PM (P - 26)	13,57	729,600	9.900,67
5	P221B-EL71	m3	Excavació de rasa i pou de fins a 2 m de fondària, en terreny compacte (SPT 20-50), realitzada amb retroexcavadora i càrrega mecànica sobre camió (P - 21)	8,54	729,600	6.230,78
6	P221K-TG43	m3	Excavació de cala, per a localització de serveis, amb mitjans manuals i reblert i compactació de terres seleccionades de la pròpia excavació, sense pedres (P - 23)	89,80	4,000	359,20

DIPUTACIÓ DE GIRONA - Projecte
Codi per a validació :GE0PN-L2KU8-N3SYC
Verificació :http://www.ddgi.cat/verificador
Aquesta és una còpia impresa del document electrònic referènciat : 961/974.

País: CAT, Institució: DDGI, Codi UACG: Xarxa Viària / 013, Núm. expedient: 2024/811, Codi Classificació: K010401
, Any expedient: 2024

PRESSUPOST

TOTAL Activitat	**01.01.06.01**		**17.049,35**
Obra	01	Pressupost 22081	
Capítol	01	TRAMIFICAT	
Subcapítol	06	SERVEIS AFECTATS	
Activitat	02	XARXA AIGUA POTABLE - instal·lació hidràulica	

NUM.	CODI	UA	DESCRIPCIÓ	PREU	AMIDAMENT	IMPORT
1	PFB3-.110	m	Canonada de polietilé de 125mm de diàmetre nominal d'alta densitat PE50A segons norma UNE 53131, soldada per testa, pressió nominal 10atm, banda senyalització i mà d'obra de la instal·lació, tot col·locat i provat. (P - 100)	25,41	1.165,000	29.602,65
2	PFB3-.120	m	Canonada de polietilé de 63mm de diàmetre nominal de baixa densitat PE32 segons norma UNE 53131, pressió nominal 10atm, inclòs maniguet electrosoldable, banda senyalització i mà d'obra de la instal·lació, tot col·locat i provat (rotlles de 50m). (P - 101)	7,80	60,000	468,00
3	PN12-.110	u	Vàlvula de comporta elàstica Belgicast o similar de diàmetre 125mm amb brides, inclòs montabrides, brida, juntes, cargols zincats, visitador i tapa registre d'alumini, tot col·locat i provat. (P - 110)	655,02	3,000	1.965,06
4	PN12-.120	u	Vàlvula Hawle d'escaire o similar de 63mm de diàmetre en canonda de polietilé de 160mm de diàmetre, inclòs collarí AVK o similar, racord, visitador i tapa de registre d'alumini col·locat i provat. (P - 111)	345,27	1,000	345,27
5	PFBZ-.110	u	Descàrrega de 63mm de diàmetre en canonada de polietilè de 125mm de diàmetre, inclòs collarí AVK o similar de dn 125/63, racords, vàlvula comporta Belgicast o similar, juntes, cargols zincats i connexió a la xarxa de claveguera, visitador i tapa de registre, tot col·locat i provat. (P - 107)	382,31	3,000	1.146,93
6	PFBZ-.120	u	Descàrrega de 63mm de diàmetre en canonada de polietilè de 63mm de diàmetre, inclòs TE de polietilè electrosoldada, racords, vàlvula comporta elàstica Belgicast o similar, connexió a la xarxa de clave Garam, visitador i tapa de registre, tot col·locat i provat. (P - 108)	324,55	1,000	324,55
7	PM23-.110	u	Hidrant H-100 amb brides, col·locat en canonada de polietilè de diàmetre 125mm, inclòs TE de fundició amb brides, juntes, cargols zincats, arqueta, tapa de registre d'alumini, tot col·locat i provat (P - 109)	938,28	2,000	1.876,56
8	PFBA-.110	u	Connexió d'una canonada de polietilé de 125mm de diàmetre amb una canonada de polietilé de 125 mm per mitjà d'una TE de polietilé de diàmetre 125. Inclòs soladadura, tot col·locat i provat. (P - 103)	117,24	4,000	468,96
9	PFBA-.120	u	Connexió d'una canonada de polietilé de 160mm de diàmetre amb una canonada de polietilé de 125 mm per mitjà de reducció de fundició amb brides, montabrides, brida plana de fundició, juntes, cargols zincats, tot col·locat i provat. (P - 104)	274,71	2,000	549,42
10	PFBA-.130	u	Connexió d'una canonada de polietilé de 125mm de diàmetre amb una canonada de polietilé de 125mm per mitjà de braçadera inclòs abraçadera de reparació Bahisa i similar, cargols zincats, tot col·locat i provat. (P - 105)	211,06	3,000	633,18
11	PFBA-.140	u	Connexió d'una canonada de polietilé de 160mm de diàmetre amb una canonada de polietilé de 63mm per mitjà d'un collarí de presa, inclòs collarí de presa AVK o similar, racords, tot col·locat i provat. (P - 106)	127,57	1,000	127,57
12	PFB3-.130	u	Renovació d'una escomesa, inclòs canonada de polietilé, baixa densitat PE 32 segons NORMA UNE 53131, vàlvules de comporta, accessoris de llautó i materials auxiliars tot col·locat i provat (P - 102)	101,89	7,000	713,23

TOTAL Activitat	**01.01.06.02**		**38.221,38**
Obra	01	Pressupost 22081	
Capítol	01	TRAMIFICAT	
Subcapítol	06	SERVEIS AFECTATS	

EUR

Projecte constructiu de condicionament d´un tram de la carretera GIV-5247, de la GI-524 a Pujarnol, del PK 0+000 al PK 1+095.

PRESSUPOST

Activitat	03	XARXA TELEFONIA	

NUM.	CODI	UA	DESCRIPCIÓ	PREU	AMIDAMENT	IMPORT
1	P221B-EL71	m3	Excavació de rasa i pou de fins a 2 m de fondària, en terreny compacte (SPT 20-50), realitzada amb retroexcavadora i càrrega mecànica sobre camió (P - 21)	8,54	201,000	1.716,54
2	P2255-DPHR	m3	Rebliment i piconatge de rasa d'amplària més de 0,6 i fins a 1,5 m, amb material adequat de la pròpia excavació, en tongades de gruix de fins a 25 cm, utilitzant picó vibrant de combustible, amb compactació del 95% PM (P - 26)	13,57	201,000	2.727,57
3	PDG1-G332	m	Canalització de comunicacions amb tubs de PE amb 1 unitat de conducte de PEHD tritub de 40 mm de diàmetre, 3 mm de gruix i PN 10, situada en paviment, reblert amb formigó fins a fins a 5 cm per sobre de la generatriu superior del tub més alt, banda continua de senyalització, de PE, situada a la part superior de la rasa, fil guia a cada tub, part proporcional d'accessoris d'unió, separadors i obturadors (P - 91)	65,06	16,000	1.040,96
4	PDG1-G33E	m	Canalització de comunicacions amb tubs de PE amb 1 unitat de conducte de PEHD tritub de 40 mm de diàmetre, 3 mm de gruix i PN 10, situada en terra, reblert amb formigó fins a fins a 5 cm per sobre de la generatriu superior del tub més alt, banda continua de senyalització, de PE, situada a la part superior de la rasa, fil guia a cada tub, part proporcional d'accessoris d'unió, separadors i obturadors (P - 92)	65,06	118,000	7.677,08
5	PDG4-OBOJ	m	Canalització amb dos tubs de PVC rígid de diàmetre nominal DN63 i dau de recobriment de 40x20 cm amb formigó d'ús no estructural HNE-20/P/20 de resistència a compressió 20 N/mm2, consistència plàstica i grandària màxima del granulat 20 mm, fil guia a cada tub, part proporcional d'accessoris d'unió, separadors i obturadors, amb picó vibrant de combustible (P - 94)	17,46	118,000	2.060,28
6	PDG4-OBOI	m	Canalització amb dos tubs de PVC rígid de diàmetre nominal DN110 i dau de recobriment de 40x20 cm amb formigó d'ús no estructural HNE-20/P/20 de resistència a compressió 20 N/mm2, consistència plàstica i grandària màxima del granulat 20 mm, fil guia a cada tub, part proporcional d'accessoris d'unió, separadors i obturadors, amb picó vibrant de combustible (P - 93)	25,35	8,000	202,80
7	PDK4-SAS7	u	Pericó de registre de formigó prefabricat amb tapa tipus DM, per a instal·lacions de telefonia, col·locat sobre solera de formigó formigó d'ús no estructural HNE-20/B/40 de resistència a compressió 20 N/mm2, consistència tova i grandària màxima del granulat 40 mm de 15 cm de gruix i reblert lateral amb terra de la mateixa excavació, en entorn urbà sense dificultat de mobilitat, en voreres > 5 m d'amplària o calçada/plataforma única > 12 m d'amplària, sense afectació per serveis o elements de mobiliari urbà, en actuacions de fins a 1 u (P - 98)	717,48	1,000	717,48
8	PDK4-.110	u	Pericó de registre de formigó, fabricat in situ, amb tapa tipus DM, per a instal·lacions de telefonia, col·locat sobre solera de formigó formigó d'ús no estructural HNE-20/B/40 de resistència a compressió 20 N/mm2, consistència tova i grandària màxima del granulat 40 mm de 15 cm de gruix i reblert lateral amb terra de la mateixa excavació, en entorn urbà sense dificultat de mobilitat, en voreres > 5 m d'amplària o calçada/plataforma única > 12 m d'amplària, sense afectació per serveis o elements de mobiliari urbà, en actuacions de fins a 1 u (P - 97)	863,79	1,000	863,79
9	P21DZ-.234	u	Desmuntatge de pals de fusta existents. Tot inclòs. (P - 14)	95,20	2,000	190,40
10	XPAA-.010	pa	Partida alçada a justificar per l'afectació de la xarxa de telefonia. (P - 114)	2.005,71	1,000	2.005,71

TOTAL Activitat	**01.01.06.03**		**19.202,61**
Obra	01	Pressupost 22081	
Capítol	01	TRAMIFICAT	

EUR

DIPUTACIÓ DE GIRONA - Projecte
Codi per a validació :GE0PN-L2KU8-N3SYC
Verificació :http://www.ddgi.cat/verificador
Aquesta és una còpia impresa del document electrònic referènciat : 962/974.

País: CAT, Institució: DDGI, Codi UACG: Xarxa Viària / 013, Núm. expedient: 2024/811, Codi Classificació: K010401 , Any expedient: 2024

PRESSUPOST

Subcapítol	06	SERVEIS AFECTATS	
Activitat	04	XARXA SANEJAMENT	

NUM.	CODI	UA	DESCRIPCIÓ	PREU	AMIDAMENT	IMPORT
1	P221K-TG43	m3	Excavació de cala, per a localització de serveis, amb mitjans manuals i reblert i compactació de terres seleccionades de la pròpia excavació, sense pedres (P - 23)	89,80	11,250	1.010,25
2	P9HA-6083	m2	Reposició de paviment de mescla bituminosa contínua en calent tipus AC 22 surf B 50/70 D, amb betum asfàltic de penetració, de granulometria densa per a capa de trànsit i granulat granític, de 10 cm de gruix, estesa i compactada manualment (P - 54)	32,78	10,000	327,80
3	P214W-FEMQ	m	Tall en paviment de mescla bituminosa de 15 cm de fondària com a mínim amb màquina tallajunts amb disc de diamant per a paviment, per a delimitar la zona a demolir (P - 12)	8,79	20,000	175,80
4	P2143-4RR1	m2	Arrencada de paviment asfàltic, amb compressor i càrrega manual i mecànica de runa sobre camió o contenidor (P - 2)	5,51	10,000	55,10
5	P221B-EL71	m3	Excavació de rasa i pou de fins a 2 m de fondària, en terreny compacte (SPT 20-50), realitzada amb retroexcavadora i càrrega mecànica sobre camió (P - 21)	8,54	8.584,500	73.311,63
6	P2255-DPHR	m3	Rebliment i piconatge de rasa d'amplària més de 0,6 i fins a 1,5 m, amb material adequat de la pròpia excavació, en tongades de gruix de fins a 25 cm, utilitzant picó vibrant de combustible, amb compactació del 95% PM (P - 26)	13,57	7.145,500	96.964,44
7	PD7F-.8LB	m	Canalització amb tub de formigó vibropremsat de 120 cm de diàmetre, encadellat i amb junta de goma i, inclòs base i reblert per sobre de la generatriu superior amb formigó de 20 N/mm2 de resistència característica a la compressió, segons plànols (P - 88)	316,99	1.039,000	329.352,61
8	P931-.G6L	m3	Base de formigó formigó HM-20/P / 20 / X0 de consistència plàstica, grandària màxima del granulat 20 mm, amb >= 200 kg/m3 de ciment, apte per a classe d'exposició I, abocat des de camió amb estesa i vibratge manual, amb acabat reglejat (P - 48)	114,30	16,500	1.885,95
9	PD35-.DE6	u	Pericó de pas de formigó prefabricat, de 200x180x150 cm de mides interiors i 20 cm de gruix, per a evacuació d'aigües residuals, inclosa tapa de formigó prefabricat, col·locat (P - 78)	2.646,28	22,000	58.218,16
10	PD0A-.RIY	u	Pou de registre de 120 cm de diàmetre i fins a 2,00 m d'alçària, anell d'entroncament amb tubs, con superior, bastiment i tapa de fosa dúctil i graons, segons plànols (P - 77)	749,52	22,000	16.489,44
11	PD7Z-.110	u	Connexió a xarxa existent. Tot inclòs completament acabat. (P - 89)	427,08	3,000	1.281,24
12	PD7Z-.120	u	Connexió d'escomesa a nova xarxa de sanejament, inclou l'excavació necessària per a la seva localització, tubs de desguàs i elements auxiliars. (P - 90)	284,59	3,000	853,77

TOTAL Activitat **01.01.06.04** **579.926,19**

Obra	01	Pressupost 22081
Capítol	01	TRAMIFICAT
Subcapítol	06	SERVEIS AFECTATS
Activitat	05	ALTRES

NUM.	CODI	UA	DESCRIPCIÓ	PREU	AMIDAMENT	IMPORT
1	XPAA-.100	pa	Partida alçada a justificar per l'afectació de serveis existents i altres elements. (P - 115)	4.011,43	1,000	4.011,43
2	PDKY-.P20	u	Arranjament, col·locació a cota i anivellament d'arqueta de registre o pou existent. Tot inclòs completament acabat. (P - 99)	148,85	10,000	1.488,50

TOTAL Activitat **01.01.06.05** **5.499,93**

Projecte constructiu de condicionament d´un tram de la carretera GIV-5247, de la GI-524 a Pujarnol, del PK 0+000 al PK 1+095.

PRESSUPOST

Obra	01	Pressupost 22081
Capítol	01	TRAMIFICAT
Subcapítol	07	MESURES
Activitat	01	MESURES CORRECTORES

NUM.	CODI	UA	DESCRIPCIÓ	PREU	AMIDAMENT	IMPORT
1	PR3E-HBIC	m3	Estesa de terra vegetal procedent de l'obra, amb motoanivelladora petita (P - 112)	4,41	1.841,910	8.122,82
2	PRA1-.OET	m2	Hidrosembra en dues fases de barreja de llavors per a gespa tipus rústica de baix manteniment de lleguminoses amb gramínies, segons NTJ 07N, amb una dosificació de 30 g/m2, aigua, mulch de fibra vegetal a base de palla picada i fibra curta de cel·lulosa (200g/m2), adob organo-mineral d'alliberament lent, bioactivador microbià i estabilitzador sintètic de base acrílica, en una superfície de 2000 a 5000 m2 i sembrada en dues fases. (P - 113)	1,36	2.500,000	3.400,00

TOTAL Activitat **01.01.07.01** **11.522,82**

Obra	01	Pressupost 22081
Capítol	02	NO TRAMIFICAT
Subcapítol	01	SEGURETAT I SALUT

NUM.	CODI	UA	DESCRIPCIÓ	PREU	AMIDAMENT	IMPORT
1	XPAA-.020	pa	Partida d'abonament íntegre per la Seguretat i Salut a l'obra, en base a l'Estudi i el Pla de Seguretat i Salut. (P - 0)	23.017,86	1,000	23.017,86

TOTAL Subcapítol **01.02.01** **23.017,86**

Obra	01	Pressupost 22081
Capítol	02	NO TRAMIFICAT
Subcapítol	02	RESIDUS

NUM.	CODI	UA	DESCRIPCIÓ	PREU	AMIDAMENT	IMPORT
1	P2R5-DT0Y	m3	Transport de residus a instal·lació autoritzada de gestió de residus, amb camió de 12 t i temps d'espera per a la càrrega a màquina, amb un recorregut de més de 15 i fins a 20 km (P - 32)	10,35	630,274	6.523,34
2	P2R2-EU9S	m3	Classificació a peu d'obra de residus de construcció o demolició en fraccions segons REAL DECRETO 105/2008, amb mitjans manuals (P - 30)	21,66	315,040	6.823,77
3	P2R6-4I5N	m3	Càrrega amb mitjans mecànics i transport de residus inerts o no especials a instal·lació autoritzada de gestió de residus, amb camió per a transport de 7 t, amb un recorregut de més de 15 i fins a 20 km (P - 34)	17,73	315,040	5.585,66
4	P2RA-IQGK	kg	Disposició controlada en centre de selecció i transferència de residus barrejats perillosos, procedents de construcció o demolició, amb codi 17 09 03* segons la Llista Europea de Residus (P - 42)	0,35	27.797,000	9.728,95
5	P2R5-DT1T	m3	Transport de residus especials a instal·lació autoritzada de gestió de residus, amb contenidor d'1 m3 de capacitat (P - 33)	80,82	39,710	3.209,36
6	P2RA-IQFO	m3	Disposició controlada en dipòsit autoritzat inclòs el cànon sobre la deposició controlada dels residus de la construcció, segons la LLEI 8/2008, de residus barrejats inerts amb una densitat 1 t/m3, procedents de construcció o demolició, amb codi 17 01 07 segons la Llista Europea de Residus (P - 36)	26,28	150,980	3.967,75
7	P2RA-IQGH	m3	Disposició controlada en centre de reciclatge de residus de plàstic no perillosos amb una densitat 0,035 t/m3, procedents de construcció o demolició, amb codi 17 02 03 segons la Llista Europea de Residus (P - 41)	0,01	58,480	0,58

DIPUTACIÓ DE GIRONA - Projecte
Codi per a validació :GE0PN-L2KU8-N3SYC
Verificació :http://www.ddgi.cat/verificador
Aquesta és una còpia impresa del document electrònic referènciat : 963/974.

País: CAT, Institució: DDGI, Codi UACG: Xarxa Viària / 013, Núm. expedient: 2024/811, Codi Classificació: K010401 , Any expedient: 2024

PRESSUPOST

8	P2RA-IQG9	m3	Disposició controlada en centre de reciclatge de residus de fusta no perillosos amb una densitat 0,19 t/m3, procedents de construcció o demolició, amb codi 17 02 01 segons la Llista Europea de Residus (P - 39)	15,20	20,560	312,51
9	P2RA-IQG7	m3	Disposició controlada en centre de reciclatge de residus de metalls barrejats no perillosos amb una densitat 0,2 t/m3, procedents de construcció o demolició, amb codi 17 04 07 segons la Llista Europea de Residus (P - 38)	-41,13	35,211	-1.448,23
10	P2RA-IQGF	m3	Disposició controlada en centre de reciclatge de residus de paper i cartró no perillosos amb una densitat 0,04 t/m3, procedents de construcció o demolició, amb codi 15 01 01 segons la Llista Europea de Residus (P - 40)	0,01	37,320	0,37
11	P2RA-IQFX	m3	Disposició controlada en planta de compostage de residus vegetals bruts barrejats amb terra o altres residus no vegetals no perillosos amb una densitat 0,75 t/m3, procedents de poda o sega, amb codi 20 02 01 segons la Llista Europea de Residus (P - 37)	51,41	27,290	1.402,98
12	P2R3-HH0W	m3	Transport de terres no contaminades a obra exterior o centre de valorització, amb camió de 12 t i temps d'espera per a la càrrega amb mitjans mecànics, amb un recorregut de menys de 20 km (P - 31)	8,72	2.468,365	21.524,14
13	P2RB-HG0V	m3	Disposició de terres no contaminades de densitat aparent 1,6 t/m3, a valoritzador de materials naturals excavats amb codi VNME (P - 44)	7,99	2.468,365	19.722,24
14	P2RA-M8VU	m3	Disposició controlada en dipòsit autoritzat de residus d'aglomerat asfàltic no perillosos amb una densitat 1,45 t/m3, procedents de construcció o demolició, amb codi 17 03 02 segons la Llista Europea de Residus (P - 43)	14,40	422,370	6.082,13
15	P2RA-IQFL	m3	Disposició controlada en dipòsit autoritzat inclòs el cànon sobre la deposició controlada dels residus de la construcció, segons la LLEI 8/2008, de residus de formigó inerts amb una densitat 1,45 t/m3, procedents de construcció o demolició, amb codi 17 01 01 segons la Llista Europea de Residus (P - 35)	18,22	193,103	3.518,34
TOTAL	**Subcapítol**		**01.02.02**			**86.953,89**

Obra	01	Pressupost 22081
Capítol	02	NO TRAMIFICAT
Subcapítol	03	ALTRES

NUM.	CODI	UA	DESCRIPCIÓ	PREU	AMIDAMENT	IMPORT
1	XPAA-.030	pa	Partida alçada de cobrament íntegre per a la seguretat vial, senyalització, abalisament provisionals durant l'execució de les obres, segons indicació de la Direcció de l'Obra (P - 0)	5.000,00	1,000	5.000,00
TOTAL	**Subcapítol**		**01.02.03**			**5.000,00**

DIPUTACIÓ DE GIRONA - Projecte
Codi per a validació :GE0PN-L2KU8-N3SYC
Verificació :http://www.ddgi.cat/verificador
Aquesta és una còpia impresa del document electrònic referènciat : 964/974.

País: CAT, Institució: DDGI, Codi UACG: Xarxa Viària / 013, Núm. expedient: 2024/811, Codi Classificació: K010401
, Any expedient: 2024

RESUM DE PRESSUPOST

DIPUTACIÓ DE GIRONA - Projecte
Codi per a validació :GE0PN-L2KU8-N3SYC
Verificació :http://www.ddgi.cat/verificador
Aquesta és una còpia impresa del document electrònic referènciat : 965/974.

País: CAT, Institució: DDGI, Codi UACG: Xarxa Viària / 013, Núm. expedient: 2024/811, Codi Classificació: K010401
, Any expedient: 2024

DIPUTACIÓ DE GIRONA - Projecte
Codi per a validació :GE0PN-L2KU8-N3SYC
Verificació :http://www.ddgi.cat/verificador
Aquesta és una còpia impresa del document electrònic referènciat : 966/974.
País: CAT, Institució: DDGI, Codi UACG: Xarxa Viària / 013, Núm. expedient: 2024/811, Codi Classificació: K010401
, Any expedient: 2024

RESUM DE PRESSUPOST

NIVELL 4 : Activitat			Import
Activitat	01.01.01.01	TREBALLS PREVIS	12.126,19
Activitat	01.01.01.02	ENDERROCS	55.692,66
Subcapítol	**01.01.01**	**TREBALLS PREVIS I DEMOLICIONS**	**67.818,85**
Activitat	01.01.02.01	EXCAVACIONS	26.147,54
Activitat	01.01.02.02	TERRAPLENS I ESPLANADES	82.235,53
Subcapítol	**01.01.02**	**MOVIMENT DE TERRES**	**108.383,07**
Activitat	01.01.03.01	PAVIMENTS	356.817,63
Subcapítol	**01.01.03**	**FERMS I PAVIMENTS**	**356.817,63**
Activitat	01.01.04.01	DRENATGE	40.128,54
Subcapítol	**01.01.04**	**DRENATGE**	**40.128,54**
Activitat	01.01.05.01	SENYALITZACIÓ VERTICAL	3.937,06
Activitat	01.01.05.02	SENYALITZACIÓ HORITZONTAL	3.038,79
Activitat	01.01.05.03	DEFENSES	49.114,50
Subcapítol	**01.01.05**	**SENYALITZACIÓ I DEFENSES**	**56.090,35**
Activitat	01.01.06.01	XARXA AIGUA POTABLE - obra civil	17.049,35
Activitat	01.01.06.02	XARXA AIGUA POTABLE - instal·lació hidràulica	38.221,38
Activitat	01.01.06.03	XARXA TELEFONIA	19.202,61
Activitat	01.01.06.04	XARXA SANEJAMENT	579.926,19
Activitat	01.01.06.05	ALTRES	5.499,93
Subcapítol	**01.01.06**	**SERVEIS AFECTATS**	**659.899,46**
Activitat	01.01.07.01	MESURES CORRECTORES	11.522,82
Subcapítol	**01.01.07**	**MESURES**	**11.522,82**
			1.300.660,72

NIVELL 3 : Subcapítol			Import
Subcapítol	01.01.01	TREBALLS PREVIS I DEMOLICIONS	67.818,85
Subcapítol	01.01.02	MOVIMENT DE TERRES	108.383,07
Subcapítol	01.01.03	FERMS I PAVIMENTS	356.817,63
Subcapítol	01.01.04	DRENATGE	40.128,54
Subcapítol	01.01.05	SENYALITZACIÓ I DEFENSES	56.090,35
Subcapítol	01.01.06	SERVEIS AFECTATS	659.899,46
Subcapítol	01.01.07	MESURES	11.522,82
Capítol	**01.01**	**TRAMIFICAT**	**1.300.660,72**
Subcapítol	01.02.01	SEGURETAT I SALUT	23.017,86
Subcapítol	01.02.02	RESIDUS	86.953,89
Subcapítol	01.02.03	ALTRES	5.000,00
Capítol	**01.02**	**NO TRAMIFICAT**	**114.971,75**
			1.415.632,47

NIVELL 2 : Capítol			Import
Capítol	01.01	TRAMIFICAT	1.300.660,72
Capítol	01.02	NO TRAMIFICAT	114.971,75
Obra	**01**	**Pressupost 22081**	**1.415.632,47**
			1.415.632,47

NIVELL 1 : Obra			Import
Obra	01	Pressupost 22081	1.415.632,47
			1.415.632,47

Projecte constructiu de condicionament d'un tram de la carretera GIV-5247, de la GI-524 a Pujarnol,
del PK 0+000 al PK 1+095.

RESUM DE PRESSUPOST

Obra 01 Pressupost 22081 1.415.632,47
1.415.632,47

euros

DIPUTACIÓ DE GIRONA - Projecte
Codi per a validació :GE0PN-L2KU8-N3SYC
Verificació :http://www.ddgi.cat/verificador
Aquesta és una còpia impresa del document electrònic referènciat : 967/974.

País: CAT, Institució: DDGI, Codi UACG: Xarxa Viària / 013, Núm. expedient: 2024/811, Codi Classificació: K010401
, Any expedient: 2024

DIPUTACIÓ DE GIRONA - Projecte
Codi per a validació :GE0PN-L2KU8-N3SYC
Verificació :http://www.ddgi.cat/verificador
Aquesta és una còpia impresa del document electrònic referènciat : 968/974.

País: CAT, Institució: DDGI, Codi UACG: Xarxa Viària / 013, Núm. expedient: 2024/811, Codi Classificació: K010401
, Any expedient: 2024

PRESSUPOST GENERAL

DIPUTACIÓ DE GIRONA - Projecte
Codi per a validació :GE0PN-L2KU8-N3SYC
Verificació :http://www.ddgi.cat/verificador
Aquesta és una còpia impresa del document electrònic referènciat : 969/974.

País: CAT, Institució: DDGI, Codi UACG: Xarxa Viària / 013, Núm. expedient: 2024/811, Codi Classificació: K010401
, Any expedient: 2024

DIPUTACIÓ DE GIRONA - Projecte
Codi per a validació :GE0PN-L2KU8-N3SYC
Verificació :http://www.ddgi.cat/verificador
Aquesta és una còpia impresa del document electrònic referènciat : 970/974.

País: CAT, Institució: DDGI, Codi UACG: Xarxa Viària / 013, Núm. expedient: 2024/811, Codi Classificació: K010401
, Any expedient: 2024

PRESSUPOST D'EXECUCIÓ PER CONTRACTE

PRESSUPOST D'EXECUCIÓ MATERIAL		1.415.632,47
13 % Despeses generals SOBRE 1.415.632,47		184.032,22
6 % Benefici industrial SOBRE 1.415.632,47		84.937,95
	Subtotal	1.684.602,64
21 % IVA SOBRE 1.684.602,64		353.766,55
TOTAL PRESSUPOST PER CONTRACTE	€	2.038.369,19

Aquest pressupost d'execució per contracte puja a

(DOS MILIONS TRENTA-VUIT MIL TRES-CENTS SEIXANTA-NOU EUROS AMB DINOU CÈNTIMS)

Riudellots de la Selva, novembre de 2023

L´autora del projecte,

Marina Blanch Boada
Enginyera de camins, canals i ports
Col·legiada núm. 28450
ABM, Serveis d´Enginyeria i Consulting, S.L.

DIPUTACIÓ DE GIRONA - Projecte
Codi per a validació :GE0PN-L2KU8-N3SYC
Verificació :http://www.ddgi.cat/verificador
Aquesta és una còpia impresa del document electrònic referènciat : 971/974.
País: CAT, Institució: DDGI, Codi UACG: Xarxa Viària / 013, Núm. expedient: 2024/811, Codi Classificació: K010401
, Any expedient: 2024

DIPUTACIÓ DE GIRONA - Projecte
Codi per a validació :GE0PN-L2KU8-N3SYC
Verificació :http://www.ddgi.cat/verificador
Aquesta és una còpia impresa del document electrònic referènciat : 972/974.
País: CAT, Institució: DDGI, Codi UACG: Xarxa Viària / 013, Núm. expedient: 2024/811, Codi Classificació: K010401
, Any expedient: 2024

DIPUTACIÓ DE GIRONA - Projecte
Codi per a validació :GE0PN-L2KU8-N3SYC
Verificació :http://www.ddgi.cat/verificador
Aquesta és una còpia impresa del document electrònic referènciat : 973/974.

País: CAT, Institució: DDGI, Codi UACG: Xarxa Viària / 013, Núm. expedient: 2024/811, Codi Classificació: K010401
, Any expedient: 2024

Diputació de Girona

DIPUTACIÓ DE GIRONA - Projecte
Codi per a validació :GE0PN-L2KU8-N3SYC
Verificació :http://www.ddgi.cat/verificador
Aquesta és una còpia impresa del document electrònic referènciat : 974/974.

País: CAT, Institució: DDGI, Codi UACG: Xarxa Viària / 013, Núm. expedient: 2024/811, Codi Classificació: K010401
, Any expedient: 2024