infraestructures.cat

Tipus d'estudi

PROJECTE EXECUTIU

Ubicació

Avda. de l'Estadi,14
43500 TORTOSA

Clau

IME-22267

Títol abreujat

REHABILITACIÓ I MILLORA DE L'EFICIÈNCIA ENERGÈTICA A L'INSTITUT DERTOSA EN EL MARC DEL PLA DE RECUPERACIÓ, TRANSFORMACIÓ I RESILIENCIA NEXT GENERATION EU.

Data de redacció

JUNY 2024

Autors/es

PÉREZ PIÑANA ARQUITECTES, SLP

Documents

I MEMORIA
II DOC. GRÀFICA
III PLEC DE CONDICIONS
IV AMIDAMENTS
V PRESSUPOST
VI DOC.COMPLEMENTARIS

Exemplar

1

Tom

I

Unitat promotora:
Departament d'Economia i Hisenda

Finançat per la Unió Europea NextGenerationEU

GOBIERNO DE ESPAÑA MINISTERIO DE VIVIENDA Y AGENDA URBANA

PIREP PLAN DE IMPULSO A LA REHABILITACIÓN DE EDIFICIOS PÚBLICOS

Plan de Recuperación, Transformación y Resiliencia

Next Generation Catalunya

Generalitat de Catalunya

0 INDEX GENERAL DEL PROJECTE (IN)

I MEMÒRIA (M)

M0 INDEX
DD DADES GENERALS
MD MEMÒRIA DESCRIPTIVA
MC MEMÒRIA CONSTRUCTIVA
ME MEMÒRIA D'EXECUCIÓ
CN NORMATIVA APLICABLE
AN ANNEXOS A LA MEMÒRIA

II DOCUMENTACIÓ GRÀFICA (DG)

III PLEC DE PRESCRIPCIONS (PC)

IV. ESTAT D'AMIDAMENTS (EA)

V. PRESSUPOST (PR)

PR Q1 QUADRE DE PREUS Nº 1
PR Q2 QUADRE DE PREUS Nº 2
PR JP JUSTIFICACIÓ DE PREUS
PR PR PRESSUPOST
PR RP RESUM DEL PRESSUPOST
PR UF ULTIM FULL

VI DOCUMENTS COMPLEMENTARIS (DC)

CEE CERTIFICACIÓ ENERGÈTICA
GR ESTUDI DE GESTIÓ DE RESIDUS DE LA CONSTRUCCIÓ I D'ENDERROC
PQ PLA DE CONTROL DE QUALITAT
ESS ESTUDI DE SEGURETAT I SALUT

I MEMÒRIA (MM)

DD DADES GENERALS

DD 1 CONTINGUT DE L'ENCÀRREC
DD 2 IDENTIFICACIÓ I AGENTS DEL PROJECTE
DD 3 RELACIÓ DE DOCUMENTS COMPLEMENTARIS I TÈCNICS REDACTORS
DD 4 DADES GENERALS COMPLEMENTÀRIES DEL PROJECTE

MD MEMÒRIA DESCRIPTIVA

MD 1. OBJECTE DEL PROJECTE

MD 2. ANTECEDENTS
MD 2.1 Antecedents administratius
MD 2.2 Requisits derivats de l'encàrrec
MD 2.3 Condicions de l'emplaçament i de l'entorn físic
MD 2.4.Preexistències en intervencions en edificis existents
MD 2.5.Reportatge fotogràfic

MD 3. DESCRIPCIÓ DEL PROJECTE
MD 3.1 Descripció general del projecte en relació a l'entorn i dels espais exteriors adscrits
MD 3.2 Justificació del compliment de la normativa urbanística
MD 3.3 Descripció de l'edifici. programa funcional i usos previstos.
MD 3.4 Relació de superfícies i altres paràmetres resum de l'edifici

MD 4. REQUISITS A COMPLIMENTAR PER LES CARACTERÍTIQUES DE L'ACTUACIÓ
MD 4.0 Relació de requisits a complimentar
MD 4.1 Utilització: condicions funcionals realtives a l'ús (o als usos) de l'edifici.
Requisits i prestacions de l'edifici
MD 4.2 Seguretat estructural
MD 4.3 Seguretat en cas d'incendi.
MD 4.4 Seguretat d'utilització i accessibilitat.
MD 4.5 Salubritat
MD 4.6 Estalvi d'energia
MD 4.7 Protecció enfront del soroll.
MD 4.8 Ecoeficiència.

MC MEMÒRIA CONSTRUCTIVA

MC 0. TREBALLS PREVIS I REPLANTEIG GENERAL
MC 0.1 Treballs previs
MC 0.2 Replanteig general

MC 1. SUSTENTACIÓ DE L'EDIFICI I ADEQUACIÓ DEL TERRENY
MC 1.1 Característiques del terreny

MC 2. SISTEMA ESTRUCTURAL
MC 2.1 Fonaments
MC 2.2 Estructura

MC 3. SISTEMES D'ENVOLVENT I D'ACABATS EXTERIORS
MC.3.0. Aspectes generals dels sistemes d'envolvent i acabats exteriors
MC.3.1. Terres en contacte amb el terreny
MC.3.2. Murs en contacte amb el terreny
MC.3.3. Façanes
MC.3.4. Mitgeres
MC.3.5. Cobertes
MC.3.6. Sostres en contacte amb l'exterior
MC 3.7 Escales i rampes exteriors

MC 4. SISTEMES DE COMPARTIMETNACIÓ I D'ACABATS INTERIORS
MC 4.0. Aspectes generals dels sistemes de compartimentació i acabats
MC 4.1. Compartimentació interior vertical
MC 4.2. Compartimentació interior horitzontal
MC 4.3. Escales interiors
MC 4.4. Locals tècnics i altres recintes específics

MC 5. SISTEMA DE CONDICIONAMENTS, INSTAL·LACIONS I SERVEIS
MC 5.01 Sistemes de transport. Ascensors i altres
MC 5.02 Recollida, evacuació i tractament de residus
MC 5.03 Instal·lació de subministrament d'aigua.
MC 5.04 Evacuació d'aigües
MC 5.05 Instal·lacions tèrmiques
MC 5.06 Sistemes de ventilació
MC 5.07 Subministrament de combustible
MC 5.08 Instal·lacions d'electricitat
MC 5.09 Instal·lacions d'enllumenat
MC 5.10 Telecomunicacions
MC 5.11 Instal.lacions audiovisuals
MC 5.12 Instal·lacions de protecció contra incendi
MC 5.13.Sistemes de protecció al llamp
MC 5.14.Instal·lacions de protecció i seguretat
MC 5.15.Altres instal·lacions especials: gasos medicinals, gasos tècnics, altres
MC 5.16.Control i gestió centralitzats de l'edifici

MC 6. EQUIPAMENT

MC 7. URBANITZACIÓ DELS ESPAIS EXTERIORS
MC 7.1 Enderrocs i moviment de terres
MC 7.2 Elements de fonamentació, contenció de terres
MC 7.3 Elements de tancament i protecció
MC 7.5 Zones d'estada, de joc i d'altres
MC 7.6 Instal·lacions i serveis
MC 7.7 Jardineria
MC 7.8 Mobiliari urbà i elements de senyalització

ME MEMÒRIA D'EXECUCIÓ

ME 1. ESTUDI DE L'ORGANITZACIÓ I DESENVOLUPAMENT DE LES OBRES
ME 2. MESURES PER MINIMITZAR LES AFECTACIONS DE LES OBRES A TERCERS
ME 3. EXPROPIACIONS I SERVEIS AFECTATS
ME 4. MESURES MEDIAMBIENTALS ADOPTADES PER A L'EXECUCIÓ DE LES OBRES
ME 5. CLASSIFICACIÓ DEL CONTRATISTA
ME 6. TERMINI D'EXECUCIÓ

CN NORMATIVA APLICABLE

CN 1. NORMATIVA D'EDIFICACIÓ
CN 2. NORMATIVA D'URBANITZACIÓ

AN ANNEXOS A LA MEMÒRIA

AN CTE	VERIFICACIÓ DE REQUISITS
AN HE0	LIMITACIÓ DEL CONSUM ENERGÈTIC
AN HE2	RITE
AN HE3	EFICIÈNCIA ENERGÈTICA DE L'ENLLUMENAT
AN H4	CONTRIBUCIÓ MINIMA D'ENERGIA RENOVABLE PER COBRI LA DEMANDA D'ACS
AN H5	CONTRIBUCIÓ FOTOVOLTAICA MÍNIMA D'ENERGIA ELÈCTRICA
AN UM	MANUAL D'ÚS I MANTENIMENT
AN.MCI	CÀLCULS INSTAL·LACIONS
AN DDPIREP	DADES D'ACTUACIONS

DD DADES GENERALS

DD 1 CONTINGUT DE L'ENCÀRREC
DD 2 IDENTIFICACIÓ I AGENTS DEL PROJECTE
DD 3 RELACIÓ DE DOCUMENTS COMPLEMENTARIS I TÈCNICS REDACTORS
DD 4 DADES GENERALS COMPLEMENTÀRIES DEL PROJECTE

DD 1. CONTINGUT DE L'ENCÀRREC

L'encàrrec el constitueix la realització dels treballs i serveis necessaris per a:

"EXECUCIÓ DE LES OBRES DE REHABILITACIÓ I MILLORA DE L'EFICIÈNCIA ENERGÈTICA A L'INSTITUT DERTOSA DE TORTOSA. CLAU IME-22267

Aquest document correspon a la **fase de Projecte Executiu**.

L'objecte del projecte és la millora de l'eficiència energètica de l'edifici de l'Institut Dertosa de Tortosa per assolir un mínim d'un 30% de reducció en el consum d'energies d'origen fòssil amb l'execució de les **següents actuacions**:

ACTUACIÓ 1:	Renovació i nou aïllament de les cobertes planes dels edificis 1-2 (Aulari) i edifici 4 (Gimnàs-vestuaris) per a una millor eficiència energètica
ACTUACIÓ 2:	Renovació i nou aïllament de les cobertes inclinades de l'edifici 3 (Sala d'actes) per a una millor eficiència energètica
ACTUACIÓ 3:	Substitució de tota la fusteria d'alumini i envidrament de les portes i finestres de façanes
ACTUACIÓ 4:	Substitució de les persianes enrotllables per gelosies de lamel·les orientables com a proteccions solars de les obertures
ACTUACIÓ 5:	Substitució de la caldera existent amb subministrament a gas per una d'aerotèrmia mitjançant bomba de calor (preparada per treballar a molt baixes temperatures) amb grup hidràulic inclòs.
ACTUACIÓ 6:	Actualitzar totes les lluminàries a LED + Regulació i Control
ACTUACIÓ 7:	Instal·lació d'una nova instal·lació de plaques fotovoltaiques
ACTUACIÓ 8:	Substitució dels 3 escalfadors elèctrics per la producció d'ACS (Efecte Jooule) per aerotèrmia

Abast de la documentació a presenta

Abast de la documentació a presentar:

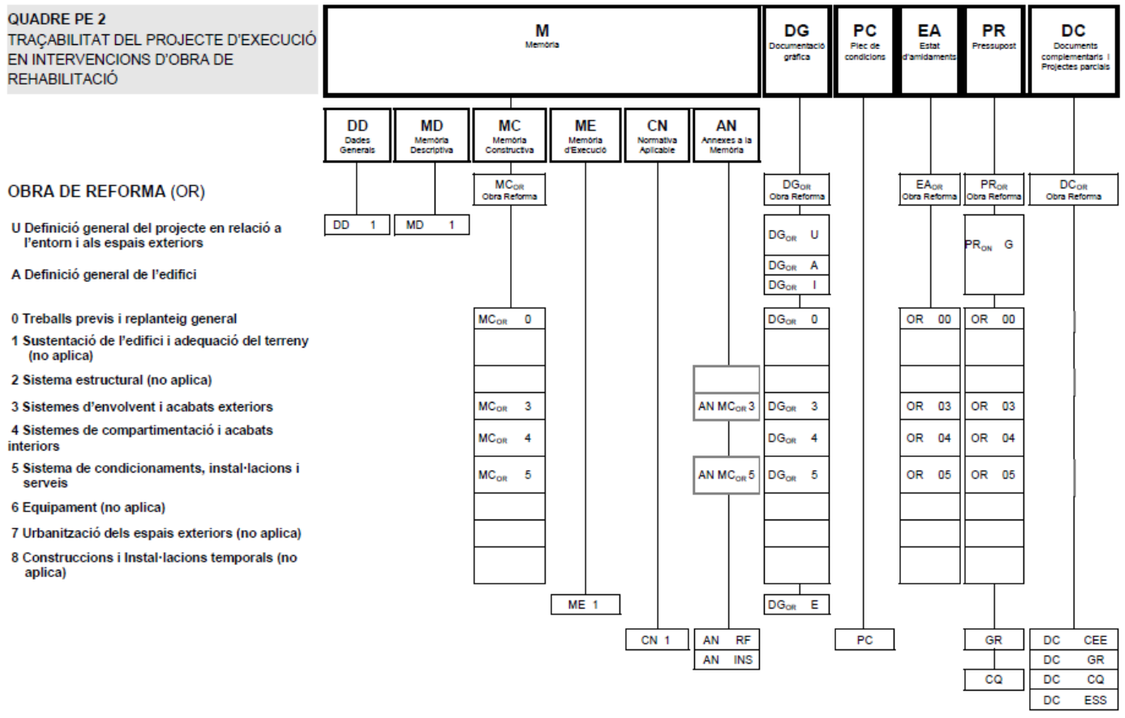

DD 2. IDENTIFICACIÓ I AGENTS DEL PROJECTE

Fitxa 01 Agents del projecte

PROJECTE

TÍTOL DEL PROJECTE:	REHABILITACIÓ I MILLORA DE L'EFICIÈNCIA ENERGÈTICA - IME-22267
CENTRE:	**INSTITUT DERTOSA**
EMPLAÇAMENT:	Avinguda de l'Estadi, 14– 43500 TORTOSA
FASE DEL PROJECTE:	Projecte d'Execució
REFERÈNCIA CADASTRAL:	-
TIPUS D'INTERVENCIÓ:	Obra de reforma, adequació i millora
ÚS PRINCIPAL DE L'EDIFICI:	Docent (Centres de l'Administració Pública)

PROMOTOR

DEPARTAMENT:	Infraestructures de la Generalitat de Catalunya	NIF:	A-59-377135
PER COMPTE DE:	Departament d'Economia i Hisenda, Generalitat de Catalunya		
ADREÇA:	Carrer dels Vergós	NÚMERO:	36-42
MUNICIPI:	Barcelona	CP:	08017

AUTORS DEL PROJECTE

EMPRESA:	PÉREZ PIÑANA ARQUITECTES, SLP	NIF:	B-66797812
ARQUITECTE:	XAVIER PIÑANA FORNÓS	NIF:	40919592-Q
COL·LEGIAT:	23631-4 COAC correu electrònic: pfxavier@perezpinana.com	TELÈFON	936 315 591
ADREÇA:	Avinguda de Cerdanyola	NÚMERO:	79-81, 3ª, 4ª
MUNICIPI:	Sant Cugat del Vallés	CP	08172

TÈCNICS COL.LABORADORS

ÀREA D'INSTAL.LACIONS

EMPRESA:	CONSULTING OFICINA TÈCNICA LLUIS J DUART SLP	CIF:	B-43524206
ENGINYER:	JOSEP FERRERES GARCIA	NIF:	52601954-B
COL·LEGIAT:	13.516 COETIT correu electrònic: pferreres@c-duart.com	TELÈFON	977 445 742
ADREÇA:	Plaça Alfonso XII	NÚMERO:	7 – 1/A
MUNICIPI:	Tortosa	CP	43500

ÀREA SOSTENIBILITAT I EFICIÈNCIA ENERGÈTICA:

EMPRESA:	CONSULTING OFICINA TÈCNICA LLUIS J DUART SLP	CIF:	B-43524206
ENGINYER:	JOAN MORESO AIXALA	NIF:	47625833-D
COL·LEGIAT:	21.795 COETIT correu electrònic: jmoreso@c-duart.com	TELÈFON	977 445 742
ADREÇA:	Plaça Alfonso XII	NÚMERO:	7 – 1/A
MUNICIPI:	Tortosa	CP	43500

ÀREA DE PRESSUPOST

ARQUITECTE TÈCNIC: IMMACULADA LÓPEZ DAUFI NIF: 40935122-K
CORREU ELECTRÒNIC: ilopezdaufi@gmail.com telèfon: 977442146
COL·LEGIAT: 82 CATTE
ADREÇA: Carrer Berenguer IV NÚMERO: 23 Entresol
MUNICIPI: Tortosa CP 43500

DD 3. RELACIÓ DE DOCUMENTS COMPLEMENTARIS I TÈCNICS REDACTORS

ALTRES TÈCNICS O EMPRESES COL.LABORADORS

ESTUDI DE SEGURETAT I SALUT

ARQUITECTE TÈCNIC: IMMACULADA LÓPEZ DAUFI NIF: 40935122-K
CORREU ELECTRÒNIC: ilopezdaufi@gmail.com telèfon: 977442146
COL·LEGIAT: 82 CATTE
ADREÇA: Carrer Berenguer IV NÚMERO: 23 Entresol
MUNICIPI: Tortosa CP 43500

PLA DE CONTROL DE QUALITAT

ARQUITECTE TÈCNIC: IMMACULADA LÓPEZ DAUFI NIF: 40935122-K
CORREU ELECTRÒNIC: ilopezdaufi@gmail.com telèfon: 977442146
COL·LEGIAT: 82 CATTE
ADREÇA: Carrer Berenguer IV NÚMERO: 23 Entresol
MUNICIPI: Tortosa CP 43500

ESTUDI DE GESTIÓ DE RESIDUS

ARQUITECTE TÈCNIC: IMMACULADA LÓPEZ DAUFI NIF: 40935122-K
CORREU ELECTRÒNIC: ilopezdaufi@gmail.com telèfon: 977442146
COL·LEGIAT: 82 CATTE
ADREÇA: Carrer Berenguer IV NÚMERO: 23 Entresol
MUNICIPI: Tortosa CP 43500

DD 4 DADES GENERALS COMPLEMENTÀRIES DEL PROJECTE

Fitxa 04.1 Resum de característiques econòmiques:

Projecte:	
Títol del projecte:	EXECUCIÓ DE LES OBRES DE REHABILITACIÓ I MILLORA DE L'EFICIÈNCIA ENERGÈTICA A L'INSTITUT DERTOSA
Emplaçament:	Avinguda de l'Estadi, 14– 43500 TORTOSA
Clau:	IME-22267

Superfícies			
Superfície parcel·la ocupada	0,00 m2	Superfície construïda obra nova	0,00 m2
Superfície parcel·la sense ocupar	0,00 m2	Superfície construïda obra reforma	8.572,30 m2
Superfície parcel·la total	8.429,00 m2	Superfície urbanitzada	0,00 m2

PEM Pressupost d'execució material per capítols	Obra nova		Obra reforma		Total	
	import	%	import	%	import	%
00 Treballs previs i replanteig general	0,00 €		60.130,87 €	3,91 %	60.130,87 €	3,91 %
01 Sustentació de l'edifici i adequació del terreny	0,00 €		0,00 €	0,00 %	0,00 €	0,00 %
02 Sistema estructural	0,00 €		0,00 €	0,00 %	0,00 €	0,00 %
03 Sistemes d'envolvent i acabats exteriors	0,00 €		943.596,68 €	61,30 %	938.673,40 €	60,87 %
04 Sistemes de compartimentació i acabats interiors	0,00 €		0,00 €	0,00 %	0,00 €	0,00 %
05 Sistema de condicionaments, instal·lacions i serveis	0,00 €		486.789,37 €	31,63 %	491.412,65 €	32,06 %
06 Equipament	0,00 €		0,00 €	0,00 %	0,00 €	0,00 %
07 Urbanització dels espais exteriors					0,00 €	0,00 %
08 Construccions i instal•lacions temporals					0,00 €	0,00 %
GR Estudi de gestió de residus			21.254,64 €	1,38 %	21.254,64 €	1,38 %
SS Estudi de seguretat i salut			27.376,36 €	1,78 %	27.376,36 €	1,78 %
PEM Pressupost d'execució material	0,00 €	0,00 %	1.538.847,92 €	100,00 %	1.538.847,92 €	100,00 %

PEC Pressupost total d'execució per contracte	
PEM Pressupost total d'execució material	1.538.847,92 €
13 % Despeses generals	200.050,23 €
6 % Benefici industrial	92.330,88 €
Total	1.831.229,03 €
21 % IVA	384.558,10 €
PEC Pressupost total d'execució per contracte	2.215.787,13 €

Pressupost total del Pla de control de qualitat	
Pressupost del Pla de control de qualitat (PEC sense IVA)	15.239,87 €
PEC Pressupost per contracte del Pla de control de qualitat	18.440,24 €
% del Pla de control de qualitat	0,83 %

MD MEMÒRIA DESCRIPTIVA

MD 1. OBJECTE DEL PROJECTE

MD 2. ANTECEDENTS
MD 2.1 Antecedents administratius
MD 2.2 Requisits derivats de l'encàrrec
MD 2.3 Condicions de l'emplaçament i de l'entorn físic
MD 2.4.Preexistències en intervencions en edificis existents
MD 2.5.Reportatge fotogràfic

MD 3. DESCRIPCIÓ DEL PROJECTE
MD 3.1 Descripció general del projecte en relació a l'entorn i dels espais exteriors adscrits
MD 3.2 Justificació del compliment de la normativa urbanística
MD 3.3 Descripció de l'edifici. programa funcional i usos previstos.
MD 3.4 Relació de superfícies i altres paràmetres resum de l'edifici

MD 4. REQUISITS A COMPLIMENTAR PER LES CARACTERÍTIQUES DE L'ACTUACIÓ
MD 4.0 Relació de requisits a complimentar
MD 4.1 Utilització: condicions funcionals realtives a l'ús (o als usos) de l'edifici.
Requisits i prestacions de l'edifici
MD 4.2 Seguretat estructural
MD 4.3 Seguretat en cas d'incendi.
MD 4.4 Seguretat d'utilització i accessibilitat.
MD 4.5 Salubritat
MD 4.6 Estalvi d'energia
MD 4.7 Protecció enfront del soroll.
MD 4.8 Ecoeficiència.

MD 1. OBJECTE DEL PROJECTE

L'objecte del present projecte és la rehabilitació per la millora de l'eficiència energètica de l'Institut Dertosa de Tortosa. Clau IME-22267, susceptible de ser finançat amb fons europeus provinents del Pla de Recuperació, Transformació i Resiliència – Finançat per la UE – Next Generation EU, en el marc del programa d'impuls a la rehabilitació dels edificis públics (PIREP).

Descripció del Programa d'Impuls a la rehabilitació dels edificis Públics (PIREP)

1. Els Convenis que donen suport a aquest Programa tenen per objecte la concessió d'ajudes directes amb vista a garantir l'execució del Programa d'Impuls a la Rehabilitació dels Edificis Públics (PIREP) que persegueix la rehabilitació sostenible del parc públic institucional de Comunitats /Ciutats Autònomes per a tota mena d'edificis de titularitat pública i ús públic, per un import de 480 milions d'euros provinents dels fons europeus Next Generation EU, mitjançant l'acció coordinada de les dues administracions signants d'aquest acord.

2. La finalitat d'aquests crèdits és finançar les actuacions que, en el marc d'una rehabilitació integral, garanteixin el compliment dels requisits establerts pel Pla de Recuperació, Transformació i Resiliència (PRTR) aprovat en Resolució de 29 d'abril de 2021, de la Subsecretària del Ministeri d'Assumptes Econòmics i Transformació Digital, per la qual es publica l'Acord del Consell de Ministres de 27 d'abril de 2021, i detallats en el Programa d'Impuls a la Rehabilitació d'Edificis Públics. Així mateix, i de conformitat amb la coherència de les polítiques d'aquest Ministeri, les actuacions que siguin objecte de finançament hauran de tenir un caràcter integrat, en el sentit definit per l'Agenda Urbana Espanyola, i respondre als criteris de sostenibilitat, inclusió i qualitat estètica prevists per la Nova Bauhaus Europea.

3. El programa d'ajudes contribueix a la consecució dels objectius generals de la Política Palanca 1 "Agenda urbana i rural, lluita contra la despoblació i desenvolupament de l'agricultura" i, concretament a la Inversió 5, de la Component 2 del Pla de Recuperació, Transformació i Resiliència, denominada "Implementació de l'Agenda Urbana Espanyola: Pla de Rehabilitació i Regeneració Urbana".

L'objecte d'aquest projecte es executar les actuacions necessàries sobre l'edifici per tal que s'aconsegueixin assolir els següents objectius:

- Millora de l'eficiència energètica de l'edifici inicial, per assolir un mínim d'un 30% de reducció a l'indicador global de consum d'energia no renovable de l'edifici final rehabilitat
- Per tal de justificar la consecució d'aquest objectiu principal, es realitzaran els certificats d'eficiència energètica de l'edifici inicial (estat actual), el certificat dels objectius de projecte i, finalment, el certificat de l'edifici final amb les intervencions realment executades.
- Pla de gestió de residus que suposi la preparació, per a la reutilització i/o reciclatge de, almenys, el 70% dels residus generats en la intervenció.

La present intervenció no suposa cap modificació ni de la superfície construïda, ni de l'ocupació de l'actual edifici de l'Institut i tampoc no es modifica cap element ni de distribució ni del programa funcional, mantenint els usos actuals del Centre.

En conseqüència tampoc es modifiquen ni s'afecten els sectors, recorreguts ni evacuacions de l'edifici, que es mantenen tal com estan actualment, pel que respecta a la protecció contra incendis. D'altra banda, les reformes i actuacions objecte d'aquest projecte no afecten ni al sistema estructural ni al sistema de sustentació de l'edifici.

Es proposa per tal d'ampliar la sala de calderes existent que recull les maquinaries mitjançant l'ocupació part del pati existent

Aquests objectius s'hauran d'aconseguir amb unes intervencions que necessàriament s'executaran per fases, segons s'explica a l'apartat de Memòria d'Execució, donat que l'activitat assistencial de l'Institut ha de continuar en funcionament durant les obres.

MD 2. ANTECEDENTS

MD 2.1 Antecedents administratius

El projecte bàsic inclou els requeriment sol.licitats full d'encàrrec adjunt:

Generalitat de Catalunya
Departament d'Educació
Direcció General de Centres Públics

ENCÀRREC D'ACTUACIÓ

JUNY 2022

DADES GENERALS

CENTRE: Institut Dertosa
CODI: 43004438
MUNICIPI: Tortosa
SSTT: Terres de l'Ebre

RELACIÓ DE TREBALLS

- Projecte bàsic i executiu
- Estudi de seguretat i salut
- Certificat d'eficiència energètica d'estat actual, de projecte i d'obra acabada

DESCRIPCIÓ DE L'ENCÀRREC

Execució de les obres de rehabilitació i millora de l'eficiència energètica a l'Institut Dertosa de Tortosa

SUPERFÍCIES D'ACTUACIÓ

Superfície construïda 6.662,00 m^2.

MD 2.2 Requisits derivats de l'encàrrec

Les intervencions que es proposen en el present projecte, s'inscriuen dins de les actuacions del Programa d'Impuls a la Rehabilitació dels Edificis Públics de les Comunitats i Ciutats Autònomes (PIREP autonòmic).

Els Convenis que donen suport a aquest Programa tenen per objecte la concessió d'ajudes directes amb vista a garantir l'execució del Programa d'Impuls a la Rehabilitació dels Edificis Públics (PIREP), que persegueix la rehabilitació sostenible del parc públic institucional de Comunitats/Ciutats Autònomes per a tota mena d'edificis de titularitat pública i ús públic, per un import de 480 milions d'euros provinents dels fons europeus Next Generation EU, assignats al Mecanisme de Recuperació i Resiliència.

La finalitat d'aquests crèdits serà finançar aquelles actuacions que, en el marc d'una rehabilitació integral, garanteixin el compliment dels requisits establerts pel Pla de Recuperació, Transformació i Resiliència (PRTR) aprovat a la Resolució de 29 d'abril de 2021, de la Sots-secretaria del Ministeri d'Afers Econòmics i Transformació Digital, per la qual es publica l'Acord del Consell de Ministres de 27 d'abril de 2021, i detallats al Programa d'Impuls a la Rehabilitació d'Edificis Públics.

Així mateix, i de conformitat amb la coherència de les polítiques d'aquest Ministeri, les actuacions que siguin objecte de finançament han de tenir un caràcter integrat, en el sentit que es defineix per l'Agenda Urbana Espanyola, i respondre als criteris de sostenibilitat, inclusió i qualitat estètica previstos per la Nova Bauhaus Europea.

MD 2.3 Condicions de l'emplaçament i de l'entorn físic

La parcel·la on es situa l'Institut té una superfície de 8429 m2 i una forma de "L", amb el seu costat més llarg limitant amb el Camí dels Codonyers i el seu costat més curt donant a l'Avinguda de l'estadi.
El solar es gaire be pla.
Els límits del solar objecte d'ampliació són:

- al nord amb camp de futbol i instal·lacions esportives.
- al sud amb el carrer Camí dels Codonyers.
- a l'est amb l'Avinguda de l'Estadi
- a l'oest: amb camp de futbol i instal·lacions esportives.

Les edificacions es concentren en els límits més allunyats dels carrers, existint un volum de planta baixa més una al límit nord al que s'afegeixen un cos igualment de planta baixa més una a la cantonada nord-oest del solar i un cos de més alçada (pb+3 i pb+4) orientat en paral·lel a l'Avinguda de l'Estadi.
També hi existeix una construcció de planta baixa a la cantonada sud-oest del solar.
Amb posterioritat s'ha construït un pavelló de una alçada i uns vestidors de planta esglaonada a l'extrem nord del braç curt de la "L".
Finalment en l'ant 2009 es va construir un edifici alineat a l'avinguda de l'Estadi de PB+1 per nou aulari.

Cada volum té el seu propi llenguatge de materials i composició de forats segon el període de construcció.
La superfície ocupada per tota l'edificació és de 3298.50 m2.

El solar compta amb 3 accessos al Camí dels Codonyers: un per a l'edifici de planta baixa de la cantonada sud-oest, un centrat amb l'edifici principal de i un tercer a la zona de la testa de la peça demés alçada.
A l'Avinguda de l'Estadi hi existeix un accés enfrontat a la connexió entre el volum més alt i la zona de vestidors i gimnàs.

El pati està dividit espaialment en dos pel volum de més alçada, hi existeixen dues pistes esportives en la zona del camí dels Codonyers i una a la zona de l'Avinguda de l'estadi.

Es tracta d'un Institut distribuït actualment en set edificis construïts en períodes diferents:

EDIFICI 1: Construcció 1968-1969
PB+1: Aulari d'ESO
EDIFICI 2: Construcció 1970-1971
PB+4: Aulari Batxillerat,
Departaments i aules específiques
EDIFICI 3:
Sala d'actes
EDIFICI 4:
Sala gimnàs+vestidors
EDIFICI 5: Construcció 1982
Biblioteca, menjador i aules especials
EDIFICI 6:
Sala de formació d'hosteleria
EDIFICI 7: Construcció 2009
Noves aules

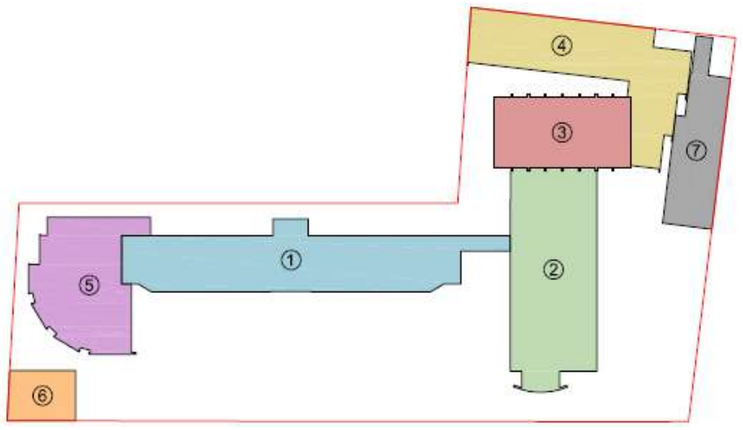

MD 2.4. Preexistències en intervencions en edificis existents

Els edificis existents sobre el que s'intervé presenten un estat correcte amb un deteriorament relatiu, major als edificis de més antiguitat (1-2-3) i menor als edificis ampliats posteriorment, amb un manteniment correcte. Interiorment les aules es troben en relativament bon estat i els recintes de cobertes es troben en pitjor estat.

Les cobertes planes transitables presenten un cert estat de deteriorament en algunes zones, pel que respecta als coronaments, ampits, impermeabilitzacions, aïllaments i els acabats de paviments, que actualment estan formats per tres acabats diferents segons la zona:

- EDIFICI 1: Coberta plana amb envans de sostremort acabat en rajola vermell
- EDIFICI 2: Coberta acabada amb graves sobre coberta plana amb envans de sostremort acabat en rajola vermell
- EDIFICI 3: Coberta a dos aigües
- EDIFICI 4: Coberta invertida amb acabat de graves

Les façanes també presenten un bon estat, encara que amb un cert nivell de brutícia a les parts massisses corresponents als tancaments de l'edifici mes antic.

Les obertures de façanes, amb fusteries d'acer originàries del període construït sense un vidre aïllant amb un nivell d'aïllament, tant de l'alumini com dels vidres, no permet assolir els valors de classificació energètica que s'ha d'aconseguir per aquest edifici, per tant es proposa la substitució de la majoria de les fusteries.

S'haurà de tenir en compte, de cara a l'execució dels treballs de rehabilitació proposat en aquest projecte (que s'hauran d'executar per fases), que es preveu la necessitat de realitzar una possible ocupació d'una part del pati per tal de situar uns mòduls prefabricats per la Seguretat i Salut en l'execució de les obres.

ESTUDI DE L'ESTAT DE L'EDIFICI I PATOLOGIES.

Si que s'han realitzat un estudi de cales executades pel personal del Centre per poder modelar la certificació energètica existent.

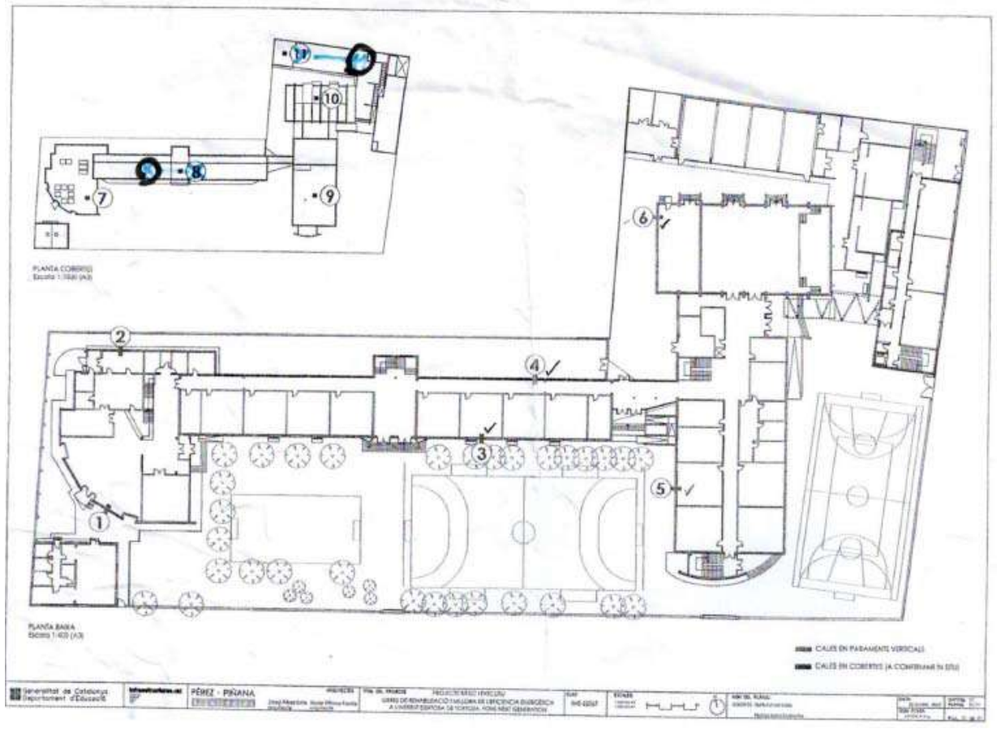

EDIFICI 1

FAÇANA

CALA 3

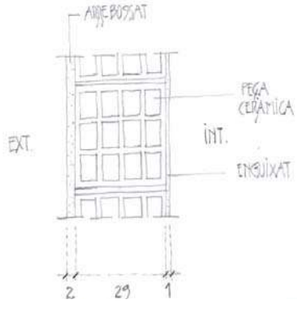

CALA 4

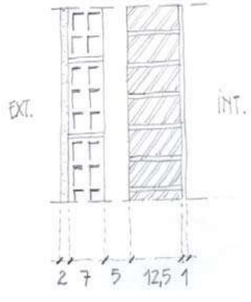

COBERTA

CALA 8

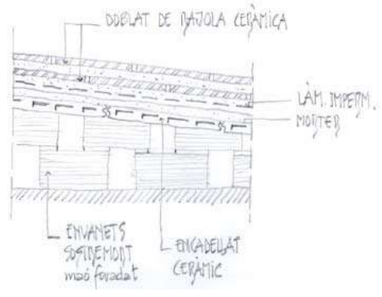

EDIFICI 2

FAÇANA

CALA 5

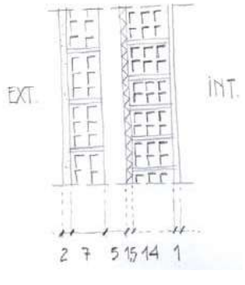

COBERTA

CALA 9

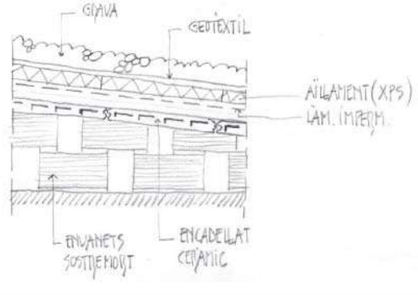

EDIFICI 3

FAÇANA

CALA 6

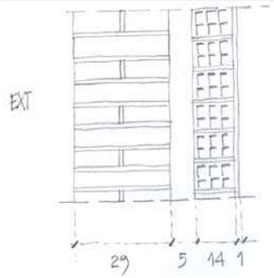

COBERTA

CALA 10

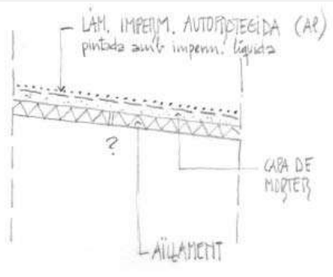

EDIFICI 4

COBERTA

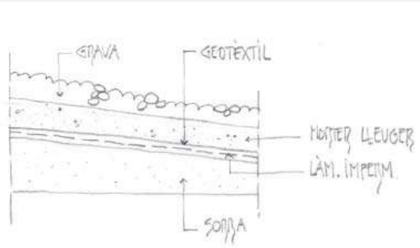

EDIFICI 5

FAÇANA

CALA 1

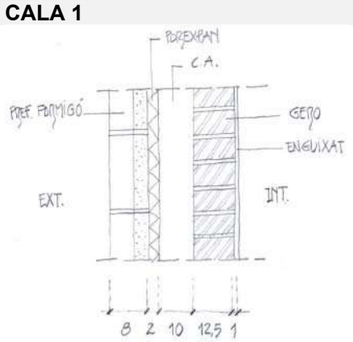

CALA 2

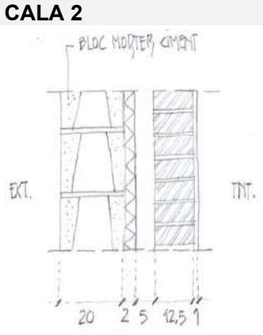

COBERTA

CALA 7

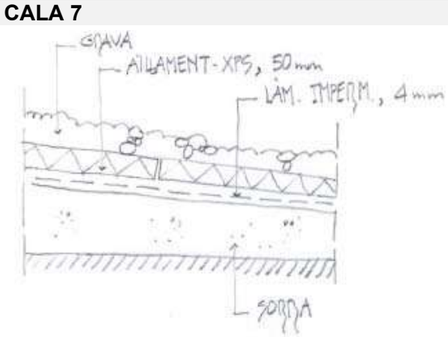

El present encàrrec no inclou cap estudi de l'estat actual ni de possibles patologies de l'edifici actual, tant des del punt de vista constructiu com estructural, ja que les actuacions s'han restringit exclusivament a complir **l'objectiu principal de reducció de la demanda energètica de l'edifici.**

Es realitzaran treballs de rehabilitació i actualització de les cobertes de l'edifici, per tal de millorar l'aïllament i la eficiència tèrmica de les mateixes, executant unes noves capes d'impermeabilitzacions i nous aïllaments, així com la substitució de les fusteries de les obertures de l'edifici i els elements de protecció solar d'aquestes obertures per assegurar que es puguin assolir els valors desitjats de millora energètica de l'edifici.

MD 2.5. Reportatge fotogràfic

EDIFICI 2: VISTA GENERAL

EDIFICI 2: FAÇANA EST: AVDA DE L'ESTADI

EDIFICI 2: FAÇANA OESTA: PATI

EDIFICI 2: COBERTA

EDIFICI 2: COBERTA P. ALTELL

EDIFICI 1: FAÇANA SUD

EDIFICI 1: FAÇANA NORD

EDIFICI 1: COBERTA

EDIFICI 3: FAÇANA SALA D'ACTES

EDIFICI 3/4: TERRAT

EDIFICI 3/4: TERRAT

EDIFICI 4: FAÇANA: GIMNÀS

EDIFICI 2: SALA CALDERES EXTERIOR

EDIFICI 2: SALA CALDERES INTERIOR

EDIFICI 2: VISTA AULES

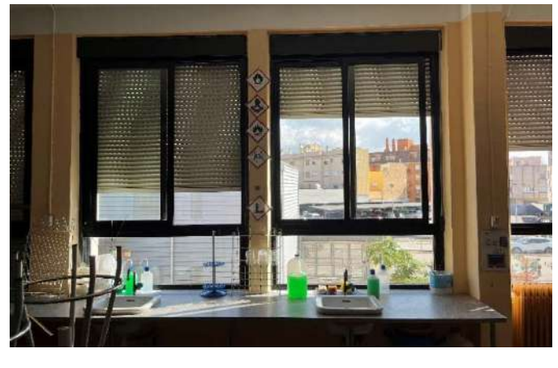

EDIFICI 2: VISTA PASSADI

EDIFICI 2: VISTA PASSADIS

EDIFICI 1: VISTA PASSADIS

EDIFICI 1: VISTA FINSTRES AULA

MD 3 DESCRIPCIÓ DEL PROJECTE

MD 3.1 Descripció general del projecte en relació a l'entorn i dels espais exteriors adscrits

Configuració general i implantació del projecte a l'entorn.

Implantació del conjunt en el solar:
Com ja s'ha dit anteriorment el present projecte es limita a les reformes necessàries per la rehabilitació energètica de l'edifici. Per tant la implantació en relació a l'entorn es la que ja ve donada per la preexistència de l'edificació actual i no es modifica

Accés rodat:
L'accés rodat està en el Camí dels Codonyers davant el volum de l'escala de sortida d'emergència de l'edifici 2.

Accés peatonal:
En l'avinguda de l'Estadi es troba l'accés principal amb una porta de dues fulles.
En el Camí dels Codonyers es tenen dos accessos més

Urbanització dels espais exteriors del projecte
No s'intervé.

Servituds i afectacions al terreny

- No es coneix l'existència de servituds soterrades que afectin al solar
- No es coneix l'existència d'instal·lacions, xarxes o canalitzacions soterrades que puguin afectar els terrenys, així com l'existència de restes arqueològiques

Subministrament de serveis
El terreny té la consideració de solar i disposa dels serveis amb les dimensions suficients per admetre els nous equipaments que genera l'ampliació proposada, i el seu posterior funcionament:

PLANTA GENERAL

MD 3.2 Justificació del compliment de la normativa urbanística

Dades de la finca

- REFERÈNCIA CATASTRAL: 0312502BF9201A0001FI
- SUPERFICIE PARCEL.LA: 8.429 m2
- Els límits del solar objecte d'ampliació són:

  - al nord amb camp de futbol i instal·lacions esportives.
  - al sud amb el carrer Camí dels Codonyers.
  - a l'est amb l'Avinguda de l'Estadi
  - a l'oest: amb camp de futbol i instal·lacions esportives.

La parcel.la i l'edifici objecte del present projecte, pel que respecta a la classificació urbanística, esta regulada dins del POUM e Tortosa. Esta inclosa dins del sistema d'Equipaments que correspon a la **Clau Ed.**

El sistema d'equipaments comprèn els sòls que es destinen a usos públics, col·lectius o comunitaris al servei directe dels ciutadans.

PLÀNOL DE CLASSIFICACIONS URBANÍSTIQUES:

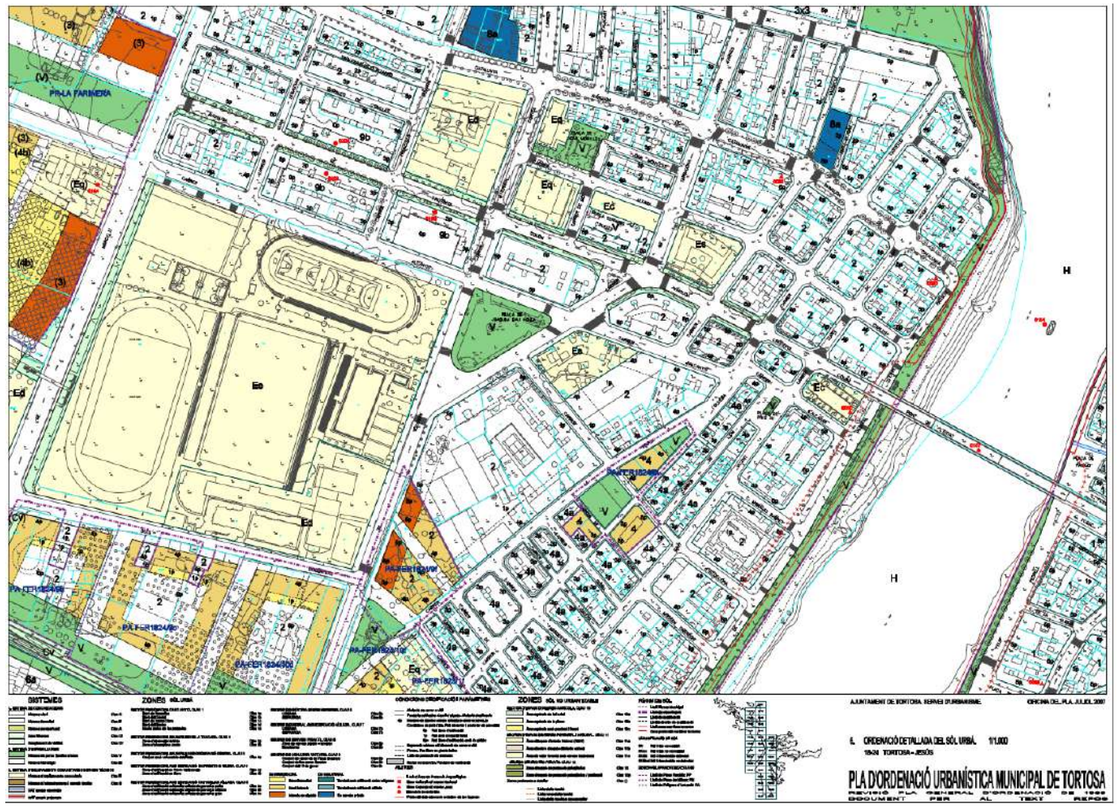

El projecte al ser una rehabilitació i millora energètica, no modifica les condicions urbanístiques existents

MD 3.3 Programa de rehabilitació. Sistemes constructius

El programa funcional es l'estàndard per un Institut amb la població de referencia com el que es objecte d'aquest projecte. El present projecte no afecta ni modifica la distribució de les sales ni el programa funcional actual que queda tal com esta.

MD 3.3.1 Actuacions

El projecte contempla les intervencions següents:

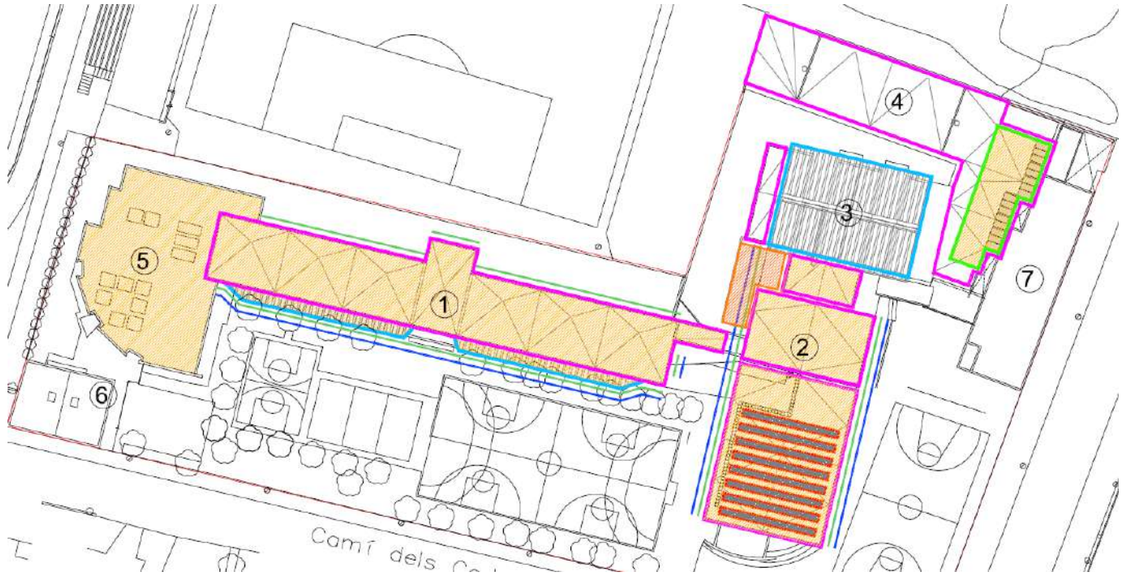

ACTUACIONS	ÀMBIT	ESTAT ACTUAL	PROPOSTA
ACTUACIÓ 1	EDIFICI 1	Coberta plana amb envans de sostremort	Coberta invertida acabat amb graves
	EDIFICI 2	Coberta plana amb envans de sostremort+capa de graves	Coberta invertida acabat amb graves
	EDIFICI 3	Coberta invertida acabat amb graves	Coberta invertida acabat amb graves
	EDIFICI 4	Coberta invertida acabat amb graves	Coberta invertida acabat amb graves
ACTUACIÓ 2	EDIFICI 1	Balcó tancat amb coberta plana sense aïllament	Coberta inclinada de panell sandvitx
	EDIFICI 3	Coberta principal	Coberta inclinada de panell sandvitx
ACTUACIÓ 3	EDIFICI 1/2	Fusteries metàl·liques amb vidre simple	Substitució de les fusteries d'alumini + vidre climalit
ACTUACIÓ 4	EDIFICI 1/2	Persianes enrotllables	Substitució per lamel·les orientables d'alumini
ACTUACIÓ 5	S. CALDERES	Caldera a gas	Bomba de calor: Aerotermia
ACTUACIÓ 6	EDIFICI 1/2/5	Enllumenat fluorescent	Enllumenat a LED + Regulació i Control
ACTUACIÓ 7	EDIFICI 2	Sense instal.lació	Nova instal·lació de plaques fotovoltaiques
ACTUACIÓ 8	EDIFICI 4	Escalfadors elèctrics	Producció d'ACS (Efecte Joule) per aerotèrmia

ACTUACIÓ 1: COBERTA INVERTIDA ACABAT AMB GRAVES

OBRA NOVA

EDIFICI 1: Coberta principal
EDIFICI 2: Coberta principal i coberta aula dibuix
EDIFICI 3: Coberta volum adossat façana oest
EDIFICI 4: Coberta gimnàs i vestidors

Es proposa amb una **coberta no transitable amb acabat de palet e riera** per facilitar la seva integració en l'àmbit. Al ser un sistema adherit s'aconsegueix reduir els riscos de danys mecànics que afecten a l'estanqueïtat de la membrana El sistema BICAPA assegura la millor l'estanqueïtat al portar doble solapament i la combinació d'una lamina amb armadura de fibra de vidre i una altra amb armadura de feltre de polièster aporta a la membrana les millors prestacions: estabilitat dimensional i resistència mecànica.

ACTUACIÓ 2: COBERTA INCLINADA DE PANELL SANDVITX

OBRA NOVA

EDIFICI 1: Coberta del balcó tancat
Es proposa deixar la coberta plana existent i es folra amb un panell Sandwich de coberta **Delfos PIR** (B,s1-d0) de Europerfil o equivalent amb marcatge CE, de 60 mm de gruix i ample 1150

EDIFICI 3: Coberta principal
Es proposa deixar la coberta existent i aprofitant els pòrtics estructurals existents mes elevats, es col.loca un panell Sandwich de coberta **Delfos PIR** (B,s1-d0) de Europerfil o equivalent amb marcatge CE, de 60 mm de gruix i ample 1150, format per:

- Xapa exterior de 0,6 mm de gruix d'acer galvanitzat o Z-Al-Mg i prelacat
- Aïllament intermedi de 60 mm de gruix amb nucli de Poliisucianurat PIR, sense CFC´s
- Xapa interior de 0,5 mm de gruix d'acer galvanitzat o Z-Al-Mg i prelacat

ACTUACIÓ 3: SUBSTITUCIÓ DE FUSTERIA D'ALUMINI + VIDRE CLIMALIT

OBRA NOVA

EDIFICI 1/2
Nova fusteria Sistema Cortizo 4900 HI Corredissa o equivalent d'alumini lacat anoditzat color plata mate amb trencament de pont tèrmic:

- Inclosa subministrament i col·locació de premarcs d'acer galvanitzat de tipus tubular.
- Inclòs subministrament i col·locació tapetes interiors d'alumini anoditzat plata mate, pany i clau mestra
- Vidre aïllant tipus Climalit 3+3/16/4+4 baix emissiu

Nova fusteria Sistema Cortizo COR70 o equivalent d'alumini lacat anoditzat color plata mate amb trencament de pont tèrmic:

- Inclosa subministrament i col·locació de premarcs d'acer galvanitzat de tipus tubular.
- Inclòs subministrament i col·locació tapetes interiors d'alumini anoditzat plata mate, pany i clau mestra
- Vidre aïllant tipus Climalit 3+3/16/4+4 baix emissiu

Nova fusteria Sistema Cortizo 4900 HI Corredera o equivalent d'alumini lacat anoditzat color plata mate amb trencament de pont tèrmic:

- Inclosa subministrament i col·locació de premarcs d'acer galvanitzat de tipus tubular.
- Inclòs subministrament i col·locació tapetes interiors d'alumini anoditzat plata mate, pany i clau mestra
- Vidre aïllant tipus Climalit 3+3/16/4+4 baix emissiu

ACTUACIÓ 4: SUBSTITUCIÓ DE LES PERSIANES PER LAMEL.LES

OBRA NOVA

EDIFICI 1/2
Es col·locaran lames verticals i horitzontals orientables d'alumini anoditzat color plata mate tipus Gradpanel sèrie P 120 de Gradermetic o equivalent, sobre bastidor de perfil quadrat 40x40 mm i gruix 3 mm.

EDIFICI 2
Puntualment en l'aula de dibuix es col·locarà un cortina tipus screen per poder enfosquir l'aula

ACTUACIÓ 5: SUBSTITUCIÓ DE LA CALDERA DE GAS PER BOMBA DE CALOR: AEROTÈRMIA

OBRA NOVA

SALA DE CALDERES

Per aconseguir l'objectiu energètic del PIREP es imprescindible proposar una substitució de la caldera de gas per unes bombes de calor: AEROTÈRMIA.

Pel desenvolupament d'aquesta proposta es indispensable realitzar la següent obra civil:

- Per una part rehabilitar la totalitat de l'espai interior de la sala existent per poder **col·locar les noves bombes** de l'instal.lació i adequa-ho a la Normativa existent.

- Per una altra la substitució de les calderes de combustibles fòssils existents per equips d'aerotèrmia ens obliga pel tamany de màquines, connexions i necessitat de ventilació col·locar-les a l'exterior i com a conseqüència es proposa un nou tancament exterior de barrera acústica realitzada per panell acústic tipus sandvitx format per xapa llisa prelacada de 1 mm de gruix en l'exterior i xapa multi perforada prelacada de 0,5 mm de gruix en la cara interior color gris clar similar a RAL 9002 amb material absorbent de llana de roca de 70kg/m2 acabat en un vel negre de dimensions 450x2500 i un gruix de 80 mm amb un percentatge de superfície perforada del 28%

ACTUACIÓ 6: SUBSTITUCIÓ DE L'ENLLUMENAT LED

OBRA NOVA
Es substituirà la totalitat de l'enllumenat fluorescent existent per enllumenat tipus LED

ACTUACIÓ 7: NOVA INSTAL.LACIÓ DE PLAQUES FOTOVOLTAIQUES

OBRA NOVA

Es col·locaran plaques fotovoltaiques en la coberta de l'edifici 2.

ACTUACIÓ 8: PRODUCCIÓ D'ACS (EFECTE JOULE) PER AEROTÈRMIA

OBRA NOVA

Es substituiran els escalfadors elèctrics dels vestidors per una producció d'aigua calenta basada en l'aerotèrmia
Està basant amb escalfadors elèctrics (resistències elèctriques). És per això que es substitueix amb un sistema basat amb aerotèrmica, amb un índex SPF superior a 2,50.

MD 3.4 Relació de superfícies i altres paràmetres resum de l'edifici

EDIFICACIONS:

SUPERFÍCIES D'OCUPACIÓ		3.321,56 m²
EDIFICI 1	m²	702,63 m²
EDIFICI 2	m²	741,65 m²
EDIFICI 3	m²	354,46 m²
EDIFICI 4	m²	570,23 m²
EDIFICI 5	m²	488,19 m²
EDIFICI 6 - no s'actua	m²	130,32 m²
EDIFICI 7 - no s'actua	m²	334,08 m²

SUPERFÍCIES CONSTRUIDES	7.067,29 m²
EDIFICI 1 : PB+P1	1.715,64 m²
EDIFICI 2: PB+P1+P2+P3+P4	2.870,95 m²
EDIFICI 3: PB	364,68 m²
EDIFICI 4: PB	606,13 m²
EDIFICI 5: PB+P1	1.031,28 m²
EDIFICI 6 - no s'actua	144,55 m²
EDIFICI 7 - no s'actua	334,06 m²

ACTUACIONS:

MD 4 REQUISITS A COMPLIMENTAR PER LES CARACTERÍSTIQUES DE L'ACTUACIÓ

MD 4.0 Relació de requisits a complimentar

Atenent a la seva ubicació, característiques de l'edifici i tenint en compte la seva incidència en el desenvolupament del projecte:

Prestacions de l'edifici segons el CTE i la LOE

Les prestacions que l'edifici projectat ha de proporcionar s'entenen com el conjunt de característiques qualitatives o quantitatives de l'edifici, identificades objectivament, que determinen la seva aptitud per complir les exigències bàsiques del Codi Tècnic de l'Edificació (CTE).
Els Documents Bàsics del CTE (DBs) estableixen uns nivells o valors límits de les prestacions dels edificis i de les seves parts. Mitjançant aquests nivells o valors es caracteritzen les exigències bàsiques i es quantifiquen, en la mesura en què el desenvolupament tecnològic i tècnic de l'edificació ho permeti (art. 3 de la Part I del CTE)
En funció de l'abast del projecte (ús característic de l'edifici, tipus d'intervenció, etc.) i de l'àmbit d'aplicació general del CTE i de l'específic de cada Document Bàsic, es determinaran les prestacions que haurà de presentar l'edifici per complir les exigències bàsiques. Quan s'hagin de complimentar altres normatives, es farà tenint en compte el seu àmbit d'aplicació. En el cas de que en el projecte s'apliquin Documents reconeguts, caldrà fer-ne referència.

La definició concreta de les prestacions, ordenades per exigències bàsiques, es farà a l'apartat de la Memòria relatiu al "Compliment del CTE i d'altres reglaments i disposicions".

Requisits bàsics LOE art. 3	**Prestacions segons normativa específica**

Projecte	
centre:	Institut DERTOSA
tipus d'intervenció:	REHABILITACIÓ I MILLORA DE L'EFICIÈNCIA ENERGÈTICA - IME-22267
ús característic de l'edifici:	Docent (Centres de l'Administració Pública)

FUNCIONALITAT	**Utilització (Ús)**		
	amb la disposició i dimensió dels espais, i la dotació de les instal·lacions, facilitar la realització adequada de les funcions previstes a l'edifici	normativa d'ús/usos, segons reglamentacions específiques	☒
	Accessibilitat		
	permetre a les persones amb mobilitat o comunicació reduïdes, l'accés i circulació per l'edifici	D. 135/1995 i D. 173/2010	☐
	Serveis de Telecomunicacions		
	amb la disposició i dimensió dels espais, i la dotació de les instal·lacions, facilitar l'accés als serveis de telecomunicació, audiovisuals i informació	D. Llei 1/98, D. 346/2011 i altres normatives	☐
SEGURETAT	**SE Seguretat Estructural**		
	assegurar que l'edifici tingui un comportament estructural adequat enfront les accions i influències previsibles a les que pugui estar sotmès durant la seva construcció i ús	SE 1 resistència i estabilitat	☐
		SE 2 aptitud del servei	☐
		SE AE accions en l'edificació	☐
		SE C fonaments	☐
		SE F estructures de fàbrica	☐
		SE M estructures de fusta	☐
		SE A estructures d'acer	☐
		NCSE-02 norma de construcció sismorresistent	☐
		EHE-08 instrucció de formigó estructural	☐
	SI Seguretat en cas d'Incendi		
	limitar el risc de què els usuaris de l'edifici pateixin danys derivats d'un incendi d'origen accidental	SI 1 propagació interior	☐
		SI 2 propagació exterior	☐
		SI 3 evacuació d'ocupants	☐
		SI 4 instal·lacions de protecció contra incendis	☐
		SI 5 intervenció dels bombers	☐
		SI 6 resistència al foc de l'estructura	☐
	SUA Seguretat d'Utilització i Accessibilitat		
	limitar el risc de què els usuaris de l'edifici pateixin danys durant l'ús previst d'aquest, i es facilita l'accés i la utilització d'aquest a les persones amb discapacitat	SUA 1 caigudes	☐
		SUA 2 impacte o enganxada	☐
		SUA 3 immobilització en recintes tancats	☐
		SUA 4 il·luminació inadequada	☐
		SUA 5 situacions amb alta ocupació	☐
		SUA 6 ofegament	☐
		SUA 7 vehicles en moviment	☐
		SUA 8 acció del llamp	☐
		SUA 9 accessibilitat	☐
HABITABILITAT	**DB HS Salubritat**		
	limitar el risc de què els usuaris de dintre de l'edifici pateixin danys, i de què l'edifici es deteriori i que deteriori el medi ambient en el seu entorn immediat	HS 1 protecció enfront la humitat	☒
		HS 2 recollida i evacuació de residus	☐
		HS 3 qualitat de l'aire interior	☐
		HS 4 subministrament d'aigua	☐
		HS 5 evacuació d'aigües	☐
		HS 6 protecció front a l'exposició al radó	☐
	HR Protecció enfront el soroll		
	limitar el risc de què els usuaris de l'edifici pateixin danys derivats del soroll	HR protecció enfront el soroll	☐
	HE Estalvi d'energia		
	aconseguir un ús racional de l'energia necessària per a la utilització de l'edifici, reduint a límits sostenibles el seu consum i aconseguir així mateix que una part d'aquest consum procedeixi de fonts d'energia renovable	HE 0 limitació del consum energètic	☐
		HE 1 limitació de la demanda energètica	☒
		HE 2 rendiment de les instal·lacions tèrmiques (RITE)	☐
		HE 3 eficiència energètica instal·lacions d'il·luminació	☐
		HE 4 contribució solar mínima d'aigua calenta sanitària	☐
		HE 5 contribució fotovoltaica mínima d'energia elèctrica	☐
	Ecoeficiència		
	incorporar paràmetres ambientals i d'ecoeficiència en l'edifici	D. 21/2006 i D. 111/2009	☐
ALTRES	no s'acorden, entre promotor i projectista, altres requisits que superin els llindars establerts al CTE		

MD 4.1 Utilització: condicions funcionals relatives a l'ús (o als usos) de l'edifici.

El programa funcional definit en els apartats MD 3.3 i 3.4 es complementa amb la DG de les plantes de distribució. Per a la solució al programa funcional s'ha utilitzat la normativa de caràcter tècnic corresponent i els paràmetres i prescripcions definits en: - Criteris per a la construcció de nous edificis per a centres docents públics del Departament d'Educació

MD 4.2 DB SE. Seguretat estructural.

Les intervencions objecte d'aquest projecte, ni intervé ni modifica les característiques dels elements estructurals existents.

JUSTIFICACIÓ DE LA MILLORA DE LA SOBRECÀRREGA D'ÚS:

Segons la DB SE-AE el pes propi dels elements constructius son:

Cubierta, sobre forjado (peso en proyección horizontal)	kN / m^2
Faldones de chapa, tablero o paneles ligeros	1,0
Faldones de placas, teja o pizarra	2,0
Faldones de teja sobre tableros y tabiques palomeros	3,0
Cubierta plana, recrecido, con impermeabilización vista protegida	1,5
Cubierta plana, a la catalana o invertida con acabado de grava	2,5

En el capítol **MD 2.4. Preexistències en intervencions en edificis existents,** està detallat la descripció de les cobertes existents sent una coberta plana a la catalana amb un pes propi de 2,5 kN/m^2
Les cobertes proposades son cobertes planes no transitables acabades amb palet de riera amb un pes propi de 1,5 kN/m^2.

Per tant es produeix un alleugeriment de pes en la proposta

MD 4.3 DB SI. Seguretat en cas d'incendi.

El present projecte no actua ni afecta sobre cap element que pugui modificar la seguretat contra incendis de l'edifici inicial existent.

Es mantenen les sectoritzacions i els recorreguts d'evacuació existents actualment, a mes de mantenir-se la mateixa ocupació de persones en el seu ús, per tant no procedeix la redacció ni tramitació de cap annex de seguretat en cas d'incendis, ja que no es modifiquen les condicions inicials de l'edifici actual.

MD 4.4 DB SUA. Seguretat de Utilització i accessibilitat

No es d'aplicació en el projecte

MD 4.5. DB HS. Salubritat

Requisits

A continuació es desenvolupen les exigències que afecten al conjunt de l'edifici i s'adjunten les fitxes justificatives corresponents a l'annex AN.CN, a l'apartat Salubritat.

4.5.1. Protecció enfront la humitat

EDIFICIS 1/2/4

COBERTA PLANA

La coberta plana tindrà una pendent del 2,5% i disposa dels següents elements:

- Sistema de formació de pendents amb formigó cel·lular amb 15 cm de mitja.
- Capa impermeable formada per una làmina impermeable PA-6 d'una làmina LBM(SBS)-40/FV adherida en calent, amb reforç de membrana auto protegida LBM(SBS)-50/G, en ampits generals (20+20cm) i reforç de canal amb làmina contínua. Les làmines es solaparan entre elles segons indicacions del fabricant. Es disposaran els corresponents minvells amb peces prefabricades i segellat superior agafant la part superior de la membrana impermeable.
- Capa separadora geotèxtil entre la impermeabilització i l'aïllament
- Aïllament de poliestirè extruït de 6 cm de gruix.
- Capa separadora geotèxtil entre l'aïllament i el paviment
- Capa de morter de protecció
- Acabat amb peces prefabricades 30x30 cm
- Sistema d'evacuació d'aigües format per sortida horitzontal i baixants de PVC i escopidors complint amb el DB HS5.

D'acord al CTE DBHS1, un cop finalitzades les obres, les operacions de manteniment i conservació a realitzar en les cobertes seran:

- Neteja dels elements de desguàs (embornals, canalons i sobreeixidors) i comprovació del seu funcionament: 1 cop a l'any, a més ha de realitzar-se cada vegada que hi hagi tempestes importants.
- Comprovació de l'estat de conservació de la protecció: cada 3 anys
- Comprovació de l'estat de conservació dels punts singulars: 3anys

EDIFICI 3

La coberta inclinada manté la pendent existent del 30% i disposa dels següents elements:

- Subministrament i col·locació de Panell Sandwich de coberta Delfos PIR (B,s1-d0) de Europerfil amb marcatge CE, de 100 mm de gruix i ample 1150, format per xapa exterior de 0,6 mm de gruix d'acer galvanitzat o Z-Al-Mg i prelacat
- Subministrament i col·locació de rematería general (carener, coronacions, laterals, etc...) amb xapa de 0,6 mm de gruix, en base d'acer galvanitzat o Z-Al-Mg i Pre-lacat

4.5.2. Recollida i evacuació de residus

No es d'aplicació. L'edifici existent ja disposa de local.

4.5.3. Qualitat de l'aire interior

No es d'aplicació ja que el projecte tan sols preveu l'actuació a nivell de coberta i en substitució de finestres. No s'intervé en la instal·lació de ventilació de l'edifici

Es compliran les exigències bàsiques establertes en el RITE

4.5.4. Subministrament d'aigua

No es d'aplicació ja que no s'intervé en la xarxa d'aigua.

4.5.5. Evacuació d'aigües

EDIFICIS 1/2/4

Es manté la xarxa d'evacuació d'aigües de les cobertes existents amb els baixant existents.

EDIFICI 3

Es col.locaran nous baixants i canal sandwich amb xapa inferior de 1,20 mm. de gruix, en base d'acer galvanitzat o Z-Al-Mg, mes aïllament placa EUROAILLANT PIR de 60 mm. de gruix en acabat vel de vidre ambdues cares i col·locació xapa superior de 0,6 mm de gruix, en base d'acer galvanitzat o Z-Al-Mg i Pre-lacat

4.5.6.Gas radó

No és aplicable a aquest projecte.

MD 4.6 DB HE. Estalvi d'energia

HE 0
Veure Annex AN HE0

HE 1
Al tractar-se d'una obra de reforma, només s'aplicarà als elements de l'envolvent tèrmica que es substituexin, incorporin o es modifiquen substancialment. Com que l'objecte principal de la modificació és de la coberta i finestres, es donarà compliment en que la U_{lim} de les **obertures** que serà inferior a 2,30W/m²k i de les **cobertes** que serà inferior a 0,44W/m²k al trobar-se em zona climàtica d'hivern B

Tabla 3.1.1.a - HE1 Valores límite de *transmitancia térmica*, U_{lim} [W/m²K]

Elemento	Zona climática de invierno					
	α	A	B	C	D	E
Muros y suelos en contacto con el aire exterior (U_S, U_M)	0,80	0,70	0,56	0,49	0,41	0,37
Cubiertas en contacto con el aire exterior (U_C)	0,55	0,50	0,44	0,40	0,35	0,33
Muros, suelos y cubiertas en contacto con espacios no habitables o con el terreno (U_T) Medianerías o particiones interiores pertenecientes a la *envolvente térmica* (U_{MD})	0,90	0,80	0,75	0,70	0,65	0,59
Huecos (conjunto de marco, vidrio y, en su caso, cajón de persiana) (U_H)*	3,2	2,7	2,3	2,1	1,8	1,80
Puertas con superficie semitransparente igual o inferior al 50%	5,7					

*Los *huecos* con uso de escaparate en *unidades de uso* con actividad comercial pueden incrementar el valor de U_H en un 50%.

FINESTRES CORREDERES: CORTIZO 4900 HI CORREDERA O EQUIVALENT

EDIFICI 1

DATOS DE LA MUESTRA

Ancho (mm)	2200
Alto (mm)	1730
Apertura	Corredera
Transmitancia térmica según EN 10077	2,0
Aislamiento acústico según UNE EN 12354-3 (dB)	Rw: 35 C: 0 Ctr: -3

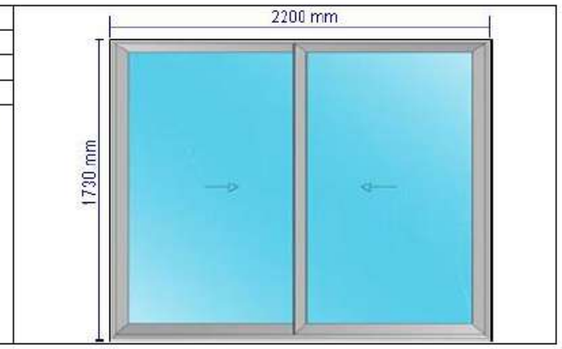

PRESTACIONES DE CADA MÓDULO

Módulo	Corredera de 2 hojas
Ancho (mm)	2200
Alto (mm)	1730
Composición	33.1 (16) 44.1Bajo emisivo
Prestaciones del vidrio	Ug: 1,40 Rw: 38 C: -1 Ctr: -4 Sg: 0,69
Serie	[4900 CORREDERA HI] Opción térmica 1 Uf=2,7 W/m²K
Longitud de poliamida	34
Sección de marco (mm)	70-126
Sección de hoja (mm)	48
Espesor de perfilería (mm)	1.6
Permeabilidad al aire según UNE EN 1026 y UNE EN 12207 *	4
Estanqueidad al agua según UNE EN 1027 y UNE EN 12208 *	7A
Resistencia a la carga de viento según UNE EN 12211 y UNE EN 12210 *	C5
*Valores obtenidos en ventana de 2 hojas de dimensiones 1800 x 2200 mm.	

Módulo	ψ_g	U_f	U_g	A_f	A_g	L_j	U_w
Corredera de 2 hojas	0,08	2,7	1,40	0,87	2,94	12,42	1,96

U_W (W/m2K) = 1,96

Així doncs la U_{lim} de la obertura és de **1,96W/m2k <2,30W/m2k. COMPLEIX**

OBERTURES:

EDIFICI 2

DATOS DE LA MUESTRA

Ancho (mm)	1460
Alto (mm)	2200
Apertura	Corredera
Transmitancia térmica según EN 10077	2,0
Aislamiento acústico según UNE EN 12354-3 (dB)	Rw: 35 C: 0 Ctr: -3

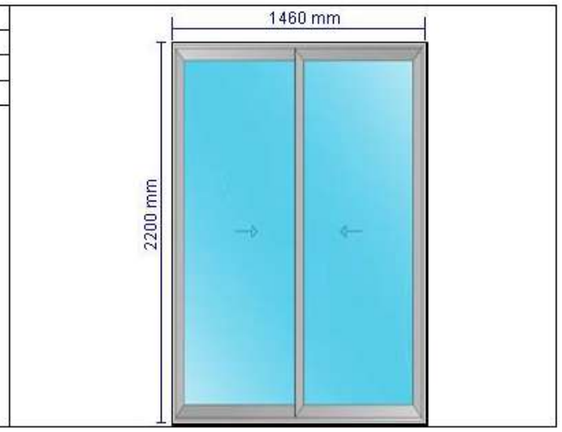

PRESTACIONES DE CADA MÓDULO

Módulo	Corredera de 2 hojas
Ancho (mm)	1460
Alto (mm)	2200
Composición	33.1 (16) 44.1Bajo emisivo
Prestaciones del vidrio	Ug: 1,40 Rw: 38 C: -1 Ctr: -4 Sg: 0,69
Serie	[4900 CORREDERA HI] Opción térmica 1 Uf=2,7 W/m²K
Longitud de poliamida	34
Sección de marco (mm)	70-126
Sección de hoja (mm)	48
Espesor de perfilería (mm)	1.6
Permeabilidad al aire según UNE EN 1026 y UNE EN 12207 *	4
Estanqueidad al agua según UNE EN 1027 y UNE EN 12208 *	7A
Resistencia a la carga de viento según UNE EN 12211 y UNE EN 12210 *	C5
*Valores obtenidos en ventana de 2 hojas de dimensiones 1800 x 2200 mm.	

Módulo	ψ_g	U_f	U_g	A_f	A_g	L_j	U_w
Corredera de 2 hojas	0,08	2,7	1,40	0,83	2,39	12,08	2,04

U_W (W/m²K) = 2,04

Així doncs la U_{lim} de la obertura és de **2,04W/m2k <2,30W/m2k. COMPLEIX**

FINESTRES FORMADA PER FIX I FULLA ABATIBLE: CORTIZO COR-70 PRACTICABLE O EQUIVALENT

EDIFICI 2

DATOS DE LA MUESTRA

Ancho (mm)	1100
Alto (mm)	1220
Apertura	Composición múltiple
Transmitancia térmica según EN 10077	1,9
Aislamiento acústico según UNE EN 12354-3 (dB)	Rw: 37 C: -1 Ctr: -4

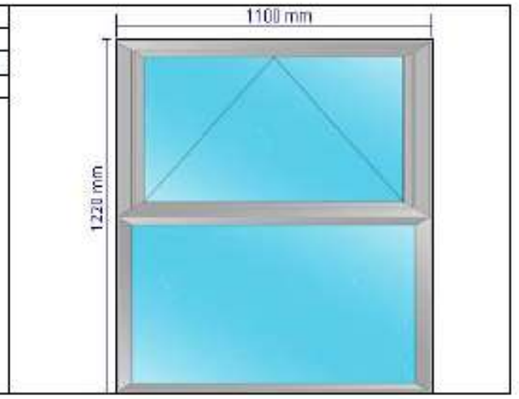

PRESTACIONES DE CADA MÓDULO

Módulo	Fijo de ventana
Ancho (mm)	1100
Alto (mm)	610
Composición	33.1 (16) 44.1Bajo emisivo
Prestaciones del vidrio	Ug: 1,40 Rw: 38 C: -1 Ctr: -4 Sg: 0,69
Serie	[COR 70 HOJA OCULTA] Opción térmica 1 Uf=2 W/m²K
Longitud de poliamida	35
Sección de marco (mm)	70
Sección de hoja (mm)	70
Espesor de perfilería (mm)	1.90
Permeabilidad al aire según UNE EN 1026 y UNE EN 12207 *	4
Estanqueidad al agua según UNE EN 1027 y UNE EN 12208 *	E1650
Resistencia a la carga de viento según UNE EN 12211 y UNE EN 12210 *	C5
*Valores obtenidos en ventana de 1 hojas de dimensiones 1230 X 1480 mm.	

Módulo	Ventana abatible
Ancho (mm)	1100
Alto (mm)	610
Composición	33.1 (16) 44.1Bajo emisivo
Prestaciones del vidrio	Ug: 1,40 Rw: 38 C: -1 Ctr: -4 Sg: 0,69
Serie	[COR 70 HOJA OCULTA] Opción térmica 1 Uf=2 W/m²K
Longitud de poliamida	35
Sección de marco (mm)	70
Sección de hoja (mm)	70
Espesor de perfilería (mm)	1.90
Permeabilidad al aire según UNE EN 1026 y UNE EN 12207 *	4
Estanqueidad al agua según UNE EN 1027 y UNE EN 12208 *	E1650
Resistencia a la carga de viento según UNE EN 12211 y UNE EN 12210 *	C5
*Valores obtenidos en ventana de 1 hojas de dimensiones 1230 X 1480 mm.	

Módulo	ψ_g	U_f	U_g	A_f	A_g	L_j	U_w
Fijo de ventana	0,08	2,0	1,40	0,22	0,45	2,86	1,94
Ventana abatible	0,08	2,0	1,40	0,22	0,45	2,86	1,94

U_W (W/m²K) = 1,94

Així doncs la U_{lim} de la obertura és de **1,94W/m2k <2,30W/m2k. COMPLEIX**

PORTES FORMADA PER FIX I 2 FULLES BATENTS: CORTIZO MILLENNIUM PLUS70 O EQUIVALENT

EDIFICI 1/2

DATOS DE LA MUESTRA

Ancho (mm)	1900
Alto (mm)	3050
Apertura	Composición múltiple
Transmitancia térmica según EN 10077	1,9
Aislamiento acústico según UNE EN 12354-3 (dB)	Rw: 35 C: -1 Ctr: -3

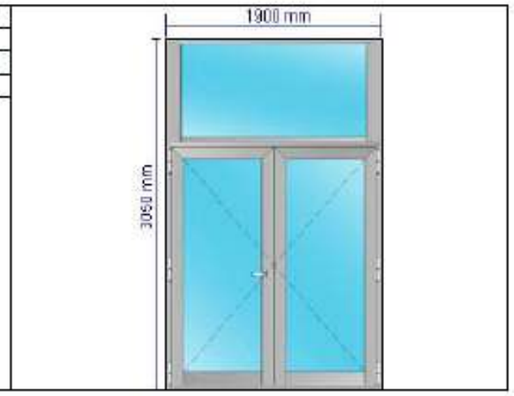

PRESTACIONES DE CADA MÓDULO

Módulo	Fijo de puerta
Ancho (mm)	1900
Alto (mm)	900
Composición	33.1 (16) 44.1Bajo emisivo
Prestaciones del vidrio	Ug: 1,40 Rw: 38 C: -1 Ctr: -4 Sg: 0,69
Serie	[PUERTA MILLENNIUM PLUS 70] Opción térmica 1 Uf=2,5 W/m²K
Longitud de poliamida	24
Sección de marco (mm)	70
Sección de hoja (mm)	70
Espesor de perfilería (mm)	2.00
Permeabilidad al aire según UNE EN 1026 y UNE EN 12207 *	4
Estanqueidad al agua según UNE EN 1027 y UNE EN 12208 *	6A
Resistencia a la carga de viento según UNE EN 12211 y UNE EN 12210 *	C4
*Valores obtenidos en puerta de 1 hojas de dimensiones 1200X2300 mm.	

Módulo	Puerta de 2 hojas apertura exterior (izquierda)
Ancho (mm)	1900
Alto (mm)	2150
Composición	33.1 (16) 44.1Bajo emisivo
Prestaciones del vidrio	Ug: 1,40 Rw: 38 C: -1 Ctr: -4 Sg: 0,69
Serie	[PUERTA MILLENNIUM PLUS 70] Opción térmica 1 Uf=2,5 W/m²K
Longitud de poliamida	24
Sección de marco (mm)	70
Sección de hoja (mm)	70
Espesor de perfilería (mm)	2.00
Permeabilidad al aire según UNE EN 1026 y UNE EN 12207 *	4
Estanqueidad al agua según UNE EN 1027 y UNE EN 12208 *	6A
Resistencia a la carga de viento según UNE EN 12211 y UNE EN 12210 *	C4
*Valores obtenidos en puerta de 1 hojas de dimensiones 1200X2300 mm.	

Módulo	Ψ_g	U_f	U_g	A_f	A_g	L_f	U_w
Fijo de puerta	0,08	2,5	1,40	0,27	1,44	5,20	1,82
Puerta de 2 hojas apertura exterior (izquierda)	0,08	2,5	1,40	1,19	2,89	12,90	1,97

U_W (W/m²K) = 1,93

Així doncs la U_{lim} de la obertura és de **1,93W/m2k <2,30W/m2k. COMPLEIX**

COBERTES:

EDIFICI 1/2/4

Coberta: PLANA:

Librería de cerramientos

Nombre: SOSTRE EN CONTACTE AMB L'EXTERIOR

Características del cerramiento

Verticales (Materiales ordenados de exterior a interior); Horizontales (Materiales ordenados de arriba a abajo)

Material	Grupo	R (m2 K...	Espesor...	λ (W/mK)	ρ (kg/m3)	Cp (J/kgK)
Roca natural porosa [...	Pétreos y suelos	0.273	0.15	0.55	1500	1000
XPS Expandido con di...	Aislantes	2.941	0.1	0.034	37.5	1000
Asfalto	Bituminosos	0.029	0.02	0.7	2100	1000
Hormigón con otros á...	Hormigones	0.1	0.15	1.5	2000	1000
FU Entrevigado de ho...	Forjados unidireccion...	0.245	0.25	1.02	1180	1000
Hormigón armado 230...	Hormigones	0.022	0.05	2.3	2400	1000
Placa de yeso laminad...	Yesos	0.08	0.02	0.25	825	1000

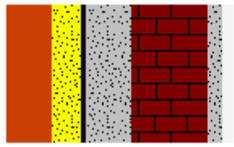

R1+... +Rn

3.69 m2K/W

Així doncs la U_{lim} de la coberta és:

1 / 3,69 m2K/ W = **0,27W/m2K <0,44W/m2k. COMPLEIX**

Coberta: PANELL SANDWICH:

EDIFICI 3

Características geométricas:

3D Panel

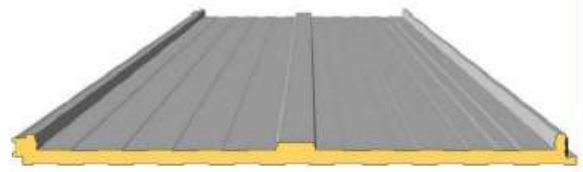

Sección completa

Sección Machihembrado (fija. oculta)

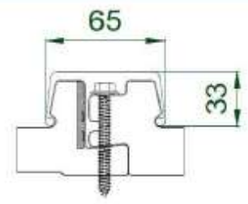

Coeficiente de transmisión térmica:

ASCENDENTE	Espesor panel (mm)	30	40	50	60	80	100
	Valor U (W/m²*K)	0,69	0,54	0,43	0,37	0,28	0,23
DESCENDENTE	Espesor panel (mm)	30	40	50	60	80	100
	Valor U (W/m²*K)	0,66	0,52	0,42	0,36	0,28	0,23

Així doncs la U_{lim} de la coberta és de **0,37 W/m2k < 0,44 W/m2k. COMPLEIX**

HE 2 Condicions de les instal·lacions tèrmiques
Veure Annex AN HE2

El projecte a que es fa referència és la reforma de la climatització de l'institut Dertosa de Tortosa.

El projecte te per finalitat, a part del confort del centre, obtenir un estalvi en el consum d'energia superior al 30%.

Com resum del sistema de projecte, tenim:
Instal·lació de 3 bombes de calor per a la climatització de l'edifici.
Instal·lació d'una bomba de calor per a la producció d'ACS.
Instal·lació d'una xarxa de canonades de PPR NIRON CLIMA per a la xarxa general de climatització.

Regulació hidràulica mitjançant la instal·lació de vàlvules de regulació de cabal amb preajust als climatitzadors substituïts i reubicats.

Regulació local mitjançant sensors de temperatura (regulació de la temperatura d'impulsió en funció de la temperatura exterior) i programació horària. Regulació centralitzada mitjançant estacions a la sala tècnica de calefacció.

Gestió centralitzada amb sistemes d'integració per a la Gestió Remota (Interface) i programació. Visualització (Arquitectura del Sistema) mitjançant sistema domotitzat (BMS).

La instal·lació actual de calefacció no està legalitzada i disposa d'una antiguitat anterior a la implementació del RITE. És per això que s'hauran de realitzar les següents actuacions:

Abans de realitzar la instal·lació, s'haurà d'aplicar la instrucció 192/2023, per tal de deixar la instal·lació legalitzada amb el reglament que li era d'aplicació.

Un cop la instal·lació estigui inscrita, es podrà realitzar la modificació. Cal indicar que sol serà d'aplicació el RITE a les zones on es modifica la instal·lació. Per tant, l'aplicació del RITE sol serà a la sala de calderes i a la producció d'ACS.

Al no estar la instal·lació legalitzada, abans de començar l'obra i mitjançant el procediment de la instrucció 15/2015 de la Generalitat de Catalunya es legalitzarà l'estat actual.

HE 3 Condicions de les instal·lacions d'enllumenat
Veure Annex AN HE3

El present estudi correspon a les instal·lacions elèctriques que s'han hagut d'adaptar per a la modificació del clima, substitució de l'enllumenat per enllumenat LED en funció de l'aportació de llum natural i nova instal·lació fotovoltaica de l'IES Dertosa per tal d'aconseguir una reducció de la demanda energètica del 30%,

HE 4 Contribució mínima d'energia renovable per a cobrir la demanda d'aigua calenta sanitària
Veure Annex AN HE4

HE 5 Generació mínima d'energia elèctrica procedent de fonts renovables
Veure Annex AN HE5

MD 4.7 DB HR. Protecció enfront del soroll.

No és d'aplicació al considerar-se una obra de rehabilitació que no és integral.

El sistema de climatització sol va en horaris diürns (el sistema de gestió així ho controlarà).
Es proposa un recinte tancat amb panells acústics del tipus ACUSTIMODUL 80. L'atenuació acústica d'aquets panells és de 35 dB(A) i per tant ens quedarà un nivell inferior 50 dB(A).

MD 4.8 Ecoeficiència.

No és d'aplicació doncs les condicions de l'edifici es mantenen.

MC MEMÒRIA CONSTRUCTIVA

MC 0. TREBALLS PREVIS I REPLANTEIG GENERAL
MC 0.1 Treballs previs
MC 0.2 Replanteig general

MC 1. SUSTENTACIÓ DE L'EDIFICI I ADEQUACIÓ DEL TERRENY
MC 1.1 Característiques del terreny

MC 2. SISTEMA ESTRUCTURAL
MC 2.1 Fonaments
MC 2.2 Estructura

MC 3. SISTEMES D'ENVOLVENT I D'ACABATS EXTERIORS
MC.3.0. Aspectes generals dels sistemes d'envolvent i acabats exteriors
MC.3.1. Terres en contacte amb el terreny
MC.3.2. Murs en contacte amb el terreny
MC.3.3. Façanes
MC.3.4. Mitgeres
MC.3.5. Cobertes
MC.3.6. Sostres en contacte amb l'exterior
MC 3.7 Escales i rampes exteriors

MC 4. SISTEMES DE COMPARTIMETNACIÓ I D'ACABATS INTERIORS
MC 4.0. Aspectes generals dels sistemes de compartimentació i acabats
MC 4.1. Compartimentació interior vertical
MC 4.2. Compartimentació interior horitzontal
MC 4.3. Escales interiors
MC 4.4. Locals tècnics i altres recintes específics

MC 5. SISTEMA DE CONDICIONAMENTS, INSTAL·LACIONS I SERVEIS
MC 5.01 Sistemes de transport. Ascensors i altres
MC 5.02 Recollida, evacuació i tractament de residus
MC 5.03 Instal·lació de subministrament d'aigua.
MC 5.04 Evacuació d'aigües
MC 5.05 Instal·lacions tèrmiques
MC 5.06 Sistemes de ventilació
MC 5.07 Subministrament de combustible
MC 5.08 Instal·lacions d'electricitat
MC 5.09 Instal·lacions d'enllumenat
MC 5.10 Telecomunicacions
MC 5.11 Instal.lacions audiovisuals
MC 5.12 Instal·lacions de protecció contra incendi
MC 5.13.Sistemes de protecció al llamp
MC 5.14.Instal·lacions de protecció i seguretat
MC 5.15.Altres instal·lacions especials: gasos medicinals, gasos tècnics, altres
MC 5.16.Control i gestió centralitzats de l'edifici

MC 6. EQUIPAMENT

MC 7. URBANITZACIÓ DELS ESPAIS EXTERIORS
MC 7.1 Enderrocs i moviment de terres
MC 7.2 Elements de fonamentació, contenció de terres
MC 7.3 Elements de tancament i protecció
MC 7.5 Zones d'estada, de joc i d'altres
MC 7.6 Instal·lacions i serveis
MC 7.7 Jardineria
MC 7.8 Mobiliari urbà i elements de senyalització

MC 0. TREBALLS PREVIS I REPLANTEIG GENERAL

MC 0.1 Treballs previs

DESMUNTATGES I ENDERROCS

ACTUACIÓ 1: COBERTA INVERTIDA ACABAT AMB GRAVES

EDIFICI 1
Demolició completa de coberta plana transitable, ventilada, amb paviment ceràmic; amb martell pneumàtic, sense afectar a l'estabilitat dels elements constructius contigus, i càrrega manual sobre camió o contenidor formada per:

- Envanets sostremort de maó foradat
- Encadellat ceràmic
- Capa de morter
- Làmina d'impermeabilització
- Doblat de rajola ceràmica
- Canal longitudinal existent

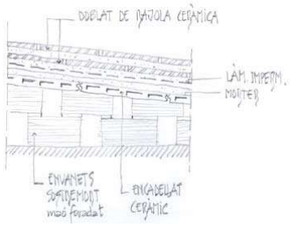

EDIFICI 2
Demolició completa de coberta plana transitable, ventilada, amb paviment ceràmic; amb martell pneumàtic, sense afectar a l'estabilitat dels elements constructius contigus, i càrrega manual sobre camió o contenidor formada per:

- Envanets sostremort de maó foradat
- Encadellat ceràmic
- Capa de morter
- Làmina d'impermeabilització
- Aïllament
- Geotextil

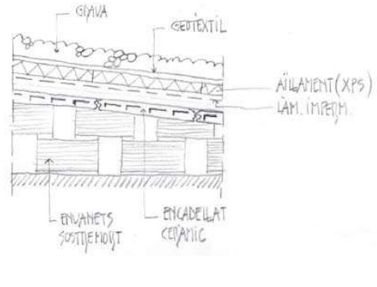

EDIFICI 4
Demolició completa de coberta plana transitable, ventilada, amb paviment ceràmic; amb martell pneumàtic, sense afectar a l'estabilitat dels elements constructius contigus, i càrrega manual sobre camió o contenidor formada per:

- Capa de formació de pendents
- Làmina d'impermeabilització
- Capa de morter
- Capa de graves

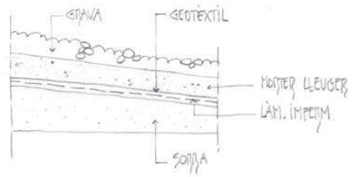

ACTUACIÓ 3: SUBSTITUCIÓ DE FUSTERIA D'ALUMINI + VIDRE CLIMALIT

DESMUNTATGE
EDIFICI 1/2
Desmuntatge de fulles batents i fixes i preparació del bastiment de finestra de qualsevol mida amb mitjans manuals i càrrega manual sobre camió o contenidor.

ACTUACIÓ 4: SUBSTITUCIÓ DE LES PERSIANES PER LAMEL.LES

DESMUNTATGE
EDIFICI 1
Desmuntatge de les caixes de persiana d'obra existents

EDIFICI 2
Desmuntatge de les caixes de persiana existents tipus monoblock

ACTUACIÓ 5: SUBSTITUCIÓ DE LA CALDERA DE GAS PER UNA BOMBA DE CALOR: AEROTÈRMIA

DESMUNTATGE
SALA DE CALDERES
Retirada de la caldera existent

ACTUACIÓ 6: SUBSTITUCIÓ DE L'ENLLUMENAT LED

DESMUNTATGE

EDIFICI 1/2/3/5/5
Retirada de l'enllumenat existent

Afectacions a edificis veïns, serveis i altres elements
No hi han afectacions a veïns o serveis existents.

Gestió de residus
A l' apartat GR Gestió de Residus, s' adjunten les fitxes de compliment dels decrets 105/2008, 89/2010 i 210/2018.

MC 0.2 Replanteig general

Al ser treballs de substitució no s'escau fer cap replanteig. Es té que ajustar a les dimensions existents

MC 1. SUSTENTACIÓ DE L'EDIFICI I ADEQUACIÓ DEL TERRENY

NO es d'aplicació en aquest projecte

MC 2. SISTEMA ESTRUCTURAL

NO es d'aplicació en aquest projecte

JUSTIFICACIÓ DE LA SOBRECÀRREGA DE LES PECES SOLARBLOC

Pel suport de les plaques, es proposen peces Solarbloc de 30º (Veure pàgina 20) . El pes de cada peça es de 71,30 kg. Aquesta peça es col·loca en substitució de les graves.
Les graves tenen un pes de 1500 kg/m3 que per un gruix mig de 7 cm resulta 105 kg.
Per tant es pot considerar que el pes de la peça es inferior al pes de les graves.

MC 3. SISTEMES D'ENVOLVENT I D'ACABATS EXTERIORS

MC.3.0. Aspectes generals dels sistemes d'envolvent i acabats exteriors

Es garanteixen les diferents exigències bàsiques mitjançant el compliment dels DBs del CTE.

A continuació es relacionen els subsistemes que formen part de l'envolvent exterior o de la compartimentació interior, identificats amb un codi de referència que es recull en un plànol que s'adjunta com annex a la Memòria, i agrupats segons la següent classificació:

MC.3.1	Terres en contacte amb el terreny
MC.3.2	Murs en contacte amb el terreny
MC.3.3	Façanes
MC.3.4	Mitgeres
MC.3.5	Coberta
MC.3.6	Sostres en contacte amb l'exterior
MC 3.7	Escales i rampes exteriors

MC.3.1. Terres en contacte amb el terreny

NO es d'aplicació en aquest projecte

MC.3.2. Murs en contacte amb el terreny

NO es d'aplicació en aquest projecte

MC.3.3. Façanes

MC 3.3.1 PART MASSISSA DE LES FAÇANES

NO es d'aplicació en aquest projecte

MC.3.3.2 OBERTURA DE LES FAÇANES

ACTUACIÓ 3: SUBSTITUCIÓ DE FUSTERIA D'ALUMINI + VIDRE CLIMALIT

FINESTRES DE FULLES CORREDISSES. **Tipologia F1-cx / F2-cx**

COMPOSICIÓ:

- Alumini anoditzat color plata mate lacat amb trencament de pont tèrmic
- Inclosa subministrament i col·locació de premarcs d'acer galvanitzat de tipus tubular.
- Inclòs subministrament i col·locació tapetes interiors d'alumini anoditzat plata mate
- Pany i clau mestra
- Vidre aïllant tipus Climalit **4+4baix emissiu/16/3+3**

Els perfils generals seran del tipus **Cortizo model 4900 o equivalent** per fulles correderes amb trencament de pont tèrmic:

Subministrament i col·locació de finestres **Sistema Cortizo 4900 HI Corredera** amb RPT, composta per perfils d'aliatge d'alumini 6063 i tractament tèrmic T-5.
Marc i fulla tenen una secció de 70/126 i 48 mm. respectivament. El gruix mitjà dels perfils d'alumini és de 1,6 mm. Els perfils d'alumini estan proveïts de trencament de pont tèrmic obtinguda per inserció de varetes aïllants de poliamida 6.6 de 34 mm. de profunditat, reforçades amb un 25% de fibra de vidre.

Prestacions aconseguides en banc d'assajos d'organisme notificat*:

Permeabilitat a l'aire segons Norma UNE EN 12207:2000		Classe 4
Estanqueïtat a l'aigua segons Norma EN 12208:2000		Classe 7A
Resistència al vent segons Norma EN 12210:2000		Classe C5
Demanda energètica	Transmitància	**U = 1,96 / 2.04 W/m²K**

Acabat superficial:

Perfil exterior:
Anoditzat, capa anòdica de 25 micres en color PLATA MATE efectuat en un cicle complet que comprèn les operacions de desgreixatge, rentat, oxidació anòdica, acolorit i segellat. El gruix i qualitat de la capa anòdica està garantida pel segell EWAA-EURAS amb un valor mínim classe 25 micres.

Perfil interior:
Anoditzat, capa anòdica de 25 micres en color PLATA MATE efectuat en un cicle complet que comprèn les operacions de desgreixatge, rentat, oxidació anòdica, acolorit i segellat. El gruix i qualitat de la capa anòdica està garantida pel segell EWAA-EURAS amb un valor mínim classe 25 micres.
D'acord amb l'establert en el CTE-DB-SUA 2, 1.3, s'estableix que totes les zones vidriades tindran una resistència a l'impacte nivell 2 en cas que hi hagi una alçada inferior als 12m. Quan l'alçada sigui inferior als 0,55m la resistència dels vidres serà de nivell 3. En els plànols es defineix el nivell d'impacte de les fusteries que han de complir aquest requeriment.

Els nivells d'impacte queden definits a la UNE EN 12600:2003.
Totes les juntes de la finestra seran d'EPDM i totes les seves unions se segellaran amb massilla vulcanitzant.
Els accessoris, ferramentes i cargols seran de materials inoxidables. La finestra anirà sobre bastiment de base d'acer galvanitzat amb elements de protecció de parell galvànic i pont tèrmic.
S'haurà de presentar un manual de manteniment de les fusteries destinat a l'usuari final especificant productes a utilitzar i periodicitat d'accions.
Per a l'aprovació del tipus de fusteria es presentarà una mostra a la DF així com la documentació exigida per a la seva aprovació.

FINESTRES FIXA: CORTIZO COR-70 O EQUIVALENT: **Tipologia F1-ax / F2-ax / F1-tx / F2-tx**

Els perfils generals seran del tipus **CORTIZO COR70** o equivalent compostes per fulles fixes i abatibles amb trencament de pont tèrmic.

COMPOSICIÓ:

- Alumini anoditzat color plata mate lacat amb trencament de pont tèrmic
- Inclosa subministrament i col·locació de premarcs d'acer galvanitzat de tipus tubular.
- Inclòs subministrament i col·locació tapetes interiors d'alumini anoditzat plata mate
- Pany i clau mestra
- Vidre aïllant tipus Climalit **4+4baix emissiu//3+3**

Subministrament i col·locació de finestres Sistema **Cortizo COR-70** amb perfileria oculta amb RPT frontisses de canal europeu compostes per perfils d'aliatge d'alumini 6063 i tractament tèrmic T-5.

Marc i fulla tenen una profunditat de 70 mm. i 78 mm. respectivament tant a finestres com a balconeres. L'espessor mitjà dels perfils d'alumini és de 1,5 mm. en finestres i 1,7 a balconeres.

Els perfils d'alumini estan proveïts de trencament de pont tèrmic obtinguda per inserció de varetes aïllants de poliamida 6.6 de 32 a 35 mm. de profunditat reforçades amb un 25% de fibra de vidre.
Estanqueïtat per un sistema de triple junta de EPDM.

Prestacions aconseguides en banc d'assajos d'organisme notificat*:

Permeabilitat a l'aire segons Norma UNE EN 1026 i UNE EN 12207		Classe 4
Estanqueïtat a l'aigua segons Norma UNE EN 1027 i UNE EN 12208		Classe E1650
Resistència al vent segons Norma UNE EN 12211 i UNE EN 12210		Classe C5
Demanda energètica	Transmitància	**U = 1,94 W/m²K**

Acabat superficial:

Perfil exterior:
Anoditzat, capa anòdica de 25 micres en color PLATA MATE efectuat en un cicle complet que comprèn les operacions de desgreixatge, rentat, oxidació anòdica, acolorit i segellat. El gruix i qualitat de la capa anòdica està garantida pel segell EWAA-EURAS amb un valor mínim classe 25 micres.

Perfil interior:
Anoditzat, capa anòdica de 25 micres en color PLATA MATE efectuat en un cicle complet que comprèn les operacions de desgreixatge, rentat, oxidació anòdica, acolorit i segellat. El gruix i qualitat de la capa anòdica està garantida pel segell EWAA-EURAS amb un valor mínim classe 25 micres.

D'acord amb l'establert en el CTE-DB-SUA 2, 1.3, s'estableix que totes les zones vidriades tindran una resistència a l'impacte nivell 2 en cas que hi hagi una alçada inferior als 12m. Quan l'alçada sigui inferior als 0,55m la resistència dels vidres serà de nivell 3. En els plànols es defineix el nivell d'impacte de les fusteries que han de complir aquest requeriment.

Els nivells d'impacte queden definits a la UNE EN 12600:2003.
Totes les juntes de la finestra seran d'EPDM i totes les seves unions se segellaran amb massilla vulcanitzant.
Els accessoris, ferramentes i cargols seran de materials inoxidables.

La finestra anirà sobre bastiment de base d'acer galvanitzat amb elements de protecció de parell galvànic i pont tèrmic.
S'haurà de presentar un manual de manteniment de les fusteries destinat a l'usuari final especificant productes a utilitzar i periodicitat d'accions.

Per a l'aprovació del tipus de fusteria es presentarà una mostra a la DF així com la documentació exigida per a la seva aprovació.

ACCESSORIS:

En les finestres d'obertura tipus abatible col·locades en una altura superior a 1,40 metres tipus **F2-ax** /**F2-ax** s'afegeix un sistema d'obertura amb accionament mecànic a distància model VENTUS F 200 de BKS o equivalent

PORTA DOS FULLES PRACTICABLES AMB FIX SUPERIOR: **Tipologia F1-px / F2-px**

Fusteria de sortida de l'edifici 1 i els extrems dels passadissos d'accés a l'escala d'emergència en l'edifici 2

COMPOSICIÓ:

- Alumini anoditzat color plata mate lacat amb trencament de pont tèrmic
- Inclosa subministrament i col·locació de premarcs d'acer galvanitzat de tipus tubular.
- Inclòs subministrament i col·locació tapetes interiors d'alumini anoditzat plata mate
- Pany i clau mestra
- Vidre aïllant tipus Climalit **4+4baix emissiu/16/3+3**

Subministrament i col·locació de porta **Sistema Cortizo MILLENIUM PLUS70 practicable** amb RPT, composta per perfils d'aliatge d'alumini 6063 i tractament tèrmic T-5.
Marc i fulla tenen una secció de 70 mm. respectivament. El gruix mitjà dels perfils d'alumini és de 2,0 mm. Els perfils d'alumini estan proveïts de trencament de pont tèrmic obtinguda per inserció de varetes aïllants de poliamida de 24 mm. de profunditat, reforçades amb un 25% de fibra de vidre.

Prestacions aconseguides en banc d'assajos d'organisme notificat*:

Permeabilitat a l'aire segons Norma UNE EN 1026 i UNE EN 12207		Classe 4
Estanqueïtat a l'aigua segons Norma UNE EN 1027 i UNE EN 12208		Classe 6A
Resistència al vent segons Norma UNE EN 12211 i UNE EN 12210		Classe C4
Demanda energètica	Transmitància	**U = 1,93 W/m²K**

Acabat superficial:

Perfil exterior:
Anoditzat, capa anòdica de 25 micres en color PLATA MATE efectuat en un cicle complet que comprèn les operacions de desgreixatge, rentat, oxidació anòdica, acolorit i segellat. El gruix i qualitat de la capa anòdica està garantida pel segell EWAA-EURAS amb un valor mínim classe 25 micres.
Perfil interior:
Anoditzat, capa anòdica de 25 micres en color PLATA MATE efectuat en un cicle complet que comprèn les operacions de desgreixatge, rentat, oxidació anòdica, acolorit i segellat. El gruix i qualitat de la capa anòdica està garantida pel segell EWAA-EURAS amb un valor mínim classe 25 micres.
D'acord amb l'establert en el CTE-DB-SUA 2, 1.3, s'estableix que totes les zones vidriades tindran una resistència a l'impacte nivell 2 en cas que hi hagi una alçada inferior als 12m. Quan l'alçada sigui inferior als 0,55m la resistència dels vidres serà de nivell 3. En els plànols es defineix el nivell d'impacte de les fusteries que han de complir aquest requeriment.
Els nivells d'impacte queden definits a la UNE EN 12600:2003.
Totes les juntes de la finestra seran d'EPDM i totes les seves unions se segellaran amb massilla vulcanitzant.
Els accessoris, ferramentes i cargols seran de materials inoxidables.
S'haurà de presentar un manual de manteniment de les fusteries destinat a l'usuari final especificant productes a utilitzar i periodicitat d'accions.
Per a l'aprovació del tipus de fusteria es presentarà una mostra a la DF així com la documentació exigida per a la seva aprovació.

ACCESSORIS:

En les portes es col·locarà un tancaportes aeri tipus compàs models DC310 MARCA GUARDIAN o equivalent

PROTECCIONS SOLARS

ACTUACIÓ 4: SUBSTITUCIÓ DE LES PERSIANES PER LAMEL.LES

GELOSIES DE LAMEL.LES ORIENTABLES: GRADHERMETIC, GRADPANEL E 120 O EQUIVALENT

Es col·locaran lamel·les horitzontals / verticals segons ubicació, orientables d'alumini anoditzat plata mate tipus Gradpanel sèrie P 120 de Gradhermetic o equivalent , sobre bastidor de perfil quadrat 40x40 mm i gruix 3 mm.

DESCRIPCIÓ

Les gelosies Gradpanel Sèrie P 120 estan formades per lamel·les tubulars de secció rectangular amb solapaments als extrems. Les lamel·les orientables (1) de 120x18 mm estan fabricades en alumini perfilat i poden ser instal·lades de manera horitzontal o vertical dins de diferents tipus de marcs d'alumini extruït (3). Les lamel·les orientables estan unides a regle d'accionament de platina d'alumini amb clips de poliamida (5) fixats a testers de poliamida (2) i aquests amb un regle d'accionament d'alumini

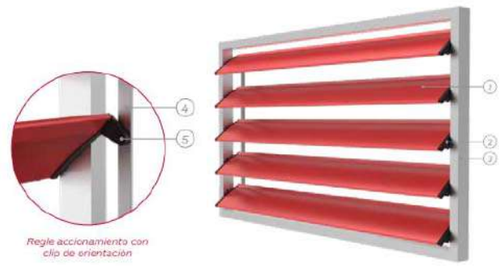

Accionament Manual:

Accionament d'orientació manual de lamel·les per a la gestió de la maniobra tipus pom.

CARACTERÍSTIQUES

Gradpanel Serie P 120	
Material	Aluminio perfilado
Peso lama	9,10 kg/m2
Longitud máxima lama	H=2500 mm.; V=2500mm
Espesor material	-
Paso estándar lama	108 mm

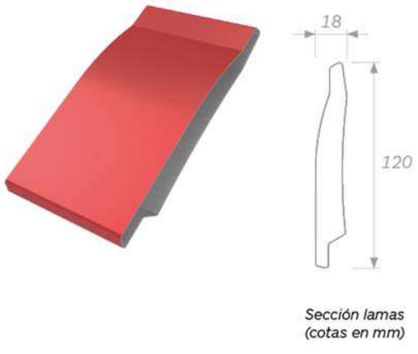

Sección lamas (cotas en mm)

En la planta baixa, es col·locaran lamel·les horitzontals / verticals segons ubicació, orientables d'alumini anoditzat plata mate tipus Gradpanel sèrie P 120 de Gradhermetic o equivalent amb reforç interior amb tub de 13x20 mm per donar millor seguretat a la intrusió, sobre bastidor de perfil quadrat 40x40 mm i gruix 3 mm.

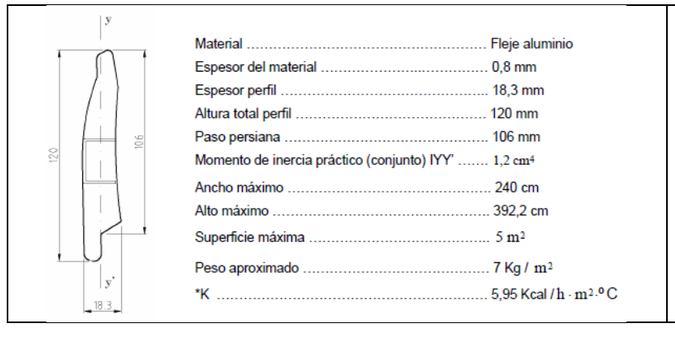

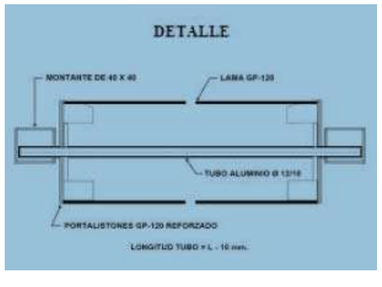

CORTINES SCREEN: To Puntualment en l'aula de dibuix es col·locarà un cortina tipus screen per poder enfosquir l'aula

	Descripció general de la solució	AULES I DEPARTAMENTS
Tipus	Cortines tipus estor enrotllables de screen col·locades a l'interior lliure tipus screen model GALAXY 5% de la casa Screen Vogue o equivalent.	DIMENSIONS: 256 x 135 cm
Acabat	White/Grey	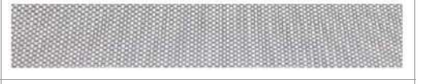
Comandament	Comandament lateral de cadena	

MC.3.4. Mitgeres

NO es d'aplicació en aquest projecte

MC.3.5. Cobertes

MC 3.5.1 PART MASSISSA DE LES FAÇANES

ACTUACIÓ 1: COBERTA INVERTIDA ACABAT AMB GRAVES

EDIFICI 1: Coberta principal
EDIFICI 2: Coberta principal i coberta aula dibuix
EDIFICI 3: Coberta volum adossat façana oest

Es proposa amb una coberta no transitable amb acabat de palet e riera per facilitar la seva integració en l'àmbit. Al ser un sistema adherit s'aconsegueix reduir els riscos de danys mecànics que afecten a l'estanqueïtat de la membrana El sistema BICAPA assegura la millor l'estanqueïtat al portar doble solapament i la combinació d'una lamina amb armadura de fibra de vidre i una altra amb armadura de feltre de polièster aporta a la membrana les millors prestacions: estabilitat dimensional i resistència mecànica.

C1	Descripció general de la solució	
Tipus i ús	plana invertida no transitable	
Pendent	>3%	Formació de pendents amb formigó cel·lular alleugerit H300Kg/m3
Sistema d'impermeabilització	Membranes impermeabilitzants	Impermeabilització amb membranes bituminoses bicapa adherida (APP) Les làmines son asfàltiques de superfície no protegida amb acabament en film plàstic i compostes per una armadura recoberta per les dues cares amb un màstic bituminós de betún modificat amb elastòmers (SBS)
Comportament higrotèrmic	coberta freda (aïllament sobre la impermeabilització)	
Protecció	paviment	Grava. Palet de riera

Composició de les capes	**Gruix** (cm)
8. Grava. Palet de riera	15
7.-Capa filtrant geotèxtil DANOFELT PY 200 o equivalent	-
6.-Panell de poliestirè extrusionat XPS DANOPREN TR 100, amb resistència a la compressió >300KPa, superfície estriada i encadellat (0,034 W/mK)	10
5.-Capa antipunxonament geotèxtil DANOFELT PY200 o equivalent	-
4.-Membrana impermeable ESTERDAN 40 P ELAS - LBM-30-FP (APP -10 ºC) o equivalent	0,10
3.-Membrana impermeable GLASDAN 30 P ELAS - GLASDAN 30 P PLAST (-10 ºC) o equivalent	0,10
2.-Imprimació bituminosa CURIDAN o equivalent	-
1.-Formació 3% pendent amb formigó cel·lular. Gruix variable	2/6
SUBTOTAL	**27/31**
Sostre: Forjat unidireccional	25+5
TOTAL	**82/86**

Definició de les prestacions de la solució per conceptes

Demanda energètica	DB HE 1: Coberta plana / U = 0,27 W/m2K
Protecció contra el soroll	DB HR: RAtr =58dBA, m=540kg/m2
Seguretat estructural	resistència al vent i al sisme (Veure memoria estructural)
Seguretat en cas d'incendi	Coberta, resistència al foc: REI 120

Librería de cerramientos

Nombre: SOSTRE EN CONTACTE AMB L'EXTERIOR

Características del cerramiento

Verticales (Materiales ordenados de exterior a interior); Horizontales (Materiales ordenados de arriba a abajo)

Material	Grupo	R (m2 K...	Espesor...	λ (W/mK)	ρ (kg/m3)	Cp (J/kgK)
Roca natural porosa [...	Pétreos y suelos	0.273	0.15	0.55	1500	1000
XPS Expandido con di...	Aislantes	2.941	0.1	0.034	37.5	1000
Asfalto	Bituminosos	0.029	0.02	0.7	2100	1000
Hormigón con otros á...	Hormigones	0.1	0.15	1.5	2000	1000
FU Entrevigado de ho...	Forjados unidireccion...	0.245	0.25	1.02	1180	1000
Hormigón armado 230...	Hormigones	0.022	0.05	2.3	2400	1000
Placa de yeso laminad...	Yesos	0.08	0.02	0.25	825	1000

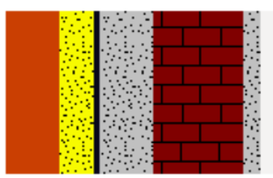

R1+....+Rn: 3.69 m2K/W

ACTUACIÓ 2: COBERTA INCLINADA DE PANELL SANDVITX

EDIFICI 1: Coberta del balcó tancat
Es proposa deixar la coberta plana existent i es folra amb un panell Sandwich de coberta **Delfos PIR** (B,s1-d0) de Europerfil o equivalent amb marcatge CE, de 60 mm de gruix i ample 1150, format per:

EDIFICI 3: Coberta principal
Subministrament i col·locació de Panell Sandwich de coberta **Delfos PIR** (B,s1-d0) de Europerfil o equivalent amb marcatge CE, de 600 mm de gruix i ample 1150, format per:

- Xapa exterior de 0,6 mm de gruix d'acer galvanitzat o Z-Al-Mg i prelacat en revestiment de Europerfil Esmeralda Plus (EP.C2.01) en color estàndard a definir segons DF (acompleix exigències de la norma UNE-EN 10169 segons assajos fitxes tècniques del fabricant)
- Aïllament intermedi de 60 mm de gruix amb nucli de Poliisucianurat PIR, sense CFC´s
- Xapa interior de 0,5 mm de gruix d'acer galvanitzat o Z-Al-Mg i prelacat en revestiment de Europerfil Esmeralda Basic (EB.C1.01) en color Blanc 880 estàndard (acompleix exigències de la norma UNE-EN 10169 segons assajos fitxes tècniques del fabricant), fixat directament a corretges metàl·liques existents, amb separació entre recolzaments segons taules de càrregues del fabricant i càrregues del CTE;

Per a cobertes amb pendents superiors al 12 %.
Segons normes CTE y QTG.
Aïllament acústic a soroll aeri: 25 (-1;-1) dB segons EN ISO 717-1

Definició de les prestacions de la solució per conceptes

DB HE 1	Demanda energètica	U = 0,37 W/m2ºk
DB HR	Protecció contra el soroll	RAtr =25 dBA
DB SE	Seguretat estructural	Resistència al vent i al sisme (Veure memòria estructural)
DB SI	Seguretat en cas d'incendi	Reacció al foc: B-s1d0
		Resistència: EI-30

Propiedades de la cobertura exterior e interior:

Concepto	Norma de ref.
Tolerancias dimensionales	EN 10143
Aceros con recubrimientos por inmersión en caliente	EN 10346
Aceros con recubrimiento orgánico (prelacado)	EN 10169

Características físicas panel						
Peso Panel (kg/m²)	Espesor de panel (mm)					
Esp. Ext: 0,60 /Int: 0,40 mm	30	40	50	60	80	100
Ancho Útil: 1.150 mm	10,41	10,81	11,21	11,61	12,41	13,21

Características geométricas:

3D Panel

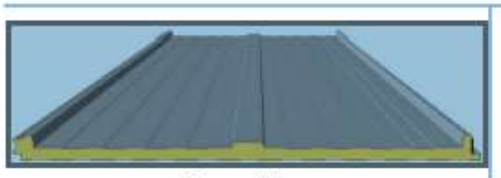

Sección Machihembrado (fija. oculta)

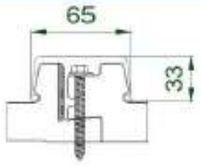

CE
11
EN 14509:2013

Sección completa

Características de fabricación (mm):

Rango espesor		Ancho total	Ancho útil	Espesor externo		Espesor interno		Longitud mínima		Longitud máxima recomendada
Máx.	Mín.			Máx.	Mín.	Máx.	Mín.	Perfilado	Corte	
100	30	1.175	1.150	0,60	0,40	0,60	0,40	3.000	100	8.000

Coeficiente de transmisión térmica:

ASCENDENTE	Espesor panel (mm)	30	40	50	60	80	100
	Valor U (W/m²*K)	0,69	0,54	0,43	0,37	0,28	0,23
DESCENDENTE	Espesor panel (mm)	30	40	50	60	80	100
	Valor U (W/m²*K)	0,66	0,52	0,42	0,36	0,28	0,23

REMATS:
Subministrament i col·locació de remateria general (carener, coronacions, laterals, etc...) amb xapa de 1,2 mm de gruix, en base d'acer galvanitzat o Z-Al-Mg i Pre-lacat en revestiment de Europerfil Esmeralda Plus (EP.C2.01) en color estàndard a definir segons DF (acompleix exigències de la norma UNE-EN 10169 segons assajos fitxes tècniques del fabricant), instal·lats segons disseny en plànols de detall. Segons normes CTE y QTG.

CANAL:
Subministrament i col·locació de canal sandwich amb xapa inferior de 1,20 mm. de gruix, en base d'acer galvanitzat o Z-Al-Mg, mes aïllament placa EUROAILLANT PIR de 60 mm. de gruix en acabat vel de vidre ambdues cares i col·locació xapa superior de 0,6 mm de gruix, en base d'acer galvanitzat o Z-Al-Mg i Pre-lacat en revestiment de Europerfil Esmeralda Plus (EP.C2.01) en color estàndard a definir segons DF (acompleix exigències de la norma UNE-EN 10169 segons assajos fitxes tècniques del fabricant), instal·lats segons disseny en plànols de detall. Segons normes CTE y QTG.

MC 3.5.2 OBERTURA DE LES COBERTES

EDIFICI 4: Coberta gimnàs i vestidors

Estructura de perfils d'alumini lacat, per a lluerna de coberta inclinada, amb perfils T,L i rectangulars, de 105 mm d'alçada, amb peces de reforç a les unions, tapes del perfils d'alumini, i junts d'estanqueitat inferiors i superiors de l'envidrament, per a vidres de fins a 32 mm de gruix, treballada a taller i fixada amb fixacions mecàniques sobre empit d'obra o estructura metàl·lica

Lluernes de plaques de policarbonat cel·lular transparent de 40 mm de gruix i 6 parets, de 1000 mm d'amplària i tractament per a l'absorció de la radiació ultraviolada a les dues cares, amb suports de perfil d'alumini i junts d'estanqueïtat, col·locat

MC 3.5.3 ALTRES ACABATS DE LES COBERTES

ACTUACIÓ 1: COBERTA INVERTIDA ACABAT AMB GRAVES

REMATS SUPERIORS:
Les parts superiors del coronament de tots els murs perimetrals es formaràn per un remat de xapa lacada de 1.2 mm de gruix amb pendent capa d'interior, format goteró a les 2 cares Les qualitats i prestacions dels materials són els descrits en el pressupost i el plec de condicions.

RECOLLIDA D'AIGÜES HORITZONTAL: EDIFICI 2
En compliment de la CTE DB-HS1 2.4.4.1.4.8, la evacuació d'aigua cap a l'exterior es fa per l'element vertical de la façana i per tant, no cal separar-se 50 cm del perímetre proposant una bonera de secció rectangular.

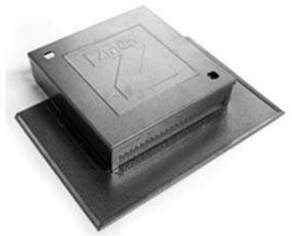

Caja de control especialmente diseñada para los desagües o gárgolas ubicados en el peto.

Set de fijación, aparte, disponible a petición

Datos técnicos

Caja de control para peto AKS 8
Caja de control de chapa de acero galvanizado recubierto de plástico; abierta por un lateral, con brida de sujeción y ranuras en los tres laterales restantes para el paso del agua; especialmente diseñada para desagües o gárgolas ubicados en el peto; puede usarse también en esquinas, ya que los remates de las esquinas están perforados y pueden doblarse de forma oblícua. Tapadera desmontable y transitable con dos orificios para asir la tapadera o para fijarla con tornillos.

Color:	gris-oscuro
Altura:	aprox. 8 cm
Medidas exteriores de la caja:	aprox. 30 x 30 cm
Bridas:	aprox. 39 x 47 cm
Anchura ranura:	aprox. 3 mm
Peso:	aprox. 2,9 kg

Accesorios:

Elemento elevador KSA 8	N° art. 4008
Elemento elevador KSA 20	N° art. 4020

para elevación gradual del AKS 8 en 80 mm / 200 mm.

Set de fijación N° art. 9031
Consistente en dos orificios para colocar fijaciones fáciles de instalar, para asir la tapadera y una llave cuadrada.

BAIXANTS:
Es mantenen tots els baixants existents per no afectar ni manipular xarxa de clavegueram existent.

SOBREEIXIDORS:
En la coberta existent no hi ha cap sobreeixidor.
Per tant, es col·locaran nous sobreeixidors formats per unes peces de PVC D40mm,col·locada amb fixacions mecàniques que actuaran com a sobreeixidors de seguretat per l'evacuació de les aigües pluvials.
Aquestes no coincidiran amb la situació de la sortida dels baixants.
PAVIMENT AMB LLOSES FILTRON O EQUIVALENT

Acabat de terrat amb peces prefabricades de formigó alleugerit i filtrant, amb base de poliestirè extruït de 80 mm de gruix, de color gris, de 60x60 cm, col·locades sense adherir

SUPORTS DE LES PLAQUES FOTOVOLTAIQUES

Sistema de muntatge per plaques fotovoltaiques sobre cobertes planes tipus SOLARBLOC o equivalent de formigó reforçat per una inclinació de 30º amb una alta densitat i resistència als agents químics i atmosfèrics, aconseguint una gran durabilitat i capaces de contrarestar la càrrega per vent fort que s'originen a les plaques solars instal·lades sobre aquestes inclosa la pesa de suport inferior de reforç quan es necessita guanyar alçada

Ambdues peces s'han d'unir mitjançant adhesiu per aconseguir fer un sol cos i aconseguir que treballen com una estructura. Per a la fixació de les peces és recomanable utilitzar massilla de poliuretà, tac químic o adhesius per a materials petris amb resistència a la tracció mínima de 12Kg/cm2.

DIMENSIONES Y PESOS SEGÚN LA INCLINACIÓN

Inclinación apoyos

Grupo	Grupo 1					Grupo 2	
Inclinación	10º	12º	15º	18º	28º	30º	34º
Altura 1 (cm)	33,24	34,97	37,47	40,94	56,95	58,94	62,84
Altura 2 (cm)	15,96	14,21	11,54	9,91	26,11	26,03	25,96
Largo (cm)	100,0	100,0	100,06	100,38	60,00	60,04	60,32
Ancho (cm)	16,00	16,00	16,00	16,00	23,50	23,50	23,50
Peso (kg)	60,00	60,00	60,00	60,00	68,00	71,30	77,80
Composición	HM-20						

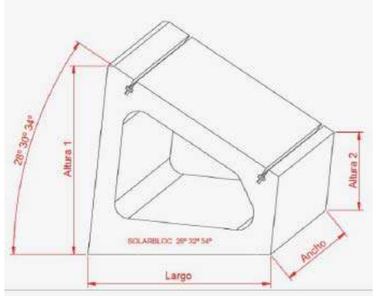

Grupo 2

MANTENIMENT

Coberta Edifici 1
Accés: S'accedeix des de la finestra d'un departament.
Protecció: Actualment tenim un ampit de 60 cm perimetral. En el projecte es proposa l'enderroc de la coberta a la catalana baixant la cota en 40 cm i per tant n la coberta plana l'ampit llarg disposarà d'una alçada superior a 90cm el que fa que sigui suficient com a element de protecció pel seu manteniment.

Coberta Edifici 2
Accés: La coberta principal té un accés mitjançant la balconera situada en l'aula de dibuix
La coberta de l'aula de dibuix s'accedirà per una nova escala de gat.
Protecció: Actualment tenim un ampit de 90 cm perimetral que en la nova proposta es mantindrà.

Coberta Edifici 3
Accés: Actualment s'accedeix per una escala de gat que no compleix la normativa. Per tant es proposa la col·locació d'una nova escala en substitució de l'actual.
Protecció:. La coberta inclinada comptarà amb línia de vida formada per conjunt d'ancoratges d'extrem amb anella ràpida, absorbidor d'energia tot d'acer inoxidable, ancoratges intermedis que permeten el pas del mosquetó sense desenganxar i cable fiador d'acer inox de d.8 mm. ancorat amb fixacions mecàniques i muntants d'acer inoxidable amb teuladeta ancorats a estructura amb cargols, prèvia formació de forat i formació de minvell amb làmina impermeable LBM(SBS)-50/G remuntant 20cm en el pla horitzontal.

MC.3.6. Sostres en contacte amb l'exterior

NO es d'aplicació en aquest projecte

MC 3.7 Escales i rampes exteriors

NO es d'aplicació en aquest projecte

MC 4. SISTEMES DE COMPARTIMETNACIÓ I D'ACABATS INTERIORS

NO es d'aplicació en aquest projecte

MC 5. DESCRIPCIÓ GENERAL DE LES INSTAL·LACIONS

MC 5.01 Sistemes de transport. Ascensors i altres
MC 5.02 Recollida, evacuació i tractament de residus
MC 5.03 Instal·lació de subministrament d'aigua.
MC 5.04 Evacuació d'aigües
MC 5.05 Instal·lacions tèrmiques
MC 5.06 Sistemes de ventilació
MC 5.07 Subministrament de combustible
MC 5.08 Instal·lacions d'electricitat
MC 5.09 Instal·lacions d'enllumenat
MC 5.10 Telecomunicacions
MC 5.11 Instal.lacions audiovisuals
MC 5.12 Instal·lacions de protecció contra incendi
MC 5.13.Sistemes de protecció al llamp
MC 5.14.Instal·lacions de protecció i seguretat
MC 5.15.Altres instal·lacions especials: gasos medicinals, gasos tècnics, altres
MC 5.16.Control i gestió centralitzats de l'edifici

Normativa aplicable

- REIAL DECRET 314/2006, de 17 de març, pel que s'aprova el Codi Tècnic de l'Edificació (BOE núm. 74, 28/03/2006) i modificacions posteriors.

  Article 12. Exigències bàsiques de seguretat d'utilització (SU).
  12.4 Exigència bàsica SU 4: Seguretat en front al risc causat per il·luminació inadequada.
  Article 13. Exigències bàsiques de salubritat (HS).
  13.3 Exigència bàsica HS 3: Qualitat de l'aire interior.
  13.4 Exigència bàsica HS 4: Subministrament d'aigua.
  13.5 Exigència bàsica HS 5: Evacuació d'aigües.
  Article 15. Exigències bàsiques d'estalvi d'energia (HE).
  15.1 Exigència bàsica HE 1: Limitació de demanda energètica.
  15.3 Exigència bàsica HE 3: Eficiència energètica de les instal·lacions d'il·luminació.
  15.4.Exigència bàsica HE 4: Contribució solar mínima d'aigua calenta sanitària.

- Desenvolupament de la Llei 37/2003 del Soroll, en referència a zonificació acústica, objectius de qualitat i emissions acústiques segons el Real Decret 1367/2007 del 19 d'octubre del 2007.

- Ordenança general de seguretat i higiene en el treball.

Ordre de 9 de març de 1971, del Ministeri de Treball (BOE núm. 64 i 65, 16/03/1971).I modificacions posteriors.
Llei 31/1995, de 8 novembre de la Direcció de l'Estat (BOE núm. 269, 10/11/1995).
Modificada Llei 50/1998, de 30-12, de mesures fiscals, administratives i de l'ordre social (BOE núm. 313. 31-12-1998).
Disposicions mínimes de seguretat i salut en els llocs de treball.
Reial Decret 486/1997, de 14 d'abril, del Ministeri de Treball i Afers Socials (BOE núm. 97, 23/04/1997).
Modificat per: Reial Decret 2177/2004, 12-11-2004 (BOE núm. 274. 13-11-2004)
S'estableixen disposicions mínimes de seguretat i de salut en les obres de construcció.
Reial Decret 1627/1997, de 24 d'octubre, del Ministeri de la Presidència (BOE núm. 256, 25/10/1997).
Modificat pel Reial Decret 2177/2004 i el Reial Decret 604/2006.
Modificació del Reial Decret 39/1997, de 17-01-1997, pel que s'aprova el Reglament dels Serveis de Prevenció, i del Reial Decret 1627/1997, de 24-10-1997, pel que s'estableixen les disposicions mínimes de seguretat i salut en les obres de construcció. Reial Decret 604/2006, de 19-05-2006 (BOE núm. 127, 29/05/2006)
Disposicions mínimes de seguretat i salut per a la utilització pels treballadors dels equips de treball.
Reial Decret 1215/1997, de 18 de juliol, del Ministeri de la Presidència (BOE núm. 188, 07/08/1997).
Reial Decret 2177/2004, de 12 de novembre, (BOE núm. 274, 13/11/2004) pel que modifica el RD 1215/1997, en matèria de treballs temporals en altura.
Reial Decret 614/2001 de 08-06 sobre disposicions mínimes per a la protecció de la salut i seguretat dels treballadors en front al risc elèctric.
Reial Decret 286/2006 de 27-03 sobre protecció de la salut y la seguretat dels treballadors contra el riscs derivat de l'exposició al soroll. (BOE núm 60, 11/03/2006)

- Normes UNE esmentades en les normatives i reglamentacions.

- Normes Tecnològiques de l'Edificació, del Ministeri d'obres Públiques i Urbanisme, en el que no contradigui els reglaments o CTE.

- Reglament Electrotècnic per a Baixa Tensió (REBT) i les seves Instruccions Tècniques Complementàries (ITC BT).
  Reial Decret 842/2002, de 2 d'agost, del Ministeri de Ciència i Tecnologia (BOE núm. 224, 18/09/2002).

- Normes tecnològiques de l'Edificació NTE-IEP i NTE-IPP. Directrius de la normativa de posades a terra VDE i de posada a terra en cimentacions VDEW.

- Reial Decret 1027/2007, de 20 de juliol, pel qual s'aprova el Reglament de Instal·lacions Tèrmiques en els Edificis (RITE) i les seves Instruccions Tècniques Complementaries (ITE), i es crea la Comissió Assessora per les Instal·lacions Tèrmiques en els Edificis.

- Tots els equips materials i components de les instal·lacions objecte d'aquest projecte compliran les disposicions particulars que els hi siguin d'aplicació a més de les prescrites en les Instruccions Tècniques Complementàries ITE i les derivades del desenvolupament i aplicació del Reial Decret 1630/1992 de 29 de desembre (BOE núm. 34, 09/02/2003)
  *Modificació. Reial Decret 1328/1995 (BOE núm. 198. 19-08-1995).

- Decret 21/2006, de 14 de febrer, pel que es regula l'adopció de criteris ambientals i d'ecoeficiència en els edificis. (DOGC 4574 – 16.2.2006).

- S'estableixen les condicions higièniques-sanitàries per a la prevenció i control de la legionel·losi.
  Decret 352, de 27/07/2004, del Departament de la Presidència de la Generalitat (DOGC núm. 4185, 29/07/2004).

- Subjecció a normes tècniques de les aixetes sanitàries per utilitzar en locals d'higiene corporal, cuines, safareigs i la seva homologació pel Ministeri d'Indústria i Energia.
  Reial Decret 358/1985, de 23 de gener, del Ministeri d'Indústria i Energia (BOE núm. 70, 22/03/1985).
  Normes tècniques sobre exigències, mètodes i condicions d'assaigs per a l'homologació de l'aixeta sanitària a utilitzar en locals d'higiene corporal, cuines i safareigs, destinada al comerç interior. Ordre de 15 d'abril de 1985 (BOE núm. 95, 20/04/1985).
  Certificació de conformitat a normes com a alternativa a l'homologació. Ordre de 12 de juny de 1989 (BOE núm. 161, 07/07/1989).

- Plec de prescripcions tècniques generals per a canonades de sanejament de poblacions.
  Ordre de 15 de setembre de 1986, del Ministeri d'Obres Públiques i Urbanisme (BOE núm. 228, 23/09/1986)

- Decret 202/1998, de 30 de juliol, pel que s'estableixen mesures de foment per a l'estalvi d'aigua en determinats edificis i habitatges gestionats per la Generalitat (DOGC núm. 2697-06.08.1998).

- Característiques que han de complir les proteccions a instal·lar entre les xarxes dels diferents subministraments públics que discorren pel subsol.

- Decret 120/1992, de 28 d'abril, del Departament d'Indústria i Energia (DOGC núm. 1606, 12/06/1992).
  Modificació. Decret 196/1992, de 4 d'agost (DOGC núm. 1649, 25/09/1992).
  Decret Legislatiu 3/2003, 04-11, pel que s'aprova el Text refós de la legislació en matèria d'aigües de Catalunya. DOGC. núm. 4015. 21-11-2003. I les seves modificacions posteriors

MC 5.01 Sistemes de transport. Ascensors i altres

NO es d'aplicació en aquest projecte

MC 5.02 Recollida, evacuació i tractament de residus

NO es d'aplicació en aquest projecte

MC 5.03 Instal·lació de subministrament d'aigua.

Veure Capítol MC 5.05 Instal·lacions tèrmiques. Apartat ACTUACIÓ 8

Es modificarà la producció de l'aigua calenta sanitària a la zona de vestidors. Actualment hi ha un sistema de producció amb escalfadors elèctrics i es proposa la producció mitjançant un sistema aerotèrmic.

MC 5.04 Evacuació d'aigües

NO es d'aplicació en aquest projecte

MC 5.05 Instal·lacions tèrmiques

ACTUACIÓ 5: SUBSTITUCIÓ DE LA CALDERA DE GAS PER UNA BOMBA DE CALOR: AEROTÈRMIA

No serà d'aplicació l'aportació d'aire primari donat que no s'actua en la instal·lació de radiadors del centre, que són existents.

Caldrà també, i abans de començar l'obra, fer la legalització de calefacció, que en aquests moments no està legalitzada.

bases de càlcul

2.1. COMPLIMENT HE0

Aquest projecte supera els requisits mínims, segons annex que es presenta.

2.1. COMPLIMENT HE1

L'aplicació del CTE-HE1 serà d'aplicació sol en el que fa referència a les transmitàncies màximes dels paraments que es modifiquen.

ZONA CLIMÀTICA:
Localitat: TORTOSA
Clima: B3

TRANSMITÀNCIA TÈRMICA MAXIMA:

Els tancaments de l'edifici, disposaran d'una transmitància inferior als valors límits que marca la normativa per al clima B3 i que estan reflectits en la taula:

ELEMENT	TRANSMITÀNCIA LÍMIT
Tancaments	0,56 W/m2K (no és d'aplicació)
Sols	0,75 W/m2K (no és d'aplicació)
Cobertes	0,44 W/m2K
Vidres i marcs	2,30 W/m2K
Mitjaneres	1,20 W/m2K (no és d'aplicació)

2.2. CÀLCUL DE BATERIES

Per al càlcul de les càrregues tèrmiques de les bateries dels climatitzadors i dels difussors inductius, s'ha tingut en compte les normes UNE 100001:1985, 100002:1988, 100011:1991 i 100014:1984. El càlcul s'ha realitzat mitjançant el programa de PROCEDIMIENTOS UNO i com a punt de partida s'ha tingut en compte els següents conceptes:

TEMPERATURES DE DISSENY	Temperatura exterior	estiu	+34,10ºC
		hivern	-3,10ºC
	Temperatura interior	estiu	+25,00ºC
		hivern	+21,00ºC

2.3. CÀLCUL DE CANONADES

Per al càlcul de les canonades de la xarxa de climatització, s'ha realitzat el càlcul mitjançant programa informàtic de l'empresa PROCEDIMIENTOS UNO. Com a punts de partida s'ha tingut en compte els següents conceptes:

MATERIALS EMPRATS	Canonades	PPR SDR9 s:4 PN20
	Rugositat	0,00015

LÍMITS DE FUNCIONAMENT DE LES CANONADES:

Diàmetre nominal (DN)	Diàmetre interior (di)	Velocitat màxima (v)	Cabal màxim (q)	Pèrdua màxima (□H)
DN015	16,00	0,55 m/s	0,110 l/s	332 Pa/m
DN020	21,60	0,70 m/s	0,256 l/s	352 Pa/m
DN025	27,20	0,80 m/s	0,464 l/s	337 Pa/m
DN032	35,90	0,90 m/s	0,910 l/s	296 Pa/m
DN040	41,80	0,95 m/s	1,302 l/s	271 Pa/m
DN050	53,00	1,10 m/s	2,425 l/s	265 Pa/m
DN065	70,30	1,30 m/s	5,041 l/s	256 Pa/m
DN080	82,50	1,40 m/s	7,477 l/s	242 Pa/m
DN100	107,10	1,50 m/s	13,501 l/s	200 Pa/m
DN125	131,70	1,50 m/s	20,405 l/s	156 Pa/m
DN150	159,30	1,50 m/s	29,896 l/s	124 Pa/m
DN200	207,30	1,50 m/s	50,581 l/s	90 Pa/m
DN250	260,40	1,50 m/s	76,812 l/s	68 Pa/m

PÈRDUES DE CÀRREGA LOCALITZADES	Bateria de climatitzadors	Sí, segons taules de fabricant.
	Vàlvula control	Sí, amb una autoritat □□0,50.
	Vàlvula de regulació	Sí, amb un □H>3 kPA i □H<100 kPA.

A la pèrdua de càrrega resultant se li aplica un factor de seguretat del 15%.

TIPOLOGIA DE LES BOMBES	Rotor	Sec
	Tipus	Doble (una més reserva)
	Funcionament	Cabal variable

2.4. CÀLCUL DE CONDUCTES D'AIRE

No forma part del projecte.

CENTRALS DE GENERACIÓ

BOMBA DE CALOR

Les bombes de calor disposaran les següents característiques:

CALEFACCIÓ:

FITXA BOMBA DE CALOR BAETULENN BHTHTE130J			
TIPUS		BOMBA CALOR 2 TUBS	
CONDENSACIÓ		AIGUA	
POTÈNCIA CALOR	NOMINAL	130,00 KW	
	7/65ºC	111,25 KW	
COP/SCOP		3,09/2,69	
COMPRESSORS		4 SCROLL (R134a)	
CIRCUITS FRIGORÍFICS		1	
BESCANVIADOR		PLAQUES	
CABAL AIGUA COND.		22.400 L/H	
POTÈNCIA SONORA		74 dB (A)	

PLACA SOLAR TÈRMICA

No forma part d'aquest projecte.

Radiadors, CLIMATITZADORS i fancoils

No forma part d'aquest projecte.

VENTILADORS

No formen part d'aquest projecte.

BOMBES CIRCULADORES

Quant a les bombes circuladores s'ha previst la instal·lació dels següents aparells:

BOMBA CIRCULADORA PRIMARI 01 (SEDICAL SDP 80/165.1-2,2)	
TIPUS	BOMBA DOBLE (FUNC.ALTERNATIU).
ROTOR	SEC
FLUID	AIGUA
CABAL	22.400 L/H
PERDUA DE CÀRREGA	12,50 MCA
CONNEXIÓ	PPR110
CONTROL DE VELOCITAGT	NO
SONDA DE PRESSIÓ	NO
CONSTRUCCIÓ	IN LINE

BOMBA CIRCULADORA PRIMARI 02 (SEDICAL SDP 40/145.1-0,20)	
TIPUS	BOMBA DOBLE (FUNC.ALTERNATIU).
ROTOR	SEC
FLUID	AIGUA
CABAL	4.500 L/H
PERDUA DE CÀRREGA	3,50 MCA
CONNEXIÓ	PPR40
CONTROL DE VELOCITAGT	NO
SONDA DE PRESSIÓ	NO
CONSTRUCCIÓ	IN LINE

INSTAL·LACIÓ FLUIDS DE CALOR I FRED

La instal·lació de calefacció es realitzarà mitjançant els següent circuits:

CIRCUITS PRIMARIS:
Donada l'extrema deficiència en la qualitat de la instal·lació dels radiadors (aigua possiblement amb molt òxid i residus), es preveu separar la instal·lació dels circuits primaris amb bescanviadors de plaques.

És per això que s'instal·larà un bescanviador per cada bomba de calor. Més concretament, disposarà de les següents característiques:

FITXA BESCANVIADOR SEDIAL UFP-54S/36 MH42 C1 PN10			
POTÈNCIA		130,00 KW	
FLUÏD		AIGUA	
PRIMARI	CABAL	22.887 L/H	
	ΔT	75/70ºC	
	ΔP	46 KPA	
PRIMARI	CABAL	4.556 L/H	
	ΔT	49/74ºC	
	ΔP	3 KPA	
DTLM		6,57ºC	
SUP		5,09 M2	

CIRCUITS SECUNDARIS:

A l'actualitat sembla que la distribuió es realitza amb 4 circuits, però sense cap mena de bomba ni de regulació.
És per això que a cada circuit es muntarà la següent estructura hidràulica:

Clau de tall
Filtre
Vàlvula 3 vies
Bomba circuladora
Vàlvula de regulació de cabal

Tota la instal·lació d'aigua de calefacció, es realitzarà amb canonades de PPR. Tota aquesta canonada anirà aïllada amb escuma elatomèrica, amb gruix segons diàmetre de la canonada i amb un coeficient de conductivitat tèrmica a 0ºC de 0,035 W/mºC. A l'objecte d'absorbir les dilatacions volumètriques de l'aigua al calentar-se o refredar-se als circuits tancats d'aigua, s'ha previst la instal·lació d'un vas d'expansió tancat per tal de poder absorbir l'expansió prevista del sistema.

A cada ramal de planta s'instal·larà clau de tall i clau de regulació de cabal per a aconseguir l'equilibrat hidràulic.

ACTUACIÓ 8: PRODUCCIÓ D'ACS (EFECTE JOULE) PER AEROTÈRMIA

Producció d'aigua calenta sanitària

La producció de l'ACS, es realitzarà mitjançant un sistema de producció amb bomba d'aerotèrmia.
Està basant amb escalfadors elèctrics (resistències elèctriques). És per això que es substitueix amb un sistema basat amb aerotèrmica, amb un índex SPF superior a 2,50.

L'acumulació es realitzarà amb un dipòsit/interacumulador de 1.500 l.

Donada la reglamentació existent sobre la prevenció de la legionella, haurem de tenir molt en compte el garantir les següents temperatures:

Temperatura de preparació: 60ºC
Temperatura de distribució: 55/50ºC
Temperatura de pasterització: 70ºC

Al punt de retorn més allunyat s'instal·larà un termòstat per a desconnectar el circulador de retorn quan la temperatura del circuit sigui suficient. Aquest circulador estarà comandat per un interruptor horari del qual les connexions i desconnexions s'adaptaran a l'horari d'ús del centre.

BOMBA DE CALOR

Les bombes de calor disposaran les següents característiques:

PRODUCCIÓ ACS:

FICHA BOMBA DE CALOR 2 BAETULENN BAEHEAT B10 12 KW			
TIPO		BOMBA CALOR	
CONDENSACIÓN		AIRE	
POTENCIA CALOR		12,00 KW	
COP		3,97	
COMPRESORES		2	
REFRIGERANTE		R134a	
CONSUM ELÈCTRIC		3,27 KW	
RESISTENCIA ELÉCTRICA		1,50 KW	

SISTEMES DE DISTRIBUCIÓ D'AIRE

No forma part d'aquest projecte.

SISTEMES DE CONTROL

S'instal·larà un sistema de control capaç de realitzar les següents funcions:

Producció:
P/M bomba de calor
P/M bombes circuladores
Control de temperatura de la distribució del fluid caloportador
Control energètic
Control producció tèrmica
Control producció fotovoltaica
Control consum elèctric

Totes aquestes tasques es realitzaran amb un sistema de control format pels següents elements:

Webserver per control dels paràmetres.
Autòmates per les bombes de calor i producció energètica.
Sondes de temperatura amb potenciòmetre pels fancoils
Protocol de comunicació BACnet i MODBUS.

OBRA CIVIL:

	Descripció general de la solució	Imatge
Tipus	Per la instal·lació de l'aerotèrmica, es proposa un espai exterior de dimensions 4,95x4,95 metres situat al costat de l'accés de serveis del carrer Calaf. COMPOSICIÓ: 1. Llosa de fonament de formigó armat HA-25/F/20/IIa, armat amb 30 kg/m3 d'armadura AP500 S d'acer en barres corrugades 2. Paret estructural d'una cara vista, de 20 cm de gruix, de bloc de morter de ciment foradat, R-6, de 400x200x200 mm, de cara vista, llis, de color, amb components hidrofugants: H=2,70m: En la façana alineada al C/. Calaf H=0,20m: Base perimetral 3. Tancament de barrera acústica realitzada per panell acústic tipus sandvitx format per xapa llisa prelacada de 1 mm de gruix en l'exterior i xapa multi perforada prelacada de 0,5 mm de gruix en la cara interior color gris clar similar a RAL 9002 amb material absorbent de llana de roca de 70kg/m2 acabat en un vel negre de dimensions 450x2500 i un gruix de 80 mm amb un percentatge de superfície perforada del 28%, tipus ACUSTIMÒDUL-80A d'Acústica Integral o equivalent estructura de suport de barreres format per perfils quadrats de 80x80mm en els extrems i 80x40 mm en la part intermèdia i part horitzontals superiors i porta acústica de dues fulles Acustimòdul-80, totalment acabat.	Xapa tipus: Cara exterior llisa / Cara interior perforada 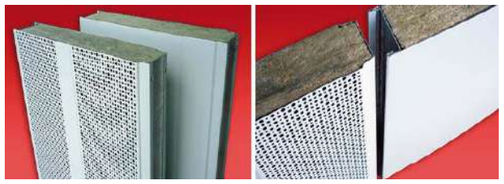 Imatge exterior: Imatge interior:

MC 5.08 Instal·lacions d'electricitat

ACTUACIÓ 7: NOVA INSTAL.LACIÓ DE PLAQUES FOTOVOLTAIQUES
ACTUACIÓ 6: SUBSTITUCIÓ DE L'ENLLUMENAT LED

POTÈNCIES I CONSUM ELÈCTRIC I JUSTIFICACIÓ CONTRACTACIÓ

Q.CLI (S.TÈCNICA) 146.100 W POTÈNCIA INSTAL·LADA
177.997 W POTÈNCIA CALCULADA

Q.CLI (S TÈCNICA) 73.050 W POTÈNCIA INSTAL·LADA
FACTOR 0,7 88.999 W POTÈNCIA CALCULADA

CABLEJAT PER SAFATA

Designació UNE RZ1-K 0,6/1 KV
Codificació de colors Si.
Classificació Segons CPR
Cca-S1b,d1,a1

CABLEJAT PER TUB (PROTECCIÓ MECÀNICA "5" I "7")

Designació UNE ES07Z1-K 450/750-V
Codificació de colors Si
Classificació Segons CPR Cca-S1b,d1,a1

INSTAL·LACIONS GENERALS D'ALIMENTACIÓ

Des del quadre general de distribució existent s'enviarà una línia fins al Q.CLI de 4x1x120 mm2+TT, també des del quadre de l'inversor fins al general elèctric una línia de 4x16 mm2+TT

Els quadres de distribució tindran l'estructura de components elèctrics descrits als plànols d'esquemes de principi elèctrics i a la definició de l'estat d'amidaments.

En els esquemes s'adjunten cada un dels circuits establerts indicats en la seva corresponent nomenclatura que es tindrà que situar al inici dels quadres i dins de les caixes de connexió.

En els esquemes de principi es calcula la potència instal·lada i de càlcul així com els mecanismes de protecció i maniobra (guardamotors, contactors, fusibles,...) i seccions dels conductors que recolzats en el càlcul de caigudes de tensió formen el dimensionament d'aquest projecte.

INSTAL·LACIÓ INTERIOR

Els quadres estaran mecanitzats per preveure futures ampliacions de potència elèctrica 20-30%.

Els quadres de zona o planta s'han de fer coincidir amb les zones funcionals de distribució del centre.

Els quadres secundaris de protecció i distribució seran aïllants, amb guia DIN preparats per allotjar els interruptors magnetotèrmics i diferencials corresponents a cada circuit.

Els quadres disposaran de línies principals protegides per interruptors magnetotèrmics amb protecció diferencial tipus VIGI i sublinies secundaries protegides per PIAs, normal o reflexs.

Cal indicar que els interruptors diferencials hauran de resistir les corrents de curtcircuit que puguin presentar-se al punt de la seva instal·lació i de no respondre a aquesta condició estaran protegits per curtcircuits fusibles de característiques adequades o PIA associat al diferencial (per això s'han dissenyat PIAs amb protecció diferencial tipus VIGI. El nivell de sensibilitat d'aquests interruptors respondrà a l'assenyalat a d'instrucció ITC-BT 24 : els diferencials de protecció de línies d'enllumenat o d'endolls seran de sensibilitat de 0,03 A i els d'alimentació directa a maquinaria podran ser de 0,3 A de sensibilitat.

La instal·lació d'ha de fer amb 5 conductors, 3 actius, un de neutre i un de protecció. Aquest últim ha d'arribar a tots els punts de consum.

Les màximes caigudes de tensió permeses són les següents :
línies d'enllumenat : 3%
línies de força motriu : 5%

En les línies d'enllumenat i d'equips de climatització de les dependències s'utilitzaran PIAs amb contactor per fer una telegestió i per rellotge horari, per tal de poder ser accionades des de llocs de control. Així des dels llocs de control es podran accionar les línies d'enllumenat mitjançant polsadors (connexió per impulsos-telerruptors) amb indicacions lumíniques de funcionament i salt tèrmic de la línia, en connexionat seriat en cada planta. També s'utilitzarà la possibilitat de rellotge de 2 programes, connectat al contacte permanent per a realitzar els comandaments seguint un horari.

Les preses de corrent i aparells d'il·luminació estaran connectats al circuit de posada a terra.

INSTAL·LACIÓ FOTOVOLTAICA
Veure fitxa justificativa dBHE5

INSTAL·LACIÓ DE TERRA
Es connectarà equipotencialment totes les parts metàl·liques de l'edifici, tant les interiors com les de l'exterior.

INSTAL·LACIÓ DE REGULACIÓ LLUMÍNICA
Control de lluminàries

Es realitzarà un sistema de regulació TOT/RES, mitjançant un sensor de lluminositat que mesurarà els lux que entren a la sala i en cas que arribi al valor prefixat normatiu, apagarà les dos primeres files de lluminàries paral·leles a façana fins a una distància de 5 metres de la finestra.

MC 5.09 Instal·lacions d'enllumenat

El projecte a que es fa referència és les noves instal·lacions d'enllumenat de l'IES Dertosa.

5.09.1.- Enllumenat interior

5.09.2.1.- Criteris de disseny

Norma	UNE-EN 12.464-1
Índex de reproducció cromàtica	Ra>85
Temperatura de color interior	3.000 ºK
Compensació del factor de potència	Individual per aparell
Nivells de càlcul	
Circulacions	150 lux
Aules i espais docents	300 lux
Lavabos, serveis i vestidors	200 lux
Biblioteca	500 lux (zona lectura)
Despatxos administració	500 lux

Característiques mínimes segons estança en Edificis Educatius, segons UNE-EN 12.464-1:

Tipus d'espai interior	Em (lux)	UGRI	Ra
Aules, aules de tutoria	300	19	80
Aules de pràctiques de música	300	19	80
Aules de pràctiques d'informàtica	300	19	80
Halls d'entrada	200	22	80
Àrees de circulació, passadissos	100	25	80
Escales	150	25	80
Aules comuns d'estudi	200	22	80
Biblioteca: sales de lectura	500	19	80
Magatzems de material de professors	200	25	80
Sales d'esports, gimnàs, piscines	300	22	80
Cuina	500	22	80

5.09.2.2.- Instal·lació

Al dissenyar les instal·lacions d'enllumenat s'ha tingut en compte les recomanacions de la norma UNE-EN 12.464 (segons CTE) referent a la il·luminació d'espais i dependències amb llum artificial. Així mateix s'ha considerat les diverses funcions que desenvoluparà el Centre i per això, els nivells mitjos d'il·luminació adequats al treball a desenvolupar a cada dependència del mateix.

Segons Criteris del Departament d'Ensenyament s'han aplicat els següents coeficients de simultaneïtat:
- o 0,8 Enllumenat.
- o entre 0,2 i 0,4 per als altres serveis.

Bàsicament, l'enllumenat es realitzarà de la següent manera, mitjançant regleta tipus LED. Aquest enllumenat i de manera més concreta serà el següent:

Estructura lluminosa	Tipus Regleta LED amb una potència de 23,6 W i UGR<19 en despatxos i biblioteca
Estructura lluminosa	Estanca, reflector de policarbonat IP65 amb làmpada LED de 34 W, en Passos, Cuina, Zones Humides, sales Tècniques i Magatzems
Estructura lluminosa	Tipus Regleta LED amb una potència de 16 W i UGR<19 en Aules

Un 15% de l'enllumenat general servirà com a enllumenat de vigilància.

5.09.2.3.- Càlcul del Valor d'Eficiència Energètica de la instal·lació (VEEI)

L'eficiència energètica de la instal·lació d'il·luminació s'obté mitjançant el Valor d'Eficiència Energètica de la Instal·lació (VEEI) per cada 100 lux, amb la següent expressió:

VEEI = (P*100)/(S*Em)

Essent:
P: potència total instal·lada amb làmpades més els equips auxiliars.
S: Superfície il·luminada.

Em: **Luminància** mitja horitzontal mantinguda.

Zones d'activitat diferenciada	Projecte	VEEI límit	W/m2
Aula secundària	2,61	3,5	0,83
Aula dibuix	4,97	3,5	0,69
Despatx	1,12	3	5,62
Consergeria	0,89	3	4,44
Magatzem	1,65	4	4,16
Pas	1,73	4	4,05
Vestidor	1,45	4	5,54
Cuina	1,35	4	6,95

Veure Annex AN.MCI Càlculs instal·lacions - Càlculs d'il·luminació.

5.09.2.4.- Enllumenat d'emergència

Tal com es preceptiu en un local de pública concurrència, s'ha previst la instal·lació de varis plafons compostos d'una bateria autònoma per a obtenir enllumenat d'emergència, els quals s'han situat en llocs adequats per a obtenir el màxim rendiment de la llum que emetien donada la funció d'enllumenat de seguretat i en aquells que eventualment poden existir circulació de persones.

Els aparells estan constituïts per una caixa d'alumini segons detall adjunt provista de difusor de prismàtic. A l'interior s'allotja un conjunt de bateria-carregador capaç de subministrar un enllumenat autònom equivalent a 8 W fluorescent durant més d'una hora. No precisen cap tipus de manteniment, cap tipus de precaució, estaran connectats sempre a la xarxa i en el cas de faltar la tensió d'entrada s'encendran automàticament apagant-se quan torni al tensió.

El nivells mínims de il·luminació d'emergència seran:

	Nivell mínim
Recorreguts d'evacuació	1 lux
Aparells contra incendis	5 lux
Ambient anti-pànic	0,5 lux
Alt risc	15 lux

5.09.2.5.- Regulació Lumínica

Control de lluminàries

Es realitzarà un sistema de regulació TOT/RES, mitjançant un sensor de lluminositat que mesurarà els lux que entren a la sala i en cas que arribi al valor prefixat normatiu, apagarà les dos primeres files de lluminàries paral·leles a façana fins a una distància de 5 metres de la finestra.

MC 5.10 Telecomunicacions

NO es d'aplicació en aquest projecte

MC 5.11 Instal·lacions audiovisuals

S'instal·larà un sistema de control capaç de realitzar les següents funcions:

Producció:

- P/M bomba de calor
- P/M bombes circuladores
- Control de temperatura de la distribució del fluid caloportador

Control energètic

- Control producció tèrmica
- Control producció fotovoltaica
- Control consum elèctric

Totes aquestes tasques es realitzaran amb un sistema de control format pels següents elements:

1. Webserver per control dels paràmetres.
2. Autòmates per les bombes de calor i producció energètica.
3. Sondes de temperatura amb potenciòmetre pels fancoils
4. Protocol de comunicació BACnet i MODBUS.

MC 5.12 Instal·lacions de protecció contra incendi

NO es d'aplicació en aquest projecte

MC 5.13.Sistemes de protecció al llamp

NO es d'aplicació en aquest projecte

MC 5.14.Instal·lacions de protecció i seguretat

NO es d'aplicació en aquest projecte

MC 5.15.Altres instal·lacions especials: gasos medicinals, gasos tècnics, altres

NO es d'aplicació en aquest projecte

MC 5.16.Control i gestió centralitzats de l'edifici

NO es d'aplicació en aquest projecte

MC 6. EQUIPAMENT

NO es d'aplicació en aquest projecte

MC 7. URBANITZACIÓ DELS ESPAIS EXTERIORS

NO es d'aplicació en aquest projecte

ME	MEMÒRIA D'EXECUCIÓ

ME 1. ESTUDI DE L'ORGANITZACIÓ I DESENVOLUPAMENT DE LES OBRES
ME 2. MESURES PER MINIMITZAR LES AFECTACIONS DE LES OBRES A TERCERS
ME 3. EXPROPIACIONS I SERVEIS AFECTATS
ME 4 MESURES MEDIAMBIENTALS ADOPTADES PER A L'EXECUCIÓ DE LES OBRES
ME 5 TERMINI D'EXECUCIÓ

ME 1. ESTUDI DE L'ORGANITZACIÓ I DESENVOLUPAMENT DE LES OBRES

Es proposa executar la construcció en tres fases diferenciades:

FASE 1: EDIFICI 1	**3 MESOS**
Execució dels treballs de l'**edifici 1:** **Actuació 1:** Cobertes planes invertides. Es proposa la realització dels treballs en tres fases per evitar riscos d'entrada d'aigua a l'interior. **Actuació 2:** Cobertes inclinades en el sostre de la galeria en voladís **Actuació 3:** Fusteries d'alumini. **Actuació 6:** Enllumenat LED. Es proposen fer fases de 2/3 aules. Es tindrà que reubicar els alumnes de dues aules i realitzar la totalitat dels treballs i un cop finalitzades es repetirà fins la finalització. **Actuació 4**: Proteccions solars.	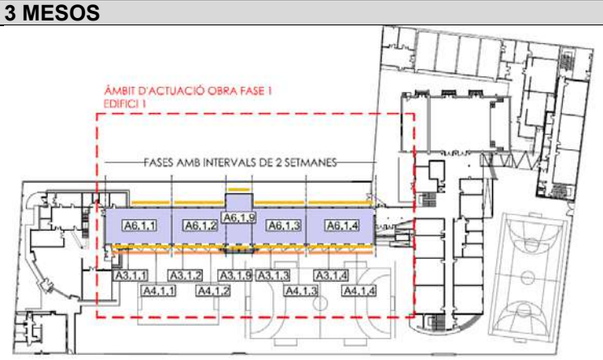
FASE 2: EDIFICI 2/3/4	**5 MESOS**
Execució dels treballs dels **edificis 2/3/4:** **Actuació 1:** Cobertes planes invertides. Edifici 2: es proposa la realització dels treballs en tres fases per evitar riscos d'entrada d'aigua a l'interior: Edifici principal/Coberta aula dibuix/Coberta volum enllaç amb l'edifici 3 **Actuació 2:** Cobertes inclinades en l'edifici 3. **Actuació 3:** Fusteries d'alumini de l'edifici 2. **Actuació 6:** Enllumenat LED dels edificis 2/3. Es proposa fer fases de 2/3 aules. Es tindrà que reubicar els alumnes de dues aules i realitzar la totalitat dels treballs i un cop finalitzades es repetirà fins la finalització. **Actuació 4**: Proteccions solars de l'edifici 2.	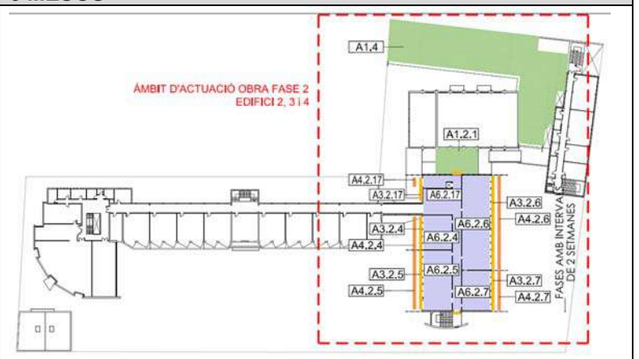
FASE 3: INSTAL.LACIONS	**2 MESOS**
Execució dels treballs de totes les instal·lacions **Actuació 5:** Sala de calderes. Es proposa l'inici dels treballs en el mes de maig, al ser un període on ja no es necessària la calefacció. **Actuació 6:** Enllumenat LED. Actuacions en els edificis 4/6 **Actuació 7:** Plaques fotovoltaiques en la coberta de l'edifici 2. **Actuació 8:** Instal·lació de l'ACS en els vestuaris de l'edifici 4.	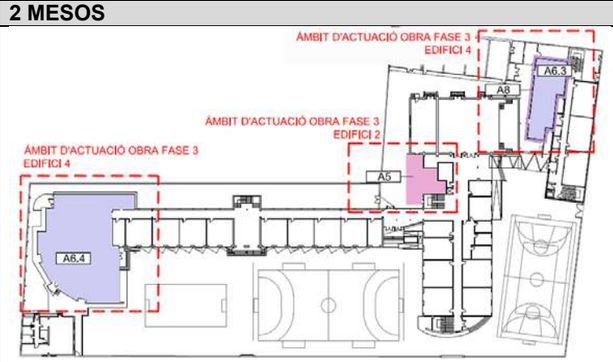

A continuació es delimiten les parts de la intervenció en relació amb les fases d'execució previstes:

- Zones d'aplec de materials rebuts a l'obra:
  Serà funció de la Contracta la d'establir la ubicació i la superfície necessària de la zona d'aplec, en consonància amb les seves necessitats i ús dels mitjans auxiliars que triï per a l'execució de les feines. Es disposaran els elements necessaris perquè l'aplec es porti a terme correctament, de forma ordenada i amb les mesures de seguretat per a cadascun dels materials que exigeix la normativa actual.
- Zones per a la ubicació dels contenidors per a la recollida de residus d'obra.
  Serà funció de la Contracta, mitjançant el Pla de Gestió de residus corresponent, establir la ubicació i nombre dels contenidors, en consonància amb les seves necessitats i ús dels mitjans auxiliars que triï per a l'execució de les feines, per tal de poder efectuar de la forma més adequada la separació i recollida de residus i el seu posterior transport fins al monodipòsit o abocador de tractament preceptiu.
  En el moment que es procedeixi a efectuar la càrrega i descàrrega, se senyalitzaran de forma adequada les possibles afectacions que es puguin provocar.
- Mesures per a la implantació dels mitjans auxiliars i provisionals d'obra:
  S'incorporaran els mitjans auxiliars necessaris en coordinació amb l'estudi Bàsic de Seguretat i Salut i el Pla de Seguretat i Salut, per tal de desenvolupar les feines amb la màxima seguretat per al conjunt de treballadors a l'obra, les possibles interferències amb tercers i/o amb l'entorn, i amb el màxim control en la cura i control dels materials.

En l'estudi de l'organització i el desenvolupament de les obres s'ha de tenir en compte els següents factors:

a. <u>Determinació del procés constructiu</u>

El contractista haurà de fer l'anàlisi de cadascuna de les unitats constructives abans de l'inici de les tasques, d'acord amb les necessitats d'execució, els "Principis de l'Acció Preventiva" (article 15 Llei 31/1995 de 8 de novembre) i els "Principis Aplicables durant l'Execució de les Obres" (article 10 Decret 1627/1997 de 24 d'octubre).

- Procediments d'execució
  Els diferents temes a examinar per a la configuració dels procediments d'execució hauran de ser desenvolupats per part del contractista i descrits en el Pla de Seguretat i Salut.
- Ordre d'execució dels treballs
  Seguint les anteriors directrius i els plantejaments previs realitzats per l'autor del projecte, a partir d'uns suposats teòrics en fase de Projecte, el contractista haurà d'ajustar, durant l'execució de les feines de l'obra, l'organització i planificació de les activitats de manera que quedi garantida l'execució del Projecte amb els criteris de qualitat i seguretat de les activitats constructives que s'han de realitzar, en funció del lloc, la successió d'activitats, el personal o els mitjans a emprar.

ME 2. MESURES PER MINIMITZAR LES AFECTACIONS DE LES OBRES A TERCERS I A L'ENTORN

A continuació es defineixen les mesures per tal d'aconseguir que les afectacions a tercers, al trànsit i al medi ambient siguin les mínimes possibles:

- Tancaments de l'obra
  En cas que delimitin la zona de treball amb espais d'ús públic, els tancaments s'hauran d'ajustar, com a mínim, a les exigències que cada municipi fixa al respecte.

- Accessos a les obres
  Hauran de restringir l'accés només a les persones relacionades amb l'Obra. Sempre que sigui possible caldrà donar accés a la resta de zones del centre per una via alternativa; quan no sigui possible, caldrà habilitar les mesures de protecció i senyalització adequades.

- Accessibilitat de l'obra en cas d'accident
  Caldrà preveure una via d'evacuació suficient per al trasllat de ferits i/o l'accés de personal sanitari en cas d'accident.

ME 3. EXPROPIACIONS I SERVEIS AFECTATS L'actuació no implica cap expropiació.

ME 4. MESURES MEDIAMBIENTALS ADOPTADES PER A L'EXECUCIÓ DE LES OBRES

Al llarg dels diferents processos d'obra s'observaran bones pràctiques per minimitzar tant el consum dels recursos, les emissions i la generació de residus i sorolls. De forma genèrica a totes les fases constructives es poden establir les següents mesures per l'estalvi dels recursos:

- Minimitzar l'ús de recursos materials preveient la contractació dels comptadors d'obra amb la suficient antelació per evitar l'ús de grup electrogen, i tenint cura de la conservació de la maquinària.
- Minimitzar el consum de l'aigua tancant l'aixeta després del seu ús, utilitzant mànegues amb clau de pas a l'entrada i la sortida, i equipades amb difusors, quan es disposi d'espai, emmagatzemar l'aigua de la neteja de la maquinària per a la neteja d'altres medis auxiliars, i periòdicament revisar l'escomesa de l'aigua, per a detectar fugues i evitar consums elevats per avaries o fuites.
- Minimitzar el consum d'energia detenint les màquines i vehicles en els temps d'espera.
- Minimitzar i/o reduir les fonts de soroll externes, ja sigui controlant el bon seguiment dels horaris del treball, com el bon funcionament de les màquines i equips utilitzats a les obres realitzades, que hauran de disposar de certificats d'homologació CE o certificats de conformitat CE i d'una placa en la qual s'indiqui el nivell màxim de potència acústica.

Així mateix s'haurà de garantir que la maquinària no supera els nivells de soroll establerts a les seves especificacions tècniques, realitzant un correcte manteniment de la mateixa.
S'haurà de controlar que els motors de combustió de les màquines estiguin equipats amb silenciadors de gasos de combustió i sistemes esmorteïdors de soroll i vibracions; que els martells pneumàtics, autònoms o no, disposin d'un mecanisme silenciador de l'admissió i expulsió d'aire.
Que els motors de vehicles únicament estaran en funcionament el temps estrictament necessari per a desenvolupar l'activitat, s'ha de parar el motor dels vehicles que hagin d'estar aturats més de 3 minuts; que circulin per l'interior del recinte de l'obra sense fer acceleracions brusques i amb una velocitat reduïda.
S'haurà de garantir que els vehicles emprats a l'obra no emeten més soroll que el permès per la normativa vigent i que comporta la ITV.

Així mateix, per últim, caldrà evitar que el personal es comuniqui sense cridar i eviti l'ús dels equips de música. Amb tot això s'intentarà evitar l'aparició de fonts de soroll externes durant l'obra i/o preveure mesures per disminuir-les, contribuint positivament a la reducció de les molèsties per soroll i vibracions.

- Minimitzar totes les actuacions que puguin generar brutícia o acumulació de materials cap a l'exterior de l'obra, evitant el seu embrutiment. És a dir, garantir la neteja, tants cops com sigui necessari, l'espai públic afectat per l'activitat de l'obra, especialment després d'haver efectuat càrregues o descàrregues de materials o altres operacions que potencialment puguin embrutir, mitjançant persones de control del procés que garanteixi evitar l'abocament sobre la calçada o vorera, que vetlli per la immediata neteja un cop finalitzada l'activitat. S'haurà de garantir la dispersió de material granular lliure de l'obra a fora d'aquesta, ja que pot produir embrutiment, o fins a accidents de vehicles o vianants.

Entrant a analitzar cada un dels processos constructius, sorgeixen noves iniciatives a adoptar per tal de per minimitzar tant el consum dels recursos, les emissions i la generació de residus.

- Treballs d'enderroc. Reducció d'emissions:
  - Minimitzar les emissions a l'aigua fent servir per netejar les eines detergents biodegradables, sense fosfats ni clor.
  - Minimitzar les emissions al terreny evitant d'abocar aigües provinents de neteja, amb detergents i greixos, realitzar en tallers mecànics el manteniment dels vehicles i la maquinària, i en cas contrari, protegir la superfície de treball amb plàstics o lones.
  - També es preveu la reducció de pols i projeccions de materials, així com l'atenuació del soroll aeri provocat per la maquinària i el mateix enderroc d'obra mitjançant el tancament perimetral de la zona d'actuació concreta amb tanca rivisa, tal i com es descriurà a l'annex de seguretat i salut.

- Treballs d'enderroc. Reducció de residus:
  - Minimitzar els residus no perillosos, per tal de poder recuperar el major volum d'elements susceptibles de ser reciclables (llumeneres, mecanismes…..), i emmagatzemar-los correctament, reutilitzar les lones i altres elements de protecció.

- Envans. Reducció d'emissions:
  - Minimitzar les emissions a l'aire procurant, sempre que sigui possible, realitzar el tall de les plaques de cartró guix en una zona específica, per tal d'evitar la dispersió de pols i residus, i protegir amb lones els materials i residus apilats susceptibles de generar pols i altres emissions (sacs de guix, rotllos de mantes minerals...).
  - Minimitzar les emissions a l'aigua evitant sempre abocar restes de morter i guix als sanitaris o canalitzacions de desguàs, i fer una correcta neteja de l'aigua de neteja de cubells i altres medis auxiliars, emmagatzemant-la provisionalment en recipients que facilitin la decantació de partícules de guix i calç, fins a reutilitzar-la en la neteja d'altres elements.
  - Minimitzar les emissions al terreny emmagatzemant els materials perillosos, com els dissolvents, sobre cubetes o superfícies impermeabilitzades, que permetin recuperar possibles vessaments accidentals.

- Instal·lacions d'electricitat. Estalvi de recursos:
  - Minimitzar l'ús de recursos materials utilitzant cables per instal·lacions elèctriques lliures d'halogenurs, que tenen menor impacte ambiental. Fer servir làmpades de baix consum i màxima eficiència energètica (com a criteri energètic, les làmpades de fluorescència son preferibles a les halògenes, i aquestes a les de incandescència. Entre les de fluorescència, son preferibles les de recobriment trifòsfor, i amb balast electrònic d'alta freqüència. En espais exteriors i per a senyalització, son preferibles els sistemes LEDs. Fer servir lluminàries de carcassa plàstica abans que les de carcassa metàl·lica, doncs tenen major reflexió de llum.

- Pintura. Estalvi de recursos:
  - Minimitzar l'ús de recursos materials no preparant més pintura que la necessària (es recomana l'ús de pintures en pols, de sílice o a la calç, plàstica, al làtex o les pintures vegetals), netejant immediatament després del seu us els pinzells, rodets, espàtules i la resta d'eines, per allargar la seva vida útil, protegir les superfícies a no pintar, per evitar el seu deteriorament, utilitzar pintures d'alt rendiment, i fer servir pistoles HVLP (elevat volum i baixa pressió), que redueixen el consum de pintura.
  - Minimitzar el consum d'energia tot aprofitant la llum natural i evitar la il·luminació artificial, i procurar deixar transcórrer el temps necessari per l'assecat dels materials, i no emprar medis artificials d'assecat.

En tots aquests processos constructius com a criteri bàsic d'obra, s'haurà d'evitar la utilització de materials tòxics (betums, emulsions, aerosols,...), per tal d'evitar caure en cap rics, i avaluant amb especial cura la implantació de materials amb marcatge CE, amb distintius de qualitat, certificats de garantia, etc. Tot i així, tot aquell material o residu que pugui ser perillós, com olis usats, lubricants, bateries, piles, restes de pintures, etc, s'emmagatzemaran.

ME 5 TERMINI D'EXECUCIÓ

Termini estimat d'execució de l'obra: 10 mesos

Mà d'obra en punta estimada a l'obra: 34 persones

Un cop finalitzades les obres, l'edifici serà totalment operatiu i estarà llest per a l'ús pel qual fou projectat.

S'adjunta Pla de treballs

IME-22267 PROGRAMA DE TREBALLS

ACTUACIONS	FASES	TREBALLS	MES 1				MES 2					MES 3				MES 4				MES 5					MES 6				MES 7				MES 8					MES 9				MES 10			
			SETEMBRE 2024				OCTUBRE 2024					NOVEMBRE 2024				DESEMBRE 2024				GENER 2025					FEBRER 2025				MARÇ 2025				ABRIL 2025					MAIG 2025				JUNY 2025			
			S01	S02	S03	S04	S05	S06	S07	S08	S09	S10	S11	S12	S13	S14	S15	S16	S17	S18	S19	S20	S21	S22	S23	S24	S25	S26	S27	S28	S29	S30	S31	S32	S33	S34	S35	S36	S37	S38	S39	S40	S41	S42	S43
			FASE 1													FASE 2																					FASE 3							
ACTUACIÓ 1	**A**	**Cobertes planes invertides**					EDIFICI 1									EDIFICI 2 / 3 / 4																													
EDIFICI 1	A 1.1	Demolició de coberta	A.1.1.1					A.1.1.2					A.1.1.3																															
		Formació de pendents	
		Impermeabilitzacións	
		Aillaments	
		Col.locació de graves	
		Remats coronament+Proteccions	
EDIFICI 2	A 1.2	Demolició de coberta principal												A 1.2.1			A.1.2.2					A.1.2.3																							
		Formació de pendents	
		Impermeabilitzacións	
		Aillaments	
		Col.locació de graves	
		Remats coronament+Proteccions	
		Suports plaques fotovoltaiques	
EDIFICI 3	A 1.3	Demolició de coberta																							A.1.3																			
		Formació de pendents	
		Impermeabilitzacions	
		Aillaments	
		Col.locació de graves	
		Remats coronament+Proteccions	
EDIFICI 4	A 1.4	Demolició de coberta principal																									A.1.4																
		Formació de pendents	
		Impermeabilitzacións	
		Aillaments	
		Col.locació de graves	
		Remats coronament+Proteccions	
ACTUACIÓ 2	**A**	**Cobertes inclinades**										EDIFICI 1				EDIFICI 3																											
EDIFICI 1	A.2.1	Panell sandvitx	
		Remats i canals	
EDIFICI 3	A 2.2	Treballs previs	
		Panell sandvitx	
		Remats i canals	
ACTUACIÓ 3	**A**	**Fusteries d'alumini**					EDIFICI 1									EDIFICI 2																													
EDIFICI 1	A 3.1	Mesures/Fabricació	Mesures			Fabricació		A 3.1.1	A 3.1.2	A 3.1.3	A 3.1.4	A 3.1.5	A 3.1.6	A 3.1.7	A 3.1.8	A 3.1.9																														
		Desmuntage fusteries/persianes					PB		PB		PB		PB		P1		P1		P1		P1		E																					
		Treballs de tancament caixa persiana	
		Noves fusteries	
		Acabats	
EDIFICI 2	A 3.2	Mesures/Fabricació							Mesures			Fabricació				A 3.2.1	A 3.2.2	A 3.2.3	A 3.2.4	A 3.2.5	A 3.2.6	A 3.2.7	A 3.2.8	A 3.2.9	A 3.2.10	A 3.2.11	A 3.2.12	A 3.2.13	A 3.2.14	A 3.2.15	A 3.3.16		A 3.3.17		A 3.3.18								
		Desmuntage fusteries														PB	PB	PB	P1	P1	P1	P1	P2	P2	P2	P2	P3	P3	P3	P3	P4		ADM		ESC								
		Noves fusteries	
		Acabats	
ACTUACIÓ 4	**A**	**Proteccions solars**										EDIFICI 1				EDIFICI 2																											
EDIFICI 1	A 4.1	Mesures/Fabricació							Mesures			Fabricació																															
		Gelosies de lamel.les											PB		P1																												
EDIFICI 2	A 4.2	Mesures/Fabricació														Mesures				Fabricació																							
		Gelosies de lamel.les																			PB		P1			P2			P3			P4		Adm								
		Cortines tipus Screen																																		P4							
ACTUACIÓ 5	**A**	**Sala calderes**																																					EDIFICI 2							
		Desmuntatge calderes	
		Obra civil / reforma interior	
		Tancaments acústics	
		Instal.lació noves bombes calor	
ACTUACIÓ 6	**A**	**Enllumenat led**							EDIFICI 1																														EDIFICI 4		EDIFICI 5					
EDIFICI 1	A 6.1	Desmuntatge enllumenat existent					PB		PB		PB		PB		P1		P1		P1		P1		P1																					
		Muntatge nou enllumenat led	
EDIFICI 2	A 6.2	Desmuntatge enllumenat existent														PB		PB		PB		P1		P1		P1		P1		P2		P2		P2		P2		P3		P3		P3		P4		Es		Ad	
		Muntatge nou enllumenat led	
EDIFICI 4	A 6.3	Desmuntatge enllumenat existent	
Zona vestuaris		Muntatge nou enllumenat led	
EDIFICI 5	A 6.4	Desmuntatge enllumenat existent	
		Muntatge nou enllumenat led	
ACTUACIÓ 7	**A**	**Plaques fotovoltaiques**																																					EDIFICI 2							
EDIFICI 2		Instal.lació fotovoltaica	
		Col.locació plaques	
ACTUACIÓ 8	**A**	**Instal.lació ACS Vestuaris**																																						EDIFICI 4						
EDIFICI 4	
		Seguretat i Salut	Implantació	
		Gestió de residus	

CN	NORMATIVA APLICABLE

CN 1. NORMATIVA D'EDIFICACIÓ

RELACIÓ DE NORMATIVA APLICADA

En compliment del Decret 462/71 BOE: 24/3/71 del Ministerio de la Vivienda, fem constar en aquest document Annex a la Memòria de Projecte d'Execució la relació de la Normativa, que ha estat tinguda en compte en la redacció d'aquest projecte.

Color negre: legislació d'àmbit estatal
Color granate: legislació d'àmbit autonòmic
Color blau: legislació d'àmbit municipal

CN 1. Normativa d'Edificació

Aspectes generals

Ley de Ordenación de la Edificación, LOE
Ley 38/1999 (BOE: 06/11/99),modificació: Ley 52/2002,(BOE 31/12/02). Modificada pels Pressupostos generals de l'estat per a l'any 2003. art. 105 i la Ley 8/2013 (BOE 27/6/2013)
Código Técnico de la Edificación, CTE
RD 314/2006, de 17 de març de 2006 (BOE 28/03/2006) modificat per RD 1371/2007 (BOE 23/10/2007), Orden VIV 984/2009 (BOE 23/4/2009) i les seves correccions d'errades (BOE 20/12/2007 i 25/1/2008). RD 173/10 pel que es modifica el Codi tècnic de l'edificació, en matèria d'accessibilitat i no discriminació a persones con discapacitat. (BOE 11.03.10), la Ley 8/2013 (BOE 27/6/2013) i la Orden FOM/ 1635/2013, d'actualització del DB HE (BOE 12/09/2013) amb correcció d'errades (BOE 08/11/2013)
Desarrollo de la Directiva 89/106/CEE de productos de la construcción
RD 1630/1992 modificat pel RD 1328/1995. *(marcatge CE dels productes, equips i sistemes)*
Normas para la redacción de proyectos y dirección de obras de edificación
D 462/1971 (BOE: 24/3/71)modificat pel RD 129/85 (BOE: 7/2/85)
Normas sobre el libro de Ordenes y asistencias en obras de edificación
O 9/6/1971 (BOE: 17/6/71) correcció d'errors (BOE: 6/7/71) modificada per l'O. 14/6/71(BOE: 24/7/91)
Certificado final de dirección de obras
D 462/1971 (BOE: 24/3/71)

REQUISITS BÀSICS DE QUALITAT DE L'EDIFICACIÓ

Ús de l'edifici

Habitatge
Llei de l'habitatge
Llei 18/2007 (DOGC: 9/1/2008) i correcció errades (DOGC 7/2/2008)
Condicions mínimes d'habitabilitat dels habitatges i la cèdula d'habitabilitat
D 141/2012 (DOGC 2/11/2012). Incorpora condicions d'accessibilitat per als edificis d'habitatge, tant elements comuns com a l'interior de l'habitatge.
Acreditació de determinats requisits prèviament a l'inici de la construcció dels habitatges
D 282/91 (DOGC:15/01/92) Requisits documentals per iniciar les obres.
Llocs de treball
Disposiciones mínimas de seguridad y salud en los lugares de trabajo
RD 486/1997, de 14 d'abril (BOE: 24/04/97). Modifica i deroga alguns capítols de la "Ordenanza de Seguridad y Higiene en el trabajo". (O. 09/03/1971)
Protección de la salud y la seguridad de los trabajadores contra los riesgos relacionados con la exposición a campos electromagnéticos
RD 299/2016, de 22 de julio (BOE: 29/7/2016)
Altres usos
Segons reglamentacions específiques

Accessibilitat

Condiciones básicas de accesibilidad y no discriminación de las personas con discapacidad para el acceso y utilización de los espacios públicos urbanizados y edificaciones
RD 505/2007 (BOE 113 de l'11/5/2007). Desarrollo de la LIONDAU, Ley de Igualdad de oportunidades y no discriminación y acceso universal.
CTE Part I Exigències bàsiques de seguretat d'utilització i accessibilitat, SUA
CTE DB Document Bàsic SUA Seguretat d'utilització i accessibilitat
RD 314/2006 (BOE 28/03/2006) i les seves modificacions
Llei d'accessibilitat
Llei 13/2014 (DOGC 4/11/2014)
Codi d'accessibilitat de Catalunya, de desplegament de la Llei 20/91
D 135/95 (DOGC 24/3/95)

Seguretat estructural

CTE Part I Exigències bàsiques de Seguretat Estructural, SE
CTE DB SE Document Bàsic Seguretat Estructural, Bases de càlcul
CTE DB SE AE Document Bàsic Accions a l'edificació
RD 314/2006 (BOE 28/03/2006) i les seves modificacions

Seguretat en cas d'incendi

CTE Part I Exigències bàsiques de seguretat en cas d'incendi, SI
CTE DB SI Document Bàsic Seguretat en cas d'Incendi
RD 314/2006 (BOE 28/03/2006) i les seves modificacions
CTE DB SI Document Bàsic Seguretat en cas d'Incendi
Reglamento de seguridad en caso de incendios en establecimientos industriales, RSCIEI
RD 2267/2004, (BOE: 17/12/2004)
Prevenció i seguretat en matèria d'incendis en establiments, activitats, infraestructures i edificis.
Llei 3/2010 del 18 de febrer (**DOGC**: 10.03.10), *entra en vigor 10.05.10.*
Instruccions tècniques complementàries, SPs (DOGC 26/10/2012)
Ordenança Municipal de protecció en cas d'incendi de Barcelona, OMCPI 2008 (només per projectes a Barcelona)

Seguretat d'utilització i accessibilitat

CTE Part I Exigències bàsiques de seguretat d'utilització i accessibilitat, SUA
CTE DB SUA Document Bàsic Seguretat d'Utilització i Accessibilitat
SUA-1 Seguretat enfront al risc de caigudes
SUA-2 Seguretat enfront al risc d'impacte o enganxades
SUA-3 Seguretat enfront al risc "d'aprisionament"
SUA-5 Seguretat enfront al risc causat per situacions d'alta ocupació
SUA-6 Seguretat enfront al risc d'ofegament
SUA-7 Seguretat enfront al risc causat per vehicles en moviment
SUA-8 Seguretat enfront al risc causat pel llamp
SUA-9 Accessibilitat
RD 314/2006 (BOE 28/03/2006) i les seves modificacions

Salubritat

CTE Part I Exigències bàsiques d'Habitabilitat Salubritat, HS
CTE DB HS Document Bàsic Salubritat
HS 1 Protecció enfront de la humitat
HS 2 Recollida i evacuació de residus
HS 3 Qualitat de l'aire interior
HS 4 Subministrament d'aigua
HS 5 Evacuació d'aigües
RD 314/2006 (BOE 28/03/2006) i les seves modificacions
Es regula l'adopció de criteris ambientals i d'ecoeficiència en els edificis
D 21/2006 (DOGC: 16/02/2006) I D 111/2009 (DOGC:16/7/2009)

Protecció enfront del soroll

CTE Part I Exigències bàsiques d'Habitabilitat Protecció davant del soroll, HR
CTE DB HR Document Bàsic Protecció davant del soroll
RD 314/2006 (BOE 28/03/2006) i les seves modificacions
Ley del ruido
Ley 37/2003 (BOE 276, 18.11.2003)
Zonificación acústica, objetivos de calidad y emisiones acústicas
O. RD 1367/2007 (BOE 23/10/2007)
Llei de protecció contra la contaminació acústica
Llei 16/2002 (DOGC 3675, 11.07.2002)
Reglament de la Llei 16/2002 de protecció contra la contaminació acústica
Decret 176/2009 (DOGC 5506, 16.11.2009)
Es regula l'adopció de criteris ambientals i d'ecoeficiència en els edificis
D 21/2006 (DOGC: 16/02/2006) i D 111/2009 (DOGC:16/7/2009)
Ordenances municipals

Estalvi d'energia

CTE Part I Exigències bàsiques d'estalvi d'energia, HE
CTE DB HE Document Bàsic Estalvi d'Energia
HE-0 Limitació del consum energètic
HE-1 Limitació de la demanda energètica
HE-2 Rendiment de les Instal·lacions Tèrmiques
HE-3 Eficiència energètica de les instal·lacions d'il·luminació
HE-4 Contribució solar mínima d'aigua calenta sanitària

HE-5 Contribució fotovoltaica mínima d'energia elèctrica
RD 314/2006 (BOE 28/03/2006) i les seves modificacions. Actualització DB HE: Orden FOM/ 1635/2013, (BOE 12/09/2013) amb correcció d'errades (BOE 08/11/2013)
Es regula l'adopció de criteris ambientals i d'ecoeficiència en els edificis
D 21/2006 (DOGC: 16/02/2006) i D 111/2009 (DOGC:16/7/2009)

NORMATIVA DELS SISTEMES CONSTRUCTIUS DE L'EDIFICI

Sistemes estructurals

CTE DB SE Document Bàsic Seguretat Estructural, Bases de càlcul
CTE DB SE AE Document Bàsic Accions a l'edificació
CTE DB SE C Document Bàsic Fonaments
CTE DB SE A Document Bàsic Acer
CTE DB SE M Document Bàsic Fusta
CTE DB SE F Document Bàsic Fàbrica
CTE DB SI 6 Resistència al foc de l'estructura i Annexes C, D, E, F
RD 314/2006 (BOE 28/03/2006) i les seves modificacions.
NCSE-02 Norma de Construcción Sismorresistente. Parte general y edificación
RD 997/2002, de 27 de setembre (BOE: 11/10/02)
EHE-08 Instrucción de hormigón estructural
RD 1247/2008 , de 18 de juliol (BOE 22/08/2008)
Instrucció d'Acer Estructural EAE
RD 751/2011 (BOE 23/6/2011)
El RD especifica que el seu àmbit d'aplicació és per a totes les estructures i elements d'acer estructural, tant d'edificació com d'enginyeria civil i que en obres d'edificació es pot fer servir indistintament aquesta Instrucció i el DB SE-A Acer del Codi Tècnic de l'Edificació.
NRE-AEOR-93 Norma reglamentària d'edificació sobre accions en l'edificació en les obres de rehabilitació estructural dels sostres d'edificis d'habitatges
O 18/1/94 (DOGC: 28/1/94)

Sistemes constructius

CTE DB HS 1 Protecció enfront de la humitat
CTE DB HR Protecció davant del soroll
CTE DB HE 1 Limitació de la demanda energètica
CTE DB SE AE Accions en l'edificació
CTE DB SE F Fàbrica i altres
CTE DB SI Seguretat en cas d'Incendi, SI 1 i SI 2, Annex F
CTE DB SUA Seguretat d'Utilització i Accessibilitat, SUA 1 i SUA 2
RD 314/2006 (BOE 28/03/2006) i les seves modificacions.
Codi d'accessibilitat de Catalunya, de desplegament de la Llei 20/91
D 135/95 (DOGC: 24/3/95)
Es regula l'adopció de criteris ambientals i d'ecoeficiència en els edificis
D 21/2006 (DOGC: 16/02/2006) i D 111/2009 (DOGC:16/7/2009)

Sistema de condicionaments, instal·lacions i serveis

Instal·lacions d'ascensors

Requisitos esenciales de seguridad para la comercialización de ascensores y componentes de seguridad de ascensores
RD 203/2016 (BOE: 25/5/2016)
Reglamento de aparatos elevadores
O 30/6/66 (BOE: 26/7/66)corrección d'errades (BOE: 20/9/66)modificacions (BOE: 28/11/73; 12/11/75; 10/8/76; 13/3/81; 21/4/81; 25/11/81)
Reglamento de aparatos de elevación y su manutención. Instrucciones Técnicas Complementarias
RD 2291/85 (BOE: 11/12/85)regulació de l'aplicació (DOGC: 19/1/87)modificacions (DOGC: 7/2/90). Derogat pel RD 1314/1997, excepte els articles 10, 11, 12, 13, 14, 15, 19 i 23.
Instrucción Técnica Complementaria AEM 1 "Ascensores" del Reglamento de aparatos de elevación y manutención,
RD 88/2013 (BOE 22/2/2013)
Prescripciones Técnicas no previstas a la ITC-MIE-AEM-1 del Reglamento de Aparatos de Elevación y Manutención
Resolución 27/04/92 (BOE: 15/05/92)
Condiciones técnicas mínimas exigibles a los ascensores y normas para realizar las inspecciones periódicas
O. 31/03/81 (BOE: 20/04/81)
Se autoriza la instalación de ascensores sin cuarto de máquinas
Resolución 3/4/97 (BOE: 23/4/97) corrección d'errors (BOE: 23/5/97)
Se autoriza la instalación de ascensores con máquinas en foso
Resolución 10/09/98 (BOE: 25/9/98)
Prescripciones para el incremento de la seguridad del parque de ascensores existentes
RD 57/2005 (BOE: 4/2/2005)
Normes per a la comercialització i posada en servei de les màquines
RD 1644/08 de 10 d'octubre (BOE 11.10.08)
Aplicació per entitats d'inspecció i control de condicions tècniques de seguretat i inspecció periòdica
Resolució 22/06/87 (DOGC 20/07/87)
Plataformes elevadores verticals per a ús de persones amb mobilitat reduïda.
Instrucció 6/2006
Aplicació a Catalunya del Reial Decret 88/2013, de 8 de febrer, pel qual s'aprova la Instrucció tècnica complementària AEM 1 "Ascensors" del Reglament d'aparells d'elevació i manutenció, aprovat pel RD 2291/1985, de 8 de novembre
Ordre EMO/254/2013 (DOGC 23/10/2013)

Instal·lacions de recollida i evacuació de residus

CTE DB HS 2 Recollida i evacuació de residus
RD 314/2006 (BOE 28/03/2006) i les seves modificacions
Ordenances municipals

Instal·lacions d'aigua

CTE DB HS 4 Subministrament d'aigua
RD 314/2006 (BOE 28/03/2006) i les seves modificacions.
CTE DB HE 4 Contribució solar mínima d'aigua calenta sanitària
RD 314/2006 (BOE 28/03/2006) i les seves modificacions.
Criterios sanitarios del agua de consumo humano
RD 140/2003 (BOE 21/02/2003) i RD 314/2016 (BOE 30/7/2016)
Criterios higiénico-sanitarios para la prevención y control de la legionelosis.
RD 865/2003 (BOE 18/07/2003)
Reglamento d'equips a pressió. Instruccions tècniques complementàries
RD 2060/2008 (BOE 05/02/2009)
Es regula l'adopció de criteris ambientals i d'ecoeficiència en els edificis
D 21/2006 (DOGC 16/02/2006) I D111/2009 (DOGC:16/7/2009)
Condicions higienicosanitàries per a la prevenció i el control de la legionel·losi
D 352/2004 (DOGC 29/07/2004)
Mesures de foment per a l'estalvi d'aigua en determinats edificis i habitatges (d'aplicació obligatòria als edificis destinats a serveis públics de la Generalitat de Catalunya, així com en els habitatges finançats amb ajuts atorgats o gestionats per la Generalitat de Catalunya)
D 202/98 (DOGC 06/08/98)
Ordenances municipals

Instal·lacions d'evacuació

CTE DB HS 5 Evacuació d'aigües

RD 314/2006 (BOE 28/03/2006) i les seves modificacions
Es regula l'adopció de criteris ambientals i d'ecoeficiència en els edificis
D 21/2006 (DOGC 16/02/2006) I D111/2009 (DOGC16/7/2009)
Ordenances municipals

Instal·lacions tèrmiques

CTE DB HE 2 Rendiment de les Instal·lacions Tèrmiques (remet al RITE)
RD 314/2006 (BOE 28/03/2006) i les seves modificacions. Actualització DB HE: Orden FOM/ 1635/2013, (BOE 12/09/2013) amb correcció d'errades (BOE 08/11/2013)
RITE Reglamento de Instalaciones Térmicas en los Edificios
RD 1027/2008 (BOE: 29/8/2007) i les seves posteriors correccions d'errades i modificacions
Requisitos de diseño ecológico aplicables als productes relacionados con la energia
RD 187/2011 (BOE: 3/3/2011)
Criterios higiénico-sanitarios para la prevención y control de la legionelosis
RD 865/2003 (BOE 18/07/2003)
Reglamento de equipos a presión. Instrucciones técnicas complementarias
RD 2060/2008 (BOE: 05/02/2009)
Condicions higienicosanitàries per a la prevenció i el control de la legionel·losi
D 352/2004 (DOGC 29/07/2004)

Instal·lacions de ventilació

CTE DB HS 3 Calidad del aire interior

RD 314/2006 (BOE 28/03/2006) i les seves modificacions.

RITE Reglamento de Instalaciones Térmicas en los Edificios

RD 1027/2008 (BOE: 29/8/2007 i les seves correccions d'errades (BOE 28/2/2008)

CTE DB SI 3.7 Control de humos

RD 314/2006 (BOE 28/03/2006) i les seves modificacions.

Reglamento de seguridad en caso de incendios en establecimientos industriales, RSCIEI

RD 2267/2004, (BOE: 17/12/2004)

Instal·lacions de combustibles

Gas natural i GLP

Reglamento técnico de distribución y utilización de combustibles gaseosos y sus instrucciones técnicas complementarias.

ITC-ICG 03 Instalaciones de almacenamiento de gases licuados del petróleo (GLP) en depósitos fijos

ITC-ICG 06 Instalaciones de almacenamiento de gases licuados del petróleo (GLP) para uso propio

ITC-ICG 07 Instalaciones receptoras de combustibles gaseosos

RD 919/2006 (BOE: 4/9/2006)

Reglamento general del servicio público de gases combustibles

D 2913/1973 (BOE: 21/11/73) modificació (BOE: 21/5/75; 20/2/84), derogat en tot allò que contradiguin o s'oposin al que es disposa al "Reglamento técnico de distribución y utilización de combustibles gaseosos y sus instrucciones técnicas complementarias", aprovat pel RD 919/2006

Reglamento de redes y acometidas de combustibles gaseosos e instrucciones

O 18/11/74 (BOE: 6/12/74) modificació (BOE: 8/11/83; 23/7/84), derogat en tot allò que contradiguin o s'oposin al que es disposa al "Reglamento técnico de distribución y utilización de combustibles gaseosos y sus instrucciones técnicas complementarias", aprovat pel RD 919/2006

Gas-oil

Instrucción Técnica Complementaria MI-IP-03 "Instalaciones Petrolíferas para uso propio"

RD 1523/1999 (BOE: 22/10/1999)

Instal·lacions d'electricitat

REBT Reglamento electrotécnico para baja tensión. Instrucciones Técnicas Complementarias

RD 842/2002 (BOE 18/09/02)

Instrucción Técnica complementaria (ITC) BT 52 "Instalaciones con fines especiales. Infraestructura para la recarga de vehículos eléctricos", del Reglamento electrotécnico de baja tensión, y se modifican otras instrucciones técnicas complementarias del mismo.

RD 1053/2014 (BOE 31/12/2014)

CTE DB HE-5 Contribució fotovoltaica mínima d'energia elèctrica

RD 314/2006 (BOE 28/03/2006) i les seves modificacions.

Actividades de transporte, distribución, comercialización, suministro y procedimientos de autorización de instalaciones de energía eléctrica

RD 1955/2000 (BOE: 27/12/2000). Obligació de centre de transformació, distàncies línies elèctriques

Reglamento de condiciones técnicas y garantías de seguridad en líneas eléctricas de alta tensión y sus instrucciones técnicas complementarias, ITC-LAT 01 a 09

RD 223/2008 (BOE: 19/3/2008).

Reglamento sobre condiciones técnicas y garantías de seguridad en centrales eléctricas y centros de transformación

RD 337/2014 (BOE: 9/6/2014)

Normas sobre ventilación y acceso de ciertos centros de transformación

Resolució 19/6/1984 (BOE: 26/6/84)

Conexión a red de instalaciones de producción de energía eléctrica de pequeña potencia

RD 1699/2011 (BOE: 8/12/2011)

Procediment administratiu aplicable a les instal·lacions solars fotovoltaiques connectades a la xarxa elèctrica

D 352/2001, de 18 de setembre (DOGC 02.01.02)

Normes Tècniques particulars de FECSA-ENDESA relatives a les instal·lacions de xarxa i a les instal·lacions d'enllaç

Resolució ECF/4548/2006 (DOGC 22/2/2007)

Procediment a seguir en les inspeccions a realitzar pels organismes de control que afecten a les instal·lacions en ús no inscrites al Registre d'instal·lacions tècniques de seguretat industrial de Catalunya (RITSIC)

Instrucció 1/2015, de 12 de març de la Direcció General d'Energia i Mines

Certificat sobre compliment de les distàncies reglamentàries d'obres i construccions a línies elèctriques

Resolució 4/11/1988 (DOGC 30/11/1988)

Condicions i procediment a seguir per fer modificacions en instal·lacions d'enllaç elèctriques de baixa tensió

Instrucció 3/2014, de 20 de març, de la Direcció General d'Energia i Mines

Instal·lacions d'il·luminació

CTE DB HE-3 Eficiencia energética de las instalaciones de iluminación

RD 314/2006 (BOE 28/03/2006) i les seves modificacions. Actualització DB HE: Orden FOM/ 1635/2013, (BOE 12/09/2013) amb correcció d'errades (BOE 08/11/2013)

CTE DB SUA-4 Seguretat enfront al risc causat per il·luminació inadequada

RD 314/2006 (BOE 28/03/2006) i les seves modificacions.

REBT ITC-28 Instal·lacions en locals de pública concurrència

RD 842/2002 (BOE 18/09/02)

Llei d'ordenació ambiental de l'enllumenament per a la protecció del medi nocturn

Llei 6/2001 (DOGC 12/6/2001) i les seves modificació

Instal·lacions de telecomunicacions

Infraestructuras comunes en los edificios para el acceso a los servicios de telecomunicación

RD Ley 1/98 de 27 de febrero (BOE: 28/02/98); modificació Ley 10/2005 (BOE 15/06/2005); modificació Ley 38/99 (BOE 6/11/99).

Reglamento regulador de las infraestructuras comunes de telecomunicaciones para el acceso a los servicios de telecomunicación en el interior de las edificaciones

RD 346/2011 (BOE 1/04/2011)

Orden CTE/1296/2003, por la que se desarrolla el reglamento regulador de las infraestructuras comunes de telecomunicaciones para el acceso a los servicios de telecomunicación en el interior de las edificaciones, aprobado por el RD 346/2011

ITC/1644/2011, de 10 de juny. (BOE 16/6/2011)

Procedimiento a seguir en las instalaciones colectivas de recepción de televisión en el proceso de su adecuación para la recepción de TDT y se modifican determinados aspectos administrativos y técnicos de las infraestructuras comunes de telecomunicación en el interior de los edificios

Ordre ITC/1077/2006 (BOE: 13/4/2006)

Instal·lacions de protecció contra incendis

RIPCI Reglamento de Instalaciones de Protección Contra Incendios

RD 1942/93 (BOE 14/12/93), modificacions per O. 16.04.98 (BOE 28.04.98)

Normas de procedimiento y desarrollo del RD 1942/93 y es revisa el Anejo y sus apéndices

O 16.04.98 (BOE: 20.04.98)

CTE DB SI 4 Instal·lacions de protecció en cas d'incendi

RD 314/2006 (BOE 28/03/2006) i les seves modificacions.

Reglamento de seguridad en caso de incendios en establecimientos industriales, RSCIEI

RD 2267/2004, (BOE: 17/12/2004)

Instal·lacions de protecció al llamp

CTE DB SUA-8 i Annex B Seguretat enfront al risc causat per l'acció del llamp

RD 314/2006 (BOE 28/03/2006) i les seves modificacions.

Certificació energètica dels edificis

Procedimiento Básico para la certificación energética de los edificios

Real Decreto 235/2013 (BOE 13/4/2013)

Control de qualitat

Marc general

Código Técnico de la Edificación, CTE

RD 314/2006 (BOE 28/03/2006) i les seves modificacions. Actualització DB HE: Orden FOM/ 1635/2013, (BOE 12/09/2013) amb correcció d'errades (BOE 08/11/2013)

EHE-08 Instrucción de hormigón estructural. Capítulo 8. Control

RD 1247/2008 , de 18 de julio (BOE 22/08/2008)

Control de qualitat en l'edificació d'habitatges

D 375/1988 (DOGC: 28/12/88) correcció d'errades (DOGC: 24/2/89) desplegament (DOGC: 24/2/89, 11/10/89, 22/6/92 i 12/9/94)

Normatives de productes, equips i sistemes (no exhaustiu)

Disposiciones para la libre circulación de los productos de construcción

RD 1630/1992, de 29 de desembre, de transposición de la Directiva 89/106/CEE, modificat pel RD 1329/1995.

Clasificación de los productos de construcción y de los elementos constructivos en función de sus propiedades de reacción y de resistencia frente al fuego

RD 842/2013 (BOE: 23/11/2013)

Actualización de las fichas de autorización de uso de sistemas de forjados

R 30/1/1997 (BOE: 6/3/97). *Sempre que no hagin de disposar de marcatge CE, segons estableix l'EHE-08.*

UC-85 recomanacions sobre l'ús de cendres volants en el formigó

O 12/4/1985 (DOGC: 3/5/85)

RC-16 Instrucción para la recepción de cementos

RD 256/2016 (BOE: 25/6/2016)

Criteris d'utilització en l'obra pública de determinats productes utilitzats en l'edificació

R 22/6/1998 (DOGC 3/8/98)

Gestió de residus de construcció i enderrocs

Text refós de la Llei reguladora dels residus

Decret Legislatiu 1/2009, de 21 de juliol (DOGC 28/7/2009)

Regulador de la producción y gestión de los residuos de construcción y demolición

RD 105/2008, d'1 de febrer (BOE 13/02/2008)

Programa de gestió de residus de la construcció de Catalunya (PROGROC), es regula la producció i gestió de residus de la construcció i demolició, i el cànon sobre la deposició controlada dels residus de la construcció.

D 89/2010, 26 juliol, (DOGC 6/07/2010)

Operaciones de valorización y eliminación de residuos y la lista europea de residuos

O MAM/304/2002, de 8 febrer (BOE 16/3/2002)

Residuos y suelos contaminados

Llei 22/2011 , de 28 de juliol (BOE 29/7/2011)

Llibre de l'edifici

Ley de Ordenación de la Edificación, LOE

Llei 38/1999 (BOE 06/11/99); Modificació: Llei 52/2002,(BOE 31/12/02); Modificació pels Pressupostos generals de l'estat per a l'any 2003. art. 105

Código Técnico de la Edificación, CTE

RD 314/2006 (BOE 28/03/2006) i les seves modificacions

Llibre de l'edifici per edificis d'habitatge

D 67/2015 (DOGC 7/8/2015)

AN ANNEXOS A LA MEMÒRIA

AN CTE	VERIFICACIÓ DE REQUISITS
AN HE0	LIMITACIÓ DEL CONSUM ENERGÈTIC
AN HE2	RITE
AN HE3	EFICIÈNCIA ENERGÈTICA DE L'ENLLUMENAT
AN H4	CONTRIBUCIÓ MINIMA D'ENERGIA RENOVABLE PER COBRI LA DEMANDA D'ACS
AN H5	CONTRIBUCIÓ FOTOVOLTAICA MÍNIMA D'ENERGIA ELÈCTRICA
AN UM	MANUAL D'ÚS I MANTENIMENT
AN.MCI	CÀLCULS INSTAL·LACIONS
AN DDPIREP	DADES D'ACTUACIONS

AN CTE	VERIFICACIÓ DE REQUISITS
	S'aporta la justificació del compliment efectuat per l'empresa CONSULTING OFICINA TÈCNICA LLUIS J DUART SLP

VERIFICACIÓN DE REQUISITOS DE CTE-HE0, HE1, HE4 y HE5 DB-HE

IDENTIFICACIÓN DEL EDIFICIO O DE LA PARTE QUE SE VERIFICA:

Nombre del edificio	INSTITUT DERTOSA (PROJECTE EXECUTIU)		
Dirección	AV. ESTADI, 08		
Municipio	Tortosa	**Código Postal**	43500
Provincia	Tarragona	**Comunidad Autónoma**	Catalunya
Zona climática	B3	**Año construcción**	1970

Uso final del edificio o parte del edificio	
☐ Residencial privado (vivienda)	☑ Otros usos (terciario)

Tipo y nivel de intervención			
☐ Nuevo	☐ Ampliación		
☐ Cambio de uso			
☑ Reforma			
☑ > 25% envolvente + Clima + ACS	☐ > 25% envolvente + Clima	☐ > 25% envolvente + ACS	☐ > 25% envolvente
☐ < 25% envolvente + Clima + ACS	☐ < 25% envolvente + Clima	☐ < 25% envolvente + ACS	☐ < 25% envolvente

SUPERFICIE, IMAGEN Y SITUACIÓN

Superficie habitable (m^2)	6.408,63

Imagen del edificio	**Plano de situación**
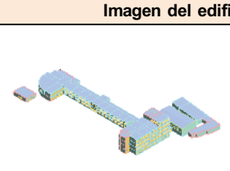	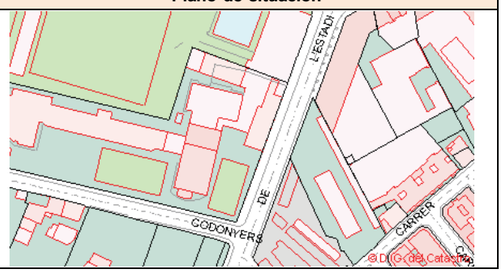

DATOS DEL/DE LA TÉCNICO/A:

Nombre y Apellidos	JOSEP FERRERES GARCIA	**NIF/NIE**	
Razón social	COT LLUIS J DUART SLP	**NIF**	
Domicilio	PLAÇA D'ALFONS XII		
Municipio	TORTOSA	**Código Postal**	43500
Provincia	Tarragona	**Comunidad Autónoma**	Cataluña
e-mail:	duart@c-duart.com	**Teléfono**	
Titulación habilitante según normativa vigente	ENGINYER		
Procedimiento utilizado y versión:	TeKton3D TK-CEEP Versión: 1.1.8.0, de fecha 1-abr-2024		

* Este documento únicamente permite la comprobación de las exigencias del apartado y 3.1 y 3.2 de la sección DB-HE0 y de los apartados 3.1.1.3, 3.1.1.4, 3.1.2 y 3.1.3.3 de la sección DB-HE1, del apartado 3.1 de la sección HE4 y del apartado 3.1 de la sección HE5. Se recuerda que otras exigencias de las secciones DB-HE0 y DB-HE1 que resulten de aplicación deben así mismo verificarse, así como el resto de las secciones del DB-HE.

INDICADORES Y PARÁMETROS DEL CTE DB-HE

HE0 Consumo de energía primaria

$C_{ep,nren}$	18,90 kWh/m^2 año	**$C_{ep,nren,lim}$**	67,19 kWh/m^2 año	Sí cumple
$C_{ep,tot}$	34,60 kWh/m^2 año	**$C_{ep,tot,lim}$**	169,34 kWh/m^2 año	Sí cumple
% horas fuera consigna	0,86 %	**% horas$_{lim}$fuera consigna**	4,00 %	Sí cumple

$A_{útil}$ 6.408,63 m^2 **C_{FI}** 2,15 W/m^2

$C_{ep,nr}$	Consumo de energía primaria no renovable del edificio
$C_{eenp,nren,lim}$	Valor límite para el consumo de energía primaria no renovable según el apartado 3.1 de la sección HE0
$C_{ep,tot}$	Consumo de energía primaria total del edificio
$C_{ep,tot,lim}$	Valor límite para el consumo de energía primaria total según el apartado 3.2 de la sección HE0;
$A_{útil}$	Superficie útil considerada para el cálculo de los indicadores de consumo (espacios habitables incluidos dentro de la envolvente térmica)
CFI	Carga interna media

HE1 Condiciones para el control de la demanda energética

K	1,01 W/(m²·K)	**K_{lim}**	0,83 W/(m²·K)	No cumple
$q_{sol,jul}$	3,26 kWh/m² mes	**$q_{sol,jul,lim}$**	4,00 kWh/m² mes	Sí cumple
n_{50}	-	**$n_{50,lim}$**	-	No aplica

V/A 2,30 m^3/m^2
V 24.329,22 m^3 **V_{inf}** 21.336,56 m^3
D_{cal} 7,16 kWh/m^2 año **D_{ref}** 8,04 kWh/m^2 año

K	Coeficiente global de transmisión de calor a través de la envolvente térmica
K_{lim}	Valor límite para el coeficiente global de transmisión de calor a través de la envolvente térmica según el apartado 3.1.1 de la sección HE1
$q_{sol,jul}$	Control solar de la envolvente térmica del edificio
$q_{sol,jul,lim}$	Valor límite para el control solar de la envolvente térmica según el apartado 3.1.2 de la sección HE1
n_{50}	Relación de cambio de aire con una presión diferencial de 50Pa
$n_{50,\ lim}$	Valor límite para la relación de cambio de aire con una presión diferencial de 50Pa según el apartado 3.1.3 de la sección HE1
V/A	Compacidad o relación entre el volumen encerrado por la envolvente térmica del edificio y la suma de las superficies de intercambio térmico con el aire exterior o el terreno de dicha envolvente.
V	Volumen interior de la envolvente térmica
V_{inf}	Volumen de los espacios interiores a la envolvente térmica para el cálculo de las infiltraciones
D_{cal}	Demanda de calefacción
D_{ref}	Demanda de refrigeración

HE4 Contribución mínima de energías renovables para cubrir la demanda de ACS

$RER_{ACS;nrb}$	81,00 %	$RER_{ACS;nrb\ min}$	60,00 %	Sí cumple

Demanda ACS (*) 700,00 l/dia

$RER_{ACS;nrb}$	Contribución de energía procedente de fuentes renovables para el servicio de ACS
$RER_{ACS;nrb\ min}$	Contribución mínima de energía procedente de fuentes renovables para el servicio de ACS

(*) Contabilizada a la temperatura de referencia de 60ºC
(**) Esta comprobación puede no ser de aplicación en ampliaciones y reformas de edificios existentes con una demanda inicial de ACS de hasta 5000 l/dia en los que se incremente dicha demanda en menos del 50%

HE5 Generación mínima de energía eléctrica

HE5 no fija requisitos para este edificio

El/la técnico/a abajo firmante declara responsablemente que ha realizado la evaluación energética del edificio o de la parte que se evalúa de acuerdo con el procedimiento establecido por la normativa vigente y que son ciertos los datos que figuran en el presente documento, y sus anexos:

Fecha: 12/12/2023

Firma del/de la técnico/a certificador/a:

ANEXO DESCRIPCIÓN DE LAS CARACTERÍSTICAS ENERGÉTICAS DEL EDIFICIO

En este apartado se describen las características energéticas del edificio, envolvente térmica, instalaciones, condiciones de funcionamiento y ocupación y demás datos utilizados para obtener la calificación energética del edificio.

ENVOLVENTE TÉRMICA

Cerramientos opacos

Nombre	Tipo	Orientación	Superficie (m^2)	Transmitancia ($W/m^2 \cdot K$)
23024 CO01	Cubierta	H	726,25	0,376
23024 CO06	Cubierta	H	5,67	0,365
23024 FO01	Separación no habitable	H	28,03	0,577
23024 FO01	Separación no habitable	H	29,02	0,592
23024 FO01	Separación no habitable	H	308,78	0,623
23024 FO01	Separación no habitable	H	28,03	0,926
23024 FO01	Suelos	H	39,84	0,926
23024 SO01	Contacto Terreno	H	26,60	0,200
23024 SO01	Contacto Terreno	H	159,35	0,264
23024 SO01	Contacto Terreno	H	85,79	0,300
23024 SO01	Contacto Terreno	H	265,70	0,303
23024 SO01	Contacto Terreno	H	67,81	0,328
23024 SO01	Contacto Terreno	H	31,53	0,355
23024 SO01	Contacto Terreno	H	43,54	0,359
23024 SO01	Contacto Terreno	H	54,05	0,361
23024 SO01	Contacto Terreno	H	53,82	0,362
23024 SO01	Contacto Terreno	H	462,30	0,366
23024 SO01	Contacto Terreno	H	308,78	0,407
23024 SO01	Contacto Terreno	H	37,38	0,441
23024 SO01	Contacto Terreno	H	54,75	0,446
23024 SO01	Contacto Terreno	H	30,40	0,504
23024 SO01	Contacto Terreno	H	17,34	0,507
23024 SO01	Contacto Terreno	H	220,28	0,538
23024 SO01	Contacto Terreno	H	60,54	0,561
23024 SO01	Contacto Terreno	H	106,88	0,577
23024 SO01	Contacto Terreno	H	59,30	0,612
23024 SO01	Contacto Terreno	H	54,51	0,631
23024 SO01	Contacto Terreno	H	25,10	0,642
23024 SO01	Contacto Terreno	H	120,24	0,696
23024 SO01	Contacto Terreno	H	170,79	0,764
23024 SO01	Contacto Terreno	H	40,10	0,771
23024 SO01	Contacto Terreno	H	130,27	0,777
23024 SO01	Contacto Terreno	H	248,23	0,802
23024 SO01	Contacto Terreno	H	33,07	0,815
23024 SO01	Contacto Terreno	H	33,50	0,948
23024 SO01	Contacto Terreno	H	15,57	0,987
23024 T01	Muro Exterior	E	68,11	0,816
23024 T01	Muro Exterior	N	28,49	0,816
23024 T01	Muro Exterior	O	119,28	0,816
23024 T01	Muro Exterior	S	74,87	0,816
23024 T01	Muro Exterior	SO	98,22	0,816
23024 T02	Muro Exterior	E	25,13	0,726
23024 T02	Muro Exterior	N	143,49	0,726
23024 T03	Muro Exterior	E	37,78	1,978
23024 T03	Muro Exterior	S	235,87	1,978
23024 T03	Muro Exterior	SE	80,36	1,978
23024 T03	Muro Exterior	SO	79,91	1,978
23024 T04	Muro Exterior	E	53,08	1,188
23024 T04	Muro Exterior	N	346,17	1,188

23024 T04	Muro Exterior	O	53,57	1,188
23024 T04	Muro Exterior	S	45,55	1,188
23024 T05	Muro Exterior	E	351,80	0,727
23024 T05	Muro Exterior	N	233,65	0,727
23024 T05	Muro Exterior	O	356,33	0,727
23024 T05	Muro Exterior	S	296,00	0,727
23024 T06	Muro Exterior	E	221,25	1,265
23024 T06	Muro Exterior	N	342,24	1,265
23024 T06	Muro Exterior	O	209,70	1,265
23024 T06	Muro Exterior	S	302,65	1,265
23024 c07	Cubierta	H	1.905,63	0,265
NBECT79.MUR.ZONA.B/W	Muro Exterior	E	26,45	1,804
NBECT79.MUR.ZONA.B/W	Muro Exterior	N	12,76	1,804
NBECT79.MUR.ZONA.B/W	Muro Exterior	O	7,60	1,804
NBECT79.PI.ZONA.B/W	Separación no habitable	-	12,02	0,610
NBECT79.PI.ZONA.B/W	Separación no habitable	-	39,89	0,651
NBECT79.PI.ZONA.B/W	Separación no habitable	-	9,76	0,694
NBECT79.PI.ZONA.B/W	Separación no habitable	-	9,70	0,696
NBECT79.PI.ZONA.B/W	Separación no habitable	-	91,26	0,708
NBECT79.PI.ZONA.B/W	Separación no habitable	-	27,09	0,811
NBECT79.PI.ZONA.B/W	Separación no habitable	-	56,22	0,877
NBECT79.PI.ZONA.B/W	Separación no habitable	-	28,11	0,890
NBECT79.PI.ZONA.B/W	Separación no habitable	-	25,44	1,192
NBECT79.PI.ZONA.B/W	Separación no habitable	-	12,72	1,203
NBECT79.PI.ZONA.B/W	Separación no habitable	-	52,34	1,447

Huecos y lucernarios

Nombre	Tipo	Orientación	Superficie (m^2)	U_H ($W/m^2 \cdot K$)	$g_{gl;wi}$ (-)	$g_{gl;sh;wi}$ (-)	Permeabilidad ($m^3/h \cdot m^2$)
VE-196;23024 ENVD01	Ventana	O	4,12	1,670	0,63	0,03	3,00
VE-008;23024 ENVD01	Ventana	S	3,94	1,670	0,63	0,03	3,00
VE-009;23024 ENVD01	Ventana	S	3,94	1,670	0,63	0,03	3,00
VE-204;23024 ENVD01	Ventana	O	2,63	1,670	0,63	0,03	3,00
VE-207;23024 ENVD01	Ventana	O	2,63	1,670	0,63	0,03	3,00
VE-211;23024 ENVD01	Ventana	O	2,50	1,670	0,63	0,03	3,00
VE-214;23024 ENVD01	Ventana	O	2,63	1,670	0,63	0,03	3,00
VE-189;23024 ENVD02	Ventana	O	2,39	1,670	0,63	0,63	3,00
VE-190;23024 ENVD02	Ventana	O	2,39	1,670	0,63	0,63	3,00
VE-177;23024 ENVD02	Ventana	S	1,93	1,670	0,63	0,63	3,00
VE-188;23024 ENVD02	Ventana	N	1,80	1,670	0,63	0,63	3,00
VE-135;23024 ENVD01	Ventana	SO	2,27	1,670	0,63	0,03	3,00
VE-133;23024 ENVD01	Ventana	SO	2,23	1,670	0,63	0,03	3,00
VE-136;23024 ENVD01	Ventana	SE	4,26	1,670	0,63	0,03	3,00
VE-134;23024 ENVD01	Ventana	SE	4,26	1,670	0,63	0,03	3,00
VE-192;23024 ENVD01	Ventana	O	2,63	1,670	0,63	0,03	3,00
VE-197;23024 ENVD01	Ventana	O	2,63	1,670	0,63	0,03	3,00
VE-201;23024 ENVD01	Ventana	O	2,50	1,670	0,63	0,03	3,00
VE-202;23024 ENVD01	Ventana	O	2,63	1,670	0,63	0,03	3,00
VE-016;23024 ENVD01	Ventana	S	3,96	1,670	0,63	0,03	3,00
VE-017;23024 ENVD01	Ventana	S	3,87	1,670	0,63	0,03	3,00
VE-242;23024 ENVD01	Ventana	E	2,63	1,670	0,63	0,03	3,00
VE-253;23024 ENVD01	Ventana	E	2,63	1,670	0,63	0,03	3,00
VE-144;23024 ENVD01	Ventana	O	2,63	1,670	0,63	0,03	3,00
VE-145;23024 ENVD01	Ventana	O	2,63	1,670	0,63	0,03	3,00
VE-146;23024 ENVD01	Ventana	O	2,63	1,670	0,63	0,03	3,00
VE-147;23024 ENVD01	Ventana	O	2,63	1,670	0,63	0,03	3,00
VE-148;23024 ENVD01	Ventana	O	2,50	1,670	0,63	0,03	3,00
VE-024;23024 ENVD01	Ventana	O	3,60	1,670	0,63	0,03	3,00

VE-025;23024 ENVD01	Ventana	O	3,60	1,670	0,63	0,03	3,00
VE-140;23024 ENVD02	Ventana	S	1,93	1,670	0,63	0,63	3,00
VE-139;23024 ENVD02	Ventana	SO	1,98	1,670	0,63	0,63	3,00
VE-138;23024 ENVD02	Ventana	O	1,94	1,670	0,63	0,63	3,00
VE-080;23024 ENVD02	Ventana	O	8,21	1,670	0,63	0,63	3,00
VE-077;23024 ENVD02	Ventana	E	8,56	1,670	0,63	0,63	3,00
VE-278;23024 ENVD02	Ventana	O	0,49	1,670	0,63	0,63	3,00
VE-279;23024 ENVD02	Ventana	O	0,77	1,670	0,63	0,63	3,00
VE-280;23024 ENVD02	Ventana	O	0,49	1,670	0,63	0,63	3,00
VE-035;23024 ENVD01	Ventana	E	3,47	1,670	0,63	0,03	3,00
VE-069;23024 ENVD01	Ventana	N	0,60	1,670	0,63	0,63	3,00
VE-070;23024 ENVD01	Ventana	N	0,60	1,670	0,63	0,63	3,00
VE-071;23024 ENVD01	Ventana	N	0,60	1,670	0,63	0,63	3,00
VE-072;23024 ENVD01	Ventana	N	0,60	1,670	0,63	0,63	3,00
VE-073;23024 ENVD01	Ventana	N	0,60	1,670	0,63	0,63	3,00
VE-281;23024 ENVD02	Ventana	N	1,32	1,670	0,63	0,63	3,00
VE-282;23024 ENVD02	Ventana	N	1,32	1,670	0,63	0,63	3,00
VE-277;23024 ENVD02	Ventana	O	2,39	1,670	0,63	0,63	3,00
VE-040;23024 ENVD02	Ventana	E	12,58	1,670	0,63	0,63	3,00
VE-044;23024 ENVD02	Ventana	O	0,49	1,670	0,63	0,63	3,00
VE-045;23024 ENVD02	Ventana	O	0,77	1,670	0,63	0,63	3,00
VE-046;23024 ENVD02	Ventana	O	0,49	1,670	0,63	0,63	3,00
VE-110;23024 ENVD01	Ventana	SE	2,19	1,670	0,63	0,03	3,00
VE-108;23024 ENVD01	Ventana	SE	2,24	1,670	0,63	0,03	3,00
VE-109;23024 ENVD01	Ventana	SO	4,28	1,670	0,63	0,03	3,00
VE-107;23024 ENVD01	Ventana	SO	4,24	1,670	0,63	0,03	3,00
VE-283;23024 ENVD02	Ventana	N	1,32	1,670	0,63	0,63	3,00
VE-284;23024 ENVD02	Ventana	N	1,32	1,670	0,63	0,63	3,00
VE-285;23024 ENVD02	Ventana	O	2,39	1,670	0,63	0,63	3,00
VE-004;23024 ENVD01	Ventana	S	3,94	1,670	0,63	0,03	3,00
VE-005;23024 ENVD01	Ventana	S	3,94	1,670	0,63	0,03	3,00
VE-125;23024 ENVD01	Ventana	SO	2,25	1,670	0,63	0,03	3,00
VE-128;23024 ENVD01	Ventana	SE	4,28	1,670	0,63	0,03	3,00
VE-126;23024 ENVD01	Ventana	SE	4,28	1,670	0,63	0,03	3,00
VE-127;23024 ENVD01	Ventana	SO	2,23	1,670	0,63	0,03	3,00
VE-191;23024 ENVD01	Ventana	O	2,63	1,670	0,63	0,03	3,00
VE-195;23024 ENVD01	Ventana	O	2,63	1,670	0,63	0,03	3,00
VE-199;23024 ENVD01	Ventana	O	2,63	1,670	0,63	0,03	3,00
VE-200;23024 ENVD01	Ventana	O	2,63	1,670	0,63	0,03	3,00
VE-012;23024 ENVD01	Ventana	S	3,96	1,670	0,63	0,03	3,00
VE-013;23024 ENVD01	Ventana	S	3,87	1,670	0,63	0,03	3,00
VE-238;23024 ENVD01	Ventana	E	2,45	1,670	0,63	0,03	3,00
VE-247;23024 ENVD01	Ventana	E	2,65	1,670	0,63	0,03	3,00
VE-248;23024 ENVD01	Ventana	E	2,36	1,670	0,63	0,03	3,00
VE-289;23024 ENVD02	Ventana	O	2,39	1,670	0,63	0,63	3,00
VE-217;23024 ENVD01	Ventana	E	2,63	1,670	0,63	0,03	3,00
VE-224;23024 ENVD01	Ventana	E	2,52	1,670	0,63	0,03	3,00
VE-230;23024 ENVD01	Ventana	E	2,50	1,670	0,63	0,03	3,00
VE-231;23024 ENVD01	Ventana	E	2,63	1,670	0,63	0,03	3,00
VE-021;23024 ENVD01	Ventana	O	3,60	1,670	0,63	0,03	3,00
VE-156;23024 ENVD01	Ventana	O	4,12	1,670	0,63	0,03	3,00
VE-032;23024 ENVD01	Ventana	E	3,60	1,670	0,63	0,03	3,00
VE-033;23024 ENVD01	Ventana	E	3,60	1,670	0,63	0,03	3,00
VE-157;23024 ENVD01	Ventana	E	2,38	1,670	0,63	0,03	3,00
VE-158;23024 ENVD01	Ventana	E	2,63	1,670	0,63	0,03	3,00
VE-159;23024 ENVD01	Ventana	E	2,63	1,670	0,63	0,03	3,00
VE-160;23024 ENVD01	Ventana	E	2,52	1,670	0,63	0,03	3,00
VE-161;23024 ENVD01	Ventana	E	2,63	1,670	0,63	0,03	3,00

VE-162;23024 ENVD01	Ventana	E	2,52	1,670	0,63	0,03	3,00
VE-205;23024 ENVD01	Ventana	O	2,50	1,670	0,63	0,03	3,00
VE-210;23024 ENVD01	Ventana	O	2,63	1,670	0,63	0,03	3,00
VE-212;23024 ENVD01	Ventana	O	2,63	1,670	0,63	0,03	3,00
VE-215;23024 ENVD01	Ventana	O	2,50	1,670	0,63	0,03	3,00
VE-301;23024 ENVD01	Ventana	S	1,48	1,670	0,63	0,03	3,00
VE-286;23024 ENVD02	Ventana	O	0,49	1,670	0,63	0,63	3,00
VE-287;23024 ENVD02	Ventana	O	0,77	1,670	0,63	0,63	3,00
VE-288;23024 ENVD02	Ventana	O	0,49	1,670	0,63	0,63	3,00
VE-001;23024 ENVD01	Ventana	S	1,48	1,670	0,63	0,03	3,00
VE-206;23024 ENVD01	Ventana	O	2,63	1,670	0,63	0,03	3,00
VE-208;23024 ENVD01	Ventana	O	2,63	1,670	0,63	0,03	3,00
VE-213;23024 ENVD01	Ventana	O	2,63	1,670	0,63	0,03	3,00
VE-216;23024 ENVD01	Ventana	O	2,63	1,670	0,63	0,03	3,00
PU-003;PUERTA/MAD/A	Ventana	N	4,45	2,200	0,00	0,00	27,00
PU-004;PUERTA/MAD/A	Ventana	N	4,45	2,200	0,00	0,00	27,00
VE-119;23024 ENVD01	Ventana	S	2,86	1,670	0,63	0,03	3,00
VE-120;23024 ENVD01	Ventana	S	2,95	1,670	0,63	0,03	3,00
VE-299;23024 ENVD02	Ventana	S	1,40	1,670	0,63	0,63	3,00
VE-300;23024 ENVD02	Ventana	S	1,60	1,670	0,63	0,63	3,00
VE-293;VENTANA-A/4-6-4	Ventana	E	1,48	3,780	0,67	0,67	27,00
VE-294;VENTANA-A/4-6-4	Ventana	E	1,39	3,780	0,67	0,67	27,00
VE-295;VENTANA-A/4-6-4	Ventana	E	1,98	3,780	0,67	0,67	27,00
PU-011;PUERTA/MAD/A	Ventana	N	3,11	2,200	0,00	0,00	27,00
PU-012;PUERTA/MAD/A	Ventana	N	1,68	2,200	0,00	0,00	27,00
VE-296;23024 ENVD02	Ventana	O	1,50	1,670	0,63	0,63	3,00
VE-297;23024 ENVD02	Ventana	O	1,45	1,670	0,63	0,63	3,00
VE-298;23024 ENVD02	Ventana	O	1,45	1,670	0,63	0,63	3,00
VE-081;23024 ENVD02	Ventana	O	8,21	1,670	0,63	0,63	3,00
VE-078;23024 ENVD02	Ventana	E	8,56	1,670	0,63	0,63	3,00
PU-001;PUERTA/MAD/A	Ventana	S	4,10	2,200	0,00	0,00	27,00
PU-002;PUERTA/MAD/A	Ventana	S	4,20	2,200	0,00	0,00	27,00
VE-239;23024 ENVD01	Ventana	E	2,47	1,670	0,63	0,03	3,00
VE-241;23024 ENVD01	Ventana	E	2,65	1,670	0,63	0,03	3,00
VE-250;23024 ENVD01	Ventana	E	2,59	1,670	0,63	0,03	3,00
VE-178;23024 ENVD02	Ventana	S	1,93	1,670	0,63	0,63	3,00
VE-179;23024 ENVD02	Ventana	S	1,95	1,670	0,63	0,63	3,00
VE-180;23024 ENVD01	Ventana	S	1,88	1,670	0,63	0,63	3,00
VE-183;23024 ENVD02	Ventana	N	1,93	1,670	0,63	0,63	3,00
VE-184;23024 ENVD02	Ventana	N	1,88	1,670	0,63	0,63	3,00
VE-185;23024 ENVD02	Ventana	N	1,88	1,670	0,63	0,63	3,00
VE-186;23024 ENVD02	Ventana	N	1,95	1,670	0,63	0,63	3,00
VE-187;23024 ENVD02	Ventana	N	1,93	1,670	0,63	0,63	3,00
VE-181;23024 ENVD01	Ventana	S	1,80	1,670	0,63	0,63	3,00
VE-182;23024 ENVD01	Ventana	S	1,93	1,670	0,63	0,63	3,00
VE-137;23024 ENVD01	Ventana	S	3,60	1,670	0,63	0,03	3,00
VE-228;23024 ENVD01	Ventana	E	2,45	1,670	0,63	0,03	3,00
VE-235;23024 ENVD01	Ventana	E	2,36	1,670	0,63	0,03	3,00
VE-018;23024 ENVD01	Ventana	S	3,60	1,670	0,63	0,03	3,00
VE-149;23024 ENVD01	Ventana	O	2,50	1,670	0,63	0,03	3,00
VE-150;23024 ENVD01	Ventana	O	2,63	1,670	0,63	0,03	3,00
VE-151;23024 ENVD01	Ventana	O	2,63	1,670	0,63	0,03	3,00
VE-152;23024 ENVD01	Ventana	O	2,63	1,670	0,63	0,03	3,00
VE-153;23024 ENVD01	Ventana	O	2,63	1,670	0,63	0,03	3,00
VE-026;23024 ENVD01	Ventana	O	3,60	1,670	0,63	0,03	3,00
VE-027;23024 ENVD01	Ventana	O	3,60	1,670	0,63	0,03	3,00
VE-268;23024 ENVD01	Ventana	N	2,52	1,670	0,63	0,34	3,00

VE-269;23024 ENVD01	Ventana	N	2,38	1,670	0,63	0,34	3,00
VE-270;23024 ENVD01	Ventana	N	2,16	1,670	0,63	0,34	3,00
VE-271;23024 ENVD01	Ventana	N	2,25	1,670	0,63	0,34	3,00
VE-272;APE.HUE.ZONA.B	Ventana	N	2,16	2,300	0,63	0,34	27,00
VE-263;APE.HUE.ZONA.B	Ventana	S	2,29	2,300	0,63	0,04	27,00
VE-264;APE.HUE.ZONA.B	Ventana	S	2,29	2,300	0,63	0,04	27,00
VE-265;APE.HUE.ZONA.B	Ventana	S	2,29	2,300	0,63	0,04	27,00
VE-266;APE.HUE.ZONA.B	Ventana	S	2,16	2,300	0,63	0,04	27,00
VE-267;APE.HUE.ZONA.B	Ventana	S	2,29	2,300	0,63	0,04	27,00
VE-257;23024 ENVD01	Ventana	E	2,65	1,670	0,63	0,03	3,00
VE-258;23024 ENVD01	Ventana	E	2,47	1,670	0,63	0,03	3,00
VE-259;23024 ENVD01	Ventana	E	2,59	1,670	0,63	0,03	3,00
VE-260;23024 ENVD01	Ventana	E	2,65	1,670	0,63	0,03	3,00
VE-261;23024 ENVD01	Ventana	E	2,65	1,670	0,63	0,03	3,00
VE-262;23024 ENVD01	Ventana	E	2,77	1,670	0,63	0,03	3,00
VE-171;23024 ENVD01	Ventana	E	2,65	1,670	0,63	0,03	3,00
VE-172;23024 ENVD01	Ventana	E	2,77	1,670	0,63	0,03	3,00
VE-173;23024 ENVD01	Ventana	E	2,65	1,670	0,63	0,03	3,00
VE-174;23024 ENVD01	Ventana	E	2,65	1,670	0,63	0,03	3,00
VE-175;23024 ENVD01	Ventana	E	2,59	1,670	0,63	0,03	3,00
VE-176;23024 ENVD01	Ventana	E	2,47	1,670	0,63	0,03	3,00
PU-009;PUERTA/MAD/A	Ventana	SO	2,24	2,200	0,00	0,00	27,00
VE-076;APE.HUE.ZONA.B	Ventana	E	12,51	2,300	0,63	0,63	27,00
VE-036;23024 ENVD01	Ventana	E	3,60	1,670	0,63	0,03	3,00
VE-067;23024 ENVD01	Ventana	N	0,60	1,670	0,63	0,63	3,00
VE-068;23024 ENVD01	Ventana	N	0,60	1,670	0,63	0,63	3,00
VE-243;23024 ENVD01	Ventana	E	2,63	1,670	0,63	0,03	3,00
VE-249;23024 ENVD01	Ventana	E	2,52	1,670	0,63	0,03	3,00
VE-252;23024 ENVD01	Ventana	E	2,63	1,670	0,63	0,03	3,00
VE-254;23024 ENVD01	Ventana	E	2,38	1,670	0,63	0,03	3,00
VE-113;23024 ENVD01	Ventana	SO	4,17	1,670	0,63	0,03	3,00
VE-111;23024 ENVD01	Ventana	SO	4,21	1,670	0,63	0,03	3,00
VE-114;23024 ENVD01	Ventana	SE	2,22	1,670	0,63	0,03	3,00
VE-112;23024 ENVD01	Ventana	SE	2,18	1,670	0,63	0,03	3,00
VE-219;23024 ENVD01	Ventana	E	2,65	1,670	0,63	0,03	3,00
VE-221;23024 ENVD01	Ventana	E	2,65	1,670	0,63	0,03	3,00
VE-225;23024 ENVD01	Ventana	E	2,47	1,670	0,63	0,03	3,00
VE-227;23024 ENVD01	Ventana	E	2,65	1,670	0,63	0,03	3,00
VE-232;23024 ENVD01	Ventana	E	2,59	1,670	0,63	0,03	3,00
VE-234;23024 ENVD01	Ventana	E	2,77	1,670	0,63	0,03	3,00
VE-006;23024 ENVD01	Ventana	S	3,94	1,670	0,63	0,03	3,00
VE-007;23024 ENVD01	Ventana	S	3,94	1,670	0,63	0,03	3,00
VE-237;23024 ENVD01	Ventana	E	2,63	1,670	0,63	0,03	3,00
VE-244;23024 ENVD01	Ventana	E	2,50	1,670	0,63	0,03	3,00
VE-246;23024 ENVD01	Ventana	E	2,52	1,670	0,63	0,03	3,00
VE-256;23024 ENVD01	Ventana	E	2,63	1,670	0,63	0,03	3,00
VE-130;23024 ENVD01	Ventana	SE	4,17	1,670	0,63	0,03	3,00
VE-131;23024 ENVD01	Ventana	SO	2,25	1,670	0,63	0,03	3,00
VE-129;23024 ENVD01	Ventana	SO	2,25	1,670	0,63	0,03	3,00
VE-132;23024 ENVD01	Ventana	SE	4,25	1,670	0,63	0,03	3,00
VE-193;23024 ENVD01	Ventana	O	2,63	1,670	0,63	0,03	3,00
VE-194;23024 ENVD01	Ventana	O	2,50	1,670	0,63	0,03	3,00
VE-198;23024 ENVD01	Ventana	O	2,63	1,670	0,63	0,03	3,00
VE-203;23024 ENVD01	Ventana	O	2,50	1,670	0,63	0,03	3,00
VE-014;23024 ENVD01	Ventana	S	3,96	1,670	0,63	0,03	3,00

VE-015;23024 ENVD01	Ventana	S	3,96	1,670	0,63	0,03	3,00
VE-240;23024 ENVD01	Ventana	E	2,63	1,670	0,63	0,03	3,00
VE-251;23024 ENVD01	Ventana	E	2,63	1,670	0,63	0,03	3,00
VE-290;23024 ENVD02	Ventana	O	0,49	1,670	0,63	0,63	3,00
VE-291;23024 ENVD02	Ventana	O	0,77	1,670	0,63	0,63	3,00
VE-292;23024 ENVD02	Ventana	O	0,49	1,670	0,63	0,63	3,00
VE-218;23024 ENVD01	Ventana	E	2,52	1,670	0,63	0,03	3,00
VE-220;23024 ENVD01	Ventana	E	2,38	1,670	0,63	0,03	3,00
VE-226;23024 ENVD01	Ventana	E	2,63	1,670	0,63	0,03	3,00
VE-233;23024 ENVD01	Ventana	E	2,63	1,670	0,63	0,03	3,00
VE-022;23024 ENVD01	Ventana	O	3,60	1,670	0,63	0,03	3,00
VE-023;23024 ENVD01	Ventana	O	3,47	1,670	0,63	0,03	3,00
VE-273;23024 ENVD02	Ventana	O	2,39	1,670	0,63	0,63	3,00
VE-034;23024 ENVD01	Ventana	E	3,60	1,670	0,63	0,03	3,00
VE-028;23024 ENVD02	Ventana	O	8,21	1,670	0,63	0,63	3,00
VE-029;23024 ENVD02	Ventana	E	8,56	1,670	0,63	0,63	3,00
PU-008;PUERTA/MAD/A	Ventana	O	4,47	2,200	0,00	0,00	27,00
VE-074;23024 ENVD01	Ventana	N	0,60	1,670	0,63	0,63	3,00
VE-082;23024 ENVD02	Ventana	O	8,21	1,670	0,63	0,63	3,00
VE-079;23024 ENVD02	Ventana	E	8,56	1,670	0,63	0,63	3,00
VE-105;23024 ENVD01	Ventana	SO	4,27	1,670	0,63	0,03	3,00
VE-103;23024 ENVD01	Ventana	SO	4,27	1,670	0,63	0,03	3,00
VE-106;23024 ENVD01	Ventana	SE	2,20	1,670	0,63	0,03	3,00
VE-104;23024 ENVD01	Ventana	SE	2,28	1,670	0,63	0,03	3,00
VE-002;23024 ENVD01	Ventana	S	3,94	1,670	0,63	0,03	3,00
VE-003;23024 ENVD01	Ventana	S	3,94	1,670	0,63	0,03	3,00
VE-209;23024 ENVD01	Ventana	O	4,12	1,670	0,63	0,03	3,00
VE-123;23024 ENVD01	Ventana	SO	2,20	1,670	0,63	0,03	3,00
VE-121;23024 ENVD01	Ventana	SO	2,25	1,670	0,63	0,03	3,00
VE-124;23024 ENVD01	Ventana	SE	4,28	1,670	0,63	0,03	3,00
VE-122;23024 ENVD01	Ventana	SE	4,37	1,670	0,63	0,03	3,00
VE-010;23024 ENVD01	Ventana	S	3,85	1,670	0,63	0,03	3,00
VE-011;23024 ENVD01	Ventana	S	3,96	1,670	0,63	0,03	3,00
VE-245;23024 ENVD01	Ventana	E	2,65	1,670	0,63	0,03	3,00
VE-255;23024 ENVD01	Ventana	E	2,77	1,670	0,63	0,03	3,00
VE-094;23024 ENVD01	Ventana	N	5,69	1,670	0,63	0,63	3,00
VE-095;23024 ENVD01	Ventana	N	5,53	1,670	0,63	0,63	3,00
VE-096;23024 ENVD01	Ventana	N	5,63	1,670	0,63	0,63	3,00
VE-097;23024 ENVD01	Ventana	N	5,71	1,670	0,63	0,63	3,00
VE-098;23024 ENVD01	Ventana	N	5,71	1,670	0,63	0,63	3,00
VE-099;23024 ENVD01	Ventana	N	1,89	1,670	0,63	0,63	3,00
VE-100;23024 ENVD01	Ventana	N	5,71	1,670	0,63	0,63	3,00
VE-101;23024 ENVD01	Ventana	N	5,71	1,670	0,63	0,63	3,00
VE-092;23024 ENVD01	Ventana	N	2,00	1,670	0,63	0,63	3,00
VE-093;23024 ENVD01	Ventana	N	2,00	1,670	0,63	0,63	3,00
VE-083;23024 ENVD01	Ventana	N	5,71	1,670	0,63	0,63	3,00
VE-084;23024 ENVD01	Ventana	N	5,65	1,670	0,63	0,63	3,00
VE-085;23024 ENVD01	Ventana	N	5,63	1,670	0,63	0,63	3,00
VE-086;23024 ENVD01	Ventana	N	5,65	1,670	0,63	0,63	3,00
VE-087;23024 ENVD01	Ventana	N	5,63	1,670	0,63	0,63	3,00
VE-088;23024 ENVD01	Ventana	N	3,59	1,670	0,63	0,63	3,00
VE-089;23024 ENVD01	Ventana	N	5,57	1,670	0,63	0,63	3,00
VE-090;23024 ENVD01	Ventana	N	5,67	1,670	0,63	0,63	3,00
VE-091;23024 ENVD01	Ventana	N	5,67	1,670	0,63	0,63	3,00
VE-102;23024 ENVD01	Ventana	N	21,48	1,670	0,63	0,63	3,00
VE-142;23024 ENVD01	Ventana	S	10,56	1,670	0,63	0,63	3,00
VE-143;23024 ENVD01	Ventana	S	10,59	1,670	0,63	0,63	3,00

VE-222;23024 ENVD01	Ventana	E	2,63	1,670	0,63	0,03	3,00
VE-223;23024 ENVD01	Ventana	E	2,63	1,670	0,63	0,03	3,00
VE-229;23024 ENVD01	Ventana	E	2,63	1,670	0,63	0,03	3,00
VE-236;23024 ENVD01	Ventana	E	2,63	1,670	0,63	0,03	3,00
VE-047;23024 ENVD01	Ventana	N	21,48	1,670	0,63	0,63	3,00
VE-048;23024 ENVD01	Ventana	N	3,59	1,670	0,63	0,63	3,00
VE-049;23024 ENVD01	Ventana	N	5,63	1,670	0,63	0,63	3,00
VE-050;23024 ENVD01	Ventana	N	5,67	1,670	0,63	0,63	3,00
VE-051;23024 ENVD01	Ventana	N	5,63	1,670	0,63	0,63	3,00
VE-052;23024 ENVD01	Ventana	N	5,65	1,670	0,63	0,63	3,00
VE-053;23024 ENVD01	Ventana	N	5,67	1,670	0,63	0,63	3,00
VE-054;23024 ENVD01	Ventana	N	5,65	1,670	0,63	0,63	3,00
VE-055;23024 ENVD01	Ventana	N	5,71	1,670	0,63	0,63	3,00
VE-056;23024 ENVD01	Ventana	N	5,57	1,670	0,63	0,63	3,00
VE-020;23024 ENVD01	Ventana	S	11,26	1,670	0,63	0,63	3,00
VE-057;23024 ENVD01	Ventana	N	2,00	1,670	0,63	0,63	3,00
VE-058;23024 ENVD01	Ventana	N	2,00	1,670	0,63	0,63	3,00
VE-059;23024 ENVD01	Ventana	N	5,63	1,670	0,63	0,63	3,00
VE-060;23024 ENVD01	Ventana	N	5,71	1,670	0,63	0,63	3,00
VE-061;23024 ENVD01	Ventana	N	5,71	1,670	0,63	0,63	3,00
VE-062;23024 ENVD01	Ventana	N	5,53	1,670	0,63	0,63	3,00
VE-063;23024 ENVD01	Ventana	N	5,71	1,670	0,63	0,63	3,00
VE-064;23024 ENVD01	Ventana	N	5,71	1,670	0,63	0,63	3,00
VE-065;23024 ENVD01	Ventana	N	5,69	1,670	0,63	0,63	3,00
VE-066;23024 ENVD01	Ventana	N	1,89	1,670	0,63	0,63	3,00
VE-019;23024 ENVD01	Ventana	S	10,71	1,670	0,63	0,63	3,00
VE-154;23024 ENVD01	Ventana	O	2,63	1,670	0,63	0,03	3,00
VE-155;23024 ENVD01	Ventana	O	2,50	1,670	0,63	0,03	3,00
VE-030;23024 ENVD01	Ventana	E	3,60	1,670	0,63	0,03	3,00
VE-031;23024 ENVD01	Ventana	E	3,60	1,670	0,63	0,03	3,00
PU-010;PUERTA/MAD/A	Ventana	S	2,73	2,200	0,00	0,00	27,00
VE-163;23024 ENVD01	Ventana	E	2,63	1,670	0,63	0,03	3,00
VE-164;23024 ENVD01	Ventana	E	2,50	1,670	0,63	0,03	3,00
VE-165;23024 ENVD01	Ventana	E	2,63	1,670	0,63	0,03	3,00
VE-166;23024 ENVD01	Ventana	E	2,63	1,670	0,63	0,03	3,00
VE-167;23024 ENVD01	Ventana	E	2,63	1,670	0,63	0,03	3,00
VE-168;23024 ENVD01	Ventana	E	2,63	1,670	0,63	0,03	3,00
VE-169;23024 ENVD01	Ventana	E	2,36	1,670	0,63	0,03	3,00
VE-170;23024 ENVD01	Ventana	E	2,45	1,670	0,63	0,03	3,00
VE-037;23024 ENVD01	Ventana	E	3,60	1,670	0,63	0,03	3,00
VE-038;23024 ENVD01	Ventana	E	3,84	1,670	0,63	0,03	3,00
VE-039;23024 ENVD01	Ventana	E	3,60	1,670	0,63	0,03	3,00
VE-141;APE.HUE.ZONA.B	Ventana	E	13,95	2,300	0,63	0,63	27,00
VE-075;APE.HUE.ZONA.B	Ventana	E	7,00	2,300	0,63	0,63	27,00
VE-041;23024 ENVD02	Ventana	O	3,35	1,670	0,63	0,63	3,00
VE-042;23024 ENVD02	Ventana	O	3,28	1,670	0,63	0,63	3,00
PU-005;PUERTA/MAD/A	Ventana	N	4,20	2,200	0,00	0,00	27,00
PU-006;PUERTA/MAD/A	Ventana	N	1,89	2,200	0,00	0,00	27,00
VE-043;23024 ENVD02	Ventana	S	2,17	1,670	0,63	0,63	3,00
VE-115;23024 ENVD01	Ventana	SO	4,40	1,670	0,63	0,03	3,00
VE-118;23024 ENVD01	Ventana	SE	2,23	1,670	0,63	0,03	3,00
VE-116;23024 ENVD01	Ventana	SE	2,23	1,670	0,63	0,03	3,00
VE-117;23024 ENVD01	Ventana	SO	4,40	1,670	0,63	0,03	3,00

UH Transmitancia del hueco
g gl;wi Factor solar del acristalamiento
g gl;sh;wi Factor solar del acristalamiento con dispositivos de sombra móviles activadas
Orientación: N, NE, E, SE, S, SO, O, NO, H
Permeabilidad: 27 (Clase 2), 9 (Clase 3), 3 (Clase 4)

Puentes térmicos

Nombre	Tipo	Transmitancia (U) (W/m·K)	Longitud (m)	Sistema dimensional
Puente térmico encuentro de fachada con forjado	FF.G2.09 Fachadas de una hoja	0,980	606,57	SDINT
Puente térmico encuentro de fachada con cubierta	FC.G2.19 Fachadas de una hoja sin aislamiento	0,981	648,84	SDINT
Puente térmico encuentro de fachada con solera	FT.G3.01 Muros sin aislamiento	0,354	611,38	SDINT
Puente térmico encuentro de fachadas en esquina entrante	ES.G2.01 Esquinas entrantes	-0,160	70,21	SDINT
Puente térmico encuentro de fachadas en esquina saliente	ES.G1.01 Esquinas salientes	0,110	275,44	SDINT
Puente térmico lineal Jamba en huecos	HJ.G2.18 Fachadas de una hoja. Discontinuidad leve	0,401	1043,80	SDINT
Puente térmico lineal Dintel en huecos	HD.G2.26 Fachadas de una hoja	0,620	602,61	SDINT
Puente térmico lineal Alfeizar en huecos	HA.G2.07 Fachadas de una hoja	0,131	602,61	SDINT

CONDICIONES DE FUNCIONAMIENTO Y OCUPACIÓN

Espacios habitables

Tiempo de ocupación (h/año)	8760

Intensidad de las cargas internas (C_{FI}) (W/m2)	2,15

Espacio	Superficie (m^2)	Volumen (m^3)	Perfil de uso	Nivel de acondicionamiento	Nivel de ventilación de cálculo (m^3/h)	Condiciones operacionales
P00 AULA 15	50,18	164,33	noresidencial-8h-baja	ACOND	32,87	mín:20 máx:25
P00 AULA 10	49,15	160,98	noresidencial-8h-baja	ACOND	32,20	mín:20 máx:25
P00 AULA07	52,49	171,89	noresidencial-8h-baja	ACOND	34,38	mín:20 máx:25
P00 DESPATX02	14,61	47,84	noresidencial-8h-baja	ACOND	9,57	mín:20 máx:25
PB01 BANYS 02	24,10	78,93	noresidencial-8h-baja	NO ACOND	15,79	-
P00 VEST PRINCIPAL	154,85	491,37	noresidencial-8h-baja	ACOND	98,27	mín:20 máx:25
P00 AULA 17	50,18	164,33	noresidencial-8h-baja	ACOND	32,87	mín:20 máx:25
P00 AULA 12	49,74	162,90	noresidencial-8h-baja	ACOND	32,58	mín:20 máx:25
P00 VESTIDORS	170,79	485,03	noresidencial-8h-baja	NO ACOND	97,01	-
P00 AULA 05	30,18	98,82	noresidencial-8h-baja	ACOND	19,76	mín:20 máx:25
P00 AULA 03	52,26	171,14	noresidencial-8h-baja	ACOND	34,23	mín:20 máx:25
P00 CUINA 02	65,94	215,94	noresidencial-8h-baja	NO ACOND	43,19	-
P00 PAS ADMON	25,21	82,55	noresidencial-8h-baja	ACOND	117,25	mín:20 máx:25
P00 AULA 19	25,16	82,41	noresidencial-8h-baja	ACOND	16,48	mín:20 máx:25
P00 SALÓ D'ACTES	307,03	1.005,51	noresidencial-8h-baja	ACOND	201,10	mín:20 máx:25
PB PASTISSERIA	130,27	393,53	noresidencial-12h-media	NO ACOND	78,71	-

P00 AULA 14	50,18	164,33	noresidencial-8h-baja	ACOND	32,87	mín:20 máx:25
P00 GIMNÀS	219,56	623,55	noresidencial-8h-baja	ACOND	124,71	mín:20 máx:25
P00 AULA 09	28,94	94,76	noresidencial-8h-baja	ACOND	18,95	mín:20 máx:25
P00 AULA08	53,20	174,24	noresidencial-8h-baja	ACOND	34,85	mín:20 máx:25
P00 VEST CUINA	261,88	857,64	noresidencial-8h-baja	ACOND	171,53	mín:20 máx:25
P00 DESPATX01	13,99	45,82	noresidencial-8h-baja	ACOND	9,16	mín:20 máx:25
PB01 BANYS	15,01	49,14	noresidencial-8h-baja	NO ACOND	9,83	-
P00 PAS	54,93	179,90	noresidencial-8h-baja	ACOND	117,25	mín:20 máx:25
P00 AULA 16	50,18	164,33	noresidencial-8h-baja	ACOND	32,87	mín:20 máx:25
P00 AULA 11	49,74	162,90	noresidencial-8h-baja	ACOND	32,58	mín:20 máx:25
P00 AULA06	42,07	137,79	noresidencial-8h-baja	ACOND	27,56	mín:20 máx:25
P00 DESPATX03	16,41	53,75	noresidencial-8h-baja	ACOND	10,75	mín:20 máx:25
P00 ESCALA EMERG.	32,78	107,34	noresidencial-8h-baja	NO ACOND	21,47	-
P00 CUINA 01	32,16	105,34	noresidencial-8h-media	NO ACOND	21,07	-
P00 AULA 18	48,71	159,54	noresidencial-8h-baja	ACOND	31,91	mín:20 máx:25
P00 AULA 01	89,63	254,56	noresidencial-8h-baja	ACOND	50,91	mín:20 máx:25
P00 AULA 13	50,44	165,18	noresidencial-8h-baja	ACOND	33,04	mín:20 máx:25
P00 BANYS VEST	40,10	113,90	noresidencial-8h-baja	NO ACOND	22,78	-
P00 PAS LONG	242,72	794,92	noresidencial-8h-baja	ACOND	158,98	mín:20 máx:25
P00 AULA 04	53,47	175,12	noresidencial-8h-baja	ACOND	35,02	mín:20 máx:25
P00 CUINA 03	36,02	117,95	noresidencial-8h-baja	NO ACOND	23,59	-
P00 SECRETARIA	59,24	193,99	noresidencial-8h-baja	ACOND	38,80	mín:20 máx:25
P00 CUINA 04	58,21	190,63	noresidencial-8h-baja	NO ACOND	38,13	-
P00 AULA 02	105,58	345,78	noresidencial-8h-baja	ACOND	69,16	mín:20 máx:25
P01 AULA 22	105,85	370,90	noresidencial-8h-baja	ACOND	74,18	mín:20 máx:25
P01 AULA 08	54,34	154,34	noresidencial-8h-baja	ACOND	30,87	mín:20 máx:25
P01 AULA 04	65,60	214,84	noresidencial-8h-baja	ACOND	42,97	mín:20 máx:25
P01 VESTI	232,92	703,66	noresidencial-8h-baja	ACOND	140,73	mín:20 máx:25
P01 ESCALA EMERG.	32,78	107,34	noresidencial-8h-baja	NO ACOND	21,47	-
P01 BANYS 2	24,10	72,81	noresidencial-8h-baja	NO ACOND	14,56	-
P01 AULA 15	55,46	157,51	noresidencial-8h-baja	ACOND	31,50	mín:20 máx:25
P01 AULA 10	54,98	156,13	noresidencial-8h-baja	ACOND	31,23	mín:20 máx:25
PB01 BANYS 00	15,24	49,90	noresidencial-8h-baja	NO ACOND	9,98	-
P01 AULA 20	65,94	199,19	noresidencial-8h-baja	ACOND	39,84	mín:20 máx:25
P01 AULA 03	75,96	248,77	noresidencial-8h-baja	ACOND	49,75	mín:20 máx:25
P01 AULA 23	25,16	76,02	noresidencial-8h-baja	ACOND	15,20	mín:20 máx:25
P01 AULA 12	50,18	142,51	noresidencial-8h-baja	ACOND	28,50	mín:20 máx:25
P01 AULA 07	28,94	82,18	noresidencial-8h-baja	ACOND	16,44	mín:20 máx:25

1P02 AULA 05	63,07	206,55	noresidencial-8h-baja	ACOND	41,31	mín:20 máx:25
P01 AULA 01	76,65	251,03	noresidencial-8h-baja	ACOND	50,21	mín:20 máx:25
P01 AULA 19	15,01	45,33	noresidencial-8h-baja	ACOND	9,07	mín:20 máx:25
P01 AULA 14	54,99	156,17	noresidencial-8h-baja	ACOND	31,23	mín:20 máx:25
P01 AULA 09	54,94	156,03	noresidencial-8h-baja	ACOND	31,21	mín:20 máx:25
P01 ESCALA	27,65	90,54	noresidencial-8h-baja	NO ACOND	18,11	-
P01 BANYS 03	32,16	97,17	noresidencial-8h-baja	NO ACOND	19,43	-
P01 PAS	101,77	333,31	noresidencial-8h-baja	ACOND	66,66	mín:20 máx:25
P01 AULA 17	53,89	153,04	noresidencial-8h-baja	ACOND	30,61	mín:20 máx:25
P01 AULA 11	55,85	158,63	noresidencial-8h-baja	ACOND	31,73	mín:20 máx:25
P01 LONG	241,27	685,21	noresidencial-8h-baja	ACOND	137,04	mín:20 máx:25
P01 AULA 06	25,35	83,04	noresidencial-8h-baja	ACOND	16,61	mín:20 máx:25
P01 AULA 21	36,02	108,81	noresidencial-8h-baja	ACOND	21,76	mín:20 máx:25
P01 AULA 02	103,81	339,98	noresidencial-8h-baja	ACOND	68,00	mín:20 máx:25
P01 AULA 18	88,17	266,35	noresidencial-8h-baja	ACOND	53,27	mín:20 máx:25
P01 AULA 13	55,06	156,37	noresidencial-8h-baja	ACOND	31,27	mín:20 máx:25
PB02 BANYS	15,24	49,90	noresidencial-8h-baja	NO ACOND	9,98	-
P02 AULA 09	50,64	165,85	noresidencial-8h-baja	ACOND	33,17	mín:20 máx:25
P02 PAS	78,10	255,78	noresidencial-8h-baja	ACOND	51,16	mín:20 máx:25
P02 AULA 07	52,21	171,00	noresidencial-8h-baja	ACOND	34,20	mín:20 máx:25
P02 AULA 04	50,77	166,29	noresidencial-8h-baja	ACOND	33,26	mín:20 máx:25
P02 ESCALA	27,65	90,54	noresidencial-8h-baja	NO ACOND	18,11	-
P02 ESCALA EMERG.	32,78	107,34	noresidencial-8h-baja	NO ACOND	21,47	-
P02 AULA 02	25,60	83,84	noresidencial-8h-baja	ACOND	16,77	mín:20 máx:25
P02 AULA 01	76,65	251,03	noresidencial-8h-baja	ACOND	50,21	mín:20 máx:25
P02 AULA 08	51,17	167,58	noresidencial-8h-baja	ACOND	33,52	mín:20 máx:25
P02 AULA 05	50,79	166,32	noresidencial-8h-baja	ACOND	33,26	mín:20 máx:25
P02 AULA 06	23,22	76,06	noresidencial-8h-baja	ACOND	15,21	mín:20 máx:25
P02 AULA 03	50,50	165,38	noresidencial-8h-baja	ACOND	33,08	mín:20 máx:25
P03 AULA 11	50,64	143,82	noresidencial-8h-baja	ACOND	28,76	mín:20 máx:25
P03 AULA 05	25,32	71,92	noresidencial-8h-baja	ACOND	14,38	mín:20 máx:25
P03 ESCALA	27,65	90,54	noresidencial-8h-baja	NO ACOND	18,11	-
P03 AULA 03	37,45	111,36	noresidencial-8h-baja	ACOND	22,27	mín:20 máx:25
P03 AULA 08	23,22	76,06	noresidencial-8h-baja	ACOND	15,21	mín:20 máx:25
P03 AULA 10	51,17	145,32	noresidencial-8h-baja	ACOND	29,06	mín:20 máx:25
P03 AULA 09	52,21	148,28	noresidencial-8h-baja	ACOND	29,66	mín:20 máx:25
P03 AULA 01	38,15	124,93	noresidencial-8h-media	ACOND	24,99	mín:20 máx:25
P03 PAS	78,10	231,79	noresidencial-8h-baja	ACOND	46,36	mín:20 máx:25

P03 AULA 07	50,79	144,23	noresidencial-8h-baja	ACOND	28,85	mín:20 máx:25
P03 AULA 06	50,77	144,20	noresidencial-8h-baja	ACOND	28,84	mín:20 máx:25
P03 AULA 04	24,12	68,50	noresidencial-8h-baja	ACOND	13,70	mín:20 máx:25
P03 ESCALA EMERG.	32,78	93,08	noresidencial-8h-baja	NO ACOND	18,62	-
PB03 BANYS	15,47	43,95	noresidencial-12h-media	NO ACOND	8,79	-
P03 AULA 02	25,60	83,84	noresidencial-8h-baja	ACOND	16,77	mín:20 máx:25
P04 AULA	77,18	209,15	noresidencial-8h-media	ACOND	41,83	mín:20 máx:25
P04 ESCALA	27,22	73,77	noresidencial-12h-media	NO ACOND	14,75	-
P04 PAS	47,20	127,92	noresidencial-12h-media	NO ACOND	25,58	-

Espacios no habitables pertenecientes a la envolvente térmica

Espacio	Superficie (m^2)	Volumen (m^3)	Perfil de uso	Nivel de acondicionamiento;	Nivel de ventilación de cálculo (m^3/h)	Condiciones operacionales
P01 MAGATZEM	27,22	89,15	Perfil de usuario	NoHabitable	17,83	No aplicable
P01 SOBRE GIMNÀS	307,75	1.078,36	Perfil de usuario	NoHabitable	215,67	No aplicable
P02 MAGATZEM	27,22	89,15	Perfil de usuario	NoHabitable	17,83	No aplicable
P03 MAGATZEM	27,22	89,15	Perfil de usuario	NoHabitable	17,83	No aplicable

INSTALACIONES TÉRMICAS

Generadores de calefacción

Nombre	Tipo	Potencia nominal (kW)	Rendimiento nominal (COP)	Rendimiento Estacional (%)	Tipo de Energía
CALDERA ÚNICA	Equipo expansión directa aire-agua sólo calor	450,00	319,15	258,46	ElectricidadPeninsular
TOTALES	-	-	-	-	-

Generadores de refrigeración

Nombre	Tipo	Potencia nominal (kW)	Rendimiento nominal (EER)	Rendimiento Estacional (%)	Tipo de Energía
Sistema de sustitución para refrigeración	Equipo ideal refrigeración rendimiento constante	-	170,00	170,00	ElectricidadPeninsular
TOTALES	-	-	-	-	-

Instalaciones de Agua Caliente Sanitaria

Demanda diaria de ACS a 60ºC (litros/día)	700,00

Nombre	Tipo	Potencia nominal (kW)	Rendimiento Estacional (%)	Tipo de Energía
SISTEMA ACS	Equipo expansión directa aire-agua sólo calor	8,00	315,24	ElectricidadPeninsular

Ventilación y Bombeo

Caudal medio de ventilación en el interior de la envolvente térmica (m3/h)	

No se ha definido instalacion de ventilación y bombeo en el edificio

Recuperadores de calor

No se han definido recuperadores de calor en el edificio

INSTALACIÓN DE ILUMINACIÓN (sólo edificios terciarios)

Espacio	Superficie (m^2)	Potencia instalada (W/m^2)	VEEI ($W/m^2 \cdot 100lux$)	iluminancia media (lux);
P00 AULA 15	50,18	2,61	0,80	326,25
P00 AULA 10	49,15	2,61	0,80	326,25

P00 AULA07	52,49	2,61	0,80	326,25
P00 DESPATX02	14,61	5,62	1,10	510,91
PB01 BANYS 02	24,10	5,54	1,50	369,33
P00 VEST PRINCIPAL	154,85	4,05	1,70	238,24
P00 AULA 17	50,18	2,61	0,80	326,25
P00 AULA 12	49,74	2,61	0,80	326,25
P00 VESTIDORS	170,79	5,54	1,50	369,33
P00 AULA 05	30,18	5,62	1,10	510,91
P00 AULA 03	52,26	2,61	0,80	326,25
P00 CUINA 02	65,94	6,95	1,40	496,43
P00 PAS ADMON	25,21	4,05	1,70	238,24
P00 AULA 19	25,16	2,61	0,80	326,25
P00 SALÓ D'ACTES	307,03	2,77	1,20	230,83
PB PASTISSERIA	130,27	4,16	1,70	244,71
P00 AULA 14	50,18	2,61	0,80	326,25
P00 GIMNÀS	219,56	3,64	1,20	303,33
P00 AULA 09	28,94	2,61	0,80	326,25
P00 AULA08	53,20	2,61	0,80	326,25
P00 VEST CUINA	261,88	2,61	0,80	326,25
P00 DESPATX01	13,99	5,62	1,10	510,91
PB01 BANYS	15,01	5,54	1,50	369,33
P00 PAS	54,93	4,05	1,70	238,24
P00 AULA 16	50,18	2,61	0,80	326,25
P00 AULA 11	49,74	2,61	0,80	326,25
P00 AULA06	42,07	2,61	0,80	326,25
P00 DESPATX03	16,41	5,62	1,10	510,91
P00 ESCALA EMERG.	32,78	4,50	4,00	112,50
P00 CUINA 01	32,16	6,95	1,40	496,43
P00 AULA 18	48,71	2,61	0,80	326,25
P00 AULA 01	89,63	2,61	0,80	326,25
P00 AULA 13	50,44	2,61	0,80	326,25
P00 BANYS VEST	40,10	5,54	1,50	369,33
P00 PAS LONG	242,72	4,05	1,70	238,24
P00 AULA 04	53,47	2,61	0,80	326,25
P00 CUINA 03	36,02	6,95	1,40	496,43
P00 SECRETARIA	59,24	4,44	0,90	493,33
P00 CUINA 04	58,21	6,95	1,40	496,43
P00 AULA 02	105,58	2,61	0,80	326,25
P01 AULA 22	105,85	2,61	0,80	326,25
P01 AULA 08	54,34	2,61	0,80	326,25
P01 AULA 04	65,60	2,61	0,80	326,25
P01 VESTI	232,92	4,05	1,70	238,24
P01 ESCALA EMERG.	32,78	4,05	1,70	238,24
P01 BANYS 2	24,10	5,54	1,50	369,33
P01 AULA 15	55,46	2,61	0,80	326,25
P01 AULA 10	54,98	2,61	0,80	326,25
PB01 BANYS 00	15,24	5,54	1,50	369,33
P01 AULA 20	65,94	2,61	0,80	326,25
P01 AULA 03	75,96	2,61	0,80	326,25
P01 AULA 23	25,16	2,61	0,80	326,25
P01 AULA 12	50,18	2,61	0,80	326,25
P01 AULA 07	28,94	2,61	0,80	326,25
1P02 AULA 05	63,07	2,61	0,80	326,25
P01 AULA 01	76,65	2,61	0,80	326,25
P01 AULA 19	15,01	2,61	0,80	326,25
P01 AULA 14	54,99	2,61	0,80	326,25
P01 AULA 09	54,94	2,61	0,80	326,25
P01 ESCALA	27,65	4,05	1,70	238,24

P01 BANYS 03	32,16	5,54	1,50	369,33
P01 PAS	101,77	4,05	1,70	238,24
P01 AULA 17	53,89	2,61	0,80	326,25
P01 AULA 11	55,85	2,61	0,80	326,25
P01 LONG	241,27	4,05	1,70	238,24
P01 AULA 06	25,35	2,61	0,80	326,25
P01 AULA 21	36,02	2,61	0,80	326,25
P01 AULA 02	103,81	2,61	0,80	326,25
P01 AULA 18	88,17	2,61	0,80	326,25
P01 AULA 13	55,06	2,61	0,80	326,25
PB02 BANYS	15,24	5,54	1,50	369,33
P02 AULA 09	50,64	2,61	0,80	326,25
P02 PAS	78,10	4,05	1,70	238,24
P02 AULA 07	52,21	2,61	0,80	326,25
P02 AULA 04	50,77	2,61	0,80	326,25
P02 ESCALA	27,65	4,05	1,70	238,24
P02 ESCALA EMERG.	32,78	4,05	1,70	238,24
P02 AULA 02	25,60	2,61	0,80	326,25
P02 AULA 01	76,65	2,61	0,80	326,25
P02 AULA 08	51,17	2,61	0,80	326,25
P02 AULA 05	50,79	2,61	0,80	326,25
P02 AULA 06	23,22	2,61	0,80	326,25
P02 AULA 03	50,50	2,61	0,80	326,25
P03 AULA 11	50,64	2,61	0,80	326,25
P03 AULA 05	25,32	2,61	0,80	326,25
P03 ESCALA	27,65	4,05	1,70	238,24
P03 AULA 03	37,45	2,61	0,80	326,25
P03 AULA 08	23,22	2,61	0,80	326,25
P03 AULA 10	51,17	2,61	0,80	326,25
P03 AULA 09	52,21	2,61	0,80	326,25
P03 AULA 01	38,15	2,61	0,80	326,25
P03 PAS	78,10	4,05	1,70	238,24
P03 AULA 07	50,79	2,61	0,80	326,25
P03 AULA 06	50,77	2,61	0,80	326,25
P03 AULA 04	24,12	2,61	0,80	326,25
P03 ESCALA EMERG.	32,78	4,05	1,70	238,24
PB03 BANYS	15,47	2,61	0,80	326,25
P03 AULA 02	25,60	2,61	0,80	326,25
P04 AULA	77,18	2,61	0,80	326,25
P04 ESCALA	27,22	6,92	4,50	153,78
P04 PAS	47,20	3,92	2,00	196,00

CONSUMO Y PRODUCCIÓN DE ENERGÍA FINAL

Consumos

Nombre equipo	Vector energético	Servicio técnico	Consumo (kWh/año)
CALDERA ÚNICA	ElectricidadPeninsular	CAL	15.233,36
SISTEMA ACS	ElectricidadPeninsular	ACS	4.325,96
Sistema de sustitución para refrigeración	ElectricidadPeninsular	REF	30.325,21
INSTALACION-ILUMINACION	ELECTRICIDAD	ILU	54.106,11

Producciones

Potencia de generación eléctrica renovable instalada (kW)	0,00

Nombre equipo	Vector energético	Servicio técnico	Producción (kWh/año)
Fotovoltaica insitu	ELECTRICIDAD	-	42.145,00

FACTORES DE CONVERSIÓN DE ENERGÍA FINAL A PRIMARIA

Vector energético	Origen (Red / In situ)	Fp_ren	Fp_nren	$F_{emisiones}$
ELECTRICIDAD	RED	0,414	1,954	0,331
ELECTRICIDAD	INSITU	1,000	0,000	0,000
MEDIOAMBIENTE	RED	1,000	0,000	0,000

AN HE0	LIMITACIÓ DEL CONSUM ENERGÈTIC
	S'aporta la justificació del compliment efectuat per l'empresa CONSULTING OFICINA TÈCNICA LLUIS J DUART SLP

HE0 Limitación del consumo energético

1 ANTECEDENTES

El presente documento justifica el cumplimiento de la exigencia básica HE0 Limitación del consumo energético de acuerdo con el Documento Básico HE del Código Técnico de la Edificación aprobado por Real Decreto 314/2006, de 17 de marzo (BOE 28/03/2006) y posteriormente modificado por las siguientes disposiciones:

- Real Decreto 1371/2007 de 19 de octubre (BOE 23/10/2007)
- Corrección de errores y erratas del Real Decreto 314/2006 de 17 de marzo (BOE 25/01/2008)
- Orden FOM /1635/2013 del 10 de septiembre por el que se actualiza el Documento Básico DB-HE (BOE 12/09/2013)
- Corrección de errores y erratas de la Orden FOM / 1635/2013 del 10 de septiembre (BOE 08/11/2013)
- Real Decreto 732/2019, de 20 de diciembre (BOE 27/12/2019)
- Real Decreto 450/2022, de 14 de junio (BOE 15/06/2022)

52601954B JOSEP FERRERES (R: B43524206)
Firmado digitalmente por 52601954B JOSEP FERRERES (R: B43524206)
Fecha: 2024.04.17 18:36:08 +02'00'

1.1 Objeto

El Código Técnico de la Edificación establece en su Artículo 15, Parte I que:

" El consumo energético de los edificios se limitará en función de la zona climática de su ubicación, el uso del edificio y, en el caso de edificios existentes, el alcance de la intervención. El consumo energético se satisfará, en gran medida, mediante el uso de energía procedente de fuentes renovables. "

1.2 Ámbito de aplicación

El objeto de este proyecto es una reforma en un edificio existente, por tanto, entra en el ámbito de aplicación de la Sección HE0 de acuerdo a su apartado 1.

" Esta Sección es de aplicación en:
a) edificios de nueva construcción;
b) intervenciones en edificios existentes, en los siguientes casos:

- *ampliaciones en las que se incremente más de un 10% la superficie o el volumen construido de la unidad o unidades de uso sobre las que se intervenga, cuando la superficie útil total ampliada supere los 50 m²*
- *cambios de uso, cuando la superficie útil total supere los 50 m².*
- *reformas en las que se renueven de forma conjunta las instalaciones de generación térmica y más del 25% de la superficie total de la envolvente térmica final del edificio.*

"

1.3 Caracterización de la exigencia

El consumo energético de los edificios se limitará en función de la zona climática de invierno de su localidad de ubicación, el uso del edificio y, en el caso de edificios existentes, el alcance de la intervención.

Zona climática: B3

Uso del edificio: Docente

Carga interna media del edificio (C_{FI}): 2,15

Carga media horaria de una semana tipo, repercutida por unidad de superficie del edificio o zona del edificio, teniendo en cuenta la carga sensible debida a la ocupación, la carga debida a iluminación y la carga debida a los equipos.

CARGA MEDIA POR ESPACIO Y POR TIPO DE FUENTE INTERNA					
Espacio	Superficie (m²)	C_{OC} (W/m²)	C_{EQ} (W/m²)	C_{IL} (W/m²)	C_{FI} (W/m²)
PB02 BANYS	15,2	0,57	0,43	1,58	2,58
P00 AULA 15	50,2	0,57	0,43	0,75	1,75
P03 AULA 11	50,6	0,57	0,43	0,75	1,75
P01 AULA 22	105,9	0,57	0,43	0,75	1,75
P01 AULA 08	54,3	0,57	0,43	0,75	1,75
P02 AULA 09	50,6	0,57	0,43	0,75	1,75
P00 AULA 10	49,2	0,57	0,43	0,75	1,75
P03 AULA 05	25,3	0,57	0,43	0,75	1,75
P01 AULA 04	65,6	0,57	0,43	0,75	1,75
P02 PAS	78,1	0,57	0,43	1,16	2,16
P00 AULA07	52,5	0,57	0,43	0,75	1,75

P01 VESTI	232,9	0,57	0,43	1,16	2,16
P01 ESCALA EMERG.	32,8	0,57	0,43	1,16	2,16
P03 ESCALA	27,6	0,57	0,43	1,16	2,16
P00 DESPATX02	14,6	0,57	0,43	1,61	2,61
P01 BANYS 2	24,1	0,57	0,43	1,58	2,58
PB01 BANYS 02	24,1	0,57	0,43	1,58	2,58
P00 VEST PRINCIPAL	154,8	0,57	0,43	1,16	2,16
P01 AULA 15	55,5	0,57	0,43	0,75	1,75
P00 AULA 17	50,2	0,57	0,43	0,75	1,75
P01 AULA 10	55,0	0,57	0,43	0,75	1,75
P02 AULA 07	52,2	0,57	0,43	0,75	1,75
P00 AULA 12	49,7	0,57	0,43	0,75	1,75
P03 AULA 03	37,4	0,57	0,43	0,75	1,75
P00 VESTIDORS	170,8	0,57	0,43	1,58	2,58
P02 AULA 04	50,8	0,57	0,43	0,75	1,75
P00 AULA 05	30,2	0,57	0,43	1,61	2,61
PB01 BANYS 00	15,2	0,57	0,43	1,58	2,58
P03 AULA 08	23,2	0,57	0,43	0,75	1,75
P00 AULA 03	52,3	0,57	0,43	0,75	1,75
P01 AULA 20	65,9	0,57	0,43	0,75	1,75
P01 AULA 03	76,0	0,57	0,43	0,75	1,75
P00 CUINA 02	65,9	0,57	0,43	1,99	2,99
P03 AULA 10	51,2	0,57	0,43	0,75	1,75
P00 PAS ADMON	25,2	0,57	0,43	1,16	2,16
P01 AULA 23	25,2	0,57	0,43	0,75	1,75
P02 ESCALA	27,6	0,57	0,43	1,16	2,16
P00 AULA 19	25,2	0,57	0,43	0,75	1,75
P03 AULA 09	52,2	0,57	0,43	0,75	1,75
P00 SALÓ D'ACTES	307,0	0,57	0,43	0,79	1,79
P01 AULA 12	50,2	0,57	0,43	0,75	1,75
PB PASTISSERIA	130,3	2,43	1,82	1,68	5,93
P02 ESCALA EMERG.	32,8	0,57	0,43	1,16	2,16
P00 AULA 14	50,2	0,57	0,43	0,75	1,75
P03 AULA 01	38,1	1,71	1,29	0,75	3,75
P00 GIMNÀS	219,6	0,57	0,43	1,04	2,04
P01 AULA 07	28,9	0,57	0,43	0,75	1,75
P02 AULA 02	25,6	0,57	0,43	0,75	1,75
P00 AULA 09	28,9	0,57	0,43	0,75	1,75
P03 PAS	78,1	0,57	0,43	1,16	2,16
1P02 AULA 05	63,1	0,57	0,43	0,75	1,75
P00 AULA08	53,2	0,57	0,43	0,75	1,75
P04 AULA	77,2	1,71	1,29	0,75	3,75
P01 AULA 01	76,7	0,57	0,43	0,75	1,75
P00 VEST CUINA	261,9	0,57	0,43	0,75	1,75
P00 DESPATX01	14,0	0,57	0,43	1,61	2,61
P01 AULA 19	15,0	0,57	0,43	0,75	1,75
PB01 BANYS	15,0	0,57	0,43	1,58	2,58
P03 AULA 07	50,8	0,57	0,43	0,75	1,75
P00 PAS	54,9	0,57	0,43	1,16	2,16
P01 AULA 14	55,0	0,57	0,43	0,75	1,75
P02 AULA 01	76,7	0,57	0,43	0,75	1,75
P00 AULA 16	50,2	0,57	0,43	0,75	1,75
P03 AULA 06	50,8	0,57	0,43	0,75	1,75
P01 AULA 09	54,9	0,57	0,43	0,75	1,75
P02 AULA 08	51,2	0,57	0,43	0,75	1,75
P00 AULA 11	49,7	0,57	0,43	0,75	1,75
P03 AULA 04	24,1	0,57	0,43	0,75	1,75
P01 ESCALA	27,6	0,57	0,43	1,16	2,16
P02 AULA 05	50,8	0,57	0,43	0,75	1,75
P00 AULA06	42,1	0,57	0,43	0,75	1,75
P04 ESCALA	27,2	2,43	1,82	2,80	7,05
P00 DESPATX03	16,4	0,57	0,43	1,61	2,61
P00 ESCALA EMERG.	32,8	0,57	0,43	1,29	2,29
P01 BANYS 03	32,2	0,57	0,43	1,58	2,58
P01 PAS	101,8	0,57	0,43	1,16	2,16
P00 CUINA 01	32,2	1,71	1,29	1,99	4,99
P03 ESCALA EMERG.	32,8	0,57	0,43	1,16	2,16
P01 AULA 17	53,9	0,57	0,43	0,75	1,75
P00 AULA 18	48,7	0,57	0,43	0,75	1,75
PB03 BANYS	15,5	2,43	1,82	1,06	5,31
P00 AULA 01	89,6	0,57	0,43	0,75	1,75
P01 AULA 11	55,9	0,57	0,43	0,75	1,75
P02 AULA 06	23,2	0,57	0,43	0,75	1,75
P00 AULA 13	50,4	0,57	0,43	0,75	1,75
P03 AULA 02	25,6	0,57	0,43	0,75	1,75
P00 BANYS VEST	40,1	0,57	0,43	1,58	2,58
P01 LONG	241,3	0,57	0,43	1,16	2,16
P02 AULA 03	50,5	0,57	0,43	0,75	1,75
P00 PAS LONG	242,7	0,57	0,43	1,16	2,16
P01 AULA 06	25,4	0,57	0,43	0,75	1,75

P00 AULA 04	53,5	0,57	0,43	0,75	1,75
P04 PAS	47,2	2,43	1,82	1,59	5,84
P01 AULA 21	36,0	0,57	0,43	0,75	1,75
P01 AULA 02	103,8	0,57	0,43	0,75	1,75
P00 CUINA 03	36,0	0,57	0,43	1,99	2,99
P00 SECRETARIA	59,2	0,57	0,43	1,27	2,27
P01 AULA 18	88,2	0,57	0,43	0,75	1,75
P00 CUINA 04	58,2	0,57	0,43	1,99	2,99
P00 AULA 02	105,6	0,57	0,43	0,75	1,75
P01 AULA 13	55,1	0,57	0,43	0,75	1,75

dónde:

C_{OC}: Carga sensible media horaria por ocupantes de una semana tipo por unidad de superficie;

C_{EQ}: Carga media horaria por equipamiento de una semana tipo por unidad de superficie;

C_{IL}: Carga media horaria por iluminación de una semana tipo por unidad de superficie;

C_{FI}: Carga interna media horaria de una semana tipo por unidad de superficie;

2 JUSTIFICACIÓN DEL CUMPLIMIENTO DE LA EXIGENCIA

En los siguientes apartados se justifica el cumplimiento de la exigencia básica de limitación del consumo energético tal como se indica en el apartado 5 Justificación de la exigencia del DB – HE0.

2.1 Procedimiento de cálculo

El procedimiento de cálculo de la demanda energética está basado en el motor de cálculo de referencia **EnergyPlus versión: 9.0.1**, que cumple los requisitos establecidos en el apartado 4 de la sección HE0.

Para el cálculo del consumo energético se siguen los métodos indicados en el documento *"Condiciones de aceptación de procedimientos alternativos a LIDER y CALENER""* en el que se recogen los procedimientos detallados para la obtención de los factores de corrección y curvas de comportamiento de los equipos y sistemas térmicos. En el Anexo 1 se detallan los factores de corrección utilizados.

2.2 Sistemas térmicos

En este apartado se describen los sistemas empleados para satisfacer las necesidades de los distintos servicios técnicos del edificio.

CALEFACCIÓN MULTIZONA POR AGUA: CALDERA ÚNICA		
Equipo	Bomba de calor aire-agua	Equipo expansión directa aire-agua sólo calor
	Marca / Modelo comercial	23/024 DERTOSA CALDERA CALDERA DERTUSA
	Capacidad nominal calefacción	450,000 kW
	Consumo nominal calefacción	141,000 kW
	Tipo de energía	Electricidad

Unidades terminales		
UT-001	Ventiloconvector aire-agua	
	Marca / Modelo comercial	BAXIROCA 2009 Radiadores CLASICO 4 columnas N95-4
	Capacidad nom. calefacción	1,294 kW
	Espacio / Zona	P00 AULA 19
UT-002	Ventiloconvector aire-agua	
	Marca / Modelo comercial	BAXIROCA 2009 Radiadores CLASICO 4 columnas N95-4
	Capacidad nom. calefacción	3,293 kW
	Espacio / Zona	P00 AULA 18
UT-003	Ventiloconvector aire-agua	
	Marca / Modelo comercial	BAXIROCA 2009 Radiadores CLASICO 4 columnas N95-4
	Capacidad nom. calefacción	3,293 kW
	Espacio / Zona	P00 AULA 17
UT-004	Ventiloconvector aire-agua	
	Marca / Modelo comercial	BAXIROCA 2009 Radiadores CLASICO 4 columnas N95-4
	Capacidad nom. calefacción	3,293 kW
	Espacio / Zona	P00 AULA 16
UT-005	Ventiloconvector aire-agua	
	Marca / Modelo comercial	BAXIROCA 2009 Radiadores CLASICO 4 columnas N95-4
	Capacidad nom. calefacción	3,293 kW
	Espacio / Zona	P00 AULA 15
	Ventiloconvector aire-agua	

UT-006	Marca / Modelo comercial	BAXIROCA 2009 Radiadores CLASICO 4 columnas N95-4
	Capacidad nom. calefacción	2,940 kW
	Espacio / Zona	P00 AULA 14
UT-007	Ventiloconvector aire-agua	
	Marca / Modelo comercial	BAXIROCA 2009 Radiadores CLASICO 4 columnas N95-4
	Capacidad nom. calefacción	3,293 kW
	Espacio / Zona	P00 AULA 13
UT-008	Ventiloconvector aire-agua	
	Marca / Modelo comercial	BAXIROCA 2009 Radiadores CLASICO 4 columnas N95-4
	Capacidad nom. calefacción	3,293 kW
	Espacio / Zona	P00 AULA 12
UT-009	Ventiloconvector aire-agua	
	Marca / Modelo comercial	BAXIROCA 2009 Radiadores CLASICO 4 columnas N95-4
	Capacidad nom. calefacción	3,293 kW
	Espacio / Zona	P00 AULA 11
UT-010	Ventiloconvector aire-agua	
	Marca / Modelo comercial	BAXIROCA 2009 Radiadores CLASICO 4 columnas N95-4
	Capacidad nom. calefacción	3,293 kW
	Espacio / Zona	P00 AULA 10
UT-011	Ventiloconvector aire-agua	
	Marca / Modelo comercial	BAXIROCA 2009 Radiadores CLASICO 4 columnas N95-4
	Capacidad nom. calefacción	2,940 kW
	Espacio / Zona	P00 AULA 09
UT-012	Ventiloconvector aire-agua	
	Marca / Modelo comercial	BAXIROCA 2009 Radiadores CLASICO 4 columnas N95-4
	Capacidad nom. calefacción	3,293 kW
	Espacio / Zona	P03 AULA 01
UT-013	Ventiloconvector aire-agua	
	Marca / Modelo comercial	BAXIROCA 2009 Radiadores CLASICO 4 columnas N95-4
	Capacidad nom. calefacción	1,646 kW
	Espacio / Zona	P03 AULA 02
UT-014	Ventiloconvector aire-agua	
	Marca / Modelo comercial	BAXIROCA 2009 Radiadores CLASICO 4 columnas N95-4
	Capacidad nom. calefacción	2,587 kW
	Espacio / Zona	P03 AULA 03
UT-015	Ventiloconvector aire-agua	
	Marca / Modelo comercial	BAXIROCA 2009 Radiadores CLASICO 4 columnas N95-4
	Capacidad nom. calefacción	1,764 kW
	Espacio / Zona	P03 AULA 04
UT-016	Ventiloconvector aire-agua	
	Marca / Modelo comercial	BAXIROCA 2009 Radiadores CLASICO 4 columnas N95-4
	Capacidad nom. calefacción	1,882 kW
	Espacio / Zona	P03 AULA 05
UT-017	Ventiloconvector aire-agua	
	Marca / Modelo comercial	BAXIROCA 2009 Radiadores CLASICO 4 columnas N95-4
	Capacidad nom. calefacción	3,646 kW
	Espacio / Zona	P03 AULA 06
UT-018	Ventiloconvector aire-agua	
	Marca / Modelo comercial	BAXIROCA 2009 Radiadores CLASICO 4 columnas N95-4
	Capacidad nom. calefacción	4,586 kW
	Espacio / Zona	P03 AULA 07
UT-019	Ventiloconvector aire-agua	
	Marca / Modelo comercial	BAXIROCA 2009 Radiadores CLASICO 4 columnas N95-4
	Capacidad nom. calefacción	3,410 kW
	Espacio / Zona	P03 AULA 08
UT-020	Ventiloconvector aire-agua	
	Marca / Modelo comercial	BAXIROCA 2009 Radiadores CLASICO 4 columnas N95-4
	Capacidad nom. calefacción	3,763 kW
	Espacio / Zona	P03 AULA 09
UT-021	Ventiloconvector aire-agua	
	Marca / Modelo comercial	BAXIROCA 2009 Radiadores CLASICO 4 columnas N95-4
	Capacidad nom. calefacción	3,646 kW
	Espacio / Zona	P03 AULA 10
	Ventiloconvector aire-agua	
	Marca / Modelo comercial	BAXIROCA 2009 Radiadores CLASICO 4 columnas N95-4

UT-022		
	Capacidad nom. calefacción	4,116 kW
	Espacio / Zona	P03 AULA 11
UT-023	Ventiloconvector aire-agua	
	Marca / Modelo comercial	BAXIROCA 2009 Radiadores CLASICO 4 columnas N95-4
	Capacidad nom. calefacción	3,528 kW
	Espacio / Zona	P03 PAS
UT-024	Ventiloconvector aire-agua	
	Marca / Modelo comercial	BAXIROCA 2009 Radiadores CLASICO 4 columnas N95-4
	Capacidad nom. calefacción	3,175 kW
	Espacio / Zona	P02 AULA 06
UT-025	Ventiloconvector aire-agua	
	Marca / Modelo comercial	BAXIROCA 2009 Radiadores CLASICO 4 columnas N95-4
	Capacidad nom. calefacción	1,529 kW
	Espacio / Zona	P02 AULA 02
UT-026	Ventiloconvector aire-agua	
	Marca / Modelo comercial	BAXIROCA 2009 Radiadores CLASICO 4 columnas N95-4
	Capacidad nom. calefacción	3,175 kW
	Espacio / Zona	P02 AULA 08
UT-027	Ventiloconvector aire-agua	
	Marca / Modelo comercial	BAXIROCA 2009 Radiadores CLASICO 4 columnas N95-4
	Capacidad nom. calefacción	2,705 kW
	Espacio / Zona	P02 PAS
UT-028	Ventiloconvector aire-agua	
	Marca / Modelo comercial	BAXIROCA 2009 Radiadores CLASICO 4 columnas N95-4
	Capacidad nom. calefacción	3,998 kW
	Espacio / Zona	P02 AULA 05
UT-029	Ventiloconvector aire-agua	
	Marca / Modelo comercial	BAXIROCA 2009 Radiadores CLASICO 4 columnas N95-4
	Capacidad nom. calefacción	5,527 kW
	Espacio / Zona	P02 AULA 01
UT-030	Ventiloconvector aire-agua	
	Marca / Modelo comercial	BAXIROCA 2009 Radiadores CLASICO 4 columnas N95-4
	Capacidad nom. calefacción	3,175 kW
	Espacio / Zona	P02 AULA 07
UT-031	Ventiloconvector aire-agua	
	Marca / Modelo comercial	BAXIROCA 2009 Radiadores CLASICO 4 columnas N95-4
	Capacidad nom. calefacción	3,175 kW
	Espacio / Zona	P02 AULA 03
UT-032	Ventiloconvector aire-agua	
	Marca / Modelo comercial	BAXIROCA 2009 Radiadores CLASICO 4 columnas N95-4
	Capacidad nom. calefacción	3,528 kW
	Espacio / Zona	P02 AULA 09
UT-033	Ventiloconvector aire-agua	
	Marca / Modelo comercial	BAXIROCA 2009 Radiadores CLASICO 4 columnas N95-4
	Capacidad nom. calefacción	3,058 kW
	Espacio / Zona	P02 AULA 04
UT-034	Ventiloconvector aire-agua	
	Marca / Modelo comercial	BAXIROCA 2009 Radiadores CLASICO 4 columnas N95-4
	Capacidad nom. calefacción	1,999 kW
	Espacio / Zona	P01 AULA 06
UT-035	Ventiloconvector aire-agua	
	Marca / Modelo comercial	BAXIROCA 2009 Radiadores CLASICO 4 columnas N95-4
	Capacidad nom. calefacción	5,527 kW
	Espacio / Zona	P01 AULA 01
UT-036	Ventiloconvector aire-agua	
	Marca / Modelo comercial	BAXIROCA 2009 Radiadores CLASICO 4 columnas N95-4
	Capacidad nom. calefacción	6,233 kW
	Espacio / Zona	P01 AULA 02
UT-037	Ventiloconvector aire-agua	
	Marca / Modelo comercial	BAXIROCA 2009 Radiadores CLASICO 4 columnas N95-4
	Capacidad nom. calefacción	5,527 kW
	Espacio / Zona	P01 AULA 03
	Ventiloconvector aire-agua	
	Marca / Modelo comercial	BAXIROCA 2009 Radiadores CLASICO 4 columnas N95-4

UT-038		
	Capacidad nom. calefacción	3,528 kW
	Espacio / Zona	P01 PAS
UT-039	Ventiloconvector aire-agua	
	Marca / Modelo comercial	BAXIROCA 2009 Radiadores CLASICO 4 columnas N95-4
	Capacidad nom. calefacción	3,881 kW
	Espacio / Zona	1P02 AULA 05
UT-040	Ventiloconvector aire-agua	
	Marca / Modelo comercial	BAXIROCA 2009 Radiadores CLASICO 4 columnas N95-4
	Capacidad nom. calefacción	3,998 kW
	Espacio / Zona	P01 AULA 04
UT-041	Ventiloconvector aire-agua	
	Marca / Modelo comercial	BAXIROCA 2009 Radiadores CLASICO 4 columnas N95-4
	Capacidad nom. calefacción	16,111 kW
	Espacio / Zona	P01 AULA 22
UT-042	Ventiloconvector aire-agua	
	Marca / Modelo comercial	BAXIROCA 2009 Radiadores CLASICO 4 columnas N95-4
	Capacidad nom. calefacción	1,529 kW
	Espacio / Zona	P01 AULA 23
UT-043	Ventiloconvector aire-agua	
	Marca / Modelo comercial	BAXIROCA 2009 Radiadores CLASICO 4 columnas N95-4
	Capacidad nom. calefacción	5,880 kW
	Espacio / Zona	P01 AULA 17
UT-044	Ventiloconvector aire-agua	
	Marca / Modelo comercial	BAXIROCA 2009 Radiadores CLASICO 4 columnas N95-4
	Capacidad nom. calefacción	5,057 kW
	Espacio / Zona	P01 AULA 15
UT-045	Ventiloconvector aire-agua	
	Marca / Modelo comercial	BAXIROCA 2009 Radiadores CLASICO 4 columnas N95-4
	Capacidad nom. calefacción	5,057 kW
	Espacio / Zona	P01 AULA 14
UT-046	Ventiloconvector aire-agua	
	Marca / Modelo comercial	BAXIROCA 2009 Radiadores CLASICO 4 columnas N95-4
	Capacidad nom. calefacción	5,057 kW
	Espacio / Zona	P01 AULA 13
UT-047	Ventiloconvector aire-agua	
	Marca / Modelo comercial	BAXIROCA 2009 Radiadores CLASICO 4 columnas N95-4
	Capacidad nom. calefacción	3,881 kW
	Espacio / Zona	P01 AULA 12
UT-048	Ventiloconvector aire-agua	
	Marca / Modelo comercial	BAXIROCA 2009 Radiadores CLASICO 4 columnas N95-4
	Capacidad nom. calefacción	5,057 kW
	Espacio / Zona	P01 AULA 11
UT-049	Ventiloconvector aire-agua	
	Marca / Modelo comercial	BAXIROCA 2009 Radiadores CLASICO 4 columnas N95-4
	Capacidad nom. calefacción	4,939 kW
	Espacio / Zona	P01 AULA 10
UT-050	Ventiloconvector aire-agua	
	Marca / Modelo comercial	BAXIROCA 2009 Radiadores CLASICO 4 columnas N95-4
	Capacidad nom. calefacción	4,939 kW
	Espacio / Zona	P01 AULA 09
UT-051	Ventiloconvector aire-agua	
	Marca / Modelo comercial	BAXIROCA 2009 Radiadores CLASICO 4 columnas N95-4
	Capacidad nom. calefacción	4,939 kW
	Espacio / Zona	P01 AULA 08
UT-052	Ventiloconvector aire-agua	
	Marca / Modelo comercial	BAXIROCA 2009 Radiadores CLASICO 4 columnas N95-4
	Capacidad nom. calefacción	3,175 kW
	Espacio / Zona	P01 AULA 07
UT-053	Ventiloconvector aire-agua	
	Marca / Modelo comercial	BAXIROCA 2009 Radiadores CLASICO 4 columnas N95-4
	Capacidad nom. calefacción	5,998 kW
	Espacio / Zona	P01 AULA 18
	Ventiloconvector aire-agua	
	Marca / Modelo comercial	BAXIROCA 2009 Radiadores CLASICO 4 columnas N95-4

UT-054		
	Capacidad nom. calefacción	9,761 kW
	Espacio / Zona	P01 VESTI
UT-055	Ventiloconvector aire-agua	
	Marca / Modelo comercial	BAXIROCA 2009 Radiadores CLASICO 4 columnas N95-4
	Capacidad nom. calefacción	1,999 kW
	Espacio / Zona	P01 AULA 21
UT-056	Ventiloconvector aire-agua	
	Marca / Modelo comercial	BAXIROCA 2009 Radiadores CLASICO 4 columnas N95-4
	Capacidad nom. calefacción	33,634 kW
	Espacio / Zona	P01 LONG
UT-057	Ventiloconvector aire-agua	
	Marca / Modelo comercial	BAXIROCA 2009 Radiadores CLASICO 4 columnas N95-4
	Capacidad nom. calefacción	2,940 kW
	Espacio / Zona	P01 AULA 19
UT-058	Ventiloconvector aire-agua	
	Marca / Modelo comercial	BAXIROCA 2009 Radiadores CLASICO 4 columnas N95-4
	Capacidad nom. calefacción	2,705 kW
	Espacio / Zona	P00 AULA06
UT-059	Ventiloconvector aire-agua	
	Marca / Modelo comercial	BAXIROCA 2009 Radiadores CLASICO 4 columnas N95-4
	Capacidad nom. calefacción	1,882 kW
	Espacio / Zona	P00 AULA 05
UT-060	Ventiloconvector aire-agua	
	Marca / Modelo comercial	BAXIROCA 2009 Radiadores CLASICO 4 columnas N95-4
	Capacidad nom. calefacción	3,175 kW
	Espacio / Zona	P00 AULA07
UT-061	Ventiloconvector aire-agua	
	Marca / Modelo comercial	BAXIROCA 2009 Radiadores CLASICO 4 columnas N95-4
	Capacidad nom. calefacción	4,116 kW
	Espacio / Zona	P00 AULA08
UT-062	Ventiloconvector aire-agua	
	Marca / Modelo comercial	BAXIROCA 2009 Radiadores CLASICO 4 columnas N95-4
	Capacidad nom. calefacción	3,175 kW
	Espacio / Zona	P00 AULA 03
UT-063	Ventiloconvector aire-agua	
	Marca / Modelo comercial	BAXIROCA 2009 Radiadores CLASICO 4 columnas N95-4
	Capacidad nom. calefacción	3,998 kW
	Espacio / Zona	P00 AULA 04
UT-064	Ventiloconvector aire-agua	
	Marca / Modelo comercial	BAXIROCA 2009 Radiadores CLASICO 4 columnas N95-4
	Capacidad nom. calefacción	1,411 kW
	Espacio / Zona	P00 DESPATX03
UT-065	Ventiloconvector aire-agua	
	Marca / Modelo comercial	BAXIROCA 2009 Radiadores CLASICO 4 columnas N95-4
	Capacidad nom. calefacción	1,294 kW
	Espacio / Zona	P00 DESPATX02
UT-066	Ventiloconvector aire-agua	
	Marca / Modelo comercial	BAXIROCA 2009 Radiadores CLASICO 4 columnas N95-4
	Capacidad nom. calefacción	1,294 kW
	Espacio / Zona	P00 DESPATX01
UT-067	Ventiloconvector aire-agua	
	Marca / Modelo comercial	BAXIROCA 2009 Radiadores CLASICO 4 columnas N95-4
	Capacidad nom. calefacción	4,704 kW
	Espacio / Zona	P00 SECRETARIA
UT-068	Ventiloconvector aire-agua	
	Marca / Modelo comercial	BAXIROCA 2009 Radiadores CLASICO 4 columnas N95-4
	Capacidad nom. calefacción	2,117 kW
	Espacio / Zona	P00 PAS
UT-069	Ventiloconvector aire-agua	
	Marca / Modelo comercial	BAXIROCA 2009 Radiadores CLASICO 4 columnas N95-4
	Capacidad nom. calefacción	30,694 kW
	Espacio / Zona	P00 PAS LONG
	Ventiloconvector aire-agua	
	Marca / Modelo comercial	BAXIROCA 2009 Radiadores CLASICO 4 columnas N95-4

UT-070		
	Capacidad nom. calefacción	0,941 kW
	Espacio / Zona	P00 PAS ADMON
UT-071	Ventiloconvector aire-agua	
	Marca / Modelo comercial	BAXIROCA 2009 Radiadores CLASICO 4 columnas N95-4
	Capacidad nom. calefacción	17,522 kW
	Espacio / Zona	P00 SALÓ D'ACTES
UT-072	Ventiloconvector aire-agua	
	Marca / Modelo comercial	BAXIROCA 2009 Radiadores CLASICO 4 columnas N95-4
	Capacidad nom. calefacción	15,406 kW
	Espacio / Zona	P00 AULA 02
UT-073	Ventiloconvector aire-agua	
	Marca / Modelo comercial	BAXIROCA 2009 Radiadores CLASICO 4 columnas N95-4
	Capacidad nom. calefacción	15,758 kW
	Espacio / Zona	P00 GIMNÀS
UT-074	Ventiloconvector aire-agua	
	Marca / Modelo comercial	BAXIROCA 2009 Radiadores CLASICO 4 columnas N95-4
	Capacidad nom. calefacción	7,644 kW
	Espacio / Zona	P00 AULA 01
UT-075	Ventiloconvector aire-agua	
	Marca / Modelo comercial	BAXIROCA 2009 Radiadores CLASICO 4 columnas N95-4
	Capacidad nom. calefacción	12,818 kW
	Espacio / Zona	P00 VEST CUINA
UT-076	Ventiloconvector aire-agua	
	Marca / Modelo comercial	BAXIROCA 2009 Radiadores CLASICO 4 columnas N95-4
	Capacidad nom. calefacción	10,114 kW
	Espacio / Zona	P04 AULA
UT-077	Ventiloconvector aire-agua	
	Marca / Modelo comercial	BAXIROCA 2009 Radiadores CLASICO 4 columnas N95-4
	Capacidad nom. calefacción	8,702 kW
	Espacio / Zona	P01 AULA 20
UT-078	Ventiloconvector aire-agua	
	Marca / Modelo comercial	BAXIROCA 2009 Radiadores CLASICO 4 columnas N95-4
	Capacidad nom. calefacción	9,055 kW
	Espacio / Zona	P00 VEST PRINCIPAL

ACS: SISTEMA ACS		
Equipo	Bomba de calor aire-agua	Equipo expansión directa aire-agua sólo calor
	Capacidad nominal calefacción	8,000 kW
	Consumo nominal calefacción	2,280 kW
	Tipo de energía	Electricidad

	Equipos ACS		
	CONSUM ACS	Equipos de producción de ACS	
		Consumo total de ACS	700,00 l/día
		Temperatura de utilización	60,0 °C
		Temperatura de agua fría	14,9 °C
		Contribución solar	0,0%
		Contribución solar mínima HE4	60,0%
		Volumen de acumulación	300,00 l
		Coeficiente de pérdidas térmicas U·A:	1,00 W/°C
		Temperatura de consigna alta	55,0 °C
		Temperatura de consigna baja	45,0 °C

2.2.1 Sistemas térmicos de referencia

De acuerdo al apartado 4.5 "Sistemas de referencia en uso residencial privado" del DB-HE0, cuando no se defina en proyecto sistemas para el servicio de calefacción, refrigeración o calentamiento de agua, se considerará, a efectos de cálculo, la presencia de un sistema con las características indicadas en la tabla 4.5-HE0

EFICIENCIA DE LOS SISTEMAS DE REFERENCIA		
Tecnología	Vector energético	Rendimiento
Producción de frío	Electricidad	1,70

2.3 Fuentes de energía

Las fuentes de energía empleadas en los sistemas del edificio, así como los factores de paso de energía final a

primaria y emisiones de CO_2.

Fuente energética	Factores de paso de energía final a		
Tipo de energía	energía primaria total	energía primaria no renovable	emisiones de CO2 (kgCO2/kWh)
Electricidad	2,368	1,954	0,331

2.4 Resultados del balance energético del edificio

A continuación se resumen los resultados obtenidos de la evaluación de la eficiencia energética de los edificios usando el procedimiento de la norma ISO UNE-EN 52000-1 y destinado a la aplicación del Documento Básico de Ahorro de Energía (DB-HE) del Código Técnico de la Edificación (CTE) :

BALANCE ENERGÉTICO			
Área de referencia	6.408,63		
Factor de exportación (k_exp)	0,00		
Resultados de consumo de energía primaria [kWh/m²·año]			
Parte renovable del consumo de energía primaria total (C_ep_ren)	15,80		
Parte no renovable del consumo de energía primaria total (C_ep_nren)	18,90		
Consumo total de energía primaria (C_ep_tot)	34,60		
Porcentaje de energía primaria renovable del consumo total de energía (RER)	46,00 %		
Emisiones de CO2 [kg CO2/m²·año]	3,19		
Resultados de energía final (todos los vectores) [kWh/m²·año]			
Producción ACS	2,13		
Calefacción	6,14		
Iluminación	8,44		
Refrigeración	4,73		
Ventilación	0,00		
Resultados de energía primaria [kWh/m²·año]			
	Energía primaria renovable	Energía primaria no renovable	Emisiones [kg CO2/m²·año]
Producción ACS	1,89	0,78	0,13
Calefacción	5,32	2,76	0,47
Iluminación	5,50	9,81	1,66
Refrigeración	3,08	5,50	0,93
Ventilación	0,00	0,00	0,00
Indicadores adicionales. Justificación HE4			
Demanda total de ACS [kWh]			13.649,70
Porcentaje renovable de la demanda de ACS (perímetro próximo)[%]			81,00

3 VERIFICACIÓN DE LAS EXIGENCIAS

3.1 Consumo de energía primaria no renovable

El consumo de energía primaria no renovable ($C_{ep,nren}$) de los espacios contenidos en el interior de la envolvente térmica del edificio o, en su caso, de la parte del edificio considerada, no superará el valor límite ($C_{ep,nren,lim}$) obtenidode la tabla 3.1.b-HE0:

COMPROBACIÓN DE LA LIMITACIÓN DEL CONSUMO ENERGÉTICO	
Consumo de energía primaria no renovable del edificio objeto (kW·h/m²·año)	Consumo de energía primaria no renovable límite $C_{ep,lim}$ (kW·h/m²·año)
18,9	**67,2**

3.2 Consumo de energía primaria total

El consumo de energía primaria total ($C_{ep,tot}$) de los espacios contenidos en el interior de la envolvente térmica del edificio o, en su caso, de la parte del edificio considerada, no superará el valor límite ($C_{ep,tot,lim}$) obtenidode la tabla 3.2.b-HE0:

COMPROBACIÓN DE LA LIMITACIÓN DEL CONSUMO ENERGÉTICO	
Consumo de energía primaria total del edificio objeto (kW·h/m²·año)	Consumo de energía primaria total límite $C_{ep,lim}$ (kW·h/m²·año)
34,6	**169,3**

3.3 Horas fuera de consigna

El total de horas fuera de consigna no excederá el 4% del tiempo total de ocupación:

COMPROBACIÓN DE LA LIMITACIÓN DEL CONSUMO ENERGÉTICO	
Horas fuera de consigna	Horas fuera de consigna límite
25,3	**350,0**

HE4 Contribución mínima de energía renovable para cubrir la demanda de agua caliente sanitaria

4 ANTECEDENTES

El presente documento justifica el cumplimiento de la Exigencia básica HE 4: Contribución mínima de energía renovable para cubrir la demanda de agua caliente sanitaria de acuerdo con el Documento Básico HE del Código Técnico de la Edificación aprobado por Real Decreto 732/2019 de 20 de diciembre, publicada en el BOE 27/diciembre/2019 y posteriormente modificado por el Real Decreto 450/2022, de 14 de junio (BOE 15/06/2022).

4.1 Objeto

El Código Técnico de la Edificación establece en su Artículo 15, Parte 5 que:

" Los edificios satisfarán sus necesidades de ACS y de climatización de piscina cubierta empleando en gran medida energía procedente de fuentes renovables o procesos de cogeneración renovables; bien generada en el propio edificio o bien a través de la conexión a un sistema urbano de calefacción. "

4.2 Ámbito de aplicación

En el ámbito de aplicación definido en el documento básico exigencia "HE 4 Contribución mínima de energía renovable para cubrir la demanda de agua caliente sanitaria" se establece:

"

a) edificios de nueva construcción con una demanda de agua caliente sanitaria (ACS) superior a 100 l/d, calculada de acuerdo con el Anejo F.

b) edificios existentes con una demanda de agua caliente sanitaria (ACS) superior a 100 l/d, calculada de acuerdo con el Anejo F, en los que se reforme íntegramente, bien el edificio en sí, o bien la instalación de generación térmica, o en los que se produzca un cambio de uso característico del mismo.

c) ampliaciones o intervenciones, no cubiertas en el punto anterior, en edificios existentes con una demanda inicial de ACS superior a 5.000 l/día, que supongan un incremento superior al 50% de la demanda inicial;

d) climatizaciones de: piscinas cubiertas nuevas, piscinas cubiertas existentes en las que se renueve la instalación de generación térmica o piscinas descubiertas existentes que pasen a ser cubiertas.

"

ÁMBITO DE APLICACIÓN			
Aplicable a edificios con DACS > 100 l/d y a piscinas cubiertas			
NUEVO	EXISTENTE		
Todos los casos	Ampliaciones y ampliaciones en edificios con D_{ACS}> 5000 l/d con aumento >50% D_{ACS}(*)	Cambio de uso	Reforma integral del edificio o de la instalación de generación térmica y reformas de edificios con D_{ACS}> 5000 l/d con aumento >50% D_{ACS}(*)
	Se renueva toda la instalación de generación térmica o piscinas descubiertas que pasen a ser cubiertas		

* Para estos casos el porcentaje de contribución renovable se establece sobre el incremento de la demanda de ACS con respecto a la inicial.

4.3 Contribución renovable mínima para ACS y/o climatización de piscina

El edificio debe contar con una contribución de energía renovable para la demanda de ACS y climatización del vaso de piscina de:

- un 60% cuando la demanda anual de ACS sea menor de 5000 l/d
- un 70% cuando la demanda anual de ACS sea mayor de 5000 l/d

La demanda de ACS y climatización incluye las pérdidas térmicas por distribución, acumulación y recirculación y se considera únicamente la aportación renovable de la energía con origen in situ o en las proximidades del edificio (biomasa sólida o electricidad procedente de instalación próxima y asociada al punto de consumo, de acuerdo con el RD 244/2019).

Hay que tener en cuenta también que la utilización de bombas de calor destinadas a la producción de ACS y/o climatización de piscina, deberán tener como mínimo los siguientes rendimientos para poder considerar su contribución renovable:

- Funcionamiento eléctrico: SCOPdhw= 2,5
- Funcionamiento térmico: SCOPdhw= 1,15

Se posibilita que la contribución renovable pueda sustituirse parcial o totalmente con energía residual.

FRACCIÓN RENOVABLE DE LA DEMANDA DE ACS (PERÍMETRO PRÓXIMO)	
RER ACS, nrb	D_{ACS} y/o clim. Piscina < 5000 l/d 60% contribución renovable
$SCOP_{dhw}$	BdC eléctrica $SCOP_{dhw}$ > 2,5

4.4 Justificación de la exigencia

4.4.1 Demanda de ACS

Superficie del proyecto	6.408,63 m²

MES	Demanda caudal (l/día)	Tª agua fría (°C)	Tª preparación (°C)	Nº días	Demanda ACS (kWh/mes)	Pérdidas acumulación (kWh)	Demanda TOTAL (kWh/mes)
Enero	700,00	10,0	60,0	31	1261,6	22,3	1283,9
Febrero	700,00	11,0	60,0	28	1116,7	20,2	1136,9
Marzo	700,00	12,0	60,0	31	1211,1	22,3	1233,5
Abril	700,00	14,0	60,0	30	1123,2	21,6	1144,8
Mayo	700,00	16,0	60,0	31	1110,2	22,3	1132,5
Junio	700,00	18,0	60,0	30	1025,6	21,6	1047,2
Julio	700,00	20,0	60,0	31	1009,3	22,3	1031,6
Agosto	700,00	20,0	60,0	31	1009,3	22,3	1031,6
Septiembre	700,00	19,0	60,0	30	1001,2	21,6	1022,8
Octubre	700,00	16,0	60,0	31	1110,2	22,3	1132,5
Noviembre	700,00	12,0	60,0	30	1172,1	21,6	1193,7
Diciembre	700,00	11,0	60,0	31	1236,4	22,3	1258,7

Total año:	13386,9	262,8	13649,7
Demanda kWh/m²	2,1	0,0	2,1

4.4.2 Producción de energía renovable en el edificio

Sistema Renovable	Ene.	Feb.	Mar.	Abr.	May.	Jun.	Jul.	Ago.	Sep.	Oct.	Nov.	Dic.
Fotovoltaica insitu [kWh]	2.045	2.485	3.589	4.102	4.748	4.961	5.046	4.517	3.588	2.932	2.206	1.926

TOTAL (kWh)	42.145

4.4.3 Producción de energía renovable en el edificio

Medioambiente	Ene.	Feb.	Mar.	Abr.	May.	Jun.	Jul.	Ago.	Sep.	Oct.	Nov.	Dic.
SISTEMA ACS	860	761	830	775	778	723	716	718	709	783	812	845

TOTAL (kWh)	9.311

4.4.4 CONTRIBUCIÓN RENOVABLE EN ACS

Demanda caudal ACS (l/día)	Demanda ACS (kWh/m²·año)	Consumo E. final (kWh/m²·año)	Consumo E. primaria Total (kWh/m²·año)	Consumo E. primaria no renovable (kWh/m²·año)	Consumo E. primaria renovable (kWh/m²·año)	Demanda ACS renovable (%)
700,00	2,1	2,1	2,7	0,8	1,9	81,00

COMPROBACIÓN DE LA CONTRIBUCIÓN MÍNIMA DE ENERGÍA RENOVABLE PARA CUBRIR LA DEMANDA DE ACS		
FRACCIÓN RENOVABLE DE LA DEMANDA (%)	VALOR LÍMITE CTE DB HE4 (%)	CUMPLIMIENTO VALORES LIMITE
81,00	60,00	Si cumple

4.5 Consideraciones adicionales

El cálculo de la contribución de energía renovable para satisfacer la demanda de ACS del edificio se realiza mediante

el programa CteEPBD, desarrollado por IETcc-CSIC en el marco del convenio con el Ministerio de Fomento.

CteEPBD, implementa la metodología de cálculo de la eficiencia energética de los edificios descrita en la norma EN ISO 52000-1:2017 de Eficiencia energética de los edificios. Evaluación global. Parte 1: Marco general y procedimientos dentro del alcance de la Directiva 2010/31/UE relativa a la eficiencia energética de los edificios (EPDB) y del Documento Básico de Ahorro de Energía (DB-HE) del Código Técnico de la Edificación (CTE).

Se han adoptado las siguientes hipótesis de cálculo y simplificaciones:

- los factores de paso son constantes a lo largo de los pasos de cálculo;
- no se definen prioridades para la generación energética;
- se considera como suministrada toda la energía producida por fuentes distintas a la cogeneración;
- el factor de coincidencia de cargas se fija igual a 1.0;
- no se asignan los consumos y producciones de energía a sistemas concretos;
- el reparto de energía eléctrica producida entre servicios es proporcional al consumo eléctrico del servicio respecto al total;
- para el cálculo del porcentaje renovable de la demanda de ACS se considera que el rendimiento térmico de las aportaciones renovables distintas a la biomasa es igual a 1,0.

52601954B JOSEP FERRERES (R: B43524206)

Firmado digitalmente por 52601954B JOSEP FERRERES (R: B43524206)
Fecha: 2024.04.17 18:36:37 +02'00'

TABLA DE CONTENIDO

ANTECEDENTES 1
Objeto 1
Ámbito de aplicación 1
Caracterización de la exigencia 1
JUSTIFICACIÓN DEL CUMPLIMIENTO DE LA EXIGENCIA 3
Procedimiento de cálculo 3
Sistemas térmicos 3
Sistemas térmicos de referencia 8
Fuentes de energía 8
Resultados del balance energético del edificio 9
VERIFICACIÓN DE LAS EXIGENCIAS 9
Consumo de energía primaria no renovable 9
Consumo de energía primaria total 9
Horas fuera de consigna 9
ANTECEDENTES 11
Objeto 11
Ámbito de aplicación 11
Contribución renovable mínima para ACS y/o climatización de piscina 11
Justificación de la exigencia 12
Demanda de ACS 12
Producción de energía renovable en el edificio 12
Producción de energía renovable en el edificio 12
CONTRIBUCIÓN RENOVABLE EN ACS 12
Consideraciones adicionales 12
TABLA DE CONTENIDO 14

AN HE2	RITE
	S'aporta la justificació del compliment efectuat per l'empresa CONSULTING OFICINA TÈCNICA LLUIS J DUART SLP

Referència de projecte: IES DERTOSA

DADES DE L'EDIFICI O LOCAL

Ús previst: (1)
- ☐ Residencial privat
- ☐ Residencial públic
- ☐ Administratiu
- ☐ Comercial
- ✓ Docent
- ☐ Sanitari
- ☐ Pública concurrència

Altres:
- ☐ Piscina climatitzada
- ☐ Espais oberts climatitzats

Tipus d'intervenció en l'edifici o local: (2)
- ☐ Obra nova
- ✓ Edifici o local existent
  - ☐ Ampliació
  - ✓ Reforma
  - ☐ Canvi d'ús

Tipus d'intervenció en les instal·lacions:
- ☐ Nova instal·lació
- ✓ Reforma de la instal·lació (3)
  - ✓ Incorporació de nous subsistemes de climatització o de producció d'ACS o la modificació dels existents
  - ✓ La substitució d'un generador de calor o fred per un altre de diferents característiques
  - ☐ L'ampliació del nombre d'equips generadors de calor o fred.
  - ✓ El canvi del tipus d'energia o la incorporació d'energies renovables (4)
  - ☐ El canvi d'ús previst de l'edifici
  - ☐ La substitució d'un generador de calor o fred per un altre de similars característiques

CARACTERÍSTIQUES GENERALS DE LES INSTAL·LACIONS TÈRMIQUES

Instal·lacions tèrmiques: (5)

- ☐ Climatització (6)
- ✓ Calefacció (7)
- ☐ Refrigeració(8)
- ☐ Ventilació (9)
- ☐ Control de la humitat (10)
- ✓ Producció d'aigua calenta sanitària (11)
- ☐ Climatització de piscines (11)

Contribució mínima amb energia renovable per cobrir la demanda anual d'ACS (segons DB HE4):
≥ 70% si la demanda diària és ≥ 5.000 l/dia
≥ 60% si la demanda diària és < 5.000 l/dia

Fonts d'energia previstes:

- ✓ Electricitat
- ☐ Combustible gasós
  - ☐ Gas natural
  - ☐ Gas propà
- ☐ Combustible líquid (gasoil)
- ✓ Energies renovables (4) (11)
  - ☐ Solar tèrmica
  - ✓ Aerotèrmia
  - ☐ Geotèrmia
  - ✓ Fotovoltaica
  - ☐ Biomassa
  - ☐ Sistema urbà de calefacció /refrigeració
  - ☐ Altres
- ☐ Energies residuals (4) (11)
  - ☐ Recuperació de calor d'equips de refrigeració i deshumectadores
  - ☐ Altres

Centrals de producció de calor o fred:

- ☐ Refredadora
- ☐ Captadors solars
- ☐ Caldera
- ✓ Bomba de calor (12) Aerotèrmia amb contribució renovable (SCOPdhw >2,5 quan és eléctrica)
- ☐ Altres (13)

CTE RD 314/2006 i posteriors modificacions (inclou RD 732/2019)
© Col·legi d' Arquitectes de Catalunya 2020. Aquest document és per a ús exclusiu dels arquitectes col·legiats autoritzats pel COAC. Qualsevol reproducció, transformació, difusió, comunicació o utilització no autoritzada expressament, serà objecte de les accions legals escaients, d' acord amb la legislació sobre propietat intel·lectual.

Justificació del compliment del Reglament d'instal·lacions tèrmiques en els edificis
Dades generals de les instal·lacions tèrmiques
RITE

Tipus d'instal·lació:

- ☐ Individual
  - Nombre d'equips — Calor: ____ Fred: ____
  - ∑ Potència prevista — Calor: ____ kW Fred: ____ kW
- ☐ Instal·lació solar tèrmica
- ✓ Centralitzada
  - Potència — Calor: 450,00 kW Fred: 0,00 kW

Previsió de potència tèrmica nominal a instal·lar total (P) (14):

Calor: 450,00 kW Fred: ____ kW

DOCUMENTACIÓ TÈCNICA per justificar el compliment al RITE (17)

✓ **PROJECTE** (16)	✓ - **P tèrmica nominal a instal·lar de calor o fred > 70 kW:**	✓ **Projecte de la instal·lació integrat en el projecte de l'edifici,** *o bé* ☐ **Projecte específic de la instal·lació elaborat per altres tècnics:** cal fer referència del contingut i l'autor
☐ **MEMÒRIA TÈCNICA**	☐ - **5 kW ≤ P tèrmica nominal a instal·lar de calor o fred ≤ 70 kW** Elaborada per l'empresa instal·ladora-mantenidora, sobre impresos oficials quan la instal·lació hagi estat executada.	
☐ **No cal documentació**	☐ **a) P tèrmica nominal a instal·lar de calor o fred < 5 kW** ☐ **b) Producció ACS –amb escalfadors instantanis, escalfadors acumuladors, termos elèctrics- amb P individual o suma de P tèrmica nominal a instal·lar de ≤ 70 kW** ☐ **c) Sistemes solars d'un únic element prefabricat** ☐ **d) Reforma d'instal·lació per incorporar energia solar P < 5 kW** (0,7 W/m²x m²)	

CTE RD 314/2006 i posteriors modificacions (inclou RD 732/2019)
© Col·legi d' Arquitectes de Catalunya 2020. Aquest document és per a ús exclusiu dels arquitectes col·legiats autoritzats pel COAC. Qualsevol reproducció, transformació, difusió, comunicació o utilització no autoritzada expressament, serà objecte de les accions legals escaients, d' acord amb la legislació sobre propietat intel·lectual.

EXIGÈNCIES TÈCNIQUES DE LES INSTAL·LACIONS TÈRMIQUES

☐ **General**	☐ **En l'àmbit del CTE:** CTE HE 2	*"Les **instal·lacions tèrmiques** de les que disposin els edificis seran apropiades per aconseguir el benestar tèrmic dels ocupants. Aquesta exigència es desenvolupa actualment al vigent Reglament d'Instal·lacions tèrmiques en els edificis (RITE), i la seva aplicació quedarà definida al projecte de l'edifici".*
	☐ **En l'àmbit del RITE:** RITE, CTE (HE 4, HS 3, HR) D. 21/2006, Prevenció i control de la legionel·losi	*"Les **instal·lacions tèrmiques** s'han de dissenyar i calcular, executar, mantenir i utilitzar de manera que es compleixin les exigències de benestar i higiene, eficiència i seguretat que estableix el RITE i de qualsevol altra reglamentació o normativa que pugui ésser d'aplicació a la instal·lació projectada".*
☑ **Benestar i Higiene**	*"Les instal·lacions tèrmiques s'han de dissenyar i calcular, executar, mantenir i utilitzar de manera que s'obtingui una qualitat tèrmica de l'ambient, una qualitat de l'aire interior i una qualitat de la dotació d'aigua calenta sanitària que siguin acceptables per als usuaris de l'edifici sense que es produeixi menyscabament de la qualitat acústica de l'ambient, complint els requisits següents:*	
	☐ **Qualitat tèrmica de l'ambient** RITE IT 1.1.4.1	*"Les instal·lacions tèrmiques permetran mantenir els paràmetres que defineixen l'ambient tèrmic dins d'un interval de valors determinats a fi de mantenir unes **condicions ambientals confortables per als usuaris** dels edificis."*
	☐ **Qualitat de l'aire interior** RITE IT 1.1.4.2 CTE DB HS 3	*"Les instal·lacions tèrmiques permetran mantenir una **qualitat de l'aire interior** acceptable, en els locals ocupats per les persones, eliminant els contaminants que es produeixin de forma habitual durant l'ús habitual dels mateixos, aportant un cabal suficient d'aire exterior i garantint l'extracció i expulsió de l'aire viciat."* *"En els edificis d'habitatges, per als locals habitables a l'interior dels mateixos, els magatzems de residus, els trasters, els aparcaments; i en els edificis de qualsevol altre ús, per als aparcaments, es consideren vàlids els requisits de qualitat de l'aire interior establerts a la secció HS3 del CTE."*
	☐ **Higiene** RITE IT 1.1.4.3, Prevenció i control de la legionel·losi	*"Les instal·lacions tèrmiques permetran proporcionar una **dotació d'aigua calenta sanitària**, en condicions adequades, per a la higiene de les persones."*
	☑ **Qualitat de l'ambient acústic** RITE IT 1.1.4.4, CTE DB HR	*"En condicions normals d'utilització, el risc de molèsties o malalties produïdes pel **soroll i les vibracions** de les instal·lacions tèrmiques estarà limitat."*
☑ **Eficiència energètica**	*"Les instal·lacions tèrmiques s'han de dissenyar i calcular, executar, mantenir i utilitzar de manera que es redueixi el consum d'energia convencional de les instal·lacions tèrmiques i, com a conseqüència, de les emissions de gasos d'efecte hivernacle i altres contaminants atmosfèrics, mitjançant la utilització de sistemes eficients energèticament, de sistemes que permetin la recuperació d'energia i la utilització **d'energies renovables i de les energies residuals**, complint els requisits següents:*	
	☑ **Rendiment energètic** RITE IT 1.2.4.1	*"Els equips de generació de calor i fred, així com els destinats al moviment i transport de fluids, es seleccionaran en ordre a aconseguir que les seves prestacions, en qualsevol condició de funcionament, estiguin el més a prop possible al seu règim de rendiment màxim."*
	☐ **Distribució de calor i fred** RITE IT 1.1.4.2	*"Els equips i les conduccions de les instal·lacions tèrmiques han de quedar **aïllats tèrmicament**, per aconseguir que els fluids portadors arribin a les unitats terminals amb temperatures pròximes a les de sortida dels equips de generació"*
	☑ **Regulació i control** RITE IT 1.1.4.3	*"Les instal·lacions estaran dotades dels sistemes de regulació i control necessaris perquè es puguin **mantenir les condicions de disseny** previstes en els locals climatitzats, ajustant, al mateix temps, **els consums d'energia a les variacions de la demanda tèrmica, així com interrompre el servei**.""*
	☑ **Comptabilització de consums** RITE IT 1.1.4.4	*"Les instal·lacions tèrmiques han d'estar equipades amb sistemes de **comptabilització perquè l'usuari conegui el seu consum d'energia**, i per permetre el **repartiment de despeses** d'explotació en funció del consum, entre diferents usuaris, quan la instal·lació satisfaci la demanda de múltiples consumidors."*
	☐ **Recuperació d'energia** RITE IT 1.1.4.5	*"Les instal·lacions tèrmiques incorporaran subsistemes que permetin l'estalvi, la **recuperació d'energia i l'aprofitament d'energies residuals**."*
	☑ **Utilització d'energies renovables** RITE IT 1.2.4.6	*"Les instal·lacions tèrmiques **aprofitaran les energies renovables** disponibles, amb l'objectiu de cobrir amb elles una part de les necessitats de l'edifici."* *"En els edificis nous o sotmesos a reforma, amb previsió de demanda tèrmica, una part de les necessitats energètiques derivades d'aquesta demanda es cobriran mitjançant la incorporació de sistemes de calor renovable o residual".* *"L'escalfament de l'aigua de piscines a l'aire lliure i la climatització d'espais oberts només es podrà realitzar mitjançant la utilització d'energies renovables o residuals."*
	CTE DB HE 4 D. 21/2006 Ecoeficiència	*"Els edificis satisfaran les seves necessitats d'ACS i de climatització de piscina coberta emprant en gran mesura fonts procedents d'energies renovables o de processos de cogeneració renovables; bé generada en el propi edifici o bé a través de la connexió a un sistema urbà de calefacció."*
☑ **Seguretat** RITE IT 1.3	*"Les instal·lacions tèrmiques s'han de dissenyar i calcular, executar, mantenir i utilitzar de manera que es previngui i es redueixi a límits acceptables el **risc de patir accidents i sinistres** capaços de produir danys i perjudicis a les persones, flora, fauna, bens o el medi ambient, així com d'altres fets susceptibles de produir en els usuaris **molèsties i malalties**."*	

CTE RD 314/2006 i posteriors modificacions (inclou RD 732/2019)
© Col·legi d' Arquitectes de Catalunya 2020. Aquest document és per a ús exclusiu dels arquitectes col·legiats autoritzats pel COAC. Qualsevol reproducció, transformació, difusió, comunicació o utilització no autoritzada expressament, serà objecte de les accions legals escaients, d' acord amb la legislació sobre propietat intel·lectual.

NOTES (*)

(1) L'Annex de Terminologia del RITE classifica els següents tipus d'edificis per als que exigeix més requisits de seguretat, com ara, que les sales de calderes a gas tinguin consideració de locals de risc alt:

- **Edificis o locals institucionals:** Són aquells on es reuneixen persones que no tenen llibertat plena per abandonar-los en qualsevol moment. Per exemple: Hospitals, residències d'avis, col·legis i centres d'ensenyament infantil, primària, secundari i similars, centres penitenciaris i similars.
- **Edificis o locals de pública reunió:** Són aquells on es reuneixen persones per desenvolupar activitats de caire públic o privat, en els que els ocupants tenen llibertat per abandonar-los en qualsevol moment. Per exemple: Teatres, cinemes, auditoris, estacions de transport, pavellons esportius, centres d'ensenyament universitari, aeroports, locals per al culte, sales de festes, discoteques, sales d'espectacles i activitats recreatives, sales d'exposicions, biblioteques, museus i similars.

(2) El RITE s'aplica a les instal·lacions tèrmiques en edificis de **nova construcció** i a les instal·lacions tèrmiques que es reformin en **edificis existents**, **exclusivament en la part reformada**, així com pel que fa al manteniment, ús i inspecció de totes les instal·lacions tèrmiques, amb les limitacions que en el mateix es determinen (art. 2.2).

Degut a que el Codi Tècnic de l'Edificació remet al RITE per al compliment de l'exigència HE 2, el RITE serà d'aplicació a les intervencions que es defineixen a l'art. 2 de la Part I del CTE i als Documents Bàsics HE 2 i HE4; i es tindran en compte els Criteris d'aplicació en edificis existents que s'indiquen a l'Apartat IV del CTE DB HE.

(3) Totes les intervencions que es consideren reforma de la instal·lació tèrmica dels edificis es recullen a l'article 2.3 del RITE.

Qualsevol producte que s'incorpori a una instal·lació existent ha de complir els requisits relatius a les condicions dels equips i materials de l'art. 18 del RITE.

(4) Les instal·lacions tèrmiques han d'aprofitar les energies renovables disponibles per cobrir amb elles una part de les necessitats de l'edifici.

Segons l'apartat IT 1.2.4.6.1 del RITE "En els edificis nous o sotmesos a reforma, amb previsió de demanda tèrmica, una part de les necessitats energètiques derivades d'aquesta demanda es cobriran mitjançant la incorporació de sistemes de calor renovable o residual".

Segons l'apartat IT 1.2.4.6.3 i 4 del RITE "L'escalfament de l'aigua de piscines a l'aire lliure i la climatització d'espais oberts només es podrà realitzar mitjançant la utilització d'energies renovables o residuals."

El 100% de l'energia generada per l'energia solar tèrmica o la biomassa es considera energia renovable.

(5) Instal·lacions tèrmiques són les instal·lacions fixes de climatització (calefacció, refrigeració i ventilació) i de producció d'aigua calenta sanitària, destinades a atendre la demanda de benestar tèrmic i higiene de les persones (art. 2.1. del RITE).

(6) **Climatització:** procés que controla les condicions de temperatura, humitat relativa i qualitat de l'aire dels espais per al benestar de les persones i les necessitats dels bens.

(7) **Calefacció**: procés que controla només la temperatura de l'aire dels espais amb càrrega negativa (escalfa).

(8) **Refrigeració:** procés que controla només la temperatura de l'aire dels espais amb càrrega positiva (refreda).

(9) **Ventilació:** procés que renova l'aire dels locals.

(10) **Control de la humitat:** habitualment aquest procés forma part de les instal·lacions de climatització. S'ha indicat com a una opció perquè el CTE DB HE0 la defineix separadament i pot comportar un important consum d'energia.

(11) S'haurà **d'incorporar energia renovable** per cobrir una part de la demanda d'ACS i de climatització de piscines segons el especifica el CTE DB HE4, el Decret d'Ecoeficiència i les Ordenances municipals, si és el cas.

(12) Les **bombes de calor** condensen per intercanvi amb l'aire (**aerotèrmia**), amb el terreny (**geotèrmia**) o amb l'aigua (**hidrotèrmia**). No tota l'energia que produeixen es pot considerar com a renovable, ja que una part la consumeixen per al seu propi funcionament. Per poder considerar la seva contribució renovable a efectes de compliment del DB HE4, la bomba de calor haurà de disposar d'un rendiment mig estacional ($SCOP_{dhw}$) superior a 2,5 quan siguin accionades elèctricament i superior a 1,15 quan siguin accionades mitjançant energia tèrmica. El valor de $SCOP_{dhw}$ es determinarà per a la temperatura de preparació d'ACS que no serà inferior a 45ºC.

(13) Altres: per exemple, equips de producció d'ACS com els termos elèctrics, escalfadors acumuladors, escalfadors instantanis, etc.

(14) A efectes de determinar la documentació tècnica de disseny requerida, quan en un mateix edifici existeixin **múltiples generadors de calor o fred** (inclòs els generadors que només produeixin Aigua Calenta Sanitària (ACS), com ara, escalfadors instantanis, escalfadors acumuladors i termos elèctrics; inclòs els radiadors o els acumuladors elèctrics instal·lats) la **potència tèrmica nominal de la instal·lació**, P, s'obtindrà com a **suma de les potències** tèrmiques nominals dels generadors de calor o dels generadors de fred necessaris per a cobrir el servei, **sense considerar en aquesta suma la instal·lació solar tèrmica**.

$$P_{total} = \sum P_{generadors}$$

* No cal sumar la potència de dos sistemes diferents si no hi ha possibilitat de que funcionin simultàniament. La potència a efectes de documentació, serà la més gran de les dues.

* En cas de **calefacció elèctrica**: Si en el projecte s'inclouen els radiadors o acumuladors, caldrà sumar la potència dels aparells, tenint en compte la simultaneïtat de funcionament. No caldrà fer cap consideració per al RITE, si en el projecte només es fa la previsió d'endolls.

* **A títol orientatiu es pot fer una estimació de Potències nominals tèrmiques dels generadors de fred i calor habituals en habitatges:**

Termos elèctrics per producció d'ACS:	Els tipus habituals (100-200 l) tenen una Potència, P entre 1,5 kW i 2 kW
Escalfadors instantanis per producció d'ACS:	Potència, P, entre 24 i 35 kW (corresponen a cabals de 0,2 l/s i 0,3 l/s, respectivament)
Calderes mixtes de calefacció i ACS:	Es dimensionen per a la producció instantània d'ACS i tenen una Potència P, entre 24 i 35 kW El rati de calor es pot estimar entre 60-120 W/m².
Aparells d'aire condicionat, només refrigeració:	El rati de refrigeració es troba entre 80-150 W/m². Considerant les zones climàtiques de Catalunya, un habitatge de 100 m², tindria una Potència de generació de fred entre 10 i 15 kW
Aparells d'aire condicionat per refrigeració i calefacció (bomba de calor):	El rati de fred és igual al cas anterior. El rati de calor es pot estimar entre 60-120 W/m².

(15) A efectes de determinar la documentació tècnica, **la potència tèrmica nominal de la instal·lació solar tèrmica** serà:

a) **la potència tèrmica nominal en generació de calor o fred de l'equip o equips d'energia de recolzament**, o bé

b) la que resulta de multiplicar **la superfície d'obertura del camp de captadors solars per 0,7 kW/m²,** si no existeix equip d'energia de recolzament o si es tracta d'una reforma de la instal·lació tèrmica que només incorpora energia solar:

$$P_{total\ instal·lacions\ solars} = 0{,}7\ kW/m^2 \times S_{captadors}$$

(16) **Contingut del Projecte de les instal·lacions tèrmiques**, segons article 16 del RITE, RD 1027/2007.

(17) També trobareu informació actualitzada sobre la normativa, documentació i tramitació al web Canal Empresa que és el portal a través de que s'haurà de fer el registre online de les instal·lacions tèrmiques, un cop executades.

CTE RD 314/2006 i posteriors modificacions (inclou RD 732/2019)
© Col·legi d' Arquitectes de Catalunya 2020. Aquest document és per a ús exclusiu dels arquitectes col·legiats autoritzats pel COAC. Qualsevol reproducció, transformació, difusió, comunicació o utilització no autoritzada expressament, serà objecte de les accions legals escaients, d' acord amb la legislació sobre propietat intel·lectual.

AN HE3	EFICIÈNCIA ENERGÈTICA DE L'ENLLUMENAT
	S'aporta la justificació del compliment efectuat per l'empresa CONSULTING OFICINA TÈCNICA LLUIS J DUART SLP

HE3: EFICIÈNCIA ENERGÈTICA DE L'ENLLUMENAT IES DERTOSA

Característiques mínimes segons UNE-EN 12.464

Tipus d'espai interior	Em (lux)	UGRI	Ra
Aules, aules de tutoria	300	19	80
Aules de pràctiques de música	300	19	80
Aules de pràctiques d'informàtica	300	19	80
Halls d'entrada	200	22	80
Àrees de circulació, passadissos	100	25	80
Escales	150	25	80
Aules comuns d'estudi	200	22	80
Biblioteca: sales de lectura	500	19	80
Magatzems de material de professors	200	25	80
Sales d'esports, gimnàs, piscines	300	22	80
Cuina	500	22	80

Càlcul del Valor d'Eficiència Energètica de la instal·lació (VEEI)

L'eficiència energètica de la instal·lació d'il·luminació s'obté mitjançant el Valor d'Eficiència Energètica de la Instal·lació (VEEI) per cada 100 lux, amb la següent expressió:

VEEI = (P*100)/(S*Em)

Essent:

P: potència total instal·lada amb làmpades més els equips auxiliars.

S: Superfície il·luminada.

Em: Il·luminància mitja horitzontal mantinguda.

Zones d'activitat diferenciada	Projecte	VEEI límit	W/m2
Aula secundària	2,61	3,5	0,83
Aula dibuix	4,97	3,5	0,69
Despatx	1,12	3	5,62
Consergeria	0,89	3	4,44
Magatzem	1,65	4	4,16
Pas	1,73	4	4,05
Vestidor	1,45	4	5,54
Cuina	1,35	4	6,95

Veure annex de càlculs d'il·luminació.

Regulació lumínica

Control de lluminàries

Les lluminàries LED de la instal·lació es controlaran mitjançant sensors de llum natural interiors muntats en sostre, que mesuraran l'aportació de llum natural, en aquest sensor estarà configurat a un nivell lumínic, el necessari segons Normativa, i en funció de si l'aportació de llum natural és igual o superior al llindar mínim segons normativa, encendrà o apagarà la lluminària.

Els banys s'encendran amb detector de presència, així com magatzems, neteja i lloc d'us esporàdic .

Regulació en funció de la presència

En aquelles zones en que hi hagi presència de persones puntualment (banys, …) mitjançant el sensor de presència, es realitzarà una regulació de les lluminàries (temporitzant-les) en funció de la presència o no de les persones que repercutirà en el confort de l'usuari així com en un important estalvi energètic.

AN HE4	CONTRIBUCIÓ MINIMA D'ENERGIA RENOVABLE PER COBRI LA DEMANDA D'ACS
	S'aporta la justificació del compliment efectuat per l'empresa CONSULTING OFICINA TÈCNICA LLUIS J DUART SLP

HE4 Contribución mínima de energía renovable para cubrir la demanda de agua caliente sanitaria

1 ANTECEDENTES

El presente documento justifica el cumplimiento de la Exigencia básica HE 4: Contribución mínima de energía renovable para cubrir la demanda de agua caliente sanitaria de acuerdo con el Documento Básico HE del Código Técnico de la Edificación aprobado por Real Decreto 732/2019 de 20 de diciembre, publicada en el BOE 27/diciembre/2019.

1.1 Objeto

El Código Técnico de la Edificación establece en su Artículo 15, Parte 5 que:

" Los edificios satisfarán sus necesidades de ACS y de climatización de piscina cubierta empleando en gran medida energía procedente de fuentes renovables o procesos de cogeneración renovables; bien generada en el propio edificio o bien a través de la conexión a un sistema urbano de calefacción. "

1.2 Ámbito de aplicación

En el ámbito de aplicación definido en el documento básico exigencia "HE 4 Contribución mínima de energía renovable para cubrir la demanda de agua caliente sanitaria" se establece:

"

a) edificios de nueva construcción con una demanda de agua caliente sanitaria (ACS) superior a 100 l/d, calculada de acuerdo con el Anejo F.

b) edificios existentes con una demanda de agua caliente sanitaria (ACS) superior a 100 l/d, calculada de acuerdo con el Anejo F, en los que se reforme íntegramente, bien el edificio en sí, o bien la instalación de generación térmica, o en los que se produzca un cambio de uso característico del mismo.

c) ampliaciones o intervenciones, no cubiertas en el punto anterior, en edificios existentes con una demanda inicial de ACS superior a 5.000 l/día, que supongan un incremento superior al 50% de la demanda inicial;

d) climatizaciones de: piscinas cubiertas nuevas, piscinas cubiertas existentes en las que se renueve la instalación de generación térmica o piscinas descubiertas existentes que pasen a ser cubiertas.

"

ÁMBITO DE APLICACIÓN			
Aplicable a edificios con DACS > 100 l/d y a piscinas cubiertas			
NUEVO	EXISTENTE		
Todos los casos	Ampliaciones y ampliaciones en edificios con D_{ACS}> 5000 l/d con aumento >50% D_{ACS}(*)	Cambio de uso	Reforma integral del edificio o de la instalación de generación térmica y reformas de edificios con D_{ACS}> 5000 l/d con aumento >50% D_{ACS}(*)
	Se renueva toda la instalación de generación térmica o piscinas descubiertas que pasen a ser cubiertas		

* Para estos casos el porcentaje de contribución renovable se establece sobre el incremento de la demanda de ACS con respecto a la inicial.

1.3 Contribución renovable mínima para ACS y/o climatización de piscina

El edificio debe contar con una contribución de energía renovable para la demanda de ACS y climatización del vaso de piscina de:

- un 60% cuando la demanda anual de ACS sea menor de 5000 l/d
- un 70% cuando la demanda anual de ACS sea mayor de 5000 l/d

La demanda de ACS y climatización incluye las pérdidas térmicas por distribución, acumulación y recirculación y se considera únicamente la aportación renovable de la energía con origen in situ o en las proximidades del edificio (biomasa sólida o electricidad procedente de instalación próxima y asociada al punto de consumo, de acuerdo con el RD 244/2019).

Hay que tener en cuenta también que la utilización de bombas de calor destinadas a la producción de ACS y/o climatización de piscina, deberán tener como mínimo los siguientes rendimientos para poder considerar su contribución renovable:

- Funcionamiento eléctrico: SCOPdhw= 2,5
- Funcionamiento térmico: SCOPdhw= 1,15

Se posibilita que la contribución renovable pueda sustituirse parcial o totalmente con energía residual.

FRACCIÓN RENOVABLE DE LA DEMANDA DE ACS (PERÍMETRO PRÓXIMO)	
RER ACS, nrb	D_{ACS} y/o clim. Piscina < 5000 l/d 60% contribución renovable
$SCOP_{dhw}$	BdC eléctrica $SCOP_{dhw}$ > 2,5

1.4 Justificación de la exigencia

1.4.1 Demanda de ACS

Superficie del proyecto	6.408,63 m²

MES	Demanda caudal (l/día)	Tª agua fría (°C)	Tª preparación (°C)	Nº días	Demanda ACS (kWh/mes)	Pérdidas acumulación (kWh)	Demanda TOTAL (kWh/mes)
Enero	700,00	10,0	60,0	31	1261,6	22,3	1283,9
Febrero	700,00	11,0	60,0	28	1116,7	20,2	1136,9
Marzo	700,00	12,0	60,0	31	1211,1	22,3	1233,5
Abril	700,00	14,0	60,0	30	1123,2	21,6	1144,8
Mayo	700,00	16,0	60,0	31	1110,2	22,3	1132,5
Junio	700,00	18,0	60,0	30	1025,6	21,6	1047,2
Julio	700,00	20,0	60,0	31	1009,3	22,3	1031,6
Agosto	700,00	20,0	60,0	31	1009,3	22,3	1031,6
Septiembre	700,00	19,0	60,0	30	1001,2	21,6	1022,8
Octubre	700,00	16,0	60,0	31	1110,2	22,3	1132,5
Noviembre	700,00	12,0	60,0	30	1172,1	21,6	1193,7
Diciembre	700,00	11,0	60,0	31	1236,4	22,3	1258,7

Total año:	13386,9	262,8	13649,7
Demanda kWh/m²	2,1	0,0	2,1

1.4.2 Producción de energía renovable en el edificio

Sistema Renovable	Ene.	Feb.	Mar.	Abr.	May.	Jun.	Jul.	Ago.	Sep.	Oct.	Nov.	Dic.
Fotovoltaica insitu [kWh]	2.045	2.485	3.589	4.102	4.748	4.961	5.046	4.517	3.588	2.932	2.206	1.926

TOTAL (kWh)	42.145

1.4.3 Producción de energía renovable en el edificio

Medioambiente	Ene.	Feb.	Mar.	Abr.	May.	Jun.	Jul.	Ago.	Sep.	Oct.	Nov.	Dic.
SISTEMA ACS	860	761	830	775	778	723	717	718	709	783	812	845

TOTAL (kWh)	9.311

1.4.4 CONTRIBUCIÓN RENOVABLE EN ACS

Demanda caudal ACS (l/día)	Demanda ACS (kWh/m²·año)	Consumo E. final (kWh/m²·año)	Consumo E. primaria Total (kWh/m²·año)	Consumo E. primaria no renovable (kWh/m²·año)	Consumo E. primaria renovable (kWh/m²·año)	Demanda ACS renovable (%)
700,00	2,1	2,1	2,7	0,8	1,9	81,00

COMPROBACIÓN DE LA CONTRIBUCIÓN MÍNIMA DE ENERGÍA RENOVABLE PARA CUBRIR LA DEMANDA DE ACS		
FRACCIÓN RENOVABLE DE LA DEMANDA (%)	VALOR LÍMITE CTE DB HE4 (%)	CUMPLIMIENTO VALORES LIMITE
81,00	60,00	Si cumple

1.5 Consideraciones adicionales

El cálculo de la contribución de energía renovable para satisfacer la demanda de ACS del edificio se realiza mediante

el programa CteEPBD, desarrollado por IETcc-CSIC en el marco del convenio con el Ministerio de Fomento.

CteEPBD, implementa la metodología de cálculo de la eficiencia energética de los edificios descrita en la norma EN ISO 52000-1:2017 de Eficiencia energética de los edificios. Evaluación global. Parte 1: Marco general y procedimientos dentro del alcance de la Directiva 2010/31/UE relativa a la eficiencia energética de los edificios (EPDB) y del Documento Básico de Ahorro de Energía (DB-HE) del Código Técnico de la Edificación (CTE).

Se han adoptado las siguientes hipótesis de cálculo y simplificaciones:

- los factores de paso son constantes a lo largo de los pasos de cálculo;
- no se definen prioridades para la generación energética;
- se considera como suministrada toda la energía producida por fuentes distintas a la cogeneración;
- el factor de coincidencia de cargas se fija igual a 1.0;
- no se asignan los consumos y producciones de energía a sistemas concretos;
- el reparto de energía eléctrica producida entre servicios es proporcional al consumo eléctrico del servicio respecto al total;
- para el cálculo del porcentaje renovable de la demanda de ACS se considera que el rendimiento térmico de las aportaciones renovables distintas a la biomasa es igual a 1,0.

TABLA DE CONTENIDO

ANTECEDENTES 1
Objeto 1
Ámbito de aplicación 1
Contribución renovable mínima para ACS y/o climatización de piscina 1
Justificación de la exigencia 2
Demanda de ACS 2
Producción de energía renovable en el edificio 2
Producción de energía renovable en el edificio 2
CONTRIBUCIÓN RENOVABLE EN ACS 2
Consideraciones adicionales 2
TABLA DE CONTENIDO 4

AN HE5	CONTRIBUCIÓ FOTOVOLTAICA MÍNIMA D'ENERGIA ELÈCTRICA
	S'aporta la justificació del compliment efectuat per l'empresa CONSULTING OFICINA TÈCNICA LLUIS J DUART SLP

HE5. CONTRIBUCIÓ FOTOVOLTAICA MÍNIMA D'ENERGIA ELÈCTRICA

1.- OBJECTE

L'objecte de la present memòria és la descripció tècnica de la proposta de solució tècnica per a la instal·lació d'energia solar fotovoltaica d'autoconsum connectada a la xarxa de L'IES Dertosa.

2.- ÀMBIT D'APLICACIÓ

Com l'objecte del projecte, és reduir la demanada energética un 30%, la potencia pic s'ha establert per aconseguir aques objectiu i no pel càlcul del Codi Tècnic de l'Edificació, pel qual no era obligat la instal·lació de la mateixa, ja que no hi ha ni ampliació ni reforma de l'edifici, només una millora energética.

El punt de partida de demanda actual de l'edifici és de 132,37 kWH/m2 any. Modificant el clima, l'enllumenat i el fotovoltaic passem a un ENPR de 19,79 kWH/m2 any (un 85 % de reducció de la demanda).

El requeriment mínim és del 30% de baixa de l'ENPR.

Es preveu una instal·lació de 57 plaques de 505 W pic per placa amb una potència pic total de 28,78 kW pic

La instal·lació serà d'autoconsum a venda d'excedents a CIA.

Pel que fa a les pèrdues límit, el document HE 5 estableix els valors màxims de pèrdues de radiació respecte a l'òptim, segons l'orientació e inclinació dels captadors solars, en funció del seu grau d'integració arquitectònica, tal com detalla la taula que segueix, i facilita un gràfic per avaluar els valors aproximats que també es reprodueix a continuació:

Disposició	Pèrdues màximes	Aplicació al cas
General	10%	Sobre Coberta
Superposició	20%	Sobre façana i coberta inclinada
Integració	40%	Protecció solar en façana

Els documents HE4 i HE5 estableixen els valors màxims de pèrdues de radiació respecte al òptim per la orientació e inclinació dels captadors solars, en funció del seu grau d'integració arquitectònica, tal com detalla la taula que segueix. Considerant la situació de les plaques serà azimut 7º respecte al sud en un cas es disposaran integrats en coberta inclinats uns 10 º, les pèrdues ambientals segons CTE i les calculades es detallen en la taula següent:

CAS	MAX	REAL
Sobre Coberta	10%	<5%

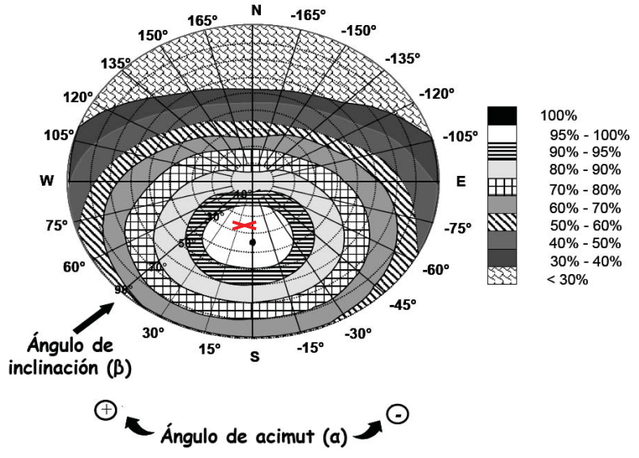

Del càlcul i el gràfic es dedueix que les ubicacions propostes per als panells s'ajusten als criteris de bona orientació e inclinació que exigeix el CTE.

SOLUCIÓ TÈCNICA PROPOSTA

Les característiques bàsiques de la instal·lació fotovoltaica prevista seran:

Connexió	Trifàsica
Potència pic	28,78 kWp
Potència màxima adm.	27,60 kW
Potència nominal en CA	25 kW

Es proposa un únic sistema d'energia solar fotovoltaica d'autoconsum per a l'edifici, amb venda d'excedents a xarxa, de connexió trifàsica, amb mòduls fotovoltaics amb cèl·lules monocristallines bifacial amb marc d'alumini disposats sobre estructura de suport i connectats a 1 inversor trifàsic de 25 kW modular tipus *multistring*. Els inversors incorporen les connexions i proteccions per a cada string, i els elements de comunicació per a la monitorització del sistema.

Per a això es proposa col·locar 57 mòduls fotovoltaics de 505 Wp. Tenim 3 Strings de 19 mòduls per string

L'inversor es col·locarà en recinte tècnic, juntament amb els quadres elèctrics.

La instal·lació es completarà amb els quadres elèctrics de les proteccions de les línies en CC i en CA i el quadre de protecció i l'equip de comptatge ubicat en la sortida de baixa tensió de l'edifici. Els circuits de generació i consum hauran de ser independents.

Els inversors es connectaran a la presa de terra de la instal·lació en baixa tensió de l'edifici.

ESPECIFICACIÓ DE LA INSTAL·LACIÓ FOTOVOLTAICA

PRODUCCIÓ D'ENERGIA.

CAPTACIÓ

Es proposa instal·lar un camp de captació de mòduls fotovoltaics de cèl·lula policristal·lina de 505 Wp de potència unitària.

PROTECCIONS CC

Es preveu disposar fusibles de fusió ràpida corba gL de 20 A en els pols positiu i negatiu de cada sring o cadena de mòduls, col·locats en els mateixos mòduls al final de la cadena per a disposar d'un element de tall manual per poder realitzar les tasques de manteniment. Opcionalment es poden instal·lar un interruptor de tall omnipolar per a corrent continua a l'entrada dels inversors, per a tall general de totes les línies d'entrada al convertidor.

INVERSORS

Es col·locarà 1 inversor trifàsic. L'inversor té una potencia nominal unitària de 25 W, e incorporen totes les proteccions per la connexió a la xarxa. L'inversor estarà connectat en la xarxa interna del productor, de manera que durant les hores que la instal·lació estigui produint energia, aquesta es consumeixi en la instal·lació del productor.

PROTECCIONS AC

Es disposarà d'un quadre de protecció i maniobra amb un magnetotèrmic de 40 A (4p) per a l'inversor, amb un diferencial 40/300 mA trifàsic, Es disposarà igualment de protecció magnetotèrmica i diferencial tetrapolar amb el quadre general, amb un IGA de 50A (4p).

MONITORITZACIÓ

Es proposa un sistema de monitorització, connectat als inversors mitjançant cable RS-485, que permetrà monitoritzar i registrar els paràmetres de funcionament de tots els elements de la instal·lació, així com la presentació en temps real en servidor web per a consulta remota des de qualsevol ordinador amb accés a Internet.

Una analitzador de xarxa, mesurarà contínuament la demanada elèctrica del quadre del nostre edifici on connectarem la instal·lació fotovoltaica i un controlador dinàmic de potència estarà relacionant la producció de l'inversor amb el consum del nostre edifici, per intentar aproximar al màxim l'energia generada per al propi consum i vendre els mínims excedents a CIA.

PRODUCCIÓ DEL SISTEMA

Energia Produïda → 42.146 MWh/any

Producció Específica → 1.464 kWh/kWp/any

Proporció de Rendiment → 84,85 %

Producciones normalizadas (por kWp instalado)

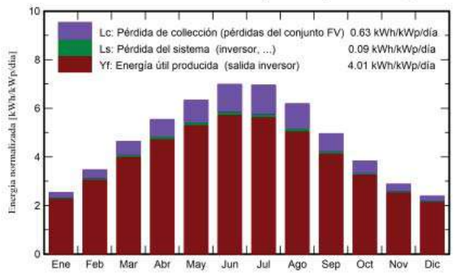

Proporción de rendimiento (PR)

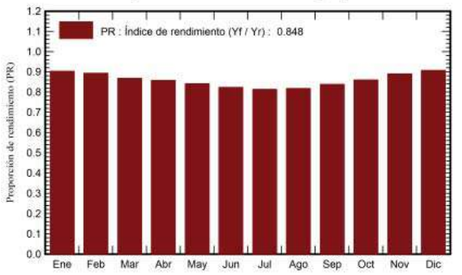

Balances y resultados principales

	GlobHor kWh/m²	DiffHor kWh/m²	T_Amb °C	GlobInc kWh/m²	GlobEff kWh/m²	EArray kWh	E_Grid kWh	PR proporción
Enero	63.3	27.48	10.42	78.7	76.2	2087	2045	0.903
Febrero	82.1	35.07	11.33	96.7	93.6	2536	2485	0.893
Marzo	129.5	51.90	14.31	143.6	139.0	3667	3589	0.868
Abril	157.7	70.95	16.66	166.2	160.9	4193	4102	0.857
Mayo	192.4	85.32	20.51	196.1	189.7	4854	4748	0.841
Junio	208.3	84.28	24.95	209.5	202.6	5071	4961	0.823
Julio	212.8	80.83	27.55	215.7	208.6	5159	5046	0.813
Agosto	183.6	77.69	27.38	191.8	185.7	4618	4517	0.818
Septiembre	137.1	57.97	23.45	148.8	143.9	3665	3588	0.838
Octubre	103.6	44.48	19.91	118.5	114.7	2993	2932	0.859
Noviembre	70.4	29.56	13.95	86.2	83.4	2251	2206	0.889
Diciembre	57.6	24.07	10.69	73.8	71.4	1965	1926	0.907
Año	1598.5	669.59	18.47	1725.6	1669.7	43060	42146	0.848

Leyendas

GlobHor	Irradiación horizontal global	EArray	Energía efectiva a la salida del conjunto
DiffHor	Irradiación difusa horizontal	E_Grid	Energía inyectada en la red
T_Amb	Temperatura ambiente	PR	Proporción de rendimiento
GlobInc	Global incidente plano receptor		
GlobEff	Global efectivo, corr. para IAM y sombreados		

Diagrama de pérdida

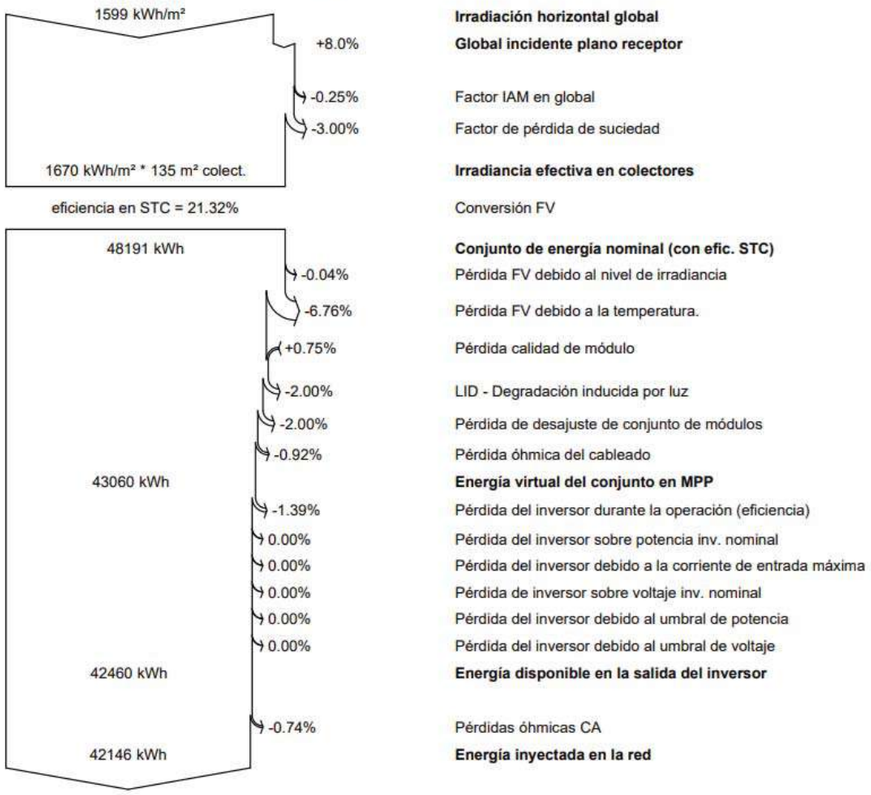

AN UM	**MANUAL D'ÚS I MANTENIMENT**

Instruccions d'ús i manteniment

Detall
Projecte:
REHABILITACIÓ I MILLORA DE L'EFICIÈNCIA ENERGÈTICA - IME-22267

Emplaçament		
Adreça: Avinguda de l'Estadi, 1		
Codi Postal: 43500	Municipi: TORTOSA	
Urbanització:		Parcel·la:

Promotor	
Nom: Infraestructures de la Generalitat de Catalunya	DNI/NIF: A-59-377135
Per compte del Departament d'Economia i Hisenda. Generalitat de Catalunya	
Adreça: Carrer dels Vergós, 38-42	
Codi Postal: 08017	Municipi: Barcelona

Autor/s projecte	
Nom: Xavier Piñana Fornós	Núm. col.: 23631-4

Sant Cugat del Vallés, gener de 2024

PÉREZ PIÑANA ARQUITECTES, SLP
Xavier Piñana Fornós

1 INTRODUCCIÓ

Amb la finalitat de garantir la seguretat de les persones, el benestar de la societat i la protecció del medi ambient, l'edificació ha de rebre un ús i un manteniment adequats per conservar i garantir les condicions inicials de seguretat, habitabilitat i funcionalitat exigides normativament. Cal per tant que els seus usuaris, siguin o no propietaris, respectin les instruccions d'ús i manteniment que s'especifiquen a continuació.

L'ús incorrecte i/o la no realització de les operacions de manteniment previst a l'edifici pot comportar:

- La pèrdua de les garanties i assegurances atorgades a l'edificació.
- L'envelliment prematur de l'edifici, amb la conseqüent depreciació del seu valor patrimonial, funcional i estètic.
- Aparicions de deficiències que poden generar situacions de risc als propis usuaris de l'edifici o a tercers amb la corresponent responsabilitat civil.
- La reducció de les despeses en reparacions en ser molt menys costosa la intervenció sobre una deficiència detectada a temps, mitjançant unes revisions periòdiques.
- Una davallada en el rendiment de les instal·lacions amb els conseqüents augments de consums d'energia i de contaminació atmosfèrica.
- La pèrdua de seguretat de les instal·lacions que pot comportar la seva interrupció o clausura.

L'obligatorietat de conservar i mantenir els edificis està reflectida en diverses normatives, entre les que es destaquen:

- Codi Civil.
- Codi Civil de Catalunya
- Llei d'Ordenació de l'edificació, Llei 38/1999 de 5 novembre.
- Codi Tècnic de l'Edificació, Reial Decret 314/2006 de 17 de març.
- Llei de l'Habitatge 24/1991 de 29 de novembre.
- Legislacions urbanístiques estatals i autonòmiques.
- Legislacions sobre els Règims de propietat.
- Ordenances municipals.
- Reglamentacions tècniques.

Sobre les instruccions d'ús i manteniment
Les instruccions d'ús i manteniment formaran part de la documentació de l'obra executada que, juntament amb el projecte – el qual incorporarà les modificacions degudament aprovades -, el Pla de manteniment, l'acta de recepció de l'obra i la relació dels agents que han intervingut en el procés edificatòri, conformaran el contingut bàsic del Llibre de l'Edifici. Aquest llibre serà lliurat pel promotor als propietaris i usuaris, els quals estaran obligats a rebre'l, conservar-lo i transmetre'l.

Instruccions d'ús:

Les instruccions d'ús inclouen totes aquelles normes que han de seguir els usuaris – siguin o no propietaris - per desenvolupar a l'edifici, o a les seves diverses zones, les activitats previstes per a les quals va ser projectat i construït.

Els usos previstos a l'edifici són els següents:

Ús principal:	**Situació:**
DOCENT	**TOT L'EDIFICI**
Usos subsidiaris:	**Situació:**

Instruccions de manteniment:
Les instruccions de manteniment contenen les actuacions preventives bàsiques i genèriques que cal realitzar a l'edifici perquè conservi les seves prestacions inicials de seguretat, habitabilitat i funcionalitat.
L'adaptació a l'edifici en concret de les instruccions de manteniment quedaran recollides en el Pla de manteniment. Aquest formarà part del Llibre de l'edifici i incorporarà la corresponent programació i concreció de les operacions preventives a executar, la seva periodicitat i els subjectes que les han de realitzar, tot d'acord amb les disposicions legals aplicables i les prescripcions dels tècnics redactors del mateix. Els propietaris i usuaris de l'edifici deuran portar a terme el Pla de manteniment de l'edifici encarregant a un tècnic competent les operacions programades pel seu manteniment.

Al llarg de la vida útil de l'edifici s'anirà recollint tota la documentació relativa a les operacions efectuades pel seu manteniment així com totes les diferents intervencions realitzades, ja siguin de reparació, reforma o rehabilitació. Tota aquesta documentació esmentada s'anirà consignant al Llibre de l'Edifici.

A continuació es relacionen els diferents sistemes que composen l'edificació fent una relació de les seves instruccions d'ús i manteniment específiques.

2 FONAMENTS – ELEMENTS DE CONTENCIÓ
No es d'aplicació

I.- Instruccions d'ús:

Condicions d'ús:
La fonamentació de l'edifici pot transmetre al terreny una càrrega limitada. Per no alterar la seva seguretat estructural i la seva estanquitat cal que es mantinguin les condicions de càrrega i de salubritat previstes per a les quals s'ha construït l'edifici.

Intervencions durant la vida útil de l'edifici:
En el cas d'intervencions que impliquin la reforma, reparació o rehabilitació dels fonaments i/o dels elements de contenció de terres, caldrà el consentiment de la propietat o del seu representant, el projecte d'un tècnic competent, el compliment de les normatives vigents i la corresponent llicència municipal.

Incidències extraordinàries:

- Les fuites de la xarxa d'aigua o de la xarxa de clavegueram s'han de reparar immediatament. L'acció continuada de l'aigua pot lesionar la fonamentació i/o modificar les condicions resistents del subsòl.
- Les alteracions dels terrenys propis (plantació d'arbres, moviments de terres, entre d'altres) o de terrenys veïns (noves construccions, túnels i carreteres, entre d'altres) poden afectar les condicions de treball dels fonaments i dels elements de contenció de terres.
- Si es detecten lesions (oxidacions, despreniments, humitats, esquerdes, etc.) en algun element vist de la fonamentació, de contenció de terres, o element constructiu directament relacionat, s'ha d'avisar als responsables del manteniment de l'edifici perquè prenguin les mesures adients.

II.- Instruccions de manteniment:

Els diferents components de la fonamentació tindran un manteniment periòdic d'acord amb el Pla de manteniment.

De forma general, es tindran en consideració les següents operacions:

- Inspeccions tècniques dels fonaments i dels elements de contenció.
- Revisions del correcte funcionament dels murs de contenció enterrats d'acord amb el grau de impermeabilització exigit.

3 ESTRUCTURA
No es d'aplicació

I.- Instruccions d'ús:

Condicions d'ús:
L'estructura pot resistir una càrrega limitada d'acord amb el seu ús previst en el projecte. Per no alterar el seu comportament i les seves prestacions de seguretat cal que no es facin modificacions, canvis d'ús i que es mantinguin les condicions previstes de càrrega i de protecció al foc per a les quals s'ha construït l'edifici.

Aquesta prescripció inclou evitar, entre d'altres, la realització de regates o obertures de forats en parets de càrrega o en altres elements estructurals, la sobreposició de paviments pesants sobre els existents (augment de les càrregues permanents), la incorporació d'elements pesants (entre d'altres: caixes fortes, jardineres, piscines, dipòsits i escultures), i la creació d'altells o l'obertura de forats en sostres per intercomunicació entre plantes.

Les sobrecàrregues d'ús dels sostres s'han calculat en funció de l'ús previst a les diferents zones de l'edifici i no poden superar els valors següents:

Categoria d'ús		Subcategoria d'ús		Càrrega uniforme kN/m²– (Kg/m²)	Càrrega concentrada kN - (Kg)	Càrrega lineal kN/m- (Kg/m)
A	Zones residencials	A1	Habitatges i zones d'habitacions en hospitals i hotels	2 – (200)	2 – (200)	–
			Zones d'accés i evacuació (escales, replans i portals)	3 – (300)	–	–
			Baranes, força horitzontal aplicada a 1,20m d'alçada o sobre la vora superior de l'element si està a menys altura	–	–	0,8 – (80)
		A2	Trasters	3 – (300)	2 – (200)	–
			Zones d'accés i evacuació (escales, replans i portals)	4 – (400)	–	–
			Baranes, força horitzontal aplicada a 1,20m d'alçada o sobre la vora superior de l'element si està a menys altura	–	–	0,8 – (80)
B	Zones administratives		Zones administratives	2 – (200)	2 – (200)	–
			Zones d'accés i evacuació (escales, replans i portals)	3 – (300)	–	–
			Baranes, força horitzontal aplicada a 1,20m d'alçada o sobre la vora superior de l'element si està a menys altura	–	–	0,8 – (80)
C	Zones de reunió (llevat les superfícies corresponents als usos A,B i D)	C1	Zones amb taules i cadires	3– (300)	4– (400)	–
			Baranes, força horitzontal aplicada a 1,20m d'alçada o sobre la vora superior de l'element si està a menys altura	–	–	0,8 – (80)
		C2	Zones amb seients fixes	4 – (400)	4 – (400)	–
			Baranes, força horitzontal aplicada a 1,20m d'alçada o sobre la vora superior de l'element si està a menys altura	–	–	0,8 – (80)
		C3	Zones sense obstacles que impedeixin el lliure moviment de les persones com vestíbuls d'edificis públics, administratius, hotels, sales d'exposicions en museus, etc.	5 – (500)	4– (400)	–
			Baranes, força horitzontal aplicada a 1,20m d'alçada o sobre la vora superior de l'element si està a menys altura	–	–	1,6 - (160)
		C4	Zones destinades a gimnàs o activitats físiques	5– (500)	7– (700)	
			Baranes, força horitzontal aplicada a 1,20m d'alçada o sobre la vora superior de l'element si està a menys altura	–	–	1,6 - (160)
		C5	Zones d'aglomeració (sales de concert, estadis, etc.)	5– (500)	4 – (400)	
			Baranes, força horitzontal aplicada a 1,20m d'alçada o sobre la vora superior de l'element si està a menys altura	–	–	3 - (300)
D	Zones comercials	D1	Locals comercials	5– (500)	4 – (400)	–
		D2	Supermercats, hipermercats o grans superfícies	5– (700)	7 – (500)	–
E	Zones tràfic i aparcament per a vehicles lleugers (pes total <30kN –3.000Kg)			2 – (200)	20 – (2.000)	–
	Baranes, força horitzontal aplicada a 1,20m d'alçada o sobre la vora superior de l'element si està a menys altura			–	–	1,6 - (160)
F	Cobertes accessibles d'ús solament privadament			1– (100)	2 – (200)	
	Baranes, força horitzontal aplicada a 1,20m d'alçada o sobre la vora superior de l'element si està a menys altura			–	–	1,6 - (160)
G	Cobertes accessibles exclusives per conservació	G1	Cobertes amb inclinació inferior a 20º	1– (100)	2– (200)	–
		G2	Cobertes amb inclinació superior a 40º	0	2 – (200)	–
			Baranes, força horitzontal aplicada a 1,20m d'alçada o sobre la vora superior de l'element si està a menys altura	–	–	0,8 – (80)
Balcons volats per tots els usos (s'especificarà la sobrecàrrega d'ús corresponent a la categoria d'ús amb la que es comuniqui i la càrrega vertical a la vora)				.....	–	2 – (200)
Porxos, voreres i espais de trànsit sobre un element portant o un terreny que dona empentes sobre altres elements estructurals			zones privades	1– (100)	–	–
			zones públiques	3 – (300)	–	–
Magatzem (s'haurà d'especificar la sobrecàrrega mitjana i, si s'escau, la distribució de la càrrega de les diferents zones i col·locar una placa amb el valor adoptat)				.....	–	–
Biblioteca (s'haurà d'especificar la sobrecàrrega mitjana i, si s'escau, la distribució de la càrrega de les diferents zones i col·locar una placa amb el valor adoptat)				.....	–	–
S'han reduït sobrecàrregues d'acord amb els valors del Document Bàsic SE-AE del CTE ?					SI	NO

Característiques de vehicles especials: .....

Les accions permanents, les deformacions admeses - incloses, si s'escau, les del terreny - així com els coeficients de seguretat i, les reduccions de sobrecàrregues adoptades estan contemplades en la memòria d'estructures del projecte.

Intervencions durant la vida útil de l'edifici:
En el cas d'intervencions que impliquin la reforma, reparació o rehabilitació de l'estructura, caldrà el consentiment de la propietat o del seu representant, el projecte d'un tècnic competent, el compliment de les

normatives vigents i la corresponent llicència municipal.
Per a les reposicions dels elements que tinguin una durada més curta que la pròpia estructura (recolzaments, juntes, drenatges, pintures, proteccions, etc.) i amb la finalitat de no alterar les prestacions inicials s'utilitzaran productes d'iguals o similars característiques als originals.

Neteja:
En cas de desenvolupar treballs de neteja o protecció, s'analitzarà l'efecte que puguin tenir els productes emprats sobre els elements estructurals afectats. En qualsevol cas, s'adoptaran les instruccions d'ús i manteniment donades pel fabricant.

Incidències extraordinàries:

- Els degoters de les cobertes, les fuites de la xarxa d'aigua o de la xarxa de desguàs s'han de reparar immediatament. L'acció continuada de l'aigua pot lesionar l'estructura.
- S'avisarà als responsables del manteniment de l'edifici si es detecten lesions (oxidacions, despreniments, humitats, esquerdes, etc.) en els elements estructurals, en les seves proteccions o en els components que suporta (envans, paviments, obertures, entre d'altres) perquè prenguin les mesures oportunes.

II.- Instruccions de manteniment:

Els diferents components de l'estructura tindran un manteniment periòdic d'acord amb el Pla de manteniment.
De forma general, es tindran en consideració les següents operacions:

- Inspeccions tècniques de l'estructura.
- Revisions i/o reposicions dels elements que tinguin una durada més curta que la pròpia estructura (recolzaments, juntes, drenatges, pintures, proteccions, etc.).

4 COBERTES

I.- Instruccions d'ús:

Condicions d'ús:
Les cobertes s'utilitzaran exclusivament per a l'ús previst en el projecte, mantenint les prestacions de seguretat i salubritat especifiques per a les quals s'ha construït l'edifici.
A les cobertes en general no està permesa la col·locació d'elements aliens que puguin representar una alteració del seu sistema d'estanquitat vers l'aigua i del seu comportament tèrmic o acústic, o una disminució de la seva seguretat enfront les caigudes.
Als terrats, les terrasses o balcons - tant comuns com privatius - no està permesa la formació de coberts, emmagatzematge de materials, grans jardineres, mobles, etc., que puguin representar una sobrecàrrega excessiva per a l'estructura. Les jardineres i torretes tindran per sota un espai de ventilació que pugui facilitar la correcta evacuació de les aigües pluvials i evitar l'acumulació de brutícia i d'humitats. No es premés l'abocament als desguassos de productes químics agressius com olis, dissolvents, lleixius, benzines, etc.

Intervencions durant la vida útil de l'edifici:
En el cas d'intervencions que impliquin la reforma, reparació o rehabilitació de les cobertes, caldrà el consentiment de la propietat o del seu representant, la supervisió d'un tècnic competent, el compliment de les normatives vigents i la corresponent llicència municipal.
Aquesta prescripció inclou les cobertes d'ús privatiu dels habitatges o locals.
Si a la coberta s'instal·len noves antenes, equips d'aire condicionat, tendals, tanques o, en general, aparells que requereixen ser fixats, caldrà consultar a un tècnic competent per tal que la subjecció no afecti al sistema d'impermeabilització, a les baranes o les xemeneies. Sí, a més a més, aquestes noves instal·lacions necessiten un manteniment periòdic caldrà preveure, al seu voltant, els mitjans i les proteccions adequades per tal de garantir la seguretat i d'evitar desperfectes durant les operacions de manteniment.

Per a les reposicions dels elements que tinguin una durada més curta que la pròpia coberta (juntes, proteccions, etc.), s'utilitzaran productes idèntics als existents o d'equivalents característiques que no alterin les seves prestacions inicials.

Neteja:
Les cobertes s'han de mantenir netes i lliures d'herbes.

Incidències extraordinàries:

- Si s'observen lesions (degoters i humitats) en els sostres sotacoberta caldrà avisar als responsables del manteniment de l'edifici perquè prenguin ràpidament les mesures oportunes. Els degoters afecten a curt termini a l'habitabilitat de la zona afectada i a mig termini poden afectar a la seguretat de l'estructura.
- Després de grans xàfecs, vendavals, pedregades i nevades, etc. caldrà:
  - Comprovar que les ventilacions de la coberta no quedin obstruïdes i estiguin en bon estat.
  - Revisar i netejar la coberta i comprovar desguassos i morrions.
  - No llençar la neu de les cobertes al carrer.
  - Comprovar les fixacions dels elements ubicats a les cobertes (antena TV, tendals, xemeneies, etc.) i l'estat dels elements singulars de la coberta (lluernes, claraboies, entre d'altres).

II.- Instruccions de manteniment:

Els diferents components de les cobertes i els seus elements singulars (xemeneies, lluernes, badalots, etc.) tindran un manteniment periòdic d'acord amb el Pla de manteniment.
De forma general, es tindran en consideració les següents operacions:

- Inspeccions tècniques de la coberta.
- Revisions de l'estat de conservació de la teulada o de la protecció de la impermeabilització.
- Revisions de l'estat de conservació dels punts singulars (juntes de dilatació, trobades amb paraments verticals, buneres o canals, ràfecs, sobreexidors, ancoratges d'elements, elements passants, obertures i accessos, careners, aiguafons o claraboies, entre d'altres).

5 FAÇANES

I.- Instruccions d'ús:

Condicions d'ús:
Les façanes s'utilitzaran exclusivament per a l'ús previst en el projecte, mantenint les prestacions de seguretat i salubritat específiques per a les quals s'ha construït l'edifici. A aquest efecte les mitgeres i els tancaments dels patis tindran la mateixa consideració.
A les façanes no està permès realitzar modificacions o col·locar elements aliens que puguin representar l'alteració de la seva configuració arquitectònica, del seu sistema d'estanquitat vers l'aigua, del seu comportament tèrmic o acústic, o una disminució de la seva seguretat enfront les caigudes.
Així doncs no es poden efectuar noves obertures, ni col·locar elements aliens (tancaments de terrasses i porxos, tendals, aparells d'aire condicionat, rètols o antenes, etc.) o substituir elements de característiques diferents als originals (fusteries, reixes, tendals, etc.).
Les terrasses o balcons tindran les mateixes condicions d'ús que les cobertes. Les plantes s'han de regar vigilant no crear regalims d'aigua que caiguin al carrer i evitant d'embrutar els revestiments de la façana o bé malmetre els seus elements metàl·lics. No es pot estendre roba a les façanes exteriors a no ser que hi hagi un lloc específic per fer-ho.

Intervencions durant la vida útil de l'edifici:
En el cas d'intervencions que impliquin la reforma, reparació o rehabilitació de les façanes, caldrà el consentiment de la propietat o del seu representant, la supervisió d'un tècnic competent, el compliment de les normatives vigents i la corresponent llicència municipal.
Per a les reposicions dels elements que tinguin una durada més curta que la pròpia façana (juntes, proteccions, etc.) o dels tancaments de vidre, s'utilitzaran productes idèntics als existents o de característiques equivalents que no alterin les seves prestacions de seguretat i habitabilitat inicials.

Neteja:
Les fusteries, els bastiments i els vidres s'han de netejar amb aigua tèbia o amb productes específics, excloent els abrasius. Es cas de desenvolupar altres treballs de neteja i/o protecció, s'analitzarà l'efecte que puguin tenir els productes sobre els elements de la façana. En qualsevol cas sempre s'adoptaran les instruccions d'ús i manteniment donades pel fabricant.

Incidències extraordinàries:

- Els despreniments d'elements de la façana són un risc tant pels usuaris com pels vianants. És responsabilitat de l'usuari que quan hi hagi símptomes de degradacions, bufats i/o elements trencats a les façanes, avisar urgentment als responsables del manteniment de l'edifici perquè es prenguin les mesures oportunes. En cas de perill imminent cal avisar al Servei de Bombers.
- Abans de grans xàfecs, vendavals, pedregades i/o nevades caldrà:
  - Tancar portes i finestres.
  - Plegar i desmuntar els tendals.
  - Treure de llocs exposats les torretes i altres objectes que puguin caure al buit.
  - Si s'escau, subjectar les persianes.
- Després de grans xàfecs, vendavals, pedregades i/o nevades caldrà:
  - Inspeccionar i netejar les terrasses i comprovar desguassos i morrions.
  - Comprovar fixacions dels elements de les terrasses o balcons (torretes, tendals, persianes, entre d'altres).
  - No llençar la neu de les terrasses o dels balcons al carrer.

II.- Instruccions de manteniment:

Els diferents components de les façanes tindran un manteniment periòdic d'acord amb el Pla de manteniment. De forma general, es tindran en consideració les següents operacions:

- Inspeccions tècniques de les façanes.
- Revisions de l'estat de conservació dels revestiments.
- Revisions de l'estat de conservació dels punts singulars (juntes de dilatació, trobades amb fonaments, forjats, pilars, cambres ventilades, fusteries, ampits, baranes, remats, ancoratges, ràfecs o cornises, entre d'altres).

6 ZONES INTERIORS D'ÚS COMÚ

I.- Instruccions d'ús:

Condicions d'ús:
A les zones interiors d'ús comú es desenvoluparan els usos definits en el projecte i en l'apartat d'Introducció de les presents instruccions, mantenint les prestacions de funcionalitat, seguretat i salubritat específiques per a les quals s'ha construït l'edifici.

A les zones d'ús comú no estan permeses les modificacions o la col·locació d'elements aliens que puguin representar l'alteració del seu comportament tèrmic o acústic, de la seva seguretat en cas d'incendis, o una disminució de la seva accessibilitat i seguretat d'utilització (caigudes, impactes, enganxades, il·luminació inadequada, entre d'altres).

Les zones d'ús comú han d'estar netes, lliures d'objectes que puguin dificultar la correcte circulació i evacuació de l'edifici i, llevat de les zones previstes per aquest fi, no han de fer-se servir com a magatzems. Els magatzems, garatges, sales de màquines, cambres de comptadors o d'altres zones d'accés restringit, s'han de mantenir nets i no pot haver-hi o emmagatzemar-hi cap element aliè.

Intervencions durant la vida útil de l'edifici:
En el cas d' intervencions que impliquin la reforma, reparació o rehabilitació de les zones comuns, caldrà el consentiment de la propietat o del seu representant, la supervisió d'un tècnic competent, el compliment de les normatives vigents i la corresponent llicència municipal.

Per a les substitucions de paviments, tancaments de vidre, lluminàries i els seus mecanismes, o pintures de senyalització horitzontal, s'utilitzaran productes similars als existents que no alterin les prestacions de seguretat i habitabilitat inicials.

Neteja:
Els elements de les zones d'ús comú (parets, sostres, paviments, fusteries, etc.) s'han de netejar periòdicament per conservar el seu aspecte i assegurar les seves condicions de seguretat i salubritat. Sempre es vigilarà que els productes de neteja que ofereix el mercat siguin especialment indicats per al material que es vol netejar, tot seguint les instruccions donades pel seu fabricant.

Incidències extraordinàries:

- Si s'observen humitats, fissures, oxidacions, despreniments o altres lesions que puguin afectar a l'edifici o provocar situacions de risc s'haurà d'avisar als responsables del manteniment de l'edifici perquè facin les mesures correctores oportunes.

- En cas d'una emergència (incendi, inundació, explosions, accidents, etc.) cal mantenir la calma i actuar en funció de les possibilitats personals i no efectuar accions que puguin posar en perill la integritat física de propis i tercers, tot adoptant les mesures genèriques que es donen a continuació i, si s'escau, els protocols recollits en el Pla d'emergència de l'edifici:

  Accions:
  - Si es detecta una emergència en la seva zona avisi al personal responsable de la propietat de l'edifici i, si es possible, alerti a persones properes. En cas que ho consideri necessari avisi al Servei de Bombers.
  - Si s'intenta sortir d'un lloc, s'ha de temptejar les portes amb la mà per veure si són calentes. En cas afirmatiu no s'han d'obrir.
  - Si la sortida està bloquejada, s'ha de cobrir les escletxes de les portes amb roba mullada, obrir les finestres i donar senyals de presència. Mai s'ha de saltar per la finestra ni despenjar-se per les façanes.

  Evacuació:
  - Si es troba en el lloc de l'emergència i aquesta ja ha sigut convenientment avisada, no s'entretingui i abandoni la zona i, si s'escau, l'edifici tot seguint les instruccions dels responsables de l'evacuació, les de megafonia o, en el seu defecte, de la senyalització d'evacuació.
  - En el cas d'abandonar el seu lloc de treball desconnecti els equips, no s'entretingui recollint efectes personals i eviti deixar objectes que puguin dificultar la correcta evacuació. Si ha rebut una visita facis responsable de la mateixa fins que surti de l'edifici.
  - No utilitzi mai els ascensors.
  - Si en el recorregut d'evacuació hi ha fum cal ajupir-se, caminar a quatre grapes, retenir la respiració i tancar els ulls tant com es pugui.

II.- Instruccions de manteniment:

Els diferents components de les zones comuns tindran un manteniment periòdic d'acord amb el Pla de manteniment.
De forma general, es tindran en consideració les següents operacions:

- Inspeccions tècniques dels acabats dels diferents paviments, revestiments i tancaments interiors de les zones d'ús comú.
- Les ferramentes de les portes, de les balconeres i de les finestres s'han de greixar periòdicament perquè funcionin amb suavitat. Els canals i forats de recollida i sortida d'aigua dels marcs de les finestres i de les balconeres s'han de netejar.
- Les baranes i altres elements metàl·lics d'acer es sanejaran i repintaran quan presentin signes d'oxidació.

7 INSTAL·LACIÓ D'ELECTRICITAT

I.- Instruccions d'ús:

Condicions d'ús:
La instal·lació d'electricitat s'utilitzarà exclusivament per a l'ús projectat, mantenint-se les prestacions de seguretat i de funcionalitat específiques per a les quals s'ha dissenyat la instal·lació.
Pel correcte funcionament i manteniment de les condicions de seguretat de la instal·lació no es pot consumir una potència elèctrica superior a la contractada. Caldrà doncs considerar la potència de cada aparell instal·lat donada pel fabricant per no sobrepassar – de forma simultània - la potència màxima admesa per la instal·lació.
Els armaris o cambres de comptadors d'electricitat no han de tenir cap element aliè a la instal·lació. Aquests recintes estan tancats amb clau i són d'accés restringit al personal de la companyia de subministrament, a l'empresa que faci el manteniment i, en cas d'urgència, al responsable designat per la propietat. En el cas de

l'existència a l'edifici d'un Centre de Transformació de l'empresa de subministrament, l'accés al local on estigui ubicat serà exclusiu del personal de la mateixa.

El quadre de dispositius de comandament i protecció de l'habitatge, local o zona es composa bàsicament pels dispositius de comandament i protecció següents :

- L'ICP (Interruptor de Control de Potència) és un dispositiu per controlar que la potència realment demandada pel consumidor no sobrepassi la contractada.

- L'IGA (Interruptor General Automàtic) es un mecanisme que permet el seu accionament manual i que està dotat d'elements de protecció contra sobrecàrregues i curtcircuïts.

- L'ID (Interruptor Diferencial) es un dispositiu destinat a la protecció contra contactes indirectes de tots els circuits (protegeix contra les fuites accidentals de corrent): Periòdicament s'ha de comprovar si l'interruptor diferencial desconnecta la instal·lació.

- Cada circuit de la distribució interior té assignat un petit interruptor automàtic o interruptor omnipolar magneto tèrmics que el protegeix contra els curt circuits i les sobrecàrregues.

Per a qualsevol manipulació de la instal·lació es desconnectarà el circuit corresponent.
Les males connexions originen sobre-escalfaments o espurnes que poden generar un incendi. La desconnexió d'aparells s'ha de fer estirant de l'endoll, mai del cable.

Intervencions durant la vida útil de l'edifici:

En el cas d'intervencions que impliquin la reforma, reparació o rehabilitació de les instal·lacions elèctriques comunes, caldrà el consentiment de la propietat o del seu representant, el compliment de les normatives vigents, les prescripcions de la companyia de subministrament i la seva execució per part d'un instal·lador autoritzat.
A les cambres de bany, vestuaris, etc., s'han de respectar els volums de protecció normatius respecte dutxes i banyeres i no instal·lar ni mecanismes ni d'altres aparells fixos que modifiquin les distàncies mínimes de seguretat.

Neteja:
Per a la neteja de làmpades i lluminàries es desconnectarà l'interruptor magneto tèrmic del circuit corresponent.

Incidències extraordinàries:

- Si s'observen deficiències en la xarxa (mecanismes i/o registres desprotegits, làmpades foses en zones d'ús comú, etc.) s'ha d'avisar als responsables de manteniment per tal de que es facin urgentment les mesures oportunes.

- Cal desconnectar immediatament la instal·lació elèctrica en cas de fuita d'aigua, gas o un altre tipus de combustible.

II.- Instruccions de manteniment:

Els diferents components de xarxa d'electricitat tindran un manteniment periòdic d'acord amb el Pla de manteniment.
De forma general, es tindran en consideració les següents operacions:

- Revisió i neteja de cambres o armaris de comptadors.

- Depenent de l'ús i de la potència instal·lada, s'haurà de revisar periòdicament la instal·lació.

Si no és fa el manteniment o la instal·lació presenta deficiències importants, l'empresa subministradora o la que desenvolupi les inspeccions de manteniment estan obligades a tallar el subministrament per la perillositat potencial de la instal·lació.

Tots els aparells connectats s'han d'utilitzar i revisar periòdicament seguint les instruccions de manteniment facilitades pels fabricants.

8 INSTAL·LACIÓ D'AIGUA
No es d'aplicació

I.- Instruccions d'ús:

Condicions d'ús:
La instal·lació d'aigua s'utilitzarà exclusivament per a l'ús projectat, mantenint les prestacions de salubritat, de funcionalitat i d'estalvi específiques per a les quals s'ha dissenyat la instal·lació.
Els armaris o cambres de comptadors o les sales de màquines no han de tenir cap element aliè a la instal·lació, s'han de netejar periòdicament i comprovar que no hi manqui aigua en els sifons dels desguassos. Aquests recintes estan tancats amb clau i són d'accés restringit al personal de la companyia de subministrament, a l'empresa que faci el manteniment i, en cas d'urgència, al responsable designat per la propietat.
Es recomana tancar la clau de pas del local, habitatge o zona en cas d'absència prolongada. Els tubs d'aigua vistos no s'han de fer servir com a connexió a terra dels aparells elèctrics ni tampoc per a penjar-hi objectes.

A fi d'aconseguir el màxim estalvi d'aigua possible cal:

- Evitar el degoteig de les aixetes, ja que poden suposar un malbaratament d'aigua diari de fins a 15 litres d'aigua per aixeta.

- Racionalitzar el consum de l'aigua fent un bon ús d'ella i aprofitant, mantenint i millorant, si s'escau, els mecanismes i sistemes instal•lats per el seu estalvi: limitadors de cabals en aixetes, mecanismes de doble descàrrega o descàrrega interrompible a les cisternes dels inodors o, si s'escau, aixetes de lavabos i dutxes temporitzades.

Intervencions durant la vida útil de l'edifici:
En el cas d'intervencions que impliquin la reforma, reparació o rehabilitació que afectin les instal·lacions comunes d'aigua, caldrà el consentiment de la propietat o del seu representant, el compliment de les normatives vigents, les prescripcions de la companyia de subministrament i l'execució d'un instal·lador especialitzat (o be una empresa autoritzada si la companyia d'aigües del municipi així ho especifica).

Neteja:
Si una xarxa d'aigua pel consum humà queda fora de servei més de 6 mesos es tancarà la seva connexió i es procedirà al seu buidat. Per posar-la de nou en servei s'haurà de netejar.

Incidències extraordinàries:
Si es detecten fuites d'aigua a la xarxa comunitària d'aigua s'ha d'avisar ràpidament als responsables del manteniment de l'edifici perquè facin les mesures correctores adients. Les fuites d'aigua s'han de reparar immediatament per operaris competents, ja que l'acció continuada de l'aigua pot malmetre l'estructura. Si aquestes afecten al subsòl poden lesionar la fonamentació i/o modificar les condicions resistents del terreny.

En cas d'una fuita d'aigua o d' una inundació caldrà:

- Tancar la clau de pas de l'aigua de la zona afectada.
- Desconnectar l'electricitat.
- Recollir tota l'aigua.
- Comprovar l'abast de les possibles lesions causades tant al propi habitatge, local o zona com a les veïnes.
- Fer reparar l'avaria.
- Avisar a la companyia d'assegurances pels desperfectes ocasionats a propis i a tercers.

En cas de temperatures sota zero, cal fer córrer l'aigua per les canonades per evitar que es glacin.

II.- Instruccions de manteniment:

Els diferents components de xarxa d'aigua tindran un manteniment periòdic d'acord amb el Pla de manteniment.
De forma general, es tindran en consideració les següents operacions:

- Revisió i neteja de cambres o armaris de comptadors i sales de màquines.
- Els grups de pressió dels sistemes de sobre-elevació d'aigua i/o els sistemes de tractament d'aigua es mantindran segons les instruccions d'ús i manteniment donades pel fabricant.

- Revisions, neteges i desinfeccions de les instal·lacions d'aigua freda pel consum humà i de l'aigua calenta sanitària.
- Revisions, neteges i desinfeccions de sistemes d'aigua climatitzada amb hidromassatge d'ús col·lectiu (piscines, jacuzzis, banyeres terapèutiques o d'hidromasatge i d'altres).

9 INSTAL·LACIÓ DE DESGUÀS

No es d'aplicació

I.- Instruccions d'ús:

Condicions d'ús:
La instal·lació de desguàs s'utilitzarà exclusivament per a l'ús projectat, mantenint les prestacions de salubritat i de funcionalitat específiques per a les quals s'ha dissenyat la instal·lació.
L'inodor no es pot utilitzar com a abocador d'escombraries on llençar elements (bosses, plàstics, gomes, compreses, draps, fulles d'afaitar, bastonets, etc.) i líquids (greixos, olis, benzines, líquids inflamables, etc.) que puguin generar obstruccions i desperfectes en els tubs de la xarxa de desguàs.
En general per desobstruir inodors i desguassos, en general, no es poden utilitzar àcids o productes que els perjudiquin ni objectes punxeguts que poden perforar-los.

Intervencions durant la vida útil de l'edifici:
En el cas d'intervencions que impliquin la reforma, reparació o rehabilitació de la xarxa de desguàs, caldrà el consentiment de la propietat o del seu representant, el compliment de les normatives vigents, i l'execució d'una empresa especialitzada.
Si es modifica la instal·lació privativa interior, cal que es faci d'acord amb la normativa vigent i amb una empresa especialitzada.

Neteja:
Els sifons dels aparells sanitaris o de les buneres sifòniques de les terrasses s'han de netejar i, per evitar mals olors, comprovar que no hi manca aigua.

Incidències extraordinàries:

- Si es detecten males olors (que no s'han pogut eliminar omplint d'aigua els sifons dels aparells sanitaris o de les buneres de les terrasses), o pèrdues en la xarxa de desguàs vertical i horitzontal, s'ha d'avisar als responsables del manteniment de l'edifici perquè prenguin les mesures correctores adients. Les fuites de la xarxa de desguàs s'han de reparar immediatament per operaris competents, ja que l'acció continuada de l'aigua pot malmetre l'estructura, la fonamentació i/o modificar les condicions resistents del subsòl.
- Quan s'observin obstruccions o una disminució apreciable del cabal d'evacuació es revisaran els sifons i les vàlvules.
- Les alteracions dels terrenys propis (plantació d'arbres, moviments de terres, entre d'altres) i/o veïns (noves construccions, túnels i carreteres, entre d'altres) poden afectar els escorrentius del terreny i per tant el sistema de desguàs.

II.- Instruccions de manteniment:

Els diferents components de xarxa de clavegueram tindran un manteniment periòdic d'acord amb el Pla de manteniment.

De forma general, es tindran en consideració les següents operacions:
- Revisió de la instal·lació.
- Neteja d'arquetes.
- Revisió i neteja d'elements especials: separadors de greix, separadors de fangs i/o pous i bombes d'elevació

El manteniment de la instal·lació de desguàs fins als espais privatius (habitatge o local) correspon a la propietat o a la comunitat de propietaris de l'edifici. El manteniment de la instal·lació i aparells situats dins l'espai de l'habitatge o local correspon a l'usuari.

10 INSTAL·LACIÓ DE CALEFACCIÓ

I.- Instruccions d'ús:

Condicions d'ús:

La instal·lació de calefacció s'utilitzarà exclusivament per a l'ús projectat, mantenint les prestacions específiques de salubritat, de funcionalitat, de seguretat i d'estalvi energètic per a les quals s'ha dissenyat la instal·lació.
Per optimitzar la despesa energètica de la instal·lació cal controlar amb programadors i termòstats les temperatures de l'ambient a escalfar en funció de la seva ocupació, de l'ús previst i de la seva freqüència.
En el cas de que la calefacció consti de caldera i radiadors d'aigua calenta caldrà seguir les instruccions donades pel fabricant i les que es donen a continuació :
- Engegar la calefacció amb un nivell d'aigua del circuit correcte.
- Si s'ha d'afegir aigua al circuit fer-ho en fred.
- Si la temperatura de la caldera sobrepassa els 90ºC cal desconnectar la instal·lació i avisar l'instal·lador.
- Purgar periòdicament els radiadors d'aigua quan es sentin sorolls de l'aigua circulant pel seu interior. Per purgar-los cal que la instal·lació estigui funcionant i es descargoli lleugerament els cargols de la part superior dels radiadors fins que notem que no surt aire i comença a sortir aigua.
- Els radiadors no es poden tapar amb objectes ja que decreix considerablement el seu rendiment.
- Les temperatures recomanables per regular els termòstats són 21ºC de dia i 18ºC de nit.

En el cas d'utilitzar estufes portàtils o plaques no s'han de cobrir i s'han de mantenir lluny de qualsevol objecte que es pugui inflamar, com cortinatges, roba de llit, mobles, etc. Cal educar els infants en l'ús de les estufes ja que, en moure-les, poden apropar-les als objectes esmentats anteriorment. Si no es prenen precaucions d'una ventilació permanent no s'ha de deixar cap estufa de butà encesa a l'habitació mentre es dorm.

Intervencions durant la vida útil de l'edifici:
En el cas d'intervencions que impliquin la reforma, reparació o rehabilitació de la instal·lació de calefacció comunitària, caldrà el consentiment de la propietat o del seu representant, el compliment de les normatives vigents i la seva execució per part d'una empresa autoritzada.
Si es modifica la instal·lació de l'habitatge o local cal que es faci amb un instal·lador autoritzat i d'acord amb la normativa vigent.

Neteja:
La pols dels radiadors o estufes es netejaran amb aspirador o amb un raspall especial, sempre d'acord amb les instruccions del fabricant.

Incidències extraordinàries:

- Si s'observen fuites d'aigua als aparells o a la xarxa, o altres deficiències en el funcionament de la instal·lació comunitària s'ha d'avisar als responsables de manteniment de l'edifici perquè es facin les actuacions oportunes.
- En cas de poder actuar davant d'una fuita d'aigua caldrà:
  - Tancar la instal·lació.
  - Desconnectar l'electricitat de la zona afectada.
  - Recollir tota l'aigua.
  - Comprovar l'abast de les possibles lesions causades tant al propi habitatge, local o zona com a les veïnes.
  - Fer reparar l'avaria.
  - Avisar a la companyia d'assegurances pels desperfectes ocasionats a propis i a tercers.

II.- Instruccions de manteniment:

Els diferents components de la instal·lació de calefacció tindran un manteniment periòdic d'acord amb el Pla de manteniment.
De forma general, es tindran en consideració les següents operacions:

- Inspecció de les instal·lacions privatives de l'edifici.

El manteniment de la instal·lació de calefacció comunitària fins a la clau de pas dels espais privatius (habitatge o local) correspon a la propietat o a la comunitat de propietaris de l'edifici. El manteniment de la instal·lació a partir de la clau de pas situada a l'interior de l'espai privatiu correspon a l'usuari.

11 INSTAL·LACIÓ DE TELECOMUNICACIONS

No es d'aplicació

I.- Instruccions d'ús:

Condicions d'ús:
La instal·lació de telecomunicacions s'utilitzarà exclusivament per a l'ús projectat, mantenint les prestacions específiques de funcionalitat per a les quals s'ha dissenyat la instal·lació.
No es poden fixar les antenes a les façanes. Es col·locaran preferent a les cobertes tot seguint les ordenances municipals i l'autorització de la propietat o comunitat de propietaris.
Els armaris de les instal·lacions de telecomunicacions no han de tenir cap element aliè a la instal·lació i estan tancats amb clau i són d'accés restringit al personal de l'empresa que faci el manteniment o instal·ladors autoritzats.

Intervencions durant la vida útil de l'edifici:
En el cas d'intervencions que impliquin la reforma, reparació o rehabilitació de la instal·lació de telecomunicacions, caldrà el consentiment de la propietat o del seu representant, el compliment de les normatives vigents i la seva execució per part d'un instal·lador autoritzat.

Incidències extraordinàries:
Si s'observen deficiències en la qualitat de la imatge o so, o en la xarxa (mecanismes i/o registres desprotegits, antenes el mal estat, etc.), s'ha d'avisar als responsables del manteniment de l'edifici per tal de que es prenguin les actuacions oportunes.

II.- Instruccions de manteniment:

Es molt recomanable subscriure un contracte de manteniment de la instal·lació amb una empresa especialitzada que pugui actualitzar periòdicament la instal·lació i donar resposta d'una manera ràpida i eficaç a les deficiències que puguin sorgir.
A partir del registre d'enllaç situat al punt d'entrada general de l'edifici el manteniment de la instal·lació és a càrrec de la propietat. Abans d'aquest punt el manteniment va a càrrec de l'operadora contractada.

12 INSTAL·LACIÓ DE VENTILACIÓ

No es d'aplicació

I.- Instruccions d'ús:

Condicions d'ús:
La instal·lació de ventilació s'utilitzarà exclusivament per a l'ús projectat, mantenint les prestacions específiques de salubritat per a les quals s'ha dissenyat la instal·lació.

No és permès connectar en els conductes d'admissió o extracció de la instal·lació de ventilació les extraccions de fums d'altres aparells (calderes, cuines, etc.).
No es poden tapar les reixetes de ventilació de les portes i finestres.

Intervencions durant la vida útil de l'edifici:
En el cas d'intervencions que impliquin la reforma, reparació o rehabilitació de la instal·lació de ventilació, caldrà el consentiment de la propietat o del seu representant, el compliment de les normatives vigents i la seva execució per part d'un instal·lador especialitzat.

II.- Instruccions de manteniment:

Els diferents components de la instal·lació de ventilació tindran un manteniment periòdic d'acord amb el Pla de manteniment.
De forma general, es tindran en consideració les següents operacions:

- Neteges i revisions de conductes, aspiradors, extractors i filtres.
- Revisió sistemes de comandament i control.

13 INSTAL·LACIÓ D'APARELLS ELEVADORS

No es d'aplicació

I.- Instruccions d'ús:

Condicions d'ús:
Els aparells elevadors s'utilitzaran exclusivament per a l'ús projectat, mantenint les prestacions específiques de seguretat i funcionalitat per a les quals s'ha dissenyat la instal·lació.
Les càrregues màximes admeses dels aparells elevadors i el número màxim de persones estan especificades en la placa situada en un lloc visible de la cabina.
Els ascensors no es poden utilitzar com a muntacàrregues i no es pot fumar al seu interior. Els nens que no vagin acompanyats de persones adultes no poden fer ús de l'ascensor.
La sala de màquines no ha de tenir cap element aliè a la instal·lació i s'ha de netejar periòdicament. Aquests recintes estan tancats amb clau i són d'accés restringit al personal de l'empresa que faci el manteniment i, en cas d'urgència, al responsable designat per la propietat.

Intervencions durant la vida útil de l'edifici:

En el cas d'intervencions que impliquin la reforma, reparació o rehabilitació de la instal·lació dels aparells elevadors, caldrà el consentiment de la propietat o del seu representant, el compliment de les normatives vigents i la seva execució per part d'una empresa autoritzada.

Incidències extraordinàries:

- Si s'observa que falla un mecanisme, s'ha d'aturar el servei, col·locar el rètol "No funciona" i avisar als responsables del manteniment de l'edifici.
- Si l'ascensor es para entre dues plantes cal conservar la calma, no intentar sortir-ne, prémer el botó corresponent a l'alarma o, si n'hi ha, comunicar-se pel telèfon amb el conserge o amb l'empresa de manteniment, i esperar l'ajut. La majoria d'empreses de manteniment tenen servei d'urgència pel rescat i el seu telèfon és a la cabina. Davant la impossibilitat d'efectuar les operacions esmentades i en cas necessari cal trucar al Servei de Bombers.
- En cas d'accident serà obligat posar-ho en coneixement d'un organisme territorial competent i de l'empresa encarregada del seu manteniment. L'aparell no tornarà a posar-se en marxa fins que, prèvia reparació i proves pertinents, l'organisme territorial competent ho autoritzi.

II.- Instruccions de manteniment:

Els diferents components de la instal·lació dels aparells elevadors tindran un manteniment periòdic d'acord amb el Pla de manteniment.

De forma general, es tindran en consideració les següents operacions:

- Inspecció i revisió dels aparells elevadors.

Si la instal·lació presenta deficiències importants, l'empresa encarregada del seu manteniment està obligada a clausurar el servei per la perillositat potencial de la instal·lació
.

14 INSTAL·LACIÓ SOLAR FOTOVOLTAICA

I.- Instruccions d'ús:

Consideracions d'ús :

La instal·lació solar fotovoltaica s'utilitzarà exclusivament per a l'ús projectat, mantenint les prestacions de funcionalitat, de seguretat i d'estalvi energètic per a les quals s'ha dissenyat la instal·lació.

Potencia elèctrica de la instal·lació fotovoltaica (kWp):
28,78

La zona on s'ubiquen els captadors no ha de tenir cap element aliè a la instal·lació. Aquest espai s'ha de netejar periòdicament i, si s'escau, comprovar que no hi manqui aigua en els sifons dels desguassos. Aquestes són d'accés restringit a l'empresa que faci el manteniment i, en cas d'urgència, al responsable designat per la propietat.

Intervencions durant la vida útil de l'edifici:

En el cas d'intervencions que impliquin la reforma, reparació o rehabilitació de la instal·lació fotovoltaica, caldrà el consentiment de la propietat o del seu representant, el compliment de les normatives vigents i la seva execució a càrrec d'un instal·lador especialitzat.

II.- Instruccions de manteniment:

Els diferents components de la instal·lació fotovoltaica tindran un manteniment periòdic d'acord amb el Pla de manteniment.

De forma general, es tindran en consideració les següents operacions:

- Neteja captadors i inspecció visual dels seus components.
- Revisió general de la instal·lació.

15 INSTAL·LACIÓ D'ENLLUMENAT

MANTENIMENT

Per garantir en el transcurs del temps el manteniment dels paràmetres luminotècnics adequats i la eficiència energètica de la instal·lació VEEI, s'elabora en el projecte un pla de manteniment de les instal·lacions d'il·luminació que contemplarà, entre altres accions, les operacions de reposició de làmpades amb la freqüència de reemplaçament, la neteja de lluminàries amb la metodologia prevista i la neteja de la zona il·luminada, incloent en ambdós la periodicitat necessària. Aquest pla també haurà de tenir en compte els sistemes de regulació i control utilitzats.

Segons estableix la norma EN 12464, el pla de manteniment es calcula en funció del període de neteges tant de la lluminària, com del local considerat. Tanmateix influeixen altres factors com el tipus de lluminària o la geometria del local.

Un manteniment regular es indispensable per a un sistema d'il·luminació efectiu. Només Això pot pal·liar la disminució per envelliment de la quantitat de llum disponible en la instal·lació.

Els valors mínims d'intensitat lumínica establerts en EN12464 son valors de manteniment, això vol dir que estan basats en un valor nou (en el moment de la instal·lació) i un manteniment que ha de ser definit. Només poden ser aconseguits si el pla de manteniment es aplicat de forma conseqüent.

En el projecte que ens ocupa les dependències son majoritàriament consultes, sales de tractament, box polivalent, sales d'espera i zones comuns.

Lluminàries Downlight LED, IP44

Influencia de les superfícies del local per reflexió:	petit (k<=1.6)
Tipus d'iluminació:	Directe
Interval de manteniment de les lluminàries	Anual
Tipus de lluminàries :	Tancat IP44
Període d'operació por any (en 1000 hores):	2.58
Interval de canvi de làmpades:	Anual
Tipus de làmpada:	LED
Intercanvi immediat de làmpades cremades:	Si
Factor de manteniment de les superfícies del local:	0.94
Factor de manteniment de les lluminàries:	0.82
Factor de manteniment del flux lluminós :	0.93
Factor de durabilitat de les làmpades:	1

Lluminàries LED Modular 60x60 cm amb LED

Influencia de les superfícies del local per reflexió:	petit (k<=1.6)
Tipus d'iluminació:	Directe
Interval de manteniment de les lluminàries	Anual
Tipus de lluminàries :	Tancat IP2X
Període d'operació por any (en 1000 hores):	2.58
Interval de canvi de làmpades:	Anual
Tipus de làmpada:	LED
Intercanvi immediat de làmpades cremades:	Si
Factor de manteniment de les superfícies del local:	0.94
Factor de manteniment de les lluminàries:	0.82
Factor de manteniment del flux lluminós :	0.93
Factor de durabilitat de les làmpades:	1

En el manteniment de lluminàries i làmpades, s'han de segui les instruccions donades al respecte pel fabricant.

<u>Manteniment individual del diversos components del sistema de control d'iluminació</u>

Sistema central de gestió

<u>1.Sensor de llum diürna</u>
Comprovació de l'estat i alineació (anual).
Comprovació de la coberta exterior (anual).

<u>2.Processadors de llum diürna, servidor i altres ordenadors de la instal·lació</u>
Comprovació dels arxius de configuració (anual).
Comprovació de les connexions (anual).
Comprovació de l'estat general dels mòduls (anual).

<u>Elements de control</u>

1.Quadres de zona

Comprovació de tensions d'alimentació (anual).
Comprovació de les connexions (anual)
Comprovació de l'estat general dels mòduls (anual).

2.Elements instal·lats en camp

-La revisió de tots aquells mòduls de control instal·lats directament en camp sobre falsos sostres o llocs poc accessibles quedarà exclosa dels treballs de manteniment preventiu, aquests mòduls seran revistats en manteniment correctiu després l'acusament de recepció d'anomalies en els mateixos

AN MCI	**CÀLCULS INSTAL·LACIONS**

EXPEDIENTE	***23/020 INSTITUT DERTOSA***	**HOJA DE CARGAS PARA CALEFACCIÓN DE ESPACIO**					
PROYECTO	***INSTITUT DERTOSA (PROJECTE EXECUTIU)***						
FECHA	***12/12/2023***						
ESPACIO	*1P02 AULA 05*	**FECHA CÁLCULO**	*21 Diciembre 6hs (6h 55m hora oficial)*				
ACTIVIDAD	*B.2.1: Aulas, aulas de tutoría*	**CONDICIONES**	**Ts(°C)**	**Th(°C)**	**Hr(%)**	**Xe(g/kg)**	
C. OPERAC.	*NO RESIDENCIAL: Intensidad Media - 8h*	**Exteriores**	2,4	1,8	90,0	4,04	
DIMENSIONES	*63,07 m² x 3,275 m*	**Interiores**	21,0	-	-	-	
VOLUMEN	*206.547 l*	**Diferencias**	-18,6	-	-	-	

GANANCIA SOLAR CRISTAL	CÓDIGO MATERIAL	Or.	Sup. (m²)	F	GSC	G. Inst. (W)	Carga Term.(W)
VE-149 (puerta/ventana)	23024 ENVD01	O	2,50	0,57	0,0	0	**0**
VE-150 (puerta/ventana)	23024 ENVD01	O	2,63	0,57	0,0	0	**0**
VE-151 (puerta/ventana)	23024 ENVD01	O	2,63	0,57	0,0	0	**0**
VE-152 (puerta/ventana)	23024 ENVD01	O	2,63	0,57	0,0	0	**0**
VE-153 (puerta/ventana)	23024 ENVD01	O	2,63	0,57	0,0	0	**0**
							0

TRANSMISIÓN PAREDES Y TECHO	CÓDIGO MATERIAL	Or.	Sup. (m²)	U	Text	G. Inst. (W)	Carga (W)
FA-123 (muro)	23024 T05	O	17,86	1,142	2,4	-379	**-379**
							-379

TRANSMISIÓN EXCEPTO PAREDES Y TECHO	CÓDIGO MATERIAL	Sup. (m²)	U	Tac	G. Inst. (W)	Carga Term. (W)
PH-033 (techo)	23024 FO01	39,17	0,934	21,0	0	**0**
PH-042 (techo)	23024 FO01	25,49	0,934	21,0	0	**0**
PH-011 (suelo)	23024 FO01	3,01	0,826	21,0	0	**0**
PH-011 (suelo)	23024 FO01	54,20	0,826	21,0	0	**0**
PH-011 (suelo)	23024 FO01	7,53	0,826	21,0	0	**0**
PV-124 (medianera/tabique)	NBECT79.PI.ZONA.B/W	26,88	1,696	21,0	0	**0**
PV-123 (medianera/tabique)	NBECT79.PI.ZONA.B/W	30,87	1,696	21,0	0	**0**
VE-149 (puerta/ventana)	23024 ENVD01	2,50	1,670	2,4	-78	**-78**
VE-150 (puerta/ventana)	23024 ENVD01	2,63	1,670	2,4	-82	**-82**
VE-151 (puerta/ventana)	23024 ENVD01	2,63	1,670	2,4	-82	**-82**
VE-152 (puerta/ventana)	23024 ENVD01	2,63	1,670	2,4	-82	**-82**
VE-153 (puerta/ventana)	23024 ENVD01	2,63	1,670	2,4	-82	**-82**
PV-122 (medianera/tabique)	NBECT79.PI.ZONA.B/W	26,88	1,696	21,0	0	**0**
Puentes térmicos integrados en fachadas	VARIOS	16,552	0,980	2,4	-302	**-302**
Puentes térmicos contorno de huecos	VARIOS	32,460	0,389	2,4	-235	**-235**
						-941

CALOR SENSIBLE INTERNO	Potencia	Ud.	%Uso	G. Inst. (W)	Carga Term. (W)
Ocupación estándar 17,44 W/m² (W/persona)	50,00	22,0	0	0	**0**
Iluminación estándar (W/m²)	15,00	63,1	0	0	**0**
Equipos estándar (W/m²)	8,03	63,1	0	0	**0**
					0

CALOR SENSIBLE AIRE VENTILACIÓN	Caudal (l/s)	Tec	%Uso	G. Inst. (W)	Carga Term. (W)
Ventilación Otros (máximo)	57,37	2,4	100	-1.305	**-1.305**
					-1.305
TOTAL CALOR SENSIBLE					***-2.625 W***

CALOR LATENTE AIRE VENTILACIÓN	Caudal (l/s)	Xec	%Uso	G. Inst. (W)	Carga Term. (W)
Ventilación Otros (máximo)	57,37	4,04	0	0	**0**
					0
TOTAL CALOR LATENTE					***0 W***
CARGA TOTAL DE CALEFACCIÓN					***-2.756 W***

Factor de calor sensible de la zona (RSHF): 1,00
Factor de seguridad (Aplicado al resultado total): 5,0 %
Carga de calefacción por unidad de superficie: 43,70 W/m²
Temperatura operativa resultante: 20,8 °C
NOTA: Los valores positivos son cargas de refrigeración y los negativos cargas de calefacción

EXPEDIENTE	***23/020 INSTITUT DERTOSA***	**HOJA DE CARGAS PARA CALEFACCIÓN DE ESPACIO**					
PROYECTO	***INSTITUT DERTOSA (PROJECTE EXECUTIU)***						
FECHA	***12/12/2023***						
ESPACIO	*P00 AULA 01*	**FECHA CÁLCULO**	*21 Diciembre 6hs (6h 55m hora oficial)*				
ACTIVIDAD	*B.2.1: Aulas, aulas de tutoría*	**CONDICIONES**	**Ts(°C)**	**Th(°C)**	**Hr(%)**	**Xe(g/kg)**	
C. OPERAC.	*NO RESIDENCIAL: Intensidad Media - 8h*	**Exteriores**	2,4	1,8	90,0	4,04	
DIMENSIONES	*89,63 m² x 2,971 m*	**Interiores**	21,0	-	-	-	
VOLUMEN	*266.301 l*	**Diferencias**	-18,6	-	-	-	

TRANSMISIÓN PAREDES Y TECHO	CÓDIGO MATERIAL	Or.	Sup. (m²)	U	Text	G. Inst. (W)	Carga (W)
CU-035 (cubierta)	23024 CO01	H	90,35	0,242	2,4	-407	**-407**
FA-008 (muro)	23024 T06	N	33,00	1,290	2,4	-792	**-792**
FA-002 (muro)	23024 T06	O	35,89	1,290	2,4	-861	**-861**
FA-013 (muro)	23024 T06	S	30,90	1,290	2,4	-741	**-741**
							-2.801

TRANSMISIÓN EXCEPTO PAREDES Y TECHO	CÓDIGO MATERIAL	Sup. (m²)	U	Tac	G. Inst. (W)	Carga Term. (W)
SL-022 (solera)	23024 SO01	90,35	3,132	10,7	-631	**-631**
PV-071 (medianera/tabique)	NBECT79.PI.ZONA.B/W	36,31	1,696	21,0	0	**0**
Puentes térmicos integrados en fachadas	VARIOS	62,314	0,601	2,4	-697	**-697**
						-1.328

CALOR SENSIBLE INTERNO	Potencia	Ud.	%Uso	G. Inst. (W)	Carga Term. (W)
Ocupación estándar 16,73 W/m² (W/persona)	50,00	30,0	0	0	**0**
Iluminación estándar (W/m²)	15,00	89,6	0	0	**0**
Equipos estándar (W/m²)	4,50	89,6	0	0	**0**
					0

CALOR SENSIBLE AIRE VENTILACIÓN	Caudal (l/s)	Tec	%Uso	G. Inst. (W)	Carga Term. (W)
Ventilación Otros (máximo)	73,97	2,4	100	-1.682	**-1.682**
					-1.682
TOTAL CALOR SENSIBLE					***-5.811 W***

CALOR LATENTE AIRE VENTILACIÓN	Caudal (l/s)	Xec	%Uso	G. Inst. (W)	Carga Term. (W)
Ventilación Otros (máximo)	73,97	4,04	0	0	**0**
					0
TOTAL CALOR LATENTE					***0 W***
CARGA TOTAL DE CALEFACCIÓN					***-6.102 W***

Factor de calor sensible de la zona (RSHF): 1,00
Factor de seguridad (Aplicado al resultado total): 5,0 %
Carga de calefacción por unidad de superficie: 68,08 W/m²
Temperatura operativa resultante: 20,3 °C
NOTA: Los valores positivos son cargas de refrigeración y los negativos cargas de calefacción

EXPEDIENTE	***23/020 INSTITUT DERTOSA***	**HOJA DE CARGAS PARA CALEFACCIÓN DE ESPACIO**					
PROYECTO	***INSTITUT DERTOSA (PROJECTE EXECUTIU)***						
FECHA	***12/12/2023***						
ESPACIO	*P00 AULA 02*	**FECHA CÁLCULO**	*21 Diciembre 6hs (6h 55m hora oficial)*				
ACTIVIDAD	*B.2.1: Aulas, aulas de tutoría*	**CONDICIONES**	**Ts(°C)**	**Th(°C)**	**Hr(%)**	**Xe(g/kg)**	
C. OPERAC.	*NO RESIDENCIAL: Intensidad Media - 8h*	**Exteriores**	2,4	1,8	90,0	4,04	
DIMENSIONES	*105,58 m² x 3,275 m*	**Interiores**	21,0	-	-	-	
VOLUMEN	*345.785 l*	**Diferencias**	-18,6	-	-	-	

GANANCIA SOLAR CRISTAL	CÓDIGO MATERIAL	Or.	Sup. (m²)	F	GSC	G. Inst. (W)	Carga Term.(W)
VE-041 (puerta/ventana)	23024 ENVD02	O	3,35	0,60	0,0	0	**0**
VE-042 (puerta/ventana)	23024 ENVD02	O	3,28	0,60	0,0	0	**0**
VE-043 (puerta/ventana)	23024 ENVD02	S	2,17	0,70	0,0	0	**0**
							0

TRANSMISIÓN PAREDES Y TECHO	CÓDIGO MATERIAL	Or.	Sup. (m²)	U	Text	G. Inst. (W)	Carga (W)
FA-065 (muro)	23024 T06	O	45,72	1,290	2,4	-1.097	**-1.097**
FA-064 (muro)	23024 T06	S	10,47	1,290	2,4	-251	**-251**
FA-066 (muro)	23024 T06	N	20,08	1,290	2,4	-482	**-482**
							-1.830

TRANSMISIÓN EXCEPTO PAREDES Y TECHO	CÓDIGO MATERIAL	Sup. (m²)	U	Tac	G. Inst. (W)	Carga Term. (W)
SL-009 (solera)	23024 SO01	106,88	3,132	10,7	-731	**-731**
PH-064 (techo)	23024 FO01	106,88	0,934	21,0	0	**0**
PV-070 (medianera/tabique)	NBECT79.PI.ZONA.B/W	52,34	1,696	21,0	0	**0**
VE-041 (puerta/ventana)	23024 ENVD02	3,35	1,670	2,4	-104	**-104**
VE-042 (puerta/ventana)	23024 ENVD02	3,28	1,670	2,4	-102	**-102**
PV-072 (medianera/tabique)	NBECT79.PI.ZONA.B/W	13,54	1,696	21,0	0	**0**
VE-043 (puerta/ventana)	23024 ENVD02	2,17	1,670	2,4	-67	**-67**
PU-005 (puerta/ventana)	PUERTA/MAD/A	4,20	2,200	2,4	-172	**-172**
PU-006 (puerta/ventana)	PUERTA/MAD/A	1,89	2,200	2,4	-77	**-77**
Puentes térmicos integrados en fachadas	VARIOS	57,489	0,593	2,4	-635	**-635**
Puentes térmicos contorno de huecos	VARIOS	35,592	0,390	2,4	-258	**-258**
						-2.146

CALOR SENSIBLE INTERNO	Potencia	Ud.	%Uso	G. Inst. (W)	Carga Term. (W)
Ocupación estándar 17,05 W/m² (W/persona)	50,00	36,0	0	0	**0**
Iluminación estándar (W/m²)	15,00	105,6	0	0	**0**
Equipos estándar (W/m²)	8,03	105,6	0	0	**0**
					0

CALOR SENSIBLE AIRE VENTILACIÓN	Caudal (l/s)	Tec	%Uso	G. Inst. (W)	Carga Term. (W)
Ventilación Otros (máximo)	96,05	2,4	100	-2.184	**-2.184**
					-2.184
TOTAL CALOR SENSIBLE					***-6.160 W***

CALOR LATENTE AIRE VENTILACIÓN	Caudal (l/s)	Xec	%Uso	G. Inst. (W)	Carga Term. (W)
Ventilación Otros (máximo)	96,05	4,04	0	0	**0**
					0
TOTAL CALOR LATENTE					***0 W***
CARGA TOTAL DE CALEFACCIÓN					***-6.468 W***

Factor de calor sensible de la zona (RSHF): 1,00
Factor de seguridad (Aplicado al resultado total): 5,0 %
Carga de calefacción por unidad de superficie: 61,26 W/m²
Temperatura operativa resultante: 20,3 °C
NOTA: Los valores positivos son cargas de refrigeración y los negativos cargas de calefacción

EXPEDIENTE	***23/020 INSTITUT DERTOSA***	**HOJA DE CARGAS PARA CALEFACCIÓN DE ESPACIO**					
PROYECTO	***INSTITUT DERTOSA (PROJECTE EXECUTIU)***						
FECHA	***12/12/2023***						
ESPACIO	*P00 AULA 03*	**FECHA CÁLCULO**	*21 Diciembre 6hs (6h 55m hora oficial)*				
ACTIVIDAD	*B.2.1: Aulas, aulas de tutoría*	**CONDICIONES**	**Ts(°C)**	**Th(°C)**	**Hr(%)**	**Xe(g/kg)**	
C. OPERAC.	*NO RESIDENCIAL: Intensidad Media - 8h*	**Exteriores**	2,4	1,8	90,0	4,04	
DIMENSIONES	*52,26 m² x 3,275 m*	**Interiores**	21,0	-	-	-	
VOLUMEN	*171.137 l*	**Diferencias**	-18,6	-	-	-	

GANANCIA SOLAR CRISTAL	CÓDIGO MATERIAL	Or.	Sup. (m²)	F	GSC	G. Inst. (W)	Carga Term.(W)
VE-032 (puerta/ventana)	23024 ENVD01	E	3,60	0,60	0,0	0	**0**
VE-033 (puerta/ventana)	23024 ENVD01	E	3,60	0,60	0,0	0	**0**
							0

TRANSMISIÓN PAREDES Y TECHO	CÓDIGO MATERIAL	Or.	Sup. (m²)	U	Text	G. Inst. (W)	Carga (W)
FA-030 (muro)	23024 T05	E	18,58	1,142	2,4	-395	**-395**
							-395

TRANSMISIÓN EXCEPTO PAREDES Y TECHO	CÓDIGO MATERIAL	Sup. (m²)	U	Tac	G. Inst. (W)	Carga Term. (W)
PH-007 (techo)	23024 FO01	31,31	0,934	21,0	0	**0**
SL-016 (solera)	23024 SO01	53,82	3,132	10,7	-457	**-457**
PH-025 (techo)	23024 FO01	23,02	0,934	21,0	0	**0**
PV-031 (medianera/tabique)	NBECT79.PI.ZONA.B/W	17,09	1,696	21,0	0	**0**
PV-030 (medianera/tabique)	NBECT79.PI.ZONA.B/W	9,67	1,696	21,0	0	**0**
PV-022 (medianera/tabique)	NBECT79.PI.ZONA.B/W	25,78	1,696	21,0	0	**0**
PV-020 (medianera/tabique)	NBECT79.PI.ZONA.B/W	26,76	1,696	21,0	0	**0**
VE-032 (puerta/ventana)	23024 ENVD01	3,60	1,670	2,4	-112	**-112**
VE-033 (puerta/ventana)	23024 ENVD01	3,60	1,670	2,4	-112	**-112**
Puentes térmicos integrados en fachadas	VARIOS	13,900	0,658	2,4	-170	**-170**
Puentes térmicos contorno de huecos	VARIOS	15,200	0,387	2,4	-109	**-109**
						-960

CALOR SENSIBLE INTERNO	Potencia	Ud.	%Uso	G. Inst. (W)	Carga Term. (W)
Ocupación estándar 17,22 W/m² (W/persona)	50,00	18,0	0	0	**0**
Iluminación estándar (W/m²)	15,00	52,3	0	0	**0**
Equipos estándar (W/m²)	8,03	52,3	0	0	**0**
					0

CALOR SENSIBLE AIRE VENTILACIÓN	Caudal (l/s)	Tec	%Uso	G. Inst. (W)	Carga Term. (W)
Ventilación Otros (máximo)	47,54	2,4	100	-1.081	**-1.081**
					-1.081
TOTAL CALOR SENSIBLE					***-2.436 W***

CALOR LATENTE AIRE VENTILACIÓN	Caudal (l/s)	Xec	%Uso	G. Inst. (W)	Carga Term. (W)
Ventilación Otros (máximo)	47,54	4,04	0	0	**0**
					0
TOTAL CALOR LATENTE					***0 W***
CARGA TOTAL DE CALEFACCIÓN					***-2.558 W***

Factor de calor sensible de la zona (RSHF): 1,00
Factor de seguridad (Aplicado al resultado total): 5,0 %
Carga de calefacción por unidad de superficie: 48,94 W/m²
Temperatura operativa resultante: 20,6 °C
NOTA: Los valores positivos son cargas de refrigeración y los negativos cargas de calefacción

EXPEDIENTE	***23/020 INSTITUT DERTOSA***	**HOJA DE CARGAS PARA CALEFACCIÓN DE ESPACIO**					
PROYECTO	***INSTITUT DERTOSA (PROJECTE EXECUTIU)***						
FECHA	***12/12/2023***						
ESPACIO	*P00 AULA 04*	**FECHA CÁLCULO**	*21 Diciembre 6hs (6h 55m hora oficial)*				
ACTIVIDAD	*B.2.1: Aulas, aulas de tutoría*	**CONDICIONES**	**Ts(°C)**	**Th(°C)**	**Hr(%)**	**Xe(g/kg)**	
C. OPERAC.	*NO RESIDENCIAL: Intensidad Media - 8h*	**Exteriores**	2,4	1,8	90,0	4,04	
DIMENSIONES	*53,47 m² x 3,275 m*	**Interiores**	21,0	-	-	-	
VOLUMEN	*175.119 l*	**Diferencias**	-18,6	-	-	-	

GANANCIA SOLAR CRISTAL	**CÓDIGO MATERIAL**	**Or.**	**Sup. (m²)**	**F**	**GSC**	**G. Inst. (W)**	**Carga Term.(W)**
VE-030 (puerta/ventana)	23024 ENVD01	E	3,60	0,60	0,0	0	**0**
VE-031 (puerta/ventana)	23024 ENVD01	E	3,60	0,60	0,0	0	**0**
							0

TRANSMISIÓN PAREDES Y TECHO	**CÓDIGO MATERIAL**	**Or.**	**Sup. (m²)**	**U**	**Text**	**G. Inst. (W)**	**Carga (W)**
FA-029 (muro)	23024 T05	E	18,91	1,142	2,4	-402	**-402**
FA-028 (muro)	23024 T05	S	26,76	1,142	2,4	-569	**-569**
							-970

TRANSMISIÓN EXCEPTO PAREDES Y TECHO	**CÓDIGO MATERIAL**	**Sup. (m²)**	**U**	**Tac**	**G. Inst. (W)**	**Carga Term. (W)**
SL-030 (solera)	23024 SO01	54,51	3,132	10,7	-461	**-461**
PH-025 (techo)	23024 FO01	54,20	0,934	21,0	0	**0**
PV-021 (medianera/tabique)	NBECT79.PI.ZONA.B/W	26,11	1,696	21,0	0	**0**
VE-030 (puerta/ventana)	23024 ENVD01	3,60	1,670	2,4	-112	**-112**
VE-031 (puerta/ventana)	23024 ENVD01	3,60	1,670	2,4	-112	**-112**
PV-020 (medianera/tabique)	NBECT79.PI.ZONA.B/W	26,76	1,696	21,0	0	**0**
Puentes térmicos integrados en fachadas	VARIOS	32,617	0,601	2,4	-365	**-365**
Puentes térmicos contorno de huecos	VARIOS	15,200	0,387	2,4	-109	**-109**
						-1.158

CALOR SENSIBLE INTERNO	**Potencia**	**Ud.**	**%Uso**	**G. Inst. (W)**	**Carga Term. (W)**
Ocupación estándar 16,83 W/m² (W/persona)	50,00	18,0	0	0	**0**
Iluminación estándar (W/m²)	15,00	53,5	0	0	**0**
Equipos estándar (W/m²)	8,03	53,5	0	0	**0**
					0

CALOR SENSIBLE AIRE VENTILACIÓN	**Caudal (l/s)**	**Tec**	**%Uso**	**G. Inst. (W)**	**Carga Term. (W)**
Ventilación Otros (máximo)	48,64	2,4	100	-1.106	**-1.106**
					-1.106
TOTAL CALOR SENSIBLE					***-3.235 W***

CALOR LATENTE AIRE VENTILACIÓN	**Caudal (l/s)**	**Xec**	**%Uso**	**G. Inst. (W)**	**Carga Term. (W)**
Ventilación Otros (máximo)	48,64	4,04	0	0	**0**
					0
TOTAL CALOR LATENTE					***0 W***

CARGA TOTAL DE CALEFACCIÓN	***-3.397 W***

Factor de calor sensible de la zona (RSHF): 1,00
Factor de seguridad (Aplicado al resultado total): 5,0 %
Carga de calefacción por unidad de superficie: 63,53 W/m²
Temperatura operativa resultante: 20,5 °C
NOTA: Los valores positivos son cargas de refrigeración y los negativos cargas de calefacción

EXPEDIENTE	***23/020 INSTITUT DERTOSA***	**HOJA DE CARGAS PARA CALEFACCIÓN DE ESPACIO**					
PROYECTO	***INSTITUT DERTOSA (PROJECTE EXECUTIU)***						
FECHA	***12/12/2023***						
ESPACIO	*P00 AULA 05*	**FECHA CÁLCULO**	*21 Diciembre 6hs (6h 55m hora oficial)*				
ACTIVIDAD	*B.2.1: Aulas, aulas de tutoría*	**CONDICIONES**	**Ts(°C)**	**Th(°C)**	**Hr(%)**	**Xe(g/kg)**	
C. OPERAC.	*NO RESIDENCIAL: Intensidad Media - 8h*	**Exteriores**	2,4	1,8	90,0	4,04	
DIMENSIONES	*30,18 m² x 3,275 m*	**Interiores**	21,0	-	-	-	
VOLUMEN	*98.824 l*	**Diferencias**	-18,6	-	-	-	

GANANCIA SOLAR CRISTAL	**CÓDIGO MATERIAL**	**Or.**	**Sup. (m²)**	**F**	**GSC**	**G. Inst. (W)**	**Carga Term.(W)**
VE-021 (puerta/ventana)	23024 ENVD01	O	3,60	0,60	0,0	0	**0**
							0

TRANSMISIÓN PAREDES Y TECHO	**CÓDIGO MATERIAL**	**Or.**	**Sup. (m²)**	**U**	**Text**	**G. Inst. (W)**	**Carga (W)**
FA-017 (muro)	23024 T05	O	11,08	1,142	2,4	-235	**-235**
							-235

TRANSMISIÓN EXCEPTO PAREDES Y TECHO	**CÓDIGO MATERIAL**	**Sup. (m²)**	**U**	**Tac**	**G. Inst. (W)**	**Carga Term. (W)**
PH-021 (techo)	23024 FO01	31,40	0,934	21,0	0	**0**
SL-007 (solera)	23024 SO01	31,53	3,132	10,7	-337	**-337**
PV-032 (medianera/tabique)	NBECT79.PI.ZONA.B/W	26,88	1,696	21,0	0	**0**
VE-021 (puerta/ventana)	23024 ENVD01	3,60	1,670	2,4	-112	**-112**
PV-015 (medianera/tabique)	NBECT79.PI.ZONA.B/W	26,88	1,696	21,0	0	**0**
PV-023 (medianera/tabique)	NBECT79.PI.ZONA.B/W	15,04	1,696	21,0	0	**0**
Puentes térmicos integrados en fachadas	VARIOS	7,900	0,656	2,4	-96	**-96**
Puentes térmicos contorno de huecos	VARIOS	7,600	0,387	2,4	-55	**-55**
						-600

CALOR SENSIBLE INTERNO	**Potencia**	**Ud.**	**%Uso**	**G. Inst. (W)**	**Carga Term. (W)**
Ocupación estándar 18,23 W/m² (W/persona)	50,00	11,0	0	0	**0**
Iluminación estándar (W/m²)	15,00	30,2	0	0	**0**
Equipos estándar (W/m²)	4,50	30,2	0	0	**0**
					0

CALOR SENSIBLE AIRE VENTILACIÓN	**Caudal (l/s)**	**Tec**	**%Uso**	**G. Inst. (W)**	**Carga Term. (W)**
Ventilación Otros (máximo)	27,45	2,4	100	-624	**-624**
					-624
TOTAL CALOR SENSIBLE					***-1.460 W***

CALOR LATENTE AIRE VENTILACIÓN	**Caudal (l/s)**	**Xec**	**%Uso**	**G. Inst. (W)**	**Carga Term. (W)**
Ventilación Otros (máximo)	27,45	4,04	0	0	**0**
					0
TOTAL CALOR LATENTE					***0 W***

CARGA TOTAL DE CALEFACCIÓN	***-1.533 W***

Factor de calor sensible de la zona (RSHF): 1,00
Factor de seguridad (Aplicado al resultado total): 5,0 %
Carga de calefacción por unidad de superficie: 50,79 W/m²
Temperatura operativa resultante: 20,7 °C
NOTA: Los valores positivos son cargas de refrigeración y los negativos cargas de calefacción

EXPEDIENTE	***23/020 INSTITUT DERTOSA***	**HOJA DE CARGAS PARA CALEFACCIÓN DE ESPACIO**					
PROYECTO	***INSTITUT DERTOSA (PROJECTE EXECUTIU)***						
FECHA	***12/12/2023***						
ESPACIO	*P00 AULA 09*	**FECHA CÁLCULO**	*21 Diciembre 6hs (6h 55m hora oficial)*				
ACTIVIDAD	*B.2.1: Aulas, aulas de tutoría*	**CONDICIONES**	**Ts(°C)**	**Th(°C)**	**Hr(%)**	**Xe(g/kg)**	
C. OPERAC.	*NO RESIDENCIAL: Intensidad Media - 8h*	**Exteriores**	2,4	1,8	90,0	4,04	
DIMENSIONES	*28,94 m² x 3,275 m*	**Interiores**	21,0	-	-	-	
VOLUMEN	*94.763 l*	**Diferencias**	-18,6	-	-	-	

GANANCIA SOLAR CRISTAL	CÓDIGO MATERIAL	Or.	Sup. (m²)	F	GSC	G. Inst. (W)	Carga Term.(W)
VE-018 (puerta/ventana)	23024 ENVD01	S	3,60	0,53	0,0	0	**0**
							0

TRANSMISIÓN PAREDES Y TECHO	CÓDIGO MATERIAL	Or.	Sup. (m²)	U	Text	G. Inst. (W)	Carga (W)
FA-014 (muro)	23024 T03	E	18,89	1,978	2,4	-695	**-695**
FA-013 (muro)	23024 T03	S	10,88	1,978	2,4	-401	**-401**
							-1.096

TRANSMISIÓN EXCEPTO PAREDES Y TECHO	CÓDIGO MATERIAL	Sup. (m²)	U	Tac	G. Inst. (W)	Carga Term. (W)
PH-005 (techo)	23024 FO01	29,89	0,934	21,0	0	**0**
SL-035 (solera)	23024 SO01	29,89	3,132	10,7	-327	**-327**
PV-059 (medianera/tabique)	NBECT79.PI.ZONA.B/W	14,48	1,696	21,0	0	**0**
PV-011 (medianera/tabique)	NBECT79.PI.ZONA.B/W	26,45	1,696	21,0	0	**0**
PV-060 (medianera/tabique)	NBECT79.PI.ZONA.B/W	7,56	1,696	21,0	0	**0**
VE-018 (puerta/ventana)	23024 ENVD01	3,60	1,670	2,4	-112	**-112**
Puentes térmicos integrados en fachadas	VARIOS	21,729	0,572	2,4	-231	**-231**
Puentes térmicos contorno de huecos	VARIOS	7,600	0,387	2,4	-55	**-55**
						-724

CALOR SENSIBLE INTERNO	Potencia	Ud.	%Uso	G. Inst. (W)	Carga Term. (W)
Ocupación estándar 17,28 W/m² (W/persona)	50,00	10,0	0	0	**0**
Iluminación estándar (W/m²)	15,00	28,9	0	0	**0**
Equipos estándar (W/m²)	8,03	28,9	0	0	**0**
					0

CALOR SENSIBLE AIRE VENTILACIÓN	Caudal (l/s)	Tec	%Uso	G. Inst. (W)	Carga Term. (W)
Ventilación Otros (máximo)	26,32	2,4	100	-599	**-599**
					-599
TOTAL CALOR SENSIBLE					***-2.419 W***

CALOR LATENTE AIRE VENTILACIÓN	Caudal (l/s)	Xec	%Uso	G. Inst. (W)	Carga Term. (W)
Ventilación Otros (máximo)	26,32	4,04	0	0	**0**
					0
TOTAL CALOR LATENTE					***0 W***
CARGA TOTAL DE CALEFACCIÓN					***-2.539 W***

Factor de calor sensible de la zona (RSHF): 1,00
Factor de seguridad (Aplicado al resultado total): 5,0 %
Carga de calefacción por unidad de superficie: 87,76 W/m²
Temperatura operativa resultante: 20,3 °C
NOTA: Los valores positivos son cargas de refrigeración y los negativos cargas de calefacción

EXPEDIENTE	***23/020 INSTITUT DERTOSA***	**HOJA DE CARGAS PARA CALEFACCIÓN DE ESPACIO**					
PROYECTO	***INSTITUT DERTOSA (PROJECTE EXECUTIU)***						
FECHA	***12/12/2023***						
ESPACIO	*P00 AULA 10*	**FECHA CÁLCULO**	*21 Diciembre 6hs (6h 55m hora oficial)*				
ACTIVIDAD	*B.2.1: Aulas, aulas de tutoría*	**CONDICIONES**	**Ts(°C)**	**Th(°C)**	**Hr(%)**	**Xe(g/kg)**	
C. OPERAC.	*NO RESIDENCIAL: Intensidad Media - 8h*	**Exteriores**	2,4	1,8	90,0	4,04	
DIMENSIONES	*49,15 m² x 3,275 m*	**Interiores**	21,0	-	-	-	
VOLUMEN	*160.979 l*	**Diferencias**	-18,6	-	-	-	

GANANCIA SOLAR CRISTAL	CÓDIGO MATERIAL	Or.	Sup. (m²)	F	GSC	G. Inst. (W)	Carga Term.(W)
VE-016 (puerta/ventana)	23024 ENVD01	S	3,96	0,53	0,0	0	**0**
VE-017 (puerta/ventana)	23024 ENVD01	S	3,87	0,53	0,0	0	**0**
							0

TRANSMISIÓN PAREDES Y TECHO	CÓDIGO MATERIAL	Or.	Sup. (m²)	U	Text	G. Inst. (W)	Carga (W)
FA-012 (muro)	23024 T03	S	16,73	1,978	2,4	-616	**-616**
							-616

TRANSMISIÓN EXCEPTO PAREDES Y TECHO	CÓDIGO MATERIAL	Sup. (m²)	U	Tac	G. Inst. (W)	Carga Term. (W)
PH-068 (techo)	23024 FO01	50,73	0,934	21,0	0	**0**
SL-008 (solera)	23024 SO01	50,68	3,132	10,7	-440	**-440**
VE-016 (puerta/ventana)	23024 ENVD01	3,96	1,670	2,4	-123	**-123**
VE-017 (puerta/ventana)	23024 ENVD01	3,87	1,670	2,4	-120	**-120**
PV-011 (medianera/tabique)	NBECT79.PI.ZONA.B/W	26,45	1,696	21,0	0	**0**
PV-058 (medianera/tabique)	NBECT79.PI.ZONA.B/W	24,56	1,696	21,0	0	**0**
PV-010 (medianera/tabique)	NBECT79.PI.ZONA.B/W	26,45	1,696	21,0	0	**0**
Puentes térmicos integrados en fachadas	VARIOS	6,661	0,340	2,4	-42	**-42**
Puentes térmicos contorno de huecos	VARIOS	15,900	0,386	2,4	-114	**-114**
						-840

CALOR SENSIBLE INTERNO	Potencia	Ud.	%Uso	G. Inst. (W)	Carga Term. (W)
Ocupación estándar 17,29 W/m² (W/persona)	50,00	17,0	0	0	**0**
Iluminación estándar (W/m²)	15,00	49,2	0	0	**0**
Equipos estándar (W/m²)	8,03	49,2	0	0	**0**
					0

CALOR SENSIBLE AIRE VENTILACIÓN	Caudal (l/s)	Tec	%Uso	G. Inst. (W)	Carga Term. (W)
Ventilación Otros (máximo)	44,72	2,4	100	-1.017	**-1.017**
					-1.017
TOTAL CALOR SENSIBLE					***-2.473 W***

CALOR LATENTE AIRE VENTILACIÓN	Caudal (l/s)	Xec	%Uso	G. Inst. (W)	Carga Term. (W)
Ventilación Otros (máximo)	44,72	4,04	0	0	**0**
					0
TOTAL CALOR LATENTE					***0 W***
CARGA TOTAL DE CALEFACCIÓN					***-2.596 W***

Factor de calor sensible de la zona (RSHF): 1,00
Factor de seguridad (Aplicado al resultado total): 5,0 %
Carga de calefacción por unidad de superficie: 52,82 W/m²
Temperatura operativa resultante: 20,6 °C
NOTA: Los valores positivos son cargas de refrigeración y los negativos cargas de calefacción

EXPEDIENTE	***23/020 INSTITUT DERTOSA***	**HOJA DE CARGAS PARA CALEFACCIÓN DE ESPACIO**				
PROYECTO	***INSTITUT DERTOSA (PROJECTE EXECUTIU)***					
FECHA	***12/12/2023***					
ESPACIO	*P00 AULA 11*	**FECHA CÁLCULO**	*21 Diciembre 6hs (6h 55m hora oficial)*			
ACTIVIDAD	*B.2.1: Aulas, aulas de tutoría*	**CONDICIONES**	**Ts(°C)**	**Th(°C)**	**Hr(%)**	**Xe(g/kg)**
C. OPERAC.	*NO RESIDENCIAL: Intensidad Media - 8h*	**Exteriores**	2,4	1,8	90,0	4,04
DIMENSIONES	*49,74 m² x 3,275 m*	**Interiores**	21,0	-	-	-
VOLUMEN	*162.896 l*	**Diferencias**	-18,6	-	-	-

GANANCIA SOLAR CRISTAL	CÓDIGO MATERIAL	Or.	Sup. (m²)	F	GSC	G. Inst. (W)	Carga Term.(W)
VE-014 (puerta/ventana)	23024 ENVD01	S	3,96	0,53	0,0	0	**0**
VE-015 (puerta/ventana)	23024 ENVD01	S	3,96	0,53	0,0	0	**0**
							0

TRANSMISIÓN PAREDES Y TECHO	CÓDIGO MATERIAL	Or.	Sup. (m²)	U	Text	G. Inst. (W)	Carga (W)
FA-011 (muro)	23024 T03	S	16,93	1,978	2,4	-623	**-623**
							-623

TRANSMISIÓN EXCEPTO PAREDES Y TECHO	CÓDIGO MATERIAL	Sup. (m²)	U	Tac	G. Inst. (W)	Carga Term. (W)
SL-023 (solera)	23024 SO01	51,27	3,132	10,7	-444	**-444**
PH-067 (techo)	23024 FO01	51,29	0,934	21,0	0	**0**
PV-009 (medianera/tabique)	NBECT79.PI.ZONA.B/W	26,45	1,696	21,0	0	**0**
VE-014 (puerta/ventana)	23024 ENVD01	3,96	1,670	2,4	-123	**-123**
VE-015 (puerta/ventana)	23024 ENVD01	3,96	1,670	2,4	-123	**-123**
PV-010 (medianera/tabique)	NBECT79.PI.ZONA.B/W	26,45	1,696	21,0	0	**0**
PV-057 (medianera/tabique)	NBECT79.PI.ZONA.B/W	24,85	1,696	21,0	0	**0**
Puentes térmicos integrados en fachadas	VARIOS	6,742	0,340	2,4	-43	**-43**
Puentes térmicos contorno de huecos	VARIOS	16,000	0,386	2,4	-115	**-115**
						-847

CALOR SENSIBLE INTERNO	Potencia	Ud.	%Uso	G. Inst. (W)	Carga Term. (W)
Ocupación estándar 17,09 W/m² (W/persona)	50,00	17,0	0	0	**0**
Iluminación estándar (W/m²)	15,00	49,7	0	0	**0**
Equipos estándar (W/m²)	8,03	49,7	0	0	**0**
					0

CALOR SENSIBLE AIRE VENTILACIÓN	Caudal (l/s)	Tec	%Uso	G. Inst. (W)	Carga Term. (W)
Ventilación Otros (máximo)	45,25	2,4	100	-1.029	**-1.029**
					-1.029
TOTAL CALOR SENSIBLE					***-2.499 W***

CALOR LATENTE AIRE VENTILACIÓN	Caudal (l/s)	Xec	%Uso	G. Inst. (W)	Carga Term. (W)
Ventilación Otros (máximo)	45,25	4,04	0	0	**0**
					0
TOTAL CALOR LATENTE					***0 W***
CARGA TOTAL DE CALEFACCIÓN					***-2.624 W***

Factor de calor sensible de la zona (RSHF): 1,00
Factor de seguridad (Aplicado al resultado total): 5,0 %
Carga de calefacción por unidad de superficie: 52,75 W/m²
Temperatura operativa resultante: 20,6 °C
NOTA: Los valores positivos son cargas de refrigeración y los negativos cargas de calefacción

EXPEDIENTE	***23/020 INSTITUT DERTOSA***	**HOJA DE CARGAS PARA CALEFACCIÓN DE ESPACIO**				
PROYECTO	***INSTITUT DERTOSA (PROJECTE EXECUTIU)***					
FECHA	***12/12/2023***					
ESPACIO	*P00 AULA 12*	**FECHA CÁLCULO**	*21 Diciembre 6hs (6h 55m hora oficial)*			
ACTIVIDAD	*B.2.1: Aulas, aulas de tutoría*	**CONDICIONES**	**Ts(°C)**	**Th(°C)**	**Hr(%)**	**Xe(g/kg)**
C. OPERAC.	*NO RESIDENCIAL: Intensidad Media - 8h*	**Exteriores**	2,4	1,8	90,0	4,04
DIMENSIONES	*49,74 m² x 3,275 m*	**Interiores**	21,0	-	-	-
VOLUMEN	*162.896 l*	**Diferencias**	-18,6	-	-	-

GANANCIA SOLAR CRISTAL	CÓDIGO MATERIAL	Or.	Sup. (m²)	F	GSC	G. Inst. (W)	Carga Term.(W)
VE-012 (puerta/ventana)	23024 ENVD01	S	3,96	0,53	0,0	0	**0**
VE-013 (puerta/ventana)	23024 ENVD01	S	3,87	0,53	0,0	0	**0**
							0

TRANSMISIÓN PAREDES Y TECHO	CÓDIGO MATERIAL	Or.	Sup. (m²)	U	Text	G. Inst. (W)	Carga (W)
FA-010 (muro)	23024 T03	S	17,02	1,978	2,4	-626	**-626**
							-626

TRANSMISIÓN EXCEPTO PAREDES Y TECHO	CÓDIGO MATERIAL	Sup. (m²)	U	Tac	G. Inst. (W)	Carga Term. (W)
SL-037 (solera)	23024 SO01	51,27	3,132	10,7	-444	**-444**
PH-066 (techo)	23024 FO01	51,30	0,934	21,0	0	**0**
PV-009 (medianera/tabique)	NBECT79.PI.ZONA.B/W	26,45	1,696	21,0	0	**0**
PV-056 (medianera/tabique)	NBECT79.PI.ZONA.B/W	24,85	1,696	21,0	0	**0**
PV-008 (medianera/tabique)	NBECT79.PI.ZONA.B/W	26,45	1,696	21,0	0	**0**
VE-012 (puerta/ventana)	23024 ENVD01	3,96	1,670	2,4	-123	**-123**
VE-013 (puerta/ventana)	23024 ENVD01	3,87	1,670	2,4	-120	**-120**
Puentes térmicos integrados en fachadas	VARIOS	6,742	0,340	2,4	-43	**-43**
Puentes térmicos contorno de huecos	VARIOS	15,900	0,386	2,4	-114	**-114**
						-844

CALOR SENSIBLE INTERNO	Potencia	Ud.	%Uso	G. Inst. (W)	Carga Term. (W)
Ocupación estándar 17,09 W/m² (W/persona)	50,00	17,0	0	0	**0**
Iluminación estándar (W/m²)	15,00	49,7	0	0	**0**
Equipos estándar (W/m²)	8,03	49,7	0	0	**0**
					0

CALOR SENSIBLE AIRE VENTILACIÓN	Caudal (l/s)	Tec	%Uso	G. Inst. (W)	Carga Term. (W)
Ventilación Otros (máximo)	45,25	2,4	100	-1.029	**-1.029**
					-1.029
TOTAL CALOR SENSIBLE					***-2.499 W***

CALOR LATENTE AIRE VENTILACIÓN	Caudal (l/s)	Xec	%Uso	G. Inst. (W)	Carga Term. (W)
Ventilación Otros (máximo)	45,25	4,04	0	0	**0**
					0
TOTAL CALOR LATENTE					***0 W***
CARGA TOTAL DE CALEFACCIÓN					***-2.624 W***

Factor de calor sensible de la zona (RSHF): 1,00
Factor de seguridad (Aplicado al resultado total): 5,0 %
Carga de calefacción por unidad de superficie: 52,75 W/m²
Temperatura operativa resultante: 20,6 °C
NOTA: Los valores positivos son cargas de refrigeración y los negativos cargas de calefacción

EXPEDIENTE	***23/020 INSTITUT DERTOSA***	**HOJA DE CARGAS PARA CALEFACCIÓN DE ESPACIO**					
PROYECTO	***INSTITUT DERTOSA (PROJECTE EXECUTIU)***						
FECHA	***12/12/2023***	**FECHA CÁLCULO**	*21 Diciembre 6hs (6h 55m hora oficial)*				
ESPACIO	*P00 AULA 13*	**CONDICIONES**	**Ts(°C)**	**Th(°C)**	**Hr(%)**	**Xe(g/kg)**	
ACTIVIDAD	*B.2.1: Aulas, aulas de tutoría*	**Exteriores**	2,4	1,8	90,0	4,04	
C. OPERAC.	*NO RESIDENCIAL: Intensidad Media - 8h*	**Interiores**	21,0	-	-	-	
DIMENSIONES	*50,44 m² x 3,275 m*	**Diferencias**	-18,6	-	-	-	
VOLUMEN	*165.180 l*						

GANANCIA SOLAR CRISTAL	CÓDIGO MATERIAL	Or.	Sup. (m²)	F	GSC	G. Inst. (W)	Carga Term.(W)
VE-010 (puerta/ventana)	23024 ENVD01	S	3,85	0,53	0,0	0	**0**
VE-011 (puerta/ventana)	23024 ENVD01	S	3,96	0,53	0,0	0	**0**
							0

TRANSMISIÓN PAREDES Y TECHO	CÓDIGO MATERIAL	Or.	Sup. (m²)	U	Text	G. Inst. (W)	Carga (W)
FA-009 (muro)	23024 T03	S	17,37	1,978	2,4	-639	**-639**
							-639

TRANSMISIÓN EXCEPTO PAREDES Y TECHO	CÓDIGO MATERIAL	Sup. (m²)	U	Tac	G. Inst. (W)	Carga Term. (W)
SL-010 (solera)	23024 SO01	51,98	3,132	10,7	-447	**-447**
PH-065 (techo)	23024 FO01	51,99	0,934	21,0	0	**0**
VE-010 (puerta/ventana)	23024 ENVD01	3,85	1,670	2,4	-120	**-120**
VE-011 (puerta/ventana)	23024 ENVD01	3,96	1,670	2,4	-123	**-123**
PV-008 (medianera/tabique)	NBECT79.PI.ZONA.B/W	26,45	1,696	21,0	0	**0**
PV-055 (medianera/tabique)	NBECT79.PI.ZONA.B/W	25,19	1,696	21,0	0	**0**
PV-007 (medianera/tabique)	NBECT79.PI.ZONA.B/W	26,45	1,696	21,0	0	**0**
Puentes térmicos integrados en fachadas	VARIOS	6,837	0,340	2,4	-43	**-43**
Puentes térmicos contorno de huecos	VARIOS	15,880	0,386	2,4	-114	**-114**
						-847

CALOR SENSIBLE INTERNO	Potencia	Ud.	%Uso	G. Inst. (W)	Carga Term. (W)
Ocupación estándar 16,85 W/m² (W/persona)	50,00	17,0	0	0	**0**
Iluminación estándar (W/m²)	15,00	50,4	0	0	**0**
Equipos estándar (W/m²)	8,03	50,4	0	0	**0**
					0

CALOR SENSIBLE AIRE VENTILACIÓN	Caudal (l/s)	Tec	%Uso	G. Inst. (W)	Carga Term. (W)
Ventilación Otros (máximo)	45,88	2,4	100	-1.044	**-1.044**
					-1.044
TOTAL CALOR SENSIBLE					***-2.530 W***

CALOR LATENTE AIRE VENTILACIÓN	Caudal (l/s)	Xec	%Uso	G. Inst. (W)	Carga Term. (W)
Ventilación Otros (máximo)	45,88	4,04	0	0	**0**
					0
TOTAL CALOR LATENTE					***0 W***
CARGA TOTAL DE CALEFACCIÓN					***-2.657 W***

Factor de calor sensible de la zona (RSHF): 1,00
Factor de seguridad (Aplicado al resultado total): 5,0 %
Carga de calefacción por unidad de superficie: 52,67 W/m²
Temperatura operativa resultante: 20,6 °C
NOTA: Los valores positivos son cargas de refrigeración y los negativos cargas de calefacción

EXPEDIENTE	***23/020 INSTITUT DERTOSA***	**HOJA DE CARGAS PARA CALEFACCIÓN DE ESPACIO**					
PROYECTO	***INSTITUT DERTOSA (PROJECTE EXECUTIU)***						
FECHA	***12/12/2023***	**FECHA CÁLCULO**	*21 Diciembre 6hs (6h 55m hora oficial)*				
ESPACIO	*P00 AULA 14*	**CONDICIONES**	**Ts(°C)**	**Th(°C)**	**Hr(%)**	**Xe(g/kg)**	
ACTIVIDAD	*B.2.1: Aulas, aulas de tutoría*	**Exteriores**	2,4	1,8	90,0	4,04	
C. OPERAC.	*NO RESIDENCIAL: Intensidad Media - 8h*	**Interiores**	21,0	-	-	-	
DIMENSIONES	*50,18 m² x 3,275 m*	**Diferencias**	-18,6	-	-	-	
VOLUMEN	*164.334 l*						

TRANSMISIÓN PAREDES Y TECHO	CÓDIGO MATERIAL	Or.	Sup. (m²)	U	Text	G. Inst. (W)	Carga (W)
FA-008 (muro)	23024 T03	S	16,76	1,978	2,4	-617	**-617**
							-617

TRANSMISIÓN EXCEPTO PAREDES Y TECHO	CÓDIGO MATERIAL	Sup. (m²)	U	Tac	G. Inst. (W)	Carga Term. (W)
PH-024 (techo)	23024 FO01	51,72	0,934	21,0	0	**0**
SL-025 (solera)	23024 SO01	51,72	3,132	10,7	-446	**-446**
PV-006 (medianera/tabique)	NBECT79.PI.ZONA.B/W	26,45	1,696	21,0	0	**0**
PU-001 (puerta/ventana)	PUERTA/MAD/A	4,10	2,200	2,4	-168	**-168**
PU-002 (puerta/ventana)	PUERTA/MAD/A	4,20	2,200	2,4	-172	**-172**
PV-007 (medianera/tabique)	NBECT79.PI.ZONA.B/W	26,45	1,696	21,0	0	**0**
PV-054 (medianera/tabique)	NBECT79.PI.ZONA.B/W	25,06	1,696	21,0	0	**0**
Puentes térmicos integrados en fachadas	VARIOS	13,600	0,660	2,4	-167	**-167**
Puentes térmicos contorno de huecos	VARIOS	16,300	0,398	2,4	-121	**-121**
						-1.073

CALOR SENSIBLE INTERNO	Potencia	Ud.	%Uso	G. Inst. (W)	Carga Term. (W)
Ocupación estándar 16,94 W/m² (W/persona)	50,00	17,0	0	0	**0**
Iluminación estándar (W/m²)	15,00	50,2	0	0	**0**
Equipos estándar (W/m²)	8,03	50,2	0	0	**0**
					0

CALOR SENSIBLE AIRE VENTILACIÓN	Caudal (l/s)	Tec	%Uso	G. Inst. (W)	Carga Term. (W)
Ventilación Otros (máximo)	45,65	2,4	100	-1.038	**-1.038**
					-1.038
TOTAL CALOR SENSIBLE					***-2.728 W***

CALOR LATENTE AIRE VENTILACIÓN	Caudal (l/s)	Xec	%Uso	G. Inst. (W)	Carga Term. (W)
Ventilación Otros (máximo)	45,65	4,04	0	0	**0**
					0
TOTAL CALOR LATENTE					***0 W***
CARGA TOTAL DE CALEFACCIÓN					***-2.864 W***

Factor de calor sensible de la zona (RSHF): 1,00
Factor de seguridad (Aplicado al resultado total): 5,0 %
Carga de calefacción por unidad de superficie: 57,08 W/m²
Temperatura operativa resultante: 20,1 °C
NOTA: Los valores positivos son cargas de refrigeración y los negativos cargas de calefacción

EXPEDIENTE	***23/020 INSTITUT DERTOSA***	**HOJA DE CARGAS PARA CALEFACCIÓN DE ESPACIO**				
PROYECTO	***INSTITUT DERTOSA (PROJECTE EXECUTIU)***					
FECHA	***12/12/2023***					
ESPACIO	*P00 AULA 15*	**FECHA CÁLCULO**	*21 Diciembre 6hs (6h 55m hora oficial)*			
ACTIVIDAD	*B.2.1: Aulas, aulas de tutoría*	**CONDICIONES**	**Ts(°C)**	**Th(°C)**	**Hr(%)**	**Xe(g/kg)**
C. OPERAC.	*NO RESIDENCIAL: Intensidad Media - 8h*	**Exteriores**	2,4	1,8	90,0	4,04
DIMENSIONES	*50,18 m² x 3,275 m*	**Interiores**	21,0	-	-	-
VOLUMEN	*164.334 l*	**Diferencias**	-18,6	-	-	-

GANANCIA SOLAR CRISTAL	CÓDIGO MATERIAL	Or.	Sup. (m²)	F	GSC	G. Inst. (W)	Carga Term.(W)
VE-008 (puerta/ventana)	23024 ENVD01	S	3,94	0,53	0,0	0	**0**
VE-009 (puerta/ventana)	23024 ENVD01	S	3,94	0,53	0,0	0	**0**
							0

TRANSMISIÓN PAREDES Y TECHO	CÓDIGO MATERIAL	Or.	Sup. (m²)	U	Text	G. Inst. (W)	Carga (W)
FA-007 (muro)	23024 T03	S	17,18	1,978	2,4	-632	**-632**
							-632

TRANSMISIÓN EXCEPTO PAREDES Y TECHO	CÓDIGO MATERIAL	Sup. (m²)	U	Tac	G. Inst. (W)	Carga Term. (W)
SL-039 (solera)	23024 SO01	51,72	3,132	10,7	-446	**-446**
PH-006 (techo)	23024 FO01	51,78	0,934	21,0	0	**0**
PV-006 (medianera/tabique)	NBECT79.PI.ZONA.B/W	26,45	1,696	21,0	0	**0**
PV-053 (medianera/tabique)	NBECT79.PI.ZONA.B/W	25,06	1,696	21,0	0	**0**
PV-005 (medianera/tabique)	NBECT79.PI.ZONA.B/W	26,45	1,696	21,0	0	**0**
VE-008 (puerta/ventana)	23024 ENVD01	3,94	1,670	2,4	-122	**-122**
VE-009 (puerta/ventana)	23024 ENVD01	3,94	1,670	2,4	-122	**-122**
Puentes térmicos integrados en fachadas	VARIOS	6,800	0,340	2,4	-43	**-43**
Puentes térmicos contorno de huecos	VARIOS	15,960	0,386	2,4	-115	**-115**
						-848

CALOR SENSIBLE INTERNO	Potencia	Ud.	%Uso	G. Inst. (W)	Carga Term. (W)
Ocupación estándar 16,94 W/m² (W/persona)	50,00	17,0	0	0	**0**
Iluminación estándar (W/m²)	15,00	50,2	0	0	**0**
Equipos estándar (W/m²)	8,03	50,2	0	0	**0**
					0

CALOR SENSIBLE AIRE VENTILACIÓN	Caudal (l/s)	Tec	%Uso	G. Inst. (W)	Carga Term. (W)
Ventilación Otros (máximo)	45,65	2,4	100	-1.038	**-1.038**
					-1.038
TOTAL CALOR SENSIBLE					***-2.519 W***

CALOR LATENTE AIRE VENTILACIÓN	Caudal (l/s)	Xec	%Uso	G. Inst. (W)	Carga Term. (W)
Ventilación Otros (máximo)	45,65	4,04	0	0	**0**
					0
TOTAL CALOR LATENTE					***0 W***
CARGA TOTAL DE CALEFACCIÓN					***-2.645 W***

Factor de calor sensible de la zona (RSHF): 1,00
Factor de seguridad (Aplicado al resultado total): 5,0 %
Carga de calefacción por unidad de superficie: 52,70 W/m²
Temperatura operativa resultante: 20,6 °C
NOTA: Los valores positivos son cargas de refrigeración y los negativos cargas de calefacción

EXPEDIENTE	***23/020 INSTITUT DERTOSA***	**HOJA DE CARGAS PARA CALEFACCIÓN DE ESPACIO**				
PROYECTO	***INSTITUT DERTOSA (PROJECTE EXECUTIU)***					
FECHA	***12/12/2023***					
ESPACIO	*P00 AULA 16*	**FECHA CÁLCULO**	*21 Diciembre 6hs (6h 55m hora oficial)*			
ACTIVIDAD	*B.2.1: Aulas, aulas de tutoría*	**CONDICIONES**	**Ts(°C)**	**Th(°C)**	**Hr(%)**	**Xe(g/kg)**
C. OPERAC.	*NO RESIDENCIAL: Intensidad Media - 8h*	**Exteriores**	2,4	1,8	90,0	4,04
DIMENSIONES	*50,18 m² x 3,275 m*	**Interiores**	21,0	-	-	-
VOLUMEN	*164.334 l*	**Diferencias**	-18,6	-	-	-

GANANCIA SOLAR CRISTAL	CÓDIGO MATERIAL	Or.	Sup. (m²)	F	GSC	G. Inst. (W)	Carga Term.(W)
VE-006 (puerta/ventana)	23024 ENVD01	S	3,94	0,53	0,0	0	**0**
VE-007 (puerta/ventana)	23024 ENVD01	S	3,94	0,53	0,0	0	**0**
							0

TRANSMISIÓN PAREDES Y TECHO	CÓDIGO MATERIAL	Or.	Sup. (m²)	U	Text	G. Inst. (W)	Carga (W)
FA-006 (muro)	23024 T03	S	17,18	1,978	2,4	-632	**-632**
							-632

TRANSMISIÓN EXCEPTO PAREDES Y TECHO	CÓDIGO MATERIAL	Sup. (m²)	U	Tac	G. Inst. (W)	Carga Term. (W)
PH-016 (techo)	23024 FO01	51,74	0,934	21,0	0	**0**
SL-013 (solera)	23024 SO01	51,72	3,132	10,7	-446	**-446**
VE-006 (puerta/ventana)	23024 ENVD01	3,94	1,670	2,4	-122	**-122**
VE-007 (puerta/ventana)	23024 ENVD01	3,94	1,670	2,4	-122	**-122**
PV-005 (medianera/tabique)	NBECT79.PI.ZONA.B/W	26,45	1,696	21,0	0	**0**
PV-052 (medianera/tabique)	NBECT79.PI.ZONA.B/W	25,06	1,696	21,0	0	**0**
PV-004 (medianera/tabique)	NBECT79.PI.ZONA.B/W	26,45	1,696	21,0	0	**0**
Puentes térmicos integrados en fachadas	VARIOS	6,800	0,340	2,4	-43	**-43**
Puentes térmicos contorno de huecos	VARIOS	15,960	0,386	2,4	-115	**-115**
						-848

CALOR SENSIBLE INTERNO	Potencia	Ud.	%Uso	G. Inst. (W)	Carga Term. (W)
Ocupación estándar 16,94 W/m² (W/persona)	50,00	17,0	0	0	**0**
Iluminación estándar (W/m²)	15,00	50,2	0	0	**0**
Equipos estándar (W/m²)	8,03	50,2	0	0	**0**
					0

CALOR SENSIBLE AIRE VENTILACIÓN	Caudal (l/s)	Tec	%Uso	G. Inst. (W)	Carga Term. (W)
Ventilación Otros (máximo)	45,65	2,4	100	-1.038	**-1.038**
					-1.038
TOTAL CALOR SENSIBLE					***-2.519 W***

CALOR LATENTE AIRE VENTILACIÓN	Caudal (l/s)	Xec	%Uso	G. Inst. (W)	Carga Term. (W)
Ventilación Otros (máximo)	45,65	4,04	0	0	**0**
					0
TOTAL CALOR LATENTE					***0 W***
CARGA TOTAL DE CALEFACCIÓN					***-2.645 W***

Factor de calor sensible de la zona (RSHF): 1,00
Factor de seguridad (Aplicado al resultado total): 5,0 %
Carga de calefacción por unidad de superficie: 52,70 W/m²
Temperatura operativa resultante: 20,6 °C
NOTA: Los valores positivos son cargas de refrigeración y los negativos cargas de calefacción

EXPEDIENTE	***23/020 INSTITUT DERTOSA***	**HOJA DE CARGAS PARA CALEFACCIÓN DE ESPACIO**					
PROYECTO	***INSTITUT DERTOSA (PROJECTE EXECUTIU)***						
FECHA	***12/12/2023***						
ESPACIO	*P00 AULA 17*	**FECHA CÁLCULO**	*21 Diciembre 6hs (6h 55m hora oficial)*				
ACTIVIDAD	*B.2.1: Aulas, aulas de tutoría*	**CONDICIONES**	**Ts(°C)**	**Th(°C)**	**Hr(%)**	**Xe(g/kg)**	
C. OPERAC.	*NO RESIDENCIAL: Intensidad Media - 8h*	**Exteriores**	2,4	1,8	90,0	4,04	
DIMENSIONES	*50,18 m² x 3,275 m*	**Interiores**	21,0	-	-	-	
VOLUMEN	*164.334 l*	**Diferencias**	-18,6	-	-	-	

GANANCIA SOLAR CRISTAL	CÓDIGO MATERIAL	Or.	Sup. (m²)	F	GSC	G. Inst. (W)	Carga Term.(W)
VE-004 (puerta/ventana)	23024 ENVD01	S	3,94	0,53	0,0	0	**0**
VE-005 (puerta/ventana)	23024 ENVD01	S	3,94	0,53	0,0	0	**0**
							0

TRANSMISIÓN PAREDES Y TECHO	CÓDIGO MATERIAL	Or.	Sup. (m²)	U	Text	G. Inst. (W)	Carga (W)
FA-005 (muro)	23024 T03	S	17,18	1,978	2,4	-632	**-632**
							-632

TRANSMISIÓN EXCEPTO PAREDES Y TECHO	CÓDIGO MATERIAL	Sup. (m²)	U	Tac	G. Inst. (W)	Carga Term. (W)
PH-026 (techo)	23024 FO01	51,77	0,934	21,0	0	**0**
SL-027 (solera)	23024 SO01	51,72	3,132	10,7	-446	**-446**
PV-003 (medianera/tabique)	NBECT79.PI.ZONA.B/W	26,45	1,696	21,0	0	**0**
VE-004 (puerta/ventana)	23024 ENVD01	3,94	1,670	2,4	-122	**-122**
VE-005 (puerta/ventana)	23024 ENVD01	3,94	1,670	2,4	-122	**-122**
PV-004 (medianera/tabique)	NBECT79.PI.ZONA.B/W	26,45	1,696	21,0	0	**0**
PV-051 (medianera/tabique)	NBECT79.PI.ZONA.B/W	25,06	1,696	21,0	0	**0**
Puentes térmicos integrados en fachadas	VARIOS	6,800	0,340	2,4	-43	**-43**
Puentes térmicos contorno de huecos	VARIOS	15,960	0,386	2,4	-115	**-115**
						-848

CALOR SENSIBLE INTERNO	Potencia	Ud.	%Uso	G. Inst. (W)	Carga Term. (W)
Ocupación estándar 16,94 W/m² (W/persona)	50,00	17,0	0	0	**0**
Iluminación estándar (W/m²)	15,00	50,2	0	0	**0**
Equipos estándar (W/m²)	8,03	50,2	0	0	**0**
					0

CALOR SENSIBLE AIRE VENTILACIÓN	Caudal (l/s)	Tec	%Uso	G. Inst. (W)	Carga Term. (W)
Ventilación Otros (máximo)	45,65	2,4	100	-1.038	**-1.038**
					-1.038
TOTAL CALOR SENSIBLE					***-2.519 W***

CALOR LATENTE AIRE VENTILACIÓN	Caudal (l/s)	Xec	%Uso	G. Inst. (W)	Carga Term. (W)
Ventilación Otros (máximo)	45,65	4,04	0	0	**0**
					0
TOTAL CALOR LATENTE					***0 W***
CARGA TOTAL DE CALEFACCIÓN					***-2.645 W***

Factor de calor sensible de la zona (RSHF): 1,00
Factor de seguridad (Aplicado al resultado total): 5,0 %
Carga de calefacción por unidad de superficie: 52,70 W/m²
Temperatura operativa resultante: 20,6 °C
NOTA: Los valores positivos son cargas de refrigeración y los negativos cargas de calefacción

EXPEDIENTE	***23/020 INSTITUT DERTOSA***	**HOJA DE CARGAS PARA CALEFACCIÓN DE ESPACIO**					
PROYECTO	***INSTITUT DERTOSA (PROJECTE EXECUTIU)***						
FECHA	***12/12/2023***						
ESPACIO	*P00 AULA 18*	**FECHA CÁLCULO**	*21 Diciembre 6hs (6h 55m hora oficial)*				
ACTIVIDAD	*B.2.1: Aulas, aulas de tutoría*	**CONDICIONES**	**Ts(°C)**	**Th(°C)**	**Hr(%)**	**Xe(g/kg)**	
C. OPERAC.	*NO RESIDENCIAL: Intensidad Media - 8h*	**Exteriores**	2,4	1,8	90,0	4,04	
DIMENSIONES	*48,71 m² x 3,275 m*	**Interiores**	21,0	-	-	-	
VOLUMEN	*159.541 l*	**Diferencias**	-18,6	-	-	-	

GANANCIA SOLAR CRISTAL	CÓDIGO MATERIAL	Or.	Sup. (m²)	F	GSC	G. Inst. (W)	Carga Term.(W)
VE-002 (puerta/ventana)	23024 ENVD01	S	3,94	0,53	0,0	0	**0**
VE-003 (puerta/ventana)	23024 ENVD01	S	3,94	0,53	0,0	0	**0**
							0

TRANSMISIÓN PAREDES Y TECHO	CÓDIGO MATERIAL	Or.	Sup. (m²)	U	Text	G. Inst. (W)	Carga (W)
FA-004 (muro)	23024 T03	S	16,46	1,978	2,4	-606	**-606**
							-606

TRANSMISIÓN EXCEPTO PAREDES Y TECHO	CÓDIGO MATERIAL	Sup. (m²)	U	Tac	G. Inst. (W)	Carga Term. (W)
SL-001 (solera)	23024 SO01	50,24	3,132	10,7	-438	**-438**
PH-008 (techo)	23024 FO01	50,29	0,934	21,0	0	**0**
VE-002 (puerta/ventana)	23024 ENVD01	3,94	1,670	2,4	-122	**-122**
VE-003 (puerta/ventana)	23024 ENVD01	3,94	1,670	2,4	-122	**-122**
PV-003 (medianera/tabique)	NBECT79.PI.ZONA.B/W	26,45	1,696	21,0	0	**0**
PV-050 (medianera/tabique)	NBECT79.PI.ZONA.B/W	24,34	1,696	21,0	0	**0**
PV-002 (medianera/tabique)	NBECT79.PI.ZONA.B/W	26,45	1,696	21,0	0	**0**
Puentes térmicos integrados en fachadas	VARIOS	6,600	0,340	2,4	-42	**-42**
Puentes térmicos contorno de huecos	VARIOS	15,960	0,386	2,4	-115	**-115**
						-839

CALOR SENSIBLE INTERNO	Potencia	Ud.	%Uso	G. Inst. (W)	Carga Term. (W)
Ocupación estándar 17,45 W/m² (W/persona)	50,00	17,0	0	0	**0**
Iluminación estándar (W/m²)	15,00	48,7	0	0	**0**
Equipos estándar (W/m²)	8,03	48,7	0	0	**0**
					0

CALOR SENSIBLE AIRE VENTILACIÓN	Caudal (l/s)	Tec	%Uso	G. Inst. (W)	Carga Term. (W)
Ventilación Otros (máximo)	44,32	2,4	100	-1.008	**-1.008**
					-1.008
TOTAL CALOR SENSIBLE					***-2.453 W***

CALOR LATENTE AIRE VENTILACIÓN	Caudal (l/s)	Xec	%Uso	G. Inst. (W)	Carga Term. (W)
Ventilación Otros (máximo)	44,32	4,04	0	0	**0**
					0
TOTAL CALOR LATENTE					***0 W***
CARGA TOTAL DE CALEFACCIÓN					***-2.576 W***

Factor de calor sensible de la zona (RSHF): 1,00
Factor de seguridad (Aplicado al resultado total): 5,0 %
Carga de calefacción por unidad de superficie: 52,87 W/m²
Temperatura operativa resultante: 20,6 °C
NOTA: Los valores positivos son cargas de refrigeración y los negativos cargas de calefacción

EXPEDIENTE	***23/020 INSTITUT DERTOSA***	**HOJA DE CARGAS PARA CALEFACCIÓN DE ESPACIO**						
PROYECTO	***INSTITUT DERTOSA (PROJECTE EXECUTIU)***							
FECHA	***12/12/2023***							
ESPACIO	*P00 AULA 19*	**FECHA CÁLCULO**	*21 Diciembre 6hs (6h 55m hora oficial)*					
ACTIVIDAD	*B.2.1: Aulas, aulas de tutoría*	**CONDICIONES**	**Ts(°C)**	**Th(°C)**	**Hr(%)**	**Xe(g/kg)**		
C. OPERAC.	*NO RESIDENCIAL: Intensidad Media - 8h*	**Exteriores**	2,4	1,8	90,0	4,04		
DIMENSIONES	*25,16 m² x 3,275 m*	**Interiores**	21,0	-	-	-		
VOLUMEN	*82.408 l*	**Diferencias**	-18,6	-	-	-		

GANANCIA SOLAR CRISTAL	CÓDIGO MATERIAL	Or.	Sup. (m²)	F	GSC	G. Inst. (W)	Carga Term.(W)
VE-001 (puerta/ventana)	23024 ENVD01	S	1,48	0,39	0,0	0	**0**
							0

TRANSMISIÓN PAREDES Y TECHO	CÓDIGO MATERIAL	Or.	Sup. (m²)	U	Text	G. Inst. (W)	Carga (W)
FA-003 (muro)	23024 T03	S	4,49	1,978	2,4	-165	**-165**
							-165

TRANSMISIÓN EXCEPTO PAREDES Y TECHO	CÓDIGO MATERIAL	Sup. (m²)	U	Tac	G. Inst. (W)	Carga Term. (W)
PH-018 (techo)	23024 FO01	26,60	0,934	21,0	0	**0**
SL-015 (solera)	23024 SO01	26,60	3,132	10,7	-308	**-308**
PV-048 (medianera/tabique)	NBECT79.PI.ZONA.B/W	26,45	1,696	21,0	0	**0**
PV-047 (medianera/tabique)	NBECT79.PI.ZONA.B/W	6,92	1,696	21,0	0	**0**
VE-001 (puerta/ventana)	23024 ENVD01	1,48	1,670	2,4	-46	**-46**
PV-002 (medianera/tabique)	NBECT79.PI.ZONA.B/W	26,45	1,696	21,0	0	**0**
PV-049 (medianera/tabique)	NBECT79.PI.ZONA.B/W	12,89	1,696	21,0	0	**0**
Puentes térmicos integrados en fachadas	VARIOS	2,942	0,660	2,4	-36	**-36**
Puentes térmicos contorno de huecos	VARIOS	5,244	0,392	2,4	-38	**-38**
						-428

CALOR SENSIBLE INTERNO	Potencia	Ud.	%Uso	G. Inst. (W)	Carga Term. (W)
Ocupación estándar 17,88 W/m² (W/persona)	50,00	9,0	0	0	**0**
Iluminación estándar (W/m²)	15,00	25,2	0	0	**0**
Equipos estándar (W/m²)	4,50	25,2	0	0	**0**
					0

CALOR SENSIBLE AIRE VENTILACIÓN	Caudal (l/s)	Tec	%Uso	G. Inst. (W)	Carga Term. (W)
Ventilación Otros (máximo)	22,89	2,4	100	-521	**-521**
					-521
TOTAL CALOR SENSIBLE					***-1.114 W***

CALOR LATENTE AIRE VENTILACIÓN	Caudal (l/s)	Xec	%Uso	G. Inst. (W)	Carga Term. (W)
Ventilación Otros (máximo)	22,89	4,04	0	0	**0**
					0
TOTAL CALOR LATENTE					***0 W***
CARGA TOTAL DE CALEFACCIÓN					***-1.169 W***

Factor de calor sensible de la zona (RSHF): 1,00
Factor de seguridad (Aplicado al resultado total): 5,0 %
Carga de calefacción por unidad de superficie: 46,47 W/m²
Temperatura operativa resultante: 20,7 °C
NOTA: Los valores positivos son cargas de refrigeración y los negativos cargas de calefacción

EXPEDIENTE	***23/020 INSTITUT DERTOSA***	**HOJA DE CARGAS PARA CALEFACCIÓN DE ESPACIO**						
PROYECTO	***INSTITUT DERTOSA (PROJECTE EXECUTIU)***							
FECHA	***12/12/2023***							
ESPACIO	*P00 AULA06*	**FECHA CÁLCULO**	*21 Diciembre 6hs (6h 55m hora oficial)*					
ACTIVIDAD	*B.2.1: Aulas, aulas de tutoría*	**CONDICIONES**	**Ts(°C)**	**Th(°C)**	**Hr(%)**	**Xe(g/kg)**		
C. OPERAC.	*NO RESIDENCIAL: Intensidad Media - 8h*	**Exteriores**	2,4	1,8	90,0	4,04		
DIMENSIONES	*42,07 m² x 3,275 m*	**Interiores**	21,0	-	-	-		
VOLUMEN	*137.794 l*	**Diferencias**	-18,6	-	-	-		

GANANCIA SOLAR CRISTAL	CÓDIGO MATERIAL	Or.	Sup. (m²)	F	GSC	G. Inst. (W)	Carga Term.(W)
VE-022 (puerta/ventana)	23024 ENVD01	O	3,60	0,60	0,0	0	**0**
VE-023 (puerta/ventana)	23024 ENVD01	O	3,47	0,57	0,0	0	**0**
							0

TRANSMISIÓN PAREDES Y TECHO	CÓDIGO MATERIAL	Or.	Sup. (m²)	U	Text	G. Inst. (W)	Carga (W)
FA-018 (muro)	23024 T05	O	13,69	1,142	2,4	-291	**-291**
							-291

TRANSMISIÓN EXCEPTO PAREDES Y TECHO	CÓDIGO MATERIAL	Sup. (m²)	U	Tac	G. Inst. (W)	Carga Term. (W)
SL-033 (solera)	23024 SO01	43,54	3,132	10,7	-403	**-403**
PH-021 (techo)	23024 FO01	35,89	0,934	21,0	0	**0**
PH-011 (techo)	23024 FO01	7,53	0,934	21,0	0	**0**
VE-022 (puerta/ventana)	23024 ENVD01	3,60	1,670	2,4	-112	**-112**
VE-023 (puerta/ventana)	23024 ENVD01	3,47	1,670	2,4	-108	**-108**
PV-016 (medianera/tabique)	NBECT79.PI.ZONA.B/W	26,88	1,696	21,0	0	**0**
PV-015 (medianera/tabique)	NBECT79.PI.ZONA.B/W	26,88	1,696	21,0	0	**0**
PV-024 (medianera/tabique)	NBECT79.PI.ZONA.B/W	20,76	1,696	21,0	0	**0**
Puentes térmicos integrados en fachadas	VARIOS	11,108	0,657	2,4	-136	**-136**
Puentes térmicos contorno de huecos	VARIOS	15,060	0,387	2,4	-108	**-108**
						-867

CALOR SENSIBLE INTERNO	Potencia	Ud.	%Uso	G. Inst. (W)	Carga Term. (W)
Ocupación estándar 17,83 W/m² (W/persona)	50,00	15,0	0	0	**0**
Iluminación estándar (W/m²)	15,00	42,1	0	0	**0**
Equipos estándar (W/m²)	8,03	42,1	0	0	**0**
					0

CALOR SENSIBLE AIRE VENTILACIÓN	Caudal (l/s)	Tec	%Uso	G. Inst. (W)	Carga Term. (W)
Ventilación Otros (máximo)	38,28	2,4	100	-870	**-870**
					-870
TOTAL CALOR SENSIBLE					***-2.028 W***

CALOR LATENTE AIRE VENTILACIÓN	Caudal (l/s)	Xec	%Uso	G. Inst. (W)	Carga Term. (W)
Ventilación Otros (máximo)	38,28	4,04	0	0	**0**
					0
TOTAL CALOR LATENTE					***0 W***
CARGA TOTAL DE CALEFACCIÓN					***-2.130 W***

Factor de calor sensible de la zona (RSHF): 1,00
Factor de seguridad (Aplicado al resultado total): 5,0 %
Carga de calefacción por unidad de superficie: 50,61 W/m²
Temperatura operativa resultante: 20,6 °C
NOTA: Los valores positivos son cargas de refrigeración y los negativos cargas de calefacción

EXPEDIENTE	***23/020 INSTITUT DERTOSA***	**HOJA DE CARGAS PARA CALEFACCIÓN DE ESPACIO**					
PROYECTO	***INSTITUT DERTOSA (PROJECTE EXECUTIU)***						
FECHA	***12/12/2023***						
ESPACIO	*P00 AULA07*	**FECHA CÁLCULO**	*21 Diciembre 6hs (6h 55m hora oficial)*				
ACTIVIDAD	*B.2.1: Aulas, aulas de tutoría*	**CONDICIONES**	**Ts(°C)**	**Th(°C)**	**Hr(%)**	**Xe(g/kg)**	
C. OPERAC.	*NO RESIDENCIAL: Intensidad Media - 8h*	**Exteriores**	2,4	1,8	90,0	4,04	
DIMENSIONES	*52,49 m² x 3,275 m*	**Interiores**	21,0	-	-	-	
VOLUMEN	*171.892 l*	**Diferencias**	-18,6	-	-	-	

GANANCIA SOLAR CRISTAL	CÓDIGO MATERIAL	Or.	Sup. (m²)	F	GSC	G. Inst. (W)	Carga Term.(W)
VE-024 (puerta/ventana)	23024 ENVD01	O	3,60	0,60	0,0	0	**0**
VE-025 (puerta/ventana)	23024 ENVD01	O	3,60	0,60	0,0	0	**0**
							0

TRANSMISIÓN PAREDES Y TECHO	CÓDIGO MATERIAL	Or.	Sup. (m²)	U	Text	G. Inst. (W)	Carga (W)
FA-019 (muro)	23024 T05	O	18,58	1,142	2,4	-395	**-395**
							-395

TRANSMISIÓN EXCEPTO PAREDES Y TECHO	CÓDIGO MATERIAL	Sup. (m²)	U	Tac	G. Inst. (W)	Carga Term. (W)
SL-019 (solera)	23024 SO01	54,05	3,132	10,7	-458	**-458**
PH-011 (techo)	23024 FO01	54,20	0,934	21,0	0	**0**
PV-016 (medianera/tabique)	NBECT79.PI.ZONA.B/W	26,88	1,696	21,0	0	**0**
PV-025 (medianera/tabique)	NBECT79.PI.ZONA.B/W	25,78	1,696	21,0	0	**0**
VE-024 (puerta/ventana)	23024 ENVD01	3,60	1,670	2,4	-112	**-112**
VE-025 (puerta/ventana)	23024 ENVD01	3,60	1,670	2,4	-112	**-112**
PV-017 (medianera/tabique)	NBECT79.PI.ZONA.B/W	26,88	1,696	21,0	0	**0**
Puentes térmicos integrados en fachadas	VARIOS	14,000	0,660	2,4	-172	**-172**
Puentes térmicos contorno de huecos	VARIOS	15,200	0,387	2,4	-109	**-109**
						-963

CALOR SENSIBLE INTERNO	Potencia	Ud.	%Uso	G. Inst. (W)	Carga Term. (W)
Ocupación estándar 17,15 W/m² (W/persona)	50,00	18,0	0	0	**0**
Iluminación estándar (W/m²)	15,00	52,5	0	0	**0**
Equipos estándar (W/m²)	8,03	52,5	0	0	**0**
					0

CALOR SENSIBLE AIRE VENTILACIÓN	Caudal (l/s)	Tec	%Uso	G. Inst. (W)	Carga Term. (W)
Ventilación Otros (máximo)	47,75	2,4	100	-1.086	**-1.086**
					-1.086
TOTAL CALOR SENSIBLE					***-2.444 W***

CALOR LATENTE AIRE VENTILACIÓN	Caudal (l/s)	Xec	%Uso	G. Inst. (W)	Carga Term. (W)
Ventilación Otros (máximo)	47,75	4,04	0	0	**0**
					0
TOTAL CALOR LATENTE					***0 W***

CARGA TOTAL DE CALEFACCIÓN	***-2.566 W***

Factor de calor sensible de la zona (RSHF): 1,00
Factor de seguridad (Aplicado al resultado total): 5,0 %
Carga de calefacción por unidad de superficie: 48,89 W/m²
Temperatura operativa resultante: 20,6 °C
NOTA: Los valores positivos son cargas de refrigeración y los negativos cargas de calefacción

EXPEDIENTE	***23/020 INSTITUT DERTOSA***	**HOJA DE CARGAS PARA CALEFACCIÓN DE ESPACIO**					
PROYECTO	***INSTITUT DERTOSA (PROJECTE EXECUTIU)***						
FECHA	***12/12/2023***						
ESPACIO	*P00 AULA08*	**FECHA CÁLCULO**	*21 Diciembre 6hs (6h 55m hora oficial)*				
ACTIVIDAD	*B.2.1: Aulas, aulas de tutoría*	**CONDICIONES**	**Ts(°C)**	**Th(°C)**	**Hr(%)**	**Xe(g/kg)**	
C. OPERAC.	*NO RESIDENCIAL: Intensidad Media - 8h*	**Exteriores**	2,4	1,8	90,0	4,04	
DIMENSIONES	*53,20 m² x 3,275 m*	**Interiores**	21,0	-	-	-	
VOLUMEN	*174.242 l*	**Diferencias**	-18,6	-	-	-	

GANANCIA SOLAR CRISTAL	CÓDIGO MATERIAL	Or.	Sup. (m²)	F	GSC	G. Inst. (W)	Carga Term.(W)
VE-026 (puerta/ventana)	23024 ENVD01	O	3,60	0,60	0,0	0	**0**
VE-027 (puerta/ventana)	23024 ENVD01	O	3,60	0,60	0,0	0	**0**
							0

TRANSMISIÓN PAREDES Y TECHO	CÓDIGO MATERIAL	Or.	Sup. (m²)	U	Text	G. Inst. (W)	Carga (W)
FA-021 (muro)	23024 T05	S	7,44	1,142	2,4	-158	**-158**
FA-020 (muro)	23024 T05	O	18,91	1,142	2,4	-402	**-402**
							-560

TRANSMISIÓN EXCEPTO PAREDES Y TECHO	CÓDIGO MATERIAL	Sup. (m²)	U	Tac	G. Inst. (W)	Carga Term. (W)
PH-019 (techo)	23024 FO01	16,06	0,934	13,6	-112	**-112**
PH-002 (techo)	23024 FO01	26,67	0,934	21,0	0	**0**
PH-009 (techo n/a)	23024 FO01	9,12	0,934	13,6	-63	**-63**
SL-004 (solera)	23024 SO01	54,75	3,132	10,7	-462	**-462**
PH-011 (techo)	23024 FO01	3,01	0,934	21,0	0	**0**
PV-013 (medianera/tabique)	NBECT79.PI.ZONA.B/W	9,76	1,696	9,1	-196	**-196**
VE-026 (puerta/ventana)	23024 ENVD01	3,60	1,670	2,4	-112	**-112**
VE-027 (puerta/ventana)	23024 ENVD01	3,60	1,670	2,4	-112	**-112**
PV-012 (medianera/tabique)	NBECT79.PI.ZONA.B/W	9,68	1,696	9,1	-195	**-195**
PV-017 (medianera/tabique)	NBECT79.PI.ZONA.B/W	26,88	1,696	21,0	0	**0**
PV-026 (medianera/tabique)	NBECT79.PI.ZONA.B/W	26,11	1,696	21,0	0	**0**
Puentes térmicos integrados en fachadas	VARIOS	21,816	0,569	2,4	-231	**-231**
Puentes térmicos contorno de huecos	VARIOS	15,200	0,387	2,4	-109	**-109**
						-1.592

CALOR SENSIBLE INTERNO	Potencia	Ud.	%Uso	G. Inst. (W)	Carga Term. (W)
Ocupación estándar 16,92 W/m² (W/persona)	50,00	18,0	0	0	**0**
Iluminación estándar (W/m²)	15,00	53,2	0	0	**0**
Equipos estándar (W/m²)	8,03	53,2	0	0	**0**
					0

CALOR SENSIBLE AIRE VENTILACIÓN	Caudal (l/s)	Tec	%Uso	G. Inst. (W)	Carga Term. (W)
Ventilación Otros (máximo)	48,40	2,4	100	-1.101	**-1.101**
					-1.101
TOTAL CALOR SENSIBLE					***-3.253 W***

CALOR LATENTE AIRE VENTILACIÓN	Caudal (l/s)	Xec	%Uso	G. Inst. (W)	Carga Term. (W)
Ventilación Otros (máximo)	48,40	4,04	0	0	**0**
					0
TOTAL CALOR LATENTE					***0 W***

CARGA TOTAL DE CALEFACCIÓN	***-3.415 W***

Factor de calor sensible de la zona (RSHF): 1,00
Factor de seguridad (Aplicado al resultado total): 5,0 %
Carga de calefacción por unidad de superficie: 64,19 W/m²
Temperatura operativa resultante: 20,4 °C
NOTA: Los valores positivos son cargas de refrigeración y los negativos cargas de calefacción

EXPEDIENTE	***23/020 INSTITUT DERTOSA***	**HOJA DE CARGAS PARA CALEFACCIÓN DE ESPACIO**						
PROYECTO	***INSTITUT DERTOSA (PROJECTE EXECUTIU)***							
FECHA	***12/12/2023***							
ESPACIO	*P00 DESPATX01*	**FECHA CÁLCULO**	*21 Diciembre 6hs (6h 55m hora oficial)*					
ACTIVIDAD	*B.2.1: Aulas, aulas de tutoría*	**CONDICIONES**	**Ts(°C)**	**Th(°C)**	**Hr(%)**	**Xe(g/kg)**		
C. OPERAC.	*NO RESIDENCIAL: Intensidad Media - 8h*	**Exteriores**	2,4	1,8	90,0	4,04		
DIMENSIONES	*13,99 m² x 3,275 m*	**Interiores**	21,0	-	-	-		
VOLUMEN	*45.824 l*	**Diferencias**	-18,6	-	-	-		

GANANCIA SOLAR CRISTAL	**CÓDIGO MATERIAL**	**Or.**	**Sup. (m²)**	**F**	**GSC**	**G. Inst. (W)**	**Carga Term.(W)**
VE-036 (puerta/ventana)	23024 ENVD01	E	3,60	0,60	0,0	0	**0**
							0

TRANSMISIÓN PAREDES Y TECHO	**CÓDIGO MATERIAL**	**Or.**	**Sup. (m²)**	**U**	**Text**	**G. Inst. (W)**	**Carga (W)**
FA-033 (muro)	23024 T05	E	7,56	1,142	2,4	-161	**-161**
							-161

TRANSMISIÓN EXCEPTO PAREDES Y TECHO	**CÓDIGO MATERIAL**	**Sup. (m²)**	**U**	**Tac**	**G. Inst. (W)**	**Carga Term. (W)**
PH-007 (techo)	23024 FO01	14,79	0,934	21,0	0	**0**
SL-014 (solera)	23024 SO01	14,89	3,132	10,7	-206	**-206**
PV-033 (medianera/tabique)	NBECT79.PI.ZONA.B/W	17,27	1,696	21,0	0	**0**
PV-018 (medianera/tabique)	NBECT79.PI.ZONA.B/W	17,09	1,696	21,0	0	**0**
VE-036 (puerta/ventana)	23024 ENVD01	3,60	1,670	2,4	-112	**-112**
PV-029 (medianera/tabique)	NBECT79.PI.ZONA.B/W	11,16	1,696	21,0	0	**0**
Puentes térmicos integrados en fachadas	VARIOS	5,847	0,660	2,4	-72	**-72**
Puentes térmicos contorno de huecos	VARIOS	7,600	0,387	2,4	-55	**-55**
						-445

CALOR SENSIBLE INTERNO	**Potencia**	**Ud.**	**%Uso**	**G. Inst. (W)**	**Carga Term. (W)**
Ocupación estándar 17,87 W/m² (W/persona)	50,00	5,0	0	0	**0**
Iluminación estándar (W/m²)	15,00	14,0	0	0	**0**
Equipos estándar (W/m²)	8,06	14,0	0	0	**0**
					0

CALOR SENSIBLE AIRE VENTILACIÓN	**Caudal (l/s)**	**Tec**	**%Uso**	**G. Inst. (W)**	**Carga Term. (W)**
Ventilación Otros (máximo)	12,73	2,4	100	-289	**-289**
					-289
TOTAL CALOR SENSIBLE					***-895 W***

CALOR LATENTE AIRE VENTILACIÓN	**Caudal (l/s)**	**Xec**	**%Uso**	**G. Inst. (W)**	**Carga Term. (W)**
Ventilación Otros (máximo)	12,73	4,04	0	0	**0**
					0
TOTAL CALOR LATENTE					***0 W***
CARGA TOTAL DE CALEFACCIÓN					***-940 W***

Factor de calor sensible de la zona (RSHF): 1,00
Factor de seguridad (Aplicado al resultado total): 5,0 %
Carga de calefacción por unidad de superficie: 67,15 W/m²
Temperatura operativa resultante: 20,6 °C
NOTA: Los valores positivos son cargas de refrigeración y los negativos cargas de calefacción

EXPEDIENTE	***23/020 INSTITUT DERTOSA***	**HOJA DE CARGAS PARA CALEFACCIÓN DE ESPACIO**						
PROYECTO	***INSTITUT DERTOSA (PROJECTE EXECUTIU)***							
FECHA	***12/12/2023***							
ESPACIO	*P00 DESPATX02*	**FECHA CÁLCULO**	*21 Diciembre 6hs (6h 55m hora oficial)*					
ACTIVIDAD	*B.2.1: Aulas, aulas de tutoría*	**CONDICIONES**	**Ts(°C)**	**Th(°C)**	**Hr(%)**	**Xe(g/kg)**		
C. OPERAC.	*NO RESIDENCIAL: Intensidad Media - 8h*	**Exteriores**	2,4	1,8	90,0	4,04		
DIMENSIONES	*14,61 m² x 3,275 m*	**Interiores**	21,0	-	-	-		
VOLUMEN	*47.845 l*	**Diferencias**	-18,6	-	-	-		

GANANCIA SOLAR CRISTAL	**CÓDIGO MATERIAL**	**Or.**	**Sup. (m²)**	**F**	**GSC**	**G. Inst. (W)**	**Carga Term.(W)**
VE-035 (puerta/ventana)	23024 ENVD01	E	3,47	0,57	0,0	0	**0**
							0

TRANSMISIÓN PAREDES Y TECHO	**CÓDIGO MATERIAL**	**Or.**	**Sup. (m²)**	**U**	**Text**	**G. Inst. (W)**	**Carga (W)**
FA-032 (muro)	23024 T05	E	8,16	1,142	2,4	-173	**-173**
							-173

TRANSMISIÓN EXCEPTO PAREDES Y TECHO	**CÓDIGO MATERIAL**	**Sup. (m²)**	**U**	**Tac**	**G. Inst. (W)**	**Carga Term. (W)**
PH-007 (techo)	23024 FO01	15,75	0,934	21,0	0	**0**
SL-028 (solera)	23024 SO01	15,51	3,132	10,7	-211	**-211**
VE-035 (puerta/ventana)	23024 ENVD01	3,47	1,670	2,4	-108	**-108**
PV-028 (medianera/tabique)	NBECT79.PI.ZONA.B/W	11,63	1,696	21,0	0	**0**
PV-019 (medianera/tabique)	NBECT79.PI.ZONA.B/W	17,09	1,696	21,0	0	**0**
PV-018 (medianera/tabique)	NBECT79.PI.ZONA.B/W	17,09	1,696	21,0	0	**0**
Puentes térmicos integrados en fachadas	VARIOS	6,104	0,660	2,4	-75	**-75**
Puentes térmicos contorno de huecos	VARIOS	7,460	0,387	2,4	-54	**-54**
						-448

CALOR SENSIBLE INTERNO	**Potencia**	**Ud.**	**%Uso**	**G. Inst. (W)**	**Carga Term. (W)**
Ocupación estándar 17,11 W/m² (W/persona)	50,00	5,0	0	0	**0**
Iluminación estándar (W/m²)	15,00	14,6	0	0	**0**
Equipos estándar (W/m²)	8,03	14,6	0	0	**0**
					0

CALOR SENSIBLE AIRE VENTILACIÓN	**Caudal (l/s)**	**Tec**	**%Uso**	**G. Inst. (W)**	**Carga Term. (W)**
Ventilación Otros (máximo)	13,29	2,4	100	-302	**-302**
					-302
TOTAL CALOR SENSIBLE					***-923 W***

CALOR LATENTE AIRE VENTILACIÓN	**Caudal (l/s)**	**Xec**	**%Uso**	**G. Inst. (W)**	**Carga Term. (W)**
Ventilación Otros (máximo)	13,29	4,04	0	0	**0**
					0
TOTAL CALOR LATENTE					***0 W***
CARGA TOTAL DE CALEFACCIÓN					***-969 W***

Factor de calor sensible de la zona (RSHF): 1,00
Factor de seguridad (Aplicado al resultado total): 5,0 %
Carga de calefacción por unidad de superficie: 66,36 W/m²
Temperatura operativa resultante: 20,6 °C
NOTA: Los valores positivos son cargas de refrigeración y los negativos cargas de calefacción

EXPEDIENTE	***23/020 INSTITUT DERTOSA***	**HOJA DE CARGAS PARA CALEFACCIÓN DE ESPACIO**				
PROYECTO	***INSTITUT DERTOSA (PROJECTE EXECUTIU)***					
FECHA	***12/12/2023***					
ESPACIO	*P00 DESPATX03*	**FECHA CÁLCULO**	*21 Diciembre 6hs (6h 55m hora oficial)*			
ACTIVIDAD	*B.2.1: Aulas, aulas de tutoría*	**CONDICIONES**	**Ts(°C)**	**Th(°C)**	**Hr(%)**	**Xe(g/kg)**
C. OPERAC.	*NO RESIDENCIAL: Intensidad Media - 8h*	**Exteriores**	2,4	1,8	90,0	4,04
DIMENSIONES	*16,41 m² x 3,275 m*	**Interiores**	21,0	-	-	-
VOLUMEN	*53.749 l*	**Diferencias**	-18,6	-	-	-

GANANCIA SOLAR CRISTAL	CÓDIGO MATERIAL	Or.	Sup. (m²)	F	GSC	G. Inst. (W)	Carga Term.(W)
VE-034 (puerta/ventana)	23024 ENVD01	E	3,60	0,60	0,0	0	**0**
							0

TRANSMISIÓN PAREDES Y TECHO	CÓDIGO MATERIAL	Or.	Sup. (m²)	U	Text	G. Inst. (W)	Carga (W)
FA-031 (muro)	23024 T05	E	9,40	1,142	2,4	-200	**-200**
							-200

TRANSMISIÓN EXCEPTO PAREDES Y TECHO	CÓDIGO MATERIAL	Sup. (m²)	U	Tac	G. Inst. (W)	Carga Term. (W)
PH-007 (techo)	23024 FO01	17,18	0,934	21,0	0	**0**
SL-002 (solera)	23024 SO01	17,34	3,132	10,7	-225	**-225**
PV-031 (medianera/tabique)	NBECT79.PI.ZONA.B/W	17,09	1,696	21,0	0	**0**
PV-019 (medianera/tabique)	NBECT79.PI.ZONA.B/W	17,09	1,696	21,0	0	**0**
VE-034 (puerta/ventana)	23024 ENVD01	3,60	1,670	2,4	-112	**-112**
PV-027 (medianera/tabique)	NBECT79.PI.ZONA.B/W	13,00	1,696	21,0	0	**0**
Puentes térmicos integrados en fachadas	VARIOS	6,872	0,660	2,4	-84	**-84**
Puentes térmicos contorno de huecos	VARIOS	7,600	0,387	2,4	-55	**-55**
						-476

CALOR SENSIBLE INTERNO	Potencia	Ud.	%Uso	G. Inst. (W)	Carga Term. (W)
Ocupación estándar 18,28 W/m² (W/persona)	50,00	6,0	0	0	**0**
Iluminación estándar (W/m²)	15,00	16,4	0	0	**0**
Equipos estándar (W/m²)	8,03	16,4	0	0	**0**
					0

CALOR SENSIBLE AIRE VENTILACIÓN	Caudal (l/s)	Tec	%Uso	G. Inst. (W)	Carga Term. (W)
Ventilación Otros (máximo)	14,93	2,4	100	-340	**-340**
					-340

TOTAL CALOR SENSIBLE	***-1.015 W***

CALOR LATENTE AIRE VENTILACIÓN	Caudal (l/s)	Xec	%Uso	G. Inst. (W)	Carga Term. (W)
Ventilación Otros (máximo)	14,93	4,04	0	0	**0**
					0

TOTAL CALOR LATENTE	***0 W***
CARGA TOTAL DE CALEFACCIÓN	***-1.066 W***

Factor de calor sensible de la zona (RSHF): 1,00
Factor de seguridad (Aplicado al resultado total): 5,0 %
Carga de calefacción por unidad de superficie: 64,97 W/m²
Temperatura operativa resultante: 20,6 °C
NOTA: Los valores positivos son cargas de refrigeración y los negativos cargas de calefacción

EXPEDIENTE	***23/020 INSTITUT DERTOSA***	**HOJA DE CARGAS PARA CALEFACCIÓN DE ESPACIO**				
PROYECTO	***INSTITUT DERTOSA (PROJECTE EXECUTIU)***					
FECHA	***12/12/2023***					
ESPACIO	*P00 GIMNÀS*	**FECHA CÁLCULO**	*21 Diciembre 6hs (6h 55m hora oficial)*			
ACTIVIDAD	*B.2.1: Aulas, aulas de tutoría*	**CONDICIONES**	**Ts(°C)**	**Th(°C)**	**Hr(%)**	**Xe(g/kg)**
C. OPERAC.	*NO RESIDENCIAL: Intensidad Media - 8h*	**Exteriores**	2,4	1,8	90,0	4,04
DIMENSIONES	*219,56 m² x 2,971 m*	**Interiores**	21,0	-	-	-
VOLUMEN	*652.311 l*	**Diferencias**	-18,6	-	-	-

TRANSMISIÓN PAREDES Y TECHO	CÓDIGO MATERIAL	Or.	Sup. (m²)	U	Text	G. Inst. (W)	Carga (W)
CU-034 (cubierta)	23024 CO01	H	220,28	0,242	2,4	-993	**-993**
FA-001 (muro)	23024 T06	E	16,66	1,290	2,4	-400	**-400**
FA-014 (muro)	23024 T06	N	77,45	1,290	2,4	-1.858	**-1.858**
FA-007 (muro)	23024 T06	S	77,45	1,290	2,4	-1.858	**-1.858**
							-5.108

TRANSMISIÓN EXCEPTO PAREDES Y TECHO	CÓDIGO MATERIAL	Sup. (m²)	U	Tac	G. Inst. (W)	Carga Term. (W)
SL-005 (solera)	23024 SO01	220,28	3,132	10,7	-1.146	**-1.146**
PV-071 (medianera/tabique)	NBECT79.PI.ZONA.B/W	36,31	1,696	21,0	0	**0**
Puentes térmicos integrados en fachadas	VARIOS	102,005	0,617	2,4	-1.170	**-1.170**
						-2.316

CALOR SENSIBLE INTERNO	Potencia	Ud.	%Uso	G. Inst. (W)	Carga Term. (W)
Ocupación estándar 16,85 W/m² (W/persona)	50,00	74,0	0	0	**0**
Iluminación estándar (W/m²)	15,00	219,6	0	0	**0**
					0

CALOR SENSIBLE AIRE VENTILACIÓN	Caudal (l/s)	Tec	%Uso	G. Inst. (W)	Carga Term. (W)
Ventilación Otros (máximo)	181,20	2,4	100	-4.121	**-4.121**
					-4.121

TOTAL CALOR SENSIBLE	***-11.546 W***

CALOR LATENTE AIRE VENTILACIÓN	Caudal (l/s)	Xec	%Uso	G. Inst. (W)	Carga Term. (W)
Ventilación Otros (máximo)	181,20	4,04	0	0	**0**
					0

TOTAL CALOR LATENTE	***0 W***
CARGA TOTAL DE CALEFACCIÓN	***-12.123 W***

Factor de calor sensible de la zona (RSHF): 1,00
Factor de seguridad (Aplicado al resultado total): 5,0 %
Carga de calefacción por unidad de superficie: 55,21 W/m²
Temperatura operativa resultante: 20,4 °C
NOTA: Los valores positivos son cargas de refrigeración y los negativos cargas de calefacción

EXPEDIENTE	***23/020 INSTITUT DERTOSA***	**HOJA DE CARGAS PARA CALEFACCIÓN DE ESPACIO**				
PROYECTO	***INSTITUT DERTOSA (PROJECTE EXECUTIU)***					
FECHA	***12/12/2023***					
ESPACIO	*P00 PAS*	**FECHA CÁLCULO**	*21 Diciembre 6hs (6h 55m hora oficial)*			
ACTIVIDAD	*B.2.17: Áreas de circulación, pasillos*	**CONDICIONES**	**Ts(°C)**	**Th(°C)**	**Hr(%)**	**Xe(g/kg)**
C. OPERAC.	*NO RESIDENCIAL: Intensidad Media - 12h*	**Exteriores**	2,4	1,8	90,0	4,04
DIMENSIONES	*54,93 m² x 3,275 m*	**Interiores**	21,0	-	-	-
VOLUMEN	*179.904 l*	**Diferencias**	-18,6	-	-	-

TRANSMISIÓN EXCEPTO PAREDES Y TECHO	CÓDIGO MATERIAL	Sup. (m²)	U	Tac	G. Inst. (W)	Carga Term. (W)
PH-015 (techo)	23024 FO01	58,93	0,934	21,0	0	**0**
SL-024 (solera)	23024 SO01	58,78	3,132	10,7	-732	**-732**
PV-021 (medianera/tabique)	NBECT79.PI.ZONA.B/W	26,11	1,696	21,0	0	**0**
PV-036 (medianera/tabique)	NBECT79.PI.ZONA.B/W	35,80	1,696	21,0	0	**0**
PV-025 (medianera/tabique)	NBECT79.PI.ZONA.B/W	25,78	1,696	21,0	0	**0**
PV-035 (medianera/tabique)	NBECT79.PI.ZONA.B/W	8,59	1,696	21,0	0	**0**
PV-024 (medianera/tabique)	NBECT79.PI.ZONA.B/W	20,76	1,696	21,0	0	**0**
PV-022 (medianera/tabique)	NBECT79.PI.ZONA.B/W	25,78	1,696	21,0	0	**0**
PV-026 (medianera/tabique)	NBECT79.PI.ZONA.B/W	26,11	1,696	21,0	0	**0**
PV-023 (medianera/tabique)	NBECT79.PI.ZONA.B/W	15,04	1,696	21,0	0	**0**
PV-014 (medianera/tabique)	NBECT79.PI.ZONA.B/W	8,59	1,696	9,1	-173	**-173**
						-905

CALOR SENSIBLE INTERNO	Potencia	Ud.	%Uso	G. Inst. (W)	Carga Term. (W)
Iluminación estándar (W/m²)	15,00	54,9	0	0	**0**
Equipos estándar (W/m²)	4,50	54,9	0	0	**0**
					0

CALOR SENSIBLE AIRE VENTILACIÓN	Caudal (l/s)	Tec	%Uso	G. Inst. (W)	Carga Term. (W)
Ventilación IDA2 (Calidad buena)	45,59	2,4	100	-1.037	**-1.037**
					-1.037
TOTAL CALOR SENSIBLE					***-1.942 W***

CALOR LATENTE AIRE VENTILACIÓN	Caudal (l/s)	Xec	%Uso	G. Inst. (W)	Carga Term. (W)
Ventilación IDA2 (Calidad buena)	45,59	4,04	0	0	**0**
					0
TOTAL CALOR LATENTE					***0 W***
CARGA TOTAL DE CALEFACCIÓN					***-2.039 W***

Factor de calor sensible de la zona (RSHF): 1,00
Factor de seguridad (Aplicado al resultado total): 5,0 %
Carga de calefacción por unidad de superficie: 37,12 W/m²
Temperatura operativa resultante: 20,8 °C
NOTA: Los valores positivos son cargas de refrigeración y los negativos cargas de calefacción

EXPEDIENTE	***23/020 INSTITUT DERTOSA***	**HOJA DE CARGAS PARA CALEFACCIÓN DE ESPACIO**				
PROYECTO	***INSTITUT DERTOSA (PROJECTE EXECUTIU)***					
FECHA	***12/12/2023***					
ESPACIO	*P00 PAS ADMON*	**FECHA CÁLCULO**	*21 Diciembre 6hs (6h 55m hora oficial)*			
ACTIVIDAD	*B.2.17: Áreas de circulación, pasillos*	**CONDICIONES**	**Ts(°C)**	**Th(°C)**	**Hr(%)**	**Xe(g/kg)**
C. OPERAC.	*NO RESIDENCIAL: Intensidad Media - 12h*	**Exteriores**	2,4	1,8	90,0	4,04
DIMENSIONES	*25,21 m² x 3,275 m*	**Interiores**	21,0	-	-	-
VOLUMEN	*82.554 l*	**Diferencias**	-18,6	-	-	-

TRANSMISIÓN EXCEPTO PAREDES Y TECHO	CÓDIGO MATERIAL	Sup. (m²)	U	Tac	G. Inst. (W)	Carga Term. (W)
SL-026 (solera)	23024 SO01	27,00	3,132	10,7	-343	**-343**
PH-007 (techo)	23024 FO01	26,84	0,934	21,0	0	**0**
PV-028 (medianera/tabique)	NBECT79.PI.ZONA.B/W	11,63	1,696	21,0	0	**0**
PV-036 (medianera/tabique)	NBECT79.PI.ZONA.B/W	35,80	1,696	21,0	0	**0**
PV-033 (medianera/tabique)	NBECT79.PI.ZONA.B/W	3,88	1,696	21,0	0	**0**
PV-030 (medianera/tabique)	NBECT79.PI.ZONA.B/W	9,67	1,696	21,0	0	**0**
PV-027 (medianera/tabique)	NBECT79.PI.ZONA.B/W	13,00	1,696	21,0	0	**0**
PV-029 (medianera/tabique)	NBECT79.PI.ZONA.B/W	11,16	1,696	21,0	0	**0**
PV-034 (medianera/tabique)	NBECT79.PI.ZONA.B/W	5,97	1,696	21,0	0	**0**
						-343

CALOR SENSIBLE INTERNO	Potencia	Ud.	%Uso	G. Inst. (W)	Carga Term. (W)
Iluminación estándar (W/m²)	15,00	25,2	0	0	**0**
Equipos estándar (W/m²)	4,50	25,2	0	0	**0**
					0

CALOR SENSIBLE AIRE VENTILACIÓN	Caudal (l/s)	Tec	%Uso	G. Inst. (W)	Carga Term. (W)
Ventilación IDA2 (Calidad buena)	20,92	2,4	100	-476	**-476**
					-476
TOTAL CALOR SENSIBLE					***-819 W***

CALOR LATENTE AIRE VENTILACIÓN	Caudal (l/s)	Xec	%Uso	G. Inst. (W)	Carga Term. (W)
Ventilación IDA2 (Calidad buena)	20,92	4,04	0	0	**0**
					0
TOTAL CALOR LATENTE					***0 W***
CARGA TOTAL DE CALEFACCIÓN					***-860 W***

Factor de calor sensible de la zona (RSHF): 1,00
Factor de seguridad (Aplicado al resultado total): 5,0 %
Carga de calefacción por unidad de superficie: 34,12 W/m²
Temperatura operativa resultante: 20,8 °C
NOTA: Los valores positivos son cargas de refrigeración y los negativos cargas de calefacción

EXPEDIENTE	***23/020 INSTITUT DERTOSA***	**HOJA DE CARGAS PARA CALEFACCIÓN DE ESPACIO**				
PROYECTO	***INSTITUT DERTOSA (PROJECTE EXECUTIU)***					
FECHA	***12/12/2023***					
ESPACIO	*P00 PAS LONG*	**FECHA CÁLCULO**	*21 Diciembre 6hs (6h 55m hora oficial)*			
ACTIVIDAD	*B.2.17: Áreas de circulación, pasillos*	**CONDICIONES**	**Ts(°C)**	**Th(°C)**	**Hr(%)**	**Xe(g/kg)**
C. OPERAC.	*NO RESIDENCIAL: Intensidad Media - 12h*	**Exteriores**	2,4	1,8	90,0	4,04
DIMENSIONES	*242,72 m² x 3,275 m*	**Interiores**	21,0	-	-	-
VOLUMEN	*794.922 l*	**Diferencias**	-18,6	-	-	-

GANANCIA SOLAR CRISTAL	CÓDIGO MATERIAL	Or.	Sup. (m²)	F	GSC	G. Inst. (W)	Carga Term.(W)
VE-019 (puerta/ventana)	23024 ENVD01	S	10,71	0,70	0,0	0	**0**
VE-059 (puerta/ventana)	23024 ENVD01	N	5,63	0,70	0,0	0	**0**
VE-060 (puerta/ventana)	23024 ENVD01	N	5,71	0,70	0,0	0	**0**
VE-061 (puerta/ventana)	23024 ENVD01	N	5,71	0,70	0,0	0	**0**
VE-062 (puerta/ventana)	23024 ENVD01	N	5,53	0,70	0,0	0	**0**
VE-063 (puerta/ventana)	23024 ENVD01	N	5,71	0,70	0,0	0	**0**
VE-064 (puerta/ventana)	23024 ENVD01	N	5,71	0,70	0,0	0	**0**
VE-065 (puerta/ventana)	23024 ENVD01	N	5,69	0,70	0,0	0	**0**
VE-066 (puerta/ventana)	23024 ENVD01	N	1,89	0,70	0,0	0	**0**
VE-057 (puerta/ventana)	23024 ENVD01	N	2,00	0,70	0,0	0	**0**
VE-058 (puerta/ventana)	23024 ENVD01	N	2,00	0,70	0,0	0	**0**
VE-020 (puerta/ventana)	23024 ENVD01	S	11,26	0,70	0,0	0	**0**
VE-047 (puerta/ventana)	23024 ENVD01	N	21,48	0,70	0,0	0	**0**
VE-048 (puerta/ventana)	23024 ENVD01	N	3,59	0,70	0,0	0	**0**
VE-049 (puerta/ventana)	23024 ENVD01	N	5,63	0,70	0,0	0	**0**
VE-050 (puerta/ventana)	23024 ENVD01	N	5,67	0,70	0,0	0	**0**
VE-051 (puerta/ventana)	23024 ENVD01	N	5,63	0,70	0,0	0	**0**
VE-052 (puerta/ventana)	23024 ENVD01	N	5,65	0,70	0,0	0	**0**
VE-053 (puerta/ventana)	23024 ENVD01	N	5,67	0,70	0,0	0	**0**
VE-054 (puerta/ventana)	23024 ENVD01	N	5,65	0,70	0,0	0	**0**
VE-055 (puerta/ventana)	23024 ENVD01	N	5,71	0,70	0,0	0	**0**
VE-056 (puerta/ventana)	23024 ENVD01	N	5,57	0,70	0,0	0	**0**
							0

TRANSMISIÓN PAREDES Y TECHO	CÓDIGO MATERIAL	Or.	Sup. (m²)	U	Text	G. Inst. (W)	Carga (W)
FA-057 (muro)	23024 T04	O	11,44	1,188	2,4	-253	**-253**
FA-015 (muro)	23024 T03	S	8,31	1,978	2,4	-306	**-306**

FA-059 (muro)	23024 T04	E	11,44	1,188	2,4	-253	**-253**
FA-056 (muro)	23024 T04	N	51,42	1,188	2,4	-1.136	**-1.136**
FA-058 (muro)	23024 T04	N	19,97	1,188	2,4	-441	**-441**
FA-016 (muro)	23024 T03	S	7,83	1,978	2,4	-288	**-288**
FA-060 (muro)	23024 T04	N	80,72	1,188	2,4	-1.783	**-1.783**
							-4.459

TRANSMISIÓN EXCEPTO PAREDES Y TECHO	CÓDIGO MATERIAL	Sup. (m²)	U	Tac	G. Inst. (W)	Carga Term. (W)
PH-014 (techo)	23024 FO01	1,53	0,934	21,0	0	**0**
SL-021 (solera)	23024 SO01	248,23	3,132	10,7	-2.562	**-2.562**
PH-023 (techo)	23024 FO01	246,69	0,934	21,0	0	**0**
PV-045 (medianera/tabique)	NBECT79.PI.ZONA.B/W	4,25	1,696	13,6	-54	**-54**
PV-059 (medianera/tabique)	NBECT79.PI.ZONA.B/W	14,48	1,696	21,0	0	**0**
VE-019 (puerta/ventana)	23024 ENVD01	10,71	1,670	2,4	-333	**-333**
PV-056 (medianera/tabique)	NBECT79.PI.ZONA.B/W	24,85	1,696	21,0	0	**0**
PV-053 (medianera/tabique)	NBECT79.PI.ZONA.B/W	25,06	1,696	21,0	0	**0**
PV-050 (medianera/tabique)	NBECT79.PI.ZONA.B/W	24,34	1,696	21,0	0	**0**
VE-059 (puerta/ventana)	23024 ENVD01	5,63	1,670	2,4	-175	**-175**
VE-060 (puerta/ventana)	23024 ENVD01	5,71	1,670	2,4	-177	**-177**
VE-061 (puerta/ventana)	23024 ENVD01	5,71	1,670	2,4	-177	**-177**
VE-062 (puerta/ventana)	23024 ENVD01	5,53	1,670	2,4	-172	**-172**
VE-063 (puerta/ventana)	23024 ENVD01	5,71	1,670	2,4	-177	**-177**
VE-064 (puerta/ventana)	23024 ENVD01	5,71	1,670	2,4	-177	**-177**
VE-065 (puerta/ventana)	23024 ENVD01	5,69	1,670	2,4	-177	**-177**
VE-066 (puerta/ventana)	23024 ENVD01	1,89	1,670	2,4	-59	**-59**
PV-044 (medianera/tabique)	NBECT79.PI.ZONA.B/W	15,83	1,696	13,0	-214	**-214**
PV-058 (medianera/tabique)	NBECT79.PI.ZONA.B/W	24,56	1,696	21,0	0	**0**
PV-055 (medianera/tabique)	NBECT79.PI.ZONA.B/W	25,19	1,696	21,0	0	**0**
PV-052 (medianera/tabique)	NBECT79.PI.ZONA.B/W	25,06	1,696	21,0	0	**0**
PV-049 (medianera/tabique)	NBECT79.PI.ZONA.B/W	12,89	1,696	21,0	0	**0**
VE-057 (puerta/ventana)	23024 ENVD01	2,00	1,670	2,4	-62	**-62**
VE-058 (puerta/ventana)	23024 ENVD01	2,00	1,670	2,4	-62	**-62**
PV-060 (medianera/tabique)	NBECT79.PI.ZONA.B/W	7,56	1,696	21,0	0	**0**
VE-020 (puerta/ventana)	23024 ENVD01	11,26	1,670	2,4	-350	**-350**
PV-057 (medianera/tabique)	NBECT79.PI.ZONA.B/W	24,85	1,696	21,0	0	**0**
PV-054 (medianera/tabique)	NBECT79.PI.ZONA.B/W	25,06	1,696	21,0	0	**0**
PV-051 (medianera/tabique)	NBECT79.PI.ZONA.B/W	25,06	1,696	21,0	0	**0**
VE-047 (puerta/ventana)	23024 ENVD01	21,48	1,670	2,4	-667	**-667**
VE-048 (puerta/ventana)	23024 ENVD01	3,59	1,670	2,4	-112	**-112**
VE-049 (puerta/ventana)	23024 ENVD01	5,63	1,670	2,4	-175	**-175**
VE-050 (puerta/ventana)	23024 ENVD01	5,67	1,670	2,4	-176	**-176**
VE-051 (puerta/ventana)	23024 ENVD01	5,63	1,670	2,4	-175	**-175**
VE-052 (puerta/ventana)	23024 ENVD01	5,65	1,670	2,4	-176	**-176**
VE-053 (puerta/ventana)	23024 ENVD01	5,67	1,670	2,4	-176	**-176**
VE-054 (puerta/ventana)	23024 ENVD01	5,65	1,670	2,4	-176	**-176**
VE-055 (puerta/ventana)	23024 ENVD01	5,71	1,670	2,4	-177	**-177**
VE-056 (puerta/ventana)	23024 ENVD01	5,57	1,670	2,4	-173	**-173**
Puentes térmicos integrados en fachadas	VARIOS	199,757	0,598	2,4	-2.221	**-2.221**
Puentes térmicos contorno de huecos	VARIOS	226,273	0,384	2,4	-1.615	**-1.615**
						-10.945

CALOR SENSIBLE INTERNO	Potencia	Ud.	%Uso	G. Inst. (W)	Carga Term. (W)
Iluminación estándar (W/m²)	15,00	242,7	0	0	**0**
					0

CALOR SENSIBLE AIRE VENTILACIÓN	Caudal (l/s)	Tec	%Uso	G. Inst. (W)	Carga Term. (W)
Ventilación Otros (máximo)	220,81	2,4	100	-5.022	**-5.022**
					-5.022
TOTAL CALOR SENSIBLE					***-20.425 W***

CALOR LATENTE AIRE VENTILACIÓN	Caudal (l/s)	Xec	%Uso	G. Inst. (W)	Carga Term. (W)
Ventilación Otros (máximo)	220,81	4,04	0	0	**0**
					0
TOTAL CALOR LATENTE					***0 W***
CARGA TOTAL DE CALEFACCIÓN					***-21.447 W***

Factor de calor sensible de la zona (RSHF): 1,00
Factor de seguridad (Aplicado al resultado total): 5,0 %
Carga de calefacción por unidad de superficie: 88,36 W/m²
Temperatura operativa resultante: 20,4 °C
NOTA: Los valores positivos son cargas de refrigeración y los negativos cargas de calefacción

EXPEDIENTE	***23/020 INSTITUT DERTOSA***
PROYECTO	***INSTITUT DERTOSA (PROJECTE EXECUTIU)***
FECHA	***12/12/2023***
ESPACIO	*P00 SALÓ D'ACTES*
ACTIVIDAD	*B.2.1: Aulas, aulas de tutoría*
C. OPERAC.	*NO RESIDENCIAL: Intensidad Media - 8h*
DIMENSIONES	*307,03 m² x 3,275 m*
VOLUMEN	*1.005.515 l*

HOJA DE CARGAS PARA CALEFACCIÓN DE ESPACIO

FECHA CÁLCULO	*21 Diciembre 6hs (6h 55m hora oficial)*			
CONDICIONES	Ts(°C)	Th(°C)	Hr(%)	Xe(g/kg)
Exteriores	2,4	1,8	90,0	4,04
Interiores	21,0	-	-	-
Diferencias	-18,6	-	-	-

TRANSMISIÓN PAREDES Y TECHO	CÓDIGO MATERIAL	Or.	Sup. (m²)	U	Text	G. Inst. (W)	Carga (W)
FA-038 (muro)	23024 T06	E	52,34	1,290	2,4	-1.256	**-1.256**
FA-037 (muro)	23024 T06	S	38,85	1,290	2,4	-932	**-932**
FA-067 (muro)	23024 T06	N	66,70	1,290	2,4	-1.600	**-1.600**
							-3.788

TRANSMISIÓN EXCEPTO PAREDES Y TECHO	CÓDIGO MATERIAL	Sup. (m²)	U	Tac	G. Inst. (W)	Carga Term. (W)
SL-036 (solera)	23024 SO01	308,78	3,132	10,7	-1.349	**-1.349**
PH-069 (techo n/a)	23024 FO01	308,78	0,934	9,3	-3.381	**-3.381**
PV-073 (medianera/tabique)	NBECT79.PI.ZONA.B/W	36,76	1,696	21,0	0	**0**
PV-070 (medianera/tabique)	NBECT79.PI.ZONA.B/W	52,34	1,696	21,0	0	**0**
PU-003 (puerta/ventana)	PUERTA/MAD/A	4,45	2,200	2,4	-182	**-182**
PU-004 (puerta/ventana)	PUERTA/MAD/A	4,45	2,200	2,4	-182	**-182**
Puentes térmicos integrados en fachadas	VARIOS	99,747	0,622	2,4	-1.153	**-1.153**
Puentes térmicos contorno de huecos	VARIOS	16,880	0,397	2,4	-125	**-125**
						-6.372

CALOR SENSIBLE INTERNO	Potencia	Ud.	%Uso	G. Inst. (W)	Carga Term. (W)
Ocupación estándar 16,77 W/m² (W/persona)	50,00	103,0	0	0	**0**
Iluminación estándar (W/m²)	15,00	307,0	0	0	**0**
Equipos estándar (W/m²)	8,06	307,0	0	0	**0**
					0

CALOR SENSIBLE AIRE VENTILACIÓN	Caudal (l/s)	Tec	%Uso	G. Inst. (W)	Carga Term. (W)
Ventilación Otros (máximo)	279,31	2,4	100	-6.352	**-6.352**
					-6.352
TOTAL CALOR SENSIBLE					***-16.513 W***

CALOR LATENTE AIRE VENTILACIÓN	Caudal (l/s)	Xec	%Uso	G. Inst. (W)	Carga Term. (W)
Ventilación Otros (máximo)	279,31	4,04	0	0	**0**
					0
TOTAL CALOR LATENTE					***0 W***
CARGA TOTAL DE CALEFACCIÓN					***-17.338 W***

Factor de calor sensible de la zona (RSHF): 1,00
Factor de seguridad (Aplicado al resultado total): 5,0 %
Carga de calefacción por unidad de superficie: 56,47 W/m²
Temperatura operativa resultante: 20,3 °C
NOTA: Los valores positivos son cargas de refrigeración y los negativos cargas de calefacción

EXPEDIENTE	***23/020 INSTITUT DERTOSA***	**HOJA DE CARGAS PARA CALEFACCIÓN DE ESPACIO**					
PROYECTO	***INSTITUT DERTOSA (PROJECTE EXECUTIU)***						
FECHA	***12/12/2023***						
ESPACIO	*P00 SECRETARIA*	**FECHA CÁLCULO**	*21 Diciembre 6hs (6h 55m hora oficial)*				
ACTIVIDAD	*B.2.1: Aulas, aulas de tutoría*	**CONDICIONES**	**Ts(°C)**	**Th(°C)**	**Hr(%)**	**Xe(g/kg)**	
C. OPERAC.	*NO RESIDENCIAL: Intensidad Media - 8h*	**Exteriores**	2,4	1,8	90,0	4,04	
DIMENSIONES	*59,24 m² x 3,275 m*	**Interiores**	21,0	-	-	-	
VOLUMEN	*193.995 l*	**Diferencias**	-18,6	-	-	-	

GANANCIA SOLAR CRISTAL	CÓDIGO MATERIAL	Or.	Sup. (m²)	F	GSC	G. Inst. (W)	Carga Term.(W)
VE-037 (puerta/ventana)	23024 ENVD01	E	3,60	0,60	0,0	0	**0**
VE-038 (puerta/ventana)	23024 ENVD01	E	3,84	0,60	0,0	0	**0**
VE-039 (puerta/ventana)	23024 ENVD01	E	3,60	0,60	0,0	0	**0**
							0

TRANSMISIÓN PAREDES Y TECHO	CÓDIGO MATERIAL	Or.	Sup. (m²)	U	Text	G. Inst. (W)	Carga (W)
FA-035 (muro)	NBECT79.MUR.ZONA.B/W	N	12,76	1,804	2,4	-428	**-428**
FA-034 (muro)	23024 T05	E	26,27	1,142	2,4	-558	**-558**
							-986

TRANSMISIÓN EXCEPTO PAREDES Y TECHO	CÓDIGO MATERIAL	Sup. (m²)	U	Tac	G. Inst. (W)	Carga Term. (W)
PH-017 (techo)	23024 FO01	60,25	0,934	21,0	0	**0**
SL-040 (solera)	23024 SO01	60,54	3,132	10,7	-508	**-508**
PV-064 (medianera/tabique)	NBECT79.PI.ZONA.B/W	37,32	1,696	21,0	0	**0**
PV-063 (medianera/tabique)	NBECT79.PI.ZONA.B/W	8,04	1,696	21,0	0	**0**
PV-033 (medianera/tabique)	NBECT79.PI.ZONA.B/W	17,27	1,696	21,0	0	**0**
PV-033 (medianera/tabique)	NBECT79.PI.ZONA.B/W	3,52	1,696	21,0	0	**0**
VE-037 (puerta/ventana)	23024 ENVD01	3,60	1,670	2,4	-112	**-112**
VE-038 (puerta/ventana)	23024 ENVD01	3,84	1,670	2,4	-119	**-119**
VE-039 (puerta/ventana)	23024 ENVD01	3,60	1,670	2,4	-112	**-112**
Puentes térmicos integrados en fachadas	VARIOS	31,058	0,598	2,4	-346	**-346**
Puentes térmicos contorno de huecos	VARIOS	23,070	0,387	2,4	-166	**-166**
						-1.362

CALOR SENSIBLE INTERNO	Potencia	Ud.	%Uso	G. Inst. (W)	Carga Term. (W)
Ocupación estándar 16,88 W/m² (W/persona)	50,00	20,0	0	0	**0**
Iluminación estándar (W/m²)	15,00	59,2	0	0	**0**
Equipos estándar (W/m²)	8,03	59,2	0	0	**0**
					0

CALOR SENSIBLE AIRE VENTILACIÓN	Caudal (l/s)	Tec	%Uso	G. Inst. (W)	Carga Term. (W)
Ventilación Otros (máximo)	53,89	2,4	100	-1.226	**-1.226**
					-1.226
TOTAL CALOR SENSIBLE					***-3.574 W***

CALOR LATENTE AIRE VENTILACIÓN	Caudal (l/s)	Xec	%Uso	G. Inst. (W)	Carga Term. (W)
Ventilación Otros (máximo)	53,89	4,04	0	0	**0**
					0
TOTAL CALOR LATENTE					***0 W***

CARGA TOTAL DE CALEFACCIÓN	***-3.753 W***

Factor de calor sensible de la zona (RSHF): 1,00
Factor de seguridad (Aplicado al resultado total): 5,0 %
Carga de calefacción por unidad de superficie: 63,35 W/m²
Temperatura operativa resultante: 20,5 °C
NOTA: Los valores positivos son cargas de refrigeración y los negativos cargas de calefacción

EXPEDIENTE	***23/020 INSTITUT DERTOSA***	**HOJA DE CARGAS PARA CALEFACCIÓN DE ESPACIO**					
PROYECTO	***INSTITUT DERTOSA (PROJECTE EXECUTIU)***						
FECHA	***12/12/2023***						
ESPACIO	*P00 VEST CUINA*	**FECHA CÁLCULO**	*21 Diciembre 6hs (6h 55m hora oficial)*				
ACTIVIDAD	*B.2.17: Áreas de circulación, pasillos*	**CONDICIONES**	**Ts(°C)**	**Th(°C)**	**Hr(%)**	**Xe(g/kg)**	
C. OPERAC.	*NO RESIDENCIAL: Intensidad Media - 12h*	**Exteriores**	2,4	1,8	90,0	4,04	
DIMENSIONES	*261,88 m² x 3,275 m*	**Interiores**	21,0	-	-	-	
VOLUMEN	*857.645 l*	**Diferencias**	-18,6	-	-	-	

GANANCIA SOLAR CRISTAL	CÓDIGO MATERIAL	Or.	Sup. (m²)	F	GSC	G. Inst. (W)	Carga Term.(W)
VE-076 (puerta/ventana)	APE.HUE.ZONA.B	E	12,51	0,70	0,0	0	**0**
							0

TRANSMISIÓN PAREDES Y TECHO	CÓDIGO MATERIAL	Or.	Sup. (m²)	U	Text	G. Inst. (W)	Carga (W)
FA-040 (muro)	23024 T01	S	3,66	0,816	2,4	-56	**-56**
FA-045 (muro)	23024 T01	O	6,93	0,816	2,4	-105	**-105**
FA-042 (muro)	23024 T01	SO	22,01	0,816	2,4	-334	**-334**
FA-044 (muro)	23024 T01	SO	22,11	0,816	2,4	-335	**-335**
FA-041 (muro)	23024 T01	S	6,92	0,816	2,4	-105	**-105**
FA-002 (muro)	23024 T01	E	10,96	0,816	2,4	-166	**-166**
FA-046 (muro)	23024 T01	O	5,66	0,816	2,4	-86	**-86**
FA-043 (muro)	23024 T01	SO	4,86	0,816	2,4	-74	**-74**
							-1.261

TRANSMISIÓN EXCEPTO PAREDES Y TECHO	CÓDIGO MATERIAL	Sup. (m²)	U	Tac	G. Inst. (W)	Carga Term. (W)
SL-034 (solera)	23024 SO01	265,70	3,132	10,7	-1.486	**-1.486**
PH-001 (techo)	23024 FO01	41,65	0,934	21,0	0	**0**
PH-014 (techo)	23024 FO01	224,00	0,934	21,0	0	**0**
PV-048 (medianera/tabique)	NBECT79.PI.ZONA.B/W	26,45	1,696	21,0	0	**0**
PV-042 (medianera/tabique)	NBECT79.PI.ZONA.B/W	27,31	1,696	11,5	-442	**-442**
PV-047 (medianera/tabique)	NBECT79.PI.ZONA.B/W	6,92	1,696	21,0	0	**0**
PV-041 (medianera/tabique)	NBECT79.PI.ZONA.B/W	30,23	1,696	13,6	-381	**-381**
PV-038 (medianera/tabique)	NBECT79.PI.ZONA.B/W	17,01	1,696	13,6	-215	**-215**
PV-046 (medianera/tabique)	NBECT79.PI.ZONA.B/W	21,07	1,696	13,6	-266	**-266**
VE-076 (puerta/ventana)	APE.HUE.ZONA.B	12,51	2,300	2,4	-535	**-535**
PV-043 (medianera/tabique)	NBECT79.PI.ZONA.B/W	27,82	1,696	11,5	-450	**-450**
PV-040 (medianera/tabique)	NBECT79.PI.ZONA.B/W	15,57	1,696	13,6	-196	**-196**
PV-037 (medianera/tabique)	NBECT79.PI.ZONA.B/W	21,75	1,696	13,6	-274	**-274**
PU-009 (puerta/ventana)	PUERTA/MAD/A	2,24	2,200	2,4	-92	**-92**
Puentes térmicos integrados en fachadas	VARIOS	53,894	0,685	2,4	-687	**-687**
Puentes térmicos contorno de huecos	VARIOS	22,109	0,383	2,4	-158	**-158**
						-5.182

CALOR SENSIBLE INTERNO	Potencia	Ud.	%Uso	G. Inst. (W)	Carga Term. (W)
Iluminación estándar (W/m²)	15,00	261,9	0	0	**0**
Equipos estándar (W/m²)	16,06	261,9	0	0	**0**
					0

CALOR SENSIBLE AIRE VENTILACIÓN	Caudal (l/s)	Tec	%Uso	G. Inst. (W)	Carga Term. (W)
Ventilación Otros (máximo)	238,23	2,4	100	-5.418	**-5.418**
					-5.418
TOTAL CALOR SENSIBLE					***-11.861 W***

CALOR LATENTE AIRE VENTILACIÓN	Caudal (l/s)	Xec	%Uso	G. Inst. (W)	Carga Term. (W)
Ventilación Otros (máximo)	238,23	4,04	0	0	**0**
					0
TOTAL CALOR LATENTE					***0 W***

CARGA TOTAL DE CALEFACCIÓN	***-12.454 W***

Factor de calor sensible de la zona (RSHF): 1,00
Factor de seguridad (Aplicado al resultado total): 5,0 %
Carga de calefacción por unidad de superficie: 47,56 W/m²
Temperatura operativa resultante: 20,5 °C
NOTA: Los valores positivos son cargas de refrigeración y los negativos cargas de calefacción

EXPEDIENTE	***23/020 INSTITUT DERTOSA***
PROYECTO	***INSTITUT DERTOSA (PROJECTE EXECUTIU)***
FECHA	***12/12/2023***
ESPACIO	*P00 VEST PRINCIPAL*
ACTIVIDAD	*B.2.17: Áreas de circulación, pasillos*
C. OPERAC.	*NO RESIDENCIAL: Intensidad Media - 12h*
DIMENSIONES	*154,85 m² x 3,153 m*
VOLUMEN	*488.234 l*

HOJA DE CARGAS PARA CALEFACCIÓN DE ESPACIO

FECHA CÁLCULO	*21 Diciembre 6hs (6h 55m hora oficial)*			
CONDICIONES	**Ts(°C)**	**Th(°C)**	**Hr(%)**	**Xe(g/kg)**
Exteriores	2,4	1,8	90,0	4,04
Interiores	21,0	-	-	-
Diferencias	-18,6	-	-	-

GANANCIA SOLAR CRISTAL	CÓDIGO MATERIAL	Or.	Sup. (m²)	F	GSC	G. Inst. (W)	Carga Term.(W)
VE-044 (puerta/ventana)	23024 ENVD02	O	0,49	0,70	0,0	0	**0**
VE-045 (puerta/ventana)	23024 ENVD02	O	0,77	0,70	0,0	0	**0**
VE-046 (puerta/ventana)	23024 ENVD02	O	0,49	0,70	0,0	0	**0**
VE-040 (puerta/ventana)	23024 ENVD02	E	12,58	0,70	0,0	0	**0**
							0

TRANSMISIÓN PAREDES Y TECHO	CÓDIGO MATERIAL	Or.	Sup. (m²)	U	Text	G. Inst. (W)	Carga (W)
CU-033 (cubierta)	23024 CO01	H	63,93	0,242	2,4	-288	**-288**
FA-061 (muro)	23024 T05	O	11,46	1,142	2,4	-244	**-244**
FA-036 (muro)	23024 T06	E	11,89	1,290	2,4	-285	**-285**
FA-063 (muro)	23024 T06	O	12,49	1,290	2,4	-300	**-300**
							-1.117

TRANSMISIÓN EXCEPTO PAREDES Y TECHO	CÓDIGO MATERIAL	Sup. (m²)	U	Tac	G. Inst. (W)	Carga Term. (W)
PH-017 (techo)	23024 FO01	17,66	0,934	21,0	0	**0**
PH-004 (techo)	23024 FO01	29,02	0,934	13,6	-202	**-202**
PH-015 (techo)	23024 FO01	48,86	0,934	21,0	0	**0**
SL-038 (solera)	23024 SO01	159,35	3,132	10,7	-1.283	**-1.283**
PV-064 (medianera/tabique)	NBECT79.PI.ZONA.B/W	37,32	1,696	21,0	0	**0**
PV-073 (medianera/tabique)	NBECT79.PI.ZONA.B/W	36,76	1,696	21,0	0	**0**
PV-068 (tabique n/a)	NBECT79.PI.ZONA.B/W	29,93	1,696	13,6	-378	**-378**
PV-065 (tabique n/a)	NBECT79.PI.ZONA.B/W	13,49	1,696	13,6	-170	**-170**
PV-063 (medianera/tabique)	NBECT79.PI.ZONA.B/W	8,04	1,696	21,0	0	**0**
PV-032 (medianera/tabique)	NBECT79.PI.ZONA.B/W	26,88	1,696	21,0	0	**0**
PV-072 (medianera/tabique)	NBECT79.PI.ZONA.B/W	13,54	1,696	21,0	0	**0**
PV-067 (tabique n/a)	NBECT79.PI.ZONA.B/W	14,50	1,696	13,6	-183	**-183**
PV-035 (medianera/tabique)	NBECT79.PI.ZONA.B/W	8,59	1,696	21,0	0	**0**
VE-044 (puerta/ventana)	23024 ENVD02	0,49	1,670	2,4	-15	**-15**
VE-045 (puerta/ventana)	23024 ENVD02	0,77	1,670	2,4	-24	**-24**
VE-046 (puerta/ventana)	23024 ENVD02	0,49	1,670	2,4	-15	**-15**
VE-040 (puerta/ventana)	23024 ENVD02	12,58	1,670	2,4	-391	**-391**
PV-069 (tabique n/a)	NBECT79.PI.ZONA.B/W	28,11	1,696	13,6	-355	**-355**
PV-066 (tabique n/a)	NBECT79.PI.ZONA.B/W	5,23	1,696	13,6	-66	**-66**
PV-034 (medianera/tabique)	NBECT79.PI.ZONA.B/W	5,97	1,696	21,0	0	**0**
Puentes térmicos integrados en fachadas	VARIOS	30,417	0,568	2,4	-322	**-322**
Puentes térmicos contorno de huecos	VARIOS	25,332	0,385	2,4	-182	**-182**
						-3.584

CALOR SENSIBLE INTERNO	Potencia	Ud.	%Uso	G. Inst. (W)	Carga Term. (W)
Iluminación estándar (W/m²)	15,00	154,8	0	0	**0**
					0

CALOR SENSIBLE AIRE VENTILACIÓN	Caudal (l/s)	Tec	%Uso	G. Inst. (W)	Carga Term. (W)
Ventilación Otros (máximo)	135,62	2,4	100	-3.084	**-3.084**
					-3.084
TOTAL CALOR SENSIBLE					***-7.785 W***

CALOR LATENTE AIRE VENTILACIÓN	Caudal (l/s)	Xec	%Uso	G. Inst. (W)	Carga Term. (W)
Ventilación Otros (máximo)	135,62	4,04	0	0	**0**
					0
TOTAL CALOR LATENTE					***0 W***

CARGA TOTAL DE CALEFACCIÓN	***-8.175 W***

Factor de calor sensible de la zona (RSHF): 1,00
Factor de seguridad (Aplicado al resultado total): 5,0 %
Carga de calefacción por unidad de superficie: 52,79 W/m²
Temperatura operativa resultante: 20,5 °C
NOTA: Los valores positivos son cargas de refrigeración y los negativos cargas de calefacción

EXPEDIENTE	***23/020 INSTITUT DERTOSA***
PROYECTO	***INSTITUT DERTOSA (PROJECTE EXECUTIU)***
FECHA	***12/12/2023***
ESPACIO	*P01 AULA 01*
ACTIVIDAD	*B.2.1: Aulas, aulas de tutoría*
C. OPERAC.	*NO RESIDENCIAL: Intensidad Media - 8h*
DIMENSIONES	*76,65 m² x 3,275 m*
VOLUMEN	*251.030 l*

HOJA DE CARGAS PARA CALEFACCIÓN DE ESPACIO

FECHA CÁLCULO	*21 Diciembre 6hs (6h 55m hora oficial)*			
CONDICIONES	**Ts(°C)**	**Th(°C)**	**Hr(%)**	**Xe(g/kg)**
Exteriores	2,4	1,8	90,0	4,04
Interiores	21,0	-	-	-
Diferencias	-18,6	-	-	-

GANANCIA SOLAR CRISTAL	CÓDIGO MATERIAL	Or.	Sup. (m²)	F	GSC	G. Inst. (W)	Carga Term.(W)
VE-171 (puerta/ventana)	23024 ENVD01	E	2,65	0,57	0,0	0	**0**
VE-172 (puerta/ventana)	23024 ENVD01	E	2,77	0,57	0,0	0	**0**
VE-173 (puerta/ventana)	23024 ENVD01	E	2,65	0,57	0,0	0	**0**
VE-174 (puerta/ventana)	23024 ENVD01	E	2,65	0,57	0,0	0	**0**
VE-175 (puerta/ventana)	23024 ENVD01	E	2,59	0,57	0,0	0	**0**
VE-176 (puerta/ventana)	23024 ENVD01	E	2,47	0,57	0,0	0	**0**
							0

TRANSMISIÓN PAREDES Y TECHO	CÓDIGO MATERIAL	Or.	Sup. (m²)	U	Text	G. Inst. (W)	Carga (W)
FA-072 (muro)	23024 T05	N	26,76	1,142	2,4	-569	**-569**
FA-071 (muro)	23024 T05	E	21,55	1,142	2,4	-458	**-458**
							-1.026

TRANSMISIÓN EXCEPTO PAREDES Y TECHO	CÓDIGO MATERIAL	Sup. (m²)	U	Tac	G. Inst. (W)	Carga Term. (W)
PH-017 (suelo)	23024 FO01	17,66	0,826	21,0	0	**0**
PH-017 (suelo)	23024 FO01	60,25	0,826	21,0	0	**0**
PH-029 (techo)	23024 FO01	77,91	0,934	21,0	0	**0**
PV-116 (medianera/tabique)	NBECT79.PI.ZONA.B/W	37,32	1,696	21,0	0	**0**
PV-117 (medianera/tabique)	NBECT79.PI.ZONA.B/W	26,76	1,696	21,0	0	**0**
VE-171 (puerta/ventana)	23024 ENVD01	2,65	1,670	2,4	-82	**-82**
VE-172 (puerta/ventana)	23024 ENVD01	2,77	1,670	2,4	-86	**-86**
VE-173 (puerta/ventana)	23024 ENVD01	2,65	1,670	2,4	-82	**-82**
VE-174 (puerta/ventana)	23024 ENVD01	2,65	1,670	2,4	-82	**-82**
VE-175 (puerta/ventana)	23024 ENVD01	2,59	1,670	2,4	-81	**-81**
VE-176 (puerta/ventana)	23024 ENVD01	2,47	1,670	2,4	-77	**-77**
Puentes térmicos integrados en fachadas	VARIOS	34,893	0,896	2,4	-581	**-581**
Puentes térmicos contorno de huecos	VARIOS	39,120	0,389	2,4	-283	**-283**
						-1.354

CALOR SENSIBLE INTERNO	Potencia	Ud.	%Uso	G. Inst. (W)	Carga Term. (W)
Ocupación estándar 16,96 W/m² (W/persona)	50,00	26,0	0	0	**0**
Iluminación estándar (W/m²)	15,00	76,7	0	0	**0**
Equipos estándar (W/m²)	8,03	76,7	0	0	**0**
					0

CALOR SENSIBLE AIRE VENTILACIÓN	Caudal (l/s)	Tec	%Uso	G. Inst. (W)	Carga Term. (W)
Ventilación Otros (máximo)	69,73	2,4	100	-1.586	**-1.586**
					-1.586
TOTAL CALOR SENSIBLE					***-3.966 W***

CALOR LATENTE AIRE VENTILACIÓN	Caudal (l/s)	Xec	%Uso	G. Inst. (W)	Carga Term. (W)
Ventilación Otros (máximo)	69,73	4,04	0	0	**0**
					0
TOTAL CALOR LATENTE					***0 W***

CARGA TOTAL DE CALEFACCIÓN	***-4.165 W***

Factor de calor sensible de la zona (RSHF): 1,00
Factor de seguridad (Aplicado al resultado total): 5,0 %
Carga de calefacción por unidad de superficie: 54,33 W/m²
Temperatura operativa resultante: 20,7 °C
NOTA: Los valores positivos son cargas de refrigeración y los negativos cargas de calefacción

EXPEDIENTE	***23/020 INSTITUT DERTOSA***	**HOJA DE CARGAS PARA CALEFACCIÓN DE ESPACIO**						
PROYECTO	***INSTITUT DERTOSA (PROJECTE EXECUTIU)***							
FECHA	***12/12/2023***							
ESPACIO	*P01 AULA 02*	**FECHA CÁLCULO**	*21 Diciembre 6hs (6h 55m hora oficial)*					
ACTIVIDAD	*B.2.1: Aulas, aulas de tutoría*	**CONDICIONES**	**Ts(°C)**	**Th(°C)**	**Hr(%)**	**Xe(g/kg)**		
C. OPERAC.	*NO RESIDENCIAL: Intensidad Media - 8h*	**Exteriores**	2,4	1,8	90,0	4,04		
DIMENSIONES	*103,81 m² x 3,275 m*	**Interiores**	21,0	-	-	-		
VOLUMEN	*339.976 l*	**Diferencias**	-18,6	-	-	-		

GANANCIA SOLAR CRISTAL	CÓDIGO MATERIAL	Or.	Sup. (m²)	F	GSC	G. Inst. (W)	Carga Term.(W)
VE-163 (puerta/ventana)	23024 ENVD01	E	2,63	0,57	0,0	0	**0**
VE-164 (puerta/ventana)	23024 ENVD01	E	2,50	0,57	0,0	0	**0**
VE-165 (puerta/ventana)	23024 ENVD01	E	2,63	0,57	0,0	0	**0**
VE-166 (puerta/ventana)	23024 ENVD01	E	2,63	0,57	0,0	0	**0**
VE-167 (puerta/ventana)	23024 ENVD01	E	2,63	0,57	0,0	0	**0**
VE-168 (puerta/ventana)	23024 ENVD01	E	2,63	0,57	0,0	0	**0**
VE-169 (puerta/ventana)	23024 ENVD01	E	2,36	0,57	0,0	0	**0**
VE-170 (puerta/ventana)	23024 ENVD01	E	2,45	0,57	0,0	0	**0**
							0

TRANSMISIÓN PAREDES Y TECHO	CÓDIGO MATERIAL	Or.	Sup. (m²)	U	Text	G. Inst. (W)	Carga (W)
FA-070 (muro)	23024 T05	E	30,23	1,142	2,4	-642	**-642**
							-642

TRANSMISIÓN EXCEPTO PAREDES Y TECHO	CÓDIGO MATERIAL	Sup. (m²)	U	Tac	G. Inst. (W)	Carga Term. (W)
PH-041 (techo)	23024 FO01	26,90	0,934	21,0	0	**0**
PH-007 (suelo)	23024 FO01	17,18	0,826	21,0	0	**0**
PH-007 (suelo)	23024 FO01	14,79	0,826	21,0	0	**0**
PH-007 (suelo)	23024 FO01	31,31	0,826	21,0	0	**0**
PH-007 (suelo)	23024 FO01	26,84	0,826	21,0	0	**0**
PH-007 (suelo)	23024 FO01	15,75	0,826	21,0	0	**0**
PH-032 (techo)	23024 FO01	52,05	0,934	21,0	0	**0**
PH-037 (techo)	23024 FO01	26,91	0,934	21,0	0	**0**
VE-163 (puerta/ventana)	23024 ENVD01	2,63	1,670	2,4	-82	**-82**
VE-164 (puerta/ventana)	23024 ENVD01	2,50	1,670	2,4	-78	**-78**
VE-165 (puerta/ventana)	23024 ENVD01	2,63	1,670	2,4	-82	**-82**
VE-166 (puerta/ventana)	23024 ENVD01	2,63	1,670	2,4	-82	**-82**
VE-167 (puerta/ventana)	23024 ENVD01	2,63	1,670	2,4	-82	**-82**
VE-168 (puerta/ventana)	23024 ENVD01	2,63	1,670	2,4	-82	**-82**
VE-169 (puerta/ventana)	23024 ENVD01	2,36	1,670	2,4	-73	**-73**
VE-170 (puerta/ventana)	23024 ENVD01	2,45	1,670	2,4	-76	**-76**
PV-117 (medianera/tabique)	NBECT79.PI.ZONA.B/W	26,76	1,696	21,0	0	**0**
PV-114 (medianera/tabique)	NBECT79.PI.ZONA.B/W	50,73	1,696	21,0	0	**0**
PV-111 (medianera/tabique)	NBECT79.PI.ZONA.B/W	26,76	1,696	21,0	0	**0**
Puentes térmicos integrados en fachadas	VARIOS	27,413	0,980	2,4	-500	**-500**
Puentes térmicos contorno de huecos	VARIOS	51,520	0,389	2,4	-373	**-373**
						-1.508

CALOR SENSIBLE INTERNO	Potencia	Ud.	%Uso	G. Inst. (W)	Carga Term. (W)
Ocupación estándar 16,86 W/m² (W/persona)	50,00	35,0	0	0	**0**
Iluminación estándar (W/m²)	15,00	103,8	0	0	**0**
Equipos estándar (W/m²)	8,03	103,8	0	0	**0**
					0

CALOR SENSIBLE AIRE VENTILACIÓN	Caudal (l/s)	Tec	%Uso	G. Inst. (W)	Carga Term. (W)
Ventilación Otros (máximo)	94,44	2,4	100	-2.148	**-2.148**
					-2.148
TOTAL CALOR SENSIBLE					***-4.298 W***

CALOR LATENTE AIRE VENTILACIÓN	Caudal (l/s)	Xec	%Uso	G. Inst. (W)	Carga Term. (W)
Ventilación Otros (máximo)	94,44	4,04	0	0	**0**
					0
TOTAL CALOR LATENTE					***0 W***
CARGA TOTAL DE CALEFACCIÓN					***-4.512 W***

Factor de calor sensible de la zona (RSHF): 1,00
Factor de seguridad (Aplicado al resultado total): 5,0 %
Carga de calefacción por unidad de superficie: 43,47 W/m²
Temperatura operativa resultante: 20,8 °C
NOTA: Los valores positivos son cargas de refrigeración y los negativos cargas de calefacción

EXPEDIENTE	***23/020 INSTITUT DERTOSA***	**HOJA DE CARGAS PARA CALEFACCIÓN DE ESPACIO**						
PROYECTO	***INSTITUT DERTOSA (PROJECTE EXECUTIU)***							
FECHA	***12/12/2023***							
ESPACIO	*P01 AULA 03*	**FECHA CÁLCULO**	*21 Diciembre 6hs (6h 55m hora oficial)*					
ACTIVIDAD	*B.2.1: Aulas, aulas de tutoría*	**CONDICIONES**	**Ts(°C)**	**Th(°C)**	**Hr(%)**	**Xe(g/kg)**		
C. OPERAC.	*NO RESIDENCIAL: Intensidad Media - 8h*	**Exteriores**	2,4	1,8	90,0	4,04		
DIMENSIONES	*75,96 m² x 3,275 m*	**Interiores**	21,0	-	-	-		
VOLUMEN	*248.771 l*	**Diferencias**	-18,6	-	-	-		

GANANCIA SOLAR CRISTAL	CÓDIGO MATERIAL	Or.	Sup. (m²)	F	GSC	G. Inst. (W)	Carga Term.(W)
VE-157 (puerta/ventana)	23024 ENVD01	E	2,38	0,57	0,0	0	**0**
VE-158 (puerta/ventana)	23024 ENVD01	E	2,63	0,57	0,0	0	**0**
VE-159 (puerta/ventana)	23024 ENVD01	E	2,63	0,57	0,0	0	**0**
VE-160 (puerta/ventana)	23024 ENVD01	E	2,52	0,57	0,0	0	**0**
VE-161 (puerta/ventana)	23024 ENVD01	E	2,63	0,57	0,0	0	**0**
VE-162 (puerta/ventana)	23024 ENVD01	E	2,52	0,57	0,0	0	**0**
							0

TRANSMISIÓN PAREDES Y TECHO	CÓDIGO MATERIAL	Or.	Sup. (m²)	U	Text	G. Inst. (W)	Carga (W)
FA-069 (muro)	23024 T05	E	21,71	1,142	2,4	-461	**-461**
FA-068 (muro)	23024 T05	S	26,76	1,142	2,4	-569	**-569**
							-1.030

TRANSMISIÓN EXCEPTO PAREDES Y TECHO	CÓDIGO MATERIAL	Sup. (m²)	U	Tac	G. Inst. (W)	Carga Term. (W)
PH-036 (techo)	23024 FO01	51,80	0,934	21,0	0	**0**
PH-041 (techo)	23024 FO01	25,43	0,934	21,0	0	**0**
PH-025 (suelo)	23024 FO01	23,02	0,826	21,0	0	**0**
PH-025 (suelo)	23024 FO01	54,20	0,826	21,0	0	**0**
PV-115 (medianera/tabique)	NBECT79.PI.ZONA.B/W	36,96	1,696	21,0	0	**0**
VE-157 (puerta/ventana)	23024 ENVD01	2,38	1,670	2,4	-74	**-74**
VE-158 (puerta/ventana)	23024 ENVD01	2,63	1,670	2,4	-82	**-82**
VE-159 (puerta/ventana)	23024 ENVD01	2,63	1,670	2,4	-82	**-82**
VE-160 (puerta/ventana)	23024 ENVD01	2,52	1,670	2,4	-78	**-78**
VE-161 (puerta/ventana)	23024 ENVD01	2,63	1,670	2,4	-82	**-82**
VE-162 (puerta/ventana)	23024 ENVD01	2,52	1,670	2,4	-78	**-78**
PV-111 (medianera/tabique)	NBECT79.PI.ZONA.B/W	26,76	1,696	21,0	0	**0**
Puentes térmicos integrados en fachadas	VARIOS	38,409	0,903	2,4	-645	**-645**
Puentes térmicos contorno de huecos	VARIOS	38,600	0,389	2,4	-279	**-279**
						-1.400

CALOR SENSIBLE INTERNO	Potencia	Ud.	%Uso	G. Inst. (W)	Carga Term. (W)
Ocupación estándar 17,11 W/m² (W/persona)	50,00	26,0	0	0	**0**
Iluminación estándar (W/m²)	15,00	76,0	0	0	**0**
Equipos estándar (W/m²)	8,03	76,0	0	0	**0**
					0

CALOR SENSIBLE AIRE VENTILACIÓN	Caudal (l/s)	Tec	%Uso	G. Inst. (W)	Carga Term. (W)
Ventilación Otros (máximo)	69,10	2,4	100	-1.572	**-1.572**
					-1.572
TOTAL CALOR SENSIBLE					***-4.001 W***

CALOR LATENTE AIRE VENTILACIÓN	Caudal (l/s)	Xec	%Uso	G. Inst. (W)	Carga Term. (W)
Ventilación Otros (máximo)	69,10	4,04	0	0	**0**
					0
TOTAL CALOR LATENTE					***0 W***
CARGA TOTAL DE CALEFACCIÓN					***-4.201 W***

Factor de calor sensible de la zona (RSHF): 1,00
Factor de seguridad (Aplicado al resultado total): 5,0 %
Carga de calefacción por unidad de superficie: 55,31 W/m²
Temperatura operativa resultante: 20,7 °C
NOTA: Los valores positivos son cargas de refrigeración y los negativos cargas de calefacción

EXPEDIENTE	***23/020 INSTITUT DERTOSA***	**HOJA DE CARGAS PARA CALEFACCIÓN DE ESPACIO**						
PROYECTO	***INSTITUT DERTOSA (PROJECTE EXECUTIU)***							
FECHA	***12/12/2023***							
ESPACIO	*P01 AULA 04*	**FECHA CÁLCULO**	*21 Diciembre 6hs (6h 55m hora oficial)*					
ACTIVIDAD	*B.2.1: Aulas, aulas de tutoría*	**CONDICIONES**	**Ts(°C)**	**Th(°C)**	**Hr(%)**	**Xe(g/kg)**		
C. OPERAC.	*NO RESIDENCIAL: Intensidad Media - 8h*	**Exteriores**	2,4	1,8	90,0	4,04		
DIMENSIONES	*65,60 m² x 3,275 m*	**Interiores**	21,0	-	-	-		
VOLUMEN	*214.838 l*	**Diferencias**	-18,6	-	-	-		

GANANCIA SOLAR CRISTAL	CÓDIGO MATERIAL	Or.	Sup. (m²)	F	GSC	G. Inst. (W)	Carga Term.(W)
VE-144 (puerta/ventana)	23024 ENVD01	O	2,63	0,57	0,0	0	**0**
VE-145 (puerta/ventana)	23024 ENVD01	O	2,63	0,57	0,0	0	**0**
VE-146 (puerta/ventana)	23024 ENVD01	O	2,63	0,57	0,0	0	**0**
VE-147 (puerta/ventana)	23024 ENVD01	O	2,63	0,57	0,0	0	**0**
VE-148 (puerta/ventana)	23024 ENVD01	O	2,50	0,57	0,0	0	**0**
							0

TRANSMISIÓN PAREDES Y TECHO	CÓDIGO MATERIAL	Or.	Sup. (m²)	U	Text	G. Inst. (W)	Carga (W)
FA-122 (muro)	23024 T05	O	18,72	1,142	2,4	-398	**-398**
							-398

TRANSMISIÓN EXCEPTO PAREDES Y TECHO	CÓDIGO MATERIAL	Sup. (m²)	U	Tac	G. Inst. (W)	Carga Term. (W)
PH-033 (techo)	23024 FO01	13,56	0,934	21,0	0	**0**
PH-038 (techo)	23024 FO01	53,78	0,934	21,0	0	**0**
PH-021 (suelo)	23024 FO01	31,40	0,826	21,0	0	**0**
PH-021 (suelo)	23024 FO01	35,89	0,826	21,0	0	**0**
VE-144 (puerta/ventana)	23024 ENVD01	2,63	1,670	2,4	-82	**-82**
VE-145 (puerta/ventana)	23024 ENVD01	2,63	1,670	2,4	-82	**-82**
VE-146 (puerta/ventana)	23024 ENVD01	2,63	1,670	2,4	-82	**-82**
VE-147 (puerta/ventana)	23024 ENVD01	2,63	1,670	2,4	-82	**-82**
VE-148 (puerta/ventana)	23024 ENVD01	2,50	1,670	2,4	-78	**-78**
PV-121 (medianera/tabique)	NBECT79.PI.ZONA.B/W	32,09	1,696	21,0	0	**0**
PV-120 (medianera/tabique)	NBECT79.PI.ZONA.B/W	26,88	1,696	21,0	0	**0**
PV-122 (medianera/tabique)	NBECT79.PI.ZONA.B/W	26,88	1,696	21,0	0	**0**
Puentes térmicos integrados en fachadas	VARIOS	17,229	0,980	2,4	-314	**-314**
Puentes térmicos contorno de huecos	VARIOS	32,460	0,389	2,4	-235	**-235**
						-953

CALOR SENSIBLE INTERNO	Potencia	Ud.	%Uso	G. Inst. (W)	Carga Term. (W)
Ocupación estándar 16,77 W/m² (W/persona)	50,00	22,0	0	0	**0**
Iluminación estándar (W/m²)	15,00	65,6	0	0	**0**
Equipos estándar (W/m²)	8,03	65,6	0	0	**0**
					0

CALOR SENSIBLE AIRE VENTILACIÓN	Caudal (l/s)	Tec	%Uso	G. Inst. (W)	Carga Term. (W)
Ventilación Otros (máximo)	59,68	2,4	100	-1.357	**-1.357**
					-1.357
TOTAL CALOR SENSIBLE					***-2.708 W***

CALOR LATENTE AIRE VENTILACIÓN	Caudal (l/s)	Xec	%Uso	G. Inst. (W)	Carga Term. (W)
Ventilación Otros (máximo)	59,68	4,04	0	0	**0**
					0
TOTAL CALOR LATENTE					***0 W***
CARGA TOTAL DE CALEFACCIÓN					***-2.843 W***

Factor de calor sensible de la zona (RSHF): 1,00
Factor de seguridad (Aplicado al resultado total): 5,0 %
Carga de calefacción por unidad de superficie: 43,34 W/m²
Temperatura operativa resultante: 20,8 °C
NOTA: Los valores positivos son cargas de refrigeración y los negativos cargas de calefacción

EXPEDIENTE	***23/020 INSTITUT DERTOSA***	**HOJA DE CARGAS PARA CALEFACCIÓN DE ESPACIO**						
PROYECTO	***INSTITUT DERTOSA (PROJECTE EXECUTIU)***							
FECHA	***12/12/2023***							
ESPACIO	*P01 AULA 06*	**FECHA CÁLCULO**	*21 Diciembre 6hs (6h 55m hora oficial)*					
ACTIVIDAD	*B.2.1: Aulas, aulas de tutoría*	**CONDICIONES**	**Ts(°C)**	**Th(°C)**	**Hr(%)**	**Xe(g/kg)**		
C. OPERAC.	*NO RESIDENCIAL: Intensidad Media - 8h*	**Exteriores**	2,4	1,8	90,0	4,04		
DIMENSIONES	*25,35 m² x 3,275 m*	**Interiores**	21,0	-	-	-		
VOLUMEN	*83.037 l*	**Diferencias**	-18,6	-	-	-		

GANANCIA SOLAR CRISTAL	CÓDIGO MATERIAL	Or.	Sup. (m²)	F	GSC	G. Inst. (W)	Carga Term.(W)
VE-154 (puerta/ventana)	23024 ENVD01	O	2,63	0,57	0,0	0	**0**
VE-155 (puerta/ventana)	23024 ENVD01	O	2,50	0,57	0,0	0	**0**
							0

TRANSMISIÓN PAREDES Y TECHO	CÓDIGO MATERIAL	Or.	Sup. (m²)	U	Text	G. Inst. (W)	Carga (W)
FA-124 (muro)	NBECT79.MUR.ZONA.B/W	O	7,60	1,804	2,4	-255	**-255**
							-255

TRANSMISIÓN EXCEPTO PAREDES Y TECHO	CÓDIGO MATERIAL	Sup. (m²)	U	Tac	G. Inst. (W)	Carga Term. (W)
PH-002 (suelo)	23024 FO01	26,67	0,826	21,0	0	**0**
PH-042 (techo)	23024 FO01	26,70	0,934	21,0	0	**0**
PV-127 (medianera/tabique)	NBECT79.PI.ZONA.B/W	17,17	1,696	13,6	-217	**-217**
PV-124 (medianera/tabique)	NBECT79.PI.ZONA.B/W	26,88	1,696	21,0	0	**0**
VE-154 (puerta/ventana)	23024 ENVD01	2,63	1,670	2,4	-82	**-82**
VE-155 (puerta/ventana)	23024 ENVD01	2,50	1,670	2,4	-78	**-78**
PV-126 (tabique n/a)	NBECT79.PI.ZONA.B/W	9,70	1,696	13,6	-122	**-122**
PV-125 (medianera/tabique)	NBECT79.PI.ZONA.B/W	12,70	1,696	21,0	0	**0**
Puentes térmicos integrados en fachadas	VARIOS	6,716	0,980	2,4	-122	**-122**
Puentes térmicos contorno de huecos	VARIOS	12,900	0,389	2,4	-93	**-93**
						-714

CALOR SENSIBLE INTERNO	Potencia	Ud.	%Uso	G. Inst. (W)	Carga Term. (W)
Ocupación estándar 17,75 W/m² (W/persona)	50,00	9,0	0	0	**0**
Iluminación estándar (W/m²)	15,00	25,4	0	0	**0**
Equipos estándar (W/m²)	4,50	25,4	0	0	**0**
					0

CALOR SENSIBLE AIRE VENTILACIÓN	Caudal (l/s)	Tec	%Uso	G. Inst. (W)	Carga Term. (W)
Ventilación Otros (máximo)	23,07	2,4	100	-525	**-525**
					-525
TOTAL CALOR SENSIBLE					***-1.494 W***

CALOR LATENTE AIRE VENTILACIÓN	Caudal (l/s)	Xec	%Uso	G. Inst. (W)	Carga Term. (W)
Ventilación Otros (máximo)	23,07	4,04	0	0	**0**
					0
TOTAL CALOR LATENTE					***0 W***
CARGA TOTAL DE CALEFACCIÓN					***-1.568 W***

Factor de calor sensible de la zona (RSHF): 1,00
Factor de seguridad (Aplicado al resultado total): 5,0 %
Carga de calefacción por unidad de superficie: 61,86 W/m²
Temperatura operativa resultante: 20,6 °C
NOTA: Los valores positivos son cargas de refrigeración y los negativos cargas de calefacción

EXPEDIENTE	***23/020 INSTITUT DERTOSA***	**HOJA DE CARGAS PARA CALEFACCIÓN DE ESPACIO**					
PROYECTO	***INSTITUT DERTOSA (PROJECTE EXECUTIU)***						
FECHA	***12/12/2023***						
ESPACIO	*P01 AULA 07*	**FECHA CÁLCULO**	*21 Diciembre 6hs (6h 55m hora oficial)*				
ACTIVIDAD	*B.2.1: Aulas, aulas de tutoría*	**CONDICIONES**	**Ts(°C)**	**Th(°C)**	**Hr(%)**	**Xe(g/kg)**	
C. OPERAC.	*NO RESIDENCIAL: Intensidad Media - 8h*	**Exteriores**	2,4	1,8	90,0	4,04	
DIMENSIONES	*28,94 m² x 2,971 m*	**Interiores**	21,0	-	-	-	
VOLUMEN	*85.967 l*	**Diferencias**	-18,6	-	-	-	

GANANCIA SOLAR CRISTAL	CÓDIGO MATERIAL	Or.	Sup. (m²)	F	GSC	G. Inst. (W)	Carga Term.(W)
VE-137 (puerta/ventana)	23024 ENVD01	S	3,60	0,53	0,0	0	**0**
							0

TRANSMISIÓN PAREDES Y TECHO	CÓDIGO MATERIAL	Or.	Sup. (m²)	U	Text	G. Inst. (W)	Carga (W)
CU-006 (cubierta)	23024 CO01	H	29,89	0,242	2,4	-135	**-135**
FA-119 (muro)	23024 T03	E	18,89	1,978	2,4	-695	**-695**
FA-118 (muro)	23024 T03	S	10,88	1,978	2,4	-401	**-401**
							-1.230

TRANSMISIÓN EXCEPTO PAREDES Y TECHO	CÓDIGO MATERIAL	Sup. (m²)	U	Tac	G. Inst. (W)	Carga Term. (W)
PH-005 (suelo)	23024 FO01	29,89	0,826	21,0	0	**0**
PV-083 (medianera/tabique)	NBECT79.PI.ZONA.B/W	26,45	1,696	21,0	0	**0**
VE-137 (puerta/ventana)	23024 ENVD01	3,60	1,670	2,4	-112	**-112**
PV-096 (medianera/tabique)	NBECT79.PI.ZONA.B/W	7,56	1,696	21,0	0	**0**
PV-095 (medianera/tabique)	NBECT79.PI.ZONA.B/W	14,48	1,696	21,0	0	**0**
Puentes térmicos integrados en fachadas	VARIOS	21,758	0,845	2,4	-342	**-342**
Puentes térmicos contorno de huecos	VARIOS	7,600	0,387	2,4	-55	**-55**
						-508

CALOR SENSIBLE INTERNO	Potencia	Ud.	%Uso	G. Inst. (W)	Carga Term. (W)
Ocupación estándar 17,28 W/m² (W/persona)	50,00	10,0	0	0	**0**
Iluminación estándar (W/m²)	15,00	28,9	0	0	**0**
Equipos estándar (W/m²)	8,03	28,9	0	0	**0**
					0

CALOR SENSIBLE AIRE VENTILACIÓN	Caudal (l/s)	Tec	%Uso	G. Inst. (W)	Carga Term. (W)
Ventilación Otros (máximo)	23,88	2,4	100	-543	**-543**
					-543
TOTAL CALOR SENSIBLE					***-2.282 W***

CALOR LATENTE AIRE VENTILACIÓN	Caudal (l/s)	Xec	%Uso	G. Inst. (W)	Carga Term. (W)
Ventilación Otros (máximo)	23,88	4,04	0	0	**0**
					0
TOTAL CALOR LATENTE					***0 W***
CARGA TOTAL DE CALEFACCIÓN					***-2.396 W***

Factor de calor sensible de la zona (RSHF): 1,00
Factor de seguridad (Aplicado al resultado total): 5,0 %
Carga de calefacción por unidad de superficie: 82,81 W/m²
Temperatura operativa resultante: 20,4 °C
NOTA: Los valores positivos son cargas de refrigeración y los negativos cargas de calefacción

EXPEDIENTE	***23/020 INSTITUT DERTOSA***	**HOJA DE CARGAS PARA CALEFACCIÓN DE ESPACIO**					
PROYECTO	***INSTITUT DERTOSA (PROJECTE EXECUTIU)***						
FECHA	***12/12/2023***						
ESPACIO	*P01 AULA 08*	**FECHA CÁLCULO**	*21 Diciembre 6hs (6h 55m hora oficial)*				
ACTIVIDAD	*B.2.1: Aulas, aulas de tutoría*	**CONDICIONES**	**Ts(°C)**	**Th(°C)**	**Hr(%)**	**Xe(g/kg)**	
C. OPERAC.	*NO RESIDENCIAL: Intensidad Media - 8h*	**Exteriores**	2,4	1,8	90,0	4,04	
DIMENSIONES	*54,34 m² x 2,971 m*	**Interiores**	21,0	-	-	-	
VOLUMEN	*161.457 l*	**Diferencias**	-18,6	-	-	-	

GANANCIA SOLAR CRISTAL	CÓDIGO MATERIAL	Or.	Sup. (m²)	F	GSC	G. Inst. (W)	Carga Term.(W)
VE-136 (puerta/ventana)	23024 ENVD01	SE	4,26	0,55	0,0	0	**0**
VE-133 (puerta/ventana)	23024 ENVD01	SO	2,23	0,52	0,0	0	**0**
VE-135 (puerta/ventana)	23024 ENVD01	SO	2,27	0,52	0,0	0	**0**
VE-134 (puerta/ventana)	23024 ENVD01	SE	4,26	0,55	0,0	0	**0**
							0

TRANSMISIÓN PAREDES Y TECHO	CÓDIGO MATERIAL	Or.	Sup. (m²)	U	Text	G. Inst. (W)	Carga (W)
CU-043 (cubierta)	23024 CO01	H	55,87	0,242	2,4	-252	**-252**
FA-214 (muro)	23024 T03	SE	5,66	1,978	2,4	-208	**-208**
FA-211 (muro)	23024 T03	SO	4,29	1,978	2,4	-158	**-158**
FA-213 (muro)	23024 T03	SO	4,72	1,978	2,4	-174	**-174**
FA-212 (muro)	23024 T03	SE	5,67	1,978	2,4	-209	**-209**
							-1.000

TRANSMISIÓN EXCEPTO PAREDES Y TECHO	CÓDIGO MATERIAL	Sup. (m²)	U	Tac	G. Inst. (W)	Carga Term. (W)
PH-068 (suelo)	23024 FO01	50,73	0,826	21,0	0	**0**
PH-068 (suelo al exterior)	23024 FO01	5,14	0,926	2,4	-88	**-88**
PV-083 (medianera/tabique)	NBECT79.PI.ZONA.B/W	26,45	1,696	21,0	0	**0**
VE-136 (puerta/ventana)	23024 ENVD01	4,26	1,670	2,4	-132	**-132**
VE-133 (puerta/ventana)	23024 ENVD01	2,23	1,670	2,4	-69	**-69**
PV-094 (medianera/tabique)	NBECT79.PI.ZONA.B/W	24,56	1,696	21,0	0	**0**
PV-082 (medianera/tabique)	NBECT79.PI.ZONA.B/W	26,45	1,696	21,0	0	**0**
VE-135 (puerta/ventana)	23024 ENVD01	2,27	1,670	2,4	-70	**-70**
VE-134 (puerta/ventana)	23024 ENVD01	4,26	1,670	2,4	-132	**-132**
Puentes térmicos integrados en fachadas	VARIOS	19,836	0,471	2,4	-174	**-174**
Puentes térmicos contorno de huecos	VARIOS	28,874	0,387	2,4	-208	**-208**
						-875

CALOR SENSIBLE INTERNO	Potencia	Ud.	%Uso	G. Inst. (W)	Carga Term. (W)
Ocupación estándar 17,48 W/m² (W/persona)	50,00	19,0	0	0	**0**
Iluminación estándar (W/m²)	15,00	54,3	0	0	**0**
Equipos estándar (W/m²)	8,03	54,3	0	0	**0**
					0

CALOR SENSIBLE AIRE VENTILACIÓN	Caudal (l/s)	Tec	%Uso	G. Inst. (W)	Carga Term. (W)
Ventilación Otros (máximo)	44,85	2,4	100	-1.020	**-1.020**
					-1.020
TOTAL CALOR SENSIBLE					***-2.895 W***

CALOR LATENTE AIRE VENTILACIÓN	Caudal (l/s)	Xec	%Uso	G. Inst. (W)	Carga Term. (W)
Ventilación Otros (máximo)	44,85	4,04	0	0	**0**
					0
TOTAL CALOR LATENTE					***0 W***
CARGA TOTAL DE CALEFACCIÓN					***-3.040 W***

Factor de calor sensible de la zona (RSHF): 1,00
Factor de seguridad (Aplicado al resultado total): 5,0 %
Carga de calefacción por unidad de superficie: 55,93 W/m²
Temperatura operativa resultante: 20,6 °C
NOTA: Los valores positivos son cargas de refrigeración y los negativos cargas de calefacción

EXPEDIENTE	***23/020 INSTITUT DERTOSA***	**HOJA DE CARGAS PARA CALEFACCIÓN DE ESPACIO**					
PROYECTO	***INSTITUT DERTOSA (PROJECTE EXECUTIU)***						
FECHA	***12/12/2023***						
ESPACIO	*P01 AULA 09*	**FECHA CÁLCULO**	*21 Diciembre 6hs (6h 55m hora oficial)*				
ACTIVIDAD	*B.2.1: Aulas, aulas de tutoría*	**CONDICIONES**	**Ts(°C)**	**Th(°C)**	**Hr(%)**	**Xe(g/kg)**	
C. OPERAC.	*NO RESIDENCIAL: Intensidad Media - 8h*	**Exteriores**	2,4	1,8	90,0	4,04	
DIMENSIONES	*54,94 m² x 2,971 m*	**Interiores**	21,0	-	-	-	
VOLUMEN	*163.231 l*	**Diferencias**	-18,6	-	-	-	

GANANCIA SOLAR CRISTAL	CÓDIGO MATERIAL	Or.	Sup. (m²)	F	GSC	G. Inst. (W)	Carga Term.(W)
VE-130 (puerta/ventana)	23024 ENVD01	SE	4,17	0,55	0,0	0	**0**
VE-132 (puerta/ventana)	23024 ENVD01	SE	4,25	0,55	0,0	0	**0**
VE-129 (puerta/ventana)	23024 ENVD01	SO	2,25	0,52	0,0	0	**0**
VE-131 (puerta/ventana)	23024 ENVD01	SO	2,25	0,52	0,0	0	**0**
							0

TRANSMISIÓN PAREDES Y TECHO	CÓDIGO MATERIAL	Or.	Sup. (m²)	U	Text	G. Inst. (W)	Carga (W)
CU-044 (cubierta)	23024 CO01	H	56,47	0,242	2,4	-254	**-254**
FA-208 (muro)	23024 T03	SE	5,76	1,978	2,4	-212	**-212**
FA-210 (muro)	23024 T03	SE	6,19	1,978	2,4	-228	**-228**
FA-207 (muro)	23024 T03	SO	4,07	1,978	2,4	-150	**-150**
FA-209 (muro)	23024 T03	SO	4,56	1,978	2,4	-168	**-168**
							-1.012

TRANSMISIÓN EXCEPTO PAREDES Y TECHO	CÓDIGO MATERIAL	Sup. (m²)	U	Tac	G. Inst. (W)	Carga Term. (W)
PH-067 (suelo)	23024 FO01	51,29	0,826	21,0	0	**0**
PH-067 (suelo al exterior)	23024 FO01	5,18	0,926	2,4	-89	**-89**
VE-130 (puerta/ventana)	23024 ENVD01	4,17	1,670	2,4	-130	**-130**
PV-082 (medianera/tabique)	NBECT79.PI.ZONA.B/W	26,45	1,696	21,0	0	**0**
VE-132 (puerta/ventana)	23024 ENVD01	4,25	1,670	2,4	-132	**-132**
PV-093 (medianera/tabique)	NBECT79.PI.ZONA.B/W	24,85	1,696	21,0	0	**0**
VE-129 (puerta/ventana)	23024 ENVD01	2,25	1,670	2,4	-70	**-70**
PV-081 (medianera/tabique)	NBECT79.PI.ZONA.B/W	26,45	1,696	21,0	0	**0**
VE-131 (puerta/ventana)	23024 ENVD01	2,25	1,670	2,4	-70	**-70**
Puentes térmicos integrados en fachadas	VARIOS	19,803	0,470	2,4	-173	**-173**
Puentes térmicos contorno de huecos	VARIOS	28,759	0,388	2,4	-207	**-207**
						-871

CALOR SENSIBLE INTERNO	Potencia	Ud.	%Uso	G. Inst. (W)	Carga Term. (W)
Ocupación estándar 17,29 W/m² (W/persona)	50,00	19,0	0	0	**0**
Iluminación estándar (W/m²)	15,00	54,9	0	0	**0**
Equipos estándar (W/m²)	8,03	54,9	0	0	**0**
					0

CALOR SENSIBLE AIRE VENTILACIÓN	Caudal (l/s)	Tec	%Uso	G. Inst. (W)	Carga Term. (W)
Ventilación Otros (máximo)	45,34	2,4	100	-1.031	**-1.031**
					-1.031
TOTAL CALOR SENSIBLE					***-2.914 W***

CALOR LATENTE AIRE VENTILACIÓN	Caudal (l/s)	Xec	%Uso	G. Inst. (W)	Carga Term. (W)
Ventilación Otros (máximo)	45,34	4,04	0	0	**0**
					0
TOTAL CALOR LATENTE					***0 W***
CARGA TOTAL DE CALEFACCIÓN					***-3.060 W***

Factor de calor sensible de la zona (RSHF): 1,00
Factor de seguridad (Aplicado al resultado total): 5,0 %
Carga de calefacción por unidad de superficie: 55,69 W/m²
Temperatura operativa resultante: 20,6 °C
NOTA: Los valores positivos son cargas de refrigeración y los negativos cargas de calefacción

EXPEDIENTE	***23/020 INSTITUT DERTOSA***	**HOJA DE CARGAS PARA CALEFACCIÓN DE ESPACIO**					
PROYECTO	***INSTITUT DERTOSA (PROJECTE EXECUTIU)***						
FECHA	***12/12/2023***						
ESPACIO	*P01 AULA 10*	**FECHA CÁLCULO**	*21 Diciembre 6hs (6h 55m hora oficial)*				
ACTIVIDAD	*B.2.1: Aulas, aulas de tutoría*	**CONDICIONES**	**Ts(°C)**	**Th(°C)**	**Hr(%)**	**Xe(g/kg)**	
C. OPERAC.	*NO RESIDENCIAL: Intensidad Media - 8h*	**Exteriores**	2,4	1,8	90,0	4,04	
DIMENSIONES	*54,98 m² x 2,971 m*	**Interiores**	21,0	-	-	-	
VOLUMEN	*163.333 l*	**Diferencias**	-18,6	-	-	-	

GANANCIA SOLAR CRISTAL	CÓDIGO MATERIAL	Or.	Sup. (m²)	F	GSC	G. Inst. (W)	Carga Term.(W)
VE-128 (puerta/ventana)	23024 ENVD01	SE	4,28	0,55	0,0	0	**0**
VE-125 (puerta/ventana)	23024 ENVD01	SO	2,25	0,52	0,0	0	**0**
VE-127 (puerta/ventana)	23024 ENVD01	SO	2,23	0,52	0,0	0	**0**
VE-126 (puerta/ventana)	23024 ENVD01	SE	4,28	0,55	0,0	0	**0**
							0

TRANSMISIÓN PAREDES Y TECHO	CÓDIGO MATERIAL	Or.	Sup. (m²)	U	Text	G. Inst. (W)	Carga (W)
CU-042 (cubierta)	23024 CO01	H	56,51	0,242	2,4	-255	**-255**
FA-206 (muro)	23024 T03	SE	6,36	1,978	2,4	-234	**-234**
FA-203 (muro)	23024 T03	SO	3,97	1,978	2,4	-146	**-146**
FA-205 (muro)	23024 T03	SO	4,32	1,978	2,4	-159	**-159**
FA-204 (muro)	23024 T03	SE	6,13	1,978	2,4	-226	**-226**
							-1.019

TRANSMISIÓN EXCEPTO PAREDES Y TECHO	CÓDIGO MATERIAL	Sup. (m²)	U	Tac	G. Inst. (W)	Carga Term. (W)
PH-066 (suelo)	23024 FO01	51,30	0,826	21,0	0	**0**
PH-066 (suelo al exterior)	23024 FO01	5,21	0,926	2,4	-90	**-90**
VE-128 (puerta/ventana)	23024 ENVD01	4,28	1,670	2,4	-133	**-133**
VE-125 (puerta/ventana)	23024 ENVD01	2,25	1,670	2,4	-70	**-70**
PV-080 (medianera/tabique)	NBECT79.PI.ZONA.B/W	26,45	1,696	21,0	0	**0**
VE-127 (puerta/ventana)	23024 ENVD01	2,23	1,670	2,4	-69	**-69**
VE-126 (puerta/ventana)	23024 ENVD01	4,28	1,670	2,4	-133	**-133**
PV-081 (medianera/tabique)	NBECT79.PI.ZONA.B/W	26,45	1,696	21,0	0	**0**
PV-092 (medianera/tabique)	NBECT79.PI.ZONA.B/W	24,85	1,696	21,0	0	**0**
Puentes térmicos integrados en fachadas	VARIOS	19,800	0,470	2,4	-173	**-173**
Puentes térmicos contorno de huecos	VARIOS	28,894	0,387	2,4	-208	**-208**
						-876

CALOR SENSIBLE INTERNO	Potencia	Ud.	%Uso	G. Inst. (W)	Carga Term. (W)
Ocupación estándar 17,28 W/m² (W/persona)	50,00	19,0	0	0	**0**
Iluminación estándar (W/m²)	15,00	55,0	0	0	**0**
Equipos estándar (W/m²)	8,03	55,0	0	0	**0**
					0

CALOR SENSIBLE AIRE VENTILACIÓN	Caudal (l/s)	Tec	%Uso	G. Inst. (W)	Carga Term. (W)
Ventilación Otros (máximo)	45,37	2,4	100	-1.032	**-1.032**
					-1.032
TOTAL CALOR SENSIBLE					***-2.927 W***

CALOR LATENTE AIRE VENTILACIÓN	Caudal (l/s)	Xec	%Uso	G. Inst. (W)	Carga Term. (W)
Ventilación Otros (máximo)	45,37	4,04	0	0	**0**
					0
TOTAL CALOR LATENTE					***0 W***
CARGA TOTAL DE CALEFACCIÓN					***-3.074 W***

Factor de calor sensible de la zona (RSHF): 1,00
Factor de seguridad (Aplicado al resultado total): 5,0 %
Carga de calefacción por unidad de superficie: 55,91 W/m²
Temperatura operativa resultante: 20,6 °C
NOTA: Los valores positivos son cargas de refrigeración y los negativos cargas de calefacción

EXPEDIENTE	***23/020 INSTITUT DERTOSA***	**HOJA DE CARGAS PARA CALEFACCIÓN DE ESPACIO**					
PROYECTO	***INSTITUT DERTOSA (PROJECTE EXECUTIU)***						
FECHA	***12/12/2023***						
ESPACIO	*P01 AULA 11*	**FECHA CÁLCULO**	*21 Diciembre 6hs (6h 55m hora oficial)*				
ACTIVIDAD	*B.2.1: Aulas, aulas de tutoría*	**CONDICIONES**	**Ts(°C)**	**Th(°C)**	**Hr(%)**	**Xe(g/kg)**	
C. OPERAC.	*NO RESIDENCIAL: Intensidad Media - 8h*	**Exteriores**	2,4	1,8	90,0	4,04	
DIMENSIONES	*55,85 m² x 2,971 m*	**Interiores**	21,0	-	-	-	
VOLUMEN	*165.944 l*	**Diferencias**	-18,6	-	-	-	

GANANCIA SOLAR CRISTAL	CÓDIGO MATERIAL	Or.	Sup. (m²)	F	GSC	G. Inst. (W)	Carga Term.(W)
VE-122 (puerta/ventana)	23024 ENVD01	SE	4,37	0,55	0,0	0	**0**
VE-124 (puerta/ventana)	23024 ENVD01	SE	4,28	0,55	0,0	0	**0**
VE-121 (puerta/ventana)	23024 ENVD01	SO	2,25	0,52	0,0	0	**0**
VE-123 (puerta/ventana)	23024 ENVD01	SO	2,20	0,52	0,0	0	**0**
							0

TRANSMISIÓN PAREDES Y TECHO	CÓDIGO MATERIAL	Or.	Sup. (m²)	U	Text	G. Inst. (W)	Carga (W)
CU-041 (cubierta)	23024 CO01	H	57,39	0,242	2,4	-259	**-259**
FA-200 (muro)	23024 T03	SE	6,11	1,978	2,4	-225	**-225**
FA-202 (muro)	23024 T03	SE	6,54	1,978	2,4	-241	**-241**
FA-199 (muro)	23024 T03	SO	4,17	1,978	2,4	-153	**-153**
FA-201 (muro)	23024 T03	SO	4,43	1,978	2,4	-163	**-163**
							-1.041

TRANSMISIÓN EXCEPTO PAREDES Y TECHO	CÓDIGO MATERIAL	Sup. (m²)	U	Tac	G. Inst. (W)	Carga Term. (W)
PH-065 (suelo)	23024 FO01	51,99	0,826	21,0	0	**0**
PH-065 (suelo al exterior)	23024 FO01	5,40	0,926	2,4	-93	**-93**
VE-122 (puerta/ventana)	23024 ENVD01	4,37	1,670	2,4	-136	**-136**
PV-080 (medianera/tabique)	NBECT79.PI.ZONA.B/W	26,45	1,696	21,0	0	**0**
PV-091 (medianera/tabique)	NBECT79.PI.ZONA.B/W	25,19	1,696	21,0	0	**0**
VE-124 (puerta/ventana)	23024 ENVD01	4,28	1,670	2,4	-133	**-133**
VE-121 (puerta/ventana)	23024 ENVD01	2,25	1,670	2,4	-70	**-70**
PV-079 (medianera/tabique)	NBECT79.PI.ZONA.B/W	26,45	1,696	21,0	0	**0**
VE-123 (puerta/ventana)	23024 ENVD01	2,20	1,670	2,4	-68	**-68**
Puentes térmicos integrados en fachadas	VARIOS	19,941	0,473	2,4	-176	**-176**
Puentes térmicos contorno de huecos	VARIOS	28,958	0,387	2,4	-209	**-209**
						-884

CALOR SENSIBLE INTERNO	Potencia	Ud.	%Uso	G. Inst. (W)	Carga Term. (W)
Ocupación estándar 17,01 W/m² (W/persona)	50,00	19,0	0	0	**0**
Iluminación estándar (W/m²)	15,00	55,9	0	0	**0**
Equipos estándar (W/m²)	8,03	55,9	0	0	**0**
					0

CALOR SENSIBLE AIRE VENTILACIÓN	Caudal (l/s)	Tec	%Uso	G. Inst. (W)	Carga Term. (W)
Ventilación Otros (máximo)	46,10	2,4	100	-1.048	**-1.048**
					-1.048
TOTAL CALOR SENSIBLE					***-2.973 W***

CALOR LATENTE AIRE VENTILACIÓN	Caudal (l/s)	Xec	%Uso	G. Inst. (W)	Carga Term. (W)
Ventilación Otros (máximo)	46,10	4,04	0	0	**0**
					0
TOTAL CALOR LATENTE					***0 W***
CARGA TOTAL DE CALEFACCIÓN					***-3.122 W***

Factor de calor sensible de la zona (RSHF): 1,00
Factor de seguridad (Aplicado al resultado total): 5,0 %
Carga de calefacción por unidad de superficie: 55,89 W/m²
Temperatura operativa resultante: 20,6 °C
NOTA: Los valores positivos son cargas de refrigeración y los negativos cargas de calefacción

EXPEDIENTE	***23/020 INSTITUT DERTOSA***	**HOJA DE CARGAS PARA CALEFACCIÓN DE ESPACIO**					
PROYECTO	***INSTITUT DERTOSA (PROJECTE EXECUTIU)***						
FECHA	***12/12/2023***						
ESPACIO	*P01 AULA 12*	**FECHA CÁLCULO**	*21 Diciembre 6hs (6h 55m hora oficial)*				
ACTIVIDAD	*B.2.1: Aulas, aulas de tutoría*	**CONDICIONES**	**Ts(°C)**	**Th(°C)**	**Hr(%)**	**Xe(g/kg)**	
C. OPERAC.	*NO RESIDENCIAL: Intensidad Media - 8h*	**Exteriores**	2,4	1,8	90,0	4,04	
DIMENSIONES	*50,18 m² x 2,971 m*	**Interiores**	21,0	-	-	-	
VOLUMEN	*149.080 l*	**Diferencias**	-18,6	-	-	-	

GANANCIA SOLAR CRISTAL	CÓDIGO MATERIAL	Or.	Sup. (m²)	F	GSC	G. Inst. (W)	Carga Term.(W)
VE-119 (puerta/ventana)	23024 ENVD01	S	2,86	0,47	0,0	0	**0**
VE-120 (puerta/ventana)	23024 ENVD01	S	2,95	0,47	0,0	0	**0**
							0

TRANSMISIÓN PAREDES Y TECHO	CÓDIGO MATERIAL	Or.	Sup. (m²)	U	Text	G. Inst. (W)	Carga (W)
CU-007 (cubierta)	23024 CO01	H	51,72	0,242	2,4	-233	**-233**
FA-117 (muro)	23024 T03	S	19,25	1,978	2,4	-708	**-708**
							-941

TRANSMISIÓN EXCEPTO PAREDES Y TECHO	CÓDIGO MATERIAL	Sup. (m²)	U	Tac	G. Inst. (W)	Carga Term. (W)
PH-024 (suelo)	23024 FO01	51,72	0,826	21,0	0	**0**
VE-119 (puerta/ventana)	23024 ENVD01	2,86	1,670	2,4	-89	**-89**
VE-120 (puerta/ventana)	23024 ENVD01	2,95	1,670	2,4	-92	**-92**
PV-079 (medianera/tabique)	NBECT79.PI.ZONA.B/W	26,45	1,696	21,0	0	**0**
PV-090 (medianera/tabique)	NBECT79.PI.ZONA.B/W	25,06	1,696	21,0	0	**0**
PV-078 (medianera/tabique)	NBECT79.PI.ZONA.B/W	26,45	1,696	21,0	0	**0**
Puentes térmicos integrados en fachadas	VARIOS	13,600	0,985	2,4	-249	**-249**
Puentes térmicos contorno de huecos	VARIOS	13,660	0,388	2,4	-99	**-99**
						-528

CALOR SENSIBLE INTERNO	Potencia	Ud.	%Uso	G. Inst. (W)	Carga Term. (W)
Ocupación estándar 16,94 W/m² (W/persona)	50,00	17,0	0	0	**0**
Iluminación estándar (W/m²)	15,00	50,2	0	0	**0**
Equipos estándar (W/m²)	8,03	50,2	0	0	**0**
					0

CALOR SENSIBLE AIRE VENTILACIÓN	Caudal (l/s)	Tec	%Uso	G. Inst. (W)	Carga Term. (W)
Ventilación Otros (máximo)	41,41	2,4	100	-942	**-942**
					-942
TOTAL CALOR SENSIBLE					***-2.411 W***

CALOR LATENTE AIRE VENTILACIÓN	Caudal (l/s)	Xec	%Uso	G. Inst. (W)	Carga Term. (W)
Ventilación Otros (máximo)	41,41	4,04	0	0	**0**
					0
TOTAL CALOR LATENTE					***0 W***
CARGA TOTAL DE CALEFACCIÓN					***-2.532 W***

Factor de calor sensible de la zona (RSHF): 1,00
Factor de seguridad (Aplicado al resultado total): 5,0 %
Carga de calefacción por unidad de superficie: 50,46 W/m²
Temperatura operativa resultante: 20,7 °C
NOTA: Los valores positivos son cargas de refrigeración y los negativos cargas de calefacción

EXPEDIENTE	***23/020 INSTITUT DERTOSA***	**HOJA DE CARGAS PARA CALEFACCIÓN DE ESPACIO**				
PROYECTO	***INSTITUT DERTOSA (PROJECTE EXECUTIU)***					
FECHA	***12/12/2023***					
ESPACIO	*P01 AULA 13*	**FECHA CÁLCULO**	*21 Diciembre 6hs (6h 55m hora oficial)*			
ACTIVIDAD	*B.2.1: Aulas, aulas de tutoría*	**CONDICIONES**	**Ts(°C)**	**Th(°C)**	**Hr(%)**	**Xe(g/kg)**
C. OPERAC.	*NO RESIDENCIAL: Intensidad Media - 8h*	**Exteriores**	2,4	1,8	90,0	4,04
DIMENSIONES	*55,06 m² x 2,971 m*	**Interiores**	21,0	-	-	-
VOLUMEN	*163.586 l*	**Diferencias**	-18,6	-	-	-

GANANCIA SOLAR CRISTAL	CÓDIGO MATERIAL	Or.	Sup. (m²)	F	GSC	G. Inst. (W)	Carga Term.(W)
VE-117 (puerta/ventana)	23024 ENVD01	SO	4,40	0,55	0,0	0	**0**
VE-116 (puerta/ventana)	23024 ENVD01	SE	2,23	0,52	0,0	0	**0**
VE-118 (puerta/ventana)	23024 ENVD01	SE	2,23	0,52	0,0	0	**0**
VE-115 (puerta/ventana)	23024 ENVD01	SO	4,40	0,55	0,0	0	**0**
							0

TRANSMISIÓN PAREDES Y TECHO	CÓDIGO MATERIAL	Or.	Sup. (m²)	U	Text	G. Inst. (W)	Carga (W)
CU-008 (cubierta)	23024 CO01	H	56,60	0,242	2,4	-255	**-255**
FA-115 (muro)	23024 T03	SO	5,85	1,978	2,4	-215	**-215**
FA-114 (muro)	23024 T03	SE	3,91	1,978	2,4	-144	**-144**
FA-116 (muro)	23024 T03	SE	4,03	1,978	2,4	-148	**-148**
FA-113 (muro)	23024 T03	SO	5,68	1,978	2,4	-209	**-209**
							-972

TRANSMISIÓN EXCEPTO PAREDES Y TECHO	CÓDIGO MATERIAL	Sup. (m²)	U	Tac	G. Inst. (W)	Carga Term. (W)
PH-006 (suelo)	23024 FO01	51,78	0,826	21,0	0	**0**
PH-006 (suelo al exterior)	23024 FO01	4,82	0,926	2,4	-83	**-83**
PV-089 (medianera/tabique)	NBECT79.PI.ZONA.B/W	25,06	1,696	21,0	0	**0**
VE-117 (puerta/ventana)	23024 ENVD01	4,40	1,670	2,4	-137	**-137**
PV-077 (medianera/tabique)	NBECT79.PI.ZONA.B/W	26,45	1,696	21,0	0	**0**
VE-116 (puerta/ventana)	23024 ENVD01	2,23	1,670	2,4	-69	**-69**
VE-118 (puerta/ventana)	23024 ENVD01	2,23	1,670	2,4	-69	**-69**
PV-078 (medianera/tabique)	NBECT79.PI.ZONA.B/W	26,45	1,696	21,0	0	**0**
VE-115 (puerta/ventana)	23024 ENVD01	4,40	1,670	2,4	-137	**-137**
Puentes térmicos integrados en fachadas	VARIOS	19,784	0,469	2,4	-173	**-173**
Puentes térmicos contorno de huecos	VARIOS	29,136	0,387	2,4	-210	**-210**
						-877

CALOR SENSIBLE INTERNO	Potencia	Ud.	%Uso	G. Inst. (W)	Carga Term. (W)
Ocupación estándar 17,25 W/m² (W/persona)	50,00	19,0	0	0	**0**
Iluminación estándar (W/m²)	15,00	55,1	0	0	**0**
Equipos estándar (W/m²)	8,03	55,1	0	0	**0**
					0

CALOR SENSIBLE AIRE VENTILACIÓN	Caudal (l/s)	Tec	%Uso	G. Inst. (W)	Carga Term. (W)
Ventilación Otros (máximo)	45,44	2,4	100	-1.033	**-1.033**
					-1.033
TOTAL CALOR SENSIBLE					***-2.882 W***

CALOR LATENTE AIRE VENTILACIÓN	Caudal (l/s)	Xec	%Uso	G. Inst. (W)	Carga Term. (W)
Ventilación Otros (máximo)	45,44	4,04	0	0	**0**
					0
TOTAL CALOR LATENTE					***0 W***
CARGA TOTAL DE CALEFACCIÓN					***-3.027 W***

Factor de calor sensible de la zona (RSHF): 1,00
Factor de seguridad (Aplicado al resultado total): 5,0 %
Carga de calefacción por unidad de superficie: 54,97 W/m²
Temperatura operativa resultante: 20,6 °C
NOTA: Los valores positivos son cargas de refrigeración y los negativos cargas de calefacción

EXPEDIENTE	***23/020 INSTITUT DERTOSA***	**HOJA DE CARGAS PARA CALEFACCIÓN DE ESPACIO**				
PROYECTO	***INSTITUT DERTOSA (PROJECTE EXECUTIU)***					
FECHA	***12/12/2023***					
ESPACIO	*P01 AULA 14*	**FECHA CÁLCULO**	*21 Diciembre 6hs (6h 55m hora oficial)*			
ACTIVIDAD	*B.2.1: Aulas, aulas de tutoría*	**CONDICIONES**	**Ts(°C)**	**Th(°C)**	**Hr(%)**	**Xe(g/kg)**
C. OPERAC.	*NO RESIDENCIAL: Intensidad Media - 8h*	**Exteriores**	2,4	1,8	90,0	4,04
DIMENSIONES	*54,99 m² x 2,971 m*	**Interiores**	21,0	-	-	-
VOLUMEN	*163.378 l*	**Diferencias**	-18,6	-	-	-

GANANCIA SOLAR CRISTAL	CÓDIGO MATERIAL	Or.	Sup. (m²)	F	GSC	G. Inst. (W)	Carga Term.(W)
VE-114 (puerta/ventana)	23024 ENVD01	SE	2,22	0,52	0,0	0	**0**
VE-111 (puerta/ventana)	23024 ENVD01	SO	4,21	0,55	0,0	0	**0**
VE-113 (puerta/ventana)	23024 ENVD01	SO	4,17	0,55	0,0	0	**0**
VE-112 (puerta/ventana)	23024 ENVD01	SE	2,18	0,52	0,0	0	**0**
							0

TRANSMISIÓN PAREDES Y TECHO	CÓDIGO MATERIAL	Or.	Sup. (m²)	U	Text	G. Inst. (W)	Carga (W)
CU-009 (cubierta)	23024 CO01	H	56,53	0,242	2,4	-255	**-255**
FA-112 (muro)	23024 T03	SE	4,16	1,978	2,4	-153	**-153**
FA-109 (muro)	23024 T03	SO	5,76	1,978	2,4	-212	**-212**
FA-111 (muro)	23024 T03	SO	5,91	1,978	2,4	-217	**-217**
FA-110 (muro)	23024 T03	SE	3,88	1,978	2,4	-143	**-143**
							-980

TRANSMISIÓN EXCEPTO PAREDES Y TECHO	CÓDIGO MATERIAL	Sup. (m²)	U	Tac	G. Inst. (W)	Carga Term. (W)
PH-016 (suelo)	23024 FO01	51,74	0,826	21,0	0	**0**
PH-016 (suelo al exterior)	23024 FO01	4,78	0,926	2,4	-82	**-82**
PV-077 (medianera/tabique)	NBECT79.PI.ZONA.B/W	26,45	1,696	21,0	0	**0**
VE-114 (puerta/ventana)	23024 ENVD01	2,22	1,670	2,4	-69	**-69**
VE-111 (puerta/ventana)	23024 ENVD01	4,21	1,670	2,4	-131	**-131**
PV-088 (medianera/tabique)	NBECT79.PI.ZONA.B/W	25,06	1,696	21,0	0	**0**
PV-076 (medianera/tabique)	NBECT79.PI.ZONA.B/W	26,45	1,696	21,0	0	**0**
VE-113 (puerta/ventana)	23024 ENVD01	4,17	1,670	2,4	-129	**-129**
VE-112 (puerta/ventana)	23024 ENVD01	2,18	1,670	2,4	-68	**-68**
Puentes térmicos integrados en fachadas	VARIOS	19,713	0,467	2,4	-171	**-171**
Puentes térmicos contorno de huecos	VARIOS	28,597	0,388	2,4	-206	**-206**
						-857

CALOR SENSIBLE INTERNO	Potencia	Ud.	%Uso	G. Inst. (W)	Carga Term. (W)
Ocupación estándar 17,28 W/m² (W/persona)	50,00	19,0	0	0	**0**
Iluminación estándar (W/m²)	15,00	55,0	0	0	**0**
Equipos estándar (W/m²)	8,03	55,0	0	0	**0**
					0

CALOR SENSIBLE AIRE VENTILACIÓN	Caudal (l/s)	Tec	%Uso	G. Inst. (W)	Carga Term. (W)
Ventilación Otros (máximo)	45,38	2,4	100	-1.032	**-1.032**
					-1.032
TOTAL CALOR SENSIBLE					***-2.869 W***

CALOR LATENTE AIRE VENTILACIÓN	Caudal (l/s)	Xec	%Uso	G. Inst. (W)	Carga Term. (W)
Ventilación Otros (máximo)	45,38	4,04	0	0	**0**
					0
TOTAL CALOR LATENTE					***0 W***
CARGA TOTAL DE CALEFACCIÓN					***-3.012 W***

Factor de calor sensible de la zona (RSHF): 1,00
Factor de seguridad (Aplicado al resultado total): 5,0 %
Carga de calefacción por unidad de superficie: 54,77 W/m²
Temperatura operativa resultante: 20,6 °C
NOTA: Los valores positivos son cargas de refrigeración y los negativos cargas de calefacción

EXPEDIENTE	***23/020 INSTITUT DERTOSA***	**HOJA DE CARGAS PARA CALEFACCIÓN DE ESPACIO**				
PROYECTO	***INSTITUT DERTOSA (PROJECTE EXECUTIU)***					
FECHA	***12/12/2023***					
ESPACIO	*P01 AULA 15*	**FECHA CÁLCULO**	*21 Diciembre 6hs (6h 55m hora oficial)*			
ACTIVIDAD	*B.2.1: Aulas, aulas de tutoría*	**CONDICIONES**	**Ts(°C)**	**Th(°C)**	**Hr(%)**	**Xe(g/kg)**
C. OPERAC.	*NO RESIDENCIAL: Intensidad Media - 8h*	**Exteriores**	2,4	1,8	90,0	4,04
DIMENSIONES	*55,46 m² x 2,971 m*	**Interiores**	21,0	-	-	-
VOLUMEN	*164.780 l*	**Diferencias**	-18,6	-	-	-

GANANCIA SOLAR CRISTAL	CÓDIGO MATERIAL	Or.	Sup. (m²)	F	GSC	G. Inst. (W)	Carga Term.(W)
VE-109 (puerta/ventana)	23024 ENVD01	SO	4,28	0,55	0,0	0	**0**
VE-108 (puerta/ventana)	23024 ENVD01	SE	2,24	0,52	0,0	0	**0**
VE-110 (puerta/ventana)	23024 ENVD01	SE	2,19	0,52	0,0	0	**0**
VE-107 (puerta/ventana)	23024 ENVD01	SO	4,24	0,55	0,0	0	**0**
							0
TRANSMISIÓN PAREDES Y TECHO	**CÓDIGO MATERIAL**	**Or.**	**Sup. (m²)**	**U**	**Text**	**G. Inst. (W)**	**Carga (W)**
CU-011 (cubierta)	23024 CO01	H	56,48	0,242	2,4	-254	**-254**
FA-107 (muro)	23024 T03	SO	5,57	1,978	2,4	-205	**-205**
FA-106 (muro)	23024 T03	SE	3,99	1,978	2,4	-147	**-147**
FA-108 (muro)	23024 T03	SE	3,94	1,978	2,4	-145	**-145**
FA-105 (muro)	23024 T03	SO	5,89	1,978	2,4	-217	**-217**
							-968
TRANSMISIÓN EXCEPTO PAREDES Y TECHO	**CÓDIGO MATERIAL**	**Sup. (m²)**		**U**	**Tac**	**G. Inst. (W)**	**Carga Term. (W)**
PH-026 (suelo)	23024 FO01		51,77	0,826	21,0	0	**0**
PH-026 (suelo al exterior)	23024 FO01		4,71	0,926	2,4	-81	**-81**
VE-109 (puerta/ventana)	23024 ENVD01		4,28	1,670	2,4	-133	**-133**
VE-108 (puerta/ventana)	23024 ENVD01		2,24	1,670	2,4	-70	**-70**
PV-076 (medianera/tabique)	NBECT79.PI.ZONA.B/W		26,45	1,696	21,0	0	**0**
VE-110 (puerta/ventana)	23024 ENVD01		2,19	1,670	2,4	-68	**-68**
PV-087 (medianera/tabique)	NBECT79.PI.ZONA.B/W		25,06	1,696	21,0	0	**0**
VE-107 (puerta/ventana)	23024 ENVD01		4,24	1,670	2,4	-132	**-132**
Puentes térmicos integrados en fachadas	VARIOS		19,677	0,466	2,4	-171	**-171**
Puentes térmicos contorno de huecos	VARIOS		28,797	0,388	2,4	-208	**-208**
							-862
CALOR SENSIBLE INTERNO	**Potencia**	**Ud.**		**%Uso**		**G. Inst. (W)**	**Carga Term. (W)**
Ocupación estándar 17,13 W/m² (W/persona)	50,00	19,0		0		0	**0**
Iluminación estándar (W/m²)	15,00	55,5		0		0	**0**
Equipos estándar (W/m²)	8,03	55,5		0		0	**0**
							0
CALOR SENSIBLE AIRE VENTILACIÓN	**Caudal (l/s)**	**Tec**		**%Uso**		**G. Inst. (W)**	**Carga Term. (W)**
Ventilación Otros (máximo)	45,77	2,4		100		-1.041	**-1.041**
							-1.041
TOTAL CALOR SENSIBLE							***-2.871 W***
CALOR LATENTE AIRE VENTILACIÓN	**Caudal (l/s)**	**Xec**		**%Uso**		**G. Inst. (W)**	**Carga Term. (W)**
Ventilación Otros (máximo)	45,77	4,04		0		0	**0**
							0
TOTAL CALOR LATENTE							***0 W***
CARGA TOTAL DE CALEFACCIÓN							***-3.014 W***

Factor de calor sensible de la zona (RSHF): 1,00
Factor de seguridad (Aplicado al resultado total): 5,0 %
Carga de calefacción por unidad de superficie: 54,35 W/m²
Temperatura operativa resultante: 20,6 °C
NOTA: Los valores positivos son cargas de refrigeración y los negativos cargas de calefacción

EXPEDIENTE	***23/020 INSTITUT DERTOSA***	**HOJA DE CARGAS PARA CALEFACCIÓN DE ESPACIO**				
PROYECTO	***INSTITUT DERTOSA (PROJECTE EXECUTIU)***					
FECHA	***12/12/2023***					
ESPACIO	*P01 AULA 17*	**FECHA CÁLCULO**	*21 Diciembre 6hs (6h 55m hora oficial)*			
ACTIVIDAD	*B.2.1: Aulas, aulas de tutoría*	**CONDICIONES**	**Ts(°C)**	**Th(°C)**	**Hr(%)**	**Xe(g/kg)**
C. OPERAC.	*NO RESIDENCIAL: Intensidad Media - 8h*	**Exteriores**	2,4	1,8	90,0	4,04
DIMENSIONES	*53,89 m² x 2,971 m*	**Interiores**	21,0	-	-	-
VOLUMEN	*160.101 l*	**Diferencias**	-18,6	-	-	-

GANANCIA SOLAR CRISTAL	CÓDIGO MATERIAL	Or.	Sup. (m²)	F	GSC	G. Inst. (W)	Carga Term.(W)
VE-106 (puerta/ventana)	23024 ENVD01	SE	2,20	0,52	0,0	0	**0**
VE-103 (puerta/ventana)	23024 ENVD01	SO	4,27	0,55	0,0	0	**0**
VE-105 (puerta/ventana)	23024 ENVD01	SO	4,27	0,55	0,0	0	**0**
VE-104 (puerta/ventana)	23024 ENVD01	SE	2,28	0,52	0,0	0	**0**
							0
TRANSMISIÓN PAREDES Y TECHO	**CÓDIGO MATERIAL**	**Or.**	**Sup. (m²)**	**U**	**Text**	**G. Inst. (W)**	**Carga (W)**
CU-010 (cubierta)	23024 CO01	H	54,89	0,242	2,4	-247	**-247**
FA-104 (muro)	23024 T03	SE	3,87	1,978	2,4	-142	**-142**
FA-101 (muro)	23024 T03	SO	5,21	1,978	2,4	-192	**-192**
FA-103 (muro)	23024 T03	SO	5,51	1,978	2,4	-203	**-203**
FA-102 (muro)	23024 T03	SE	4,15	1,978	2,4	-153	**-153**
FA-198 (muro)	NBECT79.MUR.ZONA.B/W	E	26,45	1,804	2,4	-887	**-887**
							-1.825
TRANSMISIÓN EXCEPTO PAREDES Y TECHO	**CÓDIGO MATERIAL**	**Sup. (m²)**		**U**	**Tac**	**G. Inst. (W)**	**Carga Term. (W)**
PH-008 (suelo)	23024 FO01		50,29	0,826	21,0	0	**0**
PH-008 (suelo al exterior)	23024 FO01		4,60	0,926	2,4	-79	**-79**
PV-086 (medianera/tabique)	NBECT79.PI.ZONA.B/W		24,34	1,696	21,0	0	**0**
VE-106 (puerta/ventana)	23024 ENVD01		2,20	1,670	2,4	-68	**-68**
VE-103 (puerta/ventana)	23024 ENVD01		4,27	1,670	2,4	-133	**-133**
PV-075 (medianera/tabique)	NBECT79.PI.ZONA.B/W		26,45	1,696	21,0	0	**0**
VE-105 (puerta/ventana)	23024 ENVD01		4,27	1,670	2,4	-133	**-133**
VE-104 (puerta/ventana)	23024 ENVD01		2,28	1,670	2,4	-71	**-71**
Puentes térmicos integrados en fachadas	VARIOS		19,513	0,462	2,4	-168	**-168**
Puentes térmicos contorno de huecos	VARIOS		28,859	0,387	2,4	-208	**-208**
							-859
CALOR SENSIBLE INTERNO	**Potencia**	**Ud.**		**%Uso**		**G. Inst. (W)**	**Carga Term. (W)**
Ocupación estándar 16,70 W/m² (W/persona)	50,00	18,0		0		0	**0**
Iluminación estándar (W/m²)	15,00	53,9		0		0	**0**
Equipos estándar (W/m²)	8,03	53,9		0		0	**0**
							0
CALOR SENSIBLE AIRE VENTILACIÓN	**Caudal (l/s)**	**Tec**		**%Uso**		**G. Inst. (W)**	**Carga Term. (W)**
Ventilación Otros (máximo)	44,47	2,4		100		-1.011	**-1.011**
							-1.011
TOTAL CALOR SENSIBLE							***-3.695 W***
CALOR LATENTE AIRE VENTILACIÓN	**Caudal (l/s)**	**Xec**		**%Uso**		**G. Inst. (W)**	**Carga Term. (W)**
Ventilación Otros (máximo)	44,47	4,04		0		0	**0**
							0
TOTAL CALOR LATENTE							***0 W***
CARGA TOTAL DE CALEFACCIÓN							***-3.880 W***

Factor de calor sensible de la zona (RSHF): 1,00
Factor de seguridad (Aplicado al resultado total): 5,0 %
Carga de calefacción por unidad de superficie: 72,00 W/m²
Temperatura operativa resultante: 20,4 °C
NOTA: Los valores positivos son cargas de refrigeración y los negativos cargas de calefacción

EXPEDIENTE	***23/020 INSTITUT DERTOSA***	**HOJA DE CARGAS PARA CALEFACCIÓN DE ESPACIO**						
PROYECTO	***INSTITUT DERTOSA (PROJECTE EXECUTIU)***							
FECHA	***12/12/2023***							
ESPACIO	*P01 AULA 18*	**FECHA CÁLCULO**	*21 Diciembre 6hs (6h 55m hora oficial)*					
ACTIVIDAD	*B.2.1: Aulas, aulas de tutoría*	**CONDICIONES**	**Ts(°C)**	**Th(°C)**	**Hr(%)**	**Xe(g/kg)**		
C. OPERAC.	*NO RESIDENCIAL: Intensidad Media - 8h*	**Exteriores**	2,4	1,8	90,0	4,04		
DIMENSIONES	*88,17 m² x 2,971 m*	**Interiores**	21,0	-	-	-		
VOLUMEN	*261.946 l*	**Diferencias**	-18,6	-	-	-		

GANANCIA SOLAR CRISTAL	CÓDIGO MATERIAL	Or.	Sup. (m²)	F	GSC	G. Inst. (W)	Carga Term.(W)
VE-141 (puerta/ventana)	APE.HUE.ZONA.B	E	13,95	0,70	0,0	0	**0**
							0

TRANSMISIÓN PAREDES Y TECHO	CÓDIGO MATERIAL	Or.	Sup. (m²)	U	Text	G. Inst. (W)	Carga (W)
CU-019 (cubierta)	23024 CO01	H	89,62	0,242	2,4	-404	**-404**
FA-098 (muro)	23024 T01	S	22,61	0,816	2,4	-343	**-343**
FA-099 (muro)	23024 T01	E	36,84	0,816	2,4	-559	**-559**
							-1.306

TRANSMISIÓN EXCEPTO PAREDES Y TECHO	CÓDIGO MATERIAL	Sup. (m²)	U	Tac	G. Inst. (W)	Carga Term. (W)
PH-001 (suelo)	23024 FO01	47,96	0,826	11,5	-378	**-378**
PH-001 (suelo)	23024 FO01	41,65	0,826	21,0	0	**0**
PV-106 (medianera/tabique)	NBECT79.PI.ZONA.B/W	50,79	1,696	21,0	0	**0**
PV-108 (medianera/tabique)	NBECT79.PI.ZONA.B/W	6,92	1,696	21,0	0	**0**
PV-107 (medianera/tabique)	NBECT79.PI.ZONA.B/W	15,69	1,696	21,0	0	**0**
VE-141 (puerta/ventana)	APE.HUE.ZONA.B	13,95	2,300	2,4	-597	**-597**
Puentes térmicos integrados en fachadas	VARIOS	43,990	0,916	2,4	-749	**-749**
Puentes térmicos contorno de huecos	VARIOS	29,893	0,371	2,4	-206	**-206**
						-1.930

CALOR SENSIBLE INTERNO	Potencia	Ud.	%Uso	G. Inst. (W)	Carga Term. (W)
Ocupación estándar 17,01 W/m² (W/persona)	50,00	30,0	0	0	**0**
Iluminación estándar (W/m²)	15,00	88,2	0	0	**0**
Equipos estándar (W/m²)	8,03	88,2	0	0	**0**
					0

CALOR SENSIBLE AIRE VENTILACIÓN	Caudal (l/s)	Tec	%Uso	G. Inst. (W)	Carga Term. (W)
Ventilación Otros (máximo)	72,76	2,4	100	-1.655	**-1.655**
					-1.655
TOTAL CALOR SENSIBLE					***-4.891 W***

CALOR LATENTE AIRE VENTILACIÓN	Caudal (l/s)	Xec	%Uso	G. Inst. (W)	Carga Term. (W)
Ventilación Otros (máximo)	72,76	4,04	0	0	**0**
					0
TOTAL CALOR LATENTE					***0 W***

CARGA TOTAL DE CALEFACCIÓN	***-5.136 W***

Factor de calor sensible de la zona (RSHF): 1,00
Factor de seguridad (Aplicado al resultado total): 5,0 %
Carga de calefacción por unidad de superficie: 58,25 W/m²
Temperatura operativa resultante: 20,6 °C
NOTA: Los valores positivos son cargas de refrigeración y los negativos cargas de calefacción

EXPEDIENTE	***23/020 INSTITUT DERTOSA***	**HOJA DE CARGAS PARA CALEFACCIÓN DE ESPACIO**						
PROYECTO	***INSTITUT DERTOSA (PROJECTE EXECUTIU)***							
FECHA	***12/12/2023***							
ESPACIO	*P01 AULA 19*	**FECHA CÁLCULO**	*21 Diciembre 6hs (6h 55m hora oficial)*					
ACTIVIDAD	*B.2.1: Aulas, aulas de tutoría*	**CONDICIONES**	**Ts(°C)**	**Th(°C)**	**Hr(%)**	**Xe(g/kg)**		
C. OPERAC.	*NO RESIDENCIAL: Intensidad Media - 8h*	**Exteriores**	2,4	1,8	90,0	4,04		
DIMENSIONES	*15,01 m² x 2,971 m*	**Interiores**	21,0	-	-	-		
VOLUMEN	*44.580 l*	**Diferencias**	-18,6	-	-	-		

TRANSMISIÓN PAREDES Y TECHO	CÓDIGO MATERIAL	Or.	Sup. (m²)	U	Text	G. Inst. (W)	Carga (W)
CU-013 (cubierta)	23024 CO01	H	15,57	0,242	2,4	-70	**-70**
FA-083 (muro)	23024 T02	N	15,83	0,726	2,4	-214	**-214**
FA-082 (muro)	23024 T02	E	12,57	0,726	2,4	-170	**-170**
							-454

TRANSMISIÓN EXCEPTO PAREDES Y TECHO	CÓDIGO MATERIAL	Sup. (m²)	U	Tac	G. Inst. (W)	Carga Term. (W)
PH-010 (suelo)	23024 FO01	15,57	0,826	13,0	-103	**-103**
PV-074 (medianera/tabique)	NBECT79.PI.ZONA.B/W	15,83	1,696	21,0	0	**0**
PV-098 (medianera/tabique)	NBECT79.PI.ZONA.B/W	12,64	1,696	13,6	-159	**-159**
Puentes térmicos integrados en fachadas	VARIOS	18,952	0,824	2,4	-290	**-290**
						-553

CALOR SENSIBLE INTERNO	Potencia	Ud.	%Uso	G. Inst. (W)	Carga Term. (W)
Ocupación estándar 19,99 W/m² (W/persona)	50,00	6,0	0	0	**0**
Iluminación estándar (W/m²)	15,00	15,0	0	0	**0**
Equipos estándar (W/m²)	8,03	15,0	0	0	**0**
					0

CALOR SENSIBLE AIRE VENTILACIÓN	Caudal (l/s)	Tec	%Uso	G. Inst. (W)	Carga Term. (W)
Ventilación Otros (máximo)	12,38	2,4	100	-282	**-282**
					-282
TOTAL CALOR SENSIBLE					***-1.288 W***

CALOR LATENTE AIRE VENTILACIÓN	Caudal (l/s)	Xec	%Uso	G. Inst. (W)	Carga Term. (W)
Ventilación Otros (máximo)	12,38	4,04	0	0	**0**
					0
TOTAL CALOR LATENTE					***0 W***

CARGA TOTAL DE CALEFACCIÓN	***-1.352 W***

Factor de calor sensible de la zona (RSHF): 1,00
Factor de seguridad (Aplicado al resultado total): 5,0 %
Carga de calefacción por unidad de superficie: 90,12 W/m²
Temperatura operativa resultante: 20,5 °C
NOTA: Los valores positivos son cargas de refrigeración y los negativos cargas de calefacción

EXPEDIENTE	***23/020 INSTITUT DERTOSA***	**HOJA DE CARGAS PARA CALEFACCIÓN DE ESPACIO**					
PROYECTO	***INSTITUT DERTOSA (PROJECTE EXECUTIU)***						
FECHA	***12/12/2023***						
ESPACIO	*P01 AULA 20*	**FECHA CÁLCULO**	*21 Diciembre 6hs (6h 55m hora oficial)*				
ACTIVIDAD	*B.2.1: Aulas, aulas de tutoría*	**CONDICIONES**	**Ts(°C)**	**Th(°C)**	**Hr(%)**	**Xe(g/kg)**	
C. OPERAC.	*NO RESIDENCIAL: Intensidad Media - 8h*	**Exteriores**	2,4	1,8	90,0	4,04	
DIMENSIONES	*65,94 m² x 2,971 m*	**Interiores**	21,0	-	-	-	
VOLUMEN	*195.897 l*	**Diferencias**	-18,6	-	-	-	

TRANSMISIÓN PAREDES Y TECHO	CÓDIGO MATERIAL	Or.	Sup. (m²)	U	Text	G. Inst. (W)	Carga (W)
CU-016 (cubierta)	23024 CO01	H	67,81	0,242	2,4	-306	**-306**
FA-087 (muro)	23024 T01	N	7,20	0,816	2,4	-109	**-109**
FA-088 (muro)	23024 T01	O	21,30	0,816	2,4	-323	**-323**
							-738

TRANSMISIÓN EXCEPTO PAREDES Y TECHO	CÓDIGO MATERIAL	Sup. (m²)	U	Tac	G. Inst. (W)	Carga Term. (W)
PH-012 (suelo)	23024 FO01	67,81	0,826	13,6	-417	**-417**
PV-103 (medianera/tabique)	NBECT79.PI.ZONA.B/W	23,19	1,696	21,0	0	**0**
PV-100 (medianera/tabique)	NBECT79.PI.ZONA.B/W	32,99	1,696	13,2	-434	**-434**
PV-102 (medianera/tabique)	NBECT79.PI.ZONA.B/W	17,01	1,696	21,0	0	**0**
PV-101 (medianera/tabique)	NBECT79.PI.ZONA.B/W	21,75	1,696	21,0	0	**0**
Puentes térmicos integrados en fachadas	VARIOS	19,014	0,825	2,4	-292	**-292**
						-1.143

CALOR SENSIBLE INTERNO	Potencia	Ud.	%Uso	G. Inst. (W)	Carga Term. (W)
Ocupación estándar 16,68 W/m² (W/persona)	50,00	22,0	0	0	**0**
Iluminación estándar (W/m²)	15,00	65,9	0	0	**0**
Equipos estándar (W/m²)	4,50	65,9	0	0	**0**
					0

CALOR SENSIBLE AIRE VENTILACIÓN	Caudal (l/s)	Tec	%Uso	G. Inst. (W)	Carga Term. (W)
Ventilación IDA2 (Calidad buena)	275,00	2,4	100	-6.254	**-6.254**
					-6.254
TOTAL CALOR SENSIBLE					***-8.135 W***

CALOR LATENTE AIRE VENTILACIÓN	Caudal (l/s)	Xec	%Uso	G. Inst. (W)	Carga Term. (W)
Ventilación IDA2 (Calidad buena)	275,00	4,04	0	0	**0**
					0
TOTAL CALOR LATENTE					***0 W***

CARGA TOTAL DE CALEFACCIÓN	***-8.542 W***

Factor de calor sensible de la zona (RSHF): 1,00
Factor de seguridad (Aplicado al resultado total): 5,0 %
Carga de calefacción por unidad de superficie: 129,55 W/m²
Temperatura operativa resultante: 20,6 °C
NOTA: Los valores positivos son cargas de refrigeración y los negativos cargas de calefacción

EXPEDIENTE	***23/020 INSTITUT DERTOSA***	**HOJA DE CARGAS PARA CALEFACCIÓN DE ESPACIO**					
PROYECTO	***INSTITUT DERTOSA (PROJECTE EXECUTIU)***						
FECHA	***12/12/2023***						
ESPACIO	*P01 AULA 21*	**FECHA CÁLCULO**	*21 Diciembre 6hs (6h 55m hora oficial)*				
ACTIVIDAD	*B.2.1: Aulas, aulas de tutoría*	**CONDICIONES**	**Ts(°C)**	**Th(°C)**	**Hr(%)**	**Xe(g/kg)**	
C. OPERAC.	*NO RESIDENCIAL: Intensidad Media - 8h*	**Exteriores**	2,4	1,8	90,0	4,04	
DIMENSIONES	*36,02 m² x 2,971 m*	**Interiores**	21,0	-	-	-	
VOLUMEN	*107.006 l*	**Diferencias**	-18,6	-	-	-	

TRANSMISIÓN PAREDES Y TECHO	CÓDIGO MATERIAL	Or.	Sup. (m²)	U	Text	G. Inst. (W)	Carga (W)
CU-017 (cubierta)	23024 CO01	H	37,38	0,242	2,4	-168	**-168**
FA-090 (muro)	23024 T01	O	16,02	0,816	2,4	-243	**-243**
FA-089 (muro)	23024 T01	N	7,05	0,816	2,4	-107	**-107**
							-518

TRANSMISIÓN EXCEPTO PAREDES Y TECHO	CÓDIGO MATERIAL	Sup. (m²)	U	Tac	G. Inst. (W)	Carga Term. (W)
PH-022 (suelo)	23024 FO01	37,38	0,826	13,6	-230	**-230**
PV-103 (medianera/tabique)	NBECT79.PI.ZONA.B/W	23,19	1,696	21,0	0	**0**
PV-105 (medianera/tabique)	NBECT79.PI.ZONA.B/W	30,23	1,696	21,0	0	**0**
PV-104 (medianera/tabique)	NBECT79.PI.ZONA.B/W	15,57	1,696	21,0	0	**0**
Puentes térmicos integrados en fachadas	VARIOS	15,970	0,794	2,4	-236	**-236**
						-466

CALOR SENSIBLE INTERNO	Potencia	Ud.	%Uso	G. Inst. (W)	Carga Term. (W)
Ocupación estándar 18,05 W/m² (W/persona)	50,00	13,0	0	0	**0**
Iluminación estándar (W/m²)	15,00	36,0	0	0	**0**
Equipos estándar (W/m²)	4,50	36,0	0	0	**0**
					0

CALOR SENSIBLE AIRE VENTILACIÓN	Caudal (l/s)	Tec	%Uso	G. Inst. (W)	Carga Term. (W)
Ventilación Otros (máximo)	29,72	2,4	100	-676	**-676**
					-676
TOTAL CALOR SENSIBLE					***-1.660 W***

CALOR LATENTE AIRE VENTILACIÓN	Caudal (l/s)	Xec	%Uso	G. Inst. (W)	Carga Term. (W)
Ventilación Otros (máximo)	29,72	4,04	0	0	**0**
					0
TOTAL CALOR LATENTE					***0 W***

CARGA TOTAL DE CALEFACCIÓN	***-1.743 W***

Factor de calor sensible de la zona (RSHF): 1,00
Factor de seguridad (Aplicado al resultado total): 5,0 %
Carga de calefacción por unidad de superficie: 48,39 W/m²
Temperatura operativa resultante: 20,7 °C
NOTA: Los valores positivos son cargas de refrigeración y los negativos cargas de calefacción

EXPEDIENTE	***23/020 INSTITUT DERTOSA***
PROYECTO	***INSTITUT DERTOSA (PROJECTE EXECUTIU)***
FECHA	***12/12/2023***
ESPACIO	*P01 AULA 22*
ACTIVIDAD	*B.2.1: Aulas, aulas de tutoría*
C. OPERAC.	*NO RESIDENCIAL: Intensidad Media - 8h*
DIMENSIONES	*105,85 m² x 3,509 m*
VOLUMEN	*371.428 l*

HOJA DE CARGAS PARA CALEFACCIÓN DE ESPACIO

FECHA CÁLCULO	*21 Diciembre 6hs (6h 55m hora oficial)*			
CONDICIONES	Ts(°C)	Th(°C)	Hr(%)	Xe(g/kg)
Exteriores	2,4	1,8	90,0	4,04
Interiores	21,0	-	-	-
Diferencias	-18,6	-	-	-

GANANCIA SOLAR CRISTAL	CÓDIGO MATERIAL	Or.	Sup. (m²)	F	GSC	G. Inst. (W)	Carga Term.(W)
VE-189 (puerta/ventana)	23024 ENVD02	O	2,39	0,70	0,0	0	**0**
VE-190 (puerta/ventana)	23024 ENVD02	O	2,39	0,70	0,0	0	**0**
VE-177 (puerta/ventana)	23024 ENVD02	S	1,93	0,70	0,0	0	**0**
VE-188 (puerta/ventana)	23024 ENVD02	N	1,80	0,70	0,0	0	**0**
							0

TRANSMISIÓN PAREDES Y TECHO	CÓDIGO MATERIAL	Or.	Sup. (m²)	U	Text	G. Inst. (W)	Carga (W)
CU-039 (cubierta)	23024 CO02	N	0,73	0,438	2,4	-6	**-6**
CU-038 (cubierta)	23024 CO02	S	0,73	0,438	2,4	-6	**-6**
FA-197 (muro)	23024 T06	O	47,56	1,290	2,4	-1.141	**-1.141**
FA-191 (muro)	23024 T06	S	11,61	1,290	2,4	-278	**-278**
FA-196 (muro)	23024 T06	N	24,37	1,290	2,4	-585	**-585**
FA-190 (muro)	23024 T06	S	12,64	1,290	2,4	-303	**-303**
							-2.319

TRANSMISIÓN EXCEPTO PAREDES Y TECHO	CÓDIGO MATERIAL	Sup. (m²)	U	Tac	G. Inst. (W)	Carga Term. (W)
PH-064 (suelo)	23024 FO01	106,88	0,826	21,0	0	**0**
VE-189 (puerta/ventana)	23024 ENVD02	2,39	1,670	2,4	-74	**-74**
VE-190 (puerta/ventana)	23024 ENVD02	2,39	1,670	2,4	-74	**-74**
PV-109 (tabique n/a)	NBECT79.PI.ZONA.B/W	52,34	1,696	9,3	-1.040	**-1.040**
VE-177 (puerta/ventana)	23024 ENVD02	1,93	1,670	2,4	-60	**-60**
VE-188 (puerta/ventana)	23024 ENVD02	1,80	1,670	2,4	-56	**-56**
Puentes térmicos integrados en fachadas	VARIOS	46,251	0,847	2,4	-728	**-728**
Puentes térmicos contorno de huecos	VARIOS	25,020	0,383	2,4	-178	**-178**
						-2.211

CALOR SENSIBLE INTERNO	Potencia	Ud.	%Uso	G. Inst. (W)	Carga Term. (W)
Ocupación estándar 17,01 W/m² (W/persona)	50,00	36,0	0	0	**0**
Iluminación estándar (W/m²)	15,00	105,9	0	0	**0**
Equipos estándar (W/m²)	8,03	105,9	0	0	**0**
					0

CALOR SENSIBLE AIRE VENTILACIÓN	Caudal (l/s)	Tec	%Uso	G. Inst. (W)	Carga Term. (W)
Ventilación Otros (máximo)	103,17	2,4	100	-2.346	**-2.346**
					-2.346
TOTAL CALOR SENSIBLE					***-6.877 W***

CALOR LATENTE AIRE VENTILACIÓN	Caudal (l/s)	Xec	%Uso	G. Inst. (W)	Carga Term. (W)
Ventilación Otros (máximo)	103,17	4,04	0	0	**0**
					0
TOTAL CALOR LATENTE					***0 W***

CARGA TOTAL DE CALEFACCIÓN	***-7.221 W***

Factor de calor sensible de la zona (RSHF): 1,00
Factor de seguridad (Aplicado al resultado total): 5,0 %
Carga de calefacción por unidad de superficie: 68,22 W/m²
Temperatura operativa resultante: 20,1 °C
NOTA: Los valores positivos son cargas de refrigeración y los negativos cargas de calefacción

EXPEDIENTE	***23/020 INSTITUT DERTOSA***
PROYECTO	***INSTITUT DERTOSA (PROJECTE EXECUTIU)***
FECHA	***12/12/2023***
ESPACIO	*P01 AULA 23*
ACTIVIDAD	*B.2.1: Aulas, aulas de tutoría*
C. OPERAC.	*NO RESIDENCIAL: Intensidad Media - 8h*
DIMENSIONES	*25,16 m² x 2,971 m*
VOLUMEN	*74.759 l*

HOJA DE CARGAS PARA CALEFACCIÓN DE ESPACIO

FECHA CÁLCULO	*21 Diciembre 6hs (6h 55m hora oficial)*			
CONDICIONES	Ts(°C)	Th(°C)	Hr(%)	Xe(g/kg)
Exteriores	2,4	1,8	90,0	4,04
Interiores	21,0	-	-	-
Diferencias	-18,6	-	-	-

GANANCIA SOLAR CRISTAL	CÓDIGO MATERIAL	Or.	Sup. (m²)	F	GSC	G. Inst. (W)	Carga Term.(W)
VE-301 (puerta/ventana)	23024 ENVD01	S	1,48	0,39	0,0	0	**0**
							0

TRANSMISIÓN PAREDES Y TECHO	CÓDIGO MATERIAL	Or.	Sup. (m²)	U	Text	G. Inst. (W)	Carga (W)
CU-012 (cubierta)	23024 CO01	H	26,60	0,242	2,4	-120	**-120**
FA-100 (muro)	23024 T03	S	4,49	1,978	2,4	-165	**-165**
							-285

TRANSMISIÓN EXCEPTO PAREDES Y TECHO	CÓDIGO MATERIAL	Sup. (m²)	U	Tac	G. Inst. (W)	Carga Term. (W)
PH-018 (suelo)	23024 FO01	26,60	0,826	21,0	0	**0**
PV-108 (medianera/tabique)	NBECT79.PI.ZONA.B/W	6,92	1,696	21,0	0	**0**
PV-075 (medianera/tabique)	NBECT79.PI.ZONA.B/W	26,45	1,696	21,0	0	**0**
PV-085 (medianera/tabique)	NBECT79.PI.ZONA.B/W	12,17	1,696	21,0	0	**0**
PV-085 (medianera/tabique)	NBECT79.PI.ZONA.B/W	0,72	1,696	21,0	0	**0**
VE-301 (puerta/ventana)	23024 ENVD01	1,48	1,670	2,4	-46	**-46**
PV-084 (medianera/tabique)	NBECT79.PI.ZONA.B/W	26,45	1,696	21,0	0	**0**
Puentes térmicos integrados en fachadas	VARIOS	2,942	0,985	2,4	-54	**-54**
Puentes térmicos contorno de huecos	VARIOS	5,244	0,392	2,4	-38	**-38**
						-138

CALOR SENSIBLE INTERNO	Potencia	Ud.	%Uso	G. Inst. (W)	Carga Term. (W)
Ocupación estándar 17,88 W/m² (W/persona)	50,00	9,0	0	0	**0**
Iluminación estándar (W/m²)	15,00	25,2	0	0	**0**
Equipos estándar (W/m²)	4,50	25,2	0	0	**0**
					0

CALOR SENSIBLE AIRE VENTILACIÓN	Caudal (l/s)	Tec	%Uso	G. Inst. (W)	Carga Term. (W)
Ventilación Otros (máximo)	20,77	2,4	100	-472	**-472**
					-472
TOTAL CALOR SENSIBLE					***-895 W***

CALOR LATENTE AIRE VENTILACIÓN	Caudal (l/s)	Xec	%Uso	G. Inst. (W)	Carga Term. (W)
Ventilación Otros (máximo)	20,77	4,04	0	0	**0**
					0
TOTAL CALOR LATENTE					***0 W***

CARGA TOTAL DE CALEFACCIÓN	***-940 W***

Factor de calor sensible de la zona (RSHF): 1,00
Factor de seguridad (Aplicado al resultado total): 5,0 %
Carga de calefacción por unidad de superficie: 37,36 W/m²
Temperatura operativa resultante: 20,9 °C
NOTA: Los valores positivos son cargas de refrigeración y los negativos cargas de calefacción

EXPEDIENTE	***23/020 INSTITUT DERTOSA***
PROYECTO	***INSTITUT DERTOSA (PROJECTE EXECUTIU)***
FECHA	***12/12/2023***
ESPACIO	*P01 LONG*
ACTIVIDAD	*B.2.17: Áreas de circulación, pasillos*
C. OPERAC.	*NO RESIDENCIAL: Intensidad Media - 12h*
DIMENSIONES	*241,27 m² x 2,971 m*
VOLUMEN	*716.814 l*

HOJA DE CARGAS PARA CALEFACCIÓN DE ESPACIO

FECHA CÁLCULO	*21 Diciembre 6hs (6h 55m hora oficial)*			
CONDICIONES	Ts(°C)	Th(°C)	Hr(%)	Xe(g/kg)
Exteriores	2,4	1,8	90,0	4,04
Interiores	21,0	-	-	-
Diferencias	-18,6	-	-	-

GANANCIA SOLAR CRISTAL	CÓDIGO MATERIAL	Or.	Sup. (m²)	F	GSC	G. Inst. (W)	Carga Term.(W)
VE-094 (puerta/ventana)	23024 ENVD01	N	5,69	0,70	0,0	0	**0**
VE-095 (puerta/ventana)	23024 ENVD01	N	5,53	0,70	0,0	0	**0**
VE-096 (puerta/ventana)	23024 ENVD01	N	5,63	0,70	0,0	0	**0**
VE-097 (puerta/ventana)	23024 ENVD01	N	5,71	0,70	0,0	0	**0**
VE-098 (puerta/ventana)	23024 ENVD01	N	5,71	0,70	0,0	0	**0**
VE-099 (puerta/ventana)	23024 ENVD01	N	1,89	0,70	0,0	0	**0**
VE-100 (puerta/ventana)	23024 ENVD01	N	5,71	0,70	0,0	0	**0**
VE-101 (puerta/ventana)	23024 ENVD01	N	5,71	0,70	0,0	0	**0**
VE-143 (puerta/ventana)	23024 ENVD01	S	10,59	0,70	0,0	0	**0**
VE-083 (puerta/ventana)	23024 ENVD01	N	5,71	0,70	0,0	0	**0**
VE-084 (puerta/ventana)	23024 ENVD01	N	5,65	0,70	0,0	0	**0**
VE-085 (puerta/ventana)	23024 ENVD01	N	5,63	0,70	0,0	0	**0**
VE-086 (puerta/ventana)	23024 ENVD01	N	5,65	0,70	0,0	0	**0**
VE-087 (puerta/ventana)	23024 ENVD01	N	5,63	0,70	0,0	0	**0**
VE-088 (puerta/ventana)	23024 ENVD01	N	3,59	0,70	0,0	0	**0**
VE-089 (puerta/ventana)	23024 ENVD01	N	5,57	0,70	0,0	0	**0**
VE-090 (puerta/ventana)	23024 ENVD01	N	5,67	0,70	0,0	0	**0**
VE-091 (puerta/ventana)	23024 ENVD01	N	5,67	0,70	0,0	0	**0**

VE-102 (puerta/ventana)	23024 ENVD01	N	21,48	0,70	0,0	0	**0**
VE-142 (puerta/ventana)	23024 ENVD01	S	10,56	0,70	0,0	0	**0**
VE-092 (puerta/ventana)	23024 ENVD01	N	2,00	0,70	0,0	0	**0**
VE-093 (puerta/ventana)	23024 ENVD01	N	2,00	0,70	0,0	0	**0**
							0
TRANSMISIÓN PAREDES Y TECHO	**CÓDIGO MATERIAL**	**Or.**	**Sup. (m²)**	**U**	**Text**	**G. Inst. (W)**	**Carga (W)**
CU-005 (cubierta)	23024 CO01	H	246,69	0,242	2,4	-1.112	**-1.112**
FA-081 (muro)	23024 T04	N	51,42	1,188	2,4	-1.136	**-1.136**
FA-078 (muro)	23024 T04	E	11,44	1,188	2,4	-253	**-253**
FA-121 (muro)	23024 T03	S	8,49	1,978	2,4	-312	**-312**
FA-080 (muro)	23024 T04	O	11,44	1,188	2,4	-253	**-253**
FA-077 (muro)	23024 T04	N	80,72	1,188	2,4	-1.783	**-1.783**
FA-120 (muro)	23024 T03	S	8,46	1,978	2,4	-311	**-311**
FA-079 (muro)	23024 T04	N	19,97	1,188	2,4	-441	**-441**
							-5.600
TRANSMISIÓN EXCEPTO PAREDES Y TECHO	**CÓDIGO MATERIAL**		**Sup. (m²)**	**U**	**Tac**	**G. Inst. (W)**	**Carga Term. (W)**
PH-023 (suelo)	23024 FO01		246,69	0,826	21,0	0	**0**
PV-089 (medianera/tabique)	NBECT79.PI.ZONA.B/W		25,06	1,696	21,0	0	**0**
PV-086 (medianera/tabique)	NBECT79.PI.ZONA.B/W		24,34	1,696	21,0	0	**0**
PV-074 (medianera/tabique)	NBECT79.PI.ZONA.B/W		15,83	1,696	21,0	0	**0**
PV-097 (medianera/tabique)	NBECT79.PI.ZONA.B/W		0,71	1,696	13,6	-9	**-9**
VE-094 (puerta/ventana)	23024 ENVD01		5,69	1,670	2,4	-177	**-177**
VE-095 (puerta/ventana)	23024 ENVD01		5,53	1,670	2,4	-172	**-172**
VE-096 (puerta/ventana)	23024 ENVD01		5,63	1,670	2,4	-175	**-175**
VE-097 (puerta/ventana)	23024 ENVD01		5,71	1,670	2,4	-177	**-177**
VE-098 (puerta/ventana)	23024 ENVD01		5,71	1,670	2,4	-177	**-177**
VE-099 (puerta/ventana)	23024 ENVD01		1,89	1,670	2,4	-59	**-59**
VE-100 (puerta/ventana)	23024 ENVD01		5,71	1,670	2,4	-177	**-177**
VE-101 (puerta/ventana)	23024 ENVD01		5,71	1,670	2,4	-177	**-177**
PV-094 (medianera/tabique)	NBECT79.PI.ZONA.B/W		24,56	1,696	21,0	0	**0**
PV-091 (medianera/tabique)	NBECT79.PI.ZONA.B/W		25,19	1,696	21,0	0	**0**
PV-088 (medianera/tabique)	NBECT79.PI.ZONA.B/W		25,06	1,696	21,0	0	**0**
PV-085 (medianera/tabique)	NBECT79.PI.ZONA.B/W		12,17	1,696	21,0	0	**0**
VE-143 (puerta/ventana)	23024 ENVD01		10,59	1,670	2,4	-329	**-329**
PV-096 (medianera/tabique)	NBECT79.PI.ZONA.B/W		7,56	1,696	21,0	0	**0**
PV-093 (medianera/tabique)	NBECT79.PI.ZONA.B/W		24,85	1,696	21,0	0	**0**
VE-083 (puerta/ventana)	23024 ENVD01		5,71	1,670	2,4	-177	**-177**
VE-084 (puerta/ventana)	23024 ENVD01		5,65	1,670	2,4	-176	**-176**
VE-085 (puerta/ventana)	23024 ENVD01		5,63	1,670	2,4	-175	**-175**
VE-086 (puerta/ventana)	23024 ENVD01		5,65	1,670	2,4	-176	**-176**
VE-087 (puerta/ventana)	23024 ENVD01		5,63	1,670	2,4	-175	**-175**
VE-088 (puerta/ventana)	23024 ENVD01		3,59	1,670	2,4	-112	**-112**
VE-089 (puerta/ventana)	23024 ENVD01		5,57	1,670	2,4	-173	**-173**
VE-090 (puerta/ventana)	23024 ENVD01		5,67	1,670	2,4	-176	**-176**
VE-091 (puerta/ventana)	23024 ENVD01		5,67	1,670	2,4	-176	**-176**
VE-102 (puerta/ventana)	23024 ENVD01		21,48	1,670	2,4	-667	**-667**
PV-090 (medianera/tabique)	NBECT79.PI.ZONA.B/W		25,06	1,696	21,0	0	**0**
PV-087 (medianera/tabique)	NBECT79.PI.ZONA.B/W		25,06	1,696	21,0	0	**0**
VE-142 (puerta/ventana)	23024 ENVD01		10,56	1,670	2,4	-328	**-328**
PV-095 (medianera/tabique)	NBECT79.PI.ZONA.B/W		14,48	1,696	21,0	0	**0**
VE-092 (puerta/ventana)	23024 ENVD01		2,00	1,670	2,4	-62	**-62**
VE-093 (puerta/ventana)	23024 ENVD01		2,00	1,670	2,4	-62	**-62**
PV-092 (medianera/tabique)	NBECT79.PI.ZONA.B/W		24,85	1,696	21,0	0	**0**
Puentes térmicos integrados en fachadas	VARIOS		196,177	0,913	2,4	-3.333	**-3.333**
Puentes térmicos contorno de huecos	VARIOS		225,532	0,384	2,4	-1.610	**-1.610**
							-9.206
CALOR SENSIBLE INTERNO		**Potencia**	**Ud.**	**%Uso**	**G. Inst. (W)**	**Carga Term. (W)**	
Iluminación estándar (W/m²)		15,00	241,3	0	0	**0**	
						0	
CALOR SENSIBLE AIRE VENTILACIÓN		**Caudal (l/s)**	**Tec**	**%Uso**	**G. Inst. (W)**	**Carga Term. (W)**	
Ventilación Otros (máximo)		199,12	2,4	100	-4.528	**-4.528**	
						-4.528	
TOTAL CALOR SENSIBLE						***-19.335 W***	
CALOR LATENTE AIRE VENTILACIÓN		**Caudal (l/s)**	**Xec**	**%Uso**	**G. Inst. (W)**	**Carga Term. (W)**	
Ventilación Otros (máximo)		199,12	4,04	0	0	**0**	
						0	
TOTAL CALOR LATENTE						***0 W***	
CARGA TOTAL DE CALEFACCIÓN						***-20.301 W***	

Factor de calor sensible de la zona (RSHF): 1,00
Factor de seguridad (Aplicado al resultado total): 5,0 %
Carga de calefacción por unidad de superficie: 84,14 W/m²
Temperatura operativa resultante: 20,5 °C
NOTA: Los valores positivos son cargas de refrigeración y los negativos cargas de calefacción

EXPEDIENTE	***23/020 INSTITUT DERTOSA***
PROYECTO	***INSTITUT DERTOSA (PROJECTE EXECUTIU)***
FECHA	***12/12/2023***
ESPACIO	*P01 PAS*
ACTIVIDAD	*B.2.17: Áreas de circulación, pasillos*
C. OPERAC.	*NO RESIDENCIAL: Intensidad Media - 12h*
DIMENSIONES	*101,77 m² x 3,275 m*
VOLUMEN	*333.311 l*

HOJA DE CARGAS PARA CALEFACCIÓN DE ESPACIO

FECHA CÁLCULO	*21 Diciembre 6hs (6h 55m hora oficial)*			
CONDICIONES	**Ts(°C)**	**Th(°C)**	**Hr(%)**	**Xe(g/kg)**
Exteriores	2,4	1,8	90,0	4,04
Interiores	21,0	-	-	-
Diferencias	-18,6	-	-	-

TRANSMISIÓN PAREDES Y TECHO	**CÓDIGO MATERIAL**	**Or.**	**Sup. (m²)**	**U**	**Text**	**G. Inst. (W)**	**Carga (W)**
FA-073 (muro)	23024 T05	N	8,37	1,142	2,4	-178	**-178**
							-178
TRANSMISIÓN EXCEPTO PAREDES Y TECHO	**CÓDIGO MATERIAL**		**Sup. (m²)**	**U**	**Tac**	**G. Inst. (W)**	**Carga Term. (W)**
PH-031 (techo)	23024 FO01		83,25	0,934	21,0	0	**0**
PH-015 (suelo)	23024 FO01		48,86	0,826	21,0	0	**0**
PH-015 (suelo)	23024 FO01		58,93	0,826	21,0	0	**0**
PH-028 (techo)	23024 FO01		24,53	0,934	21,0	0	**0**
PV-116 (medianera/tabique)	NBECT79.PI.ZONA.B/W		37,32	1,696	21,0	0	**0**
PV-113 (tabique n/a)	NBECT79.PI.ZONA.B/W		12,02	1,696	13,6	-152	**-152**
PV-121 (medianera/tabique)	NBECT79.PI.ZONA.B/W		32,09	1,696	21,0	0	**0**
PV-118 (tabique n/a)	NBECT79.PI.ZONA.B/W		12,72	1,696	13,6	-160	**-160**
PV-115 (medianera/tabique)	NBECT79.PI.ZONA.B/W		36,96	1,696	21,0	0	**0**
PV-123 (medianera/tabique)	NBECT79.PI.ZONA.B/W		30,87	1,696	21,0	0	**0**
PV-120 (medianera/tabique)	NBECT79.PI.ZONA.B/W		26,88	1,696	21,0	0	**0**
PV-130 (medianera/tabique)	NBECT79.PI.ZONA.B/W		8,59	1,696	11,2	-143	**-143**
PV-114 (medianera/tabique)	NBECT79.PI.ZONA.B/W		50,73	1,696	21,0	0	**0**
PV-125 (medianera/tabique)	NBECT79.PI.ZONA.B/W		12,70	1,696	21,0	0	**0**
PV-110 (medianera/tabique)	NBECT79.PI.ZONA.B/W		13,21	1,696	13,6	-167	**-167**
PV-110 (medianera/tabique)	NBECT79.PI.ZONA.B/W		28,18	1,696	13,6	-355	**-355**
Puentes térmicos integrados en fachadas	VARIOS		2,142	0,980	2,4	-39	**-39**
							-1.017
CALOR SENSIBLE INTERNO		**Potencia**	**Ud.**	**%Uso**	**G. Inst. (W)**	**Carga Term. (W)**	
Iluminación estándar (W/m²)		15,00	101,8	0	0	**0**	
Equipos estándar (W/m²)		4,50	101,8	0	0	**0**	
						0	
CALOR SENSIBLE AIRE VENTILACIÓN		**Caudal (l/s)**	**Tec**	**%Uso**	**G. Inst. (W)**	**Carga Term. (W)**	
Ventilación Otros (máximo)		92,59	2,4	100	-2.106	**-2.106**	
						-2.106	
TOTAL CALOR SENSIBLE						***-3.300 W***	
CALOR LATENTE AIRE VENTILACIÓN		**Caudal (l/s)**	**Xec**	**%Uso**	**G. Inst. (W)**	**Carga Term. (W)**	
Ventilación Otros (máximo)		92,59	4,04	0	0	**0**	
						0	
TOTAL CALOR LATENTE						***0 W***	
CARGA TOTAL DE CALEFACCIÓN						***-3.465 W***	

Factor de calor sensible de la zona (RSHF): 1,00
Factor de seguridad (Aplicado al resultado total): 5,0 %
Carga de calefacción por unidad de superficie: 34,05 W/m²
Temperatura operativa resultante: 20,9 °C
NOTA: Los valores positivos son cargas de refrigeración y los negativos cargas de calefacción

EXPEDIENTE	***23/020 INSTITUT DERTOSA***	**HOJA DE CARGAS PARA CALEFACCIÓN DE ESPACIO**					
PROYECTO	***INSTITUT DERTOSA (PROJECTE EXECUTIU)***						
FECHA	***12/12/2023***						
ESPACIO	*P01 VESTI*	**FECHA CÁLCULO**	*21 Diciembre 6hs (6h 55m hora oficial)*				
ACTIVIDAD	*B.2.17: Áreas de circulación, pasillos*	**CONDICIONES**	**Ts(°C)**	**Th(°C)**	**Hr(%)**	**Xe(g/kg)**	
C. OPERAC.	*NO RESIDENCIAL: Intensidad Media - 12h*	**Exteriores**	2,4	1,8	90,0	4,04	
DIMENSIONES	*232,92 m² x 2,971 m*	**Interiores**	21,0	-	-	-	
VOLUMEN	*692.016 l*	**Diferencias**	-18,6	-	-	-	

GANANCIA SOLAR CRISTAL	CÓDIGO MATERIAL	Or.	Sup. (m²)	F	GSC	G. Inst. (W)	Carga Term.(W)
VE-138 (puerta/ventana)	23024 ENVD02	O	1,94	0,70	0,0	0	**0**
VE-139 (puerta/ventana)	23024 ENVD02	SO	1,98	0,70	0,0	0	**0**
VE-140 (puerta/ventana)	23024 ENVD02	S	1,93	0,70	0,0	0	**0**
							0

TRANSMISIÓN PAREDES Y TECHO	CÓDIGO MATERIAL	Or.	Sup. (m²)	U	Text	G. Inst. (W)	Carga (W)
CU-018 (cubierta)	23024 CO01	H	236,92	0,242	2,4	-1.068	**-1.068**
FA-095 (muro)	23024 T01	SO	22,01	0,816	2,4	-334	**-334**
FA-092 (muro)	23024 T01	O	5,00	0,816	2,4	-76	**-76**
FA-097 (muro)	23024 T01	S	8,87	0,816	2,4	-135	**-135**
FA-094 (muro)	23024 T01	SO	5,12	0,816	2,4	-78	**-78**
FA-091 (muro)	23024 T01	O	5,66	0,816	2,4	-86	**-86**
FA-096 (muro)	23024 T01	S	4,98	0,816	2,4	-76	**-76**
FA-093 (muro)	23024 T01	SO	22,11	0,816	2,4	-335	**-335**
							-2.186

TRANSMISIÓN EXCEPTO PAREDES Y TECHO	CÓDIGO MATERIAL	Sup. (m²)	U	Tac	G. Inst. (W)	Carga Term. (W)
PH-014 (suelo)	23024 FO01	1,53	0,826	21,0	0	**0**
PH-014 (suelo)	23024 FO01	11,39	0,826	11,5	-90	**-90**
PH-014 (suelo)	23024 FO01	224,00	0,826	21,0	0	**0**
PV-106 (medianera/tabique)	NBECT79.PI.ZONA.B/W	50,79	1,696	21,0	0	**0**
PV-097 (medianera/tabique)	NBECT79.PI.ZONA.B/W	24,61	1,696	13,6	-310	**-310**
VE-138 (puerta/ventana)	23024 ENVD02	1,94	1,670	2,4	-60	**-60**
PV-105 (medianera/tabique)	NBECT79.PI.ZONA.B/W	30,23	1,696	21,0	0	**0**
PV-102 (medianera/tabique)	NBECT79.PI.ZONA.B/W	17,01	1,696	21,0	0	**0**
PV-085 (medianera/tabique)	NBECT79.PI.ZONA.B/W	0,72	1,696	21,0	0	**0**
VE-139 (puerta/ventana)	23024 ENVD02	1,98	1,670	2,4	-62	**-62**
PV-107 (medianera/tabique)	NBECT79.PI.ZONA.B/W	15,69	1,696	21,0	0	**0**
PV-104 (medianera/tabique)	NBECT79.PI.ZONA.B/W	15,57	1,696	21,0	0	**0**
PV-101 (medianera/tabique)	NBECT79.PI.ZONA.B/W	21,75	1,696	21,0	0	**0**
PV-084 (medianera/tabique)	NBECT79.PI.ZONA.B/W	26,45	1,696	21,0	0	**0**
VE-140 (puerta/ventana)	23024 ENVD02	1,93	1,670	2,4	-60	**-60**
Puentes térmicos integrados en fachadas	VARIOS	43,976	0,985	2,4	-806	**-806**
Puentes térmicos contorno de huecos	VARIOS	17,701	0,383	2,4	-126	**-126**
						-1.514

CALOR SENSIBLE INTERNO	Potencia	Ud.	%Uso	G. Inst. (W)	Carga Term. (W)
Iluminación estándar (W/m²)	15,00	232,9	0	0	**0**
Equipos estándar (W/m²)	8,03	232,9	0	0	**0**
					0

CALOR SENSIBLE AIRE VENTILACIÓN	Caudal (l/s)	Tec	%Uso	G. Inst. (W)	Carga Term. (W)
Ventilación Otros (máximo)	192,23	2,4	100	-4.372	**-4.372**
					-4.372
TOTAL CALOR SENSIBLE					***-8.072 W***

CALOR LATENTE AIRE VENTILACIÓN	Caudal (l/s)	Xec	%Uso	G. Inst. (W)	Carga Term. (W)
Ventilación Otros (máximo)	192,23	4,04	0	0	**0**
					0
TOTAL CALOR LATENTE					***0 W***
CARGA TOTAL DE CALEFACCIÓN					***-8.476 W***

Factor de calor sensible de la zona (RSHF): 1,00
Factor de seguridad (Aplicado al resultado total): 5,0 %
Carga de calefacción por unidad de superficie: 36,39 W/m²
Temperatura operativa resultante: 20,8 °C
NOTA: Los valores positivos son cargas de refrigeración y los negativos cargas de calefacción

EXPEDIENTE	***23/020 INSTITUT DERTOSA***	**HOJA DE CARGAS PARA CALEFACCIÓN DE ESPACIO**					
PROYECTO	***INSTITUT DERTOSA (PROJECTE EXECUTIU)***						
FECHA	***12/12/2023***						
ESPACIO	*P02 AULA 01*	**FECHA CÁLCULO**	*21 Diciembre 6hs (6h 55m hora oficial)*				
ACTIVIDAD	*B.2.1: Aulas, aulas de tutoría*	**CONDICIONES**	**Ts(°C)**	**Th(°C)**	**Hr(%)**	**Xe(g/kg)**	
C. OPERAC.	*NO RESIDENCIAL: Intensidad Media - 8h*	**Exteriores**	2,4	1,8	90,0	4,04	
DIMENSIONES	*76,65 m² x 3,275 m*	**Interiores**	21,0	-	-	-	
VOLUMEN	*251.030 l*	**Diferencias**	-18,6	-	-	-	

GANANCIA SOLAR CRISTAL	CÓDIGO MATERIAL	Or.	Sup. (m²)	F	GSC	G. Inst. (W)	Carga Term.(W)
VE-219 (puerta/ventana)	23024 ENVD01	E	2,65	0,57	0,0	0	**0**
VE-221 (puerta/ventana)	23024 ENVD01	E	2,65	0,57	0,0	0	**0**
VE-225 (puerta/ventana)	23024 ENVD01	E	2,47	0,57	0,0	0	**0**
VE-227 (puerta/ventana)	23024 ENVD01	E	2,65	0,57	0,0	0	**0**
VE-232 (puerta/ventana)	23024 ENVD01	E	2,59	0,57	0,0	0	**0**
VE-234 (puerta/ventana)	23024 ENVD01	E	2,77	0,57	0,0	0	**0**
							0

TRANSMISIÓN PAREDES Y TECHO	CÓDIGO MATERIAL	Or.	Sup. (m²)	U	Text	G. Inst. (W)	Carga (W)
FA-151 (muro)	23024 T05	N	26,76	1,142	2,4	-569	**-569**
FA-150 (muro)	23024 T05	E	21,55	1,142	2,4	-458	**-458**
							-1.026

TRANSMISIÓN EXCEPTO PAREDES Y TECHO	CÓDIGO MATERIAL	Sup. (m²)	U	Tac	G. Inst. (W)	Carga Term. (W)
PH-053 (techo)	23024 FO01	26,91	0,934	21,0	0	**0**
PH-058 (techo)	23024 FO01	39,04	0,934	21,0	0	**0**
PH-046 (techo)	23024 FO01	11,96	0,934	21,0	0	**0**
PH-029 (suelo)	23024 FO01	77,91	0,826	21,0	0	**0**
PV-153 (medianera/tabique)	NBECT79.PI.ZONA.B/W	12,17	1,696	21,0	0	**0**
PV-158 (medianera/tabique)	NBECT79.PI.ZONA.B/W	26,76	1,696	21,0	0	**0**
VE-219 (puerta/ventana)	23024 ENVD01	2,65	1,670	2,4	-82	**-82**
VE-221 (puerta/ventana)	23024 ENVD01	2,65	1,670	2,4	-82	**-82**
VE-225 (puerta/ventana)	23024 ENVD01	2,47	1,670	2,4	-77	**-77**
VE-227 (puerta/ventana)	23024 ENVD01	2,65	1,670	2,4	-82	**-82**
VE-232 (puerta/ventana)	23024 ENVD01	2,59	1,670	2,4	-81	**-81**
VE-234 (puerta/ventana)	23024 ENVD01	2,77	1,670	2,4	-86	**-86**
PV-154 (medianera/tabique)	NBECT79.PI.ZONA.B/W	25,14	1,696	21,0	0	**0**
Puentes térmicos integrados en fachadas	VARIOS	38,581	0,904	2,4	-649	**-649**
Puentes térmicos contorno de huecos	VARIOS	39,120	0,389	2,4	-283	**-283**
						-1.421

CALOR SENSIBLE INTERNO	Potencia	Ud.	%Uso	G. Inst. (W)	Carga Term. (W)
Ocupación estándar 16,96 W/m² (W/persona)	50,00	26,0	0	0	**0**
Iluminación estándar (W/m²)	15,00	76,7	0	0	**0**
Equipos estándar (W/m²)	8,03	76,7	0	0	**0**
					0

CALOR SENSIBLE AIRE VENTILACIÓN	Caudal (l/s)	Tec	%Uso	G. Inst. (W)	Carga Term. (W)
Ventilación Otros (máximo)	69,73	2,4	100	-1.586	**-1.586**
					-1.586
TOTAL CALOR SENSIBLE					***-4.033 W***

CALOR LATENTE AIRE VENTILACIÓN	Caudal (l/s)	Xec	%Uso	G. Inst. (W)	Carga Term. (W)
Ventilación Otros (máximo)	69,73	4,04	0	0	**0**
					0
TOTAL CALOR LATENTE					***0 W***
CARGA TOTAL DE CALEFACCIÓN					***-4.235 W***

Factor de calor sensible de la zona (RSHF): 1,00
Factor de seguridad (Aplicado al resultado total): 5,0 %
Carga de calefacción por unidad de superficie: 55,25 W/m²
Temperatura operativa resultante: 20,7 °C
NOTA: Los valores positivos son cargas de refrigeración y los negativos cargas de calefacción

EXPEDIENTE	***23/020 INSTITUT DERTOSA***	**HOJA DE CARGAS PARA CALEFACCIÓN DE ESPACIO**					
PROYECTO	***INSTITUT DERTOSA (PROJECTE EXECUTIU)***						
FECHA	***12/12/2023***						
ESPACIO	*P02 AULA 02*	**FECHA CÁLCULO**	*21 Diciembre 6hs (6h 55m hora oficial)*				
ACTIVIDAD	*B.2.1: Aulas, aulas de tutoría*	**CONDICIONES**	**Ts(°C)**	**Th(°C)**	**Hr(%)**	**Xe(g/kg)**	
C. OPERAC.	*NO RESIDENCIAL: Intensidad Media - 8h*	**Exteriores**	2,4	1,8	90,0	4,04	
DIMENSIONES	*25,60 m² x 3,275 m*	**Interiores**	21,0	-	-	-	
VOLUMEN	*83.840 l*	**Diferencias**	-18,6	-	-	-	

GANANCIA SOLAR CRISTAL	CÓDIGO MATERIAL	Or.	Sup. (m²)	F	GSC	G. Inst. (W)	Carga Term.(W)
VE-228 (puerta/ventana)	23024 ENVD01	E	2,45	0,57	0,0	0	**0**
VE-235 (puerta/ventana)	23024 ENVD01	E	2,36	0,57	0,0	0	**0**
							0

TRANSMISIÓN PAREDES Y TECHO	CÓDIGO MATERIAL	Or.	Sup. (m²)	U	Text	G. Inst. (W)	Carga (W)
FA-149 (muro)	23024 T05	E	8,08	1,142	2,4	-172	**-172**
							-172

TRANSMISIÓN EXCEPTO PAREDES Y TECHO	CÓDIGO MATERIAL	Sup. (m²)	U	Tac	G. Inst. (W)	Carga Term. (W)
PH-046 (techo)	23024 FO01	26,91	0,934	21,0	0	**0**
PH-037 (suelo)	23024 FO01	26,91	0,826	21,0	0	**0**
PV-158 (medianera/tabique)	NBECT79.PI.ZONA.B/W	26,76	1,696	21,0	0	**0**
PV-152 (medianera/tabique)	NBECT79.PI.ZONA.B/W	12,89	1,696	21,0	0	**0**
PV-157 (medianera/tabique)	NBECT79.PI.ZONA.B/W	26,76	1,696	21,0	0	**0**
VE-228 (puerta/ventana)	23024 ENVD01	2,45	1,670	2,4	-76	**-76**
VE-235 (puerta/ventana)	23024 ENVD01	2,36	1,670	2,4	-73	**-73**
Puentes térmicos integrados en fachadas	VARIOS	6,800	0,980	2,4	-124	**-124**
Puentes térmicos contorno de huecos	VARIOS	12,540	0,389	2,4	-91	**-91**
						-364

CALOR SENSIBLE INTERNO	Potencia	Ud.	%Uso	G. Inst. (W)	Carga Term. (W)
Ocupación estándar 17,58 W/m² (W/persona)	50,00	9,0	0	0	**0**
Iluminación estándar (W/m²)	15,00	25,6	0	0	**0**
Equipos estándar (W/m²)	8,03	25,6	0	0	**0**
					0

CALOR SENSIBLE AIRE VENTILACIÓN	Caudal (l/s)	Tec	%Uso	G. Inst. (W)	Carga Term. (W)
Ventilación Otros (máximo)	23,29	2,4	100	-530	**-530**
					-530
TOTAL CALOR SENSIBLE					***-1.065 W***

CALOR LATENTE AIRE VENTILACIÓN	Caudal (l/s)	Xec	%Uso	G. Inst. (W)	Carga Term. (W)
Ventilación Otros (máximo)	23,29	4,04	0	0	**0**
					0
TOTAL CALOR LATENTE					***0 W***
CARGA TOTAL DE CALEFACCIÓN					***-1.119 W***

Factor de calor sensible de la zona (RSHF): 1,00
Factor de seguridad (Aplicado al resultado total): 5,0 %
Carga de calefacción por unidad de superficie: 43,70 W/m²
Temperatura operativa resultante: 20,8 °C
NOTA: Los valores positivos son cargas de refrigeración y los negativos cargas de calefacción

EXPEDIENTE	***23/020 INSTITUT DERTOSA***	**HOJA DE CARGAS PARA CALEFACCIÓN DE ESPACIO**					
PROYECTO	***INSTITUT DERTOSA (PROJECTE EXECUTIU)***						
FECHA	***12/12/2023***						
ESPACIO	*P02 AULA 03*	**FECHA CÁLCULO**	*21 Diciembre 6hs (6h 55m hora oficial)*				
ACTIVIDAD	*B.2.1: Aulas, aulas de tutoría*	**CONDICIONES**	**Ts(°C)**	**Th(°C)**	**Hr(%)**	**Xe(g/kg)**	
C. OPERAC.	*NO RESIDENCIAL: Intensidad Media - 8h*	**Exteriores**	2,4	1,8	90,0	4,04	
DIMENSIONES	*50,50 m² x 3,275 m*	**Interiores**	21,0	-	-	-	
VOLUMEN	*165.382 l*	**Diferencias**	-18,6	-	-	-	

GANANCIA SOLAR CRISTAL	CÓDIGO MATERIAL	Or.	Sup. (m²)	F	GSC	G. Inst. (W)	Carga Term.(W)
VE-222 (puerta/ventana)	23024 ENVD01	E	2,63	0,57	0,0	0	**0**
VE-223 (puerta/ventana)	23024 ENVD01	E	2,63	0,57	0,0	0	**0**
VE-229 (puerta/ventana)	23024 ENVD01	E	2,63	0,57	0,0	0	**0**
VE-236 (puerta/ventana)	23024 ENVD01	E	2,63	0,57	0,0	0	**0**
							0

TRANSMISIÓN PAREDES Y TECHO	CÓDIGO MATERIAL	Or.	Sup. (m²)	U	Text	G. Inst. (W)	Carga (W)
FA-148 (muro)	23024 T05	E	14,39	1,142	2,4	-306	**-306**
							-306

TRANSMISIÓN EXCEPTO PAREDES Y TECHO	CÓDIGO MATERIAL	Sup. (m²)	U	Tac	G. Inst. (W)	Carga Term. (W)
PH-052 (techo)	23024 FO01	26,63	0,934	21,0	0	**0**
PH-032 (suelo)	23024 FO01	52,05	0,826	21,0	0	**0**
PH-057 (techo)	23024 FO01	25,41	0,934	21,0	0	**0**
PV-156 (medianera/tabique)	NBECT79.PI.ZONA.B/W	26,76	1,696	21,0	0	**0**
VE-222 (puerta/ventana)	23024 ENVD01	2,63	1,670	2,4	-82	**-82**
VE-223 (puerta/ventana)	23024 ENVD01	2,63	1,670	2,4	-82	**-82**
VE-229 (puerta/ventana)	23024 ENVD01	2,63	1,670	2,4	-82	**-82**
VE-236 (puerta/ventana)	23024 ENVD01	2,63	1,670	2,4	-82	**-82**
PV-157 (medianera/tabique)	NBECT79.PI.ZONA.B/W	26,76	1,696	21,0	0	**0**
PV-151 (medianera/tabique)	NBECT79.PI.ZONA.B/W	24,95	1,696	21,0	0	**0**
Puentes térmicos integrados en fachadas	VARIOS	13,414	0,980	2,4	-245	**-245**
Puentes térmicos contorno de huecos	VARIOS	26,080	0,389	2,4	-189	**-189**
						-760

CALOR SENSIBLE INTERNO	Potencia	Ud.	%Uso	G. Inst. (W)	Carga Term. (W)
Ocupación estándar 16,83 W/m² (W/persona)	50,00	17,0	0	0	**0**
Iluminación estándar (W/m²)	15,00	50,5	0	0	**0**
Equipos estándar (W/m²)	8,03	50,5	0	0	**0**
					0

CALOR SENSIBLE AIRE VENTILACIÓN	Caudal (l/s)	Tec	%Uso	G. Inst. (W)	Carga Term. (W)
Ventilación Otros (máximo)	45,94	2,4	100	-1.045	**-1.045**
					-1.045
TOTAL CALOR SENSIBLE					***-2.110 W***

CALOR LATENTE AIRE VENTILACIÓN	Caudal (l/s)	Xec	%Uso	G. Inst. (W)	Carga Term. (W)
Ventilación Otros (máximo)	45,94	4,04	0	0	**0**
					0
TOTAL CALOR LATENTE					***0 W***
CARGA TOTAL DE CALEFACCIÓN					***-2.216 W***

Factor de calor sensible de la zona (RSHF): 1,00
Factor de seguridad (Aplicado al resultado total): 5,0 %
Carga de calefacción por unidad de superficie: 43,88 W/m²
Temperatura operativa resultante: 20,8 °C
NOTA: Los valores positivos son cargas de refrigeración y los negativos cargas de calefacción

EXPEDIENTE	***23/020 INSTITUT DERTOSA***	**HOJA DE CARGAS PARA CALEFACCIÓN DE ESPACIO**					
PROYECTO	***INSTITUT DERTOSA (PROJECTE EXECUTIU)***						
FECHA	***12/12/2023***						
ESPACIO	*P02 AULA 04*	**FECHA CÁLCULO**	*21 Diciembre 6hs (6h 55m hora oficial)*				
ACTIVIDAD	*B.2.1: Aulas, aulas de tutoría*	**CONDICIONES**	**Ts(°C)**	**Th(°C)**	**Hr(%)**	**Xe(g/kg)**	
C. OPERAC.	*NO RESIDENCIAL: Intensidad Media - 8h*	**Exteriores**	2,4	1,8	90,0	4,04	
DIMENSIONES	*50,77 m² x 3,275 m*	**Interiores**	21,0	-	-	-	
VOLUMEN	*166.287 l*	**Diferencias**	-18,6	-	-	-	

GANANCIA SOLAR CRISTAL	CÓDIGO MATERIAL	Or.	Sup. (m²)	F	GSC	G. Inst. (W)	Carga Term.(W)
VE-217 (puerta/ventana)	23024 ENVD01	E	2,63	0,57	0,0	0	**0**
VE-224 (puerta/ventana)	23024 ENVD01	E	2,52	0,57	0,0	0	**0**
VE-230 (puerta/ventana)	23024 ENVD01	E	2,50	0,57	0,0	0	**0**
VE-231 (puerta/ventana)	23024 ENVD01	E	2,63	0,57	0,0	0	**0**
							0

TRANSMISIÓN PAREDES Y TECHO	CÓDIGO MATERIAL	Or.	Sup. (m²)	U	Text	G. Inst. (W)	Carga (W)
FA-147 (muro)	23024 T05	E	14,78	1,142	2,4	-314	**-314**
							-314

TRANSMISIÓN EXCEPTO PAREDES Y TECHO	CÓDIGO MATERIAL	Sup. (m²)	U	Tac	G. Inst. (W)	Carga Term. (W)
PH-041 (suelo)	23024 FO01	25,43	0,826	21,0	0	**0**
PH-041 (suelo)	23024 FO01	26,90	0,826	21,0	0	**0**
PH-054 (techo)	23024 FO01	52,32	0,934	21,0	0	**0**
PV-156 (medianera/tabique)	NBECT79.PI.ZONA.B/W	26,76	1,696	21,0	0	**0**
PV-150 (medianera/tabique)	NBECT79.PI.ZONA.B/W	25,06	1,696	21,0	0	**0**
PV-155 (medianera/tabique)	NBECT79.PI.ZONA.B/W	26,76	1,696	21,0	0	**0**
VE-217 (puerta/ventana)	23024 ENVD01	2,63	1,670	2,4	-82	**-82**
VE-224 (puerta/ventana)	23024 ENVD01	2,52	1,670	2,4	-78	**-78**
VE-230 (puerta/ventana)	23024 ENVD01	2,50	1,670	2,4	-78	**-78**
VE-231 (puerta/ventana)	23024 ENVD01	2,63	1,670	2,4	-82	**-82**
Puentes térmicos integrados en fachadas	VARIOS	13,400	0,980	2,4	-244	**-244**
Puentes térmicos contorno de huecos	VARIOS	25,820	0,389	2,4	-187	**-187**
						-750

CALOR SENSIBLE INTERNO	Potencia	Ud.	%Uso	G. Inst. (W)	Carga Term. (W)
Ocupación estándar 16,74 W/m² (W/persona)	50,00	17,0	0	0	**0**
Iluminación estándar (W/m²)	15,00	50,8	0	0	**0**
Equipos estándar (W/m²)	8,03	50,8	0	0	**0**
					0

CALOR SENSIBLE AIRE VENTILACIÓN	Caudal (l/s)	Tec	%Uso	G. Inst. (W)	Carga Term. (W)
Ventilación Otros (máximo)	46,19	2,4	100	-1.051	**-1.051**
					-1.051
TOTAL CALOR SENSIBLE					***-2.115 W***

CALOR LATENTE AIRE VENTILACIÓN	Caudal (l/s)	Xec	%Uso	G. Inst. (W)	Carga Term. (W)
Ventilación Otros (máximo)	46,19	4,04	0	0	**0**
					0
TOTAL CALOR LATENTE					***0 W***
CARGA TOTAL DE CALEFACCIÓN					***-2.221 W***

Factor de calor sensible de la zona (RSHF): 1,00
Factor de seguridad (Aplicado al resultado total): 5,0 %
Carga de calefacción por unidad de superficie: 43,73 W/m²
Temperatura operativa resultante: 20,8 °C
NOTA: Los valores positivos son cargas de refrigeración y los negativos cargas de calefacción

EXPEDIENTE	***23/020 INSTITUT DERTOSA***	**HOJA DE CARGAS PARA CALEFACCIÓN DE ESPACIO**					
PROYECTO	***INSTITUT DERTOSA (PROJECTE EXECUTIU)***						
FECHA	***12/12/2023***						
ESPACIO	*P02 AULA 05*	**FECHA CÁLCULO**	*21 Diciembre 6hs (6h 55m hora oficial)*				
ACTIVIDAD	*B.2.1: Aulas, aulas de tutoría*	**CONDICIONES**	**Ts(°C)**	**Th(°C)**	**Hr(%)**	**Xe(g/kg)**	
C. OPERAC.	*NO RESIDENCIAL: Intensidad Media - 8h*	**Exteriores**	2,4	1,8	90,0	4,04	
DIMENSIONES	*50,79 m² x 3,275 m*	**Interiores**	21,0	-	-	-	
VOLUMEN	*166.324 l*	**Diferencias**	-18,6	-	-	-	

GANANCIA SOLAR CRISTAL	CÓDIGO MATERIAL	Or.	Sup. (m²)	F	GSC	G. Inst. (W)	Carga Term.(W)
VE-218 (puerta/ventana)	23024 ENVD01	E	2,52	0,57	0,0	0	**0**
VE-220 (puerta/ventana)	23024 ENVD01	E	2,38	0,57	0,0	0	**0**
VE-226 (puerta/ventana)	23024 ENVD01	E	2,63	0,57	0,0	0	**0**
VE-233 (puerta/ventana)	23024 ENVD01	E	2,63	0,57	0,0	0	**0**
							0

TRANSMISIÓN PAREDES Y TECHO	CÓDIGO MATERIAL	Or.	Sup. (m²)	U	Text	G. Inst. (W)	Carga (W)
FA-145 (muro)	23024 T05	S	26,76	1,142	2,4	-569	**-569**
FA-146 (muro)	23024 T05	E	14,68	1,142	2,4	-312	**-312**
							-881

TRANSMISIÓN EXCEPTO PAREDES Y TECHO	CÓDIGO MATERIAL	Sup. (m²)	U	Tac	G. Inst. (W)	Carga Term. (W)
PH-036 (suelo)	23024 FO01	51,80	0,826	21,0	0	**0**
PH-049 (techo)	23024 FO01	51,80	0,934	21,0	0	**0**
PV-155 (medianera/tabique)	NBECT79.PI.ZONA.B/W	26,76	1,696	21,0	0	**0**
PV-149 (medianera/tabique)	NBECT79.PI.ZONA.B/W	24,78	1,696	21,0	0	**0**
VE-218 (puerta/ventana)	23024 ENVD01	2,52	1,670	2,4	-78	**-78**
VE-220 (puerta/ventana)	23024 ENVD01	2,38	1,670	2,4	-74	**-74**
VE-226 (puerta/ventana)	23024 ENVD01	2,63	1,670	2,4	-82	**-82**
VE-233 (puerta/ventana)	23024 ENVD01	2,63	1,670	2,4	-82	**-82**
Puentes térmicos integrados en fachadas	VARIOS	31,809	0,888	2,4	-525	**-525**
Puentes térmicos contorno de huecos	VARIOS	25,680	0,389	2,4	-186	**-186**
						-1.026

CALOR SENSIBLE INTERNO	Potencia	Ud.	%Uso	G. Inst. (W)	Carga Term. (W)
Ocupación estándar 16,74 W/m² (W/persona)	50,00	17,0	0	0	**0**
Iluminación estándar (W/m²)	15,00	50,8	0	0	**0**
Equipos estándar (W/m²)	8,03	50,8	0	0	**0**
					0

CALOR SENSIBLE AIRE VENTILACIÓN	Caudal (l/s)	Tec	%Uso	G. Inst. (W)	Carga Term. (W)
Ventilación Otros (máximo)	46,20	2,4	100	-1.051	**-1.051**
					-1.051
TOTAL CALOR SENSIBLE					***-2.958 W***

CALOR LATENTE AIRE VENTILACIÓN	Caudal (l/s)	Xec	%Uso	G. Inst. (W)	Carga Term. (W)
Ventilación Otros (máximo)	46,20	4,04	0	0	**0**
					0
TOTAL CALOR LATENTE					***0 W***
CARGA TOTAL DE CALEFACCIÓN					***-3.105 W***

Factor de calor sensible de la zona (RSHF): 1,00
Factor de seguridad (Aplicado al resultado total): 5,0 %
Carga de calefacción por unidad de superficie: 61,15 W/m²
Temperatura operativa resultante: 20,6 °C
NOTA: Los valores positivos son cargas de refrigeración y los negativos cargas de calefacción

EXPEDIENTE	***23/020 INSTITUT DERTOSA***
PROYECTO	***INSTITUT DERTOSA (PROJECTE EXECUTIU)***
FECHA	***12/12/2023***
ESPACIO	*P02 AULA 06*
ACTIVIDAD	*B.2.1: Aulas, aulas de tutoría*
C. OPERAC.	*NO RESIDENCIAL: Intensidad Media - 8h*
DIMENSIONES	*23,22 m² x 3,275 m*
VOLUMEN	*76.056 l*

HOJA DE CARGAS PARA CALEFACCIÓN DE ESPACIO

FECHA CÁLCULO	*21 Diciembre 6hs (6h 55m hora oficial)*			
CONDICIONES	**Ts(°C)**	**Th(°C)**	**Hr(%)**	**Xe(g/kg)**
Exteriores	2,4	1,8	90,0	4,04
Interiores	21,0	-	-	-
Diferencias	-18,6	-	-	-

TRANSMISIÓN PAREDES Y TECHO	CÓDIGO MATERIAL	Or.	Sup. (m²)	U	Text	G. Inst. (W)	Carga (W)
FA-135 (muro)	23024 T05	O	11,47	1,142	2,4	-244	**-244**
							-244

TRANSMISIÓN EXCEPTO PAREDES Y TECHO	CÓDIGO MATERIAL	Sup. (m²)	U	Tac	G. Inst. (W)	Carga Term. (W)
PH-045 (techo)	23024 FO01	24,53	0,934	21,0	0	**0**
PH-028 (suelo)	23024 FO01	24,53	0,826	21,0	0	**0**
PV-148 (medianera/tabique)	NBECT79.PI.ZONA.B/W	26,88	1,696	21,0	0	**0**
PV-132 (medianera/tabique)	NBECT79.PI.ZONA.B/W	28,18	1,696	13,6	-355	**-355**
PV-147 (medianera/tabique)	NBECT79.PI.ZONA.B/W	11,43	1,696	21,0	0	**0**
Puentes térmicos integrados en fachadas	VARIOS	3,108	0,980	2,4	-57	**-57**
						-412

CALOR SENSIBLE INTERNO	Potencia	Ud.	%Uso	G. Inst. (W)	Carga Term. (W)
Ocupación estándar 17,22 W/m² (W/persona)	50,00	8,0	0	0	**0**
Iluminación estándar (W/m²)	15,00	23,2	0	0	**0**
					0

CALOR SENSIBLE AIRE VENTILACIÓN	Caudal (l/s)	Tec	%Uso	G. Inst. (W)	Carga Term. (W)
Ventilación IDA2 (Calidad buena)	100,00	2,4	100	-2.274	**-2.274**
					-2.274
TOTAL CALOR SENSIBLE					***-2.930 W***

CALOR LATENTE AIRE VENTILACIÓN	Caudal (l/s)	Xec	%Uso	G. Inst. (W)	Carga Term. (W)
Ventilación IDA2 (Calidad buena)	100,00	4,04	0	0	**0**
					0
TOTAL CALOR LATENTE					***0 W***

CARGA TOTAL DE CALEFACCIÓN	***-3.077 W***

Factor de calor sensible de la zona (RSHF): 1,00
Factor de seguridad (Aplicado al resultado total): 5,0 %
Carga de calefacción por unidad de superficie: 132,48 W/m²
Temperatura operativa resultante: 20,7 °C
NOTA: Los valores positivos son cargas de refrigeración y los negativos cargas de calefacción

EXPEDIENTE	***23/020 INSTITUT DERTOSA***
PROYECTO	***INSTITUT DERTOSA (PROJECTE EXECUTIU)***
FECHA	***12/12/2023***
ESPACIO	*P02 AULA 07*
ACTIVIDAD	*B.2.1: Aulas, aulas de tutoría*
C. OPERAC.	*NO RESIDENCIAL: Intensidad Media - 8h*
DIMENSIONES	*52,21 m² x 3,275 m*
VOLUMEN	*170.997 l*

HOJA DE CARGAS PARA CALEFACCIÓN DE ESPACIO

FECHA CÁLCULO	*21 Diciembre 6hs (6h 55m hora oficial)*			
CONDICIONES	**Ts(°C)**	**Th(°C)**	**Hr(%)**	**Xe(g/kg)**
Exteriores	2,4	1,8	90,0	4,04
Interiores	21,0	-	-	-
Diferencias	-18,6	-	-	-

GANANCIA SOLAR CRISTAL	CÓDIGO MATERIAL	Or.	Sup. (m²)	F	GSC	G. Inst. (W)	Carga Term.(W)
VE-191 (puerta/ventana)	23024 ENVD01	O	2,63	0,57	0,0	0	**0**
VE-195 (puerta/ventana)	23024 ENVD01	O	2,63	0,57	0,0	0	**0**
VE-199 (puerta/ventana)	23024 ENVD01	O	2,63	0,57	0,0	0	**0**
VE-200 (puerta/ventana)	23024 ENVD01	O	2,63	0,57	0,0	0	**0**
							0

TRANSMISIÓN PAREDES Y TECHO	CÓDIGO MATERIAL	Or.	Sup. (m²)	U	Text	G. Inst. (W)	Carga (W)
FA-154 (muro)	23024 T05	O	15,13	1,142	2,4	-322	**-322**
							-322

TRANSMISIÓN EXCEPTO PAREDES Y TECHO	CÓDIGO MATERIAL	Sup. (m²)	U	Tac	G. Inst. (W)	Carga Term. (W)
PH-055 (techo)	23024 FO01	53,78	0,934	21,0	0	**0**
PH-038 (suelo)	23024 FO01	53,78	0,826	21,0	0	**0**
PV-148 (medianera/tabique)	NBECT79.PI.ZONA.B/W	26,88	1,696	21,0	0	**0**
PV-145 (medianera/tabique)	NBECT79.PI.ZONA.B/W	25,64	1,696	21,0	0	**0**
VE-191 (puerta/ventana)	23024 ENVD01	2,63	1,670	2,4	-82	**-82**
VE-195 (puerta/ventana)	23024 ENVD01	2,63	1,670	2,4	-82	**-82**
VE-199 (puerta/ventana)	23024 ENVD01	2,63	1,670	2,4	-82	**-82**
VE-200 (puerta/ventana)	23024 ENVD01	2,63	1,670	2,4	-82	**-82**
PV-146 (medianera/tabique)	NBECT79.PI.ZONA.B/W	26,88	1,696	21,0	0	**0**
Puentes térmicos integrados en fachadas	VARIOS	13,929	0,980	2,4	-254	**-254**
Puentes térmicos contorno de huecos	VARIOS	26,080	0,389	2,4	-189	**-189**
						-769

CALOR SENSIBLE INTERNO	Potencia	Ud.	%Uso	G. Inst. (W)	Carga Term. (W)
Ocupación estándar 17,24 W/m² (W/persona)	50,00	18,0	0	0	**0**
Iluminación estándar (W/m²)	15,00	52,2	0	0	**0**
Equipos estándar (W/m²)	8,03	52,2	0	0	**0**
					0

CALOR SENSIBLE AIRE VENTILACIÓN	Caudal (l/s)	Tec	%Uso	G. Inst. (W)	Carga Term. (W)
Ventilación Otros (máximo)	47,50	2,4	100	-1.080	**-1.080**
					-1.080
TOTAL CALOR SENSIBLE					***-2.171 W***

CALOR LATENTE AIRE VENTILACIÓN	Caudal (l/s)	Xec	%Uso	G. Inst. (W)	Carga Term. (W)
Ventilación Otros (máximo)	47,50	4,04	0	0	**0**
					0
TOTAL CALOR LATENTE					***0 W***

CARGA TOTAL DE CALEFACCIÓN	***-2.279 W***

Factor de calor sensible de la zona (RSHF): 1,00
Factor de seguridad (Aplicado al resultado total): 5,0 %
Carga de calefacción por unidad de superficie: 43,65 W/m²
Temperatura operativa resultante: 20,8 °C
NOTA: Los valores positivos son cargas de refrigeración y los negativos cargas de calefacción

EXPEDIENTE	***23/020 INSTITUT DERTOSA***	**HOJA DE CARGAS PARA CALEFACCIÓN DE ESPACIO**					
PROYECTO	***INSTITUT DERTOSA (PROJECTE EXECUTIU)***						
FECHA	***12/12/2023***						
ESPACIO	*P02 AULA 08*	**FECHA CÁLCULO**	*21 Diciembre 6hs (6h 55m hora oficial)*				
ACTIVIDAD	*B.2.1: Aulas, aulas de tutoría*	**CONDICIONES**	**Ts(°C)**	**Th(°C)**	**Hr(%)**	**Xe(g/kg)**	
C. OPERAC.	*NO RESIDENCIAL: Intensidad Media - 8h*	**Exteriores**	2,4	1,8	90,0	4,04	
DIMENSIONES	*51,17 m² x 3,275 m*	**Interiores**	21,0	-	-	-	
VOLUMEN	*167.577 l*	**Diferencias**	-18,6	-	-	-	

GANANCIA SOLAR CRISTAL	CÓDIGO MATERIAL	Or.	Sup. (m²)	F	GSC	G. Inst. (W)	Carga Term.(W)
VE-193 (puerta/ventana)	23024 ENVD01	O	2,63	0,57	0,0	0	**0**
VE-194 (puerta/ventana)	23024 ENVD01	O	2,50	0,57	0,0	0	**0**
VE-198 (puerta/ventana)	23024 ENVD01	O	2,63	0,57	0,0	0	**0**
VE-203 (puerta/ventana)	23024 ENVD01	O	2,50	0,57	0,0	0	**0**
							0

TRANSMISIÓN PAREDES Y TECHO	CÓDIGO MATERIAL	Or.	Sup. (m²)	U	Text	G. Inst. (W)	Carga (W)
FA-155 (muro)	23024 T05	O	14,88	1,142	2,4	-316	**-316**
							-316

TRANSMISIÓN EXCEPTO PAREDES Y TECHO	CÓDIGO MATERIAL	Sup. (m²)	U	Tac	G. Inst. (W)	Carga Term. (W)
PH-050 (techo)	23024 FO01	52,72	0,934	21,0	0	**0**
PH-033 (suelo)	23024 FO01	39,17	0,826	21,0	0	**0**
PH-033 (suelo)	23024 FO01	13,56	0,826	21,0	0	**0**
VE-193 (puerta/ventana)	23024 ENVD01	2,63	1,670	2,4	-82	**-82**
VE-194 (puerta/ventana)	23024 ENVD01	2,50	1,670	2,4	-78	**-78**
VE-198 (puerta/ventana)	23024 ENVD01	2,63	1,670	2,4	-82	**-82**
VE-203 (puerta/ventana)	23024 ENVD01	2,50	1,670	2,4	-78	**-78**
PV-136 (medianera/tabique)	NBECT79.PI.ZONA.B/W	26,88	1,696	21,0	0	**0**
PV-135 (medianera/tabique)	NBECT79.PI.ZONA.B/W	25,14	1,696	21,0	0	**0**
PV-146 (medianera/tabique)	NBECT79.PI.ZONA.B/W	26,88	1,696	21,0	0	**0**
Puentes térmicos integrados en fachadas	VARIOS	13,551	0,980	2,4	-247	**-247**
Puentes térmicos contorno de huecos	VARIOS	25,800	0,389	2,4	-187	**-187**
						-752

CALOR SENSIBLE INTERNO	Potencia	Ud.	%Uso	G. Inst. (W)	Carga Term. (W)
Ocupación estándar 17,59 W/m² (W/persona)	50,00	18,0	0	0	**0**
Iluminación estándar (W/m²)	15,00	51,2	0	0	**0**
Equipos estándar (W/m²)	8,03	51,2	0	0	**0**
					0

CALOR SENSIBLE AIRE VENTILACIÓN	Caudal (l/s)	Tec	%Uso	G. Inst. (W)	Carga Term. (W)
Ventilación Otros (máximo)	46,55	2,4	100	-1.059	**-1.059**
					-1.059
TOTAL CALOR SENSIBLE					***-2.127 W***

CALOR LATENTE AIRE VENTILACIÓN	Caudal (l/s)	Xec	%Uso	G. Inst. (W)	Carga Term. (W)
Ventilación Otros (máximo)	46,55	4,04	0	0	**0**
					0
TOTAL CALOR LATENTE					***0 W***
CARGA TOTAL DE CALEFACCIÓN					***-2.234 W***

Factor de calor sensible de la zona (RSHF): 1,00
Factor de seguridad (Aplicado al resultado total): 5,0 %
Carga de calefacción por unidad de superficie: 43,65 W/m²
Temperatura operativa resultante: 20,8 °C
NOTA: Los valores positivos son cargas de refrigeración y los negativos cargas de calefacción

EXPEDIENTE	***23/020 INSTITUT DERTOSA***	**HOJA DE CARGAS PARA CALEFACCIÓN DE ESPACIO**					
PROYECTO	***INSTITUT DERTOSA (PROJECTE EXECUTIU)***						
FECHA	***12/12/2023***						
ESPACIO	*P02 AULA 09*	**FECHA CÁLCULO**	*21 Diciembre 6hs (6h 55m hora oficial)*				
ACTIVIDAD	*B.2.1: Aulas, aulas de tutoría*	**CONDICIONES**	**Ts(°C)**	**Th(°C)**	**Hr(%)**	**Xe(g/kg)**	
C. OPERAC.	*NO RESIDENCIAL: Intensidad Media - 8h*	**Exteriores**	2,4	1,8	90,0	4,04	
DIMENSIONES	*50,64 m² x 3,275 m*	**Interiores**	21,0	-	-	-	
VOLUMEN	*165.847 l*	**Diferencias**	-18,6	-	-	-	

GANANCIA SOLAR CRISTAL	CÓDIGO MATERIAL	Or.	Sup. (m²)	F	GSC	G. Inst. (W)	Carga Term.(W)
VE-192 (puerta/ventana)	23024 ENVD01	O	2,63	0,57	0,0	0	**0**
VE-197 (puerta/ventana)	23024 ENVD01	O	2,63	0,57	0,0	0	**0**
VE-201 (puerta/ventana)	23024 ENVD01	O	2,50	0,57	0,0	0	**0**
VE-202 (puerta/ventana)	23024 ENVD01	O	2,63	0,57	0,0	0	**0**
							0

TRANSMISIÓN PAREDES Y TECHO	CÓDIGO MATERIAL	Or.	Sup. (m²)	U	Text	G. Inst. (W)	Carga (W)
FA-136 (muro)	23024 T05	O	14,51	1,142	2,4	-308	**-308**
							-308

TRANSMISIÓN EXCEPTO PAREDES Y TECHO	CÓDIGO MATERIAL	Sup. (m²)	U	Tac	G. Inst. (W)	Carga Term. (W)
PH-047 (techo)	23024 FO01	52,19	0,934	21,0	0	**0**
PH-042 (suelo)	23024 FO01	26,70	0,826	21,0	0	**0**
PH-042 (suelo)	23024 FO01	25,49	0,826	21,0	0	**0**
PV-142 (medianera/tabique)	NBECT79.PI.ZONA.B/W	24,87	1,696	21,0	0	**0**
VE-192 (puerta/ventana)	23024 ENVD01	2,63	1,670	2,4	-82	**-82**
VE-197 (puerta/ventana)	23024 ENVD01	2,63	1,670	2,4	-82	**-82**
VE-201 (puerta/ventana)	23024 ENVD01	2,50	1,670	2,4	-78	**-78**
VE-202 (puerta/ventana)	23024 ENVD01	2,63	1,670	2,4	-82	**-82**
PV-136 (medianera/tabique)	NBECT79.PI.ZONA.B/W	26,88	1,696	21,0	0	**0**
PV-144 (medianera/tabique)	NBECT79.PI.ZONA.B/W	17,17	1,696	13,6	-217	**-217**
PV-143 (tabique n/a)	NBECT79.PI.ZONA.B/W	9,70	1,696	13,6	-122	**-122**
Puentes térmicos integrados en fachadas	VARIOS	13,414	0,980	2,4	-245	**-245**
Puentes térmicos contorno de huecos	VARIOS	25,940	0,389	2,4	-188	**-188**
						-1.094

CALOR SENSIBLE INTERNO	Potencia	Ud.	%Uso	G. Inst. (W)	Carga Term. (W)
Ocupación estándar 16,79 W/m² (W/persona)	50,00	17,0	0	0	**0**
Iluminación estándar (W/m²)	15,00	50,6	0	0	**0**
Equipos estándar (W/m²)	8,03	50,6	0	0	**0**
					0

CALOR SENSIBLE AIRE VENTILACIÓN	Caudal (l/s)	Tec	%Uso	G. Inst. (W)	Carga Term. (W)
Ventilación Otros (máximo)	46,07	2,4	100	-1.048	**-1.048**
					-1.048
TOTAL CALOR SENSIBLE					***-2.450 W***

CALOR LATENTE AIRE VENTILACIÓN	Caudal (l/s)	Xec	%Uso	G. Inst. (W)	Carga Term. (W)
Ventilación Otros (máximo)	46,07	4,04	0	0	**0**
					0
TOTAL CALOR LATENTE					***0 W***
CARGA TOTAL DE CALEFACCIÓN					***-2.572 W***

Factor de calor sensible de la zona (RSHF): 1,00
Factor de seguridad (Aplicado al resultado total): 5,0 %
Carga de calefacción por unidad de superficie: 50,80 W/m²
Temperatura operativa resultante: 20,7 °C
NOTA: Los valores positivos son cargas de refrigeración y los negativos cargas de calefacción

EXPEDIENTE	***23/020 INSTITUT DERTOSA***	**HOJA DE CARGAS PARA CALEFACCIÓN DE ESPACIO**					
PROYECTO	***INSTITUT DERTOSA (PROJECTE EXECUTIU)***						
FECHA	***12/12/2023***						
ESPACIO	*P02 PAS*	**FECHA CÁLCULO**	*21 Diciembre 6hs (6h 55m hora oficial)*				
ACTIVIDAD	*B.2.17: Áreas de circulación, pasillos*	**CONDICIONES**	**Ts(°C)**	**Th(°C)**	**Hr(%)**	**Xe(g/kg)**	
C. OPERAC.	*NO RESIDENCIAL: Intensidad Media - 12h*	**Exteriores**	2,4	1,8	90,0	4,04	
DIMENSIONES	*78,10 m² x 3,275 m*	**Interiores**	21,0	-	-	-	
VOLUMEN	*255.780 l*	**Diferencias**	-18,6	-	-	-	

TRANSMISIÓN PAREDES Y TECHO	CÓDIGO MATERIAL	Or.	Sup. (m²)	U	Text	G. Inst. (W)	Carga (W)
FA-152 (muro)	23024 T05	N	8,37	1,142	2,4	-178	**-178**
							-178

TRANSMISIÓN EXCEPTO PAREDES Y TECHO	CÓDIGO MATERIAL	Sup. (m²)	U	Tac	G. Inst. (W)	Carga Term. (W)
PH-044 (techo)	23024 FO01	83,25	0,934	21,0	0	**0**
PH-031 (suelo)	23024 FO01	83,25	0,826	21,0	0	**0**
PV-153 (medianera/tabique)	NBECT79.PI.ZONA.B/W	12,17	1,696	21,0	0	**0**
PV-138 (tabique n/a)	NBECT79.PI.ZONA.B/W	12,02	1,696	13,6	-152	**-152**
PV-150 (medianera/tabique)	NBECT79.PI.ZONA.B/W	25,06	1,696	21,0	0	**0**
PV-145 (medianera/tabique)	NBECT79.PI.ZONA.B/W	25,64	1,696	21,0	0	**0**
PV-142 (medianera/tabique)	NBECT79.PI.ZONA.B/W	24,87	1,696	21,0	0	**0**
PV-152 (medianera/tabique)	NBECT79.PI.ZONA.B/W	12,89	1,696	21,0	0	**0**
PV-149 (medianera/tabique)	NBECT79.PI.ZONA.B/W	24,78	1,696	21,0	0	**0**
PV-147 (medianera/tabique)	NBECT79.PI.ZONA.B/W	11,43	1,696	21,0	0	**0**
PV-133 (tabique n/a)	NBECT79.PI.ZONA.B/W	12,72	1,696	13,6	-160	**-160**
PV-141 (medianera/tabique)	NBECT79.PI.ZONA.B/W	8,59	1,696	11,2	-143	**-143**
PV-131 (medianera/tabique)	NBECT79.PI.ZONA.B/W	13,21	1,696	13,6	-167	**-167**
PV-154 (medianera/tabique)	NBECT79.PI.ZONA.B/W	25,14	1,696	21,0	0	**0**
PV-151 (medianera/tabique)	NBECT79.PI.ZONA.B/W	24,95	1,696	21,0	0	**0**
PV-135 (medianera/tabique)	NBECT79.PI.ZONA.B/W	25,14	1,696	21,0	0	**0**
Puentes térmicos integrados en fachadas	VARIOS	4,284	0,980	2,4	-78	**-78**
						-700

CALOR SENSIBLE INTERNO	Potencia	Ud.	%Uso	G. Inst. (W)	Carga Term. (W)
Iluminación estándar (W/m²)	15,00	78,1	0	0	**0**
					0

CALOR SENSIBLE AIRE VENTILACIÓN	Caudal (l/s)	Tec	%Uso	G. Inst. (W)	Carga Term. (W)
Ventilación Otros (máximo)	71,05	2,4	100	-1.616	**-1.616**
					-1.616
TOTAL CALOR SENSIBLE					***-2.494 W***

CALOR LATENTE AIRE VENTILACIÓN	Caudal (l/s)	Xec	%Uso	G. Inst. (W)	Carga Term. (W)
Ventilación Otros (máximo)	71,05	4,04	0	0	**0**
					0
TOTAL CALOR LATENTE					***0 W***
CARGA TOTAL DE CALEFACCIÓN					***-2.619 W***

Factor de calor sensible de la zona (RSHF): 1,00
Factor de seguridad (Aplicado al resultado total): 5,0 %
Carga de calefacción por unidad de superficie: 33,53 W/m²
Temperatura operativa resultante: 20,9 °C
NOTA: Los valores positivos son cargas de refrigeración y los negativos cargas de calefacción

EXPEDIENTE	***23/020 INSTITUT DERTOSA***	**HOJA DE CARGAS PARA CALEFACCIÓN DE ESPACIO**					
PROYECTO	***INSTITUT DERTOSA (PROJECTE EXECUTIU)***						
FECHA	***12/12/2023***						
ESPACIO	*P03 AULA 01*	**FECHA CÁLCULO**	*21 Diciembre 6hs (6h 55m hora oficial)*				
ACTIVIDAD	*B.2.1: Aulas, aulas de tutoría*	**CONDICIONES**	**Ts(°C)**	**Th(°C)**	**Hr(%)**	**Xe(g/kg)**	
C. OPERAC.	*NO RESIDENCIAL: Intensidad Media - 8h*	**Exteriores**	2,4	1,8	90,0	4,04	
DIMENSIONES	*38,15 m² x 3,275 m*	**Interiores**	21,0	-	-	-	
VOLUMEN	*124.934 l*	**Diferencias**	-18,6	-	-	-	

GANANCIA SOLAR CRISTAL	CÓDIGO MATERIAL	Or.	Sup. (m²)	F	GSC	G. Inst. (W)	Carga Term.(W)
VE-239 (puerta/ventana)	23024 ENVD01	E	2,47	0,57	0,0	0	**0**
VE-241 (puerta/ventana)	23024 ENVD01	E	2,65	0,57	0,0	0	**0**
VE-250 (puerta/ventana)	23024 ENVD01	E	2,59	0,57	0,0	0	**0**
							0

TRANSMISIÓN PAREDES Y TECHO	CÓDIGO MATERIAL	Or.	Sup. (m²)	U	Text	G. Inst. (W)	Carga (W)
FA-177 (muro)	23024 T05	E	11,00	1,142	2,4	-234	**-234**
FA-178 (muro)	23024 T05	N	26,76	1,142	2,4	-569	**-569**
							-802

TRANSMISIÓN EXCEPTO PAREDES Y TECHO	CÓDIGO MATERIAL	Sup. (m²)	U	Tac	G. Inst. (W)	Carga Term. (W)
PH-061 (techo)	23024 FO01	38,96	0,934	21,0	0	**0**
PH-058 (suelo)	23024 FO01	39,04	0,826	21,0	0	**0**
PV-181 (medianera/tabique)	NBECT79.PI.ZONA.B/W	18,70	1,696	21,0	0	**0**
VE-239 (puerta/ventana)	23024 ENVD01	2,47	1,670	2,4	-77	**-77**
VE-241 (puerta/ventana)	23024 ENVD01	2,65	1,670	2,4	-82	**-82**
VE-250 (puerta/ventana)	23024 ENVD01	2,59	1,670	2,4	-81	**-81**
PV-175 (medianera/tabique)	NBECT79.PI.ZONA.B/W	26,76	1,696	21,0	0	**0**
Puentes térmicos integrados en fachadas	VARIOS	28,381	0,876	2,4	-463	**-463**
Puentes térmicos contorno de huecos	VARIOS	19,360	0,389	2,4	-140	**-140**
						-842

CALOR SENSIBLE INTERNO	Potencia	Ud.	%Uso	G. Inst. (W)	Carga Term. (W)
Ocupación estándar 17,04 W/m² (W/persona)	50,00	13,0	0	0	**0**
Iluminación estándar (W/m²)	15,00	38,1	0	0	**0**
Equipos estándar (W/m²)	8,03	38,1	0	0	**0**
					0

CALOR SENSIBLE AIRE VENTILACIÓN	Caudal (l/s)	Tec	%Uso	G. Inst. (W)	Carga Term. (W)
Ventilación Otros (máximo)	34,70	2,4	100	-789	**-789**
					-789
TOTAL CALOR SENSIBLE					***-2.433 W***

CALOR LATENTE AIRE VENTILACIÓN	Caudal (l/s)	Xec	%Uso	G. Inst. (W)	Carga Term. (W)
Ventilación Otros (máximo)	34,70	4,04	0	0	**0**
					0
TOTAL CALOR LATENTE					***0 W***
CARGA TOTAL DE CALEFACCIÓN					***-2.555 W***

Factor de calor sensible de la zona (RSHF): 1,00
Factor de seguridad (Aplicado al resultado total): 5,0 %
Carga de calefacción por unidad de superficie: 66,98 W/m²
Temperatura operativa resultante: 20,6 °C
NOTA: Los valores positivos son cargas de refrigeración y los negativos cargas de calefacción

EXPEDIENTE	***23/020 INSTITUT DERTOSA***	**HOJA DE CARGAS PARA CALEFACCIÓN DE ESPACIO**					
PROYECTO	***INSTITUT DERTOSA (PROJECTE EXECUTIU)***						
FECHA	***12/12/2023***						
ESPACIO	*P03 AULA 02*	**FECHA CÁLCULO**	*21 Diciembre 6hs (6h 55m hora oficial)*				
ACTIVIDAD	*B.2.1: Aulas, aulas de tutoría*	**CONDICIONES**	**Ts(°C)**	**Th(°C)**	**Hr(%)**	**Xe(g/kg)**	
C. OPERAC.	*NO RESIDENCIAL: Intensidad Media - 8h*	**Exteriores**	2,4	1,8	90,0	4,04	
DIMENSIONES	*25,60 m² x 3,275 m*	**Interiores**	21,0	-	-	-	
VOLUMEN	*83.840 l*	**Diferencias**	-18,6	-	-	-	

GANANCIA SOLAR CRISTAL	CÓDIGO MATERIAL	Or.	Sup. (m²)	F	GSC	G. Inst. (W)	Carga Term.(W)
VE-245 (puerta/ventana)	23024 ENVD01	E	2,65	0,57	0,0	0	**0**
VE-255 (puerta/ventana)	23024 ENVD01	E	2,77	0,57	0,0	0	**0**
							0

TRANSMISIÓN PAREDES Y TECHO	CÓDIGO MATERIAL	Or.	Sup. (m²)	U	Text	G. Inst. (W)	Carga (W)
FA-176 (muro)	23024 T05	E	7,47	1,142	2,4	-159	**-159**
							-159

TRANSMISIÓN EXCEPTO PAREDES Y TECHO	CÓDIGO MATERIAL	Sup. (m²)	U	Tac	G. Inst. (W)	Carga Term. (W)
PH-053 (suelo)	23024 FO01	26,91	0,826	21,0	0	**0**
PH-061 (techo)	23024 FO01	26,97	0,934	21,0	0	**0**
PV-175 (medianera/tabique)	NBECT79.PI.ZONA.B/W	26,76	1,696	21,0	0	**0**
VE-245 (puerta/ventana)	23024 ENVD01	2,65	1,670	2,4	-82	**-82**
VE-255 (puerta/ventana)	23024 ENVD01	2,77	1,670	2,4	-86	**-86**
PV-182 (medianera/tabique)	NBECT79.PI.ZONA.B/W	12,89	1,696	21,0	0	**0**
PV-176 (medianera/tabique)	NBECT79.PI.ZONA.B/W	26,76	1,696	21,0	0	**0**
Puentes térmicos integrados en fachadas	VARIOS	6,800	0,980	2,4	-124	**-124**
Puentes térmicos contorno de huecos	VARIOS	13,220	0,389	2,4	-96	**-96**
						-388

CALOR SENSIBLE INTERNO	Potencia	Ud.	%Uso	G. Inst. (W)	Carga Term. (W)
Ocupación estándar 17,58 W/m² (W/persona)	50,00	9,0	0	0	**0**
Iluminación estándar (W/m²)	15,00	25,6	0	0	**0**
Equipos estándar (W/m²)	8,03	25,6	0	0	**0**
					0

CALOR SENSIBLE AIRE VENTILACIÓN	Caudal (l/s)	Tec	%Uso	G. Inst. (W)	Carga Term. (W)
Ventilación Otros (máximo)	23,29	2,4	100	-530	**-530**
					-530
TOTAL CALOR SENSIBLE					***-1.076 W***

CALOR LATENTE AIRE VENTILACIÓN	Caudal (l/s)	Xec	%Uso	G. Inst. (W)	Carga Term. (W)
Ventilación Otros (máximo)	23,29	4,04	0	0	**0**
					0
TOTAL CALOR LATENTE					***0 W***

CARGA TOTAL DE CALEFACCIÓN	***-1.130 W***

Factor de calor sensible de la zona (RSHF): 1,00
Factor de seguridad (Aplicado al resultado total): 5,0 %
Carga de calefacción por unidad de superficie: 44,14 W/m²
Temperatura operativa resultante: 20,8 °C
NOTA: Los valores positivos son cargas de refrigeración y los negativos cargas de calefacción

EXPEDIENTE	***23/020 INSTITUT DERTOSA***	**HOJA DE CARGAS PARA CALEFACCIÓN DE ESPACIO**					
PROYECTO	***INSTITUT DERTOSA (PROJECTE EXECUTIU)***						
FECHA	***12/12/2023***						
ESPACIO	*P03 AULA 03*	**FECHA CÁLCULO**	*21 Diciembre 6hs (6h 55m hora oficial)*				
ACTIVIDAD	*B.2.1: Aulas, aulas de tutoría*	**CONDICIONES**	**Ts(°C)**	**Th(°C)**	**Hr(%)**	**Xe(g/kg)**	
C. OPERAC.	*NO RESIDENCIAL: Intensidad Media - 8h*	**Exteriores**	2,4	1,8	90,0	4,04	
DIMENSIONES	*37,45 m² x 3,065 m*	**Interiores**	21,0	-	-	-	
VOLUMEN	*114.765 l*	**Diferencias**	-18,6	-	-	-	

GANANCIA SOLAR CRISTAL	CÓDIGO MATERIAL	Or.	Sup. (m²)	F	GSC	G. Inst. (W)	Carga Term.(W)
VE-238 (puerta/ventana)	23024 ENVD01	E	2,45	0,57	0,0	0	**0**
VE-247 (puerta/ventana)	23024 ENVD01	E	2,65	0,57	0,0	0	**0**
VE-248 (puerta/ventana)	23024 ENVD01	E	2,36	0,57	0,0	0	**0**
							0

TRANSMISIÓN PAREDES Y TECHO	CÓDIGO MATERIAL	Or.	Sup. (m²)	U	Text	G. Inst. (W)	Carga (W)
CU-029 (cubierta)	23024 CO01	H	26,91	0,242	2,4	-121	**-121**
FA-175 (muro)	23024 T05	E	11,16	1,142	2,4	-237	**-237**
							-358

TRANSMISIÓN EXCEPTO PAREDES Y TECHO	CÓDIGO MATERIAL	Sup. (m²)	U	Tac	G. Inst. (W)	Carga Term. (W)
PH-061 (techo)	23024 FO01	11,99	0,934	21,0	0	**0**
PH-046 (suelo)	23024 FO01	26,91	0,826	21,0	0	**0**
PH-046 (suelo)	23024 FO01	11,96	0,826	21,0	0	**0**
PV-183 (medianera/tabique)	NBECT79.PI.ZONA.B/W	18,62	1,696	21,0	0	**0**
PV-177 (medianera/tabique)	NBECT79.PI.ZONA.B/W	26,76	1,696	21,0	0	**0**
PV-176 (medianera/tabique)	NBECT79.PI.ZONA.B/W	26,76	1,696	21,0	0	**0**
VE-238 (puerta/ventana)	23024 ENVD01	2,45	1,670	2,4	-76	**-76**
VE-247 (puerta/ventana)	23024 ENVD01	2,65	1,670	2,4	-82	**-82**
VE-248 (puerta/ventana)	23024 ENVD01	2,36	1,670	2,4	-73	**-73**
Puentes térmicos integrados en fachadas	VARIOS	9,600	0,984	2,4	-176	**-176**
Puentes térmicos contorno de huecos	VARIOS	19,080	0,389	2,4	-138	**-138**
						-545

CALOR SENSIBLE INTERNO	Potencia	Ud.	%Uso	G. Inst. (W)	Carga Term. (W)
Ocupación estándar 17,36 W/m² (W/persona)	50,00	13,0	0	0	**0**
Iluminación estándar (W/m²)	15,00	37,4	0	0	**0**
Equipos estándar (W/m²)	8,03	37,4	0	0	**0**
					0

CALOR SENSIBLE AIRE VENTILACIÓN	Caudal (l/s)	Tec	%Uso	G. Inst. (W)	Carga Term. (W)
Ventilación Otros (máximo)	31,88	2,4	100	-725	**-725**
					-725
TOTAL CALOR SENSIBLE					***-1.629 W***

CALOR LATENTE AIRE VENTILACIÓN	Caudal (l/s)	Xec	%Uso	G. Inst. (W)	Carga Term. (W)
Ventilación Otros (máximo)	31,88	4,04	0	0	**0**
					0
TOTAL CALOR LATENTE					***0 W***

CARGA TOTAL DE CALEFACCIÓN	***-1.710 W***

Factor de calor sensible de la zona (RSHF): 1,00
Factor de seguridad (Aplicado al resultado total): 5,0 %
Carga de calefacción por unidad de superficie: 45,67 W/m²
Temperatura operativa resultante: 20,8 °C
NOTA: Los valores positivos son cargas de refrigeración y los negativos cargas de calefacción

EXPEDIENTE	***23/020 INSTITUT DERTOSA***	**HOJA DE CARGAS PARA CALEFACCIÓN DE ESPACIO**					
PROYECTO	***INSTITUT DERTOSA (PROJECTE EXECUTIU)***						
FECHA	***12/12/2023***						
ESPACIO	*P03 AULA 04*	**FECHA CÁLCULO**	*21 Diciembre 6hs (6h 55m hora oficial)*				
ACTIVIDAD	*B.2.1: Aulas, aulas de tutoría*	**CONDICIONES**	**Ts(°C)**	**Th(°C)**	**Hr(%)**	**Xe(g/kg)**	
C. OPERAC.	*NO RESIDENCIAL: Intensidad Media - 8h*	**Exteriores**	2,4	1,8	90,0	4,04	
DIMENSIONES	*24,12 m² x 2,971 m*	**Interiores**	21,0	-	-	-	
VOLUMEN	*71.658 l*	**Diferencias**	-18,6	-	-	-	

GANANCIA SOLAR CRISTAL	CÓDIGO MATERIAL	Or.	Sup. (m²)	F	GSC	G. Inst. (W)	Carga Term.(W)
VE-240 (puerta/ventana)	23024 ENVD01	E	2,63	0,57	0,0	0	**0**
VE-251 (puerta/ventana)	23024 ENVD01	E	2,63	0,57	0,0	0	**0**
							0

TRANSMISIÓN PAREDES Y TECHO	CÓDIGO MATERIAL	Or.	Sup. (m²)	U	Text	G. Inst. (W)	Carga (W)
CU-028 (cubierta)	23024 CO01	H	25,41	0,242	2,4	-115	**-115**
FA-174 (muro)	23024 T05	E	6,92	1,142	2,4	-147	**-147**
							-261

TRANSMISIÓN EXCEPTO PAREDES Y TECHO	CÓDIGO MATERIAL	Sup. (m²)	U	Tac	G. Inst. (W)	Carga Term. (W)
PH-057 (suelo)	23024 FO01	25,41	0,826	21,0	0	**0**
PV-184 (medianera/tabique)	NBECT79.PI.ZONA.B/W	12,17	1,696	21,0	0	**0**
PV-178 (medianera/tabique)	NBECT79.PI.ZONA.B/W	26,76	1,696	21,0	0	**0**
VE-240 (puerta/ventana)	23024 ENVD01	2,63	1,670	2,4	-82	**-82**
VE-251 (puerta/ventana)	23024 ENVD01	2,63	1,670	2,4	-82	**-82**
PV-177 (medianera/tabique)	NBECT79.PI.ZONA.B/W	26,76	1,696	21,0	0	**0**
Puentes térmicos integrados en fachadas	VARIOS	6,400	0,985	2,4	-117	**-117**
Puentes térmicos contorno de huecos	VARIOS	13,040	0,389	2,4	-94	**-94**
						-375

CALOR SENSIBLE INTERNO	Potencia	Ud.	%Uso	G. Inst. (W)	Carga Term. (W)
Ocupación estándar 18,66 W/m² (W/persona)	50,00	9,0	0	0	**0**
Iluminación estándar (W/m²)	15,00	24,1	0	0	**0**
Equipos estándar (W/m²)	8,03	24,1	0	0	**0**
					0

CALOR SENSIBLE AIRE VENTILACIÓN	Caudal (l/s)	Tec	%Uso	G. Inst. (W)	Carga Term. (W)
Ventilación Otros (máximo)	19,91	2,4	100	-453	**-453**
					-453
TOTAL CALOR SENSIBLE					***-1.089 W***

CALOR LATENTE AIRE VENTILACIÓN	Caudal (l/s)	Xec	%Uso	G. Inst. (W)	Carga Term. (W)
Ventilación Otros (máximo)	19,91	4,04	0	0	**0**
					0
TOTAL CALOR LATENTE					***0 W***
CARGA TOTAL DE CALEFACCIÓN					***-1.143 W***

Factor de calor sensible de la zona (RSHF): 1,00
Factor de seguridad (Aplicado al resultado total): 5,0 %
Carga de calefacción por unidad de superficie: 47,41 W/m²
Temperatura operativa resultante: 20,8 °C
NOTA: Los valores positivos son cargas de refrigeración y los negativos cargas de calefacción

EXPEDIENTE	***23/020 INSTITUT DERTOSA***	**HOJA DE CARGAS PARA CALEFACCIÓN DE ESPACIO**					
PROYECTO	***INSTITUT DERTOSA (PROJECTE EXECUTIU)***						
FECHA	***12/12/2023***						
ESPACIO	*P03 AULA 05*	**FECHA CÁLCULO**	*21 Diciembre 6hs (6h 55m hora oficial)*				
ACTIVIDAD	*B.2.1: Aulas, aulas de tutoría*	**CONDICIONES**	**Ts(°C)**	**Th(°C)**	**Hr(%)**	**Xe(g/kg)**	
C. OPERAC.	*NO RESIDENCIAL: Intensidad Media - 8h*	**Exteriores**	2,4	1,8	90,0	4,04	
DIMENSIONES	*25,32 m² x 2,971 m*	**Interiores**	21,0	-	-	-	
VOLUMEN	*75.237 l*	**Diferencias**	-18,6	-	-	-	

GANANCIA SOLAR CRISTAL	CÓDIGO MATERIAL	Or.	Sup. (m²)	F	GSC	G. Inst. (W)	Carga Term.(W)
VE-242 (puerta/ventana)	23024 ENVD01	E	2,63	0,57	0,0	0	**0**
VE-253 (puerta/ventana)	23024 ENVD01	E	2,63	0,57	0,0	0	**0**
							0

TRANSMISIÓN PAREDES Y TECHO	CÓDIGO MATERIAL	Or.	Sup. (m²)	U	Text	G. Inst. (W)	Carga (W)
CU-025 (cubierta)	23024 CO01	H	26,63	0,242	2,4	-120	**-120**
FA-173 (muro)	23024 T05	E	7,47	1,142	2,4	-159	**-159**
							-279

TRANSMISIÓN EXCEPTO PAREDES Y TECHO	CÓDIGO MATERIAL	Sup. (m²)	U	Tac	G. Inst. (W)	Carga Term. (W)
PH-052 (suelo)	23024 FO01	26,63	0,826	21,0	0	**0**
PV-178 (medianera/tabique)	NBECT79.PI.ZONA.B/W	26,76	1,696	21,0	0	**0**
VE-242 (puerta/ventana)	23024 ENVD01	2,63	1,670	2,4	-82	**-82**
VE-253 (puerta/ventana)	23024 ENVD01	2,63	1,670	2,4	-82	**-82**
PV-185 (medianera/tabique)	NBECT79.PI.ZONA.B/W	12,78	1,696	21,0	0	**0**
PV-179 (medianera/tabique)	NBECT79.PI.ZONA.B/W	26,76	1,696	21,0	0	**0**
Puentes térmicos integrados en fachadas	VARIOS	6,716	0,985	2,4	-123	**-123**
Puentes térmicos contorno de huecos	VARIOS	13,040	0,389	2,4	-94	**-94**
						-381

CALOR SENSIBLE INTERNO	Potencia	Ud.	%Uso	G. Inst. (W)	Carga Term. (W)
Ocupación estándar 17,77 W/m² (W/persona)	50,00	9,0	0	0	**0**
Iluminación estándar (W/m²)	15,00	25,3	0	0	**0**
Equipos estándar (W/m²)	8,03	25,3	0	0	**0**
					0

CALOR SENSIBLE AIRE VENTILACIÓN	Caudal (l/s)	Tec	%Uso	G. Inst. (W)	Carga Term. (W)
Ventilación Otros (máximo)	20,90	2,4	100	-475	**-475**
					-475
TOTAL CALOR SENSIBLE					***-1.135 W***

CALOR LATENTE AIRE VENTILACIÓN	Caudal (l/s)	Xec	%Uso	G. Inst. (W)	Carga Term. (W)
Ventilación Otros (máximo)	20,90	4,04	0	0	**0**
					0
TOTAL CALOR LATENTE					***0 W***
CARGA TOTAL DE CALEFACCIÓN					***-1.191 W***

Factor de calor sensible de la zona (RSHF): 1,00
Factor de seguridad (Aplicado al resultado total): 5,0 %
Carga de calefacción por unidad de superficie: 47,05 W/m²
Temperatura operativa resultante: 20,8 °C
NOTA: Los valores positivos son cargas de refrigeración y los negativos cargas de calefacción

EXPEDIENTE	***23/020 INSTITUT DERTOSA***	**HOJA DE CARGAS PARA CALEFACCIÓN DE ESPACIO**					
PROYECTO	***INSTITUT DERTOSA (PROJECTE EXECUTIU)***						
FECHA	***12/12/2023***						
ESPACIO	*P03 AULA 06*	**FECHA CÁLCULO**	*21 Diciembre 6hs (6h 55m hora oficial)*				
ACTIVIDAD	*B.2.1: Aulas, aulas de tutoría*	**CONDICIONES**	**Ts(°C)**	**Th(°C)**	**Hr(%)**	**Xe(g/kg)**	
C. OPERAC.	*NO RESIDENCIAL: Intensidad Media - 8h*	**Exteriores**	2,4	1,8	90,0	4,04	
DIMENSIONES	*50,77 m² x 2,971 m*	**Interiores**	21,0	-	-	-	
VOLUMEN	*150.852 l*	**Diferencias**	-18,6	-	-	-	

GANANCIA SOLAR CRISTAL	CÓDIGO MATERIAL	Or.	Sup. (m²)	F	GSC	G. Inst. (W)	Carga Term.(W)
VE-237 (puerta/ventana)	23024 ENVD01	E	2,63	0,57	0,0	0	**0**
VE-244 (puerta/ventana)	23024 ENVD01	E	2,50	0,57	0,0	0	**0**
VE-246 (puerta/ventana)	23024 ENVD01	E	2,52	0,57	0,0	0	**0**
VE-256 (puerta/ventana)	23024 ENVD01	E	2,63	0,57	0,0	0	**0**
							0

TRANSMISIÓN PAREDES Y TECHO	CÓDIGO MATERIAL	Or.	Sup. (m²)	U	Text	G. Inst. (W)	Carga (W)
CU-026 (cubierta)	23024 CO01	H	52,32	0,242	2,4	-236	**-236**
FA-172 (muro)	23024 T05	E	14,78	1,142	2,4	-314	**-314**
							-550

TRANSMISIÓN EXCEPTO PAREDES Y TECHO	CÓDIGO MATERIAL	Sup. (m²)	U	Tac	G. Inst. (W)	Carga Term. (W)
PH-054 (suelo)	23024 FO01	52,32	0,826	21,0	0	**0**
PV-186 (medianera/tabique)	NBECT79.PI.ZONA.B/W	25,06	1,696	21,0	0	**0**
PV-180 (medianera/tabique)	NBECT79.PI.ZONA.B/W	26,76	1,696	21,0	0	**0**
PV-179 (medianera/tabique)	NBECT79.PI.ZONA.B/W	26,76	1,696	21,0	0	**0**
VE-237 (puerta/ventana)	23024 ENVD01	2,63	1,670	2,4	-82	**-82**
VE-244 (puerta/ventana)	23024 ENVD01	2,50	1,670	2,4	-78	**-78**
VE-246 (puerta/ventana)	23024 ENVD01	2,52	1,670	2,4	-78	**-78**
VE-256 (puerta/ventana)	23024 ENVD01	2,63	1,670	2,4	-82	**-82**
Puentes térmicos integrados en fachadas	VARIOS	13,600	0,985	2,4	-249	**-249**
Puentes térmicos contorno de huecos	VARIOS	25,820	0,389	2,4	-187	**-187**
						-755

CALOR SENSIBLE INTERNO	Potencia	Ud.	%Uso	G. Inst. (W)	Carga Term. (W)
Ocupación estándar 16,74 W/m² (W/persona)	50,00	17,0	0	0	**0**
Iluminación estándar (W/m²)	15,00	50,8	0	0	**0**
Equipos estándar (W/m²)	8,03	50,8	0	0	**0**
					0

CALOR SENSIBLE AIRE VENTILACIÓN	Caudal (l/s)	Tec	%Uso	G. Inst. (W)	Carga Term. (W)
Ventilación Otros (máximo)	41,90	2,4	100	-953	**-953**
					-953
TOTAL CALOR SENSIBLE					***-2.258 W***

CALOR LATENTE AIRE VENTILACIÓN	Caudal (l/s)	Xec	%Uso	G. Inst. (W)	Carga Term. (W)
Ventilación Otros (máximo)	41,90	4,04	0	0	**0**
					0
TOTAL CALOR LATENTE					***0 W***
CARGA TOTAL DE CALEFACCIÓN					***-2.371 W***

Factor de calor sensible de la zona (RSHF): 1,00
Factor de seguridad (Aplicado al resultado total): 5,0 %
Carga de calefacción por unidad de superficie: 46,70 W/m²
Temperatura operativa resultante: 20,8 °C
NOTA: Los valores positivos son cargas de refrigeración y los negativos cargas de calefacción

EXPEDIENTE	***23/020 INSTITUT DERTOSA***	**HOJA DE CARGAS PARA CALEFACCIÓN DE ESPACIO**					
PROYECTO	***INSTITUT DERTOSA (PROJECTE EXECUTIU)***						
FECHA	***12/12/2023***						
ESPACIO	*P03 AULA 07*	**FECHA CÁLCULO**	*21 Diciembre 6hs (6h 55m hora oficial)*				
ACTIVIDAD	*B.2.1: Aulas, aulas de tutoría*	**CONDICIONES**	**Ts(°C)**	**Th(°C)**	**Hr(%)**	**Xe(g/kg)**	
C. OPERAC.	*NO RESIDENCIAL: Intensidad Media - 8h*	**Exteriores**	2,4	1,8	90,0	4,04	
DIMENSIONES	*50,79 m² x 2,971 m*	**Interiores**	21,0	-	-	-	
VOLUMEN	*150.885 l*	**Diferencias**	-18,6	-	-	-	

GANANCIA SOLAR CRISTAL	CÓDIGO MATERIAL	Or.	Sup. (m²)	F	GSC	G. Inst. (W)	Carga Term.(W)
VE-243 (puerta/ventana)	23024 ENVD01	E	2,63	0,57	0,0	0	**0**
VE-249 (puerta/ventana)	23024 ENVD01	E	2,52	0,57	0,0	0	**0**
VE-252 (puerta/ventana)	23024 ENVD01	E	2,63	0,57	0,0	0	**0**
VE-254 (puerta/ventana)	23024 ENVD01	E	2,38	0,57	0,0	0	**0**
							0

TRANSMISIÓN PAREDES Y TECHO	CÓDIGO MATERIAL	Or.	Sup. (m²)	U	Text	G. Inst. (W)	Carga (W)
CU-023 (cubierta)	23024 CO01	H	51,80	0,242	2,4	-233	**-233**
FA-171 (muro)	23024 T05	E	14,68	1,142	2,4	-312	**-312**
FA-170 (muro)	23024 T05	S	26,76	1,142	2,4	-569	**-569**
							-1.114

TRANSMISIÓN EXCEPTO PAREDES Y TECHO	CÓDIGO MATERIAL	Sup. (m²)	U	Tac	G. Inst. (W)	Carga Term. (W)
PH-049 (suelo)	23024 FO01	51,80	0,826	21,0	0	**0**
PV-187 (medianera/tabique)	NBECT79.PI.ZONA.B/W	24,78	1,696	21,0	0	**0**
VE-243 (puerta/ventana)	23024 ENVD01	2,63	1,670	2,4	-82	**-82**
VE-249 (puerta/ventana)	23024 ENVD01	2,52	1,670	2,4	-78	**-78**
VE-252 (puerta/ventana)	23024 ENVD01	2,63	1,670	2,4	-82	**-82**
VE-254 (puerta/ventana)	23024 ENVD01	2,38	1,670	2,4	-74	**-74**
PV-180 (medianera/tabique)	NBECT79.PI.ZONA.B/W	26,76	1,696	21,0	0	**0**
Puentes térmicos integrados en fachadas	VARIOS	31,908	0,890	2,4	-528	**-528**
Puentes térmicos contorno de huecos	VARIOS	25,680	0,389	2,4	-186	**-186**
						-1.029

CALOR SENSIBLE INTERNO	Potencia	Ud.	%Uso	G. Inst. (W)	Carga Term. (W)
Ocupación estándar 16,74 W/m² (W/persona)	50,00	17,0	0	0	**0**
Iluminación estándar (W/m²)	15,00	50,8	0	0	**0**
Equipos estándar (W/m²)	8,03	50,8	0	0	**0**
					0

CALOR SENSIBLE AIRE VENTILACIÓN	Caudal (l/s)	Tec	%Uso	G. Inst. (W)	Carga Term. (W)
Ventilación Otros (máximo)	41,91	2,4	100	-953	**-953**
					-953
TOTAL CALOR SENSIBLE					***-3.096 W***

CALOR LATENTE AIRE VENTILACIÓN	Caudal (l/s)	Xec	%Uso	G. Inst. (W)	Carga Term. (W)
Ventilación Otros (máximo)	41,91	4,04	0	0	**0**
					0
TOTAL CALOR LATENTE					***0 W***
CARGA TOTAL DE CALEFACCIÓN					***-3.251 W***

Factor de calor sensible de la zona (RSHF): 1,00
Factor de seguridad (Aplicado al resultado total): 5,0 %
Carga de calefacción por unidad de superficie: 64,02 W/m²
Temperatura operativa resultante: 20,6 °C
NOTA: Los valores positivos son cargas de refrigeración y los negativos cargas de calefacción

EXPEDIENTE	***23/020 INSTITUT DERTOSA***
PROYECTO	***INSTITUT DERTOSA (PROJECTE EXECUTIU)***
FECHA	***12/12/2023***
ESPACIO	*P03 AULA 08*
ACTIVIDAD	*B.2.1: Aulas, aulas de tutoría*
C. OPERAC.	*NO RESIDENCIAL: Intensidad Media - 8h*
DIMENSIONES	*23,22 m² x 3,275 m*
VOLUMEN	*76.056 l*

HOJA DE CARGAS PARA CALEFACCIÓN DE ESPACIO

FECHA CÁLCULO	*21 Diciembre 6hs (6h 55m hora oficial)*			
CONDICIONES	Ts(°C)	Th(°C)	Hr(%)	Xe(g/kg)
Exteriores	2,4	1,8	90,0	4,04
Interiores	21,0	-	-	-
Diferencias	-18,6	-	-	-

TRANSMISIÓN PAREDES Y TECHO	CÓDIGO MATERIAL	Or.	Sup. (m²)	U	Text	G. Inst. (W)	Carga (W)
FA-158 (muro)	23024 T05	O	11,47	1,142	2,4	-244	**-244**
							-244

TRANSMISIÓN EXCEPTO PAREDES Y TECHO	CÓDIGO MATERIAL	Sup. (m²)	U	Tac	G. Inst. (W)	Carga Term. (W)
PH-063 (techo)	23024 FO01	24,70	0,934	12,6	-195	**-195**
PH-045 (suelo)	23024 FO01	24,53	0,826	21,0	0	**0**
PV-161 (medianera/tabique)	NBECT79.PI.ZONA.B/W	26,88	1,696	21,0	0	**0**
PV-160 (medianera/tabique)	NBECT79.PI.ZONA.B/W	28,18	1,696	13,6	-355	**-355**
PV-172 (medianera/tabique)	NBECT79.PI.ZONA.B/W	11,43	1,696	21,0	0	**0**
Puentes térmicos integrados en fachadas	VARIOS	6,215	0,980	2,4	-113	**-113**
						-663

CALOR SENSIBLE INTERNO	Potencia	Ud.	%Uso	G. Inst. (W)	Carga Term. (W)
Ocupación estándar 17,22 W/m² (W/persona)	50,00	8,0	0	0	**0**
Iluminación estándar (W/m²)	15,00	23,2	0	0	**0**
					0

CALOR SENSIBLE AIRE VENTILACIÓN	Caudal (l/s)	Tec	%Uso	G. Inst. (W)	Carga Term. (W)
Ventilación Otros (máximo)	21,13	2,4	100	-480	**-480**
					-480

TOTAL CALOR SENSIBLE ***-1.388 W***

CALOR LATENTE AIRE VENTILACIÓN	Caudal (l/s)	Xec	%Uso	G. Inst. (W)	Carga Term. (W)
Ventilación Otros (máximo)	21,13	4,04	0	0	**0**
					0

TOTAL CALOR LATENTE ***0 W***

CARGA TOTAL DE CALEFACCIÓN ***-1.457 W***

Factor de calor sensible de la zona (RSHF): 1,00
Factor de seguridad (Aplicado al resultado total): 5,0 %
Carga de calefacción por unidad de superficie: 62,74 W/m²
Temperatura operativa resultante: 20,6 °C
NOTA: Los valores positivos son cargas de refrigeración y los negativos cargas de calefacción

EXPEDIENTE	***23/020 INSTITUT DERTOSA***
PROYECTO	***INSTITUT DERTOSA (PROJECTE EXECUTIU)***
FECHA	***12/12/2023***
ESPACIO	*P03 AULA 09*
ACTIVIDAD	*B.2.1: Aulas, aulas de tutoría*
C. OPERAC.	*NO RESIDENCIAL: Intensidad Media - 8h*
DIMENSIONES	*52,21 m² x 2,971 m*
VOLUMEN	*155.125 l*

HOJA DE CARGAS PARA CALEFACCIÓN DE ESPACIO

FECHA CÁLCULO	*21 Diciembre 6hs (6h 55m hora oficial)*			
CONDICIONES	Ts(°C)	Th(°C)	Hr(%)	Xe(g/kg)
Exteriores	2,4	1,8	90,0	4,04
Interiores	21,0	-	-	-
Diferencias	-18,6	-	-	-

GANANCIA SOLAR CRISTAL	CÓDIGO MATERIAL	Or.	Sup. (m²)	F	GSC	G. Inst. (W)	Carga Term.(W)
VE-206 (puerta/ventana)	23024 ENVD01	O	2,63	0,57	0,0	0	**0**
VE-208 (puerta/ventana)	23024 ENVD01	O	2,63	0,57	0,0	0	**0**
VE-213 (puerta/ventana)	23024 ENVD01	O	2,63	0,57	0,0	0	**0**
VE-216 (puerta/ventana)	23024 ENVD01	O	2,63	0,57	0,0	0	**0**
							0

TRANSMISIÓN PAREDES Y TECHO	CÓDIGO MATERIAL	Or.	Sup. (m²)	U	Text	G. Inst. (W)	Carga (W)
CU-027 (cubierta)	23024 CO01	H	53,78	0,242	2,4	-242	**-242**
FA-159 (muro)	23024 T05	O	15,13	1,142	2,4	-322	**-322**
							-564

TRANSMISIÓN EXCEPTO PAREDES Y TECHO	CÓDIGO MATERIAL	Sup. (m²)	U	Tac	G. Inst. (W)	Carga Term. (W)
PH-055 (suelo)	23024 FO01	53,78	0,826	21,0	0	**0**
PV-171 (medianera/tabique)	NBECT79.PI.ZONA.B/W	25,64	1,696	21,0	0	**0**
PV-161 (medianera/tabique)	NBECT79.PI.ZONA.B/W	26,88	1,696	21,0	0	**0**
VE-206 (puerta/ventana)	23024 ENVD01	2,63	1,670	2,4	-82	**-82**
VE-208 (puerta/ventana)	23024 ENVD01	2,63	1,670	2,4	-82	**-82**
VE-213 (puerta/ventana)	23024 ENVD01	2,63	1,670	2,4	-82	**-82**
VE-216 (puerta/ventana)	23024 ENVD01	2,63	1,670	2,4	-82	**-82**
PV-162 (medianera/tabique)	NBECT79.PI.ZONA.B/W	26,88	1,696	21,0	0	**0**
Puentes térmicos integrados en fachadas	VARIOS	13,929	0,985	2,4	-255	**-255**
Puentes térmicos contorno de huecos	VARIOS	26,080	0,389	2,4	-189	**-189**
						-770

CALOR SENSIBLE INTERNO	Potencia	Ud.	%Uso	G. Inst. (W)	Carga Term. (W)
Ocupación estándar 17,24 W/m² (W/persona)	50,00	18,0	0	0	**0**
Iluminación estándar (W/m²)	15,00	52,2	0	0	**0**
Equipos estándar (W/m²)	8,03	52,2	0	0	**0**
					0

CALOR SENSIBLE AIRE VENTILACIÓN	Caudal (l/s)	Tec	%Uso	G. Inst. (W)	Carga Term. (W)
Ventilación Otros (máximo)	43,09	2,4	100	-980	**-980**
					-980

TOTAL CALOR SENSIBLE ***-2.314 W***

CALOR LATENTE AIRE VENTILACIÓN	Caudal (l/s)	Xec	%Uso	G. Inst. (W)	Carga Term. (W)
Ventilación Otros (máximo)	43,09	4,04	0	0	**0**
					0

TOTAL CALOR LATENTE ***0 W***

CARGA TOTAL DE CALEFACCIÓN ***-2.430 W***

Factor de calor sensible de la zona (RSHF): 1,00
Factor de seguridad (Aplicado al resultado total): 5,0 %
Carga de calefacción por unidad de superficie: 46,54 W/m²
Temperatura operativa resultante: 20,8 °C
NOTA: Los valores positivos son cargas de refrigeración y los negativos cargas de calefacción

EXPEDIENTE	***23/020 INSTITUT DERTOSA***	**HOJA DE CARGAS PARA CALEFACCIÓN DE ESPACIO**					
PROYECTO	***INSTITUT DERTOSA (PROJECTE EXECUTIU)***						
FECHA	***12/12/2023***						
ESPACIO	*P03 AULA 10*	**FECHA CÁLCULO**	*21 Diciembre 6hs (6h 55m hora oficial)*				
ACTIVIDAD	*B.2.1: Aulas, aulas de tutoría*	**CONDICIONES**	**Ts(°C)**	**Th(°C)**	**Hr(%)**	**Xe(g/kg)**	
C. OPERAC.	*NO RESIDENCIAL: Intensidad Media - 8h*	**Exteriores**	2,4	1,8	90,0	4,04	
DIMENSIONES	*51,17 m² x 2,971 m*	**Interiores**	21,0	-	-	-	
VOLUMEN	*152.022 l*	**Diferencias**	-18,6	-	-	-	

GANANCIA SOLAR CRISTAL	CÓDIGO MATERIAL	Or.	Sup. (m²)	F	GSC	G. Inst. (W)	Carga Term.(W)
VE-205 (puerta/ventana)	23024 ENVD01	O	2,50	0,57	0,0	0	**0**
VE-210 (puerta/ventana)	23024 ENVD01	O	2,63	0,57	0,0	0	**0**
VE-212 (puerta/ventana)	23024 ENVD01	O	2,63	0,57	0,0	0	**0**
VE-215 (puerta/ventana)	23024 ENVD01	O	2,50	0,57	0,0	0	**0**
							0

TRANSMISIÓN PAREDES Y TECHO	CÓDIGO MATERIAL	Or.	Sup. (m²)	U	Text	G. Inst. (W)	Carga (W)
CU-024 (cubierta)	23024 CO01	H	52,72	0,242	2,4	-238	**-238**
FA-160 (muro)	23024 T05	O	14,88	1,142	2,4	-316	**-316**
							-554

TRANSMISIÓN EXCEPTO PAREDES Y TECHO	CÓDIGO MATERIAL	Sup. (m²)	U	Tac	G. Inst. (W)	Carga Term. (W)
PH-050 (suelo)	23024 FO01	52,72	0,826	21,0	0	**0**
VE-205 (puerta/ventana)	23024 ENVD01	2,50	1,670	2,4	-78	**-78**
VE-210 (puerta/ventana)	23024 ENVD01	2,63	1,670	2,4	-82	**-82**
VE-212 (puerta/ventana)	23024 ENVD01	2,63	1,670	2,4	-82	**-82**
VE-215 (puerta/ventana)	23024 ENVD01	2,50	1,670	2,4	-78	**-78**
PV-170 (medianera/tabique)	NBECT79.PI.ZONA.B/W	25,14	1,696	21,0	0	**0**
PV-163 (medianera/tabique)	NBECT79.PI.ZONA.B/W	26,88	1,696	21,0	0	**0**
PV-162 (medianera/tabique)	NBECT79.PI.ZONA.B/W	26,88	1,696	21,0	0	**0**
Puentes térmicos integrados en fachadas	VARIOS	13,650	0,985	2,4	-250	**-250**
Puentes térmicos contorno de huecos	VARIOS	25,800	0,389	2,4	-187	**-187**
						-755

CALOR SENSIBLE INTERNO	Potencia	Ud.	%Uso	G. Inst. (W)	Carga Term. (W)
Ocupación estándar 17,59 W/m² (W/persona)	50,00	18,0	0	0	**0**
Iluminación estándar (W/m²)	15,00	51,2	0	0	**0**
Equipos estándar (W/m²)	8,03	51,2	0	0	**0**
					0

CALOR SENSIBLE AIRE VENTILACIÓN	Caudal (l/s)	Tec	%Uso	G. Inst. (W)	Carga Term. (W)
Ventilación Otros (máximo)	42,23	2,4	100	-960	**-960**
					-960
TOTAL CALOR SENSIBLE					***-2.270 W***

CALOR LATENTE AIRE VENTILACIÓN	Caudal (l/s)	Xec	%Uso	G. Inst. (W)	Carga Term. (W)
Ventilación Otros (máximo)	42,23	4,04	0	0	**0**
					0
TOTAL CALOR LATENTE					***0 W***
CARGA TOTAL DE CALEFACCIÓN					***-2.383 W***

Factor de calor sensible de la zona (RSHF): 1,00
Factor de seguridad (Aplicado al resultado total): 5,0 %
Carga de calefacción por unidad de superficie: 46,57 W/m²
Temperatura operativa resultante: 20,8 °C
NOTA: Los valores positivos son cargas de refrigeración y los negativos cargas de calefacción

EXPEDIENTE	***23/020 INSTITUT DERTOSA***	**HOJA DE CARGAS PARA CALEFACCIÓN DE ESPACIO**					
PROYECTO	***INSTITUT DERTOSA (PROJECTE EXECUTIU)***						
FECHA	***12/12/2023***						
ESPACIO	*P03 AULA 11*	**FECHA CÁLCULO**	*21 Diciembre 6hs (6h 55m hora oficial)*				
ACTIVIDAD	*B.2.1: Aulas, aulas de tutoría*	**CONDICIONES**	**Ts(°C)**	**Th(°C)**	**Hr(%)**	**Xe(g/kg)**	
C. OPERAC.	*NO RESIDENCIAL: Intensidad Media - 8h*	**Exteriores**	2,4	1,8	90,0	4,04	
DIMENSIONES	*50,64 m² x 2,971 m*	**Interiores**	21,0	-	-	-	
VOLUMEN	*150.453 l*	**Diferencias**	-18,6	-	-	-	

GANANCIA SOLAR CRISTAL	CÓDIGO MATERIAL	Or.	Sup. (m²)	F	GSC	G. Inst. (W)	Carga Term.(W)
VE-204 (puerta/ventana)	23024 ENVD01	O	2,63	0,57	0,0	0	**0**
VE-207 (puerta/ventana)	23024 ENVD01	O	2,63	0,57	0,0	0	**0**
VE-211 (puerta/ventana)	23024 ENVD01	O	2,50	0,57	0,0	0	**0**
VE-214 (puerta/ventana)	23024 ENVD01	O	2,63	0,57	0,0	0	**0**
							0

TRANSMISIÓN PAREDES Y TECHO	CÓDIGO MATERIAL	Or.	Sup. (m²)	U	Text	G. Inst. (W)	Carga (W)
CU-021 (cubierta)	23024 CO01	H	52,19	0,242	2,4	-235	**-235**
FA-161 (muro)	23024 T05	O	14,51	1,142	2,4	-308	**-308**
							-544

TRANSMISIÓN EXCEPTO PAREDES Y TECHO	CÓDIGO MATERIAL	Sup. (m²)	U	Tac	G. Inst. (W)	Carga Term. (W)
PH-047 (suelo)	23024 FO01	52,19	0,826	21,0	0	**0**
PV-164 (tabique n/a)	NBECT79.PI.ZONA.B/W	9,70	1,696	13,6	-122	**-122**
PV-164 (medianera/tabique)	NBECT79.PI.ZONA.B/W	17,17	1,696	13,6	-217	**-217**
PV-163 (medianera/tabique)	NBECT79.PI.ZONA.B/W	26,88	1,696	21,0	0	**0**
PV-169 (medianera/tabique)	NBECT79.PI.ZONA.B/W	24,87	1,696	21,0	0	**0**
VE-204 (puerta/ventana)	23024 ENVD01	2,63	1,670	2,4	-82	**-82**
VE-207 (puerta/ventana)	23024 ENVD01	2,63	1,670	2,4	-82	**-82**
VE-211 (puerta/ventana)	23024 ENVD01	2,50	1,670	2,4	-78	**-78**
VE-214 (puerta/ventana)	23024 ENVD01	2,63	1,670	2,4	-82	**-82**
Puentes térmicos integrados en fachadas	VARIOS	13,514	0,985	2,4	-248	**-248**
Puentes térmicos contorno de huecos	VARIOS	25,940	0,389	2,4	-188	**-188**
						-1.097

CALOR SENSIBLE INTERNO	Potencia	Ud.	%Uso	G. Inst. (W)	Carga Term. (W)
Ocupación estándar 16,79 W/m² (W/persona)	50,00	17,0	0	0	**0**
Iluminación estándar (W/m²)	15,00	50,6	0	0	**0**
Equipos estándar (W/m²)	8,03	50,6	0	0	**0**
					0

CALOR SENSIBLE AIRE VENTILACIÓN	Caudal (l/s)	Tec	%Uso	G. Inst. (W)	Carga Term. (W)
Ventilación Otros (máximo)	41,79	2,4	100	-950	**-950**
					-950
TOTAL CALOR SENSIBLE					***-2.591 W***

CALOR LATENTE AIRE VENTILACIÓN	Caudal (l/s)	Xec	%Uso	G. Inst. (W)	Carga Term. (W)
Ventilación Otros (máximo)	41,79	4,04	0	0	**0**
					0
TOTAL CALOR LATENTE					***0 W***
CARGA TOTAL DE CALEFACCIÓN					***-2.720 W***

Factor de calor sensible de la zona (RSHF): 1,00
Factor de seguridad (Aplicado al resultado total): 5,0 %
Carga de calefacción por unidad de superficie: 53,72 W/m²
Temperatura operativa resultante: 20,7 °C
NOTA: Los valores positivos son cargas de refrigeración y los negativos cargas de calefacción

EXPEDIENTE	***23/020 INSTITUT DERTOSA***
PROYECTO	***INSTITUT DERTOSA (PROJECTE EXECUTIU)***
FECHA	***12/12/2023***
ESPACIO	*P03 PAS*
ACTIVIDAD	*B.2.17: Áreas de circulación, pasillos*
C. OPERAC.	*NO RESIDENCIAL: Intensidad Media - 12h*
DIMENSIONES	*78,10 m² x 3,060 m*
VOLUMEN	*239.016 l*

HOJA DE CARGAS PARA CALEFACCIÓN DE ESPACIO

FECHA CÁLCULO	*21 Diciembre 6hs (6h 55m hora oficial)*			
CONDICIONES	Ts(°C)	Th(°C)	Hr(%)	Xe(g/kg)
Exteriores	2,4	1,8	90,0	4,04
Interiores	21,0	-	-	-
Diferencias	-18,6	-	-	-

TRANSMISIÓN PAREDES Y TECHO	CÓDIGO MATERIAL	Or.	Sup. (m²)	U	Text	G. Inst. (W)	Carga (W)
CU-031 (cubierta)	23024 CO01	H	58,78	0,242	2,4	-265	**-265**
FA-179 (muro)	23024 T05	N	8,37	1,142	2,4	-178	**-178**
							-443

TRANSMISIÓN EXCEPTO PAREDES Y TECHO	CÓDIGO MATERIAL	Sup. (m²)	U	Tac	G. Inst. (W)	Carga Term. (W)
PH-044 (suelo)	23024 FO01	83,25	0,826	21,0	0	**0**
PH-063 (techo)	23024 FO01	24,31	0,934	12,6	-191	**-191**
PV-187 (medianera/tabique)	NBECT79.PI.ZONA.B/W	24,78	1,696	21,0	0	**0**
PV-171 (medianera/tabique)	NBECT79.PI.ZONA.B/W	25,64	1,696	21,0	0	**0**
PV-184 (medianera/tabique)	NBECT79.PI.ZONA.B/W	12,17	1,696	21,0	0	**0**
PV-168 (tabique n/a)	NBECT79.PI.ZONA.B/W	12,02	1,696	13,6	-152	**-152**
PV-181 (medianera/tabique)	NBECT79.PI.ZONA.B/W	18,70	1,696	21,0	0	**0**
PV-173 (medianera/tabique)	NBECT79.PI.ZONA.B/W	13,21	1,696	13,6	-167	**-167**
PV-186 (medianera/tabique)	NBECT79.PI.ZONA.B/W	25,06	1,696	21,0	0	**0**
PV-170 (medianera/tabique)	NBECT79.PI.ZONA.B/W	25,14	1,696	21,0	0	**0**
PV-183 (medianera/tabique)	NBECT79.PI.ZONA.B/W	18,62	1,696	21,0	0	**0**
PV-172 (medianera/tabique)	NBECT79.PI.ZONA.B/W	11,43	1,696	21,0	0	**0**
PV-185 (medianera/tabique)	NBECT79.PI.ZONA.B/W	12,78	1,696	21,0	0	**0**
PV-169 (medianera/tabique)	NBECT79.PI.ZONA.B/W	24,87	1,696	21,0	0	**0**
PV-182 (medianera/tabique)	NBECT79.PI.ZONA.B/W	12,89	1,696	21,0	0	**0**
PV-167 (medianera/tabique)	NBECT79.PI.ZONA.B/W	8,59	1,696	9,1	-173	**-173**
PV-174 (tabique n/a)	NBECT79.PI.ZONA.B/W	12,72	1,696	13,6	-160	**-160**
Puentes térmicos integrados en fachadas	VARIOS	4,284	0,980	2,4	-78	**-78**
						-921

CALOR SENSIBLE INTERNO	Potencia	Ud.	%Uso	G. Inst. (W)	Carga Term. (W)
Iluminación estándar (W/m²)	15,00	78,1	0	0	**0**
					0

CALOR SENSIBLE AIRE VENTILACIÓN	Caudal (l/s)	Tec	%Uso	G. Inst. (W)	Carga Term. (W)
Ventilación Otros (máximo)	66,39	2,4	100	-1.510	**-1.510**
					-1.510
TOTAL CALOR SENSIBLE					***-2.874 W***

CALOR LATENTE AIRE VENTILACIÓN	Caudal (l/s)	Xec	%Uso	G. Inst. (W)	Carga Term. (W)
Ventilación Otros (máximo)	66,39	4,04	0	0	**0**
					0
TOTAL CALOR LATENTE					***0 W***

CARGA TOTAL DE CALEFACCIÓN	***-3.017 W***

Factor de calor sensible de la zona (RSHF): 1,00
Factor de seguridad (Aplicado al resultado total): 5,0 %
Carga de calefacción por unidad de superficie: 38,64 W/m²
Temperatura operativa resultante: 20,8 °C
NOTA: Los valores positivos son cargas de refrigeración y los negativos cargas de calefacción

EXPEDIENTE	***23/020 INSTITUT DERTOSA***
PROYECTO	***INSTITUT DERTOSA (PROJECTE EXECUTIU)***
FECHA	***12/12/2023***
ESPACIO	*P04 AULA*
ACTIVIDAD	*B.2.1: Aulas, aulas de tutoría*
C. OPERAC.	*NO RESIDENCIAL: Intensidad Media - 8h*
DIMENSIONES	*77,18 m² x 2,841 m*
VOLUMEN	*219.263 l*

HOJA DE CARGAS PARA CALEFACCIÓN DE ESPACIO

FECHA CÁLCULO	*21 Diciembre 6hs (6h 55m hora oficial)*			
CONDICIONES	Ts(°C)	Th(°C)	Hr(%)	Xe(g/kg)
Exteriores	2,4	1,8	90,0	4,04
Interiores	21,0	-	-	-
Diferencias	-18,6	-	-	-

GANANCIA SOLAR CRISTAL	CÓDIGO MATERIAL	Or.	Sup. (m²)	F	GSC	G. Inst. (W)	Carga Term.(W)
VE-263 (puerta/ventana)	APE.HUE.ZONA.B	S	2,29	0,47	0,0	0	**0**
VE-264 (puerta/ventana)	APE.HUE.ZONA.B	S	2,29	0,47	0,0	0	**0**
VE-265 (puerta/ventana)	APE.HUE.ZONA.B	S	2,29	0,47	0,0	0	**0**
VE-266 (puerta/ventana)	APE.HUE.ZONA.B	S	2,16	0,47	0,0	0	**0**
VE-267 (puerta/ventana)	APE.HUE.ZONA.B	S	2,29	0,47	0,0	0	**0**
VE-268 (puerta/ventana)	23024 ENVD01	N	2,52	0,70	0,0	0	**0**
VE-269 (puerta/ventana)	23024 ENVD01	N	2,38	0,70	0,0	0	**0**
VE-270 (puerta/ventana)	23024 ENVD01	N	2,16	0,70	0,0	0	**0**
VE-271 (puerta/ventana)	23024 ENVD01	N	2,25	0,70	0,0	0	**0**
VE-272 (puerta/ventana)	APE.HUE.ZONA.B	N	2,16	0,70	0,0	0	**0**
VE-257 (puerta/ventana)	23024 ENVD01	E	2,65	0,57	0,0	0	**0**
VE-258 (puerta/ventana)	23024 ENVD01	E	2,47	0,57	0,0	0	**0**
VE-259 (puerta/ventana)	23024 ENVD01	E	2,59	0,57	0,0	0	**0**
VE-260 (puerta/ventana)	23024 ENVD01	E	2,65	0,57	0,0	0	**0**
VE-261 (puerta/ventana)	23024 ENVD01	E	2,65	0,57	0,0	0	**0**
VE-262 (puerta/ventana)	23024 ENVD01	E	2,77	0,57	0,0	0	**0**
							0

TRANSMISIÓN PAREDES Y TECHO	CÓDIGO MATERIAL	Or.	Sup. (m²)	U	Text	G. Inst. (W)	Carga (W)
CU-004 (cubierta)	23024 CO01	H	77,91	0,242	2,4	-351	**-351**
FA-185 (muro)	23024 T05	S	14,48	1,142	2,4	-308	**-308**
FA-187 (muro)	23024 T05	N	14,32	1,142	2,4	-304	**-304**
FA-186 (muro)	23024 T05	E	20,19	1,142	2,4	-429	**-429**
							-1.392

TRANSMISIÓN EXCEPTO PAREDES Y TECHO	CÓDIGO MATERIAL	Sup. (m²)	U	Tac	G. Inst. (W)	Carga Term. (W)
PH-061 (suelo)	23024 FO01	26,97	0,826	21,0	0	**0**
PH-061 (suelo)	23024 FO01	38,96	0,826	21,0	0	**0**
PH-061 (suelo)	23024 FO01	11,99	0,826	21,0	0	**0**
VE-263 (puerta/ventana)	APE.HUE.ZONA.B	2,29	2,300	2,4	-98	**-98**
VE-264 (puerta/ventana)	APE.HUE.ZONA.B	2,29	2,300	2,4	-98	**-98**
VE-265 (puerta/ventana)	APE.HUE.ZONA.B	2,29	2,300	2,4	-98	**-98**
VE-266 (puerta/ventana)	APE.HUE.ZONA.B	2,16	2,300	2,4	-92	**-92**
VE-267 (puerta/ventana)	APE.HUE.ZONA.B	2,29	2,300	2,4	-98	**-98**
VE-268 (puerta/ventana)	23024 ENVD01	2,52	1,670	2,4	-78	**-78**
VE-269 (puerta/ventana)	23024 ENVD01	2,38	1,670	2,4	-74	**-74**
VE-270 (puerta/ventana)	23024 ENVD01	2,16	1,670	2,4	-67	**-67**
VE-271 (puerta/ventana)	23024 ENVD01	2,25	1,670	2,4	-70	**-70**
VE-272 (puerta/ventana)	APE.HUE.ZONA.B	2,16	2,300	2,4	-92	**-92**
VE-257 (puerta/ventana)	23024 ENVD01	2,65	1,670	2,4	-82	**-82**
VE-258 (puerta/ventana)	23024 ENVD01	2,47	1,670	2,4	-77	**-77**
VE-259 (puerta/ventana)	23024 ENVD01	2,59	1,670	2,4	-81	**-81**
VE-260 (puerta/ventana)	23024 ENVD01	2,65	1,670	2,4	-82	**-82**
VE-261 (puerta/ventana)	23024 ENVD01	2,65	1,670	2,4	-82	**-82**
VE-262 (puerta/ventana)	23024 ENVD01	2,77	1,670	2,4	-86	**-86**
PV-189 (medianera/tabique)	NBECT79.PI.ZONA.B/W	35,96	1,696	12,6	-514	**-514**
Puentes térmicos integrados en fachadas	VARIOS	49,378	0,867	2,4	-796	**-796**
Puentes térmicos contorno de huecos	VARIOS	100,420	0,386	2,4	-722	**-722**
						-3.387

CALOR SENSIBLE INTERNO	Potencia	Ud.	%Uso	G. Inst. (W)	Carga Term. (W)
Ocupación estándar 16,84 W/m² (W/persona)	50,00	26,0	0	0	**0**
Iluminación estándar (W/m²)	15,00	77,2	0	0	**0**
Equipos estándar (W/m²)	8,03	77,2	0	0	**0**
					0

CALOR SENSIBLE AIRE VENTILACIÓN	Caudal (l/s)	Tec	%Uso	G. Inst. (W)	Carga Term. (W)
Ventilación Otros (máximo)	60,91	2,4	100	-1.385	**-1.385**
					-1.385
TOTAL CALOR SENSIBLE					***-6.164 W***

CALOR LATENTE AIRE VENTILACIÓN	Caudal (l/s)	Xec	%Uso	G. Inst. (W)	Carga Term. (W)
Ventilación Otros (máximo)	60,91	4,04	0	0	**0**
					0
TOTAL CALOR LATENTE					***0 W***

CARGA TOTAL DE CALEFACCIÓN	***-6.472 W***

Factor de calor sensible de la zona (RSHF): 1,00
Factor de seguridad (Aplicado al resultado total): 5,0 %
Carga de calefacción por unidad de superficie: 83,86 W/m²
Temperatura operativa resultante: 20,3 °C
NOTA: Los valores positivos son cargas de refrigeración y los negativos cargas de calefacción

SEDICAL - FULL TÈCNIC DE LA BOMBA SDP 80/165.1-2.2/K

En todos los sistemas de calefacción, climatización, agua caliente sanitaria, agua, agua de condensados, agua glicolada hasta el 50%, otros medios sin aceites minerales o abrasivos.

Dades requerides

Rotor:	Seco
Construcció:	En línea
Tipus:	Doble
Revolucions:	
Variador:	Sense variador
Fluid:	Agua
Ús:	Calefacció
Execució:	Estándar
Temperatura:	75 ºC
Cabal:	22.4 m³/h
Pèrdua de càrrega:	12.5 mca

Gràfica de la bomba

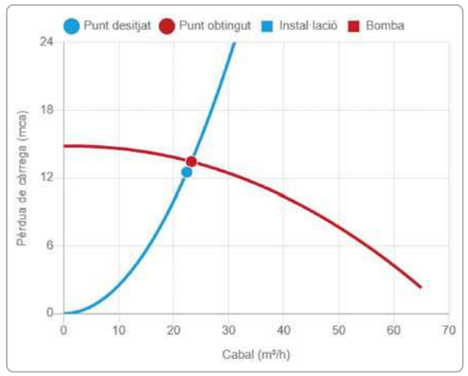

Característiques tècniques

Connexions:	Embridada
Connexió d'aspiració:	DN 80
Connexió d'impulsió:	DN 80
Distància entre connexions (sense ràcors a roscades) mm:	360 mm
Índex Mínim d'Eficiència de la bomba hidràulica MEI:	>=0,4
Pressió de treball:	PN10
Tanca:	Simple
Temperatures:	Max. 120 ºC / Min. -15 ºC
Temperatura màxima ACS:	120 ºC

Dades obtingudes

Bomba

Model:	SDP 80/165.1-2.2/K
Cabal:	23,2 m³/h
Pèrdua de càrrega:	13,4 mca
Rodet:	Ø 120 mm
P2 :	1.54 KW
NPSH:	7.79 m
Velocitat:	1.28 m/s
Nivell sonor:	<= 62 dbA
Alimentació:	Trifásica

Motor

Velocitat nominal :	2900 rpm
Potència nominal :	2.2 KW
Potència consumida:	1.79 KW
Grau de Protecció :	IP54
Classe d'aïllament:	Clase F
Nombre de pols:	2 polos
Índex d'Eficiència (IE):	IE3
Temperatura ambient admissible:	45 ºC
Tensió i freqüència d'alimentació:	3 x 400V 50Hz
Rendiment motor:	85,90 %
Rendiment bomba:	55,04 %
Rendiment global:	47,28 %

Materials i dimensions

Pes net bomba :	100 Kg
Cos de la bomba:	Fundición gris GG20 (EN-GJL-200)
Rodet:	Fundición gris GG20 (EN-GJL-200)
Eix de la bomba:	AISI 329

Bomba

Cota

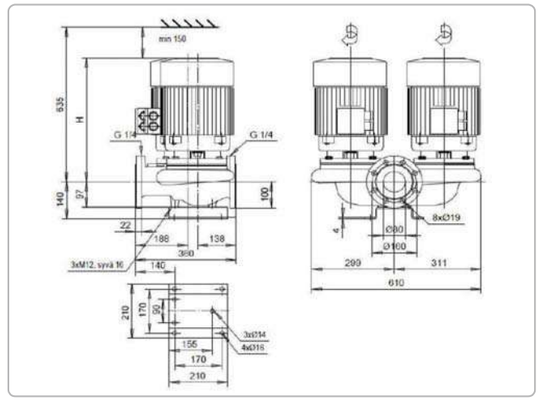

Corbes de la bomba

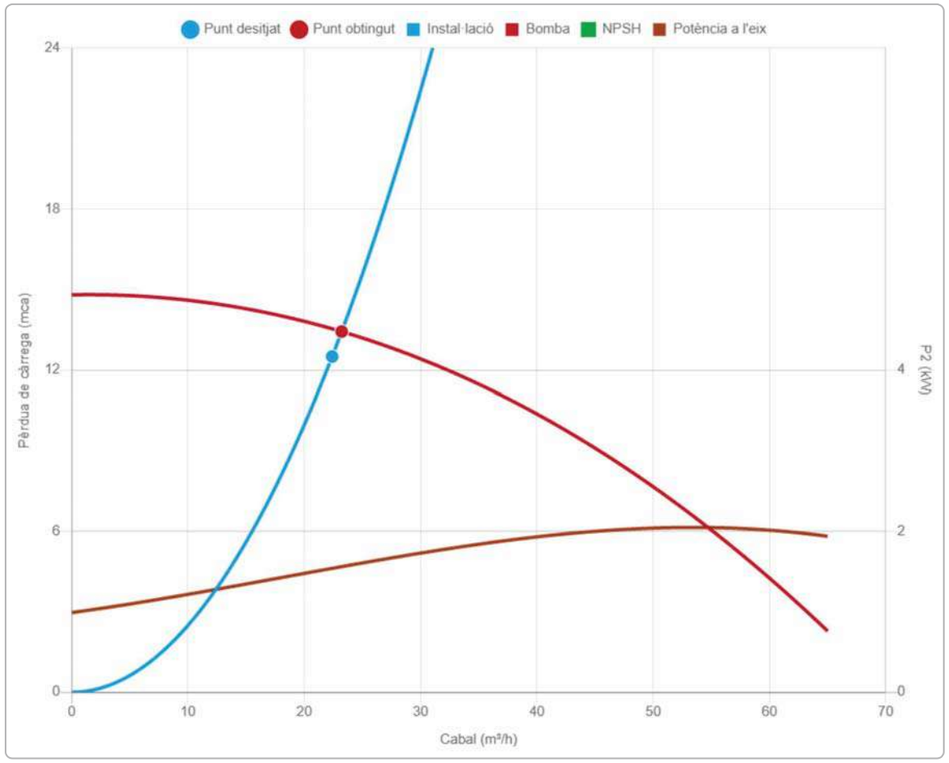

SEDICAL - FULL TÈCNIC DE LA BOMBA SDM 40/145.1-0.20/K

En todos los sistemas de calefacción, climatización, agua caliente sanitaria, agua, agua de condensados, agua glicolada hasta el 50%, otros medios sin aceites minerales o abrasivos.

Dades requerides

Rotor:	Seco
Construcció:	En línea
Tipus:	Doble
Revolucions:	
Variador:	Sense variador
Fluid:	Agua
Ús:	Calefacció
Execució:	Estándar
Temperatura:	75 ºC
Cabal:	4.56 m³/h
Pèrdua de càrrega:	35 kPa

Gràfica de la bomba

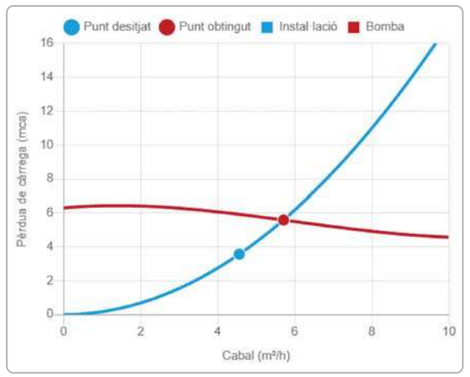

Dades obtingudes

Bomba

Model:	SDM 40/145.1-0.20/K
Cabal:	4,6 m³/h
Pèrdua de càrrega:	3,6 mca
Rodet:	Ø 140 mm
P2 :	0.07 KW
NPSH:	1.00 m
Velocitat:	1.01 m/s
Nivell sonor:	<= 42 dbA
Alimentació:	Trifásica

Motor

Velocitat nominal :	1450 rpm
Potència nominal :	0.2 KW
Potència consumida:	0.10 KW
Grau de Protecció :	IP54
Classe d'aïllament:	Clase F
Nombre de pols:	4 polos
Índex d'Eficiència (IE):	IE3
Temperatura ambient admissible:	45 ºC
Tensió i freqüència d'alimentació:	3 x 400V 50Hz
Rendiment motor:	69,00 %
Rendiment bomba:	63,35 %
Rendiment global:	43,71 %

Característiques tècniques

Connexions:	Embridada
Connexió d'aspiració:	DN 40
Connexió d'impulsió:	DN 40
Distància entre connexions (sense ràcors a roscades) mm:	250 mm
Índex Mínim d'Eficiència de la bomba hidràulica MEI:	>=0,7
Pressió de treball:	PN10
Tanca:	Simple
Temperatures:	Max. 120 ºC / Min. -15 ºC
Temperatura màxima ACS:	120 ºC

Materials i dimensions

Pes net bomba :	38 Kg
Cos de la bomba:	Fundición gris GG20 (EN-GJL-200)
Rodet:	Fundición gris GG20 (EN-GJL-200)
Eix de la bomba:	AISI 329

Bomba

Cota

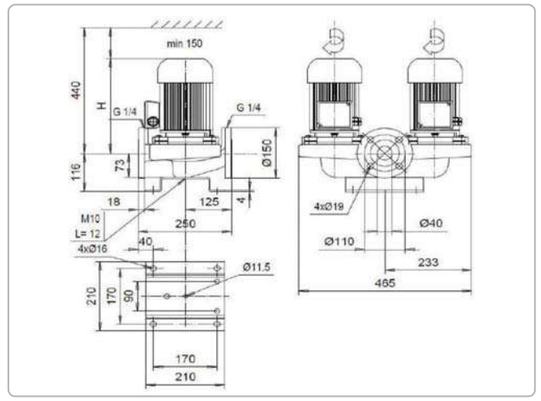

Corbes de la bomba

SEDICAL - FULL TÈCNIC DE LA BOMBA SAP 25/125-0.65/K

En todos los sistemas de calefacción, climatización, agua caliente sanitaria, agua, agua de condensados, agua glicolada hasta el 50%, otros medios sin aceites minerales o abrasivos.

Dades requerides

Rotor:	Seco
Construcció:	En línea
Tipus:	Simple
Variador:	Incorporable a bomba
Sonda:	Dif. 0 - 10 BAR
Fluid:	Agua
Ús:	Calefacció
Execució:	Estándar
Temperatura:	80 ºC
Cabal:	5.4 m³/h
Pèrdua de càrrega:	15 mca

Gràfica de la bomba

Característiques tècniques

Connexions:	Roscada
Connexió d'aspiració:	R 1 1/2"
Connexió d'impulsió:	R 1 1/2"
Distància entre connexions (sense ràcors a roscades) mm:	260 mm
Índex Mínim d'Eficiència de la bomba hidràulica MEI:	>=0,7
Pressió de treball:	PN10
Tanca:	Simple
Temperatures:	Max. 100 ºC / Min. -15 ºC
Temperatura màxima ACS:	100 ºC

Dades obtingudes

Bomba

Model:	SAP 25/125-0.65/K
Cabal:	5,4 m³/h
Pèrdua de càrrega:	15,0 mca
Rodet:	Ø 125 mm
P2 :	0.28 KW
Velocitat:	3.32 m/s
Nivell sonor:	<= 60 dbA
Alimentació:	Trifásica

Motor

Velocitat nominal :	2950 rpm
Potència nominal :	0.65 KW
Potència consumida:	0.38 KW
Grau de Protecció :	IP54
Classe d'aïllament:	Clase F
Nombre de pols:	2 polos
Índex d'Eficiència (IE):	IE3
Temperatura ambient admissible:	45 ºC
Tensió i freqüència d'alimentació:	3 x 400V 50Hz
Rendiment motor:	73,00 %
Rendiment bomba:	78,82 %
Rendiment global:	57,54 %

Materials i dimensions

Pes net bomba :	18 Kg
Cos de la bomba:	Fundición gris GG20 (EN-GJL-200)
Rodet:	Fundición gris GG20 (EN-GJL-200)
Eix de la bomba:	AISI 329

Bomba

Variador

Cota

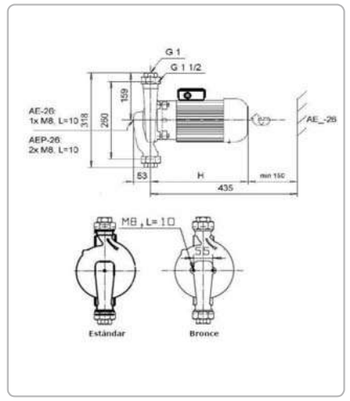

Corbes de la bomba

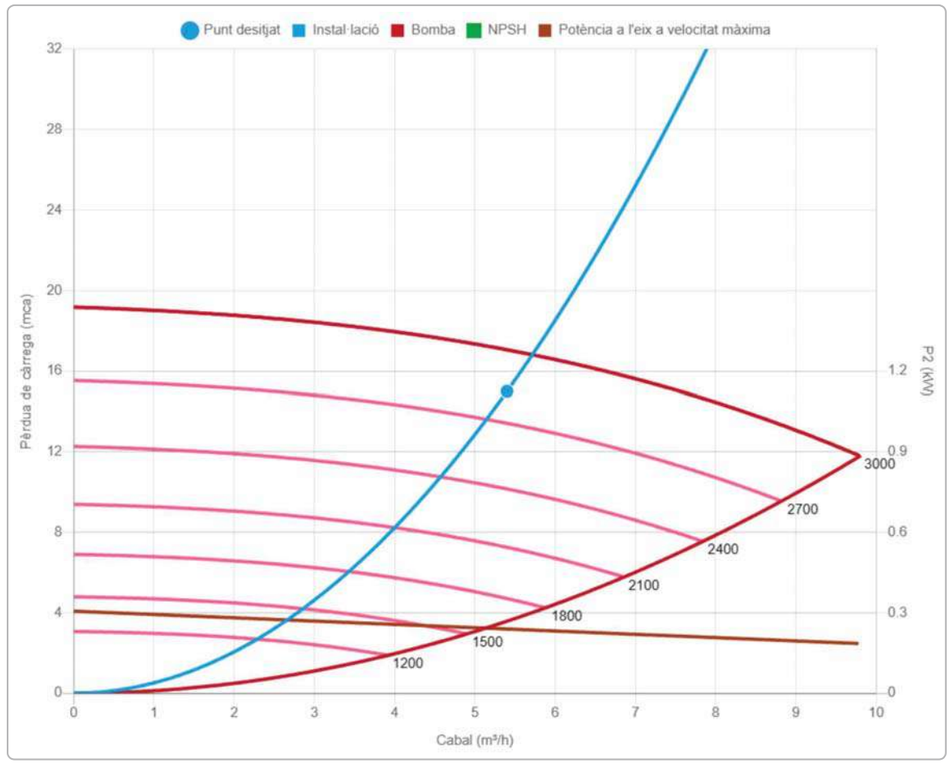

Fecha : 08/01/2024
Oferta :
Proyecto :
Referencia :
Posición :

Empresa :
A la atención de :
Dirección :
Localidad :

SEDICAL - Intercambiador de placas UFP-54S / 36 MH 42 - C1 - PN10

Datos Generales		Caliente	Frio
Fluido		Agua	Agua
Potencia de intercambio	kW	130.0	
Caudal	l/h	22887.1	4556.1
Temperatura entrada	ºC	75.0	49.0
Temperatura salida	ºC	70.0	74.0
Perdida de carga	kPa	46.0	2.8
Propiedades termodinámicas		**Caliente**	**Frio**
Densidad	kg/m³	976.60	982.68
Calor especifico	kJ/kg×ºK	4.19	4.18
Conductividad térmica	W/m×ºK	0.66	0.65
Viscosidad media	mPa×s	0.42	0.48
Viscosidad pared	mPa×s	0.48	0.42
Datos técnicos del intercambiador			
Diferencia de temperatura logarítmica media	ºC	6.57	
Numero de placas		36	
Agrupamiento		1 x 18 / 1 x 17	
Tipo / porcentaje		MH 42	
Superficie de intercambio efectiva	m²	5.09	
Coef. global de transmisión (servicio /	W/m²×ºK	3880.2 / 4562.6	
Sobredimensionamiento	%	17.58	
Factor de ensuciamiento	m²×ºK/kW	0.0385	
Presión de trabajo / prueba	bar	10.0 / 14.3	
Temperatura máxima de diseño	ºC	100.0	
Acorde a normativa		PED 2014/68/UE Art 4.3	
Materiales, dimensiones y pesos			
Material del bastidor / tornillos		ST 52.3 / calidad 8.8	
Material de las placas / grosor	mm	AISI 316 / 0.4 mm	
Material de las juntas		Nitrilo HT (sin pegamento)	
Material de las conexiones circuito caliente		AISI 316	
Material de las conexiones circuito frio		AISI 316	
Diámetro de las conexiones		R 2 "	
Situación de las conexiones (Caliente / frio)		F1 - F4 / F3 - F2	
Tipo de bastidor		C1 - PN10	
Especificación pintura del bastidor		Según ISO12944 Categ. C2 RAL5010	
Largo, alto, ancho y peso del bastidor		485 mm/ 890 mm/ 248 mm/ 134 kg	
Precios y plazos			
Precio unitario tarifa 2023	Euros	2386.69	
Cantidad	Unidades	1	
Precio total tarifa 2023	Euros	2386.69	
Plazo de entrega		De 3 a 8 semanas a confirmar	
Transporte		Excluido	
Forma de pago		La habitual con Vds.	
Validez de la oferta		2 semanas	
Fecha máxima para recepción del pedido		30/12/2023 (versión 05/06/2023)	

Criteris de disseny i calcul ITC-BT

Concepte **CAIGUDES DE TENSIÓ**

Nomec.	Nivell	Potència de calcul	Fases	Tensió de calcul	Intensitat de calcul	Longitut conductor	Conductor naturalesa	Aïllament coberta	Aïllament tensio nominal	Temp. de calcul f(cond.)	Coeficient conductibitat	Secció de calcul	Secció comercial	Intensitat maxima adm	Caiguda de tensio	Caiguda de tensio	Caiguda de tensio	Z Línia	Pcc Línia	Pcc final	Icc	Diàmetre normalitzat	Cables	Cables
		watts		volts	amperes			UNE	kV	ºC	λ	mm2	mm2	ampers	volts	per cent	acumulada						nomeclatura	seccions
		W	nº	U	A	m	Cu/Al				m/ohm.mm2	S	S	A	e	%	%	Ohm	MVA	MVA	kA	DN		mm2
Q.FOTO	2	28.780	3	400	41,54	27	Cu	XPLE	0,6/1	70	48	10,12	16	70	2,53	0,63%	1,26%	0,00357	44,80	6,64	9,59	-	RZ1-K(AS)0,6/1kV	4x16+TT
Q.CLI	2	177.997	3	400	256,92	15	Cu	XPLE	0,6/1	70	48	34,77	120	364	1,16	0,29%	0,92%	0,00048	336,00	7,62	11,00	-	RZ1-K(AS)0,6/1kV	4x120+TT
Q.CLIMA																								
LC1	3	47.250	3	400	80,23	15	Cu	XPLE	0,6/1	70	48	9,23	50,0	133	0,74	0,18%	1,10%	0,00171	93,33	7,20	10,39	-	RZ1-K(AS)0,6/1kV	4x50+TT
LC2	3	2.012	3	400	3,42	15	Cu	XPLE	0,6/1	70	48	0,39	2,5	22	0,63	0,16%	1,07%	0,03429	4,67	2,92	4,21	-	RZ1-K(AS)0,6/1kV	4 x 2,5+TT
LC3	3	737	3	400	1,25	15	Cu	XPLE	0,6/1	70	48	0,14	2,5	22	0,23	0,06%	0,97%	0,03429	4,67	2,92	4,21	-	RZ1-K(AS)0,6/1kV	4x2,5+TT
LC4	3	47.250	3	400	80,23	15	Cu	XPLE	0,6/1	70	48	9,23	50,0	133	0,74	0,18%	1,10%	0,00171	93,33	7,20	10,39	-	RZ1-K(AS)0,6/1kV	4x50+TT
LC5	3	2.012	3	400	3,42	15	Cu	XPLE	0,6/1	70	48	0,39	2,5	22	0,63	0,16%	1,07%	0,03429	4,67	2,92	4,21	-	RZ1-K(AS)0,6/1kV	4 x 2,5+TT
LC6	3	737	3	400	1,25	15	Cu	XPLE	0,6/1	70	48	0,14	2,5	22	0,23	0,06%	0,97%	0,03429	4,67	2,92	4,21	-	RZ1-K(AS)0,6/1kV	4x2,5+TT
LC7	3	47.250	3	400	80,23	15	Cu	XPLE	0,6/1	70	48	9,23	50,0	133	0,74	0,18%	1,10%	0,00171	93,33	7,20	10,39	-	RZ1-K(AS)0,6/1kV	4x50+TT
LC8	3	2.012	3	400	3,42	15	Cu	XPLE	0,6/1	70	48	0,39	2,5	22	0,63	0,16%	1,07%	0,03429	4,67	2,92	4,21	-	RZ1-K(AS)0,6/1kV	4x2,5+TT
LC9	3	737	3	400	1,25	15	Cu	XPLE	0,6/1	70	48	0,14	2,5	22	0,23	0,06%	0,97%	0,03429	4,67	2,92	4,21	-	RZ1-K(AS)0,6/1kV	4x2,5+TT
LC10	3	6.875	3	400	11,67	15	Cu	XPLE	0,6/1	70	48	1,34	2,5	22	2,15	0,54%	1,45%	0,03429	4,67	2,92	4,21	-	RZ1-K(AS)0,6/1kV	4x2,5+TT
LC11	3	6.875	3	400	11,67	15	Cu	XPLE	0,6/1	70	48	1,34	2,5	22	2,15	0,54%	1,45%	0,03429	4,67	2,92	4,21	-	RZ1-K(AS)0,6/1kV	4x2,5+TT
LC12	3	6.875	3	400	11,67	15	Cu	XPLE	0,6/1	70	48	1,34	2,5	22	2,15	0,54%	1,45%	0,03429	4,67	2,92	4,21	-	RZ1-K(AS)0,6/1kV	4x2,5+TT
LC13	3	6.875	3	400	11,67	15	Cu	XPLE	0,6/1	70	48	1,34	2,5	22	2,15	0,54%	1,45%	0,03429	4,67	2,92	4,21	-	RZ1-K(AS)0,6/1kV	4x2,5+TT
LC14	3	500	2	230	2,17	10	Cu	XPLE	0,6/1	70	48	0,26	2,5	25	0,36	0,16%	1,07%	0,03429	1,54	1,29	3,23	-	RZ1-K(AS)0,6/1kV	2x2,5+TT

1 RESULTADOS DEL BALANCE ENERGÉTICO DEL EDIFICIO

BALANCE ENERGÉTICO EDIFICIO OBJETO			
Área de referencia			6.408,63
Factor de exportación (k_exp)			0,00
Resultados de consumo de energía primaria (kWh/m²año)			
Parte renovable del consumo de energía primaria total (C_ep_ren)			17,70
Parte no renovable del consumo de energía primaria total (C_ep_nren)			19,80
Consumo total de energía primaria (C_ep_tot)			37,50
Porcentaje de energía primaria renovable del consumo total de energía (RER)			47,00 %
Emisiones de CO2 [kg CO2/m²·año]			3,35
Resultados de energía final (todos los vectores) (kWh/m²año)			
Producción ACS			2,13
Calefacción			8,88
Iluminación			8,44
Refrigeración			4,16
Ventilación			0,00
Resultados de energía primaria (kWh/m²año)			
	Energía primaria renovable	**Energía primaria no renovable**	**Emisiones [kg CO2/m²·año]**
Producción ACS	1,89	0,80	0,14
Calefacción	7,67	4,06	0,69
Iluminación	5,44	10,00	1,69
Refrigeración	2,68	4,93	0,83
Ventilación	0,00	0,00	0,00
Indicadores adicionales. Justificación HE4			
Demanda total de ACS [kWh]			13.649,70
Porcentaje renovable de la demanda de ACS (perímetro próximo)[%]			81,00

COMPARATIVA EDIFICIO OBJETO / EDIFICIO DE REFERENCIA		
Resultados de la demanda energética (kWh/m²año)	**Objeto**	**Referencia**
Producción ACS	2,32	1,39
Calefacción	8,81	4,31
Refrigeración	7,07	23,59
Iluminación	8,44	29,13
Resultados de energía final (kWh/m²año)	**Objeto**	**Referencia**
Producción ACS	2,13	1,39
Calefacción	8,88	6,16
Refrigeración	4,16	13,87
Iluminación	8,44	29,13
Resultados de energía primaria total (kWh/m²año)	**Objeto**	**Referencia**
Producción ACS	2,55	1,65
Calefacción	10,50	7,28
Refrigeración	19,99	68,97
Iluminación	9,85	32,86
Resultados de energía primaria no renovable (kWh/m²año)	**Objeto**	**Referencia**
Producción ACS	0,80	1,65
Calefacción	4,06	7,26
Refrigeración	10,00	56,92
Iluminación	4,93	27,11
Resultados de emisiones de CO2 (kWh/m²año)	**Objeto**	**Referencia**
Producción ACS	0,14	0,35
Calefacción	0,69	1,92
Refrigeración	1,69	9,64
Iluminación	0,83	4,59

TABLA DE CONTENIDO

RESULTADOS DEL BALANCE ENERGÉTICO DEL EDIFICIO 1
TABLA DE CONTENIDO 2

Proyecto elaborado por
Teléfono
Fax
e-Mail

IES DERTOSA

Contacto:
N° de encargo:
Empresa:
N° de cliente:

Fecha: 19.01.2024
Proyecto elaborado por:

Índice

IES DERTOSA
Portada del proyecto 1
Índice 2
Audiovisuals
Lista de luminarias 3
Luminarias (ubicación) 4
Resultados luminotécnicos 5
Rendering (procesado) en 3D 6
Rendering (procesado) de colores falsos 7
Superficies del local
Plano útil
Isolíneas (E) 8
Gama de grises (E) 9
Superficie de cálculo UGR 1
Isolíneas (UGR) 10
Gama de grises (UGR) 11

Proyecto elaborado por
Teléfono
Fax
e-Mail

Audiovisuals / Lista de luminarias

22 Pieza PANTALLAS JDOS SL JDFU-47 OPTIC 90º LED 1128mm (500mA)
N° de artículo:
Flujo luminoso (Luminaria): 3570 lm
Flujo luminoso (Lámparas): 3570 lm
Potencia de las luminarias: 23.6 W
Clasificación luminarias según CIE: 96
Código CIE Flux: 59 85 95 96 100
Lámpara: 1 x LED (Factor de corrección 1.000).

Dispone de una imagen de la luminaria en nuestro catálogo de luminarias.

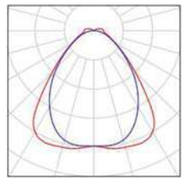

IES DERTOSA

DIALux
19.01.2024

Proyecto elaborado por
Teléfono
Fax
e-Mail

Audiovisuals / Luminarias (ubicación)

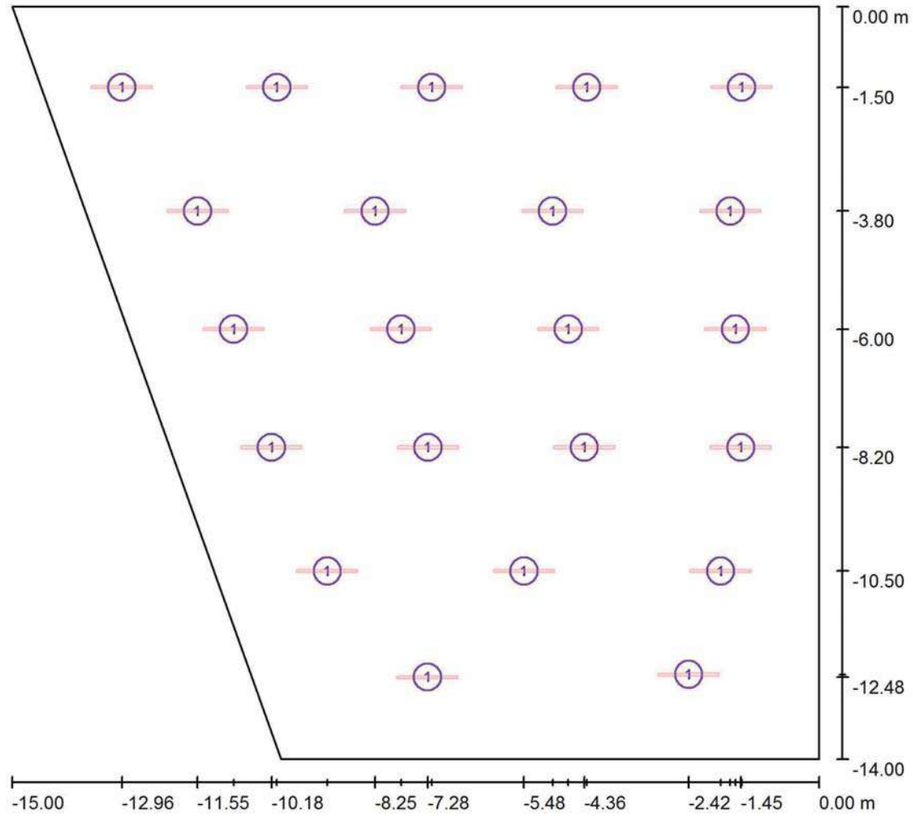

Escala 1 : 108

Lista de piezas - Luminarias

N°	Pieza	Designación
1	22	PANTALLAS JDOS SL JDFU-47 OPTIC 90º LED 1128mm (500mA)

Proyecto elaborado por
Teléfono
Fax
e-Mail

Audiovisuals / Resultados luminotécnicos

Flujo luminoso total: 78531 lm
Potencia total: 519.2 W
Factor mantenimiento: 0.80
Zona marginal: 1.000 m

Superficie	Intensidades lumínicas medias [lx]			Grado de reflexión [%]	Densidad lumínica media [cd/m²]
	directo	indirecto	total		
Plano útil	326	194	520	/	/
Suelo	255	195	450	50	72
Techo	16	219	235	80	60
Pared 1	75	186	261	70	58
Pared 2	93	201	294	70	65
Pared 3	97	200	298	70	66
Pared 4	78	198	277	70	62

Simetrías en el plano útil
E_{min} / E_m: 0.558 (1:2)
E_{min} / E_{max}: 0.464 (1:2)

Valor de eficiencia energética: 2.97 W/m² = 0.57 W/m²/100 lx (Base: 175.00 m²)

IES DERTOSA

DIALux
19.01.2024

Proyecto elaborado por
Teléfono
Fax
e-Mail

Audiovisuals / Rendering (procesado) en 3D

Proyecto elaborado por
Teléfono
Fax
e-Mail

Audiovisuals / Rendering (procesado) de colores falsos

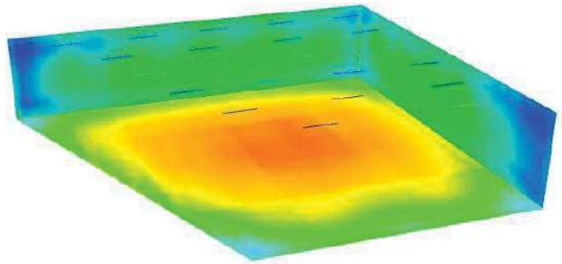

IES DERTOSA

DIALux
19.01.2024

Proyecto elaborado por
Teléfono
Fax
e-Mail

Audiovisuals / Plano útil / Isolíneas (E)

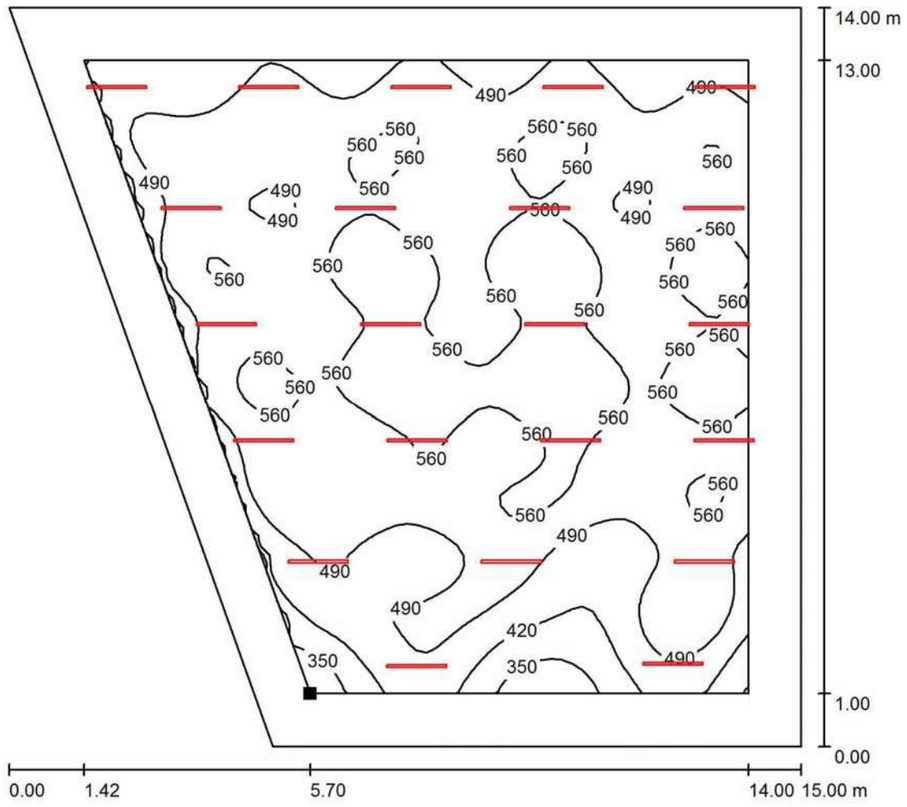

Valores en Lux, Escala 1 : 110

Situación de la superficie en el local:
Plano útil con 1.000 m Zona marginal
Punto marcado:
(-9.295 m, -13.000 m, 1.000 m)

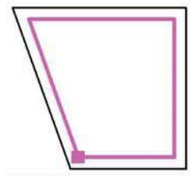

Trama: 64 x 64 Puntos

E_m [lx]	E_{min} [lx]	E_{max} [lx]	E_{min} / E_m	E_{min} / E_{max}
520	290	625	0.558	0.464

Proyecto elaborado por
Teléfono
Fax
e-Mail

Audiovisuals / Plano útil / Gama de grises (E)

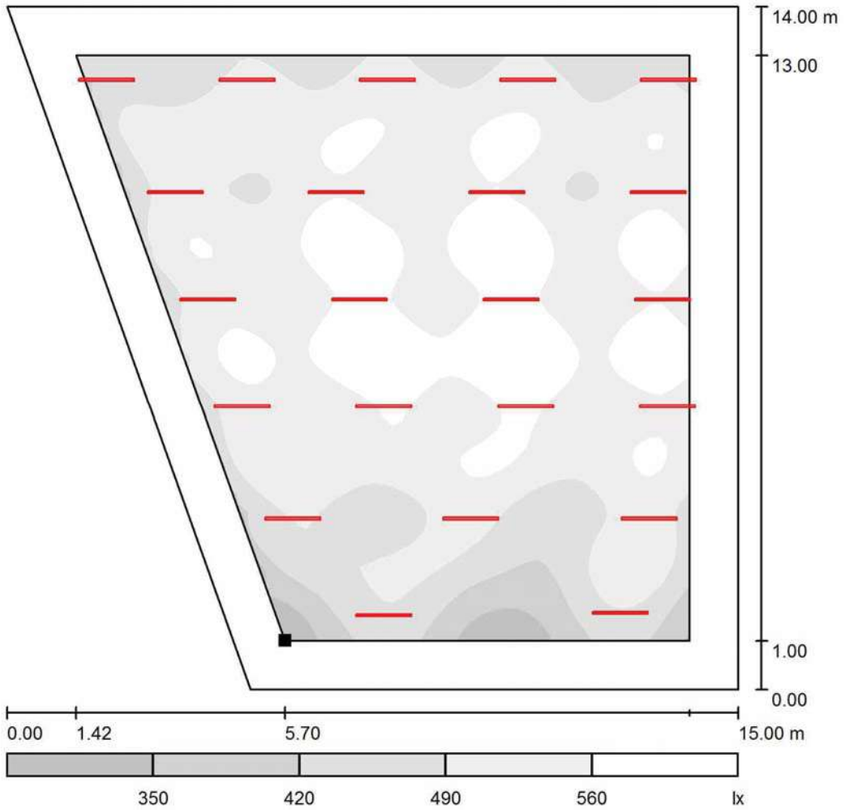

Escala 1 : 119

Situación de la superficie en el local:
Plano útil con 1.000 m Zona marginal
Punto marcado:
(-9.295 m, -13.000 m, 1.000 m)

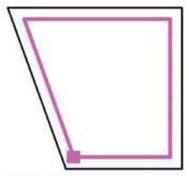

Trama: 64 x 64 Puntos

E_m [lx]	E_{min} [lx]	E_{max} [lx]	E_{min} / E_m	E_{min} / E_{max}
520	290	625	0.558	0.464

Proyecto elaborado por
Teléfono
Fax
e-Mail

Audiovisuals / Superficie de cálculo UGR 1 / Isolíneas (UGR)

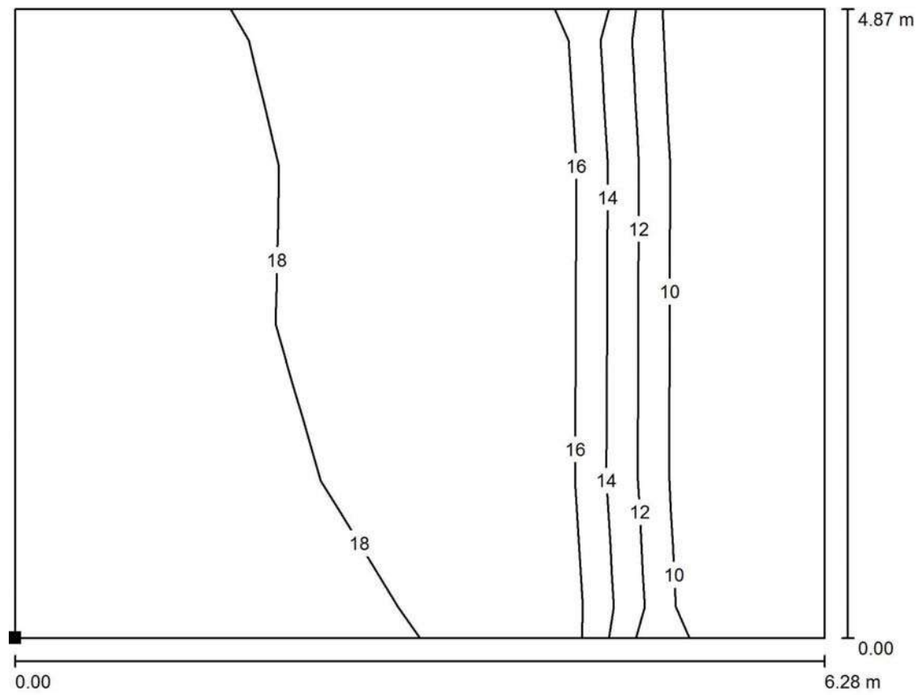

Escala 1 : 45

Situación de la superficie en el local:
Punto marcado:
(-8.275 m, -7.843 m, 1.200 m)

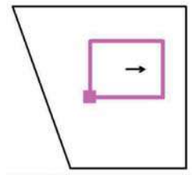

Trama: 6 x 4 Puntos

Min	Max
/	19

Proyecto elaborado por
Teléfono
Fax
e-Mail

Audiovisuals / Superficie de cálculo UGR 1 / Gama de grises (UGR)

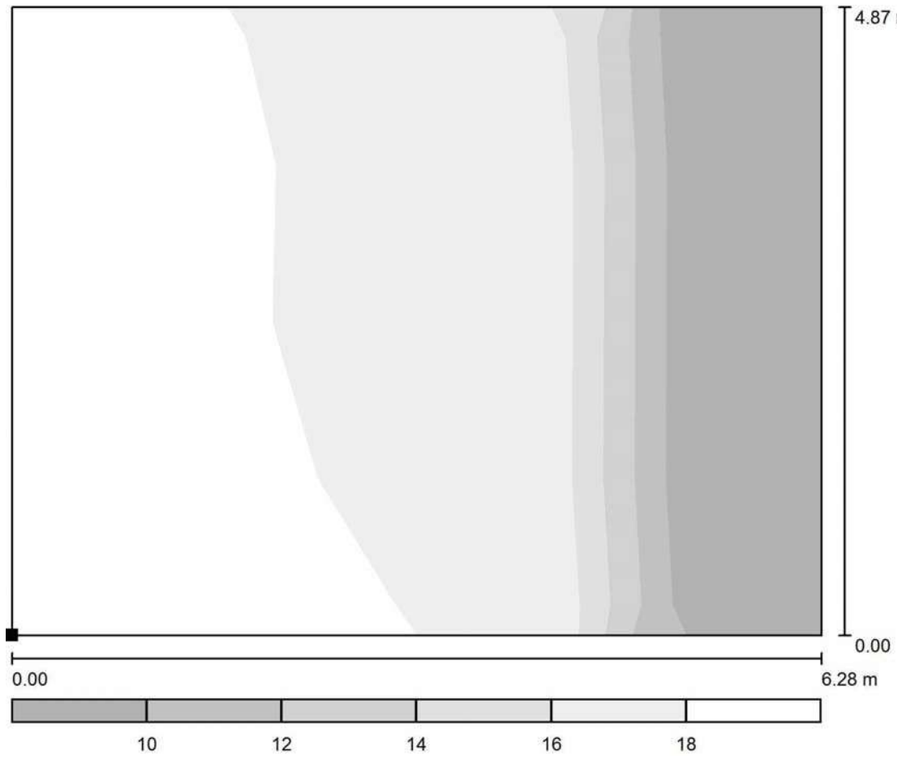

Escala 1 : 45

Situación de la superficie en el local:
Punto marcado:
(-8.275 m, -7.843 m, 1.200 m)

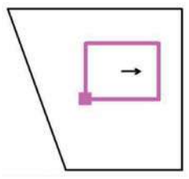

Trama: 6 x 4 Puntos

Min	Max
/	19

IES DERTOSA

Contacto:
N° de encargo:
Empresa:
N° de cliente:

Fecha: 18.01.2024
Proyecto elaborado por:

Proyecto elaborado por
Teléfono
Fax
e-Mail

Índice

IES DERTOSA
Portada del proyecto 1
Índice 2
Aula Secundària PB
Lista de luminarias 3
Luminarias (ubicación) 4
Resultados luminotécnicos 5
Rendering (procesado) en 3D 6
Rendering (procesado) de colores falsos 7
Superficies del local
Plano útil
Isolíneas (E) 8
Gama de grises (E) 9
Superficie de cálculo UGR 1
Isolíneas (UGR) 10
Gama de grises (UGR) 11

IES DERTOSA

DIALux
18.01.2024

Proyecto elaborado por
Teléfono
Fax
e-Mail

Aula Secundària PB / Lista de luminarias

8 Pieza

PANTALLAS JDOS SL JDFU-47 OPTIC 90º 1128mm (350mA)
N° de artículo:
Flujo luminoso (Luminaria): 2594 lm
Flujo luminoso (Lámparas): 2594 lm
Potencia de las luminarias: 16.0 W
Clasificación luminarias según CIE: 96
Código CIE Flux: 59 85 95 96 100
Lámpara: 1 x LED (Factor de corrección 1.000).

Dispone de una imagen de la luminaria en nuestro catálogo de luminarias.

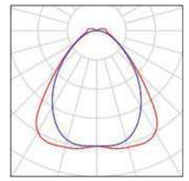

Proyecto elaborado por
Teléfono
Fax
e-Mail

Aula Secundària PB / Luminarias (ubicación)

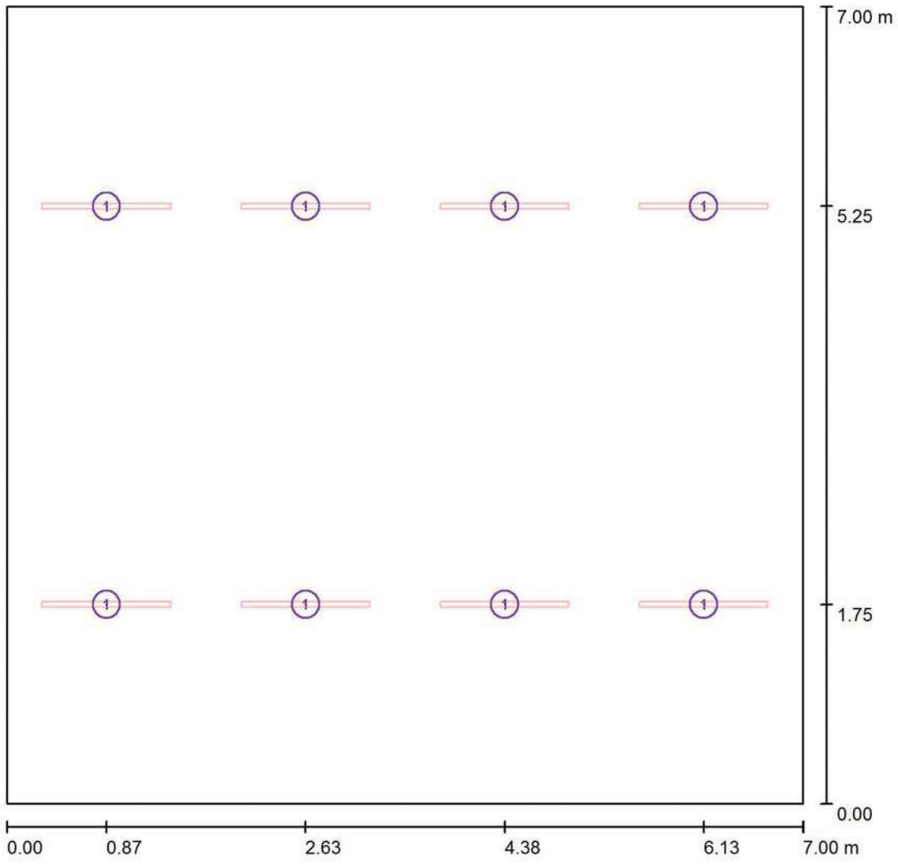

Escala 1 : 51

Lista de piezas - Luminarias

N°	Pieza	Designación
1	8	PANTALLAS JDOS SL JDFU-47 OPTIC 90º 1128mm (350mA)

Proyecto elaborado por
Teléfono
Fax
e-Mail

Aula Secundària PB / Resultados luminotécnicos

Flujo luminoso total: 20750 lm
Potencia total: 128.0 W
Factor mantenimiento: 0.80
Zona marginal: 0.200 m

Superficie	Intensidades lumínicas medias [lx] directo	indirecto	total	Grado de reflexión [%]	Densidad lumínica media [cd/m²]
Plano útil	226	88	314	/	/
Suelo	176	87	263	50	42
Techo	14	108	122	70	27
Pared 1	73	98	171	50	27
Pared 2	81	99	180	50	29
Pared 3	73	100	173	50	28
Pared 4	81	97	178	50	28

Simetrías en el plano útil
E_{min} / E_m: 0.633 (1:2)
E_{min} / E_{max}: 0.539 (1:2)

Valor de eficiencia energética: 2.61 W/m² = 0.83 W/m²/100 lx (Base: 49.00 m²)

Proyecto elaborado por
Teléfono
Fax
e-Mail

Aula Secundària PB / Rendering (procesado) en 3D

IES DERTOSA

DIALux
18.01.2024

Proyecto elaborado por
Teléfono
Fax
e-Mail

Aula Secundària PB / Rendering (procesado) de colores falsos

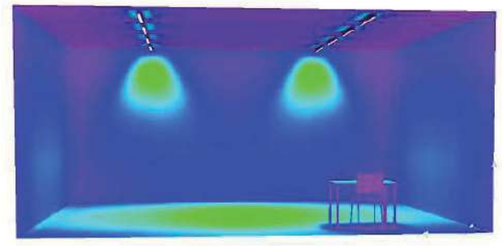

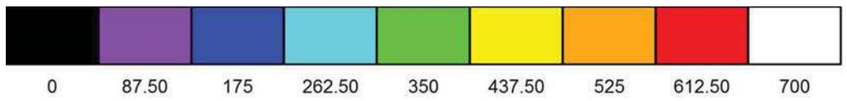

Proyecto elaborado por
Teléfono
Fax
e-Mail

Aula Secundària PB / Plano útil / Isolíneas (E)

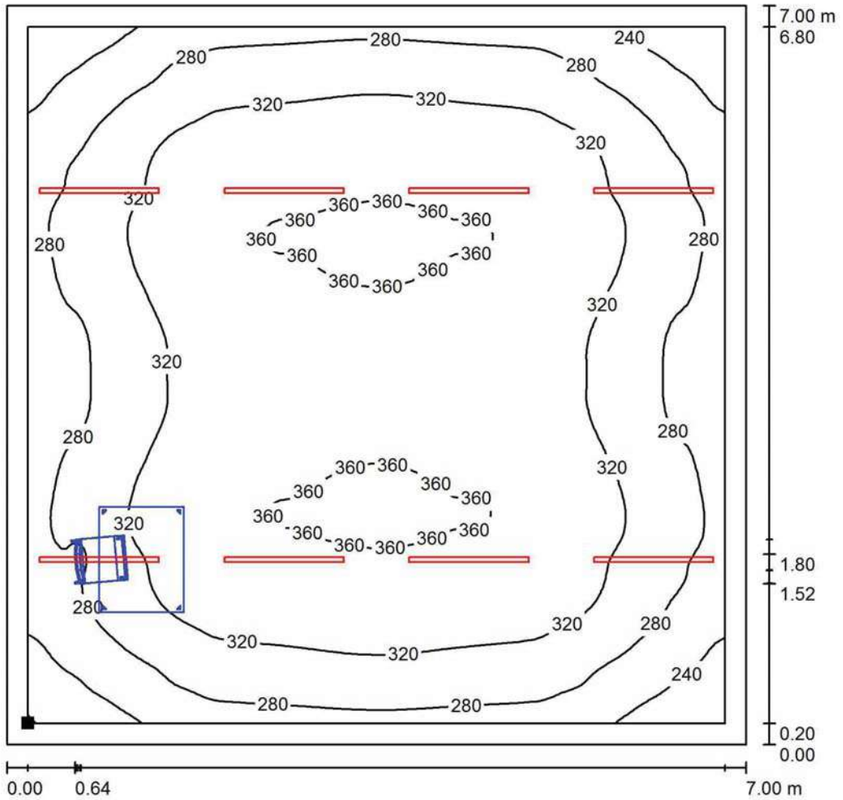

Valores en Lux, Escala 1 : 55

Situación de la superficie en el local:
Plano útil con 0.200 m Zona marginal
Punto marcado:
(0.200 m, 0.200 m, 0.850 m)

Trama: 128 x 128 Puntos

E_m [lx]	E_{min} [lx]	E_{max} [lx]	E_{min} / E_m	E_{min} / E_{max}
314	199	369	0.633	0.539

Proyecto elaborado por
Teléfono
Fax
e-Mail

Aula Secundària PB / Plano útil / Gama de grises (E)

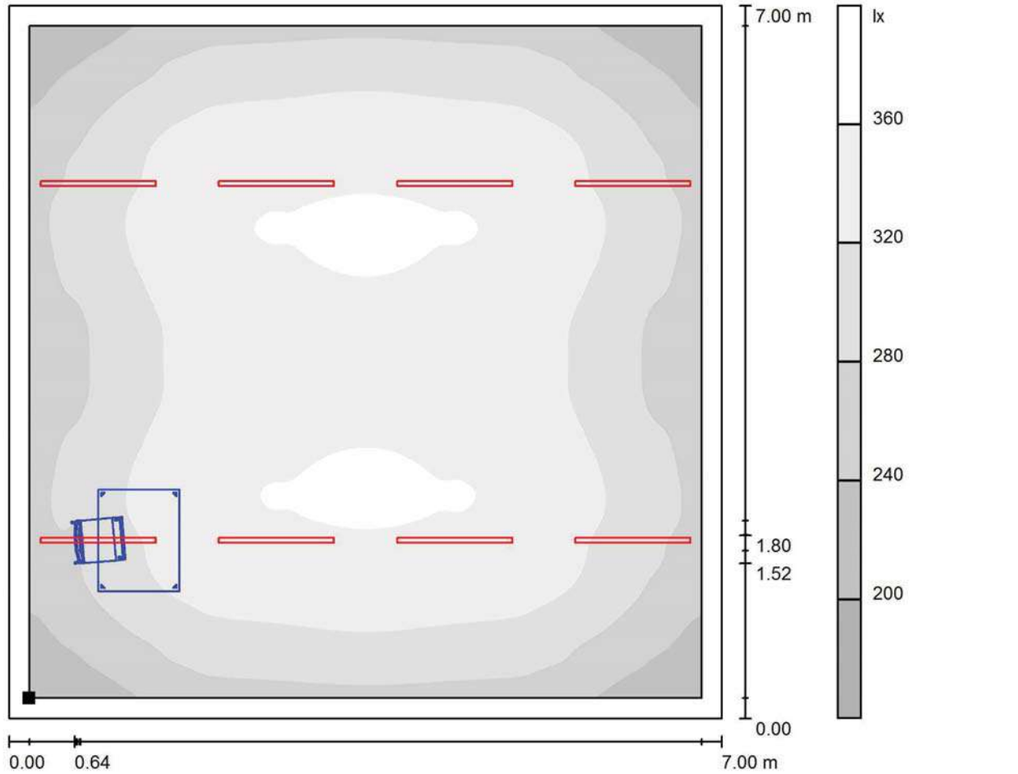

Escala 1 : 57

Situación de la superficie en el local:
Plano útil con 0.200 m Zona marginal
Punto marcado:
(0.200 m, 0.200 m, 0.850 m)

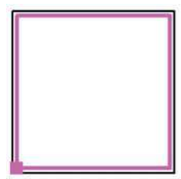

Trama: 128 x 128 Puntos

E_m [lx]	E_{min} [lx]	E_{max} [lx]	E_{min} / E_m	E_{min} / E_{max}
314	199	369	0.633	0.539

Proyecto elaborado por
Teléfono
Fax
e-Mail

Aula Secundària PB / Superficie de cálculo UGR 1 / Isolíneas (UGR)

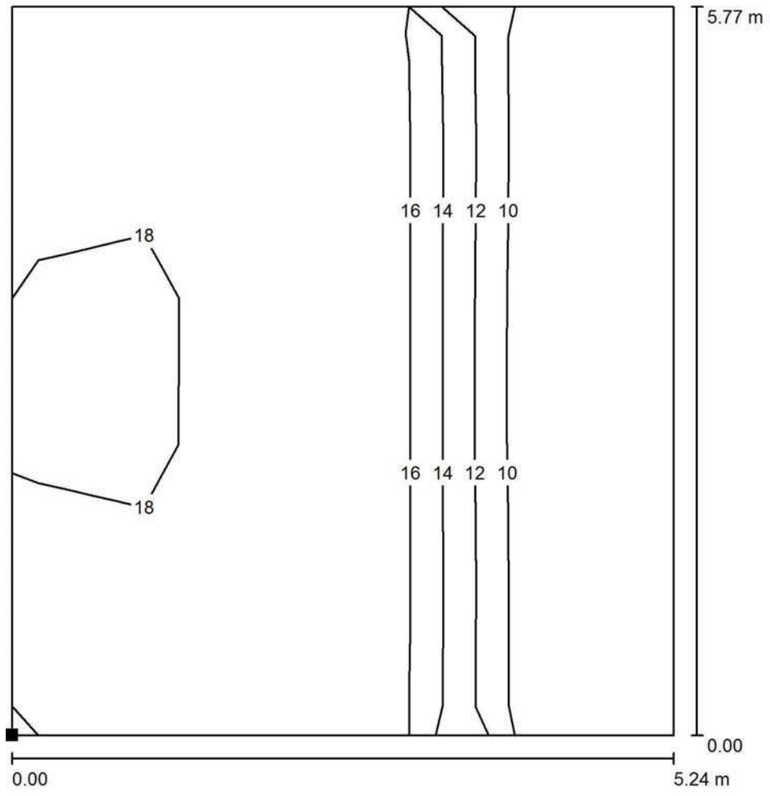

Escala 1 : 46

Situación de la superficie en el local:
Punto marcado:
(0.961 m, 0.600 m, 1.200 m)

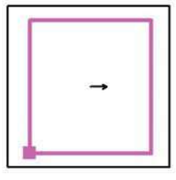

Trama: 5 x 5 Puntos

Min	Max
/	19

IES DERTOSA

DIALux
18.01.2024

Proyecto elaborado por
Teléfono
Fax
e-Mail

Aula Secundària PB / Superficie de cálculo UGR 1 / Gama de grises (UGR)

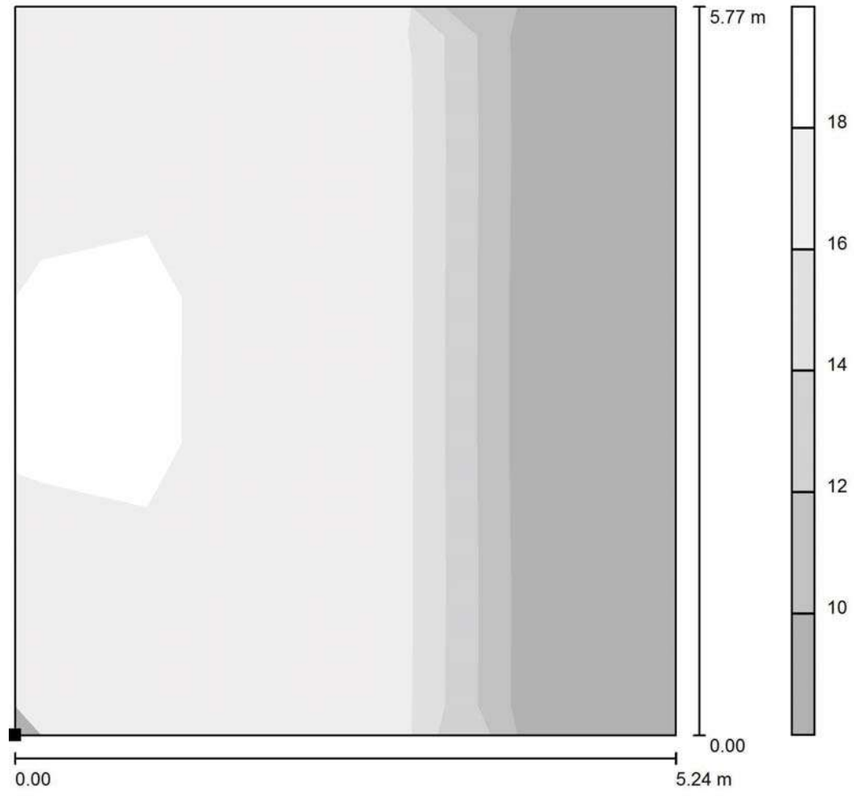

Escala 1 : 46

Situación de la superficie en el local:
Punto marcado:
(0.961 m, 0.600 m, 1.200 m)

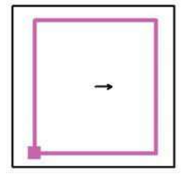

Trama: 5 x 5 Puntos

Min	Max
/	19

Proyecto elaborado por
Teléfono
Fax
e-Mail

IES DERTOSA

Contacto:
N° de encargo:
Empresa:
N° de cliente:

Fecha: 25.01.2024
Proyecto elaborado por:

Índice

IES DERTOSA
Portada del proyecto 1
Índice 2
Aula Dibuix
Lista de luminarias 3
Luminarias (ubicación) 4
Resultados luminotécnicos 5
Rendering (procesado) en 3D 6
Rendering (procesado) de colores falsos 7
Superficies del local
Plano útil
Isolíneas (E) 8
Gama de grises (E) 9
Superficie de cálculo UGR 1
Isolíneas (UGR) 10
Gama de grises (UGR) 11

Proyecto elaborado por
Teléfono
Fax
e-Mail

Aula Dibuix / Lista de luminarias

20 Pieza PANTALLAS JDOS SL JDFU-47 OPTIC 90º LED 1128mm (500mA)
N° de artículo:
Flujo luminoso (Luminaria): 3570 lm
Flujo luminoso (Lámparas): 3570 lm
Potencia de las luminarias: 23.6 W
Clasificación luminarias según CIE: 96
Código CIE Flux: 59 85 95 96 100
Lámpara: 1 x LED (Factor de corrección 1.000).

Dispone de una imagen de la luminaria en nuestro catálogo de luminarias.

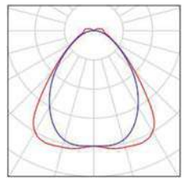

IES DERTOSA

DIALux
25.01.2024

Proyecto elaborado por
Teléfono
Fax
e-Mail

Aula Dibuix / Luminarias (ubicación)

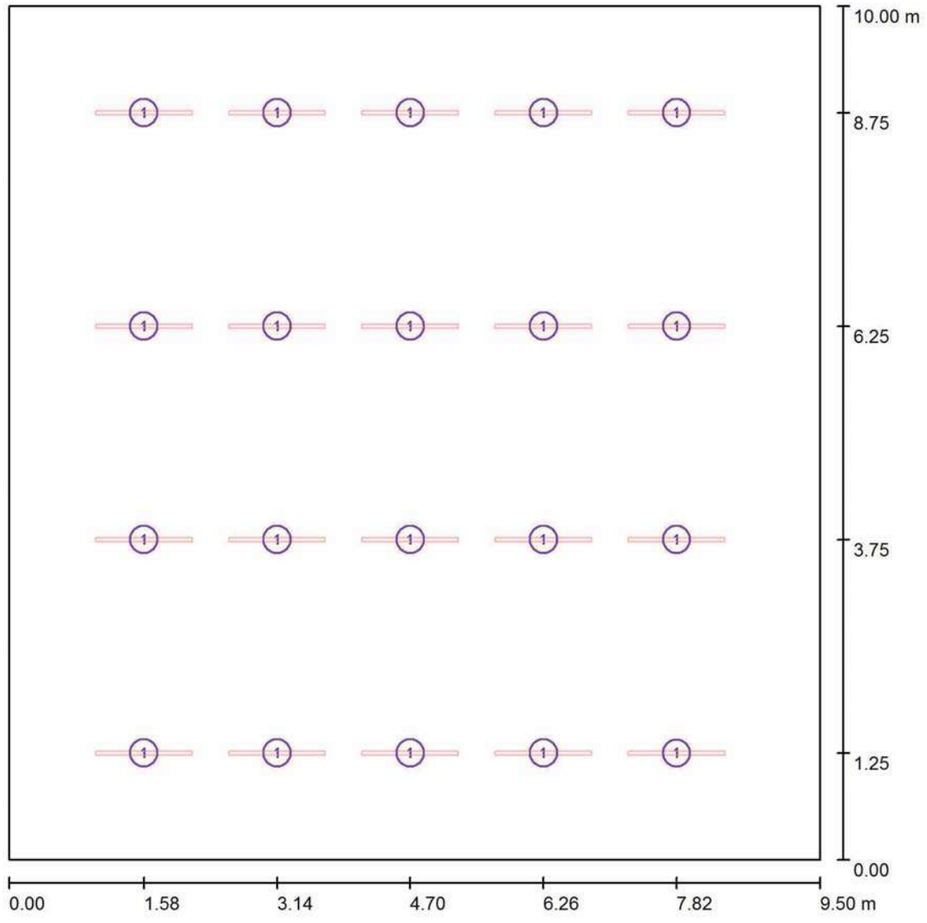

Escala 1 : 68

Lista de piezas - Luminarias

N°	Pieza	Designación
1	20	PANTALLAS JDOS SL JDFU-47 OPTIC 90º LED 1128mm (500mA)

Proyecto elaborado por
Teléfono
Fax
e-Mail

Aula Dibuix / Resultados luminotécnicos

Flujo luminoso total: 71391 lm
Potencia total: 472.0 W
Factor mantenimiento: 0.80
Zona marginal: 0.500 m

Superficie	Intensidades lumínicas medias [lx]			Grado de reflexión [%]	Densidad lumínica media [cd/m²]
	directo	indirecto	total		
Plano útil	496	225	721	/	/
Suelo	389	224	614	50	98
Techo	29	279	308	70	69
Pared 1	167	240	407	60	78
Pared 2	110	238	347	60	66
Pared 3	168	244	412	60	79
Pared 4	116	244	360	60	69

Simetrías en el plano útil
E_{min} / E_m: 0.600 (1:2)
E_{min} / E_{max}: 0.494 (1:2)

Valor de eficiencia energética: 4.97 W/m² = 0.69 W/m²/100 lx (Base: 95.00 m²)

Proyecto elaborado por
Teléfono
Fax
e-Mail

Aula Dibuix / Rendering (procesado) en 3D

Proyecto elaborado por
Teléfono
Fax
e-Mail

Aula Dibuix / Rendering (procesado) de colores falsos

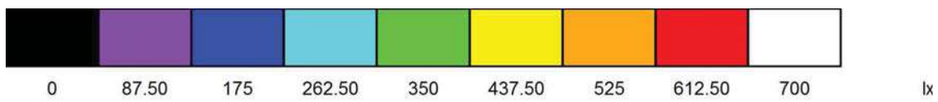

IES DERTOSA

DIALux
25.01.2024

Proyecto elaborado por
Teléfono
Fax
e-Mail

Aula Dibuix / Plano útil / Isolíneas (E)

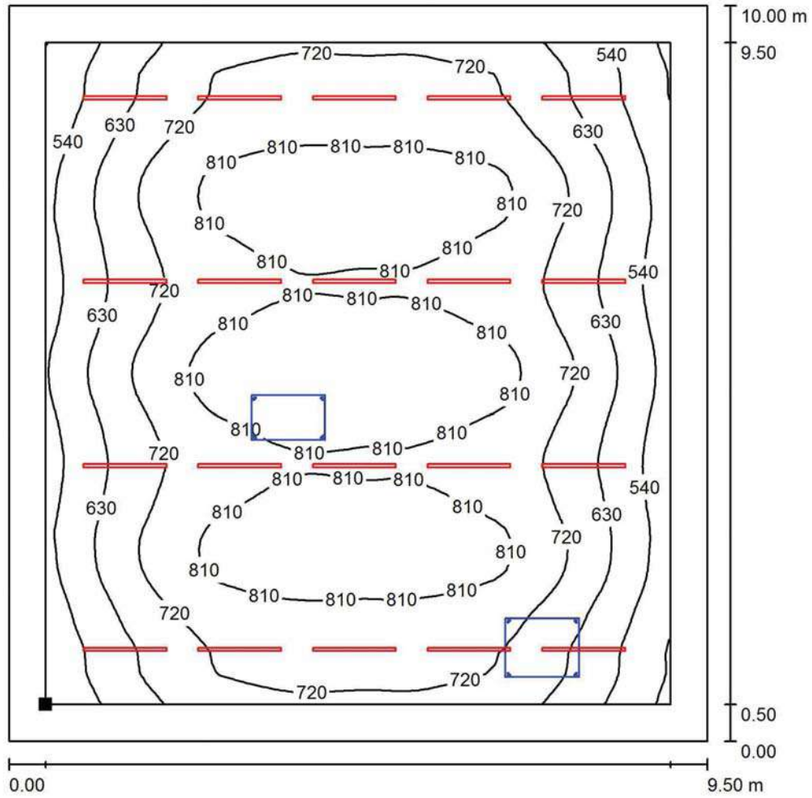

Valores en Lux, Escala 1 : 79

Situación de la superficie en el local:
Plano útil con 0.500 m Zona marginal
Punto marcado:
(0.500 m, 0.500 m, 0.850 m)

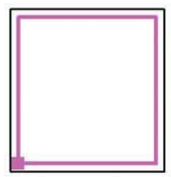

Trama: 64 x 64 Puntos

E_m [lx]	E_{min} [lx]	E_{max} [lx]	E_{min} / E_m	E_{min} / E_{max}
721	433	877	0.600	0.494

Proyecto elaborado por
Teléfono
Fax
e-Mail

Aula Dibuix / Plano útil / Gama de grises (E)

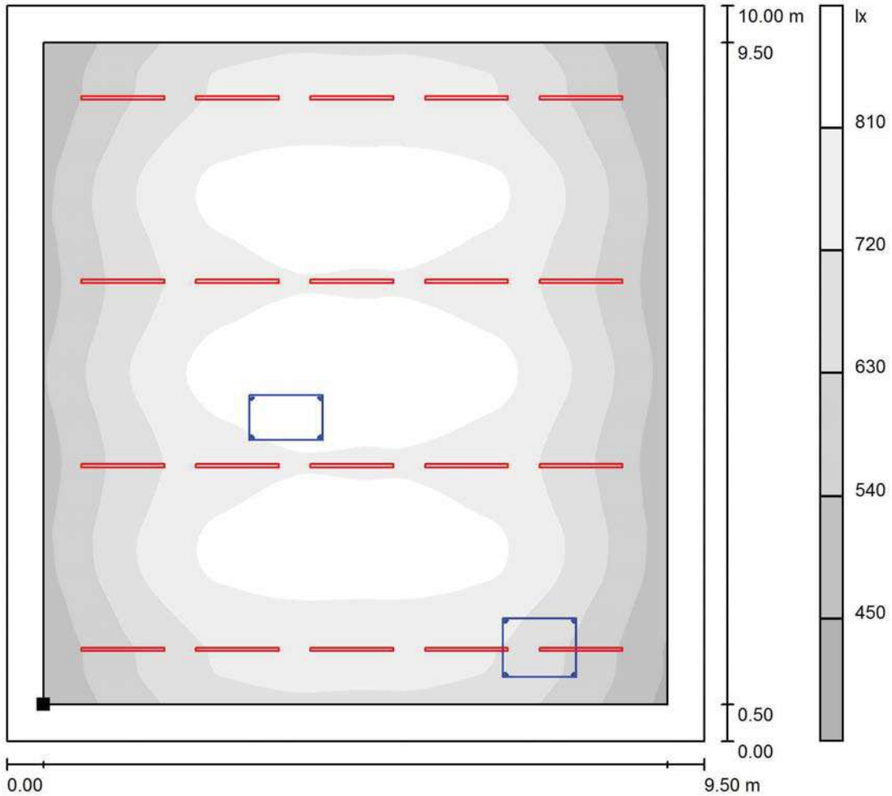

Escala 1 : 79

Situación de la superficie en el local:
Plano útil con 0.500 m Zona marginal
Punto marcado:
(0.500 m, 0.500 m, 0.850 m)

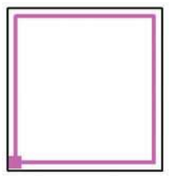

Trama: 64 x 64 Puntos

E_m [lx]	E_{min} [lx]	E_{max} [lx]	E_{min} / E_m	E_{min} / E_{max}
721	433	877	0.600	0.494

Proyecto elaborado por
Teléfono
Fax
e-Mail

Aula Dibuix / Superficie de cálculo UGR 1 / Isolíneas (UGR)

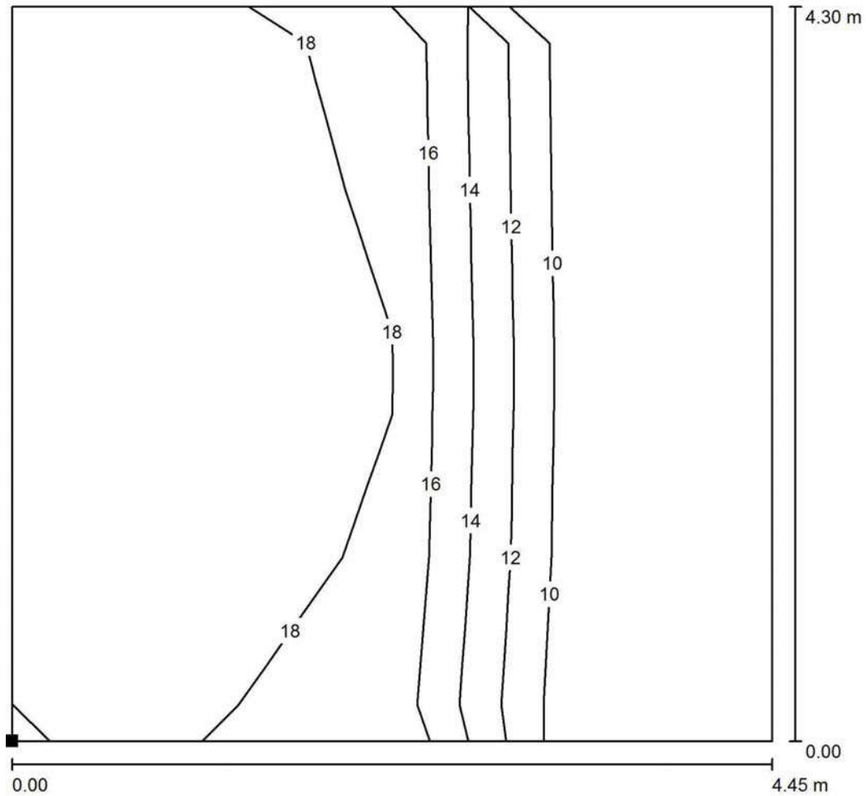

Escala 1 : 34

Situación de la superficie en el local:
Punto marcado:
(3.200 m, 2.950 m, 1.200 m)

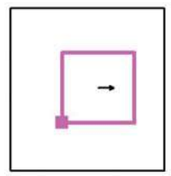

Trama: 4 x 4 Puntos

Min	Max
/	19

Proyecto elaborado por
Teléfono
Fax
e-Mail

Aula Dibuix / Superficie de cálculo UGR 1 / Gama de grises (UGR)

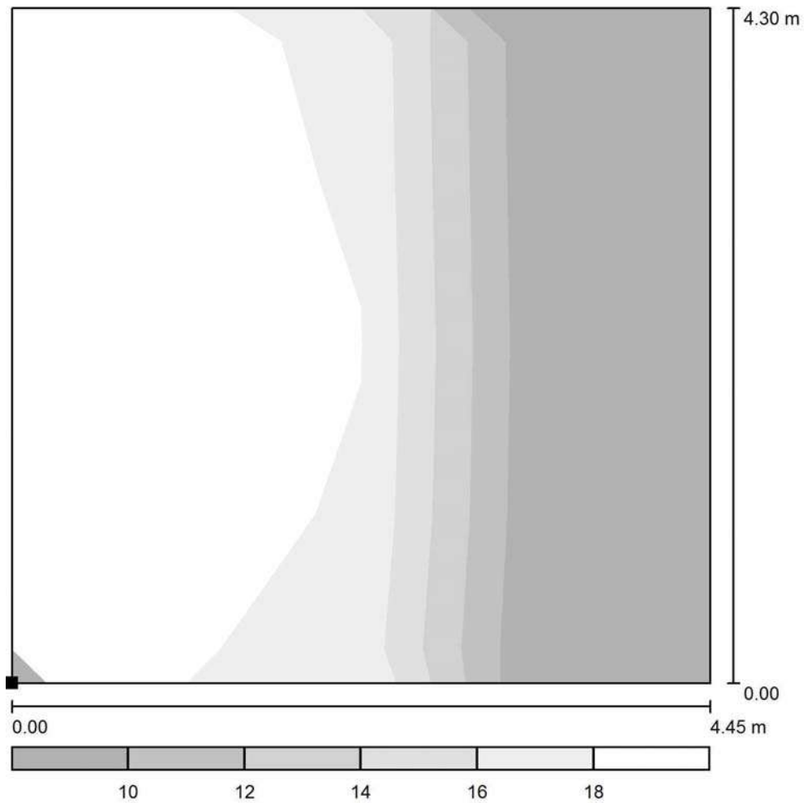

Escala 1 : 37

Situación de la superficie en el local:
Punto marcado:
(3.200 m, 2.950 m, 1.200 m)

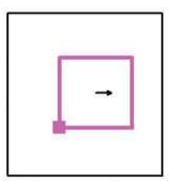

Trama: 4 x 4 Puntos

Min	Max
/	19

IES DERTOSA

Contacto:
N° de encargo:
Empresa:
N° de cliente:

Fecha: 18.01.2024
Proyecto elaborado por:

Proyecto elaborado por
Teléfono
Fax
e-Mail

Índice

IES DERTOSA
Portada del proyecto 1
Índice 2
Cap d'Estudis
Lista de luminarias 3
Luminarias (ubicación) 4
Resultados luminotécnicos 5
Rendering (procesado) en 3D 6
Rendering (procesado) de colores falsos 7
Superficies del local
Plano útil
Isolíneas (E) 8
Gama de grises (E) 9

Proyecto elaborado por
Teléfono
Fax
e-Mail

Cap d'Estudis / Lista de luminarias

3 Pieza PANTALLAS JDOS SL JDFU-47 OPTIC 90º LED 1128mm (500mA)
N° de artículo:
Flujo luminoso (Luminaria): 3570 lm
Flujo luminoso (Lámparas): 3570 lm
Potencia de las luminarias: 23.6 W
Clasificación luminarias según CIE: 96
Código CIE Flux: 59 85 95 96 100
Lámpara: 1 x LED (Factor de corrección 1.000).

Dispone de una imagen de la luminaria en nuestro catálogo de luminarias.

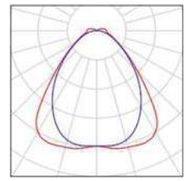

Proyecto elaborado por
Teléfono
Fax
e-Mail

Cap d'Estudis / Luminarias (ubicación)

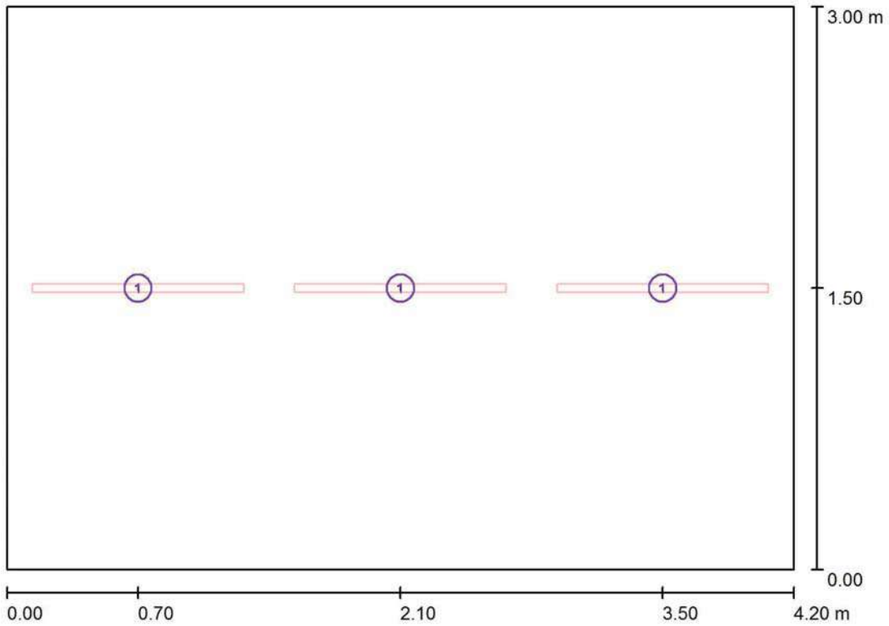

Escala 1 : 31

Lista de piezas - Luminarias

N°	Pieza	Designación
1	3	PANTALLAS JDOS SL JDFU-47 OPTIC 90º LED 1128mm (500mA)

Proyecto elaborado por
Teléfono
Fax
e-Mail

Cap d'Estudis / Resultados luminotécnicos

Flujo luminoso total: 10709 lm
Potencia total: 70.8 W
Factor mantenimiento: 0.80
Zona marginal: 0.200 m

Superficie	Intensidades lumínicas medias [lx] directo	indirecto	total	Grado de reflexión [%]	Densidad lumínica media [cd/m²]
Plano útil	310	194	504	/	/
Suelo	203	186	389	50	62
Techo	33	191	224	80	57
Pared 1	112	183	295	70	66
Pared 2	128	192	320	50	51
Pared 3	112	185	298	70	66
Pared 4	128	193	321	50	51

Simetrías en el plano útil
E_{min} / E_m: 0.790 (1:1)
E_{min} / E_{max}: 0.694 (1:1)

Valor de eficiencia energética: 5.62 W/m² = 1.12 W/m²/100 lx (Base: 12.60 m²)

Proyecto elaborado por
Teléfono
Fax
e-Mail

Cap d'Estudis / Rendering (procesado) en 3D

Proyecto elaborado por
Teléfono
Fax
e-Mail

Cap d'Estudis / Rendering (procesado) de colores falsos

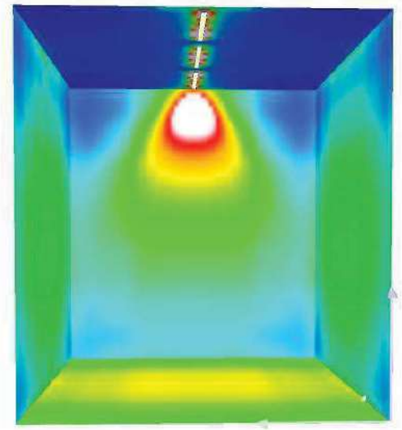

Proyecto elaborado por
Teléfono
Fax
e-Mail

Cap d'Estudis / Plano útil / Isolíneas (E)

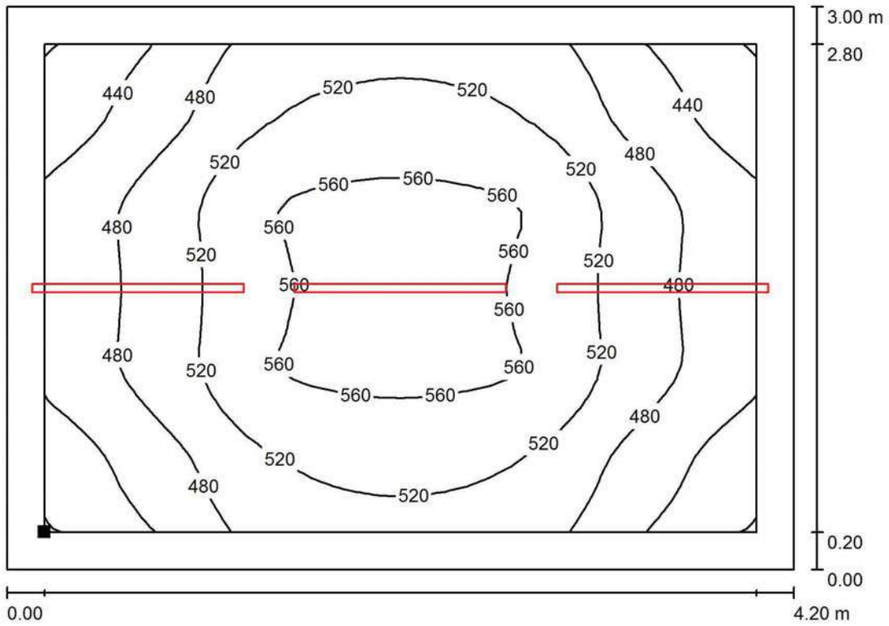

Valores en Lux, Escala 1 : 31

Situación de la superficie en el local:
Plano útil con 0.200 m Zona marginal
Punto marcado:
(0.200 m, 0.200 m, 0.850 m)

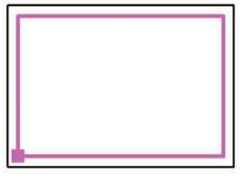

Trama: 32 x 32 Puntos

E_m [lx]	E_{min} [lx]	E_{max} [lx]	E_{min} / E_m	E_{min} / E_{max}
504	398	573	0.790	0.694

Proyecto elaborado por
Teléfono
Fax
e-Mail

Cap d'Estudis / Plano útil / Gama de grises (E)

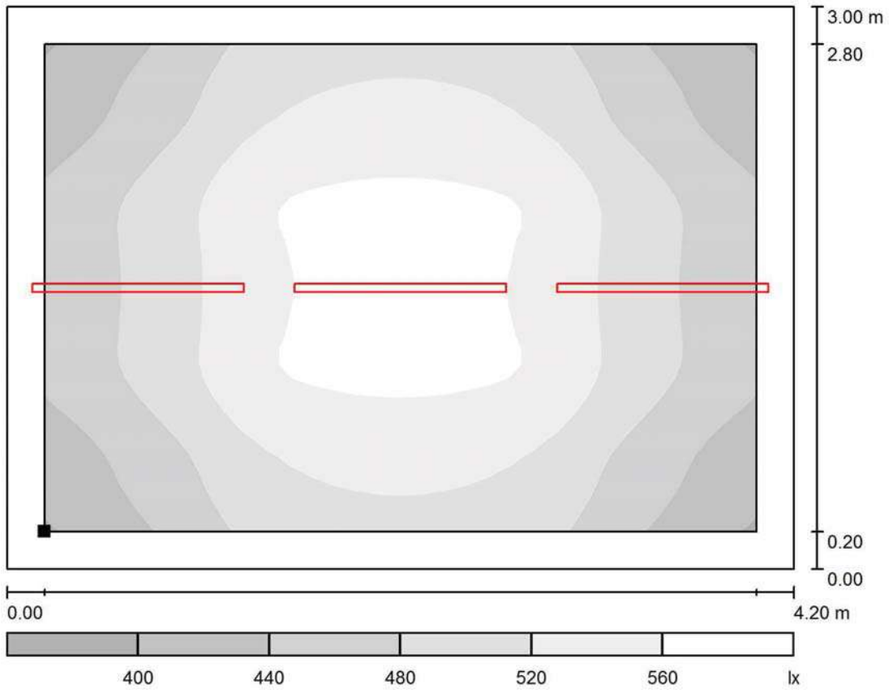

Escala 1 : 31

Situación de la superficie en el local:
Plano útil con 0.200 m Zona marginal
Punto marcado:
(0.200 m, 0.200 m, 0.850 m)

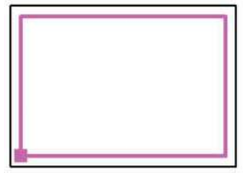

Trama: 32 x 32 Puntos

E_m [lx]	E_{min} [lx]	E_{max} [lx]	E_{min} / E_m	E_{min} / E_{max}
504	398	573	0.790	0.694

Proyecto elaborado por
Teléfono
Fax
e-Mail

IES DERTOSA

Contacto:
N° de encargo:
Empresa:
N° de cliente:

Fecha: 18.01.2024
Proyecto elaborado por:

Índice

IES DERTOSA
Portada del proyecto 1
Índice 2
Consergeria
Lista de luminarias 3
Luminarias (ubicación) 4
Resultados luminotécnicos 5
Rendering (procesado) en 3D 6
Rendering (procesado) de colores falsos 7
Superficies del local
Plano útil
Isolíneas (E) 8
Gama de grises (E) 9

Proyecto elaborado por
Teléfono
Fax
e-Mail

Consergeria / Lista de luminarias

4 Pieza PANTALLAS JDOS SL JDFU-47 OPTIC 90º LED 1128mm (500mA)
N° de artículo:
Flujo luminoso (Luminaria): 3570 lm
Flujo luminoso (Lámparas): 3570 lm
Potencia de las luminarias: 23.6 W
Clasificación luminarias según CIE: 96
Código CIE Flux: 59 85 95 96 100
Lámpara: 1 x LED (Factor de corrección 1.000).

Dispone de una imagen de la luminaria en nuestro catálogo de luminarias.

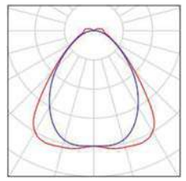

IES DERTOSA

DIALux
18.01.2024

Proyecto elaborado por
Teléfono
Fax
e-Mail

Consergeria / Luminarias (ubicación)

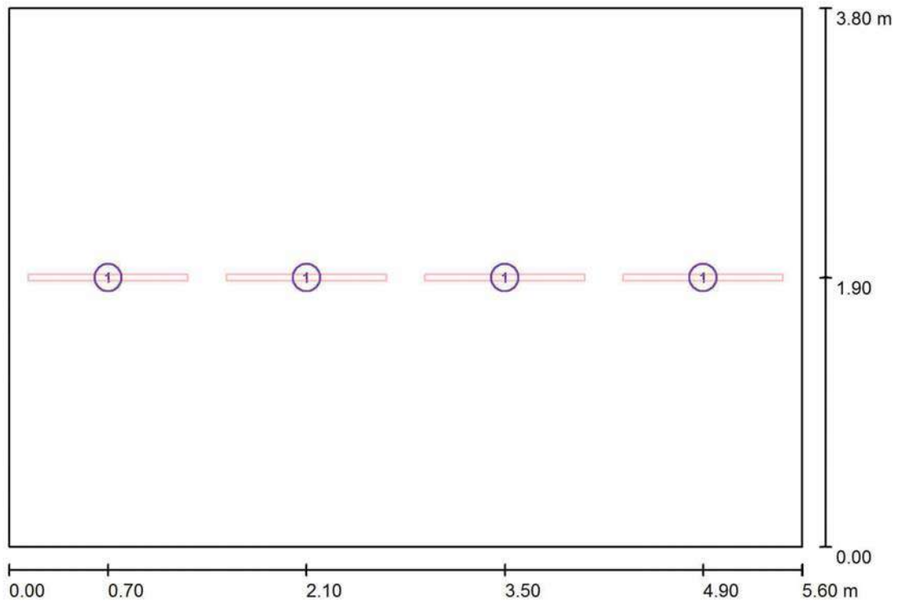

Escala 1 : 41

Lista de piezas - Luminarias

N°	Pieza	Designación
1	4	PANTALLAS JDOS SL JDFU-47 OPTIC 90º LED 1128mm (500mA)

Proyecto elaborado por
Teléfono
Fax
e-Mail

Consergeria / Resultados luminotécnicos

Flujo luminoso total: 14278 lm
Potencia total: 94.4 W
Factor mantenimiento: 0.80
Zona marginal: 0.400 m

Superficie	Intensidades lumínicas medias [lx]			Grado de reflexión [%]	Densidad lumínica media [cd/m²]
	directo	indirecto	total		
Plano útil	331	167	499	/	/
Suelo	217	168	385	50	61
Techo	23	174	197	80	50
Pared 1	93	166	259	70	58
Pared 2	115	173	287	50	46
Pared 3	93	166	259	70	58
Pared 4	115	174	289	50	46

Simetrías en el plano útil
E_{min} / E_m: 0.735 (1:1)
E_{min} / E_{max}: 0.636 (1:2)

Valor de eficiencia energética: 4.44 W/m² = 0.89 W/m²/100 lx (Base: 21.28 m²)

Proyecto elaborado por
Teléfono
Fax
e-Mail

Consergeria / Rendering (procesado) en 3D

Proyecto elaborado por
Teléfono
Fax
e-Mail

Consergeria / Rendering (procesado) de colores falsos

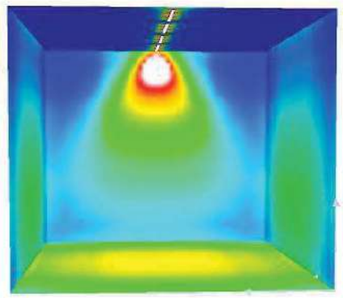

Proyecto elaborado por
Teléfono
Fax
e-Mail

Consergeria / Plano útil / Isolíneas (E)

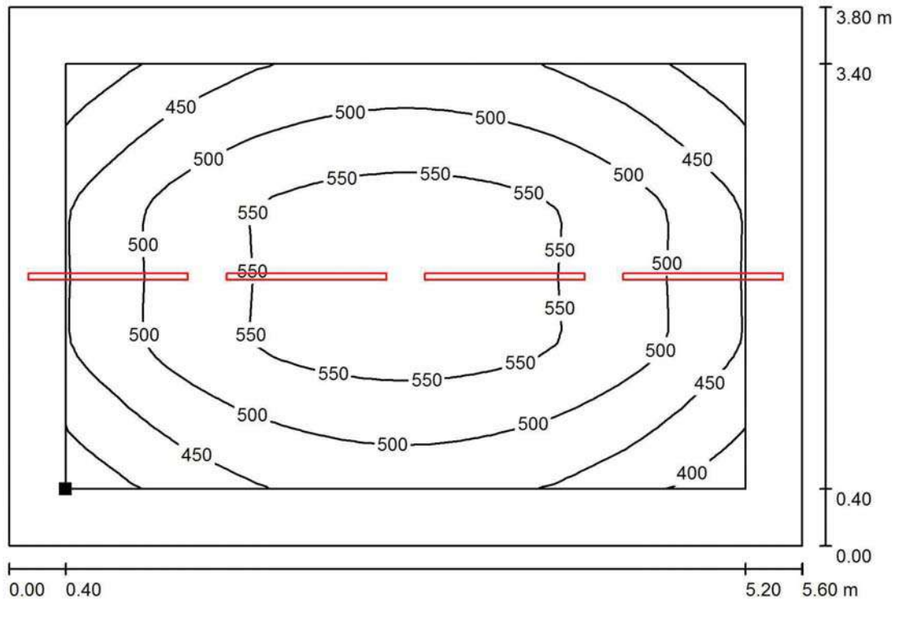

Valores en Lux, Escala 1 : 41

Situación de la superficie en el local:
Plano útil con 0.400 m Zona marginal
Punto marcado:
(0.400 m, 0.400 m, 0.850 m)

Trama: 32 x 32 Puntos

E_m [lx]	E_{min} [lx]	E_{max} [lx]	E_{min} / E_m	E_{min} / E_{max}
499	366	576	0.735	0.636

DIALux
18.01.2024

Proyecto elaborado por
Teléfono
Fax
e-Mail

Consergeria / Plano útil / Gama de grises (E)

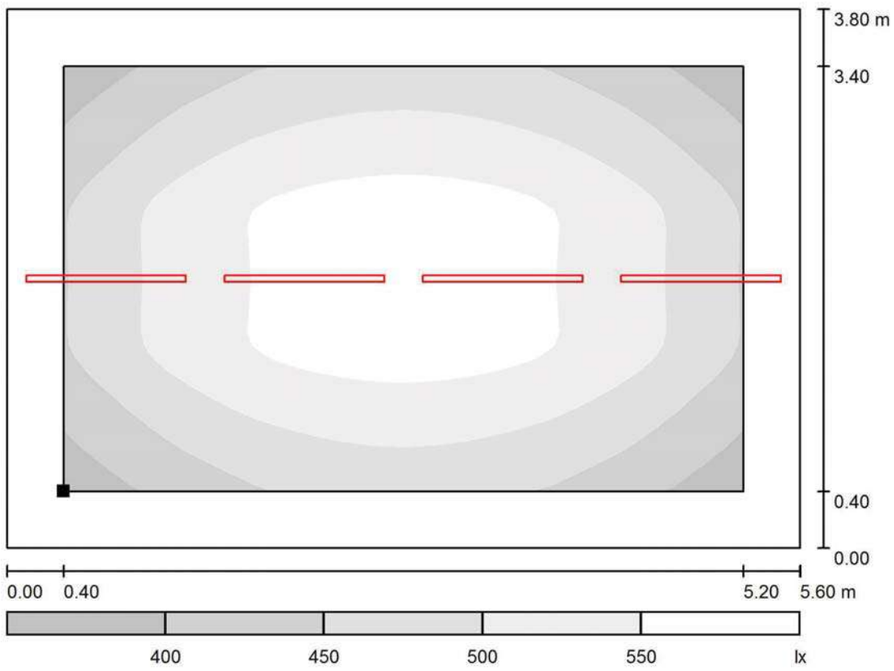

Escala 1 : 41

Situación de la superficie en el local:
Plano útil con 0.400 m Zona marginal
Punto marcado:
(0.400 m, 0.400 m, 0.850 m)

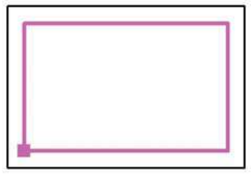

Trama: 32 x 32 Puntos

E_m [lx]	E_{min} [lx]	E_{max} [lx]	E_{min} / E_m	E_{min} / E_{max}
499	366	576	0.735	0.636

IES DERTOSA

Contacto:
N° de encargo:
Empresa:
N° de cliente:

Fecha: 18.01.2024
Proyecto elaborado por:

Proyecto elaborado por
Teléfono
Fax
e-Mail

Índice

IES DERTOSA
Portada del proyecto 1
Índice 2
Cuina
Lista de luminarias 3
Luminarias (ubicación) 4
Resultados luminotécnicos 5
Rendering (procesado) en 3D 6
Rendering (procesado) de colores falsos 7
Superficies del local
Plano útil
Isolíneas (E) 8
Gama de grises (E) 9

IES DERTOSA

DIALux
18.01.2024

Proyecto elaborado por
Teléfono
Fax
e-Mail

Cuina / Lista de luminarias

9 Pieza	Pantallas J.DOS S.L. JDE IP-65 LED-TRI 34W 1215mm N° de artículo: Flujo luminoso (Luminaria): 3870 lm Flujo luminoso (Lámparas): 3871 lm Potencia de las luminarias: 34.0 W Clasificación luminarias según CIE: 97 Código CIE Flux: 46 77 93 97 100 Lámpara: 1 x LED (Factor de corrección 1.000).	Dispone de una imagen de la luminaria en nuestro catálogo de luminarias.	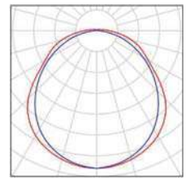

Proyecto elaborado por
Teléfono
Fax
e-Mail

Cuina / Luminarias (ubicación)

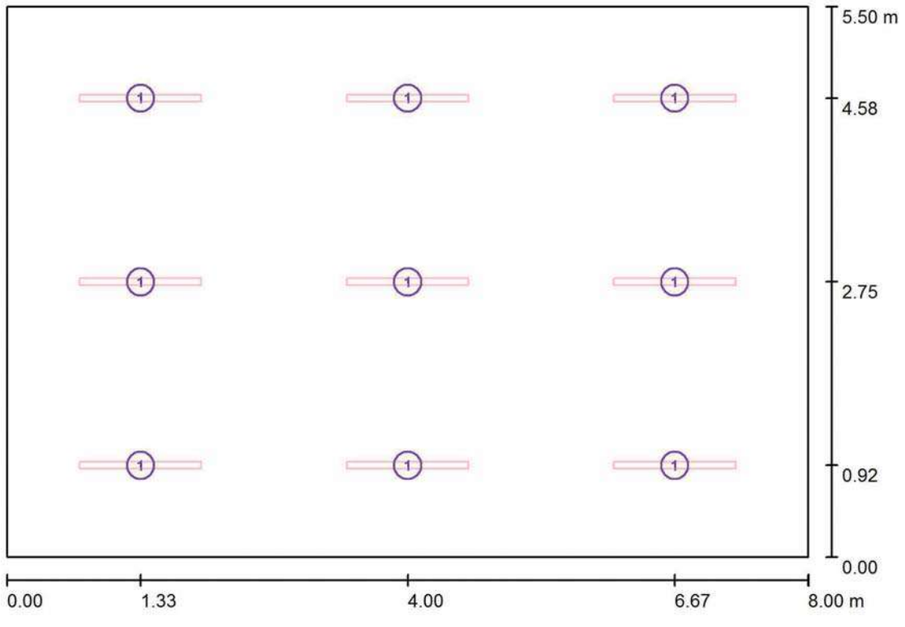

Escala 1 : 58

Lista de piezas - Luminarias

N°	Pieza	Designación
1	9	Pantallas J.DOS S.L. JDE IP-65 LED-TRI 34W 1215mm

IES DERTOSA

DIALux
18.01.2024

Proyecto elaborado por
Teléfono
Fax
e-Mail

Cuina / Resultados luminotécnicos

Flujo luminoso total: 34828 lm
Potencia total: 306.0 W
Factor mantenimiento: 0.80
Zona marginal: 0.200 m

Superficie	Intensidades lumínicas medias [lx] directo	indirecto	total	Grado de reflexión [%]	Densidad lumínica media [cd/m²]
Plano útil	349	167	516	/	/
Suelo	270	163	433	50	69
Techo	20	195	215	70	48
Pared 1	180	178	358	50	57
Pared 2	153	176	329	50	52
Pared 3	180	178	358	50	57
Pared 4	153	178	331	50	53

Simetrías en el plano útil
E_{min} / E_m: 0.693 (1:1)
E_{min} / E_{max}: 0.578 (1:2)

UGR	Longi-	Tran	al eje de luminaria
Pared izq	22	22	
Pared inferior	22	22	

(CIE, SHR = 0.25.)

Valor de eficiencia energética: 6.95 W/m² = 1.35 W/m²/100 lx (Base: 44.00 m²)

Proyecto elaborado por
Teléfono
Fax
e-Mail

Cuina / Rendering (procesado) en 3D

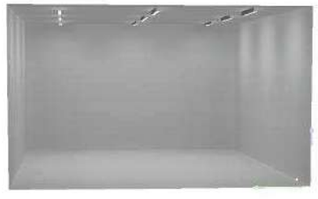

IES DERTOSA

DIALux
18.01.2024

Proyecto elaborado por
Teléfono
Fax
e-Mail

Cuina / Rendering (procesado) de colores falsos

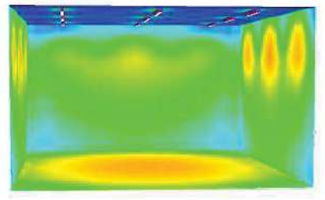

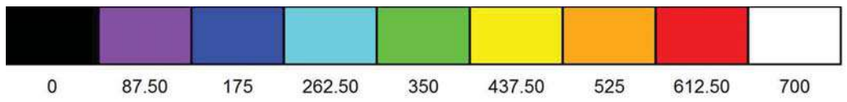

Proyecto elaborado por
Teléfono
Fax
e-Mail

Cuina / Plano útil / Isolíneas (E)

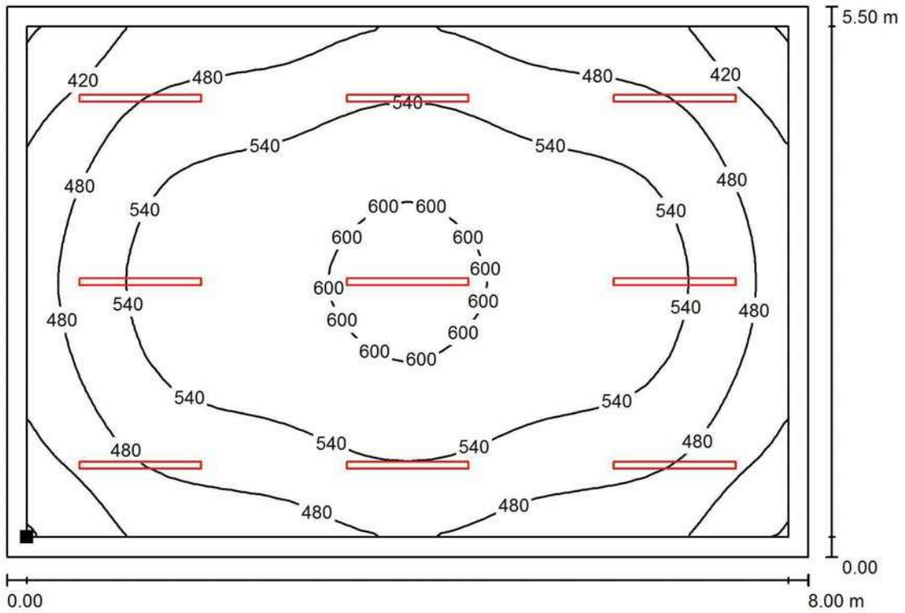

Valores en Lux, Escala 1 : 58

Situación de la superficie en el local:
Plano útil con 0.200 m Zona marginal
Punto marcado:
(0.200 m, 0.200 m, 0.850 m)

Trama: 32 x 32 Puntos

E_m [lx]	E_{min} [lx]	E_{max} [lx]	E_{min} / E_m	E_{min} / E_{max}
516	357	618	0.693	0.578

Proyecto elaborado por
Teléfono
Fax
e-Mail

Cuina / Plano útil / Gama de grises (E)

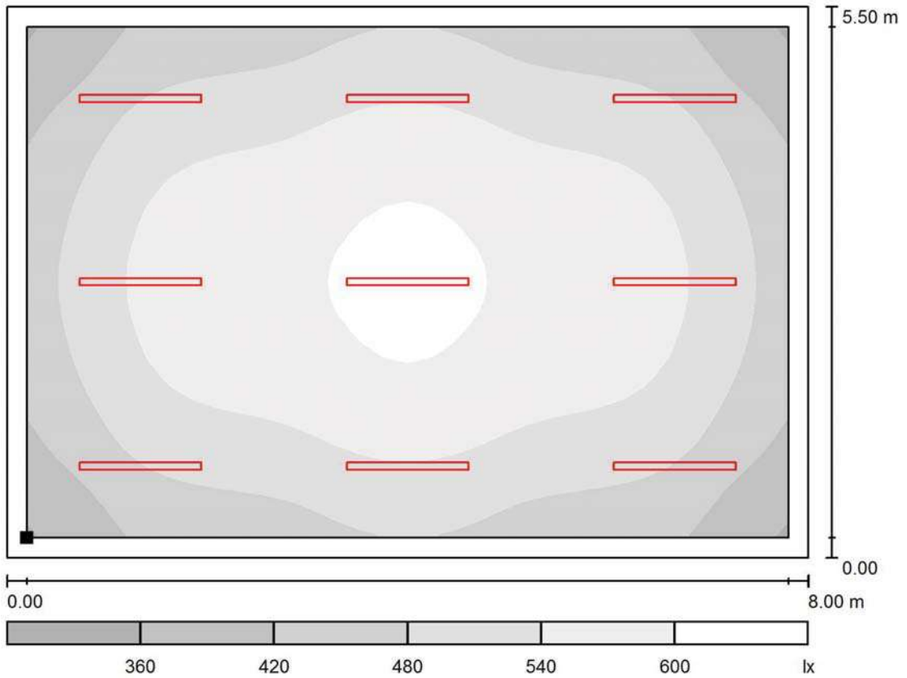

Escala 1 : 58

Situación de la superficie en el local:
Plano útil con 0.200 m Zona marginal
Punto marcado:
(0.200 m, 0.200 m, 0.850 m)

Trama: 32 x 32 Puntos

E_m [lx]	E_{min} [lx]	E_{max} [lx]	E_{min} / E_m	E_{min} / E_{max}
516	357	618	0.693	0.578

Proyecto elaborado por
Teléfono
Fax
e-Mail

IES DERTOSA

Contacto:
N° de encargo:
Empresa:
N° de cliente:

Fecha: 18.01.2024
Proyecto elaborado por:

Índice

IES DERTOSA
Portada del proyecto 1
Índice 2
Tutoria Desdoblament
Lista de luminarias 3
Luminarias (ubicación) 4
Resultados luminotécnicos 5
Rendering (procesado) en 3D 6
Rendering (procesado) de colores falsos 7
Superficies del local
Plano útil
Isolíneas (E) 8
Gama de grises (E) 9
Superficie de cálculo UGR 1
Isolíneas (UGR) 10
Gama de grises (UGR) 11

Proyecto elaborado por
Teléfono
Fax
e-Mail

Tutoria Desdoblament / Lista de luminarias

4 Pieza PANTALLAS JDOS SL JDFU-47 OPTIC 90º 1128mm (350mA)
N° de artículo:
Flujo luminoso (Luminaria): 2594 lm
Flujo luminoso (Lámparas): 2594 lm
Potencia de las luminarias: 16.0 W
Clasificación luminarias según CIE: 96
Código CIE Flux: 59 85 95 96 100
Lámpara: 1 x LED (Factor de corrección 1.000).

Dispone de una imagen de la luminaria en nuestro catálogo de luminarias.

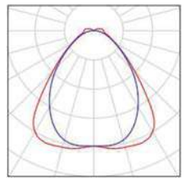

IES DERTOSA

DIALux
18.01.2024

Proyecto elaborado por
Teléfono
Fax
e-Mail

Tutoria Desdoblament / Luminarias (ubicación)

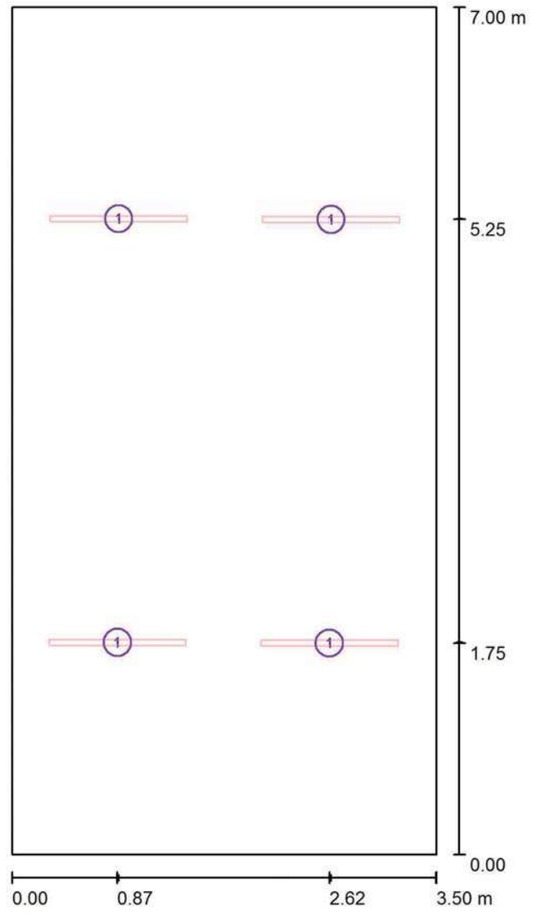

Escala 1 : 48

Lista de piezas - Luminarias

N°	Pieza	Designación
1	4	PANTALLAS JDOS SL JDFU-47 OPTIC 90º 1128mm (350mA)

Proyecto elaborado por
Teléfono
Fax
e-Mail

Tutoria Desdoblament / Resultados luminotécnicos

Flujo luminoso total: 10375 lm
Potencia total: 64.0 W
Factor mantenimiento: 0.80
Zona marginal: 0.200 m

Superficie	Intensidades lumínicas medias [lx]			Grado de reflexión [%]	Densidad lumínica media [cd/m²]
	directo	indirecto	total		
Plano útil	185	114	300	/	/
Suelo	130	111	241	50	38
Techo	14	123	137	70	31
Pared 1	57	110	168	50	27
Pared 2	72	114	186	70	41
Pared 3	57	118	175	70	39
Pared 4	72	114	186	70	41

Simetrías en el plano útil
E_{min} / E_m: 0.690 (1:1)
E_{min} / E_{max}: 0.593 (1:2)

Valor de eficiencia energética: 2.61 W/m² = 0.87 W/m²/100 lx (Base: 24.50 m²)

IES DERTOSA

DIALux
18.01.2024

Proyecto elaborado por
Teléfono
Fax
e-Mail

Tutoria Desdoblament / Rendering (procesado) en 3D

Proyecto elaborado por
Teléfono
Fax
e-Mail

Tutoria Desdoblament / Rendering (procesado) de colores falsos

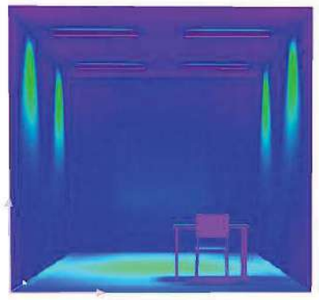

Proyecto elaborado por
Teléfono
Fax
e-Mail

Tutoria Desdoblament / Plano útil / Isolíneas (E)

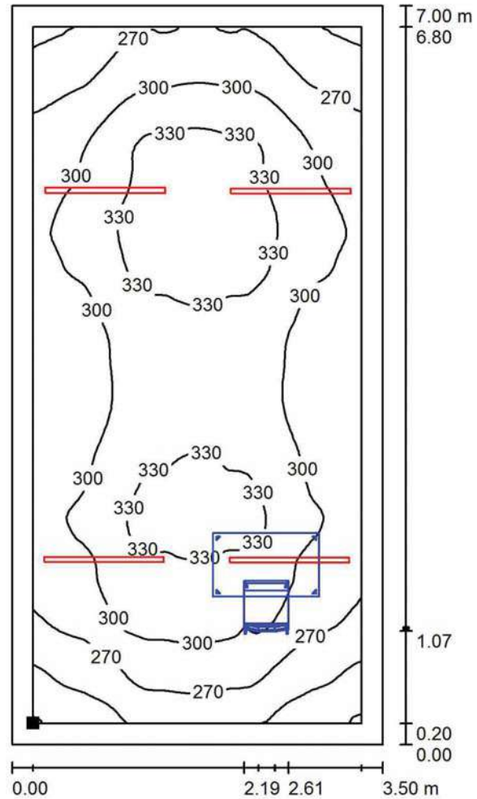

Valores en Lux, Escala 1 : 55

Situación de la superficie en el local:
Plano útil con 0.200 m Zona marginal
Punto marcado:
(0.200 m, 0.200 m, 0.850 m)

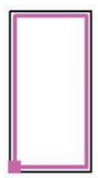

Trama: 128 x 128 Puntos

E_m [lx]	E_{min} [lx]	E_{max} [lx]	E_{min} / E_m	E_{min} / E_{max}
300	207	349	0.690	0.593

Proyecto elaborado por
Teléfono
Fax
e-Mail

Tutoria Desdoblament / Plano útil / Gama de grises (E)

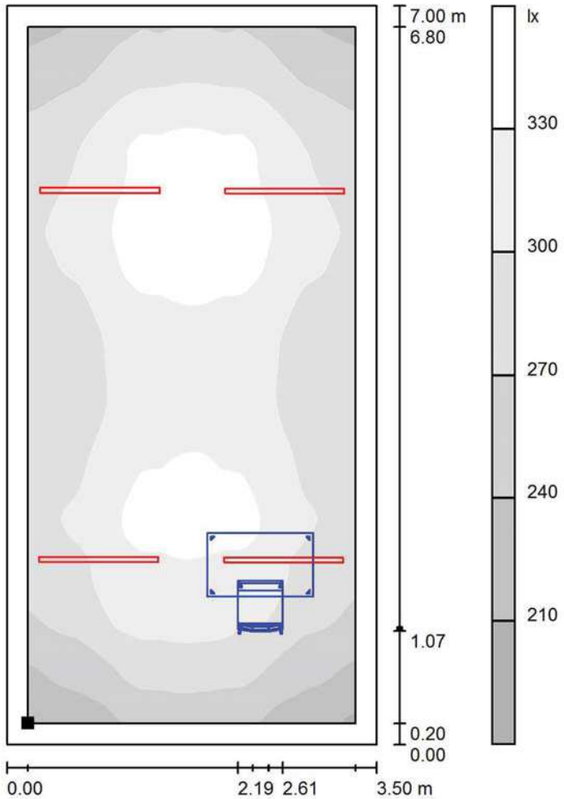

Escala 1 : 55

Situación de la superficie en el local:
Plano útil con 0.200 m Zona marginal
Punto marcado:
(0.200 m, 0.200 m, 0.850 m)

Trama: 128 x 128 Puntos

E_m [lx]	E_{min} [lx]	E_{max} [lx]	E_{min} / E_m	E_{min} / E_{max}
300	207	349	0.690	0.593

Proyecto elaborado por
Teléfono
Fax
e-Mail

Tutoria Desdoblament / Superficie de cálculo UGR 1 / Isolíneas (UGR)

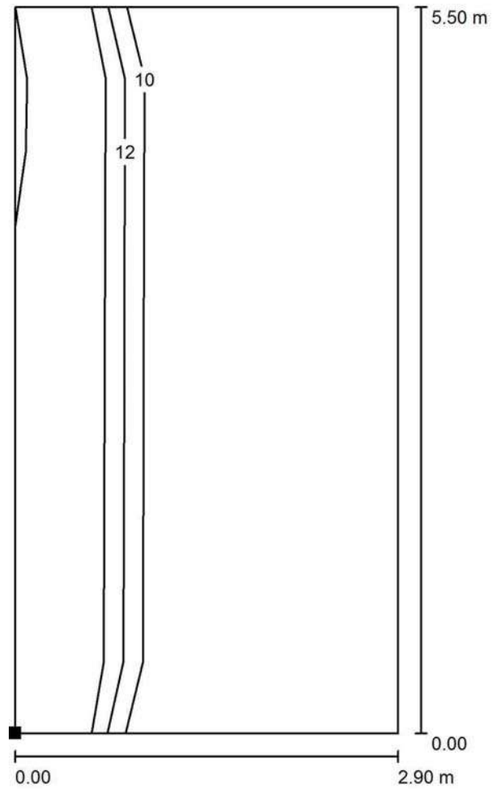

Escala 1 : 44

Situación de la superficie en el local:
Punto marcado:
(0.300 m, 0.600 m, 1.200 m)

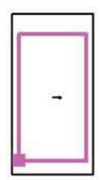

Trama: 2 x 5 Puntos

Min	Max
/	16

Proyecto elaborado por
Teléfono
Fax
e-Mail

Tutoria Desdoblament / Superficie de cálculo UGR 1 / Gama de grises (UGR)

IES DERTOSA

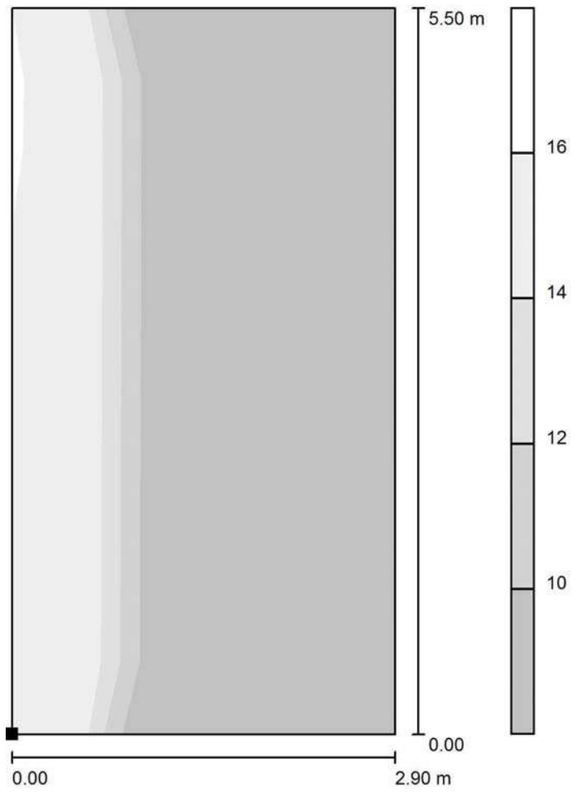

Escala 1 : 44

Situación de la superficie en el local:
Punto marcado:
(0.300 m, 0.600 m, 1.200 m)

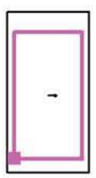

Trama: 2 x 5 Puntos

Min	Max
/	16

Contacto:
N° de encargo:
Empresa:
N° de cliente:

Fecha: 18.01.2024
Proyecto elaborado por:

Proyecto elaborado por
Teléfono
Fax
e-Mail

Índice

IES DERTOSA
Portada del proyecto 1
Índice 2
Pantallas J.DOS S.L. JDE IP-65 LED-TRI 34W 1215mm
Hoja de datos de luminarias 3
Magatzem
Lista de luminarias 4
Luminarias (ubicación) 5
Resultados luminotécnicos 6
Rendering (procesado) en 3D 7
Rendering (procesado) de colores falsos 8
Superficies del local
Plano útil
Isolíneas (E) 9
Gama de grises (E) 10

IES DERTOSA

DIALux
18.01.2024

Proyecto elaborado por
Teléfono
Fax
e-Mail

Pantallas J.DOS S.L. JDE IP-65 LED-TRI 34W 1215mm / Hoja de datos de luminarias

Dispone de una imagen de la luminaria en nuestro catálogo de luminarias.

Clasificación luminarias según CIE: 97
Código CIE Flux: 46 77 93 97 100

Emisión de luz 1:

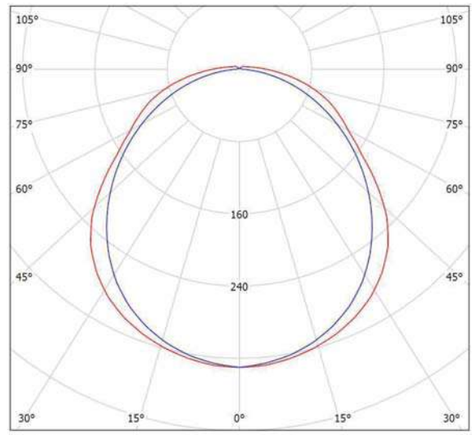

Emisión de luz 1:

Valoración de deslumbramiento según UGR

ρ Techo		70	70	50	50	30	70	70	50	50	30
ρ Paredes		50	30	50	30	30	50	30	50	30	30
ρ Suelo		20	20	20	20	20	20	20	20	20	20
Tamaño del local X	Y	Mirado en perpendicular al eje de lámpara					Mirado longitudinalmente al eje de lámpara				
2H	2H	19.6	20.9	20.0	21.2	21.5	20.2	21.5	20.6	21.8	22.1
	3H	21.1	22.3	21.5	22.6	22.9	21.6	22.8	22.0	23.1	23.5
	4H	21.8	22.9	22.1	23.2	23.6	22.2	23.3	22.6	23.6	24.0
	6H	22.3	23.3	22.7	23.7	24.1	22.6	23.6	23.0	24.0	24.3
	8H	22.5	23.5	22.9	23.9	24.3	22.7	23.7	23.1	24.1	24.5
	12H	22.7	23.6	23.1	24.0	24.4	22.7	23.7	23.2	24.1	24.5
4H	2H	20.2	21.3	20.6	21.7	22.0	20.7	21.8	21.1	22.2	22.5
	3H	21.9	22.8	22.3	23.2	23.6	22.2	23.2	22.7	23.6	24.0
	4H	22.7	23.5	23.1	23.9	24.4	22.9	23.8	23.4	24.2	24.6
	6H	23.4	24.1	23.9	24.6	25.0	23.4	24.2	23.9	24.6	25.1
	8H	23.7	24.4	24.2	24.8	25.3	23.6	24.3	24.1	24.7	25.2
	12H	23.9	24.5	24.4	25.0	25.5	23.7	24.3	24.2	24.8	25.3
8H	4H	23.0	23.6	23.4	24.1	24.6	23.2	23.8	23.6	24.3	24.8
	6H	23.8	24.4	24.4	24.9	25.4	23.8	24.4	24.3	24.9	25.4
	8H	24.2	24.7	24.8	25.2	25.8	24.1	24.6	24.6	25.1	25.6
	12H	24.6	25.0	25.1	25.5	26.1	24.2	24.7	24.8	25.2	25.8
12H	4H	23.0	23.6	23.5	24.1	24.6	23.2	23.8	23.7	24.3	24.8
	6H	23.9	24.4	24.4	24.9	25.5	23.9	24.4	24.4	24.9	25.5
	8H	24.4	24.8	24.9	25.3	25.9	24.2	24.6	24.7	25.2	25.7

Variación de la posición del espectador para separaciones S entre luminarias

S = 1.0H	+0.1 / -0.2	+0.1 / -0.1
S = 1.5H	+0.3 / -0.4	+0.2 / -0.3
S = 2.0H	+0.5 / -0.7	+0.5 / -0.7
Tabla estándar	BK06	BK05
Sumando de corrección	7.1	6.8

Índice de deslumbramiento corregido en relación a 3871lm Flujo luminoso total

Proyecto elaborado por
Teléfono
Fax
e-Mail

Magatzem / Lista de luminarias

3 Pieza

Pantallas J.DOS S.L. JDE IP-65 LED-TRI 34W 1215mm
N° de artículo:
Flujo luminoso (Luminaria): 3870 lm
Flujo luminoso (Lámparas): 3871 lm
Potencia de las luminarias: 34.0 W
Clasificación luminarias según CIE: 97
Código CIE Flux: 46 77 93 97 100
Lámpara: 1 x LED (Factor de corrección 1.000).

Dispone de una imagen de la luminaria en nuestro catálogo de luminarias.

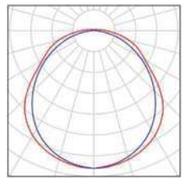

Proyecto elaborado por
Teléfono
Fax
e-Mail

Magatzem / Luminarias (ubicación)

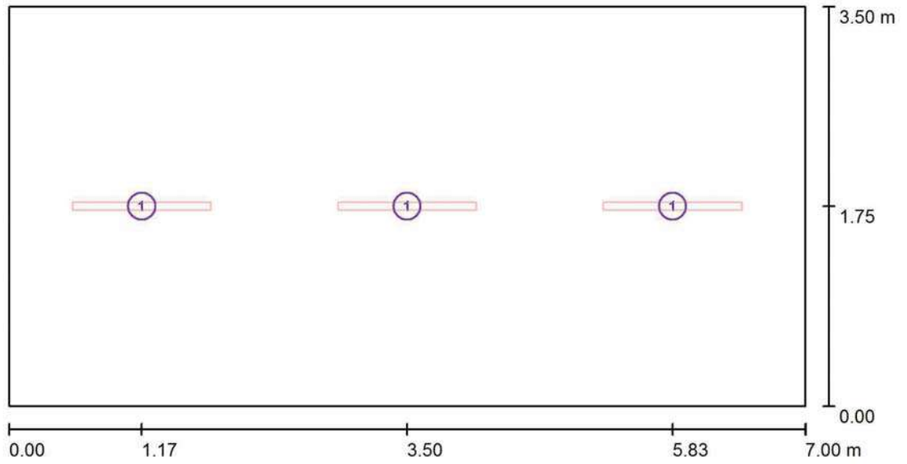

Escala 1 : 51

Lista de piezas - Luminarias

N°	Pieza	Designación
1	3	Pantallas J.DOS S.L. JDE IP-65 LED-TRI 34W 1215mm

Proyecto elaborado por
Teléfono
Fax
e-Mail

Magatzem / Resultados luminotécnicos

Flujo luminoso total: 11609 lm
Potencia total: 102.0 W
Factor mantenimiento: 0.80
Zona marginal: 0.150 m

Superficie	Intensidades lumínicas medias [lx]			Grado de reflexión [%]	Densidad lumínica media [cd/m²]
	directo	indirecto	total		
Plano útil	184	67	252	/	/
Suelo	130	64	194	20	12
Techo	12	63	74	70	17
Pared 1	83	60	143	50	23
Pared 2	86	58	143	50	23
Pared 3	83	59	142	50	23
Pared 4	86	58	143	50	23

Simetrías en el plano útil
E_{min} / E_m: 0.633 (1:2)
E_{min} / E_{max}: 0.499 (1:2)

Valor de eficiencia energética: 4.16 W/m² = 1.65 W/m²/100 lx (Base: 24.50 m²)

Proyecto elaborado por
Teléfono
Fax
e-Mail

Magatzem / Rendering (procesado) en 3D

Proyecto elaborado por
Teléfono
Fax
e-Mail

Magatzem / Rendering (procesado) de colores falsos

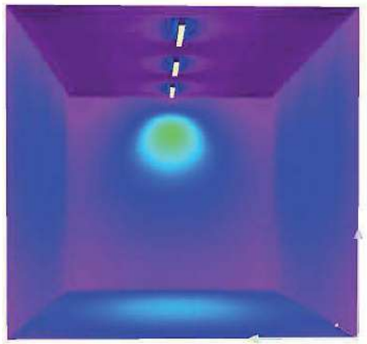

Proyecto elaborado por
Teléfono
Fax
e-Mail

Magatzem / Plano útil / Isolíneas (E)

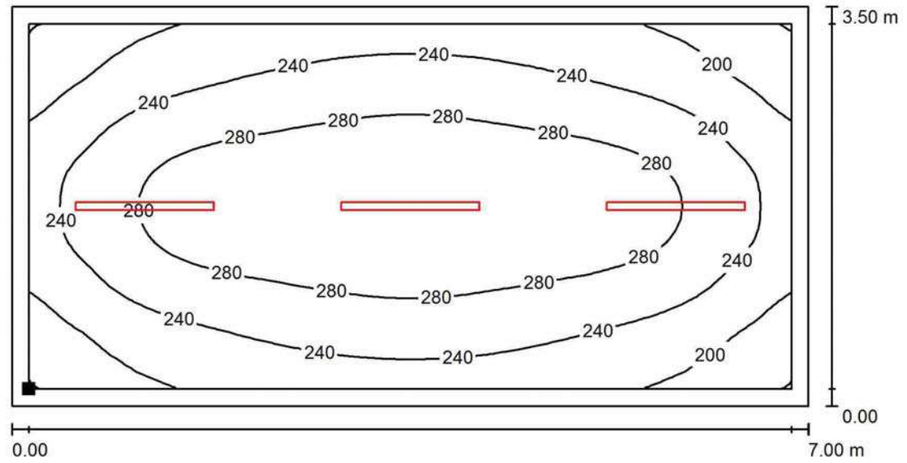

Valores en Lux, Escala 1 : 51

Situación de la superficie en el local:
Plano útil con 0.150 m Zona marginal
Punto marcado:
(0.150 m, 0.150 m, 0.850 m)

Trama: 64 x 32 Puntos

E_m [lx]	E_{min} [lx]	E_{max} [lx]	E_{min} / E_m	E_{min} / E_{max}
252	159	319	0.633	0.499

DIALux
18.01.2024

Proyecto elaborado por
Teléfono
Fax
e-Mail

Magatzem / Plano útil / Gama de grises (E)

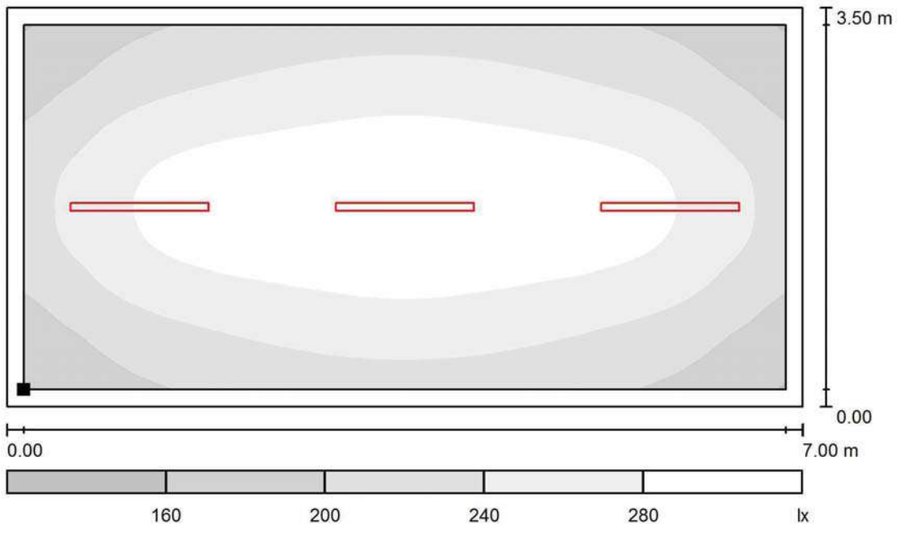

Escala 1 : 51

Situación de la superficie en el local:
Plano útil con 0.150 m Zona marginal
Punto marcado:
(0.150 m, 0.150 m, 0.850 m)

Trama: 64 x 32 Puntos

E_m [lx]	E_{min} [lx]	E_{max} [lx]	E_{min} / E_m	E_{min} / E_{max}
252	159	319	0.633	0.499

IES DERTOSA

Contacto:
N° de encargo:
Empresa:
N° de cliente:

Fecha: 18.01.2024
Proyecto elaborado por:

Proyecto elaborado por
Teléfono
Fax
e-Mail

Índice

IES DERTOSA
Portada del proyecto 1
Índice 2
Pantallas J.DOS S.L. JDE IP-65 LED-TRI 34W 1215mm
Hoja de datos de luminarias 3
Pas PB
Lista de luminarias 4
Luminarias (ubicación) 5
Resultados luminotécnicos 6
Rendering (procesado) en 3D 7
Rendering (procesado) de colores falsos 8
Superficies del local
Plano útil
Isolíneas (E) 9
Gama de grises (E) 10

IES DERTOSA

DIALux
18.01.2024

Proyecto elaborado por
Teléfono
Fax
e-Mail

Pantallas J.DOS S.L. JDE IP-65 LED-TRI 34W 1215mm / Hoja de datos de luminarias

Dispone de una imagen de la luminaria en nuestro catálogo de luminarias.

Clasificación luminarias según CIE: 97
Código CIE Flux: 46 77 93 97 100

Emisión de luz 1:

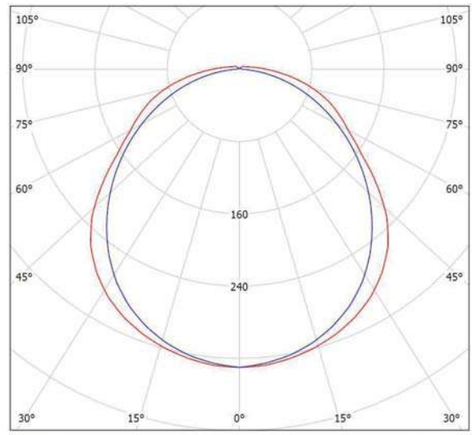

Emisión de luz 1:

Valoración de deslumbramiento según UGR

ρ Techo		70	70	50	50	30	70	70	50	50	30
ρ Paredes		50	30	50	30	30	50	30	50	30	30
ρ Suelo		20	20	20	20	20	20	20	20	20	20
Tamaño del local X	Y	Mirado en perpendicular al eje de lámpara					Mirado longitudinalmente al eje de lámpara				
2H	2H	19.6	20.9	20.0	21.2	21.5	20.2	21.5	20.6	21.8	22.1
	3H	21.1	22.3	21.5	22.6	22.9	21.6	22.8	22.0	23.1	23.5
	4H	21.8	22.9	22.1	23.2	23.6	22.2	23.3	22.6	23.6	24.0
	6H	22.3	23.3	22.7	23.7	24.1	22.6	23.6	23.0	24.0	24.3
	8H	22.5	23.5	22.9	23.9	24.3	22.7	23.7	23.1	24.1	24.5
	12H	22.7	23.6	23.1	24.0	24.4	22.7	23.7	23.2	24.1	24.5
4H	2H	20.2	21.3	20.6	21.7	22.0	20.7	21.8	21.1	22.2	22.5
	3H	21.9	22.8	22.3	23.2	23.6	22.2	23.2	22.7	23.6	24.0
	4H	22.7	23.5	23.1	23.9	24.4	22.9	23.8	23.4	24.2	24.6
	6H	23.4	24.1	23.9	24.6	25.0	23.4	24.2	23.9	24.6	25.1
	8H	23.7	24.4	24.2	24.8	25.3	23.6	24.3	24.1	24.7	25.2
	12H	23.9	24.5	24.4	25.0	25.5	23.7	24.3	24.2	24.8	25.3
8H	4H	23.0	23.6	23.4	24.1	24.6	23.2	23.8	23.6	24.3	24.8
	6H	23.8	24.4	24.4	24.9	25.4	23.8	24.4	24.3	24.9	25.4
	8H	24.2	24.7	24.8	25.2	25.8	24.1	24.6	24.6	25.1	25.6
	12H	24.6	25.0	25.1	25.5	26.1	24.2	24.7	24.8	25.2	25.8
12H	4H	23.0	23.6	23.5	24.1	24.6	23.2	23.8	23.7	24.3	24.8
	6H	23.9	24.4	24.4	24.9	25.5	23.9	24.4	24.4	24.9	25.5
	8H	24.4	24.8	24.9	25.3	25.9	24.2	24.6	24.7	25.2	25.7

Variación de la posición del espectador para separaciones S entre luminarias

S = 1.0H	+0.1 / -0.2	+0.1 / -0.1
S = 1.5H	+0.3 / -0.4	+0.2 / -0.3
S = 2.0H	+0.5 / -0.7	+0.5 / -0.7
Tabla estándar	BK06	BK05
Sumando de corrección	7.1	6.8

Índice de deslumbramiento corregido en relación a 3871lm Flujo luminoso total

Proyecto elaborado por
Teléfono
Fax
e-Mail

Pas PB / Lista de luminarias

9 Pieza

Pantallas J.DOS S.L. JDE IP-65 LED-TRI 34W 1215mm
N° de artículo:
Flujo luminoso (Luminaria): 3870 lm
Flujo luminoso (Lámparas): 3871 lm
Potencia de las luminarias: 34.0 W
Clasificación luminarias según CIE: 97
Código CIE Flux: 46 77 93 97 100
Lámpara: 1 x LED (Factor de corrección 1.000).

Dispone de una imagen de la luminaria en nuestro catálogo de luminarias.

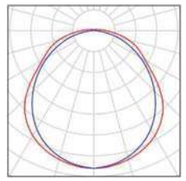

Proyecto elaborado por
Teléfono
Fax
e-Mail

Pas PB / Luminarias (ubicación)

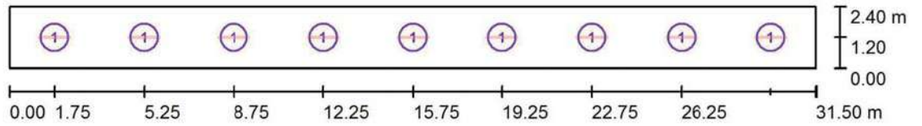

Escala 1 : 226

Lista de piezas - Luminarias

N°	Pieza	Designación
1	9	Pantallas J.DOS S.L. JDE IP-65 LED-TRI 34W 1215mm

Proyecto elaborado por
Teléfono
Fax
e-Mail

Pas PB / Resultados luminotécnicos

Flujo luminoso total: 34828 lm
Potencia total: 306.0 W
Factor mantenimiento: 0.80
Zona marginal: 0.000 m

Superficie	Intensidades lumínicas medias [lx]			Grado de reflexión [%]	Densidad lumínica media [cd/m²]
	directo	indirecto	total		
Plano útil	154	80	234	/	/
Suelo	117	76	193	50	31
Techo	12	88	100	70	22
Pared 1	83	83	166	50	26
Pared 2	60	75	134	50	21
Pared 3	83	83	166	50	26
Pared 4	60	73	132	50	21

Simetrías en el plano útil
E_{min} / E_m: 0.626 (1:2)
E_{min} / E_{max}: 0.513 (1:2)

Valor de eficiencia energética: 4.05 W/m² = 1.73 W/m²/100 lx (Base: 75.60 m²)

Proyecto elaborado por
Teléfono
Fax
e-Mail

Pas PB / Rendering (procesado) en 3D

Proyecto elaborado por
Teléfono
Fax
e-Mail

Pas PB / Rendering (procesado) de colores falsos

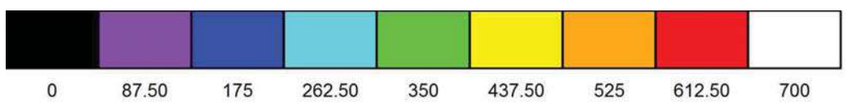

Proyecto elaborado por
Teléfono
Fax
e-Mail

Pas PB / Plano útil / Isolíneas (E)

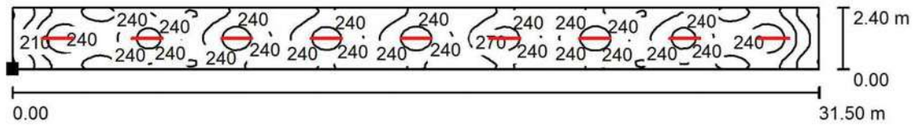
240
240
240

DIALux
18.01.2024

Proyecto elaborado por
Teléfono
Fax
e-Mail

Pas PB / Plano útil / Gama de grises (E)

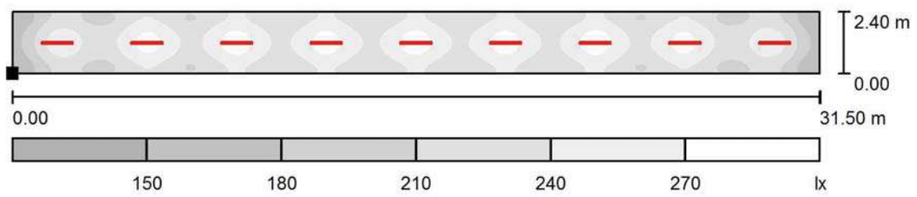

Escala 1 : 226

Situación de la superficie en el local:
Punto marcado:
(0.000 m, 0.000 m, 0.850 m)

Trama: 128 x 16 Puntos

E_m [lx]	E_{min} [lx]	E_{max} [lx]	E_{min} / E_m	E_{min} / E_{max}
234	147	286	0.626	0.513

IES DERTOSA

Contacto:
N° de encargo:
Empresa:
N° de cliente:

Fecha: 18.01.2024
Proyecto elaborado por:

Proyecto elaborado por
Teléfono
Fax
e-Mail

Índice

IES DERTOSA
Portada del proyecto 1
Índice 2
Sala de Professors
Lista de luminarias 3
Luminarias (ubicación) 4
Resultados luminotécnicos 5
Rendering (procesado) en 3D 6
Rendering (procesado) de colores falsos 7
Superficies del local
Plano útil
Isolíneas (E) 8
Superficie de cálculo UGR 1
Isolíneas (UGR) 9
Gama de grises (UGR) 10

IES DERTOSA

DIALux
18.01.2024

Proyecto elaborado por
Teléfono
Fax
e-Mail

Sala de Professors / Lista de luminarias

8 Pieza PANTALLAS JDOS SL JDFU-47 OPTIC 90º LED 1128mm (500mA)
N° de artículo:
Flujo luminoso (Luminaria): 3570 lm
Flujo luminoso (Lámparas): 3570 lm
Potencia de las luminarias: 23.6 W
Clasificación luminarias según CIE: 96
Código CIE Flux: 59 85 95 96 100
Lámpara: 1 x LED (Factor de corrección 1.000).

Dispone de una imagen de la luminaria en nuestro catálogo de luminarias.

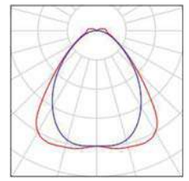

Proyecto elaborado por
Teléfono
Fax
e-Mail

Sala de Professors / Luminarias (ubicación)

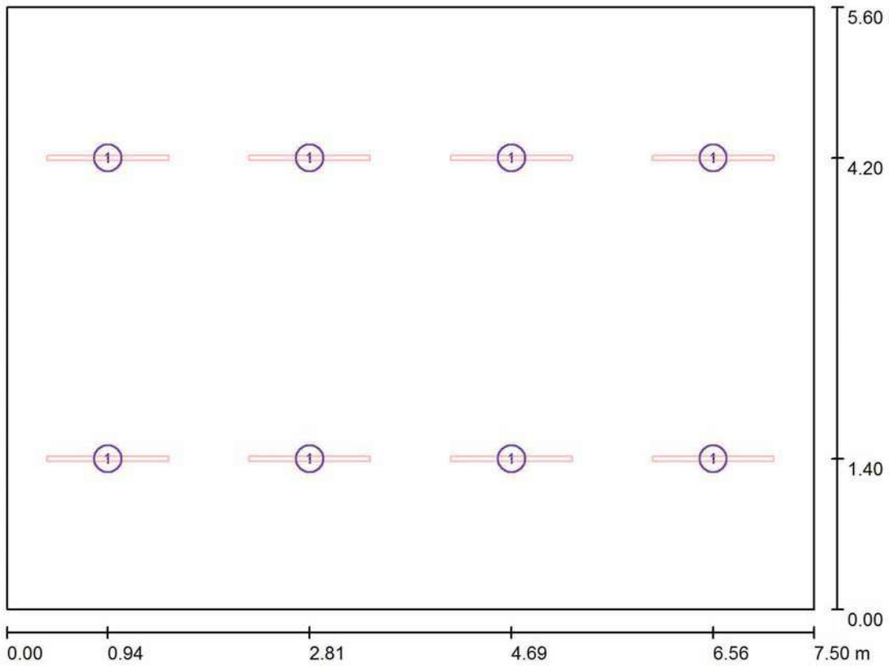

Escala 1 : 54

Lista de piezas - Luminarias

N°	Pieza	Designación
1	8	PANTALLAS JDOS SL JDFU-47 OPTIC 90º LED 1128mm (500mA)

IES DERTOSA

DIALux
18.01.2024

Proyecto elaborado por
Teléfono
Fax
e-Mail

Sala de Professors / Resultados luminotécnicos

Flujo luminoso total: 28557 lm
Potencia total: 188.8 W
Factor mantenimiento: 0.80
Zona marginal: 0.400 m

Superficie	Intensidades lumínicas medias [lx] directo	indirecto	total	Grado de reflexión [%]	Densidad lumínica media [cd/m²]
Plano útil	352	214	566	/	/
Suelo	170	177	347	50	55
Techo	26	227	252	80	64
Pared 1	123	203	327	70	73
Pared 2	122	213	335	70	75
Pared 3	123	204	327	70	73
Pared 4	122	205	328	50	52

Simetrías en el plano útil
E_{min} / E_m: 0.754 (1:1)
E_{min} / E_{max}: 0.644 (1:2)

Valor de eficiencia energética: 4.50 W/m² = 0.79 W/m²/100 lx (Base: 42.00 m²)

Proyecto elaborado por
Teléfono
Fax
e-Mail

Sala de Professors / Rendering (procesado) en 3D

Proyecto elaborado por
Teléfono
Fax
e-Mail

Sala de Professors / Rendering (procesado) de colores falsos

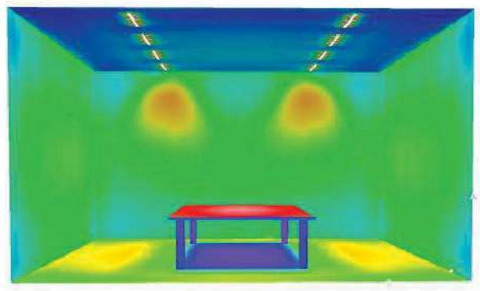

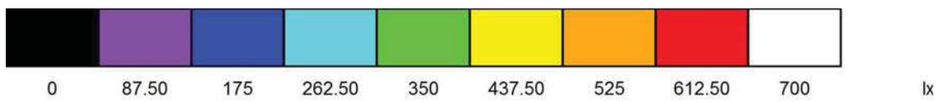

Proyecto elaborado por
Teléfono
Fax
e-Mail

Sala de Professors / Plano útil / Isolíneas (E)

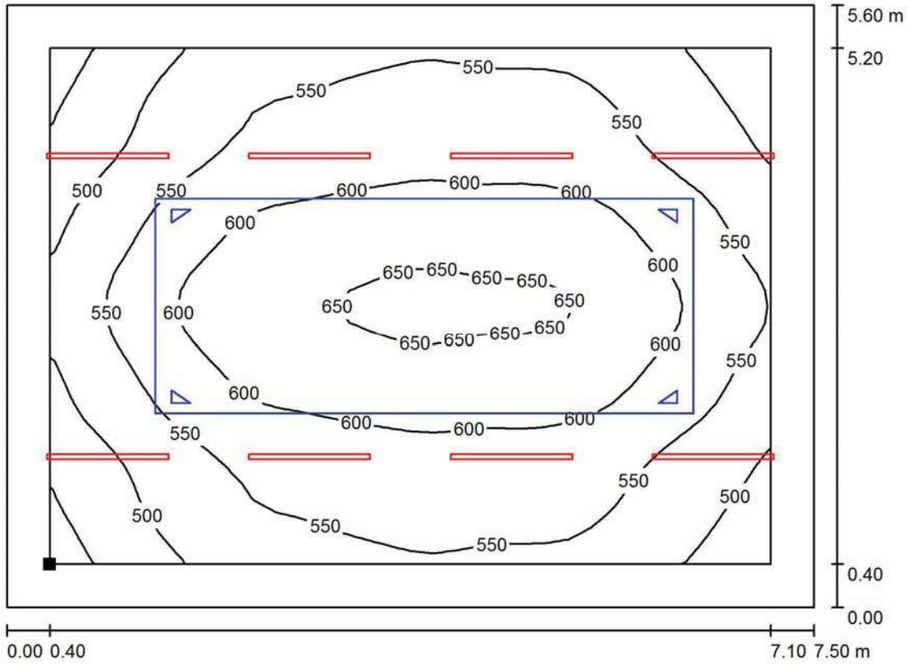

Valores en Lux, Escala 1 : 54

Situación de la superficie en el local:
Plano útil con 0.400 m Zona marginal
Punto marcado:
(0.400 m, 0.400 m, 0.850 m)

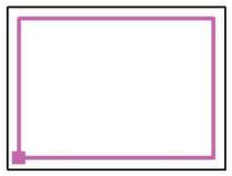

Trama: 32 x 32 Puntos

E_m [lx]	E_{min} [lx]	E_{max} [lx]	E_{min} / E_m	E_{min} / E_{max}
566	427	663	0.754	0.644

Proyecto elaborado por
Teléfono
Fax
e-Mail

Sala de Professors / Superficie de cálculo UGR 1 / Isolíneas (UGR)

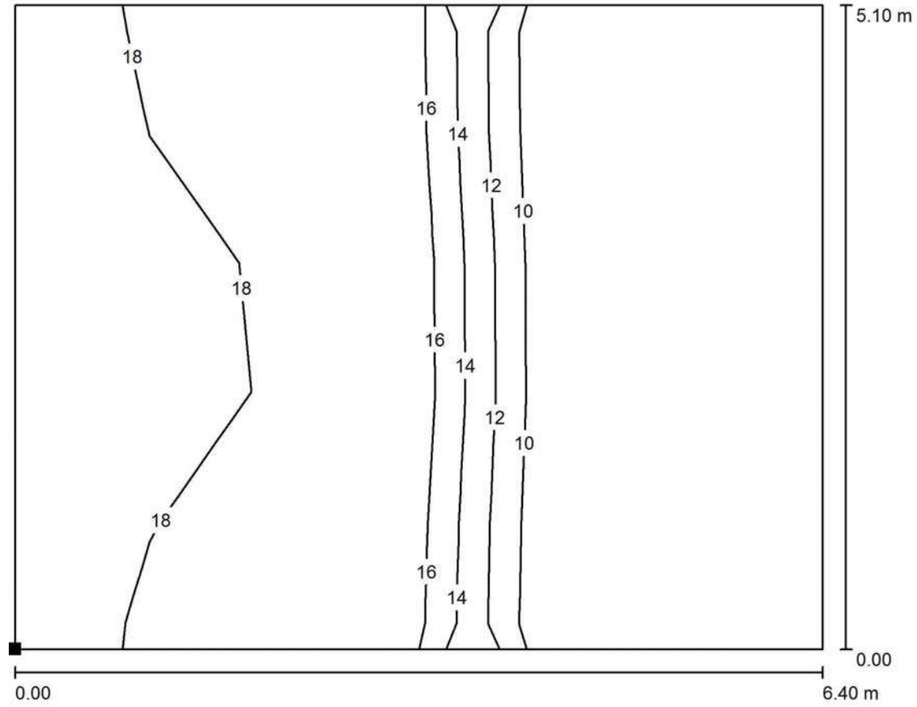

Escala 1 : 46

Situación de la superficie en el local:
Punto marcado:
(0.700 m, 0.300 m, 1.200 m)

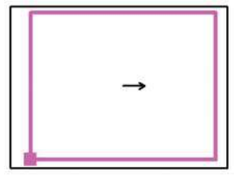

Trama: 6 x 5 Puntos

Min	Max
/	19

Proyecto elaborado por
Teléfono
Fax
e-Mail

Sala de Professors / Superficie de cálculo UGR 1 / Gama de grises (UGR)

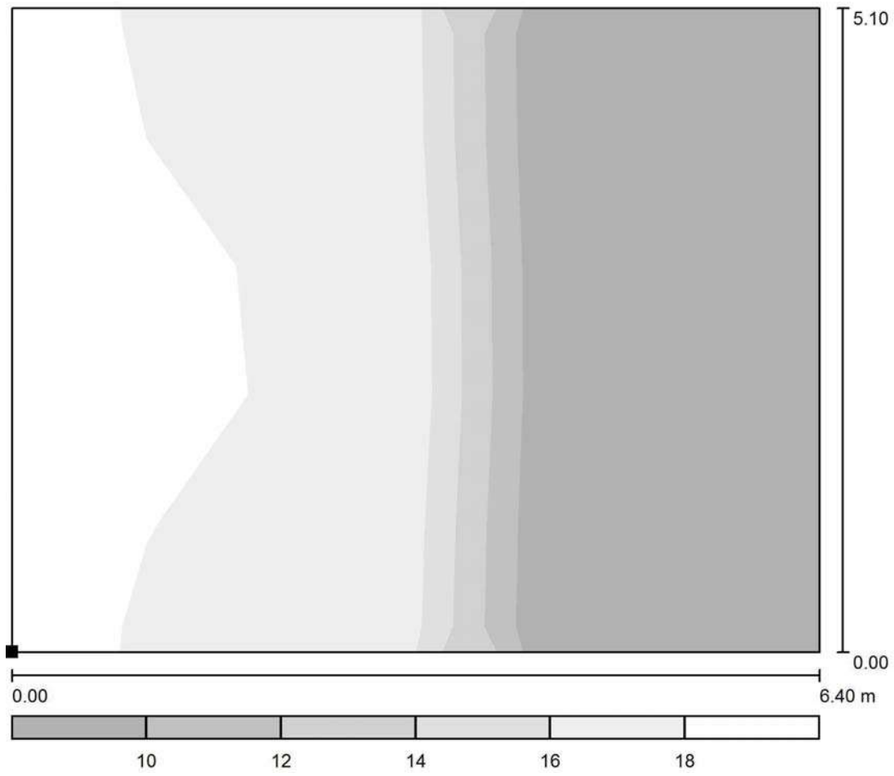

Escala 1 : 46

Situación de la superficie en el local:
Punto marcado:
(0.700 m, 0.300 m, 1.200 m)

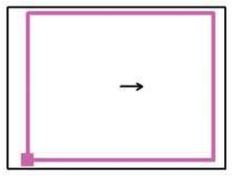

Trama: 6 x 5 Puntos

Min	Max
/	19

IES DERTOSA

Contacto:
N° de encargo:
Empresa:
N° de cliente:

Fecha: 18.01.2024
Proyecto elaborado por:

Proyecto elaborado por
Teléfono
Fax
e-Mail

Índice

IES DERTOSA
Portada del proyecto 1
Índice 2
Vestidor 1
Lista de luminarias 3
Luminarias (ubicación) 4
Resultados luminotécnicos 5
Rendering (procesado) en 3D 6
Rendering (procesado) de colores falsos 7
Superficies del local
Plano útil
Isolíneas (E) 8
Gama de grises (E) 9

IES DERTOSA

DIALux
18.01.2024

Proyecto elaborado por
Teléfono
Fax
e-Mail

Vestidor 1 / Lista de luminarias

9 Pieza

Pantallas J.DOS S.L. JDE IP-65 LED-TRI 34W 1215mm
N° de artículo:
Flujo luminoso (Luminaria): 3870 lm
Flujo luminoso (Lámparas): 3871 lm
Potencia de las luminarias: 34.0 W
Clasificación luminarias según CIE: 97
Código CIE Flux: 46 77 93 97 100
Lámpara: 1 x LED (Factor de corrección 1.000).

Dispone de una imagen de la luminaria en nuestro catálogo de luminarias.

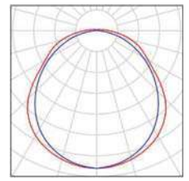

Proyecto elaborado por
Teléfono
Fax
e-Mail

Vestidor 1 / Luminarias (ubicación)

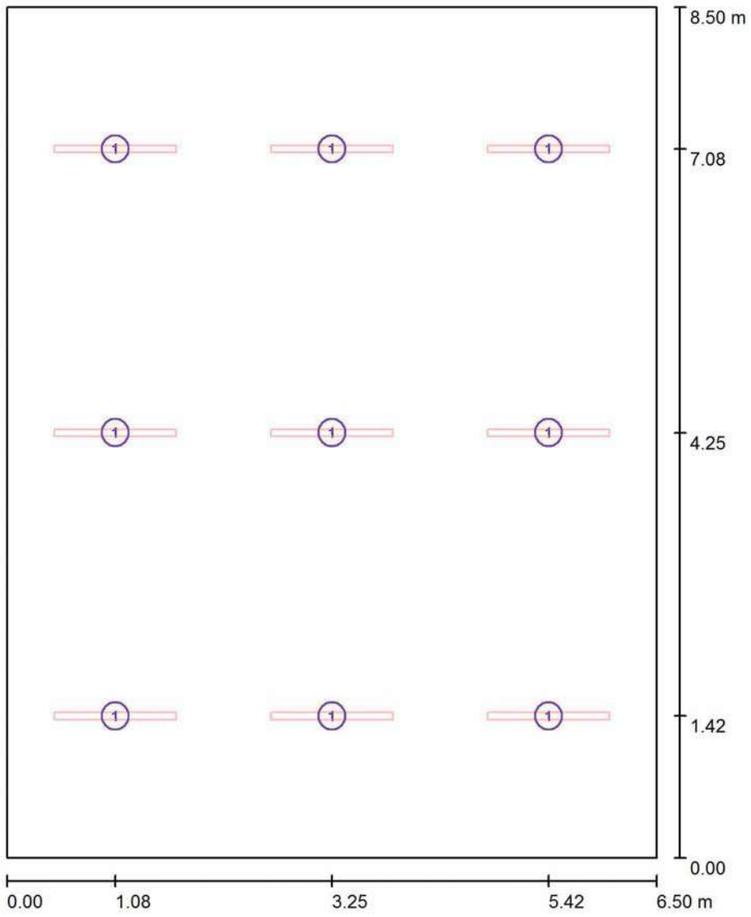

Escala 1 : 58

Lista de piezas - Luminarias

N°	Pieza	Designación
1	9	Pantallas J.DOS S.L. JDE IP-65 LED-TRI 34W 1215mm

Proyecto elaborado por
Teléfono
Fax
e-Mail

Vestidor 1 / Resultados luminotécnicos

Flujo luminoso total: 34828 lm
Potencia total: 306.0 W
Factor mantenimiento: 0.80
Zona marginal: 0.000 m

Superficie	Intensidades lumínicas medias [lx] directo	indirecto	total	Grado de reflexión [%]	Densidad lumínica media [cd/m²]
Plano útil	287	96	383	/	/
Suelo	237	96	333	20	21
Techo	16	94	110	70	24
Pared 1	141	87	227	50	36
Pared 2	140	87	227	50	36
Pared 3	141	87	228	50	36
Pared 4	140	88	228	50	36

Simetrías en el plano útil
E_{min} / E_m: 0.618 (1:2)
E_{min} / E_{max}: 0.500 (1:2)

UGR (CIE, SHR = 0.25.)

	Longi-	Tran	al eje de luminaria
Pared izq	22	22	
Pared inferior	23	23	

Valor de eficiencia energética: 5.54 W/m² = 1.45 W/m²/100 lx (Base: 55.25 m²)

Proyecto elaborado por
Teléfono
Fax
e-Mail

Vestidor 1 / Rendering (procesado) en 3D

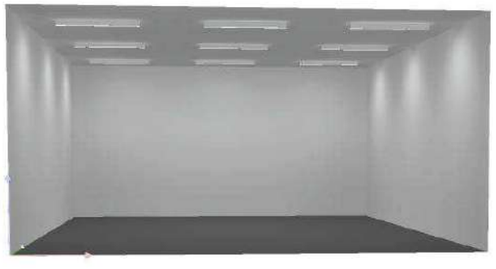

IES DERTOSA

DIALux
18.01.2024

Proyecto elaborado por
Teléfono
Fax
e-Mail

Vestidor 1 / Rendering (procesado) de colores falsos

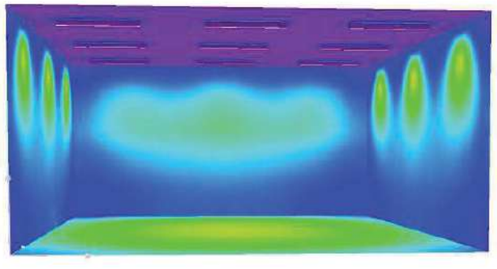

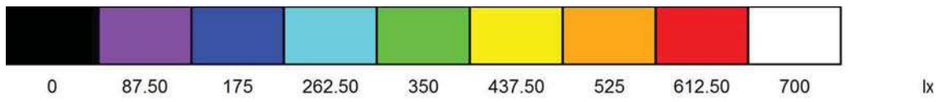

Proyecto elaborado por
Teléfono
Fax
e-Mail

Vestidor 1 / Plano útil / Isolíneas (E)

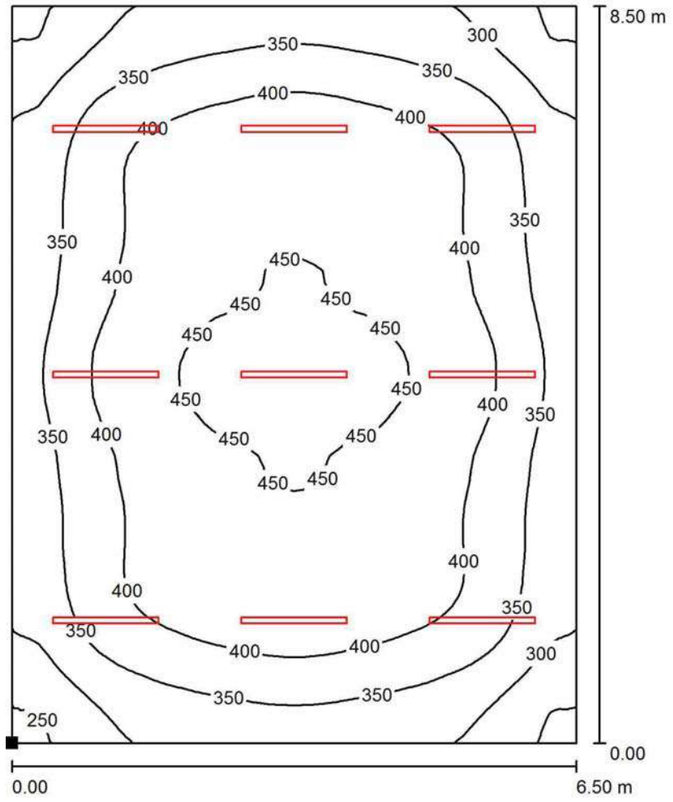

Valores en Lux, Escala 1 : 67

Situación de la superficie en el local:
Punto marcado:
(0.000 m, 0.000 m, 0.850 m)

Trama: 64 x 64 Puntos

E_m [lx]	E_{min} [lx]	E_{max} [lx]	E_{min} / E_m	E_{min} / E_{max}
383	237	474	0.618	0.500

Proyecto elaborado por
Teléfono
Fax
e-Mail

Vestidor 1 / Plano útil / Gama de grises (E)

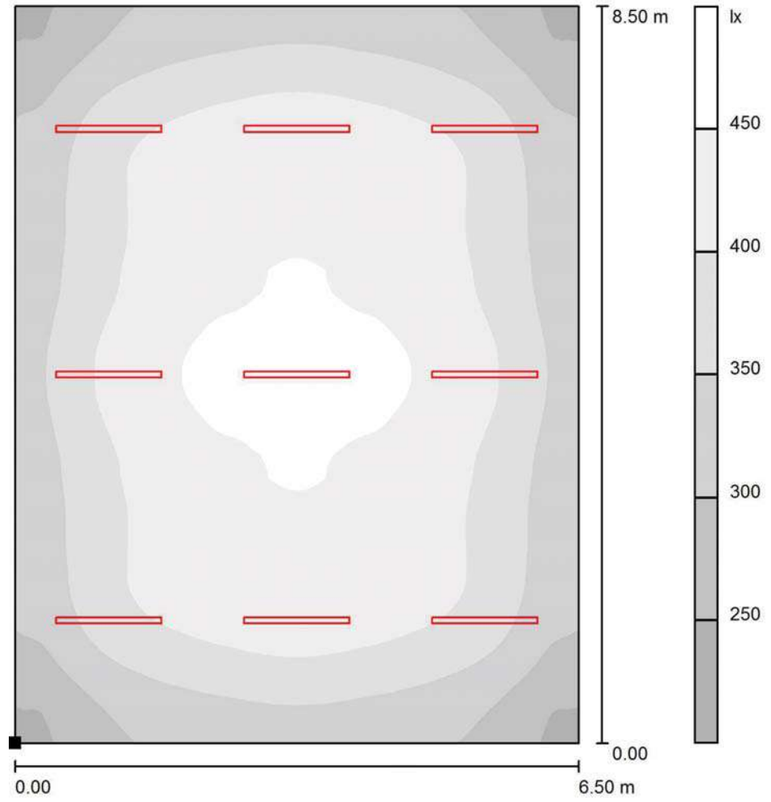

Escala 1 : 67

Situación de la superficie en el local:
Punto marcado:
(0.000 m, 0.000 m, 0.850 m)

Trama: 64 x 64 Puntos

E_m [lx]	E_{min} [lx]	E_{max} [lx]	E_{min} / E_m	E_{min} / E_{max}
383	237	474	0.618	0.500

AN DDpirep	DADES D'ACTUACIONS

AN - DDpirep DADES D'ACTUACIONS

Identificador de l'Actuació	9F2-4_MS03.2_PE
Projecte	REHABILITACIÓ I MILLORA DE L'EFICIÈNCIA ENERGÈTICA A L'INSTITUT DERTOSA DE TORTOSA
Municipi	TORTOSA
Clau	IME-22267
Projectista	PEREZ PIÑANA ARQUITECTES, SLP

Aquest projecte s'engloba dins el **Programa d'Impuls a la Rehabilitació dels Edificis Públics (PIREP)**, que persegueix la rehabilitació sostenible del parc públic institucional de les Comunitats Autònomes per a edificis de titularitat pública i ús públic finançat per la Unió Europea – NextGenerationEU - Pla de Recuperació Transformació i Resiliència – Ministerio de Transportes, Movilidad y Agenda Urbana.

Un dels requisits indispensables son:

- La reducció d'almenys el ≥ 30 % en el indicador global de consum d'energia primària no renovable de l'edifici.

- L'Estudi de Gestió de Residus de construcció i demolició que complirà amb les condicions següents:

  • Almenys el 70% en pes dels residus de construcció i demolició no perillosos generats al lloc de construcció es prepararà per a la seva reutilització, reciclatge o valorització, d'acord amb la jerarquia de residus i el Protocol de gestió de residus de construcció i demolició de la UE.

  • Els operadors han de limitar la generació de residus en els processos relacionats amb la construcció i demolició, de conformitat amb el Protocol de gestió de residus de construcció i demolició de la UE i millors tècniques disponibles. En el cas de residus perillosos, seran retirats, emmagatzemats i gestionats a través de gestors autoritzats.

  • Els dissenys dels edificis i les tècniques de construcció recolzaran la circularitat, amb una referència especial a la ISO 20887.

A. Pressupost

	TOTAL	% d'obra			Finançat		No Finançat
		A	B,C,D,E	Altres	100%	85%	
Tipologia A	1.712.028,23 €	96,52%	-	-	1.712.028,23 €	-	-
Tipologia B							
Tipologia C							
Tipologia D							
Tipologia E	61.666,26 €	-	3,48%	-	-	52.416,32 €	9.249,94 €
Tipologia A							
Altres							
Gestió de Residus	25.293,02 €	96,52%	3,48%	-	24.412,83 €	748,17 €	132,03 €
Estudi de Seguretat i Salut	32.241,51 €	96,52%	3,48%	-	31.119,50 €	953,71 €	168,30 €
Total PEC (sense IVA)	**1.831.229,03 €**				**1.767.560,56 €**	**54.118,20 €**	**9.550,27 €**
IVA	**384.558,10 €**						**384.558,10 €**
Total PEC (amb IVA)	**2.215.787,13 €**				**1.821.678,76 €**		**394.108,36 €**

B. Certificat d'Eficiència Energètica

CERTIFICAT D'EFICIÈNCIA ENERGÈTICA	
Indicador de consum energia primària no renovable Inicial kWh/m² any	132,37 kWh/m2
Indicador de consum energia primària no renovable Previst kWh/m² any	19,79 kWh/m2
Estalvi del Projecte %	80,10 %
Superfície	6.588,68 m2

C. Estudi de Gestió de Residus

ESTUDI DE GESTIÓ DE RESIDUS	
Percentatge (%) total valoritzat dels residus de l'obra	97,66%

D. Superfície Rehabilitada

SUPERFÍCIE REHABILITADA	
Superfície Rehabilitada construïda	8.572,30 m2

E. Cronograma Previst

CRONOGRAMA PREVIST	
Termini d'execució (núm. mesos)	10 mesos

F. Fotografies estat actual

Finançat per la Unió Europea NextGenerationEU · Plan de Recuperación, Transformación y Resiliencia · Next Generation Catalunya · Generalitat de Catalunya

II	**DOCUMENTACIÓ GRÀFICA (DG)**

PROJECTE DE OBRES DE REHABILITACIÓ I MILLORA DE L'EFICIENCIA ENERGÈTICA A L'INSTITUT DERTOSA DE TORTOSA. FONS NEXT GENERATION

ÍNDEX DE LA DOCUMENTACIÓ GRÀFICA . PROJECTE EXECUTIU

CODI			DESCRIPCIÓ	A3	A1	ARXIU	FULL	NÚM. PLÀNOL
DGOR	IN		ÍNDEX					74
DGOR	U		DEFINICIÓ GENERAL DEL PROJECTE EN RELACIÓ A L'ENTORN I DELS ESPAI EXTERIORS					10
	U	1	SITUACIÓ					
			Situació i Llistat de plànols	1/3000	1/1500	U.1.1	1 de 1	U.1.1
	U	2	EMPLAÇAMENT					
			Emplaçament i zona d'actuació	1/1000	1/500	U.2.1	1 de 1	U.2.1
	U	3	ACTUACIONS					
			Planta General	1/1000	1/500	U.3.1	1 de 1	U.3.1
	U	4	TOPOGRÀFIC, SERVIES I ELEMENTS AFECTATS. ESTAT ACTUAL					
			Estat actual. Panta Baixa.	1/400	1/200	U.4.1	1 de 7	U.4.1
			Estat actual. Panta Primera.	1/400	1/200	U.4.2	2 de 7	U.4.2
			Estat actual. Panta Segona.	1/400	1/200	U.4.3	3 de 7	U.4.3
			Estat actual. Panta Tercera.	1/400	1/200	U.4.4	4 de 7	U.4.4
			Estat actual. Panta Quarta.	1/400	1/200	U.4.5	5 de 7	U.4.5
			Estat actual. Panta Cobertes.	1/400	1/200	U.4.6	6 de 7	U.4.6
			Estat actual. Alçats / Seccións	1/400	1/200	U.4.7	7 de 7	U.4.7
DGOR	A		DEFINICIÓ GENERAL DE L'EDIFICI					7
	A	1	PLANTES GENERALS					
			Distribució. Cotes i superficies. Panta Baixa.	1/400	1/200	A.1.1	1 de 5	A.1.1
			Distribució. Cotes i superficies. Panta Primera.	1/400	1/200	A.1.2	2 de 5	A.1.2
			Distribució. Cotes i superficies. Panta Segona.	1/400	1/200	A.1.3	3 de 5	A.1.3
			Distribució. Cotes i superficies. Panta Tercera.	1/400	1/200	A.1.4	4 de 5	A.1.4
			Distribució. Cotes i superficies. Panta Quarta.	1/400	1/200	A.1.5	5 de 5	A.1.5
	A	2	PLANTES DE COBERTES					
			Distribució. Cotes i superficies. Planta Cobertes	1/400	1/200	A.2.1	1 de 1	A.2.1
	A	3	ALÇATS SECCIONS					
			Alçat Nord, Sud, Est i Oest	1/400	1/200	A.3.1	1 de 1	A.3.1
DGOR	00		ENDERROC I OBRA NOVA					14
	.00	1	ENDERROC					
			Enderroc. Panta Baixa.	1/400	1/200	00.1.1	1 de 7	00.1.1
			Enderroc. Panta Primera.	1/400	1/200	00.1.2	2 de 7	00.1.2
			Enderroc. Panta Segona.	1/400	1/200	00.1.3	3 de 7	00.1.3
			Enderroc. Panta Tercera.	1/400	1/200	00.1.4	4 de 7	00.1.4
			Enderroc. Panta Quarta.	1/400	1/200	00.1.5	5 de 7	00.1.5
			Enderroc. Panta Cobertes.	1/400	1/200	00.1.6	6 de 7	00.1.6
			Enderroc. Alçats / Seccións	1/400	1/200	00.1.7	7 de 7	00.1.7
	.00	2	OBRA NOVA					
			Obra Nova. Panta Baixa.	1/400	1/200	00.2.1	1 de 7	00.2.1
			Obra Nova. Panta Primera.	1/400	1/200	00.2.2	2 de 7	00.2.2
			Obra Nova. Panta Segona.	1/400	1/200	00.2.3	3 de 7	00.2.3
			Obra Nova. Panta Tercera.	1/400	1/200	00.2.4	4 de 7	00.2.4
			Obra Nova. Panta Quarta.	1/400	1/200	00.2.5	5 de 7	00.2.5
			Obra Nova. Panta Cobertes.	1/400	1/200	00.2.6	6 de 7	00.2.6
			Obra Nova. Alçats / Seccións	1/400	1/200	00.2.7	7 de 7	00.2.7
DGOR	3		SISTEMA D'ENVOLVENT I D'ACABATS D'EXTERIORS					22
	3	4	COBERTES					
			Planta Coberta. Tipologies	1/400	1/200	3.4.1	1 de 5	3.4.1
			Planta Coberta. Edifici 1.	1/200	1/100	3.4.2	2 de 5	3.4.2
			Planta Coberta. Edifici 2.	1/200	1/100	3.4.3	3 de 5	3.4.3
			Planta Coberta. Edifici 3.	1/200	1/100	3.4.4	4 de 5	3.4.4
			Planta Coberta. Edifici 4.	1/200	1/100	3.4.5	5 de 5	3.4.5
	3	7	FUSTERIA EXTERIOR					
			Fusteries exteriors. Edifici 1.	1/100	1/50	3.7.1	1 de 6	3.7.1
			Fusteries exteriors. Edifici 1.	1/100	1/50	3.7.2	2 de 6	3.7.2
			Fusteries exteriors. Edifici 2.	1/100	1/50	3.7.3	3 de 6	3.7.3
			Fusteries exteriors. Edifici 2.	1/100	1/50	3.7.4	4 de 6	3.7.4
			Gelosies de lamel.les. Edifici 1.	1/100	1/50	3.7.5	5 de 6	3.7.5
			Gelosies de lamel.les. Edifici 2.	1/100	1/50	3.7.6	6 de 6	3.7.6
	3	8	SERRALERIA EXTERIOR					
			Baranes i Línea de vida. Cubierta Edifici 1	1/10	1/5	3.8.1	1 de 1	3.8.1
			Línea de vida. Cubierta Edifici 2 i 3	1/10	1/5	3.8.2	1 de 1	3.8.2
	3	9	DETALLS CONSTRUCTIUS					
			Detalls 1	1/10	1/5	3.9.1.1	1 de 8	3.9.1.1
			Detalls 2	1/10	1/5	3.9.1.2	2 de 8	3.9.1.2
			Detalls 3	1/10	1/5	3.9.1.3	3 de 8	3.9.1.3
			Detalls 4	1/10	1/5	3.9.1.4	4 de 8	3.9.1.4
			Detalls 5	1/10	1/5	3.9.1.5	5 de 8	3.9.1.5
			Detalls 6	1/10	1/5	3.9.1.6	6 de 8	3.9.1.6
			Detalls 7	1/10	1/5	3.9.1.7	7 de 8	3.9.1.7
			Detalls 8	1/10	1/5	3.9.1.8	8 de 8	3.9.1.8
		2	Detall sala de màquines	1/100	1/50	3.9.2.1	1 de 1	3.9.2.1
DGOR	5		SISTEMA DE CONDICIONAMENTS I INSTAL·LACIONS I SERVEIS					18
	5		INSTAL.LACIONS TÈRMIQUES					
			Ubicació Bombes de Calor	1/100	1/50	5.5.1	1 de 3	5.5.1
			Ubicació Bombes de Calor ACS PB+PC1	1/100	1/50	5.5.2	2 de 3	5.5.2
			Esquema General Calefacció	S/E	S/E	5.5.3	3 de 3	5.5.3
	8		INSTAL.LACIONS ELÈCTRIQUES					
			Planta baixa Z1. Receptors d'enllumenat.	1/200	1/100	5.8.1	1 de 10	5.8.1
			Planta baixa Z2. Receptors d'enllumenat.	1/200	1/100	5.8.2	2 de 10	5.8.2
			Planta baixa Z3. Receptors d'enllumenat.	1/200	1/100	5.8.3	3 de 10	5.8.3
			Planta primera Z1. Receptors d'enllumenat.	1/200	1/100	5.8.4	4 de 10	5.8.4
			Planta primera Z2. Receptors d'enllumenat.	1/200	1/100	5.8.5	5 de 10	5.8.5
			Planta segona Z2. Receptors d'enllumenat.	1/200	1/100	5.8.6	6 de 10	5.8.6
			Planta tercera Z2. Receptors d'enllumenat.	1/200	1/100	5.8.7	7 de 10	5.8.7
			Planta quarta Z2. Receptors d'enllumenat.	1/200	1/100	5.8.8	8 de 10	5.8.8
			Planta coberta. Plaques fotovoltaiques i esquema	1/200	1/100	5.8.9	9 de 10	5.8.9
			Esquema de principi elèctric Q.Cli. (Clima)	S/E	S/E	5.8.10	10 de 10	5.8.10
	11		AUDIOVISUALS					
			Distribució Control Clima. Planta Baixa	1/400	1/200	5.11.1	1 de 5	5.11.1
			Distribució Control Clima. Planta Primera	1/400	1/200	5.11.2	2 de 5	5.11.2
			Distribució Control Clima. PlantaSegona	1/400	1/200	5.11.3	3 de 5	5.11.3
			Distribució Control Clima. Planta Tercera	1/400	1/200	5.11.4	4 de 5	5.11.4
			Esquema Control	S/E	S/E	5.11.5	5 de 5	5.11.5
DGOR	E		EXECUCIÓ DE LES OBRES					3
	E		FASES D'EXECUCIÓ DE LES OBRES					
			Fase 1	1/1000	1/500	E.01.1	1 de 3	E.01.1
			Fase 2	1/1000	1/500	E.01.2	2 de 3	E.01.2
			Fase 3	1/1000	1/500	E.01.3	3 de 3	E.01.3

Generalitat de Catalunya
Departament d'Educació

infraestructures.cat

PÉREZ · PIÑANA arquitectes

ARQUITECTES
Josep Pérez Bote arquitecte
Xavier Piñana Fornós arquitecte

TÍTOL DEL PROJECTE
PROJECTE EXECUTIU
OBRES DE REHABILITACIÓ I MILLORA DE L'EFICIENCIA ENERGÈTICA A L'INSTITUT DERTOSA DE TORTOSA. FONS NEXT GENERATION

CLAU
IME-22167

ESCALES
1:3000 DIN A3
1:1500 DIN A1
0 10 50m

N

NOM DEL PLÀNOL:
DGOR.U Definició general del projecte en relació a l'entorn
U.01 SITUACIÓ
Situació i Llistat de plànols

DATA: GENER 2024

CAPÍTOL U.01
PLÀNOL U.01.F1

NOM FITXER: DGOR.U.01.F1.dwg

FULL...01...DE...01.

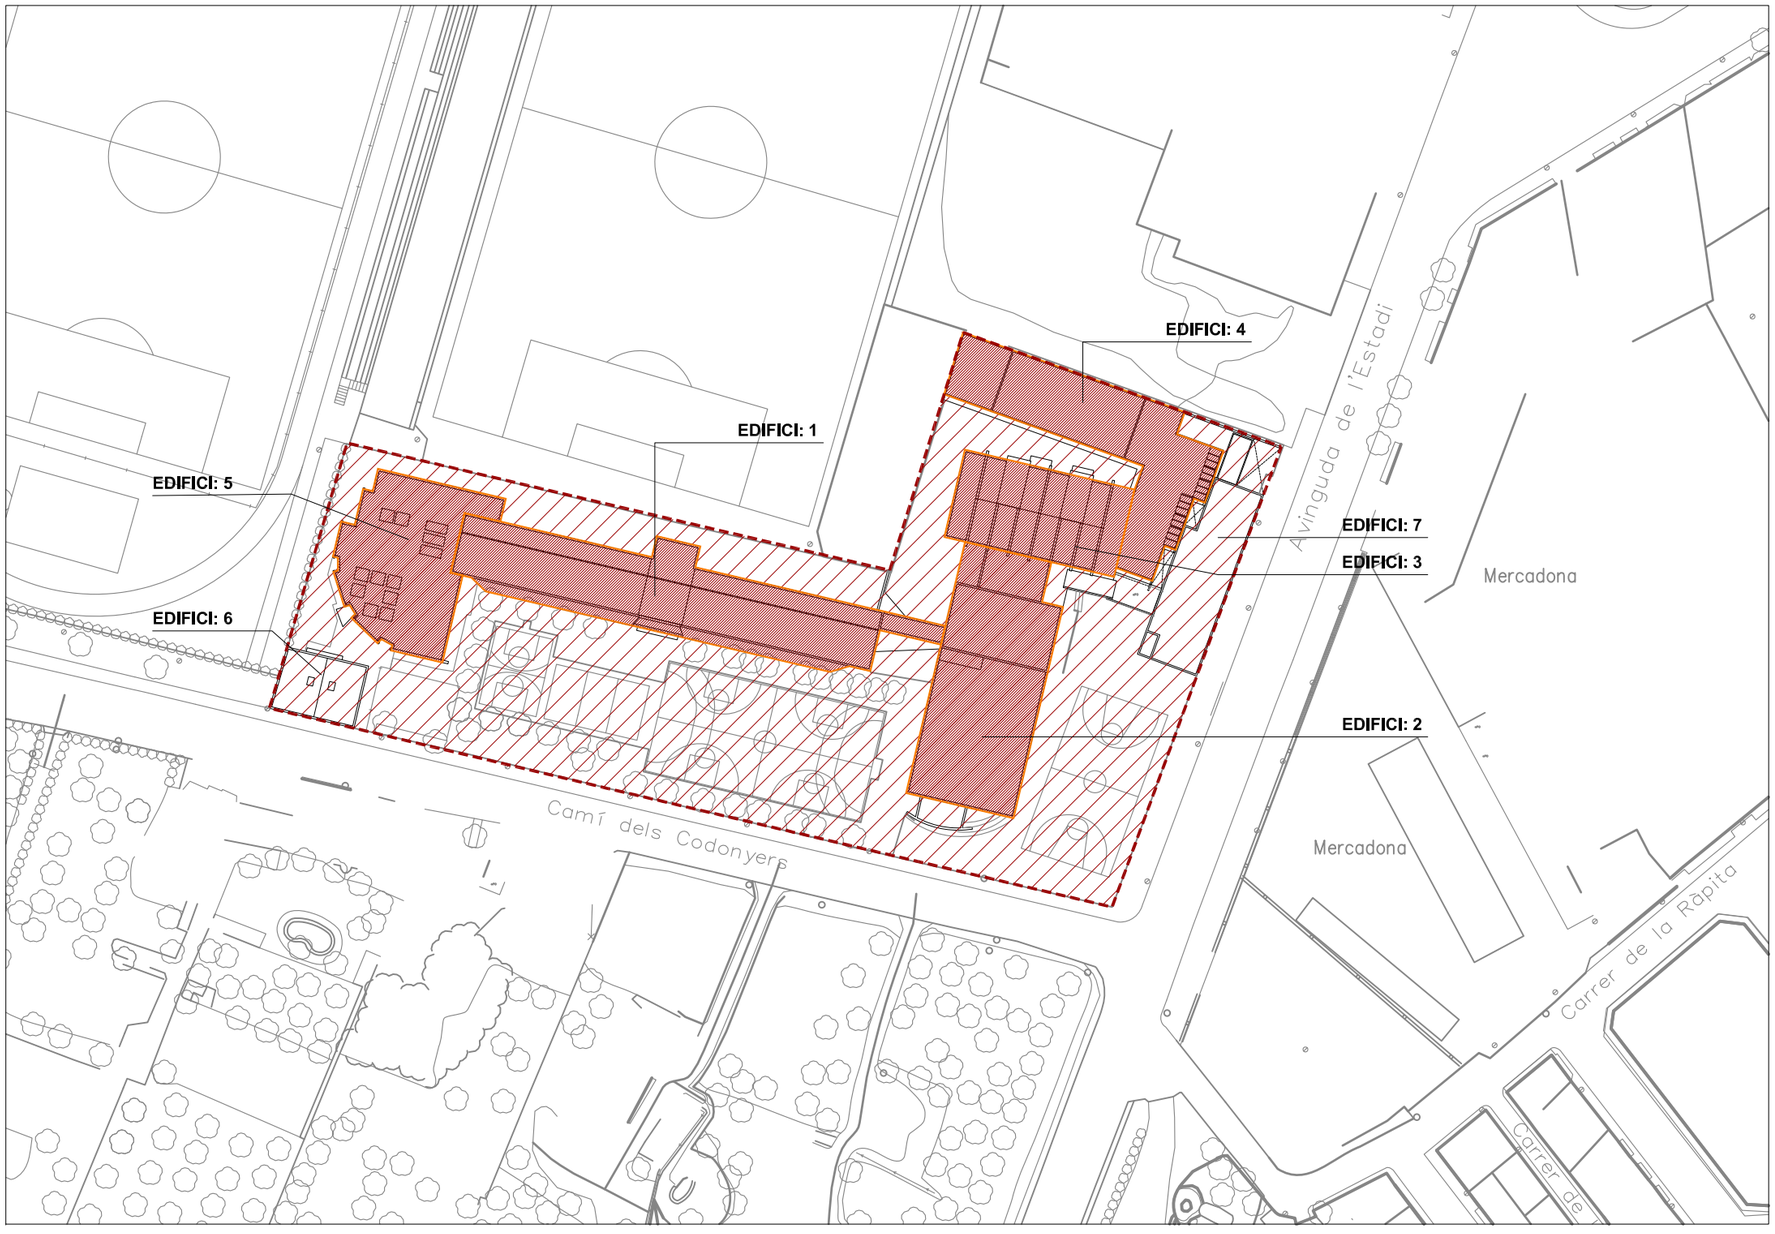

LÍMIT SOLAR

ÀMBIT D'ACTUACIÓ

SUPERFÍCIES CONSTRUIDES DE COBERTES	
EDIFICI 1	**857,82** m²
EDIFICI 2	**765,15** m²
EDIFICI 3	**364,68** m²
EDIFICI 4	**606,13** m²
EDIFICI 5	**515,64** m²
EDIFICI 6 - no s'actua	**144,55** m²
EDIFICI 7 - no s'actua	**334,06** m²

Generalitat de Catalunya
Departament d'Educació

infraestructures.cat

PÉREZ · PIÑANA arquitectes

ARQUITECTES
Josep Pérez Bote arquitecte
Xavier Piñana Fornós arquitecte

TÍTOL DEL PROJECTE
PROJECTE EXECUTIU
OBRES DE REHABILITACIÓ I MILLORA DE L'EFICIENCIA ENERGÈTICA A L'INSTITUT DERTOSA DE TORTOSA. FONS NEXT GENERATION

CLAU
IME-22267

ESCALES
1:1000 DIN A3
1:500 DIN A1
0 10 20m N

NOM DEL PLÀNOL:
DGOR.U Definició general del projecte en relació a l'entorn
U.02 EMPLAÇAMENT
Emplaçament I Zona d'actuació

DATA: GENER 2024
NOM FITXER: DGOR.U.02.F1.dwg

CAPÍTOL U.02
PLÀNOL U.02.F1
FULL...01...DE...01

SUPERFICIES CONSTRUIDES.

EDIFICI 1: PB+1: Aulari d'ESO	**1.715,64m²**
EDIFICI 2: PB+4: Aulari Batxillerat, Departaments i aules específiques	**2.870,95m²**
EDIFICI 3: Sala d'actes	**364,68m²**
EDIFICI 4: Sala gimnàs+vestidors	**606,13m²**
EDIFICI 5: Sales varies	**1.031,28m²**
EDIFICI 6: Sala de formació d'hosteleria no s'actua	144,55m²
EDIFICI 7: % aules executades en 2009 no s'actua	334,06m²

ACTUACIO 1. RENOVACIÓN DE COBERTA PLANES INVERTIDES. ACABAT EN GRAVA

EDIFICI 1:		702,63m²
EDIFICI 2:	Planta primera 68,08m²	
	Planta quarta 418,30m²	
	Planta coberta 180,80m²	
		667,19m²
EDIFICI 3:		45,28m²
EDIFICI 4:		575,30m²
TOTAL:		**1.990,40m²**

ACTUACIO 2. RENOVACIÓ DE COBERTA INCLINADA. PANELL SANDWICH

EDIFICI 1 :	86,86m²
EDIFICI 3:	345,65m²
TOTAL:	**432,51m²**

ACTUACIO 3. SUBSTITUCIÓ DE FUSTERIES DE ALUMINI.

EDIFICI 1:	442,59m²
EDIFICI 2:	625,17m²
TOTAL:	**1.067,76m²**

ACTUACIO 4. NOVES GELOSIES DE LAMEL.LES HORITZONTALS I VERTICALS.

EDIFICI 1 sud i est:	245,54m²
EDIFICI 2 est oest i sud:	625,17m²
TOTAL:	**870,71m²**

ACTUACIO 5. NOU ÀMBIT DE NOVA CALDERA AEROTÈRMIA. REGULACIÓ I CONTROL

EDIFICI 2 : **72,93m²**

ACTUACIO 6. SUBSTITUCIÓ DE LLUMINÀRIA LED

EDIFICI 1 :	789,49m²
EDIFICI 2:	1.945,46m²
EDIFICI 4 vestidors:	146,27m²
EDIFICI 5:	976,38m²
TOTAL:	**3.857,60m²**

ACTUACIO 7. PLAQUES FOTOVOLTAIQUES A COBERTA EDIFICI 2

EDIFICI 2 coberta: **134,12m²**

ACTUACIO 8. SUBSTITUCIÓ PRODUCCIÓ ACTUAL ACS (EFECTE JOOULE) PER SISTEMA AEROTÈRMIA

EDIFICI 4 vestidors: **146,27m²**

ACTUACIÓ 1. COBERTA NOVA ACABAT EN GRAVA

ACTUACIÓ 2. COBERTA NOVA PANELL SANDWICH

ACTUACIÓ 3. FINESTRES NOVES

ACTUACIÓ 3 i 4. FINESTRES NOVES I NOVES LAMEL.LES

Generalitat de Catalunya
Departament d'Educació

infraestructures.cat

PÉREZ · PIÑANA arquitectes

ARQUITECTES
Josep Pérez Bote arquitecte
Xavier Piñana Fornós arquitecte

TÍTOL DEL PROJECTE
PROJECTE EXECUTIU
OBRES DE REHABILITACIÓ I MILLORA DE L'EFICIENCIA ENERGÈTICA A L'INSTITUT DERTOSA DE TORTOSA. FONS NEXT GENERATION

CLAU
IME-22267

ESCALES
s/e DIN A3
s/e DIN A1

N

NOM DEL PLÀNOL:
DGOR.U U.02 Definició general del projecte en relació a l'entorn
EMPLAÇAMENT
Emplaçament i Zona d'actuació

DATA: GENER 2024
NOM FITXER: DGOR.U.02.F1.dwg

CAPÍTOL U.02
PLÀNOL U.02.F1
FULL...01...DE...01

ESTAT ACTUAL CALES FAÇANES

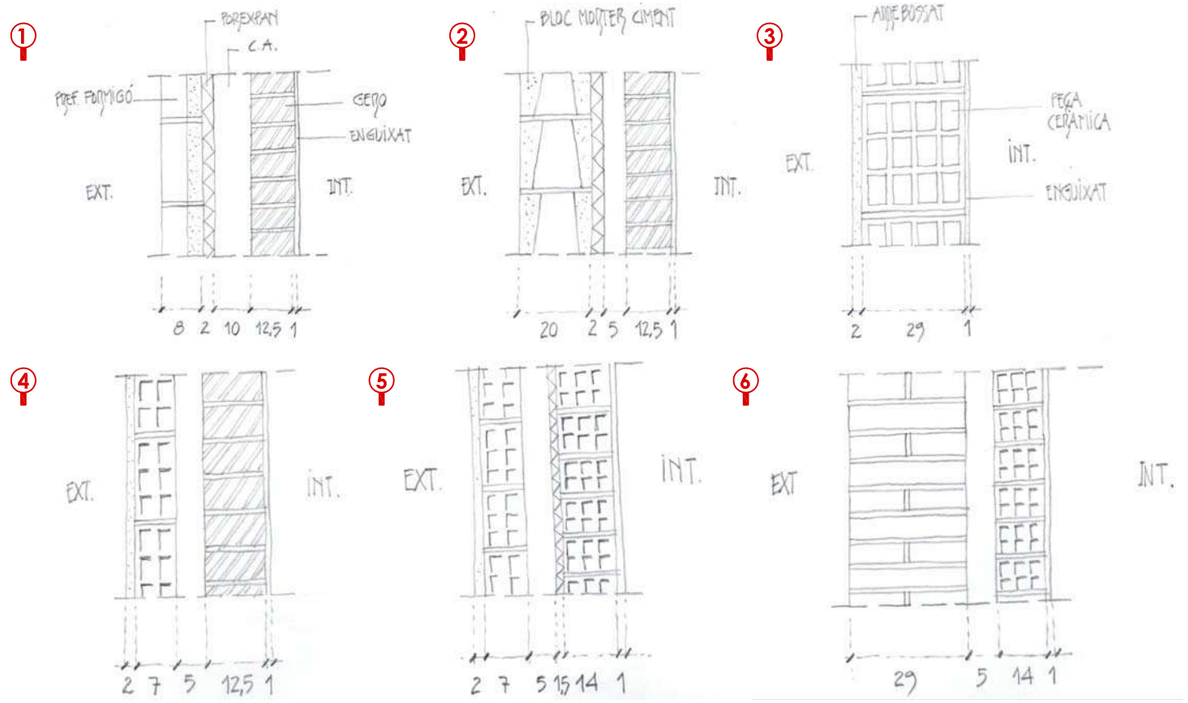

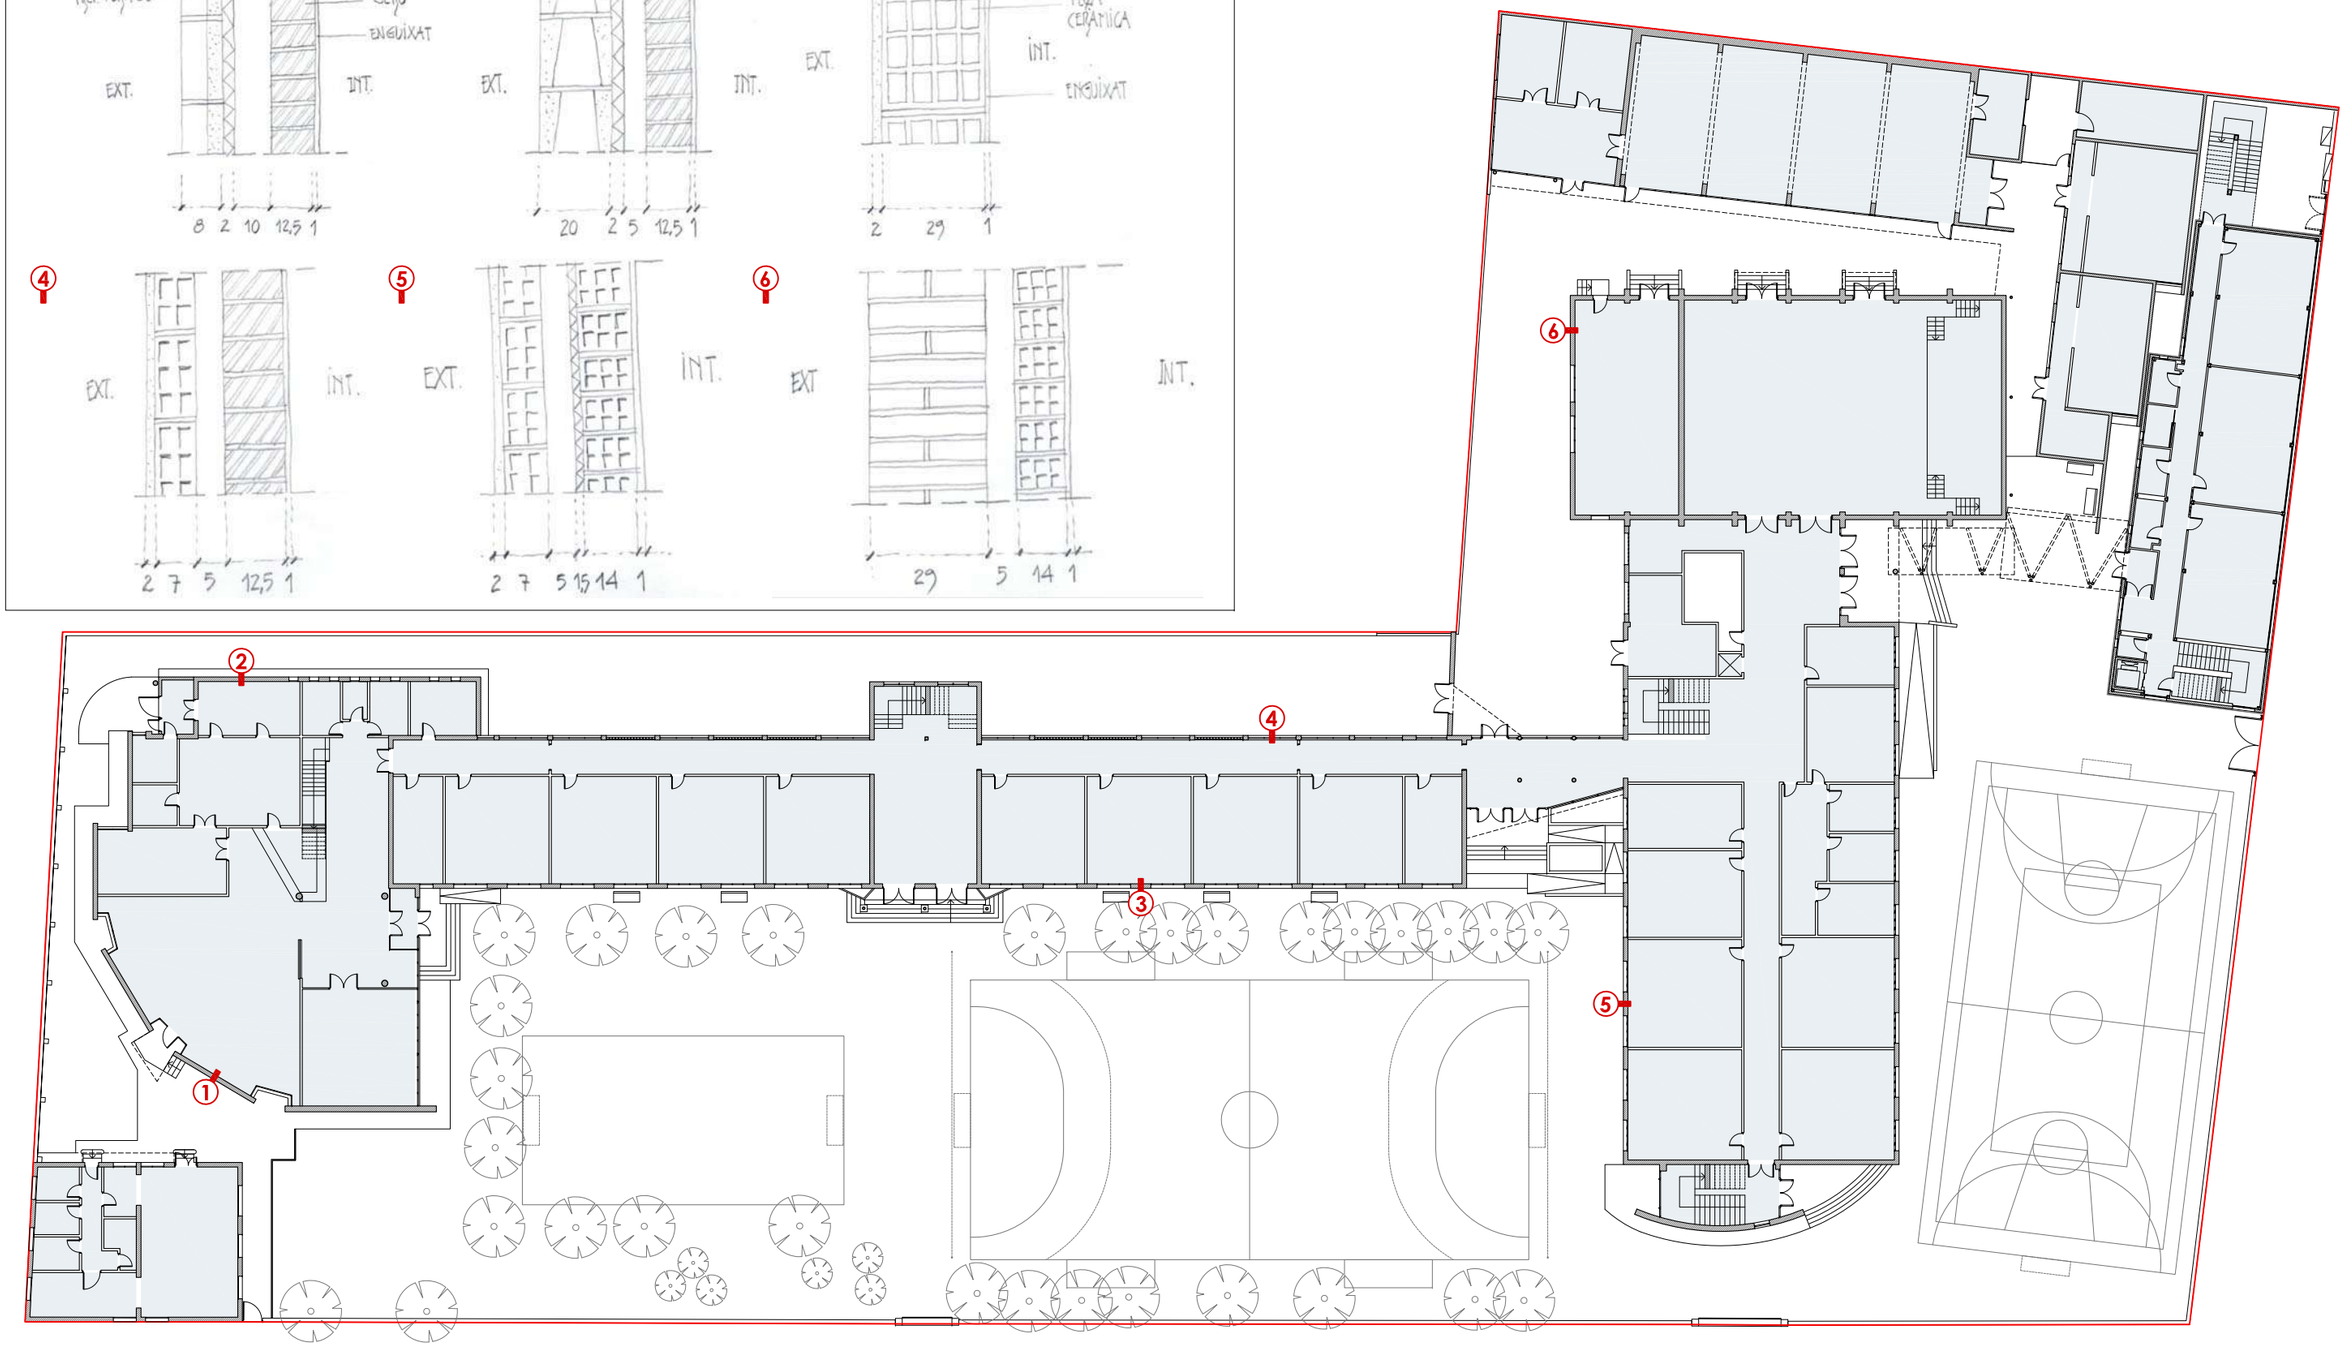

PLANTA BAIXA

Generalitat de Catalunya Departament d'Educació	infraestructures.cat	PÉREZ · PIÑANA arquitectes ARQUITECTES Josep Pérez Bote arquitecte Xavier Piñana Fornós arquitecte	TÍTOL DEL PROJECTE PROJECTE EXECUTIU OBRES DE REHABILITACIÓ I MILLORA DE L'EFICIENCIA ENERGÈTICA A L'INSTITUT DERTOSA DE TORTOSA. FONS NEXT GENERATION	CLAU IME-22267	ESCALES 1:400 DIN A3 1:200 DIN A1 0 2 4 6 8m N	NOM DEL PLÀNOL: DGOR.U Definició general del projecte en relació a l'entorn U.04 ESTAT ACTUAL Planta baixa	DATA: GENER 2024 NOM FITXER: DGOR.U.04.F1.dwg	CAPÍTOL U.04 PLÀNOL U.04.F1 FULL...01...DE..07..

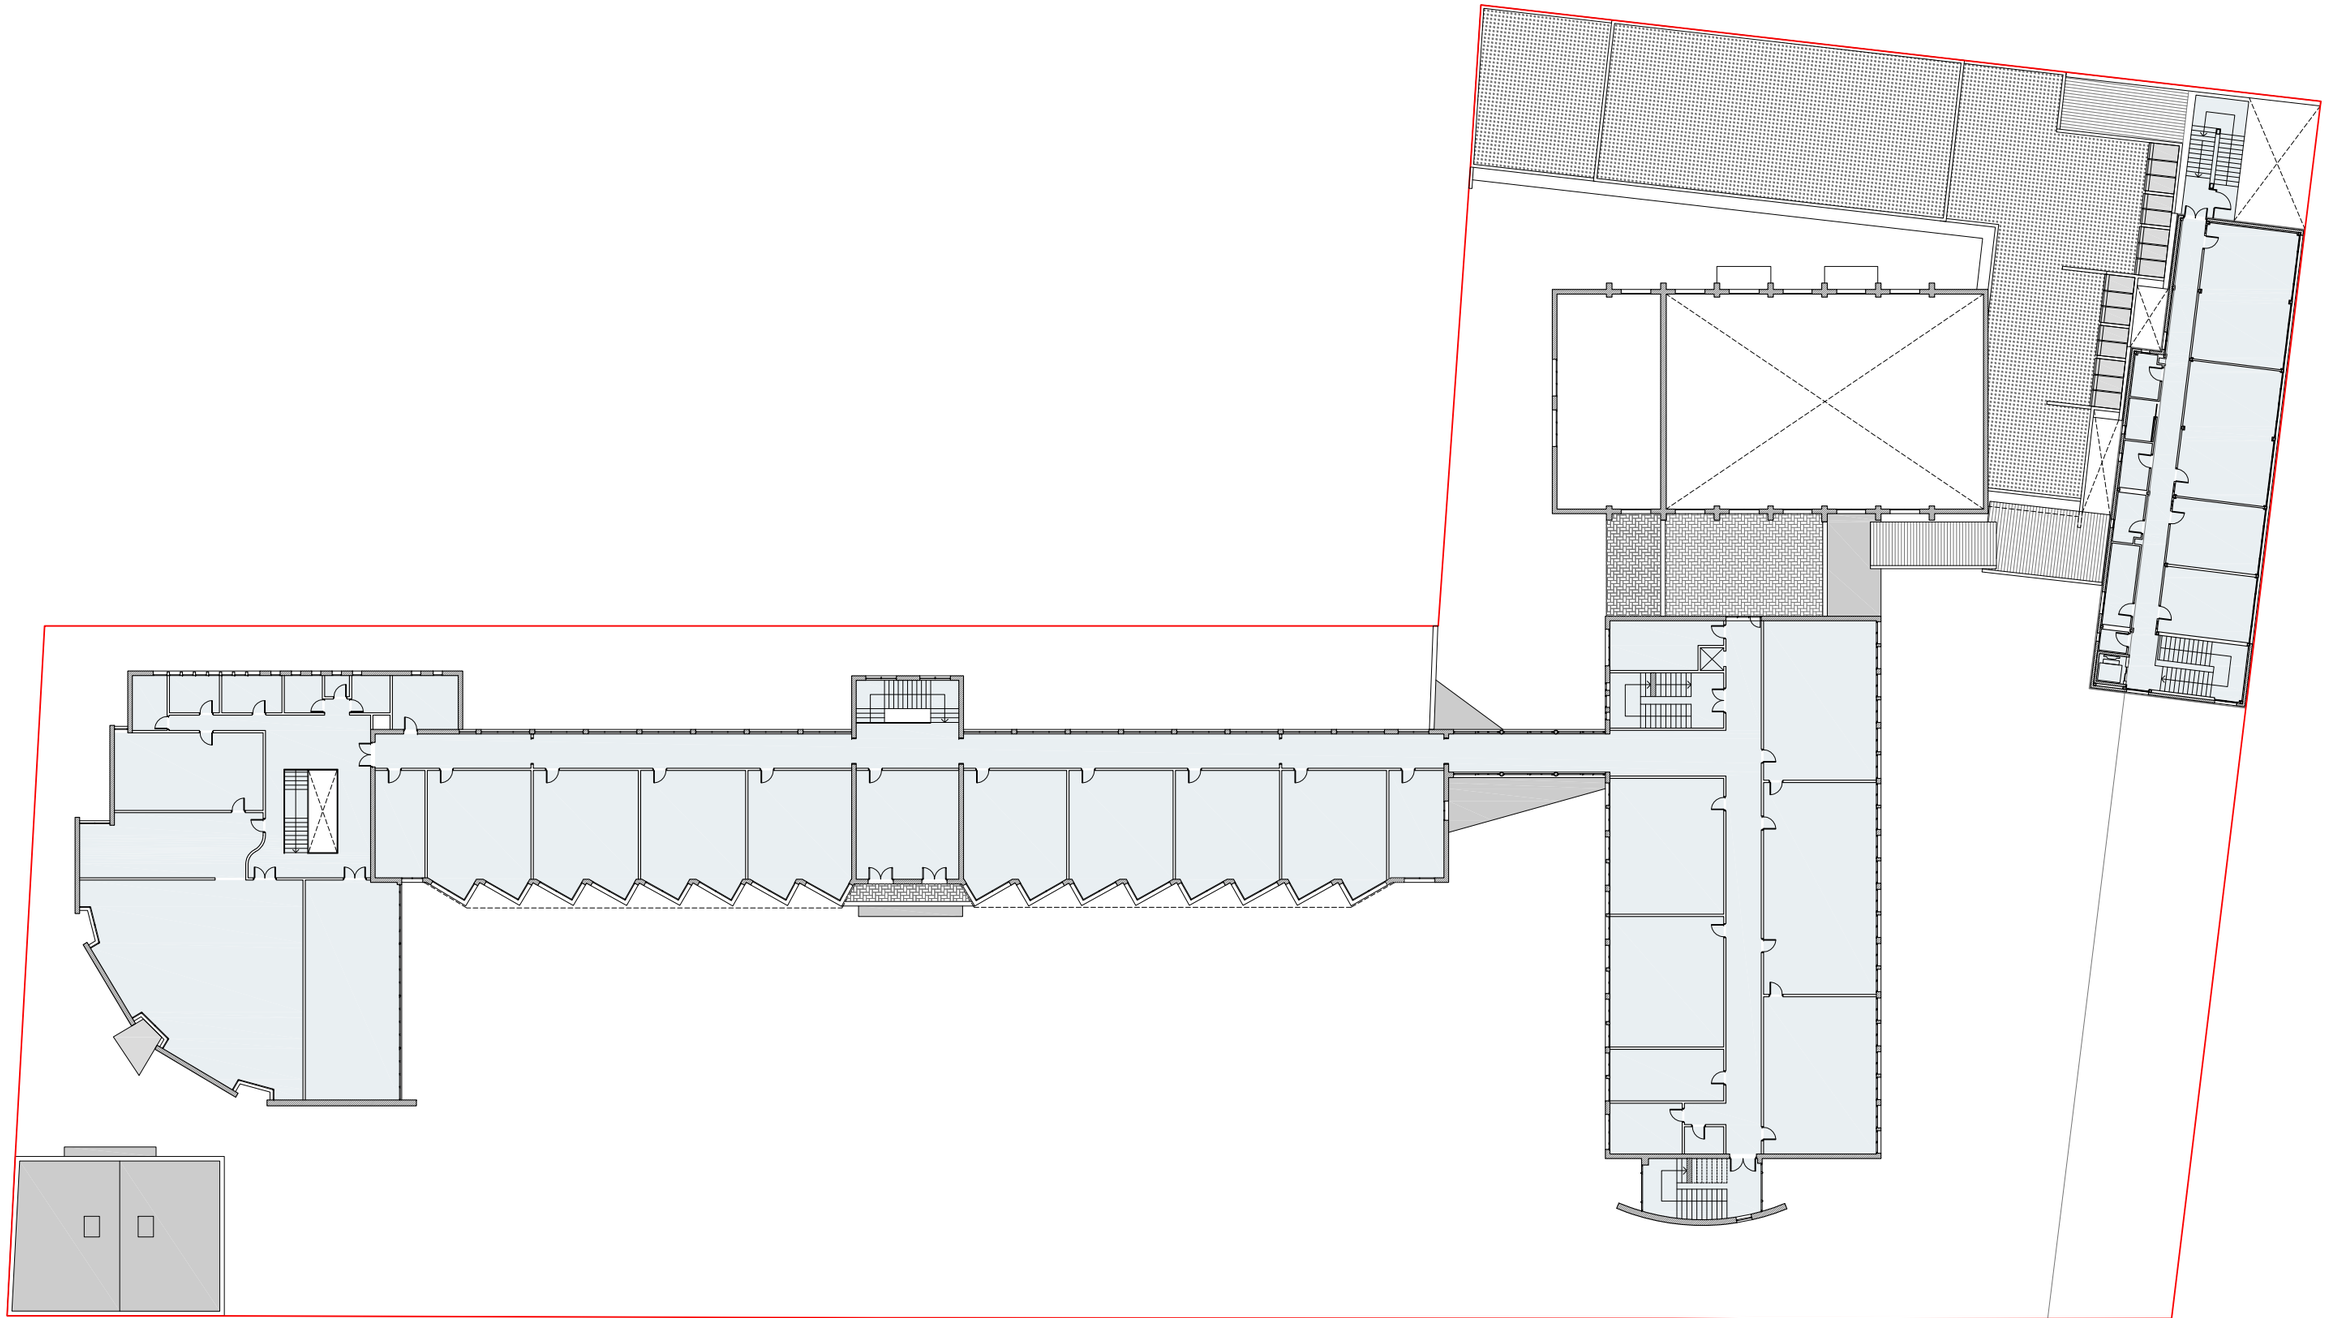

PLANTA PRIMERA

Generalitat de Catalunya
Departament d'Educació

infraestructures.cat

PÉREZ · PIÑANA arquitectes

ARQUITECTES
Josep Pérez Bote arquitecte
Xavier Piñana Fornós arquitecte

TÍTOL DEL PROJECTE
PROJECTE EXECUTIU
OBRES DE REHABILITACIÓ I MILLORA DE L'EFICIENCIA ENERGÈTICA A L'INSTITUT DERTOSA DE TORTOSA. FONS NEXT GENERATION

CLAU
IME-22267

ESCALES
1:400 DIN A3
1:200 DIN A1
0 2 4 6 8m

N

NOM DEL PLÀNOL:
DGOR.U Definició general del projecte en relació a l'entorn
U.04 ESTAT ACTUAL
Planta primera

DATA:
GENER 2024

NOM FITXER:
DGOR.U.04.F2.dwg

CAPÍTOL U.04
PLÀNOL U.04.F2

FULL...02...DE..07..

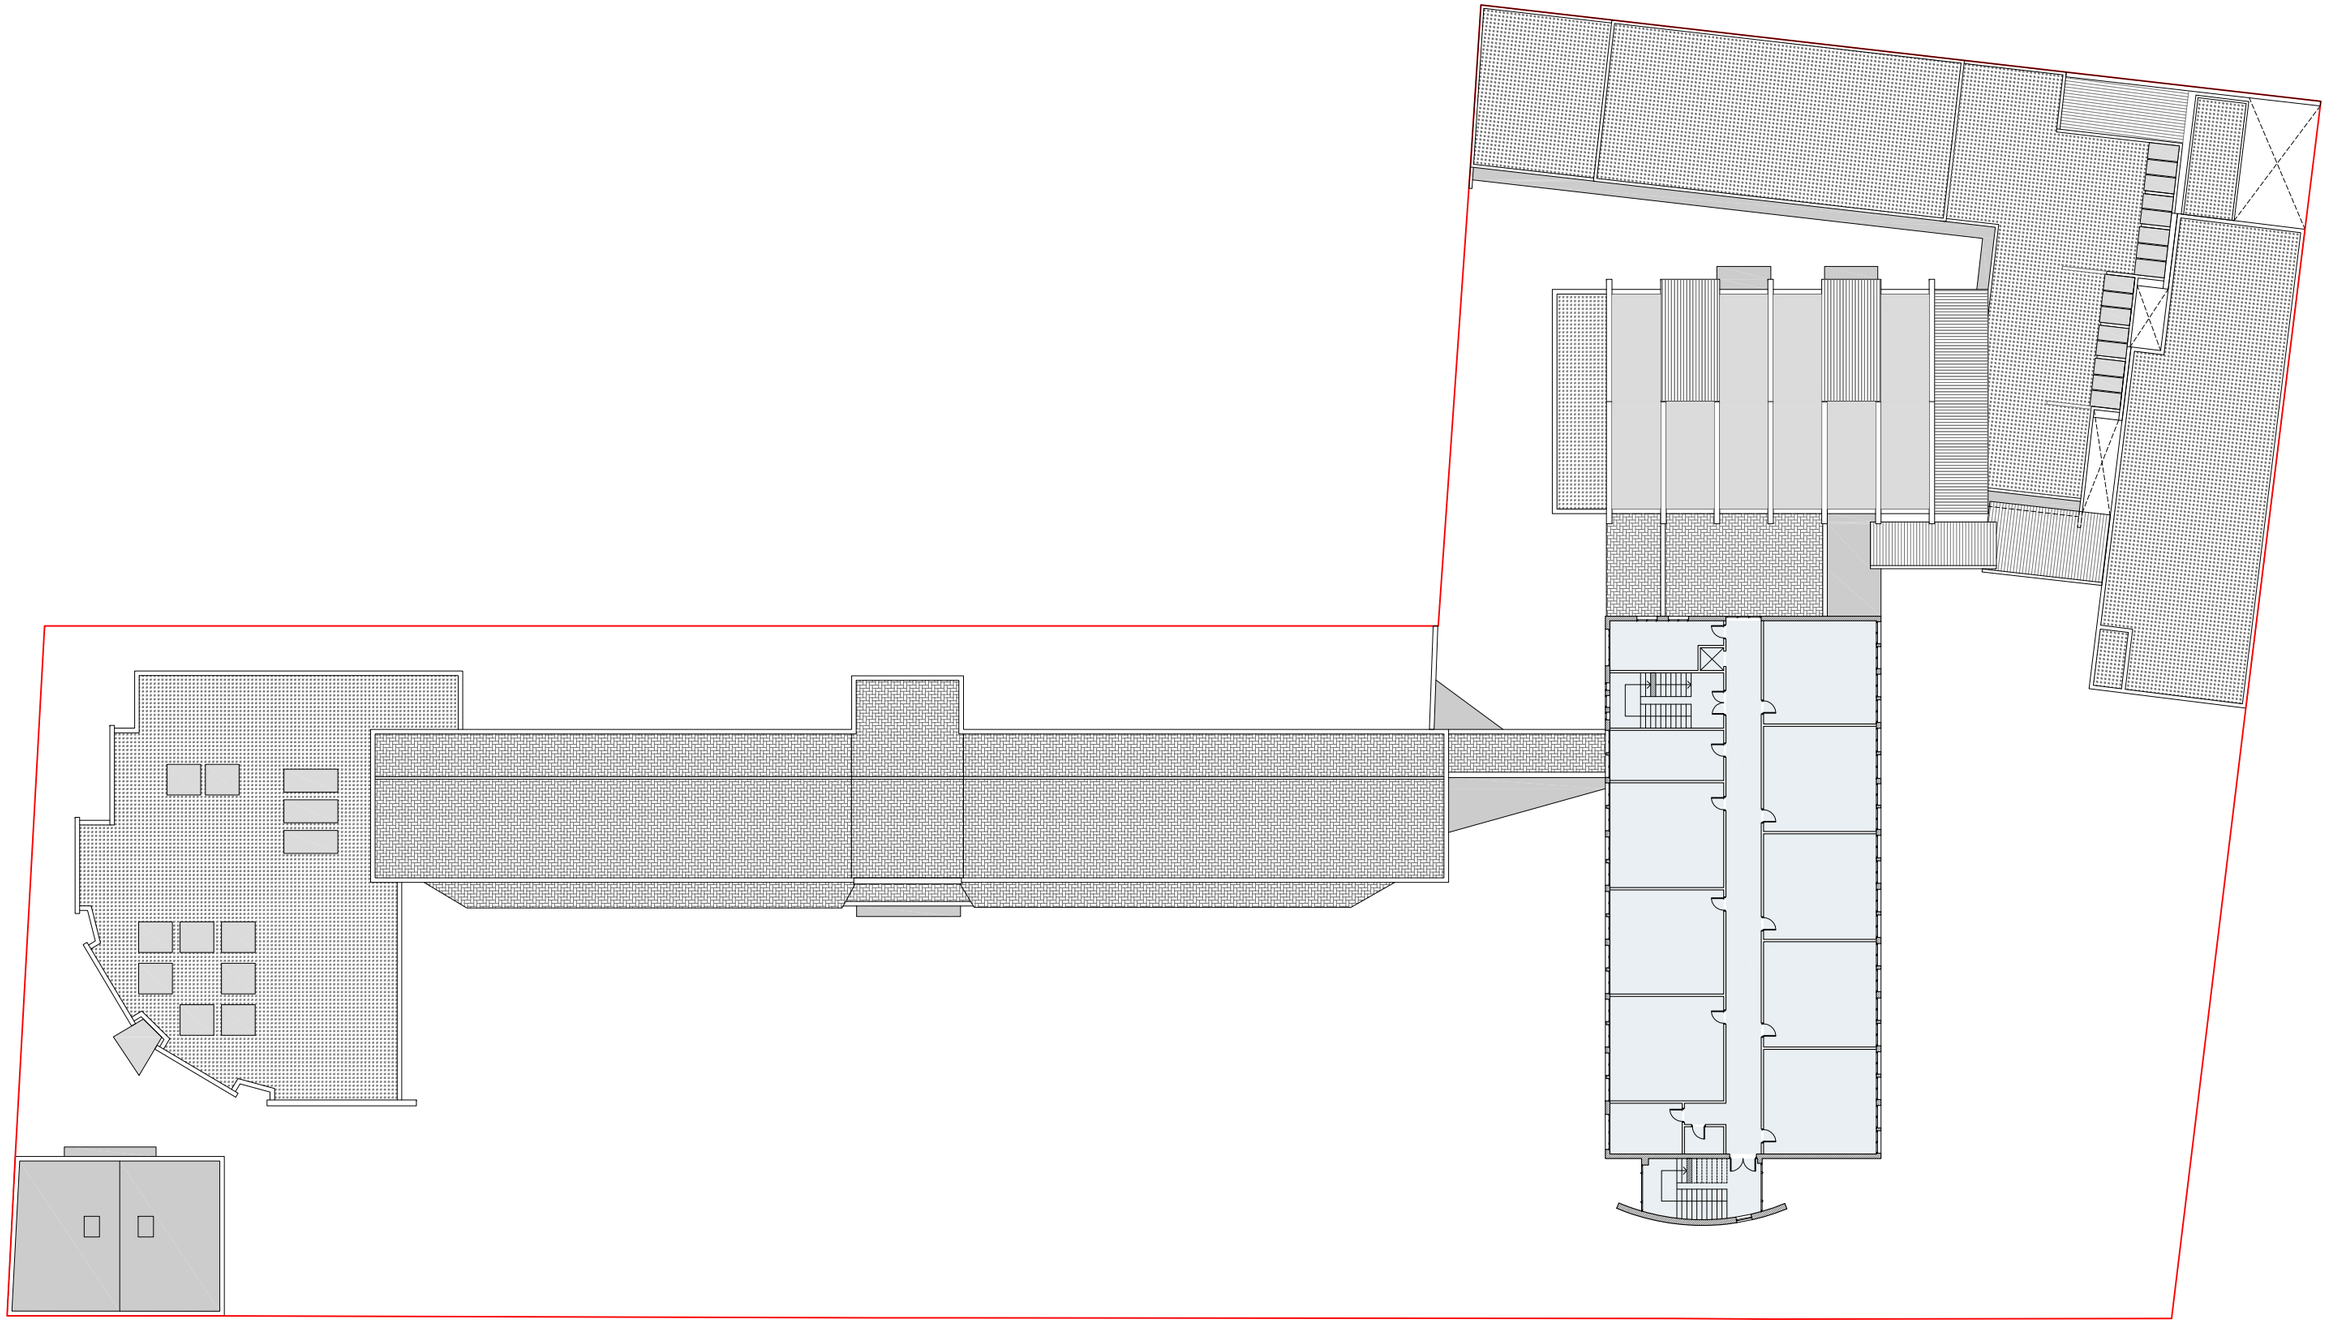

PLANTA SEGONA

Generalitat de Catalunya
Departament d'Educació

infraestructures.cat

PÉREZ · PIÑANA
arquitectes

ARQUITECTES
Josep Pérez Bote arquitecte
Xavier Piñana Fornós arquitecte

TÍTOL DEL PROJECTE
PROJECTE EXECUTIU
OBRES DE REHABILITACIÓ I MILLORA DE L'EFICIENCIA ENERGÈTICA A L'INSTITUT DERTOSA DE TORTOSA. FONS NEXT GENERATION

CLAU
IME-22267

ESCALES
1:400 DIN A3
1:200 DIN A1
0 2 4 6 8m

N

NOM DEL PLÀNOL:
DGOR.U Definició general del projecte en relació a l'entorn
U.04 ESTAT ACTUAL
Planta segona

DATA:
GENER 2024

NOM FITXER:
DGOR.U.04.F3.dwg

CAPÍTOL U.04
PLÀNOL U.04.F3

FULL...03...DE...07...

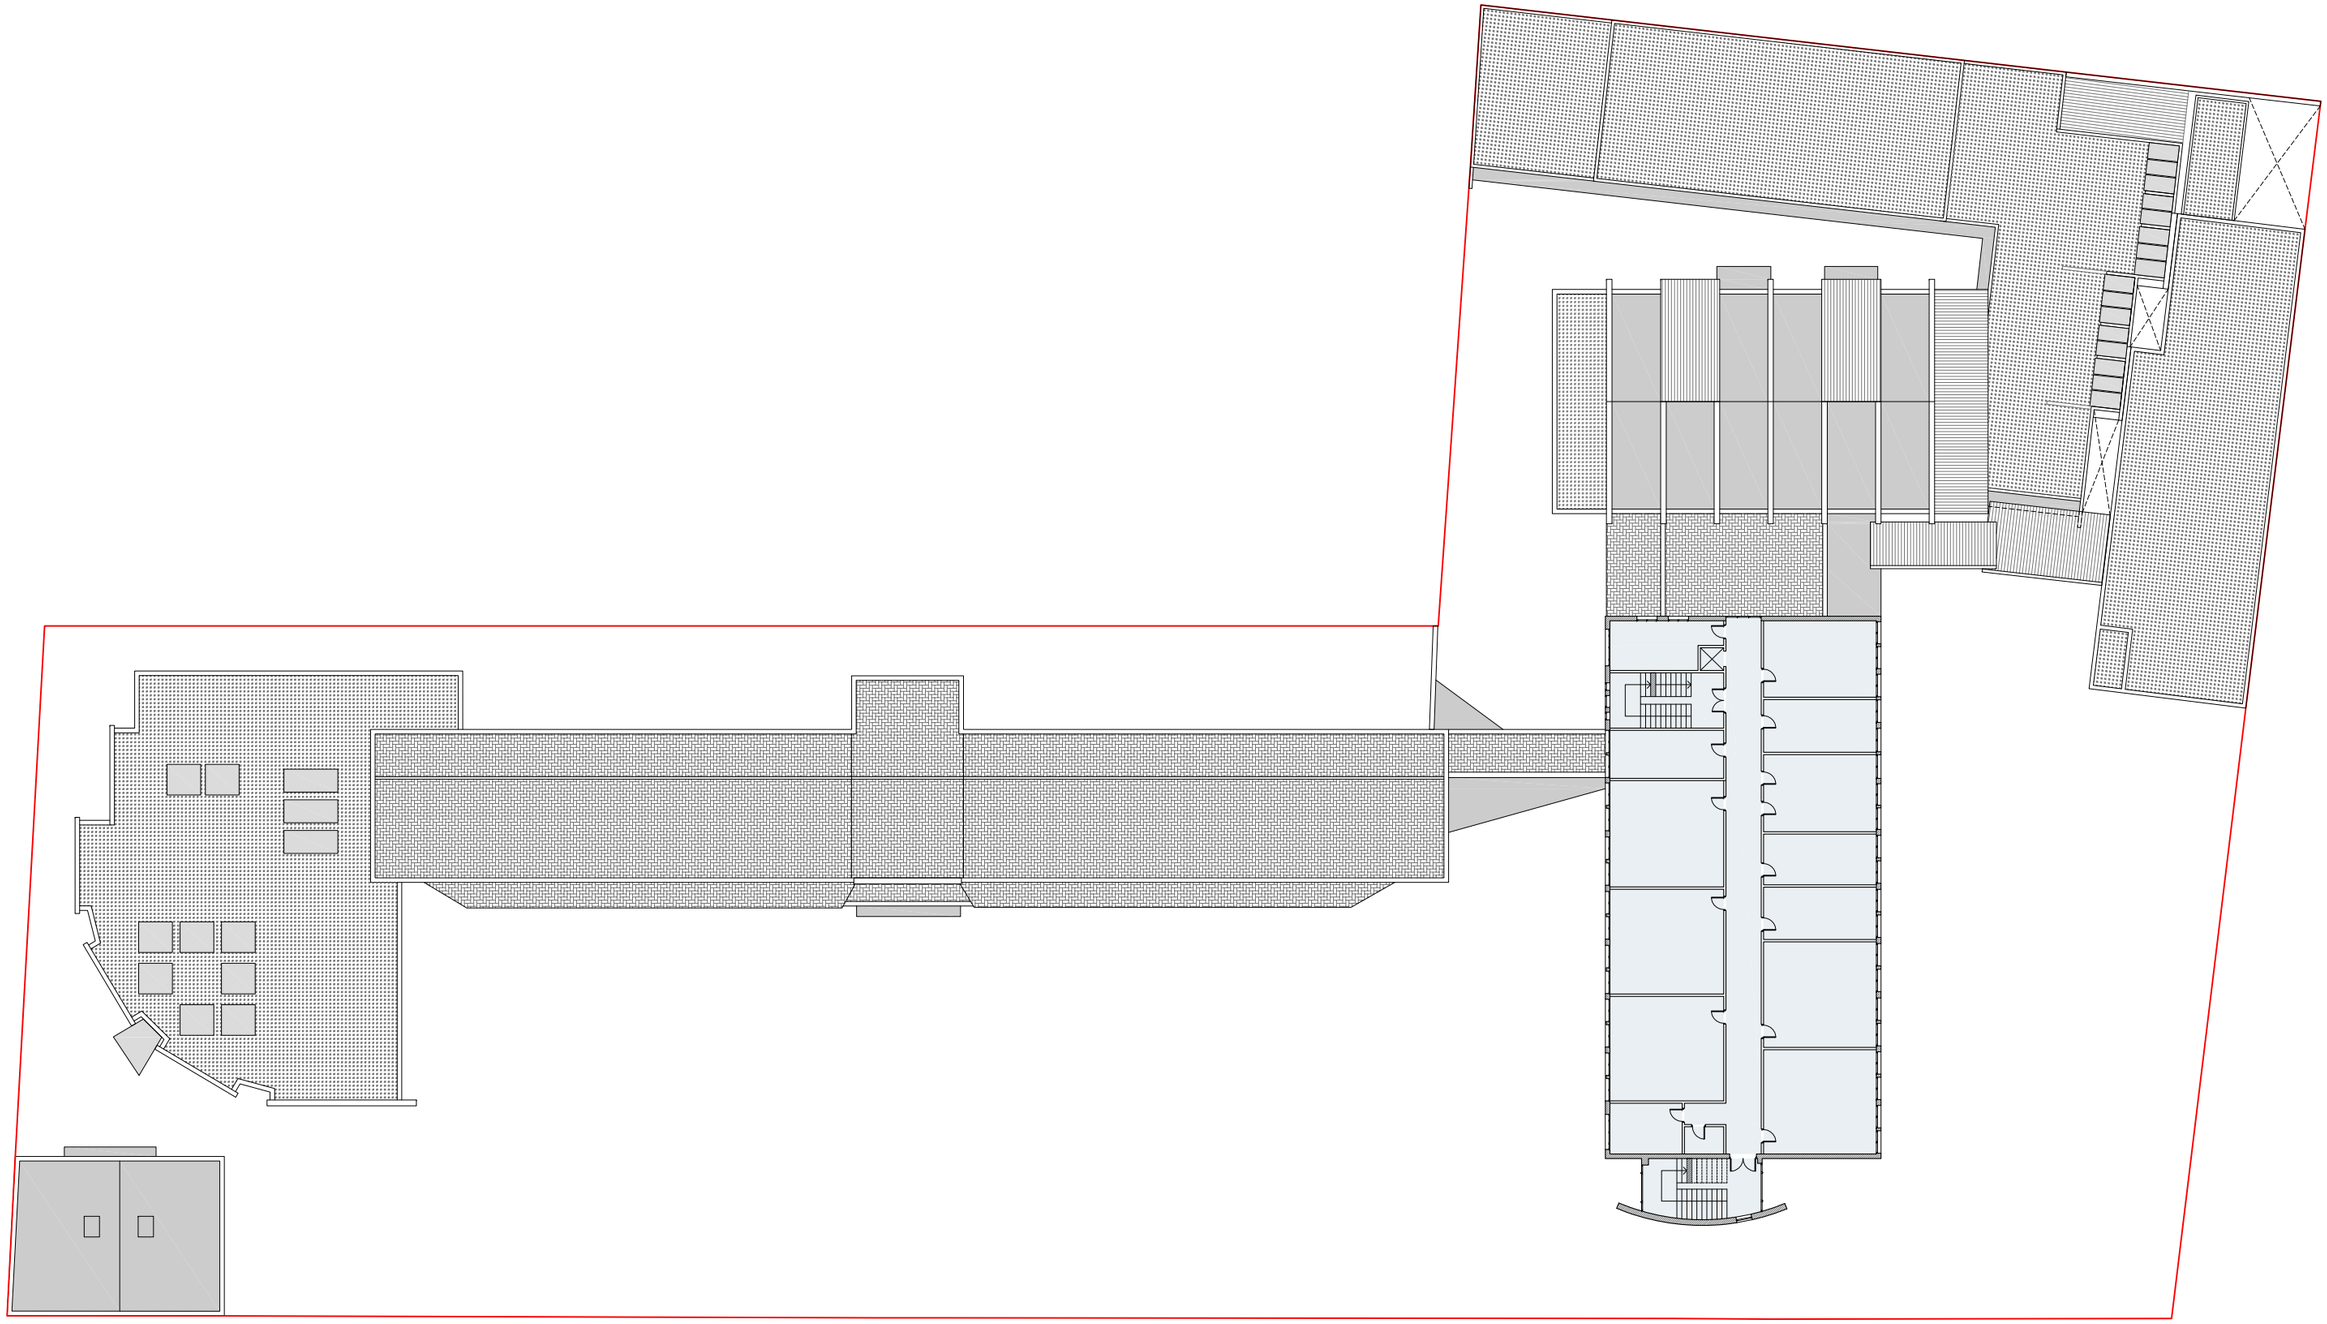

PLANTA TERCERA

Generalitat de Catalunya
Departament d'Educació

infraestructures.cat

PÉREZ · PIÑANA
arquitectes

ARQUITECTES
Josep Pérez Bote arquitecte
Xavier Piñana Fornós arquitecte

TÍTOL DEL PROJECTE
PROJECTE EXECUTIU
OBRES DE REHABILITACIÓ I MILLORA DE L'EFICIENCIA ENERGÈTICA A L'INSTITUT DERTOSA DE TORTOSA. FONS NEXT GENERATION

CLAU
IME-22267

ESCALES
1:400 DIN A3
1:200 DIN A1
0 2 4 6 8m

N

NOM DEL PLÀNOL:
DGOR.U Definició general del projecte en relació a l'entorn
U.04 ESTAT ACTUAL
Planta tercera

DATA:
GENER 2024

NOM FITXER:
DGOR.U.04.F4.dwg

CAPÍTOL U.04
PLÀNOL U.04.F4

FULL...04...DE..07..

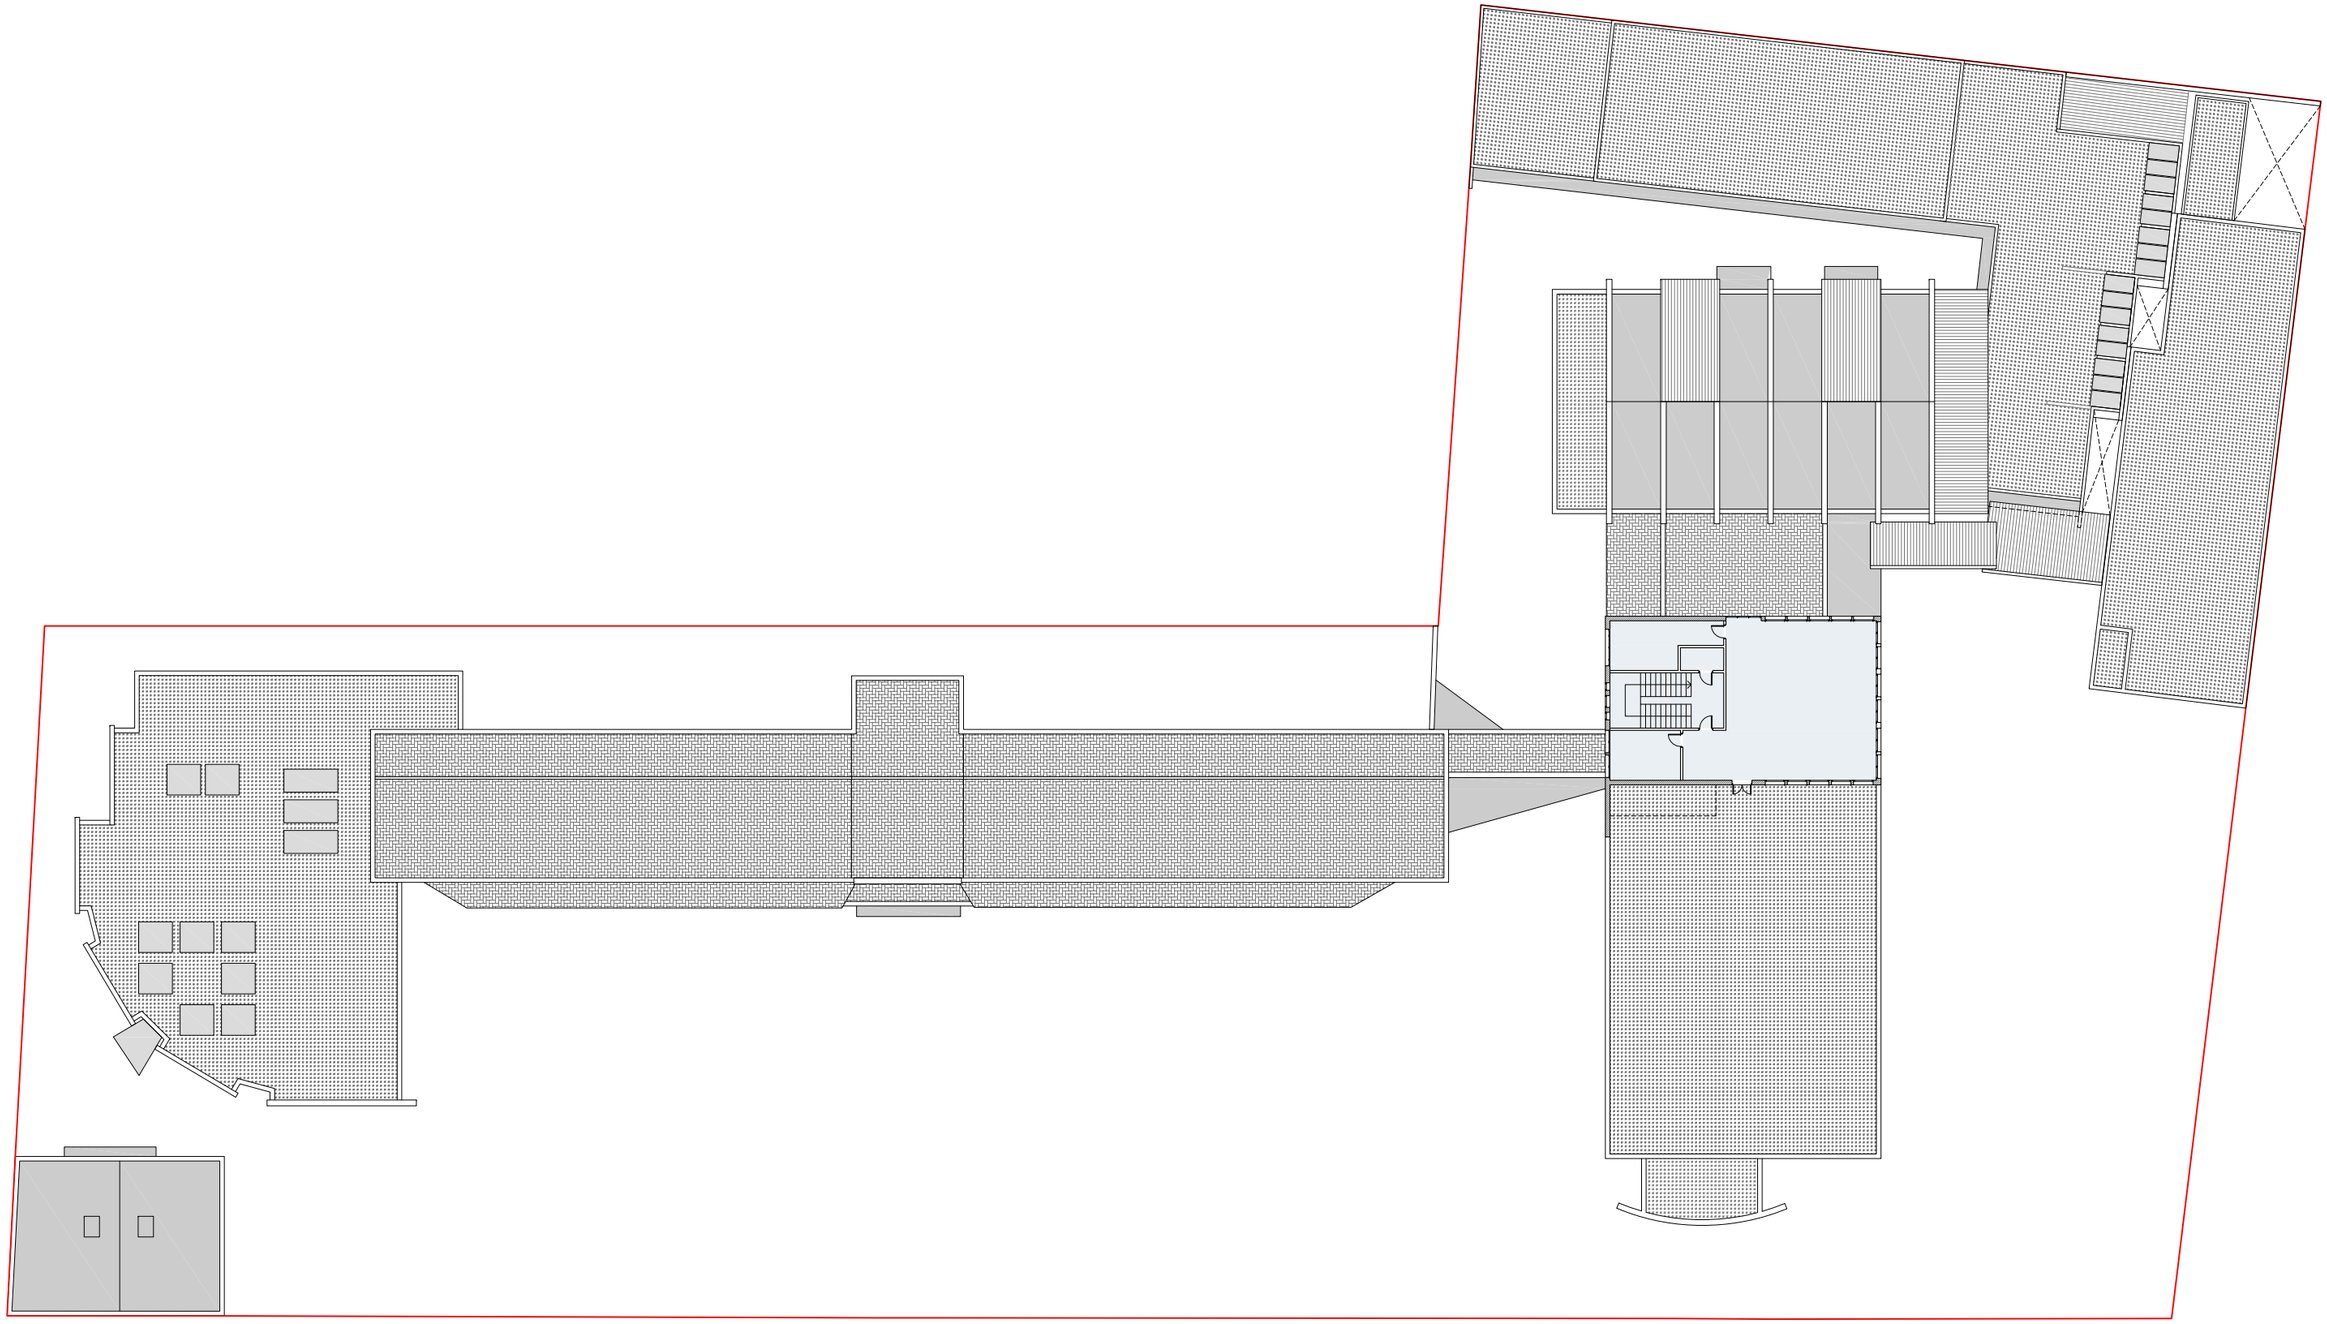

PLANTA QUARTA

Generalitat de Catalunya
Departament d'Educació

infraestructures.cat

PÉREZ · PIÑANA
arquitectes

ARQUITECTES
Josep Pérez Bote arquitecte
Xavier Piñana Fornós arquitecte

TÍTOL DEL PROJECTE
PROJECTE EXECUTIU
OBRES DE REHABILITACIÓ I MILLORA DE L'EFICIENCIA ENERGÈTICA
A L'INSTITUT DERTOSA DE TORTOSA. FONS NEXT GENERATION

CLAU
IME-22267

ESCALES
1:400 DIN A3
1:200 DIN A1
0 2 4 6 8m

N

NOM DEL PLÀNOL:
DGOR.U Definició general del projecte en relació a l'entorn
U.04 ESTAT ACTUAL
Planta quarta

DATA:
GENER 2024

NOM FITXER:
DGOR.U.04.FS.dwg

CAPÍTOL U.04
PLÀNOL U.04.F7

FULL...05...DE...08..

ESTAT ACTUAL CALES COBERTES

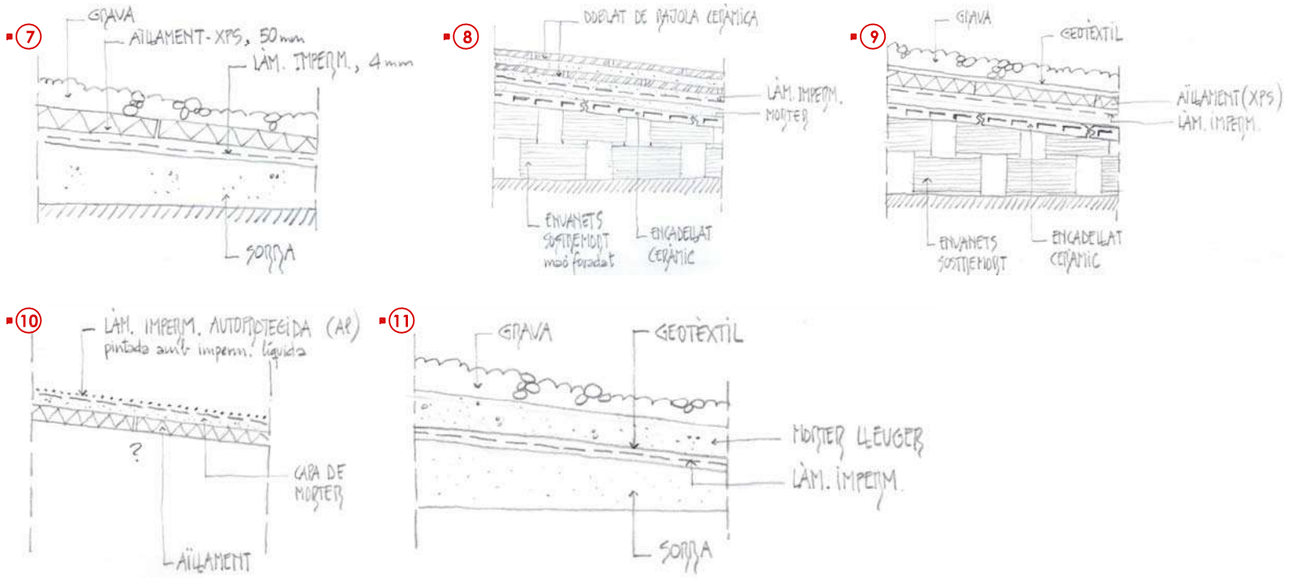

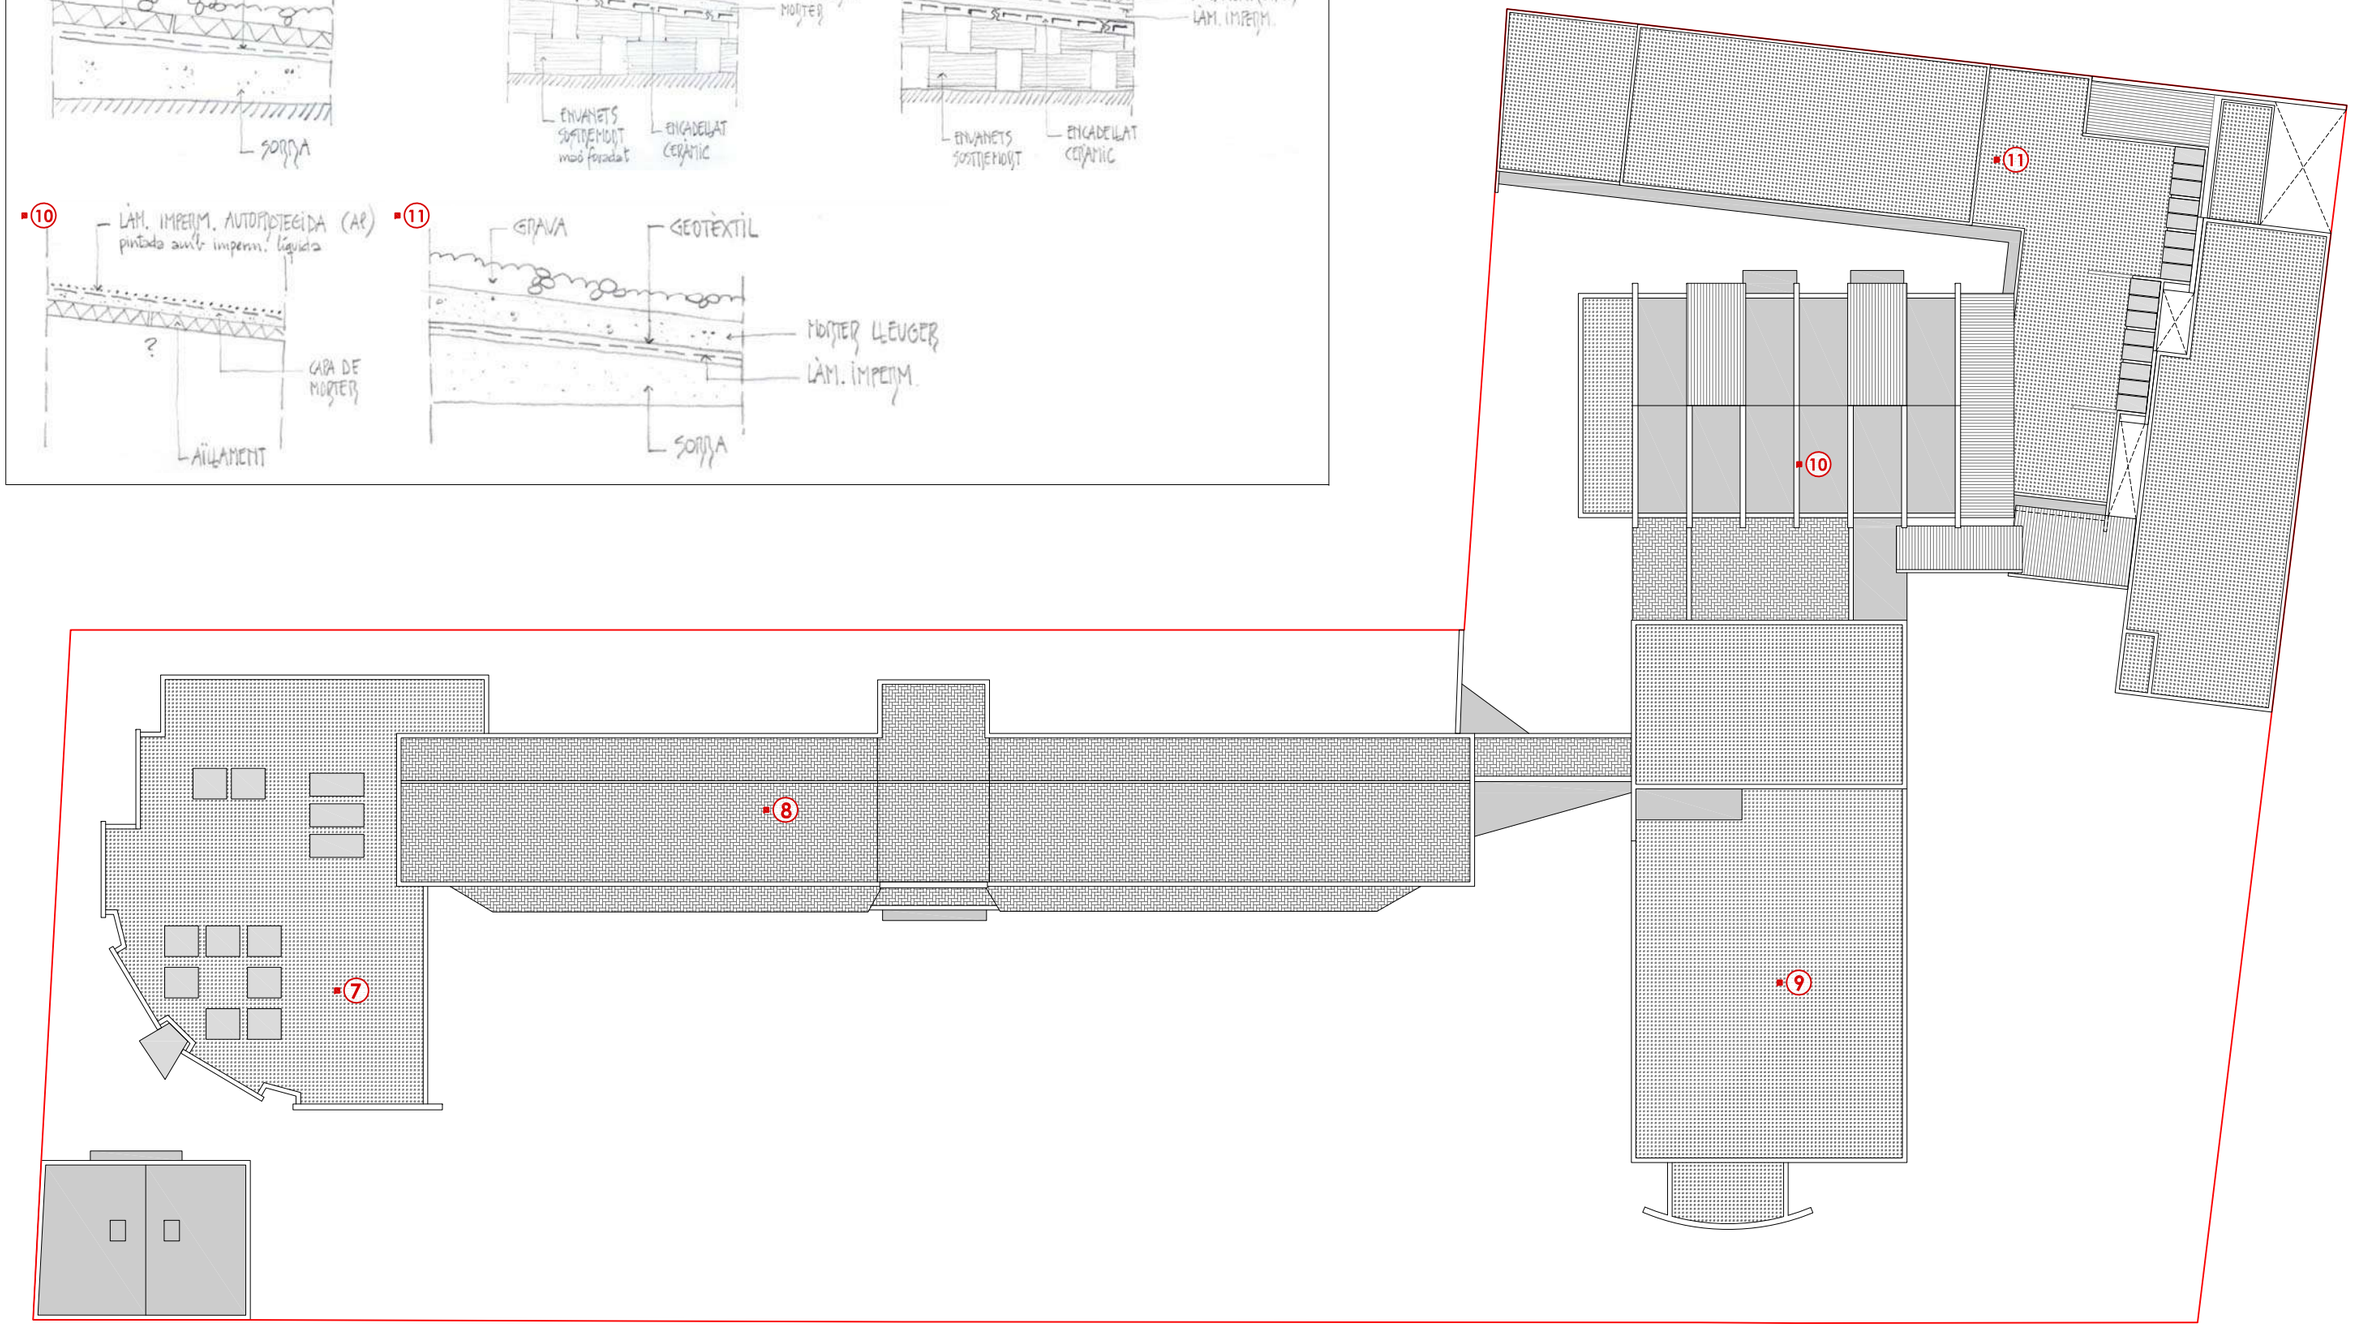

PLANTA COBERTES

Generalitat de Catalunya Departament d'Educació	infraestructures.cat	PÉREZ · PIÑANA arquitectes ARQUITECTES Josep Pérez Bote arquitecte · Xavier Piñana Fornós arquitecte	TÍTOL DEL PROJECTE PROJECTE EXECUTIU OBRES DE REHABILITACIÓ I MILLORA DE L'EFICIÈNCIA ENERGÈTICA A L'INSTITUT DERTOSA DE TORTOSA. FONS NEXT GENERATION	CLAU IME-22267	ESCALES 1:400 DIN A3 1:200 DIN A1 0 2 4 6 8m N	NOM DEL PLÀNOL: DGOR.U Definició general del projecte en relació a l'entorn U.04 ESTAT ACTUAL Planta cobertes	DATA: GENER 2024 NOM FITXER: DGOR.U.04.F6.dwg	CAPÍTOL U.04 PLÀNOL U.04.F6 FULL...06...DE..07..

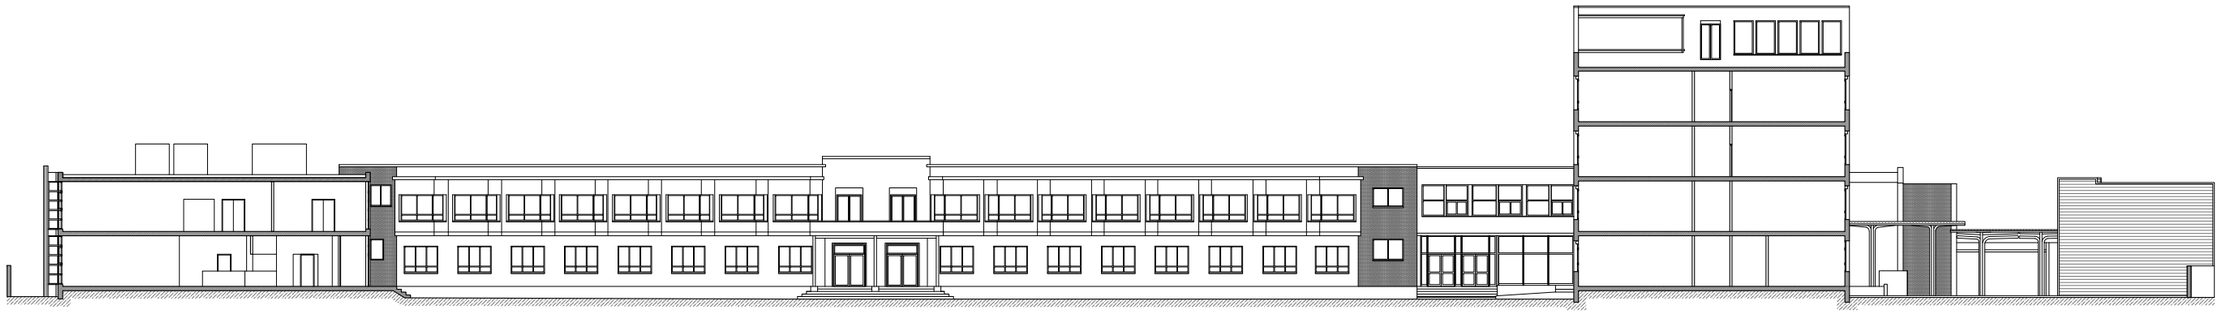

SECCIÓ A-A'

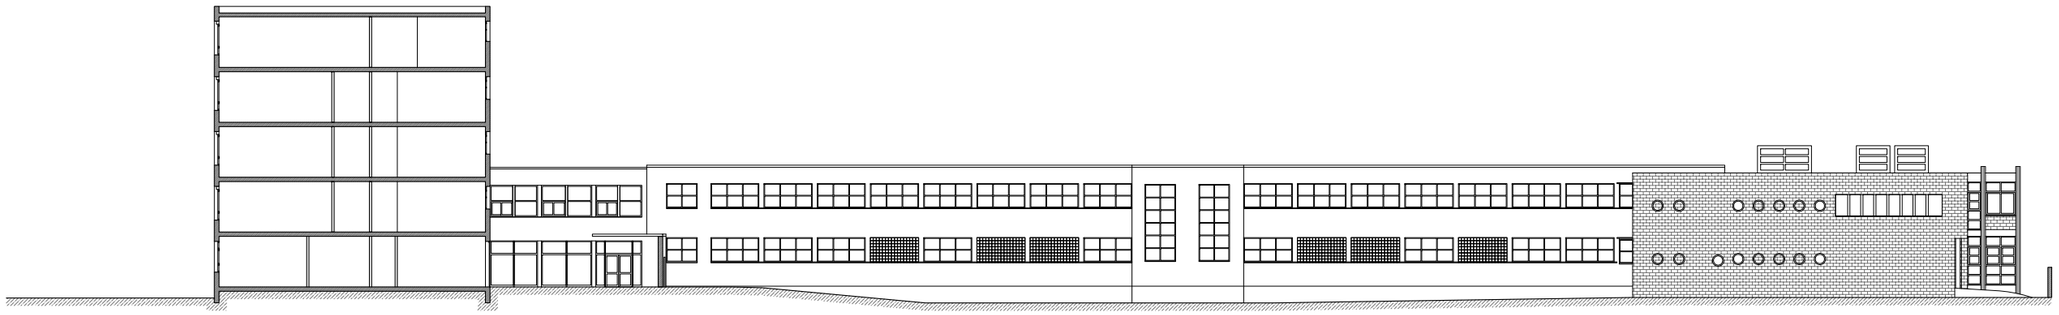

SECCIÓ B-B'

SECCIÓ C-C'

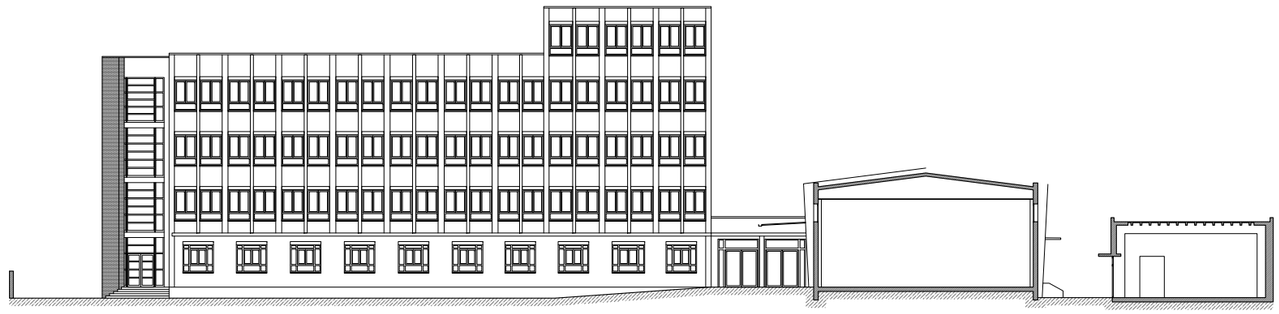

SECCIÓ D-D'

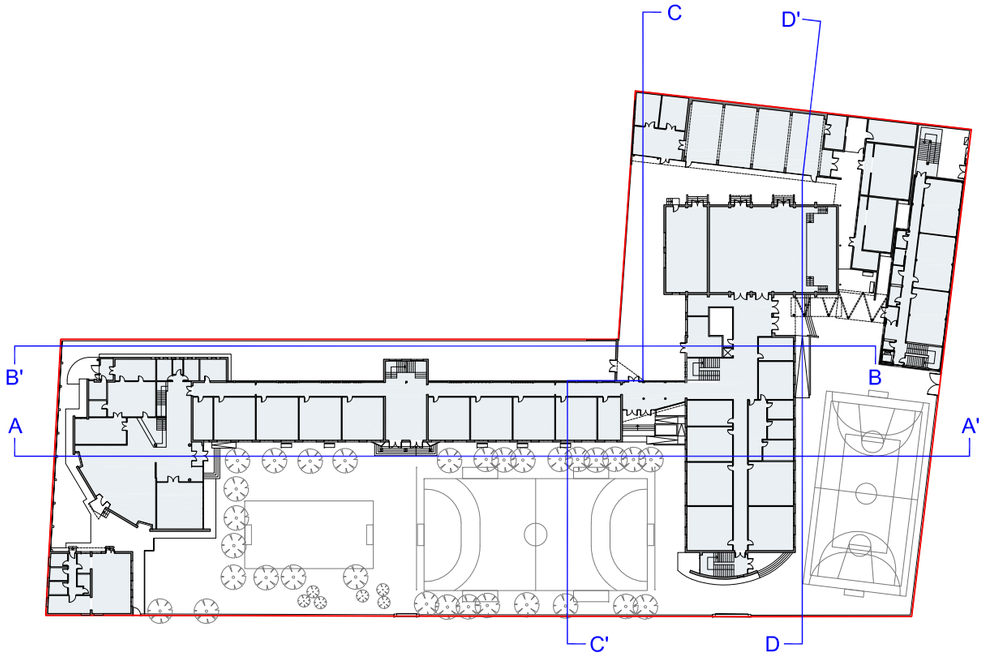

Generalitat de Catalunya
Departament d'Educació

infraestructures.cat

PÉREZ · PIÑANA arquitectes

ARQUITECTES
Josep Pérez Bote arquitecte
Xavier Piñana Fornós arquitecte

TÍTOL DEL PROJECTE
PROJECTE EXECUTIU
OBRES DE REHABILITACIÓ I MILLORA DE L'EFICIENCIA ENERGÈTICA A L'INSTITUT DERTOSA DE TORTOSA. FONS NEXT GENERATION

CLAU
IME-22267

ESCALES
1:400 DIN A3
1:200 DIN A1
0 2 4 6 8m
N

NOM DEL PLÀNOL:
DGOR.U U.04 Definició general del projecte en relació a l'entorn
ESTAT ACTUAL
Seccions

DATA: GENER 2024

NOM FITXER: DGOR.U.04.F7.dwg

CAPÍTOL U.04
PLÀNOL U.04.F7

FULL...07...DE..07..

LLEGENDA GENERAL.

1. RENOVACIÓ DE COBERTES PLANES INVERTIDES. ACABAT EN GRAVA.	Sup: 1.990,40m²
2. RENOVACIÓ DE COBERTAS INCLINADA. PANELL SANDWICH.	Sup: 432,51m²
3. SUBSTITUCIÓ DE FUSTERIES DE ALUMINI.	Sup: 1.067,76m²
4. NOVES GELOSIES DE LAMEL.LES. HORITZONTALS I VERTICALS.	Sup: 870,71m²
5. NOU ÀMBIT DE L'NOVA CALDERA AEROTÈRMIA i REGULACIÓ I CONTROL.	Sup: 72,93m²
6. SUBSTITUCIÓ DE LLUMINÀRIA LED.	Sup: 3.857,60m²
7. PLAQUES FOTOVOLTAIQUES A COBERTA EDIFICI 2.	Sup: 134,12m²
8. SUBSTITUCIÓ PRODUCCIÓ ACTUAL ACS (EFECTE JOOULE) PER SISTEMA AEROTÈRMIA	Sup: 146,26m²

ESPAIS HABITABLES				SUP. REQUERIDA IL·LUM. 20% SUP		SUP. REQUERIDA VENT. 1/8 SUP		ESTAT ACTUAL				PROPOSTA							
CODI ESPAI		SUPERFÍCIE		IL.LUMINACIÓ		VENTILACIÓ		SUP. EXISTENT IL-LUMINACIÓ		SUP. EXISTENT VENTILACIÓ		SUP. PROPOSTA IL-LUMINACIÓ 20% SUP				SUP. EXISTENT VENTILACIÓ 1/8 SUP			
EDIFICI 1																			
Aula - Pbaixa	TIPUS 1	47,50	m2	9,50	m2	5,94	m2	7,59	NO COMPLEIX	3,33	NO COMPLEIX	3,80	2	7,59	NO MILLORA	1,90	2	3,80	MILLORA
Departament - Pbaixa	TIPUS 2	22,71	m2	4,54	m2	2,84	m2	1,02	NO COMPLEIX	1,02	NO COMPLEIX	1,02	1	1,02	NO MILLORA	1,02	1	1,02	NO MILLORA
Departament - Pbaixa	TIPUS 3	25,12	m2	5,02	m2	3,14	m2	2,48	NO COMPLEIX	1,24	NO COMPLEIX	2,48	1	2,48	NO MILLORA	1,64	1	1,64	MILLORA
EDIFICI 2																			
Dependència - Pbaixa	TIPUS 8	31,00	m2	6,20	m2	3,88	m2	3,96	NO COMPLEIX	1,06	NO COMPLEIX	4,00	1	4,00	COMPLEIX	2,00	1	2,00	MILLORA
Dependència - Pbaixa	TIPUS 9	52,17	m2	10,43	m2	6,52	m2	7,92	NO COMPLEIX	2,12	NO COMPLEIX	4,00	2	1,02	MILLORA	2,00	2	4,00	MILLORA
Dependència - Pbaixa	TIPUS 10	13,2	m2	2,64	m2	1,65	m2	3,96	COMPLEIX	1,06	NO COMPLEIX	4,00	1	4,00	COMPLEIX	2,00	1	2,00	COMPLEIX
Dependència - Pbaixa	TIPUS 11	35,33	m2	7,07	m2	4,42	m2	7,92	COMPLEIX	2,12	NO COMPLEIX	4,00	2	8,00	COMPLEIX	2,00	2	4,00	MILLORA

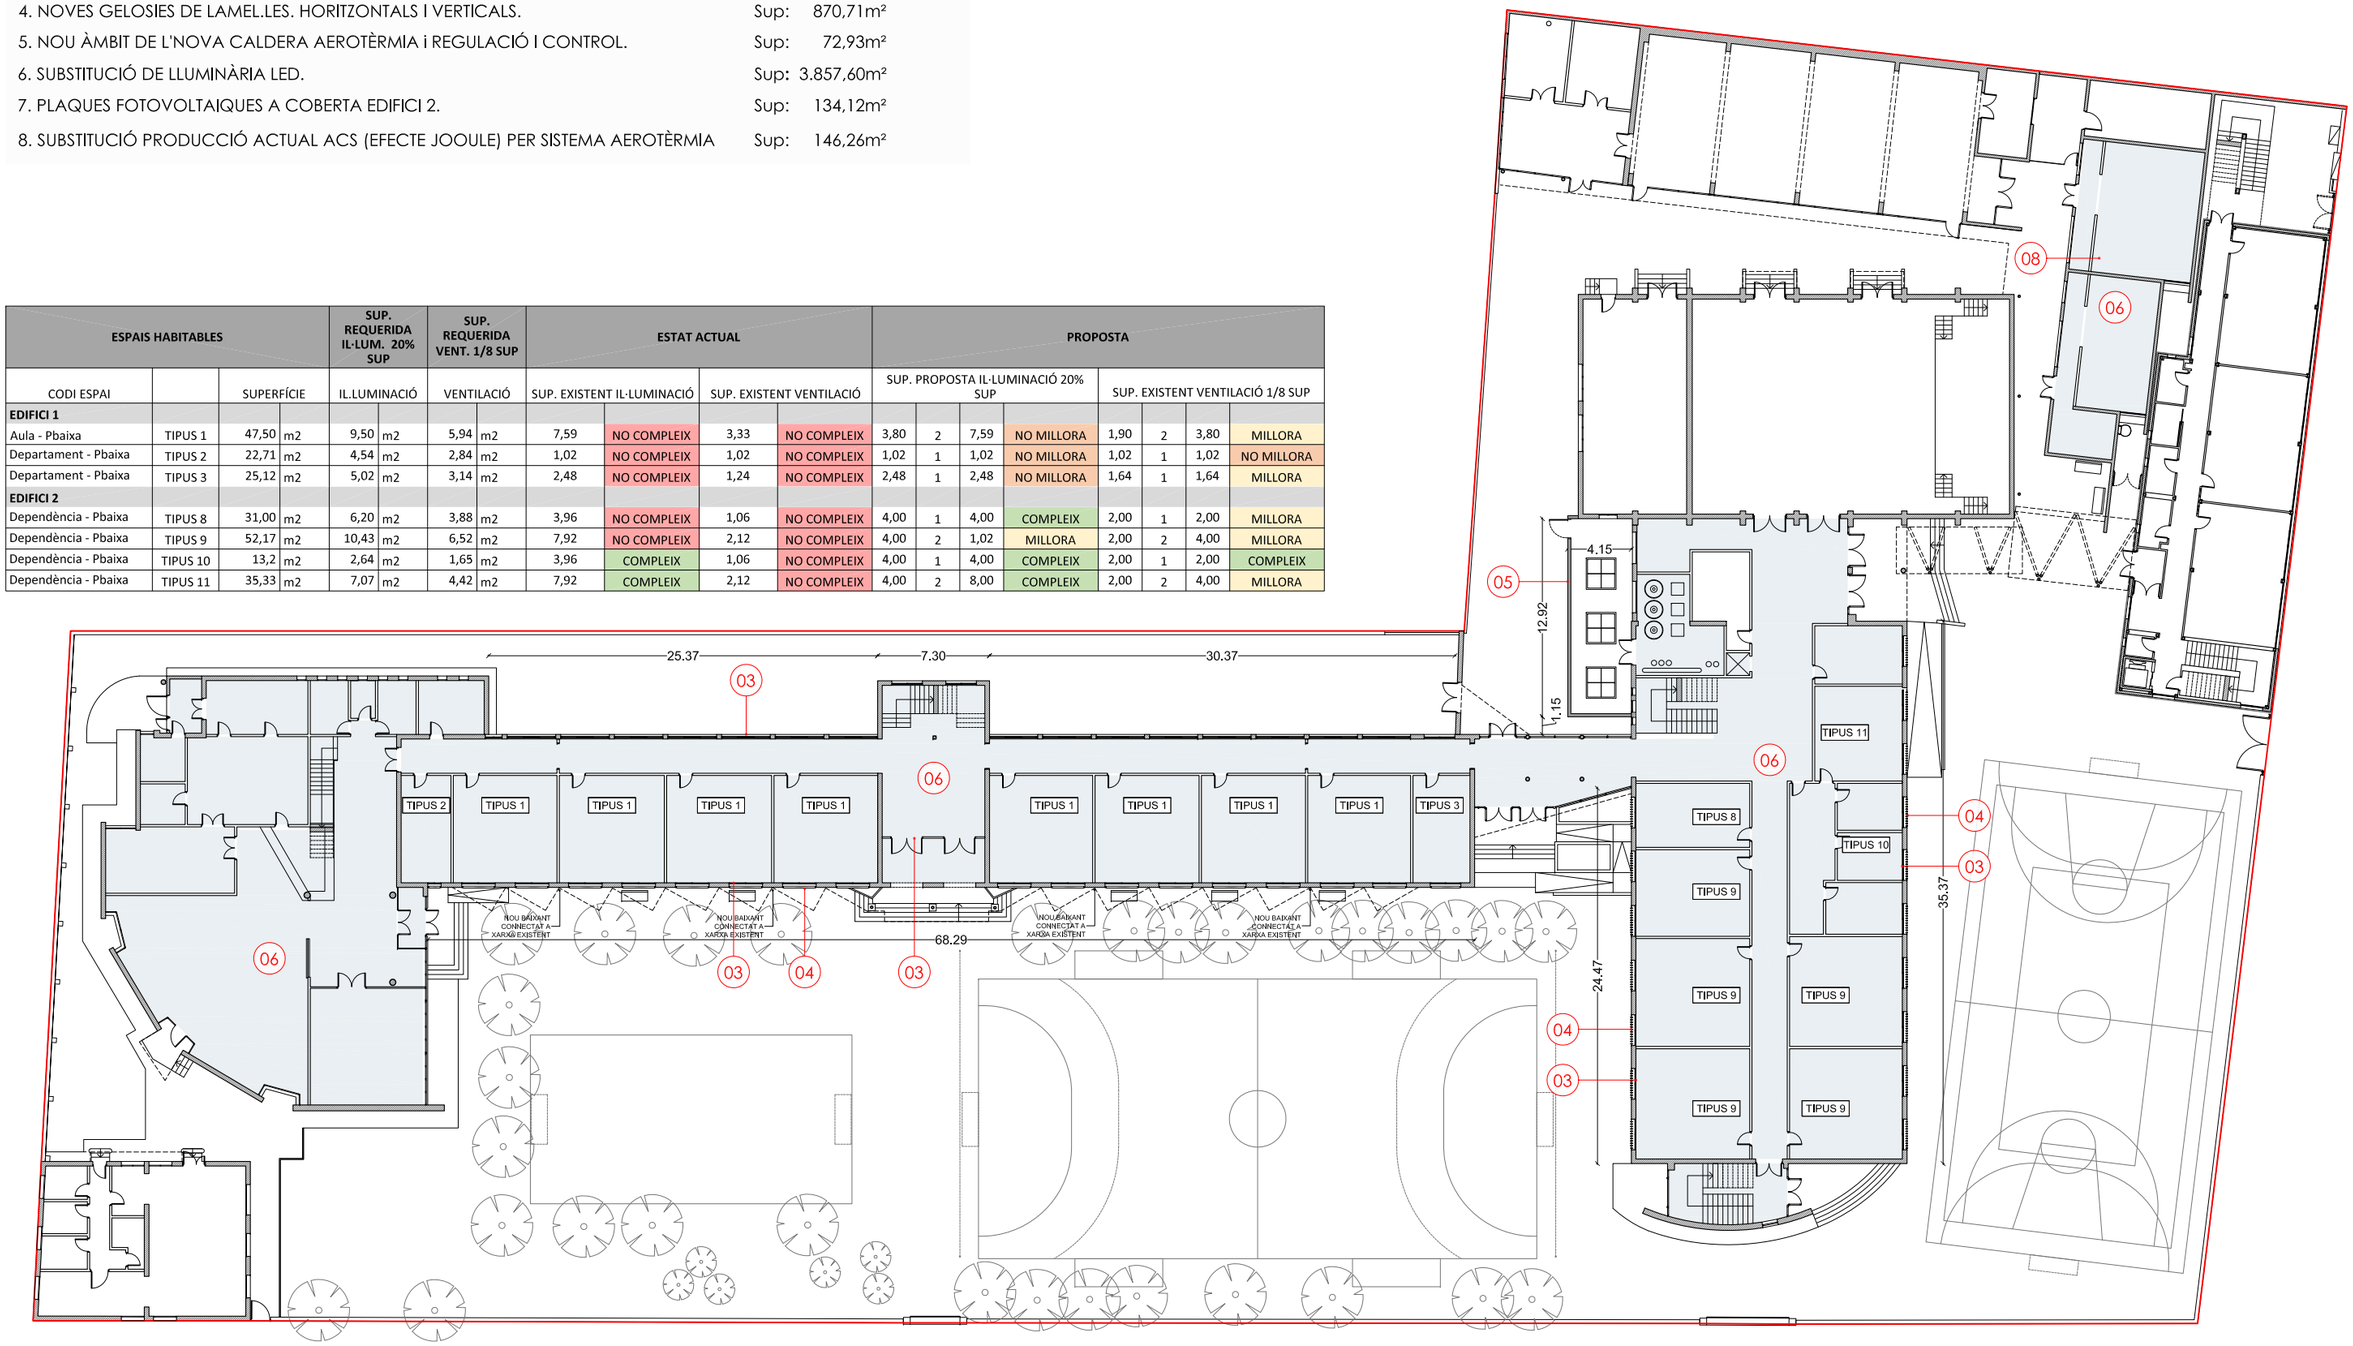

PLANTA BAIXA

Generalitat de Catalunya Departament d'Educació	infraestructures.cat	PÉREZ · PIÑANA arquitectes	ARQUITECTES Josep Pérez Bote arquitecte · Xavier Piñana Fornós arquitecte	TÍTOL DEL PROJECTE: PROJECTE EXECUTIU OBRES DE REHABILITACIÓ I MILLORA DE L'EFICIENCIA ENERGÈTICA A L'INSTITUT DERTOSA DE TORTOSA. FONS NEXT GENERATION	CLAU: IME-22267	ESCALES: 1:400 DIN A3, 1:200 DIN A1	NOM DEL PLÀNOL: DGOR.A A.01 Definició general del edifici PLANTES Planta baixa	DATA: GENER 2024	CAPÍTOL A.01 PLÀNOL A.01.F1
							NOM FITXER: DGOR.A.01.F1.dwg		FULL...01...DE..05..

LLEGENDA GENERAL.

1. RENOVACIÓ DE COBERTES PLANES INVERTIDES. ACABAT EN GRAVA.	Sup: 1.990,40m²
2. RENOVACIÓ DE COBERTAS INCLINADA. PANELL SANDWICH.	Sup: 432,51m²
3. SUBSTITUCIÓ DE FUSTERIES DE ALUMINI.	Sup: 1.067,76m²
4. NOVES GELOSIES DE LAMEL.LES. HORITZONTALS I VERTICALS.	Sup: 870,71m²
5. NOU ÀMBIT DE L'NOVA CALDERA AEROTÈRMIA i REGULACIÓ I CONTROL.	Sup: 72,93m²
6. SUBSTITUCIÓ DE LLUMINÀRIA LED.	Sup: 3.857,60m²
7. PLAQUES FOTOVOLTAIQUES A COBERTA EDIFICI 2.	Sup: 134,12m²
8. SUBSTITUCIÓ PRODUCCIÓ ACTUAL ACS (EFECTE JOOULE) PER SISTEMA AEROTÈRMIA	Sup: 146,26m²

ESPAIS HABITABLES				SUP. REQUERIDA IL·LUM. 20% SUP		SUP. REQUERIDA VENT. 1/8 SUP		ESTAT ACTUAL				PROPOSTA							
CODI ESPAI		SUPERFÍCIE		IL.LUMINACIÓ		VENTILACIÓ		SUP. EXISTENT IL-LUMINACIÓ		SUP. EXISTENT VENTILACIÓ		SUP. PROPOSTA IL-LUMINACIÓ 20% SUP				SUP. EXISTENT VENTILACIÓ 1/8 SUP			
EDIFICI 1																			
Aula - Pprimera	TIPUS 4	52,19	m2	10,44	m2	6,52	m2	12,34	COMPLEIX	6,03	NO COMPLEIX	6,17	2	12,34	COMPLEIX	3,16	2	6,32	MILLORA
Aula - Pprimera	TIPUS 5	47,50	m2	9,50	m2	5,94	m2	7,76	NO COMPLEIX	3,88	NO COMPLEIX	3,88	2	7,76	NO MILLORA	1,94	2	3,88	NO MILLORA
Departament - Pprimera	TIPUS 6	22,71	m2	4,54	m2	2,84	m2	1,86	NO COMPLEIX	0,93	NO COMPLEIX	1,86	1	1,86	NO MILLORA	1,86	1	1,86	MILLORA
Departament - Pprimera	TIPUS 7	25,12	m2	5,02	m2	3,14	m2	3,87	NO COMPLEIX	1,94	NO COMPLEIX	3,87	1	3,87	NO MILLORA	2,96	1	2,96	MILLORA
EDIFICI 2																			
Aula - Pprimera	TIPUS 12	63,16	m2	12,63	m2	7,90	m2	14,60	COMPLEIX	4,72	NO COMPLEIX	3,21	5	16,06	COMPLEIX	1,60	5	7,98	COMPLEIX
Dependència - Pprimera	TIPUS 13	24,93	m2	4,99	m2	3,12	m2	5,84	COMPLEIX	1,89	NO COMPLEIX	3,21	2	6,42	COMPLEIX	1,60	2	3,19	COMPLEIX
Aula - Pprimera	TIPUS 14	74,87	m2	14,97	m2	9,36	m2	17,52	COMPLEIX	5,66	NO COMPLEIX	3,21	6	19,27	COMPLEIX	1,60	6	9,57	COMPLEIX
Aula - Pprimera	TIPUS 15	101,74	m2	20,35	m2	12,72	m2	23,36	COMPLEIX	7,55	NO COMPLEIX	3,21	8	25,70	COMPLEIX	1,60	8	12,76	COMPLEIX

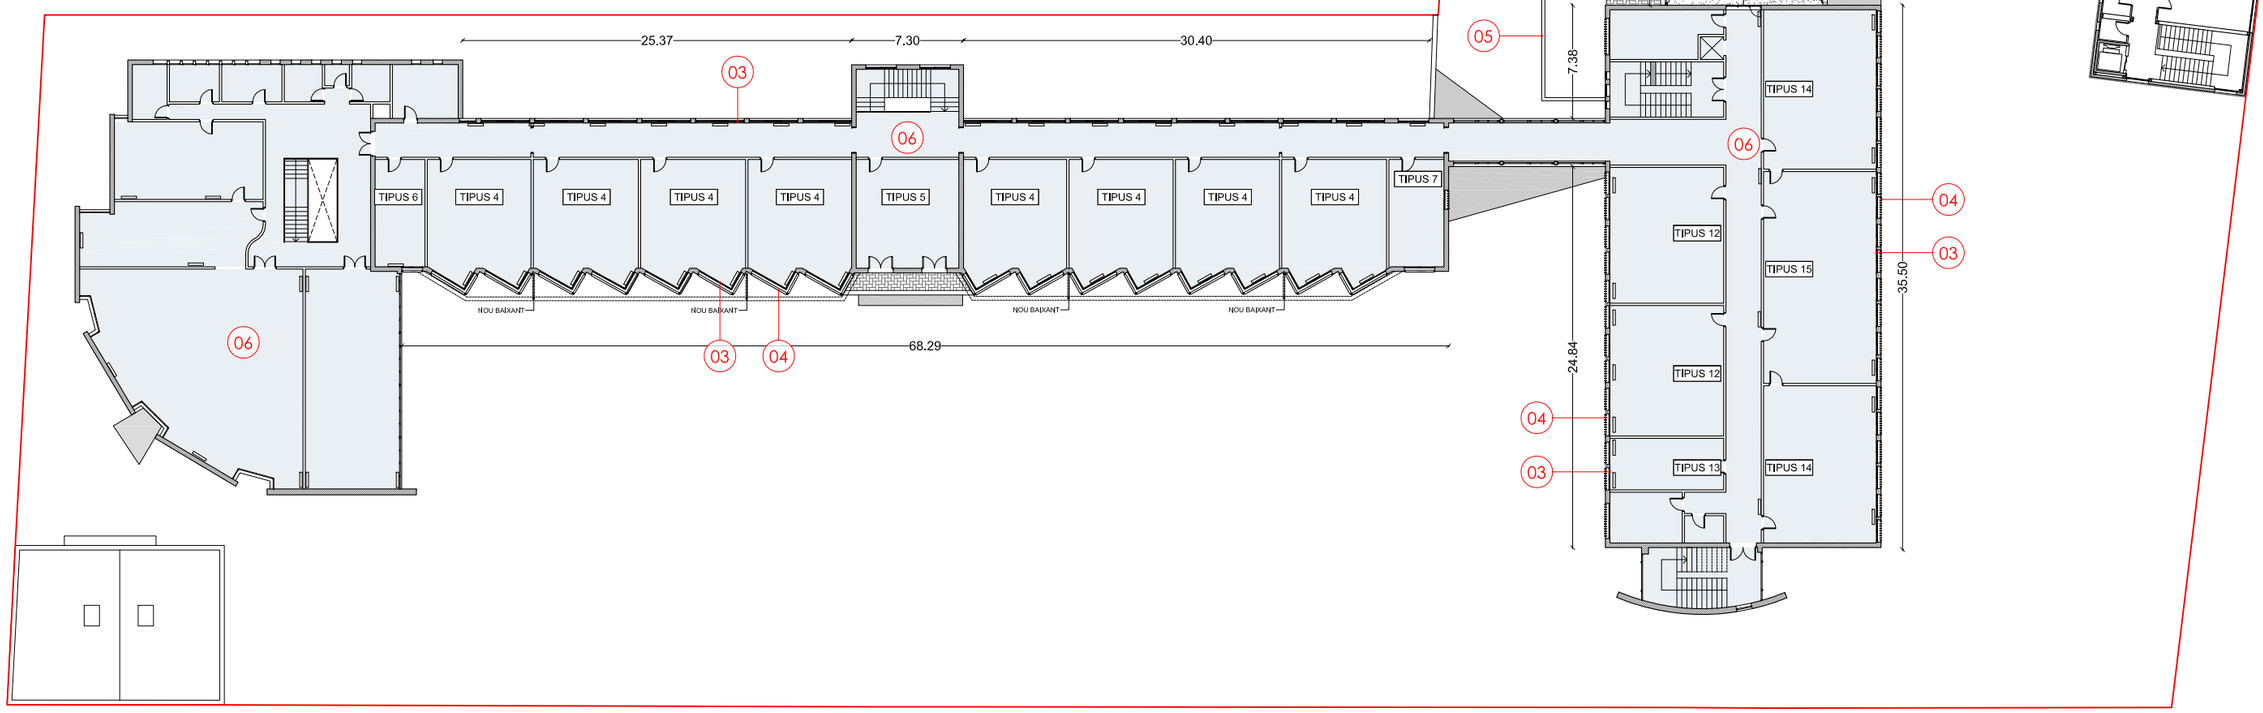

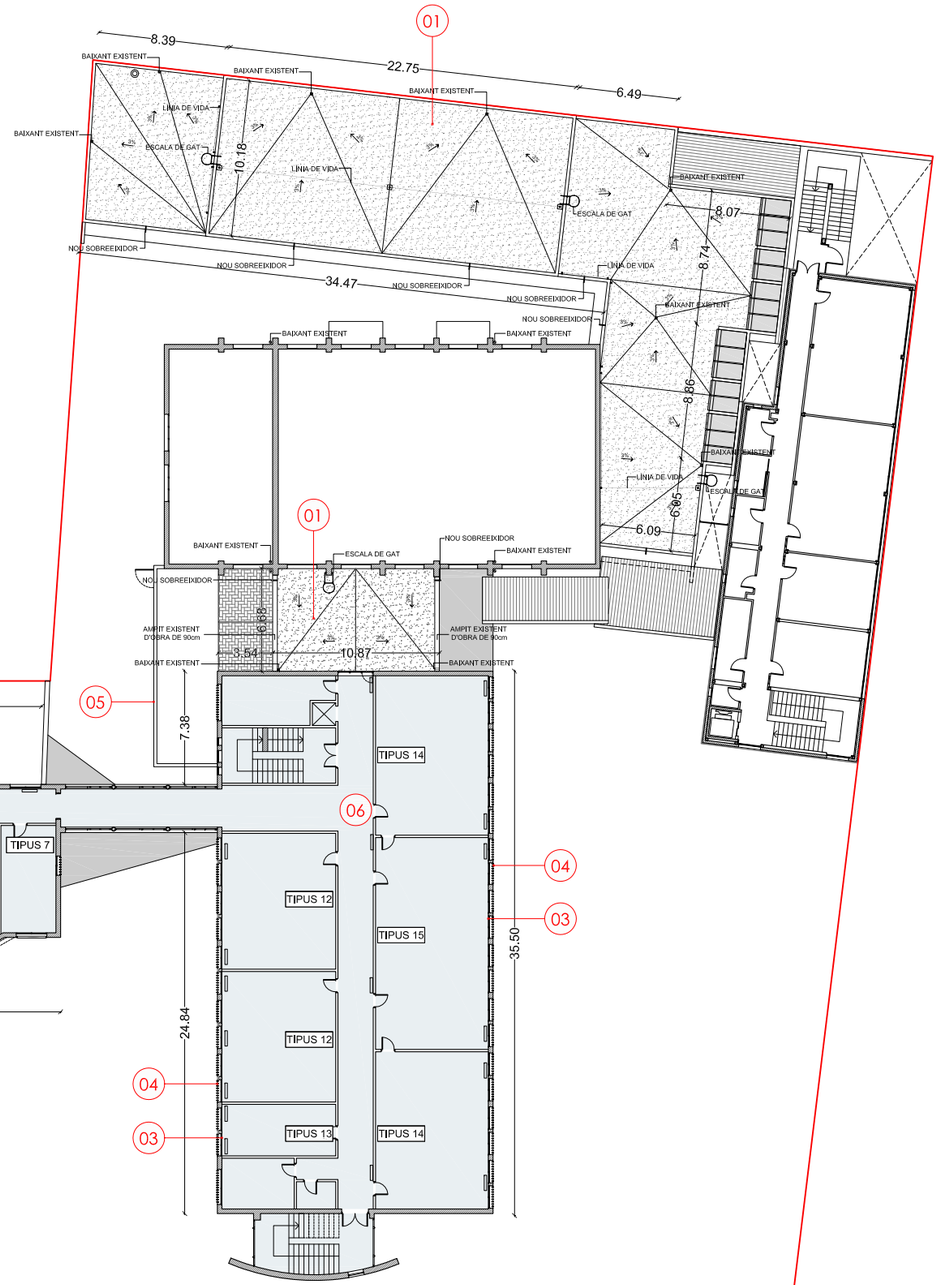

PLANTA PRIMERA

Generalitat de Catalunya Departament d'Educació	infraestructures.cat	PÉREZ · PIÑANA arquitectes	ARQUITECTES Josep Pérez Bote arquitecte · Xavier Piñana Fornós arquitecte	TÍTOL DEL PROJECTE: PROJECTE EXECUTIU OBRES DE REHABILITACIÓ I MILLORA DE L'EFICIENCIA ENERGÈTICA A L'INSTITUT DERTOSA DE TORTOSA. FONS NEXT GENERATION	CLAU: IME-22267	ESCALES: 1:400 DIN A3, 1:200 DIN A1	NOM DEL PLÀNOL: DGOR.A A.01 Definició general del edific PLANTES Planta primera
						DATA: GENER 2024	CAPÍTOL A.01 PLÀNOL A.01.F2
						NOM FITXER: DGOR.A.01.F2.dwg	FULL...02...DE...05

LLEGENDA GENERAL.

1. RENOVACIÓ DE COBERTES PLANES INVERTIDES. ACABAT EN GRAVA.	Sup: 1.990,40m²
2. RENOVACIÓ DE COBERTAS INCLINADA. PANELL SANDWICH.	Sup: 432,51m²
3. SUBSTITUCIÓ DE FUSTERIES DE ALUMINI.	Sup: 1.067,76m²
4. NOVES GELOSIES DE LAMEL.LES. HORITZONTALS I VERTICALS.	Sup: 870,71m²
5. NOU ÀMBIT DE L'NOVA CALDERA AEROTÈRMIA i REGULACIÓ I CONTROL.	Sup: 72,93m²
6. SUBSTITUCIÓ DE LLUMINÀRIA LED.	Sup: 3.857,60m²
7. PLAQUES FOTOVOLTAIQUES A COBERTA EDIFICI 2.	Sup: 134,12m²
8. SUBSTITUCIÓ PRODUCCIÓ ACTUAL ACS (EFECTE JOOULE) PER SISTEMA AEROTÈRMIA	Sup: 146,26m²

ESPAIS HABITABLES				SUP. REQUERIDA IL·LUM. 20% SUP		SUP. REQUERIDA VENT. 1/8 SUP		ESTAT ACTUAL				PROPOSTA							
CODI ESPAI		SUPERFÍCIE		IL.LUMINACIÓ		VENTILACIÓ		SUP. EXISTENT IL·LUMINACIÓ		SUP. EXISTENT VENTILACIÓ		SUP. PROPOSTA IL·LUMINACIÓ 20% SUP				SUP. EXISTENT VENTILACIÓ 1/8 SUP			
EDIFICI 2																			
Dependència - Psegona	TIPUS 13	24,93	m2	4,99	m2	3,12	m2	5,84	COMPLEIX	1,89	NO COMPLEIX	3,21	2	6,42	COMPLEIX	1,60	2	3,19	COMPLEIX
Aula - Psegona	TIPUS 16	50,45	m2	10,09	m2	6,31	m2	11,68	COMPLEIX	3,78	NO COMPLEIX	3,21	4	12,85	COMPLEIX	1,60	4	6,38	COMPLEIX

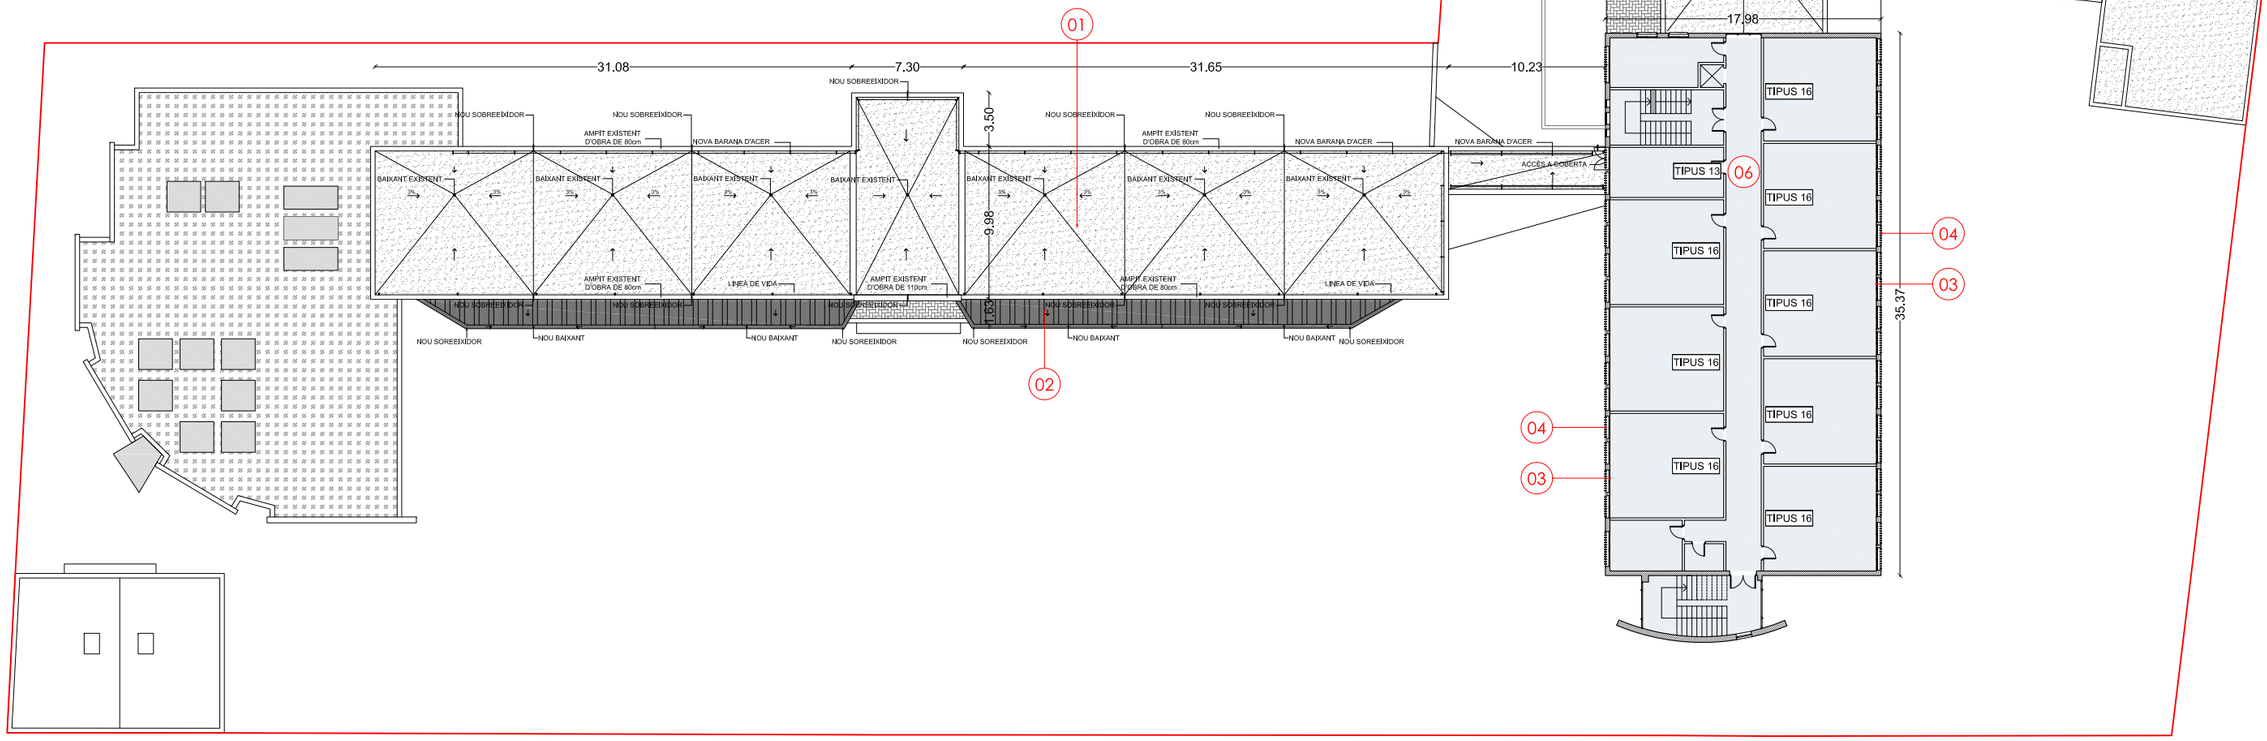

PLANTA SEGONA

Generalitat de Catalunya Departament d'Educació	infraestructures.cat	PÉREZ · PIÑANA arquitectes ARQUITECTES Josep Pérez Bote arquitecte Xavier Piñana Fornós arquitecte	TÍTOL DEL PROJECTE PROJECTE EXECUTIU OBRES DE REHABILITACIÓ I MILLORA DE L'EFICIENCIA ENERGÈTICA A L'INSTITUT DERTOSA DE TORTOSA. FONS NEXT GENERATION	CLAU IME-22267	ESCALES 1:400 DIN A3 1:200 DIN A1 0 2 4 6 8m	NOM DEL PLÀNOL: DGOR.A A.01 Definició general del edific PLANTES Planta segona	DATA: GENER 2024 NOM FITXER: DGOR.A.01.F3.dwg	CAPÍTOL A.01 PLÀNOL A.01.F3 FULL...03...DE...05.

LLEGENDA GENERAL.

1. RENOVACIÓ DE COBERTES PLANES INVERTIDES. ACABAT EN GRAVA. Sup: 1.990,40m²
2. RENOVACIÓ DE COBERTAS INCLINADA. PANELL SANDWICH. Sup: 432,51m²
3. SUBSTITUCIÓ DE FUSTERIES DE ALUMINI. Sup: 1.067,76m²
4. NOVES GELOSIES DE LAMEL.LES. HORITZONTALS I VERTICALS. Sup: 870,71m²
5. NOU ÀMBIT DE L'NOVA CALDERA AEROTÈRMIA i REGULACIÓ I CONTROL. Sup: 72,93m²
6. SUBSTITUCIÓ DE LLUMINÀRIA LED. Sup: 3.857,60m²
7. PLAQUES FOTOVOLTAIQUES A COBERTA EDIFICI 2. Sup: 134,12m²
8. SUBSTITUCIÓ PRODUCCIÓ ACTUAL ACS (EFECTE JOOULE) PER SISTEMA AEROTÈRMIA Sup: 146,26m²

ESPAIS HABITABLES				SUP. REQUERIDA IL·LUM. 20% SUP		SUP. REQUERIDA VENT. 1/8 SUP		ESTAT ACTUAL				PROPOSTA							
CODI ESPAI		SUPERFÍCIE		IL.LUMINACIÓ		VENTILACIÓ		SUP. EXISTENT IL·LUMINACIÓ		SUP. EXISTENT VENTILACIÓ		SUP. PROPOSTA IL·LUMINACIÓ 20% SUP				SUP. EXISTENT VENTILACIÓ 1/8 SUP			
EDIFICI 2																			
Dependència - Ptercera	TIPUS 13	24,93	m2	4,99	m2	3,12	m2	5,84	COMPLEIX	1,89	NO COMPLEIX	3,21	2	6,42	COMPLEIX	1,60	2	3,19	COMPLEIX
Aula - Ptercera	TIPUS 16	50,45	m2	10,09	m2	6,31	m2	11,68	COMPLEIX	3,78	NO COMPLEIX	3,21	4	12,85	COMPLEIX	1,60	4	6,38	COMPLEIX
Dependència - Ptercera	TIPUS 17	37,05	m2	7,41	m2	4,63	m2	8,76	COMPLEIX	2,83	NO COMPLEIX	3,21	3	9,64	COMPLEIX	1,60	3	4,79	COMPLEIX

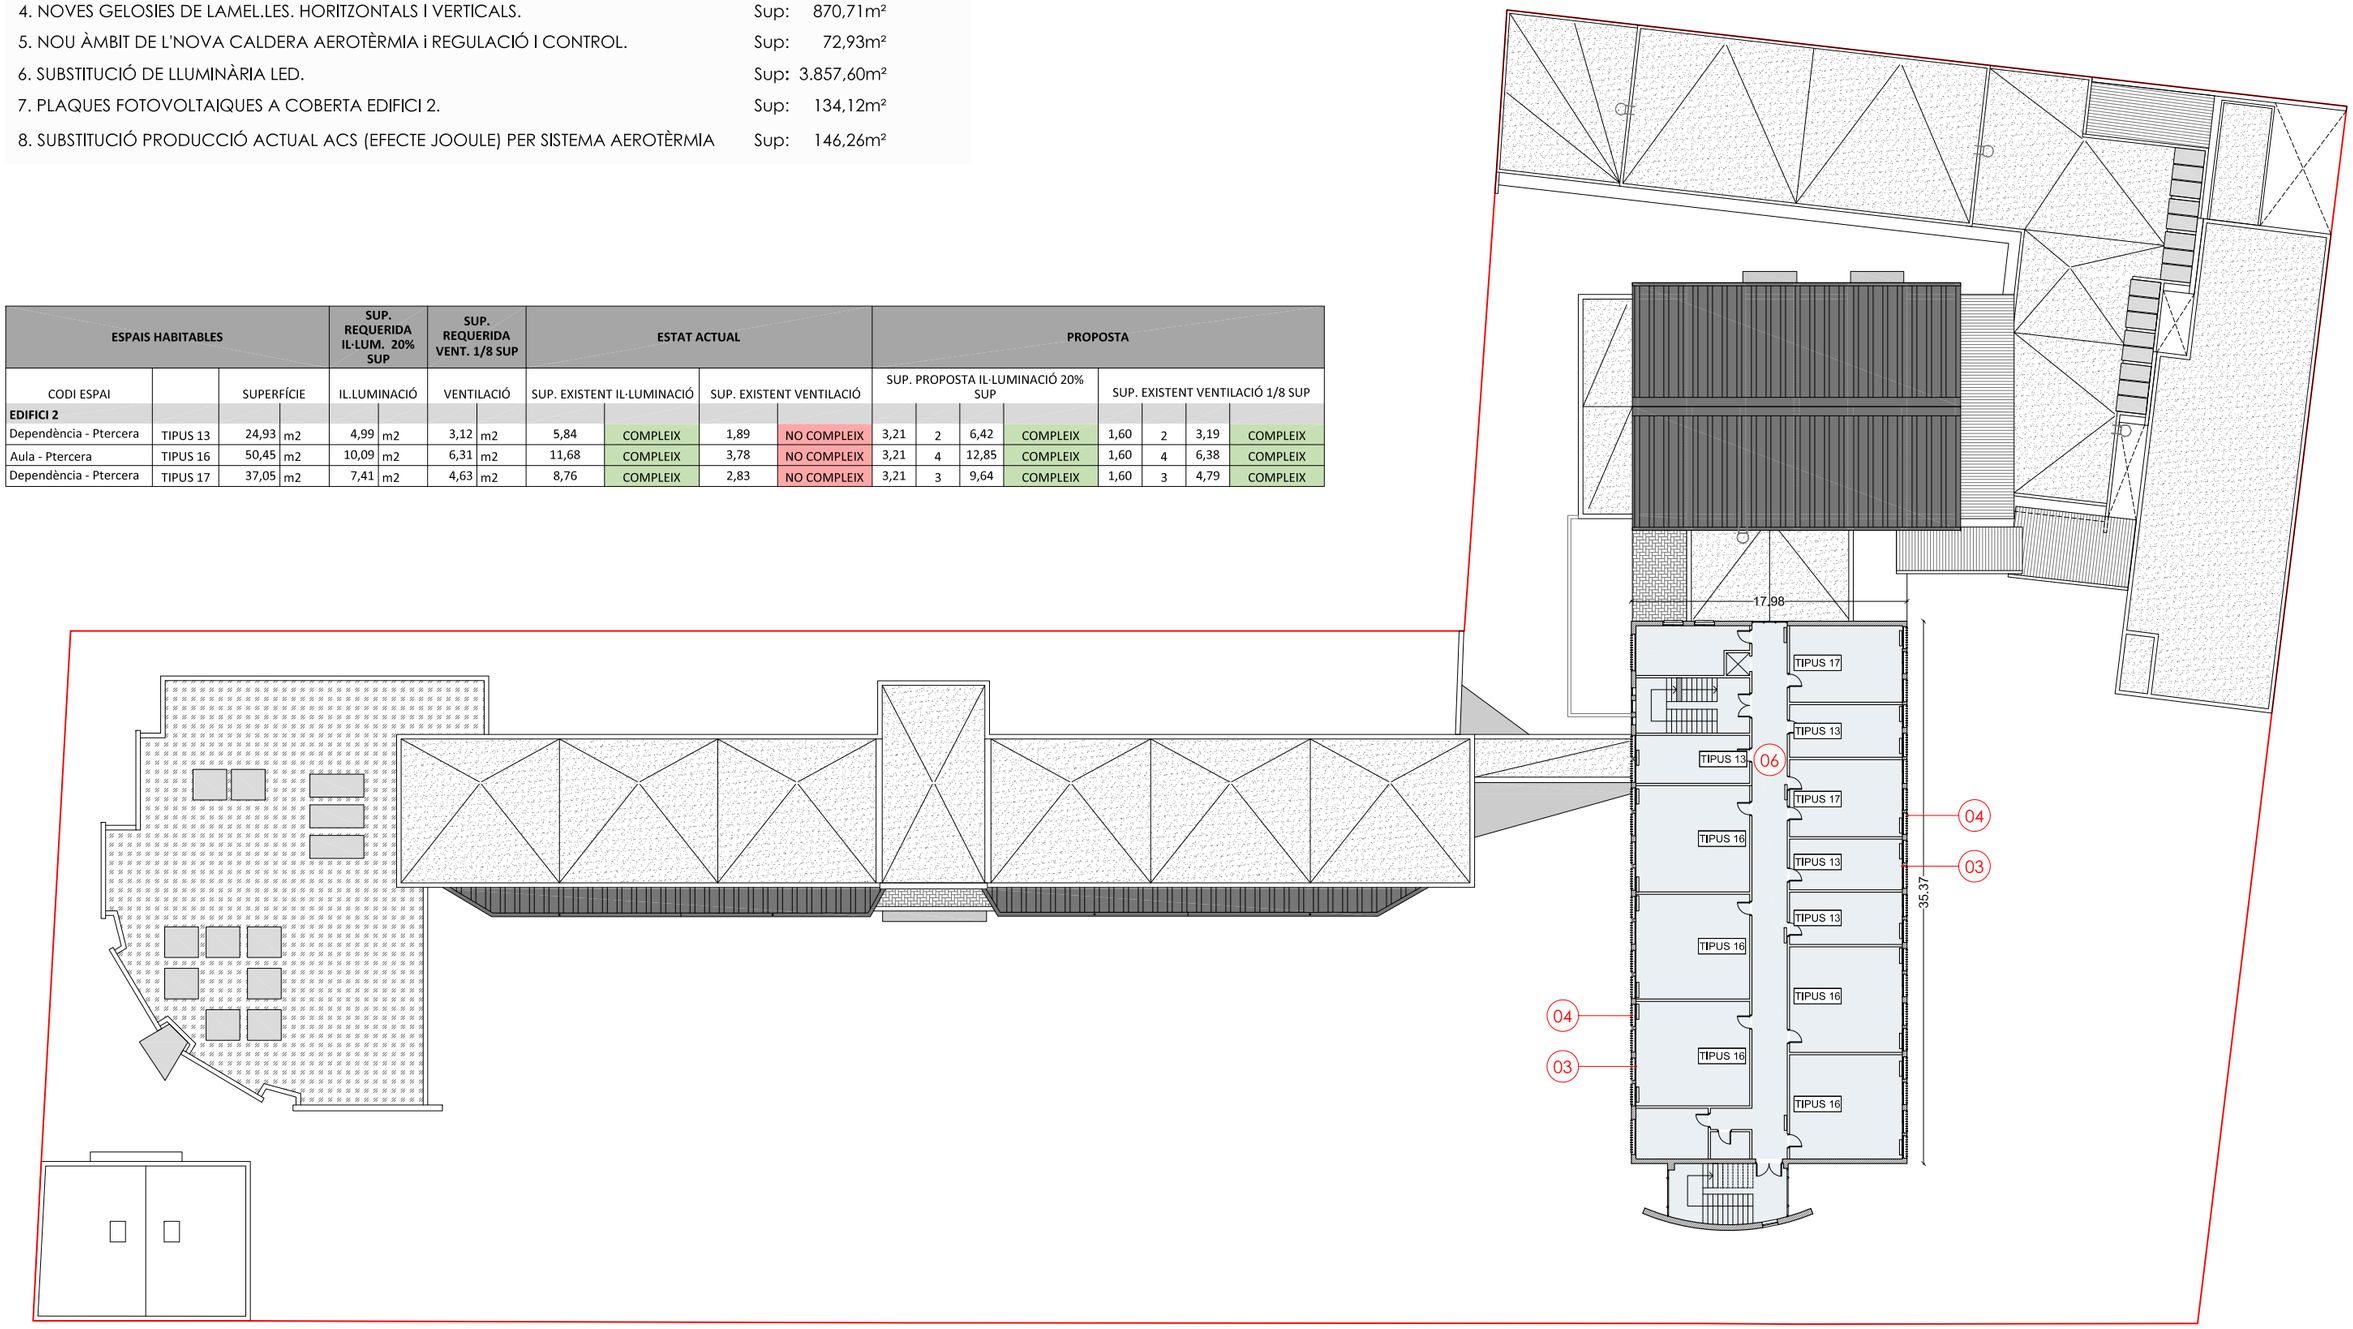

PLANTA TERCERA

Generalitat de Catalunya Departament d'Educació	infraestructures.cat	PÉREZ · PIÑANA arquitectes	ARQUITECTES Josep Pérez Bote arquitecte Xavier Piñana Fornós arquitecte	TÍTOL DEL PROJECTE PROJECTE EXECUTIU OBRES DE REHABILITACIÓ I MILLORA DE L'EFICIENCIA ENERGÈTICA A L'INSTITUT DERTOSA DE TORTOSA. FONS NEXT GENERATION	CLAU IME-22267	ESCALES 1:400 DIN A3 1:200 DIN A1	NOM DEL PLÀNOL: DGOR.A A.01 Definició general del edifici PLANTES Planta tercera	DATA: GENER 2024 NOM FITXER: DGOR.A.01.F4.dwg	CAPÍTOL A.01 PLÀNOL A.01.F4 FULL...04...DE...05.

LLEGENDA GENERAL.

1. RENOVACIÓ DE COBERTES PLANES INVERTIDES. ACABAT EN GRAVA. Sup: 1.990,40m²
2. RENOVACIÓ DE COBERTAS INCLINADA. PANELL SANDWICH. Sup: 432,51m²
3. SUBSTITUCIÓ DE FUSTERIES DE ALUMINI. Sup: 1.067,76m²
4. NOVES GELOSIES DE LAMEL.LES. HORITZONTALS I VERTICALS. Sup: 870,71m²
5. NOU ÀMBIT DE L'NOVA CALDERA AEROTÈRMIA i REGULACIÓ I CONTROL. Sup: 72,93m²
6. SUBSTITUCIÓ DE LLUMINÀRIA LED. Sup: 3.857,60m²
7. PLAQUES FOTOVOLTAIQUES A COBERTA EDIFICI 2. Sup: 134,12m²
8. SUBSTITUCIÓ PRODUCCIÓ ACTUAL ACS (EFECTE JOOULE) PER SISTEMA AEROTÈRMIA Sup: 146,26m²

ESPAIS HABITABLES				SUP. REQUERIDA IL·LUM. 20% SUP		SUP. REQUERIDA VENT. 1/8 SUP		ESTAT ACTUAL				PROPOSTA							
CODI ESPAI		SUPERFÍCIE		IL.LUMINACIÓ		VENTILACIÓ		SUP. EXISTENT IL·LUMINACIÓ		SUP. EXISTENT VENTILACIÓ		SUP. PROPOSTA IL·LUMINACIÓ 20% SUP				SUP. EXISTENT VENTILACIÓ 1/8 SUP			
EDIFICI 2																			
Aula - Pquarta	TIPUS 18	111,23	m2	22,25	m2	13,90	m2	55,78	COMPLEIX	24,29	COMPLEIX	57,53	1	57,53	COMPLEIX	27,66	1	27,66	COMPLEIX

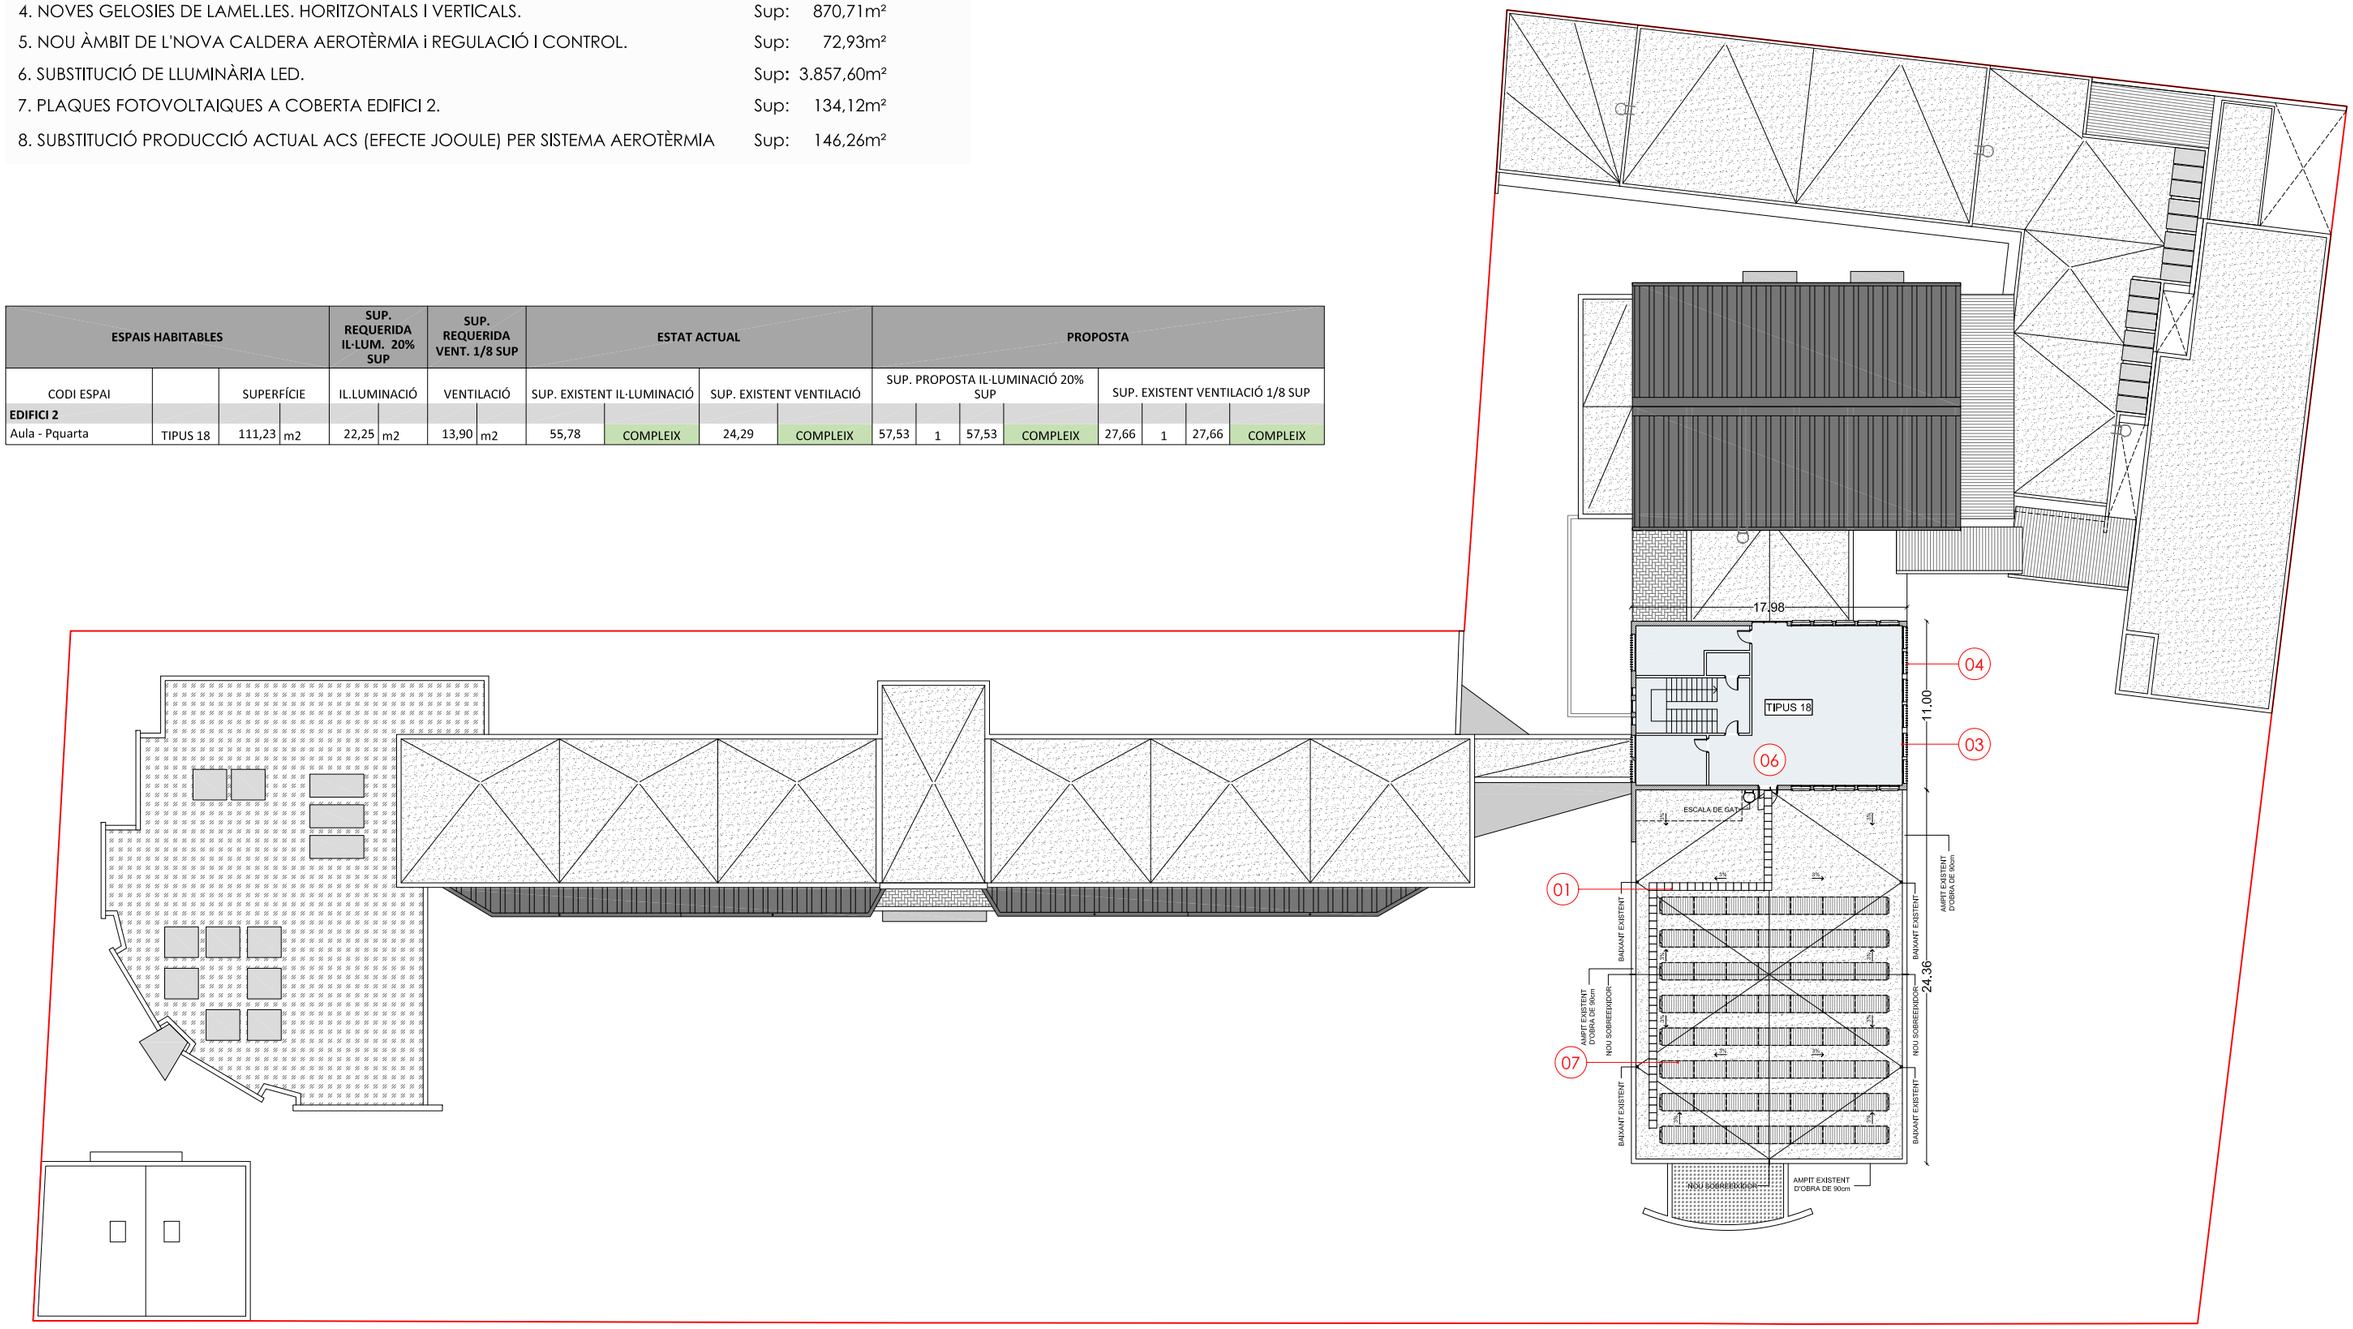

PLANTA QUARTA

LLEGENDA GENERAL.

1. RENOVACIÓ DE COBERTES PLANES INVERTIDES. ACABAT EN GRAVA.	Sup:	1.990,40m²
2. RENOVACIÓ DE COBERTAS INCLINADA. PANELL SANDWICH.	Sup:	432,51m²
3. SUBSTITUCIÓ DE FUSTERIES DE ALUMINI.	Sup:	1.067,76m²
4. NOVES GELOSIES DE LAMEL.LES. HORITZONTALS I VERTICALS.	Sup:	870,71m²
5. NOU ÀMBIT DE L'NOVA CALDERA AEROTÈRMIA i REGULACIÓ I CONTROL.	Sup:	72,93m²
6. SUBSTITUCIÓ DE LLUMINÀRIA LED.	Sup:	3.857,60m²
7. PLAQUES FOTOVOLTAIQUES A COBERTA EDIFICI 2.	Sup:	134,12m²
8. SUBSTITUCIÓ PRODUCCIÓ ACTUAL ACS (EFECTE JOOULE) PER SISTEMA AEROTÈRMIA	Sup:	146,26m²

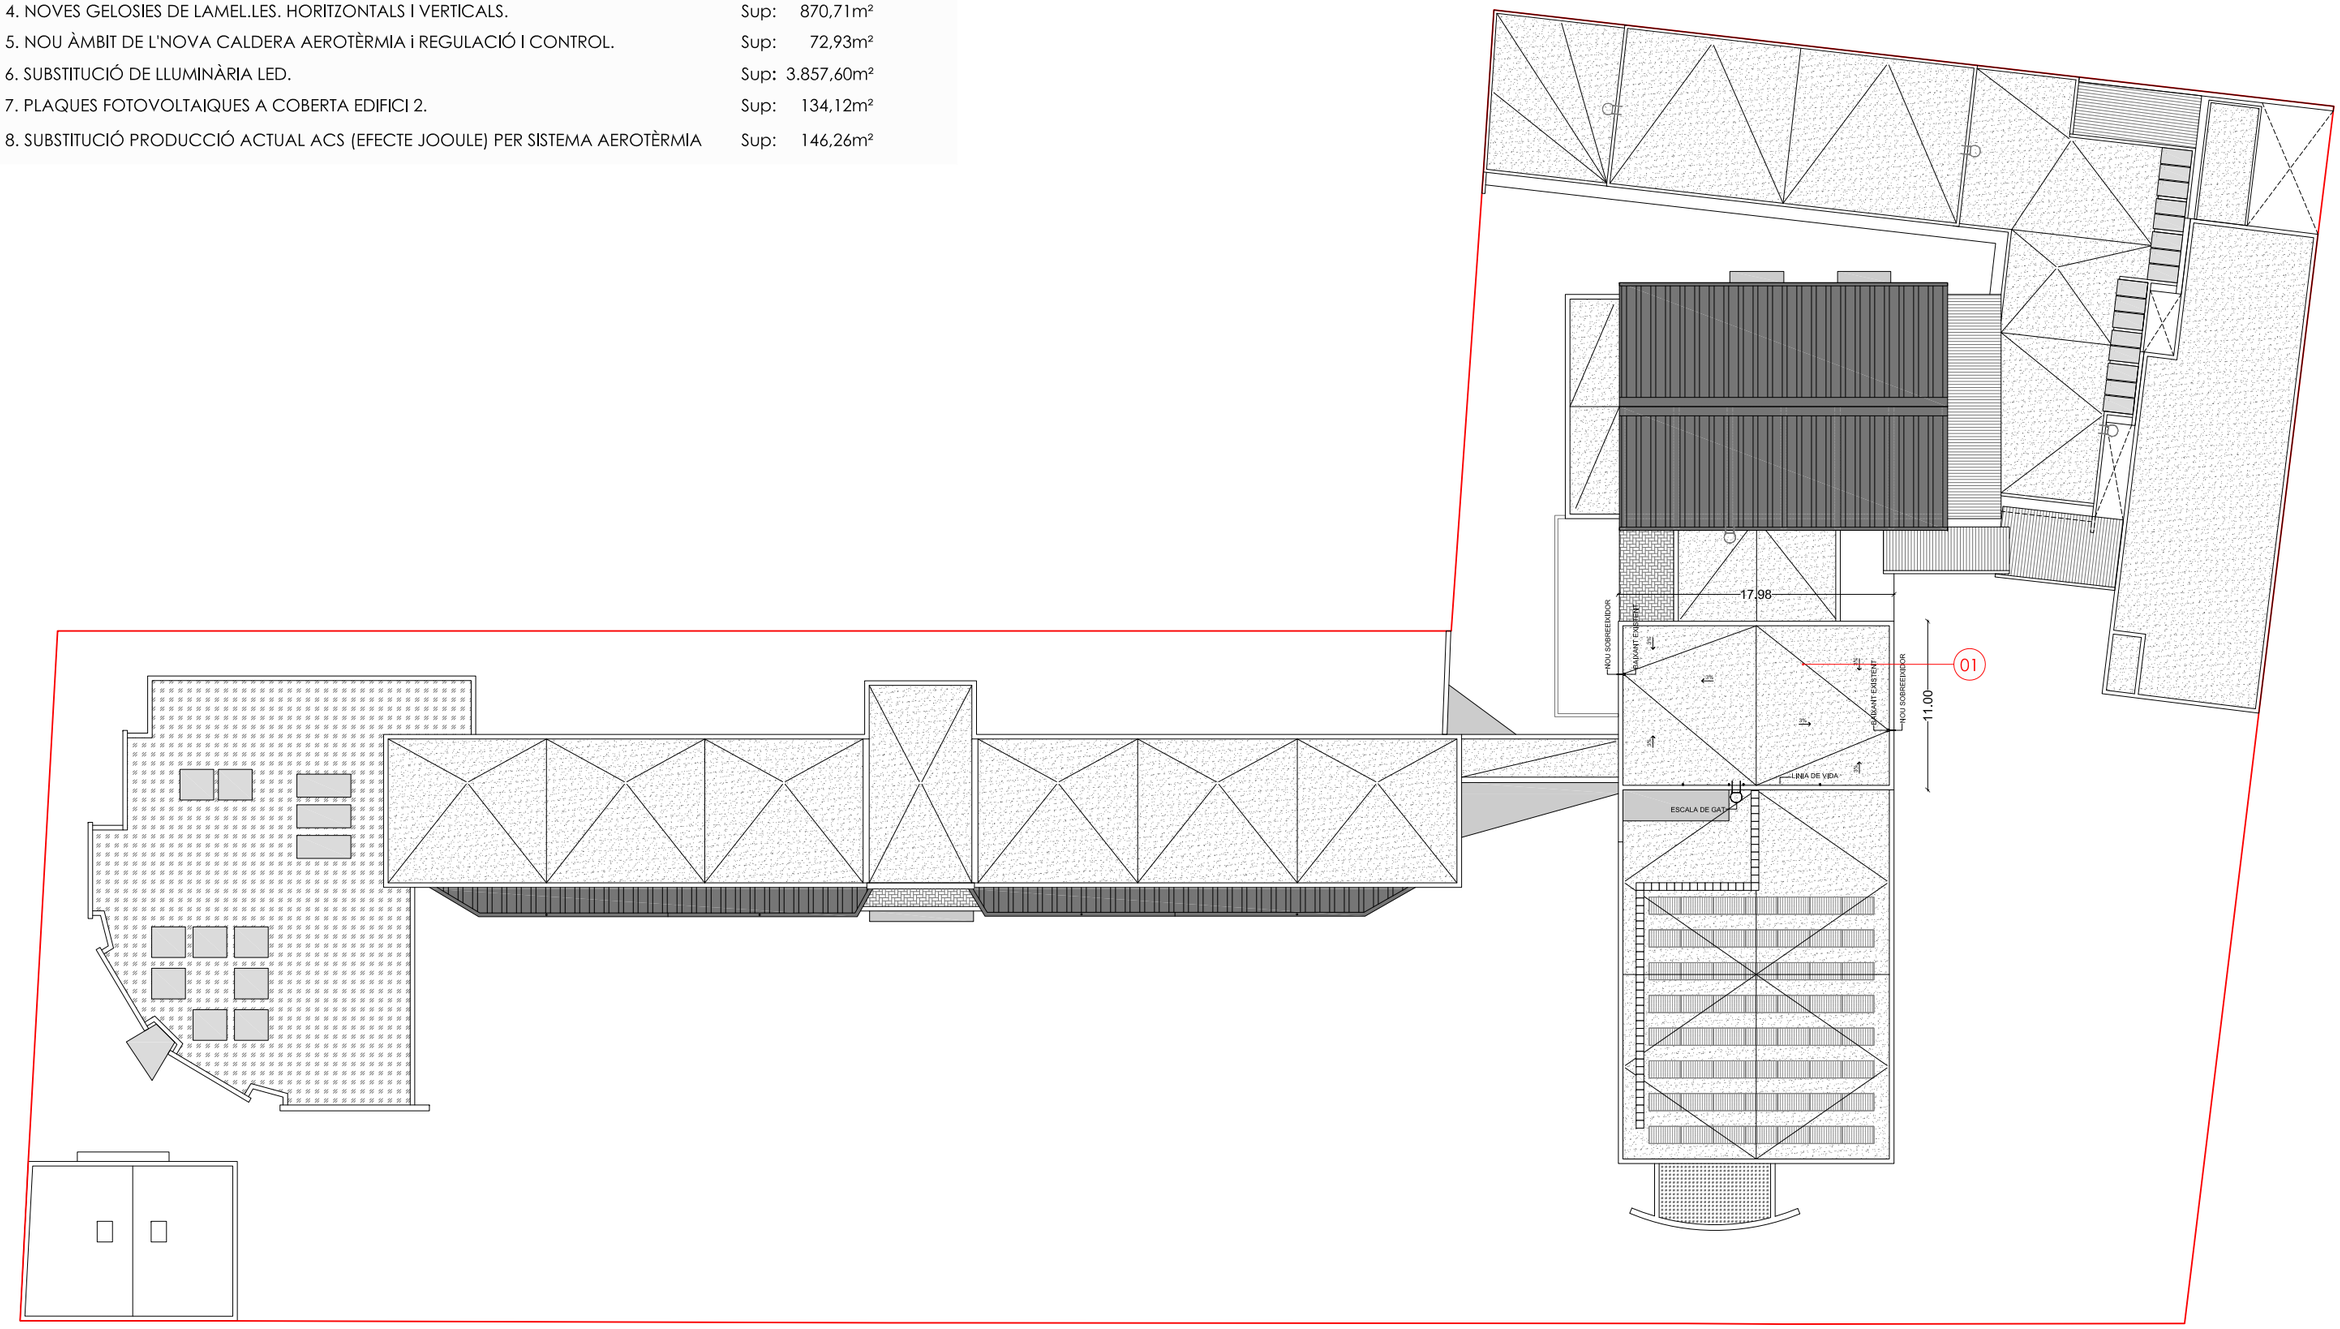

PLANTA COBERTES

Generalitat de Catalunya Departament d'Educació	infraestructures.cat	PÉREZ · PIÑANA arquitectes ARQUITECTES Josep Pérez Bote arquitecte · Xavier Piñana Fornós arquitecte	TÍTOL DEL PROJECTE PROJECTE EXECUTIU OBRES DE REHABILITACIÓ I MILLORA DE L'EFICIENCIA ENERGÈTICA A L'INSTITUT DERTOSA DE TORTOSA. FONS NEXT GENERATION	CLAU IME-22267	ESCALES 1:400 DIN A3 1:200 DIN A1 0 2 4 6 8m N	NOM DEL PLÀNOL: DGOR.A Definició general del edific A.02 PLANTA COBERTA Planta cobertes	DATA: GENER 2024 NOM FITXER: DGOR.A.02.F1.dwg	CAPÍTOL A.02 PLÀNOL A.02.F1 FULL...01...DE...01

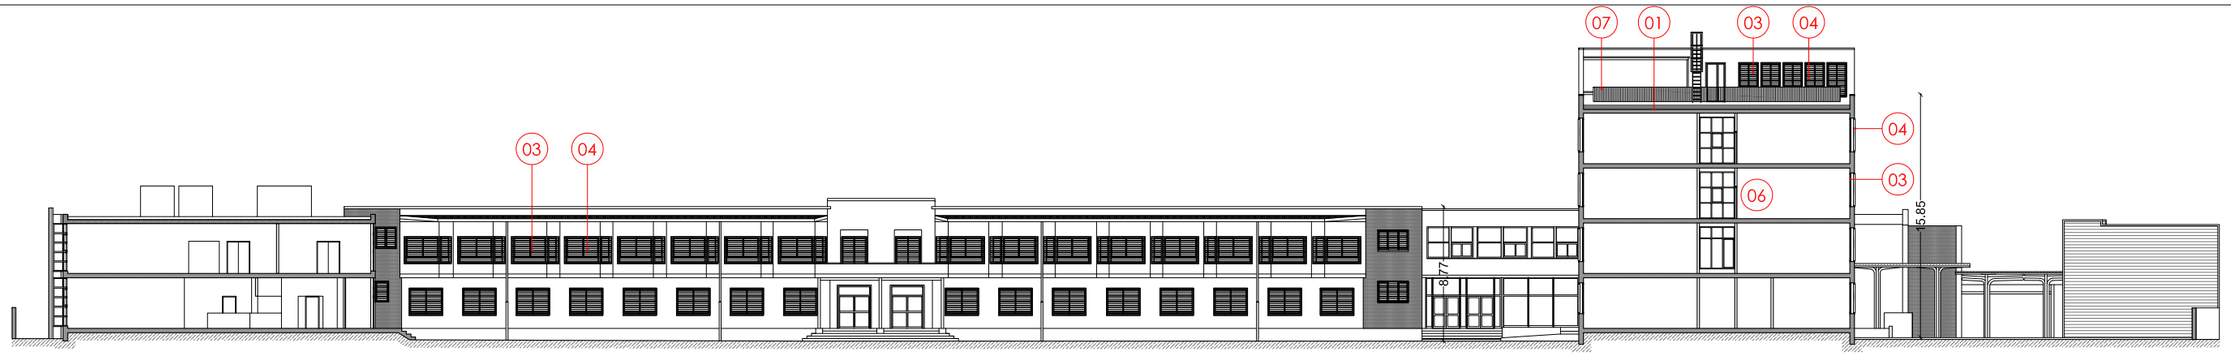

SECCIÓ A-A'

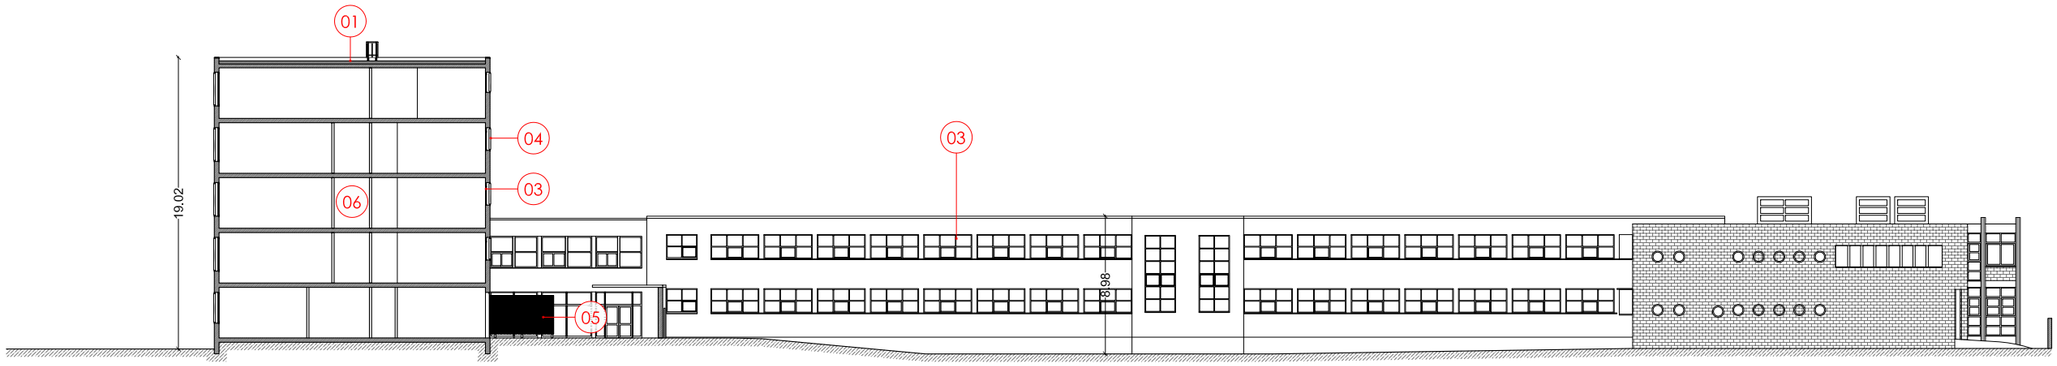

SECCIÓ B-B'

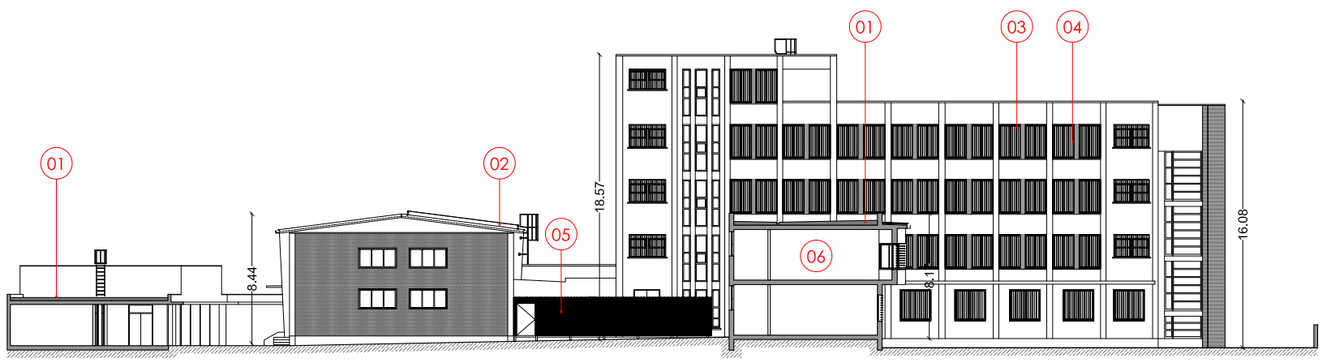

SECCIÓ C-C'

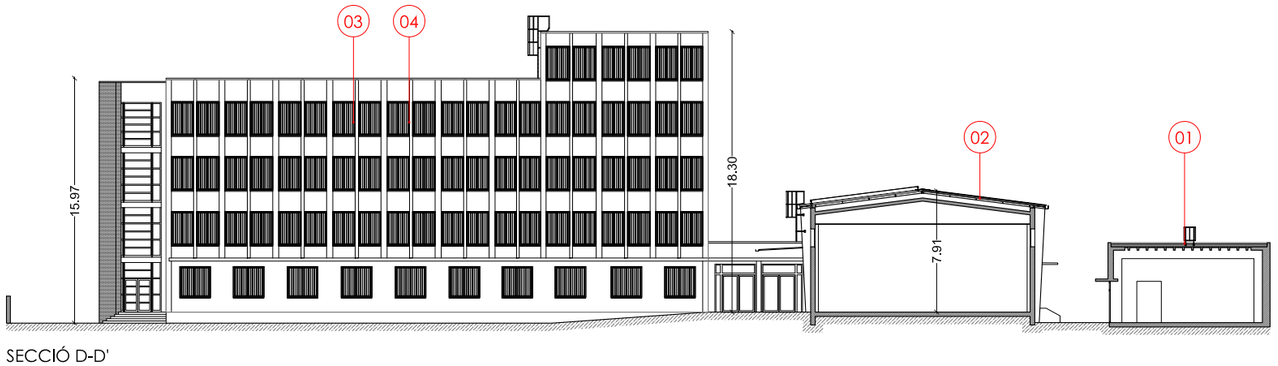

SECCIÓ D-D'

LLEGENDA GENERAL.

1. RENOVACIÓ DE COBERTES PLANES INVERTIDES. ACABAT EN GRAVA.	Sup: 1.990,40m²
2. RENOVACIÓ DE COBERTAS INCLINADA. PANELL SANDWICH.	Sup: 432,51m²
3. SUBSTITUCIÓ DE FUSTERIES DE ALUMINI.	Sup: 1.067,76m²
4. NOVES GELOSIES DE LAMEL.LES. HORITZONTALS I VERTICALS.	Sup: 870,71m²
5. NOU ÀMBIT DE L'NOVA CALDERA AEROTÈRMIA i REGULACIÓ I CONTROL.	Sup: 72,93m²
6. SUBSTITUCIÓ DE LLUMINÀRIA LED.	Sup: 3.857,60m²
7. PLAQUES FOTOVOLTAIQUES A COBERTA EDIFICI 2.	Sup: 134,12m²
8. SUBSTITUCIÓ PRODUCCIÓ ACTUAL ACS (EFECTE JOOULE) PER SISTEMA AEROTÈRMIA	Sup: 146,26m²

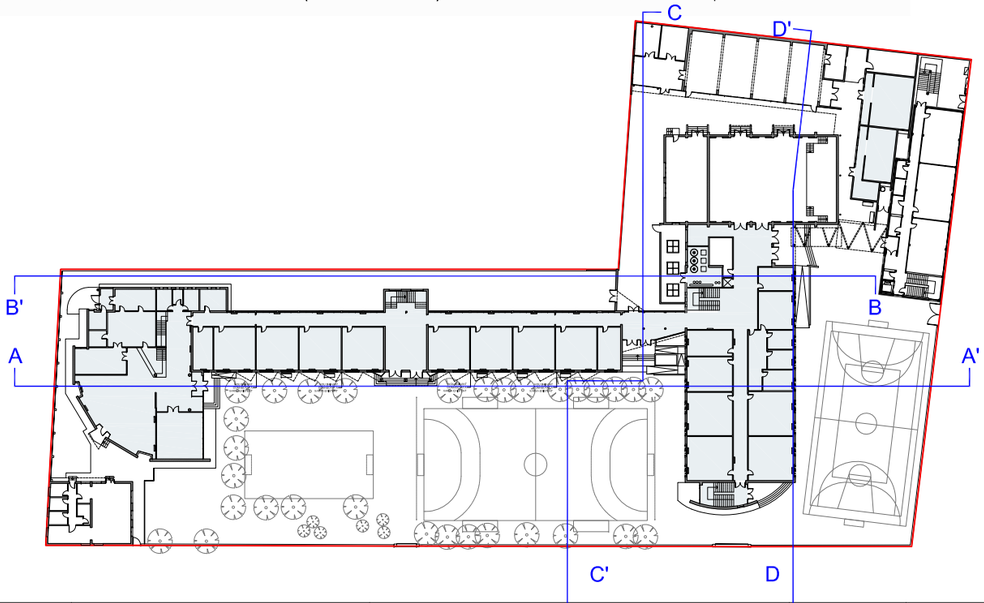

Generalitat de Catalunya
Departament d'Educació

infraestructures.cat

PÉREZ · PIÑANA arquitectes

ARQUITECTES
Josep Pérez Bote arquitecte
Xavier Piñana Fornós arquitecte

TÍTOL DEL PROJECTE
PROJECTE EXECUTIU
OBRES DE REHABILITACIÓ I MILLORA DE L'EFICIENCIA ENERGÈTICA A L'INSTITUT DERTOSA DE TORTOSA. FONS NEXT GENERATION

CLAU
IME-22267

ESCALES
1:400 DIN A3
1:200 DIN A1
0 2 4 6 8m
N

NOM DEL PLÀNOL:
DGOR.A Definició general del edific
A.03 ALÇATS
Alçats Seccions

DATA:
GENER 2024

NOM FITXER:
DGOR.A.03.F1.dwg

CAPÍTOL A.03
PLANOL A.03.F1

FULL...01...DE...01

TASQUES D'ENDERROC

1. DESMUNTATGE FINESTRES EXISTENTS

EDIFICI 1:	442,59 m²
EDIFICI 2:	625,17 m²

2. DESMUNTAGE DE PAVIMENT CERAMIC EXISTENT, ELS ENVANS DE SOSTREMORT I TOTA LA COBERTA FINS AL FORJAT.

EDIFICI 1: Planta Coberta	789,49 m²
EDIFICI 2: Planta Primera	68,08 m²
EDIFICI 3: Planta Coberta	45,28 m²

3. DESMUNTAGE DE PAVIMENT DE GRAVA EXISTENT, ELS ENVANS DE SOSTREMORT I TOTA LA COBERTA FINS AL FORJAT.

EDIFICI 2: Planta quarta	418,30 m²
Planta coberta	180,80 m²
EDIFICI 4: Planta Coberta	575,30 m²

4. DESMUNTAGE DE COBERTA INCLINADA EXISTENT.

EDIFICI 3: Planta coberta	62,00 m²

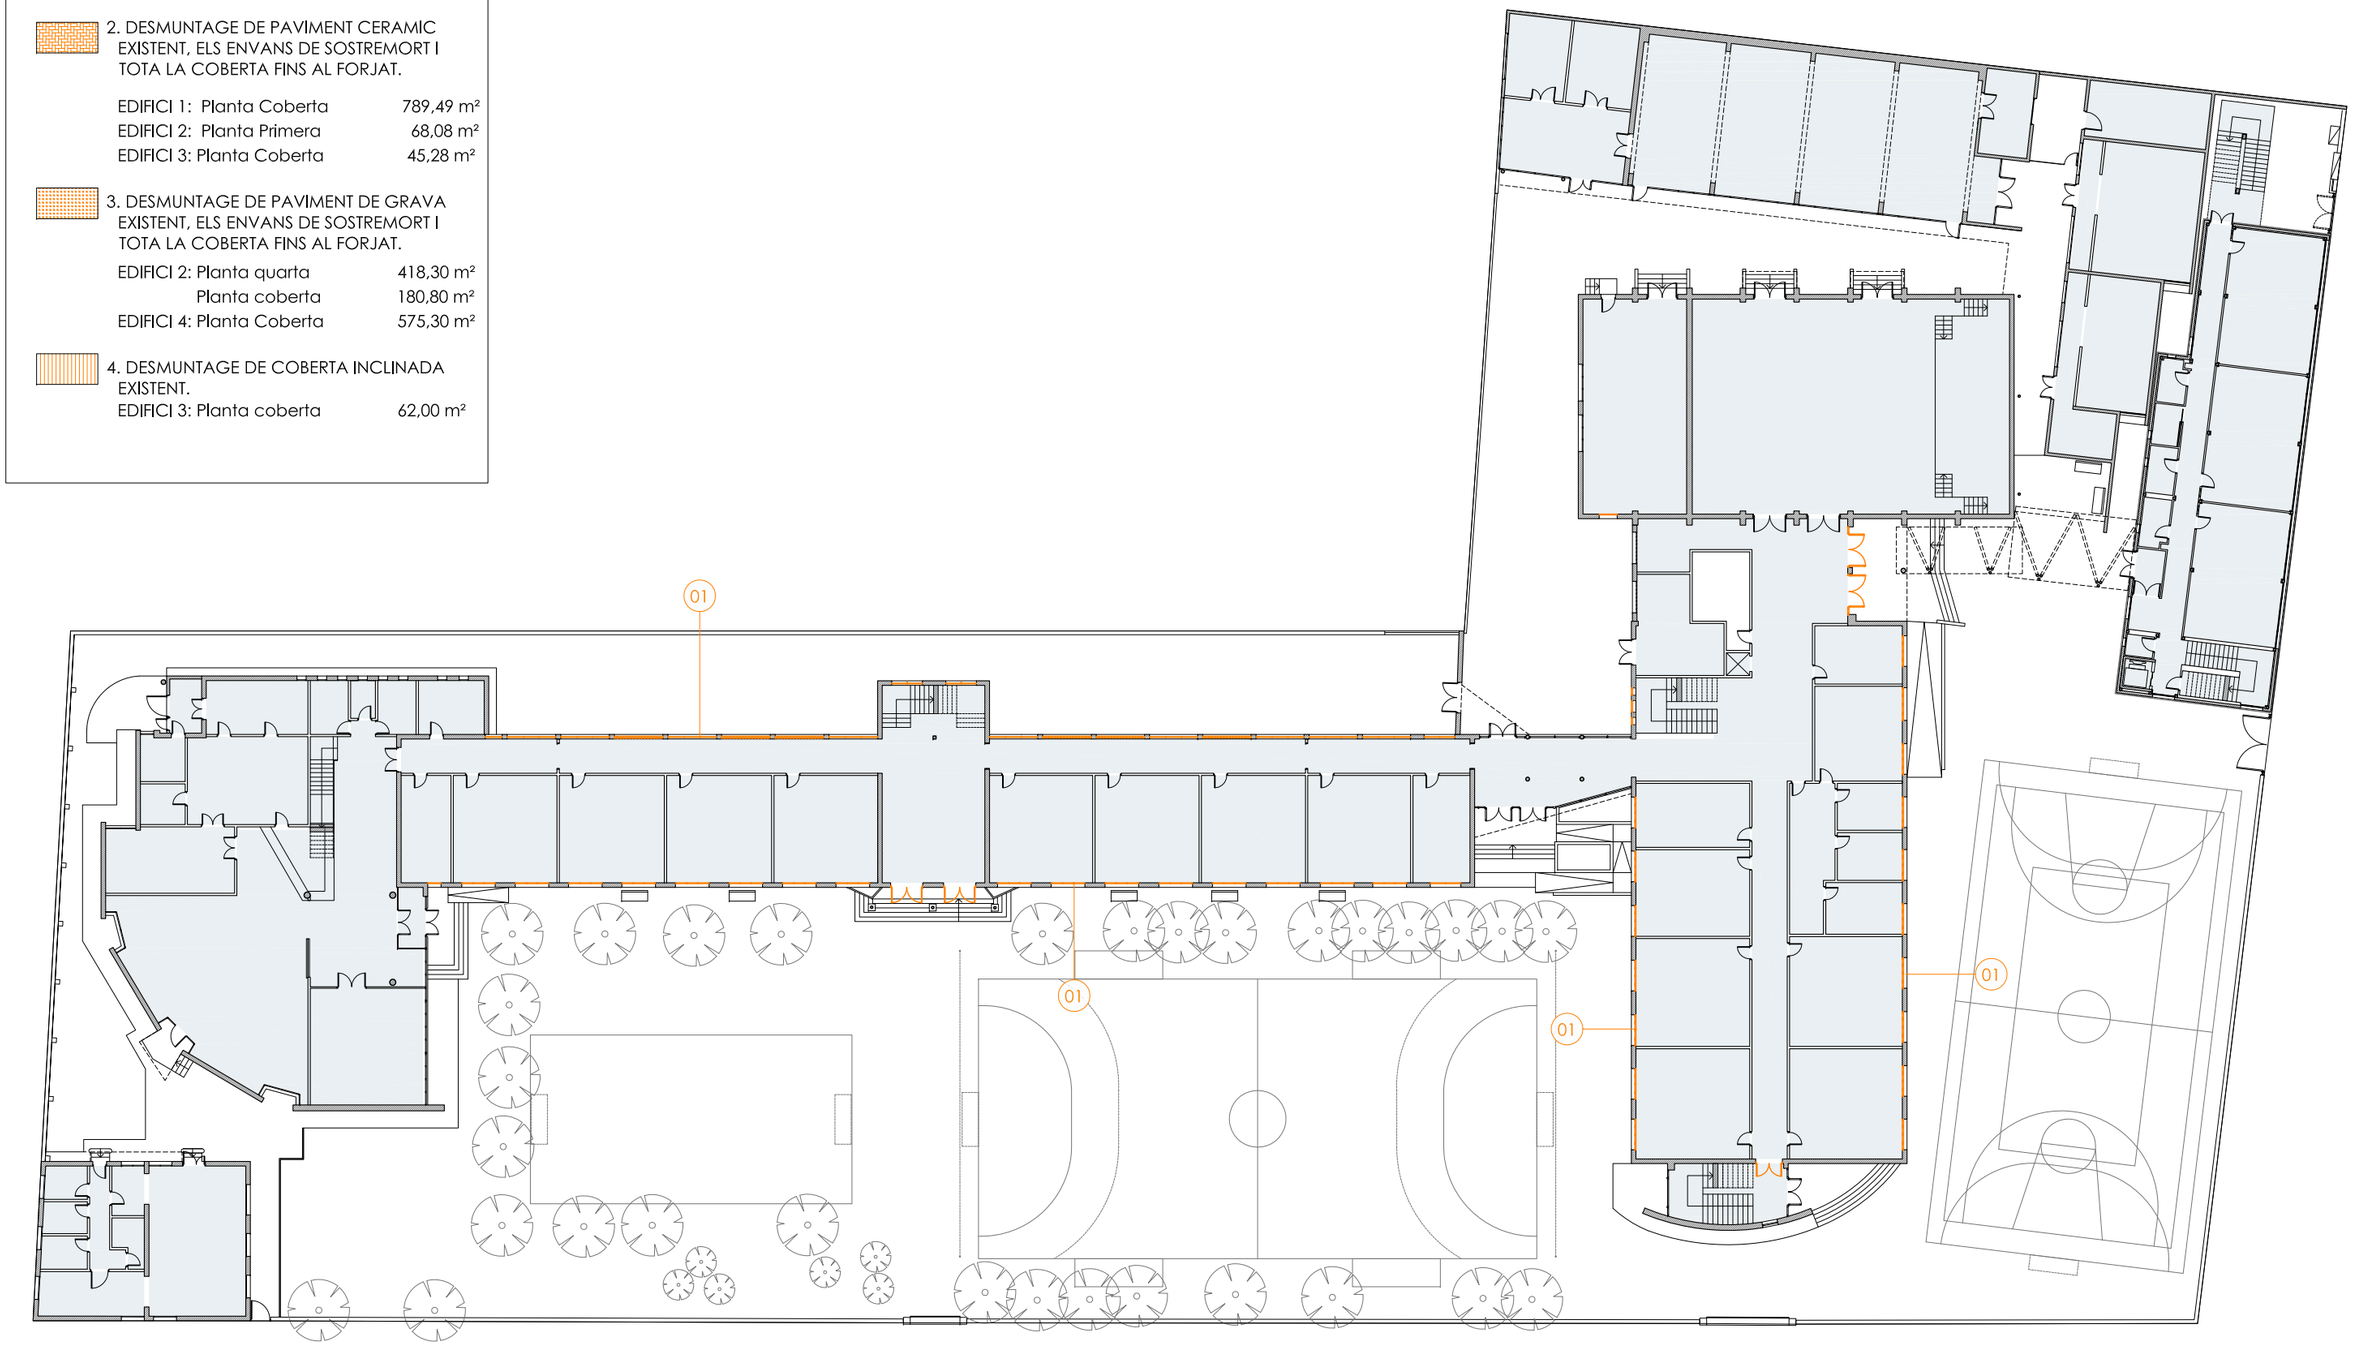

PLANTA BAIXA

Generalitat de Catalunya
Departament d'Educació

infraestructures.cat

PÉREZ · PIÑANA arquitectes

ARQUITECTES
Josep Pérez Bote arquitecte
Xavier Piñana Fornós arquitecte

TÍTOL DEL PROJECTE
PROJECTE EXECUTIU
OBRES DE REHABILITACIÓ I MILLORA DE L'EFICIENCIA ENERGÈTICA A L'INSTITUT DERTOSA DE TORTOSA. FONS NEXT GENERATION

CLAU
IME-22267

ESCALES
1:400 DIN A3
1:200 DIN A1
0 2 4 6 8m

NOM DEL PLÀNOL:
DGOR.00 Treballs previs
00.01 ENDERROCS
Planta baixa

DATA:
GENER 2024

NOM FITXER:
DGOR.00.01_F1.dwg

CAPÍTOL 00.01
PLÀNOL 00.01_F1

FULL...01...DE..07..

TASQUES D'ENDERROC

1. DESMUNTATGE FINESTRES EXISTENTS

EDIFICI 1: 442,59 m²
EDIFICI 2: 625,17 m²

2. DESMUNTAGE DE PAVIMENT CERAMIC EXISTENT, ELS ENVANS DE SOSTREMORT I TOTA LA COBERTA FINS AL FORJAT.

EDIFICI 1: Planta Coberta 789,49 m²
EDIFICI 2: Planta Primera 68,08 m²
EDIFICI 3: Planta Coberta 45,28 m²

3. DESMUNTAGE DE PAVIMENT DE GRAVA EXISTENT, ELS ENVANS DE SOSTREMORT I TOTA LA COBERTA FINS AL FORJAT.

EDIFICI 2: Planta quarta 418,30 m²
Planta coberta 180,80 m²
EDIFICI 4: Planta Coberta 575,30 m²

4. DESMUNTAGE DE COBERTA INCLINADA EXISTENT.

EDIFICI 3: Planta coberta 62,00 m²

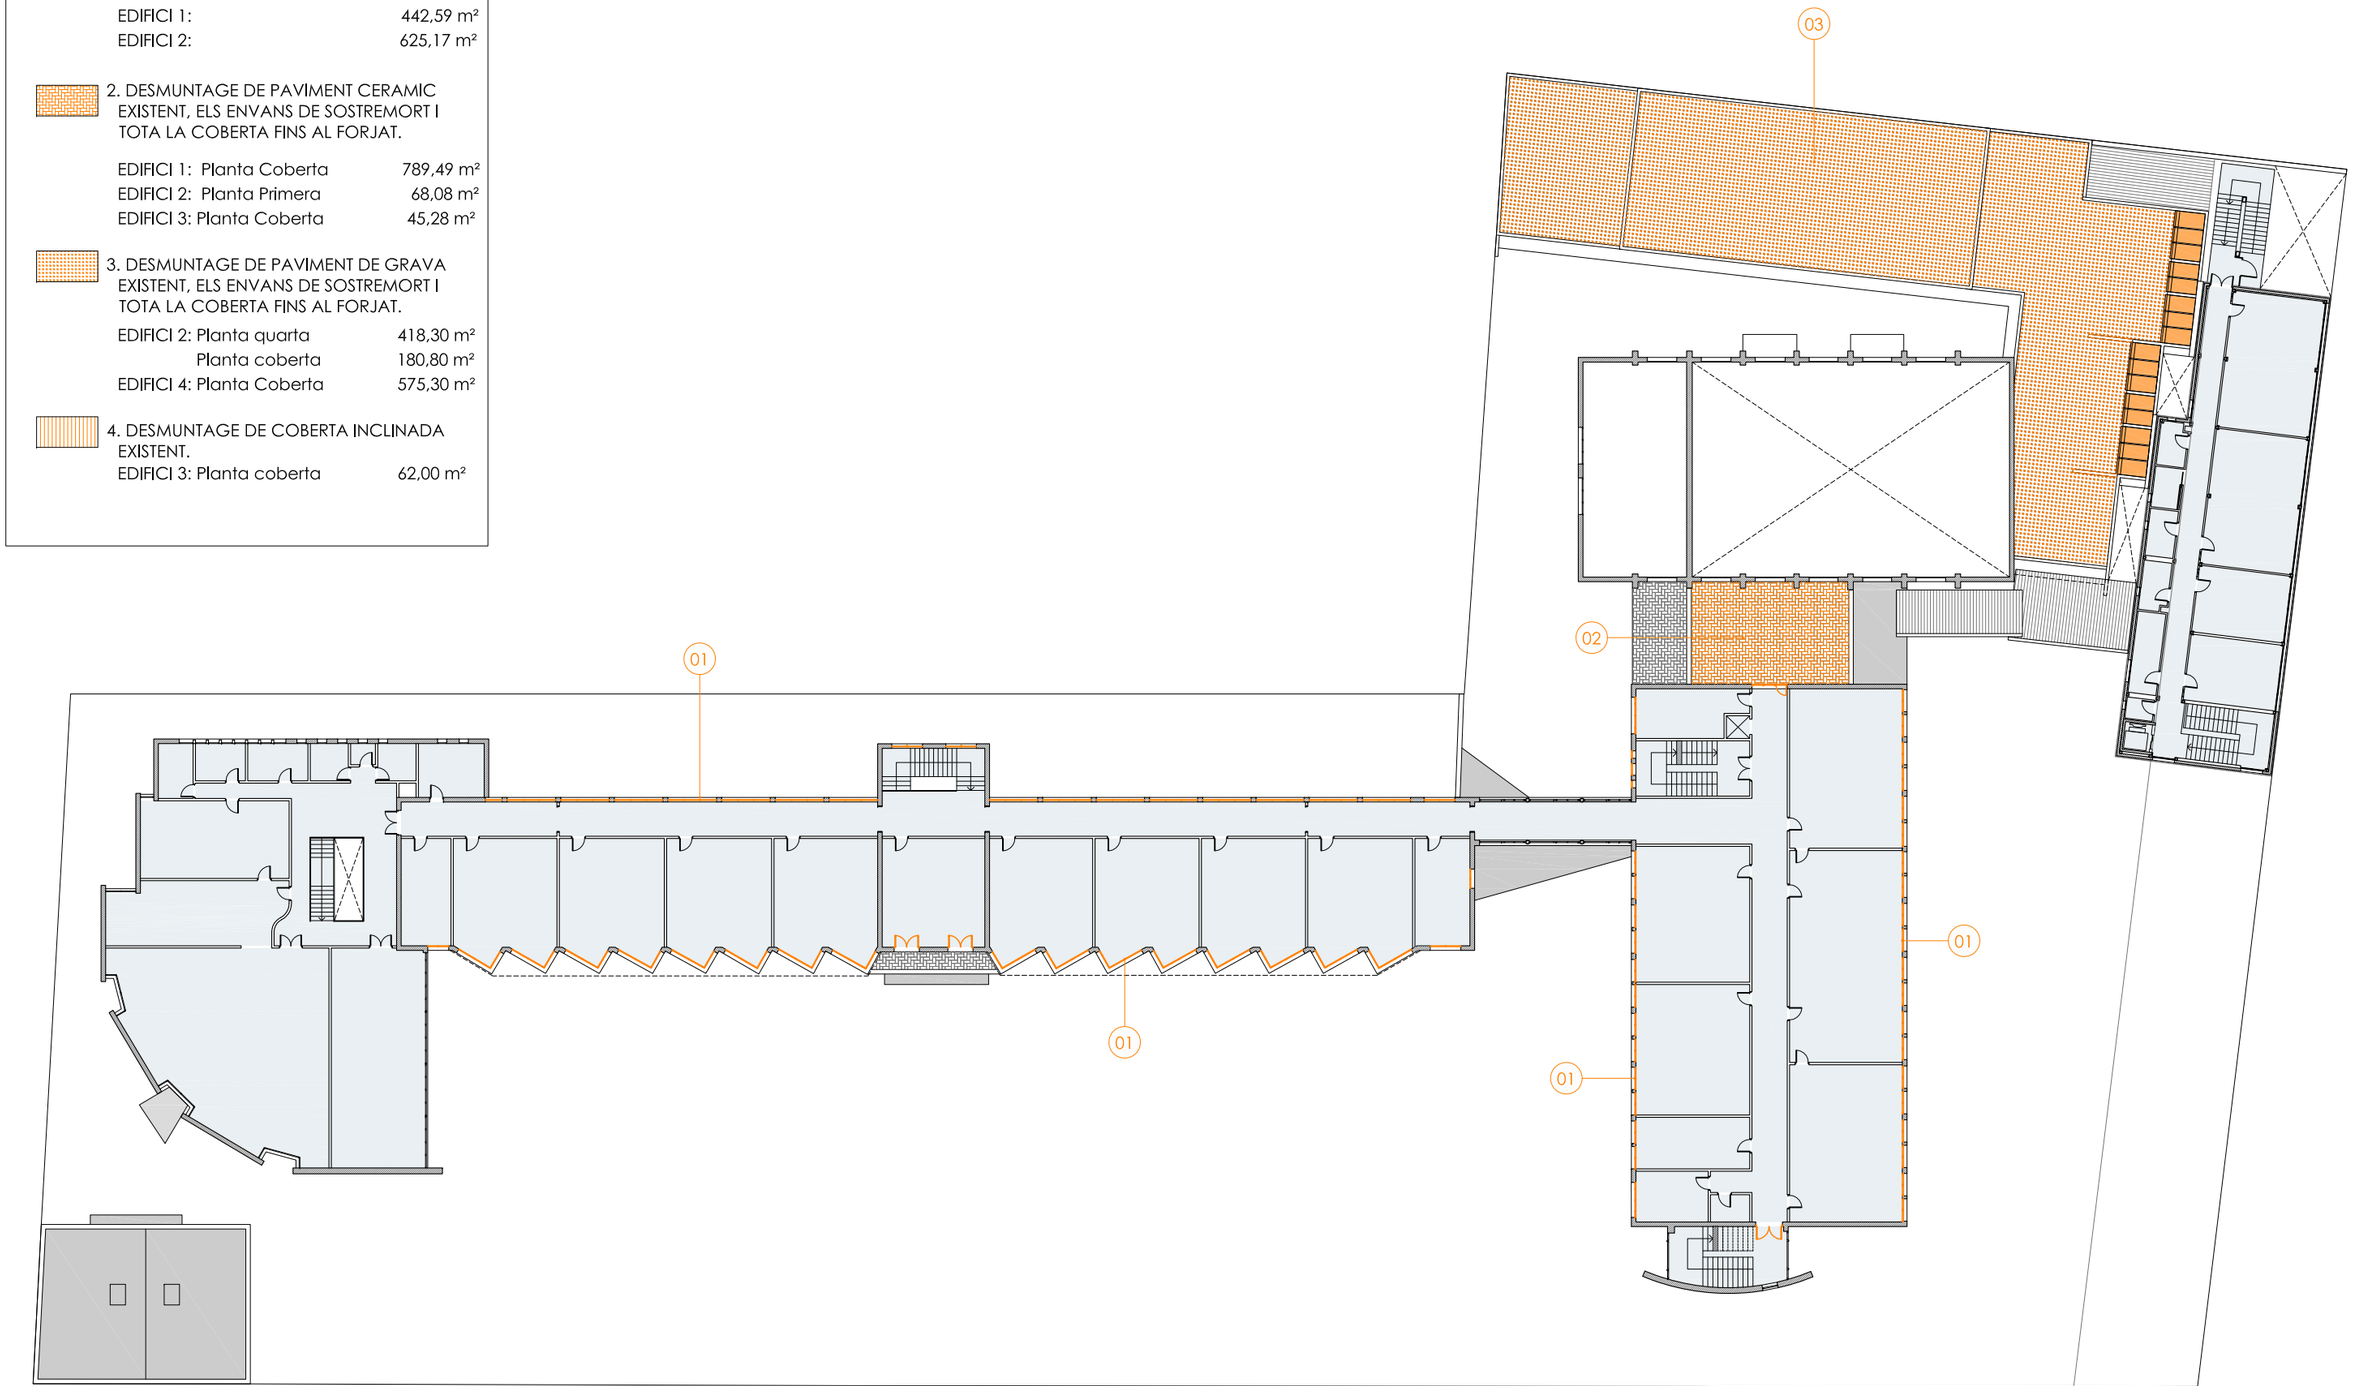

PLANTA PRIMERA

Generalitat de Catalunya
Departament d'Educació

infraestructures.cat

PÉREZ · PIÑANA arquitectes

ARQUITECTES
Josep Pérez Bote arquitecte
Xavier Piñana Fornós arquitecte

TÍTOL DEL PROJECTE
PROJECTE EXECUTIU
OBRES DE REHABILITACIÓ I MILLORA DE L'EFICIENCIA ENERGÈTICA A L'INSTITUT DERTOSA DE TORTOSA. FONS NEXT GENERATION

CLAU
IME-22267

ESCALES
1:400 DIN A3
1:200 DIN A1
0 2 4 6 8m

N

NOM DEL PLÀNOL:
DGOR.00 Treballs previs
00.01 ENDERROCS
Planta primera

DATA:
GENER 2024

NOM FITXER:
DGOR.00.01.F2.dwg

CAPÍTOL 00.01
PLÀNOL 00.01.F2

FULL...02...DE..07..

TASQUES D'ENDERROC

1. DESMUNTATGE FINESTRES EXISTENTS

EDIFICI 1: 442,59 m²
EDIFICI 2: 625,17 m²

2. DESMUNTAGE DE PAVIMENT CERAMIC EXISTENT, ELS ENVANS DE SOSTREMORT I TOTA LA COBERTA FINS AL FORJAT.

EDIFICI 1: Planta Coberta 789,49 m²
EDIFICI 2: Planta Primera 68,08 m²
EDIFICI 3: Planta Coberta 45,28 m²

3. DESMUNTAGE DE PAVIMENT DE GRAVA EXISTENT, ELS ENVANS DE SOSTREMORT I TOTA LA COBERTA FINS AL FORJAT.

EDIFICI 2: Planta quarta 418,30 m²
Planta coberta 180,80 m²
EDIFICI 4: Planta Coberta 575,30 m²

4. DESMUNTAGE DE COBERTA INCLINADA EXISTENT.

EDIFICI 3: Planta coberta 62,00 m²

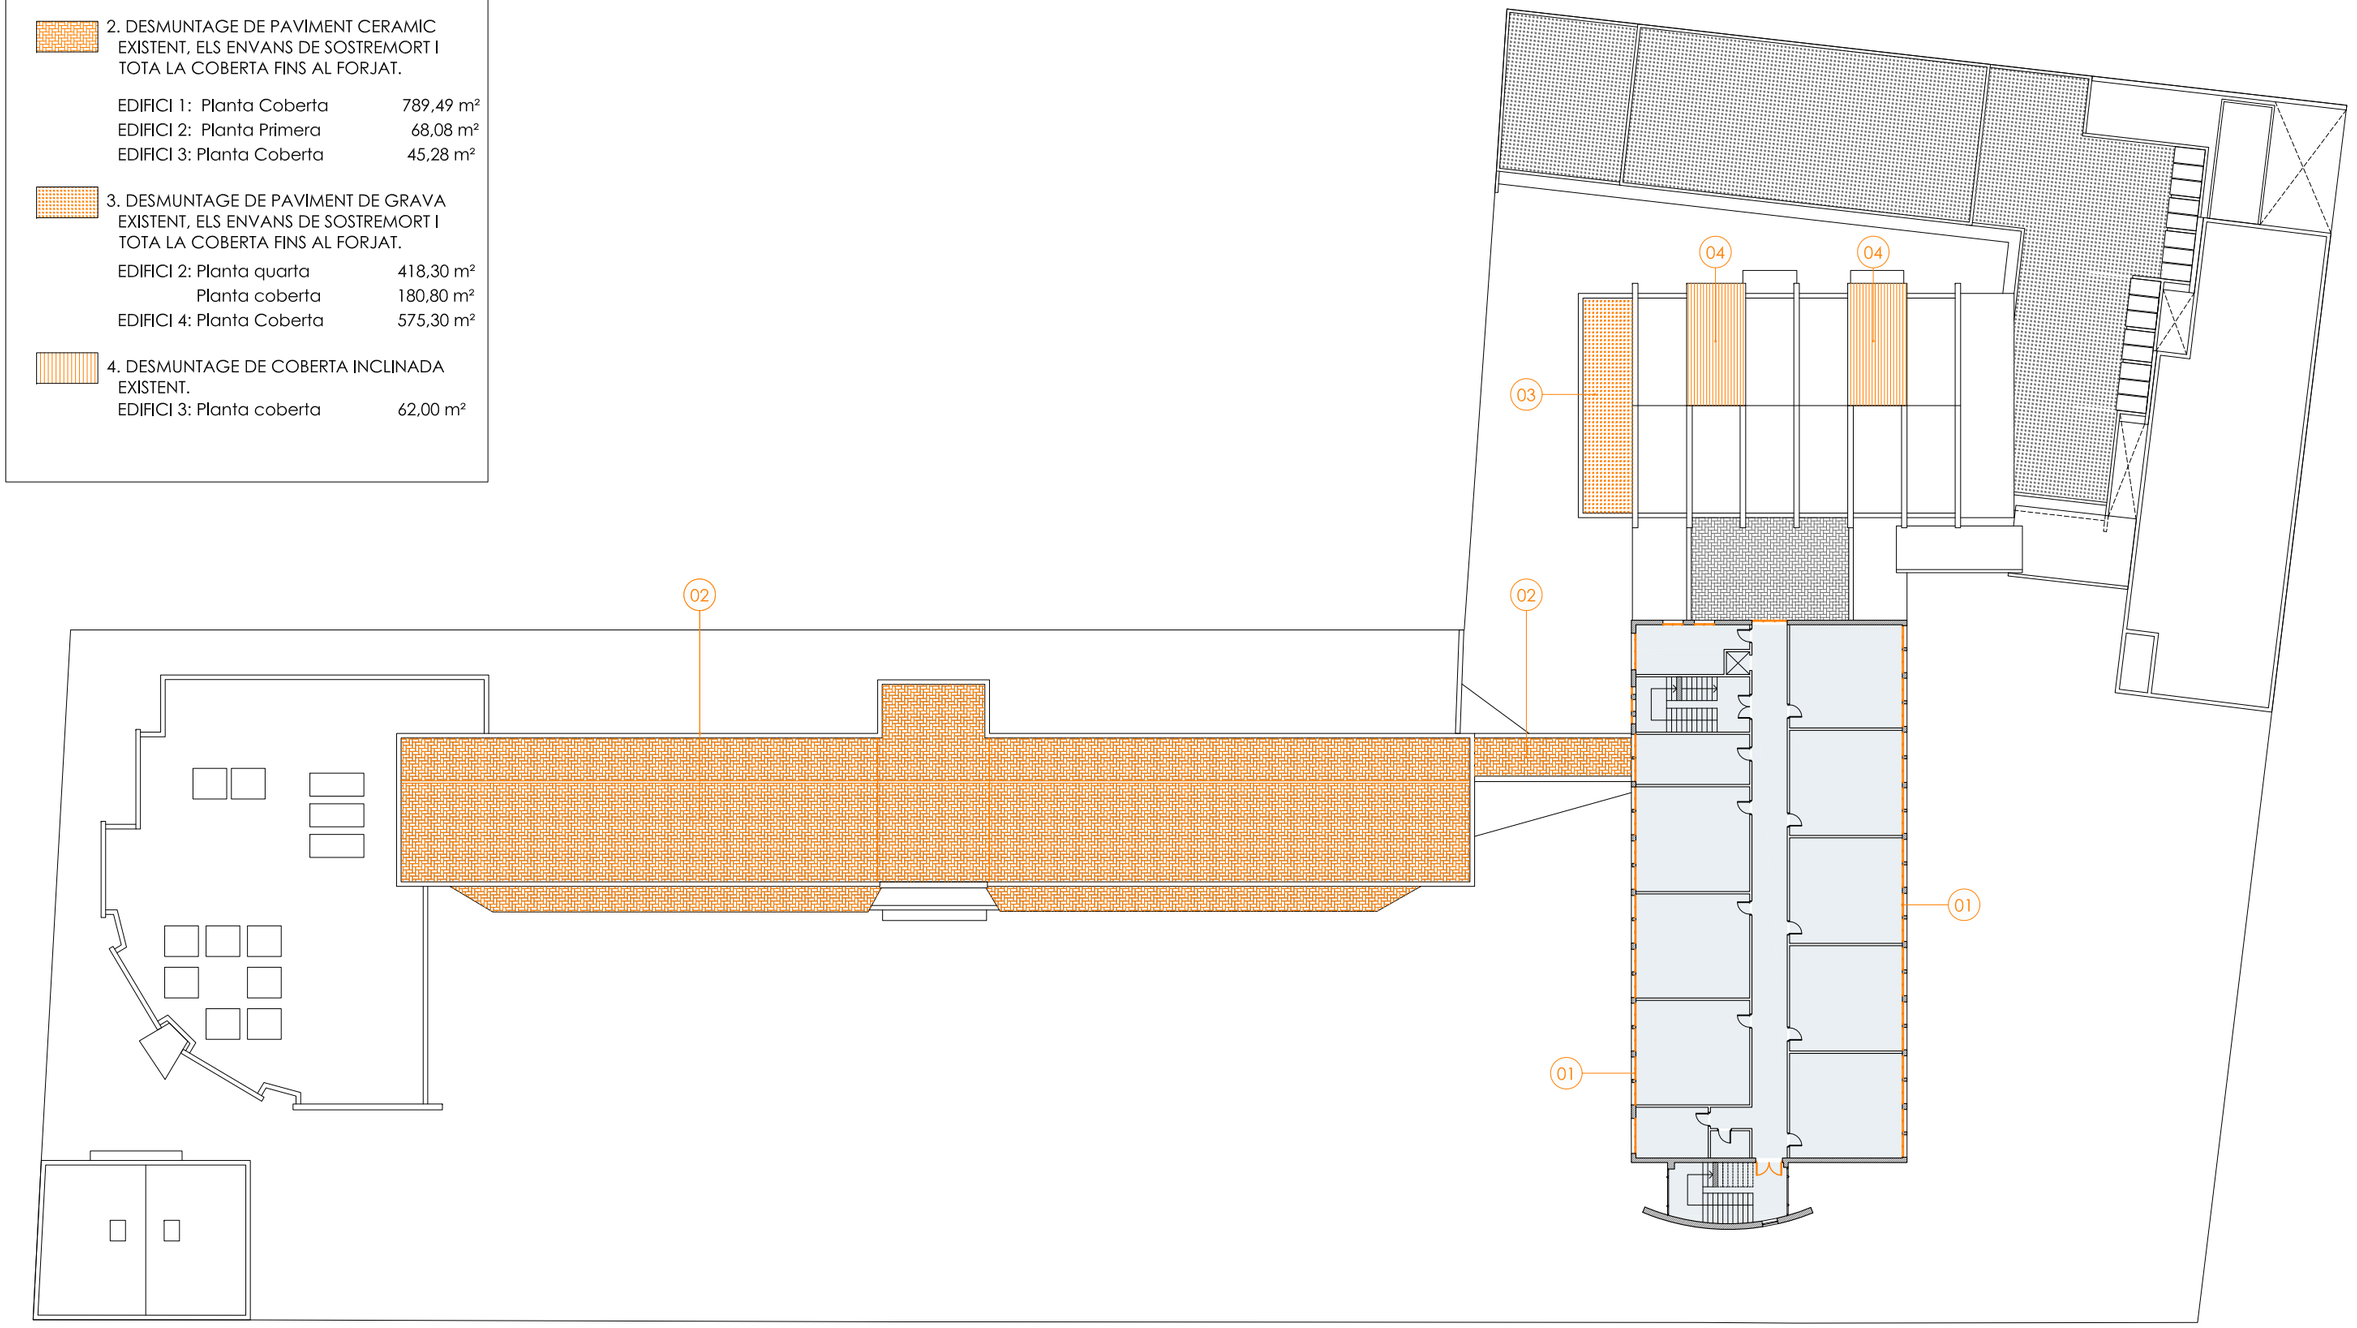

PLANTA SEGONA

Generalitat de Catalunya
Departament d'Educació

infraestructures.cat

PÉREZ · PIÑANA arquitectes
ARQUITECTES
Josep Pérez Bote arquitecte
Xavier Piñana Fornós arquitecte

TÍTOL DEL PROJECTE
PROJECTE EXECUTIU
OBRES DE REHABILITACIÓ I MILLORA DE L'EFICIENCIA ENERGÈTICA A L'INSTITUT DERTOSA DE TORTOSA. FONS NEXT GENERATION

CLAU
IME-22267

ESCALES
1:400 DIN A3
1:200 DIN A1
0 2 4 6 8m
N

NOM DEL PLÀNOL:
DGOR.00 Treballs previs
00.01 ENDERROCS
Planta segona

DATA:
GENER 2024

NOM FITXER:
DGOR.00.01.F3.dwg

CAPÍTOL 00.01
PLÀNOL 00.01.F3

FULL...03...DE..07..

TASQUES D'ENDERROC

1. DESMUNTATGE FINESTRES EXISTENTS

EDIFICI 1: 442,59 m²
EDIFICI 2: 625,17 m²

2. DESMUNTAGE DE PAVIMENT CERAMIC EXISTENT, ELS ENVANS DE SOSTREMORT I TOTA LA COBERTA FINS AL FORJAT.

EDIFICI 1: Planta Coberta 789,49 m²
EDIFICI 2: Planta Primera 68,08 m²
EDIFICI 3: Planta Coberta 45,28 m²

3. DESMUNTAGE DE PAVIMENT DE GRAVA EXISTENT, ELS ENVANS DE SOSTREMORT I TOTA LA COBERTA FINS AL FORJAT.

EDIFICI 2: Planta quarta 418,30 m²
Planta coberta 180,80 m²
EDIFICI 4: Planta Coberta 575,30 m²

4. DESMUNTAGE DE COBERTA INCLINADA EXISTENT.

EDIFICI 3: Planta coberta 62,00 m²

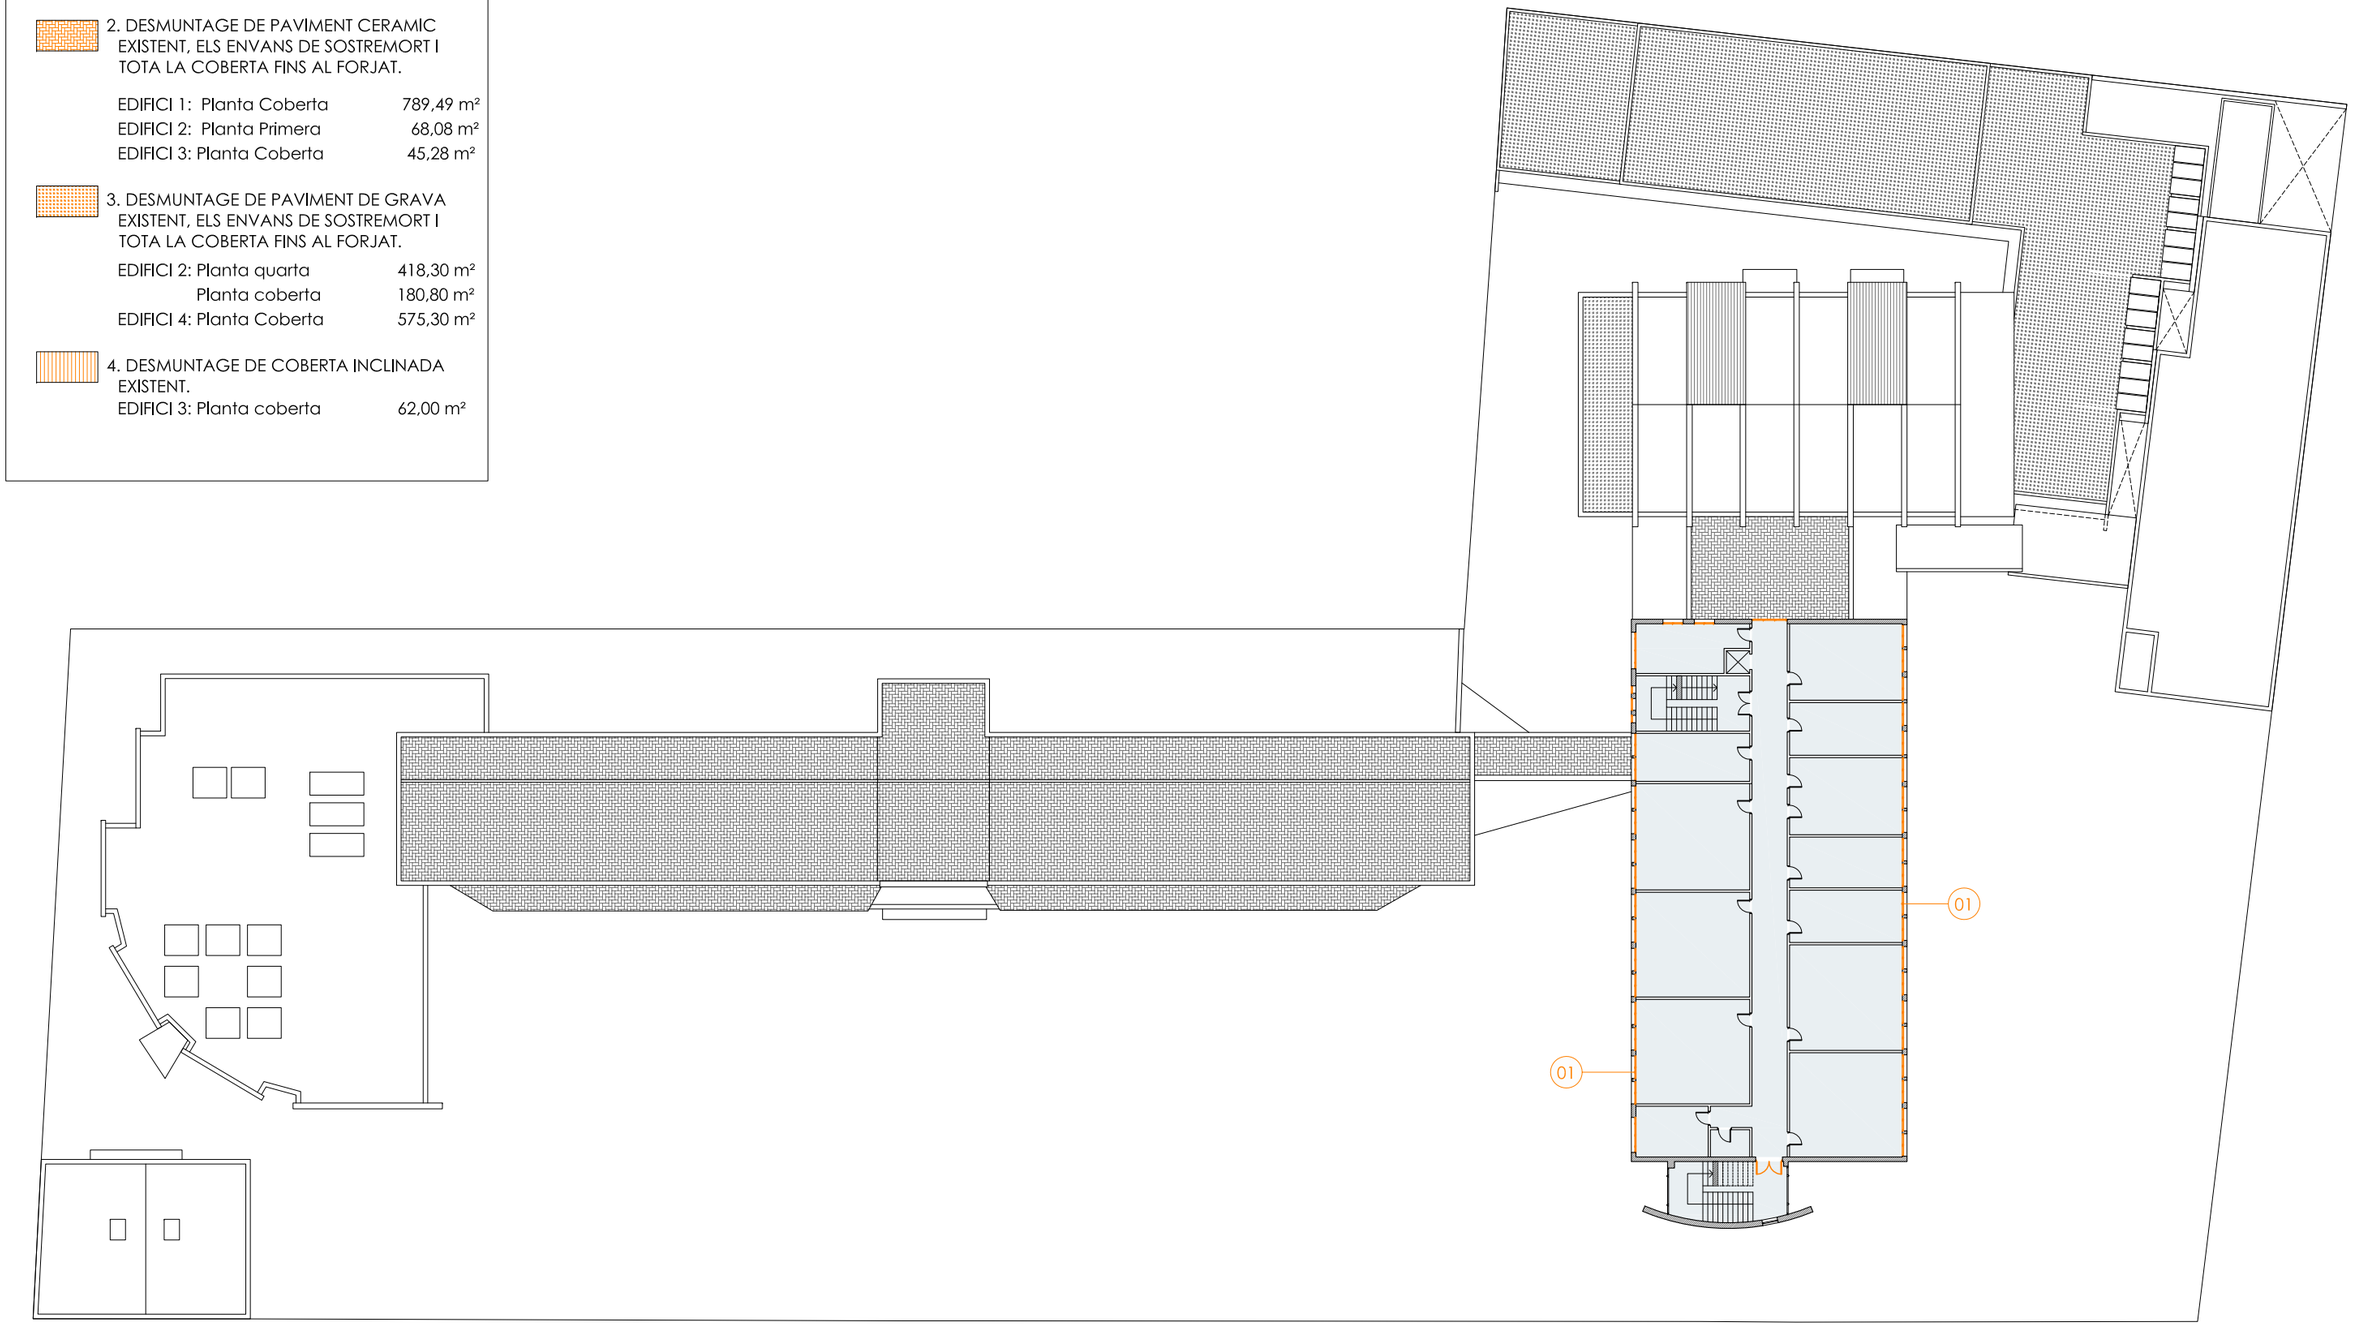

PLANTA TERCERA

Generalitat de Catalunya
Departament d'Educació

infraestructures.cat

PÉREZ · PIÑANA arquitectes
ARQUITECTES
Josep Pérez Bote arquitecte
Xavier Piñana Fornós arquitecte

TÍTOL DEL PROJECTE
PROJECTE EXECUTIU
OBRES DE REHABILITACIÓ I MILLORA DE L'EFICIENCIA ENERGÈTICA A L'INSTITUT DERTOSA DE TORTOSA. FONS NEXT GENERATION

CLAU
IME-22267

ESCALES
1:400 DIN A3
1:200 DIN A1
0 2 4 6 8m
N

NOM DEL PLÀNOL:
DGOR.00 Treballs previs
00.01 ENDERROCS
Planta tercera

DATA:
GENER 2024

NOM FITXER:
DGOR.00.01_F4.dwg

CAPÍTOL 00.01
PLÀNOL 00.01.F4

FULL...04...DE..07..

TASQUES D'ENDERROC

1. DESMUNTATGE FINESTRES EXISTENTS

EDIFICI 1: 442,59 m²
EDIFICI 2: 625,17 m²

2. DESMUNTAGE DE PAVIMENT CERAMIC EXISTENT, ELS ENVANS DE SOSTREMORT I TOTA LA COBERTA FINS AL FORJAT.

EDIFICI 1: Planta Coberta 789,49 m²
EDIFICI 2: Planta Primera 68,08 m²
EDIFICI 3: Planta Coberta 45,28 m²

3. DESMUNTAGE DE PAVIMENT DE GRAVA EXISTENT, ELS ENVANS DE SOSTREMORT I TOTA LA COBERTA FINS AL FORJAT.

EDIFICI 2: Planta quarta 418,30 m²
Planta coberta 180,80 m²
EDIFICI 4: Planta Coberta 575,30 m²

4. DESMUNTAGE DE COBERTA INCLINADA EXISTENT.

EDIFICI 3: Planta coberta 62,00 m²

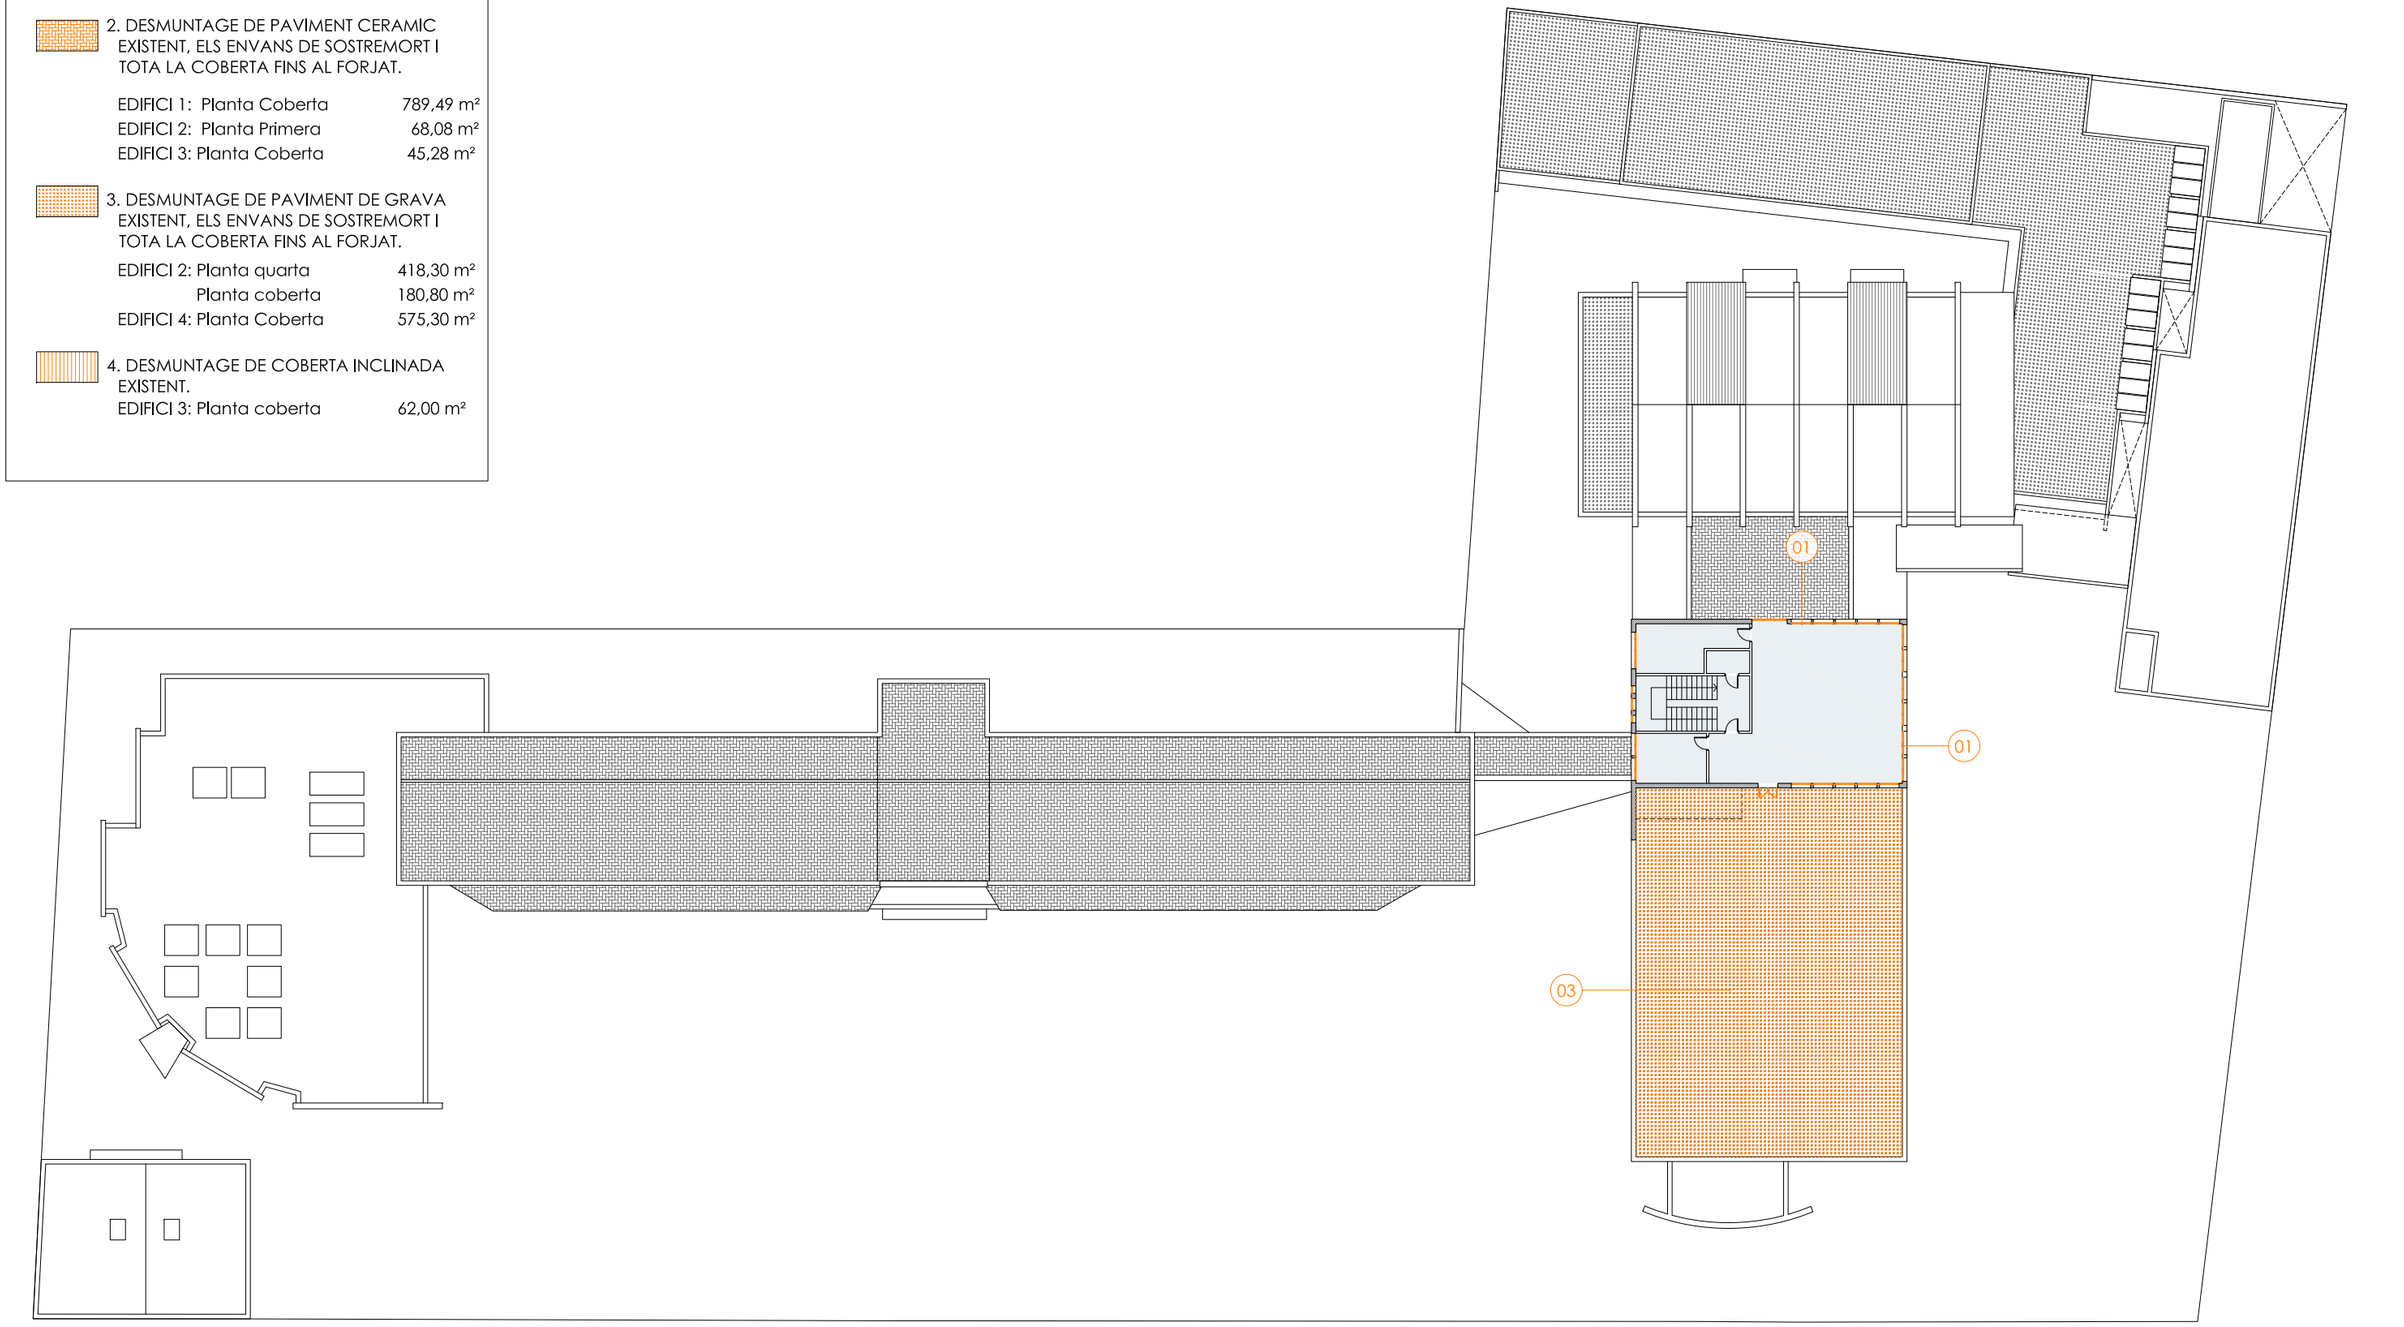

PLANTA QUARTA

Generalitat de Catalunya
Departament d'Educació

infraestructures.cat

PÉREZ · PIÑANA arquitectes

ARQUITECTES
Josep Pérez Bote arquitecte
Xavier Piñana Fornós arquitecte

TÍTOL DEL PROJECTE
PROJECTE EXECUTIU
OBRES DE REHABILITACIÓ I MILLORA DE L'EFICIENCIA ENERGÈTICA A L'INSTITUT DERTOSA DE TORTOSA. FONS NEXT GENERATION

CLAU
IME-22267

ESCALES
1:400 DIN A3
1:200 DIN A1
0 2 4 6 8m

N

NOM DEL PLÀNOL:
DGOR.00 Treballs previs
00.01 ENDERROCS
Planta quarta

DATA:
GENER 2024

NOM FITXER:
DGOR.00.01.F5.dwg

CAPÍTOL 00.01
PLÀNOL 00.01.F5

FULL...05...DE..07..

TASQUES D'ENDERROC

1. DESMUNTATGE FINESTRES EXISTENTS

EDIFICI 1: 442,59 m²
EDIFICI 2: 625,17 m²

2. DESMUNTAGE DE PAVIMENT CERAMIC EXISTENT, ELS ENVANS DE SOSTREMORT I TOTA LA COBERTA FINS AL FORJAT.

EDIFICI 1: Planta Coberta 789,49 m²
EDIFICI 2: Planta Primera 68,08 m²
EDIFICI 3: Planta Coberta 45,28 m²

3. DESMUNTAGE DE PAVIMENT DE GRAVA EXISTENT, ELS ENVANS DE SOSTREMORT I TOTA LA COBERTA FINS AL FORJAT.

EDIFICI 2: Planta quarta 418,30 m²
Planta coberta 180,80 m²
EDIFICI 4: Planta Coberta 575,30 m²

4. DESMUNTAGE DE COBERTA INCLINADA EXISTENT.

EDIFICI 3: Planta coberta 62,00 m²

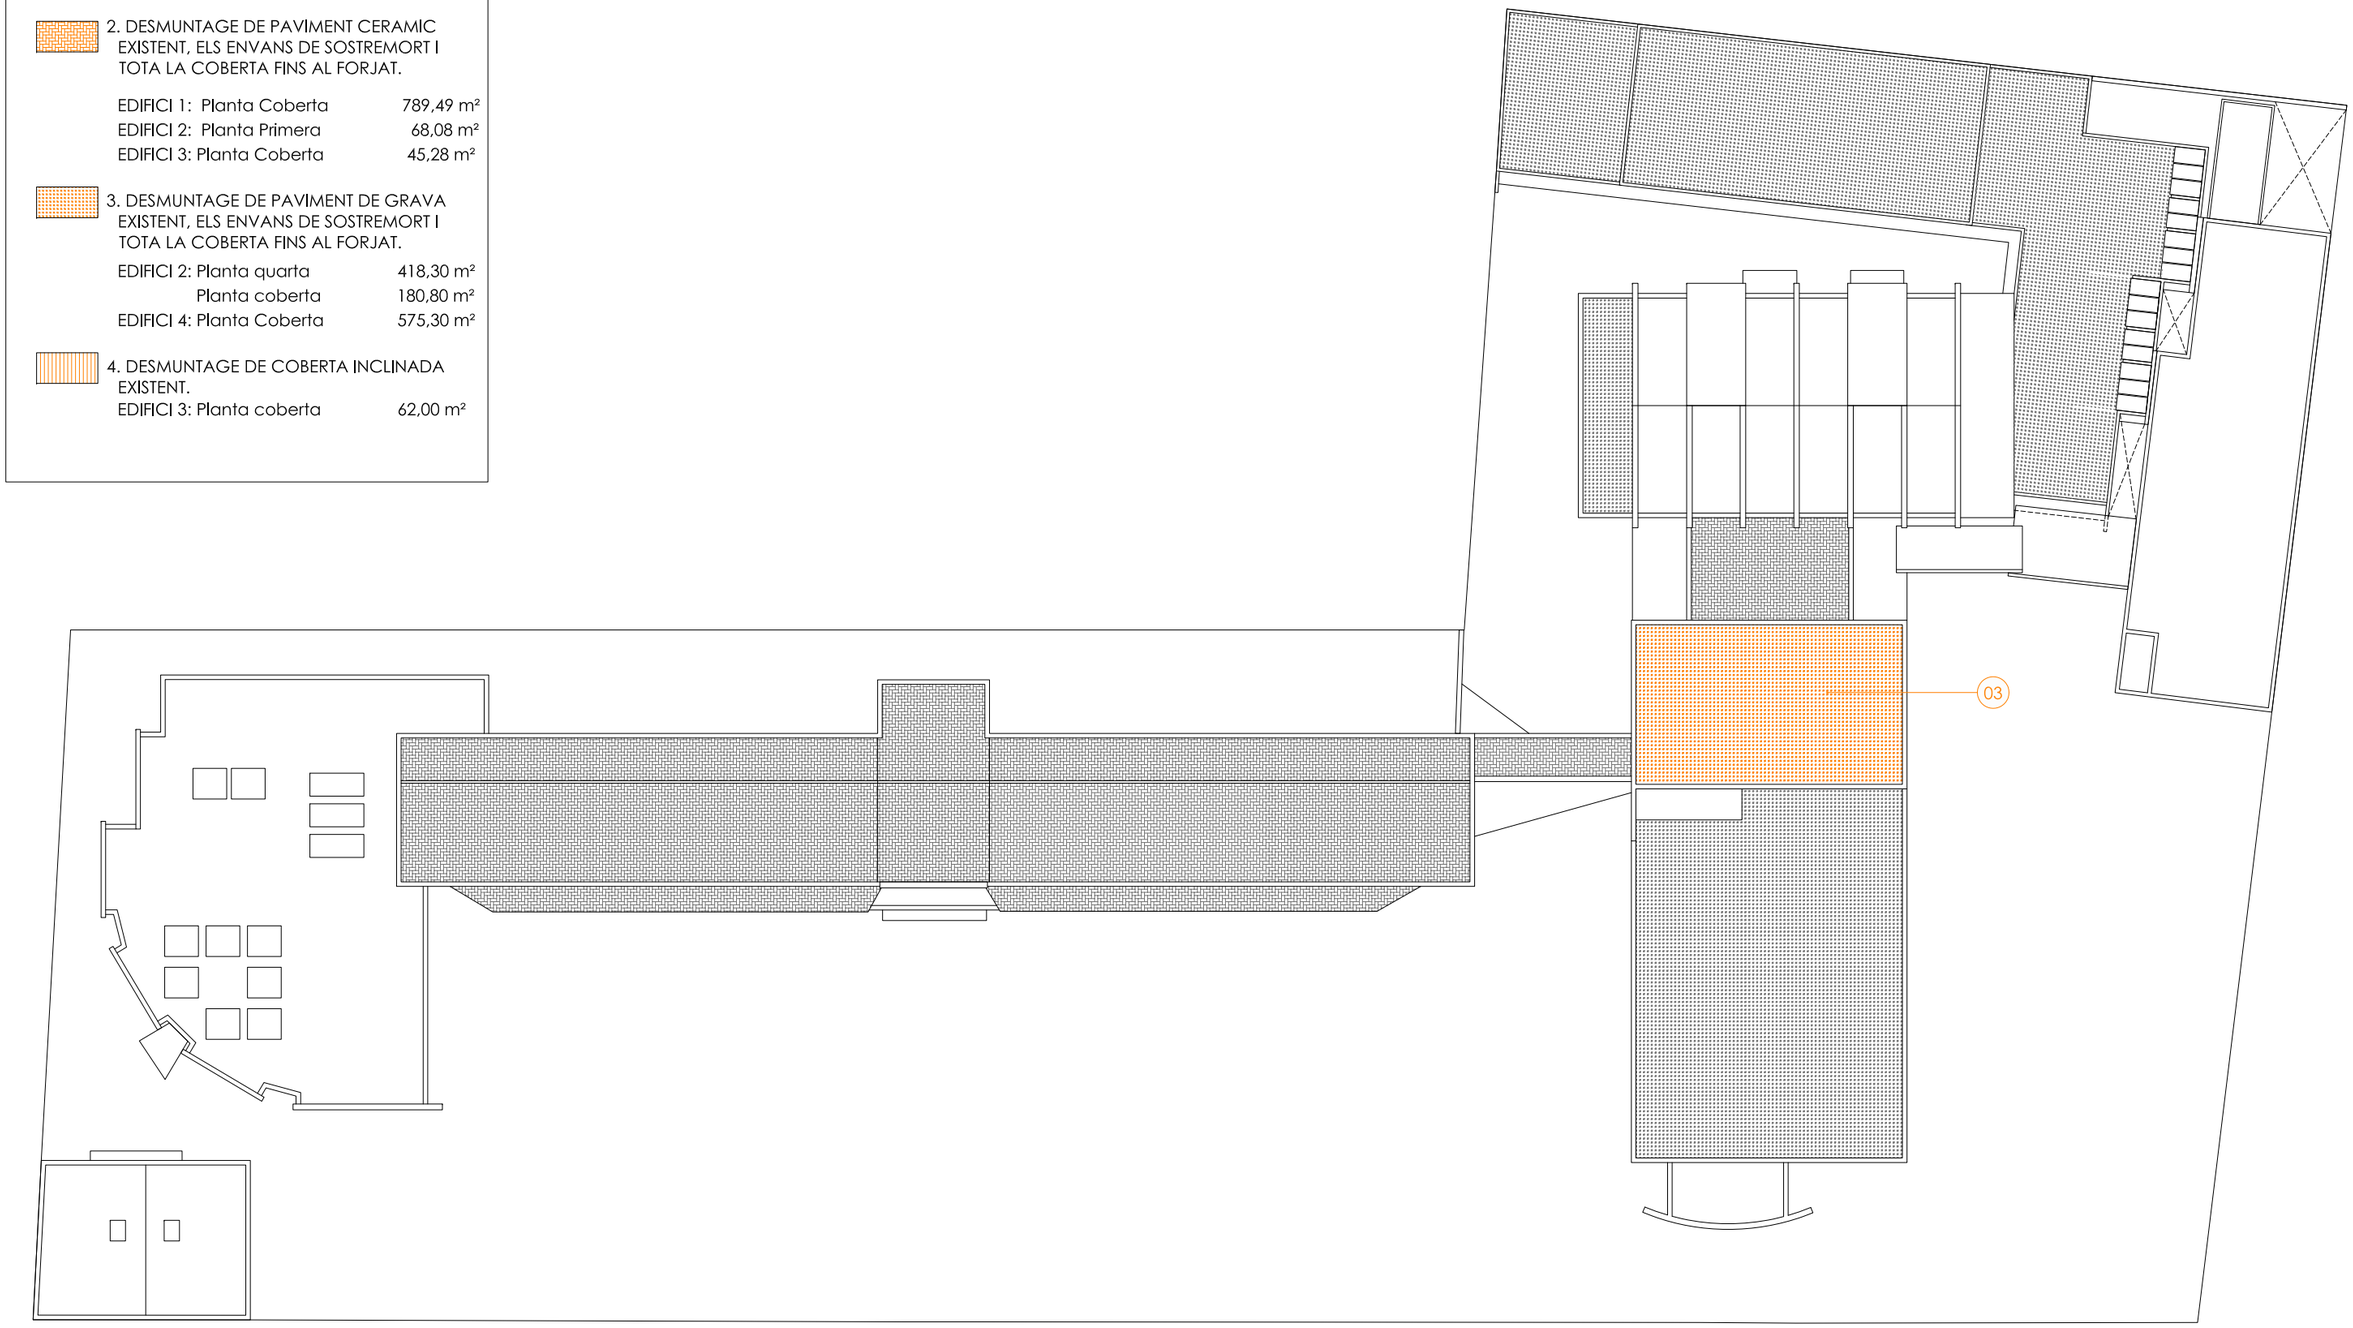

PLANTA COBERTES

Generalitat de Catalunya
Departament d'Educació

infraestructures.cat

PÉREZ · PIÑANA arquitectes

ARQUITECTES
Josep Pérez Bote arquitecte
Xavier Piñana Fornós arquitecte

TÍTOL DEL PROJECTE
PROJECTE EXECUTIU
OBRES DE REHABILITACIÓ I MILLORA DE L'EFICIENCIA ENERGÈTICA A L'INSTITUT DERTOSA DE TORTOSA. FONS NEXT GENERATION

CLAU
IME-22267

ESCALES
1:400 DIN A3
1:200 DIN A1
0 2 4 6 8m

N

NOM DEL PLÀNOL:
DGOR.00 Treballs previs
00.01 ENDERROCS
Planta cobertes

DATA:
GENER 2024

NOM FITXER:
DGOR.00.01.F6.dwg

CAPÍTOL 00.01
PLÀNOL 00.01.F6

FULL...06...DE..07..

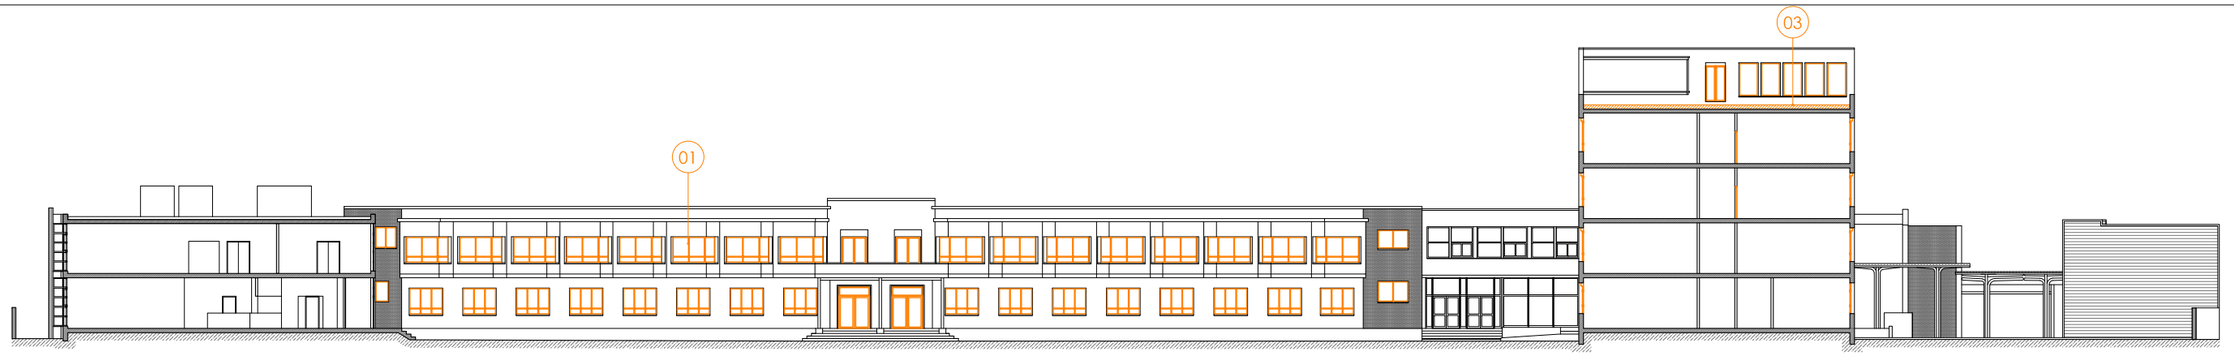

SECCIÓ A-A'

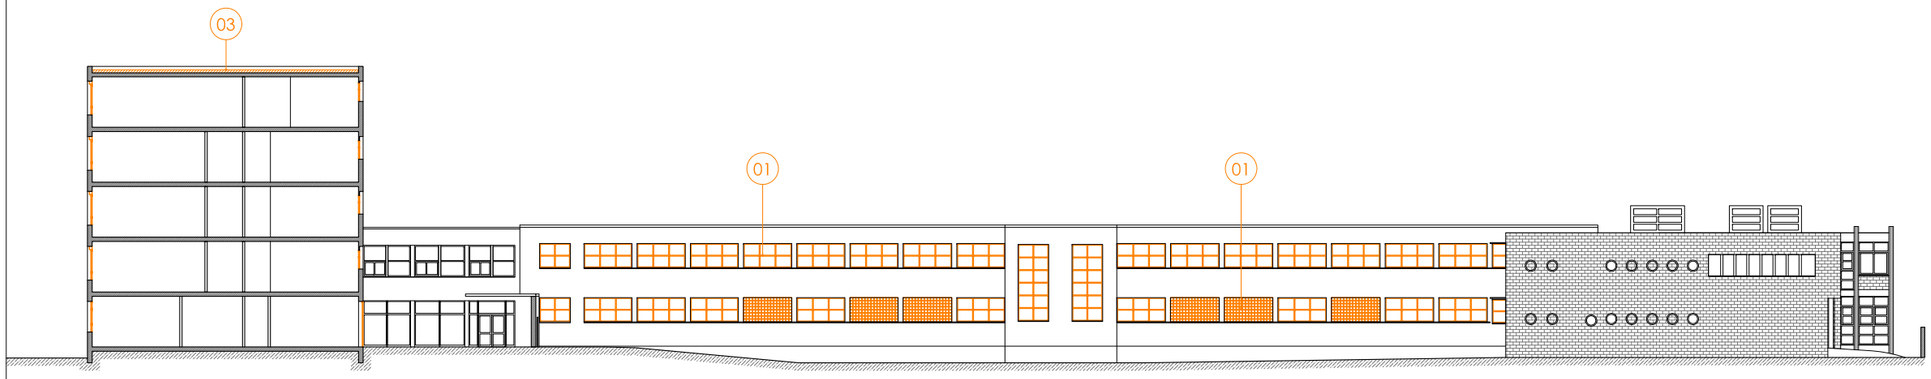

SECCIÓ B-B'

SECCIÓ C-C'

SECCIÓ D-D'

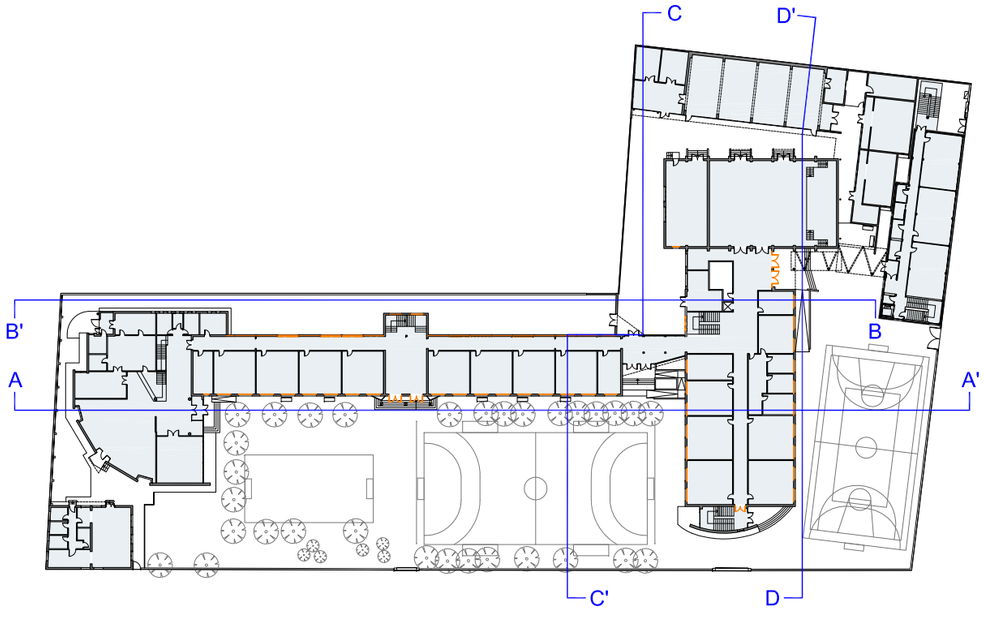

TASQUES D'ENDERROC

1. DESMUNTATGE FINESTRES EXISTENTS

EDIFICI 1:	442,59 m²
EDIFICI 2:	625,17 m²

2. DESMUNTAGE DE PAVIMENT CERAMIC EXISTENT, ELS ENVANS DE SOSTREMORT I TOTA LA COBERTA FINS AL FORJAT.

EDIFICI 1: Planta Coberta	789,49 m²
EDIFICI 2: Planta Primera	68,08 m²
EDIFICI 3: Planta Coberta	45,28 m²

3. DESMUNTAGE DE PAVIMENT DE GRAVA EXISTENT, ELS ENVANS DE SOSTREMORT I TOTA LA COBERTA FINS AL FORJAT.

EDIFICI 2: Planta quarta	418,30 m²
Planta coberta	180,80 m²
EDIFICI 4: Planta Coberta	575,30 m²

4. DESMUNTAGE DE COBERTA INCLINADA EXISTENT.

EDIFICI 3: Planta coberta	62,00 m²

Generalitat de Catalunya
Departament d'Educació

infraestructures.cat

PÉREZ · PIÑANA arquitectes

ARQUITECTES
Josep Pérez Bote arquitecte
Xavier Piñana Fornós arquitecte

TÍTOL DEL PROJECTE
PROJECTE EXECUTIU
OBRES DE REHABILITACIÓ I MILLORA DE L'EFICIENCIA ENERGÈTICA A L'INSTITUT DERTOSA DE TORTOSA. FONS NEXT GENERATION

CLAU
IME-22267

ESCALES
1:400 DIN A3
1:200 DIN A1
0 2 4 6 8m

NOM DEL PLÀNOL:
DGOR.00 Treballs previs
00.01 ENDERROCS
Seccions

DATA: GENER 2024

NOM FITXER: DGOR.00.01.F7.dwg

CAPÍTOL 00.01
PLÀNOL 00.01.F7

FULL...07...DE..07..

LLEGENDA GENERAL.

1. RENOVACIÓ DE COBERTES PLANES INVERTIDES.
   ACABAT EN GRAVA. Sup: 1.990,40m²
2. RENOVACIÓ DE COBERTAS INCLINADA.
   PANELL SANDWICH. Sup: 432,51m²
3. SUBSTITUCIÓ DE FUSTERIES DE ALUMINI. Sup: 1.067,76m²
4. NOVES GELOSIES DE LAMEL.LES.
   HORITZONTALS I VERTICALS. Sup: 870,71m²
5. NOU ÀMBIT DE L'NOVA CALDERA AEROTÈRMIA
   i REGULACIÓ I CONTROL. Sup: 72,93m²
6. SUBSTITUCIÓ DE LLUMINÀRIA LED. Sup: 3.857,60m²
7. PLAQUES FOTOVOLTAIQUES A
   coberta edifici 2. Sup: 134,12m²
8. SUBSTITUCIÓ PRODUCCIÓ ACTUAL ACS (EFECTE JOOULE)
   PER SISTEMA AEROTÈRMIA. vestidors Sup: 146,26m²

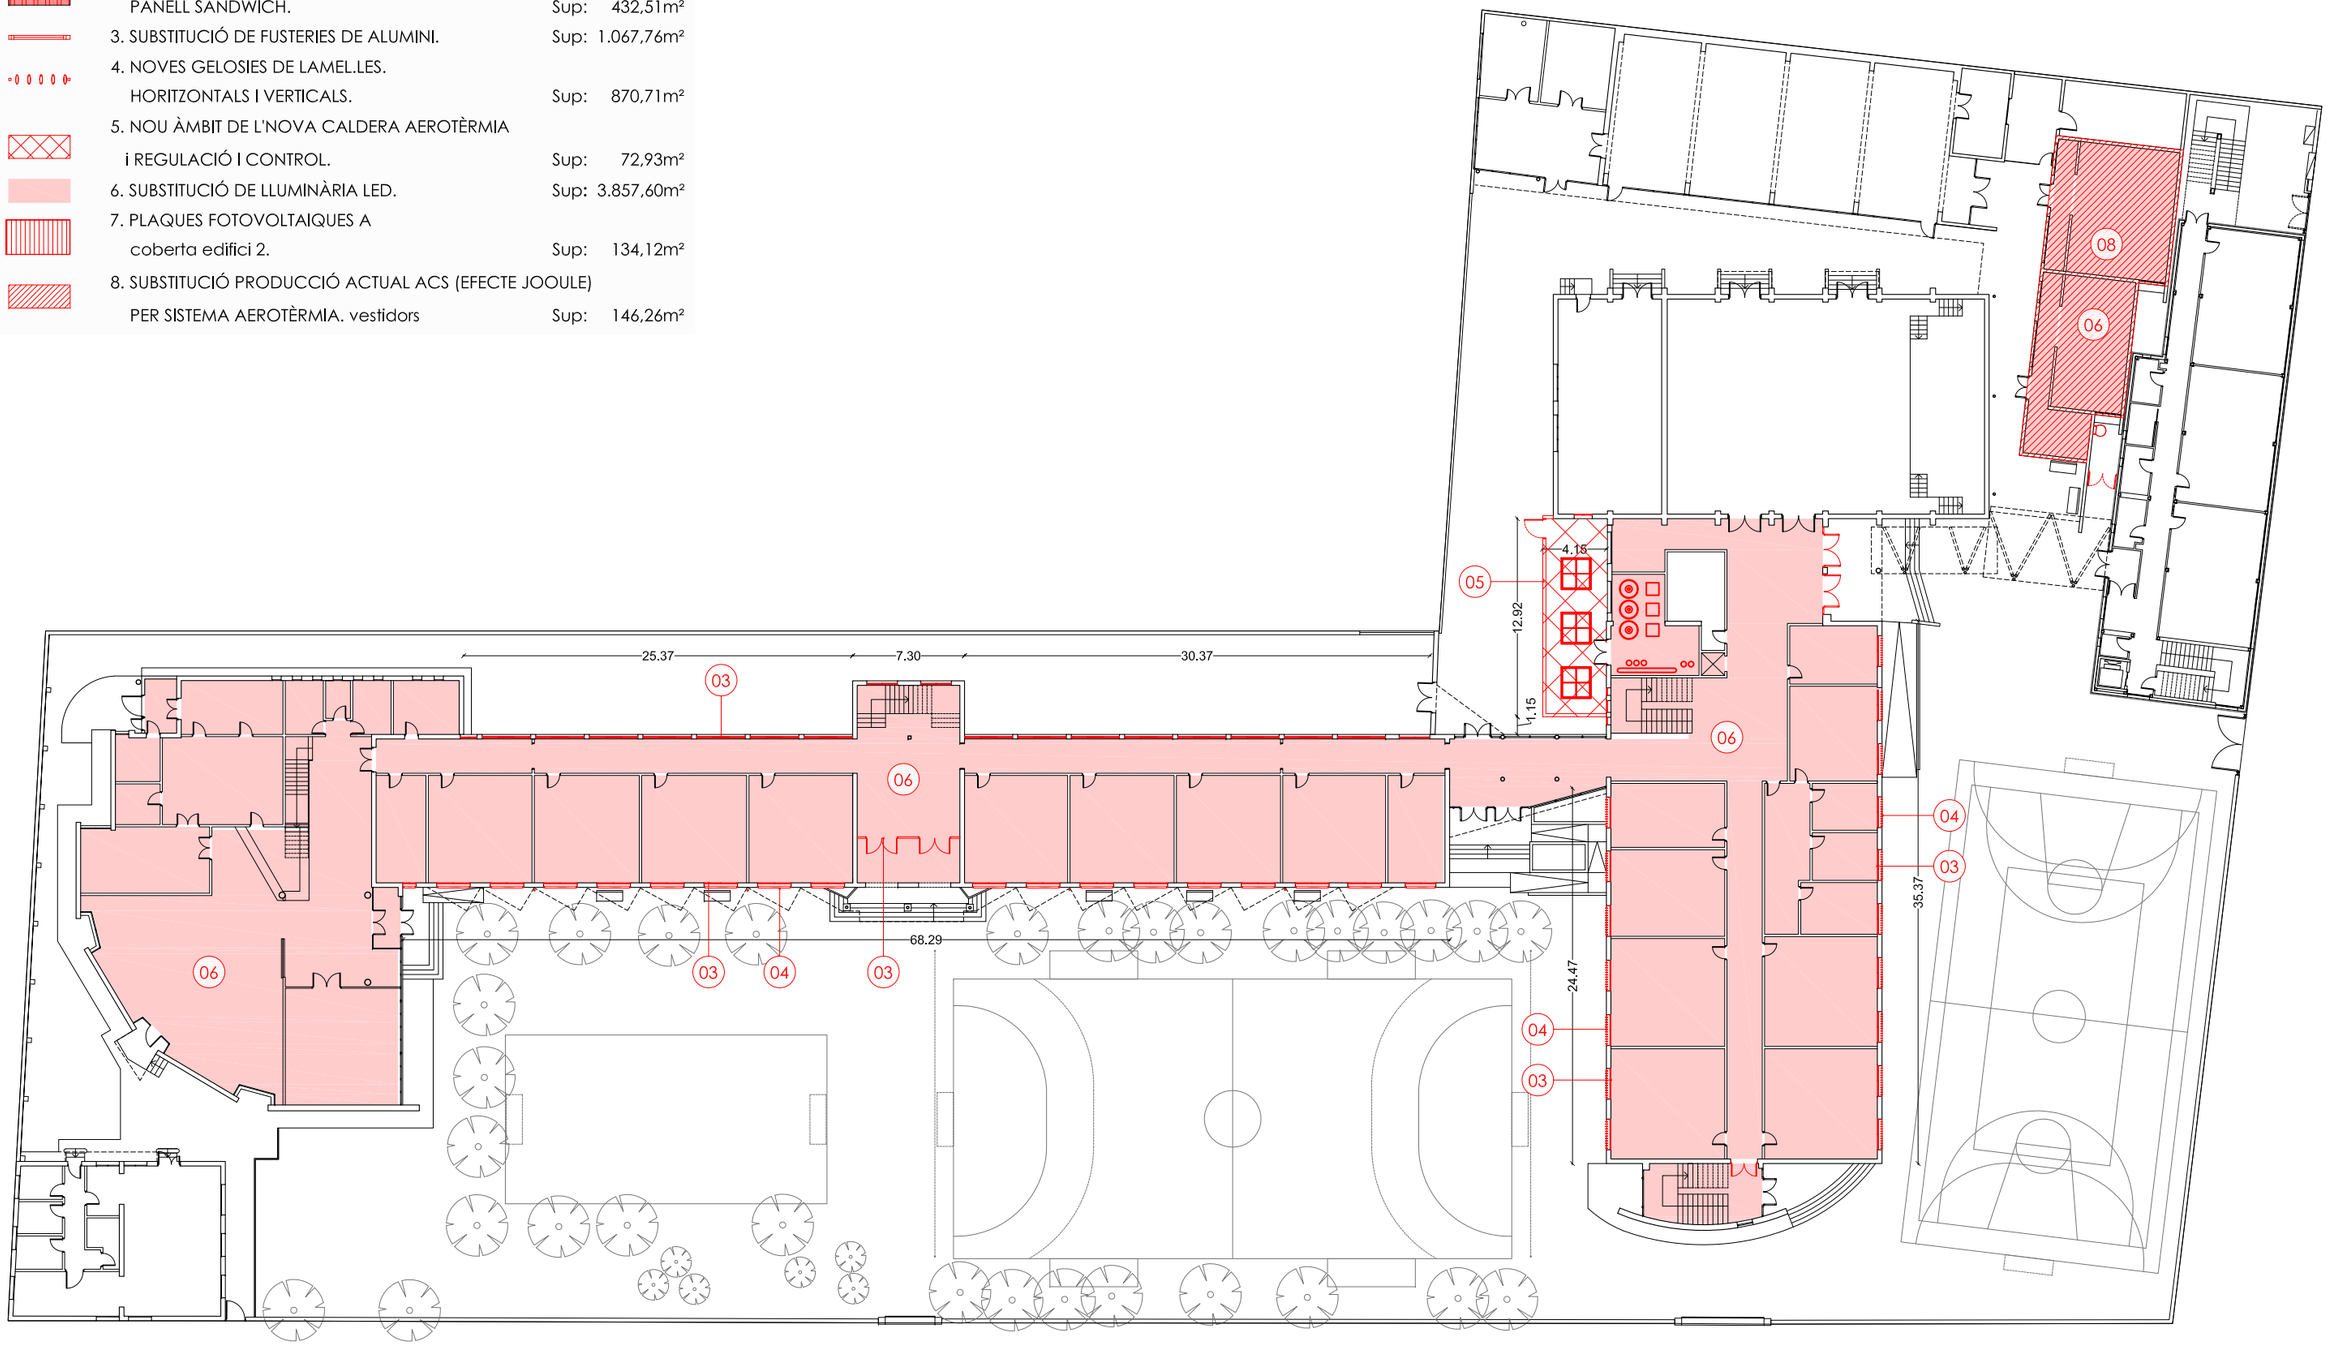

PLANTA BAIXA

Generalitat de Catalunya
Departament d'Educació

infraestructures.cat

PÉREZ · PIÑANA
arquitectes

ARQUITECTES
Josep Pérez Bote arquitecte
Xavier Piñana Fornós arquitecte

TÍTOL DEL PROJECTE
PROJECTE EXECUTIU
OBRES DE REHABILITACIÓ I MILLORA DE L'EFICIENCIA ENERGÈTICA A L'INSTITUT DERTOSA DE TORTOSA. FONS NEXT GENERATION

CLAU
IME-22267

ESCALES
1:400 DIN A3
1:200 DIN A1
0 2 4 6 8m

NOM DEL PLÀNOL:
DGOR.00 Treballs previs
00.02 OBRA NOVA
Planta baixa

DATA: GENER 2024

NOM FITXER: DGOR.00.02.F1.dwg

CAPÍTOL 00.02
PLÀNOL 00.02.F1

FULL...01...DE...07...

LLEGENDA GENERAL.

1. RENOVACIÓ DE COBERTES PLANES INVERTIDES.
   ACABAT EN GRAVA. Sup: 1.990,40m²
2. RENOVACIÓ DE COBERTAS INCLINADA.
   PANELL SANDWICH. Sup: 432,51m²
3. SUBSTITUCIÓ DE FUSTERIES DE ALUMINI. Sup: 1.067,76m²
4. NOVES GELOSIES DE LAMEL.LES.
   HORITZONTALS I VERTICALS. Sup: 870,71m²
5. NOU ÀMBIT DE L'NOVA CALDERA AEROTÈRMIA
   i REGULACIÓ I CONTROL. Sup: 72,93m²
6. SUBSTITUCIÓ DE LLUMINÀRIA LED. Sup: 3.857,60m²
7. PLAQUES FOTOVOLTAIQUES A
   coberta edifici 2. Sup: 134,12m²
8. SUBSTITUCIÓ PRODUCCIÓ ACTUAL ACS (EFECTE JOOULE)
   PER SISTEMA AEROTÈRMIA. vestidors Sup: 146,26m²

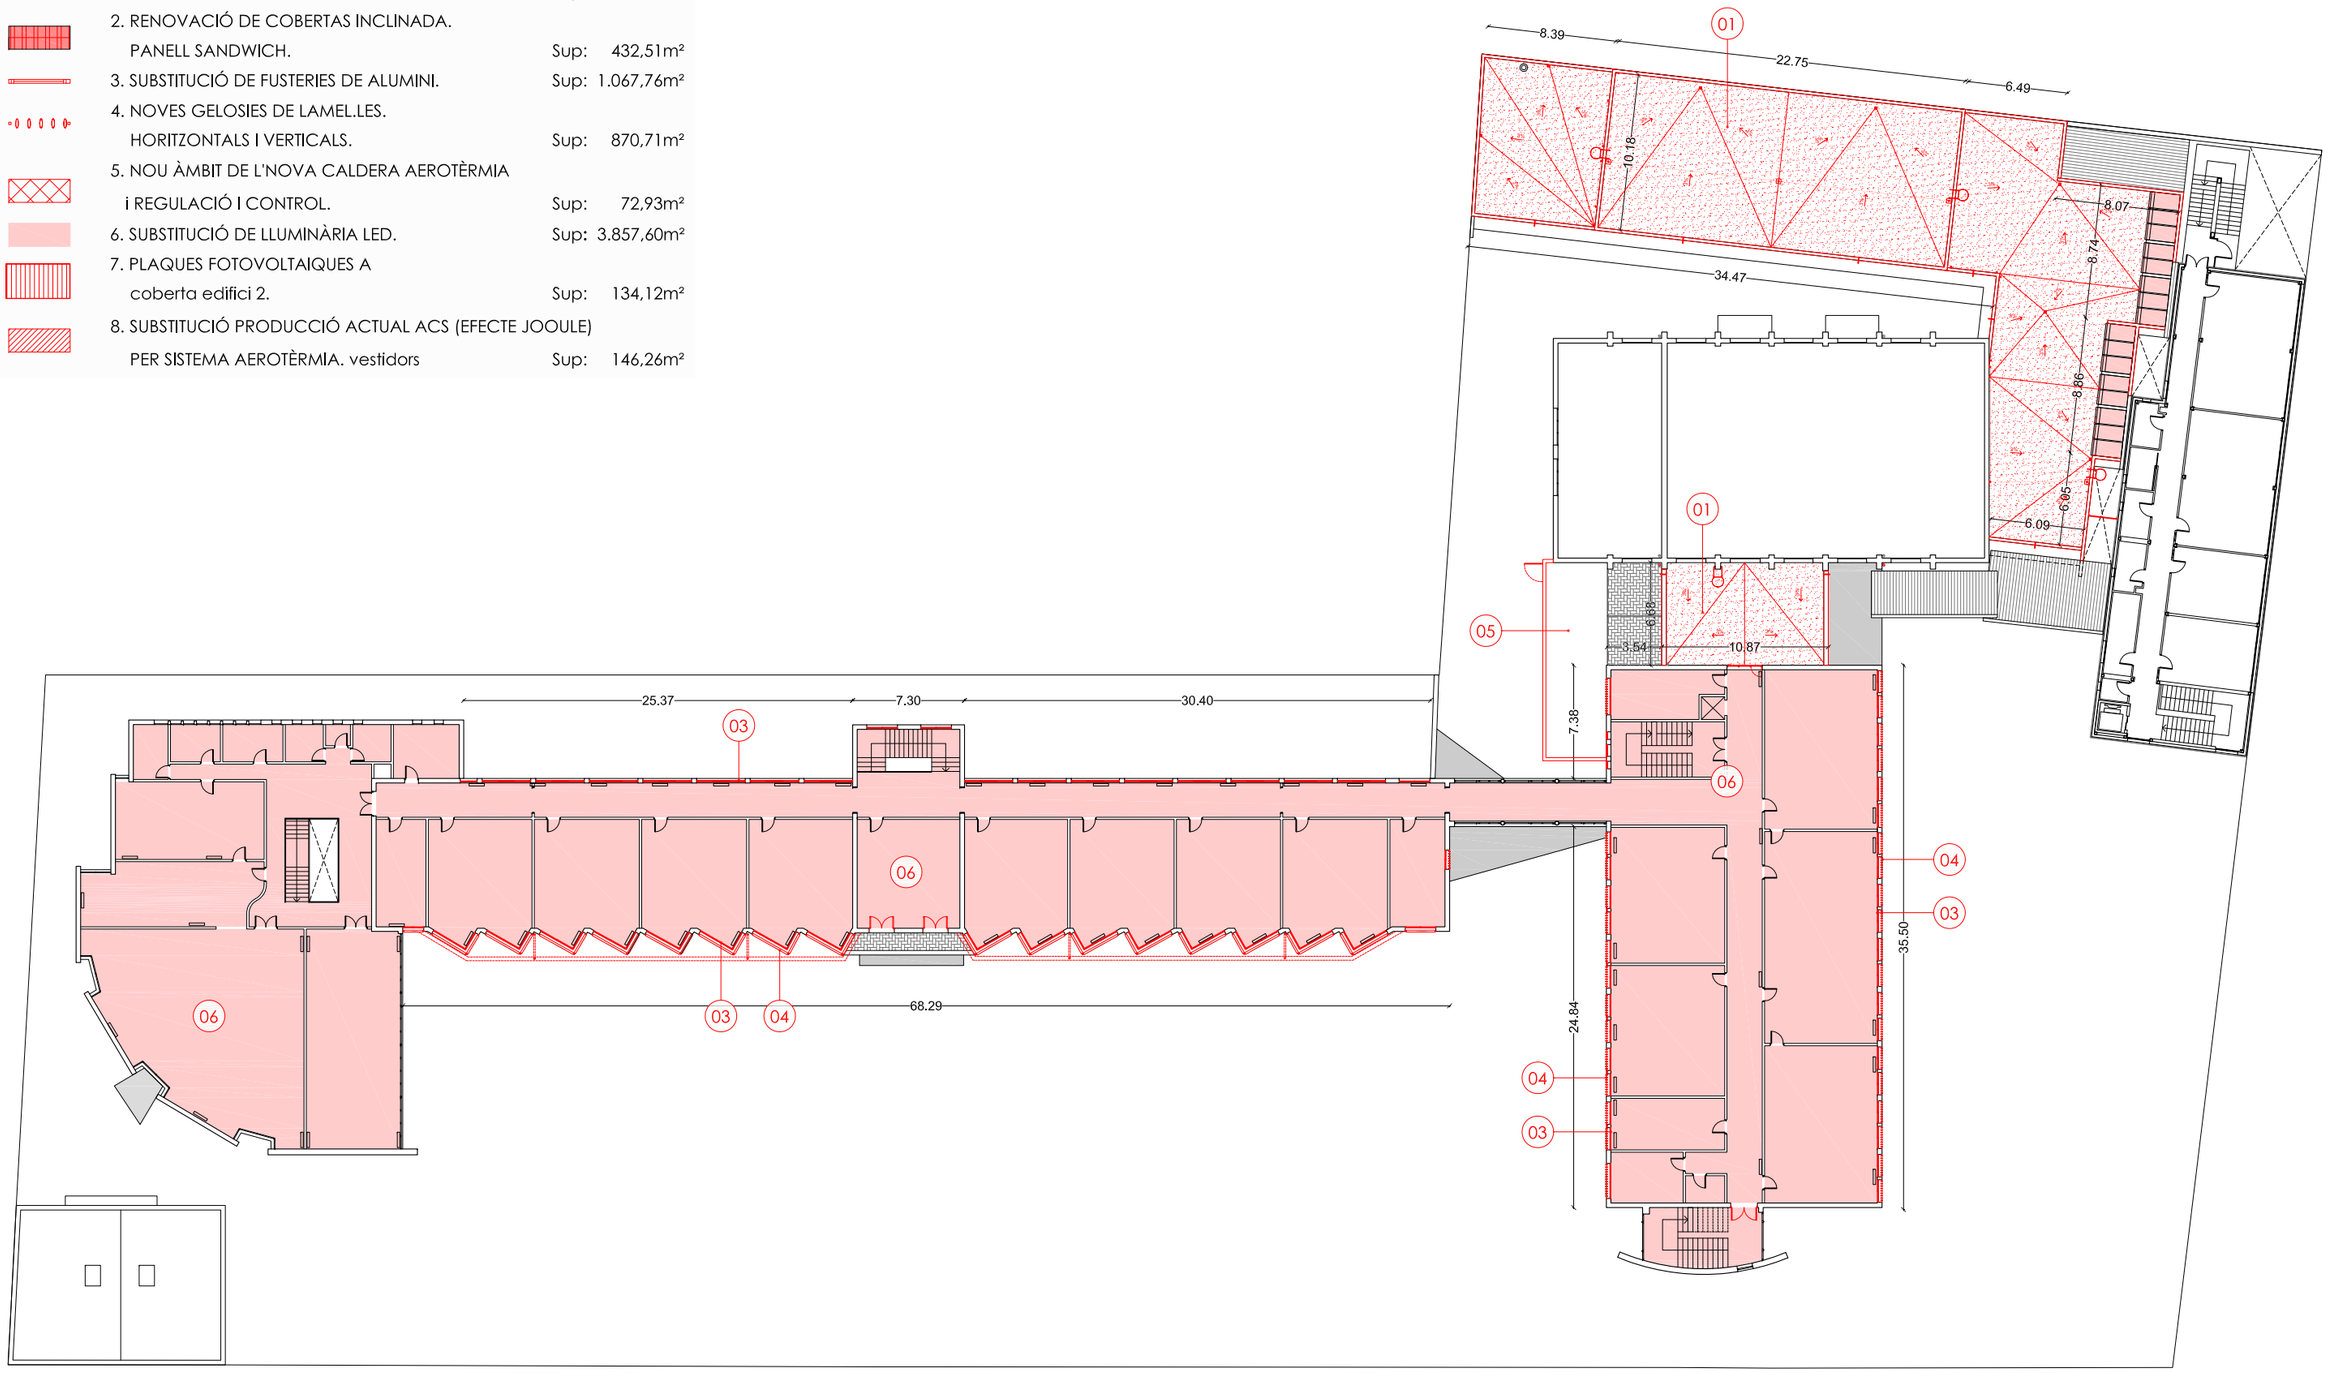

PLANTA PRIMERA

Generalitat de Catalunya Departament d'Educació	infraestructures.cat	PÉREZ · PIÑANA arquitectes ARQUITECTES Josep Pérez Bote arquitecte Xavier Piñana Fornós arquitecte	TÍTOL DEL PROJECTE PROJECTE EXECUTIU OBRES DE REHABILITACIÓ I MILLORA DE L'EFICIENCIA ENERGÈTICA A L'INSTITUT DERTOSA DE TORTOSA. FONS NEXT GENERATION	CLAU IME-22267	ESCALES 1:400 DIN A3 1:200 DIN A1 0 2 4 6 8m N	NOM DEL PLÀNOL: DGOR.00 Treballs previs 00.02 OBRA NOVA Planta primera	DATA: GENER 2024 NOM FITXER: DGOR.00.02.F2.dwg	CAPÍTOL 00.02 PLÀNOL 00.02.F2 FULL...02...DE...07...

LLEGENDA GENERAL.

1. RENOVACIÓ DE COBERTES PLANES INVERTIDES.
   ACABAT EN GRAVA. Sup: 1.990,40m²
2. RENOVACIÓ DE COBERTAS INCLINADA.
   PANELL SANDWICH. Sup: 432,51m²
3. SUBSTITUCIÓ DE FUSTERIES DE ALUMINI. Sup: 1.067,76m²
4. NOVES GELOSIES DE LAMEL.LES.
   HORITZONTALS I VERTICALS. Sup: 870,71m²
5. NOU ÀMBIT DE L'NOVA CALDERA AEROTÈRMIA
   i REGULACIÓ I CONTROL. Sup: 72,93m²
6. SUBSTITUCIÓ DE LLUMINÀRIA LED. Sup: 3.857,60m²
7. PLAQUES FOTOVOLTAIQUES A
   coberta edifici 2. Sup: 134,12m²
8. SUBSTITUCIÓ PRODUCCIÓ ACTUAL ACS (EFECTE JOOULE)
   PER SISTEMA AEROTÈRMIA. vestidors Sup: 146,26m²

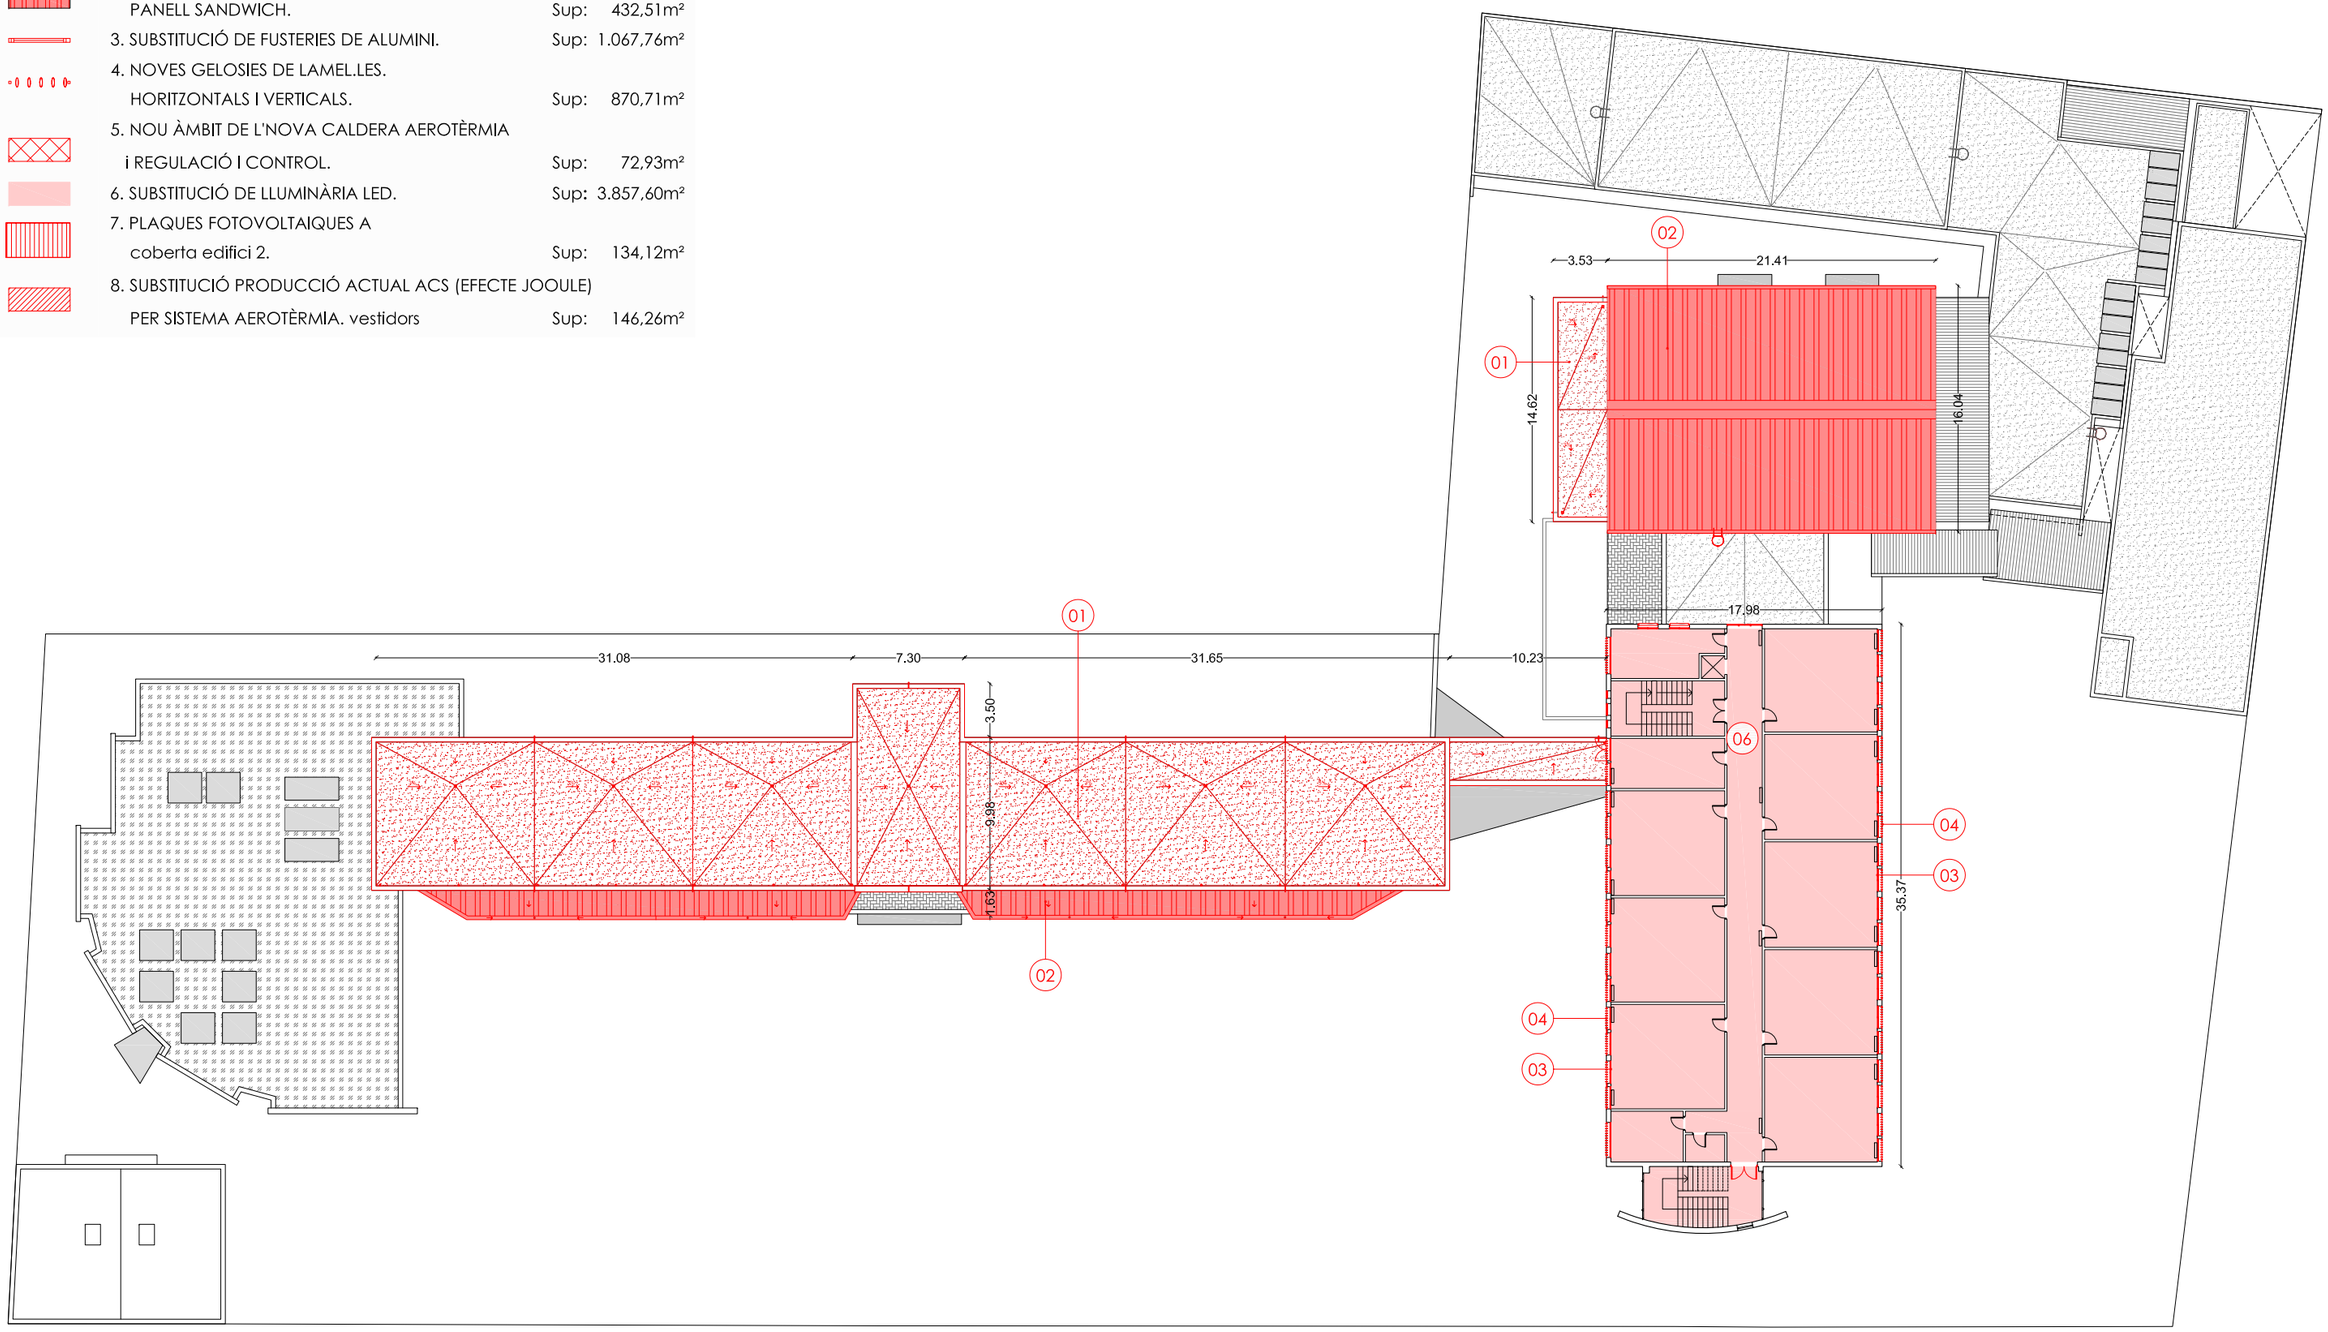

PLANTA SEGONA

Generalitat de Catalunya Departament d'Educació	infraestructures.cat	PÉREZ · PIÑANA arquitectes ARQUITECTES Josep Pérez Bote arquitecte · Xavier Piñana Fornós arquitecte	TÍTOL DEL PROJECTE PROJECTE EXECUTIU OBRES DE REHABILITACIÓ I MILLORA DE L'EFICIENCIA ENERGÈTICA A L'INSTITUT DERTOSA DE TORTOSA. FONS NEXT GENERATION	CLAU IME-22267	ESCALES 1:400 DIN A3 1:200 DIN A1 0 2 4 6 8m N	NOM DEL PLÀNOL: DGOR.00 Treballs previs 00.02 OBRA NOVA Planta segona	DATA: GENER 2024 NOM FITXER: DGOR.00.02.F3.dwg	CAPÍTOL 00.02 PLÀNOL 00.02.F3 FULL...03...DE...07...

LLEGENDA GENERAL.

1. RENOVACIÓ DE COBERTES PLANES INVERTIDES.
   ACABAT EN GRAVA. Sup: 1.990,40m²
2. RENOVACIÓ DE COBERTAS INCLINADA.
   PANELL SANDWICH. Sup: 432,51m²
3. SUBSTITUCIÓ DE FUSTERIES DE ALUMINI. Sup: 1.067,76m²
4. NOVES GELOSIES DE LAMEL.LES.
   HORITZONTALS I VERTICALS. Sup: 870,71m²
5. NOU ÀMBIT DE L'NOVA CALDERA AEROTÈRMIA
   i REGULACIÓ I CONTROL. Sup: 72,93m²
6. SUBSTITUCIÓ DE LLUMINÀRIA LED. Sup: 3.857,60m²
7. PLAQUES FOTOVOLTAIQUES A
   coberta edifici 2. Sup: 134,12m²
8. SUBSTITUCIÓ PRODUCCIÓ ACTUAL ACS (EFECTE JOOULE)
   PER SISTEMA AEROTÈRMIA. vestidors Sup: 146,26m²

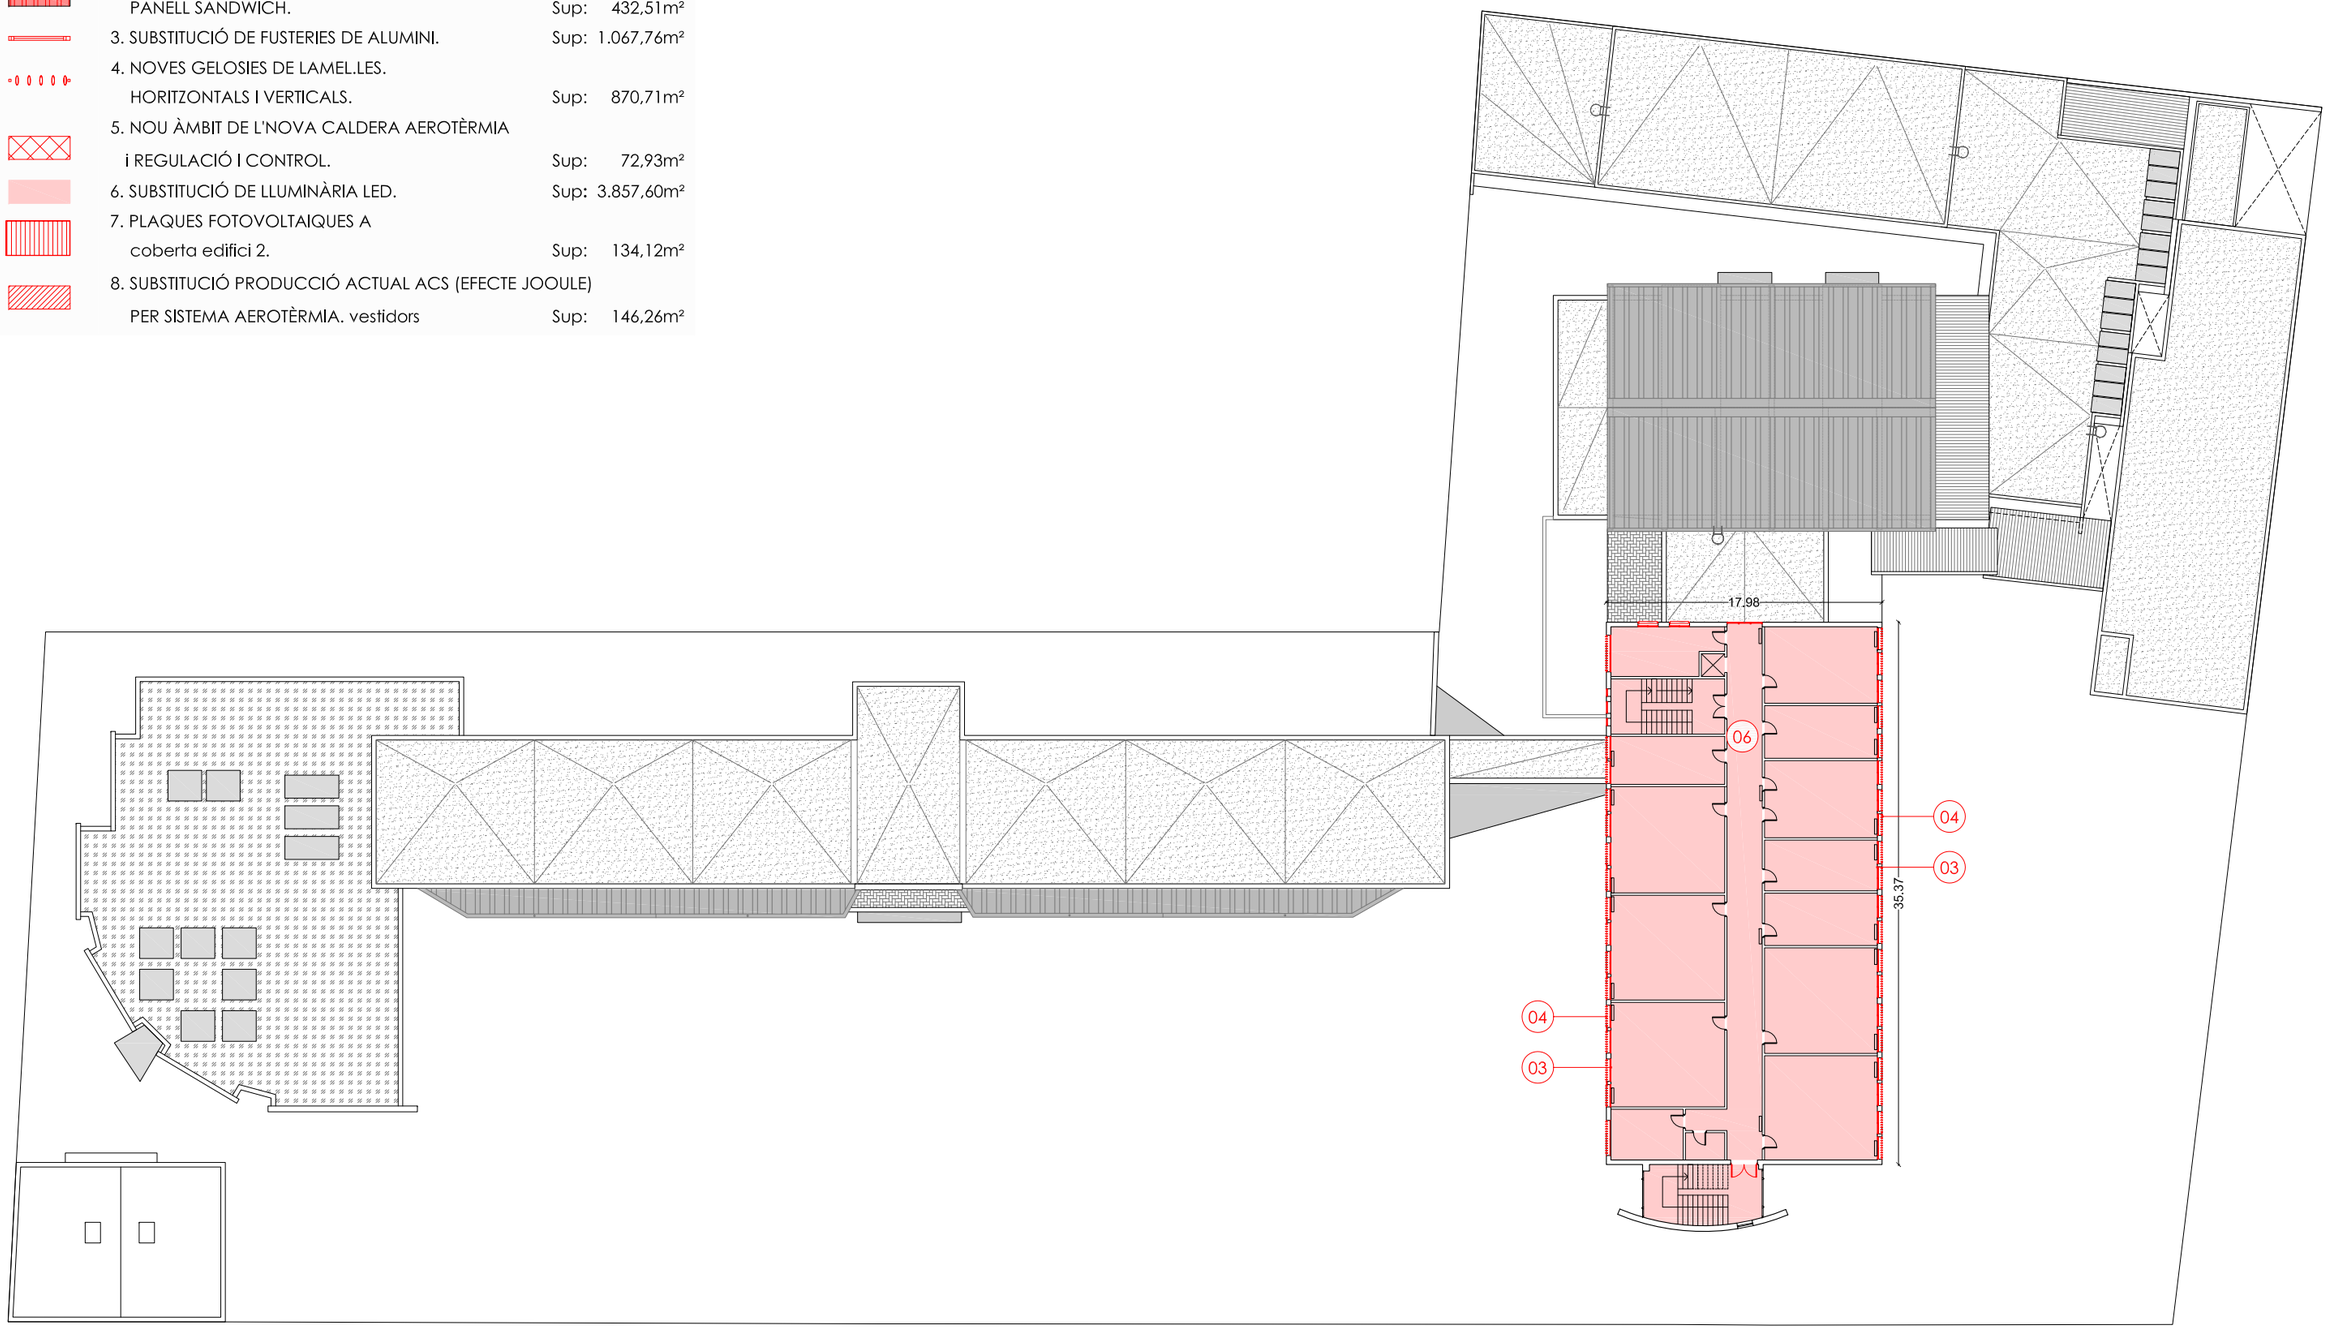

PLANTA TERCERA

Generalitat de Catalunya
Departament d'Educació

infraestructures.cat

PÉREZ · PIÑANA arquitectes

ARQUITECTES
Josep Pérez Bote arquitecte
Xavier Piñana Fornós arquitecte

TÍTOL DEL PROJECTE
PROJECTE EXECUTIU
OBRES DE REHABILITACIÓ I MILLORA DE L'EFICIENCIA ENERGÈTICA A L'INSTITUT DERTOSA DE TORTOSA. FONS NEXT GENERATION

CLAU
IME-22267

ESCALES
1:400 DIN A3
1:200 DIN A1
0 2 4 6 8m

N

NOM DEL PLÀNOL:
DGOR.00 Treballs previs
00.02 OBRA NOVA
Planta tercera

DATA:
GENER 2024

NOM FITXER:
DGOR.00.02.F4.dwg

CAPÍTOL 00.02
PLÀNOL 00.02.F4

FULL...04...DE..07..

LLEGENDA GENERAL.

1. RENOVACIÓ DE COBERTES PLANES INVERTIDES.
   ACABAT EN GRAVA. Sup: 1.990,40m²
2. RENOVACIÓ DE COBERTAS INCLINADA.
   PANELL SANDWICH. Sup: 432,51m²
3. SUBSTITUCIÓ DE FUSTERIES DE ALUMINI. Sup: 1.067,76m²
4. NOVES GELOSIES DE LAMEL.LES.
   HORITZONTALS I VERTICALS. Sup: 870,71m²
5. NOU ÀMBIT DE L'NOVA CALDERA AEROTÈRMIA
   i REGULACIÓ I CONTROL. Sup: 72,93m²
6. SUBSTITUCIÓ DE LLUMINÀRIA LED. Sup: 3.857,60m²
7. PLAQUES FOTOVOLTAIQUES A
   coberta edifici 2. Sup: 134,12m²
8. SUBSTITUCIÓ PRODUCCIÓ ACTUAL ACS (EFECTE JOOULE)
   PER SISTEMA AEROTÈRMIA. vestidors Sup: 146,26m²

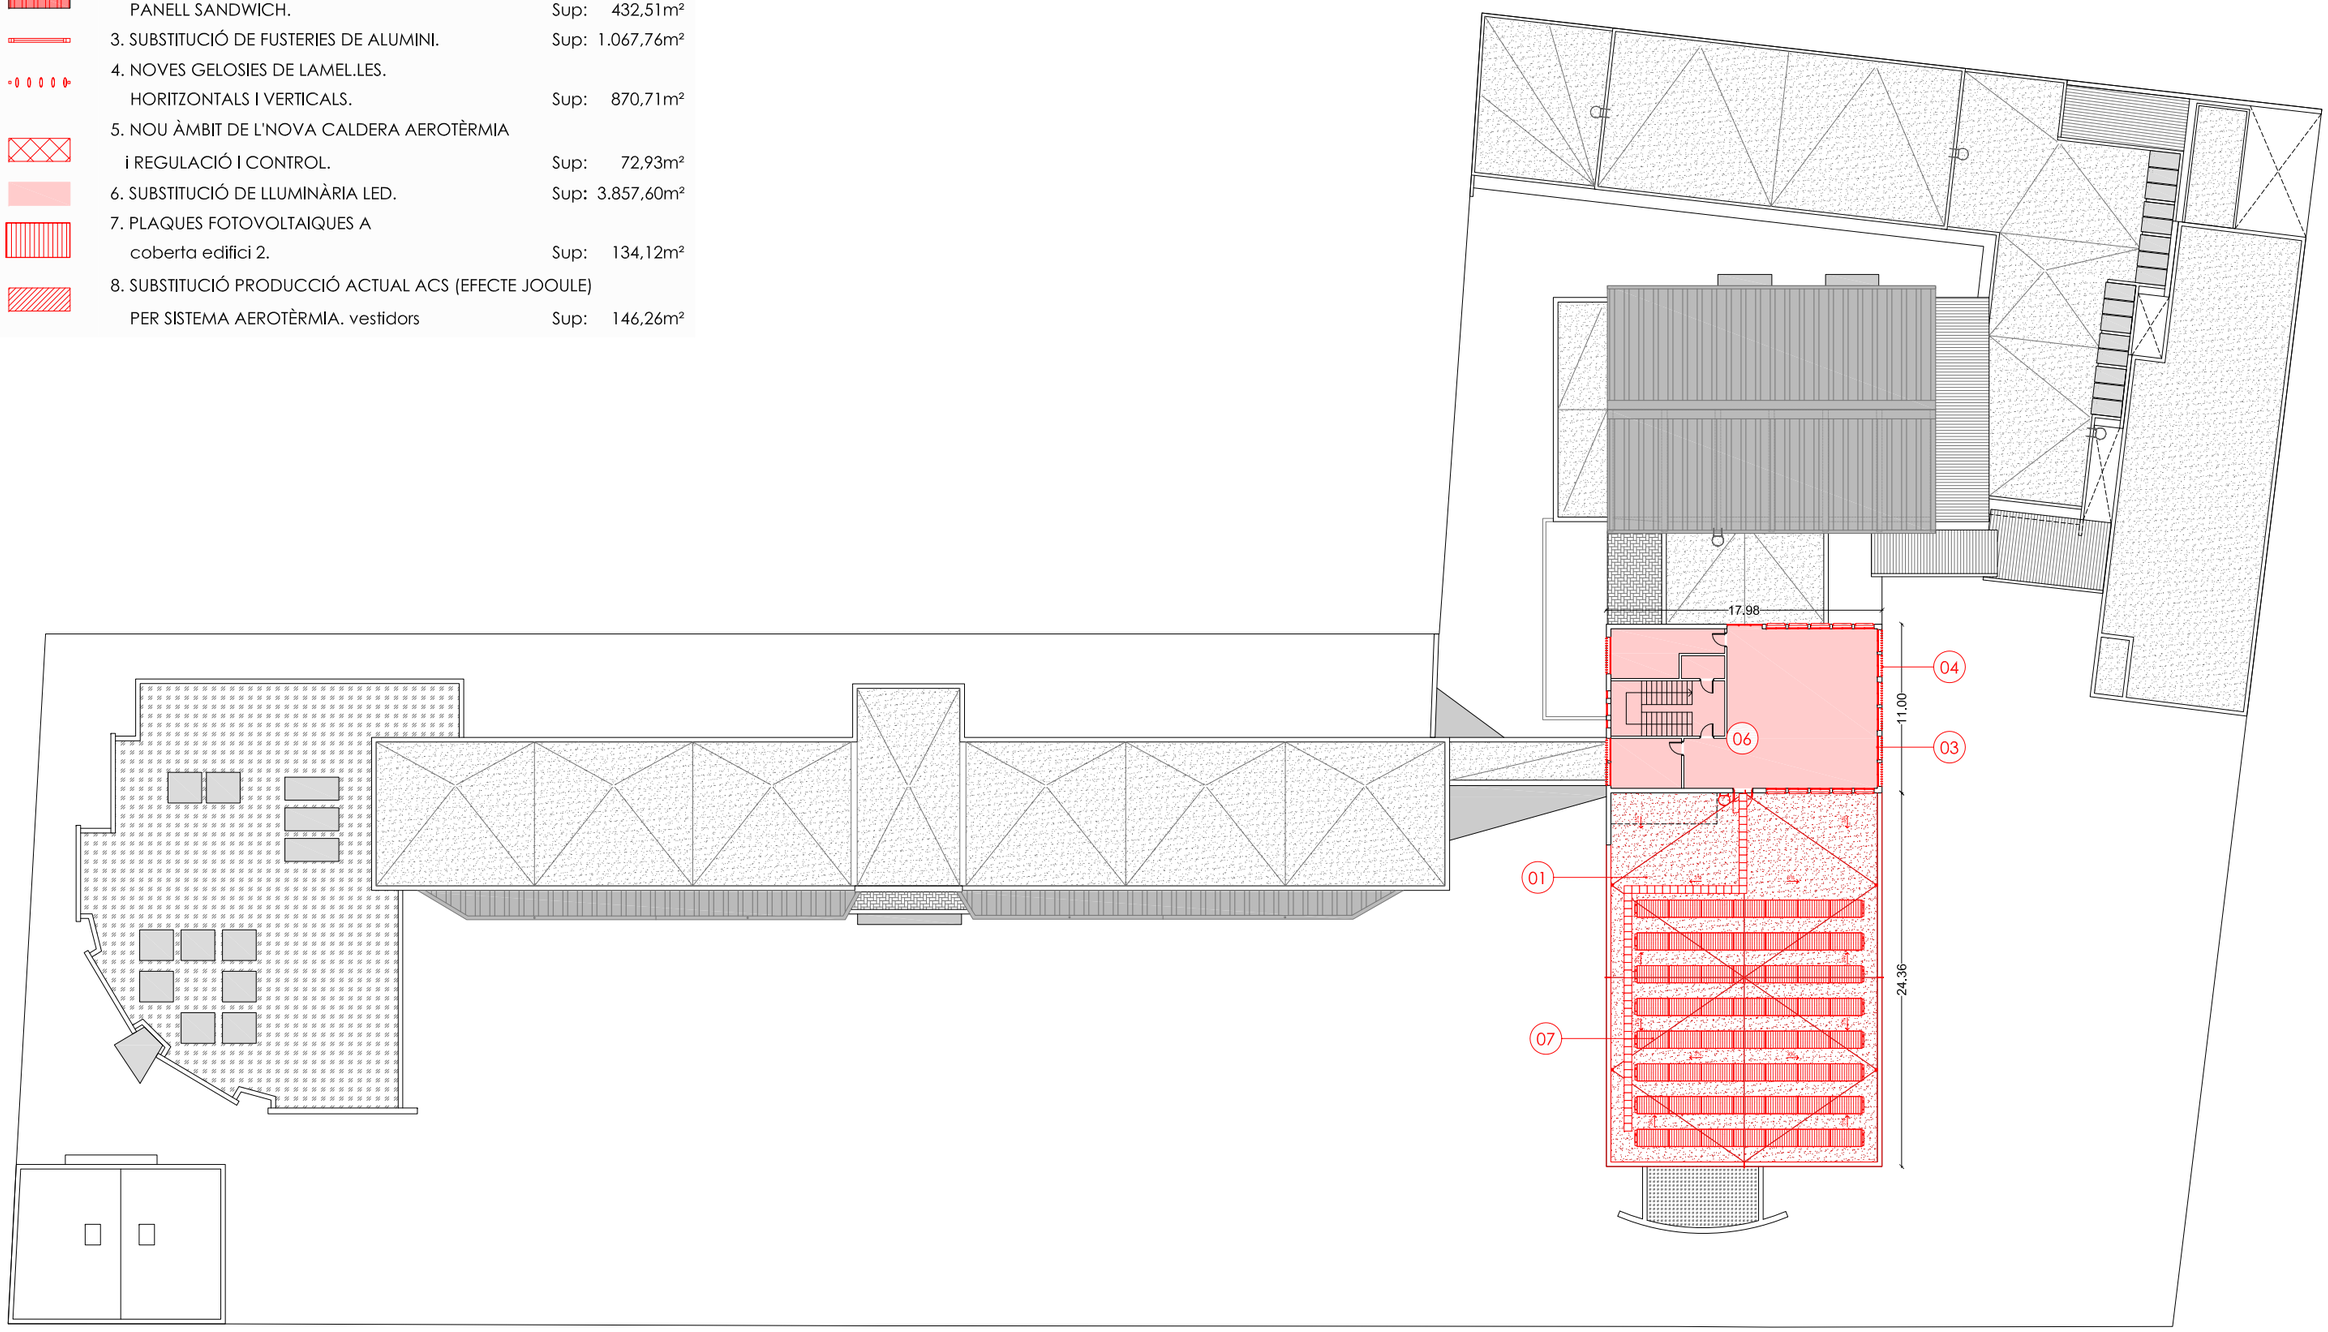

PLANTA QUARTA

Generalitat de Catalunya Departament d'Educació	infraestructures.cat	PÉREZ · PIÑANA arquitectes ARQUITECTES Josep Pérez Bote arquitecte Xavier Piñana Fornós arquitecte	TÍTOL DEL PROJECTE PROJECTE EXECUTIU OBRES DE REHABILITACIÓ I MILLORA DE L'EFICIENCIA ENERGÈTICA A L'INSTITUT DERTOSA DE TORTOSA. FONS NEXT GENERATION	CLAU IME-22267	ESCALES 1:400 DIN A3 1:200 DIN A1 0 2 4 6 8m N	NOM DEL PLÀNOL: DGOR.00 Treballs previs 00.02 OBRA NOVA Planta quarta	DATA: GENER 2024 NOM FITXER: DGOR.00.02.F5.dwg	CAPÍTOL 00.02 PLÀNOL 00.02.F5 FULL...05...DE...07...

LLEGENDA GENERAL.

1. RENOVACIÓ DE COBERTES PLANES INVERTIDES.
   ACABAT EN GRAVA. Sup: 1.990,40m²
2. RENOVACIÓ DE COBERTAS INCLINADA.
   PANELL SANDWICH. Sup: 432,51m²
3. SUBSTITUCIÓ DE FUSTERIES DE ALUMINI. Sup: 1.067,76m²
4. NOVES GELOSIES DE LAMEL.LES.
   HORITZONTALS I VERTICALS. Sup: 870,71m²
5. NOU ÀMBIT DE L'NOVA CALDERA AEROTÈRMIA
   i REGULACIÓ I CONTROL. Sup: 72,93m²
6. SUBSTITUCIÓ DE LLUMINÀRIA LED. Sup: 3.857,60m²
7. PLAQUES FOTOVOLTAIQUES A
   coberta edifici 2. Sup: 134,12m²
8. SUBSTITUCIÓ PRODUCCIÓ ACTUAL ACS (EFECTE JOOULE)
   PER SISTEMA AEROTÈRMIA. vestidors Sup: 146,26m²

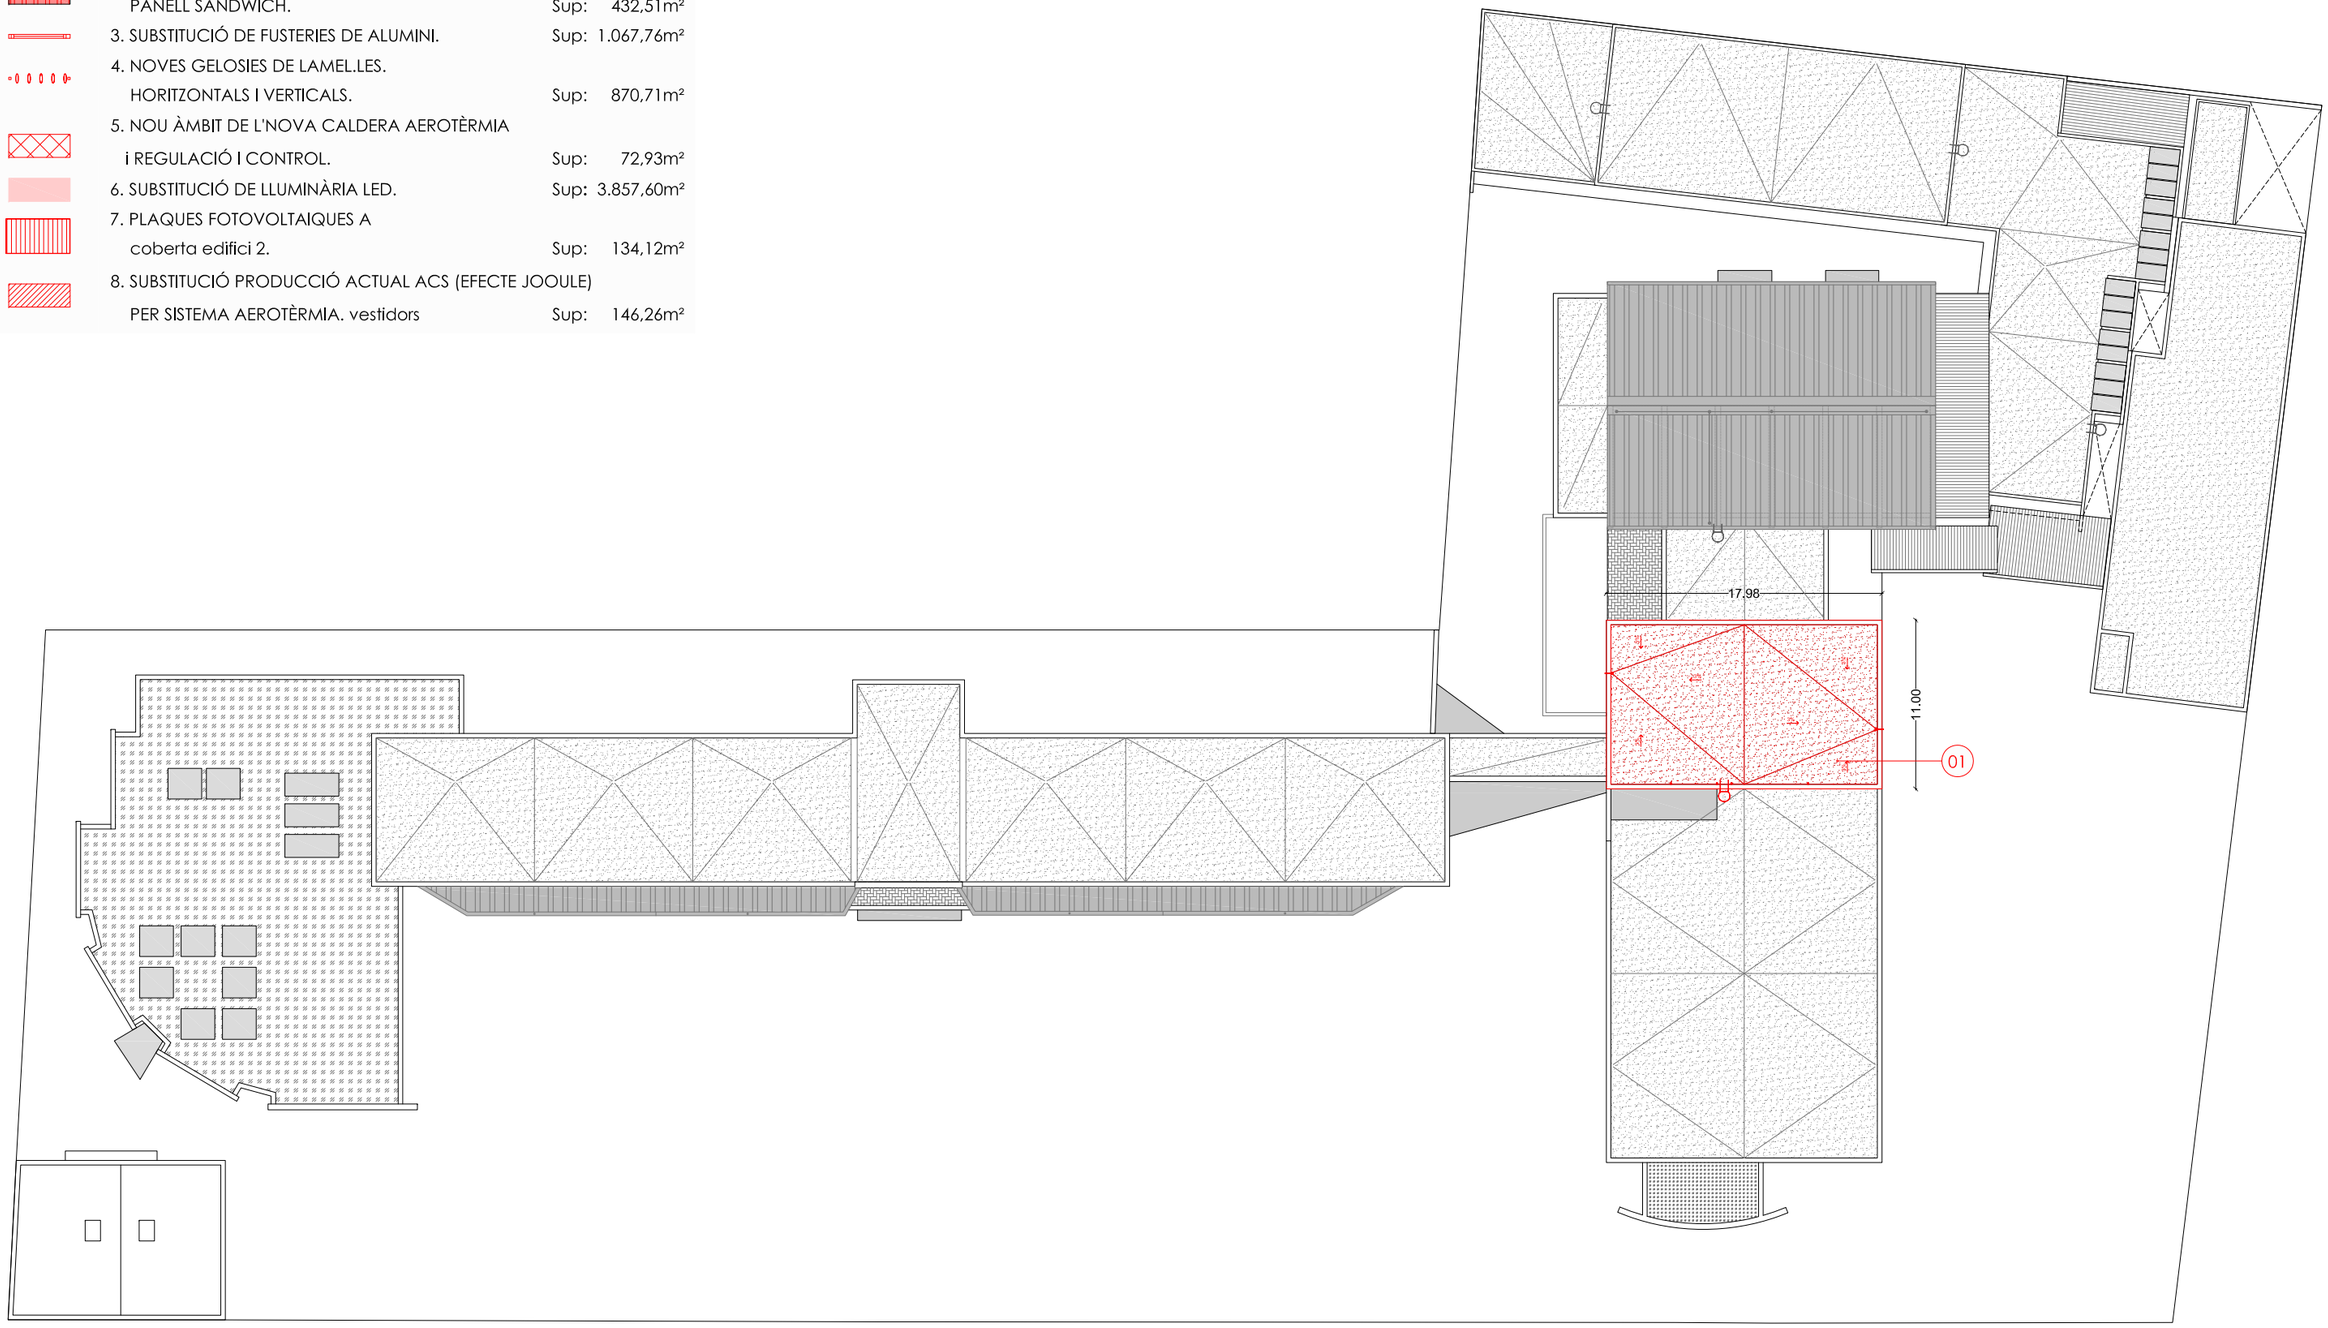

PLANTA COBERTES

Generalitat de Catalunya
Departament d'Educació

infraestructures.cat

PÉREZ · PIÑANA arquitectes

ARQUITECTES
Josep Pérez Bote arquitecte
Xavier Piñana Fornós arquitecte

TÍTOL DEL PROJECTE
PROJECTE EXECUTIU
OBRES DE REHABILITACIÓ I MILLORA DE L'EFICIENCIA ENERGÈTICA
A L'INSTITUT DERTOSA DE TORTOSA. FONS NEXT GENERATION

CLAU
IME-22267

ESCALES
1:400 DIN A3
1:200 DIN A1
0 2 4 6 8m

N

NOM DEL PLÀNOL:
DGOR.00 Treballs previs
00.02 OBRA NOVA
Planta cobertes

DATA: GENER 2024
NOM FITXER: DGOR.00.02.F6.dwg

CAPÍTOL 00.02
PLÀNOL 00.02.F6

FULL...06...DE..07..

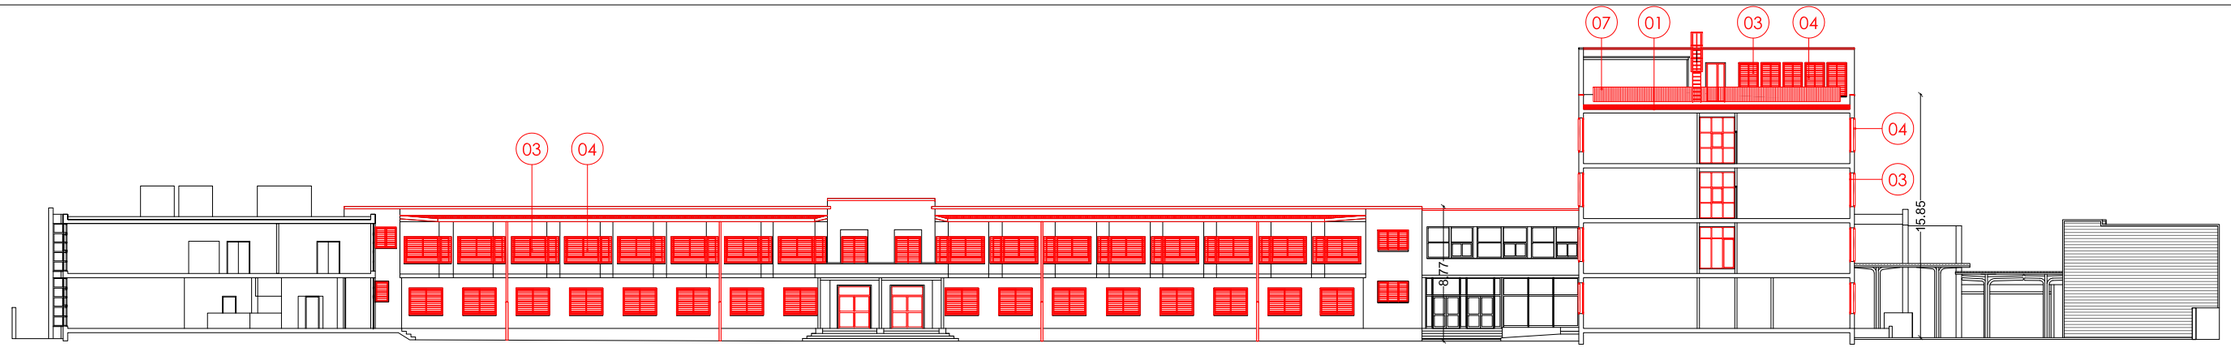

SECCIÓ A-A'

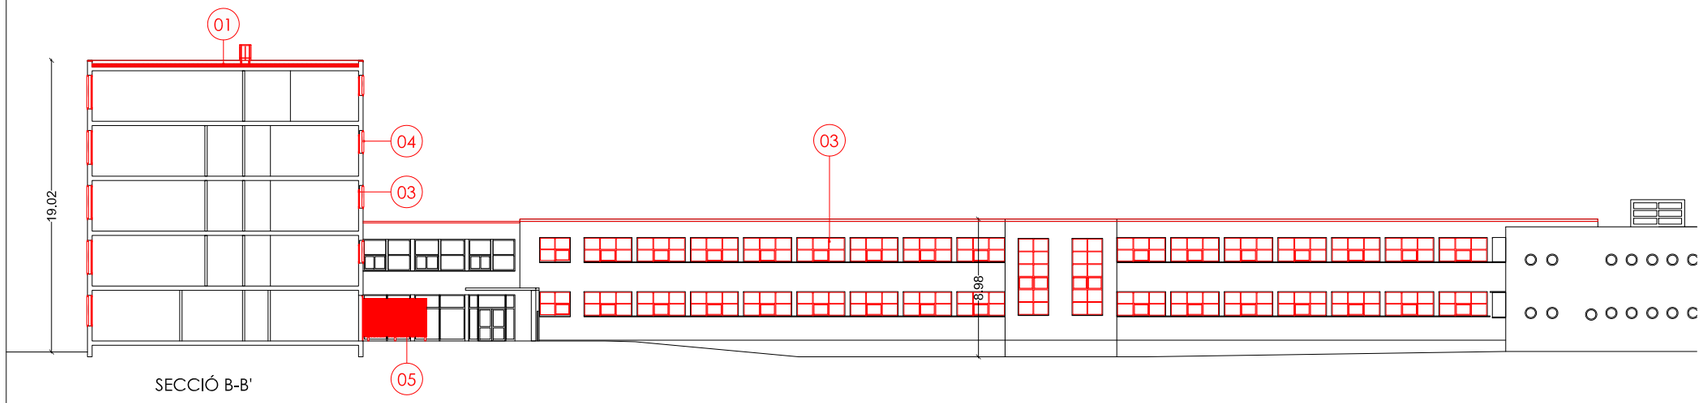

SECCIÓ B-B'

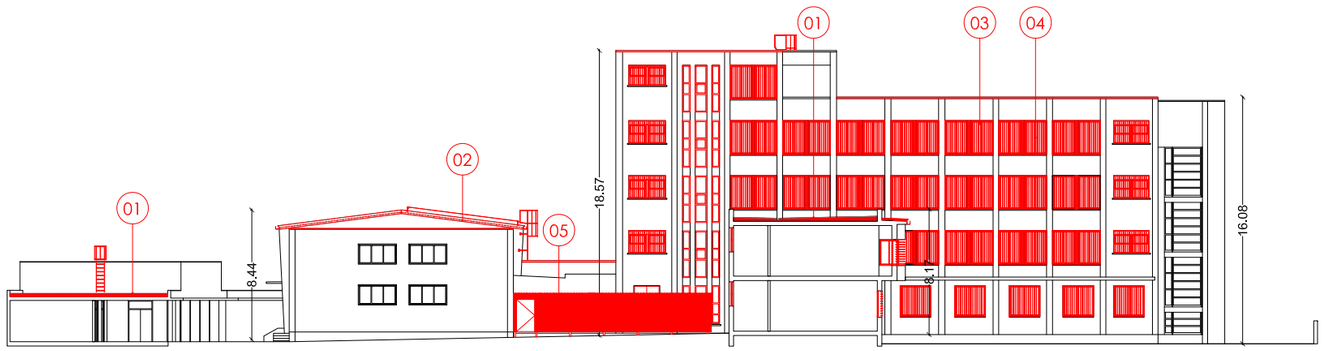

SECCIÓ C-C'

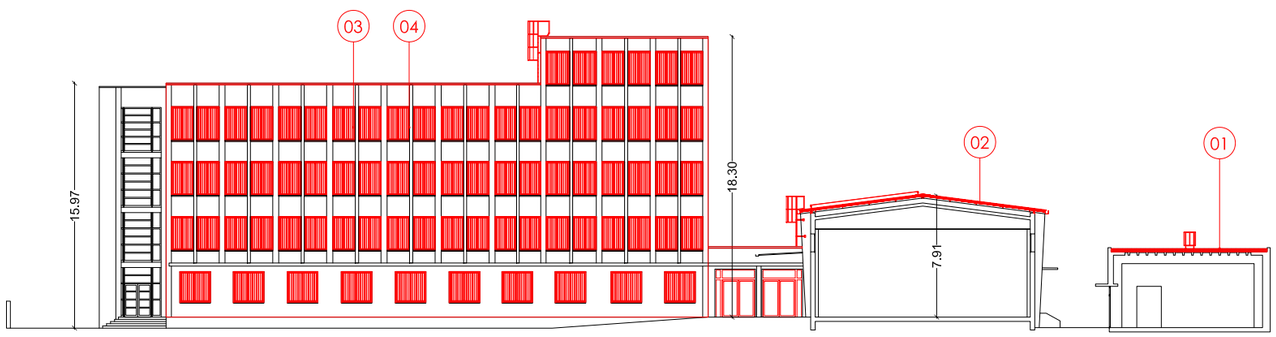

SECCIÓ D-D'

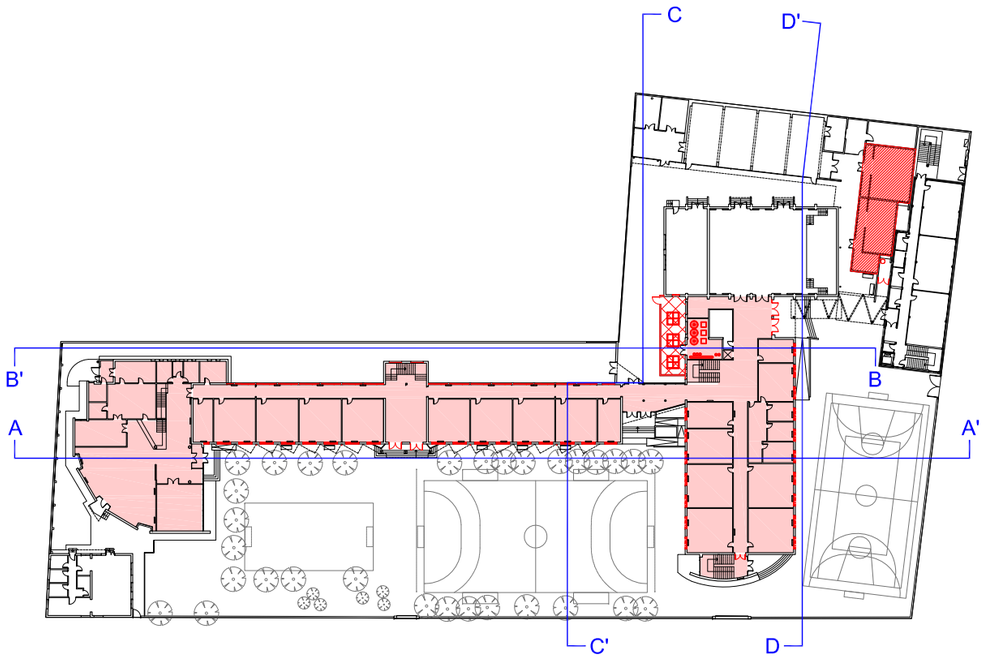

LLEGENDA GENERAL.

1. RENOVACIÓ DE COBERTES PLANES INVERTIDES. ACABAT EN GRAVA.	Sup:	1.990,40m²
2. RENOVACIÓ DE COBERTAS INCLINADA. PANELL SANDWICH.	Sup:	432,51m²
3. SUBSTITUCIÓ DE FUSTERIES DE ALUMINI.	Sup:	1.067,76m²
4. NOVES GELOSIES DE LAMEL.LES. HORITZONTALS I VERTICALS.	Sup:	870,71m²
5. NOU ÀMBIT DE L'NOVA CALDERA AEROTÈRMIA i REGULACIÓ I CONTROL.	Sup:	72,93m²
6. SUBSTITUCIÓ DE LLUMINÀRIA LED.	Sup:	3.857,60m²
7. PLAQUES FOTOVOLTAIQUES A coberta edifici 2.	Sup:	134,12m²
8. SUBSTITUCIÓ PRODUCCIÓ ACTUAL ACS (EFECTE JOOULE) PER SISTEMA AEROTÈRMIA. vestidors	Sup:	146,26m²

Generalitat de Catalunya
Departament d'Educació

infraestructures.cat

PÉREZ · PIÑANA arquitectes

ARQUITECTES
Josep Pérez Bote arquitecte
Xavier Piñana Fornós arquitecte

TÍTOL DEL PROJECTE
PROJECTE EXECUTIU
OBRES DE REHABILITACIÓ I MILLORA DE L'EFICIENCIA ENERGÈTICA A L'INSTITUT DERTOSA DE TORTOSA. FONS NEXT GENERATION

CLAU
IME-22267

ESCALES
1:400 DIN A3
1:200 DIN A1
0 2 4 6 8m

N

NOM DEL PLÀNOL:
DGOR.00 Treballs previs
00.02 OBRA NOVA
Seccions

DATA:
GENER 2024

NOM FITXER:
DGOR.00.02.F7.dwg

CAPÍTOL 00.02
PLÀNOL 00.02.F7

FULL...07...DE..07..

ACTUACIÓ 1: COBERTA INVERTIDA ACABAT AMB GRAVES

A1, A2, A3, A4, A5, A6, A7, A8 i A9
Tipus i ús plana invertida no transitable

- Grava. Palet de riera.
- Capa filtrant geotèxtil DANOFELT PY 200 o equivalent.
- Panell de poliestirè extrusionat XPS DANOPREN TR 100, amb resistència a la compressió >300KPa, superfície estriada i encadellat (0,034 W/mK).
- Capa antipunxonament geotèxtil DANOFELT PY200 o equivalent.
- Membrana impermeable ESTERDAN 40 P ELAS - LBM-30-FP (APP -10 ºC) o equivalent.
- Membrana impermeable GLASDAN 30 P ELAS - GLASDAN 30 P PLAST (-10 ºC) o equivalent.
- Imprimació bituminosa CURIDAN o equivalent
- Formació 3% pendent amb formigó cel·lular. Gruix variable

ACTUACIÓ 2: COBERTA INCLINADA DE PANELL SANDWICH

B1, B2
Tipus i ús inclinada no transitable.

- Xapa exterior de 0,6 mm de gruix d'acer galvanitzat o Z-Al-Mg i prelacat en revestiment de Europerfil Esmeralda Plus (EP.C2.01).
- Aïllament intermedi de 60 mm de gruix amb nucli de Polisucianurat PIR, sense CFC´s.
- Xapa interior de 0,5 mm de gruix d'acer galvanitzat o Z-Al-Mg i prelacat en revestiment de Europerfil Esmeralda Basic (EB.C1.01)

SUPERFICIES			
EDIFICI 1	EDIFICI 2	EDIFICI 3	EDIFICI 4
A1: 677,16 m²	A3: 68,60 m²	B2: 345,65 m²	A7: 82,81 m²
A2: 25,47 m²	A4: 180,80 m²	A6: 45,28 m²	A8: 231,48 m²
B1: 86,86 m²	A5: 418,30 m²		A9: 261,00 m²

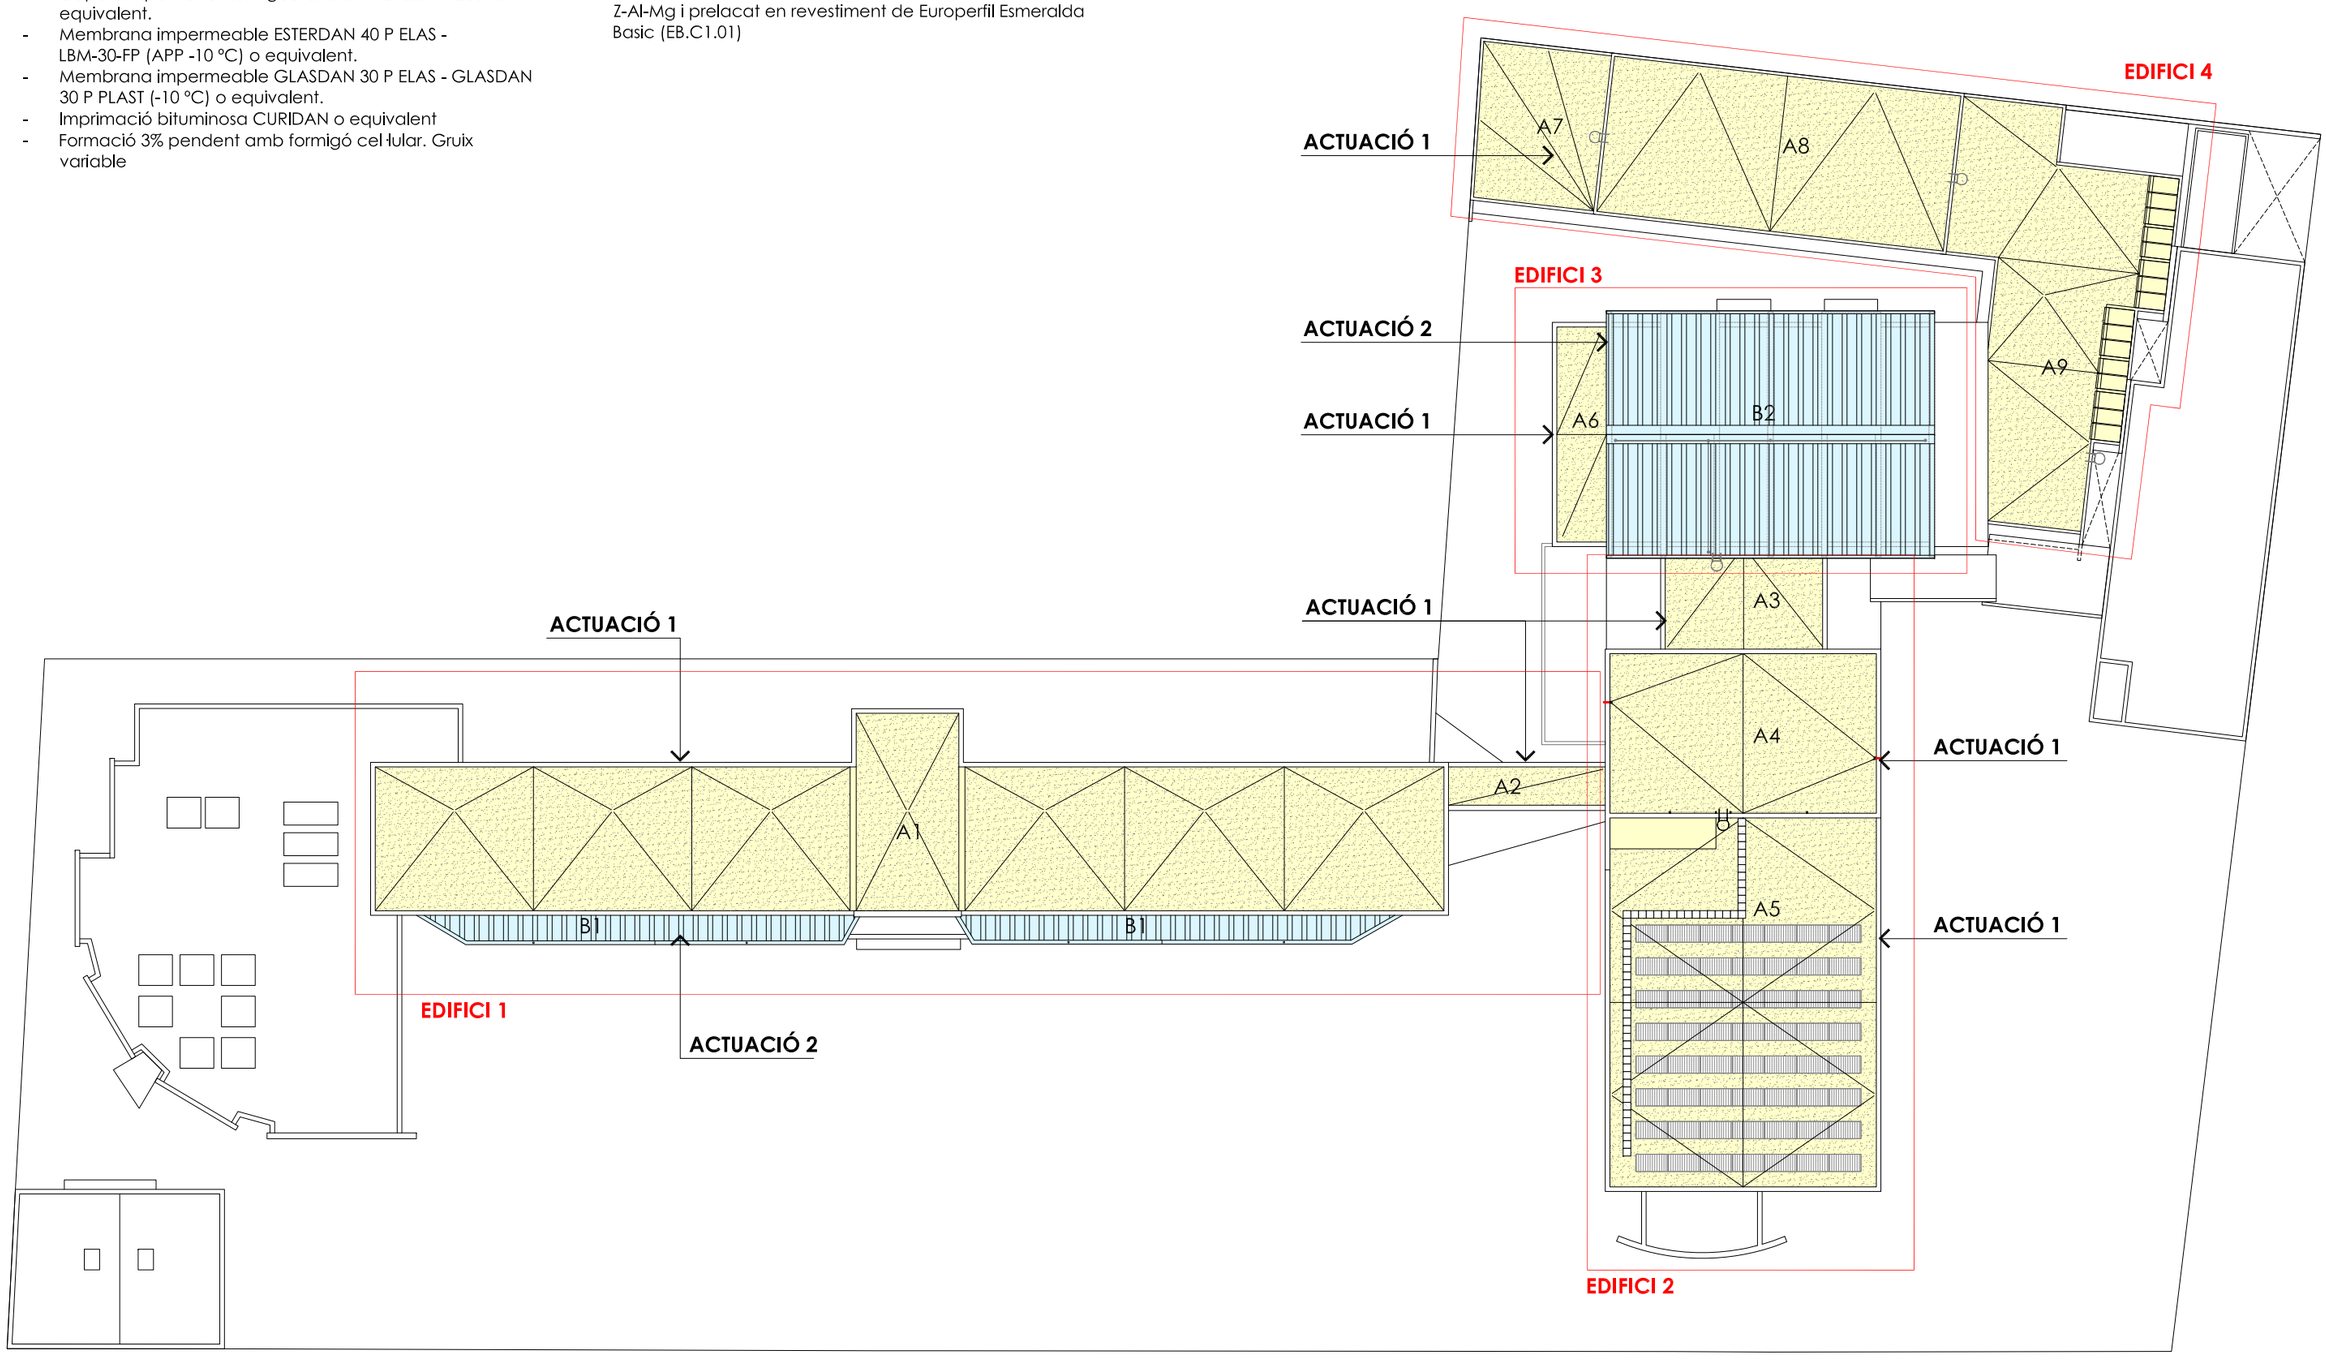

PLANTA COBERTES

Generalitat de Catalunya Departament d'Educació	infraestructures.cat	PÉREZ · PIÑANA arquitectes ARQUITECTES Josep Pérez Bote arquitecte Xavier Piñana Fornós arquitecte	TÍTOL DEL PROJECTE PROJECTE EXECUTIU OBRES DE REHABILITACIÓ I MILLORA DE L'EFICIENCIA ENERGÈTICA A L'INSTITUT DERTOSA DE TORTOSA. FONS NEXT GENERATION	CLAU IME-22267	ESCALES 1:400 DIN A3 1:200 DIN A1 0 2 4 6 8m N	NOM DEL PLÀNOL: DGOR.3. SISTEMES D'ENVOLVENT I ACABATS EXTERIORS 3.04. COBERTES Planta cobertes. Tipologies	DATA: GENER 2024 NOM FITXER: DGOR.3.04.F1.dwg	CAPÍTOL 3.04 PLÀNOL 3.04.F1 FULL...01...DE...05.

SUPERFICIES	
EDIFICI 1	
A1:	677,16 m²
A2:	25,47 m²
B1:	86,86 m²

ACTUACIÓ 1: COBERTA INVERTIDA ACABAT AMB GRAVES

A1, A2, A3, A4, A5, A6, A7, A8 i A9
Tipus i ús plana invertida no transitable

- Grava. Palet de riera.
- Capa filtrant geotèxtil DANOFELT PY 200 o equivalent.
- Panell de poliestirè extrusionat XPS DANOPREN TR 100, amb resistència a la compressió >300KPa, superfície estriada i encadellat (0,034 W/mK).
- Capa antipunxonament geotèxtil DANOFELT PY200 o equivalent.
- Membrana impermeable ESTERDAN 40 P ELAS - LBM-30-FP (APP -10 °C) o equivalent.
- Membrana impermeable GLASDAN 30 P ELAS - GLASDAN 30 P PLAST (-10 °C) o equivalent.
- Imprimació bituminosa CURIDAN o equivalent
- Formació 3% pendent amb formigó cel·lular. Gruix variable

ACTUACIÓ 2: COBERTA INCLINADA DE PANELL SANDWICH

B1, B2
Tipus i ús inclinada no transitable.

- Xapa exterior de 0,6 mm de gruix d'acer galvanitzat o Z-Al-Mg i prelacat en revestiment de Europerfil Esmeralda Plus (EP.C2.01).
- Aïllament intermedi de 60 mm de gruix amb nucli de Poliisucianurat PIR, sense CFC´s.
- Xapa interior de 0,5 mm de gruix d'acer galvanitzat o Z-Al-Mg i prelacat en revestiment de Europerfil Esmeralda Basic (EB.C1.01)

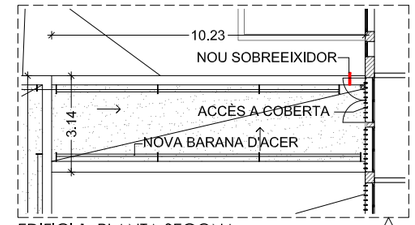

EDIFICI 1. PLANTA SEGONA.
Coberta A3. connexió amb l'edifici 2

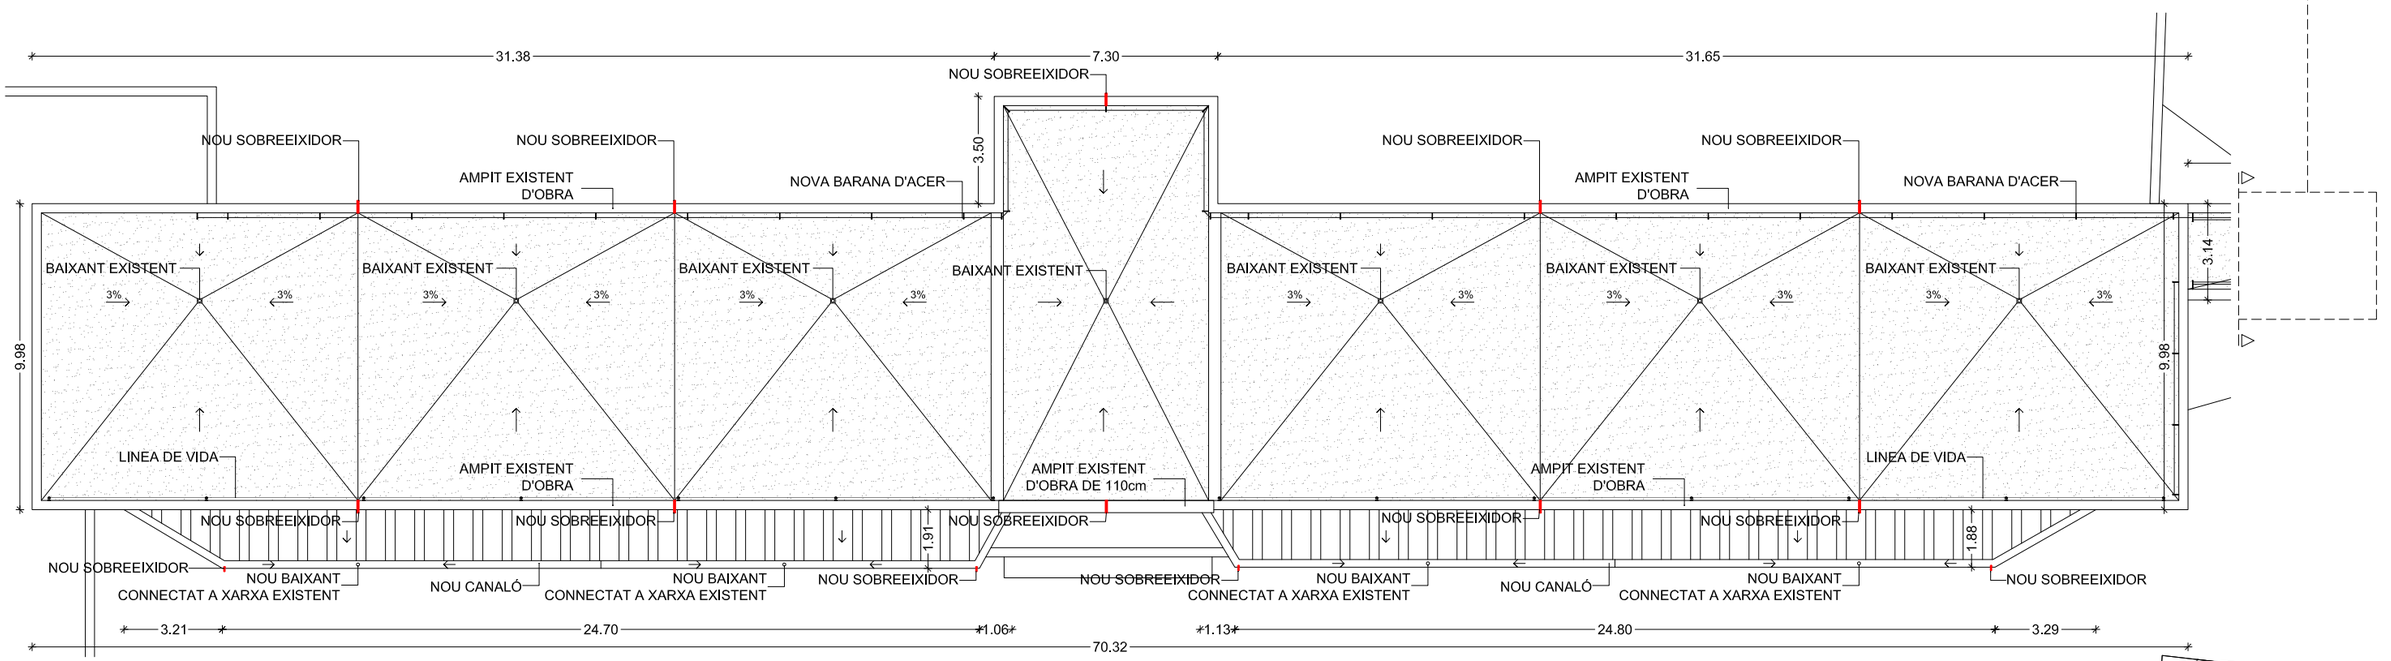

EDIFICI 1. PLANTA SEGONA.
Coberta A1, A2 i B1

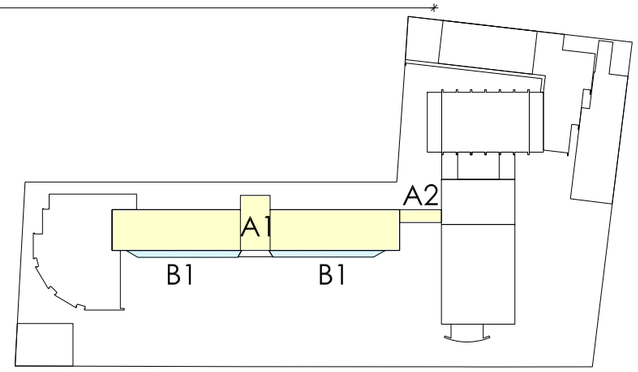

SUPERFICIES
EDIFICI 2
A3: 68,60 m²
A4: 180,80 m²
A5: 418,30 m²

ACTUACIÓ 1: COBERTA INVERTIDA ACABAT AMB GRAVES

A1, A2, A3, A4, A5, A6, A7, A8 i A9
Tipus i ús plana invertida no transitable

- Grava. Palet de riera.
- Capa filtrant geotèxtil DANOFELT PY 200 o equivalent.
- Panell de poliestirè extrusionat XPS DANOPREN TR 100, amb resistència a la compressió >300KPa, superfície estriada i encadellat (0,034 W/mK).
- Capa antipunxonament geotèxtil DANOFELT PY200 o equivalent.
- Membrana impermeable ESTERDAN 40 P ELAS - LBM-30-FP (APP -10 °C) o equivalent.
- Membrana impermeable GLASDAN 30 P ELAS - GLASDAN 30 P PLAST (-10 °C) o equivalent.
- Imprimació bituminosa CURIDAN o equivalent
- Formació 3% pendent amb formigó cel·lular. Gruix variable

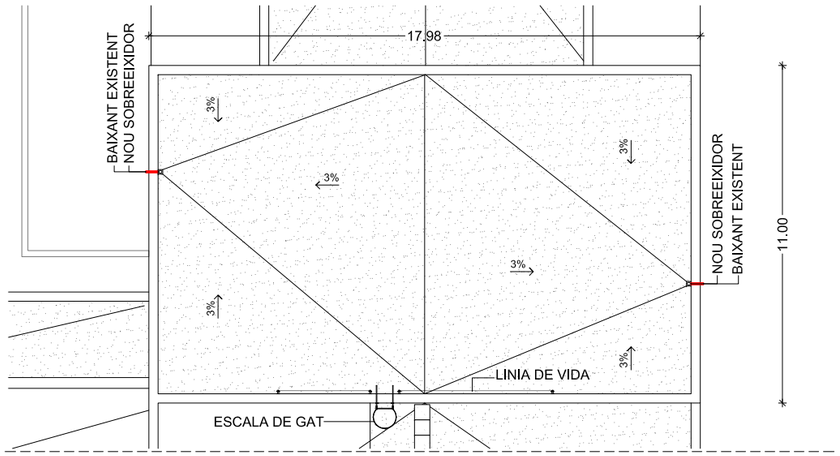

EDIFICI 2. PLANTA COBERTA.
Coberta A4

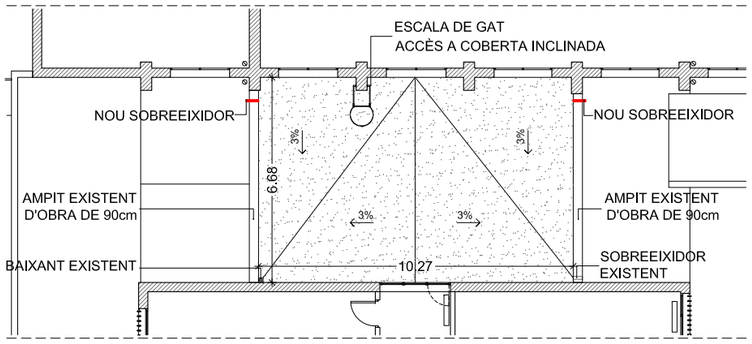

EDIFICI 2. PLANTA PRIMERA.
Coberta A3

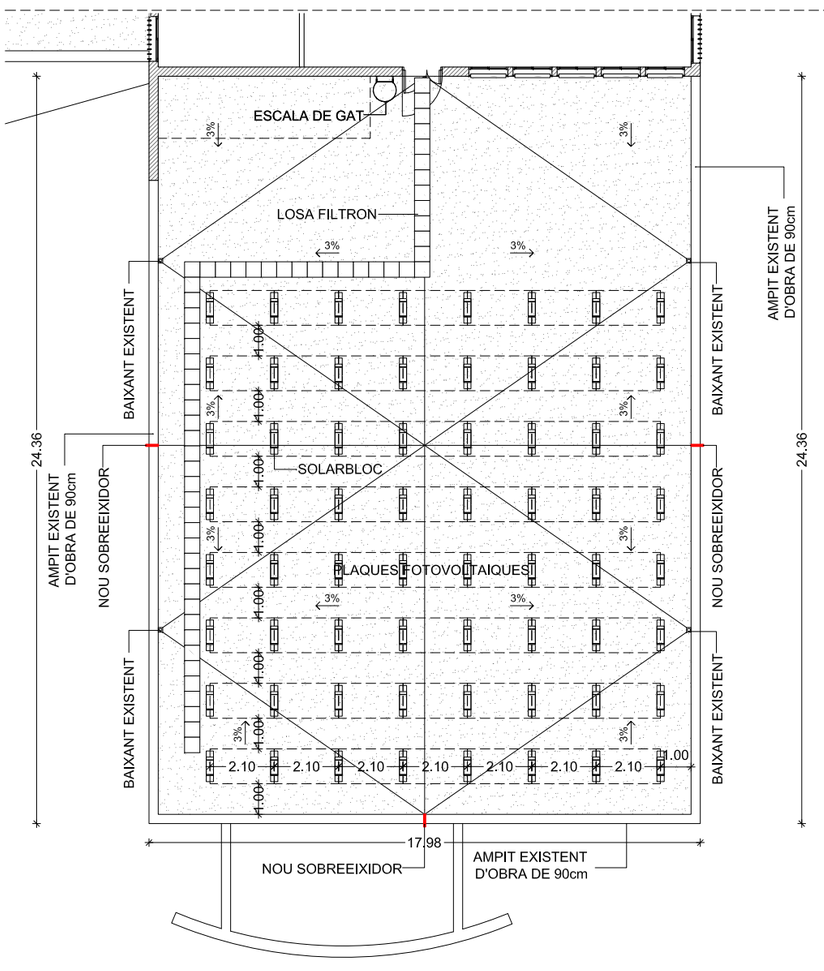

EDIFICI 2. PLANTA QUARTA.
Coberta A5

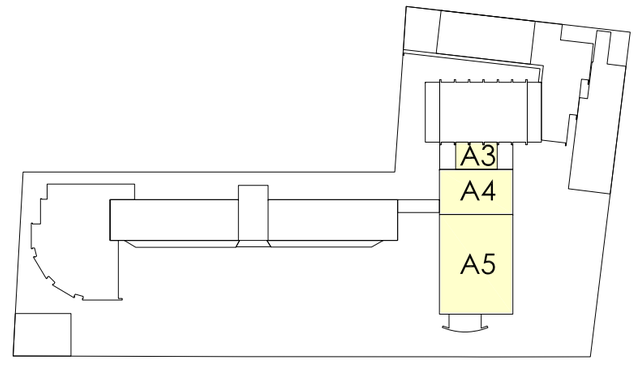

Generalitat de Catalunya
Departament d'Educació

infraestructures.cat

PÉREZ · PIÑANA arquitectes

ARQUITECTES
Josep Pérez Bote arquitecte
Xavier Piñana Fornós arquitecte

TÍTOL DEL PROJECTE
PROJECTE EXECUTIU
OBRES DE REHABILITACIÓ I MILLORA DE L'EFICIENCIA ENERGÈTICA A L'INSTITUT DERTOSA DE TORTOSA. FONS NEXT GENERATION

CLAU
IME-22267

ESCALES
1:200 DIN A3
1:100 DIN A1

NOM DEL PLÀNOL:
DGOR.3. SISTEMES D'ENVOLVENT I ACABATS EXTERIORS
3.04. COBERTES
Planta cobertes. Edifici 2

DATA: GENER 2024

NOM FITXER: DGOR.3.04.F3.dwg

CAPÍTOL 3.04
PLÀNOL 3.04.F3

FULL...03...DE...05

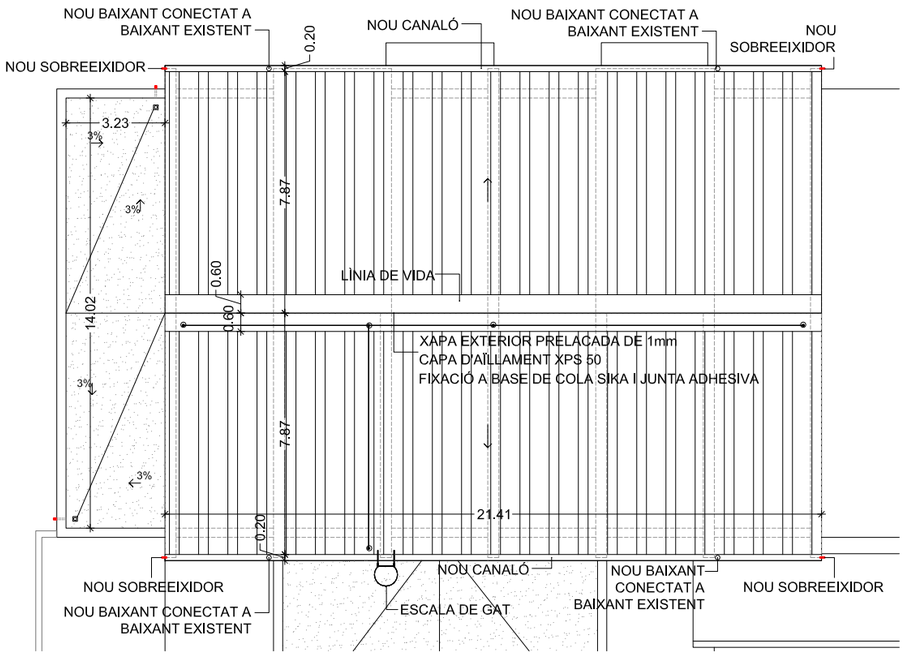

EDIFICI 3. PLANTA TERCERA.
Coberta A6 i B2

SUPERFICIES
EDIFICI 3
B2: 345,65 m²
A6: 45,28 m²

ACTUACIÓ 1: COBERTA INVERTIDA ACABAT AMB GRAVES

A1, A2, A3, A4, A5, A6, A7, A8 i A9
Tipus i ús plana invertida no transitable

- Grava. Palet de riera.
- Capa filtrant geotèxtil DANOFELT PY 200 o equivalent.
- Panell de poliestirè extrusionat XPS DANOPREN TR 100, amb resistència a la compressió >300KPa, superfície estriada i encadellat (0,034 W/mK).
- Capa antipunxonament geotèxtil DANOFELT PY200 o equivalent.
- Membrana impermeable ESTERDAN 40 P ELAS - LBM-30-FP (APP -10 °C) o equivalent.
- Membrana impermeable GLASDAN 30 P ELAS - GLASDAN 30 P PLAST (-10 °C) o equivalent.
- Imprimació bituminosa CURIDAN o equivalent
- Formació 3% pendent amb formigó cel·lular. Gruix variable

ACTUACIÓ 2: COBERTA INCLINADA DE PANELL SANDWICH

B1, B2
Tipus i ús inclinada no transitable.

- Xapa exterior de 0,6 mm de gruix d'acer galvanitzat o Z-Al-Mg i prelacat en revestiment de Europerfil Esmeralda Plus (EP.C2.01).
- Aïllament intermedi de 60 mm de gruix amb nucli de Poliisucianurat PIR, sense CFC´s.
- Xapa interior de 0,5 mm de gruix d'acer galvanitzat o Z-Al-Mg i prelacat en revestiment de Europerfil Esmeralda Basic (EB.C1.01)

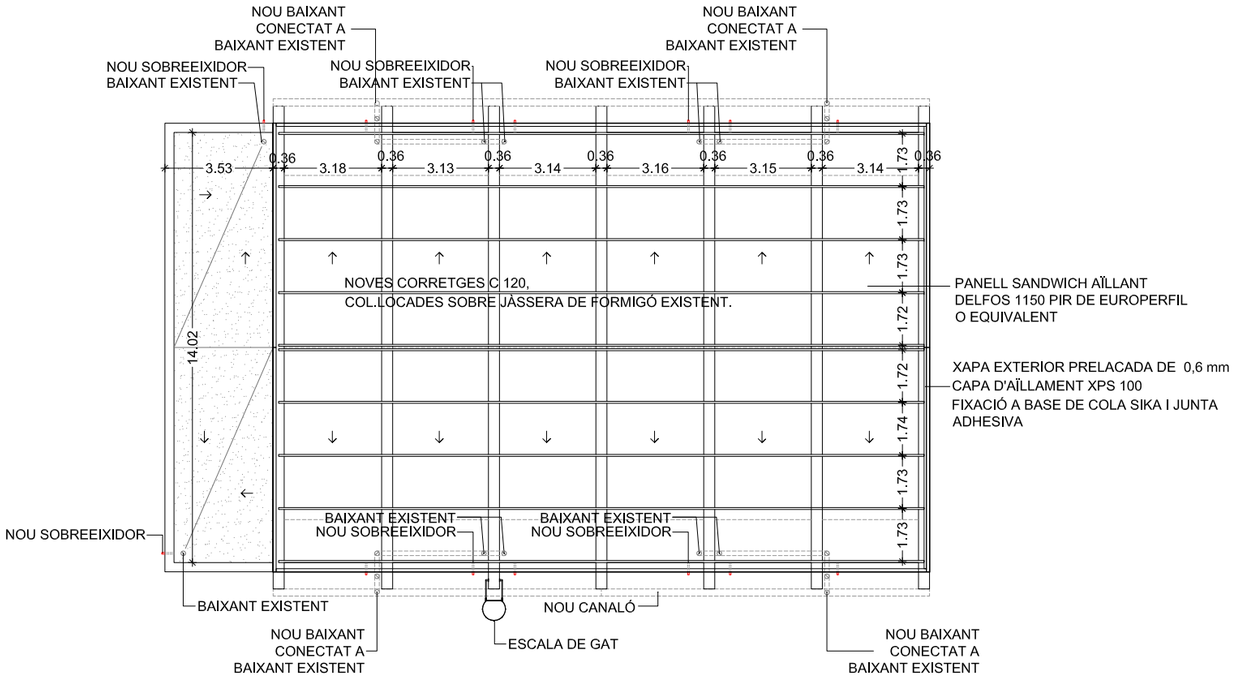

EDIFICI 3. PLANTA ESTRUCTURA COBERTA PANELL SANDWICH
Coberta A6 i B2

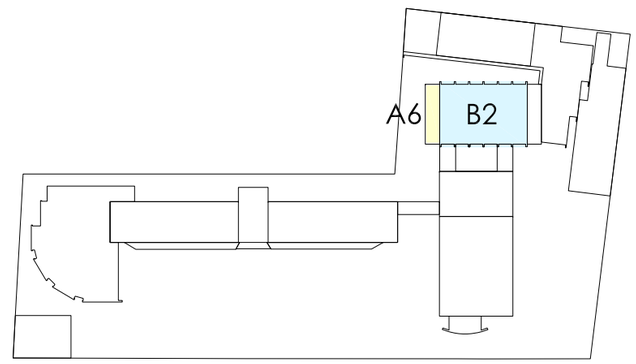

Generalitat de Catalunya Departament d'Educació	infraestructures.cat	PÉREZ · PIÑANA arquitectes — ARQUITECTES: Josep Pérez Bote arquitecte, Xavier Piñana Fornós arquitecte	TÍTOL DEL PROJECTE: PROJECTE EXECUTIU — OBRES DE REHABILITACIÓ I MILLORA DE L'EFICIENCIA ENERGÈTICA A L'INSTITUT DERTOSA DE TORTOSA. FONS NEXT GENERATION	CLAU: IME-22267	ESCALES: 1:200 DIN A3, 1:100 DIN A1	N	NOM DEL PLÀNOL: DGOR.3. SISTEMES D'ENVOLVENT I ACABATS EXTERIORS 3.04. COBERTES — Planta cobertes. Edifici 3	DATA: GENER 2024 — NOM FITXER: DGOR.3.04.F4.dwg	CAPÍTOL 3.04 PLÀNOL 3.04.F4 — FULL...04...DE..05.

SUPERFICIES
EDIFICI 4
A7: 82,81 m²
A8: 231,48 m²
A9: 261,00 m²

ACTUACIÓ 1: COBERTA INVERTIDA ACABAT AMB GRAVES

A1, A2, A3, A4, A5, A6, A7, A8 i A9
Tipus i ús plana invertida no transitable

- Grava. Palet de riera.
- Capa filtrant geotèxtil DANOFELT PY 200 o equivalent.
- Panell de poliestirè extrusionat XPS DANOPREN TR 100, amb resistència a la compressió >300KPa, superfície estriada i encadellat (0,034 W/mK).
- Capa antipunxonament geotèxtil DANOFELT PY200 o equivalent.
- Membrana impermeable ESTERDAN 40 P ELAS - LBM-30-FP (APP -10 °C) o equivalent.
- Membrana impermeable GLASDAN 30 P ELAS - GLASDAN 30 P PLAST (-10 °C) o equivalent.
- Imprimació bituminosa CURIDAN o equivalent
- Formació 3% pendent amb formigó cel·lular. Gruix variable

ACTUACIÓ 2: COBERTA INCLINADA DE PANELL SANDWICH

B1, B2
Tipus i ús inclinada no transitable.

- Xapa exterior de 0,6 mm de gruix d'acer galvanitzat o Z-Al-Mg i prelacat en revestiment de Europerfil Esmeralda Plus (EP.C2.01).
- Aïllament intermedi de 60 mm de gruix amb nucli de Poliisucianurat PIR, sense CFC´s.
- Xapa interior de 0,5 mm de gruix d'acer galvanitzat o Z-Al-Mg i prelacat en revestiment de Europerfil Esmeralda Basic (EB.C1.01)

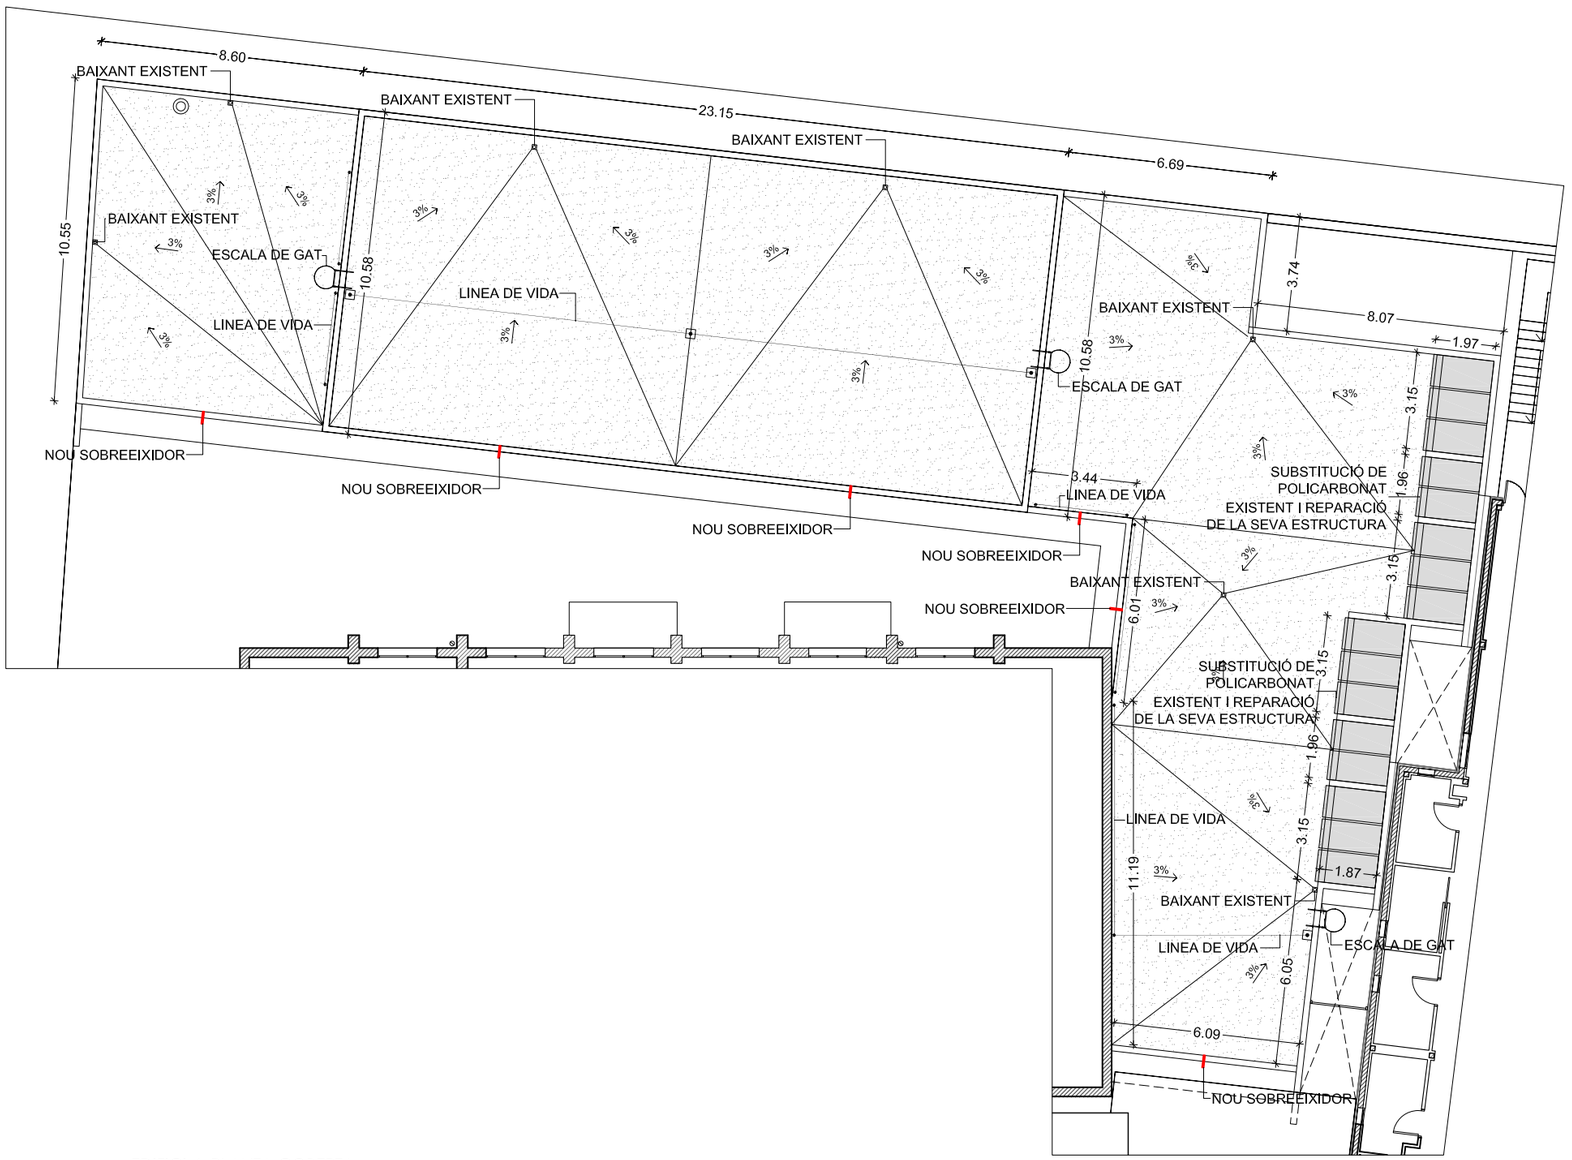

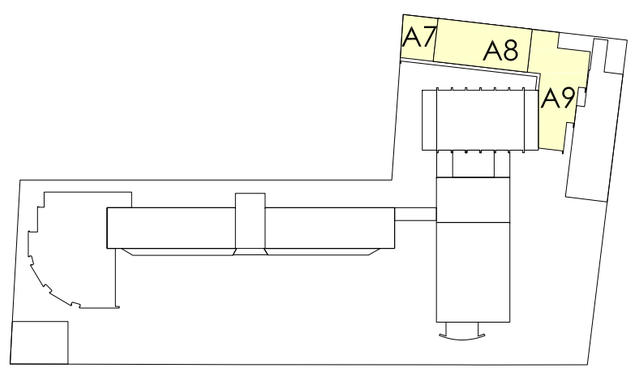

EDIFICI 4. PLANTA COBERTA.
Coberta A7, A8 i A9

Generalitat de Catalunya Departament d'Educació	infraestructures.cat	PÉREZ · PIÑANA arquitectes — ARQUITECTES: Josep Pérez Bote arquitecte, Xavier Piñana Fornós arquitecte	TÍTOL DEL PROJECTE: PROJECTE EXECUTIU — OBRES DE REHABILITACIÓ I MILLORA DE L'EFICIENCIA ENERGÈTICA A L'INSTITUT DERTOSA DE TORTOSA. FONS NEXT GENERATION	CLAU: IME-22267	ESCALES: 1:200 DIN A3, 1:100 DIN A1	N	NOM DEL PLÀNOL: DGOR.3. SISTEMES D'ENVOLVENT I ACABATS EXTERIORS 3.04. COBERTES — Planta cobertes. Edifici 4	DATA: GENER 2024 — NOM FITXER: DGOR.3.04.F5.dwg	CAPÍTOL 3.04 PLÀNOL 3.04.F5 — FULL...05...DE...05.

FUSTERIA D'ALUMINI	Tancaments de fusteria d'alumini amb trencament de pont tèrmic, format per diferents tipus de finestres i portes de la marca CORTIZO o equivalent (gruix mínim alumini 1,5mm), amb vidre climalit format per laminar 4+4(baix emissiu) / cambra 16 / laminar 3+3 a mb làmina butiral transparent. Escopidor exterior de xapa d'alumini anodizat plata mate d'un gruix de 1,2 mm

EDIFICI 1	Finestres/Balconeres de fulles corredisses i practicable+fix inferior (segons el cas) tipus Cortizo sèrie 4900 o equivalent. Gruix mínim alumini 1,5mm			Finestra de fulla batent+fix tipus Cortizo sèrie COR-70 o equival.	Finestres de fulla abatible i practicable tipus Cortizo sèrie COR-70 o equivalent Gruix mínim alumini 1,5mm			Tancaments formats per fulles fixes i fulla balconera/finestra abatible i practicable tipus Cortizo sèrie COR-70 o equivalent Gruix mínim alumini 1,5mm		
Referència plànol:	F1-c1	F1-c2	F1-c3	F1-b1	F1-a1	F1-a2	F1-a3	F1-t1	F1-t2	F1-t3
Dimensions:	Alçada: 1,73 m. Amplada: 2,20 m. Altura ampit: 0,90 m.	Alçada: 1,70 m. Amplada: 2,37 m. Altura ampit: 0,70 m.	Alçada: 2,37 m. Amplada: 1,64 m. Altura ampit: 0,20 m.	Alçada: 1,70 m. Amplada: 1,23 m. Altura ampit: 0,70 m.	Alçada: 1,24 m. Amplada: 2,00 m. Altura ampit: 1,70 m.	Alçada: 1,35 m. Amplada: 1,38 m. Altura ampit: 1,73 m.	Alçada: 1,20 m. Amplada: 0,85 m. Altura ampit: 1,73 m.	Alçada: 3,16 m. Amplada: 1,55 m. Altura ampit: 1,60 m.	Alçada: 2,01 m. Amplada: 1,55 m. Altura ampit: 1,60 m.	Alçada: 5,00 m. Amplada: 2,00 m. Altura ampit:0,20 m.
Superfícies:	Il.luminació: 3,80 m2. Ventilació: 1,90 m2.	Il.luminació: 4,03 m2. Ventilació: 1,90 m2.	Il.luminació: 3,88 m2. Ventilació: 3,88 m2.	Il.luminació: 2.09 m2. Ventilació: 1,60 m2.	Il.luminació: 2,48 m2. Ventilació: 1,65 m2.	Il.luminació: 1,82 m2. Ventilació: 1,82 m2.	Il.luminació: 1,02 m2. Ventilació: 1,02 m2.	Il.luminació: 4,90 m2. Ventilació: 0,70 m2.	Il.luminació: 3,12 m2. Ventilació: 0,65 m2.	Il.luminació: 10,00 m2. Ventilació: 1,44 m2.
Reforç premarc: = = = = =		Tub d'acer 50x50x3mm folrat de xapa d'alumini i placa aïllant	Tub d'acer 50x50x3mm folrat de xapa d'alumini i placa aïllant	Tub d'acer 50x50x3mm folrat de xapa d'alumini i placa aïllant						
Material:										
Marc / Perfileria:	Perfileria d'alumini lacat amb trencament de pont tèrmic.	Perfileria d'alumini lacat amb trencament de pont tèrmic.		Perfileria d'alumini lacat amb trencament de pont tèrmic.	Perfileria d'alumini lacat amb trencament de pont tèrmic.	Perfileria d'alumini lacat amb trencament de pont tèrmic.	Perfileria d'alumini lacat amb trencament de pont tèrmic.	Perfileria d'alumini lacat amb trencament de pont tèrmic.	Perfileria d'alumini lacat amb trencament de pont tèrmic.	Perfileria d'alumini lacat amb trencament de pont tèrmic.
Envidrament	Vidre format per exterior laminar 4+4(baix emissiu) / cambra 16 / laminar 3+3 amb làmina butiral transparent.	Vidre format per exterior laminar 4+4(baix emissiu) / cambra 16 / laminar 3+3 amb làmina butiral transparent.	Vidre format per exterior laminar 4+4(baix emissiu) / cambra 16 / laminar 3+3 amb làmina butiral transparent.	Vidre format per exterior laminar 4+4(baix emissiu) / cambra 16 / laminar 3+3 amb làmina butiral transparent.	Vidre format per exterior laminar 4+4(baix emissiu) / cambra 16 / laminar 3+3 amb làmina butiral transparent.	Vidre format per exterior laminar 4+4(baix emissiu) / cambra 16 / laminar 3+3 amb làmina butiral transparent.	Vidre format per exterior laminar 4+4(baix emissiu) / cambra 16 / laminar 3+3 amb làmina butiral transparent.	Vidre format per exterior laminar 4+4(baix emissiu) / cambra 16 / laminar 3+3 amb làmina butiral transparent.	Vidre format per exterior laminar 4+4(baix emissiu) / cambra 16 / laminar 3+3 amb làmina butiral transparent.	Vidre format per exterior laminar 4+4(baix emissiu) / cambra 16 / laminar 3+3 amb làmina butiral transparent i butiral blanc.
Manetes:	Extraïble en fulla activa Embotida en fulla passiva	Extraïble en fulla activa Embotida en fulla passiva	Extraïble en fulla activa Passador en fulla passiva Limitador d'obertura de la fulla batent amb un màxim de 15cm	Maneta extraïble Limitador d'obertura de la fulla batent amb un màxim de 15cm	Fulla central: Maneta extraïble Obertura amb accionament mecànic a distància model Ventus F200 o equivalent	Obertura amb accionament mecànic a distància model Ventus F200 o equivalent	Obertura amb accionament mecànic a distància model Ventus F200 o equivalent	Fulla inferior: Maneta extraïble Obertura amb accionament mecànic a distància model Ventus F200 o equivalent	Fulla inferior: Maneta extraïble Obertura amb accionament mecànic a distància model Ventus F200 o equivalent	Fulla inferior: Maneta extraïble Obertura amb accionament mecànic a distància model Ventus F200 o equivalent
Gráfica: Comprovar mesures a l'obra	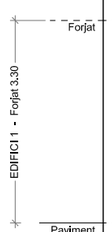	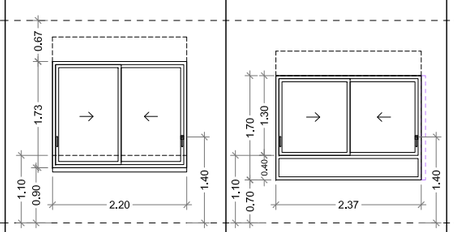		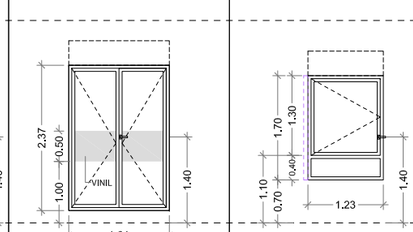	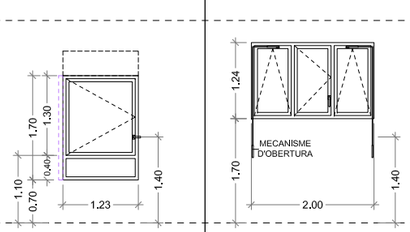		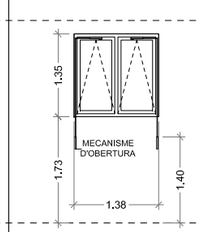	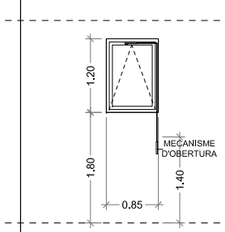	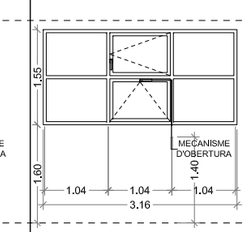	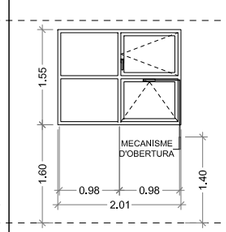	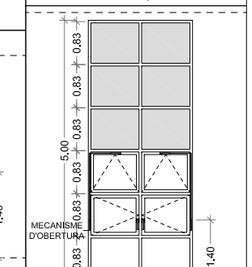
TOTAL UNITATS	Pb: 16 P1: --- P2: --- P3: --- P4: --- TOTAL: 16	Pb: --- P1: 16 P2: --- P3: --- P4: --- TOTAL: 16	Pb: --- P1: 02 P2: --- P3: --- P4: --- TOTAL: 02	Pb: --- P1: 16 P2: --- P3: --- P4: --- TOTAL: 16	Pb: 01 P1: 01 P2: --- P3: --- P4: --- TOTAL: 02	Pb: --- P1: 02 P2: --- P3: --- P4: --- TOTAL: 02	Pb: 01 P1: --- P2: --- P3: --- P4: --- TOTAL: 01	Pb: 15 P1: 15 P2: --- P3: --- P4: --- TOTAL: 30	Pb: 01 P1: 01 P2: --- P3: --- P4: --- TOTAL: 02	Pb+P1 Esc.: 02 P2: --- P3: --- P4: --- TOTAL: 02

Fotografies fusteries actuals:

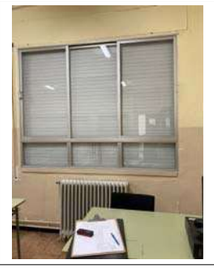
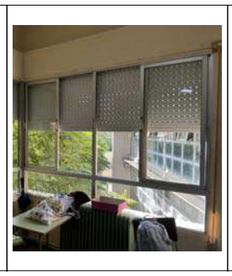

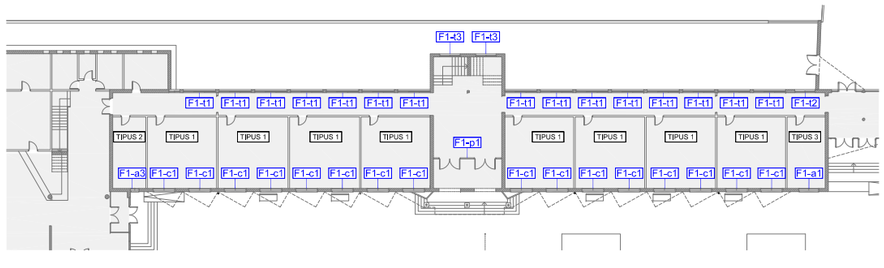

PLANTA BAIXA - EDIFICI 1

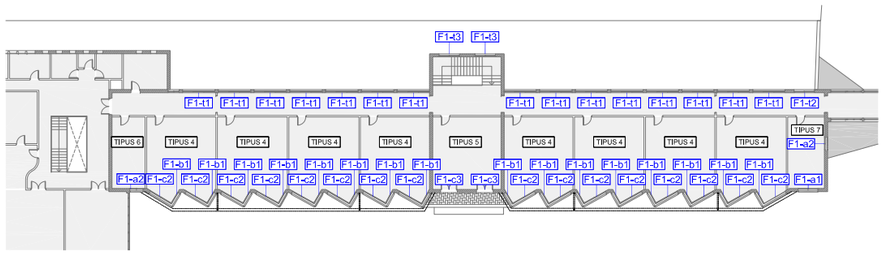

PLANTA PRIMERA - EDIFICI 1

FUSTERIA D'ALUMINI	Tancaments de fusteria d'alumini amb trencament de pont tèrmic, format per diferents tipus de finestres i portes de la marca CORTIZO o equivalent (gruix mínim alumini 1,5mm), amb vidre climalit format per laminar 4+4(baix emissiu) / cambra 16 / laminar 3+3 amb làmina butiral transparent. Escopidor exterior de xapa d'alumini anodizat plata mate d'un gruix de 1,2 mm
EDIFICI 1	Fa: Finestra abatible serie COR-70 de CORTIZO o equivalent. / Ff: Finestra de fulla fixa. / Pa: Porta d'alumini de dues fulles practicable i fulles fixes laterals i superiors sèrie MILLENIUM de CORTIZO o equivalent.
Referència plànol:	F1-p1 Tancament format per dues portes de dues fulles, fix i abatible: 2Pa + 4Fa + 6Ff. Vinil segons esquema. Pany amb clau.
Dimensions:	Alçada: 2,76 m. Amplada: 6,70 m. Altura ampit: 0,00 m.
Superfícies:	Il.luminació: 5,80 m2. Ventilació: 4,51 m2.
Material: Marc / Perfileria:	Perfileria d'alumini lacat amb trencament de pont tèrmic.
Envidrament:	Vidre format per exterior laminar 4+4(baix emissiu) / cambra 16 / laminar 3+3 amb làmina butiral transparent.
Manetes:	Maneta normal Pany amb clau. Topall. Compàs.
Altres:	Obertura amb accionament mecànic a distància model Ventus F200 o equivalent.
Gráfica: Comprovar mesures a l'obra	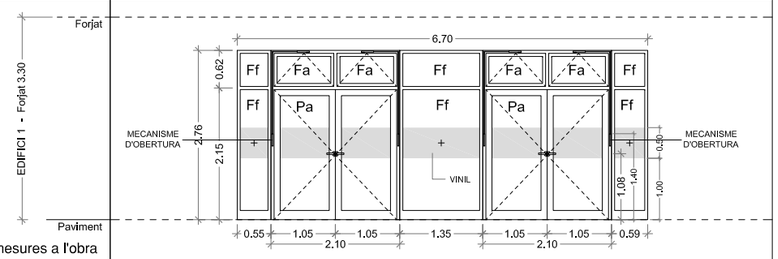
TOTAL UNITATS	Pb: 01 / P1: --- / P2: --- / P3: --- / P4: --- TOTAL: 01
Fotografies fusteries actuals:	

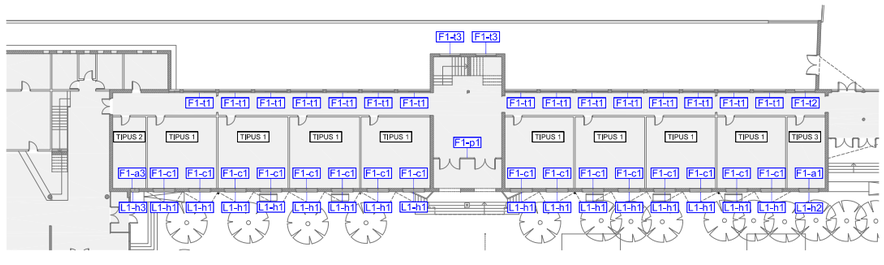

PLANTA BAIXA - EDIFICI 1

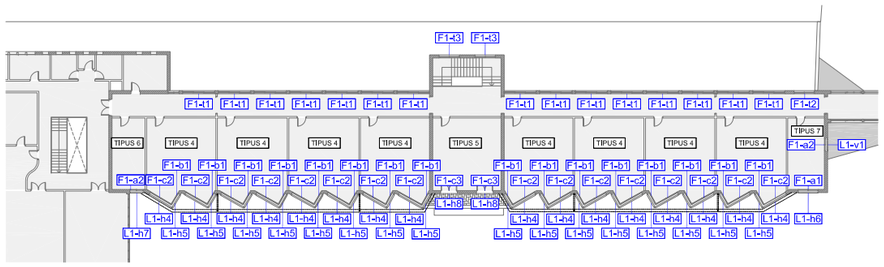

PLANTA PRIMERA - EDIFICI 1

Generalitat de Catalunya Departament d'Educació	infraestructures.cat	PÉREZ · PIÑANA arquitectes ARQUITECTES Josep Pérez Bote arquitecte Xavier Piñana Fornós arquitecte	TÍTOL DEL PROJECTE PROJECTE EXECUTIU OBRES DE REHABILITACIÓ I MILLORA DE L'EFICIENCIA ENERGÈTICA A L'INSTITUT DERTOSA DE TORTOSA. FONS NEXT GENERATION	CLAU IME-22267

ESCALES 1:100 DIN A3 1:50 DIN A1	NOM DEL PLÀNOL: DGOR.3. SISTEMA D'ENVOLVENT I D'ACABATS D'EXTERIORS 3.07. FUSTERIA EXTERIOR Fusteria exterior Edifici 1. Planilla 2.	DATA: GENER 2024	CAPÍTOL PLÀNOL 3.07	
		NOM FITXER: DGOR.3.07.F2.dwg	FULL 02 DE 06	

FUSTERIA D'ALUMINI	Tancaments de fusteria d'alumini amb trencament de pont tèrmic, format per diferents tipus de finestres i portes de la marca CORTIZO o equivalent (gruix mínim alumini 1,5mm), amb vidre climalit format per laminar 4+4(baix emissiu) / cambra 16 / laminar 3+3 a mb làmina butiral transparent. Escopidor exterior de xapa d'alumini anodizat plata mate d'un gruix de 1,2 mm
EDIFICI 2	Finestres de fulles corredisses i fulla abatible superior tipus Cortizo sèrie 4900 o equivalent Gruix mínim alumini 1,5mm
	Finestres de fulla abatible superior i fulla fixa inferior tipus Cortizo sèrie COR-70 o equivalent Gruix mínim alumini 1,5mm
	Tancaments formats per fulles fixes i fulla balconera/finestra abatible i practicable tipus Cortizo sèrie COR-70 o equivalent Gruix mínim alumini 1,5mm

Referència plànol:	F2-c1	F2-c2	F2-c3	F2-a1	F2-a2	F2-a3	F2-t1	F2-t2	F2-t3	F2-t4
Dimensions:	Alçada: 2,00 m. Amplada: 2,00 m. Altura ampit: 0,93 m.	Alçada: 2,20 m. Amplada: 1,46 m. Altura ampit: 0,85 m.	Alçada: 2,20 m. Amplada: 1,27 m. Altura ampit: 0,85 m.	Alçada: 1,22 m. Amplada: 1,10 m. 2 unitats Altura ampit: 1,57 m.	Alçada: 1,22 m. Amplada: 1,10 m. 2 unitats Altura ampit: 1,57 m.	Alçada: 1,22 m. Amplada: 1,32 m. Altura ampit: 1,57 m.	Alçada: 2,75 m. Amplada: 2,30 m. Altura ampit: 0,30 m.	Alçada: 3,05 m. Amplada: 2,30 m. Altura ampit: 0,00 m.	Alçada: 2,60 m. Amplada: 1,27 m. Altura ampit: 0,45 m.	Alçada: 3,05 m. Amplada: 2ut 0,50 + 1ut 0,77 m. Altura ampit: 0,10 m.
Superfícies:	Il.luminació: 4,00 m2. Ventilació: 2,00 m2.	Il.luminació: 3,21 m2. Ventilació: 1,60 m2.	Il.luminació: 2,80 m2. Ventilació: 1,40 m2.	Il.luminació: 1,34 m2. Ventilació: 0,67 m2.	Il.luminació: 1,34 m2. Ventilació: 0,67 m2.	Il.luminació: 1,62 m2. Ventilació: 0,81 m2.	Il.luminació: 6,33 m2. Ventilació: 1,50 m2.	Il.luminació: 7,02 m2. Ventilació: 0,67 m2.	Il.luminació: 3,30 m2. Ventilació: 3,30 m2.	Il.luminació: 5,40 m2. Ventilació: 0,40 m2.
Reforç premarc: = = = = =				Tub d'acer 50x50x3mm folrat de xapa d'alumini i placa aïllant	Tub d'acer 50x50x3mm folrat de xapa d'alumini i placa aïllant					
Material:										
Marc / Perfileria:	Perfileria d'alumini lacat amb trencament de pont tèrmic.	Perfileria d'alumini lacat amb trencament de pont tèrmic.	Perfileria d'alumini lacat amb trencament de pont tèrmic.	Perfileria d'alumini lacat amb trencament de pont tèrmic.	Perfileria d'alumini lacat amb trencament de pont tèrmic.	Perfileria d'alumini lacat amb trencament de pont tèrmic.	Perfileria d'alumini lacat amb trencament de pont tèrmic.	Perfileria d'alumini lacat amb trencament de pont tèrmic.	Perfileria d'alumini lacat amb trencament de pont tèrmic.	Perfileria d'alumini lacat amb trencament de pont tèrmic.
Envidrament	Vidre format per exterior laminar 4+4(baix emissiu) / cambra 16 / laminar 3+3 amb làmina butiral transparent.	Vidre format per exterior laminar 4+4(baix emissiu) / cambra 16 / laminar 3+3 amb làmina butiral transparent.	Vidre format per exterior laminar 4+4(baix emissiu) / cambra 16 / laminar 3+3 amb làmina butiral transparent.	Vidre format per exterior laminar 4+4(baix emissiu) / cambra 16 / laminar 3+3 amb làmina butiral blanc.	Vidre format per exterior laminar 4+4(baix emissiu) / cambra 16 / laminar 3+3 amb làmina butiral blanc.	Vidre format per exterior laminar 4+4(baix emissiu) / cambra 16 / laminar 3+3 amb làmina butiral blanc.	Vidre format per exterior laminar 4+4(baix emissiu) / cambra 16 / laminar 3+3 amb làmina butiral transparent.	Vidre format per exterior laminar 4+4(baix emissiu) / cambra 16 / laminar 3+3 amb làmina butiral transparent i blanc.	Vidre format per exterior laminar 4+4(baix emissiu) / cambra 16 / laminar 3+3 amb làmina butiral transparent.	Vidre format per exterior laminar 4+4(baix emissiu) / cambra 16 / laminar 3+3 amb làmina butiral transparent.
Manetes:	Extraïble en fulla activa Embotida en fulla passiva	Extraïble en fulla activa Embotida en fulla passiva	Extraïble en fulla activa Embotida en fulla passiva				Extraïble en fulla practicable	Fulles laterals: Maneta extraïble	Extraïble en fulla activa Passador en fulla passiva	Fulles laterals: Maneta extraïble
	Obertura amb accionament mecànic a distància model Ventus F200 o equivalent	Obertura amb accionament mecànic a distància model Ventus F200 o equivalent	Obertura amb accionament mecànic a distància model Ventus F200 o equivalent	Obertura amb accionament mecànic a distància model Ventus F200 o equivalent	Obertura amb accionament mecànic a distància model Ventus F200 o equivalent	Obertura amb accionament mecànic a distància model Ventus F200 o equivalent	Obertura amb accionament mecànic a distància model Ventus F200 o equivalent	Obertura amb accionament mecànic a distància model Ventus F200 o equivalent		Obertura amb accionament mecànic a distància model Ventus F200 o equivalent
Gráfica:		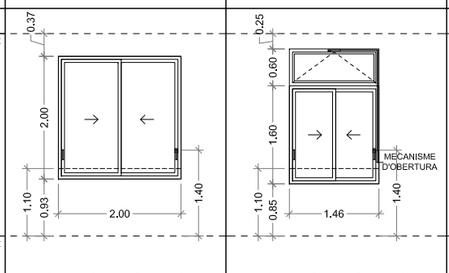	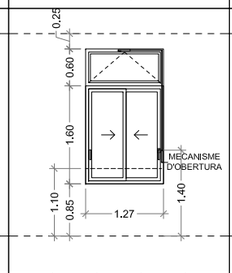	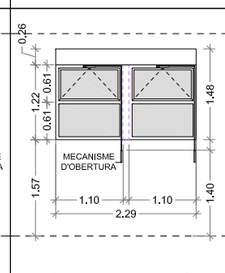	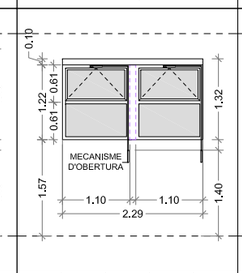	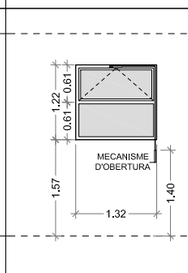	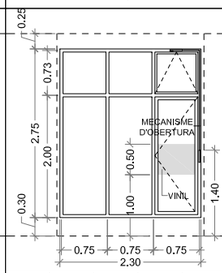	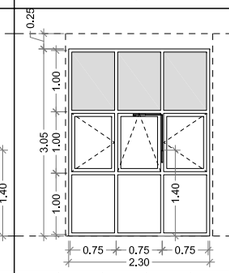	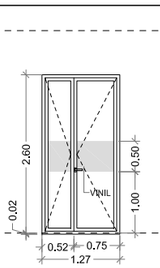	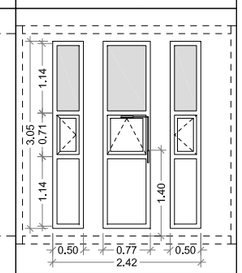
Comprovar mesures a l'obra										

TOTAL UNITATS	Pb:	P1:	P2:	P3:	P4:	Pb:	P1:	P2:	P3:	P4:	Pb:	P1:	P2:	P3:	P4:	Pb:	P1:	P2:	P3:	P4:	Pb:	P1:	P2:	P3:	P4:	Pb:	P1:	P2:	P3:	P4:	Pb:	P1:	P2:	P3:	P4:	Pb+P1+P2+P3+P4 Escala
	17	---	---	---	---	---	32	34	34	08	---	---	---	---	10	---	02	02	02	---	---	---	---	---	01	01	---	02	02	---	---	01	---	---	---	01	05
	TOTAL: 17					TOTAL: 108					TOTAL: 10					TOTAL: 06					TOTAL: 01					TOTAL: 05					TOTAL: 01					TOTAL: 03					TOTAL: 01					TOTAL: 05				

Fotografies
fusteries actuals:

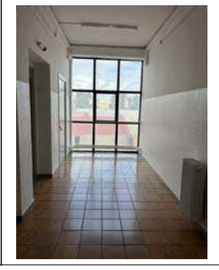

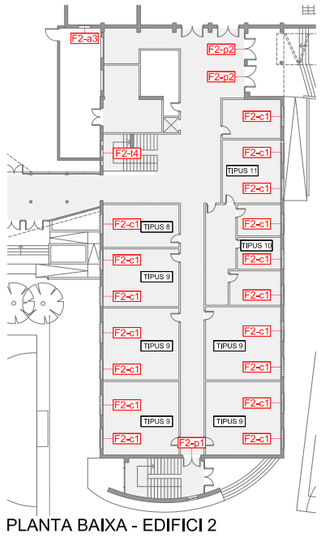

PLANTA BAIXA - EDIFICI 2

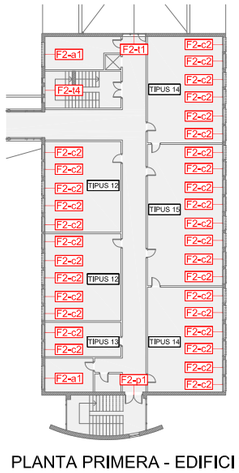

PLANTA PRIMERA - EDIFICI 2

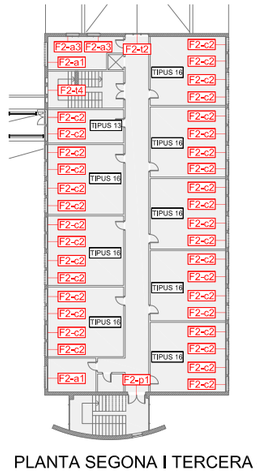

PLANTA SEGONA I TERCERA - EDIFICI 2

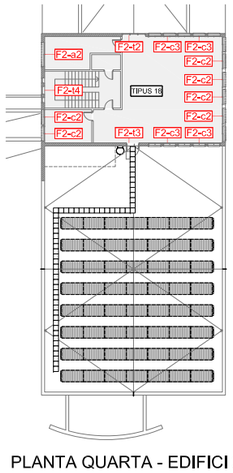

PLANTA QUARTA - EDIFICI 2

Generalitat de Catalunya Departament d'Educació	infraestructures.cat	ARQUITECTES PÉREZ · PIÑANA arquitectes Josep Pérez Bote arquitecte Xavier Piñana Fornós arquitecte	TÍTOL DEL PROJECTE PROJECTE EXECUTIU OBRES DE REHABILITACIÓ I MILLORA DE L'EFICIENCIA ENERGÈTICA A L'INSTITUT DERTOSA DE TORTOSA. FONS NEXT GENERATION	CLAU IME-22267	ESCALES 1:100 DIN A3 1:50 DIN A1	NOM DEL PLÀNOL: DGOR.3. SISTEMA D'ENVOLVENT I D'ACABATS D'EXTERIORS 3.07. FUSTERIA EXTERIOR Fusteria exterior Edifici 2. Planilla 3.	DATA: GENER 2024 NOM FITXER: DGOR.3.07.F3.dwg	CAPÍTOL PLÀNOL 3.07 FULL 03 DE 06

FUSTERIA D'ALUMINI	Tancaments de fusteria d'alumini amb trencament de pont tèrmic, format per diferents tipus de finestres i portes de la marca CORTIZO o equivalent (gruix mínim alumini 1,5mm), amb vidre climalit format per laminar 4+4(baix emissiu) / cambra 16 / laminar 3+3 amb làmina butiral transparent. Escopidor exterior de xapa d'alumini anodizat plata mate d'un gruix de 1,2 mm.	
EDIFICI 2	Fa: Finestra abatible serie COR-70 de CORTIZO o equivalent. / Ff: Finestra de fulla fixa. / Pa: Porta d'alumini de dues fulles practicable i fulles fixes laterals i superiors sèrie MILLENIUM de CORTIZO o equivalent.	
Referència plànol:	F2-p1 Tancament format per una porta de dues fulles, abatible: 1Pa + 2Fa. Vinil segons esquema. Pany amb clau.	F2-p2 Tancament format per una porta de dues fulles, fix i abatible: 1Pa + 2Fa + 2Ff. Vinil segons esquema. Pany amb clau.
Dimensions:	Alçada: 3,05 m. Amplada: 1,90 m. Altura ampit: 0,00 m.	Alçada: 3,15 m. Amplada: 2,65 m. Altura ampit: 0,00 m.
Superfícies:	Il.luminació: 5,80 m2. Ventilació: 4,00 m2.	Il.luminació: 8,34 m2. Ventilació: 4,29 m2.
Material: Marc / Perfileria:	Perfileria d'alumini lacat amb trencament de pont tèrmic.	Perfileria d'alumini lacat amb trencament de pont tèrmic.
Envidrament:	Vidre format per exterior laminar 4+4(baix emissiu) / cambra 16 / laminar 3+3 amb làmina butiral transparent.	Vidre format per exterior laminar 4+4(baix emissiu) / cambra 16 / laminar 3+3 amb làmina butiral transparent.
Manetes:	Maneta normal Pany amb clau. Topall. Compàs.	Maneta normal Pany amb clau. Topall. Compàs.
Altres:	Obertura amb accionament mecànic a distància model Ventus F200 o equivalent.	Obertura amb accionament mecànic a distància model Ventus F200 o equivalent.
Gráfica: 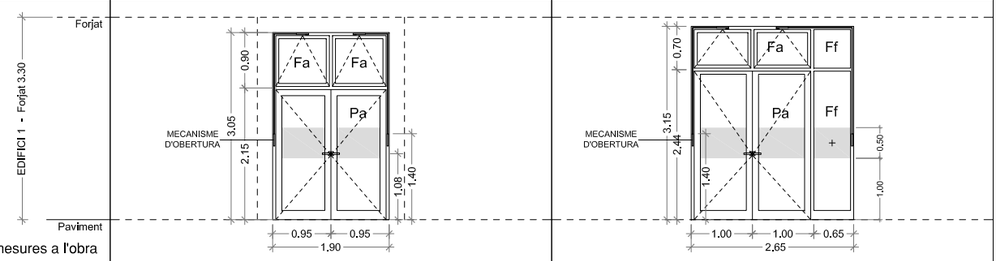 Comprovar mesures a l'obra		
TOTAL UNITATS	Pb: 01 / P1: 01 / P2: 01 / P3: 01 / P4: --- TOTAL: 04	Pb: 02 / P1: --- / P2: --- / P3: --- / P4: --- TOTAL: 02

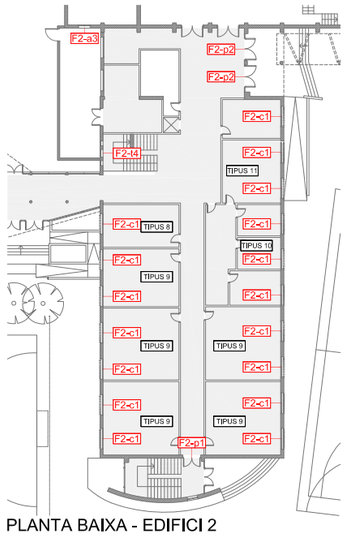

PLANTA BAIXA - EDIFICI 2

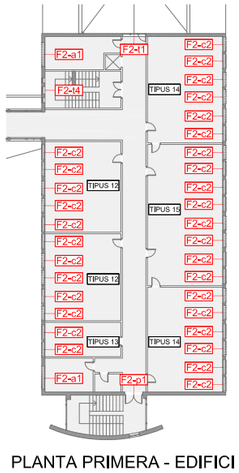

PLANTA PRIMERA - EDIFICI 2

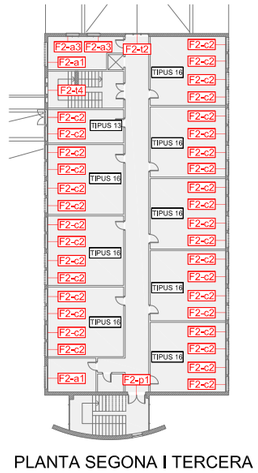

PLANTA SEGONA I TERCERA - EDIFICI 2

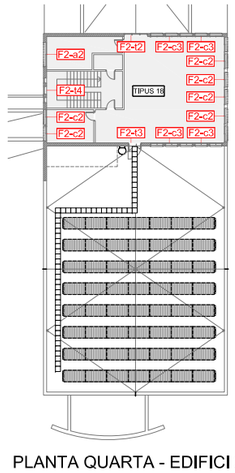

PLANTA QUARTA - EDIFICI 2

Generalitat de Catalunya
Departament d'Educació

infraestructures.cat

PÉREZ · PIÑANA arquitectes

ARQUITECTES
Josep Pérez Bote arquitecte
Xavier Piñana Fornós arquitecte

TÍTOL DEL PROJECTE
PROJECTE EXECUTIU
OBRES DE REHABILITACIÓ I MILLORA DE L'EFICIENCIA ENERGÈTICA A L'INSTITUT DERTOSA DE TORTOSA. FONS NEXT GENERATION

CLAU
IME-22267

ESCALES
1:100 DIN A3
1:50 DIN A1

0 0,5 1 2 m

NOM DEL PLÀNOL:
DGOR.3. SISTEMA D'ENVOLVENT I D'ACABATS D'EXTERIORS
3.07. FUSTERIA EXTERIOR
Fusteria exterior Edifici 2. Planilla 4.

DATA: GENER 2024

CAPÍTOL 3.07
PLANOL

NOM FITXER: DGOR.3.07.F4.dwg

FULL 04 DE 06

| FUSTERIA D'ALUMINI | Gelosies de lamel.les verticals / horitzontals segons ubicació,orientables d'alumini anoditzat plata mate tipus GRADPANEL Sèrie P 120 de GRADHERMETIC o equivalent col.locades sobre bastidor de perfil quadrat 40x40 mm i gruix 3 mm. | | |

FUSTERIA D'ALUMINI	Gelosies de lamel.les verticals / horitzontals segons ubicació,orientables d'alumini anoditzat plata mate tipus GRADPANEL Sèrie P 120 de GRADHERMETIC o equivalent col.locades sobre bastidor de perfil quadrat 40x40 mm i gruix 3 mm.				
EDIFICI 2	Gelosia de fulla fixa amb lamel.les verticals			Gelosia de fulla practicables amb lamel.les verticals	Gelosia de fulla fixa amb lamel.les horitzontals	Gelosia de fulla practicables amb lamel.les horitzontals
Referència plànol:	L2-v1 Finestra associada: F2-c1	L2-v2 Finestra associada: F2-c2	L2-v3 Finestra associada: F2-a1	L2-v4 Finestra associada: F2-a2	L2-v5 Finestra associada: F2-c2	L2-h1 Finestra associada: F2-c3	L2-h2 Finestra associada: F2-t3
Dimensions:	Alçada: 2,00 m. Amplada: 2,00 m.	Alçada: 2,20 m. Amplada: 1,46 m.	Alçada: 1,48 m. Amplada: 2,29 m.	Alçada: 1,32 m. Amplada: 2,29 m.	Alçada: 2,20 m. Amplada: 1,46 m.	Alçada: 2,20 m. Amplada: 1,27 m.	Alçada: 2,60 m. Amplada: 1,27 m.
Material:	Lamel.la vertical orientable d'alumini anoditzat plata mate	Lamel.la vertical orientable d'alumini anoditzat plata mate	Lamel.la vertical orientable d'alumini anoditzat plata mate	Lamel.la vertical orientable d'alumini anoditzat plata mate	Lamel.la vertical orientable d'alumini anoditzat plata mate	Lamel.la horitzontal orientable d'alumini anoditzat plata mate	Lamel.la horitzontal orientable d'alumini anoditzat plata mate
Marc:	Bastidor de perfil quadrat 40x40 mm i gruix 3 mm	Bastidor de perfil quadrat 40x40 mm i gruix 3 mm	Bastidor de perfil quadrat 40x40 mm i gruix 3 mm	Bastidor de perfil quadrat 40x40 mm i gruix 3 mm	Bastidor de perfil quadrat 40x40 mm i gruix 3 mm	Bastidor de perfil quadrat 40x40 mm i gruix 3 mm	Bastidor de perfil quadrat 40x40 mm i gruix 3 mm
Reforç premarc:							
Reforç interior lamel.la:	Tub de 13x20 mm per donar millor seguretat a la intrusió						
Manetesfulla:					Maneta extraïble		Maneta extraïble
Accionament lamel.les:	Accionament manual amb pom	Accionament manual amb pom	Accionament manual amb pom	Accionament manual amb pom	Accionament manual amb pom	Accionament manual amb pom	Accionament manual amb pom
Gráfica:	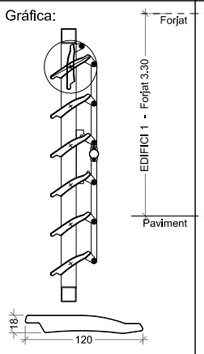 Comprovar mesures a l'obra	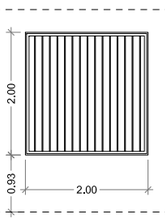	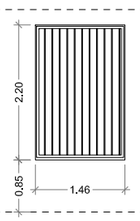	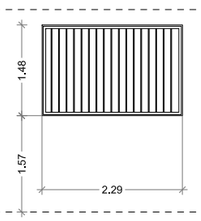	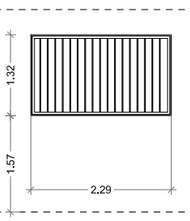	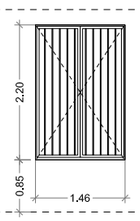	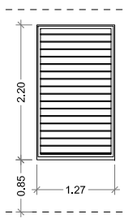	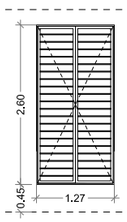

TOTAL UNITATS	Pb:	P1:	P2:	P3:	P4:	TOTAL:
	17	---	---	---	---	17
	---	32	34	34	08	107
	---	02	02	02	---	06
	---	---	---	---	01	01
	---	---	---	---	01	01
	---	---	---	---	10	10
	---	---	---	---	01	01

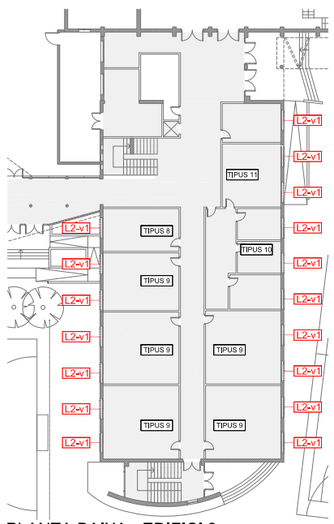

PLANTA BAIXA - EDIFICI 2

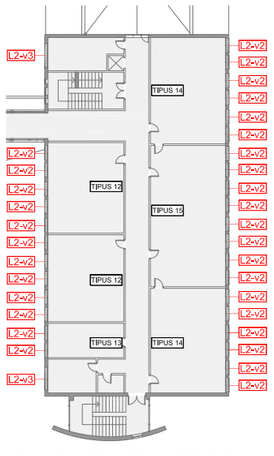

PLANTA PRIMERA - EDIFICI 2

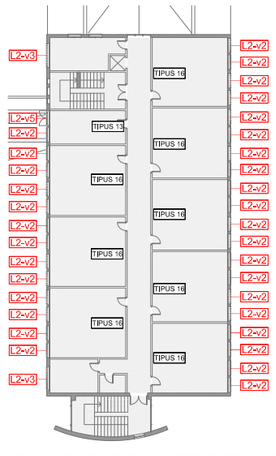

PLANTA SEGONA I TERCERA - EDIFICI 2

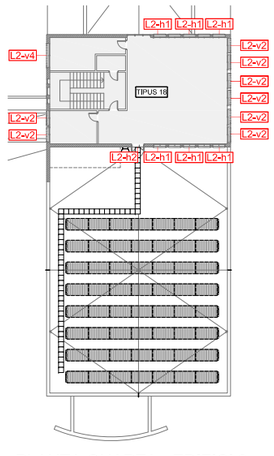

PLANTA QUARTA - EDIFICI 2

Generalitat de Catalunya Departament d'Educació	infraestructures.cat	PÉREZ · PIÑANA arquitectes ARQUITECTES Josep Pérez Bote arquitecte Xavier Piñana Fornós arquitecte	TÍTOL DEL PROJECTE PROJECTE EXECUTIU OBRES DE REHABILITACIÓ I MILLORA DE L'EFICIENCIA ENERGÈTICA A L'INSTITUT DERTOSA DE TORTOSA. FONS NEXT GENERATION	CLAU IME-22267	ESCALES 1:100 DIN A3 1:50 DIN A1 0 0,5 1 2m

NOM DEL PLÀNOL: DGOR.3. SISTEMA D'ENVOLVENT I D'ACABATS D'EXTERIORS 3.07. FUSTERIA EXTERIOR Gelosies de lamel.les Edifici 2. Planilla 6.	DATA: GENER 2024	CAPÍTOL PLÀNOL 3.07
	NOM FITXER: DGOR.3.07.F6.dwg	FULL 06 DE 06

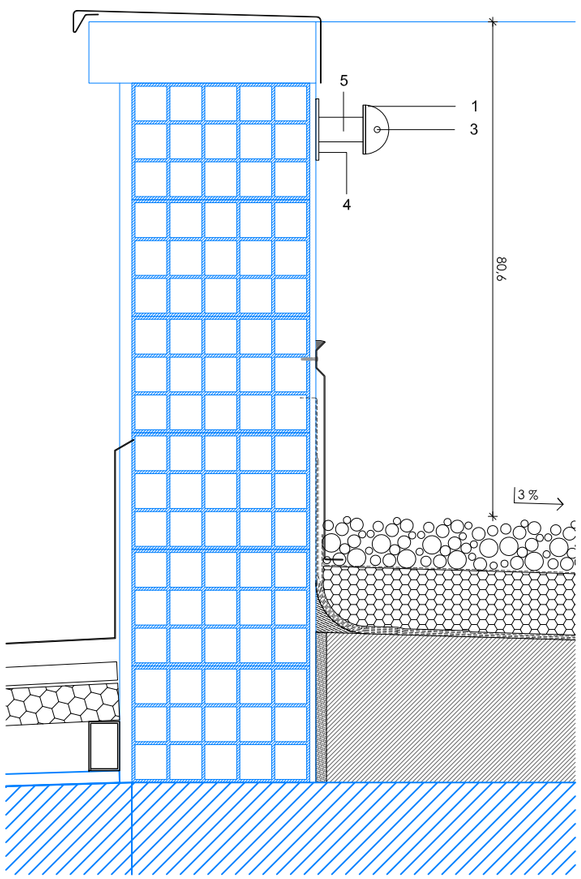

DETALL LINEA DE VIDA AF. COBERTA EDIFICI 1
escala 1:10

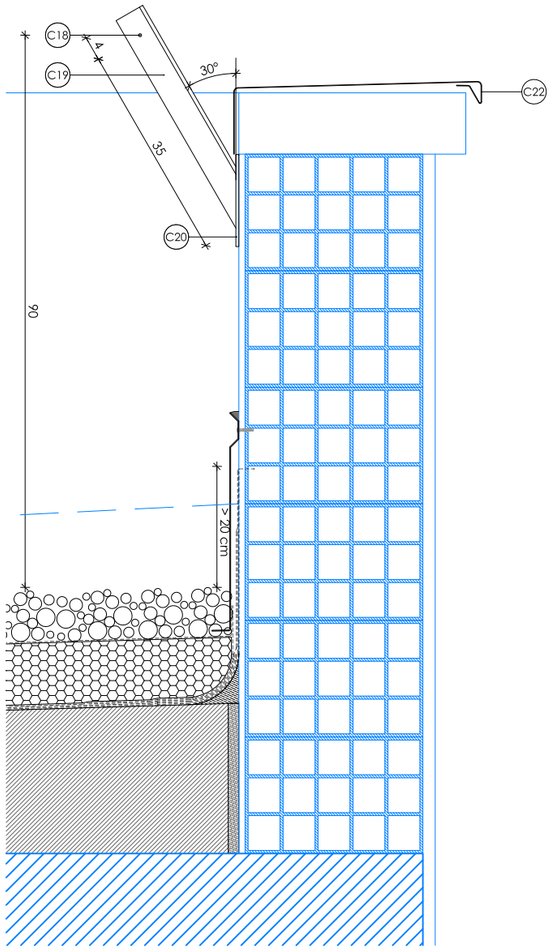

DETALL BARANA B1. COBERTA EDIFICI 1
escala 1:10

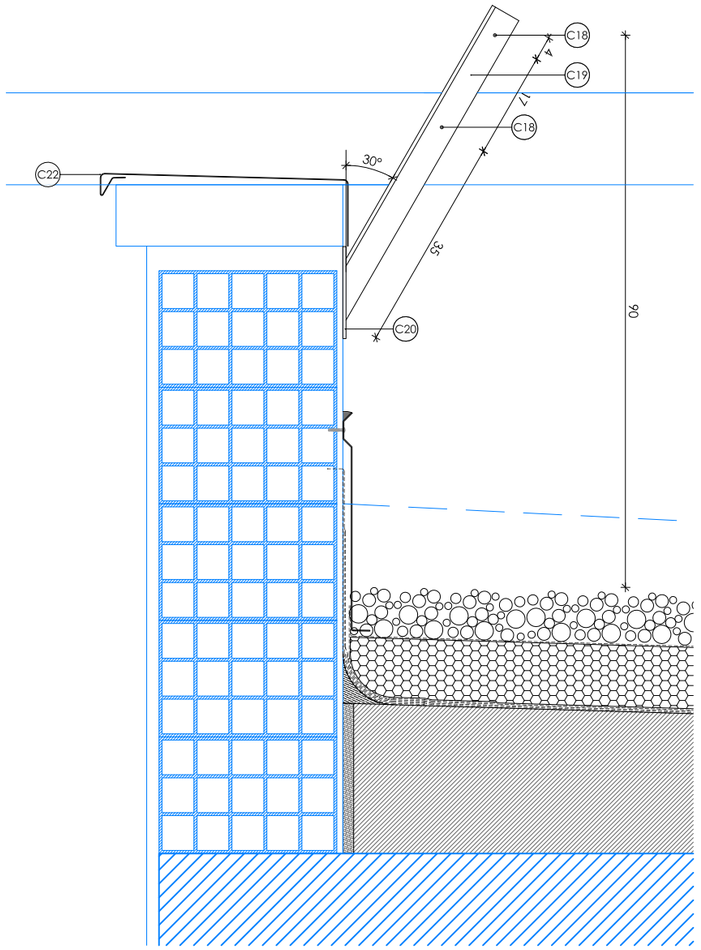

DETALL BARANA B2. CONNEXIÓ COBERTA EDIFICI 1 AMB EL EDIFICI 2.
escala 1:10

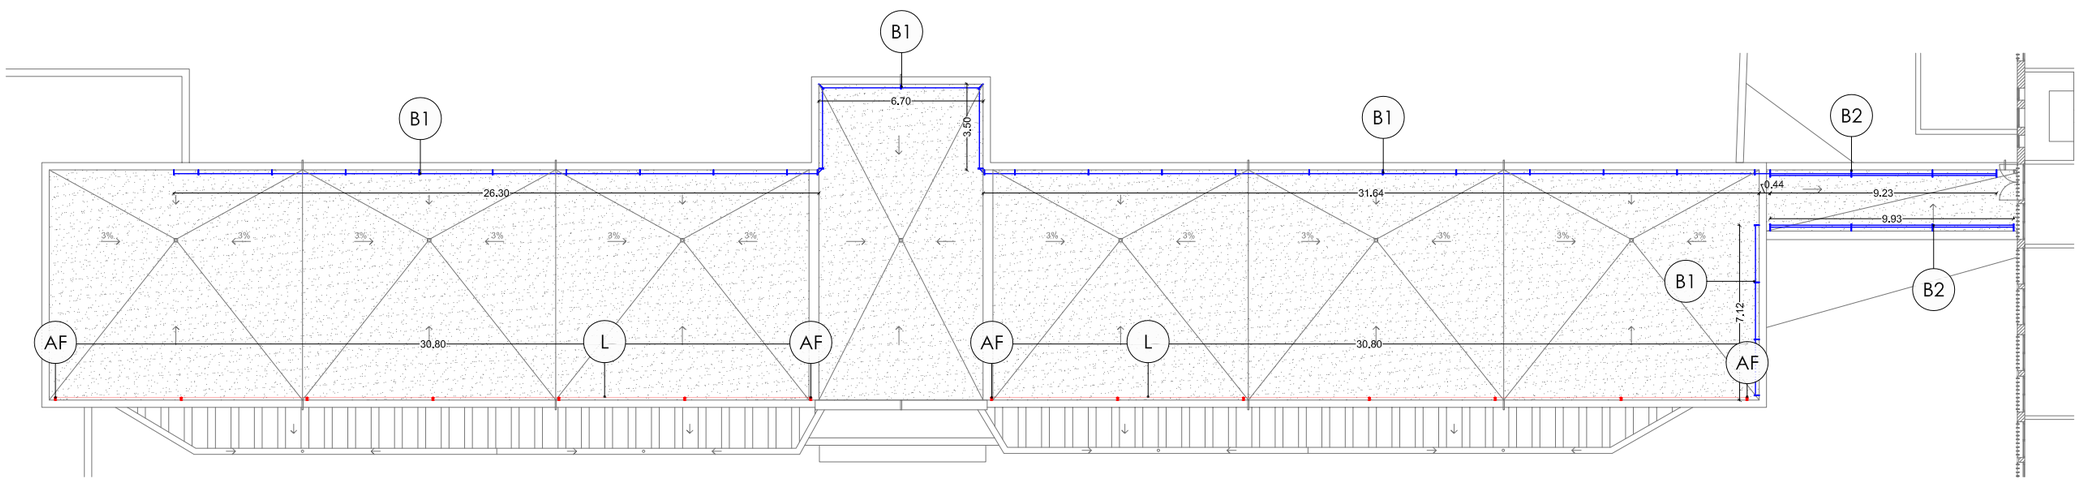

PLANTA COBERTA EDIFICI 1

LLEGENDA DETALLS CONSTRUCTIUS — Element existent

C. COBERTA

C18. Cable d'acer de 5mm de diàmetre.
C19. Perfil T d'acer 50x50x5mm per a formació de barana de coberta, a cada 2,5-3m, fixats a l'ampit amb una placa metàl·lica.
C20. Placa metàl·lica 150x150mm soldada al perfil T i fixada a l'ampit de la coberta mitjançant tacs de 8mm i barra de 8mm amb 50mm de penetració.
C22. Remat de planxa plegada d'acer galvanitzat d'1,2mm de gruix.
C23. Línia de vida cable d'acer inoxidable de 8mm de gruix fixat a mur amb ancoratges d'acer inoxidable o a coberta inclianda.

DETALL ANCLATGE EN COBERTA

1- ANCLATGE INTERMIG D'ACER INOX
2- MONTANT D'ACER INOX H=220mm
3- CABLE D'ACER INOX DE Ø8mm
4- ANCLATGE FIX ACER INOX
5- MONTANT D'ACER INOX H=500mm
6- FORMACIÓ DE MINVELL AMB LÀMINA IMPERMEABLE LBM (SBS)-50/G REMUNTANT 20cm EN EL PLA HORITZONTAL I 20cm EN EL PLA HORITZONTAL
7- PLETINA DE CONNEXIÓ A BIGUETA AMB CARGOLS
8- TEULADETA D'ACER INOX, DE PROTECCIÓ DEMONTANT AMB MEMBRANA IMPERMEABLE.
9- BLOCK DE FORMIGÓ

NOUS ELEMENTS EN LA ZONA DE L'EDIFICI

L	CABLE DE LÍNIA DE VIDA D'ACER INOX Ø8mm
TA	ANCLATGE EXTREM DE LÍNIA DE VIDA AMB ABSORVIDOR D'ENERGIA
AI	ANCLATGE INTERMIG DE LÍNIA DE VIDA QUE PERMET EL PAS DEL MOSQUETÓ SENSE DESGANXAR
AF	ANCLATGE FIX A MUR
AB	ANCLATGE FIX A A BASE DE FORMIGÓ

Generalitat de Catalunya
Departament d'Educació

infraestructures.cat

PÉREZ · PIÑANA arquitectes
ARQUITECTES
Josep Pérez Bote arquitecte
Xavier Piñana Fornós arquitecte

TÍTOL DEL PROJECTE
PROJECTE EXECUTIU
OBRES DE REHABILITACIÓ I MILLORA DE L'EFICIENCIA ENERGÈTICA A L'INSTITUT DERTOSA DE TORTOSA. FONS NEXT GENERATION

CLAU
IME-22267

ESCALES
1:10 DIN A3
1:5 DIN A1
0 5 15cm

NOM DEL PLÀNOL:
DGON 3 - SISTEMES D'ENVOLVENTS I D'ACABATS EXTERIORS
3.8. SERRALLERIA EXTERIOR
BARANES I LINEA DE VIDA. Coberta Edifici 1.

DATA: GENER 2024

CAPÍTOL PLÀNOL 3.8.1

NOM FITXER: DGon.3.8.F1.DWG

FULL...1....DE...2...

DETALL ANCLATGE EN COBERTA — Element existent

1- ANCLATGE INTERMIG D'ACER INOX
2- MONTANT D'ACER INOX H=220mm
3- CABLE D'ACER INOX DE Ø8mm
4- ANCLATGE FIX ACER INOX
5- MONTANT D'ACER INOX H=500mm
6- FORMACIÓ DE MINVELL AMB LÀMINA IMPERMEABLE LBM (SBS)-50/G REMUNTANT 20cm EN EL PLA HORITZONTAL I 20cm EN EL PLA HORITZONTAL
7- PLETINA DE CONNEXIÓ A BIGUETA AMB CARGOLS
8- TEULADETA D'ACER INOX, DE PROTECCIÓ DEMONTANT AMB MEMBRANA IMPERMEABLE.
9- BLOCK DE FORMIGÓ

NOUS ELEMENTS EN LA ZONA DE L'EDIFICI

L	CABLE DE LÍNIA DE VIDA D'ACER INOX Ø8mm
TA	ANCLATGE EXTREM DE LÍNIA DE VIDA AMB ABSORVIDOR D'ENERGIA
AI	ANCLATGE INTERMIG DE LÍNIA DE VIDA QUE PERMET EL PAS DEL MOSQUETÓ SENSE DESGANXAR
AF	ANCLATGE FIX A MUR
AB	ANCLATGE FIX A A BASE DE FORMIGÓ

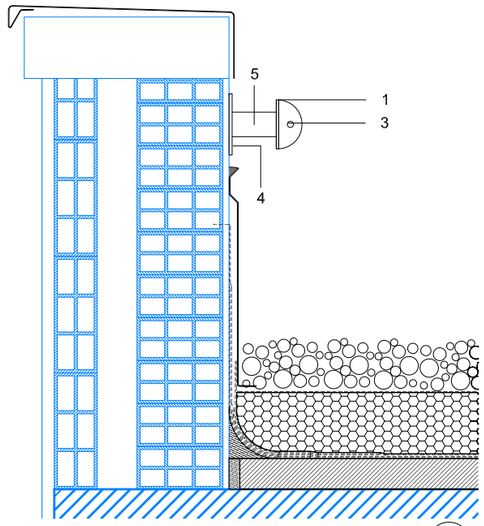

DETALL 1. LINEA DE VIDA.
COBERTA EDIFICI 2 i EDIFICI 4. escala 1:10 (AF)

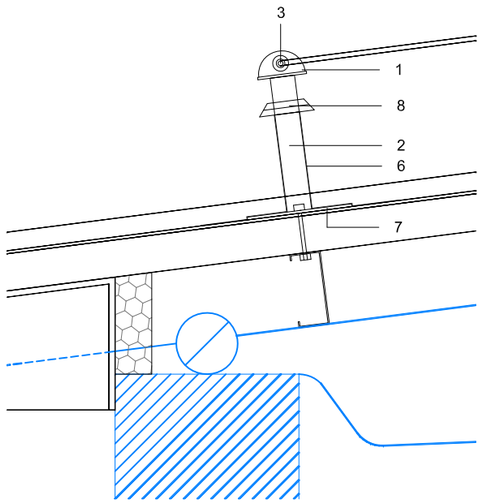

DETALL 3. LINEA DE VIDA.
COBERTA EDIFICI 3 escala 1:10 (TA)

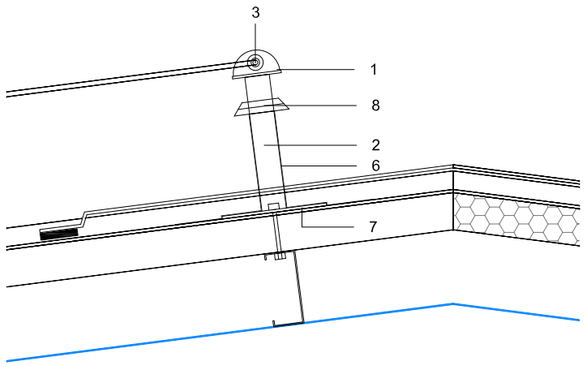

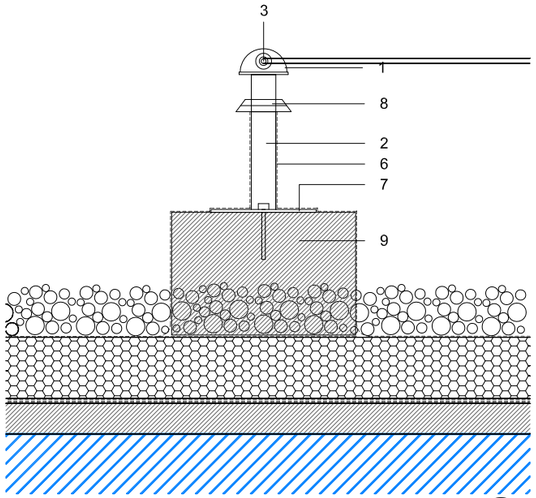

DETALL 2. LINEA DE VIDA.
COBERTA EDIFICI 2 i EDIFICI 4. escala 1:10 (AB)

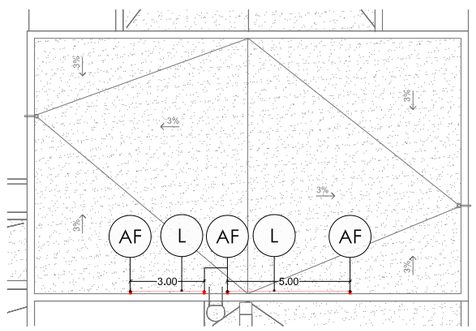

PLANTA COBERTA EDIFICI 2

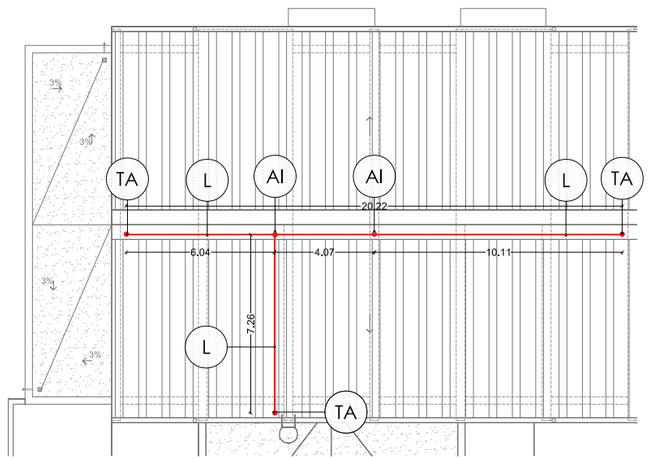

PLANTA COBERTA EDIFICI 3

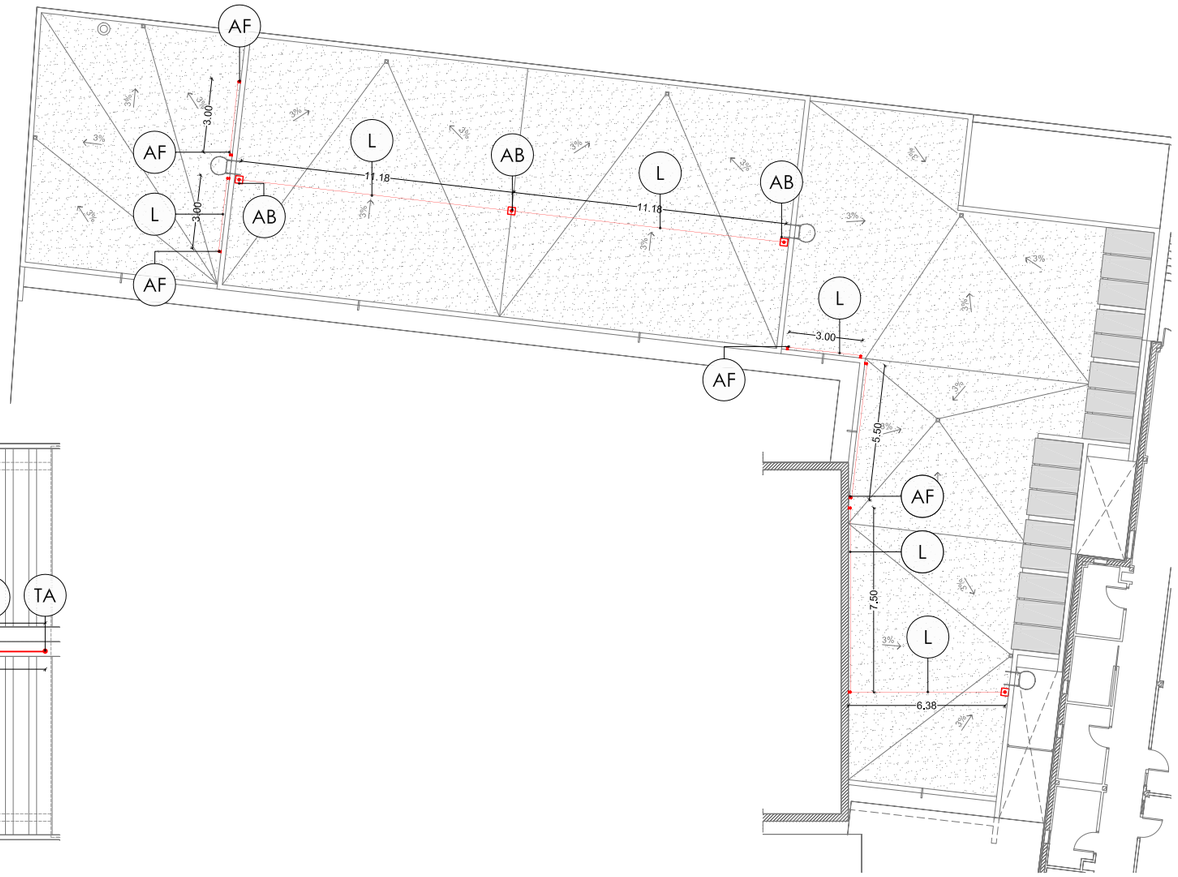

PLANTA COBERTA EDIFICI 4

Generalitat de Catalunya
Departament d'Educació

infraestructures.cat

PÉREZ · PIÑANA arquitectes

ARQUITECTES
Josep Pérez Bote arquitecte
Xavier Piñana Fornós arquitecte

TÍTOL DEL PROJECTE: PROJECTE EXECUTIU
OBRES DE REHABILITACIÓ I MILLORA DE L'EFICIENCIA ENERGÈTICA A L'INSTITUT DERTOSA DE TORTOSA. FONS NEXT GENERATION

CLAU: IME-22267

ESCALES
1:10 DIN A3
1:5 DIN A1
0 5 15cm

NOM DEL PLÀNOL:
DGON 3 - SISTEMES D'ENVOLVENTS I D'ACABATS EXTERIORS
3.8. SERRALLERIA EXTERIOR
Línea de vida.

DATA: GENER 2024
NOM FITXER: DGon.3.8.F2.DWG

CAPÍTOL PLÀNOL 3.8.2
FULL...2...DE...2...

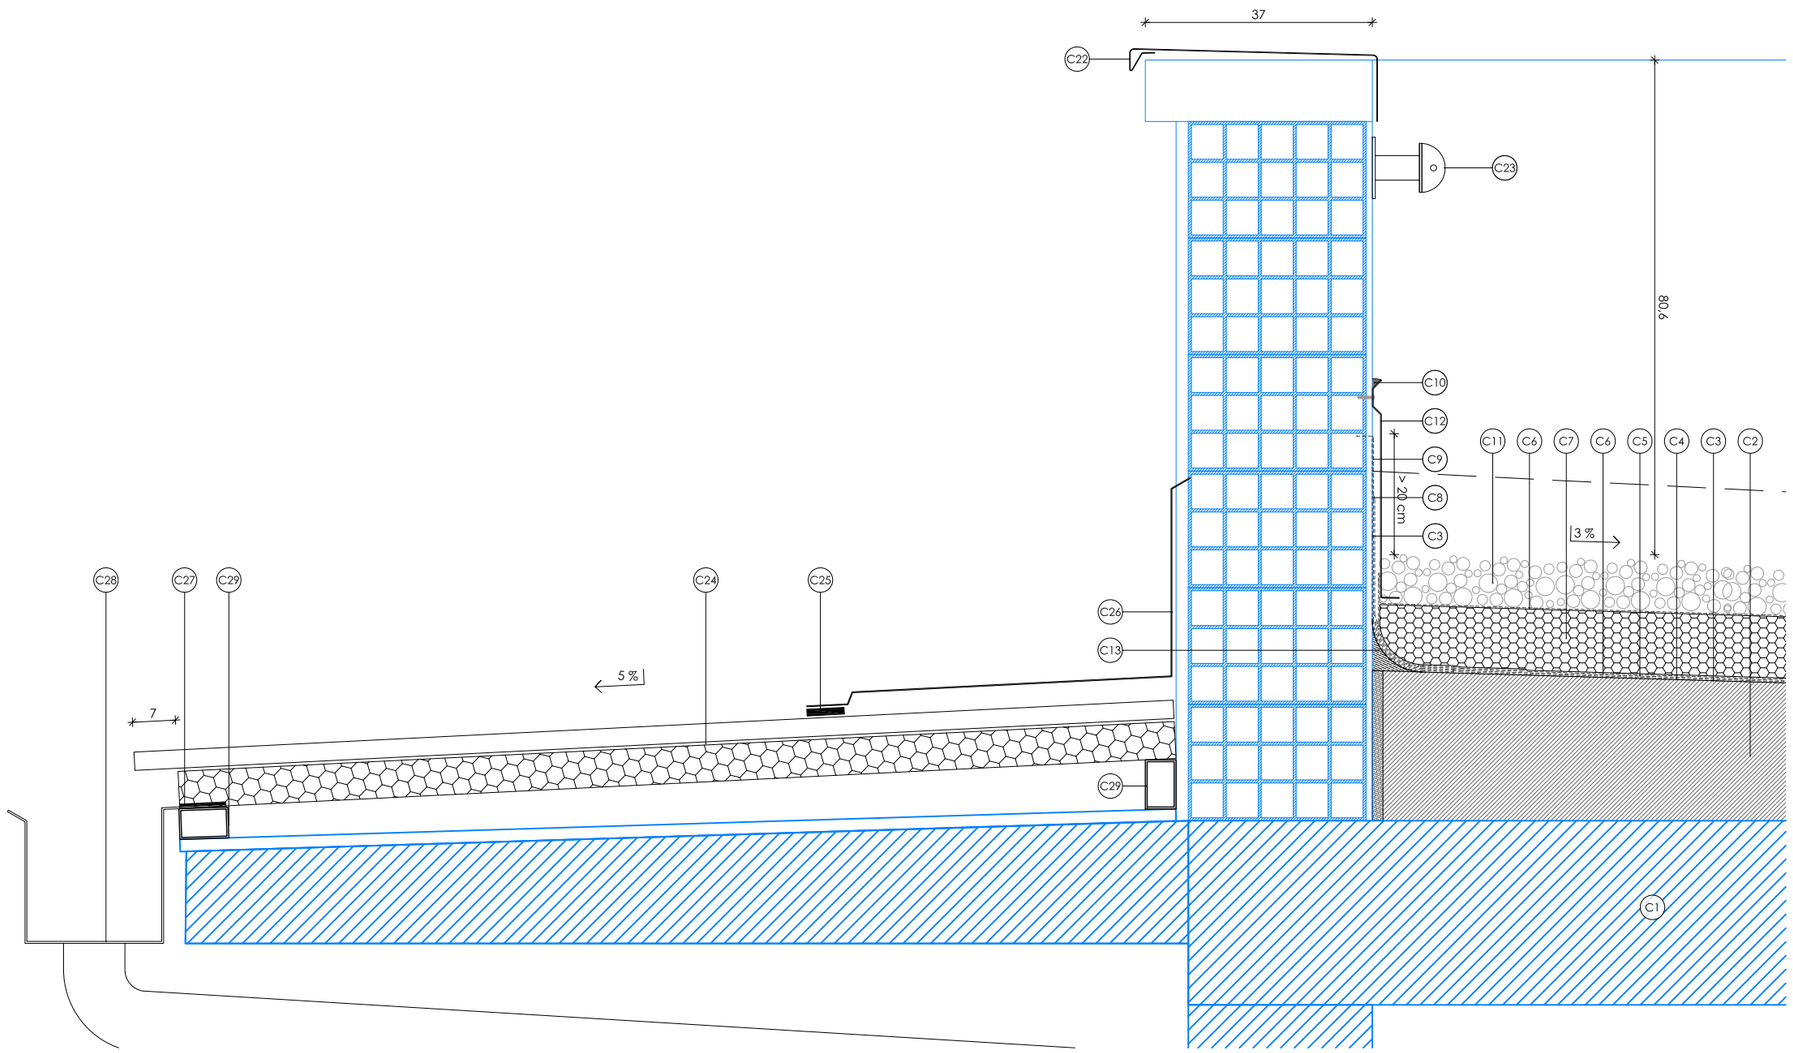

DETALL 1. COBERTA EDIFICI 1 escala 1:10

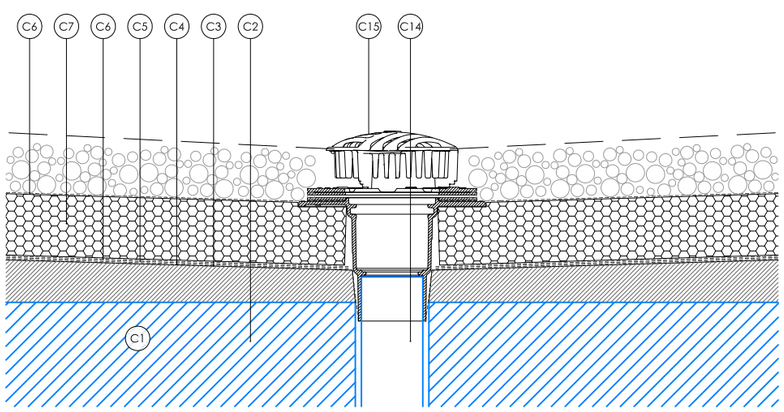

DETALL 2. BONERA EDIFICI 1 escala 1:10

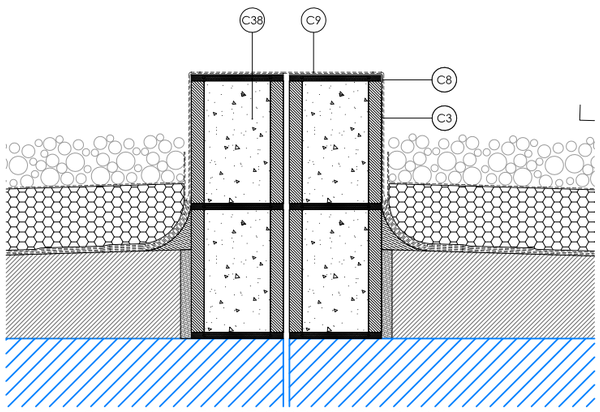

DETALL 2.1. JUNTA ENTRE COBERTES. EDIFICI 1 escala 1:10

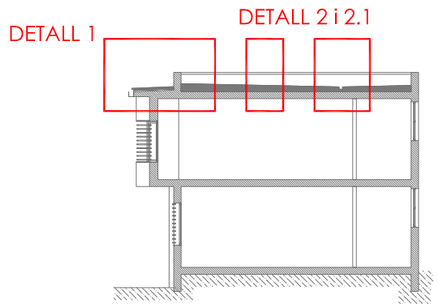

LLEGENDA DETALLS CONSTRUCTIUS — Element existent

C. COBERTA

C1. Suport resistent existent.
C2. Formació de pendents amb formigó cel·lular + morter de regularització.
C3. Imprimació bituminosa CURIDAN de DANOSA o equivalent.
C4. Làmina impermeabilitzant GLASDAN 40 P ELAST de DANOSA o equivalent.
C5. Làmina impermeabilitzant ESTERDAN 40 P ELAST de DANOSA o equivalent.
C6. Capa separadora geotèxtil DANOFELT PY 200 de DAMOSA o equivalent.
C7. Aïllament tèrmic DANOPREN TR 100 de DANOSA o equivalent.
C8. Banda de reforç E 30 P ELAST de DANOSA o equivalent.
C9. Banda de terminació ESTERDAN PLUS 40/GP ELAST de DANOSA o equivalent.
C10. Segellat elàstic ELASTYDAN PU 40 Gris de DANOSA o equivalent.
C11. Capa de graves.
C12. Xapa metàl·lica de remat de 1mm de gruix.
C13. Matarracó de radi 6cm, fet amb morter de ciment 1:6.
C14. Baixant existent.
C15. Bonera de sortida vertical amb reixa tipus paragravilla.
C16. Embornal tipus ACO Gravity o equivalent, de fundició amb reixa tipus paragravilla.
C17. Baixant Ø100mm de zinc fins a 2 metres del terra, on es col·loca un tub d'acer amb 2mm de gruix pintat al mateix color del zinc.
C18. Cable d'acer de 5mm de diàmetre.
C19. Perfil T d'acer 50x50x5mm per a formació de barana de coberta, a cada 2,5-3m, fixats a l'ampit amb una placa metàl·lica.
C20. Placa metàl·lica 150x150mm soldada al perfil T i fixada a l'ampit de la coberta mitjançant tacs de 8mm i barra de 8mm amb 50mm de penetració.
C21. Sobreeixidor, tub de PVC 40mm.
C22. Remat de planxa plegada d'acer galvanitzat d'1,2mm de gruix.
C23. Línia de vida cable d'acer inoxidable de 8mm de gruix fixat a mur amb ancoratges d'acer inoxidable o a coberta inclinada.
C24. Panell sandwich aïllant 60mm Delfos PIR de europerfil o equivalent.
C25. Fixació a base de cola sika i junta adhesiva.
C26. Remat lateral de pendent prelacat encastat a paret de 1,2mm.
C27. Junta adhesiva 3x15.
C28. Canaló xapa exterior prelacada de 1,2mm amb sobreeixidor.
C29. Tub d'acer galvanitzat de 50x80x12.
C30. Capa d'aïllament xps 60 amb xapa exterior prelacada de 1,2mm.
C31. Noves corretges C 120, col·locades sobre jàssera de formigó existent.
C32. Llosa filtron 50x50x9.5mm o equivalent.
C33. Mòdul fotovoltaic instal·lació a 30º. 2094x1135mm.
C34. Suport prefabricat de formigó per al muntatge de plaques solars SOLARBLOC o equivalent de dimensions segons catàleg d'empresa subministradora per 30º.
C35. Element de fixació de plaques.
C36. Peça de suport prefabricat de formigó 1000x200x100mm fixada amb el suport principal amb massilla de poliuretà.
C37. Nou baixant Ø100mm de zinc connectat a baixant existent.
C38. Bloc de formigó 400x200x150mm armat amb varilles de 10mm.
C39. Lluernes de plaques de policarbonat cel·lular transparent de 40 mm de gruix i 6 parets, de 1000 mm d'amplària i tractament per a l'absorció de la radiació ultraviolada a les dues cares.
C40. Estructura de perfils d'alumini lacat, per a lluerna de coberta inclinada, amb perfils T,L i rectangulars, de 105 mm d'alçada, amb peces de reforç a les unions, tapes del perfils d'alumini, i junts d'estanqueitat inferiors i superiors de l'envidrament, treballada a taller i fixada amb fixacions mecàniques sobre empit i mur d'obra.

FAÇANES

F1. Façanes existents.
F2. Finestra segons planilla de fusteries.
F3. Placa Knauf estàndard A+Alumini o equivalent
F4. Aïllament llana mineral.
F5. Perfil existent.
F6. Folrat ampit amb xapa d'alumini de 1,2mm.
F7. Barana perfil tubular Ø 40mm d'acer inoxidable.
F8. Gelosia de lamel·les d'alumini segons planilla de fusteries.
F9. Canal exterior d'acer galvanitzat de 48x40x0,7mm
F10. Pletina d'alumini de 1,2mm.

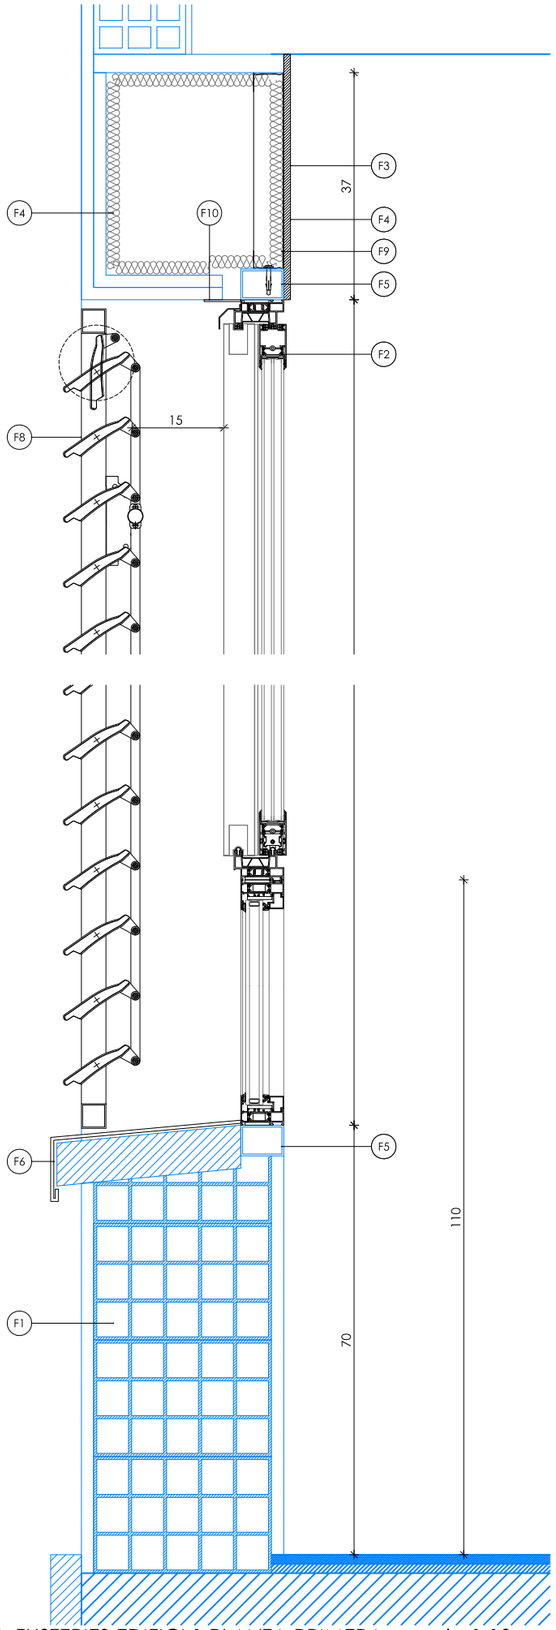

DETALL 3. FUSTERIES EDIFICI 1 PLANTA PRIMERA escala 1:10

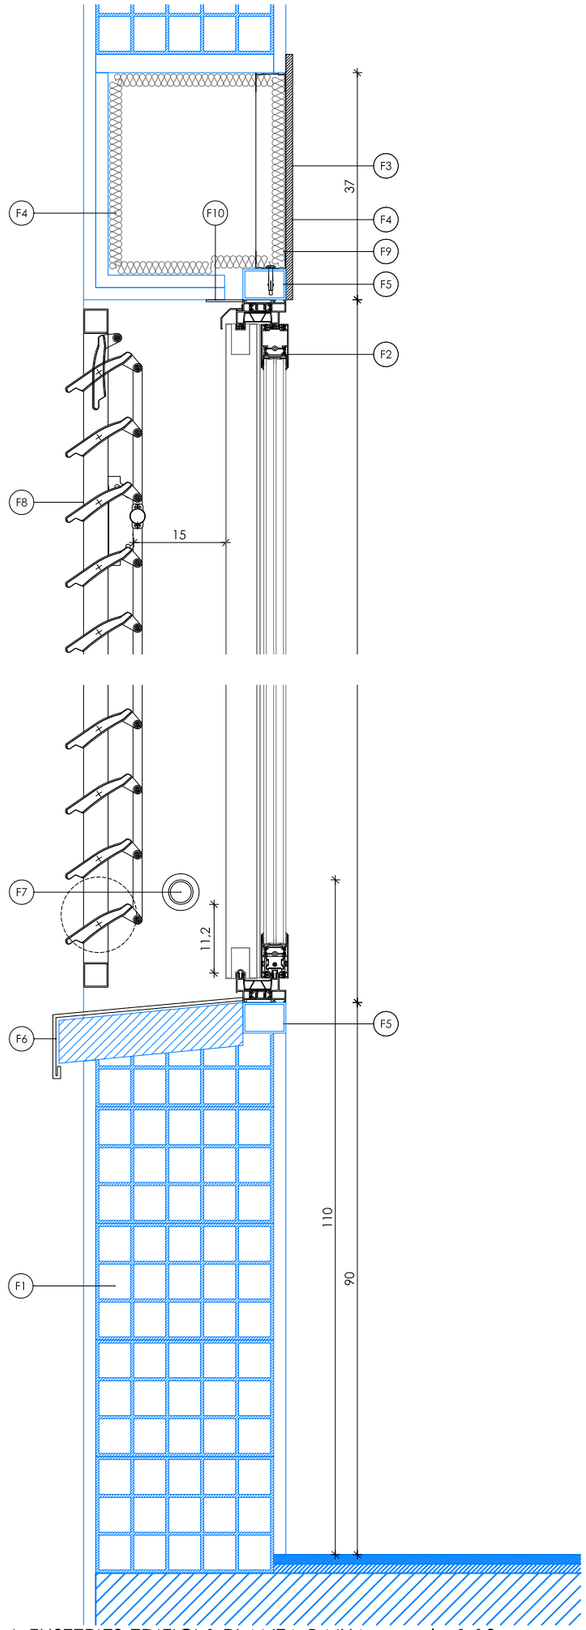

DETALL 4. FUSTERIES EDIFICI 1 PLANTA BAIXA escala 1:10

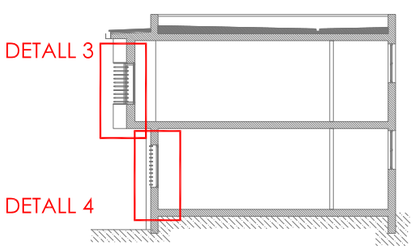

LLEGENDA DETALLS CONSTRUCTIUS — Element existent

C. COBERTA

C1. Suport resistent existent.
C2. Formació de pendents amb formigó cel·lular + morter de regularització.
C3. Imprimació bituminosa CURIDAN de DANOSA o equivalent.
C4. Làmina impermeabilitzant GLASDAN 40 P ELAST de DANOSA o equivalent.
C5. Làmina impermeabilitzant ESTERDAN 40 P ELAST de DANOSA o equivalent.
C6. Capa separadora geotèxtil DANOFELT PY 200 de DAMOSA o equivalent.
C7. Aïllament tèrmic DANOPREN TR 100 de DANOSA o equivalent.
C8. Banda de reforç E 30 P ELAST de DANOSA o equivalent.
C9. Banda de terminació ESTERDAN PLUS 40/GP ELAST de DANOSA o equivalent.
C10. Segellat elàstic ELASTYDAN PU 40 Gris de DANOSA o equivalent.
C11. Capa de graves.
C12. Xapa metàl·lica de remat de 1mm de gruix.
C13. Matarracó de radi 6cm, fet amb morter de ciment 1:6.
C14. Baixant existent.
C15. Bonera de sortida vertical amb reixa tipus paragravilla.
C16. Embornal tipus ACO Gravity o equivalent, de fundició amb reixa tipus paragravilla.
C17. Baixant Ø100mm de zinc fins a 2 metres del terra, on es col·loca un tub d'acer amb 2mm de gruix pintat al mateix color del zinc.
C18. Cable d'acer de 5mm de diàmetre.
C19. Perfil T d'acer 50x50x5mm per a formació de barana de coberta, a cada 2,5-3m, fixats a l'ampit amb una placa metàl·lica.
C20. Placa metàl·lica 150x150mm soldada al perfil T i fixada a l'ampit de la coberta mitjançant tacs de 8mm i barra de 8mm amb 50mm de penetració.
C21. Sobreeixidor, tub de PVC 40mm.
C22. Remat de planxa plegada d'acer galvanitzat d'1,2mm de gruix.
C23. Línia de vida cable d'acer inoxidable de 8mm de gruix fixat a mur amb ancoratges d'acer inoxidable o a coberta inclinada.
C24. Panell sandwich aïllant 60mm Delfos PIR de europerfil o equivalent.
C25. Fixació a base de cola sika i junta adhesiva.
C26. Remat lateral de pendent prelacat encastat a paret de 1,2mm.
C27. Junta adhesiva 3x15.
C28. Canaló xapa exterior prelacada de 1,2mm amb sobreeixidor.
C29. Tub d'acer galvanitzat de 50x80x12.
C30. Capa d'aïllament xps 60 amb xapa exterior prelacada de 1,2mm.
C31. Noves corretges C 120, col·locades sobre jàssera de formigó existent.
C32. Llosa filtron 50x50x9.5mm o equivalent.
C33. Mòdul fotovoltaic instal·lació a 30º. 2094x1135mm.
C34. Suport prefabricat de formigó per al muntatge de plaques solars SOLARBLOC o equivalent de dimensions segons catàleg d'empresa subministradora per 30º.
C35. Element de fixació de plaques.
C36. Peça de suport prefabricat de formigó 1000x200x100mm fixada amb el suport principal amb massilla de poliuretà.
C37. Nou baixant Ø100mm de zinc connectat a baixant existent.
C38. Bloc de formigó 400x200x150mm armat amb varilles de 10mm.
C39. Lluernes de plaques de policarbonat cel·lular transparent de 40 mm de gruix i 6 parets, de 1000 mm d'amplària i tractament per a l'absorció de la radiació ultraviolada a les dues cares.
C40. Estructura de perfils d'alumini lacat, per a lluerna de coberta inclinada, amb perfils T,L i rectangulars, de 105 mm d'alçada, amb peces de reforç a les unions, tapes del perfils d'alumini, i junts d'estanqueïtat inferiors i superiors de l'envidrament, treballada a taller i fixada amb fixacions mecàniques sobre empit i mur d'obra.

FAÇANES

F1. Façanes existents.
F2. Finestra segons planilla de fusteries.
F3. Placa Knauf estàndard A+Alumini o equivalent
F4. Aïllament llana mineral.
F5. Perfil existent.
F6. Folrat ampit amb xapa d'alumini de 1,2mm.
F7. Barana perfil tubular Ø 40mm d'acer inoxidable.
F8. Gelosia de lamel·les d'alumini segons planilla de fusteries.
F9. Canal exterior d'acer galvanitzat de 48x40x0,7mm
F10. Pletina d'alumini de 1,2mm.

Generalitat de Catalunya
Departament d'Educació

infraestructures.cat

PÉREZ · PIÑANA arquitectes
ARQUITECTES
Josep Pérez Bote arquitecte
Xavier Piñana Fornós arquitecte

TÍTOL DEL PROJECTE: PROJECTE EXECUTIU
OBRES DE REHABILITACIÓ I MILLORA DE L'EFICIENCIA ENERGÈTICA A L'INSTITUT DERTOSA DE TORTOSA. FONS NEXT GENERATION

CLAU: IME-22267

ESCALES: 1:10 DIN A3 · 1:5 DIN A1 · 0 5 15cm

NOM DEL PLÀNOL: DGON 3 - SISTEMES D'ENVOLVENTS I D'ACABATS EXTERIORS
3.9. DETALLS CONSTRUCTIUS
DETALLS 2. Fusteries Edifici 1

DATA: GENER 2024

CAPÍTOL 3.9.1
PLÀNOL 3.9.1.2

NOM FITXER: DGon.3.9.1.F2.DWG

FULL...2...DE...8...

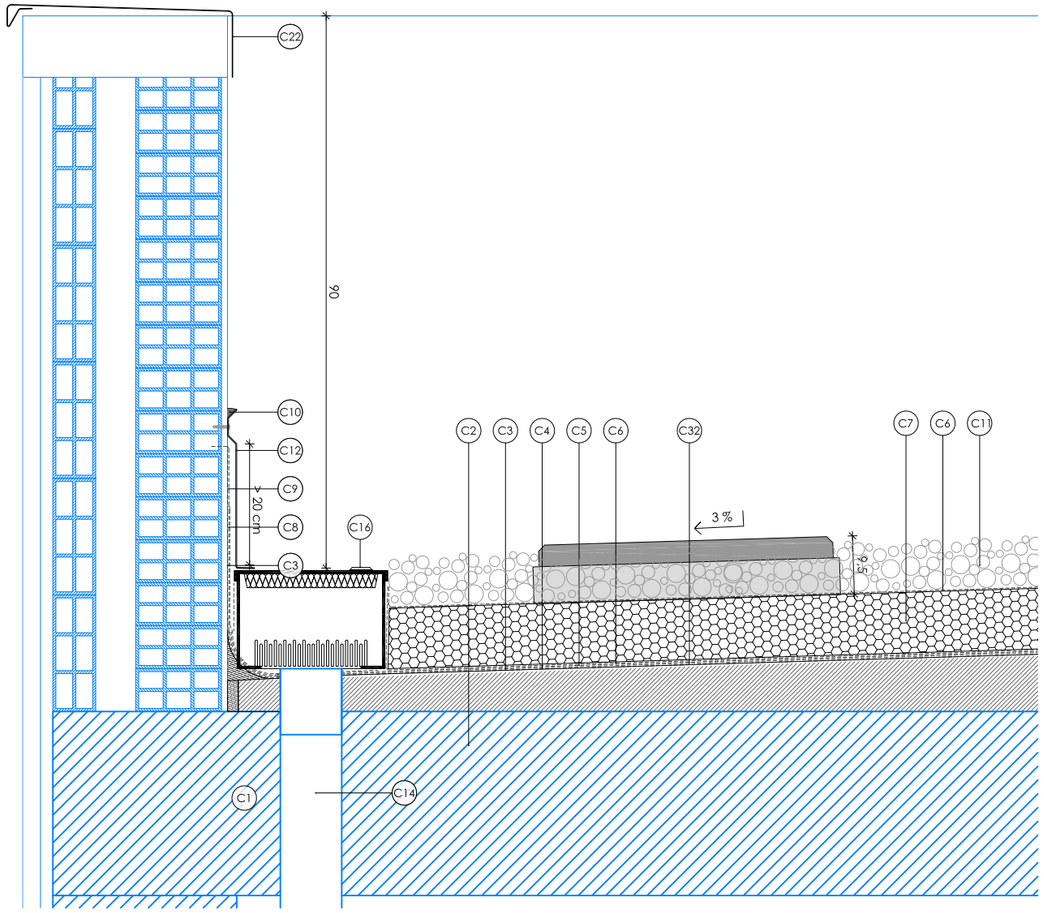

DETALL 5. COBERTA EDIFICI 2 escala 1:10

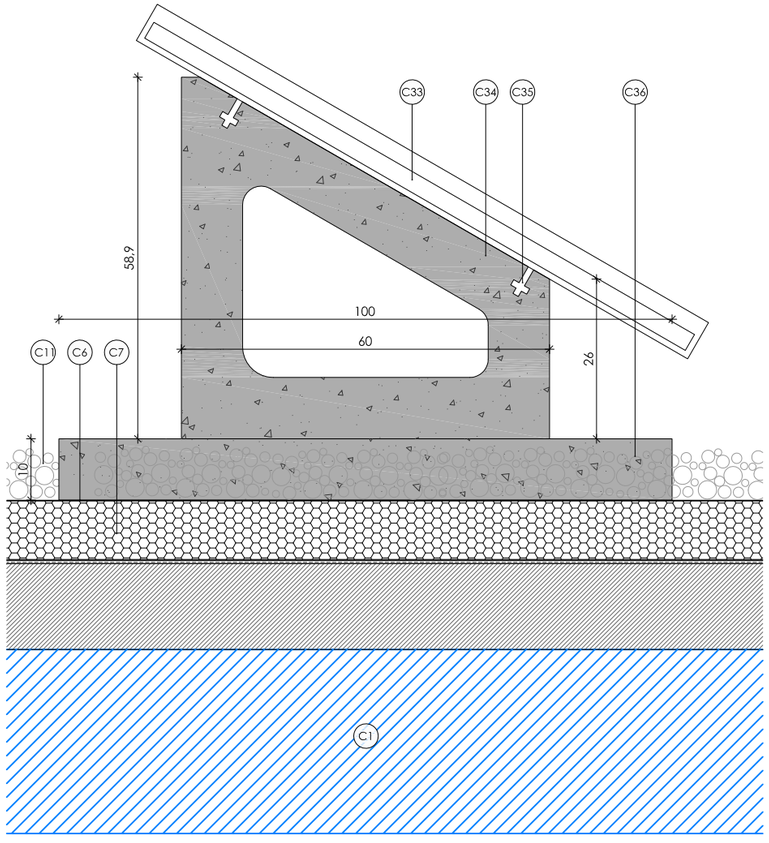

DETALL 6. SOLARBLOC EDIFICI 2 escala 1:10

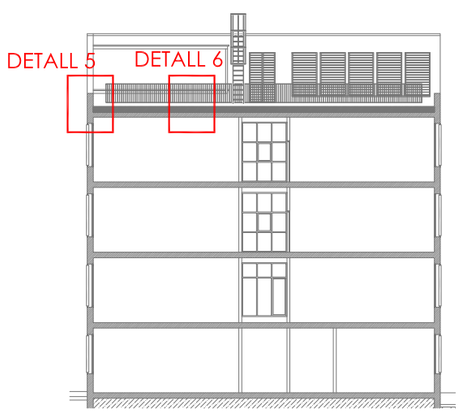

LLEGENDA DETALLS CONSTRUCTIUS — Element existent

C. COBERTA

C1. Suport resistent existent.
C2. Formació de pendents amb formigó cel·lular + morter de regularització.
C3. Imprimació bituminosa CURIDAN de DANOSA o equivalent.
C4. Làmina impermeabilitzant GLASDAN 40 P ELAST de DANOSA o equivalent.
C5. Làmina impermeabilitzant ESTERDAN 40 P ELAST de DANOSA o equivalent.
C6. Capa separadora geotèxtil DANOFELT PY 200 de DAMOSA o equivalent.
C7. Aïllament tèrmic DANOPREN TR 100 de DANOSA o equivalent.
C8. Banda de reforç E 30 P ELAST de DANOSA o equivalent.
C9. Banda de terminació ESTERDAN PLUS 40/GP ELAST de DANOSA o equivalent.
C10. Segellat elàstic ELASTYDAN PU 40 Gris de DANOSA o equivalent.
C11. Capa de graves.
C12. Xapa metàl·lica de remat de 1mm de gruix.
C13. Matarracó de radi 6cm, fet amb morter de ciment 1:6.
C14. Baixant existent.
C15. Bonera de sortida vertical amb reixa tipus paragravilla.
C16. Embornal tipus ACO Gravity o equivalent, de fundició amb reixa tipus paragravilla.
C17. Baixant Ø100mm de zinc fins a 2 metres del terra, on es col·loca un tub d'acer amb 2mm de gruix pintat al mateix color del zinc.
C18. Cable d'acer de 5mm de diàmetre.
C19. Perfil T d'acer 50x50x5mm per a formació de barana de coberta, a cada 2,5-3m, fixats a l'ampit amb una placa metàl·lica.
C20. Placa metàl·lica 150x150mm soldada al perfil T i fixada a l'ampit de la coberta mitjançant tacs de 8mm i barra de 8mm amb 50mm de penetració.
C21. Sobreeixidor, tub de PVC 40mm.
C22. Remat de planxa plegada d'acer galvanitzat d'1,2mm de gruix.
C23. Línia de vida cable d'acer inoxidable de 8mm de gruix fixat a mur amb ancoratges d'acer inoxidable o a coberta inclinada.
C24. Panell sandwich aïllant 60mm Delfos PIR de europerfil o equivalent.
C25. Fixació a base de cola sika i junta adhesiva.
C26. Remat lateral de pendent prelacat encastat a paret de 1,2mm.
C27. Junta adhesiva 3x15.
C28. Canaló xapa exterior prelacada de 1,2mm amb sobreeixidor.
C29. Tub d'acer galvanitzat de 50x80x12.
C30. Capa d'aïllament xps 60 amb xapa exterior prelacada de 1,2mm.
C31. Noves corretges C 120, col·locades sobre jàssera de formigó existent.
C32. Llosa filtron 50x50x9.5mm o equivalent.
C33. Mòdul fotovoltaic instal·lació a 30º. 2094x1135mm.
C34. Suport prefabricat de formigó per al muntatge de plaques solars SOLARBLOC o equivalent de dimensions segons catàleg d'empresa subministradora per 30º.
C35. Element de fixació de plaques.
C36. Peça de suport prefabricat de formigó 1000x200x100mm fixada amb el suport principal amb massilla de poliuretà.
C37. Nou baixant Ø100mm de zinc connectat a baixant existent.
C38. Bloc de formigó 400x200x150mm armat amb varilles de 10mm.
C39. Lluernes de plaques de policarbonat cel·lular transparent de 40 mm de gruix i 6 parets, de 1000 mm d'amplària i tractament per a l'absorció de la radiació ultraviolada a les dues cares.
C40. Estructura de perfils d'alumini lacat, per a lluerna de coberta inclinada, amb perfils T,L i rectangulars, de 105 mm d'alçada, amb peces de reforç a les unions, tapes del perfils d'alumini, i junts d'estanqueitat inferiors i superiors de l'envidrament, treballada a taller i fixada amb fixacions mecàniques sobre empit i mur d'obra.

FAÇANES

F1. Façanes existents.
F2. Finestra segons planilla de fusteries.
F3. Placa Knauf estàndard A+Alumini o equivalent
F4. Aïllament llana mineral.
F5. Perfil existent.
F6. Folrat ampit amb xapa d'alumini de 1,2mm.
F7. Barana perfil tubular Ø 40mm d'acer inoxidable.
F8. Gelosia de lamel·les d'alumini segons planilla de fusteries.
F9. Canal exterior d'acer galvanitzat de 48x40x0,7mm
F10. Pletina d'alumini de 1,2mm.

Generalitat de Catalunya
Departament d'Educació

infraestructures.cat

PÉREZ · PIÑANA arquitectes

ARQUITECTES
Josep Pérez Bote arquitecte
Xavier Piñana Fornós arquitecte

TÍTOL DEL PROJECTE: PROJECTE EXECUTIU
OBRES DE REHABILITACIÓ I MILLORA DE L'EFICIENCIA ENERGÈTICA A L'INSTITUT DERTOSA DE TORTOSA. FONS NEXT GENERATION

CLAU: IME-22267

ESCALES
1:10 DIN A3
1:5 DIN A1
0 5 15cm

NOM DEL PLÀNOL:
DGON 3 - SISTEMES D'ENVOLVENTS I D'ACABATS EXTERIORS
3.9. DETALLS CONSTRUCTIUS
DETALLS 3. Coberta Edifici 2

DATA: GENER 2024
NOM FITXER: DGon.3.9.1.F3.DWG

CAPÍTOL 3.9.1
PLÀNOL 3.9.1.3
FULL 3 DE 8

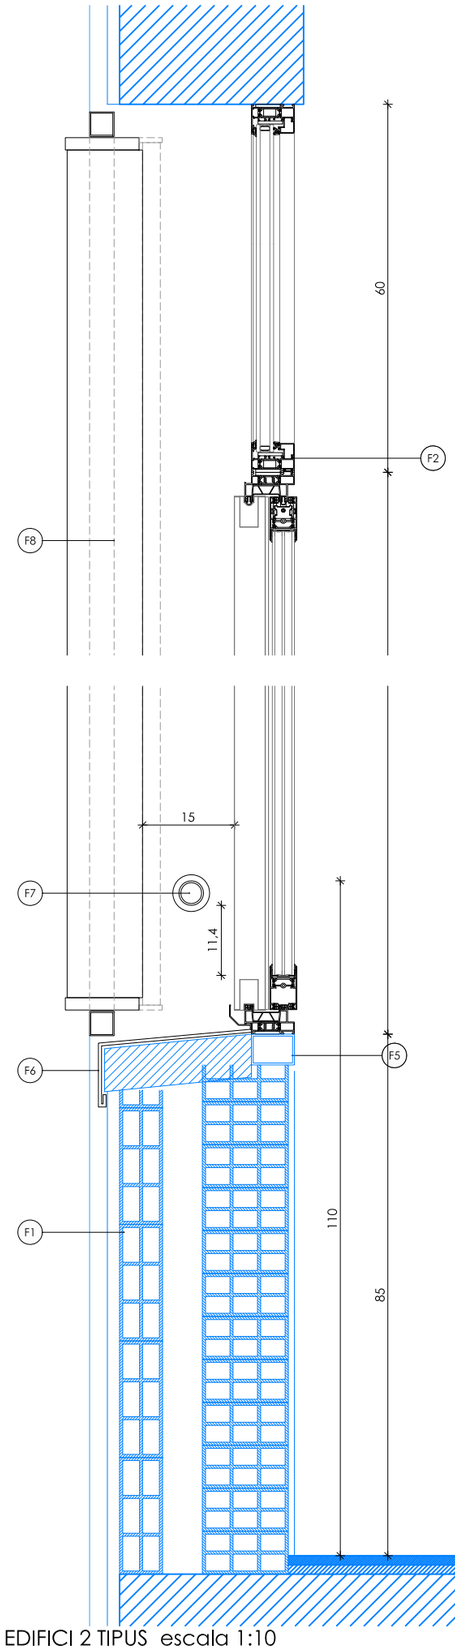

DETALL 7. FUSTERIES EDIFICI 2 TIPUS escala 1:10

LLEGENDA DETALLS CONSTRUCTIUS — Element existent

C. COBERTA

C1. Suport resistent existent.
C2. Formació de pendents amb formigó cel·lular + morter de regularització.
C3. Imprimació bituminosa CURIDAN de DANOSA o equivalent.
C4. Làmina impermeabilitzant GLASDAN 40 P ELAST de DANOSA o equivalent.
C5. Làmina impermeabilitzant ESTERDAN 40 P ELAST de DANOSA o equivalent.
C6. Capa separadora geotèxtil DANOFELT PY 200 de DAMOSA o equivalent.
C7. Aïllament tèrmic DANOPREN TR 100 de DANOSA o equivalent.
C8. Banda de reforç E 30 P ELAST de DANOSA o equivalent.
C9. Banda de terminació ESTERDAN PLUS 40/GP ELAST de DANOSA o equivalent.
C10. Segellat elàstic ELASTYDAN PU 40 Gris de DANOSA o equivalent.
C11. Capa de graves.
C12. Xapa metàl·lica de remat de 1mm de gruix.
C13. Matarracó de radi 6cm, fet amb morter de ciment 1:6.
C14. Baixant existent.
C15. Bonera de sortida vertical amb reixa tipus paragravilla.
C16. Embornal tipus ACO Gravity o equivalent, de fundició amb reixa tipus paragravilla.
C17. Baixant Ø100mm de zinc fins a 2 metres del terra, on es col·loca un tub d'acer amb 2mm de gruix pintat al mateix color del zinc.
C18. Cable d'acer de 5mm de diàmetre.
C19. Perfil T d'acer 50x50x5mm per a formació de barana de coberta, a cada 2,5-3m, fixats a l'ampit amb una placa metàl·lica.
C20. Placa metàl·lica 150x150mm soldada al perfil T i fixada a l'ampit de la coberta mitjançant tacs de 8mm i barra de 8mm amb 50mm de penetració.
C21. Sobreeixidor, tub de PVC 40mm.
C22. Remat de planxa plegada d'acer galvanitzat d'1,2mm de gruix.
C23. Línia de vida cable d'acer inoxidable de 8mm de gruix fixat a mur amb ancoratges d'acer inoxidable o a coberta inclinada.
C24. Panell sandwich aïllant 60mm Delfos PIR de europerfil o equivalent.
C25. Fixació a base de cola sika i junta adhesiva.
C26. Remat lateral de pendent prelacat encastat a paret de 1,2mm.
C27. Junta adhesiva 3x15.
C28. Canaló xapa exterior prelacada de 1,2mm amb sobreeixidor.
C29. Tub d'acer galvanitzat de 50x80x12.
C30. Capa d'aïllament xps 60 amb xapa exterior prelacada de 1,2mm.
C31. Noves corretges C 120, col·locades sobre jàssera de formigó existent.
C32. Llosa filtron 50x50x9.5mm o equivalent.
C33. Mòdul fotovoltaic instal·lació a 30°. 2094x1135mm.
C34. Suport prefabricat de formigó per al muntatge de plaques solars SOLARBLOC o equivalent de dimensions segons catàleg d'empresa subministradora per 30°.
C35. Element de fixació de plaques.
C36. Peça de suport prefabricat de formigó 1000x200x100mm fixada amb el suport principal amb massilla de poliuretà.
C37. Nou baixant Ø100mm de zinc connectat a baixant existent.
C38. Bloc de formigó 400x200x150mm armat amb varilles de 10mm.
C39. Lluernes de plaques de policarbonat cel·lular transparent de 40 mm de gruix i 6 parets, de 1000 mm d'amplària i tractament per a l'absorció de la radiació ultraviolada a les dues cares.
C40. Estructura de perfils d'alumini lacat, per a lluerna de coberta inclinada, amb perfils T,L i rectangulars, de 105 mm d'alçada, amb peces de reforç a les unions, tapes del perfils d'alumini, i junts d'estanqueïtat inferiors i superiors de l'envidrament, treballada a taller i fixada amb fixacions mecàniques sobre empit i mur d'obra.

FAÇANES

F1. Façanes existents.
F2. Finestra segons planilla de fusteries.
F3. Placa Knauf estàndard A+Alumini o equivalent
F4. Aïllament llana mineral.
F5. Perfil existent.
F6. Folrat ampit amb xapa d'alumini de 1,2mm.
F7. Barana perfil tubular Ø 40mm d'acer inoxidable.
F8. Gelosia de lamel·les d'alumini segons planilla de fusteries.
F9. Canal exterior d'acer galvanitzat de 48x40x0,7mm
F10. Pletina d'alumini de 1,2mm.

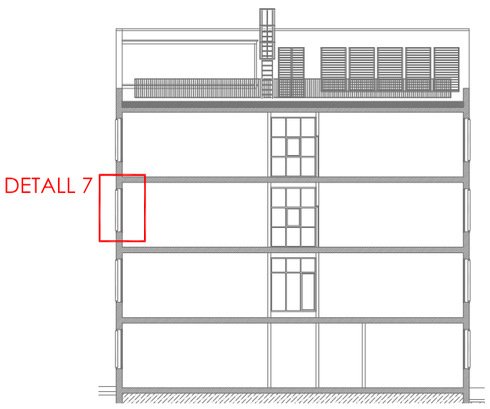

Generalitat de Catalunya
Departament d'Educació

infraestructures.cat

PÉREZ · PIÑANA arquitectes

ARQUITECTES
Josep Pérez Bote arquitecte
Xavier Piñana Fornós arquitecte

TÍTOL DEL PROJECTE
PROJECTE EXECUTIU
OBRES DE REHABILITACIÓ I MILLORA DE L'EFICIENCIA ENERGÈTICA A L'INSTITUT DERTOSA DE TORTOSA. FONS NEXT GENERATION

CLAU
IME-22267

ESCALES
1:10 DIN A3
1:5 DIN A1
0 5 15cm

NOM DEL PLÀNOL:
DGON 3 - SISTEMES D'ENVOLVENTS I D'ACABATS EXTERIORS
3.9. DETALLS CONSTRUCTIUS
DETALLS 4. Fusteries Edifici 2

DATA: GENER 2024

CAPÍTOL 3.9.1
PLÀNOL 3.9.1.4

NOM FITXER: DGon.3.9.1.F4.DWG

FULL... 4 ...DE... 8

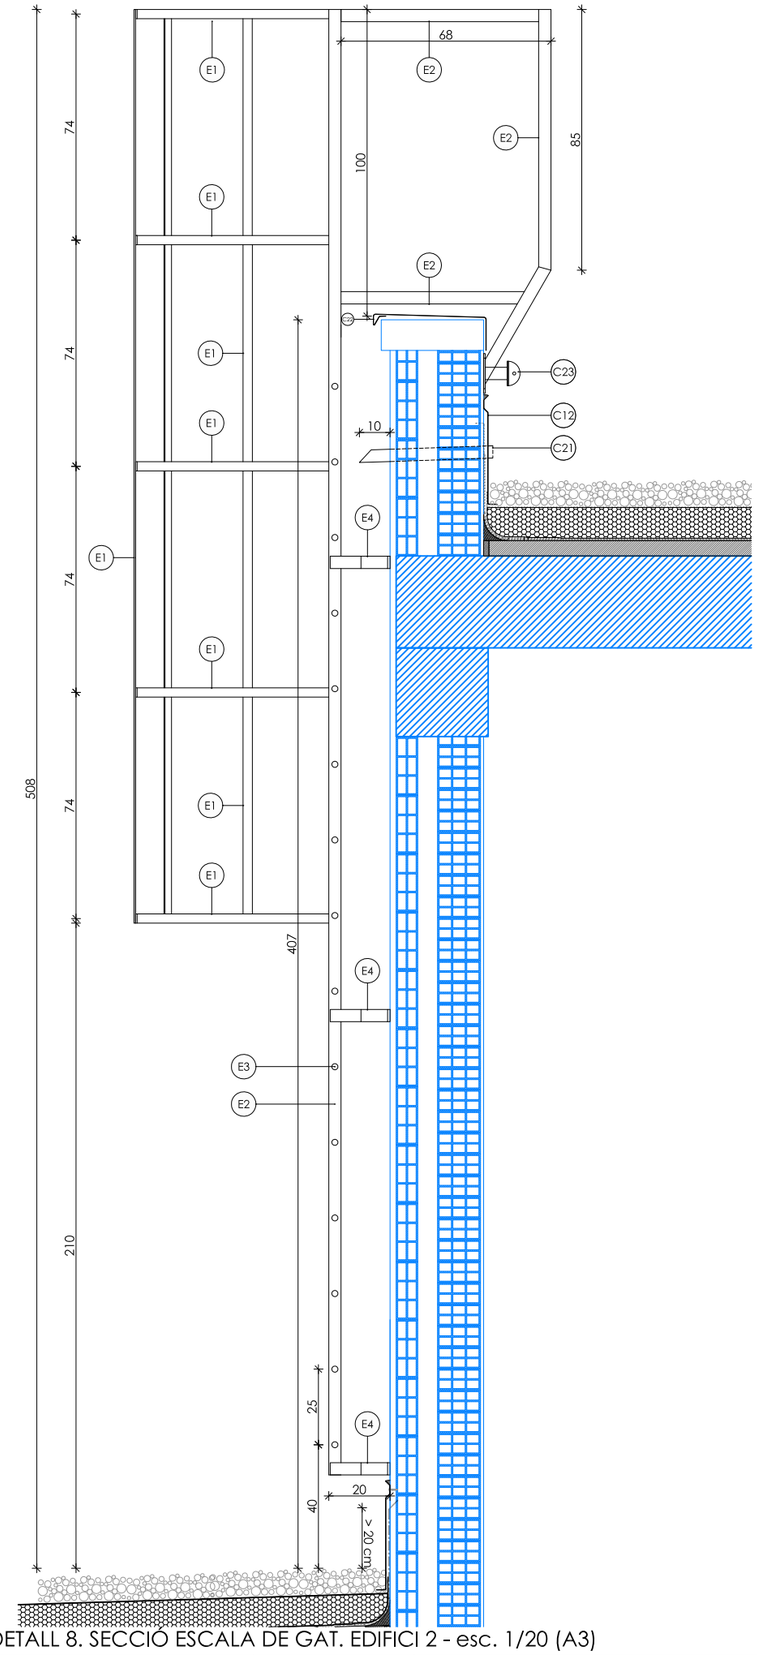

DETALL 8. SECCIO ESCALA DE GAT. EDIFICI 2 - esc. 1/20 (A3)

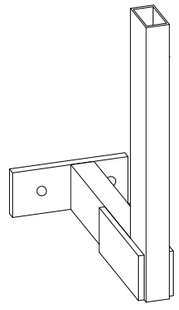

Vista 3D fixació a mur E4

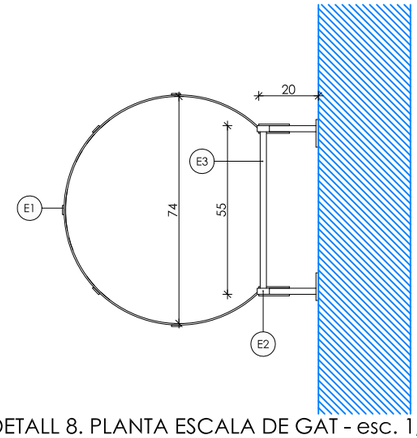

DETALL 8. PLANTA ESCALA DE GAT - esc. 1/20 (A3)

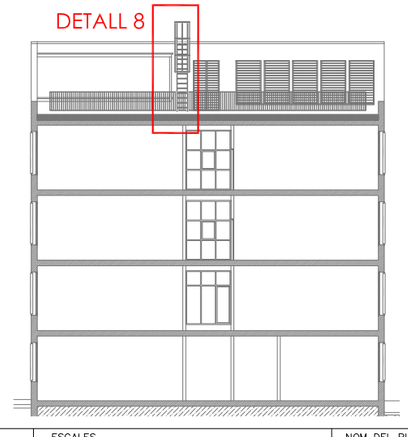

LLEGENDA DETALLS CONSTRUCTIUS — Element existent

C. COBERTA

C1. Suport resistent existent.
C2. Formació de pendents amb formigó cel·lular + morter de regularització.
C3. Imprimació bituminosa CURIDAN de DANOSA o equivalent.
C4. Làmina impermeabilitzant GLASDAN 40 P ELAST de DANOSA o equivalent.
C5. Làmina impermeabilitzant ESTERDAN 40 P ELAST de DANOSA o equivalent.
C6. Capa separadora geotèxtil DANOFELT PY 200 de DAMOSA o equivalent.
C7. Aïllament tèrmic DANOPREN TR 100 de DANOSA o equivalent.
C8. Banda de reforç E 30 P ELAST de DANOSA o equivalent.
C9. Banda de terminació ESTERDAN PLUS 40/GP ELAST de DANOSA o equivalent.
C10. Segellat elàstic ELASTYDAN PU 40 Gris de DANOSA o equivalent.
C11. Capa de graves.
C12. Xapa metàl·lica de remat de 1mm de gruix.
C13. Matarracó de radi 6cm, fet amb morter de ciment 1:6.
C14. Baixant existent.
C15. Bonera de sortida vertical amb reixa tipus paragravilla.
C16. Embornal tipus ACO Gravity o equivalent, de fundició amb reixa tipus paragravilla.
C17. Baixant Ø100mm de zinc fins a 2 metres del terra, on es col·loca un tub d'acer amb 2mm de gruix pintat al mateix color del zinc.
C18. Cable d'acer de 5mm de diàmetre.
C19. Perfil T d'acer 50x50x5mm per a formació de barana de coberta, a cada 2,5-3m, fixats a l'ampit amb una placa metàl·lica.
C20. Placa metàl·lica 150x150mm soldada al perfil T i fixada a l'ampit de la coberta mitjançant tacs de 8mm i barra de 8mm amb 50mm de penetració.
C21. Sobreeixidor, tub de PVC 40mm.
C22. Remat de planxa plegada d'acer galvanitzat d'1,2mm de gruix.
C23. Línia de vida cable d'acer inoxidable de 8mm de gruix fixat a mur amb ancoratges d'acer inoxidable o a coberta inclinada.
C24. Panell sandwich aïllant 60mm Delfos PIR de europerfil o equivalent.
C25. Fixació a base de cola sika i junta adhesiva.
C26. Remat lateral de pendent prelacat encastat a paret de 1,2mm.
C27. Junta adhesiva 3x15.
C28. Canaló xapa exterior prelacada de 1,2mm amb sobreeixidor.
C29. Tub d'acer galvanitzat de 50x80x12.
C30. Capa d'aïllament xps 60 amb xapa exterior prelacada de 1,2mm.
C31. Noves corretges C 120, col·locades sobre jàssera de formigó existent.
C32. Llosa filtron 50x50x9.5mm o equivalent.
C33. Mòdul fotovoltaic instal·lació a 30º. 2094x1135mm.
C34. Suport prefabricat de formigó per al muntatge de plaques solars SOLARBLOC o equivalent de dimensions segons catàleg d'empresa subministradora per 30º.
C35. Element de fixació de plaques.
C36. Peça de suport prefabricat de formigó 1000x200x100mm fixada amb el suport principal amb massilla de poliuretà.
C37. Nou baixant Ø100mm de zinc connectat a baixant existent.
C38. Bloc de formigó 400x200x150mm armat amb varilles de 10mm.
C39. Lluernes de plaques de policarbonat cel·lular transparent de 40 mm de gruix i 6 parets, de 1000 mm d'amplària i tractament per a l'absorció de la radiació ultraviolada a les dues cares.
C40. Estructura de perfils d'alumini lacat, per a lluerna de coberta inclinada, amb perfils T, L i rectangulars, de 105 mm d'alçada, amb peces de reforç a les unions, tapes del perfils d'alumini, i junts d'estanqueïtat inferiors i superiors de l'envidrament, treballada a taller i fixada amb fixacions mecàniques sobre empit i mur d'obra.

FAÇANES

F1. Façanes existents.
F2. Finestra segons planilla de fusteries.
F3. Placa Knauf estàndard A+Alumini o equivalent
F4. Aïllament llana mineral.
F5. Perfil existent.
F6. Folrat ampit amb xapa d'alumini de 1,2mm.
F7. Barana perfil tubular Ø 40mm d'acer inoxidable.
F8. Gelosia de lamel·les d'alumini segons planilla de fusteries.
F9. Canal exterior d'acer galvanitzat de 48x40x0,7mm
F10. Pletina d'alumini de 1,2mm.

LLEGENDA ESCALA DE GAT

E1. Platina d'acer galvanitzat de 30x5mm
E2. Perfil tubular d'acer galvanitzat de 40x20x3mm
E3. Barra massissa d'acer galvanitzat de 20mm de diàmetre
E4. Fixació a mur existent amb perfil tubular d'acer galvanitzat de 40x20x3mm i platina d'acer galvanitzat de 40x90x5mm fixada a mur amb tacs de 8mm

Generalitat de Catalunya
Departament d'Educació

infraestructures.cat

PÉREZ · PIÑANA arquitectes

ARQUITECTES
Josep Pérez Bote arquitecte
Xavier Piñana Fornós arquitecte

TÍTOL DEL PROJECTE: PROJECTE EXECUTIU
OBRES DE REHABILITACIÓ I MILLORA DE L'EFICIENCIA ENERGÈTICA A L'INSTITUT DERTOSA DE TORTOSA. FONS NEXT GENERATION

CLAU: IME-22267

ESCALES
1:20 DIN A3
1:10 DIN A1
0 5 30cm

NOM DEL PLÀNOL:
DGON 3 - SISTEMES D'ENVOLVENTS I D'ACABATS EXTERIORS
3.9. DETALLS CONSTRUCTIUS
DETALLS 5. Escala de gat Edifici 2

DATA: GENER 2024

CAPÍTOL 3.9.1
PLANOL 3.9.1.5

NOM FITXER: DGon.3.9.1.F5.DWG

FULL...5...DE...8...

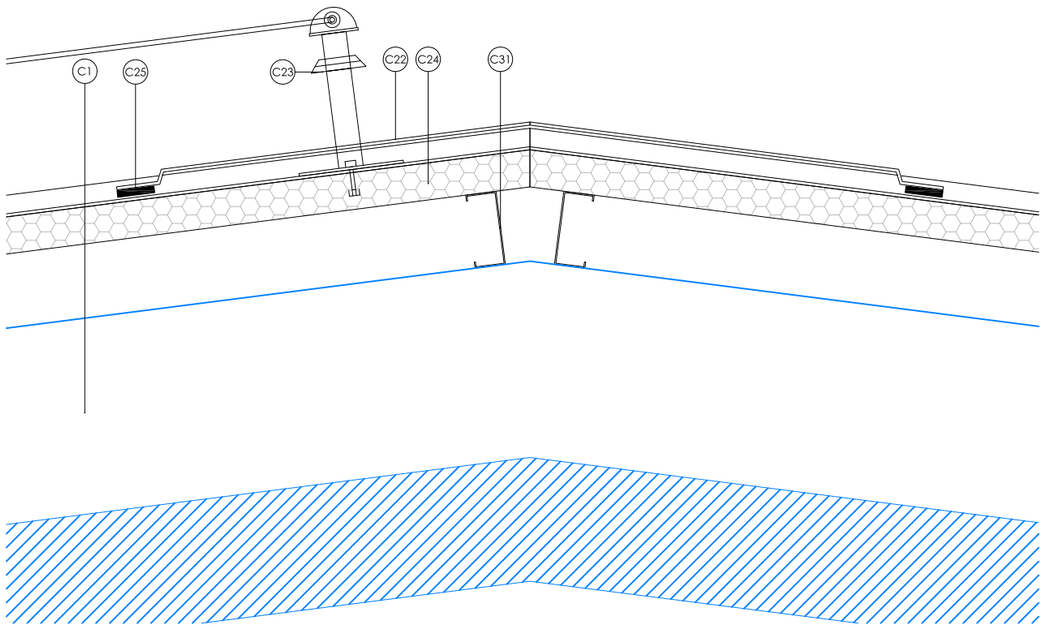

DETALL 10. COBERTA EDIFICI 3 escala 1:10

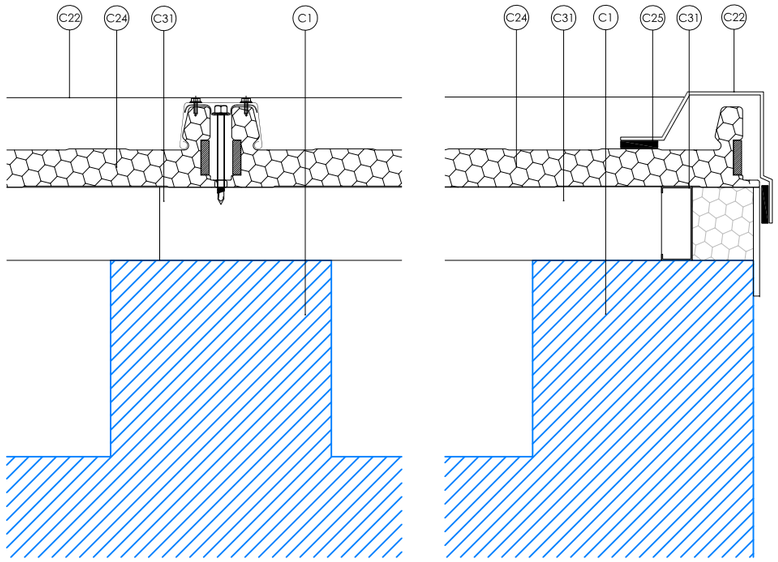

DETALL 11 i 12. COBERTA EDIFICI 3 escala 1:10

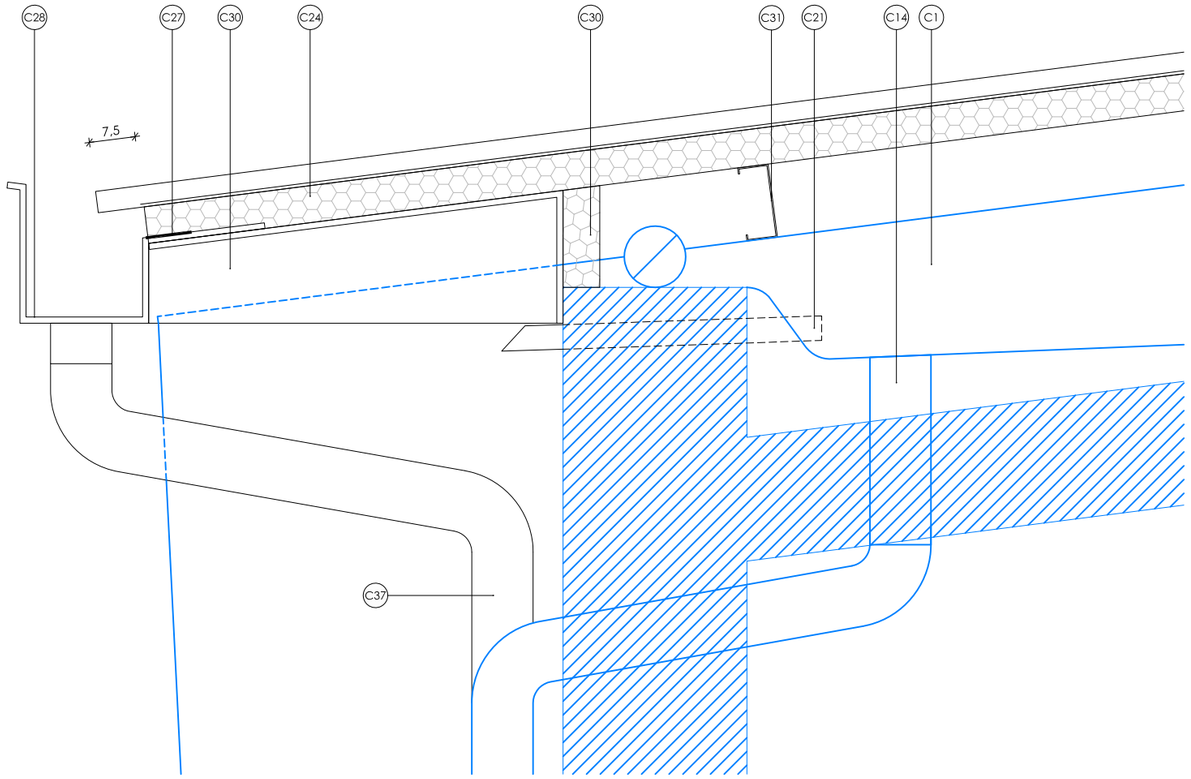

DETALL 9. COBERTA EDIFICI 3 escala 1:10

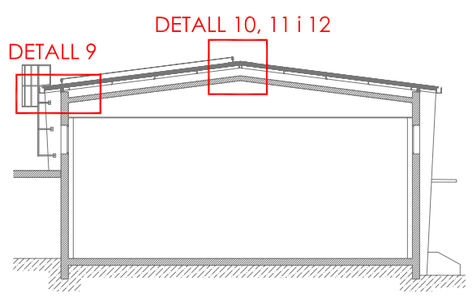

LLEGENDA DETALLS CONSTRUCTIUS — Element existent

C. COBERTA

C1. Suport resistent existent.
C2. Formació de pendents amb formigó cel·lular + morter de regularització.
C3. Imprimació bituminosa CURIDAN de DANOSA o equivalent.
C4. Làmina impermeabilitzant GLASDAN 40 P ELAST de DANOSA o equivalent.
C5. Làmina impermeabilitzant ESTERDAN 40 P ELAST de DANOSA o equivalent.
C6. Capa separadora geotèxtil DANOFELT PY 200 de DAMOSA o equivalent.
C7. Aïllament tèrmic DANOPREN TR 100 de DANOSA o equivalent.
C8. Banda de reforç E 30 P ELAST de DANOSA o equivalent.
C9. Banda de terminació ESTERDAN PLUS 40/GP ELAST de DANOSA o equivalent.
C10. Segellat elàstic ELASTYDAN PU 40 Gris de DANOSA o equivalent.
C11. Capa de graves.
C12. Xapa metàl·lica de remat de 1mm de gruix.
C13. Matarracó de radi 6cm, fet amb morter de ciment 1:6.
C14. Baixant existent.
C15. Bonera de sortida vertical amb reixa tipus paragravilla.
C16. Embornal tipus ACO Gravity o equivalent, de fundició amb reixa tipus paragravilla.
C17. Baixant Ø100mm de zinc fins a 2 metres del terra, on es col·loca un tub d'acer amb 2mm de gruix pintat al mateix color del zinc.
C18. Cable d'acer de 5mm de diàmetre.
C19. Perfil T d'acer 50x50x5mm per a formació de barana de coberta, a cada 2,5-3m, fixats a l'ampit amb una placa metàl·lica.
C20. Placa metàl·lica 150x150mm soldada al perfil T i fixada a l'ampit de la coberta mitjançant tacs de 8mm i barra de 8mm amb 50mm de penetració.
C21. Sobreeixidor, tub de PVC 40mm.
C22. Remat de planxa plegada d'acer galvanitzat d'1,2mm de gruix.
C23. Línia de vida cable d'acer inoxidable de 8mm de gruix fixat a mur amb ancoratges d'acer inoxidable o a coberta inclinada.
C24. Panell sandwich aïllant 60mm Delfos PIR de europerfil o equivalent.
C25. Fixació a base de cola sika i junta adhesiva.
C26. Remat lateral de pendent prelacat encastat a paret de 1,2mm.
C27. Junta adhesiva 3x15.
C28. Canaló xapa exterior prelacada de 1,2mm amb sobreeixidor.
C29. Tub d'acer galvanitzat de 50x80x12.
C30. Capa d'aïllament xps 60 amb xapa exterior prelacada de 1,2mm.
C31. Noves corretges C 120, col·locades sobre jàssera de formigó existent.
C32. Llosa filtron 50x50x9.5mm o equivalent.
C33. Mòdul fotovoltaic instal·lació a 30º. 2094x1135mm.
C34. Suport prefabricat de formigó per al muntatge de plaques solars SOLARBLOC o equivalent de dimensions segons catàleg d'empresa subministradora per 30º.
C35. Element de fixació de plaques.
C36. Peça de suport prefabricat de formigó 1000x200x100mm fixada amb el suport principal amb massilla de poliuretà.
C37. Nou baixant Ø100mm de zinc connectat a baixant existent.
C38. Bloc de formigó 400x200x150mm armat amb varilles de 10mm.
C39. Lluernes de plaques de policarbonat cel·lular transparent de 40 mm de gruix i 6 parets, de 1000 mm d'amplària i tractament per a l'absorció de la radiació ultraviolada a les dues cares.
C40. Estructura de perfils d'alumini lacat, per a lluerna de coberta inclinada, amb perfils T,L i rectangulars, de 105 mm d'alçada, amb peces de reforç a les unions, tapes del perfils d'alumini, i junts d'estanqueitat inferiors i superiors de l'envidrament, treballada a taller i fixada amb fixacions mecàniques sobre empit i mur d'obra.

FAÇANES

F1. Façanes existents.
F2. Finestra segons planilla de fusteries.
F3. Placa Knauf estàndard A+Alumini o equivalent
F4. Aïllament llana mineral.
F5. Perfil existent.
F6. Folrat ampit amb xapa d'alumini de 1,2mm.
F7. Barana perfil tubular Ø 40mm d'acer inoxidable.
F8. Gelosia de lamel·les d'alumini segons planilla de fusteries.
F9. Canal exterior d'acer galvanitzat de 48x40x0,7mm
F10. Pletina d'alumini de 1,2mm.

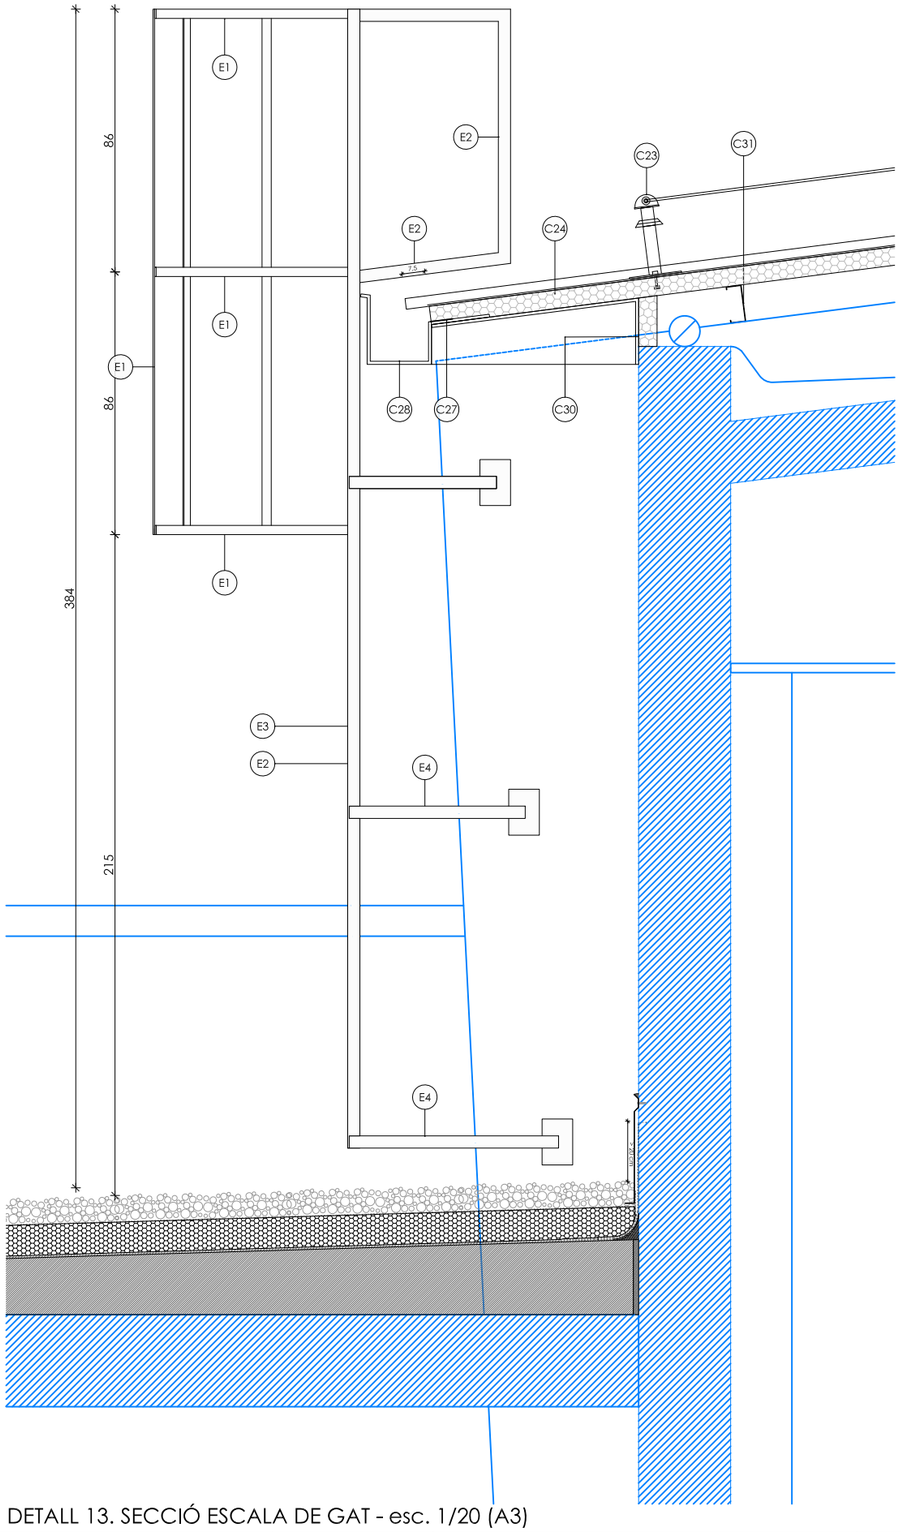

DETALL 13. SECCIÓ ESCALA DE GAT - esc. 1/20 (A3)

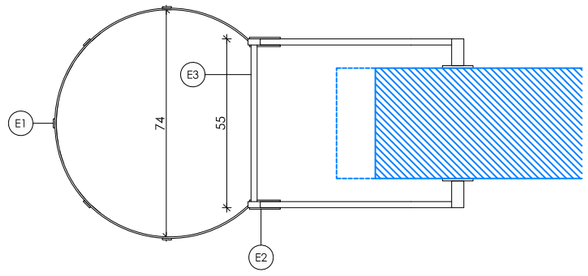

DETALL 14. PLANTA ESCALA DE GAT - esc. 1/20 (A3)

DETALL 13 i 14

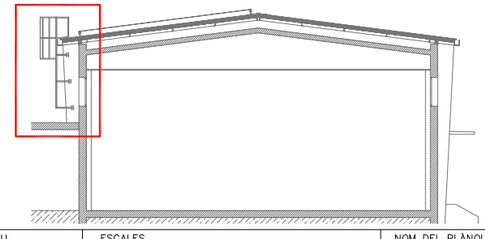

LLEGENDA DETALLS CONSTRUCTIUS — Element existent

C. COBERTA

C1. Suport resistent existent.
C2. Formació de pendents amb formigó cel·lular + morter de regularització.
C3. Imprimació bituminosa CURIDAN de DANOSA o equivalent.
C4. Làmina impermeabilitzant GLASDAN 40 P ELAST de DANOSA o equivalent.
C5. Làmina impermeabilitzant ESTERDAN 40 P ELAST de DANOSA o equivalent.
C6. Capa separadora geotèxtil DANOFELT PY 200 de DAMOSA o equivalent.
C7. Aïllament tèrmic DANOPREN TR 100 de DANOSA o equivalent.
C8. Banda de reforç E 30 P ELAST de DANOSA o equivalent.
C9. Banda de terminació ESTERDAN PLUS 40/GP ELAST de DANOSA o equivalent.
C10. Segellat elàstic ELASTYDAN PU 40 Gris de DANOSA o equivalent.
C11. Capa de graves.
C12. Xapa metàl·lica de remat de 1mm de gruix.
C13. Matarracó de radi 6cm, fet amb morter de ciment 1:6.
C14. Baixant existent.
C15. Bonera de sortida vertical amb reixa tipus paragravilla.
C16. Embornal tipus ACO Gravity o equivalent, de fundició amb reixa tipus paragravilla.
C17. Baixant Ø100mm de zinc fins a 2 metres del terra, on es col·loca un tub d'acer amb 2mm de gruix pintat al mateix color del zinc.
C18. Cable d'acer de 5mm de diàmetre.
C19. Perfil T d'acer 50x50x5mm per a formació de barana de coberta, a cada 2,5-3m, fixats a l'ampit amb una placa metàl·lica.
C20. Placa metàl·lica 150x150mm soldada al perfil T i fixada a l'ampit de la coberta mitjançant tacs de 8mm i barra de 8mm amb 50mm de penetració.
C21. Sobreeixidor, tub de PVC 40mm.
C22. Remat de planxa plegada d'acer galvanitzat d'1,2mm de gruix.
C23. Línia de vida cable d'acer inoxidable de 8mm de gruix fixat a mur amb ancoratges d'acer inoxidable o a coberta inclinada.
C24. Panell sandwich aïllant 60mm Delfos PIR de europerfil o equivalent.
C25. Fixació a base de cola sika i junta adhesiva.
C26. Remat lateral de pendent prelacat encastat a paret de 1,2mm.
C27. Junta adhesiva 3x15.
C28. Canaló xapa exterior prelacada de 1,2mm amb sobreeixidor.
C29. Tub d'acer galvanitzat de 50x80x12.
C30. Capa d'aïllament xps 60 amb xapa exterior prelacada de 1,2mm.
C31. Noves corretges C 120, col·locades sobre jàssera de formigó existent.
C32. Llosa filtron 50x50x9.5mm o equivalent.
C33. Mòdul fotovoltaic instal·lació a 30º. 2094x1135mm.
C34. Suport prefabricat de formigó per al muntatge de plaques solars SOLARBLOC o equivalent de dimensions segons catàleg d'empresa subministradora per 30º.
C35. Element de fixació de plaques.
C36. Peça de suport prefabricat de formigó 1000x200x100mm fixada amb el suport principal amb massilla de poliuretà.
C37. Nou baixant Ø100mm de zinc connectat a baixant existent.
C38. Bloc de formigó 400x200x150mm armat amb varilles de 10mm.
C39. Lluernes de plaques de policarbonat cel·lular transparent de 40 mm de gruix i 6 parets, de 1000 mm d'amplària i tractament per a l'absorció de la radiació ultraviolada a les dues cares.
C40. Estructura de perfils d'alumini lacat, per a lluerna de coberta inclinada, amb perfils T,L i rectangulars, de 105 mm d'alçada, amb peces de reforç a les unions, tapes del perfils d'alumini, i junts d'estanqueïtat inferiors i superiors de l'envidrament, treballada a taller i fixada amb fixacions mecàniques sobre empit i mur d'obra.

FAÇANES

F1. Façanes existents.
F2. Finestra segons planilla de fusteries.
F3. Placa Knauf estàndard A+Alumini o equivalent
F4. Aïllament llana mineral.
F5. Perfil existent.
F6. Folrat ampit amb xapa d'alumini de 1,2mm.
F7. Barana perfil tubular Ø 40mm d'acer inoxidable.
F8. Gelosia de lamel·les d'alumini segons planilla de fusteries.
F9. Canal exterior d'acer galvanitzat de 48x40x0,7mm
F10. Pletina d'alumini de 1,2mm.

LLEGENDA ESCALA DE GAT

E1. Platina d'acer galvanitzat de 30x5mm
E2. Perfil tubular d'acer galvanitzat de 40x20x3mm
E3. Barra massissa d'acer galvanitzat de 20mm de diàmetre
E4. Fixació a mur existent amb perfil tubular d'acer galvanitzat de 40x20x3mm i platina d'acer galvanitzat de 40x90x5mm fixada a mur amb tacs de 8mm

Generalitat de Catalunya
Departament d'Educació

infraestructures.cat

ARQUITECTES
PÉREZ · PIÑANA arquitectes
Josep Pérez Bote arquitecte
Xavier Piñana Fornós arquitecte

TÍTOL DEL PROJECTE: PROJECTE EXECUTIU
OBRES DE REHABILITACIÓ I MILLORA DE L'EFICIENCIA ENERGÈTICA A L'INSTITUT DERTOSA DE TORTOSA. FONS NEXT GENERATION

CLAU: IME-22267

ESCALES: 1:20 DIN A3 / 1:10 DIN A1 — 0 5 30cm

NOM DEL PLÀNOL:
DGON 3 - SISTEMES D'ENVOLVENTS I D'ACABATS EXTERIORS
3.9. DETALLS CONSTRUCTIUS
DETALLS 7. Escala de gat Edifici 3

DATA: GENER 2024
CAPÍTOL 3.9.1
PLÀNOL 3.9.1.7
NOM FITXER: DGon.3.9.1.F7.DWG
FULL 7 DE 8

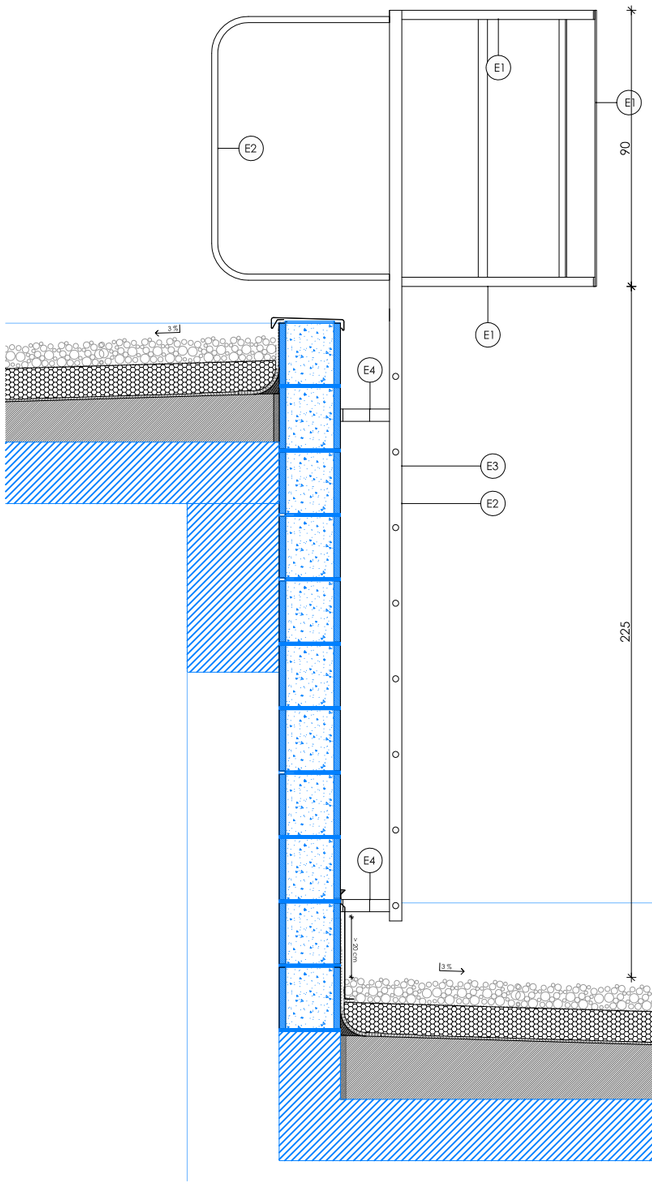

DETALL 15. SECCIÓ ESCALA DE GAT - esc. 1/20 (A3)

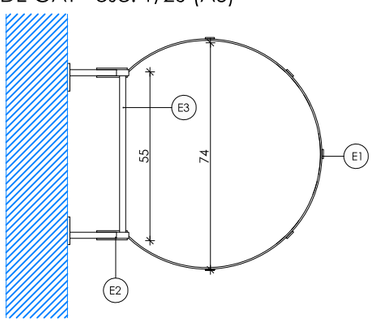

DETALL 15. PLANTA ESCALA DE GAT - esc. 1/20 (A3)

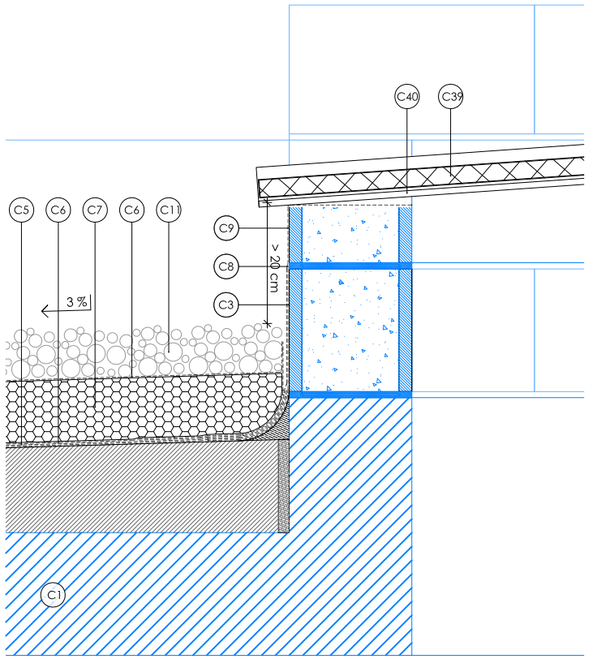

DETALL 16. SECCIÓ CLARABOIA - esc. 1/10 (A3)

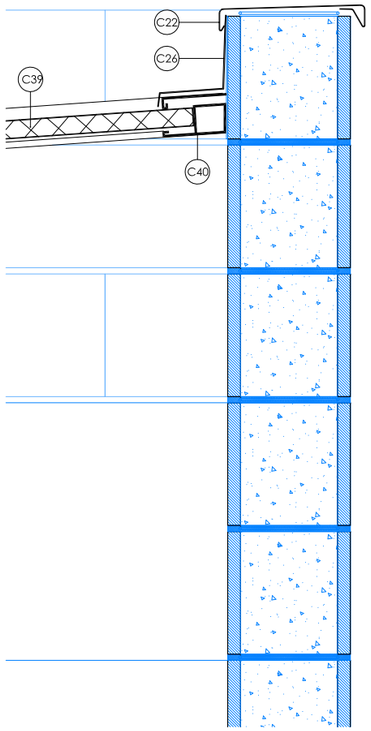

DETALL 16.1

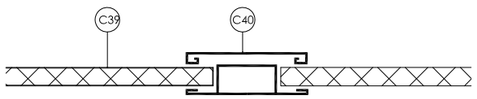

DETALL 16.2

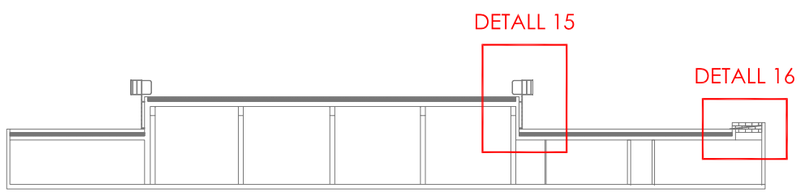

LLEGENDA DETALLS CONSTRUCTIUS — Element existent

C. COBERTA

C1. Suport resistent existent.
C2. Formació de pendents amb formigó cel·lular + morter de regularització.
C3. Imprimació bituminosa CURIDAN de DANOSA o equivalent.
C4. Làmina impermeabilitzant GLASDAN 40 P ELAST de DANOSA o equivalent.
C5. Làmina impermeabilitzant ESTERDAN 40 P ELAST de DANOSA o equivalent.
C6. Capa separadora geotèxtil DANOFELT PY 200 de DAMOSA o equivalent.
C7. Aïllament tèrmic DANOPREN TR 100 de DANOSA o equivalent.
C8. Banda de reforç E 30 P ELAST de DANOSA o equivalent.
C9. Banda de terminació ESTERDAN PLUS 40/GP ELAST de DANOSA o equivalent.
C10. Segellat elàstic ELASTYDAN PU 40 Gris de DANOSA o equivalent.
C11. Capa de graves.
C12. Xapa metàl·lica de remat de 1mm de gruix.
C13. Matarracó de radi 6cm, fet amb morter de ciment 1:6.
C14. Baixant existent.
C15. Bonera de sortida vertical amb reixa tipus paragravilla.
C16. Embornal tipus ACO Gravity o equivalent, de fundició amb reixa tipus paragravilla.
C17. Baixant Ø100mm de zinc fins a 2 metres del terra, on es col·loca un tub d'acer amb 2mm de gruix pintat al mateix color del zinc.
C18. Cable d'acer de 5mm de diàmetre.
C19. Perfil T d'acer 50x50x5mm per a formació de barana de coberta, a cada 2,5-3m, fixats a l'ampit amb una placa metàl·lica.
C20. Placa metàl·lica 150x150mm soldada al perfil T i fixada a l'ampit de la coberta mitjançant tacs de 8mm i barra de 8mm amb 50mm de penetració.
C21. Sobreeixidor, tub de PVC 40mm.
C22. Remat de planxa plegada d'acer galvanitzat d'1,2mm de gruix.
C23. Línia de vida cable d'acer inoxidable de 8mm de gruix fixat a mur amb ancoratges d'acer inoxidable o a coberta inclinada.
C24. Panell sandwich aïllant 60mm Delfos PIR de europerfil o equivalent.
C25. Fixació a base de cola sika i junta adhesiva.
C26. Remat lateral de pendent prelacat encastat a paret de 1,2mm.
C27. Junta adhesiva 3x15.
C28. Canaló xapa exterior prelacada de 1,2mm amb sobreeixidor.
C29. Tub d'acer galvanitzat de 50x80x12.
C30. Capa d'aïllament xps 60 amb xapa exterior prelacada de 1,2mm.
C31. Noves corretges C 120, col·locades sobre jàssera de formigó existent.
C32. Llosa filtron 50x50x9.5mm o equivalent.
C33. Mòdul fotovoltaic instal·lació a 30º. 2094x1135mm.
C34. Suport prefabricat de formigó per al muntatge de plaques solars SOLARBLOC o equivalent de dimensions segons catàleg d'empresa subministradora per 30º.
C35. Element de fixació de plaques.
C36. Peça de suport prefabricat de formigó 1000x200x100mm fixada amb el suport principal amb massilla de poliuretà.
C37. Nou baixant Ø100mm de zinc connectat a baixant existent.
C38. Bloc de formigó 400x200x150mm armat amb varilles de 10mm.
C39. Lluernes de plaques de policarbonat cel·lular transparent de 40 mm de gruix i 6 parets, de 1000 mm d'amplària i tractament per a l'absorció de la radiació ultraviolada a les dues cares.
C40. Estructura de perfils d'alumini lacat, per a lluerna de coberta inclinada, amb perfils T,L i rectangulars, de 105 mm d'alçada, amb peces de reforç a les unions, tapes del perfils d'alumini, i junts d'estanqueitat inferiors i superiors de l'envidrament, treballada a taller i fixada amb fixacions mecàniques sobre empit i mur d'obra.

FAÇANES

F1. Façanes existents.
F2. Finestra segons planilla de fusteries.
F3. Placa Knauf estàndard A+Alumini o equivalent
F4. Aïllament llana mineral.
F5. Perfil existent.
F6. Folrat ampit amb xapa d'alumini de 1,2mm.
F7. Barana perfil tubular Ø 40mm d'acer inoxidable.
F8. Gelosia de lamel·les d'alumini segons planilla de fusteries.
F9. Canal exterior d'acer galvanitzat de 48x40x0,7mm
F10. Pletina d'alumini de 1,2mm.

LLEGENDA ESCALA DE GAT

E1. Platina d'acer galvanitzat de 30x5mm
E2. Perfil tubular d'acer galvanitzat de 40x20x3mm
E3. Barra massissa d'acer galvanitzat de 20mm de diàmetre
E4. Fixació a mur existent amb perfil tubular d'acer galvanitzat de 40x20x3mm i platina d'acer galvanitzat de 40x90x5mm fixada a mur amb tacs de 8mm

Generalitat de Catalunya
Departament d'Educació

infraestructures.cat

PÉREZ · PIÑANA arquitectes
ARQUITECTES
Josep Pérez Bote arquitecte
Xavier Piñana Fornós arquitecte

TÍTOL DEL PROJECTE: PROJECTE EXECUTIU
OBRES DE REHABILITACIÓ I MILLORA DE L'EFICIENCIA ENERGÈTICA A L'INSTITUT DERTOSA DE TORTOSA. FONS NEXT GENERATION

CLAU: IME-22267

ESCALES: 1:20/10 DIN A3; 1:10/5 DIN A1; 0 5 30cm

NOM DEL PLÀNOL: DGON 3 - SISTEMES D'ENVOLVENTS I D'ACABATS EXTERIORS
3.9. DETALLS CONSTRUCTIUS
DETALLS 8. Coberta Edifici 4.

DATA: GENER 2024
NOM FITXER: DGon.3.9.1.F8.DWG

CAPÍTOL 3.9.1
PLÀNOL 3.9.1.8
FULL 8 DE 8

LLEGENDA DETALLS CONSTRUCTIUS

Sm. SALA DE MAQUINES

Sm1. Perfil tubular d'acer 80x80x3mm.
Sm2. Perfil tubular d'acer 80x40x3mm.
Sm3. Mur de bloc replè de formigó.
Sm4. Panell acústic tipus Acustimodul 80 d'Acústica Integral o equivalent.
Sm5. Porta acústica de 120cm d'ample i 210cm d'alçada.
Sm6. Sobreeixidor en mur de bloc a nivel del terra.
Sm7. Bancada de formigó in situ de 15cm amb malla electrosoldada de 15x15x8cm

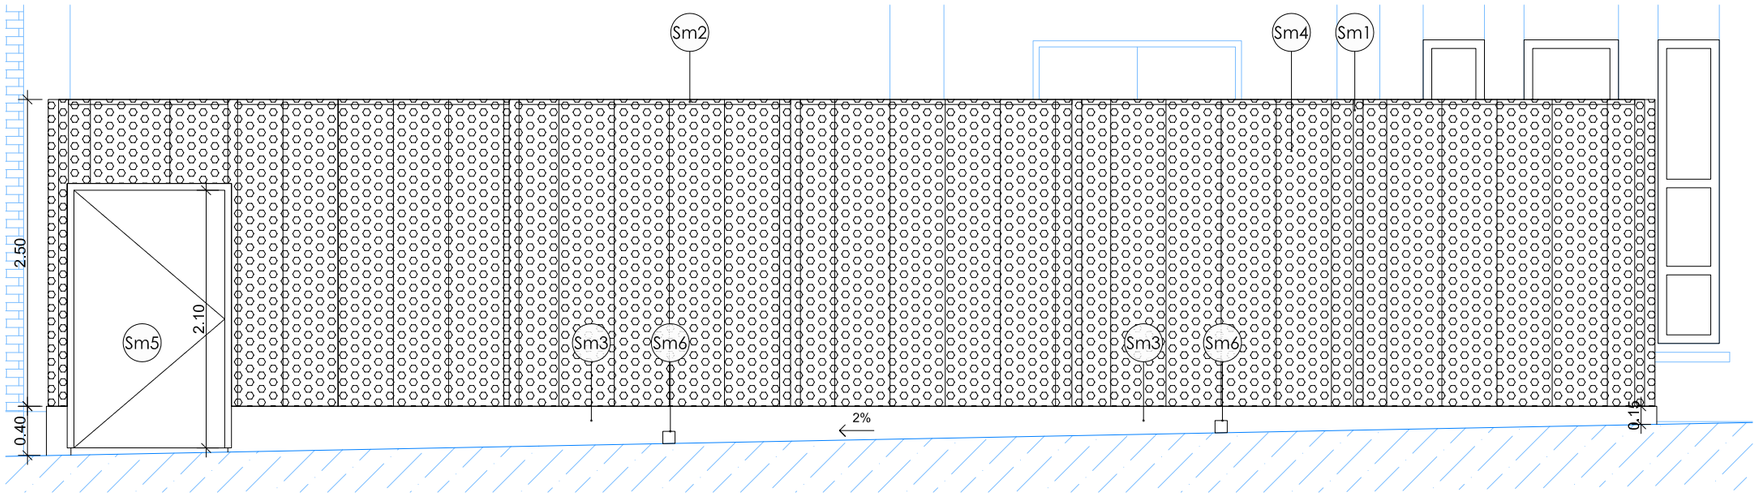

Alçat A. Escala 1:50 (A3)

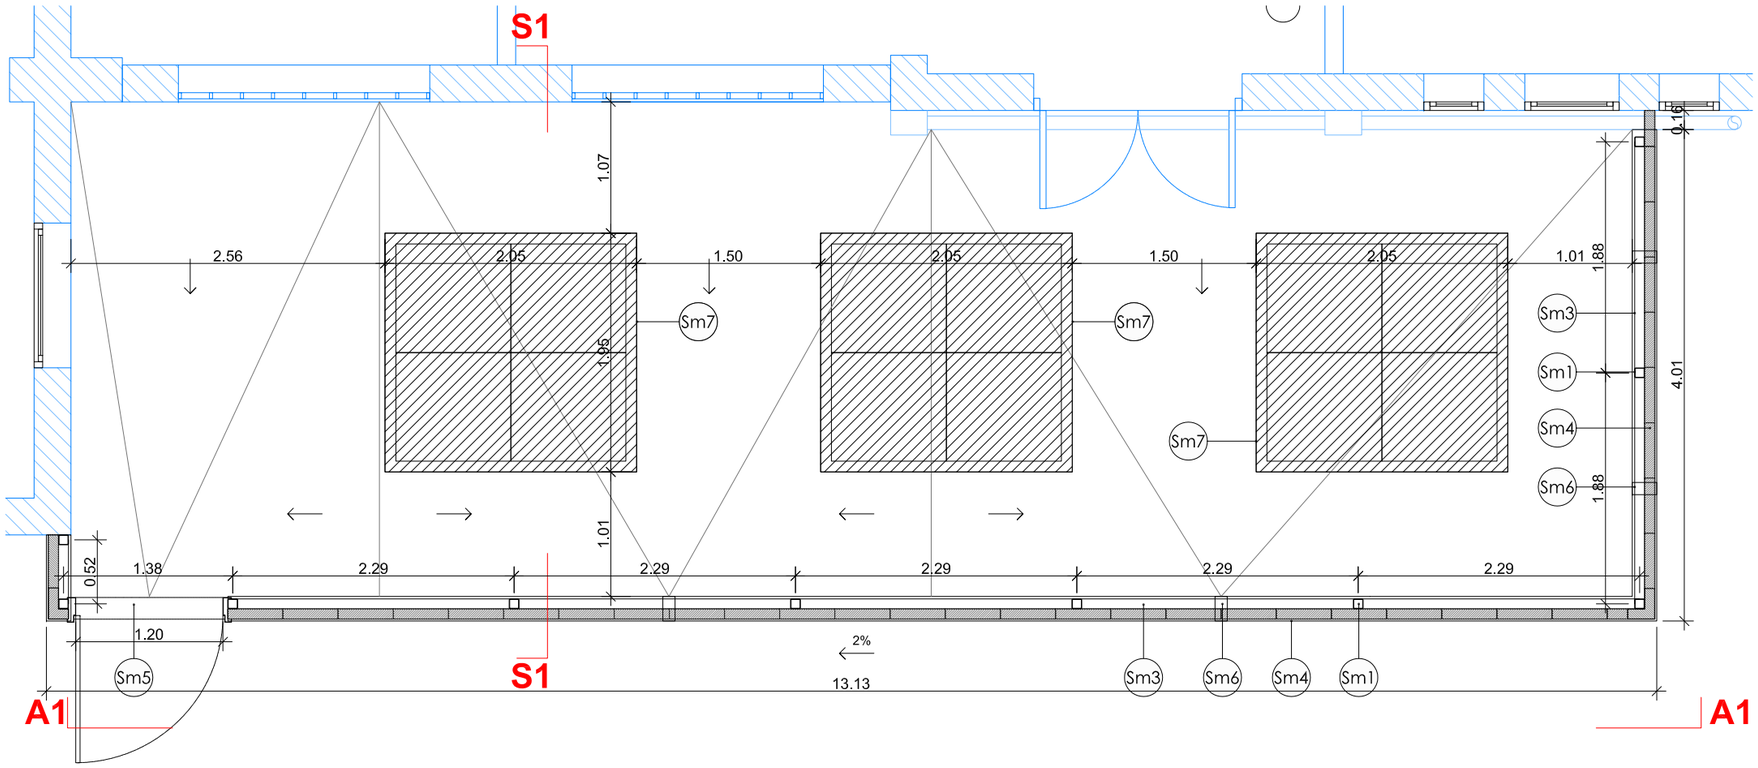

Planta sala de màquines. Escala 1:50 (A3)

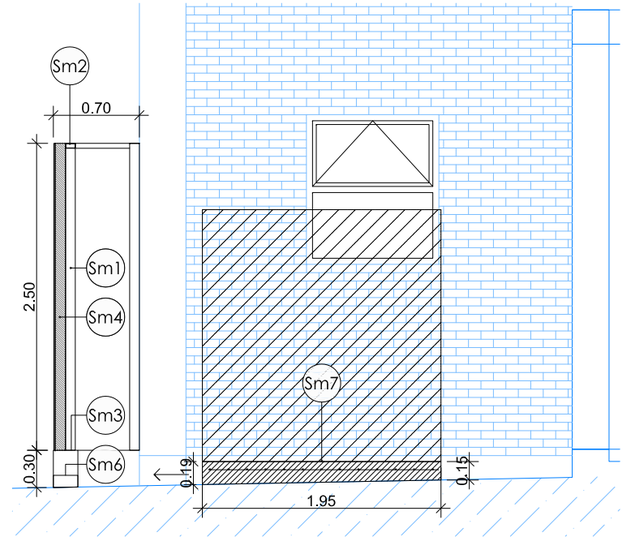

Secció 1. Sala de màquines. Escala 1:50 (A3)

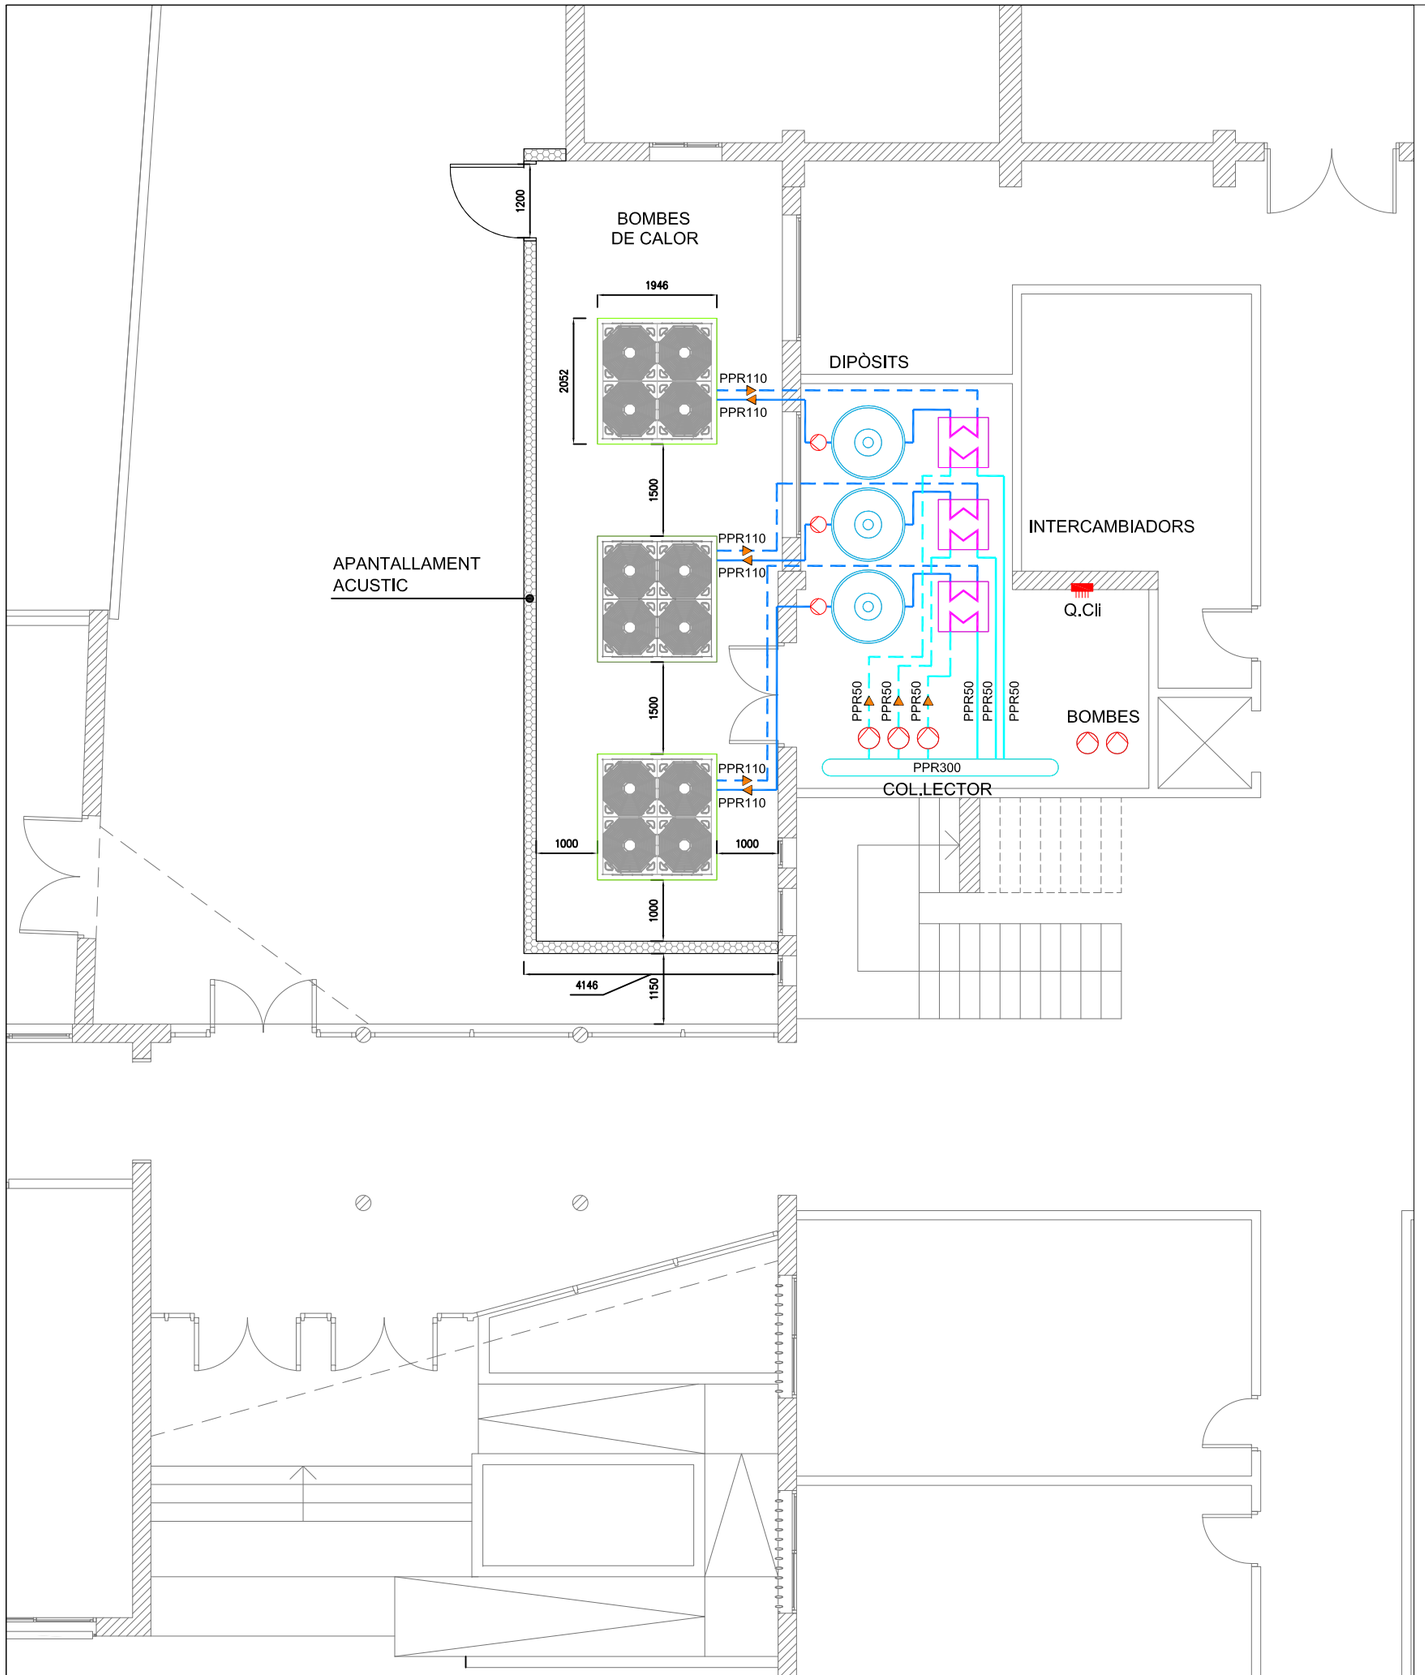

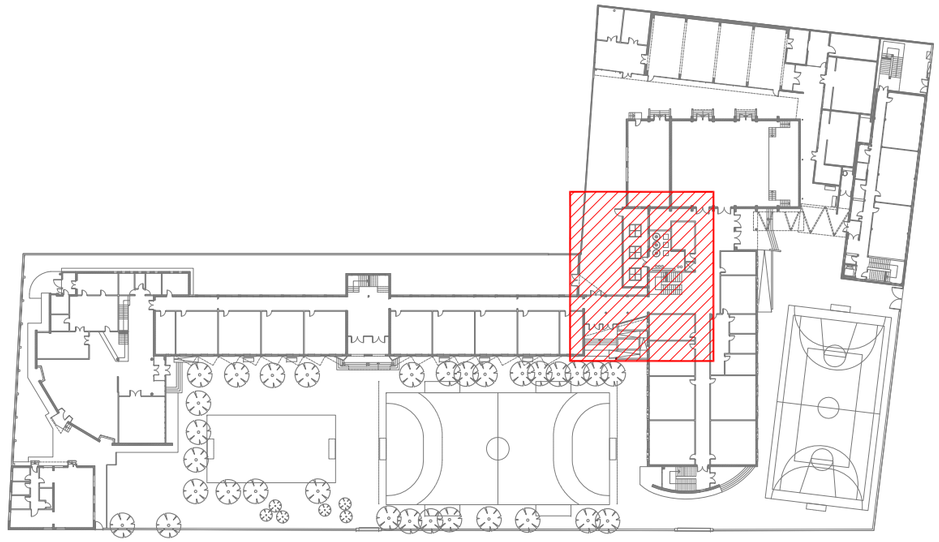

PLANTA BAIXA

Generalitat de Catalunya Departament d'Educació	infraestructures.cat	PÉREZ · PIÑANA arquitectes ARQUITECTES Josep Pérez Bote arquitecte Xavier Piñana Fornós arquitecte	TÍTOL DEL PROJECTE PROJECTE EXECUTIU OBRES DE REHABILITACIÓ I MILLORA DE L'EFICIENCIA ENERGÈTICA A L'INSTITUT DERTOSA DE TORTOSA. FONS NEXT GENERATION	CLAU IME-22267	ESCALES 1:100 DIN A3 1:50 DIN A1 0 0,5 1 2 m	NOM DEL PLÀNOL: DGOR.5. INSTAL.LACIONS 5.05. INSTAL.LACIONS TÈRMIQUES Ubicació Bombes de Calor COL.LABORA ENGINYERIA: CONSULTING OFICINA TÈCNICA LLUIS J. DUART SLP.	DATA: GENER 2024 NOM FITXER: DGOR.5.05.F1_B.Calor.dwg	CAPÍTOL 5.05 PLÀNOL 5.05.F1 FULL 1 DE 3

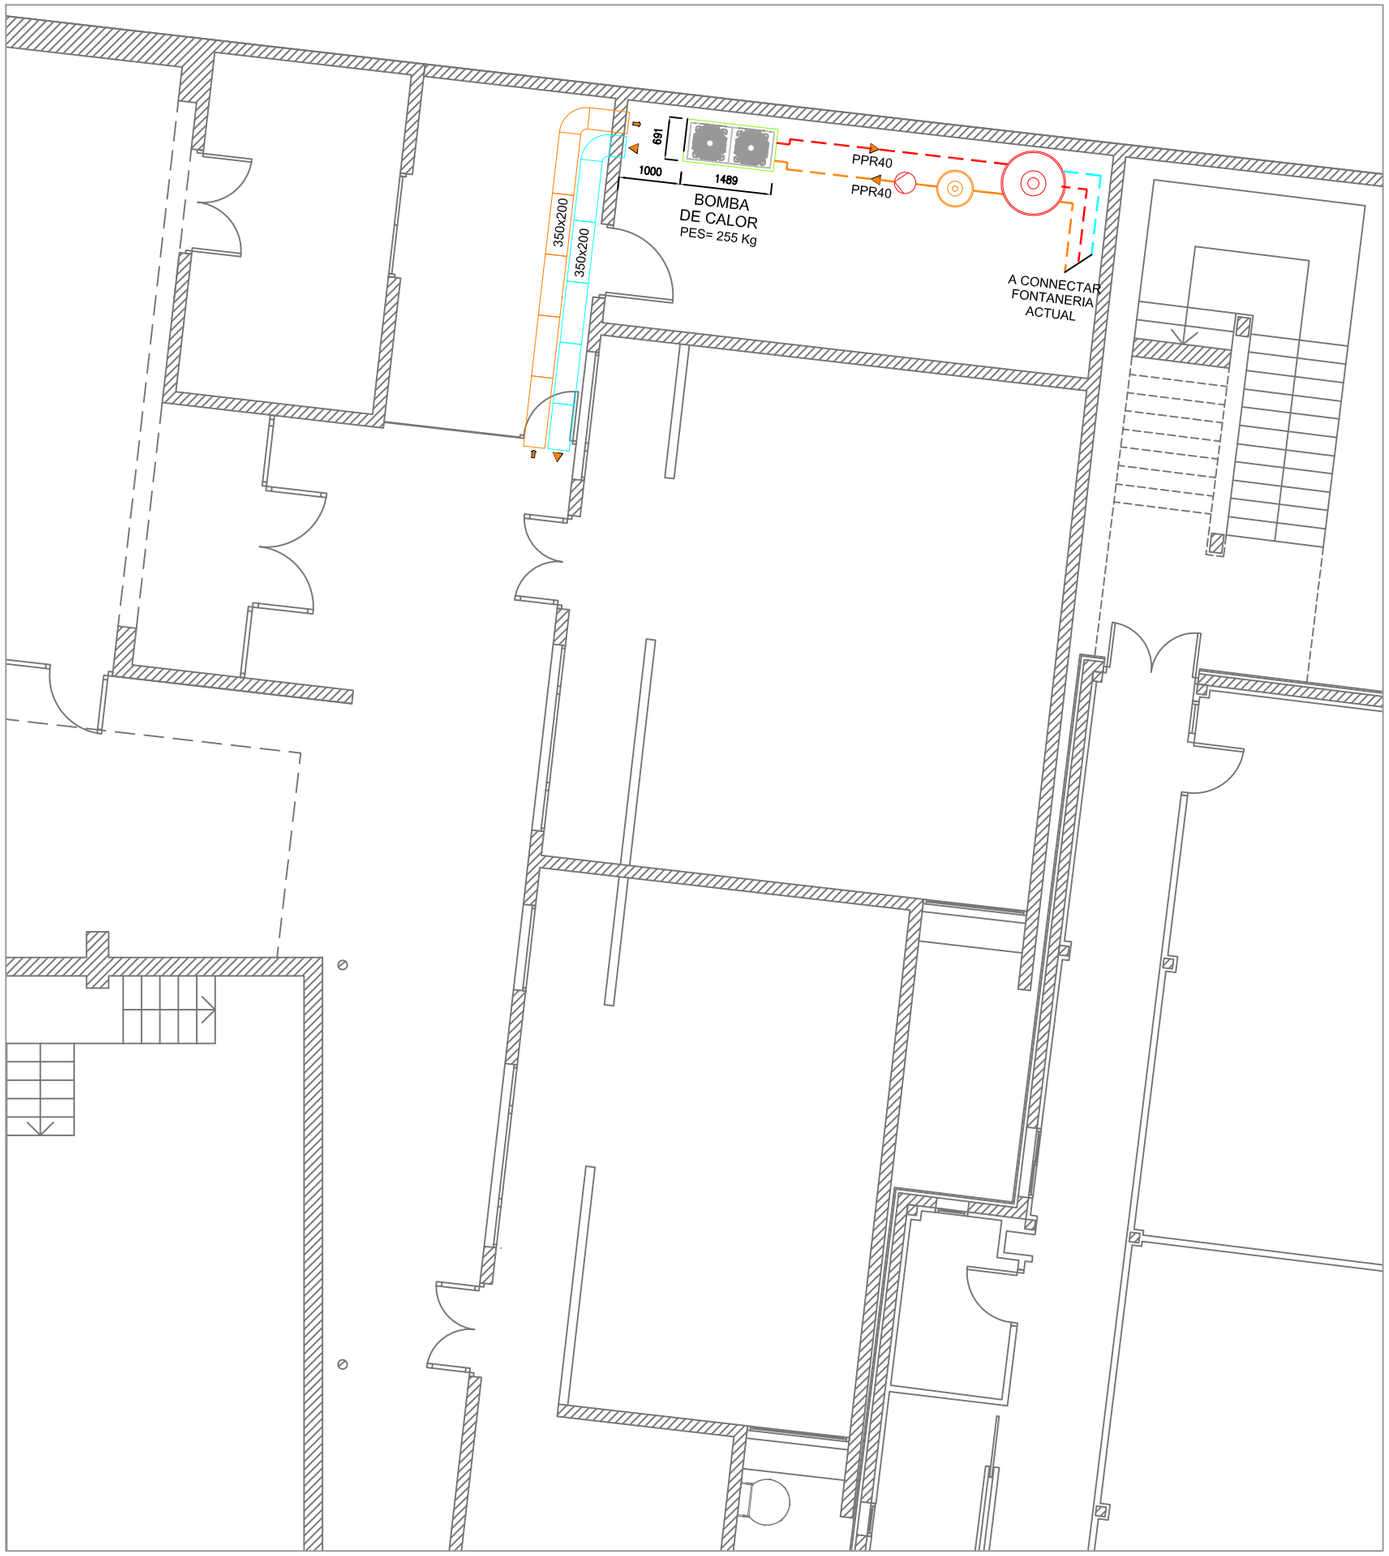

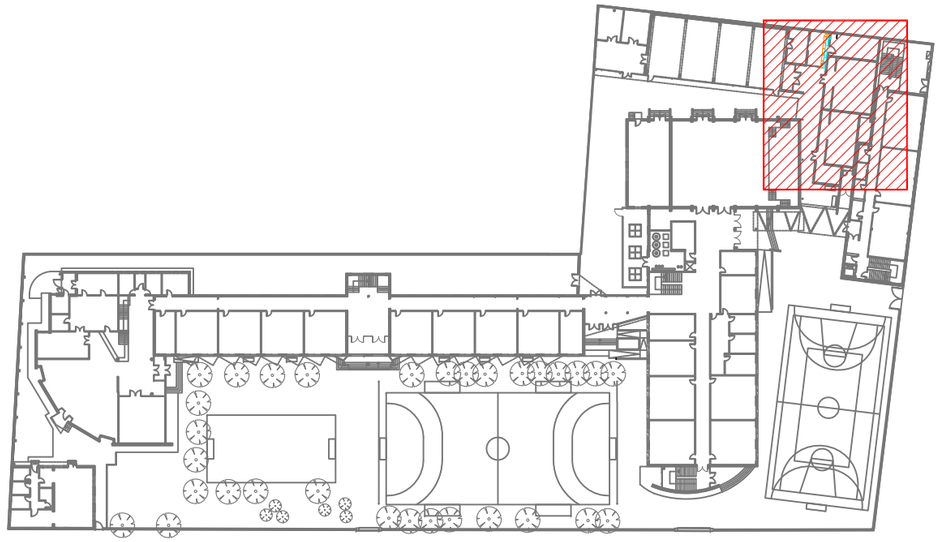

PLANTA BAIXA

SIMBOLOGIA	CLIMA
	CONDUCCIONS HIDRÀULIQUES PPR40
	CONDUCTE APORTACIÓ 350x200mm.
	CONDUCTE EXTRACCIÓ 350x200mm.

Generalitat de Catalunya
Departament d'Educació

infraestructures.cat

PÉREZ · PIÑANA arquitectes

ARQUITECTES
Josep Pérez Bote arquitecte
Xavier Piñana Fornós arquitecte

TÍTOL DEL PROJECTE
PROJECTE EXECUTIU
OBRES DE REHABILITACIÓ I MILLORA DE L'EFICIENCIA ENERGÈTICA A L'INSTITUT DERTOSA DE TORTOSA. FONS NEXT GENERATION

CLAU
IME-22267

ESCALES
1:100 DIN A3
1:50 DIN A1

0 0,5 1 2m

NOM DEL PLÀNOL:
DGOR.5. INSTAL.LACIONS
5.05. INSTAL.LACIONS TÈRMIQUES
Ubicació Bombes de Calor ACS PB+PC1

COL.LABORA ENGINYERIA:
CONSULTING OFICINA TÈCNICA LLUIS J. DUART SLP.

DATA:
GENER 2024

NOM FITXER:
DGOR.5.05.F2_ACS.dwg

CAPÍTOL 5.05
PLÀNOL 5.05.F2

FULL 2 DE 3

Alimentació Circuits IT 1.3.4.2.2

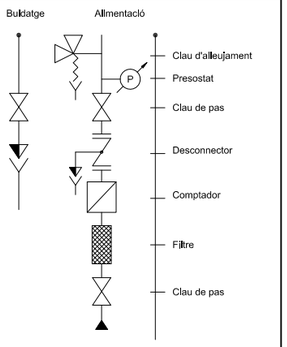

Potència tèrmica kW	Allmentació calor/fred		Buldatge calor/fred	
P≤70	DN15	DN20	DN20	DN25
70<P≤150	DN20	DN25	DN25	DN32
150<P≤400	DN25	DN32	DN32	DN40
400<P	DN32	DN40	DN40	DN50

SORTIDA SUBSISTEMA

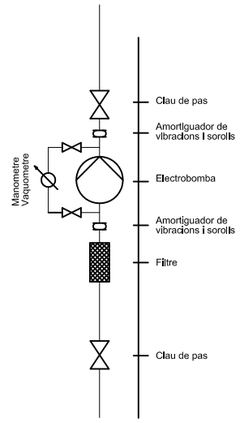

SIMBOLOGIA

- Vàlvula 2 vies amb servomotor.
- Vàlvula 3 vies de amb servomotor.
- Vàlvula de seguretat
- Termòmetre
- Manòmetre
- Vàlvula regulació preajust-medició cabal i lectura pèrdua càrrega. STAD/F
- Valvula reguladora amb memorització mecanica de la posicio de preajust STA.
- Sonda de pressió.
- Sonda de temperatura
- Termostat
- Termostat amb rearmament manual
- Subestació ordinador

DISTÀNCIES CLAUS REGULACIÓ HIDRÀULICA

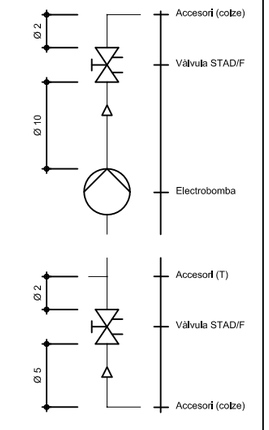

Ø : Diàmetre vàlvula

BOMBA CIRCULADORA C01F (SEDICAL SDM 65/190.1-1.5 KSV)	
TIPO	BOMBA DOBLE (FUNC. ALTERNATIVO)
ROTOR	SECO
FLUÏDO	AGUA
CAUDAL	20.854 L/H
PERDIDA DE CARGA	8,28 MCA
CONEXIÓN	PPR110
CONTROL DE VELOCIDAD	INCORPORADO
SONDA DE PRESIÓN	INCORPORADA
CONSTRUCCIÓN	IN LINE

BOMBA CIRCULADORA C01C (SEDICAL SDM 65/190.1-0,75 KSC)	
TIPO	BOMBA DOBLE (FUNC. ALTERNATIVO)
ROTOR	SECO
FLUÏDO	AGUA
CAUDAL	13.389 L/H
PERDIDA DE CARGA	7,34 MCA
CONEXIÓN	PPR90
CONTROL DE VELOCIDAD	INCORPORADO
SONDA DE PRESIÓN	INCORPORADA
CONSTRUCCIÓN	IN LINE

BOMBA CIRCULADORA PRIMARI 01 (SEDICAL SDP 80/165.1-2,2)	
TIPUS	BOMBA DOBLE (FUNC.ALTERNATIU).
ROTOR	SEC
FLUID	AIGUA
CABAL	22.400 L/H
PERDUA DE CARREGA	12,50 MCA
CONNEXIÓ	PPR110
CONTROL DE VELOCITAGT	NO
SONDA DE PRESSIÓ	NO
CONSTRUCCIÓ	IN LINE

BOMBA CIRCULADORA PRIMARI 02 (SEDICAL SDP 40/145.1-0,20)	
TIPUS	BOMBA DOBLE (FUNC.ALTERNATIU).
ROTOR	SEC
FLUID	AIGUA
CABAL	4,500 L/H
PERDUA DE CARREGA	3,50 MCA
CONNEXIÓ	PPR40
CONTROL DE VELOCITAGT	NO
SONDA DE PRESSIÓ	NO
CONSTRUCCIÓ	IN LINE

FITXA BESCANVIADOR SEDIAL UFP-54S/36 MH42 C1 PN10		
POTÈNCIA		130,00 KW
FLUÏD		AIGUA
PRIMARI	CABAL	22.887 L/H
	ΔT	75/70ºC
	ΔP	46 KPA
PRIMARI	CABAL	4.556 L/H
	ΔT	49/74ºC
	ΔP	3 KPA
DTLM		6,57ºC
SUP		5,09 M2

FITXA BOMBA DE CALOR BAIXA TEMPERATURA	
TIPUS	BOMBA CALOR 2 TUBS
CONDENSACIÓ	AIGUA
POTÈNCIA CALOR NOMINAL	130,00 KW
POTÈNCIA CALOR MÀXIMA	147,00 KW
COP 35/30	3,05 A6
COMPRESSORS	4 SCROLL (R134a)
CIRCUITS FRIGORÍFICS	4
EVAPORADOR	PLACA INOX
CAUDAL AIGUA	22.457 L/H
PÈRDUA AIGUA	7,4 mCA

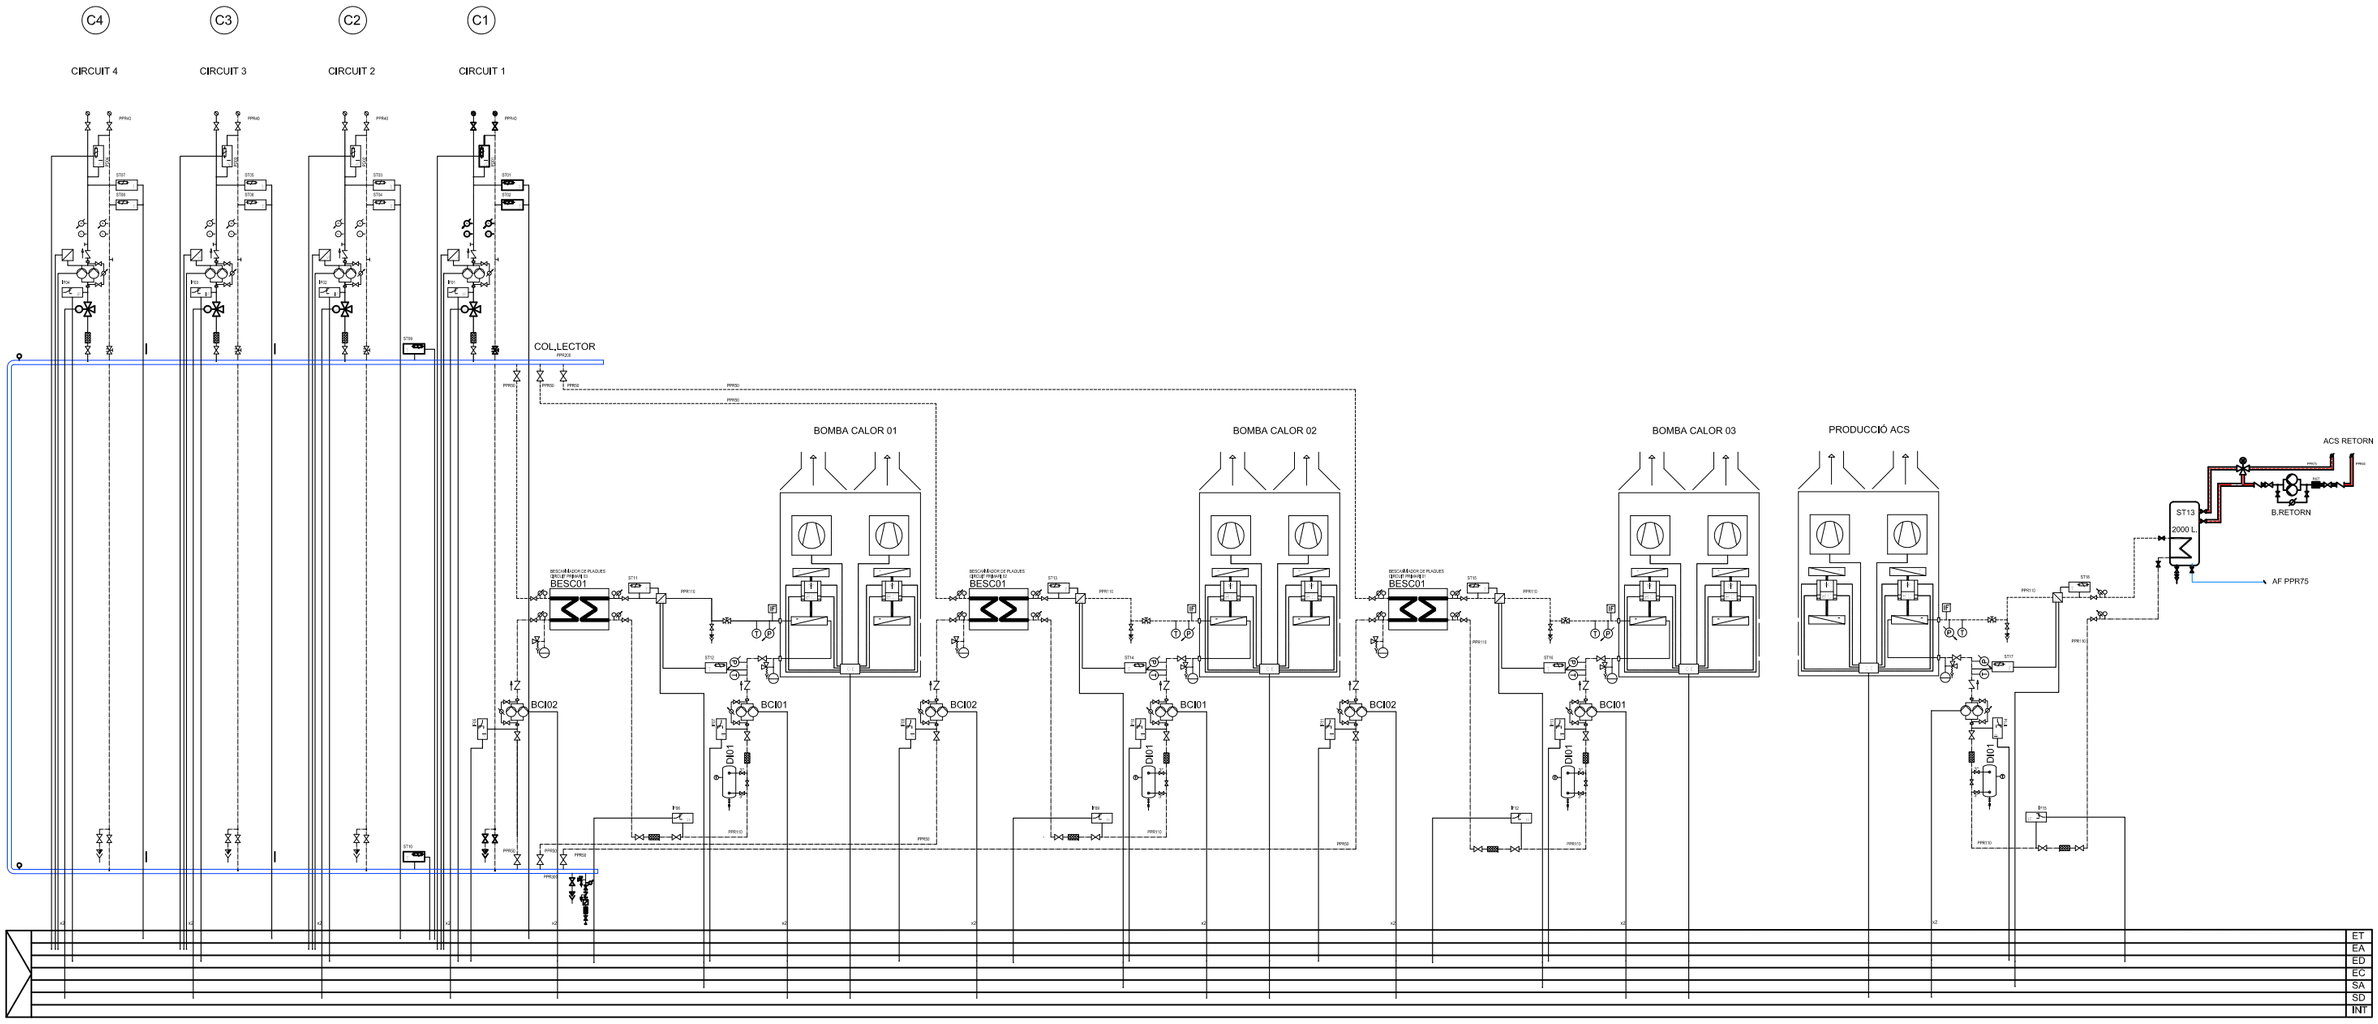

Generalitat de Catalunya Departament d'Educació	infraestructures.cat	PÉREZ · PIÑANA arquitectes — ARQUITECTES: Josep Pérez Bote arquitecte, Xavier Piñana Fornós arquitecte	TÍTOL DEL PROJECTE: PROJECTE EXECUTIU — OBRES DE REHABILITACIÓ I MILLORA DE L'EFICIENCIA ENERGÈTICA A L'INSTITUT DERTOSA DE TORTOSA. FONS NEXT GENERATION	CLAU: IME-22267	ESCALES: S:E DIN A3, S:E DIN A1

NOM DEL PLÀNOL: DGOR.5. INSTAL.LACIONS 5.05. INSTAL.LACIONS TÈRMIQUES Esquema General Calefacció	COL.LABORA ENGINYERIA: CONSULTING OFICINA TÈCNICA LLUIS J. DUART SLP.	DATA: GENER 2024	CAPÍTOL 5.05 PLÀNOL 5.05.F3
		NOM FITXER: DGOR.5.05.F3.dwg	FULL 3 DE 3

PLANTA BAIXA. Z1.

SIMBOLOGIA	RECEPTORS ELÈCTRICS
	QUADRE ELÈCTRIC DE DISTRIBUCIÓ
	LLUMINARIA D'EMERGÈNCIA
	LLUMINÀRIA LINEAL DE SUPERFÍCIE **JDFU-47 de J.Dos o equiv. Optic 90º. L= 1128 mm. IP42. LED 23,6 W.**
	LLUMINÀRIA LINEAL DE SUPERFÍCIE **JDFU-47 de J.Dos o equiv. Optic 90º. L= 1128 mm. IP42. LED 16 W.**
	REGLETA AMB REFLECTOR ASSIMÈTRIC **Per Pissarra. JDRN DE J.DOS o equiv. LED 36 W. L= 1222mm.**
	PANTALLA ESTANCA DE SUPERFÍCIE **Mod. JDE IP65 de J.Dos o equivalent. L = 1215 mm. LED 34 W.**
	SENSOR DE LLUM NATURAL ON/OFF
	SAFATA ELÈCTRICA 300x60 mm.
	SAFATA ELÈCTRICA 200x60 mm.
	SAFATA ELÈCTRICA 100x60 mm.

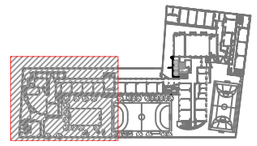

Z1

Generalitat de Catalunya
Departament d'Educació

infraestructures.cat

PÉREZ · PIÑANA arquitectes

ARQUITECTES
Josep Pérez Bote arquitecte
Xavier Piñana Fornós arquitecte

TÍTOL DEL PROJECTE
PROJECTE EXECUTIU
OBRES DE REHABILITACIÓ I MILLORA DE L'EFICIENCIA ENERGÈTICA A L'INSTITUT DERTOSA DE TORTOSA. FONS NEXT GENERATION

CLAU
IME-22267

ESCALES
1:200 DIN A3
1:100 DIN A1
0 1 2 4 m

NOM DEL PLÀNOL:
DGOR.5. INSTAL.LACIONS
5.08. INSTAL.LACIONS ELÈCTRIQUES
Planta baixa Z1. Receptors d'enllumenat.

COL·LABORA ENGINYERIA:
CONSULTING OFICINA TÈCNICA LLUIS J. DUART SLP.

DATA:
GENER 2024

NOM FITXER:
DGOR.5.08.F1-9.dwg

CAPÍTOL 5.08
PLÀNOL 5.08.F1

FULL 1 DE 10

PLANTA BAIXA. Z2.

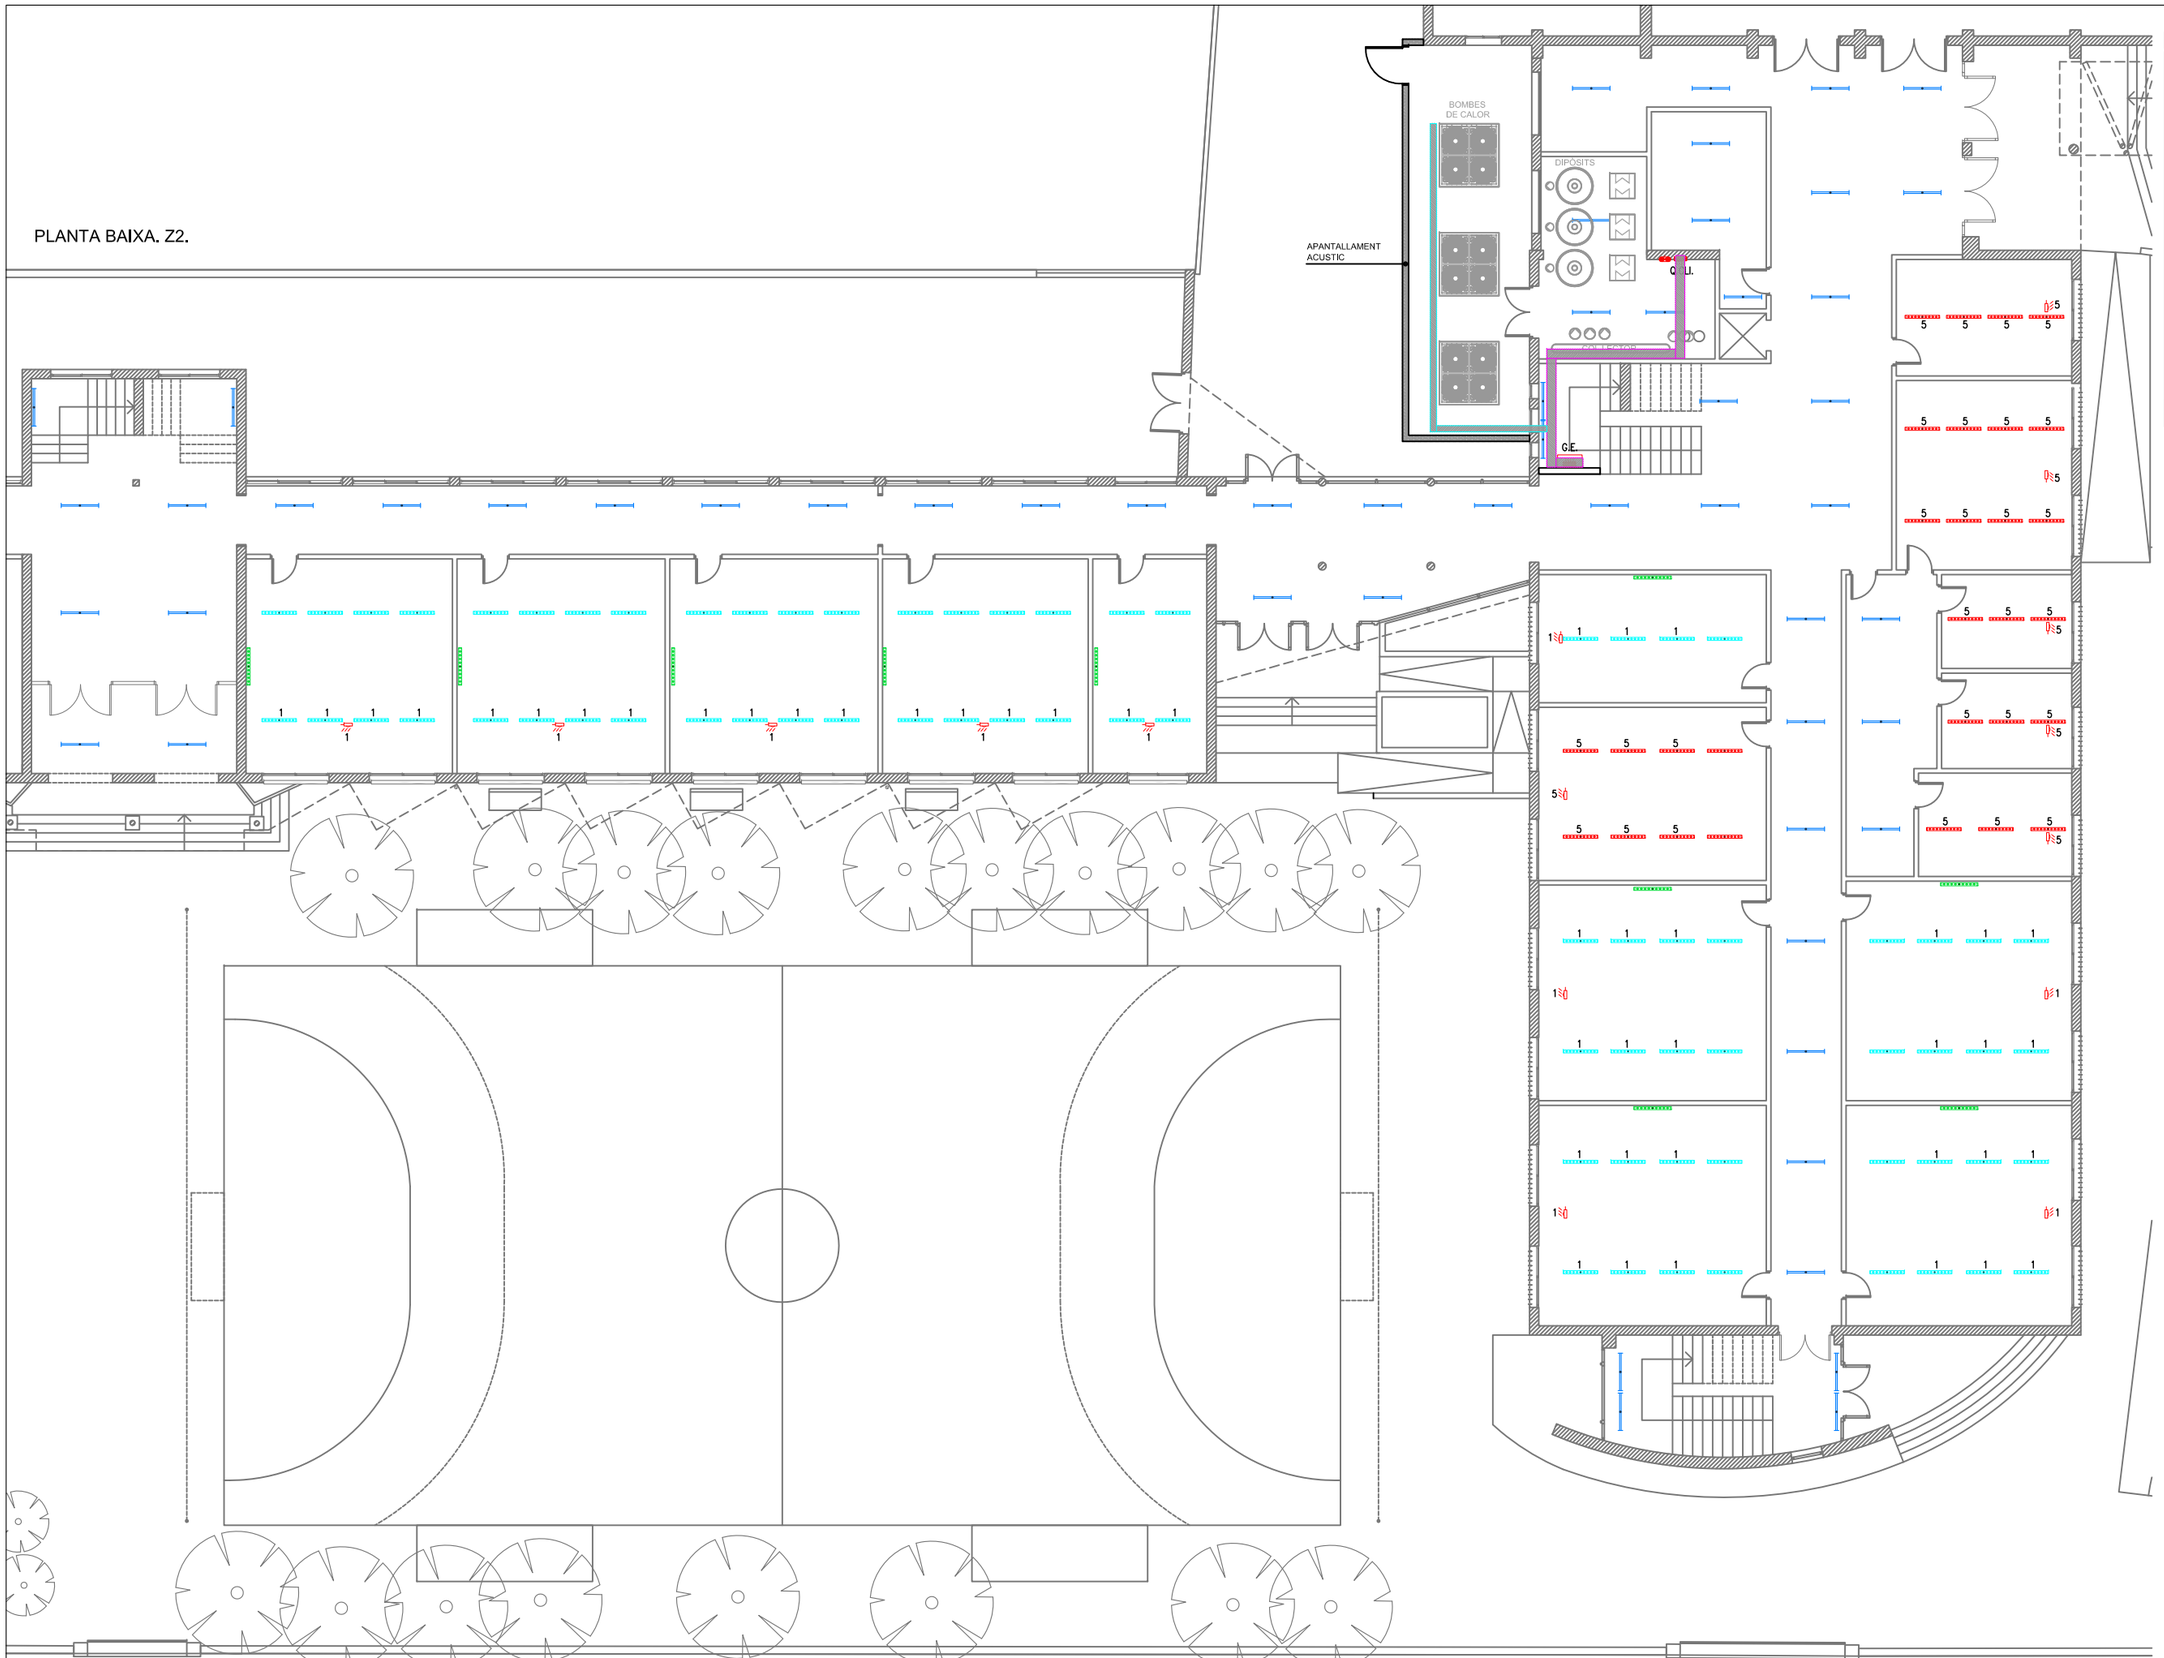

SIMBOLOGIA	RECEPTORS ELÈCTRICS
	QUADRE ELÈCTRIC DE DISTRIBUCIÓ
	LLUMINARIA D'EMERGÈNCIA
	LLUMINÀRIA LINEAL DE SUPERFÍCIE **JDFU-47 de J.Dos o equiv. Optic 90º. L= 1128 mm. IP42. LED 23,6 W.**
	LLUMINÀRIA LINEAL DE SUPERFÍCIE **JDFU-47 de J.Dos o equiv. Optic 90º. L= 1128 mm. IP42. LED 16 W.**
	REGLETA AMB REFLECTOR ASSIMÈTRIC **Per Pissarra. JDRN DE J.DOS o equiv. LED 36 W. L= 1222mm.**
	PANTALLA ESTANCA DE SUPERFÍCIE **Mod. JDE IP65 de J.Dos o equivalent. L = 1215 mm. LED 34 W.**
	SENSOR DE LLUM NATURAL ON/OFF
	SAFATA ELÈCTRICA 300x60 mm.
	SAFATA ELÈCTRICA 200x60 mm.
	SAFATA ELÈCTRICA 100x60 mm.

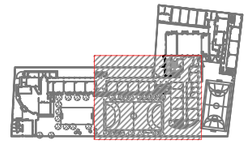

Generalitat de Catalunya
Departament d'Educació

infraestructures.cat

PÉREZ · PIÑANA arquitectes

ARQUITECTES
Josep Pérez Bote arquitecte
Xavier Piñana Fornós arquitecte

TÍTOL DEL PROJECTE
PROJECTE EXECUTIU
OBRES DE REHABILITACIÓ I MILLORA DE L'EFICIENCIA ENERGÈTICA A L'INSTITUT DERTOSA DE TORTOSA. FONS NEXT GENERATION

CLAU
IME-22267

ESCALES
1:200 DIN A3
1:100 DIN A1
0 1 2 4 m

NOM DEL PLÀNOL:
DGOR.5. INSTAL.LACIONS
5.08. INSTAL.LACIONS ELÈCTRIQUES
Planta baixa Z2. Receptors d'enllumenat.

COL·LABORA ENGINYERIA:
CONSULTING OFICINA TÈCNICA LLUIS J. DUART SLP.

DATA:
GENER 2024

NOM FITXER:
DGOR.5.08.F1-9.dwg

CAPÍTOL 5.08
PLÀNOL 5.08.F2

FULL 2 DE 10

PLANTA BAIXA. Z3.

SIMBOLOGIA	RECEPTORS ELÈCTRICS
	QUADRE ELÈCTRIC DE DISTRIBUCIÓ
	LLUMINARIA D'EMERGÈNCIA
	LLUMINÀRIA LINEAL DE SUPERFÍCIE **JDFU-47 de J.Dos o equiv. Optic 90°. L= 1128 mm. IP42. LED 23,6 W.**
	LLUMINÀRIA LINEAL DE SUPERFÍCIE **JDFU-47 de J.Dos o equiv. Optic 90°. L= 1128 mm. IP42. LED 16 W.**
	REGLETA AMB REFLECTOR ASSIMÈTRIC **Per Pissarra. JDRN DE J.DOS o equiv. LED 36 W. L= 1222mm.**
	PANTALLA ESTANCA DE SUPERFÍCIE **Mod. JDE IP65 de J.Dos o equivalent. L = 1215 mm. LED 34 W.**
	SENSOR DE LLUM NATURAL ON/OFF
	SAFATA ELÈCTRICA 300x60 mm.
	SAFATA ELÈCTRICA 200x60 mm.
	SAFATA ELÈCTRICA 100x60 mm.

Z3

BOMBES DE CALOR

DIPÒSITS

APANTALLAMENT ACÚSTIC

Q.G.E.

G.E.

Generalitat de Catalunya
Departament d'Educació

infraestructures.cat

PÉREZ · PIÑANA arquitectes

ARQUITECTES
Josep Pérez Bote arquitecte
Xavier Piñana Fornós arquitecte

TÍTOL DEL PROJECTE
PROJECTE EXECUTIU
OBRES DE REHABILITACIÓ I MILLORA DE L'EFICIENCIA ENERGÈTICA A L'INSTITUT DERTOSA DE TORTOSA. FONS NEXT GENERATION

CLAU
IME-22267

ESCALES
1:200 DIN A3
1:100 DIN A1

NOM DEL PLÀNOL:
DGOR.5. INSTAL.LACIONS
5.08. INSTAL.LACIONS ELÈCTRIQUES
Planta baixa Z3. Receptors d'enllumenat.

COL·LABORA ENGINYERIA:
CONSULTING OFICINA TÈCNICA LLUIS J. DUART SLP.

DATA:
GENER 2024

NOM FITXER:
DGOR.5.08.F1-9.dwg

CAPÍTOL 5.08
PLÀNOL 5.08.F3

FULL 3 DE 10

PLANTA PRIMERA. Z1.

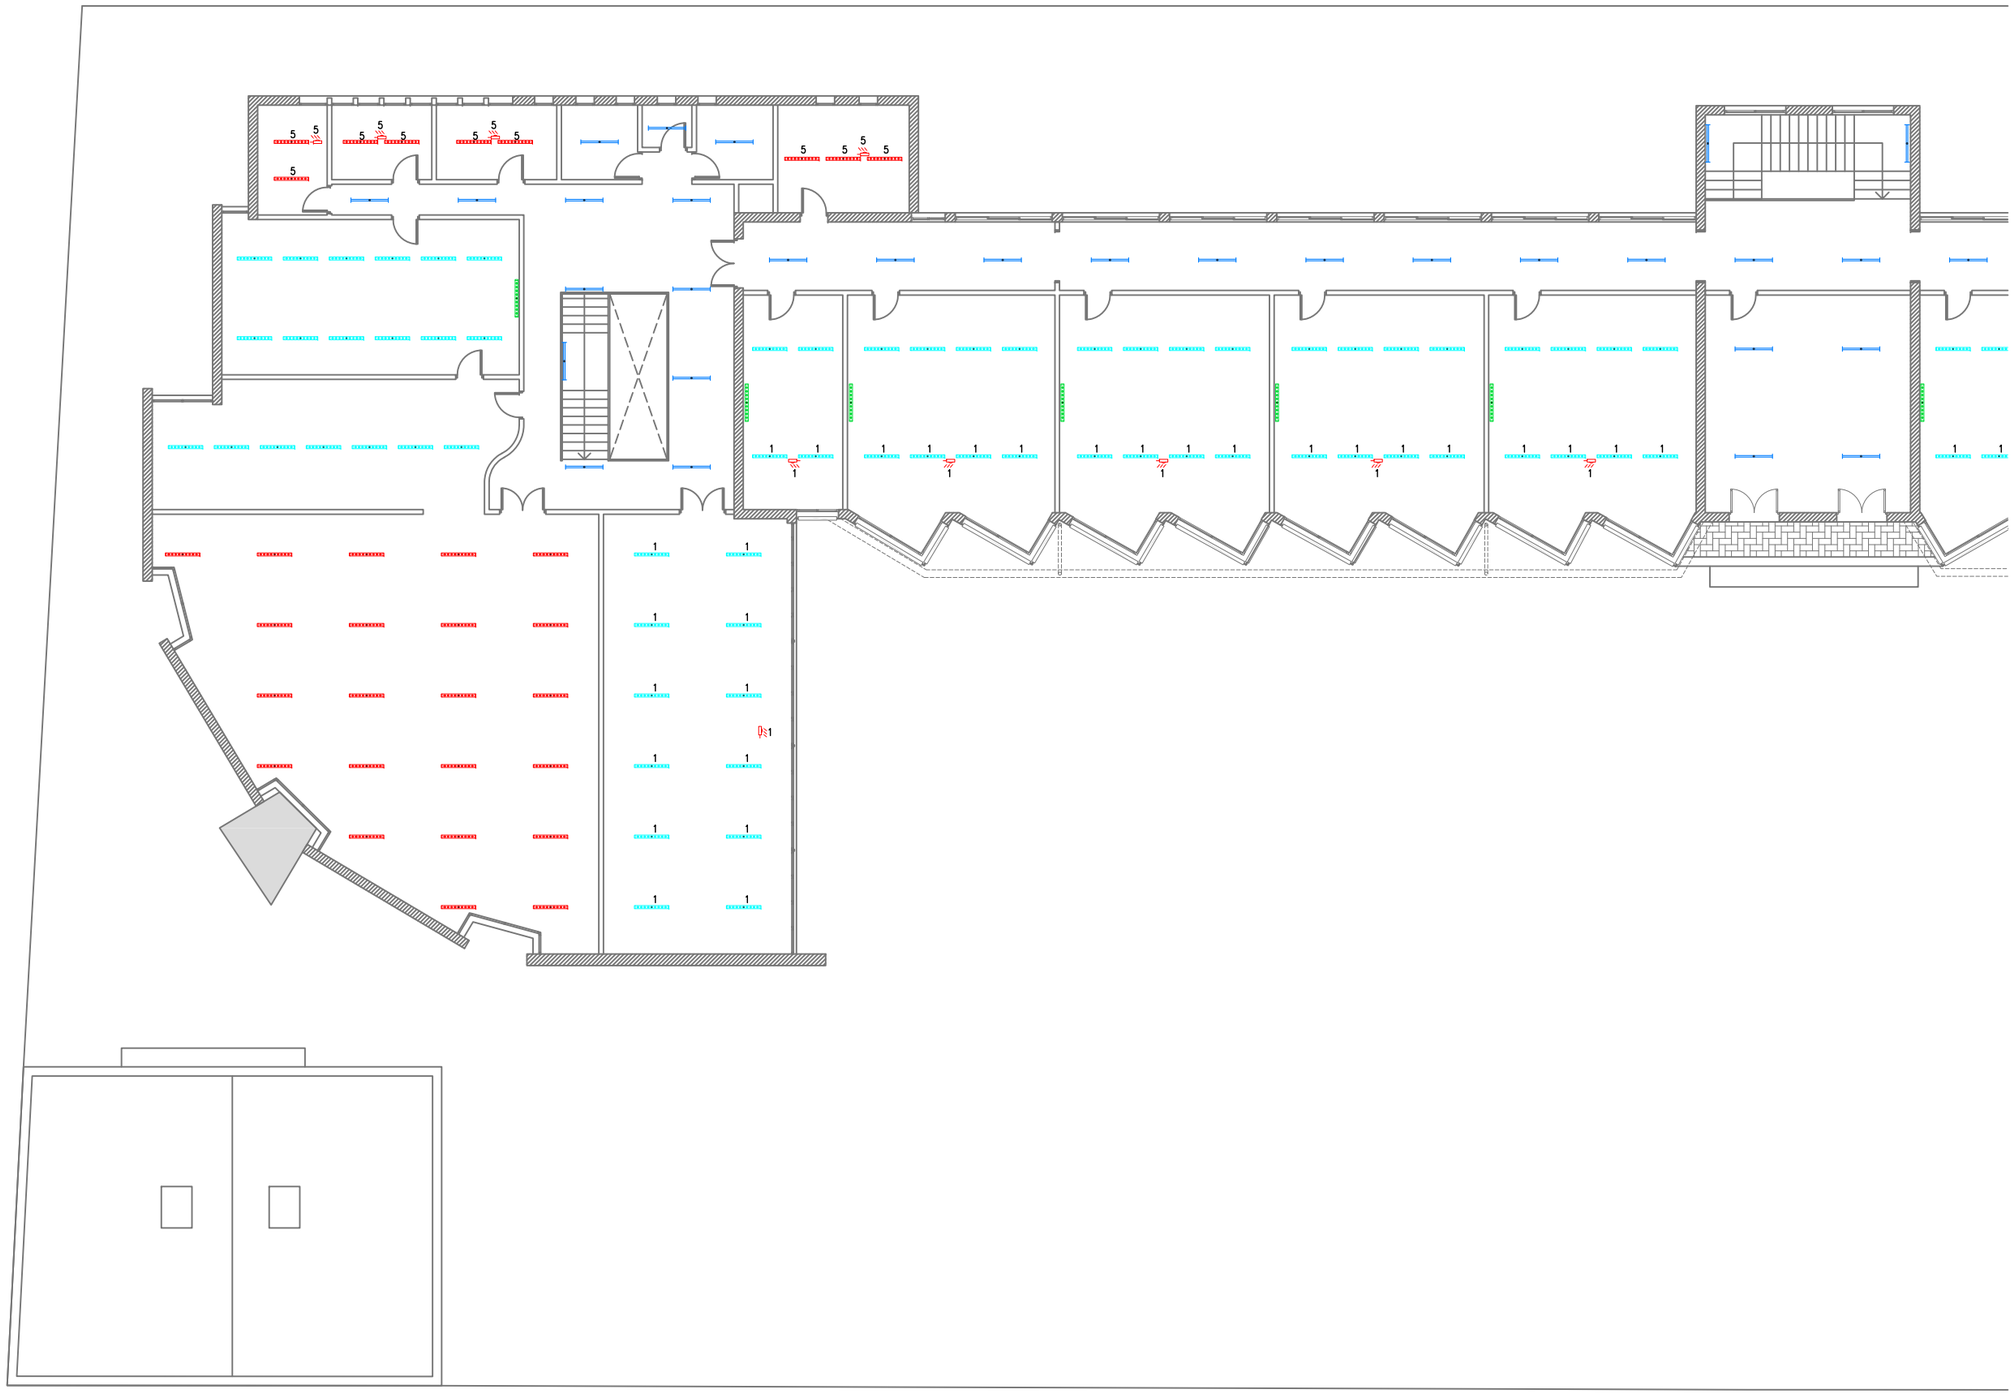

SIMBOLOGIA	RECEPTORS ELÈCTRICS
	QUADRE ELÈCTRIC DE DISTRIBUCIÓ
	LLUMINARIA D'EMERGÈNCIA
	LLUMINÀRIA LINEAL DE SUPERFÍCIE **JDFU-47 de J.Dos o equiv. Optic 90º. L= 1128 mm. IP42. LED 23,6 W.**
	LLUMINÀRIA LINEAL DE SUPERFÍCIE **JDFU-47 de J.Dos o equiv. Optic 90º. L= 1128 mm. IP42. LED 16 W.**
	REGLETA AMB REFLECTOR ASSIMÈTRIC **Per Pissarra. JDRN DE J.DOS o equiv. LED 36 W. L= 1222mm.**
	PANTALLA ESTANCA DE SUPERFÍCIE **Mod. JDE IP65 de J.Dos o equivalent. L = 1215 mm. LED 34 W.**
	SENSOR DE LLUM NATURAL ON/OFF
	SAFATA ELÈCTRICA 300x60 mm.
	SAFATA ELÈCTRICA 200x60 mm.
	SAFATA ELÈCTRICA 100x60 mm.

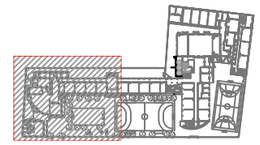

Z1

Generalitat de Catalunya
Departament d'Educació

infraestructures.cat

PÉREZ · PIÑANA arquitectes

ARQUITECTES
Josep Pérez Bote arquitecte
Xavier Piñana Fornós arquitecte

TÍTOL DEL PROJECTE
PROJECTE EXECUTIU
OBRES DE REHABILITACIÓ I MILLORA DE L'EFICIENCIA ENERGÈTICA A L'INSTITUT DERTOSA DE TORTOSA. FONS NEXT GENERATION

CLAU
IME-22267

ESCALES
1:200 DIN A3
1:100 DIN A1

NOM DEL PLÀNOL:
DGOR.5. INSTAL.LACIONS
5.08. INSTAL.LACIONS ELÈCTRIQUES
Planta primera Z1. Receptors d'enllumenat.

COL·LABORA ENGINYERIA:
CONSULTING OFICINA TÈCNICA LLUÍS J. DUART SLP.

DATA:
GENER 2024

NOM FITXER:
DGOR.5.08.F1-9.dwg

CAPÍTOL 5.08
PLÀNOL 5.08.F4

FULL...4.....DE...10...

PLANTA PRIMERA. Z2.

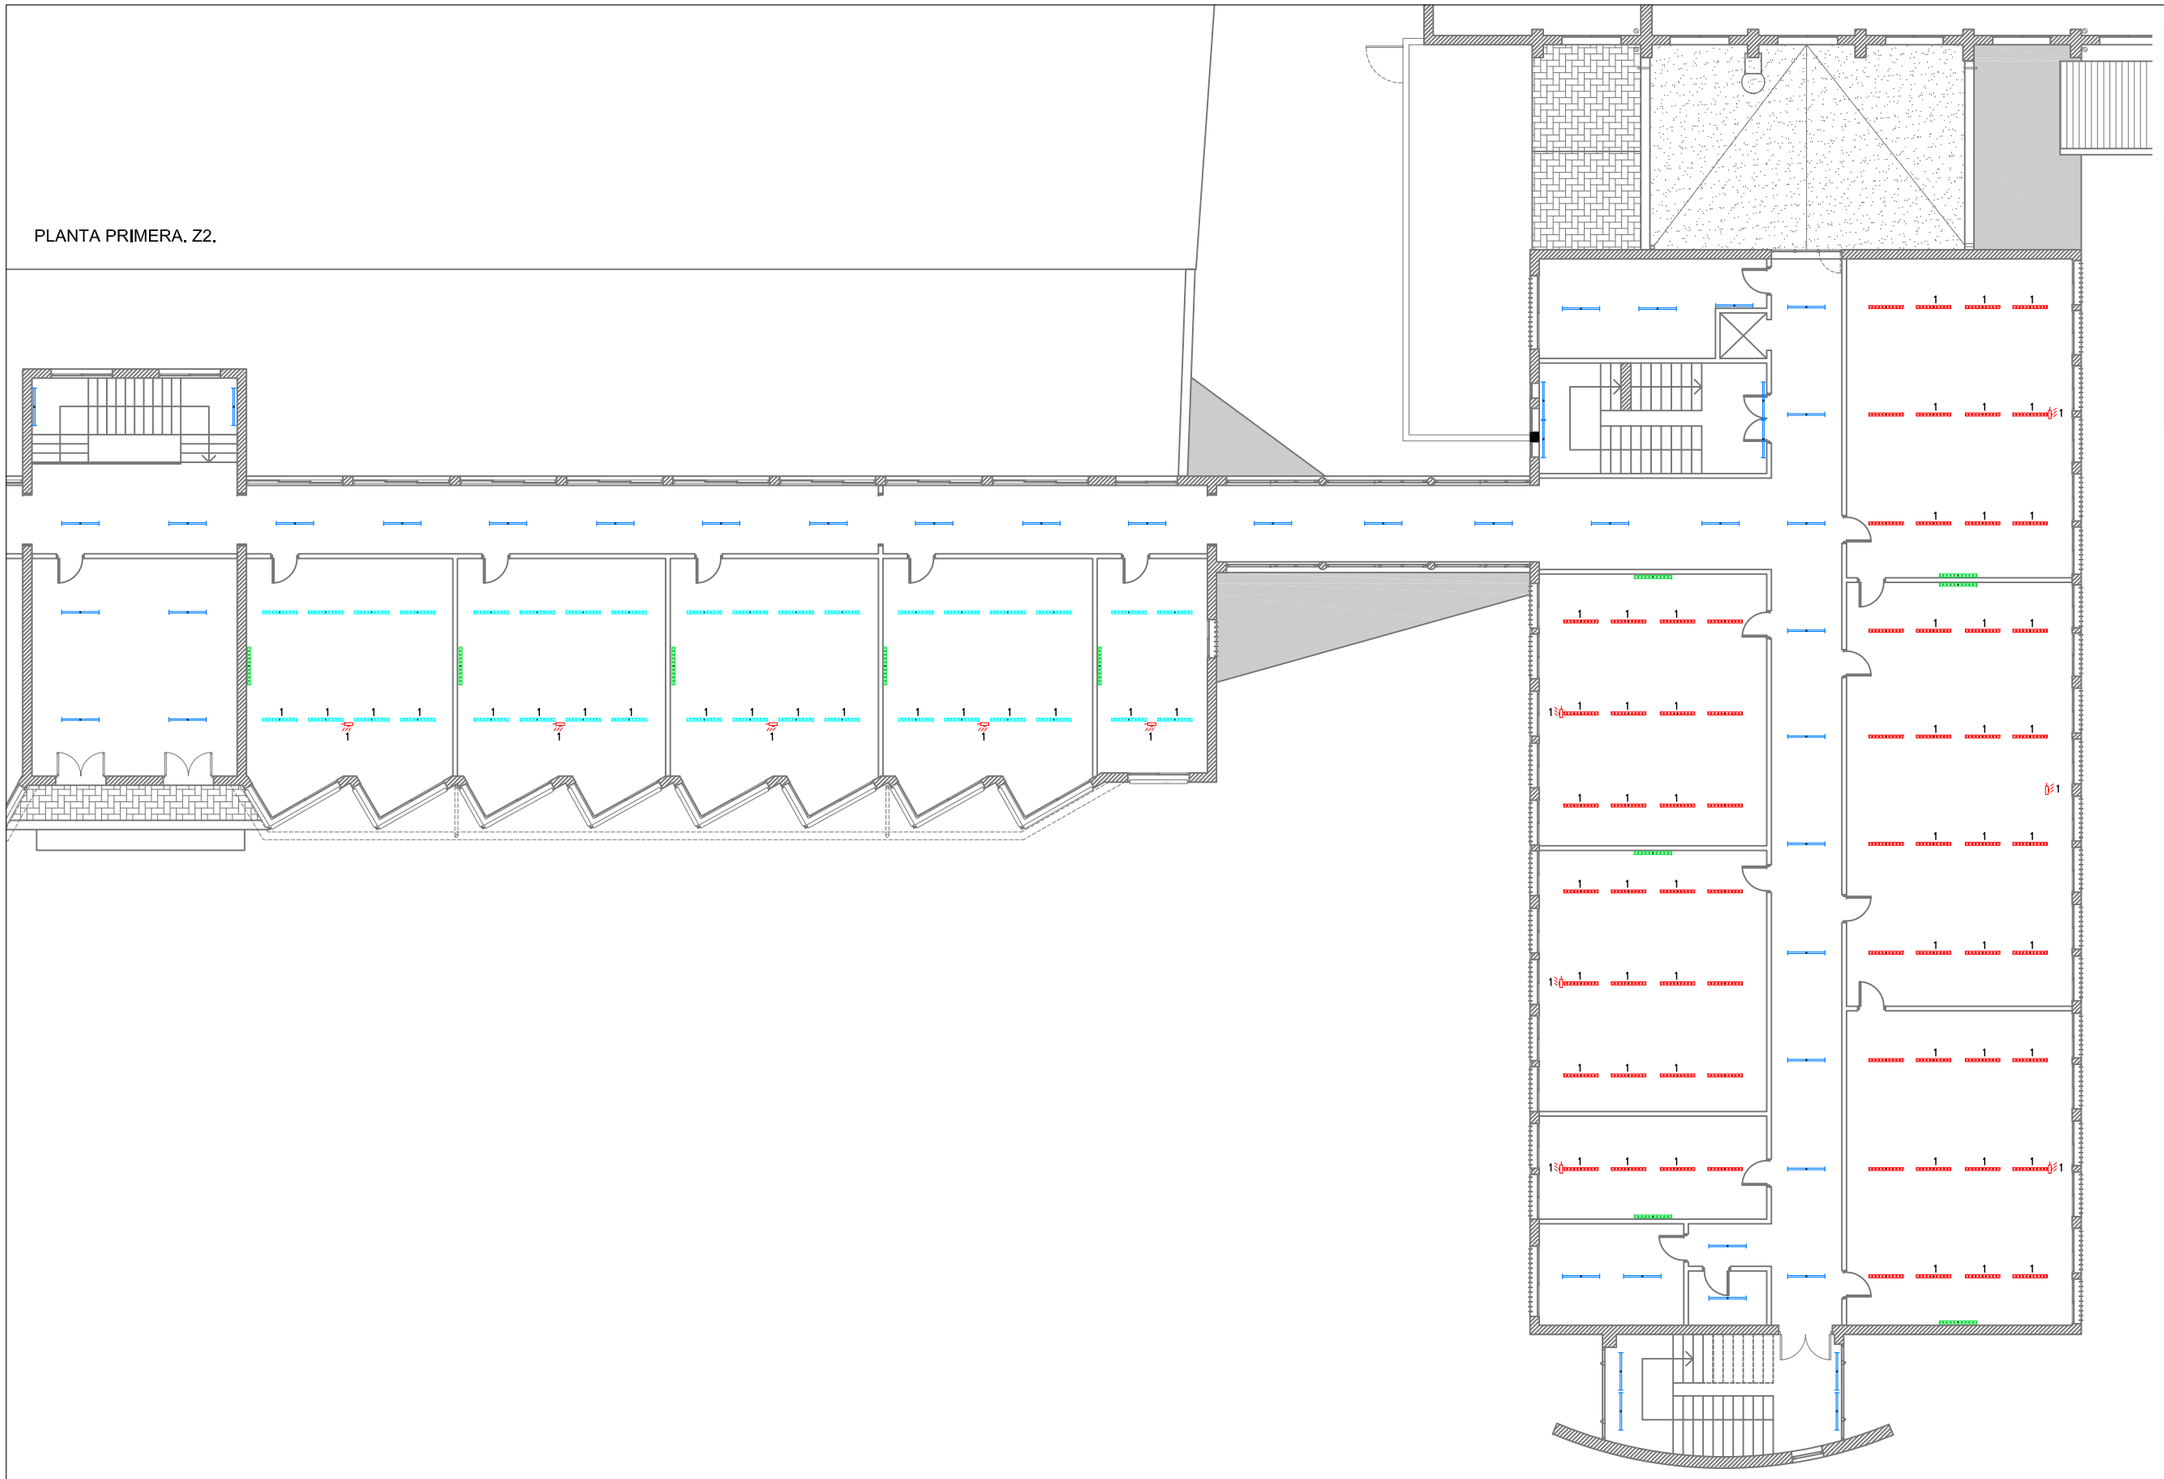

SIMBOLOGIA	RECEPTORS ELÈCTRICS
	QUADRE ELÈCTRIC DE DISTRIBUCIÓ
	LLUMINARIA D'EMERGÈNCIA
	LLUMINÀRIA LINEAL DE SUPERFÍCIE **JDFU-47 de J.Dos o equiv. Optic 90°. L= 1128 mm. IP42. LED 23,6 W.**
	LLUMINÀRIA LINEAL DE SUPERFÍCIE **JDFU-47 de J.Dos o equiv. Optic 90°. L= 1128 mm. IP42. LED 16 W.**
	REGLETA AMB REFLECTOR ASSIMÈTRIC **Per Pissarra. JDRN DE J.DOS o equiv. LED 36 W. L= 1222mm.**
	PANTALLA ESTANCA DE SUPERFÍCIE **Mod. JDE IP65 de J.Dos o equivalent. L = 1215 mm. LED 34 W.**
	SENSOR DE LLUM NATURAL ON/OFF
	SAFATA ELÈCTRICA 300x60 mm.
	SAFATA ELÈCTRICA 200x60 mm.
	SAFATA ELÈCTRICA 100x60 mm.

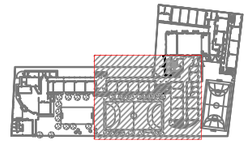

Generalitat de Catalunya
Departament d'Educació

infraestructures.cat

PÉREZ · PIÑANA arquitectes

ARQUITECTES
Josep Pérez Bote arquitecte
Xavier Piñana Fornós arquitecte

TÍTOL DEL PROJECTE
PROJECTE EXECUTIU
OBRES DE REHABILITACIÓ I MILLORA DE L'EFICIENCIA ENERGÈTICA A L'INSTITUT DERTOSA DE TORTOSA. FONS NEXT GENERATION

CLAU
IME-22267

ESCALES
1:200 DIN A3
1:100 DIN A1
0 1 2 4m

NOM DEL PLÀNOL:
DGOR.5. INSTAL.LACIONS
5.08. INSTAL.LACIONS ELÈCTRIQUES
Planta primera Z2. Receptors d'enllumenat.

COL·LABORA ENGINYERIA:
CONSULTING OFICINA TÈCNICA LLUIS J. DUART SLP.

DATA:
GENER 2024

NOM FITXER:
DGOR.5.08.F1-9.dwg

CAPÍTOL 5.08
PLÀNOL 5.08.F5

FULL 5 DE 10

SIMBOLOGIA	RECEPTORS ELÈCTRICS
	QUADRE ELÈCTRIC DE DISTRIBUCIÓ
	LLUMINARIA D'EMERGÈNCIA
	LLUMINÀRIA LINEAL DE SUPERFÍCIE **JDFU-47 de J.Dos o equiv. Optic 90°. L= 1128 mm. IP42. LED 23,6 W.**
	LLUMINÀRIA LINEAL DE SUPERFÍCIE **JDFU-47 de J.Dos o equiv. Optic 90°. L= 1128 mm. IP42. LED 16 W.**
	REGLETA AMB REFLECTOR ASSIMÈTRIC **Per Pissarra. JDRN DE J.DOS o equiv. LED 36 W. L= 1222mm.**
	PANTALLA ESTANCA DE SUPERFÍCIE **Mod. JDE IP65 de J.Dos o equivalent. L = 1215 mm. LED 34 W.**
	SENSOR DE LLUM NATURAL ON/OFF
	SAFATA ELÈCTRICA 300x60 mm.
	SAFATA ELÈCTRICA 200x60 mm.
	SAFATA ELÈCTRICA 100x60 mm.

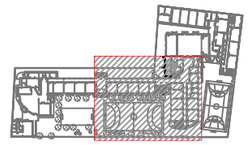

PLANTA SEGONA. Z2.

Generalitat de Catalunya
Departament d'Educació

infraestructures.cat

PÉREZ · PIÑANA
arquitectes

ARQUITECTES
Josep Pérez Bote arquitecte
Xavier Piñana Fornós arquitecte

TÍTOL DEL PROJECTE
PROJECTE EXECUTIU
OBRES DE REHABILITACIÓ I MILLORA DE L'EFICIENCIA ENERGÈTICA A L'INSTITUT DERTOSA DE TORTOSA. FONS NEXT GENERATION

CLAU
IME-22267

ESCALES
1:200 DIN A3
1:100 DIN A1
0 1 2 4 m

NOM DEL PLÀNOL:
DGOR.5. INSTAL.LACIONS
5.08. INSTAL.LACIONS ELÈCTRIQUES
Planta segona Z2. Receptors d'enllumenat.

COL·LABORA ENGINYERIA:
CONSULTING OFICINA TÈCNICA LLUIS J. DUART SLP.

DATA:
GENER 2024

NOM FITXER:
DGOR.5.08.F1-9.dwg

CAPÍTOL 5.08
PLÀNOL 5.08.F6

FULL...6.....DE...10...

SIMBOLOGIA	RECEPTORS ELÈCTRICS
	QUADRE ELÈCTRIC DE DISTRIBUCIÓ
	LLUMINARIA D'EMERGÈNCIA
	LLUMINÀRIA LINEAL DE SUPERFÍCIE **JDFU-47 de J.Dos o equiv. Optic 90°. L= 1128 mm. IP42. LED 23,6 W.**
	LLUMINÀRIA LINEAL DE SUPERFÍCIE **JDFU-47 de J.Dos o equiv. Optic 90°. L= 1128 mm. IP42. LED 16 W.**
	REGLETA AMB REFLECTOR ASSIMÈTRIC **Per Pissarra. JDRN DE J.DOS o equiv. LED 36 W. L= 1222mm.**
	PANTALLA ESTANCA DE SUPERFÍCIE **Mod. JDE IP65 de J.Dos o equivalent. L = 1215 mm. LED 34 W.**
	SENSOR DE LLUM NATURAL ON/OFF
	SAFATA ELÈCTRICA 300x60 mm.
	SAFATA ELÈCTRICA 200x60 mm.
	SAFATA ELÈCTRICA 100x60 mm.

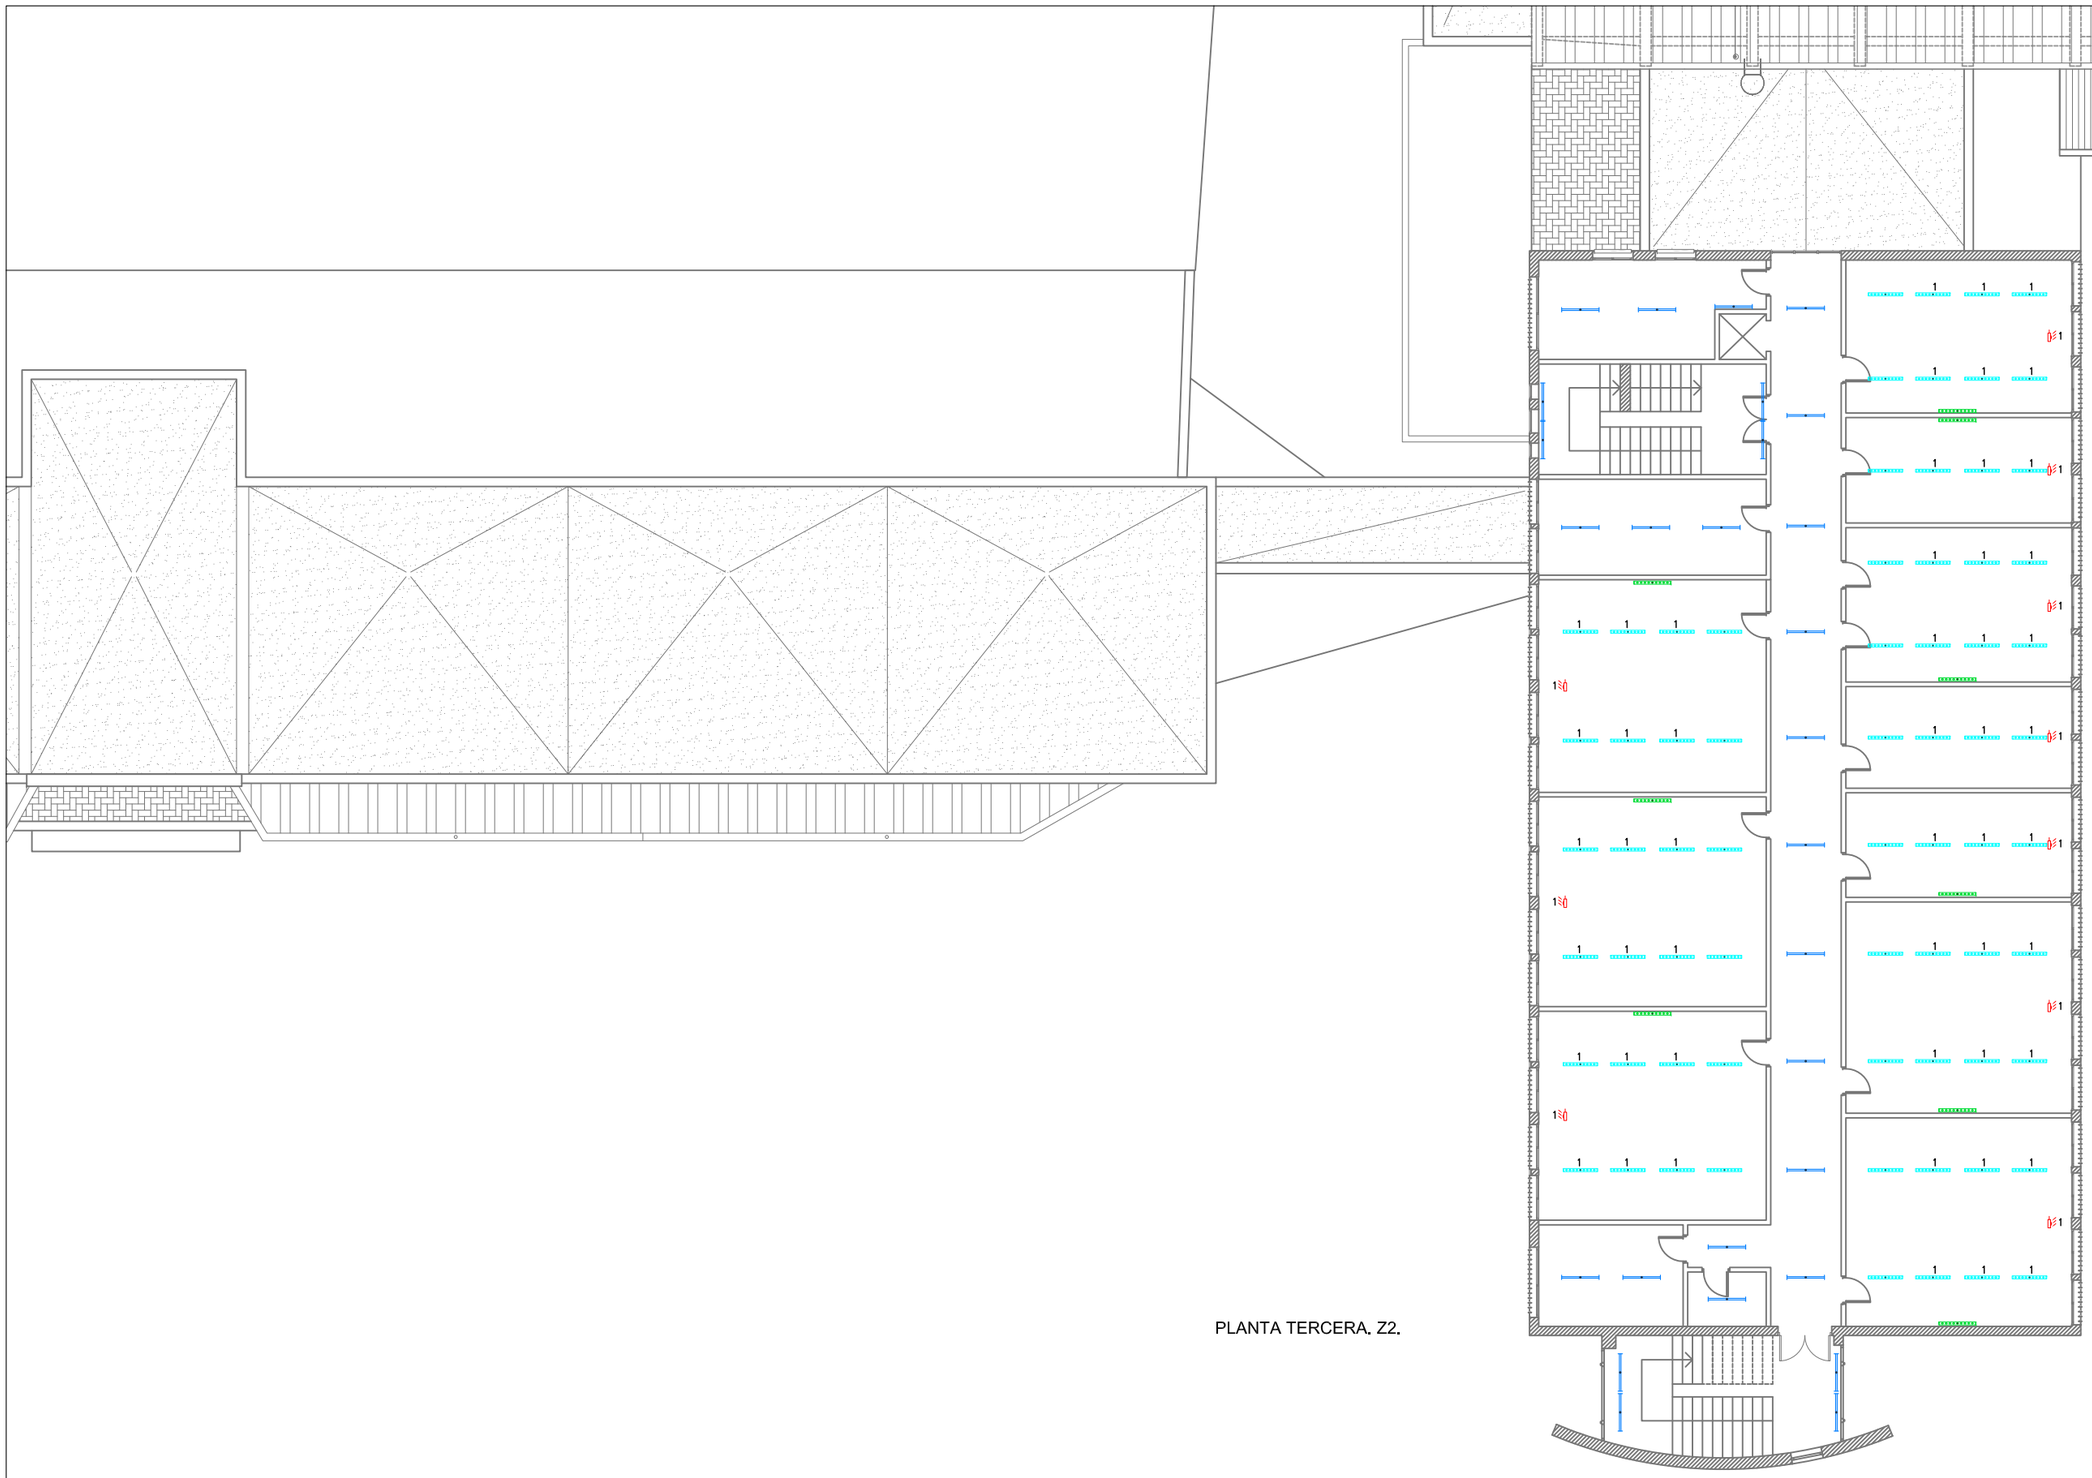

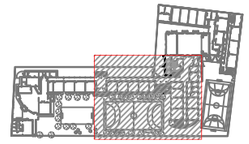

PLANTA TERCERA. Z2.

Generalitat de Catalunya
Departament d'Educació

infraestructures.cat

PÉREZ · PIÑANA arquitectes

ARQUITECTES
Josep Pérez Bote arquitecte
Xavier Piñana Fornós arquitecte

TÍTOL DEL PROJECTE
PROJECTE EXECUTIU
OBRES DE REHABILITACIÓ I MILLORA DE L'EFICIENCIA ENERGÈTICA A L'INSTITUT DERTOSA DE TORTOSA. FONS NEXT GENERATION

CLAU
IME-22267

ESCALES
1:200 DIN A3
1:100 DIN A1
0 1 2 4 m

NOM DEL PLÀNOL:
DGOR.5. INSTAL.LACIONS
5.08. INSTAL.LACIONS ELÈCTRIQUES
Planta tercera Z2. Receptors d'enllumenat.

COL.LABORA ENGINYERIA:
CONSULTING OFICINA TÈCNICA LLUÍS J. DUART SLP.

DATA:
GENER 2024

NOM FITXER:
DGOR.5.08.F1-9.dwg

CAPÍTOL 5.08
PLÀNOL 5.08.F7

FULL...7.....DE..10..

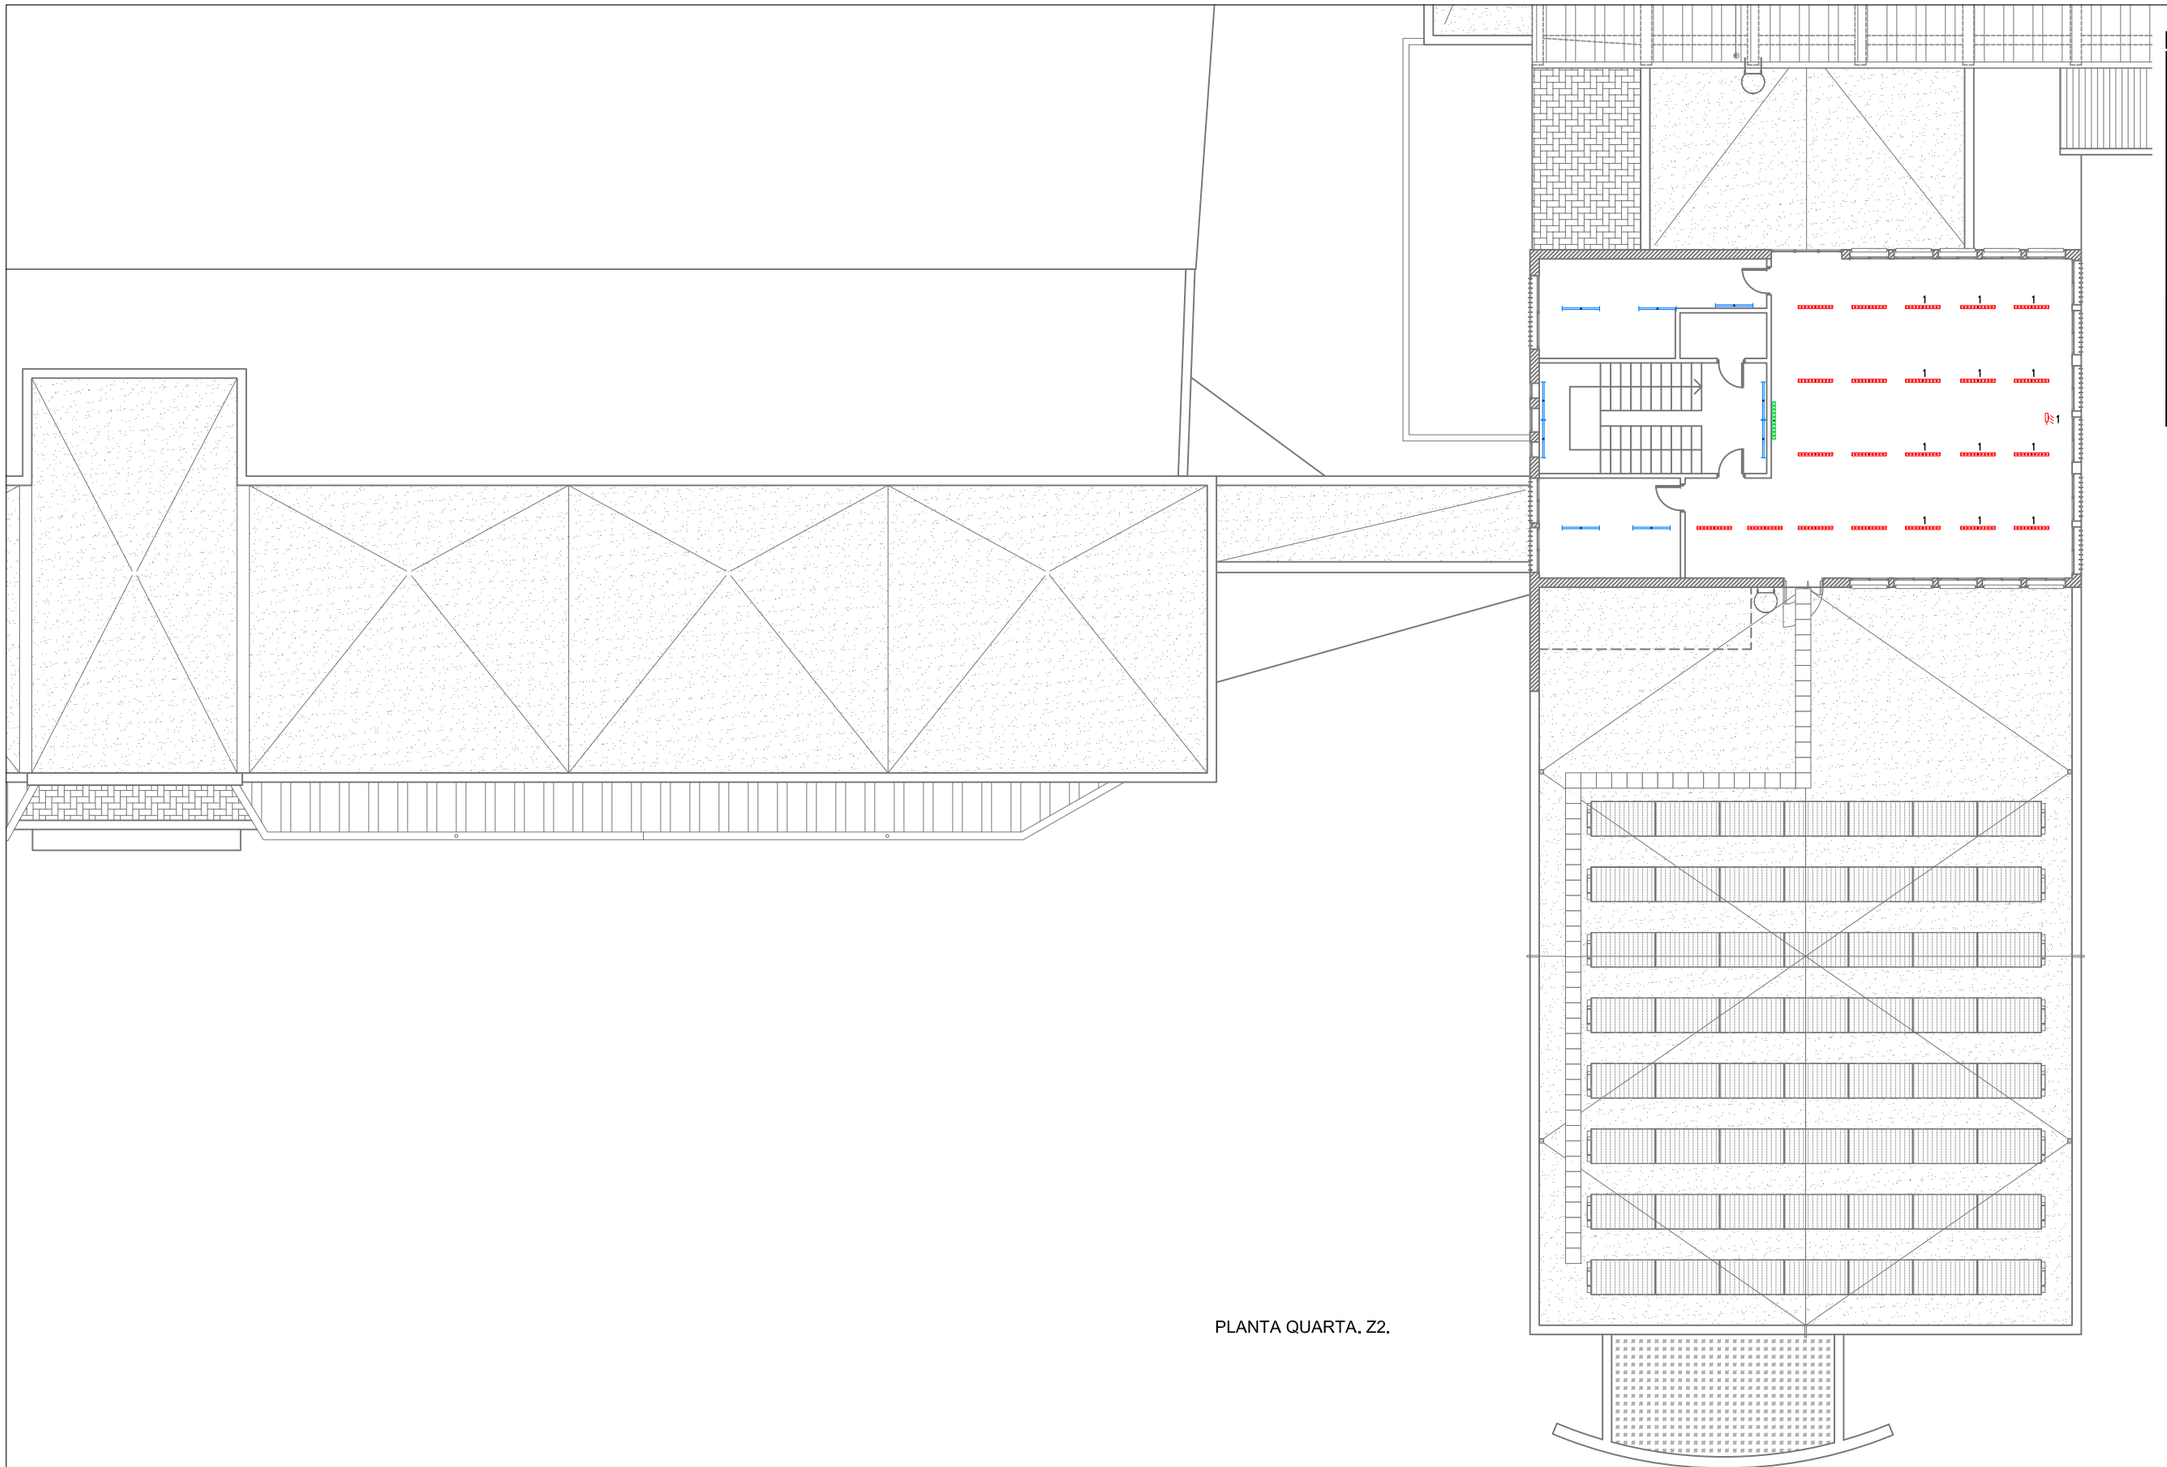

SIMBOLOGIA	RECEPTORS ELÈCTRICS
	QUADRE ELÈCTRIC DE DISTRIBUCIÓ
	LLUMINARIA D'EMERGÈNCIA
	LLUMINÀRIA LINEAL DE SUPERFÍCIE **JDFU-47 de J.Dos o equiv. Optic 90°. L= 1128 mm. IP42. LED 23,6 W.**
	LLUMINÀRIA LINEAL DE SUPERFÍCIE **JDFU-47 de J.Dos o equiv. Optic 90°. L= 1128 mm. IP42. LED 16 W.**
	REGLETA AMB REFLECTOR ASSIMÈTRIC **Per Pissarra. JDRN DE J.DOS o equiv. LED 36 W. L= 1222mm.**
	PANTALLA ESTANCA DE SUPERFÍCIE **Mod. JDE IP65 de J.Dos o equivalent. L = 1215 mm. LED 34 W.**
	SENSOR DE LLUM NATURAL ON/OFF
	SAFATA ELÈCTRICA 300x60 mm.
	SAFATA ELÈCTRICA 200x60 mm.
	SAFATA ELÈCTRICA 100x60 mm.

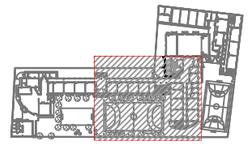

PLANTA QUARTA. Z2.

Generalitat de Catalunya
Departament d'Educació

infraestructures.cat

PÉREZ · PIÑANA
arquitectes

ARQUITECTES
Josep Pérez Bote arquitecte
Xavier Piñana Fornós arquitecte

TÍTOL DEL PROJECTE
PROJECTE EXECUTIU
OBRES DE REHABILITACIÓ I MILLORA DE L'EFICIENCIA ENERGÈTICA A L'INSTITUT DERTOSA DE TORTOSA. FONS NEXT GENERATION

CLAU
IME-22267

ESCALES
1:200 DIN A3
1:100 DIN A1
0 1 2 4 m

NOM DEL PLÀNOL:
DGOR.5. INSTAL.LACIONS
5.08. INSTAL.LACIONS ELÈCTRIQUES
Planta quarta Z2. Receptors d'enllumenat.

COLLABORA ENGINYERIA:
CONSULTING OFICINA TÈCNICA LLUIS J. DUART SLP.

DATA:
GENER 2024

NOM FITXER:
DGOR.5.08.F1-9.dwg

CAPÍTOL 5.08
PLÀNOL 5.08.F8

FULL 8 DE 10

ESQUEMA INSTAL.LACIÓ FOTOVOLTAICA.

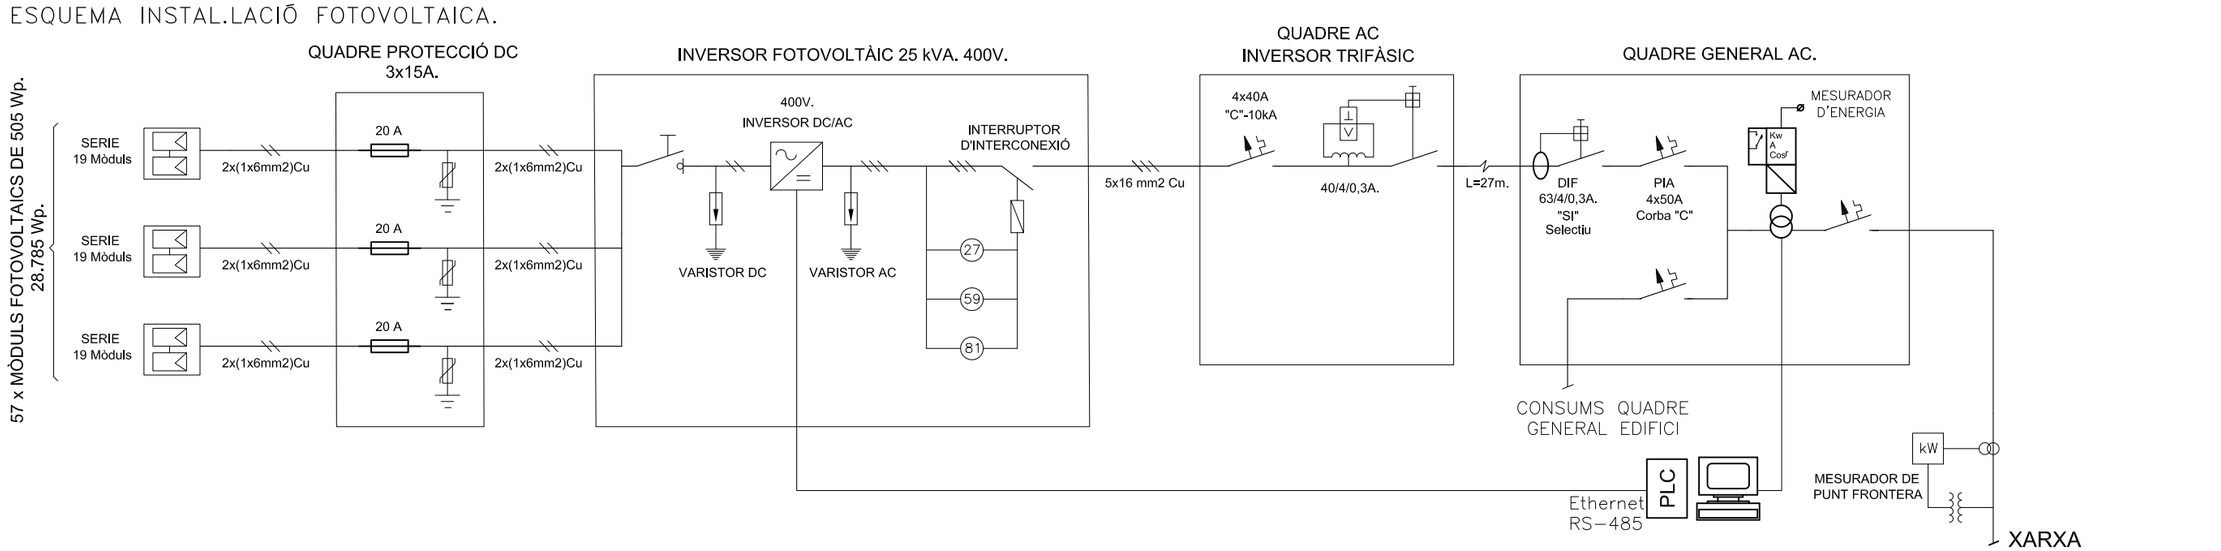

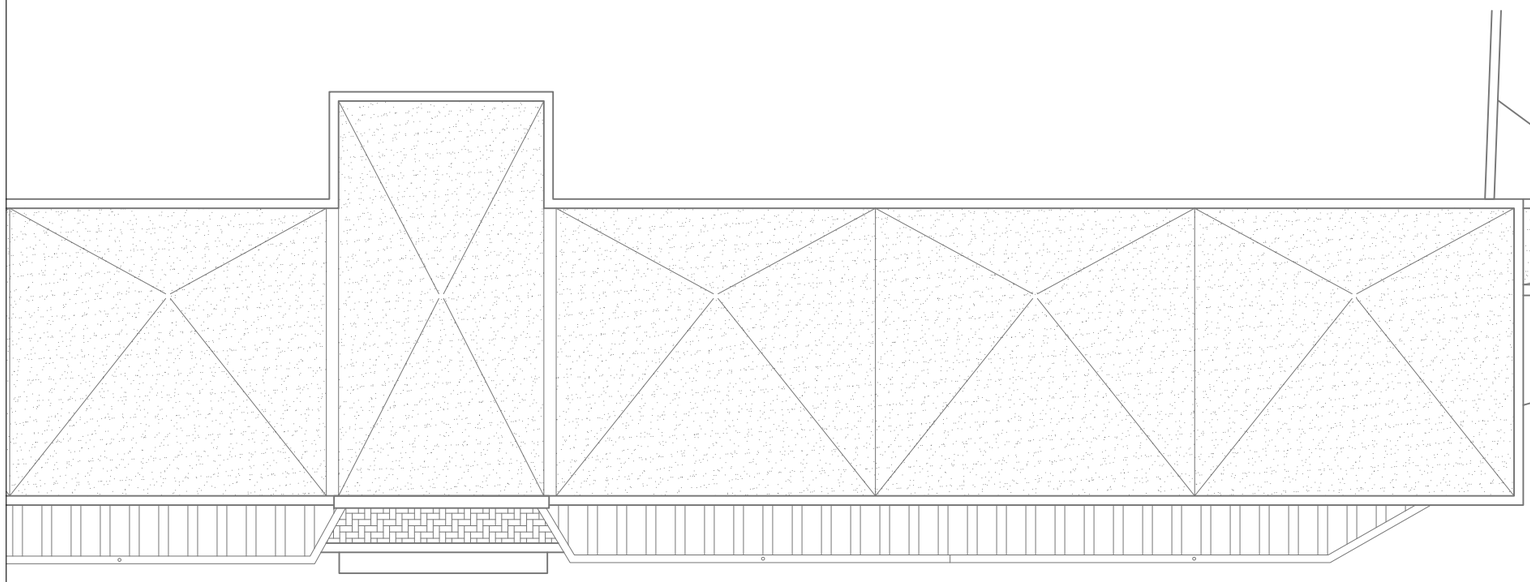

PLANTA COBERTA

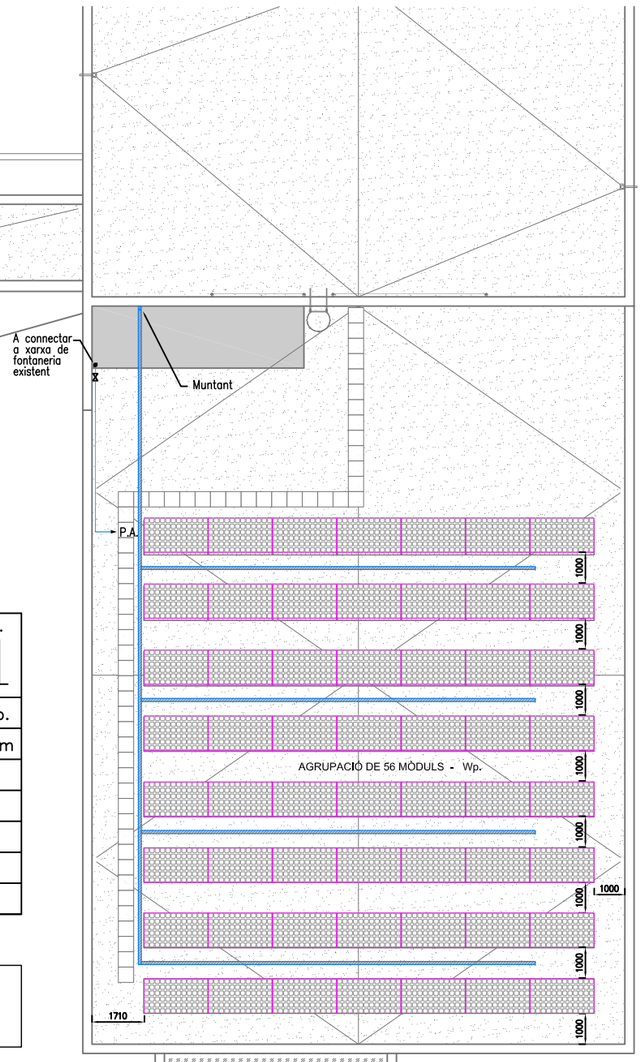

SIMBOLOGIA	FONTANERIA
	CANONADA AIGUA FREDA
⋈	CLAU DE PAS
→	AIXETA A.F.
P.A.	PRESA D'AIGUA

ESQUEMA DE PRINCIPI FONTANERIA

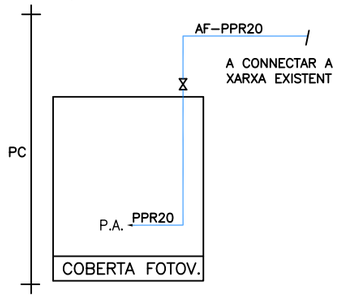

SOLARBLOC. ESTRUCTURA PER A P. SOLAR

SUPORT PREFABRICAT DE FORMIGÓ
PER A PANELLS SOLARS. INCLINACIÓ 30°

DENOMINACIÓ: MÒDUL FOTOVOLTAIC	IDENTIF. 01
ELEMENTS: JAM66S30 505/MR	
Pot. Nom: 505 Wp.	
Dim. 2094x1135mm	
h= 30mm	
Pes: 26,3 Kg.	
Prot. IP68	

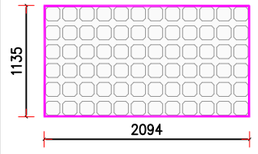

NOTA

LA POSTA A TERRA DE LA PART DE CONTINUA DE LA INSTAL.LACIÓ HA DE SER INDEPENDENT DE LA DEL COSTAT D'ALTERNA.

Generalitat de Catalunya
Departament d'Educació

infraestructures.cat

PÉREZ · PIÑANA arquitectes

ARQUITECTES
Josep Pérez Bote arquitecte
Xavier Piñana Fornós arquitecte

TÍTOL DEL PROJECTE
PROJECTE EXECUTIU
OBRES DE REHABILITACIÓ I MILLORA DE L'EFICIENCIA ENERGÈTICA A L'INSTITUT DERTOSA DE TORTOSA. FONS NEXT GENERATION

CLAU
IME-22267

ESCALES
1:200 DIN A3
1:100 DIN A1
0 1 2 4 m

COL·LABORA ENGINYERIA:
CONSULTING OFICINA TÈCNICA LLUÍS J. DUART SLP.

NOM DEL PLÀNOL:
DGOR.5. INSTAL.LACIONS
5.08. INSTAL.LACIONS ELÈCTRIQUES
Planta coberta, ubicació plaques fotovoltaiques i esquema.

DATA: GENER 2024

CAPÍTOL 5.08
PLÀNOL 5.08.F9

NOM FITXER: DGOR.5.08.F1-9.dwg

FULL 9 DE 10

Esquema de Principi Elèctric Q.CLI.

DETALL FRONTIS Q.CLI.

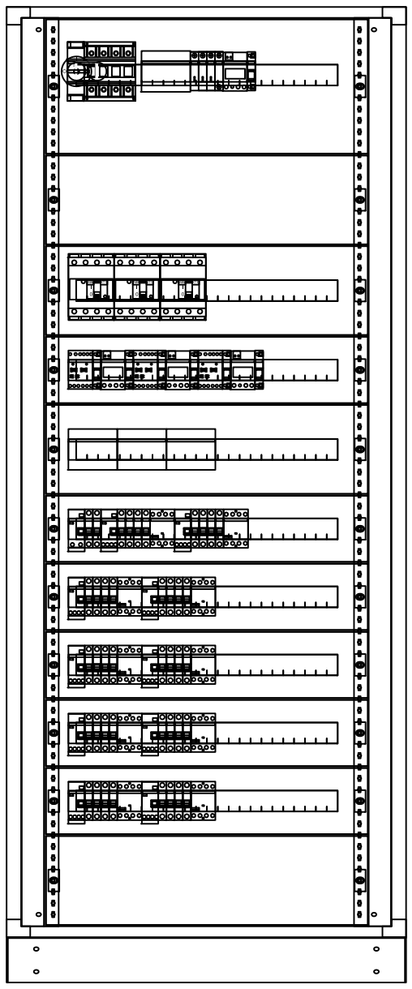

H: 2149 mm
A: 816 mm
P: 250 mm

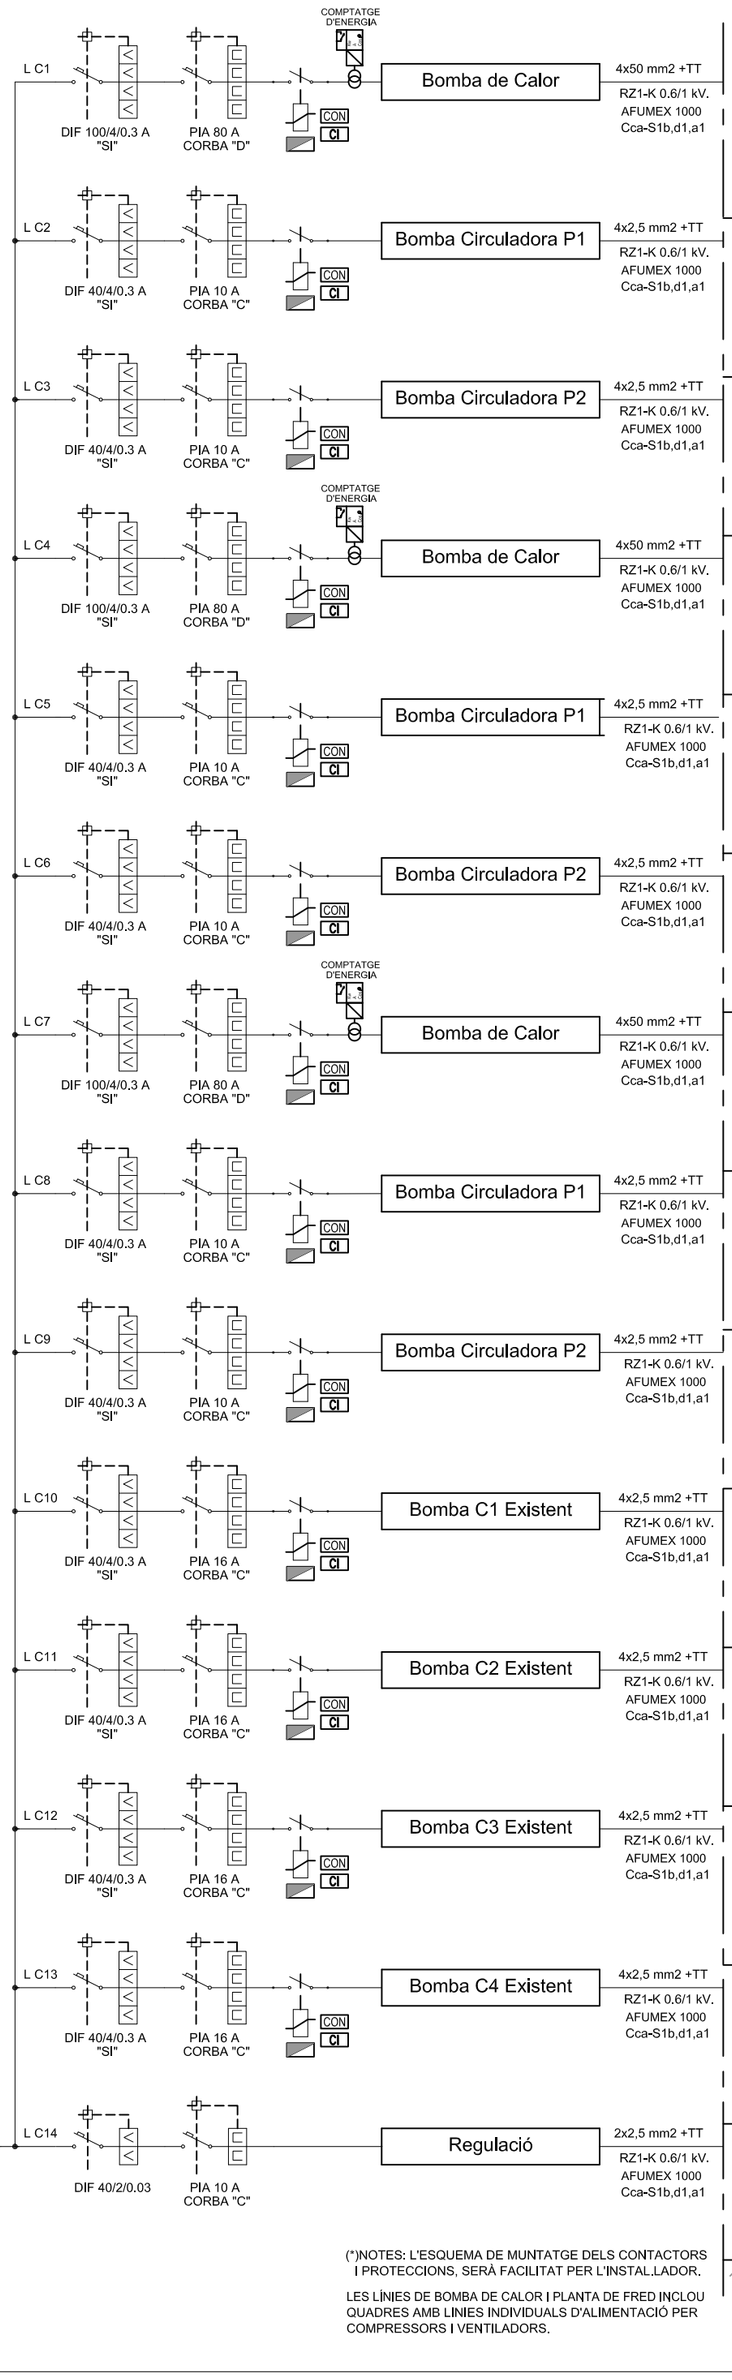

	POTÈNCIA INSTAL.LADA	POTÈNCIA CALCULADA
Comp. 1u. x 9 kW. Comp. 3u. x 9 kW. Vent. 4u. x 0,75 kW.	9000 27000 3000	11250 27000 9000
	39000	47250
Vent. 2u. x 1,61 kW x 0,5	1610	2012
	1610	2012
Vent. 2u. x 0,59 kW x 0,5	590	737
	590	737
Comp. 1u. x 9 kW. Comp. 3u. x 9 kW. Vent. 4u. x 0,75 kW.	9000 27000 3000	11250 27000 9000
	39000	47250
Vent. 2u. x 1,61 kW x 0,5	1610	2012
	1610	2012
Vent. 2u. x 0,59 kW x 0,5	590	737
	590	737
Comp. 1u. x 9 kW. Comp. 3u. x 9 kW. Vent. 4u. x 0,75 kW.	9000 27000 3000	11250 27000 9000
	39000	47250
Vent. 2u. x 1,61 kW x 0,5	1610	2012
	1610	2012
Vent. 2u. x 0,59 kW x 0,5	590	737
	590	737
Bomba 1u. x 5,5 kW.	5500	6875
	5500	6875
Bomba 1u. x 5,5 kW.	5500	6875
	5500	6875
Bomba 1u. x 5,5 kW.	5500	6875
	5500	6875
Bomba 1u. x 5,5 kW.	5500	6875
	5500	6875
Regulació	500	500
	500	500
TOTAL	146100	177997
Factor 0.5	73050	88999

NOTA: En cas de ser necessari augment de potència de contractació al centre, aquest queda fora de l'àmbit de projecte.

- CI — Enclavament mitjançant senyal d'incendis.
- CON — Enclavament amb sistema de gestió i control central.
- Contactor.
- Selector manual-automàtic i pilot de senyalització.

(*)NOTES: L'ESQUEMA DE MUNTATGE DELS CONTACTORS I PROTECCIONS, SERÀ FACILITAT PER L'INSTAL.LADOR.

LES LÍNIES DE BOMBA DE CALOR I PLANTA DE FRED INCLOU QUADRES AMB LINIES INDIVIDUALS D'ALIMENTACIÓ PER COMPRESSORS I VENTILADORS.

Generalitat de Catalunya
Departament d'Educació

infraestructures.cat

PÉREZ · PIÑANA arquitectes

Josep Pérez Bote arquitecte
Xavier Piñana Formós arquitecte
ARQUITECTES

TITOL DEL PROJECTE
PROJECTE EXECUTIU
OBRES DE REHABILITACIÓ I MILLORA DE L'EFICIÈNCIA ENERGÈTICA A L'INSTITUT DERTOSA DE TORTOSA. FONS NEXT GENERATION

CLAU
IME-22267

ESCALES
S/E DIN A3
S/E DIN A1

NOM DEL PLANOL:
DGOR.5. INSTAL.LACIONS
5.08. INSTAL.LACIONS ELECTRIQUES
Esquema de principi elèctric Q.Cli. (Climo)

COL.LABORA INGENIERIA:
CONSULTING OFICINA TECNICA LLUIS I DUART SP.

DATA:
GENER 2024

NOM FITXER:
DGOR.5.08.F10.dwg

CAPITOL
5.08
PLANOL
5.08.F10

FULL...10...DE...10...

SIMBOLOGIA	REGULACIÓ I CONTROL
T.EXT	SONDA TEMPERATURA EXTERIOR
T.AMB	SONDA TEMPERATURA AMBIENT
	CONTROLADOR

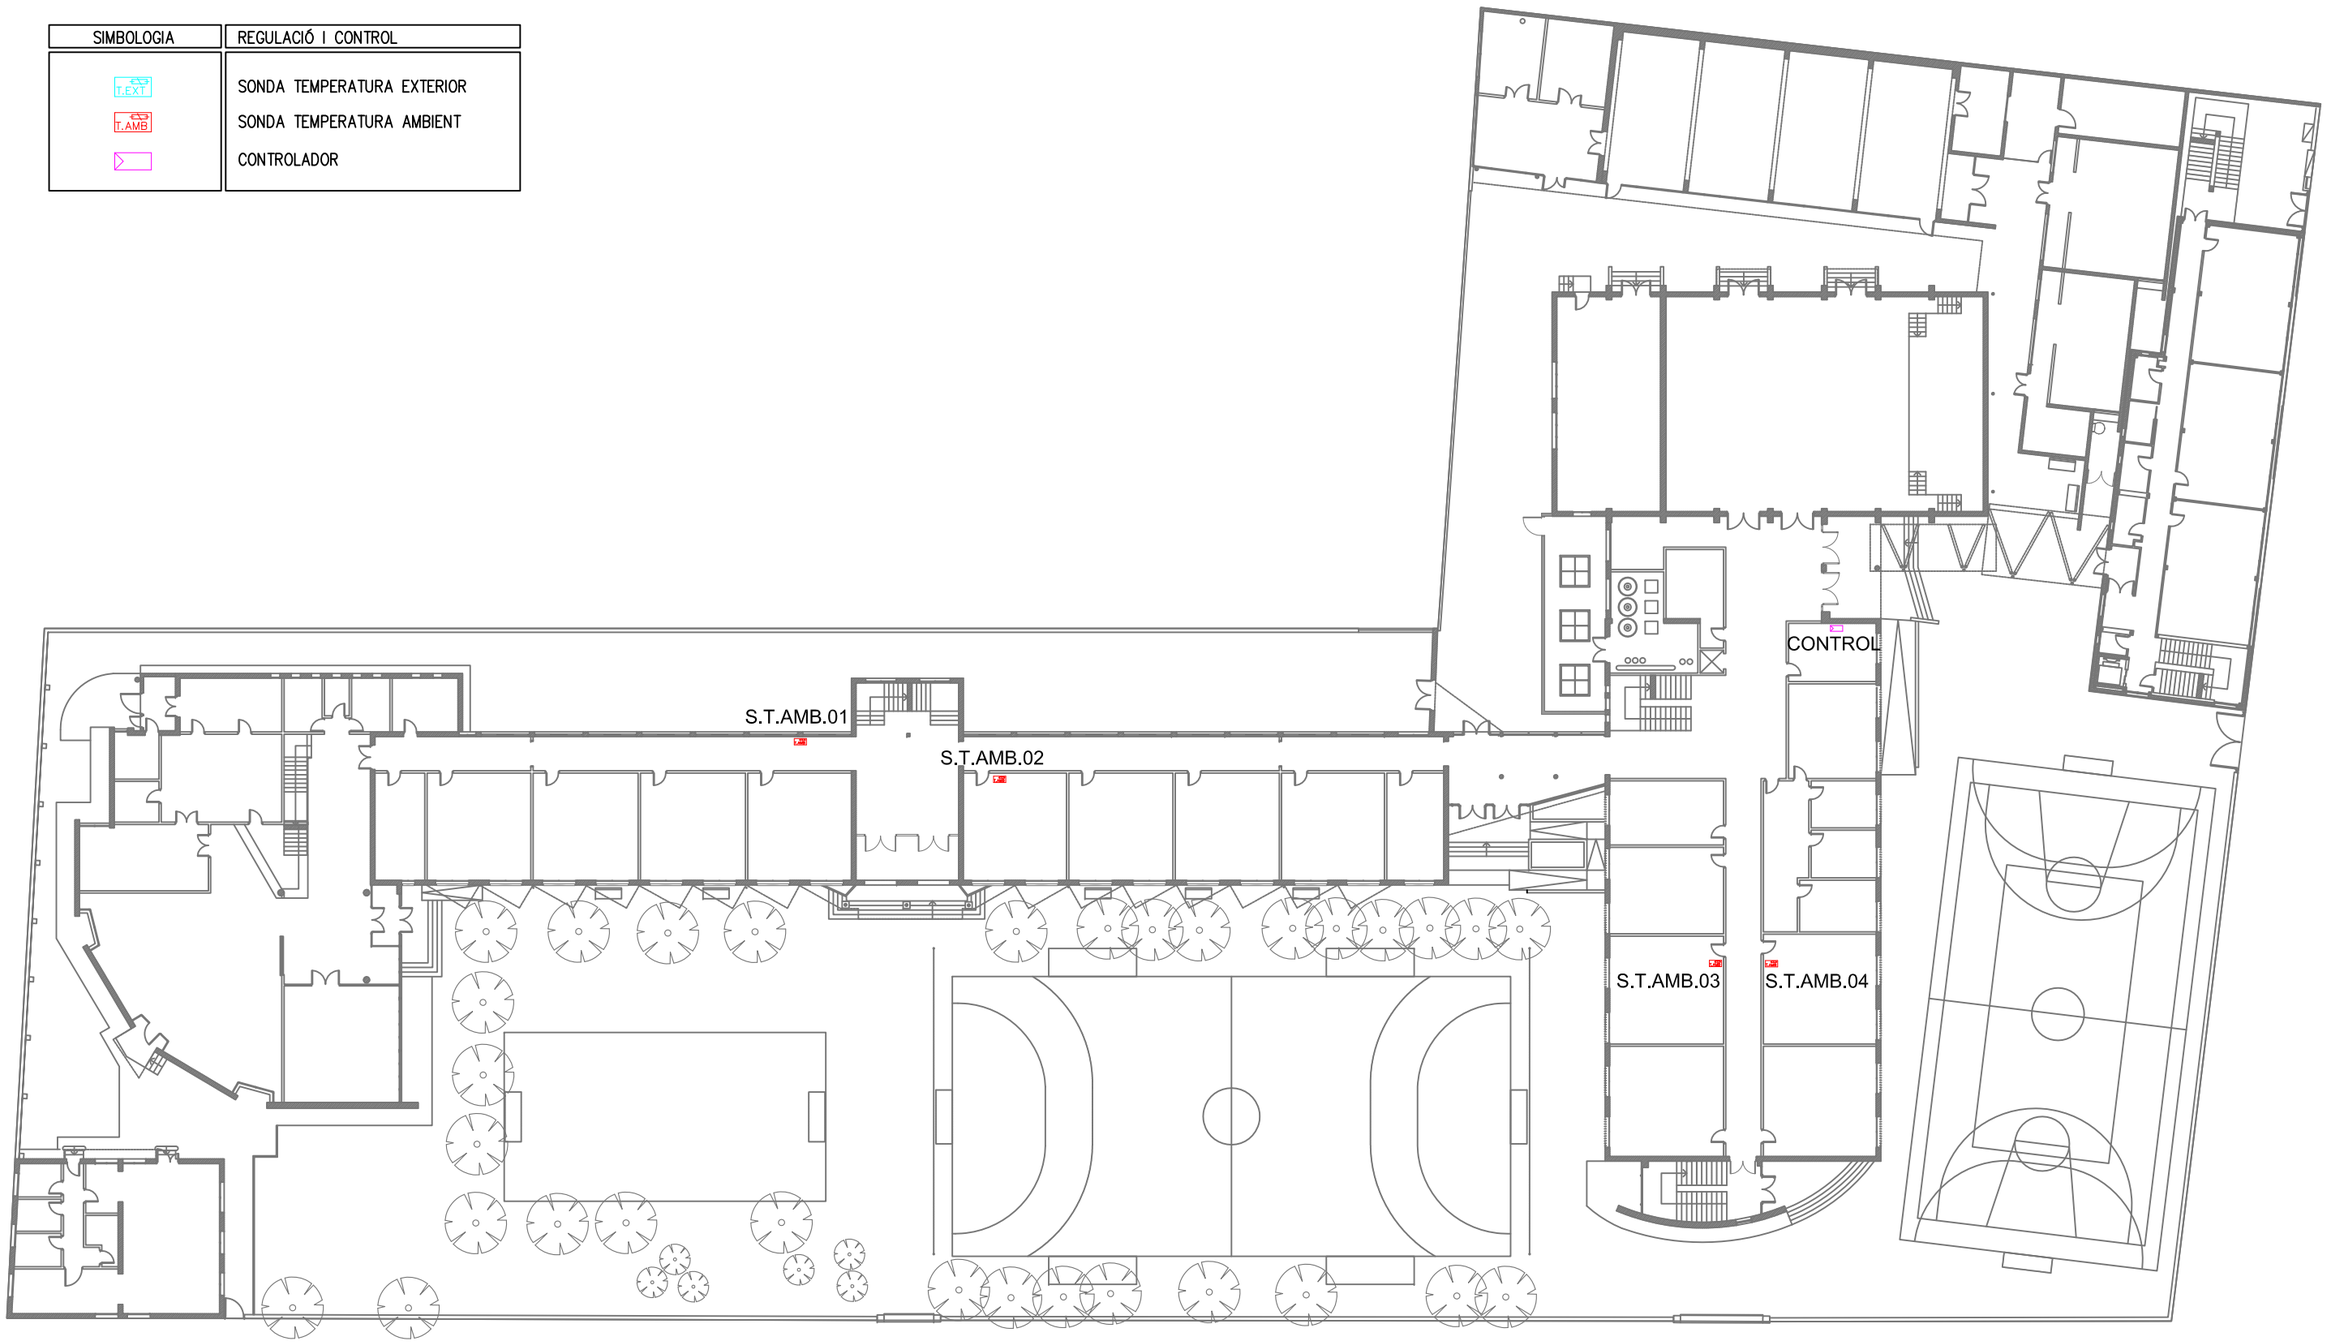

PLANTA BAIXA

Generalitat de Catalunya
Departament d'Educació

infraestructures.cat

ARQUITECTES
PÉREZ · PIÑANA arquitectes
Josep Pérez Bote arquitecte
Xavier Piñana Fornós arquitecte

TÍTOL DEL PROJECTE
PROJECTE EXECUTIU
OBRES DE REHABILITACIÓ I MILLORA DE L'EFICIENCIA ENERGÈTICA A L'INSTITUT DERTOSA DE TORTOSA. FONS NEXT GENERATION

CLAU
IME-22267

ESCALES
1:400 DIN A3
1:200 DIN A1

NOM DEL PLÀNOL:
DGOR.5. INSTAL.LACIONS
5.11. INSTAL.LACIONS AUDIOVISUALS
Distribució Control Clima. Planta Baixa

COL.LABORA ENGINYERIA:
CONSULTING OFICINA TÈCNICA LLUIS J. DUART SLP.

DATA: GENER 2024

NOM FITXER: DGOR.5.11.F1-4 Control.dwg

CAPÍTOL 5.11
PLÀNOL 5.11.F1

FULL 1 DE 5

SIMBOLOGIA	REGULACIÓ I CONTROL
T.EXT	SONDA TEMPERATURA EXTERIOR
T.AMB	SONDA TEMPERATURA AMBIENT
	CONTROLADOR

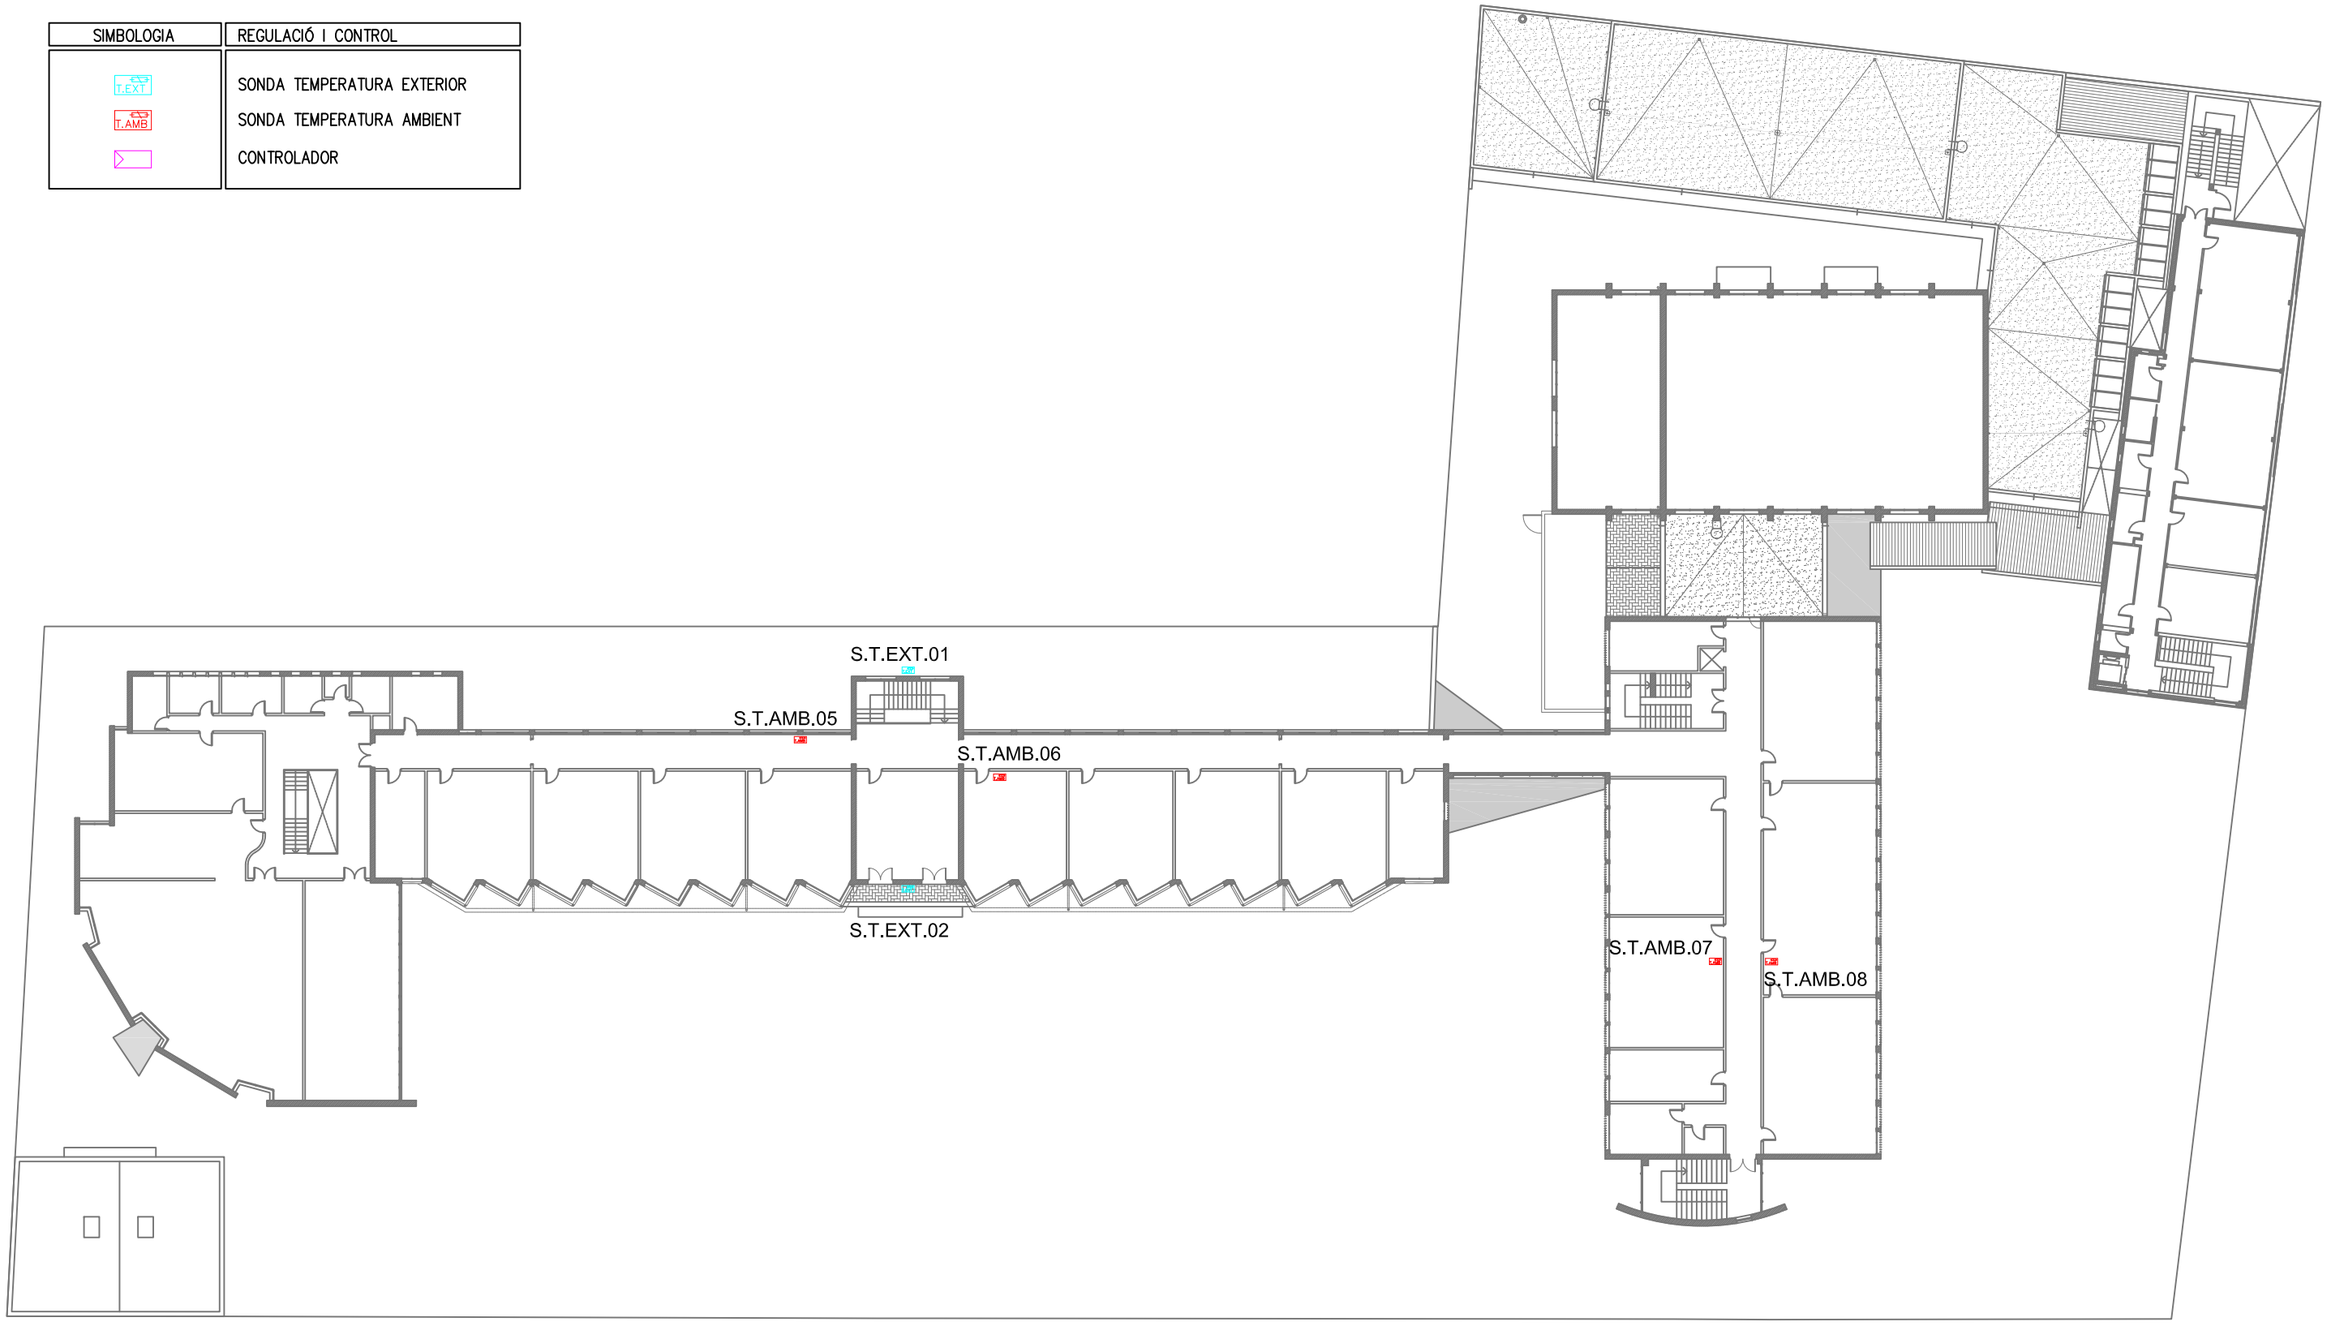

PLANTA PRIMERA

SIMBOLOGIA	REGULACIÓ I CONTROL
T.EXT	SONDA TEMPERATURA EXTERIOR
T.AMB	SONDA TEMPERATURA AMBIENT
	CONTROLADOR

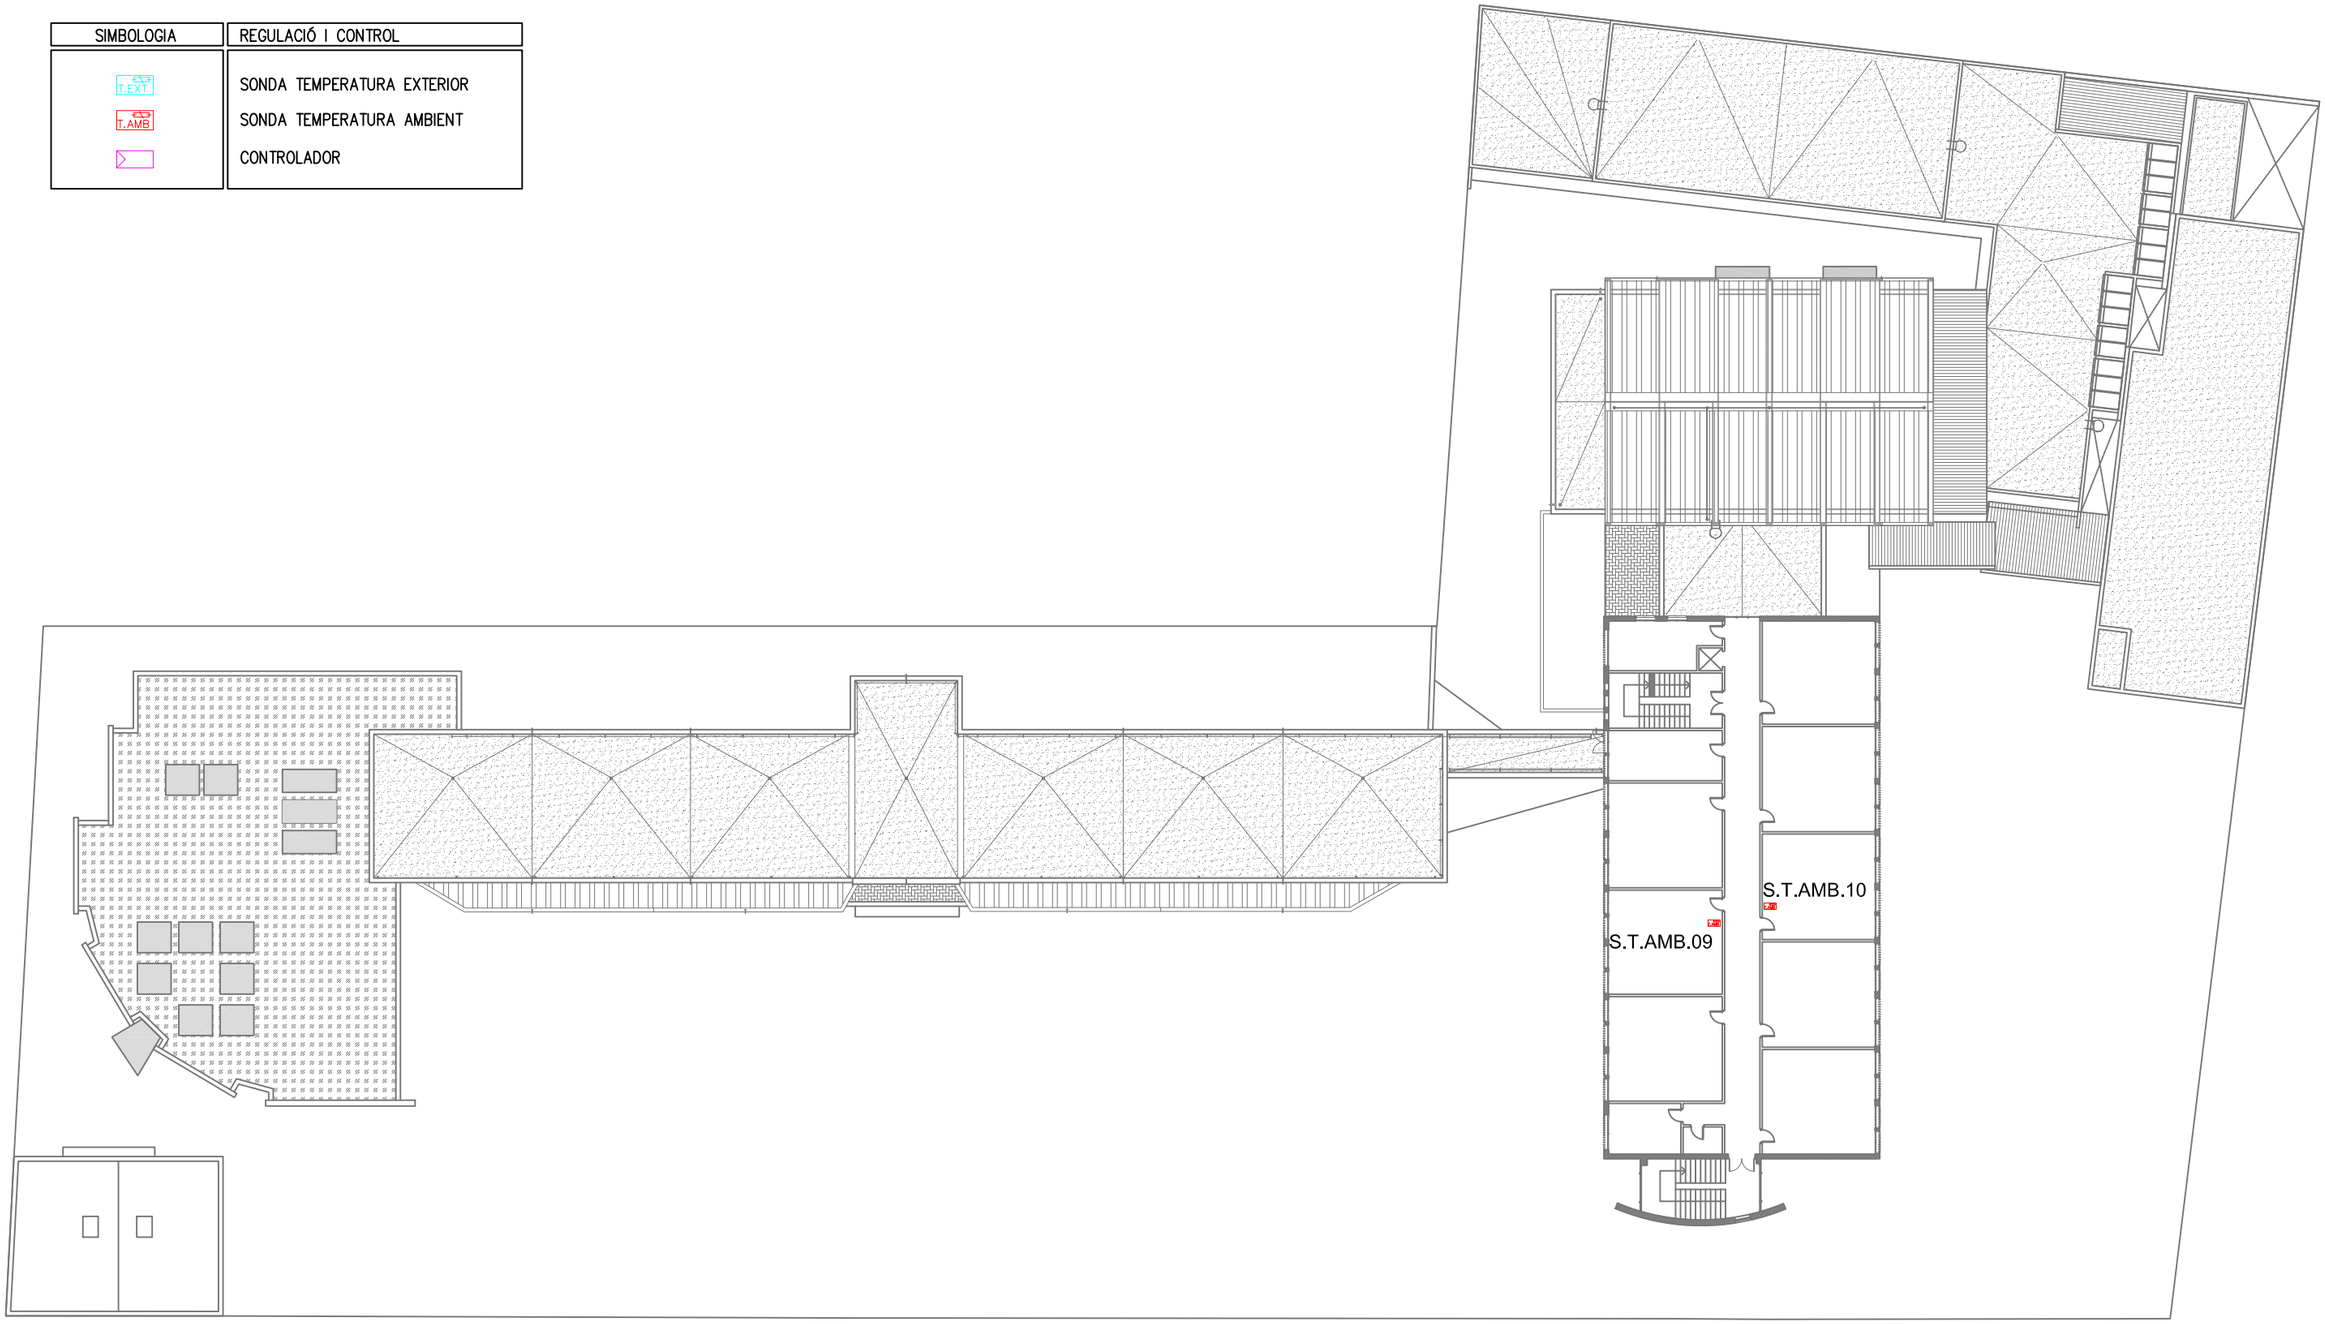

PLANTA SEGONA

Generalitat de Catalunya
Departament d'Educació

infraestructures.cat

PÉREZ · PIÑANA
arquitectes

ARQUITECTES
Josep Pérez Bote arquitecte
Xavier Piñana Fornós arquitecte

TÍTOL DEL PROJECTE
PROJECTE EXECUTIU
OBRES DE REHABILITACIÓ I MILLORA DE L'EFICIENCIA ENERGÈTICA A L'INSTITUT DERTOSA DE TORTOSA. FONS NEXT GENERATION

CLAU
IME-22267

ESCALES
1:400 DIN A3
1:200 DIN A1

0 2 4 6m

NOM DEL PLÀNOL:
DGOR.5. INSTAL.LACIONS
5.11. INSTAL.LACIONS AUDIOVISUALS
Distribució Control Clima. Planta Segona

COL.LABORA ENGINYERIA:
CONSULTING OFICINA TÈCNICA LLUÍS J. DUART SLP.

DATA:
GENER 2024

NOM FITXER:
DGOR.5.11.F1-4 Control.dwg

CAPÍTOL 5.11
PLÀNOL 5.11.F3

FULL...3.....DE...5...

SIMBOLOGIA	REGULACIÓ I CONTROL
T.EXT	SONDA TEMPERATURA EXTERIOR
T.AMB	SONDA TEMPERATURA AMBIENT
	CONTROLADOR

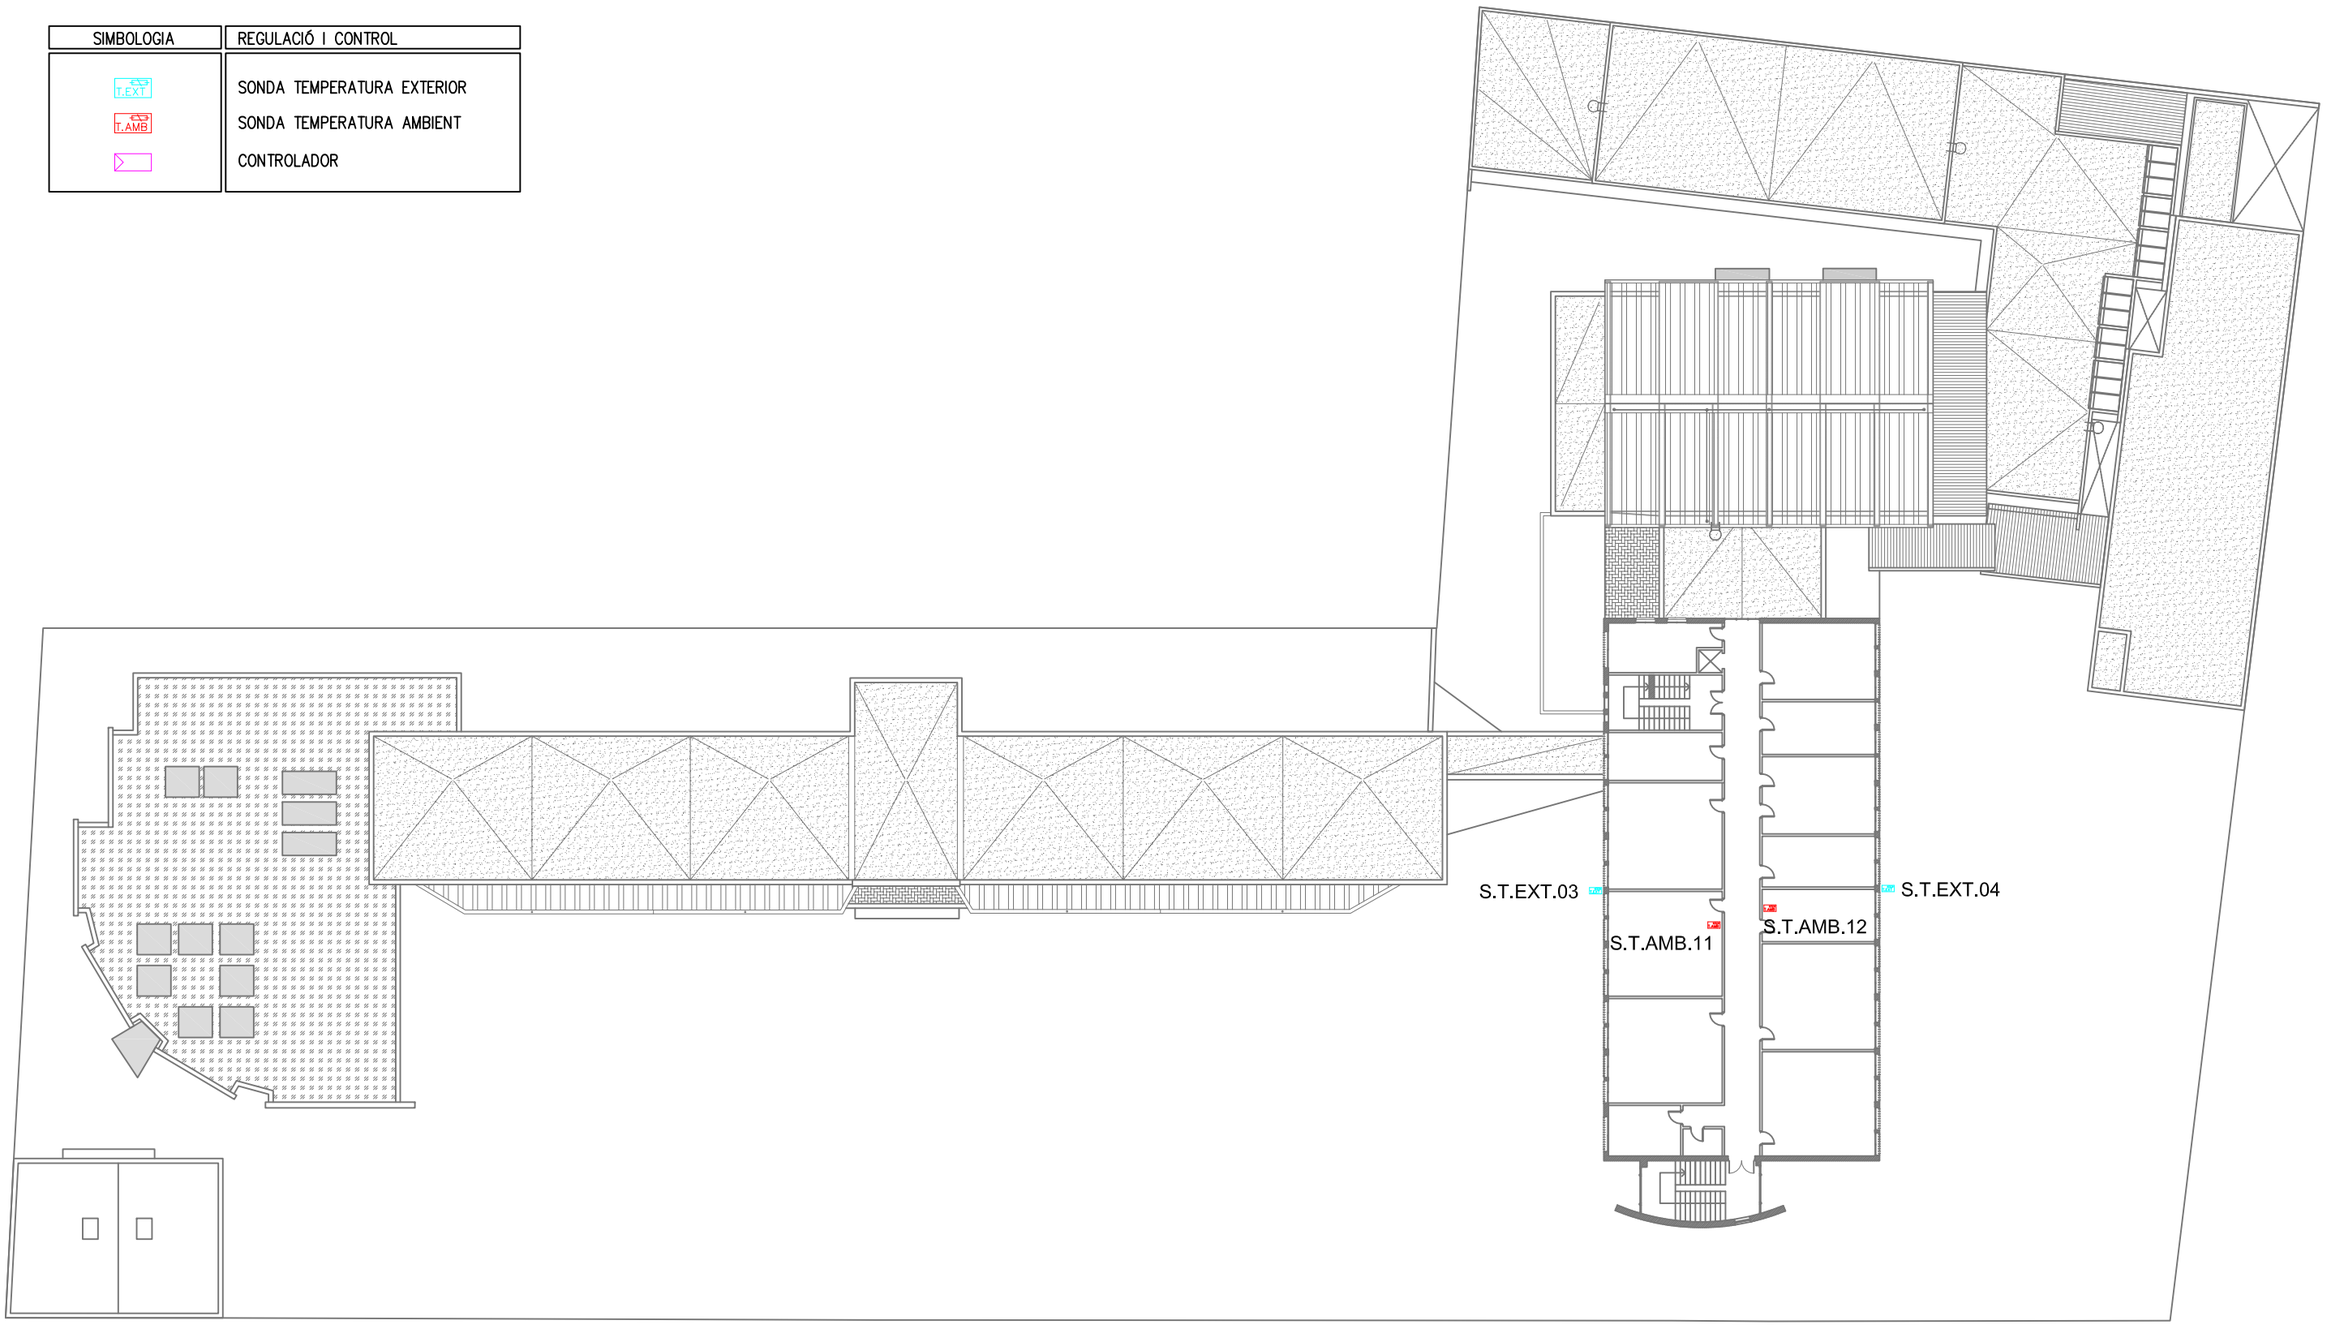

PLANTA TERCERA

Generalitat de Catalunya
Departament d'Educació

infraestructures.cat

PÉREZ · PIÑANA
arquitectes

ARQUITECTES
Josep Pérez Bote arquitecte
Xavier Piñana Fornós arquitecte

TÍTOL DEL PROJECTE
PROJECTE EXECUTIU
OBRES DE REHABILITACIÓ I MILLORA DE L'EFICIENCIA ENERGÈTICA A L'INSTITUT DERTOSA DE TORTOSA. FONS NEXT GENERATION

CLAU
IME-22267

ESCALES
1:400 DIN A3
1:200 DIN A1

0 2 4 8 m

NOM DEL PLÀNOL:
DGOR.5. INSTAL.LACIONS
5.11. INSTAL.LACIONS AUDIOVISUALS
Distribució Control Clima. Planta Tercera

COL.LABORA ENGINYERIA:
CONSULTING OFICINA TÈCNICA LLUÍS J. DUART SLP.

DATA:
GENER 2024

NOM FITXER:
DGOR.5.11.F1-4 Control.dwg

CAPÍTOL 5.11
PLÀNOL 5.11.F4

FULL...4.....DE...5...

ARQUITECTURA DEL SISTEMA BMS

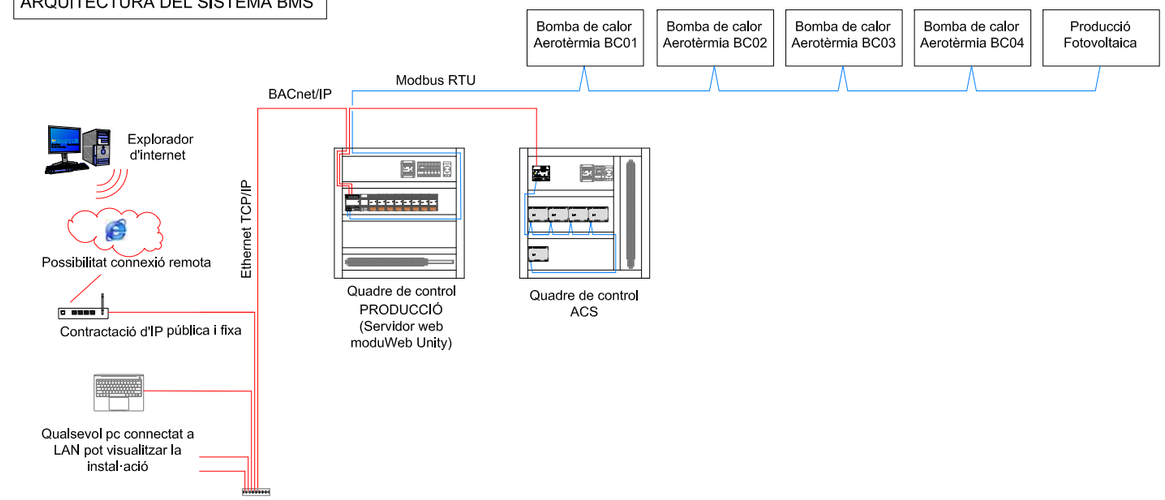

PB

xxxxxxx Equipaments de tercers

Cable Ethernet cat 6 FTP

Cable Modbus RTU o ecoLink:
Cable EIA 485 tipus BELDEN 9842 o similar 2 parells apantallats, 2 x 0,25 mm2 x 2 + P ó 2 x AWG 24 x 2 + P

TIPUS CABLETJAT CONTROL MATERIAL DE CAMP			
ELEMENT DE CAMP	NºFILS	SECCIÓ (mm^2)	TIPUS
Sondes de temperatura	2+P	1 / 1,5	Apantallat segons UNE
Sondes d'humitat	3+P	1 / 1,5	Apantallat segons UNE
Sondes de pressió	3+P	1 / 1,5	Apantallat segons UNE
Sondes combinades(Tª i H%)	5+P	1 / 1,5	Apantallat segons UNE
Sondes combinades(Tª i X $_{\%}$)	5+P	1 / 1,5	Apantallat segons UNE
Sondes temp. amb. EY-RU	4+P	0,5	UTP rígid segons UNE
Termòstats	2	1 / 1,5	Sense apantallar segons UNE
Higròstats	2	1 / 1,5	Sense apantallar segons UNE
Pressòstats	2	1 / 1,5	Sense apantallar segons UNE
Potenciómetres	3	1 / 1,5	Sense apantallar segons UNE
Interruptors de flux	2	1 / 1,5	Sense apantallar segons UNE
Servomotors proporcionals	3+P	1 / 1,5	Apantallat segons UNE
Servomotors SUT(A...SF132)	3+P	2,5	Apantallat segons UNE
Servomotors 3 punts	3	1 / 1,5	Sense apantallar segons UNE
Servomotors 2 punts	2	1 / 1,5	Sense apantallar segons UNE
Marxa / Paro	2	1 / 1,5	Sense apantallar segons UNE
Estat	2	1 / 1,5	Sense apantallar segons UNE
Local	2	1 / 1,5	Sense apantallar segons UNE
Alarma	2	1 / 1,5	Sense apantallar segons UNE
Tèrmic	2	1 / 1,5	Sense apantallar segons UNE

QUADRE PRODUCCIÓ	
Condicions exteriors	**Circuit distribució C1**
Temperatura exterior NORD	Ordre bomba simple C1.1
Temperatura exterior SUD	Ordre bomba simple C1.2
Temperatura exterior EST	Estat bomba simple C1.1
Temperatura exterior OEST	Estat bomba simple C1.2
	Ordre variador de freqüència C1.1
Lectura consum energia elèctrica QCLI (pot instantània)	Alarma variador de freqüència C1.1
	Ordre variador de freqüència C1.2
Bomba calor 01	Alarma variador de freqüència C1.2
Autorització per arrencada automàtica	Confirmació estat func. int. flux simple C1
Estat funcionament	Temperatura circuit impulsió C1
Alarma general	Temperatura circuit retorn C1
Alarma interruptor de flux impulsió	Cos vàlvula 3 vies C1
Mode cicle calefacció / refrigeració	Ordre servomotor vàlvula C1
Estat cicle func. calefacció / refrigeració	Sonda pressió diferencial C1
Temperatura circuit impulsió	
Temperatura circuit retorn	**Circuit distribució C2**
Lectura consum energia elèctrica (pot instantània)	Ordre bomba simple C2.1
Lectura producció energia tèrmica (pot instantània)	Ordre bomba simple C2.2
Rendiment màquina SCOP / SEER	Estat bomba simple C2.1
Integració variables Modbus RTU o BACnet/IP:	Estat bomba simple C2.2
Capacitat de funcionament	Ordre variador de freqüència C2.1
Altres variables	Alarma variador de freqüència C2.1
	Ordre variador de freqüència C2.2
Ordre bomba simple primari BP1.1.1	Alarma variador de freqüència C2.2
Ordre bomba simple primari BP1.1.2	Confirmació estat func. int. flux simple C2
Estat bomba primari BP1.1.1	Temperatura circuit impulsió C2
Estat bomba primari BP1.1.2	Temperatura circuit retorn C2
Confirmació estat func. int. flux primari BP1.1	Cos vàlvula 3 vies C2
	Ordre servomotor vàlvula C2
Ordre bomba simple secundari BP1.2.1	Sonda pressió diferencial C2
Ordre bomba simple secundari BP1.2.2	
Estat bomba secundari BP1.2.1	**Circuit distribució C3**
Estat bomba secundari BP1.2.2	Ordre bomba simple C3.1
Confirmació estat func. int. flux secundari BP1.2.1	Ordre bomba simple C3.2
	Estat bomba simple C3.1
Bomba calor 02	Estat bomba simple C3.2
Autorització per arrencada automàtica	Ordre variador de freqüència C3.1
Estat funcionament	Alarma variador de freqüència C3.1
Alarma general	Ordre variador de freqüència C3.2
Alarma interruptor de flux impulsió	Alarma variador de freqüència C3.2
Mode cicle calefacció / refrigeració	Confirmació estat func. int. flux simple C3
Estat cicle func. calefacció / refrigeració	Temperatura circuit impulsió C3
Temperatura circuit impulsió	Temperatura circuit retorn C3
Temperatura circuit retorn	Cos vàlvula 3 vies C3
Lectura consum energia elèctrica (pot instantània)	Ordre servomotor vàlvula C3
Lectura producció energia tèrmica (pot instantània)	Sonda pressió diferencial C3
Rendiment màquina SCOP / SEER	
Integració variables Modbus RTU o BACnet/IP:	**Circuit distribució C4**
Capacitat de funcionament	Ordre bomba simple C4.1
Altres variables	Ordre bomba simple C4.2
	Estat bomba simple C4.1
Ordre bomba simple primari BP2.1.1	Estat bomba simple C4.2
Ordre bomba simple primari BP2.1.2	Ordre variador de freqüència C4.1
Estat bomba primari BP2.1.1	Alarma variador de freqüència C4.1
Estat bomba primari BP2.1.2	Ordre variador de freqüència C4.2
Confirmació estat func. int. flux primari BP2.1	Alarma variador de freqüència C4.2
	Confirmació estat func. int. flux simple C4
Ordre bomba simple secundari BP2.2.1	Temperatura circuit impulsió C4
Ordre bomba simple secundari BP2.2.2	Temperatura circuit retorn C4
Estat bomba secundari BP2.2.1	Cos vàlvula 3 vies C4
Estat bomba secundari BP2.2.2	Ordre servomotor vàlvula C4
Confirmació estat func. int. flux secundari BP2.2	Sonda pressió diferencial C4
Bomba calor 03	**Analitzador xarxes fotovoltàic**
Autorització per arrencada automàtica	Tensió d'entrada
Estat funcionament	Intensitat d'entrada
Alarma general	Potència activa d'entrada
Alarma interruptor de flux impulsió	Potència activa de sortida
Mode cicle calefacció / refrigeració	Energia total injectada a la xarxa
Estat cicle func. calefacció / refrigeració	Radiació
Temperatura circuit impulsió	Temperatura al array fotovoltàic
Temperatura circuit retorn	Estat/alarma del sistema
Lectura consum energia elèctrica (pot instantània)	Valor d'energia total activa
Lectura producció energia tèrmica (pot instantània)	Valor d'energia total reactiva
Rendiment màquina SCOP / SEER	Valor d'energia total aparent
Integració variables Modbus RTU o BACnet/IP:	
Capacitat de funcionament	**Temperatures ambient Plantes (Modbus RTU)**
Altres variables	Temperatura ambient orientació N i S
	Temperatura ambient orientació N i S
Ordre bomba simple primari BP3.1.1	Temperatura ambient orientació N, S, E, O
Ordre bomba simple primari BP3.1.2	Temperatura ambient orientació N, S, E, O
Estat bomba primari BP3.1.1	
Estat bomba primari BP3.1.2	
Confirmació estat func. int. flux primari BP3.1	
Ordre bomba simple secundari BP3.2.1	
Ordre bomba simple secundari BP3.2.2	
Estat bomba secundari BP3.2.1	
Estat bomba secundari BP3.2.2	
Confirmació estat func. int. flux secundari BP3.2	

QUADRE ACS
Lectura consum energia elèctrica QACS (pot instantània)
Bomba calor 04 ACS
Autorització per arrencada automàtica
Estat funcionament
Alarma general
Alarma interruptor de flux impulsió
Mode cicle calefacció / refrigeració
Estat cicle func. calefacció / refrigeració
Temperatura circuit impulsió
Temperatura circuit retorn
Lectura consum energia elèctrica (pot instantània)
Lectura producció energia tèrmica (pot instantània)
Rendiment màquina SCOP / SEER
Integració variables Modbus RTU o BACnet/IP:
Capacitat de funcionament
Altres variables
Ordre bomba simple primari BP4.1.1
Ordre bomba simple primari BP4.1.2
Estat bomba primari BP4.1.1
Estat bomba primari BP4.1.2
Confirmació estat func. int. flux primari BP4.1
Ordre bomba simple secundari BS/4.2.1
Ordre bomba simple secundari BS/4.2.2
Estat bomba secundari BS/4.2.1
Estat bomba secundari BS/4.2.2
Confirmació estat func. int. flux primari BS/4.2
Temperatura dipòsit acumulació
Temperatura recirculació

QUADRE CONTROL 01

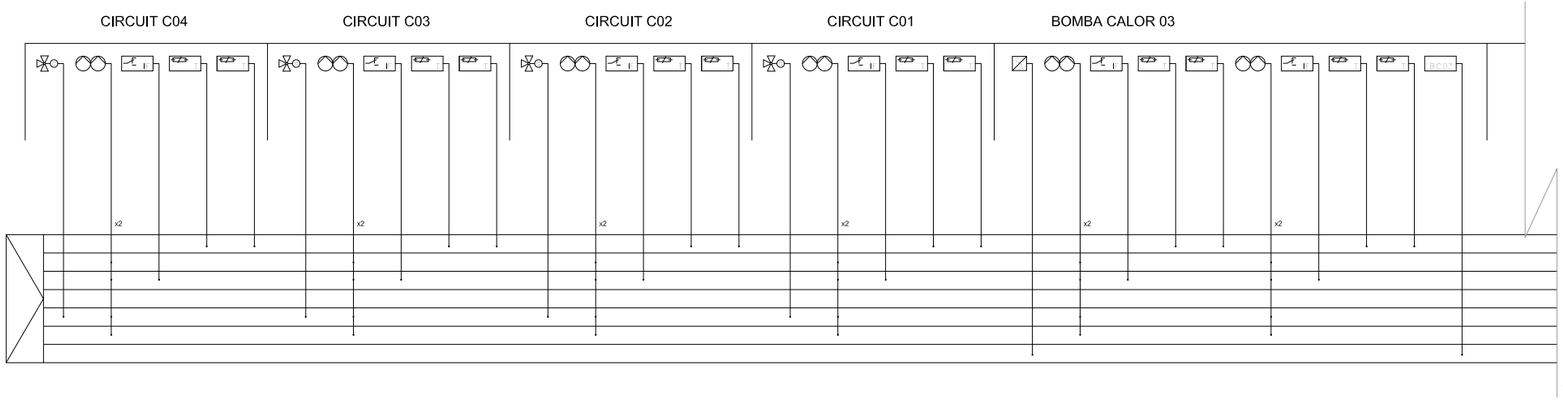

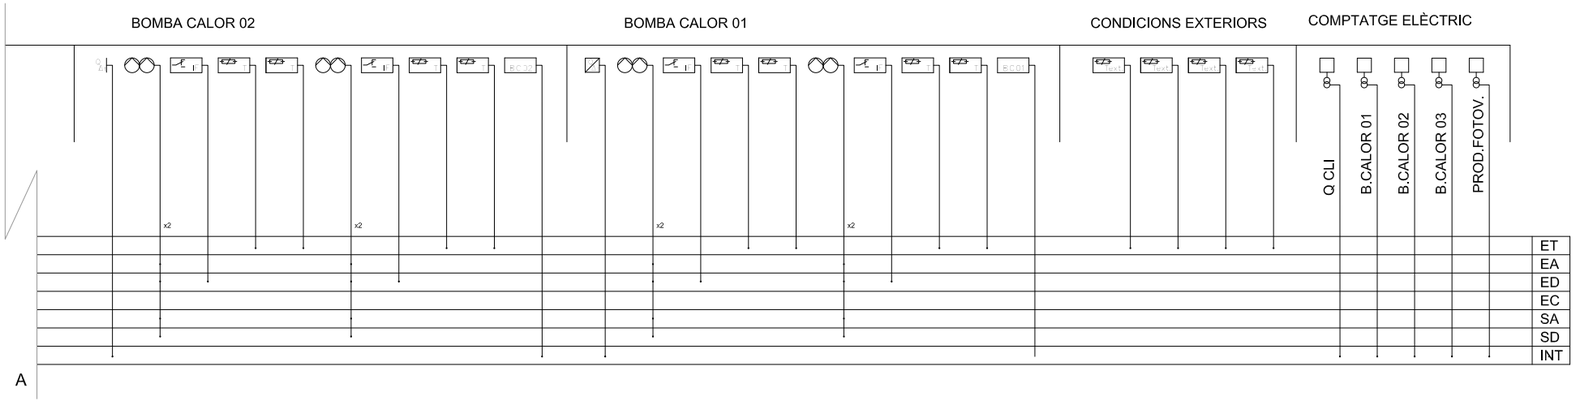

QUADRE CONTROL 02

PRODUCCIÓ ACS

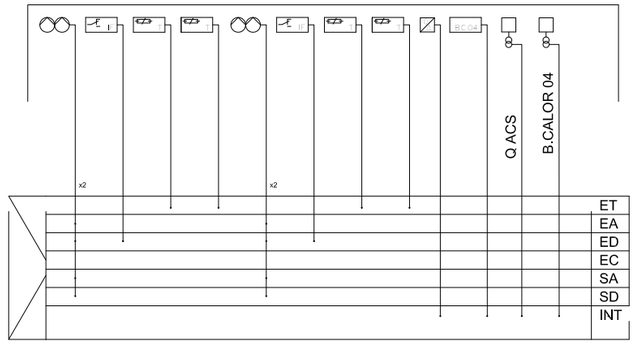

Generalitat de Catalunya
Departament d'Educació

infraestructures.cat

PÉREZ · PIÑANA arquitectes

ARQUITECTES
Josep Pérez Bote arquitecte
Xavier Piñana Fornós arquitecte

TÍTOL DEL PROJECTE
PROJECTE EXECUTIU
OBRES DE REHABILITACIÓ I MILLORA DE L'EFICIENCIA ENERGÈTICA A L'INSTITUT DERTOSA DE TORTOSA. FONS NEXT GENERATION

CLAU
IME-22267

ESCALES
S:E DIN A3
S:E DIN A1

NOM DEL PLÀNOL:
DGOR.5. INSTAL.LACIONS
5.11. INSTAL.LACIONS AUDIOVISUALS
Esquema Control

COL·LABORA ENGINYERIA:
CONSULTING OFICINA TÈCNICA LLUIS J. DUART SLP.

DATA:
GENER 2024

NOM FITXER:
DGOR.5.11.F5 E.Control.dwg

CAPÍTOL 5.11
PLÀNOL 5.11.F5

FULL...5.....DE...5...

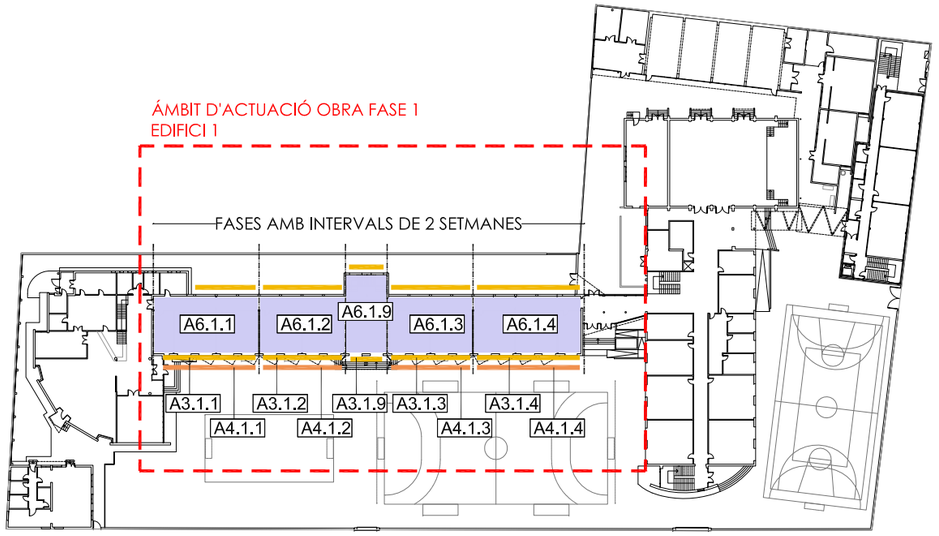

PLANTA BAIXA

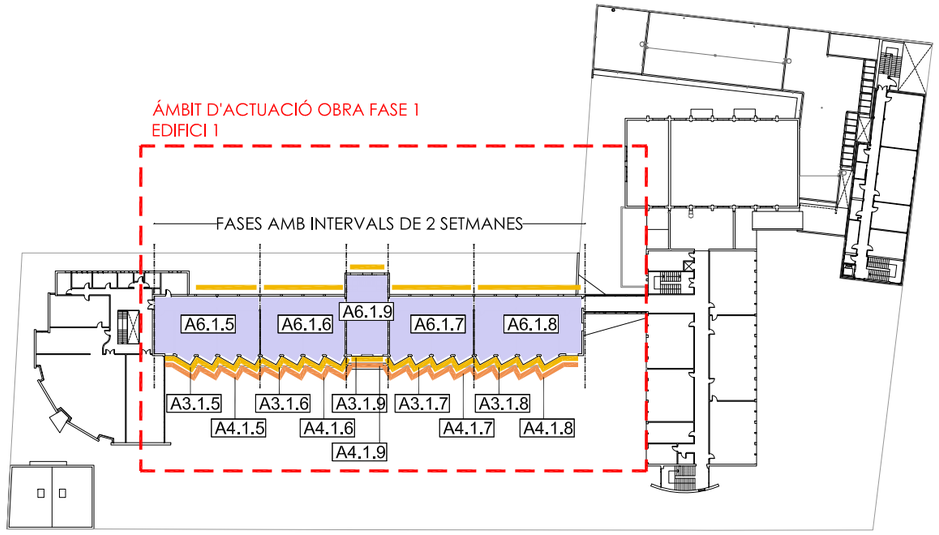

PLANTA PRIMERA

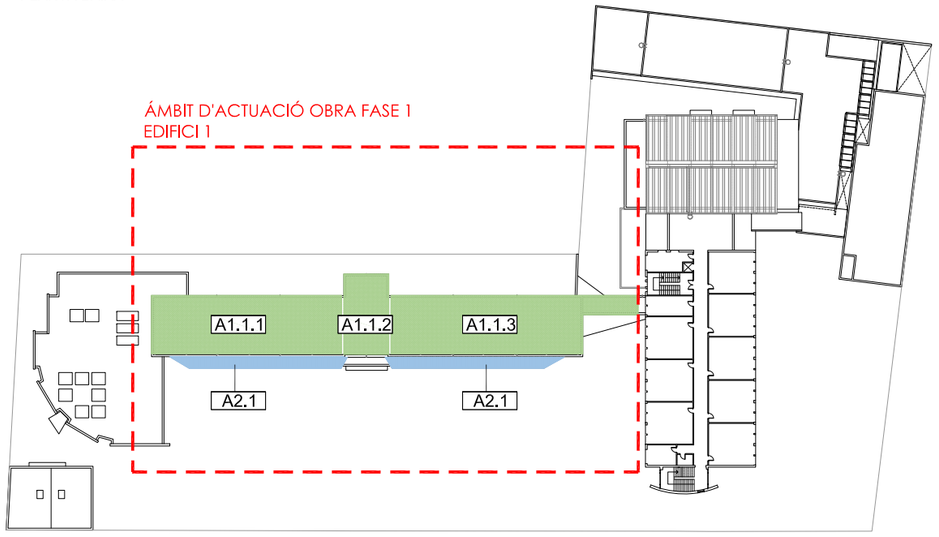

PLANTA SEGONA

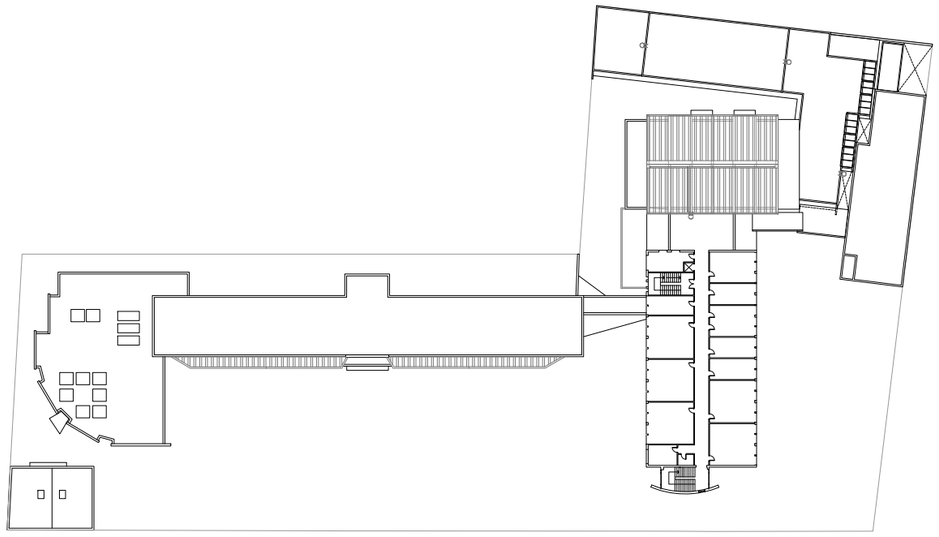

PLANTA TERCERA

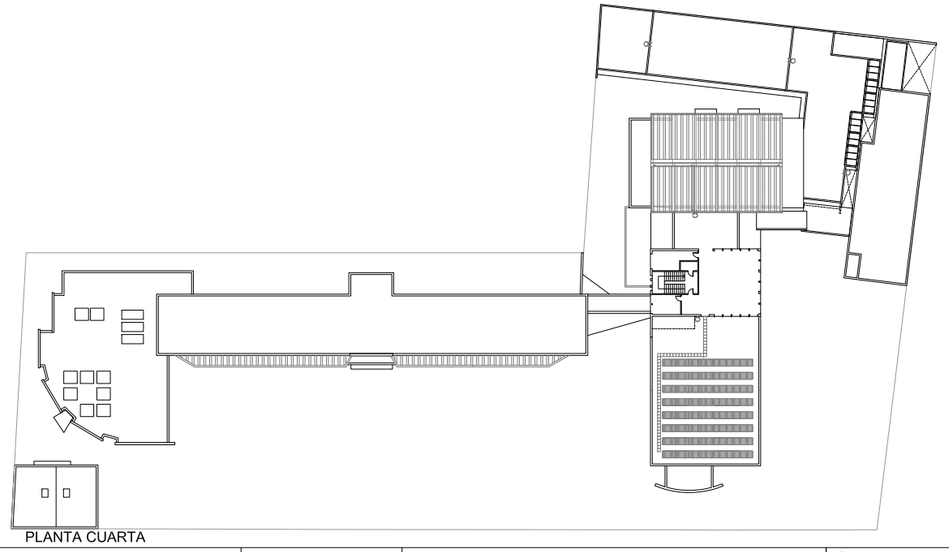

PLANTA CUARTA

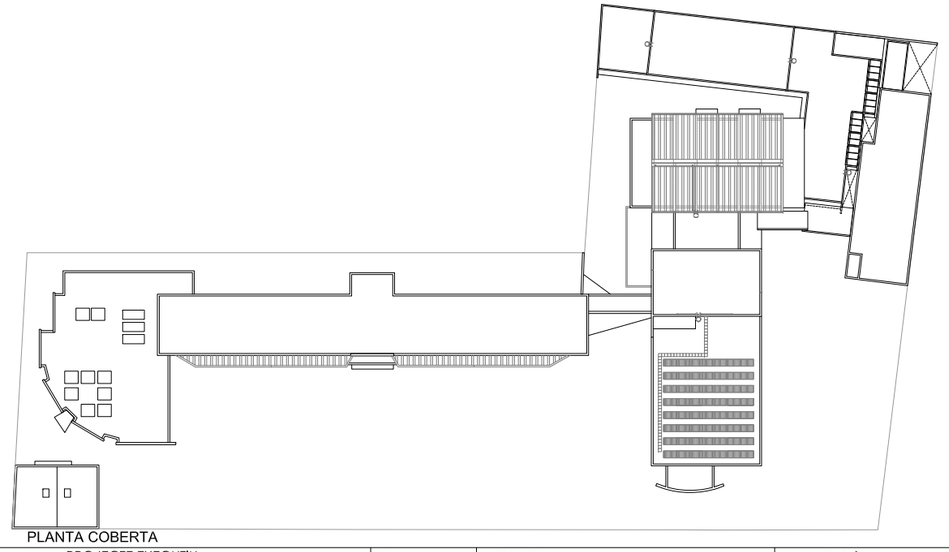

PLANTA COBERTA

ACTUACIONS	FASES	TREBALLS
ACTUACIÓ 1	A	Cobertes planes invertides
EDIFICI 1	A 1.1	Demolició de coberta
		Formació de pendents
		Impermeabilitzacións
		Aillaments
		Col.locació de graves
		Remats coronament+Proteccions
EDIFICI 2	A 1.2	Demolició de coberta principal
		Formació de pendents
		Impermeabilitzacións
		Aillaments
		Col.locació de graves
		Remats coronament+Proteccions
		Suports plaques fotovoltaiques
EDIFICI 3	A 1.3	Demolició de coberta
		Formació de pendents
		Impermeabilitzacions
		Aillaments
		Col.locació de graves
		Remats coronament+Proteccions
EDIFICI 4	A 1.4	Demolició de coberta principal
		Formació de pendents
		Impermeabilitzacións
		Aillaments
		Col.locació de graves
		Remats coronament+Proteccions
ACTUACIÓ 2	A	Cobertes inclinades
EDIFICI 1	A.2.1	Panell sandvitx
		Remats i canals
EDIFICI 3	A 2.2	Treballs previs
		Panell sandvitx
		Remats i canals
ACTUACIÓ 3	A	Fusteries d'alumini
EDIFICI 1	A 3.1	Mesures/Fabricació
		Desmuntage fusteries/persianes
		Treballs de tancament caixa persiana
		Noves fusteries
		Acabats
EDIFICI 2	A 3.2	Mesures/Fabricació
		Desmuntage fusteries
		Noves fusteries
		Acabats
ACTUACIÓ 4	A	Proteccions solars
EDIFICI 1	A 4.1	Mesures/Fabricació
		Gelosies de lamel.les
EDIFICI 2	A 4.2	Mesures/Fabricació
		Gelosies de lamel.les
		Cortines tipus Screen
ACTUACIÓ 5	A	Sala calderes
		Desmuntatge calderes
		Obra civil / reforma interior
		Tancaments acústics
		Instal.lació noves bombes calor
ACTUACIÓ 6	A	Enllumenat led
EDIFICI 1	A 6.1	Desmuntatge enllumenat existent
		Muntatge nou enllumenat led
EDIFICI 2	A 6.2	Desmuntatge enllumenat existent
		Muntatge nou enllumenat led
EDIFICI 4	A 6.3	Desmuntatge enllumenat existent
Zona vestuaris		Muntatge nou enllumenat led
EDIFICI 5	A 6.4	Desmuntatge enllumenat existent
		Muntatge nou enllumenat led
ACTUACIÓ 7	A	Plaques fotovoltaiques
EDIFICI 2		Instal.lació fotovoltaica
		Col.locació plaques
ACTUACIÓ 8	A	Instal.lació ACS Vestuaris
EDIFICI 4		
ACTUACIÓ 9	A	Pintat de façanes
EDIFICI 2		

Generalitat de Catalunya
Departament d'Educació

infraestructures.cat

PÉREZ · PIÑANA arquitectes

ARQUITECTES
Josep Pérez Bote arquitecte
Xavier Piñana Fornós arquitecte

TÍTOL DEL PROJECTE
PROJECTE EXECUTIU
OBRES DE REHABILITACIÓ I MILLORA DE L'EFICIENCIA ENERGÈTICA A L'INSTITUT DERTOSA DE TORTOSA. FONS NEXT GENERATION

CLAU
IME-22267

ESCALES
1:1000 DIN A3
1:500 DIN A1

0 5 10 20 m

NOM DEL PLÀNOL:
DGOR.E EXECUCIÓ DE LES OBRES
E.01. FASES D'EXECUCIÓ DE LES OBRES
FASE 1

DATA: GENER 2024

NOM FITXER: DGOR.E.01.F1.dwg

CAPÍTOL PLÀNOL E.01.F1

FULL...01...DE..03..

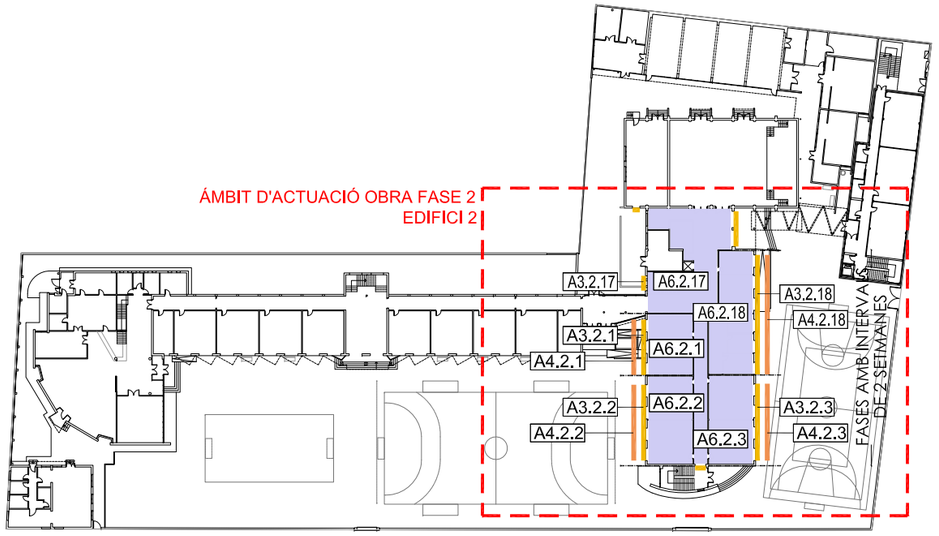

PLANTA BAIXA

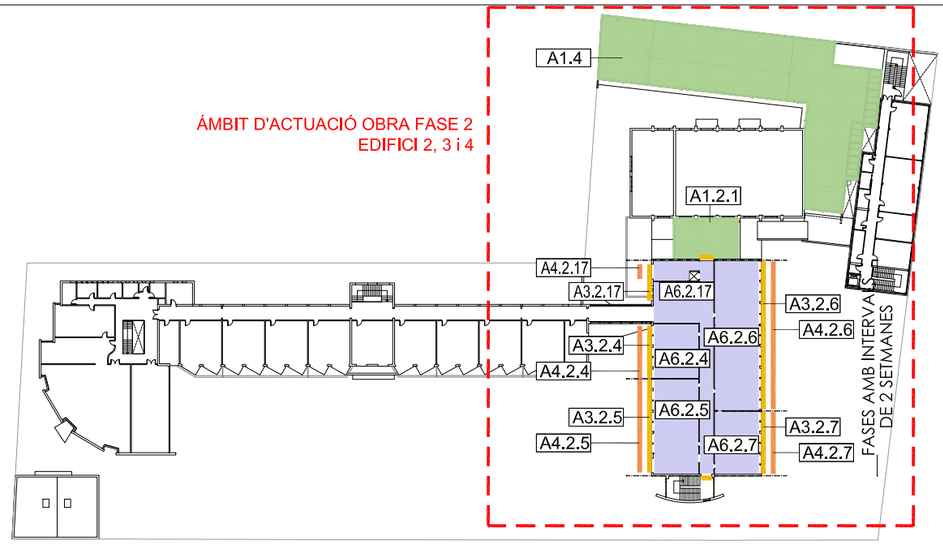

PLANTA PRIMERA

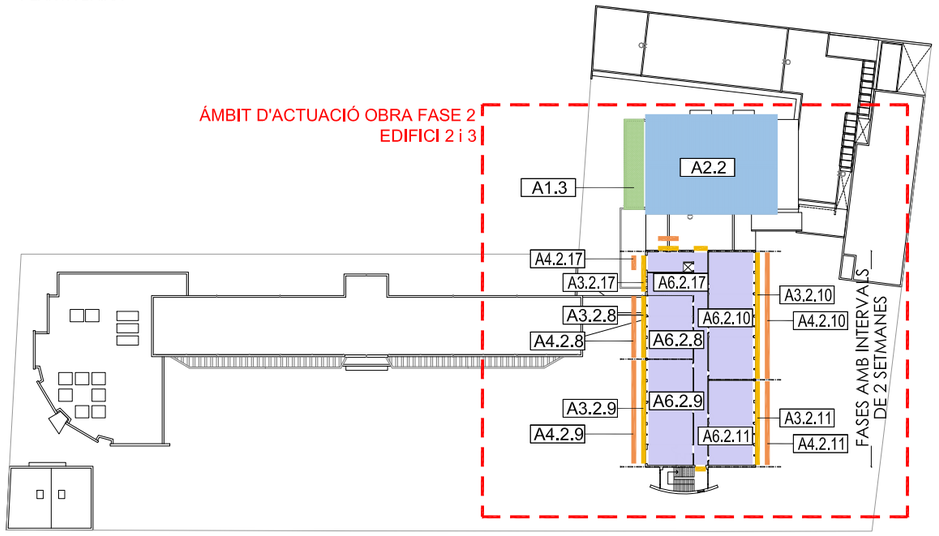

PLANTA SEGONA

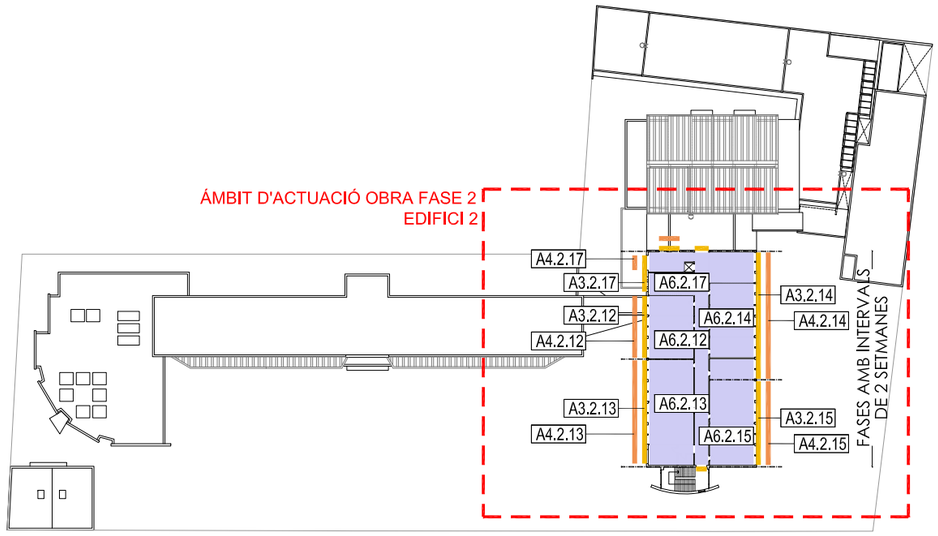

PLANTA TERCERA

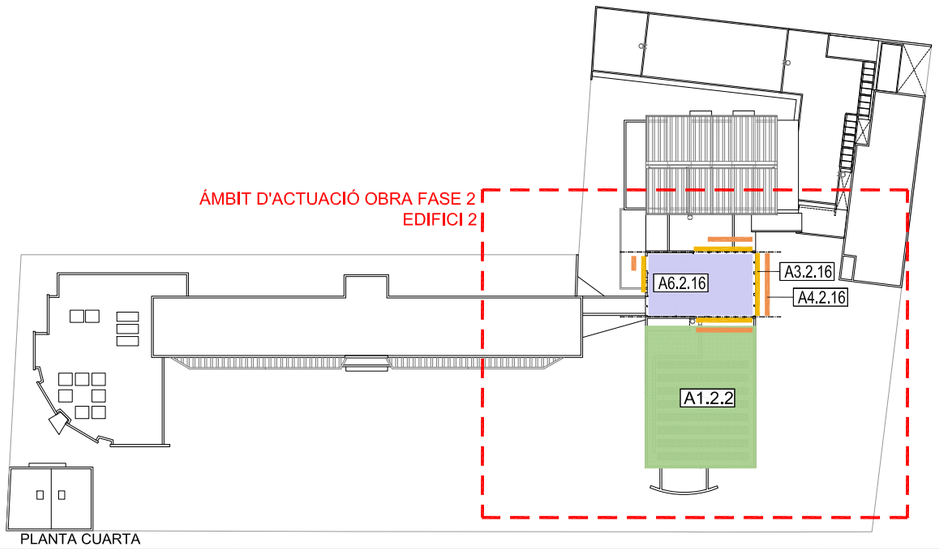

PLANTA CUARTA

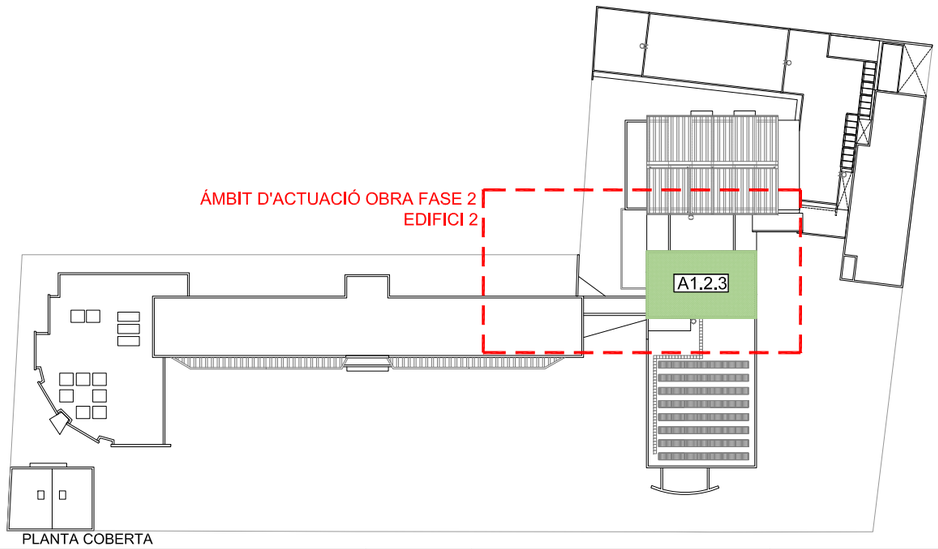

PLANTA COBERTA

ACTUACIONS	FASES	TREBALLS
ACTUACIÓ 1	A	Cobertes planes invertides
EDIFICI 1	A 1.1	Demolició de coberta
		Formació de pendents
		Impermeabilitzacións
		Aillaments
		Col.locació de graves
		Remats coronament+Proteccions
EDIFICI 2	A 1.2	Demolició de coberta principal
		Formació de pendents
		Impermeabilitzacións
		Aillaments
		Col.locació de graves
		Remats coronament+Proteccions
		Suports plaques fotovoltaiques
EDIFICI 3	A 1.3	Demolició de coberta
		Formació de pendents
		Impermeabilitzacions
		Aillaments
		Col.locació de graves
		Remats coronament+Proteccions
EDIFICI 4	A 1.4	Demolició de coberta principal
		Formació de pendents
		Impermeabilitzacións
		Aillaments
		Col.locació de graves
		Remats coronament+Proteccions
ACTUACIÓ 2	A	Cobertes inclinades
EDIFICI 1	A.2.1	Panell sandvitx
		Remats i canals
EDIFICI 3	A 2.2	Treballs previs
		Panell sandvitx
		Remats i canals
ACTUACIÓ 3	A	Fusteries d'alumini
EDIFICI 1	A 3.1	Mesures/Fabricació
		Desmuntage fusteries/persianes
		Treballs de tancament caixa persiana
		Noves fusteries
		Acabats
EDIFICI 2	A 3.2	Mesures/Fabricació
		Desmuntage fusteries
		Noves fusteries
		Acabats
ACTUACIÓ 4	A	Proteccions solars
EDIFICI 1	A 4.1	Mesures/Fabricació
		Gelosies de lamel.les
EDIFICI 2	A 4.2	Mesures/Fabricació
		Gelosies de lamel.les
		Cortines tipus Screen
ACTUACIÓ 5	A	Sala calderes
		Desmuntatge calderes
		Obra civil / reforma interior
		Tancaments acústics
		Instal.lació noves bombes calor
ACTUACIÓ 6	A	Enllumenat led
EDIFICI 1	A 6.1	Desmuntatge enllumenat existent
		Muntatge nou enllumenat led
EDIFICI 2	A 6.2	Desmuntatge enllumenat existent
		Muntatge nou enllumenat led
EDIFICI 4	A 6.3	Desmuntatge enllumenat existent
Zona vestuaris		Muntatge nou enllumenat led
EDIFICI 5	A 6.4	Desmuntatge enllumenat existent
		Muntatge nou enllumenat led
ACTUACIÓ 7	A	Plaques fotovoltaiques
EDIFICI 2		Instal.lació fotovoltaica
		Col.locació plaques
ACTUACIÓ 8	A	Instal.lació ACS Vestuaris
EDIFICI 4		
ACTUACIÓ 9	A	Pintat de façanes
EDIFICI 2		

Generalitat de Catalunya
Departament d'Educació

infraestructures.cat

PÉREZ · PIÑANA arquitectes

ARQUITECTES
Josep Pérez Bote arquitecte
Xavier Piñana Fornós arquitecte

TÍTOL DEL PROJECTE
PROJECTE EXECUTIU
OBRES DE REHABILITACIÓ I MILLORA DE L'EFICIENCIA ENERGÈTICA A L'INSTITUT DERTOSA DE TORTOSA. FONS NEXT GENERATION

CLAU
IME-22267

ESCALES
1:1000 DIN A3
1:500 DIN A1

0 5 10 20 m

NOM DEL PLÀNOL:
DGOR.E EXECUCIÓ DE LES OBRES
E.01. FASES D'EXECUCIÓ DE LES OBRES
FASE 2

DATA: GENER 2024

CAPÍTOL PLÀNOL E.01.F2

NOM FITXER: DGOR.E.01.F2.dwg

FULL 02 DE 03

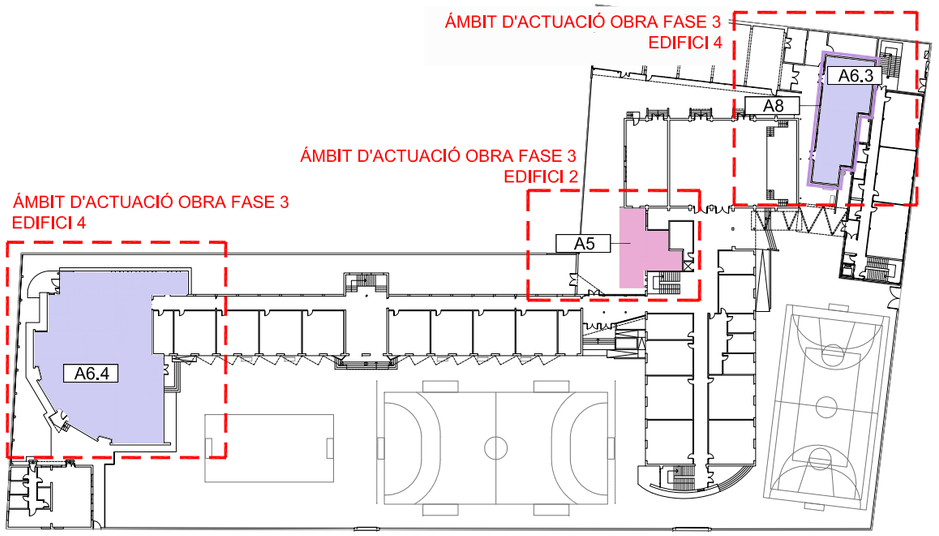

PLANTA BAIXA

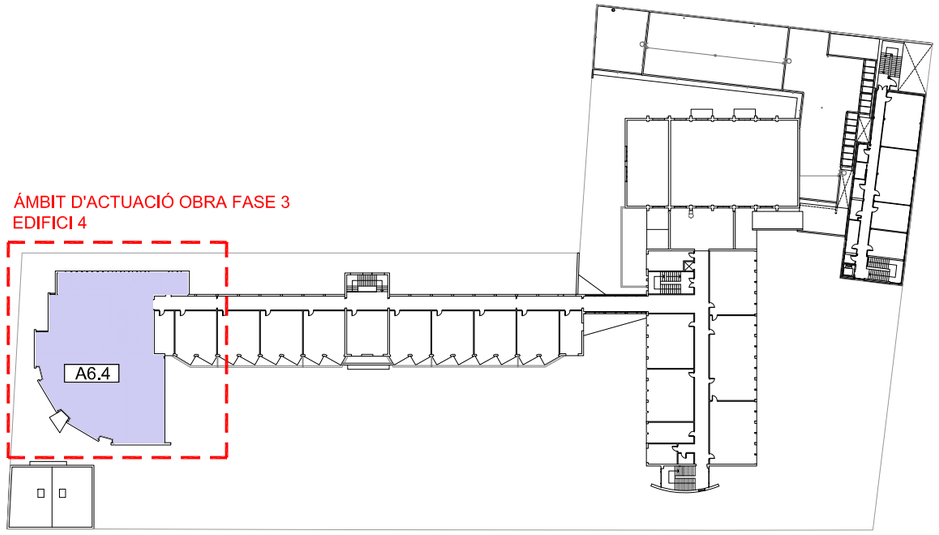

PLANTA PRIMERA

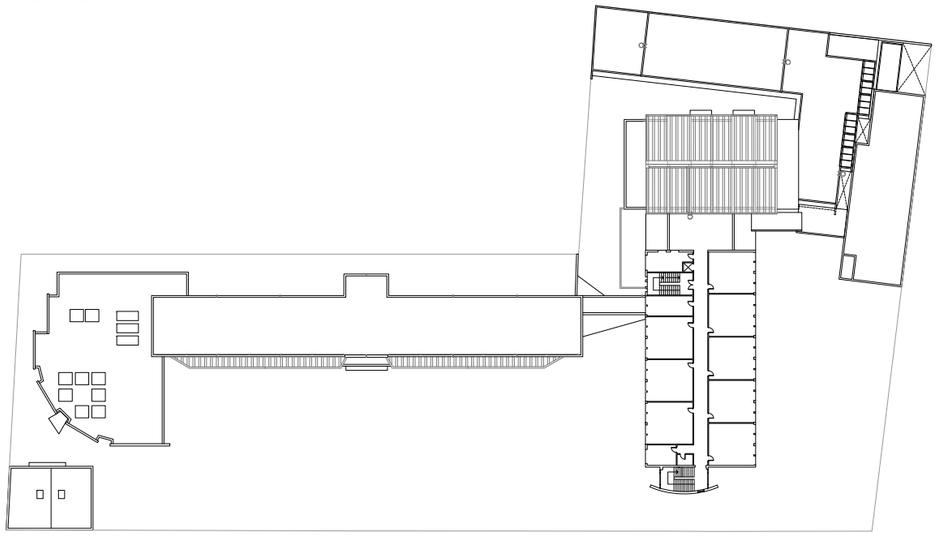

PLANTA SEGONA

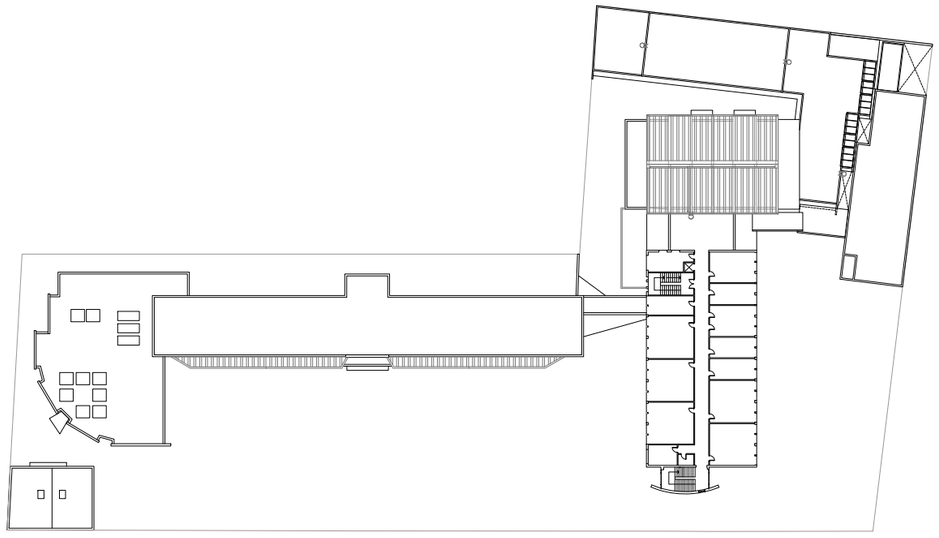

PLANTA TERCERA

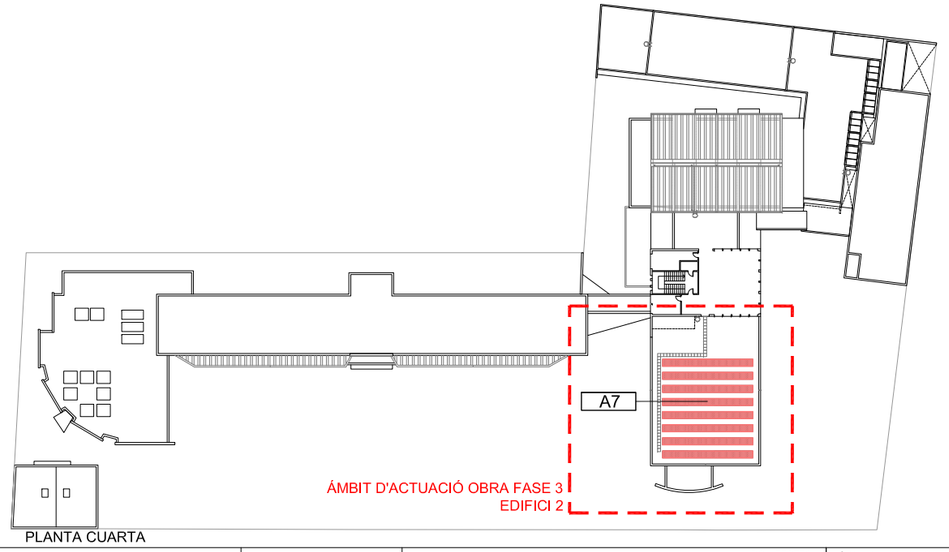

PLANTA CUARTA

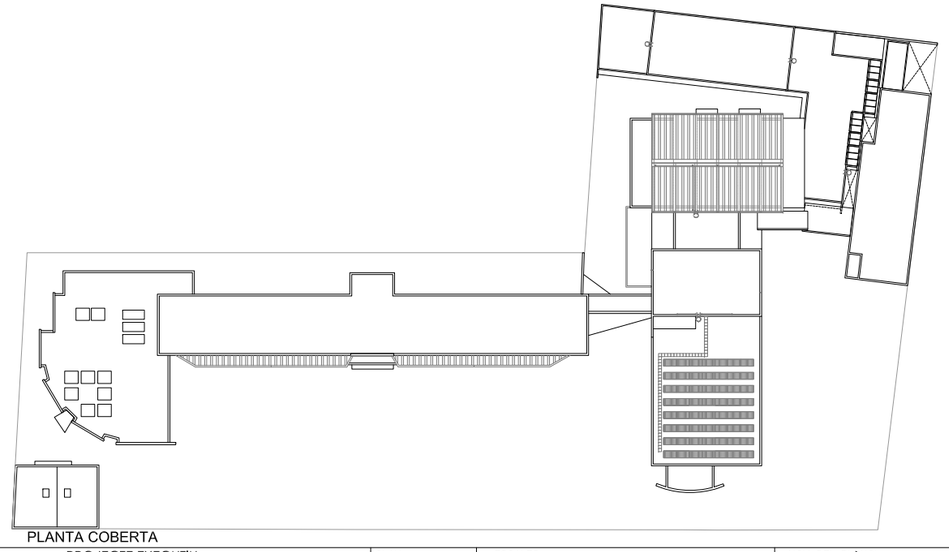

PLANTA COBERTA

ACTUACIONS	FASES	TREBALLS
ACTUACIÓ 1	A	Cobertes planes invertides
EDIFICI 1	A 1.1	Demolició de coberta
		Formació de pendents
		Impermeabilitzacións
		Aillaments
		Col.locació de graves
		Remats coronament+Proteccions
EDIFICI 2	A 1.2	Demolició de coberta principal
		Formació de pendents
		Impermeabilitzacións
		Aillaments
		Col.locació de graves
		Remats coronament+Proteccions
		Suports plaques fotovoltaiques
EDIFICI 3	A 1.3	Demolició de coberta
		Formació de pendents
		Impermeabilitzacions
		Aillaments
		Col.locació de graves
		Remats coronament+Proteccions
EDIFICI 4	A 1.4	Demolició de coberta principal
		Formació de pendents
		Impermeabilitzacións
		Aillaments
		Col.locació de graves
		Remats coronament+Proteccions
ACTUACIÓ 2	A	Cobertes inclinades
EDIFICI 1	A.2.1	Panell sandvitx
		Remats i canals
EDIFICI 3	A 2.2	Treballs previs
		Panell sandvitx
		Remats i canals
ACTUACIÓ 3	A	Fusteries d'alumini
EDIFICI 1	A 3.1	Mesures/Fabricació
		Desmuntage fusteries/persianes
		Treballs de tancament caixa persiana
		Noves fusteries
		Acabats
EDIFICI 2	A 3.2	Mesures/Fabricació
		Desmuntage fusteries
		Noves fusteries
		Acabats
ACTUACIÓ 4	A	Proteccions solars
EDIFICI 1	A 4.1	Mesures/Fabricació
		Gelosies de lamel.les
EDIFICI 2	A 4.2	Mesures/Fabricació
		Gelosies de lamel.les
		Cortines tipus Screen
ACTUACIÓ 5	A	Sala calderes
		Desmuntatge calderes
		Obra civil / reforma interior
		Tancaments acústics
		Instal.lació noves bombes calor
ACTUACIÓ 6	A	Enllumenat led
EDIFICI 1	A 6.1	Desmuntatge enllumenat existent
		Muntatge nou enllumenat led
EDIFICI 2	A 6.2	Desmuntatge enllumenat existent
		Muntatge nou enllumenat led
EDIFICI 4	A 6.3	Desmuntatge enllumenat existent
Zona vestuaris		Muntatge nou enllumenat led
EDIFICI 5	A 6.4	Desmuntatge enllumenat existent
		Muntatge nou enllumenat led
ACTUACIÓ 7	A	Plaques fotovoltaiques
EDIFICI 2		Instal.lació fotovoltaica
		Col.locació plaques
ACTUACIÓ 8	A	Instal.lació ACS Vestuaris
EDIFICI 4		
ACTUACIÓ 9	A	Pintat de façanes
EDIFICI 2		

Generalitat de Catalunya
Departament d'Educació

infraestructures.cat

PÉREZ · PIÑANA arquitectes

ARQUITECTES
Josep Pérez Bote arquitecte
Xavier Piñana Fornós arquitecte

TÍTOL DEL PROJECTE
PROJECTE EXECUTIU
OBRES DE REHABILITACIÓ I MILLORA DE L'EFICIENCIA ENERGÈTICA A L'INSTITUT DERTOSA DE TORTOSA. FONS NEXT GENERATION

CLAU
IME-22267

ESCALES
1:1000 DIN A3
1:500 DIN A1

0 5 10 20 m

NOM DEL PLÀNOL:
DGOR.E EXECUCIÓ DE LES OBRES
E.01. FASES D'EXECUCIÓ DE LES OBRES
FASE 3

DATA: GENER 2024
NOM FITXER: DGOR.E.01.F3.dwg

CAPÍTOL PLÀNOL E.01.F3
FULL 03 DE 03

III	PLEC DE CONDICIONS (PC)
	El present projecte està vinculat en format i amidament al present "Plec de Condicions Tècniques Particulars de l'ITEC", que s'adjuntarà en un arxiu independent dins del CD del Projecte en suport PDF. Aquestes condicions i prescripcions són d'obligat compliment per a totes les unitats d'obra presents, així com a totes aquelles que es puguin incorporar en modificats o complementaris, del que ara i en el futur, formen part del projecte.

B MATERIALS

B0 MATERIALS BÀSICS

B01 LÍQUIDS

B011 NEUTRES

0.- ELEMENTS QUE CONTEMPLA EL PLEC

B0111000.

1.- DEFINICIÓ I CARACTERÍSTIQUES DELS ELEMENTS

Aigües utilitzades per algun dels usos següents:
- Confecció de formigó
- Confecció de morter
- Confecció de pasta de guix
- Reg de plantacions
- Conglomerats de grava-ciment, terra-ciment, grava-emulsió, etc.
- Humectació de bases o subbases
- Humectació de peces ceràmiques, de ciment, etc.

CARACTERÍSTIQUES GENERALS:
Poden ser utilitzades les aigües potables i les sancionades com a acceptables per la pràctica. Es poden utilitzar aigües de mar o salines anàlogues per a la confecció o curat de formigons sense armadura. Per a la confecció de formigó armat o pretesat es prohibeix l'ús d'aquestes aigües, tret del cas que es facin estudis especials.
Es podrà utilitzar aigua reciclada provinent del rentat dels camions formigonera a la pròpia central de formigó, sempre que compleixi les especificacions anteriors i la seva densitat sigui <= 1,3 g/cm3 i la densitat total sigui <=1,1 g/cm3
L'aigua a utilitzar tant en el curat com en la pastada del formigó, no ha de contenir cap substància perjudicial en quantitats que puguin afectar a les propietats del formigó o a la protecció de l'armat. Si ha d'utilitzar-se per a la confecció o el curat de formigó o de morters i no hi ha antecedents de la seva utilització o aquesta presenta algun dubte s'haurà de verificar que acompleix totes aquestes característiques:
- Exponent d'hidrogen pH (UNE 83952): >= 5
- Total de substàncies dissoltes (UNE 83957): <= 15 g/l (15.000 ppm)
- Sulfats, expressats en SO4- (UNE 83956)
  - Ciment tipus SR,SRC: <= 5 g/l (5.000 ppm)
  - Altres tipus de ciment: <= 1 g/l (1.000 ppm)
- Ió clor, expressat en Cl- (UNE 83958)
  - Aigua per a formigó pretesat: <= 1 g/l (1.000 ppm)
  - Aigua per a formigó armat: <= 2 g/l
  - Aigua per a formigó en massa amb armadura de fissuració: <= 2 g/l
- Hidrats de carboni(UNE 83959) : 0
- Substàncies orgàniques solubles en èter (UNE 83960): <= 15 g/l (15.000 ppm)

Álcalis Na2O: >= 1,5 g/l
Ió clor total aportat per components d'un formigó no pot superar:
- Pretensat: <= 0,2% pes de ciment
- Armat: <= 0,4% pes de ciment
- En massa amb armadura de fissuració: <= 0,4% pes de ciment

2.- CONDICIONS DE SUBMINISTRAMENT I EMMAGATZEMATGE

Subministrament i emmagatzematge: De manera que no s'alterin les seves condicions.

3.- UNITAT I CRITERIS D'AMIDAMENT

Unitat d'amidament: la indicada a la descripció de l'element
Criteri d'amidament: quantitat necessària subministrada a l'obra

4.- NORMATIVA DE COMPLIMENT OBLIGATORI

Real Decreto 470/2021, de 29 de junio, por el que se aprueba el Código Estructural.

5.- CONDICIONS DE CONTROL DE RECEPCIÓ

OPERACIONS DE CONTROL:
Abans de l'inici de l'obra i si no es tenen antecedents de l'aigua que es vol utilitzar, o es tenen dubtes, s'ha d'analitzar l'aigua per determinar:
- Exponent d'hidrogen pH (UNE 83952)
- Contingut de substàncies dissoltes (UNE 83957)
- Contingut de sulfats, expressats en SO4 (UNE 83956)

Contingut en ió clor Cl- (UNE 83958)
- Contingut d'hidrats de carboni (UNE 83959)
- Contingut de substàncies orgàniques solubles en èter (UNE 83960)

En cas d'utilitzar aigua potable de la xarxa de subministrament, no serà obligatori realitzar els assajos anteriors.
En altres casos, la DF o el Responsable de la recepció en el cas de centrals de formigó preparat o de prefabricats, s'ha de disposar la realització dels assajos en laboratoris contemplats en l'apartat 78.2.2.1, per tal de comprovar el compliment de les especificacions de l'article 29 del CODI ESTRUCTURAL.
CRITERIS DE PRESA DE MOSTRES:
Els controls s'han de realitzar segons les instruccions de la DF i el CODI ESTRUCTURAL, realitzant-se la presa de mostres segons la UNE 83951.
INTERPRETACIÓ DE RESULTATS I ACTUACIONS EN CAS D'INCOMPLIMENT:
No s'ha d'acceptar l'aigua que no compleixi les especificacions, ni per a l'amasat ni per al curat.

B0 MATERIALS BÀSICS

B03 GRANULATS

B031 SORRES

0.- ELEMENTS QUE CONTEMPLA EL PLEC

B0310020,B0311010.

1.- DEFINICIÓ I CARACTERÍSTIQUES DELS ELEMENTS

Sorra procedent de roques calcàries, roques granítiques, marbres blancs i durs, o sorra procedent del reciclatge de residus de la construcció i demolició en una planta legalment autoritzada per al tractament d'aquest tipus de residu.
S'han considerat els tipus següents:
- Sorra de marbre blanc
- Sorra per a confecció de formigons, d'origen:

Sorra per a confecció de formigons, d'origen:
  - De pedra calcària
  - De pedra granítica
- Sorra per a confecció de morters
- Sorra per a reblert de rases amb canonades
- Sorres procedents de reciclatge de residus de la construcció i demolicions

CARACTERÍSTIQUES GENERALS:
El contractista ha de sotmetre a l'aprovació de la DF les pedreres o dipòsits d'on s'han d'obtenir els àrids, aportant tots els elements justificatius que cregués convenients o que li fossin requerits pel Director d'Obra, entre d'altres:
- Classificació geològica.
- Estudi de morfologia.
- Aplicacions anteriors.

La DF ha de poder refusar totes aquelles procedències que, al seu criteri, obligarien a un control massa freqüent dels materials que se n'extraguessin.
Els grànuls han de tenir forma arrodonida o polièdrica.
La composició granulomètrica ha de ser l'adequada al seu ús, o si no consta, la que estableixi explícitament la DF.
No ha de tenir margues o altres materials estranys.
Contingut de pirites o d'altres sulfurs oxidables: 0%
Contingut de matèria orgànica (UNE-EN 1744-1): Color més clar que el patró
Contingut de terrossos d'argila (UNE 7133): <= 1% en pes

Els àrids no han de ser reactius amb el ciment. No s'utilitzaran àrids procedents de roques toves, friables, poroses, etc., ni els que continguin nòduls de guix, compostos ferrosos, sulfurs oxidables, etc, en quantitats superiors a les contemplades al CODI ESTRUCTURAL.
Els àrids reciclats hauran de complir amb les especificacions de l'article 30 del CODI ESTRUCTURAL. A més, els que provinguin de formigons estructurals sans, o de resistència elevada, han de ser adequats per a la fabricació de formigó reciclat estructural, complint una sèrie de requisits:
- Dimensió mínima permesa = 4 mm
- Terrossos d'argila per a un formigó amb menys del 20% d'àrid reciclat: <= 0,6%
- Terrossos d'argila per a un formigó amb 100% d'àrid reciclat: <= 0,25%
- Absorció d'aigua per a un formigó amb menys del 20% d'àrid reciclat: <= 7%
- Absorció d'aigua per a un formigó amb més del 20% d'àrid reciclat: <= 5%
- Coeficient de Los Ángeles: <= 40
- Continguts màxims d'impureses:
  - Material ceràmic: <= 5% del pes
  - Partícules lleugeres: <= 1% del pes
  - Asfalt: <= 1% del pes
  - Altres: <= 1,0 % del pes

En els valors de les especificacions no citades, es mantenen els establerts en l'article 30 del CODI ESTRUCTURAL.
SORRA DE MARBRE BLANC:
Barreja amb granulats blancs diferents del marbre: 0%
SORRA PER A LA CONFECCIÓ DE FORMIGONS:
Es denomina sorra a la barreja de les diferents fraccions d'àrid fi que s'utilitzen per a la confecció del formigó
Designació: d/D - IL - N
d/D: Fracció granulomètrica, d tamany mínim i D tamany màxim
IL: Presentació, R rodat, T triturat (matxuqueig) i M barreja
N: Naturalesa de l'àrid (C, calcari; S, silici; G,granític; O, ofita; B, basalt; D, dolomític; Q, traquita; I, fonolita; V, varis; A, artificial i R, reciclat
Mida dels granuls (Tamís 4 UNE-EN 933-2): <= 4 mm
Material retingut pel tamís 0,063 (UNE_EN 933-2) i que sura en un líquid de pes específic 20 kN/m3 (UNE EN 1744-1): <= 0,5% en pes
Compostos de sofre expressats en SO3 i referits a granulat sec (UNE-EN 1744-1): <= 1% en pes
Reactivitat potencial amb els àlcalis del ciment (UNE 146507-2)
Sulfats solubles en àcid, expressats en SO3 i referits al granulat sec (UNE-EN 1744-1): <= 0,8% en pes
Clorurs expressats en Cl- i referits al granulat sec (UNE-EN 1744-1):
- Formigó armat o en massa amb armadures de fissuració: <= 0,05% en pes
- Formigó pretesat: <= 0,03% en pes

Ió clor total aportat per components d'un formigó no pot superar:
- Pretensat: <= 0,2% pes de ciment
- Armat: <= 0,4% pes de ciment
- En massa amb armadura de fissuració: <= 0,4% pes de ciment

Estabilitat (UNE-EN 1367-2):
- Pèrdua de pes amb sulfat sòdic: <= 10%
- Pèrdua de pes amb sulfat magnèsic: <= 15%

Pèrdua de pes amb sulfat magnèsic (UNE-EN 1367-2) quan el formigó estigui sotmès a una classe d'exposició XF, i l'àrid fi tingui una absorció d'aigua >1%: <= 15%
Coeficient de friabilitat (UNE 83115)
- Per formigons d'alta resistència: < 40
- Formigons en massa o armats amb Fck<=30 N/mm2: < 50

Els àrids no han de presentar reactivitat potencial amb els àlcalis del formigó. Per a comprovar-ho, s'ha de realitzar en primer lloc un anàlisi petrogràfic, per a obtenir el tipus de reactivitat que, en el seu cas, puguin presentar. Si d'aquest estudi es dedueix la possibilitat de reactivitat àlcali sílice o àlcali silicat, s'ha de realitzar l'assaig descrit a l'UNE 146.508 EX. Si el tipus de reactivitat potencial és àlcali carbonat, s'ha de realitzar l'assaig descrit a l'UNE 146.507 EX Part 2.
La corba granulomètrica de l'àrid fi, ha d'estar compresa dins del fus següent:

Límits	Material retingut acumulat, en % en pes,en els tamisos						
	4 mm	2 mm	1 mm	0,5 mm	0,25 mm	0,125 mm	0,063 mm
Superior	0	4	16	40	70	77	(1)
Inferior	15	38	60	82	94	100	100

(1) Aquest valor varia en funció del tipus i origen de l'àrid.
SORRA DE PEDRA GRANÍTICA PER A LA CONFECCIÓ DE FORMIGONS:
Contingut màxim de fins que passen pel tamís 0,063 mm (UNE-EN 933-1):

- Granulat gruixut:
  - Qualsevol tipus: <= 1,5% en pes
- Granulat fí:
  - Granulat arrodonit: <= 6% en pes
  - Granulat de matxuqueig no calcari per a obres sotmeses a exposició XS, XD, XA,XF o XM: <= 6% en pes
  - Granulat de matxuqueig no calcari per a obres sotmeses a exposició X0 o XC i no sotmeses a cap classe d'exposició XA, XF o XM: <= 10% en pes

Equivalent de sorra (EAV)(UNE_EN 933-8):
- Per a obres en ambients X0, XC: >= 70
- Resta de casos: >= 75

Absorció d'aigua (UNE-EN 1097-6): <= 5%
SORRA DE PEDRA CALCÀRIA PER A LA CONFECCIÓ DE FORMIGONS:
Contingut màxim de fins que passen pel tamís 0,063 mm (UNE-EN 933-1):
- Granulat gruixut:
  - Qualsevol tipus: <= 1,5% en pes
- Granulat fí:
  - Granulat arrodonit: <= 6% en pes
  - Granulat de matxuqueig calcari per a obres sotmeses a exposició XS, XD, XA, XF o XM: <= 10% en pes
  - Granulat de matxuqueix calcari per a obres sotmeses a exposició X0 o XC i no sotmesa a cap classe d'exposició XA,XF o XM: <= 16% en pes.

Valor blau de metilè(UNE 83130):
- Per a obres sotmeses a exposició X0 o XC: <= 0,6% en pes
- Resta de casos: <= 0,3% en pes

SORRA PER A LA CONFECCIÓ DE MORTERS:
La composició granulomètrica ha de quedar dintre dels límits següents:

Tamís UNE 7-050 mm	Percentatge en pes que passa pel tamís	Condicions
5,00	A	A = 100
2,50	B	60 <= B <= 100
1,25	C	30 <= C <= 100
0,63	D	15 <= D <= 70
0,32	E	5 <= E <= 50
0,16	F	0 <= F <= 30
0,08	G	0 <= G <= 15
Altres condicions		C - D <= 50 D - E <= 50 C - E <= 70

Mida dels grànuls: <= 1/3 del gruix del junt
Contingut de matèries perjudicials: <= 2%
GRANULATS PROCEDENTS DE RECICLATGE DE RESIDUS DE LA CONSTRUCCIÓ I DEMOLICIONS:
El material ha de procedir d'una planta autoritzada legalment per al tractament de residus de la construcció.
El material no ha de ser susceptible de cap mena de meteorització o d'alteració física o química sota les condicions més desfavorables que presumiblement es puguin donar al lloc d'utilització.
No han de donar lloc, amb l'aigua, a dissolucions que puguin causar danys a estructures, capes de ferms, o contaminar el sòl o corrents d'aigua.
S'ha considerat que l'ús serà el reblert de rases amb canonades.
Per a qualsevol utilització diferent d'aquesta, es requereix l'acceptació expressa de la direcció facultativa i la justificació mitjançant els assaigs que pertoquin que es compleixen les condicions requerides per a l'us al que es pretén destinar.

2.- CONDICIONS DE SUBMINISTRAMENT I EMMAGATZEMATGE

Subministrament i emmagatzematge: De manera que no s'alterin les seves condicions.
Cada remesa de sorra s'ha de descarregar en una zona ja preparada de sòl sec.
Les sorres de tipus diferents s'han d'emmagatzemar per separat.
Els àrids s'han d'emmagatzemar de tal manera que quedin protegits contra la contaminació, i evitant la seva possible segregació, sobretot durant el seu transport. Es recomana emmagatzemar-los sota cobert per evitar els canvis de temperatura del granulat, i en un terreny sec i net destinat a l'apilament dels àrids. Les sorres d'altres tipus s'han d'emmagatzemar per separat.

3.- UNITAT I CRITERIS D'AMIDAMENT

Unitat d'amidament: la indicada a la descripció de l'element
Criteri d'amidament: quantitat necessària subministrada a l'obra

4.- NORMATIVA DE COMPLIMENT OBLIGATORI

SORRA PER A LA CONFECCIÓ DE FORMIGONS:
Real Decreto 470/2021, de 29 de junio, por el que se aprueba el Código Estructural.
SORRA PER A LA CONFECCIÓ DE MORTERS:
Real Decreto 470/2021, de 29 de junio, por el que se aprueba el Código Estructural.
UNE-EN 12620:2003 Áridos para hormigón.
Documento Básico de Seguridad estructural Fábrica DB-SE-F, parte II del CTE, aprobado por el Real Decreto 314/2006.
GRANULATS PROCEDENTS DE RECICLATGE DE RESIDUS DE LA CONSTRUCCIÓ I DEMOLICIONS:
Decret Legislatiu 1/2009, de 21 de juliol, pel qual s'aprova el Text refós de la Llei reguladora dels residus.
SORRES PER A ALTRES USOS:
No hi ha normativa de compliment obligatori.

5.- CONDICIONS DE CONTROL DE RECEPCIÓ

CONDICIONS DE MARCATGE I CONTROL DE LA DOCUMENTACIÓ:
L'entrega de granulat a l'obra ha d'anar acompanyada d'un full de subministrament proporcionat pel subministrador, en el que hi han de constar com a mínim les següents dades:
- Identificació del subministrador
- Número del certificat de marcatge CE o indicació d'autoconsum
- Número de sèrie de la fulla de subministrament
- Nom de la cantera
- Data del lliurament
- Nom del peticionari
- Designació de l'àrid segons l'article 30.2 del CODI ESTRUCTURAL
- Quantitat de granulat subministrat
- Identificació del lloc de subministrament

El fabricant ha de proporcionar la informació relativa a la granulometria i a les toleràncies de l'àrid subministrat.
El subministrador ha de posar a disposició de la DF en el cas que aquesta ho sol·liciti, la documentació següent, que acredita el marcatge CE, segons el sistema d'avaluació de conformitat aplicable, d'acord amb el que disposa l'apartat 7.2.1 del CTE:
- Productes per a carreteres i altres treballs d'obres públiques i edificació de Funcio: Aplicacions que exigeixen requisits de seguretat molt estrictes*. * Requisits que han de ser definits per lleis, reglaments i normes administratives nacionals de cada estat membre,
- Productes per a edificació, fabricació de productes de formigó prefabricat, carreteres i altres treballs d'obres públiques de Funcio: Aplicacions que exigeixen requisits de seguretat molt estrictes*. * Requisits que han de ser definits per lleis, reglaments i normes administratives nacionals de cada estat membre:
    - Sistema 2+: Declaració de Prestacions
- Productes per a edificació, fabricació de productes de formigó prefabricat, carreteres i altres treballs d'obres públiques de Funcio: Aplicacions que no exigeixen requisits de seguretat molt estrictes*. * Requisits que han de ser definits per lleis, reglaments i normes administratives nacionals de cada estat membre,
- Productes per a carreteres i altres treballs d'obres públiques i edificació de Funcio: Aplicacions que no exigeixen requisits de seguretat molt estrictes*. * Requisits que han de ser definits per lleis, reglaments i normes administratives nacionals de cada estat membre:
    - Sistema 4: Declaració de Prestacions

El símbol de marcatge de conformitat CE s'ha d'estampar d'acord amb la Directiva 93/68CE i ha d'estar visible sobre el producte o sobre etiqueta, embalatge o documentació comercial i ha d'anar acompanyat de la següent informació:
- Número d'identificació de l'organisme de certificació
- Nom o marca d'identificació i direcció del fabricant
- Les dues últimes xifres de l'any d'impressió del marcatge
- Referència a la norma (UNE-EN 12620)
- Descripció del producte (nom genèric, material, ús previst)
- Designació del producte
- Informació de les característiques essencials aplicables

A la documentació del marcatge haurà d'indicar:
- Nom del laboratori que ha realitzat els assajos
- Data d'emissió del certificat
- Garantia de que el tractament estadístic és l'exigit en el marcatge
- Estudi de fins que justifiqui experimentalment el seu ús, en el cas que hi hagi àrids que no

compleixen amb l'article 30.4.1 del CODI ESTRUCTURAL.
L'àrid reciclat ha d'incloure en la seva documentació:
- Naturalesa del material
- Planta productora de l'àrid i empresa transportista de la runa
- Presència d'impureses
- Detalls de la seva procedència
- Altre informació que resulti rellevant

En el cas que el material declari contingut reciclat, el fabricant ha de mostrar, si se li demana, la documentació que acrediti aquest contingut.
OPERACIONS DE CONTROL:
Els àrids han de disposar del marcatge CE, de tal manera que la comprovació de la seva idoneïtat per al seu ús es farà mitjançant un control documental del marcatge per tal de determinar el compliment de les especificacions del projecte i de l'article 30 del CODI ESTRUCTURAL.
En el cas d'àrids d'autoconsum, el Constructor o el Subministrador ha d'aportar un certificat d'assaig, de com a màxim tres mesos d'antiguitat, realitzat en un laboratori de control dels contemplats en l'article 17.2.2.1 del CODI ESTRUCTURAL, que verifiqui el compliment de les especificacions de l'àrid subministrat respecte l'article 30 del CODI ESTRUCTURAL.
La DF ha de poder valorar el nivell de garantia del distintiu, i en cas de no disposar de suficient informació, ha de poder determinar l'execució de comprovacions mitjançant assaigs.
La DF, a més, ha de valorar si realitzar una inspecció a la planta de fabricació, a poder ser, abans del subministra de l'àrid, per comprovar la idoneïtat per a la seva fabricació. En cas necessari, la DF ha de poder realitzar els assaigs següents per a verificar la conformitat de les especificacions:
- Matèria orgànica (UNE-EN 1744-1).
- Terrossos d'argila (UNE 7133).
- Material retingut pel garbell 0.063 UNE (UNE EN 933-2) i que sura en un líquid de pes específic 2 (UNE EN 1744-1).
- Compostos de sofre (SO3)- respecte al granulat sec (UNE-EN 1744-1).
- Sulfats solubles en àcid (UNE-EN 1744-1).
- Contingut d'Ió CL- (UNE-EN 1744-1).
- Assaig petrogràfic
- Reactivitat potencial amb els àlcalis del ciment (UNE 146-507 i UNE 146-508).
- Equivalent de sorra (UNE-EN 933-8).
- Absorció d'aigua (UNE-EN 1097-6).
- Assaig d'identificació per raigs X.
- Pèrdua de pes amb sulfat magnèsic (UNE-EN 1367-2)
- Assaig granulomètric (UNE-EN 933-2)
- Coeficient de friabilitat (UNE 83115)

Un cop s'hagi realitzat l'apilament, s'ha de realitzar una inspecció visual, i si es considera necessari, s'han de prendre mostres per realitzar els assaigs corresponents.
S'ha de poder acceptar la sorra que no compleixi amb els requisits sempre i quan mitjançant rentat, cribatge o mescla, assoleixi les condicions exigides.
CRITERIS DE PRESA DE MOSTRES:
Els controls s'han de realitzar segons les instruccions de la DF i el CODI ESTRUCTURAL.
INTERPRETACIÓ DE RESULTATS I ACTUACIONS EN CAS D'INCOMPLIMENT:
No s'ha d'acceptar la sorra que no compleixi totes les especificacions indicades al plec de condicions. Si la granulometria no s'ajusta a la utilitzada per a l'establiment de les dosificacions aprovades, s'hauran de projectar i aprovar noves fórmules de treball.
No s'han d'utilitzar àrids fins els quals l'equivalent de sorra sigui inferior a:
- 70, en obres sotmeses a les classes X0 o XC
- 75, en la resta de casos

En cas que les sorres procedents del matxuqueig de roques calcàries o de roques dolomítiques que no compleixin l'especificació de l'equivalent de sorra, s'han de poder acceptar si l'assaig del blau de metilè (UNE-EN 933-9) compleix el següent:
- Per a obres amb classe general d'exposició classe X0 o XC: <= 0,6% en pes
- Resta de casos: <= 0,3% en pes

Si el valor del blau de metilè fos superior als valors anteriors, i es presentin dubtes de la presència d'argila en els fins, s'ha de poder realitzar un assaig de rajos X per a la seva detecció i identificació: s'ha de poder utilitzar l'àrid fi si les argiles són del tipus caolinita o illita, i si les propietats del formigó amb aquest àrid són les mateixes que les d'un que tingui els mateixos components però sense els fins.
S'han de poder utilitzar sorres rodades, o procedents de roques matxucades, o escòries siderúrgiques adequades, en la fabricació de formigó d'ús no estructural.

B0 MATERIALS BÀSICS

B03 GRANULATS

B033 GRAVES

0.- ELEMENTS QUE CONTEMPLA EL PLEC

B0331Q10.

1.- DEFINICIÓ I CARACTERÍSTIQUES DELS ELEMENTS

Granulats utilitzats per a algun dels usos següents:
- Confecció de formigons
- Confecció de barreges grava-ciment per a paviments
- Material per a drenatges
- Material per a paviments

El seu origen pot ser:
- Granulats naturals, procedents d'un jaciment natural
- Granulats naturals, obtinguts per matxucament de roques naturals
- Granulats procedents d'escòries siderúrgiques refredades per aire
- Granulats procedents del reciclatge de residus de la construcció o demolicions, provenints d'una planta legalment autoritzada per al tractament d'aquests residus

Els granulats naturals poden ser:
- De pedra granítica
- De pedra calcària

Els granulats procedents del reciclatge d'enderrocs de la construcció que s'han considerat són els següents:
- Granulats reciclats provinents de construcció de maó
- Granulats reciclats provinents de formigó
- Granulats reciclats mixtes
- Granulats reciclats prioritariament naturals

CARACTERÍSTIQUES GENERALS:
El contractista ha de sotmetre a l'aprovació de la DF les pedreres o dipòsits d'on s'han d'obtenir els àrids, aportant tots els elements justificatius que cregués convenients o que li fossin requerits pel Director d'Obra, entre d'altres:
- Classificació geològica.
- Estudi de morfologia.
- Aplicacions anteriors.

La DF ha de poder refusar totes aquelles procedències que, al seu criteri, obligarien a un control massa freqüent dels materials que se n'extraguessin.
CARACTERÍSTIQUES GENERALS DELS GRANULATS RECICLATS
Els granulats procedents de reciclatge d'enderrocs no han de contenir en cap cas restes provinents de construccions amb patologies estructurals, com ara ciment aluminós, granulats amb sulfurs, sílice amorfa o corrosió de les armadures.
Els grànuls han de tenir forma arrodonida o polièdrica.
La composició granulomètrica ha de ser l'adequada al seu ús i ha de ser la que es defineix a la partida d'obra en què intervingui o, si no hi consta, la que estableixi explícitament la DF.
Han de ser nets, resistents i de granulometria uniforme.
No han de tenir pols, brutícia, argila, margues o d'altres matèries estranyes.
Diàmetre mínim: 98% retingut tamís 4 (UNE-EN 933-2)
Els àrids reciclats hauran de complir amb les especificacions de l'article 28 de l'EHE. A més, els que provinguin de formigons estructurals sans, o de resistència elevada, han de ser adequats per a la fabricació de formigó reciclat estructural, complint una sèrie de requisits:
- Dimensió mínima permesa = 4 mm
- Terrossos d'argila per a un formigó amb menys del 20% d'àrid reciclat: <= 0,6%
- Terrossos d'argila per a un formigó amb 100% d'àrid reciclat: <= 0,25%
- Absorció d'aigua per a un formigó amb menys del 20% d'àrid reciclat: <= 7%
- Absorció d'aigua per a un formigó amb més del 20% d'àrid reciclat: <= 5%
- Coeficient de Los Ángeles: <= 40
- Continguts màxims d'impureses:
  - Material ceràmic: <= 5% del pes
  - Partícules lleugeres: <= 1% del pes
  - Asfalt: <= 1% del pes
  - Altres: <= 1,0 % del pes

En els valors de les especificacions no citades, es mantenen els establerts en l'article 28 de l'EHE.
GRANULATS PROCEDENTS DE RECICLATGE DE RESIDUS DE LA CONSTRUCCIÓ I DEMOLICIONS:

El material ha de procedir d'una planta autoritzada legalment per al tractament de residus de la construcció.
El material no ha de ser susceptible de cap mena de meteorització o d'alteració física o química sota les condicions més desfavorables que presumiblement es puguin donar al lloc d'utilització.
No han de donar lloc, amb l'aigua, a dissolucions que puguin causar danys a estructures, capes de ferms, o contaminar el sòl o corrents d'aigua.
GRANULATS RECICLATS PROVINENTS DE CONSTRUCCIÓ DE MAÓ:
El seu origen ha de ser construccions de maó, amb un contingut final de ceràmica superior al 10% en pes.
Contingut de maó + morters + formigons: >= 90% en pes
Contingut d'elements metàl·lics: Nul
Ús admissible: Reblerts per a drenatges i protecció de cobertes
GRANULATS RECICLATS PROVINENTS DE FORMIGONS:
El seu origen ha de ser de construccions de formigó, sense barreja d'altres enderrocs.
Contingut de formigó: > 95%
Contingut d'elements metàl·lics: Nul
Ús admissible:
- Drenatges
- Formigons de resistència característica <= 20 N/mm2 utilitzats en classes d'exposició I o IIb
- Protecció de cobertes
- Bases i subbases de paviments

GRANULATS RECICLATS MIXTES:
El seu origen ha de ser enderrocs de construccions de maó i formigó, amb una densitat dels elements massissos > 1600 kg/m3.
Contingut de ceràmica: <= 10% en pes
Contingut total de matxuca de formigó + maó + morter: >= 95% en pes
Contingut d'elements metàl·lics: Nul
Ús admissible:
- Drenatges
- Formigons en massa

GRANULATS RECICLATS PRIORITARIAMENT NATURALS:
Granulats obtinguts de pedrera amb incorporació d'un 20% de granulats reciclats provinents de formigó.
Ús admissible:
- Drenatges i formigons utilitzats en classes d'exposició I o IIb

S'han considerat les següents utilitzacions de les graves:
- Per a confecció de formigons
- Per a drens
- Per a paviments
- Per a confecció de mescles grava-ciment tipus GC-1 o GC-2

GRANULATS PROCEDENTS D'ESCORIES SIDERÚRGIQUES
Contingut de silicats inestables: Nul
Contingut de compostos fèrrics: Nul
GRAVA PER A LA CONFECCIÓ DE FORMIGONS:
Es denomina grava a la barreja de les diferents fraccions de granulat gruixut que s'utilitzen per a la confecció del formigó
Designació: d/D - IL - N
d/D: Fracció granulomètrica, d tamany mínim i D tamany màxim
IL: Presentació, R rodat, T triturat (matxuqueig) i M barreja
N: Naturalesa de l'àrid (C, calcari; S, silici; G,granític; O, ofita; B, basalt; D, dolomític; Q, traquita; I, fonolita; V, varis; A, artificial i R, reciclat
La grandària màxima D d'un granulat gruixut (grava) utilitzat per la confecció de formigó serà menor que les següents dimensions:
- 0,8 de la distància lliure horitzontal entre beines o armadures que formin grup, o entre un parament de la peça i una beina o armadura que formi un angle >45° (amb la direcció de formigonat)
- 1,25 de la distància entre un parament de la peça i una beina o armadura que formi un angle <=45° (amb la direcció de formigonat)
- 0,25 de la dimensió mínima de la peça que es formigona amb les excepcions següents:
  - Lloses superiors de sostres, amb TMA < 0,4 del gruix mínim
  - Peces d'execució molt curosa i elements en els que l'efecte de la paret de l'encofrat sigui reduït (sostres encofrats a una sola cara), amb TMA < 0,33 del gruix mínim

Quan el formigó passi entre vàries armadures, l'àrid gruixut serà el mínim valor entre el primer punt i el segon del paràgraf anterior.
Tot el granulat ha de ser d'una mida inferior al doble del límit més petit aplicable a cada cas.
Contingut de matèria orgànica (UNE-EN 1744-1): Color més clar que el patró
Fins que passen pel tamís 0,063 (UNE-EN 933-2):
- Per a graves calcàries i granítiques: <= 1,5% en pes
- Granulats, reciclats de formigó o prioritariament naturals: < 3%
- Per a granulats reciclats mixtos: < 5%

L'índex de llenques per a un granulat gruixut segons UNE-EN 933-3: <= 35%
Material retingut pel tamís 0,063 (UNE_EN 933-2) i que sura en un líquid de pes específic 20 kN/m3 (UNE EN 1744-1):
- Granulats naturals <= 1% en pes
Compostos de sofre expressats en SO3 i referits a granulat sec (UNE-EN 1744-1):
- Granulats naturals: <= 1% en pes
- Granulats d'escòries siderúrgiques: <= 2% en pes
- Granulats reciclats mixtos: <= 1% en pes
- Granulats amb sulfurs de ferro oxidables en forma de pirrotina: <= 0,1% en pes
- Altres granulats: <= 0,4% en pes
Sulfats solubles en àcids, expressats en SO3 i referits a granulat sec (UNE-EN 1744-1):
- Granulats naturals: <= 0,8% en pes
- Granulats d'escòries siderúrgiques: <= 1% en pes
Clorurs expressats en Cl- i referits a granulat sec (UNE-EN 1744-1):
- Formigó armat o en massa amb armadura de fissuració: <= 0,05% en massa
- Formigó pretesat: <= 0,03% en massa
Ió clor total aportat per components d'un formigó no pot superar:
- Pretensat: <= 0,2% pes de ciment
- Armat: <= 0,4% pes de ciment
- En massa amb armadura de fissuració: <= 0,4% pes de ciment
Contingut de pirites o d'altres sulfurs: 0%
Contingut d'ió Cl-:
- Granulats reciclats mixtos: < 0,06%
El contingut de matèria orgànica que sura en un líquid de pes específic 2 segons la UNE-EN 1744-1(Apart.) 14.2 serà <= 1% per a granulats gruixuts.
Contingut de materials no petris (roba, fusta, paper...):
- Granulats reciclats provinents de formigó o mixtos: < 0,5%
- Altres granulats: Nul
Contingut de restes d'asfalt:
- Granulat reciclat mixt o provinent de formigó: < 0,5%
- Altres granulats: Nul
Reactivitat:
- Àlcali-sílici o àlcali-silicat (Mètode químic UNE 146-507-1 EX o Mètode accelerat UNE 146-508 EX): Nul·la
- Àlcali-carbonat (Mètode químic UNE 146-507-2): Nul·la
Estabilitat (UNE-EN 1367-2):
- Pèrdua de pes amb sulfat magnèsic: <= 18%
Resistència a la fragmentació segons UNE-EN 1097-2 (Assaig de los Ángeles):
- Granulats gruixuts naturals: <= 40
Absorció d'aigua:
- Granulats gruixuts naturals (UNE-EN 1097-6): < 5%
- Granulats reciclats provinents de formigó: < 10%
- Granulats reciclats mixtos: < 18%
- Granulats reciclats prioritariament naturals: < 5%
Pèrdua de pes amb cinc cicle de sulfat de magnesi segons UNE-EN 1367-2:
- Granulats gruixuts naturals: <= 18%
Els àrids no han de presentar reactivitat potencial amb els àlcalis del formigó. Per a comprovar-ho, s'ha de realitzar en primer lloc un anàlisi petrogràfic, per a obtenir el tipus de reactivitat que, en el seu cas, puguin presentar. Si d'aquest estudi es dedueix la possibilitat de reactivitat àlcali sílice o àlcali silicat, s'ha de realitzar l'assaig descrit a l'UNE 146.508 EX. Si el tipus de reactivitat potencial és àlcali carbonat, s'ha de realitzar l'assaig descrit a l'UNE 146.507 EX Part 2.
Els àrids no han de ser reactius amb el ciment. No s'utilitzaran àrids procedents de roques toves, friables, poroses, etc., ni els que continguin nòduls de guix, compostos ferrosos, sulfurs oxidables, etc, en quantitats superiors a les contemplades a l'EHE
GRAVA PER A DRENATGES:
El granulat ha de ser procedent d'un jaciment natural, del matxuqueig de roques naturals, o del reciclatge d'enderrocs. No ha de presentar restes d'argila, margues o altres materials estranys. La mida màxima dels grànuls ha de ser de 76 mm (tamís 80 UNE) i el garbellat ponderal acumulat pel tamís 0,08 UNE ha de ser <= 5%. La composició granulomètrica ha de ser fixada explícitament per la DF segons les característiques del terreny per drenar i del sistema de drenatge.
Plasticitat: No plàstic
Coeficient de desgast (assaig "Los Ángeles" UNE-EN 1097-2): <= 40
Equivalent de sorra (UNE-EN 933-8): > 30
Condicions generals de filtratge:
- F15/d85: < 5
- F15/d15: < 5
- F50/d50: < 5
(Fx = grandària superior de la fracció x% en pes del material filtrant, dx = grandària superior

de la proporció x% del terreny a drenar)
A més, el coeficient d'uniformitat del filtre ha de ser:
- F60/F10: <20
Condicions de la granulometria en funció del sistema previst d'evacuació de l'aigua:
- Per a tubs perforats: F85/Diàmetre de l'orifici: > 1
- Per a tubs amb juntes obertes: F85/ Obertura de la junta: > 1,2
- Per a tubs de formigó porós: F85/d15 de l'àrid del tub: > 0,2
- Si es drena per metxinals: F85/ diàmetre del metxinal: > 1
Quan no sigui possible trobar un material granular d'aquestes condicions es faran filtres granulars compostos de vàries capes. La més gruixuda es col·locarà al costat del sistema d'evacuació. Aquesta complirà les condicions de filtre respecte a la següent i així successivament fins arribar al replè o al terreny natural. Es podrà recórrer a l'ús de filtres geotèxtils.
Quan el terreny natural estigui constituït per materials amb graves i boles a efectes del compliment de les condicions anteriors, s'atendrà únicament a la corba granulomètrica de la fracció del mateix inferior a 25 mm.
Si el terreny no és cohesiu i està compost per sorra fina i llims, el material drenant haurà de complir, a més de les condicions generals de filtre, la condició: F15 > 1 mm.
Si el terreny natural és cohesiu, compacte i homogeni, sense restes de sorra o llims, les condicions de filtre 1 i 2 s'han de substituir per: 0,1 mm > F15 > 0,4 mm
En els drens cecs, el material de la zona permeable central haurà de complir les següents condicions:
- Mida màxima de l'àrid: Entre 20 mm i 80 mm
- Coeficient d'uniformitat: F60/F10 < 4
Si s'utilitza granulats reciclats s'ha de comprovar que l'inflament (assaig CBR (NLT-111)) sigui inferior al 2% (UNE 103502).

2.- CONDICIONS DE SUBMINISTRAMENT I EMMAGATZEMATGE

CONDICIONS GENERALS:
Subministrament i emmagatzematge: De manera que no s'alterin les seves condicions.
Cada remesa de grava s'ha de descarregar en una zona ja preparada de sòl sec
Les graves de tipus diferents s'han d'emmagatzemar per separat
Els àrids s'emmagatzemaran de tal manera que quedin protegits contra la contaminació, i evitant la seva possible segregació, sobretot durant el seu transport. Es recomana emmagatzemar-los sota cobert per evitar els canvis de temperatura del granulat.

3.- UNITAT I CRITERIS D'AMIDAMENT

Unitat d'amidament: la indicada a la descripció de l'element
Criteri d'amidament: quantitat necessària subministrada a l'obra

4.- NORMATIVA DE COMPLIMENT OBLIGATORI

GRAVA PER A LA CONFECCIÓ DE FORMIGONS:
Real Decreto 1247/2008, de 18 de julio, por el que se aprueba la Instrucción de Hormigón Estructural (EHE-08).
UNE-EN 12620:2003 Áridos para hormigón.
GRAVA PER A PAVIMENTS:
* Orden de 6 de febrero de 1976 por la que se aprueba el Pliego de Prescripciones Técnicas Generales para Obras de Carreteras y Puentes (PG-3).
GRAVA PER A DRENATGES:
Orden de 21 de junio de 1965 por la que se aprueba la Instrucción de la Dirección General de Carreteras 5.1.IC «Drenaje» que figura como anejo a esta Orden.
Orden de 14 de mayo de 1990 por la que se aprueba la Instrucción de carreteras 5.2-1C «Drenaje superficial».

5.- CONDICIONS DE CONTROL DE RECEPCIÓ

CONDICIONS DE MARCATGE I CONTROL DE LA DOCUMENTACIÓ:
L'entrega de granulat a l'obra ha d'anar acompanyada d'un full de subministrament proporcionat pel subministrador, en el que hi han de constar com a mínim les següents dades:
- Identificació del subministrador
- Número del certificat de marcatge CE o indicació d'autoconsum
- Número de sèrie de la fulla de subministrament
- Nom de la cantera o planta subministradora en cas de material reciclat
- Data del lliurament
- Nom del peticionari
- Designació de l'àrid segons l'article 28.2 de l'EHE
- Quantitat de granulat subministrat
- Identificació del lloc de subministrament

El fabricant ha de proporcionar la informació relativa a la granulometria i a les toleràncies de l'àrid subministrat.
El subministrador ha de posar a disposició de la DF en el cas que aquesta ho sol·liciti, la documentació següent, que acredita el marcatge CE, segons el sistema d'avaluació de conformitat aplicable, d'acord amb el que disposa l'apartat 7.2.1 del CTE:
- Productes per a carreteres i altres treballs d'obres públiques i edificació de Funcio: Aplicacions que exigeixen requisits de seguretat molt estrictes*. * Requisits que han de ser definits per lleis, reglaments i normes administratives nacionals de cada estat membre,
- Productes per a edificació, fabricació de productes de formigó prefabricat, carreteres i altres treballs d'obres públiques de Funcio: Aplicacions que exigeixen requisits de seguretat molt estrictes*. * Requisits que han de ser definits per lleis, reglaments i normes administratives nacionals de cada estat membre:
  - Sistema 2+: Declaració de Prestacions
- Productes per a edificació, fabricació de productes de formigó prefabricat, carreteres i altres treballs d'obres públiques de Funcio: Aplicacions que no exigeixen requisits de seguretat molt estrictes*. * Requisits que han de ser definits per lleis, reglaments i normes administratives nacionals de cada estat membre,
- Productes per a carreteres i altres treballs d'obres públiques i edificació de Funcio: Aplicacions que no exigeixen requisits de seguretat molt estrictes*. * Requisits que han de ser definits per lleis, reglaments i normes administratives nacionals de cada estat membre:
  - Sistema 4: Declaració de Prestacions

El símbol de marcatge de conformitat CE s'ha d'estampar d'acord amb la Directiva 93/68CE i ha d'estar visible sobre el producte o sobre etiqueta, embalatge o documentació comercial i ha d'anar acompanyat de la següent informació:
- Número d'identificació de l'organisme de certificació
- Nom o marca d'identificació i direcció del fabricant
- Les dues últimes xifres de l'any d'impressió del marcatge
- Referència a la norma (UNE-EN 12620)
- Descripció del producte (nom genèric, material, ús previst)
- Designació del producte
- Informació de les característiques essencials aplicables

A la documentació del marcatge haurà d'indicar:
- Nom del laboratori que ha realitzat els assajos
- Data d'emissió del certificat
- Garantia de que el tractament estadístic és l'exigit en el marcatge
- Estudi de fins que justifiqui experimentalment el seu ús, en el cas que hi hagi àrids que no compleixen amb l'article 28.4.1.

L'àrid reciclat ha d'incloure en la seva documentació:
- Naturalesa del material
- Planta productora de l'àrid i empresa transportista de la runa
- Presència d'impureses
- Detalls de la seva procedència
- Altre informació que resulti rellevant

El subministrador de granulats procedents de reciclatge, ha d'aportar la documentació que garanteixi el compliment de les especificacions establertes a la norma EHE-08, si el material s'ha d'utilitzar en la confecció de formigons.
OPERACIONS DE CONTROL:
Els àrids han de disposar del marcatge CE, de tal manera que la comprovació de la seva idoneïtat per al seu ús es farà mitjançant un control documental del marcatge per tal de determinar el compliment de les especificacions del projecte i de l'article 28 de l'EHE.
En el cas d'àrids d'autoconsum, el Constructor o el Subministrador ha d'aportar un certificat d'assaig, de com a màxim tres mesos d'antiguitat, realitzat en un laboratori de control dels contemplats en l'article 78.2.2.1 de l'EHE, que verifiqui el compliment de les especificacions de l'àrid subministrat respecte l'article 28 de l'EHE.
La DF ha de poder valorar el nivell de garantia del distintiu, i en cas de no disposar de suficient informació, ha de poder determinar l'execució de comprovacions mitjançant assaigs.
La DF, a més, ha de valorar si realitzar una inspecció a la planta de fabricació, a poder ser, abans del subministra de l'àrid, per comprovar la idoneïtat per a la seva fabricació. En cas necessari, la DF ha de poder realitzar els assaigs següents per a verificar la conformitat de les especificacions:
- Índex de llenques (UNE-EN 933-3).
- Terrossos d'argila (UNE 7133)
- Partícules toves (UNE 7134)
- Coeficient de forma (UNE EN 933-4)
- Material retingut pel garbell 0.063 UNE (UNE EN 933-2) i que sura en un líquid de pes específic 2 (UNE EN 1744-1).
- Compostos de sofre (SO3)- respecte al granulat sec (UNE-EN 1744-1).
- Contingut en ió clor Cl- (UNE-EN 1744-1)
- Assaig petrogràfic

- Reactivitat potencial amb els àlcalis del ciment (UNE 146-507 i UNE 146-508).
- Estabilitat, resistència a l'atac del sulfat magnèsic (UNE-EN 1367-2).
- Absorció d'aigua (UNE-EN 1097-6).
- Resistència al desgast Los Angeles (UNE-EN 1097-2).
- Assaig d'identificació per raigs X.
- Assaig granulomètric (UNE-EN 933-2)

OPERACIONS DE CONTROL EN GRAVA PER A DRENATGES:
Les tasques de control a realitzar són les següents:
- Inspecció visual del material i recepció del certificat de procedència i qualitat corresponent.
- Abans de començar el reblert, quan hagi canvi de procedència del material, o cada 2000 m3 durant la seva execució, es realitzaran els següents assaigs d'identificació del material:
  - Assaig granulomètric del material filtrant (UNE EN 933-1)
  - Assaig granulomètric del material adjacent (UNE 103101)
  - Desgast de "Los Ángeles" (UNE EN 1097-2)

S'ha de demanar un certificat de procedència del material, que en el cas d'àrids naturals ha de contenir:
- Classificació geològica
- Estudi de morfologia
- Aplicacions anteriors
- Assaigs d'identificació del material

CRITERIS DE PRESA DE MOSTRES:
Els controls s'han de realitzar segons les instruccions de la DF i la norma EHE.
CRITERIS DE PRESA DE MOSTRES EN GRAVA PER A DRENATGES:
S'han de seguir les instruccions de la DF i els criteris de les normes de procediment indicades en cada assaig.
INTERPRETACIÓ DE RESULTATS I ACTUACIONS EN CAS D'INCOMPLIMENT:
No s'acceptarà la grava que no compleixi totes les especificacions indicades al plec. Si la granulometria no s'ajusta a la utilitzada per a l'establiment de les dosificacions aprovades, s'hauran de projectar i aprovar noves fórmules de treball.
INTERPRETACIÓ DE RESULTATS I ACTUACIÓ EN CAS D'INCOMPLIMENT EN GRAVA PER A DRENATGES:
Els resultats dels assaigs d'identificació han de complir estrictament les especificacions indicades, en cas contrari, no s'ha d'autoritzar l'ús del material corresponent en l'execució del reblert.

B0 MATERIALS BÀSICS

B03 GRANULATS

B035 PALETS DE RIERA

0.- ELEMENTS QUE CONTEMPLA EL PLEC

B0351000.

1.- DEFINICIÓ I CARACTERÍSTIQUES DELS ELEMENTS

Palet de riera procedent de roques dures i sense porus.
El seu origen pot ser:
- Granulats naturals, procedents d'un jaciment natural.
- Palet de riera procedent de roques dures i sense porus.

Els granulats naturals poden ser:
- De pedra granítica
- De pedra calcària

CARACTERÍSTIQUES GENERALS:
El granulat ha de tenir forma arrodonida, i ha de ser net, resistent i de granulometria uniforme; no ha de tenir pols, brutícia, argila, margues o altres matèries estranyes. No s'han de descompondre per l'acció dels agents climatològics. La seva mida ha d'estar compresa entre 16 i 32 mm i ha de formar una capa d'un gruix igual a 5 cm com a mínim. S'ha d'establir el llast de grava adequat en cada part de la coberta en funció de les diferents zones d'exposició en la mateixa.
La composició granulomètrica ha de ser l'adequada al seu ús i ha de ser la que es defineix a la partida d'obra en què intervingui o, si no hi consta, la que estableixi explícitament la DF.

2.- CONDICIONS DE SUBMINISTRAMENT I EMMAGATZEMATGE

Subministrament i emmagatzematge: De manera que no s'alterin les seves condicions.

3.- UNITAT I CRITERIS D'AMIDAMENT

Unitat d'amidament: la indicada a la descripció de l'element
Criteri d'amidament: quantitat necessària subministrada a l'obra

4.- NORMATIVA DE COMPLIMENT OBLIGATORI

No hi ha normativa de compliment obligatori.

5.- CONDICIONS DE CONTROL DE RECEPCIÓ

OPERACIONS DE CONTROL:
Les tasques de control a realitzar són les següents:
- Control de l'origen del material: recepció del informe del jaciment.
- Abans de començar l'obra, o quan hagi canvi de procedència del material, es realitzaran els següents assaigs d'identificació del material, amb una freqüència d'1 cada 10 m3:
  - Assaig granulomètric (UNE-EN 933-1)
  - Coeficient de neteja (UNE-EN 13043).

CRITERIS DE PRESA DE MOSTRES:
S'han de seguir les instruccions de la DF i els criteris de les normes de procediment indicades en cada assaig.
INTERPRETACIÓ DE RESULTATS I ACTUACIONS EN CAS D'INCOMPLIMENT:
Els resultats dels assaigs d'identificació han de complir estrictament les especificacions indicades, en cas contrari, no s'autoritzarà l'ús del material corresponent.

B0 MATERIALS BÀSICS

B03 GRANULATS

B03E ARGILES EXPANDIDES

0.- ELEMENTS QUE CONTEMPLA EL PLEC

B03E1530.

1.- DEFINICIÓ I CARACTERÍSTIQUES DELS ELEMENTS

Gränuls esfèrics obtinguts per un procés de cocció d'argiles especials a 1200°C en forn rotatori.
S'han considerat les densitats nominals següents:
- 300- 350 kg/m3
- 550 kg/m3
- 750 kg/m3

CARACTERÍSTIQUES GENERALS:
Ha de ser imputrescible i inatacable pels agents atmosfèrics i productes químics.
Conductivitat tèrmica a 20°C (UNE 92-202):
- Densitat aparent 300-350 kg/m3: 0,08 W/m K
- Densitat aparent 550 kg/m3: 0,10 W/m K
- Densitat aparent 750 kg/m3: 0,016 W/m K

Terrossos d'argila, en volum (UNE 53033): < 0,25%
Contingut de fins que passen pel tamís 0,08, en volum (UNE 7135): < 2%
Contingut de sulfats expressats en SO4 i referits al granulat sec en pes (UNE 7245): 1,2%
Resistència a la compressió:
- Pes específic aparent 3,0-3,5 kN/m3: 1,3 N/mm2
- Pes específic aparent 5,0 kN/m3: 1, 7 N/mm2
- Pes específic aparent 7,5 kN/m3: 1,9 N/mm2

Absorció d'aigua: < 14% en volum
Toleràncies:
- Resistència a la compressió: ± 0,1 N/mm2
- Densitat aparent: ± 50 kg/m3 DN
- Terrossos d'argila: < 0,5%
- Contingut de fins: < 3,5%
- Contingut de sulfats: < 1,5%

2.- CONDICIONS DE SUBMINISTRAMENT I EMMAGATZEMATGE

SUBMINISTRAMENT EN SACS:
Subministrament: En sacs, de manera que no s'alterin les característiques.
Si el material ha de ser component de la part cega del tancament exterior d' un espai habitable, el fabricant ha de declarar, com a mínim, els valors per les propietats higrotèrmiques següents, d'acord amb l'especificat en l'apartat 4.1 del DB HE 1:
- Conductivitat tèrmica (W/mK)
- Factor de resistència a la difusió del vapor d'aigua

Emmagatzematge: Sobre una superfície plana i neta, protegits de pluges i humitats. No s'ha de col·locar pes a sobre, per tal de no aixafar el material.
ARGILA EXPANDIDA PER A IMPULSAR EN SEC:
Subministrament: En cisternes per impulsar en sec.
No hi ha condicions específiques d'emmagatzematge.

3.- UNITAT I CRITERIS D'AMIDAMENT

Unitat d'amidament: la indicada a la descripció de l'element
Criteri d'amidament: quantitat necessària subministrada a l'obra

4.- NORMATIVA DE COMPLIMENT OBLIGATORI

No hi ha normativa de compliment obligatori.

B0 MATERIALS BÀSICS

B05 AGLOMERANTS I CONGLOMERANTS

B051 CIMENTS

0.- ELEMENTS QUE CONTEMPLA EL PLEC

B0512401.

1.- DEFINICIÓ I CARACTERÍSTIQUES DELS ELEMENTS

Conglomerant hidràulic format per diferents materials inorgànics finament dividits que, amassats amb aigua, formen una pasta que, mitjançant un procés d'hidratació, endureix i un cop endurit conserva la seva resistència i estabilitat fins i tot sota l'aigua.
S'han considerat els ciments regulats per la norma RC-08 amb les característiques següents:
- Ciments comuns (CEM)
- Ciments d'aluminat de calci (CAC)
- Ciments blancs (BL)
- Ciments resistens a l'aigua de mar (MR)

CARACTERÍSTIQUES GENERALS:
En el cas de que el material s'utilitzi en obra pública, l'acord de Govern de la Generalitat de Catalunya de 9 de juny de 1998, exigeix que els materials siguin de qualitat certificada o puguin acreditar un nivell de qualitat equivalent, segons les normes aplicables als estats membres de la Unió Europea o de l'Associació Europea de Lliure Canvi.
També en aquest cas, es procurarà que els esmentats materials disposin de l'etiqueta ecològica

europea, regulada en el Reglament 880/1992/CEE o bé altres distintius de la Comunitat Europea.
Ha de ser un material granular molt fi i estadísticament homogeni en la seva composició.
El ciment ha de ser capaç, si es dosifica i barreja adequadament amb aigua i granulats, de produir un morter o un formigó que conservi la seva traballabilitat en un temps prou llarg i assolir, al final de períodes definits, els nivells especificats de resistència i mantenir estabilitat de volum a llarg termini.
No ha de tenir grumolls ni principis d'aglomeració.
En activitats manuals en les que hi hagi risc de contacte amb la pell i d'acord amb l'establert a l'Ordre Presidencial 1954/2004 de 22 de juny, no s'han d'utilitzar o comercialitzar ciments amb un contingut de crom (VI) superior a dos parts per milió del pes sec del ciment.
CIMENTS COMUNS (CEM):
Estaran subjectes al marcatge CE de conformitat amb el que disposen els Reials Decrets 1328/1995 de 28 de juliol i 256/2016 de 10 de juny.
Els components han de complir els requisits especificats en el capítol 5 de la norma UNE-EN 197-1.
Tipus de ciments:
- Ciment Pòrtland: CEM I
- Ciment Pòrtland amb addicions: CEM II
- Ciment Pòrtland amb escòries de forn alt: CEM III
- Ciment putzolànic: CEM IV
- Ciment compost: CEM V

Alguns d'aquests tipus es divideixen en subtipus, segons el contingut de l'addició o barreja d'addicions presents en el ciment. Segons aquest contingut creixent els subtipus poden ser A, B o C.
Addicions del clinker pòrtland (K):
- Escòria de forn alt: S
- Fum de sílice: D
- Putzolana natural: P
- Putzolana natural calcinada: Q
- Cendra volant Sicília: V
- Cendra volant calcària: W
- Esquist calcinat: T
- Filler calcari L: L
- Filler calcari LL: LL

Relació entre denominació i designació dels ciments comuns segons el tipus, subtipus i addicions:

Denominació	Designació
Ciment pòrtland	CEM I
Ciment pòrtland amb escòria	CEM II/A-S CEM II/B-S
Ciment pòrtland amb fum de sílice	CEM II/A-D
Ciment pòrtland amb Putzolana	CEM II/A-P CEM II/B-P CEM II/A-Q CEM II/B-Q
Ciment pòrtland amb cendres volants	CEM II/A-V CEM II/B-V CEM II/A-W CEM II/B-W
Ciment pòrtland amb esquist calcinat	CEM II/A-T CEM II/B-T
Ciment pòrtland amb filler calcari	CEM II/A-L CEM II/B-L CEM II/A-LL CEM II/B-LL
Ciment pòrtland mixt	CEM II/A-M CEM II/B-M
Ciment amb escòries de forn alt	CEM III/A CEM III/B CEM III/C

Ciment putzolànic	CEM IV/A CEM IV/B
Ciment compost	CEM V/A CEM V/B

En ciments pòrtland mixtos CEM II/A-M i CEM II/B-M, en ciments putzolànics CEM IV/A i CEM IV/B i en ciments compostos CEM V/A i CEM V/B els components principals a més del clinker han de ser declarats a la designació del ciment.
La composició dels diferents ciments comuns ha de ser l'especificada al capítol 6 de la norma UNE-EN 197-1.
Els ciments comuns han de complir les exigències mecàniques, físiques, químiques i de durabilitat especificades al capítol 7 de la norma UNE-EN 197-1.
CIMENTS D'ALUMINAT DE CALÇ (CAC):
Ciment obtingut per una mescla de materials aluminosos i calcàris.
Estaran subjectes al marcatge CE de conformitat amb el que disposa el Reial Decret 256/2016, de 10 de juny.
Han de complir les exigències mecàniques, físiques i químiques especificades a UNE-EN 14647.
CIMENTS BLANCS (BL):
Han d'estar subjectes al Reial Decret 1313/1988 i seran aquells definits a la norma UNE 80305 i homòlegs de les normes UNE-EN 197-1 (ciments comuns) i UNE-EN 413-1 (ciments de ram de paleta) que compleixin amb l'especificació de blancor.
Índex de blancor (UNE 80117): >= 85
D'acord amb el Real Decret 1313/1988 de 28 d'octubre i L'Ordre Ministerial de 17 de gener de 1989, han de portar el Certificat de Conformitat amb Requisits Reglamentaris (CCRR).
La composició, així com les prescripcions mecàniques, físiques, químiques i de durabilitat que han de complir els ciments comuns blancs són les mateixes que les especificades per als ciments comuns a la norma UNE-EN 197-1.
La composició, així com les prescripcions mecàniques, físiques i químiques que ha de complir el ciment blanc de ram de paleta (BL 22,5 X) són les mateixes que les especificades per al ciment homòleg a la norma UNE-EN 413-1.
CIMENTS RESISTENTS A L'AIGUA DE MAR (MR):
D'acord amb el Real Decret 1313/1988 de 28 d'octubre i L'Ordre Ministerial de 17 de gener de 1989, han de portar el Certificat de Conformitat amb Requisits Reglamentaris (CCRR).
Relació entre denominació i designació dels ciments resistents a l'aigua de mar segons el tipus, subtipus i addicions:

Denominació	Designació
Ciment pòrtland	I
Ciment pòrtland amb escòria	II/A-S II/B-S
Ciment pòrtland amb fum de sílice	II/A-D
Ciment pòrtland amb Putzolana	II/A-P II/B-P
Ciment pòrtland amb cendres volants	II/A-V II/B-V
Ciment amb escòries de forn alt	III/A III/B III/C
Ciment putzolànic	IV/A IV/B
Ciment compost	CEM V/A

Les especificacions generals en quan a composició i a exigències mecàniques, físiques, químiques i de durabilitat que han de complir són les corresponents als ciments comuns homòlegs de la norma UNE-EN 197-1.
Han de complir els requisits addicionals especificats al capítol 7.2 de la norma UNE 80303-2.

2.- CONDICIONS DE SUBMINISTRAMENT I EMMAGATZEMATGE

Subministrament: de manera que no s'alterin les seves característiques.

Si el ciment es subministra a granel s'ha d'emmagatzemar en sitges.
Si el ciment es subministra en sacs, s'han d'emmagatzemar en un lloc sec, ventilat, protegit de la intempèrie i sense contacte directe amb la terra, de manera que no s'alterin les seves condicions.
Temps màxim d'emmagatzematge dels ciments:
- Classes 22,5 i 32,5: 3 mesos
- Classes 42,5 : 2 mesos
- Classes 52,5 : 1 mes

3.- UNITAT I CRITERIS D'AMIDAMENT

Unitat d'amidament: la indicada a la descripció de l'element
Criteri d'amidament: quantitat necessària subministrada a l'obra

4.- NORMATIVA DE COMPLIMENT OBLIGATORI

Real Decreto 1313/1988, de 28 de octubre, por el se declara obligatoria la homologación de los cementos para la fabricación de hormigones y morteros para todo tipo de obras y productos prefabricados.
Orden de 17 de enero de 1989 por la que se establece la certificación de conformidad a normas como alternativa de la homologación de los cementos para la fabricación de hormigones y morteros para todo tipo de obras y productos prefabricados.
Real Decreto 1328/1995, de 28 de julio, por el que se modifica, en aplicación de la Directiva 93/68/CEE, las disposiciones para la libre circulación de productos de construcción, aprobadas por el Real Decreto 1630/1992, de 29 de diciembre.
Real Decreto 256/2016, de 10 de junio, por el que se aprueba la Instrucción para la recepción de cementos (RC-16).
UNE-EN 197-1:2000 Cemento. Parte 1: Composición, especificaciones y criterios de conformidad de los cementos comunes.
UNE-EN 14647:2006 Cemento de aluminato de calcio. Composición, especificaciones y criterios de conformidad.
UNE 80305:2001 Cementos blancos.
UNE 80303-2:2001 Cementos con características adicionales. Parte 2: Cementos resistentes al agua de mar.

5.- CONDICIONS DE CONTROL DE RECEPCIÓ

CONDICIONS DE MARCATGE I CONTROL DE LA DOCUMENTACIÓ EN CIMENTS COMUNS (CEM) I CIMENTS DE CALÇ (CAC):
El subministrador ha de posar a disposició de la DF en el cas que aquesta ho sol·liciti, la documentació següent, que acredita el marcatge CE, segons el sistema d'avaluació de conformitat aplicable, d'acord amb el que disposa l'apartat 7.2.1 del CTE:
- Productes per a preparació de formigó, morter, beurades i altres mescles per a construcció i per a la fabricació de productes de construcció,
- Productes per a elaboració de formigó, morter, pasta i altres mescles per a construcció i per a la fabricació de productes de construcció:
  - Sistema 1+: Declaració de Prestacions

El símbol normalitzat del marcatge CE ha d'anar acompanyat de la següent informació com a mínim:
- el número identificador del organisme certificador que ha intervingut en el control de producció
- nom o marca distintiva d'identificació i adreça enregistrada del fabricant
- número del certificat CE de conformitat
- les dues últimes xifres de l'any en que el fabricant va posar el marcatge CE
- indicacions que permetin identificar el producte així com les seves característiques i prestacions declarades atenent a les seves especificacions tècniques
- referència a la norma harmonitzada corresponent
- designació normalitzada del ciment indicant el tipus, subtipus (segons els components principals) i classe resistent
- en el seu cas, informació addicional referent al contingut de clorurs, al límit superior de pèrdua per calcinació de cendra volant i/o additiu emprat

Sobre el mateix embalatge, el marcatge CE es pot simplificar, i inclourà com a mínim:
- el símbol normalitzat del marcatge CE
- en el seu cas, el número del certificat CE de conformitat
- nom o marca distintiva d'identificació i adreça enregistrada del fabricant
- els dos últims dígits de l'any en que el fabricant va posar el marcatge
- referència al número de la norma harmonitzada corresponent

En aquest cas, la informació complerta del marcatge o etiquetat CE haurà d'apareixer també a l'albarà o documentació que acompanya al lliurament.
A l'albarà hi han de figurar les dades següents:
- número de referència de la comanda
- nom i adreça del comprador i punt de destí del ciment
- identificació del fabricant i de l'empresa de subministrament

- designació normalitzada del ciment subministrat conforme a la instrucció RC-08
- quantitat que es subministra
- en el seu cas, referència a los dades de l'etiquetat corresponent al marcatge CE
- data de subministrament
- identificació del vehicle que el transporta

CONDICIONS DE MARCATGE I CONTROL DE LA DOCUMENTACIÓ EN CIMENTS BLANCS (BL) I CIMENTS RESISTENTS A L'AIGUA DE MAR (MR):
A l'albarà hi han de figurar les dades següents:
- número de referència de la comanda
- nom i adreça del comprador i punt de destí dels ciment
- identificació del fabricant i de l'adreça de subministrament
- designació normalitzada del ciment subministrat segons el Reial Decret 256/2016, de 10 de juny
- contrasenya del Certificat de Conformitat amb els Requisits Reglamentaris
- quantitat que es subministra
- identificació del vehicle que transporta el ciment
- en el seu cas, l'etiquetatge corresponent al marcatge CE
- En el cas de ciments envasats, aquests han de mostrar als seus envasos la següent informació:
- nom o marca identificativa i adreça complerta del fabricant i de la fàbrica
- designació normalitzada del ciment subministrat conforme la present instrucció
- contrasenya del Certificat de Conformitat amb els Requisits Reglamentaris
- dates de fabricació i d'envasat (indicant setmana i any)
- condicions específiques aplicables a la manipulació i utilització del producte

El fabricant ha de facilitar, si li demanen, les dades següents:
- Inici i final d'adormiment
- Si s'han incorporat additius, informació detallada de tots ells i dels seus efectes

OPERACIONS DE CONTROL:
La recepció del ciment haurà d'incloure al menys, dues fases obligatòries:
- Una primera fase de comprovació de la documentació
- Una segona fase d'inspecció visual del subministrament

Es pot donar una tercera fase, si el responsable de recepció ho considera oportú, de comprovació del tipus i classe de ciment i de les característiques físiques químiques i mecàniques mitjançant la realització d'assaigs d'identificació i, si es el cas, d'assaigs complementaris.
Per a la primera fase, al iniciar el subministrament el Responsable de recepció ha de comprovar que la documentació es la requerida. Aquesta documentació estarà compresa per:
- Albarà o full de subministrament.
- Etiquetatge
- Documents de conformitat, com pot ser el marcatge CE o bé la Certificació de Conformitat del Reial Decret 1313/1988
- Pel cas dels ciments no subjectes al marcatge CE, el certificat de garantia del fabricant signat.
- Si els ciments disposen de distintius de qualitat, caldrà també la documentació precisa de reconeixements del distintiu.

En la segona fase, un cop superada la fase de control documental, cal sotmetre el ciment a una inspecció visual per comprovar que no ha patit alteracions o barreges indesitjades.
La tercera fase s'activarà quan es pugui preveure possibles defectes o en el cas que el Responsable així ho estableixi per haver donat resultats no conformes en les fases anteriors o per haver detectat defectes en l'ús de ciments d'anteriors remeses.
En aquest supòsit es duran terme, abans de començar l'obra i cada 200 t de ciment de la mateixa designació i procedència durant l'execució, assaigs d'acord amb l'establer en els Annexes 5 i 6 de la RC-08.
CRITERIS DE PRESA DE MOSTRES:
Les mostres es prendran segons l'indicat en la RC-08. Per a cada lot de control sotmès a assaig s'extrauran tres mostres, una per tal de realitzar els assaigs de comprovació de la composició, l'altra per als assaigs físics, mecànics i químics i l'altra per a ser conservada preventivament.
INTERPRETACIÓ DE RESULTATS I ACTUACIONS EN CAS D'INCOMPLIMENT:
A efectes de la fase primera, no s'aprovarà l'ús de ciments els quals el etiquetatge i la documentació no es correspongui amb el ciment sol·licitat, quan la documentació no estigui completa i quan no es reuneixin tots els requisits establerts.
A efectes de la segona fase, no s'aprovarà l'ús de ciments que presentin símptomes de meteorització rellevant, que contingui cossos estranys i que no resulti homogènia en el seu aspecte o color.
A efectes de la tercera fase, no s'aprovarà l'ús de ciments que no compleixin els criteris establerts en l'apartat A5.5 de la RC-08.
Quan no es compleixi alguna de les prescripcions del ciment assajat, es repetiran els assaigs per duplicat, sobre dues mostres obtingudes de l'aplec existent a obra. S'acceptarà el lot únicament si els resultats obtinguts en les dues mostres són satisfactoris.

B0 MATERIALS BÀSICS

B05 AGLOMERANTS I CONGLOMERANTS

B052 GUIXOS

0.- ELEMENTS QUE CONTEMPLA EL PLEC

B0521100,B0521200.

1.- DEFINICIÓ I CARACTERÍSTIQUES DELS ELEMENTS

Productes en pols preparats bàsicament amb pedra de guix, i eventualment addicions per a modificar les característiques d'adormiment, resistència, adherència, retenció d'aigua, densitat o altres.
S'han contemplat els tipus de guixos següents:
- Conglomerants a base de guix
- Guix per a la construcció en general
- Guix per a aplicacions especials de construcció
- Guix per a agafar perfils i plaques de guix laminat

CARACTERÍSTIQUES GENERALS:
Ha d'estar homologat d'acord amb el RD 1312/1986 o disposar d'una certificació de conformitat a normes segons l'ordre 14/01/1991.
En el cas de que el material s'utilitzi en obra pública, l'acord de Govern de la Generalitat de Catalunya de 9 de juny de 1998, exigeix que els materials siguin de qualitat certificada o puguin acreditar un nivell de qualitat equivalent, segons les normes aplicables als estats membres de la Unió Europea o de l'Associació Europea de Lliure Canvi.
També en aquest cas, es procurarà que els esmentats materials disposin de l'etiqueta ecològica europea, regulada en el Reglament 880/1992/CEE o bé altres distintius de la Comunitat Europea.
S'ha de poder utilitzar directament, pastant-los amb aigua.
No ha de tenir grumolls ni principis d'aglomeració.
GUIXOS DE CONSTRUCCIÓ I CONGLOMERANTS A BASE DE GUIX PER A CONSTRUCCIÓ:
Resistència mecànica a flexió (UNE-EN 13279-1):
- Guix de construcció d'aplicació manual de designació B1: => 1,0 N/mm2
- Guix de construcció de projecció mecànica de designació B1: => 1,0 N/mm2
- Guix especial per a la construcció de designació C6: > 1 N/mm2

Resistència mecànica a compressió (UNE-EN 13179-1):
- Guix de construcció d'aplicació manual de designació B1: > 2,0 N/mm2
- Guix de construcció de projecció mecànica de designació B1: > 2,0 N/mm2
- Guix especial per a la construcció de designació C6: > 2 N/mm2

Temps d'inici d'adormiment:
- Guix de designació B1 d'aplicació manual: > 20 minuts
- Guix de designació B1 de projecció mecànica: > 50 minuts
- Guix de designació C6: > 20 minuts

Els guixos de construcció i els conglomerants a base de guix per a la construcció s'han de designar de la següent manera:
- El tipus de guix o de conglomerant de guix segons la designació de la norma UNE-EN 13279-1
- Referència a la norma EN 13279-1
- Identificació segons la norma UNE-EN 13279-1
- Resistència a compressió

ADHESIUS A BASE DE GUIX PER A PLAQUES DE GUIX LAMINAT I TRANSFORMATS DE PLAQUES DE GUIX LAMINAT:
Els adhesius a base de guix per a la fixació de les plaques de guix laminat o els transformats de plaques de guix laminat s'han de designar de la següent manera:
- Mitjançant l'expressió "adhesivo a base de yeso para transformados de placas de yeso laminado con aislamiento térmico/acústico o placas de yeso laminado"
- Referència a la norma EN 14496

Els adhesius a base de guix per a la fixació de les plaques de guix laminat o els transformats de plaques de guix laminat han d'anar marcats de manera clara e indeleble, ja sigui sobre la pròpia placa, o bé sobre l'embalatge, l'albarà o el certificat subministrat amb el producte amb les següents indicacions:
- Referència a la norma europea EN 14496
- Nom, marca comercial o altres mitjans d'identificació del fabricant
- Data de fabricació i/o data de caducitat
- Identificació del producte segons el sistema de designació esmentat anteriorment
- Ha de portar, en lloc visible, el marcatge CE de conformitat amb el que disposa el Reial Decret 1328/1995, de 28 de juliol

2.- CONDICIONS DE SUBMINISTRAMENT I EMMAGATZEMATGE

Subministrament: en sacs, de manera que no s'alterin les seves característiques.
Emmagatzematge: En lloc sec, protegit de la intempèrie i sense contacte directe amb el terra, de manera que no s'alterin les seves condicions.

3.- UNITAT I CRITERIS D'AMIDAMENT

Unitat d'amidament: la indicada a la descripció de l'element
Criteri d'amidament: quantitat necessària subministrada a l'obra

4.- NORMATIVA DE COMPLIMENT OBLIGATORI

GUIXOS DE CONSTRUCCIÓ I CONGLOMERANTS A BASE DE GUIX PER A CONSTRUCCIÓ:
UNE-EN 13279-1:2006 Yesos de construcción y conglomerantes a base de yeso para la construcción. Parte 1: Definiciones y especificaciones.
UNE-EN 13279-2:2006 Yesos de construcción y conglomerantes a base de yeso para la construcción. Parte 2: Métodos de ensayo.
ADHESIUS A BASE DE GUIX PER A PLAQUES DE GUIX LAMINAT I TRANSFORMATS DE PLAQUES DE GUIX LAMINAT:
UNE-EN 14496:2006 Adhesivos a base de yeso para transformados de placa de yeso laminado con aislante térmico/acústico y placas de yeso laminado. Definiciones, especificaciones y métodos de ensayo.

5.- CONDICIONS DE CONTROL DE RECEPCIÓ

CONDICIONS DE MARCATGE I CONTROL DE LA DOCUMENTACIÓ DEL GUIX DE CONSTRUCCIÓ:
El subministrador ha de posar a disposició de la DF en el cas que aquesta ho sol·liciti, la documentació següent, que acredita el marcatge CE, segons el sistema d'avaluació de conformitat aplicable, d'acord amb el que disposa l'apartat 7.2.1 del CTE:
- Productes per a parets, envans, sostres o revestiments per a la protecció contra el foc d'elements estructurals i/o per a compartimentació davant del foc en edificis,
- Productes per a parets, envans, sostres o revestiments per a qualsevol ús excepte per a la protecció contra el foc d'elements estructurals i/o per a compartimentació davant del foc en edificis de Prestacio o Caracteristica: Tots:
  - Sistema 4: Declaració de Prestacions
- Productes per a parets, envans, sostres o revestiments per a la protecció contra el foc d'elements estructurals i/o per a compartimentació davant del foc en edificis de Prestacio o Caracteristica: Reacció al foc:
  - Sistema 3: Declaració de Prestacions

El símbol normalitzat del marcatge CE (segons la directiva 93/68/CE) s'ha d'estampar sobre l'embalatge de manera visible (o si no és possible, sobre o la documentació comercial que acompanya al producte) i ha d'anar acompanyat de la següent informació com a mínim:
- Nom, logotip o adreça declarada del fabricant
- Les dues últimes xifres de l'any de la impressió del marcatge
- Referència a la norma europea EN 13279
- Descripció del producte: nom genèric, tipus, quantitat i ús previst
- Informació sobre les característiques essencials que han de declarar-se de la següent manera:
  - Valors declarats, i quan procedeixi, nivell o classe
    - Reacció al foc
    - Aïllament directe al soroll aeri
    - Resistència tèrmica
  - Característiques a les que s'aplica l'opció "Prestació No Determinada" (PND)
  - Com alternativa la designació normalitzada

CONDICIONS DE MARCATGE I CONTROL DE LA DOCUMENTACIÓ DEL GUIX PER A AGAFAR PLAQUES DE GUIX LAMINAT:
El subministrador ha de posar a disposició de la DF en el cas que aquesta ho sol·liciti, la documentació següent, que acredita el marcatge CE, segons el sistema d'avaluació de conformitat aplicable, d'acord amb el que disposa l'apartat 7.2.1 del CTE:
- Productes per a usos subjectes a reglamentacions sobre reacció al foc de Prestacio o Caracteristica: Adherència,
- Productes per a usos subjectes a reglamentacions sobre reacció al foc de Prestacio o Caracteristica: Reacció al foc. Productes que compleixen la Decisió de la Comissió 2003/43/CE modificada,
- Productes per a usos no subjectes a reglamentacions sobre reacció al foc de Prestacio o Caracteristica: Adherència:
  - Sistema 4: Declaració de Prestacions
- Productes per a usos subjectes a reglamentacions sobre reacció al foc de Prestacio o Caracteristica: Reacció al foc:
  - Sistema 3: Declaració de Prestacions

El símbol normalitzat del marcatge CE (segons la directiva 93/68/CE) s'ha d'estampar sobre l'embalatge de manera visible (o si no és possible, sobre o la documentació comercial que acompanya

al producte) i ha d'anar acompanyat de la següent informació com a mínim:
- Nom, logotip o adreça declarada del fabricant
- Les dues últimes xifres de l'any de la impressió del marcatge
- Referència a la norma europea EN 14496
- Descripció del producte: nom genèric, material, dimensions i ús previst
- Informació sobre les característiques essencials que han de declarar-se de la següent manera:
  - Valors declarats, i quan procedeixi, nivell o classe
    - Resistència a l'esforç tallant
    - Reacció al foc
    - Permeabilitat al vapor d'aigua
    - Resistència a flexió
    - Altres valors que depenen del sistema i que ha de declarar el fabricant en la seva documentació sobre l'ús previst
  - Prestació No determinada (PND) per a aquelles característiques en les que sigui aplicable
  - Com alternativa la designació normalitzada

OPERACIONS DE CONTROL DEL GUIX DE CONSTRUCCIÓ:
Inspecció visual de les condicions de subministrament.
Abans de començar l'obra o si varia el subministrament es demanaran al contractista els certificats del fabricant que garanteixin el compliment del plec de condicions tècniques, incloent els resultats dels assaigs següents, realitzats per un laboratori acreditat:
- Aigua combinada: (UNE 102032)
- Sofre en % d`ions SO3: (UNE 102032)
- Contingut de sulfats de calci (UNE 102037)
- Exponent d'hidrogen pH (UNE 102032)
- Finor de molta: (UNE-EN 13279-2)
- Resistència a flexotracció: (UNE-EN 13279-2)
- Temps d'adormiment: (UNE-EN 13279-2)
- Índex de puresa: (UNE 102032)

En cas de no presentar aquests resultats, o que la DF tingui dubtes de la seva representativitat, es realitzaran aquests assaigs sobre el material rebut.
En cas de que el material disposi de la Marca AENOR, marcatge CE o altre legalment reconeguda a un país de l'UE, es pot prescindir de la presentació dels assaigs de control de recepció.
CRITERIS DE PRESA DE MOSTRA DEL GUIX DE CONSTRUCCIÓ:
La presa de mostra i els assajos han de realitzar-se segons lo establert en el capítol 3 de la norma europea UNE-EN 13279-2.
INTERPRETACIÓ DELS RESULTATS I ACTUACIONS EN CAS D'INCOMPLIMENT DEL GUIX DE CONSTRUCIÓ:
No es podran utilitzar a l'obra guixos sense el corresponent marcatge CE i el certificat de garantia del fabricant, d'acord a els assajos de tipus inicial i el control de producció realitzat a fabrica segons la norma UNE-EN 13279-1.
Quan no es compleixi alguna de les prescripcions de qualitat del guix assajat, es repetiran els assaigs per duplicat, sobre dues mostres tretes de l'aplec existent a l'obra. Si un qualsevol dels resultats no és satisfactori, es rebutjarà tot l'aplec i es faran tots els assaigs esmentats a les següents cinc partides que arribin a l'obra.

B0 MATERIALS BÀSICS

B05 AGLOMERANTS I CONGLOMERANTS

B053 CALÇS

0.- ELEMENTS QUE CONTEMPLA EL PLEC

B0532310.

1.- DEFINICIÓ I CARACTERÍSTIQUES DELS ELEMENTS

Conglomerant obtingut per calcinació de materials calcaris, format principalment per òxids o hidròxids de calci amb o sense òxids o hidròxids de magnesi i quantitats menors d'òxids de silici, ferro i alumini.
S'han considerat els tipus següents:
- Calç aèria càlcica (CL):
  - Hidratada en pols: CL 90-S

  - Hidratada en pasta: CL 90-S PL
- Calç hidràulica natural (NHL):
  - Calç hidràulica natural 2: NHL 2
  - Calç hidràulica natural 3,5: NHL 3,5
  - Calç hidràulica natural 5: NHL 5

CALÇ AÈRIA HIDRATADA CL 90:
Si conté additius, aquests no han d'afectar a les propietats dels morters.
Les característiques següents han de complir amb els valors declarats pel fabricant, assajats segons la norma corresponent, dins del límit de tolerància indicat, en el seu cas.
Contingut de CaO + MgO, segons UNE-EN 459-2: >= 90
Contingut de MgO, segons UNE-EN 459-2: <= 5
Contingut de SO3, segons UNE-EN 459-2: <= 2
Contingut de CO2, segons UNE-EN 459-2: <= 4
Contingut de calç útil, segons UNE-EN 459-2: >= 80
Estabilitat de volum, segons UNE-EN 459-2:
- Calç en pasta: compleix l'assaig
- Calç en pols:
  - Mètode de referència: <= 2 mm
  - Mètode alternatiu: <= 20 mm

Mida de partícula de la calç en pols, segons UNE-EN 459-2:
- Material retingut al tamís 0,09 mm: <= 7%
- Material retingut al tamís 0,2 mm: <= 2%

Penetració de la calç en pols, segons UNE-EN 459-2: > 10 i < 50 mm
CALÇ AÈRIA HIDRATADA EN PASTA:
Estarà amarada i barrejada amb aigua, en la quantitat adient per a obtenir una pasta de consistència adequada a l'ús destinat.
No tindrà grumolls ni principis d'aglomeració.
CALÇ HIDRÀULICA NATURAL:
Les característiques següents han de complir amb els valors declarats pel fabricant, assajats segons la norma corresponent, dins del límit de tolerància indicat, en el seu cas.
Resistència a compressió, segons UNE-EN 459-2:
- Calç del tipus NHL 2: >= 2 a <= 7 Mpa, als 28 dies
- Calç del tipus NHL 3,5: >= 3,5 a <= 10 Mpa, als 28 dies
- Calç del tipus NHL 5:
  - Als 7 dies: >= 2 MPa
  - Als 28 dies: >= 5 a <= 15 MPa

Temps d'adormiment, segons UNE-EN 459-2:
- Inicial: > 1 h
- Final:
  - Calç del tipus NHL 2: <= 40 h
  - Calç del tipus NHL 3,5: <= 30 h
  - Calç del tipus NHL 5: <= 15 h

Contingut en aire segons UNE-EN 459-2: <= 5%
Contingut de SO3, segons UNE-EN 459-2: =< 2
Contingut de calç útil, segons UNE-EN 459-2:
- Calç del tipus NHL 2: >= 35
- Calç del tipus NHL 3,5: >= 25
- Calç del tipus NHL 5: >= 15

Estabilitat de volum, segons UNE-EN 459-2:
- Mètode de referència: <= 2 mm
- Mètode alternatiu: <= 20 mm

Mida de partícula, segons UNE-EN 459-2:
- Material retingut al tamís 0,09 mm: <= 15%
- Material retingut al tamís 0,2 mm: <= 2%

Penetració, segons UNE-EN 459-2: > 10 i < 50 mm
CALÇ PER A ESTABILITZACIÓ DE TERRES EN CARRETERES:
S'utilitzaran calços aèries vives del tipus CL 90-Q i calços aèries hidratades del tipus CL 90-S.
Tindran un aspecte homogeni i no un estat grumollós o aglomerat.
Compliran les especificacions de la taula 200.1 de l'article 200 del PG3, determinades segons la norma UNE-EN 459-2.
Contingut d'aigua lliure de les calços hidratades, segons UNE-EN 459-2: < 2% en pes.

2.- CONDICIONS DE SUBMINISTRAMENT I EMMAGATZEMATGE

Subministrament: S'ha de transportar en cisternes pressuritzades dotades de mitjans pneumàtics o mecànics que permetin el ràpid transvasament a sitges d'emmagatzematge. Aquestes han de ser estanques.
A les obres de poc volum el subministrament podrà ser en sacs, de manera que no experimenti alteració de les seves característiques.

Emmagatzematge: Es tindran en compte les normes indicades en les fitxes de seguretat per a les classes de calç. Aquestes fitxes de seguretat han de ser les recomanades oficialment o, en el seu defecte, les facilitades pel subministrador.

3.- UNITAT I CRITERIS D'AMIDAMENT

Unitat d'amidament: la indicada a la descripció de l'element
Criteri d'amidament: quantitat necessària subministrada a l'obra

4.- NORMATIVA DE COMPLIMENT OBLIGATORI

NORMATIVA GENERAL:
UNE-EN 459-1:2016 Cales para la construcción. Parte 1: Definiciones, especificaciones y criterios de conformidad.
* UNE-EN 459-2:2011 Cales para la construcción. Parte 2: Métodos de ensayo.
CALÇ PER A ESTABILITZACIÓ DE TERRES EN CARRETERES:
Orden de 6 de febrero de 1976 por la que se aprueba el Pliego de Prescripciones Técnicas Generales para Obras de Carreteras y Puentes (PG-3).
Orden FOM/2523/2014, de 12 de diciembre, por la que se actualizan determinados artículos del Pliego de Prescripciones Técnicas Generales para Obras de Carreteras y Puentes, relativos a materiales básicos, a firmes y pavimentos, y a señalización, balizamiento y sistemas de contención de vehículos (PG-3).
* UNE 80502:2014 Cales vivas o hidratadas utilizadas en la mejora y/o estabilización de suelos.

5.- CONDICIONS DE CONTROL DE RECEPCIÓ

CONDICIONS DE MARCATGE I CONTROL DE LA DOCUMENTACIÓ:
El subministrador ha de posar a disposició de la DF en el cas que aquesta ho sol·liciti, la documentació següent, que acredita el marcatge CE, segons el sistema d'avaluació de conformitat aplicable, d'acord amb el que disposa l'apartat 7.2.1 del CTE:
- Productes per a preparació de conglomerant per a morters de ram de paleta, arrebossat i lliscat, per a la fabricació d'altres productes de construcció i per a aplicacions en enginyeria civil:
  - Sistema 2+: Declaració de Prestacions

Per a cada remesa caldrà un albarà i la informació d'etiquetatge i marcatge CE de la norma UNE-EN 459-1.
A l'albarà hi ha de constar com a mínim la informació següent:
- Nom i adreça del fabricant i de l'empresa subministradora
- Data de subministrament i de fabricació
- Identificació del vehicle de transport
- Quantitat subministrada
- Denominació comercial, quan la tingui, i tipus de calç subministrada (UNE-EN 459-1)
- Nom i adreça del comprador i destí
- Referència de la comanda
- El marcatge CE ha d'incloure, com a mínim, la informació següent:
  - Símbol del marcatge CE
  - Nombre identificador de l'organisme de certificació
  - Nom o marca distintiva d'identificació i adreça registrada del fabricant
  - Els dos darrers dígits de la data del primer marcatge
  - Nombre de referència de la Declaració de Prestacions
  - Referència a l'UNE EN 459-1
  - Descripció del producte: nom genèric, tipus i ús previst
  - Informació sobre les característiques essencials incloses a la norma UNE-EN 459-1

OPERACIONS DE CONTROL:
Les tasques de control a realitzar són les següents:
- Inspecció de les condicions de subministrament de la calç, i verificació documental de que els valors declarats pel fabricant en els documents que acompanyen el marcatge CE són conforme a les especificacions exigides.
- Si es detecten anomalies durant el transport, emmagatzematge o manipulació, la DF podrà disposar que es realitzin els següents assaigs de control de recepció, segons UNE-EN 459-2:
  - Contingut d'òxids de calci i magnesi
  - Contingut de diòxid de carboni
  - Contingut de calç útil Ca (Oh) 2
  - Mida de partícula
- Control addicional quan la calç ha estat emmagatzemada en condicions atmosfèriques normals durant un període superior a 2 mesos, o inferior, quan ha estat emmagatzemada en ambients humits o condicions atmosfèriques desfavorables. Sobre una mostra representativa de la calç emmagatzemada es realitzaran els següents assaigs:
  - Contingut de diòxid de carboni
  - Mida de partícula

Els mètodes d'assaigs es descriuen a la UNE-EN 459-2.
CRITERIS DE PRESA DE MOSTRES:
Les mostres s'han de prendre segons l'indicat a l'article 200 del PG3 i els criteris que exposi la DF.
Es considera com un lot, que s'acceptarà o rebutjarà en bloc:
- La quantitat de calç de la mateixa classe i procedència rebuda mensualment.
- Si mensualment es reben més de 200 t, el lot serà aquesta quantitat o fracció.

De cada lot es prendran dues mostres, segons el procediment indicat a la norma UNE-EN 459-2. Una per realitzar els assaigs de control de recepció i l'altra per als assaigs de contrast, que es conservarà durant almenys 100 dies en recipient adequat i estanc. Es prendrà una tercera mostra si el subministrador de calç ho sol·licita.
INTERPRETACIÓ DE RESULTATS I ACTUACIONS EN CAS D'INCOMPLIMENT:
La DF ha d'indicar les mesures a adoptar en el cas que no es compleixin les especificacions establertes al plec.
La remesa no s'ha d'acceptar si, en el moment d'obrir el recipient que la conté apareix en estat grumollós o aglomerat.

B0 MATERIALS BÀSICS

B09 ADHESIUS

B094 ADHESIUS ASFÀLTICS

0.- ELEMENTS QUE CONTEMPLA EL PLEC

B09412C0.

1.- DEFINICIÓ I CARACTERÍSTIQUES DELS ELEMENTS

Adhesius amb base d'hidrocarburs.
S'han considerat els següents tipus:
- Oxiasfalt
- Adhesiu bituminós tipus M-II
- Adhesiu de base quitrà tipus MM-IIB
- Adhesiu asfàltic tipus PB-II
- Adhesiu per a butils, d'aplicació a dues cares
- Pintura asfàltica tipus PI-I i PI-II

OXIASFALT:
Producte bituminós soluble en tricloroetilè, preparat a partir d'hidrocarburs naturals mitjançant un procés de destil·lació i d'oxidació posterior.
Les característiques que han de complir els oxiasfalts es determinen en la taula 1 de la UNE 104-202.
ADHESIU BITUMINÓS TIPUS M-II:
Material elaborat de base asfàltica, de consistència pastosa i d'aplicació en calent. A la seva composició pot contenir matèria mineral fina, dissolvents, plastificants i altres additius idonis.
Punt de reblaniment, anella-bola (UNE 104-281/1-3): >= 75°C
Penetració a 25°C, 100 g, 5 s (UNE 104-281/1-4): >= 20 x 0,1 mm, <= 70 x 0,1 mm
Ductilitat a 25°C, 5 cm/min (UNE 104-281/1-10): >= 3 cm
Pèrdua per escalfament, 5 h a 163°C (UNE 104-281/1-11): <= 1%
Fluència a 65°C (UNE 104-281/4-3): <= 1 mm
ADHESIU DE BASE QUITRÀ TIPUS MM-IIB:
Material elaborat, per aplicar en calent, de consistència pastosa, constituït per una mescla homogènia de quitrà, polímers i càrrega de matèria mineral fina. Pot contenir també dissolvents, plastificants i altres additius idonis.
Mostra original:
- Densitat relativa a 25°C (UNE 104-281/1-2): <= 1,4
- Viscositat BRTA a 30°C, broquet de D 4 mm (UNE 104-281/2-2): >= 130 s, : <= 800 s

Producte elaborat:
- Punt d'estovament, anella-bola (UNE 104-281/1-3): >= 90°C

- Penetració a 25°C, 100 g, 5 s (UNE 104-281/1-4): <= 180 x 0,1 mm
- Índex de penetració (UNE 104-281/1-5): >= + 8
- Fluència a 60°C (UNE 104-281/4-3): <= 1,0 mm
- Ductilitat a 25°C, 5 cm/min (UNE 104-281/1-10): >= 25 cm
- Resistència a tracció a 25°C. Proveta tipus I: >= 0,07 N/mm2
- Allargament mitjà fins al trencament. Proveta tipus I: >= 200%

ADHESIU ASFÀLTIC TIPUS PB-II:
Solució en un dissolvent volàtil, d'un producte bituminós amb càrrega de matèria mineral fina. Pot contenir també polímers, plastificants i altres additius idonis.
La naturalesa del producte ha de permetre la unió de materials bituminosos prefabricats sense afectar les seves característiques.
Ha de ser aplicable en fred, amb brotxa.
ADHESIU PER A BUTILS, D'APLICACIÓ A DUES CARES:
Adhesiu d'aplicació en fred, constituit per una base de cautxú sintètic.
La naturalesa del producte ha de permetre la unió de materials elastomèrics sobre suport d'obra, sense afectar les seves característiques.
Ha de tenir una consistència adequada per a la seva aplicació amb pinzell o corró.
El fabricant ha de garantir la qualitat del producte i facilitar les dades següents:
- Color
- Densitat
- Viscositat
- Contingut sòlid
- Rendiment

PINTURA BITUMINOSA:
Pintura bituminosa d'emprimació, líquida, obtinguda a partir d'una base bituminosa tractada amb dissolvents.
No ha de contenir dissolvents de toxicitat reconeguda.
Característiques de la pel·lícula líquida:
- La pintura a l'envàs i després d'agitar-la 3 minuts (INTA 163.203), no ha de produir coàguls, pel·lícules ni dipòsits durs.
- Ha de tenir la consistència adequada per a poder-la aplicar amb brotxa. Ha de fluir i anivellar-se bé fins a formar una capa uniforme.
- Per aplicar-la amb equip de polvorització cal afegir-hi dissolvents, seguint les instruccions del fabricant.

Temps d'assecatge (UNE 104-281/5-12):
- Al tacte: <= 4 h
- Totalment sec: <= 24 h

PINTURA BITUMINOSA DE BASE ASFÀLTICA TIPUS PI-I:
Densitat relativa (UNE 104-281/5-4): >= 0,85, <= 1,00
Contingut d'aigua (UNE 104-281/5-8): <= 0,5%
Viscositat Saybolt-Furol a 25°C (UNE 104-281/5-5): >= 25 s, <= 75 s
Temperatura d'inflamació en vas tancat Tag (UNE 104-281/5-10): >= 25°C
Volum destil·lat a 225°C (UNE 104-281/5-11): >= 35%
Volum destil·lat a 360°C (UNE 104-281/5-11): <= 65%
Penetració sobre el residu de destil·lació a 360°C, a 25°C, 100 g, 5s (UNE 104-281/1-4): >= 20 1/10 mm: <= 65 1/10 mm
Solubilitat en tricloroetilè (UNE_EN 12592): >= 99%
PINTURA BITUMINOSA DE BASE QUITRÀ TIPUS PI-II:
Densitat relativa (UNE 104-281/5-4): >= 1,10, <= 1,25
Matèria fixa, 3 h a 150°C (UNE 104-281/5-7): >= 50%
Temperatura d'inflamació en vas tancat Tag (UNE 104-281/5-10): >= 20°C

2.- CONDICIONS DE SUBMINISTRAMENT I EMMAGATZEMATGE

OXIASFALT:
Subministrament: En sacs de paper siliconat. A l'envàs s'ha d'indicar el producte que conté.
Emmagatzematge: En lloc sec, protegit de la intempèrie, a una temperatura entre 5°C i 30°C.
ADHESIU I PINTURA ASFÀLTICA:
Subministrament: En recipients hermètics. A cada envàs han de figurar les dades següents:
- Identificació del fabricant
- Nom comercial del producte
- Identificació del producte

- Codi d'identificació
- Pes net o volum del producte
- Data de caducitat
- Instruccions d'ús
- Dissolvents adequats
- Limitacions de temperatura
- Temps de dessecació al tacte, temps total i repintat
- Toxicitat i inflamabilitat

ADHESIU ASFÀLTIC TIPUS PB-II:
Emmagatzematge: En lloc fresc, protegit de la intempèrie. Temps màxim: 1 any amb l'envàs tancat hermèticament.
ADHESIU DE BASE QUITRÀ:
Emmagatzematge: En lloc fresc, a una temperatura < 30°C, i protegit de la intempèrie. Temps màxim: 3 mesos amb l'envàs tancat hermèticament.
ADHESIU BITUMINÓS PER A BUTILS:
Emmagatzematge: En lloc sec, protegit de la intempèrie, a una temperatura entre 5°C i 30°C.
PINTURA BITUMINOSA:
Emmagatzematge: Després de 6 mesos en l'envàs tancat, a una temperatura entre 5 i 30°C, no ha de tenir cap alteració en cap de les seves característiques.

3.- UNITAT I CRITERIS D'AMIDAMENT

Unitat d'amidament: la indicada a la descripció de l'element
Criteri d'amidament: quantitat necessària subministrada a l'obra

4.- NORMATIVA DE COMPLIMENT OBLIGATORI

No hi ha normativa de compliment obligatori.

B0 MATERIALS BÀSICS

B0A FERRETERIA

B0A1 FILFERROS

0.- ELEMENTS QUE CONTEMPLA EL PLEC

B0A14200.

1.- DEFINICIÓ I CARACTERÍSTIQUES DELS ELEMENTS

Fil d'acer dolç, flexible i tenaç, obtingut per estiratge en fred o per trefilatge.
S'han considerat els tipus següents:
- Filferro d'acer
- Filferro d'acer galvanitzat
- Filferro d'acer plastificat
- Filferro recuit

CARACTERÍSTIQUES GENERALS:
Ha de ser de secció constant i uniforme.
Ha de complir les especificacions de la norma UNE 36722.
ACABAT SUPERFICIAL GALVANITZAT:
El seu recobriment de zinc ha de ser homogeni, llis, sense discontinuïtats, escames, grans, rugositats o esquerdes, no ha de tenir taques ni d'altres imperfeccions superficials.
La masa mínima del recobriment de zinc (UNE 37-504)ha de complir les especificacions de les taules I i II de l'UNE 37-506.
Resisténcia a la tracció (UNE 37-504):
- Qualitat G1 o G2: 1770 N/mm2
- Qualitat G3: 1570 N/mm2

Adherència del recobriment (UNE 37-504): Ha de complir

Puresa del zinc (UNE 37-504): >= 98,5%
Toleràncies:
- Diàmetre: ± 2% diàmetre nominal
FILFERRO D'ACER PLASTIFICAT:
Filferro d'acer de baix contingut de carboni, galvanitzat en calent, amb un recobriment orgànic de PVC aplicat per extrusió o sinterització.
El recobriment de PVC ha de complir les especificacions de l'apartat 6.3 de l'UNE 36-732.
La concentricitat i l'adherència del recobriment de PVC ha de complir les especificacions del article 6.5 UNE 36-732.
Característiques del galvanitzat: G-1B (UNE 37-506)
Resistència a la tracció:
- Qualitat recuit: =< 600 N/mm2
- Qualitat dur: > 600 N/mm2
Toleràncies:
- Diàmetre: taula 1 UNE 36-732

2.- CONDICIONS DE SUBMINISTRAMENT I EMMAGATZEMATGE

Subministrament: En rotlles. A l'embalatge o albarà de lliurament hi han de constar les dades següents:
- Identificació del fabricant o nom comercial
- Identificació del producte
- Diàmetre i llargària dels rotlles
Emmagatzematge: En llocs secs i protegits de la intempèrie.

3.- UNITAT I CRITERIS D'AMIDAMENT

Unitat d'amidament: la indicada a la descripció de l'element
Criteri d'amidament: quantitat necessària subministrada a l'obra

4.- NORMATIVA DE COMPLIMENT OBLIGATORI

FILFERRO D'ACER:
* UNE 36722:1974 Alambre de acero de bajo contenido en carbono. Medidas y tolerancias.
FILFERRO D'ACER GALVANITZAT:
* UNE 37506:1983 Alambres de acero galvanizados en caliente para usos generales. Designación de calidades. Caracterisicas generales.
* UNE 37502:1983 Alambres de acero galvanizados en caliente. Condiciones técnicas de suministro.
FILFERRO PLASTIFICAT:
* UNE 36732:1995 Alambres de acero y productos de alambre para cerramientos. Recubrimientos orgánicos sobre el alambre. Recubrimientos de poli(cloruro de vinilo).

B0 MATERIALS BÀSICS

B0A FERRETERIA

B0A3 CLAUS

0.- ELEMENTS QUE CONTEMPLA EL PLEC

B0A31000.

1.- DEFINICIÓ I CARACTERÍSTIQUES DELS ELEMENTS

Elements metàl·lics per a subjectar coses introduint-los mitjançant cops o impactes.
S'han considerat els elements següents:
- Gafes de pala i punta
- Claus d'impacte
- Claus d'acer
- Claus de coure
- Claus d'acer galvanitzat
- Tatxes d'acer

Claus són tiges metàl·liques, punxagudes d'un extrem i amb una cabota a l'altre.
Tatxes són claus curts amb la cabota grossa i plana.
Gafes de pala i punta són claus grans i plans amb la cabota formada al doblegar la tija, utilitzats per a unir els bastiments amb les parets.
CARACTERÍSTIQUES GENERALS:
Han de tenir la forma, mides i resistències adequats als elements que han d'unir.
Han de ser rectes, amb la punta afilada i regular.
Els claus d'acer han de complir les determinacions de les normes UNE 17-032, UNE 17-033, UNE 17-034, UNE 17-035 i UNE 17-036.
ACABAT SUPERFICIAL GALVANITZAT:
El seu recobriment de zinc ha de ser llis, sense discontinuïtats, ni exfoliacions i no ha de tenir taques ni d'altres imperfeccions superficials.
Protecció de galvanitzat: >= 275 g/m2
Puresa del zinc, en pes: >= 98,5%
Toleràncies dels claus i tatxes:
- Llargària: ± 1 D

2.- CONDICIONS DE SUBMINISTRAMENT I EMMAGATZEMATGE

Subministrament: Empaquetats.
Emmagatzematge: En llocs protegits de la pluja i la humitat.

3.- UNITAT I CRITERIS D'AMIDAMENT

Unitat d'amidament: la indicada a la descripció de l'element
Criteri d'amidament: quantitat necessària subministrada a l'obra

4.- NORMATIVA DE COMPLIMENT OBLIGATORI

No hi ha normativa d'obligat compliment per a les gafes de pala i punta.
CLAUS I TATXES:
UNE 17032:1966 Puntas redondeadas de cabeza plana lisa. Medidas.
UNE 17033:1966 Puntas redondeadas de cabeza plana rayada. Medidas.
UNE 17034:1966 Puntas redondeadas de cabeza plana ancha.
UNE 17035:1966 Puntas de cabeza cónica.
UNE 17036:1966 Puntas redondeadas de cabeza perdida.

B0 MATERIALS BÀSICS

B0A FERRETERIA

B0A4 VISOS

0.- ELEMENTS QUE CONTEMPLA EL PLEC

B0A4A400,B0A44000.

1.- DEFINICIÓ I CARACTERÍSTIQUES DELS ELEMENTS

Tijes cilíndriques o còniques, amb filet de secció triangular que dibuixa sobre la seva superfície una hèlice contínua.
S'han considerat els tipus següents:
- Visos galvanitzats
- Visos per a fusta o tac de PVC
- Visos per a conglomerats de fusta, de llautó
- Visos per a plaques de cartró-guix, cadmiats o galvanitzats
CARACTERÍSTIQUES GENERALS:
El perfil de la rosca del vis ha d'estar en relació amb el seu diàmetre (UNE 17-008), i la llargària de la rosca, en relació amb la seva llargària (UNE 17-051).
La seva superfície ha de ser llisa, sense fissures, rebaves ni d'altres defectes superficials.
Els fils de la rosca no han de tenir defectes de material ni empremtes d'eines.
Cementació del vis: > 0,1 mm

ACABAT CADMIAT:
El seu recobriment ha de ser llis, sense discontinuïtats ni exfoliacions i no ha de tenir taques ni imperfeccions superficials.
ACABAT GALVANITZAT:
El seu recobriment ha de ser llis, sense discontinuïtats ni exfoliacions i no ha de tenir taques ni imperfeccions superficials.
Protecció de galvanitzat: >= 275 g/m2
Puresa del zinc, en pes: >= 98,5%

2.- CONDICIONS DE SUBMINISTRAMENT I EMMAGATZEMATGE

Subministrament: Empaquetats.
Emmagatzematge: En llocs protegits de la pluja i la humitat.

3.- UNITAT I CRITERIS D'AMIDAMENT

Unitat d'amidament: la indicada a la descripció de l'element
Criteri d'amidament: quantitat necessària subministrada a l'obra

4.- NORMATIVA DE COMPLIMENT OBLIGATORI

No hi ha normativa de compliment obligatori.

B0 MATERIALS BÀSICS

B0A FERRETERIA

B0A5 CARGOLS

0.- ELEMENTS QUE CONTEMPLA EL PLEC

B0A5AA00.

1.- DEFINICIÓ I CARACTERÍSTIQUES DELS ELEMENTS

Tijes cilíndriques o còniques, amb filet de secció triangular que dibuixa sobre la seva superfície una hèlice contínua.
S'han considerat els tipus següents:
- Cargols autoroscants amb volandera
- Cargols taptite d'acer inoxidable
CARACTERÍSTIQUES GENERALS:
El perfil de la rosca del vis ha d'estar en relació amb el seu diàmetre (UNE 17-008), i la llargària de la rosca, en relació amb la seva llargària (UNE 17-051).
La forma del perfil de la rosca ha de permetre que el cargol faci l'efecte d'una broca, fent a la vegada el forat i la rosca.
La seva superfície ha de ser llisa, sense fissures, rebaves ni d'altres defectes superficials.
Els fils de la rosca no han de tenir defectes de material ni empremtes d'eines.
ACABAT CADMIAT:
El seu recobriment ha de ser llis, sense discontinuïtats ni exfoliacions i no ha de tenir taques ni imperfeccions superficials.
ACABAT GALVANITZAT:
El seu recobriment ha de ser llis, sense discontinuïtats ni exfoliacions i no ha de tenir taques ni imperfeccions superficials.
Protecció de galvanitzat: >= 275 g/m2
Puresa del zinc, en pes: >= 98,5%

2.- CONDICIONS DE SUBMINISTRAMENT I EMMAGATZEMATGE

Subministrament: Empaquetats.
Emmagatzematge: En llocs protegits de la pluja i la humitat.

3.- UNITAT I CRITERIS D'AMIDAMENT

Unitat d'amidament: la indicada a la descripció de l'element
Criteri d'amidament: quantitat necessària subministrada a l'obra

4.- NORMATIVA DE COMPLIMENT OBLIGATORI

No hi ha normativa de compliment obligatori.

B0 MATERIALS BÀSICS

B0A FERRETERIA

B0A6 TACS I VISOS

0.- ELEMENTS QUE CONTEMPLA EL PLEC

B0A61600,B0A62F90.

1.- DEFINICIÓ I CARACTERÍSTIQUES DELS ELEMENTS

Conjunt d'una peça per a encastar (tac) i un cargol o un vis. El sistema de subjecció del tac pot ser per adherència química o per expansió produida per la deformació de la peça en ser comprimida pel cargol.
S'han considerat els tipus següents:
- Tac d'expansió de niló i vis d'acer
- Tac d'expansió d'acer, amb vis, volandera i femella del mateix material
- Fixació mecànica formada per una base metàl·lica cargolada, vis d'acer, beina de PVC, volanderes d'estanquitat i tap de cautxú
- Tac químic format per una ampolla amb resina, cargol, volandera i femella
CARACTERÍSTIQUES GENERALS:
El disseny del tac ha de ser l'adient al suport i als esforços que ha de suportar.
Els cargols no han de tenir imperfeccions (rebaves, emprentes, etc) que impedeixin cargolar els elements.
El vis ha d'anar protegit contra la corrosió.
Els diàmetres del tac i vis han de ser compatibles.
El perfil de la femella ha de ser segons el seu diàmetre (UNE 17-008).
Cementació del vis: > 0,1 mm
TAC QUÍMIC:
L'ampolla ha de ser de vidre i estanca.
Ha de contenir un adhesiu de dos components: una resina de reacció i un enduridor d'aplicació en fred.
El cargol ha de ser d'acer zincat. Ha de dur una marca per tal de conèixer la seva profunditat d'ús.
El cap de l'extrem lliure ha de ser compatible amb l'adaptador de la perforadora.
Diàmetre de l'ampolla: 14 mm
Temps d'enduriment segons temperatura ambient:
> 20°C: 10 min
10°C - 20°C20 min
0°C - 10°C: 1 h
- 5°C - 0°C: 5 h
VOLANDERES:
Diàmetre interior de la volandera:
- Diàmetre del cargol 10 mm: 11 mm
- Diàmetre del cargol 11 mm: 13 mm

2.- CONDICIONS DE SUBMINISTRAMENT I EMMAGATZEMATGE

Subministrament: S'ha de subministrar conjuntament amb totes les peces necessàries per a la seva correcta col·locació en capses, on han de figurar:
- Identificació del fabricant
- Diàmetres
- Llargàries
- Unitats

- Instruccions d'ús
Emmagatzematge: En llocs protegits de la pluja i la humitat.

3.- UNITAT I CRITERIS D'AMIDAMENT

Unitat d'amidament: la indicada a la descripció de l'element
Criteri d'amidament: quantitat necessària subministrada a l'obra

4.- NORMATIVA DE COMPLIMENT OBLIGATORI

No hi ha normativa de compliment obligatori.

B0 MATERIALS BÀSICS

B0A FERRETERIA

B0A7 ABRAÇADORES

0.- ELEMENTS QUE CONTEMPLA EL PLEC

B0A75E00,B0A75F02,B0A75800.

1.- DEFINICIÓ I CARACTERÍSTIQUES DELS ELEMENTS

Abraçadores de materials diversos per a la subjecció de canonades.
S'han contemplat els següents tipus d'abraçadores:
- Abraçadores reforçades formades per dues peces semicirculars d'acer galvanitzat unides per un cargol a cada extrem
- Abraçadores reforçades formades per dues peces semicirculars d'acer galvanitzat unides per un cargol a cada extrem i revestides amb perfil de cautxú (abraçadores isofòniques)
- Abraçadores d'acer inoxidable formades per dues peces semicirculars, amb unió encaixada per forma
- Abraçadores de niló (poliamida resident a l'impacte) amb doble tanca superior i base amb forat roscat de M6

CARACTERÍSTIQUES GENERALS:
En les abraçadores partides d'acer galvanitzat, una de les peces semicirculars ha de tenir un pas roscat que permeti la seva unió al vis de fixació. La rosca ha de ser mètrica. L'abraçadora isofònica ha de tindre la part metàl·lica en contacte amb el tub revestida amb un perfil de cautxú.
En les abraçadores d'acer inoxidable, el cargol de fixació ha d'estar electrosoldat a una de les parts, mentre que l'altra part encaixarà en la primera desplaçant-se axialment.
En les abraçadores de niló amb tanca per la part superior, el sistema de tancament ha de formar part de la pròpia abraçadora. Ha d'anar fixada al parament amb un cargol roscat per ambdós extrems que subjecta a l'abraçadora per la seva base, que si és el cas es pot substituir per un cargol amb cap. També s'admet la fixació al parament encaixant l'abraçadora en una regleta de suport fixada prèviament.
Els cargols no han de tenir imperfeccions (rebaves, emprentes, etc) que impedeixin cargolar els elements.
El vis ha d'anar protegit contra la corrosió.
El disseny del tac ha de ser l'adient al suport.
Els diàmetres del tac i vis han de ser compatibles.

2.- CONDICIONS DE SUBMINISTRAMENT I EMMAGATZEMATGE

Subministrament: S'ha de subministrar conjuntament el tac, el vis i l'abraçadora en capses, on ha de figurar les dades següents:
- Identificació del fabricant
- Diàmetres
- Unitats

Emmagatzematge: En llocs protegits de la pluja i la humitat.

3.- UNITAT I CRITERIS D'AMIDAMENT

Unitat d'amidament: la indicada a la descripció de l'element

Criteri d'amidament: quantitat necessària subministrada a l'obra

4.- NORMATIVA DE COMPLIMENT OBLIGATORI

No hi ha normativa de compliment obligatori.

B0 MATERIALS BÀSICS

B0B ACER I METALL EN PERFILS O BARRES

B0B2 ACER EN BARRES CORRUGADES

0.- ELEMENTS QUE CONTEMPLA EL PLEC

B0B2A000.

1.- DEFINICIÓ I CARACTERÍSTIQUES DELS ELEMENTS

Acer per a armadures passives d'elements de formigó:
S'han considerat els elements següents:
- Barres corrugades

CARACTERÍSTIQUES GENERALS:
En el cas de que el material s'utilitzi en obra pública, l'acord de Govern de la Generalitat de Catalunya de 9 de juny de 1998, exigeix que els materials siguin de qualitat certificada o puguin acreditar un nivell de qualitat equivalent, segons les normes aplicables als estats membres de la Unió Europea o de l'Associació Europea de Lliure Canvi.
També en aquest cas, es procurarà que els esmentats materials disposin de l'etiqueta ecològica europea, regulada en el Reglament 880/1992/CEE o bé altres distintius de la Comunitat Europea.
Els productes d'acer per a armadures passives no han de tenir defectes superficials ni fissures.
L'armadura ha de ser neta, sense taques de greix, d'oli, de pintura, de pols o de qualsevol altre matèria perjudicial.
Els filferros llisos només es poden utilitzar com elements de connexió d'armadures bàsiques electrosoldades en gelosia.
Les barres corrugades han de tenir al menys dues files de corrugues transversals, uniformement distribuïdes al llarg de tota la llargària. Dins de cada fila, les corrugues han d'estar uniformement espaiades.
Les característiques següents han de complir amb els valors declarats pel fabricant, assajades segons la norma corresponent, dins del límit de tolerància indicat, en el seu cas:
- Diàmetre nominal: s'ha d'ajustar als valors especificats a la taula 6 de la UNE-EN 10080.
  - Diàmetres nominals <= 10,00 mm: Variació en intervals de mig mm
  - Diàmetres nominals > 10,00 mm: Variació en unitats senceres de mm
- Dimensions i geometria de les corrugues: Ha de complir l'especificat en l'apartat 7.4.2 de la UNE-EN 10080.
- Massa per metre: El valor nominal ha de ser l'especificat en la taula 6 de la UNE-EN 10080, en relació amb el diàmetre nominal i l'àrea nominal de la secció transversal
- Secció equivalent: >= 95,5% Secció nominal
- Aptitud al doblegat:
  - Assaig doblegat amb angle >= 180° (UNE-EN 10080, UNE-EN ISO 15630-1): No s'ha d'apreciar trencaments o fissures
  - Assaig doblegat -desdoblegat amb angle >= 90° (UNE-EN 10080, UNE-EN ISO 15630-1): No s'ha d'apreciar trencaments o fissures

Tensió d'adherència (assaig de la biga UNE-EN 10080):
- Tensió d'adherència:
  - D < 8 mm: >= 6,88 N/mm2
  - 8 mm <= D <= 32 mm: >= (7,84-0,12 D) N/mm2
  - D > 32 mm: >= 4,00 N/mm2
- Tensió de última d'adherència:
  - D < 8 mm: >= 11,22 N/mm2
  - 8 mm <= D <= 32 mm: >= (12,74-0,19 D) N/mm2
  - D > 32 mm: >= 6,66 N/mm2
- Composició química (% en massa):

+----------+

	C	Ceq	S	P	Cu	N
	%màx.	%màx.	%màx.	%màx.	%màx.	%màx.
Colada	0,22	0,050	0,050	0,050	0,800	0,012
Producte	0,24	0,052	0,055	0,055	0,850	0,014

Ceq = Carboni equivalent
Es pot superar el valor màxim per al Carboni en un 0,03% en massa, si el valor del Carboni equivalent disminueix en un 0,02% en massa.
Les característiques anteriors s'han de determinar segons la norma UNE-EN ISO 15630-1.
BARRES I ROTLLES D'ACER CORRUGAT SOLDABLE:
El producte s'ha de designar segons l'especificat en l'apartat 5.1 de la UNE-EN 10080:
- Descripció de la forma
- Referència a la norma EN
- Dimensions nominals
- Classe tècnica

Les característiques següents han de complir amb els valors declarats pel fabricant, assajades segons la norma corresponent, dins del límit de tolerància indicat, en el seu cas:
- Característiques geomètriques del corrugat de les barres han de complir les especificacions de l'apartat 7.4.2 de la norma UNE-EN 10080.
- Característiques mecàniques de les barres:
  - Acer soldable (S)
    - Allargament total sota càrrega màxima:
      - Acer subministrat en barres: >= 5,0%
      - Acer subministrat en rotlles: >= 7,5%
  - Acer soldable amb característiques especials de ductilitat (SD):
    - Allargament total sota càrrega màxima:
      - Acer subministrat en barres: >= 7,5%
      - Acer subministrat en rotlles: >= 10,0%
    - Resistència a fatiga: Ha de complir l'especificat la taula 32.2.d de l'EHE-08
    - Deformació alternativa: Ha de complir l'especificat la taula 32.2.e de l'EHE-08

Designació	Lím.elàstic fy N/mm2	Càrrega unitaria trencament fs(N/mm2)	Allargament al trencament	Relació fs/fy
B 400 S	>= 400	>= 440	>= 14%	>= 1,05
B 500 S	>= 500	>= 550	>= 12%	>= 1,05
B 400 SD	>= 400	>= 480	>= 20%	>= 1,20 <= 1,35
B 500 SD	>= 500	>= 575	>= 16%	>= 1,15 <= 1,35

- Diàmetre nominal: S'han d'ajustar a la sèrie següent (mm): 6 8 10 12 14 16 20 25 32 i 40 mm
- S'ha d'evitar utilitzar barres de diàmetre <= 6 mm, en el cas d'armadura muntada o elaborada amb soldadura.

Toleràncies:
- Massa:
  - Diàmetre nominal > 8,0 mm: ± 4,5% massa nominal
  - Diàmetre nominal <= 8,0 mm: ± 6% massa nominal

Les característiques anteriors s'han de determinar segons la norma UNE-EN ISO 15630-1.

2.- CONDICIONS DE SUBMINISTRAMENT I EMMAGATZEMATGE

Emmagatzematge: en llocs en els que restin protegits de la pluja, l'humitat del terra i l'eventual agressivitat de l'ambient.
Es classificaran segons el tipus, qualitat, diàmetre i procedència.
Abans de la seva utilització i en especial despres de períodes llargs d'emmagatzematge en obra, s'ha d'inspeccionar la superfície per tal de comprovar que no hi hagi alteracions superficials.
Pèrdua de pes després de l'eliminació d'òxid superficial amb raspall de filferros: < 1%

3.- UNITAT I CRITERIS D'AMIDAMENT

Unitat d'amidament: la indicada a la descripció de l'element
Criteri d'amidament: quantitat necessària subministrada a l'obra

4.- NORMATIVA DE COMPLIMENT OBLIGATORI

Real Decreto 1247/2008, de 18 de julio, por el que se aprueba la Instrucción de Hormigón Estructural (EHE-08).
UNE-EN 10080:2006 Acero para el armado del hormigón. Acero soldable para armaduras de hormigón armado. Generalidades.

5.- CONDICIONS DE CONTROL DE RECEPCIÓ

CONDICIONS DE MARCATGE I CONTROL DE LA DOCUMENTACIÓ:
Han de portar gravades, una marca que identifiqui el país d'origen i la fàbrica i una altra que identifica la classe tècnica (segons l'especificat en l'apartat 10 de la EHE-08, UNE-EN 10080), aquesta marca s'ha de repetir a intervals <= 1,5 m
Cada partida d'acer ha d'anar acompanyada d'una full de subministrament que com a mínim, ha de contenir la informació següent:
- Identificació del subministrador
- Número d'identificació de la certificació d'homologació d'adherència (apartat 32.2 EHE-08)
- Número de sèrie del full de subministrament
- Nom de la fàbrica
- Data d'entrega i nom del peticionari
- Quantitat d'acer subministrat classificat per diàmetres i tipus d'acer
- Diàmetres subministrats
- Designació dels tipus d'acers subministrats segons EHE-08, UNE-EN 10080
- Forma de subministrament: barra o rotlle
- Identificació i lloc de subministrament
- Sistema d'identificació adoptat segons EHE-08, UNE-EN 10080
- Classe tècnica segons l'especificat en l'apartat 10 de la EHE-08, UNE-EN 10080
- Indicació, en el seu cas, de procediments especials de soldadura

El fabricant ha de facilitar un certificat d'assaig que garanteixi el compliment de les característiques anteriors, on s'ha d'incloure la informació següent:
- Data d'emissió del certificat
- Certificat de l'assaig de doblegat-desdoblegat
- Certificat de l'assaig de doblegat simple
- Certificat de l'assaig de fatiga en acers tipus SD
- Certificat de l'assaig de deformació alternativa en acers tipus SD
- Certificat d'homologació d'adherència en el cas en que es garanteixi les característiques d'adherència mitjançant l'assaig de la biga
  - Marca comercial de l'acer
  - Forma de subministrament: barra o rotlles

OPERACIONS DE CONTROL:
Els punts de control més destacables són els següents:
- Per a cada partida de subministrament que arribi a l'obra:
  - Recepció del certificat de garantia del fabricant, signat per persona física, segons article 32° de la norma EHE-08.
  - Inspecció visual del material i observació de les marques d'identificació.
- Quan l'acer disposi de marcatge CE es comprovarà la seva conformitat mitjançant la verificació documental de que els valors declarats en els documents del marcatge permetin deduir el compliment de les especificacions contemplades en el projecte i a l'article 32 de l'EHE-08.

Mentre no estigui vigent el marcatge CE per acers corrugats destinats a l'elaboració d'armadures per a formigó armat, hauran de ser conformes a l'EHE-08 i a l'UNE-EN 10080. La demostració d'aquesta conformitat es podrà efectuar mitjançant:
- La possessió d'un distintiu de qualitat oficialment reconegut, conforme a l'article 81 de l'EHE-08
- La realització d'assaigs de comprovació durant la recepció. Es farà en funció de la quantitat d'acer subministrat:
  - Subministrament < 300 t:
    - Es dividirà el subministrament en lots de com a màxim 40 t que siguin del mateix subministrador, fabricant, designació i sèrie, i es prendran 2 provetes on es realitzaran els següents assaigs:
    - Comprovació de la secció equivalent
    - Comprovació de les característiques geomètriques
    - Assaig de doblat-desdoblat, o alternativament, el de doblat simple
    - A més, es comprovarà com a mínim en una proveta de cada diàmetre, el tipus d'acer utilitzat i el seu fabricant, el límit elàstic, la càrrega de ruptura, l'allargament de ruptura, i l'allargament sota càrrega màxima.
  - Subministrament >= 300 t:
    - Es prendran 4 provetes per a la comprovació de les característiques mecàniques del cas anterior.
    - Alternativament, el Subministrador podrà optar per facilitar un certificat de traçabilitat, signat per persona física, on es declarin els fabricants i les colades

de cada subministrament. A més, facilitarà una còpia del certificat del control de producció del fabricant, on es recullin els resultats dels assaigs mecànics i químics de cada colada. En aquest cas, s'efectuaran assaigs de contrast de traçabilitat de colada, mitjançant la determinació de les característiques químiques sobre 1 de cada quatre lots, realitzant com a mínim 5 assaigs.
  - La composició química podrà presentar les variacions següents respecte el certificat de control de producció per a ser acceptada:
  - %Cassaig = %Ccertificat: ±0,03
  - %Ceq assaig = %Ceq certificat: ±0,03
  - %Passaig = %Pcertificat: ±0,008
  - %Sassaig = %Scertificat: ±0,008
  - %Nassaig = %Ncertificat: ±0,002
  - Un cop comprovada la traçabilitat de la colada, es farà la divisió en lots de com a mínim 15 barres. Par a cada lot, s'assajaran 2 provetes sobre les que es faran els següents assaigs:
  - Comprovació de la secció equivalent
  - Comprovació de les característiques geomètriques
  - Assaig de doblat-desdoblat, o alternativament, el de doblat simple
  - Comprovació del límit elàstic, la càrrega de ruptura, la relació entre ells, i l'allargament de ruptura
- En el cas d'estructures sotmeses a fatiga, el comportament de l'acer es podrà demostrar mitjançant la presentació d'un informe d'assaigs, de com a màxim un any d'antiguitat, que compleixin amb l'article 38.10, i realitzat en un laboratori acreditat
- En el cas d'estructures situades en zona sísmica, el comportament de l'acer es podrà demostrar mitjançant la presentació d'un informe d'assaigs, de com a màxim un any d'antiguitat, que compleixin amb l'article 32°, i realitzat en un laboratori acreditat.
- Comprovacions experimentals de les armadures elaborades durant el subministrament o la seva fabricació en obra:
  - El control experimental de les armadures elaborades comprendrà la comprovació de les característiques mecàniques, les d'adherència, i les de les seves dimensions geomètriques, així com les característiques en cas de realitzar soldadura resistent.
- En cas de disposar d'un distintiu de qualitat oficialment reconegut, la DF podrà eximir la realització de les comprovacions experimentals.
- Es definirà com a lot de control experimental quan es compleixi:
  - Pes del lot <= 30 t
  - Les armadures fabricades a central aliena a l'obra, hauran de ser subministrades en remeses consecutives des de la mateixa instal·lació de ferralla
  - Si es fabriquen a obra, les que s'hagin produït en un període d'1 mes
  - Estar fabricades amb el mateix tipus d'acer i forma de producte

Els assaigs per a realitzar el control, es realitzaran en laboratoris autoritzats.
- Comprovació de la conformitat de les característiques mecàniques:
  - Armadures fabricades sense processos de soldadura: es realitzarà l'assaig a tracció sobre 2 provetes per a cada mostra corresponent a un diàmetre de cada sèrie. Si l'acer estigués en possessió d'un distintiu de qualitat oficialment reconegut, la DF podrà realitzar els assaigs sobre una única proveta. En el cas que no s'hagin utilitzat processos de redreçat, es podrà eximir la realització d'aquest assaigs.
  - Armadures fabricades amb processos de soldadura: es prendran 4 mostres per lot, corresponents a les combinacions de diàmetres més representatius del procés de soldadura, realitzant-se: assaigs de tracció sobre 2 provetes dels diàmetres més petits de cada mostra, i assaigs de doblat simple, o el de doblat desdoblat, sobre 2 provetes dels diàmetres més grans. Si l'acer estigués en possessió d'un distintiu de qualitat oficialment reconegut, la DF podrà realitzar els assaigs sobre una única proveta.
- Comprovació de la conformitat de les característiques d'adherència:
- Es prendrà una mostra de 2 provetes per a cada un dels diàmetres que formin part del lot d'acer redreçat, i es determinaran les característiques geomètriques. En el cas que l'acer disposi d'un certificat de les característiques d'adherència segons l'annex C de l'UNE EN 10080, només caldrà determinar l'altura de la corruga.
- Comprovació de la conformitat de les característiques geomètriques:

Es realitzarà, sobre cada unitat a comprovar, una inspecció per determinar la correspondència dels diàmetres de les armadures i el tipus d'acer entre el indicat en el projecte i la fulla de subministrament. A més es revisarà que l'alineació dels seus elements rectes, les seves dimensions, i els diàmetres de doblat, no presentin desviacions observables a simple vista en els trams rectes, i que els diàmetres de doblat i les desviacions geomètriques respecte a les formes d'especejament del projecte són conformes amb les toleràncies establertes en el mateix, o conformes a l'annex 11 de l'EHE-08.
- Comprovacions addicionals en cas de soldadura resistent:
- Si s'utilitza una soldadura resistent per a l'elaboració de l'armat a fàbrica, la DF haurà de demanar les evidències documentals de que el procés està en possessió d'un distintiu de qualitat oficialment reconegut. Si l'elaboració de l'armat es fa a obra, la DF permetrà la realització

de la soldadura resistent només en el cas que es faci un control d'execució intens.
- A més, la DF haurà de disposar la realització d'una sèrie de comprovacions experimentals de la conformitat del procés, en funció del tipus de soldadura, d'acord amb 7.2 de l'UNE 36832.

CRITERIS DE PRESA DE MOSTRES:
La presa de mostra es realitzarà seguint les indicacions de la DF, d'acord a la norma UNE 36-092 i a l'EHE-08. El control plantejat es realitzarà abans de començar el formigonat de les estructures, en el cas de material sense marca de qualitat, o abans de la posta en servei en el cas de que disposi de l'esmentada marca de qualitat de producte.
INTERPRETACIÓ DE RESULTATS I ACTUACIONS EN CAS D'INCOMPLIMENT:
S'acceptarà el lot sempre que, en el cas del redreçat, les característiques mecàniques de l'armadura presentin resultats conformes als marges definits a l'EHE-08 (art. 32.2). En el cas d'altres processos, s'acceptarà el lot quan els assaigs de tracció i doblat compleixin amb les especificacions establertes.
En cas de no complir-se alguna especificació, s'efectuarà una nova presa de mostres del mateix lot. Si es tornés a produir un incompliment d'alguna especificació, es rebutjaria el lot.
En el cas de l'acer subministrat en barra, i respecte a les característiques d'adherència, s'acceptarà el lot si es compleixen les especificacions definides a l'art. 32.2 de l'EHE-08. En cas contrari, es tornarà a fer una presa de mostres del mateix lot, i si es tornés a donar un incompliment d'alguna especificació, es rebutjarà el lot sencer.
La DF rebutjarà les armadures que presentin un grau d'oxidació excessiu que pugui afectar a les seves condicions d'adherència. Es considerarà oxidació excessiva quan mitjançant un raspallat amb pues metàl·liques, es determini una pèrdua de pes de la barra proveta superior al 1%. S'haurà de comprovar que un cop eliminat l'òxid, l'altura de la corruga compleix amb els límits establerts a l'art. 32.2 de l'EHE-08.
En el cas de produir-se un incompliment en les característiques geomètriques, es rebutjarà l'armadura que presenti defectes, i es procedirà al repàs de tota la remesa. Si les comprovacions resulten satisfactòries, s'acceptarà la remesa, prèvia substitució de l'armadura defectuosa. En cas contrari, es rebutjarà tota la remesa.

B0 MATERIALS BÀSICS

B0B ACER I METALL EN PERFILS O BARRES

B0B3 MALLES ELECTROSOLDADES

0.- ELEMENTS QUE CONTEMPLA EL PLEC

B0B34236.

1.- DEFINICIÓ I CARACTERÍSTIQUES DELS ELEMENTS

Acer per a armadures passives d'elements de formigó:
S'han considerat els elements següents:
- Malla electrosoldada

CARACTERÍSTIQUES GENERALS:
En el cas de que el material s'utilitzi en obra pública, l'acord de Govern de la Generalitat de Catalunya de 9 de juny de 1998, exigeix que els materials siguin de qualitat certificada o puguin acreditar un nivell de qualitat equivalent, segons les normes aplicables als estats membres de la Unió Europea o de l'Associació Europea de Lliure Canvi.
També en aquest cas, es procurarà que els esmentats materials disposin de l'etiqueta ecològica europea, regulada en el Reglament 880/1992/CEE o bé altres distintius de la Comunitat Europea.
Els productes d'acer per a armadures passives no han de tenir defectes superficials ni fissures.
L'armadura ha de ser neta, sense taques de greix, d'oli, de pintura, de pols o de qualsevol altre matèria perjudicial.
Els filferros llisos només es poden utilitzar com elements de connexió d'armadures bàsiques electrosoldades en gelosia.
Les barres corrugades han de tenir al menys dues files de corrugues transversals, uniformement distribuïdes al llarg de tota la llargària. Dins de cada fila, les corrugues han d'estar uniformement espaiades.
Les característiques següents han de complir amb els valors declarats pel fabricant, assajades segons la norma corresponent, dins del límit de tolerància indicat, en el seu cas:
- Diàmetre nominal: s'ha d'ajustar als valors especificats a la taula 6 de la UNE-EN 10080.

- Diàmetres nominals <= 10,00 mm: Variació en intervals de mig mm
- Diàmetres nominals > 10,00 mm: Variació en unitats senceres de mm

- Dimensions i geometria de les corrugues: Ha de complir l'especificat en l'apartat 7.4.2 de la UNE-EN 10080.
- Massa per metre: El valor nominal ha de ser l'especificat en la taula 6 de la UNE-EN 10080, en relació amb el diàmetre nominal i l'àrea nominal de la secció transversal
- Secció equivalent: >= 95,5% Secció nominal
- Aptitud al doblegat:
  - Assaig doblegat amb angle >= 180° (UNE-EN 10080, UNE-EN ISO 15630-1): No s'ha d'apreciar trencaments o fissures
  - Assaig doblegat -desdoblegat amb angle >= 90° (UNE-EN 10080, UNE-EN ISO 15630-1): No s'ha d'apreciar trencaments o fissures

Tensió d'adherència (assaig de la biga UNE-EN 10080):
- Tensió d'adherència:
  - D < 8 mm: >= 6,88 N/mm2
  - 8 mm <= D <= 32 mm: >= (7,84-0,12 D) N/mm2
  - D > 32 mm: >= 4,00 N/mm2
- Tensió de última d'adherència:
  - D < 8 mm: >= 11,22 N/mm2
  - 8 mm <= D <= 32 mm: >= (12,74-0,19 D) N/mm2
  - D > 32 mm: >= 6,66 N/mm2
- Composició química (% en massa):

	C %màx.	Ceq %màx.	S %màx.	P %màx.	Cu %màx.	N %màx.
Colada	0,22	0,050	0,050	0,050	0,800	0,012
Producte	0,24	0,052	0,055	0,055	0,850	0,014

Ceq = Carboni equivalent
Es pot superar el valor màxim per al Carboni en un 0,03% en massa, si el valor del Carboni equivalent disminueix en un 0,02% en massa.
Les característiques anteriors s'han de determinar segons la norma UNE-EN ISO 15630-1.
FILFERROS CORRUGATS I FILFERROS LLISOS:
Filferros corrugats son els que compleixen els requisits establerts per la UNE-EN 10080 per a la fabricació de malles electrosoldades o armadures bàsiques electrosoldades en gelosia.
Filferros llisos son els que compleixen els requisits establerts per la UNE-EN 10080 per a la fabricació d'elements de connexió en armadures bàsiques electrosoldades en gelosia.
Els diàmetres nominals dels filferros corrugats s'han d'ajustar a la sèrie (mm):
5-5,5-6-6,5-7-7,5-8-8,5-9-9,5-10-10,5-11-11,5-12-14 mm
Les característiques següents han de complir amb els valors declarats pel fabricant, assajades segons la norma corresponent, dins del límit de tolerància indicat, en el seu cas:
- Característiques mecàniques:
  - B 500 T
    - Límit elàstic fy: >= 500 N/mm2
    - Càrrega unitària de trencament fs: >= 550 N/mm2
    - Allargament al trencament: >= 8%
    - Relació f/fy: >= 1,03

Les característiques anteriors s'han de determinar segons la norma UNE-EN ISO 15630-1.
MALLA ELECTROSOLDADA:
Armadura formada per la disposició de barres corrugades o filferros corrugats, longitudinals i transversals, de diàmetre nominal igual o diferent, que es creuen entre sí perpendicularment i que els seus punts de contacte queden units mitjançant soldadura elèctrica, realitzada en una instal·lació industrial aliena a l'obra.
La composició de la malla pot ser barres corrugades o filferros corrugats, però no la barreja d'ambdós.
Els components d'un panell poden ser elements simples o aparellats.
El producte s'ha de designar segons l'especificat en l'apartat 5.2 de la UNE-EN 10080:
- Descripció de la forma
- Referència a la norma EN
- Dimensions nominals: Dimensions dels components, dimensions del panell, separació entre elements i sobrellargs
- Classes tècniques dels acers

Els components de la malla han de complir les especificacions que els hi son aplicables segons siguin barres o filferros.
Les característiques següents han de complir amb els valors declarats pel fabricant, assajades segons la norma corresponent, dins del límit de tolerància indicat, en el seu cas:
- Càrrega de desenganxament de les unions soldades (Fs): 0,25 fy x An
- (An = Secció transversal nominal del més gran dels elements de la unió en malles simples o d'un

dels elements aparellats, en malles dobles)
- Diàmetres relatius dels elements:
  - Malles simples: dmín <= 0,6 dmàx

(dmín: diàmetre nominal de l'armadura transversal, dmàx: diàmetre nominal de l'armadura més gruixuda)
  - Malles elements aparellats: 0,7 ds <= dt <= 1,25 ds

(ds: diàmetre nominal de les armadures simples; dt: diàmetre nominal de les armadures aparellades)
- Separació entre armadures longitudinals i transversals: <= 50 mm
- Sobrellargs (prolongació de les barres transversals més enllà de l'última barra longitudinal): 25 mm

Toleràncies:
- Llargària i amplària: ± 25 mm o ± 0,5% (la més gran)
- Separació entre armadures: ± 15 mm o ± 7,5% (la més gran)

Les característiques anteriors s'han de determinar segons la norma UNE-EN ISO 15630-1.

2.- CONDICIONS DE SUBMINISTRAMENT I EMMAGATZEMATGE

Emmagatzematge: en llocs en els que restin protegits de la pluja, l'humitat del terra i l'eventual agressivitat de l'ambient.
Es classificaran segons el tipus, qualitat, diàmetre i procedència.
Abans de la seva utilització i en especial despres de períodes llargs d'emmagatzematge en obra, s'ha d'inspeccionar la superfície per tal de comprovar que no hi hagi alteracions superficials.
Pèrdua de pes després de l'eliminació d'òxid superficial amb raspall de filferros: < 1%

3.- UNITAT I CRITERIS D'AMIDAMENT

Unitat d'amidament: la indicada a la descripció de l'element
Criteri d'amidament: quantitat necessària subministrada a l'obra

4.- NORMATIVA DE COMPLIMENT OBLIGATORI

Real Decreto 470/2021, de 29 de junio, por el que se aprueba el Código Estructural.
UNE-EN 10080:2006 Acero para el armado del hormigón. Acero soldable para armaduras de hormigón armado. Generalidades.

B0 MATERIALS BÀSICS

B0C PLAQUES, PLANXES I TAULERS

0.- ELEMENTS QUE CONTEMPLA EL PLEC

B0CC2310,B0CC1310,B0C5UZ20,B0CHT76P,B0CA5K60.

1.DEFINICIÓ I CARACTERÍSTIQUES DELS ELEMENTS

DEFINICIÓ:
Aigües utilitzades per algun dels usos següents:
- Confecció de formigó
- Confecció de morter
- Confecció de pasta de guix
- Reg de plantacions
- Conglomerats de grava-ciment, terra-ciment, grava-emulsió, et.
- Humectació de bases o subbases
- Humectació de peces ceràmiques, de ciment, etc.

CARACTERÍSTIQUES GENERALS:
Poden ser utilitzades les aigües potables i les sancionades com a acceptables per la pràctica.
Es poden utilitzar aigües de mar o salines anàlogues per a la confecció o curat de formigons sense armadura. Per a la confecció de formigó armat o pretensat es prohibeix l'ús d'aquestes aigües, tret del cas que es facin estudis especials.

Si ha d'utilitzar-se per a la confecció o el curat de formigó o de morters i no hi ha antecedents de la seva utilització o aquesta presenta algun dubte s'haurà de verificar que acompleix totes aquestes característiques:

- Exponent d'hidrogen pH (UNE 7-234): >= 5
- Total de substancies dissoltes (UNE 7-130): <= 15 g/l
- Sulfats, expressats en SO4- (UNE 7-131)
  - En cas d'utilitzar-se ciment SR: <= 5 g/l
  - En la resta de casos: <= 1 g/l
- Ió clor, expressat en Cl- (UNE 7-178)
  - Formigó pretesat: <= 1 g/l
  - Formigó armat: <= 3 g/l
  - Formigó en massa amb armadura de fissuració: <= 3 g/l
- Hidrats de carboni (UNE 7-132): 0
- Substancies orgàniques solubles en èter (UNE 7-235): <= 15 g/l
- Ió clor total aportat per components d'un formigó no pot superar:
  - Pretensat: <= 0,2% pes de ciment
  - Armat: <= 0,4% pes de ciment
  - En massa amb armadura de fissuració: <= 0,4% pes de ciment

2.CONDICIONS DE SUBMINISTRAMENT I EMMAGATZEMATGE

Subministrament i emmagatzematge: De manera que no s'alterin les seves condicions.

3.UNITAT I CRITERIS D'AMIDAMENT

m3 de volum necessari subministrat a l'obra.

4.NORMATIVA DE COMPLIMENT OBLIGATORI

EHE "Instrucción de Hormigón Estructural"
NBE FL-90 "Muros resistentes de fábrica de ladrillo."

B0 MATERIALS BÀSICS

B0C PLAQUES, PLANXES I TAULERS

B0C5 PLAQUES SANDVITX

0.- ELEMENTS QUE CONTEMPLA EL PLEC

B0C5UZ20.

1.- DEFINICIÓ I CARACTERÍSTIQUES DELS ELEMENTS

Safates i remats fets amb pannell composat de dues planxes planes d'alumini i un nucli central de polietilè, tallat a mida i conformat.
S'han considerat els següents gruixos dels pannells:
- 3, 4 i 5 mm de gruix
S'han considerat els següents acabats del pannells:
- Lacat a una cara i anoditzat l'altre
- Lacat a les dues cares
- Anoditzat a les dues cares
CARACTERÍSTIQUES GENERALS:

El fabricant ha de garantir les característiques mecàniques i la composició química dels panells i dels seus acabats d'acord amb la normativa vigent.
Les seves cares han de ser planes i llises.
No ha de tenir defectes superficials, com ara cops, bonys, ratlles o defectes de l'acabat superficial.
El color ha de ser uniforme i estable. Ha de coincidir amb el que indiqui la DT, o en el seu defecte el que triï la DF.
Ha de tenir la forma i mides indicades a la DT.
Els plecs han d'estar fets fressant la cara interior del pannell, sense alterar la planxa exterior, i plegant el conjunt, d'acord amb les instruccions del fabricant dels pannells.
Reacció al foc: M 1
Gruix de les xapes d'alumini: >= 0,5 mm
Toleràncies:
- Gruix : + 0,2 mm (lacats i anoditzats), - 0,4 mm (anoditzats)
- Amplària i llargària: + 2 mm, - 0 mm
ACABATS D'ALUMINI ANODITZAT:
Han d'estar protegides superficialment amb una capa d'òxid d'alumini, segellada posteriorment.
Anodització dels perfils (UNE 38-010):
- Elements de qualitat 1: >= 25 micres
- Elements de qualitat 2: >= 20 micres
- Elements de qualitat 3: >= 15 micres
Qualitat mitjana total del segellat (mètode de les gotes colorants UNE 38-017): <= 2
ELEMENTS D'ALUMINI LACAT:
Han d'estar protegits superficialment amb una capa de lacat, obtinguda per algun dels procediments següents:
- Vernís humit: Amb vernís de poliuretà o de resines acríliques
- Recobriment amb pols: De poliuretà, de polièster o acrílica
Lacat del perfil: >= 60 micres

2.- CONDICIONS DE SUBMINISTRAMENT I EMMAGATZEMATGE

Subministrament: Embalades en paquets protegits amb fusta, de manera que no s'alterin les seves característiques.
Les safates i remats s'han de subministrar tallades i conformades a mida, del taller, diferenciades per tipus de perfil i acabats.
Les cares vistes han de portar una làmina de protecció.
Si el material ha de ser component de la part cega del tancament exterior d'un espai habitable, el fabricant ha de declarar, com a mínim, els valors per les propietats higrotèrmiques següents, d'acord amb l'especificat en l'apartat 4.1 del DB HE 1:
- Conductivitat tèrmica (W/mK)
- Factor de resistència a la difusió del vapor d'aigua
Emmagatzematge: als seus embalatges, col·locats lleugerament inclinats per que permetin evacuar l'aigua, sense contacte amb el sòl, en llocs protegits d'impactes, de l'intempèrie i de la humitat i ventilats.

3.- UNITAT I CRITERIS D'AMIDAMENT

Unitat d'amidament: la indicada a la descripció de l'element
Criteri d'amidament: quantitat necessària subministrada a l'obra

4.- NORMATIVA DE COMPLIMENT OBLIGATORI

* UNE 38010:1991 Anodización del aluminio y sus aleaciones. Especificaciones generales para los recubrimientos anodicos sobre aluminio.
* UNE 48286-1:1996 EX Recubrimientos para el aluminio empleado en arquitectura. Parte 1: Recubrimientos obtenidos con pinturas en polvo.

B0 MATERIALS BÀSICS

B0C PLAQUES, PLANXES I TAULERS

B0CA PLAQUES DE POLICARBONAT

0.- ELEMENTS QUE CONTEMPLA EL PLEC

B0CA5K60.

1.- DEFINICIÓ I CARACTERÍSTIQUES DELS ELEMENTS

Plaques de policarbonat cel·lular, extrusionat a partir de resines de policarbonat, amb tractament per a l'absorció de la radiació ultraviolada.
CARACTERÍSTIQUES GENERALS:
Ha de tenir un tractament per l'absorció de la radiació ultraviolada, realitzat per coextrusió, que asseguri la homogeneïtat de la placa.
Han de ser translúcides.
La coloració ha d'estar feta en massa i ha de ser uniforme i estable.
Les cares han de ser llises i no han de tenir defectes superficials com és ara fissures, cavitats, fibres lliures, bonys o porositats.
Cal que sigui impermeable.
Les arestes han de ser rectes i escairades.
Massa: >= 1700 g/m2
Densitat (UNE 53020): >= 1200 kg/m3
Conductivitat tèrmica: <= 3,6 W/m2 K
Dilatació tèrmica: <= 0,065 mm/m °C
Coeficient de transmissió lluminosa: >= 75%
Absorció d'aigua 24 h (UNE 53028): <= 10 mg
Reacció al foc (UNE-EN 13501-1): CFL-s2
Mòdul elasticitat: >= 2100 N/mm2
Resistència a l'estirament: >= 55 N/mm2
Radi mínim de curvatura: >= 1500 N/mm2
Toleràncies:
- Llargària: ± 5 mm
- Amplària nominal: ± 10 mm
- Gruix: ± 0,4 mm
- Escairat: ± 1°

2.- CONDICIONS DE SUBMINISTRAMENT I EMMAGATZEMATGE

Subministrament: Empaquetades en palets. El nombre màxim de plaques per paquet depèn de la llargària. La placa ha de portar marcada de forma llegible i difícilment alterable la marca del fabricant i la data de fabricació.
Emmagatzematge: En llocs protegits de cops i de la intempèrie, sobre una superfície plana i anivellada. Es permet d'apilar fins a sis alçades, separades del terra i entre elles per mitjà de llistons.

3.- UNITAT I CRITERIS D'AMIDAMENT

Unitat d'amidament: la indicada a la descripció de l'element
Criteri d'amidament: quantitat necessària subministrada a l'obra

4.- NORMATIVA DE COMPLIMENT OBLIGATORI

No hi ha normativa de compliment obligatori.

5.- CONDICIONS DE CONTROL DE RECEPCIÓ

CONDICIONS DE MARCATGE I CONTROL DE LA DOCUMENTACIÓ:
Si el material ha de ser component de les obertures del tancament exterior d'un espai habitable, el fabricant ha de declarar, com a mínim, els valors per les propietats següents:
- Transmitància tèrmica U (W/m2K)
- Factor solar
OPERACIONS DE CONTROL:
Les tasques de control a realitzar són les següents:
Inspecció visual del material a la seva recepció.
- Abans de començar l'obra, si varia el subministrament, i per cada tipus diferent que arribi a l'obra, es demanaran al contractista els certificats del fabricant que garanteixin el compliment del plec de condicions tècniques, incloent els resultats dels assaigs següents, realitzats per un laboratori acreditat:
  - Massa
  - Densitat (UNE 53-020)
  - Coeficient de transmisió tèrmica

  - Dilatació tèrmica
  - Coeficient de transmisió lluminosa
  - Mòdul d'elasticitat
  - Resistència a l'estirament
  - Radi mínim de curvatura
  - Absorció d'aigua en 24 h (UNE 53-028)
  - Reacció al foc (UNE 23-727)
  - Característiques geomètriques.

En cas de no presentar aquests resultats, o que la DF tingui dubtes de la seva representativitat, es realitzaran aquests assaigs sobre el material rebut, a càrrec del contractista.
En cas de que el material disposi de la Marca AENOR, marcatge CE o altre legalment reconeguda a un país de l'UE, es pot prescindir de la presentació dels assaigs de control de recepció.
CRITERIS DE PRESA DE MOSTRES:
Els controls s'han de realitzar segons les instruccions de la DF i els criteris indicats a les normes de procediment corresponents.
INTERPRETACIÓ DE RESULTATS I ACTUACIONS EN CAS D'INCOMPLIMENT:
Si en els terminis establerts al començar l'obra no es fa l'entrega dels certificats de qualitat del fabricant, s'ha de realitzar una sèrie completa d'assaigs a càrrec del Contractista.
Els resultats dels assaigs sobre totes les peces de les mostres han de complir les condicions especificades. En cas d'incompliment, s'ha de repetir l'assaig, a càrrec del contractista, sobre el doble número de mostres del mateix lot, acceptant-se aquest, quan els resultats obtinguts sobre totes les peces resultin satisfactoris.

B0 MATERIALS BÀSICS

B0C PLAQUES, PLANXES I TAULERS

B0CC PLAQUES DE GUIX LAMINAT

0.- ELEMENTS QUE CONTEMPLA EL PLEC

B0CC2310,B0CC1310.

1.- DEFINICIÓ I CARACTERÍSTIQUES DELS ELEMENTS

Plaques de guix amb l'acabat de la cara vista amb cartó. Eventualment amb altres plaques o làmines adherides a la cara interior, o formen un envà de dues cares vistes, amb l'interior reblert amb una retícula de cartó.
- Plaques de guix laminat:
  - Plaques de guix laminat tipus A
  - Plaques de guix laminat tipus H (plaques amb capacitat d'absorció d'aigua reduïda)
  - Plaques de guix laminat tipus E (plaques per a exteriors)
  - Plaques de guix laminat tipus F (plaques amb la cohesió de l'ànima millorada a altes temperatures)
  - Plaques de guix laminat tipus P (plaques base de guix)
  - Plaques de guix laminat tipus D (plaques amb densitat controlada)
  - Plaques de guix laminat tipus R (plaques amb resistència millorada)
  - Plaques de guix laminat tipus I (plaques amb duresa superficial millorada)
- Transformats de placa de guix laminat amb aïllament tèrmic o acústic:
  - Transformats classe 1
  - Transformats classe 2
- Transformats de placa de guix laminat procedents de processos secundaris:
  - Transformats laminars
  - Transformats especials (placa perforada)

CARACTERÍSTIQUES GENERALS:
Ha d'estar homologat d'acord amb el RD 1312/1986 o disposar d'una certificació de conformitat a normes segons l'ordre 14/01/1991.
Els angles i les arestes vistes han de ser rectes.
La superfície ha de ser plana, sense defectes com ara cops, bonys, taques, etc.

PLAQUES DE GUIX LAMINAT:

Resistència a flexió (expressada com a càrrega de trencament a flexió):
- Plaques tipus A, D, E, F, H, I:
  - Gruix nominal 9,5 mm:
    - Càrrega de trencament a flexió en sentit transversal: 160 N
    - Càrrega de trencament a flexió en sentit longitudinal: 400N
  - Gruix nominal 12,5 mm:
    - Càrrega de trencament a flexió en sentit transversal: 210 N
    - Càrrega de trencament a flexió en sentit longitudinal: 550 N
  - Gruix nominal 15,0 mm:
    - Càrrega de trencament a flexió en sentit transversal: 250 N
    - Càrrega de trencament a flexió en sentit longitudinal: 650 N
  - Altres gruixos (essent t el gruix en mm)
    - Càrrega de trencament a flexió en sentit transversal: 16,8 x t (N)
    - Càrrega de trencament a flexió en sentit longitudinal: 43 x t (N)
- Plaques tipus R o combinades amb una placa tipus R:
  - Gruix nominal 12,5 mm:
    - Càrrega de trencament a flexió en sentit transversal: 300 N
    - Càrrega de trencament a flexió en sentit longitudinal: 725 N
  - Gruix nominal 15,0 mm:
    - Càrrega de trencament a flexió en sentit transversal: 360 N
    - Càrrega de trencament a flexió en sentit longitudinal: 870 N
  - Altres gruixos (essent t el gruix en mm)
    - Càrrega de trencament a flexió en sentit transversal: 24 x t (N)
    - Càrrega de trencament a flexió en sentit longitudinal: 58 x t (N)
- Plaques tipus P:
  - Gruix nominal 9,5 mm:
    - Càrrega de trencament a flexió en sentit transversal: 125 N
    - Càrrega de trencament a flexió en sentit longitudinal: 180 N
  - Gruix nominal 15,0 mm:
    - Càrrega de trencament a flexió en sentit transversal: 165 N
    - Càrrega de trencament a flexió en sentit longitudinal: 235 N

Les característiques següents han de complir amb els valors declarats pel fabricant, assajades segons la norma corresponent, dins del límit de tolerància indicat, en el seu cas:
Característiques essencials per a plaques destinades a rigiditzar estructures de fusta per a murs exteriors i estructures de fusta per a teulades apuntalades:
- Resistència a l'esforç tallant (UNE-EN 520)

Característiques essencials per a plaques en situacions d'exposició al foc:
- Classe A1 a F (UNE-EN 520 o UNE-EN 13501-1)

Característiques essencials per a plaques per a control de la difusió de la humitat:
- Per a totes les plaques excepte les tipus E (UNE-EN 12524)
- Per a plaques tipus E: =< 25 segons UNE-EN ISO 12572

Resistència a flexió (UNE-EN 520)
Resistència tèrmica (UNE-EN 520)
Altres característiques essencials que depenen de les condicions finals d'ús:
- Resistència a l'impacte
- Aïllament davant del soroll aeri
- Absorció acústica

Toleràncies:
- Amplària:
  - Plaques tipus P: + 0 mm; - 8 mm
  - Plaques tipus A, H, D, E, F, I, R, o combinades: + 0 mm; - 6 mm
- Llargària:
  - Plaques tipus P: + 0 mm; - 6 mm
  - Plaques tipus A, H, D, E, F, I, R, o combinades: + 0 mm; - 5 mm
- Gruix:
  - Plaques tipus P: ± 0,6 mm
  - Plaques tipus A, H, D, E, F, I, R, o combinades:
    - Gruix nominal < 18 mm: ± 0,6 mm
    - Gruix nominal >= 18 mm: ± 0,4 x t (t=gruix en mm; tolerància en mm arrodonida a 0,1 mm)
- Rectitud d'arestes: < 2,5 mm/m d'amplària (segons procediment de la norma UNE-EN 520)
- Cantells i perfils finals (només per al cantell afinat i el cantell semirodó afinat)
  - Fondària de l'afinat del cantell: entre 0,6 i 2,5 mm
  - Amplària de l'afinat del cantell: entre 40 mm i 80 mm
- Capacitat d'absorció d'aigua de les plaques tipus H1, H2 i H3:
  - Capacitat d'absorció d'aigua superficial: =< 180 g/m2
  - Capacitat d'absorció d'aigua total:
    - Plaques tipus H1: =< 5%
    - Plaques tipus H2: =< 10%
    - Plaques tipus H3: =< 25%

TRANSFORMATS DE PLACA DE GUIX LAMINAT AMB AÏLLAMENT TÈRMIC-ACÚSTIC:
Tant la placa com l'aïllament han de complir les respectives normes:
- Placa de guix laminat: Ha de complir la norma EN 520
- Aïllament d'escuma de poliestirè expandit (EPS): Ha de complir la norma EN 13163
- Aïllament de poliestirè extruït (XPS): Ha de complir la norma EN 13164
- Aïllament de poliuretà rígid (poliisocianat, poliisocianurat) (PUR i PIR): Ha de complir la norma EN 13165
- Aïllament d'escumes fenòliques (PF): Ha de complir la norma EN 13166
- Aïllament de llana mineral: Ha de complir la norma EN 13162

Les característiques següents han de complir amb els valors declarats pel fabricant, assajades segons la norma corresponent, dins del límit de tolerància indicat, en el seu cas:
Resistència a la flexió:
- Càrrega mínima de trencament en sentit transversal: 160 N
- Càrrega mínima de trencament en sentit longitudinal: 400 N

Resistència tèrmica del transformat:
- La resistència tèrmica s'obtindrà sumant les resistències tèrmiques de tots els components i s'expressarà amb m2 · K / W

Reacció al foc: Ha de complir UNE-EN 13950
Resistència al foc: Ha de complir UNE-EN 13950
Altres característiques essencials que depenen de les condicions finals d'ús:
- Resistència al impacte
- Aïllament davant del soroll aeri
- Absorció acústica

Escairat:
- En sentit transversal: -5 mm a + 5 mm
- En sentit longitudinal: -5 mm a + 8 mm

Planor (del transformat): =< 5 mm
Adherència/cohesió del material aïllant:
- Transformats de classe 1: > 0,017 MPa
- Transformats de classe 2: > 0,003 MPa

Toleràncies:
- Amplària: + 0 mm; - 4 mm
- Llargària: + 0 mm; - 5 mm
- Gruix (del transformat): ± 3 mm

TRANSFORMATS DE PLACA DE GUIX LAMINAT PROCEDENTS DE PROCESOS SECUNDARIS:
Les característiques següents han de complir amb els valors declarats pel fabricant, assajades segons la norma corresponent, dins del límit de tolerància indicat, en el seu cas:
- Resistència a la flexió (UNE-EN 520)
- Estabilitat dels elements per a sostres (UNE-EN 14190): Ha de complir
- Resistència a l'esforç tallant (UNE-EN 520)
- Reacció al foc (UNE-EN 14190)
- Resistència al foc (UNE-EN 14190)
- Permeabilitat al vapor d'aigua (UNE-EN 14190)
- Resistència tèrmica (UNE-EN 14190)
- Protecció davant rajos X:
  - Grau de protecció (IEC 6133-1)
  - Quant l'ús del transformat sigui protecció davant rajos X mitjançant incorporació de làmina de plom ha de declarar-se el gruix en mm d'aquesta làmina.

Altres característiques essencials que depenen de les condicions finals d'ús:
- Resistència al impacte (UNE-EN ISO 140-6, UNE-EN ISO 140-7)
- Aïllament davant del soroll aeri (UNE-EN ISO 140-3, UNE-EN ISO 717-1)
- Absorció acústica (UNE-EN ISO 354)

Toleràncies:
- El fabricant declararà les toleràncies i quan sigui necessari el tipus de vora.

2.- CONDICIONS DE SUBMINISTRAMENT I EMMAGATZEMATGE

Subministrament: Aparellades, amb les vores precintades, embalades en paquets paletitzats.
Emmagatzematge: En posició horitzontal, elevats del terra sobre travessers separats no més de 40 cm i en llocs protegits de cops i de la intempèrie.

3.- UNITAT I CRITERIS D'AMIDAMENT

Unitat d'amidament: la indicada a la descripció de l'element
Criteri d'amidament: quantitat necessària subministrada a l'obra

4.- NORMATIVA DE COMPLIMENT OBLIGATORI

PLAQUES DE GUIX LAMINAT:
UNE-EN 520:2005 Placas de yeso laminado. Definiciones, especificaciones y métodos de ensayo.
UNE-EN 520:2005 ERRATUM:2006 Placas de yeso laminado. Definiciones, especificaciones y métodos de ensayo.

TRANSFORMATS DE PLACA DE GUIX LAMINAT AMB AÏLLAMENT TÈRMIC-ACÚSTIC:
UNE-EN 13950:2006 Transformados de placa de yeso laminado con aislamiento térmico acústico. Definiciones, especificaciones y métodos de ensayo.

TRANSFORMATS DE PLACA DE GUIX LAMINAT PROCEDENTS DE PROCESOS SECUNDARIS:
UNE-EN 14190:2006 Transformados de placa de yeso laminado procedentes de procesos secundarios. Definiciones, especificaciones y métodos de ensayo.

5.- CONDICIONS DE CONTROL DE RECEPCIÓ

CONDICIONS DE MARCATGE I CONTROL DE LA DOCUMENTACIÓ:
El subministrador ha de posar a disposició de la DF en el cas que aquesta ho sol·liciti, la documentació següent, que acredita el marcatge CE, segons el sistema d'avaluació de conformitat aplicable, d'acord amb el que disposa l'apartat 7.2.1 del CTE:
- Productes per a usos subjectes a reglamentacions sobre reacció al foc de Prestacio o Caracteristica: Altres,
- Productes per a qualsevol ús excepte els usos subjectes a reglamentacions sobre reacció al foc i l'ús de rigidització d'estructures de fusta per a murs amb càrrega de vent o per a estructures de fusta per a sostres,
- Productes per a usos subjectes a reglamentacions sobre reacció al foc de Prestacio o Caracteristica: Reacció al foc. Productes que compleixen la Decisió de la Comissió 2003/43/CE modificada,
- Productes per a rigidització d'estructures de fusta per a murs amb càrrega de vent o per a estructures de fusta per a sostres de Prestacio o Caracteristica: Altres,
- Productes per a usos subjectes a reglamentacions sobre reacció al foc de Prestacio o Caracteristica: Reacció al foc. Productes que compleixen la Decisió de la Comissió 2003/43/CE modificada,
- Productes per a usos no subjectes a reglamentacions sobre reacció al foc:
  - Sistema 4: Declaració de Prestacions
- Productes per a rigidització d'estructures de fusta per a murs amb càrrega de vent o per a estructures de fusta per a sostres de Prestacio o Caracteristica: Resistència a l'esforç tallant,
- Productes per a usos subjectes a reglamentacions sobre reacció al foc de Prestacio o Caracteristica: Reacció al foc,
- Productes per a rigidització d'estructures de fusta per a murs amb càrrega de vent o per a estructures de fusta per a sostres de Prestacio o Caracteristica: Resistència a tallant:
  - Sistema 3: Declaració de Prestacions

Han de portar el marcatge CE de conformitat amb el que disposen els Reials Decrets 1630/1992 de 29 de desembre i 1328/1995 de 28 de juliol. El símbol normalitzat del marcatge CE s'ha d'acompanyar de la següent informació:
- Nom, logotip o adreça declarada del fabricant
- Les dues últimes xifres de l'any de la impressió del marcatge
- Referència a la norma europea corresponent:
  - Per a les plaques de guix laminat: la norma EN 520
  - Per als transformats de plaques de guix laminat: la norma EN 13950
- Descripció del producte: nom genèric, material, dimensions i ús previst
- Informació sobre les característiques essencials pertinents indicades a la taula ZA.1 de la norma UNE-EN 520 o UNE-EN 13950 o UNE-EN 14190 per a les plaques de guix laminat o per als transformats de plaques de guix laminat

Les plaques de guix laminat han de designar-se de la següent manera:
- L'expressió: "Placa de yeso laminada"
- La lletra o combinació de lletres que designa el tipus de placa
- Referència a la norma europea EN 520
- Les dimensions de la placa en mm (amplària x llargària x gruix)
- El tipus de cantell longitudinal

Les plaques han d'anar marcades de manera clara e indeleble, ja sigui sobre la pròpia placa, a l'etiqueta que l'acompanya, a l'embalatge o bé a la documentació comercial que acompanya l'enviament, amb la següent informació com a mínim:
- Nom, marca comercial o d'altres mitjans d'identificació del fabricant de la placa
- Data de fabricació
- Identificació de la placa segons el sistema de designació definit en la norma
- El símbol normalitzat del marcatge CE

Els transformats de plaques de guix laminat han de designar-se de la següent manera:
- L'expressió: "Transformado de placa de yeso laminado"

- Referència a la norma europea EN 13950
- Les dimensions de la placa en mm (amplària x llargària x gruix) i escairat ,si s'utilitza
- El tipus de placa de guix laminat, tipus de vora i gruix nominal de la placa en mm d'acord amb EN-520

Els transformats de plaques de guix laminat procedents de procesos secundaris han de designar-se de la següent manera:
- Expressió que identifiqui el producte
- Referència a la norma europea EN 14190
- Les dimensions de la placa en mm (amplària x llargària x gruix)

OPERACIONS DE CONTROL:
Els punts de control més destacables són els següents:
Inspecció visual del material a la seva recepció, en referència a l'aspecte i característiques geomètriques.
El control de recepció de material verificarà que les característiques dels materials són coincidents amb l'establert en la DT. Aquest control ha de complir l'especificat en l'apartat 7.2 del CTE.
Control de documentació: documents d'origen (full de subministrament i etiquetat), certificat de garantia del fabricant, en el seu cas, (signat per persona física) i els documents de conformitat o autoritzacions administratives exigides, inclòs la documentació corresponent al marcatge CE quan sigui pertinent.
Control mitjançant distintius de qualitat i avaluacions d'idoneïtat: En el cas que el fabricant disposi de marques de qualitat, ha d'aportar-ne la documentació corresponent
Control de recepció mitjançant assaigs: Si el material disposa d'una marca legalment reconeguda a un país de la CEE (Marcatge CE, AENOR, etc.) es podrà prescindir dels assaigs de control de recepció de les característiques del material garantides per la marca; i la DF sol·licitarà en aquest cas, els resultats dels assaigs corresponents al subministrament rebut. En qualsevol cas, la DF podrà sol·licitar assaigs de control de recepció si ho creu convenient.
- Abans de començar l'obra, si varia el subministrament, i per cada 1000 m2 de plaques que arribin a l'obra es demanaran al contractista els certificats del fabricant que garanteixin el compliment del plec de condicions tècniques, incloent els resultats dels assaigs següents, realitzats per un laboratori acreditat:
  - Densitat
  - Pes per m2
  - Conductivitat tèrmica
  - Resistència tèrmica (plaques sense fibra de vidre ni làmina d'alumini)
  - Resistència al foc (plaques amb fibra de vidre)
  - Resistència al vapor d'aigua (plaques amb làmina d'alumini)
  - Característiques geomètriques

En cas de no presentar aquests resultats, o que la DF tingui dubtes de la seva representativitat, es realitzaran aquests assaigs sobre el material rebut, a càrrec del contractista.

OPERACIONS DE CONTROL EN APLACATS:
- Control de característiques geomètriques:
  - Gruix
  - Diferència de llargària entre les arestes
  - Angles
  - Rectitud d'arestes
  - Planor

CRITERIS DE PRESA DE MOSTRES:
Els controls s'han de realitzar segons les instruccions de la DF.

INTERPRETACIÓ DE RESULTATS I ACTUACIONS EN CAS D'INCOMPLIMENT EN TANCAMENTS I DIVISÒRIES:
Si en els terminis establerts al començar l'obra no es fa l'entrega dels certificats de qualitat del fabricant, s'ha de realitzar una sèrie completa d'assaigs a càrrec del Contractista.
Els resultats dels assaigs sobre totes les peces de les mostres han de complir les condicions especificades. En cas d'incompliment, s'ha de repetir l'assaig, a càrrec del contractista, sobre el doble número de mostres del mateix lot, acceptant-se aquest, quan els resultats obtinguts sobre totes les peces resultin satisfactoris.

INTERPRETACIÓ DE RESULTATS I ACTUACIONS EN CAS D'INCOMPLIMENT EN APLACATS:
Si en els terminis establerts al començar l'obra no es fa l'entrega dels certificats de qualitat del fabricant, es realitzarà una sèrie completa d'assaigs sobre el material rebut a càrrec del Contractista.
En general, els resultats dels assaigs sobre totes les peces de les mostres han de complir les condicions especificades.
En cas d'incompliment en un assaig, es repetirà, a càrrec del contractista, sobre el doble numero de mostres del mateix lot, acceptant-ne aquest, quan els resultats obtinguts siguin conformes a

les especificacions exigides.

B0 MATERIALS BÀSICS

B0C PLAQUES, PLANXES I TAULERS

B0CH PLANXES D'ACER

0.- ELEMENTS QUE CONTEMPLA EL PLEC

B0CHT76P.

1.- DEFINICIÓ I CARACTERÍSTIQUES DELS ELEMENTS

Planxa d'acer, plana o conformada, obtinguda a partir d'una banda d'acer de qualitat industrial, galvanitzada en continu, amb un recobriment mínim Z 275, segons UNE 36-130, i amb acabat prelacat a les dues cares, si es el cas.
S'han considerat els tipus de planxa següents:
- Planxa nervada d'acer galvanitzat
- Planxa nervada d'acer prelacat
- Planxa gofrada d'acer galvanitzat, plegada per a fer esglaons
- Planxa grecada d'acer galvanitzat
- Planxa grecada d'acer prelacat

CARACTERÍSTIQUES GENERALS:
El fabricant ha de garantir les característiques mecàniques i la composició química de l'acer, que ha de complir les determinacions de la norma UNE-EN 10025-2.
Ha de tenir el moment d'inèrcia, el moment resistent, gruix i tipus de nervat o grecat indicats a la DT, i si alguna dada no està indicada, el valor haurà de ser suficient per a resistir sense superar les deformacions màximes admissibles, els esforços als que es veurà sotmesa.
No ha de tenir defectes superficials, com és ara cops, bonys, ratlles o defectes de l'acabat superficial.
El color ha de ser uniforme, i si l'acabat és plastificat o prelacat, ha de coincidir amb l'indicat a la DT o el triat per la DF.
Si la planxa és gofrada, la forma i dimensions del grabat ha de ser l'indicat a la DT.
Tipus d'acer: S235JR
Toleràncies:
- Amplària de muntatge
  - Amplària nominal =< 700 mm: + 4 mm, - 0 mm
  - Amplària nominal > 700 mm: + 5 mm, - 0 mm
- Llargària de la planxa: + 3%, - 0%
- Gruix de la planxa:
  - Gruix nominal =< 0,8 mm: ± 0,10 mm
  - Gruix nominal > 0,8 mm: ± 0,15 mm
- Mòdul resistent i moment d'inèrcia: + 5%, - 0%

2.- CONDICIONS DE SUBMINISTRAMENT I EMMAGATZEMATGE

Subministrament: Embalades en paquets protegits amb fusta, de manera que no s'alterin les seves característiques.
Les planxes s'han de subministrar tallades a mida, del taller, diferenciades per tipus de perfil i acabats.
Emmagatzematge: als seus embalatges, col·locats lleugerament inclinats per que permetin evacuar l'aigua, en llocs protegits d'impactes.

3.- UNITAT I CRITERIS D'AMIDAMENT

Unitat d'amidament: la indicada a la descripció de l'element
Criteri d'amidament: quantitat necessària subministrada a l'obra

4.- NORMATIVA DE COMPLIMENT OBLIGATORI

* UNE 36130:1991 Bandas (chapas y bobinas), de acero bajo en carbono, galvanizadas en continuo por

inmersión en caliente para conformación en frio. Condiciones técnicas de suministro.

5.- CONDICIONS DE CONTROL DE RECEPCIÓ

OPERACIONS DE CONTROL:
Les tasques de control a realitzar són les següents:
Inspecció visual del material a la seva recepció.
- Abans de començar l'obra, si varia el subministrament, i per cada tipus diferent que arribi a l'obra, es demanaran al contractista els certificats del fabricant que garanteixin el compliment del plec de condicions tècniques, incloent els resultats dels assaigs següents, realitzats per un laboratori acreditat:
  - Tipus d'acer, segons CTE DB SE-A.
  - Característiques del recobriment, segons UNE 36-130
  - Característiques mecàniques:
    - Resistència a la tracció
    - Allargament mínim
    - Duresa Brinell
  - Característiques geomètriques:
    - Gruix
    - Llargària
    - Amplària

En cas de no presentar aquests resultats, o que la DF tingui dubtes de la seva representativitat, es realitzaran aquests assaigs sobre el material rebut, a càrrec del contractista.
En cas de que el material disposi de la Marca AENOR, marcatge CE o altre legalment reconeguda a un país de l'UE, es pot prescindir de la presentació dels assaigs de control de recepció.
CRITERIS DE PRESA DE MOSTRES:
Els controls s'han de realitzar segons les instruccions de la DF i els criteris indicats a les normes de procediment corresponents.
INTERPRETACIÓ DE RESULTATS I ACTUACIONS EN CAS D'INCOMPLIMENT:
Si en els terminis establerts al començar l'obra no es fa l'entrega dels certificats de qualitat del fabricant, s'ha de realitzar una sèrie completa d'assaigs a càrrec del Contractista.
Els resultats dels assaigs sobre totes les peces de les mostres han de complir les condicions especificades. En cas d'incompliment, s'ha de repetir l'assaig, a càrrec del contractista, sobre el doble número de mostres del mateix lot, acceptant-se aquest, quan els resultats obtinguts sobre totes les peces resultin satisfactoris.

B0 MATERIALS BÀSICS

B0D MATERIALS PER A ENCOFRATS I APUNTALAMENTS

B0D2 TAULONS

0.- ELEMENTS QUE CONTEMPLA EL PLEC

B0D21030.

1.- DEFINICIÓ I CARACTERÍSTIQUES DELS ELEMENTS

Tauló de fusta que prové de troncs sans de fibres rectes, uniformes, apretades i paral·leles.
CARACTERÍSTIQUES GENERALS:
Les cares han de ser planes, escairades i han de tenir les arestes vives.
Els extrems han d'estar acabats mitjançant tall de serra, a escaire.
Ha de conservar les seves característiques per al nombre d'usos previstos.
No ha de tenir signes de putrefacció, corcs, fongs, nusos morts, estelles, semes ni descoloracions.
Es poden admetre esquerdes superficials produïdes per la dessecació que no afectin les característiques de la fusta.
Pes específic aparent (UNE 56-531) (P):): 4 <= P <= 6 kN/m3
Contingut d'humitat (UNE 56-529): <= 15%
Higroscopicitat (UNE 56-532): Normal
Coeficient de contracció volumètrica (UNE 56533) (C): 0,35% <= C <= 0,55%
Coeficient d'elasticitat:
- Fusta de pi: Aprox. 15000 N/mm2

- Fusta d'avet: Aprox. 14000 N/mm2
Duresa (UNE 56-534): <= 4
Resistència a la compressió (UNE 56-535):
- En la direcció paral·lela a les fibres: >= 30 N/mm2
- En la direcció perpendicular a les fibres: >= 10 N/mm2
Resistència a la tracció (UNE 56-538):
- En la direcció paral·lela a les fibres: >= 30 N/mm2
- En la direcció perpendicular a les fibres: >= 2,5 N/mm2
Resistència a la flexió (UNE 56-537): >= 30 N/mm2
Resistència a l'esforç tallant: >= 5 N/mm2
Resistència al clivellament (UNE 56-539): >= 1,5 N/mm2
Toleràncies:
- Llargària nominal: + 50 mm, - 25 mm
- Amplària nominal: ± 2 mm

Classe	Gruix nominal (mm)		
	< 50	50 a 75	> 75
	Tolerància (mm)		
T1	±3	±4	+6,-3
T2	±2	±3	+5,-2
T3	±1,5	±1,5	±1,5

- Fletxa: ± 5 mm/m
- Torsió: ± 2°

2.- CONDICIONS DE SUBMINISTRAMENT I EMMAGATZEMATGE

Subministrament: De manera que no s'alterin les seves condicions.
Emmagatzematge: De manera que no es deformin i en llocs secs i ventilats, sense contacte directe amb el terra.

3.- UNITAT I CRITERIS D'AMIDAMENT

Unitat d'amidament: la indicada a la descripció de l'element
Criteri d'amidament: quantitat necessària subministrada a l'obra

4.- NORMATIVA DE COMPLIMENT OBLIGATORI

No hi ha normativa de compliment obligatori.

B0 MATERIALS BÀSICS

B0D MATERIALS PER A ENCOFRATS I APUNTALAMENTS

B0D3 LLATES

0.- ELEMENTS QUE CONTEMPLA EL PLEC

B0D31000.

1.- DEFINICIÓ I CARACTERÍSTIQUES DELS ELEMENTS

Llata de fusta que prové de troncs sans de fibres rectes, uniformes, compactes i paral·leles.
CARACTERÍSTIQUES GENERALS:
Les cares han de ser planes, escairades i han de tenir les arestes vives.
Els extrems han d'estar acabats mitjançant tall de serra, a escaire.
Ha de conservar les seves característiques per al nombre d'usos previstos.
No ha de tenir signes de putrefacció, corcs, fongs, nusos morts, estelles, semes ni descoloracions.
Es poden admetre esquerdes superficials produïdes per la dessecació que no afectin les

característiques de la fusta.
Pes específic aparent (UNE 56-531) (P):): 4 <= P <= 6 kN/m3
Contingut d'humitat (UNE 56-529): <= 15%
Higroscopicitat (UNE 56-532): Normal
Coeficient de contracció volumètrica (UNE 56533) (C): 0,35% <= C <= 0,55%
Coeficient d'elasticitat:
- Fusta de pi: Aprox. 15000 N/mm2
- Fusta d'avet: Aprox. 14000 N/mm2
Duresa (UNE 56-534): <= 4
Resistència a la compressió (UNE 56-535):
- En la direcció paral·lela a les fibres: >= 30 N/mm2
- En la direcció perpendicular a les fibres: >= 10 N/mm2
Resistència a la tracció (UNE 56-538):
- En la direcció paral·lela a les fibres: >= 30 N/mm2
- En la direcció perpendicular a les fibres: >= 2,5 N/mm2
Resistència a la flexió (UNE 56-537): >= 30 N/mm2
Resistència a l'esforç tallant: >= 5 N/mm2
Resistència al clivellament (UNE 56-539): >= 1,5 N/mm2
Toleràncies:
- Llargària nominal: + 50 mm, - 25 mm
- Amplària nominal: ± 2 mm

Classe	Gruix nominal (mm)		
	< 50	50 a 75	> 75
	Tolerància (mm)		
T1	±3	±4	+6,-3
T2	±2	±3	+5,-2
T3	±1,5	±1,5	±1,5

- Fletxa: ± 5 mm/m
- Torsió: ± 2°

2.- CONDICIONS DE SUBMINISTRAMENT I EMMAGATZEMATGE

Subministrament: De manera que no s'alterin les seves condicions.
Emmagatzematge: De manera que no es deformin i en llocs secs i ventilats, sense contacte directe amb el terra.

3.- UNITAT I CRITERIS D'AMIDAMENT

Unitat d'amidament: la indicada a la descripció de l'element
Criteri d'amidament: quantitat necessària subministrada a l'obra

4.- NORMATIVA DE COMPLIMENT OBLIGATORI

No hi ha normativa de compliment obligatori.

B0 MATERIALS BÀSICS

B0D MATERIALS PER A ENCOFRATS I APUNTALAMENTS

B0D6 PUNTALS

0.- ELEMENTS QUE CONTEMPLA EL PLEC

B0D625A0.

1.- DEFINICIÓ I CARACTERÍSTIQUES DELS ELEMENTS

Peces cilíndriques estretes i llargues per a apuntalaments.
S'han considerat els tipus següents:
- Puntal rodó de fusta
- Puntal metàl·lic telescòpic
PUNTAL DE FUSTA:
Puntal de fusta que prové de troncs sans de fibres rectes, uniformes, compactes i paral·leles.
Els extrems han d'estar acabats mitjançant tall de serra, a escaire.
No ha de tenir signes de putrefacció, corcs, fongs, nusos morts, estelles, semes ni descoloracions.
Es poden admetre esquerdes superficials produïdes per la dessecació que no afectin les característiques de la fusta.
No ha de tenir d'altres desperfectes que els ocasionats pel nombre màxim d'usos.
Pes específic aparent (UNE 56-531) (P):): 4 <= P <= 6 kN/m3
Contingut d'humitat (UNE 56-529): <= 15%
Higroscopicitat (UNE 56-532): Normal
Coeficient de contracció volumètrica (UNE 56533) (C): 0,35% <= C <= 0,55%
Coeficient d'elasticitat:
- Fusta de pi: Aprox. 15000 N/mm2
- Fusta d'avet: Aprox. 14000 N/mm2
Duresa (UNE 56-534): <= 4
Resistència a la compressió (UNE 56-535):
- En la direcció paral·lela a les fibres: >= 30 N/mm2
- En la direcció perpendicular a les fibres: >= 10 N/mm2
Resistència a la tracció (UNE 56-538):
- En la direcció paral·lela a les fibres: >= 30 N/mm2
- En la direcció perpendicular a les fibres: >= 2,5 N/mm2
Resistència a la flexió (UNE 56-537): >= 30 N/mm2
Resistència a l'esforç tallant: >= 5 N/mm2
Resistència al clivellament (UNE 56-539): >= 1,5 N/mm2
Toleràncies:
- Diàmetre: ± 2 mm
- Llargària nominal: + 50 mm, - 25 mm
- Fletxa: ± 5 mm/m
PUNTAL METÀL·LIC:
Puntal metàl·lic amb mecanisme de regulació i fixació de la seva alçària.
La base i el cap del puntal cal que estiguin fets de platina plana i amb forats per a poder-lo clavar si cal.
Ha de conservar les seves característiques per al nombre d'usos previstos.
Resistència mínima a la compressió segons l'alçària de muntatge:

Alçària muntatge	Llargària del puntal				
	3 m	3,5 m	4 m	4,5 m	5 m
2 m	1,8 T	1,8 T	2,5 T	-	-
2,5 m	1,4 T	1,4 T	2,0 T	-	-
3 m	1 T	1 T	1,6 T	-	-
3,5 m	-	0,9 T	1,4 T	1,43 T	1,43 T
4,0 m	-	-	1,1 T	1,2 T	1,2 T
4,5 m	-	-	-	0,87 T	0,87 T
5 m	-	-	-	-	0,69 T

2.- CONDICIONS DE SUBMINISTRAMENT I EMMAGATZEMATGE

Subministrament: De manera que no s'alterin les seves condicions.
Emmagatzematge: De manera que no es deformin i en llocs secs i ventilats, sense contacte directe amb el terra.

3.- UNITAT I CRITERIS D'AMIDAMENT

Unitat d'amidament: la indicada a la descripció de l'element
Criteri d'amidament: quantitat necessària subministrada a l'obra

4.- NORMATIVA DE COMPLIMENT OBLIGATORI

No hi ha normativa de compliment obligatori.

B0 MATERIALS BÀSICS

B0D MATERIALS PER A ENCOFRATS I APUNTALAMENTS

B0DZ MATERIALS AUXILIARS PER A ENCOFRATS I APUNTALAMENTS

0.- ELEMENTS QUE CONTEMPLA EL PLEC

B0DZSM0K,B0DZDZ40,B0DZA000.

1.- DEFINICIÓ I CARACTERÍSTIQUES DELS ELEMENTS

Elements auxiliars per al muntatge d'encofrats i apuntalaments, i per a la protecció dels espais de treball a les bastides i els encofrats.
S'han considerat els elements següents:
- Tensors per a encofrats de fusta
- Grapes per a encofrats metàl·lics
- Fleixos d'acer laminat en fred amb perforacions, per al muntatge d'encofrats metàl·lics
- Desencofrants
- Conjunts de perfils metàl·lics desmuntables per a suport d'encofrat de sostres o de cassetons recuperables
- Bastides metàl·liques
- Elements auxiliars per a plafons metàl·lics
- Tubs metàl·lics de 2,3" de D, per a confecció d'entramats, baranes, suports, etc.
- Element d'unió de tubs de 2,3" de D, per a confecció d'entramat, baranes, suports, etc.
- Planxa d'acer, de 8 a 12 mm de gruix per a protecció de rases, pous, etc.
CARACTERÍSTIQUES GENERALS:
Tots els elements han de ser compatibles amb el sistema de muntatge que utilitzi l'encofrat o apuntalament i no han de disminuir les seves característiques ni la seva capacitat portant.
Han de tenir la resistència i la rigidesa suficient per a garantir el compliment de les toleràncies dimensionals i per a resistir, sense assentaments ni deformacions perjudicials, les accions que es puguin produir sobre aquests com a conseqüència del procés de formigonament i, especialment, per les pressions del formigó fresc o dels mètodes de compactació utilitzats.
Aquestes condicions s'han de mantenir fins que el formigó hagi adquirit la resistència suficient per a suportar les tensions a que serà sotmès durant el desencofrat o desemmotllat.
Es prohibeix l'ús d'alumini en motlles que hagin d'estar en contacte amb el formigó, excepte quan es faciliti a la DF certificat emès per una entitat de control, conforme els panells han rebut tractament superficial que eviti la reacció amb els àlcalis del ciment
TENSORS, GRAPES I ELEMENTS AUXILIARS PER A PLAFONS METÀL·LICS:
No han de tenir punts d'oxidació ni manca de recobriment a la superfície.
No han de tenir defectes interns o externs que en perjudiquin la utilització correcta.
FLEIX:
Ha de ser de secció constant i uniforme.
Amplària: >= 10 mm
Gruix: >= 0,7 mm
Diàmetre de les perforacions: Aprox. 15 mm
Separació de les perforacions: Aprox. 50 mm
DESENCOFRANT:
Vernís antiadherent format amb silicones o preparat amb olis solubles en aigua o greix diluït.
No s'ha d'utilitzar com a desencofrant el gas-oil, els greixos comuns ni altres productes anàlegs.
Ha d'evitar l'adherència entre el formigó i l'encofrat, sense alterar l'aspecte posterior del formigó ni impedir l'aplicació de revestiments.
No ha d'impedir la construcció de junts de formigonat, en especial quan es tracti d'elements que s'hagin d'unir per a treballar de forma solidària.
No ha d'alterar les propietats del formigó amb què estigui en contacte, ni les armadures o l'encofrat, i no ha de produir efectes perjudicials al mediambient
S'ha de facilitar a la DF un certificat on es reflecteixin les característiques del producte i els seus possibles efectes sobre el formigó, abans de la seva aplicació
CONJUNT DE PERFILS METÀL·LICS:
Conjunt format per elements resistents que conformen l'entramat base d'un encofrat per a sostres.
Els perfils han de ser rectes, amb les dimensions adequades a les càrregues que han de suportar i sense més desperfectes que els deguts als usos adequats.
Els perfils han d'estar protegits amb una capa d'emprimació antioxidant.
El seu disseny ha de fer que el procés de formigonament i vibratge no alteri la seva planor ni la

seva posició.
La connexió entre el conjunt de perfils i la superfície encofrant ha de ser suficientment estanca per tal de no permetre la pèrdua apreciable de pasta pels junts.
Toleràncies:
- Rectitud dels perfils: ± 0,25% de la llargària
- Torsió dels perfils: ± 2 mm/m

BASTIDES:
Ha d'estar formada per un conjunt de perfils d'acer buits i de resistència alta.
Ha d'incloure tots els accessoris necessaris per tal d'assegurar-ne l'estabilitat i la indeformabilitat.
Tots els elements que formen la bastida han d'estar protegits amb una capa d'emprimació antioxidant.
Els perfils han de ser resistents a la torsió respecte dels diferents plans de càrrega.

2.- CONDICIONS DE SUBMINISTRAMENT I EMMAGATZEMATGE

Subministrament: De manera que no s'alterin les seves condicions.
Emmagatzematge: En lloc sec, protegit de la intempèrie i sense contacte directe amb el terra, de manera que no s'alterin les seves condicions.
DESENCOFRANT:
Temps màxim d'emmagatzematge: 1 any

3.- UNITAT I CRITERIS D'AMIDAMENT

Unitat d'amidament: la indicada a la descripció de l'element
Criteri d'amidament: quantitat necessària subministrada a l'obra

4.- NORMATIVA DE COMPLIMENT OBLIGATORI

Real Decreto 470/2021, de 29 de junio, por el que se aprueba el Código Estructural.
Orden de 9 de marzo de 1971 por la que se aprueba la Ordenanza General de Seguridad e Higiene en el Trabajo.

B0 MATERIALS BÀSICS

B0F MATERIALS BÀSICS DE CERÀMICA

B0F7 MAONS FORADATS SENZILLS

0.- ELEMENTS QUE CONTEMPLA EL PLEC

B0F74240.

1.- DEFINICIÓ I CARACTERÍSTIQUES DELS ELEMENTS

Peces d'argila cuita utilitzades en el ram de paleta (façanes vistes o revestides, estructures portants i no portants, murs i divisòries interiors, tant a edificació com a enginyeria civil)
S'han considerat els tipus següents:
En funció de la densitat aparent:
- Peces LD, amb una densitat aparent menor o igual a 1000 kg/m3, per a parets revestides
- Peces HD, peces per a elements sense revestir o per a revestir i amb una densitat aparent més gran de 1000 kg/m3

En funció del nivell de confiança de les peces respecte a la resistència a la compressió:
- Peces de categoria I: peces amb una resistència a compressió declarada amb probabilitat de no assolir-se inferior al 5%.
- Peces de categoria II: peces que no compleixen el nivell de confiança especificat per la categoria I.

En funció del volum i disposició de forats:
- Peces massisses
- Peces calades
- Peces alleugerides
- Peces foradades

CARACTERÍSTIQUES GENERALS:

Maó amb forats a la testa, obtingut per un procés d'extrussió mecànica i cocció d'una pasta argilosa i, eventualment, d'altres matèries.
Les peces han de presentar regularitat de dimensions i de forma.
No ha de tenir esquerdes, forats, exfoliacions, ni escrostonaments d'arestes.
Si és de cara vista no ha de tenir imperfeccions, taques, cremades, etc. i la uniformitat de color en el maó i en el conjunt de les remeses ha de complir les condicions subjectives requerides per la DF.
La disposició dels forats ha de ser de manera que no hi hagi risc de que apareguin fissures en els envanets i parets de la peça durant la seva manipulació o col·locació.
Ha de tenir una textura uniforme. Està suficientment cuit si s'aprecia un so agut en ser colpejat i un color uniforme en fracturar-se.
El fabricant ha de declarar la dimensions nominals de les peces en mil·límetres i en l'ordre de llarg, ample i alt.
Volum de forats:
- Massís: <= 25%
- Calat: <= 45%
- Alleugerit: <= 55%
- Foradat: <= 70%

Volum de cada forat: <= 12,5%
Gruix total dels envanets (relació amb el gruix total):
- Massís: >= 37,5%
- Calat: >= 30%
- Alleugerit: >= 20%

Les característiques següents han de complir amb els valors declarats pel fabricant, assajades segons la norma corresponent, dins del límit de tolerància indicat, en el seu cas:
Característiques essencials en peces per a ús en elements amb requisits estructurals:
- Resistència mitja a compressió (UNE-EN 772-1): >= 5 N/mm2, >= valor declarat pel fabricant, amb indicació de categoria I o II
- Adherència (UNE-EN 1052-3): >= valor declarat pel fabricant
- Contingut en sals solubles actives (UNE-EN 772-5): <= valor declarat pel fabricant, amb indicació de la seva categoria

Característiques essencials en peces per a ús en elements amb exigències davant el foc:
- Classe de reacció al foc: exigència en funció del contingut en massa o volum, de materials orgànics distribuïts de forma homogènia:
  - Peces amb <= 1,0%: A1
  - Peces amb > 1,0% (UNE-EN 13501-1)

Característiques essencials en peces per a ús en elements amb exigències acústiques:
- Tolerància en les dimensions (UNE-EN 772-16): <= valor declarat pel fabricant, amb indicació de la categoria
- Forma de la peça (UNE-EN 771-1)
- Especificacions dels forats: Disposició, volum, superfície, gruix dels envanets (UNE-EN 772-3)
- Densitat absoluta (UNE-EN 772-13):
- Tolerancia de la densitat (UNE-EN 772-13): El valor declarat pel fabricant ha d'estar dins dels límits següents en funció de la categoria.
  - D1: <= 10%
  - D2: <= 5%
  - Dm: <= desviació declarada pel fabricant en %

Característiques essencials en peces per als usos previstos en l'apartat 4.1 del DB HE 1:
- Propietats tèrmiques (UNE-EN 1745)
- Permeabilitat al vapor d'aigua (UNE-EN 1745)

Els pinyols de calç no han de reduir la resistència de la peça (després de l'assaig reiteratiu sobre aigua en ebullició i la dessecació posterior a una temperatura de 105°C) en més de 10% si el maó és per a revestir i un 5% si es de cara vista, ni han de provocar més escrostonaments dels admesos un cop s'hagi submergit en aigua un temps mínim de 24 h.
PECES LD:
Les característiques següents han de complir amb els valors declarats pel fabricant, assajades segons la norma corresponent, dins del límit de tolerància indicat, en el seu cas:
Característiques essencials:
- Per a ús de cara vista o amb protecció de morter de capa fina:
  - Durabilitat (resistència gel/desgel)

Característiques essencials en peces per a ús en elements amb requisits estructurals:
- Per a peces perforades horitzontalment amb una dimensió >= 400 mm i envanets exteriors < a 12 mm que hagin d'anar revestides amb un lliscat:
  - Expansió per humitat (UNE-EN 772-19)
- Per a ús de cara vista o amb protecció de morter de capa fina:
  - Contingut en sals solubles actives (UNE-EN 772-5): El valor declarat pel fabricant ha d'estar dins dels límits especificats a l'UNE-EN 771-1 en funció de la categoria

Característiques essencials en peces per a ús en elements amb exigències acústiques:
- Densitat aparent (UNE-EN 772-13): <= 1000 kg/m3

PECES HD:
Les característiques següents han de complir amb els valors declarats pel fabricant, assajades segons la norma corresponent, dins del límit de tolerància indicat, en el seu cas:
Característiques essencials:
- Durabilitat (resistència gel/desgel): Indicació de la categoria en funció del grau d'exposició
Característiques essencials en peces per a ús en elements amb requisits estructurals:
- Expansió per humitat (UNE-EN 772-19)
- Per a ús de cara vista o amb protecció de morter de capa fina:
  - Contingut en sals solubles actives (UNE-EN 772-5): El valor declarat pel fabricant ha d'estar dins dels límits especificats a l'UNE-EN 771-1 en funció de la categoria

Característiques essencials en peces per a ús en elements amb exigències acústiques:
- Densitat aparent (UNE-EN 772-13): >= 1000 kg/m3

Característiques essencials en peces per a ús en cara vista o en barreres anticapil·laritat:
- Absorció d'aigua: <= valor declarat pel fabricant
  - Cara vista (UNE-EN 771-1)
  - Barreres anticapil.laritat (UNE-EN 772-7)

Característiques complementàries:
- Succió immersió 60 ±2 s (UNE-EN 772-11) : <= valor declarat pel fabricant

2.- CONDICIONS DE SUBMINISTRAMENT I EMMAGATZEMATGE

Subministrament: Empaquetats sobre palets, de manera no totalment hermètica.
Emmagatzematge: De manera que no es trenquin o s'escantonin. No han d'estar en contacte amb terres que continguin solucions salines, ni amb productes que puguin modificar les seves característiques (cendres, fertilitzants, greixos, etc.).

3.- UNITAT I CRITERIS D'AMIDAMENT

Unitat d'amidament: la indicada a la descripció de l'element
Criteri d'amidament: quantitat necessària subministrada a l'obra

4.- NORMATIVA DE COMPLIMENT OBLIGATORI

UNE-EN 771-1:2003 Especificaciones de piezas para fábrica de albañilería. Parte 1: Piezas de arcilla cocida.
UNE-EN 771-1:2003/A1:2006 Especificaciones de piezas para fábrica de albañilería. Parte 1: Piezas de arcilla cocida.
Documento Básico de Seguridad estructural Fábrica DB-SE-F, parte II del CTE, aprobado por el Real Decreto 314/2006.

5.- CONDICIONS DE CONTROL DE RECEPCIÓ

CONDICIONS DE MARCATGE I CONTROL DE LA DOCUMENTACIÓ:
Si el material ha de ser component del full principal del tancament exterior d'un edifici, el fabricant ha de declarar els valors de les propietats hídriques següents, d'acord amb l'especificat en l'apartat 4.1 del DB HS 1:
- Absorció d'aigua per capil·laritat
- Succió o tasa d'absorció d'aigua inicial (kg/m2.min)
- Absorció d'aigua a llarg termini o per immersió total (% o g/m3)

El subministrador ha de posar a disposició de la DF en el cas que aquesta ho sol·liciti, la documentació següent, que acredita el marcatge CE, segons el sistema d'avaluació de conformitat aplicable, d'acord amb el que disposa l'apartat 7.2.1 del CTE:
- Productes per a murs, pilars i particions (peces Categoria I*). * Peces amb una resistència a compressió declarada amb una probabilitat d'error inferior o igual al 5%. Es pot determinar amb el valor mitjà o amb el valor característic:
  - Sistema 2+: Declaració de Prestacions
- Productes per a murs, pilars i particions (peces Categoria II**). ** Peces amb una resistència a compressió declarada amb una probabilitat d'error superior al 5%. Es pot determinar amb el valor mitjà o amb el valor característic:
  - Sistema 4: Declaració de Prestacions

A l'embalatge o a l'albarà de lliurament han de constar-hi les dades següents:
- Classificació segons DB-SE-F (Taula 4.1)
- Marcatge CE de conformitat amb el que disposa el Reial Decret 1328/1995, de 28 de juliol. El símbol normalitzat del marcatge CE s'ha d'acompanyar de la següent informació:
  - Numero d'identificació del organisme notificat (només per al sistema 2+)
  - Marca del fabricant i lloc d'origen
  - Dos últims dígits del any en que s'ha imprès el marcat CE.
  - Número del certificat de conformitat del control de producció a fàbrica, en el seu cas
  - Referència a la norma EN 771-1

  - Descripció de producte: nom generic, material, dimensions, .. i ús al que va destinat.
  - Informació de les característiques essencials segons annex ZA de l'UNE-EN 771-1

OPERACIONS DE CONTROL:
El control de recepció de material verificarà que les característiques dels materials són coincidents amb l'establert en la DT. Aquest control ha de complir l'especificat en l'apartat 7.2 del CTE.
Control de documentació: documents d'origen (full de subministrament i etiquetat), certificat de garantia del fabricant, en el seu cas, (signat per persona física) i els documents de conformitat o autoritzacions administratives exigides, inclòs la documentació corresponent al marcatge CE quan sigui pertinent.
Control mitjançant distintius de qualitat i avaluacions d'idoneïtat: En el cas que el fabricant disposi de marques de qualitat, ha d'aportar-ne la documentació corresponent
Control de recepció mitjançant assaigs: Si el material disposa d'una marca legalment reconeguda a un país de la CEE (Marcatge CE, AENOR, etc.) es podrà prescindir dels assaigs de control de recepció de les característiques del material garantides per la marca; i la DF sol·licitarà en aquest cas, els resultats dels assaigs corresponents al subministrament rebut. En qualsevol cas, la DF podrà sol·licitar assaigs de control de recepció si ho creu convenient.
Les peces de categoria I tindran una resistència declarada. El fabricant aportarà la documentació que acrediti que el valor declarat de la resistència a compressió s'obtingui segons estableix l'UNE-EN 771-3 i assajades segons l'UNE-EN 772-1, i l'existència d'un pla de control de producció industrial que doni garanties.
Les peces de categoria II tindran una resistència a compressió declarada igual al valor mig obtingut en assaig segons UNE-EN 772-1, tot i que el nivell de confiança pot resultar inferior al 95%.
En el cas que es realitzi el control mitjançant assaigs, s'ha de fer les comprovacions següents:
- Abans de començar l'obra de cada 45000 unitats que arribin a l'obra, s'ha de determinar la resistència a la compressió d'una mostra de 6 maons, segons la norma UNE-EN 772-1.

CRITERIS DE PRESA DE MOSTRES:
S'han de seguir les instruccions de la DF i els criteris de les normes de procediment indicades en cada assaig.
INTERPRETACIÓ DE RESULTATS I ACTUACIONS EN CAS D'INCOMPLIMENT:
Si en els terminis establerts al començar l'obra no es fa l'entrega dels certificats de qualitat del fabricant, es realitzarà una sèrie completa d'assaigs sobre el material rebut a càrrec del Contractista.
En general, els resultats dels assaigs sobre totes les peces de les mostres han de complir les condicions especificades.
En el cas de la resistència a compressió, el valor a comparar amb l'especificació s'obtindrà amb la fórmula: Rck = Rc - 1,64 s, essent:
- s: Desviació típica (n-1), s ^2 = (Rci Rc) ^2/(n-1)
- Rc: Valor mig de les resistències de les provetes
- Rci: Valor de resistència de cada proveta
- n: Nombre de provetes assajades

En cas d'incompliment en un assaig, es repetirà, a càrrec del contractista, sobre el doble numero de mostres del mateix lot, acceptant-ne aquest, quan els resultats obtinguts siguin conformes a les especificacions exigides.
- En element estructural incloure la verificació:
  - En el cas de l'assaig de massa, es prendrà com a resultat el valor mig de les 6 determinacions realitzades.

B0 MATERIALS BÀSICS

B0F MATERIALS BÀSICS DE CERÀMICA

B0FJ PECES ESPECIALS DE CERÀMICA I GRES

0.- ELEMENTS QUE CONTEMPLA EL PLEC

B0FJ3QQ3.

1.- DEFINICIÓ I CARACTERÍSTIQUES DELS ELEMENTS

Rajoles amb formes especials.
S'han considerat les peces següents:

- Rajola roma o doble rom
- Rajola amb trencaaigües sencill o doble
- Rajoles amb cantells en escaire
- Peces de mitja canya, en forma d'escòcia, cantoneres, raconeres, motllures, etc.

S'han considerat els materials següents:
- Ceràmica natural
- Ceràmica esmaltada
- Ceràmica vidriada
- Gres extruït sense esmaltar
- Gres extruït esmaltat

CARACTERÍSTIQUES GENERALS:
Les rajoles ceràmiques es classifiquen segons el mètode de fabricació :
- Mètode A, rajoles extruïdes.
- Mètode B, rajoles premsades en sec
- Mètode C, rajoles fabricades per altres mètodes.

Les rajoles ceràmiques es classifiquen en diferents grups segons l'absorció d'aigua (E):
- Grup I (E<=3%, baixa absorció d'aigua)
- Grup II (3%<E<=10%, absorció d'aigua mitja)
- Grup III (E>10%), absorció d'aigua alta)

MÈTODE DE FABRICACIÓ	GRUP I E<=3%	GRUP IIa 3%<E<=6%	GRUP IIb 6%<E<=10%	GRUP III E>10%
A EXTRUÏDES	Grup AI E<=3%	Grup AIIa-1	Grup AIIb-1	Grup AIII
		Grup AIIa-2	Grup AIIb-2	
B PREMSADES EN SEC	Grup BI-a E<=0,5%	Grup BIIa	Grup BIIb	Grup BIII
	Grup BI-b 0,5%<E<=3%			

Com a mínim el 95% de les rajoles han d'estar lliures de defectes visibles que puguin afectar l'aspecte d'una superfície més gran de rajola.
La peça no ha de tenir ruptures, esquerdes, escantonaments d'arestes, diferències de tonalitat ni d'altres defectes superficials.
Ha de complir les condicions requerides per la DF.

2.- CONDICIONS DE SUBMINISTRAMENT I EMMAGATZEMATGE

Subministrament: Empaquetades, en caixes.
Emmagatzematge: En el seu embalatge, en llocs protegits contra els impactes i la intempèrie.

3.- UNITAT I CRITERIS D'AMIDAMENT

Unitat d'amidament: la indicada a la descripció de l'element
Criteri d'amidament: quantitat necessària subministrada a l'obra

4.- NORMATIVA DE COMPLIMENT OBLIGATORI

No hi ha normativa de compliment obligatori.

5.- CONDICIONS DE CONTROL DE RECEPCIÓ

CONDICIONS DE MARCATGE I CONTROL DE LA DOCUMENTACIÓ:
Les rajoles i/o l'embalatge han de portar de forma indeleble i ben visible les dades següents:
- Nom del fabricant o marca comercial
- Primera qualitat
- Dimensions en cm

Si el material ha de ser component de la part cega del tancament exterior d'un espai habitable, el fabricant ha de declarar, com a mínim, els valors per les propietats higrotèrmiques següents, d'acord amb l'especificat en l'apartat 4.1 del DB HE 1:
- Conductivitat tèrmica (W/mK)
- Factor de resistència a la difusió del vapor d'aigua

OPERACIONS DE CONTROL EN PECES PER A REVESTIMENTS:
Les tasques de control a realitzar són les següents:

El control de recepció de material verificarà que les característiques dels materials són coincidents amb l'establert en la DT. Aquest control ha de complir l'especificat en l'apartat 7.2 del CTE.
Control de documentació: documents d'origen (full de subministrament i etiquetat), certificat de garantia del fabricant, en el seu cas, (signat per persona física) i els documents de conformitat o autoritzacions administratives exigides, inclòs la documentació corresponent al marcatge CE quan sigui pertinent.
Control mitjançant distintius de qualitat i avaluacions d'idoneïtat: En el cas que el fabricant disposi de marques de qualitat, ha d'aportar-ne la documentació corresponent
Control de recepció mitjançant assaigs: Si el material disposa d'una marca legalment reconeguda a un país de la CEE (Marcatge CE, AENOR, etc.) es podrà prescindir dels assaigs de control de recepció de les característiques del material garantides per la marca; i la DF sol·licitarà en aquest cas, els resultats dels assaigs corresponents al subministrament rebut. En qualsevol cas, la DF podrà sol·licitar assaigs de control de recepció si ho creu convenient.
En el cas que es realitzi el control mitjançant assaigs, s'ha de fer les comprovacions següents:
- Abans de començar l'obra, si varia el subministrament, i per cada 1000 m2 de plaquetes que arribin a l'obra es demanaran al contractista els certificats del fabricant que garanteixin el compliment del plec de condicions tècniques, incloent els resultats dels assaigs següents, realitzats per un laboratori acreditat:
  - resistència a les taques (UNE-EN ISO 10545-14)
  - resistència a productes (UNE-EN ISO 10545-14)
  - resistència a l'abrasió (UNE-EN ISO 10545-7)
  - adherència al morter de ciment (ASTM C 482)
- Sobre 10 rajoles:
  - absorció d'aigua (UNE-EN ISO 10545-12)
  - resistència a la flexió (UNE-EN ISO 10545-4)
  - comprovació dimensional (UNE-EN ISO 10545-2)
  - aspecte superficial (UNE-EN ISO 10545-2)
- Sobre 5 rajoles:
  - resistència a la gelada (UNE-EN ISO 10545-12)
  - resistència al clivellat del vidriat (UNE-EN ISO 10545-11)
  - resistència al xoc tèrmic (UNE-EN ISO 10545-9)
  - resistència a l'àcid clorhídric o al hidròxid de potassi (UNE-EN ISO 10545-14)
- Sobre 3 rajoles:
  - duresa a la ratllada (escala de mohs)
- Sobre 1 rajola:
  - coeficient de dilatació lineal (UNE-EN ISO 10545-8)

En cas de no presentar aquests resultats, o que la DF tingui dubtes de la seva representativitat, es realitzaran aquests assaigs sobre el material rebut, a càrrec del contractista.
CRITERIS DE PRESA DE MOSTRA EN PECES PER A REVESTIMENTS:
S'han de seguir les instruccions de la DF i els criteris de les normes de procediment indicades en cada assaig.
INTERPRETACIÓ DE RESULTATS I ACTUACIONS EN CAS D'INCOMPLIMENT EN PECES PER A REVESTIMENTS:
Si en els terminis establerts al començar l'obra no es fa l'entrega dels certificats de qualitat del fabricant, s'ha de realitzar una sèrie completa d'assaigs a càrrec del Contractista.
Es repetirà l'assaig que no compleixi les especificacions sobre un total de 10 rajoles del mateix lot.
Només s'acceptarà el lot, quan els resultats obtinguts sobre les 10 rajoles resultin satisfactoris.
OPERACIONS DE CONTROL EN PECES PER A PAVIMENTS:
En el cas que es realitzi el control mitjançant assaigs, s'ha de fer les comprovacions següents:
- Abans de començar l'obra, si varia el subministrament i cada 1000 m2 de superfície (unes 10000 peces), es demanaran al contractista els certificats del fabricant que garanteixin el compliment del plec de condicions tècniques, incloent els resultats dels assaigs següents, realitzats per un laboratori acreditat:
  - Aspecte
  - Absorció d'aigua
  - Resistència a la flexió
  - Duresa superficial
  - Dilatació tèrmica
  - Resistència a les taques
  - Resistència als productes domèstics de neteja
  - Llargària
  - Amplària
  - Gruix
  - Rectitud d'arestes
  - Planor
  - Ortogonalitat

En cas de no presentar aquests resultats, o que la DF tingui dubtes de la seva representativitat, es realitzaran aquests assaigs sobre el material rebut, a càrrec del contractista.

Si el material disposa de la Marca AENOR, o altre legalment reconeguda a un país de l'UE, es podrà prescindir de la presentació dels assaigs de control de recepció.
CRITERIS DE PRESA DE MOSTRES EN PECES PER A PAVIMENTS:
Es seguiran les instruccions de la DF i els criteris de les normes de procediment indicades en cada assaig.
INTERPRETACIÓ DE RESULTATS I ACTUACIONS EN CAS D'INCOMPLIMENT EN PECES PER PAVIMENTS:
Si en els terminis establerts al començar l'obra no es fa l'entrega dels certificats de qualitat del fabricant, es realitzarà una sèrie completa d'assaigs a les peces rebudes a càrrec del Contractista.
Es repetirà l'assaig que no compleixi les especificacions sobre un total de 10 rajoles del mateix lot.
Només s'acceptarà el lot, quan els resultats obtinguts sobre les 10 rajoles resultin satisfactoris.

B1 MATERIALS PER A PROTECCIONS INDIVIDUALS, COL·LECTIVES, IMPLANTACIÓ I ASISTÈNCIES TÈCNIQUES

B14 MATERIALS PER A PROTECCIONS INDIVIDUALS

0.- ELEMENTS QUE CONTEMPLA EL PLEC

B147UAW1,B1421110,B142CD70,B142AC60,B1422120,B1426160,B1432012,B1431101,B1447005,B145K153,B1459630,B1461130,B147D203,B147K602,B147N000,B1481242,B1485140,B1487460,B148H200,B1411115.

1.- DEFINICIÓ I CARACTERÍSTIQUES DELS ELEMENTS

Equip destinat a ser dut o subjectat pel treballador perquè el protegeixi d'un o diversos riscos que puguin amenaçar la seva seguretat o la seva salut, així com qualsevol complement o accessori destinat a tal fi.
S'han considerat els tipus següents:
- Proteccions del cap
- Proteccions per a l'aparell ocular i la cara
- Proteccions per a l'aparell auditiu
- Proteccions per a l'aparell respirarori
- Proteccions de les extremitats superiors
- Proteccions de les extremitats inferiors
- Proteccions del cos
- Protecció del tronc
- Protecció per treball a la intempèrie
- Roba i peces de senyalització
- Protecció personal contra contactes elèctrics

Resten expressament exclosos:
- La roba de treball corrent i els uniformes que no estiguin específicament destinats a protegir la salut o la integritat física del treballador
- Es equips dels serveis de socors i salvament
- Els EPI dels militars, dels policies i de les persones dels serveis de manteniment de l'ordre
- Els EPI dels mitjans de transport per carretera
- El material d'esport
- El material d'autodefensa o de dissuasió
- Els aparells portàtils per a la detecció i senyalització dels riscos i dels factors de molèstia

CARACTERÍSTIQUES GENERALS:
Es tracta d'uns equips que actuen a mode de coberta o pantalla portàtil, individualitzada per a cada usuari, destinats a reduir les conseqüències derivades del contacte de la zona del cos protegida, amb una energia fora de control, d'intensitat inferior a la previsible resistència física de l'EPI.
La seva eficàcia resta limitada a la seva capacitat de resistència a la força fora de control que incideixi amb la part del cos protegida per l'usuari, a la seva correcta utilització i manteniment, així com a la formació i voluntat del beneficiari per al seu emprament en les condicions previstes pel fabricant. La seva utilització haurà de quedar restringida a l'absència de garanties preventives adequades, per inexistència de MAUP, o en el seu defecte SPC d'eficàcia equivalent.
Els EPI hauran de proporcionar una protecció eficaç davant els riscos que motiven el seu ús, sense suposar por si mateixos o ocasionar riscos addicionals ni molèsties innecessàries.
PROTECCIONS DEL CAP:
Els cascos de seguretat podran ser amb ala completa al seu voltant, protegint en part les orelles

i el coll, o bé amb visera damunt el front únicament, i en els dos casos hauran de complir els següents requisits:
Compren la defensa del crani, cara, coll i completarà el seu ús, la protecció específica d'ulls i oïdes.
- Estaran formats per l'envolvent exterior del casc pròpiament dit, i d'arnès o atallatge d'adaptació al cap, el qual constitueix la seva part en contacte i va proveït d'una barballera ajustable a la mida. Aquest atallatge, serà regulable a les diferents mides dels caps, la fixació al casc haurà de ser sòlida, deixant una llum lliure de 2 a 4 cm entre ell mateix i la paret interior del casc, a fi d'amortir els impactes. A l'interior del frontis de l'atallatge, s'haurà de disposar d'un dessuador de "cuirson" o material astringent similar. Les parts en contacte amb el cap hauran de ser reemplaçables fàcilment.
- Han de ser fabricats amb material resistent a l'impacte mecànic, sense perjudici de la lleugeresa, no sobrepassant en cap cas els 0,450 kg de pes
- Es protegirà al treballador davant les descàrregues elèctriques i les radiacions calorífiques i hauran de ser incombustibles o de combustió lenta; s'hauran de protegir de les radiacions calorífiques i descàrregues elèctriques fins als 17.000 voltis sense perforar-se
- S'hauran de substituir aquells cascos que hagin patit impactes violents, encara que no se'ls hi apreciï exteriorment cap deteriorament. Es considerarà un envelliment del material en el termini d'uns quatre anys, transcorreguts els quals des de la data de fabricació (injectada en relleu a l'interior) s'hauran de donar de baixa, encara que no estiguin fets servir i es trobin emmagatzemats
- Han de ser d'ús personal, podent-se acceptar en construcció l'ús per altres usuaris posteriors, previ el seu rentat sèptic i substitució íntegra dels atallatges interiors per altres, totalment nous

PROTECCIONS PER A L'APARELL OCULAR I LA CARA:
La protecció de l'aparell ocular s'efectuarà mitjançant la utilització d'ulleres, pantalles transparents o viseres.
Les ulleres protectores reuniran les característiques mínimes següents:
- Les armadures metàl·liques o de material plàstic seran lleugeres, indeformables a l'escalfor, incombustibles, còmodes i de disseny anatòmic sense perjudici de la seva resistència i eficàcia.
- Quan es treballi amb vapors, gasos o pols molt fina, hauran de ser completament tancades i ajustades a la cara, amb visor amb tractament antientelat; en els casos d'ambients agressius de pols grossa i líquids, seran com els anteriors, però portaran incorporats botons de ventilació indirecta o tamís antiestàtic; en els dames casos seran de muntura de tipus normal i amb proteccions laterals que podran ser perforades per a una millor ventilació.
- Quan no existeixi perill d'impactes per partícules dures, es podran fer servir ulleres de protecció tipus "panoràmiques" amb armadura de vinil flexible i amb el visor de policarbonat o acetat transparent.
- Hauran de ser de fàcil neteja i reduiran al mínim el camp visual.
- En ambients de pols fi, amb ambient xafogós o humit, el visor haurà de ser de reixeta metàl·lica (tipus picapedrer) per impedir l'entelament.

Els mitjans de protecció de la cara podran ser de diversos tipus:
- Pantalla abatible amb arnès propi
- Pantalla abatible subjectada al casc de protecció
- Pantalles amb protecció de cap, fixes o abatibles
- Pantalles sostingudes amb la mà

Les pantalles contra la projecció de cossos físics hauran de ser de material orgànic, transparent, lliures d'estries, ratlles o deformacions. Podran ser de xarxa metàl·lica prima o proveïdes d'un visor amb vidre inestellable.
Als treballs elèctrics realitzats en proximitats de zones de tensió, l'aparell de la pantalla haurà d'estar construït amb material absolutament aïllant i el visor lleugerament enfosquit, en previsió de ceguesa per encebada intempestiva de l'arc elèctric.
Les utilitzades en previsió d'escalfor, hauran de ser de "Kevlar" o de teixit aluminitzat reflectant (l'amiant i teixits asbèstics estan totalment prohibits), amb un visor corresponent, equipat amb vidre resistent a la temperatura que haurà de suportar.
Les pantalles per soldadures, bé siguin de mà, com d'altre tipus hauran de ser fabricades preferentment amb polièster reforçat amb fibra de vidre o en defecte amb fibra vulcanitzada.
Les que es facin servir per a soldadura elèctrica no hauran de tenir cap part metàl·lica a l'exterior, a fi d'evitar els contactes accidentals amb la pinça de soldar.
Vidres de protecció:
- Els lents per ulleres de protecció, tant els de vidre (mineral) com els de plàstic transparent (orgànic) hauran de ser òpticament neutres, lliures de bombolles, taques, ondulacions i altres defectes, i les incolores hauran de transmetre no menys del 89% de les radiacions incidents.
- En el sector de la construcció, per a la seva resistència impossibilitat de rallat i entelament, el tipus de visor més polivalent i eficaç, acostuma a ser el de reixeta metàl·lica d'acer, tipus sedàs, tradicional de les ulleres de picapedrer.

PROTECCIONS PER A L' APARELL AUDITIU:
Els elements de protecció auditiva, seran sempre d'ús individual.
PROTECCIONS PER A L'APARELL RESPIRATORI:

Els equips protectors de l'aparell respiratori compliran les següents característiques:
- Seran de tipus i utilització apropiat al risc.
- S'adaptaran completament al contorn facial de l'usuari, per evitar filtracions.
- Determinaran les mínimes molèsties a l'usuari.
- Les parts amb contacte amb la pell hauran de ser de goma especialment tractada o de neoprè per evitar la irritació de l'epidermis.
- En l'ús de mascaretes facials dotades de visors panoràmics, per als usuaris que necessitin l'ús d'ulleres amb vidres correctors, es disposarà al seu interior el dispositiu portavidres, subministrats a l'efecte pel fabricant de l'equip respiratori, i els oculars correctors específics per l'usuari.

PROTECCIONS DE LES EXTREMITATS SUPERIORS:
La protecció de mans, avantbraç, i braç es farà mitjançant guants, mànegues, mitjons i maniguets seleccionats per prevenir els riscos existents i per evitar la dificultat de moviments al treballador.
Aquests elements de protecció seran de goma o cautxú, clorur de polivinil, cuir adobat al crom, teixit termoaïllant, punt, lona, pell flor, serratge, malla metàl·lica, làtex rugós antitallada, etc., segons les característiques o riscos del treball a realitzar.
Per a les maniobres amb electricitat s'hauran de fer servir guants de cautxú, neoprè o matèries plàstiques que portin marcat en forma indeleble el voltatge màxim per al qual han estat fabricats. Com a complement, si procedeix, es faran servir cremes protectores i guants tipus cirurgià.
PROTECCIONS DE LES EXTREMITATS INFERIORS:
En treballs en risc d'accidents mecànics als peus, serà obligatori l'ús de botes de seguretat amb reforços metàl·lics a la puntera, que estarà tractada i fosfatada per evitar la corrosió.
Davant el risc derivat de l'ús de líquids corrosius, o davant riscos químics, es farà ús de calçat de sola de cautxú, neoprè o poliuretà, cuir especialment tractat i s'haurà de substituir el cosit per la vulcanització a la unió del cos al bloc del pis.
La protecció davant l'aigua i la humitat, s'efectuarà amb botes altes de PVC, que hauran de tenir la puntera metàl·lica de protecció mecànica per a la realització de treballs en moviments de terres i realització d'estructures i enderroc.
En aquelles operacions que les espurnes resultin perilloses, en no tenir elements de ferro o acer, la tanca serà per poder desfer-se'n ràpid per tal d'obrir-la ràpidament davant l'eventual introducció de partícules incandescents.
La protecció de les extremitats inferiors es completarà, quan sigui necessari, amb l'ús de cobriment de peus i polaines de cuir adobat, cautxú o teixit ignífug.
Els turmells i llengüeta disposaran de coixinets de protecció, el calçat de seguretat serà de materials transpirables i disposaran de plantilles anticlaus.
PROTECCIONS DEL COS:
Els cinturons reuniran les següents característiques:
- Seran de cinta teixida en poliamida de primera qualitat o fibra sintètica d'alta tenacitat apropiada, sense reblons i amb costures cosides.
- Tindran una amplada entre 10 i 20 cm, una espessor no inferior a 4mm, i llargària el més reduïda possible.
- Es revisaran sempre abans del seu ús, i es llençaran quan tinguin talls, esquerdes o filaments que comprometin la seva resistència, calculada per al cos humà en caiguda lliure des d'una alçada de 5 m o quan la data de fabricació sigui superior als 4 anys.
- Aniran previstos d'anelles per on passaran la corda salvacaigudes, que no podran anar subjectes mitjançant reblons.
- La corda salvacaigudes serà de poliamida d'alta tenacitat, amb un diàmetre de 12 mm. La sirga d'amarrador també serà de poliamida, però de 16 mm de diàmetre.

PROTECCIÓ PER A TREBALL A LA INTEMPÈRIE:
Els equips protectors integral per al cos davant de les inclemències meteorològiques compliran les següents característiques:
- Que no obstaculitzin la llibertat de moviments.
- Que tinguin poder de retenció/evacuació del calor.
- Que la capacitat de transport de la suor sigui adequada.
- Facilitat d'aireació.

Les peces impermeables disposaran d'esclavines i registres de ventilació per a permetre l'evaporació de la suor.
ROBA I PECES DE SENYALITZACIÓ:
Els equips protectors destinats a la seguretat-senyalització de l'usuari compliran les següents característiques:
- Que no obstaculitzin la llibertat de moviments.
- Que tinguin poder de retenció/evacuació del calor.
- Que la capacitat de transport de la suor sigui adequada.
- Facilitat d'aireació.
- Que siguin visibles a temps pel destinatari.

2.- CONDICIONS DE SUBMINISTRAMENT I EMMAGATZEMATGE

ELECCIÓ:
Els EPI hauran de ser seleccionats amb el coneixement de les condicions i tasques relacionades amb l'usuari, tenint en compte les tasques implicades i les dades proporcionades pel fabricant.
Tant el comprador com l'usuari hauran de comprovar que l'EPI ha estat dissenyat i fabricat de la forma següent:
- La peça de protecció disposa d'un disseny i dimensions que per la seva estètica, no creí sensació de ridícul a l'usuari. Els materials i components de l'EPI no hauran d'afectar adversament al beneficiari de la seva utilització.
- Haurà d'oferir a l'usuari el major grau de comoditat possible que estigui en consonància amb la protecció adequada.
- Les parts de l'EPI que entrin en contacte amb l'usuari hauran d'estar lliures de rugositats, cantells agut i ressalts que puguin produir irritacions o ferides.
- El seu disseny haurà de facilitar la seva correcta col·locació sobre l'usuari i haurà de garantir que restarà en el seu lloc durant el temps d'emprament previsible, tenint en compte els factors ambientals, junt amb els moviments i postures que l'usuari pugui adoptar durant el treball. A aquest fi, hauran de proveir-se dels mitjans apropiats, tal com sistemes d'ajustament o gamma de talles adequades, perquè permetin que l'EPI s'adapti a la morfologia de l'usuari.
- L'EPI haurà de ser tant lleuger com sigui possible, sense perjudici de la resistència i l'eficàcia del seu disseny.
- Quan sigui possible, l'EPI tindrà una baixa resistència al vapor d'aigua.
- La designació de la talla de cada peça de treball comprendrà al menys 2 dimensions de control, en centímetres: 1) La altura i el contorn de pit o bust, ó 2) L'altura i la cintura.

Per a l'elecció dels EPI, l'emprador haurà de dur a terme les següents actuacions prèvies:
- Analitzar i avaluar els riscos existents que no puguin evitar-se o eliminar-se suficientment per altres mitjans. Per a l'inventari dels riscos se seguirà l'esquema de l'Annex II del RD 773/1997, de 30 de maig.
- Definir les característiques que hauran de reunir els EPI per a garantir la seva funció, tenint en compte la naturalesa i magnitud dels riscos que els hauran de protegir, així com els factors addicionals de risc que puguin constituir els propis EPI o la seva utilització. Per a l'avaluació d'EPI se seguiran les indicacions de l'Annex IV del RD 773/1997, de 30 de maig.
- Comparar les característiques dels EPI existents en el mercat amb les definides a l'apartat anterior.

Per a la normalització interna d'empresa dels EPI atenent a les conclusions de les actuacions prèvies d'avaluació de riscos, definició de característiques requerides i les existents en el mercat, l'emprador haurà de comprovar que compleixi amb les condicions i requisits establerts a l'Art. 5 del RD 773/1997, de 30 de maig, en funció de les modificacions significatives que l'evolució de la tècnica determini en els riscos, en les mesures tècniques i organitzatives, en els SPC i en les prestacions funcionals dels propis EPI.
PROTECCIONS DEL CAP:
Els mitjans de protecció del cap seran seleccionats en funció de les següents activitats:
- Obres de construcció, i especialment, activitats a sota o a prop de bastides i llocs de treball situats en altura, obres d'encofrat i desencofrat, muntatge i instal·lació de bastides i demolició.
- Treballs en ponts metàl·lics, edificis i estructures metàl·liques de gran altura, pals, torres, obres i muntatges metàl·lics, de caldereria i conduccions tubulars.
- Obres en foses, rases, pous i galeries.
- Moviments de terra i obres en roca.
- Treballs en explotacions de fons, en canteres, explotacions a cel obert i desplaçaments de runes.
- Utilització de pistoles fixaclaus.
- Treballs amb explosius.
- Activitats en ascensors, mecanismes elevadors, grues i mitjans de transport.
- Manteniment d'obres i instal·lacions industrials.

PROTECCIONS PER A L'APARELL OCULAR I LA CARA:
Protecció de l'aparell ocular:
- Els mitjans de protecció ocular seran seleccionats en funció de les activitats amb riscos de:
- Topades o impactes amb partícules o cossos sòlids.
- Acció de pols i fums.
- Projecció o esquitxada de líquids freds, calents, càustics o materials fosos.
- Substàncies perilloses per la seva intensitat o naturalesa.
- Radiacions perilloses per la seva intensitat o naturalesa.
- Enlluernament

Protecció de la cara:
- Els mitjans de protecció facial seran seleccionats en funció de les següents activitats:
- Treballs de soldadura, esmerilat, polit i/o tall.
- Treballs de perforació i burinat.
- Talla i tractament de pedres.
- Manipulació de pistoles fixaclaus d'impacte.
- Utilització de maquinària que generen encenalls curts.
- Recollida i fragmentació de vidre, ceràmica.

- Treball amb raig projector d'abrasius granulars.
- Manipulació o utilització de productes àcids i alcalins, desinfectants i detergents corrosius.
- Manipulació o utilització de dispositius amb raig líquid.
- Activitats en un entorn de calor radiant.
- Treballs que desprenen radiacions.
- Treballs elèctrics en tensió, en baixa tensió.

PROTECCIONS PER A L' APARELL AUDITIU:
Els mitjans de protecció auditiva seran seleccionats en funció de les següents activitats:
- Treballs amb utilització de dispositius d'aire comprimit.
- Treballs de percussió.
- Treballs d'arrancada i abrasió en recintes angostos o confinats.

PROTECCIONS PER A L'APARELL RESPIRATORI:
Els mitjans de protecció de l'aparell respiratori seran seleccionats en funció dels següents riscos:
- Pols, fums i boires.
- Vapors metàl·lics i orgànics.
- Gasos tòxics industrials.
- Monòxid de carboni.
- Baixa concentració d'oxigen respirable.

PROTECCIONS DE LES EXTREMITATS SUPERIORS:
Els mitjans de protecció de les extremitats superiors, mitjançant la utilització de guants, aquests seran seleccionats en funció de les següents activitats:
- Treballs de soldadura.
- Manipulació d'objectes amb arestes tallants.
- Manipulació o utilització de productes àcids i alcalins.
- Treballs amb risc elèctric.

PROTECCIONS DE LES EXTREMITATS INFERIORS:
Per a la protecció dels peus, en els casos que s'indiquin seguidament, es dotarà al treballador de calçat de seguretat, adaptat als riscos a prevenir en funció de l'activitat:
Calçat de protecció i de seguretat:
- Treballs d'obra grossa, enginyeria civil i construcció de carreteres
- Treballs en bastides
- Obres de demolició d'obra grossa
- Obres de construcció de formigó i d'elements prefabricats que incloguin encofrat i desencofrat
- Activitats en obres de construcció o àrees d'emmagatzematge
- Obres d'ensostrat
- Treballs d'estructura metàl·lica
- Treballs de muntatge i instal·lacions metàl·lics
- Treballs en canteres, explotacions a cel obert i desplaçament de runes
- Treballs de transformació de materials lítics
- Manipulació i tractament de vidre
- Revestiment de materials termoaïllants
- Prefabricats per a la construcció

Sabates de seguretat amb taló o sola correguda i sola antiperforant:
- Obres d'ensostrat

Calçat i cobriment de calçat de seguretat amb sola termoaïllant:
- Activitats sobre i amb masses ardents o fredes

Polaines, calçat i cobriment de calçat per poder desfer-se'n ràpid en cas de penetració de masses en fusió:
- Soldadors

PROTECCIONS DEL COS:
Els mitjans de protecció personal anticaigudes d'alçada, seran seleccionats en funció de les següents activitats:
- Treballs en bastides.
- Muntatge de peces prefabricades.
- Treballs en pals i torres.
- Treballs en cabines de grues situades en altura.

PROTECCIÓ DEL TRONC:
Els mitjans de protecció del tronc seran seleccionats en funció dels riscos derivats de les activitats:
Peces i equips de protecció:
- Manipulació o utilització de productes àcids i alcalins, desinfectants i detergents corrosius.
- Treballs amb masses ardents o permanència a prop d'aquestes i en ambient calent.
- Manipulació de vidre pla.
- Treballs de rajat de sorra.
- Treballs en cambres frigorífiques.

Roba de protecció antiinflamable:
- Treballs de soldadura en locals exigus.

Davantals antiperforants:
- Manipulació de ferramentes de talls manuals, quan la fulla hagi d'orientar-se cap el cos.

Davantals de cuiro i altres materials resistents a partícules i guspires incandescents:
- Treballs de soldadura.
- Treballs de forja.
- Treballs de fosa i emmotllament.

PROTECCIÓ PERSONAL CONTRA CONTACTES ELÈCTRICS:
Els mitjans de protecció personal a les immediacions de zones en tensió elèctrica, seran seleccionats en funció de les següents activitats:
- Treballs de muntatge elèctric
- Treballs de manteniment elèctric
- Treballs d'explotació i transport elèctric

SUBMINISTRAMENT I EMMAGATZEMATGE:
Es subministraran embalats en caixes, classificats per models o tipus homogenis, etiquetats amb les següents dades:
- Nom, marca comercial o altre mitjà d'identificació del fabricant o el seu representant autoritzat.
- Designació del tipus de producte, nom comercial o codi.
- Designació de la talla.
- Número de la norma EN específica.
- Etiqueta de compte: Instruccions de rentat o neteja segons Norma ISO 3759.

Es seguiran les recomanacions d'emmagatzematge i atenció, fixats pel fabricant.
Es reemplaçaran els elements, es netejaran, desinfectaran i es col·locaran en el lloc assignat, seguint les instruccions del fabricant.
S'emmagatzemaran en compartiments amplis i secs, amb temperatures compreses entre 15 i 25°C.
Els estocs i les entregues estaran documentades i custodiades, amb justificant de recepció i rebut, per un responsable delegat per l'emprador.
La vida útil dels EPI és limitada, podent ser deguda tant al seu desgast prematur per l'ús, com a la seva caducitat, que vindrà fixada pel termini de validesa establert pel fabricant, a partir de la seva data de fabricació (generalment estampillada a l'EPI), amb independència que hagi estat o no utilitzat.

3.- UNITAT I CRITERIS D'AMIDAMENT

Unitat mesurada segons les especificacions de la DT.

4.- NORMATIVA DE COMPLIMENT OBLIGATORI

Ley 31/1995, de 8 de noviembre, de prevención de riesgos laborales.
Real Decreto 773/1997, de 30 de mayo, sobre disposiciones mínimas de seguridad y salud relativas a la utilización por los trabajadores de equipos de protección individual.
Real Decreto 1407/1992, de 20 de noviembre, por el que se regulan las condiciones para la comercialización y libre circulación intracomunitaria de los equipos de protección individual.
Real Decreto 159/1995, de 3 de febrero, por el que se modifica el real decreto 1407/1992, de 20 de noviembre, por el que se regula las condiciones para la comercialización y libre circulación intracomunitaria de los equipos de protección individual.
Resolución de 29 de abril de 1999, de la Dirección General de Industria y Tecnología, por la que se actualiza el anexo IV de la Resolución de 18 de marzo de 1998, de la Dirección General de Tecnología y Seguridad Industrial.
Resolución de 28 de julio de 2000, de la Dirección General de Política Tecnológica, por la que se actualiza el anexo IV de la Resolución de 29 de abril de 1999, de la Dirección General de Industria y Tecnología.

B1 MATERIALS PER A PROTECCIONS INDIVIDUALS, COL·LECTIVES, IMPLANTACIÓ I ASISTÈNCIES TÈCNIQUES

B15 MATERIALS PER A PROTECCIONS COL·LECTIVES

0.- ELEMENTS QUE CONTEMPLA EL PLEC

B1510011,B1510009,B1526EK6,B152U000,B1526EL6,B15Z2500,B1510001,B15B0006.

1.- DEFINICIÓ I CARACTERÍSTIQUES DELS ELEMENTS
Sistemes de Protecció Col·lectiva (SPC) són un conjunt de peces o òrgans units entre si, associats de forma solidària, destinat a l'apantallament i interposició física, que s'oposa a una energia natural que es troba fora de control, amb la finalitat d'impedir o reduir les conseqüències del

contacte amb les persones o els béns materials circumdants, susceptibles de protecció.
S'han considerat els elements següents:
- Materials per a proteccions superficials contra caigudes de persones i objectes
- Materials per a proteccions lineals contra caigudes de persones i objectes
- Materials per a proteccions puntuals contra caigudes de persones i objectes
- Materials de prevenció per a ús de maquinaria
- Materials de prevenció en la instal·lació elèctrica
- Materials de prevenció i equips de mesura i detecció
- Materials auxiliars per a proteccions col·lectives

CONDICIONS GENERALS:
Els SPC, per a la totalitat del conjunt del seus components aniran acompanyats d'unes instruccions d'utilització, proporcionades pel fabricant o importador, en les quals figuraran les especificacions de manutenció, instal·lació i utilització, així com les normes de seguretat exigides legalment.
Tindran preferència l'adquisició de SPC que disposin d'un distintiu o placa de material durador i fixada amb solidesa en lloc ben visible, en la qual figuraran, com a mínim, les següents dades:
- Nom del fabricant
- Any de fabricació, importació i/o subministrament
- Data de caducitat
- Tipus i número de fabricació
- Contrasenya d'homologació NE i certificat de seguretat d'ús d'entitat acreditada, si procedeix

Els SPC han d'estar certificats per AENOR. El fabricant haurà d'acreditar davant AENOR els següents extrems:
- Responsabilitat de la Direcció: Obligatori
- Sistemes de qualitat: Obligatori
- Control de la documentació: Obligatori
- Identificació del producte: Obligatori
- Inspecció i assaig: Obligatori
- Equips d'inspecció, amidament i assaig: Obligatori
- Estat d'inspecció i assaig: Obligatori
- Control de productes no conformes: Obligatori
- Manipulació, emmagatzematge, embalatge i entrega: Obligatori
- Registres de qualitat: Obligatori
- Formació i ensinistrament: Obligatori
- Tècniques estadístiques: Voluntari

Quan el SPC sigui de confecció protèsica o artesanal, el projectista i calculista del SPC restarà obligat a incloure els criteris de càlcul, plànols i esquemes necessaris per al manteniment i controls de verificació tècnica i límits d'utilització. Per la seva part el contractista resta obligat a la seva completa i correcta instal·lació, ús i manteniment conforme a les directrius establertes pel projectista.
Complementàriament a les exigències de seguretat que s'inclouen en les Instruccions Tècniques Complementàries i/o normativa tècnica de referència o obligat compliment, els SPC utilitzats en els processos productius, els Equips de Treball, les Màquines i els seus elements, tindran amb caràcter general les següents característiques de Seguretat:
- Prevenció integrada: Els elements constitutius dels SPC o dispositius acoblats a aquests estaran dissenyats i construïts de forma que les persones no estiguin exposades als seus perills quan el seu muntatge, utilització i manteniment es faci conforme a les condicions previstes pel projectista o fabricant.
- Retenció de trencament en servei: Les diferents parts dels SPC, així com els seus elements constitutius hauran de poder resistir al llarg del temps els esforços a què hagin d'estar sotmesos, així com qualsevol altra influència externa o interna que pugui presentar-se en les condicions normals d'utilització previstes.
- Monolitisme del SPC: Quan existeixin parts del SPC, les pèrdues de subjecció dels quals puguin donar lloc a perill, disposarà de complements addicionals per a evitar que les esmentades parts puguin incidir sobre les persones i/o les coses susceptibles de pèrdua patrimonial per l'empresa.
- Previsió de trencada o projecció de fragments: Les trencades o despreniments de les diferents parts dels SPC, així com els seus elements, dels quals puguin originar danys, disposaran d'un sistema de resguard o protecció complementària que retingui els possibles fragments, impedint la seva incidènciaa sobre les persones i/o les coses susceptibles de pèrdua patrimonial per a l'empresa.
- Previsió de despreniments totals o parcials dels SPC per pèrdua d'estabilitat: Disposen els ancoratges, contrapesos, llastres o estabilitzadors que evitin la pèrdua d'estabilitat del SPC en condicions normals d'utilització previstes pel projectista o fabricant.
- Absència d'arestes agudes o tallants: A les parts accessibles dels SPC no hi haurà d'existir arestes agudes o tallants que puguin produir ferides.
- Protecció d'elements mòbils: Els elements mòbils dels SPC hauran d'estar dissenyats, construïts i protegits de forma que previnguin tot perill de contacte o encallada.
- Peces mòbils: Els elements mòbils dels SPC, així com els seus passadors i components han de ser guiats mecànicament, suficientment apantallats, disposar de distàncies de seguretat o detectors

de presència de forma que no impliquin perill per a les persones i/o les coses amb conseqüència de pèrdua patrimonial per a l'empresa.
- Interrelació de diversos SPC o part d'aquests que treballen amb independència: Quan la instal·lació està constituïda per un conjunt de SPC o part d'aquests treballen independentment, la protecció general del conjunt estarà dissenyada sense perjudici al que cada SPC o part d'aquest actuï eficaçment.
- Control de risc elèctric: Els SPC de protecció elèctrica garantiran l'aïllament, posada a terra, connexions, proteccions, resguards, enclavament i senyalització, que previnguin de l'exposició a risc de contacte elèctric per presència de tensió en zones accessibles a persones o materials conductors i/o combustibles.
- Control de sobrepressions de gasos o fluids: Els SPC dels equips, màquines i aparells o les seves parts, sotmesos a pressió (canonada, juntes, brides, racords, vàlvules, elements de comandament o altres), estaran dissenyats, construïts i, en el seu cas mantinguts, de forma que, tenint en compte les propietats físiques dels gasos o líquids sotmesos a pressió, s'evitin danys per a les persones i/o les coses amb conseqüència de ppèrdua patrimonial per a l'empresa, per fuites o trencades.
- Control d'agents físics i químics: Les màquines, equips o aparells en els quals durant els treballs normals es produeixin emissions de pols, gasos o vapors que puguin ser perjudicials per la salut de les persones o patrimoni de l'empresa, hauran d'anar proveïts de SPC eficaços de captació dels esmentats contaminants acoblats als seus sistemes d'evacuació. Aquells que siguin capaços d'emetre radiacions ionitzants o altres que puguin afectar la salut de les persones o contaminar materials i productes circumdants, aniran proveïts d'apantallament de protecció radiològica eficaç. El disseny, construcció, muntatge, protecció i manteniment, assegura l'amortització dels sorolls i vibracions produïts, a nivells inferiors als límits establerts per la normativa vigent en cada moment, com nocius per a les persones circumdants.
- Els SPC estaran dissenyats i construïts atenent a criteris ergonòmics, tal com la concepció de: Espai i mitjans de treball per al seu muntatge; Absència de contaminació ambiental per pols i soroll al seu muntatge; i Procés de treballs (no exposició a riscos suplementaris durant el muntatge, càrrega física, temps...). Els selectors dels SPC que puguin actuar de diverses formes, han de poder ser bloquejats amb l'ajuda de claus o eines adients, en cada posició elegida. A cada posició del selector no ha de correspondre més que una sola forma de comandament o funcionament.

Els SPC han d'estar dissenyats de forma que les operacions de manteniment preventiu i/o correctiu es puguin efectuar sense perill per al personal, els llocs fàcilment accessibles, i sense necessitat de reduir els nivells de protecció dels operaris de manteniment i dels eventuals beneficiaris del SPC
En el cas en què el SPC quedi circumstancialment anul·lat, s'advertirà (mitjançant rètols normalitzats) d'aquesta circumstància als eventuals beneficiaris del SPC
Els SPC de les màquines o equips disposaran de dispositius adequats que tendeixin a evitar riscos d'atrapaments, en el disseny i emplaçament dels SPC i molt especialment els resguards a les màquines, es tindrà en compte que la fixació sigui racionalment inviolable, permeti suficient visibilitat a través d'elles, la seva rigidesa estigui d'acord amb la duresa del tracte previst, les obertures impedeixin la introducció de membres que puguin entrar en contacte amb òrgans mòbils i que permetin dintre del possible l'execució d'operacions de manteniment sense exposició a riscos suplementaris.
El projectista, fabricant o importador, garantirà les dimensions ergonòmiques de tots el components del SPC, donarà les instruccions i es dotarà dels mitjans adequats, perquè el transport i la manutenció es pugui efectuar amb el menor perill possible. A aquests efectes:
- Les peces a transportar manualment, no superaran individualment els 25 kg de pes.
- S'indicarà la posició de transport que garanteixi l'estabilitat del SPC, i se subjectarà de manera adequada.
- Aquells SPC o els seus components de difícil amarrament es dotaran de punts de subjecció de resistència apropiada; en tots els casos s'indicarà de manera documentada, la manera d'efectuar correctament l'amarrament.

El projectista, fabricant o importador facilitarà la documentació necessària perquè el muntatge del SPC pugui efectuar-se correctament i amb el menor perill possible.
Igualment s'hauran de facilitar les dades necessàries per a la correcta operativitat i eficàcia preventiva del SPC.
Les peces d'un pes major de 50 kg i que siguin difícils de subjectar manualment, estaran dotades de punts d'ancoratge apropiats on puguin muntar-se elements auxiliars per a l'elevació.
Igualment, el projectista, fabricant o importador haurà d'indicar els espais mínims que s'hauran de respectar en relació a les parets i sostre, perquè el muntatge i desmuntatge pugui efectuar-se amb facilitat.

2.- CONDICIONS DE SUBMINISTRAMENT I EMMAGATZEMATGE
ELECCIÓ:
Els SPC hauran de seleccionar-se en base a uns criteris de garanties de Seguretat per als seus muntadors i presumptes beneficiaris, atenent a:
Criteris de disseny:
El seu disseny i construcció obeeix al resultat d'una meditada cura de tots els detalls de l'execució

i del risc per als que han estat concebuts, per la qual cosa el SPC és de tot punt recomanable que en tots i cadascun dels seus components disgregables, disposin del seu corresponent segell AENOR (o equivalent) com a compromís de garantia de qualitat del fabricant.
Criteris d'avaluació de riscos:
El projectista, fabricant o distribuïdor hauran d'acreditar documentalment, que en el disseny del SPC s'ha realitzat una anàlisi dels perills associats a la seva utilització, i valorat els riscos que en puguin resultar:
- Definició dels límits del SPC.
- Identificació dels perills, situacions perilloses i successos perillosos associats a la utilització del SPC.
- Estimar cada un dels riscos que es derivin de la identificació anterior, és dir, assignar un valor a cada risc (normalment de tipus qualitatiu).
- Valorar els riscos estimats (jutjar si és necessari reduir el risc).

SUBMINISTRAMENT I EMMAGATZEMATGE:
El fabricant del SPC associat a un Equip ha d'aportar "l'expedient tècnic" com a document amb les especificacions tècniques de l'Equip, que el qualifiquin com a component de seguretat incorporat, adquirint la consideració de MAUP, que ha de constar dels elements bàsics següents:
- Llista de requisits essencials aplicats, normes utilitzades i altres especificacions tècniques usades per al disseny.
- Solucions adoptades per a prevenir els perills que presenta la màquina o component de seguretat (MAUP).
- Plànols de conjunt i de muntatge i manteniment dels SPC incorporats
- Plànols detallats i complets que permetin comprovar el compliment dels requisits essencials de seguretat i salut (si cal, acompanyats amb notes de càlcul, resultat de proves, etc.,).
- Manual d'instruccions.
- Guia de manteniment preventiu.

Es seguiran les recomanacions d'emmagatzematge fixades pel projectista o fabricant.
Es reemplaçaran els elements, es netejaran, engreixaran, pintaran, ajustaran i es col·locaran en el lloc assignat, seguint les instruccions del projectista o fabricant.
S'emmagatzemaran sota cobert, en compartiments amplis i secs, amb temperatures compreses entre 15 i 25°C.
L'emmagatzematge, control d'estat d'utilització i les entregues del SPC estaran documentades i custodiades, amb justificant de recepció de conformitat, entrega i rebut, per un responsable tècnic, delegat per l'emprador.
La vida útil dels SPC és limitada, podent ser deguda tant al seu desgast prematur per l'ús, com a la seva amortització, que vindrà fixada pel seu estat i el seu manteniment, així com la seva adaptació a l'estat de la tècnica, amb independència de la seva data de fabricació.

3.- UNITAT I CRITERIS D'AMIDAMENT
Unitat d'amidament: la indicada a la descripció de l'element
Criteri d'amidament: quantitat necessària subministrada a l'obra

4.- NORMATIVA DE COMPLIMENT OBLIGATORI
Real Decreto 1215/1997, de 18 de julio por el que se establecen las disposiciones mínimas de seguridad y salud para la utilización por los trabajadores de los equipos de trabajo.
Real Decreto 486/1997, de 14 de abril, por el que se establecen las disposiciones mínimas de seguridad y salud en los lugares de trabajo.
Real Decreto 1627/1997, de 24 de octubre, por el que se establecen disposiciones mínimas de seguridad y de salud en las obras de construcción.
Orden de 9 de marzo de 1971 por la que se aprueba la Ordenanza General de Seguridad e Higiene en el Trabajo.
UNE-EN 1263-1:1997 Redes de Seguridad. Parte 1: Requisitos de seguridad, métodos de ensayo.
Orden de 20 de mayo de 1952, por la que se aprueba el Reglamento de Seguridad e Higiene del trabajo en la indústria de la construcción.
Convenio OIT número 62 de 23 de junio de 1937. Prescripciones de seguridad en la indústria de la edificación
Real Decreto 842/2002 de 2 de agosto, por el que se aprueba el Reglamento Electrotécnico de Baja Tensión. REBT 2002.

B1 MATERIALS PER A PROTECCIONS INDIVIDUALS, COL·LECTIVES, IMPLANTACIÓ I ASISTÈNCIES TÈCNIQUES

B1Z MATERIALS AUXILIARS PER A SEGURETAT I SALUT

B1Z0 MATERIALS BÀSICS AUXILIARS PER A SEGURETAT I SALUT

0.- ELEMENTS QUE CONTEMPLA EL PLEC

B1Z0D300,B1Z0D230,B1Z0A100,B1Z0D400,B1Z0A0B0,B1Z0B700.

1.- DEFINICIÓ I CARACTERÍSTIQUES DELS ELEMENTS
Conjunt d'una peça per a encastar (tac) i un cargol o un vis. El sistema de subjecció del tac pot ser per adherència química o per expansió produida per la deformació de la peça en ser comprimida pel cargol.
S'han considerat els tipus següents:
- Tac d'expansió de niló i vis d'acer
- Tac d'expansió d'acer, amb vis, volandera i femella del mateix material
- Fixació mecànica formada per una base metàl·lica cargolada, vis d'acer, beina de PVC, volanderes d'estanquitat i tap de cautxú
- Tac químic format per una ampolla amb resina, cargol, volandera i femella

CARACTERÍSTIQUES GENERALS:
El disseny del tac ha de ser l'adient al suport i als esforços que ha de suportar.
Els cargols no han de tenir imperfeccions (rebaves, emprentes, etc) que impedeixin cargolar els elements.
El vis ha d'anar protegit contra la corrosió.
Els diàmetres del tac i vis han de ser compatibles.
El perfil de la femella ha de ser segons el seu diàmetre (UNE 17-008).
Cementació del vis: > 0,1 mm
VOLANDERES:
Diàmetre interior de la volandera:
- Diàmetre del cargol 10 mm: 11 mm
- Diàmetre del cargol 11 mm: 13 mm

2.- CONDICIONS DE SUBMINISTRAMENT I EMMAGATZEMATGE
Subministrament: S'ha de subministrar conjuntament amb totes les peces necessàries per a la seva correcta col·locació en capses, on han de figurar:
- Identificació del fabricant
- Diàmetres
- Llargàries
- Unitats
- Instruccions d'ús

Emmagatzematge: En llocs protegits de la pluja i la humitat.

3.- UNITAT I CRITERIS D'AMIDAMENT
Unitat d'amidament: la indicada a la descripció de l'element
Criteri d'amidament: quantitat necessària subministrada a l'obra

4.- NORMATIVA DE COMPLIMENT OBLIGATORI
No hi ha normativa de compliment obligatori.

B1 MATERIALS PER A PROTECCIONS INDIVIDUALS, COL·LECTIVES, IMPLANTACIÓ I ASISTÈNCIES TÈCNIQUES

B1Z MATERIALS AUXILIARS PER A SEGURETAT I SALUT

B1Z1 MATERIALS PER A PROTECCIONS SUPERFICIALS CONTRA CAIGUDES DE PERSONES I OBJECTES PER A SEGURETAT I SALUT

0.- ELEMENTS QUE CONTEMPLA EL PLEC

B1Z11215.

1.- DEFINICIÓ I CARACTERÍSTIQUES DELS ELEMENTS

Sistemes de Protecció Col·lectiva (SPC) són un conjunt de peces o òrgans units entre si, associats de forma solidària, destinat a l'apantallament i interposició física, que s'oposa a una energia

natural que es troba fora de control, amb la finalitat d'impedir o reduir les conseqüències del contacte amb les persones o els béns materials circumdants, susceptibles de protecció.
S'han considerat els elements següents:
- Materials per a proteccions superficials contra caigudes de persones i objectes
- Materials per a proteccions lineals contra caigudes de persones i objectes
- Materials per a proteccions puntuals contra caigudes de persones i objectes
- Materials de prevenció per a ús de maquinaria
- Materials de prevenció en la instal·lació elèctrica
- Materials de prevenció i equips de mesura i detecció
- Materials auxiliars per a proteccions col·lectives

CONDICIONS GENERALS:
Els SPC, per a la totalitat del conjunt del seus components aniran acompanyats d'unes instruccions d'utilització, proporcionades pel fabricant o importador, en les quals figuraran les especificacions de manutenció, instal·lació i utilització, així com les normes de seguretat exigides legalment.
Tindran preferència l'adquisició de SPC que disposin d'un distintiu o placa de material durador i fixada amb solidesa en lloc ben visible, en la qual figuraran, com a mínim, les següents dades:
- Nom del fabricant
- Any de fabricació, importació i/o subministrament
- Data de caducitat
- Tipus i número de fabricació
- Contrasenya d'homologació NE i certificat de seguretat d'ús d'entitat acreditada, si procedeix

Els SPC han d'estar certificats per AENOR. El fabricant haurà d'acreditar davant AENOR els següents extrems:
- Responsabilitat de la Direcció: Obligatori
- Sistemes de qualitat: Obligatori
- Control de la documentació: Obligatori
- Identificació del producte: Obligatori
- Inspecció i assaig: Obligatori
- Equips d'inspecció, amidament i assaig: Obligatori
- Estat d'inspecció i assaig: Obligatori
- Control de productes no conformes: Obligatori
- Manipulació, emmagatzematge, embalatge i entrega: Obligatori
- Registres de qualitat: Obligatori
- Formació i ensinistrament: Obligatori
- Tècniques estadístiques: Voluntari

Quan el SPC sigui de confecció protèsica o artesanal, el projectista i calculista del SPC restarà obligat a incloure els criteris de càlcul, plànols i esquemes necessaris per al manteniment i controls de verificació tècnica i límits d'utilització. Per la seva part el contractista resta obligat a la seva completa i correcta instal·lació, ús i manteniment conforme a les directrius establertes pel projectista.
Complementàriament a les exigències de seguretat que s'inclouen en les Instruccions Tècniques Complementàries i/o normativa tècnica de referència o obligat compliment, els SPC utilitzats en els processos productius, els Equips de Treball, les Màquines i els seus elements, tindran amb caràcter general les següents característiques de Seguretat:
- Prevenció integrada: Els elements constitutius dels SPC o dispositius acoblats a aquests estaran dissenyats i construïts de forma que les persones no estiguin exposades als seus perills quan el seu muntatge, utilització i manteniment es faci conforme a les condicions previstes pel projectista o fabricant.
- Retenció de trencament en servei: Les diferents parts dels SPC, així com els seus elements constitutius hauran de poder resistir al llarg del temps els esforços a què hagin d'estar sotmesos, així com qualsevol altra influència externa o interna que pugui presentar-se en les condicions normals d'utilització previstes.
- Monolitisme del SPC: Quan existeixin parts del SPC, les pèrdues de subjecció dels quals puguin donar lloc a perill, disposarà de complements addicionals per a evitar que les esmentades parts puguin incidir sobre les persones i/o les coses susceptibles de pèrdua patrimonial per l'empresa.
- Previsió de trencada o projecció de fragments: Les trencades o despreniments de les diferents parts dels SPC, així com els seus elements, dels quals puguin originar danys, disposaran d'un sistema de resguard o protecció complementària que retingui els possibles fragments, impedint la seva incidènciaa sobre les persones i/o les coses susceptibles de pèrdua patrimonial per a l'empresa.
- Previsió de despreniments totals o parcials dels SPC per pèrdua d'estabilitat: Disposen els ancoratges, contrapesos, llastres o estabilitzadors que evitin la pèrdua d'estabilitat del SPC en condicions normals d'utilització previstes pel projectista o fabricant.
- Absència d'arestes agudes o tallants: A les parts accessibles dels SPC no hi haurà d'existir arestes agudes o tallants que puguin produir ferides.
- Protecció d'elements mòbils: Els elements mòbils dels SPC hauran d'estar dissenyats, construïts i protegits de forma que previnguin tot perill de contacte o encallada.
- Peces mòbils: Els elements mòbils dels SPC, així com els seus passadors i components han de ser

guiats mecànicament, suficientment apantallats, disposar de distàncies de seguretat o detectors de presència de forma que no impliquin perill per a les persones i/o les coses amb conseqüència de pèrdua patrimonial per a l'empresa.
- Interrelació de diversos SPC o part d'aquests que treballen amb independència: Quan la instal·lació està constituïda per un conjunt de SPC o part d'aquests treballen independentment, la protecció general del conjunt estarà dissenyada sense perjudici al que cada SPC o part d'aquest actuï eficaçment.
- Control de risc elèctric: Els SPC de protecció elèctrica garantiran l'aïllament, posada a terra, connexions, proteccions, resguards, enclavament i senyalització, que previnguin de l'exposició a risc de contacte elèctric per presència de tensió en zones accessibles a persones o materials conductors i/o combustibles.
- Control de sobrepressions de gasos o fluids: Els SPC dels equips, màquines i aparells o les seves parts, sotmesos a pressió (canonada, juntes, brides, racords, vàlvules, elements de comandament o altres), estaran dissenyats, construïts i, en el seu cas mantinguts, de forma que, tenint en compte les propietats físiques dels gasos o líquids sotmesos a pressió, s'evitin danys per a les persones i/o les coses amb conseqüència de ppèrdua patrimonial per a l'empresa, per fuites o trencades.
- Control d'agents físics i químics: Les màquines, equips o aparells en els quals durant els treballs normals es produeixin emissions de pols, gasos o vapors que puguin ser perjudicials per la salut de les persones o patrimoni de l'empresa, hauran d'anar proveïts de SPC eficaços de captació dels esmentats contaminants acoblats als seus sistemes d'evacuació. Aquells que siguin capaços d'emetre radiacions ionitzants o altres que puguin afectar la salut de les persones o contaminar materials i productes circumdants, aniran proveïts d'apantallament de protecció radiològica eficaç. El disseny, construcció, muntatge, protecció i manteniment, assegura l'amortització dels sorolls i vibracions produïts, a nivells inferiors als límits establerts per la normativa vigent en cada moment, com nocius per a les persones circumdants.
- Els SPC estaran dissenyats i construïts atenent a criteris ergonòmics, tal com la concepció de: Espai i mitjans de treball per al seu muntatge; Absència de contaminació ambiental per pols i soroll al seu muntatge; i Procés de treballs (no exposició a riscos suplementaris durant el muntatge, càrrega física, temps...). Els selectors dels SPC que puguin actuar de diverses formes, han de poder ser bloquejats amb l'ajuda de claus o eines adients, en cada posició elegida. A cada posició del selector no ha de correspondre més que una sola forma de comandament o funcionament.

Els SPC han d'estar dissenyats de forma que les operacions de manteniment preventiu i/o correctiu es puguin efectuar sense perill per al personal, els llocs fàcilment accessibles, i sense necessitat de reduir els nivells de protecció dels operaris de manteniment i dels eventuals beneficiaris del SPC
En el cas en què el SPC quedi circumstancialment anul·lat, s'advertirà (mitjançant rètols normalitzats) d'aquesta circumstància als eventuals beneficiaris del SPC
Els SPC de les màquines o equips disposaran de dispositius adequats que tendeixin a evitar riscos d'atrapaments, en el disseny i emplaçament dels SPC i molt especialment els resguards a les màquines, es tindrà en compte que la fixació sigui racionalment inviolable, permeti suficient visibilitat a través d'elles, la seva rigidesa estigui d'acord amb la duresa del tracte previst, les obertures impedeixin la introducció de membres que puguin entrar en contacte amb òrgans mòbils i que permetin dintre del possible l'execució d'operacions de manteniment sense exposició a riscos suplementaris.
El projectista, fabricant o importador, garantirà les dimensions ergonòmiques de tots el components del SPC, donarà les instruccions i es dotarà dels mitjans adequats, perquè el transport i la manutenció es pugui efectuar amb el menor perill possible. A aquests efectes:
- Les peces a transportar manualment, no superaran individualment els 25 kg de pes.
- S'indicarà la posició de transport que garanteixi l'estabilitat del SPC, i se subjectarà de manera adequada.
- Aquells SPC o els seus components de difícil amarrament es dotaran de punts de subjecció de resistència apropiada; en tots els casos s'indicarà de manera documentada, la manera d'efectuar correctament l'amarrament.

El projectista, fabricant o importador facilitarà la documentació necessària perquè el muntatge del SPC pugui efectuar-se correctament i amb el menor perill possible.
Igualment s'hauran de facilitar les dades necessàries per a la correcta operativitat i eficàcia preventiva del SPC.
Les peces d'un pes major de 50 kg i que siguin difícils de subjectar manualment, estaran dotades de punts d'ancoratge apropiats on puguin muntar-se elements auxiliars per a l'elevació.
Igualment, el projectista, fabricant o importador haurà d'indicar els espais mínims que s'hauran de respectar en relació a les parets i sostre, perquè el muntatge i desmuntatge pugui efectuar-se amb facilitat.

2.- CONDICIONS DE SUBMINISTRAMENT I EMMAGATZEMATGE

ELECCIÓ:
Els SPC hauran de seleccionar-se en base a uns criteris de garanties de Seguretat per als seus muntadors i presumptes beneficiaris, atenent a:

Criteris de disseny:
El seu disseny i construcció obeeix al resultat d'una meditada cura de tots els detalls de l'execució i del risc per als que han estat concebuts, per la qual cosa el SPC és de tot punt recomanable que en tots i cadascun dels seus components disgregables, disposin del seu corresponent segell AENOR (o equivalent) com a compromís de garantia de qualitat del fabricant.
Criteris d'avaluació de riscos:
El projectista, fabricant o distribuïdor hauran d'acreditar documentalment, que en el disseny del SPC s'ha realitzat una anàlisi dels perills associats a la seva utilització, i valorat els riscos que en puguin resultar:
- Definició dels límits del SPC.
- Identificació dels perills, situacions perilloses i successos perillosos associats a la utilització del SPC.
- Estimar cada un dels riscos que es derivin de la identificació anterior, és dir, assignar un valor a cada risc (normalment de tipus qualitatiu).
- Valorar els riscos estimats (jutjar si és necessari reduir el risc).

SUBMINISTRAMENT I EMMAGATZEMATGE:
El fabricant del SPC associat a un Equip ha d'aportar "l'expedient tècnic" com a document amb les especificacions tècniques de l'Equip, que el qualifiquin com a component de seguretat incorporat, adquirint la consideració de MAUP, que ha de constar dels elements bàsics següents:
- Llista de requisits essencials aplicats, normes utilitzades i altres especificacions tècniques usades per al disseny.
- Solucions adoptades per a prevenir els perills que presenta la màquina o component de seguretat (MAUP).
- Plànols de conjunt i de muntatge i manteniment dels SPC incorporats
- Plànols detallats i complets que permetin comprovar el compliment dels requisits essencials de seguretat i salut (si cal, acompanyats amb notes de càlcul, resultat de proves, etc.,).
- Manual d'instruccions.
- Guia de manteniment preventiu.

Es seguiran les recomanacions d'emmagatzematge fixades pel projectista o fabricant.
Es reemplaçaran els elements, es netejaran, engreixaran, pintaran, ajustaran i es col·locaran en el lloc assignat, seguint les instruccions del projectista o fabricant.
S'emmagatzemaran sota cobert, en compartiments amplis i secs, amb temperatures compreses entre 15 i 25°C.
L'emmagatzematge, control d'estat d'utilització i les entregues del SPC estaran documentades i custodiades, amb justificant de recepció de conformitat, entrega i rebut, per un responsable tècnic, delegat per l'emprador.
La vida útil dels SPC és limitada, podent ser deguda tant al seu desgast prematur per l'ús, com a la seva amortització, que vindrà fixada pel seu estat i el seu manteniment, així com la seva adaptació a l'estat de la tècnica, amb independència de la seva data de fabricació.

3.- UNITAT I CRITERIS D'AMIDAMENT

Unitat d'amidament: la indicada a la descripció de l'element
Criteri d'amidament: quantitat necessària subministrada a l'obra

4.- NORMATIVA DE COMPLIMENT OBLIGATORI

Real Decreto 1215/1997, de 18 de julio por el que se establecen las disposiciones mínimas de seguridad y salud para la utilización por los trabajadores de los equipos de trabajo.
Real Decreto 486/1997, de 14 de abril, por el que se establecen las disposiciones mínimas de seguridad y salud en los lugares de trabajo.
Real Decreto 1627/1997, de 24 de octubre, por el que se establecen disposiciones mínimas de seguridad y de salud en las obras de construcción.
Orden de 9 de marzo de 1971 por la que se aprueba la Ordenanza General de Seguridad e Higiene en el Trabajo.
UNE-EN 1263-1:1997 Redes de Seguridad. Parte 1: Requisitos de seguridad, métodos de ensayo.
Orden de 20 de mayo de 1952, por la que se aprueba el Reglamento de Seguridad e Higiene del trabajo en la indústria de la construcción.
Convenio OIT número 62 de 23 de junio de 1937. Prescripciones de seguridad en la indústria de la edificación
Real Decreto 842/2002 de 2 de agosto, por el que se aprueba el Reglamento Electrotécnico de Baja Tensión. REBT 2002.

B1 MATERIALS PER A PROTECCIONS INDIVIDUALS, COL·LECTIVES, IMPLANTACIÓ I ASISTÈNCIES TÈCNIQUES

B1Z MATERIALS AUXILIARS PER A SEGURETAT I SALUT

B1Z4 MATERIALES AUXILIARS D'ESTRUCTURES PER A SEGURETAT I SALUT

0.- ELEMENTS QUE CONTEMPLA EL PLEC

B1Z4501A,B1Z45026.

1.- DEFINICIÓ I CARACTERÍSTIQUES DELS ELEMENTS
Perfils d'acer per a usos estructurals, formats per peça simple o composta i tallats a mida o treballats a taller.
S'han considerat els tipus següents:
- Perfils d'acer laminat en calent, de les sèries IPN, IPE, HEA, HEB, HEM o UPN, d'acer S275JR, S275J0, S275J2, S355JR, S355J0 o S355J2, segons UNE-EN 10025-2
- Perfils d'acer laminat en calent de les sèries L, LD, T, rodó, quadrat, rectangular o planxa, d'acer S275JR, S275J0, S275J2, S355JR, S355J0 o S355J2, segons UNE-EN 10025-2
- Perfils foradats d'acer laminat en calent de les sèries rodó, quadrat o rectangular d'acer S275J0H o S355J2H, segons UNE-EN 10210-1
- Perfils foradats conformats en fred de les sèries rodó, quadrat o rectangular d'acer S275J0H o S355J2H, segons UNE-EN 10219-1
- Perfils conformats en fred, de les sèries L, LD, U, C, Z, o Omega, d'acer S235JRC, segons UNE-EN 10025-2
- Perfils d'acer laminat en calent, en planxa, d'acer amb resistència millorada a la corrosió atmosfèrica S355J0WP o S355J2WP, segons UNE-EN 10025-5

S'han considerat els tipus d'unió següents:
- Amb soldadura
- Amb cargols

S'han considerat els acabats de protecció següents (no aplicable als perfils d'acer amb resistència millorada a la corrosió atmosfèrica):
- Una capa d'emprimació antioxidant
- Galvanitzat

CARACTERÍSTIQUES GENERALS:
No ha de tenir defectes interns o externs que perjudiquin la seva correcta utilització.
PERFILS D'ACER LAMINAT EN CALENT:
El fabricant ha de garantir que la composició química i les característiques mecàniques i tecnològiques de l'acer utilitzat en la fabricació de perfils, seccions i planxes, compleix les determinacions de les normes de condicions tècniques de subministrament següents:
- Perfils d'acer laminat en calent: UNE-EN 10025-1 i UNE-EN 10025-2
- Perfils d'acer laminat en calent amb resistència millorada a la corrosió atmosfèrica: UNE-EN 10025-1 i PNE-EN 10025-5

Les dimensions i les toleràncies dimensionals i de forma han de ser les indicades a les següents normes:
- Perfil IPN: UNE-EN 10024
- Perfil IPE, HEA, HEB i HEM: UNE-EN 10034
- Perfil UPN: UNE-EN 10279
- Perfil L i LD: UNE-EN 10056-1 i UNE-EN 10056-2
- Perfil T: UNE-EN 10055
- Rodó: UNE-EN 10060
- Quadrat: UNE-EN 10059
- Rectangular: UNE-EN 10058
- Planxa: EN 10029 o UNE-EN 10051

PERFILS FORADATS:
El fabricant ha de garantir que la composició química i les característiques mecàniques i tecnològiques de l'acer utilitzat en la fabricació de perfils compleix les determinacions de les normes de condicions tècniques de subministrament següents:
- Perfils foradats d'acer laminat en calent: UNE-EN 10210-1
- Perfils foradats conformats en fred: UNE-EN 10219-1

Les toleràncies dimensionals han de complir les especificacions de les següents normes:
- Perfils foradats d'acer laminat en calent: UNE-EN 10210-2
- Perfils foradats conformats en fred: UNE-EN 10219-2

PERFILS CONFORMATS EN FRED:
El fabricant ha de garantir que la composició química i les característiques mecàniques i tecnològiques de l'acer utilitzat en la fabricació de perfils i seccions, compleix les determinacions de les normes de condicions tècniques de subministrament del producte de partida. Les toleràncies dimensionals i de la secció transversal han de complir les especificacions de la norma UNE-EN 10162.

PERFILS TREBALLATS A TALLER AMB SOLDADURA:
El material d'aportació utilitzat ha de ser apropiat als materials a soldar i al procediment de soldadura.
Les característiques mecàniques del material d'aportació han de ser superiors a les del material base.
En acers de resistència millorada a la corrosió atmosfèrica, la resistència a la corrosió del material d'aportació ha de ser equivalent a la del material base.
Els procediments autoritzats per a realitzar unions soldades són:
- Per arc elèctric manual amb elèctrode revestit
- Per arc amb fil tubular, sense protecció gasosa
- Per arc submergit amb fil/filferro
- Per arc submergit amb elèctrode nu
- Per arc amb gas inert
- Per arc amb gas actiu
- Per arc amb fil tubular, amb protecció de gas actiu
- Per arc amb fil tubular, amb protecció de gas inert
- Per arc amb elèctrode de wolfram i gas inert
- Per arc de connectors

Les soldadures s'han de fer per soldadors certificats per un organisme acreditat i qualificats segons l'UNE-EN 287-1.
Abans de començar a soldar s'ha de verificar que les superfícies i vores a soldar són adequades al procés de soldadura i que estan lliures de fissures.
Totes les superfícies a soldar s'han de netejar de qualsevol material que pugui afectar negativament la qualitat de la soldadura o perjudicar el procés de soldatge. S'han de mantenir seques i lliures de condensacions.
S'ha d'evitar la projecció d'espurnes erràtiques de l'arc. Si es produeix s'ha de sanejar la superfície d'acer.
S'ha d'evitar la projecció de soldadura. Si es produeix s'ha d'eliminar.
Els components a soldar han d'estar correctament col·locats i fixos en la seva posició mitjançant dispositius adequats o soldadures de punteig, de manera que les unions a soldar siguin accessibles i visibles per al soldador. No s'han d'introduir soldadures addicionals.
L'armat dels components estructurals s'ha de fer de manera que les dimensions finals estiguin dintre de les toleràncies establertes.
Les soldadures provisionals s'han d'executar seguint les especificacions generals. S'han d'eliminar totes les soldadures de punteig que no s'incorporin a les soldadures finals.
Quan el tipus de material de l'acer i/o la velocitat de refredament puguin produir un enduriment de la zona tèrmicament afectada s'ha de considerar la utilització del precalentament. Aquest s'ha d'estendre 75 mm en cada component del metall base.
No s'ha d'accelerar el refredament de les soldadures amb mitjans artificials.
Els cordons de soldadura successius no han de produir osques.
Els defectes de soldadura no s'han de tapar amb soldadures posteriors. S'han d'eliminar de cada passada abans de fer la següent.
Després de fer un cordó de soldadura i abans de fer el següent, cal netejar l'escòria per mitjà d'una picola i d'un raspall.
L'execució dels diferents tipus de soldadures s'ha de fer d'acord amb els requisits establerts a l'apartat 10.3.4 del DB-SE A i l'article 94 del CODI ESTRUCTURAL per a obres d'edificació o d'acord amb l'article 640.5.2 del PG3 i l'article 94 del CODI ESTRUCTURAL per a obres d'enginyeria civil.
S'ha de reduir al mínim el nombre de soldadures a efectuar a l'obra.
Les operacions de tall s'han de fer amb serra, cisalla i oxitall automàtic. S'admet l'oxitall manual únicament quan el procediment automàtic no es pugui practicar.
S'accepten els talls fets amb oxitall si no presenten irregularitats significatives i si s'eliminin les restes d'escòria.
Es poden utilitzar procediments de conformat en calent o en fred sempre que les característiques del material no queden per sota dels valors especificats.
Per al conformat en calent s'han de seguir les recomanacions del productor siderúrgic. El doblat o conformat no s'ha de fer durant l'interval de calor blau (250°C a 380°C).
El conformat en fred s'ha de fer respectant les limitacions indicades en la norma del producte.
No s'admeten les martellades.
Els angles entrants i entalles han de tenir un acabat arrodonit amb un radi mínim de 5 mm.
Toleràncies de fabricació:
- En obres d'edificació: Límits establerts a l'apartat 11.1 de DB-SE A
- En obres d'enginyeria civil: Límits establerts a l'article 640.12 del PG3

PERFILS TREBALLATS A TALLER AMB CARGOLS:
S'utilitzaran cargols normalitzats d'acord a les normes recollides a la taula 85.2.b del CODI ESTRUCTURAL
Els cargols aixamfranats, cargols calibrats, perns articulats i els cargols hexagonals d'injecció s'han d'utilitzar seguint les instruccions del seu fabricant i han de complir els requisits addicionals establerts a l'article 85.2 del CODI ESTRUCTURAL.
La situació dels cargols a la unió ha de ser tal que redueixi la possibilitat de corrosió i pandeig

local de les xapes, i ha de facilitar el muntatge i les inspeccions.
El diàmetre nominal mínim dels cargols ha de ser de 12 mm.
La rosca pot estar inclosa en el pla de tall, excepte en el cas que els cargols s'utilitzin com a calibrats.
Després del collat l'espiga del cargol ha de sobresortir de la rosca de la femella. Entre la superfície de recolzament de la femella i la part no roscada de l'espiga ha d'haver, com a mínim:
- En cargols pretesats: 4 filets complerts més la sortida de la rosca
- En cargols sense pretesar: 1 filet complert més la sortida de la rosca

Les superfícies dels caps de cargols i femelles han d'estar perfectament planes i netes.
En els cargols col·locats en posició vertical, la femella ha d'estar situada per sota del cap del cargol.
En els forats rodons normals i amb cargols sense pretesar no és necessari utilitzar volanderes. Si s'utilitzen han d'anar sota el cap dels cargols, han de ser aixamfranades i el xamfrà ha d'estar situat en direcció al cap del cargol.
En els cargols pretesats, les volanderes han de ser planes endurides i han d'anar col·locades de la forma següent:
- Cargols 10.9: sota el cap del cargol i de la femella
- Cargols 8.8: sota de l'element que gira

Els forats per als cargols s'han de fer amb perforadora mecànica. S'admet un altre procediment sempre que proporcioni un acabat equivalent.
Es permet l'execució de forats amb punxonatge sempre que es compleixin els requisits establerts a l'apartat 10.2.3 del DB-SE A en obres d'edificació o els establerts a l'apartat 640.5.1.1 del PG3 en obres d'enginyeria civil.
És recomanable que, sempre que sigui possible, es perforin d'un sol cop els forats que travessin dues o més peces.
Els forats allargats s'han de fer amb una operació de punxonatge, o amb la perforació o punxonatge de dos forats i posterior oxitall.
Després de perforar les peces i abans d'unir-les s'han d'eliminar les rebaves.
Els cargols i les femelles no s'han de soldar, a menys que així ho expliciti el plec de condicions tècniques particulars.
S'han de col·locar el nombre suficient de cargols de muntatge per assegurar la immobilitat de les peces armades i el contacte íntim de les peces d'unió.
Les femelles s'han de muntar de manera que la seva marca de designació sigui visible després del muntatge.
En els cargols sense pretesar, cada conjunt de cargol, femella i volandera(es) s'ha de collar fins arribar al "collat a tocar" sense sobretesar els cargols. En grups de cargols aquest procés s'ha de fer progressivament començant pels cargols situats al centre. Si és necessari s'han de fer cicles addicionals de collat .
Abans de començar el pretesat, els cargols pretesats d'un grup s'han de collar d'acord amb el que s'ha indicat per als cargols sense pretesar. Per a que el pretesat sigui uniforme s'han de fer cicles addicionals de collat.
S'han de retirar els conjunts de cargol pretesat, femella i volandera(es) que després de collats fins al pretesat mínim, s'afluixin.
El collat dels cargols pretesats s'ha de fer seguint un dels procediments següents:
- Mètode de la clau dinamomètrica.
- Mètode de la femella indicadora.
- Mètode convinat.

Les operacions de tall s'han de fer amb serra, cisalla i oxitall automàtic. S'admet l'oxitall manual únicament quan el procediment automàtic no es pugui practicar.
S'accepten els talls fets amb oxitall si no presenten irregularitats significatives i si s'eliminin les restes d'escòria.
Es poden utilitzar procediments de conformat en calent o en fred sempre que les característiques del material no queden per sota dels valors especificats.
Per al conformat en calent s'han de seguir les recomanacions del productor siderúrgic. El doblat o conformat no s'ha de fer durant l'interval de calor blau (250°C a 380°C).
El conformat en fred s'ha de fer respectant les limitacions indicades en la norma del producte.
No s'admeten les martellades.
Els angles entrants i entalles han de tenir un acabat arrodonit amb un radi mínim de 5 mm.
Toleràncies de fabricació:
- En obres d'edificació: Límits establerts a l'apartat 11.1 de DB-SE A
- En obres d'enginyeria civil: Límits establerts als apartat 640.5 i 640.12 del PG3

PERFILS PROTEGITS AMB EMPRIMACIÓ ANTIOXIDANT:
La capa d'emprimació antioxidant ha de cobrir de manera uniforme totes les superfícies de la peça.
No ha de tenir fissures, bosses ni altres desperfectes.
Abans d'aplicar la capa d'emprimació les superfícies a pintar han d'estar preparades adequadament d'acord amb les normes UNE-EN ISO 8504-1, UNE-EN ISO 8504-2 i UNE-EN ISO 8504-3.
Prèviament al pintat s'ha de comprovar que les superfícies compleixen els requisits donats pel fabricant per al producte a aplicar.
La pintura d'emprimació s'ha d'utilitzar seguint les instruccions del seu fabricant. No s'utilitzarà

si ha superat el temps de vida útil o el temps d'enduriment després de l'obertura del recipient.
Si s'aplica més d'una capa s'ha d'utilitzar per a cadascuna un color diferent.
Després de l'aplicació de la pintura les superfícies s'han de protegir de l'acumulació d'aigua durant un cert temps.
No s'han d'utilitzar materials de protecció que perjudiquin la qualitat de la soldadura a menys de 150 mm de la zona a soldar.
Les soldadures i el metall base adjacent no s'han de pintar sense haver eliminat prèviament l'escòria.
La zona sense revestir situada al voltant del perímetre de la unió amb cargols no s'ha de tractar fins que no s'hagi inspeccionat la unió.
PERFILS GALVANITZATS:
El recobriment de zinc ha de ser homogeni i continu en tota la superfície.
No s'han d'apreciar esquerdes, exfoliacions ni despreniments del recobriment.
La galvanització s'ha de fer d'acord amb les normes UNE-EN ISO 1460 o UNE-EN ISO 1461, segons correspongui.
S'han de segellar totes les soldadures abans de fer un decapat previ a la galvanització.
Si el component prefabricat té espais tancats s'han de disposar forats de ventilació o purga.
Abans de pintar-les, les superfícies galvanitzades s'han de netejar i tractar amb pintura anticorrosiva amb diluent àcid o amb raig escombrador.

2.- CONDICIONS DE SUBMINISTRAMENT I EMMAGATZEMATGE
Subministrament: de manera que no pateixin deformacions, ni esforços no previstos.
Emmagatzematge: Seguint les instruccions del fabricant. En llocs secs, sense contacte directe amb el terra i protegits de la intempèrie, de manera que no s'alterin les seves condicions.
No s'han d'utilitzar si s'ha superat la vida útil en magatzem especificada pel fabricant.

3.- UNITAT I CRITERIS D'AMIDAMENT
kg de pes necessari subministrat a l'obra, calculat segons les especificacions de la DT, d'acord amb els criteris següents:
- El pes unitari per al seu càlcul ha de ser el teòric
- Per a poder utilitzar un altre valor diferent del teòric, cal l'acceptació expressa de la DF

Aquests criteris inclouen les pèrdues de material corresponents a retalls.

4.- NORMATIVA DE COMPLIMENT OBLIGATORI
NORMATIVA GENERAL:
UNE-EN 10025-1:2006 Productos laminados en caliente de aceros para estructuras. Parte 1: Condiciones técnicas generales de suministro.
UNE-EN 10025-2:2006 Productos laminados en caliente de aceros para estructuras. Parte 2: Condiciones técnicas de suministro de los aceros estructurales no aleados.
UNE-EN 10210-1:1994 Perfiles huecos para construcción, acabados en caliente, de acero no aleado de grano fino. Parte 1: condiciones técnicas de suministro.
UNE-EN 10219-1:1998 Perfiles huecos para construcción conformados en frío de acero no aleado y de grano fino. Parte 1: Condiciones técnicas de suministro.
UNE-EN 10162:2005 Perfiles de acero conformados en frío. Condiciones técnicas de suministro. Tolerancias dimensionales y de la sección transversal.
OBRES D'EDIFICACIÓ:
Real Decreto 470/2021, de 29 de junio, por el que se aprueba el Código Estructural.
* UNE-ENV 1090-1:1997 Ejecución de estructuras de acero. Parte 1: Reglas generales y reglas para edificación.
OBRES D'ENGINYERIA CIVIL:
Real Decreto 470/2021, de 29 de junio, por el que se aprueba el Código Estructural.
* Orden FOM/475/2002 de 13 de febrero, por la que se actualizan determinados artículos del Pliego de Prescripciones Técnicas Generales para Obras de Carreteras y Puentes relativos a Hormigones y Acero (PG-3).

5.- CONDICIONS DE CONTROL DE RECEPCIÓ
CONDICIONS DE MARCATGE I CONTROL DE LA DOCUMENTACIÓ EN PERFILS D'ACER LAMINAT I PERFILS D'ACER BUITS:
Cada producte ha d'anar marcat de forma clara i indeleble amb la següent informació:
- El tipus, la qualitat i, si és aplicable, la condició de subministrament mitjançant la seva designació abreujada
- Un número que identifiqui la colada (aplicable únicament en el cas d'inspecció per colades) i, si és aplicable, la mostra
- El nom del fabricant o la seva marca comercial
- La marca de l'organisme de control extern (quan sigui aplicable)
- Han de portar el marcatge CE de conformitat amb el que disposa el Reial Decret 1328/1995, de 28 de juliol

La marca ha d'estar situada en una posició propera a un dels extrems de cada producte o en la secció transversal de tall.
Quan els productes es subministren en paquets el marcatge s'ha de fer amb una etiqueta adherida

al paquet o sobre el primer producte del mateix.
PERFILS D'ACER LAMINAT EN CALENT:
El subministrador ha de posar a disposició de la DF en el cas que aquesta ho sol·liciti, la documentació següent, que acredita el marcatge CE, segons el sistema d'avaluació de conformitat aplicable, d'acord amb el que disposa l'apartat 7.2.1 del CTE:
- Productes per a ús en estructures metàl·liques o en estructures mixtes metall i formigó:
  - Sistema 2+: Declaració de Prestacions

El símbol normalitzat CE (d'acord amb la directiva 93/68/CEE) s'ha de col·locar sobre el producte acompanyat per:
- El número d'identificació de l'organisme de certificació
- El nom o marca comercial i adreça declarada del fabricant
- Les dues ultimes xifres de l'any d'impressió del marcat
- El número del certificat de conformitat CE o del certificat de producció en fàbrica (si és procedent)
- Referència a la norma EN 10025-1
- Descripció del producte: nom genèric, material, dimensions i ús previst
- Informació de les característiques essencials indicades de la següent forma:
  - Designació del producte d'acord amb la norma corresponent de toleràncies dimensionals, segons el capítol 2 de la norma EN 10025-1
  - Designació del producte d'acord amb l'apartat 4.2 de les normes EN 10025-2 a EN 10025-6

CONDICIONS DE MARCATGE I CONTROL DE LA DOCUMENTACIÓ EN PERFILS D'ACER CONFORMATS:
Han d'anar marcats individualment o sobre el paquet amb una marca clara i indeleble que contingui la següent informació:
- Dimensions del perfil o número del plànol de diseny
- Tipus i qualitat de l'acer
- Referència que indiqui que els perfils s'han fabricat i assajat segons UNE-EN 10162; si es requereix, el marcatge CE
- Nom o logotipus del fabricant
- Codi de producció
- Identificació del laboratori d'assaigs extern (quan sigui aplicable)
- Codi de barres, segons ENV 606, quan la informació mínima anterior es faciliti amb un text clar

CONDICIONS DE MARCATGE I CONTROL DE LA DOCUMENTACIÓ EN PERFILS FORADATS:
Cada perfil ha d'anar marcat de forma clara i indeleble amb la següent informació:
- La designació abreujada
- El nom o les sigles (marca de fàbrica) del fabricant
- En el cas d'inspecció i assaigs específics, un número d'identificació, per exemple el número de comanda, que permeti relacionar el producte o la unitat de subministrament i el document corresponent (únicament aplicable als perfils foradats conformats en fred)

Quan els productes es subministren en paquets el marcatge es pot fer amb una etiqueta adherida al paquet.
OPERACIONS DE CONTROL:
El control de recepció de material verificarà que les característiques dels materials són coincidents amb l'establert en la DT. Aquest control ha de complir l'especificat en l'apartat 7.2 del CTE.
Control de documentació: documents d'origen (full de subministrament i etiquetat), certificat de garantia del fabricant, en el seu cas, (signat per persona física) i els documents de conformitat o autoritzacions administratives exigides, inclòs la documentació corresponent al marcatge CE quan sigui pertinent.
Control mitjançant distintius de qualitat i avaluacions d'idoneïtat: En el cas que el fabricant disposi de marques de qualitat, ha d'aportar-ne la documentació corresponent
Control de recepció mitjançant assaigs: Si el material disposa d'una marca legalment reconeguda a un país de la CEE (Marcatge CE, AENOR, etc.) es podrà prescindir dels assaigs de control de recepció de les característiques del material garantides per la marca; i la DF sol·licitarà en aquest cas, els resultats dels assaigs corresponents al subministrament rebut. En qualsevol cas, la DF podrà sol·licitar assaigs de control de recepció si ho creu convenient.
Inspecció visual del material a la seva recepció. Es controlaran les característiques geomètriques com a mínim sobre un 10% de les peces rebudes. El subministrament del material es realitzarà amb la inspecció requerida (UNE-EN 10204).
A efectes de control d'apilament, la unitat d'inspecció ha de complir les següents condicions:
- Correspondència en el mateix tipus i grau d'acer
- Procedència de fabricant
- Pertany a la mateixa sèrie en funció del gruix màxim de la secció:
  - Sèrie lleugera: e <= 16 mm
  - Sèrie mitja: 16 mm <= e <= 40 mm
  - Sèrie pesada: e > 40 mm

En el cas que es realitzi el control mitjançant assaigs, s'ha de fer les comprovacions següents:
- Les unitats d'inspecció seran fraccions de cada grup afí, amb un pes màxim de 20 t per lot.
- Per a cada lot , es realitzaran els següents assaigs:
  - Determinació quantitativa de sofre (UNE 7-019)

- Determinació quantitativa fòsfor (UNE 7-029)
- Determinació del contingut de nitrogen (UNE 36-317-1)
- Determinació quantitativa del contingut de carboni (UNE 7014)

- En una mostra d'acer laminat, per a cada lot , es realitzaran a més, els següents assaigs:
- Determinació quantitativa de manganès (UNE 7027)
- Determinació gravimètrica de silici (UNE 7028)
- Assaig a flexió pel xoc d'una proveta de planxa d'acer (UNE 7475-1)
- Determinació de la duresa brinell d'una proveta (UNE-EN-ISO 6506-1)

- En una mostra de perfils d'acer buits, per a cada lot, es realitzaran a més, els següents assaigs:
- Assaig d'aixafada (UNE-EN ISO 8492)

- En el cas de perfils galvanitzats, es comprovarà la massa i gruix del recobriment (UNE-EN ISO 1461, UNE-EN ISO 2178).

OPERACIONS DE CONTROL EN UNIONS SOLDADES:
Recepció del certificat de qualitat de les característiques dels elèctrodes.
Abans de començar l'obra, i sempre que es canviï el tipus de material d'aportació:

- Preparació d'una proveta mecanitzada, soldades amb el material d'aportació previst, i assaig a tracció (UNE-EN ISO 15792-2). Abans d'aquest assaig, es realitzarà una radiografia de la soldadura realitzada (UNE-EN 1435), per tal de constatar que el cordó està totalment ple de material d'aportació.
- Assaig de tracció del metall aportat(UNE-EN ISO 15792-2) 1 provetes
- Assaig de resiliència del metall aportat (UNE-EN ISO 15792-2) 1 provetes

CRITERIS DE PRESA DE MOSTRES:
Les mostres per als assaigs químics es prendran de la unitat d'inspecció segons els criteris establerts a la norma UNE-EN ISO 14284.
En perfils laminats i conformats les mostres per als assaigs mecànics es prendran segons els criteris establerts a les UNE EN 10025-2 a UNE 10025-6. Les localitzacions de les mostres seguiran els criteris establerts a l'annex A de l'UNE EN 10025-1.
Per la preparació de les provetes s'aplicaran els requisits establerts a la UNE-EN ISO 377.
Per la preparació de provetes per assaig de tracció s'aplicarà la UNE-EN 10002-1.
En perfils laminats, per la preparació de provetes per assaig a flexió per xoc (resiliència) s'aplicarà la UNE 10045-1. També son d'aplicació els següents requeriments:

- Gruix nominal >12 mm: mecanitzar provetes de 10x10 mm
- Gruix nominal <= 12 mm: l'ample mínim de la proveta serà de 5 mm

Les mostres i provetes tenen que estar marcades de manera que es reconeguin els productes originals, així com la seva localització i orientació del producte.
Les mostres i els criteris de conformitat per als perfils buits, queden establerts a la norma UNE-EN 10219-1 seguint els parametres de la taula D.1
INTERPRETACIÓ DE RESULTATS I ACTUACIONS EN CAS D'INCOMPLIMENT:
No es podrà acceptar perfils que no estiguin amb les garanties corresponents i no vagin marcats adequadament.
Si els resultats de tots els assaigs de recepció d'un lot acompleixen el prescrit, aquest és acceptable.
Si algun resultat no acompleix el prescrit, però s'ha observat en el corresponent assaig alguna anomalia no imputable al material (com defecte en la mecanització de la proveta, irregular funcionament de la maquinaria d'assaig...) l'assaig es considerarà nul i caldrà repetir-lo correctament amb una nova proveta.
Si algun resultat no acompleix el prescrit havent-ho realitzat correctament, es realitzaran 2 contrassaigs segons UNE-EN 10021, sobre provetes preses de dues peces diferents del lot que s'està assajant. Si ambdós resultats (dels contrassaigs) compleixen el prescrit, la unitat d'inspecció serà acceptable, en cas contrari es rebutjarà.
Quan es sobrepassi alguna de les toleràncies especificades en algun control geomètric, es rebutjarà la peça incorrecta. A més a més, s'augmentarà el control, en l'apartat incomplet, fins a un 20% d'unitats. Si encara es troben irregularitats, es faran les oportunes correccions i/o rebuigs i es farà el control sobre el 100 % de les unitats amb les oportunes actuacions segons el resultat.
INTERPRETACIÓ DE RESULTATS I ACTUACIONS EN CAS D'INCOMPLIMENT EN UNIONS SOLDADES:
El material d'aportació complirà les condicions mecàniques indicades.
En les provetes preparades amb soldadures, la línia de ruptura ha de quedar fora de la zona d'influència de la soldadura.

B1 MATERIALS PER A PROTECCIONS INDIVIDUALS, COL·LECTIVES, IMPLANTACIÓ I ASISTÈNCIES TÈCNIQUES

B1Z MATERIALS AUXILIARS PER A SEGURETAT I SALUT

B1ZB MATERIALS AUXILIARS PER A PROTECCIÓ I SENYALITZACIÓ PER A SEGURETAT I SALUT

0.- ELEMENTS QUE CONTEMPLA EL PLEC

B1ZBR110,B1ZBP010,B1ZBC010.

1.- DEFINICIÓ I CARACTERÍSTIQUES DELS ELEMENTS
Materials auxiliars per a proteccions de vialitat.
S'han considerat els elements següents:
- Suport de perfil en C i tubular per a barreres de seguretat flexibles
SUPORTS PER A BARRERES DE SEGURETAT FLEXIBLES:
Element que suporta la barrera i que s'insereix en el terreny.
Fabricat amb acer tipus S235JR segons UNE-EN 10025.
Amb aptitud química a la galvanització: contingut de silici i fòsfor limitats (Si<=0,03% i Si+2,5P<=0,09%)
L'acer estarà protegit contra la corrosió mitjançant galvanitzat en calent segons UNE-EN ISO 1461.
La qualitat del zinc utilitzat en la galvanització estarà d'acord amb l'UNE-EN 1179.
Gruix del recobriment galvanitzat (UNE-EN ISO 1461): >= 70 micres
Massa del recobriment galvanitzat (UNE-EN ISO 1461): >= 505 g/m2
No ha de tenir bonys, punts d'oxidació ni desperfectes en la seva superfície.
El recobriment dels elements ha de ser llis, homogeni i sense discontinuïtats a la capa de zinc.
No ha de tenir taques, inclusions de flux, cendres o clapes.
No ha de tenir exfoliacions visibles ni bombolles, ratlles, picadures o punts sense galvanitzar.
Dimensions i toleràncies de suports tipus C: UNE 135122.
Dimensions i toleràncies de suports tubulars: UNE 135123.
Gruix nominal suport tipus C: 4 mm
Gruix nominal suport tubular: 3 mm

2.- CONDICIONS DE SUBMINISTRAMENT I EMMAGATZEMATGE
SUPORTS PER A BARRERES DE SEGURETAT FLEXIBLES:
Subministrament: Els perfils aniran marcats amb la identificació del fabricant. El marcatge ha de ser llegible a simple vista i indeleble.
Emmagatzematge: En zones a cobert. Si no és possible s'emmagatzemaran amb un pendent mínim de l'1,5% en el sentit longitudinal del perfil i amb una separació mínima de 4 cm entre els perfils i el terreny.
En cas de subministrar-se paletitzats i plastificats, es retiraran els plàstics.
L'aplec es realitzarà en zones llises, netes i pavimentades.

3.- UNITAT I CRITERIS D'AMIDAMENT
BANDEROLA, PÒRTIC, SUPORT I ACCESSORIS PER A BARRERA FLEXIBLE:
Unitat d'amidament: la indicada a la descripció de l'element
Criteri d'amidament: quantitat necessària subministrada a l'obra

4.- NORMATIVA DE COMPLIMENT OBLIGATORI
NORMATIVA GENERAL:
* Orden de 6 de febrero de 1976 por la que se aprueba el Pliego de Prescripciones Técnicas Generales para Obras de Carreteras y Puentes (PG-3).
* Orden FOM/2523/2014, de 12 de diciembre, por la que se actualizan determinados artículos del Pliego de Prescripciones Técnicas Generales para Obras de Carreteras y Puentes, relativos a materiales básicos, a firmes y pavimentos, y a señalización, balizamiento y sistemas de contención de vehículos (PG-3).
SUPORTS DE PERFIL EN C, SEPARADORS, PECES ANGULARS, TOPALLS FINALS, TERMINALS EN FORMA DE CUA DE PEIX I PART PROPORCIONAL D'ELEMENTS DE FIXACIÓ PER A BARRERES DE SEGURETAT FLEXIBLES:
* UNE 135122:2012 Barreras metálicas de seguridad para contención de vehículos. Elementos accesorios de las barreras metálicas. Materiales, geometría, dimensiones y ensayos.
* UNE 135124:2012 Barreras metálicas de seguridad para contención de vehículos. Condiciones de manipulación y almacenamiento. Procedimientos de montaje y metodología de control.
SUPORTS DE PERFIL TUBULAR I CONNECTOR DE SUPORT TUBULAR:
* UNE 135123:2012 Barreras metálicas de seguridad para contención de vehículos. Elementos accesorios de la barrera metálica simple con poste tubular. Materiales, geometría, dimensiones y ensayos.
* UNE 135124:2012 Barreras metálicas de seguridad para contención de vehículos. Condiciones de manipulación y almacenamiento. Procedimientos de montaje y metodología de control.

5.- CONDICIONS DE CONTROL DE RECEPCIÓ
OPERACIONS DE CONTROL:
Els punts de control més destacables són els següents:
- Inspecció visual del material subministrat amb observació de les marques que identifiquen el fabricant, i recepció del corresponent certificat de qualitat on es garanteixen les condicions indicades al plec. Atenció especial a l'aspecte superficial del galvanitzat.

OPERACIONS DE CONTROL EN SUPORTS PER A BARRERES DE SEGURETAT:
Els punts de control més destacables són els següents:
- Cada 256 m de barrera de seguretat es realitzaran les següents comprovacions:
  - Determinació de la massa per unitat de superfície d'una pel·lícula de galvanitzat segons la norma UNE-EN ISO 1461.
  - Comprovació del recobriment: assaigs d'adherència i massa del recobriment (mètodes no destructius) (assajos conforme UNE-EN ISO 1461)
  - Comprovació de les característiques geomètriques dels suports.
- Cada 2000 kg, o fracció, de suports de les mateixes característiques (lot de control), es realitzaran els següents assaigs:
  - Característiques mecàniques: resistència a tracció, límit elàstic i allargament de ruptura (UNE-EN 10025).

En cas que el material disposi de la Marca AENOR, o una altra legalment reconeguda a un país de l'UE, s'ha de poder prescindir dels assaigs de control de recepció. La DF ha de sol·licitar, en aquest cas, els resultats dels assaigs corresponents al subministrament rebut, segons control de producció establert a la marca de qualitat del producte.
CRITERIS DE PRESA DE MOSTRES:
S'han de seguir les instruccions de la DF i els criteris de les normes de procediment indicades en cada assaig.
INTERPRETACIÓ DE RESULTATS I ACTUACIONS EN CAS D'INCOMPLIMENT:
No s'acceptarà l'ús de materials que no arribin acompanyats del corresponent certificat de qualitat del fabricant.
Els resultats dels assaigs d'identificació compliran les condicions del plec. En cas d'incompliment en una comprovació, es repetirà l'assaig sobre dues mostres més del mateix lot, acceptant-ne el conjunt, quan aquests resultin satisfactoris.

B1 MATERIALS PER A PROTECCIONS INDIVIDUALS, COL·LECTIVES, IMPLANTACIÓ I ASISTÈNCIES TÈCNIQUES

B1Z MATERIALS AUXILIARS PER A SEGURETAT I SALUT

B1ZM MATERIALS AUXILIARS PER A INSTAL·LACIONS CONTRA INCENDIS PER A SEGURETAT I SALUT

0.- ELEMENTS QUE CONTEMPLA EL PLEC

B1ZM1000.

1.- DEFINICIÓ I CARACTERÍSTIQUES DELS ELEMENTS
Accessoris per a instal·lacions de protecció contra incendis.
S'han considerat els elements següents:
- Part proporcional d'elements especials per a extintors.

CARACTERÍSTIQUES GENERALS:
El material i les seves característiques han de ser adequats per a la instal·lació i no han de fer disminuir, en cap cas, la seva qualitat i bon funcionament.

2.- CONDICIONS DE SUBMINISTRAMENT I EMMAGATZEMATGE
Subministrament: A l'albarà de lliurament han de constar les característiques d'identificació següents:
- Material
- Tipus
- Diàmetre o d'altres dimensions

Emmagatzematge: En llocs protegits contra els impactes, la pluja, les humitats i dels raigs del sol.

3.- UNITAT I CRITERIS D'AMIDAMENT
Unitat composada pel conjunt d'elements especials necessaris per al muntatge d'un element.

4.- NORMATIVA DE COMPLIMENT OBLIGATORI
Resolució de 22 de març de 1995, de designació del laboratori general d'assaigs i investigacions com a organisme de control per la certificació de productes, d'acord amb el Reial Decret 1942/1993, que aprova el reglament CPI.
Real Decreto 513/2017, de 22 de mayo, por el que se aprueba el Reglamento de instalaciones de protección contra incendios.

Corrección de errores del Real Decreto 513/2017, de 22 de mayo, por el que se aprueba el Reglamento de instalaciones de protección contra incendios.

B4 MATERIALS PER A ESTRUCTURES

B44 MATERIALS D'ACER PER A ESTRUCTURES

B44Z PLANXES I PERFILS D'ACER

0.- ELEMENTS QUE CONTEMPLA EL PLEC

B44ZB052,B44ZB051,B44ZF03A.

1.- DEFINICIÓ I CARACTERÍSTIQUES DELS ELEMENTS

Perfils d'acer per a usos estructurals, formats per peça simple o composta i tallats a mida o treballats a taller.
S'han considerat els tipus següents:
- Perfils d'acer laminat en calent, de les sèries IPN, IPE, HEA, HEB, HEM o UPN, d'acer S275JR, S275J0, S275J2, S355JR, S355J0 o S355J2, segons UNE-EN 10025-2
- Perfils d'acer laminat en calent de les sèries L, LD, T, rodó, quadrat, rectangular o planxa, d'acer S275JR, S275J0, S275J2, S355JR, S355J0 o S355J2, segons UNE-EN 10025-2
- Perfils foradats d'acer laminat en calent de les sèries rodó, quadrat o rectangular d'acer S275J0H o S355J2H, segons UNE-EN 10210-1
- Perfils foradats conformats en fred de les sèries rodó, quadrat o rectangular d'acer S275J0H o S355J2H, segons UNE-EN 10219-1
- Perfils conformats en fred, de les sèries L, LD, U, C, Z, o Omega, d'acer S235JRC, segons UNE-EN 10025-2
- Perfils d'acer laminat en calent, en planxa, d'acer amb resistència millorada a la corrosió atmosfèrica S355J0WP o S355J2WP, segons UNE-EN 10025-5

S'han considerat els tipus d'unió següents:
- Amb soldadura
- Amb cargols

S'han considerat els acabats de protecció següents (no aplicable als perfils d'acer amb resistència millorada a la corrosió atmosfèrica):
- Una capa d'emprimació antioxidant
- Galvanitzat

CARACTERÍSTIQUES GENERALS:
No ha de tenir defectes interns o externs que perjudiquin la seva correcta utilització.
PERFILS D'ACER LAMINAT EN CALENT:
El fabricant ha de garantir que la composició química i les característiques mecàniques i tecnològiques de l'acer utilitzat en la fabricació de perfils, seccions i planxes, compleix les determinacions de les normes de condicions tècniques de subministrament següents:
- Perfils d'acer laminat en calent: UNE-EN 10025-1 i UNE-EN 10025-2
- Perfils d'acer laminat en calent amb resistència millorada a la corrosió atmosfèrica: UNE-EN 10025-1 i PNE-EN 10025-5

Les dimensions i les toleràncies dimensionals i de forma han de ser les indicades a les següents normes:
- Perfil IPN: UNE-EN 10024
- Perfil IPE, HEA, HEB i HEM: UNE-EN 10034
- Perfil UPN: UNE-EN 10279
- Perfil L i LD: UNE-EN 10056-1 i UNE-EN 10056-2
- Perfil T: UNE-EN 10055
- Rodó: UNE-EN 10060
- Quadrat: UNE-EN 10059
- Rectangular: UNE-EN 10058
- Planxa: EN 10029 o UNE-EN 10051

PERFILS FORADATS:
El fabricant ha de garantir que la composició química i les característiques mecàniques i tecnològiques de l'acer utilitzat en la fabricació de perfils compleix les determinacions de les normes de condicions tècniques de subministrament següents:
- Perfils foradats d'acer laminat en calent: UNE-EN 10210-1

- Perfils foradats conformats en fred: UNE-EN 10219-1

Les toleràncies dimensionals han de complir les especificacions de les següents normes:
- Perfils foradats d'acer laminat en calent: UNE-EN 10210-2
- Perfils foradats conformats en fred: UNE-EN 10219-2

PERFILS CONFORMATS EN FRED:
El fabricant ha de garantir que la composició química i les característiques mecàniques i tecnològiques de l'acer utilitzat en la fabricació de perfils i seccions, compleix les determinacions de les normes de condicions tècniques de subministrament del producte de partida.
Les toleràncies dimensionals i de la secció transversal han de complir les especificacions de la norma UNE-EN 10162.
PERFILS TREBALLATS A TALLER AMB SOLDADURA:
El material d'aportació utilitzat ha de ser apropiat als materials a soldar i al procediment de soldadura.
Les característiques mecàniques del material d'aportació han de ser superiors a les del material base.
En acers de resistència millorada a la corrosió atmosfèrica, la resistència a la corrosió del material d'aportació ha de ser equivalent a la del material base.
Els procediments autoritzats per a realitzar unions soldades són:
- Per arc elèctric manual amb elèctrode revestit
- Per arc amb fil tubular, sense protecció gasosa
- Per arc submergit amb fil/filferro
- Per arc submergit amb elèctrode nu
- Per arc amb gas inert
- Per arc amb gas actiu
- Per arc amb fil tubular, amb protecció de gas actiu
- Per arc amb fil tubular, amb protecció de gas inert
- Per arc amb elèctrode de wolfram i gas inert
- Per arc de connectors

Les soldadures s'han de fer per soldadors certificats per un organisme acreditat i qualificats segons l'UNE-EN 287-1.
Abans de començar a soldar s'ha de verificar que les superfícies i vores a soldar són adequades al procés de soldadura i que estan lliures de fissures.
Totes les superfícies a soldar s'han de netejar de qualsevol material que pugui afectar negativament la qualitat de la soldadura o perjudicar el procés de soldatge. S'han de mantenir seques i lliures de condensacions.
S'ha d'evitar la projecció d'espurnes erràtiques de l'arc. Si es produeix s'ha de sanejar la superfície d'acer.
S'ha d'evitar la projecció de soldadura. Si es produeix s'ha d'eliminar.
Els components a soldar han d'estar correctament col·locats i fixos en la seva posició mitjançant dispositius adequats o soldadures de punteig, de manera que les unions a soldar siguin accessibles i visibles per al soldador. No s'han d'introduir soldadures addicionals.
L'armat dels components estructurals s'ha de fer de manera que les dimensions finals estiguin dintre de les toleràncies establertes.
Les soldadures provisionals s'han d'executar seguint les especificacions generals. S'han d'eliminar totes les soldadures de punteig que no s'incorporin a les soldadures finals.
Quan el tipus de material de l'acer i/o la velocitat de refredament puguin produir un enduriment de la zona tèrmicament afectada s'ha de considerar la utilització del precalentament. Aquest s'ha d'estendre 75 mm en cada component del metall base.
No s'ha d'accelerar el refredament de les soldadures amb mitjans artificials.
Els cordons de soldadura successius no han de produir osques.
Els defectes de soldadura no s'han de tapar amb soldadures posteriors. S'han d'eliminar de cada passada abans de fer la següent.
Després de fer un cordó de soldadura i abans de fer el següent, cal netejar l'escòria per mitjà d'una picola i d'un raspall.
L'execució dels diferents tipus de soldadures s'ha de fer d'acord amb els requisits establerts a l'apartat 10.3.4 del DB-SE A i l'article 77 de l'EAE per a obres d'edificació o d'acord amb l'article 640.5.2 del PG3 i l'article 77 de l'EAE per a obres d'enginyeria civil.
S'ha de reduir al mínim el nombre de soldadures a efectuar a l'obra.
Les operacions de tall s'han de fer amb serra, cisalla i oxitall automàtic. S'admet l'oxitall manual únicament quan el procediment automàtic no es pugui practicar.
S'accepten els talls fets amb oxitall si no presenten irregularitats significatives i si s'eliminin les restes d'escòria.
Es poden utilitzar procediments de conformat en calent o en fred sempre que les característiques del material no queden per sota dels valors especificats.
Per al conformat en calent s'han de seguir les recomanacions del productor siderúrgic. El doblat o conformat no s'ha de fer durant l'interval de calor blau (250°C a 380°C).
El conformat en fred s'ha de fer respectant les limitacions indicades en la norma del producte. No s'admeten les martellades.
Els angles entrants i entalles han de tenir un acabat arrodonit amb un radi mínim de 5 mm.

Toleràncies de fabricació:
- En obres d'edificació: Límits establerts a l'apartat 11.1 de DB-SE A
- En obres d'enginyeria civil: Límits establerts a l'article 640.12 del PG3

PERFILS TREBALLATS A TALLER AMB CARGOLS:
S'utilitzaran cargols normalitzats d'acord a les normes recollides a la taula 29.2.b de l'EAE
Els cargols aixamfranats, cargols calibrats, perns articulats i els cargols hexagonals d'injecció s'han d'utilitzar seguint les instruccions del seu fabricant i han de complir els requisits addicionals establerts a l'article 29.2 de l'EAE.
La situació dels cargols a la unió ha de ser tal que redueixi la possibilitat de corrosió i pandeig local de les xapes, i ha de facilitar el muntatge i les inspeccions.
El diàmetre nominal mínim dels cargols ha de ser de 12 mm.
La rosca pot estar inclosa en el pla de tall, excepte en el cas que els cargols s'utilitzin com a calibrats.
Després del collat l'espiga del cargol ha de sobresortir de la rosca de la femella. Entre la superfície de recolzament de la femella i la part no roscada de l'espiga ha d'haver, com a mínim:
- En cargols pretesats: 4 filets complerts més la sortida de la rosca
- En cargols sense pretesar: 1 filet complert més la sortida de la rosca

Les superfícies dels caps de cargols i femelles han d'estar perfectament planes i netes.
En els cargols col·locats en posició vertical, la femella ha d'estar situada per sota del cap del cargol.
En els forats rodons normals i amb cargols sense pretesar no és necessari utilitzar volanderes. Si s'utilitzen han d'anar sota el cap dels cargols, han de ser aixamfranades i el xamfrà ha d'estar situat en direcció al cap del cargol.
En els cargols pretesats, les volanderes han de ser planes endurides i han d'anar col·locades de la forma següent:
- Cargols 10.9: sota el cap del cargol i de la femella
- Cargols 8.8: sota de l'element que gira

Els forats per als cargols s'han de fer amb perforadora mecànica. S'admet un altre procediment sempre que proporcioni un acabat equivalent.
Es permet l'execució de forats amb punxonatge sempre que es compleixin els requisits establerts a l'apartat 10.2.3 del DB-SE A en obres d'edificació o els establerts a l'apartat 640.5.1.1 del PG3 en obres d'enginyeria civil.
És recomanable que, sempre que sigui possible, es perforin d'un sol cop els forats que travessin dues o més peces.
Els forats allargats s'han de fer amb una operació de punxonatge, o amb la perforació o punxonatge de dos forats i posterior oxitall.
Després de perforar les peces i abans d'unir-les s'han d'eliminar les rebaves.
Els cargols i les femelles no s'han de soldar, a menys que així ho expliciti el plec de condicions tècniques particulars.
S'han de col·locar el nombre suficient de cargols de muntatge per assegurar la immobilitat de les peces armades i el contacte íntim de les peces d'unió.
Les femelles s'han de muntar de manera que la seva marca de designació sigui visible després del muntatge.
En els cargols sense pretesar, cada conjunt de cargol, femella i volandera(es) s'ha de collar fins arribar al "collat a tocar" sense sobretesar els cargols. En grups de cargols aquest procés s'ha de fer progressivament començant pels cargols situats al centre. Si és necessari s'han de fer cicles addicionals de collat .
Abans de començar el pretesat, els cargols pretesats d'un grup s'han de collar d'acord amb el que s'ha indicat per als cargols sense pretesar. Per a que el pretesat sigui uniforme s'han de fer cicles addicionals de collat.
S'han de retirar els conjunts de cargol pretesat, femella i volandera(es) que després de collats fins al pretesat mínim, s'afluixin.
El collat dels cargols pretesats s'ha de fer seguint un dels procediments següents:
- Mètode de la clau dinamomètrica.
- Mètode de la femella indicadora.
- Mètode convinat.

Les operacions de tall s'han de fer amb serra, cisalla i oxitall automàtic. S'admet l'oxitall manual únicament quan el procediment automàtic no es pugui practicar.
S'accepten els talls fets amb oxitall si no presenten irregularitats significatives i si s'eliminin les restes d'escòria.
Es poden utilitzar procediments de conformat en calent o en fred sempre que les característiques del material no queden per sota dels valors especificats.
Per al conformat en calent s'han de seguir les recomanacions del productor siderúrgic. El doblat o conformat no s'ha de fer durant l'interval de calor blau (250°C a 380°C).
El conformat en fred s'ha de fer respectant les limitacions indicades en la norma del producte. No s'admeten les martellades.
Els angles entrants i entalles han de tenir un acabat arrodonit amb un radi mínim de 5 mm.
Toleràncies de fabricació:
- En obres d'edificació: Límits establerts a l'apartat 11.1 de DB-SE A

- En obres d'enginyeria civil: Límits establerts als apartat 640.5 i 640.12 del PG3

PERFILS PROTEGITS AMB EMPRIMACIÓ ANTIOXIDANT:
La capa d'emprimació antioxidant ha de cobrir de manera uniforme totes les superfícies de la peça. No ha de tenir fissures, bosses ni altres desperfectes.
Abans d'aplicar la capa d'emprimació les superfícies a pintar han d'estar preparades adequadament d'acord amb les normes UNE-EN ISO 8504-1, UNE-EN ISO 8504-2 i UNE-EN ISO 8504-3.
Prèviament al pintat s'ha de comprovar que les superfícies compleixen els requisits donats pel fabricant per al producte a aplicar.
La pintura d'emprimació s'ha d'utilitzar seguint les instruccions del seu fabricant. No s'utilitzarà si ha superat el temps de vida útil o el temps d'enduriment després de l'obertura del recipient.
Si s'aplica més d'una capa s'ha d'utilitzar per a cadascuna un color diferent.
Després de l'aplicació de la pintura les superfícies s'han de protegir de l'acumulació d'aigua durant un cert temps.
No s'han d'utilitzar materials de protecció que perjudiquin la qualitat de la soldadura a menys de 150 mm de la zona a soldar.
Les soldadures i el metall base adjacent no s'han de pintar sense haver eliminat prèviament l'escòria.
La zona sense revestir situada al voltant del perímetre de la unió amb cargols no s'ha de tractar fins que no s'hagi inspeccionat la unió.
PERFILS GALVANITZATS:
El recobriment de zinc ha de ser homogeni i continu en tota la superfície.
No s'han d'apreciar esquerdes, exfoliacions ni despreniments del recobriment.
La galvanització s'ha de fer d'acord amb les normes UNE-EN ISO 1460 o UNE-EN ISO 1461, segons correspongui.
S'han de segellar totes les soldadures abans de fer un decapat previ a la galvanització.
Si el component prefabricat té espais tancats s'han de disposar forats de ventilació o purga.
Abans de pintar-les, les superfícies galvanitzades s'han de netejar i tractar amb pintura anticorrosiva amb diluent àcid o amb raig escombrador.

2.- CONDICIONS DE SUBMINISTRAMENT I EMMAGATZEMATGE

Subministrament: de manera que no pateixin deformacions, ni esforços no previstos.
Emmagatzematge: Seguint les instruccions del fabricant. En llocs secs, sense contacte directe amb el terra i protegits de la intempèrie, de manera que no s'alterin les seves condicions.
No s'han d'utilitzar si s'ha superat la vida útil en magatzem especificada pel fabricant.

3.- UNITAT I CRITERIS D'AMIDAMENT

kg de pes necessari subministrat a l'obra, calculat segons les especificacions de la DT, d'acord amb els criteris següents:
- El pes unitari per al seu càlcul ha de ser el teòric
- Per a poder utilitzar un altre valor diferent del teòric, cal l'acceptació expressa de la DF

Aquests criteris inclouen les pèrdues de material corresponents a retalls.

4.- NORMATIVA DE COMPLIMENT OBLIGATORI

NORMATIVA GENERAL:
UNE-EN 10025-1:2006 Productos laminados en caliente de aceros para estructuras. Parte 1: Condiciones técnicas generales de suministro.
UNE-EN 10025-2:2006 Productos laminados en caliente de aceros para estructuras. Parte 2: Condiciones técnicas de suministro de los aceros estructurales no aleados.
UNE-EN 10210-1:1994 Perfiles huecos para construcción, acabados en caliente, de acero no aleado de grano fino. Parte 1: condiciones técnicas de suministro.
UNE-EN 10219-1:1998 Perfiles huecos para construcción conformados en frío de acero no aleado y de grano fino. Parte 1: Condiciones técnicas de suministro.
UNE-EN 10162:2005 Perfiles de acero conformados en frío. Condiciones técnicas de suministro. Tolerancias dimensionales y de la sección transversal.
OBRES D'EDIFICACIÓ:
Real Decreto 751/2011, de 27 de mayo, por el que se aprueba la Instrucción de Acero Estructural (EAE).
Real Decreto 314/2006, de 17 de marzo, por el que se aprueba el Código Técnico de la Edificación Parte 2. Documento Básico de Acero DB-SE-A.
* UNE-ENV 1090-1:1997 Ejecución de estructuras de acero. Parte 1: Reglas generales y reglas para edificación.
OBRES D'ENGINYERIA CIVIL:
Real Decreto 751/2011, de 27 de mayo, por el que se aprueba la Instrucción de Acero Estructural (EAE).
* Orden FOM/475/2002 de 13 de febrero, por la que se actualizan determinados artículos del Pliego de Prescripciones Técnicas Generales para Obras de Carreteras y Puentes relativos a Hormigones y

Acero (PG-3).

5.- CONDICIONS DE CONTROL DE RECEPCIÓ

CONDICIONS DE MARCATGE I CONTROL DE LA DOCUMENTACIÓ EN PERFILS D'ACER LAMINAT I PERFILS D'ACER BUITS:
Cada producte ha d'anar marcat de forma clara i indeleble amb la següent informació:
- El tipus, la qualitat i, si és aplicable, la condició de subministrament mitjançant la seva designació abreujada
- Un número que identifiqui la colada (aplicable únicament en el cas d'inspecció per colades) i, si és aplicable, la mostra
- El nom del fabricant o la seva marca comercial
- La marca de l'organisme de control extern (quan sigui aplicable)
- Han de portar el marcat CE de conformitat amb el que disposen els Reials Decrets 1630/1992 de 29 de desembre i 1328/1995 de 28 de juliol

La marca ha d'estar situada en una posició propera a un dels extrems de cada producte o en la secció transversal de tall.
Quan els productes es subministren en paquets el marcatge s'ha de fer amb una etiqueta adherida al paquet o sobre el primer producte del mateix.
PERFILS D'ACER LAMINAT EN CALENT:
El subministrador ha de posar a disposició de la DF en el cas que aquesta ho sol·liciti, la documentació següent, que acredita el marcatge CE, segons el sistema d'avaluació de conformitat aplicable, d'acord amb el que disposa l'apartat 7.2.1 del CTE:
- Productes per a ús en estructures metàl·liques o en estructures mixtes metall i formigó:
  - Sistema 2+: Declaració de Prestacions

El símbol normalitzat CE (d'acord amb la directiva 93/68/CEE) s'ha de col·locar sobre el producte acompanyat per:
- El número d'identificació de l'organisme de certificació
- El nom o marca comercial i adreça declarada del fabricant
- Les dues ultimes xifres de l'any d'impressió del marcat
- El número del certificat de conformitat CE o del certificat de producció en fàbrica (si és procedent)
- Referència a la norma EN 10025-1
- Descripció del producte: nom genèric, material, dimensions i ús previst
- Informació de les característiques essencials indicades de la següent forma:
  - Designació del producte d'acord amb la norma corresponent de toleràncies dimensionals, segons el capítol 2 de la norma EN 10025-1
  - Designació del producte d'acord amb l'apartat 4.2 de les normes EN 10025-2 a EN 10025-6

CONDICIONS DE MARCATGE I CONTROL DE LA DOCUMENTACIÓ EN PERFILS D'ACER CONFORMATS:
Han d'anar marcats individualment o sobre el paquet amb una marca clara i indeleble que contingui la següent informació:
- Dimensions del perfil o número del plànol de diseny
- Tipus i qualitat de l'acer
- Referència que indiqui que els perfils s'han fabricat i assajat segons UNE-EN 10162; si es requereix, el marcatge CE
- Nom o logotipus del fabricant
- Codi de producció
- Identificació del laboratori d'assaigs extern (quan sigui aplicable)
- Codi de barres, segons ENV 606, quan la informació mínima anterior es faciliti amb un text clar

CONDICIONS DE MARCATGE I CONTROL DE LA DOCUMENTACIÓ EN PERFILS FORADATS:
Cada perfil ha d'anar marcat de forma clara i indeleble amb la següent informació:
- La designació abreujada
- El nom o les sigles (marca de fàbrica) del fabricant
- En el cas d'inspecció i assaigs específics, un número d'identificació, per exemple el número de comanda, que permeti relacionar el producte o la unitat de subministrament i el document corresponent (únicament aplicable als perfils foradats conformats en fred)

Quan els productes es subministren en paquets el marcatge es pot fer amb una etiqueta adherida al paquet.
OPERACIONS DE CONTROL:
El control de recepció de material verificarà que les característiques dels materials són coincidents amb l'establert en la DT. Aquest control ha de complir l'especificat en l'apartat 7.2 del CTE.
Control de documentació: documents d'origen (full de subministrament i etiquetat), certificat de garantia del fabricant, en el seu cas, (signat per persona física) i els documents de conformitat o autoritzacions administratives exigides, inclòs la documentació corresponent al marcatge CE quan sigui pertinent.
Control mitjançant distintius de qualitat i avaluacions d'idoneïtat: En el cas que el fabricant disposi de marques de qualitat, ha d'aportar-ne la documentació corresponent
Control de recepció mitjançant assaigs: Si el material disposa d'una marca legalment reconeguda a un país de la CEE (Marcatge CE, AENOR, etc.) es podrà prescindir dels assaigs de control de recepció

de les característiques del material garantides per la marca; i la DF sol·licitarà en aquest cas, els resultats dels assaigs corresponents al subministrament rebut. En qualsevol cas, la DF podrà sol·licitar assaigs de control de recepció si ho creu convenient.
Inspecció visual del material a la seva recepció. Es controlaran les característiques geomètriques com a mínim sobre un 10% de les peces rebudes. El subministrament del material es realitzarà amb la inspecció requerida (UNE-EN 10204).
A efectes de control d'apilament, la unitat d'inspecció ha de complir les següents condicions:
- Correspondència en el mateix tipus i grau d'acer
- Procedència de fabricant
- Pertany a la mateixa sèrie en funció del gruix màxim de la secció:
  - Sèrie lleugera: e <= 16 mm
  - Sèrie mitja: 16 mm <= e <= 40 mm
  - Sèrie pesada: e > 40 mm

En el cas que es realitzi el control mitjançant assaigs, s'ha de fer les comprovacions següents:
- Les unitats d'inspecció seran fraccions de cada grup afí, amb un pes màxim de 20 t per lot.
- Per a cada lot , es realitzaran els següents assaigs:
  - Determinació quantitativa de sofre (UNE 7-019)
  - Determinació quantitativa fòsfor (UNE 7-029)
  - Determinació del contingut de nitrogen (UNE 36-317-1)
  - Determinació quantitativa del contingut de carboni (UNE 7014)
- En una mostra d'acer laminat, per a cada lot , es realitzaran a més, els següents assaigs:
  - Determinació quantitativa de manganès (UNE 7027)
  - Determinació gravimètrica de silici (UNE 7028)
  - Assaig a flexió pel xoc d'una proveta de planxa d'acer (UNE 7475-1)
  - Determinació de la duresa brinell d'una proveta (UNE-EN-ISO 6506-1)
- En una mostra de perfils d'acer buits, per a cada lot, es realitzaran a més, els següents assaigs:
  - Assaig d'aixafada (UNE-EN ISO 8492)
- En el cas de perfils galvanitzats, es comprovarà la massa i gruix del recobriment (UNE-EN ISO 1461, UNE-EN ISO 2178).

OPERACIONS DE CONTROL EN UNIONS SOLDADES:
Recepció del certificat de qualitat de les característiques dels elèctrodes.
Abans de començar l'obra, i sempre que es canviï el tipus de material d'aportació:
- Preparació d'una proveta mecanitzada, soldades amb el material d'aportació previst, i assaig a tracció (UNE-EN ISO 15792-2). Abans d'aquest assaig, es realitzarà una radiografia de la soldadura realitzada (UNE-EN 1435), per tal de constatar que el cordó està totalment ple de material d'aportació.
- Assaig de tracció del metall aportat(UNE-EN ISO 15792-2) 1 provetes
- Assaig de resiliència del metall aportat (UNE-EN ISO 15792-2) 1 provetes

CRITERIS DE PRESA DE MOSTRES:
Les mostres per als assaigs químics es prendran de la unitat d'inspecció segons els criteris establerts a la norma UNE-EN ISO 14284.
En perfils laminats i conformats les mostres per als assaigs mecànics es prendran segons els criteris establerts a les UNE EN 10025-2 a UNE 10025-6. Les localitzacions de les mostres seguiran els criteris establerts a l'annex A de l'UNE EN 10025-1.
Per la preparació de les provetes s'aplicaran els requisits establerts a la UNE-EN ISO 377.
Per la preparació de provetes per assaig de tracció s'aplicarà la UNE-EN 10002-1.
En perfils laminats, per la preparació de provetes per assaig a flexió per xoc (resiliència) s'aplicarà la UNE 10045-1. També son d'aplicació els següents requeriments:
- Gruix nominal >12 mm: mecanitzar provetes de 10x10 mm
- Gruix nominal <= 12 mm: l'ample mínim de la proveta serà de 5 mm

Les mostres i provetes tenen que estar marcades de manera que es reconeguin els productes originals, així com la seva localització i orientació del producte.
Les mostres i els criteris de conformitat per als perfils buits, queden establerts a la norma UNE-EN 10219-1 seguint els parametres de la taula D.1
INTERPRETACIÓ DE RESULTATS I ACTUACIONS EN CAS D'INCOMPLIMENT:
No es podrà acceptar perfils que no estiguin amb les garanties corresponents i no vagin marcats adequadament.
Si els resultats de tots els assaigs de recepció d'un lot acompleixen el prescrit, aquest és acceptable.
Si algun resultat no acompleix el prescrit, però s'ha observat en el corresponent assaig alguna anomalia no imputable al material (com defecte en la mecanització de la proveta, irregular funcionament de la maquinaria d'assaig...) l'assaig es considerarà nul i caldrà repetir-lo correctament amb una nova proveta.
Si algun resultat no acompleix el prescrit havent-ho realitzat correctament, es realitzaran 2 contrassaigs segons UNE-EN 10021, sobre provetes preses de dues peces diferents del lot que s'està assajant. Si ambdós resultats (dels contrassaigs) compleixen el prescrit, la unitat d'inspecció serà acceptable, en cas contrari es rebutjarà.
Quan es sobrepassi alguna de les toleràncies especificades en algun control geomètric, es rebutjarà la peça incorrecta. A més a més, s'augmentarà el control, en l'apartat incomplet, fins a un 20%

d'unitats. Si encara es troben irregularitats, es faran les oportunes correccions i/o rebuigs i es farà el control sobre el 100 % de les unitats amb les oportunes actuacions segons el resultat.
INTERPRETACIÓ DE RESULTATS I ACTUACIONS EN CAS D'INCOMPLIMENT EN UNIONS SOLDADES:
El material d'aportació complirà les condicions mecàniques indicades.
En les provetes preparades amb soldadures, la línia de ruptura ha de quedar fora de la zona d'influència de la soldadura.

B4 MATERIALS PER A ESTRUCTURES

B4F MATERIALS DE CERÀMICA PER A ESTRUCTURES

0.- ELEMENTS QUE CONTEMPLA EL PLEC

B4F7PK10.

1.- DEFINICIÓ I CARACTERÍSTIQUES DELS ELEMENTS

Element prefabricat semiresistent format per motlles ceràmics amb dos o més canals a la cara superior, armats i formigonats, apte per a resistir les sol·licituds de càlcul un cop completat a l'obra.
CARACTERÍSTIQUES GENERALS:
En comprovar l'aspecte superficial de l'element, aquest ha de tenir unes característiques uniformes i no s'admeten les rebaves, les discontinuitats en el formigonament, les superfícies deteriorades, guerxaments, armadures visibles ni d'altres defectes que perjudiquinel seu comportament a l'obra o el seu aspecte exterior.
El formigó no ha de tenir defectes de vibratge.
La cara superior de l'element ha de tenir una textura rugosa en tota la superfície.
Els acanalats han de tenir les dimensions necessàries per tal que es puguin complir les prescripcions relatives al recobriment de les armadures.
Les superfícies de les peces ceràmiques en contacte amb el formigó han de ser estriades o ratllades.
Les peces ceràmiques no han de tenir cap mena de fissura.
L'amplària dels junts entre peces ha de ser constant.
Cal declarar els següents valors d'acord amb UNE-EN 845-2:
- Capacitat portant
- Càrrega de flexió i deformació
- Absorció a l'aigua
- Permeabilitat al vapor d'aigua
- Massa per unitat d'àrea de la llinda
- Resistència al gel-desgel
- Comportament tèrmic
- Resistència al foc

Les llindes de fàbrica de ram de paleta han de realitzar-se utilitzant formigó armat o pretesat, morter de ram de paleta i peces de ram de paleta encofrades estructurals o no estructurals seguint les diferents normatives que s'indica UNE-EN 845-2 punt 4.
Les llindes de fàbrica de ram de paleta l'armat ha d'estar protegit contra la corrosió.
Les llindes aniran marcades o acompanyades de documentació amb la següent informació:
- Número i data d'emissió de la norma UNE-EN 845-2
- Nom o marca identificativa i direcció del fabricant o representant autoritzat del fabricant.
- Un número de referència únic, nom o codis únics que identifiquin correctament el tipus de producte, fent referència a la descripció, designació i ús al que està destinat.
- Ha d'estar convenientment marcat indicant les aplicacions del seu ús i, en el cas de llindes que han d'aguantar més d'una fulla de fàbrica de ram de paleta, caldrà indicar quina cara de la llinda aguanta la cara interna del mur i quina l'externa.

Cal declarar la longitud, amplada i alçada de la llinda i, en cas de formes no rectangulars, cal aportar un dibuix de la configuració amb les dimensions.
Cal declarar-se la massa i la massa per unitat d'àrea de la llinda. La desviació respecte el valor declarat no pot excedir el 5%.
Cal que s'especifiqui la longitud de recolzament mínima requerida > 10mm.
Toleràncies:
- Llargària; ±15 mm.
- Amplada i alçària ±5 mm.
- Rectitud o arqueig: 0,5% de la longitud i màxim 10mm.

2.- CONDICIONS DE SUBMINISTRAMENT I EMMAGATZEMATGE

El subministrador ha de posar a disposició de la DF en el cas que aquesta ho sol·liciti, la documentació següent, que acredita el marcatge CE, segons el sistema d'avaluació de conformitat aplicable, d'acord amb el que disposa l'apartat 7.2.1 del CTE:
- Productes per a murs i parets mitgeres:
  - Sistema 3: Declaració de Prestacions

Els productes de la construcció han de portar en un lloc visible el marcatge CE de conformitat amb el que disposa el Reial Decret 1328/1995, de 28 de juliol
El símbol de marcat de conformitat CE ha de mostrar-se en el producte o en el seu embolcall, albarà, factura o documentació adjunta junt amb la següent informació:
- Número de la norma UNE-EN 845-2
- Nom o marca identificativa i direcció del fabricant o representant autoritzat del fabricant.
- Un número de referència únic, nom o codis únics que identifiquin correctament el tipus de producte, fent referència a la descripció, designació i ús al que està destinat.
- Ha d'anar marcat indicant les aplicacions del seu ús i, en el cas de llindes que han d'aguantar més d'una fulla de fàbrica de ram de paleta, caldrà indicar quina cara de la llinda aguanta la cara interna del mur i quina l'externa.
- Els dos últims dígits de l'any que en que s'ha imprès el marcatge
- Càrrega de flexió i la deformació establerta
- Absorció d'aigua.
- Permeabilitat al vapor d'aigua.
- Massa, massa per unitat d'àrea
- Resistència al gel-desgel.
- Especificació del material/revestiment d'acord amb annex C d'UNE-EN 845-2.
- Comportament tèrmic.
- Resistència al foc.
- Tipus de llinda.
- Llargària de recolzament mínima.
- Llargària en mm.
- Amplària i alçada en mm.
- Configuració.
- Si s'exigeix que les llindes de fàbrica de ram de paleta estiguin arrebossats
- Si s'exigeix barrera antihumitat
- On sigui pertinent, indicar els components de la llinda combinada que no es subministri com a parts del producte.
- Informació sobre les característiques més dels requisits essencials

Emmagatzematge: S'han d'apilar horitzontalment sobre taulons de fusta situats als extrems de manera que no tinguin contacte directe amb el terra.

3.- UNITAT I CRITERIS D'AMIDAMENT

Unitat d'amidament: la indicada a la descripció de l'element
Criteri d'amidament: quantitat necessària subministrada a l'obra

4.- NORMATIVA DE COMPLIMENT OBLIGATORI

UNE-EN 845-2:2005 Especificación de componentes auxiliares para fábricas de albañilería. Parte 2: Dinteles.

B5 MATERIALS PER A COBERTES

B51 MATERIALS PER A TERRATS

0.- ELEMENTS QUE CONTEMPLA EL PLEC

B5111B18.

1.- DEFINICIÓ I CARACTERÍSTIQUES DELS ELEMENTS

Peça prefabricada autoportant de formigó, obtinguda per un procés d'emmotllament.

S'han considerat els tipus següents:
- Peça prefabricada de formigó alleugerit i filtrant amb pols de marbre i base de poliestirè expandit
- Peça prefabricada de formigó
- Peça prefabricada de formigó alleugerit i filtrant amb base de poliestirè extruït

CARACTERÍSTIQUES GENERALS:
Les peces no han de tenir esquerdes, deformacions, balcaments ni escrostonaments a les arestes.
La peça de formigó alleugerit ha de tenir una textura oberta a tota la seva superfície.
Si porta pols de marbre, la granulometria d'aquest ha de ser contínua i homogènia.
La forma d'expressió de les mesures sempre ha de ser: llarg x ample.
Sobrecàrrega admissible: >= 2,50 kN/m2
Densitat del poliestirè: >= 25 kg/m3

2.- CONDICIONS DE SUBMINISTRAMENT I EMMAGATZEMATGE

SUBMINISTRAMENT I EMMAGATZEMATGE:
Subministrament: Empaquetades sobre palets.
Emmagatzematge: En posició horitzontal sense contacte directe amb el terra.
CONDICIONS DE MARCATGE I CONTROL DE LA DOCUMENTACIÓ:
Si el material ha de ser component de la part cega del tancament exterior d'un espai habitable, el fabricant ha de declarar, com a mínim, els valors per les propietats higrotèrmiques següents, d'acord amb l'especificat en l'apartat 4.1 del DB HE 1:
- Conductivitat tèrmica (W/mK)
- Factor de resistència a la difusió del vapor d'aigua

3.- UNITAT I CRITERIS D'AMIDAMENT

Unitat d'amidament: la indicada a la descripció de l'element
Criteri d'amidament: quantitat necessària subministrada a l'obra

4.- NORMATIVA DE COMPLIMENT OBLIGATORI

No hi ha normativa de compliment obligatori.

B5 MATERIALS PER A COBERTES

B56 MATERIALS PER A LLUERNES I COBERTES ENVIDRADES

B56E PERFILS D'ALUMINI PER A LLUERNES I COBERTES ENVIDRADES

0.- ELEMENTS QUE CONTEMPLA EL PLEC

B56EU010.

1.- DEFINICIÓ I CARACTERÍSTIQUES DELS ELEMENTS

Perfil d'alumini anoditzat i junts d'estanquitat, per a suport de plaques de policarbonat per la formació de lluernaris de cobertes.
CARACTERÍSTIQUES GENERALS:
Ha de tenir un color uniforme, sense rebaves ni fissures.
Els plecs han de tenir un radi de curvatura suficient per no produir esquerdes ni fissures.
Els plecs han de quedar a escaire.
El perfil ha de provenir de l'extrusió del totxo d'alumini.
Ha d'estar protegit superficialment amb una capa d'òxid d'alumini, i segellat posteriorment.
Ha de tenir un aspecte uniforme sense esquerdes ni defectes superficials.
La secció i el gruix de les parets dels perfils s'han d'ajustar a allò que s'ha previst a la DT.
El fabricant ha de garantir les característiques mecàniques i la composició química del perfil.
La permeabilitat a l'aire, mesurada amb una sobrepressió de 100 Pa, ha de tenir uns valors inferiors als especificats en l'apartat 2.3 del DB HE 1.
Tipus d'alumini (UNE 38-337): Aliatge Al 0,7 Mg Si
Anodització del perfil (UNE 38-010): >= 15 micres
Qualitat del segellat. Mètode de la gota colorant (UNE 38-017). Mitjana total (M): 0 <= M <= 2
Càrrega de ruptura (per a un gruix <= 25 mm UNE 38-337): >= 130 N/mm2

Duresa Brinell (per a un gruix <= 25 mm UNE_EN_ISO 6506/1): >= 45
Toleràncies:
- LLargària del perfil: ± 1 mm
- Secció del perfil: ± 2,5%
- Rectitud d'arestes: ± 2 mm/m
- Torsió del perfil: ± 1°/m
- Planor: ± 1 mm/m
- Angles: ± 1°

2.- CONDICIONS DE SUBMINISTRAMENT I EMMAGATZEMATGE

Subministrament: Empaquetats.
Si el material ha de ser component de les obertures del tancament exterior d'un espai habitable, el fabricant ha de declarar, com a mínim, els valors per les propietats següents:
- Transmitància tèrmica U (W/m2K)
- Absortivitat
- Permeabilitat a l'aire
Emmagatzematge: En llocs protegits de la intempèrie i d'impactes.

3.- UNITAT I CRITERIS D'AMIDAMENT

Unitat d'amidament: la indicada a la descripció de l'element
Criteri d'amidament: quantitat necessària subministrada a l'obra

4.- NORMATIVA DE COMPLIMENT OBLIGATORI

No hi ha normativa de compliment obligatori.

B5 MATERIALS PER A COBERTES

B5Z MATERIALS ESPECIALS PER A COBERTES

B5ZD MATERIALS PER A MINVELLS

0.- ELEMENTS QUE CONTEMPLA EL PLEC

B5ZD15C3,B5ZD15A4.

1.- DEFINICIÓ I CARACTERÍSTIQUES DELS ELEMENTS

Peça per a minvell formada amb planxa 45 cm de desenvolupament, com a màxim, obtinguda per un procés de laminatge.
S'han considerat els tipus de planxa següents:
- Planxa de zinc
- Planxa de coure
- Planxa d'acer galvanitzat
ELEMENTS DE PLANXA:
La superfície ha de ser llisa i plana.
Les arestes han de ser rectes i escairades.
La planxa de zinc o coure ha de tenir una fractura brillant.
El gruix de la planxa ha de ser constant.
No ha de tenir cops, senyals de corrosió, doblecs ni altres deformacions o defectes superficials.
Toleràncies:
- Desenvolupament: ± 3 mm
PEÇA DE PLANXA DE ZINC:
Contingut de zinc (UNE 37-301): 99,95%
Llargària: 200 - 300 cm
Toleràncies:
- Impureses (UNE 37-301): Ha de complir
- Gruix: ± 0,03 mm
- Llargària: ± 5 mm
PEÇA DE PLANXA D'ACER GALVANITZAT:

El recobriment de zinc ha de ser homogeni i continu en tota la superfície.
No s'han d'apreciar esquerdes, exfoliacions ni despreniments del recobriment.
Contingut de zinc (UNE 36-130): 98,5%
Toleràncies:
- Gruix: ± 0,1 mm
- Llargària nominal: + 3%, - 0%

2.- CONDICIONS DE SUBMINISTRAMENT I EMMAGATZEMATGE

Subministrament i emmagatzematge: De manera que no s'alterin les seves condicions.

3.- UNITAT I CRITERIS D'AMIDAMENT

Unitat d'amidament: la indicada a la descripció de l'element
Criteri d'amidament: quantitat necessària subministrada a l'obra

4.- NORMATIVA DE COMPLIMENT OBLIGATORI

PECES DE CERÀMICA O DE PLANXA DE ZINC O COURE
No hi ha normativa de compliment obligatori.
XAPA D'ACER GALVANITZAT:
* UNE 7183:1964 Método de ensayo para determinar la uniformidad de los recubrimientos galvanizados, aplicados a materiales manufacturados de hierro y acero.

B5 MATERIALS PER A COBERTES

B5Z MATERIALS ESPECIALS PER A COBERTES

B5ZF MATERIALS PER A ACROTERIS I GÀRGOLES

0.- ELEMENTS QUE CONTEMPLA EL PLEC

B5ZFU00U.

1.- DEFINICIÓ I CARACTERÍSTIQUES DELS ELEMENTS

Peça formada amb planxa o PVC per a acroteris i gàrgoles.
S'han considerat els elements següents:
- Peça per a acroteri de planxa
- Peça per a gàrgola de planxa
- Peça per a gàrgola de diàmetre 100 mm, de planxa metàl·lica amb làmina adherida de PVC
- Peça per a gàrgola de diàmetre 100 mm de PVC
S'han considerat els tipus de planxa següents:
- Planxa de zinc
- Planxa de coure
ELEMENTS DE PLANXA:
La superfície ha de ser llisa i plana.
Les arestes han de ser rectes i escairades.
La planxa de zinc o coure ha de tenir una fractura brillant.
El gruix de la planxa ha de ser constant.
No ha de tenir cops, senyals de corrosió, doblecs ni altres deformacions o defectes superficials.
Toleràncies:
- Desenvolupament: ± 3 mm
PEÇA DE PLANXA DE ZINC:
Contingut de zinc (UNE 37-301): 99,95%
Llargària: 200 - 300 cm
Toleràncies:
- Impureses (UNE 37-301): Ha de complir
- Gruix: ± 0,03 mm
- Llargària: ± 5 mm
PEÇA DE PLANXA METÀL·LICA AMB LÀMINA ADHERIDA DE PVC:
La planxa metàl·lica ha de portar un tractament de galvanització i posterior lacat al forn.

No s'ha de posar en contacte amb materials bituminosos, olis, greixos, productes que continguin dissolvents o altres materials que provoquin la migració dels plastificants de PVC.
La làmina de PVC ha de ser soldable amb els procediments habituals: aire calent, alta freqüència, dissolvents i altres.
Gruix:
- Planxa metàl·lica: >= 0,50 mm
- Làmina de PVC: >= 0,85 mm

PEÇA DE PVC:
El color ha de ser uniforme en tota la superfície.
No ha de tenir rebaves, fissures, grans ni d'altres defectes superficials.
Gruix: >= 1,7 mm
Densitat (UNE 53-020): 1,35 - 1,46 g/cm3
Resistència a la tracció (UNE 53-114): >= 50 N/mm2
Allargament fins al trencament (UNE 53-114): >= 80%
Temperatura de reblaniment Vicat (UNE 53-118): >= 79°C
Combustibilitat: Incombustible
Resistència a l'impacte a 20°C (UNE 53-114): <= 10%
Resistència al xoc tèrmic (UNE 53-114): 1500 cicles
Estanquitat a l'aire i a l'aigua (UNE 53-114): Ha de complir
Resistència als productes químics (DIN 16929): Ha de complir
PEÇA PER A GÀRGOLA:
Toleràncies:
- Diàmetre: ± 0,4 mm
- Llargària:
  - Peça de 25 a 35 cm de llargària: ± 1 mm
  - Peça de 45 cm de llargària: ± 1,5 mm

2.- CONDICIONS DE SUBMINISTRAMENT I EMMAGATZEMATGE

ELEMENTS DE PLANXA:
Subministrament i emmagatzematge: De manera que no s'alterin les seves condicions.
PEÇA PER A GÀRGOLA DE PVC:
Subministrament: Empaquetades i s'ha d'indicar el producte que conté.
Emmagatzematge: En posició horitzontal, en llocs protegits contra els impactes i de les radiacions solars.

3.- UNITAT I CRITERIS D'AMIDAMENT

Unitat d'amidament: la indicada a la descripció de l'element
Criteri d'amidament: quantitat necessària subministrada a l'obra

4.- NORMATIVA DE COMPLIMENT OBLIGATORI

No hi ha normativa de compliment obligatori.

B5 MATERIALS PER A COBERTES

B5Z MATERIALS ESPECIALS PER A COBERTES

B5ZH CANALS EXTERIORS, BONERES I REIXES DE DESGUÀS

0.- ELEMENTS QUE CONTEMPLA EL PLEC

B5ZH2ADY,B5ZHAAD0,B5ZHU030,B5ZHUA20.

1.- DEFINICIÓ I CARACTERÍSTIQUES DELS ELEMENTS

Materials per a la formació d'elements que tenen com a finalitat la conducció i evacuació de l'aigua de coberta.
S'han considerat els elements següents:
- Maniguet de goma termoplàstica per a connectar al baixant
- Reixa per a desguàs feta amb platina d'acer galvanitzat en calent, per immersió

- Canal exterior format amb planxa de zinc, coure o alumini, de 0,6 a 0,82 mm de gruix i 65 cm de desenvolupament com a màxim, obtinguda per un procés de laminatge
- Canal exterior de planxa d'acer galvanitzat d'1 mm de gruix i 65 cm de desenvolupament com a màxim, obtinguda per laminat en fred i sotmesa a un procés de galvanitzat en calent, per procés d'immersió contínua amb accessoris i peces de muntatge
- Canal exterior de PVC rígid, extruït, sense plastificants, amb accessoris i peces de muntatge
- Ganxo i suport per a fixació de canals, fets amb pletina d'acer galvanitzat en calent per immersió
- Ganxo i suport per a fixació de canals, fets amb PVC rígit sense plastificants

GANXO I SUPORT PER A CANAL:
Ha de tenir una superfície llisa i uniforme.
El diàmetre interior ha de ser l'adequat per a la canal que ha de suportar.
PEÇA DE PLANXA:
La superfície ha de ser llisa i plana.
Les arestes han de ser rectes i escairades.
El gruix de la planxa ha de ser constant.
No ha de tenir cops, senyals de corrosió, doblecs ni altres deformacions o defectes superficials.
La planxa de zinc o coure ha de tenir una fractura brillant.
Els extremes de la canal exterior han d'estar tallats perpendicularment a l'eix longitudinal.
Toleràncies:
- Desenvolupament: ± 3 mm
- Gruix:
  - Planxa de zinc: ± 0,03 mm
  - Planxa d'acer galvanitzat: ± 0,11 mm
- Dimensions: ± 1 mm

PEÇA DE PLANXA DE ZINC:
Contingut de zinc (UNE 37-301): 99,95%
Llargària: 200 - 300 cm
Toleràncies:
- Impureses (UNE 37-301): Ha de complir
- Llargària: ± 5 mm

PECES D'ACER GALVANITZAT:
El recobriment de zinc ha de ser homogeni i continu en tota la superfície.
No s'han d'apreciar esquerdes, exfoliacions ni despreniments del recobriment.
Protecció de galvanització (Sendzimir): >= 360 g/m2
Puresa del zinc: >= 98,5%
GANXO I SUPORT D'ACER GALVANITZAT:
Gruix platina: >= 30,5 mm
Radis de plegatge (UNE 36-570): Ha de complir
Tipus d'acer: S235JR
BONERA I GANXO I SUPORT DE PVC RÍGID:
Ha de tenir un color uniforme en tota la seva superfície.
No ha de tenir rebaves, fissures, grans ni d'altres defectes superficials.
Densitat (UNE 53-020): 1,35 - 1,46 g/cm3
Resistència a la tracció (UNE 53-114): >= 50 N/mm2
Allargament fins al trencament (UNE 53-114): >= 80%
Temperatura de reblaniment Vicat (UNE 53-118): >= 79°C
Comportament amb la calor. Variació longitudinal (UNE 53-114): <= 5%
Resistència a la flama (UNE-EN 60707): Autoextingible
Resistència a l'impacte a 20°C (UNE 53-114): <= 10%
Resistència al xoc tèrmic (UNE 53-114): 1500 cicles
Estanquitat a l'aire i a l'aigua (UNE 53-114): Ha de complir
Resistència als productes químics (DIN 16929): Ha de complir
CANAL EXTERIOR D'ACER GALVANITZAT:
Ha de tenir, segons la norma UNE-EN 612, les següents parts principals:
- Motllura: perfil parcialment circular o rectangular situat a la part superior del frontal de la canal
- Frontal: part de la canal que es troba més allunyada de l'edifici
- Fons: part inferior del perfil de la canal
- Part posterior: part de la canal més propera a l'edifici

La planxa utilitzada per al conformat a taller de la canal, ha de ser d'acer de designació D X 51 D.
Ha d'estar protegida mitjançant galvanització per immersió en calent.
Recobriment de zinc:
- Massa de recobriment total en ambdós costats: >= 275 g/m2
- Gruix a cada costat: >= 20 µm

Dimensions de la canal segons UNE-EN 612:
- Diàmetre de la motllura:
  - Desenvolupament de la planxa <= 200 mm:
    - Canal classe X: >= 16 mm

  - Canal classe Y: >= 14 mm
- Desenvolupament > 200 mm i <=250 mm:
  - Canal classe X: >= 16 mm
  - Canal classe Y: >= 14 mm
- Desenvolupament > 250 mm i <=333 mm:
  - Canal classe X: >= 18 mm
  - Canal classe Y: >= 14 mm
- Desenvolupament > 333 mm i <=400 mm:
  - Canal classe X: >= 20 mm
  - Canal classe Y: >= 18 mm
- Desenvolupament > 400 mm:
  - Canal classe X: >= 20 mm
  - Canal classe Y: >= 20 mm

- Alçària del frontal:
  - Desenvolupament de la planxa <= 200 mm: >= 40 mm
  - Desenvolupament > 200 mm i <=250 mm: >= 50 mm
  - Desenvolupament > 250 mm i <=333 mm: >= 55 mm
  - Desenvolupament > 333 mm i <=400 mm: >= 65 mm
  - Desenvolupament > 400 mm: >= 75 mm
- Suma del diàmetre de la motllura i de l'alçària del frontal:
  - Desenvolupament de la planxa <= 200 mm: >= 70 mm
  - Desenvolupament > 200 mm i <=250 mm: >= 75 mm
  - Desenvolupament > 250 mm i <=333 mm: >= 75 mm
  - Desenvolupament > 333 mm i <=400 mm: >= 90 mm
  - Desenvolupament > 400 mm: >= 100 mm
- Gruix de la planxa d'acer galvanitzat:
  - Desenvolupament de la planxa <= 250 mm: >= 0,6 mm
  - Desenvolupament > 250 mm i <=333 mm: >= 0,6 mm
  - Desenvolupament > 333 mm: >= 0,7 mm

Toleràncies:
- Desenvolupament: ± 2 mm
- Alçària del frontal: ± 2 mm
- Amplària exterior del fons: + 0 mm, - 2 mm
- Alçària de la part posterior: ± 2 mm
- Diàmetre de la motllura: + 2 mm, - 1 mm
- Linealitat de la motllura: <= 2 mm/m
- Llargària comercial: + 10 mm, -0 mm

CANAL EXTERIOR DE PVC RÍGID:
La superfície interna i externa de la canal ha de ser llisa, neta i no ha de tenir estries, cavitats ni altres defectes superficials.
Els extrems de la canal han d'estar tallats perpendicularment a l'eix longitudinal. El tall ha de ser net.
Ha de tenir un color uniforme a tota la superfície.
Ha de complir les següents exigències físiques i mecàniques quan s'assagi amb el mètode i condicions d'assaig establerts a la UNE-EN 607:
- Resistència a l'impacte de martell (UNE-EN 607): ni trencaments, ni esquerdes apreciables
- Resistència a la tracció (UNE-EN ISO 6259-1): >= 42 MPa
- Allargament fins al trencament (UNE-EN ISO 6259-1): >= 100%
- Resistència a l'impacte-tracció (UNE-EN ISO 8256): >=500 kJ/m2
- Comportament a la calor: retracció longitudinal (UNE-EN ISO 2505): <= 3%
- Temperatura de reblaniment Vicat (UNE-EN 727): >= 75°C

El sistema de la canal ha de complir els següents requisits quan s'assagi amb el mètode i condicions d'assaig establerts a la UNE-EN 607:
- Envelliment artificial (UNE-EN ISO 4892-2, UNE-EN ISO 4892-3): ha de complir
- Solidesa del color: no ha de passar l'estat 3 de l'escala de grisos segons UNE-EN ISO 105-A05
- Resistència a l'impacte-tracció de l'envelliment (UNE-EN ISO 8256): >= 50 % del valor obtingut abans de l'envelliment
- Estanquitat a l'aigua (UNE-EN 607): no ha de gotejar

Toleràncies:
- Llargària comercial: + a 20 °C

ELEMENTS DE GOMA TERMOPLÀSTICA:
No ha de tenir rebaves, fissures, grans ni d'altres defectes superficials.
El maniguet ha de ser recte de secció circular amb els extrems llisos acabats amb un tall perpendicular i sense rebaves.
REIXA DE DESGUÀS D'ACER GALVANITZAT:
Càrrega estàtica: >= 1,0 kN
Tipus d'acer: S235JR
Toleràncies:
- Planor: ± 1 mm

Toleràncies:
- Diàmetre:
  - Diàmetre 120 mm: ± 1 mm
  - Diàmetre 200 mm: ± 2 mm
  - Diàmetre 350 mm: ± 3 mm

Reixa circular:
- Amplària (200-250 mm): ± 2 mm

2.- CONDICIONS DE SUBMINISTRAMENT I EMMAGATZEMATGE

BONERA O MANIGUET:
Subministrament: Les peces han d'anar empaquetades. Han de portar gravada la marca del fabricant.
Emmagatzematge: en el seu envàs, en llocs protegits contra els impactes.
REIXA:
Subministrament: Empaquetades, en caixes.
Emmagatzematge: Apilades sobre una superfície plana i rígida, en llocs protegits contra impactes.
CANAL EXTERIOR:
Subministrament: Protegit de manera que no s'alterin les seves característiques.
Emmagatzematge: Les peces han d'estar apilades en posició horitzontal sobre superfícies planes i en llocs protegits contra impactes.
GANXO I SUPORT PER A CANAL:
Subministrament: Empaquetades, en caixes.
Emmagatzematge: en el seu envàs, en llocs protegits contra els impactes.

3.- UNITAT I CRITERIS D'AMIDAMENT

Unitat d'amidament: la indicada a la descripció de l'element
Criteri d'amidament: quantitat necessària subministrada a l'obra

4.- NORMATIVA DE COMPLIMENT OBLIGATORI

PECES D'ACER GALVANITZAT:
UNE 7183:1964 Método de ensayo para determinar la uniformidad de los recubrimientos galvanizados, aplicados a materiales manufacturados de hierro y acero.
UNE 37501:1988 Galvanización en caliente. Características y métodos de ensayo.
CANAL EXTERIOR D'ACER GALVANITZAT:
* UNE-EN 612:2006 Canalones de alero y bajantes de aguas pluviales de chapa metálica. Definiciones, clasificación y especificaciones.
CANAL EXTERIOR DE PVC RÍGID:
* UNE-EN 607:2006 Canalones suspendidos y sus accesorios de PVC-U. Definiciones, exigencias y métodos de ensayo.
PECES DE PLANXA DE ZINC, COURE, ALUMINI, DE PVC RÍGID O GOMA TERMOPLÀSTICA:
No hi ha normativa de compliment obligatori.

5.- CONDICIONS DE CONTROL DE RECEPCIÓ

CONDICIONS DE MARCATGE I CONTROL DE LA DOCUMENTACIÓ DE LA CANAL EXTERIOR:
Canal exterior de planxa d'acer galvanitzat:
- La canal ha de portar marcada de forma clara i ben visible, la informació següent:
  - Nom comercial o marca comercial del fabricant
  - Símbol del país de fabricació
  - Referència a la norma UNE-EN 612
  - Dades d'identificació:
    - Desenvolupament de la canal en mm
    - Símbol del tipus de material segons UNE-EN 612
    - Lletra de la classe de la canal en funció del diàmetre de la motllura, segons UNE-EN 612
- Sobre l'etiqueta ha de figurar, com a mínim, la següent informació:
  - Nom comercial o marca comercial del fabricant
  - Referència a la norma UNE-EN 612
  - Tipus de producte
  - Tipus de material

Canal exterior de PVC rígid:
- La canal ha de portar marcada de forma clara i ben visible, la informació següent:
  - Nom (pot ser abreujat) o marca comercial del fabricant
  - Amplària de l'obertura superior de la canal en mm
  - Marca de qualitat, en el seu cas
  - Referència a la norma UNE-EN 607

CONDICIONS DE MARCATGE I CONTROL DE LA DOCUMENTACIÓ DEL GANXO I SUPORT PER A CANAL:
A l'embalatge o a l'albarà de lliurament han de figurar les dades següents:

- Identificació del fabricant o nom comercial
- Identificació del producte
- Diàmetre

B5 MATERIALS PER A COBERTES

B5Z MATERIALS ESPECIALS PER A COBERTES

B5ZZ MATERIALS AUXILIARS PER A COBERTES

0.- ELEMENTS QUE CONTEMPLA EL PLEC

B5ZZJLNT,B5ZZAEJ0,B5ZZJLPT.

1.- DEFINICIÓ I CARACTERÍSTIQUES DELS ELEMENTS

Materials per a col·laborar i complementar l'execució de cobertes de tot tipus.
S'han considerat els elements següents:
- Tub d'acer galvanitzat en calent de diàmetre 50 mm, amb platina d'acer galvanitzat per ancoratge
- Paper Kraft de primera, per a independitzar els envans de sostremort de la solera de coberta
- Ancoratge d'acer galvanitzat per a unions d'envans de sostremort amb la solera o per a fixació de taulonet de suport de carener
- Peça de suport per a bonera de paret, formada amb planxa d'acer galvanitzat obtinguda per laminat en fred i sotmesa a un procés continu de galvanitzat en calent, amb un forat de 105x105 mm
- Peça per a pas de conductes de planxa d'acer galvanitzat de 0,8 mm de gruix, composta per un tub soldat a una base de 40x40 cm
- Tub d'acer galvanitzat en calent per a pas de conductes, format amb planxa d'acer de 0,8 mm de gruix, soldat a una platina d'acer galvanitzat per a ancoratge
- Clau o vis d'acer galvanitzat amb junt de plom, plàstic, plom i ferro o metall i goma
- Suport i ventilació de carener amb perfil perforat de zinc i vessant de planxa de plom plisat
- Ganxo d'acer inoxidable per a fixació de teula
- Reixa circular de ventilació de planxa desplegada d'acer galvanitzat de 0,6 mm de gruix soldada a una volandera formada per un rodó d'acer galvanitzat

PEÇA DE PLANXA:
El forat de la peça de suport per a bonera de paret, ha d'estar centrat, en el tram de la planxa que ha d'anar recolzat sobre la paret.
No ha de tenir variacions del gruix ni d'altres defectes visibles a la seva superfície.
Les arestes han de ser rectes i escairades.
El gruix de la planxa ha de ser constant.
La planxa de zinc o coure ha de tenir una fractura brillant.
PECES D'ACER GALVANITZAT:
El recobriment de zinc ha de ser llis, sense discontinuïtats ni exfoliacions i no ha de tenir taques ni imperfeccions superficials.
No ha d'estar en contacte amb productes químics de pH < 6 i pH > 12,5.
Puresa del zinc (% en pes): >= 98,5
PECES DE PLANXA D'ACER GALVANITZAT:
Toleràncies:
- Desenvolupament: ± 3 mm
- Llargària nominal: + 3%, - 0%
- Gruix: ± 0,1 mm

TUB D'ACER GALVANITZAT:
Ha de portar una anella per a fer l'acord interior d'impermeabilització.
Gruix del tub: >= 0,6 mm
Gruix de la platina: >= 1 mm
Protecció de la galvanització (Sendzimir): >= 400 g/m2
ANCORATGE D'ACER GALVANITZAT:
L'ancoratge d'acer galvanitzat ha de tenir una forma que garanteixi la unió entre els elements.
Protecció de la galvanització (Sendzimir): >= 275 g/m2
PAPER KRAFT:
Ha de tenir la dimensió suficient per a cobrir tota la superfície d'unió entre l'envà i la solera.
Gramatge (UNE 57-014): 75 g/m2
Contingut d'humitat (UNE 57-005): 7,5%

Índex de porositat (UNE 57-029): >= 3
Absorció d'aigua (UNE 57-027): <= 35 g/m2
Resistència a l'esqueixament (UNE 57-033): >= 110
Toleràncies:
- Gramatge: ± 4%
- Contingut d'humitat: ± 1%
- Resistència a l'esqueixament: - 15%

CLAU O VIS D'ACER GALVANITZAT:
Ha de ser recte, amb la cabota plana i la punta afinada i regular.
L'expressió de les mesures sempre ha de ser: Diàmetre x llargària.
Protecció de la galvanització (Sendzimir): >= 275 g/m2
Característiques del junt:

Material del junt	Diàmetre de la peça (mm)	Diàmetre del junt (mm)	Gruix del junt (mm)
Vis:	5,4	24	
Plom i ferro	5,5	24	>= 10
	6,5	27	
Vis:	-	53 metall	>= 7 metall
Metall i goma	-	50 goma	>= 10 goma
Clau: Plom	-	>= 20 exterior	>= 2
Clau: Pàstic	-	>= 15 exterior	>= 5

SUPORT I VENTILACIÓ DE CARENER AMB PERFIL PERFORAT DE ZINC:
El perfil de zinc ha de portar, a la seva part superior, orificis de ventilació uniformement distribuïts.
Ha de portar una vessant de plom plisat per a garantir la seva adaptació al perfil de coberta.
El perfil no ha de tenir deformacions ni balcament que impedeixin el correcte recolçament sobre l'element de suport.
Amplària de la vessant de plom: 120 mm
Secció de la ventilació: >= 100 cm2/m
GANXO D'ACER INOXIDABLE PER A TEULA:
La forma del ganxo ha de permetre que per un extrem pugui suportar la teula i per l'altre fixar-se al suport.
Ha de portar dos orificis en un dels extrems per a la seva fixació al suport.
Ha de tenir una superfície llisa, uniforme i sense defectes superficials.
REIXA CIRCULAR PER A VENTILACIÓ:
La planxa ha de portar els orificis de ventilació uniformement distribuïts.
El rodó que fa de bastiment, ha de tenir orificis per a la seva fixació al suport.
Toleràncies:
- Diàmetre: ± 1%

2.- CONDICIONS DE SUBMINISTRAMENT I EMMAGATZEMATGE

PECES D'ACER:
Subministrament: Empaquetades.
Emmagatzematge: En llocs protegits contra els impactes, de la intempèrie i sense contacte amb el terra.
PAPER KRAFT:
Subministrament: En rotlles.
Emmagatzematge: de manera que no s'alterin les seves condicions.

3.- UNITAT I CRITERIS D'AMIDAMENT

Unitat d'amidament: la indicada a la descripció de l'element
Criteri d'amidament: quantitat necessària subministrada a l'obra

4.- NORMATIVA DE COMPLIMENT OBLIGATORI

PECES D'ACER GALVANITZAT:
UNE 7183:1964 Método de ensayo para determinar la uniformidad de los recubrimientos galvanizados, aplicados a materiales manufacturados de hierro y acero.
UNE 37501:1988 Galvanización en caliente. Características y métodos de ensayo.
PAPER KRAFT, PEÇA PER A SUPORT I VENTIL.LACIÓ O GANXO D'ACER INOXIDABLE:
No hi ha normativa de compliment obligatori.

B6 MATERIALS PER A TANCAMENTS I DIVISÒRIES

B6B MATERIALS PER A TANCAMENTS I DIVISÒRIES DE GUIX LAMINAT

0.- ELEMENTS QUE CONTEMPLA EL PLEC

B6BZ1A10,B6B12211,B6B11211.

1.- DEFINICIÓ I CARACTERÍSTIQUES DELS ELEMENTS

Perfil de planxa d'acer galvanitzat en calent per un procés d'immersió contínua per a suport de tancaments de cartó-guix.

CARACTERÍSTIQUES GENERALS:
Els perfils han de satisfer les característiques geomètriques i dimensionals que els siguin pròpies.
Ha de tenir la superfície llisa i uniforme.
No ha de tenir cops, porus ni d'altres deformacions o defectes superficials.
El recobriment protector ha de ser homogeni i continu en tota la seva superfície i no ha de tenir esquerdes, exfoliacions ni despreniments. El recobriment protector ha de ser conforme a alguna de les classes següents (segons les normes EN 10326 o EN 10327):
- Recobriment protector de zinc: Z275, Z140, Z100
- Recobriment protector de zinc-alumini: ZA130, ZA095
- Recobriment protector d'alumini-zinc: AZ150, AZ100

El fabricant ha d'estabir el gruix nominal, la llargària nominal i l'amplària nominal
Els perfils que constitueixen l'estructura de suport de les plaques de guix laminat han de designar-se de la següent manera:
- L'expressió "perfilería metálica"
- Referència a la norma EN 14195
- La descripció específica del fabricant
- La classe de recobriment de protecció
- La lletra prefix del perfil seguida de les dimensions nominals, en mm, en l'ordre següent:
  - Dimensions de la secció transversal
  - Gruix
  - Llargària

Toleràncies:
- Llargària del perfil (L):
  - L =< 3 000 mm: ± 3 mm
  - 3 000 < L =< 5 000 mm: ± 4 mm
  - L >= 5 000 mm: ± 5 mm
- Amplària del perfil: ± 0,5 mm
- Amplària de l'ala:
  - Ala compresa entre dos plecs: ± 0,5 mm
  - Ala compresa entre plec i vora tallada: ± 1,0 mm
- Angle format per l'ala i l'anima: ± 2°
- Rectitud del perfil: < L/400 (L=llargària nominal)
- Torsió: relació h/W < 0,1 (W=amplària nominal; h=distància que es separa d'una superfície plana l'extrem no travat del perfil)

2.- CONDICIONS DE SUBMINISTRAMENT I EMMAGATZEMATGE

Subministrament: Amb els elements que calguin per tal d'assegurar la seva rectitud.
Emmagatzematge: En posició horitzontal, sobre superfícies planes, sense contacte amb el terra i protegits de la brutícia i d'impactes.

3.- UNITAT I CRITERIS D'AMIDAMENT

Unitat d'amidament: la indicada a la descripció de l'element
Criteri d'amidament: quantitat necessària subministrada a l'obra

4.- NORMATIVA DE COMPLIMENT OBLIGATORI

UNE-EN 14195:2005 Perfilería metálica para su uso en sistemas de placas de yeso laminado. Definiciones, especificaciones y métodos de ensayo.
UNE-EN 14195:2005/AC:2006 Perfilería metálica para su uso en sistemas de placas de yeso laminado. Definiciones, especificaciones y métodos de ensayo.

5.- CONDICIONS DE CONTROL DE RECEPCIÓ

CONDICIONS DE MARCATGE I CONTROL DE LA DOCUMENTACIÓ:
Els perfils han d'anar marcats de manera clara e indeleble, amb la següent informació com a mínim:
- Referència a la norma europea EN 14195
- Nom, marca comercial o altres mitjans d'identificació del fabricant
- Identificació de la perfileria segons el sistema de designació esmentat anteriorment
- Han de portar el marcatge CE de conformitat amb el que disposen els Reials Decrets 1630/1992 de 29 de desembre i 1328/1995 de 28 de juliol

El subministrador ha de posar a disposició de la DF en el cas que aquesta ho sol·liciti, la documentació següent, que acredita el marcatge CE, segons el sistema d'avaluació de conformitat aplicable, d'acord amb el que disposa l'apartat 7.2.1 del CTE:

OPERACIONS DE CONTROL:
El control de recepció de material verificarà que les característiques dels materials són coincidents amb l'establert en la DT. Aquest control ha de complir l'especificat en l'apartat 7.2 del CTE.
Control de documentació: documents d'origen (full de subministrament i etiquetat), certificat de garantia del fabricant, en el seu cas, (signat per persona física) i els documents de conformitat o autoritzacions administratives exigides, inclòs la documentació corresponent al marcatge CE quan sigui pertinent.
Control mitjançant distintius de qualitat i avaluacions d'idoneïtat: En el cas que el fabricant disposi de marques de qualitat, ha d'aportar-ne la documentació corresponent
Control de recepció mitjançant assaigs: Si el material disposa d'una marca legalment reconeguda a un país de la CEE (Marcatge CE, AENOR, etc.) es podrà prescindir dels assaigs de control de recepció de les característiques del material garantides per la marca; i la DF sol·licitarà en aquest cas, els resultats dels assaigs corresponents al subministrament rebut. En qualsevol cas, la DF podrà sol·licitar assaigs de control de recepció si ho creu convenient.
Inspecció visual del material a la seva recepció, en referència a l'aspecte i característiques geomètriques.
En el cas que es realitzi el control mitjançant assaigs, s'ha de fer les comprovacions següents:
- Abans de començar l'obra, si varia el subministrament, i per cada tipus diferent que arribi a l'obra, es demanaran al contractista els certificats del fabricant que garanteixin el compliment del plec de condicions tècniques, incloent els resultats dels assaigs següents, realitzats per un laboratori acreditat:
  - Gruix del recobriment
  - Adherència del galvanitzat
  - Rectitud dels perfils.
  - Gruix de la planxa.

En cas de no presentar aquests resultats, o que la DF tingui dubtes de la seva representativitat, es realitzaran aquests assaigs sobre el material rebut, a càrrec del contractista.

CRITERIS DE PRESA DE MOSTRES:
Els controls s'han de realitzar segons les instruccions de la DF.

INTERPRETACIÓ DE RESULTATS I ACTUACIONS EN CAS D'INCOMPLIMENT:
Si en els terminis establerts al començar l'obra no es fa l'entrega dels certificats de qualitat del fabricant, s'ha de realitzar una sèrie completa d'assaigs a càrrec del Contractista.
Els resultats dels assaigs sobre totes les peces de les mostres han de complir les condicions especificades. En cas d'incompliment, s'ha de repetir l'assaig, a càrrec del contractista, sobre el doble número de mostres del mateix lot, acceptant-se aquest, quan els resultats obtinguts sobre totes les peces resultin satisfactoris.

B7 MATERIALS PER A IMPERMEABILITZACIONS I AÏLLAMENTS

B71 LÀMINES BITUMINOSES

0.- ELEMENTS QUE CONTEMPLA EL PLEC

B711Q070C6WU,B71190L0C6X0,B711Q060,B71290X0.

1.- DEFINICIÓ I CARACTERÍSTIQUES DELS ELEMENTS

Làmines formades per material bituminòs amb o sense armadura, per a impermeabilització.
S'han considerat els tipus de làmines següents:
- LO: Làmina d'oxiasfalt formada per una o vàries armadures, recobriment bituminós i acabat antiadherent, sense protecció, amb autoprotecció mineral o amb autoprotecció metàl·lica.
- LAM: Làmina de quitrà modificat amb polímers sense armadura, fabricada per extrussió i calandratge.
- LBM (SBS): làmines de betum modificat amb elastòmers (cautxú termoplàstic estirè-butadiè-estirè) formades por una o vàries armadures recobertes amb màstics bituminosos modificats, material antiadherent, sense protecció o amb autoprotecció (mineral o metàl·lica).
- LBM (APP): làmines de betum modificat amb plastòmers (polímer polipropilè atàctic), formades por una o vàries armadures recobertes amb màstics bituminosos modificats, material antiadherent, sense protecció o amb autoprotecció (mineral o metàl·lica).
- LBA: Làmines autoadhesives de betum modificat formades per una o dues armadures, recobriment bituminos i material antiadherent que en una de les seves cares, com a mínim, ha de ser extraïble, sense protecció o amb autoprotecció mineral o metàl·lica.

S'han considerat els tipus d'armadures següents:
- FM: Conjunt feltre-malla de fibra de vidre i polièster
- FV: Feltre de fibra de vidre
- FP: Feltre de polièster
- PE: Film de poliolefina
- TV: Teixit de fibra de vidre
- PR: Film de polièster
- MV: Malla amb feltre de fibra de vidre
- TPP: Teixit de polipropilè
- AL: Alumini
- NA: Sense armadura

CARACTERÍSTIQUES GENERALS:
En el cas de que el material s'utilitzi en obra pública, l'acord de Govern de la Generalitat de Catalunya de 9 de juny de 1998, exigeix que els materials siguin de qualitat certificada o puguin acreditar un nivell de qualitat equivalent, segons les normes aplicables als estats membres de la Unió Europea o de l'Associació Europea de Lliure Canvi.
També en aquest cas, es procurarà que els esmentats materials disposin de l'etiqueta ecològica europea, regulada en el Reglament 880/1992/CEE o bé altres distintius de la Comunitat Europea.
L'armadura ha de donar resistència mecànica i/o estabilitat dimensional i servir de suport al material impermeabilitzant.
La làmina ha de tenir un aspecte uniforme i sense defectes (vores esqueixades o no rectilínies, trencaments, esquerdes, protuberàncies, clivelles, forats)
Les làmines metàl·liques d'autoprotecció han d'haver estat sotmeses a un procés de gofratge, amb la finalitat d'augmentar la resistència al lliscament del recobriment bituminós i de compensar les dilatacions que experimentin.
Les làmines amb autoprotecció metàl·lica, han de tenir la superfície exterior totalment coberta amb una làmina protectora d'aquest material, adherit al recobriment bituminós.
La làmina amb autoprotecció mineral, ha de tenir la superfície exterior coberta amb gra mineral uniformement repartit, encastat a la làmina i adherit al recobriment bituminós.
En la làmina amb autoprotecció mineral, s'ha de deixar neta de grans minerals una banda perimetral de 8 cm, com a mínim, per a possibilitar el solapament.
En la làmina amb tractament antiarrels, la cara exterior ha d'estar tractada amb un producte herbicida o repelent de les arrels.
En les làmines de base oxiasfalt (LO), el material presentat en rotlles no ha d'estar adherit, al desenrrotllar-lo a la temperatura de 35°C; ni s'ha de clivellar, al desenrrotllar-lo a 10°C.
Incompatibilitats:
- Làmines no protegides LBA, LBM, LO: No s'han de posar en contacte amb productes de base asfàltica o derivats.
- Làmines autoprotegides LBA, LBM, LO i làmines LAM: no s'han de posar en contacte amb productes de base de quitrà o derivats.

LÀMINES LBA, LO O LBM:
Ha de tenir un acabat antiadherent a la cara no protegida, per a evitar l'adherència a l'enrotllar-se.
LÀMINES PER A IMPERMEABILITZACIÓ DE COBERTES, BARRERES ANTICAPIL.LARITAT O D'ESTANQUITAT EN ESTRUCTURES ENTERRADES:
Les característiques següents han de complir amb els valors declarats pel fabricant, assajades segons la norma corresponent, dins del límit de tolerància indicat, en el seu cas:
- Defectes visibles (UNE-EN 1850-1)
- Resistència a l'impacte (UNE-EN 12691): >= valor declarat pel fabricant

- Plegabilitat a baixes temperatures (UNE-EN 1109): <= valor declarat pel fabricant
- Resistència a l'esquinçament (UNE-EN 12310-1): >= valor declarat pel fabricant
- Resistència a una càrrega estàtica (UNE-EN 12730): >= valor declarat pel fabricant
- Resistència a tracció (UNE-EN 12311-1): Tolerància declarada pel fabricant en les direccions transversal i longitudinal de la làmina

La classificació respecte a la reacció al foc (Euroclasses) s'ha de determinar d'acord amb la norma UNE-EN 13501-1.
Toleràncies:
- Llargària (UNE-EN 1848-1): Tolerància declarada pel fabricant
- Amplària (UNE-EN 1848-1): Tolerància declarada pel fabricant
- Rectitut (UNE-EN 1848-1): ± 20 mm/10 m
- Massa per unitat de superfície (UNE-EN 1849-1): Tolerància declarada pel fabricant
- Gruix (UNE-EN 1849-1): Tolerància declarada pel fabricant

LÀMINES PER A IMPERMEABILITZACIÓ DE COBERTES:
Les característiques següents han de complir amb els valors declarats pel fabricant, assajades segons la norma corresponent, dins del límit de tolerància indicat, en el seu cas:
- Estanquitat a l'aigua (UNE-EN 1928 mètode A o B): Ha de complir
- Resistència a la penetració de les arrels (UNE-EN 13948): Ha de complir
- Estabilitat dimensional, en làmines amb fibres orgàniques o sintètiques (UNE-EN 1107-1): <= valor declarat pel fabricant
- Estabilitat de forma sota canvis cíclics de temperatura, en làmines amb autoprotecció metàl·lica (UNE-EN 1108): <= valor declarat pel fabricant
- Envelliment artificial, en làmines que han d'anar col·locades en la capa superior de la membrana (UNE-EN 1296):
  - Làmines amb protecció lleugera superficial permanent:
    - Flexibilitat a baixa temperatura (UNE-EN 1109): Tolerància declarada pel fabricant
    - Resistència a la fluència a temperatura elevada (UNE-EN 1110): Tolerància declarada pel fabricant
  - Làmines sense protecció superficial (UNE-EN 1296 método per exposició perllongada): Ha de complir
- Adhesió dels grànuls (UNE-EN 12039): ± 30% en massa de grànuls

La classificació respecte el comportament devant un foc extern s'ha de determinar d'acord amb la norma UNE-EN 13501-5.
LÀMINES ANTICAPIL.LARITAT O PER A ESTANQUITAT D'ESTRUCTURES ENTERRADES:
Les característiques següents han de complir amb els valors declarats pel fabricant, assajades segons la norma corresponent, dins del límit de tolerància indicat, en el seu cas:
- Estanquitat a l'aigua (UNE-EN 1928 mètode A o B): Ha de complir
  - Assaig a 2 kPa per a làmines anticapil·laritat
  - Assaig a 60 kPa per a làmines per a estanquitat d'estructures enterrades
- Durabilitat de l'estanquitat front a l'envelliment artificial (UNE-EN 1296, UNE-EN 1928): Ha de complir
- Durabilitat de l'estanquitat front a agents químics (UNE-EN 1847, UNE-EN 1928): Ha de complir
- Factor de transmissió del vapor d'aigua (UNE-EN 1931): Tolerància declarada per al valor declarat pel fabricant

LÀMINA AUTOADHESIVA DE BETUM MODIFICAT LBA:
El material antiadherent pot ser un film de plàstic o paper siliconat i ha de complir les especificacions de l'UNE 104206.

2.- CONDICIONS DE SUBMINISTRAMENT I EMMAGATZEMATGE

Subministrament: Empaquetada en rotlles. Cada un ha de contenir una sola peça, o com a màxim dues. En cada partida no hi haurà més del 3% de rotlles, contenint dues peces i cap que en contingui més de dues. Els rotlles han d'anar protegits.
Emmagatzematge: Els rotlles s'han de mantenir en el seu envàs, apilats en posició horitzontal amb un màxim de quatre filades posades en el mateix sentit, a temperatura baixa i uniforme, protegits del sol, la pluja i la humitat en llocs coberts i ventilats.
Temps màxim d'emmagatzematge:
- Làmines autoadhesives: 6 mesos
- Resta de làmines: 12 mesos

3.- UNITAT I CRITERIS D'AMIDAMENT

Unitat d'amidament: la indicada a la descripció de l'element
Criteri d'amidament: quantitat necessària subministrada a l'obra

4.- NORMATIVA DE COMPLIMENT OBLIGATORI

LÀMINES PER A IMPERMEABILITZACIÓ DE COBERTES:
UNE-EN 13707:2005 Láminas flexibles para la impermeabilización. Láminas bituminosas con armadura

para impermeabilización de cubiertas. Definiciones y características.
LÀMINES ANTICAPIL.LARITAT O PER A ESTANQUITAT D'ESTRUCTURES ENTERRADES:
UNE-EN 13969:2005 Láminas flexibles para impermeabilización. Láminas anticapilaridad bituminosas incluyendo láminas bituminosas para la estanquidad de estructuras enterradas. Definiciones y características.

5.- CONDICIONS DE CONTROL DE RECEPCIÓ

Si el material ha de ser component del tancament exterior d'un edifici, el fabricant ha de declarar els valors de les propietats hídriques següents, d'acord amb l'especificat en l'apartat 4.1 del CTE/DB-HS 2006 1:
- Estanquitat
- Resistència a la penetració d'arrels
- Envelliment artificial per exposició prolongada a la combinació de radiació ultraviolada, altes temperatures i aigua
- Resistència a la fluència
- Estabilitat dimensional
- Envelliment tèrmic
- Flexibilitat a baixes temperatures
- Resistència a la càrrega estàtica
- Resistència a la càrrega dinàmica
- Allargament al trencament
- Resistència a la tracció

CONDICIONS DE MARCATGE I CONTROL DE LA DOCUMENTACIÓ EN LÀMINES PER A IMPERMEABILITZACIÓ DE COBERTES, BARRERES ANTICAPIL.LARITAT O D'ESTANQUITAT EN ESTRUCTURES ENTERRADES:
A cada rotlle o en la documentació que acompanya el producte, ha de figurar de forma clara i ben visible la informació següent:
- Data de fabricació
- Nom del fabricant o marca comercial
- Llargària i amplària nominals
- Gruix o massa
- Etiquetat segons el REAL DECRETO 255/2003 que regula l'envasat i etiquetatge de preparats perillosos
- Condicions d'emmagatzematge
- Marca CE de conformitat amb el que disposen els Reials Decrets 1630/1992 de 29 de desembre i 1328/1995 de 28 de juliol. El símbol normalitzat del marcatge CE s'ha d'acompanyar de la següent informació:
  - El número d'identificació de l'organisme de certificació
  - El nom o la marca comercial
  - L'adreça enregistrada del fabricant
  - Les dues últimes xifres de l'any d'impressió del marcatge
  - El número de certificat de conformitat CE o del certificat de control de producció en fàbrica
  - Referència a la norma europea EN
  - Descripció del producte segons el capítol 8 de la UNE-EN 13707, tipus d'armadura, tipus de recobriment
  - Tipus d'acabat superficial i sistema d'instal·lació previst
  - Informació de les característiques essencials segons annex ZA de l'UNE-EN

El subministrador ha de posar a disposició de la DF en el cas que aquesta ho sol·liciti, la documentació següent, que acredita el marcatge CE, segons el sistema d'avaluació de conformitat aplicable, d'acord amb el que disposa l'apartat 7.2.1 del CTE:
- Productes per a impermeabilització de cobertes:
  - Sistema 2+: Declaració de Prestacions
- Productes per a comportament de la impermeabilització de cobertes subjectes a un foc extern de Nivell o Classe: productes classe F roof,
- Productes per a impermeabilització de cobertes subjectes a reacció al foc de Nivell o Classe: F:
  - Sistema 4: Declaració de Prestacions
- Productes per a comportament de la impermeabilització de cobertes subjectes a un foc extern de Nivell o Classe: productes que requereixen assaig,
- Productes per a impermeabilització de cobertes subjectes a reacció al foc de Nivell o Classe: (A1, A2, B, C)**, D, E. ** Productes o materials per als quals una etapa clarament identificable en el procés de producció no suposa una millora en la classificació de reacció al foc (per exemple l'addició de retardadors d'ignició o la limitació de material orgànic):
  - Sistema 3: Declaració de Prestacions
- Productes per a impermeabilització de cobertes subjectes a reacció al foc de Nivell o Classe: (A1, A2, B, C)*. * Productes o materials per als quals una etapa clarament identificable en el procés de producció suposa una millora en la classificació de reacció al foc (per exemple l'addició de retardadors d'ignició o la limitació de material orgànic):
  - Sistema 1: Declaració de Prestacions

CONDICIONS DE MARCATGE I CONTROL DE LA DOCUMENTACIÓ EN LÀMINES ANTICAPIL.LARITAT O D'ESTANQUITAT D'ESTRUCTURES ENTERRADES:
A cada rotlle o en la documentació que acompanya el producte, ha de figurar de forma clara i ben visible la informació següent:
- Data de fabricació
- Nom del fabricant o marca comercial
- Llargària i amplària nominals
- Gruix o massa
- Etiquetat segons el REAL DECRETO 255/2003 que regula l'envasat i etiquetatge de preparats perillosos
- Marca CE de conformitat amb el que disposen els Reials Decrets 1630/1992 de 29 de desembre i 1328/1995 de 28 de juliol. El símbol normalitzat del marcatge CE s'ha d'acompanyar de la següent informació:
  - El número d'identificació de l'organisme de certificació
  - El nom o la marca comercial
  - L'adreça enregistrada del fabricant
  - Les dues últimes xifres de l'any d'impressió del marcatge
  - El número de certificat de conformitat CE o del certificat de control de producció en fàbrica
  - Referència a la norma europea EN
  - Descripció del producte segons el capítol 8 de la UNE-EN 13969, tipus d'armadura, tipus de recobriment
  - Tipus d'acabat superficial i sistema d'instal·lació previst
  - Informació de les característiques essencials segons annex ZA de l'UNE-EN

El subministrador ha de posar a disposició de la DF en el cas que aquesta ho sol·liciti, la documentació següent, que acredita el marcatge CE, segons el sistema d'avaluació de conformitat aplicable, d'acord amb el que disposa l'apartat 7.2.1 del CTE:
- Productes per a anticapil·laritat per a edificis, incloent estanquitat en estructures soterrades:
  - Sistema 2+: Declaració de Prestacions
- Productes per a anticapil·laritat per a edificis, incloent estanquitat en estructures soterrades sotmeses a reacció al foc de Nivell o Classe: F:
  - Sistema 4: Declaració de Prestacions
- Productes per a anticapil·laritat per a edificis, incloent estanquitat en estructures soterrades sotmeses a reacció al foc de Nivell o Classe: (A1, A2, B, C)**, D, E. ** Productes o materials per als quals una etapa clarament identificable en el procés de producció no suposa una millora en la classificació de reacció al foc (per exemple l'addició de retardadors d'ignició o la limitació de material orgànic):
  - Sistema 3: Declaració de Prestacions
- Productes per a anticapil·laritat per a edificis, incloent estanquitat en estructures soterrades sotmeses a reacció al foc de Nivell o Classe: (A1, A2, B, C)*. * Productes o materials per als quals una etapa clarament identificable en el procés de producció suposa una millora en la classificació de reacció al foc (per exemple l'addició de retardadors d'ignició o la limitació de material orgànic):
  - Sistema 1: Declaració de Prestacions

OPERACIONS DE CONTROL EN LÀMINES BITUMINOSES NO PROTEGIDES O AMB AUTOPROTECCIÓ MINERAL:
Els punts de control més destacables són els següents:
Inspecció visual del material en cada subministrament.
El control de recepció de material verificarà que les característiques dels materials són coincidents amb l'establert en la DT. Aquest control ha de complir l'especificat en l'apartat 7.2 del CTE.
Control de documentació: documents d'origen (full de subministrament i etiquetat), certificat de garantia del fabricant, en el seu cas, (signat per persona física) i els documents de conformitat o autoritzacions administratives exigides, inclòs la documentació corresponent al marcatge CE quan sigui pertinent.
Control mitjançant distintius de qualitat i avaluacions d'idoneïtat: En el cas que el fabricant disposi de marques de qualitat, ha d'aportar-ne la documentació corresponent
- Control de recepció mitjançant assaigs: El fabricant dels perfils ha de tenir concedida la Marca AENOR, d'acord amb l'UNE 36530, o en el seu defecte ha de presentar el resultat positiu dels assaigs establerts per aquesta norma, realitzats per un laboratori autoritzat, independent del fabricant.

A la recepció dels productes es comprovarà:
- Correspondència als especificats en el plec de condicions i el projecte
- Que disposen de la documentació certificacions exigides
- Que es corresponen amb les propietats demandades
- Que han estat assajats amb la freqüència establerta
- Cada vegada que canviï el subministrador, i al menys en una ocasió al llarg de l'obra per a cada tipus de membrana, es demanaran al contractista els certificats del fabricant que garanteixin el compliment del plec de condicions tècniques, incloent els resultats dels assaigs següents, realitzats per un laboratori acreditat:
  - Capacitat d'esser plegat: UNE 104281-6-4

- Absorció d'aigua en massa: UNE 104281-6-11
- Resistència a la calor: UNE 104281-6-3
- Estabilitat dimensional després de 2h a 80°C: UNE 104281-6-7
- Apreciació de la durabilitat: UNE 104281-6-16
- Resistència a la tracció i allargament de trencament UNE-EN 12311-1
  (en làmines bituminoses no protegides:)
- Massa: UNE EN 1849-1
  (en làmines bituminoses amb autoprotecció mineral:)
- Fluència: UNE 104281-6-3
- Punt de reblaniment: UNE 104281-1-3

En cas de no presentar aquests resultats, o que la DF tingui dubtes de la seva representativitat, es realitzaran aquests assaigs sobre el material rebut, a càrrec del contractista.
- Determinació sobre un 10% dels rotllos rebuts en cada subministrament de les característiques geomètriques d'amplària i gruix (UNE-EN 1849-1 en làmines bituminoses amb autoprotecció mineral)

OPERACIONS DE CONTROL EN BARRERES DE VAPOR/ESTANQUITAT AMB LÀMINES BITUMINOSES:
En el cas de que el material s'utilitzi en obra pública, l'acord de Govern de la Generalitat de Catalunya de 9 de juny de 1998, exigeix que els materials siguin de qualitat certificada o puguin acreditar un nivell de qualitat equivalent, segons les normes aplicables als estats membres de la Unió Europea o de l'Associació Europea de Lliure Canvi.
També en aquest cas, es procurarà que els esmentats materials disposin de l'etiqueta ecològica europea, regulada en el Reglament 880/1992/CEE o bé altres distintius de la Comunitat Europea.
CRITERIS DE PRESA DE MOSTRES EN LÀMINES BITUMINOSES NO PROTEGIDES O AMB AUTOPROTECCIÓ MINERAL:
Els controls s'han de fer segons les indicacions de la DF.
La presa de mostres del material es realitzarà d'acord amb l'UNE-EN 13416.
INTERPRETACIÓ DELS RESULTATS I ACTUACIONS EN CAS D'INCOMPLIMENT EN LÀMINES BITUMINOSES NO PROTEGIDES O AMB AUTOPROTECCIÓ MINERAL:
No s'admetran les membranes que no es presentin en bon estat, degudament etiquetades i acompanyades amb el corresponent certificat de qualitat del fabricant on es garanteixin les condicions exigides.
Els resultats dels assaigs d'identificació compliran les condicions del plec. En cas d'incompliment en una comprovació, es repetirà l'assaig sobre dues mostres més del mateix lot, acceptant-ne el conjunt, quan aquests resultin satisfactoris.
En cas de disconformitat d'un control geomètric o de pes, es rebutjarà la peça assajada i s'incrementarà el control, en primer lloc, fins al 20% de les peces, i en cas de seguir observant deficiències, fins al 100% del subministrament.

B7 MATERIALS PER A IMPERMEABILITZACIONS I AÏLLAMENTS

B7B GEOTÈXTILS

B7B1 GEOTÈXTILS

0.- ELEMENTS QUE CONTEMPLA EL PLEC

B7B151E0C72X.

1.- DEFINICIÓ I CARACTERÍSTIQUES DELS ELEMENTS

Material tèxtil pla, permeable, polimèric (sintètic o natural), que pot ser no teixit, teixit o tricotat, que s'utilitza en contacte amb sòls o altres materials en aplicacions geotècniques i d'enginyeria civil.
S'han considerat els materials següents:
- Feltre de polipropilè format per filaments sintètics no teixits lligats mecànicament
- Feltre de polièster termoestable fet amb fibres de polièster sense teixir, consolidat mecànicament mitjançant punxonament
- Feltre amb un 70% de fibres de polipropilè i un 30% de fibres de polietilè, sense teixir, termosoldat
- Feltre teixit de fibres de polipropilè
- Fibra de vidre amb insercions de fils de reforç longitudinals

CARACTERÍSTIQUES GENERALS:
La funció principal del geotèxtil pot ser:
- F: Filtració
- S: Separació

- R: Reforç
- D: Drenatge
- P: Protecció
- STR: Relaxació de tensions entre capes del ferm
- B: Barrera entre capes per a impermeabilització del ferm

Un geotèxtil pot ser apte per varies funcions.
La funció de separació no es pot especificar sola, ha d'anar amb la de filtració o reforç.
La làmina estesa ha de tenir un aspecte uniforme i sense defectes. Les vores han de ser rectes.
Ha de ser resistent a la perforació i als esforços de tracció en el seu pla.
Ha de ser permeable a l'aigua i al vapor.
Ha de resistir l'acció dels agents climàtics i de les substàncies actives naturals del sòl.
Els geotèxtils que no s'hagin sotmès a l'assaig de resistència a la intempèrie s'han de cobrir el mateix dia de la seva col·locació.
Les característiques exigides per als geotèxtils estan en funció de l'ús i venen regulats per la norma corresponent. La relació ús-norma-funcions és la següent:
- UNE-EN 13249: Carreteres i altres zones de trànsit (excepte vies ferroviàries i capes de trànsit asfàltic): F, R, F+S, R+S, F+R, F+R+S
- UNE-EN 13250: Construccions ferroviàries: F, R, F+S, R+S, F+R, F+R+S
- UNE-EN 13251: Moviments de terres, fonaments i estructures de contenció: F, R, F+S, R+S, F+R, F+R+S
- UNE-EN 13252: Sistemes de drenatge: F, D, F+S, F+D, F+S+D
- UNE-EN 13253: Obres per al control de l'erosió (protecció costera i revestiment de talussos): F, R, F+S, R+S, F+R, F+R+S
- UNE-EN 13254: Construcció d'embassaments i presses: F, R, P, F+S, R+S, F+R, R+P, F+R+S
- UNE-EN 13255: Construcció de canals: F, R, P, F+S, R+S, F+R, R+P, F+R+S
- UNE-EN 13256: Construcció de túnels i estructures subterrànies: P
- UNE-EN 13257: Abocadors de residus sòlids: F, R, P, F+S, R+S, F+R, R+P, F+R+S
- UNE-EN 13265: Contenidors de residus líquids: F, R, P, F+R, R+P
- UNE-EN 15381: Paviments i capes de trànsit asfàltiques: R, STR, B, R+STR+B

Les característiques següents han de complir amb els valors declarats pel fabricant, assajades segons la norma corresponent, dins del límit de tolerància indicat, en el seu cas:
Per a tots els geotèxtils:
- Característiques essencials:
  - Resistència a la tracció (UNE-EN ISO 10319)
  - Allargament a la càrrega màxima (UNE-EN ISO 10319)
  - Durabilitat (UNE EN corresponent segons l'ús)

Per a tots els geotèxtils excepte per a ús en paviments i capes de trànsit asfàltiques:
- Característiques complementàries per a condicions d'ús específiques:
  - Resistència a la tracció de cavalcaments i junts (UNE-EN ISO 10321)
  - Característiques de fricció (UNE-EN ISO 12957-1, UNE-EN ISO 12957-2)
  - Resistència al deteriorament durant la instal.lació sota una càrrega repetida (UNE-EN ISO 10722)

Funció: Filtració (F).
- Característiques essencials:
  - Resistència a la perforació dinàmica (assaig per caiguda del con) (UNE-EN ISO 13433)
  - Dimensió d'obertura característica (UNE-EN ISO 12956)
  - Permeabilitat a l'aigua perpendicularment al pla (índex de velocitat) (UNE-EN ISO 11058)
- Característiques complementàries per a condicions d'ús específiques:
  - Punxonament estàtic (assaig CBR) (UNE-EN ISO 12236)
  - Abrasió (UNE-EN ISO 13427), en construccions ferroviàries

Funció: Reforç (R) o Reforç i Separació (R+S):
- Característiques essencials:
  - Punxonament estàtic (assaig CBR) (UNE-EN ISO 12236)
  - Resistència a la perforació dinàmica (assaig per caiguda del con) (UNE-EN ISO 13433)
- Característiques complementàries per a condicions d'ús específiques, excepte en paviments i capes de trànsit asfàltiques:
  - Rigidesa al 2%, 5% i 10% (UNE-EN ISO 10319)
  - Fluència en tracció (UNE-EN 13431)
  - Permeabilitat a l'aigua perpendicularment al pla (índex de velocitat) (UNE-EN ISO 11058)
- Característiques complementàries per a condicions d'ús específiques, en construccions ferroviàries:
  - Abrasió (UNE-EN ISO 13427)
- Característiques complementàries per a condicions d'ús específiques, en paviments i capes de trànsit asfàltiques:
  - Resistència a l'envelliment a la intempèrie (UNE-EN 12224)
  - Punt de fussió (UNE-EN ISO 3146)
  - Resistència alcalina (UNE-EN 14030)

Funció: Filtració i Separació (F+S):
- Característiques essencials:

- Punxonament estàtic (assaig CBR) (UNE-EN ISO 12236)
- Resistència a la perforació dinàmica (assaig per caiguda del con) (UNE-EN ISO 13433)
- Dimensió d'obertura característica (UNE-EN ISO 12956)
- Permeabilitat a l'aigua perpendicularment al pla (índex de velocitat) (UNE-EN ISO 11058)

Funció: Filtració i Reforç (F+R) o Filtració, Reforç i Separació (F+R+S):
- Característiques essencials:
  - Resistència a la perforació dinàmica (assaig per caiguda del con) (UNE-EN ISO 13433)
  - Dimensió d'obertura característica (UNE-EN ISO 12956)
  - Punxonament estàtic (assaig CBR) (UNE-EN ISO 12236)
  - Permeabilitat a l'aigua perpendicularment al pla (índex de velocitat) (UNE-EN ISO 11058)

Funció: Drenatge (D):
- Característiques essencials:
  - Capacitat de fluxe d'aigua en el pla (tou/tou) (UNE-EN ISO 12958)
- Característiques complementàries:
  - Fluència en compressió (UNE-EN ISO 25619-1)
- Característiques complementàries per a condicions d'ús específiques:
  - Resistència a la tracció de junts interns (UNE-EN ISO 13426-2)
  - Capacitat de fluxe d'aigua en el pla (tou/rígid o rígid/rígid)(UNE-EN ISO 12958)

Funció: Filtració i drenatge (F+D):
- Característiques essencials:
  - Resistència a la perforació dinàmica (assaig per caiguda del con) (UNE-EN ISO 13433)
  - Capacitat de fluxe d'aigua en el pla (tou/tou) (UNE-EN ISO 12958)
  - Dimensió d'obertura característica (UNE-EN ISO 12956)
  - Permeabilitat a l'aigua perpendicularment al pla (índex de velocitat) (UNE-EN ISO 11058)

Funció: Filtració, separació i drenatge (F+S+D):
- Característiques essencials:
  - Resistència a la perforació dinàmica (assaig per caiguda del con) (UNE-EN ISO 13433)
  - Punxonament estàtic (assaig CBR) (UNE-EN ISO 12236)
  - Capacitat de fluxe d'aigua en el pla (tou/tou) (UNE-EN ISO 12958)
  - Dimensió d'obertura característica (UNE-EN ISO 12956)
  - Permeabilitat a l'aigua perpendicularment al pla (índex de velocitat) (UNE-EN ISO 11058)

Funció: Protecció (P):
- Característiques essencials:
  - Resistència a la perforació dinàmica (assaig per caiguda del con) (UNE-EN ISO 13433)
  - Característiques de protecció: (UNE-EN 13719, UNE-EN 14574)

Funció: Reforç i Protecció (R+P):
- Característiques essencials:
  - Punxonament estàtic (assaig CBR) (UNE-EN ISO 12236)
  - Resistència a la perforació dinàmica (assaig per caiguda del con) (UNE-EN ISO 13433)
  - Característiques de protecció: (UNE-EN 13719, UNE-EN 14574)

Funció relaxació de tensions (STR):
- Característiques essencials:
  - Punxonament estàtic (assaig CBR) (UNE-EN ISO 12236)
  - Retenció del betum (UNE-EN 15381)
- Característiques complementàries per a condicions d'ús específiques:
  - Resistència a l'envelliment a la intempèrie (UNE-EN 12224)
  - Punt de fussió (UNE-EN ISO 3146)
  - Resistència alcalina (UNE-EN 14030)

Funció: Barrera entre capes (B):
- Característiques essencials:
  - Punxonament estàtic (assaig CBR) (UNE-EN ISO 12236)
  - Resistència a la perforació dinàmica (assaig per caiguda del con) (UNE-EN ISO 13433)
- Característiques complementàries per a condicions d'ús específiques:
  - Resistència a l'envelliment a la intempèrie (UNE-EN 12224)
  - Punt de fussió (UNE-EN ISO 3146)
  - Resistència alcalina (UNE-EN 14030)

Funció: Reforç, relaxació de tensions i barrera entre capes (R+STR+B):
- Característiques essencials:
  - Punxonament estàtic (assaig CBR) (UNE-EN ISO 12236)
  - Resistència a la perforació dinàmica (assaig per caiguda del con) (UNE-EN ISO 13433)
  - Retenció del betum (UNE-EN 15381)

Els geotèxtils que s'utilitzin en obres de carreteres regulades pel PG-3, hauran de complir les especificacions addicionals per a cada ús que s'especifiquen a l'article 290 del mateix.

2.- CONDICIONS DE SUBMINISTRAMENT I EMMAGATZEMATGE

Subministrament: En bobines o rotlles, amb un embalatge opac que eviti el seu deteriorament per l'acció de la llum solar.
Emmagatzematge: En llocs llisos, secs, nets i lliures d'objectes tallants.

Els rotlles s'han de mantenir en el seu envàs, apilats en posició horitzontal.
Quan l'emmagatzematge en obra sigui superior a 15 dies s'han de col·locar en llocs protegits del sol.

3.- UNITAT I CRITERIS D'AMIDAMENT

Unitat d'amidament: la indicada a la descripció de l'element
Criteri d'amidament: quantitat necessària subministrada a l'obra

4.- NORMATIVA DE COMPLIMENT OBLIGATORI

UNE-EN 13249:2017 Geotextiles y productos relacionados. Características requeridas para su uso en la construcción de carreteras y otras zonas de tráfico (excluyendo las vías férreas y las capas de rodadura asfáltica).
UNE-EN 13250:2017 Geotextiles y productos relacionados. Características requeridas para su uso en construcciones ferroviarias.
UNE-EN 13251:2017 Geotextiles y productos relacionados. Características requeridas para su uso en movimientos de tierras, cimentaciones y estructuras de contención.
UNE-EN 13252:2017 Geotextiles y productos relacionados. Características requeridas para su uso en sistemas de drenaje.
UNE-EN 13253:2017 Geotextiles y productos relacionados. Características requeridas para su uso en obras para el control de la erosión (protección costera y revestimiento de taludes).
UNE-EN 13254:2017 Geotextiles y productos relacionados. Características requeridas para su uso en la construcción de embalses y presas.
UNE-EN 13255:2017 Geotextiles y productos relacionados. Características requeridas para su uso en la construcción de canales.
UNE-EN 13256:2017 Geotextiles y productos relacionados. Características requeridas para su uso en la construcción de túneles y estructuras subterráneas.
UNE-EN 13257:2017 Geotextiles y productos relacionados. Características requeridas para su uso en los vertederos de residuos sólidos.
UNE-EN 13265:2017 Geotextiles y productos relacionados. Características requeridas para su uso en proyectos de contenedores de residuos líquidos.
UNE-EN 15381:2008 Geotextiles y productos relacionados. Características requeridas para su uso en pavimentos y cubiertas asfálticas.
* Orden FOM/510/2018, de 8 de mayo, por la que se modifica la Orden FOM/2523/2014, de 12 de diciembre, por la que se actualizan determinados artículos del Pliego de Prescripciones Técnicas Generales para Obras de Carreteras y Puentes, relativos a materiales básicos, a firmes y pavimentos, y a señalización, balizamiento y sistemas de contención de vehículos (PG-3).

5.- CONDICIONS DE CONTROL DE RECEPCIÓ

CONDICIONS DE MARCATGE I CONTROL DE LA DOCUMENTACIÓ:
El subministrador ha de posar a disposició de la DF en el cas que aquesta ho sol·liciti, la documentació següent, que acredita el marcatge CE, segons el sistema d'avaluació de conformitat aplicable, d'acord amb el que disposa l'apartat 7.2.1 del CTE:
- Productes per a carreteres, vies fèrries, fonamentacions i murs, sistemes de drenatge, control de l'erosió, embassaments i preses, canals, túnels i estructures subterrànies, abocadors de residus líquids o contenció, emmagatzematge de residus sòlids o abocadors de residus de Funció: Fluid o barrera de gas, capa de protecció, drenatge i/o filtració, i reforç,
- Productes per a paviments i capes de trànsit asfàltiques de Funció: Reforç, relaxació de tensions i barrera entre capes:
    - Sistema 2+: Declaració de Prestacions
- Productes utilitzats en totes les obres de Funció: capa de separació:
    - Sistema 4: Declaració de Prestacions

L'albarà contindrà, com a mínim, les següents dades:
- Noms i adreça del fabricant i de la empresa subministradora
- Data de subministrament i de fabricació
- Identificació del vehicle que el transporta
- Quantitat que es subministra
- Designació de la marca comercial i tipus de producte subministrat
- Nom i adreça del comprador i del destí
- Referència de la comanda
- Condicions d'emmagatzematge si fos necessari

El producte ha d'estar marcat de manera clara i indeleble amb la informació especificada a la norma UNE-EN ISO 10320.
El producte ha de portar marques d'identificació per al control durant la instal·lació, que contenguin com a mínim nom i tipus de producte, que es repeteixin cada 5 m.
El símbol de marcatge CE estarà fixat directament al geotèxtil o a una etiqueta fixada al mateix.
Quan no sigui possible es fixarà a l'embalatge o a la documentació d'acompanyament.

El marcat i etiquetatge CE ha d'incloure la informació següent:
- Símbol del marcatge CE
- Els dos últims dígits de l'any en què es va fixar el marcat per primera vegada
- Codi d'identificació i tipus de producte
- Número de referència de la declaració de prestacions
- Nivell o classe de prestacions declarat
- Data de l'especificació tècnica armonitzada aplicable
- Número d'identificació de l'organisme de certificació
- Ús previst, segons s'especifica a la norma armonitzada aplicable

Informació que s'ha de subministrar amb al producte:
- Nom del fabricant o marca comercial
- Identificació del producte
- Massa nominal en kg
- Dimensions
- Massa nominal per unitat de superfície (g/m2)
- Tipus de polímer principal
- Classificació del producte segons ISO 10318

OPERACIONS DE CONTROL:
Comprobació de que la documentació que acompanya al producte es la establerta al punt anterior.
Verificació de que els valors declarats als documents de marcatge CE compleixen les especificacions de la DT.
Inspecció visual del material en cada subministrament.
Si es detecta qualsevol anomalia durant el transport, emmagatzematge o manipulació dels productes, la DF pot disposar en qualsevol moment la realització de comprovacions i assaigs.
CRITERIS DE PRESA DE MOSTRES:
Els controls s'han de realitzar segons les instruccions de la DF i els criteris indicats a les normes de procediment corresponents.
INTERPRETACIÓ DE RESULTATS I ACTUACIONS EN CAS D'INCOMPLIMENT:
No s'admetran les membranes que no es presentin en bon estat, degudament etiquetades i acompanyades amb el corresponent certificat de qualitat del fabricant on es garanteixin les condicions exigides.
En cas de no conformitat d'algun assaig o comprovació, la DF indicarà les mesures a adoptar (nous assaigs o rebuig del lot).

B7 MATERIALS PER A IMPERMEABILITZACIONS I AÏLLAMENTS

B7B GEOTÈXTILS

B7B1 GEOTÈXTILS

B7B151E0 GEOTÈXTIL

0.- ELEMENTS QUE CONTEMPLA EL PLEC

B7B151E0C72X.

1.- DEFINICIÓ I CARACTERÍSTIQUES DELS ELEMENTS

Material tèxtil pla, permeable, polimèric (sintètic o natural), que pot ser no teixit, teixit o tricotat, que s'utilitza en contacte amb sòls o altres materials en aplicacions geotècniques i d'enginyeria civil.
S'han considerat els materials següents:
- Feltre de polipropilè format per filaments sintètics no teixits lligats mecànicament
- Feltre de polièster termoestable fet amb fibres de polièster sense teixir, consolidat mecànicament mitjançant punxonament
- Feltre amb un 70% de fibres de polipropilè i un 30% de fibres de polietilè, sense teixir, termosoldat
- Feltre teixit de fibres de polipropilè
- Fibra de vidre amb insercions de fils de reforç longitudinals

CARACTERÍSTIQUES GENERALS:
La funció principal del geotèxtil pot ser:
- F: Filtració
- S: Separació

- R: Reforç
- D: Drenatge
- P: Protecció
- STR: Relaxació de tensions entre capes del ferm
- B: Barrera entre capes per a impermeabilització del ferm

Un geotèxtil pot ser apte per varies funcions.
La funció de separació no es pot especificar sola, ha d'anar amb la de filtració o reforç.
La làmina estesa ha de tenir un aspecte uniforme i sense defectes. Les vores han de ser rectes.
Ha de ser resistent a la perforació i als esforços de tracció en el seu pla.
Ha de ser permeable a l'aigua i al vapor.
Ha de resistir l'acció dels agents climàtics i de les substàncies actives naturals del sòl.
Els geotèxtils que no s'hagin sotmès a l'assaig de resistència a la intempèrie s'han de cobrir el mateix dia de la seva col·locació.
Les característiques exigides per als geotèxtils estan en funció de l'ús i venen regulats per la norma corresponent. La relació ús-norma-funcions és la següent:
- UNE-EN 13249: Carreteres i altres zones de trànsit (excepte vies ferroviàries i capes de trànsit asfàltic): F, R, F+S, R+S, F+R, F+R+S
- UNE-EN 13250: Construccions ferroviàries: F, R, F+S, R+S, F+R, F+R+S
- UNE-EN 13251: Moviments de terres, fonaments i estructures de contenció: F, R, F+S, R+S, F+R, F+R+S
- UNE-EN 13252: Sistemes de drenatge: F, D, F+S, F+D, F+S+D
- UNE-EN 13253: Obres per al control de l'erosió (protecció costera i revestiment de talussos): F, R, F+S, R+S, F+R, F+R+S
- UNE-EN 13254: Construcció d'embassaments i presses: F, R, P, F+S, R+S, F+R, R+P, F+R+S
- UNE-EN 13255: Construcció de canals: F, R, P, F+S, R+S, F+R, R+P, F+R+S
- UNE-EN 13256: Construcció de túnels i estructures subterrànies: P
- UNE-EN 13257: Abocadors de residus sòlids: F, R, P, F+S, R+S, F+R, R+P, F+R+S
- UNE-EN 13265: Contenidors de residus líquids: F, R, P, F+R, R+P
- UNE-EN 15381: Paviments i capes de trànsit asfàltiques: R, STR, B, R+STR+B

Les característiques següents han de complir amb els valors declarats pel fabricant, assajades segons la norma corresponent, dins del límit de tolerància indicat, en el seu cas:
Per a tots els geotèxtils:
- Característiques essencials:
  - Resistència a la tracció (UNE-EN ISO 10319)
  - Allargament a la càrrega màxima (UNE-EN ISO 10319)
  - Durabilitat (UNE EN corresponent segons l'ús)

Per a tots els geotèxtils excepte per a ús en paviments i capes de trànsit asfàltiques:
- Característiques complementàries per a condicions d'ús específiques:
  - Resistència a la tracció de cavalcaments i junts (UNE-EN ISO 10321)
  - Característiques de fricció (UNE-EN ISO 12957-1, UNE-EN ISO 12957-2)
  - Resistència al deteriorament durant la instal.lació sota una càrrega repetida (UNE-EN ISO 10722)

Funció: Filtració (F).
- Característiques essencials:
  - Resistència a la perforació dinàmica (assaig per caiguda del con) (UNE-EN ISO 13433)
  - Dimensió d'obertura característica (UNE-EN ISO 12956)
  - Permeabilitat a l'aigua perpendicularment al pla (índex de velocitat) (UNE-EN ISO 11058)
- Característiques complementàries per a condicions d'ús específiques:
  - Punxonament estàtic (assaig CBR) (UNE-EN ISO 12236)
  - Abrasió (UNE-EN ISO 13427), en construccions ferroviàries

Funció: Reforç (R) o Reforç i Separació (R+S):
- Característiques essencials:
  - Punxonament estàtic (assaig CBR) (UNE-EN ISO 12236)
  - Resistència a la perforació dinàmica (assaig per caiguda del con) (UNE-EN ISO 13433)
- Característiques complementàries per a condicions d'ús específiques, excepte en paviments i capes de trànsit asfàltiques:
  - Rigidesa al 2%, 5% i 10% (UNE-EN ISO 10319)
  - Fluència en tracció (UNE-EN 13431)
  - Permeabilitat a l'aigua perpendicularment al pla (índex de velocitat) (UNE-EN ISO 11058)
- Característiques complementàries per a condicions d'ús específiques, en construccions ferroviàries:
  - Abrasió (UNE-EN ISO 13427)
- Característiques complementàries per a condicions d'ús específiques, en paviments i capes de trànsit asfàltiques:
  - Resistència a l'envelliment a la intempèrie (UNE-EN 12224)
  - Punt de fussió (UNE-EN ISO 3146)
  - Resistència alcalina (UNE-EN 14030)

Funció: Filtració i Separació (F+S):
- Característiques essencials:

- Punxonament estàtic (assaig CBR) (UNE-EN ISO 12236)
- Resistència a la perforació dinàmica (assaig per caiguda del con) (UNE-EN ISO 13433)
- Dimensió d'obertura característica (UNE-EN ISO 12956)
- Permeabilitat a l'aigua perpendicularment al pla (índex de velocitat) (UNE-EN ISO 11058)

Funció: Filtració i Reforç (F+R) o Filtració, Reforç i Separació (F+R+S):
- Característiques essencials:
  - Resistència a la perforació dinàmica (assaig per caiguda del con) (UNE-EN ISO 13433)
  - Dimensió d'obertura característica (UNE-EN ISO 12956)
  - Punxonament estàtic (assaig CBR) (UNE-EN ISO 12236)
  - Permeabilitat a l'aigua perpendicularment al pla (índex de velocitat) (UNE-EN ISO 11058)

Funció: Drenatge (D):
- Característiques essencials:
  - Capacitat de fluxe d'aigua en el pla (tou/tou) (UNE-EN ISO 12958)
- Característiques complementàries:
  - Fluència en compressió (UNE-EN ISO 25619-1)
- Característiques complementàries per a condicions d'ús específiques:
  - Resistència a la tracció de junts interns (UNE-EN ISO 13426-2)
  - Capacitat de fluxe d'aigua en el pla (tou/rígid o rígid/rígid)(UNE-EN ISO 12958)

Funció: Filtració i drenatge (F+D):
- Característiques essencials:
  - Resistència a la perforació dinàmica (assaig per caiguda del con) (UNE-EN ISO 13433)
  - Capacitat de fluxe d'aigua en el pla (tou/tou) (UNE-EN ISO 12958)
  - Dimensió d'obertura característica (UNE-EN ISO 12956)
  - Permeabilitat a l'aigua perpendicularment al pla (índex de velocitat) (UNE-EN ISO 11058)

Funció: Filtració, separació i drenatge (F+S+D):
- Característiques essencials:
  - Resistència a la perforació dinàmica (assaig per caiguda del con) (UNE-EN ISO 13433)
  - Punxonament estàtic (assaig CBR) (UNE-EN ISO 12236)
  - Capacitat de fluxe d'aigua en el pla (tou/tou) (UNE-EN ISO 12958)
  - Dimensió d'obertura característica (UNE-EN ISO 12956)
  - Permeabilitat a l'aigua perpendicularment al pla (índex de velocitat) (UNE-EN ISO 11058)

Funció: Protecció (P):
- Característiques essencials:
  - Resistència a la perforació dinàmica (assaig per caiguda del con) (UNE-EN ISO 13433)
  - Característiques de protecció: (UNE-EN 13719, UNE-EN 14574)

Funció: Reforç i Protecció (R+P):
- Característiques essencials:
  - Punxonament estàtic (assaig CBR) (UNE-EN ISO 12236)
  - Resistència a la perforació dinàmica (assaig per caiguda del con) (UNE-EN ISO 13433)
  - Característiques de protecció: (UNE-EN 13719, UNE-EN 14574)

Funció relaxació de tensions (STR):
- Característiques essencials:
  - Punxonament estàtic (assaig CBR) (UNE-EN ISO 12236)
  - Retenció del betum (UNE-EN 15381)
- Característiques complementàries per a condicions d'ús específiques:
  - Resistència a l'envelliment a la intempèrie (UNE-EN 12224)
  - Punt de fussió (UNE-EN ISO 3146)
  - Resistència alcalina (UNE-EN 14030)

Funció: Barrera entre capes (B):
- Característiques essencials:
  - Punxonament estàtic (assaig CBR) (UNE-EN ISO 12236)
  - Resistència a la perforació dinàmica (assaig per caiguda del con) (UNE-EN ISO 13433)
- Característiques complementàries per a condicions d'ús específiques:
  - Resistència a l'envelliment a la intempèrie (UNE-EN 12224)
  - Punt de fussió (UNE-EN ISO 3146)
  - Resistència alcalina (UNE-EN 14030)

Funció: Reforç, relaxació de tensions i barrera entre capes (R+STR+B):
- Característiques essencials:
  - Punxonament estàtic (assaig CBR) (UNE-EN ISO 12236)
  - Resistència a la perforació dinàmica (assaig per caiguda del con) (UNE-EN ISO 13433)
  - Retenció del betum (UNE-EN 15381)

Els geotèxtils que s'utilitzin en obres de carreteres regulades pel PG-3, hauran de complir les especificacions addicionals per a cada ús que s'especifiquen a l'article 290 del mateix.

2.- CONDICIONS DE SUBMINISTRAMENT I EMMAGATZEMATGE

Subministrament: En bobines o rotlles, amb un embalatge opac que eviti el seu deteriorament per l'acció de la llum solar.
Emmagatzematge: En llocs llisos, secs, nets i lliures d'objectes tallants.

Els rotlles s'han de mantenir en el seu envàs, apilats en posició horitzontal.
Quan l'emmagatzematge en obra sigui superior a 15 dies s'han de col·locar en llocs protegits del sol.

3.- UNITAT I CRITERIS D'AMIDAMENT

Unitat d'amidament: la indicada a la descripció de l'element
Criteri d'amidament: quantitat necessària subministrada a l'obra

4.- NORMATIVA DE COMPLIMENT OBLIGATORI

UNE-EN 13249:2017 Geotextiles y productos relacionados. Características requeridas para su uso en la construcción de carreteras y otras zonas de tráfico (excluyendo las vías férreas y las capas de rodadura asfáltica).
UNE-EN 13250:2017 Geotextiles y productos relacionados. Características requeridas para su uso en construcciones ferroviarias.
UNE-EN 13251:2017 Geotextiles y productos relacionados. Características requeridas para su uso en movimientos de tierras, cimentaciones y estructuras de contención.
UNE-EN 13252:2017 Geotextiles y productos relacionados. Características requeridas para su uso en sistemas de drenaje.
UNE-EN 13253:2017 Geotextiles y productos relacionados. Características requeridas para su uso en obras para el control de la erosión (protección costera y revestimiento de taludes).
UNE-EN 13254:2017 Geotextiles y productos relacionados. Características requeridas para su uso en la construcción de embalses y presas.
UNE-EN 13255:2017 Geotextiles y productos relacionados. Características requeridas para su uso en la construcción de canales.
UNE-EN 13256:2017 Geotextiles y productos relacionados. Características requeridas para su uso en la construcción de túneles y estructuras subterráneas.
UNE-EN 13257:2017 Geotextiles y productos relacionados. Características requeridas para su uso en los vertederos de residuos sólidos.
UNE-EN 13265:2017 Geotextiles y productos relacionados. Características requeridas para su uso en proyectos de contenedores de residuos líquidos.
UNE-EN 15381:2008 Geotextiles y productos relacionados. Características requeridas para su uso en pavimentos y cubiertas asfálticas.
* Orden FOM/510/2018, de 8 de mayo, por la que se modifica la Orden FOM/2523/2014, de 12 de diciembre, por la que se actualizan determinados artículos del Pliego de Prescripciones Técnicas Generales para Obras de Carreteras y Puentes, relativos a materiales básicos, a firmes y pavimentos, y a señalización, balizamiento y sistemas de contención de vehículos (PG-3).

5.- CONDICIONS DE CONTROL DE RECEPCIÓ

CONDICIONS DE MARCATGE I CONTROL DE LA DOCUMENTACIÓ:
El subministrador ha de posar a disposició de la DF en el cas que aquesta ho sol·liciti, la documentació següent, que acredita el marcatge CE, segons el sistema d'avaluació de conformitat aplicable, d'acord amb el que disposa l'apartat 7.2.1 del CTE:
- Productes per a carreteres, vies fèrries, fonamentacions i murs, sistemes de drenatge, control de l'erosió, embassaments i preses, canals, túnels i estructures subterrànies, abocadors de residus líquids o contenció, emmagatzematge de residus sòlids o abocadors de residus de Funció: Fluid o barrera de gas, capa de protecció, drenatge i/o filtració, i reforç,
- Productes per a paviments i capes de trànsit asfàltiques de Funció: Reforç, relaxació de tensions i barrera entre capes:
    - Sistema 2+: Declaració de Prestacions
- Productes utilitzats en totes les obres de Funció: capa de separació:
    - Sistema 4: Declaració de Prestacions

L'albarà contindrà, com a mínim, les següents dades:
- Noms i adreça del fabricant i de la empresa subministradora
- Data de subministrament i de fabricació
- Identificació del vehicle que el transporta
- Quantitat que es subministra
- Designació de la marca comercial i tipus de producte subministrat
- Nom i adreça del comprador i del destí
- Referència de la comanda
- Condicions d'emmagatzematge si fos necessari

El producte ha d'estar marcat de manera clara i indeleble amb la informació especificada a la norma UNE-EN ISO 10320.
El producte ha de portar marques d'identificació per al control durant la instal·lació, que contenguin com a mínim nom i tipus de producte, que es repeteixin cada 5 m.
El símbol de marcatge CE estarà fixat directament al geotèxtil o a una etiqueta fixada al mateix.
Quan no sigui possible es fixarà a l'embalatge o a la documentació d'acompanyament.

El marcat i etiquetatge CE ha d'incloure la informació següent:
- Símbol del marcatge CE
- Els dos últims dígits de l'any en què es va fixar el marcat per primera vegada
- Codi d'identificació i tipus de producte
- Número de referència de la declaració de prestacions
- Nivell o classe de prestacions declarat
- Data de l'especificació tècnica armonitzada aplicable
- Número d'identificació de l'organisme de certificació
- Ús previst, segons s'especifica a la norma armonitzada aplicable

Informació que s'ha de subministrar amb al producte:
- Nom del fabricant o marca comercial
- Identificació del producte
- Massa nominal en kg
- Dimensions
- Massa nominal per unitat de superfície (g/m2)
- Tipus de polímer principal
- Classificació del producte segons ISO 10318

OPERACIONS DE CONTROL:
Comprobació de que la documentació que acompanya al producte es la establerta al punt anterior.
Verificació de que els valors declarats als documents de marcatge CE compleixen les especificacions de la DT.
Inspecció visual del material en cada subministrament.
Si es detecta qualsevol anomalia durant el transport, emmagatzematge o manipulació dels productes, la DF pot disposar en qualsevol moment la realització de comprovacions i assaigs.
CRITERIS DE PRESA DE MOSTRES:
Els controls s'han de realitzar segons les instruccions de la DF i els criteris indicats a les normes de procediment corresponents.
INTERPRETACIÓ DE RESULTATS I ACTUACIONS EN CAS D'INCOMPLIMENT:
No s'admetran les membranes que no es presentin en bon estat, degudament etiquetades i acompanyades amb el corresponent certificat de qualitat del fabricant on es garanteixin les condicions exigides.
En cas de no conformitat d'algun assaig o comprovació, la DF indicarà les mesures a adoptar (nous assaigs o rebuig del lot).

B7 MATERIALS PER A IMPERMEABILITZACIONS I AÏLLAMENTS

B7C MATERIALS PER A AÏLLAMENTS TÈRMICS, AÏLLAMENTS ACÚSTICS I MATERIALS FONOABSORBENTS

B7C1 MATERIALS PER A AÏLLAMENTS AMORFS, LÍQUIDS I ESCUMES PROJECTADES I REBLERT DE CAMBRES

0.- ELEMENTS QUE CONTEMPLA EL PLEC

B7C100N0,B7C100AE.

1.- DEFINICIÓ I CARACTERÍSTIQUES DELS ELEMENTS

Materials de baixa conductivitat tèrmica sense forma específica per ser utilitzats com aïllaments al reblert de cambres, projectats o estesos sobre elements constructius.
S'han considerat els materials següents:
- Escuma de poliuretà formada per isocianat, polialcohol i un agent escumògen, de densitat 35 o 40 kg/m3, preparada per a injectar o per a projectar
- Morter d'escaiola i perlita o morter de ciment i perlita, de densitat 450/500 kg/m3, en sacs o pastat per projectar
- Morter de ciment i vermiculita de densitat 270/290 kg/m3, en sacs o pastat per projectar
- Morter de calç amb perlita i vermiculita, en sacs o pastat per a projectar
- Escumant per a formigó cel·lular

ESCUMA DE POLIURETÀ:
Ha de ser autoextingible i no afavorir el desenvolupament d'insectes i microorganismes.
La densitat aparent ha de ser igual a la densitat nominal.
Conductivitat tèrmica: <= 0,023 W/m K
MORTER D'ESCAIOLA I PERLITA:
Mescla preparada d'escaiola i perlita expandida. Si es subministra en sacs, la mescla s'ha de pastar amb aigua per a formar el morter i pot portar additius incorporats. Si es subministra pastat per

a projectar, la mescla porta l'aigua i els possibles additius.
En el morter subministrat en sacs, la qualitat de l'escaiola ha de ser E-30 o E-35.
Conductivitat tèrmica:

Subministrament	Densitat aparent (kg/m3)	Conductivitat tèrmica (W/m K)
en sacs	escaiola 800 perlita 110-130 mescla en sec 450-500	escaiola <= 0,35 perlita <= 0,052
pastat per a projectar	650-750 (aplicat i sec)	<= 0,081

MORTER D'ESCAIOLA I PERLITA PASTAT PER A PROJECTAR:
Reacció al foc segons UNE-EN 13501-1: A1 o A2-s1,d0
Duresa superficial aplicada i seca (unitats Shore C): >= 50
MORTER DE CIMENT I PERLITA:
Mescla preparada de ciment i perlita. Si el subministrament és en sacs s'hi ha d'afegir aigua i un airejant en les proporcions adequades, per a formar el morter. Si es subministra pastat per a projectar, la mescla porta l'aigua i els possibles additius.
Característiques del material:

Característiques de la perlita		Característiques del morter	
Densitat	<= 120 kg/m3	Densitat (endurit i sec)	0,5 - 0,6 g/cm3
Conductivitat tèrmica	<=0,052 W/m K	Conductivitat tèrmica	<= 0,070 W/m K
Granulometria	<= 3 mm	Resistència a la compressió	>=0,8 N/mm2
		Reacció al foc (UNE-EN13501-1)	A1 o A2-s1,d0

MORTER DE CIMENT I VERMICULITA:
Mescla preparada de ciment Pòrtland i vermiculita. Si es subministra en sacs s'ha d'afegir aigua en la proporció adequada per a formar el morter. Si es subministra pastat per a projectar, la mescla porta l'aigua i els possibles additius.
Característiques de la vermiculita:
Granulometria: 2 - 6 mm
- Densitat: 80/100 kg/m3

Densitat de la mescla seca: 270/290 kg/m3
Les característiques del ciment s'han d'ajustar a les indicacions de la "Instrucción para la Recepción de Cementos RC-08."
MORTER DE CALÇ AMB PERLITA I VERMICULITA
Mescla preparada de calç amb perlita i vermiculita. Si es subministra en sacs s'ha d'afegir aigua en la proporció adequada per a formar el morter. Si es subministra pastat per a projectar, la mescla porta l'aigua i els possibles additius.
ESCUMANT PER A FORMIGÓ CEL·LULAR:
Ha de ser capaç de produir bombolles d'aire al barrejar-lo amb ciment i aigua en les proporcions indicades pel fabricant per tal d'obtenir una pasta de 300-400 kg/m3 de densitat.
L'escumant ha de ser compatible amb el ciment i no ha d'afectar l'adormiment ni l'enduriment.

2.- CONDICIONS DE SUBMINISTRAMENT I EMMAGATZEMATGE

ESCUMANT PER A FORMIGÓ CEL·LULAR:
Subministrament: En el seu envàs, de manera que no s'alterin les seves característiques.
Temps màxim d'emmagatzematge: 1 any
MORTERS SUBMINISTRATS EN SACS:
Subministrament: Envasat en sacs, de manera que no s'alterin les característiques. El material ha d'anar preparat per a aplicar-lo i amb la qualitat controlada.
MORTER DE CIMENT I VERMICULITA SUBMINISTRAT EN SACS:
Emmagatzematge: Sobre superfície plana i neta, protegits de la pluja i la humitat. No s'ha de col·locar pes a sobre per tal de no aixafar el material.
MORTER D'ESCAIOLA I PERLITA O MORTER DE CIMENT I PERLITA, SUBMINISTRATS EN SACS:
Emmagatzematge: En lloc sec, protegit de la intempèrie, sense contacte directe amb el terreny i de manera que no s'alterin les seves característiques.

MORTER DE CALÇ AMB PERLITA I VERMICULITA
Emmagatzematge: En lloc sec, protegit de la intempèrie, sense contacte directe amb el terreny i de manera que no s'alterin les seves característiques. Temps màxim recomanat d'emmagatzematge 1 any.
ESCUMA DE POLIURETÀ:
No hi ha condicions específiques de subministrament ni d'emmagatzematge.

3.- UNITAT I CRITERIS D'AMIDAMENT

Unitat d'amidament: la indicada a la descripció de l'element
Criteri d'amidament: quantitat necessària subministrada a l'obra

4.- NORMATIVA DE COMPLIMENT OBLIGATORI

No hi ha normativa de compliment obligatori.

5.- CONDICIONS DE CONTROL DE RECEPCIÓ

CONDICIONS DE MARCATGE I CONTROL DE LA DOCUMENTACIÓ:
En el sac han de figurar les dades següents:
- Nom del fabricant
- Pes net o volum
- Distintiu del control de qualitat

CONDICIONS DE MARCATGE I CONTROL DE LA DOCUMENTACIÓ EN ESCUMA DE POLIURETÀ O MORTER:
Si el material ha de ser component de la part cega del tancament exterior d'un espai habitable, el fabricant ha de declarar, com a mínim, els valors per les propietats higrotèrmiques següents, d'acord amb l'especificat en l'apartat 4.1 del DB HE 1:
- Conductivitat tèrmica (W/mK)
- Factor de resistència a la difusió del vapor d'aigua

Si el material ha de ser component del tancament exterior d'un edifici, el fabricant ha de declarar els valors de les propietats hídriques següents, d'acord amb l'especificat en l'apartat 4.1 del DB HS 1:
- Absorció d'aigua per capil·laritat
- Succió o tasa d'absorció d'aigua inicial (kg/m2.min)
- Absorció d'aigua a llarg termini o per immersió total (% o g/m3)

OPERACIONS DE CONTROL:
El control de recepció de material verificarà que les característiques dels materials són coincidents amb l'establert en la DT. Aquest control ha de complir l'especificat en l'apartat 7.2 del CTE.
Control de documentació: documents d'origen (full de subministrament i etiquetat), certificat de garantia del fabricant, en el seu cas, (signat per persona física) i els documents de conformitat o autoritzacions administratives exigides, inclòs la documentació corresponent al marcatge CE quan sigui pertinent.
Control mitjançant distintius de qualitat i avaluacions d'idoneïtat: En el cas que el fabricant disposi de marques de qualitat, ha d'aportar-ne la documentació corresponent
Control de recepció mitjançant assaigs: Si el material disposa d'una marca legalment reconeguda a un país de la CEE (Marcatge CE, AENOR, etc.) es podrà prescindir dels assaigs de control de recepció de les característiques del material garantides per la marca; i la DF sol·licitarà en aquest cas, els resultats dels assaigs corresponents al subministrament rebut. En qualsevol cas, la DF podrà sol·licitar assaigs de control de recepció si ho creu convenient.
Inspecció visual del material en cada subministrament.
A la recepció dels productes es comprovarà:
- Correspondència amb els especificats en el plec de condicions i el projecte
- Que disposen de la documentació certificacions exigides
- Que es corresponen amb les propietats demandades
- Que han estat assajats amb la freqüència establerta

OPERACIONS DE CONTROL EN MORTER, FORMIGÓ CEL·LULAR, GRANULATS, ESCUMA UREA FORMOL:
En el cas que es realitzi el control mitjançant assaigs, s'ha de fer les comprovacions següents:
- Abans de començar l'obra, cada vegada que canviï el subministrador, i al menys en una ocasió al llarg de l'obra per a cada tipus de material, es realitzaran els assaigs següents:
  - Densitat aparent.
  - Conductivitat tèrmica (UNE-EN 12667)
- A criteri de la DF es poden demanar addicionalment, la resta d'assaigs d'identificació recollits en el plec de condicions, en funció del tipus de material.

OPERACIONS DE CONTROL EN AÏLLAMENTS D'ESCUMA DE POLIURETÀ:
En el cas que es realitzi el control mitjançant assaigs, s'ha de fer les comprovacions següents:
- Abans de començar l'obra i per a cada subministrament, es realitzaran els assaigs següents, mitjançant un laboratori acreditat i extern:
  - Densitat aparent a escumació lliure (UNE EN ISO 845)

  - Assaigs d'escumació, amb determinació del temps de crema i temps de fil. (UNE 92120-1).
  - Homogeneïtat de l'escuma segons l'Ordre del 12/7/1996

CRITERIS DE PRESA DE MOSTRES:
Els controls s'han de realitzar segons les instruccions de la DF i els criteris indicats a les normes de procediment corresponents.
INTERPRETACIÓ DE RESULTATS I ACTUACIONS EN CAS D'INCOMPLIMENT:
No s'admetran els materials que no arribin a l'obra acompanyats amb el corresponent certificat de qualitat del fabricant on es garanteixin les condicions exigides.
Els resultats dels assaigs d'identificació compliran les condicions del plec. En cas d'incompliment en una comprovació, es repetirà l'assaig sobre dues mostres més del mateix lot, acceptant-ne el conjunt, quan aquests resultin satisfactoris.

B7 MATERIALS PER A IMPERMEABILITZACIONS I AÏLLAMENTS

B7C MATERIALS PER A AÏLLAMENTS TÈRMICS, AÏLLAMENTS ACÚSTICS I MATERIALS FONOABSORBENTS

B7C2 PLANXES DE POLIESTIRÈ

0.- ELEMENTS QUE CONTEMPLA EL PLEC

B7C2EA60.

1.- DEFINICIÓ I CARACTERÍSTIQUES DELS ELEMENTS

Planxa rígida d'escuma de poliestirè amb estructura de cèl·lula tancada amb cantells rectes o amb forma especial per a connectar-se entre sí (encadellat, mitjamossa, etc.) i de superfície llisa o amb tractament (acanalada, relleu, ranurada, etc.)
S'han considerat els tipus següents:
- Poliestirè expandit amb la cara llisa o ranurada
- Poliestirè expandit ondulat o nervat
- Poliestirè extruït: expandit per extrusió en un procés continu
- Poliestirè expandit elastificat
- Poliestirè expandit moldejat per a terra radiant

CARACTERÍSTIQUES GENERALS:
En el cas de que el material s'utilitzi en obra pública, l'acord de Govern de la Generalitat de Catalunya de 9 de juny de 1998, exigeix que els materials siguin de qualitat certificada o puguin acreditar un nivell de qualitat equivalent, segons les normes aplicables als estats membres de la Unió Europea o de l'Associació Europea de Lliure Canvi.
També en aquest cas, es procurarà que els esmentats materials disposin de l'etiqueta ecològica europea, regulada en el Reglament 880/1992/CEE o bé altres distintius de la Comunitat Europea.
No ha de tenir defectes superficials (de paral·lelisme a les seves cares, de balcaments, etc.), defectes en la massa detectables a simple vista (d'homogeneïtat, d'humitat, etc.) o contingut alt d'impureses que es determina per infraroigs.
Ha de tenir un gruix i una estructura homogènia a tota la superfície.
Les cares han de ser planes i paral·leles, els angles rectes i les arestes vives.
Les plaques preparades per a la unió entre elles, han de tenir els cantells amb la forma adient per encadellar-los o preparats a mitjamossa, segons el cas.
- Resistència tèrmica (UNE-EN 12667 o UNE-EN 12939): >= 0.25 m2K/W
- Conductivitat tèrmica (UNE-EN 12667 o UNE-EN 12939): <= 0.060 W/mK

POLIESTIRÈ EXPANDIT:
Les característiques següents han de complir amb els valors declarats pel fabricant, assajades segons la norma corresponent, dins del límit de tolerància indicat, en el seu cas:
- Estabilitat dimensional en condicions normals de temperatura i humitat (UNE-EN 1603): La variació relativa en llargària i amplària ha d'estar dins dels límits següents, en funció de la classe declarada pel fabricant:
  - DS(N) 5: ± 0,5%
  - DS(N) 2: ± 0,2
- Estabilitat dimensional en condicions específiques de temperatura i humitat (UNE-EN 1604): Variació relativa en llargària i amplària: ± 1%
- Resistència a la flexió (UNE-EN 12089): >= 50 kPa
- Durabilitat: Els productes han de mantenir les característiques de conductivitat tèrmica, comportament front al foc i resistència a compressió invariables en el temps segons l'especificat

en la UNE-EN 13163.
- Deformació sota condicions específiques de càrrega a compressió i temperatura (UNE-EN 1605): Els valors de deformació relativa han d'estar dins dels límits especificats a la taula 4 de l'UNE-EN 13163, en funció del nivell declarat
- Tensió de compressió al 10% de deformació (UNE-EN 826): Els valors no poden ser inferiors als especificats a la taula 5 de l'UNE-EN 13163, en funció del nivell declarat
- Resistència a tracció perpendicular a les cares (UNE-EN 1607): Els valors no poden ser inferiors als especificats a la taula 6 de l'UNE-EN 13163, en funció del nivell declarat
- Fluència a compressió (UNE-EN 1606): Els valors no poden ser inferiors als declarats pel fabricant, en les condicions establertes a l'apartat 4.3.8 de l'UNE-EN 13163, en funció del nivell declarat
- Absorció d'aigua (UNE-EN 12087): Els valors no poden ser inferiors als especificats a les taules 8 i 9 de l'UNE-EN 13163, en funció del nivell declarat
- Resistència congelació-descongelació (300 cicles) (UNE-EN 12091):
  - Reducció de la tensió de compressió al 10% de deformació: <= 10%
- Transmissió de vapor d'aigua (UNE-EN 12086): <= valor declarat pel fabricant
- Rigidesa dinàmica (UNE-EN 29052-1): Els valors no poden ser inferiors als especificats a la taula 10 de l'UNE-EN 13163, en funció del nivell declarat
- Compressibilitat (UNE-EN 12431): Ha de complir l'especificat a l'apartat 4.3.13 de l'UNE-EN 13163

La classificació respecte a la reacció al foc (Euroclasses) s'ha de determinar d'acord amb la norma UNE-EN 13501-1.
Toleràncies:
- Llargària (UNE-EN 822): El valor declarat pel fabricant ha d'estar dins dels límits següents en funció de la classe declarada:
  - L1: ± 0,6% o ± 3 mm en planxes i -1% en rotlles
  - L2: ± 2 mm en planxes i -1% en rotlles
- Amplària (UNE-EN 822): El valor declarat pel fabricant ha d'estar dins dels límits següents en funció de la classe declarada:
  - W1: ± 0,6% o ± 3 mm
  - W2: ± 2 mm en planxes i ± 0,6% o ± 3 mm en rotlles
- Gruix (UNE-EN 823): El valor declarat pel fabricant ha d'estar dins dels límits següents en funció de la classe declarada:
  - T1: ± 2 mm
  - T2: ± 1 mm
- Rectangularitat (UNE-EN 824): El valor declarat pel fabricant ha d'estar dins dels límits següents en funció de la classe declarada:
  - S1: ± 5 mm/1000 mm
  - S2: ± 2 mm/1000 mm
- Planor (UNE-EN 825): El valor declarat pel fabricant ha d'estar dins dels límits següents en funció de la classe declarada:
  - P1: 30 mm
  - P2: 15 mm
  - P3: 10 mm
  - P4: 5 mm

Les característiques anteriors s'han de determinar segons la norma UNE-EN 13163.
POLIESTIRÈ EXTRUÏT:
Les característiques següents han de complir amb els valors declarats pel fabricant, assajades segons la norma corresponent, dins del límit de tolerància indicat, en el seu cas:
- Estabilitat dimensional en condicions específiques de temperatura i humitat (UNE-EN 1604):
  - Variació relativa en llargària i amplària: ± 2%
- Tensió de compressió al 10% de deformació (UNE-EN 826): Els valors no poden ser inferiors als especificats a la taula 3 de l'UNE-EN 13164, en funció del nivell declarat
- Durabilitat: Els productes han de mantenir les característiques de conductivitat tèrmica, comportament front al foc i resistència a compressió invariables en el temps segons l'especificat en la UNE-EN 13164.
- Tracció perpendicular a les cares (UNE-EN 1607): Els valors no poden ser inferiors als especificats a la taula 5 de l'UNE-EN 13164, en funció del nivell declarat
- Fluència a compressió (UNE-EN 1606): Els valors no poden ser inferiors als declarats pel fabricant, en les condicions establertes a l'apartat 4.3.4 de l'UNE-EN 13164, en funció del nivell declarat
- Absorció d'aigua (UNE-EN 12087): Els valors no poden ser inferiors als especificats a les taules 6 i 7 de l'UNE-EN 13164, en funció del nivell declarat
- Resistència congelació-descongelació (UNE-EN 12091):
  - Reducció de la tensió de compressió al 10% de deformació: <= 10%
- Transmissió de vapor d'aigua (UNE-EN 12086): <= valor declarat pel fabricant

La classificació respecte a la reacció al foc (Euroclasses) s'ha de determinar d'acord amb la norma UNE-EN 13501-1.
Toleràncies:

- Llargària o amplària (UNE-EN 822):
  - Llargària o Amplària nominal < 1000 mm: ±8 mm
  - Llargària o Amplària nominal >= 1000 mm: ±10 mm
- Escairat (UNE-EN 824): ± 5 mm
- Planeitat (UNE-EN 825):
  - Llargària o Amplària nominal < 1000 mm: ±7 mm
  - Llargària o Amplària nominal 1000 a 2000 mm: ±14 mm
  - Llargària o Amplària nominal 2000 a 4000 mm: ± 28 mm
  - Llargària o Amplària nominal > 4000 mm: ± 35 mm
- Gruix (UNE-EN 823): El valor declarat pel fabricant ha d'estar dins dels límits següents en funció de la classe declarada:
  - T1: - 2 mm
    - Gruix < 50 mm: + 2 mm
    - Gruix >= 50 mm i <= 120 mm: + 3 mm
    - Gruix >= 120 mm: + 8 mm
  - T2: ± 1,5 mm
  - T3: ± 1 mm

Les característiques anteriors s'han de determinar segons la norma UNE-EN 13164.
PLACA DE POLIESTIRÈ EXPANDIT ELASTIFICAT:
Aixafament, sotmès a 0,04 N/mm2: <= 3 mm
Rigidesa dinàmica: <= 20 N/cm3
PLACA PER A TERRA RADIANT:
Ha de dur, en una de les seves cares, ressalts per allotjar els conductes de calefacció, la forma dels quals ha de permetre definir un traçat correcte de les conduccions.

2.- CONDICIONS DE SUBMINISTRAMENT I EMMAGATZEMATGE

Subministrament: Empaquetades en funda de plàstic.
Emmagatzematge: Apilades horitzontalment sobre superfície plana i neta. S'han de protegir de la insolació directa i de l'acció del vent.

3.- UNITAT I CRITERIS D'AMIDAMENT

Unitat d'amidament: la indicada a la descripció de l'element
Criteri d'amidament: quantitat necessària subministrada a l'obra

4.- NORMATIVA DE COMPLIMENT OBLIGATORI

POLIESTIRÈ EXPANDIT:
UNE-EN 13163:2009 Productos aislantes térmicos para aplicaciones en la edificación. Productos manufacturados de poliestireno expandido (EPS). Especificación.
POLIESTIRÈ EXTRUÏT:
UNE-EN 13164:2009 Productos aislantes térmicos para aplicaciones en la edificación. Productos manufacturados de poliestireno extruido (XPS). Especificación.

5.- CONDICIONS DE CONTROL DE RECEPCIÓ

CONDICIONS DE MARCATGE I CONTROL DE LA DOCUMENTACIÓ:
Sobre la mateixa planxa, sobre l'etiqueta o sobre l'embalatge, han de figurar de forma clara i ben visible, les dades següents:
- Identificació del producte
- Identificació del fabricant
- Data de fabricació
- Identificació del torn i del lloc de fabricació
- Classificació segons la reacció al foc
- Resistència tèrmica
- Conductivitat tèrmica
- Gruix nominal
- Codi de designació segons el capítol 6 de l'UNE-EN 13164 per al poliestirè extruït i l'UNE-EN 13163 per al poliestirè expandit
- Han de portar el marcatge CE de conformitat amb el que disposen els Reials Decrets 1630/1992 de 29 de desembre i 1328/1995 de 28 de juliol
- Llargària i amplària nominals
- Tipus de revestiment, en el seu cas

Si el material ha de ser component de la part cega del tancament exterior d'un espai habitable, el fabricant ha de declarar el valor del factor de resistència a la difusió del vapor d'aigua (assajat segons UNE-EN 12086).
Per al poliestirè expandit, el valor declarat pot ser el corresponent de la taula D.2. de la UNE-EN 13163, en funció de tipus.

Si el material ha de ser component del tancament exterior d'un edifici, el fabricant ha de declarar els valors de les propietats hídriques següents, d'acord amb l'especificat en l'apartat 4.1 del DB HS 1:
- Absorció d'aigua per capil·laritat
- Succió o tasa d'absorció d'aigua inicial (kg/m2.min)
- Absorció d'aigua a llarg termini o per immersió total (% o g/m3)

El subministrador ha de posar a disposició de la DF en el cas que aquesta ho sol·liciti, la documentació següent, que acredita el marcatge CE, segons el sistema d'avaluació de conformitat aplicable, d'acord amb el que disposa l'apartat 7.2.1 del CTE:
- Productes per a usos subjectes a reglamentacions sobre reacció al foc de Nivell o Classe: (A1 a E)***, F. *** Productes o materials que no necessiten sotmetre's a assaig de reacció al foc (per exemple productes o materials de la classe A1 conformement a la Decisió 96/603/CE, i les seves modificacions):
  - Sistema 4: Declaració de Prestacions
- Productes per a usos subjectes a reglamentacions sobre reacció al foc de Nivell o Classe: (A1, A2, B, C)**, D, E. ** Productes o materials per als quals una etapa clarament identificable en el procés de producció no suposa una millora en la classificació de reacció al foc (per exemple l'addició de retardadors d'ignició o la limitació de material orgànic),
- Productes per a usos no subjectes a reglamentacions sobre reacció al foc:
  - Sistema 3: Declaració de Prestacions
- Productes per a usos subjectes a reglamentacions sobre reacció al foc de Nivell o Classe: (A1, A2, B, C)*. * Productes o materials per als quals una etapa clarament identificable en el procés de producció suposa una millora en la classificació de reacció al foc (per exemple l'addició de retardadors d'ignició o la limitació de material orgànic):
  - Sistema 1: Declaració de Prestacions

El fabricant ha de facilitar, si se li demana, el certificat de conformitat dels valors declarats evaluats segons la UNE-EN 13172.

OPERACIONS DE CONTROL:

Inspecció visual del material en cada subministrament.

El control de recepció de material verificarà que les característiques dels materials són coincidents amb l'establert en la DT. Aquest control ha de complir l'especificat en l'apartat 7.2 del CTE.

Control de documentació: documents d'origen (full de subministrament i etiquetat), certificat de garantia del fabricant, en el seu cas, (signat per persona física) i els documents de conformitat o autoritzacions administratives exigides, inclòs la documentació corresponent al marcatge CE quan sigui pertinent.

Control de recepció mitjançant assaigs: Si el material disposa d'una marca legalment reconeguda a un país de la CEE (Marcatge CE, AENOR, etc.) es podrà prescindir dels assaigs de control de recepció de les característiques del material garantides per la marca; i la DF sol·licitarà en aquest cas, els resultats dels assaigs corresponents al subministrament rebut. En qualsevol cas, la DF podrà sol·licitar assaigs de control de recepció si ho creu convenient.

A la recepció dels productes es comprovarà:
- Correspondència amb els especificats en el plec de condicions i el projecte
- Que disposen de la documentació certificacions exigides
- Que es corresponen amb les propietats demandades
- Que han estat assajats amb la freqüència establerta

En el cas que es realitzi el control mitjançant assaigs, s'ha de fer les comprovacions següents:
- Abans de començar l'obra, cada vegada que canviï el subministrador, i al menys en una ocasió al llarg de l'obra per a cada tipus de placa, es realitzaran els assaigs d'identificació següents:
  - Densitat
  - Conductivitat tèrmica
  - Permeabilitat al vapor d'aigua
  - Resistència a la compressió
  - Coeficient de dilatació
  - Reacció al foc
- Determinació sobre un 10% de les plaques rebudes en cada subministrament de les característiques geomètriques següents (UNE-EN 13163)
  - Amplària
  - Llargària

CRITERIS DE PRESA DE MOSTRES:

Els controls s'han de realitzar segons les instruccions de la DF i els criteris indicats a les normes de procediment corresponents.

INTERPRETACIÓ DE RESULTATS I ACTUACIONS EN CAS D'INCOMPLIMENT:

No s'admetran les plaques que no es presentin en bon estat, degudament etiquetades i acompanyades amb el corresponent certificat de qualitat del fabricant on es garanteixin les condicions exigides. Els resultats dels assaigs d'identificació compliran les condicions del plec. En cas d'incompliment en una comprovació, es repetirà l'assaig sobre dues mostres més del mateix lot, acceptant-ne el conjunt, quan aquests resultin satisfactoris.

En cas d'incompliment d'una comprovació geomètrica, es rebutjarà el rotlle corresponent,

incrementant-ne el control, en primer lloc, fins al 20%, i si continuen les irregularitats, fins al 100% del subministrament.

B7 MATERIALS PER A IMPERMEABILITZACIONS I AÏLLAMENTS

B7C MATERIALS PER A AÏLLAMENTS TÈRMICS, AÏLLAMENTS ACÚSTICS I MATERIALS FONOABSORBENTS

B7C4 FELTRES, PLAQUES I NÒDULS DE LLANA MINERAL DE VIDRE

0.- ELEMENTS QUE CONTEMPLA EL PLEC

B7C4H300.

1.- DEFINICIÓ I CARACTERÍSTIQUES DELS ELEMENTS

Elements més o menys rígids elaborats amb llana mineral obtinguda per fusió de roca, escòria o vidre, amb o sense revestiment, en forma de feltres, mantes, pannells o planxes.

CARACTERÍSTIQUES GENERALS:

En el cas de que el material s'utilitzi en obra pública, l'acord de Govern de la Generalitat de Catalunya de 9 de juny de 1998, exigeix que els materials siguin de qualitat certificada o puguin acreditar un nivell de qualitat equivalent, segons les normes aplicables als estats membres de la Unió Europea o de l'Associació Europea de Lliure Canvi.

També en aquest cas, es procurarà que els esmentats materials disposin de l'etiqueta ecològica europea, regulada en el Reglament 880/1992/CEE o bé altres distintius de la Comunitat Europea.

Ha de tenir un aspecte uniforme i sense defectes. En les plaques, les cares han de ser planes i paral·leles i els angles rectes.

Les característiques següents han de complir amb els valors declarats pel fabricant, assajades segons la norma corresponent, dins del límit de tolerància indicat, en el seu cas:
- Resistència tèrmica (UNE-EN 12667 o UNE-EN 12939): >= 0.25 m2K/W
- Conductivitat tèrmica (UNE-EN 12667 o UNE-EN 12939): <= 0.060 W/mK
- Estabilitat dimensional (UNE-EN 1604):
  - Reducció relativa del gruix: <= 1,0%
  - Variació relativa en llargària i amplària: <= 1,0%
  - Variació relativa planor: <= 1 mm/m
- Resistència a la tracció paral·lela a les cares (UNE-EN 1608): Suficient per a suportar el doble del pes de l'element considerat en la seva dimensió total.
- Estabilitat dimensional a una temperatura específica (UNE-EN 1604):
  - Reducció relativa del gruix: <= 1,0%
  - Variació relativa en llargària i amplària: <= 1,0%
- Estabilitat dimensional a una temperatura i humitat específiques (UNE-EN 1604):
  - Reducció relativa del gruix: <= 1,0%
  - Variació relativa en llargària i amplària: <= 1,0%
- Tensió a compressió (EN 826): >= Nivell declarat pel fabricant
- Resistència a la tracció perpendicular a les cares (EN 1607): >= Nivell declarat pel fabricant
- Càrrega puntual (EN 12430): >= Nivell declarat pel fabricant
- Fluència a compressió (EN 1606): <= Nivell declarat pel fabricant
- Absorció d'aigua per immersió parcial (UNE-EN 1609):
  - A curt termini: <= 1,0 kg/m2
  - A llarg termini: <= 3,0 kg/m2
- Factor de resistència a la difusió del vapor d'aigua (EN 12806): <= valor declarat pel fabricant
- Resistència al vapor d'aigua (EN 12806): >= valor declarat pel fabricant
- Rigidesa dinàmica (EN 29052-1): <= Nivell declarat por el fabricant
- Compressibilitat (EN 12431): Valor declarat por el fabricant dins dels límits de les toleràncies del gruix en funció de la classe declarada
  - T6: -5% o -1 mm; +15% o + 3 mm
  - T7: 0 ; +10% o + 2 mm

La classificació respecte a la reacció al foc (Euroclasses) s'ha de determinar d'acord amb la norma UNE-EN 13501-1.

Toleràncies:
- Llargària nominal (UNE-EN 822): ± 2%
- Amplària nominal (UNE-EN 822): ± 1,5%
- Gruix (UNE-EN 823): El valor declarat pel fabricant ha d'estar dins dels límits següents en

funció de la categoria:
- T1: - 5% o 5 mm
- T2: - 5% o 5 mm; + 15% o 15 mm
- T3: - 3% o 3 mm; + 10% o 10 mm
- T4: - 3% o 3 mm; + 5% o 5 mm
- T5: - 1% o 1 mm; + 3 mm

- Escairat (UNE-EN 824): ± 5 mm/m
- Planor (UNE-EN 825): ± 6 mm

Les característiques de l'element han de complir les especificacions de la UNE-EN 13162.
FELTRE O PLACA AMB REVESTIMENT D'ALUMINI:
Permeabilitat al vapor d'aigua:
- Feltre amb paper kraft d'alumini: <= 0,4 g cm/cm2 dia mm hg
- Placa: Nul·la

2.- CONDICIONS DE SUBMINISTRAMENT I EMMAGATZEMATGE

Subministrament: Embalat en rotlles en el cas de feltres o mantes o planxes primes i embalat en paquets, en el cas d'elements més rígids com pannells o planxes.
Emmagatzematge: Apilats horitzontalment sobre superfícies planes i netes, protegits de les pluges i les humitats.

3.- UNITAT I CRITERIS D'AMIDAMENT

Unitat d'amidament: la indicada a la descripció de l'element
Criteri d'amidament: quantitat necessària subministrada a l'obra

4.- NORMATIVA DE COMPLIMENT OBLIGATORI

UNE-EN 13162:2002 Productos aislantes térmicos para aplicaciones en la edificación. Productos manufacturados de lana mineral (MW). Especificación.

5.- CONDICIONS DE CONTROL DE RECEPCIÓ

CONDICIONS DE MARCATGE I CONTROL DE LA DOCUMENTACIÓ:
Sobre la mateixa planxa, sobre l'etiqueta o sobre l'embalatge, han de figurar de forma clara i ben visible, les dades següents:
- Identificació del producte
- Identificació del fabricant
- Data de fabricació
- Identificació del torn i del lloc de fabricació
- Classificació segons la reacció al foc
- Resistència tèrmica
- Conductivitat tèrmica
- Gruix nominal
- Codi de designació segons el capítol 6 de la UNE-EN 13162
- Ha de portar el marcatge CE de conformitat amb el que disposa el Reial Decret 1328/1995, de 28 de juliol
- Llargària i amplària nominals
- Tipus de revestiment, en el seu cas

Si el material ha de ser component de la part cega del tancament exterior d'un espai habitable, el fabricant ha de declarar, com a mínim, els valors per les propietats higrotèrmiques següents, d'acord amb l'especificat en l'apartat 4.1 del DB HE 1:
- Conductivitat tèrmica (W/mK)
- Factor de resistència a la difusió del vapor d'aigua

Si el material ha de ser component del tancament exterior d'un edifici, el fabricant ha de declarar els valors de les propietats hídriques següents, d'acord amb l'especificat en l'apartat 4.1 del DB HS 1:
- Absorció d'aigua per capil·laritat
- Succió o tasa d'absorció d'aigua inicial (kg/m2.min)
- Absorció d'aigua a llarg termini o per immersió total (% o g/m3)

El subministrador ha de posar a disposició de la DF en el cas que aquesta ho sol·liciti, la documentació següent, que acredita el marcatge CE, segons el sistema d'avaluació de conformitat aplicable, d'acord amb el que disposa l'apartat 7.2.1 del CTE:
- Productes per a usos subjectes a reglamentacions sobre reacció al foc de Nivell o Classe: (A1 a E)***, F. *** Productes o materials que no necessiten sotmetre's a assaig de reacció al foc (per exemple productes o materials de la classe A1 conformement a la Decisió 96/603/CE, i les seves modificacions):
  - Sistema 4: Declaració de Prestacions
- Productes per a usos subjectes a reglamentacions sobre reacció al foc de Nivell o Classe: (A1,

A2, B, C)**, D, E. ** Productes o materials per als quals una etapa clarament identificable en el procés de producció no suposa una millora en la classificació de reacció al foc (per exemple l'addició de retardadors d'ignició o la limitació de material orgànic),
- Productes per a usos no subjectes a reglamentacions sobre reacció al foc:
  - Sistema 3: Declaració de Prestacions
- Productes per a usos subjectes a reglamentacions sobre reacció al foc de Nivell o Classe: (A1, A2, B, C)*. * Productes o materials per als quals una etapa clarament identificable en el procés de producció suposa una millora en la classificació de reacció al foc (per exemple l'addició de retardadors d'ignició o la limitació de material orgànic):
  - Sistema 1: Declaració de Prestacions

El fabricant ha de facilitar, si se li demana, el certificat de conformitat dels valors declarats evaluats segons la UNE-EN 13172.
En el cas que el material declari contingut reciclat, el fabricant ha de mostrar, si se li demana, la documentació que acrediti aquest contingut.
OPERACIONS DE CONTROL:
El control de recepció de material verificarà que les característiques dels materials són coincidents amb l'establert en la DT. Aquest control ha de complir l'especificat en l'apartat 7.2 del CTE.
Control de documentació: documents d'origen (full de subministrament i etiquetat), certificat de garantia del fabricant, en el seu cas, (signat per persona física) i els documents de conformitat o autoritzacions administratives exigides, inclòs la documentació corresponent al marcatge CE quan sigui pertinent.
Control mitjançant distintius de qualitat i avaluacions d'idoneïtat: En el cas que el fabricant disposi de marques de qualitat, ha d'aportar-ne la documentació corresponent
Control de recepció mitjançant assaigs: Si el material disposa d'una marca legalment reconeguda a un país de la CEE (Marcatge CE, AENOR, etc.) es podrà prescindir dels assaigs de control de recepció de les característiques del material garantides per la marca; i la DF sol·licitarà en aquest cas, els resultats dels assaigs corresponents al subministrament rebut. En qualsevol cas, la DF podrà sol·licitar assaigs de control de recepció si ho creu convenient.
Inspecció visual del material en cada subministrament.
A la recepció dels productes es comprovarà:
- Correspondència amb els especificats en el plec de condicions i el projecte
- Que disposen de la documentació certificacions exigides
- Que es corresponen amb les propietats demandades
- Que han estat assajats amb la freqüència establerta

En el cas que es realitzi el control mitjançant assaigs, s'ha de fer les comprovacions següents:
- Abans de començar l'obra, cada vegada que canviï el subministrador, i al menys en una ocasió al llarg de l'obra per a cada tipus de placa, es realitzaran els assaigs d'identificació següents:
  - Percentatge de vidre i aglomerant (UNE 92208)
  - Densitat (UNE-EN 1602)
  - Conductivitat tèrmica (UNE-EN 12667, UNE-EN 12939)
  - Reacció al foc
- Determinació sobre un 10% de les plaques rebudes en cada subministrament de les característiques geomètriques següents (UNE 92209)
  - Amplària
  - Llargària
  - Gruix

CRITERIS DE PRESA DE MOSTRES:
Els controls s'han de realitzar segons les instruccions de la DF i els criteris indicats a les normes de procediment corresponents.
INTERPRETACIÓ DE RESULTATS I ACTUACIONS EN CAS D'INCOMPLIMENT:
No s'admetran les plaques que no es presentin en bon estat, degudament etiquetades i acompanyades amb el corresponent certificat de qualitat del fabricant on es garanteixin les condicions exigides.
Els resultats dels assaigs d'identificació compliran les condicions del plec. En cas d'incompliment en una comprovació, es repetirà l'assaig sobre dues mostres més del mateix lot, acceptant-ne el conjunt, quan aquests resultin satisfactoris.
En cas d'incompliment d'una comprovació geomètrica, es rebutjarà el rotlle corresponent, incrementant-ne el control, en primer lloc, fins al 20%, i si continuen les irregularitats, fins al 100% del subministrament.

B7 MATERIALS PER A IMPERMEABILITZACIONS I AÏLLAMENTS

B7C MATERIALS PER A AÏLLAMENTS TÈRMICS, AÏLLAMENTS ACÚSTICS I MATERIALS FONOABSORBENTS

B7C9 FELTRES I PLAQUES DE LLANA DE ROCA

0.- ELEMENTS QUE CONTEMPLA EL PLEC

B7C9R5M0.

1.- DEFINICIÓ I CARACTERÍSTIQUES DELS ELEMENTS

Elements més o menys rígids elaborats amb llana mineral obtinguda per fusió de roca, escòria o vidre, amb o sense revestiment, en forma de feltres, mantes, pannells o planxes.

CARACTERÍSTIQUES GENERALS:
En el cas de que el material s'utilitzi en obra pública, l'acord de Govern de la Generalitat de Catalunya de 9 de juny de 1998, exigeix que els materials siguin de qualitat certificada o puguin acreditar un nivell de qualitat equivalent, segons les normes aplicables als estats membres de la Unió Europea o de l'Associació Europea de Lliure Canvi.
També en aquest cas, es procurarà que els esmentats materials disposin de l'etiqueta ecològica europea, regulada en el Reglament 880/1992/CEE o bé altres distintius de la Comunitat Europea.
Ha de tenir un aspecte uniforme i sense defectes. En les plaques, les cares han de ser planes i paral·leles i els angles rectes.
Les característiques següents han de complir amb els valors declarats pel fabricant, assajades segons la norma corresponent, dins del límit de tolerància indicat, en el seu cas:
- Resistència tèrmica (UNE-EN 12667 o UNE-EN 12939): >= 0.25 m2K/W
- Conductivitat tèrmica (UNE-EN 12667 o UNE-EN 12939): <= 0.060 W/mK
- Estabilitat dimensional (UNE-EN 1604):
  - Reducció relativa del gruix: <= 1,0%
  - Variació relativa en llargària i amplària: <= 1,0%
  - Variació relativa planor: <= 1 mm/m
- Resistència a la tracció paral·lela a les cares (UNE-EN 1608): Suficient per a suportar el doble del pes de l'element considerat en la seva dimensió total.
- Estabilitat dimensional a una temperatura específica (UNE-EN 1604):
  - Reducció relativa del gruix: <= 1,0%
  - Variació relativa en llargària i amplària: <= 1,0%
- Estabilitat dimensional a una temperatura i humitat específiques (UNE-EN 1604):
  - Reducció relativa del gruix: <= 1,0%
  - Variació relativa en llargària i amplària: <= 1,0%
- Tensió a compressió (EN 826): >= Nivell declarat pel fabricant
- Resistència a la tracció perpendicular a les cares (EN 1607): >= Nivell declarat pel fabricant
- Càrrega puntual (EN 12430): >= Nivell declarat pel fabricant
- Fluència a compressió (EN 1606): <= Nivell declarat pel fabricant
- Absorció d'aigua per immersió parcial (UNE-EN 1609):
  - A curt termini: <= 1,0 kg/m2
  - A llarg termini: <= 3,0 kg/m2
- Factor de resistència a la difusió del vapor d'aigua (EN 12806): <= valor declarat pel fabricant
- Resistència al vapor d'aigua (EN 12806): >= valor declarat pel fabricant
- Rigidesa dinàmica (EN 29052-1): <= Nivell declarat por el fabricant
- Compressibilitat (EN 12431): Valor declarat por el fabricant dins dels límits de les toleràncies del gruix en funció de la classe declarada
  - T6: -5% o -1 mm; +15% o + 3 mm
  - T7: 0 ; +10% o + 2 mm

La classificació respecte a la reacció al foc (Euroclasses) s'ha de determinar d'acord amb la norma UNE-EN 13501-1.
Toleràncies:
- Llargària nominal (UNE-EN 822): ± 2%
- Amplària nominal (UNE-EN 822): ± 1,5%
- Gruix (UNE-EN 823): El valor declarat pel fabricant ha d'estar dins dels límits següents en funció de la categoria:
  - T1: - 5% o 5 mm
  - T2: - 5% o 5 mm; + 15% o 15 mm
  - T3: - 3% o 3 mm; + 10% o 10 mm
  - T4: - 3% o 3 mm; + 5% o 5 mm
  - T5: - 1% o 1 mm; + 3 mm
- Escairat (UNE-EN 824): ± 5 mm/m
- Planor (UNE-EN 825): ± 6 mm

Les característiques de l'element han de complir les especificacions de la UNE-EN 13162.

FELTRE O PLACA AMB REVESTIMENT D'ALUMINI:

Permeabilitat al vapor d'aigua:
- Feltre amb paper kraft d'alumini: <= 0,4 g cm/cm2 dia mm hg
- Placa: Nul·la

2.- CONDICIONS DE SUBMINISTRAMENT I EMMAGATZEMATGE

Subministrament: Embalat en rotlles en el cas de feltres o mantes o planxes primes i embalat en paquets, en el cas d'elements més rígids com pannells o planxes.
Emmagatzematge: Apilats horitzontalment sobre superfícies planes i netes, protegits de les pluges i les humitats.

3.- UNITAT I CRITERIS D'AMIDAMENT

Unitat d'amidament: la indicada a la descripció de l'element
Criteri d'amidament: quantitat necessària subministrada a l'obra

4.- NORMATIVA DE COMPLIMENT OBLIGATORI

UNE-EN 13162:2002 Productos aislantes térmicos para aplicaciones en la edificación. Productos manufacturados de lana mineral (MW). Especificación.

5.- CONDICIONS DE CONTROL DE RECEPCIÓ

CONDICIONS DE MARCATGE I CONTROL DE LA DOCUMENTACIÓ:
Sobre la mateixa planxa, sobre l'etiqueta o sobre l'embalatge, han de figurar de forma clara i ben visible, les dades següents:
- Identificació del producte
- Identificació del fabricant
- Data de fabricació
- Identificació del torn i del lloc de fabricació
- Classificació segons la reacció al foc
- Resistència tèrmica
- Conductivitat tèrmica
- Gruix nominal
- Codi de designació segons el capítol 6 de la UNE-EN 13162
- Han de portar el marcatge CE de conformitat amb el que disposen els Reials Decrets 1630/1992 de 29 de desembre i 1328/1995 de 28 de juliol
- Llargària i amplària nominals
- Tipus de revestiment, en el seu cas

Si el material ha de ser component de la part cega del tancament exterior d'un espai habitable, el fabricant ha de declarar, com a mínim, els valors per les propietats higrotèrmiques següents, d'acord amb l'especificat en l'apartat 4.1 del DB HE 1:
- Conductivitat tèrmica (W/mK)
- Factor de resistència a la difusió del vapor d'aigua

Si el material ha de ser component del tancament exterior d'un edifici, el fabricant ha de declarar els valors de les propietats hídriques següents, d'acord amb l'especificat en l'apartat 4.1 del DB HS 1:
- Absorció d'aigua per capil·laritat
- Succió o tasa d'absorció d'aigua inicial (kg/m2.min)
- Absorció d'aigua a llarg termini o per immersió total (% o g/m3)

El subministrador ha de posar a disposició de la DF en el cas que aquesta ho sol·liciti, la documentació següent, que acredita el marcatge CE, segons el sistema d'avaluació de conformitat aplicable, d'acord amb el que disposa l'apartat 7.2.1 del CTE:
- Productes per a usos subjectes a reglamentacions sobre reacció al foc de Nivell o Classe: (A1 a E)***, F. *** Productes o materials que no necessiten sotmetre's a assaig de reacció al foc (per exemple productes o materials de la classe A1 conformement a la Decisió 96/603/CE, i les seves modificacions):
  - Sistema 4: Declaració de Prestacions
- Productes per a usos subjectes a reglamentacions sobre reacció al foc de Nivell o Classe: (A1, A2, B, C)**, D, E. ** Productes o materials per als quals una etapa clarament identificable en el procés de producció no suposa una millora en la classificació de reacció al foc (per exemple l'addició de retardadors d'ignició o la limitació de material orgànic),
- Productes per a usos no subjectes a reglamentacions sobre reacció al foc:
  - Sistema 3: Declaració de Prestacions
- Productes per a usos subjectes a reglamentacions sobre reacció al foc de Nivell o Classe: (A1, A2, B, C)*. * Productes o materials per als quals una etapa clarament identificable en el procés de producció suposa una millora en la classificació de reacció al foc (per exemple l'addició de retardadors d'ignició o la limitació de material orgànic):
  - Sistema 1: Declaració de Prestacions

El fabricant ha de facilitar, si se li demana, el certificat de conformitat dels valors declarats evaluats segons la UNE-EN 13172.

OPERACIONS DE CONTROL:
El control de recepció de material verificarà que les característiques dels materials són coincidents amb l'establert en la DT. Aquest control ha de complir l'especificat en l'apartat 7.2 del CTE.
Control de documentació: documents d'origen (full de subministrament i etiquetat), certificat de garantia del fabricant, en el seu cas, (signat per persona física) i els documents de conformitat o autoritzacions administratives exigides, inclòs la documentació corresponent al marcatge CE quan sigui pertinent.
Control mitjançant distintius de qualitat i avaluacions d'idoneïtat: En el cas que el fabricant disposi de marques de qualitat, ha d'aportar-ne la documentació corresponent
Control de recepció mitjançant assaigs: Si el material disposa d'una marca legalment reconeguda a un país de la CEE (Marcatge CE, AENOR, etc.) es podrà prescindir dels assaigs de control de recepció de les característiques del material garantides per la marca; i la DF sol·licitarà en aquest cas, els resultats dels assaigs corresponents al subministrament rebut. En qualsevol cas, la DF podrà sol·licitar assaigs de control de recepció si ho creu convenient.
Inspecció visual del material en cada subministrament.
A la recepció dels productes es comprovarà:
- Correspondència amb els especificats en el plec de condicions i el projecte
- Que disposen de la documentació certificacions exigides
- Que es corresponen amb les propietats demandades
- Que han estat assajats amb la freqüència establerta

En el cas que es realitzi el control mitjançant assaigs, s'ha de fer les comprovacions següents:
- Abans de començar l'obra, cada vegada que canviï el subministrador, i al menys en una ocasió al llarg de l'obra per a cada tipus de placa, es realitzaran els assaigs d'identificació següents:
  - Percentatge de vidre i aglomerant (UNE 92208)
  - Densitat (UNE-EN 1602)
  - Conductivitat tèrmica (UNE-EN 12667, UNE-EN 12939)
  - Reacció al foc
- Determinació sobre un 10% de les plaques rebudes en cada subministrament de les característiques geomètriques següents (UNE 92209)
  - Amplària
  - Llargària
  - Gruix

CRITERIS DE PRESA DE MOSTRES:
Els controls s'han de realitzar segons les instruccions de la DF i els criteris indicats a les normes de procediment corresponents.

INTERPRETACIÓ DE RESULTATS I ACTUACIONS EN CAS D'INCOMPLIMENT:
No s'admetran les plaques que no es presentin en bon estat, degudament etiquetades i acompanyades amb el corresponent certificat de qualitat del fabricant on es garanteixin les condicions exigides.
Els resultats dels assaigs d'identificació compliran les condicions del plec. En cas d'incompliment en una comprovació, es repetirà l'assaig sobre dues mostres més del mateix lot, acceptant-ne el conjunt, quan aquests resultin satisfactoris.
En cas d'incompliment d'una comprovació geomètrica, es rebutjarà el rotlle corresponent, incrementant-ne el control, en primer lloc, fins al 20%, i si continuen les irregularitats, fins al 100% del subministrament.

B7 MATERIALS PER A IMPERMEABILITZACIONS I AÏLLAMENTS

B7C MATERIALS PER A AÏLLAMENTS TÈRMICS, AÏLLAMENTS ACÚSTICS I MATERIALS FONOABSORBENTS

B7CP PLAFONS ABSORBENTS PER A AÏLLAMENT ACÚSTIC

0.- ELEMENTS QUE CONTEMPLA EL PLEC

B7CPA792.

1.- DEFINICIÓ I CARACTERÍSTIQUES DELS ELEMENTS

Panell absorbent prefabricat de planxa perforada amb llana de roca a l'interior fonoabsorbent.
CONDICIONS GENERALS:
La cara vista ha de ser plana, sense pols, eflorescències ni d'altres defectes.
Els angles i les arestes han de ser rectes.
El material aïllant acústic ha de ser incombustible.
La forma d'expressió de les mesures sempre ha de ser: llarg x ample.
Coeficient d'absorció acústica de les plaques fonoabsorbents:

Freqüència (Hz)	125	250	500	1000	2000	4000
Coeficient absorció acústica	>= 0,20	>= 0,35	>= 0,50	>= 0,60	>= 0,70	>=0,60

El gruix de la xapa no serà menor de 0,3 mm de gruix.
Les perforacions estaran repartides uniformement per tota la superfície.
Toleràncies:
- Planor: ± 1 mm
- Rectitud d'arestes: ± 1 mm
- Angles. Variacions cotg: <= 1/500
- Llargària: ± 1/1000%
- Amplària: ± 1/1000%

2.- CONDICIONS DE SUBMINISTRAMENT I EMMAGATZEMATGE

Subministrament: Embalades, de manera que no s'alterin les seves característiques.
A l'embalatge ha de figurar de forma indeleble i ben visible les dades següents:
- Nom del fabricant o marca comercial
- Dimensions i tipus de placa
- Distintius de qualitat, si en té

Si el material ha de ser component de la part cega del tancament exterior d'un espai habitable, el fabricant ha de declarar, com a mínim, els valors per les propietats higrotèrmiques següents, d'acord amb l'especificat en l'apartat 4.1 del DB HE 1:
- Conductivitat tèrmica (W/mK)
- Factor de resistència a la difusió del vapor d'aigua

Emmagatzematge: En llocs secs, protegides de la intempèrie i dels impactes.

3.- UNITAT I CRITERIS D'AMIDAMENT

Unitat d'amidament: la indicada a la descripció de l'element
Criteri d'amidament: quantitat necessària subministrada a l'obra

4.- NORMATIVA DE COMPLIMENT OBLIGATORI

No hi ha normativa de compliment obligatori.

5.- CONDICIONS DE CONTROL DE RECEPCIÓ

CONDICIONS DE MARCATGE I CONTROL DE LA DOCUMENTACIÓ:
En el cas que el material declari contingut reciclat, el fabricant ha de mostrar, si se li demana, la documentació que acrediti aquest contingut.

B7 MATERIALS PER A IMPERMEABILITZACIONS I AÏLLAMENTS

B7J MATERIALS PER A JUNTS, SEGELLATS I RECONSTRUCCIÓ VOLUMS

B7J1 MATERIALS PER A LA FORMACIÓ DE JUNTS

0.- ELEMENTS QUE CONTEMPLA EL PLEC

B7J1S010.

1.- DEFINICIÓ I CARACTERÍSTIQUES DELS ELEMENTS

Perfils de materials diversos per a formació de junts de dilatació o de treball.
S'han considerat els tipus següents:
- Perfil elastomèric d'ànima plana de 150 a 500 mm d'amplària per a junt de treball intern o extern
- Perfil elastomèric d'ànima plana o circular amb xapa d'acer vulcanitzat par a junt de 270 a 500 mm d'amplària, per a junt intern de treball o dilatació
- Perfil elastomèric d'ànima circular de 200 a 500 mm d'amplària per a junt de dilatació intern
- Perfil elastomèric d'ànima quadrada de 250 a 500 mm d'amplària per a junt de dilatació extern
- Perfil de PVC d'ànima plana de 150 a 320 mm d'amplària per a junt de treball intern o extern
- Perfil de PVC d'ànima oval o omega de 100 a 500 mm d'amplària per a junt de dilatació intern
- Perfil de PVC d'ànima quadrada de 100 a 350 mm d'amplària per a junt de dilatació intern o extern
- Perfil de PVC en forma d'U de 45-130/20-50 mm per a junt de dilatació amb ranura oberta a l'exterior
- Perfil metàl·lic amb dents per a un recorregut màxim de 50 a 500 mm o sense dents per a un recorregut màxim de 30 a 100 mm, per a junt de dilatació extern
- Perfil de neoprè armat, amb membrana flexible o rígid, per a un recorregut màxim de 50 a 380 mm, per a junt de dilatació extern
- Perfil compressible de cautxú per a un recorregut màxim de 20 a 50 mm, per a junt de dilatació extern
- Perfil d'alumini i junt elastomèric per a un recorregut màxim de 15 mm.

CARACTERÍSTIQUES GENERALS:
El perfil desplegat ha de tenir un aspecte uniforme i sense fissures, deformacions, forats o altres defectes.
Característiques morfològiques:

Material del junt	Forma	Amplària del perfil (mm)	Gruix (mm)
Elastomèric	Ànima circular	200-250	>= 9
		300	>= 10
		350-400	>= 12
		500	>= 13
	Ànima circular amb xapa d'acer	300-350	>= 10
		400	>= 11
		500	>= 12
	Ànima quadrada	250-500	>= 6
	Ànima plana per a junt de treball intern	150-230	>= 7
		250-350	>= 8
	Ànima plana per a junt de treball extern	250-500	>= 6
	Ànima plana amb xapa d'acer	270	>= 7
		310	>= 8
PVC	Ànima oval	100	>= 2; 2,5
		150-190	>= 2,5; 3,5
		240	>= 3; 4
		320-350	>= 3,5: 4,5
		500	>= 4; 6
	Ànima omega	250	>= 3; 5
		350	>= 4; 6
	Forma d'U	45-60/30	>= 4; 4,5
		50/20	>= 3,5; 4
		60/50	>= 4,5; 5
		95-130/30	>= 5; 6
	Ànima plana o quadrada per a junt intern	150	>= 2,5; 3,5
		190	>= 2,5; 4
		240	>= 3; 4
		320-350	>= 3,5; 5
	Ànima plana ó quadrada per a junt extern	190	>= 2,5; 3,5
		240-320	>= 3; 4
		250	>= 4; 5

Característiques físiques i mecàniques:

Material	Resistència a la tracció (N/mm2)	Allargament fins al trencament	Duresa (unitats Shore A)
Elastomèric	>=10	>= 380%	57-67
PVC	>=12	>= 300%	aprox. 70
Metàl·lic	>=100 (ASTM D-412)	>= 350% (ASTM D-412)	57-67 (ASTM D-2240)
Cautxú	-	>= 250% (ASTM D-412)	60-70

PERFIL ELASTOMÈRIC:
Perfil de material elastomèric obtingut del cautxú amb materials d'addició i vulcanitzats.
En els perfils amb xapa d'acer vulcanitzat, els extrems han de ser dentats per ambdues cares i han de portar una perllongació de xapa unida al perfil per vulcanització, perqué es puguin utilitzar en junts de dilatació o treball, interns.
Característiques dimensionals:

Forma	Amplària del perfil (mm)	Amplària del tub central (mm)
Ànima circular	200 - 400	>= 38
	500	>= 45
		>= 42 (perfil amb xapa d'acer)
Ànima quadrada	250, 350, 500	>= 25
	300	>= 30

Resistència a l'esqueixament: >= 8 N/mm2
Deformació remanent per tracció: <= 20%
Deformació amb el betum calent: Nul·la
Temperatura d'utilització: Entre -20°C i +60°C
PERFIL ELASTOMÈRIC O DE PVC:
En els perfils per a junt de dilatació, el centre del perfil ha de ser buit de secció circular, rectangular, oval o omega.
Els perfils per a junt de treball han de ser de secció rectangular plena.
En els perfils per a junt de dilatació o treball interns, els extrems han de ser dentats per ambdues cares. En els perfils per a junt extern, els extrems han de ser dentats per una sola cara i l'altra ha de quedar llisa.
El perfil de PVC amb forma d'U, ha d'anar dentat per una de les seves cares, perquè es pugui utilitzar en junts de dilatació externs.
Perfil per a junt extern:

Material	Amplària del perfil (mm)	Alçària de les nervadures (mm)
Elastomèric PVC	150-500	>= 25
	190	>= 15
	240	>= 17
	250	>= 40
	320	>= 20

PERFIL METÀL·LIC PER A JUNT DE DILATACIÓ EXTERN:
Perfil format per un compost metall/elastòmer vulcanitzat en calent.
Ha d'estar format per dues parts, una mascle i una altra femella, de formes geomètriques compatibles, amb la franquícia necessària per tal de permetre els moviments del junt.
Totes les parts metàl·liques han d'estar protegides contra la corrosió.
Ha de portar els forats necessaris per a la seva fixació.
La forma del perfil ha d'impedir l'acumulació de brutícia.
Ha de ser resistent a la intempèrie, a l'acció dels olis, greixos, benzina i a la sal utilitzada per al desglaç de carreteres.
En els perfils amb dents, quan el recorregut màxim és de 150 a 500 mm, el perfil mascle ha de tenir

una superfície antilliscant.
Característiques dimensionals:

Recorregut màxim (mm)		Gruix (mm)	Amplària del perfil (cm)	
			mascle	femella
30	sense dents	>= 22	>= 15,5	>= 13
50	amb dents	>= 33	>= 26	>= 14,5
50	sense dents	>= 33	>= 21	>= 15,5
75	amb dents	>= 39	>= 33	>= 19
75	sense dents	>= 39	>= 25	>= 19
100	amb dents	>= 47	>= 41	>= 25
100	sense dents	>= 47	>= 29	>= 25
150	amb dents	>= 50	>= 57,5	>= 36
200	amb dents	>= 50	>= 75	>= 45
250	amb dents	>= 57	>= 91	>= 56
300	amb dents	>= 90	>= 92	>= 55
400	amb dents	>= 90	>= 102	>= 65
500	amb dents	>= 90	>= 111	>= 75

Característiques de l'elastòmer:
- Resistència a la tracció (ASTM D 412-87): >= 100 N/mm2
- Allargament fins al trencament (ASTM D 412-87): >= 350%
- Duresa (Unitats Shore A, ASTM D 2240-91): 57 - 67
- Adherència amb xapa d'acer (ASTM D 4298): Trencament de l'elastòmer
- Deformació remanent per compressió assaig 24 h a 70°C (ASTM D 395-89): <= 25%
- Resistència a l'envelliment 72 h a 100°C (ASTM D 573-88):
  - Duresa, variació: ± 15
  - Resistència, variació: ± 15%
  - Allargament al trencament, variació: - 40%
- Resistència als olis, 72 h a 100°C, variació de volum (ASTM D 471-79): <= 10%
- Resistència a l'ozó (ASTM D 1149-91): No ha de tenir fissures

Característiques del metall:
- Límit elàstic de l'acer: >= 2350 N/mm2

PERFIL DE NEOPRÈ ARMAT PER A JUNT DE DILATACIÓ EXTERN:
El perfil amb membrana flexible, ha d'estar format per dues bandes de neoprè armades, de secció rectangular plena i unides per una membrana flexible de neoprè. El perfil rígid ha d'estar format per una banda (en recorreguts de 90 mm, com a màxim) o tres bandes (en recorreguts >= 100 mm) de neoprè armat i una secció metàl·lica estampida a cada banda.
Cada banda ha de dur una armadura de reforç d'acer, col·locada per capes i íntimament lligada al neoprè.
En el perfil rígid, la secció metàl·lica ha de ser rectangular i contínua. Ha de dur els retalls necessaris per tal de permetre els moviments del junt.
Les seves propietats no s'han d'alterar per l'acció dels greixos i ha de ser resistent a la intempèrie i als agents atmosfèrics.
La cara exterior ha de tenir un dibuix antilliscant, que faciliti l'evacuació de l'aigua.
Ha de disposar d'un sistema d'ancoratge al taulell per mitja de perns.
Composició de cada placa en el perfil amb membrana flexible:
- Cautxú cloroprè: > 60%
- Sutge: > 25%
- Material auxiliar: < 15%
- Cendra: < 5%

PERFIL COMPRESIBLE DE CAUTXÚ PER A JUNT DE DILATACIÓ EXTERN:
Perfil de cautxú de cloroprè, format per dues bandes de secció rectangular plena amb els seus extrems units amb membranes flexibles de cautxú de cloroprè.
Les seves propietats no s'han d'alterar per l'acció dels greixos i ha de ser resistent a la intempèrie i als agents atmosfèrics.
El perfil de material elastòmers ha d'estar obtingut del cautxú amb materials d'addició i vulcanitzats. Els materials per als junts han d'estar fabricats a partir d'un cautxú resistent a l'ozó, i no han de confiar aquesta resistència a una protecció superficial que pot ser eliminada per abrasió, rentat o altres procediments.
Les condicions geomètriques del perfil i les toleràncies corresponents, es definiran a la documentació tècnica.
En la inspecció visual, les peces no han de presentar porositat, defectes superficials importants, ni irregularitats dimensionals, en particular sobre la superfície d'obturació.
Resistència a tracció (UNE 53510): >= 12 MPa
Allargament fins al trencament (UNE 53-510): >= 250%

Deformació remanent per compressió, 24 h a 100°C (UNE 53-511): <= 40%
Duresa. IRHD (UNE 53549): 55 - 60
Envelliment després de 72 h a 100°C (UNE 53548):
- Duresa, variació: + 12
- Resistència a la tracció, variació: - 20%
- Allargament fins al trencament, variació: - 25%

Resistència a l'ozó, 96 h a 40°C (UNE 53558-1): No ha de tenir fissures
Variació de volum en aigua, 7 dies a temperatura ambient (UNE-ISO 1817): 0 a +5 %
PERFIL D'ALUMINI I JUNT ELASTOMÈRIC:
Perfils d'alumini amb elements d'ancoratge dentats, amb junt de material elastomèric inserit.
El junt elastomèric és de goma sintètica i ha de ser resistent al desgast per fricció, als olis i betums i a temperatures entre -30°C a +120°C.
Amplària total del perfil: 65 mm
PERFIL ELASTOMÈRIC AMB XAPA D'ACER:
Adherència amb la xapa d'acer: Trencadura de l'elastòmer
Les característiques anteriors s'han de determinar segons la norma DIN 7865.

2.- CONDICIONS DE SUBMINISTRAMENT I EMMAGATZEMATGE

PERFIL ELASTOMÈRIC O DE PVC:
Subministrament: En rotlles. Es poden demanar en formes especials amb unions fetes en fàbrica.
Emmagatzematge: Protegit d'impactes i de temperatures superiors a 40°C.
PERFIL METÀL·LIC:
Subministrament: Per unitats d'un metre de llargària màxima.
Emmagatzematge: En llocs protegits contra els impactes, de manera que no s'alterin les seves condicions.
PERFIL DE NEOPRÈ, CAUTXÚ O ALUMINI:
Subministrament i emmagatzematge: De manera que no s'alterin les seves condicions.

3.- UNITAT I CRITERIS D'AMIDAMENT

Unitat d'amidament: la indicada a la descripció de l'element
Criteri d'amidament: quantitat necessària subministrada a l'obra

4.- NORMATIVA DE COMPLIMENT OBLIGATORI

PERFIL ELASTOMÈRIC:
* DIN 7865 (2) 02.82 Láminas elastoméricas para sellar juntas en el hormigón. Condiciones del material y ensayos.
PERFIL COMPRESIBLE DE CAUTXÚ
* UNE 53628:1988 Elastómeros. Caucho vulcanizado. Juntas de dilatación preformadas utilizadas entre bloques de hormigón en autopistas. Especificaciones para los materiales.
PERFIL DE PVC O METÀL·LIC:
No hi ha normativa de compliment obligatori.

5.- CONDICIONS DE CONTROL DE RECEPCIÓ

OPERACIONS DE CONTROL EN PERFILS DE NEOPRÉ O CAUTXÚ:
- Inspecció visual dels perfils en el moment del subministra i recepció del corresponent certificat de qualitat que garanteixi el compliment de les condicions del plec. En cas de que el material disposi de la Marca AENOR, o altre legalment reconeguda a un país de la CEE, es podrà prescindir dels assaigs de control de recepció. La DF sol·licitarà en aquest cas, els resultats dels assaigs corresponents al subministra rebut, segons control de producció establert en la marca de qualitat de producte.
- Comprovació de les característiques geomètriques dels perfils (5 determinacions per a cada mesura).
- Per a cada subministrador i tipus de junt es realitzaran els assaigs d'identificació previstos en les especificacions en funció de la tipologia del junt.

En els perfils de cautxú s'han de realitzar els assaigs següents (UNE 53628):
- Resistència a la tracció
- Allargament mínim al trencament
- Duresa nominal
- Deformació romanen mesurada al cap de 24 h
- Envelliment al cap de 72 h a 100°C
- Augment de volum experimentat durant 7 dies a temperatura ambient
- Resistència a l'esquerdament per l'ozó d'una mostra de material elastòmer (UNE 53558-1)

CRITERIS DE PRESA DE MOSTRES EN PERFILS DE NEOPRÈ:
- Les provetes s'obtindran de l'article acabat, segons la norma UNE-ISO 23529.
- Si les provetes especificades en algun mètode d'assaig particular, no es poden preparar a partir

d'articles acabats, es prendran de plaques d'assaig de dimensions convenients fabricades a partir del mateix lot de barreges que el utilitzat per a l'article acabat, en condicions de vulcanització comparables a les de la producció industrial.
CRITERIS DE PRESA DE MOSTRES EN PERFILS DE CAUTXÚ:
- Es seguiran les indicacions que, en cada cas, realitzi la DF
- La presa de mostra es basarà en els criteris de les normes UNE 53628 Elastómeros.

INTERPRETACIÓ DELS RESULTATS I ACTUACIONS EN CAS D'INCOMPLIMENT EN PERFILS DE NEOPRÉ O CAUTXÚ:
- No s'autoritzarà la col·locació del material que no vagi acompanyat del corresponent certificat de control de fabricació.
- En el cas que qualsevol dels assaigs realitzats no resultés satisfactori, es repetirà sobre dues mostres més del mateix lot, acceptant-ne únicament quan els resultats obtinguts compleixin les especificacions.

B7 MATERIALS PER A IMPERMEABILITZACIONS I AÏLLAMENTS

B7J MATERIALS PER A JUNTS, SEGELLATS I RECONSTRUCCIÓ VOLUMS

B7J5 SEGELLANTS

0.- ELEMENTS QUE CONTEMPLA EL PLEC

B7J50090,B7J50010,B7J500ZZ.

1.- DEFINICIÓ I CARACTERÍSTIQUES DELS ELEMENTS

Materials plàstics de diferent composició, sense forma específica que serveixen per a tancar un junt entre materials d'obra per a que en quedi garantida l'estanquitat.
S'han considerat els tipus següents:
- Massilla de silicona: Màstic monocomponent de cautxú de silicona, d'elasticitat permanent, amb sistema reactiu acètic (àcid), amínic (bàsic) o neutre
- Massilla de polisulfurs bicomponent: Màstic elastòmer bicomponent de resines epoxi i cautxú de polisulfurs amb additius i càrregues
- Massilla de poliuretà monocomponent o bicomponent: Màstic de poliuretà amb additius i càrregues d'elasticitat permanent
- Massilla acrílica: Màstic monocomponent de consistència plàstica de polímers acrílics en dispersió aquosa, amb additius i càrregues
- Massilla de butils: Màstic monocomponent tixotròpic de cautxú butil d'elasticitat permanent
- Massilla d'oleo-resines: Màstic monocomponent d'òleo-resines amb additius i càrregues de plasticitat permanent
- Massilla de cautxú-asfalt: Massilla d'aplicació en fred, a base de betums asfàltics, resines, fibres minerals i elastómers
- Massilla asfàltica d'aplicació en calent, a base de betums modificats amb elastòmers i càrregues minerals
- Escuma de poliuretà en aerosol: Escuma monocomponent autoexpandible
- Massilla per a junt de plaques de guix laminat

CARACTERÍSTIQUES GENERALS:
No ha de tenir grumolls ni principis d'aglomeració.
Excepte la massilla de cautxú-asfalt, l'asfàltica i la utilitzada per a plaques de cartó-guix, la resta de massilles han de tenir la consistència adequada per a la seva aplicació amb pistola.
Característiques físiques:

Tipus massilla	Densitat a 20°C (g/cm3)	Temperatura d'aplicació	Deformació màx. a 5°C	Resistència a temperatura
Silicona neutra	1,07-1,15	-10 - +35°C	20-30%	-45 - +200°C
Silicona àcida ó bàsica	1,01-1,07	-10 - +35°C	20-30%	-
Polisulfur bicomponent	>= 1,35	-10 - +35°C	30%	-30 - +70°C
Poliuretà monocomponent	1,2	5 - 35°C	15-25%	-30 - +70°C

Poliuretà bicomponent	1,5-1,7	5 - 35°C	25%	-50 - +80°C
Acrílica	1,5-1,7	5 - 40°C	10-15%	-15 - +80°C
De butils	1,25-1,65	15 - 30°C	10%	-20 - +70°C
D'óleo-resines	1,45-1,55	-10 - +35°C	10%	-15 - +80°C

Característiques mecàniques:

Tipus massilla	Resistència a la tracció (N/mm2)	Mòdul d'elasticitat al 100% d'allargament (N/mm2)	Duresa Shore A
Silicona neutra	>= 0,7	0,2	12° - 20°
Silicona àcida ó bàsica	>= 1,6	0,5	25° - 30°
Polisulfur bicomponent	>= 2,5	-	60°
Poliuretà monocomponent	>= 1,5	0,3 0,3 - 0,37 N/mm2 (polimerització ràpida)	30° - 35°
Poliuretà bicomponent	-	1,5	-
Acrílica	-	0,1	-
De butils	-	-	15° - 20°

MASSILLA DE SILICONA:
Es vulcanitza a temperatura ambient per acció de la humitat de l'aire, i es converteix en una massa consistent i elàstica.
Base: Cautxú-silicona
Allargament fins al trencament:
- Neutra: >= 500%
- Àcida o bàsica: >= 400%

MASSILLA DE POLISULFURS BICOMPONENT:
Un cop mesclats ambdós components a temperatura >= 10°C es transforma en un material elastomèric que vulcanitza sense retraccions, i no li afecta la humitat.
La mescla ha de tenir un color uniforme en tota la seva superfície.
Base: Polisulfurs + reactiu
Temperatura òptima de la mescla: 10°C - 20°C

MASSILLA DE POLIURETÀ MONOCOMPONENT BICOMPONENT:
Es vulcanitza a temperatura ambient per acció de la humitat de l'aire, i es converteix en una massa consistent i elàstica.
La mescla ha de tenir un color uniforme en tota la seva superfície.
Base:
- Monocomponent: Poliuretà
- Bicomponent: Poliuretà + reactiu

Temperatura òptima de la mescla: 15°C - 20°C

MASSILLA ACRÍLICA:
El procés de reticulació comença a evaporar l'aigua de la massa, la qual es converteix en una pasta tixotròpica consistent i amb una certa elasticitat.
Base: Polímers acrílics

MASSILLA DE BUTILS:
Vulcanitza en evaporar-se el dissolvent i entrar en contacte amb l'aire, i es converteix en una pasta tixotròpica elàstica.
Base: Cautxú-butil

MASSILLA D'OLEO-RESINES:
En contacte amb l'aire, forma una pel·lícula superficial protectora i resistent i manté l'interior plàstic.
Base: Oleo-resines

MASSILLA DE CAUTXÚ-ASFALT:
Mesclats els components, sense escalfar els materials a una temperatura >= 38°C, ha de donar un producte homogeni amb la consistència adequada per a la seva aplicació per abocament, pressió o extrussió , com a mínim 1 hora després de la seva preparació.
Base: Cautxú-asfalt
Resistència a la temperatura: 18°C - 100°C

MASSILLA ASFÀLTICA:
Resiliència a 25°C: 78%

ESCUMA DE POLIURETÀ EN AEROSOL:
Temps d'assecatge (23°C i 50% HR): 20-25 min
Densitat (DIN 53420): Aprox. 20 kg/m3

Temperatura d'aplicació: 5°C - 20°C
Resistència a la tracció (DIN 53571)
- a 20°C: 15 N/cm2
- a -20°C: 20 N/cm2
Comportament al foc (DIN 4102): Classe B2
Resistència a la temperatura: -40°C - +90°C
MASSILLA PER A JUNTS DE PLAQUES DE GUIX LAMINAT:
Ha de tenir la consistència adient per a la seva correcta aplicació.
El fabricant ha de subministrar les instruccions necessàries per a la seva aplicació.
Classificació dels materials:

DESCRIPCIÓ	Principal mecanisme d'adormiment	
	Pasta d'assecat (en pols o llesta per l'ús)	Pasta d'adormiment (Només en pols)
Pasta de farcit	1A	1B
Pasta d'acabat	2A	2B
Compost mixt	3A	3B
Pasta sense cinta	4A	4B

MASSILLA DE CAUTXÚ-ASFALT O ASFÀLTICA:
Característiques físiques:

Tipus massilla	Densitat (g/cm3)	Penetració a 25°C,150g i 5s UNE 104-281(1-4) (mm)	Fluència a 60°C UNE 104-281(6-3) (mm)	Adherència 5 cicles a -18°C UNE 104-281(4-4)
Cautxú asfalt	1,35-1,5 (a 25°C)	<= 23,5	<= 5	Ha de complir
Asfàltica	1,35	<= 9	<= 5	Ha de complir

Les característiques anteriors s'han de determinar segons la norma UNE 104-233.

2.- CONDICIONS DE SUBMINISTRAMENT I EMMAGATZEMATGE

CONDICIONS GENERALS:
Subministrament: En envàs hermètic.
MASSILLA DE SILICONA, DE POLISULFURS, DE POLIURETÀ, ACRÍLICA, DE BUTILS, D'OLEO-RESINES O ASFÀLTICA:
Emmagatzematge: El producte s'ha d'emmagatzemar en el seu envàs tancat hermèticament, en posició vertical, en lloc sec i a una temperatura entre 5°C i 35°C.
Temps recomanat d'emmagatzematge de sis a dotze mesos.
MASSILLA DE CAUTXÚ-ASFALT:
Emmagatzematge: En el seu envàs tancat hermèticament i protegit de la intempèrie. Temps màxim d'emmagatzematge sis mesos.
ESCUMA DE POLIURETÀ:
Emmagatzematge: el producte s'ha d'emmagatzemar en el seu envàs tancat hermèticament i a temperatura ambient al voltant dels 20°C.
Temps màxim d'emmagatzematge nou mesos.
MASSILLA PER A PLAQUES DE GUIX LAMINAT:
Ha de ser subministrat pel mateix fabricant de les plaques que s'utilitzin, a fi d'assegurar-ne la compatibilitat dels materials.
Emmagatzematge: En envàs hermètic, protegit de la intempèrie.

3.- UNITAT I CRITERIS D'AMIDAMENT

Unitat d'amidament: la indicada a la descripció de l'element
Criteri d'amidament: quantitat necessària subministrada a l'obra

4.- NORMATIVA DE COMPLIMENT OBLIGATORI

No hi ha normativa de compliment obligatori.
MASSILLA PER A PLAQUES DE GUIX LAMINAT:
UNE-EN 13963:2006 Material para juntas para placas de yeso laminado. Definiciones, especificaciones y métodos de ensayo.

5.- CONDICIONS DE CONTROL DE RECEPCIÓ

CONDICIONS DE MARCATGE I CONTROL DE LA DOCUMENTACIÓ:
Ha de portar impreses les dades següents:
- Nom del fabricant o marca comercial
- Identificació del producte
- Color (excepte la massilla per a plaques de cartó-guix o escuma de poliuretà)
- Instruccions d'ús
- Pes net o volum del producte
- Data de caducitat (excepte la massilla per a plaques de cartó-guix)

CONDICIONS DE MARCATGE I CONTROL DE LA DOCUMENTACIÓ EN MASSILLA PER A PLAQUES DE GUIX LAMINAT:
El subministrador ha de posar a disposició de la DF en el cas que aquesta ho sol·liciti, la documentació següent, que acredita el marcatge CE, segons el sistema d'avaluació de conformitat aplicable, d'acord amb el que disposa l'apartat 7.2.1 del CTE:
- Productes per a usos subjectes a reglamentacions sobre reacció al foc de Prestacio o Caracteristica: Altres,
- Productes per a usos subjectes a reglamentacions sobre reacció al foc de Prestacio o Caracteristica: Reacció al foc. Productes que satisfan la Decisió de la Comissió 96/603/CE modificada,
- Productes per a usos no subjectes a reglamentacions sobre reacció al foc:
  - Sistema 4: Declaració de Prestacions
- Productes per a usos subjectes a reglamentacions sobre reacció al foc de Prestacio o Caracteristica: Reacció al foc:
  - Sistema 3: Declaració de Prestacions

El símbol de marcat de conformitat CE ha d'anar estampat sobre el producte o bé en l'etiqueta, embalatge o documentació comercial.
El símbol de marcatge CE ha d'anar acompanyat de la següent informació:
- Número o marca comercial i adreça registrada del fabricant
- Els dos últims dígits de l'any en que es va fixar el marcat
- Referència a la norma UNE-EN 13963
- Descripció del producte:nom genèric, material i ús previst
- Informació sobre les característiques essencials

OPERACIONS DE CONTROL EN MASSILLA ASFÀLTICA:
- Control de les condicions del subministrament i recepció del certificat de qualitat corresponent on es garanteixi el compliment de les condicions establertes al plec.
- Per a cada material segellant diferent o quan es modifiquin les condicions de subministrament, es realitzaran els assaigs d'identificació següents:(UNE 104281-0-1)
  - Assaig de penetració
  - Assaig de fluència
  - Assaig d'adherència

CRITERIS DE PRESA DE MOSTRES EN MASSILLA ASFÀLTICA:
La presa de mostres del material per a determinar les seves característiques, es realitzarà d'acord a la norma UNE 104281-0-1.
INTERPRETACIÓ DE RESULTATS I ACTUACIONS EN CAS D'INCOMPLIMENT EN MASSILLA ASFÀLTICA:
No s'acceptarà el material que no arribi acompanyat del corresponent certificat de control de fabricació garantint el compliment de les condicions establertes al plec.
En el cas que qualsevol dels assaigs realitzats no resultés satisfactori, es repetirà el mateix sobre dues mostres més del mateix lot, acceptant-ne únicament quan els dos nous resultats compleixin les especificacions.

B7 MATERIALS PER A IMPERMEABILITZACIONS I AÏLLAMENTS

B7J MATERIALS PER A JUNTS, SEGELLATS I RECONSTRUCCIÓ VOLUMS

B7JZ MATERIALS AUXILIARS PER A JUNTS I SEGELLATS

0.- ELEMENTS QUE CONTEMPLA EL PLEC

B7JZ00E1,B7JZ1010.

1.- DEFINICIÓ I CARACTERÍSTIQUES DELS ELEMENTS

Materials amb finalitats diverses per a col·laborar i complementar l'elaboració de junts i segellats.

S'han considerat els tipus següents:
- Cinta de cautxú cru
- Cinta de paper resistent per a junts de plaques de cartó-guix
- Cinta reforçada amb dues làmines metàl·liques per a cantonera de plaques de cartó-guix
- Emprimació prèvia per a segellats

IMPRIMACIÓ PRÈVIA PER A SEGELLATS:
No ha de produir defectes o alteracions físiques o químiques en el material segellador.
Ha de tenir una consistència adequada per a la seva aplicació amb brotxa. Ha de fluir i anivellar-se correctament i deixar una capa uniforme després de l'assecatge.
CINTA DE CAUTXÚ CRU:
Cinta autoadhesiva a base de cautxú no vulcanitzat sense dissolvents, per a junts en sistemes d'impermeabilització amb membranes.
CINTES PER A JUNTS EN PLAQUES DE GUIX LAMINAT:
Amplària: >= 5 cm
Estabilitat dimensional de la cinta de paper:
- Amplària: < 0,4%
- Llargària: <2,5%

Resistència al trencament: >= 4,0 N per mm d'amplària

2.- CONDICIONS DE SUBMINISTRAMENT I EMMAGATZEMATGE

CINTA:
Subministrament: En rotlles de diferents mides.
Emmagatzematge: En llocs protegits de la intempèrie i de manera que no s'alterin les seves característiques.
IMPRIMACIÓ PRÈVIA PER A SEGELLATS:
Subministrament: Cada envàs ha de tenir impreses les dades següents:
- Identificació del fabricant
- Nom comercial del producte
- Identificació del producte
- Pes net o volum del producte
- Data de caducitat
- Instruccions d'ús
- Limitacions de temperatura
- Toxicitat i inflamabilitat

Emmagatzematge: El producte s'ha d'emmagatzemar en un envàs tancat hermèticament, en lloc sec. S'ha de protegir de les gelades.
CINTES PER A JUNTS EN PLAQUES DE GUIX LAMINAT:
El subministrador ha de posar a disposició de la DF en el cas que aquesta ho sol·liciti, la documentació següent, que acredita el marcatge CE, segons el sistema d'avaluació de conformitat aplicable, d'acord amb el que disposa l'apartat 7.2.1 del CTE:

Producte	Ús previst	Característiques	Sistema
Material per a junts de plaques guix laminat	Per a tots els usos que estiguin sotmesos a reglamentació de foc	Reacció al foc	3/4
		Altres	4
	Per a situacions i usos no contemplats anteriorment	Tots	4

-Sistema 3: (productes que requereixen assaig): Declaració de prestacions.
- Sistema 4: Declaració de prestacions

El símbol de marcat de conformitat CE ha d'anar estampat sobre el producte o bé en l'etiqueta, embalatge o documentació comercial.
El símbol de marcatge CE ha d'anar acompanyat de la següent informació:
- Número o marca comercial i adreça registrada del fabricant
- Els dos últims dígits de l'any en que es va fixar el marcat
- Referència a la norma UNE-EN 13963
- Descripció del producte:nom genèric, material i ús previst
- Informació sobre les característiques essencials

3.- UNITAT I CRITERIS D'AMIDAMENT

Unitat d'amidament: la indicada a la descripció de l'element
Criteri d'amidament: quantitat necessària subministrada a l'obra

4.- NORMATIVA DE COMPLIMENT OBLIGATORI

No hi ha normativa de compliment obligatori.
CINTES PER A JUNTS EN PLAQUES DE GUIX LAMINAT:
UNE-EN 13963:2006 Material para juntas para placas de yeso laminado. Definiciones, especificaciones y métodos de ensayo.

B7 MATERIALS PER A IMPERMEABILITZACIONS I AÏLLAMENTS

B7Z MATERIALS ESPECIALS PER A IMPERMEABILITZACIONS I AÏLLAMENTS

B7Z2 EMULSIONS BITUMINOSES

0.- ELEMENTS QUE CONTEMPLA EL PLEC

B7Z24000,B7Z22000.

1.- DEFINICIÓ I CARACTERÍSTIQUES DELS ELEMENTS

Producte obtingut per la dispersió de petites partícules de betum asfàltic en aigua o en una sol·lució aquosa, amb un agent emulsionant.
S'han considerat els tipus següents:
- EA: Emulsió preparada amb agents emulsionants químics de caràcter aniònic sense càrrega
- EB: Emulsió preparada amb agents emulsionants químics de caràcter aniònic amb càrrega
- EC: Emulsió preparada amb agents emulsionants químics de caràcter catiònic
- ED: Emulsió preparada amb emulsions minerals coloidals (no iòniques)

CARACTERÍSTIQUES GENERALS:
En el cas de que el material s'utilitzi en obra pública, l'acord de Govern de la Generalitat de Catalunya de 9 de juny de 1998, exigeix que els materials siguin de qualitat certificada o puguin acreditar un nivell de qualitat equivalent, segons les normes aplicables als estats membres de la Unió Europea o de l'Associació Europea de Lliure Canvi.
També en aquest cas, es procurarà que els esmentats materials disposin de l'etiqueta ecològica europea, regulada en el Reglament 880/1992/CEE o bé altres distintius de la Comunitat Europea.
Cal que tinguin un aspecte homogeni, sense separació de l'aigua ni coagulació del betum asfàltic emulsionat.
Han de ser adherents sobre superfícies humides o seques.
No han de sedimentar-se durant l'emmagatzematge fins el punt que no recuperin la seva consistència original mitjançant una agitació moderada.
No ha de ser inflamable.
Característiques del residu sec:
- Resistència a l'aigua (UNE 104281-3-13): No s'han de formar bombolles ni reemulsificació

EMULSIÓ BITUMINOSA TIPUS EA:
Viscositat Saybolt-Furol a 25°C (UNE 104281-3-3): 200 - 20 s
Densitat relativa a 25°C (UNE 104281-3-5): 0,98 - 1,02 g/cm3
Contingut d'aigua, en massa (UNE 104281-3-2): 35 - 70%
Sedimentació als 5 dies (en massa) (UNE 104281-3-6): <= 5%
Residu de destil·lació en pes (UNE 104281-3-4): 30 - 65%
Assaig sobre el residu de destil·lació:
- Penetració, 25°C, 100 g, 5 s en 0,1 mm (UNE 104281-1-4): 50 -200 mm

Contingut de cendres (UNE 104281-3-8): <= 1%
EMULSIÓ BITUMINOSA TIPUS EB:
Densitat relativa a 25°C (UNE 104281-3-5): 0,98 - 1,2 g/cm3
Contingut d'aigua, en massa (UNE 104281-3-2): 40 - 60%
Residu de destil·lació en pes (UNE 104281-3-4): 40 - 60%
Contingut de cendres (UNE 104281-3-8): 5 - 50%
Característiques del residu sec:
- Escalfament a 100°C (UNE 104281-3-10): No s'ha d'apreciar guerxament, degoteig ni formació de bombolles.
- Flexibilitat a 0°C (UNE 104281-3-11): No s'ha d'apreciar clivellament, escates ni pèrdua d'adhesivitat.
- Assaig de flama directa (UNE 104281-3-12): S'ha de carbonitzar sense fluir.

EMULSIÓ BITUMINOSA TIPUS EC:
Viscositat Saybolt-Furol a 25°C (UNE 104281-3-3): 200 - 20 s
Densitat relativa a 25°C (UNE 104281-3-5): 0,98 - 1,02 g/cm3

Contingut d'aigua, en massa (UNE 104281-3-2): 40 - 70%
Sedimentació als 5 dies (en massa) (UNE 104281-3-6): <= 5%
Residu de destil·lació en pes (UNE 104281-3-4): 30 - 60%
Assaig sobre el residu de destil·lació:
- Penetració, 25°C, 100 g, 5 s en 0,1 mm (UNE 104281-1-4): 50 -200 mm
Contingut de cendres (UNE 104281-3-8): <= 1%
EMULSIÓ BITUMINOSA TIPUS ED:
Densitat relativa a 25°C (UNE 104281-3-5): 0,98 - 1,10 g/cm3
Contingut d'aigua (UNE 104281-3-2): 40 - 55%
Residu de destil·lació en pes (UNE 104281-3-4): 45 - 60%
Contingut de cendres (UNE 104281-3-8): 5 - 30%
Enduriment: 24h
Solubilitat en aigua de l'emulsió fresca: Total
Solubilitat en aigua de l'emulsió seca: Insoluble
Característiques del residu sec:
- Escalfament a 100°C (UNE 104281-3-10): No s'ha d'apreciar guerxament, degoteig ni formació de bombolles.
- Flexibilitat a 0°C (UNE 104281-3-11): No s'ha d'apreciar clivellament, escates ni pèrdua d'adhesivitat.
- Assaig de flama directa (UNE 104281-3-12): S'ha de carbonitzar sense fluir.

2.- CONDICIONS DE SUBMINISTRAMENT I EMMAGATZEMATGE

Subministrament: En envàs hermètic.
Emmagatzematge: En envàs tancat hermèticament, protegit de la humitat, de les gelades i de la radiació solar directa.
El sistema de transport i les instal·lacions d'emmagatzematge han de tenir l'aprovació de la DF que les comprovarà per tal que no es pugui alterar la qualitat del material. De no obtenir-ne l'aprovació corresponent, es suspendrà la utilització del contingut del tanc fins a la comprovació de les característiques que es cregui oportunes d'entre les indicades a la normativa vigent o al plec.
Temps màxim d'emmagatzematge: 6 mesos.

3.- UNITAT I CRITERIS D'AMIDAMENT

Unitat d'amidament: la indicada a la descripció de l'element
Criteri d'amidament: quantitat necessària subministrada a l'obra

4.- NORMATIVA DE COMPLIMENT OBLIGATORI

UNE 104231:1999 Impermeabilización. Materiales bituminosos y bituminosos modificados. Emulsiones asfálticas.

5.- CONDICIONS DE CONTROL DE RECEPCIÓ

CONDICIONS DE MARCATGE I CONTROL DE LA DOCUMENTACIÓ:
A la recepció de cada partida s'exigirà l'albarà, un full de característiques i un certificat de garantia de qualitat del material, subscrit pel fabricant, on s'especifiqui el tipus i denominació del betum, i es garanteixi el compliment de les condicions exigides en el plec de condicions.
OPERACIONS DE CONTROL:
Les tasques de control a realitzar són les següents:
- Inspecció del sistema de transport i les instal·lacions d'emmagatzematge per part de la DF.
- Recepció de l'albarà, el full de característiques i certificat de qualitat del material.
Amb independència de la presentació del certificat esmentat, per a cada subministrament de material rebut es demanarà al contractista el resultat de l'assaig:
- Residu per destil·lació (NLT 139).
En cas de no rebre el certificat de qualitat o de presentar dubtes d'interpretació, la DF pot determinar l'execució dels assaigs que consideri oportuns per tal de garantir les condicions exigides en el plec.
CRITERIS DE PRESA DE MOSTRES:
La presa de mostres es farà segons les indicacions de la norma UNE 104281-3-1
INTERPRETACIÓ DE RESULTATS I ACTUACIONS EN CAS D'INCOMPLIMENT:
Els resultats dels assaigs i els valors del certificat d'identificació, han de complir les limitacions establertes en el plec.

B8 MATERIALS PER A REVESTIMENTS

B89 MATERIALS PER A PINTURES

0.- ELEMENTS QUE CONTEMPLA EL PLEC

B89ZB000,B89ZPD00.

1.- DEFINICIÓ I CARACTERÍSTIQUES DELS ELEMENTS

Pintures, pastes i esmalts.
S'han considerat els tipus següents:
- Pintura a la cola: Pintura a l'aigua formada per un aglomerant a base de coles cel·lulòsiques o anilàcies i pigments resistents als àlcalis
- Pintura a la calç: Dissolució en aigua, l'aglutinant i el pigment de la qual és l'hidròxid de calç o la calç apagada
- Pintura al ciment: Dissolució en aigua de ciment blanc tractat i pigments resistents a l'alcalinitat
- Pintura al làtex: Pintura a base de polímers vinílics en dispersió
- Pintura plàstica: Pintura formada per un aglomerant a base d'un polímer sintètic, en dispersió aquosa i pigments càrrega-estenedors resistents als àlcalis i a la intempèrie
- Pintura acrílica: Pintura formada per copolímers acrílics amb pigments i càrregues inorgàniques, en una dispersió aquosa. Seca a l'aire per evaporació del dissolvent
- Esmalt gras: Pintura formada per olis secants barrejats amb resines dures, naturals o sintètiques i dissolvents
- Esmalt sintètic: Pintura formada per un aglomerant de resines alquídiques, soles o modificades, pigments resistents als àlcalis i a la intempèrie i additius modificadors de la brillantor. Seca a l'aire per evaporació del dissolvent
- Esmalt de poliuretà d'un component: Pintura formada per un aglomerant de resines de poliuretà, soles o modificades, que catalitzen amb la humitat atmosfèrica i pigments resistents als àlcalis i a la intempèrie, dissolta en dissolvents adequats
- Esmalt de poliuretà de dos components: Pintura formada per copolímers de resines de poliuretà fluïdificades i pigmentades. Seca per polimerització mitjançant un catalitzador
- Esmalt de poliuretà uretanat: Pintura formada per resines uretanades
- Esmalt epoxi: Revestiment de resines epoxi, format per dos components: un enduridor i una resina, que cal barrejar abans de l'aplicació. Seca per reacció química dels dos components
- Esmalt en dispersió acrílica: Copolímers acrílics en una emulsió aquosa
- Esmalt de clorcautxú: Seca a l'aire per evaporació del dissolvent
- Pasta plàstica de picar: Pintura formada per un vehicle a base d'un polímer sintètic, en dispersió aquosa i pigments càrrega-estenedors resistents als àlcalis i la intempèrie

PINTURA A LA COLA:
Característiques de la pel·lícula líquida:
- Amb l'envàs ple i al cap de 3 minuts d'agitació (INTA 16 32 03) no ha de tenir coàguls, pells, dipòsits durs ni flotació de pigments.
- Ha de tenir una consistència adequada per a la seva aplicació amb brotxa o amb corró. Ha de fer córrer la brotxa, ha de fluir, ha d'anivellar bé i ha de deixar una capa uniforme després de l'assecat
- Finor de mòlta dels pigments (INTA 16 02 55): < 50 micres
- Temperatura d'inflamació (INTA 16 02 32A): Ininflamable
- Temps d'assecatge a 23°C ± 2°C i 50% ± 5% HR (INTA 16 02 29):
  - Al tacte: 2 h
  - Totalment sec: 4 h

Característiques de la pel·lícula seca:
- La pintura ha de ser de color estable.
- Adherència (UNE 48032): <= 2

PINTURA A LA CALÇ:
Un cop preparada ha de tenir una consistència adequada per a la seva aplicació amb brotxa, corró o procediments neumàtics fins a l'impregnació dels porus de la superfície a tractar.
Després d'assecar-se s'han d'aplicar dues capes d'acabat.
Un cop seca, ha de ser resistent a la intempèrie, ha d'endurir amb la humitat i el temps i ha de tenir propietats microbicides.
PINTURA AL CIMENT:
Un cop preparada ha de tenir una consistència adequada per a la seva aplicació amb brotxa, corró o pistola fins a l'impregnació de la superfície a tractar.
Un cop seca ha de ser resistent a la intempèrie.
PINTURA AL LÀTEX:

Característiques de la pel·lícula líquida:
- Amb l'envàs ple i al cap de 3 minuts d'agitació (INTA 16 32 03) no ha de tenir coàguls, pells, ni dipòsits durs
- Un cop preparada ha de fer córrer la brotxa, ha de fluir, ha d'anivellar bé i ha de deixar una capa uniforme després de l'assecat
- Temps d'assecatge a 23°C ± 2°C i 50% ± 5% HR (INTA 16 02 29):
  - Al tacte: < 30
  - Totalment sec: < 2 h

Característiques de la pel·lícula seca:
- Adherència (UNE 48032): <= 2

PINTURA PLÀSTICA:

Característiques de la pel·lícula líquida:
- La pintura continguda al seu envàs original recentment obert, no ha de presentar senyals de putrefacció, pells ni materies extranyes.
- Amb l'envàs ple i sotmesa a agitació (UNE_EN 21513 i UNE 48-083) no ha de tenir coàguls, pells, dipòsits durs ni flotació de pigments
- Ha de tenir una consistència adequada per a la seva aplicació amb brotxa o amb corró. Ha de fer córrer la brotxa, ha de fluir, ha d'anivellar bé i ha de deixar una capa uniforme després de l'assecat
- Finor de mòlta dels pigments (INTA 16 02 55): < 50 micres
- Temps d'assecatge a 23°C ± 2°C i 50% ± 5% HR (INTA 16 02 29):
  - Al tacte: < 1 h
  - Totalment sec: < 2 h
- Pes específic:
  - Pintura per a interiors: < 16 kN/m3
  - Pintura per a exteriors: < 15 kN/m3
- Rendiment: > 6 m2/kg
- Relació volum pigments + càrregues/volum pigments, pes càrregues, aglomerat sòlid (PVC): < 80%

Característiques de la pel·lícula seca:
- La pintura ha de ser de color estable, i per a exteriors, insaponificable.
- Adherència (UNE 48032): <= 2
- Capacitat de recobriment (UNE 48259): Relació constant >= 0,98
- Resistència al rentat (DIN 53778):
  - Pintura plàstica per a interiors o pasta plàstica: >= 1000 cicles
  - Pintura plàstica per a exteriors: >= 5000 cicles
- Solidesa a la llum (NF-T-30.057): Ha de complir
- Transmissió del vapor d'aigua (NF-T-30.018): Ha de complir

PINTURA PLÀSTICA PER A EXTERIORS:

Resistència a la immersió (UNE 48-144): No s'observen canvis o defectes
Resistència a la intempèrie (DIN 18363): Ha de complir
Resistència a l'abrasió (NF-T-30.015): Ha de complir
Resistència a la calor (UNE 48-033): Ha de complir

PINTURA ACRÍLICA:

Característiques de la pel·lícula líquida:
- Un cop preparada ha de tenir una consistència adequada per a la seva aplicació amb brotxa, corró o procediments pneumàtics
- Temps d'assecatge a 23°C ± 2°C i 50% ± 5% HR (INTA 16 02 29):
  - Al tacte: < 4 h
  - Totalment sec: < 14 h

Característiques de la pel·lícula seca:
- La pintura ha de ser de color estable i insaponificable.
- Ha de ser resistent a la intempèrie.

ESMALT GRAS:

Un cop preparada ha de tenir una consistència adequada per a la seva aplicació amb brotxa, corró o pistola fins a l'impregnació de la superfície a tractar.
Temperatura d'inflamació (INTA 16 02 32A): > 30°C
Temps d'assecatge a 23°C ± 2°C i 50% ± 5% HR (INTA 16 02 29):
- Al tacte: < 1 h
- Totalment sec: < 6 h

Un cop sec, ha de tenir bona resistència al fregament i al rentat.

ESMALT SINTÈTIC:

No ha de tenir resines fenòliques (INTA 16 04 23) ni de colofonia (INTA 16 04 22).
Característiques de la pel·lícula líquida:
- Amb l'envàs ple i al cap de 3 minuts d'agitació (INTA 16 32 03) no ha de tenir coàguls, pells, dipòsits durs ni flotació de pigments.
- Ha de tenir la consistència adequada per a la seva aplicació amb brotxa. Ha de fer córrer la brotxa, ha de fluir bé i ha de deixar una capa uniforme després de l'assecatge.
- Finor de mòlta dels pigments (INTA 16 02 55): < 25 micres
- Temperatura d'inflamació (INTA 16 02 32A): > 30°C

- Temps d'assecatge a 23°C ± 2°C i 50% ± 5% HR (INTA 16 02 29):
  - Al tacte: < 3 h
  - Totalment sec: < 8 h
- Material volàtil (INTA 16 02 31): >= 70 ± 5%
- Rendiment per a una capa de 30 micres: >= 5 m2/kg
- Índex d'anivellament a 23 ± 2°C i 50 ± 5% HR (INTA 16 02 89): >= 5
- Índex de despreniments a 23 ± 2°C i 50 ± 5% HR (INTA 16 02 88): >= 4

Característiques de la pel·lícula seca:
- La pintura ha de ser de color estable i insaponificable.
- Adherència (UNE 48032): <= 2
- Ha de ser resistent a la intempèrie (INTA 16 06 02).
- Envelliment accelerat (INTA 16 06 55): < 6 unitats pèrdua de lluminositat (INTA 16 02 08)
- Resistència a l'abrasió (UNE 56818): Danys moderats
- Esgrogueïment accelerat per colors amb reflectància aparent superior al 80% (INTA 160.603): < 0,12

ESMALT DE POLIURETÀ D'UN COMPONENT:

Característiques de la pel·lícula líquida:
- Amb l'envàs ple i al cap de 3 minuts d'agitació (INTA 16 32 03) no ha de tenir coàguls, pells, dipòsits durs ni flotació de pigments.
- Ha de tenir la consistència adequada per a la seva aplicació amb brotxa. Ha de fer córrer la brotxa, ha de fluir bé i ha de deixar una capa uniforme després de l'assecatge.
- Temperatura d'inflamació (INTA 16 02 32A): > 30°C
- Temps d'assecatge a 23°C ± 2°C i 50% ± 5% HR (INTA 16 02 29):
  - Al tacte: < 3 h
  - Totalment sec: < 8 h
- Índex d'anivellament a 23 ± 2°C i 50 ± 5% HR (INTA 16 02 89): >= 5
- Índex de despreniments a 23 ± 2°C i 50 ± 5% HR (INTA 16 02 88): >= 4

Característiques de la pel·lícula seca:
- La pintura ha de ser de color estable i insaponificable.
- Adherència (UNE 48032): <= 2
- Ha de ser resistent a la intempèrie (INTA 16 06 02).
- Envelliment accelerat (INTA 16 06 05): < 6 unitats pèrdua de lluminositat (INTA 16 02 08)
- Resistència a l'abrasió (UNE 56818): Danys petits
- Adherència i resistència a l'impacte:

	A les 24 h	Al cap de 7 dies
Adherència al quadriculat:	100%	100%
Impacte directe o indirecte: Bola de 12,5 des de 50 cm (INTA 160.266)	Bé	Ha de complir

- Resistència a la càrrega concentrada en moviment (UNE 56-814): Danys moderats
- Resistència a la càrrega rodant (UNE 56-815): Danys petits
- Resistència a la càrrega arrossegada (UNE 56-816): Danys petits
- Resistència al ratllat (UNE 48-173): Resistent
- Resistència a la calor (UNE 48-033): Ha de complir
- Resistència química:
  - A l'àcid cítric al 10%: 15 dies
  - A l'acid làctic al 5%: 15 dies
  - A l'àcid acètic al 5%: 15 dies
  - A l'oli de cremar: Cap modificació
  - Al xilol: Cap modificació
  - Al clorur sòdic al 20%: 15 dies
  - A l'aigua: 15 dies

ESMALT DE POLIURETÀ DE DOS COMPONENTS:

Cal barrejar els dos components abans de l'aplicació.
Característiques de la pel·lícula líquida:
- Ha de tenir la consistència adequada per a la seva aplicació amb brotxa. Ha de fer córrer la brotxa, ha de fluir bé i ha de deixar una capa uniforme després de l'assecatge.
- Temperatura d'inflamació (INTA 16 02 32A): > 30°C
- Temps d'assecatge a 23°C ± 2°C i 50% ± 5% HR (INTA 16 02 29):
  - Al tacte: < 3 h
  - Totalment sec: < 8 h

Característiques de la pel·lícula seca:
- La pintura ha de ser de color estable i insaponificable.
- Adherència (UNE 48032): <= 2
- Ha de ser resistent a la intempèrie (INTA 16 06 02).
- Envelliment accelerat (INTA 16 06 55): < 6 unitats pèrdua de lluminositat (INTA 16 02 08)
- Resistència a l'abrasió (UNE 56818): Danys petits

- Ha de tenir bona resistència química als àcids diluïts, als hidrocarburs, les sals i als detergents.

ESMALT DE POLIURETÀ URETANAT:
Un cop preparada ha de tenir una consistència adequada per a la seva aplicació amb brotxa, corró o pistola fins a l'impregnació de la superfície a tractar.
Temps d'assecatge a 20°C: 1 - 2 h
Ha de tenir bona resistència a l'aigua salada i al sol.
ESMALT DE DISPERSIÓ ACRÍLICA:
Un cop preparada ha de tenir una consistència adequada per a la seva aplicació amb brotxa, corró o pistola fins a l'impregnació de la superfície a tractar.
Temperatura d'inflamació (INTA 16 02 32A): Ininflamable
Temps d'assecatge a 23°C ± 2°C i 50% ± 5% HR (INTA 16 02 29):
- Al tacte: < 20 min
- Totalment sec: < 1 h

ESMALT DE CLORCAUTXÚ:
Un cop preparada ha de tenir una consistència adequada per a la seva aplicació amb brotxa o corró.
Temps d'assecatge a 23°C ± 2°C i 50% ± 5% HR (INTA 16 02 29):
- Al tacte: < 30 min
- Totalment sec: < 2 h

Ha de ser resistent a l'aigua dolça i salada, als àcids i als àlcalis.
ESMALT EPOXI:
Un cop preparada ha de tenir una consistència adequada per a la seva aplicació amb brotxa, corró o pistola.
Temperatura d'inflamació (INTA 16 02 29): > 30°C
Temps d'assecatge a 23°C ± 2°C i 50% ± 5% HR (INTA 16 02 29):
- Al tacte: < 30 min
- Totalment sec: < 10 h

Ha de tenir bona resistència al desgast.
Ha de ser resistent a l'àcid làctic 1%, acètic 10%, clorhídric 20%, cítric 30%, sosa i solucions bàsiques, als hidrocarburs (benzina, querosè) als olis animals i vegetals, a l'aigua, als detergents i a l'alcohol etílic 10%.
Resistència mecànica (després de 7 dies de polimerització):
- Tracció: >= 16 N/mm2
- Compressió: >= 85 N/mm2

Resistència a la temperatura: 80°C
PASTA PLÀSTICA DE PICAR:
Característiques de la pel·lícula líquida:
- Amb l'envàs ple i al cap de 3 minuts d'agitació (INTA 16 32 03) no ha de tenir coàguls, pells, dipòsits durs ni flotació de pigments.
- Ha de tenir una consistència adequada.
- Finor de mòlta dels pigments (INTA 16 02 55): < 50 micres
- Temps d'assecatge a 23°C ± 2°C i 50% ± 5% HR (INTA 16 02 29):
  - Al tacte: < 1 h
  - Totalment sec: < 2 h
- Pes específic: < 17 kN/m3
- Relació: volum del pigment/volum de la resina (PVC): < 80%

Característiques de la pel·lícula seca:
- La pintura ha de ser de color estable i insaponificable.
- Adherència (UNE 48032): <= 2
- Resistència al rentat (DIN 53778):
  - Pintura plàstica per a interiors o pasta plàstica: >= 1000 cicles
  - Pintura plàstica per a exteriors: >= 5000 cicles
- Solidesa a la llum (NF-T-30.057): Ha de complir
- Transmissió del vapor d'aigua (NF-T-30.018): Ha de complir
- Resistència a la immersió (UNE 48-144): No s'observen canvis o defectes
- Resistència a la intempèrie (DIN 18363): Ha de complir
- Resistència a l'abrasió (NF-T-30.015): Ha de complir
- Resistència a la calor (UNE 48-033): Ha de complir

2.- CONDICIONS DE SUBMINISTRAMENT I EMMAGATZEMATGE

PINTURA A LA COLA, AL LÀTEX, ACRÍLICA, PLÀSTICA, ESMALT GRAS, SINTÈTIC, DE POLIURETÀ, DE DISPERSIÓ ACRÍLICA, EPOXI I PASTA DE PICAR:
Subministrament: En pots o bidons.
Emmagatzematge: En llocs ventilats i no exposats al sol, dins del seu envàs tancat i sense contacte amb el terra. S'ha de preservar de les gelades.
PINTURA A LA CALÇ:
Subministrament de la calç aèria en terrossos o envasada.
La calç hidràulica ha de subministrar-se en pols.

Emmagatzematge: En llocs ventilats i no exposats al sol, dins del seu envàs tancat i sense contacte amb el terra. S'ha de preservar de les gelades.
PINTURA AL CIMENT:
Subministrament: En pols, en envasos adequats.
Emmagatzematge: En llocs ventilats i no exposats al sol, dins del seu envàs tancat i sense contacte amb el terra. S'ha de preservar de les gelades.

3.- UNITAT I CRITERIS D'AMIDAMENT

Unitat d'amidament: la indicada a la descripció de l'element
Criteri d'amidament: quantitat necessària subministrada a l'obra

4.- NORMATIVA DE COMPLIMENT OBLIGATORI

No hi ha normativa de compliment obligatori.

5.- CONDICIONS DE CONTROL DE RECEPCIÓ

CONDICIONS DE MARCATGE I CONTROL DE LA DOCUMENTACIÓ EN PINTURA A LA COLA, AL LÀTEX, ACRÍLICA, PLÀSTICA, ESMALT GRAS, SINTÈTIC, DE POLIURETÀ, DE DISPERSIÓ ACRÍLICA, EPOXI I PASTA DE PICAR:
A cada envàs hi ha d'haver les dades següents:
- Identificació del fabricant
- Nom comercial del producte
- Identificació del producte
- Codi d'identificació
- Pes net o volum del producte
- Data de caducitat
- Instruccions d'ús
- Dissolvents adequats
- Límits de temperatura
- Temps d'assecatge al tacte, total i de repintat
- Toxicitat i inflamabilitat
- Proporció de la barreja i temps d'utilització, en els productes de dos components
- Color i acabat, en la pintura plàstica o al làtex i en l'esmalt sintètic, de poliuretà

CONDICIONS DE MARCATGE I CONTROL DE LA DOCUMENTACIÓ EN PINTURA A LA CALÇ:
A cada envàs hi ha d'haver les dades següents:
- Identificació del fabricant
- Nom comercial del producte
- Identificació del producte
- Codi d'identificació
- Pes net o volum del producte
- Toxicitat i inflamabilitat

CONDICIONS DE MARCATGE I CONTROL DE LA DOCUMENTACIÓ EN PINTURA AL CIMENT:
A cada envàs hi ha d'haver les dades següents:
- Identificació del fabricant
- Nom comercial del producte
- Identificació del producte
- Codi d'identificació
- Pes net o volum del producte
- Instruccions d'ús
- Temps d'estabilitat de la barreja
- Temperatura mínima d'aplicació
- Temps d'assecatge
- Rendiment teòric en m/l
- Color

OPERACIONS DE CONTROL:
Els punts de control més destacables són els següents:
- En cada subministrament d'esmalt, es comprovarà que l'etiquetatge dels envasos contingui les dades exigides a les especificacions.

El control de recepció de material verificarà que les característiques dels materials són coincidents amb l'establert en la DT. Aquest control ha de complir l'especificat en l'apartat 7.2 del CTE.
Control de documentació: documents d'origen (full de subministrament i etiquetat), certificat de garantia del fabricant, en el seu cas, (signat per persona física) i els documents de conformitat o autoritzacions administratives exigides, inclòs la documentació corresponent al marcatge CE quan sigui pertinent.
Control mitjançant distintius de qualitat i avaluacions d'idoneïtat: En el cas que el fabricant disposi de marques de qualitat, ha d'aportar-ne la documentació corresponent
Control de recepció mitjançant assaigs: Si el material disposa d'una marca legalment reconeguda

a un país de la CEE (Marcatge CE, AENOR, etc.) es podrà prescindir dels assaigs de control de recepció de les característiques del material garantides per la marca; i la DF sol·licitarà en aquest cas, els resultats dels assaigs corresponents al subministrament rebut. En qualsevol cas, la DF podrà sol·licitar assaigs de control de recepció si ho creu convenient.
- Comprovació de l'estat de conservació de la pintura, en un 10 % dels pots rebuts (INTA 16 02 26).

OPERACIONS DE CONTROL EN PINTURA PLÀSTICA:
- Recepció del certificat de qualitat del fabricant, on constin els resultats dels assaigs següents:
  - Determinació de la finor de mòlta dels pigments INTA 16.02.55 (10.57)
  - Temps d'assecatge INTA 16.02.29 (6.57)
  - Pes específic UNE EN ISO 2811-1
  - Capacitat de cobriment en humitat INTA 16.02.62(9.82)
  - Capacitat de cobriment en sec INTA 16.02.61(2.58)
  - Conservació de la pintura (cada 100 m2) INTA 16.02.26

En cas de no rebre aquests resultats abans del inici de l'activitat, o que la DF no els consideri representatius, el contractista haurà de realitzar els assaigs corresponents, al seu càrrec i fora del pressupost d'autocontrol.

OPERACIONS DE CONTROL EN ESMALT SINTÈTIC I DE POLIURETÀ:
- Recepció del certificat de qualitat del fabricant, on constin els resultats dels assaigs següents:
  - Esmalt sintètic:
    - Assaigs sobre la pintura líquida:
      - Determinació de la finor de mòlta dels pigments INTA 16.02.55 (10.57)
      - Punt d'inflamació INTA 16.02.32A (7.61)
      - Contingut matèria volàtil INTA 16.02.31A (10.7)
      - Índex d'anivellament INTA.16.02.89 (9.68)
      - Índex de despreniments INTA 16.02.88
      - Temps d'assecatge INTA 16.02.29 (6.57)
    - Assaigs sobre la pel·lícula seca:
      - Envelliment accelerat INTA 16.06.05 (10.74) ó UNE 48071
      - Resistència a l'abrasió d'una capa UNE 48250
      - Engroguiment accelerat INTA 16.06.05 (10.74) ó UNE 48071
      - Conservació de la pintura INTA 16.02.26
  - Esmalt de poliuretà:
    - Assaigs sobre la pintura líquida:
      - Determinació de la finor de mòlta dels pigments INTA 16.02.55 (10.57)
      - Índex d'anivellament INTA.16.02.89 (9.68)
      - Índex de despreniments INTA 16.02.88
      - Temps d'assecatge INTA 16.02.29 (6.57)
    - Assaigs sobre la pel·lícula seca:
      - Envelliment accelerat INTA 16.06.05 (10.74) ó UNE 48071
      - Resistència al impacte UNE EN ISO 6272-1
      - Càrrega concentrada en moviment UNE EN ISO 6272-1
      - Resistència al ratllat UNE EN ISO 1518
      - Resistència a l'abrasió d'una capa UNE 48250
      - Resistència a agents químics UNE 48027
      - Conservació de la pintura INTA 16.02.26
      - Resistència al calor UNE 48033

En cas de no rebre aquests resultats abans del inici de l'activitat, o que la DF no els consideri representatius, el contractista haurà de realitzar els assaigs corresponents, al seu càrrec i fora del pressupost d'autocontrol.

CRITERIS DE PRESA DE MOSTRES:
Els controls s'han de realitzar segons les instruccions de la DF i els criteris indicats a les normes de procediment corresponents.

INTERPRETACIÓ DE RESULTATS I ACTUACIONS EN CAS D'INCOMPLIMENT:
No s'acceptaran els pots de pintura que no estiguin degudament etiquetats i/o certificats, així com els que presentin mal estat de conservació i/o emmagatzematge.
En cas d'observar deficiències en l'estat de conservació d'un pot, es rebutjarà la unitat corresponent i s'incrementarà la inspecció, en primera instància, fins al 20 % dels pots subministrats. Si es continuen observant irregularitats, es passarà a controlar el 100% del subministrament.
Els assaigs d'identificació han de resultar d'acord a les especificacions del plec i a les condicions garantides en el certificat del material. En cas d'incompliment, es realitzarà l'assaig sobre dues mostres més del mateix lot, acceptant-ne el conjunt sempre que els dos resultats estiguin d'acord a dites especificacions.

B8 MATERIALS PER A REVESTIMENTS

B8K ESCOPIDORS

B8KA ESCOPIDORS DE PLANXA D'ALUMINI

0.- ELEMENTS QUE CONTEMPLA EL PLEC

B8KA6M22.

1.- DEFINICIÓ I CARACTERÍSTIQUES DELS ELEMENTS

Planxa metàl·lica conformada amb plegadora automàtica per a la formació de coronament de murs o d'escopidors de tancaments.
S'han considerat els tipus de planxa següents:
- Planxa d'alumini lacat
- Planxa d'alumini anoditzat

CARACTERÍSTIQUES GENERALS:
Ha de tenir la forma i dimensions indicats a la DT.
No ha de tenir defectes superficials, com és ara cops, bonys, ratlles o defectes de l'acabat superficial.
La superfície ha de ser llisa i plana.
Les arestes han de ser rectes i escairades.
El gruix de la planxa ha de ser constant.
Toleràncies:
- Llargària o amplària: ± 1 mm
- Rectitud d'arestes: ± 2 mm/m
- Planor: ± 1 mm/m
- Desenvolupament: ± 3 mm

PLANXA D'ALUMINI ANODITZAT:
Han d'estar protegits superficialment amb una capa d'òxid d'alumini, segellada posteriorment.

PLANXA D'ALUMINI LACAT:
Han d'estar protegits superficialment amb una capa de lacat, obtinguda per algun dels procediments següents:
- Vernís humit: Amb vernís de poliuretà o de resines acríliques
- Recobriment amb pols: De poliuretà, de polièster o acrílica

Lacat del perfil: >= 60 micres

2.- CONDICIONS DE SUBMINISTRAMENT I EMMAGATZEMATGE

Subministrament: Embalades en paquets protegits amb fusta, de manera que no s'alterin les seves característiques.
Les planxes s'han de subministrar tallades a mida, del taller, diferenciades per tipus de perfil i acabats.
Emmagatzematge: als seus embalatges, col·locats lleugerament inclinats per que permetin evacuar l'aigua, en llocs protegits d'impactes.

3.- UNITAT I CRITERIS D'AMIDAMENT

Unitat d'amidament: la indicada a la descripció de l'element
Criteri d'amidament: quantitat necessària subministrada a l'obra

4.- NORMATIVA DE COMPLIMENT OBLIGATORI

No hi ha normativa de compliment obligatori.

5.- CONDICIONS DE CONTROL DE RECEPCIÓ

OPERACIONS DE CONTROL:
Inspecció visual del material a la seva recepció, en referència a l'aspecte i característiques geomètriques.
El control de recepció de material verificarà que les característiques dels materials són coincidents amb l'establert en la DT. Aquest control ha de complir l'especificat en l'apartat 7.2 del CTE.
Control de documentació: documents d'origen (full de subministrament i etiquetat), certificat de garantia del fabricant, en el seu cas, (signat per persona física) i els documents de conformitat

o autoritzacions administratives exigides, inclòs la documentació corresponent al marcatge CE quan sigui pertinent.
Control mitjançant distintius de qualitat i avaluacions d'idoneïtat: En el cas que el fabricant disposi de marques de qualitat, ha d'aportar-ne la documentació corresponent
Control de recepció mitjançant assaigs: Si el material disposa d'una marca legalment reconeguda a un país de la CEE (Marcatge CE, AENOR, etc.) es podrà prescindir dels assaigs de control de recepció de les característiques del material garantides per la marca; i la DF sol·licitarà en aquest cas, els resultats dels assaigs corresponents al subministrament rebut. En qualsevol cas, la DF podrà sol·licitar assaigs de control de recepció si ho creu convenient.
Abans de començar l'obra, si varia el subministrament, i per a cada tipus diferent que arribi a l'obra, es demanaran al contractista els certificats del fabricant que garanteixin el compliment del plec de condicions tècniques, incloent, en el cas d'alumini lacat els resultats dels assaigs de gruix de protecció, i en el cas d'acabats de zinc, el contingut de zinc realitzats per un laboratori acreditat. En cas de no presentar aquests resultats, o que la DF tingui dubtes de la seva representativitat, es realitzaran aquests assaigs sobre el material rebut, a càrrec del contractista.
En el cas que es realitzi el control mitjançant assaigs, s'ha de fer les comprovacions següents:
- Sobre un 10% de les peces rebudes, es realitzarà la comprovació de les característiques geomètriques següents:
  - Llargària
  - Amplària
  - Gruix
  - Rectitud d'arestes
  - Planor

CRITERIS DE PRESA DE MOSTRES:
S'han de seguir les instruccions de la DF i els criteris de les normes de procediment indicades en cada assaig.
INTERPRETACIÓ DE RESULTATS I ACTUACIONS EN CAS D'INCOMPLIMENT:
Si en els terminis establerts al començar l'obra no es fa l'entrega dels certificats de qualitat del fabricant, es realitzarà una sèrie completa d'assaigs sobre el material rebut a càrrec del Contractista.
En general, els resultats dels assaigs sobre totes les peces de les mostres han de complir les condicions especificades.
En cas d'incompliment en un assaig, es repetirà, a càrrec del contractista, sobre el doble numero de mostres del mateix lot, acceptant-ne aquest, quan els resultats obtinguts siguin conformes a les especificacions exigides.
En cas d'incompliment d'una característica geomètrica, es rebutjarà la peça en concret i s'ampliarà el control sobre un 20 % de les peces. Si apareixen més incompliments es realitzarà el control sobre el 100% del material rebut.

B8 MATERIALS PER A REVESTIMENTS

B8Z MATERIALS ESPECIALS PER A REVESTIMENTS

B8ZA MATERIALS PER A IMPRIMACIONS I TRACTAMENTS SUPERFICIALS

0.- ELEMENTS QUE CONTEMPLA EL PLEC

B8ZAA000.

1.- DEFINICIÓ I CARACTERÍSTIQUES DELS ELEMENTS

Materials per a envernissats, emprimacions i tractaments superficials.
S'han considerat els tipus següents:
- Brea epoxi: Pintura formada per una base de quitrà, resina epoxi i dissolvent i per un catalitzador format per una solució de poliamina, poliamida o d'altres
- Emprimació antioxidant: Emprimació sintètica de mini de plom electrolític, modificada eventualment amb oli de llinosa
- Emprimació antioxidant grassa: Emprimació de mini de plom electrolític barrejada amb olis i dissolvents
- Emprimació antioxidant al clorocautxú, a base de clorocautxú modificat
- Emprimació antioxidant al poliuretà: Emprimació de dos components a base de resines de poliuretà

soles o modificades
- Emprimació de làtex: Emprimació de polímer vinílic en dispersió
- Emprimació fosfatant a base de resines viníliques o fenòliques, soles o modificades que catalitzen en ser barrejades amb un activador
- Pintura decapant: Producte líquid o semipastós, el component principal del qual és el clorur de metilè amb dissolvents i altres additius
- Decapant de baixa alcalinitat: producte específic per a paviments delicats, es compon bàsicament de tensioactius aniònics i sabons.
- Polímer orgànic o inorgànic: Pintura mineral formada per polímers orgànics o inorgànics, impermeable, de resistència química alta enfront dels àcids orgànics i inorgànics
- Protector químic insecticida-fungicida per a fusta: Producte protector de la fusta o els seus productes derivats, mitjançant el control dels organismes que destrueixen o alteren la fusta, classificat com a TP8 pel R.D. 830/2010
- Segelladora: Producte segellant per a fusta, guix i ciment i paviments porosos
- Solució de silicona
- Vernís gras, format d'olis secants barrejats amb resines dures, naturals o sintètiques i dissolvents
- Vernís sintètic, format per un aglomerant de resines alquídiques, soles o modificades, i amb additius modificadors de la brillantor
- Vernís de poliuretà d'un component, format per un aglomerant de resines de poliuretà, soles o modificades, que catalitzen amb la humitat atmosfèrica, dissolt en dissolvents adequats
- Vernís de poliuretà de dos componentes, format per un aglomerant de resines hidroxilades, soles o modificades, que catalitzen en ser mesclades amb un isocianat
- Vernís de poliuretà uretanat, format per resines uretanades
- Vernís fenòlic, format per resines fenòliques i olis especials
- Vernís d'urea-formol, format per un aglomerant a base de resines d'urea-formol i additius modificants de la lluentor, dissolt en dissolvents adequats

VERNÍS:
Ha de tenir la consistència adequada per a la seva aplicació amb brotxa. Ha de fer córrer la brotxa, ha de fluir bé i ha de deixar una capa uniforme després de l'assecatge.
VERNÍS GRAS:
Ha de ser resistent al fregament i al rentat.
VERNÍS SINTÈTIC:
No ha de tenir resines fenòliques (INTA 16 04 23) ni de colofonia (INTA 16 04 22).
Rendiment per a una capa de 30 micres: >= 5 m2/kg
Característiques de la pel·lícula líquida:
- Amb l'envàs ple i al cap de 3 minuts d'agitació (INTA 16.32.03) no ha de tenir coàguls, pells ni dipòsits durs
- Temperatura d'inflamació (INTA 16.02.32A): >= 30°C
- Índex d'anivellament a 23 ± 2°C i 50 ± 5% HR (INTA 16 02 89): >= 5
- Índex de despreniments a 23 ± 2°C i 50 ± 5% HR (INTA 16 02 88): >= 4
- Temps d'assecatge a 23°C ± 2°C i 50% ± 5% HR (INTA 16 02 29):
  - Al tacte: < 5 h
  - Totalment sec: < 12 h

Característiques de la pel·lícula seca:
- Ha de ser de color estable i insaponificable.
- Ha de ser resistent a la intempèrie (INTA 16 06 02).
- Envelliment accelerat (INTA 16 06 05): < 6 unitats pèrdua de lluminositat (INTA 16 02 08)
- Adherència (UNE 48032): <= 2
- Resistència a l'abrasió (UNE 56818): Danys moderats

VERNÍS DE POLIURETÀ:
Característiques de la pel·lícula líquida:
- Amb l'envàs ple i al cap de 3 minuts d'agitació (INTA 16.32.03) no ha de tenir coàguls, pells ni dipòsits durs
- Temperatura d'inflamació (INTA 16.02.32A): >= 30°C
- Índex d'anivellament a 23 ± 2°C i 50 ± 5% HR (INTA 16 02 89): >= 5
- Índex de despreniments a 23 ± 2°C i 50 ± 5% HR (INTA 16 02 88): >= 4
- Temps d'assecatge a 23°C ± 2°C i 50% ± 5% HR (INTA 16 02 29):
  - Al tacte: < 1 h
  - Totalment sec: < 10 h

Característiques de la pel·lícula seca:
- Ha de ser de color estable i insaponificable.
- Ha de ser resistent a la intempèrie (INTA 16 06 02).
- Envelliment accelerat (INTA 16 06 05): < 6 unitats pèrdua de lluminositat (INTA 16 02 08)
- Adherència (UNE 48032): <= 2
- Resistència a l'abrasió (UNE 56818): Danys petits
- Adherència i resistència a l'impacte:

	A les 24 h	Al cap de 7 dies

Adherència al quadriculat:	100%	100%
Impacte directe o indirecte:		
Bola de 12,5 des de 50 cm (INTA 160.266)	Bé	Ha de complir

- Resistència a la càrrega concentrada en moviment (UNE 56-814): Danys moderats
- Resistència a la càrrega rodant (UNE 56-815): Danys petits
- Resistència a la càrrega arrossegada (UNE 56-816): Danys petits
- Resistència al ratllat (UNE 48-173): Resistent
- Resistència a la calor (UNE 48033): Fins a 250°C
- Resistència química:
  - A l'àcid cítric al 10%: 15 dies
  - A l'acid làctic al 5%: 15 dies
  - A l'àcid acètic al 5%: 15 dies
  - A l'oli de cremar: Cap modificació
  - Al xilol: Cap modificació
  - Al clorur sòdic al 20%: 15 dies
  - A l'aigua: 15 dies

VERNÍS DE POLIURETÀ DE DOS COMPONENTS:
Temps d'inducció de la mescla: 15 - 30 minuts
Vida de la mescla a 23 ± 2°C i 50 ± 5% HR (INTA 16 02 29): 2 - 8 h
VERNÍS DE POLIURETÀ URETANAT:
Ha de tenir bona resistència a l'aigua salada i al sol.
Temps d'assecatge a 20°C: 1 - 2 h
VERNÍS FENÒLIC:
Temps d'assecatge a 20°C: 6 - 12 h
VERNÍS D'UREA-FORMOL:
Característiques de la pel·lícula líquida:
- Amb l'envàs ple i al cap de 3 minuts d'agitació (INTA 16.32.03) no ha de tenir coàguls, pells ni dipòsits durs
- Temperatura d'inflamació (INTA 16.02.32A): >= 30°C
- Índex d'anivellament a 23 ± 2°C i 50 ± 5% HR (INTA 16 02 89): >= 5
- Índex de despreniments a 23 ± 2°C i 50 ± 5% HR (INTA 16 02 88): >= 4
- Temps d'assecatge a 23°C ± 2°C i 50% ± 5% HR (INTA 16 02 29):
  - Al tacte: < 30 min
  - Totalment sec: < 3 h

Característiques de la pel·lícula seca:
- Ha de ser de color estable i insaponificable.
- Ha de ser resistent a la intempèrie (INTA 16 06 02).
- Envelliment accelerat (INTA 16 06 05): < 6 unitats pèrdua de lluminositat (INTA 16 02 08)
- Adherència (UNE 48032): <= 2

BREA EPOXI:
El component base, amb l'envàs ple i acabat d'obrir, no ha de tenir coàguls, pells ni dipòsits durs (INTA 16 02 26).
Relació resina epoxi/quitrà: 40/60
Temperatura d'inflamació del component base (INTA 16 02 44): > 30°C
Temps d'assecatge per a repintar (INTA 16 02 29): >= 18 h
Gruix de la capa (INTA 16 02 24): >= 100 micres
Resistència a la boira salina (INTA 16 06 04): Ha de complir
Resistència a la immersió (INTA 16 06 01): Ha de complir
IMPRIMACIÓ ANTIOXIDANT:
Característiques de la pel·lícula líquida:
- Amb l'envàs ple i al cap de 3 minuts d'agitació (INTA 16 32 03) no ha de tenir coàguls, pells, dipòsits durs ni flotació de pigments.
- Pigment: >= 26% de mini de plom electrolític
- Puresa del mini de plom electrolític (INTA 16 12 11): >= 99,6%
- Finor de la mòlta (INTA 16 02 55): < 50 micres
- Temperatura d'inflamació (INTA 16 02 32): > 25°C
- Índex d'anivellament a 23 ± 2°C i 50 ± 5% HR (INTA 16 02 89): > 3
- Temps d'assecatge a 23 ±2°C i 50 ±5% HR (INTA 16 02 29):
  - Al tacte: < 1 h
  - Totalment seca: < 6 h
- Pes específic a 23 ± 2°C, 50 ± 5% HR (INTA 16 42 03): > 18 kN/m3
- Rendiment per a una capa de 30 - 40 micres: > 4 m2/kg

Característiques de la pel·lícula seca:
- Resistència a la boira marina (INTA 16 01 01, ASTM B.117-73, oxidació marina 8 (0,1%) ASTM D.610-68): >= 150 h
- Adherència (UNE 48032): <= 2

IMPRIMACIÓ ANTIOXIDANT GRASSA:

Ha de tenir una consistència adequada per a la seva aplicació amb brotxa.
Temperatura d'inflamació (INTA 16 02 32): > 30°C
Temps d'assecatge a 23 ±2°C i 50 ±5% HR (INTA 16 02 29):
- Al tacte: < 1 h
- Totalment seca: < 18 h

Pes específic a 20°C: > 23 kN/m3
Rendiment per una capa de 45 - 50 micres: > 4 m2/kg
IMPRIMACIÓ ANTIOXIDANT AL CLORCAUTXÚ:
Ha de tenir una consistència adequada per a la seva aplicació amb brotxa o pistola.
Temperatura d'inflamació (INTA 16 02 32): > 23°C
Temps d'assecatge a 23 ±2°C i 50 ±5% HR (INTA 16 02 29):
- Al tacte: < 45 min
- Totalment seca: < 4 h

Pes específic a 20°C: > 17,3 kN/m3
Rendiment per una capa de 40 - 45 micres: > 4 m2/kg
IMPRIMACIÓ ANTIOXIDANT AL POLIURETÀ:
Ha de tenir una consistència adequada per a la seva aplicació amb brotxa o pistola.
Temps d'assecatge a 23 ±2°C i 50 ±5% HR (INTA 16 02 29):
- Al tacte: < 15 min
- Totalment seca: < 2 h

Pes específic a 20°C: > 13,5 kN/m3
Rendiment per una capa de 40 - 45 micres: > 4 m2/kg
IMPRIMACIÓ DE LÀTEX:
Característiques de la pel·lícula líquida:
- Amb l'envàs ple i al cap de 3 minuts d'agitació (INTA 16.32.03) no ha de tenir coàguls, pells ni dipòsits durs
- Ha de tenir una consistència adequada per a la seva aplicació amb brotxa. Ha de fer córrer la brotxa i ha de fluir bé, i ha de deixar una capa uniforme després de l'assecat
  - Al tacte: < 30 min
  - Totalment seca: < 2 h
- Temps d'assecatge a 23 ±2°C i 50 ±5% HR (INTA 16 02 29):

Característiques de la pel·lícula seca:
- Adherència (UNE 48032): <= 2

IMPRIMACIÓ FOSFATANT:
Característiques de la pel·lícula líquida:
- La mescla preparada, al cap de 3 minuts d'agitació, no ha de tenir coàguls, pells ni dipòsits durs
- Ha de tenir una consistència adequada per a la seva aplicació amb brotxa. Ha de fer córrer la brotxa i ha de fluir bé, i ha de deixar una capa uniforme després de l'assecat
- Temps d'assecatge a 23 ±2°C i 50 ±5% HR (INTA 16 02 29):
  - Al tacte: < 15 min
  - Totalment seca: < 1 h

Característiques de la pel·lícula seca:
- Gruix de la capa: 4 - 10 micres
- Adherència (UNE 48032): <= 2

LÍQUID DECAPANT DE BAIXA ALCALINITAT:
Dilució del 25 al 50%
Un cop aplicat no ha d'alterar el color del material sobre el qual s'ha aplicat
pH (c.c.): 10,5
PINTURA DECAPANT:
Ha de ser d'evaporació ràpida.
Un cop aplicat ha de desprendre les capes de pintura en pocs minuts.
Ha de tenir una consistència per a la seva aplicació amb brotxa o espàtula.
POLÍMER ACRÍLIC, ORGÀNIC O INORGÀNIC:
Temps d'assecatge: <= 30 min
Temps d'assecatge per a repintar: > 8 h
Pes específic: 13 kN/m3
PROTECTOR QUÍMIC INSECTICIDA-FUNGICIDA:
Amb l'envàs ple i al cap de 3 minuts d'agitació (INTA 16 32 03) no ha de tenir coàguls, pells ni dipòsits durs.
Ha de tenir una consistència adequada per a impregnar bé les fibres.
Adherència (UNE 48-032): <= 2
SEGELLADORA AMB POLÍMERS ACRÍLICS:
pH sobre T.Q.:7,75
SEGELLADORA:
Característiques de la pel·lícula líquida:
- Amb l'envàs ple i al cap de 3 minuts d'agitació (INTA 16 32 03) no ha de tenir coàguls, pells, dipòsits durs ni flotació de pigments.
- Ha de tenir una dilució adequada per a la seva aplicació amb brotxa. Ha de fer córrer la brotxa,

ha de fluir i anivellar bé, i ha de deixar una capa uniforme després de l'assecat
- Finor de la mòlta (INTA 16 02 55): < 60 micres
- Temperatura d'inflamació (INTA 16 02 32): > 30°C
- Temps d'assecatge a 23 ±2°C i 50 ±5% HR (INTA 16 02 29):
  - Al tacte: 30 min - 4 h
  - Totalment seca: < 12 h
- Rendiment per a una capa de 60 micres: > 10 m2/kg

Característiques de la pel·lícula seca:
- Adherència (UNE 48032): <= 2

SOLUCIÓ DE SILICONA:
Ha de tenir la consistència adequada per a la seva aplicació amb brotxa, corró o pistola. Ha d'impregnar bé les superfícies poroses sense deixar pel·lícula.
Rendiment: > 3 m2/l
Temps d'assecatge al tacte a 20°C: < 1 h

2.- CONDICIONS DE SUBMINISTRAMENT I EMMAGATZEMATGE

Subministrament: En pots o bidons.
Emmagatzematge: En llocs ventilats i no exposats al sol, dins del seu envàs tancat i sense contacte amb el terra. S'ha de preservar de les gelades.

3.- UNITAT I CRITERIS D'AMIDAMENT

Unitat d'amidament: la indicada a la descripció de l'element
Criteri d'amidament: quantitat necessària subministrada a l'obra

4.- NORMATIVA DE COMPLIMENT OBLIGATORI

No hi ha normativa de compliment obligatori.

5.- CONDICIONS DE CONTROL DE RECEPCIÓ

CONDICIONS DE MARCATGE I CONTROL DE LA DOCUMENTACIÓ:
A cada envàs hi ha d'haver les dades següents:
- Identificació del fabricant
- Nom comercial del producte
- Identificació del producte
- Acabat, en el vernís
- Codi d'identificació
- Pes net o volum del producte
- Data de caducitat
- Instruccions d'ús
- Dissolvents adequats
- Límits de temperatura
- Temps d'assecatge al tacte, total i de repintat
- Toxicitat i inflamabilitat
- Color, en el vernís de poliuretà de dos components
- Temps d'inducció de la mescla i vida de la mescla, en els productes de dos components.
- Proporció mescla: Base/activador, en l'emprimació fosfatant o Base/catalitzador en la brea epoxi.

OPERACIONS DE CONTROL:
Els punts de control més destacables són els següents:
- En cada subministrament d'esmalt, es comprovarà que l'etiquetatge dels envasos contingui les dades exigides a les especificacions.

El control de recepció de material verificarà que les característiques dels materials són coincidents amb l'establert en la DT. Aquest control ha de complir l'especificat en l'apartat 7.2 del CTE.
Control de documentació: documents d'origen (full de subministrament i etiquetat), certificat de garantia del fabricant, en el seu cas, (signat per persona física) i els documents de conformitat o autoritzacions administratives exigides, inclòs la documentació corresponent al marcatge CE quan sigui pertinent.
Control mitjançant distintius de qualitat i avaluacions d'idoneïtat: En el cas que el fabricant disposi de marques de qualitat, ha d'aportar-ne la documentació corresponent
Control de recepció mitjançant assaigs: Si el material disposa d'una marca legalment reconeguda a un país de la CEE (Marcatge CE, AENOR, etc.) es podrà prescindir dels assaigs de control de recepció de les característiques del material garantides per la marca; i la DF sol·licitarà en aquest cas, els resultats dels assaigs corresponents al subministrament rebut. En qualsevol cas, la DF podrà sol·licitar assaigs de control de recepció si ho creu convenient.
OPERACIONS DE CONTROL EN IMPRIMACIÓ D'ELEMENTS METÀL·LICS:
Els punts de control més destacables són els següents:

- Recepció del certificat de qualitat del fabricant, on constin els resultats dels assaigs següents:
  - Assaigs sobre pintura líquida:
    - Dotació de pigment
    - Puresa del mini de plom electrolític INTA 16.12.11
    - Finor de la mòlta dels pigments INTA 16.02.55 (10.57)
    - Temperatura d'inflamació INTA 16.02.32A (7.61)
    - Pes específic UNE-EN ISO 2811-1
    - Índex d'anivellament INTA.16.02.89 (9.68)
    - Temps d'assecatge INTA 16.02.29 (6.57)
  - Assaigs sobre pel·lícula seca:
    - Resistència a la boira marina UNE EN ISO 9227
    - Adherència UNE EN ISO 2409

En cas de no rebre aquests resultats abans del inici de l'activitat, o que la DF no els consideri representatius, el contractista haurà de realitzar els assaigs corresponents, al seu càrrec i fora del pressupost d'autocontrol.
OPERACIONS DE CONTROL EN ENVERNISSAT DE PARAMENTS:
Els punts de control més destacables són els següents:
- Abans de començar l'obra, si varia el subministrament, i per cada tipus diferent que arribi a l'obra, es demanaran al contractista els certificats del fabricant que garanteixin el compliment del plec de condicions tècniques, incloent els resultats dels assaigs següents, realitzats per un laboratori acreditat:
  - Temperatura d'inflamació INTA 160.232A
  - Índex d'anivellament INTA 160289
  - Índex de despreniment INTA 160.288
  - Temps d'assecat INTA 160.229
  - Envelliment accelerat INTA 160.605
  - Adherència UNE EN ISO 2409

En cas de no rebre aquests resultats abans del inici de l'activitat, o que la DF no els consideri representatius, el contractista haurà de realitzar els assaigs corresponents, al seu càrrec i fora del pressupost d'autocontrol.
CRITERIS DE PRESA DE MOSTRES:
Els controls s'han de realitzar segons les instruccions de la DF i els criteris indicats a les normes de procediment corresponents.
INTERPRETACIÓ DE RESULTATS I ACTUACIONS EN CAS D'INCOMPLIMENT EN IMPRIMACIÓ D'ELEMENTS METÀL·LICS:
No s'acceptaran els pots de pintura que no estiguin degudament etiquetats i/o certificats, així com els que presentin mal estat de conservació i/o emmagatzematge.
En cas d'observar deficiències en l'estat de conservació d'un pot, es rebutjarà la unitat corresponent i s'incrementarà la inspecció, en primera instància, fins al 20 % dels pots subministrats. Si es continuen observant irregularitats, es passarà a controlar el 100% del subministrament.
Els assaigs d'identificació han de resultar d'acord a les especificacions del plec i a les condicions garantides en el certificat del material. En cas d'incompliment, es realitzarà l'assaig sobre dues mostres més del mateix lot, acceptant-ne el conjunt sempre que els dos resultats estiguin d'acord a dites especificacions.
INTERPRETACIÓ DE RESULTATS I ACTUACIONS EN CAS D'INCOMPLIMENT EN ENVERNISSAT DE PARAMENTS:
Si en els terminis establerts al començar l'obra no es fa l'entrega dels certificats de qualitat del fabricant, s'ha de realitzar una sèrie completa d'assaigs a càrrec del Contractista.
Es repetirà l'assaig que no compleixi les especificacions sobre un altre mostra del mateix lot. Només s'acceptarà el lot, quan els resultats obtinguts sobre les dues mostres resultin satisfactoris.

BA MATERIALS PER A TANCAMENTS I DIVISÒRIES PRACTICABLES

BAF MATERIALS PER A TANCAMENTS PRACTICABLES D'ALUMINI

0.- ELEMENTS QUE CONTEMPLA EL PLEC

BAF4F1C1,BAF4C39C,BAF3149C,BAF3379C,BAF4277C,BAF4C47C,BAF3278C,BAF3C48C,BAF3259D,BAF3C39D,BAF3E49D,BAF4129C,BAF3879C,BAF3869C,BAF3C29C,BAF3628C,BAF3C49C,BAF11474.

1.- DEFINICIÓ I CARACTERÍSTIQUES DELS ELEMENTS

Conjunt de perfils que formen el bastiment i la fulla o fulles de l'element de tancament, i el bastiment de la caixa de persiana, si és el cas, llistons de vidre, perfils elastomèrics per a la subjecció del vidre, falques, i tots els elements necessaris per a la fixació i segellat del vidre, així com la ferramenta d'obertura i tancament.
CARACTERÍSTIQUES GENERALS:
Tots els perfils que conformen el bastiment i la fulla o fulles de l'element han de ser del material indicat a la descripció del mateix.
L'element ha de complir les condicions subjectives requerides per la DF.
El moment d'inèrcia dels perfils no solidaris amb l'obra ha de permetre que un cop sotmesos a les condicions previsibles més desfavorables, la seva fletxa sigui < 1/300 de la seva llargària.
La qualitat de la ferramenta no ha de rebaixar la qualitat que tingui el tancament practicable sense aquesta ferramenta.
Fixacions entre la fulla i el bastiment:
- Fulla batent i alçària de la fulla <= 120 cm: 2 punts
- Fulla batent i alçària de la fulla > 120 cm: 3 punts

Els sistemes de fixació del vidre, els dispositius de drenatge, de segellat, de calçat i les mides i franquícies del galze, han de complir les indicacions de l'UNE 85222.
Els perfils han de provenir de l'extrusió del totxo d'alumini.
El seu aspecte ha de ser uniforme, no ha de tenir esquerdes ni defectes superficials i ha de complir les especificacions de la norma UNE-EN 12020-1.
La unió entre els perfils s'ha de fer per soldadura, reblons d'aliatge d'alumini, cargols autorroscants o cargols amb rosca mètrica.
Gruix de la paret dels perfils: >= 1,5 mm
Tipus d'alumini:
- Aliatge EN AW-6060 (UNE 38350)
- Aliatge EN AW-6063 (UNE 38337)

Càrrega de trencament (per a un gruix <= 25 mm, UNE 38337): >= 130 N/mm2
Toleràncies:
- Les toleràncies dels perfils han de complir les especificacions de l'UNE-EN 12020-2.

FINESTRES O BALCONERES:
Permeabilitat a l'aire (UNE-EN 1026): fuga per superfície total i per juncts d'obertura a una sobrepressió de 100 Pa. L'element classificat segons UNE-EN 12207, ha de complir algun dels dos valors següents:
- Classe 0: Sense classificar
- Classe 1: (assaig a 150 Pa): <= 50 m3/hm2 i <= 12,50 m3/hm
- Classe 2: (assaig a 300 Pa): <= 27 m3/hm2 i <= 6,75 m3/hm
- Classe 3: (assaig a 600 Pa): <= 9 m3/hm2 i <= 2,25 m3/hm
- Classe 4: (assaig a 600 Pa): <= 3 m3/hm2 i <= 0,75 m3/hm

Estanquitat a l'aigua (UNE-EN 1027): Ha de complir els valors corresponents a la seva classe segons UNE-EN 12208
Resistència al vent (UNE-EN 12211): Ha de complir els valors corresponents a la seva classe segons UNE-EN 12210
Ha d'incorporar tots els mecanismes (pomel·les, frontisses, etc.) pel seu funcionament correcte, obertura i tancament, i els tapajunts.
Les finestres o balconeres han de ser considerades aptes en fer tots i cadascun dels assaigs de maltractament (UNE 85203) i (UNE 85215) i els assaigs del dispositiu de situació i obertura restringida de les mateixes normes.
Sistema de tancament:
- Una fulla batent i alçària de la fulla <= 120 cm: 2 punts
- Una fulla batent i alçària de la fulla > 120 cm: 3 punts
- Dues fulles batents: 3 punts
- Corredissa: 1 punt

La part inferior del bastiment i del travesser inferior de les fulles, han de tenir perforacions que permetin la sortida de l'aigua infiltrada o condensada.
PORTES:
Si l'element pot formar part d'un tancament exterior, ha d'estar classificat en funció de la permeabilitat a l'aire segons UNE-EN 12207 en alguna de les classes següents, assajat segons UNE-EN 1026: Classe 0, 1, 2, 3 o 4
ELEMENTS D'ALUMINI ANODITZAT:
Han d'estar protegits superficialment amb una capa d'òxid d'alumini, segellada posteriorment.
Anodització dels perfils (UNE-EN 12373-1): >= 15 micròmetres
Qualitat mitja total del segellat (mètode de les gotes colorants UNE-EN 12373-4): <= 2
Els perfils anoditzats han d'estar lliures de defectes en les superfícies significatives quan s'observen a una distància mínima de 5 m en aplicacions exteriors, de 3 m en aplicacions interiors o de 0,5 m en aplicacions decoratives.
ELEMENTS D'ALUMINI LACAT:
Han d'estar protegits superficialment amb una capa de lacat, obtinguda per algun dels procediments següents:
- Vernís humit: Amb vernís de poliuretà o de resines acríliques

- Recobriment amb pols: De poliuretà, de polièster o acrílica

Lacat del perfil: >= 60 micres
ELEMENTS AMB TRENCAMENT DE PONT TÈRMIC:
Han de complir les indicacions de la norma UNE-EN 14024.

2.- CONDICIONS DE SUBMINISTRAMENT I EMMAGATZEMATGE

Subministrament: Amb les proteccions necessàries perquè arribi a l'obra amb les condicions exigides i amb l'escairat previst.
Si el material ha de ser component de les obertures del tancament exterior d'un espai habitable, el fabricant ha de declarar, com a mínim, els valors per les propietats següents:
- Transmitància tèrmica U (W/m2K)
- Absortivitat

Emmagatzematge: Protegit de les pluges, els focus d'humitat i les zones on pugui rebre impactes. No ha d'estar en contacte amb el terra.

3.- UNITAT I CRITERIS D'AMIDAMENT

Unitat d'amidament: la indicada a la descripció de l'element
Criteri d'amidament: quantitat necessària subministrada a l'obra

4.- NORMATIVA DE COMPLIMENT OBLIGATORI

NORMATIVA GENERAL:
* UNE 38337:2001 Aluminio y aleaciones de aluminio para forja. Serie 6000. ALMGSI. Aleación en AW-6063/EN, AW-ALMG0,7SI.
* UNE 38350:2001 Aluminio y aleaciones de aluminio para forja. Grupo Al-Mg-Si. Aleación L-3442 Al-0,5MgSi.
* UNE-EN 12020-1:2001 Aluminio y aleaciones de aluminio. Perfiles extruídos especiales en aleaciones en AW-6060 y en AW-6063. Parte 1: Condiciones técnicas de inspección y suministro.
* UNE-EN 12020-2:2001 Aluminio y aleaciones de aluminio. Perfiles extruídos especiales en aleaciones en AW-6060 y en AW6063. Parte 2: Tolerancias dimensionales y de forma.
* UNE-EN 12373-1:2002 Aluminio y aleaciones de aluminio. Anodización. Parte 1: Método de especificación de las características de los recubrimientos decorativos y protectores obtenidos por oxidación anódica del aluminio.
* UNE-EN 14024:2006 Perfiles metálicos con barreras térmicas. Comportamiento mecánico. Requisitos, pruebas y métodos para la evaluación.
* UNE-EN 12207:2000 Ventanas y puertas. Permeabilidad al aire. Clasificación.
* UNE-EN 12208:2000 Puertas y ventanas. Estanqueidad al agua. Clasificación.
* UNE-EN 12210:2000 Ventanas y puertas. Resistencia al viento. Clasificación.

FINESTRES O BALCONERES:
* UNE 85201:1980 Ventanas. Terminologia y definiciones.
* UNE 85222:1985 Ventanas. Acristalamiento y métodos de montaje.

5.- CONDICIONS DE CONTROL DE RECEPCIÓ

CONDICIONS DE MARCATGE I CONTROL DE LA DOCUMENTACIÓ:
Els perfils d'alumini hauran de complir les exigències incloses en el reglament:
- Perfil lacat: reglament de la Marca Qualicoat
- Perfil anoditzat: reglament de la Marca EWWA-EURAS

En el cas de disposar de marcatge CE, aquest haurà d'incloure:
- Número d'identificació del organisme de certificació
- Nom, marca comercial i direcció registrada del fabricant
- Els dos últims dígits de l'any en que es fixa el marcatge
- Descripció del producte
- Número del certificat de conformitat CE
- Referència a la UNE-EN 14351-1
- Informació sobre les característiques essencials de la taula ZA.1 de la UNE-EN 14351-1

En el cas de productes amb el sistema 1: quan s'aconsegueix la complementació de les condicions de l'annex ZA de la UNE-EN 14351-1, l'organisme de certificació ha d'emetre un certificat de conformitat (certificat CE de conformitat), que autoritza al fabricant la fixació del Marcatge CE.
Aquest certificat haurà d'incloure:
- Nom, direcció i número d'identificació de l'organisme de certificació
- Nom i direcció del fabricant
- Descripció del producte
- Disposicions amb les que el producte és conforme
- Condicions específiques aplicables a la utilització del producte
- Nom i càrrec de la persona que signa el certificat
- Número del certificat

- Condicions i duració del certificat

A més, el fabricant elaborarà una declaració de conformitat (declaració CE de conformitat) que inclourà:
- Nom i direcció del fabricant
- Nom i direcció de l'organisme de certificació
- Descripció del producte i còpia de la informació que acompanya al marcatge CE
- Disposicions amb les que el producte és conforme
- Condicions específiques aplicables a la utilització del producte
- Número del certificat de conformitat CE associat
- Nom i càrrec de la persona que signa el certificat

En el cas de productes amb el sistema 3: quan s'aconsegueix la complementació de les condicions de l'annex ZA de la UNE-EN 14351-1, el fabricant ha de preparar i mantenir una declaració de conformitat (declaració CE de conformitat) que autoritza al fabricant la fixació del Marcatge CE. Haurà d'incloure:
- Nom i direcció del fabricant
- Descripció del producte i còpia de la informació que acompanya al marcatge CE
- Disposicions amb les que el producte és conforme
- Nom i direcció de l'organisme de certificació
- Nom i càrrec de la persona que signa el certificat
- Condicions específiques aplicables a la utilització del producte

OPERACIONS DE CONTROL:
Es demanaran al contractista els certificats del fabricant que garanteixin el compliment del plec de condicions tècniques, incloent els resultats dels assaigs següents, realitzats per un laboratori acreditat, corresponents al perfil metàl·lic:
- Aspecte (UNE-EN 12020-1)
- Tipus d'alumini (UNE-EN 573-3)
- Duresa Brinell (UNE-EN ISO 6506-1)
- Càrrega de ruptura (UNE-EN 10002-1)
- Perfil anoditzat: Anodització del perfil (UNE-EN 12373-1)

En cas de no presentar aquests resultats, o que la DF tingui dubtes de la seva representativitat, es realitzaran aquests assaigs sobre el material rebut, a càrrec del contractista.
El contractista haurà de garantir per escrit que l'element de tancament, compleix les condicions exigides al plec, i en particular les següents:
- Permeabilitat a l'aire (UNE-EN 12207)
- Estanquitat a l'aigua (UNE-EN 12208)
- Resistència al vent (UNE-EN 12210)
- Perfil anoditzat: Qualitat del segellat (UNE-EN 12373-4)
- Característiques geomètriques (UNE-EN 12020-2):
  - Amplària
  - Llargària
  - Escairat del tall dels extrems
  - Rectitud d'arestes
  - Torsió del perfil
  - Secció corbada
  - Planor
  - Angles
  - Gruix

Si el material disposa de Marca AENOR o Marcatge CE, es podrà prescindir de la presentació dels assaigs de control descrits a l'UNE-EN 14351-1.
CRITERIS DE PRESA DE MOSTRES:
Els controls s'han de realitzar segons les instruccions de la DF i els criteris indicats a les normes de procediment corresponents.
INTERPRETACIÓ DE RESULTATS I ACTUACIONS EN CAS D'INCOMPLIMENT:
El sistema d'avaluació de la conformitat que s'ha d'aplicar, segons UNE-EN 14351-1, és el sistema 3, que suposa:
- Realització d'assaigs de tipus inicial (ETI) en laboratoris notificats, sobre les característiques indicades a la taula ZA.3b de l'annex ZA de l'UNE-EN 14351-1.
- Tenir implantat un sistema de Control de Producció a Fàbrica (CPF), en particular per a les característiques pertinents que declari el fabricant en el seu Marcatge CE.
- Elaboració de la Declaració CE de Conformitat, que haurà de signar el fabricant, i per la qual es responsabilitza de la veracitat del marcatge

No s'acceptarà cap element de tancament que no arribi acompanyat dels certificats de garantia indicats. Es rebutjarà el material que no sigui adequat a les especificacions del projecte, que no tingui la geometria especificada segons la DT, o que no tingui les prestacions especificades en el projecte.
No s'acceptarà el material que tingui unes toleràncies incompatibles amb l'estructura portant.
Tampoc s'acceptarà si hi ha un incompliment de les especificacions tècniques detallades en el plec de condicions tècniques particulars, o quan hi hagi un incompliment dels criteris i recomanacions tècniques dels fabricants del sistema en l'ús i posada en obra dels elements.

BA MATERIALS PER A TANCAMENTS I DIVISÒRIES PRACTICABLES

BAN BASTIMENTS DE BASE PER A FINESTRES, BALCONERES, PORTES I ARMARIS

BAN5 BASTIMENTS DE BASE D'ACER PER A FINESTRES I BALCONERES

0.- ELEMENTS QUE CONTEMPLA EL PLEC

BAN51200.

1.- DEFINICIÓ I CARACTERÍSTIQUES DELS ELEMENTS

Conjunt de perfils d'acer galvanitzat que formen el bastiment de base de la finestra o balconera.
CARACTERÍSTIQUES GENERALS:
Els perfils han de provenir de la conformació progressiva d'una faixa d'acer.
Totes les soldadures han d'estar recobertes amb pintura de pols de zinc amb resines (galvanitzat en fred).
Han de tenir un aspecte uniforme, sense esquerdes, defectes supeficials, ni despreniments en el recobriment.
La unió entre perfils s'ha de fer per algun dels procediments següents:
- Soldadura: Per arc o per resistència
- Cargols autoroscants: Només en el cas que el perfil tingui plecs fets especialment per a allotjar la seva rosca

Ha de portar incorporats elements d'ancoratge d'acer galvanitzat.
La secció i la forma dels perfils han de ser les indicades a la DT.
Protecció de galvanitzat (UNE 36130):
- Tub d'acer: >= 385 g/m2
- Soldadures: >= 346 g/m2

Separació entre ancoratges: <= 60 cm
Resistència a la tracció (per a un gruix < 5 mm): >= 330 N/mm2
Duresa Brinell (UNE-EN ISO 6506-1): > 65
Toleràncies:
- Llargària dels perfils: La corresponent a la taula 4 de l'UNE-EN 10219-2
- Gruix: El corresponent al gruix segons la taula 2 de l'UNE-EN 10219-2
- Dimensions secció: Les corresponents a la dimensió del costat segons la taula 2 de l'UNE-EN 10219-2
- Torsió (UNE-EN 10219-2): 2 mm+0,5 mm/m
- Planor (UNE-EN 10219-2): 0,15 % de la llargària total
- Angles (UNE-EN 10219-2): 1°

2.- CONDICIONS DE SUBMINISTRAMENT I EMMAGATZEMATGE

Subministrament: Amb les proteccions necessàries perquè arribi a l'obra amb les condicions exigides i amb l'escairat previst.
Emmagatzematge: protegit de les pluges, els focus d'humitat i els impactes. No ha d'estar en contacte amb el terra.

3.- UNITAT I CRITERIS D'AMIDAMENT

Unitat d'amidament: la indicada a la descripció de l'element
Criteri d'amidament: quantitat necessària subministrada a l'obra

4.- NORMATIVA DE COMPLIMENT OBLIGATORI

No hi ha normativa de compliment obligatori.

BA MATERIALS PER A TANCAMENTS I DIVISÒRIES PRACTICABLES

BAT PORTES ACÚSTIQUES

0.- ELEMENTS QUE CONTEMPLA EL PLEC

BATADX3M.

1.- DEFINICIÓ I CARACTERÍSTIQUES DELS ELEMENTS

Conjunt complet de porta acústica de fulles batents, formada per una o varies fulles, bastiment, accessoris per a l'enllaç i rotació de la fulla, així com la ferramenta d'obertura i tancament.
CARACTERÍSTIQUES GENERALS:
Ha de tenir un aspecte uniforme i no ha de tenir defectes superficials, com és ara cops, bonys, ratlles o defectes de l'acabat superficial.
El color ha de ser uniforme, i si l'acabat és plastificat o prelacat, ha de coincidir amb l'indicat a la DT o el triat per la DF.
En les portes amb espiell, aquest ha d'incloure un element vidrat transparent, col·locat a l'alçada de la vista, que ha de complir les condicions exigides a la resta de la fulla.
No s'han d'utilitzar vidres que no siguin armats.
La qualitat de la manyeria col·locada no ha de ser inferior a la qualitat inicial de la porta.
S'ha de garantir un bon ajustament en les cares de contacte entre la fulla i el bastiment.
El conjunt de porta i mecanismes ha de complir les condicions subjectives requerides per la DF.
L'estructura de la fulla ha de ser suficientment sòlida per a suportar el seu propi pes i ha de tenir un grau de rigidesa suficient per tal de garantir el bon funcionament dels elements de suspensió i guiatge de la rotació i el bon encaix amb el bastiment.
Tots els accessoris, així com la ferramenta i elements de fixació, han de ser compatibles amb el suport sobre el que s'han d'instal·lar i amb una protecció a la corrosió equivalent a la de les parts de la porta sobre la que s'han de col·locar.
Totes les peces exposades a la intempèrie han d'estar protegides contra la corrosió.
Components:

Aïllament porta	Característiques dels components
47 dBA	Fulles de doble xapa d'acer de gruix = 1,5 mm cada una, amb reblert de material fonoabsorbent Bastiment en forma de L amb una cara inclinada, de xapa d'acer de gruix = 1,5 mm, amb reforç de tub rectangular de 90x40x1,5 mm reblert amb el mateix material fonoabsorbent que la fulla Tanca de pressió per falca
43 dBA	Fulles de doble xapa d'acer de gruix = 1,2 mm cada una, amb reblert de material fonoabsorbent Bastiment de xapa d'acer de gruix = 1,2 mm Tanca de pressió per lleva i galze perimetral de junt de neoprè
41 dBA	Fulles de doble xapa d'acer de gruix = 1,2 mm cada una, amb reblert de material fonoabsorbent Bastiment de xapa d'acer de gruix = 1,2 mm Tanca de pressió per lleva i galze perimetral de junt de neoprè

Dimensions:
- Gruix:
  - Porta aïllament 47 dBA: 98 mm
  - Porta aïllament 43 dBA: 80 mm
  - Porta aïllament 41 dBA: 66 mm

Porta d'una fulla. Ample de la fulla: <= 120 cm
Portes de dues fulles. Ample de la fulla: >= 60 cm
Nombre d'elements d'ancoratge del bastiment:
- Porta d'una fulla: >= 7
- Porta de dues fulles: >= 8

Toleràncies:
- Dimensions: ± 1 mm

- Gruix de la fulla: ± 0,5 mm
- Rectitud d'arestes: ± 1 mm/m
- Planor: ± 1 mm/m
- Torsió dels perfils: ± 1°/m

2.- CONDICIONS DE SUBMINISTRAMENT I EMMAGATZEMATGE

Subministrament: amb els elements que calguin per a assegurar el seu escairat i la seva planor.
Ha de portar de forma indeleble i ben visible les dades següents:
- Nom i direcció del fabricant
- Data de fabricació
- Designació de la porta d'acord amb l'UNE 85-103

Emmagatzematge: Protegit de les pluges, els focus d'humitat i les zones on pugui rebre impactes.
No ha d'estar en contacte amb el terra.

3.- UNITAT I CRITERIS D'AMIDAMENT

Unitat d'amidament: la indicada a la descripció de l'element
Criteri d'amidament: quantitat necessària subministrada a l'obra

4.- NORMATIVA DE COMPLIMENT OBLIGATORI

* UNE 85103:1991 EX Puertas y cancelas pivotantes abatibles. Definiciones, clasificación y características.

BA MATERIALS PER A TANCAMENTS I DIVISÒRIES PRACTICABLES

BAV PERSIANES, GELOSIES DE LAMES I PROTECCIONS SOLARS

BAVJ PERSIANES DE GELOSIA D'ALUMINI

0.- ELEMENTS QUE CONTEMPLA EL PLEC

BAVJD1H4,BAVJD1H1,BAVJD1H8.

1.- DEFINICIÓ I CARACTERÍSTIQUES DELS ELEMENTS

Persianes de gelosia de lamel·les mòbils o fixes.
S'han considerat els materials següents:
- Alumini lacat

CARACTERÍSTIQUES GENERALS:
Les lamel·les han de ser totes paral·leles.
Si les lamel·les són mòbils han d'estar unides amb un mecanisme per la cara interior de la persiana, de tal manera que permeti moure-les conjuntament.
El conjunt de la persiana ha de complir les condicions subjectives requerides per la DF.
El moment d'inercia dels perfils no solidaris amb l'obra, ha de permetre que un cop sotmesos a les condicions més desfavorables, la fletxa sigui <1/300 de la seva llargària.
Les parts susceptibles d'entrar en contacte amb els transeünts o amb els usuaris no han de presentar vores tallants o feridors que puguin causar danys.
Les vores tallants i projectants de qualsevol part mòbil de l'estructura de la persiana, a col·locar a una alçada menor de 2,50m per sobre del sòl o per sobre de qualsevol nivell d'accés permanent, han de ser arrodonides amb un radi mínim de 0,50mm.
-Resistència al vent:

Classe	0	1	2	3	4	5	6
Pressió nominal p (N/m2)	<50	50	70	100	170	270	400
Pressió d'assaig de seguretat 1,5 (N/m2)	<75	75	100	150	250	400	600

- Resistència a la càrrega de neu:

Per a cada dimensió el fabricant ha de precisar la pressió màxima de neu que la persiana pot soportar sola o amb associació mecànica amb la finestra tancada. D'acord amb assaig amb norma EN-12833.
- Resistència del mecanisme de tancament si n`hi ha:

La persiana en posició completament desplegada no ha de ser oberta per a permetre el pas d'un intrús des de l'exterior sense eines.
La persiana no ha de permetre que un intrús passi a través (0,40 m x 0,40 m d'obertura).
-Resistència mecànica (cicles de maniobra repetits)
Classes de durabilitat:

Número de cicles	Classe 1	Classe 2	Classe 3
Desplegament / replegament	3000	7000	10000
Orientació de les lames	6000	14000	20000

- Maniobrabilitat en cas de gelada
- Les instruccions tècniques del fabricant han de dir si es pot o no maniobrar en condicions de gelades (amb formació de gel) i en cas contrari , el producte ha de portar l'avís: la maniobra en condicions de gelada pot danyar la persiana.
- Resistència a l'impacte: Ha de complir les especificacions de la norma UNE-EN 13659
- Resistència tèrmica: Ha de complir les especificacions de la norma UNE-EN 13659
- Falsa maniobra
- Sota l'acció d'un ús anormal previsible (falsa maniobra), la persiana no pot patir deformacions o degradacions que perjudiquin el seu bon funcionament i que portin a defectes d'aspecte no admissibles. D'acord amb norma UNE-EN 13659.

Toleràncies:

Amplada L (m)	Tolerancies (mm)
L<=2	+0 a -3
2<L<=4	+0 a -4
L>4	+0 a -5

Alçada H (m)	Tolerancies (mm)
H<=1,5	+0 a -4
1,5<H<=2,5	+0 a -6
H>2,5	+0 a -10

PERSIANES D'ALUMINI O ACER:
Han de tenir un aspecte uniforme, sense esquerdes ni defectes superficials.
Els cantells de les lamel·les han de tenir la forma necessària perquè no passi la llum quan la persiana estigui tancada.
Resistència a la boira salina en persianes exteriors ha d'ésser com a mínim classe 2
Resistència a la corrosió:

	Classe 1	Classe 2	Classe 3	Classe 4
Components d'interior	24 h	48 h	-	-
Components d'exterior	-	48 h	96 h	240 h

Toleràncies:
- - Secció de les lamel·les: ± 2,5%
- - Rectitud de les lamel·les:
- - Per a una llargària =< 1,5 m: ± 1 mm/m
- - Per a una llargària > 1,5 m i =< 4 m: ± 1,5 mm/m
- - Per a una llargària > 4 m: ± 2 mm/m
- - Torsió de les lamel·les: ± 1°/m
- Planor: ± 1 mm/m

PERSIANES D'ALUMINI LACAT:
Les lamel·les han de provenir de l'extrusió del totxo d'alumini. Han de ser d'aliatge 57-S (UNE 38337).
Les lamel·les han d'estar protegides superficialment amb pintures de poliéster amb pols, polimeritzades al forn i resistents a la intempèrie.
Gruix de la paret de la lamel·la: >= 0,5 mm
Tipus d'alumini (UNE 38337): Aleació A1-0,7 Mg Si
Lacat del perfil: >= 60 micres, <= 120 micres
Qualitat mitja total del segellat.
Duresa Brinell (UNE_EN_ISO 6506/1): >= 45

2.- CONDICIONS DE SUBMINISTRAMENT I EMMAGATZEMATGE

Subministrament: Protegida per tal que arribi a l'obra amb les condicions exigides.
El subministrador ha de posar a disposició de la DF en el cas que aquesta ho sol·liciti, la

documentació següent, que acredita el marcatge CE, segons el sistema d'avaluació de conformitat aplicable, d'acord amb el que disposa l'apartat 7.2.1 del CTE:
- Productes per a ús a l'exterior:
  - Sistema 4: Declaració de Prestacions

Han de portar el marcatge CE de conformitat amb el que disposa el Reial Decret 1328/1995 de 28 de juliol. El símbol normalitzat del marcatge CE s'ha d'acompanyar de la següent informació:
- Sobre el mateix producte:
  - Nom i marca identificativa del fabricant
  - Direcció registrada del fabricant
  - Referència d'aquesta norma europea (UNE-EN 13659)
- Sobre la documentació comercial que acompanya el producte (instruccions de manteniment i/o d'instal·lació o albarà) :
  - Nom i marca identificativa del fabricant
  - Dos últims dígits de l'any en el que el marcat es va fixar
  - Direcció registrada del fabricant
  - Referència d'aquesta norma europea (UNE-EN 13659)
  - Tipus de producte i informació dels requisits essencials
    - Resistència al vent.

Emmagatzematge: Protegida contra les pluges, els focus d'humitat i de les zones on pugui rebre impactes. No ha d'estar en contacte amb el terra.

3.- UNITAT I CRITERIS D'AMIDAMENT

Unitat d'amidament: la indicada a la descripció de l'element
Criteri d'amidament: quantitat necessària subministrada a l'obra

4.- NORMATIVA DE COMPLIMENT OBLIGATORI

UNE-EN 13659:2004 Persianas. Requisitos de prestaciones incluida la seguridad.

BA MATERIALS PER A TANCAMENTS I DIVISÒRIES PRACTICABLES

BAV PERSIANES, GELOSIES DE LAMES I PROTECCIONS SOLARS

BAVT PERSIANES CONTÍNUES DE TEIXIT

0.- ELEMENTS QUE CONTEMPLA EL PLEC

BAVT136C.

1.- DEFINICIÓ I CARACTERÍSTIQUES DELS ELEMENTS

Conjunt format per dues guies laterals, un torn d'arrollament superior amb suports i mecanisme d'accionament, i una cortina de teixit de fibra de vidre recoberta de PVC, amb un contrapès guiat a la seva part inferior.
S'han considerat els tipus següents:
- Amb accionament per cordill
- Amb accionament per torn

CARACTERÍSTIQUES GENERALS:
Els perfils de les guies, el torn i el contrapès han de ser rectes i han de tenir un aspecte uniforme, sense esquerdes ni defectes superficials.
Totes les peces del conjunt han de ser compatibles per al seu muntatge.
El torn ha de rodar sense dificultat en el seu suport.
La cortina ha de portar reforços als extrems laterals i inferior.
Característiques dels perfils:
Tipus d'alumini (UNE 38337): Aleació A1-0,7 Mg Si
Lacat del perfil: >= 60 micres, <= 120 micres
Qualitat mitja total del segellat.
Duresa Brinell (UNE_EN_ISO 6506/1): >= 45
Característiques del teixit de la cortina:
- Composició:
  - Fibra de vidre: 27%

- PVC: 73%
- Gruix: >= 0,75 cm
- Solidesa dels colors (NF G 07-012): 7/8
- Massa per m2: 0,5 kg
- Reacció al foc (UNE-EN 13773): Classe 1

Toleràncies:
- Alçària o amplària: ± 2 mm/m
- Torsió del perfil: ± 1°/m

2.- CONDICIONS DE SUBMINISTRAMENT I EMMAGATZEMATGE

Subministrament: Protegida per tal que arribi a l'obra amb les condicions exigides.
Emmagatzematge: Protegida contra les pluges, els focus d'humitat i de les zones on pugui rebre impactes. No ha d'estar en contacte amb el terra.

3.- UNITAT I CRITERIS D'AMIDAMENT

Unitat d'amidament: la indicada a la descripció de l'element
Criteri d'amidament: quantitat necessària subministrada a l'obra

4.- NORMATIVA DE COMPLIMENT OBLIGATORI

No hi ha normativa de compliment obligatori.

BA MATERIALS PER A TANCAMENTS I DIVISÒRIES PRACTICABLES

BAZ MATERIALS ESPECIALS PER A TANCAMENTS I DIVISÒRIES PRACTICABLES

BAZG FERRAMENTA PER A FINESTRES I PORTES

0.- ELEMENTS QUE CONTEMPLA EL PLEC

BAZG13BD.

1.- DEFINICIÓ I CARACTERÍSTIQUES DELS ELEMENTS

Conjunt d'elements que permeten el gir o desplaçament, el bloqueig en una posició fixa i que faciliten agafar les fulles de portes, finestres o balconeres.
Finestres o balconeres amb fulles batents:
- Frontisses, tanca, manubri i accesoris.
- El sistema de tanca ha de ser tres punts.

Portes batents:
- Frontisses, tanca, manubris i accessoris. Si la porta es d'entrada ha de portar espiera òptica i pom a la cara exterior
- El sistema de tanca ha de ser de cop o de cop i clau si la porta és d'entrada, o de clau si la porta és d'armari

Finestres o balconeres amb fulles corredisses, i portes amb fulles corredisses:
- Guies superiors amb rodaments i mecanismes de fixació de la fulla, element de guia inferior, topalls, tiradors, tanca amb mecanisme de bloqueig de la fulla i accessoris
- El sistema de tanca ha de ser d'un punt.

Finestres o balconeres amb fulles oscilobatents:
- Frontisses, ferramenta oscilobatent amb cremona i compàs oscilobatent, tanca, manubri i accessoris.
- El sistema de tanca ha de ser de dos, quatre o sis punts, en funció de les dimensions de la fulla.

CARACTERÍSTIQUES GENERALS:
Els dissenys, materials i acabats de la ferramenta han de ser els indicats a la DT o en el seu defecte els que determini la DF.
La superfície de les ferramentes no ha de tenir defectes.
El funcionament de tots els mecanismes ha de ser suau i continu.
La superfície de la pala de les frontisses ha de ser plana. Ha de tenir forats aixamfranats que permetin allotjar el cap del cargol de fixació.
Toleràncies:

- Dimensions nominals: ± 1 mm

FRONTISSES D'UN SOL EIX
Les frontisses d'un sol eix es designen o classifiquen d'acord amb uns codis de 8 dígits (UNE-EN 1935):
- Categoria de servei (primer dígit)
  - Grau 1: Servei lleuger (frontisses de portes i o finestres d'ús domèstic cuidat, baixa freqüència d'ús)
  - Grau 2: Servei mig (frontisses de portes amb freqüència mitja d'ús)
  - Grau 3 : Servei pesat (frontisses amb elevada freqüència d'ús pel públic o per altres persones poc incentivades per a parar atenció, és a dir, allà a on existeixi un risc d'accident o mal ús)
  - Grau 4: Servei sever (frontisses de portes que poden tenir ús violent)
- Durabilitat segons la freqüència d'ús i la massa màxima de l'element amb frontisses (segon dígit)
  - Frontisses destinades a ésser usades només en finestres que s'assagen fins:
    - Grau 3: 10.000 cicles
    - Grau 4: 25.000 cicles
  - Frontisses destinades a ésser usades en portes que s'assagen fins:
    - Grau 4: 25 000 cicles
    - Grau 7: 200.000 cicles
- Massa de la porta d'assaig (tercer dígit)
  - Grau 0 : 10 kg
  - Grau 1: 20 kg
  - Grau 2: 40 kg
  - Grau 3: 60 kg
  - Grau 4: 80 kg
  - Grau 5: 100 kg
  - Grau 6: 120 kg
  - Grau 7: 160 kg
- Aptitud per a ús en portes de compartimentació al foc /fum (quart dígit)
  - Grau 0: no apte per a utilitzar-se conjunts de portes resistents al foc/fum.
  - Grau 1: apte per a utilitzar-se conjunts de portes resistents al foc/fum (per aquestes portes veure UNE-EN 1634-1)
- Seguretat de persones (cinquè dígit):
  - otes les frontisses han de ser de grau 1 complint els requisits de seguretat per a l'ús.
- Resistència a la corrosió (sisè dígit) d'acord amb UNE-EN 1670:
  - Grau 0: Sense resistència definida a la corrosió
  - Grau 1: resistència mitja
  - Grau 2: resistència moderada
  - Grau 3: resistència alta
  - Grau 4: resistència molt alta
- Seguretat de bens / resistència a l'efracció (setè dígit):
  - Grau 0: no apta per a utilitzar- se en conjunts de portes resistents a l'efracció.
  - Grau 1: apta per a utilitzar- se en conjunts de portes resistents a l'efracció
- Grau de la frontissa (vuitè dígit):
  - Hi ha catorze graus depenent de la combinatòria de les anteriors classificacions.

Les frontisses d'un sol eix fabricades d'acord amb l'UNE-EN 1935 instal·lades en portes tallafoc i/o de control de fums o portes de tancament de vies d'evacuació han d'anar marcades amb els següents elements:
- identificació, nom fabricant o marca comercial
- grau de la frontissa
- número d'aquesta norma europea

L'embalatge de les frontisses d'un sol eix ha de mostrar clarament amb etiqueta exterior la classificació de grau de la frontissa, dimensions, acabat i número de referència del fabricant.
En el cas que les frontisses tinguin sentit de gir s'indicarà:
- L: Frontisses per a portes i finestres que obren en sentit horari.
- R: Frontisses per a portes i finestres que obren en sentit antihorari

La documentació tècnica o l'embalatge pot portar recomanacions per lubrificar les frontisses en la instal·lació o en servei.

PANYS I PESTELLS:
Els panys i pestells es designen o classifiquen d'acord amb uns codis d'11 dígits (UNE-EN 12209):
- Categoria d'ús (primer dígit):
  - Grau 1: Ús per a persones amb gran incentiu per a ésser curoses.
  - Grau 2: Ús per persones amb algun incentiu per ésser curoses.
  - Grau 3: ús per persones amb poc incentiu per ésser curoses, alta probabilitat de mal ús.
- Durabilitat: (segon dígit)
  - Grau A: 50.000 cicles d'assaig i sense càrrega sobre picaporta.
  - Grau B: 100.000 cicles d'assaig i sense càrrega sobre picaporta.
  - Grau C: 200.000 cicles d'assaig i sense càrrega sobre picaporta
  - Grau F: 50.000 cicles d'assaig i càrrega de 10 N sobre picaporta

- Grau G: 100.000 cicles d'assaig i càrrega de 10 N sobre picaporta
- Grau H: 200.000 cicles d'assaig i càrrega de 10 N sobre picaporta
- Grau L: 100.000 cicles d'assaig i càrrega 25 N sobre picaporta
- Grau M: 200.000 cicles d'assaig i càrrega de 25 N sobre picaporta
- Grau R: 100.000 cicles d'assaig i càrrega de 50 N sobre picaporta
- Grau S: 200.000 cicles d'assaig i càrrega de 50 N sobre picaporta
- Grau W: 100.000 cicles d'assaig i càrrega de 120 N sobre picaporta
- Grau X: 200.000 cicles d'assaig i càrrega de 120 N sobre picaporta

- Massa de la porta i força de tancament (tercer dígit)
  - Grau 1: < 100 kg de massa de porta i força de tancament <=50 N
  - Grau 2: < 200 kg de massa de porta i força de tancament <=50 N
  - Grau 3: > 200 kg de massa de porta o especificat pel fabricant i força de tancament <=50 N
  - Grau 4: < 100 kg de massa de porta i força de tancament <=25 N
  - Grau 5: < 200 kg de massa de porta i força de tancament <=25 N
  - Grau 6: > 200 kg de massa de porta o o especificat pel fabricant i força de tancament <=25 N
  - Grau 7: < 100 kg de massa de porta i força de tancament <=15 N
  - Grau 8: < 200 kg de massa de porta i força de tancament <=15 N
  - Grau 9: > 200 kg de massa de porta o especificat pel fabricant i força de tancament <=15 N
- Aptitud per a l'ús de portes tallafoc i/o estanques al fum (quart dígit):
  - Grau 0: no apropiada per a ésser utilitzada en portes tallafoc i/o estanques al fum.
  - Grau 1: apte per a ésser utilitzada en portes tallafoc i/o estanques al fum.
- Seguretat de persones (cinquè dígit):
  - Grau 0: sense requisits de seguretat.
- Resistència a la corrosió i a la temperatura (sisè dígit):
  - Grau 0: Sense requisits de resistència a la corrosió i sense requisit de temperatura.
  - Grau A: Baixa resistència a la corrosió i sense requisit de temperatura.
  - Grau B: Moderada resistència a la corrosió i sense requisit de temperatura.
  - Grau C: Alta resistència a la corrosió i sense requisit de temperatura.
  - Grau D: Molt alta resistència a la corrosió i sense requisit de temperatura.
  - Grau E: Moderada resistència a la corrosió i requisit de temperatura de -20C a +80C
  - Grau F: Alta resistència a la corrosió i requisit de temperatura de -20C a +80C
  - Grau G: Molt alta resistència a la corrosió i requisit de temperatura de -20C a +80C.
- Seguretat de bens i resistència a la perforació (setè dígit):
  - Grau 1: Mínima seguretat i sense resistència a la perforació
  - Grau 2: Baixa seguretat i sense resistència a la perforació
  - Grau 3: Mitja seguretat i sense resistència a la perforació
  - Grau 4: Alta seguretat i sense resistència a la perforació
  - Grau 5: Alta seguretat i amb resistència a la perforació
  - Grau 6: Molt alta seguretat i sense resistència a la perforació
  - Grau 7: Molt alta seguretat i amb resistència a la perforació
- Camp d'apliació de la porta (vuitè dígit):
  - Grau A: Porta encastada, sense limitacions d'aplicació.
  - Grau B: Porta encastada i batent
  - Grau C: Porta encastada i corredissa
  - Grau D: Porta sobreposada i sense limitacions d'aplicació
  - Grau E: Porta sobreposada i batent
  - Grau F: Porta sobreposada i corredissa
  - Grau G: Porta tubular i sense limitacions d'aplicació
  - Grau H: Porta encastada, batent i recolzada
  - Grau J: Porta sobreposada, batent cap a l'interior.
  - Grau K: Porta encastada, batent i bloquejada des del interior
  - Grau L: Porta encastada, corredissa i bloquejada des del interior
  - Grau M: Porta sobreposada, batent i bloquejada des del interior
  - Grau N: Porta sobreposada, corredissa i bloquejada des del interior
  - Grau P: Porta encastada, batent, recolzada i bloquejada des del interior
  - Grau R: Porta sobreposada, batent cap al interior i bloquejada des del interior
- Tipus de maniobra de clau i bloqueig (novè dígit)
  - Grau 0: No aplicable
  - Grau A: Pany de cilindre i bloqueig manual
  - Grau B: Pany de cilindre i bloqueig automàtic
  - Grau C: Pany de cilindre i bloqueig manual amb bloqueig intermedi
  - Grau D: Pany de gorja i bloqueig manual
  - Grau E: Pany de gorja i bloqueig automàtic
  - Grau F: Pany de gorja i bloqueig manual amb bloqueig intermedi
  - Grau G: Pany sense clau i bloqueig manual
  - Grau H: Pany sense clau i bloqueig automàtic
- Tipus de maniobra de la nueca (desè dígit):
  - Grau 0: Pany sense nueca

  - Grau 1: Pany per a pom o maneta amb molla de retorn
  - Grau 2: Pany per a maneta sense molla de retorn
  - Grau 3: Pany per a maneta sense molla de retorn per a ús sever
  - Grau 4: Pany per a maneta sense molla de retorn i ús sever especificat pel fabricant
- Requisits d'identificació de la clau (onzè dígit):
  - Grau 0: Sense requisit
  - Grau A: Mínim tres elements retenidors
  - Grau B: Mínim cinc elements retenidors
  - Grau C: Mínim cinc elements retenidors, amb nombre extens de combinacions efectives.
  - Grau D: Mínim sis elements retenidors
  - Grau E: Mínim sis elements retenidors, amb nombre extens de combinacions efectives
  - Grau F: Mínim set elements retenidors
  - Grau G: Mínim set elements retenidors, amb nombre extens de combinacions efectives
  - Grau H: Mínim vuit elements retenidors, amb nombre extens de combinacions efectives

En l'etiqueta o embalatge ha d'indicar-se el nom del fabricant o marca registrada, la identificació clara del producte, la classificació i el número de la norma europea (UNE-EN 12209).

MECANISMES DE TANCAMENT CONTROLAT

Dispositius de tancament controlat de portes batents; aquests dispositius poden anar col·locats sobre o en el marc, sobre o en la porta o en el terra. Es classifiquen seguint una codificació de sis dígits:

- Categoria d'ús (primer dígit)
  - Grau 3: permet tancament de la porta amb un angle mínim d'obertura 105 graus.
  - Grau 4: permet tancament des d'un angle d'obertura de 180 graus.
- Durabilitat (segon dígit)
  - Grau 8: 500.000 cicles d'assaig
- Força del tancaportes (tercer dígit)
  - Hi ha set nivells de força que contemplen l'amplària de la porta, massa, moments d'obertura, moment de tancament i rendiment del tancaportes. Veure taula 1 UNE-EN 1154.
- Aptitud per a la utilització sobre portes resistents al foc i/o estanques al fum (quart dígit)
  - Grau 0: No apte per a l'ús de portes tallafoc/estanques al fum.
  - Grau 1: Apte per a la utilització en portes tallafoc/estanques a l fum.
- Seguretat (cinquè dígit):
  - Grau 1: Tots els tancaportes han de satisfer el requisit essencial de seguretat en la utilització.
- Resistència a la corrosió (sisè dígit):
  - Grau 0: Sense prescripcions de resistència
  - Grau 1: Dèbil resistència
  - Grau 2: Resistència mitja
  - Grau 3: Resistència elevada
  - Grau 4: .Resistència molt elevada

2.- CONDICIONS DE SUBMINISTRAMENT I EMMAGATZEMATGE

FRONTISSES D'UN SOL EIX

El subministrador ha de posar a disposició de la DF en el cas que aquesta ho sol·liciti, la documentació següent, que acredita el marcatge CE, segons el sistema d'avaluació de conformitat aplicable, d'acord amb el que disposa l'apartat 7.2.1 del CTE:

- Productes per a portes tallafoc/estanques al fum:
  - Sistema 1: Declaració de Prestacions

En l'embalatge o/i documentació que acompanya el producte ha de portar en un lloc visible el marcatge CE de conformitat amb els Reials Decrets 1630/1992 de 29 de desembre i 1328/1995 de 28 de juliol que a més haurà d'anar acompanyat de la següent informació:

- Número d'identificació de l'organisme de certificació
- Nom o marca identificativa del fabricant.
- Direcció registrada del fabricant
- Dos últims dígits de l'any en que es va aplicar el marcatge CE
- El número del certificat de conformitat CE.
- Referència a aquesta norma UNE-EN 1935
- La designació i informació de les prestacions (8 dígits)

PANYS I PESTELLS:

El subministrador ha de posar a disposició de la DF en el cas que aquesta ho sol·liciti, la documentació següent, que acredita el marcatge CE, segons el sistema d'avaluació de conformitat aplicable, d'acord amb el que disposa l'apartat 7.2.1 del CTE:

- Productes per a portes tallafoc/estanques al fum:
  - Sistema 1: Declaració de Prestacions

En l'embalatge o/i documentació que acompanya el producte ha de portar en un lloc visible el marcatge CE de conformitat amb els Reials Decrets 1630/1992 de 29 de desembre i 1328/1995 de 28 de juliol que a més haurà d'anar acompanyat de la següent informació:

- Número d'identificació de l'organisme de certificació

- Nom o marca identificativa del fabricant.
- Direcció registrada del fabricant
- Dos últims dígits de l'any en que es va aplicar el marcatge CE
- El número del certificat de conformitat CE.
- Referència a aquesta norma UNE-EN 12209
- La designació i informació de les prestacions (11 dígits)

MECANISMES DE TANCAMENT CONTROLAT
El subministrador ha de posar a disposició de la DF en el cas que aquesta ho sol·liciti, la documentació següent, que acredita el marcatge CE, segons el sistema d'avaluació de conformitat aplicable, d'acord amb el que disposa l'apartat 7.2.1 del CTE:
- Productes per a portes tallafoc/estanques al fum:
  - Sistema 1: Declaració de Prestacions

En l'embalatge o/i documentació que acompanya el producte ha de portar en un lloc visible el marcatge CE de conformitat amb els Reials Decrets 1630/1992 de 29 de desembre i 1328/1995 de 28 de juliol que a més haurà d'anar acompanyat de la següent informació:
- Número d'identificació de l'organisme de certificació
- Nom o marca identificativa del fabricant.
- Direcció registrada del fabricant
- Dos últims dígits de l'any en que es va aplicar el marcatge CE
- El número del certificat de conformitat CE.
- Referència a aquesta norma UNE-EN 1154
- La designació i informació de les prestacions (6 dígits)

Subministrament: Amb les proteccions necessàries perque arribi a l'obra en les condicions exigides.
Emmagatzematge: protegides de les pluges, focus d'humitat i d'impactes.

3.- UNITAT I CRITERIS D'AMIDAMENT

Unitat d'amidament: la indicada a la descripció de l'element
Criteri d'amidament: quantitat necessària subministrada a l'obra

4.- NORMATIVA DE COMPLIMENT OBLIGATORI

FRONTISSES D'UN SOL EIX
UNE-EN 1935:2002 Herrajes para la edificación. Bisagras de un solo eje. Requisitos y métodos de ensayo.
PANYS I PESTELLS:
UNE-EN 12209:2004 Herrajes para edificación. Cerraduras y pestillos. Cerraduras, pestillos y cerraderos mecánicos. Requisitos y métodos de ensayo.
MECANISMES DE TANCAMENT CONTROLAT
UNE-EN 1154:2003 Herrajes para la edificación. Dispositivos de cierre controlado de puertas. Requisitos y métodos de ensayo.

BB MATERIALS PER A PROTECCIONS I SENYALITZACIÓ

BB1 BARANES I AMPITS

BB12 BARANES D'ACER

0.- ELEMENTS QUE CONTEMPLA EL PLEC

BB1212BX.

1.- DEFINICIÓ I CARACTERÍSTIQUES DELS ELEMENTS

Conjunt de perfils d'acer que forman el bastidor i el pany de paret de la barana de protecció.
S'han considerat els tipus de baranes següents:
- De perfils buits d'acer
- De perfils IPN

BARANES DE PERFILS BUITS D'ACER:
Han de tenir un aspecte uniforme i sense defectes superficials.
La grandària, tipus i disposició dels perfils han de complir el que s'especifica a la documentació tècnica del projecte.

La unió dels perfils s'ha de fer per soldadura (per arc o per resistència).
S'admet també la unió amb cargols autoroscants en el cas que el perfil tingui plecs fets especialment per a allotjar les femelles dels cargols.
El moment d'inèrcia dels perfils de la barana no solidaris amb l'obra ha de ser de manera que, sotmesos a les condicions de carga més desfavorables, la fletxa sigui < L/250.
La disposició dels barrots serà de tal manera que no ha de permetre el pas a cap punt, d'una esfera de diàmetre equivalent a la separació entre brèndoles, ni ha de facilitar l'escalada.
Els muntants han de portar incorporats els dispositius d'ancoratge previstos al projecte.
Toleràncies:
- LLargària del perfil: ± 1 mm
- Secció del perfil: ± 2,5%
- Rectitud d'arestes: ± 2 mm/m
- Torsió del perfil: ± 1°/m
- Planor: ± 1 mm/m
- Angles: ± 1°

BARANES DE PERFILS IPN:
Ha d'estar formada per un conjunt de tubs rodons i muntants d'acer laminat, galvanitzats en calent.
La separació entre muntants ha de ser <= 2 m
Les dimensions del tub i dels muntants han de ser les especificades en el projecte.
Les superfícies dels perfils han de ser llises, uniformes i sense defectes superficials.
El gruix dels perfils ha de ser uniforme en tota la seva llargària.
El recobriment dels elements ha de ser llis, homogeni i sense discontinuïtats a la capa de zinc.
No ha de tenir taques, inclusions de flux, cendres o clapes.
No ha de tenir exfoliacions visibles ni bombolles, ratlles, picadures o punts sense galvanitzar.
Tipus d'acer: S275JR
Protecció de galvanització: >= 400 g/m2
Puresa del zinc: >= 98,5%

2.- CONDICIONS DE SUBMINISTRAMENT I EMMAGATZEMATGE

BARANES DE PERFILS BUITS D'ACER:
Subministrament: Amb les proteccions necessàries perquè arribi a l'obra amb les condicions exigides i amb l'escairat previst.
Emmagatzematge: Protegida contra les pluges, els focus d'humitat i de les zones on pugui rebre impactes. No ha d'estar en contacte amb el terra.
BARANES DE PERFILS IPN:
Subministrament: Els elements d'acer laminat han de portar gravades en relleu les sigles del fabricant i el símbol de designació de l'acer.
Emmagatzematge: Protegida contra les pluges, els focus d'humitat i de les zones on pugui rebre impactes. No ha d'estar en contacte amb el terra.

3.- UNITAT I CRITERIS D'AMIDAMENT

Unitat d'amidament: la indicada a la descripció de l'element
Criteri d'amidament: quantitat necessària subministrada a l'obra

4.- NORMATIVA DE COMPLIMENT OBLIGATORI

No hi ha normativa de compliment obligatori.

5.- CONDICIONS DE CONTROL DE RECEPCIÓ

OPERACIONS DE CONTROL:
Control de recepció mitjançant assaigs: Si el material disposa d'una marca legalment reconeguda a un país de la CEE (Marcatge CE, AENOR, etc.) es podrà prescindir dels assaigs de control de recepció de les característiques del material garantides per la marca; i la DF sol·licitarà en aquest cas, els resultats dels assaigs corresponents al subministrament rebut. En qualsevol cas, la DF podrà sol·licitar assaigs de control de recepció si ho creu convenient.
Per a cada subministrament que arribi a l'obra, corresponent a un mateix tipus, el control serà:
- Inspecció visual del material subministrat, en especial l'aspecte del recobriment galvanitzat.
- Recepció del certificat de qualitat del fabricant, on es garanteixen les condicions exigides al plec amb els assaigs corresponents a la classificació de la barana (UNE 85238).
  - Assaigs estàtics
  - Assaigs dinàmics
  - Assaigs de seguretat

En el cas que es realitzi el control mitjançant assaigs, s'ha de fer les comprovacions següents:
- Cada 100 m de barana, es realitzaran els següents controls (UNE-EN ISO 1461):
  - Massa de recobriment (mètode magnètic)
  - Assaig d'adherència del

- Comprovació geomètrica
CRITERIS DE PRESA DE MOSTRES:
Els controls es realitzaran segons les indicacions de la DF i les normes de procediment indicades en cada assaig.
INTERPRETACIÓ DE RESULTATS I ACTUACIONS EN CAS D'INCOMPLIMENT:
No s'acceptaran les baranes sense certificat de qualitat, o les classificades com NO APTES, segons UNE 85240.
L'aspecte visual del recobriment i el resultat dels assaigs d'adherència i massa del galvanitzat han de ser conformes a les especificacions del plec.
Les comprovacions geomètriques han de resultar conformes a les especificacions de la DT amb les toleràncies especificades. En cas contrari, es rebutjaran les peces defectuoses incrementant-ne el control sobre el doble de les mostres previstes, sense que hagin d'aparèixer incompliments per tal d'acceptar el lot corresponent.

BB MATERIALS PER A PROTECCIONS I SENYALITZACIÓ

BB1 BARANES I AMPITS

BB14 PASSAMANS PER A BARANES

0.- ELEMENTS QUE CONTEMPLA EL PLEC

BB14F960.

1.- DEFINICIÓ I CARACTERÍSTIQUES DELS ELEMENTS
Perfil d'acabament del travesser superior de baranes.
S'han considerat els materials següents:
- De roure, melis o pi roig
- De llautó
- D'alumini
CARACTERÍSTIQUES GENERALS:
La cara superior ha de tenir la forma adequada a l'ús, i la inferior ha d'estar preparada per a rebre el perfil del travesser.
Toleràncies:
- LLargària del perfil: ± 1 mm
- Secció del perfil: ± 2,5%
- Rectitud d'arestes: ± 2 mm/m
- Torsió del perfil: ± 1°/m
- Planor: ± 1 mm/m
- Angles: ± 1°
PASSAMANS DE FUSTA:
Perfil massís de fusta per a un acabament del travesser superior.
La fusta no ha de tenir d'altres defectes que els esmentats com a admissibles.
El perfil no ha de tenir nusos morts.
La fusta ha d'estar preparada amb dues mans de tractament protector contra fongs i insectes.
La unió dels perfils ha de ser emmetxada i encolada.
El conjunt de barana ha de complir les condicions subjectives requerides per la DF.
Característiques de la fusta:

	Roure	Melis	Pi roig
Resist. compressió (UNE 56-535)	45 N/mm2	60,4 N/mm2	40 N/mm2
Resist. flexió (UNE 56-537)	60 N/mm2	115 N/mm2	80 N/mm2
Resist. a l'esforç tallant	7,5 N/mm2	4,5 N/mm2	3 N/mm2
Densitat seca	0,63-0,8 kg/dm3	>=0,85 kg/dm3	0,54-0,70 kg/dm3

(UNE 56-531)			
Densitat verda	>=1,08 kg/dm3	>=1,03 kg/dm3	>= 0,75 kg/dm3

Diàmetre dels nusos vius de la fusta: <= 5 mm
Superfície dels fongs blancs: <= 20% de la peça
Llargària de les esquerdes superficials produïdes per l'assecatge (UNE_EN 1310): <= 5% de la peça
Humitat dels perfils (UNE 56529): <= 12%
Diferència de la humitat entre les fustes emmetxades (UNE 56-529): <= 6%
PASSAMANS D'ALUMINI:
Perfil buit d'aliatge d'alumini per a acabament del travesser superior.
El perfil ha de provenir de l'extrusió del totxo d'alumini.
Ha d'estar protegit superficialment amb una capa d'òxid d'alumini, i segellat posteriorment.
Ha de tenir un aspecte uniforme, brillant i sense esquerdes ni defectes superficials.
La secció i el gruix de les parets dels perfils s'han d'ajustar a allò que s'ha previst a la DT.
La unió dels perfils s'ha de fer per soldadura, reblons d'aliatge d'alumini, cargols autoroscants o cargols amb rosca mètrica.
Tipus d'alumini (UNE 38-337): Aliatge Al 0,7 Mg Si
Anodització del perfil (UNE 38-010): >= 15 micres
Qualitat del segellat. Mètode de la gota colorant (UNE 38-017). Mitjana total (M): 0 <= M <= 2
Càrrega de ruptura (per a un gruix <= 25 mm UNE 38-337): >= 130 N/mm2
Duresa Brinell (per a un gruix <= 25 mm UNE_EN_ISO 6506/1): >= 45
PASSAMANS DE LLAUTÓ:
Perfil buit de llautó per a acabament del travesser superior.
El perfil s'ha d'obtenir del procés de laminatge en fred de l'aliatge.
Ha de tenir un aspecte uniforme, brillant i sense esquerdes ni defectes superficials.
La secció i el gruix de les parets dels perfils s'han d'ajustar a allò que s'ha previst a la DT.
La unió entre perfils s'ha de fer amb cargols d'acer inoxidable o de llautó, autoroscants o amb rosca mètrica.
Tipus de llautó (UNE 37-103): Aleació Cu-Zn
Amplària del passamà: >= 45 mm

2.- CONDICIONS DE SUBMINISTRAMENT I EMMAGATZEMATGE

Subministrament: Protegit per tal que arribi a l'obra amb les condicions exigides.
Emmagatzematge: Protegit de les pluges, els focus d'humitat i les zones on pugui rebre impactes.
No ha d'estar en contacte amb el terra.

3.- UNITAT I CRITERIS D'AMIDAMENT

Unitat d'amidament: la indicada a la descripció de l'element
Criteri d'amidament: quantitat necessària subministrada a l'obra

4.- NORMATIVA DE COMPLIMENT OBLIGATORI

No hi ha normativa de compliment obligatori.

BB MATERIALS PER A PROTECCIONS I SENYALITZACIÓ

BBB SENYALITZACIÓ VERTICAL EXTERIOR

0.- ELEMENTS QUE CONTEMPLA EL PLEC

BBBAF004,BBBAD004,BBB2A001,BBBAD015,BBBAA005,BBBAD017,BBBAA007,BBBAD025,BBBAB115,BBBAC005,BBBAE001,BBBAF007,BBBAD007.

1.- DEFINICIÓ I CARACTERÍSTIQUES DELS ELEMENTS
Senyalització que referida a un objecte, activitat o situació determinades, proporcioni una indicació o una obligació relativa a la seguretat o la salut en el treball mitjançant un senyal en forma de plafó, un color, un senyal lluminós o acústic, una comunicació verbal o un senyal gesticular, segons procedeixi.
CONDICIONS GENERALS:

La senyalització de seguretat es caracteritza per cridar ràpidament l'atenció sobre la circumstància a ressaltar, facilitant la seva immediata identificació per part del destinatari. La seva finalitat és la d'indicar les relacions causa-efecte entre el medi ambient de treball i la persona.
La senyalització de seguretat pot tenir característiques diferents, així doncs, podem classificar-la de la següent forma:
- Senyal de prohibició: Un senyal que prohibeix un comportament susceptible de provocar un perill.
- Senyal d'advertència: Un senyal que adverteix d'un risc o perill.
- Senyal d'obligació: Un senyal que obliga a un comportament determinat.
- Senyal de salvament o de socors: Un senyal que proporciona indicacions relatives a les sortides de socors, als primers auxilis o als dispositius de salvament.
- Senyal indicativa: Un senyal que proporciona altres informacions distintes a les anteriors.
- Senyal en forma de plafó: Un senyal que, per la combinació d'una forma geomètrica, de colors i d'un símbol o pictograma, proporciona una determinada informació, la visibilitat de la qual està assegurada per una il·luminació de suficient intensitat.
- Senyal addicional: Un senyal utilitzada junt a un altre senyal en forma de plafó i que facilita informacions complementàries.
- Color de seguretat: Un color al qual s'atribueix una significació determinada en relació amb la seguretat i salut en el treball.
- Símbol o pictograma: Una imatge que descriu una situació o obliga a un comportament determinat, utilitzada sobre un senyal en forma de plafó o sobre una superfície lluminosa.
- Senyal complementària de "risc permanent": Bandes obliqües (60°) grogues i negres (al 50%) en contorns i perímetres de buits, pilars, cantonades, molls de descàrrega i parts sortints d'equips mòbils.

ELECCIÓ:
Les condicions bàsiques d'eficàcia en l'elecció del tipus de senyalització de seguretat a utilitzar s'han de centrar en:
- Atraure l'atenció del destinatari.
- Donar a conèixer el missatge amb suficient antelació.
- Facilitar la suficient informació de forma que en cada cas concret se sàpiga com actuar.
- Que existeixi la possibilitat real de posar en pràctica allò que s'ha indicat.
- La senyalització ha de ser percebuda, compresa i interpretada en un temps inferior al necessari perquè el destinatari entri en contacte amb el perill.
- Les disposicions mínimes relatives a les diverses senyalitzacions de seguretat estan especificades a l'Annex VII del RD 485/1997, de 14 d'abril, amb els següents epígrafs de referència:
  - Riscos, prohibicions i obligacions.
  - Riscos de caigudes, xocs i cops.
  - Vies de circulació.
  - Canonades, recipients i àrees d'emmagatzematge de substàncies i preparats perillosos.
  - Equips de protecció contra incendis.
  - Mitjans i equips de salvament i socors.
  - Situacions d'emergència.
  - Maniobres perilloses.

2.- CONDICIONS DE SUBMINISTRAMENT I EMMAGATZEMATGE
SUBMINISTRAMENT I EMMAGATZEMATGE:
Es seguiran les recomanacions d'emmagatzematge i atenció, fixats pel fabricant i la DGT.
Es reemplaçaran els elements, es netejaran, es farà un manteniment i es col·locaran en el lloc assignat, seguint les instruccions del fabricant i la DGT.
S'emmagatzemaran en compartiments amplis i secs, amb temperatures compreses entre 15 i 25 °C.
Els estocs i les entregues estaran documentades i custodiades, amb justificant de recepció i rebut, per un responsable delegat per l'empresa.
La vida útil dels senyals i abalisaments és limitada, degut tant al seu desgast prematur per l'ús, com a actuacions de vandalisme o atemptat patrimonial, amb independència que hagin estat o no utilitzades.

3.- UNITAT I CRITERIS D'AMIDAMENT
Unitat mesurada segons especificacions de la DT.

4.- NORMATIVA DE COMPLIMENT OBLIGATORI
Ley 31/1995, de 8 de noviembre, de prevención de riesgos laborales.
Real Decreto 485/1997, de 14 de abril, sobre disposiciones mínimas en materia de señalización de seguridad y salud en el trabajo.
Real Decreto 363/1995, de 10 de marzo, por la que se aprueba el reglamento sobre notificación de sustancias nuevas y clasificación, envasado y etiquetado de sustancias peligrosas.
Orden de 31 de agosto de 1987 sobre señalización, balizamiento, defensa, limpieza y terminación de obras fijas en vías fuera de poblado.
UNE 23033-1:1981 Seguridad contra incendios. Señalización.
Real Decreto 842/2002 de 2 de agosto, por el que se aprueba el Reglamento Electrotécnico de Baja

Tensión. REBT 2002.
UNE 77204:1998 Calidad del aire. Aspectos generales. Vocabulario.
UNE 1063:1959 Caracterización de las tuberias en los dibujos e instalaciones industriales.
DIN 2403:1984 Identification of pipelines according to the fluid conveyed.
UNE-EN 60073:1997 Principios básicos y de seguridad para interfaces hombre-máquina, el marcado y la identificación. Principios de codificación para dispositivos indicadores y actuadores.
UNE-EN 60204-1:1999 Seguridad de las máquinas. Equipo eléctrico de las máquinas. Parte 1: Requisitos generales.

BB MATERIALS PER A PROTECCIONS I SENYALITZACIÓ

BBC ABALISAMENT

BBC1 ABALISAMENT DE SEGURETAT LABORAL

0.- ELEMENTS QUE CONTEMPLA EL PLEC

BBC19000,BBC1E000.

1.- DEFINICIÓ I CARACTERÍSTIQUES DELS ELEMENTS

Materials per a reforç visual de la senyalització provisional d'obres en carreteres, amb la finalitat que siguin fàcilment perceptibles pels conductors els límits de les obres i els canvis de circulació que aquestes puguin provocar.
S'han considerat els elements següents:
- Con de plàstic reflector
- Tetrapode de plàstic reflector
- Piqueta de jalonament amb peça reflectora
- Cinta d'abalisament reflectora o no
- Garlanda reflectora
- Garlanda lluminosa
- Llum amb làmpada intermitent o llampegant
- Tanca metàl·lica, móbil
- Barrera de PVC injectat, amb dipòsit d'aigua de llast
- Fita

CARACTERÍSTIQUES GENERALS:
El material ha de ser resistent als cops i a les condicions ambientals desfavorables.
Les dimensions del senyal i les característiques colorimètriques i fotomètriques han de garantir la bona visibilitat i comprensió.
La part reflectora ha de ser capaç de reflectir la major part de llum incident.
CON I TETRAPODE DE PLASTIC:
Han de tenir una o dues bandes reflectants d'alta intensitat, unides al plàstic
Ha de tenir una base de dimensions suficients per garantir l'estabilitat del con i la seva col·locació en posició vertical.
LLUMS:
Ha de disposar d'un interruptor per activar o desactivar el seu funcionament.
Les bateries han d'estar allotjades en un departament estanc.
L'allotjament de les bateries i de la làmpada, han de ser fàcilment accessible per a permetre el seu recanvi.
La llum emesa pel senyal ha de produir un contrast lluminòs adequat a l'entorn a on va destinada, en funció de les condicions d'us previstes. La intensitat ha de garantir la seva percepció inclus en condicions climàtiques desfavorables (pluja, boira, etc.), sense produir enlluernaments.
Els lents han de ser resistents als cops.
PIQUETA:
La peça reflectora ha d'estar sòlidament unida al pal de suport.
L'extrem del suport ha de permetre la seva fixació per clavament.
CINTA:
Ha de ser autoadhesiva. La qualitat de l'adhesiu ha de garantir el nivell fixació suficient sobre el suport a la que va destinada.
La superfície ha de ser llisa i uniforme, sense defectes que puguin perjudicar la percepció de la senyal.
El color ha de contrastar amb el color del suport al que va destinat.

GARNALDA:
Ha d'estar formada per plaques de xapa amb bandes reflectores, unides entre elles per una corda.
La superfície de les plaques ha de ser llisa i uniforme, sense defectes que puguin perjudicar la percepció de la senyal.
La distància entre plaques ha de ser regular.
La corda no ha de tenir defectes que puguin perjudicar la subjecció de les plaques.
TANCA MOBIL METAL.LICA
Tanca mòbil d'acer galvanitzat formada per bastidor i malla electrosoldada.
Ha de tenir la superfície llisa i uniforme.
No ha de tenir cops, porus ni d'altres deformacions o defectes superficials que puguin perjudicar el seu funcionament correcte.
La malla ha d'estar fixada al bastidor i sense guerxaments.
Els perfils i la malla han de ser d'acer galvanitzat en calent per un procés d'immersió contínua.
El recobriment de zinc ha de ser homogeni i continu a tota la superfície. No ha de tenir esquerdes, exfoliacions ni despreniments del recobriment.
Protecció de la galvanització: >= 385 g/m2
Protecció de la galvanització a les soldadures: >= 345 g/m2
Puresa del zinc: >= 98,5%
Toleràncies:
- Rectitud d'arestes: ± 2 mm/m
- Planor: ± 1 mm/m
- Angles: ± 1 mm

BARRERA DE PVC:
Ha de tenir una base de dimensions suficients per garantir l'estabilitat del elements que formen la barrera i la seva col·locació en posició vertical.

2.- CONDICIONS DE SUBMINISTRAMENT I EMMAGATZEMATGE

CON, TETRAPODE, PIQUETA, GARLANDA, FITA:
Subministrament: Embalat, de manera que no s'alterin les seves característiques.
Emmagatzematge: En el propi embalatge, de manera que no s'alterin les seves característiques.
LLUMS:
Subministrament: Empaquetats en caixes, de manera que no s'alterin les seves característiques. A l'exterior hi ha d'haver el nombre d'unitats que conté.
Ha d'anar acompanyat amb les instruccions d'utilització i manteniment.
Emmagatzematge: En el propi embalatge, de manera que no s'alterin les seves característiques.
TANCA MOBIL METAL.LICA
Subministrament: Amb els elements que calguin per tal d'assegurar el seu escairat, rectitud i planor.
Emmagatzematge: Protegit de les pluges, els focus d'humitat i les zones on pugui rebre impactes. No ha d'estar en contacte amb el terra.

3.- UNITAT I CRITERIS D'AMIDAMENT

Unitat d'amidament: la indicada a la descripció de l'element
Criteri d'amidament: quantitat necessària subministrada a l'obra

4.- NORMATIVA DE COMPLIMENT OBLIGATORI

* Orden de 31 de agosto de 1987 sobre señalización, balizamiento, defensa, limpieza y terminación de obras fijas en vías fuera de poblado.
* UNE-EN 12352:2000 Equipamiento de regulación del tráfico. Dispositivos luminosos de advertencia de peligro y balizamiento.

BB MATERIALS PER A PROTECCIONS I SENYALITZACIÓ

BBM MATERIALS PER A PROTECCIONS DE VIALITAT

BBM2 BARRERES

0.- ELEMENTS QUE CONTEMPLA EL PLEC

BBM2BBA0.

1.- DEFINICIÓ I CARACTERÍSTIQUES DELS ELEMENTS

Barreres per a proteccions de vialitat.
S'han considerat els tipus següents:
- Barreres per a control d'accés a aparcaments
- Barreres de formigó prefabricades, per a ús temporal i permanent
- Perfil longitudinal de secció doble ona per a barrera de seguretat flexible
- Perfil longitudinal de secció doble ona i de secció plana trapezoïdal per a sistemes de protecció de motociclistes

BARRERES DE CONTROL D'ACCÉS:
Barrera de control d'accés, d'acer laminat, d'accionament manual i sistema de bloqueig incorporat.
Les dimensions del perfil, així com el sistema de bloqueig, han de ser les especificades al projecte.
La superfície del perfil ha de ser llisa, uniforme i sense defectes superficials.
El gruix del perfil ha de ser uniforme en tota la seva llargària.
Els pals de subjecció han d'estar protegits amb una capa de pintura antiòxid. Aquesta capa ha de complir les especificacions fixades a la seva partida d'obra.
Tipus d'acer: S275JR
PERFILS DOBLE ONA PER A BARRERES DE SEGURETAT FLEXIBLES:
Element de la barrera que entra en contacte amb el vehicle, absorbeix mitjançant deformació plàstica part de la seva energia cinètica, i el recondueix a la circulació d'una manera suau. Destinat a impedir la col·lisió dels vehicles amb algun obstacle més perillós que la pròpia barrera.
Obtingut a partir de bobina d'acer laminada en calent, mitjançant un procés de conformat en fred i una posterior galvanització en calent.
Fabricat amb acer tipus S235JR segons UNE-EN 10025.
Amb aptitud química a la galvanització: contingut de silici i fòsfor limitats (Si<=0,03% i Si+2,5P<=0,09%)
L'acer estarà protegit contra la corrosió mitjançant galvanitzat en calent segons UNE-EN ISO 1461.
La qualitat del zinc utilitzat en la galvanització estarà d'acord amb l'UNE-EN 1179.
Gruix del recobriment galvanitzat (UNE-EN ISO 1461): >= 70 micres
Massa del recobriment galvanitzat (UNE-EN ISO 1461): >= 505 g/m2
No ha de tenir bonys, punts d'oxidació ni desperfectes en la seva superfície.
El recobriment dels elements ha de ser llis, homogeni i sense discontinuïtats a la capa de zinc.
No ha de tenir taques, inclusions de flux, cendres o clapes.
No ha de tenir exfoliacions visibles ni bombolles, ratlles, picadures o punts sense galvanitzar.
Les dimensions i toleràncies del perfil es correspondran amb les indicades a la figura 1 de l'UNE 135121.
Desenvolupament del perfil: 473 mm
Gruix nominal: 3 mm
Llargària útil del perfil: 4 m
Toleràncies:
- Gruix: ± 0,1 mm
- Desenvolupament del perfil: +6, -3 mm

PERFILS LONGITUDINALS PER A SISTEMES DE PROTECCIÓ DE MOTOCICLISTES:
Element que instal·lat sobre una barrera de seguretat garanteix la protecció dels motociclistes, evitant l'impacte directe contra el suport i el pas del cos a través del buit entre dos suports consecutius.
Fabricat amb xapa d'acer laminada en calent, del tipus S235JR segons UNE-EN 10025 i galvanitzat en calent per immersió segons la norma UNE-EN ISO 1461.
BARRERES DE FORMIGÓ PREFABRICADES:
Ha d'estar formada per mòduls de formigó prefabricats, obtinguts per un procés d'emmotllament de perfil simètric per a barreres dobles i asimètric per a barreres simples.
En la fabricació de la peça s'han de complir les prescripcions establertes, en especial les que fan referència a la seva durabilitat (art. 43 del CODI ESTRUCTURAL) en funció de les classes d'exposició.
Tots els materials utilitzats en la fabricació de les peces han de complir les condicions fixades al CODI ESTRUCTURAL i UNE-EN 13369.
No hi ha d'haver armadures vistes en cap punt.
Han de tenir un aspecte homogeni, uniforme, sense fissures ni deformacions o d'altres defectes superficials.
La seva base ha de ser plana.
Han d'estar armades per a resistir els esforços de manipulació.
Resistència característica del formigó: >= 35 N/mm2
Límit elàstic de l'acer: >= 400 N/mm2
Recobriment de les armadures: >= 2 cm
Tipus de ciment: Classe resistent >= 32,5
No s'ha d'utilitzar ciment aluminós ni mescles de ciment de procedència diferent. L'ús de ciment d'altres tipus requereix una justificació especial.
No s'han d'utilitzar, ni quan es pasta ni en la cura del formigó, aigües que produeixin eflorescències

o que originin pertorbacions en el procés d'adormiment i d'enduriment.
La naturalesa dels granulats i la seva preparació han garantir l'adequada resistència i durabilitat del formigó.
Els granulats no han de tenir reactivitat potencial amb els àlcalis del ciment, ni s'han de descompondre a causa dels agents exteriors a que estan sotmesos a l'obra.
No s'han d'utilitzar granulats provinents de terres toves, friables ni poroses, ni les que tinguin compostos ferrosos, guix, nòduls de pirita o de qualsevol altre tipus de clorurs, sulfurs o sulfits.
Toleràncies:
- Planor de la base (regle de 3 m): < 5 mm
- Resistència característica del formigó: >= 80% Rn
- Defectes superficials: <= 15% superfície
- Cocons: <= 3 u en10 dm2
- Fissures
  - Amplària: <= 0,1 mm
  - Llargària: <= 2 cm

BARRERES DE FORMIGÓ PREFABRICADES D'ÚS PERMANENT:
Les barreres de seguretat d'ús permanent es classifiquen:
- Segons el comportament del sistema davant l'impacte d'un vehicle, d'acord amb els criteris, paràmetres i classes definits a les normes UNE-EN 1317-1 i UNE-EN 1317-2, essent aquests paràmetres:
  - Classe i nivell de contenció (taula 2 UNE-EN 1317-2)
  - Índex de severitat d'impacte (taula 3 UNE-EN 1317-2)
  - Amplària de treball (taula 4 UNE-EN 1317-2)
  - Deflexió dinàmica
- Segons la seva geometria i funcionalitat:
  - Simples: aptes per al xoc per una banda
  - Dobles: aptes per al xoc per ambdós costats

Les característiques següents han de complir amb els valors declarats pel fabricant, assajades segons la norma corresponent:
- Nivell de contenció (UNE-EN 1317-2): classe N1, N2, H1, H2, H3, H4a, H4b, L1, L2, L3,L4a o L4b
- Severitat de l'impacte (UNE-EN 1317-1): classe A, B o C
- Amplària de treball normalitzada (UNE-EN 1317-2): classe W1, W2, W3, W4, W5, W6, W7 o W8
- Deflexió dinàmica normalitzada (UNE-EN 1317-2): valor declarat pel fabricant en m
- Intrusió del vehicle normalitzada (UNE-EN 1317-2): classe VI1, VI2, VI3, VI4, VI5, VI6, VI7, VI8 o VI9. Només d'aplicació per als nivells de contenció L i H
- Durabilitat: el fabricant ha de declarar els materials i recobriments protectors utilitzats
- Resistència a la retirada de la neu (UNE-EN 1317-5): classe 1, 2, 3 o 4. Només d'aplicació quan es requereixi

Llevat de casos excepcionals, degudament justificats i amb autorització expressa de la Direcció General de Carreteres, no s'admet l'ús de sistemes de contenció de les següents característiques:
- Nivell de contenció N1
- Índex de severitat C
- Amplària de treball W8
- Deflexió dinàmica >= 2,5 m

S'ha de garantir que durant els assajos de xoc, segons UNE-EN 1317-2, no es produeixi el trencament de cap element longitudinal de la barrera orientat al costat de la circulació que pugui suposar un perill per al trànsit o per a tercers. Per a això les parts despreses han de complir:
- Peces o parts metàl·liques: <= 0,5 kg
- Peces o parts no metàl·liques: <= 2 kg

2.- CONDICIONS DE SUBMINISTRAMENT I EMMAGATZEMATGE

BARRERES DE CONTROL D'ACCÉS:
Subministrament: Els elements d'acer laminat han de portar gravades en relleu les sigles del fabricant i el símbol de designació de l'acer.
Emmagatzematge: En el mateix lloc on s'ha de col·locar i de manera que no s'alterin les seves condicions.
PERFILS PER A BARRERES DE SEGURETAT FLEXIBLES I PERFILS PER A SISTEMES DE PROTECCIÓ DE MOTOCICLISTES:
Subministrament: Els perfils aniran marcats amb la identificació del fabricant. El marcatge ha de ser llegible a simple vista i indeleble.
Emmagatzematge: En zones a cobert. Si no és possible s'emmagatzemaran amb un pendent mínim de l'1,5% en el sentit longitudinal del perfil i amb una separació mínima de 4 cm entre els perfils i el terreny. En cas de subministrar-se paletitzats i plastificats, es retiraran els plàstics.
L'aplec es realitzarà en zones llises, netes i pavimentades.
No s'han d'emmagatzemar durant un període superior a 12 mesos.
BARRERES DE FORMIGÓ PREFABRICADES:
Subministrament: Protegida de manera que no s'alterin les seves característiques.
Emmagatzematge: En el mateix lloc on s'ha de col·locar i de manera que no s'alterin les seves condicions.

No s'han d'emmagatzemar durant un període superior a 12 mesos.

3.- UNITAT I CRITERIS D'AMIDAMENT

Unitat d'amidament: la indicada a la descripció de l'element
Criteri d'amidament: quantitat necessària subministrada a l'obra

4.- NORMATIVA DE COMPLIMENT OBLIGATORI

BARRERES DE FORMIGÓ PREFABRICADES:
* Orden de 6 de febrero de 1976 por la que se aprueba el Pliego de Prescripciones Técnicas Generales para Obras de Carreteras y Puentes (PG-3).
Real Decreto 470/2021, de 29 de junio, por el que se aprueba el Código Estructural.
* UNE 135111:1994 Sistemas viales de contención de vehículos. Barreras de hormigón. Definiciones, clasificación, dimensiones y tolerancias.
* UNE 135112:1994 Sistemas viales de contención de vehículos. Barreras de hormigón. Materiales básicos y control de ejecución.
BARRERES DE FORMIGÓ PREFABRICADES D'ÚS PERMANENT:
Orden FOM/2523/2014, de 12 de diciembre, por la que se actualizan determinados artículos del Pliego de Prescripciones Técnicas Generales para Obras de Carreteras y Puentes, relativos a materiales básicos, a firmes y pavimentos, y a señalización, balizamiento y sistemas de contención de vehículos (PG-3).
UNE-EN 1317-1:2011 Sistemas de contención para carreteras. Parte 1: Terminología y criterios generales para los métodos de ensayo.
UNE-EN 1317-2:2011 Sistemas de contención para carreteras. Parte 2: Clases de comportamiento, criterios de aceptación para el ensayo de impacto y métodos de ensayo para barreras de seguridad incluyendo pretiles.
UNE-EN 1317-5:2008+A2:2012 Sistemas de contención para carreteras. Parte 5: Requisitos de producto y evaluación de la conformidad para sistemas de contención de vehículos.
PERFILS PER A BARRERES DE SEGURETAT FLEXIBLES:
* Orden de 6 de febrero de 1976 por la que se aprueba el Pliego de Prescripciones Técnicas Generales para Obras de Carreteras y Puentes (PG-3).
* Orden FOM/2523/2014, de 12 de diciembre, por la que se actualizan determinados artículos del Pliego de Prescripciones Técnicas Generales para Obras de Carreteras y Puentes, relativos a materiales básicos, a firmes y pavimentos, y a señalización, balizamiento y sistemas de contención de vehículos (PG-3).
* UNE 135121:2012 Barreras metálicas de seguridad para contención de vehículos. Valla de perfil de doble onda. Materiales, geometría, dimensiones y ensayos.
* UNE 135124:2012 Barreras metálicas de seguridad para contención de vehículos. Condiciones de manipulación y almacenamiento. Procedimientos de montaje y metodología de control.
BARRERES DE CONTROL D'ACCÉS I PERFILS PER A SISTEMES DE PROTECCIÓ DE MOTOCICLISTES:
No hi ha normativa de compliment obligatori.

5.- CONDICIONS DE CONTROL DE RECEPCIÓ

CONDICIONS DE MARCATGE I CONTROL DE LA DOCUMENTACIÓ EN BARRERES DE FORMIGÓ PREFABRICADES D'ÚS PERMANENT:
El subministrador ha de posar a disposició de la DF si aquesta ho sol licita, la següent documentació, que acredita el marcatge CE, segons el sistema d'avaluació de conformitat aplicable:
- Productes per a àrees de circulació:
  - Sistema 1: Declaració de Prestacions

Cada subministrament que arribi a obra s'ha d'acompanyar de la documentació necessària per a la seva identificació.
L'albarà ha d'incloure:
- Nom i direcció de l'empresa subministradora
- Identificació del fabricant
- Designació de la marca comercial
- Quantitat d'elements que es subministra
- Identificació dels lots (referència) de cada tipus d'elements subministrats
- Data de fabricació

L'etiquetat i marcat CE ha d'incloure:
- Símbol de marcatge CE
- Número d'identificació de l'organisme de certificació
- Nom o marca comercial i adreça registrada del fabricant
- Dos últims dígits de l'any en què s'ha imprès el marcat CE
- Número de referència de la Declaració de Prestacions
- Referència a la norma EN 1317
- Descripció del producte: nom genèric, tipus i ús previst
- Informació de les característiques essencials segons annex ZA de la UNE-EN 1317-5 (classes de

nivell de contenció, severitat de l'impacte, amplària de treball i deflexió dinàmica)
Per a cada tipus de sistema de contenció s'adjuntarà la declaració de prestacions del marcatge CE emesa pel fabricant.
Descripció tècnica del producte, segons UNE-EN 1317-5, que contindrà com a mínim:
- Plànols generals del sistema, amb esquema d'instal·lació i toleràncies
- Plànols de tots els components, amb dimensions i toleràncies
- Especificacions per als materials i acabats
- Avaluació de la durabilitat del producte
- Plànols de tots els elements acoblats a fàbrica
- Llista completa de totes les parts, incloent pesos
- Detalls del pretesat, quan sigui aplicable
- Qualsevol altra informació d'interès (medi ambient, seguretat, etc)
- Informació sobre substàncies regulades

Manual d'instal·lació subministrat pel fabricant, amb indicació de les condicions d'implantació, manteniment, inspecció i terrenys de suport existents.
OPERACIONS DE CONTROL EN BARRERES DE FORMIGÓ PREFABRICADES D'ÚS PERMANENT:
Control de recepció:
- Verificació documental del fet que els valors declarats pel fabricant en els documents que acompanyen el Marcatge CE son conforme a les especificacions exigides.

Control de qualitat dels aplecs:
- Es seguiran els criteris indicats a la descripció tècnica del producte, segons UNE-EN 1317-5, que coincidiran amb els utilitzats per a elaborar l'informe d'avaluació de la mostra assajada, segons UNE-EN 1317-5.

OPERACIONS DE CONTROL EN BARRERES DE FORMIGÓ PREFABRICADES D'ÚS TEMPORAL:
Les tasques de control a realitzar són les següents:
- Recepció i aprovació de la documentació que justifica les condicions exigides al fabricant de les peces, com ara homologació del producte, autorització d'ús, aplicacions realitzades, etc.
- Controls de fabricació:
  - La empresa subministradora ha d'avisar a la DF, almenys amb una setmana d'anticipació de l'inici de la campanya de fabricació, per tal d'enviar, si correspon, un inspector a fàbrica.
  - L'inspector enviat ha de tenir accés als registres de control de qualitat on figuren les mesures dels paràmetres dimensionals o mecànics de l'element corresponent. En el transcurs d'aquesta visita, prèvia al començament de la producció, s'han de realitzar els controls següents:
    - Comprovació de l'homologació del producte, de la fàbrica i dels procediments de fabricació i d'autocontrol de qualitat segons ISO-9002, i de la seva vigència.
    - Examen del Manual i dels procediments del control de qualitat, amb especial èmfasi respecte als documents que identifiquen els controls realitzats sobre els elements acabats que es destinen a cada obra, i sobre la partida a què pertanyen. Criteris d'acceptació i rebuig, i tractament de les disconformitats.
    - Examen de la documentació que acompanya el lliurament de cada lot. Comprovació de que sigui suficient i en el seu defecte, demanar-ne més.
    - Comprovació del marcat identificador dels elements a lliurar, i de la correspondència entre aquesta marca i la identificació de les proves a què han estat sotmesos els materials corresponents i les peces del lot.
    - Seguiment de la fabricació en curs i observació de l'aplicació efectiva dels controls.
    - Examen del parc d'aplegament i de la forma de manipulació, condicionament i càrrega de les peces.
  - Es podran realitzar més visites a fàbrica, si convé, per a fer un nou seguiment i comprovació de la fabricació corresponent a l'obra i dels controls efectuats.
- Controls de recepció a obra:
  - Per a cada lot de subministrament, es realitzaran les comprovacions següents:
    - Certificat CC, acreditatiu de la conformitat del producte amb les especificacions obligatòries del CODI ESTRUCTURAL.
    - Examen, comprovació i contrast (si s'escau) de la documentació que empara l'entrega de cada lot, incloent els resultats dels assaigs corresponents a característiques mecàniques, geomètriques i altres que justifiquin l'adequació del producte a les exigències del plec de condicions.
    - Inspecció visual de les peces, examinant el seu aspecte, l'absència de danys o imperfeccions, etc.
    - Control dimensional sobre un 5 % de les peces rebudes.

OPERACIONS DE CONTROL EN PERFILS LONGITUDINALS PER A BARRERES DE SEGURETAT FLEXIBLES:
Les tasques de control a realitzar són les següents:
- Inspecció visual del material subministrat amb observació de les marques que identifiquen el fabricant, i recepció del corresponent certificat de qualitat on es garanteixen les condicions indicades al plec. Atenció especial a l'aspecte superficial del galvanitzat.
- Cada 256 m de barrera flexible (lot de control), es realitzaran els següents controls sobre peces escollides a l'atzar:
  - Control indirecte del gruix de la barrera mitjançant el pes dels perfils (el pes teòric d'una peça de barrera de 2,90 mm de gruix i 473 mm de desenvolupament, descomptant forats i incloent

el galvanitzat, és de 48,1 kg). Es pesaran individualment 25 peces corresponents al lot.
- Comprovació del recobriment: assaigs d'adherència i massa del recobriment (mètodes no destructius) sobre 10 peces del lot (assajos d'adherència conforme UNE 37501 i de recobriment conforme UNE EN ISO 1461)
- Comprovació de les característiques geomètriques del perfil sobre 10 peces del lot (5 mesures en cada peça)
- Cada 2000 m de barrera flexible (lot de control), es realitzaran els següents controls sobre peces escollides a l'atzar:
  - Identificació del tipus d'acer de la barrera (AP-11), segons UNE-EN 10111 (1 determinació).

En cas que el material disposi de la Marca AENOR, o una altra legalment reconeguda a un país de l'UE, s'ha de poder prescindir dels assaigs de control de recepció. La DF ha de sol·licitar, en aquest cas, els resultats dels assaigs corresponents al subministrament rebut, segons control de producció establert a la marca de qualitat del producte.
CRITERIS DE PRESA DE MOSTRES EN BARRERES DE FORMIGÓ PREFABRICADES:
Els controls s'han de realitzar segons les instruccions de la DF i els criteris indicats a les normes de procediment corresponents.
CRITERIS DE PRESA DE MOSTRES EN PERFILS LONGITUDINALS PER A BARRERES DE SEGURETAT FLEXIBLES:
Els controls s'han de realitzar segons les instruccions de la DF i els criteris indicats a les normes de procediment corresponents.
Les comprovacions geomètriques dels perfils es realitzaran sobre la barrera abans de galvanitzar. El control de l'alçada del perfil i la longitud total de la barrera, es podrà realitzar, sobre aquesta, un cop galvanitzada.
INTERPRETACIÓ DE RESULTATS I ACTUACIONS EN CAS D'INCOMPLIMENT EN BARRERES DE FORMIGÓ PREFABRICADES D'ÚS PERMANENT:
No s'acceptaran els aplecs que incompleixin alguna de les condicions indicades a la descripció tècnica del producte, segons UNE-EN 1317-2.
Els aplecs rebutjats podran presentar-se de nou per a la inspecció quan el subministrador acrediti que s'han tornat a examinar i assajar totes les unitats i que s'han eliminat les defectuoses o corregit els seus defectes.
Aquestes unitats es sotmetran de nou als assajos de control.
INTERPRETACIÓ DE RESULTATS I ACTUACIONES EN CAS D'INCOMPLIMENT EN PERFILS LONGITUDINALS PER A BARRERES DE SEGURETAT FLEXIBLES:
No s'acceptarà l'ús de materials que no arribin acompanyats del corresponent certificat de qualitat del fabricant.
El resultat del control indirecte del gruix serà satisfactori si el pes mig dels perfils resulta superior al valor de referència i, a més, es compleix que: $Q = (x - P) / s > 0,94$
X = Pes mig dels perfils dels lots
P = Pes de referència
s = Desviació estàndard (n-1), $s^2 = s (xi x) ^2/(n-1)$
essent xi el pes individual de cada perfil i n el nombre de perfils de la mostra.
En cas d'incompliment es podrà, a criteri de la DF, ampliar la mostra d'assaig (analitzar més peces), acceptant-se el lot si es verifica la condició anterior.
L'aspecte visual del recobriment i el resultat dels assaigs d'adherència han de ser conformes a les especificacions del plec. La mitjana de les 10 determinacions de la massa del galvanitzat ha de ser superior al valor especificat, i tots els valors individuals mantenir-se per sobre del 95% d'aquest valor.
Si el valor mig de les 5 determinacions de característiques geomètriques corresponents a una peça, no resulta conforme a la norma UNE 135-121, es rebutjarà la peça i s'ampliarà el control fins a un total de 25 peces per lot. En cas d'observar noves deficiències, es passarà a controlar aquest aspecte sobre la totalitat de peces del lot.

BC MATERIALS PER A ENVIDRAMENTS

BC1 VIDRES PLANS

BC12 VIDRES LLUNA

0.- ELEMENTS QUE CONTEMPLA EL PLEC

BC121600.

1.- DEFINICIÓ I CARACTERÍSTIQUES DELS ELEMENTS

Vidre obtingut per colada contínua i posterior recuit.
S'han considerat els tipus de vidre següents:
- Vidre lluna obtingut per colada contínua i solidificació en un bany de metall fos, amb posterior poliment tèrmic.
- Vidre lluna reflector: Vidre amb una capa d'acabat de silici elemental o d'òxids metàl·lics en una de les seves cares
- Vidre de color filtrant: Vidre acolorit mitjançant l'addició d'òxids metàl·lics estables dins de la seva massa
- Vidre incolor: Vidre sense acolorir i amb un nivell de transmissió lluminosa elevat (UNE-EN 572-1)
- Vidre armat: Vidre transparent i incolor, armat amb malla metàl·lica soldada en totes les seves interseccions, de retícula quadrada
- Vidre amb tractament de tremp tèrmic

CARACTERÍSTIQUES GENERALS:
Ha de ser pla.
VIDRE LLUNA:
Ha de tenir les cares paral·leles i pulides.
Defectes òptics permesos en vidres tallats a la mida final (UNE-EN 572-8): Ha de complir
Defectes visuals permesos en vidres tallats a la mida final:
- Piquets (UNE-EN 572-8): Ha de complir
- Defectes lineals/extesos (UNE-EN 572-8): No es permeten

Defectes de vora permesos en vidres tallats a la mida final (UNE-EN 578-2): Ha de complir
Defectes de capa permesos per al vidre lluna reflector (UNE-EN 1096-1): Ha de complir
Defectes d'escaire i toleràncies dimensionals per a vidres tallats a la mida final (UNE-EN 572-8): Ha de complir
Toleràncies:
- Gruix nominal de 2, 3, 4, 5 i 6 mm: ± 0,2 mm
- Gruix nominal de 8 i 10 mm: ± 0,3 mm
- Gruix nominal de 15 mm: ± 0,5 mm
- Gruix nominal de 19 mm: ± 1,0 mm

VIDRE ARMAT:
Els filferros de la malla han de formar una quadrícula regular i no penetraran en la superfície del vidre. La malla ha d'estar soldada en totes les interseccions i no ha de tenir parts trencades. En cas de trencament per impacte l'armadura ha de quedar intacta. Els trossos de vidre han de quedar retinguts per l'armadura.
Defectes d'escaire i toleràncies dimensionals per a vidres tallats a la mida final (UNE-EN 572-8): Ha de complir
Defectes òptics i d'aspecte: Ha de complir
- Vidre lluna comprovat segons UNE-EN 572-3
- Vidre imprès comprovat segons UNE-EN 572-6

Diàmetre del filferro: >= 0,42 mm
Pas de malla: 12,5 mm
Toleràncies:
- Desviació dels filferros de la malla: <= 15 mm/m

Les característiques anteriors s'han de determinar segons l'UNE-EN 572-3 en el vidre lluna i l'UNE-EN 572-6 en el vidre imprès.
VIDRE DE CAPA:
Els vidres de capa s'han de classificar segons la norma UNE-EN 1096-1 en funció de la posició de la capa respecte a l'interior o l'exterior de l'edifici o de la cambra dels vidres aïllants.
Els defectes admissibles que poden afectar a l'aspecte del vidre de capa són:
- Els defectes propis admissibles per al substrat vitri, que dependran en cada cas del tipus de vidre
- Els defectes propis de la capa que en funció de la seva localització es divideixen en defectes a la zona principal o defectes a la zona de la vora, essent la zona de la vora la franja delimitada pel rectangle exterior i un rectangle de costats paral·lels i centre comú amb l'anterior amb les mides dels costats reduïdes un 5% a cada banda. Els defectes admissibles per a la capa són:
  - Defectes d'uniformitat o taques de la capa: S'admeten en la mesura que no restin molestos visualment
  - Defectes de piquets/forats >3 mm: No s'admeten en cap zona
  - Defectes de piquets/forats >2 mm i =<3 mm: S'admeten en les dues zones si el seu número és =<1/m2
  - Agregats: No s'admeten en la zona principal i si en la zona de vora sempre i quan quedin fora de la zona de visió
  - Rascades >75 mm: No s'admeten en la zona principal i si en la zona de vora sempre i quan la seva separació sigui >50 mm
  - Rascades =<75 mm: S'admeten en les dues zones sempre i quan la seva densitat local no molesti la visió

VIDRE TREMPAT I VIDRE TREMPAT IMPRÈS:
En cas de fractura, el vidre ha de trencar en nombroses peces petites, amb les bores generalment

esmussades.
Tolerància dimensional dels vidres trempats obtinguts per procés de trempat horitzontal a partir de vidres de silicat sodocàlcic segons UNE-EN 572-2 (gruix=<12 mm):
- Dimensions nominals del costat=<2000 mm: ± 2,5 mm
- Dimensions nominals del costat >2000 mm i =<3000 mm: ± 3,0 mm
- Dimensions nominals del costat > 3000 mm: ± 4,0 mm

Donades les dimensions nominals per amplària i llargària, el plafó de vidre acabat no serà més llarg que el rectangle prescrit resultant de les dimensions nominals incrementades per la tolerància dimensional, o menors que un rectangle prescrit reduït per la tolerància dimensional. Els costats dels rectangles prescrits són paral·leles l'un amb l'altre i tenen un centre comú. Els límits d'escaire seran també els rectangles prescrits.
Tolerància del gruix per als vidres lluna trempats:
- Gruix nominal de 4, 5 i 6 mm: ± 0,2 mm
- Gruix nominal de 8 i 10 mm: ± 0,3 mm

Tolerància del gruix per als vidres impresos trempats:
- Gruix nominal de 10 mm: ± 1,0 mm

Planor per als vidres lluna trempats:
- Vidre obtinguts per un procés de fabricació horitzontal segons UNE-EN 572-2:
  - Guerxament total: 0,003 mm/mm
  - Guerxament local: 0,5 mm/300 mm

El guerxament local per als vidres trempats impresos es mesurarà recolzant el regle sobre dos punts alts del vidre i mesurant la distància a un altre punt alt.

2.- CONDICIONS DE SUBMINISTRAMENT I EMMAGATZEMATGE

Subministrament: Protegit de manera que no s'alterin les seves característiques.
Emmagatzematge: Protegit contra les accions mecàniques (cops, ratllades, sol directe, etc.) i contra les accions químiques (impressions produïdes per la humitat).
S'ha de guardar en estibes de 25 cm de gruix com a màxim i amb un pendent del 6% respecte de la vertical.
Ha de quedar separat de les altres estibes mitjançant intercaladors i recolzat sobre travessers de fusta o d'un material protector.

3.- UNITAT I CRITERIS D'AMIDAMENT

m2 de superfície necessària subministrada a l'obra, amidada segons les especificacions de la DT.
S'han de considerar les respectives dimensions d'acord amb els criteris següents:
- Llargària i amplària: Múltiples de 3 cm

Per a unitats de superfície < 0,15 m2: 0,15 m2/unitat
Cal prendre el múltiple immediat superior en el cas que la dimensió no ho sigui.

4.- NORMATIVA DE COMPLIMENT OBLIGATORI

NORMATIVA GENERAL:
UNE-EN 572-1:2005 Vidrio para la edificación. Productos básicos de vidrio. Vidrio de silicato sodocálcico. Parte 1: Definiciones y propiedades generales físicas y mecánicas.
UNE-EN 572-8:2004 Vidrio para la construcción. Productos básicos de vidrio. Vidrio de silicato sodocálcico. Parte 8: Dimensiones de suministro y corte final.
UNE-EN 572-9:2006 Vidrio para la edificación. Productos básicos de vidrio. Vidrio de silicato sodocálcico. Parte 9: Evaluación de la conformidad/Norma de producto.
VIDRE LLUNA:
UNE-EN 572-2:2005 Vidrio para la edificación. Productos básicos de vidrio. Vidrio de silicato sodocálcico. Parte 2: Vidrio plano.
VIDRE LLUNA ARMAT:
UNE-EN 572-3:1995 Vidrio para la construcción. Productos básicos de vidrio. Vidrio de silicato sodocálcico. Parte 3: vidrio armado pulido.
VIDRE REFLECTOR (VIDRE DE CAPA):
UNE-EN 1096-1:1999 Vidrio para la edificación. Vidrio de capa. Parte 1: Definiciones y clasificación.
UNE-EN 1096-2:2001 Vidrio para la edificación. Vidrio de capa. Parte 2: Requisitos y métodos de ensayo para las capas de las clases A, B y S.
UNE-EN 1096-3:2001 Vidrio para la edificación. Vidrio de capa. Parte 3: Requisitos y métodos de ensayo para las capas de las clases C y D.
UNE-EN 1096-4:2005 Vidrio para la edificación. Vidrio de capa. Parte 4: Evaluación de la conformidad/Norma de producto.
VIDRE TREMPAT:
UNE-EN 12150-1:2000 Vidrio para la edificación. Vidrio de silicato sodocálcico de seguridad templado térmicamente. Parte 1: Definición y descripción.
UNE-EN 12150-2:2005 Vidrio para la edificación. Vidrio de silicato sodocálcico de seguridad templado

térmicamente. Parte 2: Evaluación de la conformidad/Norma de producto.

5.- CONDICIONS DE CONTROL DE RECEPCIÓ

CONDICIONS DE MARCATGE I CONTROL DE LA DOCUMENTACIÓ:
Si els vidres es situen en àrees de risc d'impacte d'acord amb CTE, de superfícies envidriades que no disposin de protecció tindran una classificació de prestacions X(Y)Z determinat per l'UNE-EN 12600. Els valors X(Y)Z en funció de la diferència de cota entre els dos costats de la superfície envidriada:
- Desnivell > 12m: X=qualsevol; Y= B o C; Z=1
- Desnivell > 0,55m i < 12m: X= qualsevol ; Y= B o C; Z=1 o 2
- Desnivell < 0,55m: X= 1,2 o 3; Y= B o C; Z= qualsevol

El subministrador ha de posar a disposició de la DF en el cas que aquesta ho sol·liciti, la documentació següent, que acredita el marcatge CE, segons el sistema d'avaluació de conformitat aplicable, d'acord amb el que disposa l'apartat 7.2.1 del CTE:
- Productes per a usos sotmesos a regulació de reacció al foc de Nivell o Classe: A1*. * Productes o materials que no necessiten sotmetre's a assaig de reacció al foc (per exemple productes o materials de la classe A1 conformement a la Decisió 96/603/CE, i les seves modificacions),
- Productes per a usos sotmesos a regulació de prestació al foc exterior de Nivell o Classe: productes considerats conformes sense necessitat d'assaig,
- Productes per a qualsevol ús excepte en usos de resistència al foc, reacció al foc, prestació al foc exterior, antibala o antiexplosió, riscos de seguretat en ús i usos relacionats amb la conservació d'energia i/o aïllament:
  - Sistema 4: Declaració de Prestacions
- Productes per a usos relacionats amb la conservació d'energia i/o atenuació acústica,
- Productes per a usos sotmesos a regulació de prestació al foc exterior de Nivell o Classe: productes que requereixen assaig,
- Productes per a usos lligats a riscos de ''seguretat en ús'' i sotmesos a aquestes regulacions:
  - Sistema 3: Declaració de Prestacions
- Productes per a ús en un conjunt envidrat que pretengui específicament proporcionar resistència al foc,
- Productes per a envidraments antibala o antiexplosió:
  - Sistema 1: Declaració de Prestacions

Els vidres han de portar el marcatge CE de conformitat amb el que disposa el Reial Decret 1328/1995, de 28 de juliol. El símbol normalitzat CE s'ha d'acompanyar de la següent informació:
- Número d'identificació de l'organisme de certificació (només per als productes amb sistema de certificació 1)
- Nom, marca comercial i adreça registrada del fabricant
- Els 2 últims dígits de lany en que es fixa el marcat
- Número de certificat de conformitat CE o del certificat de control en fàbrica, si procedeix
- Referència a la norma europea:
  - EN 572-9 per als vidres lluna incolors i color filtrant
  - EN 1096-4 per als vidres amb capa
  - EN 12150-2 per als vidres trempats
- Descripció del producte: nom genèric, material, i ús previst
- Informació sobre les característiques essencials pertinents mostrada com:
  - Valors presentats com designació normalitzada
  - Valors declarats i quan procedeixi, nivell o classe per a cada característica essencial:
    - Resistència al foc
    - Reacció al foc
    - Comportament davant del foc exterior
    - Resistència a la bala
    - Resistència a l'explosió
    - Resistència a l'efracció (propietats de trencament i resistència a l'atac)
    - Resistència a l'impacte del cos pendular (propietats de trencament segura i resistència a l'atac)
    - Resistència mecànica (canvis bruscs de temperatura)
    - Resistència mecànica (resistència al vent, neu, càrrega permanent i/o càrregues imposades)
    - Aïllament al soroll aeri directe
    - Propietats tèrmiques
    - Propietats de radiació (transmitància lluminosa i reflectància)
    - Propietats de radiació (característiques de l'energia solar)
  - Característiques a les que s'aplica l'opció "Prestació No Determinada" (NPD)

En el cas que el material declari contingut reciclat, el fabricant ha de mostrar, si se li demana, la documentació que acrediti aquest contingut.
OPERACIONS DE CONTROL EN VIDRE TREMPAT:
Les tasques de control a realitzar són les següents:
Inspecció visual del material a la seva recepció.
- Abans de començar l'obra, si varia el subministrament, i per cada tipus diferent que arribi a

l'obra, es demanaran al contractista els certificats del fabricant que garanteixin el compliment del plec de condicions tècniques, incloent els resultats dels assaigs següents, realitzats per un laboratori acreditat:
- Pes.
- Índex d'atenuació acústica (ISO R-140).
- Característiques lluminoses:
  - Factor de transmissió lluminosa
  - Factor de reflexió lluminosa
  - Factor solar.
- Característiques energètiques:
  - Factor de transmissió energètica.
  - Factor de reflexió energètica.
  - Factor d'absorció energètica.
- Duresa al ratllat (Mohs)
- Coeficient de transmisió tèrmica
- Resistència a l'impacte (CTE SU)
- Fragments resultants del trencament per impacte de la lluna trempada (UNE 43-018).
- Característiques geomètriques.

En cas de no presentar aquests resultats, o que la DF tingui dubtes de la seva representativitat, es realitzaran aquests assaigs sobre el material rebut, a càrrec del contractista.
En cas de que el material disposi de la Marca AENOR, marcatge CE o altre legalment reconeguda a un país de l'UE, es pot prescindir de la presentació dels assaigs de control de recepció.
CRITERIS DE PRESA DE MOSTRES:
Els controls s'han de realitzar segons les instruccions de la DF i els criteris indicats a les normes de procediment corresponents.
INTERPRETACIÓ DE RESULTATS I ACTUACIONS EN CAS D'INCOMPLIMENT:
Si en els terminis establerts al començar l'obra no es fa l'entrega dels certificats de qualitat del fabricant, s'ha de realitzar una sèrie completa d'assaigs a càrrec del Contractista.
Els resultats dels assaigs sobre totes les peces de les mostres han de complir les condicions especificades. En cas d'incompliment, s'ha de repetir l'assaig, a càrrec del contractista, sobre el doble número de mostres del mateix lot, acceptant-se aquest, quan els resultats obtinguts sobre totes les peces resultin satisfactoris.

BC MATERIALS PER A ENVIDRAMENTS

BC1 VIDRES PLANS

BC1G VIDRES AÏLLANTS D'UNA LLUNA LAMINAR O LAMINAR DE BAIXA EMISSIVITAT I UNA LLUNA LAMINAR

0.- ELEMENTS QUE CONTEMPLA EL PLEC

BC1GG7X1,BC1GG7X2.

1.- DEFINICIÓ I CARACTERÍSTIQUES DELS ELEMENTS

Vidre aïllant format per dues fulles que formen cambra estanca d'aire deshidratat, separades mitjançant un intercalador metàl·lic amb producte dessecant a l'interior, amb segellat perimetral de butil i cautxú de polisulfur.
S'han considerat els tipus següents:
- Vidres aïllants formats per dues fulles de vidre laminar
- Vidres aïllants formats per dues fulles de vidre laminar de seguretat

CARACTERÍSTIQUES GENERALS:
Les llunes que formen el vidre no han de tenir defectes superficials (de planimetria a les llunes no trempades, de paral·lelisme en les seves cares, d'ondulacions, d'incrustacions, ratlles, esquerdes, etc.).
Els panells de vidre individuals constituents del vidre aïllant han de complir les seves respectives normes:
- UNE-EN ISO 12543 parts 1 a 6

Màxima variació del gruix (respecte al gruix nominal declarat pel fabricant) per a les unitats de vidre aïllant al llarg de la perifèria de la unitat (vidres flotats): Ha de complir l'UNE-EN 1279 i UNE-EN ISO 12543-5.
No ha de tenir defectes en la massa detectables a simple vista (d'homogeneïtat, de vitrificació,

de recuita, inclusions gasoses, etc.).
Les qualitats òptica i visual de la unitat de vidre aïllant han de complir els requisits de la norma UNE-EN 1279.
Donades les dimensions nominals per amplària i llargària, el plafó de vidre acabat no serà més llarg que el rectangle prescrit resultant de les dimensions nominals incrementades per la tolerància dimensional, o menors que un rectangle prescrit reduït per la tolerància dimensional. Els costats dels rectangles prescrits són paral·leles l'un amb l'altre i tenen un centre comú. Els límits d'escaire seran també els rectangles prescrits.
Prestacions del segellat:
- Penetració de vapor d'humitat: Ha de complir les especificacions de la norma UNE-EN 1279-2
- Adherència vidre-segellant: Ha de complir les especificacions de la norma UNE-EN 1279-4
- Adherència capa-segellant (vidres de capa): Ha de complir les especificacions de la norma UNE-EN 1279-4 annex D

2.- CONDICIONS DE SUBMINISTRAMENT I EMMAGATZEMATGE

Subministrament: Protegit de manera que no s'alterin les seves característiques.
Emmagatzematge: Protegit contra les accions mecàniques (cops, ratllades, sol directe, etc.) i contra les accions químiques (impressions i alteracions d'adherència entre els components del vidre de seguretat, produïdes per la humitat).
S'ha de guardar en estibes de 25 cm de gruix com a màxim i amb un pendent del 6% respecte de la vertical.
Ha de quedar separat de les altres estibes mitjançant intercaladors i recolzat sobre travessers de fusta o d'un material protector.

3.- UNITAT I CRITERIS D'AMIDAMENT

m2 de superfície necessària subministrada a l'obra, amidada segons les especificacions de la DT.
S'han de considerar les respectives dimensions d'acord amb els criteris següents:
- Llargària i amplària: Múltiples de 3 cm
- Per a unitats amb superfície < 0,25 m2: 0,25 m2/unitat

Cal prendre el múltiple immediat superior en el cas que la dimensió no ho sigui.

4.- NORMATIVA DE COMPLIMENT OBLIGATORI

UNE-EN 1279-1:2006 Vidrio para la edificación. Unidades de vidrio aislante. Parte 1: Generalidades, tolerancias dimensionales y reglas para la descripción del sistema.
UNE-EN 1279-2:2003 Vidrio para la edificación. Unidades de vidrio aislante. Parte 2: Método de ensayo a largo plazo y requisitos en materia de penetración de humedad.
UNE-EN 1279-4:2002 Vidrio para la edificación. Unidades de vidrio aislante. Parte 4: Métodos de ensayo para las propiedades físicas de los sellados perimetrales.
UNE-EN 1279-5:2006 Vidrio para la edificación. Unidades de vidrio aislante. Parte 5: Evaluación de la conformidad.
UNE-EN 1279-6:2002 Vidrio para la edificación. Unidades de vidrio aislante. Parte 6: Control de producción en fábrica y ensayos periódicos.

5.- CONDICIONS DE CONTROL DE RECEPCIÓ

CONDICIONS DE MARCATGE I CONTROL DE LA DOCUMENTACIÓ:
El subministrador ha de posar a disposició de la DF en el cas que aquesta ho sol·liciti, la documentació següent, que acredita el marcatge CE, segons el sistema d'avaluació de conformitat aplicable, d'acord amb el que disposa l'apartat 7.2.1 del CTE:
- Productes per a usos sotmesos a regulació de reacció al foc de Nivell o Classe: A1*, F. * Productes o materials que no necessiten sotmetre's a assaig de reacció al foc (per exemple productes o materials de la classe A1 conformement a la Decisió 96/603/CE, i les seves modificacions),
- Productes per a usos sotmesos a regulació de prestació al foc exterior de Nivell o Classe: productes considerats conformes sense necessitat d'assaig,
- Productes per a qualsevol ús excepte en usos de resistència al foc, reacció al foc, prestació al foc exterior, antibala o antiexplosió, riscos de seguretat en ús i usos relacionats amb la conservació d'energia i/o aïllament:
  - Sistema 4: Declaració de Prestacions
- Productes per a usos relacionats amb la conservació d'energia i/o atenuació acústica,
- Productes per a usos sotmesos a regulació de prestació al foc exterior de Nivell o Classe: productes que requereixen assaig,
- Productes per a usos lligats a riscos de ''seguretat en ús'' i sotmesos a aquestes regulacions,
- Productes per a usos sotmesos a regulació de reacció al foc de Nivell o Classe: A1, A2, B, C, D, E:
  - Sistema 3: Declaració de Prestacions
- Productes per a ús en un conjunt envidrat que pretengui específicament proporcionar resistència

al foc,
- Productes per a envidraments antibala o antiexplosió:
  - Sistema 1: Declaració de Prestacions

Els vidres han de portar el marcatge CE de conformitat amb el que disposen els Reials Decrets 1630/1992 de 29 de desembre i 1328/1995 de 28 de juliol. El símbol normalitzat CE s'ha d'acompanyar de la següent informació:
- Número d'identificació de l'organisme de certificació (només per als productes amb sistema de certificació 1)
- Nom, marca comercial i adreça registrada del fabricant
- Els 2 últims dígits de lany en que es fixa el marcat
- Número de certificat de conformitat CE o del certificat de control en fàbrica, si procedeix
- Referència a la norma europea EN 1279-5
- Descripció del producte: nom genèric, material, i ús previst
- Informació sobre les característiques essencials pertinents mostrada com:
  - Valors presentats com designació normalitzada
  - Valors declarats i quan procedeixi, nivell o classe per a cada característica essencial:
    - Resistència al foc
    - Reacció al foc
    - Comportament davant del foc exterior
    - Resistència a la bala
    - Resistència a l'explosió
    - Resistència a l'efracció (propietats de trencament i resistència a l'atac)
    - Resistència a l'impacte del cos pendular (propietats de trencament segura i resistència a l'atac)
    - Resistència mecànica (canvis bruscs de temperatura)
    - Resistència mecànica (resistència al vent, neu, càrrega permanent i/o càrregues imposades)
    - Aïllament al soroll aeri directe
    - Propietats tèrmiques
    - Propietats de radiació (transmitància lluminosa i reflectància)
    - Propietats de radiació (característiques de l'energia solar)
  - Característiques a les que s'aplica l'opció "Prestació No Determinada" (NPD)

OPERACIONS DE CONTROL:
Les tasques de control a realitzar són les següents:
Inspecció visual del material a la seva recepció.
- Abans de començar l'obra, si varia el subministrament, i per cada tipus diferent que arribi a l'obra, es demanaran al contractista els certificats del fabricant que garanteixin el compliment del plec de condicions tècniques, incloent els resultats dels assaigs següents, realitzats per un laboratori acreditat:
  - Pes
  - Duresa al ratllat (Mohs)
  - Factor de transmissió lluminosa
  - Coeficient de transmisió tèrmica
  - Característiques geomètriques: gruix de les llunes i cambra d'aire, planor, etc.
  - En el cas de llunes trempades:
  - Resistència a l'impacte de la lluna trempada (CTE SU)
  - Fragments resultants del trencament per impacte de la lluna trempada (CTE SU)

En cas de no presentar aquests resultats, o que la DF tingui dubtes de la seva representativitat, es realitzaran aquests assaigs sobre el material rebut, a càrrec del contractista.
En cas de que el material disposi de la Marca AENOR, marcatge CE o altre legalment reconeguda a un país de l'UE, es pot prescindir de la presentació dels assaigs de control de recepció.
CRITERIS DE PRESA DE MOSTRES:
Els controls s'han de realitzar segons les instruccions de la DF i els criteris indicats a les normes de procediment corresponents.
INTERPRETACIÓ DE RESULTATS I ACTUACIONS EN CAS D'INCOMPLIMENT:
Si en els terminis establerts al començar l'obra no es fa l'entrega dels certificats de qualitat del fabricant, s'ha de realitzar una sèrie completa d'assaigs a càrrec del Contractista.
Els resultats dels assaigs sobre totes les peces de les mostres han de complir les condicions especificades. En cas d'incompliment, s'ha de repetir l'assaig, a càrrec del contractista, sobre el doble número de mostres del mateix lot, acceptant-se aquest, quan els resultats obtinguts sobre totes les peces resultin satisfactoris.

BD MATERIALS PER A EVACUACIÓ, CANALITZACIÓ I VENTILACIÓ ESTÀTICA

BD1 TUBS I ACCESSORIS PER A EVACUACIÓ VERTICAL D'AIGÜES RESIDUALS

BD14 TUBS METÀL·LICS PER A BAIXANTS

0.- ELEMENTS QUE CONTEMPLA EL PLEC

BD144730,BD14U020,BD14473U.

1.- DEFINICIÓ I CARACTERÍSTIQUES DELS ELEMENTS

Tubs metàl·lics per a baixants d'aigües pluvials i residuals utilitzats en edificació.
S'han considerats els tubs següents:
- Tubs de fosa segons UNE-EN 877
- Tubs de planxa galvanitzada

TUBS DE FOSA:
Tub cilíndric de fosa grisa amb els extrems preparats per a unió de campana amb anella elastomèrica d'estanquitat.
El tub ha de ser recte.
Els extrems han d'acabar amb un tall perpendicular a l'eix i sense rebaves.
La superfície no ha de tenir defectes que puguin perjudicar el bon funcionament del tub o la seva durada en servei.
En una secció de ruptura, el gra ha de ser gris, fi, regular i compacte.
El tub ha d'anar revestit interior i exteriorment. El revestiment ha d'estar ben adherit, no ha de tenir escrostonaments, ha de ser resistent a la temperatura en les condicions normals d'ús, d'emmagatzematge i de transport i ha de permetre l'aplicació de revestiments exteriors addicionals d'acabat.
Cada tub ha de portar marcat de forma indeleble i fàcilment llegible les dades següents:
- El nombre o marca d'identificació del fabricant
- Identificació del lloc de fabricació
- Període de fabricació
- Referència a la norma UNE-EN 877
- El diàmetre nominal (DN)
- Identificació d'una tercera part acreditada, quan intervingui
- El marcatge anterior ha d'estar aplicat cada metre lineal.

Característiques dimensionals:

Diàmetre nominal (mm)	Diàmetre exterior (mm)	Tolerància (mm)	Gruix paret (mm)
50	58	+ 2, - 1	3,5
75	83		
100	110		
125	135	± 2	4,0
150	160		4,0
200	210	± 2,5	5

Toleràncies:
- Gruix paret:
  - DN<= 150 mm: - 0,5 mm, + sense límit
  - 200 mm <= DN <= 300 mm: - 1,0 mm, + sense límit
- Diàmetre interior:
  - DN >= 70 mm: >= 0,975 DN
  - DN <= 70 mm: >= 0,950 DN
- Rectitud (desviació màxima):
  - DN >= 70 mm: 0,15% de la llargària
  - DN <= 70 mm: 0,20% de la llargària
- Perpendicularitat extrems:
  - 40 mm <= DN <= 200 mm: 3°
  - DN >= 250 mm: 2°
- Llargària: ± 20 mm
- Massa: - 15%, + sense límit

Les característiques anteriors s'han de determinar segons la norma UNE-EN 877.
TUBS DE PLANXA GALVANITZADA:
Tub format per una planxa d'acer sense aliatge, amb contingut baix de carboni.
Les superfícies interior i exterior han d'estar protegides per una galvanització contínua per immersió, Sendzimir.

El tub ha d'estar format per un encaix de doblec longitudinal. Els extrems han d'acabar en un tall perpendicular a l'eix. L'interior ha de ser regular i llis.
El recobriment ha d'estar ben adherit. Ha de ser llis, d'aspecte uniforme, sense discontinuïtats, esquerdaments, taques, inclusions de flux, cendres, etc.
Massa de recobriment (UNE 37-501): >= 275 g/m2
Material base (UNE 36-130): 41
Puresa del zinc de recobriment: >= 98,5%
Uniformitat del recobriment, nombre d'immersions (UNE 7-138): >= 4
Adherència, (assaig d'aixafament segons UNE_EN 10233): Sense exfoliació
Toleràncies:
Dimensionals: Les especificades a la norma UNE 36-130

2.- CONDICIONS DE SUBMINISTRAMENT I EMMAGATZEMATGE

Subministrament: A cada tub o albarà de lliurament han de constar-hi les dades següents:
- Nom del fabricant o marca comercial
- Diàmetre, llargària i d'altres característiques del producte subministrat
- Emmagatzematge: Assentats horitzontalment sobre superfícies planes, en llocs secs i ventilats. Cal evitar el contacte amb el terra i entre ells amb fusta.

3.- UNITAT I CRITERIS D'AMIDAMENT

Unitat d'amidament: la indicada a la descripció de l'element
Criteri d'amidament: quantitat necessària subministrada a l'obra

4.- NORMATIVA DE COMPLIMENT OBLIGATORI

TUBS DE FOSA:
UNE-EN 877:2000 Tubos y accesorios de fundición, sus uniones y piezas especiales destinados a la evacuación de aguas de los edificios. Requisitos, métodos de ensayo y aseguramiento de la calidad.
TUBS DE PLANXA GALVANITZADA:
* UNE 36130:1991 Bandas (chapas y bobinas), de acero bajo en carbono, galvanizadas en continuo por inmersión en caliente para conformación en frio. Condiciones técnicas de suministro.

5.- CONDICIONS DE CONTROL DE RECEPCIÓ

OPERACIONS DE CONTROL:
Les tasques de control a realitzar són les següents:
- Sol·licitar del fabricant els certificats de les característiques tècniques dels materials escollits (si s'escau)
- Control de la documentació tècnica subministrada.
- Control d'identificació dels materials, verificant que les seves característiques i dimensionament s'adequa al projecte
- Control de recepció dels materials i lloc d'emplaçament.

CRITERIS DE PRESA DE MOSTRES:
Els controls s'han de realitzar segons les instruccions de la DF i els criteris indicats a les normes de procediment corresponents.
INTERPRETACIÓ DE RESULTATS I ACTUACIONS EN CAS D'INCOMPLIMENT:
Segons criteri de la DF, podrà ser acceptat o rebutjat tot o part del material de la partida.

BD MATERIALS PER A EVACUACIÓ, CANALITZACIÓ I VENTILACIÓ ESTÀTICA

BD1 TUBS I ACCESSORIS PER A EVACUACIÓ VERTICAL D'AIGÜES RESIDUALS

BD1Z MATERIALS AUXILIARS PER A EVACUACIÓ D'AIGÜES RESIDUALS

0.- ELEMENTS QUE CONTEMPLA EL PLEC

BD1Z5000,BD1ZU020.

1.- DEFINICIÓ I CARACTERÍSTIQUES DELS ELEMENTS

Brides per a la subjecció o suspensió dels tubs d'evacuació d'aigües pluvials o residuals en els seus paraments de suport, en forma d'abraçadora encastable de xapa d'acer, galvanitzada.
CARACTERÍSTIQUES GENERALS:
L'abraçadora ha de constar de dues parts que s'uneixin pel pla diametral, per mitjà d'una brida i un cargol o dos cargols galvanitzats.
Una de les parts de la brida ha de portar una pota d'ancoratge per a encastar a l'obra.
El recobriment de zinc ha de ser llis, sense discontinuïtats, exfoliacions o d'altres defectes.
L'abraçadora no ha de tenir rugositats ni rebaves.
Diàmetre de l'abraçadora (D): 5 <= D <= 50 cm
Amplària: >= 1,5 cm
Gruix: >= 0,05 cm
Recobriment de protecció (galvanització): >= 275 g/m2
Puresa del zinc de recobriment: >= 98,5%
Les condicions de galvanització s'han de verificar d'acord amb l'UNE 7-183 i UNE 37-501.

2.- CONDICIONS DE SUBMINISTRAMENT I EMMAGATZEMATGE

Subministrament: Empaquetades en caixes. A cada brida o albarà de lliurament hi ha d'haver les dades següents:
- Nom del fabricant o marca comercial
- Diàmetre del tub que abraça

Emmagatzematge: En llocs secs i ventilats, protegides d'impactes.

3.- UNITAT I CRITERIS D'AMIDAMENT

Unitat d'amidament: la indicada a la descripció de l'element
Criteri d'amidament: quantitat necessària subministrada a l'obra

4.- NORMATIVA DE COMPLIMENT OBLIGATORI

No hi ha normativa de compliment obligatori.

BD MATERIALS PER A EVACUACIÓ, CANALITZACIÓ I VENTILACIÓ ESTÀTICA

BD5 MATERIALS PER A DRENATGES

BD51 BONERES

0.- ELEMENTS QUE CONTEMPLA EL PLEC

BD51U3X2,BD51U3Y1,BD515U00,BD51U010.

1.- DEFINICIÓ I CARACTERÍSTIQUES DELS ELEMENTS

Materials per a la formació d'elements que tenen com a finalitat la conducció i evacuació de l'aigua de coberta.
S'han considerat els elements següents:
- Bonera de 110 a 200 mm de diàmetre, de PVC rígid, extruït, sense plastificants, amb accessoris i peces de muntatge
- Bonera de fosa amb tapa plana de 20 x 20 cm
- Bonera de goma termoplàstica i additius especials i tots els accessoris de muntatge. La bonera de paret té una boca d'entrada formant angle

PECES D'ACER GALVANITZAT:
El recobriment de zinc ha de ser homogeni i continu en tota la superfície.
No s'han d'apreciar esquerdes, exfoliacions ni despreniments del recobriment.
Protecció de galvanització (Sendzimir): >= 360 g/m2
Puresa del zinc: >= 98,5%
BONERA I GANXO I SUPORT DE PVC RÍGID:
Ha de tenir un color uniforme en tota la seva superfície.
No ha de tenir rebaves, fissures, grans ni d'altres defectes superficials.
Densitat (UNE 53-020): 1,35 - 1,46 g/cm3
Resistència a la tracció (UNE 53-114): >= 50 N/mm2

Allargament fins al trencament (UNE 53-114): >= 80%
Temperatura de reblaniment Vicat (UNE 53-118): >= 79°C
Comportament amb la calor. Variació longitudinal (UNE 53-114): <= 5%
Resistència a la flama (UNE-EN 60707): Autoextingible
Resistència a l'impacte a 20°C (UNE 53-114): <= 10%
Resistència al xoc tèrmic (UNE 53-114): 1500 cicles
Estanquitat a l'aire i a l'aigua (UNE 53-114): Ha de complir
Resistència als productes químics (DIN 16929): Ha de complir
BONERA DE PVC RÍGID AMB TAPA:
La tapa ha d'anar fixada al cos de la bonera amb cargols protegits contra l'oxidació.
La llargària dels cargols ha de ser l'adequada per a poder-hi intercalar l'aïllament.
Resistència de la tapa a la càrrega de trencament: >= 0,25 N/mm2
Toleràncies:
- Diàmetre de la tapa:
  - Diàmetre 110 125 mm: ± 1 mm
  - Diàmetre 160 200 mm: ± 2 mm

ELEMENTS DE GOMA TERMOPLÀSTICA:
La bonera ha de dur una plataforma de base al voltant de la boca d'entrada, amb relleus per a evitar el retorn de l'aigua.
No ha de tenir rebaves, fissures, grans ni d'altres defectes superficials.
La tapa ha de dur els elements necessàris per a la seva fixació a la bonera.
Llargària:
- Bonera: 33 cm
- Bonera de paret: 34,5 cm

BONERA DE FOSA:
Ha de tenir una plataforma de base al voltant de la boca d'entrada, amb relleus per a evitar el retorn de l'aigua.
Ha d'estar feta amb fosa grisa ordinària, amb grafit en vetes fines repartides uniformement.
No ha de tenir zones de fosa blanca, ni gotes fredes, ni inclusions de sorra, ni bombolles o esquerdes, ni d'altres defectes.
L'acabat ha de ser pintat i assecat al forn.
El recobriment ha de ser homogeni i continu a tota la superfície.
No s'han d'apreciar esquerdes, exfoliacions ni despreniments del recobriment.
La tapa ha d'estar perforada per a poder desguasar.
Resistència a tracció de la fosa, proveta cilíndrica (UNE 36-111): >= 180 N/mm2
Duresa Brinell (UNE_EN_ISO 6506/1): >= 155 HB
Contingut de ferrita, a 100 augments: <= 10%
Contingut de fòsfor: <= 0,15%
Contingut de sofre: <= 0,14%

2.- CONDICIONS DE SUBMINISTRAMENT I EMMAGATZEMATGE

BONERA O MANIGUET:
Subministrament: Les peces han d'anar empaquetades. Han de portar gravada la marca del fabricant.
Emmagatzematge: en el seu envàs, en llocs protegits contra els impactes.

3.- UNITAT I CRITERIS D'AMIDAMENT

Unitat d'amidament: la indicada a la descripció de l'element
Criteri d'amidament: quantitat necessària subministrada a l'obra

4.- NORMATIVA DE COMPLIMENT OBLIGATORI

PECES D'ACER GALVANITZAT:
UNE 7183:1964 Método de ensayo para determinar la uniformidad de los recubrimientos galvanizados, aplicados a materiales manufacturados de hierro y acero.
UNE 37501:1988 Galvanización en caliente. Características y métodos de ensayo.
PECES DE FOSA:
* UNE 36111:1973 Fundición gris. Tipos, características y condiciones de suministro de piezas moldeadas.
* ISO/R 185-61 Classification of grey cast iron.

PECES DE PLANXA DE ZINC, COURE, ALUMINI, DE PVC RÍGID O GOMA TERMOPLÀSTICA:
No hi ha normativa de compliment obligatori.

BD MATERIALS PER A EVACUACIÓ, CANALITZACIÓ I VENTILACIÓ ESTÀTICA

BDW ACCESSORIS GENÈRICS PER A DESGUASSOS, BAIXANTS I COL·LECTORS

0.- ELEMENTS QUE CONTEMPLA EL PLEC

BDW44730.

1.- DEFINICIÓ I CARACTERÍSTIQUES DELS ELEMENTS

Conjunt d'accessoris (colzes, derivacions, reduccions, etc.) i d'elements especials (materials per a la unió entre tubs o entre tubs i accessoris) per a desguassos i baixants.
S'han considerat els elements següents:
- Accessoris i elements especials per a tubs de PVC-U de paret massissa
- Accessoris i elements especials per a tubs de PVC-U de paret estructurada
- Elements especials per a baixants de fosa grisa
- Elements especials per a baixants de planxa galvanitzada amb unió plegada

CARACTERÍSTIQUES GENERALS:
El material, la seva qualitat i les característiques físiques, mecàniques i dimensionals, han de ser compatibles amb les del tub, i no han de fer disminuir les d'aquest en cap de les seves aplicacions.

2.- CONDICIONS DE SUBMINISTRAMENT I EMMAGATZEMATGE

Subministrament: A l'albarà de lliurament han de constar les característiques d'identificació següents:
- Material
- Tipus
- Diàmetres

Emmagatzematge: En llocs protegits contra els impactes, la pluja, les humitats i dels raigs del sol.

3.- UNITAT I CRITERIS D'AMIDAMENT

Unitat composada pel conjunt de peces necessàries per a muntar 1 m de tub.

4.- NORMATIVA DE COMPLIMENT OBLIGATORI

PVC-U PARET ESTRUCTURADA:
* UNE-EN 1453-1:2000 Sistemas de canalización en materiales plásticos con tubos de pared estructurada para evacuación de aguas residuales (a baja y a alta temperatura) en el interior de la estructura de los edificios. Poli(cloruro de vinilo) no plastificado (PVC-U). Parte 1: Requisitos para los tubos y el sistema.
PVC-U DE PARET MASSISSA:
* UNE-EN 1329-1:1999 Sistemas de canalización en materiales plásticos para evacuación de aguas residuales (a baja y a alta temperatura) en el interior de la estructura de los edificios. Poli(cloruro de vinilo) no plastificado (PVC-U). Parte 1: Especificaciones para tubos, accesorios y el sistema.
* UNE-EN 1401-1:1998 Sistemas de canalización en materiales plásticos para saneamiento enterrado sin presión. Poli(cloruro de vinilo) no plastificado (PVC-U). Parte 1: Especificaciones para tubos, accesorios y el sistema.
* UNE-EN 1456-1:2002 Sistemas de canalización en materiales plásticos para saneamiento enterrado o aéreo con presión. Poli(cloruro de vinilo) no plastificado (PVC-U). Parte 1: Especificaciones para tubos, accesorios y el sistema.
FOSA GRISA, PLANXA GALVANITZADA I PLOM:
No hi ha normativa de compliment obligatori.

BD MATERIALS PER A EVACUACIÓ, CANALITZACIÓ I VENTILACIÓ ESTÀTICA

BDY ELEMENTS DE MUNTATGE PER A DESGUASSOS, BAIXANTS I COL·LECTORS

0.- ELEMENTS QUE CONTEMPLA EL PLEC

BDY47730,BDY4U020.

1.- DEFINICIÓ I CARACTERÍSTIQUES DELS ELEMENTS

Conjunt d'accessoris (colzes, derivacions, reduccions, etc.) i d'elements especials (materials per a la unió entre tubs o entre tubs i accessoris) per a desguassos i baixants.
S'han considerat els elements següents:
- Accessoris i elements especials per a tubs de PVC-U de paret massissa
- Accessoris i elements especials per a tubs de PVC-U de paret estructurada
- Elements especials per a baixants de fosa grisa
- Elements especials per a baixants de planxa galvanitzada amb unió plegada

CARACTERÍSTIQUES GENERALS:
El material, la seva qualitat i les característiques físiques, mecàniques i dimensionals, han de ser compatibles amb les del tub, i no han de fer disminuir les d'aquest en cap de les seves aplicacions.

2.- CONDICIONS DE SUBMINISTRAMENT I EMMAGATZEMATGE

Subministrament: A l'albarà de lliurament han de constar les característiques d'identificació següents:
- Material
- Tipus
- Diàmetres

Emmagatzematge: En llocs protegits contra els impactes, la pluja, les humitats i dels raigs del sol.

3.- UNITAT I CRITERIS D'AMIDAMENT

Unitat composada pel conjunt de peces necessàries per a muntar 1 m de tub.

4.- NORMATIVA DE COMPLIMENT OBLIGATORI

PVC-U PARET ESTRUCTURADA:
* UNE-EN 1453-1:2000 Sistemas de canalización en materiales plásticos con tubos de pared estructurada para evacuación de aguas residuales (a baja y a alta temperatura) en el interior de la estructura de los edificios. Poli(cloruro de vinilo) no plastificado (PVC-U). Parte 1: Requisitos para los tubos y el sistema.
PVC-U DE PARET MASSISSA:
* UNE-EN 1329-1:1999 Sistemas de canalización en materiales plásticos para evacuación de aguas residuales (a baja y a alta temperatura) en el interior de la estructura de los edificios. Poli(cloruro de vinilo) no plastificado (PVC-U). Parte 1: Especificaciones para tubos, accesorios y el sistema.
* UNE-EN 1401-1:1998 Sistemas de canalización en materiales plásticos para saneamiento enterrado sin presión. Poli(cloruro de vinilo) no plastificado (PVC-U). Parte 1: Especificaciones para tubos, accesorios y el sistema.
* UNE-EN 1456-1:2002 Sistemas de canalización en materiales plásticos para saneamiento enterrado o aéreo con presión. Poli(cloruro de vinilo) no plastificado (PVC-U). Parte 1: Especificaciones para tubos, accesorios y el sistema.
FOSA GRISA, PLANXA GALVANITZADA I PLOM:
No hi ha normativa de compliment obligatori.

BE MATERIALS PER A INSTAL·LACIONS DE CLIMATITZACIÓ, CALEFACCIÓ I VENTILACIÓ MECÀNICA

BE2 CALDERES I CREMADORS

BE22 CALDERES DE GAS DE CONDENSACIÓ

0.- ELEMENTS QUE CONTEMPLA EL PLEC

BE22CA02.

1.- DEFINICIÓ I CARACTERÍSTIQUES DELS ELEMENTS

Calderes de gas amb cremadors atmosfèrics de peu o murals.
S'han considerat els tipus següents:
- Per a calefacció
- Per a calefacció i aigua calenta sanitària instantània
- Per a calefacció i aigua calenta sanitària per acumulació
S'han considerat els tipus de col·locació següents:
- De peu
- Mural
Han d'estar formades per:
- Cremador
- Cos de caldejament
- Mecanisme d'encesa automàtica o flama pilot permanent
- Sistema de control automàtic amb termòstat de regulació
- Sortida de fums amb sistema antiretorn
- Caixa de connexió elèctrica per a corrent monofàsic, connexió a terra i per a comandament exterior
- En el circuit de gas, dos punts per a prendre la pressió
- Termòstat de temperatura d'aigua
- Entrada de gas
- Entrada i sortida d'aigua de calefacció
- Desguàs i vàlvula de seguretat
- Un bastidor metàl·lic per a suport de tots els elements
- Una envoltant de planxa metàl·lica del bastidor anterior, fàcilment desmuntable
Les calderes per a aigua calenta sanitària han de tenir a més:
- Bescanviador per a aigua calenta sanitària
- Vàlvula inversora calefacció-aigua calenta sanitària
- Entrada d'aigua freda
- Sortida d'aigua calenta sanitària
- Sortida d'aigua calenta al dipòsit acumulador
Les calderes murals han de tenir a més:
- Bomba de circulació
- Dipòsit d'expansió
- Mecanisme regulador de cabal de gas
- Connexions de fluids a la part inferior
CARACTERÍSTIQUES GENERALS:
La caldera, ni cap dels seus components, han de tenir en cap de les seves parts deformacions, fissures o senyals d'haver estat sotmesos a maltractaments.
La qualitat i el gruix dels materials utilitzats en la fabricació de la caldera no s'han de modificar de manera important durant el temps previst de vida útil de l'aparell, treballant en condicions normals d'instal·lació i ús.
Totes les parts de la caldera han de poguer resistir les accions mecàniques, químiques i tèrmiques a les que puguin estar sotmeses durant l'ús normal.
Els materials aigües avall del bescanviador de calor han de ser resistents a la corrosió o han d'estar dotats d'una protecció eficaç contra la corrosió.
Queda expressament prohibit l'ús de materials a base d'amiant.
Els cordons de soldadura no poden presentar fissures ni defectes de continuïtat.
Els aïllaments tèrmics han de resistir sense deformar-se temperatures de fins a 120°C, i han de conservar les seves característiques aïllants sotmesos a les influències tèrmiques i a l'envelliment.
L'aïllament tèrmic ha de ser de material incombustible. Es permet l'us de materials inflamables en els següents casos:
- L'aïllament està aplicat sobre superfícies en contacte amb l'aigua
- La temperatura de les superfícies sobre les que està aplicat l'aïllament es inferior a 85°C en règim normal de funcionament
- L'aïllament està protegit per una làmina de material incombustible de gruix adequat
Les peces del cos dels dispositius de regulació o control i seguretat que separin directament o indirecta un recinte que contingui gas amb relació amb l'atmosfera han d'estar fabricats exclusivament amb materials metàl·lics.
L'ús de peces de zenc en els elements descrits al paràgraf anterior queda restringit a les especificacions donades per la norma UNE_EN 297 1995.
Les connexions de la caldera han de ser fàcilment accessibles, han d'estar clarament identificades en les instruccions tècniques i eventualment sobre la caldera.
L'espai al voltant de les connexions ha de ser el suficient per tal de que un cop retirada l'envoltant quedi l'espai necessari per a les eines de muntatge i desmuntatge.
El circuit de gas ha de ser estanc.
El disseny de la caldera ha de ser tal que quan aquesta estigui instal·lada i es faci servir segons

les instruccions del fabricant, sigui possible purgar l'aire dels conductes d'aigua de la caldera si aquesta no és autopurgant.
La caldera no ha de produir condensacions durant el seu funcionament al régim de temperatura donat per la regulació.
Les parts constructives que estiguin a l'abast durant l'ús i el manteniment, d'acord amb les instruccions del fabricant no han de presentar angles vius ni arestes tallants susceptibles de ferir a persones encarregades del funcionament i manteniment.
L'usuari ha de poder accedir a tots els botons i comandaments necessaris per a l'us normal de la caldera, i manipular-los preferentment sense haver d'aixecar cap envoltant.
Tota caldera ha de disposar, com a mínim, d'un dispositiu que permeti a l'usuari controlar l'arribada del gas al cremador.
El tall de gas s'ha de poder fer sense demora, es a dir, sense dependre de l'inèrcia de cap mecanisme.
La clau de gas ha d'estar feta de manera que sigui impossible fer falses maniobres. Si aquest dispositiu pot donar lloc a confusió, aleshores la seva posició ha d'anar marcada mitjançant símbols.
Si la vàlvula de gas es un dispositiu de tipus giratori, aleshores el sentit de gir de tancament ha de ser el de les agulles del rellotge.
Tots els marcats destinats a l'usuari han de ser fàcilment visibles i han d'estar fets de forma clara e indeleble.
Les peces que hagin de ser comprovades o desmuntades durant les operacions de manteniment han de ser fàcilment accessibles un cop enretirada l'envoltant.
Les parts desmuntables han d'estar dissenyades o marcades de manera que resulti difícil col·locar-les en una posició incorrecta durant el muntatge.
Segons les instruccions del fabricant, el cremador, la cambra de combustió, i les parts en contacte amb els productes de la combustió, s'han de poder netejar fàcilment i s'han de poder despendre fàcilment amb vistes al seu manteniment, sense necessitat de fer servir utillatge especial i sense necessitat de desconnectar la caldera de la xarxa d'aigua i gas.
L'equipament elèctric de la caldera ha de complir els requisits especificats a la norma UNE_EN 60335-1. Si la caldera està equipada amb components o sistemes elèctrics, que proporcionin una funció de seguretat, aquests han de complir la norma UNE_EN 298 per als nivells d'immunitat de compatibilitat electromagnètica.
El sistema de seguretat de la caldera ha d'estar concebut segons el principi de la posició de repòs.
El funcionament dels dispositius de seguretat no es pot veure anul·lat pels dispositius d'ajust i de regulació i control.
El sistema de regulació i de seguretat ha d'estar dissenyat de manera que resulti impossible dur a terme dues o més maniobres la combinació de les quals resulti inadmissible. L'ordre de les operacions ha d'estar fixat de tal manera que sigui impossible canviar aquest ordre.
Els órgans d'ajust i regulació per als dispositius no han de ser intercanviables quan això pugui donar lloc a confusió.
A més, quan hi hagi més d'un comandament, la intercanviabilitat d'aquests comandaments ha de ser impossible si això es presta a confusió.
Els elastòmers usats en els dispositius de prereglatge, de regulació o control i de seguretat han de complir els requisits que els siguin aplicables de les normes UNE_EN 278, 279, o 291.
Els cargols d'ajust han d'estar disposats de manera que no puguin caure a l'interior dels tubs recorreguts pel gas.
En el circuit d'aigua de calefacció hi ha d'haver una vàlvula de seguretat amb desguàs conduït.
A la part frontal hi ha d'haver els comandaments així com el manòmetre i el termòmetre del circuit de calefacció.
A la part superior hi ha d'haver la sortida de fums.
Ha de quedar a la vista
Els punts per a la presa de pressió han d'anar situats, un abans del primer element de seguretat i l'altre després de l'últim i abans del cremador.
Ha de tenir els elements de seguretat que tallin automàticament l'entrada de gas, que s'ha de restablir forçosament a mà, davant les emergències següents:
- Sobreescalfament de l'aigua
- Fallides de la bomba de circulació
- Manca d'aigua
- Fallida de la flama
El termòstat ha de cumplir la norma CEI 730-2-9.
En les condicions normals de funcionament, cap recubriment ni cap component de la caldera ha de despendre olors ni fums tóxics.
Tant la caldera com el cremador han de correspondre a un tipus homologat pels Serveis Tècnics del Ministeri d'Indústria i Energia.
Potència elèctrica absorbida: <= 100 W
Tensió elèctrica: 220 V corrent monofàsic + connexió a terra
Temperatura de l'aigua de la calefacció: <= 90°C
Pressió del circuit de calefacció: <= 3,5 bar
Temperatura de la sortida de fums: <= 240°C
Temperatura de consigna del termòstat de seguretat de reescalfament de l'aigua: <= 59°C
CIRCUIT D'AIGUA CALENTA SANITARIA:

El circuit d'aigua calenta i el d'aigua calenta sanitària han d'estar separats.
Els materials de les parts que continguin aigua sanitària no han d'afectar a la qualitat de l'aigua sanitària ni pel que fa a la salut, ni pel que fa al gust de la mateixa.
Els materials han de ser els apropiats per a complir la seva funció, en les condicions de servei previstes i a la pressió màxima d'aigua indicada pel fabricant.
Els requisits relatius als materials d'aïllament tèrmic i el seu ús, s'han d'aplicar exclusivament a les parts del circuit sanitari susceptibles d'entrar en contacte amb les flames o situades en les proximitats de la sortida dels productes de la combustió.
Tot el circuit de l'aigua calenta sanitària ha d'estar constituït per materials resistents a la corrosió o ha d'estar protegit contra la corrosió.
D'acord amb les instruccions del fabricant, el circuit d'aigua sanitaria s'ha de poder buidar sense que la descàrrega d'aigua comprometi a la seguretat elèctrica.
Temperatura de la sortida d'aigua calenta sanitària: <= 50°C
Pressió del circuit d'aigua calenta sanitària: <= 7 bar
Mesura de temperatura del termòstat: ± 10 K
CALDERES MURALS D'AIGUA CALENTA SANITÀRIA I PER ACUMULACIÓ:
Junt amb la caldera monobloc s'ha de subministrar el dipòsit acumulador d'aigua calenta sanitària, provist d'un termòstat de comandament i de vàlvula de seguretat.
L'acumulador ha de portar una placa, ben visible un cop instal·lat, que ha d'indicar les característiques següents:
- Nom del fabricant
- Contrasenya i data del registre tipus
- Número de fabricació
- Pressió màxima de servei
- Capacitat

CALDERES COL·LOCADES DE PEU:
A la seva part del darrera hi ha d'haver les connexions de fluids.
Ha de tenir elements de seguretat per a tallar l'entrada de gas si la pressió de pas es per sota del mínim de funcionament. El subministrament s'ha de restablir a mà.

2.- CONDICIONS DE SUBMINISTRAMENT I EMMAGATZEMATGE

Subministrament: Per unitats embalades en caixes.
Emmagatzematge: En llocs protegits de la intempèrie i d'impactes.

3.- UNITAT I CRITERIS D'AMIDAMENT

Unitat d'amidament: la indicada a la descripció de l'element
Criteri d'amidament: quantitat necessària subministrada a l'obra

4.- NORMATIVA DE COMPLIMENT OBLIGATORI

Real Decreto 1027/2007, de 20 de julio, por el que se aprueba el Reglamento de Instalaciones Térmicas en los Edificios. (RITE).
Real Decreto 842/2002 de 2 de agosto, por el que se aprueba el Reglamento Electrotécnico de Baja Tensión. REBT 2002
Directiva 97/23/CE del parlamento europeo y del consejo, de 29 de mayo de 1997, relativa a la aproximacion de las legislaciones de los estados miembros sobre Equipos a Presion.
Real Decreto 1428/1992, de 27 de noviembre, por el que se dictan las disposiciones de la directiva del consejo de las Comunidades Europeas 90/396/CEE sobre aparatos de gas.
CALDERES DE POTÈNCIA SUPERIOR A 4 kW I INFERIOR 400 kW:
Real Decreto 275/1995, de 24 de febrero por el que se dicta las disposiciones de aplicación de la Directiva del Consejo de las Comunidades Europeas 92/42/CEE, relativa a los requisitos de Rendimiento para las calderas nuevas de agua caliente alimentadas con combustibles líquidos o gaseosos, modificada por la directiva 93/68/CEE del consejo.

5.- CONDICIONS DE CONTROL DE RECEPCIÓ

CONDICIONS DE MARCATGE I CONTROL DE LA DOCUMENTACIÓ:
La caldera ha de portar una placa de característiques, visible un cop instal·lada, amb les dades següents:
- Nom del fabricant
- Número d'ordre i any
- Model i tipus
- Categoria
- Potència útil nominal i consum calorífic mínim
- Pressió màxima de l'aigua de servei
- Pressió d'alimentació corresponent als gasos definits a la norma UNE 60-002
- Temperatura màxima de l'aigua de sortida

- Dades elèctriques necessàries
- Contrasenya i data de registre del tipus
- Tipus de gas
- Pressió a la que ha estat regulada

La caldera ha d'anar acompanyada de:
- "Instruccions per a l'Usuari" on hi ha de constar, com a mínim, la següent informació:
  - Les operacions normals de funcionament, neteja i manteniment
  - Les precaucions quan hi hagi perill de gelades
  - Les precaucions contra l'ús inadequat
- "Instruccions d'Instal·lació" ha de donar informació sobre:
  - La instal·lació correcte, l'ajustat, el manteniment i el funcionament
  - Normes i reglaments
  - Corbes de potència
  - Rendiment entre el 50% i el 120% de la potència nominal
  - Tipus de fluid produït i temperatura corresponent
  - Característiques de l'aigua d'alimentació
  - Capacitat d'aigua de la caldera
  - Cabal mínim d'aigua
  - Esquema elèctric
  - Dimensions exteriors i cotes dels punts per connectar amb els serveis exteriors
- La màxima temperatura de l'aigua en °C
- El mètode recomanat per a la neteja de la caldera
- Una indicació dels aparells de regulació o control que es poden emprar
- Les precaucions a adoptar per a limitar el nivell sonor de funcionament
- La obligatorietat de connectar a terra les calderes amb equip elèctric
- Per a les calderes que puguin funcionar amb més d'un gas, les operacions necessàries per a passar d'un tipus de gas a un altre amb una indicació on s'expressi clarament que aquesta manipulació només la podrà dur a terme un professional qualificat i indicant que l'element de prereglatge s'ha de precintar després del reglatge.
- Distancies mínimes que s'han de respectar per als materials fàcilment inflamables
- Descripció general de la caldera amb il·lustracions de les parts principals que es puguin extreure i substituir
- Indicació del cabal de fums per al dimensionat de la xemeneia
- Acta d'aprovació del model del Ministeri d'Indústria i Energia
- Acta de prova del constructor

OPERACIONS DE CONTROL:
Les tasques de control a realitzar són les següents:
- Sol·licitar al fabricant el certificat de les característiques tècniques dels equips i materials que s'han d'utilitzar.
- Control de la documentació tècnica subministrada.
- Control de transport fins a l'obra i control de càrrega i descàrrega.
- S'ha de comprovar l'homologació per part del fabricant dels equips de caldera i cremador, s'ha de verificar:
  - Caldera:
    - Nom del fabricant
    - Marca, model i tipus de caldera
    - Nº de fabricació
    - Potència nominal
    - Combustibles admissibles
    - Rendiment energètic nominal
    - Assaigs en fàbrica
  - Cremadors:
    - Nom del fabricant
    - Marca, model i tipus de cremador
    - Tipus de combustible
    - Potències nominals
    - Pressió d'alimentació del combustible
    - Tensió d'alimentació
    - Potència motor elèctric
- Comprovar que els equips compleixen els requisits especificats en projecte.
- Els cremadors s'han d'ajustar a les potències dels generadors, comprovant alhora els paràmetres de la combustió; s'han de mesurar els rendiments del conjunt caldera cremador, exceptuant aquells generadors que aportin la certificació CE conforme al Reial Decret 275/1995, de 24 de febrer.
- Realització d'informe amb resultats dels assaigs, si és el cas, o comprovació dels equips rebuts.

CRITERIS DE PRESA DE MOSTRES:
S'han de comprovar les característiques i l'homologació de tots els equips que es rebin.
INTERPRETACIÓ DE RESULTATS I ACTUACIONS EN CAS D'INCOMPLIMENT:
S'ha de realitzar el control dels equips a la seva recepció, en cas d'incompliment, segons criteri de la DF, s'haurà de decidir la substitució total o parcial dels equips rebuts.

BE MATERIALS PER A INSTAL·LACIONS DE CLIMATITZACIÓ, CALEFACCIÓ I VENTILACIÓ MECÀNICA

BEJ UNITATS CLIMATITZADORES EMISSORES I UNITATS D'INDUCCIÓ

0.- ELEMENTS QUE CONTEMPLA EL PLEC

BEJ1PF01,BEJCLT1.

1.- DEFINICIÓ I CARACTERÍSTIQUES DELS ELEMENTS

Fan-coil horitzontal de sostre, sense envoltant, amb entrada d'aire horitzontal, per a connectar a corrent monofàsic.
Fan-coil per a recolzar sobre el paviment de tipus consola vertical i per a connectar a corrent monofàsic.
Fan-coil de tipus mural per a sistemes d'instal·lació de dos tubs, per a muntar superficialment, amb ventiladors centrífugs.
Fan-coil de sostre de tipus cassete per a sistemes d'instal·lació de dos tubs, amb 4 vies de sortida d'aire i per a muntar superficialment, amb ventiladors centrífugs.
Fan-coil per a acoblar a conductes, per a sistemes d'instal·lació de 2 o 4 tubs, amb ventiladors centrífugs.
Ha d'estar format per:
- Bateria intercanviadora amb tubs d'aletes de coure o alumini
- Ventilador centrífug
- Filtre d'aire regenerable
- Safata de recollida de condensats
- Estructura de planxa galvanitzada, aïllada, que suporta tots els elements i conté els punts de fixació de tot el conjunt

Ha d'estar format per:
- Bateria intercanviadora amb tub d'aletes de coure o d'alumini
- Ventilador centrífug d'una o diverses turbines i 3 velocitats
- Filtre d'aire regenerable
- Safata de recollida de condensats
- Estructura de planxa galvanitzada i aïllada que suporta tots els elements
- Les cares frontal i posterior han d'estar tapades amb cobertes amovibles de planxa d'acer esmaltada al foc
- A la cara superior hi ha una reixeta de sortida d'aire, d'aletes orientables
- Hi ha d'haver un commutador d'engegada i de selecció de velocitat de gir del ventilador

Ha d'estar format per:
- Bateria intercanviadora amb tubs d'aletes de coure o alumini
- Ventilador centrífug d'una turbina i 3 velocitats
- Filtre d'aire regenerable
- Safata de recollida de condensats
- Estructura de planxa galvanitzada, aïllada, que suporta tots els elements
- Carcassa metàl·lica formada per una envoltant de planxa d'acer amb acabat lacat, amb les boques d'entrada i sortida d'aire
- Circuit de control per a l'arrencada i aturada del ventilador i selecció de la velocitat de gir

Ha d'estar format per:
- Bateria intercanviadora amb tubs d'aletes de coure o alumini
- Ventilador centrífug d'una turbina i 3 velocitats
- Filtre d'aire regenerable
- Safata de recollida de condensats
- Estructura de planxa galvanitzada, aïllada, que suporta tots els elements
- Sortides d'aire amb dispositiu per a acoblar conductes
- Circuit de control per a l'arrencada i aturada del ventilador i selecció de la velocitat de gir

Ha de tenir les connexions següents:
- Entrada i sortida de l'aigua de l'intercanviador
- Evacuació de l'aigua condensada
- Energia elèctrica

CARACTERÍSTIQUES GENERALS:
No ha de tenir cops, altres defectes ni peces soltes a l'interior, que no siguin funcionals.
Els aparells han d'estar dissenyats i construïts de manera que funcionin amb seguretat i no

representin cap perill per a les persones o el seu entorn, fins i tot en el cas d'ús negligent que es pugui donar durant el funcionament normal.
Les propietats mecàniques i físiques, així com la composició química dels materials han d'estar garantides pels fabricants dels materials respectius.
Els motors i ventiladors han d'estar dissenyats i construïts de manera que l'emissivitat de soroll es mantingui en el nivell més baix possible.
De la mateixa manera, les vibracions produïdes per aquests elements han de ser el més petites possible.
Han d'estar construïts de manera que el seu aïllament elèctric no es vegi afectat per l'aigua que pugui condensar-se sobre superfícies fredes, o pels fluids que puguin perdre els contenidors, tubs, acoblaments, i parts anàlogues de l'aparell.
No es considerarà suficient la protecció proporcionada per aïllaments com vernissos, esmalts, paper, cotó, capa d'òxid sobre parts metàl·liques, perlites aïllants o material de reblert.
No es pot fer servir amiant en la fabricació de l'aparell.
Els aparells han d'estar dissenyats de manera que s'eviti el risc d'incendi i deterioraments mecànics que perjudiquin la seguretat o la protecció contra xocs elèctrics com a resultat d'un funcionament anormal, o d'una operació negligent. Una fallida en el cabal del fluid de transmissió de calor o en el funcionament de tots els òrgans de control no ha de comportar cap risc d'accident.
Els circuits electrònics han d'estar dissenyats i instal·lats de manera que qualsevol situació perillosa no converteixi l'aparell en un equip insegur respecte al xoc elèctric, al perill d'incendi, a riscos mecànics o a un funcionament perillós.
Les parts desmuntables han d'estar dissenyades o marcades de manera que resulti difícil col·locar-les en una posició incorrecta durant el muntatge.
L'aparell ha d'estar construït i tancat de manera que hi hagi una protecció suficient contra els contactes accidentals amb les parts actives.
Els dispositius d'entrada i de subjecció dels cables han d'estar degudament arrodonits i aïllats.
En cap cas els cables han de transmetre esforços a la regleta de connexió.
El born previst exclusivament per al conductor neutre es designarà amb la lletra N.
El born previst exclusivament per al conductor de terra es designarà amb el símbol característic generalment acceptat per al conductor de terra.
Aquests símbols no es situaran mai sobre cargols, valones mòbils o altres parts que puguin ser retirades quan es connecten els conductors.
Tensió elèctrica: monofàsica 230 V a.c.
Característiques tècniques:

Potència frigorífica (kW)	Cabal aire (m3/h)	Cabal aigua (m3/h)	Temp. aigua d'entrada (°C)	Pes (kg)	Intensitat (A)
1,7	<=350	0,25	7	18	0,7
2,3	<=525	0,30	7	21	0,7
2,9	<=700	0,37	7	26	0,7
4,1	<=1000	0,50	7	33	1,3
4,7	<=1000	0,80	7	33	1,3
5,8	<=1000	1,00	7	47	1,3
7	<=1400	1,30	6	47	1,3

Temperatura seca de l'aire: 25°C
Humitat relativa: 43%
Pressió de prova de l'intercanviador: >= 4 bar
Tensió elèctrica: 230 V, corrent monofàsic

2.- CONDICIONS DE SUBMINISTRAMENT I EMMAGATZEMATGE

Subministrament: Embalades en caixes.
L'embalatge ha de permetre la identificació del producte.
Emmagatzematge: En llocs protegits de la intempèrie i d'impactes.

3.- UNITAT I CRITERIS D'AMIDAMENT

Unitat d'amidament: la indicada a la descripció de l'element
Criteri d'amidament: quantitat necessària subministrada a l'obra

4.- NORMATIVA DE COMPLIMENT OBLIGATORI

Real Decreto 1027/2007, de 20 de julio, por el que se aprueba el Reglamento de Instalaciones Térmicas en los Edificios. (RITE).
Real Decreto 842/2002 de 2 de agosto, por el que se aprueba el Reglamento Electrotécnico de Baja Tensión. REBT 2002.

UNE-EN 60335-1/A11:1997 Seguridad de los aparatos electrodomésticos y análogos. Parte 1: Requisitos generales.

5.- CONDICIONS DE CONTROL DE RECEPCIÓ

CONDICIONS DE MARCATGE I CONTROL DE LA DOCUMENTACIÓ:
Ha de portar una placa amb les dades següents:
- Nom del fabricant o marca comercial
- Designació del model
- Potència nominal absorbida en les condicions normals
- Característiques de l'energia d'alimentació
- Característiques del motor i del ventilador
- Sageta que indiqui de forma inequívoca el sentit de gir del motor

El fabricant ha de subministrar la següent documentació:
- Dimensions i característiques generals
- Característiques tècniques de cadascun dels components de l'aparell
- Esquema elèctric i connexionat
- Instruccions de muntatge
- Instruccions de posada en marxa, regulació i manteniment

OPERACIONS DE CONTROL:
Les tasques de control a realitzar són les següents:
- Sol·licitar al fabricant el certificat de les característiques tècniques dels equips i materials que s'han d'utilitzar.
- Control de la documentació tècnica subministrada.
- Comprovar que els fan-coils estiguin identificats, tinguin placa de característiques i compleixin els requisits especificats en projecte. Comprovar:
  - Fan-coil: marca, model, nº de sèrie, potència, tensió. Ventiladors: tipus de filtre, cabals, tipus de vàlvules, frigories/hora, kCalories/hora.
  - Instal·lació elèctrica: tipus de proteccions elèctriques. Secció i aïllaments de cables.
  - Realització d'informe amb els resultats del control efectuat als fan-coils rebuts.

CRITERIS DE PRESA DE MOSTRES:
S'ha de realitzar el control de materials i equips que es rebin a l'obra. El control s'ha de realitzar per mostreig i a totes les partides diferents que arribin a l'obra. La intensitat del mostreig ha d'estar definida per la DF.

INTERPRETACIÓ DE RESULTATS I ACTUACIONS EN CAS D'INCOMPLIMENT:
Un cop realitzat el control dels materials, totes les anomalies, incompliment de les especificacions, desviacions del projecte i variacions del què s'ha contractat amb l'empresa instal·ladora, s'ha de comunicar a DF, que haurà de decidir la substitució total o parcial del material rebut.

BE MATERIALS PER A INSTAL·LACIONS DE CLIMATITZACIÓ, CALEFACCIÓ I VENTILACIÓ MECÀNICA

BEJ UNITATS CLIMATITZADORES EMISSORES I UNITATS D'INDUCCIÓ

BEJ1 FAN-COILS HORITZONTALS DE SOSTRE

0.- ELEMENTS QUE CONTEMPLA EL PLEC

BEJ1PF01.

1.- DEFINICIÓ I CARACTERÍSTIQUES DELS ELEMENTS

Fan-coil horitzontal de sostre, sense envoltant, amb entrada d'aire horitzontal, per a connectar a corrent monofàsic.
Ha d'estar format per:
- Bateria intercanviadora amb tubs d'aletes de coure o alumini
- Ventilador centrífug
- Filtre d'aire regenerable
- Safata de recollida de condensats
- Estructura de planxa galvanitzada, aïllada, que suporta tots els elements i conté els punts de fixació de tot el conjunt

Ha de tenir les connexions següents:
- Entrada i sortida de l'aigua de l'intercanviador

- Evacuació de l'aigua condensada
- Energia elèctrica

CARACTERÍSTIQUES GENERALS:
No ha de tenir cops, altres defectes ni peces soltes a l'interior, que no siguin funcionals.
Els aparells han d'estar dissenyats i construïts de manera que funcionin amb seguretat i no representin cap perill per a les persones o el seu entorn, fins i tot en el cas d'ús negligent que es pugui donar durant el funcionament normal.
Les propietats mecàniques i físiques, així com la composició química dels materials han d'estar garantides pels fabricants dels materials respectius.
Els motors i ventiladors han d'estar dissenyats i construïts de manera que l'emissivitat de soroll es mantingui en el nivell més baix possible.
De la mateixa manera, les vibracions produïdes per aquests elements han de ser el més petites possible.
Han d'estar construïts de manera que el seu aïllament elèctric no es vegi afectat per l'aigua que pugui condensar-se sobre superfícies fredes, o pels fluids que puguin perdre els contenidors, tubs, acoblaments, i parts anàlogues de l'aparell.
No es considerarà suficient la protecció proporcionada per aïllaments com vernissos, esmalts, paper, cotó, capa d'òxid sobre parts metàl·liques, perlites aïllants o material de reblert.
No es pot fer servir amiant en la fabricació de l'aparell.
Els aparells han d'estar dissenyats de manera que s'eviti el risc d'incendi i deterioraments mecànics que perjudiquin la seguretat o la protecció contra xocs elèctrics com a resultat d'un funcionament anormal, o d'una operació negligent. Una fallida en el cabal del fluid de transmissió de calor o en el funcionament de tots els òrgans de control no ha de comportar cap risc d'accident.
Els circuits electrònics han d'estar dissenyats i instal·lats de manera que qualsevol situació perillosa no converteixi l'aparell en un equip insegur respecte al xoc elèctric, al perill d'incendi, a riscos mecànics o a un funcionament perillós.
Les parts desmuntables han d'estar dissenyades o marcades de manera que resulti difícil col·locar-les en una posició incorrecta durant el muntatge.
L'aparell ha d'estar construït i tancat de manera que hi hagi una protecció suficient contra els contactes accidentals amb les parts actives.
Els dispositius d'entrada i de subjecció dels cables han d'estar degudament arrodonits i aïllats. En cap cas els cables han de transmetre esforços a la regleta de connexió.
El born previst exclusivament per al conductor neutre es designarà amb la lletra N.
El born previst exclusivament per al conductor de terra es designarà amb el símbol característic generalment acceptat per al conductor de terra.
Aquests símbols no es situaran mai sobre cargols, valones mòbils o altres parts que puguin ser retirades quan es connecten els conductors.
Ha de portar una placa amb les dades següents:
- Nom del fabricant o marca comercial
- Designació del model
- Potència nominal absorbida en les condicions normals
- Característiques de l'energia d'alimentació
- Característiques del motor i del ventilador
- Sageta que indiqui de forma inequívoca el sentit de gir del motor

Característiques tècniques:

Potència frigorífica (kW)	Cabal aire (m3/h)	Cabal aigua (m3/h)	Temp. aigua d'entrada (°C)	Pes (kg)	Intensitat (A)
1,7	<=350	0,25	7	18	0,7
2,3	<=525	0,30	7	21	0,7
2,9	<=700	0,37	7	26	0,7
4,1	<=1000	0,50	7	33	1,3
4,7	<=1000	0,80	7	33	1,3
5,8	<=1000	1,00	7	47	1,3
7	<=1400	1,30	6	47	1,3

Temperatura seca de l'aire: 25°C
Humitat relativa: 43%
Pressió de prova de l'intercanviador: >= 4 bar

2.- CONDICIONS DE SUBMINISTRAMENT I EMMAGATZEMATGE

Subministrament: Embalades en caixes.
L'embalatge ha de permetre la identificació del producte.
El fabricant ha de subministrar la següent documentació:
- Dimensions i característiques generals
- Característiques tècniques de cadascun dels components de l'aparell
- Esquema elèctric i connexionat
- Instruccions de muntatge
- Instruccions de posada en marxa, regulació i manteniment

Emmagatzematge: En llocs protegits de la intempèrie i d'impactes.

3.- UNITAT I CRITERIS D'AMIDAMENT

Unitat d'amidament de l'element necessària subministrada a l'obra.

4.- NORMATIVA DE COMPLIMENT OBLIGATORI

Real Decreto 1751/1998, de 31 de julio por el que se aprueba el Reglamento de Instalaciones Térmicas en Edificios (RITE) y sus Instrucciones Técnicas Complementarias (ITE) y se crea la Comisión Asesora para las Instalaciones Térmicas de los Edificios.
Corrección de errores del Real Decreto 1751/1998, de 31 de julio, por el que se aprueba el Reglamento de Instalaciones Térmicas de Edificios (RITE) y sus Instrucciones Técnicas Complementarias ITE y se crea la Comisión Asesora para las Instalaciones Térmicas de los Edificios.
Real Decreto 1218/2002, de 22 de noviembre, por el que se modifica el real Decreto 1751/1998, de 31 de julio, por el que se aprobó el Reglamento de Instalaciones Térmicas en los Edificios y sus Instrucciones Técnicas Complementaria y se crea la Comisión Asesora para las Instalaciones Térmicas de los Edificios
Real Decreto 842/2002 de 2 de agosto, por el que se aprueba el Reglamento Electrotécnico de Baja Tensión. REBT 2002
UNE-EN 60335-1/A11:1997 Seguridad de los aparatos electrodomésticos y análogos. Parte 1: Requisitos generales.

BE MATERIALS PER A INSTAL·LACIONS DE CLIMATITZACIÓ, CALEFACCIÓ I VENTILACIÓ MECÀNICA

BEU MATERIALS AUXILIARS PER A INSTAL·LACIONS DE CLIMATITZACIÓ, CALEFACCIÓ I VENTILACIÓ MECÀNICA

BEU1 PURGADORS AUTOMATICS

0.- ELEMENTS QUE CONTEMPLA EL PLEC

BEU11113.

1.- DEFINICIÓ I CARACTERÍSTIQUES DELS ELEMENTS

Purgadors de llautó amb flotador de posició vertical.
CARACTERÍSTIQUES GENERALS:
Ha d'incorporar una vàlvula d'obturació.
Ha d'eliminar l'aire dels tubs de forma automàtica.
Tots els seus components han de ser inalterables a l'aigua calenta.
Ha d'estar homologat per la Delegació d'Indústria.
Ha de portar gravat en el seu cos les següents dades:
- Nom del fabricant o marca comercial
- Model
- Pressió màxima de treball
- Diàmetre de connexió

Gruix mínim del cos: 2 mm
Temperatura màxima de treball: 110°C
Pressió de treball: <= 10 bar

2.- CONDICIONS DE SUBMINISTRAMENT I EMMAGATZEMATGE

Subministrament: En caixes.
Emmagatzematge: En llocs protegits de cops, dins de la seva caixa.

3.- UNITAT I CRITERIS D'AMIDAMENT

Unitat d'amidament: la indicada a la descripció de l'element
Criteri d'amidament: quantitat necessària subministrada a l'obra

4.- NORMATIVA DE COMPLIMENT OBLIGATORI

No hi ha normativa de compliment obligatori.

BE MATERIALS PER A INSTAL·LACIONS DE CLIMATITZACIÓ, CALEFACCIÓ I VENTILACIÓ MECÀNICA

BEU MATERIALS AUXILIARS PER A INSTAL·LACIONS DE CLIMATITZACIÓ, CALEFACCIÓ I VENTILACIÓ MECÀNICA

BEU4 DIPOSITS D'EXPANSIÓ

0.- ELEMENTS QUE CONTEMPLA EL PLEC

BEU4U020,BEU41B31.

1.- DEFINICIÓ I CARACTERÍSTIQUES DELS ELEMENTS

Dipòsit d'expansió per a instal·lacions de climatització.
S'han considerat els elements següents:
- Dipòsit de planxa d'acer tancat amb membrana elàstica
- Dipòsit de planxa d'acer tancat amb membrana elàstica i amb compressor accionat elèctricament
- Conjunt de dipòsit d'expansió de membrana amb compressor, purgador, vàlvula de seguretat i quadre elèctric, d'una capacitat de 0,20 m3 i una pressió de 0,8 Mpa, amb connexions roscades, cos de planxa d'acer esmaltat i amb peus de suport per a col·locar verticalment

CARACTERÍSTIQUES GENERALS:
El dipòsit d'expansió ha de ser metàl·lic o d'un altre material estanc i resistent als esforços que ha de suportar.
En cas que sigui metàl·lic, ha d'anar protegit contra la corrosió.
La planxa no ha de tenir defectes, rebaves o senyals de cops que siguin perjudicials per al seu ús.
Ha de permetre una connexió segura a la xarxa.
L'entrada i la sortida d'aigua han d'estar clarament indicades.
Ha de tenir una membrana especial interna.
La membrana ha de dividir dues cambres: la de nitrogen i la d'expansió d'aigua.
El dipòsit ha de ser completament estanc i les unions soldades.
La rosca de connexió no ha de tenir defectes ni rebaves.
La vàlvula de càrrega de nitrogen ha d'estar precintada.
La temperatura màxima de treball ha de ser la indicada pel fabricant.
Ha de portar gravat en el seu cos les següents dades:
- Nom del fabricant o marca comercial
- Model
- Pressió màxima de treball
- Diàmetre de connexió

DIPÒSIT DE PLANXA D'ACER TANCAT AMB MEMBRANA ELÀSTICA:
Ha d'estar format per:
- Cambra de nitrogen
- Cambra d'expansió d'aigua
- Boca de connexió
- Membrana especial
- Vàlvula de càrrega de nitrogen

El dipòsit amb compressor accionat elèctricament ha de tenir a més:
- Compressor accionat per motor elèctric
- Manometre indicador

Diàmetre de la rosca de connexió:
- Dipòsit amb membrana elàstica: 3/4" ó 1"
- Dipòsit amb membrana elàstica i compressor elèctric: 1 1/2" ó 2"

Sobrepressió màxima:
- Dipòsit amb membrana elàstica: 0,5 bar
- Dipòsit amb membrana elàstica i compressor elèctric: 1,0 bar

2.- CONDICIONS DE SUBMINISTRAMENT I EMMAGATZEMATGE

Subministrament: Per unitats empaquetades. S'han d'obturar les boques de connexió per a impedir l'entrada de matèries estranyes, fins que es muntin.
Ha de dur les instruccions d'instal·lació i muntatge corresponents.
Emmagatzematge: En posició vertical, en llocs protegits de la intempèrie, dels impactes i les altes temperatures.

3.- UNITAT I CRITERIS D'AMIDAMENT

Unitat de quantitat instal·lada, mesurada segons les especificacions de la DT.

4.- NORMATIVA DE COMPLIMENT OBLIGATORI

UNE 100155:2004 Climatización. Diseño y cálculo de sistemas de expansión.
Directiva 97/23/CE del parlamento europeo y del consejo, de 29 de mayo de 1997, relativa a la aproximacion de las legislaciones de los estados miembros sobre Equipos a Presion.

BE MATERIALS PER A INSTAL·LACIONS DE CLIMATITZACIÓ, CALEFACCIÓ I VENTILACIÓ MECÀNICA

BEU MATERIALS AUXILIARS PER A INSTAL·LACIONS DE CLIMATITZACIÓ, CALEFACCIÓ I VENTILACIÓ MECÀNICA

BEU5 TERMÒMETRES

0.- ELEMENTS QUE CONTEMPLA EL PLEC

BEU52555.

1.- DEFINICIÓ I CARACTERÍSTIQUES DELS ELEMENTS

Termòmetre bimetàl·lic, de contacte o amb beina roscada.
CARACTERÍSTIQUES GENERALS:
Ha d'estar protegit contra la corrosió.
Ha d'estar constituït per un mecanisme sensible a la temperatura, protegit de l'exterior, amb una esfera graduada i una agulla de lectura.
El termòmetre de contacte ha de portar ha de portar una abraçadora acoplable.
Diàmetre de l'esfera: 65 mm
Escala de temperatura: de 0 a 120° C.
TERMÒMETRE AMB BEINA ROSCADA:
La beina ha d'estar construida amb material metàl·lic inoxidable.
La beina ha de ser estanca a una pressió hidràulica igual a 1,5 vegades la de servei.
La llargària de la veina ha de ser l'especificada en la DT.
Diàmetre de la rosca: 1/2"

2.- CONDICIONS DE SUBMINISTRAMENT I EMMAGATZEMATGE

TERMÒMETRE AMB BEINA ROSCADA:
Subministrament: En caixes, amb la corresponent rosca.
TERMÒMETRE DE CONTACTE:
Subministrament: En caixes, amb la corresponent abaraçadora.
CONDICIONS GENERALS:
Emmagatzematge: En llocs protegits de cops, dins de la seva caixa.

3.- UNITAT I CRITERIS D'AMIDAMENT

Unitat d'amidament: la indicada a la descripció de l'element
Criteri d'amidament: quantitat necessària subministrada a l'obra

4.- NORMATIVA DE COMPLIMENT OBLIGATORI

Real Decreto 1027/2007, de 20 de julio, por el que se aprueba el Reglamento de Instalaciones Térmicas en los Edificios. (RITE).
UNE 9111:1987 Calderas y aparatos a presión. Termómetros. Selección e instalación.

5.- CONDICIONS DE CONTROL DE RECEPCIÓ

CONDICIONS DE MARCATGE I CONTROL DE LA DOCUMENTACIÓ:
Ha de portar de forma indeleble i ben visible les dades següents:
- Nom del fabricant o marca comercial

Ha de dur les instruccions d'instal·lació i muntatge corresponents.
OPERACIONS DE CONTROL:
Les tasques de control a realitzar són les següents:
- Sol·licitar al fabricant els certificats de les característiques tècniques dels materials.
- Control de la documentació tècnica subministrada.
- Control de les operacions de transport des de fàbrica fins a obra, supervisió de les tasques de càrrega i descàrrega, i emmagatzematge dels elements.
- Control de les característiques dels elements en quan a qualitat de construcció, sensibilitat, resposta i consum d'energia, en el seu cas, segons especificacions tècniques i referències.
- Control específic dels elements:
  - Tipus
  - Escala i diàmetre
- Realització d'informe amb els resultats del control efectuat en els materials rebuts.

CRITERIS DE PRESA DE MOSTRES:
S'ha de realitzar el control dels materials i equips que es rebin a l'obra.
INTERPRETACIÓ DE RESULTATS I ACTUACIONS EN CAS D'INCOMPLIMENT:
Un cop realitzat el control dels materials, totes les anomalies, incompliment de les especificacions, desviacions del projecte i variacions del què s'ha contractat amb l'empresa instal·ladora, s'ha de comunicar a DF, que haurà de decidir la substitució total o parcial del material rebut.

BE MATERIALS PER A INSTAL·LACIONS DE CLIMATITZACIÓ, CALEFACCIÓ I VENTILACIÓ MECÀNICA

BEU MATERIALS AUXILIARS PER A INSTAL·LACIONS DE CLIMATITZACIÓ, CALEFACCIÓ I VENTILACIÓ MECÀNICA

BEU6 MANÒMETRES

0.- ELEMENTS QUE CONTEMPLA EL PLEC

BEU6U001.

1.- DEFINICIÓ I CARACTERÍSTIQUES DELS ELEMENTS

Manòmetres d'esfera per a roscar.
CARACTERÍSTIQUES GENERALS:
Ha d'estar constituït per un mecanisme sensible a la pressió, protegit de l'exterior, amb una esfera graduada i una agulla de lectura.
Ha de ser estanc a la pressió de prova de la instal·lació.
Ha d'estar protegit passivament contra la corrosió.
Material: Acer
Temperatura de servei (T): - 20°C <= T <= 60°C
Tolerància de precisió: ± 0,1 %

2.- CONDICIONS DE SUBMINISTRAMENT I EMMAGATZEMATGE

Subministrament: Empaquetat i amb la rosca protegida.
Emmagatzematge: En llocs protegits contra els impactes.

3.- UNITAT I CRITERIS D'AMIDAMENT

Unitat d'amidament: la indicada a la descripció de l'element
Criteri d'amidament: quantitat necessària subministrada a l'obra

4.- NORMATIVA DE COMPLIMENT OBLIGATORI

Orden de 18 de noviembre de 1974 por la que se aprueba el Reglamento de Redes y Acometidas de Combustibles Gaseosos.

5.- CONDICIONS DE CONTROL DE RECEPCIÓ

CONDICIONS DE MARCATGE I CONTROL DE LA DOCUMENTACIÓ:
El manòmetre ha de portar de forma indeleble i ben visible les dades següents:

- Nom del fabricant o marca comercial
- Pressió de servei

Ha de dur les instruccions d'instal·lació i muntatge corresponents.
OPERACIONS DE CONTROL:
Les tasques de control a realitzar són les següents:
- Sol·licitar al fabricant els certificats de les característiques tècniques dels materials.
- Control de la documentació tècnica subministrada.
- Control de les operacions de transport des de fàbrica fins a obra, supervisió de les tasques de càrrega i descàrrega, i emmagatzematge dels elements.
- Control d'identificació dels materials i verificació del seu dimensionat segons projecte.
- Control de les característiques dels elements en quan a qualitat de construcció, sensibilitat, resposta i consum d'energia, en el seu cas, segons especificacions tècniques i referències.
- Informe de recepció, incloent els resultats dels controls efectuats.

CRITERIS DE PRESA DE MOSTRES:
S'ha de realitzar el control dels materials i equips que es rebin a l'obra.
INTERPRETACIÓ DE RESULTATS I ACTUACIONS EN CAS D'INCOMPLIMENT:
Un cop realitzat el control dels materials, totes les anomalies, incompliment de les especificacions, desviacions del projecte i variacions del què s'ha contractat amb l'empresa instal·ladora, s'ha de comunicar a DF, que haurà de decidir la substitució total o parcial del material rebut.

BE MATERIALS PER A INSTAL·LACIONS DE CLIMATITZACIÓ, CALEFACCIÓ I VENTILACIÓ MECÀNICA

BEV2 ELEMENTS D'OBTENCIÓ DE DADES PER A REGULACIÓ ELECTRÒNICA

0.- ELEMENTS QUE CONTEMPLA EL PLEC

BEV29010.

1.- DEFINICIÓ I CARACTERÍSTIQUES DELS ELEMENTS

Termòstats d'ambient amb doble contacte per a muntar superficialment.
CARACTERÍSTIQUES GENERALS:
Ha d'actuar quan la temperatura ambient del local arriba a la temperatura seleccionada a la regleta de selecció.
Ha de portar incorporat un element per seleccionar la temperatura desitjada.
Temperatura de treball: 5° - 30°C

2.- CONDICIONS DE SUBMINISTRAMENT I EMMAGATZEMATGE

Subministrament: En caixes.
Emmagatzematge: En llocs protegits de cops, dins de la seva caixa.

3.- UNITAT I CRITERIS D'AMIDAMENT

Unitat d'amidament: la indicada a la descripció de l'element
Criteri d'amidament: quantitat necessària subministrada a l'obra

4.- NORMATIVA DE COMPLIMENT OBLIGATORI

No hi ha normativa de compliment obligatori.

5.- CONDICIONS DE CONTROL DE RECEPCIÓ

OPERACIONS DE CONTROL:
Les tasques de control a realitzar són les següents:
- Sol·licitar al fabricant els certificats de les característiques tècniques dels materials.
- Control de la documentació tècnica subministrada.
- Control de les operacions de transport des de fàbrica fins a obra, supervisió de les tasques de càrrega i descàrrega, i emmagatzematge dels elements.
- Control de les característiques dels elements en quan a qualitat de construcció, sensibilitat, resposta i consum d'energia, en el seu cas, segons especificacions tècniques i referències.

- Control específic dels elements:
  - Cicles d'obertura/Tancament
  - Interval de regulació i escala
- Realització d'informe amb els resultats del control efectuat en els materials rebuts.

CRITERIS DE PRESA DE MOSTRES:
S'ha de realitzar el control dels materials i equips que es rebin a l'obra.
INTERPRETACIÓ DE RESULTATS I ACTUACIONS EN CAS D'INCOMPLIMENT:
Un cop realitzat el control dels materials, totes les anomalies, incompliment de les especificacions, desviacions del projecte i variacions del què s'ha contractat amb l'empresa instal·ladora, s'ha de comunicar a DF, que haurà de decidir la substitució total o parcial del material rebut.

BE MATERIALS PER A INSTAL·LACIONS DE CLIMATITZACIÓ, CALEFACCIÓ I VENTILACIÓ MECÀNICA

BEV3 ESTACIONS DE CONTROL, CENTRE DE CONTROL I COMUNICACIÓ PER A REGULACIÓ I CONTROL D'INSTAL·LACIONS

0.- ELEMENTS QUE CONTEMPLA EL PLEC

BEV3A105,BEV3-6016.

1.- DEFINICIÓ I CARACTERÍSTIQUES DELS ELEMENTS

Elements per a la regulació, control, supervisió i gestió d'instal·lacions.
S'han considerat els següents tipus d'elements:
- Controladors locals
- Pantalles LCD de presa de dades local

CARACTERÍSTIQUES GENERALS:
Les especificacions, rangs de valors, complements i altres característiques específiques de l'element han de coincidir amb les indicades a la DT i cal que la DF aprovi la marca i el model.
El fabricant ha de garantir que les característiques de l'element compleixen amb les especificacions de la DT, de la pròpia documentació tècnica del fabricant i que els elements són compatibles amb la resta del seu sistema o amb el sistema en el cas que s'integrin.
Han de tenir un aspecte exterior uniforme i sense defectes.
No ha de tenir cantells afilats o arestes vives que puguin, durant la instal·lació, ús normal o manteniment, suposar uns risc per als usuaris o pels elements de la instal·lació que l'envolten.
Ha de tenir la resistència mecànica suficient i ha d'estar construït de manera que pugui suportar, sense precaucions especials, les condicions d'ús, muntatge i manteniment.
El fabricant es el responsable de que els elements ofereixin les garanties degudes pel que fa a la qualitat, seguretat i funcionament, segons el previst en les condicions de la DT.
Tots els elements que constitueixen l'element han de ser compatibles entre sí.
En cas de fallada, cap component ha d'emetre ni flames, ni gasos. Tots els materials aïllants protectors contra xocs elèctrics han de ser autoextingibles, amb baixa emissivitat de fums i lliures d'halogenurs.
Grau de protecció mínim: IP30
Temperatura de funcionament: 0°C-45°C
Humitat de funcionament: 5%-90%
CONTROLADORS LOCALS:
Ha de poder connectar-se a les entrades i sortides, al bus de dades i a l'alimentació, sense que es produeixen interferències elèctriques als circuit elèctric o de dades.
Els borns d'entrada, sortida, bus de dades i alimentació has d'estar identificats en el xassís de manera permanent.
Ha de tenir incorporat internament o externament el sistema d'alimentació per a una tensió de 230V c.a. i 50Hz
El nombre d'entrades i sortides ha de coincidir amb el indicat a la DT
La programació especifica del controlador ha d'estar introduïda al sistema de memòria interna i provat el seu funcionament, segons les especificacions de la DT i aprovada per la DF .
El sistema de memòria interna ha de ser capaç de mantenir intactes les dades durant un terminin mínim de 15 hores en cas de fallada de tensió d'alimentació.
PANTALLES LCD DE PRESSA DE DADES LOCAL:
Ha de ser compatible amb el controlador sobre el que s'ha d'instal·lar.
Els seus caràcters han de ser llegibles amb una il·luminació de 0 lux a 30 cm.

2.- CONDICIONS DE SUBMINISTRAMENT I EMMAGATZEMATGE

Subministrament: En caixes.
Emmagatzematge: En llocs protegits contra els impactes, la pluja, les humitats, raigs de sol i dins l'embalatge original.

3.- UNITAT I CRITERIS D'AMIDAMENT

Unitat d'amidament: la indicada a la descripció de l'element
Criteri d'amidament: quantitat necessària subministrada a l'obra

4.- NORMATIVA DE COMPLIMENT OBLIGATORI

Real Decreto 1027/2007, de 20 de julio, por el que se aprueba el Reglamento de Instalaciones Térmicas en los Edificios. (RITE).
Real Decreto 842/2002 de 2 de agosto, por el que se aprueba el Reglamento Electrotécnico de Baja Tensión. REBT 2002.

5.- CONDICIONS DE CONTROL DE RECEPCIÓ

CONDICIONS DE MARCATGE I CONTROL DE LA DOCUMENTACIÓ:
El fabricant ha de subministrar la documentació tècnica, instruccions, esquemes i plantilles necessaris per al muntatge, connexió de l'element i el manteniment.
OPERACIONS DE CONTROL:
Les tasques de control a realitzar són les següents:
- Sol·licitar al fabricant els certificats de les característiques tècniques dels materials.
- Control de la documentació tècnica subministrada.
- Control de les operacions de transport des de fàbrica fins a obra, supervisió de les tasques de càrrega i descàrrega, i emmagatzematge dels elements.
- Control de les característiques dels elements en quan a qualitat de construcció, sensibilitat, resposta i consum d'energia, en el seu cas, segons especificacions tècniques i referències.
- Realització d'informe amb els resultats del control efectuat en els materials rebuts.

CRITERIS DE PRESA DE MOSTRES:
S'ha de realitzar el control dels materials i equips que es rebin a l'obra.
INTERPRETACIÓ DE RESULTATS I ACTUACIONS EN CAS D'INCOMPLIMENT:
Un cop realitzat el control dels materials, totes les anomalies, incompliment de les especificacions, desviacions del projecte i variacions del què s'ha contractat amb l'empresa instal·ladora, s'ha de comunicar a DF, que haurà de decidir la substitució total o parcial del material rebut.

BF TUBS I ACCESSORIS PER A GASOS I FLUIDS

BFA TUBS I ACCESSORIS DE PVC

0.- ELEMENTS QUE CONTEMPLA EL PLEC

BFA16540,BFA17340.

1.- DEFINICIÓ I CARACTERÍSTIQUES DELS ELEMENTS

Elements elaborats per emmotllament o injecció a partir de poli (clorur de vinil) no plastificat (PVC-U) per a canalitzacions a pressió.
S'han considerat els elements següents:
- Tub rígid amb un extrem llis i bisellat i l'altre esbocat.
- Peces en forma de T per a derivacions
- Peces en forma de colze per a canvis de direcció
- Peces per a reduccions de diàmetre amb unions encolades
- Maniguets de connexió per a unions

S'han considerat els tipus d'unió següents:
- Per a encolar
- Per a unió elàstica amb anella elastomèrica d'estanquitat

CARACTERÍSTIQUES GENERALS:
En el cas de que el material s'utilitzi en obra pública, l'acord de Govern de la Generalitat de Catalunya de 9 de juny de 1998, exigeix que els materials siguin de qualitat certificada o puguin acreditar un nivell de qualitat equivalent, segons les normes aplicables als estats membres de la Unió Europea o de l'Associació Europea de Lliure Canvi.
També en aquest cas, es procurarà que els esmentats materials disposin de l'etiqueta ecològica europea, regulada en el Reglament 880/1992/CEE o bé altres distintius de la Comunitat Europea.
La superfície interna i externa ha de ser llisa, ha d'estar neta i sense escletxes, cavitats o d'altres defectes superficials que impedeixin assolir els requeriments necessàris per al seu ús.
El material no ha de tenir cap element estrany visible a cop d'ull.
Els extrems han d'acabar amb un tall perpendicular a l'eix i sense rebaves.
El color ha de ser uniforme en tot el gruix de la paret.
La paret de l'element que hagi d'anar col·locat no soterrat, ha de ser opaca a la llum visible.
Ha de tenir una secció constant i uniforme, amb les toleràncies d'ovalitat definides a la taula 1 de l'UNE-EN 1452-2.
Les característiques químiques determinades segons la norma UNE 53329-1, han de complir l'especificat a l'UNE-EN 1452-2.
Ha de superar els assaigs de resistència a l'impacte (UNE-EN 744) i de pressió interna (UNE-EN 921) tal i com determina l'UNE-EN 1452-2.
Han de complir la legislació sanitària vigent.
Els junts han de ser estancs.
Els extrems llisos per a unió amb junt elastomèric o unió encolada, han de ser aixamflanats, en cap cas l'extrem llis ha de tenir cap aresta viva.
El material del junt d'estanquitat o l'adhesiu no ha de tenir cap efecte desfavorable sobre les propietats de l'element i no ha d'afectar al conjunt, de manera que no compleixi amb els requisits funcionals especificats a l'UNE-EN 1452-5.
Si l'element és per a una conducció d'aigua potable també ha de portar les següents inscripcions:
- Número del RSI
- Inscripció "AGUA"

Gruix mínim de la paret (mm):

DN	Pressions nominals PN (bar)							
	PN6	PN7,5	PN8	PN10	PN12.5	PN16	PN20	PN25
12	-	-	-	-	-	-	1,5	-
16	-	-	-	-	-	-	1,5	-
20	-	-	-	-	-	1,5	1,9	-
25	-	-	-	-	1,5	1,9	2,3	-
32	-	-	1,5	1,6	1,9	2,4	2,9	-
40	-	1,5	1,6	1,9	2,4	3,0	3,7	-
50	1,5	1,6	2,0	2,4	3,0	3,7	4,6	-
63	1,9	2,0	2,5	3,0	3,8	4,7	5,8	-
75	2,2	2,3	2,9	3,6	4,5	5,6	6,8	-
90	2,7	2,8	3,5	4,3	5,4	6,7	8,2	-
110	2,7	3,2	3,4	4,2	5,3	6,6	8,1	10,0
125	3,1	3,7	3,9	4,8	6,0	7,4	9,2	11,4
140	3,5	4,1	4,3	5,4	6,7	8,3	10,3	12,7
160	4,0	4,7	4,9	6,2	7,7	9,5	11,8	14,6
180	4,4	5,3	5,5	6,9	8,6	10,7	13,3	16,4
200	4,9	5,9	6,2	7,7	9,6	11,9	14,7	18,2
225	5,5	6,6	6,9	8,6	10,8	13,4	16,6	-
250	6,2	7,3	7,7	9,6	11,9	14,8	18,4	-
280	6,9	8,2	8,6	10,7	13,4	16,6	20,6	-
315	7,7	9,2	9,7	12,1	15,0	18,7	23,2	-
355	8,7	10,4	10,9	13,6	16,9	21,1	26,1	-
400	9,8	11,7	12,3	15,6	19,1	23,7	29,4	-
450	11,0	13,2	13,8	17,2	21,5	26,7	33,1	-
500	12,3	14,6	15,3	19,1	23,9	29,7	36,8	-
560	13,7	16,4	17,2	21,4	26,7	-		-
630	15,4	18,4	19,3	24,1	30,0	-		-
710	17,4	20,7	21,8	27,2	-	-		-
800	19,6	23,3	24,5	30,6	-	-		-
900	22,0	26,3	27,6	-	-	-		-
1000	24,5	29,2	30,6	-	-	-		-

Pressió de treball (t: temperatura servei):
- t <= 25°C: <= pressió nominal
- 25 <= t <= - 45°C: <= ft pressió nominal, on ft (coeficient de reducció definit a l'annex A

de l'UNE-EN 1452-2).
Densitat a 23°C (ISO 1183-87): >= 1350 kg/m3, <= 1460 kg/m3
Opacitat (UNE-EN 578) : <= 0,2% llum visible
Temperatura de reblaniment Vicat (UNE-EN 727): >= 80°C
Retracció longitudinal (UNE-EN 743): <= 5%
Toleràncies:
- Diàmetre exterior mig (mm):

Diàmetre nominal dn	Tolerància Diàmetre
<= 50	+ 0,2
63 <= dn <= 90	+ 0,3
110 <= dn <= 125	+ 0,4
140 <= dn <= 160	+ 0,5
180 <= dn <= 200	+ 0,6
225	+ 0,7
250	+ 0,8
280	+ 0,9
315	+ 1,0
355	+ 1,1
400	+ 1,2
450	+ 1,4
500	+ 1,5
560	+ 1,7
630	+ 1,9
710 >= dn <=1000	+ 2,0

- La tolerància del gruix de la paret es 0,1(e)+0,2 mm. La tolerància es constant per a un interval de gruixos nominals mínims de paret d'1 mm. (e) es el valor superior d'aquest interval.

La verificació de les mesures s'ha de fer d'acord amb la norma EN ISO 3126.
TUBS:
El gruix de la paret ha de ser uniforme en tota la llargària del tub, amb les toleràncies definides a la taula 3 de l'UNE-EN 1452-2.
Resistència hidrostàtica mínima requerida MRS (UNE-EN 921) : >= 25 MPa
ACCESSORIS:
Les cotes de muntatge han de coincidir amb el valors especificats a l'UNE-EN 1452-3.
Les característiques geomètriques han de complir amb el que determina l'UNE-EN 1452-3.
PER A UNIÓ ENCOLADA:
El diàmetre interior de l'embocadura correspondrà al diàmetre nominal de l'element.
L'angle intern màxim de la zona d'embocadura no ha de ser superior a 0° 30'.
Diàmetre interior mig de l'embocadura:

Diàmetre nominal dn (mm)	Diàmetre interior embocadura (mm)	
	d mín	d màx
dn <= 90	dn + 0,1	dn + 0,3
110 <= dn <= 125	dn + 0,1	dn + 0,4
140 <= dn <= 160	dn + 0,2	dn + 0,5
180 <= dn <= 200	dn + 0,2	dn + 0,6
225	dn + 0,3	dn + 0,7
250	dn + 0,3	dn + 0,8
280	dn + 0,3	dn + 0,9
315	dn + 0,4	dn + 1,0

Llargària mínima de l'embocadura:
- (0,5 dn + 6 mm) <= 12 mm: 12 mm
- resta de casos: 0,5 dn + 6 mm

UNIÓ AMB ANELLA ELASTOMÈRICA D'ESTANQUITAT:
A l'interior de l'esbocadura hi ha d'haver un junt de goma.
El material del junt d'estanquitat ha de complir les especificacions de la norma UNE-EN 681-1.
Diàmetre interior mig de l'embocadura:
- dn <= 50 mm: dn + 0,3 mm
- 63 <= dn <= 90 mm: dn + 0,4 mm
- dn >= 110 mm: 1,003dn + 0,1 mm

Llargària d'entrada de l'embocadura : (22 + 0,16 dn) mm
Fondària mínima d'embocament:

- dn <= 280 : 50 mm + 0,22dn - 2e
- dn > 280: 70 mm + 0,15 dn - 2e

2.- CONDICIONS DE SUBMINISTRAMENT I EMMAGATZEMATGE

CARACTERÍSTIQUES GENERALS:
Subministrament: Agrupats en paquets, i protegits de cops i dels raigs solars.
TUBS:
Emmagatzematge: En llocs protegits d'impactes, dels raigs solars i ben ventilats. S'han d'apilar horitzontalment i paral·lelament sobre superfícies planes, s'han de capicular les esbocadures per capes o bé situar-les en un mateix costat, i separar les capes per mitjà de separadors. L'alçària de la pila ha de ser <= 1,5 m.
ACCESSORIS:
Emmagatzematge: En llocs protegits d'impactes, dels raigs solars i ben ventilats.

3.- UNITAT I CRITERIS D'AMIDAMENT

Unitat d'amidament: la indicada a la descripció de l'element
Criteri d'amidament: quantitat necessària subministrada a l'obra

4.- NORMATIVA DE COMPLIMENT OBLIGATORI

NORMATIVA GENERAL:
Real Decreto 1125/1982 de 30 de Abril. Reglamentación Técnico-sanitaria para la elaboración, circulación y comercio de materiales poliméricos en relación con los productos alimenticios y alimentarios.
UNE-EN 1452-1:2000 Sistemas de canalización en materiales plásticos para conducción de agua. Poli(cloruro de vinilo) no plastificado (PVC-U). Parte 1: Generalidades.
TUBS:
UNE-EN 1452-2:2000 Sistemas de canalización en materiales plásticos para conducción de agua. Poli(cloruro de vinilo) no plastificado (PVC-U). Parte 2: Tubos.
ACCESSORIS:
UNE-EN 1452-3:2000 Sistemas de canalización en materiales plásticos para conducción de agua. Poli(cloruro de vinilo) no plastificado (PVC-U). Parte 3: Accesorios.

5.- CONDICIONS DE CONTROL DE RECEPCIÓ

CONDICIONS DE MARCATGE I CONTROL DE LA DOCUMENTACIÓ:
El paquet o l'albarà ha de portar les següents dades:
- Denominació del producte
- Contingut net
- Nom del fabricant o raó social

TUBS:
Cada tub ha de portar marcades com a mínim cada 1 m, de forma indeleble i ben visible les dades següents:
- UNE EN 1452
- Nom del fabricant o marca comercial
- Sigles PVC-U
- Diàmetre nominal (dn) x gruix de paret (en) en mm
- Pressió nominal PN
- Referència de la data, lloc i àmbit de fabricació
- Número de la línia d'extrussió

ACCESSORIS:
Cada accessori ha de portar marcades de forma indeleble i ben visible les dades següents:
- UNE EN 1452
- Designació comercial
- Diàmetre(s) nominal(s) en mm
- Designació del material
- Pressió nominal PN
- Informació del fabricant

CONDICIONS DE MARCATGE I CONTROL DE DOCUMENTACIÓ EN UNIÓ AMB ANELLA ELASTOMÈRICA D'ESTANQUITAT:
El subministrador ha de posar a disposició de la DF en el cas que aquesta ho sol·liciti, la documentació següent, que acredita el marcatge CE, segons el sistema d'avaluació de conformitat aplicable, d'acord amb el que disposa l'apartat 7.2.1 del CTE:
- Sistema 4: Declaració de prestacions

Sobre el junt, o be sobre l'embalatge, hi ha d'anar marcada la següent informació:
- Tamany nominal
- Identificació del fabricant
- El número de la norma UNE-EN 681, seguit del tipus d'aplicació i la classe de duresa com a sufixes

- Marca de certificació d'una tercera part
- El trimestre i l'any de fabricació
- La resistència a les baixes temperatures (L), si procedeix
- Resistència als olis (O), si procedeix
- La abreviatura del cautxú
- Han de portar el marcat CE de conformitat amb el que disposen els Reials Decrets 1630/1992 de 29 de desembre i 1328/1995 de 28 de juliol

OPERACIONS DE CONTROL:
Les tasques de control a realitzar són les següents:
- Sol·licitar al fabricant els certificats de les característiques tècniques dels materials.
- Control de la documentació tècnica subministrada.
- Control de recepció dels materials i lloc d'emplaçament.
- Verificació del sistema de rases per a la correcta implantació del material.
- Contrastar la documentació amb els materials i amb els requeriments de la instal·lació segons projecte. (Verificar el marcatge a tubs i accessoris).
- Realització d'informe amb els resultats del control efectuat.

CRITERIS DE PRESA DE MOSTRES:
S'ha de comprovar per mostreig a cada recepció.
INTERPRETACIÓ DE RESULTATS I ACTUACIONS EN CAS D'INCOMPLIMENT:
Ha de ser refusat el material que no compleixi amb els requeriments del projecte.

BF TUBS I ACCESSORIS PER A GASOS I FLUIDS

BFC TUBS I ACCESSORIS DE POLIPROPILÈ

0.- ELEMENTS QUE CONTEMPLA EL PLEC

BFC1NC04,BFC1NC03,BFC1NC12,BFC1NC09,BFC1NC05,BFC14B00.

1.- DEFINICIÓ I CARACTERÍSTIQUES DELS ELEMENTS

Tubs de polipropilè a pressió per a instal·lacions de transport i distribució de fluids.
CARACTERÍSTIQUES GENERALS:
En el cas de que el material s'utilitzi en obra pública, l'acord de Govern de la Generalitat de Catalunya de 9 de juny de 1998, exigeix que els materials siguin de qualitat certificada o puguin acreditar un nivell de qualitat equivalent, segons les normes aplicables als estats membres de la Unió Europea o de l'Associació Europea de Lliure Canvi.
També en aquest cas, es procurarà que els esmentats materials disposin de l'etiqueta ecològica europea, regulada en el Reglament 880/1992/CEE o bé altres distintius de la Comunitat Europea.
En un examen visual sense augments, les superfícies interna i externa dels tubs han de ser llises i estar netes i exemptes de ratlladures, ampolles, impureses, porus i qualsevol altre imperfecció que pugés impedir als tubs complir els requisits establerts en la norma EN ISO 15874-2. Els extrems dels tubs han d'estar tallats perpendicularment al seu eix, amb un tall net.
Per a qualsevol classe de condició de servei, pressió de disseny i diàmetre nominal, el gruix de paret mínim, ha de ser tal que, el valor de la sèrie calculada per al tub (Scalc.), sigui menor o igual que els valors definits a les taules 1, 2 o 3 de l'EN ISO 15874-2, en funció del tipus de material.
Les toleràncies dimensionals han de complir amb els valors de la taula 7 de l'EN ISO 15874-2.
La pressió màxima de servei i la temperatura d'aplicació, ha de complir amb els valors de l'annex A de la norma EN ISO 15874-2, en funció del material del tub i de la classe de condició de servei.
Les característiques mecàniques del tub, comprovades segons l'UNE-EN 921, han de complir amb l'especificat a l'apartat 7 de la norma EN ISO 15874-2.
Les característiques físiques i químiques del tub, ha de complir amb l'especificat en l'apartat 8 de la norma EN ISO 15874-2.
El tub ha de portar marcades, cada m, les dades següents:
- Referència a la norma EN 15874
- Nom del fabricant o marca comercial
- Diàmetre exterior nominal i gruix de la paret nominal
- Classe de dimensió
- Tipus de material
- Classe d'aplicació relacionada amb la pressió de disseny
- Opacitat (si es declarada pel fabricant)

- Data i lloc de fabricació (ha de ser possible fer la traçabilitat del producte)

Les marques s'han de ser llegibles a simple vista un cop instal·lat el tub.
Material:
- PP-H: Polipropilè-homopolímer
- PP-B: Polipropilè-copolímer bloc
- PP-R: Polipropilè-copolímer a l'atzar

2.- CONDICIONS DE SUBMINISTRAMENT I EMMAGATZEMATGE

Subministrament: No hi ha condicions específiques de subministrament.
Emmagatzematge: En llocs protegits contra els impactes. S'han d'apilar horitzontalment i paral·lelament sobre superfícies planes.

3.- UNITAT I CRITERIS D'AMIDAMENT

Unitat d'amidament: la indicada a la descripció de l'element
Criteri d'amidament: quantitat necessària subministrada a l'obra

4.- NORMATIVA DE COMPLIMENT OBLIGATORI

UNE-EN ISO 15874-1:2004 Sistemas de canalización en materiales plásticos para instalaciones de agua caliente y fría. Polipropileno (PP). Parte 1: Generalidades (ISO 15874-1:2003).
UNE-EN ISO 15874-2:2004 Sistemas de canalización en materiales plásticos para instalaciones de agua caliente y fría. Polipropileno (PP). Parte 2: Tubos. (ISO 15874-2:2003).

BF TUBS I ACCESSORIS PER A GASOS I FLUIDS

BFQ AÏLLAMENTS TÈRMICS PER A TUBS

BFQ3 AÏLLAMENTS TÈRMICS PER A TUBS AMB ESCUMES ELASTOMÈRIQUES

0.- ELEMENTS QUE CONTEMPLA EL PLEC

BFQ3V67A.

1.- DEFINICIÓ I CARACTERÍSTIQUES DELS ELEMENTS

Aïllaments tèrmics amb escumes elastomèriques per a tubs d'aigua freda o calenta.
CARACTERÍSTIQUES GENERALS:
La superfície ha de ser llisa i a la secció s'han d'apreciar els alveols propis de l'escuma.
El material de l'aïllament no ha de contenir substàncies en la que es puguin desenvolupar microorganismes.
No ha de despendre olors a la temperatura a la que estarà sotmès.
No patirà deformacions com a conseqüència de la temperatura ni degut a una acumulació accidental del condensat.
Llargària: 2 m
Conductivitat tèrmica a 20°C: <= 0,041 W/m K
Temperatures d'ús d'aïllaments per a tubs freds: >= 10°C
Temperatures d'ús d'aïllaments per a tubs calents: 40°C - 65°C
Reacció contra el foc (UNE 53-127): Autoextingible
Les característiques anteriors es determinaran segons el RITE "Reglamento de Instalaciones Térmicas en los Edificios".

2.- CONDICIONS DE SUBMINISTRAMENT I EMMAGATZEMATGE

Subministrament: Embalats en paquets.
Emmagatzematge: Apilats horitzontalment sobre superfícies planes, protegits contra les pluges, les humitats i els impactes.

3.- UNITAT I CRITERIS D'AMIDAMENT

Unitat d'amidament: la indicada a la descripció de l'element

Criteri d'amidament: quantitat necessària subministrada a l'obra

4.- NORMATIVA DE COMPLIMENT OBLIGATORI

Real Decreto 1027/2007, de 20 de julio, por el que se aprueba el Reglamento de Instalaciones Térmicas en los Edificios. (RITE).
UNE 53127:2002 Plásticos celulares. Determinación de las características de combustión de probetas en posición horizontal sometidas a una llama pequeña.

5.- CONDICIONS DE CONTROL DE RECEPCIÓ

OPERACIONS DE CONTROL:
Les tasques de control a realitzar són les següents:
- Sol·licitar al fabricant els certificats de característiques tècniques i homologacions dels materials.
- Contrastar la documentació amb els materials i amb els requisits tèrmics del projecte. (temperatures màximes i mínimes, i espessors).
- Control de la documentació tècnica subministrada.
- Realització d'informe amb els resultats del control efectuat.

CRITERIS DE PRESA DE MOSTRES:
S'ha de comprovar per mostreig de cada tipus d'aïllament i tipus d'instal·lació a aïllar.
INTERPRETACIÓ DE RESULTATS I ACTUACIONS EN CAS D'INCOMPLIMENT:
No s'ha d'acceptar material que no reuneixi les condicions d'espessor i característiques tèrmiques requerides en la instal·lació a aïllar.
En cas de discrepàncies amb les exigències del projecte s'ha d'acceptar o refusar el material segons criteri de la DF.

BF TUBS I ACCESSORIS PER A GASOS I FLUIDS

BFW ACCESSORIS GENÈRICS DE TUBS PER A GASOS I FLUIDS

0.- ELEMENTS QUE CONTEMPLA EL PLEC

BFWCNC04,BFWCNC03,BFWA1640,BFWA1740,BFWCNC12,BFWCNC09,BFWCNC05,BFWC1420.

1.- DEFINICIÓ I CARACTERÍSTIQUES DELS ELEMENTS

Conjunt d'accessoris per a tubs i per a recobriments aïllants de tubs (colzes, derivacions, reduccions, etc.), utilitzats en instal·lacions d'edificació i d'urbanització per a la total execució de la conducció o xarxa a la qual pertanyin.
CARACTERÍSTIQUES GENERALS:
El material, la seva qualitat i les característiques físiques, mecàniques i dimensionals, han de ser compatibles amb les del tub, i no han de fer disminuir les d'aquest en cap de les seves aplicacions.

2.- CONDICIONS DE SUBMINISTRAMENT I EMMAGATZEMATGE

Subministrament: A l'albarà de lliurament han de constar les característiques d'identificació següents:
- Material
- Tipus
- Diàmetres

Emmagatzematge: En llocs protegits contra els impactes, la pluja, les humitats i dels raigs del sol.

3.- UNITAT I CRITERIS D'AMIDAMENT

Unitat composada pel conjunt de peces necessàries per a muntar 1 m de tub.

4.- NORMATIVA DE COMPLIMENT OBLIGATORI

La mateixa normativa que s'apliqui als tubs, en funció dels fluids que transportin.

BF TUBS I ACCESSORIS PER A GASOS I FLUIDS

BFY PARTS PROPORCIONALS D'ELEMENTS DE MUNTATGE DE TUBS DE GASOS I FLUIDS

0.- ELEMENTS QUE CONTEMPLA EL PLEC

BFYCNC04,BFYCNC03,BFYQ3852,BFYA1640,BFYA1740,BFYCNC12,BFYCNC09,BFYCNC05,BFYC1420,BFYQ3030.

1.- DEFINICIÓ I CARACTERÍSTIQUES DELS ELEMENTS

Conjunt d'elements especials per a l'execució de conduccions.
S'han considerat els tipus següents:
- Per a tubs (materials per a la unió entre tubs o entre tubs i accessoris)
- Per aïllaments tèrmics (material per a la unió i subjecció, cintes adhesives, etc.)

CARACTERÍSTIQUES GENERALS:
El material, la qualitat, els diàmetres, etc., han de ser els adequats per al tub, i no han de fer disminuir les característiques pròpies del conjunt de la instal·lació en cap de les seves aplicacions.

2.- CONDICIONS DE SUBMINISTRAMENT I EMMAGATZEMATGE

Subministrament: A l'albarà de lliurament han de constar les característiques d'identificació següents:
- Material
- Tipus
- Diàmetres

Emmagatzematge: En llocs protegits contra els impactes, la pluja, les humitats i dels raigs del sol.

3.- UNITAT I CRITERIS D'AMIDAMENT

Unitat composada pel conjunt de peces necessàries per a muntar 1 m de tub.

4.- NORMATIVA DE COMPLIMENT OBLIGATORI

La mateixa normativa que s'apliqui als tubs, en funció dels fluids que transportin.

BG MATERIALS PER A INSTAL·LACIONS ELÈCTRIQUES

BG1 CAIXES I ARMARIS

BG15 CAIXES DE DERIVACIÓ QUADRADES

0.- ELEMENTS QUE CONTEMPLA EL PLEC

BG151512.

1.- DEFINICIÓ I CARACTERÍSTIQUES DELS ELEMENTS

Caixes de derivació.
S'han considerat els materials següents:
- Plàstic
- Fosa d'alumini
- Planxa d'acer

- Plastificat

S'han considerat els graus de protecció següents:
- Normal
- Estanca
- Antihumitat
- Antideflagrant

CARACTERÍSTIQUES GENERALS:
La caixa ha d'estar formada per un cos i una tapa. Ha de tenir un aspecte uniforme i sense defectes.
Quan és per a encastar, el cos ha de portar aletes o superfícies d'ancoratge.
Quan és per a muntar supeficialment, el cos ha de portar orificis per a la seva fixació.
Grau de protecció (UNE 20-324):

Tipus				
Material	Normal	Estanca	Antihumitat	Antideflagrant
Plàstic	>= IP-405	>= IP-535	>= IP-545	-
Plastificada	>= IP-517	>= IP-537	>= IP-547	-
Planxa d'acer	>= IP-517	>= IP-537	>= IP-547	>= IP-557
Fosa d'alumini	>= IP-517	>= IP-537	>= IP-547	>= IP-557

GRAU DE PROTECCIÓ ANTIDEFLAGRANT:
El cos ha de tenir orificis roscats per al pas de tubs.
Temperatura d'autoinflamació (T): 300 <= T <= 450°C
Grup d'explosió (UNE 20-320): IIB
GRAU DE PROTECCIÓ NORMAL, ESTANCA O ANTIHUMITAT:
El cos ha de portar empremtes de ruptura per al pas de tubs.
GRAU DE PROTECCIÓ ANTIHUMITAT:
Entre la tapa i el cos hi ha d'haver un junt d'estanquitat.
PLASTIFICADA:
El cos i la tapa han de ser d'acer embotit plastificat.
El cos i la tapa han d'estar protegits interiorment i exteriorment contra la corrosió.
La tapa ha de portar sistemes de fixació al cos mitjançant cargols, i aquests han de ser de material anticorrosiu.
PLASTIC:
La tapa ha de portar un sistema de fixació amb el cos.
Resistència a la flama (UNE-EN 60707): Autoextingible
PLANXA:
El cos i la tapa han d'estar protegits interiorment i exteriorment contra la corrosió.
La tapa ha de portar sistemes de fixació al cos mitjançant cargols, i aquests han de ser de material anticorrosiu.
FOSA D'ALUMINI:
La tapa ha de portar sistemes de fixació al cos mitjançant cargols, i aquests han de ser de material anticorrosiu.

2.- CONDICIONS DE SUBMINISTRAMENT I EMMAGATZEMATGE

Subministrament: En caixes.
Emmagatzematge: En llocs protegits contra els impactes, la pluja, les humitats i dels raigs del sol.

3.- UNITAT I CRITERIS D'AMIDAMENT

Unitat d'amidament: la indicada a la descripció de l'element
Criteri d'amidament: quantitat necessària subministrada a l'obra

4.- NORMATIVA DE COMPLIMENT OBLIGATORI

Real Decreto 842/2002 de 2 de agosto, por el que se aprueba el Reglamento Electrotécnico de Baja Tensión. REBT 2002.

BG MATERIALS PER A INSTAL·LACIONS ELÈCTRIQUES

BG2 TUBS, CANALS, SAFATES I COLUMNES PER A MECANISMES

BG21 TUBS RÍGIDS NO METÀL·LICS

0.- ELEMENTS QUE CONTEMPLA EL PLEC

BG212810,BG212910.

1.- DEFINICIÓ I CARACTERÍSTIQUES DELS ELEMENTS

Tub rígid no metàl·lic de fins a 160 mm de diàmetre nominal.
CARACTERÍSTIQUES GENERALS:
S'ha de poder corbar en calent, sense reducció notable de la seva secció.
Han d'estar dissenyats i construïts de manera que les seves característiques en ús normal siguin segures i sense perill per a l'usuari i el seu entorn.
Ha de suportar bé els ambients corrossius i els contactes amb greixos i olis.
L'interior dels tubs ha d'estar exempt de rebaves i altres defectes que pugin fer malbé els conductors o ferir a instal·ladors o usuaris.
El diàmetre nominal ha de ser el de l'exterior del tub i s'ha d'expressar en milímetres.
El diàmetre interior mínim l'ha de declarar el fabricant.
Les dimensions han de cumplir la norma EN-60423.

2.- CONDICIONS DE SUBMINISTRAMENT I EMMAGATZEMATGE

Subministrament: En feixos de tubs de llargària >= 3 m.
Emmagatzematge: En llocs protegits dels impactes i dels raigs solars.
Han de situar-se en posició horitzontal. L'alçària d'emmagatzematge no ha de sobrepassar els 1,5 m.

3.- UNITAT I CRITERIS D'AMIDAMENT

Unitat d'amidament: la indicada a la descripció de l'element
Criteri d'amidament: quantitat necessària subministrada a l'obra

4.- NORMATIVA DE COMPLIMENT OBLIGATORI

Real Decreto 842/2002 de 2 de agosto, por el que se aprueba el Reglamento Electrotécnico de Baja Tensión. REBT 2002.
UNE-EN 50086-1:1995 Sistemas de tubos para la conducción de cables. Parte 1: Requisitos generales.
UNE-EN 60423:1996 Tubos de protección de conductores. Diámetros exteriores de los tubos para instalaciones eléctricas y roscas para tubos y accesorios.

5.- CONDICIONS DE CONTROL DE RECEPCIÓ

CONDICIONS DE MARCATGE I CONTROL DE LA DOCUMENTACIÓ:
Han d'estar marcats amb:
- Nom del fabricant
- Marca d'identificació dels productes
- El marcatge ha de ser llegible
- Han d'incloure les instruccions de muntatge corresponents

OPERACIONS DE CONTROL:
Les tasques de control de qualitat de Canalitzacions i Accessoris, són les següents:
- Sol·licitar del fabricant els certificats dels materials emprats i verificar l'adequació als requisits del projecte.
- Control de la documentació tècnica subministrada
- Control d'identificació dels materials i lloc d'emplaçament (alçada, distàncies, capacitat)
- Realització i emissió d'informes amb resultats dels assaigs
- Assaigs:
  - Propagació de la flama segons norma R.E.B.T / UNE-EN 50085-1 / UNE-EN 50086-1
  - Instal·lació i posada a l'obra segons norma R.E.B.T / UNE 20.460
  - Verificació de l'aspecte superficial segons norma projecte/ UNE-EN ISO 1461

CRITERIS DE PRESA DE MOSTRES:
Es realitzaran els assaigs a la recepció dels materials, verificant tot el traçat de la instal·lació de safates i aleatòriament un tub de cada mida instal·lat a obra ja sigui rígid, flexible o soterrat.
INTERPRETACIÓ DE RESULTATS I ACTUACIONS EN CAS D'INCOMPLIMENT:
Segons criteri de la DF, podrà ser acceptat o rebutjat tot o part del material de la partida.

BG MATERIALS PER A INSTAL·LACIONS ELÈCTRIQUES

BG2 TUBS, CANALS, SAFATES I COLUMNES PER A MECANISMES

BG22 TUBS FLEXIBLES I CORBABLES NO METÀL·LICS

0.- ELEMENTS QUE CONTEMPLA EL PLEC

BG222810.

1.- DEFINICIÓ I CARACTERÍSTIQUES DELS ELEMENTS

Tub flexible no metàl·lic de fins a 250 mm de diàmetre nominal.
Es consideraran els següents tipus de tubs:
- Tubs de PVC corrugats
- Tubs de PVC folrats, de dues capes, semillisa l'exterior i corrugada la interior
- Tubs de material lliure d'halògens
- Tubs de polipropilè
- Tubs de polietilè de dues capes, corrugada l'exterior i llisa la interior

CARACTERÍSTIQUES GENERALS:
Han d'estar dissenyats i construïts de manera que les seves característiques en ús normal siguin segures i sense perill per a l'usuari i el seu entorn.
L'interior dels tubs ha d'estar exempt de rebaves i altres defectes que pugin fer malbé els conductors o ferir a instal·ladors o usuaris.
El diàmetre nominal ha de ser el de l'exterior del tub i s'ha d'expressar en milímetres.
El diàmetre interior mínim l'ha de declarar el fabricant.
Les dimensions han de cumplir la norma EN-60423.

2.- CONDICIONS DE SUBMINISTRAMENT I EMMAGATZEMATGE

Subministrament: En rotlles.
Emmagatzematge: En llocs protegits contra els impactes i contra la pluja.

3.- UNITAT I CRITERIS D'AMIDAMENT

Unitat d'amidament: la indicada a la descripció de l'element
Criteri d'amidament: quantitat necessària subministrada a l'obra

4.- NORMATIVA DE COMPLIMENT OBLIGATORI

Real Decreto 842/2002 de 2 de agosto, por el que se aprueba el Reglamento Electrotécnico de Baja Tensión. REBT 2002.
UNE-EN 50086-1:1995 Sistemas de tubos para la conducción de cables. Parte 1: Requisitos generales.
UNE-EN 60423:1996 Tubos de protección de conductores. Diámetros exteriores de los tubos para instalaciones eléctricas y roscas para tubos y accesorios.

5.- CONDICIONS DE CONTROL DE RECEPCIÓ

CONDICIONS DE MARCATGE I CONTROL DE LA DOCUMENTACIÓ:
Han d'estar marcats amb:
- Nom del fabricant
- Marca d'identificació dels productes
- El marcatge ha de ser llegible
- Han d'incloure les instruccions de muntatge corresponents

OPERACIONS DE CONTROL EN CANALITZACIONS I ACCESORIS:
Les tasques de control de qualitat de Canalitzacions i Accessoris, són les següents:
- Sol·licitar del fabricant els certificats dels materials emprats i verificar l'adequació als requisits del projecte.
- Control de la documentació tècnica subministrada
- Control d'identificació dels materials i lloc d'emplaçament (alçada, distàncies, capacitat)
- Realització i emissió d'informes amb resultats dels assaigs
- Assaigs:
  - Propagació de la flama segons norma R.E.B.T / UNE-EN 50085-1 / UNE-EN 50086-1

  - Instal·lació i posada a l'obra segons norma R.E.B.T / UNE 20.460
  - Verificació de l'aspecte superficial segons norma projecte/ UNE-EN ISO 1461

CRITERIS DE PRESA DE MOSTRES EN CANALITZACIONS I ACCESSORIS:
Es realitzaran els assaigs a la recepció dels materials, verificant tot el traçat de la instal·lació de safates i aleatòriament un tub de cada mida instal·lat a obra ja sigui rígid, flexible o soterrat.
INTERPRETACIÓ DE RESULTATS I ACTUACIONS EN CAS D'INCOMPLIMENT EN CANALITZACIONS I ACCESSORIS:
Segons criteri de la DF, podrà ser acceptat o rebutjat tot o part del material de la partida.
OPERACIONS DE CONTROL EN TUBS DE PVC PER A CANALITZACIONS DE SERVEIS:
Les tasques de control a realitzar són les següents:
- En cada subministrament:
  - Inspecció visual de l'aspecte general dels tubs i elements d'unió.
  - Comprovació de les dades de subministrament exigides (marques, albarà o etiquetes).
  - Recepció del certificat de qualitat del fabricant, d'acord a les condicions del plec.
  - Comprovació dimensional (3 mostres).
- Per a cada tub de les mateixes característiques, es realitzaran els següents assaigs (UNE EN 50086-1):
  - Resistència a compressió
  - Impacte
  - Assaig de corbat
  - Resistència a la propagació de la flama
  - Resistència al calor
  - Grau de protecció
  - Resistència a l'atac químic

En cas que el material disposi de la Marca AENOR, o una altra legalment reconeguda a un país de l'UE, s'ha de poder prescindir dels assaigs de control de recepció. La DF ha de sol·licitar, en aquest cas, els resultats dels assaigs corresponents al subministrament rebut, segons control de producció establert a la marca de qualitat del producte.
CRITERIS DE PRESA DE MOSTRES EN TUBS DE PVC PER A CANALITZACIONS DE SERVEIS:
Es seguiran les instruccions de la DF i els criteris indicats a les normes UNE EN 50086-1 i UNE EN 50086-2-4, juntament a les normes de procediment de cada assaig concret.
INTERPRETACIÓ DE RESULTATS I ACTUACIONS EN CAS D'INCOMPLIMENT EN TUBS DE PVC PER A CANALITZACIONS DE SERVEIS:
No s'acceptaran materials que no arribin a l'obra correctament referenciats i acompanyats del corresponent certificat de qualitat del fabricant.
Es rebutjaran els subministres que no superin les condicions de la inspecció visual o les comprovacions geomètriques.
Es compliran les condicions dels assaigs d'identificació segons la norma UNE EN 50086-1 i UNE EN 50086-2-4.

BG MATERIALS PER A INSTAL·LACIONS ELÈCTRIQUES

BG2 TUBS, CANALS, SAFATES I COLUMNES PER A MECANISMES

BG2D SAFATES METÀL·LIQUES

0.- ELEMENTS QUE CONTEMPLA EL PLEC

BG2D0007,BG2D0005,BG2D6060.

1.- DEFINICIÓ I CARACTERÍSTIQUES DELS ELEMENTS

Safates metàl·liques.
S'han considerat els tipus següents:
- Xapa d'acer, cega o perforada
- Reixa d'acer

S'ha de considerar els tipus de safata de planxa d'acer següents:
- Llisa
- Perforada

CARACTERÍSTIQUES GENERALS:
Ha de tenir una superfície sense fissures. Els extrems han d'acabar amb un tall perpendicular a l'eix i sense rebaves.
Les unions s'han de fer mitjançant peces auxiliars.

Ha de suportar bé els ambients humits, salinosos i químicament agressius.
Potència de servei: <= 16 kW
Ha de complir amb les especificacions marcades per la norma UNE-EN 61537.
XAPA D'ACER GALVANITZAT:
Safata de xapa, amb les vores conformades per a permetre el tancament a pressió de la coberta.
REIXA D'ACER:
Safata obtinguda a partir del doblegament d'una graella.

2.- CONDICIONS DE SUBMINISTRAMENT I EMMAGATZEMATGE

CONDICIONS GENERALS:
Subministrament: En caixes.
Emmagatzematge: A cobert i protegides contra la pluja i les humitats.
REIXA:
En mòduls de llargària 3 m, s'admet una tolerància de ± 10 mm.
PLANXA:
En mòduls de llargària 3 m, s'admet una tolerància de ± 10 mm.
Inclou accessoris per a l'anul·lació d'obertures innecessàries.
Cada safata ha de portar marcades, a distàncies < 1 m, de forma indeleble i ben visible les dades següents:
Cada component del sistema s'ha de marcar de manera duradora i legible amb les següents dades:
-Nom del fabricant, o de la marca comercial
-Marca d'identificació del producte concret

3.- UNITAT I CRITERIS D'AMIDAMENT

Unitat d'amidament: la indicada a la descripció de l'element
Criteri d'amidament: quantitat necessària subministrada a l'obra

4.- NORMATIVA DE COMPLIMENT OBLIGATORI

Real Decreto 842/2002 de 2 de agosto, por el que se aprueba el Reglamento Electrotécnico de Baja Tensión. REBT 2002.
UNE-EN 61537:2002 Sistemas de bandejas y de bandejas de escalera para la conducción de cables.

BG MATERIALS PER A INSTAL·LACIONS ELÈCTRIQUES

BG3 CABLES ELÈCTRICS PER A TENSIÓ BAIXA I SISTEMES DE DISTRIBUCIÓ ELÈCTRICA

BG31 CABLES DE COURE DE 0,6/1 KV

0.- ELEMENTS QUE CONTEMPLA EL PLEC

BG3121D0,BG312330,BG312630,BG3126A0,BG31CASO,BG31CASV.

1.- DEFINICIÓ I CARACTERÍSTIQUES DELS ELEMENTS

Cable elèctric destinat a sistemes de distribució en tensió baixa i instal·lacions en general, per a serveis fixes, amb conductor de coure i de tensió assignada 0,6/1kV.
S'han considerat els tipus de cables següents:
- Cables unipolars o multipolars de designació RV, aïllament amb polietilè reticulat i coberta de policlorur de vinil, sense armadura ni pantalla i amb conductor de coure, construcció segons norma UNE 21123-2, amb una classificació de resistència al foc Eca segons UNE-EN 50575
- Cables unipolars o multipolars de designació RV-K, aïllament amb polietilè reticulat i coberta de policlorur de vinil, sense armadura ni pantalla i amb conductor de coure flexible, construcció segons norma UNE 21123-2, amb una classificació de resistència al foc Eca segons UNE-EN 50575
- Cables multipolars de designació RVFV-K, aïllament amb polietilè reticulat i coberta de policlorur de vinil, armadura amb fleix d'acer i amb conductor de coure flexible, construcció segons norma UNE 21123-2, amb una classificació de resistència al foc Eca segons UNE-EN 50575
- Cables unipolars o multipolars de designació RZ1-K (AS), aïllament amb polietilè reticulat i coberta de poliolefina, sense armadura ni pantalla i amb conductor de coure flexible, construcció segons norma UNE 21123-4, amb una classificació de resistència al foc Cca-s1b,d1,a1 segons UNE-EN 50575

- Cables unipolars o multipolars de designació RZ1-K (AS+), amb resistència intrínseca al foc, aïllament amb polietilè reticulat i coberta de poliolefina, sense armadura ni pantalla i amb conductor de coure flexible, construcció segons norma UNE 211025, amb una classificació de resistència al foc Cca-s1b,d1,a1 segons UNE-EN 50575
- Cables unipolars o multipolars de designació SZ1-K (AS+), amb resistència intrínseca al foc, aïllament amb compost de silicona i coberta de poliolefina, sense armadura ni pantalla i amb conductor de coure flexible, construcció segons norma UNE 211025, amb una classificació de resistència al foc Cca-s1b,d1,a1 segons UNE-EN 50575
- Cables multipolars de designació RZ, coberta aïllant de polietilè reticulat i amb conductors de coure cablejats en feix, construcció segons norma UNE 21030-2, amb una classificació de resistència al foc Fca segons UNE-EN 50575
- Cables unipolars de designació ZZ-F, amb una classificació de resistència al foc Eca segons UNE-EN 50575

CARACTERÍSTIQUES GENERALS:
En el cas de que el material s'utilitzi en obra pública, l'acord de Govern de la Generalitat de Catalunya de 9 de juny de 1998, exigeix que els materials siguin de qualitat certificada o puguin acreditar un nivell de qualitat equivalent, segons les normes aplicables als estats membres de la Unió Europea o de l'Associació Europea de Lliure Canvi.
També en aquest cas, es procurarà que els esmentats materials disposin de l'etiqueta ecològica europea, regulada en el Reglament 880/1992/CEE o bé altres distintius de la Comunitat Europea.
Destinats a incorporar-se de forma permanent en obres de construcció han de complir el Reglament de productes per a la construcció (UE) nº 305/2011 i el seu Reglament Delegat (UE) 2016/364 sobre la classificació de les propietats de reacció al foc.
La coberta no ha de tenir variacions en el gruix ni d'altres defectes visibles a la seva superfície.
Ha de ser resistent a l'abrasió.
Ha de quedar ajustada i s'ha de poder separar fàcilment sense produir danys a l'aïllament.
La forma exterior dels cables multipolars (reunits sota una coberta única) ha de ser raonablement cilíndrica.
L'aïllament no ha de tenir variacions del gruix ni d'altres defectes visibles a la seva superfície.
Ha de quedar ajustat i s'ha de poder separar fàcilment sense produir danys al conductor.
La designació dels cables ha de complir les especificacions de la norma UNE 20434.
La classificació de reacció al foc s'expressarà d'acord amb el Reglament Delegat (UE) 2016/364 i la UNE-EN 13501-6 amb un codi de quatre dígits segons el següent format:
Classe de reacció al foc:
- Dígit 1, prestacions de propagació del foc i emissió de calor: Aca, B1ca, B2ca, Cca, Dca, Eca i Fca (classes enumerades de més a menys prestacions)

Classes addicionals (només per a les classes B1ca, B2ca, Cca i Dca):
- Dígit 2, prestacions d'emissió de fums: s1a, s1b, s1, s2 i s3 (de més a menys prestacions)
- Dígit 3, prestacions de caiguda de gotes/partícules inflamades: d0, d1 i d2 (de més a menys prestacions)
- Dígit 4, prestacions d'acidesa: a1, a2 i a3 (de més a menys prestacions)

Les característiques físiques i mecàniques del conductor han de complir la norma UNE-EN 60228.
Els colors utilitzats per a l'aïllament han de complir la norma UNE 21089-1:
- Cables unipolars:
  - Com a conductor de fase: Marró, negre o gris
  - Com a conductor neutre: Blau
  - Com a conductor de terra: Llistat de groc i verd
- Cables bipolars: Blau i marró
- Cables tripolars:
  - Cables amb conductor de terra: Fase: Marró, Neutre: Blau, Terra: Llistat de groc i verd
  - Cables sense conductor de terra: Fase: Negre, marró i gris
- Cables tetrapolars:
  - Cables amb conductor de terra: Fase: Marró, negre i gris, Terra: Llistat de groc i verd
  - Cables sense conductor de terra: Fase: Marró, negre i gris, Neutre: Blau
- Cables pentapolars: Fase: Marró, negre i gris, Neutre: Blau, Terra: Llistat de groc i verd

Les característiques següents han de complir amb els valors declarats pel fabricant, assajades segons la norma corresponent, dins del límit de tolerància indicat, en el seu cas:
- Característiques essencials:
  - Reacció al foc:
    - Classe Aca (UNE-EN ISO 1716)
    - Classe B1ca, B2ca, Cca i Dca (UNE-EN 50399, UNE-EN 60332-1-2, UNE-EN 61034-2, UNE-EN 60754-2)
    - Classe Eca (UNE-EN 60332-1-2)
    - Classe Fca (comportament no determinat)
  - Emissió de substàncies perilloses (verificació i declaració segons disposicions nacionals en el lloc d'utilització)

Gruix de l'aïllant del conductor (UNE-HD-603-1):

Secció (mm2)	25	50	95	150	240

Gruix (mm)	0,9	1,0	1,1	1,4	1,7

Gruix de la coberta: Ha de complir les especificacions de la norma UNE-HD 603-1
Temperatura de l'aïllament en servei normal: <= 90°C
Temperatura de l'aïllament en curtcircuit (5 s màx): <= 250°C
Tensió màxima admissible (c.a.):
- Entre conductors aïllats: <= 1 kV
- Entre conductors aïllats i terra: <= 0,6 kV

Toleràncies:
- Gruix de l'aïllament (UNE-HD 603-1): >= valor especificat - (0,1 mm + 10% del valor especificat)

CABLES DE DESIGNACIÓ RV, RV-K i RVFV-K:
Característiques de reacció al foc:
- Propagació de la flama (UNE-EN 60332-1-2): No propagador de la flama

El conductor ha de complir les següents prescripcions segons la norma UNE-EN 60228:
- Cable RV: prescripcions de la classe 1 o 2
- Cable RV-K i RVFV-K: prescripcions de la classe 5

L'aïllament ha de ser de polietilé reticulat (XLPE) tipus DIX-3 segons UNE HD-603-1.
La coberta ha de ser de policlorur de vinil (PVC) del tipus DMV-18 segons UNE HD-603-1.
CABLES DE DESIGNACIÓ RZ1-K (AS):
Característiques de reacció al foc:
- Material lliure d'halògens segons UNE-EN 60754-1
- Propagació de la flama (UNE-EN 60332-1-2): No propagador de la flama
- Propagació de l'incendi (UNE-EN 60332-3-24): No propagador de l'incendi
- Emissió de fums opacs (UNE-EN 61034-2): Baixa emissió de fums opacs
- Emissió de fums corrosius (UNE-EN 60754-2): Baixa emissió de fums corrosius

El conductor ha de complir les prescripcions de la classe 5 segons la norma UNE-EN 60228:
L'aïllament ha de ser de polietilé reticulat (XLPE) tipus DIX-3 segons UNE HD-603-1.
La coberta ha de ser de poliolefina, del tipus DMZ-E segons la norma UNE 21123-4.
CABLES DE DESIGNACIÓ RZ1-K (AS+) i SZ1-K (AS+):
Característiques de reacció al foc:
Material lliure d'halògens segons UNE-EN 60754-1
Propagació de la flama (UNE-EN 60332-1-2): No propagador de la flama
Propagació de l'incendi (UNE-EN 60332-3-24): No propagador de l'incendi
Emissió de fums opacs (UNE-EN 61034-2): Baixa emissió de fums opacs
Emissió de fums corrosius (UNE-EN 60754-2): Baixa emissió de fums corrosius
El conductor ha de complir les prescripcions de la classe 5 segons la norma UNE-EN 60228:
L'aïllament ha de cumplir el següent
- Cable RZ1-K (AS+): ha de ser de polietilè reticulat i ha de correspondre al tipus DIX-3 segons la norma UNE HD-603-1, amb cinta addicional de mica
- Cable SZ1-K (AS+): ha de ser de compost de silicona i ha de correspondre al tipus EI2 segons la norma UNE-EN 50363-1

La coberta ha de ser de poliolefina, del tipus DMZ-E segons la norma UNE 21123-4.
CABLES DE DESIGNACIÓ RZ:
El conductor ha de complir les prescripcions de la classe 2 segons la norma UNE-EN 60228:
CABLES DE DESIGNACIÓ ZZ-F:
Característiques de reacció al foc:
- Material lliure d'halògens segons UNE-EN 60754-1
- Propagació de la flama (UNE-EN 60332-1-2): No propagador de la flama
- Propagació de l'incendi (UNE-EN 60332-3-24): No propagador de l'incendi
- Emissió de fums opacs (UNE-EN 61034-2): Baixa emissió de fums opacs
- Emissió de fums corrosius (UNE-EN 60754-2): Baixa emissió de fums corrosius

El conductor ha de complir les prescripcions de la classe 5 segons la norma UNE-EN 60228:
L'aïllament ha de ser de goma i ha de correspondre al tipus EI6 segons la norma UNE-EN 50363-1
La coberta ha de ser de material lliure d'halògens, del tipus EM5 segons la norma UNE-EN 50363-2-2 o del tipus EM8 segons UNE-EN 50363-6.

2.- CONDICIONS DE SUBMINISTRAMENT I EMMAGATZEMATGE

Subministrament: En bobines.
Emmagatzematge: En llocs protegits de la pluja i la humitat.

3.- UNITAT I CRITERIS D'AMIDAMENT

Unitat d'amidament: la indicada a la descripció de l'element
Criteri d'amidament: quantitat necessària subministrada a l'obra

4.- NORMATIVA DE COMPLIMENT OBLIGATORI

NORMATIVA GENERAL:
Real Decreto 842/2002 de 2 de agosto, por el que se aprueba el Reglamento Electrotécnico de Baja Tensión. REBT 2002.
UNE-EN 50575:2015 Cables de energía, control y comunicación. Cables para aplicaciones generales en construcciones sujetos a requisitos de reacción al fuego.
UNE-EN 50575:2015/A1:2016 Cables de energía, control y comunicación. Cables para aplicaciones generales en construcciones sujetos a requisitos de reacción al fuego.
UNE-HD 603-1:2007 Cables de distribución de tensión asignada 0,6/1 kV. Parte 1: Requisitos generales.
Reglamento Delegado (UE) 2016/364 de la Comisión, de 1 de julio de 2015, relativo a la clasificación de las propiedades de reacción al fuego de los productos de construcción de conformidad con el Reglamento (UE) nº 305/2011 del Parlamento Europeo y del Consejo.
UNE 20434:1999 Sistema de designación de los cables.
UNE-EN 13501-6:2015 Clasificación en función del comportamiento frente al fuego de los productos de construcción y elementos para la edificación. Parte 6: Clasificación a partir de datos obtenidos en ensayos de reacción al fuego de cables eléctricos.
* UNE 21089-1:2002 Identificación de los conductores aislados de los cables.
* UNE-EN 60228:2005 Conductores de cables aislados.
CABLES DE DESIGNACIÓ RV, RV-K i RVFV-K:
UNE 21123-2:2017 Cables eléctricos de utilización industrial de tensión asignada 0,6/1 kV. Parte 2: Cables con aislamiento de polietileno reticulado y cubierta de policloruro de vinilo.
CABLES DE DESIGNACIÓ RZ1-K (AS):
UNE 21123-4:2017 Cables eléctricos de utilización industrial de tensión asignada 0,6/1 kV. Parte 4: Cables con aislamiento de polietileno reticulado y cubierta de poliolefina.
CABLES DE DESIGNACIÓ RZ1-K (AS+) i SZ1-K (AS+):
UNE 211025:2017 Cables con resistencia intrínseca al fuego destinados a circuitos de seguridad.
CABLES DE DESIGNACIÓ RZ:
UNE 21030-2:2003 Conductores aislados, cableados en haz, de tensión asignada 0,6/1 kV, para líneas de distribución, acometidas y usos análogos. Parte 2: Conductores de cobre.

5.- CONDICIONS DE CONTROL DE RECEPCIÓ

CONDICIONS DE MARCATGE I CONTROL DE LA DOCUMENTACIÓ:
El subministrador ha de posar a disposició de la DF en el cas que aquesta ho sol·liciti, la documentació següent, que acredita el marcatge CE, segons el sistema d'avaluació de conformitat aplicable, d'acord amb el que disposa l'apartat 7.2.1 del CTE:
- Productes per a usos subjectes a reglamentacions sobre reacció al foc amb nivell o classe Aca, B1ca, B2ca, Cca:
  - Sistema 1+: Declaració de Prestacions
- Productes per a usos subjectes a reglamentacions sobre reacció al foc amb nivell o classe Dca, Eca:
  - Sistema 3: Declaració de prestacions
- Productes per a usos subjectes a reglamentacions sobre reacció al foc amb nivell o classe Fca:
  - Sistema 4: Declaració de prestacions
- Productes per a usos subjectes a reglamentacions sobre substàncies perilloses:
  - Sistema 3: Declaració de prestacions

El cable ha d'anar marcat amb les dades següents:
- Identificació consistent en la marca del nom del fabricant o marca comercial
- Descripció del producte o codi de designació
- Classe de reacció al foc

El marcatge s'ha de fer sobre el cable, l'embalatge o l'etiqueta o en una combinació dels anteriors.
El marcatge sobre la coberta o aïllament del cable ha de ser continu. La distància entre el final del marcatge i el principi del següent no ha de superar els 1100 mm.
El símbol de marcatge CE estarà fixat de manera visible, llegible i indeleble en una etiqueta fixada sobre l'embalatge dels cables.
El marcat i etiquetatge CE ha d'incloure la informació següent:
- Símbol del marcatge CE
- Els dos últims dígits de l'any en què es va fixar el marcat per primera vegada
- Nom i direcció registrada del fabricant o marca identificativa
- Codi únic d'identificació del producte tipus
- Número de referència de la declaració de prestacions
- Nivell o classe de prestacions declarat
- Data de l'especificació tècnica harmonitzada aplicable
- Número d'identificació de l'organisme notificat
- Ús previst, segons s'especifica a la norma harmonitzada aplicable

OPERACIONS DE CONTROL:
Les tasques de control a realitzar són les següents:
- Sol·licitar del fabricant els certificats i homologacions dels conductors i protocols de proves.
- Control de la documentació tècnica subministrada.

- Verificar l'adequació dels conductors als requisits dels projecte
- Control final d'identificació
- Realització i emissió d'informe amb resultats dels assaigs realitzats d'acord al que s'especifica en la taula d'assaigs i de quantificació dels mateixos.
- Assaigs:

A la relació següent s'especifiquen els controls a efectuar a la recepció de conductors de coure o alumini i les normes aplicables en cada cas:
  - Rigidesa dielèctrica (REBT)
  - Resistència d'aïllament (REBT)
  - Resistència elèctrica dels conductors (UNE 20003 / UNE 21022/1M)
  - Control dimensional (Documentació del fabricant)
  - Extinció de flama (UNE-EN 50266)
  - Densitat de fums UNE-EN 50268 / UNE 21123)
  - Despreniment d'halògens (UNE-EN 50267-2-1 / UNE 21123 / UNE 2110022)

A la següent taula s'especifica el nombre de controls a efectuar. Els assaigs especificats (*) seran exigibles segons criteri de la DF quan les exigències del lloc ho determini i les característiques dels conductors corresponguin a l'assaig especificat.
  - Rigidesa dielèctrica: 100% (exigit al fabricant)
  - Resistència d'aïllament: 100% (exigit al fabricant)
  - Resistència elèctrica: 100% (exigit al fabricant)
  - Extinció de flama: 1 assaig per tipus (*) (exigit al fabricant) i 1 assaig per tipus (*) (exigit a recepció)
  - Densitat de fums: 1 assaig per tipus (*) (exigit al fabricant) i 1 assaig per tipus (*) (exigit a recepció)
  - Despreniment d'halògens: 1 assaig per tipus (*) (exigit al fabricant) i 1 assaig per tipus (*) (exigit a recepció)

Per tipus s'entén aquells conductors amb característiques iguals.
Els assaigs exigits a recepció podran ésser els realitzats pel fabricant sempre que hi hagi una supervisió per part de la DF o empresa especialitzada.
CRITERIS DE PRESA DE MOSTRES:
Per a la realització dels assaigs, s'escollirà aleatòriament una bovina del lot d'entrega, a excepció dels assaigs de rutina que es realitzaran a totes les bobines.
INTERPRETACIÓ DE RESULTATS I ACTUACIONS EN CAS D'INCOMPLIMENT:
Es realitzarà un control extensiu de la partida objecte de control, i segons criteri de la DF, podrà ésser acceptada o rebutjada tota o part del material que la composa.

BG MATERIALS PER A INSTAL·LACIONS ELÈCTRIQUES

BG3 CABLES ELÈCTRICS PER A TENSIÓ BAIXA I SISTEMES DE DISTRIBUCIÓ ELÈCTRICA

BG32 CABLES DE COURE DE 450/750 V

0.- ELEMENTS QUE CONTEMPLA EL PLEC

BG32B13X.

1.- DEFINICIÓ I CARACTERÍSTIQUES DELS ELEMENTS

Cables elèctrics de baixa tensió per a instal·lacions elèctriques fixes d'interior o per a quadres i panells elèctrics, amb conductor de coure, de secció circular, de tensió assignada inferior o igual a 450/750 V, amb aïllament i sense coberta.
S'han considerat els tipus següents:
- Cables unipolars de designació H07V-K, amb conductor flexible i aïllament termoplàstic de policlorur de vinil (PVC), construcció segons norma UNE-EN 50525-2-31, amb una classificació de reacció al foc Eca segons UNE-EN 50575
- Cables unipolars de designació H07V-R, amb conductor rígid de més d'un filferro cablejat i aïllament de barreja de policlorur de vinil (PVC), construcció segons norma UNE-EN 50525-2-31, amb una classificació de reacció al foc Eca segons UNE-EN 50575
- Cables unipolars de designació H07V-U, amb conductor rígid d'un sol filferro i aïllament termoplàstic de policlorur de vinil (PVC), construcció segons norma UNE-EN 50525-2-31, amb una classificació de reacció al foc Eca segons UNE-EN 50575
- Cables unipolars o tripolars trenats en feix de cables de designació H07Z1-K Type 2 (AS), amb

conductor flexible i aïllament termoplàstic a base de poliolefines, construcció segons normes UNE 211002 i UNE-EN 50525-3-31, amb una classificació de reacció al foc Cca-s1a,d1,a1 segons UNE-EN 50575
- Cables unipolars de designació H07Z-K, amb conductor flexible i aïllament reticulat a base de poliolefines, construcció segons norma UNE-EN 50525-3-41, amb una classificació de reacció al foc Dca-s2,d2,a2 segons UNE-EN 50575
- Cables unipolars de designació H07Z-R, amb conductor rígid de més d'un filferro cablejat i aïllament reticulat a base de poliolefines, construcció segons norma UNE-EN 50525-3-41, amb una classificació de reacció al foc Dca-s2,d2,a2 segons UNE-EN 50575

CARACTERÍSTIQUES GENERALS:
En el cas de que el material s'utilitzi en obra pública, l'acord de Govern de la Generalitat de Catalunya de 9 de juny de 1998, exigeix que els materials siguin de qualitat certificada o puguin acreditar un nivell de qualitat equivalent, segons les normes aplicables als estats membres de la Unió Europea o de l'Associació Europea de Lliure Canvi.
També en aquest cas, es procurarà que els esmentats materials disposin de l'etiqueta ecològica europea, regulada en el Reglament 880/1992/CEE o bé altres distintius de la Comunitat Europea.
Destinats a incorporar-se de forma permanent en obres de construcció han de complir el Reglament de productes per a la construcció (UE) nº 305/2011 i el seu Reglament Delegat (UE) 2016/364 sobre la classificació de les propietats de reacció al foc.
Tots els fils de coure que formen l'ànima dels conductors cablejats i dels flexibles han de tenir el mateix diàmetre.
L'aïllament no ha de tenir variacions del gruix ni d'altres defectes visibles a la seva superfície.
Ha de quedar ajustat i s'ha de poder separar fàcilment sense produir danys al conductor.
Ha de ser resistent a l'abrasió.
La designació dels cables ha de complir les especificacions de la norma UNE 20434.
La classificació de reacció al foc s'expressarà d'acord amb el Reglament Delegat (UE) 2016/364 i la UNE-EN 13501-6 amb un codi de quatre dígits segons el següent format:
- Classe de reacció al foc:
  - Dígit 1, prestacions de propagació del foc i emissió de calor: Aca, B1ca, B2ca, Cca, Dca, Eca i Fca (classes enumerades de més a menys prestacions)
- Classes addicionals (només per a les classes B1ca, B2ca, Cca i Dca):
  - Dígit 2, prestacions d'emissió de fums: s1a, s1b, s1, s2 i s3 (de més a menys prestacions)
  - Dígit 3, prestacions de caiguda de gotes/partícules inflamades: d0, d1 i d2 (de més a menys prestacions)
  - Dígit 4, prestacions d'acidesa: a1, a2 i a3 (de més a menys prestacions)

Les característiques físiques i mecàniques del conductor han de complir la norma UNE-EN 60228.
Els colors utilitzats per a l'aïllament han de complir la norma UNE 21089-1:
- Cables unipolars:
  - Com a conductor de fase: Marró, negre o gris
  - Com a conductor neutre: Blau
  - Com a conductor de terra: Llistat de groc i verd
- Cables tripolars:
  - Cables amb conductor de terra: Fase: Marró, Neutre: Blau, Terra: Llistat de groc i verd
  - Cables sense conductor de terra: Fase: Negre, marró i gris

Les característiques següents han de complir amb els valors declarats pel fabricant, assajades segons la norma corresponent, dins del límit de tolerància indicat, en el seu cas:
- Característiques essencials:
  - Reacció al foc:
    - Classe Aca (UNE-EN ISO 1716)
    - Classe B1ca, B2ca, Cca i Dca (UNE-EN 50399, UNE-EN 60332-1-2, UNE-EN 61034-2, UNE-EN 60754-2)
    - Classe Eca (UNE-EN 60332-1-2)
    - Classe Fca (comportament no determinat)
  - Emissió de substàncies perilloses (verificació i declaració segons disposicions nacionals en el lloc d'utilització)

Gruix de l'aïllant del conductor:

Secció (mm2)	1,5	2,5-6	10-16	25-35	50-70	95-120	150	185	240
Gruix (mm)	0,7	0,8	1,0	1,2	1,4	1,6	1,8	2,0	2,2

CABLES DE DESIGNACIÓ H07V-K, H07V-R i H07V-U:
Característiques de reacció al foc:
- Propagació de la flama (UNE-EN 60332-1-2): No propagador de la flama

Temperatura de servei (T): =< 70°C
El conductor ha de complir les següents prescripcions segons la norma UNE-EN 60228:
- Cable H07V-K: prescripcions de la classe 5
- Cable H07V-R: prescripcions de la classe 2
- Cable H07V-U: prescripcions de la classe 1

Les seccions del cable han de ser:

- Cable de la classe 1 (H07V-U): d'1,5 a 10 mm2
- Cable de la classe 2 (H07V-R): d'1,5 a 1000 mm2
- Cable de la classe 5 (H07V-K): d'1,5 a 240 mm2

L'aïllament ha d'estar constituit per una barreja de policlorur de vinil (PVC) del tipus TI 1 segons la norma UNE-EN 50363-3 aplicada al voltant del conductor.
El cable ha de complir els requisits corresponents de la norma UNE-EN 50525-1 i els particulars de la norma UNE-EN 50525-2-31.
Les dimensions dels cables han de complir les indicacions de la norma UNE-EN 50525-2-31.
CABLES DE DESIGNACIÓ H07Z1-K TYPE 2 (AS):
Característiques de reacció al foc:
- Material lliure d'halògens segons UNE-EN 60754-1
- Propagació de la flama (UNE-EN 60332-1-2): No propagador de la flama
- Propagació de l'incendi (UNE-EN 60332-3-24): No propagador de l'incendi
- Emissió de fums opacs (UNE-EN 61034-2): Baixa emissió de fums opacs
- Emissió de fums corrosius (UNE-EN 60754-2): Baixa emissió de fums corrosius

Temperatura de servei (T): =< 70°C
El conductor ha de complir les prescripcions de la classe 5 segons la norma UNE-EN 60228.
Seccions del cable: d'1,5 a 240 mm2.
L'aïllament ha d'estar constituït per una barreja de material termoplàstic del tipus TI 7 segons la norma UNE 50363-7 aplicada al voltant del conductor.
El cable ha de complir els requisits corresponents de la norma UNE-EN 50525-1 i els particulars de la norma UNE-EN 50525-3-31.
Les dimensions dels cables han de complir les indicacions de la norma UNE-EN 50525-3-31.
CABLES DE DESIGNACIÓ H07Z-K i H07Z-R:
Característiques de reacció al foc:
- Material lliure d'halògens segons UNE-EN 60754-1
- Propagació de la flama (UNE-EN 60332-1-2): No propagador de la flama
- Propagació de l'incendi (UNE-EN 60332-3-24): No propagador de l'incendi
- Emissió de fums opacs (UNE-EN 61034-2): Baixa emissió de fums opacs
- Emissió de fums corrosius (UNE-EN 60754-2): Baixa emissió de fums corrosius

Temperatura de servei (T): =< 90°C
El conductor ha de complir les següents prescripcions segons la norma UNE-EN 60228:
- Cable H07Z-K: prescripcions de la classe 5
- Cable H07Z-R: prescripcions de la classe 2

Les seccions del cable han de ser:
- Cable de la classe 2 (H07Z-R): d'1,5 a 630 mm2
- Cable de la classe 5 (H07Z-K): d'1,5 a 240 mm2

L'aïllament ha d'estar constituït per una barreja de material reticulat del tipus EI 5 segons la norma UNE-EN 50363-5 aplicada al voltant del conductor.
El cable ha de complir els requisits corresponents de la norma UNE-EN 50525-1 i els particulars de la norma UNE-EN 50525-3-41.
Les dimensions dels cables han de complir les indicacions de la norma UNE-EN 50525-3-41.

2.- CONDICIONS DE SUBMINISTRAMENT I EMMAGATZEMATGE

Subministrament: En bobines.
Emmagatzematge: En llocs protegits de la pluja i la humitat.

3.- UNITAT I CRITERIS D'AMIDAMENT

Unitat d'amidament: la indicada a la descripció de l'element
Criteri d'amidament: quantitat necessària subministrada a l'obra

4.- NORMATIVA DE COMPLIMENT OBLIGATORI

Real Decreto 842/2002 de 2 de agosto, por el que se aprueba el Reglamento Electrotécnico de Baja Tensión. REBT 2002.
UNE-EN 50575:2015 Cables de energía, control y comunicación. Cables para aplicaciones generales en construcciones sujetos a requisitos de reacción al fuego.
UNE-EN 50575:2015/A1:2016 Cables de energía, control y comunicación. Cables para aplicaciones generales en construcciones sujetos a requisitos de reacción al fuego.
Reglamento Delegado (UE) 2016/364 de la Comisión, de 1 de julio de 2015, relativo a la clasificación de las propiedades de reacción al fuego de los productos de construcción de conformidad con el Reglamento (UE) nº 305/2011 del Parlamento Europeo y del Consejo.
UNE 20434:1999 Sistema de designación de los cables.
UNE-EN 13501-6:2015 Clasificación en función del comportamiento frente al fuego de los productos de construcción y elementos para la edificación. Parte 6: Clasificación a partir de datos obtenidos en ensayos de reacción al fuego de cables eléctricos.
* UNE 21089-1:2002 Identificación de los conductores aislados de los cables.

* UNE-EN 60228:2005 Conductores de cables aislados.
CABLES DE DESIGNACIÓ H07V-K, H07V-R i H07V-U:
UNE-EN 50525-2-31:2012 Cables eléctricos de baja tensión. Cables de tensión asignada inferior o igual a 450/750 V (Uo/U). Parte 2-31: Cables de utilización general. Cables unipolares sin cubierta con aislamiento termoplástico (PVC).
CABLES DE DESIGNACIÓ H07Z1-K TYPE 2 (AS):
UNE 211002:2017 Cables eléctricos de baja tensión. Cables de tensión asignada inferior o igual a 450/750 V (Uo/U). Cables unipolares sin cubierta, con aislamiento termoplástico, y con altas prestaciones respecto a la reacción al fuego, para instalaciones fijas.
UNE-EN 50525-3-31:2012 Cables eléctricos de baja tensión. Cables de tensión asignada inferior o igual a 450/750 V (Uo/U). Parte 3-31: Cables con propiedades especiales ante el fuego. Cables unipolares sin cubierta con aislamiento termoplástico libre de halógenos y baja emisión de humo.
CABLES DE DESIGNACIÓ H07Z-K i H07Z-R:
UNE-EN 50525-3-41:2012 Cables eléctricos de baja tensión. Cables de tensión asignada inferior o igual a 450/750 V (Uo/U). Parte 3-41: Cables con propiedades especiales ante el fuego. Cables unipolares sin cubierta con aislamiento reticulado libre de halógenos y baja emisión de humo.

5.- CONDICIONS DE CONTROL DE RECEPCIÓ

CONDICIONS DE MARCATGE I CONTROL DE LA DOCUMENTACIÓ:
El subministrador ha de posar a disposició de la DF en el cas que aquesta ho sol·liciti, la documentació següent, que acredita el marcatge CE, segons el sistema d'avaluació de conformitat aplicable, d'acord amb el que disposa l'apartat 7.2.1 del CTE:
- Productes per a usos subjectes a reglamentacions sobre reacció al foc amb nivell o classe Aca, B1ca, B2ca, Cca:
  - Sistema 1+: Declaració de prestacions
- Productes per a usos subjectes a reglamentacions sobre reacció al foc amb nivell o classe Dca, Eca:
  - Sistema 3: Declaració de prestacions
- Productes per a usos subjectes a reglamentacions sobre reacció al foc amb nivell o classe Fca:
  - Sistema 4: Declaració de prestacions
- Productes per a usos subjectes a reglamentacions sobre substàncies perilloses:
  - Sistema 3: Declaració de prestacions

El cable ha d'anar marcat amb les dades següents:
- Identificació consistent en la marca del nom del fabricant o marca comercial
- Descripció del producte o codi de designació
- Classe de reacció al foc

El marcatge s'ha de fer sobre el cable, l'embalatge o l'etiqueta o en una combinació dels anteriors.
El marcatge sobre la coberta o aïllament del cable ha de ser continu. La distància entre el final del marcatge i el principi del següent no ha de superar els 1100 mm.
El símbol de marcatge CE estarà fixat de manera visible, llegible i indeleble en una etiqueta fixada sobre l'embalatge dels cables.
El marcat i etiquetatge CE ha d'incloure la informació següent:
- Símbol del marcatge CE
- Els dos últims dígits de l'any en què es va fixar el marcat per primera vegada
- Nom i direcció registrada del fabricant o marca identificativa
- Codi únic d'identificació del producte tipus
- Número de referència de la declaració de prestacions
- Nivell o classe de prestacions declarat
- Data de l'especificació tècnica harmonitzada aplicable
- Número d'identificació de l'organisme notificat
- Ús previst, segons s'especifica a la norma harmonitzada aplicable

OPERACIONS DE CONTROL:
Les tasques de control a realitzar són les següents:
- Sol·licitar del fabricant els certificats i homologacions dels conductors i protocols de proves.
- Control de la documentació tècnica subministrada.
- Verificar l'adequació dels conductors als requisits dels projecte
- Control final d'identificació
- Realització i emissió d'informe amb resultats dels assaigs realitzats d'acord al que s'especifica en la taula d'assaigs i de quantificació dels mateixos.
- Assaigs:

A la relació següent s'especifiquen els controls a efectuar a la recepció de conductors de coure o alumini i les normes aplicables en cada cas:
  - Rigidesa dielèctrica (REBT)
  - Resistència d'aïllament (REBT)
  - Resistència elèctrica dels conductors (UNE 20003 / UNE 21022/1M)
  - Control dimensional (Documentació del fabricant)
  - Extinció de flama (UNE-EN 50266)
  - Densitat de fums UNE-EN 50268 / UNE 21123)

- Despreniment d'halògens (UNE-EN 50267-2-1 / UNE 21123 / UNE 2110022)

A la següent taula s'especifica el nombre de controls a efectuar. Els assaigs especificats (*) seran exigibles segons criteri de la DF quan les exigències del lloc ho determini i les característiques dels conductors corresponguin a l'assaig especificat.

- Rigidesa dielèctrica: 100% (exigit al fabricant)
- Resistència d'aïllament: 100% (exigit al fabricant)
- Resistència elèctrica: 100% (exigit al fabricant)
- Extinció de flama: 1 assaig per tipus (*) (exigit al fabricant) i 1 assaig per tipus (*) (exigit a recepció)
- Densitat de fums: 1 assaig per tipus (*) (exigit al fabricant) i 1 assaig per tipus (*) (exigit a recepció)
- Despreniment d'halògens: 1 assaig per tipus (*) (exigit al fabricant) i 1 assaig per tipus (*) (exigit a recepció)

Per tipus s'entén aquells conductors amb característiques iguals.
Els assaigs exigits a recepció podran ésser els realitzats pel fabricant sempre que hi hagi una supervisió per part de la DF o empresa especialitzada.
CRITERIS DE PRESA DE MOSTRES:
Per a la realització dels assaigs, s'escollirà aleatòriament una bovina del lot d'entrega, a excepció dels assaigs de rutina que es realitzaran a totes les bobines.
INTERPRETACIÓ DE RESULTATS I ACTUACIONS EN CAS D'INCOMPLIMENT:
Es realitzarà un control extensiu de la partida objecte de control, i segons criteri de la DF, podrà ésser acceptada o rebutjada tota o part del material que la composa.

BG MATERIALS PER A INSTAL·LACIONS ELÈCTRIQUES

BG3 CABLES ELÈCTRICS PER A TENSIÓ BAIXA I SISTEMES DE DISTRIBUCIÓ ELÈCTRICA

BG38 CONDUCTORS DE COURE NUS

0.- ELEMENTS QUE CONTEMPLA EL PLEC

BG380900.

1.- DEFINICIÓ I CARACTERÍSTIQUES DELS ELEMENTS

Conductor de coure electrolític cru i nu per a connexió de terra, unipolar de fins a 240 mm2 de secció.
CARACTERÍSTIQUES GENERALS:
En el cas de que el material s'utilitzi en obra pública, l'acord de Govern de la Generalitat de Catalunya de 9 de juny de 1998, exigeix que els materials siguin de qualitat certificada o puguin acreditar un nivell de qualitat equivalent, segons les normes aplicables als estats membres de la Unió Europea o de l'Associació Europea de Lliure Canvi.
També en aquest cas, es procurarà que els esmentats materials disposin de l'etiqueta ecològica europea, regulada en el Reglament 880/1992/CEE o bé altres distintius de la Comunitat Europea.
Tots els fils de coure que formen l'ànima han de tenir el mateix diàmetre.
Ha de tenir una textura exterior uniforme i sense defectes.

2.- CONDICIONS DE SUBMINISTRAMENT I EMMAGATZEMATGE

Subministrament: En bobines o tambors.
Emmagatzematge: En llocs protegits de la pluja i la humitat.

3.- UNITAT I CRITERIS D'AMIDAMENT

Unitat d'amidament: la indicada a la descripció de l'element
Criteri d'amidament: quantitat necessària subministrada a l'obra

4.- NORMATIVA DE COMPLIMENT OBLIGATORI

Real Decreto 842/2002 de 2 de agosto, por el que se aprueba el Reglamento Electrotécnico de Baja Tensión. REBT 2002.
UNE 21012:1971 Cables de cobre para líneas eléctricas aéreas. Especificación.

UNE 20460-5-54:1990 Instalaciones eléctricas en edificios. Elección e instalación de los materiales eléctricos. Puesta a tierra y conductores de protección.

5.- CONDICIONS DE CONTROL DE RECEPCIÓ

CONDICIONS DE MARCATGE I CONTROL DE LA DOCUMENTACIÓ:
Cada conductor ha de portar de forma indeleble i ben visible les dades següents:

- Material, secció, llargària i pes del conductor
- Nom del fabricant o marca comercial
- Data de fabricació

OPERACIONS DE CONTROL:
Les tasques de control a realitzar són les següents:

- Sol·licitar al fabricant els certificats de característiques tècniques i homologacions dels materials.
- Control de la documentació tècnica subministrada.
- Verificar que les característiques dels elèctrodes es corresponguin a l'especificat en Projecte.
- Verificar que la profunditat de la xarxa mai sigui inferior a 0,5 metres.
- Verificar seccions de conductors de terra segons la taula 1 del ITC-BT- 018 del REBT.
- Realització i emissió d'informes amb resultats de controls i proves realitzats.

CRITERIS DE PRESA DE MOSTRES:
Es realitzarà mesura al pont de comprovació o caixa de seccionament de terres.
INTERPRETACIÓ DE RESULTATS I ACTUACIONS EN CAS D'INCOMPLIMENT:
No s'admetran seccions de conductors i elèctrodes de posada a terra inferiors als indicats al REBT.
En discrepàncies del tipus de posada a terra amb l'especificat al projecte, s'actuarà segons criteri de la DF.

BG MATERIALS PER A INSTAL·LACIONS ELÈCTRIQUES

BG4 APARELLS DE PROTECCIÓ I COMANDAMENT

BG41 INTERRUPTORS MAGNETOTÈRMICS

0.- ELEMENTS QUE CONTEMPLA EL PLEC

BG410020,BG41CLIM.

1.- DEFINICIÓ I CARACTERÍSTIQUES DELS ELEMENTS

Interruptor automàtic magnetotèrmic unipolar amb 1 pol protegit, bipolar amb 1 pol protegit, bipolar amb 2 pols protegits, tripolar amb 3 pols protegits, tetrapolar amb 3 pols protegits, tetrapolar amb tres pols protegits i protecció parcial del neutre i tetrapolar amb 4 pols protegits.
S'han considerat els tipus següents:

- Per a control de potència (ICP)
- Per a protecció de línies elèctriques d'alimentació a receptors (PIA)
- Interruptors automàtics magnetotèrmics de caixa emmotllada
- Interruptors automàtics magnetotèrmics de bastidor obert

CARACTERÍSTIQUES GENERALS:
Ha de tenir un aspecte uniforme i sense defectes.
L'envoltant ha de ser aïllant i incombustible.
Han d'estar dissenyats i construïts de manera que les seves característiques en ús normal siguin segures i sense perill per a l'usuari i el seu entorn.
El sistema de connexió ha de ser l'indicat pel fabricant.
Ha de portar borns per a l'entrada i la sortida de cada fase o neutre.
ICP:
Ha de complir les especificacions de la norma UNE 20-317.
Han de portar un sistema de fixació per pressió que permeti el muntatge i desmunatge sobre un perfil normalitzat.
Han de portar marcades les dades següents:

- La denominació ICP-M
- La intensitat nominal, en ampers (A)
- La tensió nominal, en volts (V)
- El símbol normalment acceptat per al corrent altern

- El poder de tall nominal, en ampers
- El nom del fabricant o la marca de fabrica
- La referència del tipus del fabricant
- Referència reglamentària justificativa del tipus d'aparell
- Número d'ordre de fabricació

La indicació del poder de tall ha de consistir en el seu valor, expresat en ampers, sense el símbol A i situat a l'interior d'un rectangle.
La intensitat nominal ha de col·locar-se en xifres seguides del símbol d'amper (A).
Per a indicar la tensió nominal es poden fer servir únicament xifres.
El símbol del corrent altern ha de col·locar-se immediatament després de la indicació de tensió nominal.
Les indicacions d'intensitat nominal i del nom del fabricant o de la marca de fàbrica han de figurar a la part frontal de l'interruptor.
Quan sigui necessari diferenciar els borns d'alimentació i els de sortida, els primers han de marcar-se mitjançant fletxes que tinguin la punta dirigida cap a l'interior de l'interruptor i els altres mitjançant fletxes que tinguin la punta dirigida cap a l'exterior de l'interruptor.
Els interruptors han d'estar proveïts d'un esquema de connexions si no és evident la seva connexió correcte. En l'esquema de connexions, els borns s'han de designar amb els símbols corresponents.
Les marques i indicacions han de ser indelebles, fàcilment llegibles i no han d'estar sobre cargols, volanderes o altres parts no fixes de l'interruptor.
PIA:
Han de portar un sistema de fixació per pressió que permeti el muntatge i desmunatge sobre un perfil normalitzat.
Han de complir les especificacions d'alguna o algunes de les normes següents:

- Interruptors fabricats segons les especificacions de la norma UNE-EN 60898
- Interruptors fabricats segons les especificacions de la norma UNE-EN 60898 i UNE-EN 60947-2
- Interruptors fabricats segons les especificacions de la norma UNE-EN 60947-2

Els interruptors que compleixen les especificacions de la norma UNE-EN 60898 han de portar marcades les indicacions següents:

- El nom del fabricant o la seva marca comercial
- Designació del tipus, número de catàleg o un altre número d'identificació
- Tensió assignada seguit del símbol normalment acceptat per al corrent altern
- El corrent assignat sense el símbol d'amper (A) precedit del símbol de la característica de dispar instantània
- La freqüència assignada si l'interruptor està previst per a una sola freqüència, en hertz (Hz)
- El poder de tall assignat en ampers, dintre d'un rectangle, sense indicació del símbol de les unitats
- L'esquema de connexió a menys que el mode de connexió sigui evident
- La temperatura ambient de referència si és diferent de 30°C
- Classes de limitació d'energia, si s'aplica

La designació del corrent assignat sense el símbol d'amper (A) precedit del símbol de la característica de dispar instantània ha de ser visible quan l'interruptor està instal·lat.
Les altres indicacions poden situar-se en el dors o en els laterals de l'interruptor.
L'esquema elèctric pot situar-se a l'interior de qualsevol envoltant que s'hagi de retirar per a la connexió dels cables d'alimentació. No pot estar sobre una etiqueta adhesiva enganxada a l'interruptor.
Les marques i indicacions han de ser indelebles, fàcilment llegibles i no han d'estar sobre cargols, volanderes o altres parts no fixes de l'interruptor.
Els interruptors que compleixen la norma UNE-EN 60947-2 han de portar marcades sobre el propi interruptor o be sobre una o vàries plaques de característiques fixades al mateix les indicacions següents:
Sobre el cos de l'interruptor i en lloc visible quan l'interruptor està instal·lat:

- Intensitat assignada en ampers (A)
- Capacitat per al seccionament, si es el cas, amb el símbol normalitzat
- Indicació de la posició d'obertura i la de tancament

Sobre el cos de l'interruptor i en lloc no necessàriament visible quan l'interruptor està instal·lat:

- Nom del fabricant o marca de fàbrica
- Designació del tipus o del número de sèrie
- Referència a aquesta norma
- Categoria d'ús
- Tensió o tensions assignades d'ús, en volts (V)
- Valor de la freqüència assignada i/o indicació del corrent continu amb el símbol normalment acceptat
- Poder assignat de tall de servei en curtcircuit, en kiloampers (kA)
- Poder assignat de tal últim, en kiloampers (kA)
- Intensitat assignada de curta durada admissible i curta durada corresponent per a la categoria d'ús B
- Borns d'entrada i de sortida a menys que la seva connexió sigui indiferent
- Borns del pol neutre, si procedeix, per la lletra N

- Born de terra de protecció, si procedeix, marcat amb el símbol normalitzat
- Temperatura de referència per als disparadors tèrmics no compensats, si és diferent de 30°C

La resta d'indicacions poden estar marcades sobre el cos del interruptor en lloc no necessàriament visibles o be han d'especificar-se en els catàlegs o manuals del fabricant.
INTERRUPTORS AUTOMÀTICS DE CAIXA EMMOTLLADA:
Han d'estar constituïts per una carcassa-suport de material aïllant emmotllat que formi part integrant de l'interruptor automàtic.
Han de complir les especificacions de la norma UNE-EN 60947-2.
El marcat ha de ser l'esmentat a l'apartat anterior, pel que fa referència als interruptors tipus PIA fabricats exclusivament segons les especificacions de la norma UNE-EN 60947-2.
Els interruptors de caixa emmotllada preparats per anar muntats sobre perfils normalitzats han de portar un sistema de fixació per pressió que permeti el muntatge i desmuntatge sobre el perfil.
INTERRUPTOR AUTOMÀTIC MAGNETOTÈRMIC DE BASTIDOR OBERT:
Han d'estar construïts per un bastidor de planxa d'acer galvanitzat on han d'anar muntats l'interruptor i els accessoris.
Han de complir les especificacions de la norma UNE-EN 60947-2.
El marcat ha de ser l'esmentat a l'apartat anterior, pel que fa referència als interruptors tipus PIA fabricats exclusivament segons les especificacions de la norma UNE-EN 60947-2.

2.- CONDICIONS DE SUBMINISTRAMENT I EMMAGATZEMATGE

Subministrament: En caixes.
Emmagatzematge: En llocs protegits contra els impactes, la pluja, les humitats i dels raigs del sol.
El fabricant ha de lliurar la documentació necessària per a la correcta instal·lació de l'interruptor.

3.- UNITAT I CRITERIS D'AMIDAMENT

Unitat d'amidament: la indicada a la descripció de l'element
Criteri d'amidament: quantitat necessària subministrada a l'obra

4.- NORMATIVA DE COMPLIMENT OBLIGATORI

NORMATIVA GENERAL:
Real Decreto 842/2002 de 2 de agosto, por el que se aprueba el Reglamento Electrotécnico de Baja Tensión. REBT 2002.
ICP:
UNE 20317:1988 Interruptores automáticos magnetotérmicos, para control de potencia, de 1,5 a 63 A.
UNE 20317/1M:1993 Interruptores automáticos magnetotérmicos, para control de potencia, de 1,5 a 63 A.
PIA:
UNE-EN 60898:1992 Interruptores automáticos para instalaciones domésticas y análogas para la protección contra sobreintensidades.
UNE-EN 60898/A1:1993 Interruptores automáticos para instalaciones domésticas y análogas para la protección contra sobreintensidades.
UNE-EN 60898/A1:1993 ERRATUM Interruptores automáticos para instalaciones domésticas y análogas para la protección contra sobreintensidades.
UNE-EN 60947-1:2005 Aparamenta de baja tensión. Parte 1: Reglas generales.
UNE-EN 60947-1:2008 Aparamenta de baja tensión. Parte 1: Reglas generales.
UNE-EN 60947-2:2007 Aparamenta de baja tensión. Parte 2: Interruptores automáticos. (IEC 60947-2:2006).
INTERRUPTORS AUTOMÀTICS DE CAIXA EMMOTLLADA:
UNE-EN 60947-1:2005 Aparamenta de baja tensión. Parte 1: Reglas generales.
UNE-EN 60947-1:2008 Aparamenta de baja tensión. Parte 1: Reglas generales.
UNE-EN 60947-2:2007 Aparamenta de baja tensión. Parte 2: Interruptores automáticos. (IEC 60947-2:2006).
INTERRUPTOR AUTOMÀTIC MAGNETOTÈRMIC DE BASTIDOR OBERT:
UNE-EN 60947-1:2005 Aparamenta de baja tensión. Parte 1: Reglas generales.
UNE-EN 60947-1:2008 Aparamenta de baja tensión. Parte 1: Reglas generales.
UNE-EN 60947-2:2007 Aparamenta de baja tensión. Parte 2: Interruptores automáticos. (IEC 60947-2:2006).

5.- CONDICIONS DE CONTROL DE RECEPCIÓ

OPERACIONS DE CONTROL:
Les tasques de control a realitzar són les següents:

- Sol·licitar del fabricant els certificats dels mecanismes emprats, contrastar la documentació

amb els materials rebuts i verificar l'adequació als requisits exigits.
- Control de la documentació tècnica subministrada.
- Verificar que la Intensitat Nominal s'adequa a l'intensitat del circuit.
- Realització i emissió d'informes amb resultats de controls i proves realitzats.

CRITERIS DE PRESA DE MOSTRES:
Es comprovarà per mostreig la quantitat que determini la DF per cada tipus de mecanisme.
INTERPRETACIÓ DE RESULTATS I ACTUACIONS EN CAS D'INCOMPLIMENT:
No s'acceptaran els mecanismes que les seves característiques elèctriques no siguin les adequades. Quan les discrepàncies siguin d'un altre tipus, segons criteri de la DF podrà ésser acceptat o rebutjat tot o part del material.
OPERACIONS DE CONTROL EN QUADRES GENERALS I SUBQUADRES:
Les tasques de control de qualitat de Quadres Generals, són les següents:
- Sol·licitar del fabricant els certificats dels equips emprats, contrastar la documentació amb els equips i verificar l'adequació als requisits del projecte.
- Generació d'esquemes de muntatge i llistats de materials emprats per a la construcció
- Control de la documentació tècnica subministrada
- Control d'identificació del material i lloc d'emplaçament
- Realització i emissió d'informe amb resultats dels assaigs realitzats, d'acord amb el que s'especifica a la taula d'assaigs i de quantificació dels mateixos.
- Assaigs a efectuar a fàbrica i normes aplicables:
  - Resistència d'aïllament segons R.E.B.T
  - Rigidesa dielèctrica segons R.E.B.T
  - Comprovació de proteccions (Accionaments manual i elèctric) segons UNE-EN 61008-1. Interruptors automàtics diferencials R.E.B.T.
  - Dispar de magnetotèrmics (Per sobre intensitat) segons plec de prescripcions tècniques documentació fabricant
  - Continuïtat de la posta a terra segons UNE-EN-60439-2. Conjunts d'aparamenta BT

CRITERIS DE PRESA DE MOSTRES EN QUADRES GENERALS I SUBQUADRES:
Per quadres generals es realitzaran els assaigs a tot els circuits i proteccions.
Per subquadres el contractista realitzarà els assaigs a tots els circuits i proteccions, a excepció de l'assaig de dispar de magnetotèrmics per sobre intensitats segons corbes de dispar. Aquest assaig es realitzarà per mostreig a interruptors de diferent intensitat Nominal. L'empresa de control de qualitat verificarà els assaigs fets pel fabricant d'un quadre per tipus diferent o segons criteri DF.
INTERPRETACIÓ DE RESULTATS I ACTUACIONS EN CAS D'INCOMPLIMENT EN QUADRES GENERALS I SUBQUADRES:
Segons criteri de la DF, podrà ser acceptat o rebutjat tot o part del material de la partida.

BG MATERIALS PER A INSTAL·LACIONS ELÈCTRIQUES

BGD MATERIALS PER A INSTAL·LACIONS DE CONNEXIÓ A TERRA I PROTECCIÓ CATÒDICA

BGDZ MATERIALS AUXILIARS PER A ELEMENTS DE CONNEXIÓ A TERRA

0.- ELEMENTS QUE CONTEMPLA EL PLEC

BGDZNECC.

1.- DEFINICIÓ I CARACTERÍSTIQUES DELS ELEMENTS

Punt de connexió a terra amb pont seccionador de platina de coure, per a col·locar superficiament.
CARACTERÍSTIQUES GENERALS:
El punt de posada a terra ha d'estar situat fora del sòl i ha de servir d'unió entre la línia d'enllaç amb terra i la línia principal de terra.
Ha d'estar format pels següents components:
- Caixa
- Entrada i sortida de caixa tipus estanc.
- Dispositiu de connexió
- Accessoris

L'envolvent o carcasa ha d'estar construït amb material doble aïllant i estanc.
El dispositiu de connexió intern ha de permetre la unió entre els conductors de les línies d'enllaç i principal de terra, de forma que es pugui , mitjançant eines apropiades, separar-les, a fi de poder mesurar la resistència de terra.

El dispositiu de connexió ha de ser de platina de coure recoberta de cadmi de 2,5x33 cm i 0,4 cm de gruix i amb suports de material aïllant.
Ha de portar borns per a l'entrada i la sortida.
Ha d'estar preparat amb un sistema de fixació segur.
Ha de tenir un aspecte uniforme i sense defectes.
Resistència de l'aïllament (UNE-EN 60669-1): Ha de complir
Resistència mecànica (UNE-EN 60669-1): Ha de complir
Capacitat dels borns:

I nominal (A)	I nominal (A)	Secció (mm2)
II o IV	125	<=50

2.- CONDICIONS DE SUBMINISTRAMENT I EMMAGATZEMATGE

Subministrament: En caixes.
Emmagatzematge: En llocs protegits contra els impactes.

3.- UNITAT I CRITERIS D'AMIDAMENT

Unitat d'amidament: la indicada a la descripció de l'element
Criteri d'amidament: quantitat necessària subministrada a l'obra

4.- NORMATIVA DE COMPLIMENT OBLIGATORI

Real Decreto 842/2002 de 2 de agosto, por el que se aprueba el Reglamento Electrotécnico de Baja Tensión. REBT 2002.
UNE 20460-5-54:1990 Instalaciones eléctricas en edificios. Elección e instalación de los materiales eléctricos. Puesta a tierra y conductores de protección.

5.- CONDICIONS DE CONTROL DE RECEPCIÓ

OPERACIONS DE CONTROL:
Les tasques de control a realitzar són les següents:
- Sol·licitar al fabricant els certificats de característiques tècniques i homologacions dels materials.
- Control de la documentació tècnica subministrada.
- Verificar que les característiques dels elèctrodes es corresponguin a l'especificat en Projecte.
- Verificar que la profunditat de la xarxa mai sigui inferior a 0,5 metres.
- Verificar seccions de conductors de terra segons la taula 1 del ITC-BT- 018 del REBT.
- Realització i emissió d'informes amb resultats de controls i proves realitzats.

CRITERIS DE PRESA DE MOSTRES:
Es realitzarà mesura al pont de comprovació o caixa de seccionament de terres.
INTERPRETACIÓ DE RESULTATS I ACTUACIONS EN CAS D'INCOMPLIMENT:
No s'admetran seccions de conductors i elèctrodes de posada a terra inferiors als indicats al REBT.
En discrepàncies del tipus de posada a terra amb l'especificat al projecte, s'actuarà segons criteri de la DF.

BG MATERIALS PER A INSTAL·LACIONS ELÈCTRIQUES

BGW PARTS PROPORCIONALS D'ACCESSORIS PER A INSTAL·LACIONS ELÈCTRIQUES

BGW1 PARTS PROPORCIONALS D'ACCESSORIS PER A CAIXES I ARMARIS

0.- ELEMENTS QUE CONTEMPLA EL PLEC

BGW15000.

1.- DEFINICIÓ I CARACTERÍSTIQUES DELS ELEMENTS

Parts proporcionals d'accessoris de caixes i armaris.

CARACTERÍSTIQUES GENERALS:
El material i les seves característiques han de ser els adequats per: caixes, armaris o centralitzacions de comptadors, i no han de disminuir, en cap cas, la seva qualitat.

2.- CONDICIONS DE SUBMINISTRAMENT I EMMAGATZEMATGE

Subministrament: A l'albarà de lliurament han de constar les característiques d'identificació següents:
- Material
- Tipus
- Diàmetres
Emmagatzematge: En llocs protegits contra els impactes, la pluja, les humitats i dels raigs del sol.

3.- UNITAT I CRITERIS D'AMIDAMENT

Unitat composada pel conjunt d'accessoris necessaris per al muntatge de caixes, armaris o centralitzacions de comptadors.

4.- NORMATIVA DE COMPLIMENT OBLIGATORI

No hi ha normativa de compliment obligatori.

BG MATERIALS PER A INSTAL·LACIONS ELÈCTRIQUES

BGW PARTS PROPORCIONALS D'ACCESSORIS PER A INSTAL·LACIONS ELÈCTRIQUES

BGW2 PARTS PROPORCIONALS D'ACCESSORIS PER A TUBS, CANALS I SAFATES

0.- ELEMENTS QUE CONTEMPLA EL PLEC

BGW2D000,BGW21000.

1.- DEFINICIÓ I CARACTERÍSTIQUES DELS ELEMENTS

Part proporcional d'accessoris per a tubs, canals o safates, de tipus plàstiques o metàl·liques.
CARACTERÍSTIQUES GENERALS:
El material i les seves característiques han de ser adequats per a tubs, canals o safates, i no han de fer disminuir, en cap cas, la seva qualitat i bon funcionament.

2.- CONDICIONS DE SUBMINISTRAMENT I EMMAGATZEMATGE

Subministrament: A l'albarà de lliurament han de constar les característiques d'identificació següents:
- Material
- Tipus
- Diàmetre o d'altres dimensions
Emmagatzematge: En llocs protegits contra els impactes, la pluja, les humitats i dels raigs del sol.

3.- UNITAT I CRITERIS D'AMIDAMENT

Unitat composada pel conjunt d'accessoris necessaris per al muntatge d'un metre de tub, d'un metre de canal o d'un metre de safata.

4.- NORMATIVA DE COMPLIMENT OBLIGATORI

No hi ha normativa de compliment obligatori.

BG MATERIALS PER A INSTAL·LACIONS ELÈCTRIQUES

BGW PARTS PROPORCIONALS D'ACCESSORIS PER A INSTAL·LACIONS ELÈCTRIQUES

BGW3 PARTS PROPORCIONALS D'ACCESSORIS PER A CONDUCTORS ELÈCTRICS DE TENSIÓ BAIXA

0.- ELEMENTS QUE CONTEMPLA EL PLEC

BGW38000.

1.- DEFINICIÓ I CARACTERÍSTIQUES DELS ELEMENTS

Part proporcional d'accessoris per a conductors de coure, conductors d'alumini tipus VV 0,6/1 Kv, rodons de coure, platines de coure o canalitzacions conductores.
CARACTERÍSTIQUES GENERALS:
El material i les seves característiques han de ser adequats per a: conductors de coure, conductors de coure nus, conductors d'alumini, rodons de coure, platines de coure, canalitzacions o conductors de seguretat, i no han de fer disminuir, en cap cas, la seva qualitat i bon funcionament.

2.- CONDICIONS DE SUBMINISTRAMENT I EMMAGATZEMATGE

Subministrament: A l'albarà de lliurament han de constar les característiques d'identificació següents:
- Material
- Tipus
- Diàmetre o d'altres dimensions
Emmagatzematge: En llocs protegits contra els impactes, la pluja, les humitats i dels raigs del sol.

3.- UNITAT I CRITERIS D'AMIDAMENT

Unitat composada pel conjunt d'accessoris necessaris per al muntatge d'1 m de conductor de coure, d'1 m de conductor de coure nu, d'1 m de conductor d'alumini, d'1 m de rodó de coure, d'1 m de platina de coure, d'1 m de canalització o d'1 m de conductor de seguretat.

4.- NORMATIVA DE COMPLIMENT OBLIGATORI

No hi ha normativa de compliment obligatori.

BH MATERIALS PER A INSTAL·LACIONS D'ENLLUMENAT

BH1 LLUMS DECORATIUS PER A MUNTAR SUPERFICIALMENT

BH11 LLUMS DECORATIUS MODULARS PER A MUNTAR SUPERFICIALMENT AMB LÀMPADES FLUORESCENTS

0.- ELEMENTS QUE CONTEMPLA EL PLEC

BH11000P,BH11SENS.

1.- DEFINICIÓ I CARACTERÍSTIQUES DELS ELEMENTS

Llum decoratiu amb difusor o amb reflector, amb cos i pont d'alumini pintat blanc per a làmpada fluorescent compacta de 13 o 18 W amb casquet E-27.
CARACTERÍSTIQUES GENERALS:
Ha d'incorporar un equip elèctric complert: portalàmpades, reactàncies, condensadors correctors per a A.F. i regletes de connexió.
Ha d'incorporar un equip elèctric complert: portalàmpades i regletes de connexió.
La unió entre el difusor i el xassís ha de ser d'accionament simple, de suspensió lateral i

manipulable per una sola persona.
El xassís ha de portar orificis per a permetre la fixació directa al sostre, a la paret, o bé per anar suspés d'un carril portant o pendular.
Els borns de connexió han d'estar marcats o numerats.
Ha de portar un born marcat de forma indeleble amb el símbol "Terra"
Tots els materials aïllants protectors contra xocs elèctrics i que mantenen les parts actives a la posició prevista, han de ser autoextingibles.
Els balasts han de ser resistents a la humitat, la calor i la corrosió.
En condicions de fallada, no han d'emetre flames ni gasos inflamables.
Els encebadors han de ser resistents a la humitat i als xocs elèctrics, a la calor i al foc.
Han de complir les condicions de rigidesa elèctrica, torsió i resistència mecànica.
La potència màxima del balast ha de ser igual o inferior a la potència màxima d'entrada dels circuits balast-làmpada, especificada al REGLAMENTO (CE) 245/2009, en funció de la seva categoria.
Tensió nominal d'alimentació: 230 V
Freqüència: 50 Hz
Grau mínim de protecció (UNE 20324): IP-20X
Aïllament (REBT): Classe I

2.- CONDICIONS DE SUBMINISTRAMENT I EMMAGATZEMATGE

Subministrament: En caixes.
Emmagatzematge: En llocs protegits contra els impactes, la pluja, les humitats i dels raigs del sol.

3.- UNITAT I CRITERIS D'AMIDAMENT

Unitat d'amidament: la indicada a la descripció de l'element
Criteri d'amidament: quantitat necessària subministrada a l'obra

4.- NORMATIVA DE COMPLIMENT OBLIGATORI

Real Decreto 842/2002 de 2 de agosto, por el que se aprueba el Reglamento Electrotécnico de Baja Tensión. REBT 2002.
Reglamento (CE) nº 245/2009 de la Comisión, de 18 de marzo de 2009, por el que se aplica la Directiva 2005/32/CE del Parlamento Europeo y del Consejo en lo relativo a los requisitos de diseño ecológico para lámparas fluorescentes sin balastos integrados, para lámparas de descarga de alta intensidad y para balastos y luminarias que puedan funcionar con dichas lámparas, y se deroga la Directiva 2000/55/CE del Parlamento Europeo y del Consejo.
Reglamento (UE) 2015/1428 de la Comisión, de 25/08/2015, se modifican R.244/2009 de la Comis. en lo relativo a los requisitos de diseño ecológico para las lámparas de uso doméstico no direccionales y el R.245/2009 de la Comi. relativo a requisitos de diseño ecológico lámparas fluorescentes sin balastos integrados, lámparas de descarga de alta intensidad y balastos y luminarias que puedan funcionar con dichas lámparas, se deroga la D.2000/55/CE del P.Europ. y del Consejo y el R.1194/2012 de la Comi. atañe a los requisitos diseño ecológico para las lámparas direccionales, lámparas LED y equipos.
UNE-EN 60598-1:1992 Luminarias. Reglas generales y generalidades sobre los ensayos. (Versión oficial EN 60598-1:1989).
UNE-EN 60598-2-1:1993 Luminarias. Parte 2: Reglas Particulares. Sección uno: Luminarias fijas de uso general.
UNE-EN 60968:1993 lámparas con balasto propio para servicios generales de iluminación. Requisitos de seguridad. (Versión oficial EN 60968:1990).
UNE-EN 60155:1996 Arrancadores de encendido para lámparas fluorescentes (cebadores).
UNE-EN 60928:1997 Aparatos auxiliares para lámparas. Balastos electrónicos alimentados en corriente alterna para lámparas fluorescentes tubulares. Prescripciones generales de seguridad.

5.- CONDICIONS DE CONTROL DE RECEPCIÓ

CONDICIONS DE MARCATGE I CONTROL DE LA DOCUMENTACIÓ:
Sobre la lluminària, i de manera clara i indeleble, hi ha d'haver marcada la següent informació:
Marques que s'han de veure durant la substitució de les làmpades i ser visibles des de l'exterior de la lluminària o darrera de la tapa que s'hagi de treure al substituir les làmpades i amb les làmpades tretes:
- Potència assignada o indicació del tipus de làmpades que admet la lluminària

Marques que s'han d'observar durant la instal·lació de la lluminària i han de ser visibles des de l'exterior d'aquesta, o darrera d'una coberta o part que s'hagi de treure per la seva instal·lació:
- Marca d'origen (marca registrada, marca del fabricant o del nom del venedor responsable)
- Tensió o tensions assignades en volts
- Número de model del fabricant o referència del tipus
- Marcat del borns

Marques que s'han de veure després de la instal·lació de la lluminària i han de ser visibles des de l'exterior, tant quant la lluminària està muntada o instal·lada amb les làmpades en posició com en l'ús normal:
- Temperatura ambient assignada màxima
- Xifres del codi del grau de protecció IP
- Distància mínima als objectes il·luminats

Ha de portar el marcatge CE, col·locat de forma visible i indeleble, de conformitat amb el que disposa el REGLAMENTO (CE) 245/2009.
Cada llum ha de portar marcades de forma indeleble i ben visible les dades següents:
- Nom del fabricant o marca comercial
- Tensió nominal d'alimentació
- Grau de protecció
- Número de model o referència tipus
- Potència nominal
- Tensió nominal
- Potència nominal
- Freqüència nominal

Els cebadors han d'anar marcats segons l'UNE_EN 60-155:
- Nom del fabricant
- Referència

En les luminàries amb equip auxiliar, el subministrador ha de disposar del certificat que declari la potència total del conjunt (làmpada-equip auxiliar).
OPERACIONS DE CONTROL:
Les tasques de control a realitzar són les següents:
- Sol·licitar al fabricant els certificats de característiques tècniques i homologacions dels materials.
- Control de la documentació tècnica subministrada.
- Control de recepció i identificació dels materials
- Verificació de les característiques de les lluminàries
- Verificació dels equips auxiliars
- Verificar sistema de manteniment i conservació
- Realització i emissió d'informes amb resultats de controls i proves realitzats.

CRITERIS DE PRESA DE MOSTRES:
S'assajaran 3 unitats per cada mil o fracció de mil equips d'igual característiques, excepte que DF estipuli quantitats superiors.
En el cas que existeixi un sistema d'aprofitament de llum natural es comprovarà la correcta regulació de cadascuna de les llumeneres.
INTERPRETACIÓ DE RESULTATS I ACTUACIONS EN CAS D'INCOMPLIMENT:
Segons criteri de la DF, podrà ser acceptat o rebutjat tot o part del material de la partida.

BH MATERIALS PER A INSTAL·LACIONS D'ENLLUMENAT

BH1 LLUMS DECORATIUS PER A MUNTAR SUPERFICIALMENT

BH13 LLUMS DECORATIUS PER A MUNTAR SUPERFICIALMENT EN LÍNIA CONTÍNUA AMB LÀMPADES FLUORESCENTS

0.- ELEMENTS QUE CONTEMPLA EL PLEC

BH13XX21.

1.- DEFINICIÓ I CARACTERÍSTIQUES DELS ELEMENTS

Llum decoratiu de forma rectangular, amb xassís de xapa d'acer esmaltat o amb xassís d'alumini anoditzat, per a linia continua, sense difusor, per a un tub fluorescent de 36 o 58 W o per a dos tubs fluorescents de 36 W, A.F.
CARACTERÍSTIQUES GENERALS:
Ha d'incorporar un equip elèctric complert: portalàmpades, reactàncies, condensadors correctors per a A.F. i regletes de connexió.
Ha d'incorporar un equip elèctric complert: portalàmpades i regletes de connexió.
El xassís ha de portar orificis per a permetre la fixació directa al sostre, a la paret, o bé per anar suspés d'un carril portant o pendular.

Els borns de connexió han d'estar marcats o numerats.
Ha de portar un born marcat de forma indeleble amb el símbol "Terra"
Tots els materials aïllants protectors contra xocs elèctrics i que mantenen les parts actives a la posició prevista, han de ser autoextingibles.
Els balasts han de ser resistents a la humitat, la calor i la corrosió.
En condicions de fallada, no han d'emetre flames ni gasos inflamables.
Els encebadors han de ser resistents a la humitat i als xocs elèctrics, a la calor i al foc.
Han de complir les condicions de rigidesa elèctrica, torsió i resistència mecànica.
La potència màxima del balast ha de ser igual o inferior a la potència màxima d'entrada dels circuits balast-làmpada, especificada al REGLAMENTO (CE) 245/2009, en funció de la seva categoria.
Tensió nominal d'alimentació: 230 V
Freqüència: 50 Hz
Grau mínim de protecció (UNE 20324): IP-20X
Aïllament (REBT): Classe I

2.- CONDICIONS DE SUBMINISTRAMENT I EMMAGATZEMATGE

Subministrament: En caixes.
Emmagatzematge: En llocs protegits contra els impactes, la pluja, les humitats i dels raigs del sol.

3.- UNITAT I CRITERIS D'AMIDAMENT

Unitat d'amidament: la indicada a la descripció de l'element
Criteri d'amidament: quantitat necessària subministrada a l'obra

4.- NORMATIVA DE COMPLIMENT OBLIGATORI

Real Decreto 842/2002 de 2 de agosto, por el que se aprueba el Reglamento Electrotécnico de Baja Tensión. REBT 2002.
UNE-EN 60598-1:1992 Luminarias. Reglas generales y generalidades sobre los ensayos. (Versión oficial EN 60598-1:1989).
UNE-EN 60598-2-1:1993 Luminarias. Parte 2: Reglas Particulares. Sección uno: Luminarias fijas de uso general.
UNE-EN 60968:1993 lámparas con balasto propio para servicios generales de iluminación. Requisitos de seguridad. (Versión oficial EN 60968:1990).
UNE-EN 60155:1996 Arrancadores de encendido para lámparas fluorescentes (cebadores).
UNE-EN 60928:1997 Aparatos auxiliares para lámparas. Balastos electrónicos alimentados en corriente alterna para lámparas fluorescentes tubulares. Prescripciones generales de seguridad.

5.- CONDICIONS DE CONTROL DE RECEPCIÓ

CONDICIONS DE MARCATGE I CONTROL DE LA DOCUMENTACIÓ:
Sobre la lluminària, i de manera clara i indeleble, hi ha d'haver marcada la següent informació:
Marques que s'han de veure durant la substitució de les làmpades i ser visibles des de l'exterior de la lluminària o darrera de la tapa que s'hagi de treure al substituir les làmpades i amb les làmpades tretes:
- Potència assignada o indicació del tipus de làmpades que admet la lluminària

Marques que s'han d'observar durant la instal·lació de la lluminària i han de ser visibles des de l'exterior d'aquesta, o darrera d'una coberta o part que s'hagi de treure per la seva instal·lació:
- Marca d'origen (marca registrada, marca del fabricant o del nom del venedor responsable)
- Tensió o tensions assignades en volts
- Número de model del fabricant o referència del tipus
- Marcat del borns

Marques que s'han de veure després de la instal·lació de la lluminària i han de ser visibles des de l'exterior, tant quant la lluminària està muntada o instal·lada amb les làmpades en posició com en l'ús normal:
- Temperatura ambient assignada màxima
- Xifres del codi del grau de protecció IP
- Distància mínima als objectes il·luminats

Ha de portar el marcatge CE, col·locat de forma visible i indeleble, de conformitat amb el que disposa el REGLAMENTO (CE) 245/2009.
Cada llum ha de portar marcades de forma indeleble i ben visible les dades següents:
- Nom del fabricant o marca comercial
- Tensió nominal d'alimentació
- Grau de protecció
- Número de model o referència tipus
- Potència nominal
- Tensió nominal

- Potència nominal
- Freqüència nominal

Els cebadors han d'anar marcats segons l'UNE_EN 60-155:
- Nom del fabricant
- Referència

En les luminàries amb equip auxiliar, el subministrador ha de disposar del certificat que declari la potència total del conjunt (làmpada-equip auxiliar).
OPERACIONS DE CONTROL:
Les tasques de control a realitzar són les següents:
- Sol·licitar al fabricant els certificats de característiques tècniques i homologacions dels materials.
- Control de la documentació tècnica subministrada.
- Control de recepció i identificació dels materials
- Verificació de les característiques de les lluminàries
- Verificació dels equips auxiliars
- Verificar sistema de manteniment i conservació
- Realització i emissió d'informes amb resultats de controls i proves realitzats.

CRITERIS DE PRESA DE MOSTRES:
S'assajaran 3 unitats per cada mil o fracció de mil equips d'igual característiques, excepte que DF estipuli quantitats superiors.
En el cas que existeixi un sistema d'aprofitament de llum natural es comprovarà la correcta regulació de cadascuna de les llumeneres.
INTERPRETACIÓ DE RESULTATS I ACTUACIONS EN CAS D'INCOMPLIMENT:
Segons criteri de la DF, podrà ser acceptat o rebutjat tot o part del material de la partida.

BH MATERIALS PER A INSTAL·LACIONS D'ENLLUMENAT

BH1 LLUMS DECORATIUS PER A MUNTAR SUPERFICIALMENT

BH1D LLUMS DECORATIUS PER A MUNTAR SUPERFICIALMENT TIPUS DOWNLIGHT AMB LÀMPADES FLUORESCENTS

0.- ELEMENTS QUE CONTEMPLA EL PLEC

BH1DESTN.

1.- DEFINICIÓ I CARACTERÍSTIQUES DELS ELEMENTS

Llum decoratiu de forma circular i cos cilíndric, amb xassís de planxa d'alumini lacat o de material plàstic, amb o sense òptica, amb o sense difusor, per a làmpades fluorescents compactes o incandescents i per a muntar superficialment.
S'han considerat els tipus següents:
- Lluminàries amb equip convencional o electrònic integrat a dins del llum
- Lluminàries sense equip electrònic

CARACTERÍSTIQUES GENERALS:
Ha de tenir un aspecte exterior uniforme i sense defectes.
No ha de tenir cantells afilats o arestes vives que puguin, durant la instal·lació, ús normal o manteniment, suposar uns risc per als usuaris o pels elements de la instal·lació que l'envolten.
Ha de tenir la resistència mecànica suficient i ha d'estar construït de manera que pugui suportar, sense precaucions especials, les condicions d'ús, muntatge i manteniment.
Els dispositius de suport i fixació han de ser mecànics i regulables.
Els borns de connexió han d'estar marcats o numerats.
Ha de portar un born marcat de forma indeleble amb el símbol "Terra"
Tots els materials aïllants protectors contra xocs elèctrics i que mantenen les parts actives a la posició prevista, han de ser autoextingibles.
La lluminària ha d'estar dissenyada i construïda de manera que un cop instal·lada i cablejada per a un ús normal, així com en les operacions normals de manteniment, les parts elèctricament actives siguin inaccessibles.
Tots els components de l'equip elèctric han de ser resistents a la humitat, la calor i la corrosió.
Han de ser compatibles entre sí, i compatibles amb el tipus i potència de la làmpada o làmpades que admet la lluminària.
En cas de fallada, cap component de l'equip elèctric, ha d'emetre flames ni gasos inflamables.

Els passos de cables per l'interior de la lluminària han de ser llisos, exempts d'arestes vives, aspreses, rebaves i anàlegs, que puguin provocar l'abrasió de la coberta o de l'aïllament del cablejat.
No hi poden haver cargols amb punta o d'altres elements similars que penetrin a dintre dels passos de cables.
El cablejat intern ha d'estar fet amb conductors del tipus, qualitat i secció adequats, de manera que pugui suportar la potència d'entrada en ús normal.
L'aïllament ha de ser d'un material capaç de suportar la tensió i la temperatura màxima a la que pugui estar sotmès, sense que afecti a la seguretat i mentre que estigui correctament instal·lat i connectat a la xarxa d'alimentació.
Si la lluminària ve cablejada de fàbrica, aleshores han d'estar fetes totes les connexions internes, i únicament hi ha d'haver accessibles els borns de connexió a la xarxa.
En el cablejat intern, el conductor de color verd-groc s'ha de fer servir únicament per a les connexions de terra. La resta de conductors han de seguir el codi de colors normalitzats, es a dir, el conductor neutre ha de ser de color blau clar, i els conductors de fase poden ser de color marró, gris o negre.
Han de complir les condicions de rigidesa elèctrica, torsió i resistència mecànica.
Tensió nominal d'alimentació (transformador): 230 V
Freqüència: 50 Hz
Grau mínim de protecció (UNE 20324): IP-20X
Aïllament (REBT): Classe I, II o III
LLUMINÀRIES AMB EQUIP CONVENCIONAL O ELECTRÒNIC:
Ha d'incorporar un equip auxiliar complert format per portalàmpades, reactància convencional o electrònica, condensador per a la correcció del factor de potència (per a equips convencionals), dispositiu arrencador (si és necessari) i regleta de connexió. Tots els components de l'equip auxiliar han de ser compatibles entre sí, i compatibles amb el tipus i potència de la làmpada o làmpades que admet la lluminària.
La carcassa de la lluminària ha de tenir un espai destinat a allotjar l'equip electric auxiliar.
La potència màxima del balast ha de ser igual o inferior a la potència màxima d'entrada dels circuits balast-làmpada, especificada al REGLAMENTO (CE) 245/2009, en funció de la seva categoria.
Ha de portar el marcatge CE, col·locat de forma visible i indeleble, de conformitat amb el que disposa el REGLAMENTO (CE) 245/2009.
LLUMINÀRIES SENSE EQUIP ELECTRÒNIC:
Ha d'incorporar un equip elèctric complert: portalàmpades i regletes de connexió.

2.- CONDICIONS DE SUBMINISTRAMENT I EMMAGATZEMATGE

Subministrament: En caixes.
Si la lluminària necessita equip electrònic per al seu funcionament, aleshores aquest s'ha de subministrar amb la lluminària.
Emmagatzematge: En llocs protegits contra els impactes, la pluja, les humitats i dels raigs del sol.

3.- UNITAT I CRITERIS D'AMIDAMENT

Unitat d'amidament: la indicada a la descripció de l'element
Criteri d'amidament: quantitat necessària subministrada a l'obra

4.- NORMATIVA DE COMPLIMENT OBLIGATORI

NORMATIVA GENERAL:
Real Decreto 842/2002 de 2 de agosto, por el que se aprueba el Reglamento Electrotécnico de Baja Tensión. REBT 2002.
* UNE-EN 60598-1:2001 Luminarias. Parte 1: Requisitos generales y ensayos.
Real Decreto 838/2002, de 2 de agosto, por el que se establecen los requisitos de eficiencia energética de los balastos de lámparas fluorescentes.
LLUMINÀRIES AMB EQUIP CONVENCIONAL A. F. I LÀMPADES FLUORESCENTS:
* UNE-EN 60920:1994 Balastos para lámparas fluorescentes tubulares. Prescripciones generales y de seguridad.
* UNE-EN 60921:1994 Balastos para lámparas fluorescentes tubulares. Prescripciones de funcionamiento.
LLUMINÀRIES AMB EQUIP ELECTRÒNIC I LÀMPADES FLUORESCENTS:
Reglamento (CE) nº 245/2009 de la Comisión, de 18 de marzo de 2009, por el que se aplica la Directiva 2005/32/CE del Parlamento Europeo y del Consejo en lo relativo a los requisitos de diseño ecológico para lámparas fluorescentes sin balastos integrados, para lámparas de descarga de alta intensidad y para balastos y luminarias que puedan funcionar con dichas lámparas, y se deroga la Directiva 2000/55/CE del Parlamento Europeo y del Consejo.

5.- CONDICIONS DE CONTROL DE RECEPCIÓ

CONDICIONS DE MARCATGE I CONTROL DE LA DOCUMENTACIÓ:
Sobre la lluminària, i de manera clara i indeleble, hi ha d'haver marcada la següent informació:
Marques que s'han de veure durant la substitució de les làmpades i ser visibles des de l'exterior de la lluminària o darrera de la tapa que s'hagi de treure al substituir les làmpades i amb les làmpades tretes:
- Potència assignada o indicació del tipus de làmpades que admet la lluminària

Marques que s'han d'observar durant la instal·lació de la lluminària i han de ser visibles des de l'exterior d'aquesta, o darrera d'una coberta o part que s'hagi de treure per la seva instal·lació:
- Marca d'origen (marca registrada, marca del fabricant o del nom del venedor responsable)
- Tensió o tensions assignades en volts
- Les lluminàries de classe II han de portar el símbol normalitzat corresponent
- Les lluminàries de classe III han de portar el símbol normalitzat corresponent
- Número de model del fabricant o referència del tipus
- Marcat del borns

Marques que s'han de veure després de la instal·lació de la lluminària i han de ser visibles des de l'exterior, tant quant la lluminària està muntada o instal·lada amb les làmpades en posició com en l'ús normal:
- Temperatura ambient assignada màxima
- Xifres del codi del grau de protecció IP
- Distància mínima als objectes il·luminats

A l'embalatge hi han de figurar les dades següents:
- Nom del fabricant o marca comercial
- Tensió nominal d'alimentació
- Número de model o referència tipus
- Potència nominal

En les lluminàries amb equip auxiliar, el subministrador ha de disposar del certificat que declari la potència total del conjunt (làmpada-equip auxiliar).
OPERACIONS DE CONTROL:
Les tasques de control a realitzar són les següents:
- Sol·licitar al fabricant els certificats de característiques tècniques i homologacions dels materials.
- Control de la documentació tècnica subministrada.
- Control de recepció i identificació dels materials
- Verificació de les característiques de les lluminàries
- Verificació dels equips auxiliars
- Verificar sistema de manteniment i conservació
- Realització i emissió d'informes amb resultats de controls i proves realitzats.

CRITERIS DE PRESA DE MOSTRES:
S'assajaran 3 unitats per cada mil o fracció de mil equips d'igual característiques, excepte que DF estipuli quantitats superiors.
En el cas que existeixi un sistema d'aprofitament de llum natural es comprovarà la correcta regulació de cadascuna de les llumeneres.
INTERPRETACIÓ DE RESULTATS I ACTUACIONS EN CAS D'INCOMPLIMENT:
Segons criteri de la DF, podrà ser acceptat o rebutjat tot o part del material de la partida.

BH MATERIALS PER A INSTAL·LACIONS D'ENLLUMENAT

BH6 MATERIALS PER A ENLLUMENAT D'EMERGÈNCIA I SENYALITZACIÓ

BH61 LLUMS D'EMERGÈNCIA

0.- ELEMENTS QUE CONTEMPLA EL PLEC

BH61HYDR.

1.- DEFINICIÓ I CARACTERÍSTIQUES DELS ELEMENTS

Llums d'emergència i senyalització adossables amb làmpades incorporades, de dues hores d'autonomia, com a màxim.
S'han de considerar els tipus de làmpades següents:
- Incandescència

- Fluorescència
CARACTERÍSTIQUES GENERALS:
Ha d'incorporar acumuladors de Ni-Cd estancs, dispositius elèctrics de càrrega i maniobra, limitador de descàrrega, portalàmpades i regleta de connexions.
El xassís ha de portar orificis per a la fixació mitjançant visos, i forats o semiencunyats per a les entrades de conductors elèctrics.
Tots els materials aïllants protectors contra xocs elèctrics i que mantenen les parts actives a la posició prevista, han de ser autoextingibles.
No han de tenir un escalfament perillós per al medi circumdant.
Ha d'incorporar un dispositiu de desconnexió preparat per a comandament a distància.
Els balasts han de ser resistents a la humitat, la calor i la corrosió.
En condicions de fallada, no han d'emetre flames ni gasos inflamables.
Els encebadors han de ser resistents a la humitat i als xocs elèctrics, a la calor i al foc.
Han de complir les condicions de rigidesa elèctrica, torsió i resistència mecànica.
Les bateries han d'anar protegides contra descàrregues excessives.
Han de poguer funcionar a una temperatura màxima de 70°C durant 1 h.
Potència nominal:

Tipus	Incandescència	Fluorescència
Flux (lumens)	de 120 a 175	de 175 a 300
Potència (W)	<= 12	<= 8

Tensió nominal d'alimentació: 230 V
Freqüència: 50 Hz
Superfície il·luminada (m2):

Tipus	Incandescència	Fluorescència
Flux (lúmens)	de 120 a 175	de 175 a 300
S (m2)	>= 28	>= 60

Autonomia (després de 24 h de càrrega a la tensió nominal d'alimentació), (UNE 20062): >= 1 h
Grau mínim de protecció de l'envoltant (UNE 20324): IP-223
Aïllament (REBT): Classe II A

2.- CONDICIONS DE SUBMINISTRAMENT I EMMAGATZEMATGE

Subministrament: En caixes.
Emmagatzematge: En llocs protegits contra els impactes, la pluja, les humitats i dels raigs del sol.

3.- UNITAT I CRITERIS D'AMIDAMENT

Unitat d'amidament: la indicada a la descripció de l'element
Criteri d'amidament: quantitat necessària subministrada a l'obra

4.- NORMATIVA DE COMPLIMENT OBLIGATORI

NORMATIVA GENERAL:
Real Decreto 842/2002 de 2 de agosto, por el que se aprueba el Reglamento Electrotécnico de Baja Tensión. REBT 2002.
UNE 72550:1985 Alumbrado de emergencia. Clasificación y definiciones.
UNE 72551:1985 Alumbrado (de emergencia) de evacuación. Actuación.
UNE 72552:1985 Alumbrado (de emergencia) de seguridad. Actuación.
UNE 72553:1985 Alumbrado (de emergencia) de continuidad. Actuación.
UNE-EN 60968:1993 lámparas con balasto propio para servicios generales de iluminación. Requisitos de seguridad. (Versión oficial EN 60968:1990).
UNE-EN 60155:1996 Arrancadores de encendido para lámparas fluorescentes (cebadores).
UNE-EN 60928:1997 Aparatos auxiliares para lámparas. Balastos electrónicos alimentados en corriente alterna para lámparas fluorescentes tubulares. Prescripciones generales de seguridad.
UNE-EN 60924:1994 Balastos electrónicos alimentados en corriente continua para lámparas fluorescentes tubulares. Prescripciones generales y de seguridad (versión oficial EN 60925: 1991).
UNE 20062:1993 Aparatos autónomos para el alumbrado de emergencia con lámparas de incandescencia. Prescripciones de funcionamiento.
UNE 20392:1993 Aparatos autónomos para alumbrado de emergencia con lámparas de fluorescencia. Prescripciones de funcionamiento.
FLUORESCÈNCIA:
UNE 20392:1993 Aparatos autónomos para alumbrado de emergencia con lámparas de fluorescencia.

Prescripciones de funcionamiento.

5.- CONDICIONS DE CONTROL DE RECEPCIÓ

CONDICIONS DE MARCATGE I CONTROL DE LA DOCUMENTACIÓ:
Cada llum ha de portar marcades de forma indeleble i ben visible les dades següents:
- Nom del fabricant o marca comercial
- Tensió nominal d'alimentació
- Grau de protecció
- Número de model o referència tipus
- Potència nominal
- Duració funcionament
Els fluorescents han d'anar marcats segons l'UNE_EN 60-968:
- Marca d'origen
- Tensió nominal
- Potència nominal
- Freqüència nominal
Els cebadors han d'anar marcats segons l'UNE_EN 60-155:
- Nom del fabricant
- Referència
OPERACIONS DE CONTROL:
Les tasques de control a realitzar són les següents:
- Sol·licitar al fabricant els certificats de característiques tècniques i homologacions dels materials.
- Control de la documentació tècnica subministrada.
- Control de recepció i identificació dels materials
- Verificació de les característiques de les lluminàries
- Verificació dels equips auxiliars
- Verificar sistema de manteniment i conservació
- Realització i emissió d'informes amb resultats de controls i proves realitzats.
CRITERIS DE PRESA DE MOSTRES:
S'assajaran 3 unitats per cada mil o fracció de mil equips d'igual característiques, excepte que DF estipuli quantitats superiors.
En el cas que existeixi un sistema d'aprofitament de llum natural es comprovarà la correcta regulació de cadascuna de les llumeneres.
INTERPRETACIÓ DE RESULTATS I ACTUACIONS EN CAS D'INCOMPLIMENT:
Segons criteri de la DF, podrà ser acceptat o rebutjat tot o part del material de la partida.

BH MATERIALS PER A INSTAL·LACIONS D'ENLLUMENAT

BHT ELEMENTS DE CONTROL I REGULACIÓ D'INSTAL.ACIONS D'ENLLUMENAT

BHT1 FOTOCONTROLS

0.- ELEMENTS QUE CONTEMPLA EL PLEC

BHT1PROG.

1.- DEFINICIÓ I CARACTERÍSTIQUES DELS ELEMENTS

Fotocontrol amb cos d'alumini fos i cèl·lula de sulfur de cadmi, del tipus 1 o 2, per a 125 o 220 v de tensió.
CARACTERÍSTIQUES GENERALS:
Ha de fer la funció d'interruptor automàtic d'un circuit d'il·luminació.
Ha d'estar format per un cos que conté l'interruptor foto-elèctric, la cèl·lula, el circuit amplificador i el suport.
Un cop aconseguit el valor de consigna, ha d'haver un retard en l'accionament de l'interruptor, per tal de compensar variacions accidentals del nivell lluminós.
Valor de consigna: 50 lux
Camp de sensibilitat: 2 - 150 lux
Retard: >= 10 s
Potència de tall: 8 A x 220 v

2.- CONDICIONS DE SUBMINISTRAMENT I EMMAGATZEMATGE

Subministrament: En caixa.
Emmagatzematge: En llocs protegits contra els impactes.

3.- UNITAT I CRITERIS D'AMIDAMENT

Unitat d'amidament: la indicada a la descripció de l'element
Criteri d'amidament: quantitat necessària subministrada a l'obra

4.- NORMATIVA DE COMPLIMENT OBLIGATORI

No hi ha normativa de compliment obligatori.

BJ MATERIALS PER A INSTAL·LACIONS DE LAMPISTERIA, REG, APARELLS SANITARIS I PRODUCCIÓ D'AIGUA CALENTA SANITÀRIA

BJ2 AIXETES I ACCESSORIS PER A APARELLS SANITARIS

BJ2Z AIXETES I ACCESSORIS COMPLEMENTARIS

0.- ELEMENTS QUE CONTEMPLA EL PLEC

BJ2Z1121.

1.- DEFINICIÓ I CARACTERÍSTIQUES DELS ELEMENTS

Aixetes i accessoris complementaris per a aparells sanitaris, de diferents tipus i de diferents diàmetres d'entrada i de sortida.
S'han considerat els elements següents:
- Aixeta de llautó cromat
- Enllaç mural per a maniguets de llautó cromat
- Maniguet flexible de malla metàl·lica amb ànima interior sintètica o de coure niquelat

S'han considerat els següents tipus d'aixetes:
- Senzilla
- De pas
- De regulació

CARACTERÍSTIQUES GENERALS:
En el cas de que el material s'utilitzi en obra pública, l'acord de Govern de la Generalitat de Catalunya de 9 de juny de 1998, exigeix que els materials siguin de qualitat certificada o puguin acreditar un nivell de qualitat equivalent, segons les normes aplicables als estats membres de la Unió Europea o de l'Associació Europea de Lliure Canvi.
També en aquest cas, es procurarà que els esmentats materials disposin de l'etiqueta ecològica europea, regulada en el Reglament 880/1992/CEE o bé altres distintius de la Comunitat Europea.
No ha de tenir picades ni osques. El revestiment ha de ser continu al llarg de tota la superfície.
Les peces interiors han de ser de materials resistents a la corrosió i a les incrustacions calcàries.
Ha de tenir un color uniforme i una textura llisa a tota la superfície.
Els angles i les arestes han de ser arrodonits.
Ha de complir les condicions requerides per la DF.
AIXETA:
El volant ha de permetre un accionament d'obertura, tancament i regulació de cabal suau i precís.
El comandament d'accionament ha de dur un distintiu blau per a l'aigua freda i un de vermell per a l'aigua calenta.
Cabal mínim d'aigua a 3 bar (UNE 19703): 0,2 l/s
Gruix del cos: >= 2 mm
Estanquitat de l'aigua amb l'obturador tancat abans i després de la col·locació, a 16 bar (UNE 19703): No s'han de produir fuites
Estanquitat de l'aigua amb l'obturador obert i la boca tapada abans i després de la col·locació, a 4 bar (UNE 19703): No s'han de produir fuites
Resistència mecànica amb l'obturador tancat amb pressió de 25 bar (UNE 19703): No s'han de produir deformacions permanents

Resistència a torsió de l'òrgan de maniobra (UNE 19703): >= 6 N m
ELEMENTS DE LLAUTÓ:
Exteriorment ha d'estar recobert amb dues capes, una de níquel i una altra de crom.
Gruix de la primera capa de recobriment: >= 5 micres
Gruix de la segona capa de recobriment (cromat): >= 0,25 micres
Resistència a la corrosió del recobriment (UNE 37551): No han d'aparèixer bombolles, exfoliacions, picades o desaparicions de recobriment
Adherència del recobriment (UNE 37551): No s'ha de produir escames ni despreniments

2.- CONDICIONS DE SUBMINISTRAMENT I EMMAGATZEMATGE

Subministrament: En bossa de plàstic dins de la caixa protectora.
Emmagatzematge: En el seu embalatge, en llocs protegits contra els impactes i la intempèrie.

3.- UNITAT I CRITERIS D'AMIDAMENT

Unitat d'amidament: la indicada a la descripció de l'element
Criteri d'amidament: quantitat necessària subministrada a l'obra

4.- NORMATIVA DE COMPLIMENT OBLIGATORI

No hi ha normativa de compliment obligatori.

5.- CONDICIONS DE CONTROL DE RECEPCIÓ

CONDICIONS DE MARCATGE I CONTROL DE LA DOCUMENTACIÓ:
Cada bossa o caixa ha de portar de forma indeleble i visible les dades següents:
- Instruccions d'instal·lació i muntatge
- Nom del fabricant o marca comercial

OPERACIONS DE CONTROL:
Les tasques de control a realitzar són les següents:
- Sol·licitar del fabricant la documentació dels materials escollits.
- Control de recepció dels materials, comprovant que les seves característiques es corresponen amb l'especificat al projecte.
- Realització i emissió d'informes amb resultats de controls i proves realitzats.

CRITERIS DE PRESA DE MOSTRES:
Es controlarà aleatòriament sobre cada partida recepcionada.
INTERPRETACIÓ DE RESULTATS I ACTUACIONS EN CAS D'INCOMPLIMENT:
En cas de discrepàncies amb les exigències del projecte s'ha d'acceptar o refusar el material segons criteri de la DF.

BJ MATERIALS PER A INSTAL·LACIONS DE LAMPISTERIA, REG, APARELLS SANITARIS I PRODUCCIÓ D'AIGUA CALENTA SANITÀRIA

BJ3 DESGUASSOS I ACCESSORIS PER A APARELLS SANITARIS

BJ3Z DESGUASSOS I ACCESSORIS COMPLEMENTARIS

0.- ELEMENTS QUE CONTEMPLA EL PLEC

BJ3ZA7PG,BJ3ZD7PG.

1.- DEFINICIÓ I CARACTERÍSTIQUES DELS ELEMENTS

Sifó registrable format per dues peces unides per mitjà d'un racord roscat amb la interposició d'una volandera de cautxú, amb un extrem preparat per a roscar, soldar, o connectar.
S'han considerat els materials següents:
- Llautó per a soldar al ramal de plom
- PVC per a connectar

CARACTERÍSTIQUES GENERALS:
Ha de tenir un dispositiu roscat de registre en el seu punt més baix i connexions per al desguàs i l'aparell sanitari en els seus extrems.

El tancament hidràulic del sifó ha de tenir una alçària mínima de 50 mm.
Ha de tenir un color uniforme i una textura llisa a tota la superfície.
Els angles i les arestes han de ser arrodonits.
ELEMENTS DE LLAUTÓ:
La part visible ha de ser de llautó cromat amb dues capes de recobriment exterior, una de níquel i una altra de crom. Les peces interiors han de ser de materials resistents a la corrosió i a les incrustacions calcàries.
No ha de tenir picades ni altres desperfectes. El revestiment ha de ser continu al llarg de tota la superfície.
Resistència a la corrosió del recobriment (UNE 37551): No han d'aparèixer bombolles, exfoliacions, picades o desaparicions de recobriment
Adherència del recobriment (UNE 37551): No s'ha de produir escames ni despreniments
Gruix del cos: >= 2 mm
Gruix de la primera capa de recobriment: >= 5 micres
Gruix de la segona capa de recobriment (cromat): >= 0,25 micres
ELEMENTS DE PVC:
No ha de tenir esquerdes, porus, zones resseques ni d'altres desperfectes superficials.

2.- CONDICIONS DE SUBMINISTRAMENT I EMMAGATZEMATGE

Subministrament: En bossa de plàstic dins de la caixa protectora. S'ha de fer constar la marca del fabricant i les seves característiques.
Emmagatzematge: En el seu embalatge, en llocs protegits contra els impactes i la intempèrie.

3.- UNITAT I CRITERIS D'AMIDAMENT

Unitat d'amidament: la indicada a la descripció de l'element
Criteri d'amidament: quantitat necessària subministrada a l'obra

4.- NORMATIVA DE COMPLIMENT OBLIGATORI

No hi ha normativa de compliment obligatori.

BJ MATERIALS PER A INSTAL·LACIONS DE LAMPISTERIA, REG, APARELLS SANITARIS I PRODUCCIÓ D'AIGUA CALENTA SANITÀRIA

BJA APARELLS DE PRODUCCIÓ I ACUMULACIÓ D'AIGUA CALENTA SANITÀRIA

BJAA ACUMULADORS BESCANVIADORS

0.- ELEMENTS QUE CONTEMPLA EL PLEC

BJAAB150.

1.- DEFINICIÓ I CARACTERÍSTIQUES DELS ELEMENTS

Acumulador bescanviador d'acer inoxidable, acer negre o planxa d'acer per a aigua calenta sanitària de 60 a 1500 l de capacitat, per a col·locar en posició vertical.
S'han considerat els tipus següents:
- Sense resistència elèctrica de recolzament
- Amb resistència elèctrica de recolzament

CARACTERÍSTIQUES GENERALS:
Ha d'estar format per:
- Cubeta d'aigua calenta sanitària
- Purgador
- Termòstat i beina
- Entrada d'aigua de xarxa
- Sortida d'aigua calenta sanitària
- Entrada d'aigua de l'aparell escalfador d'aigua
- Sortida d'aigua retorn de l'aparell escalfador d'aigua
- Intercanviador de doble paret
- Recirculació

- Termòmetre
- Vàlvula de seguretat

Ha d'estar recobert d'una capa aïllant i de l'envoltant exterior.
L'envoltant ha de tenir a la seva part inferior un forat de drenatge de 5 mm de diàmetre mínim.
Ha de tenir un termòstat de treball de rearmament automàtic, un altre de rearmament manual, un control visual de funcionament i, opcionalment, un termòmetre.
Les connexions de l'aigua han de ser identificables en la seva condició de calenta o freda amb un senyal al seu costat gravat de manera indeleble i sobre una superfície fixa.
A l'entrada de l'aigua hi ha d'haver una vàlvula de retenció, i en el circuit hi ha d'haver una vàlvula de seguretat incorporada i, si no hi és, ha de ser subministrada a banda juntament amb l'aparell.
Per al desmuntatge d'elements per al manteniment normal no ha de caldre el desplaçament de l'aparell i l'operació s'ha de poder fer amb l'ajuda d'eines ordinàries.
Les parts en contacte amb l'aigua seràn de materials que no puguin contaminar-la.
La connexió de l'aigua, s'ha de poder fer amb facilitat un cop situat l'element en el seu lloc de treball.
L'entrada i la sortida d'aigua han d'estar clarament indicades.
La temperatura de sortida de l'aigua ha de mesurar-se mitjançant un termopar situat a la canonada de sortida.
Han ser capaç de resistir la pressió de l'aigua que es produeix en l'ús normal.
Han de tenir dispositius de protecció contra la sobrepressió si aquesta supera en 1 bar a la pressió nominal.
El dipòsit d'aigua ha de tenir un punt de buidatge d'obertura fàcil, només amb l'ajuda d'eines ordinàries.
Han de permetre una connexió segura a la xarxa d'alimentació d'aigua.
Temperatura de treball: <= 98°C
Temperatura de seguretat: 130°C
Pressió de treball del circuit de calefacció: <= 3 bar
Pressió de treball del circuit d'aigua per al consum: <= 7 bar
AMB RESISTÈNCIA ELÈCTRICA:
Ha de tenir una resistència elèctrica connectada a la xarxa elèctrica.
Han d'estar protegits contra xocs elèctrics deguts a funcionament anormal o negligència.
Aïllament elèctric (REBT): Classe I
Resistència elèctrica: 2500 W

2.- CONDICIONS DE SUBMINISTRAMENT I EMMAGATZEMATGE

Subministrament: Empaquetats sobre palets.
Emmagatzematge: En llocs protegits contra els impactes.

3.- UNITAT I CRITERIS D'AMIDAMENT

Unitat d'amidament: la indicada a la descripció de l'element
Criteri d'amidament: quantitat necessària subministrada a l'obra

4.- NORMATIVA DE COMPLIMENT OBLIGATORI

Directiva 97/23/CE del parlamento europeo y del consejo, de 29 de mayo de 1997, relativa a la aproximacion de las legislaciones de los estados miembros sobre Equipos a Presion.
AMB RESISTÈNCIA ELÈCTRICA:
Real Decreto 842/2002 de 2 de agosto, por el que se aprueba el Reglamento Electrotécnico de Baja Tensión. REBT 2002.
UNE-EN 60335-2-21:1995 Seguridad de los aparatos electrodomesticos y análogos. Parte 2: Requisitos particulares para los termos eléctricos.(Versión oficial EN 60335-2-21 1992).
UNE-EN 60730-1:1994 Dispositivos de control eléctrico automático para uso doméstico y análogo. Parte 1: requisitos generales. (Versión oficial EN 60730-1:1991 + Corrigendum 1993 + A1:1991 + A11:1991).
UNE-EN 60730-2-1:1998 Dispositivos de control eléctrico automático para uso doméstico y análogo. Parte 2: Requisitos particulares para dispositivos de control eléctrico para aparatos electrodomésticos.

5.- CONDICIONS DE CONTROL DE RECEPCIÓ

CONDICIONS DE MARCATGE I CONTROL DE LA DOCUMENTACIÓ:
Cada aparell ha de portar en un lloc ben visible, un cop instal·lat, una placa que indiqui de manera indeleble:
- Identificació del constructor
- Model o tipus
- Símbol del grau d'aïllament
- Pressió nominal en bar

- Capacitat
- Esquema d'instal·lació on s'indiqui la situació de:
  - Aixeta de tancament
  - Purgador de control d'estanquitat del dispositiu de retenció
  - Vàlvula de seguretat

Els aparells amb resistència elèctrica també han d'indicar les dades següents:
- Tensió
- Tipus de corrent elèctric
- Potència
- Intensitat

Els termòstats han de tenir a la seva placa de característiques, a més de les previstes a la norma UNE 20305, la indicació "Termo".
OPERACIONS DE CONTROL:
Les tasques de control a realitzar a escalfadors, acumuladors d'aigua calenta sanitària, són les següents:
- Sol·licitar del fabricant els certificats de les característiques tècniques i homologacions dels equips.
- Control de la documentació tècnica subministrada.
- Contrastar la documentació amb els equips, verificant, tipus de gas (escalfadors a gas) potència calorífica, potència elèctrica (escalfadors elèctrics) i capacitat.
- Verificar l'adequació d'aquestes característiques amb el projecte.
- Control d'identificació dels materials i equips i lloc d'emplaçament
- Verificar l'equip de recirculació a instal·lacions amb escalfador d'aigua centralitzat.
- Realització i emissió d'informes amb resultats de controls i proves realitzats.

CRITERIS DE PRESA DE MOSTRES:
Es comprovarà globalment
INTERPRETACIÓ DE RESULTATS I ACTUACIONS EN CAS D'INCOMPLIMENT:
Es cas de deficiències de material o execució, si es pot esmenar sense canviar materials, es procedirà a fer-ho. En cas contrari es procedirà a canviar tot el material afectat.
En cas de manca d'elements o discrepàncies amb el projecte, es procedirà a l'adequació, d'acord amb el determini la DF.

BJ MATERIALS PER A INSTAL·LACIONS DE LAMPISTERIA, REG, APARELLS SANITARIS I PRODUCCIÓ D'AIGUA CALENTA SANITÀRIA

BJM ELEMENTS DE MESURA, CONTROL I REGULACIÓ

BJM1 COMPTADORS D'AIGUA I ELEMENTS PER A CENTRALITZACIÓ DE LECTURES

0.- ELEMENTS QUE CONTEMPLA EL PLEC

BJM1SE25,BJM1DN40.

1.- DEFINICIÓ I CARACTERÍSTIQUES DELS ELEMENTS

Comptadors d'aigua, amb unions roscades o embridades, per a connectar a la bateria o al ramal i equips auxiliars per a la centralització de lectures.
S'han considerat els tipus de comptadors següents:
- Comptadors d'aigua freda de funcionament mecànic amb cos de llautó, rellotgeria estanca i transmissor magnètic
- Comptadors d'aigua freda de funcionament electrònic, amb cos de material sintètic, pantalla digital multifunció i sistema de mesura mitjançant turbina axial i transductor electrònic

CONDICIONS GENERALS:
Ha de tenir un aspecte uniforme i no ha de tenir defectes superficials, com és ara cops, bonys, ratlles o defectes de l'acabat superficial.
COMPTADORS:
No ha de tenir cap tipus de defecte mecànic que alteri el funcionament o la qualitat de l'aparell, ni fuites, exsudacions, mostres de corrosió o d'altres defectes superficials.
Ha d'anar equipat amb un sistema eficaç que impedeixi l'entrada d'humitat, tant de l'interior com de l'exterior, dins l'esfera de lectura, i també per a poder ser comprovat sense desmuntar-lo.
Ha d'anar proveït d'una tapa protectora i una fletxa gravada de forma indeleble que indiqui la direcció del fluid i, opcionalment, una vàlvula antiretorn a la sortida.

El comptador ha d'estar homologat i precintat.
El comptador ha d'estar fabricat amb materials d'una resistència i durabilitat adequades al ús a que es destina. Els materials no s'han de veure afectats de manera adversa per les variacions de temperatura de l'aigua, dintre del ventall de temperatures de treball.
Totes les parts del comptador en contacte amb l'aigua que hi circula han de fabricar-se amb materials que són convencionalment coneguts com no-tòxics, no-contaminants i biològicament inerts.
El comptador d'aigua complert ha d'estar fabricat amb materials resistents a la corrosió interna i externa o que estiguin protegits per un tractament superficial adequat.
El dispositiu indicador ha de proporcionar una indicació del volum fàcilment llegible, segura i sense ambigüitats visuals.
El volum d'aigua ha d'indicar-se en metres cúbics. El símbol m3 ha d'aparèixer en el totalitzador o immediatament al costat del número indicat.
COMPTADOR VOLUMÈTRIC:
Ha d'estar format per un cos amb un mecanisme interior de pistó o rotatiu i un totalitzador de lectura.
COMPTADOR DE VELOCITAT:
Ha d'estar format per un cos i una tapa.
Ha de tenir un mecanisme interior de turbina amb un tren reductor que transmeti el pas de fluid al totalitzador.
COMPTADOR D'AIGUA ELECTRÒNIC:
Si el totalitzador pot mostrar informació addicional a la del volum d'aigua mesurat, aquesta informació ha de mostrar-se de manera clara i sense ambigüitat del volum d'aigua mesurat.
S'ha d'incloure un element que permeti controlar l'operació correcte del display.
El comptador ha de disposar d'un indicador de l'estat de la bateria interna.

2.- CONDICIONS DE SUBMINISTRAMENT I EMMAGATZEMATGE

COMPTADORS:
Subministrament: Embalat, amb les rosques protegides, dins de caixa protectora.
ELEMENTS DE CENTRALITZACIÓ DE LECTURES:
Subministrament: En caixa protectora.
Emmagatzematge: En el seu embalatge, en llocs protegits contra els impactes i la intempèrie.

3.- UNITAT I CRITERIS D'AMIDAMENT

Unitat d'amidament: la indicada a la descripció de l'element
Criteri d'amidament: quantitat necessària subministrada a l'obra

4.- NORMATIVA DE COMPLIMENT OBLIGATORI

COMPTADORS:
Orden de 28 de diciembre de 1988 por la que se regulan los contadores de agua fría.
ELEMENTS DE CENTRALITZACIÓ DE LECTURES:
No hi ha normativa de compliment obligatori.

5.- CONDICIONS DE CONTROL DE RECEPCIÓ

CONDICIONS DE MARCATGE I CONTROL DE LA DOCUMENTACIÓ EN COMPTADORS:
El comptador ha d'anar marcat de manera visible e indeleble amb la següent informació com a mínim:
- Nom o raó social del fabricant o la seva marca de fàbrica
- La classe metrològica i el cabal nominal expressat en m3/h
- L'any de fabricació i el número de comptador separats inequívocament
- Una o dues sagetes que indiquin el sentit del flux
- El signe d'aprovació del model o, en el seu cas, d'aprovació del model CEE
- La pressió màxima de servei en bar, en el cas de que sigui superior a 10 bar
- La lletra H o V en el cas de que el comptador només pugui treballar en posició horitzontal o vertical respectivament

CONDICIONS DE MARCATGE I CONTROL DE LA DOCUMENTACIÓ EN ELEMENTS DE CENTRALITZACIÓ DE LECTURES:
El fabricant ha de subministrar la documentació tècnica, instruccions, esquemes i plantilles necessaris per al muntatge, connexió de l'element i el manteniment.
OPERACIONS DE CONTROL EN COMPTADORS:
Els punts de control més destacables són els següents:
- Sol·licitar al fabricant els certificats de les característiques tècniques dels materials.
- Control de la documentació tècnica subministrada.
- Control d'identificació dels materials i verificació del seu dimensionat segons projecte.
- Contrastar entre la documentació aportada i els materials emprats.
- Realització i emissió d'informe amb resultats dels controls i mesures realitzades.

CRITERIS DE PRESA DE MOSTRES EN COMPTADORS:
Es comprovarà globalment
INTERPRETACIÓ DE RESULTATS I ACTUACIONS EN CAS D'INCOMPLIMENT EN COMPTADORS:

Ha de ser refusat el material que no compleixi amb els requeriments del projecte.

BM MATERIALS PER A INSTAL·LACIONS CONTRA INCENDIS, PROTECCIÓ CONTRA DESCÀRREGUES ATMOSFÈRIQUES I SEGURETAT

BM3 EXTINTORS

BM31 EXTINTORS

0.- ELEMENTS QUE CONTEMPLA EL PLEC

BM311611.

1.- DEFINICIÓ I CARACTERÍSTIQUES DELS ELEMENTS
Aparell autónom que conté un agent extintor que pot esser projectat i dirigit sobre un foc per l'acció d'una pressió interna. Son extintors manuals els que han estat dissenyats per a utilitzar-se a ma o transportat, i que en condicions de funcionament te una massa menor o igual a 20 kg.
CARACTERÍSTIQUES GENERALS:
El fabricant, o l'importador en el seu cas, han de garantir que l'extintor correspon a un tipus registrat davant l'Administració i que disposa d'un certificat estes per un organisme de control facultat per a l'aplicació del Reglament d'Aparells a Pressió, que acrediti que l'extintor correspon plenament al del projecte presentat per a registrar el tipus.
Ha de portar una placa oficial, fixada de forma permanent, on s'ha de gravar:
- Indicació de l'administració que fa el control
- La pressió de disseny (pressió màxima de servei)
- El nombre de registre de l'aparell
- La data de la primera prova i la marca de qui la realitzà
- Els espais lliures per a proves successives

2.- CONDICIONS DE SUBMINISTRAMENT I EMMAGATZEMATGE
Subministrament: Per unitats, en funda de plàstic.
Emmagatzematge: En llocs protegits de la intempèrie i d'impactes.

3.- UNITAT I CRITERIS D'AMIDAMENT
Unitat d'amidament: la indicada a la descripció de l'element
Criteri d'amidament: quantitat necessària subministrada a l'obra

4.- NORMATIVA DE COMPLIMENT OBLIGATORI
Real Decreto 513/2017, de 22 de mayo, por el que se aprueba el Reglamento de instalaciones de protección contra incendios.
Corrección de errores del Real Decreto 513/2017, de 22 de mayo, por el que se aprueba el Reglamento de instalaciones de protección contra incendios.
Real Decreto 709/2015, de 24 de julio, por el que se establecen los requisitos esenciales de seguridad para la comercialización de los equipos a presión.

5.- CONDICIONS DE CONTROL DE RECEPCIÓ
CONDICIONS DE MARCATGE I CONTROL DE LA DOCUMENTACIÓ:
El cos de l'extintor ha de portar una etiqueta amb les dades següents:
- Nom o raó social del fabricant o importador que ha registrat el tipus al que correspon l'extintor
- Temperatura màxima i mínima de servei
- Productes continguts i quantitat dels mateixos
- Eficàcia per a extintors portàtils d'acord amb la norma UNE 23-110
- Tipus de focs per als que no pot utilitzar-se l'extintor
- Instruccions d'utilització
- Data i contrasenya corresponents al registre de tipus

OPERACIONS DE CONTROL:
Les tasques de control a realitzar són les següents:
- Sol·licitar al fabricant el certificat del compliment de les exigències establertes al Reglament d'Instal·lacions de protecció contra incendis dels equips i materials emprats.
- Sol·licitar a l'empresa instal·ladora/mantenidora, certificat final conforme la instal·lació s'ha executat segons normatives d'aplicació.
- Control de la documentació tècnica subministrada.

- Control de l'emmagatzematge d'extintors en obra fins a la seva col·locació.
- Control final d'identificació de material i lloc d'emplaçament
- Comprovar que els extintors compleixen els requisits especificats en projecte, s'ha de verificar:
  - Aprovació de tipus per la Direcció General d'Indústries siderometal·lúrgiques i la placa de timbre de la Delegació o els Serveis Territorials Autònoms d'Indústria.
  - Dades placa de disseny :
    - Pressió màxima de servei (disseny)
    - nº placa
    - Data 1a Prova i successives
  - Dades etiqueta de característiques:
    - Nom del fabricant importador
    - Temperatura màxima i mínima de servei
    - Productes continguts i quantitat d'equips
    - Eficàcia de l'extintor (Norma UNE 23110)
    - Tipus de foc amb el que no es pot utilitzar
    - Instruccions funcionament
- Realització d'informe amb els resultats del control efectuat.

CRITERIS DE PRESA DE MOSTRES:
S'ha de realitzar el control de tots els extintors que es rebin a obra.
INTERPRETACIÓ DE RESULTATS I ACTUACIONS EN CAS D'INCOMPLIMENT:
Un cop realitzat el control dels materials, totes les anomalies, incompliment de les especificacions, desviacions del projecte i variacions del què s'ha contractat amb l'empresa instal·ladora, s'ha de comunicar a DF, que haurà de decidir la substitució total o parcial del material rebut.

BN VÀLVULES, FILTRES, BOMBES I GRUPS DE PRESSIÓ

BN9 VÀLVULES DE SEGURETAT

BN91 VÀLVULES DE SEGURETAT D'OBERTURA PROGRESSIVA, AMB ROSCA

0.- ELEMENTS QUE CONTEMPLA EL PLEC

BN91642X,BN916420.

1.- DEFINICIÓ I CARACTERÍSTIQUES DELS ELEMENTS

Vàlvula de seguretat d'obertura progressiva, de 16 i 25 bar de pressió nominal i de connexió per rosca.
S'han considerat els tipus de vàlvules següents:
- vàlvules de 1/4" a 1 1/4" de diàmetre nominal, de 16 bar de pressió nominal, amb cos de llautó CW617N, caputxa de llautó CW617N i unió de llautó CW617N
- vàlvules de 1 1/2" de diàmetre nominal, de 16 bar de pressió nominal, amb cos de llautó CW617N, caputxa de llautó CC754S-GM i unió de llautó CW617N
- vàlvules de 2" de diàmetre nominal, de 16 bar de pressió nominal, amb cos de llautó CC754S-GM, caputxa de llautó llautó CC754S-GM i unió de llautó CW617N
- vàlvules de 2 1/2" a 4" de diàmetre nominal, de 16 bar de pressió nominal, amb cos de bronze CC761S, caputxa de bronze CC761S i unió de bronze CC761S
- vàlvules de 1/4" a 1 1/4" de diàmetre nominal, de 25 bar de pressió nominal, amb cos de llautó CW617N, caputxa de llautó CW617N i unió d'acer inoxidable 1.4401 (AISI 316)
- vàlvules de 1 1/2" de diàmetre nominal, de 25 bar de pressió nominal, amb cos de llautó CW617N, caputxa de llautó CC754S-GM i unió d'acer inoxidable 1.4401 (AISI 316)
- vàlvules de 2" de diàmetre nominal, de 25 bar de pressió nominal, amb cos de llautó CC754S-GM, caputxa de llautó CC754S-GM i unió d'acer inoxidable 1.4401 (AISI 316)
- vàlvules de 2 1/2" a 4" de diàmetre nominal, de 25 bar de pressió nominal, amb cos de bronze CC761S, caputxa de bronze CC761S i unió d'acer inoxidable 1.4401 (AISI 316)
- vàlvules de 1/4" a 1 1/2" de diàmetre nominal, de 25 bar de pressió nominal, amb cos d'acer inoxidable 1.4408 (AISI 316), caputxa d'acer inoxidable 1.4305 (AISI 303) i unió d'acer inoxidable 1.4401 (AISI 316)
- vàlvules de 2" a 4" de diàmetre nominal, de 25 bar de pressió nominal, amb cos d'acer inoxidable 1.4408 (AISI 316), caputxa d'acer inoxidable 1.4408 (AISI 316) i unió d'acer inoxidable 1.4401 (AISI 316)

CARACTERÍSTIQUES GENERALS:
Ha d'estar formada per:
- Cos amb connexió d'entrada vertical, roscada exteriorment i amb connexió de sortida horitzontal roscada interiorment
- Sistema de tancament en forma de disc, de desplaçament vertical
- Molla de compressió del sistema de tancament
- Regulador manual de compressió per ajustar la pressió d'obertura, precintable
- Les vàlvules amb palanca, a més a més estaran dotades d'una palanca en la seva part superior per a l'obertura manual d'emergència, comprovació i neteja

Ha d'estar ajustada a la pressió d'obertura que s'ha demanat.
En el cos ha d'haver-hi gravada la pressió de treball màxima.
Pressió de prova segons pressió nominal:
- Pressió nominal 10 bar: >= 15 bar
- Pressió nominal 16 bar: >= 24 bar

2.- CONDICIONS DE SUBMINISTRAMENT I EMMAGATZEMATGE

Subministrament: Per unitats, empaquetades en caixes.
Les rosques han de portar protectors de plàstic.
Emmagatzematge: En llocs protegits contra els impactes.

3.- UNITAT I CRITERIS D'AMIDAMENT

Unitat d'amidament: la indicada a la descripció de l'element
Criteri d'amidament: quantitat necessària subministrada a l'obra

4.- NORMATIVA DE COMPLIMENT OBLIGATORI

Directiva 97/23/CE del parlamento europeo y del consejo, de 29 de mayo de 1997, relativa a la aproximacion de las legislaciones de los estados miembros sobre Equipos a Presion.

BN VÀLVULES, FILTRES, BOMBES I GRUPS DE PRESSIÓ

BNL BOMBES ACCELERADORES I GRUPS AMB BOMBES ACCELERADORES

BNL1 BOMBES ACCELERADORES AMB MOTOR INUNDAT

0.- ELEMENTS QUE CONTEMPLA EL PLEC

BNL1BSPS.

1.- DEFINICIÓ I CARACTERÍSTIQUES DELS ELEMENTS

Bombes acceleradores amb motor inundat format per un motor acoblat directament a la bomba.
S'han considerat els tipus de connexió següents:
- Roscada
- Embridada

CARACTERÍSTIQUES GENERALS:
Les connexions d'aspiració i d'impulsió han d'estar sobre un mateix eix.
Ha de portar un selector per a variar la velocitat de gir del motor o un selector de velocitat més un regulador de cabal i pressió.
El cos de la bomba i la tapa del motor han de portar gravada la indicació del sentit de circulació de l'aigua i de gir del motor, respectivament.
Tensió d'alimentació (monofàsic): 230 V
Tensió d'alimentació (trifàsic): 230/400 V
Temperatura de servei: <= 105°C
Materials:
- Cos: Fosa
- Impulsor: Fosa

2.- CONDICIONS DE SUBMINISTRAMENT I EMMAGATZEMATGE

CONNEXIÓ PER ROSCA:
Subministrament: En caixes, amb els corresponents mitjos enllaços.
Emmagatzematge: En llocs protegits contra els impactes.
CONNEXIÓ PER BRIDES:
Subministrament: En caixes, amb tots els accessoris, peces per als junts i elements de connexió.
Emmagatzematge: En llocs protegits contra els impactes.

3.- UNITAT I CRITERIS D'AMIDAMENT

Unitat d'amidament: la indicada a la descripció de l'element
Criteri d'amidament: quantitat necessària subministrada a l'obra

4.- NORMATIVA DE COMPLIMENT OBLIGATORI

Real Decreto 842/2002 de 2 de agosto, por el que se aprueba el Reglamento Electrotécnico de Baja Tensión. REBT 2002

5.- CONDICIONS DE CONTROL DE RECEPCIÓ

OPERACIONS DE CONTROL:
Es comprovarà que les característiques tècniques del material subministrat satisfan les exigides en el projecte mitjançant:
- Control de la documentació
- Control mitjançant distintius de qualitat, en els termes de l'articulat del RITE
- Control mitjançant assajos i proves

Es comprovarà que els equips rebuts:
- -Corresponen als especificats en el plec de condicions del projecte
- Disposen de la documentació exigida
- Compleixen amb les propietats exigides al projecte
- Han estat sotmesos als assajos i proves exigits per la normativa en vigor

L'instal·lador autoritzat o la DF verificaran que la documentació proporcionada pels subministradors sobre els distintius de qualitat que composen els equips o materials subministrats, que assegurin les característiques tècniques exigides en el projecte o sigui correcta i suficient per a l'acceptació dels equips i materials emparats per ella.
CRITERIS DE PRESA DE MOSTRES:
Es realitzarà el control de les bombes que es recepcionin a l'obra. Aquest control es realitzarà per mostreig i en totes les partides, marques i models diferents que arribin a obra. La intensitat del mostreig estarà definida per la direcció d'obra.
INTERPRETACIÓ DE RESULTATS I ACTUACIONS EN CAS D'INCOMPLIMENT:
Un cop realitzat el control de les bombes, totes les anomalies d'incompliment de les especificacions, desviacions del projecte i variacions del que s'ha contractat amb l'empresa instal·ladora, es comunicarà a DF, que decidirà la substitució total o parcial del material rebut.

BN VÀLVULES, FILTRES, BOMBES I GRUPS DE PRESSIÓ

BNL BOMBES ACCELERADORES I GRUPS AMB BOMBES ACCELERADORES

BNL2 BOMBES ACCELERADORES AMB MOTOR SENSE INUNDAR

0.- ELEMENTS QUE CONTEMPLA EL PLEC

BNL2T5FV,BNL2T6FX,BNL2T6FZ.

1.- DEFINICIÓ I CARACTERÍSTIQUES DELS ELEMENTS

Bomba acceleradora monobloc amb motor sense inundar, formada per un motor acoblat directament a la bomba.
CARACTERÍSTIQUES GENERALS:
Les connexions d'aspiració i d'impulsió han d'estar en un mateix eix.
El cos de la bomba i la tapa del motor han de portar gravada la indicació del sentit de circulació de l'aigua i de gir del motor, respectivament.
Grau protecció motor: >= IP-44X

Tensió d'alimentació (trifàsic): 230/400 V
Freqüència: 50 Hz
Temperatura ambient de treball: <= 40°C
Temperatura de servei: <= 110°C
Velocitat de gir: 1450 r.p.m.
Materials:
- Cos: Fosa
- Impulsor: Fosa
- Junt d'estanquitat: Segell mecànic

2.- CONDICIONS DE SUBMINISTRAMENT I EMMAGATZEMATGE

Subministrament: En caixes.
Emmagatzematge: En llocs protegits contra els impactes.

3.- UNITAT I CRITERIS D'AMIDAMENT

Unitat d'amidament: la indicada a la descripció de l'element
Criteri d'amidament: quantitat necessària subministrada a l'obra

4.- NORMATIVA DE COMPLIMENT OBLIGATORI

Real Decreto 842/2002 de 2 de agosto, por el que se aprueba el Reglamento Electrotécnico de Baja Tensión. REBT 2002

5.- CONDICIONS DE CONTROL DE RECEPCIÓ

OPERACIONS DE CONTROL:
Es comprovarà que les característiques tècniques del material subministrat satisfan les exigides en el projecte mitjançant:
- Control de la documentació
- Control mitjançant distintius de qualitat, en els termes de l'articulat del RITE
- Control mitjançant assajos i proves

Es comprovarà que els equips rebuts:
-Corresponen als especificats en el plec de condicions del projecte
- Disposen de la documentació exigida
- Compleixen amb les propietats exigides al projecte
- Han estat sotmesos als assajos i proves exigits per la normativa en vigor

L'instal·lador autoritzat o la DF verificaran que la documentació proporcionada pels subministradors sobre els distintius de qualitat que composen els equips o materials subministrats, que assegurin les característiques tècniques exigides en el projecte o sigui correcta i suficient per a l'acceptació dels equips i materials emparats per ella.
CRITERIS DE PRESA DE MOSTRES:
Es realitzarà el control de les bombes que es recepcionin a l'obra. Aquest control es realitzarà per mostreig i en totes les partides, marques i models diferents que arribin a obra. La intensitat del mostreig estarà definida per la direcció d'obra.
INTERPRETACIÓ DE RESULTATS I ACTUACIONS EN CAS D'INCOMPLIMENT:
Un cop realitzat el control de les bombes, totes les anomalies d'incompliment de les especificacions, desviacions del projecte i variacions del que s'ha contractat amb l'empresa instal·ladora, es comunicarà a DF, que decidirà la substitució total o parcial del material rebut.

BQ MATERIALS PER A EQUIPAMENTS FIXOS

BQU EQUIPAMENTS PER A PERSONAL, OFICINES I MAGATZEMS D'OBRA

BQU1 MÒDULS PREFABRICATS

0.- ELEMENTS QUE CONTEMPLA EL PLEC

BQU1B150,BQU1D190,BQU1E170.

1.- DEFINICIÓ I CARACTERÍSTIQUES DELS ELEMENTS

Mòduls prefabricats d'us provisional durant la realització de l'obra.
CARACTERÍSTIQUES GENERALS:
Les instal·lacions provisionals del personal d'obra s'adaptaran a les característiques especificades als articles 15 i 22 del REAL DECRETO 1627/1997, de 24 d'octubre, relatiu a les Disposicions Mínimes de Seguretat i Salut a les Obres de Construcció.
Els materials utilitzats en paviment, parament i sostre han de ser continus, llisos i impermeables, fàcilment netejables.
Ha d'estar construït de manera que l'interior quedi protegit de la pluja, neu i vent.
Ha de tenir ventilació suficient a l'exterior.
Els elements subministrats han de complir l'establert en el seu plec de condicions corresponent.
L'espai interior i els compartiments existents, en el seu cas, han de tenir les característiques i dimensió suficientss per a permetre desenvolupar sense obstacles, la funció a la que van destinats, per al número d'usuaris previst i situar el mobiliari necessari
Alçària sostre: >= 2,3 m

2.- CONDICIONS DE SUBMINISTRAMENT I EMMAGATZEMATGE
Subministrament: Amb les proteccions necessàries perque arribi a l'obra en les condicions exigides.
Emmagatzematge: Protegit d'impactes i sense contacte directe amb el terra.

3.- UNITAT I CRITERIS D'AMIDAMENT
Unitat d'amidament: la indicada a la descripció de l'element
Criteri d'amidament: quantitat necessària subministrada a l'obra

4.- NORMATIVA DE COMPLIMENT OBLIGATORI
Ley 31/1995, de 8 de noviembre, de prevención de riesgos laborales.
Real Decreto 1627/1997, de 24 de octubre, por el que se establecen disposiciones mínimas de seguridad y de salud en las obras de construcción.
Real Decreto 1215/1997, de 18 de julio por el que se establecen las disposiciones mínimas de seguridad y salud para la utilización por los trabajadores de los equipos de trabajo.
Orden de 7 de junio de 1973, por la que se aprueba la Norma Tecnológica de la Edificación. NTE-IFF/1973: Instalaciones de fontanería. Agua fría.
Orden de 9 de marzo de 1971 por la que se aprueba la Ordenanza General de Seguridad e Higiene en el Trabajo.
Real Decreto 486/1997, de 14 de abril, por el que se establecen las disposiciones mínimas de seguridad y salud en los lugares de trabajo.
Real Decreto 664/1997, de 12 de mayo, sobre la protección de los trabajadores contra los riesgos relacionados con la exposición a agentes biológicos durante el trabajo.
Orden de 25 de marzo de 1998 por la que se adapta en función del progreso técnico el Real Decreto 664/1997, de 12 de mayo, sobre la protección de los trabajadores contra los riesgos relacionados con la exposición a agentes biológicos durante el trabajo.
Real Decreto 842/2002 de 2 de agosto, por el que se aprueba el Reglamento Electrotécnico de Baja Tensión. REBT 2002.
Orden de 20 de mayo de 1952, por la que se aprueba el Reglamento de Seguridad e Higiene del trabajo en la indústria de la construcción.
Convenio OIT número 62 de 23 de junio de 1937. Prescripciones de seguridad en la indústria de la edificación

---

BQ MATERIALS PER A EQUIPAMENTS FIXOS

BQU EQUIPAMENTS PER A PERSONAL, OFICINES I MAGATZEMS D'OBRA

BQU2 MOBILIARI I APARELLS PER A MÒDULS PREFABRICATS D'OBRA

0.- ELEMENTS QUE CONTEMPLA EL PLEC

BQU27900,BQU2AF02,BQU2E002,BQU2GF00,BQU2QJ00.

1.- DEFINICIÓ I CARACTERÍSTIQUES DELS ELEMENTS
Mobiliari i aparells per a mòduls prefabricats d'obra.
S'han considerat els tipus següents:
- Armari metàl·lic individual amb doble compartiment interior
- Banc de fusta per a 5 persones

- Taula de fusta amb tauler de melamina amb capacitat per a 10 persones
- Nevera elèctrica
- Planxa elèctrica per a escalfar menjars
- Recipient per a recollida d'escombraries

ARMARI METÀL·LIC:
Ha d'estar format per un cos, una placa de muntatge i una porta.
El conjunt no ha de tenir cops o defectes superficials.
El cos ha de ser de xapa d'acer plegada i soldada, protegit amb pintura anticorrosiva.
La porta ha de ser del mateix material que el cos i amb tancament per dos punts.
Ha de tenir un pany per a tancament amb clau.
Dimensions de l'armari: 0,40 x 0,50 x 1,80 m
BANC I TAULA DE FUSTA:
No s'han d'apreciar esquerdes, exfoliacions ni despreniments del recobriment.
L'acabat de fusta ha de ser de dues capes de pintura sintética, amb una capa prèvia d'emprimació.
Dimensions del banc: 3,5 x 0,4 m
Dimensions de la taula: 3,5 x 0,8 m
PLANXA ELÈCTRICA PER A ESCALFAR MENJARS:
Ha de complir les especificacions donades al R.E.B.T.
Els dispositius sota tensió elèctrica han d'estar protegits.
Han de ser de materials fàcilment netejables.
Dimensions: 60 x 45 cm
NEVERA ELÈCTRICA:
Ha de complir les especificacions donades al R.E.B.T.
Els dispositius sota tensió elèctrica han d'estar protegits.
Han de ser de materials fàcilment netejables.
Capacitat: 100 l
RECIPIENT PER A RECOLLIDA D'ESCOMBRARIES:
Han de ser de materials fàcilment netejables.
Capacitat: 100 l

2.- CONDICIONS DE SUBMINISTRAMENT I EMMAGATZEMATGE
Subministrament: Amb les proteccions necessàries perque arribi a l'obra en les condicions exigides.
Emmagatzematge: en el seu embaltge, protegit de la intempèrie, d'impactes i sense contacte directe amb el terra.

3.- UNITAT I CRITERIS D'AMIDAMENT
Unitat d'amidament: la indicada a la descripció de l'element
Criteri d'amidament: quantitat necessària subministrada a l'obra

4.- NORMATIVA DE COMPLIMENT OBLIGATORI
NORMATIVA GENERAL:
Orden de 9 de marzo de 1971 por la que se aprueba la Ordenanza General de Seguridad e Higiene en el Trabajo.
NEVERA ELÈCTRICA I PLANXA ELÈCTRICA:
Real Decreto 842/2002 de 2 de agosto, por el que se aprueba el Reglamento Electrotécnico de Baja Tensión. REBT 2002.

del projecte.
La disposició del suport de penjar ha de tenir a l'extrem un element amb volum suficient per evitar punxonament de la roba.
Càrrega admissible: 25 kg

2.- CONDICIONS DE SUBMINISTRAMENT I EMMAGATZEMATGE
Subministrament: Amb les proteccions necessàries perque arribi a l'obra en les condicions exigides.
Emmagatzematge: Protegit de les pluges, els focus d'humitat i les zones on pugui rebre impactes.
No ha d'estar en contacte amb el terra.

3.- UNITAT I CRITERIS D'AMIDAMENT
Unitat d'amidament: la indicada a la descripció de l'element
Criteri d'amidament: quantitat necessària subministrada a l'obra

4.- NORMATIVA DE COMPLIMENT OBLIGATORI
No hi ha normativa de compliment obligatori.

BQ MATERIALS PER A EQUIPAMENTS FIXOS

BQZ MATERIALS ESPECIALS PER A EQUIPAMENTS FIXOS

BQZ1 PENJADORS

0.- ELEMENTS QUE CONTEMPLA EL PLEC

BQZ1P000.

1.- DEFINICIÓ I CARACTERÍSTIQUES DELS ELEMENTS
Penjador per a roba, individual, d'acer inoxidable.
CONDICIONS GENERALS:
Ha de tenir un aspecte uniforme sense esquerdes ni defectes superficials.
La grandària, tipus i forma del penjador han de complir el que s'especifica a la documentació tècnica

D ELEMENTS COMPOSTOS

D0 ELEMENTS COMPOSTOS BÀSICS

D06 FORMIGONS SENSE ADDITIUS

D060 FORMIGONS SENSE ADDITIUS, AMB CIMENTS PÒRTLAND AMB ADDICIONS

0.- ELEMENTS QUE CONTEMPLA EL PLEC

D060Q021.

1.- DEFINICIÓ I CARACTERÍSTIQUES DELS ELEMENTS

Mescla de ciment amb possibilitat de contenir addicions, granulats, sorra, aigua i additius, en el seu cas, elaborada a l'obra amb formigonera, d'ús no estructural.
La mescla ha de ser homogènia i sense segregacions.
No s'admet cap addició que no sigui cendres volants o fum de sílice.
Els components del formigó, la seva dosificació, el procés de fabricació i el transport han d'estar d'acord amb les prescripcions de l'EHE-08.
Assentament en el con d'Abrams (UNE 83313):
- Consistència seca: 0 - 2 cm
- Consistència plàstica: 3 - 5 cm
- Consistència tova: 6 - 9 cm
- Consistència fluida: 10 - 15 cm

Relació aigua-ciment: <= 0,65
Contingut de ciment: <= 400 kg/m3
Per als formigons amb addicions, el contingut d'addicions en estructures d'edificació ha de complir:
- Cendres volants: <= 35% pes de ciment
- Fum de sílice: <= 10% pes de ciment

Toleràncies:
- Assentament en el con d'Abrams:
  - Consistència seca: Nul·la
  - Consistència plàstica o tova: ± 10 mm
  - Consistència fluida: ± 20 mm

2.- CONDICIONS D'EXECUCIÓ I D'UTILITZACIÓ

Per a l'elaboració i la utilització de formigons, la temperatura ambient ha d'estar entre 5°C i 40°C.
No s'han de barrejar formigons frescos fabricats amb ciments incompatibles entre ells.
S'ha d'utilitzar abans que hagi començat l'adormiment.
El temps màxim entre l'addició de l'aigua al ciment i als granulats, i la col·locació del formigó, no pot ser superior a una hora i mitja.
Com a orientació l'inici de l'adormiment es situa aproximadament en 1,5 h.
La formigonera ha d'estar neta abans de començar l'elaboració del formigó.
L'ordre d'abocada dels materials ha de ser: aproximadament la meitat de l'aigua, el ciment i la sorra simultàniament, la grava i la resta de l'aigua.
Els additius fluidificants, superfluidificants i inhibidors de l'adormiment s'han d'afegir a l'aigua abans d'introduir-la a la formigonera.
L'additiu colorant s'ha d'afegir a la formigonera juntament amb el ciment i els granulats.

3.- UNITAT I CRITERIS D'AMIDAMENT

m3 de volum necessari elaborat a l'obra.

4.- NORMATIVA DE COMPLIMENT OBLIGATORI

Real Decreto 1247/2008, de 18 de julio, por el que se aprueba la Instrucción de Hormigón Estructural (EHE-08).

D0 ELEMENTS COMPOSTOS BÀSICS

D07 MORTERS I PASTES

D070 MORTERS SENSE ADDITIUS

0.- ELEMENTS QUE CONTEMPLA EL PLEC

D0701821,D070A4D1,D0701641,D070A8B1.

1.- DEFINICIÓ I CARACTERÍSTIQUES DELS ELEMENTS

Mescla feta amb sorra, ciment, aigua i calç si és el cas.
CARACTERÍSTIQUES GENERALS:
Tipus de ciment:
- Ciments comuns excepte els tipus CEM II/A
- Ciments de ram de paleta MC
- Ciments blancs BL, quan ho requereixi l'exigència de blancor

Morters per a fàbriques:
- Resistència a compressió: <= 0,75 x Resistència a compressió de la peça
  - Morter ordinari (UNE-EN 998-2) en fàbrica no armada: >= M1
  - Morter ordinari (UNE-EN 998-2) en fàbrica armada: >= M5
  - Morter de junt prim o morter lleuger (UNE-EN 998-2): >= M5

Ha d'estar pastat de forma que s'obtingui una mescla homogènia i sense segregacions.

2.- CONDICIONS D'EXECUCIÓ I D'UTILITZACIÓ

Per a l'elaboració i la utilització del morter, la temperatura ambient ha d'estar entre 5°C i 40°C.
La formigonera ha d'estar neta abans de l'elaboració del morter.
No s'han de mesclar morters de composició diferent.
S'ha d'aplicar abans que passin 2 h des de la pastada.

3.- UNITAT I CRITERIS D'AMIDAMENT

m3 de volum necessari elaborat a l'obra.

4.- NORMATIVA DE COMPLIMENT OBLIGATORI

Documento Básico de Seguridad estructural Fábrica DB-SE-F, parte II del CTE, aprobado por el Real Decreto 314/2006.

5.- CONDICIONS DE CONTROL D'EXECUCIÓ

OPERACIONS DE CONTROL:
Les tasques de control a realitzar són les següents:
- Inspecció visual de les condicions de subministrament i recepció del certificat de qualitat del fabricant, d'acord a les exigències del plec de condicions, incloent els resultats corresponents de resistència a compressió (UNE EN 1015-11).

En cas de no presentar aquests resultats, o que la DF tingui dubtes de la seva representativitat, es realitzaran aquests assaigs sobre el material rebut, a càrrec del contractista.
CRITERIS DE PRESA DE MOSTRES:
Els controls s'han de realitzar segons les instruccions de la DF.
INTERPRETACIÓ DE RESULTATS I ACTUACIONS EN CAS D'INCOMPLIMENT:
No es podran utilitzar a l'obra morters sense el corresponent certificat de garantia del fabricant, d'acord a les condicions exigides.
Els valors de consistència i resistència a compressió han de correspondre a les especificacions de projecte.

D07A FORMIGONS CEL·LULARS

0.- ELEMENTS QUE CONTEMPLA EL PLEC

D07AA000.

1.- DEFINICIÓ I CARACTERÍSTIQUES DELS ELEMENTS

Mescla de ciment, aigua i additiu escumant.
CARACTERÍSTIQUES GENERALS:
L'additiu utilitzat ha de ser compatible amb el ciment i no ha d'afectar-ne l'adormiment ni l'enduriment.
Ha de tenir un contingut entre 250 i 350 kg/m3 de ciment pòrtland. Un cop aplicat ha de complir les condicions següents:
- Densitat: 300 - 400 kg/m3
- Resistència a la compressió: >= 0,4 N/mm2
- Conductivitat tèrmica: <= 0,09 W/m K

2.- CONDICIONS D'EXECUCIÓ I D'UTILITZACIÓ

Per a l'elaboració i la utilització de formigons cel·lulars, la temperatura ambient ha d'estar entre 5°C i 40°C.
S'ha d'elaborar a l'obra i s'ha de col·locar de manera contínua.

3.- UNITAT I CRITERIS D'AMIDAMENT

m3 de volum necessari elaborat a l'obra.

4.- NORMATIVA DE COMPLIMENT OBLIGATORI

No hi ha normativa de compliment obligatori.

5.- CONDICIONS DE CONTROL D'EXECUCIÓ

OPERACIONS DE CONTROL:
Les tasques de control a realitzar són les següents:
- Control de recepció dels components (ciment i additiu), amb comprovació dels certificats de qualitat del subministrador, d'acord a les condicions del plec.
- Control del consum de ciment.
- Abans del inici de l'obra, i amb freqüència setmanal durant la seva execució, es comprovarà la densitat del formigó cel·lular (UNE EN 12350-6)
- Abans del inici de l'obra es comprovarà la conductivitat tèrmica del formigó cel·lular a utilitzar (UNE 92201)

CRITERIS DE PRESA DE MOSTRES:
Els controls s'han de realitzar segons les instruccions de la DF i el CODI ESTRUCTURAL.
INTERPRETACIÓ DE RESULTATS I ACTUACIONS EN CAS D'INCOMPLIMENT:
Els components per a la fabricació del formigó cel·lular compliran les condicions exigides en els àmbits de control específics. En particular, no s'acceptaran ciments que no estiguin certificats segons la RC-08 o additius sense certificat de qualitat del subministrador.
Els valor de resistència a compressió, densitat i conductivitat tèrmica obtinguts han de correspondre a les especificacions de projecte.

D0 ELEMENTS COMPOSTOS BÀSICS

D07 MORTERS I PASTES

D07J PASTES DE GUIX

0.- ELEMENTS QUE CONTEMPLA EL PLEC

D07J1100.

1.- DEFINICIÓ I CARACTERÍSTIQUES DELS ELEMENTS

Mescla de guix o escaiola i aigua, pastat i llest per a ser utilitzat.
CARACTERÍSTIQUES GENERALS:
Ha d'estar pastat de forma que s'obtingui una mescla homogènia.
En qualsevol cas, la pasta de guix un cop aplicada i adormida, ha de tenir una duresa Shore C >= 50.
Quantitat d'aigua per cada 25 kg de guix (A): 17 <= A <= 18 l
Temperatura de l'aigua: >= 5°C

2.- CONDICIONS D'EXECUCIÓ I D'UTILITZACIÓ

Per a l'elaboració i la utilització de la pasta, la temperatura ambient ha d'estar entre 5°C i 40°C.
La pastera ha d'estar neta abans de l'elaboració de la pasta.

3.- UNITAT I CRITERIS D'AMIDAMENT

m3 de volum necessari elaborat a l'obra.

4.- NORMATIVA DE COMPLIMENT OBLIGATORI

No hi ha normativa de compliment obligatori.

D0 ELEMENTS COMPOSTOS BÀSICS

D0B ACER FERRALLAT O TREBALLAT

0.- ELEMENTS QUE CONTEMPLA EL PLEC

D0B2A100.

1.- DEFINICIÓ I CARACTERÍSTIQUES DELS ELEMENTS

Barres o conjunts de barres muntades, tallades i conformades, per a elements de formigó armat, elaborades a l'obra.
CARACTERÍSTIQUES GENERALS:
No es pot utilitzar cap acer que tingui picadures o un nivell d'oxidació que pugui afectar a les seves condicions d'adherència. La secció afectada ha de ser <= 1% de la secció inicial.
El tallat de barres o filferros s'ha d'ajustar a l'especificat en la DT del projecte. El procés de tall no ha d'alterar les característiques geomètriques o mecàniques dels productes utilitzats.
El diàmetre interior del doblegament de les barres ha de complir:
- Ganxos, patilles i ganxos en U:
  - Diàmetres < 20 mm: >= 4 D
  - Diàmetres >= 20 mm: >= 7 D

El diàmetre mínim de doblegament de les barres ha de ser tal que no produeixi compressions excessives en el formigó en la zona de curvatura ni trencaments en la barra.

Tipus acer	Barres doblegades o corbades	
	D <= 25 mm	D > 25 mm
B 400	10 D	12 D
B 500	12 D	14 D

Els cèrcols o estreps han de seguir les mateixes prescripcions que les barres corrugades.
En els cèrcols o estreps, s'admeten diàmetres de doblegament inferiors per als diàmetres <= 12 mm, que han de complir:
- No han d'aparèixer principis de fissuració.
- Diàmetre de doblegament: >= 3 D, >= 3 cm

L'acer redreçat no ha de tenir una variació significativa en les seves propietats, s'admeten

variacions dins dels límits següents:
- Deformació sota càrrega màxima: <= 2,5%
- Alçària de la corruga:
  - Diàmetres <= 20 mm: <= 0,05 mm
  - Diàmetres > 20 mm: <= 0,10 mm

En cap cas, després de la manipulació, ha d'aparèixer principis de fissuració en els elements.
Toleràncies:
- Llargària en barres tallades o doblegades:
  - L <= 6000 mm: - 20 mm, + 50 mm
  - L > 6000 mm: - 30 mm, + 50 mm

(on L es la llargària recta de les barres)
- Llargària en estreps o cèrcols:
  - Diàmetres <= 25 mm: ± 16 mm
  - Diàmetres > 25 mm: - 24 mm, + 20 mm

(on la llargària es la del rectangle que circumscriu l'element)
- Diferència entre llargàries dels costats paral·lels de l'element: <= 10 mm
- Angle de doblegat de ganxos, patilles, ganxos en U i altres barres corbades: ± 5°

2.- CONDICIONS D'EXECUCIÓ I D'UTILITZACIÓ

La DF ha d'aprovar els plànols d'especejament de l'armadura, elaborats per la instal·lacio de ferralla.
El doblegat de les armadures s'ha de fer a temperatura ambient, mitjançant doblegadores mecàniques i a velocitat constant, amb l'ajut de mandrí, de manera que es garanteixi una curvatura constant en tota la zona.
Si es necessari fer desdoblegaments, s'han de realitzar de manera que no es produeixi fissures o trencaments en les barres. En cas de desdoblegament d'armadures en calent, s'ha de prendre les precaucions necessàries per a no malmetre el formigó amb les altes temperatures
Les barres que s'han de doblegar, han d'anar envoltades de cèrcols o estreps en la zona del colze.
El redreçat de l'acer subministrat en rotlle, s'ha de fer amb maquinària específica que compleixi l'especificat en l'article 69.2.2 de l'EHE-08.
El tallat de barres o filferros s'ha de realitzar per mitjans manuals (cisalla, etc.) o maquinària específica de tall automàtic.
No s'han d'adreçar els colzes excepte si es pot verificar que es realitza sense danys.
No s'han de doblegar un nombre elevat de barres en la mateixa secció d'una peça.

3.- UNITAT I CRITERIS D'AMIDAMENT

kg de pes necessari elaborat a l'obra, calculat amb el pes unitari teòric o qualsevol altre expressament acceptat per la DF.
Aquest criteri inclou les pèrdues de material com a conseqüència de les operacions específiques d'aquests treballs, com ara retalls i lligaments.

4.- NORMATIVA DE COMPLIMENT OBLIGATORI

Real Decreto 1247/2008, de 18 de julio, por el que se aprueba la Instrucción de Hormigón Estructural (EHE-08).

1 CONJUNTS DE PARTIDES D'EDIFICACIÓ

14 ESTRUCTURES

14E ESTRUCTURES D'OBRA DE FÀBRICA DE BLOCS DE MORTER DE CIMENT

0.- ELEMENTS QUE CONTEMPLA EL PLEC

14E22CE5.

1.- DEFINICIÓ I CONDICIONS DE LES PARTIDES D'OBRA EXECUTADES

Execució de parets estructurals portants o de travament, formades amb blocs de morter de ciment o d'argila expandida premoldejats, foradats o massissos, col·locats amb morter de ciment, morter mixt o morter de ciment blanc i sorra de marbre, per a quedar vist o per a revestir. Inclou la col·locació de l'armadura de reforç amb barrers corrugades d'acer i el massissat amb formigó de traves i brancals.
L'execució de la unitat d'obra inclou les operacions següents:
- Replanteig de les parets
- Col·locat i aplomat de les mires de referència a les cantonades
- Marcat de les filades a les mires i estesa dels fils
- Col·locació de plomades en arestes i voladissos
- Col·locació de blocs humitejant la superfície de contacte amb el morter
- Col·locació de l'armadura de reforç
- Massissat de la paret amb formigó
- Repàs dels junts i neteja del parament
- Protecció de l'estabilitat del mur en front a les accions horitzontals
- Protecció de l'obra executada de la pluja, les gelades i les temperatures elevades
- Protecció de l'obra de fàbrica dels cops, pelades i de les esquitxades de morter

CONDICIONS GENERALS:
La paret ha de ser estable, resistent i ha d'estar aplomada.
En l'execució de l'element s'han de complir les prescripcions establertes en l'article 3 de la norma DB-SE-F, en especial les que fan referència a la durabilitat dels component: peces, morters i armadures, en el seu cas, en funció de les classes d'exposició.
S'ha de dividir la paret en parts iguals de llargària màxima no més gran de 20 m, separades amb junts estructurals.
La paret ha d'estar formada per peces senceres, excepte a les singularitats, on poden haver-hi peces de mig bloc.
Les peces han d'estar col·locades a trencajunts i les filades han de ser horitzontals.
Per a la realització de totes les singularitats, els junts han de coincidir amb el modulat general.
Els junts han d'estar plens i enrasats, si la DF no fixa cap altra condició.
Les obertures han de portar una llinda resistent.
El coronament d'ampits s'ha de fer amb peces llinda plenes de formigó i armades.
Els brancals i les peces que formen els junts de control han de ser senceres, plenes de formigó i armades, formant un pilar del terra al sostre.
Si l'acord amb d'altres parets és articulat, la unió s'ha de fer per mitjà d'elements auxiliars, d'acord amb els criteris fixats per la DF.
El recolzament del sostre a la paret ha de ser suficient per a transmetre-li tots els esforços i en qualsevol cas ha de ser com a mínim 65 mm.
Ha d'haver-hi els junts de dilatació necessaris per tal de permetre els moviments de l'element sense que aquest quedi afectat en les seves prestacions. La forma, disposició i dimensions dels junts han de complir l'especificat a la DT.
Gruix dels junts:
- Morter ordinari o lleuger (UNE-EN 998-2): 8-15 mm
- Morter de junt prim (UNE-EN 998-2): 1- 3 mm

Cavalcament de la peça en una filada: >= 0,4 x gruix de la peça, >= 40 mm
Massissat del junt vertical:
- Alçària de morter: Gruix de la peça
- Fondària del morter: >= 0,4 x través de la peça

Recolzament de càrregues puntuals: >= 100 mm
Toleràncies d'execució:
L'element executat ha de complir les toleràncies definides a la DT o en el seu defecte, les següents:
- Replanteig d'eixos parcials: ± 10 mm
- Replanteig d'eixos extrems: ± 20 mm
- Distància entre obertures: ± 20 mm
- Alçària: ± 15 mm/3 m, ± 25 mm/total

- Horitzontalitat de les filades: ± 2 mm/m; ± 15 mm/total
- Gruix dels junts: ± 2 mm
- Aplomat en una planta: ± 20 mm
- Aplomat total: ± 50 mm
- Axialitat: ± 20 mm
- Planor dels paraments en 1 m: ± 5 mm
- Planor dels paraments en 10 m: ± 20 mm
- Gruix:
  - Fàbrica al llarg o través: + 5%
  - Altres fàbriques: ± 25 mm

ARMADURES:
Les armadures col·locades han de ser netes, sense òxids no adherents, pintures, greixos ni altres substàncies perjudicials.
La posició de les armadures ha de permetre un recobriment mínim de 2 cm.
Els diàmetres, la forma, les dimensions i la disposició de les armadures han de ser les que s'especifiquen a la DT. El nombre de barres no ha de ser mai inferior a l'especificat a la DT.
Les barres no han de tenir defectes superficials ni esquerdes.
No hi ha d'haver més empalmaments dels que consten a la DT o autoritzi la DF.
Els empalmaments es poden realitzar per solapa o per soldadura.
Per a realitzar un altre tipus d'empalmament es requerirà disposar d'assaigs que demostrin que garanteixen de forma permanent una resistència a la ruptura no inferior a la de la menor de les dues barres que s'uneixen i que el moviment relatiu entre elles no sigui superior a 0,1 mm.
Les toleràncies en el recobriment i la posició de les armadures han de complir l'especificat a l'UNE 36831.
FORMIGONAMENT:
Després del formigonament les armadures han de mantenir la posició prevista a la DT.
No hi ha d'haver disgregacions ni buits en la massa del formigó, un cop col·locat.
En compactar el formigó han de quedar plens tots els forats.
Temperatura del formigó en el moment de l'abocada: >= 5°C
Temperatura dels elements on es fa l'abocada: >= 0°C

2.- CONDICIONS DEL PROCÉS D'EXECUCIÓ

CONDICIONS GENERALS:
S'ha de treballar a una temperatura ambient que oscil·li entre els 5°C i els 40°C i sense pluja.
Fora d'aquests límits, s'ha de revisar l'obra executada les 48 h abans i s'han d'enderrocar les parts afectades.
Amb vent superior a 50 km/h s'han de suspendre els treballs i s'han d'assegurar les parts que s'han fet.
L'obra s'ha d'aixecar, si és possible, per filades senceres.
S'ha d'humitejar la zona del junt del bloc per col·locar. No s'ha d'humitejar si el bloc conté additiu hidrofugant.
Les peces que han de reblir-se de formigó han de tenir la humitat necessària abans de l'abocada, per tal de no absorbir l'aigua del formigó. Si el bloc conté additiu hidrofugant, ha d'estar sec.
El formigó de brancals, de junts de control i d'acords de parets, s'ha d'abocar cada 5 filades, com a màxim, i ha de quedar compactat i sense buits dins de les peces.
Cal protegir l'obra executada de les accions físiques o climàtiques fins que hagi assolit la resistència suficient.
Quan s'interromp l'execució, cal protegir el coronament dels murs per tal d'evitar l'acció de l'aigua de pluja sobre els materials.
Durant l'adormiment s'ha de mantenir l'humitat de l'element, principalment en condicions climàtiques desfavorables (temperatura alta, vent fort, etc.).
Cal estintolar provisionalment els elements que queden temporalment inestables, sotmesos a les accions del vent, de l'execució de l'obra o d'altres.
ARMADURES:
El doblegat de les armadures s'ha de fer a temperatura ambient, mitjançant doblegadores mecàniques i a velocitat constant, amb l'ajut de mandrí, de manera que es garanteixi una curvatura constant en tota la zona.
FORMIGONAMENT:
La compactació s'ha de realitzar per vibratge. El gruix màxim de la tongada depèn del vibrador utilitzat. S'ha de vibrar fins que s'aconsegueixi una massa compacta i sense que es produeixin disgregacions.
El formigó s'ha de col·locar a l'obra abans que comenci a adormir-se.
S'ha d'abocar en els forats o en la canal formada per les peces.

3.- UNITAT I CRITERIS D'AMIDAMENT

m2 de superfície amidada segons les especificacions de la DT, amb deducció de la superfície corresponent a obertures, d'acord amb els criteris següents:

- Obertures <= 2 m2: No es dedueixen
- Obertures > 2 m2 i <= 4 m2: Es dedueixen el 50%
- Obertures > 4 m2: Es dedueixen el 100%

Als forats que no es dedueixin, o que es dedueixin parcialment, l'amidament inclou la feina de fer els retorns, com brancals. En cas de deduir-se el 100% del forat cal amidar també aquests paraments.
Aquests criteris inclouen la col·locació dels elements que configuren l'obertura, com és ara bastiments, excepte en el cas de forats de més de 4,00 m2 en què aquesta col·locació es compta a part.
Inclouen l'execució de tots els treballs necessaris per a resoldre l'obertura, pel què fa a brancals i ampit, i s'utilitzaran, si cal, materials diferents dels que normalment conformen la unitat.

4.- NORMATIVA DE COMPLIMENT OBLIGATORI

Documento Básico de Seguridad estructural Fábrica DB-SE-F, parte II del CTE, aprobado por el Real Decreto 314/2006.

5.- CONDICIONS DE CONTROL D'EXECUCIÓ I DE L'OBRA ACABADA

CONTROL D'EXECUCIÓ. OPERACIONS DE CONTROL:
Sense caràcter limitatiu, els punts de control més destacables són els següents:
- Comprovació del replanteig de la planta i de l'alçat dels tancaments.
- Inspecció abans, durant i després de l'execució de les parets de càrrega de blocs dels següents punts:
  - Humitat dels blocs
  - Col·locació
  - Obertures
  - Travat
  - Junts de control
- Presa de coordenades i cotes de totes les parets abans d'entrar en càrrega.

CONTROL DE L'OBRA ACABADA. OPERACIONS DE CONTROL:
Inspecció visual de la unitat acabada.
CONTROL D'EXECUCIÓ. CRITERIS DE PRESA DE MOSTRES:
Els controls s'han de realitzar segons les instruccions de la DF.
CONTROL DE L'OBRA ACABADA. CRITERIS DE PRESA DE MOSTRES:
En la unitat acabada han de realitzar-se, les comprovacions i probes de servei previstes en projecte i/o ordenades per DF conjuntament amb les exigides per la normativa vigent.
CONTROL D'EXECUCIÓ. INTERPRETACIÓ DE RESULTATS I ACTUACIONS EN CAS D'INCOMPLIMENT:
Quan s'observin irregularitats de replanteig, s'hauran de corregir abans d'aixecar el mur.
No s'ha de permetre la continuació dels treballs fins que no estiguin solucionats els defectes d'execució.
Suspensió dels treballs i correcció de les desviacions observades a càrrec del Contractista.
CONTROL DE L'OBRA ACABADA. INTERPRETACIÓ DE RESULTATS I ACTUACIONS EN CAS D'INCOMPLIMENT:
Correcció per part del contractista de les irregularitats observades.

---

15 COBERTES

151 COBERTES PLANES

1512 COBERTES PLANES NO TRANSITABLES

0.- ELEMENTS QUE CONTEMPLA EL PLEC

1512ZNDE,15123NCU.

1.- DEFINICIÓ I CONDICIONS DE LES PARTIDES D'OBRA EXECUTADES

Formació de coberta plana no transitable amb capa de protecció granular.
S'han considerat els tipus següents:
- Coberta invertida:
  - Formació de pendents
  - Capa separadora en sistema d'impermeabilització no adherit
  - Sistema d'impermeabilització amb làmines

  - Aïllament tèrmic
  - Capa separadora antipunxonament i filtrant
  - Capa de protecció de palet de riera
- Coberta convencional amb pendents d'argila expandida:
  - Barrera de vapor
  - Formació de pendents i aïllament tèrmic
  - Capa de protecció de morter
  - Capa separadora en sistema d'impermeabilització no adherit
  - Sistema d'impermeabilització amb làmines
  - Capa separadora antipunxonament
  - Capa de protecció amb formigó lleuger d'argila expandida
- Coberta convencional amb pendents de formigó:
  - Formació de pendents
  - Barrera de vapor
  - Aïllament tèrmic
  - Capa separadora en sistema d'impermeabilització no adherit
  - Sistema d'impermeabilització amb làmines
  - Capa separadora antipunxonament
  - Capa de protecció de palet de riera

S'ha considerat la impermeabilització amb els següents tipus de membrana:
- Membrana amb làmina de PVC
- Membrana amb làmina bituminosa
- Membrana amb làmina elastomèrica

L'execució de la unitat d'obra inclou les operacions següents:
- Coberta invertida:
  - Formació de pendents
  - Col·locació del geotèxtil, com a capa separadora
  - Col·locació de la membrana impermeabilitzant
  - Col·locació de les plaques d'aïllament
  - Col·locació del geotèxtil, com a capa antipunxonament
  - Execució de la capa de protecció de palet de riera
- Coberta convencional amb pendents d'argila expandida:
  - Estesa de la barrera de vapor
  - Abocada i formació de la capa de pendents amb argila expandida en sec
  - Execució de la capa de protecció de morter, amb acabat remolinat
  - Estesa del geotèxtil, com a capa separadora
  - Col·locació de la membrana impermeabilitzant
  - Col·locació del geotèxtil, com a capa antipunxonament
  - Execució de la capa de protecció amb formigó lleuger d'argila expandida
- Coberta convencional amb pendents de formigó:
  - Abocada i formació de la capa de pendents amb formigó amb acabat remolinat
  - Estesa de la barrera de vapor
  - Col·locació de les plaques d'aïllament
  - Estesa del geotèxtil, com a capa separadora
  - Execució de la membrana impermeabilitzant
  - Col·locació del geotèxtil, com a capa antipunxonament
  - Execució de la capa de protecció de palet de riera

CONDICIONS GENERALS:
La coberta ha de ser estanca a l'aigua de pluja i ha d'evitar l'aparició d'humitat de condensacions.
Ha de tenir la forma i el pendent indicades en la Documentació Tècnica o en el seu defecte, les indicades per la DF.
El pendent ha de ser l'adequat per conduir l'aigua cap els elements d'evacuació.
La superfície d'acabat ha de ser plana i no transitable.
L'accés a la coberta serà només a efectes de conservació i manteniment.
La barrera de vapor ha de quedar col·locada immediatament sota l'aïllament.
La barrera de vapor ha de quedar col·locada sota el fons i els laterals de la capa d'aïllament.
Cal garantir que tots els components que formen el sistema i que han d'estar en contacte, son químicament compatibles, en cas contrari, cal interposar entre ells una capa separadora.
S'han de respectar les sortides d'aigua previstes a la coberta. Han d'estar connectades als baixants i protegides amb un morrió amb reixa.
La coberta ha de tenir junts de dilatació que han d'afectar a les diferents capes, a partir de l'element que serveix de suport.
S'han de respectar els junts estructurals i de dilatació del suport.
El junt ha de quedar ple en tota la seva dimensió, de material elàstic. Aquest material ha de garantir la separació entre els elements d'obra entre els quals s'intercala.
Els junts de dilatació han de quedar situats en:
- Encontre amb parament vertical
- Junt estructural

Les vores del junt han de ser aixamfranades amb un angle de 45°.

Pendent: >= 1%; <= 5%
Separació entre junts de dilatació: <= 15 m
Amplària del junt: >= 3 cm
FORMACIÓ DE PENDENTS:
Ha de tenir una cohesió i estabilitat suficients davant les sol·licitacions mecàniques i tèrmiques i la seva constitució ha de ser l'adequada per tal de rebre la resta de components de la coberta.
Quan el material constitutiu no tingui la resistència i cohesió necessàries per a les sol·licitacions mecàniques de la posada en obra, ha de quedar reforçat amb una capa de morter del gruix necessari per a aquest fi.
Si es suport de la capa d'impermeabilització, el material constitutiu ha de ser compatible amb el material impermeabilitzant i amb el sistema d'unió de la capa d'impermeabilització, en cas contrari cal interposar una capa separadora.
CAPA DE PROTECCIÓ DE MORTER DE CIMENT:
Ha de quedar ben adherit al suport.
Ha de tenir el gruix previst. Ha de ser plana i llisa.
Hi ha d'haver junts de dilatació de tot el gruix de la capa, que han de coincidir amb els del suport.
CAPA D'IMPERMEABILITZACIÓ:
El conjunt de la membrana ha de cobrir tota la superfície per impermeabilitzar.
L'aplicació, col·locació i fixació, en el seu cas, ha de complir les condicions específiques per a cada tipus de material.
Si s'utilitza un sistema no adherit, la coberta s'ha de protegir amb una capa de protecció pesada.
En el sistema d'impermeabilització no adherit, la membrana no ha de quedar adherida al suport, excepte en el perímetre i al voltant de tots els elements que la traspassin.
En els punts singulars, cal respectar les condicions de disposició de bandes de reforç i d'acabament, les de continuïtat o discontinuïtat, relatives al sistema d'impermeabilització que s'utilitzi.
Els acords de la membrana amb els paraments verticals han de ser aixamfranats o corbats.
La impermeabilització ha de cavalcar sobre el parament vertical, per sobre de la protecció de la coberta.
L'acabament superior de la impermeabilització ha d'impedir la filtració de l'aigua de pluja, en el parament.
La forma de l'acabament superior ha de complir l'especificat en l'apartat 2.4.4.1.2 del DB HS 1.
La impermeabilització ha de cavalcar per damunt de les ales de la bonera o de la canal.
La unió de la impermeabilització amb la bonera o la canal ha de ser estanca.
La impermeabilització ha de ser contínua en els junts de dilatació.
Cavalcament de la impermeabilització sobre el parament vertical: >= 20 cm
Cavalcament de la impermeabilització en els elements de desgüàs: >= 10 cm
CAPA SEPARADORA:
La capa separadora per a evitar l'adherència entre capes, en el sistema d'impermeabilització no adherit, ha de quedar col·locada immediatament a sota de la membrana impermeabilitzant, excepte en els punts a on aquesta hagi d'anar adherida (perímetre, elements que traspassen la coberta, etc.).
La capa separadora com a protecció de la impermeabilització, quan aquesta te poca resistència al punxonament, ha d'evitar el contacte de la capa de protecció amb la impermeabilització en tota la superfície transitable de la coberta.
La capa separadora com a protecció de l'aïllament ha d'evitar el contacte de la capa de protecció amb l'aïllament en tota la superfície transitable de la coberta.
No ha de quedar adherida al suport en cap punt.
Ha de garantir la no adherència entre els components del sistema entre els que s'intercala.
Ha de ser imputrescible i compatible amb els materials amb què hagi d'estar en contacte.
AÏLLAMENT TÈRMIC:
El material constitutiu de l'aïllament tèrmic ha de tenir una cohesió i estabilitat suficient per tal de proporcionar al sistema la solidesa necessària davant les sol·licitacions mecàniques
Si l'aïllament tèrmic es col·loca per sobre de la capa d'impermeabilització i ha de quedar exposat al contacte amb l'aigua, ha de tenir unes característiques adequades per a aquesta situació.
Quan l'aïllament es col·loca sota la capa d'impermeabilització i el material no te les propietats adequades per a quedar exposat a l'acció de l'aigua, no ha de quedar sense protecció impermeable en cap punt.
L'aïllament ha de quedar col·locat sobre el suport sense adherir.
Ha de ser continu i ha de cobrir tota la superfície per aïllar, sense que es produeixin ponts tèrmics.
CAPA DE PROTECCIÓ:
Ha de servir de protecció a la capa d'impermeabilització, en el tipus de coberta convencional, per tal d'evitar l'acció de les radiacions ultraviolades i l'impacte tèrmic directe del sol.
Ha de facilitar l'evacuació de l'aigua cap els punts de desgüàs.
La capa de grava ha de tenir un gruix uniforme, sense interrupcions ni discontinuïtats.
La grava o palet de riera ha d'estar net, sense terra i ha de ser de canto arrodonit.
Gruix de la capa: >= 5 cm
Toleràncies d'execució:
- Gruix de la capa: ± 10 mm

2.- CONDICIONS DEL PROCÉS D'EXECUCIÓ

El suport ha d'estar net, sense irregularitats.
No s'ha de treballar amb pluja intensa, neu o vent superior a 50 km/h. En aquests supòsits, s'ha d'assegurar l'estabilitat de coberta feta.
Abans de col·locar la làmina, han d'estar col·locades les bases de les boneres, i aquestes han d'estar connectades als baixants.
Els components de la coberta s'han d'aplicar en unes condicions ambientals que estiguin dins dels marges prescrits en les corresponents especificacions d'aplicació.
L'ordre d'execució de les feines ha de ser l'indicat en el primer apartat, on s'enumeren les operacions incloses a la unitat d'obra.
Cadascuna de les operacions que configuren la unitat d'obra ha de complir el seu plec de condicions.
Després d'executar cadascuna de les operacions que configuren la unitat d'obra, i abans de fer una operació que oculti el resultat d'aquesta, s'ha de permetre que la DF verifiqui que es compleix el plec de condicions de l'operació.
Quan s'han d'interrompre els treballs, s'han de protegir els elements de la coberta que ja estan col·locats.
En els materials lleugers, cal prendre les mesures necessàries, per a que el vent ni d'altres accions els desplacin.

3.- UNITAT I CRITERIS D'AMIDAMENT

m2 de superfície amidada segons les especificacions de la DT.
Amb deducció de la superfície corresponent a obertures, d'acord amb els criteris següents:
- Obertures <= 1 m2: No es dedueixen
- Obertures > 1 m2: Es dedueix el 100%
No inclou la realització d'elements especials com ara els minvells, els aiguafons, etc.

4.- NORMATIVA DE COMPLIMENT OBLIGATORI

Real Decreto 314/2006, de 17 de marzo, por el que se aprueba el Código Técnico de la Edificación Parte 2. Documento Básico de Salubridad DB-HS.
IMPERMABILITZACIO AMB MEMBRANA DE PVC:
* UNE 104416:2001 Materiales sintéticos. Sistemas de impermeabilización de cubiertas realizados con membranas impermeabilizantes formadas con láminas de poli(cloruro de vinilo) plastificado. Instrucciones, control, utilización y mantenimiento.
IMPERMABILITZACIO AMB MEMBRANA BITUMINOSA:
* UNE 104402:1996 Sistemas para la impermeabilización de cubiertas con materiales bituminosos y bituminosos modificados.
* UNE 104400-3:1999 Instrucciones para la puesta en obra de sistemas de impermeabilización con membranas asfálticas para la impermeabilización y rehabilitación de cubiertas. Control, utilización y mantenimiento.

17 IMPERMEABILITZACIONS I AÏLLAMENTS

17C AÏLLAMENTS TÈRMICS, AÏLLAMENTS ACÚSTICS I FONOABSORBENTS

17CP AÏLLAMENTS ACÚSTICS AMB PLAFONS ABSORBENTS

0.- ELEMENTS QUE CONTEMPLA EL PLEC

17CPA79X.

1.- DEFINICIÓ I CONDICIONS DE LES PARTIDES D'OBRA EXECUTADES

Revestiments fonoabsorbents realitzats amb panells de planxa perforada i llana de roca a l'interior.
L'execució de la unitat d'obra inclou les operacions següents:
- Preparació de les plaques (talls, forats, plecs, etc.)
- Replanteig de l'especejament en el parament
- Fixació dels panells al parament.
CONDICIONS GENERALS:
El conjunt del revestiment ha de ser estable i indeformable. Ha de formar una superfície plana i contínua que ha de quedar al nivell previst.

En el revestiment acabat no hi ha d'haver peces esquerdades, trencades ni defectes apreciables.
L'especejament ha de complir les especificacions subjectives requerides per la DF.
Les especificacions, complements i altres característiques específiques han de coincidir amb les indicades a la DT.
El fabricant ha de garantir que les característiques de l'element compleixen amb les especificacions de la DT, de la pròpia documentació tècnica del fabricant i que els elements són compatibles amb la resta del seu sistema o amb el sistema en el cas que s'integrin.
Toleràncies d'execució:
- Replanteig parcial: ± 2 mm
- Replanteig total: ± 2 mm
- Planor: ± 5 mm/2 m
- Aplomat: ± 5 mm/3 m

2.- CONDICIONS DEL PROCÉS D'EXECUCIÓ

La manipulació de les plaques (talls, forats per a instal·lacions, etc.) s'ha de fer abans de fixar-les al suport.

3.- UNITAT I CRITERIS D'AMIDAMENT

m2 de superfície amidada segons les especificacions de la DT.
Amb deducció de la superfície corresponent a obertures, d'acord amb els criteris següents:
- Obertures <= 2 m2: No es dedueixen
- Obertures > 2 m2 i <= 4 m2: Es dedueixen el 50%
- Obertures > 4 m2: Es dedueixen el 100%
Aquests criteris inclouen la col·locació dels elements que configuren l'obertura, com és ara bastiments, excepte en el cas de forats de més de 4,00 m2 en què aquesta col·locació es compta a part.

4.- NORMATIVA DE COMPLIMENT OBLIGATORI

No hi ha normativa de compliment obligatori.

19 PAVIMENTS

193 SOLERES I RECRESCUDES

193S SOLERA DE FORMIGÓ

0.- ELEMENTS QUE CONTEMPLA EL PLEC

193SI75X.

1.- DEFINICIÓ I CONDICIONS DE LES PARTIDES D'OBRA EXECUTADES

2.- CONDICIONS DEL PROCÉS D'EXECUCIÓ

3.- UNITAT I CRITERIS D'AMIDAMENT

4.- NORMATIVA DE COMPLIMENT OBLIGATORI

1A TANCAMENTS I DIVISÒRIES PRACTICABLES

1A1 TANCAMENTS EXTERIORS PRACTICABLES

0.- ELEMENTS QUE CONTEMPLA EL PLEC

1A1EC1F1,1A1EC2F1,1A1EF1C3,1A1EB1F1,1A1EA1F1,1A1EA2F1,1A1EA3F1,1A1ET1F1,1A1ET2F1,1A1ET3F2,1A1EP1F2, 1A1EF2C1,1A1EF2C2,1A1EF2C3,1A1EF2A1,1A1EF2A2,1A1EF2A3,1A1EF2T1,1A1ET3F1,1A1EF2T4,1A1EF2T5,1A1ET1F2, 1A1EP1F3,1A1EP1F4.

1.- DEFINICIÓ I CONDICIONS DE LES PARTIDES D'OBRA EXECUTADES

Tancaments exteriors amb perfileria d'alumini galvanitzat o lacat, muntats sobre bastiment de base d'acer galvanitzat, amb l'envidrament col·locat i la persiana i els seus mecanismes, si es el cas.
Es consideren incloses dins d'aquesta unitat d'obra les operacions següents:
- Muntatge del bastiment de base a la vegada que es fa la paret de tancament
- Muntatge del bastiment d'alumini i segellat del junt amb l'obra
- Col·locació de les fulles de la finestra, i muntatge dels perfils d'estanqueitat al bastiment i les fulles
- Col·locació de les guies de persiana i el torn de la mateixa, si es el cas
- Col·locació dels vidres i segellat dels mateixos
- Col·locació de la persiana amb els seus mecanismes d'accionament, si es el cas
- Muntatge de les tapetes i remats, i la tapa de persiana, si es el cas

CONDICIONS GENERALS:
La finestra ha de tenir la forma, dimensions, tipus de perfils i tipus d'envidrament indicats a la DT.
Els diferents elements que conformen la unitat d'obra han de quedar en la posició prevista a la DT o en el seu defecte, en la indicada per la DF.
El conjunt ha de ser estable i resistent.
Una vegada col·locada la finestra o balconera ha de mantenir els valors de permeabilitat a l'aire, estanquitat a l'aigua i resistència al vent indicats a la DT.
Les fulles de la finestra o balconera han d'obrir i tancar correctament, sense necessitat de forçar la seva posició.
Si la finestra o balconera té persiana, aquesta ha de fer tot el seu recorregut sense traves, amb totes les lames en posició horitzontal.
Ha de ser possible deixar la persiana fixa en qualsevol punt del seu recorregut.
Toleràncies d'execució:
- Replanteig: ± 10 mm
- Nivell previst: ± 5 mm
- Horitzontalitat: ± 1 mm/m
- Aplomat: ± 2 mm/m
- Pla previst del bastiment respecte de la paret: ± 2 mm

2.- CONDICIONS DEL PROCÉS D'EXECUCIÓ

S'han d'aturar els treballs quan la velocitat del vent sigui superior a 50 km/h, plogui o les temperatures no es trobin dintre dels límits de 5°C i 40°C. Si un cop realitzats els treballs es donen aquestes condicions, s'han de revisar i assegurar les parts fetes.
L'ordre d'execució de les feines ha de ser l'indicat en el primer apartat, on s'enumeren les operacions incloses a la unitat d'obra.
Cadascuna de les operacions que configuren la unitat d'obra ha de complir el seu plec de condicions.
Després d'executar cadascuna de les operacions que configuren la unitat d'obra, i abans de fer una operació que oculti el resultat d'aquesta, s'ha de permetre que la DF verifiqui que es compleix el plec de condicions de l'operació.

3.- UNITAT I CRITERIS D'AMIDAMENT

m2 de superfície corresponent al buit d'obra, executada segons les especificacions de la DT.

4.- NORMATIVA DE COMPLIMENT OBLIGATORI

No hi ha normativa de compliment obligatori.

4 CONJUNTS DE PARTIDES DE REHABILITACIÓ-RESTAURACIÓ

42 DEMOLICIONS, ENDERROCS I MOVIMENTS DE TERRES

421 ENDERROCS

0.- ELEMENTS QUE CONTEMPLA EL PLEC

42152221,42151311,421522II.

1.- DEFINICIÓ I CONDICIONS DE LES PARTIDES D'OBRA EXECUTADES

Enderroc de terrats, amb càrrega manual i mecànica de runa sobre camió.
L'enderroc i l'arrencada, pressuposen que el material resultant no te cap utilitat i serà transportat a un abocador.
S'han considerat les unitats d'obra següents:
- Enderroc complert de coberta plana ventilada, inclòs minvells, paviments, solera i envanets de sostremort, amb mitjans manuals i càrrega manual de runa sobre camió o contenidor
- Enderroc complert de coberta invertida, inclòs minvells, aïllaments i la seva protecció, impermeabilització i formació de pendents, amb mitjans manuals i càrrega manual de runa sobre camió o contenidor

L'execució de la unitat d'obra inclou les operacions següents:
- Preparació de la zona de treball
- Enderroc o arrencada de l'element amb els mitjans adients
- Tall d'armadures i elements metàl·lics
- Trossejament i apilada de la runa
- Càrrega de la runa sobre el camió

CONDICIONS GENERALS:
Els materials han de quedar suficientment trossejats i apilats per tal de facilitar-ne la càrrega, en funció dels mitjans de què es disposin i de les condicions de transport.
Un cop acabats els treballs, la base ha de quedar neta de restes de material.

2.- CONDICIONS DEL PROCÉS D'EXECUCIÓ

No s'ha de treballar amb pluja, neu o vent superior als 60 km/h.
S'ha de seguir l'ordre de treballs previst a la DT.
S'ha de demolir en general, en ordre invers al que es va seguir per a la seva construcció.
S'ha de demolir de dalt a baix, per tongades horitzontals, de manera que la demolició es faci pràcticament al mateix nivell.
Els elements no estructurals (revestiments, divisions, tancaments, etc.), s'han de demolir abans que els elements resistents als que estiguin units, sense afectar la seva estabilitat.
L'element per a enderrocar no ha d'estar sotmès a l'acció d'elements estructurals que li transmetin càrregues.
Si cal, s'han de col·locar cindris o apuntalaments, per tal de desmuntar els elements estructurals sense que es produeixin esfondraments.
Cal verificar en tot moment l'estabilitat dels elements que no es demoleixen.
La part per a enderrocar no ha de tenir instal·lacions en servei (aigua, gas, electricitat, etc.).
S'han de protegir els elements de servei públic que puguin resultar afectats per les obres.
La zona afectada per les obres ha de quedar convenientment senyalitzada.
S'han de senyalar els elements que hagin de conservar-se intactes, segons s'indiqui en la Documentació Tècnica o, en el seu defecte, la DF.
Els treballs s'han de fer de manera que molestin el mínim possible als afectats.
S'ha d'evitar la formació de pols, pel que cal regar les parts que s'hagin de demolir i carregar.
Durant els treballs es permet que l'operari treballi sobre l'element si aquest és estable i l'alçària és <= 2 m.
En acabar la jornada no s'han de deixar trams d'obra amb perill d'inestabilitat.
Si es preveuen desplaçaments laterals de l'element, cal apuntalar-lo i protegir-lo per tal d'evitar-ne l'esfondrament.
No s'han de deixar elements en voladiu sense apuntalar.
En cas d'imprevistos (terrenys inundats, olors de gas, etc.) o quan l'enderrocament pugui afectar les construccions veïnes, s'han de suspendre les obres i avisar a la DF.
La runa s'ha d'abocar cap a l'interior del recinte, sense que es produeixin pressions perilloses sobre l'estructura per acumulació de material.
L'operació de càrrega de runa s'ha de fer amb les precaucions necessàries, per tal d'aconseguir les condicions de seguretat suficients.
S'han d'eliminar els elements que puguin entorpir els treballs de retirada i càrrega de runa.

En cas de manipular elements que continguin amiant, s'han de prendre les mesures de protecció de la salut dels treballadors, segons l'Ordre de 7 de desembre de 2001, i utilitzar les eines amb aspiradors de pols segons UNE 88411.
S'ha de complir la normativa vigent en matèria mediambiental, de seguretat i salut i d'emmagatzematge i transport de productes de construcció.

3.- UNITAT I CRITERIS D'AMIDAMENT

m2 de superfície realment executat d'acord amb les indicacions de la DT.

4.- NORMATIVA DE COMPLIMENT OBLIGATORI

Real Decreto 396/2006, de 31 de marzo. por el que se establecen las disposiciones mínimas de seguridad y salud aplicables a los trabajos con riesgo de exposición al amianto.
* Orden de 10 de febrero de 1975, por la que se aprueba la Norma Tecnológica de la Edificación. NTE-ADD/1975: Acondicionamiento del terreno. Desmontes. Demoliciones.
* UNE 88411:1987 Productos de amiantocemento. Directrices para su corte y mecanizado en obra.

4A TANCAMENTS I DIVISÒRIES PRACTICABLES

4A1 TANCAMENTS EXTERIORS PRACTICABLES

4A1Y FORMACIÓ D'OBERTURA EXTERIOR PRACTICABLE EN PARETS EXISTENTS

0.- ELEMENTS QUE CONTEMPLA EL PLEC

4A1Y68F4.

1.- DEFINICIÓ I CONDICIONS DE LES PARTIDES D'OBRA EXECUTADES

Formació d'obertura en paret de maó i col·locació d'elements de fusteria, amb les operacions d'acabat del buit d'obra.
L'execució de la unitat d'obra inclou les operacions següents:
- Preparació de la zona de treball
- Tall de la paret amb disc, al perímetre del buit d'obra
- Enderroc de la paret
- Col·locació de la llinda i reblert de l'espai amb la paret
- Col·locació del bastiment de base
- Arrebossat del brancal i la llinda
- Enguixats dels paraments interiors.
- Col·locació de l'escopidor
- Col·locació de la fusteria
- Segellat de la fusteria
- Col·locació dels vidres
- Neteja i recollida de la runa i de les restes de material
- Càrrega de la runa sobre camió

CONDICIONS GENERALS:
El buit d'obra ha de tenir les mides i la posició indicats a la DT, amb les modificacions expressament acceptades per la DF.
Els brancals han de ser verticals, i la llinda horitzontal.
L'escopidor ha de tenir un pendent per evacuar l'aigua, i ha de volar respecte al pla del parament exterior.
El conjunt ha de ser estable i resistent.
Els brancals i la llinda no han de tenir esquerdes, o despreniments del seu acabat.
La fusteria ha d'estar situada al pla interior del buit d'obra.
La fusteria ha d'obrir i tancar correctament, sense necessitat de forçar la seva posició.
Un cop acabats els treballs, la base ha de quedar neta de restes de material.
Pendent de l'ecopidor: > 1%
Toleràncies d'execució:
- Replanteig: ± 10 mm
- Nivell previst: ± 5 mm
- Horitzontalitat: ± 1 mm/m

- Aplomat: ± 2 mm/m
- Pla previst del bastiment respecte de la paret: ± 2 mm

2.- CONDICIONS DEL PROCÉS D'EXECUCIÓ

L'ordre d'execució de les feines ha de ser l'indicat en el primer apartat, on s'enumeren les operacions incloses a la unitat d'obra.
Cadascuna de les operacions que configuren la unitat d'obra ha de complir el seu plec de condicions.
Després d'executar cadascuna de les operacions que configuren la unitat d'obra, i abans de fer una operació que oculti el resultat d'aquesta, s'ha de permetre que la DF verifiqui que es compleix el plec de condicions de l'operació.
No s'ha de treballar amb pluja, neu o vent superior als 60 km/h.
S'ha de seguir l'ordre de treballs previst a la DT.
Els materials enderrocats han de quedar suficientment trossejats i apilats per tal de facilitar-ne la càrrega, en funció dels mitjans de què es disposin i de les condicions de transport.
L'element per a enderrocar no ha d'estar sotmès a l'acció d'elements estructurals que li transmetin càrregues.
Cal verificar en tot moment l'estabilitat dels elements que no es demoleixen.
La part per a enderrocar no ha de tenir instal·lacions en servei (aigua, gas, electricitat, etc.).
S'han de protegir els elements de servei públic que puguin resultar afectats per les obres.
La zona afectada per les obres ha de quedar convenientment senyalitzada.
S'han de senyalar els elements que hagin de conservar-se intactes, segons s'indiqui en la Documentació Tècnica o, en el seu defecte, la DF.
L'execució dels treballs no han de produir desperfectes, molèsties o perjudicar les construccions, bens o persones de l'entorn.
S'ha d'evitar la formació de pols, pel que cal regar les parts que s'hagin de demolir i carregar.
Durant els treballs es permet que l'operari treballi sobre l'element, si la seva amplària és > 60 cm i la seva alçària és <= 2 m.
En acabar la jornada no s'han de deixar trams d'obra amb perill d'inestabilitat.
Si es preveuen desplaçaments laterals de l'element, cal apuntalar-lo i protegir-lo per tal d'evitar-ne l'esfondrament.
En cas d'imprevistos (terrenys inundats, olors de gas, etc.) o quan l'enderrocament pugui afectar les construccions veïnes, s'han de suspendre les obres i avisar a la DF.
La runa s'ha d'abocar cap a l'interior del recinte, sense que es produeixin pressions perilloses sobre l'estructura per acumulació de material.
L'operació de càrrega de runa s'ha de fer amb les precaucions necessàries, per tal d'aconseguir les condicions de seguretat suficients.
S'han d'eliminar els elements que puguin entorpir els treballs de retirada i càrrega de runa.
S'ha de complir la normativa vigent en matèria mediambiental, de seguretat i salut i d'emmagatzematge i transport de productes de construcció.

3.- UNITAT I CRITERIS D'AMIDAMENT

Unitat de porta col·locada d'acord amb les especificacions de la DT.
No inclou bastida ni pintat de paraments exterior i interior.

4.- NORMATIVA DE COMPLIMENT OBLIGATORI

No hi ha normativa de compliment obligatori.

E TIPOLOGIA E

E2 ENDERROCS, MOVIMENTS DE TERRES I GESTIÓ DE RESIDUS

E24 TRANSPORT DE TERRES I RUNA A OBRA

0.- ELEMENTS QUE CONTEMPLA EL PLEC

E24411DE,E242Z0DD.

1.- DEFINICIÓ I CONDICIONS DE LES PARTIDES D'OBRA EXECUTADES

Operacions destinades a la gestió dels residus generats en l'obra: residu de construcció o demolició o material d'excavació.
S'han considerat les operacions següents:
- Transport o càrrega i transport del residu: material procedent d'excavació o residu de construcció o demolició
- Subministrament i recollida del contenidor dels residus

RESIDUS ESPECIALS:
Els residus especials sempre s'han de separar.
Els residus especials s'han de dipositar en una zona d'emmagatzematge separada de la resta.
Temps màxim d'emmagatzematge: 6 mesos.
Els materials potencialment perillosos han d'estar separats per tipus compatibles i emmagatzemats en bidons o contenidors adequats, amb indicació del tipus de perillositat.
El contenidor de residus especials ha de situar-se en un lloc pla, fora del trànsit habitual de la maquinària d'obra, per tal d'evitar vessaments accidentals
Cal senyalitzar convenientment els diferents contenidors de residus especials, tenint en compte les incompatibilitats segons els símbols de perillositat representat en les etiquetes.
Els contenidors de residus especials han d'estar tapats i protegits de la pluja i la radiació solar excessiva.
Els bidons que contenen líquids perillosos (olis, desencofrants, etc.) s'han d'emmagatzemar en posició vertical i sobre cubetes de retenció de líquids per tal d'evitar fuites.
Els contenidors de residus especials s'han de col·locar sobre un terra impermeabilitzat.
CÀRREGA I TRANSPORT DE MATERIAL D'EXCAVACIÓ I RESIDUS:
L'operació de càrrega s'ha de fer amb les precaucions necessàries per a aconseguir unes condicions de seguretat suficients.
S'ha d´evitar que es barregin terres no contaminades procedents d'excavació no contaminats amb altres residus d'enderroc, o terres contaminades.
Els vehicles de transport han de portar els elements adequats a fi d'evitar alteracions perjudicials del material.
El contenidor ha d'estar adaptat al material que ha de transportar.
El trajecte que s'ha de recórrer ha de complir les condicions d'amplària lliure i de pendent adequades a la maquinària que s'utilitzi.
TRANSPORT DINS DE LA OBRA:
Transport de terres i material d'excavació o del rebaix, o residus de la construcció, entre dos punts de la mateixa obra.
Les àrees d'abocada han de ser les que defineixi el "Pla de Gestió de Residus de la Construcció i Enderrocs" de l'obra.
L'abocada s'ha de fer al lloc i amb el gruix de capa indicats al "Pla de Gestió de Residus de la Construcció i els Enderrocs" de l'obra.
Les terres han de complir les especificacions del seu plec de condicions en funció del seu ús, i cal que tinguin l'aprovació de la DF.
TRANSPORT DE MATERIAL D'EXCAVACIÓ NO CONTAMINAT A ALTRE OBRA O CENTRE DE VALORITZACIÓ:
Els materials procedents de la excavació no contaminats es poden transportar a altre obra o a una instal•lació registrada de valorització per reutilitzar-los posteriorment.
Els materials procedents d'excavació no contaminats no poden contenir materials no naturals com ara restes de formigó, ceràmica, metalls, plàstics, fustes etc.

No poden procedir de sols que hagin suportat activitats potencialment contaminants definides al Real Decreto 9/2005 de 14 de gener, o presentin indicis d'estar contaminats.
El contractista ha de lliurar al promotor un certificat on s'indiqui, com a mínim:
- Identificació del productor de les terres
- Identificació de l'obra de la qual provenen les terres i en el seu cas, el número de llicència d'obra
- Quantitat en t i m3 de terres i la seva codificació segons codi LER
- Identificació de les persones o entitats jurídiques que han rebut les terres per la seva

valorització.
TRANSPORT A INSTAL.LACIÓ EXTERNA DE GESTIÓ DE RESIDUS:
El material de rebuig que el "Pla de Gestió de Residus de la Construcció i els Enderrocs" i el que la DF no accepti per a reutilitzar en obra, s'ha de transportar a una instal·lació externa autoritzada, per tal de rebre el tractament definitiu.
El contractista ha de lliurar al promotor un certificat on s'indiqui, com a mínim:
- Identificació del productor dels residus
- Identificació del posseïdor dels residus
- Identificació de l'obra de la qual prové el residu i en el seu cas, el número de llicència d'obra
- Identificació del gestor autoritzat que ha rebut el residu i si aquet no fa la gestió de valorització o eliminació final del residu, la identificació, cal indicar també qui farà aquesta gestió
- Quantitat en t i m3 del residu gestionat i la seva codificació segons codi LER

2.- CONDICIONS DEL PROCÉS D'EXECUCIÓ

CÀRREGA I TRANSPORT DE MATERIAL D'EXCAVACIÓ I RESIDUS:
El transport s'ha de realitzar en un vehicle adequat, per al material que es desitgi transportar, proveït dels elements que calen per al seu desplaçament correcte.
El material d'excavació no contaminat que es vulgui utilitzar en reblerts a l'obra o fora de la mateixa, no s'ha de barrejar amb altres residus en cap moment.
Durant el transport s'ha de protegir el material de manera que no es produeixin pèrdues en els trajectes utilitzats.
RESIDUS DE LA CONSTRUCCIÓ:
La manipulació dels materials s'ha de fer amb les proteccions adequades a la perillositat del mateix.

3.- UNITAT I CRITERIS D'AMIDAMENT

TRANSPORT DE MATERIAL D'EXCAVACIÓ O RESIDUS:
m3 de volum amidat amb el criteri de la partida d'obra d'excavació que li correspongui, incrementat amb el coeficient d'esponjament indicat en el plec de condicions tècniques, o qualsevol altre acceptat prèviament i expressament per la DF.
La unitat d'obra no inclou les despeses d'abocament ni de manteniment de l'abocador.
TERRES:
Es considera un increment per esponjament, respecte al volum teòric excavat, amb els criteris següents:
- Excavacions en terreny fluix: 15%
- Excavacions en terreny compacte: 20%
- Excavacions en terreny de trànsit: 25%
- Excavacions en roca: 25%

RESIDUS DE LA CONSTRUCCIÓ:
Es considera un increment per esponjament d'un 35%.

4.- NORMATIVA DE COMPLIMENT OBLIGATORI

Real Decreto 105/2008, de 1 de febrero, por el que se regula la producción y gestión de los residuos de construcción y demolición.
Decret Legislatiu 1/2009, de 21 de juliol, pel qual s'aprova el Text refós de la Llei reguladora dels residus.
Ley 7/2022, de 8 de abril, de residuos y suelos contaminados para una economía circular.
Orden APM/1007/2017, de 10 de octubre, sobre normas generales de valorización de materiales naturales excavados para su utilización en operaciones de relleno y obras distintas a aquéllas en las que se generaron.
Real Decreto 108/1991, de 1 de febrero, sobre la prevención y reducción de la contaminación del medio ambiente producida por el amianto.
Decret 89/2010, de 29 de juny, pel qual s'aprova el Programa de gestió de residus de la construcció de Catalunya (PROGROC), es regula la producció i gestió dels residus de la construcció i demolició, i el cànon sobre la deposició controlada dels residus de la construcció.
Real Decreto 553/2020, de 2 de junio, por el que se regula el traslado de residuos en el interior del territorio del Estado.
Decret 152/2017, de 17 d'octubre, sobre la classificació, la codificació i les vies de gestió dels residus a Catalunya.

E2 ENDERROCS, MOVIMENTS DE TERRES I GESTIÓ DE RESIDUS

E2R GESTIÓ DE RESIDUS

E2R2 CLASSIFICACIÓ DE RESIDUS

0.- ELEMENTS QUE CONTEMPLA EL PLEC

E2R24200.

1.- DEFINICIÓ I CONDICIONS DE LES PARTIDES D'OBRA EXECUTADES

Operacions destinades a la gestió dels residus generats en l'obra: residu de construcció o demolició o material d'excavació.
S'han considerat les operacions següents:
- Classificació dels residus en obra

CLASSIFICACIÓ DE RESIDUS:
S'han de separar els residus en les fraccions mínimes següents si es supera el límit especificat, d'acord amb el que especifica l'article 5.5 del REAL DECRETO 105/2008 :
- Formigó LER 170101 (formigó): >= 80 t
- Maons, teules, ceràmics LER 170103 (teules i materials ceràmics): >= 40 t
- Metall LER 170407 (metalls barrejats) >= 2 t
- Fusta LER 170201 (fusta): >= 1 t
- Vidre LER 170202 (vidre): >= 1 t
- Plàstic LER 170203 (plàstic) >= 0,5 t
- Paper i cartró LER 150101 (envasos de paper i cartró): >= 0,5 t

Els materials que no superin aquest límits o que no es corresponguin amb cap de les fraccions anteriors, han de quedar separats com a mínim en les fraccions següents:
- Inerts LER 170107 (mescles de formigó, maons, teules i materials ceràmics que no contenen substàncies perilloses)
- No especials LER 170904 (residus barrejats de construcció i demolició que no contenen, mercuri, PCB ni substàncies perilloses)
- Especials LER 170903* (altres residus de construcció i demolició (inclosos els residus barrejats, que contenen substàncies perilloses)

Els residus separats en les fraccions establertes al "Pla de Gestió de Residus de la Construcció i Enderroc" de l'obra, s'emmagatzemaran en els espais previstos a l'obra per a aquesta finalitat.
Els contenidors han d'estar senyalitzats clarament, en funció del tipus de residu que continguin, d'acord amb la separació selectiva prevista.
Els materials destinats a ser reutilitzats han de quedar separats, en funció del seu destí final.
RESIDUS ESPECIALS:
Els residus especials sempre s'han de separar.
Els residus especials s'han de dipositar en una zona d'emmagatzematge separada de la resta.
Temps màxim d'emmagatzematge: 6 mesos.
Els materials potencialment perillosos han d'estar separats per tipus compatibles i emmagatzemats en bidons o contenidors adequats, amb indicació del tipus de perillositat.
El contenidor de residus especials ha de situar-se en un lloc pla, fora del trànsit habitual de la maquinària d'obra, per tal d'evitar vessaments accidentals
Cal senyalitzar convenientment els diferents contenidors de residus especials, tenint en compte les incompatibilitats segons els símbols de perillositat representat en les etiquetes.
Els contenidors de residus especials han d'estar tapats i protegits de la pluja i la radiació solar excessiva.
Els bidons que contenen líquids perillosos (olis, desencofrants, etc.) s'han d'emmagatzemar en posició vertical i sobre cubetes de retenció de líquids per tal d'evitar fuites.
Els contenidors de residus especials s'han de col·locar sobre un terra impermeabilitzat.

2.- CONDICIONS DEL PROCÉS D'EXECUCIÓ

RESIDUS DE LA CONSTRUCCIÓ:
La manipulació dels materials s'ha de fer amb les proteccions adequades a la perillositat del mateix.

3.- UNITAT I CRITERIS D'AMIDAMENT

CLASSIFICACIÓ DE RESIDUS:
m3 de volum realment classificat d'acord amb les especificacions del "Pla de Gestió de Residus de Construcció i Enderrocs" de l'obra.

4.- NORMATIVA DE COMPLIMENT OBLIGATORI

Real Decreto 105/2008, de 1 de febrero, por el que se regula la producción y gestión de los residuos de construcción y demolición.
Decret Legislatiu 1/2009, de 21 de juliol, pel qual s'aprova el Text refós de la Llei reguladora dels residus.
Ley 7/2022, de 8 de abril, de residuos y suelos contaminados para una economía circular.
Real Decreto 108/1991, de 1 de febrero, sobre la prevención y reducción de la contaminación del medio ambiente producida por el amianto.
Decret 89/2010, de 29 de juny, pel qual s'aprova el Programa de gestió de residus de la construcció de Catalunya (PROGROC), es regula la producció i gestió dels residus de la construcció i demolició, i el cànon sobre la deposició controlada dels residus de la construcció.
Decret 152/2017, de 17 d'octubre, sobre la classificació, la codificació i les vies de gestió dels residus a Catalunya.

E2 ENDERROCS, MOVIMENTS DE TERRES I GESTIÓ DE RESIDUS

E2R GESTIÓ DE RESIDUS

E2R6 CÀRREGA I TRANSPORT DE RESIDUS DE CONSTRUCCIÓ O DEMOLICIÓ A INSTAL·LACIÓ AUTORITZADA DE GESTIÓ DE RESIDUS

0.- ELEMENTS QUE CONTEMPLA EL PLEC

E2R64239,E2R64263,E2R64269.

1.- DEFINICIÓ I CONDICIONS DE LES PARTIDES D'OBRA EXECUTADES

Operacions destinades a la gestió dels residus generats en l'obra: residu de construcció o demolició o material d'excavació.
S'han considerat les operacions següents:
- Transport o càrrega i transport del residu: material procedent d'excavació o residu de construcció o demolició
- Subministrament i recollida del contenidor dels residus

CÀRREGA I TRANSPORT DE MATERIAL D'EXCAVACIÓ I RESIDUS:
L'operació de càrrega s'ha de fer amb les precaucions necessàries per a aconseguir unes condicions de seguretat suficients.
S'ha d´evitar que es barregin terres no contaminades procedents d'excavació no contaminats amb altres residus d'enderroc, o terres contaminades.
Els vehicles de transport han de portar els elements adequats a fi d'evitar alteracions perjudicials del material.
El contenidor ha d'estar adaptat al material que ha de transportar.
El trajecte que s'ha de recórrer ha de complir les condicions d'amplària lliure i de pendent adequades a la maquinària que s'utilitzi.
TRANSPORT DINS DE LA OBRA:
Transport de terres i material d'excavació o del rebaix, o residus de la construcció, entre dos punts de la mateixa obra.
Les àrees d'abocada han de ser les que defineixi el "Pla de Gestió de Residus de la Construcció i Enderrocs" de l'obra.
L'abocada s'ha de fer al lloc i amb el gruix de capa indicats al "Pla de Gestió de Residus de la Construcció i els Enderrocs" de l'obra.
Les terres han de complir les especificacions del seu plec de condicions en funció del seu ús, i cal que tinguin l'aprovació de la DF.
TRANSPORT A INSTAL.LACIÓ EXTERNA DE GESTIÓ DE RESIDUS:
El material de rebuig que el "Pla de Gestió de Residus de la Construcció i els Enderrocs" i el que la DF no accepti per a reutilitzar en obra, s'ha de transportar a una instal·lació externa autoritzada, per tal de rebre el tractament definitiu.
El contractista ha de lliurar al promotor un certificat on s'indiqui, com a mínim:
- Identificació del productor dels residus
- Identificació del posseïdor dels residus
- Identificació de l'obra de la qual prové el residu i en el seu cas, el número de llicència d'obra
- Identificació del gestor autoritzat que ha rebut el residu i si aquet no fa la gestió de valorització o eliminació final del residu, la identificació, cal indicar també qui farà aquesta gestió

- Quantitat en t i m3 del residu gestionat i la seva codificació segons codi LER

2.- CONDICIONS DEL PROCÉS D'EXECUCIÓ

CÀRREGA I TRANSPORT DE MATERIAL D'EXCAVACIÓ I RESIDUS:
El transport s'ha de realitzar en un vehicle adequat, per al material que es desitgi transportar, proveït dels elements que calen per al seu desplaçament correcte.
Durant el transport s'ha de protegir el material de manera que no es produeixin pèrdues en els trajectes utilitzats.
RESIDUS DE LA CONSTRUCCIÓ:
La manipulació dels materials s'ha de fer amb les proteccions adequades a la perillositat del mateix.

3.- UNITAT I CRITERIS D'AMIDAMENT

TRANSPORT DE MATERIAL D'EXCAVACIÓ O RESIDUS:
m3 de volum amidat amb el criteri de la partida d'obra d'excavació que li correspongui, incrementat amb el coeficient d'esponjament indicat en el plec de condicions tècniques, o qualsevol altre acceptat prèviament i expressament per la DF.
La unitat d'obra no inclou les despeses d'abocament ni de manteniment de l'abocador.
RESIDUS DE LA CONSTRUCCIÓ:
Es considera un increment per esponjament d'un 35%.

4.- NORMATIVA DE COMPLIMENT OBLIGATORI

Real Decreto 105/2008, de 1 de febrero, por el que se regula la producción y gestión de los residuos de construcción y demolición.
Decret Legislatiu 1/2009, de 21 de juliol, pel qual s'aprova el Text refós de la Llei reguladora dels residus.
Ley 7/2022, de 8 de abril, de residuos y suelos contaminados para una economía circular.
Real Decreto 108/1991, de 1 de febrero, sobre la prevención y reducción de la contaminación del medio ambiente producida por el amianto.
Decret 89/2010, de 29 de juny, pel qual s'aprova el Programa de gestió de residus de la construcció de Catalunya (PROGROC), es regula la producció i gestió dels residus de la construcció i demolició, i el cànon sobre la deposició controlada dels residus de la construcció.
Real Decreto 553/2020, de 2 de junio, por el que se regula el traslado de residuos en el interior del territorio del Estado.
Decret 152/2017, de 17 d'octubre, sobre la classificació, la codificació i les vies de gestió dels residus a Catalunya.

E2 ENDERROCS, MOVIMENTS DE TERRES I GESTIÓ DE RESIDUS

E2R GESTIÓ DE RESIDUS

E2RA DISPOSICIÓ DE RESIDUS A INSTAL·LACIO AUTORITZADA DE GESTIÓ DE RESIDUS

0.- ELEMENTS QUE CONTEMPLA EL PLEC

E2RA6680,E2RA6960,E2RA6890,E2RA7FD0,E2RA6770,E2RA63G0,E2RA62F0,E2RA64M0.

1.- DEFINICIÓ I CONDICIONS DE LES PARTIDES D'OBRA EXECUTADES

Operacions destinades a la gestió dels residus generats en l'obra: residu de construcció o demolició o material d'excavació.
S'han considerat les operacions següents:
- Deposició del residu no reutilitzat en la instal·lació autoritzada de gestió on se li aplicarà el tractament de valorització, selecció i emmagatzematge o eliminació

DISPOSICIÓ DE RESIDUS:
Cada fracció s'ha de dipositar al lloc adequat legalment autoritzat per a que se li apliqui el tipus de tractament especificat en la DT: valorització, emmagatzematge o eliminació.

2.- CONDICIONS DEL PROCÉS D'EXECUCIÓ

RESIDUS DE LA CONSTRUCCIÓ:
La manipulació dels materials s'ha de fer amb les proteccions adequades a la perillositat del mateix.

3.- UNITAT I CRITERIS D'AMIDAMENT

DISPOSICIÓ DE RESIDUS DE CONSTRUCCIÓ O DEMOLICIO INERTS O NO ESPECIALS I DE MATERIAL D'EXCAVACIÓ:
m3 de volum de cada tipus de residu dipositat a l'abocador o centre de recollida corresponent.
DISPOSICIÓ DE RESIDUS DE CONSTRUCCIÓ O DEMOLICIÓ ESPECIALS:
kg de pes de cada tipus de residu dipositat a l'abocador o centre de recollida corresponent.
DISPOSICIÓ DE RESIDUS:
La unitat d'obra inclou totes les despeses per la disposició de cada tipus de residu al centre corresponent.
Inclou el cànon d'abocament del residu a dipòsit controlat segons el que determina la Llei 8/2008, el pagament del qual queda suspès segons la Llei 7/2011.
La empresa receptora del residu ha de facilitar al constructor la informació necessària per complimentar el certificat de disposició de residus, d'acord amb l'article 5.3 del REAL DECRETO 105/2008.

4.- NORMATIVA DE COMPLIMENT OBLIGATORI

Real Decreto 105/2008, de 1 de febrero, por el que se regula la producción y gestión de los residuos de construcción y demolición.
Decret Legislatiu 1/2009, de 21 de juliol, pel qual s'aprova el Text refós de la Llei reguladora dels residus.
Ley 7/2022, de 8 de abril, de residuos y suelos contaminados para una economía circular.
Real Decreto 108/1991, de 1 de febrero, sobre la prevención y reducción de la contaminación del medio ambiente producida por el amianto.
Llei 8/2008, del 10 de juliol, de finançament de les infraestructures de gestió dels residus i dels cànons sobre la disposició del rebuig dels residus.
Llei 7/2011, del 27 de juliol, de mesures fiscals i financeres.
Decret 89/2010, de 29 de juny, pel qual s'aprova el Programa de gestió de residus de la construcció de Catalunya (PROGROC), es regula la producció i gestió dels residus de la construcció i demolició, i el cànon sobre la deposició controlada dels residus de la construcció.
Decret 152/2017, de 17 d'octubre, sobre la classificació, la codificació i les vies de gestió dels residus a Catalunya.

E3 FONAMENTS

E3C LLOSES

E3CD ENCOFRAT PER A LLOSES DE FONAMENTS

0.- ELEMENTS QUE CONTEMPLA EL PLEC

E3CDC100.

1.- DEFINICIÓ I CONDICIONS DE LES PARTIDES D'OBRA EXECUTADES

Muntatge i desmuntatge dels elements metàl·lics, de fusta, de cartró, o altres materials que formen el motlle on s'abocarà el formigó.
L'execució de la unitat d'obra inclou les operacions següents:
- Neteja i preparació del pla de recolzament
- Muntatge i col·locació dels elements de l'encofrat
- Pintat de les superfícies interiors de l'encofrat amb un producte desencofrant
- Tapat dels junts entre peces
- Col·locació dels dispositius de subjecció i travament
- Aplomat i anivellament de l'encofrat
- Disposició d'obertures provisionals a la part inferior de l'encofrat, quan calgui
- Humectació de l'encofrat, si és de fusta
- Desmuntatge i retirada de l'encofrat i de tot el material auxiliar

La partida inclou totes les operacions de muntatge i desmuntatge de l'encofrat.
CONDICIONS GENERALS:

Abans dels seu muntatge s'haurà de disposar d'un projecte del cindri on han de quedar reflectits com a mínim:
- Justificació de la seva seguretat, límit de les deformacions abans i després del formigonat
- Plànols executius del cindri i els seus components
- Plec de prescripcions tècniques del cindri i els seus elements com perfils metàl·lics, tubs, grapes, etc..

S'ha de disposar d'un procediment escrit per al muntatge i desmuntatge del cindri o apuntalament on figurin els requisits per a la seva manipulació, ajust, contrafletxa, càrregues, desclavament i desmantellament.
La DF disposarà d'un certificat on es garanteixi que els seus components compleixen amb les especificacions del plec de condicions tècniques.
Els elements que formen l'encofrat i les seves unions han de ser suficientment rígids i resistents per a garantir les toleràncies dimensionals i per a suportar, sense assentaments ni deformacions perjudicials, les accions estàtiques i dinàmiques que comporta el seu formigonament i compactació.
Es prohibeix l'ús d'alumini en motlles que hagin d'estar en contacte amb el formigó, excepte quan es faciliti a la DF certificat emès per una entitat de control, conforme els panells han rebut tractament superficial que eviti la reacció amb els àlcalis del ciment
L'interior de l'encofrat ha d'estar pintat amb desencofrant abans del muntatge, sense que hi hagi regalims. La DF ha d'autoritzar, en cada cas, la col·locació d'aquests productes.
El desencofrant no ha d'impedir la ulterior aplicació de revestiment ni la possible execució de junts de formigonament, especialment quan siguin elements que posteriorment s'hagin d'unir per a treballar solidàriament.
Abans de l'aplicació, es facilitarà a la DF. certificat on es reflecteixin les característiques del desencofrant i dels possibles efectes sobre el formigó
No s'ha d'utilitzar gas-oil, greixos o similars com a desencofrants. S'han d'utilitzar vernissos antiadherents a base de silicones o preparats d'olis solubles en aigua o greixos en dissolució.
Els encofrats hauran de complir les característiques següents:
- Estanquitat dels junts entre panells, evitant fuites d'aigua o beurada
- Resistència a la pressió del formigó fresc i als efectes de la compactació mecànica
- Alineació i verticalitat, especialment al creuament de pilars i sostres
- Manteniment geomètric dels panells, motlles i encofrats, amb absència d'esbombaments fora de toleràncies
- Neteja de les cares interiors evitant residus propis de l'activitat
- Manteniment de característiques que permetin textures i acabats específics del formigó

Ha d'estar muntat de manera que permeti un desencofratge fàcil, que s'ha de fer sense xocs ni sotragades.
Ha de portar marcada l'alçària per a formigonar.
Abans de començar a formigonar, el contractista ha d'obtenir de la DF l'aprovació per escrit de l'encofrat.
El nombre de puntals de suport de l'encofrat i la seva separació depèn de la càrrega total de l'element. Han d'anar degudament travats en tots dos sentits.
Els cindris s'estabilitzaran en les dues direccions per a que l'apuntalament resisteixi els esforços horitzontals produïts durant l'execució dels sostres, podent-se utilitzar els següents procediments:
- Travament dels puntals en ambdues direccions amb tubs o abraçadores, resistint les empentes horitzontals i un 2% com a mínim de les càrregues verticals
- Transmissió d'esforços a pilars o murs, comprovant que disposen de la capacitat resistent i rigidesa suficients
- Disposició de torres de cindri a ambdues direccions i a les distàncies adients

S'han d'adoptar les mesures oportunes per a què els encofrats i motlles no impedeixin la lliure retracció del formigó.
Cap element d'obra podrà ser desencofrat sense l'autorització de la DF.
El desencofrat de costers verticals d'elements de petit cantell, podrà fer-se als tres dies de formigonada la peça, si durant aquest interval no s'han produït temperatures baixes o d'altres causes que puguin alterar el procediment normal d'enduriment del formigó. Els costers verticals d'elements de gran cantell o els costers horitzontals no s'han de retirar abans dels set dies, amb les mateixes excepcions anteriors.
La DF podrà reduir els terminis anteriors quan ho consideri oportú.
En obres d'importància i que no es tingui l'experiència de casos similars o quan els perjudicis que es puguin derivar d'una fissuració prematura fossin grans, s'han de fer assaigs d'informació que determinin la resistència real del formigó per a poder fixar el moment de desencofrat.
No s'han de reblir els cocons o defectes que es puguin apreciar al formigó al desencofrar, sense l'autorització de la DF.
Els filferros i ancoratges de l'encofrat que hagin quedat fixats al formigó s'han de tallar al ras del parament.
En encofrats amb possibilitat de moviment durant l'execució (trepants o lliscants) la DF podrà exigir una proba sobre un prototip, prèviament a la seva utilització a l'estructura, per tal de poder avaluar el seu comportament durant l'execució
Si s'utilitzen taulers de fusta, els junts entre aquests han de permetre l'entumiment de les mateixes

per l'humitat del reg i del formigó, sense que deixin fugir pasta o beurada durant el formigonament, ni reprodueixin esforços o deformacions anormals. Per a evitar-ho es podrà autoritzar un segellant adient
Toleràncies generals de muntatge i deformacions de l'encofrat pel formigonament:
- Moviments locals de l'encofrat: <= 5 mm
- Moviments del conjunt (L=llum): <= L/1000
- Planor:
  - Formigó vist: ± 5 mm/m, ± 0,5% de la dimensió
  - Per a revestir: ± 15 mm/m

Toleràncies particulars de muntatge i deformacions de l'encofrat per al formigonament:

	Replanteig eixos		Dimensions	Aplomat	Horitzontalitat
	Parcial	Total			
Rases i pous	± 20 mm	± 50 mm	- 30 mm + 60 mm	± 10 mm	-
Murs	± 20 mm	± 50 mm	± 20 mm	± 20 mm	± 50 mm
Recalçats	± 20 mm	± 50 mm	-	± 20 mm	-
Riostres	± 20 mm	± 50 mm	± 20 mm	± 10 mm	-
Basaments	± 20 mm	± 50 mm	± 10 mm	± 10 mm	-
Enceps	± 20 mm	± 50 mm	± 20 mm	± 10 mm	-
Pilars	± 20 mm	± 40 mm	± 10 mm	± 10 mm	-
Bigues	± 10 mm	± 30 mm	± 0,5 %	± 2 mm	-
Llindes	-	-	± 10 mm	± 5 mm	-
Cèrcols	-	-	± 10 mm	± 5 mm	-
Sostres	± 5mm/m	± 50 mm	-	-	-
Lloses	-	± 50 mm	- 40 mm + 60 mm	± 2 %	± 30 mm/m
Membranes	-	± 30	-	-	-
Estreps	-	± 50 mm	± 10 mm	± 10 mm	-

MOTLLES RECUPERABLES:
Els motlles s'han de col·locar ben alineats, de manera que no suposin una disminució de la secció dels nervis de l'estructura.
No han de tenir deformacions, cantells trencats ni fissures.
El desmuntatge dels motlles s'ha de fer tenint cura de no fer malbé els cantells dels nervis formigonats.
Els motlles ja usats i que han de servir per a unitats repetides, s'han de netejar i rectificar.
FORMIGÓ PRETENSAT:
Els encofrats pròxims a les zones d'ancoratge han de tenir la rigidesa necessària per a que els eixos dels tendons es mantinguin normals als ancoratges.
Els encofrats i motlles han de permetre les deformacions de les peces en ells formigonades i han de resistir la distribució de càrregues durant el tesat de les armadures i la transmissió de l'esforç de pretesat al formigó.
El desmuntatge del cindri és realitzarà d'acord amb el programa previst, que haurà d'estar d'acord amb el tesat de les armadures.
FORMIGÓ VIST:
Les superfícies de l'encofrat en contacte amb les cares que han de quedar vistes, han de ser llises, sense rebaves ni irregularitats.
S'han de col·locar angulars metàl·lics a les arestes exteriors de l'encofrat o qualsevol altre procediment eficaç per a que les arestes vives del formigó resultin ben acabades.
La DF podrà autoritzar la utilització de matavius per a aixamfranar les arestes vives.

2.- CONDICIONS DEL PROCÉS D'EXECUCIÓ

CONDICIONS GENERALS:
Abans de formigonar s'ha d'humitejar l'encofrat, en el cas que sigui de fusta per evitar que absorbeixi l'aigua continguda al formigó, i s'ha de comprovar la situació relativa de les armadures, el nivell, l'aplomat i la solidesa del conjunt
No s'han de transmetre a l'encofrat vibracions de motors.
La col·locació dels encofrats s'ha de fer de forma que s'eviti malmetre estructures ja construïdes.
El subministrador dels puntals ha de justificar i garantir les seves característiques i les condicions en que s'han d'utilitzar.
Si l'element s'ha de pretensar, abans del tesat s'han de retirar els costers dels encofrats i qualsevol element dels mateixos que no sigui portant de l'estructura.
En el cas que els encofrats hagin variat les seves característiques geomètriques per haver patit desperfectes, deformacions, guerxaments, etc, no s'han de forçar per a que recuperin la seva forma correcta.

Quan entre la realització de l'encofrat i el formigonament passin més de tres mesos, s'ha de fer una revisió total de l'encofrat, abans de formigonar.
El formigonat s'ha de fer durant el període de temps en el que el desencofrant sigui actiu.
Per al control del temps de desencofrat, s'han d'anotar a l'obra les temperatures màximes i mínimes diàries mentre durin els treballs d'encofrat i desencofrat, així com la data en què s'ha formigonat cada element.
El desencofrat de l'element s'ha de fer sense cops ni sotragades.
El desencofrat i desmuntatge del cindri no es realitzarà fins que el formigó assoleixi la resistència necessària per a suportar amb seguretat i sense excessives deformacions els esforços als que estarà sotmès amb posterioritat.
Es posarà especial cura durant el desencofrat en la retirada de qualsevol element que pugui impedir el lliure moviment de les juntes de retracció, assentament o dilatació així com de les articulacions.
No es retirarà cap puntal sense l'autorització prèvia de la DF.
No es desapuntalarà de forma sobtada, i es prendran precaucions que impedeixin l'impacte dels sotaponts i puntals als sostres.
ELEMENTS VERTICALS:
Per a facilitar la neteja del fons de l'encofrat s'han de disposar obertures provisionals a la part inferior de l'encofrat.
S'han de preveure a les parets laterals dels encofrats finestres de control que permetin la compactació del formigó. Aquestes obertures s'han de disposar amb un espaiament vertical i horitzontal no més gran d'un metro, i es tancaran quan el formigó arribi a la seva alçària.
En èpoques de vents forts s'han d'atirantar amb cables o cordes els encofrats dels elements verticals d'esveltesa més gran de 10.
ELEMENTS HORITZONTALS:
Els encofrats d'elements rectes o plans de més de 6 m de llum lliure, s'han de disposar amb la contrafletxa necessària per a que, desencofrat i carregat l'element, aquest conservi una lleugera concavitat a l'intradós. Aquesta contrafletxa sol ser de l'ordre d'una mil·lèsima de la llum.
Els puntals es col·locaran sobre soles de repartiment quan es transmetin càrregues al terreny o a sostres alleugerits. Quan aquest estiguin sobre el terreny cal assegurar que no assentaran.
Els puntals s'han de travar en dues direccions perpendiculars
Els puntals han de poder transmetre la força que rebin i permetre finalment un desapuntalat senzill
Als ponts s'haurà d'assegurar que les deformacions del cindri durant el formigonat no afecti negativament a altres parts de l'estructura executades amb anterioritat.
En èpoques de pluges fortes s'ha de protegir el fons de l'encofrat amb lones impermeabilitzades o plàstics.

3.- UNITAT I CRITERIS D'AMIDAMENT

m2 de superfície amidada segons les especificacions de la DT i que es trobi en contacte amb el formigó. Aquest criteri inclou els apuntalaments previs, els elements auxiliars per a muntatge de l'encofrat i els elements d'acabat de les cantonades per a formigó vist, com ara matavius o altres sistemes, així com la recollida, neteja i condicionament dels elements utilitzats.
La superfície corresponent a forats interiors s'ha de deduir de la superfície total d'acord amb els criteris següents:
- Obertures <= 1 m2: No es dedueixen
- Obertures > 1 m2: Es dedueix el 100%

Als forats que no es dedueixin, l'amidament inclou l'encofrat necessari per a conformar el perímetre dels forats. En cas de deduir-se el 100% del forat, cal amidar també l'encofrat necessari per a conformar el perímetre dels forats.

4.- NORMATIVA DE COMPLIMENT OBLIGATORI

NORMATIVA GENERAL:
Real Decreto 470/2021, de 29 de junio, por el que se aprueba el Código Estructural.
* Orden de 6 de febrero de 1976 por la que se aprueba el Pliego de Prescripciones Técnicas Generales para Obras de Carreteras y Puentes (PG-3).

E4 ESTRUCTURES

E44 ESTRUCTURES D'ACER

0.- ELEMENTS QUE CONTEMPLA EL PLEC

E44B2253,E44B2153,E441F135.

1.- DEFINICIÓ I CONDICIONS DE LES PARTIDES D'OBRA EXECUTADES

Formació d'elements estructurals amb perfils normalitzats d'acer, utilitzats directament o formant peces compostes.
S'han considerat els elements següents:
- Pilars
- Elements d'ancoratge
- Bigues
- Biguetes
- Llindes
- Traves
- Encavallades
- Corretges
- Elements auxiliars (elements d'encastament, de recolzament i rigiditzadors)

S'han considerat els tipus de perfils següents:
- Perfils d'acer laminat en calent, de les sèries IPN, IPE, HEA, HEB, HEM o UPN, d'acer S275JR, S275J0, S275J2, S355JR, S355J0 o S355J2, segons CÓDIGO ESTRUCTURAL (RD 470/2021), UNE-EN 10025-2
- Perfils d'acer laminat en calent de les sèries L, LD, T, rodó, quadrat, rectangular o planxa, d'acer S275JR, S275J0, S275J2, S355JR, S355J0 o S355J2, segons CÓDIGO ESTRUCTURAL (RD 470/2021), UNE-EN 10025-2
- Perfils foradats d'acer laminat en calent de les sèries rodó, quadrat o rectangular d'acer S275J0H o S355J2H, segons CÓDIGO ESTRUCTURAL (RD 470/2021), UNE-EN 10210-1
- Perfils foradats conformats en fred de les sèries rodó, quadrat o rectangular d'acer S275J0H o S355J2H, segons CÓDIGO ESTRUCTURAL (RD 470/2021), UNE-EN 10219-1
- Perfils conformats en fred, de les sèries L, LD, U, C, Z, o Omega, d'acer S235JRC, segons CÓDIGO ESTRUCTURAL (RD 470/2021), UNE-EN 10025-2

S'han considerat els acabats superficials següents:
- Pintat amb una capa d'emprimació antioxidant
- Galvanitzat

S'han considerat els tipus de col·locació següents:
- Col·locació amb soldadura
- Col·locació amb cargols
- Col·locació sobre obres de fàbrica o de formigó, recolzats o encastats

L'execució de la unitat d'obra inclou les operacions següents:
- Preparació de la zona de treball
- Replanteig i marcat dels eixos
- Col·locació i fixació provisional de la peça
- Aplomat i anivellació definitius
- Execució de les unions, en el seu cas
- Comprovació final de l'aplomat i dels nivells

CONDICIONS GENERALS:
Els materials utilitzats han de tenir la qualitat establerta a la DT. No s'han de fer modificacions sense autorització de la DF encara que suposin un increment de les característiques mecàniques.
La peça ha d'estar col·locada a la posició indicada a la DT, amb les modificacions aprovades per la DF.
La peça ha d'estar correctament aplomada i nivellada.
Quan la peça sigui composta, la disposició dels diferents elements de la peça, les seves dimensions, tipus d'acer i perfils s'han de correspondre amb les indicacions de la DT.
Cada component de l'estructura ha de dur una marca d'identificació que ha de ser visible després del muntatge. Aquesta marca no ha d'estar feta amb entalladura cisellada.
La marca d'identificació ha d'indicar l'orientació de muntatge del component estructural quan aquesta no es dedueixi clarament de la seva forma.
Els elements de fixació, i les xapes, plaques petites i accessoris de muntatge han d'anar embalats i identificats adequadament.
L'element ha d'estar pintat amb una capa de protecció de pintura antioxidant, excepte si està galvanitzat.
Els cantells de les peces no han de tenir òxid adherit, rebaves, estries o irregularitats que dificultin el contacte amb l'element que s'han d'unir.
Si el perfil està galvanitzat, la col·locació de l'element no ha de produir desperfectes en el recobriment del zenc.
L'element no s'ha d'adreçar un cop col·locat definitivament.
No es permet reblir amb soldadura els forats que han estat practicats a l'estructura per a disposar cargols provisionals de muntatge.
Toleràncies d'execució:
- En obres d'edificació: Límits establerts als apartats 11.1 i 11.2 del DB-SE A i a l'annexe 16 del CODI ESTRUCTURAL.

- En obres d'enginyeria civil: Límits establerts a l'article 640.12 del PG3 i l'annexe 16 del CODI ESTRUCTURAL.

PILARS:
Si la base del pilar ha de quedar embeguda dins de formigó no necessitarà protecció de 50 mm segons el CODI ESTRUCTURAL per sota del nivell del formigó.
L'espai entre la placa de recolzament del pilar i els fonaments s'ha de reblir amb beurada de ciment, beurades especials o formigó fi.
Abans del rebliment, l'espai situat sota la placa de recolzament d'acer, ha d'estar net de líquids, gel, residus i de qualsevol material contaminant.
La quantitat de beurada utilitzada ha de ser suficient per a que aquest espai quedi completament reblert.
Segons el gruix a reblir les beurades han de ser dels següents tipus:
- Gruixos nominals inferiors a 25 mm: barreja de ciment pòrtland i aigua
- Gruixos nominals entre 25 i 50 mm: morter fluït de ciment pòrtland de dosificació no inferior a 1:1
- Gruixos nominals superiors a 50 mm: morter sec de ciment pòrtland de dosificació no inferior a 1:2 o formigó fi

Les beurades especials han de ser de baixa retracció i s'han d'utilitzar seguint les instruccions del seu fabricant.
COL·LOCACIÓ AMB CARGOLS:
S'utilitzaran cargols normalitzats d'acord a les normes recollides a la taula 85.2.b del CODI ESTRUCTURAL
Els cargols aixamfranats, cargols calibrats, perns articulats i els cargols hexagonals d'injecció s'han d'utilitzar seguint les instruccions del seu fabricant i han de complir els requisits addicionals establerts a l'article 85.2 del CODI ESTRUCTURAL.
La situació dels cargols a la unió ha de ser tal que redueixi la possibilitat de corrosió i pandeig local de les xapes, i ha de facilitar el muntatge i les inspeccions.
El diàmetre nominal mínim dels cargols ha de ser de 12 mm.
La rosca pot estar inclosa en el pla de tall, excepte en el cas que els cargols s'utilitzin com a calibrats.
Després del collat l'espiga del cargol ha de sobresortir de la rosca de la femella. Entre la superfície de recolzament de la femella i la part no roscada de l'espiga ha d'haver, com a mínim:
- En cargols pretesats: 4 filets complerts més la sortida de la rosca
- En cargols sense pretesar: 1 filet complert més la sortida de la rosca

Les superfícies dels caps de cargols i femelles han d'estar perfectament planes i netes.
En els cargols col·locats en posició vertical, la femella ha d'estar situada per sota del cap del cargol.
En els forats rodons normals i amb cargols sense pretesar no és necessari utilitzar volanderes.
Si s'utilitzen han d'anar sota el cap dels cargols, han de ser aixamfranades i el xamfrà ha d'estar situat en direcció al cap del cargol.
En els cargols pretesats, les volanderes han de ser planes endurides i han d'anar col·locades de la forma següent:
- Cargols 10.9: sota el cap del cargol i de la femella
- Cargols 8.8: sota de l'element que gira

Toleràncies d'execució:
- Franquícia màxima entre superfícies adjacents:
  - Si s'utilitzen cargols no pretesats: 2 mm
  - Si s'utilitzen cargols pretesats: 1 mm
- Diàmetre dels forats:
  - En obres d'edificació: Límits establerts a l'apartat 11.1 del DB-SE A i a l'article 93.2 del CODI ESTRUCTURAL
  - En obres d'enginyeria civil: Límits establerts als apartats 640.5.1.3 i 640.5.1.4 del PG3 i a l'article 93.2 del CODI ESTRUCTURAL.
- Posició dels forats:
  - En obres d'edificació: Límits establerts a l'apartat 11.1 del DB-SE A i a l'article 93.2 del CODI ESTRUCTURAL.
  - En obres d'enginyeria civil: Límits establerts a l'apartat 640.5.1.1 del PG3 i a l'article 93.2 del CODI ESTRUCTURAL.

COL·LOCACIÓ AMB SOLDADURA:
El material d'aportació utilitzat ha de ser apropiat als materials a soldar i al procediment de soldadura.
Les característiques mecàniques del material d'aportació han de ser superiors a les del material base.
En acers de resistència millorada a la corrosió atmosfèrica, la resistència a la corrosió del material d'aportació ha de ser equivalent a la del material base.
El plec de prescripcions tècniques particulars definirà el sistema de protecció enfront la corrossió.
Els mètodes de protecció podran ser:
- Metalització, segons l'UNE-EN ISO 2063.

- Galvanització en calent, segons l'UNE-EN ISO 1461.
- Sistemes de pintura, segons l'UNE-EN ISO 12944.

2.- CONDICIONS DEL PROCÉS D'EXECUCIÓ

CONDICIONS GENERALS:
El constructor ha d'elaborar els plànols de taller i un programa de muntatge que han de ser aprovats per la DF abans d'iniciar els treballs en obra.
Qualsevol modificació durant els treballs ha d'aprovar-la la DF i reflectir-se posteriorment en els plànols de taller.
Els components estructurals s'han de manipular evitant que es produeixin deformacions permanents i procurant que els desperfectes superficials siguin mínims. Han d'anar protegits en els punts de subjecció.
Tot subconjunt estructural que durant les operacions de càrrega, transport, emmagatzematge i muntatge experimenti desperfectes, s'ha de reparar fins que sigui conforme.
Si durant el transport el material ha sofert desperfectes que no poden ser corregits o es preveu que després d'arreglar-los afectarà al seu treball estructural, la peça ha de ser substituïda.
Els components de l'estructura s'han d'emmagatzemar apilats sobre el terreny sense estar en contacte amb el terra i de forma que no es produeixi acumulació d'aigua.
El muntatge de l'estructura s'ha de fer d'acord amb el programa de muntatge i garantint la seguretat estructural en tot moment.
Durant les operacions de muntatge, l'estructura ha de resistir, en condicions de seguretat, les càrregues provisionals de muntatge i els efectes de les càrregues de vent.
Les traves i encastaments o subjeccions provisionals s'han de mantenir en la seva posició fins que l'avanç del muntatge permeti que puguin ser retirats de forma segura.
Les unions per a peces provisionals necessàries per al muntatge s'han de fer de forma que no debilitin l'estructura ni disminueixin la seva capacitat de servei.
La secció de l'element no ha de quedar disminuida pels sistemes de muntatges utilitzats.
Els dispositius d'ancoratge provisionals s'han d'assegurar per a evitar que s'afluixin de forma involuntària.
Durant el procés de muntatge, el constructor ha de garantir que ninguna part de l'estructura estigui deformada o sobrecarregada permanentment per l'apilament de materials estructurals o per càrregues provisionals de muntatge.
Un cop muntada una part de l'estructura, s'ha d'alinear al més aviat possible i immediatament després completar el cargolament.
No s'han de fer unions permanents fins que una part suficient de l'estructura no estigui ben alineada, anivellada, aplomada i unida provisionalment de manera que no es produeixin desplaçaments durant el muntatge o l'alineació posterior de la resta de l'estructura.
La preparació de les unions que s'hagin de realitzar a obra es farà a taller.
Els desperfectes que les operacions de magatzematge i manipulació ocasionin en l'acabat superficial de l'estructura s'han de reparar amb procediments adequats.
Es tindrà especial cura del drenatge de cobertes i façanes, així com s'evitaran zones on es pugui dipositar l'aigua de forma permanent.
Els elements de fixació i ancoratge dispossaran de protecció adient a la classe d'expossició ambiental.
Per a la reparació de superfícies galvanitzades s'han d'utilitzar productes de pintura adequats aplicats sobre àrees que agafin, com a mínim, 10 mm de galvanització intacta.
Les parts que hagin de quedar de difícil accés després del seu muntatge han de rebre el tractament de protecció després de la inspecció i acceptació de la DF i abans del muntatge.
Les estructures amb planxes i peces primes conformades en fred s'executaran considerant els requisits addicionals de l'UNE-ENV 1090-2.
Les estructures amb acers d'alt límit elàstic s'executaran considerant els requisits addicionals de l'UNE-ENV 1090-3.
Les estructures amb gelosia de secció foradada s'executaran tenint en compte els requisits addicionals de l'UNE-ENV 1090-4.
COL·LOCACIÓ AMB CARGOLS:
Els forats per als cargols s'han de fer amb perforadora mecànica. S'admet un altre procediment sempre que proporcioni un acabat equivalent.
Es permet l'execució de forats amb punxonatge sempre que es compleixin els requisits establerts a l'apartat 10.2.3 del DB-SE A en obres d'edificació o els establerts a l'apartat 640.5.1.1 del PG3 en obres d'enginyeria civil.
És recomanable que, sempre que sigui possible, es perforin d'un sol cop els forats que travessin dues o més peces.
Els forats allargats s'han de fer amb una operació de punxonatge, o amb la perforació o punxonatge de dos forats i posterior oxitall.
Després de perforar les peces i abans d'unir-les s'han d'eliminar les rebaves.
Els cargols i les femelles no s'han de soldar, a menys que així ho expliciti el plec de condicions tècniques particulars.
S'han de col·locar el nombre suficient de cargols de muntatge per assegurar la immobilitat de les

peces armades i el contacte íntim de les peces d'unió.
Les femelles s'han de muntar de manera que la seva marca de designació sigui visible després del muntatge.
En els cargols sense pretesar, cada conjunt de cargol, femella i volandera(es) s'ha de collar fins arribar al "collat a tocar" sense sobretesar els cargols. En grups de cargols aquest procés s'ha de fer progressivament començant pels cargols situats al centre. Si és necessari s'han de fer cicles addicionals de collat .
Abans de començar el pretesat, els cargols pretesats d'un grup s'han de collar d'acord amb el que s'ha indicat per als cargols sense pretesar. Per a que el pretesat sigui uniforme s'han de fer cicles addicionals de collat.
S'han de retirar els conjunts de cargol pretesat, femella i volandera(es) que després de collats fins al pretesat mínim, s'afluixin.
El collat dels cargols pretesats s'ha de fer seguint un dels procediments següents:
- Mètode de la clau dinamomètrica.
- Mètode de la femella indicadora.
- Mètode convinat.

Les superfícies que han de transmetre esforços per fricció s'han de netejar d'olis amb netejadors químics. Després de la preparació i fins l'armat i cargolat s'han de protegir amb cobertes impermeables.
La zona sense revestir situada al voltant del perímetre de la unió amb cargols no s'ha de tractar fins que no s'hagi inspeccionat la unió.
COL·LOCACIÓ AMB SOLDADURA:
Els procediments autoritzats per a realitzar unions soldades són:
- Per arc elèctric manual amb elèctrode revestit
- Per arc amb fil tubular, sense protecció gasosa
- Per arc submergit amb fil/filferro
- Per arc submergit amb elèctrode nu
- Per arc amb gas inert
- Per arc amb gas actiu
- Per arc amb fil tubular, amb protecció de gas actiu
- Per arc amb fil tubular, amb protecció de gas inert
- Per arc amb elèctrode de wolfram i gas inert
- Per arc de connectors

Les soldadures s'han de fer protegides dels efectes directes del vent, de la pluja i de la neu.
A l'obra i a disposició del personal encarregat de soldar hi ha d'haver un pla de soldatge, que ha d'incloure, com a mínim, els detalls, mida i tipus de les unions, especificacions dels tipus d'electròdes i preescalfament, seqüència de soldadura, limitacions a la soldadura discontinua i comprovacions intermèdies, girs o voltes de les peces necessàries per la soldadura, detall de les fixacions provisionals, disposicions en front l'esquinçament laminar, referència al pla d'inspecció i assaigs, i tots els requeriments per al identificació de les soldadures.
Les soldadures s'han de fer per soldadors certificats per un organisme acreditat i qualificats segons l'UNE-EN 287-1.
La coordinació de les tasques de soldadura s'ha de fer per soldadors qualificats i amb experiència amb el tipus d'operació que supervisen.
Abans de començar a soldar s'ha de verificar que les superfícies i vores a soldar són adequades al procés de soldadura i que estan lliures de fissures.
Totes les superfícies a soldar s'han de netejar de qualsevol material que pugui afectar negativament la qualitat de la soldadura o perjudicar el procés de soldatge. S'han de mantenir seques i lliures de condensacions.
Els components a soldar han d'estar correctament col·locats i fixos en la seva posició mitjançant dispositius adequats o soldadures de punteig, de manera que les unions a soldar siguin accessibles i visibles per al soldador. No s'han d'introduir soldadures addicionals.
El muntatge de l'estructura s'ha de fer de manera que les dimensions finals dels components estructurals estiguin dintre de les toleràncies establertes.
Els dispositius provisionals utilitzats per al muntatge de l'estructura, s'han de retirar sense fer malbé les peces.
Les soldadures provisionals s'han d'executar seguint les especificacions generals. S'han d'eliminar totes les soldadures de punteig que no s'incorporin a les soldadures finals.
Quan el tipus de material de l'acer i/o la velocitat de refredament puguin produir un enduriment de la zona tèrmicament afectada s'ha de considerar la utilització del precalentament. Aquest s'ha d'estendre 75 mm en cada component del metall base.
No s'ha d'accelerar el refredament de les soldadures amb mitjans artificials.
Els cordons de soldadura successius no han de produir osques.
Després de fer un cordó de soldadura i abans de fer el següent, cal netejar l'escòria per mitjà d'una picola i d'un raspall.
L'execució dels diferents tipus de soldadures s'ha de fer d'acord amb els requisits establerts a l'apartat 10.3.4 del DB-SE A i l'article 94 del CODI ESTRUCTURAL per a obres d'edificació o d'acord amb l'article 640.5.2 del PG3 i l'article 94 del CODI ESTRUCTURAL per a obres d'enginyeria civil.
No s'han d'utilitzar materials de protecció que perjudiquin la qualitat de la soldadura a menys

de 150 mm de la zona a soldar.
Les soldadures i el metall base adjacent no s'han de pintar sense haver eliminat prèviament l'escòria.

3.- UNITAT I CRITERIS D'AMIDAMENT

BIGUES, BIGUETES, CORRETGES, ENCAVALLADES, LLINDES, PILARS, TRAVES, ELEMENTS D'ANCORATGE, ELEMENTS AUXILIARS:
kg de pes calculat segons les especificacions de la DT, d'acord amb els criteris següents:
- El pes unitari per al seu càlcul ha de ser el teòric
- Per a poder utilitzar un altre valor diferent del teòric, cal l'acceptació expressa de la DF.

Aquest criteri inclou les pèrdues de material corresponents a retalls.

4.- NORMATIVA DE COMPLIMENT OBLIGATORI

OBRES D'EDIFICACIÓ:
Real Decreto 470/2021, de 29 de junio, por el que se aprueba el Código Estructural.
Real Decreto 314/2006, de 17 de marzo, por el que se aprueba el Código Técnico de la Edificación
Parte 2. Documento Básico de Acero DB-SE-A.
* UNE-ENV 1090-1:1997 Ejecución de estructuras de acero. Parte 1: Reglas generales y reglas para edificación.
OBRES D'ENGINYERIA CIVIL:
Real Decreto 470/2021, de 29 de junio, por el que se aprueba el Código Estructural.
Orden de 6 de febrero de 1976 por la que se aprueba el Pliego de Prescripciones Técnicas Generales para Obras de Carreteras y Puentes (PG-3).

5.- CONDICIONS DE CONTROL D'EXECUCIÓ I DE L'OBRA ACABADA

CONTROL D'EXECUCIÓ. OPERACIONS DE CONTROL:
Abans de l'inici de l'execució, la DF verificarà que existeix un programa de control desenvolupat pel constructor, tant per als productes com per a l'execució.
Previ al subministrament, el constructor presentarà a la DF la següent documentació:
- creditació que el procés de muntatge al taller dels elements de l'estructura posseeix distintiu de qualitat reconegut.
- Acreditació que els productes d'acer posseeixen distintiu de qualitat reconegut.
- En processos de soldadura, certificats d'homologació dels soldadors segons UNE-EN 2871 i del procés de soldadura segons UNE-EN ISO 15614-1.

La DF comprovarà que els productes d'acer subministrats pel taller a l'obra, s'acompanyen de la seva fulla de subministrament, en cas que no es pugui realitzar la traçabilitat de la mateixa, aquesta serà rebutjada.
Prèvi a l'execució es fabricaran per a cada element i cada material a tallar, com a mínim quatre provetes, per part del control extern de l'entitat de control.
Es comprovarà que les dimensions dels elements elaborats al taller son les mateixes que les dels plànols de taller , considerant-se les toleràncies al plec de condicions.
Amb anterioritat a la fabricació, el constructor proposarà la seqüència d'armat i soldadura, aquesta haurà de ser aprovada per la DF.
Es marcaran les peces amb pintura segons plànols de taller, per identificar-les durant el muntatge al taller i a l'obra.
L'autocontrol del procés de muntatge inclourà com a mínim:
-Identificació del elements.
-Situació dels eixos de simetria.
-Situació de les zones de suport contigües.
-Paral·lelisme d'ales i platabandes.
-Perpendicularitat d'ales i ànimes.
-Abonyegament, rectitud i planor d'ales i ànimes.
-Contrafletxes.

La freqüència de comprovació serà del 100% per elements principals i del 25% per a elements secundaris.
La DF comprovarà amb antelació al muntatge la correspondència entre el projecte i els elements elaborats al taller, i la documentació del subministrament.
El constructor elaborarà la documentació corresponent al muntatge, aquesta serà aprovada per la DF, i com a mínim inclourà:
-Memòria de muntatge.
-Plànols de muntatge.
-Programa d'inspecció.

Es comprovarà la conformitat de totes les operacions de muntatge, especialment:
-L'ordre de cada operació.
-Eines utilitzades.
-Qualificació del personal.

-Traçabilitat del sistema.
UNIONS SOLDADES:
Els soldadors hauran d'estar en disposició de la qualificació adient conforme a l'apartat 94.4.2 del CODI ESTRUCTURAL.
Cada soldador identificarà el seu treball amb marques personals no transferibles.
La soldadura es realitzarà segons l'apartat 94.4.1 del CODI ESTRUCTURAL, el constructor realitzarà el assajos i probes necessàries per establir el mètode de soldadura més adient.
Abans de realitzar la soldadura, es farà una inspecció de les peces a unir segons l'UNE-EN iso 17637.
Les inspeccions de les soldadures les realitzarà un inspector de soldadura de nivell 2 o persona autoritzada per la DF.
UNIONS CARGOLADES:
Es comprovaran .els parells de serratge aplicats als cargols.
En el cas de cargols pretesats es comprovarà que l'esforç aplicat és superior al mínim establert.
CONTROL D'EXECUCIÓ. CRITERIS DE PRESA DE MOSTRES:
Els controls s'han de fer segons les indicacions de la DF.
La mesura de les longituds es farà amb regla o cinta metàl·lica, d'exactitud no menor de 0,1 mm en cada metre, i no menor que 0,1 per mil en longituds majors.
La mesura de les fletxes de les barres es realitzarà per comparació entre la directriu del perfil i la línia recta definida entre les seccions extremes materialitzada amb un filferro tesat.
UNIONS SOLDADES:
La DF determinarà les soldadures que han de ser objecte d'anàlisi.
Els percentatges indicats poden ser variats, segons criteris de la DF, en funció dels resultats de la inspecció visual realitzada i dels anàlisis anteriors.
UNIONS CARGOLADES:
La DF determinarà les unions que han de ser objecte d'anàlisi.
CONTROL D'EXECUCIÓ. INTERPRETACIÓ DE RESULTATS I ACTUACIONS EN CAS D'INCOMPLIMENT:
El taller de fabricació ha de disposar d'un control dimensional adequat.
Quan es sobrepassi alguna de les toleràncies especificades en algun control, es corregirà la implantació en obra. A més a més, s'augmentarà el control, en l'apartat incomplet, fins a un 20% d'unitats. Si encara es troben irregularitats, es faran les oportunes correccions i/o rebuigs i es farà el control sobre el 100 % de les unitats amb les oportunes actuacions segons el resultat.
UNIONS SOLDADES:
La qualificació dels defectes observats en les inspeccions visuals i en les realitzades per mètodes no destructius, es farà d'acord amb les especificacions fixades al Plec de Condicions Particulars de l'obra.
CONTROL DE L'OBRA ACABADA. OPERACIONS DE CONTROL:
Inspecció visual de la unitat acabada.
En l'estructura acabada han de realitzar-se, les comprovacions i proves de servei previstes en projecte i/o ordenades per DF conjuntament amb les exigides per la normativa vigent.
UNIONS SOLDADES:
En l'estructura acabada han de realitzar-se, les comprovacions i proves de servei previstes en projecte i/o ordenades per DF conjuntament amb les exigides per la normativa vigent.
Es controlaran tots els cordons de soldadura.
Les soldadures que durant el procés de fabricació resultin inaccessibles, seran inspeccionades amb anterioritat.
A l'autocontrol de les soldadures es comprovarà com a mínim:
-Inspecció visual de tots els cordons.
-Comprovacions mitjançant assajos no destructius.
Es realitzaran els següents assajos no destructius segons la norma EN12062
-Líquids penetrants(LP) segons UNE-EN 1289.
-Partícules magnètiques(PM),segons UNE-EN 1290.
-Ultrasons(US), segons UNE-EN 1714.
-Radiografies(RX), segons UNE-EN 12517.
A tots els punt a on existeixin creuament de cordons de soldadura es realitzarà una radiografia addicional
Es realitzarà una inspecció mitjançant partícules magnètiques o líquids penetrants d'un 15% del total de la longitud de les soldadures en angle.
Es realitzarà una inspecció radiogràfica i ultrasònica de les soldadures a topar en planxes i unions en T quan aquestes siguin a topar.
Els criteris d'acceptació de les soldadures es basaran en l'UNE-EN ISO 5817.
UNIONS CARGOLADES:
La freqüència de comprovació serà del 100% per elements principals com bigues, i del 25% per a elements secundaris com rigiditzadors.
CONTROL DE L'OBRA ACABADA. CRITERIS DE PRESA DE MOSTRES:
Els controls s'han de fer segons les indicacions de la DF.
CONTROL DE L'OBRA ACABADA. INTERPRETACIÓ DE RESULTATS I ACTUACIONS EN CAS D'INCOMPLIMENT:
Correcció per part del contractista de les irregularitats observades.
UNIONS SOLDADES:
No s'acceptaran soldadures que no compleixin amb les especificacions.

No s'acceptaran unions soldades que no compleixin amb els assaigs no destructius.
No s'acceptaran soldadures realitzades per soldadors no qualificats

---

E4 ESTRUCTURES

E4E ESTRUCTURES D'OBRA DE FÀBRICA DE BLOCS DE MORTER DE CIMENT

E4E2 PARETS D'OBRA DE FÀBRICA DE BLOCS DE MORTER DE CIMENT

0.- ELEMENTS QUE CONTEMPLA EL PLEC

E4E2564L.

1.- DEFINICIÓ I CONDICIONS DE LES PARTIDES D'OBRA EXECUTADES

Execució de parets estructurals portants o de travament, formades amb blocs de morter de ciment o d'argila expandida premoldejats, foradats o massissos, col·locats amb morter de ciment, morter mixt o morter de ciment blanc i sorra de marbre, per a quedar vist o per a revestir.
L'execució de la unitat d'obra inclou les operacions següents:
- Replanteig de les parets
- Col·locat i aplomat de les mires de referència a les cantonades
- Marcat de les filades a les mires i estesa dels fils
- Col·locació de plomades en arestes i voladissos
- Col·locació de blocs humitejant la superfície de contacte amb el morter
- Repàs dels junts i neteja del parament
- Protecció de l'estabilitat del mur en front a les accions horitzontals
- Protecció de l'obra executada de la pluja, les gelades i les temperatures elevades
- Protecció de l'obra de fàbrica dels cops, pelades i de les esquitxades de morter

CONDICIONS GENERALS:
La paret ha de ser estable, resistent i ha d'estar aplomada.
En l'execució de l'element s'han de complir les prescripcions establertes en l'article 3 de la norma DB-SE-F, en especial les que fan referència a la durabilitat dels component: peces, morters i armadures, en el seu cas, en funció de les classes d'exposició.
Les filades han de ser horitzontals.
Les peces han d'estar col·locades a trencajunt.
Els junts han d'estar plens de morter.
Per a la realització de totes les singularitats, els junts han de coincidir amb el modulat general.
La paret ha d'estar travada en els acords amb altres parets.
En les cantonades i trobades amb d'altres parets, el cavalcament de les peces no ha de ser més petit que el través de la peça.
Si l'acord amb d'altres parets és articulat, la unió s'ha de fer per mitjà d'elements auxiliars, d'acord amb els criteris fixats per la DF.
Les obertures han de portar una llinda resistent.
El coronament d'ampits s'ha de fer amb peces llinda plenes de formigó i armades.
Els brancals i les peces que formen els junts de control han de ser senceres, plenes de formigó i armades, formant un pilar del terra al sostre.
El recolzament del sostre a la paret ha de ser suficient per a transmetre-li tots els esforços i en qualsevol cas ha de ser com a mínim 65 mm.
Ha d'haver-hi els junts de dilatació necessaris per tal de permetre els moviments de l'element sense que aquest quedi afectat en les seves prestacions. La forma, disposició i dimensions dels junts han de complir l'especificat a la DT.
Les regates, en el seu cas, han de complir l'especificat en el seu plec de condicions.
En murs de gruix < 200 mm, el reenfonsat dels junts, en el seu cas, ha de tenir una fondària <= 5 mm.
Gruix dels junts:
- Morter ordinari o lleuger (UNE-EN 998-2): 8-15 mm
- Morter de junt prim (UNE-EN 998-2): 1- 3 mm

Cavalcament de la peça en una filada: >= 0,4 x gruix de la peça, >= 40 mm
Massissat del junt vertical:
- Alçària de morter: Gruix de la peça
- Fondària del morter: >= 0,4 x través de la peça

Recolzament de càrregues puntuals: >= 100 mm

Toleràncies d'execució:
L'element executat ha de complir les toleràncies definides a la DT o en el seu defecte, les següents:
- Replanteig d'eixos parcials: ± 10 mm
- Replanteig d'eixos extrems: ± 20 mm
- Distància entre obertures: ± 20 mm
- Alçària: ± 15 mm/3 m, ± 25 mm/total
- Horitzontalitat de les filades: ± 2 mm/m; ± 15 mm/total
- Gruix dels junts: ± 2 mm
- Aplomat en una planta: ± 20 mm
- Aplomat total: ± 50 mm
- Axialitat: ± 20 mm
- Planor dels paraments en 1 m: ± 5 mm
- Planor dels paraments en 10 m: ± 20 mm
- Gruix:
  - Fàbrica al llarg o través: + 5%
  - Altres fàbriques: ± 25 mm

2.- CONDICIONS DEL PROCÉS D'EXECUCIÓ

S'ha de treballar a una temperatura ambient que oscil·li entre els 5°C i els 40°C i sense pluja. Fora d'aquests límits, s'ha de revisar l'obra executada les 48 h abans i s'han d'enderrocar les parts afectades.
Amb vent superior a 50 km/h s'han de suspendre els treballs i s'han d'assegurar les parts que s'han fet.
L'obra s'ha d'aixecar, si és possible, per filades senceres.
S'ha d'humitejar la zona del junt del bloc per col·locar. No s'ha d'humitejar si el bloc conté additiu hidrofugant.
Les peces que han de reblir-se de formigó han de tenir la humitat necessària abans de l'abocada, per tal de no absorbir l'aigua del formigó. Si el bloc conté additiu hidrofugant, ha d'estar sec.
Les peces s'han de col·locar refregant-les sobre un llit de morter, sempre que ho permeti la dimensió de la peça, fins que el morter sobresurti pels junts horitzontal i vertical.
No es poden moure les peces una vegada col·locades. Per corregir la posició s'ha de treure la peça i el morter i tornar-la a col·locar.
El formigó de brancals, de junts de control i d'acords de parets, s'ha d'abocar per tongades, i ha de quedar compactat i sense buits dins de les peces.
En el moment de l'abocada la fàbrica ha de tenir la resistència necessària per tal de suportar la pressió del formigó fresc.
Cal protegir l'obra executada de les accions físiques o climàtiques fins que hagi assolit la resistència suficient.
Quan s'interromp l'execució, cal protegir el coronament dels murs per tal d'evitar l'acció de l'aigua de pluja sobre els materials.
Durant l'adormiment s'ha de mantenir l'humitat de l'element, principalment en condicions climàtiques desfavorables (temperatura alta, vent fort, etc.).
Cal estintolar provisionalment els elements que queden temporalment inestables, sotmesos a les accions del vent, de l'execució de l'obra o d'altres.

3.- UNITAT I CRITERIS D'AMIDAMENT

m2 de superfície amidada segons les especificacions de la DT, amb deducció de la superfície corresponent a obertures, d'acord amb els criteris següents:
- Obertures <= 2 m2: No es dedueixen
- Obertures > 2 m2 i <= 4 m2: Es dedueixen el 50%
- Obertures > 4 m2: Es dedueixen el 100%

Als forats que no es dedueixin, o que es dedueixin parcialment, l'amidament inclou la feina de fer els retorns, com brancals. En cas de deduir-se el 100% del forat cal amidar també aquests paraments.
Aquests criteris inclouen la col·locació dels elements que configuren l'obertura, com és ara bastiments, excepte en el cas de forats de més de 4,00 m2 en què aquesta col·locació es compta a part.
Inclouen l'execució de tots els treballs necessaris per a resoldre l'obertura, pel què fa a brancals i ampit, i s'utilitzaran, si cal, materials diferents dels que normalment conformen la unitat.

4.- NORMATIVA DE COMPLIMENT OBLIGATORI

Real Decreto 314/2006, de 17 de marzo, por el que se aprueba el Código Técnico de la Edificación Parte 2. Documento Básico de Seguridad estructural Fábrica DB-SE-F.

5.- CONDICIONS DE CONTROL D'EXECUCIÓ I DE L'OBRA ACABADA

CONTROL D'EXECUCIÓ. OPERACIONS DE CONTROL:

- Comprovació del replanteig de la planta i de l'alçat dels tancaments.
- Inspecció abans, durant i després de l'execució de les parets de càrrega de blocs dels següents punts:
  - Humitat dels blocs
  - Col·locació
  - Obertures
  - Travat
  - Junts de control
- Presa de coordenades i cotes de totes les parets abans d'entrar en càrrega.

CONTROL DE L'OBRA ACABADA. OPERACIONS DE CONTROL:
Inspecció visual de la unitat acabada.
CONTROL D'EXECUCIÓ. CRITERIS DE PRESA DE MOSTRES:
Els controls s'han de realitzar segons les instruccions de la DF.
CONTROL DE L'OBRA ACABADA. CRITERIS DE PRESA DE MOSTRES:
En la unitat acabada han de realitzar-se, les comprovacions i probes de servei previstes en projecte i/o ordenades per DF conjuntament amb les exigides per la normativa vigent.
CONTROL D'EXECUCIÓ. INTERPRETACIÓ DE RESULTATS I ACTUACIONS EN CAS D'INCOMPLIMENT:
Quan s'observin irregularitats de replanteig, s'hauran de corregir abans d'aixecar el mur.
No s'ha de permetre la continuació dels treballs fins que no estiguin solucionats els defectes d'execució.
Suspensió dels treballs i correcció de les desviacions observades a càrrec del Contractista.
CONTROL DE L'OBRA ACABADA. INTERPRETACIÓ DE RESULTATS I ACTUACIONS EN CAS D'INCOMPLIMENT:
Correcció per part del contractista de les irregularitats observades.

E4 ESTRUCTURES

E4E ESTRUCTURES D'OBRA DE FÀBRICA DE BLOCS DE MORTER DE CIMENT

E4EZ ELEMENTS AUXILIARS PER A ESTRUCTURES D'OBRA DE FÀBRICA DE BLOCS DE MORTER DE CIMENT

0.- ELEMENTS QUE CONTEMPLA EL PLEC

E4EZ3000,E4EZQ024.

1.- DEFINICIÓ I CONDICIONS DE LES PARTIDES D'OBRA EXECUTADES

Massissat d'estructures d'obra de fàbrica de blocs de morter de ciment o d'argila expandida, i armadures per al reforç d'estructura de fàbrica de blocs de morter de ciment, d'argila expandida o de blocs de ceràmica d'argila alleugerida.
S'han considerat les unitats d'obra següents:
- Muntatge i col·locació de l'armadura de reforç de parets de blocs de morter de ciment, d'argila expandida o de blocs ceràmics alleugerits, formada per barres corrugades, col·locades a l'interior dels blocs o en els junts horitzontals
- Formigonament de la fabrica de blocs, amb formigó de central o elaborat a l'obra i col·locat manualment.

L'execució de la unitat d'obra inclou les operacions següents:
En el cas d'armadures:
- Preparació de la zona de treball
- Tallat i doblegat de l'armadura
- Neteja de les armadures
- Col·locació dels separadors
- Muntatge i col·locació de l'armadura
- Subjecció dels elements que formen l'armadura

En el cas de formigonament:
- Preparació de la zona de treball
- Humectació de l'encofrat
- Abocada del formigó
- Compactació del formigó mitjançant vibratge
- Cura del formigó
- Protecció de la paret de qualsevol acció mecànica no prevista en càlcul

ARMADURES:
Les armadures col·locades han de ser netes, sense òxids no adherents, pintures, greixos ni altres

substàncies perjudicials.
Els diàmetres, la forma, les dimensions i la disposició de les armadures han de ser les que s'especifiquen a la DT. El nombre de barres no ha de ser mai inferior a l'especificat a la DT.
Les barres no han de tenir defectes superficials ni esquerdes.
El recobriment de protecció, en el seu cas, ha de ser continu i uniforme en tota l'armadura.
No hi ha d'haver més empalmaments dels que consten a la DT o autoritzi la DF.
L'ancoratge pot ser per prolongació recta, ganxo, potes o forquilla.
No s'accepten els ancoratges per prolongació recta o potes, en barres llises de diàmetre > 8 mm.
No s'accepten els ancoratges per ganxos, potes o forquilla, en barres sotmeses a esforços de compressió.
Els ancoratges de les barres de l'armadura al formigó (forma, disposició dins la peça, llargària, etc.), han de complir l'especificat en l'article 7.5.2 del DB-SE-F.
Diàmetre nominal de les barres: >= 6 mm
Distància lliure entre dues armadures solapades: >= 2D, >= 20 mm
Distància lliure entre armadures properes paral·leles: >= mida granulat màxim + 5 mm; >= D màxim; >= 10 mm
Gruix del recobriment de l'armadura: >= 20 mm, >= D
Les toleràncies en el recobriment i la posició de les armadures han de complir l'especificat a l'UNE 36831.
FORMIGONAMENT:
El formigó col·locat no ha de tenir disgregacions o buits a la massa.
Després del formigonament les armadures han de mantenir la posició prevista a la DT.
En compactar el formigó han de quedar plens tots els forats.

2.- CONDICIONS DEL PROCÉS D'EXECUCIÓ

ARMADURES:
El doblegat de les armadures s'ha de fer a temperatura ambient, mitjançant doblegadores mecàniques i a velocitat constant, amb l'ajut de mandrí, de manera que es garanteixi una curvatura constant en tota la zona.
S'ha d'utilitzar separadors o estreps si és necessari per a garantir el recobriment mínim.
Les armadures s'han de subjectar entre elles, quan sigui necessari, per tal de garantir que mantinguin la seva posició durant la col·locació del morter o formigó.
FORMIGONAMENT:
La temperatura per a formigonar ha d'estar entre 5°C i 40°C. El formigonament s'ha de suspendre quan es prevegi que durant les 48 h següents la temperatura pot ser inferior a 0°C. Fora d'aquests límits, el formigonament requereix precaucions explícites i l'autorització de la DF En aquest cas, s'han de fer provetes amb les mateixes condicions de l'obra, per a poder verificar la resistència realment assolida.
La temperatura dels elements on s'aboca el formigó ha de ser superior als 0°C.
El formigó s'ha de posar a l'obra abans que comenci l'adormiment, i a una temperatura >= 5°C.
La zona que s'ha de formigonar, ha d'estar neta, sense restes de morter o runa.
En el moment de l'abocada la fàbrica ha de tenir la resistència necessària per tal de suportar la pressió del formigó fresc.
La compactació s'ha de realitzar per vibratge. El gruix màxim de la tongada depèn del vibrador utilitzat. S'ha de vibrar fins que s'aconsegueixi una massa compacta i sense que es produeixin disgregacions.
S'ha d'abocar en els forats o en la canal formada per les peces.
Ha de tenir la docilitat necessària per tal d'omplir completament els forats en els que s'aboca i sense segregacions.

3.- UNITAT I CRITERIS D'AMIDAMENT

ARMADURES:
kg de pes calculat segons les especificacions de la DT, d'acord amb els criteris següents:
- El pes unitari per al càlcul ha de ser el teòric
- Per a poder utilitzar un valor diferent del teòric cal l'acceptació expressa de la DF
FORMIGONAMENT:
m3 de volum amidat segons les especificacions de la DT.

4.- NORMATIVA DE COMPLIMENT OBLIGATORI

Documento Básico de Seguridad estructural Fábrica DB-SE-F, parte II del CTE, aprobado por el Real Decreto 314/2006.
Real Decreto 1247/2008, de 18 de julio, por el que se aprueba la Instrucción de Hormigón Estructural (EHE-08).

E5 COBERTES

E51 TERRATS

E511 ACABATS DE TERRATS

0.- ELEMENTS QUE CONTEMPLA EL PLEC

E511Z3DD,E5111B18,E5113351.

1.- DEFINICIÓ I CONDICIONS DE LES PARTIDES D'OBRA EXECUTADES

Formació de capa d'acabat per a terrats de diferents materials.
S'han considerat els tipus següents:
Acabat amb paviment flotant:
- Acabat amb peces prefabricades de formigó alleugerit i filtrant amb base de poliestirè expandit, col·locat sense adherir.

Acabat amb capa granular:
- Capa de protecció de grava o de palet de riera natural o amb material reciclat de residus de la construcció o demolicions, provenint d'una planta legalment autoritzada per al tractament d'aquests residus

Acabat amb paviment fix:
- Capa de protecció de formigó lleuger d'argila expandida.
- Paviment de rajola ceràmica col·locada amb morter.

L'execució de la unitat d'obra inclou les operacions següents:
Acabat amb peces prefabricades de formigó:
- Replanteig de les peces
- Col·locació de les peces en sec sobre el suport

Capa de protecció amb material granular:
- Replanteig del nivell
- Abocada i estesa del granulat

Capa de protecció amb formigó lleuger:
- Neteja i preparació de la superfície de suport
- Abocat del material i reglejat de la superfície
- Cura i protecció del material

Paviment de rajola ceràmica:
- Replanteig de l'especejament
- Col·locació de les peces fixades amb morter sobre el suport
- Rejuntat dels junts
- Neteja del paviment

CONDICIONS GENERALS:
La capa d'acabat ha de ser resistent a la intempèrie en funció de les condicions ambientals previstes.
Ha de tenir un pes suficient per tal de contrarestar la succió del vent.
El material ha de tenir una forma i dimensions compatibles amb el pendent.
Els junts de dilatació han de coincidir amb els junts de la coberta.
Han de quedar situats en el perímetre exterior i interior de la coberta i en la trobada amb paraments verticals i elements passants.
El junt ha de quedar ple amb un material elàstic.
El segellat del junt, en el seu cas, ha de quedar enrasat amb la capa d'acabat de la coberta.
Amplària del junt: >= 3 cm
PAVIMENT FIX:
Hi haurà junts de dilatació que han d'afectar a les peces, al morter i a la capa d'assentament del paviment.
Dimensions màximes de la quadrícula entre junts de dilatació:
- Cobertes ventilades: <= 5 m
- Cobertes no ventilades: <= 7,5 m

ACABAT AMB PECES PREFABRICADES DE FORMIGÓ:
El paviment ha de quedar pla, formant una quadrícula de lloses alineades en les dues direccions, amb el junt sense emmorterar.
Separació entre peces: <= 0,2 cm
Junts perimetrals: >= 1 cm
Toleràncies d'execució:
- Planor: ± 5 mm/2 m
- Nivells: ± 10 mm/total

- Alineació de les filades: <= 2 mm/m, <= 10 mm/total
CAPA DE PROTECCIÓ AMB MATERIAL GRANULAR:
La capa ha de tenir un gruix uniforme, sense interrupcions o discontinuïtats.
Pendent (col·locat en sec): <= 5%
Toleràncies d'execució:
- Gruix de la capa: ± 10 mm
CAPA DE PROTECCIÓ AMB FORMIGÓ LLEUGER:
La capa ha de tenir un gruix uniforme, sense interrupcions o discontinuïtats.
La superfície d'acabat ha de ser llisa i plana.
Toleràncies d'execució:
- Gruix: - 10 mm
- Nivell: ± 10 mm
PAVIMENT DE RAJOLA CERÀMICA:
El paviment ha de quedar pla en els trams previstos.
Les peces han de quedar col·locades deixant junts entre elles. Aquests han de quedar plens de morter.
Si es fa amb dos gruixos de rajola, aquests han d'anar col·locats a trencajunt. Els junts de la capa superior han de quedar plens de morter.
Separació entre peces: 0,2 - 0,5 cm
Toleràncies d'execució:
- Planor: ± 5 mm/2 m
- Nivells: ± 10 mm/total
- Alineació de les filades: <= 5 mm/2 m

2.- CONDICIONS DEL PROCÉS D'EXECUCIÓ

CONDICIONS GENERALS:
No s'ha de treballar amb pluja intensa, neu o vent superior a 50 km/h. En aquests supòsits, s'ha d'assegurar l'estabilitat de l'equip.
S'han de disposar passadissos i zones de treball amb una capa de protecció d'un material apte per a cobertes transitables amb la finalitat de facilitar el trànsit en la coberta per a realitzar les operacions de manteniment i evitar el deteriorament del sistema.
ACABAT AMB PECES PREFABRICADES DE FORMIGÓ:
Si es treballa sobre làmina asfàltica, la temperatura s'ha de mantenir entre 5°C i 25°C.
El replanteig exigeix l'aprovació de la DF.
CAPA DE PROTECCIÓ AMB MATERIAL GRANULAR:
Abans d'estendre la grava, es netejarà la coberta de restes de formigó, ferralla, fustes i de qualsevol material o runa.
La capa de grava o palet de riera s'estendrà amb rasclet
L'alçària d'abocada ha de ser de menys de 50 cm sobre poliestirè extruït i d'1 m sobre elements de fàbrica.
CAPA DE PROTECCIÓ AMB FORMIGÓ LLEUGER:
S'ha de treballar a una temperatura ambient que oscil·li entre els 5°C i els 40°C i sense pluja.
Fora d'aquests límits s'ha de revisar l'obra executada 48 h abans i s'han d'enderrocar i refer les parts afectades.
S'ha d'utilitzar abans que comenci l'adormiment.
Si el suport és absorbent s'ha d'humitejar abans d'abocar el material.
Durant l'aplicació del formigó o morter s'han de protegir els elements de desguàs (canalons, etc.).
Durant l'adormiment s'ha de mantenir humida la superfície del formigó. Aquest procés ha de durar com a mínim:
- 15 dies en temps calorós i sec
- 7 dies en temps humit
No es pot trepitjar la superfície acabada fins al cap de 48 h de l'abocament.
PAVIMENT DE RAJOLA CERÀMICA:
Les peces per col·locar han de tenir la humitat necessària per tal que no absorbeixin l'aigua del morter.
Cal barrejar les peces de caixes diferents per tal d'evitar diferències de tonalitat.
S'han de col·locar a truc de maceta.
No s'ha de trepitjar el paviment fins al cap de 48 h d'haver-se col·locat.

3.- UNITAT I CRITERIS D'AMIDAMENT

m2 de superfície amidada segons les especificacions de la DT.
Amb deducció de la superfície corresponent a obertures, d'acord amb els criteris següents:
- Obertures <= 1 m2: No es dedueixen
- Obertures > 1 m2: Es dedueix el 100%

4.- NORMATIVA DE COMPLIMENT OBLIGATORI

Real Decreto 314/2006, de 17 de marzo, por el que se aprueba el Código Técnico de la Edificación

Parte 2. Documento Básico de Salubridad DB-HS.

5.- CONDICIONS DE CONTROL D'EXECUCIÓ I DE L'OBRA ACABADA

CONTROL D'EXECUCIÓ. OPERACIONS DE CONTROL:
Els punts de control més destacables són els següents:
- Preparació i neteja de la superfície d'assentament.
- Replanteig de nivells.
- Aportació de material, amb especial atenció a l'alçada d'abocada.
- Comprovació del gruix i les pendents.
CONTROL DE L'OBRA ACABADA. OPERACIONS DE CONTROL:
Les tasques de control a realitzar són les següents:
- Inspecció visual i control geomètric de la unitat acabada.
CRITERIS DE PRESA DE MOSTRES:
Es seguiran els criteris que en cada cas, indiqui la DF.
INTERPRETACIÓ DE RESULTATS I ACTUACIONS EN CAS D'INCOMPLIMENT:
Correcció de les irregularitats observades a càrrec del contractista.

E5 COBERTES

E51 TERRATS

E51Z ELEMENTS AUXILIARS PER A TERRATS

0.- ELEMENTS QUE CONTEMPLA EL PLEC

E51Z1H0P.

1.- DEFINICIÓ I CONDICIONS DE LES PARTIDES D'OBRA EXECUTADES

Formació de filada amb peces ceràmiques col·locades amb morter o pasta de ciment ràpid.
L'execució de la unitat d'obra inclou les operacions següents:
- Neteja i preparació de la superfície de suport
- Replanteig de l'element
- Col·locació de les peces
- Acabat arrebossat, en el seu cas
CONDICIONS GENERALS:
La filada ha de ser estable i resistent.
La posició ha de ser la reflectida a la DT o, en el seu defecte, la indicada per la DF.
S'han de respectar els junts estructurals i de dilatació del suport.
Toleràncies d'execució:
- Replanteig: ± 20 mm
ARREBOSSADA:
Les cares superior i lateral externa ha d'estar arrebossades tot formant una mitjacanya a la trobada amb el suport.
L'arrebossat ha de ser llis, sense esquerdes i amb una textura uniforme.
Gruix de l'arrebossat: 1 cm
Radi de la mitjacanya: 5 cm
Toleràncies d'execució:
- Gruix de l'arrebossat: ± 2 mm
- Radi de la mitjacanya: ± 5 mm

2.- CONDICIONS DEL PROCÉS D'EXECUCIÓ

S'ha de treballar a una temperatura ambient que oscil·li entre els 5°C i els 40°C i sense pluja.
Fora d'aquests límits s'ha de revisar l'obra executada 48 h abans i s'han d'enderrocar i refer les parts afectades.
Les peces per col·locar han de tenir la humitat necessària per tal que no absorbeixin l'aigua del morter.
Si es col·loca amb pasta de ciment ràpid, la pasta de ciment ha de constituir una mescla homogènia que s'ha d'utilitzar abans que comenci l'adormiment.
No es pot arrebossar la filada fins al cap de 24 h d'haver col·locat els maons.

3.- UNITAT I CRITERIS D'AMIDAMENT

m de llargària amidada segons les especificacions de la DT.

4.- NORMATIVA DE COMPLIMENT OBLIGATORI

No hi ha normativa de compliment obligatori.

E5 COBERTES

E53 COBERTES DE PLAQUES CONFORMADES

E535 COBERTES DE PLAQUES SANDVITX

0.- ELEMENTS QUE CONTEMPLA EL PLEC

E535FM0Y.

1.- DEFINICIÓ I CONDICIONS DE LES PARTIDES D'OBRA EXECUTADES

Cobertes amb pendent, mitjançant plaques constituïdes per dues planxes d'acer de perfil ondulat o grecat i un aïllament interior, formant un sol cos, col·locades amb fixacions mecàniques.
S'ha considerat la següent composició:
- Xapa exterior: acer galvanitzat, acer prelacat
- Xapa interior: acer galvanitzat, acer prelacat
- Aïllament: escuma de poliuretà injectada, poliisocianurat, llana mineral de roca

L'execució de la unitat d'obra inclou les operacions següents:
- Replanteig dels eixos de les pendents i repartiment de les plaques
- Col·locació de les plaques
- Col·locació del remat longitudinal al junt entre plaques si es el cas
- Comprovació de l'estanquitat

CONDICIONS GENERALS:
Al revestiment acabat no hi ha d'haver peces amb defectes superficials (deformacions, ratlles, etc.).
Els talls de les planxes han de ser rectes, i han d'estar polits.
No hi haurà discontinuïtat en la capa de recobriment dels pannells.
El conjunt dels elements col·locats ha de ser estanc.
Els elements han de quedar alineats.
Totes les fixacions han de ser amb cargols autorroscants i han de portar una volandera d'estanquitat.
Cada placa ha de quedar fixat a tots els suports previstos en la DT, mitjançant cargols autorroscants.
En l'extrem inferior de la placa, la xapa superior ha de sobresortir respecte de l'aïllament i de la xapa inferior.
Volada de les peces del ràfec: >= 5 cm; < mitja peça
Volada de les peces en la vora lateral: >= 5 cm
Separació entre les peces de les dues vessants en l'aiguafons: >= 20 cm
Volada de la xapa superior respecte la inferior: 150 mm
Cavalcament entre plaques consecutives (sentit del pendent): >= 150 mm
El cavalcament longitudinal entre plaques serà sempre en el sentit oposat als vents dominants i en sentit transversal serà sobre els recolzaments de les plaques.
Es col·locarà una tapeta metàl·lica (gruix 0,7 mm) a les unions entre dues plaques.

2.- CONDICIONS DEL PROCÉS D'EXECUCIÓ

S'han d'aturar els treballs quan la velocitat del vent sigui superior a 50 km/h o plogui. Si un cop realitzats els treballs es donen aquestes condicions, s'han de revisar i assegurar les parts fetes.
Si l'alçada de caiguda es superior a 2 m s'ha de treballar amb cinturó de seguretat.
Han d'estar muntades les canals o els remats inferiors, abans de començar a col·locar els pannells de la coberta

3.- UNITAT I CRITERIS D'AMIDAMENT

m2 de superfície amidada segons les especificacions de la DT, amb deducció de la superfície corresponent a obertures, d'acord amb els criteris següents:
- Obertures <= 1 m2: No es dedueixen
- Obertures > 1 m2: Es dedueix el 100%

4.- NORMATIVA DE COMPLIMENT OBLIGATORI

Documento Básico de Salubridad DB-HS, parte II del CTE, aprobado por el Real Decreto 314/2006.

5.- CONDICIONS DE CONTROL D'EXECUCIÓ I DE L'OBRA ACABADA

CONTROL D'EXECUCIÓ. OPERACIONS DE CONTROL:
Els punts de control més destacables són els següents:
- Inspecció visual del material abans de la seva col·locació, rebutjant les peces malmeses
- Inspecció visual del procediment d'execució, amb especial atenció a les subjeccions, i a l'alineació longitudinal i transversal de les peces
- Comprovació de la geometria de la coberta i del cavalcament entre les peces
- Comprovació dels eixos dels pendents de la coberta

CONTROL DE L'OBRA ACABADA. OPERACIONS DE CONTROL:
Les tasques de control a realitzar són les següents:
- Inspecció visual de la unitat acabada. Proves finals d'estanquitat

CRITERIS DE PRESA DE MOSTRES:
Els controls s'han de fer segons les indicacions de la DF.
INTERPRETACIÓ DE RESULTATS I ACTUACIONS EN CAS D'INCOMPLIMENT:
Correcció per part del contractista de les irregularitats observades.
No s'ha de permetre la continuació dels treballs fins que no estiguin solucionats els defectes d'execució.

E5 COBERTES

E56 LLUERNES

0.- ELEMENTS QUE CONTEMPLA EL PLEC

E56AU01X,E5615K60.

1.- DEFINICIÓ I CONDICIONS DE LES PARTIDES D'OBRA EXECUTADES

Muntatge de lluernari de plaques de policarbonat amb suports de perfil d'alumini i junts d'estanquitat, per a tancament de buit d'il·luminació en cobertes.
Muntatge d'estructura d'alumini per a lluernaris
Es consideren incloses dins d'aquesta unitat d'obra les operacions següents:
LLUERNARIS DE PLAQUES DE POLICARBONAT
- Replanteig
- Col·locació dels perfils d'alumini
- Fixació de les plaques, i col·locació dels elements de protecció i d'estanquitat de les fixacions
- Neteja de tots els elements

ESTRUCTURES D'ALUMINI PER A LLUERNARIS
- Replanteig
- Col·locació aplomat i anivellat dels perfils
- Subjecció definitiva a l'obra o a l'estructura metàl·lica
- Col·locació de tapajunts
- Neteja de tots els elements

CONDICIONS GENERALS:
El conjunt dels elements col·locats ha de ser estanc.
Entre el sòcol i el lluernari hi ha d'haver un sistema de circulació d'aire per evitar condensacions.
El sòcol del lluernari ha d'estar protegit amb una làmina impermeabilitzant, que ha de complir les especificacions del seu plec de condicions.
Un vegada col·locat, l'element ha de mantenir els valors de permeabilitat a l'aire indicats a la DT.
Alçària del sòcol sobre la capa d'acabat de la coberta: >= 15 cm

Toleràncies d'execució:
- Nivells: ± 20 mm
- Horitzontalitat: ± 3 mm/m

LLUERNARIS DE PLAQUES DE POLICARBONAT
S'ha de garantir l'estanquitat en la zona del vessant en contacte amb el bastiment, amb elements de protecció que cavalquin sobre les peces de la coberta.
La làmina impermeabilitzant ha de cavalcar >= 30 cm sobre la impermeabilització de la coberta.
Els elements de suport del lluernari han d'estar fixats mecànicament al sòcol d'obra.
Els junts d'estanquitat han d'estar col·locats a pressió en tot el perímetre de la placa.
Cavalcament dels elements de protecció sobre la coberta: >= 10 cm
L'estructura del lluernari un cop tingui el vidre col·locat ha de formar un conjunt estanc
ESTRUCTURES D'ALUMINI PER A LLUERNARIS
L'estructura ha d'estar ben aplomada, sense deformacions dels angles, al nivell i pla previstos.
D'acord amb l'envidrament que porti ha de complir els valors d'aillament tèrmic i acústic previstos.

2.- CONDICIONS DEL PROCÉS D'EXECUCIÓ

S'han d'aturar els treballs quan la velocitat del vent sigui superior a 50 km/h o plogui. Si un cop realitzats els treballs es donen aquestes condicions, s'han de revisar i assegurar les parts fetes.
La impermeabilització de la coberta s'ha de realitzar abans de col·locar el lluernari.
El suport s'ha d'anivellar amb una recrescuda de morter.

3.- UNITAT I CRITERIS D'AMIDAMENT

LLUERNARIS DE PLAQUES DE POLICARBONAT
m2 de superfície amidada segons les especificacions de la DT.
ESTRUCTURES D'ALUMINI PER A LLUERNARIS
m de llargària amidada segons les especificacions de la DT.

4.- NORMATIVA DE COMPLIMENT OBLIGATORI

Documento Básico de Salubridad DB-HS, parte II del CTE, aprobado por el Real Decreto 314/2006.

5.- CONDICIONS DE CONTROL D'EXECUCIÓ I DE L'OBRA ACABADA

CONTROL D'EXECUCIÓ. OPERACIONS DE CONTROL:
Els punts de control més destacables són els següents:
- Inspecció visual del material abans de la seva col·locació, rebutjant les peces malmeses
- Replanteig inicial
- Col·locació dels perfils d'alumini
- Inspecció visual del procediment d'execució, amb especial atenció a la fixació de les plaques i a la col·locació dels elements de protecció quan correspongui i a la col·locació de tapajunts.

CONTROL DE L'OBRA ACABADA. OPERACIONS DE CONTROL:
- Inspecció visual de la unitat acabada. Proves finals d'estanquitat

CRITERIS DE PRESA DE MOSTRES:
Els controls s'han de fer segons les indicacions de la DF.
INTERPRETACIÓ DE RESULTATS I ACTUACIONS EN CAS D'INCOMPLIMENT:
Correcció per part del contractista de les irregularitats observades.
No s'ha de permetre la continuació dels treballs fins que no estiguin solucionats els defectes d'execució.

E5 COBERTES

E5Z ELEMENTS ESPECIALS PER A COBERTES

E5Z1 FORMACIÓ DE PENDENTS

0.- ELEMENTS QUE CONTEMPLA EL PLEC

E5Z15N30.

1.- DEFINICIÓ I CONDICIONS DE LES PARTIDES D'OBRA EXECUTADES

Formació de pendents per a suport d'acabat de coberta.
S'han considerat els materials següents:
- Formigó o morter de 5 a 40 cm de gruix mitjà
- Granulats lleugers (argila expandida o perlita) abocats en sec, inclosa la part proporcional de mestres en pendent, de 10 a 20 cm de gruix mitjà
- Bigueta de formigó precomprimit
- Massissat amb formigó lleuger d'argila espandida de 10 cm de gruix mitjà
- Paredons o envanets de sostermort fets amb peces ceràmiques collades amb morter

L'execució de la unitat d'obra inclou les operacions següents:
Massissat o formació de pendents amb formigó o morter amb granulats lleugers:
- Neteja i preparació de la superfície de suport
- Replanteig dels pendents
- Abocat del material i reglejat de la superfície
- Execució de l'acabat, en el seu cas
- Curat i protecció del material

Formació de pendents amb granulats lleugers considerant la part proporcional de mestres en pendent:
- Neteja i preparació de la superfície de suport
- Replanteig dels pendents
- Formació de les mestres amb obra de ceràmica en els aiguafons i les esquenes d'ase
- Abocat del material i reglejat de la superfície

Formació de pendents amb biguetes de formigó:
- Replanteig
- Col·locació de l'element
- Execució de les unions

Formació de pendents amb paredons o envanets de sostremort de maó o totxana:
- Replanteig de les pendents
- Execució dels envanets o paredons amb totxana o maó agafats amb morter
- Anivellat del remat superior per a rebre el tauler

CONDICIONS GENERALS:
Ha de tenir una cohesió i estabilitat suficients davant les sol·licitacions mecàniques i tèrmiques i la seva constitució ha de ser l'adequada per tal de rebre la resta de components de la coberta.
El pendent ha de ser l'indicat a la Documentació Tècnica, o a manca d'aquesta, l'indicat per la DF.
El pendent ha de ser l'adequat per conduir l'aigua cap els elements d'evacuació.
Toleràncies d'execució:
- Nivells: ± 10 mm
- Pendents: ± 0,5%
- Planor: ± 10 mm/2 m

MASSISSAT O FORMACIÓ DE PENDENTS AMB FORMIGÓ O MORTER DE GRANULATS LLEUGERS:
La superfície d'acabat ha de ser llisa i plana.
S'han de fer junts de dilatació i de retracció. Aquests junts han de quedar plens d'un material elàstic, o bé, buits.
L'acord de la capa de pendents amb els paraments i elements verticals ha de ser en mitjacanya.
Toleràncies d'execució:
- Alineació del junt de dilatació: ± 5 mm/m, <= 20 mm/total

FORMACIÓ DE PENDENTS AMB FORMIGÓ, MORTER DE GRANULATS LLEUGERS O GRANULATS LLEUGERS:
Gruix màxim: <= 50 cm
Gruix mínim: >= 5 cm
Distància entre mestres: <= 2 m
FORMACIÓ DE PENDENTS AMB BIGUETES DE FORMIGÓ:
Les biguetes han d'estar unides sòlidament als elements de suport.
Les biguetes s'han de recolzar en els elements de suport de manera que això no faci disminuir la secció de la peça.
Si l'element de suport és d'acer laminat, s'han de col·locar els connectors necessaris per a garantir la unió entre aquest i la bigueta.
Toleràncies d'execució:
- Distància entre eixos de les biguetes: ± 5 mm

FORMACIÓ DE PENDENTS AMB ENVANETS O PAREDONS DE SOSTREMORT:
Els envans han de ser estables, resistents, plans i aplomats.
Han de tenir la direcció de la línia de màxim pendent del vessant.
Els paredons han d'anar travats amb altres paredons i amb els envanets de sostremort. Els envanets han d'anar travats perpendicularment.
Els coronaments han d'estar continguts en un mateix plà.
Les peces de cada filada han d'anar separades 1/4 de la seva llargària. Les peces de les filades següents s'han de centrar amb els forats inferiors.
Han d'estar rematats superiorment amb una reglada de pasta de ciment ràpid.
PENDENTS AMB ENVANETS (PENDENTS >= 15%):

Alçària: <= 4 m
Llargària màxima sense travar: <= 3,50 m
Desnivell entre dues travades successives: <= 1 m
Toleràncies d'execució:
- Replanteig:
  - Amb maó o totxana de 7,5 cm de gruix: ± 5 mm
  - Amb totxana de 10 cm de gruix: ± 20 mm
- Aplomat: ± 10 mm
- Separació entre les peces: ± 10 mm

2.- CONDICIONS DEL PROCÉS D'EXECUCIÓ

CONDICIONS GENERALS:
Amb vent superior a 50 km/h s'han de suspendre els treballs i s'han d'assegurar les parts que s'han fet.
FORMACIÓ DE PENDENTS AMB FORMIGÓ, MORTER O GRANULATS LLEUGERS:
Els aiguafons i les esquenes d'ase han d'estar fets amb reglades d'obra ceràmica.
L'espai entre les reglades s'ha d'omplir completament amb el material i reglejar la superfície tot recolzant els regles en les reglades; els forats que restin s'han d'omplir manualment.
MASSISSAT O FORMACIÓ DE PENDENTS AMB FORMIGÓ O MORTER DE GRANULATS LLEUGERS:
S'ha de treballar a una temperatura ambient que oscil·li entre els 5°C i els 40°C i sense pluja.
Fora d'aquests límits s'ha de revisar l'obra executada 48 h abans i s'han d'enderrocar i refer les parts afectades.
La pasta de ciment ha de constituir una mescla homogènia que s'ha d'utilitzar abans que comenci l'adormiment.
Si el suport és absorbent s'ha d'humitejar abans d'abocar el material.
Durant l'aplicació del formigó o morter s'han de protegir els elements de desguàs (canalons, etc.).
Durant l'adormiment s'ha de mantenir humida la superfície del morter. Aquest procés ha de durar com a mínim:
- 15 dies en temps calorós i sec
- 7 dies en temps humit
No es pot trepitjar la superfície acabada fins al cap de 48 h de l'abocament.
FORMACIÓ DE PENDENTS AMB BIGUETES DE FORMIGÓ:
S'han de col·locar de manera que no rebin cops que els puguin fer malbé.
FORMACIÓ DE PENDENTS AMB PAREDONS O ENVANETS DE SOSTREMORT DE MAÓ O TOTXANA:
Les peces per col·locar han de tenir la humitat necessària per tal que no absorbeixin l'aigua del morter.
La pasta de ciment ha de constituir una mescla homogènia que s'ha d'utilitzar abans que comenci l'adormiment.

3.- UNITAT I CRITERIS D'AMIDAMENT

MASSISSAT AMB FORMIGÓ O FORMACIÓ DE PENDENTS:
m2 de superfície amidada segons les especificacions de la DT.
Amb deducció de la superfície corresponent a obertures, d'acord amb els criteris següents:
- Obertures <= 1 m2: No es dedueixen
- Obertures > 1 m2: Es dedueix el 100%

4.- NORMATIVA DE COMPLIMENT OBLIGATORI

Real Decreto 314/2006, de 17 de marzo, por el que se aprueba el Código Técnico de la Edificación Parte 2. Documento Básico de Salubridad DB-HS.

5.- CONDICIONS DE CONTROL D'EXECUCIÓ I DE L'OBRA ACABADA

CONTROL D'EXECUCIÓ. OPERACIONS DE CONTROL:
Els punts de control més destacables són els següents:
- Neteja i preparació de la superfície de suport
- Replanteig dels pendents
- Abocat del material i reglejat de la superfície
- Execució de l'acabat, en el seu cas
- Curat i protecció del material
CONTROL DE L'OBRA ACABADA. OPERACIONS DE CONTROL:
Els punts de control més destacables són els següents:
- Inspecció visual de la unitat acabada i control de les condicions geomètriques d'acabat.
CRITERIS DE PRESA DE MOSTRES:
Els controls s'han de realitzar segons les instruccions de la DF i la norma EHE.
INTERPRETACIÓ DE RESULTATS I ACTUACIONS EN CAS D'INCOMPLIMENT:
Correcció de les irregularitats observades a càrrec del contractista.

E5 COBERTES

E5Z ELEMENTS ESPECIALS PER A COBERTES

E5ZD MINVELLS

0.- ELEMENTS QUE CONTEMPLA EL PLEC

E5ZD55CX,E5ZD15AX.

1.- DEFINICIÓ I CONDICIONS DE LES PARTIDES D'OBRA EXECUTADES

Execució d'elements de protecció del junt que formen el pla de la coberta amb el parament vertical.
S'han considerat els tipus següents:
- Minvell amb una o dues peces de planxa metàl·lica encastada al parament en la seva vora superior amb morter
- Minvell de planxa metàl·lica, fixat mecànicament al parament
L'execució de la unitat d'obra inclou les operacions següents:
Formació de minvell amb planxa encastada al parament:
- Neteja i preparació del suport
- Replanteig de l'element
- Execució de la regata en el parament
- Col·locació de les làmines metàl·liques encastades amb morter dins de la rasa
- Execució dels junts entre làmines
Formació de minvell amb planxa, fixat mecànicament al parament:
- Replanteig de l'element
- Col·locació de les làmines metàl·liques mitjançant fixacions mecàniques
- Execució dels junts entre làmines
CONDICIONS GENERALS:
Les peces han de quedar sòlidament fixades al suport.
El conjunt de l'element col·locat ha de ser estanc.
Les peces han de quedar alineades longitudinalment.
L'element de protecció ha de cavalcar sobre el parament vertical, per sobre de l'acabat de la coberta.
L'encontre superior de l'element de protecció amb el parament s'ha de fer de manera que impedeixi la filtració de l'aigua en el parament.
La forma de l'acabament superior ha de complir l'especificat en l'apartat 2.4.4.1.2 del DB HS 1.
En cobertes inclinades, si la trobada es situa en la part superior o lateral del vessant, l'element de protecció ha de cavalcar per sobre de les peces de la teulada.
Cavalcament de l'element de protecció sobre el parament:
- Coberta plana: >= 20 cm
- Coberta inclinada: >= 25 cm
Cavalcament dels elements de protecció sobre la coberta: >= 10 cm
Pendent de la peça:
- Minvell contra parament: >= 100%
- Minvell encastat al parament: 25% - 50%
Toleràncies d'execució:
- Alineacions:
  - Planxa: ± 5 mm/m; ± 20 mm/total
  - Rajola ceràmica: ± 5 mm/m; ± 10 mm/total
  - Maó: ± 5 mm/2 m; ± 10 mm/total
MINVELL DE PLANXA:
Els junts entre les peces han de quedar doblegats i encaixats.
El sentit de cavalcament ha de protegir l'element dels vents dominants i del recorregut d'aigua.
Si el minvell es encastat al parament i està format per dues peces, aquestes han de quedar amb les vores doblegades i encaixades. La peça superior ha d'anar encastada dins d'una rasa i collada amb morter. La peça de desenvolupament més gran ha d'anar a sota.
La unió de planxes s'ha de fer, sempre que sigui possible per unió engrapada, per tal de permetre el lliure moviment de les planxes.
Els extrems de dues planxes contigües es pleguen i les dues planxes s'enganxen entre sí. Els extrems han de quedar doblegats en angle recte.
En la base de la unió ha de quedar una separació de 2-3 mm entre els extrems de la planxa, per tal

d'absorbir els moviments.
L'extrem de la planxa s'ha d'aixecar sobre el parament, aquesta prolongació ha de quedar protegida amb una banda de planxa, l'extrem superior d'aquesta banda ha de quedar fixat en l'element i l'extrem inferior ha de quedar doblegat per tal d'augmentar la seva rigidesa. Els extrems verticals han de quedar units mitjançant engrapat senzill.
En l'element de planxa de plom, els junts entre les peces s'han de soldar amb estany.
En els elements de planxa, les vores del junt de dilatació s'han de fer doblegades i encaixades.
Distància entre junts de dilatació: <= 600 cm
Cavalcament de la banda de protecció sobre la planxa: >= 5 cm
Cavalcaments:
- Planxa de zinc, coure o acer galvanitzat: >= 5 cm
- Planxa de plom: >= 2,5 cm
Amplària de l'estanyat en els extrems a soldar: >= 15 cm
Toleràncies d'execució:
- Cavalcament: ± 5 mm
MINVELL DE PLANXA FIXAT AL PARAMENT:
Les peces han de quedar fixades al suport mitjançant claus amb junts de plom.
Les fixacions han de ser de metall compatible amb el de la planxa, en el cas de planxes de coure han de ser claus de coure o visos de bronze o aliatge de coure
Els claus han de ser de secció circular o quadrada, cap gros, pla i dentats, no es poden utilitzar claus llisos.
Les fixacions han de quedar separades dels extrems de la planxa, per tal de no impedir els moviments de dilatació del metall.
Separació de les fixacions dels extrems de la planxa: >= 20 mm
Distància entre els punts de fixació: <= 50 cm

2.- CONDICIONS DEL PROCÉS D'EXECUCIÓ

CONDICIONS GENERALS:
No s'ha de treballar amb pluja intensa, neu o vent superior a 50 km/h. En aquests supòsits, s'ha d'assegurar l'estabilitat de l'equip.
Si l'alçada de caiguda es superior a 2 m s'ha de treballar amb cinturó de seguretat.
MINVELL DE PLANXA:
La col·locació dels trams s'ha de començar pel punt més baix.
Si la planxa s'ha d'encastar al parament, aquest s'ha de preparar prèviament amb una capa d'emulsió bituminosa.
La soldadura ha de penetrar completament sota el junt.
No s'han de recalentar les parts a soldar.
S'ha d'evitar el contacte directe de la planxa de coure amb el ferro, zinc, alumini, acer galvanitzat o fosa i la fusta de cedre.
S'ha d'evitar el contacte directe de la planxa de zinc o plom amb el guix, els morters de ciment pòrtland frescos i les fustes dures (roure, castanyer, teca, etc.).
En el cas del zinc, a més, cal evitar el contacte amb la calç, l'acer no galvanitzat i el coure sense estanyar.
S'ha d'evitar el contacte directe de l'acer galvanitzat amb el guix, els ciments pòrtland frescos, la calç, les fustes dures (roure, castanyer, teca, etc.) i l'acer sense protecció contra la corrosió.
MINVELL COL·LOCAT AMB MORTER:
S'ha de treballar a una temperatura ambient que oscil·li entre els 5°C i els 40°C.
El morter ha de formar una mescla homogènia que s'ha d'utilitzar abans d'iniciar l'adormiment.
S'ha d'aplicar sobre superfícies netes.
Si el suport és absorbent s'ha d'humitejar abans d'abocar el material.

3.- UNITAT I CRITERIS D'AMIDAMENT

MINVELL ENCASTAT AL PARAMENT, CONTRA PARAMENT, DE CAIXA O FIXAT AL PARAMENT O TROBADA DE TEULA AMB PARAMENT:
m de llargària amidada segons les especificacions de la DT.

4.- NORMATIVA DE COMPLIMENT OBLIGATORI

Documento Básico de Salubridad DB-HS, parte II del CTE, aprobado por el Real Decreto 314/2006.

E5 COBERTES

E5Z ELEMENTS ESPECIALS PER A COBERTES

E5ZF ACROTERIS, GÀRGOLES I IMPOSTES

0.- ELEMENTS QUE CONTEMPLA EL PLEC

E5ZFU00U.

1.- DEFINICIÓ I CONDICIONS DE LES PARTIDES D'OBRA EXECUTADES

Formació d'elements per a l'expulsió de l'aigua de la coberta
S'han considerat els elements següents:
- Acroteri i minvell de dues peces de planxa col·locades amb fixacions mecàniques.
- Acroteri alt en pendent de planxa col·locada amb fixacions mecàniques.
- Acroteri lateral o baix en pendent amb muntants, de planxa col·locada amb fixacions mecàniques.
- Acroteri amb peça en forma d'L de ceràmica, col·locada amb morter i acabat amb planxa col·locada amb fixacions mecàniques
- Gàrgola de PVC amb reixeta, col·locada amb fixacions mecàniques
- Gàrgola de planxa, col·locada amb soldadura
- Gàrgola de pedra, col·locada amb morter
- Protecció d'imposta amb planxa, col·locada amb fixacions mecàniques
Es consideren incloses dins d'aquesta unitat d'obra les operacions següents:
Element de planxa col·locat amb fixacions mecàniques:
- Replanteig de l'element
- Col·locació de les làmines metàl·liques mitjançant fixacions mecàniques
- Execució dels junts entre làmines
Acroteri de peça ceràmica:
- Neteja i preparació del suport
- Replanteig de l'element
- Col·locació de la peça ceràmica collada amb morter sobre el suport i recobriment d'aquesta amb planxa metàl·lica fixada mecànicament
- Execució dels junts entre làmines
Gàrgola col·locada amb soldadura:
- Neteja i preparació del suport
- Replanteig de l'element
- Col·locació de l'element amb soldadura
Gàrgola de pedra col·locada amb morter:
- Replanteig de l'element
- Neteja i preparació del llit d'assentament
- Col·locació de l'element
- Repàs dels junts, en el seu cas, i neteja final
CONDICIONS GENERALS:
El conjunt de l'element col·locat ha de ser estanc.
En els elements formats per vàries peces, el sentit del cavalcament ha de protegir l'element dels vents dominants i del recorregut de l'aigua.
En els elements col·locats amb fixacions mecàniques les peces han de quedar fixades al suport sòlidament mitjançant visos.
ELEMENT DE PLANXA:
Les planxes han de quedar col·locades de forma que es puguin moure lliurement en tots els sentits, respecte el suport
Les fixacions han de ser de metall compatible amb el de la planxa, en el cas de planxes de coure han de ser claus de coure o visos de bronze o aliatge de coure
Les fixacions han de quedar lleugerament inclinades, els caps no han de formar arestes vives que puguin fer malbé el metall.
Les grapes d'ancoratge han d'estar fixades als llistons o al tauler de fusta mitjançant fixacions mecàniques.
Els claus han de ser de secció circular o quadrada, cap gros, pla i dentats, no es poden utilitzar claus llisos.
Les fixacions han de quedar separades dels extrems de la planxa, per tal de no impedir els moviments de dilatació del metall.
La unió de planxes s'ha de fer, sempre que sigui possible per unió engrapada, per tal de permetre el lliure moviment de les planxes.
ACROTERI:
Les peces han de quedar alineades longitudinalment.
Els junts entre les peces de planxa de zinc, s'han de soldar amb estany.
En els elements de planxa, les vores del junt de dilatació s'han de fer doblegades i encaixades.
L'acroteri amb abocador a la canal, ha de cavalcar sobre d'aquesta.

La peça ceràmica ha de recolzar sobre la paret perimetral i sobre l'envanet de sostremort. Verticalment ha de seguir el pla de façana.
Distància entre junts de dilatació: <= 600 cm
Distància entre els punts de fixació: <= 50 cm
Cavalcaments: >= 5 cm
Cavalcaments sobre la canal: >= 5 cm
Toleràncies d'execució:
- Alineació: ± 5 mm/m, ± 10 mm/total
- Horitzontalitats: ± 2 mm/m, ± 15 mm/total
ACROTERI DE PEÇA EN FORMA D'L DE CERÀMICA:
Toleràncies d'execució:
- Alineació de la peça: ± 5 mm/m, ± 15 mm/total
- Horitzontalitat de la peça: ± 5 mm/m, ± 20 mm/total
- Desviació de la peça respecte al pla de façana: ± 2 mm
GÀRGOLA:
La gàrgola de planxa ha de quedar fixada sòlidament a l'acroteri mitjançant soldadura d'estany en tot el seu perímetre.
La gàrgola de PVC ha de quedar fixada mecànicament al suport horitzontal i collada a l'ampit amb morter.
La gàrgola de planxa ha de portar una reixeta per tal d'evitar l'entrada de cossos estranys.
Pendent cap a l'exterior: >= 1 cm
Amplària de l'estanyat en els extrems a soldar: >= 15 cm
Toleràncies d'execució:
- Situació: ± 20 mm

2.- CONDICIONS DEL PROCÉS D'EXECUCIÓ

CONDICIONS GENERALS:
No s'ha de treballar amb pluja intensa, neu o vent superior a 50 km/h. En aquests supòsits, s'ha d'assegurar l'estabilitat de l'equip.
Si l'alçada de caiguda es superior a 2 m s'ha de treballar amb cinturó de seguretat.
ELEMENT DE PLANXA:
S'ha d'evitar el contacte directe de la planxa de zinc o plom amb el guix, els morters de ciment pòrtland frescos i les fustes dures (roure, castanyer, teca, etc.).
En el cas del zinc, a més, cal evitar el contacte amb la calç, l'acer no galvanitzat i el coure sense estanyar.
S'ha d'evitar el contacte directe de l'acer galvanitzat amb el guix, els ciments pòrtland frescos, la calç, les fustes dures (roure, castanyer, teca, etc.) i l'acer sense protecció contra la corrosió.
ELEMENT DE PEÇA CERÀMICA O PEDRA COL·LOCADA AMB MORTER:
La peça s'ha d'humitejar abans de col·locar-la.
S'ha de treballar a una temperatura ambient que oscil·li entre els 5°C i els 40°C.
El morter ha de formar una mescla homogènia que s'ha d'utilitzar abans d'iniciar l'adormiment.
S'ha d'aplicar sobre superfícies netes.
Si el suport és absorbent s'ha d'humitejar abans d'estendre el morter.
GÀRGOLA:
La gàrgola s'ha de col·locar abans de fer la impermeabilització del tram de la coberta.
La làmina de la impermeabilització s'ha de rematar dins de la gàrgola i s'hi ha d'adherir. En la gàrgola de PVC s'ha d'adherir de la mateixa forma que els junts entre làmines.
En la gàrgola de pedra, les peces s'han de col·locar sobre un llit de morter. Cal garantir l'estabilitat de la peça fins que el morter no hagi endurit i el conjunt sigui estable.

3.- UNITAT I CRITERIS D'AMIDAMENT

ACROTERI I PROTECCIÓ D'IMPOSTA:
m de llargària amidada segons les especificacions de la DT.
GÀRGOLA:
Unitat mesurada segons les especificacions de la DT.

4.- NORMATIVA DE COMPLIMENT OBLIGATORI

Real Decreto 314/2006, de 17 de marzo, por el que se aprueba el Código Técnico de la Edificación Parte 2. Documento Básico de Salubridad DB-HS.

E5 COBERTES

E5Z ELEMENTS ESPECIALS PER A COBERTES

E5ZH BONERES I REIXES DE DESGUÀS

0.- ELEMENTS QUE CONTEMPLA EL PLEC

E5ZHU0X2,E5ZH5U00,E5ZHU03X,E5ZHU01U.

1.- DEFINICIÓ I CONDICIONS DE LES PARTIDES D'OBRA EXECUTADES

Subministrament i col·locació d'elements per a la conducció i evacuació de l'aigua de la coberta.
S'han considerat els tipus següents:
- Bonera de PVC col·locada amb fixacions mecàniques
- Bonera de goma termoplàstica adherida sobre làmina bituminosa en calent.
- Bonera de fosa col·locada amb morter.
- Reixa de desguàs d'acer galvanitzat amb bastiment format amb perfil L
- Prolongació recta per a bonera de goma termoplàstica connectada al baixant.
S'han considerat les següents col·locacions per a la reixa de desguàs:
- Fixada amb morter de ciment
- Ancorada al formigó
L'execució de la unitat d'obra inclou les operacions següents:
Elements col·locats amb fixacions mecàniques o adherits:
- Replanteig de l'element
- Col·locació de l'element
- Execució de les unions
Elements col·locats amb morter:
- Neteja i preparació del suport
- Replanteig de l'element
- Col·locació de l'element
- Repàs dels junts i neteja final
Reixa ancorada al formigó:
- Replanteig de l'element
- Col·locació en l'element per formigonar
Prolongació recta per a bonera connectada al baixant:
- Replanteig de l'element.
- Connexió per pressió en el baixant.
CONDICIONS GENERALS:
El conjunt de l'element col·locat ha de ser estanc.
El conjunt de l'element col·locat ha de ser estable.
BONERA:
El segellat estanc entre el impermeabilitzant i la bonera ha d'estar fet mitjançant pressió mecànica tipus brida de la tapa de la bonera sobre el cos de la mateixa. El impermeabilitzant ha de quedar protegit amb una brida de material plàstic.
La vora superior de la bonera ha de quedar per sota del nivell d'escorrentia de la coberta.
La tapa i els seus accessoris han de quedar correctament colocats i subjectats a la bonera, amb els procediments indicats pel fabricant.
En la bonera de goma termoplàstica, la làmina impermeable només ha de cavalcar sobre la plataforma de base de la bonera, i no ha de penetrar dins del tub d'aquesta.
La bonera de fosa col·locada amb morter, ha de quedar enrasada amb el paviment del terrat.
La base de la bonera de PVC, ha de quedar fixada al suport amb cargols i tacs d'expansió.
La bonera de PVC o goma termoplàstica s'ha de fixar al baixant amb soldadura química.
Distància a paraments verticals: >= 50 cm
Distància de la bonera al baixant: <= 5 m
Diàmetre: > 1,5 diàmetre del baixant al que desaigua
Toleràncies d'execució:
- Nivell entre la bonera de fosa i el paviment: ± 5 mm
REIXA DE DESGUÀS:
La reixa ha de quedar al mateix nivell que el paviment.
Junt entre el bastiment de suport i el paviment: 0,3 cm
Toleràncies d'execució:
- Nivell entre el bastiment de suport i el paviment: - 5 mm
- Nivell entre dues reixes consecutives: ± 1,4 mm
- Nivell entre la reixa i el bastiment de suport: - 0,5 mm
- Gruix del junt entre el bastiment de suport i el paviment: ± 1 mm
- Alineació entre dues reixes consecutives: ± 5 mm/2 m, ± 10 mm/total
PROLONGACIÓ RECTA:

Ha de quedar unit per pressió a l'extrem del baixant.

2.- CONDICIONS DEL PROCÉS D'EXECUCIÓ

CONDICIONS GENERALS:
No s'ha de treballar amb pluja intensa, neu o vent superior a 50 km/h. En aquests supòsits, s'ha d'assegurar l'estabilitat de l'equip.
Si l'alçada de caiguda es superior a 2 m s'ha de treballar amb cinturó de seguretat.
ELEMENTS DE GOMA TERMOPLÀSTICA:
S'ha de treballar a una temperatura superior a - 5°C i sense pluja.
La bonera s'ha de soldar sobre un reforç de làmina bituminosa, que ha d'estar adherida a la solera, escalfant-la prèviament en la zona corresponent al perímetre de la bonera, i fixant-la a pressió sobre la làmina.
ELEMENT COL·LOCAT AMB MORTER:
S'ha de treballar a una temperatura ambient que oscil·li entre els 5°C i els 40°C.
El morter ha de formar una mescla homogènia que s'ha d'utilitzar abans d'iniciar l'adormiment.
S'ha d'aplicar sobre superfícies netes.
Si el suport és absorbent s'ha d'humitejar abans d'estendre el morter.
REIXA ANCORADA AL FORMIGÓ:
S'ha de protegir durant el formigonament i ha de mantenir la posició prevista.

3.- UNITAT I CRITERIS D'AMIDAMENT

REIXA DE DESGUÀS RECTANGULAR:
m de llargària amidada segons les especificacions de la DT.
BONERA O PROLONGACIÓ RECTA:
Unitat mesurada segons les especificacions de la DT.
REIXA CIRCULAR:
Unitat de quantitat realment col·locada a l'obra d'acord amb les especificacions de la DT.

4.- NORMATIVA DE COMPLIMENT OBLIGATORI

Real Decreto 314/2006, de 17 de marzo, por el que se aprueba el Código Técnico de la Edificación Parte 2. Documento Básico de Salubridad DB-HS.

5.- CONDICIONS DE CONTROL D'EXECUCIÓ I DE L'OBRA ACABADA

CONTROL D'EXECUCIÓ. OPERACIONS DE CONTROL:
La instal·lació d'evacuació d'aigües residuals s'executarà segons prescripcions de projecte, legislació aplicable i a les instruccions de la DF.
CONTROL DE L'OBRA ACABADA. OPERACIONS DE CONTROL:
Es realitzaran les proves d'estanquitat total i parcial. Aquestes proves es realitzaran amb aigua, amb aire o amb fum i es seguiran les directrius i especificacions de cada assaig segons la normativa vigent.
Es verificarà sistema de manteniment i conservació.
CRITERIS DE PRESA DE MOSTRES:
S'ha de comprovar la totalitat de la instal·lació.
INTERPRETACIÓ DE RESULTATS I ACTUACIONS EN CAS D'INCOMPLIMENT:
Es cas de deficiències de material o execució, si es pot esmenar sense canviar materials, es procedirà a fer-ho. En cas contrari es procedirà a canviar tot el material afectat.
En cas de manca d'elements o discrepàncies amb el projecte, es procedirà a l'adequació, d'acord amb el determini la DF.

E5 COBERTES

E5Z ELEMENTS ESPECIALS PER A COBERTES

E5ZJ CANALS EXTERIORS

0.- ELEMENTS QUE CONTEMPLA EL PLEC

E5ZJ2ADX.

1.- DEFINICIÓ I CONDICIONS DE LES PARTIDES D'OBRA EXECUTADES

Subministrament i col·locació d'elements per a la conducció i evacuació de l'aigua de la coberta.
S'han considerat els tipus següents:
- Canal exterior de secció semicircular o rectangular, col·locada amb peces especials i connectada al baixant.

S'han considerat els següents materials per a canal exterior:
- Planxa de zinc
- Planxa de coure
- PVC rígid
- Peça ceràmica esmaltada, col·locada amb morter
- Planxa d'acer galvanitzat

L'execució de la unitat d'obra inclou les operacions següents:
Elements col·locats amb fixacions mecàniques o adherits:
- Replanteig de l'element
- Col·locació de l'element
- Execució de les unions

Elements col·locats amb morter:
- Neteja i preparació del suport
- Replanteig de l'element
- Col·locació de l'element
- Repàs dels junts i neteja final

CONDICIONS GENERALS:
El conjunt de l'element col·locat ha de ser estanc.
El conjunt de l'element col·locat ha de ser estable.
Ha d'estar col·locada amb una pendent mínima del 0,5 % i amb una lleugera pendent cap a l'exterior.
La unió entre els trams de la canal s'ha de fer de manera que en quedi assegurada l'estanquitat.
Pendent cap els punts de desguàs: >= 1%
En la canal de PVC:
- S'admet una pendent mínima del 0,16 %
- La unió dels diferents perfils ha d'estar feta amb maniguet d'unió amb junt de goma
- Tots els accessoris han de tenir una zona de dilatació de 10 mm com a mínim
- Els canvis de direcció han d'estar fets amb peces especials. Mai s'han de fer per escalfament o deformació de la canal.
- Les unions amb els baixants han d'anar soldades amb soldadura química
- Distància entre suports: <= 100 cm i en zones de neu <= 70 cm

En les canals de planxa:
- El cavalcament de les làmines s'ha de fer protegint l'element en el sentit del recorregut de l'aigua. Els junts de dilatació han de ser estancs
- Les planxes han de quedar col·locades de forma que es puguin moure lliurement en tots els sentits, respecte el suport
- Les unions amb els baixants han d'anar soldades amb soldadura d'estany
- Les fixacions han de ser de metall compatible amb el de la planxa. En el cas de planxa de zinc han de ser de platina d'acer galvanitzat
- Els junts entre les peces de planxa de zinc, han d'anar soldats amb estany en tot el seu perímetre
- Distància entre suports: <= 50 cm

Cavalcament entre làmines en la canal de planxa: 5 cm
Toleràncies d'execució:
- Pendent: ± 2 mm/m, ± 10 mm/total
- Cavalcament entre les làmines en la canal de planxa: ± 2 mm
- Alineació respecte al plànol de façana:
  - Planxa: ± 5 mm/m, ± 10 mm/total
  - PVC, ceràmica: ± 5 mm/m, ± 10 mm/total

CANAL DE PECES CERÀMIQUES COL·LOCADA AMB MORTER:
Les peces han de cavalcar entre elles, la vora de la peca en contacte amb el ràfec, ha de quedar encastada per sota de les peces que formen el ràfec i collada al suport amb morter.
El sentit de cavalcament ha de protegir l'element dels vents dominants i del recorregut d'aigua.
Cavalcament de les peces: >= 10 cm
Toleràncies d'execució:
- Cavalcaments: - 0 mm, + 20 mm

2.- CONDICIONS DEL PROCÉS D'EXECUCIÓ

CONDICIONS GENERALS:
No s'ha de treballar amb pluja intensa, neu o vent superior a 50 km/h. En aquests supòsits, s'ha d'assegurar l'estabilitat de l'equip.
Si l'alçada de caiguda es superior a 2 m s'ha de treballar amb cinturó de seguretat.
La col·locació dels trams de la canal s'ha de començar pel punt més baix del recorregut.

ELEMENT DE PLANXA:
S'ha d'evitar el contacte directe de la planxa de coure amb el ferro, zinc, alumini, acer galvanitzat o fosa i la fusta de cedre.
S'ha d'evitar el contacte directe de la planxa de zinc o plom amb el guix, els morters de ciment pòrtland frescos i les fustes dures (roure, castanyer, teca, etc.).
En el cas del zinc, a més, cal evitar el contacte amb la calç, l'acer no galvanitzat i el coure sense estanyar.
S'ha d'evitar el contacte directe de l'acer galvanitzat amb el guix, els ciments pòrtland frescos, la calç, les fustes dures (roure, castanyer, teca, etc.) i l'acer sense protecció contra la corrosió.
ELEMENT COL·LOCAT AMB MORTER:
S'ha de treballar a una temperatura ambient que oscil·li entre els 5°C i els 40°C.
El morter ha de formar una mescla homogènia que s'ha d'utilitzar abans d'iniciar l'adormiment.
S'ha d'aplicar sobre superfícies netes.
Si el suport és absorbent s'ha d'humitejar abans d'estendre el morter.
ELEMENT DE PEÇA CERÀMICA COL·LOCADA AMB MORTER:
Les peces per col·locar han de tenir la humitat necessària per tal que no absorbeixin l'aigua del morter.
Quan s'hagin de tallar peces, el tall ha de ser recte i l'aresta viva, sense escantonaments.

3.- UNITAT I CRITERIS D'AMIDAMENT

m de llargària amidada segons les especificacions de la DT.

4.- NORMATIVA DE COMPLIMENT OBLIGATORI

Documento Básico de Salubridad DB-HS, parte II del CTE, aprobado por el Real Decreto 314/2006.

5.- CONDICIONS DE CONTROL D'EXECUCIÓ I DE L'OBRA ACABADA

CONTROL D'EXECUCIÓ. OPERACIONS DE CONTROL:
La instal·lació d'evacuació d'aigües residuals s'executarà segons prescripcions de projecte, legislació aplicable i a les instruccions de la DF.
CONTROL DE L'OBRA ACABADA. OPERACIONS DE CONTROL:
Es realitzaran les proves d'estanquitat total i parcial. Aquestes proves es realitzaran amb aigua, amb aire o amb fum i es seguiran les directrius i especificacions de cada assaig segons la normativa vigent.
Es verificarà sistema de manteniment i conservació.
CRITERIS DE PRESA DE MOSTRES:
S'ha de comprovar la totalitat de la instal·lació.
INTERPRETACIÓ DE RESULTATS I ACTUACIONS EN CAS D'INCOMPLIMENT:
Es cas de deficiències de material o execució, si es pot esmenar sense canviar materials, es procedirà a fer-ho. En cas contrari es procedirà a canviar tot el material afectat.
En cas de manca d'elements o discrepàncies amb el projecte, es procedirà a l'adequació, d'acord amb el determini la DF.

E5 COBERTES

E5Z ELEMENTS ESPECIALS PER A COBERTES

E5ZZ ELEMENTS AUXILIARS PER A COBERTES

0.- ELEMENTS QUE CONTEMPLA EL PLEC

E5ZZL00X.

1.- DEFINICIÓ I CONDICIONS DE LES PARTIDES D'OBRA EXECUTADES
Execució d'elements amb finalitats diverses que complementen la coberta.
S'han considerat els tipus següents:
- Col·locació d'ancoratge metàl·lic de tub d'acer galvanitzat de 50 mm de diàmetre i de 25 a 45 cm d'alçària, fixat mecànicament al suport
- Formació de cèrcol per a suports de soleres de formigó armat de 20x20 cm de secció mitjana

- Formació de massís de formigó per a protecció de càrregues puntuals
- Col·locació de peça de suport per a bunera de paret, de planxa d'acer galvanitzat, adherida amb oxiasfalt
- Col·locació de peça per a pas de conductes de planxa d'acer galvanitzat, amb tub soldat a una base quadrada, fixada mecànicament
- Col·locació de peça especial de ventilació de ceràmica fixada amb morter
- Col·locació de reixa circular de ventilació de planxa d'acer galvanitzat fixada mecànicament amb patilles d'ancoratge
- Col·locació de tub de PVC per a ventilació de cambra d'aire de coberta
L'execució de la unitat d'obra inclou les operacions següents:
Element col·locat amb fixacions mecàniques:
- Replanteig de l'element
- Unió al suport mitjançant la col·locació de les fixacions mecàniques.
Formació d'element de formigó:
- Replanteig de l'element
- Neteja i preparació amb desencofrant dels components de l'encofrat
- Execució de l'encofrat
- Col·locació de les armadures, en el seu cas
- Abocada i compactació del formigó
- Desencofrat de l'element
- Cura del formigó
Col·locació de la peça per a bunera adherida amb oxiasfalt:
- Neteja i preparació del suport
- Estesa de l'oxiasfalt
- Col·locació de l'element
Col·locació de la peça ventilada de ceràmica:
- Replanteig de l'element
- Neteja i preparació del suport
- Col·locació de l'element
Tub de ventilació embegut al formigó:
- Replanteig de l'element
- Col·locació en l'element a formigonar
CONDICIONS GENERALS:
La posició ha de ser la fixada a la DT.
ANCORATGE METÀL·LIC:
Ha de quedar sòlidament fixat al suport mitjançant unions mecàniques.
Alçària del tub sobre el paviment o l'acabat: >= 5 cm
Toleràncies d'execució:
- Aplomat:
  - Alçària del tub de 25 cm: ± 2 mm
  - Alçaria del tub entre 40 i 50 cm: ± 3 mm
- Posició: ± 20 mm
CÈRCOL DE FORMIGÓ ARMAT O MASSÍS DE FORMIGÓ:
Els elements que formen l'encofrat i les seves unions han de ser suficientment rígids i resistents per a garantir les toleràncies dimensionals i per a suportar, sense assentaments ni deformacions perjudicials, les accions estàtiques i dinàmiques que comporta el seu formigonament i compactació.
L'encofrat ha de ser suficientment estanc per a impedir una pèrdua apreciable de pasta entre els junts.
L'interior de l'encofrat ha de ser pintat amb desencofrant abans del muntatge, i no hi ha d'haver regalims.
No hi ha d'haver disgregacions ni buits en la massa del formigó, un cop col·locat.
L'element acabat ha de tenir una superfície llisa i uniforme.
Separació de l'encofrat: 20 cm
Moviment local de l'encofrat: <= 0,5 cm
Temperatura del formigó en el moment de l'abocada: >= 5°C
Temperatura dels elements on es fa l'abocada: >= 0°C
Resistència a compressió del formigó (28 dies): >= 0,9 x 25 N/mm2
Toleràncies d'execució:
- Desviació dels eixos de l'element: ± 5 mm
- Separacions de l'encofrat: ± 10 mm
- Aplomat de l'encofrat: ± 5 mm
- Planor de l'encofrat: ± 5 mm/m: ± 15 mm/total
CÈRCOL DE FORMIGÓ ARMAT:

S'han d'utilitzar separadors per tal de garantir el recobriment mínim necessari, de les armadures.
El cèrcol ha de quedar agafat al sostre mitjançant les peces previstes en aquest.
Després del formigonament les armadures han de mantenir la posició prevista en la DT.
No s'han d'acceptar toleràncies en el recobriment ni en el cavalcament d'armadures.
Diàmetres de les armadures principals: >= 8 mm
Diàmetres dels estreps: >= 6 mm
Llargària del cavalcament: >= 25 cm
Toleràncies d'execució:
- Horitzontalitat: ± 5 mm/m, ± 15 mm/total
Les toleràncies en el recobriment i la posició de les armadures han de complir l'especificat en la UNE 36-831.
PEÇA DE SUPORT PER A BUNERA ADHERIDA AMB OXIASFALT:
Ha de quedar ben adherida al suport.
El forat de la planxa ha de coincidir dins del forat del suport.
La capa d'oxiasfalt ha de ser contínua i ha de tenir la dotació prevista.
Dotació d'oxiasfalt 0A 80/25: - 1,5 kg/m2
PEÇA PER A PAS DE CONDUCTES COL·LOCADA AMB FIXACIONS MECÀNIQUES:
Ha de quedar sòlidament fixat al suport mitjançant unions mecàniques.
El forat de la planxa ha de coincidir dins del forat del suport.
Toleràncies d'execució:
- Posició: ± 20 mm
- Eix del forat: ± 5 mm
PEÇA ESPECIAL DE VENTILACIÓ DE CERÀMICA:
La seva posició s'ha de fixar prèviament, de manera que substitueixi la situació d'una teula.
El conjunt de l'element col·locat ha de ser estanc.
El forat de ventilació del suport ha de coincidir amb el de la peça.
Les peces han de quedar alineades longitudinalment i transversalment amb la resta de peces de la coberta.
Àrea de ventilació: >= 100 cm2
Cavalcament en el sentit del pendent:
- Pendent < 30%: 15 cm
- Pendent entre el 30% i el 40 %: 13 cm
- Pendent > 40 %: 10 cm
REIXA CIRCULAR DE VENTILACIÓ FIXADA MECÀNICAMENT:
Ha de quedar sòlidament fixada al parament mitjançant unions mecàniques.
El forat de la planxa ha de coincidir dins del forat del suport.
Toleràncies d'execució:
- Eix del forat: ± 5 mm
TUB DE PVC EMBEGUT AL FORMIGÓ:
El tub ha de quedar embegut al formigó amb l'extrem exterior enrasat amb el parament.
Ha de tenir un lleuger pendent cap a l'exterior per expulsar les possibles infiltracions d'aigua.
El tub connectarà la cambra d'aire de la coberta amb l'exterior a través de l'element en el que està inclós.
Ambdós extrems del tub han de quedar nets de residus que puguin impedir la ventilació correcta de la cambra.

2.- CONDICIONS DEL PROCÉS D'EXECUCIÓ
CONDICIONS GENERALS:
No s'ha de treballar amb pluja intensa, neu o vent superior a 50 km/h. En aquests supòsits, s'ha d'assegurar l'estabilitat de l'equip.
Si l'alçada de caiguda es superior a 2 m s'ha de treballar amb cinturó de seguretat.
CÈRCOL DE FORMIGÓ ARMAT O MASSÍS DE FORMIGÓ:
Abans de formigonar, s'ha d'humitejar l'encofrat i s'ha de comprovar l'anivellament, l'aplomat i la solidesa del conjunt.
La temperatura per a formigonar ha d'estar entre 5°C i 40°C. Fora d'aquests límits el formigonament requereix precaucions i l'autorització explícita de la DF En aquest cas, cal fer les provetes en les mateixes condicions de l'obra per tal de poder verificar la resistència realment assolida.
El formigonament s'ha d'aturar, com a norma general, en cas de pluja, vent fort, o quan es preveu que, durant les 48 h següents, la temperatura pot ser inferior a 0°C.
Durant l'adormiment i fins que s'aconsegueixi el 70% de la resistència prevista, s'ha de mantenir humida la superfície del formigó amb els mitjans necessaris segons el tipus de ciment utilitzat i les condicions climatològiques del lloc.
Aquest procés ha de durar com a mínim:
- 15 dies en temps calorós i sec
- 7 dies en temps humit

El formigó s'ha de col·locar a l'obra abans que comenci a adormir-se.
La compactació s'ha de fer per vibratge. L'alçària màxima de la tongada dependrà del vibrador que s'utilitzi. S'ha de vibrar fins que s'aconsegueixi una massa compacta i sense disgregacions.
CÈRCOL DE FORMIGÓ ARMAT:
Abans de formigonar, s'ha d'humitejar l'encofrat i s'ha de comprovar la situació relativa de les armadures, el nivell, l'aplomat i la solidesa del conjunt.
No s'admet el redreçament de colzes, fora del cas que es pugui verificar que es farà sense danys.
PEÇA DE SUPORT PER A BUNERA ADHERIDA AMB OXIASFALT:
Els treballs s'han de realitzar a una temperatura entre - 5°C i 35°C, i sense pluja.
El suport ha de ser sec i net, i ha de complir les condicions de planor i nivell que s'exigeixin al seu acabat.
L'oxiasfalt s'ha d'estendre a una temperatura entre 180°C i 220°C. No ha d'ultrapassar mai els 260°C dins la caldera.
La planxa s'ha de col·locar sobre l'oxiasfalt abans que es refredi.
PEÇA DE CERÀMICA COL·LOCADA AMB MORTER:
Les peces per col·locar han de tenir la humitat necessària per no absorbir l'aigua del morter.
TUB DE PVC EMBEGUT AL FORMIGÓ:
S'ha de lligar de manera que mantingui la seva posició durant el procés de formigonat.
ELEMENT DE PLANXA:
S'ha d'evitar el contacte directe de la planxa de zinc o plom amb el guix, els morters de ciment pòrtland frescos i les fustes dures (roure, castanyer, teca, etc.).
En el cas del zinc, a més, cal evitar el contacte amb la calç, l'acer no galvanitzat i el coure sense estanyar.

3.- UNITAT I CRITERIS D'AMIDAMENT
ANCORATGE, PEÇA DE SUPORT PER A BUNERA, PEÇA PER A PAS DE CONDUCTES O PECES ESPECIALS PER A VENTILACIÓ:
Unitat mesurada segons les especificacions de la DT.
CÈRCOL:
m de llargària amidada segons les especificacions de la DT.
MASSÍS DE FORMIGÓ:
m3 de volum amidat segons les especificacions de la DT.

4.- NORMATIVA DE COMPLIMENT OBLIGATORI
ANCORATGE, PEÇA DE SUPORT PER A BUNERA, PEÇA PER A PAS DE CONDUCTES O PECES ESPECIALS PER A VENTILACIÓ:
No hi ha normativa de compliment obligatori.
ELEMENTS DE FORMIGÓ:
Real Decreto 2661/1998, de 11 de diciembre, por el que se aprueba la Instrucción de Hormigón Estructural (EHE).

E6 TANCAMENTS I DIVISÒRIES

E61 PARETS I ENVANS D'OBRA DE FÀBRICA

E61T FORMIGÓ PER A PARETS DE FÀBRICA

0.- ELEMENTS QUE CONTEMPLA EL PLEC

E61TNLJ4.

1.- DEFINICIÓ I CONDICIONS DE LES PARTIDES D'OBRA EXECUTADES

Elements auxiliars per a parets i envans d'obra de fàbrica col·locats a l'obra.
S'han considerat els elements següents:
- Col·locació de formigó, abocat manualment, en parets de blocs de morter de ciment o de ceràmica alleugerida

L'execució de la unitat d'obra inclou les operacions següents:
Col·locació de formigó, abocat manualment, en parets de blocs:
- Neteja i preparació dels elements a on es fa l'abocada

- Abocada i compactació del formigó
COL·LOCACIÓ DE FORMIGÓ, ABOCAT MANUALMENT, EN PARETS DE BLOCS:
Després del formigonament les armadures han de mantenir la posició prevista a la DT.
No hi ha d'haver disgregacions ni buits en la massa del formigó, un cop col·locat.
En compactar el formigó han de quedar plens tots els forats.
Temperatura del formigó en el moment de l'abocada: >= 5°C
Temperatura dels elements on es fa l'abocada: >= 0°C

2.- CONDICIONS DEL PROCÉS D'EXECUCIÓ

CONDICIONS GENERALS:
S'ha de treballar a una temperatura ambient que oscil·li entre els 5°C i els 40°C, i s'ha de protegir l'obra que s'executa de l'acció de les pluges i dels vents superiors a 50 km/h.
COL·LOCACIÓ DE FORMIGÓ, ABOCAT MANUALMENT, EN PARETS DE BLOCS:
La compactació s'ha de realitzar per vibratge. El gruix màxim de la tongada depèn del vibrador utilitzat. S'ha de vibrar fins que s'aconsegueixi una massa compacta i sense que es produeixin disgregacions.
El formigó s'ha de col·locar a l'obra abans que comenci a adormir-se.
S'ha d'abocar en els forats o en la canal formada per les peces.

3.- UNITAT I CRITERIS D'AMIDAMENT

FORMIGÓ:
m3 de volum amidat segons les especificacions de la DT.

4.- NORMATIVA DE COMPLIMENT OBLIGATORI

Documento Básico de Seguridad estructural Fábrica DB-SE-F, parte II del CTE, aprobado por el Real Decreto 314/2006.
FORMIGÓ:
Real Decreto 470/2021, de 29 de junio, por el que se aprueba el Código Estructural.
PER A LA RESTA D'ELEMENTS:
Documento Básico de Seguridad estructural Fábrica DB-SE-F, parte II del CTE, aprobado por el Real Decreto 314/2006.

E6 TANCAMENTS I DIVISÒRIES

E65 TANCAMENTS I DIVISÒRIES DE GUIX LAMINAT

0.- ELEMENTS QUE CONTEMPLA EL PLEC

E652ZA45.

Les plaques seran del tipus determinat per a cada cas i els perfils de muntatge de xapa d'acer galvanitzat de 0,6 mm. de gruix.

La fixació de les plaques als perfils es farà amb visos autorroscants galvanitzats.

Es procedirà primer al replanteig i fixació dels canals de terra i sostre, així com muntants d'entrega a paraments verticals. Una vegada col.locats aquests perfils es començaran a situar els verticals, que es repartiran amb distàncies entre eixos d'acord amb el que correspongui per a cada cas (normalment 40 o 60 cm.).

Una vegada col.locades les plaques de cartró-guix, es procedirà al tractament de les juntes i caps dels cargols amb pastes adients.

Es cuidarà especialment la planeitat i verticalitat dels paraments, així com un perfecte acabat de les arestes i entregues.

E6 TANCAMENTS I DIVISÒRIES

E65 TANCAMENTS I DIVISÒRIES DE GUIX LAMINAT

E652 ENVANS DE GUIX LAMINAT

0.- ELEMENTS QUE CONTEMPLA EL PLEC

E652ZA45.

1.- DEFINICIÓ I CONDICIONS DE LES PARTIDES D'OBRA EXECUTADES

Formació d'envans de plaques de guix laminat, amb perfileria de planxa d'acer galvanitzat amb muntants de diferents seccions i aplacat amb plaques de guix laminat fixades mecànicament.
L'execució de la unitat d'obra inclou les operacions següents:
- Replanteig dels perfils de l'entramat
- Col·locació i fixació dels perfils al parament
- Col·locació banda acústica
- Preparació de l'aïllament (retalls, etc.) i col·locació, en el seu cas
- Replanteig dels perfils
- Col·locació aplomat o anivellat i fixació dels perfils
- Col·locació d'aïllament tèrmic, si és el cas
- Preparació de les plaques (talls, forats, etc.)
- Replanteig de l'especejament en el parament
- Fixació de les plaques als perfils
- Segellat dels junts
- Retirada de l'obra de les restes d'embalatges, retalls, etc

CONDICIONS GENERALS:
El conjunt de l'aplacat ha de ser estable i indeformable a les accions previstes (vent, etc). Ha de formar una superfície plana i contínua que ha de quedar al nivell previst.
En el revestiment acabat no hi ha d'haver peces esquerdades, trencades ni defectes apreciables en les làmines de paper.
Si el sistema és fix, tots els junts, les arestes de cantonades i els racons han d'estar segellats degudament amb màstic per a junts.
L'especejament ha de complir les especificacions subjectives requerides per la DF. En qualsevol cas no quedaran tires de menys de 40cm.
Quan la placa no arribi a cobrir tota l'alçària, s'han de col·locar alternades, per tal d'evitar la continuïtat dels junts horitzontals.
Els junts han de coincidir sempre amb elements portants.
El conjunt ha de quedar aplomat i ben ancorat al suport.
Les plaques han d'estar alineades en la direcció vertical i en la direcció horitzontal.
El conjunt dels elements col·locats ha de ser estanc.
El conjunt acabat ha de tenir un color uniforme.
Ha de tenir un aspecte uniforme, aplomat i sense defectes.
En aplacats a dues cares, els junts verticals d'ambdós costats no han de coincidir en el mateix muntant.
Ajust entre les plaques: <= 2 mm
Distància entre cargols del mateix muntant: 25 cm
Distància dels cargols a les vores de les plaques: 15 mm
Toleràncies d'execució:
- Replanteig parcial: ± 2 mm
- Replanteig total: ± 2 mm
- Planor: ± 5 mm/2 m
- Aplomat: ± 5 mm/3 m
- Ajust entre plaques: ± 1 mm
- Distància dels cargols a les vores de les plaques: ± 5 mm

2.- CONDICIONS DEL PROCÉS D'EXECUCIÓ

Per a iniciar-ne l'execució cal que la coberta i el tancament de l'edifici s'hagin acabat, inclosa la fusteria dels buits d'obra que quedin en l'àmbit d'actuació.
Per a l'execució de les cantonades i acords de paraments, els perfils de terra i sostre s'han de tallar perpendicularment a la seva directriu per resoldre l'acord per testa, comptant però, amb

els gruixos de les plaques que hagin de passar.
Queden expressament proscrites les trobades a biaix de cartabó en el muntatge de la perfileria.
La manipulació de les plaques (talls, forats per a instal·lacions, etc.) s'ha de fer abans de fixar-les al suport.
Els cargols han d'entrar perpendicularment al pla de la placa, i la penetració del cap ha de ser la correcta.
L'ordre d'execució de les feines ha de ser l'indicat en el primer apartat, on s'enumeren les operacions incloses a la unitat d'obra.
Després d'executar cadascuna de les operacions del muntatge de l'envà, i abans de fer una operació que oculti el resultat d'aquesta, s'ha de permetre a la DF doni la conformitat de les tasques realitzades.

3.- UNITAT I CRITERIS D'AMIDAMENT

m2 de superfície amidada segons les especificacions de la DT.
Amb deducció de la superfície corresponent a obertures, d'acord amb els criteris següents:
- Obertures <= 2 m2: No es dedueixen
- Obertures > 2 m2 i <= 4 m2: Es dedueixen el 50%
- Obertures > 4 m2: Es dedueixen el 100%

Aquests criteris inclouen la col·locació dels elements que configuren l'obertura, com és ara bastiments, excepte en el cas de forats de més de 4,00 m2 en què aquesta col·locació es compta a part.

4.- NORMATIVA DE COMPLIMENT OBLIGATORI

No hi ha normativa de compliment obligatori.

5.- CONDICIONS DE CONTROL D'EXECUCIÓ I DE L'OBRA ACABADA

CONTROL D'EXECUCIÓ. OPERACIONS DE CONTROL:
Els punts de control més destacables són els següents:
- Inspecció visual del material abans de la seva col·locació, rebutjant les peces malmeses
- Replanteig inicial
- Inspecció visual del procediment d'execució, amb especial atenció a la col·locació de l'entramat metàl·lic.
- Comprovació de la geometria del parament vertical

CONTROL DE L'OBRA ACABADA. OPERACIONS DE CONTROL:
Els punts de control més destacables són els següents:
Es comprovarà que s'han adoptat les mesures necessàries per assegurar la compatibilitat entre els diferents productes, elements i sistemes constructius.
Inspecció visual de la unitat acabada.
- En el control es seguiran els criteris indicats en l'article 7.4 de la part I del CTE.
- Prova d'estanqueïtat de façana pel mètode de ruixament directe UNE-EN 13051.

CRITERIS DE PRESA DE MOSTRES:
Els controls s'han de realitzar segons les instruccions de la DF.

INTERPRETACIÓ DE RESULTATS I ACTUACIONS EN CAS D'INCOMPLIMENT:
Correcció per part del contractista de les irregularitats observades.
No es permetrà la continuació dels treballs fins que no estiguin solucionats els errors d'execució.

E7 IMPERMEABILITZACIONS I AÏLLAMENTS

E71 MEMBRANES AMB LÀMINES BITUMINOSES NO PROTEGIDES

0.- ELEMENTS QUE CONTEMPLA EL PLEC

E711EF76C6WU,E71387LKC6X0.

1.- DEFINICIÓ I CONDICIONS DE LES PARTIDES D'OBRA EXECUTADES

Impermeabilització de cobertes amb membranes impermeables de varies capes formades amb materials bituminosos, sense protecció o amb autoprotecció mineral o metàl·lica, els de la capa exterior o reparació de membranes existents amb làmines bituminoses.
S'han considerat els tipus de membranes següents:
Membranes no protegides col·locades adherides:
- PA-2: Dues làmines LBM-24 adherides entre elles i al suport amb oxiasfalt
- PA-3: Tres làmines LO-30-FV, adherides entre elles i al suport amb oxiasfalt i recobertes amb una capa d'oxiasfalt.
- PA-5: Dues capes de màstic modificat MM-IIB amb una làmina d'alumini de 50 micres, intercalada
- PA-6: Una làmina LBM-40 adherida al suport en calent
- PA-7: Dues làmines LO-40, adherides entre elles i al suport, en calent
- PA-8: Dues làmines LBM-30, adherides entre elles i al suport en calent
- PA-9: Una làmina LBM-48 adherida al suport en calent

Membranes no protegides col·locades no adherides sobre làmina separadora:
- PN-1: Una làmina LBM-40
- PN-3: Una làmina LAM-3
- PN-6: Dues làmines LO-40, adherides entre elles en calent
- PN-7: Dues làmines LBM-30, adherides entre elles en calent
- PN-8: Una làmina LBM-48

L'execució de la unitat d'obra inclou les operacions següents:
Membranes adherides, no adherides:
- Neteja i preparació del suport
- Aplicació de la imprimació, en el seu cas
- Execució de la membrana per varies capes
- Resolució dels elements singulars (angles, junts, acords, etc.)
- Repàs dels junts

CONDICIONS GENERALS:
El conjunt de la membrana ha de cobrir tota la superfície per impermeabilitzar.
La membrana col·locada ha d'estar formada, en tota la seva extensió, per les capes superposades previstes.
Ha de tenir un aspecte superficial pla i regular.
Ha de ser estanca.
MEMBRANA FORMADA PER LÀMINES, ARMADURES BITUMINOSES O FULLS D'ALUMINI:
Totes les capes que formen la membrana han de quedar adherides entre elles.
La membrana col·locada adherida, ha de quedar adherida al suport en tota la superfície.
La membrana col·locada no adherida, no ha de quedar adherida al suport, excepte en el perímetre i al voltant de tots els elements que la traspassin. Ha de quedar separada del suport per un feltre de polipropilè, la col·locació del qual ha de complir les especificacions fixades al seu plec de condicions. El feltre no ha d'impedir la fixació perimetral de la membrana.
Els acords de la membrana amb els paraments verticals han de ser aixamfranats o corbats.
Les làmines han de cavalcar entre elles i protegir el sentit del recorregut de l'aigua.
En les membranes formades per una sola làmina, aquests cavalcaments no han de coincidir amb els aiguafons ni amb els junts de dilatació de la capa de pendents.
Els cavalcaments han d'anar soldats en tota la seva llargària.
La membrana formada amb làmines no protegides del tipus LO adherides amb oxiasfalt, ha de quedar acabada amb una capa de recobriment d'oxiasfalt.
En les membranes formades per làmines adherides amb oxiasfalt, les capes d'oxiasfalt han de ser continues.
Les diferents làmines superposades han d'estar col·locades a trencajunt.
No hi ha d'haver bosses d'aire entremig de les làmines.
Angles (acord aixamfranat):
- Base : >= 5 cm
- Alçària : >= 5 cm

Radi (acord de mitjacanya): >= 5 cm
Dotació per capa:

	Denominació material	Dotació per capa (kg/m2)
Component membrana	LBM-24	>= 2,2
	LO-30, LO-30/M	>= 2,7
	LO-40,	>= 3,6
	LBM-30, LBM-30/M	>= 2,8
	LBM-40, LBM-40/G	>= 3,8
	LBM-48	>= 4,5
	LBM-50/G	>= 4,8
	LAM-3	>= 4,2
	Full alumini 50 micres	>= 0,124

	Full alumini 80 micres	>= 0,2
Material adhesió	Oxiasfalt OA Màstic modificat MM-II B	>= 1,5 Valor mínim segons capa i/o membrana
Imprimació prèvia	Emulsió bituminosa ED	>= 0,3

Desplaçament de les làmines superposades:
- 2 làmines: >= 1/2 de l'amplària de la làmina
- 3 làmines: >= 1/3 de l'amplària de la làmina
- 4 làmines: >= 1/4 de l'amplària de la làmina

Toleràncies d'execució:
- Nivells: ± 15 mm

MEMBRANA FORMADA PER LÀMINES O ARMADURES BITUMINOSES:
La membrana ha de cavalcar sobre els paraments verticals 20 cm com a mínim i ha de quedar ben adherida en aquesta prolongació. Prèviament s'ha de donar una mà d'imprimació a la paret.
Els junts de dilatació de la capa de pendents han de portar un material de reblert elàstic, compressible i compatible químicament amb els components de la impermeabilització. La làmina ha de ser contínua sobre el junt.
Els acords amb els paraments verticals, boneres i altres elements que traspassin la membrana, han d'anar reforçats segons les especificacions fixades al seu plec de condicions.
Cavalcament membranes de vàries làmines: >= 8 cm
Cavalcaments membranes d'una làmina:
- Pendents = 0 o làmines autoprotegides: >= 12 cm
- Pendents > 0 o làmines sense protecció:
  - Longitudinals: >= 8 cm
  - Transversals: >= 10 cm

Cavalcaments del feltre: >= 5 cm
Toleràncies d'execució:
- Cavalcaments: ± 20 mm

2.- CONDICIONS DEL PROCÉS D'EXECUCIÓ

CONDICIONS GENERALS:
Els treballs s'han de realitzar a una temperatura ambient que oscil·li entre els -5°C per membranes amb làmines tipus LBM o els 5°C per a la resta, i els 35°C.
S'han d'aturar els treballs quan nevi o hi hagi neu o gel sobre la coberta, quan plogui o la coberta estigui mullada o quan la velocitat del vent sigui superior a 60 km/h.
La superfície del suport ha de ser uniforme, ha d'estar neta i no ha de tenir cossos estranys.
Si el suport és de formigó o de morter de ciment, cal que la superfície estigui ben endurida i seca.
No ha de tenir buits ni ressalts de més d'un 20% del gruix de la impermeabilització.
Característiques del suport:
- Pendent:
  - PA-2, PA-3, PA-5: 1-10%
  - PA-6, PA-7: 1-15%
  - PA-8 PA-9: 0-15%
  - PN-1 PN-3, PN-6: 1-5%
  - PN-7 PN-8: 0-5%
  - GA-1,GA-2,GA-5,GA-6: >= 1%
  - MA-2: >= 10%
  - MA-3: >= 5%
  - MA-4: 5-15%
  - GF-1: >= 20%
  - GF-2: >= 15%
- Planor: ± 5 mm/2 m
- Rugositats: <= 1 mm
- Resistència a la compressió: >= 200 kPa
- Humitat: <= 5%

En general, no s'han d'utilitzar en la mateixa membrana els materials següents:
- Materials a base de betums asfàltics i màstics de quitrà modificat
- Oxiasfalt amb làmines de betum plastòmer (APP), que no siguin específicament compatibles
- Làmines o màstics de betum asfàltic i làmines o elements de PVC, que no siguin específicament compatibles

Incompatibilitats entre la membrana i el suport:
- Les làmines o màstics de quitrà no han d'estar en contacte amb aïllaments d'escumes plàstiques de poliestirè ni amb acabats a base de betum asfàltic

- Cal comprovar la compatibilitat específica entre un aïllament a base d'escumes plàstiques i la membrana

El suport format a base de plaques d'aïllament tèrmic, ha de tenir una cohesió i estabilitat tals que sigui capaç de proporcionar la solidesa necessària en front de les sol·licitacions mecàniques i tèrmiques exteriors. En el cas de membranes adherides, ha de permetre l'adhesió de la membrana sobre les plaques, pel que és necessari que les membranes i plaques siguin compatibles entre elles.
Abans de col·locar la membrana han d'estar preparats tots els punts singulars de la coberta (xamfrans, junts, acords amb paraments, etc.).
El procés d'elaboració de la membrana no ha de modificar les característiques dels seus components.
Les làmines col·locades s'han de protegir del pas de persones, equips o materials, les no protegides s'han de protegir, també, del sol.
MEMBRANA FORMADA PER LÀMINES O ARMADURES BITUMINOSES:
Execució dels cavalcaments en membranes formades per una làmina:
- LBM: Per pressió un cop estovat el betum de la làmina, en aplicar calor
- LAM -3: Amb adhesiu

Les làmines adherides en calent, s'han d'adherir entre elles i al suport, en el seu cas, per pressió, un cop estovat el betum pròpi en aplicar calor.
MEMBRANA ADHERIDA:
Abans d'executar la membrana, el suport s'ha de tractar amb una mà d'imprimació.
No es necessària la imprimació prèvia quan la primera capa de la impermeabilització es realitza in situ amb màstic modificat de base quitrà o en el cas d'un suport format per plaques d'aïllament tèrmic recobertes d'oxiasfalt.
La imprimació s'ha d'aplicar a totes les zones en què la membrana hagi d'anar adherida, inclosos els acabaments i acords amb punts singulars.
Els treballs no s'han de continuar abans que s'assequi la imprimació.
LÀMINES ADHERIDES AMB OXIASFALT:
Les làmines s'han d'adherir entre elles i al suport, en el seu cas, amb oxiasfalt en calent. S'han de desenrotllar a sobre d'aquest abans que no es refredi.
L'oxiasfalt s'ha d'estendre a una temperatura entre 160°C i 200°C. No s'han de superar mai els 260°C en caldera.

3.- UNITAT I CRITERIS D'AMIDAMENT

m2 de superfície amidada segons les especificacions de la DT.
Amb deducció de la superfície corresponent a obertures, d'acord amb els criteris següents:
- Obertures <= 1 m2: No es dedueixen
- Obertures > 1 m2: Es dedueix el 100%

En aquest criteri de deducció de forats s'inclou l'acabament específic dels acords amb els paraments o elements verticals que conformen el forat, utilitzant, si cal, materials diferents d'aquells que normalment conformen la unitat
Aquest criteri inclou les pèrdues de material corresponents a retalls i cavalcaments.

4.- NORMATIVA DE COMPLIMENT OBLIGATORI

NORMATIVA GENERAL:
* UNE 104402:1996 Sistemas para la impermeabilización de cubiertas con materiales bituminosos y bituminosos modificados.
UNE 104400-3:1999 Instrucciones para la puesta en obra de sistemas de impermeabilización con membranas asfálticas para la impermeabilización y rehabilitación de cubiertas. Control, utilización y mantenimiento.

5.- CONDICIONS DE CONTROL D'EXECUCIÓ I DE L'OBRA ACABADA

CONTROL D'EXECUCIÓ. OPERACIONS DE CONTROL:
Els punts de control més destacables són els següents:
- Control d'execució de cada unitat d'obra verificant el replanteig

Es comprovarà que s'han adoptat les mesures necessàries per assegurar la compatibilitat entre els diferents productes, elements i sistemes constructius.
- Inspecció visual del material abans de la seva col·locació, rebutjant les peces malmeses
- Neteja i repàs del suport.
- Aplicació de l'emprimació, en el seu cas
- Control del procediment d'execució, amb especial atenció als cavalcaments entre peces i a l'execució dels elements singulars, tals com les vores, encontres, desguassos i junts.

CONTROL DE L'OBRA ACABADA. OPERACIONS DE CONTROL:
Els punts de control més destacables són els següents:
Inspecció visual de la unitat acabada.
- Proves d'estanquitat a criteri de DF.

CRITERIS DE PRESA DE MOSTRES:
Els controls s'han de realitzar segons les instruccions de la DF.

CONTROL D'EXECUCIÓ. INTERPRETACIÓ DE RESULTATS I ACTUACIONS EN CAS D'INCOMPLIMENT:
Correcció per part del contractista de les irregularitats observades.
No s'ha de permetre la continuació dels treballs fins que no estiguin solucionats els defectes d'execució.
CONTROL DE L'OBRA ACABADA. INTERPRETACIÓ DE RESULTATS I ACTUACIONS EN CAS D'INCOMPLIMENT:
Correcció per part del contractista de les irregularitats observades.

E7 IMPERMEABILITZACIONS I AÏLLAMENTS

E72 MEMBRANES AMB LÀMINES BITUMINOSES AMB AUTOPROTECCIÓ MINERAL

0.- ELEMENTS QUE CONTEMPLA EL PLEC

E721HER7.

1.- DEFINICIÓ I CONDICIONS DE LES PARTIDES D'OBRA EXECUTADES

Impermeabilització de cobertes amb membranes impermeables de varies capes formades amb materials bituminosos, sense protecció o amb autoprotecció mineral o metàl·lica, els de la capa exterior o reparació de membranes existents amb làmines bituminoses.
S'han considerat els tipus de membranes següents:
Membranes amb autoprotecció mineral, col·locades adherides:
- GA-1: Una làmina LBM-50/G, adherida al suport en calent
- GA-2: Una làmina LBM-40/G, sobre làmina LO-40, adherides entre elles i al suport en calent
- GA-5: Una làmina LBM-40/G, sobre làmina LBM-24, adherides entre elles i al suport amb oxiasfalt
- GA-6: Una làmina LBM-40/G, sobre làmina LBM-30, adherides entre elles i al suport en calent

Membranes amb autoprotecció mineral, col·locades amb fixacions mecàniques:
- GF-1: Una capa o més de plaques asfàltiques
- GF-2: Una capa o més de plaques asfàltiques sobre làmina LO-20 o LBM-24

L'execució de la unitat d'obra inclou les operacions següents:
Membranes adherides, no adherides:
- Neteja i preparació del suport
- Aplicació de la imprimació, en el seu cas
- Execució de la membrana per varies capes
- Resolució dels elements singulars (angles, junts, acords, etc.)
- Repàs dels junts

Membrana fixada mecànicament:
- Neteja i preparació del suport
- Execució de la membrana per varies capes
- Resolució dels elements singulars (angles, junts, acords, etc.)

CONDICIONS GENERALS:
El conjunt de la membrana ha de cobrir tota la superfície per impermeabilitzar.
La membrana col·locada ha d'estar formada, en tota la seva extensió, per les capes superposades previstes.
En la membrana formada per làmines amb autoprotecció, aquestes han de quedar col·locades en la capa exterior.
Ha de tenir un aspecte superficial pla i regular.
Ha de ser estanca.
MEMBRANA FORMADA PER LÀMINES, ARMADURES BITUMINOSES O FULLS D'ALUMINI:
Totes les capes que formen la membrana han de quedar adherides entre elles.
La membrana col·locada adherida, ha de quedar adherida al suport en tota la superfície.
Els acords de la membrana amb els paraments verticals han de ser aixamfranats o corbats.
Les làmines han de cavalcar entre elles i protegir el sentit del recorregut de l'aigua.
En les membranes formades per una sola làmina, aquests cavalcaments no han de coincidir amb els aiguafons ni amb els junts de dilatació de la capa de pendents.
Els cavalcaments han d'anar soldats en tota la seva llargària.
En les membranes formades per làmines adherides amb oxiasfalt, les capes d'oxiasfalt han de ser continues.
Les diferents làmines superposades han d'estar col·locades a trencajunt.
No hi ha d'haver bosses d'aire entremig de les làmines.
Angles (acord aixamfranat):
- Base : >= 5 cm

- Alçària : >= 5 cm

Radi (acord de mitjacanya): >= 5 cm
Dotació per capa:

	Denominació material	Dotació per capa (kg/m2)
Component membrana	LBM-24	>= 2,2
	LO-30, LO-30/M	>= 2,7
	LO-40,	>= 3,6
	LBM-30, LBM-30/M	>= 2,8
	LBM-40, LBM-40/G	>= 3,8
	LBM-48	>= 4,5
	LBM-50/G	>= 4,8
	LAM-3	>= 4,2
	Full alumini 50 micres	>= 0,124
	Full alumini 80 micres	>= 0,2
Material adhesió	Oxiasfalt OA Màstic modificat MM-II B	>= 1,5 Valor mínim segons capa i/o membrana
Imprimació prèvia	Emulsió bituminosa ED	>= 0,3

Desplaçament de les làmines superposades:
- 2 làmines: >= 1/2 de l'amplària de la làmina
- 3 làmines: >= 1/3 de l'amplària de la làmina
- 4 làmines: >= 1/4 de l'amplària de la làmina

Toleràncies d'execució:
- Nivells: ± 15 mm

MEMBRANA FORMADA PER LÀMINES O ARMADURES BITUMINOSES:
La membrana ha de cavalcar sobre els paraments verticals 20 cm com a mínim i ha de quedar ben adherida en aquesta prolongació. Prèviament s'ha de donar una mà d'imprimació a la paret.
Els junts de dilatació de la capa de pendents han de portar un material de reblert elàstic, compressible i compatible químicament amb els components de la impermeabilització. La làmina ha de ser contínua sobre el junt.
Els acords amb els paraments verticals, boneres i altres elements que traspassin la membrana, han d'anar reforçats segons les especificacions fixades al seu plec de condicions.
Cavalcament membranes de vàries làmines: >= 8 cm
Cavalcaments membranes d'una làmina:
- Pendents = 0 o làmines autoprotegides: >= 12 cm
- Pendents > 0 o làmines sense protecció:
  - Longitudinals: >= 8 cm
  - Transversals: >= 10 cm

Toleràncies d'execució:
- Cavalcaments: ± 20 mm

MEMBRANA FIXADA MECÀNICAMENT:
Els elements de la membrana han de quedar fixats sòlidament al suport amb tatxes d'acer.
En les membranes formades per una làmina bituminosa, abans de col·locar les plaques, el suport ha de quedar cobert per la làmina.
Les cabotes de les tatxes han de quedar sempre cobertes per un gruix de placa.
Les plaques han de cavalcar entre elles i protegir el sentit del recorregut de l'aigua. A cada punt ha d'haver-hi un mínim de dues plaques superposades.
El carener ha de quedar reforçat, de manera que a cada punt es superposin tres plaques.
Les plaques molt exposades al vent, o bé en contacte amb accessoris metàl·lics han de quedar adherides per aplicació d'escalfor o amb adhesiu asfàltic.
Cavalcaments:
- De les plaques: >= 50%
- De les làmines: >= 10 cm

Separació de les tatxes:
- En les plaques: <= 35 cm
- En les làmines: <= 50 cm
- De la vora de la placa: >= 25 mm

2.- CONDICIONS DEL PROCÉS D'EXECUCIÓ

CONDICIONS GENERALS:
Els treballs s'han de realitzar a una temperatura ambient que oscil·li entre els -5°C per membranes amb làmines tipus LBM o els 5°C per a la resta, i els 35°C.
S'han d'aturar els treballs quan nevi o hi hagi neu o gel sobre la coberta, quan plogui o la coberta estigui mullada o quan la velocitat del vent sigui superior a 60 km/h.
La superfície del suport ha de ser uniforme, ha d'estar neta i no ha de tenir cossos estranys.
Si el suport és de formigó o de morter de ciment, cal que la superfície estigui ben endurida i seca.
No ha de tenir buits ni ressalts de més d'un 20% del gruix de la impermeabilització.
Característiques del suport:
- Pendent:
  - PA-2, PA-3, PA-5: 1-10%
  - PA-6, PA-7: 1-15%
  - PA-8 PA-9: 0-15%
  - PN-1 PN-3, PN-6: 1-5%
  - PN-7 PN-8: 0-5%
  - GA-1,GA-2,GA-5,GA-6: >= 1%
  - MA-2: >= 10%
  - MA-3: >= 5%
  - MA-4: 5-15%
  - GF-1: >= 20%
  - GF-2: >= 15%
- Planor: ± 5 mm/2 m
- Rugositats: <= 1 mm
- Resistència a la compressió: >= 200 kPa
- Humitat: <= 5%

En general, no s'han d'utilitzar en la mateixa membrana els materials següents:
- Materials a base de betums asfàltics i màstics de quitrà modificat
- Oxiasfalt amb làmines de betum plastòmer (APP), que no siguin específicament compatibles
- Làmines o màstics de betum asfàltic i làmines o elements de PVC, que no siguin específicament compatibles

Incompatibilitats entre la membrana i el suport:
- Les làmines o màstics de quitrà no han d'estar en contacte amb aïllaments d'escumes plàstiques de poliestirè ni amb acabats a base de betum asfàltic
- Cal comprovar la compatibilitat específica entre un aïllament a base d'escumes plàstiques i la membrana

El suport format a base de plaques d'aïllament tèrmic, ha de tenir una cohesió i estabilitat tals que sigui capaç de proporcionar la solidesa necessària en front de les sol·licitacions mecàniques i tèrmiques exteriors. En el cas de membranes adherides, ha de permetre l'adhesió de la membrana sobre les plaques, pel que és necessari que les membranes i plaques siguin compatibles entre elles.
Abans de col·locar la membrana han d'estar preparats tots els punts singulars de la coberta (xamfrans, junts, acords amb paraments, etc.).
El procés d'elaboració de la membrana no ha de modificar les característiques dels seus components.
Les làmines col·locades s'han de protegir del pas de persones, equips o materials, les no protegides s'han de protegir, també, del sol.
MEMBRANA FORMADA PER LÀMINES O ARMADURES BITUMINOSES:
Execució dels cavalcaments en membranes formades per una làmina:
- LBM: Per pressió un cop estovat el betum de la làmina, en aplicar calor
- LAM -3: Amb adhesiu

Les làmines adherides en calent, s'han d'adherir entre elles i al suport, en el seu cas, per pressió, un cop estovat el betum pròpi en aplicar calor.
MEMBRANA ADHERIDA:
Abans d'executar la membrana, el suport s'ha de tractar amb una mà d'imprimació.
No es necessària la imprimació prèvia quan la primera capa de la impermeabilització es realitza in situ amb màstic modificat de base quitrà o en el cas d'un suport format per plaques d'aïllament tèrmic recobertes d'oxiasfalt.
La imprimació s'ha d'aplicar a totes les zones en què la membrana hagi d'anar adherida, inclosos els acabaments i acords amb punts singulars.
Els treballs no s'han de continuar abans que s'assequi la imprimació.
LÀMINES ADHERIDES AMB OXIASFALT:
Les làmines s'han d'adherir entre elles i al suport, en el seu cas, amb oxiasfalt en calent. S'han de desenrotllar a sobre d'aquest abans que no es refredi.
La làmina autoprotegida es pot estendre sobre l'oxiasfalt fred. En aquest cas cal aplicar escalfor a mida que es desenrotlla.
L'oxiasfalt s'ha d'estendre a una temperatura entre 160°C i 200°C. No s'han de superar mai els 260°C en caldera.
MEMBRANA FIXADA MECÀNICAMENT:
El suport ha de tenir la consistència i el gruix necessaris per garantir el clavament.
Les plaques s'han de començar a col·locar a partir de la cota més baixa. La primera filada del ràfec s'ha de col·locar invertida.

3.- UNITAT I CRITERIS D'AMIDAMENT

m2 de superfície amidada segons les especificacions de la DT.
Amb deducció de la superfície corresponent a obertures, d'acord amb els criteris següents:
- Obertures <= 1 m2: No es dedueixen
- Obertures > 1 m2: Es dedueix el 100%

En aquest criteri de deducció de forats s'inclou l'acabament específic dels acords amb els paraments o elements verticals que conformen el forat, utilitzant, si cal, materials diferents d'aquells que normalment conformen la unitat
Aquest criteri inclou les pèrdues de material corresponents a retalls i cavalcaments.

4.- NORMATIVA DE COMPLIMENT OBLIGATORI

NORMATIVA GENERAL:
* UNE 104402:1996 Sistemas para la impermeabilización de cubiertas con materiales bituminosos y bituminosos modificados.
UNE 104400-3:1999 Instrucciones para la puesta en obra de sistemas de impermeabilización con membranas asfálticas para la impermeabilización y rehabilitación de cubiertas. Control, utilización y mantenimiento.
MEMBRANA FIXADA MECÀNICAMENT:
* UNE 104400-2:1995 Instrucciones para la colocación de placas asfálticas en cubiertas inclinadas de edificios.

5.- CONDICIONS DE CONTROL D'EXECUCIÓ I DE L'OBRA ACABADA

CONTROL D'EXECUCIÓ. OPERACIONS DE CONTROL:
Els punts de control més destacables són els següents:
- Control d'execució de cada unitat d'obra verificant el replanteig

Es comprovarà que s'han adoptat les mesures necessàries per assegurar la compatibilitat entre els diferents productes, elements i sistemes constructius.
- Inspecció visual del material abans de la seva col·locació, rebutjant les peces malmeses
- Neteja i repàs del suport.
- Control del procediment d'execució, amb especial atenció als cavalcaments entre peces i a l'execució dels elements singulars, tals com les vores, encontres, desguassos i junts.

CONTROL DE L'OBRA ACABADA. OPERACIONS DE CONTROL:
Els punts de control més destacables són els següents:
Inspecció visual de la unitat acabada.
- Proves d'estanquitat a criteri de DF.

CRITERIS DE PRESA DE MOSTRES:
Els controls s'han de realitzar segons les instruccions de la DF.
CONTROL D'EXECUCIÓ. INTERPRETACIÓ DE RESULTATS I ACTUACIONS EN CAS D'INCOMPLIMENT:
Correcció per part del contractista de les irregularitats observades.
No s'ha de permetre la continuació dels treballs fins que no estiguin solucionats els defectes d'execució.
CONTROL DE L'OBRA ACABADA. INTERPRETACIÓ DE RESULTATS I ACTUACIONS EN CAS D'INCOMPLIMENT:
Correcció per part del contractista de les irregularitats observades.

E7 IMPERMEABILITZACIONS I AÏLLAMENTS

E78 IMPERMEABILITZACIÓ AMB PRODUCTES AMORFS

E788 IMPERMEABILITZACIÓ DE PARAMENTS AMB PINTURES BITUMINOSES

0.- ELEMENTS QUE CONTEMPLA EL PLEC

E7883202.

1.- DEFINICIÓ I CONDICIONS DE LES PARTIDES D'OBRA EXECUTADES

Execució d'una capa de cobertura per a impermeabilització de paraments horitzontals o verticals, mitjançant l'aplicació d'un producte líquid.

S'han considerat els materials següents:
- Impermeabilització d'elements de formigó mitjançant emulsió bituminosa.

L'execució de la unitat d'obra inclou les operacions següents:
- Neteja i preparació de la superfície
- Aplicació de l'emprimació, en el seu cas
- Aplicació successiva, amb els intervals d'assecat, de les capes necessàries del producte

CONDICIONS GENERALS:
La capa d'impermeabilització s'ha d'aplicar als llocs indicats als plànols o ordenats per la DF.
El recobriment aplicat ha de formar una capa uniforme i contínua, que ha de cobrir tota la superfície a impermeabilitzar.
Ha de quedar ben adherit al suport.
No s'ha d'apreciar a simple vista defectes en el recobriment (bombolles, cràters, cocons sense reblir ni fissures).
Ha de tenir la dotació prevista.
El gruix total del recobriment, el nombre de capes i la forma d'aplicació han de ser les definides a la DT o en el seu defecte, les especificades per la DF.

2.- CONDICIONS DEL PROCÉS D'EXECUCIÓ

CONDICIONS GENERALS:
La superfície on s'apliqui l'emulsió no ha de tenir desigualtats ni clots. Ha d'estar seca i neta de partícules, residus oliosos i antiadherents.
S'han d'aturar els treballs en el cas de pluja, neu o si la velocitat del vent és superior a 50 km/h.
S'ha de respectar els intervals de temperatura d'aplicació i els marges d'humitat relativa de l'aire, indicats pel fabricant.
Les aigües superficials que poden afectar els treballs s'han de desviar i conduir a fora de l'àrea a impermeabilitzar.
Les zones que per la seva forma puguin retenir aigua a la seva superfície s'han de corregir abans de l'execució.
El suport a impermeabilitzar ha d'haver assolit la resistència mecànica necessària.
La superfície del suport ha d'estar neta de pols, d'olis i greixos, no ha de tenir material engrunat.
El suport no ha de tenir cap substancia que pugui dificultar l'adherència del producte.
Entre l'aplicació d'una capa i la següent, es respectarà el temps de curat estipulat pel fabricant.
El recobriment acabat s'ha de protegir del pas de les persones, equips o materials.
IMPERMEABILITZACIÓ AMB PRODUCTE ASFÀLTIC:
La temperatura de treball ha de ser >= 5°C.
Ha de ser adherent sobre superfícies humides o seques.
La dotació prevista s'ha d'aplicar en dues capes. La segona capa s'ha de donar quan la primera sigui seca.

3.- UNITAT I CRITERIS D'AMIDAMENT

m2 de superfície amidada segons les especificacions de la DT.
Dins d'aquesta unitat s'inclou la preparació de la superfície i els treballs que calguin per a la seva completa finalització.

4.- NORMATIVA DE COMPLIMENT OBLIGATORI

NORMATIVA GENERAL:
Real Decreto 314/2006, de 17 de marzo, por el que se aprueba el Código Técnico de la Edificación
Parte 2. Documento Básico de Salubridad DB-HS.
IMPERMEABILITZACIÓ AMB PRODUCTE ASFÀLTIC:
* Orden de 6 de febrero de 1976 por la que se aprueba el Pliego de Prescripciones Técnicas Generales para Obras de Carreteras y Puentes (PG-3).

5.- CONDICIONS DE CONTROL D'EXECUCIÓ I DE L'OBRA ACABADA

OPERACIONS DE CONTROL EN IMPERMEABILITZACIÓ AMB PRODUCTE ASFÀLTIC:
- Inspecció visual de la superfície sobre la que s'ha d'estendre el reg.
- Observació de l'aspecte de la superfície acabada.

CRITERIS DE PRESA DE MOSTRES EN IMPERMEABILITZACIÓ AMB PRODUCTE ASFÀLTIC:
Cal intensificar la inspecció en els punts singulars, com ara junts, cantonades, etc...
INTERPRETACIÓ DE RESULTATS I ACTUACIONS EN CAS D'INCOMPLIMENT:
L'execució del reg s'ha d'ajustar al previst en el Plec de Condicions Tècniques.

E7 IMPERMEABILITZACIONS I AÏLLAMENTS

E7B GEOTÈXTILS I LÀMINES SEPARADORES

0.- ELEMENTS QUE CONTEMPLA EL PLEC

E7B451E0C72X.

1.- DEFINICIÓ I CONDICIONS DE LES PARTIDES D'OBRA EXECUTADES

Làmina separadora col·locada no adherida.
S'han considerat els materials següents:
- Vel de polietilè de 50 a 150 micres de gruix
- Feltre amb un 70% de fibres de polipropilè i un 30% de fibres de polietilè, sense teixir, termosoldat
- Feltre de polipropilè format per filaments sintètics no teixits lligats mecànicament
- Feltre de polièster termoestable fet amb fibres de polièster sense teixir, consolidat mecànicament mitjançant punxonament
- Feltre teixit de fibres de polipropilè
- Fibra de vidre amb insercions de fils de reforç longitudinals

L'execució de la unitat d'obra inclou les operacions següents:
- Neteja i preparació del suport
- Col·locació de la làmina

CONDICIONS GENERALS:
Ha de tenir un aspecte superficial pla i regular.
Ha de garantir la no adherència entre els components del sistema entre els que s'intercala.
Les característiques del material sobre el que s'estén la lamina haurà de coincidir amb el previst a Projecte, en el estudi i càlcul del geotèxtil.
Ha de ser imputrescible i compatible amb els materials amb què hagi d'estar en contacte.
Les làmines han de cavalcar entre elles.
No ha de quedar adherida al suport en cap punt.
Cavalcaments:
- Làmines geotèxtils en tracció mecànica: >= 30 cm
- Làmines separadores de polipropilè: >= 5 cm
- Làmines separadores de polietilè: >= 5 cm

2.- CONDICIONS DEL PROCÉS D'EXECUCIÓ

El suport ha de ser net, sense irregularitats que puguin perforar la làmina.
Les làmines col·locades s'han de protegir del pas de persones, equips o materials.
Els geotèxtils en tracció mecànica que no s'hagin sotmès a l'assaig de resistència a la intempèrie s'han de cobrir abans de 24 h des de la seva col·locació.

3.- UNITAT I CRITERIS D'AMIDAMENT

m2 de superfície amidada segons les especificacions de la DT.
Amb deducció de la superfície corresponent a obertures, d'acord amb els criteris següents:
- Obertures <= 1 m2: No es dedueixen
- Obertures > 1 m2: Es dedueix el 100%

Aquests criteris inclouen les pèrdues de material corresponents a retalls i cavalcaments.

4.- NORMATIVA DE COMPLIMENT OBLIGATORI

No hi ha normativa de compliment obligatori.

5.- CONDICIONS DE CONTROL D'EXECUCIÓ I DE L'OBRA ACABADA

CONTROL D'EXECUCIÓ. OPERACIONS DE CONTROL:
Els punts de control més destacables són els següents:
- Inspecció visual del material abans de la seva col·locació, rebutjant les peces malmeses

CONTROL D'EXECUCIÓ. OPERACIONS DE CONTROL EN LÀMINES EN TRACCIÓ MECÀNICA:
Els punts de control més destacables són els següents:
- Inspecció visual de la superfície sobre la que s'ha d'estendre el geotèxtil
- Control del procediment d'execució, amb especial atenció als cavalcaments en junts longitudinals i transversals

- Control de longitud de soldadura del geotèxtil

CONTROL D'EXECUCIÓ. OPERACIONS DE CONTROL EN LÀMINES DE POLIPROPILÈ:
Els punts de control més destacables són els següents:
- Neteja i repàs del suport.
- Control del procediment d'execució, amb especial atenció als cavalcaments entre peces

CONTROL D'EXECUCIÓ. OPERACIONS DE CONTROL EN LÀMINES DE POLIETILÈ:
Els punts de control més destacables són els següents:
- Control d'execució de cada unitat d'obra verificant el replanteig

Es comprovarà que s'han adoptat les mesures necessàries per assegurar la compatibilitat entre els diferents productes, elements i sistemes constructius.
- Neteja i repàs del suport.
- Aplicació de l'emprimació, en el seu cas
- Control del procediment d'execució, amb especial atenció als cavalcaments entre peces i a l'execució dels elements singulars, tals com les vores, encontres, desguassos i junts.

CONTROL D'EXECUCIÓ. CRITERIS DE PRESA DE MOSTRES:
Els controls s'han de realitzar segons les instruccions de la DF.
CONTROL D'EXECUCIÓ. INTERPRETACIÓ DE RESULTATS I ACTUACIONS EN CAS D'INCOMPLIMENT:
Correcció per part del contractista de les irregularitats observades.
No s'ha de permetre la continuació dels treballs fins que no estiguin solucionats els defectes d'execució.
CONTROL D'EXECUCIÓ. INTERPRETACIÓ DE RESULTATS I ACTUACIONS EN CAS D'INCOMPLIMENT EN LÀMINES EN TRACCIÓ MECÀNICA:
Si les característiques del terreny inspeccionat fossin molt diferents de les previstes a Projecte, es realitzarà un nou estudi i càlcul del geotèxtil.
CONTROL DE L'OBRA ACABADA. OPERACIONS DE CONTROL:
Els punts de control més destacables són els següents:
Inspecció visual de la unitat acabada.
- Proves d'estanquitat a criteri de DF en làmines de polietilè.

CONTROL DE L'OBRA ACABADA. CRITERIS DE PRESA DE MOSTRES:
Els controls s'han de realitzar segons les instruccions de la DF.
CONTROL DE L'OBRA ACABADA. INTERPRETACIÓ DE RESULTATS I ACTUACIONS EN CAS D'INCOMPLIMENT:
Correcció per part del contractista de les irregularitats observades.

E7 IMPERMEABILITZACIONS I AÏLLAMENTS

E7C AÏLLAMENTS TÈRMICS, AÏLLAMENTS ACÚSTICS I FONOABSORBENTS

E7C2 AÏLLAMENTS AMB PLANXES DE POLIESTIRÈ

0.- ELEMENTS QUE CONTEMPLA EL PLEC

E7C2EA61,E7C20U01.

1.- DEFINICIÓ I CONDICIONS DE LES PARTIDES D'OBRA EXECUTADES

Formació d'aïllament amb plaques, feltres i làmines de diferents materials.
S'han considerat els materials següents:
- Plaques de poliestirè extruït
- Plaques de poliestirè expandit
- Plaques de poliestirè expandit moldejat per a terra radiant
- Plaques de poliestirè expandit amb ranures en una de les seves cares
- Bandes de poliestirè expandit per a desolarització d'envans i parets

S'han considerat els tipus de col·locació següents:
- Amb adhesiu
- Amb morter adhesiu
- Fixades mecànicament
- Amb emulsió bituminosa
- Fixades als connectors que uneixen la paret passant amb l'estructura i subjectes a aquests mitjançant volanderes de plàstic
- Sense adherir

L'execució de la unitat d'obra inclou les operacions següents:
Aïllament amb plaques, feltres i làmines:

- Replanteig de l'alineació de parets i envans
- Preparació de l'element (retalls, etc.)
- Neteja i preparació del suport
- Col·locació de l'element

CONDICIONS GENERALS:
L'aïllament ha de quedar ben adherit al suport, excepte quan es col·loca no adherit.
Ha de tenir un aspecte uniforme i sense defectes.
Les plaques i els feltres han de quedar col·locats a tocar, les plaques han de quedar a trencajunt.
Ha de ser continu i ha de cobrir tota la superfície per aïllar.
En les plaques que van fixades als connectors, el junt entre les plaques no ha de coincidir amb el connector de la paret.
Quan l'aïllament porta barrera de vapor (paper kraft), aquesta ha de quedar situada a la cara calenta de l'aïllament.
Quan l'aïllament va revestit amb làmina plàstica (protecció elàstica, làmina plàstica de color blanc o tel decoratiu), aquesta ha de quedar situada a la cara vista de l'aïllament.
Quan l'aïllament porta paper kraft o protecció elàstica, els junts han de quedar segellats amb cinta adhesiva.
Junts entre plaques o feltres: <= 2 mm
Distància entre punts de fixació: <= 70 cm
PLAQUES MOLDEJADES PER A TERRA RADIANT:
Les plaques han de quedar encaixades per les vores, col·locades de manera que les ranures per a allotjar els conductes de calefacció, quedin alineades i siguin contínues.
La cara llisa de la placa ha de quedar recolzada sobre la base del paviment i els ressalts per a suport dels conductors, han de quedar a la part superior.

2.- CONDICIONS DEL PROCÉS D'EXECUCIÓ

CONDICIONS GENERALS:
S'ha de treballar amb vents inferiors a 30 km/h.
El suport ha de ser net.
L'aïllament s'ha de protegir de la pluja durant i després de la col·locació.
El material col·locat s'ha de protegir d'impactes, de pressions o d'altres accions que el puguin alterar.
El poliuretà i el poliestirè s'ha de protegir d'una exposició solar molt llarga.
En les plaques col·locades no adherides, s'han de prendre les precaucions necessàries perquè ni el vent ni d'altres accions no el desplacin.
Qualsevol set a la barrera de vapor, produït durant l'execució, ha de ser reparat amb cinta adhesiva impermeable al vapor.
PLAQUES COL·LOCADES AMB ADHESIU, OXIASFALT, EMULSIÓ BITUMINOSA O PASTA DE GUIX:
El suport ha d'estar lliure de matèries estranyes (pols, greixos, olis, etc.).
El grau d'humitat del suport ha d'estar dins dels límits especificats pel fabricant.

3.- UNITAT I CRITERIS D'AMIDAMENT

AÏLLAMENT AMB PLAQUES, FELTRES O LÀMINES:
m2 de superfície amidada segons les especificacions de la DT.
Amb deducció de la superfície corresponent a obertures, d'acord amb els criteris següents:
- Obertures <= 1 m2: No es dedueixen
- Obertures > 1 m2: Es dedueix el 100%

AÏLLAMENT AMB BANDES ACÚSTIQUES:
m de llargària necessària subministrada a l'obra., amidada segons la DT.
Aquest criteri inclou les pèrdues i increments de material corresponents a retalls i empalmaments.

4.- NORMATIVA DE COMPLIMENT OBLIGATORI

La normativa ha de ser l'específica a l'ús a què es destini.

5.- CONDICIONS DE CONTROL D'EXECUCIÓ I DE L'OBRA ACABADA

CONTROL D'EXECUCIÓ. OPERACIONS DE CONTROL:
- Inspecció visual del material abans de la seva col·locació, rebutjant les plaques malmeses
- Neteja i preparació de la superfície de suport
- Inspecció visual del procediment d'execució, amb especial atenció a les subjeccions, i a l'alineació longitudinal i transversal de les peces

CONTROL DE L'OBRA ACABADA. OPERACIONS DE CONTROL:
Inspecció visual de la unitat acabada.
CRITERIS DE PRESA DE MOSTRES:
Els controls s'han de realitzar segons les instruccions de la DF.
CONTROL D'EXECUCIÓ. INTERPRETACIÓ DE RESULTATS I ACTUACIONS EN CAS D'INCOMPLIMENT:

Correcció per part del contractista de les irregularitats observades.
No s'ha de permetre la continuació dels treballs fins que no estiguin solucionats els defectes d'execució.
CONTROL DE L'OBRA ACABADA. INTERPRETACIÓ DE RESULTATS I ACTUACIONS EN CAS D'INCOMPLIMENT:
Correcció per part del contractista de les irregularitats observades.

E7 IMPERMEABILITZACIONS I AÏLLAMENTS

E7C AÏLLAMENTS TÈRMICS, AÏLLAMENTS ACÚSTICS I FONOABSORBENTS

E7CP AÏLLAMENTS ACÚSTICS AMB PLAFONS ABSORBENTS

0.- ELEMENTS QUE CONTEMPLA EL PLEC

E7CPA79X.

1.- DEFINICIÓ I CONDICIONS DE LES PARTIDES D'OBRA EXECUTADES

Revestiments fonoabsorbents realitzats amb panells de planxa perforada i llana de roca a l'interior.
L'execució de la unitat d'obra inclou les operacions següents:
- Preparació de les plaques (talls, forats, plecs, etc.)
- Replanteig de l'especejament en el parament
- Fixació dels panells al parament.

CONDICIONS GENERALS:
El conjunt del revestiment ha de ser estable i indeformable. Ha de formar una superfície plana i contínua que ha de quedar al nivell previst.
En el revestiment acabat no hi ha d'haver peces esquerdades, trencades ni defectes apreciables.
L'especejament ha de complir les especificacions subjectives requerides per la DF.
Les especificacions, complements i altres característiques específiques han de coincidir amb les indicades a la DT.
El fabricant ha de garantir que les característiques de l'element compleixen amb les especificacions de la DT, de la pròpia documentació tècnica del fabricant i que els elements són compatibles amb la resta del seu sistema o amb el sistema en el cas que s'integrin.
Toleràncies d'execució:
- Replanteig parcial: ± 2 mm
- Replanteig total: ± 2 mm
- Planor: ± 5 mm/2 m
- Aplomat: ± 5 mm/3 m

2.- CONDICIONS DEL PROCÉS D'EXECUCIÓ

La manipulació de les plaques (talls, forats per a instal·lacions, etc.) s'ha de fer abans de fixar-les al suport.

3.- UNITAT I CRITERIS D'AMIDAMENT

m2 de superfície amidada segons les especificacions de la DT.
Amb deducció de la superfície corresponent a obertures, d'acord amb els criteris següents:
- Obertures <= 2 m2: No es dedueixen
- Obertures > 2 m2 i <= 4 m2: Es dedueixen el 50%
- Obertures > 4 m2: Es dedueixen el 100%

Aquests criteris inclouen la col·locació dels elements que configuren l'obertura, com és ara bastiments, excepte en el cas de forats de més de 4,00 m2 en què aquesta col·locació es compta a part.

4.- NORMATIVA DE COMPLIMENT OBLIGATORI

No hi ha normativa de compliment obligatori.

E8 REVESTIMENTS

E81 ARREBOSSATS I ENGUIXATS

E811 ARREBOSSATS

0.- ELEMENTS QUE CONTEMPLA EL PLEC

E81121C4.

1.- DEFINICIÓ I CONDICIONS DE LES PARTIDES D'OBRA EXECUTADES

Arrebossats realitzats amb morter de ciment, morter de calç, morter mixt o morter porós drenant, aplicats en paraments horitzontals o verticals, interiors o exteriors i formació d'arestes amb morter de ciment mixt o pasta de ciment ràpid.
S'han considerat els tipus següents:
- Arrebossat esquerdejat
- Arrebossat a bona vista
- Arrebossat reglejat
- Formació d'arestes

L'execució de la unitat d'obra inclou les operacions següents:
Arrebossat esquerdejat:
- Neteja i preparació de la superfície de suport
- Aplicació del revestiment
- Cura del morter

Arrebossat a bona vista o arrebossat reglejat:
- Neteja i preparació de la superfície de suport
- Execució de les mestres
- Aplicació del revestiment
- Acabat de la superfície
- Cura del morter
- Repassos i neteja final

Formació d'aresta:
- Neteja i preparació de la superfície de suport
- Execució de l'aresta
- Cura del morter

ARREBOSSAT:
Ha de quedar ben adherit al suport.
El revestiment exterior ha de tenir junts de dilatació. La distància entre junts ha de ser suficient per tal que no s'esquerdi.
S'han de respectar els junts estructurals.
Quan l'acabat és deixat de regle, esquitxat o remolinat sense lliscar, a l'arrebossat acabat no hi ha d'haver esquerdes i ha de tenir una textura uniforme.
Quan l'acabat és remolinat i lliscat, a l'arrebossat acabat no hi ha d'haver pols, ni fissures, forats o d'altres defectes.
Gruix de la capa:
- Arrebossat esquerdejat: <= 1,8 cm
- Arrebossat reglejat o a bona vista: 1,1 cm
- Arrebossat amb morter porós drenant: 2 a 4 cm

Arrebossat reglejat:
- Distància entre mestres: <= 150 cm

Toleràncies d'execució per a l'arrebossat:
- Planor:
  - Acabat esquerdejat: ± 10 mm
  - Acabat a bona vista: ± 5 mm
  - Acabat reglejat: ± 3 mm
- Aplomat (parament vertical):
  - Acabat a bona vista: ± 10 mm/planta
  - Acabat reglejat: ± 5 mm/planta
- Nivell (parament horitzontal):
  - Acabat a bona vista: ± 10 mm/planta
  - Acabat reglejat: ± 5 mm/planta

Toleràncies quan l'arrebossat és a bona vista o reglejat:
- Gruix de l'arrebossat: ± 2 mm

FORMACIÓ D'ARESTA:

Ha de ser recta i contínua.
Ha de quedar horitzontal o ben aplomada.
Toleràncies d'execució:
- Horitzontalitat o aplomat: ± 2 mm/m, ± 5 mm/total

2.- CONDICIONS DEL PROCÉS D'EXECUCIÓ

CONDICIONS GENERALS:
S'han d'aturar els treballs quan la temperatura sobrepassi els límits de 5°C i 35°C, la velocitat del vent sigui superior a 50 km/h o plogui. Si, un cop executat el treball, es donen aquestes condicions, s'ha de revisar la feina feta i s'han de refer les parts afectades.
Per a iniciar-ne l'execució en els paraments interiors cal que la coberta s'hagi acabat, per als paraments situats a l'exterior cal, a més, que funcioni l'evacuació d'aigües.
S'han d'evitar cops i vibracions que puguin afectar el material durant l'adormiment.
ARREBOSSAT:
S'han de col·locar tots els elements que hagin d'anar fixats als paraments i no dificultin l'execució del revestiment.
Els paraments d'aplicació han d'estar sanejats, nets i humits. Si cal, es poden repicar abans.
Quan l'arrebossat és esquerdejat, s'ha d'aplicar llançant amb força el morter contra els paraments.
Quan l'arrebossat és a bona vista, s'han de fer mestres amb el mateix morter a les cantonades i als racons.
Quan l'arrebossat és reglejat, s'han de fer mestres amb el mateix morter, als paraments, cantonades, racons i voltants d'obertures. Les arestes i les mestres han d'estar ben aplomades.
Quan l'arrebossat és esquitxat, s'ha d'aplicar en dues capes: la primera prement amb força sobre els paraments i la segona esquitxada sobre l'anterior.
Quan l'acabat és deixat de regle o remolinat, s'ha d'aplicar prement amb força sobre els paraments.
El lliscat s'ha d'aplicar quan encara estigui humida la capa d'arrebossat.
Durant l'adormiment s'ha d'humitejar la superfície del morter.
Per a fer assecatges artificials es requereix l'autorització explícita de la DF.
No s'han de fixar elements sobre l'arrebossat fins que hagin passat set dies, com a mínim, o s'hagi adormit.

3.- UNITAT I CRITERIS D'AMIDAMENT

ARREBOSSAT:
m2 de superfície amidada segons les especificacions de la DT.
Amb deducció de la superfície corresponent a obertures d'acord amb els criteris següents:
En paraments verticals:
- Obertures <= 2 m2: No es dedueixen
- Obertures > 2 m2 i <= 4 m2: Es dedueix el 50%
- Obertures > 4 m2: Es dedueix el 100%
En paraments horitzontals:
- Obertures <= 1 m2: No es dedueixen
- Obertures > 1 m2: Es dedueix el 100%
Als forats que no es dedueixin, o que es dedueixin parcialment, l'amidament inclou la feina de fer els retorns, com ara brancals, llindes, etc. En cas de deduir-se el 100% del forat cal amidar també aquests paraments.
Aquests criteris inclouen la neteja dels elements que configuren les obertures, com és ara bastiments que s'hagin embrutat.
FORMACIÓ D'ARESTA:
m de llargària amidada segons les especificacions de la DT.

4.- NORMATIVA DE COMPLIMENT OBLIGATORI

No hi ha normativa de compliment obligatori.

5.- CONDICIONS DE CONTROL D'EXECUCIÓ I DE L'OBRA ACABADA

CONTROL D'EXECUCIÓ. OPERACIONS DE CONTROL:
Els punts de control més destacables són els següents:
- Inspecció de la superfície sobre la que es realitzarà l'arrebossat.
- Neteja i preparació de la superfície de suport
- Control d'execució de les mestres
- Acabat de la superfície
- Repassos i neteja final
- Inspecció visual de la superfície acabada.
CONTROL DE L'OBRA ACABADA. OPERACIONS DE CONTROL:
Els punts de control més destacables són els següents:
- Repassos i neteja final

- Inspecció visual de la superfície acabada.
CRITERIS DE PRESA DE MOSTRES:
Els controls s'han de realitzar segons les instruccions de la DF.
INTERPRETACIÓ DE RESULTATS I ACTUACIONS EN CAS D'INCOMPLIMENT:
Correcció per part del contractista de les irregularitats observades.

E8 REVESTIMENTS

E83 APLACATS

E83P APLACATS AMB PANNELLS COMPOSTOS D'ALUMINI

0.- ELEMENTS QUE CONTEMPLA EL PLEC

E83P0Z20.

1.- DEFINICIÓ I CONDICIONS DE LES PARTIDES D'OBRA EXECUTADES

Revestiments realitzats amb safates i remats fets amb pannells d'alumini conformats, col·locats amb fixacions mecàniques sobre subestructura d'alumini.
L'execució de la unitat d'obra inclou les operacions següents:
- Comprovació de la planimetria de la façana
- Replanteig de la façana
- Col·locació dels suports dels perfils
- Col·locació dels perfils de l'estructura de suport
- Fixació de les safates o els remats a l'estructura
CONDICIONS GENERALS:
Els perfils han de quedar fixats sòlidament al parament.
La subestructura ha de formar una superfície plana i vertical.
Els perfils han de quedar alineats.
El conjunt de l'aplacat ha de ser estable i indeformable a les accions previstes (vent, etc). Ha de formar una superfície plana i contínua que ha de quedar al nivell previst.
S'ha d'adaptar als moviments del suport de manera que no quedin afectades les seves prestacions.
Al revestiment acabat no hi ha d'haver peces amb defectes superficials (deformacions, ratlles, etc.).
S'han de respectar els junts estructurals.
L'especejament ha de complir les especificacions subjectives requerides per la DF.
El revestiment exterior ha de tenir junts de dilatació. La distància entre junts ha de ser suficient per tal que no s'esquerdi.
Amplària dels junts entre perfils: <= 5 mm
Distància entre les fixacions dels perfils: <= 300 cm
Volada del perfil respecte la fixació extrema: <= 25 cm
Llargària dels perfils : <= 8 m
Distància entre les fixacions dels pannells als perfils: <= 50 cm
Distància de les fixacions a les vores del pannell: > = 10 mm
Separació entre pannells: > = 10 mm, <= 20 mm
Toleràncies d'execució de l'entramat de perfils:
- Distància entre els eixos dels perfils: ± 5 mm
- Planor: ± 3 mm/2 m
- Nivell: ± 5 mm
- Verticalitat: ± 3 mm/2 m
- Alineació entre perfils consecutius: ± 10 mm
Toleràncies d'execució de l'aplacat:
- Replanteig parcial: ± 2 mm
- Replanteig total: ± 2 mm
- Planor: ± 5 mm/2 m
- Aplomat: ± 5 mm/3 m
- Ajust entre plaques: ± 1 mm
- Distància de les fixacions a les vores: ± 2 mm
FAÇANA VENTILADA:
En la part superior o inferior del sistema de tancament i dels buits de portes i finestres hi ha d'haver obertures de ventilació en contacte directe amb l'exterior.

Les obertures de ventilació han de quedar protegides per tal d'evitar la formació de nius d'insectes.
Les fixacions han de permetre el moviment i dilatació de les plaques.
Magnitud de l'obertura de ventilació per metre lineal d'amplària de façana:
- Alçària de façana <= 1 m: 20 cm2/m
- Alçària de façana > 1 m: 50 cm2/m

Gruix de la cambra d'aire ventilada: >= 20 mm

2.- CONDICIONS DEL PROCÉS D'EXECUCIÓ

S'han d'aturar els treballs quan la velocitat del vent sigui superior a 50 km/h o plogui. Si un cop realitzats els treballs es donen aquestes condicions, s'han de revisar i assegurar les parts fetes.
La manipulació dels pannells (talls, forats per a instal·lacions, etc.) s'ha de fer a taller.
Les fixacions han de ser de materials anticorrosius i han d'entrar perpendicularment al pla de la placa.
Si les fixacions son d'acer galvanitzat, cal interposar entre els elements d'alumini i els d'acer un separador aillant per evitar els efectes corrosius deguts al diferent potencial dels metalls.

3.- UNITAT I CRITERIS D'AMIDAMENT

SAFATES:
m2 de superfície executada realment, amidada segons les especificacions de la DT.
REMATS:
m de llargària executada segons les especificacions de la DT.

4.- NORMATIVA DE COMPLIMENT OBLIGATORI

No hi ha normativa de compliment obligatori.

E8 REVESTIMENTS

E89 PINTATS

E898 PINTAT DE PARAMENTS

0.- ELEMENTS QUE CONTEMPLA EL PLEC

E8985BJ0,E8989240,E898A240.

1.- DEFINICIÓ I CONDICIONS DE LES PARTIDES D'OBRA EXECUTADES

Preparació i aplicació d'un recobriment de pintura sobre superfícies de materials diversos mitjançant diferents capes aplicades en obra.
S'han considerat els tipus de superfícies següents:
- Superfícies de fusta
- Superfícies metàl·liques (acer, acer galvanitzat, coure)
- Superfícies de ciment, formigó o guix

S'han considerat els elements següents:
- Estructures
- Paraments
- Elements de tancament practicables (portes, finestres, balconeres)
- Elements de protecció (baranes o reixes)

L'execució de la unitat d'obra inclou les operacions següents:
- Preparació de la superfície a pintar, fregat de l'òxid i neteja prèvia si és el cas, amb aplicació de les capes d'emprimació, de protecció o de fons, necessàries i del tipus adequat segons la composició de la pintura d'acabat
- Aplicació successiva, amb els intervals d'assecat, de les capes de pintura d'acabat

CONDICIONS GENERALS:
En el revestiment no hi ha d'haver fissures, bosses ni d'altres defectes.
Ha de tenir el color, la brillantor i la textura uniformes.
PINTAT A L'ESMALT:
Gruix de la pel·lícula seca del revestiment: >= 125 micres

2.- CONDICIONS DEL PROCÉS D'EXECUCIÓ

CONDICIONS GENERALS:
S'han d'aturar els treballs si es donen les condicions següents:
- Temperatures inferiors a 5°C o superiors a 30°C
- Humitat relativa de l'aire > 60%
- En exteriors: Velocitat del vent > 50 km/h, Pluja

Si un cop realitzats els treballs es donen aquestes condicions, s'ha de revisar la feina feta 24 h abans i s'han de refer les parts afectades.
Les superfícies d'aplicació han de ser netes i sense pols, taques ni greixos.
S'han de corregir i eliminar els possibles defectes del suport amb massilla, segons les instruccions del fabricant.
No es pot pintar sobre suports molt freds ni sobreescalfats.
El sistema d'aplicació del producte s'ha d'escollir d'acord amb les instruccions del fabricant i l'autorització de la DF.
Quan el revestiment estigui format per més d'una capa, la primera capa s'ha d'aplicar lleugerament diluïda, segons les instruccions del fabricant.
No s'ha d'aplicar una capa si la capa anterior no està completament seca.
S'han d'evitar els treballs que desprenguin pols o partícules prop de l'àrea a tractar, abans, durant i després de l'aplicació.
No s'admet la utilització de procediments artificials d'assecatge.
SUPERFÍCIES DE FUSTA:
La fusta no ha d'haver estat atacada per fongs o insectes, ni ha de tenir d'altres defectes.
El contingut d'humitat de la fusta, mesurat en diferents punts i a una fondària mínima de 5 mm, ha de ser inferior a un 15% per a coníferes o fustes toves i a un 12% per a frondoses o fustes dures.
S'han d'eliminar els nusos mal adherits i substituir-los per falques de fusta de les mateixes característiques. Els nusos sans que tenen exsudació de resina s'han de tapar amb goma laca.
Abans de l'aplicació de la 1° capa s'han de corregir i eliminar els possibles defectes amb massilla, segons les instruccions del fabricant; passar paper de vidre en la direcció de les vetes i eliminar la pols.
SUPERFÍCIES METÀL·LIQUES (ACER, ACER GALVANITZAT, COURE):
Les superfícies d'aplicació han de ser netes i sense pols, taques, greixos ni òxid.
En superfícies d'acer, s'han d'eliminar les possibles incrustacions de ciment o de calç i s'ha de desgreixar la superfície. Tot seguit s'han d'aplicar les dues capes d'emprimació antioxidant. La segona s'ha de tenyir lleugerament amb pintura.
SUPERFÍCIES DE CIMENT, FORMIGÓ O GUIX:
La superfície no ha de tenir fissures ni parts engrunades.
El suport ha d'estar suficientment sec i endurit per tal de garantir una bona adherència. Ha de tenir una humitat inferior al 6% en pes.
S'han de neutralitzar els àlcalis, les eflorescències, les floridures i les sals.
Temps mínim d'assecatge de la superfície abans d'aplicar la pintura:
- Guix: 3 mesos (hivern); 1 mes (estiu)
- Ciment: 1 mes (hivern); 2 setmanes (estiu)

En superfícies de guix, s'ha de verificar l'adherència del lliscat de guix.

3.- UNITAT I CRITERIS D'AMIDAMENT

PINTAT D'ESTRUCTURES, PARAMENTS DE FUSTA O D'ACER O PORTES ENROTLLABLES:
m2 de superfície realment pintada segons les especificacions de la DT.
Deducció de la superfície corresponent a obertures:
- Obertures <= 1 m2: No es dedueixen
- Obertures > 1 m2 i <= 2 m2: Es dedueix el 50%
- Obertures > 2 m2: Es dedueix el 100%

Aquest criteris inclouen la neteja dels elements que configuren l'obertura com és ara, bastiments que s'hagin embrutat.
PINTAT DE PARAMENTS DE CIMENT O GUIX:
m2 de superfície real amidada segons les especificacions de la DT.
Amb deducció de la superfície corresponent a obertures d'acord amb els criteris següents:
- Obertures <= 4 m2: No es dedueixen
- Obertures > 4 m: Es dedueix el 100%

Aquests criteris inclouen la superfície dels paraments laterals de l'obertura en una fondària de 30 cm, com a màxim, excepte en el cas d'obertures de més de 4,00 m2, en que aquesta superfície s'ha d'amidar expressament.
Inclouen igualment la neteja dels elements que configuren l'obertura, com ara bastiments que s'hagin embrutat.

4.- NORMATIVA DE COMPLIMENT OBLIGATORI

PER A LA RESTA D'ELEMENTS:
No hi ha normativa de compliment obligatori.

5.- CONDICIONS DE CONTROL D'EXECUCIÓ I DE L'OBRA ACABADA

CONTROL D'EXECUCIÓ. OPERACIONS DE CONTROL:
Els punts de control més destacables són els següents:
- Inspecció visual de la superfície a pintar.
- Acceptació del procediment d'aplicació de la pintura per part de la DF.
- Comprovació de l'assecatge d'una capa abans de procedir a una segona aplicació.
CONTROL D'EXECUCIÓ. CRITERIS DE PRESA DE MOSTRES:
Els controls s'han de realitzar segons les instruccions de la DF.
CONTROL D'EXECUCIÓ. INTERPRETACIÓ DE RESULTATS I ACTUACIONS EN CAS D'INCOMPLIMENT:
Correcció per part del contractista de les irregularitats observades.
La suspensió dels treballs i la correcció de les no conformitats observades aniran a càrrec del Contractista.
CONTROL DE L'OBRA ACABADA. OPERACIONS DE CONTROL:
Inspecció visual de la unitat acabada.
En el control es seguiran els criteris indicats en l'article 7.4 de la part I del CTE.
Determinació del gruix de pel·lícula del recobriment sobre un element metàl·lic (UNE EN ISO 2808)
CONTROL DE L'OBRA ACABADA. CRITERIS DE PRESA DE MOSTRES:
Els controls s'han de realitzar segons les instruccions de la DF.
CONTROL DE L'OBRA ACABADA. INTERPRETACIÓ DE RESULTATS I ACTUACIONS EN CAS D'INCOMPLIMENT:
Correcció per part del contractista de les irregularitats observades.
No es permetrà la continuació dels treballs fins que no estiguin solucionats els errors d'execució.

E8 REVESTIMENTS

E8J CORONAMENTS

E8J9 CORONAMENTS DE PARETS AMB PLANXA D'ACER

0.- ELEMENTS QUE CONTEMPLA EL PLEC

E8J9SE0I.

1.- DEFINICIÓ I CONDICIONS DE LES PARTIDES D'OBRA EXECUTADES

Remat de planxa d'acer galvanitzat o galvanitzat i prelacat, plegat a taller, per a punts singulars de cobertes (carener, vora lliure, aiguafons, minvell. etc) o façanes (cantonada, peu de planxa, llinda, brancal, escopidor, etc.), col·locat amb fixacions mecàniques.
L'execució de la unitat d'obra inclou les operacions següents:
- Replanteig de l'element
- Col·locació de les làmines metàl·liques mitjançant fixacions mecàniques
- Execució dels junts entre làmines
Les peces han de quedar fixades sòlidament al suport.
Les peces han de quedar alineades longitudinalment.
Les peces han de cavalcar entre elles i amb les peces de la vessant o dels paraments del costat.
El muntatge s'ha de fer respectant el sentit de la circulació de l'aigua, i tenint en compte els vents dominants.
Les fixacions s'han de fer amb cargols autoroscants amb anella d'estanqueïtat i cabota de color, si la planxa es prelacada.
Cavalcament sobre les peces del vessant: >= 5 cm
Toleràncies d'execució:
- Alineacions: ± 5 mm/m, ± 20 mm/total
- Cavalcaments: - 0 mm, + 20 mm

2.- CONDICIONS DEL PROCÉS D'EXECUCIÓ

No s'ha de treballar amb pluja intensa, neu o vent superior a 50 km/h. En aquests supòsits, s'ha d'assegurar l'estabilitat de l'equip.
Si l'alçada de caiguda es superior a 2 m s'ha de treballar amb cinturó de seguretat.

S'ha d'evitar el contacte directe de l'acer galvanitzat amb el guix, els ciments pòrtland frescos, la calç, les fustes dures (roure, castanyer, teca, etc.) i l'acer sense protecció contra la corrosió.

3.- UNITAT I CRITERIS D'AMIDAMENT

m de llargària amidada segons les especificacions de la DT.

4.- NORMATIVA DE COMPLIMENT OBLIGATORI

Documento Básico de Salubridad DB-HS, parte II del CTE, aprobado por el Real Decreto 314/2006.

5.- CONDICIONS DE CONTROL D'EXECUCIÓ I DE L'OBRA ACABADA

CONTROL D'EXECUCIÓ. OPERACIONS DE CONTROL:
- Inspecció visual de les peces abans de la seva col·locació, rebutjant les que presentin defectes.
- Verificació del replanteig
- Verificació dels suports
- Verificació del sistema d'execució de fixacions i junts
CONTROL DE L'OBRA ACABADA. OPERACIONS DE CONTROL:
- Geometria dels remats i de la façana
- Estanquitat dels junts
CONTROL D'EXECUCIÓ. CRITERIS DE PRESA DE MOSTRES:
Els controls s'han de realitzar segons les instruccions de la DF.
CONTROL D'EXECUCIÓ. INTERPRETACIÓ DE RESULTATS I ACTUACIONS EN CAS D'INCOMPLIMENT:
Correcció per part del contractista de les irregularitats observades.
No es permetrà la continuació dels treballs fins que no estiguin solucionats els errors d'execució.

E8 REVESTIMENTS

E8K ESCOPIDORS

E8KA ESCOPIDORS DE PLANXA D'ALUMINI

0.- ELEMENTS QUE CONTEMPLA EL PLEC

E8KA6P23.

1.- DEFINICIÓ I CONDICIONS DE LES PARTIDES D'OBRA EXECUTADES

Formació d'element de remat o de suport per al posterior remat, amb peces de diferents materials col·locades formant pendent per tal d'escopir l'aigua fora del parament.
S'han considerat les unitats d'obra següents:
- Escopidor de planxa col·locat amb fixacions mecàniques.
S'han considerat els tipus de planxa següents:
- Acer galvanitzat
- Alumini
L'execució de la unitat d'obra inclou les operacions següents:
Col·locació amb fixacions mecàniques o adherit:
- Neteja i preparació de les superfícies de suport
- Replanteig de les peces
- Col·locació i fixació de les peces
- Segellat dels junts
- Neteja dels paraments
CONDICIONS GENERALS:
A l'element acabat no hi ha d'haver peces esquerdades, trencades, escantonades ni tacades.
Ha de tenir el color i la textura uniformes.
Les peces han de quedar ben adherides al suport i han de formar una superfície plana, amb la inclinació adequada.
Els junts entre les peces han d'estar reblerts.
Els junts han de ser estancs.
La peça de coronament ha d'impedir que l'aigua de pluja afecti a la part de la paret que es troba immediatament a sota i evacuar l'aigua cap a l'exterior.

Els trencaaïgues, les peces d'acabat de l'escopidor o les col·locades amb els cantells a escaire, en el seu cas, han de sobresortir respecte a l'acabat de la paret.
La forma del trencaaigües s'ha de mantenir en el junt entre les peces que formen l'element.
S'han de respectar els junts estructurals.
Volada del trencaaigües respecte el pla del parament: >= 2 cm
Cavalcament lateral de l'escopidor amb el brancal: >= 2 cm
Pendent (Façanes): >= 10°
Toleràncies d'execució de l'escopidor:
- Horitzontalitat: ± 2 mm/m
ESCOPIDOR DE PLANXA:
A l'element acabat no hi ha d'haver defectes superficials, (ratlles, bonys, etc.).
Les fixacions han de ser d'un metall compatible amb el de la planxa.
Les fixacions han de quedar lleugerament inclinades, els caps no han de formar arestes vives que puguin fer malbé el metall.
Les fixacions han de quedar separades dels extrems de la planxa, per tal de no impedir els moviments de dilatació del metall.
Els junts entre les peces, i amb les vores, han d'estar segellats.

2.- CONDICIONS DEL PROCÉS D'EXECUCIÓ

CONDICIONS GENERALS:
S'han d'aturar els treballs si es donen les condicions següents:
- Temperatures inferiors a 5°C o, en el cas de peces ceràmiques, superiors a 35°C
- En exteriors: Velocitat del vent > 50 km/h, Pluja
Si un cop realitzats els treballs es donen aquestes condicions, s'ha de revisar la feina feta 48 h abans i s'han de refer les parts afectades.
ESCOPIDOR DE PLANXA:
Els paraments d'aplicació han d'estar sanejats i nets. Si cal s'han de repicar abans de la col·locació de les peces.
Les llates de fusta han d'estar ben seques, sense defectes aparents no han d'estar esberlades ni han de tenir nusos saltadissos.

3.- UNITAT I CRITERIS D'AMIDAMENT

m de llargària amidada segons les especificacions de la DT.

4.- NORMATIVA DE COMPLIMENT OBLIGATORI

Real Decreto 314/2006, de 17 de marzo, por el que se aprueba el Código Técnico de la Edificación Parte 2. Documento Básico de Salubridad DB-HS.

5.- CONDICIONS DE CONTROL D'EXECUCIÓ I DE L'OBRA ACABADA

CONTROL D'EXECUCIÓ. OPERACIONS DE CONTROL EN ESCOPIDORS DE MORTER DE CIMENT, ALUMINI I ZINC:
Els punts de control més destacables són els següents:
- Inspecció visual de les peces abans de la seva col·locació, rebutjant les que presentin defectes.
- Neteja i preparació de la superfície de suport
- Col·locació i fixació de les peces: (alumini i zinc)
- Segellat dels junts
- Neteja dels paraments.
CONTROL D'EXECUCIÓ. CRITERIS DE PRESA DE MOSTRES EN ESCOPIDORS DE MORTER DE CIMENT, ALUMINI I ZINC:
Els controls s'han de realitzar segons les instruccions de la DF.
CONTROL D'EXECUCIÓ. INTERPRETACIÓ DE RESULTATS I ACTUACIONS EN CAS D'INCOMPLIMENT EN ESCOPIDORS DE MORTER DE CIMENT, ALUMINI I ZINC:
Quan s'observin irregularitats de replanteig, s'hauran de corregir abans de completar el revestiment.
Suspensió dels treballs i correcció de les desviacions observades a càrrec del Contractista.
CONTROL DE L'OBRA ACABADA. OPERACIONS DE CONTROL EN ESCOPIDORS DE MORTER DE CIMENT, ALUMINI I ZINC:
Els punts de control més destacables són els següents:
- Inspecció visual de la unitat acabada i control de les condicions geomètriques d'acabat.
- En el control es seguiran els criteris indicats en l'article 7.4 de la part I del CTE.
CONTROL DE L'OBRA ACABADA. CRITERIS DE PRESA DE MOSTRES EN ESCOPIDORS DE MORTER DE CIMENT, ALUMINI I ZINC:
Els controls s'han de realitzar segons les instruccions de la DF.
CONTROL DE L'OBRA ACABADA. INTERPRETACIÓ DE RESULTATS I ACTUACIONS EN CAS D'INCOMPLIMENT EN ESCOPIDORS DE MORTER DE CIMENT, ALUMINI I ZINC:
Correcció per part del contractista de les irregularitats observades.
No es permetrà la continuació dels treballs fins que no estiguin solucionats els errors d'execució.

E9 PAVIMENTS

E9M PAVIMENTS CONTINUS

0.- ELEMENTS QUE CONTEMPLA EL PLEC

E9M11028.

1.- DEFINICIÓ I CONDICIONS DE LES PARTIDES D'OBRA EXECUTADES

Revestiment continu per a paviments.
S'han considerat les unitats d'obra següents:
- Paviment de resina sintètica en dues capes, amb o sense imprimació
- Paviment de morter de resina epoxi en una o dues capes, amb o sense capa de pintura
- Paviment amb morter autoanivellant
L'execució de la unitat d'obra inclou les operacions següents:
Revestiment de resines:
- Preparació i comprovació de la superfície
- Aplicació successiva, amb els intervals d'assecat, de les capes de producte
- Aplicació successiva, en el seu cas, amb els intervals d'assecat, de les capes de pintura d'acabat
- Neteja final de la superfície acabada
- Protecció del revestiment col·locat
Morter autoanivellant:
- Preparació i comprovació de la superfície d'assentament
- Col-locació de la imprimació fixadora
- Col-locació de la pasta allisadora
CONDICIONS GENERALS:
Ha de quedar ben adherit al suport.
El revestiment ha de formar una superfície plana i llisa.
En el revestiment no hi ha d'haver fissures, bosses ni d'altres defectes.
Ha de tenir el color, la brillantor i la textura uniformes.
Toleràncies d'execució:
- Nivell: ± 10 mm
- Gruix: ± 10%
- Horitzontalitat: ± 4 mm/2 m
ACABAT PINTAT:
Han d'estar pintades totes les superfícies indicades a la DT.
En el revestiment no hi ha d'haver fissures, bosses ni d'altres defectes.
Ha de tenir el gruix indicat a la DT, d'acord amb la dotació prevista i els rendiments indicats pel fabricant.

2.- CONDICIONS DEL PROCÉS D'EXECUCIÓ

CONDICIONS GENERALS:
S'ha d'aplicar a una temperatura entre 10 i 30°C, sense pluja.
Abans de l'aplicació s'ha de comprovar que el producte tingui un aspecte homogeni.
El suport a cobrir ha d'haver assolit la resistència mecànica necessària.
La superfície a cobrir ha d'estar seca, sanejada i neta de matèries que dificultin l'adherència.
S'han d'evitar els treballs que desprenguin pols o partícules prop de l'àrea a tractar, abans, durant i després de l'aplicació.
S'ha d'aplicar seguint les instruccions de la documentació tècnica del fabricant.
PAVIMENT DE RESINES SINTÈTIQUES:
S'han d'eliminar les irregularitats del suport que siguin superiors a 3 mm.
Temps d'assecatge (25°C capa 1 mm): 3-4 h
PAVIMENT DE MORTER AUTOANIVELLANT:
L'aplicació s'ha de fer a una temperatura ambient entre 5°C i 30°C.
No s'ha d'aplicar en exteriors ni en locals interiors amb humitat permanent o susceptibles d'humitat per capil·laritat.
El suport ha de tenir la planor, el nivell i l'horitzontalitat previstos.
Ha d'estar sanejat i net de matèries que dificultin l'adherència.
Prèviament s'han de reomplir els cocons existents en el suport amb el morter d'anivellament barrejat amb sorra fina.

S'han de respectar els junts estructurals.
S'han de deixar junts perimetrals quan la superfície sigui superior a 12 m2 i és recomanable deixar junts de partició per a superfícies superiors a 20 m2.
S'ha d'esperar de 4 a 6 h, després de l'aplicació de l'emprimació fixadora, per col·locar el morter.
L'aplicació d'una segona capa de morter d'anivellament s'ha de fer tan aviat com es pugui trepitjar l'anterior.
Quan el morter d'anivellament s'hagi d'aplicar sobre suports amb terra radiant , aquesta s'haurà d'apagar 24 h abans.
La preparació de l'emprimació i del morter, i la seva aplicació, s'ha de fer d'acord amb les instruccions del fabricant.
La capa de morter no s'ha de trepitjar durant les 3 h següents a la seva aplicació.
Temps d'espera per col·locar el revestiment:
- Ceràmica, moqueta: 8 a 12 h
- Parquet, plàstics: 12 a 24 h
- Pintura: 72 h

3.- UNITAT I CRITERIS D'AMIDAMENT

m2 de superfície amidada segons les especificacions de la DT.
Amb deducció de la superfície corresponent a obertures, d'acord amb els criteris següents:
- Obertures <= 1 m2: No es dedueixen
- Obertures > 1 m2: Es dedueix el 100%

4.- NORMATIVA DE COMPLIMENT OBLIGATORI

No hi ha normativa de compliment obligatori.

EA TANCAMENTS I DIVISÒRIES PRACTICABLES

EAF TANCAMENTS PRACTICABLES D'ALUMINI

0.- ELEMENTS QUE CONTEMPLA EL PLEC

EAF49C71,EAF4C99C,EAF3189C,EAF33E9C,EAF4GM7C,EAF3GM8C,EAF3GF9D,EAF7M89D,EAF4C79C,EAF4139C,EAF38A9C,EAF3889C,EAF3D89C,EAF3628C,EAF3CA9C.

1.- DEFINICIÓ I CONDICIONS DE LES PARTIDES D'OBRA EXECUTADES

Finestres, balconeres o portes d'alumini, anoditzat o lacat, amb tots els seus mecanismes per a un funcionament correcte d'obertura i tancament, col·locades sobre un bastiment de base, i amb els tapajunts col·locats.
L'execució de la unitat d'obra inclou les operacions següents:
Finestres o balconeres:
- Replanteig
- Col·locació, aplomat i anivellat de la finestra o balconera
- Subjecció definitiva a la paret o bastiment de base i segellat
- Eliminació de rigiditzadors i tapat de forats si és el cas
- Col·locació dels mecanismes
- Col·locació dels tapajunts
- Neteja de tots els elements

Portes:
- Replanteig
- Col·locació, aplomat i anivellat del bastiment, i segellat dels junts
- Muntatge de les fulles mòbils
- Eliminació dels rigiditzadors
- Col·locació dels mecanismes i els tapajunts
- Neteja de tots els elements

CONDICIONS GENERALS:
Ha d'obrir i tancar correctament.
El bastiment ha d'estar ben aplomat, sense deformacions dels angles, al nivell i al pla previstos.
No ha de gravitar cap tipus de càrrega sobre el bastiment.
Els ribets i els junts de materials tous han de ser nets i han de quedar lliures.

D'acord amb l'envidrament que porti ha de complir els valors d'aillament tèrmic i acústic previstos.
Franquícia entre la fulla i el bastiment: <= 0,2 cm
Toleràncies d'execució:
- Replanteig: ± 10 mm
- Nivell previst: ± 5 mm
- Horitzontalitat: ± 1 mm/m
- Aplomat: ± 2 mm/m
- Pla previst del bastiment respecte de la paret: ± 2 mm

FINESTRES O BALCONERES:
El bastiment ha d'estar subjectat al bastiment de base amb visos autorroscants o de rosca mètrica, d'acer inoxidable o cadmiat, separats 60 cm com a màxim, i a menys de 30 cm dels extrems.
Una vegada col·locada la finestra o balconera ha de mantenir els valors de permeabilitat a l'aire, estanquitat a l'aigua i resistència al vent indicats a la DT.
PORTES:
El bastiment ha d'estar travat a l'obra amb ancoratges galvanitzats, separats 60 cm com a màxim, i a menys de 30 cm dels extrems.
Franquícia entre la fulla i el paviment: >= 0,2 cm, <= 0,4 cm

2.- CONDICIONS DEL PROCÉS D'EXECUCIÓ

Per a la col·locació del bastiment s'han de preveure els gruixos dels acabats del parament o del suport al qual estigui subjecte.
S'ha de col·locar amb l'ajut d'elements que garanteixin la protecció del bastiment contra l'impacte durant tot el procés constructiu, i d'altres que mantinguin l'escairat fins que quedi ben travat.

3.- UNITAT I CRITERIS D'AMIDAMENT

Unitat mesurada segons les especificacions de la DT.

4.- NORMATIVA DE COMPLIMENT OBLIGATORI

No hi ha normativa de compliment obligatori.

5.- CONDICIONS DE CONTROL D'EXECUCIÓ I DE L'OBRA ACABADA

CONTROL D'EXECUCIÓ. OPERACIONS DE CONTROL:
Els punts de control més destacables són els següents:
- Comprovació geomètrica de l'element de tancament
- Replanteig
- Col·locació, aplomat i anivellat de la finestra o balconada
- Subjecció definitiva a la paret o bastiment de base i segellat
- Eliminació de rigiditzadors i tapat de forats si és el cas
- Col·locació dels mecanismes
- Col·locació dels tapajunts
- Neteja de tots els elements

CONTROL DE L'OBRA ACABADA. OPERACIONS DE CONTROL:
- Inspecció visual i comprovació de funcionament de la unitat acabada.

CRITERIS DE PRESA DE MOSTRES:
Els controls s'han de fer segons les indicacions de la DF.
CONTROL D'EXECUCIÓ. INTERPRETACIÓ DE RESULTATS I ACTUACIONS EN CAS D'INCOMPLIMENT:
No s'ha de permetre la continuació dels treballs fins que no estiguin solucionats els defectes d'execució.
La suspensió dels treballs i la correcció de les no conformitats observades aniran a càrrec del Contractista.
CONTROL DE L'OBRA ACABADA. INTERPRETACIÓ DE RESULTATS I ACTUACIONS EN CAS D'INCOMPLIMENT:
No hi ha condicions especificades per a l'execució de la partida.

EA TANCAMENTS I DIVISÒRIES PRACTICABLES

EAT PORTES ACÚSTIQUES

EATA PORTES ACÚSTIQUES DE FULLES BATENTS

0.- ELEMENTS QUE CONTEMPLA EL PLEC

EATACX3M.

1.- DEFINICIÓ I CONDICIONS DE LES PARTIDES D'OBRA EXECUTADES

Porta metàl·lica o de fusta o trapa metàl·lica practicable, col·locada amb tots els mecanismes per a un funcionament correcte d'obertura i tancament, amb els tapajunts col·locats.
S'han considerat els tipus següents:
- Porta acústica amb reblert de material aïllant i fonoabsorbent, col·locada sobre obra.
L'execució de la unitat d'obra inclou les operacions següents:
- Replanteig
- Col·locació, aplomat i anivellat del bastiment, i segellat dels junts
- Muntatge de les fulles mòbils
- Eliminació dels rigiditzadors
- Col·locació dels mecanismes i els tapajunts
- Neteja de tots els elements
CONDICIONS GENERALS:
Ha d'obrir i tancar correctament.
No ha de gravitar cap tipus de càrrega sobre el bastiment.
Distància entre els ancoratges galvanitzats: <= 60 cm
Distància d'ancoratges galvanitzats als extrems: <= 30 cm
Franquícia entre la fulla i el bastiment: <= 0,2 cm
PORTA METÀL.LICA O DE FUSTA:
El bastiment ha d'estar ben aplomat, sense deformacions dels angles, al nivell i al pla previstos.
Els ribets i els junts de materials tous han de ser nets i han de quedar lliures.
D'acord amb l'envidrament que porti ha de complir els valors d'aillament tèrmic i acústic previstos.
La porta, un cop incorporada a l'obra, ha de complir els requisits de resistència mecànica, seguretat d'ús i higiene i salut establerts a la norma UNE 85103.
El bastiment ha d'estar travat a la paret per mitjà d'ancoratges galvanitzats.
Franquícia entre la fulla i el paviment: >= 0,2 cm, <= 0,4 cm
Toleràncies d'execució:
- Replanteig: ± 10 mm
- Nivell previst: ± 5 mm
- Horitzontalitat: ± 1 mm
- Aplomat: ± 2 mm/m

2.- CONDICIONS DEL PROCÉS D'EXECUCIÓ

CONDICIONS GENERALS:
Per a la col·locació del bastiment s'han de preveure els gruixos dels acabats del parament o del suport al qual estigui subjecte.
S'ha de col·locar amb l'ajut d'elements que garanteixin la protecció del bastiment contra els impactes durant tot el procés constructiu i d'altres que mantinguin l'escairat fins que quedi ben travat a l'obra.

3.- UNITAT I CRITERIS D'AMIDAMENT

Unitat mesurada segons les especificacions de la DT.

4.- NORMATIVA DE COMPLIMENT OBLIGATORI

PORTA METÀL.LICA O DE FUSTA:
* UNE 85103:1991 EX Puertas y cancelas pivotantes abatibles. Definiciones, clasificación y características.
PORTA ACÚSTICA:
Real Decreto 1371/2007, de 19 de octubre, por el que se aprueba el documento básico DB-HR Protección frente al ruido, del Código Técnico de la Edificación y se modifica el Real Decreto 314/2006, de 17 de marzo, por el que se aprueba el Código Técnico de la Edificación.

EA TANCAMENTS I DIVISÒRIES PRACTICABLES

EAV PERSIANES, GELOSIES DE LAMES I PROTECCIONS SOLARS

EAVJ PERSIANES DE GELOSIA D'ALUMINI

0.- ELEMENTS QUE CONTEMPLA EL PLEC

EAVJZEAH,EAVJZEHR,EAVJD1H8.

1.- DEFINICIÓ I CONDICIONS DE LES PARTIDES D'OBRA EXECUTADES

Persianes de llibret, persianes replegables horitzontalment i gelosies, col·locades sobre fàbrica.
S'han considerat els tipus següents:
- Persiana de llibret practicable, amb lamel·les fixes o mòbils
- Persiana de gelosia amb lamel·les mòbils
S'han considerat els materials següents:
- Alumini lacat
L'execució de la unitat d'obra inclou les operacions següents:
- Replanteig
- Fixació dels suports o ancoratges
- Muntatge de la persiana
- Col·locació de mecanismes de tancament i subjecció
CONDICIONS GENERALS:
Han d'estar ben aplomades, sense deformacions dels angles, i al nivell i al plà previstos.
Toleràncies d'execució:
- Replanteig: ± 10 mm
- Nivell previst: ± 5 mm
- Horitzontalitat: ± 1 mm
- Pla previst de la persiana respecte a la paret: ± 2 mm
PERSIANES GELOSIES FIXES:
Han d'estar travades a l'obra amb ancoratges galvanitzats o altres fixacions, d'acord amb la DF, separats 60 cm com a màxim, i a menys de 30 cm dels extrems.

2.- CONDICIONS DEL PROCÉS D'EXECUCIÓ

S'ha de preveure els gruixos dels acabats de la paret a la que estigui subjecte.
S'ha de col·locar amb l'ajut d'elements que garanteixin la protecció de la persiana contra impactes durant tot el procés constructiu.

3.- UNITAT I CRITERIS D'AMIDAMENT

m2 de superfície amidada segons les especificacions de la DT.

4.- NORMATIVA DE COMPLIMENT OBLIGATORI

No hi ha normativa de compliment obligatori.

EA TANCAMENTS I DIVISÒRIES PRACTICABLES

EAV PERSIANES, GELOSIES DE LAMES I PROTECCIONS SOLARS

EAVT PERSIANES CONTÍNUES DE TEIXIT

0.- ELEMENTS QUE CONTEMPLA EL PLEC

EAVT136C.

1.- DEFINICIÓ I CONDICIONS DE LES PARTIDES D'OBRA EXECUTADES

Conjunt format per dues guies laterals, un torn d'arrollament superior amb suports i mecanisme d'accionament fixats mecànicament, i una cortina de teixit de fibra de vidre recoberta de PVC fixada al torn, amb un contrapès guiat a la seva part inferior.

S'han considerat els tipus de cortina següents:
- Amb accionament per cordill
- Amb accionament per torn

L'execució de la unitat d'obra inclou les operacions següents:
- Subministrament de les cortines en conjunts preparats per a muntar
- Fixació del torn, les guies i els mecanismes d'accionament
- Fixació del teixit al torn i al contrapès inferior, introduint-lo a les guies
- Regulació dels topes de recorregut i dels mecanismes d'accionament

CONDICIONS GENERALS:
La cortina ha d'obrir i tancar correctament.
La cortina, el torn i els mecanismes d'elevació han de ser accessibles quan la cortina estigui desenrotllada.
Franquícia entre el contrapès i les guies: 5 mm
Toleràncies d'execució:
- Replanteig: ± 10 mm
- Horitzontalitat: ± 1 mm
- Aplomat: 2 mm/m (enfora)
- Verticalitat dels mecanismes d'accionament: ± 1 mm

2.- CONDICIONS DEL PROCÉS D'EXECUCIÓ

El procés de muntatge no ha de generar obstacles que puguin deteriorar els elements o dificultar-ne el moviment.

3.- UNITAT I CRITERIS D'AMIDAMENT

m2 de superfície amidada segons les especificacions de la DT.

4.- NORMATIVA DE COMPLIMENT OBLIGATORI

No hi ha normativa de compliment obligatori.

EB PROTECCIONS I SENYALITZACIÓ

EB1 BARANES

EB12 BARANES D'ACER

0.- ELEMENTS QUE CONTEMPLA EL PLEC

EB1214BX.

1.- DEFINICIÓ I CONDICIONS DE LES PARTIDES D'OBRA EXECUTADES

Baranes constituïdes per un conjunt de perfils que formen el bastidor i l'ampit de la barana, col·locades en la seva posició definitiva i ancorada amb morter de ciment o formigó o amb fixacions mecàniques.
S'han considerat els tipus següents:
- Baranes d'acer ancorades amb morter de ciment o formigó o amb fixacions mecàniques

L'execució de la unitat d'obra inclou les operacions següents:
Barana metàl·lica:
- Replanteig
- Preparació de la base
- Col·locació de la barana i fixació dels ancoratges

CONDICIONS GENERALS:
La protecció instal·lada ha de reunir les mateixes condicions exigides a l'element simple.
Ha d'estar anivellada, ben aplomada i en la posició prevista en la DT.
L'alçària des del nivell del paviment fins el travesser superior, ha de ser l'especificada en el projecte o la indicada per la DF.
En els trams esglaonats, l'esglaonament de la barana s'ha d'efectuar a una distància >= 50 cm de l'element que provoqui l'esmentada variació d'alçada.
L'estructura pròpia de la barana ha de resistir una força horitzontal, uniformement distribuïda,

que es considerarà aplicada a 1,2 m o sobre la vora superior de l'element, si aquest està situat a menys alçada. El valor característic de la de força ha de ser de:
- Categoria d'ús C5: 3 kN/m
- Categories d'ús C3, C4, E, F: 1,6 kN/m
- Resta de categories: 0,8 kN/m

(Les categories d'ús es defineixen en l'apartat 3.1.1 del CTE DB SE AE)
La part inferior de les baranes de les escales de les zones destinades al públic en establiments d'ús comercial o d'ús pública concurrència, en zones comunes d'edificis d'ús residencial habitatge o en escoles infantils, ha d'estar separada una distància de 50 mm com a màxim de la línea d'inclinació de l'escala.
Toleràncies d'execució:
- Replanteig: ± 10 mm
- Horitzontalitat: ± 5 mm
- Aplomat: ± 5 mm/m

BARANA METÀL.LICA:
Els muntants han de ser verticals.
Ha d'estar subjectada sòlidament al suport amb ancoratges d'acer collats amb morter de ciment pòrtland o formigó o amb fixacions mecàniques, protegits contra la corrosió.
Sempre que sigui possible s'han de fixar els travessers superiors a les parets laterals per mitjà d'ancoratges.
Els trams de la barana han d'estar units, per soldadura si són d'acer o per una peça de connexió si són d'alumini.
Toleràncies d'execució:
- Alçària: ± 10 mm
- Separació entre muntants: Nul·la

2.- CONDICIONS DEL PROCÉS D'EXECUCIÓ

CONDICIONS GENERALS:
No s'ha de treballar amb pluja, neu o vent superior a 50 km/h.
Els ancoratges han de garantir la protecció contra empentes i cops durant tot el procés d'instal·lació i, alhora, han de mantenir l'aplomat de l'element fins que quedi fixat definitivament al suport.
BARANA METÀL.LICA:
Han d'estar fets els forats als suports per ancorar els muntants abans de començar els treballs.
Els forats dels ancoratges estaran nets de pols o altres objectes que es puguin haver ficat des del moment de la seva execució fins al moment de la col·locació dels ancoratges.
La DF ha d'aprovar el replanteig abans de fixar cap muntant.
Els ancoratges s'han de fer per mitjà de plaques, platines o angulars. L'elecció depèn del sistema i de la distància que hi hagi entre l'eix de les pilastres i la vora dels elements resistents.
S'han de respectar els junts estructurals per mitjà de junts de dilatació de 40 mm d'amplària entre elements.
ELEMENT COL·LOCAT AMB MORTER:
El material conglomerant o adhesiu amb que es realitzi l'ancoratge s'ha d'utilitzar abans de començar l'adormiment.
Durant l'adormiment no s'han de produir moviments ni vibracions del element.

3.- UNITAT I CRITERIS D'AMIDAMENT

m de llargària amidada segons les especificacions de la DT.

4.- NORMATIVA DE COMPLIMENT OBLIGATORI

Real Decreto 314/2006, de 17 de marzo, por el que se aprueba el Código Técnico de la Edificación
Parte 2. Documento Básico de Seguridad de utilización DB-SU.
* Orden de 15 de noviembre de 1976, por la que se aprueba la Norma Tecnológica de la Edificación.
NTE-FDB/1976: Fachadas. Defensas. Barandillas.

5.- CONDICIONS DE CONTROL D'EXECUCIÓ I DE L'OBRA ACABADA

CONTROL D'EXECUCIÓ. OPERACIONS DE CONTROL:
Els punts de control més destacables són els següents:
- Comprovació topogràfica de la situació i col·locació de la barana. Presa de coordenades i cotes d'un 10% dels punts on es situaran els elements d'ancoratge.
- Inspecció visual de l'estat general de la barana, galvanitzat i ancoratges.
- Comprovació manual de la resistència d'arrencada en un 10 % dels suports. Es tracta de moure manualment el suport sense observar desplaçaments a la base de fonamentació.

CONTROL D'EXECUCIÓ. CRITERIS DE PRESA DE MOSTRES:
Els controls es realitzaran segons les indicacions de la DF. Els controls es fonamenten en

l'inspecció visual i per tant, en l'experiència de l'inspector en aquest tipus de control.
CONTROL D'EXECUCIÓ. INTERPRETACIÓ DE RESULTATS I ACTUACIONS EN CAS D'INCOMPLIMENT:
Correcció per part del contractista de les irregularitats observades.
CONTROL DE L'OBRA ACABADA. OPERACIONS DE CONTROL:
Inspecció visual de la unitat acabada.
CONTROL DE L'OBRA ACABADA. CRITERIS DE PRESA DE MOSTRES:
En la unitat acabada han de realitzar-se, les comprovacions i probes de servei previstes en projecte i/o ordenades per DF conjuntament amb les exigides per la normativa vigent.
CONTROL DE L'OBRA ACABADA. INTERPRETACIÓ DE RESULTATS I ACTUACIONS EN CAS D'INCOMPLIMENT:
Correcció per part del contractista de les irregularitats observades.

EB PROTECCIONS I SENYALITZACIÓ

EB1 BARANES

EB14 PASSAMANS PER A BARANES

0.- ELEMENTS QUE CONTEMPLA EL PLEC

EB14B9L9.

1.- DEFINICIÓ I CONDICIONS DE LES PARTIDES D'OBRA EXECUTADES

Passamans de fusta, d'alumini anoditzat, de llautó o d'acer.
S'han considerat els tipus de col·locació següents:
- Subjectat amb cargols sobre travesser superior de les baranes de protecció
- Ancorada a l'obra amb morter de ciment

En actuacions de reparació, s'han considerat els graus de dificultat següents:
- Grau de dificultat associat a la mobilitat en l'actuació:
  - Sense dificultat de mobilitat: actuacions en què hi ha una interferència pròpia de l'entorn on es desenvolupen.
  - Amb dificultat de mobilitat: actuacions en entorns amb dificultat de mobilitat i/o amb el material aplegat lluny de la zona de treball:
    - Actuacions amb dificultat d'accessibilitat, per la poca mobilitat de la maquinària, per l'elevada presència de guals particulars i passos de vianants, per la impossibilitat d'ubicar una plataforma de treball lateral, per la impossibilitat d'ocupació de la calçada per fer l'aplec de materials que impliqui fer l'actuació per fases per tal de mantenir el pas de vianants i/o per estar en una zona amb tràfic rodat important
    - Actuacions en les què els materials estan aplegats lluny de la zona de treball per manca d'espai en la proximitat d'on s'executen les tasques.
- Grau de dificultat associat a l'àmbit de l'actuació en funció de l'amplària de la vorera, calçada o plataforma única
- Grau de dificultat associat a la presència d'elements externs a l'actuació:
  - Sense afectació per serveis o elements de mobiliari urbà: actuacions sense serveis (canalitzacions d'aigua, semàfors, enllumenat, etc.) ni elements urbans de grans dimensions (marquesines, mòduls d'aparcament de bicicletes, etc.) que interfereixin (o que puguin interferir) en les tasques
  - Amb afectació per serveis o elements de mobiliari urbà: actuacions amb serveis (canalitzacions d'aigua, semàfors, enllumenat, etc.) o elements urbans de grans dimensions (marquesines, mòduls d'aparcament de bicicletes, etc) que interfereixen en les tasques.
- Grau de dificultat associat a l'abast de l'actuació

L'execució de la unitat d'obra inclou les operacions següents:
Col·locació amb fixacions mecàniques:
- Replanteig
- Fixació dels suports a la base
- Fixació del passamà als suports

Col·locació amb morter:
- Replanteig
- Formació dels caixetins d'ancoratge junt
- Col·locació del passamà i fixació dels ancoratges amb morter

CONDICIONS GENERALS:
El passamà instal·lat ha de reunir les mateixes condicions exigides a l'element simple.

Ha d'estar anivellat, ben aplomat i en la posició prevista en la DT.
Toleràncies d'execució:
- Replanteig: ± 10 mm
- Planor: ± 5 mm
- Aplomat: ± 5 mm/m

COL·LOCAT AMB FIXACIONS MECÀNIQUES:
S'ha de subjectar sòlidament al travesser superior amb fixacions mecàniques.
Els visos de fixació, per la seva posició, han de quedar protegits del contacte directe amb l'usuari.
COL·LOCAT AMB MORTER:
S'ha de subjectar sòlidament a l'obra amb ancoratges d'acer collats amb morter de ciment Pórtland, protegits contra la corrosió.

2.- CONDICIONS DEL PROCÉS D'EXECUCIÓ

Han d'estar fets els forats a l'obra abans de començar els treballs.
La DF ha d'aprovar el replanteig abans de fixar el passamà.
S'han de respectar els junts estructurals per mitjà de junts de dilatació de 80 mm d'amplària entre passamans.
Els ancoratges han de garantir la protecció contra empentes i cops durant el procés d'instal·lació, i alhora, han de mantenir l'aplomat de l'element fins que quedi definitivament fixat al suport.
COL·LOCAT AMB MORTER:
El material conglomerant amb què es realitzi l'ancoratge s'ha d'utilitzar abans de començar l'adormiment. Durant l'adormiment no s'han de produir moviments ni vibracions de les peces.

3.- UNITAT I CRITERIS D'AMIDAMENT

m de llargària amidada segons les especificacions de la DT.

4.- NORMATIVA DE COMPLIMENT OBLIGATORI

* Orden de 15 de noviembre de 1976, por la que se aprueba la Norma Tecnológica de la Edificación. NTE-FDB/1976: Fachadas. Defensas. Barandillas.

EB PROTECCIONS I SENYALITZACIÓ

EB7 PROTECCIONS PER A OPERACIONS DE MANTENIMENT

0.- ELEMENTS QUE CONTEMPLA EL PLEC

EB71UCZ1.

1.- DEFINICIÓ I CONDICIONS DE LES PARTIDES D'OBRA EXECUTADES

Sistemes anticaigudes, instal·lats de forma permanent a l'edifici, per tal de garantir que les feines de manteniment en llocs sense proteccions col·lectives front a caigudes, es puguin dur a terme sense riscs per als treballadors.
L'execució de la unitat d'obra inclou les operacions següents:
- Replanteig del traçat de la línia i dels punts d'ancoratge
- Fixació dels elements d'ancoratge
- Col·locació del cable o cables, fixats als extrems i enfilats als ancoratges intermedis, i tesat final
- Realització de les proves de càrrega i comprovació de les distàncies en cas de caiguda

CONDICIONS GENERALS:
Totes les peces que integren la línia de vida han de pertànyer a un sistema homologat, i no es poden barrejar peces de sistemes diferents.
La col·locació dels suports (pilars, plaques de fixació, etc) dels elements d'ancoratge i les distàncies entre suports, han de ser els indicats a la DT.
Cal que hi hagi un rètol amb indicació del nombre màxim de persones lligades a la línia de vida o punt d'ancoratge, al punt d'accés a la zona que cal protegir.
Toleràncies d'execució:
- Replanteig: ± 10 mm

2.- CONDICIONS DEL PROCÉS D'EXECUCIÓ

La instal·lació de la línia de vida o d'elements d'ancoratge puntuals cal que la faci una empresa homologada pel fabricant del sistema.
Abans de col·locar els suports s'ha de fer un replanteig del conjunt i cal verificar que no hi hagin elements de l'edifici que puguin ser obstacles no previstos al disseny, i representin un perill en cas de caiguda.
Si cal fer modificacions al traçat de la línia o als llocs de fixació dels ancoratges, cal que es refaci el càlcul de distàncies en cas de caiguda i dels esforços als elements d'ancoratge per verificar que son admissibles.
Si el sistema de fixació dels ancoratges ha de travessar una coberta o una impermeabilització, s'han d'utilitzar elements auxiliars que garanteixin l'estanquitat del sistema.

3.- UNITAT I CRITERIS D'AMIDAMENT

PLACA AMB ANELLA, CONJUNT D'ELEMENTS PER ALS DOS EXTREMS DE LA LÍNIA DE VIDA, ANCORATGE INTERMEDI I COLUMNA PER A SUPORT D'ANCORATGE:
Unitat d'element realment col·locat a l'obra segons les especificacions de la DT.

CABLE PER A LÍNIA DE VIDA HORITZONTAL:
m de llargària realment col·locat d'acord amb les especificacions de la DT.

4.- NORMATIVA DE COMPLIMENT OBLIGATORI

UNE-EN 354:2002 Equipos de protección individual contra caídas de altura. Elementos de amarre.

EC ENVIDRAMENTS

EC1 VIDRES PLANS

EC1G VIDRES AÏLLANTS D'UNA LLUNA LAMINAR O LAMINAR DE BAIXA EMISSIVITAT I UNA LLUNA LAMINAR

0.- ELEMENTS QUE CONTEMPLA EL PLEC

EC1GG7X1,EC1GG7XY.

1.- DEFINICIÓ I CONDICIONS DE LES PARTIDES D'OBRA EXECUTADES

Envidrat amb vidre, allotjat en galzes sobre fusta, acer, alumini o PVC o entregat directament sobre buit d'obra, o millora acústica de balconera substituint els vidres antics per vidre laminat.
S'han considerat els tipus següents:
- Vidre aïllant o resistent al foc
S'han considerat les formes de col·locació següents:
- Col·locació amb llistó de vidre
- Col·locació amb perfils conformats de neoprè
L'execució de la unitat d'obra inclou les operacions següents:
Col·locació amb llistó de vidre:
- Neteja dels perfils de suport
- Aplicació d'una primera capa de màstic en el perímetre
- Col·locació de les falques de recolzament
- Col·locació de la fulla de vidre en el bastiment
- Aplicació d'un cordó de màstic omplint l'espai entre el vidre i el galze
- Col·locació del llistó perimetral
- Allisat del màstic i neteja final
Col·locació amb perfils conformats de neoprè:
- Neteja dels perfils de suport
- Col·locació del perfil conformat en el perímetre de la fulla de vidre
- Col·locació de la fulla de vidre en el bastiment
CONDICIONS GENERALS:
Ha d'estar col·locat de manera que no quedi sotmès als esforços produïts per contraccions, dilatacions o deformacions del suport.

Ha de quedar ben fixat en el seu emplaçament.
No ha d'estar en contacte amb d'altres vidres, ni amb formigó o metalls.
Tots els materials utilitzats han de ser compatibles entre ells.
El conjunt ha de ser totalment estanc.
Quan el vidre és reflector, la superfície reflectora ha d'anar col·locada a l'exterior.
Si són exteriors, s'han de col·locar sobre tancaments amb orificis de drenatge.
Els vidres laminars de seguretat o antibala han d'estar col·locats de manera que la cara exposada a les agressions coincideixi amb la indicada com a tal pel fabricant.
Fletxa del tancament: <= 1/300 l
Alçària del galze i franquícia perimetral:
- Vidre amb cambra d'aire:

Gruix vidre 2 llunes + cambra d'aire (mm)	Semiperímetre vidre (m)	Alçària galze (mm)	Franquícia perimetral (mm) ± 0,5
<= 20	<= 0,8	18 ± 1,5	3
	0,8 - 3	18 ± 1,5	3
	3 - 5	20 ± 2,0	4
	5 - 7	25 ± 2,5	5
> 20	<= 0,8	20 ± 2,0	4
	0,8 - 3	20 ± 2,0	4
	3 - 5	22 ± 2,0	5
	5 - 7	25 ± 2,5	5

Franquícia lateral i amplària del galze:

Semiperímetre vidre (m)	Franquícia lateral (mm)	Amplària galze Gruix vidre + (2 x Franquícia lateral) (mm)
<= 4	3	Gruix vidre + 6
> 4	5	Gruix vidre + 10

En el cas de la col·locació amb perfils conformats de neoprè, la franquícia pot reduir-se fins a 2 mm.
Toleràncies d'execució:
- Franquícia lateral i amplària del galze:
- Vidre amb cambra d'aire:

Gruix vidre 2 llunes + cambra d'aire (mm)	Semiperímetre vidre (m)	Franquícia lateral (mm)	Amplària galze (mm)
14 - 18			± 2,0
19 - 23			± 2,5
24 - 28			± 3,0
30 - 32			± 3,5
34 - 38	<= 4	± 0,5	± 4,0
40 - 42			± 4,5
46			± 5,0
57			± 6,0
59 - 63			± 6,5
73			± 7,5
75			± 8,0
79			± 8,5
14			± 2,0
16 - 19			± 2,5
20 - 24			± 3,0
25 - 28			± 3,5
30 - 34	> 4	± 0,5	± 4,0
38			± 4,5
40 - 42			± 5,0
46			± 5,5
57 - 59			± 6,5
63			± 7,0
73			± 8,0

75 - 79			± 8,5

VIDRE TREMPAT:
El vidre ha de portar totes les manufactures necessàries per a la seva posada a l'obra i no s'admet cap manufactura posterior.
Les peces metàl·liques de fixació han de portar una làmina de neoprè entre el vidre i el metall.
COL·LOCACIÓ AMB RIBET:
Ha de recolzar sobre falques de materials elastòmers o de fusta tractada, col·locades als extrems de la fusteria i a una distància d'1/10 de la seva llargària.
La llargària de les falques s'ha de determinar d'acord amb el tipus de material i la superfície del vidre.
El gruix de les falques ha d'estar en relació amb la franquícia lateral i perimetral.
S'ha de fer un segellat continu que garanteixi l'estanquitat a l'aigua i al pas de l'aire.
Amplària de les falques:
- Vidre aïllant: Gruix vidre (2 llunes+cambra d'aire)+ 3 mm

Toleràncies d'execució:
- Amplària de les falques (vidre aïllant):

Gruix vidre 2 llunes + cambra d'aire (mm)	Amplària falques (mm)
14 - 16	± 1,5
17 - 21	± 2,0
22 - 26	± 2,5
27 - 31	± 3,0
32 - 34	± 3,5
38 - 40	± 4,0
42 - 46	± 4,5
57 - 59	± 6,0
63	± 6,5
73 - 75	± 7,5
79	± 8,0

COL·LOCACIÓ AMB PERFILS CONFORMATS DE NEOPRÈ:
El perfil conformat de neoprè ha de tenir una pressió constant en tota la seva llargària.

2.- CONDICIONS DEL PROCÉS D'EXECUCIÓ

S'han de suspendre els treballs de col·locació quan la velocitat del vent superi els 50 km/h i la temperatura sigui inferior a 0°C.
La posada a l'obra no ha d'alterar les característiques de l'element.

3.- UNITAT I CRITERIS D'AMIDAMENT

ENVIDRAT:
m2 de superfície amidada segons les especificacions de la DT.
S'han de considerar les respectives dimensions segons els criteris següents, cal prendre el múltiple immediat superior en cas que la dimensió no ho sigui:
VIDRE AÏLLANT, DE PROTECCIÓ AL FOC, LAMINAR DE SEGURETAT O ANTIBALA:
- Llargària i amplària: Múltiples de 3 cm
- Unitats amb superfície < 0,25 m2: 0,25 m2 per unitat

4.- NORMATIVA DE COMPLIMENT OBLIGATORI

COL·LOCACIÓ AMB LLISTÓ DE VIDRE O AMB PERFILS CONFORMATS DE NEOPRÈ:
* UNE 85222:1985 Ventanas. Acristalamiento y métodos de montaje.

ED INSTAL·LACIONS D'EVACUACIÓ, CANALITZACIÓ I VENTILACIÓ ESTÀTICA

ED1 DESGUASSOS, BAIXANTS I AÏLLAMENTS I ACCESSORIS DE DESGUASOS I BAIXANTS

ED14 BAIXANTS AMB TUBS METÀL·LICS

0.- ELEMENTS QUE CONTEMPLA EL PLEC

ED144730,ED14U020,ED14473U.

1.- DEFINICIÓ I CONDICIONS DE LES PARTIDES D'OBRA EXECUTADES

Baixants d'instal·lacions d'evacuació d'edificis amb tub de planxa galvanitzada, planxa galvanitzada prelacada, coure, zinc-titani o fosa.
L'execució de la unitat d'obra inclou les operacions següents:
- Col·locació dels tubs
- Fixació dels tubs
- Col·locació d'accessoris
- Execució d'unions necessàries

CONDICIONS GENERALS:
El tram muntat ha de quedar aplomat i fixat sòlidament a l'obra.
Ha de ser estanc en tot el seu recorregut.
Els tubs s'han de subjectar per mitjà d'abraçadores encastables, una de fixació sota l'embocadura i la resta de guiatge a intervals regulars.
El pes d'un tub no ha de gravitar sobre el tub inferior.
Les unions entre els tubs s'han de fer seguint les instruccions del fabricant.
El baixant no ha de tenir, en el sentit del recorregut descendent, reduccions de secció en cap punt.
El pas a través d'elements estructurals s'ha de protegir amb un contratub de secció més gran.
La franquícia entre el tub i el contratub, i entre el tub i la valona s'ha d'ataconar amb massilla.
Els conductes han de quedar suficientment separats dels paraments per a facilitar les operacions de reparació i evitar la formació de condensacions.
Els trams vistos amb risc d'impacte han de quedar protegits adequadament.
Els baixants instal·lats mai no han de ser horitzontals o en contrapendent.
Nombre d'abraçadores per tub: >= 2
Distància entre les abraçadores:
- Baixant: <= 15 vegades el diàmetre del baixant

Gruix del parament al que es subjecta el conducte:
- Baixant: >= 12 cm

2.- CONDICIONS DEL PROCÉS D'EXECUCIÓ

Per a fer la unió dels tubs no s'han de forçar ni deformar els extrems.
No s'han de manipular ni corbar els tubs.
Els canvis direccionals i les connexions s'han de fer per mitjà de peces especials o també amb unions soldades.
Tots els talls s'han de fer perpendicularment a l'eix del tub.

3.- UNITAT I CRITERIS D'AMIDAMENT

m de llargària instal·lada, amidada segons les especificacions de la DT, entre els eixos dels elements o dels punts per connectar.
Aquest criteri inclou les pèrdues de material corresponents a retalls i la repercussió de les peces especials a col·locar.

4.- NORMATIVA DE COMPLIMENT OBLIGATORI

Real Decreto 314/2006, de 17 de marzo, por el que se aprueba el Código Técnico de la Edificación Parte 2. Documento Básico de Salubridad DB-HS.

5.- CONDICIONS DE CONTROL D'EXECUCIÓ I DE L'OBRA ACABADA

CONTROL D'EXECUCIÓ. OPERACIONS DE CONTROL:
La instal·lació d'evacuació d'aigües residuals s'executarà segons prescripcions de projecte, legislació aplicable i a les instruccions de la DF.
CONTROL DE L'OBRA ACABADA. OPERACIONS DE CONTROL:
Es realitzaran les proves d'estanquitat total i parcial. Aquestes proves es realitzaran amb aigua, amb aire o amb fum i es seguiran les directrius i especificacions de cada assaig segons la normativa vigent.
Es verificarà sistema de manteniment i conservació.
CRITERIS DE PRESA DE MOSTRES:
S'ha de comprovar la totalitat de la instal·lació.
INTERPRETACIÓ DE RESULTATS I ACTUACIONS EN CAS D'INCOMPLIMENT:
Es cas de deficiències de material o execució, si es pot esmenar sense canviar materials, es procedirà

a fer-ho. En cas contrari es procedirà a canviar tot el material afectat.
En cas de manca d'elements o discrepàncies amb el projecte, es procedirà a l'adequació, d'acord amb el determini la DF.

EE INSTAL·LACIONS DE CLIMATITZACIÓ, CALEFACCIÓ I VENTILACIÓ MECÀNICA

EE2 CALDERES

EE22 CALDERES DE GAS DE CONDENSACIÓ

0.- ELEMENTS QUE CONTEMPLA EL PLEC

EE22CA02.

1.- DEFINICIÓ I CONDICIONS DE LES PARTIDES D'OBRA EXECUTADES

Calderes, grups tèrmics i unitats tèrmiques de fosa o de planxa d'acer col·locades.
S'han considerat els tipus següents:
- Per a calefacció
- Per a calefacció i aigua calenta sanitària instantània
- Per a calefacció i aigua calenta sanitària per acumulació

S'han considerat els tipus de col·locació següents:
- Sobre bancada
- Murals

L'execució de la unitat d'obra inclou les operacions següents:
- Col·locació de la caldera
- Connexió als diferents serveis i energies
- Prova de servei

Quan es connecti a les diferents energies, han d'incorporar-se prop de la caldera, si aquesta no els porta ja, els elements següents, (no inclosos a la partida d'obra):
- Vàlvula d'interrupció de l'entrada de gas
- Dispositiu per a buidar-la d'aigua.

CONDICIONS GENERALS:
Un cop situada en el seu emplaçament han de quedar connectades les diferents energies, de manera que els tubs respectius no produeixin esforços a la connexió de la caldera.
El broc de sortida d'aigua de la vàlvula de seguretat ha d'abocar a un desguàs de manera que se'n vegi fàcilment el vessament. El tub d'evacuació de gasos cremats s'ha de connectar a la corresponent sortida de la caldera, sempre pel damunt del dispositiu antiretorn de fums. Al voltant de la caldera cal deixar uns espais lliures, per facilitar els futurs treballs de manteniment i neteja.
La posició ha de ser la reflectida a la DT o, en el seu defecte, la indicada per la DF.
Les connexions roscades han de complir la norma ISO 228-1.
L'aparell ha de funcionar sota qualsevol condició de càrrega sense produir vibracions o sorolls inacceptables.
Si es fan servir brides, aquestes han de complir les especificacions de la norma ISO 7005 i el fabricant ha de subministrar les corresponents contrabrides.
Distància al paviment del dispositiu antiretorn de fums: >= 180 cm
Toleràncies d'instal·lació:
- Posició: ± 20 mm
- Aplomat: ± 3 mm

CALDERES MURALS:
Un cop fixada sòlidament a la paret la placa de muntatge i connectades les diferents energies, s'ha de situar la caldera al seu lloc i s'ha de connectar als corresponents enllaços de la placa.
CALDERES MURALS PER A CALEFACCIÓ I AIGUA CALENTA SANITÀRIA PER ACUMULACIÓ:
L'acumulador s'ha de fixar sòlidament a la paret i s'ha de connectar al circuit de calefacció provinent de la caldera, a l'entrada d'aigua freda i a la sortida d'aigua calenta sanitària. El termòstat s'ha de connectar a la placa de connexions elèctriques de la caldera.
CALDERES DE POTENCIA SUPERIOR A 70 kW:
Les calderes de potència superior a 70 kW han d'estar situades en un local destinat a acollir exclusivament elements d'instal·lacions.
No tindran la consideració de sala de màquines els equips autònoms de qualsevol potència preparats per a instal·lar a l'exterior, que en tot cas han de satisfer els requisits mínims de seguretat per a les persones i els edificis on es trobin emplaçats i en els que es facilitaran les operacions

de manteniment i conducció.
El disseny de la sala de màquines ha de satisfer uns requisits mínims de seguretat per a les persones i per als edificis on es trobi localitzada, i en tot cas s'han de facilitar les operacions de manteniment i conducció. La localització, característiques i dimensions de la sala de calderes, així com els materials dels elements que es trobin al seu interior, es faran d'acord amb les especificacions de la norma UNE 60-601.
Es tindrà especial cura en el cumpliment de la reglamentació vigent sobre condicions de protecció contra incendis als edificis.
Els aspectes relatius a la ventilació, nivell d'il·luminació, seguretat elèctrica, separació entre màquines, aportació d'aire per a la combustió i extracció de fums, protecció contra la humitat exterior i sistema de desguàs han d'estar d'acord amb les especificacions de la norma UNE 60-601.
Sobre la derivació pròpia de cada caldera, es col·locarà abans, i independentment de les vàlvules de control i de seguretat dels equips, una clau de tancament manual de fàcil accés.
S'ha de col·locar el més a prop possible de la sala de calderes, una clau de tall general de subministrament de gas a la mateixa, situada a l'exterior de la sala, de fàcil accés i localització. Si això no fos possible, aleshores es pot col·locar la vàlvula de tall general a l'interior de la sala de calderes, el més propera possible de l'entrada de gas a la sala.

2.- CONDICIONS DEL PROCÉS D'EXECUCIÓ

Abans de començar els treballs de muntatge, s'ha de fer un replanteig que ha de ser aprovat per la DF.
La seva instal·lació no ha d'alterar les característiques de l'element.
S'ha de comprovar que les característiques tècniques de l'aparell corresponguin a les especificades al projecte.
Les connexions a les diferents xarxes de servei es faran un cop tallats els corresponents subministraments.
Les connexions enroscades o embridades s'han de segellar amb cinta o junt d'estanquitat, respectivament.
Abans d'efectuar les unions, es repassaran i netejaran els extrems dels tubs per eliminar les rebabes que hi puguin haver.
Les connexions dels equips i aparells a les canonades es farà de manera que entre el tub i l'equip no es transmeti cap esforç.
No es retiraran les proteccions de les boques de connexió fins que no es procedeixi a la seva unió.
Les connexions han de ser fàcilment desmuntables per tal de facilitar l'accés a l'equip en cas de reparació o substitució.
Els accessoris de l'equip com ara vàlvules, instruments de mesura i control, maniguets antivibratoris, filtres, etc. han d'instal·lar-se abans de la part desmuntable de connexió, cap a la xarxa de distribució.
Un cop instal·lat l'equip, s'ha de procedir a la retirada de l'obra de tots els materials sobrants com ara embalatges, retalls de tubs, etc.

3.- UNITAT I CRITERIS D'AMIDAMENT

Unitat de quantitat instal·lada, mesurada segons les especificacions de la DT.

4.- NORMATIVA DE COMPLIMENT OBLIGATORI

NORMATIVA GENERAL:
Real Decreto 1027/2007, de 20 de julio, por el que se aprueba el Reglamento de Instalaciones Térmicas en los Edificios. (RITE).
Real Decreto 842/2002 de 2 de agosto, por el que se aprueba el Reglamento Electrotécnico de Baja Tensión. REBT 2002.
Real Decreto 919/2006, de 28 de julio, por el que se aprueba el Reglamento técnico de distribución y utilización de combustibles gaseosos y sus instrucciones técnicas complementarias ICG01 a 11.
CALDERES DE POTENCIA SUPERIOR A 70 kW:
UNE 60601:2006 Salas de máquinas y equipos autónomos de generación de calor o frío o para cogeneración, que utilizan combustibles gaseosos.

5.- CONDICIONS DE CONTROL D'EXECUCIÓ I DE L'OBRA ACABADA

CONTROL D'EXECUCIÓ. OPERACIONS DE CONTROL:
Les tasques de control a realitzar són les següents:
- Comprovació de la correcta implantació dels equips a l'obra.
- Comprovació de la correcta execució del muntatge; que els equips i materials instal·lats es corresponen amb els especificats al projecte i els contractats amb l'empresa instal·ladora.
- Control dels elements següents:
  - Caldera
    - Comprovació de l'accessibilitat, emplaçament dels equips per al manteniment i reparació

- Comprovació de les condicions generals que han de complir les calderes
- Comprovació dels aparells de control i mesura: Termòmetres, hidròmetres, piròstats, etc.
- Control funcionament equips de control i mesura.
- Verificació presència d'elements de seguretat, requerits segons tipus de caldera
- Control funcionament de tots els elements de seguretat
- Verificació taratge de vàlvules de seguretat.

- Cremador
  - Comprovació de les condicions generals que han de complir els cremadors.
    - Registre del Ministeri d'Indústria
    - Verificar el control autonòmic del cremador
    - Identificació
  - Comprovació dels elements de seguretat, presència i funcionament en cremadors de combustible líquid:
    - Control de flama
    - Dispositius de pre-escombratge quan no hi hagi flama permanent
    - Tall combustible per tall de llum
  - Comprovació dels elements de seguretat, presència i funcionament en cremadors de combustibles gasosos
  - Comprovació dels elements de seguretat, presència i funcionament en cremadors de combustible
    - Control de flama
    - Dispositiu d'escombrada prèvia quan no hi hagi flama permanent
    - Pressòstat de mínima del gas
    - Tall de combustible per falta d'aire i tall de llum
  - Verificar el no accionament automàtic quan es talla el combustible per motius de seguretat.
  - Verificar la regulació del cremador segons la taula 2.4.1.1 del RITE.
- Local d'ubicació de les calderes:
  - S'han de comprovar les condicions del local establertes segons RITE.
  - Accessos: S'han de verificar segons Codi Tècnic Edificació DB-SI.
  - S'ha de verificar la presència d'un desguàs, d'il·luminació suficient i protecció contra incendis segons Codi Tècnic Edificació .
  - S'ha de verificar la presència de cartells indicadors
  - S'ha de verificar la instal·lació. Interruptor de tall subministrament elèctric general de la sala des de l'exterior
  - S'ha de verificar la ventilació de la sala de calderes
    - A instal·lacions amb combustible gasós s'ha de verificar el que s'exposa en la norma UNE 60.601 i UNE 60.670 per instal·lacions de calderes de gas per a calefacció i/o aigua calenta sanitària de potència superior a 70 kW.
    - Especialment característiques de la sala i instal·lació de gas a la sala de calderes.
    - Un cop finalitzada la instal·lació s'han de realitzar les proves específiques previstes al RITE.
- Certificat de garantia de fabricant, d'acord amb la llei vigent de defensa de consumidors i usuaris.

CONTROL D'EXECUCIÓ. CRITERIS DE PRESA DE MOSTRES:
S'han de controlar tots els equips de calderes, cremadors i la sala on estan ubicats, especialment en instal·lacions subjectes a una posterior legalització.
CONTROL DE L'OBRA ACABADA. OPERACIONS DE CONTROL:
Les tasques de control a realitzar són les següents:
- Certificat de posta en marxa de fabricant
- Manteniment de la instal·lació segons RITE
- Realització d'informe amb els resultats del control efectuat.

CONTROL DE L'OBRA ACABADA. INTERPRETACIÓ DE RESULTATS I ACTUACIONS EN CAS D'INCOMPLIMENT:
En cas de resultats negatius i detecció d'anomalies s'ha de procedir a la reparació o a la substitució total o parcial dels equips.

EE INSTAL·LACIONS DE CLIMATITZACIÓ, CALEFACCIÓ I VENTILACIÓ MECÀNICA

EED EQUIPS DE CABAL VARIABLE DE REFRIGERANT

0.- ELEMENTS QUE CONTEMPLA EL PLEC

EED2CCQE.

1.- DEFINICIÓ I CONDICIONS DE LES PARTIDES D'OBRA EXECUTADES

Equips de cabal variable de refrigerant.
S'han considerat els següents tipus d'aparells:
- Unitats exteriors formades per bombes de calor amb o sense recuperació de calor
- Regulador de recuperació de calor per a bombes de calor amb recuperació
- Unitats interiors de sostre o de tipus mural, muntades superficialment
- Unitats interiors de tipus consola, amb o sense carcassa, muntades superficialment
- Unitats interiors de sostre tipus cassette, encastades en cel ras
- Unitats interiors per a conductes muntades superficialment

L'execució de la unitat d'obra inclou les operacions següents:
- Preparació de la zona de treball
- Replanteig de la unitat d'obra
- Fixació de l'aparell a la bancada o al suport
- Col·locació de la carcassa, si és el cas
- Connexió a la xarxa elèctrica
- Connexió al circuit de control
- Connexió dels tubs del circuit frigorífic
- Connexió a la xarxa de drenatge
- Posada en marxa del equip
- Prova de servei
- Retirada de l'obra dels embalatges, retalls de tubs, etc.

En els aparells connectats a conductes, a més:
- Connexió al conducte

CONDICIONS GENERALS:
La posició ha de ser la reflectida a la DT o, en el seu defecte, la indicada per la DF.
Ha de quedar fixada sòlidament a l'estructura de suport pels punts previstos a la documentació tècnica del fabricant i amb el sistema de fixació disposat pel fabricant. No s'han de transmetre vibracions ni sorolls a l'estructura de suport.
Tots els materials que intervenen en la instal·lació han de ser compatibles entre si. Per aquest motiu, el muntatge i les connexions dels equips han d'estar fets amb els materials i accessoris subministrats pel fabricant, o expressament aprovats per aquest.
Els elements de mesura, control, protecció i maniobra s'han d'instal·lar en llocs visibles i fàcilment accessibles, sense necessitat de desmuntar cap part de la instal·lació, particularment quan compleixin funcions de seguretat.
Les parts de l'equip que necessitin operacions periòdiques de manteniment han d'estar situades en emplaçaments que permetin la plena accessibilitat, atenent als requeriments mínims més exigents entre els marcats per la reglamentació vigent i les recomanacions del fabricant.
Per aquells equips proveïts d'elements que per una o altre raó hagin de quedar ocults, s'ha de preveure un sistema de fàcil accés per mitjà de portes, mampares, pannells o altres elements. La situació exacte d'aquests elements d'accés ha de ser indicada durant la fase de muntatge i quedarà reflectida en els plànols finals de la instal·lació.
Les parts mòbils de l'aparell, com ara ventiladors i comportes, s'han de poder moure lliurement sense entrar en contacte amb elements de l'obra, el conducte o la pròpia instal·lació.
Ha d'estar connectat a la xarxa d'alimentació elèctrica, la de protecció elèctrica, i la de control, amb cables de les seccions i tipus indicats a les instruccions tècniques del fabricant i que compleixin les especificacions fixades a les seves partides d'obra.
La instal·lació elèctrica de potència i la de control no poden anar sota el mateix conducte. En cas d'anar muntada sota una canal, aleshores han d'anar en compartiments diferents.
Les connexions elèctriques han d'estar fetes a dintre de les caixes de connexió.
No ha de ser possible el contacte accidental amb les parts elèctricament actives un cop acabades les feines de muntatge.
Els conductors de fase, el neutre i el de protecció, han de quedar rígidament fixats mitjançant pressió de cargol als borns de connexió.
No s'han de transmetre esforços entre els elements de la instal·lació elèctrica (tubs, canals o cables) i els components de l'equip.
Els cables elèctrics han d'entrar als aparells pels punts previstos pel fabricant.
Les connexions dels equips i aparells a les canonades ha d'estar feta de manera que entre la canonada i l'aparell no es transmeti cap esforç, degut al propi pes i les vibracions.
Les connexions han de ser fàcilment desmuntables per tal de facilitar l'accés a l'equip en cas de reparació o substitució.
Els aparells han de funcionar sota qualsevol condició de càrrega sense produir vibracions o sorolls inacceptables.
La prova de servei ha d'estar feta.
APARELLS CONNECTATS A CONDUCTES:
Ha d'estar connectada al conducte al que dóna servei. La unió ha de ser estanca i no s'han de transmetre esforços entre el conducte i l'equip.

2.- CONDICIONS DEL PROCÉS D'EXECUCIÓ

Abans de començar els treballs de muntatge, s'ha de fer un replanteig que ha de ser aprovat per la DF.
El muntatge s'ha de fer seguint les instruccions de la documentació tècnica del fabricant. S'ha de seguir la seqüència de muntatge proposada pel fabricant.
Tots els elements s'han d'inspeccionar abans de la seva col·locació.
La seva instal·lació no ha d'alterar les característiques de l'aparell.
S'ha de comprovar que les característiques tècniques de l'aparell corresponguin a les especificades al projecte.
Les connexions a les diferents xarxes de servei es faran un cop tallats els corresponents subministraments.
Abans d'efectuar les unions, es repassaran i netejaran els extrems dels tubs per eliminar les rebabes que hi puguin haver. Els extrems de les canonades han d'estar preparats d'acord amb el sistema de connexió que s'hagi de fer. Entre les dues parts de les unions s'ha d'interposar el material necessari per a l'obtenció d'una estanquitat perfecta i duradora, a la temperatura i pressió de servei.
No es retiraran les proteccions de les boques de connexió fins que no es procedeixi a la seva unió.
Un cop instal·lat l'equip, s'ha de procedir a la retirada de l'obra de tots els materials sobrants com ara embalatges, retalls de tubs, etc.

3.- UNITAT I CRITERIS D'AMIDAMENT

Unitat de quantitat instal·lada, mesurada segons les especificacions de la DT.

4.- NORMATIVA DE COMPLIMENT OBLIGATORI

Real Decreto 1027/2007, de 20 de julio, por el que se aprueba el Reglamento de Instalaciones Térmicas en los Edificios. (RITE).
Real Decreto 238/2013, de 5 de abril, por el que se modifican determinados artículos e instrucciones técnicas del Reglamento de Instalaciones Térmicas en los Edificios, aprobado por Real Decreto 1027/2007, de 20 de julio.
Real Decreto 842/2002 de 2 de agosto, por el que se aprueba el Reglamento Electrotécnico de Baja Tensión. REBT 2002.

5.- CONDICIONS DE CONTROL D'EXECUCIÓ I DE L'OBRA ACABADA

CONTROL D'EXECUCIÓ. OPERACIONS DE CONTROL:
Les tasques de control a realitzar són les següents:
- Comprovació de la correcta implantació dels equips a l'obra.
- Control del procés del muntatge, verificar la correcta execució de la instal·lació.
- Comprovació de la correcta ubicació dels elements absorbents de vibracions segons indicacions del fabricant.

CONTROL D'EXECUCIÓ. OPERACIONS DE CONTROL EN REGULADORS:
Les tasques de control a realitzar són les següents:
- Verificació de la instal·lació de tots els aparells previstos en projecte.
- Control de la col·locació adequada de Sondes i termòstats: alçada, zona aïllada d'influències pertorbadores de la lectura de temperatura.
- Verificació de l'ajust de sondes amb aparells de mesura calibrats.

CONTROL D'EXECUCIÓ. CRITERIS DE PRESA DE MOSTRES:
S'han de comprovar tots els climatitzadors, rebuts. En qualsevol altre cas la DF haurà de determinar la intensitat de la presa de mostres.
CONTROL D'EXECUCIÓ. CRITERIS DE PRESA DE MOSTRES EN REGULADORS:
El nombre d'elements de regulació a controlar, es determinarà en cada cas per la DF. Es comprovaran especialment l'actuació de vàlvules motoritzades, i sondes procurant mostrejar les diferents zones.
CONTROL DE L'OBRA ACABADA. OPERACIONS DE CONTROL:
Les tasques de control a realitzar són les següents:
- Control del nivell sonor. Estudi acústic.
- Ajust i equilibrat segons la IT 2.3 del RITE.
- Certificat de garantia de fabricant, d'acord amb la llei vigent de defensa de consumidors i usuaris.
- Manteniment de la instal·lació segons RITE
- Realització d'informe amb els resultats del control efectuat.

CONTROL DE L'OBRA ACABADA. OPERACIONS DE CONTROL EN REGULADORS:
Les tasques de control a realitzar són les següents:
- Proves finals globals a tota la instal·lació:
  - Prova de funcionament. S'ha de realitzar al fer les proves de funcionament dels equips als que estan instal·lats els elements de regulació, calderes, climatitzadors, fan-coils, etc.
  - Verificació de l'actuació dels elements de regulació sobre el dispositiu al que estan associats.
  - En instal·lacions amb control centralitzat (PLC o PC) es comprovarà:

  - Lectures
  - Actuacions dels elements
  - Actuació del sistema de control que realitza la regulació (funcionament per paràmetres de funcionament).

CONTROL DE L'OBRA ACABADA. INTERPRETACIÓ DE RESULTATS I ACTUACIONS EN CAS D'INCOMPLIMENT:
En cas de resultats negatius i anomalies, s'han de corregir els defectes sempre que sigui possible, en cas contrari s'ha de substituir el material afectat.

EE INSTAL·LACIONS DE CLIMATITZACIÓ, CALEFACCIÓ I VENTILACIÓ MECÀNICA

EEJ UNITATS CLIMATITZADORES EMISSORES I UNITATS D'INDUCCIÓ

EEJ1 FAN-COILS HORITZONTALS DE SOSTRE

0.- ELEMENTS QUE CONTEMPLA EL PLEC

EEJ1PF01,EEJ1BC01.

1.- DEFINICIÓ I CONDICIONS DE LES PARTIDES D'OBRA EXECUTADES

Fan-coils horitzontals de sostre, col·locats.
L'execució de la unitat d'obra inclou les operacions següents:
- Replanteig de la unitat d'obra
- Fixació de la unitat en el seu emplaçament
- Connexió del circuit d'aigua
- Connexió del conducte de recollida de condensats, si és el cas
- Connexió a la xarxa elèctrica
- Connexió al termòstat i altres comandaments, si és el cas
- Posada en marxa del equip
- Prova de servei
- Retirada de l'obra dels embalatges, retalls de tubs, etc.

CONDICIONS GENERALS:
Ha de quedar sòlidament fixat en el seu lloc d'emplaçament.
La posició ha de ser la reflectida a la DT o, en el seu defecte, la indicada per la DF.
Ha d'estar connectat al circuit d'aigua de la instal·lació centralitzada de condicionament.
La sortida de condensats, quan n'hi hagi, ha d'estar connectada a la xarxa corresponent.
Totes les unions del circuit d'aigua han de ser estanques.
Ha d'estar connectat a la xarxa d'alimentació i protecció elèctrica.
Si l'aparell no té termòstat intern, aleshores ha de quedar connectat al termòstat ambient.
Si disposa d'altres comandaments, com ara un programador horari, etc. ha de quedar connectat als mateixos.
L'espai lliure d'accés a l'aparell ha de ser suficient per a permetre d'extreure i manipular el filtre, i fer el manteniment general de l'aparell.
Els tubs han d'anar col·locats sobre suports adients.
No s'han de transmetre esforços entre l'aparell i els elements de la instal·lació.
Totes les alimentacions, retorns i desguassos han d'anar convenientment aïllats.
L'aparell ha de funcionar sota qualsevol condició de càrrega sense produir vibracions o sorolls inacceptables.
Toleràncies d'instal·lació:
- Posició: ± 20 mm
- Nivell: ± 2 mm

2.- CONDICIONS DEL PROCÉS D'EXECUCIÓ

Abans de començar els treballs de muntatge, s'ha de fer un replanteig que ha de ser aprovat per la DF.
La seva instal·lació no ha d'alterar les característiques de l'element.
L'estanquitat de les unions s'ha d'aconseguir amb els junts subministrats amb l'equip, o en el seu defecte amb mètodes aprovats pel fabricant.
Cal comprovar la idoneïtat de la tensió disponible amb la del motor del ventilador.
Tots els elements s'han d'inspeccionar abans de la seva col·locació.
S'ha de comprovar que les característiques tècniques de l'aparell corresponguin a les especificades

al projecte.
No es retiraran les proteccions de les boques de connexió fins que no es procedeixi a la seva unió.
Les connexions a les diferents xarxes de servei es faran un cop tallats els corresponents subministraments.
No s'han de forçar els tubs ni les boques de connexió en el moment de fer les unions.
Les connexions han de ser fàcilment desmuntables per tal de facilitar l'accés a l'equip en cas de reparació o substitució.
Els accessoris de l'equip com ara vàlvules, instruments de mesura i control, maniguets antivibratoris, filtres, etc. han d'instal·lar-se abans de la part desmuntable de connexió, cap a la xarxa de distribució.
La posada en marxa de l'equip i la prova de servei han de ser fetes per personal especialitzat.
Un cop instal·lat l'equip, s'ha de procedir a la retirada de l'obra de tots els materials sobrants com ara embalatges, retalls de tubs, etc.

3.- UNITAT I CRITERIS D'AMIDAMENT

Unitat de quantitat instal·lada, mesurada segons les especificacions de la DT.

4.- NORMATIVA DE COMPLIMENT OBLIGATORI

Real Decreto 1027/2007, de 20 de julio, por el que se aprueba el Reglamento de Instalaciones Térmicas en los Edificios. (RITE).
Real Decreto 238/2013, de 5 de abril, por el que se modifican determinados artículos e instrucciones técnicas del Reglamento de Instalaciones Térmicas en los Edificios, aprobado por Real Decreto 1027/2007, de 20 de julio.
Real Decreto 842/2002 de 2 de agosto, por el que se aprueba el Reglamento Electrotécnico de Baja Tensión. REBT 2002.
UNE-EN 60335-1:2002 Aparatos electrodomésticos y análogos. Seguridad. Parte 1: Requisitos generales.

5.- CONDICIONS DE CONTROL D'EXECUCIÓ I DE L'OBRA ACABADA

CONTROL D'EXECUCIÓ. OPERACIONS DE CONTROL:
Les tasques de control a realitzar són les següents:
- Comprovació de la correcta implantació dels equips a l'obra.
- Control del procés del muntatge, verificar la correcta execució de la instal·lació.
- Comprovació de la correcta ubicació dels elements absorbents de vibracions segons indicacions del fabricant.
- Control específic als fan-coils:
  - Control de la situació dels fan-coils
  - Verificació de la correcta instal·lació del sistema de recollida d'aigua i condensats.
  - Verificació de la no existència de bosses d'aire, instal·lació dispositius de purga.
- Proves de funcionament. S'han de verificar les condicions de funcionament dels fan-coils: Arrencada/Aturada, sentit del gir del motor, temperatures, cabals d'aire, consum elèctric, funcionament dels elements de regulació i presència de filtres.
- Ajust i equilibrat segons la IT 2.3 del RITE.
- Certificat de garantia de fabricant, d'acord amb la llei vigent de defensa de consumidors i usuaris.

CONTROL DE L'OBRA ACABADA. OPERACIONS DE CONTROL:
Les tasques de control a realitzar són les següents:
- Control del nivell sonor. Estudi acústic.
- Manteniment de la instal·lació.
- Realització d'informe amb els resultats del control efectuat.

CRITERIS DE PRESA DE MOSTRES:
S'ha de comprovar un nombre d'aparells, determinat en cada cas per la DF, s'ha de comprovar especialment els situats en zones més desfavorables i s'ha de procurar mostrejar les diferents zones.
INTERPRETACIÓ DE RESULTATS I ACTUACIONS EN CAS D'INCOMPLIMENT:
En cas de resultats negatius i anomalies, s'han de corregir els defectes sempre que sigui possible, en cas contrari s'ha de substituir el material afectat.

EE INSTAL·LACIONS DE CLIMATITZACIÓ, CALEFACCIÓ I VENTILACIÓ MECÀNICA

EEU MATERIALS AUXILIARS PER A INSTAL·LACIONS DE CLIMATITZACIÓ, CALEFACCIÓ I VENTILACIÓ MECÀNICA

EEU1 PURGADORS AUTOMÀTICS

0.- ELEMENTS QUE CONTEMPLA EL PLEC

EEU11113.

1.- DEFINICIÓ I CONDICIONS DE LES PARTIDES D'OBRA EXECUTADES

Purgadors de llautó de posició vertical amb connexió per rosca instal·lats.
L'execució de la unitat d'obra inclou les operacions següents:
- Preparació del tub que ha de rebre el purgador amb mini, estopa o pasta i cintes
- Roscat del purgador al tub
- Prova de servei

CONDICIONS GENERALS:
Ha d'estar situat a la posició reflectida a la DT, tant pel que fa a la situació espacial, com a la posició dins de l'esquema.
S'ha d'instal·lar el circuit d'anada, 1,5 m per sobre de l'última derivació.
Ha de ser estanc a la pressió i temperatura de treball.
Ha d'estar proveit d'un recipient de desguàs connectat a la xarxa de sanejament.
Si el tub al que es connecta és d'acer, el junt d'estanquitat s'ha de fer amb mini i estopa, pastes o cinta.
Si el tub al que es connecta és de coure, es disposarà una peça especial de llautó roscada al purgador i soldada per capilaritat al tub de coure.
El seu eix principal ha de ser vertical.
Toleràncies d'execució:
- Replanteig: ± 10 mm
- Nivell: ± 10 mm
- Verticalitat: ± 2 mm/10 cm

2.- CONDICIONS DEL PROCÉS D'EXECUCIÓ

La seva instal·lació no ha d'alterar les característiques de l'element.
Tots els elements s'han d'inspeccionar abans de la seva col·locació.
S'ha de comprovar que les característiques tècniques de l'aparell corresponguin a les especificades al projecte.

3.- UNITAT I CRITERIS D'AMIDAMENT

Unitat de quantitat instal·lada, mesurada segons les especificacions de la DT.

4.- NORMATIVA DE COMPLIMENT OBLIGATORI

Real Decreto 1027/2007, de 20 de julio, por el que se aprueba el Reglamento de Instalaciones Térmicas en los Edificios. (RITE).
* Orden de 16 de mayo de 1975, por la que se aprueba la Norma Tecnológica de la Edificación. NTE-ICR/1975: Instalaciones de climatización. Radiación.
* Orden de 26 de septiembre de 1973, por la que se aprueba la Norma Tecnológica de la Edificación. NTE-IFC/1973: Instalaciones de fontanería. Agua caliente.

EE INSTAL·LACIONS DE CLIMATITZACIÓ, CALEFACCIÓ I VENTILACIÓ MECÀNICA

EEU MATERIALS AUXILIARS PER A INSTAL·LACIONS DE CLIMATITZACIÓ, CALEFACCIÓ I VENTILACIÓ MECÀNICA

EEU4 DIPOSITS D'EXPANSIÓ

0.- ELEMENTS QUE CONTEMPLA EL PLEC

EEU4U020,EEU41B31.

1.- DEFINICIÓ I CONDICIONS DE LES PARTIDES D'OBRA EXECUTADES

Instal·lació de dipòsits d'expansió tancats, de planxa d'acer i membrana elàstica, de fins a 1,4 m3 de capacitat, amb connexions roscades de 3/4", 1", 1" 1/2 i 2"
L'execució de la unitat d'obra inclou les operacions següents:
- Neteja de l'interior dels conductes de connexió
- Replanteig de la posició de l'element
- Col·locació i fixació del dipòsit
- Connexió al conducte
- Prova d'estanquitat
- Retirada de l'obra dels embalatges, retalls de tubs, etc.

CONDICIONS GENERALS:
El dipòsit ha de quedar col·locat en el circuit de retorn.
El diàmetre interior de la canonada de connexió al dipòsit ha de ser com a mínim de 20 mm.
Entre el generador de calor i el dipòsit d'expansió no hi ha d'haver cap accessori o element que pugui interrompre o tallar el pas de l'aigua.
Ha de portar una placa metàl·lica d'identificació per a la localització en l'esquema de la instal·lació.
El dipòsit ha de quedar anivellat i aplomat.
En el circuit hi ha d'haver una vàlvula de seguretat incorporada, tarada de manera que la sobrepressió en el dipòsit d'expansió, mai sigui superior a 0,5 bar.
En el circuit hi ha d'haver un manòmetre.
La instal·lació haurà d'estar protegida contra congelacions en cas de glaçada.
El dipòsit d'expansió ha de suportar un mínim de 300 kPa sense que s'apreciïn fugues o deformacions.
La capacitat del dipòsit ha de ser suficient per absorbir la variació del volum d'aigua de la instal·lació, al sobrepassar en 4 °C la temperatura de treball.
Cal que quedi suficientment separat dels paraments que l'envolten, de manera que es pugui instal·lar i manipular.
Distància als paraments laterals: >= 15 cm
Toleràncies d'instal·lació:
- Posició: ± 20 mm
- Aplomat (posició vertical): ± 5 mm
- Horitzontalitat (posició horitzontal): ± 5 mm

2.- CONDICIONS DEL PROCÉS D'EXECUCIÓ

Les unions roscades s'han de preparar amb estopa, pasta o cintes d'estanquitat.
L'enroscada, en el seu cas, s'ha de fer sense forçar ni malmetre la rosca.
S'ha de protegir la membrana de possibles excessos de temperatura.
L'estanquitat de les unions s'ha de realitzar mitjançant els junts adequats.
Abans de la instal·lació del dipòsit s'ha de netejar l'interior del tub.
La llargària del conducte de connexió ha de ser suficient com per fer possible el roscat de les unions.
Ha de quedar instal·lat en una posició tal que en ús no es puguin crear bosses d'aire al conducte.

3.- UNITAT I CRITERIS D'AMIDAMENT

Unitat de quantitat instal·lada, mesurada segons les especificacions de la DT.

4.- NORMATIVA DE COMPLIMENT OBLIGATORI

Real Decreto 1027/2007, de 20 de julio, por el que se aprueba el Reglamento de Instalaciones Térmicas en los Edificios. (RITE).

EE INSTAL·LACIONS DE CLIMATITZACIÓ, CALEFACCIÓ I VENTILACIÓ MECÀNICA

EEU MATERIALS AUXILIARS PER A INSTAL·LACIONS DE CLIMATITZACIÓ, CALEFACCIÓ I VENTILACIÓ MECÀNICA

EEU5 TERMÒMETRES

0.- ELEMENTS QUE CONTEMPLA EL PLEC

EEU52555.

1.- DEFINICIÓ I CONDICIONS DE LES PARTIDES D'OBRA EXECUTADES

Termòmetres bimetàlics o de mercuri instal·lats en canonada.
S'han considerat els tipus de col·locació següents:
- Amb abraçadora
- Amb beina roscada

L'execució de la unitat d'obra inclou les operacions següents:
- Col·locació i fixació de l'aparell a la canonada
- Prova de servei

CONDICIONS GENERALS:
El termòmetre ha d'estar instal·lat de forma que pugui deixar-se fora de servei i fer la seva substitució amb l'equip funcionant.
Ha de portar una placa metàl·lica d'identificació per a localització en l'esquema de la instal·lació.
Ha de portar indicat de forma visible la temperatura màxima de servei.
Ha d'estar ubicat on fàcilment es pugui veure la posició de l'escala indicadora del mateix.
La posició ha de ser la reflectida a la DT o, en el seu defecte, la indicada per la DF.
No pot estar col·locat a sobre o al costat de l'element que distorsioni les seves mesures com ara radiadors, difusors etc.

2.- CONDICIONS DEL PROCÉS D'EXECUCIÓ

COL·LOCAT AMB ABRAÇADORA:
La tensió de l'abraçadora ha de ser suficient per a la seva fixació
COL·LOCATS AMB BEINA ROSCADA:
Les unions roscades s'han de preparar amb estopa, pasta o cintes d'estanquitat.
L'enroscada, en el seu cas, s'ha de fer sense forçar ni malmetre la rosca.

3.- UNITAT I CRITERIS D'AMIDAMENT

Unitat de quantitat instal·lada, mesurada segons les especificacions de la DT.

4.- NORMATIVA DE COMPLIMENT OBLIGATORI

Real Decreto 1027/2007, de 20 de julio, por el que se aprueba el Reglamento de Instalaciones Térmicas en los Edificios. (RITE).
Real Decreto 238/2013, de 5 de abril, por el que se modifican determinados artículos e instrucciones técnicas del Reglamento de Instalaciones Térmicas en los Edificios, aprobado por Real Decreto 1027/2007, de 20 de julio.
UNE 9111:1987 Calderas y aparatos a presión. Termómetros. Selección e instalación.

5.- CONDICIONS DE CONTROL D'EXECUCIÓ I DE L'OBRA ACABADA

CONTROL D'EXECUCIÓ. OPERACIONS DE CONTROL:
Les tasques de control a realitzar són les següents:
- Comprovació de la correcta implantació dels equips a l'obra.
- Verificació de la instal·lació de tots els aparells previstos en projecte.

CONTROL DE L'OBRA ACABADA. OPERACIONS DE CONTROL:
Les tasques de control a realitzar són les següents:
- Proves finals globals a tota la instal·lació:
  - Prova de funcionament. S'ha de realitzar al fer les proves de funcionament dels equips als que estan instal·lats els elements de regulació, calderes, climatitzadors, fan-coils, etc.

CRITERIS DE PRESA DE MOSTRES:
S'ha de comprovar el funcionament i l'execució de la instal·lació de forma global. En qualsevol altre cas la DF ha de determinar la intensitat de la presa de mostres.
INTERPRETACIÓ DE RESULTATS I ACTUACIONS EN CAS D'INCOMPLIMENT:
En cas de resultats negatius i anomalies, s'han de corregir els defectes sempre que sigui possible, en cas contrari s'ha de substituir el material afectat.

EE INSTAL·LACIONS DE CLIMATITZACIÓ, CALEFACCIÓ I VENTILACIÓ MECÀNICA

EEU MATERIALS AUXILIARS PER A INSTAL·LACIONS DE CLIMATITZACIÓ, CALEFACCIÓ I VENTILACIÓ MECÀNICA

EEU6 MANÒMETRES

0.- ELEMENTS QUE CONTEMPLA EL PLEC

EEU6U001.

1.- DEFINICIÓ I CONDICIONS DE LES PARTIDES D'OBRA EXECUTADES

Manòmetres d'esfera instal·lats roscats.
L'execució de la unitat d'obra inclou les operacions següents:
- Col·locació i fixació de l'aparell a la canonada
- Prova de servei

CONDICIONS GENERALS:
Ha d'anar connectat a la xarxa.
La pressió efectiva màxima de la instal·lació ha d'estar senyalada en l'escala del manòmetre i indicada de manera visible.
Ha d'estar instal·lat en un lloc accessible, visible i ventilat, de manera que quedi ben fixat i el seu funcionament sigui el correcte.
El manòmetre ha d'estar instal·lat de forma que pugui deixar-se fora de servei i fer la seva substitució amb l'equip funcionant.
La unió amb la canonada ha de ser estanca a la pressió de prova.
Ha de portar una placa metàl·lica d'identificació per a localització en l'esquema de la instal·lació.
Ha de portar indicat els valors entre els quals normalment han d'estar els valors per ell mesurats.
La posició ha de ser la reflectida a la DT o, en el seu defecte, la indicada per la DF.
Ha de quedar feta la prova de la instal·lació, amb el manòmetre funcionant.
Toleràncies d'instal·lació:
- Posició: ± 10 mm

2.- CONDICIONS DEL PROCÉS D'EXECUCIÓ

Les unions roscades s'han de preparar amb estopa, pasta o cintes d'estanquitat.
L'enroscada, en el seu cas, s'ha de fer sense forçar ni malmetre la rosca.
El tub de connexió ha d'estar lliure d'obstruccions.

3.- UNITAT I CRITERIS D'AMIDAMENT

Unitat de quantitat instal·lada, mesurada segons les especificacions de la DT.

4.- NORMATIVA DE COMPLIMENT OBLIGATORI

La normativa ha de ser l'específica a l'ús a què es destini.

5.- CONDICIONS DE CONTROL D'EXECUCIÓ I DE L'OBRA ACABADA

CONTROL D'EXECUCIÓ. OPERACIONS DE CONTROL:
Les tasques de control a realitzar són les següents:
- Comprovació de la correcta implantació dels equips a l'obra.
- Verificació de la instal·lació de tots els aparells previstos en projecte.

CONTROL D'EXECUCIÓ. CRITERIS DE PRESA DE MOSTRES:
S'ha de comprovar el funcionament i l'execució de la instal·lació de forma global. En qualsevol altre cas la DF ha de determinar la intensitat de la presa de mostres.
CONTROL DE L'OBRA ACABADA. OPERACIONS DE CONTROL:
Les tasques de control a realitzar són les següents:
- Proves finals globals a tota la instal·lació:
  - Prova de funcionament. S'ha de realitzar al fer les proves de funcionament dels equips als que estan instal·lats els elements de regulació, calderes, climatitzadors, fan-coils, etc.

CONTROL DE L'OBRA ACABADA. INTERPRETACIÓ DE RESULTATS I ACTUACIONS EN CAS D'INCOMPLIMENT:
En cas de resultats negatius i anomalies, s'han de corregir els defectes sempre que sigui possible, en cas contrari s'ha de substituir el material afectat.

EE INSTAL·LACIONS DE CLIMATITZACIÓ, CALEFACCIÓ I VENTILACIÓ MECÀNICA

EEV2 ELEMENTS D'OBTENCIÓ DE DADES PER A REGULACIÓ ELECTRÒNICA

0.- ELEMENTS QUE CONTEMPLA EL PLEC

EEV29010.

1.- DEFINICIÓ I CONDICIONS DE LES PARTIDES D'OBRA EXECUTADES

Elements de mesura per a la presa de dades en instal·lacions de climatització.
S'han contemplat els següents tipus d'elements:
- Sondes de temperatura, pressió, humitat relativa, pressió diferencial de l'aire i de qualitat de l'aire
- Termòstats
- Presòstats
- Humidòstats
- Interruptors de cabal

L'execució de la unitat d'obra inclou les operacions següents:
- Preparació de la zona de treball
- Replanteig de la unitat d'obra
- Connexió a l'equip de regulació
- Fixació del termòstat al parament
- Prova de servei
- Retirada de l'obra de les restes d'embalatges, retalls de tubs, cables, etc.

CONDICIONS GENERALS:
La posició ha de ser la reflectida a la DT o, en el seu defecte, la indicada per la DF.
La part sensible de l'equip de mesura ha de quedar exposada al fluid o element del que es volen pendre les lectures, de la manera especificada pel fabricant.
Les connexions elèctriques i de dades han d'estar fetes. Les connexions s'han de fer d'acord amb el sistema de connexió de l'equip.
Les parts dels equips que s'hagin de manipular, han de ser accessibles.
La distància entre els equips i els elements que l'envolten ha de ser suficient per permetre'n el desmuntatge i manteniment i no ha d'afectar la presa de dades. S'han de respectar les distàncies d'instal·lació i les recomanacions d'ubicació especificades a la DT del fabricant.
S'ha de deixar connectada a la xarxa corresponent, en condicions de funcionament.
Tots els materials que intervenen en la instal·lació han de ser compatibles entre si. Per aquest motiu, el muntatge i les connexions dels equips han d'estar fets amb els materials i accessoris subministrats pel fabricant, o expressament aprovats per aquest.
Ha d'estar feta la prova de servei.

2.- CONDICIONS DEL PROCÉS D'EXECUCIÓ

Abans de començar els treballs de muntatge, s'ha de fer un replanteig que ha de ser aprovat per la DF.
El muntatge s'ha de fer seguint les instruccions de la documentació tècnica del fabricant. S'ha de seguir la seqüència de muntatge proposada pel fabricant.
Tots els elements s'han d'inspeccionar abans de la seva col·locació.
S'ha de comprovar que les característiques tècniques de l'aparell corresponguin a les especificades al projecte.
S'ha de comprovar la idoneïtat de la tensió disponible amb la dels aparells.
La seva instal·lació no ha d'alterar les característiques dels elements.
Les connexions a la xarxa de servei s'han de fer un cop tallat el subministrament.
Les proves i ajustos sobre els equips han de ser fetes per personal especialitzat.
Un cop instal·lat l'equip, es procedirà a la retirada de l'obra de tots els materials sobrant com ara embalatges, retalls de tubs, etc.

3.- UNITAT I CRITERIS D'AMIDAMENT

Unitat de quantitat realment instal·lada, amidada segons les especificacions de la DT.

4.- NORMATIVA DE COMPLIMENT OBLIGATORI

Real Decreto 1027/2007, de 20 de julio, por el que se aprueba el Reglamento de Instalaciones Térmicas en los Edificios. (RITE).
Real Decreto 238/2013, de 5 de abril, por el que se modifican determinados artículos e instrucciones técnicas del Reglamento de Instalaciones Térmicas en los Edificios, aprobado por Real Decreto 1027/2007, de 20 de julio.
Real Decreto 842/2002 de 2 de agosto, por el que se aprueba el Reglamento Electrotécnico de Baja Tensión. REBT 2002.

5.- CONDICIONS DE CONTROL D'EXECUCIÓ I DE L'OBRA ACABADA

CONTROL D'EXECUCIÓ. OPERACIONS DE CONTROL:
Les tasques de control a realitzar són les següents:
- Comprovació de la correcta implantació dels equips a l'obra.
- Verificació de la instal·lació de tots els aparells previstos en projecte.
- Control de la col·locació adequada de Sondes i termòstats: alçada, zona aïllada d'influències pertorbadores de la lectura de temperatura.
- Verificació del cablejat, aïllament de la coberta, aïllament de pertorbacions elèctriques, apantallament, distàncies respecte senyals forts.
- Verificació de l'ajust de sondes amb aparells de mesura calibrats.

CONTROL DE L'OBRA ACABADA. OPERACIONS DE CONTROL:
Les tasques de control a realitzar són les següents:
- Proves finals globals a tota la instal·lació:
  - Prova de funcionament. S'ha de realitzar al fer les proves de funcionament dels equips als que estan instal·lats els elements de regulació, calderes, climatitzadors, fan-coils, etc.
  - Verificació de l'actuació dels elements de regulació sobre el dispositiu al que estan associats.
  - En instal·lacions amb control centralitzat (PLC o PC) es comprovarà:
    - Lectures
    - Actuacions dels elements
    - Actuació del sistema de control que realitza la regulació (funcionament per paràmetres de funcionament).

CRITERIS DE PRESA DE MOSTRES:
S'ha de comprovar el funcionament i l'execució de la instal·lació de forma global. En qualsevol altre cas la DF ha de determinar la intensitat de la presa de mostres.
INTERPRETACIÓ DE RESULTATS I ACTUACIONS EN CAS D'INCOMPLIMENT:
En cas de resultats negatius i anomalies, s'han de corregir els defectes sempre que sigui possible, en cas contrari s'ha de substituir el material afectat.

EE INSTAL·LACIONS DE CLIMATITZACIÓ, CALEFACCIÓ I VENTILACIÓ MECÀNICA

EEV3 CONTROLADORS I ACCESSORIS PER A CONTROLADORS

0.- ELEMENTS QUE CONTEMPLA EL PLEC

EEV3A105.

1.- DEFINICIÓ I CONDICIONS DE LES PARTIDES D'OBRA EXECUTADES

Elements per a la regulació, control, supervisió i gestió d'instal·lacions, muntats i connectats.
S'han de considerar els següents tipus d'elements:
- Controladors locals
- Pantalles LCD de presa de dades local

L'execució de la unitat d'obra inclou les operacions següents:
- Preparació de la zona de treball
- Replanteig de la unitat d'obra
- Col·locació dels controladors i dels seus accessoris en el seu emplaçament
- Connexió a la xarxa elèctrica
- Connexió al circuit de control
- Prova de servei
- Retirada de l'obra d'embalatges, retalls de cables, etc.

CONDICIONS GENERALS:
La posició ha de ser la reflectida a la DT o, en el seu defecte, la indicada per la DF.
Els controls només han de ser accessibles al personal tècnic.
Els equips han de quedar instal·lats i en condicions de funcionament.
Ha d'estar feta la prova de servei.
Ha de quedar fixat sòlidament al suport pels punts previstos d'acord amb les instruccions d'instal·lació del fabricant.
Les connexions s'han de fer per mitjà de connectors normalitzats.
Han d'estar fetes totes les connexions, tant les dels circuits de control i presa de dades, com

les del circuit d'alimentació. Es faran servir els connectors adequats en cada cas.

2.- CONDICIONS DEL PROCÉS D'EXECUCIÓ

Abans de començar els treballs de muntatge, s'ha de fer un replanteig que ha de ser aprovat per la DF.
El muntatge s'ha de fer seguint les instruccions de la documentació tècnica del fabricant. S'ha de seguir la seqüència de muntatge proposada pel fabricant.
Tots els elements s'han d'inspeccionar abans de la seva col·locació.
S'ha de comprovar que les característiques tècniques de l'aparell corresponguin a les especificades al projecte.
S'ha de comprovar la idoneïtat de la tensió disponible amb la dels aparells.
Les connexions a les diferents xarxes de servei es faran un cop tallats els corresponents subministraments.
Les proves i ajustos sobre els equips han de ser fetes per personal especialitzat.
Un cop instal·lat l'equip, s'ha de procedir a la retirada de l'obra de tots els materials sobrants com ara embalatges, retalls de tubs, etc.

3.- UNITAT I CRITERIS D'AMIDAMENT

Unitat de quantitat realment instal·lada, amidada segons les especificacions de la DT.

4.- NORMATIVA DE COMPLIMENT OBLIGATORI

Real Decreto 1027/2007, de 20 de julio, por el que se aprueba el Reglamento de Instalaciones Térmicas en los Edificios. (RITE).
Real Decreto 238/2013, de 5 de abril, por el que se modifican determinados artículos e instrucciones técnicas del Reglamento de Instalaciones Térmicas en los Edificios, aprobado por Real Decreto 1027/2007, de 20 de julio.
Real Decreto 842/2002 de 2 de agosto, por el que se aprueba el Reglamento Electrotécnico de Baja Tensión. REBT 2002.

5.- CONDICIONS DE CONTROL D'EXECUCIÓ I DE L'OBRA ACABADA

CONTROL D'EXECUCIÓ. OPERACIONS DE CONTROL:
Les tasques de control a realitzar són les següents:
- Comprovació de la correcta implantació dels equips a l'obra.
- Verificació de la instal·lació de tots els aparells previstos en projecte.
- Control de la col·locació adequada de Sondes i termòstats: alçada, zona aïllada d'influències pertorbadores de la lectura de temperatura.
- Verificació del cablejat, aïllament de la coberta, aïllament de pertorbacions elèctriques, apantallament, distàncies respecte senyals forts.

CONTROL DE L'OBRA ACABADA. OPERACIONS DE CONTROL:
Les tasques de control a realitzar són les següents:
- Proves finals globals a tota la instal·lació:
  - Prova de funcionament. S'ha de realitzar al fer les proves de funcionament dels equips als que estan instal·lats els elements de regulació, calderes, climatitzadors, fan-coils, etc.
  - En instal·lacions amb control centralitzat (PLC o PC) es comprovarà:
    - Lectures
    - Actuacions dels elements
    - Actuació del sistema de control que realitza la regulació (funcionament per paràmetres de funcionament).

CRITERIS DE PRESA DE MOSTRES:
S'ha de comprovar el funcionament i l'execució de la instal·lació de forma global. En qualsevol altre cas la DF ha de determinar la intensitat de la presa de mostres.
INTERPRETACIÓ DE RESULTATS I ACTUACIONS EN CAS D'INCOMPLIMENT:
En cas de resultats negatius i anomalies, s'han de corregir els defectes sempre que sigui possible, en cas contrari s'ha de substituir el material afectat.

EF TUBS I ACCESSORIS PER A GASOS I FLUIDS

EFA TUBS DE PVC

0.- ELEMENTS QUE CONTEMPLA EL PLEC

EFA2A7PG,EFA2D7PG,EFA16542,EFA17342.

1.- DEFINICIÓ I CONDICIONS DE LES PARTIDES D'OBRA EXECUTADES

Canalitzacions amb tub de poli (clorur de vinil) no plastificat PVC o C-PVC, per a transport i distribució de fluids a pressió i col·locació d'accessoris en canalitzacions per a soterrar, col·locats superficialment o al fons de la rasa.
S'han considerat els graus de dificultat de muntatge per als tubs, següents:
- Grau mitjà, que correspon a una xarxa equilibrada en trams lineals i amb accessoris (distribucions d'aigua, gas, calefacció, etc.)
- Sense especificació del grau de dificultat que correspon a una xarxa on es poden donar trams lineals, equilibrats i amb predomini d'accessoris indistintament al llarg del seu recorregut (instal·lacions d'obres d'enginyeria civil, etc.)

S'han considerat els tipus d'unió següents:
- Unió encolada
- Unió elàstica amb anella elastomèrica d'estanquitat

L'execució de la unitat d'obra inclou les operacions següents:
- Comprovació i preparació del pla de suport (en canalitzacions per soterrar)
- Replanteig de la conducció
- Col·locació de l'element en la seva posició definitiva
- Execució de totes les unions necessàries
- Neteja de la canonada
- Retirada de l'obra de retalls de tubs, materials per a junts, etc.

No s'inclou, en les instal·lacions sense especificació del grau de dificultat, la col·locació d'accessoris. La variació del grau de dificultat en els diferents trams de la xarxa no permet fixar la repercussió d'accessoris; per això, la seva col·locació es considera una unitat d'obra diferent.
CONDICIONS GENERALS:
La posició ha de ser la reflectida a la DT o, en el seu defecte, la indicada per la DF.
Els junts han de ser estancs a la pressió de prova, han de resistir els esforços mecànics i no han de produir alteracions apreciables en el règim hidràulic de la canonada.
Totes les unions, canvis de direcció i sortides de ramals s'han de fer per mitjà d'accessoris del material del tub, emmotllats per injecció i normalitzats. Les unions s'han de fer encolades amb adhesiu normalitzat, o bé, amb junt elàstic; segons correspongui al tipus d'unió definit per a la instal·lació.
El pas a través d'elements estructurals s'ha de fer amb passamurs i l'espai que quedi s'ha d'omplir amb material elàstic. Els passamurs han de sobresortir >= 3 mm del parament. Dins del passamurs no hi pot quedar cap accessori.
La superfície del tub o del calorifugant, si n'hi ha d'haver, ha d'estar a >= 300 mm de qualsevol conductor elèctric i s'ha de procurar que passi per sota.
COL·LOCACIÓ SUPERFICIAL:
Els tubs han de ser accessibles. Les canonades s'han d'estendre perpendicularment o paral·lelament respecte a l'estructura de l'edifici. Les horitzontals han de passar preferentment a prop del paviment o del sostre.
Sobre envans, els suports s'han de fixar amb tacs i visos, i a les parets, s'han d'encastar. Si l'abraçadora del suport és metàl·lica, entre ella i el tub s'ha d'interposar una anella elàstica.
La canonada no pot travessar xemeneies ni conductes.
Distància entre suports:
- Tubs PVC:

Diàmetre nominal (mm)	Distància entre suports (m)	
	trams verticals	trams horitzontals
16 - 20	1,1	0,7
25 - 75	1,3	0,8
90 - 110	2	0,8
125 - 200	2	1
250 - 500	2,5	1,2

- Tubs C-PVC:

DN	Distància suports (m)	
	tram vert.	tram hor.
16-20	1,0	0,5
25-75	1,3	0,6
90-110	1,7	0,8
125-200	1,9	0,9

COL·LOCACIÓ SOTERRADA:
Han de quedar centrats i alineats dins de la rasa.
La fondària de la rasa ha de permetre que el tub descansi sobre un llit de sorra de riu. Pel seu damunt hi ha d'haver un reblert de terra ben piconada per tongades de 20 cm. Les primeres capes que envolten el tub cal piconar-les amb cura.
Gruix del llit de sorra: >= 10 cm
Gruix del reblert: (sense trànsit rodat): >= 50 cm
Gruix del reblert: (amb trànsit rodat): >= 80 cm
El tub s'ha de col·locar dins la rasa serpentejant lleugerament per a permetre les contraccions i dilatacions degudes a canvis de temperatura.
Per tal de contrarestar les reaccions axials que es produeixen en circular el fluid, els punts singulars (corbes, reduccions, etc.), han d'estar ancorades a daus massissos de formigó.
En cas de coincidència de canonades d'aigua potable i de sanejament, les d'aigua potable han de passar per un pla superior a les de sanejament i han d'anar separades tangencialment 100 cm.
Per damunt del tub s'ha de fer un reblert de terres compactades, que han de complir l'especificat en el seu plec de condicions.

2.- CONDICIONS DEL PROCÉS D'EXECUCIÓ

CONDICIONS GENERALS:
La descàrrega i manipulació dels elements s'ha de fer de forma que no rebin cops.
Per a fer la unió dels tubs no s'han de forçar ni deformar els extrems.
La unió entre els tubs i altres elements d'obra s'ha de fer garantint la no transmissió de càrregues, la impermeabilitat i l'adherència amb les parets.
Cada cop que s'interromp el muntatge, cal tapar els extrems oberts.
En les unions elàstiques l'extrem llis del tub s'ha de netejar i lubrificar amb un lubrificant autoritzat pel fabricant del tub, abans de fer la connexió.
En les unions encolades l'adhesiu s'ha d'aplicar amb pinzell als dos extrems per a unir.
L'extrem recte del tub ha de tenir l'aresta exterior aixamfranada.
Si s'ha de tallar un tub, cal fer-ho perpendicularment a l'eix i eliminar les rebaves.
El tub s'ha d'encaixar sense moviments de torsió.
No és permès conformar els tubs a l'obra, s'han d'utilitzar els accessoris adequats.
Un cop acabada la instal·lació, s'ha de netejar interiorment fent-hi passar aigua perquè arrossegui les brosses i els gasos destil·lats produïts pel lubricant, l'adhesiu i el netejador que s'hagi utilitzat atenent al tipus d'unió. No s'ha de fer servir en aquesta operació cap tipus de dissolvent.
En el cas que la canonada sigui per abastament d'aigua, cal fer un tractament de depuració bacteriològic després de rentar-la.
COL·LOCACIÓ SOTERRADA:
Abans de baixar els elements a la rasa la DF ha d'examinar-los, rebutjant els que presentin algun defecte.
Abans de la col·locació dels elements cal comprovar que la rasant, l'amplària, la fondària i el nivell freàtic de la rasa corresponen als especificats en la DT. En cas contrari cal avisar la DF.
El fons de la rasa ha d'estar net abans de baixar els elements.
Si la canonada té un pendent > 10% s'ha de muntar en sentit ascendent. Si no es pot fer d'aquesta manera, cal fixar-la provisionalment per evitar el lliscament dels tubs.
Els tubs s'han de calçar i colzar per a impedir el seu moviment.
Col·locats els elements al fons de la rasa, s'ha de comprovar que el seu interior és lliure d'elements que puguin impedir el seu assentament o funcionament correctes (terres, pedres, eines de treball, etc.).
Les canonades i les rases s'han de mantenir lliures d'aigua, esgotant amb bomba o deixant desguassos a l'excavació.
No s'han de muntar trams de més de 100 m de llarg sense fer un reblert parcial de la rasa deixant el junts descoberts. Aquest reblert ha de complir les especificacions tècniques del reblert de la rasa.
Un cop situada la canonada a la rasa, parcialment reblerta excepte a les unions, s'han de fer les proves de pressió interior i d'estanquitat segons la normativa vigent.
No es pot procedir al reblert de les rases sense l'autorització expressa de la DF.
Els daus d'ancoratge s'han de fer una vegada enllestida la instal·lació. S'han de col·locar de forma que els junts de les canonades i dels accessoris siguin accessibles per a la seva reparació.

3.- UNITAT I CRITERIS D'AMIDAMENT

TUBS:
m de llargària instal·lada, amidada segons les especificacions de la DT, entre els eixos dels elements o dels punts per connectar.

Aquest criteri inclou les pèrdues de material per retalls i els empalmaments que s'hagin efectuat. En les instal·lacions amb grau de dificultat especificat, inclou, a més, la repercussió de les peces especials per col·locar.
COL·LOCACIÓ SOTERRADA:
No s'inclouen en aquest criteri els daus de formigó per a l'ancoratge dels tubs ni les brides metàl·liques per a la subjecció dels mateixos.

4.- NORMATIVA DE COMPLIMENT OBLIGATORI

La normativa ha de ser l'específica a l'ús a què es destini.

5.- CONDICIONS DE CONTROL D'EXECUCIÓ I DE L'OBRA ACABADA

CONTROL D'EXECUCIÓ. OPERACIONS DE CONTROL:
Les tasques de control a realitzar són les següents:
- Comprovació de la correcta implantació de les conduccions a l'obra segons el traçat previst.
- Control visual de l'execució de la instal·lació, comprovant:
  - Suportació
  - Verticalitat i pendents a trams horitzontals d'evacuació
  - Diàmetres
  - Utilització dels accessoris adequats a empalmaments i entroncaments
  - Distància a altres elements i conduccions.
  - Resistència al foc del material.
  - Sectorització
  - Elements, sifons i pericons.
  - Existència de proteccions a trams baixos susceptibles de cops
- Realització de proves d'estanquitat i evacuació a instal·lacions de sanejament i evacuació d'aigües pluvials segons document HS-5 del Codi Tècnic de l'edificació.

CONTROL DE L'OBRA ACABADA. OPERACIONS DE CONTROL:
Les tasques de control a realitzar són les següents:
- Manteniment de la instal·lació.
- Realització i emissió d'informe amb resultats dels controls i dels assaigs realitzats i de quantificació dels mateixos.

CRITERIS DE PRESA DE MOSTRES:
S'ha de comprovar la totalitat de la instal·lació.
INTERPRETACIÓ DE RESULTATS I ACTUACIONS EN CAS D'INCOMPLIMENT:
En cas de deficiències de material o execució, si es pot esmenar sense canviar materials, s'ha de procedir a fer-ho. En cas contrari, s'ha de procedir a canviar tot el material afectat.
En cas de manca d'elements o discrepàncies amb el projecte, s'ha de procedir a l'adequació, d'acord amb el que determini la DF.

EF TUBS I ACCESSORIS PER A GASOS I FLUIDS

EFA TUBS DE PVC

EFA1 TUBS DE PVC A PRESSIÓ

0.- ELEMENTS QUE CONTEMPLA EL PLEC

EFA16542,EFA17342.

1.- DEFINICIÓ I CONDICIONS DE LES PARTIDES D'OBRA EXECUTADES

Canalitzacions amb tub de poli (clorur de vinil) no plastificat PVC o C-PVC, per a transport i distribució de fluids a pressió i col·locació d'accessoris en canalitzacions per a soterrar, col·locats superficialment o al fons de la rasa.
S'han considerat els graus de dificultat de muntatge per als tubs, següents:
- Grau mitjà, que correspon a una xarxa equilibrada en trams lineals i amb accessoris (distribucions d'aigua, gas, calefacció, etc.)
- Sense especificació del grau de dificultat que correspon a una xarxa on es poden donar trams lineals, equilibrats i amb predomini d'accessoris indistintament al llarg del seu recorregut (instal·lacions d'obres d'enginyeria civil, etc.)

S'han considerat els tipus d'unió següents:
- Unió encolada
- Unió elàstica amb anella elastomèrica d'estanquitat

L'execució de la unitat d'obra inclou les operacions següents:
- Comprovació i preparació del pla de suport (en canalitzacions per soterrar)
- Replanteig de la conducció
- Col·locació de l'element en la seva posició definitiva
- Execució de totes les unions necessàries
- Neteja de la canonada
- Retirada de l'obra de retalls de tubs, materials per a junts, etc.

No s'inclou, en les instal·lacions sense especificació del grau de dificultat, la col·locació d'accessoris. La variació del grau de dificultat en els diferents trams de la xarxa no permet fixar la repercussió d'accessoris; per això, la seva col·locació es considera una unitat d'obra diferent.
CONDICIONS GENERALS:
La posició ha de ser la reflectida a la DT o, en el seu defecte, la indicada per la DF.
Els junts han de ser estancs a la pressió de prova, han de resistir els esforços mecànics i no han de produir alteracions apreciables en el règim hidràulic de la canonada.
Totes les unions, canvis de direcció i sortides de ramals s'han de fer per mitjà d'accessoris del material del tub, emmotllats per injecció i normalitzats. Les unions s'han de fer encolades amb adhesiu normalitzat, o bé, amb junt elàstic; segons correspongui al tipus d'unió definit per a la instal·lació.
El pas a través d'elements estructurals s'ha de fer amb passamurs i l'espai que quedi s'ha d'omplir amb material elàstic. Els passamurs han de sobresortir >= 3 mm del parament. Dins del passamurs no hi pot quedar cap accessori.
La superfície del tub o del calorifugant, si n'hi ha d'haver, ha d'estar a >= 300 mm de qualsevol conductor elèctric i s'ha de procurar que passi per sota.
COL·LOCACIÓ SUPERFICIAL:
Els tubs han de ser accessibles. Les canonades s'han d'estendre perpendicularment o paral·lelament respecte a l'estructura de l'edifici. Les horitzontals han de passar preferentment a prop del paviment o del sostre.
Sobre envans, els suports s'han de fixar amb tacs i visos, i a les parets, s'han d'encastar. Si l'abraçadora del suport és metàl·lica, entre ella i el tub s'ha d'interposar una anella elàstica.
La canonada no pot travessar xemeneies ni conductes.
Distància entre suports:
- Tubs PVC:

Diàmetre nominal (mm)	Distància entre suports (m) trams verticals	trams horitzontals
16 - 20	1,1	0,7
25 - 75	1,3	0,8
90 - 110	2	0,8
125 - 200	2	1
250 - 500	2,5	1,2

COL·LOCACIÓ SOTERRADA:
Han de quedar centrats i alineats dins de la rasa.
La fondària de la rasa ha de permetre que el tub descansi sobre un llit de sorra de riu. Pel seu damunt hi ha d'haver un reblert de terra ben piconada per tongades de 20 cm. Les primeres capes que envolten el tub cal piconar-les amb cura.
Gruix del llit de sorra: >= 10 cm
Gruix del reblert: (sense trànsit rodat): >= 50 cm
Gruix del reblert: (amb trànsit rodat): >= 80 cm
El tub s'ha de col·locar dins la rasa serpentejant lleugerament per a permetre les contraccions i dilatacions degudes a canvis de temperatura.
Per tal de contrarestar les reaccions axials que es produeixen en circular el fluid, els punts singulars (corbes, reduccions, etc.), han d'estar ancorades a daus massissos de formigó.
En cas de coincidència de canonades d'aigua potable i de sanejament, les d'aigua potable han de passar per un pla superior a les de sanejament i han d'anar separades tangencialment 100 cm.
Per damunt del tub s'ha de fer un reblert de terres compactades, que han de complir l'especificat en el seu plec de condicions.

2.- CONDICIONS DEL PROCÉS D'EXECUCIÓ

CONDICIONS GENERALS:
La descàrrega i manipulació dels elements s'ha de fer de forma que no rebin cops.
Per a fer la unió dels tubs no s'han de forçar ni deformar els extrems.

La unió entre els tubs i altres elements d'obra s'ha de fer garantint la no transmissió de càrregues, la impermeabilitat i l'adherència amb les parets.
Cada cop que s'interromp el muntatge, cal tapar els extrems oberts.
En les unions elàstiques l'extrem llis del tub s'ha de netejar i lubrificar amb un lubrificant autoritzat pel fabricant del tub, abans de fer la connexió.
En les unions encolades l'adhesiu s'ha d'aplicar amb pinzell als dos extrems per a unir.
L'extrem recte del tub ha de tenir l'aresta exterior aixamfranada.
Si s'ha de tallar un tub, cal fer-ho perpendicularment a l'eix i eliminar les rebaves.
El tub s'ha d'encaixar sense moviments de torsió.
No és permès conformar els tubs a l'obra, s'han d'utilitzar els accessoris adequats.
Un cop acabada la instal·lació, s'ha de netejar interiorment fent-hi passar aigua perquè arrossegui les brosses i els gasos destil·lats produïts pel lubricant, l'adhesiu i el netejador que s'hagi utilitzat atenent al tipus d'unió. No s'ha de fer servir en aquesta operació cap tipus de dissolvent.
En el cas que la canonada sigui per abastament d'aigua, cal fer un tractament de depuració bacteriològic després de rentar-la.
COL·LOCACIÓ SOTERRADA:
Abans de baixar els elements a la rasa la DF ha d'examinar-los, rebutjant els que presentin algun defecte.
Abans de la col·locació dels elements cal comprovar que la rasant, l'amplària, la fondària i el nivell freàtic de la rasa corresponen als especificats en la DT. En cas contrari cal avisar la DF.
El fons de la rasa ha d'estar net abans de baixar els elements.
Si la canonada té un pendent > 10% s'ha de muntar en sentit ascendent. Si no es pot fer d'aquesta manera, cal fixar-la provisionalment per evitar el lliscament dels tubs.
Els tubs s'han de calçar i colzar per a impedir el seu moviment.
Col·locats els elements al fons de la rasa, s'ha de comprovar que el seu interior és lliure d'elements que puguin impedir el seu assentament o funcionament correctes (terres, pedres, eines de treball, etc.).
Les canonades i les rases s'han de mantenir lliures d'aigua, esgotant amb bomba o deixant desguassos a l'excavació.
No s'han de muntar trams de més de 100 m de llarg sense fer un reblert parcial de la rasa deixant el junts descoberts. Aquest reblert ha de complir les especificacions tècniques del reblert de la rasa.
Un cop situada la canonada a la rasa, parcialment reblerta excepte a les unions, s'han de fer les proves de pressió interior i d'estanquitat segons la normativa vigent.
No es pot procedir al reblert de les rases sense l'autorització expressa de la DF.
Els daus d'ancoratge s'han de fer una vegada enllestida la instal·lació. S'han de col·locar de forma que els junts de les canonades i dels accessoris siguin accessibles per a la seva reparació.

3.- UNITAT I CRITERIS D'AMIDAMENT

TUBS:
m de llargària instal·lada, amidada segons les especificacions de la DT, entre els eixos dels elements o dels punts per connectar.
Aquest criteri inclou les pèrdues de material per retalls i els empalmaments que s'hagin efectuat.
En les instal·lacions amb grau de dificultat especificat, inclou, a més, la repercussió de les peces especials per col·locar.
COL·LOCACIÓ SOTERRADA:
No s'inclouen en aquest criteri els daus de formigó per a l'ancoratge dels tubs ni les brides metàl·liques per a la subjecció dels mateixos.

4.- NORMATIVA DE COMPLIMENT OBLIGATORI

La normativa ha de ser l'específica a l'ús a què es destini.

5.- CONDICIONS DE CONTROL D'EXECUCIÓ I DE L'OBRA ACABADA

CONTROL D'EXECUCIÓ. OPERACIONS DE CONTROL:
Les tasques de control a realitzar són les següents:
- Comprovació de la correcta implantació de les conduccions a l'obra segons el traçat previst.
- Control visual de l'execució de la instal·lació, comprovant:
  - Suportació
  - Verticalitat i pendents a trams horitzontals d'evacuació
  - Diàmetres
  - Utilització dels accessoris adequats a empalmaments i entroncaments
  - Distància a altres elements i conduccions.
  - Resistència al foc del material.
  - Sectorització
  - Elements, sifons i pericons.
  - Existència de proteccions a trams baixos susceptibles de cops

  - Realització de proves d'estanquitat i evacuació a instal·lacions de sanejament i evacuació d'aigües pluvials segons document HS-5 del Codi Tècnic de l'edificació.
CONTROL DE L'OBRA ACABADA. OPERACIONS DE CONTROL:
Les tasques de control a realitzar són les següents:
- Manteniment de la instal·lació.
- Realització i emissió d'informe amb resultats dels controls i dels assaigs realitzats i de quantificació dels mateixos.
CRITERIS DE PRESA DE MOSTRES:
S'ha de comprovar la totalitat de la instal·lació.
INTERPRETACIÓ DE RESULTATS I ACTUACIONS EN CAS D'INCOMPLIMENT:
En cas de deficiències de material o execució, si es pot esmenar sense canviar materials, s'ha de procedir a fer-ho. En cas contrari, s'ha de procedir a canviar tot el material afectat.
En cas de manca d'elements o discrepàncies amb el projecte, s'ha de procedir a l'adequació, d'acord amb el que determini la DF.

EF TUBS I ACCESSORIS PER A GASOS I FLUIDS

EFA TUBS DE PVC

EFA2 TUBS DE CPVC

0.- ELEMENTS QUE CONTEMPLA EL PLEC

EFA2A7PG,EFA2D7PG.

1.- DEFINICIÓ I CONDICIONS DE LES PARTIDES D'OBRA EXECUTADES

Canalitzacions amb tub de poli (clorur de vinil) no plastificat PVC o C-PVC, per a transport i distribució de fluids a pressió i col·locació d'accessoris en canalitzacions per a soterrar, col·locats superficialment o al fons de la rasa.
S' han considerat els graus de dificultat de muntatge per als tubs, següents:
- Grau mitjà, que correspon a una xarxa equilibrada en trams lineals i amb accessoris (distribucions d'aigua, gas, calefacció, etc.)
- Sense especificació del grau de dificultat que correspon a una xarxa on es poden donar trams lineals, equilibrats i amb predomini d'accessoris indistintament al llarg del seu recorregut (instal·lacions d'obres d'enginyeria civil, etc.)
S'han considerat els tipus d'unió següents:
- Unió encolada
  - Unió elàstica amb anella elastomèrica d'estanquitat
  L'execució de la unitat d'obra inclou les operacions següents:
- Comprovació i preparació del pla de suport (en canalitzacions per soterrar)
- Replanteig de la conducció
- Col·locació de l'element en la seva posició definitiva
- Execució de totes les unions necessàries
- Neteja de la canonada
- Retirada de l'obra de retalls de tubs, materials per a junts, etc.
No s'inclou, en les instal·lacions sense especificació del grau de dificultat, la col·locació d'accessoris. La variació del grau de dificultat en els diferents trams de la xarxa no permet fixar la repercussió d'accessoris; per això, la seva col·locació es considera una unitat d'obra diferent.
CONDICIONS GENERALS:
La posició ha de ser la reflectida a la DT o, en el seu defecte, la indicada per la DF.
Els junts han de ser estancs a la pressió de prova, han de resistir els esforços mecànics i no han de produir alteracions apreciables en el règim hidràulic de la canonada.
Totes les unions, canvis de direcció i sortides de ramals s'han de fer per mitjà d'accessoris del material del tub, emmotllats per injecció i normalitzats. Les unions s'han de fer encolades amb adhesiu normalitzat, o bé, amb junt elàstic; segons correspongui al tipus d'unió definit per a la instal·lació.
El pas a través d'elements estructurals s'ha de fer amb passamurs i l'espai que quedi s'ha d'omplir amb material elàstic. Els passamurs han de sobresortir >= 3 mm del parament. Dins del passamurs no hi pot quedar cap accessori.
La superfície del tub o del calorifugant, si n'hi ha d'haver, ha d'estar a >= 300 mm de qualsevol conductor elèctric i s'ha de

procurar que passi per sota.
COL·LOCACIÓ SUPERFICIAL:
Els tubs han de ser accessibles. Les canonades s'han d'estendre perpendicularment o paral·lelament respecte a l'estructura de l'edifici. Les horitzontals han de passar preferentment a prop del paviment o del sostre.
Sobre envans, els suports s'han de fixar amb tacs i visos, i a les parets, s'han d'encastar. Si l'abraçadora del suport és metàl·lica , entre ella i el tub s'ha d'interposar una anella elàstica.
La canonada no pot travessar xemeneies ni conductes.
Distància entre suports:
- Tubs C-PVC:

DN	Distància suports (m)	
	tram vert.	tram hor.
16-20	1,0	0,5
25-75	1,3	0,6
90-110	1,7	0,8
125-200	1,9	0,9

COL·LOCACIÓ SOTERRADA:
Han de quedar centrats i alineats dins de la rasa.
La fondà ria de la rasa ha de permetre que el tub descansi sobre un llit de sorra de riu. Pel seu damunt hi ha d'haver un reblert de terra ben piconada per tongades de 20 cm. Les primeres capes que envolten el tub cal piconar-les amb cura.
Gruix del llit de sorra: >= 10 cm
Gruix del reblert: (sense trànsit rodat): >= 50 cm
Gruix del reblert: (amb trànsit rodat): >= 80 cm
El tub s'ha de col·locar dins la rasa serpentejant lleugerament per a permetre les contraccions i dilatacions degudes a canvis de temperatura.
Per tal de contrarestar les reaccions axials que es produeixen en circular el fluid, els punts singulars (corbes, reduccions, etc.) , han d'estar ancorades a daus massissos de formigó.
En cas de coincidència de canonades d'aigua potable i de sanejament, les d'aigua potable han de passar per un pla superior a les de sanejament i han d'anar separades tangencialment 100 cm.
Per damunt del tub s'ha de fer un reblert de terres compactades, que han de complir l'especificat en el seu plec de condicions.

2.- CONDICIONS DEL PROCÉS D'EXECUCIÓ

CONDICIONS GENERALS:
La descàrrega i manipulació dels elements s'ha de fer de forma que no rebin cops.
Per a fer la unió dels tubs no s'han de forçar ni deformar els extrems.
La unió entre els tubs i altres elements d'obra s'ha de fer garantint la no transmissió de càrregues, la impermeabilitat i l'adherència amb les parets.
Cada cop que s'interromp el muntatge, cal tapar els extrems oberts.
En les unions elàstiques l'extrem llis del tub s'ha de netejar i lubrificar amb un lubrificant autoritzat pel fabricant del tub, abans de fer la connexió.
En les unions encolades l'adhesiu s'ha d'aplicar amb pinzell als dos extrems per a unir.
L'extrem recte del tub ha de tenir l'aresta exterior aixamfranada.
Si s'ha de tallar un tub, cal fer-ho perpendicularment a l'eix i eliminar les rebaves.
El tub s'ha d'encaixar sense moviments de torsió.
No és permès conformar els tubs a l'obra, s'han d'utilitzar els accessoris adequats.
Un cop acabada la instal·lació, s'ha de netejar interiorment fent-hi passar aigua perquè arrossegui les brosses i els gasos destil·lats produï ts pel lubricant, l'adhesiu i el netejador que s'hagi utilitzat atenent al tipus d'unió. No s'ha de fer servir en aquesta operació cap tipus de dissolvent.
En el cas que la canonada sigui per abastament d'aigua, cal fer un tractament de depuració bacteriològic després de rentar-la.
COL·LOCACIÓ SOTERRADA:
Abans de baixar els elements a la rasa la DF ha d'examinar-los, rebutjant els que presentin algun defecte.
Abans de la col·locació dels elements cal comprovar que la rasant, l'amplària, la fondària i el nivell freà tic de la rasa corresponen als especificats en la DT. En cas contrari cal avisar la DF.
El fons de la rasa ha d'estar net abans de baixar els elements.
Si la canonada té un pendent > 10% s'ha de muntar en sentit ascendent. Si no es pot fer d'aquesta manera, cal fixar-la provisionalment per evitar el lliscament dels tubs.

Els tubs s'han de calçar i colzar per a impedir el seu moviment.
Col·locats els elements al fons de la rasa, s'ha de comprovar que el seu interior és lliure d'elements que puguin impedir el seu assentament o funcionament correctes (terres, pedres, eines de treball, etc.).
Les canonades i les rases s'han de mantenir lliures d'aigua, esgotant amb bomba o deixant desguassos a l'excavació.
No s'han de muntar trams de més de 100 m de llarg sense fer un reblert parcial de la rasa deixant el junts descoberts. Aquest reblert ha de complir les especificacions tècniques del reblert de la rasa.
Un cop situada la canonada a la rasa, parcialment reblerta excepte a les unions, s'han de fer les proves de pressió interior i d'estanquitat segons la normativa vigent.
No es pot procedir al reblert de les rases sense l'autorització expressa de la DF.
Els daus d'ancoratge s'han de fer una vegada enllestida la instal·lació. S'han de col·locar de forma que els junts de les canonades i dels accessoris siguin accessibles per a la seva reparació.

3.- UNITAT I CRITERIS D'AMIDAMENT

TUBS:
m de llargària instal·lada, amidada segons les especificacions de la DT, entre els eixos dels elements o dels punts per connectar.
Aquest criteri inclou les pè rdues de material per retalls i els empalmaments que s'hagin efectuat.
En les instal·lacions amb grau de dificultat especificat, inclou, a mé s, la repercussió de les peces especials per col·locar.
COL·LOCACIÓ SOTERRADA:
No s'inclouen en aquest criteri els daus de formigó per a l'ancoratge dels tubs ni les brides metàl·liques per a la subjecció dels mateixos.

4.- NORMATIVA DE COMPLIMENT OBLIGATORI

La normativa ha de ser l'específica a l'ús a què es destini.

EF TUBS I ACCESSORIS PER A GASOS I FLUIDS

EFC TUBS DE POLIPROPILÈ

0.- ELEMENTS QUE CONTEMPLA EL PLEC

EFC1NC04,EFC1NC03,EFC1NC12,EFC1NC09,EFC1NC05,EFC14B22.

1.- DEFINICIÓ I CONDICIONS DE LES PARTIDES D'OBRA EXECUTADES

Conduccions amb tub de polipropilè a pressió per a instal·lacions de transport i distribució de fluids, amb les unions soldades, col·locats superficialment o al fons de la rasa.
S'han considerat els graus de dificultat de muntatge per als tubs, següents:
- Grau mitjà, que correspon a una xarxa equilibrada en trams lineals i amb accessoris (distribucions d'aigua, gas, calefacció, etc.)

L'execució de la unitat d'obra inclou les operacions següents:
- Comprovació i preparació del pla de suport (en canalitzacions per soterrar)
- Replanteig de la conducció
- Col·locació de l'element en la seva posició definitiva
- Execució de totes les unions necessàries
- Neteja de la canonada
- Retirada de l'obra de retalls de tubs, materials per a junts, etc.

CONDICIONS GENERALS:
La posició ha de ser la reflectida a la DT o, en el seu defecte, la indicada per la DF.
Els junts han de ser estancs a la pressió de prova, han de resistir els esforços mecànics i no han de produir alteracions apreciables en el règim hidràulic de la canonada.
Les unions entre tubs s'han de fer per soldadura amb material d'aportació.
Els canvis de direcció, els ramals, les brides i les reduccions s'han de fer per mitjà dels accessoris adequats de polipropilè. Les unions s'han de fer per acoblament i soldadura amb material d'aportació.
El pas a través d'elements estructurals s'ha de fer amb passamurs i l'espai que quedi s'ha d'omplir amb material elàstic. Els passamurs han de sobresortir >= 3 mm del parament. Dins del passamurs

no hi pot quedar cap accessori.
La superfície del tub o del calorifugant, si n'hi ha d'haver, ha d'estar a >= 300 mm de qualsevol conductor elèctric i s'ha de procurar que passi per sota.
COL·LOCACIÓ SUPERFICIAL:
Els tubs han de ser accessibles. Les canonades s'han d'estendre perpendicularment o paral·lelament respecte a l'estructura de l'edifici. Les horitzontals han de passar preferentment a prop del paviment o del sostre.
Sobre envans, els suports s'han de fixar amb tacs i visos, i a les parets, s'han d'encastar. Si l'abraçadora del suport és metàl·lica, entre ella i el tub s'ha d'interposar una anella elàstica.
En cas de fluids molt calents, el suport ha de permetre una certa llibertat axial al tub per tal de compensar les dilatacions.
La canonada no pot travessar xemeneies ni conductes.
Distància entre suports:

DN (mm)	Distància entre suports (mm)	
	en trams verticals	en trams horitzontals
16	710	550
20	780	600
25	840	650
32	940	750
40	1100	850
50	1230	950
63	1230	950
75	1360	1050
90	1490	1150
110	1620	1250
125	1670	1350
140	1800	1500
160	1800	1500
200	1800	1500
250	2000	1800
315	2000	1800
400	2000	1800

COL·LOCACIÓ SOTERRADA:
La fondària de la rasa ha de permetre que el tub descansi sobre un llit de sorra de riu. Pel seu damunt hi ha d'haver un reblert de terra ben piconada per tongades de 20 cm. Les primeres capes que envolten el tub cal piconar-les amb cura.
Gruix del llit de sorra: >= 15 cm
Reblert (sense trànsit rodat): >= 60 cm
Reblert (amb trànsit rodat): >= 100 cm
El tub s'ha de col·locar dins la rasa serpentejant lleugerament per a permetre les contraccions i dilatacions degudes a canvis de temperatura.
Per tal de contrarestar les reaccions axials que es produeixen en circular el fluid, els punts singulars (corbes, reduccions, etc.), han d'estar ancorades a daus massissos de formigó.
En cas de coincidència de canonades d'aigua potable i de sanejament, les d'aigua potable han de passar per un pla superior a les de sanejament i han d'anar separades tangencialment 100 cm.
Per damunt del tub s'ha de fer un reblert de terres compactades, que han de complir l'especificat en el seu plec de condicions.

2.- CONDICIONS DEL PROCÉS D'EXECUCIÓ

CONDICIONS GENERALS:
La descàrrega i manipulació dels elements s'ha de fer de forma que no rebin cops.
Per a fer la unió dels tubs no s'han de forçar ni deformar els extrems.
La unió entre els tubs i altres elements d'obra s'ha de fer garantint la no transmissió de càrregues, la impermeabilitat i l'adherència amb les parets.
Cada cop que s'interromp el muntatge, cal tapar els extrems oberts.
Si s'ha de tallar un tub, cal fer-ho perpendicularment a l'eix i eliminar les rebaves.
Si s'ha d'aplicar un accessori de compressió cal aixamfranar l'aresta exterior.
Un cop acabada la instal·lació s'ha de netejar interiorment i fer-hi passar aigua per arrossegar les brosses.
En el cas que la canonada sigui per abastament d'aigua, cal fer un tractament de depuració bacteriològic després de rentar-la.
COL·LOCACIÓ SOTERRADA:
Abans de baixar els elements a la rasa la DF ha d'examinar-los, rebutjant els que presentin algun defecte.

Abans de la col·locació dels elements cal comprovar que la rasant, l'amplària, la fondària i el nivell freàtic de la rasa corresponen als especificats en la DT. En cas contrari cal avisar la DF.
El fons de la rasa ha d'estar net abans de baixar els elements.
Els tubs s'han de calçar i colzar per a impedir el seu moviment.
Col·locats els elements al fons de la rasa, s'ha de comprovar que el seu interior és lliure d'elements que puguin impedir el seu assentament o funcionament correctes (terres, pedres, eines de treball, etc.).
Les canonades i les rases s'han de mantenir lliures d'aigua, esgotant amb bomba o deixant desguassos a l'excavació.
Un cop situada la canonada a la rasa, parcialment reblerta excepte a les unions, s'han de fer les proves de pressió interior i d'estanquitat segons la normativa vigent.
No es pot procedir al reblert de les rases sense l'autorització expressa de la DF.
Els daus d'ancoratge s'han de fer una vegada enllestida la instal·lació. S'han de col·locar de forma que els junts de les canonades i dels accessoris siguin accessibles per a la seva reparació.

3.- UNITAT I CRITERIS D'AMIDAMENT

TUBS:
m de llargària instal·lada, amidada segons les especificacions de la DT, entre els eixos dels elements o dels punts per connectar.
Aquest criteri inclou les pèrdues de material per retalls i els empalmaments que s'hagin efectuat.
En les instal·lacions amb grau de dificultat especificat, inclou, a més, la repercussió de les peces especials per col·locar.
COL·LOCACIÓ SOTERRADA:
No s'inclouen en aquest criteri els daus de formigó per a l'ancoratge dels tubs ni les brides metàl·liques per a la subjecció dels mateixos.

4.- NORMATIVA DE COMPLIMENT OBLIGATORI

La normativa ha de ser l'específica a l'ús a què es destini.

EF TUBS I ACCESSORIS PER A GASOS I FLUIDS

EFC TUBS DE POLIPROPILÈ

EFC1 TUBS DE POLIPROPILÈ A PRESSIÓ

0.- ELEMENTS QUE CONTEMPLA EL PLEC

EFC1NC04,EFC1NC03,EFC1NC12,EFC1NC09,EFC1NC05,EFC14B22.

1.- DEFINICIÓ I CONDICIONS DE LES PARTIDES D'OBRA EXECUTADES

Conduccions amb tub de polipropilè a pressió per a instal·lacions de transport i distribució de fluids, amb les unions soldades, col·locats superficialment o al fons de la rasa.
S'han considerat els graus de dificultat de muntatge per als tubs, següents:
- Grau mitjà, que correspon a una xarxa equilibrada en trams lineals i amb accessoris (distribucions d'aigua, gas, calefacció, etc.)

L'execució de la unitat d'obra inclou les operacions següents:
- Comprovació i preparació del pla de suport (en canalitzacions per soterrar)
- Replanteig de la conducció
- Col·locació de l'element en la seva posició definitiva
- Execució de totes les unions necessàries
- Neteja de la canonada
- Retirada de l'obra de retalls de tubs, materials per a junts, etc.

CONDICIONS GENERALS:
La posició ha de ser la reflectida a la DT o, en el seu defecte, la indicada per la DF.
Els junts han de ser estancs a la pressió de prova, han de resistir els esforços mecànics i no han de produir alteracions apreciables en el règim hidràulic de la canonada.
Les unions entre tubs s'han de fer per soldadura amb material d'aportació.
Els canvis de direcció, els ramals, les brides i les reduccions s'han de fer per mitjà dels accessoris adequats de polipropilè. Les unions s'han de fer per acoblament i soldadura amb material d'aportació.

El pas a través d'elements estructurals s'ha de fer amb passamurs i l'espai que quedi s'ha d'omplir amb material elàstic. Els passamurs han de sobresortir >= 3 mm del parament. Dins del passamurs no hi pot quedar cap accessori.
La superfície del tub o del calorifugant, si n'hi ha d'haver, ha d'estar a >= 300 mm de qualsevol conductor elèctric i s'ha de procurar que passi per sota.
COL·LOCACIÓ SUPERFICIAL:
Els tubs han de ser accessibles. Les canonades s'han d'estendre perpendicularment o paral·lelament respecte a l'estructura de l'edifici. Les horitzontals han de passar preferentment a prop del paviment o del sostre.
Sobre envans, els suports s'han de fixar amb tacs i visos, i a les parets, s'han d'encastar. Si l'abraçadora del suport és metàl·lica, entre ella i el tub s'ha d'interposar una anella elàstica.
En cas de fluids molt calents, el suport ha de permetre una certa llibertat axial al tub per tal de compensar les dilatacions.
La canonada no pot travessar xemeneies ni conductes.
Distància entre suports:

DN (mm)	Distància entre suports (mm)	
	en trams verticals	en trams horitzontals
16	710	550
20	780	600
25	840	650
32	940	750
40	1100	850
50	1230	950
63	1230	950
75	1360	1050
90	1490	1150
110	1620	1250
125	1670	1350
140	1800	1500
160	1800	1500
200	1800	1500
250	2000	1800
315	2000	1800
400	2000	1800

COL·LOCACIÓ SOTERRADA:
La fondària de la rasa ha de permetre que el tub descansi sobre un llit de sorra de riu. Pel seu damunt hi ha d'haver un reblert de terra ben piconada per tongades de 20 cm. Les primeres capes que envolten el tub cal piconar-les amb cura.
Gruix del llit de sorra: >= 15 cm
Reblert (sense trànsit rodat): >= 60 cm
Reblert (amb trànsit rodat): >= 100 cm
El tub s'ha de col·locar dins la rasa serpentejant lleugerament per a permetre les contraccions i dilatacions degudes a canvis de temperatura.
Per tal de contrarestar les reaccions axials que es produeixen en circular el fluid, els punts singulars (corbes, reduccions, etc.), han d'estar ancorades a daus massissos de formigó.
En cas de coincidència de canonades d'aigua potable i de sanejament, les d'aigua potable han de passar per un pla superior a les de sanejament i han d'anar separades tangencialment 100 cm.
Per damunt del tub s'ha de fer un reblert de terres compactades, que han de complir l'especificat en el seu plec de condicions.

2.- CONDICIONS DEL PROCÉS D'EXECUCIÓ

CONDICIONS GENERALS:
La descàrrega i manipulació dels elements s'ha de fer de forma que no rebin cops.
Per a fer la unió dels tubs no s'han de forçar ni deformar els extrems.
La unió entre els tubs i altres elements d'obra s'ha de fer garantint la no transmissió de càrregues, la impermeabilitat i l'adherència amb les parets.
Cada cop que s'interromp el muntatge, cal tapar els extrems oberts.
Si s'ha de tallar un tub, cal fer-ho perpendicularment a l'eix i eliminar les rebaves.
Si s'ha d'aplicar un accessori de compressió cal aixamfranar l'aresta exterior.
Un cop acabada la instal·lació s'ha de netejar interiorment i fer-hi passar aigua per arrossegar les brosses.
En el cas que la canonada sigui per abastament d'aigua, cal fer un tractament de depuració bacteriològic després de rentar-la.
COL·LOCACIÓ SOTERRADA:

Abans de baixar els elements a la rasa la DF ha d'examinar-los, rebutjant els que presentin algun defecte.
Abans de la col·locació dels elements cal comprovar que la rasant, l'amplària, la fondària i el nivell freàtic de la rasa corresponen als especificats en la DT. En cas contrari cal avisar la DF.
El fons de la rasa ha d'estar net abans de baixar els elements.
Els tubs s'han de calçar i colzar per a impedir el seu moviment.
Col·locats els elements al fons de la rasa, s'ha de comprovar que el seu interior és lliure d'elements que puguin impedir el seu assentament o funcionament correctes (terres, pedres, eines de treball, etc.).
Les canonades i les rases s'han de mantenir lliures d'aigua, esgotant amb bomba o deixant desguassos a l'excavació.
Un cop situada la canonada a la rasa, parcialment reblerta excepte a les unions, s'han de fer les proves de pressió interior i d'estanquitat segons la normativa vigent.
No es pot procedir al reblert de les rases sense l'autorització expressa de la DF.
Els daus d'ancoratge s'han de fer una vegada enllestida la instal·lació. S'han de col·locar de forma que els junts de les canonades i dels accessoris siguin accessibles per a la seva reparació.

3.- UNITAT I CRITERIS D'AMIDAMENT

TUBS:
m de llargària instal·lada, amidada segons les especificacions de la DT, entre els eixos dels elements o dels punts per connectar.
Aquest criteri inclou les pèrdues de material per retalls i els empalmaments que s'hagin efectuat.
En les instal·lacions amb grau de dificultat especificat, inclou, a més, la repercussió de les peces especials per col·locar.
COL·LOCACIÓ SOTERRADA:
No s'inclouen en aquest criteri els daus de formigó per a l'ancoratge dels tubs ni les brides metàl·liques per a la subjecció dels mateixos.

4.- NORMATIVA DE COMPLIMENT OBLIGATORI

La normativa ha de ser l'específica a l'ús a què es destini.

EF TUBS I ACCESSORIS PER A GASOS I FLUIDS

EFQ AÏLLAMENTS TÈRMICS PER A TUBS

0.- ELEMENTS QUE CONTEMPLA EL PLEC

EFQ80011,EFQ80009,EFQ8MA50,EFQ80016,EFQAA210,EFQ3V67L.

1.- DEFINICIÓ I CONDICIONS DE LES PARTIDES D'OBRA EXECUTADES

Col·locació d'aïllament tèrmic de conduccions.
S'han considerat els materials següents:
- Tubs rígids de llana de vidre aglomerada amb resines termoestables oberts per una generatriu
- Tubs amb escumes elastomèriques
- Tubs rígids de poliestirè expandit formats per dues peces amb els dos extrems longitudinals encadellats
- Tub flexible de polietilè expandit i obert per una generatriu
- Tubs rígids de llana de roca aglomerada amb resines fenòliques, oberts per una generatriu

S'han considerat els graus de dificultat de muntatge següents:
- Grau baix, que correspon a una xarxa de trams llargs, amb pocs accessoris i situada un llocs fàcilment accessibles (muntants, etc.)
- Grau mitjà, que correspon a una xarxa equilibrada en trams lineals i amb accessoris (distribucions d'aigua, gas, calefacció, etc.)
- Grau alt, que correspon a una xarxa amb predomini d'accessoris sobre trams rectes (sala de calderes, escalfadors, etc.)

CONDICIONS GENERALS:
La posició ha de ser la reflectida a la DT o, en el seu defecte, la indicada per la DF.
S'ha de col·locar en contacte continuat amb tota la superfície del tub, sense cap compressió que en redueixi el gruix.

L'aïllament ha d'estar col·locat de manera que no interfereixi amb els òrgans de comandament de les vàlvules i d'altres accessoris de la instal·lació.
En aïllaments amb escumes elastomèriques, en la unió, les camises veïnes s'han d'enganxar entre elles i han de quedar a pressió.
En aïllaments amb poliestirè expandit, les peces s'uneixen entre sí pels extrems longitudinals encadellats. La unió per testa amb les peces veïnes s'ha de realitzar a tocar.
En aïllaments amb polietilè expandit, s'han d'enganxar entre ells els llavis del tall longitudinal, així com la unió de camises veïnes, que han de quedar a compressió.
La temperatura de la superfície exterior, en funcionament, ha de ser <= 15°C per sobre de la temperatura ambient.

2.- CONDICIONS DEL PROCÉS D'EXECUCIÓ

Abans de col·locar la camisa, s'ha de netejar la superfície del tub de brosses, d'òxids o d'altres elements i s'hi ha d'aplicar una pintura antioxidant si no té cap protecció.

3.- UNITAT I CRITERIS D'AMIDAMENT

m de llargària instal·lada, amidada segons les especificacions de la DT, entre els eixos dels elements o dels punts per connectar.
Aquest criteri inclou les pèrdues de material com a conseqüència dels retalls.

4.- NORMATIVA DE COMPLIMENT OBLIGATORI

Real Decreto 1027/2007, de 20 de julio, por el que se aprueba el Reglamento de Instalaciones Térmicas en los Edificios. (RITE).
Real Decreto 238/2013, de 5 de abril, por el que se modifican determinados artículos e instrucciones técnicas del Reglamento de Instalaciones Térmicas en los Edificios, aprobado por Real Decreto 1027/2007, de 20 de julio.

5.- CONDICIONS DE CONTROL D'EXECUCIÓ I DE L'OBRA ACABADA

CONTROL D'EXECUCIÓ. OPERACIONS DE CONTROL:
Les tasques de control a realitzar són les següents:
- Comprovació de la correcta implantació dels aïllaments a l'obra.
- Control visual de l'execució de la instal·lació, comprovant:
  - Correcta col·locació dels aïllaments utilitzant els accessoris adequats de fixació o enganxament de forma que no quedin cámeres d'aire entre aïllament i tub.
  - Inexistència de trams de la instal·lació sense aïllar que hagin d'anar aïllats
- Conductivitat tèrmica de referència
- Variacions del traçat de la instal·lació i comprovació de les pèrdues tèrmiques globals per al conjunt de conduccions per no superar el 4 % de la potècia màxima que transporta segons justificació de projecte i RITE.

CONTROL DE L'OBRA ACABADA. OPERACIONS DE CONTROL:
Les tasques de control a realitzar són les següents:
- Realització d'informe amb els resultats del control efectuat.

CRITERIS DE PRESA DE MOSTRES:
S'ha de comprovar la totalitat de la instal·lació.
INTERPRETACIÓ DE RESULTATS I ACTUACIONS EN CAS D'INCOMPLIMENT:
En cas de deficiències de material o execució, si es pot esmenar sense canviar materials, s'ha de procedir a fer-ho. En cas contrari, s'ha de procedir a canviar tot el material afectat.

EG Familia G

EG1 CAIXES I ARMARIS

EG15 CAIXES DE DERIVACIÓ QUADRADES

0.- ELEMENTS QUE CONTEMPLA EL PLEC

EG151512.

1.- DEFINICIÓ I CONDICIONS DE LES PARTIDES D'OBRA EXECUTADES

Caixes de plàstic o metàl·liques, amb grau de protecció normal, estanca, antihumitat o antideflagrant, encastades o muntades superficialment.
L'execució de la unitat d'obra inclou les operacions següents:
- Col·locació i anivellament

CONDICIONS GENERALS:
La caixa ha de quedar fixada sòlidament al parament per un mínim de quatre punts.
La posició ha de ser la fixada a la DT.
Si la caixa és metàl·lica, ha de quedar connectada a la connexió a terra.
Toleràncies d'instal·lació:
- Posició: ± 20 mm
- Aplomat: ± 2%

2.- CONDICIONS DEL PROCÉS D'EXECUCIÓ

No hi han condicions específiques del procés d'instal·lació.

3.- UNITAT I CRITERIS D'AMIDAMENT

Unitat de quantitat instal·lada, mesurada segons les especificacions de la DT.

4.- NORMATIVA DE COMPLIMENT OBLIGATORI

Real Decreto 842/2002 de 2 de agosto, por el que se aprueba el Reglamento Electrotécnico de Baja Tensión. REBT 2002.

EG Familia G

EG2 TUBS, CANALS, SAFATES I COLUMNES PER A MECANISMES

EG21 TUBS RÍGIDS NO METÀL·LICS

0.- ELEMENTS QUE CONTEMPLA EL PLEC

EG21281H,EG21291H.

1.- DEFINICIÓ I CONDICIONS DE LES PARTIDES D'OBRA EXECUTADES

Tub rígid no metàl·lic de fins a 160 mm de diàmetre nominal, connectat roscat o endollat.
S'han considerat els tipus de col·locació següents:
- Muntat com a canalització soterrada
- Muntat superficialment

L'execució de la unitat d'obra inclou les operacions següents:
- Replanteig del traçat del tub
- Estesa, fixació i curvat
- Preparació dels extrems dels tubs i execució de les unions entre trams i amb els accessoris
- Comprovació de la unitat d'obra
- Retirada de l'obra de les restes d'embalatges, retalls de tubs, etc.

CONDICIONS GENERALS:
Els canvis de direcció s'han de fer mitjançant corbes d'acoblament, escalfant-les lleugerament, sense que es produeixin canvis sensibles a la secció.
Quan les unions són roscades, han d'estar fetes amb maniguets amb rosca.
Quan les unions són endollades s'han de fer amb maniguets llisos.
Toleràncies d'instal·lació:
- Posició: ± 20 mm
- Alineació: ± 2%, <= 20 mm/total

CANALITZACIÓ SOTERRADA:
El tub ha de quedar instal·lat al fons de rases obertes que després s'han de reblir.
Les unions s'han de fer mitjançant connexió a pressió.
Les unions que no puguin anar directament connectades s'han de fer amb maniguets aïllants.
L'estanqueïtat dels junts s'ha d'aconseguir amb cinta aïllant i resistent a la humitat.

Cada tub ha de protegir un sol cable o un conjunt de cables unipolars que constitueixin un mateix sistema.
El tub ha de quedar envoltat de sorra o terra garbellada. Aquestes han de complir les especificacions fixades al seu plec de condicions.
Sobre la canalització s'ha de col·locar una capa o una coberta d'avís, de protecció mecànica (maons, plaques de formigó, etc.).
El radi curvatura ha d'estar dintre dels límits marcats pel fabricant.
Fondària de les rases: >= 40 cm
Distància a línies telefòniques, tubs de sanejament, aigua i gasos: >= 20 cm
Distància entre el tub i la capa de protecció: >= 10 cm
COL·LOCAT SUPERFICIALMENT:
Han de quedar fixades al suport per mitjà de brides o abraçadores protegides contra la corrosió i sòlidament subjectes.
Distància entre les fixacions:
- Trams horitzontals: <= 60 cm
- Trams verticals: <= 80 cm

Distància a línies telefòniques, tubs de sanejament, aigua i gasos: >= 25 cm
Distància entre registres: <= 1500 cm
Nombre de corbes de 90° entre dos registres consecutius: <= 3
Penetració del tub dins les caixes: 1 cm
Toleràncies d'instal·lació:
- Distància de la grapa al vèrtex de l'angle en els canvis de direcció: ± 5 mm
- Penetració del tub dins les caixes: ± 2 mm

2.- CONDICIONS DEL PROCÉS D'EXECUCIÓ

Abans de començar els treballs de muntatge es farà un replanteig previ que serà aprovat per la DF
Les unions s'han de fer amb els accessoris subministrats pel fabricant o expressament aprovats per aquest. Els accessoris d'unió i en general tots els accessoris que intervenen en la canalització han de ser els adequats al tipus i característiques del tub a col·locar.
S'ha de comprovar que les característiques del producte a col·locar corresponen a les especificades a la DT del projecte.
Els tubs s'han d'inspeccionar abans de la seva col·locació.
La seva instal·lació no n'ha d'alterar les característiques.
Un cop acabades les tasques de muntatge, es procedirà a la retirada de l'obra de les restes d'embalatges, retalls de tubs, etc.

3.- UNITAT I CRITERIS D'AMIDAMENT

m de llargària instal·lada, amidada segons les especificacions de la DT, entre els eixos dels elements o dels punts per connectar.
Aquest criteri inclou les pèrdues de material com a conseqüència dels retalls.
La instal·lació inclou els accessoris i les fixacions.

4.- NORMATIVA DE COMPLIMENT OBLIGATORI

Real Decreto 842/2002 de 2 de agosto, por el que se aprueba el Reglamento Electrotécnico de Baja Tensión. REBT 2002.
UNE-EN 50086-1:1995 Sistemas de tubos para la conducción de cables. Parte 1: Requisitos generales.
UNE-EN 50086-2-1:1997 Sistemas de tubos para instalaciones eléctricas. Parte 2-1: Requisitos particulares para sistemas de tubos rígidos.
UNE-EN 50086-2-2:1997 Sistemas de tubos para instalaciones eléctricas. Parte 2-2: Requisitos particulares para sistemas de tubos curvables.
UNE-EN 50086-2-4:1995 Sistemas de tubos para la conducción de cables. Parte 2-4: requisitos particulares para sistemas de tubos enterrados.

5.- CONDICIONS DE CONTROL D'EXECUCIÓ I DE L'OBRA ACABADA

CONTROL D'EXECUCIÓ. OPERACIONS DE CONTROL:
Les tasques de control a realitzar són les següents:
- Comprovació de la correcta implantació de les canalitzacions segons el traçat previst.
- Verificar que les dimensions de les canalitzacions s'adeqüen a l'especificat i al que li correspon segons el R.E.B.T., en funció dels conductors instal·lats.
- Verificar la correcta suportació i l'ús dels accessoris adequats.
- Verificar el grau de protecció IP
- Verificar els radis de curvatura, comprovant que no es provoquen reduccions de secció.
- Verificar la continuïtat elèctrica a canalitzacions metàl·liques i la seva posada a terra.
- Verificar la no existència d'encreuaments i paral·lelismes amb d'altres canalitzacions a distàncies inferiors a l'indicat al R.E.B.T.

- Verificar el correcte dimensionament de les caixes de connexió i l'ús dels accessoris adequats.
- Verificar la correcta implantació de registres per a un manteniment correcte.

CONTROL DE L'OBRA ACABADA. OPERACIONS DE CONTROL:
- Informe amb els resultats dels controls efectuats.

CRITERIS DE PRESA DE MOSTRES:
Es verificarà per mostreig diferents punts de la instal·lació.
INTERPRETACIÓ DE RESULTATS I ACTUACIONS EN CAS D'INCOMPLIMENT:
En cas d'incompliment de la Normativa vigent, es procedirà a la seva adequació.
En cas de deficiències de material o execució, es procedirà d'acord amb el que determini la DF.

EG Familia G

EG2 TUBS, CANALS, SAFATES I COLUMNES PER A MECANISMES

EG22 TUBS FLEXIBLES I CORBABLES NO METÀL·LICS

0.- ELEMENTS QUE CONTEMPLA EL PLEC

EG222811.

1.- DEFINICIÓ I CONDICIONS DE LES PARTIDES D'OBRA EXECUTADES

Tub flexible no metàl·lic, de fins a 250 mm de diàmetre nominal, col·locat.
S'han considerat els tipus de tubs següents:
- Tubs de PVC corrugats
- Tubs de PVC folrats, de dues capes, semillisa l'exterior i corrugada la interior
- Tubs de material lliure d'halògens
- Tubs de polipropilè
- Tubs de polietilè de dues capes, corrugada l'exterior i llisa la interior

S'han considerat els tipus de col·locació següents:
- Tubs col·locats encastats
- Tubs col·locats sota paviment
- Tubs col·locats sobre sostremort
- Tubs col·locats al fons de la rasa

L'execució de la unitat d'obra inclou les operacions següents:
- Replanteig del traçat del tub
- L'estesa, fixació o col·locació del tub
- Retirada de l'obra de les restes d'embalatges, retalls de tubs, etc.

CONDICIONS GENERALS:
El tub no pot tenir empalmaments entre els registres (caixes de derivació, pericons, etc.), ni entre aquests i les caixes de mecanismes.
S'ha de comprovar la regularitat superficial i l'estat de la superfície sobre la què s'ha d'efectuar el tractament superficial.
Toleràncies d'instal·lació:
- Penetració dels tubs dintre les caixes: ± 2 mm

ENCASTAT:
El tub s'ha de fixar al fons d'una regata oberta al parament, coberta amb guix.
Recobriment de guix: >= 1 cm
SOBRE SOSTREMORT:
El tub ha de quedar fixat al sostre o recolzat en el cel ras.
MUNTAT A SOTA D'UN PAVIMENT
El tub ha de quedar recolzat sobre el paviment base.
Ha de quedar fixat al paviment base amb tocs de morter cada metre, com a mínim.
CANALITZACIÓ SOTERRADA:
El tub ha de quedar instal·lat al fons de rases reblertes posteriorment.
El tub no pot tenir empalmaments entre els registres (caixes de derivació, pericons, etc.), ni entre aquests i les caixes de mecanismes.
Nombre de corbes de 90° entre dos registres consecutius: <= 3
Distància entre el tub i la capa de protecció: >= 10 cm
Fondària de les rases: >= 40 cm
Penetració del tub dins dels pericons: 10 cm
Toleràncies d'execució:

- Penetració del tub dins dels pericons: ± 10 mm

2.- CONDICIONS DEL PROCÉS D'EXECUCIÓ

CONDICIONS GENERALS:
Abans de començar els treballs de muntatge es farà un replanteig previ que serà aprovat per la DF
Les unions s'han de fer amb els accessoris subministrats pel fabricant o expressament aprovats per aquest. Els accessoris d'unió i en general tots els accessoris que intervenen en la canalització han de ser els adequats al tipus i característiques del tub a col·locar.
S'ha de comprovar que les característiques del producte a col·locar corresponen a les especificades a la DT del projecte.
Els tubs s'han d'inspeccionar abans de la seva col·locació.
La seva instal·lació no n'ha d'alterar les característiques.
Un cop acabades les tasques de muntatge, es procedirà a la retirada de l'obra de les restes d'embalatges, retalls de tubs, etc.
CANALITZACIÓ SOTERRADA:
El tub ha de quedar alineat en el fons de la rasa nivellant-lo amb una capa de sorra garbejada i netejant-la de possibles obstacles (pedra, runa, etc.)
Sobre la canalització s'ha de col·locar una capa o coberta d'avís i protecció mecànica (maons, plaques de formigó, etc.).

3.- UNITAT I CRITERIS D'AMIDAMENT

m de llargària instal·lada, amidada segons les especificacions del projecte, entre els eixos dels elements o dels punts per connectar.
La instal·lació inclou les fixacions, provisionals quan el muntatge és encastat i definitives en la resta de muntatges.
Aquest criteri inclou les pèrdues de material corresponents a retalls.

4.- NORMATIVA DE COMPLIMENT OBLIGATORI

NORMATIVA GENERAL:
Real Decreto 842/2002 de 2 de agosto, por el que se aprueba el Reglamento Electrotécnico de Baja Tensión. REBT 2002.
UNE-EN 50086-1:1995 Sistemas de tubos para la conducción de cables. Parte 1: Requisitos generales.
UNE-EN 50086-2-2:1997 Sistemas de tubos para instalaciones eléctricas. Parte 2-2: Requisitos particulares para sistemas de tubos curvables.
UNE-EN 50086-2-3:1997 Sistemas de tubos para instalaciones eléctricas. Parte 2-1: Requisitos particulares para sistemas de tubos flexibles.
CANALITZACIÓ SOTERRADA:
UNE-EN 50086-2-4:1995 Sistemas de tubos para la conducción de cables. Parte 2-4: requisitos particulares para sistemas de tubos enterrados.

5.- CONDICIONS DE CONTROL D'EXECUCIÓ I DE L'OBRA ACABADA

CONTROL D'EXECUCIÓ. OPERACIONS DE CONTROL:
Les tasques de control a realitzar són les següents:
- Comprovació de la correcta implantació de les canalitzacions segons el traçat previst.
- Verificar que les dimensions de les canalitzacions s'adeqüen a l'especificat i al que li correspon segons el R.E.B.T., en funció dels conductors instal·lats.
- Verificar la correcta suportació i l'ús dels accessoris adequats.
- Verificar el grau de protecció IP
- Verificar els radis de curvatura, comprovant que no es provoquen reduccions de secció.
- Verificar la continuïtat elèctrica a canalitzacions metàl·liques i la seva posada a terra.
- Verificar la no existència d'encreuaments i paral·lelismes amb d'altres canalitzacions a distàncies inferiors a l'indicat al R.E.B.T.
- Verificar el correcte dimensionament de les caixes de connexió i l'ús dels accessoris adequats.
- Verificar la correcta implantació de registres per a un manteniment correcte.

CONTROL DE L'OBRA ACABADA. OPERACIONS DE CONTROL:
- Informe amb els resultats dels controls efectuats.

CRITERIS DE PRESA DE MOSTRES:
Es verificarà per mostreig diferents punts de la instal·lació.
INTERPRETACIÓ DE RESULTATS I ACTUACIONS EN CAS D'INCOMPLIMENT:
En cas d'incompliment de la Normativa vigent, es procedirà a la seva adequació.
En cas de deficiències de material o execució, es procedirà d'acord amb el que determini la DF.

EG Familia G

EG2 TUBS, CANALS, SAFATES I COLUMNES PER A MECANISMES

EG2D SAFATES METÀL·LIQUES

0.- ELEMENTS QUE CONTEMPLA EL PLEC

EG2D0007,EG2D0005,EG2D2302.

1.- DEFINICIÓ I CONDICIONS DE LES PARTIDES D'OBRA EXECUTADES

Safata metàl·lica d'amplària fins a 600 mm i muntada superficialment o fixada amb suports.
S'han considerat els tipus següents:
- Xapa d'acer, cega o perforada
- Reixa d'acer
- Escala de perfil d'acer

L'execució de la unitat d'obra inclou les operacions següents:
- Fixació i nivellació
- Talls finals en corbes i cantonades

CONDICIONS GENERALS:
El muntatge s'ha de fer amb peces de suport, separades en funció de la càrrega admissible de la safata i fixades al parament o al sostre mitjançant perns d'ancoratge o tacs i visos.
Els conductors s'instal·laran a les safates de manera que no es superi la càrrega de treball admissible declarada pel fabricant.
Les unions, derivacions, canvis de direcció, etc., s'han de fer amb peces que assegurin la unió dels diferents trams de la safata, fixades amb cargols o reblons.
Han de tenir continuïtat elèctrica segons les especificacions de la norma UNE-EN 61537 i el REBT.
La connexió a terra es farà utilitzant els borns de connexió a terra facilitats pel fabricant.
Si la instal·lació consta simultàniament de cables de potència i cables de dades, els cables mantindran sempre una distància de separació adequada, i en el cas que cohabitin a la mateixa safata es col·locaran perfils separadors.
El final de les safates ha d'estar cobert amb tapetes de final de tram.
Les unions han d'estar a 1/5 de la distància entre dos recolzaments.
XAPA D'ACER:
Els canvis de direcció i corbes s'han de fer amb una peça d'unió fixada amb cargols i reblons.
Distància entre fixacions: <= 1,5 m
REIXA O PERFIL:
Els canvis de direcció i corbes s'han de fer mitjançant talls a la seva secció per tal de poder doblegar-la.
Distància entre fixacions: <= 1,5 m

2.- CONDICIONS DEL PROCÉS D'EXECUCIÓ

No hi han condicions específiques del procés d'execució.

3.- UNITAT I CRITERIS D'AMIDAMENT

m de llargària instal·lada, amidada segons les especificacions de la DT, entre els eixos dels elements o dels punts per connectar.

4.- NORMATIVA DE COMPLIMENT OBLIGATORI

Real Decreto 842/2002 de 2 de agosto, por el que se aprueba el Reglamento Electrotécnico de Baja Tensión. REBT 2002.
UNE-EN 61537:2002 Sistemas de bandejas y de bandejas de escalera para la conducción de cables.

5.- CONDICIONS DE CONTROL D'EXECUCIÓ I DE L'OBRA ACABADA

CONTROL D'EXECUCIÓ. OPERACIONS DE CONTROL:
Les tasques de control a realitzar són les següents:
- Comprovació de la correcta implantació de les canalitzacions segons el traçat previst.
- Verificar que les dimensions de les canalitzacions s'adeqüen a l'especificat i al que li correspon segons el R.E.B.T., en funció dels conductors instal·lats.
- Verificar la correcta suportació i l'ús dels accessoris adequats.

- Verificar el grau de protecció IP
- Verificar els radis de curvatura, comprovant que no es provoquen reduccions de secció.
- Verificar la continuïtat elèctrica a canalitzacions metàl·liques i la seva posada a terra.
- Verificar la no existència d'encreuaments i paral·lelismes amb d'altres canalitzacions a distàncies inferiors a l'indicat al R.E.B.T.
- Verificar el correcte dimensionament de les caixes de connexió i l'ús dels accessoris adequats.
- Verificar la correcta implantació de registres per a un manteniment correcte.

CONTROL DE L'OBRA ACABADA. OPERACIONS DE CONTROL:
- Informe amb els resultats dels controls efectuats.

CRITERIS DE PRESA DE MOSTRES:
Es verificarà per mostreig diferents punts de la instal·lació.
INTERPRETACIÓ DE RESULTATS I ACTUACIONS EN CAS D'INCOMPLIMENT:
En cas d'incompliment de la Normativa vigent, es procedirà a la seva adequació.
En cas de deficiències de material o execució, es procedirà d'acord amb el que determini la DF.

EG Familia G

EG3 CABLES ELÈCTRICS PER A TENSIÓ BAIXA I SISTEMES DE DISTRIBUCIÓ ELÈCTRICA

EG31 CABLES DE COURE DE 0,6/1 KV

0.- ELEMENTS QUE CONTEMPLA EL PLEC

EG3121D6,EG312336,EG312636,EG3126A6,EG31CASO,EG31CASV.

1.- DEFINICIÓ I CONDICIONS DE LES PARTIDES D'OBRA EXECUTADES

Estesa i col·locació de cable elèctric destinat a sistemes de distribució en tensió baixa i instal·lacions en general, per a serveis fixes, amb conductor de coure, de tensió assignada 0,6/1kV.
S'han considerat els tipus següents:
- Cable flexible de designació RZ1-K (AS), amb aïllament de barreja de polietilè reticulat (XLPE) i coberta de poliolefines termoplàstiques , UNE 21123-4
- Cable flexible de designació RV-K amb aïllament de barreja de polietilè reticulat (XLPE) i coberta de barreja de policlorur de vinil (PVC), UNE 21123-2
- Cable flexible de designació RZ1-K (AS+), amb aïllament de barreja de polietilè reticulat (XLPE) + mica i coberta de poliolefines termoplàstiques , UNE 21123-4
- Cable flexible de designació SZ1-K (AS+), amb aïllament d'elastòmers vulcanitzats i coberta de poliolefines termoplàstiques , UNE 21123-4
- Cable rígid de designació RV, amb aïllament de barreja de polietilè reticulat (XLPE) i coberta de barreja de policlorur de vinil (PVC), UNE 21123-2
- Cable rígid de designació RZ, amb aïllament de barreja de polietilè reticulat (XLPE), UNE 21030
- Cable rígid de designació RVFV, amb armadura de fleix d'acer, aïllament de barreja de polietilè reticulat (XLPE) i coberta de barreja de policlorur de vinil (PVC), UNE 21123-2
- Cable flexible de designació ZZ-F (AS), amb aïllament i coberta d'elastòmers termoestables.

S'han considerat els tipus de col·locació següents:
- Col·locat superficialment
- Col·locat en tub
- Col·locat en canal o safata
- Col·locat aeri

L'execució de la unitat d'obra inclou les operacions següents:
- Estesa, col·locació i tibat del cable si es el cas

CONDICIONS GENERALS:
Els empalmaments i derivacions s'han de fer amb borns o regletes de connexió, prohibint-se expressament el fer-ho per simple recargolament o enrrotllament dels fils, de forma que es garanteixi tant la continuïtat elèctrica com la de l'aïllament.
El recorregut ha de ser l'indicat a la DT.
Els conductors han de quedar estesos de manera que les seves propietats no quedin danyades.
Els conductors han d'estar protegits contra els danys mecànics que puguin venir després de la seva instal·lació.
El conductor ha de penetrar dins les caixes de derivació, de connexió dels equips i dels mecanismos elèctrics.
Tots els materials que intervenen en la instal·lació han de ser compatibles entre si. Per aquest

motiu, el muntatge i les connexions han d'estar fets amb els materials i accessoris subministrats pel fabricant, o expressament aprovats per aquest.
El cable ha de portar una identificació mitjançant anelles o brides del circuit al qual pertany, a la sortida del quadre de protecció.
No ha d'haver-hi empalmaments entre les caixes de derivació, ni entre aquestes i els mecanismes.
No s'han de transmetre esforços entre els cables i les connexions elèctriques.
Penetració del conductor dins les caixes: >= 10 cm
Toleràncies d'instal·lació:
- Penetració del conductor dins les caixes: ± 10 mm

Distància mínima al terra en creuaments de vials públics:
- Sense transit rodat: >= 4 m
- Amb transit rodat: >= 6 m

COL·LOCAT SUPERFICIALMENT:
El cable ha de quedar fixat als paraments o al sostre mitjançant brides, collarins o abraçadores de forma que no en surti perjudicada la coberta.
Quan es col·loca muntat superficialment, la seva fixació al parament ha de quedar alineada paral·lelament al sostre o al paviment i la seva posició ha de ser la fixada al projecte.
Distància horitzontal entre fixacions: <= 80cm
Distància vertical entre fixacions: <= 150cm
En cables col·locats amb grapes sobre façanes s'aprofitarà, en la mesura del possible, les possibilitats d'ocultació que ofereixi aquesta.
El cable es subjectarà a la paret o sostre amb les grapes adequades. Les grapes han de ser resistents a la intempèrie i en cap cas han de malmetre el cable. Han d'estar fermament subjectes al suport amb tacs i cargols.
Quan el cable ha de recórrer un tram sense suports, com per exemple passar d'un edifici a un altre, es penjarà d'un cable fiador d'acer galvanitzat sòlidament subjectat pels extrems.
En els creuaments amb altres canalitzacions, elèctriques o no, es deixarà una distància mínima de 3 cm entre els cables i aquestes canalitzacions o be es disposarà un aïllament suplementari. Si l'encreuament es fa practicant un pont amb el mateix cable, els punts de fixació immediats han d'estar el suficientment propers per tal d'evitar que la distància indicada pugui deixar d'existir.
COL·LOCACIÓ AÈRIA:
El cable quedarà unit als suports pel neutre fiador que es el que aguantarà tot l'esforç de tracció.
En cap cas està permes fer servir un conductor de fase per a subjectar el cable.
La unió del cable amb el suport es durà a terme amb una peça adient que empresoni el neutre fiador per la seva coberta aïllant sense malmètrela. Aquesta peça ha d'incorporar un sistema de tesat per tal de donar-li al cable la seva tensió de treball un cop estesa la línia. Ha de ser d'acer galvanitzat hi no ha de provocar cap retorciment al conductor neutre fiador en les operacions de tesat.
Tant les derivacions com els empalmaments es faran coincidir sempre amb un punt de fixació, ja sigui en xarxes sobre suports o en xarxes sobre façanes o be en combinacions d'aquestes.
COL·LOCAT EN TUBS:
Quan el cable passi de subterrani a aèri, es protegirà el cable soterrat des de 0,5 m per sota del paviment fins a 2,5 m per sobre amb un tub d'acer galvanitzat.
La connexió entre el cable soterrat i el que transcorre per la façana o suport es farà dintre d'una caixa de doble aïllament, situada a l'extrem del tub d'acer, resistent a la intempèrie i amb premsaestopes per a l'entrada i sortida de cables.
Els empalmaments i connexions es faran a l'interior de pericons o be en les caixes dels mecanismes.
Es duran a terme de manera que quedi garantida la continuitat tant elèctrica com de l'aïllament.
A la vegada ha de quedar assegurada la seva estanquitat i resistència a la corrossió.
El diàmetre interior dels tubs serà superior a dues vegades el diàmetre del conductor.
Si en un mateix tub hi ha més d'un cable, aleshores el diàmetre del tub ha de ser suficientment gran per evitar embussaments dels cables.

2.- CONDICIONS DEL PROCÉS D'EXECUCIÓ

CONDICIONS GENERALS:
L'instal·lador prendrà cura que no pateixi torsions ni danys a la seva coberta en treure'l de la bobina.
Es tindrà cura al treure el cable de la bobina per tal de no causar-li retorçaments ni coques.
Temperatura del conductor durant la seva instal·lació: >= 0°C
No ha de tenir contacte amb superfícies calentes, ni que desprenguin irradiacions.
Si l'estesa del cable es amb tensió, es a dir estirant per un extrem del cable mentre es va desentrrotllant de la bobina, es disposaran politges als suports i en els canvis de direcció per tal de no sobrepassar la tensió màxima admissible pel cable. El cable s'ha d'extreure de la bobina estirant per la part superior. Durant l'operació es vigilarà permanentment la tensió del cable.
Un cop el cable a dalt dels suports es procedirà a la fixació i tibat amb els tensors que incorporen les peces de suport.
Durant l'estesa del cable i sempre que es prevegin interrupcions de l'obra, els extrems es protegiran per tal de que no hi entri aigua.
La força màxima de tracció durant el procés d'instal·lació serà tal que no provoqui allargaments

superiors al 0,2%. Per a cables amb conductor de coure, la tensió màxima admissible durant l'estesa serà de 50 N/mm2.
En el traçat de l'estesa del cable es disposaran rodets en els canvis de direcció i en general allí on es consideri necessari per tal de no provocar tensions massa grans al conductor.
Radi de curvatura mínim admissible durant l'estesa:
- Cables unipolars: Radi mínim de quinze vegades el diàmetre del cable.
- Cables multiconductors: Radi mínim de dotze vegades el diàmetre del cable.

CABLE COL.LOCAT EN TUB:
El tub de protecció ha d'estar instal·lat abans d'introduir els conductors.
El conductor s'ha d'introduir dins el tub de protecció mitjançant un cable guia prenent cura que no pateixi torsions ni danys a la seva coberta.

3.- UNITAT I CRITERIS D'AMIDAMENT

m de llargària instal·lada, amidada segons les especificacions del projecte, entre els eixos dels elements per connectar.
Aquest criteri inclou les pèrdues de material corresponents a retalls, així com l'excés previst per a les connexions.

4.- NORMATIVA DE COMPLIMENT OBLIGATORI

Real Decreto 842/2002 de 2 de agosto, por el que se aprueba el Reglamento Electrotécnico de Baja Tensión. REBT 2002.

5.- CONDICIONS DE CONTROL D'EXECUCIÓ I DE L'OBRA ACABADA

CONTROL D'EXECUCIÓ. OPERACIONS DE CONTROL:
Les tasques de control a realitzar són les següents:
- Comprovació de la correcta instal·lació dels conductors
- Verificar que els tipus i seccions dels conductors s'adeqüen a l'especificat al projecte
- Verificar la no existència d'empalmaments fora de les caixes
- Verificar a caixes la correcta execució dels empalmaments i l'ús de borns de connexió adequats
- Verificar l'ús adequat dels codis de colors
- Verificar les distàncies de seguretat respecte altres conduccions (aigua, gas, gasos cremats i senyals febles) segons cadascun dels reglaments d'aplicació.
- Assaigs segons REBT.

CONTROL DE L'OBRA ACABADA. OPERACIONS DE CONTROL:
Les tasques de control a realitzar són les següents:
- Realització i emissió d'informe amb resultats dels controls i assaigs realitzats, d'acord amb el que s'especifica a la taula d'assaigs i de quantificació dels mateixos.

CRITERIS DE PRESA DE MOSTRES:
Resistència d'aïllament: Es realitzarà a tots els circuits
Rigidesa dielèctrica: Es realitzarà a les línies principals
Caiguda de tensió: Es mesuraran els circuits més desfavorables i les línies que hagin sigut modificades el seu recorregut respecte projecte.
INTERPRETACIÓ DE RESULTATS I ACTUACIONS EN CAS D'INCOMPLIMENT:
En cas d'incompliment de la Normativa vigent, es procedirà a la seva substitució.
En cas de deficiències de material o execució, es procedirà d'acord amb el que determini la DF.

EG Familia G

EG3 CABLES ELÈCTRICS PER A TENSIÓ BAIXA I SISTEMES DE DISTRIBUCIÓ ELÈCTRICA

EG32 CABLES DE COURE DE 450/750 V

0.- ELEMENTS QUE CONTEMPLA EL PLEC

EG32B13X.

1.- DEFINICIÓ I CONDICIONS DE LES PARTIDES D'OBRA EXECUTADES

Estesa i col·locació de cable elèctric destinat a sistemes de distribució de baixa tensió per a

instal·lacions fixes, amb una tensió assignada de 450/750 V.
- Cables elèctrics de baixa tensió per a instal·lacions elèctriques fixes d'interior o per a quadres i panells elèctrics, amb conductor de coure, de secció circular, de tensió assignada inferior o igual a 450/750 V, amb aïllament i sense coberta.

S'han considerat els tipus de col·locació següents:
- Col·locat en tub
- Col·locat en canal

L'execució de la unitat d'obra inclou les operacions següents:
- Estesa, col·locació i tibat del cable si es el cas

CONDICIONS GENERALS:
Els empalmaments i derivacions s'han de fer amb borns o regletes de connexió, prohibint-se expressament el fer-ho per simple recargolament o enrrotllament dels fils, de forma que es garanteixi tant la continuïtat elèctrica com la de l'aïllament.
El recorregut ha de ser l'indicat a la DT.
Els conductors han de quedar estesos de manera que les seves propietats no quedin danyades.
Els conductors han d'estar protegits contra els danys mecànics que puguin venir després de la seva instal·lació.
El conductor ha de penetrar dins les caixes de derivació, de connexió dels equips i dels mecanismos elèctrics.
El cable ha de portar una identificació mitjançant anelles o brides del circuit al qual pertany, a la sortida del quadre de protecció.
No ha d'haver-hi empalmaments entre les caixes de derivació, ni entre aquestes i els mecanismes.
El radi de curvatura mínim admès ha de ser 10 vegades el diàmetre exterior del cable en mm.
Penetració del conductor dins les caixes: >= 10 cm
Toleràncies d'instal·lació:
- Penetració del conductor dins les caixes: ± 10 mm

COL·LOCAT EN TUBS:
El diàmetre interior dels tubs serà superior a dues vegades el diàmetre del conductor.
Si en un mateix tub hi ha més d'un cable, aleshores el diàmetre del tub ha de ser suficientment gran per evitar embussaments dels cables.

2.- CONDICIONS DEL PROCÉS D'EXECUCIÓ

CONDICIONS GENERALS:
L'instal·lador prendrà cura que no pateixi torsions ni danys a la seva coberta en treure'l de la bobina.
Es tindrà cura al treure el cable de la bobina per tal de no causar-li retorçaments ni coques.
No ha de tenir contacte amb superfícies calentes, ni que desprenguin irradiacions.
CABLE COL.LOCAT EN TUB:
El tub de protecció ha d'estar instal·lat abans d'introduir els conductors.
El conductor s'ha d'introduir dins el tub de protecció mitjançant un cable guia prenent cura que no pateixi torsions ni danys a la seva coberta.

3.- UNITAT I CRITERIS D'AMIDAMENT

m de llargària instal·lada, amidada segons les especificacions del projecte, entre els eixos dels elements per connectar.
Aquest criteri inclou les pèrdues de material corresponents a retalls, així com l'excés previst per a les connexions.

4.- NORMATIVA DE COMPLIMENT OBLIGATORI

Real Decreto 842/2002 de 2 de agosto, por el que se aprueba el Reglamento Electrotécnico de Baja Tensión. REBT 2002.

5.- CONDICIONS DE CONTROL D'EXECUCIÓ I DE L'OBRA ACABADA

CONTROL D'EXECUCIÓ. OPERACIONS DE CONTROL:
Les tasques de control a realitzar són les següents:
- Comprovació de la correcta instal·lació dels conductors
- Verificar que els tipus i seccions dels conductors s'adeqüen a l'especificat al projecte
- Verificar la no existència d'empalmaments fora de les caixes
- Verificar a caixes la correcta execució dels empalmaments i l'ús de borns de connexió adequats
- Verificar l'ús adequat dels codis de colors
- Verificar les distàncies de seguretat respecte altres conduccions (aigua, gas, gasos cremats i senyals febles) segons cadascun dels reglaments d'aplicació.
- Assaigs segons REBT.

CONTROL DE L'OBRA ACABADA. OPERACIONS DE CONTROL:
Les tasques de control a realitzar són les següents:

- Realització i emissió d'informe amb resultats dels controls i assaigs realitzats, d'acord amb el que s'especifica a la taula d'assaigs i de quantificació dels mateixos.

CRITERIS DE PRESA DE MOSTRES:
Resistència d'aïllament: Es realitzarà a tots els circuits
Rigidesa dielèctrica: Es realitzarà a les línies principals
Caiguda de tensió: Es mesuraran els circuits més desfavorables i les línies que hagin sigut modificades el seu recorregut respecte projecte.
INTERPRETACIÓ DE RESULTATS I ACTUACIONS EN CAS D'INCOMPLIMENT:
En cas d'incompliment de la Normativa vigent, es procedirà a la seva substitució.
En cas de deficiències de material o execució, es procedirà d'acord amb el que determini la DF.

EG Familia G

EG3 CABLES ELÈCTRICS PER A TENSIÓ BAIXA I SISTEMES DE DISTRIBUCIÓ ELÈCTRICA

EG38 CONDUCTORS DE COURE NUS

0.- ELEMENTS QUE CONTEMPLA EL PLEC

EG380902.

1.- DEFINICIÓ I CONDICIONS DE LES PARTIDES D'OBRA EXECUTADES

Conductor de coure nu, unipolar de fins a 240 mm2 de secció, muntat.
S'han considerat els tipus de col·locació següents:
- Muntat superficialment
- En malla de connexió a terra

L'execució de la unitat d'obra inclou les operacions següents:
- L'estesa i empalmament
- Connexionat a presa de terra

CONDICIONS GENERALS:
Les connexions del conductor s'han de fer per soldadura sense la utilització d'àcids, o amb peces de connexió de material inoxidable, per pressió de cargol, aquest últim mètode sempre en llocs visitables.
El cargol ha de portar un dispositiu per tal d'evitar que s'afluixi.
Les connexions entre metalls diferents no han de produir deteriorament per causes electroquímiques.
El circuit de terra no serà interromput per la col·locació de seccionadors, interruptors o fusibles.
El pas del conductor pel paviment, murs o d'altres elements constructius s'ha de fer dins d'un tub rígid d'acer galvanitzat.
El conductor no ha d'estar en contacte amb elements combustibles.
El recorregut ha de ser l'indicat a la DT.
COL·LOCAT SUPERFICIALMENT:
El conductor ha de quedar fixat mitjançant grapes al parament o sostre, o bé mitjançant brides en el cas de canals i safates.
Distància entre fixacions: <= 75 cm
EN MALLA DE CONNEXIÓ A TERRA:
El conductor ha de quedar instal·lat al fons de rases reblertes posteriorment amb terra garbellada i compactada.
El radi de curvatura mínim admès ha de ser 10 vegades el diàmetre exterior del cable en mm.

2.- CONDICIONS DEL PROCÉS D'EXECUCIÓ

L'instal·lador prendrà cura que el conductor no pateixi torsions ni danys en treure'l de la bobina.

3.- UNITAT I CRITERIS D'AMIDAMENT

m de llargària instal·lada, amidada segons les especificacions de la DT, entre els eixos dels elements o dels punts per connectar.
Aquest criteri inclou les pèrdues de material com a conseqüència dels retalls.

4.- NORMATIVA DE COMPLIMENT OBLIGATORI

Real Decreto 842/2002 de 2 de agosto, por el que se aprueba el Reglamento Electrotécnico de Baja Tensión. REBT 2002.

5.- CONDICIONS DE CONTROL D'EXECUCIÓ I DE L'OBRA ACABADA

CONTROL D'EXECUCIÓ. OPERACIONS DE CONTROL:
Les tasques de control a realitzar són les següents:
- Verificar la correcta ubicació dels punts de posada a terra.
- Verificar l'execució de pous de terra, col·locació d'elèctrodes, tubs de manteniment (si existeix), ús dels connectors adequats i acabat de l'arqueta.
- Verificar la continuïtat d'entre els conductors de protecció i dels elèctrodes de posada a terra.
- Verificar la posada a terra de les conduccions metàl·liques de l'edifici.
- Mesures de resistència de terra.

CONTROL DE L'OBRA ACABADA. OPERACIONS DE CONTROL:
Les tasques de control a realitzar són les següents:
- Realització i emissió d'informe amb resultats dels controls i mesures realitzades.

CRITERIS DE PRESA DE MOSTRES:
Es comprovarà globalment
INTERPRETACIÓ DE RESULTATS I ACTUACIONS EN CAS D'INCOMPLIMENT:
En cas de valors de resistència de terra superiors a l'especificat a REBT, es procedirà a la construcció de nous pous de terra o tractament del terreny, fins que s'arribi a obtenir la resistència adequada.
Els defectes d'instal·lació hauran de ser corregits.

EG Familia G

EG4 APARELLS DE PROTECCIÓ I COMANDAMENT

EG41 INTERRUPTORS MAGNETOTÈRMICS

0.- ELEMENTS QUE CONTEMPLA EL PLEC

EG410020,EG41N058.

1.- DEFINICIÓ I CONDICIONS DE LES PARTIDES D'OBRA EXECUTADES

Interruptor automàtic magnetotèrmic unipolar amb 1 pol protegit, bipolar amb 1 pol protegit, bipolar amb 2 pols protegits, tripolar amb 3 pols protegits, tetrapolar amb 3 pols protegits, tetrapolar amb tres pols protegits i protecció parcial del neutre i tetrapolar amb 4 pols protegits.
S'han considerat els tipus següents:
- Per a control de potència (ICP)
- Per a protecció de línies elèctriques d'alimentació a receptors (PIA)
- Interruptors automàtics magnetotèrmics de caixa emmotllada

L'execució de la unitat d'obra inclou les operacions següents:
- Col·locació i anivellació
- Connexionat
- Regulació dels paràmetres de funcionament, si és el cas

CONDICIONS GENERALS:
La subjecció de cables ha d'estar feta mitjançant la pressió de visos.
Tots els conductors han de quedar connectats als borns corresponents.
Cap part accessible de l'element instal·lat no ha d'estar en tensió, fora dels punts de connexió.
Quan es col·loca a pressió ha d'anar muntat sobre un perfil DIN simètric a l'interior d'una caixa o armari. En aquest cas, l'interruptor s'ha de subjectar pel mecanisme de fixació disposat per a tal fi.
Quan es col·loca amb cargols, ha d'estar muntat sobre una placa base aïllant a l'interior d'una caixa també aïllant. En aquest cas l'interruptor s'ha de subjectar pels punts disposats a tal fi pel fabricant.
Els interruptors han de ser capaços de funcionar correctament en les condicions normals exigides en les normes.
Els interruptors que admetin la regulació d'algun paràmetre han d'estar ajustats a les condicions del paràmetre exigides en la DT.
Resistència a la tracció de les connexions: >= 30 N

ICP:
Ha d'estar muntat dins d'una caixa precintable.
Ha d'estar localitzat el més aprop possible de l'entrada de la derivació individual.
PIA:
En el cas de vivendes ha de quedar muntat un interruptor magnetotèrmic per a cada circuit.

2.- CONDICIONS DEL PROCÉS D'EXECUCIÓ

Els interruptors han de muntar-se segons les indicacions del fabricant, i atenent a les especificacions dels reglaments.
No s'ha de treballar amb tensió a la xarxa. Abans de procedir a la connexió es verificarà que els conductors estan sense tensió.
S'han d'identificar els conductors de cada fase i neutre per a la seva correcta connexió als borns de l'interruptor.
S'ha de comprovar que les característiques de l'aparell corresponen a les especificades a la DT
S'ha de verificar que els conductors quedin aprestats de forma segura.
Quan la secció dels conductors o requereixi es faran servir terminals per a fer les connexions.

3.- UNITAT I CRITERIS D'AMIDAMENT

Unitat de quantitat instal·lada, mesurada segons les especificacions de la DT.
La instal·lació inclou la part proporcional de connexionats i accessoris dins dels quadres elèctrics.

4.- NORMATIVA DE COMPLIMENT OBLIGATORI

NORMATIVA GENERAL:
Real Decreto 842/2002 de 2 de agosto, por el que se aprueba el Reglamento Electrotécnico de Baja Tensión. REBT 2002.
ICP:
UNE 20317:1988 Interruptores automáticos magnetotérmicos, para control de potencia, de 1,5 a 63 A.
UNE 20317/1M:1993 Interruptores automáticos magnetotérmicos, para control de potencia, de 1,5 a 63 A.
PIA:
UNE-EN 60898:1992 Interruptores automáticos para instalaciones domésticas y análogas para la protección contra sobreintensidades.
UNE-EN 60898/A1:1993 Interruptores automáticos para instalaciones domésticas y análogas para la protección contra sobreintensidades.
UNE-EN 60898/A1:1993 ERRATUM Interruptores automáticos para instalaciones domésticas y análogas para la protección contra sobreintensidades.
UNE-EN 60947-1:2002 Aparamenta de baja tensión. Parte 1: Reglas generales.
UNE-EN 60947-2:1998 Aparamenta de baja tensión. Parte 2: Interruptores automáticos.
INTERRUPTORS AUTOMÀTICS DE CAIXA EMMOTLLADA:
UNE-EN 60947-1:2002 Aparamenta de baja tensión. Parte 1: Reglas generales.
UNE-EN 60947-2:1998 Aparamenta de baja tensión. Parte 2: Interruptores automáticos.

5.- CONDICIONS DE CONTROL D'EXECUCIÓ I DE L'OBRA ACABADA

OPERACIONS DE CONTROL:
Les tasques de control a realitzar són les següents:
- Verificació de que els mecanismes instal·lats a cada lloc són el que es corresponen als especificats a la DT.
- Verificar que el sistema de fixació es correcte
- Verificar el funcionament de la instal·lació que comanden
- Verificar la connexió dels conductors i l'absència de derivacions no permeses en contactes dels mecanismes.
- Verificar en preses de corrent l'existència de la línia de terra i mesura de la tensió de contacte.

CRITERIS DE PRESA DE MOSTRES:
Es comprovarà per mostreig diferents punts de la instal·lació segons criteri de la DF.
Es mesurarà la tensió de contacte a un punt com a mínim de cada circuit.
INTERPRETACIÓ DE RESULTATS I ACTUACIONS EN CAS D'INCOMPLIMENT:
En cas d'incompliment de la Normativa vigent, es procedirà a la seva adequació.
En cas de deficiències de material o execució, es procedirà d'acord amb el que determini la DF.
CONTROL D'EXECUCIÓ. OPERACIONS DE CONTROL EN QUADRES GENERALS I SUBQUADRES:
Les tasques de control de qualitat de Quadres Generals, són les següents:
- Comprovació de la correcta implantació dels equips a l'obra.
- Comprovar la correcta identificació de fases, segons codi de colors
- Verificar el marcatge dels conductors a la sortida de línies de manera que s'identifiquin

correctament tots els circuits.
- Verificar el marcatge amb materials adients, de tot el cablejat de comandament.
- Verificar la coherència entre la documentació escrita referent a la identificació de circuits i l'execució real.
- Verificar que les seccions dels conductors s'adeqüen a les proteccions i als requisits de projecte
- Verificar la connexió dels diferents circuits, comprovant la no existència de contactes fluixos, enllaços i unions no previstes.
- Comprovar que les longituds dels conductors siguin prou folgades per poder fer arranjaments futurs -sense necessitats d'enllaços.
- Verificar la correcta posada a terra de totes les parts metàl·liques del quadre.
- Verificar la correcta connexió dels conductors d'alimentació i sortides del quadre.
- Verificar la regulació de les proteccions (Intensitat, temps de retard) sigui d'acord a l'especificat.
- Assaigs a efectuar a l'obra en quadres generals segons les normes aplicables en cada cas:
  - Dispar de diferencials amb intensitat de defecte igual al nominal segons UNE-EN 61008 R.E.B.T
  - Mesura de tensions de contacte segons R.E.T.B
  - Mesura de resistència de bucle segons R.E.T.B

Aquests assaigs es realitzaran una vegada connectats tots els circuits de sortida i finalitzada la xarxa de terres.
CONTROL DE L'OBRA ACABADA. OPERACIONS DE CONTROL EN QUADRES GENERALS I SUBQUADRES:
Les tasques de control a realitzar són les següents:
- Realització i emissió d'informe amb resultats dels controls i assaigs realitzats, d'acord amb el que s'especifica a la taula d'assaigs i de quantificació dels mateixos.

CRITERIS DE PRESA DE MOSTRES EN QUADRES GENERALS I SUBQUADRES:
S'ha de comprovar la totalitat de la instal·lació.
INTERPRETACIÓ DE RESULTATS I ACTUACIONS EN CAS D'INCOMPLIMENT EN QUADRES GENERALS I SUBQUADRES:
Es cas de deficiències de material o execució, si es pot esmenar sense canviar materials, es procedirà a fer-ho. En cas contrari es procedirà a canviar tot el material afectat.
En cas de manca d'elements o discrepàncies amb el projecte, es procedirà a l'adequació, d'acord amb el determini la DF.

EG Familia G

EGD ELEMENTS DE CONNEXIÓ A TERRA I PROTECCIÓ CATÒDICA

EGDZ ELEMENTS ESPECIALS DE CONNEXIÓ A TERRA

0.- ELEMENTS QUE CONTEMPLA EL PLEC

EGDZNECC.

1.- DEFINICIÓ I CONDICIONS DE LES PARTIDES D'OBRA EXECUTADES

Punt de connexió a terra, amb pont seccionador de platina de coure, muntat en caixa estanca, col·locat superficialment i connectat.
L'execució de la unitat d'obra inclou les operacions següents:
- Replanteig
- Col·locació, instal·lació i anivellament
- Connexionat

CONDICIONS GENERALS:
La platina ha de portar un dispositiu de fixació a la base.
Han d'estar dissenyats de manera que en l'ús normal han de funcionar de forma segura i no han de suposar perill per a les persones i el seu entorn.
Un cop instal·lat i connectat a la xarxa no han de ser accessibles les parts que hagin d'estar en tensió.
Ha de quedar amb els costats aplomats i en el mateix pla que el parament.
La posició i quantitat han de ser les fixades per la DF i han de constar a la DT.
Quan es col·loca muntat superficialment, l'element ha de quedar fixat sòlidament al suport.
Ha d'estar connectat sobre els conductors de terra.
Ha d'estar situat en un lloc accessible. Ha de permetre mesurar la resistència de la presa de terra corresponent.

Ha de ser combinat amb el born principal de terra.
Ha de ser mecànicament segur.
Ha d'assegurar la continuïtat elèctrica.
Ha d'estar situat a prop de la presa de terra.
Les instal·lacions que ho necessitin han de disposar d'un nombre suficient de punt de posada a terra, convenientment distribuïts, que estiguin connectats al mateix elèctrode o conjunt d'elèctrodes.
Resistència a la tracció de les connexions: >= 30 N
Toleràncies d'execució:
- Posició: ± 20 mm
- Aplomat: ± 2%

2.- CONDICIONS DEL PROCÉS D'EXECUCIÓ

Abans de començar els treballs de muntatge, s'ha de fer un replanteig que ha de ser aprovat per la DF.
S'ha de comprovar que les característiques del producte corresponen a les especificades al projecte.
Els materials s'han d'inspeccionar abans de la seva col·locació.
Un cop instal·lat, s'ha de procedir a la retirada de l'obra de tots els materials sobrants (embalatges, retalls de cables, etc.).

3.- UNITAT I CRITERIS D'AMIDAMENT

Unitat de quantitat instal·lada, mesurada segons les especificacions de la DT.

4.- NORMATIVA DE COMPLIMENT OBLIGATORI

Real Decreto 842/2002 de 2 de agosto, por el que se aprueba el Reglamento Electrotécnico de Baja Tensión. REBT 2002.

5.- CONDICIONS DE CONTROL D'EXECUCIÓ I DE L'OBRA ACABADA

CONTROL D'EXECUCIÓ. OPERACIONS DE CONTROL:
Les tasques de control a realitzar són les següents:
- Verificar la correcta ubicació dels punts de posada a terra.
- Verificar l'execució de pous de terra, col·locació d'elèctrodes, tubs de manteniment (si existeix), ús dels connectors adequats i acabat de l'arqueta.
- Verificar la continuïtat d'entre els conductors de protecció i dels elèctrodes de posada a terra.
- Verificar la posada a terra de les conduccions metàl·liques de l'edifici.
- Mesures de resistència de terra.

CONTROL DE L'OBRA ACABADA. OPERACIONS DE CONTROL:
Les tasques de control a realitzar són les següents:
- Realització i emissió d'informe amb resultats dels controls i mesures realitzades.

CRITERIS DE PRESA DE MOSTRES:
Es comprovarà globalment
INTERPRETACIÓ DE RESULTATS I ACTUACIONS EN CAS D'INCOMPLIMENT:
En cas de valors de resistència de terra superiors a l'especificat a REBT, es procedirà a la construcció de nous pous de terra o tractament del terreny, fins que s'arribi a obtenir la resistència adequada.
Els defectes d'instal·lació hauran de ser corregits.

EH INSTAL·LACIONS D'ENLLUMENAT

EH1 LLUMS DECORATIUS MUNTATS SUPERFICIALMENT

0.- ELEMENTS QUE CONTEMPLA EL PLEC

EH130021,EH1DESTN,EH12JDZ1,EH12JD02.

1.- DEFINICIÓ I CONDICIONS DE LES PARTIDES D'OBRA EXECUTADES

Llums decoratius muntats superficialment al sostre o encastats en el cel ras.
S'han considerat lluminàries amb els tipus d'equips següents:

- Llum decoratiu de forma rectangular amb tubs fluorescents, amb xassís de planxa d'acer esmaltat o d'alumini anoditzat, amb òptica i amb difusor o sense.
- Llum decoratiu amb difusor o sense i amb reflector o sense, amb làmpada fluorescent, amb cos d'alumini que recobreix la part no lluminosa.
- Llum decoratiu de forma rectangular amb xassís de xapa d'acer esmaltat, o d'alumini anoditzat, per a línia contínua, amb difusor o sense, per a tubs fluorescents.
- Llum decoratiu del tipus downlight, per a làmpades d'incandescència, fluorescents o led amb equip o sense

L'execució de la unitat d'obra inclou les operacions següents:
- Replanteig de la unitat d'obra
- Muntatge, fixació i anivellament
- Connexionat i col·locació de les làmpades
- Comprovació del funcionament
- Retirada de l'obra de les restes d'embalatges, retalls de tubs, cables, etc.

CONDICIONS GENERALS:
La posició ha de ser la reflectida a la DT o, en el seu defecte, la indicada per la DF.
Ha de quedar fixat sòlidament al suport, amb el sistema de fixació disposat pel fabricant.
Ha d'estar connectada a la xarxa d'alimentació elèctrica i a la línia de terra.
No s'han de transmetre esforços entre els elements de la instal·lació elèctrica (tubs i cables) i la lluminària.
La làmpada ha de quedar allotjada al portalàmpades i fent contacte amb aquest.
Els cables han d'entrar al cos de la lluminària pels punts previstos pel fabricant.
Toleràncies d'execució:
- Posició: ± 20 mm

2.- CONDICIONS DEL PROCÉS D'EXECUCIÓ

La instal·lació elèctrica s'ha de fer sense tensió a la línia.
La col·locació i connexionat de la lluminària s'han de fer seguint les instruccions del fabricant.
Abans de començar els treballs de muntatge, s'ha de fer un replanteig que ha de ser aprovat per la DF.
S'ha de comprovar que les característiques tècniques de l'aparell corresponguin a les especificades al projecte.
Tots els elements s'han d'inspeccionar abans de la seva col·locació.
La seva instal·lació no ha d'alterar les característiques de l'element.
Cal comprovar la idoneïtat de la tensió disponible amb la de l'equip de la lluminària.
Un cop instal·lat l'equip, es procedirà a la retirada de l'obra de tots els materials sobrants com ara embalatges, retalls de tubs, cables, etc.

3.- UNITAT I CRITERIS D'AMIDAMENT

Unitat de quantitat instal·lada, mesurada segons les especificacions de la DT.
La instal·lació inclou el subministrament i col·locació de la làmpada.

4.- NORMATIVA DE COMPLIMENT OBLIGATORI

Real Decreto 842/2002 de 2 de agosto, por el que se aprueba el Reglamento Electrotécnico de Baja Tensión. REBT 2002.
UNE-EN 60598-1:1996 Luminarias. Parte 1: Requisitos generales y ensayos.
UNE-EN 60598-2-1:1993 Luminarias. Parte 2: Reglas Particulares. Sección uno: Luminarias fijas de uso general.
UNE-EN 60598-2-19:1993 Luminarias. Parte 2: Reglas particulares. Sección diecinueve: Luminarias con circulación de aire (reglas de seguridad).
UNE-EN 60968:1993 lámparas con balasto propio para servicios generales de iluminación. Requisitos de seguridad. (Versión oficial EN 60968:1990).

5.- CONDICIONS DE CONTROL D'EXECUCIÓ I DE L'OBRA ACABADA

CONTROL D'EXECUCIÓ. OPERACIONS DE CONTROL:
Les tasques de control a realitzar són les següents:
- Comprovació de la correcta instal·lació de les lluminàries.
- Control visual de la instal·lació (linealitat, suports).
- Verificar el funcionament de l'enllumenat, comprovant la correcta distribució de les enceses i l'equilibrat de fases, si és el cas.
- Mesurar nivells d'il·luminació

CONTROL DE L'OBRA ACABADA. OPERACIONS DE CONTROL:
- Realització i emissió d'informe amb resultats dels controls i mesures realitzades.

CRITERIS DE PRESA DE MOSTRES:
Es realitzarà el control visual i es verificarà el funcionament de tota la instal·lació.

Es comprovarà l'equilibrat de fases, si és el cas, de forma aleatòria en punts amb diferents distribució.
Es mesuraran els nivells d'il·luminació en cada local de característiques diferents.
INTERPRETACIÓ DE RESULTATS I ACTUACIONS EN CAS D'INCOMPLIMENT:
En cas d'incompliment de la Normativa vigent, es procedirà a la seva adequació.
En cas de deficiències de material o execució, es procedirà d'acord amb el que determini la DF.

EH INSTAL·LACIONS D'ENLLUMENAT

EH1 LLUMS DECORATIUS MUNTATS SUPERFICIALMENT

EH13 LLUMS DECORATIUS MUNTATS SUPERFICIALMENT EN LÍNIA CONTÍNUA AMB LÀMPADES FLUORESCENTS

0.- ELEMENTS QUE CONTEMPLA EL PLEC

EH130021.

1.DEFINICIÓ I CONDICIONS DE LES PARTIDES D'OBRA EXECUTADES

DEFINICIÓ:
Llum decoratiu de forma rectangular amb xassís de xapa d'acer esmaltat, o amb xassís d'alumini anoditzat, per a linia continua, sense difusor, per a un tub fluorescent de 36 o 58 W, o per a dos tubs fluorescents de 36 W, A.F., muntat superficialment al sostre.
L'execució de la unitat d'obra inclou les operacions següents:
- Muntatge, fixació i anivellament
- Connexionat i col·locació de les làmpades

CONDICIONS GENERALS:
Ha de quedar fixada sòlidament al sostre amb visos.
Ha d'estar connectada a la xarxa d'alimentació elèctrica i a la línia de terra.
La posició ha de ser la fixada a la D.T.
Toleràncies d'instal·lació:
- Posició ± 20 mm

2.CONDICIONS DEL PROCÉS D'EXECUCIÓ

No hi ha condicions específiques del procés d'instal.lació.

3.UNITAT I CRITERIS D'AMIDAMENT

Unitat de quantitat instal.lada, amidada segons les especificacions de la D.T.
La instal.lació inclou la làmpada, l'equip complert d'encesa i el cablejat interior del llum.

4.NORMATIVA DE COMPLIMENT OBLIGATORI

REBT 2002 Real Decreto 842/2002 de 2 de agosto, por el que se aprueba el Reglamento Electrotécnico de Baja Tensión.

EH INSTAL·LACIONS D'ENLLUMENAT

EH6 ELEMENTS PER A ENLLUMENAT D'EMERGÈNCIA I SENYALITZACIÓ

EH61 LLUMS D'EMERGÈNCIA

0.- ELEMENTS QUE CONTEMPLA EL PLEC

EH61HYDR.

1.- DEFINICIÓ I CONDICIONS DE LES PARTIDES D'OBRA EXECUTADES

Llum d'emergència i senyalització amb làmpada fluorescent o led, muntada superficialment o encastada.
S'han considerat els tipus de col·locació següents:
- Muntades superficialment
- Muntades encastades
L'execució de la unitat d'obra inclou les operacions següents:
- Replanteig de la unitat d'obra
- Muntatge, fixació i anivellament
- Connexionat i col·locació de les làmpades
- Comprovació del funcionament
- Retirada de l'obra de les restes d'embalatges, retalls de tubs, cables, etc.
CONDICIONS GENERALS:
La posició ha de ser la reflectida a la DT o, en el seu defecte, la indicada per la DF.
Ha de quedar fixat sòlidament al suport, amb el sistema de fixació disposat pel fabricant.
Ha d'estar connectada a la xarxa d'alimentació elèctrica i a la línia de terra.
No s'han de transmetre esforços entre els elements de la instal·lació elèctrica (tubs i cables) i la lluminària.
La làmpada ha de quedar allotjada al portalàmpades i fent contacte amb aquest.
Els cables han d'entrar al cos de la lluminària pels punts previstos pel fabricant.
Toleràncies d'instal·lació:
- Posició: ± 20 mm
- Aplomat: ± 2 mm

2.- CONDICIONS DEL PROCÉS D'EXECUCIÓ

La instal·lació elèctrica s'ha de fer sense tensió a la línia.
La col·locació i connexionat de la lluminària s'han de fer seguint les instruccions del fabricant.
Abans de començar els treballs de muntatge, s'ha de fer un replanteig que ha de ser aprovat per la DF.
S'ha de comprovar que les característiques tècniques de l'aparell corresponguin a les especificades al projecte.
Tots els elements s'han d'inspeccionar abans de la seva col·locació.
La seva instal·lació no ha d'alterar les característiques de l'element.
Cal comprovar la idoneïtat de la tensió disponible amb la de l'equip de la lluminària.
Un cop instal·lat l'equip, es procedirà a la retirada de l'obra de tots els materials sobrants com ara embalatges, retalls de tubs, cables, etc.

3.- UNITAT I CRITERIS D'AMIDAMENT

Unitat de quantitat instal·lada, mesurada segons les especificacions de la DT.
La instal·lació inclou la làmpada, el cablejat interior i l'equip complert d'encesa en el seu cas.

4.- NORMATIVA DE COMPLIMENT OBLIGATORI

Real Decreto 842/2002 de 2 de agosto, por el que se aprueba el Reglamento Electrotécnico de Baja Tensión. REBT 2002.
Real Decreto 173/2010, de 19 de febrero, por el que se modifica el Código Técnico de la Edificación, aprobado por el Real Decreto 314/2006, de 17 de marzo, en materia de accesibilidad y no discriminación de las personas con discapacidad.
UNE 20392:1993 Aparatos autónomos para alumbrado de emergencia con lámparas de fluorescencia. Prescripciones de funcionamiento.
UNE 72550:1985 Alumbrado de emergencia. Clasificación y definiciones.
UNE 72551:1985 Alumbrado (de emergencia) de evacuación. Actuación.
UNE 72552:1985 Alumbrado (de emergencia) de seguridad. Actuación.
UNE 72553:1985 Alumbrado (de emergencia) de continuidad. Actuación.

5.- CONDICIONS DE CONTROL D'EXECUCIÓ I DE L'OBRA ACABADA

CONTROL D'EXECUCIÓ. OPERACIONS DE CONTROL:
Les tasques de control a realitzar són les següents:
- Comprovació de la correcta instal·lació de les lluminàries.
- Control visual de la instal·lació (linealitat, suports).

- Verificar el funcionament de l'enllumenat, comprovant la correcta distribució de les enceses i l'equilibrat de fases, si és el cas.
- Mesurar nivells d'il·luminació

CONTROL DE L'OBRA ACABADA. OPERACIONS DE CONTROL:
Les tasques de control a realitzar són les següents:
- Realització i emissió d'informe amb resultats dels controls i mesures realitzades.

CRITERIS DE PRESA DE MOSTRES:
Es realitzarà el control visual i es verificarà el funcionament de tota la instal·lació.
Es comprovarà l'equilibrat de fases, si és el cas, de forma aleatòria en punts amb diferents distribució.
Es mesuraran els nivells d'il·luminació en cada local de característiques diferents.

INTERPRETACIÓ DE RESULTATS I ACTUACIONS EN CAS D'INCOMPLIMENT:
En cas d'incompliment de la Normativa vigent, es procedirà a la seva adequació.
En cas de deficiències de material o execució, es procedirà d'acord amb el que determini la DF.

EH INSTAL·LACIONS D'ENLLUMENAT

EHT ELEMENTS DE CONTROL I REGULACIÓ D'INSTAL.ACIONS D'ENLLUMENAT

EHT1 FOTOCONTROLS

0.- ELEMENTS QUE CONTEMPLA EL PLEC

EHT1SENS,EHT1PROG.

1.- DEFINICIÓ I CONDICIONS DE LES PARTIDES D'OBRA EXECUTADES

Interruptors crepusculars per al control d'instal·lacions d'enllumenat, muntats en perfil DIN.
L'execució de la unitat d'obra inclou les operacions següents:
- Replanteig de la unitat d'obra
- Col·locació del sensor
- Col·locació del mecanisme
- Execució de totes les connexions, tant del mecanisme com del sensor
- Regulació dels paràmetres de funcionament
- Retirada de l'obra de les restes d'embalatges, retalls de tubs, cables, etc.

CONDICIONS GENERALS:
La posició ha de ser la reflectida a la DT o, en el seu defecte, la indicada per la DF.

COL·LOCACIÓ DEL MECANISME:
Cap part accessible de l'element instal·lat no ha d'estar en tensió, fora dels punts de connexió.
Els interruptors han de ser capaços de funcionar correctament en les condicions normals exigides en les normes.
Els interruptors que admetin la regulació d'algun paràmetre han d'estar ajustats a les condicions del paràmetre exigides en la DT.
Ha d'anar muntat sobre un perfil DIN simètric a l'interior d'una caixa o armari. L'interruptor s'ha de subjectar pel mecanisme de fixació disposat per a tal fi.
Resistència a la tracció de les connexions: >= 30 N

COL·LOCACIÓ DEL SENSOR:
Ha d'anar fixat sòlidament al seu suport mitjançant tacs i cargols.
Ha d'estar connectat al circuit de control mitjançant la pressió de terminal, cargol i femelles.
Ha de quedar amb totes les connexions fetes i en condicions de funcionament.
S'ha de tenir cura que no hi pugui haver cap element al seu voltant que pugui enfosquir-lo o punt de llum que li doni llum directament.
Ha de quedar en posició vertical amb el sensor cap amunt.

2.- CONDICIONS DEL PROCÉS D'EXECUCIÓ

Els interruptors han de muntar-se segons les indicacions del fabricant, i atenent a les especificacions dels reglaments.
No s'ha de treballar amb tensió a la xarxa. Abans de procedir a la connexió es verificarà que els conductors estan sense tensió.
S'han d'identificar els conductors de cada fase i neutre per a la seva correcta connexió als borns de l'interruptor.

S'ha de comprovar que les característiques de l'aparell corresponen a les especificades a la DT
S'ha de verificar que els conductors quedin aprestats de forma segura.
Quan la secció dels conductors o requereixi es faran servir terminals per a fer les connexions.

3.- UNITAT I CRITERIS D'AMIDAMENT

Unitat de quantitat instal·lada, mesurada segons les especificacions de la DT.
La instal·lació inclou la part proporcional de connexionats i accessoris dins dels quadres elèctrics.

4.- NORMATIVA DE COMPLIMENT OBLIGATORI

Real Decreto 842/2002 de 2 de agosto, por el que se aprueba el Reglamento Electrotécnico de Baja Tensión. REBT 2002.

EJ INSTAL·LACIONS DE LAMPISTERIA, APARELLS SANITARIS I PRODUCCIÓ D'AIGUA CALENTA SANITÀRIA

EJ2 AIXETES I ACCESSORIS PER A APARELLS SANITARIS

0.- ELEMENTS QUE CONTEMPLA EL PLEC

EJ2Z1121.

1.- DEFINICIÓ I CONDICIONS DE LES PARTIDES D'OBRA EXECUTADES

Col·locació i connexió a la xarxa d'aigua d'aixetes i accessoris per a aparells sanitaris, muntades superficialment o encastades.
S'han considerat els elements següents:
- Aixeta connectada al tub d'alimentació
- Bateria mural connectada al tub d'alimentació i al de desguàs, si porta sobreixidor incorporat
- Broc connectat al tub d'alimentació i la de desguàs, si porta sobreixidor incorporat
- Ruixador connectat al braç de la dutxa
- Suport per a dutxa de telèfon
- Tub flexible connectat al tub d'alimentació i a la dutxa de telèfon
- Dutxa de telèfon connectada a tub flexible
- Fluxor amb aixeta de regulació i tub de descàrrega incorporats
- Colze d'enllaç
- Mecanisme per a cisterna de descàrrega o d'alimentació connectat a l'aparell sanitari
- Enllaç mural
- Maniguet flexible connectat a l'accessori d'enllaç i a l'aixeta

L'execució de la unitat d'obra inclou les operacions següents:
- Preparació de la zona de treball
- Col·locació de l'aixeta o l'accessori
- Segellat dels junts
- Connexió a la xarxa d'aigua

CONDICIONS GENERALS:
Un cop col·locada l'aixeta o l'accessori, ha de reunir les mateixes condicions exigides a l'element simple.
L'aixeta, la bateria o el braç de dutxa, ha de quedar anivellada en totes dues direccions, a la posició prevista en el projecte i centrat amb l'especejament de l'enrajolat.
L'alçària de muntatge de l'element ha de ser la reflectida en el projecte o, en el seu defecte, la indicada per la DF.
Ha de quedar ben fixat al seu suport.
S'ha de garantir l'estanquitat de les connexions amb els tubs d'alimentació i amb els de desguàs quan calgui.
En l'aixeta, l'òrgan de comandament de l'aigua calenta ha d'estar col·locat a l'esquerra amb el distintiu vermell i el de l'aigua freda a la dreta amb el distintiu blau.
Toleràncies d'instal·lació:
- Nivell: ± 10 mm

FLUXOR:
S'ha de garantir l'estanquitat de la connexió de l'aixeta amb el tub d'alimentació i de la connexió del tub de descàrrega amb l'aparell sanitari.

Si és fluxor antirobatori, ha d'estar col·locat per la part posterior de la paret i ha de quedar connectat amb el polsador encastat directament a la paret, de manera que permeti el seu correcte accionament.
MECANISME PER A CISTERNA:
S'ha de garantir l'estanquitat de la connexió de l'aixeta amb el tub d'alimentació i de la connexió del tub de descàrrega amb l'aparell sanitari.
Una vegada instal·lat ha de comprovar-se el bon funcionament del mecanisme.

2.- CONDICIONS DEL PROCÉS D'EXECUCIÓ

La posició de l'element respecte al plà del parament ha de ser l'adequada per a obtenir un bon acord amb el revestiment.
No s'han de col·locar junts de material endurible a les rosques.
L'enroscada, en el seu cas, s'ha de fer sense forçar ni malmetre la rosca.
Les zones per soldar s'han de netejar i fregar abans.
El muntatge s'ha de realitzar seguint les instruccions del fabricant.

3.- UNITAT I CRITERIS D'AMIDAMENT

Unitat de quantitat instal·lada, mesurada segons les especificacions de la DT.

4.- NORMATIVA DE COMPLIMENT OBLIGATORI

Documento Básico de Salubridad DB-HS, parte II del CTE, aprobado por el Real Decreto 314/2006.

5.- CONDICIONS DE CONTROL D'EXECUCIÓ I DE L'OBRA ACABADA

OPERACIONS DE CONTROL:
Les tasques de control a realitzar són les següents:
- Comprovació de la correcta instal·lació dels materials i equips a l'obra
- Verificació de la correcta execució de la instal·lació segons instruccions de fabricant.
- Es comprovarà que la pressió mínima ha de ser:
  - 100 kPa per aixetes
  - 150 kPa per fluxors i calentadors
- Es comprovarà que la pressió en qualsevol punt de consum no pot superar 500 kPa.
- Es verificarà l'existència de dispositius d'estalvi d'aigua en les aixetes en edificis de pública concurrència.
- Realització i emissió d'informe amb resultats dels controls i assaigs realitzats, d'acord amb el que s'especifica a la taula d'assaigs i quantificació dels mateixos.

CRITERIS DE PRESA DE MOSTRA
Es realitzarà l'assaig de cabals mínims, considerant el funcionament simultani de les instal·lacions susceptibles de fer-ho a la realitat. Es verificarà: el total de la instal·lació, per plantes o sectors i per zones humides.
INTERPRETACIÓ DE RESULTATS I ACTUACIONS EN CAS D'INCOMPLIMENT:
En cas de deficiències de material o execució, si es pot esmenar sense canviar materials, s'ha de procedir a fer-ho. En cas contrari, s'ha de procedir a canviar tot el material afectat.
En cas de manca d'elements o discrepàncies amb el projecte, s'ha de procedir a l'adequació, d'acord amb el que determini la DF.

EJ INSTAL·LACIONS DE LAMPISTERIA, APARELLS SANITARIS I PRODUCCIÓ D'AIGUA CALENTA SANITÀRIA

EJA PRODUCCIÓ D'AIGUA CALENTA SANITÀRIA

EJAA ACUMULADORS BESCANVIADORS

0.- ELEMENTS QUE CONTEMPLA EL PLEC

EJAAB150.

1.- DEFINICIÓ I CONDICIONS DE LES PARTIDES D'OBRA EXECUTADES

Instal·lació d'interacumuladors de 60 a 1500 l de capacitat col·locats en posició vertical.

Es consideren incloses dins d'aquesta unitat d'obra les operacions següents:
- Neteja de l'interior dels conductes de connexió
- Replanteig de la posició de l'element
- Fixació de l'aparell
- Col·locació dels junts corresponents de l'aparell
- Connexió a la xarxa elèctrica i de terra (en cas d'incloure resistència elèctrica de recolzament)
- Prova de servei

CONDICIONS GENERALS:
Ha d'estar instal·lat en combinació d'un o més acumuladors d'aigua calenta sanitària amb prou capacitat per dues hores de temps mínim de preparació, per al cas de producció instantània d'aigua.
La instal·lació no ha de sobrepassar la pressió de disseny de l'intercanviador.
La regulació de temperatura d'ACS ha d'estar feta mitjançant vàlvula de tres vies en l'entrada d'aigua calenta o termòstat que aturi l'aparell productor d'aigua calenta entre aquest i l'intercanviador de doble paret.
L'aparell ha de quedar recolzat sobre el suport amb dispositius intermedis per a la seva fixació.
Cal que quedi suficientment separat dels paraments que l'envolten, de manera que es pugui instal·lar i manipular.
Les connexions amb els diferents tubs no han de tenir fuites, han de ser enroscades i amb junt de material elàstic.
Abans i després de l'acumulador s'ha d'instal·lar una aixeta de pas, segons les especificacions del seu plec de condicions.
Ha de tenir instal·lat:
- Una aixeta de tancament
- Un purgador de control d'estanquitat del dispositiu de retenció
- Una vàlvula de seguretat amb tub d'evacuació amb sortida lliure per sobre de la vora superior de l'element que reculli l'aigua

Entre la vàlvula de seguretat i l'interacumulador no ha d'haver instal·lada cap vàlvula de tancament.
Tots els elements de maniobra, control i connexió han de quedar visibles i accessibles per al seu manteniment.
A la part inferior del vas hi ha d'haver una vàlvula de purga i neteja d'obertura ràpida, amb la finalitat d'extreure els sediments que es puguin acumular a l'interior del dipòsit.
Tota superfície calefactora accessible per l'usuari ha d'estar protegida si la seva temperatura exterior és superior a 90 °C.
L'enllaç a la xarxa elèctrica ha de portar connexió a terra.
La posició ha de ser la reflectida a la DT o, en el seu defecte, la indicada per la DF.
Ha d'estar feta la prova d'instal·lació.
L'instal·lador cal que aporti l'acta de posada en servei.
Distància de l'aparell a d'altres aparells amb flama: >= 40 cm
Distància als paraments laterals: >= 15 cm
Toleràncies d'instal·lació:
- Posició: ± 20 mm
- Aplomat (posició vertical): ± 5 mm
- Horitzontalitat (posició horitzontal): ± 5 mm

2.- CONDICIONS DEL PROCÉS D'EXECUCIÓ

Les unions roscades s'han de preparar amb estopa, pasta o cintes d'estanquitat.
L'enroscada, en el seu cas, s'ha de fer sense forçar ni malmetre la rosca.
L'estanquitat de les unions s'ha de realitzar mitjançant els junts adequats.
Abans de la instal·lació del intercanviador acumulador s'ha de netejar l'interior dels tubs.
La llargària dels conductes de connexió han de ser suficient com per fer possible el roscat de les unions.

3.- UNITAT I CRITERIS D'AMIDAMENT

Unitat de quantitat instal·lada, mesurada segons les especificacions de la DT.

4.- NORMATIVA DE COMPLIMENT OBLIGATORI

Real Decreto 1027/2007, de 20 de julio, por el que se aprueba el Reglamento de Instalaciones Térmicas en los Edificios. (RITE).
Real Decreto 238/2013, de 5 de abril, por el que se modifican determinados artículos e instrucciones técnicas del Reglamento de Instalaciones Térmicas en los Edificios, aprobado por Real Decreto 1027/2007, de 20 de julio.
UNE 100030:2001 IN Guía para la prevención y control de la proliferación y diseminación de legionela en instalaciones.
Real Decreto 865/2003, de 4 de julio, por el que se establecen los criterios higiénico-sanitarios para la prevención y control de la legionelosis.
Decret 352/2004, de 27 de juliol, pel qual s'estableixen les condicions higièniconsanitàries per

a la prevenció i el control de la legionel·losi.

5.- CONDICIONS DE CONTROL D'EXECUCIÓ I DE L'OBRA ACABADA

CONTROL D'EXECUCIÓ. OPERACIONS DE CONTROL:
Les tasques de control a realitzar són les següents:
- Comprovació de la correcta instal·lació dels materials i equips a l'obra
- Verificar l'estanqueitat a juntes i unions dels equips amb els circuits d'aigua (prova d'estanqueitat).
- Verificar la correcta ubicació dels escalfadors a gas, l'adequació del local amb entrada i sortida d'aire i conducte d'evacuació de fums adequat per garantir el rendiment i la seguretat.
- Verificar estanqueitat dels conductes d'evacuació de fums, la pressa d'anàlisi i la pressa de recollida de condensats.
- Verificar la correcta instal·lació de presa de corrent d'acumuladors elèctrics.
- Verificar la correcta instal·lació de dipòsits d'acumulació d'aigua calenta i dels elements de seguretat.
- Verificar el funcionament dels equips de recirculació d'aigua a instal·lacions amb escalfador d'aigua centralitzat.
- Verificar la conducció de la vàlvula de seguretat al desguàs i el correcte taratge de la mateixa.
- Realitzar les proves de funcionament i ajust del elements de regulació i control.

CONTROL DE L'OBRA ACABADA. OPERACIONS DE CONTROL:
- Realització i emissió d'informe amb resultats dels controls i dels assaigs realitzats.

CRITERIS DE PRESA DE MOSTRES:
Es comprovarà globalment
INTERPRETACIÓ DE RESULTATS I ACTUACIONS EN CAS D'INCOMPLIMENT:
Es cas de deficiències de material o execució, si es pot esmenar sense canviar materials, es procedirà a fer-ho. En cas contrari es procedirà a canviar tot el material afectat.
En cas de manca d'elements o discrepàncies amb el projecte, es procedirà a l'adequació, d'acord amb el determini la DF.

EJ INSTAL·LACIONS DE LAMPISTERIA, APARELLS SANITARIS I PRODUCCIÓ D'AIGUA CALENTA SANITÀRIA

EJM ELEMENTS DE MESURA, CONTROL I REGULACIÓ

EJM1 COMPTADORS D'AIGUA I ELEMENTS PER A CENTRALITZACIÓ DE LECTURES

0.- ELEMENTS QUE CONTEMPLA EL PLEC

EJM1SE25,EJM1DN40.

1.- DEFINICIÓ I CONDICIONS DE LES PARTIDES D'OBRA EXECUTADES

Aquest plec de condicions tècniques es vàlid per a les següents partides d'obra:
- Comptadors d'aigua amb unions roscades o embridades connectats a una bateria o a un ramal.
- Elements per a la lectura centralitzada de comptadors electrònics

Es consideren incloses dins d'aquesta unitat d'obra les operacions següents:
Per a la col·locació de comptadors:
- Replanteig de la unitat d'obra
- Preparació de les unions
- Col·locació del comptador
- Connexió a la xarxa de fluid amb els seus accessoris corresponents
- Prova de servei
- Retirada de l'obre dels embalatges, restes de materials, etc.

Per a la col·locació del punts de lectura centralitzada:
- Replanteig d'unitat d'obra
- Col·locació del punt de lectura centralitzada
- Execució de les connexions elèctriques
- Comprovació del funcionament
- Retirada de l'obre dels embalatges, restes de materials, etc.

COL.LOCACIÓ DE COMPTADORS:
El comptador ha de quedar instal·lat dins d'una cambra de fàcil accés i amb suficients mitjans d'il·luminació i d'evacuació.

Cal que quedi suficientment separat dels paraments que l'envolten, de manera que es pugui instal·lar i manipular.
Les connexions amb les conduccions d'entrada i de sortida no han de tenir fuites, han de ser enroscades i amb junt de material elàstic.
Abans i després del comptador ha de quedar instal·lada una aixeta de pas i una vàlvula de retenció si el comptador no la porta incorporada, segons les especificacions del seu plec de condicions.
La posició ha de ser la fixada a la DT.
Ha d'estar feta la prova d'instal·lació.
Toleràncies d'instal·lació:
- Posició: ± 20 mm

EQUIPS PER A LA LECTURA CENTRALITZADA DE COMPTADORS:
La caixa ha d'estar fixada al suport per un mínim de quatre punts.
El punt de lectura interior ha d'estar col·locat a dintre del recinte de la cambra de comptadors.
El punt de lectura exterior ha d'estar col·locat en un lloc de fàcil accés, a la part exterior de l'edifici.
Les connexions elèctriques han d'estar fetes. No s'han de transmetre esforços entre els cables elèctrics i els terminals de connexió.

2.- CONDICIONS DEL PROCÉS D'EXECUCIÓ

CONDICIONS GENERALS:
Abans de començar els treballs de muntatge, s'ha de fer un replanteig que ha de ser aprovat per la DF.
S'ha de comprovar que les característiques del producte corresponen a les especificades al projecte.
Els materials s'han d'inspeccionar abans de la seva col·locació.
La seva instal·lació no ha d'alterar les característiques dels elements.
La col·locació de l'element s'ha de fer seguint les indicacions del fabricant.
Un cop instal·lat, s'ha de procedir a la retirada de l'obra de tots els materials sobrants (embalatges, retalls de cables, etc.).
COL.LOCACIÓ DE COMPTADORS:
No es retiraran les proteccions de les boques de connexió fins que no es procedeixi a la seva unió.
Les unions roscades s'han de preparar amb estopa, pasta o cintes d'estanquitat.
L'enroscada, en el seu cas, s'ha de fer sense forçar ni malmetre la rosca.

3.- UNITAT I CRITERIS D'AMIDAMENT

Unitat de quantitat instal·lada, mesurada segons les especificacions de la DT.

4.- NORMATIVA DE COMPLIMENT OBLIGATORI

Documento Básico de Salubridad DB-HS, parte II del CTE, aprobado por el Real Decreto 314/2006.

5.- CONDICIONS DE CONTROL D'EXECUCIÓ I DE L'OBRA ACABADA

CONTROL D'EXECUCIÓ. OPERACIONS DE CONTROL EN COMPTADORS:
Els punts de control més destacables són els següents:
- Comprovació de la correcta implantació dels materials i equips.
- Verificar la correcta instal·lació i dimensions dels elements de la cambra d'escomesa o armari de comptador i elements següents :
  - Clau de pas general
  - Comptador homologat
  - Filtres amb malla d'entre 25 i 50um
  - Clau de pas posterior al comptador (si és prevista)
  - Vàlvula de retenció
  - Sistema de reducció de pressió
  - Protecció contra condensacions / tèrmiques / esforços mecànics / sorolls
  - Existència de desguàs
  - Condicions mínimes de subministre
  - Estalvi d'aigua
  - Senyalització
- Verificar les dimensions de la cambra d'escomesa o armari de comptador
- Verificar l'assaig de resistència mecànica i Estanqueitat.

CONTROL DE L'OBRA ACABADA. OPERACIONS DE CONTROL EN COMPTADORS:
- Realització i emissió d'informe amb resultats dels controls i mesures realitzades.

CRITERIS DE PRESA DE MOSTRES EN COMPTADORS:
Es comprovarà globalment
INTERPRETACIÓ DE RESULTATS I ACTUACIONS EN CAS D'INCOMPLIMENT EN COMPTADORS:
Es donarà per bona la prova d'estanquitat quan no hi hagi variacions de pressió al manómetre.
En cas de deficiències de material o execució, si es pot esmenar sense canviar materials, s'ha de

procedir a fer-ho. En cas contrari, s'ha de procedir a canviar tot el material afectat.
En cas de manca d'elements o discrepàncies amb el projecte, s'ha de procedir a l'adequació, d'acord amb el que determini la DF.

EN VÀLVULES, FILTRES, BOMBES I GRUPS DE PRESSIÓ

EN4 VÀLVULES DE PAPALLONA

0.- ELEMENTS QUE CONTEMPLA EL PLEC

EN42NI04,EN42NI03,EN42NI09,EN42NI05.

1.- DEFINICIÓ I CONDICIONS DE LES PARTIDES D'OBRA EXECUTADES

Vàlvules de papallona concèntriques, biexcèntriques, manuals o motoritzades, muntades entre brides o embridades.
S'han considerat els tipus de col·locació següents:
- Muntades superficialment
- Muntades en pericó de canalització soterrada

L'execució de la unitat d'obra inclou les operacions següents:
- Neteja del interior i extrems del tub i de les vàlvules.
- Preparació de les unions amb elements d'estanquitat.
- Connexió de la vàlvula a la xarxa.
- En el cas de vàlvules motoritzades connexió a la xarxa elèctrica.
- Prova de servei.

CONDICIONS GENERALS:
Els eixos de la vàlvula i de la canonada han de quedar alineats.
La maneta o volant de la vàlvula ha de ser accessible.
Les vàlvules s'han d'instal·lar situades de manera que es puguin realitzar tasques de manteniment de les diferents parts.
Tant els junts de la vàlvula com les connexions amb la canonada han de ser estanques a la pressió de treball.
El pes de la canonada no ha de descansar sobre la vàlvula.
S'ha de deixar connectada a la xarxa corresponent, en condicions de funcionament.
S'ha de deixar connectada a la xarxa corresponent, en condicions de funcionament.
La posició ha de ser la reflectida a la DT o, en el seu defecte, la indicada per la DF.
Toleràncies d'instal·lació:
- Posició: ± 30 mm

MUNTADES SUPERFICIALMENT:
L'eix d'accionament ha de quedar horitzontal, o en qualsevol posició radial per sobre del pla horitzontal.
La distància entre la vàlvula i la paret ha de ser la necessària perque pugui girar el cos, un cop desmuntat l'eix d'accionament del sistema de tancament.
MUNTADES EN PERICÓ:
L'eix d'accionament ha de quedar vertical, amb la maneta cap amunt, i ha de coincidir amb el centre del pericó.
La distància entre la vàlvula i el fons del pericó ha de ser la necessària perquè pugui girar el cos un cop desmuntat l'eix d'accionament del sistema de tancament.
En el cas de vàlvules embridades, la distància entre la vàlvula i el fons del pericó ha de ser la necesaria perque es puguin col·locar i treure tots els cargols de les brides.
VÀLVULA AMB MOTOR:
S'ha de connectar la vàlvula a xarxa corresponent i el motor a la xarxa elèctrica.

2.- CONDICIONS DEL PROCÉS D'EXECUCIÓ

CONDICIONS GENERALS:
Abans de la instal·lació de la vàlvula s'ha de netejar l'interior dels tubs.
Les connexions dels diferents elements s'han de realitzar seguint les indicacions del fabricant i amb les eines adequades per tal de no malmetre les diferents peces.
La descàrrega i manipulació de les vàlvules s'ha de fer de forma que no rebin cops.
El tub s'ha d'encaixar sense moviments de torsió.
La unió entre els tubs i vàlvules s'ha de fer garantint la no transmissió de càrregues, la

impermeabilitat i l'adherència amb les parets.
Abans de realitzar la unió entre els tubs i les vàlvules cal fer la comprovació que extrems estan ben acabats, nets, sense rebaves i amb els condicions correctes per realitzar la unió.
Un cop acabada la instal·lació, s'ha de netejar interiorment fent-hi passar aigua perquè arrossegui les brosses i els gasos destil·lats produïts pel lubricant o per l'adhesiu i el netejador. No s'ha de fer servir en aquesta operació cap tipus de dissolvent.
En el cas que la canonada sigui per abastament d'aigua, cal fer un tractament de depuració bacteriològic després de rentar-la.
VÀLVULA AMB MOTOR:
La connexió de l'actuador ha de realitzar-se amb la xarxa elèctrica fora de servei.

3.- UNITAT I CRITERIS D'AMIDAMENT

Unitat de quantitat instal·lada, mesurada segons les especificacions de la DT.

4.- NORMATIVA DE COMPLIMENT OBLIGATORI

La normativa ha de ser l'específica a l'ús a què es destini.
VÀLVULA AMB MOTOR:
Real Decreto 842/2002 de 2 de agosto, por el que se aprueba el Reglamento Electrotécnico de Baja Tensión. REBT 2002.

EN VÀLVULES, FILTRES, BOMBES I GRUPS DE PRESSIÓ

EN9 VÀLVULES DE SEGURETAT

EN91 VÀLVULES DE SEGURETAT D'OBERTURA PROGRESSIVA, ROSCADES

0.- ELEMENTS QUE CONTEMPLA EL PLEC

EN9164XX,EN916427.

1.- DEFINICIÓ I CONDICIONS DE LES PARTIDES D'OBRA EXECUTADES

Vàlvula de seguretat d'obertura progressiva, de 16 i 25 bar de pressió nominal i de connexió per rosca, muntades.
S'han considerat els tipus de vàlvules següents:
- vàlvules de 1/4" a 1 1/4" de diàmetre nominal, de 16 bar de pressió nominal, amb cos de llautó CW617N, caputxa de llautó CW617N i unió de llautó CW617N
- vàlvules de 1 1/2" de diàmetre nominal, de 16 bar de pressió nominal, amb cos de llautó CW617N, caputxa de llautó CC754S-GM i unió de llautó CW617N
- vàlvules de 2" de diàmetre nominal, de 16 bar de pressió nominal, amb cos de llautó CC754S-GM, caputxa de llautó llautó CC754S-GM i unió de llautó CW617N
- vàlvules de 2 1/2" a 4" de diàmetre nominal, de 16 bar de pressió nominal, amb cos de bronze CC761S, caputxa de bronze CC761S i unió de bronze CC761S
- vàlvules de 1/4" a 1 1/4" de diàmetre nominal, de 25 bar de pressió nominal, amb cos de llautó CW617N, caputxa de llautó CW617N i unió d'acer inoxidable 1.4401 (AISI 316)
- vàlvules de 1 1/2" de diàmetre nominal, de 25 bar de pressió nominal, amb cos de llautó CW617N, caputxa de llautó CC754S-GM i unió d'acer inoxidable 1.4401 (AISI 316)
- vàlvules de 2" de diàmetre nominal, de 25 bar de pressió nominal, amb cos de llautó CC754S-GM, caputxa de llautó CC754S-GM i unió d'acer inoxidable 1.4401 (AISI 316)
- vàlvules de 2 1/2" a 4" de diàmetre nominal, de 25 bar de pressió nominal, amb cos de bronze CC761S, caputxa de bronze CC761S i unió d'acer inoxidable 1.4401 (AISI 316)
- vàlvules de 1/4" a 1 1/2" de diàmetre nominal, de 25 bar de pressió nominal, amb cos d'acer inoxidable 1.4408 (AISI 316), caputxa d'acer inoxidable 1.4305 (AISI 303) i unió d'acer inoxidable 1.4401 (AISI 316)
- vàlvules de 2" a 4" de diàmetre nominal, de 25 bar de pressió nominal, amb cos d'acer inoxidable 1.4408 (AISI 316), caputxa d'acer inoxidable 1.4408 (AISI 316) i unió d'acer inoxidable 1.4401 (AISI 316)

S'han considerat els tipus de col·locació següents:
- Muntades superficialment
- Muntades en pericó de canalització soterrada

L'execució de la unitat d'obra inclou les operacions següents:
- Neteja de rosques i d'interior de tubs
- Preparació de les unions amb cintes
- Connexió de la vàlvula a la xarxa
- Prova de servei

CONDICIONS GENERALS:
La palanca d'obertura manual de la vàlvula ha de ser accessible i ha de quedar a la vista.
Ha de quedar connectada a la canonada a protegir per la boca d'entrada, sense cap interrupció.
La boca de sortida s'ha de conduir al punt de desguàs, que ha de ser visible des del lloc on ha d'estar la vàlvula.
Ha de quedar en condicions de funcionament i ha de ser estanca a la pressió de treball.
La posició ha de ser la reflectida a la DT o, en el seu defecte, la indicada per la DF.
Toleràncies d'instal·lació:
- Posició: ± 30 mm

MUNTADES EN PERICÓ:
La distància entre la vàlvula i el fons del pericó ha de ser la necessària perquè pugui girar el cos un cop desmuntat l'eix d'accionament del sistema de tancament.
MUNTADES SUPERFICIALMENT:
La distància entre la vàlvula i la paret ha de ser la necessària perque pugui girar el cos, un cop desmuntat l'eix d'accionament del sistema de tancament.

2.- CONDICIONS DEL PROCÉS D'EXECUCIÓ

Les unions amb les canonades han de quedar segellades mitjançant cintes d'estanquitat adequades.
L'enroscada, en el seu cas, s'ha de fer sense forçar ni malmetre la rosca.
Abans de la instal·lació de la vàlvula s'han de netejar l'interior dels tubs i les rosques d'unió.
Els protectors de les rosques amb que van proveïdes les vàlvules només s'han de treure en el moment d'executar les unions.

3.- UNITAT I CRITERIS D'AMIDAMENT

Unitat de quantitat instal·lada, mesurada segons les especificacions de la DT.

4.- NORMATIVA DE COMPLIMENT OBLIGATORI

La normativa ha de ser l'específica a l'ús a què es destini.

EN VÀLVULES, FILTRES, BOMBES I GRUPS DE PRESSIÓ

ENC VÀLVULES D'EQUILIBRAT

0.- ELEMENTS QUE CONTEMPLA EL PLEC

ENC11040,ENC21020,ENC11050.

1.- DEFINICIÓ I CONDICIONS DE LES PARTIDES D'OBRA EXECUTADES

Vàlvules d'equilibrat automàtic, muntades superficialment roscades o embridades.
S'han considerat els tipus de vàlvules següents:
- Vàlvules reguladores de cabal
- Vàlvules reguladores de cabal i pressió diferencial

L'execució de la unitat d'obra inclou les operacions següents:
- Replanteig de la unitat d'obra
- Neteja de l'interior dels tubs
- Connexió de la vàlvula a la xarxa
- Prova de funcionament
- Prova d'estanquitat
- Retirada de l'obra de les restes d'embalatges, retalls de tubs, etc.

CONDICIONS GENERALS:
La posició ha de ser la reflectida a la DT o, en el seu defecte, la indicada per la DF. Preferentment ha d'anar muntada en la canonada de retorn del circuit.
Les parts de la vàlvula que s'hagin de manipular, han de ser accessibles.

La distància entre la vàlvula i els elements que l'envolten ha de ser suficient per permetre'n el desmuntatge i manteniment.
Els eixos de la vàlvula i de la canonada han de quedar alineats.
S'ha de deixar connectada a la xarxa corresponent, en condicions de funcionament.
El pes de la canonada no ha de descansar sobre la vàlvula.
La brida ha de fer una pressió uniforme sobre l'element d'estanquitat. Les unions han de ser estanques.
El sentit de circulació del fluid a dintre de la vàlvula ha de coincidir amb la marca gravada al cos de la vàlvula.
Tots els materials que intervenen en la instal·lació han de ser compatibles entre si. Per aquest motiu, el muntatge i les connexions dels equips han d'estar fets amb els materials i accessoris subministrats pel fabricant, o expressament aprovats per aquest.
Toleràncies d'execució:
- Posició: ± 10 mm

2.- CONDICIONS DEL PROCÉS D'EXECUCIÓ

Abans de començar els treballs de muntatge, s'ha de fer un replanteig que ha de ser aprovat per la DF.
El muntatge s'ha de fer seguint les instruccions de la documentació tècnica del fabricant. S'ha de seguir la seqüència de muntatge proposada pel fabricant.
Tots els elements s'han d'inspeccionar abans de la seva col·locació.
S'ha de comprovar que les característiques tècniques de la vàlvula corresponen a les especificades al projecte.
La seva instal·lació no ha d'alterar les característiques dels elements.
Les connexions a la xarxa de servei s'han de fer un cop tallat el subministrament.
Les proves sobre la vàlvula muntada han de ser fetes per personal especialitzat.
Un cop instal·lada la vàlvula, es procedirà a la retirada de l'obra de tots els materials sobrants com ara embalatges, retalls de tubs, etc.

3.- UNITAT I CRITERIS D'AMIDAMENT

Unitat de quantitat instal·lada, mesurada segons les especificacions de la DT.

4.- NORMATIVA DE COMPLIMENT OBLIGATORI

La normativa ha de ser l'específica a l'ús a què es destini.

EN VÀLVULES, FILTRES, BOMBES I GRUPS DE PRESSIÓ

ENL BOMBES ACCELERADORES

0.- ELEMENTS QUE CONTEMPLA EL PLEC

ENL1BC08,ENL2T5FV,ENL2T6FX,ENL2T6FZ.

1.- DEFINICIÓ I CONDICIONS DE LES PARTIDES D'OBRA EXECUTADES

Bombes acceleradores amb motor inundat i muntades entre tubs.
S'han considerat els tipus de connexions següents:
- Roscades
- Embridades

L'execució de la unitat d'obra inclou les operacions següents:
- Connexió a la xarxa de fluid a servir
- Connexió a la xarxa elèctrica
- Prova de servei

CONDICIONS GENERALS:
La bomba ha d'estar connectada a la xarxa a què ha de donar servei, i el motor a la línia d'alimentació elèctrica.
Les canonades d'aspiració i d'impulsió han de ser, com a mínim, del mateix diàmetre que les boques corresponents.
Les reduccions de diàmetre s'han de fer amb peces còniques, amb una conicitat total <= 30°.

Les reduccions que siguin horitzontals s'han de fer excèntriques i han de quedar enrasades per la generatriu superior, per tal d'evitar la formació de bosses d'aire.
La bomba s'ha de recolzar sobre la canonada on va instal·lada. Aquesta canonada no ha de produir cap esforç radial o axial a la bomba.
L'eix motor-impulsor ha de quedar en posició horitzontal.
L'eix de la bomba-canonada no ha de tenir limitacions en la seva posició.
La posició ha de ser la reflectida a la DT o, en el seu defecte, la indicada per la DF.

2.- CONDICIONS DEL PROCÉS D'EXECUCIÓ

CONDICIONS GENERALS:
S'ha de comprovar si la tensió del motor correspon a la disponible i si gira en el sentit convenient.
CONNEXIÓ PER BRIDES:
L'estanquitat de les unions s'ha de realitzar mitjançant els junts adequats.
CONNEXIÓ PER ROSCA:
L'enroscada, en el seu cas, s'ha de fer sense forçar ni malmetre la rosca.

3.- UNITAT I CRITERIS D'AMIDAMENT

Unitat de quantitat instal·lada, mesurada segons les especificacions de la DT.

4.- NORMATIVA DE COMPLIMENT OBLIGATORI

Real Decreto 1027/2007, de 20 de julio, por el que se aprueba el Reglamento de Instalaciones Térmicas en los Edificios. (RITE).
Real Decreto 842/2002 de 2 de agosto, por el que se aprueba el Reglamento Electrotécnico de Baja Tensión. REBT 2002.
Real Decreto 238/2013, de 5 de abril, por el que se modifican determinados artículos e instrucciones técnicas del Reglamento de Instalaciones Térmicas en los Edificios, aprobado por Real Decreto 1027/2007, de 20 de julio.

5.- CONDICIONS DE CONTROL D'EXECUCIÓ I DE L'OBRA ACABADA

CONTROL D'EXECUCIÓ. OPERACIONS DE CONTROL:
Els punts de control més destacables són els següents:
- Comprovació de la correcta implantació dels equips a l'obra.
- Control del procés de muntatge, verificar la correcta execució de la instal·lació (presència de vàlvules de seccionament, vàlvules de retenció, filtres, manòmetres (aspiració, impulsió), col·locació d'acoblaments elàstics, conducció de possibles fuites al desguàs).
- Comprovació de les condicions de funcionament de les bombes:
- Alçada manomètrica, consum, cabal
- Presència i lectura dels manòmetres
- Nivell sonor
  - Comprovació de les corbes característiques (pressió/cabal):
  - Cabal < cabal nominal
  - Cabal nominal
  - Cabal > cabal nominal
- Verificació del taratge de les vàlvules de seguretat i dels dispositius d'expansió
  - Instal·lació del vas d'expansió
  - Comprovació de pressions, temperatures i volums d'aigua
  - En vasos d'expansió automàtica amb compressors, verificar a més tensió (V), consum
- S'han de realitzar les proves d'estanquitat, neteja i resistència mecànica establertes al RITE. Les proves d'estanquitat s'han de realitzar d'acord a la norma UNE 100151 o a UNE-ENV 12108, en funció del tipus de fluid transportat.
- Certificat de garantia de fabricant, d'acord amb la llei vigent de defensa de consumidors i usuaris.
- Manteniment de la instal·lació.

CONTROL DE L'OBRA ACABADA. OPERACIONS DE CONTROL:
Realització i emissió d'informes amb resultats de controls i proves realitzats.
CRITERIS DE PRESA DE MOSTRES:
Es comprovaran totes les bombes rebudes. En qualsevol altre cas la Direcció d'Obra determinarà la intensitat de la presa de mostres.
- INTERPRETACIÓ DE RESULTATS I ACTUACIONS EN CAS D'INCOMPLIMENT:
- En cas de resultats negatius i anomalies, s'han de corregir els defectes sempre que sigui possible, en cas contrari s'ha de substituir el material afectat.

EN VÀLVULES, FILTRES, BOMBES I GRUPS DE PRESSIÓ

ENL BOMBES ACCELERADORES

ENL1 BOMBES ACCELERADORES AMB MOTOR INUNDAT

0.- ELEMENTS QUE CONTEMPLA EL PLEC

ENL1BC08.

1.- DEFINICIÓ I CONDICIONS DE LES PARTIDES D'OBRA EXECUTADES

Bombes acceleradores amb motor inundat i muntades entre tubs.
S'han considerat els tipus de connexions següents:
- Roscades
- Embridades

L'execució de la unitat d'obra inclou les operacions següents:
- Connexió a la xarxa de fluid a servir
- Connexió a la xarxa elèctrica
- Prova de servei

CONDICIONS GENERALS:
La bomba ha d'estar connectada a la xarxa a què ha de donar servei, i el motor a la línia d'alimentació elèctrica.
Les canonades d'aspiració i d'impulsió han de ser, com a mínim, del mateix diàmetre que les boques corresponents.
Les reduccions de diàmetre s'han de fer amb peces còniques, amb una conicitat total <= 30°.
Les reduccions que siguin horitzontals s'han de fer excèntriques i han de quedar enrasades per la generatriu superior, per tal d'evitar la formació de bosses d'aire.
La bomba s'ha de recolzar sobre la canonada on va instal·lada. Aquesta canonada no ha de produir cap esforç radial o axial a la bomba.
L'eix motor-impulsor ha de quedar en posició horitzontal.
L'eix de la bomba-canonada no ha de tenir limitacions en la seva posició.
La posició ha de ser la reflectida a la DT o, en el seu defecte, la indicada per la DF.

2.- CONDICIONS DEL PROCÉS D'EXECUCIÓ

CONDICIONS GENERALS:
S'ha de comprovar si la tensió del motor correspon a la disponible i si gira en el sentit convenient.
CONNEXIÓ PER BRIDES:
L'estanquitat de les unions s'ha de realitzar mitjançant els junts adequats.
CONNEXIÓ PER ROSCA:
L'enroscada, en el seu cas, s'ha de fer sense forçar ni malmetre la rosca.

3.- UNITAT I CRITERIS D'AMIDAMENT

Unitat de quantitat instal·lada, amidada segons les especificacions de la DT.

4.- NORMATIVA DE COMPLIMENT OBLIGATORI

Real Decreto 1027/2007, de 20 de julio, por el que se aprueba el Reglamento de Instalaciones Térmicas en los Edificios. (RITE).
Real Decreto 842/2002 de 2 de agosto, por el que se aprueba el Reglamento Electrotécnico de Baja Tensión. REBT 2002

5.- CONDICIONS DE CONTROL D'EXECUCIÓ I DE L'OBRA ACABADA

CONTROL D'EXECUCIÓ. OPERACIONS DE CONTROL:
Els punts de control més destacables són els següents:
- Comprovació de la correcta implantació dels equips a l'obra.
- Control del procés de muntatge, verificar la correcta execució de la instal·lació (presència de vàlvules de seccionament, vàlvules de retenció, filtres, manòmetres (aspiració, impulsió), col·locació d'acoblaments elàstics, conducció de possibles fuites al desguàs).
- Comprovació de les condicions de funcionament de les bombes:
  - Alçada manomètrica, consum, cabal
  - Presència i lectura dels manòmetres

- Nivell sonor
- Comprovació de les corbes característiques (pressió/cabal):
  - Cabal < cabal nominal
  - Cabal nominal
  - Cabal > cabal nominal
- Verificació del taratge de les vàlvules de seguretat i dels dispositius d'expansió
  - Instal·lació del vas d'expansió
  - Comprovació de pressions, temperatures i volums d'aigua
  - En vasos d'expansió automàtica amb compressors, verificar a més tensió (V), consum
- S'han de realitzar les proves d'estanquitat, neteja i resistència mecànica establertes al RITE. Les proves d'estanquitat s'han de realitzar d'acord a la norma UNE 100151 o a UNE-ENV 12108, en funció del tipus de fluid transportat.
- Certificat de garantia de fabricant, d'acord amb la Llei 23/2003, de 10 de juliol, de garanties a la venda de béns de consum.
- Manteniment de la instal·lació.

CONTROL DE L'OBRA ACABADA. OPERACIONS DE CONTROL:
- Realització i emissió d'informes amb resultats de controls i proves realitzats.

CRITERIS DE PRESA DE MOSTRES:
Es comprovaran totes les bombes rebudes. En qualsevol altre cas la Direcció d'Obra determinarà la intensitat de la presa de mostres.
INTERPRETACIÓ DE RESULTATS I ACTUACIONS EN CAS D'INCOMPLIMENT:
En cas de resultats negatius i anomalies, s'han de corregir els defectes sempre que sigui possible, en cas contrari s'ha de substituir el material afectat.

EN VÀLVULES, FILTRES, BOMBES I GRUPS DE PRESSIÓ

ENL BOMBES ACCELERADORES

ENL2 BOMBES ACCELERADORES AMB MOTOR SEC

0.- ELEMENTS QUE CONTEMPLA EL PLEC

ENL2T5FV,ENL2T6FX,ENL2T6FZ.

1.- DEFINICIÓ I CONDICIONS DE LES PARTIDES D'OBRA EXECUTADES

Bombes acceleradores amb motor sense inundar muntades entre tubs amb les connexions embridades.
L'execució de la unitat d'obra inclou les operacions següents:
- Connexió a la xarxa de fluid a servir
- Connexió a la xarxa elèctrica
- Prova de servei

CONDICIONS GENERALS:
La bomba ha d'estar connectada a la xarxa a què ha de donar servei, i el motor a la línia d'alimentació elèctrica.
Les canonades d'aspiració i d'impulsió han de ser, com a mínim, del mateix diàmetre que les boques corresponents.
Les reduccions de diàmetre s'han de fer amb peces còniques, amb una conicitat total <= 30°.
Les reduccions que siguin horitzontals s'han de fer excèntriques i han de quedar enrasades per la generatriu superior, per tal d'evitar la formació de bosses d'aire.
La bomba s'ha de recolzar sobre la canonada on va instal·lada. Aquesta canonada no ha de produir cap esforç radial o axial a la bomba.
L'eix motor-impulsor ha de quedar en posició horitzontal.
L'eix de la bomba-canonada no ha de tenir limitacions en la seva posició.
La posició ha de ser la reflectida a la DT o, en el seu defecte, la indicada per la DF.

2.- CONDICIONS DEL PROCÉS D'EXECUCIÓ

S'ha de comprovar si la tensió del motor correspon a la disponible i si gira en el sentit convenient.
L'estanquitat de les unions s'ha de realitzar mitjançant els junts adequats.

3.- UNITAT I CRITERIS D'AMIDAMENT

Unitat de quantitat instal·lada, amidada segons les especificacions de la DT.

4.- NORMATIVA DE COMPLIMENT OBLIGATORI

Real Decreto 1027/2007, de 20 de julio, por el que se aprueba el Reglamento de Instalaciones Térmicas en los Edificios. (RITE).
Real Decreto 842/2002 de 2 de agosto, por el que se aprueba el Reglamento Electrotécnico de Baja Tensión. REBT 2002

5.- CONDICIONS DE CONTROL D'EXECUCIÓ I DE L'OBRA ACABADA

CONTROL D'EXECUCIÓ. OPERACIONS DE CONTROL:
Els punts de control més destacables són els següents:
- Comprovació de la correcta implantació dels equips a l'obra.
- Control del procés de muntatge, verificar la correcta execució de la instal·lació (presència de vàlvules de seccionament, vàlvules de retenció, filtres, manòmetres (aspiració, impulsió), col·locació d'acoblaments elàstics, conducció de possibles fuites al desguàs).
- Comprovació de les condicions de funcionament de les bombes:
  - Alçada manomètrica, consum, cabal
  - Presència i lectura dels manòmetres
  - Nivell sonor
- Comprovació de les corbes característiques (pressió/cabal):
  - Cabal < cabal nominal
  - Cabal nominal
  - Cabal > cabal nominal
- Verificació del taratge de les vàlvules de seguretat i dels dispositius d'expansió
  - Instal·lació del vas d'expansió
  - Comprovació de pressions, temperatures i volums d'aigua
  - En vasos d'expansió automàtica amb compressors, verificar a més tensió (V), consum
- S'han de realitzar les proves d'estanquitat, neteja i resistència mecànica establertes al RITE. Les proves d'estanquitat s'han de realitzar d'acord a la norma UNE 100151 o a UNE-ENV 12108, en funció del tipus de fluid transportat.
- Certificat de garantia de fabricant, d'acord amb la Llei 23/2003, de 10 de juliol, de garanties a la venda de béns de consum.
- Manteniment de la instal·lació.

CONTROL DE L'OBRA ACABADA. OPERACIONS DE CONTROL:
- Realització i emissió d'informes amb resultats de controls i proves realitzats.

CRITERIS DE PRESA DE MOSTRES:
Es comprovaran totes les bombes rebudes. En qualsevol altre cas la Direcció d'Obra determinarà la intensitat de la presa de mostres.
INTERPRETACIÓ DE RESULTATS I ACTUACIONS EN CAS D'INCOMPLIMENT:
En cas de resultats negatius i anomalies, s'han de corregir els defectes sempre que sigui possible, en cas contrari s'ha de substituir el material afectat.

EQ EQUIPAMENTS

EQN ESCALES PREFABRICADES

0.- ELEMENTS QUE CONTEMPLA EL PLEC

EQN2U01X,EQN2U0II.

1.- DEFINICIÓ I CONDICIONS DE LES PARTIDES D'OBRA EXECUTADES

Escales metàl·liques prefabricades de trams rectes.
S'han considerat els següents tipus d'escales:
- Escales de gat amb pates encastats a l'obra amb morter de ciment
- Escales metàl·liques rectes amb estructura de perfils laminats i graons de planxa d'acer

L'execució de la unitat d'obra inclou les operacions següents:
En les escales metàl·liques rectes amb estructura de perfils laminats i graons de planxa d'acer:
- Preparació de la zona de treball
- Replanteig i marcat dels eixos

- Col·locació i fixació provisional de la peça
- Aplomat i anivellació definitius
- Execució de les unions, en el seu cas
- Comprovació final de l'aplomat i dels nivells

En les escales de gat
- Comprovació i preparació dels punts d'encastament
- Col·locació dels graons amb morter

ESCALES METÀL·LIQUES RECTES AMB ESTRUCTURA DE PERFILS LAMINATS I GRAONS DE PLANXA D'ACER:
Ha d'estar col·locada a la posició indicada a la DT, amb les modificacions aprovades per la DF.
Ha de quedar correctament aplomada i anivellada.
La disposició dels diferents elements de l'escala, les seves dimensions, tipus d'acer i perfils s'han de correspondre amb les indicacions de la DT.
Cada element ha de dur les marques d'identificació suficients per tal de definir la seva posició a l'obra.
L'element ha d'estar pintat amb una capa de protecció de pintura antioxidant, excepte si està galvanitzat.
Els cantells de les peces no han de tenir òxid adherit, rebaves, estries o irregularitats que dificultin el contacte amb l'element que s'han d'unir.
L'element no s'ha d'adreçar un cop col·locat definitivament.
No es permet reblir amb soldadura els forats que han estat practicats a l'estructura per a disposar cargols provisionals de muntatge.
Toleràncies d'execució:
- Llargària de l'element:
  - D'1 m, com a màxim: ± 2 mm
  - D'1 a 3 m: ± 3 mm
  - De 3 a 6 m: ± 4 mm
  - Tolerància total (suma de toleràncies dels elements que formen el conjunt estructural): <= 15 mm

COL·LOCACIÓ AMB SOLDADURA:
El material d'aportació utilitzat ha de ser apropiat als materials a soldar i al procediment de soldadura.
Les característiques mecàniques del material d'aportació han de ser superiors a les del material base.
La soldadura no ha de tenir cap defecte que constitueixi seqüència en una llargària superior a 150 mm, ja sigui osca, fissura, inclusió d'escòria o porus.
La unió entre les platines i els pilars ha d'estar feta per mitjà de soldadures continues de penetració complerta.

ESCALES DE GAT AMB PATES ENCASTATS A L'OBRA AMB MORTER DE CIMENT:
El graó col·locat ha de quedar anivellat i paral·lel a la paret que l'hi dóna suport.
Ha d'estar sòlidament fixat a la paret per encastament dels seus extrems agafats amb morter.
Llargària d'encastament: >= 10 cm
Distància vertical entre graons consecutius: <= 35 cm
Distància vertical entre la trapa o finestra i l'últim graó: 25 cm
Distància vertical entre el primer graó i el paviment: 50 cm
Toleràncies d'execució:
- Nivell: ± 10 mm
- Horitzontalitat: ± 1 mm
- Paral·lelisme amb la paret: ± 5 mm

2.- CONDICIONS DEL PROCÉS D'EXECUCIÓ

CONDICIONS GENERALS:
El procés de col·locació no ha de provocar desperfectes ni modificar les condicions exigides pel material.

ESCALES METÀL·LIQUES RECTES AMB ESTRUCTURA DE PERFILS LAMINATS I GRAONS DE PLANXA D'ACER:
El constructor ha d'elaborar els plànols de taller i un programa de muntatge que han de ser aprovats per la DF abans d'iniciar els treballs en obra.
La DF ha d'haver aprovat els plànols de taller abans d'iniciar l'execució de l'obra. Qualsevol modificació durant els treballs ha d'aprovar-la la DF i reflectir-se posteriorment en els plànols de taller.
Si durant el transport el material ha sofert desperfectes que no poden ser corregits o es preveu que després d'arreglar-los afectarà al seu treball estructural, la peça ha de ser substituïda.
La secció de l'element no ha de quedar disminuida pels sistemes de muntatges utilitzats.
No s'han de començar les unions de muntatge fins que no s'hagi comprovat que la posició dels elements de cada unió coincideix exactament amb la posició definitiva.

Els elements provisionals de fixació que per a l'armat i el muntatge es soldin a les barres de l'estructura, s'han de desprendre amb bufador sense afectar a les barres. Es prohibeix desprendre'ls a cops.
Un cop acabada la posada a l'obra se li ha de donar una segona o tercera capa de protecció de pintura antioxidant, segons les especificacions de la DF, que ha de complir les condicions fixades a la seva partida d'obra.
Les parts que hagin de quedar de difícil accés després del seu muntatge, però sense estar en contacte, rebran la segona capa de pintura i la tercera, si està prescrita, després de la inspecció i l'acceptació de la DF i abans del muntatge.
La preparació de les unions que s'hagin de realitzar a obra es farà a taller.

COL·LOCACIÓ AMB SOLDADURA:
Els procediments autoritzats per a realitzar unions soldades són:
- Per arc elèctric manual amb elèctrode revestit
- Per arc amb fil tubular, sense protecció gasosa
- Per arc submergit amb fil/filferro
- Per arc submergit amb elèctrode nu
- Per arc amb gas inert
- Per arc amb gas actiu
- Per arc amb fil tubular, amb protecció de gas actiu
- Per arc amb fil tubular, amb protecció de gas inert
- Per arc amb elèctrode de wolfram i gas inert
- Per arc de connectors

Les soldadures s'han de fer protegides dels efectes directes del vent, de la pluja i de la neu.
Abans de començar a soldar s'ha de verificar que les superfícies i vores a soldar són adequades al procés de soldadura i que estan lliures de fissures.
Totes les superfícies a soldar s'han de netejar de qualsevol material que pugui afectar negativament la qualitat de la soldadura o perjudicar el procés de soldatge. S'han de mantenir seques i lliures de condensacions.
Els cordons de soldadura successius no han de produir osques.
Després de fer un cordó de soldadura i abans de fer el següent, cal netejar l'escòria per mitjà d'una picola i d'un raspall.
Les soldadures s'han de fer per soldadors certificats per un organisme acreditat i qualificats segons l'UNE-EN 287-1.
L'execució d'els diferents tipus de soldadures s'ha de fer d'acord amb els requisits establerts a l'apartat 10.3.4 del DB-SE A.

3.- UNITAT I CRITERIS D'AMIDAMENT

m de llargària mesurada en el sentit del recorregut de l'escala, executat segons les especificacions de la DT.

4.- NORMATIVA DE COMPLIMENT OBLIGATORI

Real Decreto 314/2006, de 17 de marzo, por el que se aprueba el Código Técnico de la Edificación
Parte 2. Documento Básico de Acero DB-SE-A.
* UNE-ENV 1090-1:1997 Ejecución de estructuras de acero. Parte 1: Reglas generales y reglas para edificación.

EY AJUDES DEL RAM DE PALETA

EY0 AJUDES DEL RAM DE PALETA

EY01 REGATES

0.- ELEMENTS QUE CONTEMPLA EL PLEC

EY01Z010.

1.- DEFINICIÓ I CONDICIONS DE LES PARTIDES D'OBRA EXECUTADES

Solc o canal petita oberta en una paret per a introduir una instal·lació i tapada posteriorment

amb morter o guix.
L'execució de la unitat d'obra inclou les operacions següents:
- Replanteig i marcat de les regates
- Obertura de les regates
- Col·locació dels tubs o elements a introduir a les regates
- Tapat posterior amb morter o guix

CONDICIONS GENERALS:
Ha d'estar feta al lloc indicat a la DT, amb les modificacions introduides al replanteig previ, aprovades per la DF.
Ha de ser recta.
Ha de quedar completament tapada i enrasada amb el parament de la paret.
Els elements estructurals associats a l'element (llindes, ancoratges, armadures, etc.), no han de quedar afectats en la seva continuïtat ni en la seva capacitat mecànica per l'execució de la regata.
Queda expressament prohibit l'execució de regates en les zones amb armadura.
No ha de sobresortir en cap punt el tub o d'altres elements col·locats dins de la regata.
La situació, fondària i dimensió de les regates, ha de complir l'especificat en la taula 4.8 del DB-SE-F.
Toleràncies d'execució:
- Replanteig: ± 10 mm
- Fondària: + 0 mm, - 5 mm

2.- CONDICIONS DEL PROCÉS D'EXECUCIÓ

No es pot fer cap regata fins que s'hagi assolit l'adherència necessària entre el morter i les peces.
Al fer la regata no s'ha de travessar la paret en cap punt, ni aprofundir més dels límits fixats.
No s'ha de tapar cap regata fins que s'hagi comprovat el funcionament correcte de la instal·lació introduïda.

3.- UNITAT I CRITERIS D'AMIDAMENT

m de llargària realment executat d'acord amb la DT.

4.- NORMATIVA DE COMPLIMENT OBLIGATORI

Real Decreto 314/2006, de 17 de marzo, por el que se aprueba el Código Técnico de la Edificación
Parte 2. Documento Básico de Seguridad estructural Fábrica DB-SE-F.

H PARTIDES D'OBRA DE SEGURETAT I SALUT

H1 PROTECCIONS INDIVIDUALS I COL·LECTIVES EN EL TREBALL

H14 PROTECCIONS INDIVIDUALS

0.- ELEMENTS QUE CONTEMPLA EL PLEC

H1421110,H142CD70,H142AC60,H1422120,H1426160,H1432012,H1431101,H1447005,H145K153,H1459630,H1461130,H147D203,H147K602,H147N000,H1481242,H1485140,H1487460,H148H200,H1411115.

1.- DEFINICIÓ I CONDICIONS DE LES PARTIDES D'OBRA EXECUTADES
Equip destinat a ser dut o subjectat pel treballador perquè el protegeixi d'un o diversos riscos que puguin amenaçar la seva seguretat o la seva salut, així com qualsevol complement o accessori destinat a tal fi.
S'han considerat els tipus següents:
- Proteccions del cap
- Proteccions per a l'aparell ocular i la cara
- Proteccions per a l'aparell auditiu
- Proteccions per a l'aparell respirarori
- Proteccions de les extremitats superiors
- Proteccions de les extremitats inferiors
- Proteccions del cos
- Protecció del tronc
- Protecció per treball a la intempèrie
- Roba i peces de senyalització
- Protecció personal contra contactes elèctrics

Resten expressament exclosos:
- La roba de treball corrent i els uniformes que no estiguin específicament destinats a protegir la salut o la integritat física del treballador
- Es equips dels serveis de socors i salvament
- Els EPI dels militars, dels policies i de les persones dels serveis de manteniment de l'ordre
- Els EPI dels mitjans de transport per carretera
- El material d'esport
- El material d'autodefensa o de dissuasió
- Els aparells portàtils per a la detecció i senyalització dels riscos i dels factors de molèstia

CARACTERÍSTIQUES GENERALS:
Els EPI hauran de proporcionar una protecció eficaç davant els riscos que motiven el seu ús, sense suposar por si mateixos o ocasionar riscos addicionals ni molèsties innecessàries. A tal fi hauran de:
- Respondre a les condiciones existents en el lloc de treball.
- Tenir en compte les condicions anatòmiques i fisiològiques així com l'estat de salut del treballador.
- Adequar-se al portador, després dels ajustaments necessaris.

En cas de riscos múltiples que exigeixin la utilització simultània de diversos EPI, aquests hauran de ser compatibles entre si i mantenir la seva eficàcia en relació amb el risc o riscos corresponents.
Els EPI solament poden ser utilitzats per als usos previstos pel fabricant. El responsable de la contractació del treballadors resta obligat a informar i instruir del seu ús adequat als treballadors, organitzant, si és necessari, sessions d'entrenament, especialment quan es requereixi la utilització simultània de diversos EPI, amb els següents continguts:
- Coneixement de com posar-se i treure's l'EPI
- Condicions i requisits d'emmagatzematge i manteniment per part de l'usuari
- Referència als accessoris i peces que requereixin substitucions periódiques
- Interpretació dels pictogrames, nivell de prestacions i etiquetatge proporcionat pel fabricant

Les condicions en què l'EPI haurà de ser utilitzat es determinarà en funció de:
- La gravetat del risc
- El temps o freqüència d'exposició al risc
- Les condicions del lloc de treball
- Les prestacions del propi EPI
- Els riscos addicionals derivats de la pròpia utilització de l'EPI, que no hagin pogut evitar-se

L'ús dels EPI, en principi és personal, i solament són transferibles aquells en els que es pugui garantir la higiene i salut dels subsegüents usuaris. En aquest cas s'han de substituir les peces directament en contacte amb el cos de l'usuari i fer un tractament de rentat antisèptic.
L'EPI s'ha de col·locar i ajustar correctament, seguint les instruccions del fabricant i aplicant la formació i informació que al respecte haurà rebut l'usuari.
L'usuari amb antelació a la utilització de l'EPI haurà de comprovar l'entorn en el qual ho ha

d'utilitzar.
L'EPI s'utilitzarà sense sobrepassar les limitacions previstes pel fabricant. No es permès fer modificacions i/o decoracions que redueixin les característiques físiques de l'EPI o anul·lin o redueixin la seva eficàcia.
L'EPI haurà de ser utilitzat correctament pel beneficiari mentre subsisteixi el risc.
PROTECCIONS DEL CAP:
Quan existeixi risc de caiguda o de projecció violenta d'objectes o topades sobre el cap, serà perceptiva la utilització de casc protector.
Comprendrà la defensa del crani, cara, coll i completarà el seu ús, la protecció específica d'ulls i oïdes.
Els mitjans de protecció del cap seran seleccionats en funció de les següents activitats:
- Obres de construcció, i especialment, activitats a sota o a prop de bastides i llocs de treball situats en altura, obres d'encofrat i desencofrat, muntatge i instal·lació de bastides i demolició
- Treballs en ponts metàl·lics, edificis i estructures metàl·liques de gran altura, pals, torres, obres i muntatges metàl·lics, de caldereria i conduccions tubulars
- Obres en foses, rases, pous i galeries
- Moviments de terra i obres en roca
- Treballs en explotacions de fons, en canteres, explotacions a cel obert i desplaçament de runes
- Utilització de pistoles per a fixar claus
- Treballs amb explosius
- Activitats en ascensors, mecanismes elevadors, grues i mitjans de transport
- Manteniment d'obres i instal·lacions industrials

Als llocs de treball on existeixi risc d'enganxada de cabells, per la seva proximitat a màquines, aparells o enginys en moviment, quan es produeixi acumulació permanent i ocasional de substàncies perilloses o brutes, serà obligatòria la cobertura dels cabells o altres mitjans adequats, eliminant-se els llaços, cintes i adorns sortints.
Sempre que el treball determini exposició constant al sol, pluja o neu, serà obligatori l'ús de cobriment de caps o passamuntanyes, tipus mànega elàstica de punt, adaptables sobre el casc (mai al seu interior).
PROTECCIONS PER A L'APARELL OCULAR I LA CARA:
La protecció de l'aparell ocular s'efectuarà mitjançant la utilització d'ulleres, pantalles transparents o viseres.
Els mitjans de protecció ocular seran seleccionats en funció de les activitats :
- Topades o impactes amb partícules o cossos sòlids.
- Acció de pols i fums.
- Projecció o esquitxada de líquids freds, calents, càustics o materials fosos.
- Substàncies perilloses per la seva intensitat o naturalesa.
- Radiacions perilloses per la seva intensitat o naturalesa.
- Enlluernament

S'han de tenir en compte els aspectes següents:
- Quan es treballi amb vapors, gasos o pols molt fina, hauran de ser completament tancades i ajustades a la cara, amb visor amb tractament anti-entelat
- En els casos d'ambients agressius de pols grossa i líquids, seran com els anteriors, però portaran incorporats botons de ventilació indirecta o tamís antiestàtic
- En els demés casos seran de muntura de tipus normal i amb proteccions laterals que podran ser perforades per a una millor ventilació.
- Quan no existeixi perill d'impactes per partícules dures, es podran fer servir ulleres de Protecció tipus panoràmiques, amb armadura de vinil flexible i amb el visor de policarbonat o acetat transparent.
- En ambients de pols fi, amb ambient xafogós o humit, el visor haurà de ser de reixeta metàl·lica (tipus picapedrer) per impedir entelament.

Les ulleres i altres elements de protecció ocular es conservaran sempre nets i s'adequaran protegits contra fregament. Seran d'ús individual i no podran ser utilitzats per diferents persones.
Els mitjans de protecció facial seran seleccionats en funció de les següents activitats:
- Treballs de soldadura, esmerilat, polit i/o tall
- Treballs de perforació i burinat
- Talla i tractament de pedres
- Manipulació de pistoles fixaclaus d'impacte
- Utilització de maquinària que generen encenalls curts
- Recollida i fragmentació de vidre, ceràmica
- Treball amb raig projector d'abrasius granulars
- Manipulació o utilització de productes àcids i alcalins, desinfectants i detergents corrosius
- Manipulació o utilització de dispositius amb raig líquid
- Activitats en un entorn de calor radiant
- Treballs que desprenen radiacions
- Treballs elèctrics en tensió, en baixa tensió

Als treballs elèctrics realitzats en proximitats de zones en tensió, l'aparell de la pantalla haurà d'estar construït amb material absolutament aïllant i el visor lleugerament enfosquit, en previsió de ceguesa per encebada intempestiva de l'arc elèctric.

Les utilitzades en previsió d'escalfor, hauran de ser de "Kevlar" o de teixit aluminitzat reflectant (l'amiant i teixits asbèstics estan totalment prohibits), amb un visor corresponent, equipat amb vidre resistent a la temperatura que haurà de suportar.
Als treballs de soldadura elèctrica es farà servir l'equip de pantalla de mà anomenada "Caixó de soldador" amb espiell de vidre fosc protegit per un altre vidre transparent, sent retràctil el fosc, per a facilitar la picada de l'escòria, i fàcilment recanviables ambdós.
No tindran cap part metàl·lica a l'exterior, amb la fi d'evitar els contactes accidentals amb la pinça de soldar.
Als llocs de soldadura elèctrica que es necessiti i als de soldadura amb gas inert (Nertal), es faran servir les pantalles de cap de tipus regulables.
Característiques dels vidres de protecció:
- Quan al treball a realitzar existeixi risc d'enlluernament, les ulleres seran de color o portaran un filtre per a garantir una absorció lumínica suficient
- En el sector de la construcció, per a la seva resistència i impossibilitat de rallat i entelament, el tipus de visor més polivalent i eficaç, acostuma a ser el de reixeta metàl·lica d'acer, tipus sedàs, tradicional de les ulleres de picapedrer

PROTECCIONS PER A L' APARELL AUDITIU:
Els mitjans de protecció auditiva seran seleccionats en funció de les següents activitats:
- Treballs amb utilització de dispositius d'aire comprimit
- Treballs de percussió
- Treballs d'arrancada i abrasió en recintes angostos o confinats

Quan el nivell de soroll a un lloc o àrea de treball sobrepassi el marge de seguretat establert i en tot cas, quan sigui superior a 80 Db-A, serà obligatori la utilització d'elements o aparells individuals de protecció auditiva, sense perjudici de les mides generals d'aïllament i insonorització que calgui adoptar.
Pels sorolls de molt elevada intensitat, es dotarà als treballadors que hagin de suportar-los, d'auriculars amb filtre, orelleres de coixinet, o dispositius similars.
Quan el soroll sobrepassi el llindar de seguretat normal serà obligatori l'ús de taps contra soroll, de goma, plàstic, cera mal·leable o cotó.
Les proteccions de l'aparell auditiu poden combinar-se amb les del cap i la cara, verificant la compatibilitat dels diferents elements.
Els elements de protecció auditiva, seran sempre d'ús individual.
PROTECCIONS PER A L'APARELL RESPIRATORI:
Els mitjans de protecció de l'aparell respiratori es seleccionaran en funció dels següents riscos:
- Pols, fums i boires
- Vapors metàl·lics i orgànics
- Gasos tòxics industrials
- Monòxid de carboni
- Baixa concentració d'oxigen respirable
- Treballs en contenidors, locals exigus i forns industrials alimentats amb gas, quan puguin existir riscos d'intoxicació per gas o d'insuficiència d'oxigen
- Treballs de revestiment de forns, cubilots o culleres i calderes, quan pugui desprendre's pols
- Pintura amb pistola sense ventilació suficient
- Treballs en pous, canals i altres obres subterrànies de la xarxa de clavegueram
- Treballs en instal·lacions frigorífiques o amb condicionadors, en les que existeixi un risc de fuites del fluid frigorífic

L'ús de caretes amb filtre s'autoritzarà sols quan estigui garantida a l'ambient una concentració mínima del 20% d'oxigen respirable, en aquells llocs de treball en els quals hi hagi poca ventilació i alta concentració de tòxics en suspensió.
Els filtres mecànics s'hauran de canviar amb la freqüència indicada pel fabricant, i sempre que el seu ús i nivell de saturació dificulti notablement la respiració. Els filtres químics seran reemplaçats després de cada ús, i si no s'arriben a fer-se servir, a intervals que no sobrepassin l'any.
Sota cap concepte se substituirà l'ús de la protecció respiratòria homologada adequada al risc, per la ingestió de llet o qualsevol altra solució "tradicional".
PROTECCIONS DE LES EXTREMITATS SUPERIORS:
Els mitjans de protecció de les extremitats superiors, es seleccionaran en funció de les següents activitats:
- Treballs de soldadura
- Manipulació d'objectes amb arestes tallants, superfícies, abrasives, etc.
- Manipulació o utilització de productes àcids i alcalins
- Treballs amb risc elèctric

La protecció de mans, avantbraç, i braç es farà mitjançant guants, mànegues, mitjons i maniguets seleccionats per prevenir els riscos existents i per evitar la dificultat de moviments al treballador.
Aquests elements de protecció seran de goma o cautxú, clorur de polivinil, cuir adobat al crom, teixit termoaïllant, punt, lona, pell flor, serratge, malla metàl·lica, làtex rugós antitallada, etc., segons les característiques o riscos del treball a realitzar.
Per a les maniobres amb electricitat s'hauran de fer servir guants de cautxú, neoprè o matèries

plàstiques que portin marcat en forma indeleble el voltatge màxim per al qual han estat fabricats. Com a complement, si procedeix, es faran servir cremes protectores i guants tipus cirurgià.
PROTECCIONS DE LES EXTREMITATS INFERIORS:
Per a la protecció dels peus, en els casos que s'indiquin seguidament, es dotarà al treballador de calçat de seguretat, adaptat als riscos a prevenir en funció de l'activitat:
- Calçat de protecció i de seguretat:
  - Treballs d'obra grossa, enginyeria civil i construcció de carreteres.
  - Treballs en bastides
  - Obres de demolició d'obra grossa
  - Obres de construcció de formigó i d'elements prefabricats que incloguin encofrat i desencofrat
  - Activitats en obres de construcció o àrees d'emmagatzematge
  - Construcció de sostres
  - Treballs d'estructura metàl·lica
  - Treballs de muntatge i instal·lacions metàl·lics
  - Treballs en canteres, explotacions a cel obert i desplaçament de runes
  - Treballs de transformació de materials lítics
  - Manipulació i tractament de vidre
  - Revestiment de materials termoaïllants
  - Prefabricats per a la construcció.
- Sabates de seguretat amb taló o sola correguda i sola antiperforant:
  - Construcció de sostres
- Calçat i cobriment de calçat de seguretat amb sola termoaïllant:
  - Activitats sobre i amb masses ardents o fredes
- Polaines, calçat i cobriment de calçat per poder desfer-se'n ràpid en cas de penetració de masses en fusió:
  - Soldadors

En treballs en risc d'accidents mecànics als peus, serà obligatori l'ús de botes de seguretat amb reforços metàl·lics a la puntera, que estarà tractada i fosfatada per evitar la corrosió.
Davant el risc derivat de l'ús de líquids corrosius, o davant riscos químics, es farà ús de calçat de sola de cautxú, neoprè o poliuretà, cuir especialment tractat i s'haurà de substituir el cosit per la vulcanització a la unió del cos al bloc del pis.
La protecció davant l'aigua i la humitat, s'efectuarà amb botes altes de PVC, que hauran de tenir la puntera metàl·lica de protecció mecànica per a la realització de treballs en moviments de terres i realització d'estructures o enderrocs.
Els treballadors ocupats en treballs amb perill de risc elèctric, faran servir calçat aïllant sense cap element metàl·lic.
En aquelles operacions que les espurnes resultin perilloses, la tanca permetrà desfer-se'n ràpidament del calçat, davant l'eventual introducció de partícules incandescents.
Sempre que les condicions de treball ho requereixin, les soles seran antilliscants. Als llocs que existeixi un alt grau de possibilitat de perforacions de les soles per claus, encenalls, vidres, etc. serà recomanable l'ús de plantilles d'acer flexible sobre el bloc del pis de la sola, simplement col·locades a l'interior o incorporades en el calçat des d'origen.
La protecció de les extremitats inferiors es completarà, quan sigui necessari, amb l'ús de polaines de cuir, cautxú o teixit ignífug.
En els casos de riscos concurrents, les botes de seguretat cobriran els requisits màxims de defensa davant d'aquestes.
PROTECCIONS DEL COS:
En tot treball en altura amb risc de caiguda eventual (superior a 2 m), serà perceptiu l'ús de cinturó de seguretat anticaigudes (tipus paracaigudista amb arnès).
Els mitjans de protecció personal anticaigudes d'alçada, seran seleccionats en funció de les següents activitats:
- Treballs en bastides
- Muntatge de peces prefabricades
- Treballs en pals i torres
- Treballs en cabines de grues situades en altura

Aquests cinturons compliran les següents condicions:
- Es revisaran sempre abans del seu ús, i es llençaran quan tinguin talls, esquerdes o filaments que comprometin la seva resistència, calculada per al cos humà en caiguda lliure des d'una alçada de 5 m. o quan la data de fabricació sigui superior als 4 anys
- Aniran previstos d'anelles per on passaran la corda salvacaigudes, que no podran anar subjectes mitjançant reblons
- La corda salvacaigudes serà de poliamida d'alta tenacitat, amb un diàmetre de 12 mm
- Queda prohibit per aquest fi el cable metàl·lic, tant pel risc de contacte amb línies elèctriques, com per la menor elasticitat per la tensió en cas de caiguda
- La sirga d'amarrador també serà de poliamida, però de 16 mm de diàmetre

Es vigilarà de manera especial, la seguretat de l'ancoratge i la seva resistència. La llargària de la corda salvacaigudes haurà de cobrir distàncies el més curtes possibles.
El cinturó, si bé pot fer-se servir per diferents usuaris durant la seva vida útil, durant el temps que persisteixi el risc de caiguda d'alçada, estarà individualment assignat a cada usuari amb rebut

signat per part del receptor.
PROTECCIÓ DEL TRONC:
Els mitjans de protecció del tronc seran seleccionats en funció dels riscos derivats de les activitats:
- Peces i equips de protecció:
  - Manipulació o utilització de productes àcids i alcalins, desinfectants i detergents corrosius
  - Treballs amb masses ardents o permanència a prop d'aquestes i en ambient calent
  - Manipulació de vidre pla
  - Treballs de rajat de sorra
  - Treballs en cambres frigorífiques
- Roba de protecció anti-inflamable:
  - Treballs de soldadura en locals exigus
- Davantals antiperforants:
  - Manipulació de ferramentes de talls manuals, quan la fulla hagi d'orientar-se cap el cos.
- Davantals de cuiro i altres materials resistents a partícules i guspires incandescents:
  - Treballs de soldadura.
  - Treballs de forja.
  - Treballs de fosa i emmotllament.

PROTECCIÓ PER A TREBALLS A LA INTEMPÈRIE:
Els equips protectors integral per al cos davant de les inclemències meteorològiques compliran les següents condicions:
- Què no obstaculitzin la llibertat de moviments
- Què tinguin poder de retenció/evacuació del calor
- Què la capacitat de transport de la suor sigui adequada
- Facilitat de ventilació

La superposició indiscriminada de roba d'abric entorpeix els moviments, per tal motiu és recomanable la utilització de pantalons amb pitrera i armilles, tèrmics.
ROBA I PECES DE SENYALITZACIÓ:
Els equips protectors destinats a la seguretat-senyalització de l'usuari compliran les següents característiques:
- Què no obstaculitzin la llibertat de moviments
- Què tinguin poder de retenció/evacuació del calor
- Què la capacitat de transport de la suor sigui adequada
- Facilitat de ventilació
- Que siguin visibles a temps pel destinatari

PROTECCIÓ PERSONAL CONTRA CONTACTES ELÈCTRICS:
Els mitjans de protecció personal a les immediacions de zones en tensió elèctrica, seran seleccionats en funció de les següents activitats:
- Treballs de muntatge elèctric
- Treballs de manteniment elèctric
- Treballs d'explotació i transport elèctric

Els operaris que hagin de treballar en circuits o equips elèctrics en tensió o al seu voltant, faran servir roba sense accessoris metàl·lics.
Faran servir pantalles facials dielèctriques, ulleres fosques de 3 DIN, casc aïllant, granota resistent al foc, guants dielèctrics adequats, sabates de seguretat aïllant, eines dielèctriques i bosses per al trasllat.

2.- CONDICIONS DEL PROCÉS D'EXECUCIÓ

Es seguiran les recomanacions d'emmagatzematge i atenció, fixats pel fabricant.
Es reemplaçaran els elements, es netejaran, desinfectaran i es col·locaran en el lloc assignat, seguint les instruccions del fabricant.
S'emmagatzemaran en compartiments amplis i secs, amb temperatures compreses entre 15 i 25°C.
Els estocs i les entregues estaran documentades i custodiades, amb justificant de recepció i rebut, per un responsable delegat per l'emprador.
La vida útil dels EPI és limitada, podent ser deguda tant al seu desgast prematur per l'ús, com a la seva caducitat, que vindrà fixada pel termini de validesa establert pel fabricant, a partir de la seva data de fabricació (generalment estampillada a l'EPI), amb independència que hagi estat o no utilitzat.

3.- UNITAT I CRITERIS D'AMIDAMENT

Es mesurarà en les unitats indicades a cada partida d'obra amb els criteris següents:
Totes les unitats d'obra inclouen en el seu preu el seu muntatge, el manteniment en condicions d'us segures durant tot el temps que l'obra les necessiti, i el seu desmuntatge i transport al lloc d'aplec si son reutilitzables, o fins a l'abocador si no es poden tornar a utilitzar.

4.- NORMATIVA DE COMPLIMENT OBLIGATORI

Ley 31/1995, de 8 de noviembre, de prevención de riesgos laborales.
Real Decreto 773/1997, de 30 de mayo, sobre disposiciones mínimas de seguridad y salud relativas a la utilización por los trabajadores de equipos de protección individual.

Real Decreto 542/2020, de 26 de mayo, por el que se modifican y derogan diferentes disposiciones en materia de calidad y seguridad industrial.
Real Decreto 159/1995, de 3 de febrero, por el que se modifica el real decreto 1407/1992, de 20 de noviembre, por el que se regula las condiciones para la comercialización y libre circulación intracomunitaria de los equipos de protección individual.
Resolución de 29 de abril de 1999, de la Dirección General de Industria y Tecnología, por la que se actualiza el anexo IV de la Resolución de 18 de marzo de 1998, de la Dirección General de Tecnología y Seguridad Industrial.
Resolución de 28 de julio de 2000, de la Dirección General de Política Tecnológica, por la que se actualiza el anexo IV de la Resolución de 29 de abril de 1999, de la Dirección General de Industria y Tecnología.

H1 PROTECCIONS INDIVIDUALS I COL·LECTIVES EN EL TREBALL

H15 PROTECCIONS COL·LECTIVES

0.- ELEMENTS QUE CONTEMPLA EL PLEC

H1512007,H1512021,H1523231,H152U000,H153A9F1,H1524341,H1542013,H15B6006.

1.- DEFINICIÓ I CONDICIONS DE LES PARTIDES D'OBRA EXECUTADES

Sistemes de Protecció Col·lectiva (SPC) són un conjunt de peces o òrgans units entre si, associats de forma solidària, destinat a l'apantallament i interposició física, que s'oposa a una energia natural que es troba fora de control, amb la finalitat d'impedir o reduir les conseqüències del contacte amb les persones o els béns materials circumdants, susceptibles de protecció.
S'han considerat els tipus de protecció següents:

- Proteccions superficials de caigudes de persones o objectes:
  - Protecció de forats verticals amb vela de lona
  - Protecció de perímetre de sostre amb xarxa i pescants
  - Protecció de perímetre de sostre amb xarxa entre sostres
  - Protecció de forats verticals o horitzontals amb xarxa, malla electrosoldada o taulers de fusta
  - Protecció de bastides i muntacàrregues amb malla de polietilè
  - Protecció de zones inferiors de la caiguda d'objectes amb suports amb mènsula i xarxes
  - Protecció de zones inferiors de la caiguda d'objectes amb estructura i sostre de fusta
  - Protecció front a projecció de partícules incandescents amb manta ignífuga i xarxa de seguretat
  - Protecció de talús amb malla metàl·lica i làmina de polietilè
  - Protecció de projeccions per voladures amb matalàs de xarxa ancorada perimetralment
- Proteccions lineals front a caigudes de persones o objectes:
  - Baranes de protecció del perímetre del sostre, escales o buits a l'estructura
  - Barana de protecció a la coronació d'una excavació
  - Empara d'advertència amb xarxa de poliamida d'1 m d'alçada
  - Plataforma de treball de fins a 1 m amplada amb baranes i sòcol
  - Plataforma de treball en voladís de fins a 1 m amplada amb baranes i sòcol
  - Línia per a subjecció de cinturons de seguretat
  - Passadís de protecció front a caigudes d'objectes, amb sostre i laterals coberts
  - Marquesines de protecció front a caigudes d'objectes, amb estructura i plataforma
  - Protecció front a despreniments del terreny, a mitja vessant, amb estacada i malla
  - Protecció de caigudes dins de rases amb terres deixades a la vora
- Proteccions puntual front a caigudes de persones o objectes
  - Plataforma per a càrrega i descàrrega de materials ancorada als sostres
  - Comporta basculant per a càrrega i descàrrega de materials ancorada als sostres
  - Topall per a descàrrega de camions en zones d'excavació
  - Anellat per a escales de ma
  - Marquesina de protecció accés aparell elevadors
  - Pont volant metàl·lic amb plataforma de treball en voladís
- Protecció de les zones de treball front els agents atmosfèrics
  - Pantalla de protecció front al vent
  - Cobert amb estructura i vela per a protegir del sol
- Elements de protecció en l'ús de maquinaria
- Proteccions per al treball en zones amb tensió elèctrica

CONDICIONS GENERALS:
Els SPC s'instal·laran, disposaran i utilitzaran de manera que es redueixin els riscos per als

treballadors exposats a l'energia fora de control protegides pel SPC, i pels usuaris d'Equip, Màquines o Màquines Eines i/o per tercers, exposats a aquests.
Han d'instal·lar-se i utilitzar-se de forma que no puguin caure, bolcar o desplaçar-se incontroladament, posant en perill la seguretat de persones o bens.
Han d'estar muntats tenint en compte la necessitat d'espai lliure entre els elements mòbils dels SPC i els elements fixos o mòbils del seu entorn. Els treballadors hauran de poder accedir i romandre en condicions de seguretat en tots els llocs necessaris per a utilitzar, ajustar o mantenir els SPC.
Els SPC s'han d'utilitzar només per les operacions i a les condicions indicades pel projectista i el fabricant del mateix. Si les instruccions d'us del fabricant o projectista del SPC indiquen la necessitat d'utilitzar algun EPI per a la realització d'alguna operació relacionada amb aquest, es obligatori utilitzar-lo en fer aquestes operacions.
Quan s'emprin SPC amb elements perillosos accessibles que no puguin ser protegits totalment, s'hauran d'adoptar les precaucions i utilitzar proteccions individuals apropiades per a reduir els riscos als mínims possibles.
Els SPC deixaran d'utilitzar-se si es deterioren, trenquen o pateixen altres circumstàncies que comprometin l'eficàcia de la seva funció.
Quan durant la utilització d'un SPC sigui necessari netejar o retirar residus propers a un element perillós, l'operació haurà de realitzar-se amb els mitjans auxiliars adequats i que garanteixin una distància de seguretat suficient.
BARANES DE PROTECCIÓ:
Protecció provisional dels buits verticals i perímetre de plataformes de treball, susceptibles de permetre la caiguda de persones o objectes des d'una alçada superior a 2 m.
Ha d'estar constituïda per:

- Muntants d'1 m d'alçada sobre el paviment fixats a un element estructural
- Passamans superior horitzontal, a 1 m. d'alçada, sòlidament ancorat al muntant.
- Travesser horitzontal, barra intermitja, o pany de gelosia (tipus xarxa tenis o xarxa electrosoldada), rigiditzat perimetralment, amb una llum màxima de retícula 0,15 m.
- Entornpeu de 15 - 20 cm d'alçada.

El conjunt de la barana de protecció tindrà sòlidament ancorats tots els seus elements entre si i a un element estructural estable, i serà capaç de resistir en el seu conjunt una empenta frontal d'1,5 kN/m.
PROTECCIÓ AMB XARXES I PESCANTS:
El conjunt del sistema està constituït per panys de xarxa de seguretat segons norma EN 1263 - 1, col·locats amb el seu costat menor (7 m) en sentit vertical, suportats superiorment per pescants, i subjectats inferiorment al sostre de la planta per sota de la que està en construcció.
Lateralment les xarxes han d'estar unides amb cordó de poliamida de 6 mm de diàmetre.
La xarxa ha de fer una bossa per sota de la planta inferior, per tal que una persona u objecte que caigués no es dones un cop amb l'estructura.
Les cordes de fixació inferiors i superiors han de ser de poliamida d'alta tenacitat, de 12 mm de diàmetre.
La xarxa s'ha de fixar al sostre amb ancoratges encastats al mateix cada 50 cm.
La distància entre els pescants ha de ser la indicada pel fabricant, i de 2,5 m si no existís cap indicació. Han d'estar fixades verticalment a dues plantes inferiors, i a la planta que protegeix, amb peces d'acer encastades als sostres.
PROTECCIONS DE LA CAIGUDES D'OBJECTES DES DE ZONES SUPERIORS:
S'han de protegir els accessos o passos a l'obra, i les zones perimetrals de la mateixa de les possibles caigudes d'objectes des de les plantes superiors o la coberta.
L'estructura de protecció ha de ser adequada a la màxima alçada possible de caiguda d'objectes i al pes màxim previsible d'aquests objectes. L'impacte previst sobre la protecció no haurà de produir una deformació que pugui afectar a les persones que estiguin per sota de la protecció.

2.- CONDICIONS DEL PROCÉS D'EXECUCIÓ

Abans d'utilitzar un SPC es comprovarà que les seves proteccions i condicions d'ús són les adequades al risc que es vol prevenir, i que la seva instal·lació no representa un perill per a tercers.
El muntatge i desmuntatge dels SPC hauran de realitzar-se seguint les instruccions del projectista, fabricant i/o subministrador.
Les eines que es facin servir per al muntatge de SPC hauran de ser de característiques adequades a l'operació a realitzar. La seva utilització i transport no implicarà riscos per a la seguretat dels treballadors.
Les operacions de manteniment, ajustament, desbloqueig, revisió o reparació dels SPC que puguin suposar un perill per a la seguretat dels treballadors es realitzaran després d'haver aturat l'activitat.
Quan la parada no sigui possible, s'adoptaran les mesures necessàries perquè aquestes operacions es realitzin de forma segura o fora de les zones perilloses.
S'ha de portar control del nombre d'utilitzacions i del temps de col·locació dels SPC i dels seus components, per tal de no sobrepassar la seva vida útil, d'acord amb les instruccions del fabricant.
Els SPC que es retirin de servei hauran de romandre amb els seus components d'eficàcia preventiva o hauran de prendre's les mesures necessàries per a impossibilitar el seu ús.

BARANES DE PROTECCIÓ:
Durant el muntatge i desmuntatge, els operaris hauran d'estar protegits contra les caigudes d'alçada mitjançant proteccions individuals, quan a causa al procés, les baranes perdin la funció de protecció col·lectiva.
PROTECCIÓ AMB XARXES I PESCANTS:
No es pot instal·lar el sistema de xarxes i pescants fins que l'embossament de la xarxa resti a una alçada de terra suficient per tal que en cas de caiguda, la deformació de la xarxa no permeti que el cos caigut toqui al terra (normalment a partir del segon sostre en construcció per sobre del terra).

3.- UNITAT I CRITERIS D'AMIDAMENT
Es mesurarà en les unitats indicades a cada partida d'obra amb els criteris següents:
Totes les unitats d'obra inclouen en el seu preu el seu muntatge, el manteniment en condicions d'us segures durant tot el temps que l'obra les necessiti, i el seu desmuntatge i transport al lloc d'aplec si son reutilitzables, o fins a l'abocador si no es poden tornar a utilitzar.

4.- NORMATIVA DE COMPLIMENT OBLIGATORI
Real Decreto 1215/1997, de 18 de julio por el que se establecen las disposiciones mínimas de seguridad y salud para la utilización por los trabajadores de los equipos de trabajo.
Real Decreto 1627/1997, de 24 de octubre, por el que se establecen disposiciones mínimas de seguridad y de salud en las obras de construcción.
Real Decreto 486/1997, de 14 de abril, por el que se establecen las disposiciones mínimas de seguridad y salud en los lugares de trabajo.
Orden de 9 de marzo de 1971 por la que se aprueba la Ordenanza General de Seguridad e Higiene en el Trabajo.
Orden de 20 de mayo de 1952, por la que se aprueba el Reglamento de Seguridad e Higiene del trabajo en la indústria de la construcción.
Convenio OIT número 62 de 23 de junio de 1937. Prescripciones de seguridad en la indústria de la edificación
UNE-EN 1263-2:2004 Redes de seguridad. Parte 2: Requisitos de seguridad para los límites de instalación.

HB SENYALITZACIÓ PROVISIONAL

HB2 BARRERES DE SEGURETAT

HB2C ELEMENTS LONGITUDINALS MÒBILS RÍGIDS PER A BARRERES DE SEGURETAT

0.- ELEMENTS QUE CONTEMPLA EL PLEC

HB2C1000.

1.- DEFINICIÓ I CONDICIONS DE LES PARTIDES D'OBRA EXECUTADES
Barreres prefabricades de formigó d'ús temporal, amb l'objectiu de millorar la seguretat viària durant l'execució d'obres o tasques de manteniment a les carreteres.
L'execució de la unitat d'obra inclou les operacions següents:
- Replanteig
- Col·locació de les peces
- Fixació de les peces sobre la superfície d'assentament, en el seu cas
- Unió de les peces entre elles

CONDICIONS GENERALS:
El contractista ha de sotmetre a l'aprovació de la DF el pla de muntatge en el que s'ha d'indicar el mètode i mitjans auxiliars previstos.
Les peces disposades per al muntatge no han de presentar arestes descantellades, discontinuïtats en el formigó o armadures visibles.
La barrera s'ha de situar a la posició indicada a la DT, amb les modificacions expressament aprovades per la DF durant el replanteig.
No hi ha d'haver peces que sobresurtin de l'alineació.
Toleràncies d'execució:
- Replanteig: ± 3 cm
- Ressalts entre trams: ± 10 mm
- Nivells: ± 10 mm

2.- CONDICIONS DEL PROCÉS D'EXECUCIÓ
CONDICIONS GENERALS:
Abans d'executar la partida ha d'estar feta la base, complint les especificacions de la DT.
Abans de començar el muntatge la DF ha d'aprovar el replanteig.
El contractista ha de sotmetre a l'aprovació de la DF el pla de muntatge en el que s'ha d'indicar el mètode i mitjans auxiliars previstos.
La base de recolzament ha de ser estable i resistent.
Si el muntatge afectés el trànsit de vianants o vehicles, el contractista ha de presentar amb la suficient antelació, a l'aprovació de la DF, el sistema de senyalització i el programa de tall, restricció o desviament del trànsit.
La col·locació de la peça s'ha de realitzar de manera que no rebi cops que la puguin afectar.
Les irregularitats superiors a ± 1 cm entre la superfície de contacte de la barrera i el paviment, s'han de corregir col·locant bandes o tires de goma.
Les peces s'han de manipular pels punts d'ancoratge disposats per a aquest fi.
La unió entre les barreres s'ha de fer amb els elements de connexió subministrats pel fabricant.

3.- UNITAT I CRITERIS D'AMIDAMENT
m de llargària realment col·locat d'acord amb les especificacions de la DT.

4.- NORMATIVA DE COMPLIMENT OBLIGATORI
* Orden de 6 de febrero de 1976 por la que se aprueba el Pliego de Prescripciones Técnicas Generales para Obras de Carreteras y Puentes (PG-3).
* Orden FOM/2523/2014, de 12 de diciembre, por la que se actualizan determinados artículos del Pliego de Prescripciones Técnicas Generales para Obras de Carreteras y Puentes, relativos a materiales básicos, a firmes y pavimentos, y a señalización, balizamiento y sistemas de contención de vehículos (PG-3).
* Orden Circular 35/2014 sobre criterios de aplicación de sistemas de contención de vehículos.
Real Decreto 470/2021, de 29 de junio, por el que se aprueba el Código Estructural.
* UNE 135112:1994 Sistemas viales de contención de vehículos. Barreras de hormigón. Materiales básicos y control de ejecución.

5.- CONDICIONS DE CONTROL D'EXECUCIÓ I DE L'OBRA ACABADA
CONTROL D'EXECUCIÓ. OPERACIONS DE CONTROL:
Els punts de control més destacables són els següents:
- Inspecció visual del material abans de la seva col·locació, rebutjant les peces malmeses
- Replanteig de la situació de les peces.
- Preparació de les superfícies o punts de recolzament, neteja i anivellament.
- Col·locació de l'apuntalament, en cas que sigui necessari.
- Anivellament i control topogràfic (si és el cas) de les peces col·locades.

CONTROL D'EXECUCIÓ. CRITERIS DE PRESA DE MOSTRES:
Les operacions de control s'han de realitzar segons les indicacions de la DF.
CONTROL D'EXECUCIÓ. INTERPRETACIÓ DE RESULTATS I ACTUACIONS EN CAS D'INCOMPLIMENT:
Correcció per part del contractista de les irregularitats observades.
No es permetrà la continuació dels treballs fins que no estiguin solucionats els defectes d'execució.
CONTROL DE L'OBRA ACABADA. OPERACIONS DE CONTROL:
Els punts de control més destacables són els següents:
Inspecció visual de la unitat finalitzada i control de les condicions geomètriques d'acabat, segons el capítol 5 de l'annex 14 del CODI ESTRUCTURAL.
- Assaigs d'informació complementaria:

De les estructures projectades i construïdes d'acord el CODI ESTRUCTURAL, en les que els materials i l'execució hagin assolit la qualitat prevista, comprovada mitjançant els controls preceptius, sols necessiten sotmetre's a assaigs d'informació i en particular a proves de càrrega, les incloses en els següents supòsits:
  - Quan així ho disposi les Instruccions, reglaments específics d'un tipus d'estructura o el plec de prescripcions tècniques particulars.
  - Quan degut a caràcter particular de l'estructura convingui comprovar que la mateixa reuneix certes condicions específiques. En aquest cas el plec de prescripcions tècniques particulars establirà els assaigs oportuns que s'han de realitzar, indicant amb tota precisió la forma de realitzar-los i la manera d'interpretar els resultats.
  - Quan a judici de la DF existeixin dubtes raonables sobre la seguretat, funcionalitat o durabilitat de l'estructura.

CONTROL DE L'OBRA ACABADA. CRITERIS DE PRESA DE MOSTRES:
Els controls s'han de realitzar segons les indicacions de la DF, i el contingut del capítol 14 del CODI ESTRUCTURAL.
CONTROL DE L'OBRA ACABADA. INTERPRETACIÓ DE RESULTATS I ACTUACIONS EN CAS D'INCOMPLIMENT:
Si s'aprecien deficiències importants en l'element construït, la DF podrà encarregar assaigs d'informació complementaria (testimonis, ultrasons, escleròmetre) per tal de tenir coneixement de les condicions de resistència assolides o altres característiques de l'element.

HB SENYALITZACIÓ PROVISIONAL

HB2 BARRERES DE SEGURETAT

HB2Z ELEMENTS AUXILIARS PER A BARRERES DE SEGURETAT

0.- ELEMENTS QUE CONTEMPLA EL PLEC

HB2ZR011,HB2Z5021.

1.- DEFINICIÓ I CONDICIONS DE LES PARTIDES D'OBRA EXECUTADES

Peces especials i/o elements auxiliars per a barreres de seguretat.
S'han considerat els elements següents:
- Extrem en forma de cua de peix amb l'extrem pla per a barreres de seguretat flexibles
- Captallums per a barreres de seguretat
- Terminal de barrera de seguretat flexible amb abatiment al terreny
- Terminal de barrera de seguretat rígida d'ús temporal

L'execució de la unitat d'obra inclou les operacions següents:
Extrem en forma de cua de peix i captallums:
- Replanteig
- Col·locació i ancoratge de l'element sobre el seu suport

Terminal de barrera de seguretat flexible:
- Descàrrega i alineació dels elements constituents del terminal
- Preparació de la superfície existent
- Replanteig
- Col·locació dels suports mitjançant clavat
- Acoblament de la resta de peces del terminal

Terminal de barrera de seguretat rígida d'ús temporal:
- Replanteig
- Unió a la barrera
- Fixació al terra

EXTREM EN FORMA DE CUA DE PEIX:
La peça ha d'estar fixada als suports i a les bandes dels costats mitjançant cargols i femelles d'acer galvanitzat, d'acord amb les especificacions de la DT.
La peça i la barrera s'han de superposar de manera inversa al sentit de circulació del carril al que protegeixen.
La unió amb la barrera ha de coincidir amb un suport.
Estarà fixada al mur o barrera de formigó mitjançant fixacions mecàniques, de manera que no constitueixi un perill per als usuaris de la via
CAPTALLUMS:
Les característiques del captallums instal·lat seran les especificades a la taula 703.2 del PG3 vigent.
Quedarà en la posició especificada a la DT o, si no, a la indicada per la DF.
En una barrera metàl·lica, estaran col·locats en el centre del perfil de la barrera cada 4 o 8 m, coincidint amb la unió de trams de la barrera.
En altres tipus de sistemes de contenció o en paraments, es trobaran com a màxim cada 25 m.
En ampits, la distància màxima serà de 8 m.
L'altura sobre el paviment estarà compresa entre 50 i 70 cm.
TERMINAL DE BARRERA DE SEGURETAT RÍGIDA D'ÚS TEMPORAL:
Les peces disposades per al muntatge no han de presentar arestes descantellades, discontinuïtats en el formigó o armadures visibles.
La barrera s'ha de situar a la posició indicada a la DT, amb les modificacions expressament aprovades per la DF durant el replanteig.
No hi ha d'haver peces que sobresurtin de l'alineació.
Ha de quedar fixat sòlidament pels punts de subjecció i amb el sistema de fixació disposat pel fabricant.

2.- CONDICIONS DEL PROCÉS D'EXECUCIÓ

CONDICIONS GENERALS:

El material, un cop descarregat a l'obra, s'instal larà de manera immediata o el més aviat possible.
La manipulació dels elements s'ha de fer de manera que no es produeixin deformacions que afectin el muntatge o funcionalitat, ni despreniments en el recobriment dels mateixos.
Abans de començar el muntatge la DF ha d'aprovar el replanteig.
Si el muntatge afectés el trànsit de vianants o vehicles, el contractista ha de presentar amb la suficient antelació, a l'aprovació de la DF, el sistema de senyalització i el programa de tall, restricció o desviament del trànsit.
CAPTALLUMS:
Els elements d'ancoratge utilitzats han d'assegurar la fixació permanent del captallums per la seva base i que en cas d'arrencament, trencament o deformació, no es produeixi perill per al trànsit rodat, ni per causa del captallums arrencat ni pels elements d'ancoratge que puguin quedar sobre la calçada.
TERMINAL DE BARRERA DE SEGURETAT FLEXIBLE I EXTREM EN FORMA DE CUA DE PEIX:
No s'instal·laran elements constituents de barreres de seguretat quan el temps comprès entre la fabricació i instal·lació superi els 12 mesos, o encara que no es superi aquest termini, quan les condicions d'emmagatzematge no siguin adients.
Quan s'utilitzen bragues d'acer per a la càrrega i descàrrega, s'han de protegir de manera que no entrin en contacte amb les peces del sistema.
No es poden perforar ni tallar les peces a l'obra.
Per a les fixacions s'han d'utilitzar els forats fets a taller abans del procés de galvanitzat.
No es permeten forats fets in situ.
L'acoblament de tots els elements s'ha de fer d'acord amb el manual d'instal lació de la barrera.
S'han d'utilitzar els elements (cargols, femelles i volanderes) que indica la descripció tècnica del sistema, aplicant els parells de collament especificats al manual d'instal lació.
TERMINAL DE BARRERA DE SEGURETAT RÍGIDA D'ÚS TEMPORAL:
Abans d'executar la partida ha d'estar feta la base, complint les especificacions de la DT.
Abans de començar el muntatge la DF ha d'aprovar el replanteig.
El contractista ha de sotmetre a l'aprovació de la DF el pla de muntatge en el que s'ha d'indicar el mètode i mitjans auxiliars previstos.
La base de recolzament ha de ser estable i resistent.
La col·locació de la peça s'ha de realitzar de manera que no rebi cops que la puguin afectar.
Les irregularitats superiors a ± 1 cm entre la superfície de contacte de la barrera i el paviment, s'han de corregir col·locant bandes o tires de goma.
Les peces s'han de manipular pels punts d'ancoratge disposats per a aquest fi.
La unió entre les barreres s'ha de fer amb els elements de connexió subministrats pel fabricant.

3.- UNITAT I CRITERIS D'AMIDAMENT

Unitat de quantitat realment col·locada a l'obra d'acord amb les especificacions de la DT.

4.- NORMATIVA DE COMPLIMENT OBLIGATORI

CAPTALLUMS:
Orden de 6 de febrero de 1976 por la que se aprueba el Pliego de Prescripciones Técnicas Generales para Obras de Carreteras y Puentes (PG-3).
Orden FOM/2523/2014, de 12 de diciembre, por la que se actualizan determinados artículos del Pliego de Prescripciones Técnicas Generales para Obras de Carreteras y Puentes, relativos a materiales básicos, a firmes y pavimentos, y a señalización, balizamiento y sistemas de contención de vehículos (PG-3).
TERMINAL DE BARRERA DE SEGURETAT RÍGIDA D'ÚS TEMPORAL I EXTREM EN FORMA DE CUA DE PEIX:
No hi ha normativa de compliment obligatori.

5.- CONDICIONS DE CONTROL D'EXECUCIÓ I DE L'OBRA ACABADA

CONTROL D'EXECUCIÓ. OPERACIONS DE CONTROL DE TERMINAL DE BARRERA DE SEGURETAT RÍGIDA D'ÚS TEMPORAL I EXTREM EN FORMA DE CUA DE PEIX:
Els punts de control més destacables són els següents:
- Revisió de l'informe d'execució presentat pel contractista.

CRITERIS DE PRESA DE MOSTRES:
Els controls s'han de fer segons les indicacions de la DF.
INTERPRETACIÓ DE RESULTATS I ACTUACIONS EN CAS D'INCOMPLIMENT DE TERMINAL DE BARRERA DE SEGURETAT RÍGIDA D'ÚS TEMPORAL I EXTREM EN FORMA DE CUA DE PEIX:
La correcció dels defectes observats ha d'anar a càrrec del contractista.

HB SENYALITZACIÓ PROVISIONAL

HBB SENYALITZACIÓ VERTICAL

0.- ELEMENTS QUE CONTEMPLA EL PLEC

HBBAF004,HBB11111,HBB20005,HBBAA005,HBBAA007,HBBAB115,HBBZ1111,HBBAC005,HBBAE001,HBBAF007.

1.- DEFINICIÓ I CONDICIONS DE LES PARTIDES D'OBRA EXECUTADES
Senyalització que referida a un objecte, activitat o situació determinades, proporcioni una indicació o una obligació relativa a la seguretat o la salut en el treball mitjançant un senyal en forma de plafó o un color, segons procedeixi.
CONDICIONS D'UTILITZACIÓ:
Principis generals:
Per a la utilització de la senyalització de seguretat s'ha de partir dels següents principis generals:
- La senyalització mai no elimina el risc.
- Una correcta senyalització no dispensa de l'adopció de mesures de seguretat i protecció per part dels projectistes i responsables de la seguretat en cada tall.
- Els destinataris hauran de tenir un coneixement adequat del sistema de senyalització.
- La senyalització indiscriminada pot provocar confusió o despreocupació en qui ho rebi, eliminant la seva eficàcia preventiva.

CRITERIS DE SENYALITZACIÓ PROVISIONAL EN LES OBRES DE CONSTRUCCIÓ:
La seva forma, suport, colors, pictogrames i dimensions es correspondran amb els establerts en el RD 485/1997, de 14 d'abril, i estaran advertint, prohibint, obligant o informant en els llocs en què realment es necessiti, i solament en aquests.
En aquelles obres en les quals la intrusió de persones alienes hi sigui una possibilitat, hauran de col·locar-se els senyals de seguretat, amb llegendes al seu peu (senyal addicional), indicatives del seus respectius continguts.
S'instal·laran preferentment a una altura i posició adequades a l'angle visual dels seus destinataris, tenint en compte possibles obstacles, en la proximitat immediata del risc o objecte a senyalitzar o, quant es tracti d'un risc general, en l'accés a la zona de risc.
L'emplaçament del senyal serà accessible, estarà ben il·luminat i serà fàcilment visible.
No se situaran gaires senyals pròxims entre sí. Nota: Cal recordar que el rètol general enunciatiu dels senyals de seguretat, que acostuma a situar-se a l'entrada de l'obra, té únicament la consideració de plafó indicatiu.
Els senyals hauran de retirar-se quan deixi d'existir la situació que justificava el seu emplaçament.
No s'iniciaran obres que afectin a la lliure circulació sense haver col·locat la corresponent senyalització, abalisament i, en el seu cas, defenses. La seva forma, suport, colors, pictogrames i dimensions es correspondran amb l'establert en la Norma de Carreteres 8.3.- IC i catàleg d'Elements de Senyalització, Abalisament i Defensa per a circulació vial.
La part inferior dels senyals estaran a 1 m sobre la calçada. S'exceptua el cas dels senyals "SENTIT PROHIBIT" i "SENTIT OBLIGATORI" en calçades divergents, que podran col·locar-se sobre un pal solament, a la mínima altura.
Els senyals i plafons direccionals, es col·locaran sempre perpendiculars a l'eix de la via, mai inclinats.
El fons dels senyals provisionals d'obra serà de color groc.
Està prohibit posar cartells amb missatges escrits, diferents dels que figuren en el Codi de Circulació.
Tot senyal que impliqui una PROHIBICIÓ o OBLIGACIÓ haurà de ser repetida a intervals d'1 min. (s/velocitat limitada) i anul·lada en quant sigui possible.
Tota senyalització d'obres que exigeixi l'ocupació de part de l'esplanada de la carretera, es composarà, com a mínim, dels següents elements:
- Senyal de perill "OBRES" (Placa TP 18)
- Barrera que limiti frontalment la zona no utilitzable de l'esplanada

La placa "OBRES" haurà d'estar, com a mínim, a 150 m i, com a màxim, a 250 m de la barrera, en funció de la visibilitat del tram, de la velocitat del tràfic i del número de senyals complementaris, que es necessitin col·locar entre senyal i barrera. Finalitzats els treballs hauran de retirar-se totalment, si no queda cap obstacle en la calçada.
Per a aclarir, completar o intensificar la senyalització mínima, podrà afegir-se, segons les circumstàncies, els següents elements:
- Limitació progressiva de la velocitat, en escalons màxims de 30 km/h, des de la màxima permesa a la carretera fins la detenció total si fos necessari (Placa TR 301). El primer senyal de limitació pot situar-se prèviament a la de perill "OBRES"
- Avís de règim de circulació a la zona afectada (Plaques TP 25, TR 400, TR 5, TR 6, TR 305)
- Orientació dels vehicles per les possibles desviacions (Placa TR 401).
- Delimitació longitudinal de la zona ocupada.

No s'ha de limitar la velocitat per sota de 60 km/h en autopista o autovies, ni a 50 km a la resta de les vies, llevat del cas d'ordenació en sentit únic alternatiu, que podrà rebaixar-se a 40 km/h.
L'ordenació en sentit únic "ALTERNATIU" es durà a terme per un dels següents sistemes:
- Establiment de la prioritat d'un dels sentits mitjançant senyals fixos. Circular, amb fletxa vermella i negra. Quadrada, amb fletxa vermella i blanca.
- Ordenació diürna mitjançant senyals manuals (paletes o discos), si els senyalitzadors es poden comunicar visualment o mitjançant radio telèfon. Nota: El sistema de "testimoni" està totalment proscrit.
- Mitjançant semàfor regulador.

Quan s'hagi de tallar totalment la carretera o s'estableixi sentit únic alternatiu, durant la nit, la detenció serà regulada mitjançant semàfors. Durant el dia, poden utilitzar-se senyalitzadors amb armilla fotoluminiscent.
Quan per la zona de calçada lliure puguin circular dues files de vehicles s'indicarà la desviació de l'obstacle amb una sèrie de senyals TR 401 (direcció obligatòria), inclinades a 45° i formant en planta una alineació recta, l'angle de la qual amb el cantell de la carretera sigui inferior quant major sigui la velocitat permesa en el tram.
Tots els senyals seran clarament visibles, i per la nit reflectors.

2.- CONDICIONS DEL PROCÉS D'EXECUCIÓ
Es seguiran les recomanacions d'emmagatzematge i atenció, fixats pel fabricant i la DGT.
Es reemplaçaran els elements, es netejaran, es farà un manteniment i es col·locaran en el lloc assignat, seguint les instruccions del fabricant i la DGT.
S'emmagatzemaran en compartiments amplis i secs, amb temperatures compreses entre 15 i 25 °C.
Els estocs i les entregues estaran documentades i custodiades, amb justificant de recepció i rebut, per un responsable delegat per l'empresa.
La vida útil dels senyals i abalisaments és limitada, degut tant al seu desgast prematur per l'ús, com a actuacions de vandalisme o atemptat patrimonial, amb independència que hagin estat o no utilitzades.

3.- UNITAT I CRITERIS D'AMIDAMENT
PLAQUES, SENYALS, SEMÀFORS I BASTIDOR PER A SUPORT DE SENYALITZACIÓ MÒBIL:
Unitat de quantitat instal·lada a l'obra d'acord amb la DT.
SUPORT RECTANGULAR D'ACER:
m de llargària mesurat segons especificacions de la DT.

4.- NORMATIVA DE COMPLIMENT OBLIGATORI
Ley 31/1995, de 8 de noviembre, de prevención de riesgos laborales.
Real Decreto 485/1997, de 14 de abril, sobre disposiciones mínimas en materia de señalización de seguridad y salud en el trabajo.
Real Decreto 363/1995, de 10 de marzo, por la que se aprueba el reglamento sobre notificación de sustancias nuevas y clasificación, envasado y etiquetado de sustancias peligrosas.
Orden de 31 de agosto de 1987 sobre señalización, balizamiento, defensa, limpieza y terminación de obras fijas en vías fuera de poblado.
UNE 23033-1:1981 Seguridad contra incendios. Señalización.
Real Decreto 842/2002 de 2 de agosto, por el que se aprueba el Reglamento Electrotécnico de Baja Tensión. REBT 2002.
UNE 1063:2000 Caracterización de tuberías según la materia de paso.
UNE 48103:1994 Pinturas y barnices. Colores normalizados.
DIN 2403:1984 Identification of pipelines according to the fluid conveyed.
UNE-EN 60073:1997 Principios básicos y de seguridad para interfaces hombre-máquina, el marcado y la identificación. Principios de codificación para dispositivos indicadores y actuadores.
UNE-EN 60204-1:1999 Seguridad de las máquinas. Equipo eléctrico de las máquinas. Parte 1: Requisitos generales.

HB SENYALITZACIÓ PROVISIONAL

HBC ABALISAMENT

0.- ELEMENTS QUE CONTEMPLA EL PLEC

HBC19081,HBC1E001.

1.- DEFINICIÓ I CONDICIONS DE LES PARTIDES D'OBRA EXECUTADES
L'abalisament consisteix en la delimitació d'una zona a fi d'acotar uns límits que no es desitja que siguin ultrapassats.
CONDICIONS D'UTILITZACIÓ:
Per a la utilització de la senyalització de seguretat s'ha de partir dels següents principis generals:
- L'abalisament mai no elimina el risc
- Un correcte abalisament no dispensa de l'adopció de mesures de seguretat i protecció per part dels responsables de la seguretat
- Els destinataris hauran de tenir un coneixement adequat del sistema d'abalisament
- L' abalisament indiscriminat pot provocar confusió o despreocupació en qui ho rebi, eliminant la seva eficàcia preventiva

CRITERIS DE SENYALITZACIÓ PROVISIONAL EN LES OBRES DE CONSTRUCCIÓ:
- L'emplaçament de l'abalisament serà accessible, estarà ben il·luminat i serà fàcilment visible.
- L'abalisament hauran de retirar-se quan deixi d'existir la situació que justificava el seu emplaçament.

CRITERIS D' ABALISAMENT VIAL EN OBRES DE CARRETERES:
- No s'iniciaran obres que afectin a la lliure circulació sense haver col·locat la corresponent senyalització, abalisament i, en el seu cas, defenses. La seva forma, suport, colors, pictogrames i dimensions es correspondran amb l'establert a la Norma de Carreteres 8.3.- IC i catàleg d'Elements de Senyalització, Abalisament i Defensa per a circulació vial.
- Les barreres tubulars portàtils, solament poden utilitzar-se com element de defensa o abalisament, si disposen en el costat de circulació, de superfícies planes i reflectores. Els elements de defensa són els del tipus TD (barrera "Jersei" o barana metàl·lica).
- Tota senyalització d'obres que exigeixi l'ocupació de part de l'explanació de la carretera, es compondrà, com a mínim, dels següents elements:
- Senyal de perill "OBRES" (Placa TP 18).
- Barrera que limiti frontalment la zona no utilitzable de l'explanació.
- La placa "OBRES" haurà d'estar, com a mínim, a 150 m i, com a màxim, a 250 m de la barrera, en funció de la visibilitat del tram, de la velocitat del tràfic i del número de senyals complementaris, que es necessitin col·locar entre senyal i barrera. Finalitzats els treballs hauran de retirar-se absolutament, si no queda cap obstacle en la calçada.
- Per a l'abalisament de carrils provisionals s'adoptaran les següents precaucions:
- Col·locació de cons separats 5 10 m en corba i doble recta.
- Marca vial (pintura taronja) sobre el paviment.
- Captafars separats 5 10 m en corba i doble recta.
- Tots els abalisaments seran clarament visibles, i per la nit reflectors.
- Les barreres portàtils duran sempre en els seus extrems llums pròpies (vermelles fixes en el sentit de la marxa i grogues fixes o centellejants en el contrari). També duran llums grogues en ambdós extrems quan estiguin en el centre de la calçada, amb circulació per ambdós costats.
- En les carreteres el tràfic de les quals sigui d'intensitat diària superior a 500 vehicles, les barreres portàtils tindran reflectors a les bandes vermelles. Quan la intensitat sigui inferior, podran emprar-se captallums o bandes reflectores verticals de 10 cm d'espessor, centrades sobre cadascuna de les bandes vermelles.

2.- CONDICIONS DEL PROCÉS D'EXECUCIÓ
Es seguiran les recomanacions d'emmagatzematge i atenció, fixats pel fabricant i la DGT.
Es reemplaçaran els elements, es netejaran, es farà un manteniment i es col·locaran en el lloc assignat, seguint les instruccions del fabricant i la DGT.
S'emmagatzemaran en compartiments amplis i secs, amb temperatures compreses entre 15 i 25 °C.
Els estocs i les entregues estaran documentades i custodiades, amb justificant de recepció i rebut, per un responsable delegat per l'empresa.
La vida útil dels senyals i abalisaments és limitada, degut tant al seu desgast prematur per l'ús, com a actuacions de vandalisme o atemptat patrimonial, amb independència que hagin estat o no utilitzades.

3.- UNITAT I CRITERIS D'AMIDAMENT
ELEMENTS AMIDATS PER UNITATS:
Unitat mesurada segons les especificacions de la DT.
ELEMENTS AMIDATS EN M:
m de llargària amidada segons les especificacions de la DT.

4.- NORMATIVA DE COMPLIMENT OBLIGATORI
Ley 31/1995, de 8 de noviembre, de prevención de riesgos laborales.
Real Decreto 485/1997, de 14 de abril, sobre disposiciones mínimas en materia de señalización de seguridad y salud en el trabajo.
Orden de 31 de agosto de 1987 sobre señalización, balizamiento, defensa, limpieza y terminación de obras fijas en vías fuera de poblado.
Real Decreto 842/2002 de 2 de agosto, por el que se aprueba el Reglamento Electrotécnico de Baja

Tensión. REBT 2002.

HM INSTAL·LACIONS CONTRA INCENDIS I DE SEGURETAT

HM3 EXTINTORS

0.- ELEMENTS QUE CONTEMPLA EL PLEC

HM31161J.

1.- DEFINICIÓ I CONDICIONS DE LES PARTIDES D'OBRA EXECUTADES
Extintors de pols seca polivalent o anhídrid carbònic, pintats o cromats.
L'execució de la unitat d'obra inclou les operacions següents:
- Col·locació del suport al parament.
- Col·locació de l'extintor al suport.

CARACTERÍSTIQUES GENERALS:
La posició ha de ser la reflectida a la DT o, en el seu defecte, la indicada per la DF.
S'ha de situar prop dels accessos a la zona protegida i cal que sigui visible i accessible.
Alçària sobre el paviment de la part superior de l'extintor: <= 1700 mm
Toleràncies d'instal·lació:
- Posició: ± 50 mm
- Horitzontalitat i aplomat: ± 3 mm

COL·LOCAT AMB SUPORT A LA PARET:
El suport ha de quedar fixat sòlidament, pla i aplomat sobre el parament.

2.- CONDICIONS DEL PROCÉS D'EXECUCIÓ
No hi han condicions específiques del procés d'instal·lació.

3.- UNITAT I CRITERIS D'AMIDAMENT
Unitat de quantitat instal·lada, mesurada segons les especificacions de la DT.

4.- NORMATIVA DE COMPLIMENT OBLIGATORI
Real Decreto 513/2017, de 22 de mayo, por el que se aprueba el Reglamento de instalaciones de protección contra incendios.
Corrección de errores del Real Decreto 513/2017, de 22 de mayo, por el que se aprueba el Reglamento de instalaciones de protección contra incendios.
Resolució de 22 de març de 1995, de designació del laboratori general d'assaigs i investigacions com a organisme de control per la certificació de productes, d'acord amb el Reial Decret 1942/1993, que aprova el reglament CPI.

5.- CONDICIONS DE CONTROL D'EXECUCIÓ I DE L'OBRA ACABADA
CONTROL D'EXECUCIÓ. OPERACIONS DE CONTROL:
Les tasques de control a realitzar són les següents:
- Comprovació que l'empresa instal·ladora es troba inscrita en el registre d'empreses instal·ladores/mantenidores de sistemes de protecció contra incendis.
- Comprovació de la correcta implantació de la instal·lació d'extintors mòbils
- Control de la correcta situació dels extintors segons especificacions del projecte, verificar:
  - Col·locació d'extintors a una alçada de <= 1,7 m.
  - Accessibilitat i situació propera a una sortida
  - Situació a les zones amb més risc d'incendis
  - Distància a recórrer fins a arribar a un extintor <= 15 m.
  - Senyalització dels extintors

CONTROL DE L'OBRA ACABADA. OPERACIONS DE CONTROL:
Les tasques de control a realitzar són les següents:
- Elaborar informe amb les comprovacions i mesures realitzades

CRITERIS DE PRESA DE MOSTRES:
S'ha de comprovar un nombre determinat d'extintors, fixat en cada cas per la DF. S'ha de procurar mostrejar les diferents zones, especialment aquelles amb un risc més elevat. Zones amb transformadors, motors, calderes, quadres elèctrics, sales de màquines, locals d'emmagatzematge de combustible i productes inflamables, etc.
INTERPRETACIÓ DE RESULTATS I ACTUACIONS EN CAS D'INCOMPLIMENT:
En cas de resultats negatius i anomalies, s'han de corregir els defectes sempre que sigui possible,

en cas contrari s'ha de substituir el material afectat.

HQ EQUIPAMENTS

HQU EQUIPAMENTS PER A PERSONAL D'OBRA

HQU1 MÒDULS PREFABRICATS

0.- ELEMENTS QUE CONTEMPLA EL PLEC

HQU1B150,HQU1D190,HQU1E170.

1.- DEFINICIÓ I CONDICIONS DE LES PARTIDES D'OBRA EXECUTADES
Casetes modulars prefabricades per a acollir les instal·lacions provisionals a utilitzar pel personal d'obra, durant el temps de la seva execució, en condicions de salubritat i confort.
Als efectes del present Estudi de Seguretat i Salut es contemplen únicament les casetes modulars prefabricades, per a la seva utilització majoritàriament assumida en el sector.
La seva instal·lació és obligatòria en obres en què es contracten a més de 20 treballadors (contractats + subcontractats + autònoms) per un temps igual o superior a 15 dies. Per tal motiu, respecte a les instal·lacions del personal, s'ha d'estudiar la possibilitat de poder incloure-hi al personal de subcontractada amb inferior número de treballadors, de manera que tot el personal que hi participi pugui gaudir d'aquests serveis, descomptant aquesta prestació del pressupost de Seguretat assignat al Subcontractista o mitjançant qualsevol altra fórmula econòmica de tal manera que no vagi en detriment de cap de les parts.
Si per les característiques i durada de l'obra, es necessités la construcció "in situ" d'aquest tipus d'implantació per al personal, les característiques, superfícies habilitades i qualitats, es correspondran amb les habituals i comunes a les restants partides d'una obra d'edificació, amb uns mínims de qualitat equivalent al de les edificacions socials de protecció oficial, havent-se de realitzar un projecte i pressupost específic a tal fi, que s'adjuntarà a l'Estudi de Seguretat i Salut de l'obra.
CONDICIONS D'UTILITZACIÓ:
El contractista està obligat a posar a disposició del personal contractat, les instal·lacions provisionals de salubritat i confort, en les condicions d'utilització, manteniment i amb l'equipament suficient, digne i adequat per a assegurar les mateixes prestacions que la llei estableix per a tot centre de treball industrial.
Els treballadors usuaris de les instal·lacions provisionals de salubritat i confort, estan obligats a utilitzar els esmentats serveis, sense menyspreu de la seva integritat patrimonial, i preservant en el seu àmbit personal d'utilització, les condicions d'ordre i neteja habituals del seu entorn quotidià.
Diàriament es destinarà un personal mínim, per a fer-se càrrec del buidat de recipients d'escombraries i la seva retirada, així com el manteniment d'ordre, neteja i equipament de les casetes provisionals del personal d'obra i el seu entorn d'implantació.
Es tractarà regularment amb productes bactericides i antiparasitaris els punts susceptibles de riscos higiènics o infeccions produïdes per bactèries, animals o paràsits.

2.- CONDICIONS DEL PROCÉS D'EXECUCIÓ
Es seguiran escrupulosament les recomanacions de manteniment, fixats pel fabricant o llogater.
Es reemplaçaran els elements deteriorats, es netejaran, engreixaran, pintaran, ajustaran i es col·locaran en el lloc assignat, seguint les instruccions del fabricant o llogater.
Per ordre d'importància, prevaldrà el "Manteniment Predictiu" sobre el "Manteniment Preventiu" i aquest sobre el "Manteniment Correctiu" (o reparació d'avaria).

3.- UNITAT I CRITERIS D'AMIDAMENT
ELEMENTS AMIDATS PER MESOS:
Les casetes provisionals per a la salubritat i confort del personal d'obra es comptabilitzaran per amortització temporal, en forma de Lloguer Mensual (intern d'empresa si les casetes són propietat del contractista), en funció d'un criteri estimat de necessitats d'utilització durant l'execució de l'obra.
Aquesta repercussió de l'amortització temporal, serà ascendent i descendent en funció del volum de treballadors simultanis presents a cada fase d'obra.
ELEMENTS AMIDATS PER UNITATS:
Unitat de quantitat col·locada, mesurada segons les especificacions de la DT.

4.- NORMATIVA DE COMPLIMENT OBLIGATORI
Ley 31/1995, de 8 de noviembre, de prevención de riesgos laborales.
Real Decreto 486/1997, de 14 de abril, por el que se establecen las disposiciones mínimas de seguridad y salud en los lugares de trabajo.
Real Decreto 1627/1997, de 24 de octubre, por el que se establecen disposiciones mínimas de seguridad y de salud en las obras de construcción.
Real Decreto 1215/1997, de 18 de julio por el que se establecen las disposiciones mínimas de seguridad y salud para la utilización por los trabajadores de los equipos de trabajo.
Real Decreto 664/1997, de 12 de mayo, sobre la protección de los trabajadores contra los riesgos relacionados con la exposición a agentes biológicos durante el trabajo.
Orden de 25 de marzo de 1998 por la que se adapta en función del progreso técnico el Real Decreto 664/1997, de 12 de mayo, sobre la protección de los trabajadores contra los riesgos relacionados con la exposición a agentes biológicos durante el trabajo.
Orden de 9 de marzo de 1971 por la que se aprueba la Ordenanza General de Seguridad e Higiene en el Trabajo.
Real Decreto 842/2002 de 2 de agosto, por el que se aprueba el Reglamento Electrotécnico de Baja Tensión. REBT 2002.
Orden de 20 de mayo de 1952, por la que se aprueba el Reglamento de Seguridad e Higiene del trabajo en la indústria de la construcción.
Convenio OIT número 62 de 23 de junio de 1937. Prescripciones de seguridad en la indústria de la edificación

---

HQ EQUIPAMENTS

HQU EQUIPAMENTS PER A PERSONAL D'OBRA

HQU2 MOBILIARI I APARELLS PER A MÒDULS PREFABRICATS D'OBRA

0.- ELEMENTS QUE CONTEMPLA EL PLEC

HQU27902,HQU2AF02,HQU2E001,HQU2GF01,HQU2P001,HQU2QJ02.

1.- DEFINICIÓ I CONDICIONS DE LES PARTIDES D'OBRA EXECUTADES
Mobiliari i aparells per a mòduls prefabricats d'obra, col·locats.
S'han considerat els elements següents:
- Armari amb porta, pany i clau
- Banc
- Nevera
- Planxa elèctrica per escalfar menjars
- Recipient per a recollida d'escombraries
- Taula
- Mirall
- Forn microones
- Penja-robes
- Pica per a rentar plats

L'execució de la unitat d'obra inclou les operacions següents:
Armari o penja-robes:
- Replanteig
- Muntatge, fixació i anivellament
- Retirada de l'obra dels embalatges i restes de materials

Banc, recipient per a recollida d'escombraries o taula:
- Col·locació
- Retirada de l'obra dels embalatges i restes de materials

Nevera, planxa elèctrica o forn microones:
- Col·locació de l'aparell i anivellament
- Escomesa a la xarxa elèctrica
- Prova de servei
- Retirada de l'obra de les restes d'embalatges, retalls de tubs, cables, etc.

Mirall:
- Neteja i preparació del suport
- Aplicació de l'adhesiu i col·locació del mirall

- Neteja final
Pica per a rentar plats:
- Preparació de la zona de treball
- Col·locació de la pica a l'espai previst
- Connexió a la xarxa d'evacuació
- Connexió a la xarxa d'aigua
CONDICIONS GENERALS:
La posició ha de ser la reflectida a la DT o, en el seu defecte, la indicada per la DF.
ARMARI:
L'armari ha de quedar fixat sòlidament al parament per un mínim de quatre punts.
L'armari ha de quedar recolzat al paviment.
La porta ha d'obrir i tancar correctament.
El pany ha d'obrir i tancar correctament.
La posició ha de ser la fixada a la DT.
Toleràncies d'execució:
- Posició: ± 20 mm
- Aplomat: ± 2%
NEVERA, PLANXA ELÈCTRICA O FORN MICROONES:
L'aparell instal·lat ha de reunir les mateixes condicions exigides a l'element simple.
La posició i alçada ha de ser la indicada a la DT.
La presa elèctrica ha de complir tot l'especificat al "Reglamento Electrotécnico para Baja Tensión".
Ha de quedar fixat sòlidament al suport pels punts previstos d'acord amb les instruccions d'instal·lació del fabricant.
MIRALL:
Ha d'estar col·locat de manera que no quedi sotmès als esforços produïts per contraccions, dilatacions o deformacions del suport.
El suport ha de quedar pla i ha d'estar ben aplomat.
Ha de quedar ben fixat al suport.
No s'han d'utilitzar adhesius que continguin àcids lliures que puguin alterar la pintura de protecció del mirall.
Un cop col·locat no hi ha d'haver ratllades, escantonaments o d'altres defectes superficials a la cara vista ni a la posterior.
PICA PER A RENTAR PLATS:
L'aigüera instal·lada ha de reunir les mateixes condicions exigides a l'element simple.
Ha de quedar anivellada en totes dues direccions, a la posició prevista en el projecte.
L'alçària des del nivell del paviment fins al nivell frontal superior de l'aigüera ha de ser la reflectida en el projecte o, en el seu defecte, la indicada per la DF.
Ha d'estar fixat sòlidament al parament amb els suports murals, o bé recolzat sobre el moble de suport.
L'acord amb el revestiment i amb el taulell ha de quedar rejuntat amb silicona neutra.
S'ha de garantir l'estanquitat de la connexió amb el conducte d'evacuació.
Toleràncies d'instal·lació:
- Nivell: ± 10 mm
- Caiguda frontal respecte al pla horitzontal: <= 5 mm

2.- CONDICIONS DEL PROCÉS D'EXECUCIÓ
CONDICIONS GENERALS:
S'ha de comprovar que les característiques del producte corresponen a les especificades al projecte.
Un cop col·locat l'element, es procedirà a la retirada de l'obra de tots els materials sobrants com ara embalatges, etc.
NEVERA, PLANXA ELÈCTRICA O FORN MICROONES:
Per al seu muntatge s'han de seguir les instruccions facilitades pel fabricant.
S'ha de comprovar que les característiques tècniques de l'aparell corresponguin a les especificades al projecte.
S'ha de comprovar la idoneitat de la tensió disponible amb l'aparell.
La seva instal·lació no ha d'alterar les característiques dels elements.
Les connexions a la xarxa de servei s'han de fer un cop tallat el subministrament.
S'ha de manipular a obra amb molta cura i ha de quedar protegit durant la construcció, abans i després del seu muntatge, contra impactes.
MIRALL:
En ambients humits la col·locació s'ha de realitzar de manera que no es puguin produir condensacions sobre la cara posterior, facilitant la circulació de l'aire.
La posada a l'obra no ha d'alterar les característiques de l'element.

3.- UNITAT I CRITERIS D'AMIDAMENT
Unitat de quantitat col·locada, mesurada segons les especificacions de la DT.

4.- NORMATIVA DE COMPLIMENT OBLIGATORI
NEVERA, PLANXA ELÈCTRICA O FORN MICROONES:

Real Decreto 842/2002 de 2 de agosto, por el que se aprueba el Reglamento Electrotécnico de Baja Tensión. REBT 2002.
PER A LA RESTA D'ELEMENTS:
No hi ha normativa de compliment obligatori.

K PARTIDES D'OBRA DE REHABILITACIÓ-RESTAURACIÓ D'EDI

K2 DEMOLICIONS, ENDERROCS, MOVIMENTS DE TERRES I GESTIÓ DE RESIDUS

K21 ENDERROCS, ARRENCADES, REPICATS I DESMUNTATGES

K215 DESMUNTATGES I ENDERROCS DE COBERTES

0.- ELEMENTS QUE CONTEMPLA EL PLEC

K2151B41,K2153C01,K2153D61,K215530A,K2153S01,K2151901,K2151A01,K2153251,K2153J71.

1.- DEFINICIÓ I CONDICIONS DE LES PARTIDES D'OBRA EXECUTADES

Enderroc, arrencada o desmuntatge d'elements de coberta o terrats, o de la coberta sencera, amb càrrega manual i mecànica sobre camió, o aplec per a posterior reutilització.
L'enderroc i l'arrencada, pressuposen que el material resultant no te cap utilitat i serà transportat a un abocador.
El desmuntatge pressuposa que part o tot el material resultant tindrà una utilitat posterior, i ha de ser netejat, classificat, identificat amb marques que siguin reconeixibles amb posterioritat, i, si cal, croquitzada la seva posició original.
S'han considerat les unitats d'obra següents:
- Enderroc complert de coberta plana, inclòs minvells, amb mitjans manuals i càrrega manual de runa sobre camió o contenidor
- Arrencada de paviment de rajola ceràmica o de gres de dues capes com a màxim, col·locades amb morter de ciment, amb mitjans manuals i càrrega manual de runa sobre camió o contenidor
- Retirada de grava i geotèxtil amb mitjans manuals i aplec per a posterior aprofitament
- Arrencada de teules amb mitjans manuals i càrrega manual de runa sobre camió o contenidor
- Desmuntatge de teules amb mitjans manuals i aplec per a posterior aprofitament
- Desmuntatge de coberta de lloses de pedra, amb mitjans manuals, numeració, neteja, aplec de material i carrega de runa sobre camió o contenidor
- Desmuntatge de pissarra de coberta amb mitjans manuals i aplec per a posterior aprofitament
- Desmuntatge de plaques conformades de coberta amb mitjans manuals i càrrega manual de runa sobre camió o contenidor
- Desmuntatge de plaques conformades de coberta amb mitjans manuals i aplec per a posterior aprofitament
- Desmuntatge de plaques conformades de planxa d'acer conformada amb mitjans manuals, aplec de material per a la seva reutilització i carrega de runa sobre camió o contenidor
- Enderroc de solera d'encadellat ceràmic amb mitjans manuals i càrrega manual de runa sobre camió o contenidor
- Arrencada solera de tauler de fusta, amb mitjans manuals i càrrega de runa sobre camió o contenidor
- Enderroc d'envanets de sostremort amb mitjans manuals i càrrega manual de runa sobre camió o contenidor
- Enderroc de formació de pendents de formigó cel·lular de 15 cm de gruix mitjà, a mà i amb compressor i càrrega manual de runa sobre camió o contenidor
- Arrencada de làmina impermeabilitzant amb mitjans manuals i càrrega manual de runa sobre camió o contenidor
- Arrencada de plaques de poliestirè amb mitjans manuals i càrrega manual de runa sobre camió o contenidor
- Arrencada de llata de fusta amb mitjans manuals i càrrega manual de runa sobre camió o contenidor
- Enderroc d'estructura de rastrells de fusta de coberta, amb mitjans manuals, inclòs picat d'elements massissos, neteja del lloc de treball i retirada de runa
- Arrencada de minvell de ceràmica amb mitjans manuals i càrrega manual de runa sobre camió o contenidor
- Enderroc de ràfec de coberta, amb mitjans manuals i càrrega manual de runes sobre camió
- Desmuntatge de ràfec de coberta, amb mitjans manuals, aplec de material per a la seva reutilització i càrrega manual de runes sobre camió
- Arrencada de bonera, repicat i sanejat del paviment a les vores, amb mitjans manuals i càrrega manual de runa sobre camió o contenidor
- Desmuntatge de claraboia de vidre armat amb mitjans manuals i càrrega manual de runa sobre camió o contenidor

L'execució de la unitat d'obra inclou les operacions següents:
Enderrocs o arrencades:
- Preparació de la zona de treball
- Enderroc o arrencada de l'element amb els mitjans adients
- Tall d'armadures i elements metàl·lics

- Trossejament i apilada de la runa
- Càrrega de la runa sobre el camió

Desmuntatge:
- Preparació de la zona de treball
- Numeració de les peces i croquis de la seva posició, si cal
- Desmuntatge per parts, i classificació del material
- Neteja de les peces i càrrega per al transport al lloc d'aplec
- Càrrega i transport de la runa a l'abocador

ENDERROC O ARRENCADA:
Els materials han de quedar suficientment trossejats i apilats per tal de facilitar-ne la càrrega, en funció dels mitjans de què es disposin i de les condicions de transport.
Un cop acabats els treballs, la base ha de quedar neta de restes de material.
DESMUNTATGE:
El material ha d'estar classificat i identificada la seva situació original.
El material ha d'estar emmagatzemat en condicions adients, per tal que no es faci malbé. Les pedres amb treballs escultòrics i els carreus han d'estar separades entre sí, i del terra per elements de fusta.
Les estructures de fusta han d'estar protegides de la pluja, el sol i les humitats. Han d'estar separades del terra.

2.- CONDICIONS DEL PROCÉS D'EXECUCIÓ

No s'ha de treballar amb pluja, neu o vent superior als 60 km/h.
S'ha de seguir l'ordre de treballs previst a la DT.
S'ha de demolir en general, en ordre invers al que es va seguir per a la seva construcció.
S'ha de demolir de dalt a baix, per tongades horitzontals, de manera que la demolició es faci pràcticament al mateix nivell.
Els elements no estructurals (revestiments, divisions, tancaments, etc.), s'han de demolir abans que els elements resistents als que estiguin units, sense afectar la seva estabilitat.
L'element per a enderrocar no ha d'estar sotmès a l'acció d'elements estructurals que li transmetin càrregues.
Si cal, s'han de col·locar cindris o apuntalaments, per tal de desmuntar els elements estructurals sense que es produeixin esfondraments.
Cal verificar en tot moment l'estabilitat dels elements que no es demoleixen.
La part per a enderrocar no ha de tenir instal·lacions en servei (aigua, gas, electricitat, etc.).
S'han de protegir els elements de servei públic que puguin resultar afectats per les obres.
La zona afectada per les obres ha de quedar convenientment senyalitzada.
S'han de senyalar els elements que hagin de conservar-se intactes, segons s'indiqui en la Documentació Tècnica o, en el seu defecte, la DF.
Els treballs s'han de fer de manera que molestin el mínim possible als afectats.
S'ha d'evitar la formació de pols, pel que cal regar les parts que s'hagin de demolir i carregar.
Durant els treballs es permet que l'operari treballi sobre l'element si aquest és estable i l'alçària és <= 2 m.
En acabar la jornada no s'han de deixar trams d'obra amb perill d'inestabilitat.
Si es preveuen desplaçaments laterals de l'element, cal apuntalar-lo i protegir-lo per tal d'evitar-ne l'esfondrament.
No s'han de deixar elements en voladiu sense apuntalar.
En cas d'imprevistos (terrenys inundats, olors de gas, etc.) o quan l'enderrocament pugui afectar les construccions veïnes, s'han de suspendre les obres i avisar a la DF.
La runa s'ha d'abocar cap a l'interior del recinte, sense que es produeixin pressions perilloses sobre l'estructura per acumulació de material.
L'operació de càrrega de runa s'ha de fer amb les precaucions necessàries, per tal d'aconseguir les condicions de seguretat suficients.
S'han d'eliminar els elements que puguin entorpir els treballs de retirada i càrrega de runa.
En cas de demolició o retirada de materials que continguin amiant i prèviament a l'inici de les feines, l'empresa encarregada d'executar-les haurà d'establir un pla de treball que ha de ser aprovat per l'autoritat de treball.
Quan tècnicament sigui possible, l'amiant o els materials que el continguin han de ser retirats abans de començar les operacions de demolició.
En els treballs amb risc d'amiant s'han de prendre les mesures de protecció individuals i col·lectives establertes al Real Decret 396/2006.
Per tal de garantir un nivell baix d'emissions de fibres d'amiant respirables, s'han d'utilitzar eines de tall lent i eines amb aspiradors de pols d'acord amb l'establert a l'UNE 88411.
Les zones de treball on existeixi risc d'exposició a l'amiant han d'estar clarament delimitades i senyalitzades.
Els residus que continguin amiant s'han de recollir i traslladar fora del lloc de treball, el més aviat possible, en recipients tancats que impedeixin l'emissió de fibres d'amiant a l'ambient.
Aquests recipients han d'anar senyalitzats amb etiquetes d'advertència de perill.
S'ha de complir la normativa vigent en matèria mediambiental, de seguretat i salut i d'emmagatzematge

i transport de productes de construcció.

3.- UNITAT I CRITERIS D'AMIDAMENT

ENDERROC COMPLERT DE COBERTA PLANA:
m3 de volum realment enderrocat, amidat com a diferència entre els perfils de l'edifici aixecats abans de començar l'enderroc i els aixecats al finalitzar l'enderroc, aprovats per la DF.
ENDERROC, ARRENCADA O DESMUNTATGE DE PAVIMENTS, GRAVA, TEULES, LLOSES, PLAQUES CONFORMADES, SOLERES, ENVANETS DE SOSTREMORT, IMPERMEABILITZACIONS, CAPES DE FORMACIÓ DE PENDENTS, AILLAMENTS, ENLLATATS, RASTRELLS O CLARABOIES:
m2 de superfície realment executat d'acord amb les indicacions de la DT.
ARRENCADA DE BONERA:
Unitat de quantitat arrencada, d'acord amb les indicacions de la DT.
ARRENCADA DE MINVELL, CARENER, AIGÜAFONS, ESQUENA D'ASE, CORNISA, CANALÓ O JUNT DE DILATACIÓ:
m de llargària realment desmuntada o enderrocada, segons les especificacions de la DT.

4.- NORMATIVA DE COMPLIMENT OBLIGATORI

Real Decreto 396/2006, de 31 de marzo. por el que se establecen las disposiciones mínimas de seguridad y salud aplicables a los trabajos con riesgo de exposición al amianto.
* Orden de 10 de febrero de 1975, por la que se aprueba la Norma Tecnológica de la Edificación. NTE-ADD/1975: Acondicionamiento del terreno. Desmontes. Demoliciones.
* UNE 88411:1987 Productos de amiantocemento. Directrices para su corte y mecanizado en obra.

K2 DEMOLICIONS, ENDERROCS, MOVIMENTS DE TERRES I GESTIÓ DE RESIDUS

K21 ENDERROCS, ARRENCADES, REPICATS I DESMUNTATGES

K216 DESMUNTATGES I ENDERROCS DE TANCAMENTS I DIVISÒRIES

0.- ELEMENTS QUE CONTEMPLA EL PLEC

K2164771.

1.- DEFINICIÓ I CONDICIONS DE LES PARTIDES D'OBRA EXECUTADES

Enderroc de parets interiors, de tancament i envans, amb mitjans manuals i càrrega manual i mecànica sobre camió o contenidor.
S'han considerat els següents materials i mitjans de demolició:
- Paret d'obra de fàbrica de ceràmica
- Envans i paredons d'obra de ceràmica
- Plaques de formigó prefabricades de 24 cm de gruix
- Envans de vidre emmotllat
- Material heterogeni

L'execució de la unitat d'obra inclou les operacions següents:
- Preparació de la zona de treball
- Enderroc de l'element amb els mitjans adients
- Trossejament i apilada de la runa
- Càrrega de la runa sobre el camió

Determinació del grau de dificultat d'intervenció a les unitats d'obra on intervenen restauradors:
- Valorar de 0 a 3 els següents aspectes:
  - Degradació/fragilitat de l'element a tractar
  - Dificultat/complexitat del tractament a realitzar
  - Dificultat d'accès de l'element a tractar
- Sumar aquests factors i assignar el grau de dificultat amb el següent criteri:
  - Suma 0 a 3: Grau de dificultat baix
  - Suma 4 a 6: Grau de dificultat mitjà
  - Suma 7 a 9: Grau de dificultat alt

CONDICIONS GENERALS:
L'edifici ha de quedar tancat per una tanca d'alçària superior a 2 m, situada a una distancia superior a 1,5 m de l'edifici i de la bastida i convenientment senyalitzada.
S'han de col·locar proteccions com xarxes, lones, així com una pantalla inclinada rígida que

sobresurti de la façana una distancia de 2 m com a mínim.
En el cas de que hi hagi materials combustibles es disposarà, com a mínim, d'un extintor manual contra incendis.
Si durant l'enderroc es detecten esquerdes en les edificacions veïnes, s'han de col·locar testimonis per a observar els possibles efectes de l'enderroc i dur a terme l'apuntalament en cas necessari.
Els materials han de quedar suficientment trossejats i apilats amb la finalitat de facilitar la seva càrrega, en funció dels mitjans de que es disposi i de les condicions de transport.
Un cop acabades les tasques d'enderroc, la base ha de quedar neta de restes de material.
Al acabar l'enderroc es farà una revisió general de les parts que hagin de quedar dretes i de les edificacions veïnes per a observar les lesions que hagin pogut sortir.
Mentre es du a terme la consolidació definitiva es conservaran les contencions, els apuntalaments, les bastides i les tanques.
Quan s'apreciï alguna anomalia en els elements col·locats o en el seu funcionament, es notificarà immediatament a la DF.

2.- CONDICIONS DEL PROCÉS D'EXECUCIÓ

CONDICIONS GENERALS:
No s'ha de treballar amb pluja, neu o vent superior als 60 km/h.
S'ha de seguir l'ordre de treballs previst a la DT.
S'ha de demolir en general, en ordre invers al que es va seguir per a la seva construcció.
La runa s'ha d'abocar cap a l'interior del recinte, sense que es produeixin pressions perilloses sobre l'estructura per acumulació de material.
No es depositarà runa damunt de les bastides.
No s'acumularà runa en tanques, murs i suports propis que hagin de mantenir-se a peu dret o en edificacions i elements aliens a l'enderroc.
No s'acumularà runa amb un pes superior als 100 kg/m2 damunt de sostres, encara que estiguin en bon estat.
En finalitzar la jornada, no han de romandre elements de les edificacions en estat inestable que el vent, les condicions atmosfèriques o bé altres causes en puguin provocar l'enderroc.
Es protegiran de la pluja, mitjançant lones o plàstics, les zones que puguin ser afectades per l'aigua.
La part per a enderrocar no ha de tenir instal·lacions en servei (aigua, gas, electricitat, etc.).
S'han de protegir els elements de servei públic que puguin resultar afectats per les obres.
Els treballs s'han de fer de manera que molestin el mínim possible als afectats.
En cas d'imprevistos (terrenys inundats, olors de gas, etc.) o quan l'enderrocament pugui afectar les construccions veïnes, s'han de suspendre les obres i avisar a la DF.
S'ha d'evitar la formació de pols, pel que cal regar les parts que s'hagin de demolir i carregar.
L'operació de càrrega de runa s'ha de fer amb les precaucions necessàries, per tal d'aconseguir les condicions de seguretat suficients.
S'han d'eliminar els elements que puguin entorpir els treballs de retirada i càrrega de runa.
S'ha de trossejar la runa per tal de facilitar-ne la càrrega amb mitjans manuals.
PARET DE 12 A 35 CM DE GRUIX:
S'han de contrarestar i anul·lar les components horitzontals d'arcs i voltes.
Si es preveuen desplaçaments laterals de l'element, cal apuntalar-lo per tal d'evitar-ne l'esfondrament.
Si les parets són de tancament, s'enderrocaran les que no són estructurals després d'haver enderrocat el sostre superior i abans d'enderrocar les bigues i pilars del nivell en el qual es treballa.
Les agulles i els arcs de les obertures no es trauran fins haver alleugerit la càrrega que hi ha al seu damunt.
Abans d'enderrocar els arcs, s'han d'equilibrar les empentes laterals i s'apuntalaran sense tallar els tirants fins el seu enderroc.
En acabar la jornada, no es deixaran sense travar murs d'alçària superior a set vegades el seu gruix.
ENVANS I PAREDONS:
S'han d'enderrocar de dalt a baix, en cada planta, abans d'enderrocar el sostre superior.
Si el sostre superior hagués cedit, no es trauran els envans sense apuntalar prèviament el sostre.
PLAQUES DE FORMIGÓ PREFABRICADES:
S'enderrocaran un nivell per sota del que s'està enderrocant, després de treure els vidres.
Es podrà desmuntar la totalitat dels tancaments prefabricats quan no es debilitin els elements estructurals, disposant-se en aquest cas, proteccions provisionals en les obertures.
Les plaques s'han de tallar en bandes paral·leles a l'armadura principal, de pes no més gran a l'admès per la grua.
Si es preveuen desplaçaments laterals de l'element, cal apuntalar-lo per tal d'evitar-ne l'esfondrament.

3.- UNITAT I CRITERIS D'AMIDAMENT

ENDERROC D'ELEMENT DE TANCAMENT O DIVISORI I D'OBERTURES DE FINESTRES TAPIADES:
m2 de superfície amidada segons les especificacions de la DT.

ENDERROC PUNTUAL:
Unitat mesurada segons especificacions de la DT.

4.- NORMATIVA DE COMPLIMENT OBLIGATORI

* Orden de 10 de febrero de 1975, por la que se aprueba la Norma Tecnológica de la Edificación. NTE-ADD/1975: Acondicionamiento del terreno. Desmontes. Demoliciones.

K2 DEMOLICIONS, ENDERROCS, MOVIMENTS DE TERRES I GESTIÓ DE RESIDUS

K21 ENDERROCS, ARRENCADES, REPICATS I DESMUNTATGES

K21A DESMUNTATGES I ARRENCADES DE TANCAMENTS I DIVISÒRIES PRACTICABLES

0.- ELEMENTS QUE CONTEMPLA EL PLEC

K21A5R11,K21A10D2,K21A5P11.

1.- DEFINICIÓ I CONDICIONS DE LES PARTIDES D'OBRA EXECUTADES

Enderroc d'elements de fusteria, amb càrrega manual sobre camió o contenidor.
S'han considerat els següents elements:
- Arrencada de fulla i bastiment
- Desmuntatge de persiana de llibret
- Desmuntatge de fulla, bastiment i accessoris

Determinació del grau de dificultat d'intervenció en conservació-restauració a les unitats d'obra on intervenen conservadors-restauradors:
Valorar de 0 a 3 els següents aspectes:
- Degradació/fragilitat de l'element a tractar
- Dificultat/complexitat del tractament a realitzar
- Dificultat d'accès de l'element a tractar

Sumar aquests factors i assignar el grau de dificultat amb el següent criteri:
- Suma 0 a 3: Grau de dificultat baix
- Suma 4 a 6: Grau de dificultat mitjà
- Suma 7 a 9: Grau de dificultat alt

L'execució de la unitat d'obra inclou les operacions següents:
- Preparació de la zona de treball
- Arrencada o desmuntatge de l'element amb els mitjans adients
- Trossejament i apilada de l'element arrencat
- Aplec dels elements desmuntats
- Càrrega dels elements arrencats sobre el camió

CONDICIONS GENERALS:
Els materials arrencats han de quedar suficientment trossejats i apilats per tal de facilitar-ne la càrrega, en funció dels mitjans de què es disposin i de les condicions de transport.
Quan s'apreciï alguna anomalia, es notificarà immediatament a la DF.

2.- CONDICIONS DEL PROCÉS D'EXECUCIÓ

CONDICIONS GENERALS:
S'ha de seguir l'ordre de treballs previst a la DT.
No s'ha de depositar runa sobre les bastides.
No s'acumularà runa en tanques, murs i suports propis que hagin de mantenir-se a peu dret o en edificacions i elements aliens a l'enderroc.
No s'acumularà runa amb un pes superior als 100 kg/m2 damunt de sostres, encara que estiguin en bon estat.
Si l'arrencada o desmuntatge solsament afecta a la fusteria i al bastiment, no s'ha de malmetre el forat d'obra de l'element que s'arrenca.
Quan s'arrenqui la fusteria en plantes inferiors a la que s'està enderrocant, no s'afectarà l'estabilitat de l'element estructural on estigui situada, i es disposaran, en les obertures que donin al buit, proteccions provisionals.
Durant l'arrencada d'elements de fusta, s'arrencaran o doblegaran les puntes i claus.
Els vidres es desmuntaran sense trossejar-los per que no puguin produir talls o lesions.

Si s'arrenquen o desmunten elements de fusteria situats en un tancament exterior, l'edifici ha de quedar envoltat d'una tanca d'alçària >2 m, situada a una distància de l'edifici i de la bastida > 1,5 m i convenientment senyalitzada.
S'han de col·locar proteccions com xarxes, lones, així com una pantalla inclinada rígida que sobresurti de la façana una distància >2 m.
En finalitzar la jornada, no han de romandre elements de les edificacions en estat inestable que el vent, les condicions atmosfèriques o bé altres causes en puguin provocar l'enderroc.
L'operació de càrrega de runa s'ha de fer amb les precaucions necessàries, per tal d'aconseguir les condicions de seguretat suficients.
S'han d'eliminar els elements que puguin entorpir els treballs de retirada i càrrega de runa.
Els treballs s'han de fer de manera que molestin el mínim possible als afectats.
DESMUNTATGE:
Durant el procés de desmuntatge no s'han de malmetre els elements a reutilitzar.
Si en el conjunt de peces a desmuntar hi haguéssin elements mòbils (finestrons, paravents, etc,), aquests s'han d'immobilitzar.
Es disposarà d'una superfície ampla i arrecerada per a l'aplec del material a reutilitzar.
S'evitaran les caigudes o cops subjectant els elements que s'hagin de desmuntar amb eslingues suaus i fent-les descendir amb politges.

3.- UNITAT I CRITERIS D'AMIDAMENT

DESMUNTATGE PER UNITATS:
Unitat d'element realment arrencat o desmuntat segons les especificacions de la DT.
DESMUNTATGE SUPERFICIAL:
m2 de superfície arrencat o desmuntat segons les especificacions de la DT.

4.- NORMATIVA DE COMPLIMENT OBLIGATORI

No hi ha normativa de compliment obligatori.

K2 DEMOLICIONS, ENDERROCS, MOVIMENTS DE TERRES I GESTIÓ DE RESIDUS

K21 ENDERROCS, ARRENCADES, REPICATS I DESMUNTATGES

K21B DESMUNTATGES, ARRENCADES I DEMOLICIONS D'ELEMENTS DE SEGURETAT, PROTECCIÓ I SENYALITZACIÓ

0.- ELEMENTS QUE CONTEMPLA EL PLEC

K21B3011.

1.- DEFINICIÓ I CONDICIONS DE LES PARTIDES D'OBRA EXECUTADES

Demolició o desmuntatge d'elements de seguretat, protecció i senyalització, amb mitjans mecànics i càrrega sobre camió.
S'han considerat els tipus següents:
- Desmuntatge de barrera de seguretat flexible i demolició d'ancoratges clavats a terra
- Desmuntatge de barrera de seguretat flexible i demolició d'ancoratges amb base de formigó
- Demolició de barrera de seguretat rígida de formigó
- Desmuntatge de barana metàl·lica
- Desmuntatge de reixa i ancoratges

L'execució de la unitat d'obra inclou les operacions següents:
- Preparació de la zona de treball
- Arrencada o desmuntatge de l'element amb els mitjans adients
- Trossejament i apilada de l'element arrencat
- Aplec dels elements desmuntats
- Càrrega dels elements arrencats sobre el camió

CONDICIONS GENERALS:
Les restes de la demolició han de quedar suficientment trossejades i apilades per tal de facilitar-ne la càrrega, en funció dels mitjans de què es disposi i de les condicions de transport.
Els elements desmuntats han de quedar apilats per tal de facilitar-ne la càrrega.
Els materials han de quedar apilats i emmagatzemats en funció de l'ús a que es destinin (transport

a abocador, reutilització, eliminació en obra, etc.).
Un cop acabats els treballs, la base ha de quedar neta de restes de material i en condicions d'ús.
DESMUNTATGE:
El material ha d'estar classificat i identificada la seva situació original.
El material ha d'estar emmagatzemat en condicions adients, per tal que no es faci malbé.
Les estructures de fusta han d'estar protegides de la pluja, el sol i les humitats. Han d'estar separades del terra.

2.- CONDICIONS DEL PROCÉS D'EXECUCIÓ

CONDICIONS GENERALS:
No s'ha de treballar amb pluja, neu o vent superior als 60 km/h.
S'ha de seguir l'ordre de treballs previst a la DT.
S'han de separar les bandes i els terminals, treient primer els elements d'unió, perns i femelles, i després les peces separadores.
S'han de protegir els elements de servei públic que puguin resultar afectats per les obres.
La zona afectada per les obres ha de quedar convenientment senyalitzada.
L'execució dels treballs no han de produir desperfectes, molèsties o perjudicar les construccions, bens o persones de l'entorn.
S'ha d'evitar la formació de pols, pel que cal regar les parts que s'hagin de demolir i carregar.
En cas d'imprevistos (terrenys inundats, olors de gas, etc.) o quan l'enderrocament pugui afectar les construccions veïnes, s'han de suspendre les obres i avisar a la DF.
L'operació de càrrega de runa s'ha de fer amb les precaucions necessàries, per tal d'aconseguir les condicions de seguretat suficients.
S'han d'eliminar els elements que puguin entorpir els treballs de retirada i càrrega de runa.
S'ha de complir la normativa vigent en matèria mediambiental, de seguretat i salut i d'emmagatzematge i transport de productes de construcció.
DESMUNTATGE:
Durant el procés de desmuntatge no s'han de malmetre els elements a reutilitzar.

3.- UNITAT I CRITERIS D'AMIDAMENT

DESMUNTATGE O DEMOLICIÓ DE BARRERA DE SEGURETAT, BARANA O BALAUSTRADA:
m de llargària realment desmuntada o enderrocada, segons les especificacions de la DT.
DESMUNTATGE DE REIXA:
m2 realment executat, amidat segons les especificacions de la DT.
DESMUNTATGE DE SENYAL DE TRÀNSIT O ARRENCADA D'ESCALA DE GAT:
Unitat de quantitat realment executada segons les especificacions de la DT.

4.- NORMATIVA DE COMPLIMENT OBLIGATORI

DESMUNTATGE O ENDERROC EN OBRA CIVIL:
* Orden de 6 de febrero de 1976 por la que se aprueba el Pliego de Prescripciones Técnicas Generales para Obras de Carreteras y Puentes (PG-3).
* Orden FOM/1382/2002 de 16 de mayo, por la que se actualizan determinados artículos del pliego de prescripciones técnicas generales para obras de carreteras y puentes relativos a la construcción de explanaciones, drenajes y cimentaciones (PG-3).
No hi ha normativa de compliment obligatori.

K2 DEMOLICIONS, ENDERROCS, MOVIMENTS DE TERRES I GESTIÓ DE RESIDUS

K21 ENDERROCS, ARRENCADES, REPICATS I DESMUNTATGES

K21G DESMUNTATGES I ARRENCADES D'INSTAL·LACIONS ELÈCTRIQUES

0.- ELEMENTS QUE CONTEMPLA EL PLEC

K21G20TE,K21GCLIM,K21GFONT.

1.- DEFINICIÓ I CONDICIONS DE LES PARTIDES D'OBRA EXECUTADES

Arrencada, desmuntatge i enderroc, càrrega i transport a abocador, magatzem o lloc de nova

col·locació d'elements d'instal·lacions de gas, elèctriques, lampisteria o d'enllumenat.
S'han considerat les unitats d'obra següents:
- Arrencada de tubs i accessoris d'instal·lació de gas, elèctrica i lampisteria

L'execució de la unitat d'obra inclou les operacions següents:
- Operacions de preparació
- Desconnexió de la xarxa d'alimentació, i protecció dels terminals, en el seu cas
- Desmuntatge o arrencada dels elements
- Enderroc dels fonaments si es el cas
- Neteja de la superfície de les restes de runa
- Càrrega, transport i descàrrega a les zones autoritzades d'abocament de la runa i dels materials de rebuig generats i condicionament de l'abocador
- Càrrega, transport al magatzem o lloc de nova utilització dels materials que indica la DT, descàrrega i classificació

CONDICIONS GENERALS:
Els materials han de quedar apilats i emmagatzemats en funció de l'ús a que es destinin (transport a abocador, reutilització, eliminació en obra, etc.).

2.- CONDICIONS DEL PROCÉS D'EXECUCIÓ

No s'ha de treballar amb pluja, neu o vent superior als 60 km/h.
S'ha de seguir l'ordre de treballs previst a la DT.
La xarxa ha d'estar fora de servei.
Si la xarxa o l'element a desmuntar conté fluids, aquests s'han de buidar.
Els elements s'han de desmuntar amb les eines apropiades.
Es tindrà especial cura amb els elements que s'han de tornar a muntar en un altre lloc.
Els elements grans i pesats s'han de subjectar i manipular pels punts d'ancoratge disposats per a aquest fi. Si aquests punts es varen retirar durant el muntatge, aleshores es tornaran a muntar.
Es farà servir la maquinària adequada per a la manipulació dels elements a desmuntar (grues, cistelles, etc.).
Qualsevol conducció que empalmi amb l'element ha de quedar obturada. Si es tracta d'un element elèctric, l'extrem de la part que no es retira ha de quedar convenientment protegit.
S'han de protegir els elements de servei públic que puguin resultar afectats per les obres.
La zona afectada per les obres ha de quedar convenientment senyalitzada.
Cal prendre les mesures de precaució necessàries per aconseguir unes condicions de seguretat suficients i evitar danys a les construccions pròximes.
S'han de senyalar els elements que hagin de conservar-se intactes, segons s'indiqui en la Documentació Tècnica o, en el seu defecte, la DF.
Els treballs s'han de fer de manera que molestin el mínim possible als afectats.
S'ha d'evitar la formació de pols, pel que cal regar les parts que s'hagin de demolir i carregar.
En cas d'imprevistos (olors de gas, etc.) o quan les operacions que es realitzin puguin afectar les construccions veïnes, s'han de suspendre les obres i avisar a la DF.
L'operació de càrrega de runa s'ha de fer amb les precaucions necessàries, per tal d'aconseguir les condicions de seguretat suficients.
S'han d'eliminar els elements que puguin entorpir els treballs de retirada i càrrega de runa.
El transport s'ha de realitzar en un vehicle adequat, per al material que es desitgi transportar, proveït dels elements que calen per al seu desplaçament correcte.
Durant el transport s'ha de protegir el material perquè no es produeixin pèrdues en el trajecte.
En cas d'utilització d'abocador, el contractista no podrà abocar material procedent de l'obra sense que prèviament estigui aprovat l'abocador pel Director d'Obra i per la comissió de seguiment mediambiental, en el cas que estigui constituïda.

3.- UNITAT I CRITERIS D'AMIDAMENT

ARRENCADA DE TUBS D'INSTAL·LACIÓ O RETIRADA DE CABLES:
m linial de tub realment arrencat, amidat segons les especificacions de la DT.
ARRENCADA D'INSTAL·LACIONS ELÈCTRIQUES O D'ENLLUMENAT:
Unitat d'element realment desmuntat, inclòs l'enderroc dels suports i fonaments si es el cas, amidat segons les especificacions de la DT.

4.- NORMATIVA DE COMPLIMENT OBLIGATORI

No hi ha normativa de compliment obligatori.

K2 DEMOLICIONS, ENDERROCS, MOVIMENTS DE TERRES I GESTIÓ DE RESIDUS

K21 ENDERROCS, ARRENCADES, REPICATS I DESMUNTATGES

K21H DESMUNTATGES I ARRENCADES D'INSTAL·LACIONS D'ENLLUMENAT

0.- ELEMENTS QUE CONTEMPLA EL PLEC

K21H31EN.

1.- DEFINICIÓ I CONDICIONS DE LES PARTIDES D'OBRA EXECUTADES

Arrencada, desmuntatge i enderroc, càrrega i transport a abocador, magatzem o lloc de nova col·locació d'elements d'instal·lacions de gas, elèctriques, lampisteria o d'enllumenat.
S'han considerat les unitats d'obra següents:
- Arrencada de llum superficial
- Desmuntatge de llum superficial
- Desmuntatge de fanal
- Desmuntatge de braç mural

L'execució de la unitat d'obra inclou les operacions següents:
- Operacions de preparació
- Desconnexió de la xarxa d'alimentació, i protecció dels terminals, en el seu cas
- Desmuntatge o arrencada dels elements
- Enderroc dels fonaments si es el cas
- Neteja de la superfície de les restes de runa
- Càrrega, transport i descàrrega a les zones autoritzades d'abocament de la runa i dels materials de rebuig generats i condicionament de l'abocador
- Càrrega, transport al magatzem o lloc de nova utilització dels materials que indica la DT, descàrrega i classificació

CONDICIONS GENERALS:
Els materials han de quedar apilats i emmagatzemats en funció de l'ús a que es destinin (transport a abocador, reutilització, eliminació en obra, etc.).

2.- CONDICIONS DEL PROCÉS D'EXECUCIÓ

No s'ha de treballar amb pluja, neu o vent superior als 60 km/h.
S'ha de seguir l'ordre de treballs previst a la DT.
La xarxa ha d'estar fora de servei.
Si la xarxa o l'element a desmuntar conté fluids, aquests s'han de buidar.
Els elements s'han de desmuntar amb les eines apropiades.
Es tindrà especial cura amb els elements que s'han de tornar a muntar en un altre lloc.
Els elements grans i pesats s'han de subjectar i manipular pels punts d'ancoratge disposats per a aquest fi. Si aquests punts es varen retirar durant el muntatge, aleshores es tornaran a muntar.
Es farà servir la maquinària adequada per a la manipulació dels elements a desmuntar (grues, cistelles, etc.).
Qualsevol conducció que empalmi amb l'element ha de quedar obturada. Si es tracta d'un element elèctric, l'extrem de la part que no es retira ha de quedar convenientment protegit.
S'han de protegir els elements de servei públic que puguin resultar afectats per les obres.
La zona afectada per les obres ha de quedar convenientment senyalitzada.
Cal prendre les mesures de precaució necessàries per aconseguir unes condicions de seguretat suficients i evitar danys a les construccions pròximes.
S'han de senyalar els elements que hagin de conservar-se intactes, segons s'indiqui en la Documentació Tècnica o, en el seu defecte, la DF.
Els treballs s'han de fer de manera que molestin el mínim possible als afectats.
S'ha d'evitar la formació de pols, pel que cal regar les parts que s'hagin de demolir i carregar.
En cas d'imprevistos (olors de gas, etc.) o quan les operacions que es realitzin puguin afectar les construccions veïnes, s'han de suspendre les obres i avisar a la DF.
L'operació de càrrega de runa s'ha de fer amb les precaucions necessàries, per tal d'aconseguir les condicions de seguretat suficients.
S'han d'eliminar els elements que puguin entorpir els treballs de retirada i càrrega de runa.
El transport s'ha de realitzar en un vehicle adequat, per al material que es desitgi transportar, proveït dels elements que calen per al seu desplaçament correcte.
Durant el transport s'ha de protegir el material perquè no es produeixin pèrdues en el trajecte.
En cas d'utilització d'abocador, el contractista no podrà abocar material procedent de l'obra sense que prèviament estigui aprovat l'abocador pel Director d'Obra i per la comissió de seguiment mediambiental, en el cas que estigui constituïda.

3.- UNITAT I CRITERIS D'AMIDAMENT

ARRENCADA D'INSTAL·LACIONS ELÈCTRIQUES O D'ENLLUMENAT:
Unitat d'element realment desmuntat, inclòs l'enderroc dels suports i fonaments si es el cas, amidat segons les especificacions de la DT.

4.- NORMATIVA DE COMPLIMENT OBLIGATORI

No hi ha normativa de compliment obligatori.

K2 DEMOLICIONS, ENDERROCS, MOVIMENTS DE TERRES I GESTIÓ DE RESIDUS

K21 ENDERROCS, ARRENCADES, REPICATS I DESMUNTATGES

K21Z ELEMENTS AUXILIARS PER A ENDERROCS

0.- ELEMENTS QUE CONTEMPLA EL PLEC

K21Z2760.

1.- DEFINICIÓ I CONDICIONS DE LES PARTIDES D'OBRA EXECUTADES

Tall en parets de fàbrica per a obrir nous forats.
L'execució de la unitat d'obra inclou les operacions següents:
- Replanteig del tall i protecció dels elements que calgui
- Realització del tall
- Neteja de la runa produïda

CONDICIONS GENERALS:
Ha d'estar fet als llocs especificats a la DT o en el seu defecte on indiqui la DF.
Ha de ser recte i ha d'estar net. La seva fondària i amplària ha de ser constant i no ha de tenir vores escantonades.
Toleràncies d'execució:
- Replanteig: ± 20 mm

2.- CONDICIONS DEL PROCÉS D'EXECUCIÓ

Al realitzar els talls no s'ha de produir danys als elements que envolten el parament (paviment, parets, sostres, etc.), com ara cops, ratlles, etc.
S'ha de verificar que no hi hagi cap instal·lació en servei a la zona on es farà el tall.
Cal verificar que l'estructura sigui estable en fer el tall, i en el seu cas apuntalar els elements que indiqui la DF.

3.- UNITAT I CRITERIS D'AMIDAMENT

m de llargària executada realment, amidada segons les especificacions del projecte, comprovada i acceptada expressament per la DF.

4.- NORMATIVA DE COMPLIMENT OBLIGATORI

No hi ha normativa de compliment obligatori.

K2 DEMOLICIONS, ENDERROCS, MOVIMENTS DE TERRES I GESTIÓ DE RESIDUS

K2R GESTIÓ DE RESIDUS

K2R2 CLASSIFICACIÓ DE RESIDUS

0.- ELEMENTS QUE CONTEMPLA EL PLEC

K2R24200.

1.- DEFINICIÓ I CONDICIONS DE LES PARTIDES D'OBRA EXECUTADES

Operacions destinades a la gestió dels residus generats en l'obra: residu de construcció o demolició o material d'excavació.
S'han considerat les operacions següents:
- Classificació dels residus en obra

CLASSIFICACIÓ DE RESIDUS:
S'han de separar els residus en les fraccions mínimes següents si es supera el límit especificat, d'acord amb el que especifica l'article 5.5 del REAL DECRETO 105/2008 :
- Formigó LER 170101 (formigó): >= 80 t
- Maons, teules, ceràmics LER 170103 (teules i materials ceràmics): >= 40 t
- Metall LER 170407 (metalls barrejats) >= 2 t
- Fusta LER 170201 (fusta): >= 1 t
- Vidre LER 170202 (vidre): >= 1 t
- Plàstic LER 170203 (plàstic) >= 0,5 t
- Paper i cartró LER 150101 (envasos de paper i cartró): >= 0,5 t

Els materials que no superin aquest límits o que no es corresponguin amb cap de les fraccions anteriors, han de quedar separats com a mínim en les fraccions següents:
- Inerts LER 170107 (mescles de formigó, maons, teules i materials ceràmics que no contenen substàncies perilloses)
- No especials LER 170904 (residus barrejats de construcció i demolició que no contenen, mercuri, PCB ni substàncies perilloses)
- Especials LER 170903* (altres residus de construcció i demolició (inclosos els residus barrejats, que contenen substàncies perilloses)

Els residus separats en les fraccions establertes al "Pla de Gestió de Residus de la Construcció i Enderroc" de l'obra, s'emmagatzemaran en els espais previstos a l'obra per a aquesta finalitat.
Els contenidors han d'estar senyalitzats clarament, en funció del tipus de residu que continguin, d'acord amb la separació selectiva prevista.
Els materials destinats a ser reutilitzats han de quedar separats, en funció del seu destí final.
RESIDUS ESPECIALS:
Els residus especials sempre s'han de separar.
Els residus especials s'han de dipositar en una zona d'emmagatzematge separada de la resta.
Temps màxim d'emmagatzematge: 6 mesos.
Els materials potencialment perillosos han d'estar separats per tipus compatibles i emmagatzemats en bidons o contenidors adequats, amb indicació del tipus de perillositat.
El contenidor de residus especials ha de situar-se en un lloc pla, fora del trànsit habitual de la maquinària d'obra, per tal d'evitar vessaments accidentals
Cal senyalitzar convenientment els diferents contenidors de residus especials, tenint en compte les incompatibilitats segons els símbols de perillositat representat en les etiquetes.
Els contenidors de residus especials han d'estar tapats i protegits de la pluja i la radiació solar excessiva.
Els bidons que contenen líquids perillosos (olis, desencofrants, etc.) s'han d'emmagatzemar en posició vertical i sobre cubetes de retenció de líquids per tal d'evitar fuites.
Els contenidors de residus especials s'han de col·locar sobre un terra impermeabilitzat.

2.- CONDICIONS DEL PROCÉS D'EXECUCIÓ

RESIDUS DE LA CONSTRUCCIÓ:
La manipulació dels materials s'ha de fer amb les proteccions adequades a la perillositat del mateix.

3.- UNITAT I CRITERIS D'AMIDAMENT

CLASSIFICACIÓ DE RESIDUS:
m3 de volum realment classificat d'acord amb les especificacions del "Pla de Gestió de Residus de Construcció i Enderrocs" de l'obra.

4.- NORMATIVA DE COMPLIMENT OBLIGATORI

Real Decreto 105/2008, de 1 de febrero, por el que se regula la producción y gestión de los residuos de construcción y demolición.
Decret Legislatiu 1/2009, de 21 de juliol, pel qual s'aprova el Text refós de la Llei reguladora dels residus.
Ley 7/2022, de 8 de abril, de residuos y suelos contaminados para una economía circular.
Real Decreto 108/1991, de 1 de febrero, sobre la prevención y reducción de la contaminación del

medio ambiente producida por el amianto.
Decret 89/2010, de 29 de juny, pel qual s'aprova el Programa de gestió de residus de la construcció de Catalunya (PROGROC), es regula la producció i gestió dels residus de la construcció i demolició, i el cànon sobre la deposició controlada dels residus de la construcció.
Decret 152/2017, de 17 d'octubre, sobre la classificació, la codificació i les vies de gestió dels residus a Catalunya.

K2 DEMOLICIONS, ENDERROCS, MOVIMENTS DE TERRES I GESTIÓ DE RESIDUS

K2R GESTIÓ DE RESIDUS

K2R5 TRANSPORT DE RESIDUS DE CONSTRUCCIÓ O DEMOLICIÓ A INSTAL·LACIÓ AUTORITZADA DE GESTIÓ DE RESIDUS

0.- ELEMENTS QUE CONTEMPLA EL PLEC

K2R542A7.

1.- DEFINICIÓ I CONDICIONS DE LES PARTIDES D'OBRA EXECUTADES

Operacions destinades a la gestió dels residus generats en l'obra: residu de construcció o demolició o material d'excavació.
S'han considerat les operacions següents:
- Transport o càrrega i transport del residu: material procedent d'excavació o residu de construcció o demolició
- Subministrament i recollida del contenidor dels residus

RESIDUS ESPECIALS:
Els residus especials sempre s'han de separar.
Els residus especials s'han de dipositar en una zona d'emmagatzematge separada de la resta.
Temps màxim d'emmagatzematge: 6 mesos.
Els materials potencialment perillosos han d'estar separats per tipus compatibles i emmagatzemats en bidons o contenidors adequats, amb indicació del tipus de perillositat.
El contenidor de residus especials ha de situar-se en un lloc pla, fora del trànsit habitual de la maquinària d'obra, per tal d'evitar vessaments accidentals
Cal senyalitzar convenientment els diferents contenidors de residus especials, tenint en compte les incompatibilitats segons els símbols de perillositat representat en les etiquetes.
Els contenidors de residus especials han d'estar tapats i protegits de la pluja i la radiació solar excessiva.
Els bidons que contenen líquids perillosos (olis, desencofrants, etc.) s'han d'emmagatzemar en posició vertical i sobre cubetes de retenció de líquids per tal d'evitar fuites.
Els contenidors de residus especials s'han de col·locar sobre un terra impermeabilitzat.
CÀRREGA I TRANSPORT DE MATERIAL D'EXCAVACIÓ I RESIDUS:
L'operació de càrrega s'ha de fer amb les precaucions necessàries per a aconseguir unes condicions de seguretat suficients.
S'ha d´evitar que es barregin terres no contaminades procedents d'excavació no contaminats amb altres residus d'enderroc, o terres contaminades.
Els vehicles de transport han de portar els elements adequats a fi d'evitar alteracions perjudicials del material.
El contenidor ha d'estar adaptat al material que ha de transportar.
El trajecte que s'ha de recórrer ha de complir les condicions d'amplària lliure i de pendent adequades a la maquinària que s'utilitzi.
TRANSPORT DINS DE LA OBRA:
Transport de terres i material d'excavació o del rebaix, o residus de la construcció, entre dos punts de la mateixa obra.
Les àrees d'abocada han de ser les que defineixi el "Pla de Gestió de Residus de la Construcció i Enderrocs" de l'obra.
L'abocada s'ha de fer al lloc i amb el gruix de capa indicats al "Pla de Gestió de Residus de la Construcció i els Enderrocs" de l'obra.
Les terres han de complir les especificacions del seu plec de condicions en funció del seu ús, i cal que tinguin l'aprovació de la DF.
TRANSPORT A INSTAL.LACIÓ EXTERNA DE GESTIÓ DE RESIDUS:
El material de rebuig que el "Pla de Gestió de Residus de la Construcció i els Enderrocs" i el que

la DF no accepti per a reutilitzar en obra, s'ha de transportar a una instal·lació externa autoritzada, per tal de rebre el tractament definitiu.
El contractista ha de lliurar al promotor un certificat on s'indiqui, com a mínim:
- Identificació del productor dels residus
- Identificació del posseïdor dels residus
- Identificació de l'obra de la qual prové el residu i en el seu cas, el número de llicència d'obra
- Identificació del gestor autoritzat que ha rebut el residu i si aquet no fa la gestió de valorització o eliminació final del residu, la identificació, cal indicar també qui farà aquesta gestió
- Quantitat en t i m3 del residu gestionat i la seva codificació segons codi LER

2.- CONDICIONS DEL PROCÉS D'EXECUCIÓ

CÀRREGA I TRANSPORT DE MATERIAL D'EXCAVACIÓ I RESIDUS:
El transport s'ha de realitzar en un vehicle adequat, per al material que es desitgi transportar, proveït dels elements que calen per al seu desplaçament correcte.
Durant el transport s'ha de protegir el material de manera que no es produeixin pèrdues en els trajectes utilitzats.
RESIDUS DE LA CONSTRUCCIÓ:
La manipulació dels materials s'ha de fer amb les proteccions adequades a la perillositat del mateix.

3.- UNITAT I CRITERIS D'AMIDAMENT

TRANSPORT DE MATERIAL D'EXCAVACIÓ O RESIDUS:
m3 de volum amidat amb el criteri de la partida d'obra d'excavació que li correspongui, incrementat amb el coeficient d'esponjament indicat en el plec de condicions tècniques, o qualsevol altre acceptat prèviament i expressament per la DF.
La unitat d'obra no inclou les despeses d'abocament ni de manteniment de l'abocador.
RESIDUS DE LA CONSTRUCCIÓ:
Es considera un increment per esponjament d'un 35%.

4.- NORMATIVA DE COMPLIMENT OBLIGATORI

Real Decreto 105/2008, de 1 de febrero, por el que se regula la producción y gestión de los residuos de construcción y demolición.
Decret Legislatiu 1/2009, de 21 de juliol, pel qual s'aprova el Text refós de la Llei reguladora dels residus.
Ley 7/2022, de 8 de abril, de residuos y suelos contaminados para una economía circular.
Real Decreto 108/1991, de 1 de febrero, sobre la prevención y reducción de la contaminación del medio ambiente producida por el amianto.
Decret 89/2010, de 29 de juny, pel qual s'aprova el Programa de gestió de residus de la construcció de Catalunya (PROGROC), es regula la producció i gestió dels residus de la construcció i demolició, i el cànon sobre la deposició controlada dels residus de la construcció.
Real Decreto 553/2020, de 2 de junio, por el que se regula el traslado de residuos en el interior del territorio del Estado.
Decret 152/2017, de 17 d'octubre, sobre la classificació, la codificació i les vies de gestió dels residus a Catalunya.

K2 DEMOLICIONS, ENDERROCS, MOVIMENTS DE TERRES I GESTIÓ DE RESIDUS

K2R GESTIÓ DE RESIDUS

K2RA DISPOSICIÓ DE RESIDUS A INSTAL·LACIO AUTORITZADA DE GESTIÓ DE RESIDUS

0.- ELEMENTS QUE CONTEMPLA EL PLEC

K2RA8E00,K2RA7FD0.

1.- DEFINICIÓ I CONDICIONS DE LES PARTIDES D'OBRA EXECUTADES

Operacions destinades a la gestió dels residus generats en l'obra: residu de construcció o demolició o material d'excavació.

S'han considerat les operacions següents:
- Deposició del residu no reutilitzat en la instal·lació autoritzada de gestió on se li aplicarà el tractament de valorització, selecció i emmagatzematge o eliminació

DISPOSICIÓ DE RESIDUS:
Cada fracció s'ha de dipositar al lloc adequat legalment autoritzat per a que se li apliqui el tipus de tractament especificat en la DT: valorització, emmagatzematge o eliminació.

2.- CONDICIONS DEL PROCÉS D'EXECUCIÓ

RESIDUS DE LA CONSTRUCCIÓ:
La manipulació dels materials s'ha de fer amb les proteccions adequades a la perillositat del mateix.

3.- UNITAT I CRITERIS D'AMIDAMENT

DISPOSICIÓ DE RESIDUS DE CONSTRUCCIÓ O DEMOLICIO INERTS O NO ESPECIALS I DE MATERIAL D'EXCAVACIÓ:
m3 de volum de cada tipus de residu dipositat a l'abocador o centre de recollida corresponent.
DISPOSICIÓ DE RESIDUS DE CONSTRUCCIÓ O DEMOLICIÓ ESPECIALS:
kg de pes de cada tipus de residu dipositat a l'abocador o centre de recollida corresponent.
DISPOSICIÓ DE RESIDUS:
La unitat d'obra inclou totes les despeses per la disposició de cada tipus de residu al centre corresponent.
Inclou el cànon d'abocament del residu a dipòsit controlat segons el que determina la Llei 8/2008, el pagament del qual queda suspès segons la Llei 7/2011.
La empresa receptora del residu ha de facilitar al constructor la informació necessària per complimentar el certificat de disposició de residus, d'acord amb l'article 5.3 del REAL DECRETO 105/2008.

4.- NORMATIVA DE COMPLIMENT OBLIGATORI

Real Decreto 105/2008, de 1 de febrero, por el que se regula la producción y gestión de los residuos de construcción y demolición.
Decret Legislatiu 1/2009, de 21 de juliol, pel qual s'aprova el Text refós de la Llei reguladora dels residus.
Ley 7/2022, de 8 de abril, de residuos y suelos contaminados para una economía circular.
Real Decreto 108/1991, de 1 de febrero, sobre la prevención y reducción de la contaminación del medio ambiente producida por el amianto.
Llei 8/2008, del 10 de juliol, de finançament de les infraestructures de gestió dels residus i dels cànons sobre la disposició del rebuig dels residus.
Llei 7/2011, del 27 de juliol, de mesures fiscals i financeres.
Decret 89/2010, de 29 de juny, pel qual s'aprova el Programa de gestió de residus de la construcció de Catalunya (PROGROC), es regula la producció i gestió dels residus de la construcció i demolició, i el cànon sobre la deposició controlada dels residus de la construcció.
Decret 152/2017, de 17 d'octubre, sobre la classificació, la codificació i les vies de gestió dels residus a Catalunya.

K4 ESTRUCTURES

K4F ESTRUCTURES D'OBRA CERÀMICA

K4F7 LLINDES D'OBRA DE FÀBRICA DE CERÀMICA

0.- ELEMENTS QUE CONTEMPLA EL PLEC

K4F7PK1K.

1.- DEFINICIÓ I CONDICIONS DE LES PARTIDES D'OBRA EXECUTADES

Execució d'estructures amb maons ceràmics.
S'han considerat els elements estructurals següents:
- Llindes amb peces de ceràmica armada o amb biguetes de formigó

L'execució de la unitat d'obra inclou les operacions següents:
Arcs, voltes i llindes:

- Col·locació de les plantilles o dels cindris que han de servir de guia
- Col·locació de les peces humitejant-les
- Repàs dels junts i neteja de l'element si ha de quedar vist
- Protecció de l'element enfront accions mecàniques no previstes en el càlcul
- Protecció de l'obra executada de la pluja, les gelades i les temperatures elevades
- Protecció de l'obra de fàbrica de cops, rascades i esquitxades de morter

CONDICIONS GENERALS:
Ha de ser estable i resistent.
Ha de tenir la forma indicada a la DT.
En l'execució de l'element s'han de complir les prescripcions establertes en l'article 3 de la norma DB-SE-F, en especial les que fan referència a la durabilitat dels component: peces, morters i armadures, en el seu cas, en funció de les classes d'exposició.
No ha de tenir esquerdes.
Els junts han d'estar plens de morter.
LLINDA:
La llinda ha de quedar col·locada segons la posició i el nivell previstos a la DT.
Ha de ser horitzontal.
Els extrems de la llinda s'han d'encastar als brancals i han de quedar recolzats sobre morter.
En el recolzament, l'armadura s'ha d'allargar com a mínim, un 25% de la secció total de l'armadura central de la peça.
En la zona de recolzament ha d'haver-hi una armadura de continuïtat, de secció no inferior al 50% de l'armadura central.
Els ancoratges de les barres de l'armadura al formigó (forma, disposició dins la peça, llargària, etc.), han de complir l'especificat en l'article 7.5.2 del DB-SE-F.
Llargària del recolzament: >= 100 mm
Toleràncies d'execució:
- Nivell: ± 5 mm
- Planor: ± 15 mm/total
- Horitzontalitat: ± 2 mm/m ; 15 mm/total

2.- CONDICIONS DEL PROCÉS D'EXECUCIÓ

CONDICIONS GENERALS:
S'ha de treballar a una temperatura ambient que oscil·li entre els 5°C i els 40°C i sense pluja.
Fora d'aquests límits, s'ha de revisar l'obra executada les 48 h abans i s'han d'enderrocar les parts afectades.
Amb vent superior a 50 km/h s'han de suspendre els treballs i s'han d'assegurar les parts que s'han fet.
L'obra s'ha d'aixecar, si és possible, per filades senceres.
Si l'obra s'ha d'aixecar en èpoques diferents, la travada s'ha de fer deixant la part executada, esglaonada, sempre que sigui possible, si no és així, s'ha de fer deixant alternativament, filades entrants i sortints.
Els morters preparats s'han de confeccionar d'acord amb les instruccions del fabricant, i s'han d'utilitzar dins del temps màxim establert.
Les peces per col·locar han de tenir la humitat necessària per tal que no absorbeixin ni cedeixin aigua al morter.
Les peces s'han de col·locar refregant-les sobre un llit de morter, sempre que ho permeti la dimensió de la peça, fins que el morter sobresurti pels junts horitzontal i vertical.
No es poden moure les peces una vegada col·locades. Per corregir la posició s'ha de treure la peça i el morter i tornar-la a col·locar.
S'ha de fer un replanteig de maons de manera que es pugui assegurar un gruix constant dels junts.
Cal protegir l'obra executada de les accions físiques o climàtiques fins que hagi assolit la resistència suficient.
Quan s'interromp l'execució, cal protegir el coronament dels murs per tal d'evitar l'acció de l'aigua de pluja sobre els materials.
Durant l'adormiment s'ha de mantenir l'humitat de l'element, principalment en condicions climàtiques desfavorables (temperatura alta, vent fort, etc.).
Cal estintolar provisionalment els elements que queden temporalment inestables, sotmesos a les accions del vent, de l'execució de l'obra o d'altres.
LLINDA PREFABRICADA DE CERÀMICA ARMADA:
En els sistemes patentats s'han de seguir les instruccions del fabricant.
La col·locació s'ha de realitzar sense que les peces rebin cops.

3.- UNITAT I CRITERIS D'AMIDAMENT

LLINDA PREFABRICADA DE CERÀMICA ARMADA:
Unitat mesurada segons les especificacions de la DT.

4.- NORMATIVA DE COMPLIMENT OBLIGATORI

Documento Básico de Seguridad estructural Fábrica DB-SE-F, parte II del CTE, aprobado por el Real Decreto 314/2006.

5.- CONDICIONS DE CONTROL D'EXECUCIÓ I DE L'OBRA ACABADA

CONTROL D'EXECUCIÓ. OPERACIONS DE CONTROL:
Sense caràcter limitatiu, els punts de control més destacables són els següents:
- Comprovació del replanteig de la planta i de l'alçat dels tancaments.
- Inspecció abans, durant i després de l'execució de les parets de càrrega de blocs dels següents punts:
  - Humitat dels blocs
  - Col·locació
  - Obertures
  - Travat
  - Junts de control
- Presa de coordenades i cotes de totes les parets abans d'entrar en càrrega.

CONTROL DE L'OBRA ACABADA. OPERACIONS DE CONTROL:
Inspecció visual de la unitat acabada.
CONTROL D'EXECUCIÓ. CRITERIS DE PRESA DE MOSTRES:
Els controls s'han de realitzar segons les instruccions de la DF.
CONTROL DE L'OBRA ACABADA. CRITERIS DE PRESA DE MOSTRES:
En la unitat acabada han de realitzar-se, les comprovacions i probes de servei previstes en projecte i/o ordenades per DF conjuntament amb les exigides per la normativa vigent.
CONTROL D'EXECUCIÓ. INTERPRETACIÓ DE RESULTATS I ACTUACIONS EN CAS D'INCOMPLIMENT:
Quan s'observin irregularitats de replanteig, s'hauran de corregir abans d'aixecar el mur.
No s'ha de permetre la continuació dels treballs fins que no estiguin solucionats els defectes d'execució.
Suspensió dels treballs i correcció de les desviacions observades a càrrec del Contractista.
CONTROL DE L'OBRA ACABADA. INTERPRETACIÓ DE RESULTATS I ACTUACIONS EN CAS D'INCOMPLIMENT:
Correcció per part del contractista de les irregularitats observades.

K7 IMPERMEABILITZACIONS, AÏLLAMENTS I FORMACIÓ DE JUNTS

K7J JUNTS I SEGELLANTS

K7J5 SEGELLATS DE JUNTS

0.- ELEMENTS QUE CONTEMPLA EL PLEC

K7J5A01A.

1.- DEFINICIÓ I CONDICIONS DE LES PARTIDES D'OBRA EXECUTADES

Formació de segellat d'elements constructius amb productes de diferents composicions, prou elàstics per mantenir l'adherència amb aquests elements independentment dels moviments que es produeixin en el seu funcionament habitual.
S'han considerat els elements següents:
- Segellat de junt entre materials d'obra de 10-40 mm d'amplària i de 5-30 mm de fondària:
  - Amb massilla de components diferents aplicada amb pistola, amb o sense emprimació prèvia
  - Amb massilla de cautxú-asfalt aplicada manualment
  - Amb escuma de poliuretà en aerosol
- Segellat de junt entre materials d'obra de 3 a 20 mm d'amplària i de 2 a 10 cm de fondària, amb massilla de components diferents, aplicada amb pistola neumàtica prèvia emprimació
- Segellat de junt de fusteries amb el buit d'obra, amb massilla de silicona neutra aplicada amb pistola manual prèvia imprimació
- Segellat de junt entre materials d'obra amb morter sintètic de resines epoxi, prèvia imprimació específica
- Segellat de junt entre materials d'obra amb junt expansiu en contacte amb l'aigua (bentonita de sodi)

L'execució de la unitat d'obra inclou les operacions següents:
Segellat amb massilla, escuma o morter:

- Neteja i preparació de l'interior del junt, amb eliminació del material existent, en el seu cas
- Aplicació de l'emprimació, en el seu cas
- Aplicació del material de segellat
- Neteja de les vores exteriors del junt

Segellat amb junt expansiu de bentonita, previ tall de junt:
- Tall del junt
- Neteja i preparació de l'interior del junt
- Col·locació del cordó de bentonita

CONDICIONS GENERALS:
El segellat ha de tenir la llargària prevista.
Ha de ser continu, homogeni, sense inclusions de bombolles d'aire i amb la superfície uniforme.
Ha de quedar ben adherit a ambdós llavis del junt.
La fondària respecte al pla del parament ha de ser la prevista o indicada per la DF. Si no hi ha cap especificació, ha de quedar enrasat amb el parament.
El gruix del segellat en el punt mínim ha de ser igual a la fondària del junt.
Toleràncies d'execució:
- Gruix del segellat: ± 10%
- Fondària prevista respecte al parament: ± 2 mm

JUNT AMB CORDÓ DE BENTONITA:
Els trams del cordó han de quedar a tocar.
La seva situació dins la peça ha de ser la prevista.
El junt ha de quedar separat 7 cm de la cara del parament més propera a l'origen de l'humitat, el cas d'elements de formigó ha de quedar a més, darrera de l'armadura més propera a aquest parament.

2.- CONDICIONS DEL PROCÉS D'EXECUCIÓ

CONDICIONS GENERALS:
Temperatura ambient admissible en el moment de l'aplicació:

Tipus producte	Temperatura ambient
Massilla de silicona neutra	- 10 a + 35°C
Massilla de polisulfurs bicompo- nents o massilla d'óleo-resines	+ 10 a + 35°C
Massilla de poliuretà, massilla asfàltica o de cautxú asfalt	5 a 35°C
Massilla acrílica o morter sintètic resines epoxi	5 a 40°C
Cordó bentonita de sodi	5 a 52°C

No s'ha d'aplicar en temps humit (pluja, rosada, etc.).
Amb vent superior a 50 km/h s'han de suspendre els treballs i s'han d'assegurar les parts que s'han fet.
En el cas que s'hagi d'aplicar una capa d'imprimació abans de realitzar el segellat, aquesta s'ha d'estendre per tota la superfície que hagi de quedar en contacte amb el segellant.
Quan la massilla és bicomponent, la mescla d'ambdós components s'ha de fer seguint les instruccions del fabricant.
El fons i les cares del junt per segellar han de ser nets i secs.
El producte s'ha d'aplicar forçant-ne la penetració.
JUNT AMB MORTER SINTÈTIC DE RESINES EPOXI:
Els morters preparats s'han de confeccionar d'acord amb les instruccions del fabricant, i s'han d'utilitzar dins del temps màxim establert.
Els paraments on es col·loqui el morter, cal que estiguin lleugerament humits, sense que l'aigua regalimi.
JUNT AMB CORDÓ DE BENTONITA:
El fons i les cares del junt no han de tenir buits o ressalts de dimensions superiors a 2 cm.
En el cas de junts en elements per formigonar, s'ha de garantir que el cordó mantingui la seva posició durant el formigonament.

3.- UNITAT I CRITERIS D'AMIDAMENT

m de llargària amidada segons les especificacions de la DT.

4.- NORMATIVA DE COMPLIMENT OBLIGATORI

No hi ha normativa de compliment obligatori.

5.- CONDICIONS DE CONTROL D'EXECUCIÓ I DE L'OBRA ACABADA

CONTROL D'EXECUCIÓ. OPERACIONS DE CONTROL EN MASSILLA ASFÀLTICA:
- Control del procés d'escalfament en les massilles tipus BH-I
- Inspecció de les superfícies on s'ha d'aplicar el segellant.

CONTROL D'OBRA ACABADA. OPERACIONS DE CONTROL EN MASSILLA ASFÀLTICA:
Inspecció visual de la unitat acabada.
CRITERIS DE PRESA DE MOSTRES EN MASSILLA ASFÀLTICA:
El control es basa en l'experiència del tècnic que supervisa l'execució.
INTERPRETACIÓ DE RESULTATS I ACTUACIONS EN CAS D'INCOMPLIMENT EN MASSILLA ASFÀLTICA:
Els acabats del junt i els procediments d'aplicació han de complir les condicions indicades al plec.

K8 REVESTIMENTS

K81 ARREBOSSATS, ENGUIXATS I ELEMENTS DE GUIX

K811 ARREBOSSATS

0.- ELEMENTS QUE CONTEMPLA EL PLEC

K81136C2.

1.- DEFINICIÓ I CONDICIONS DE LES PARTIDES D'OBRA EXECUTADES

Arrebossats realitzats amb morter de ciment, morter de calç, morter mixt o morter porós drenant, aplicats en paraments horitzontals o verticals, interiors o exteriors i formació d'arestes amb morter de ciment mixt o pasta de ciment ràpid.
S'han considerat els tipus següents:
- Arrebossat esquerdejat
- Arrebossat a bona vista
- Arrebossat reglejat

L'execució de la unitat d'obra inclou les operacions següents:
Arrebossat esquerdejat:
- Neteja i preparació de la superfície de suport
- Aplicació del revestiment
- Cura del morter

Arrebossat a bona vista o arrebossat reglejat:
- Neteja i preparació de la superfície de suport
- Execució de les mestres
- Aplicació del revestiment
- Acabat de la superfície
- Cura del morter
- Repassos i neteja final

ARREBOSSAT:
Ha de quedar ben adherit al suport.
El revestiment exterior ha de tenir junts de dilatació. La distància entre junts ha de ser suficient per tal que no s'esquerdi.
S'han de respectar els junts estructurals.
Quan l'acabat és deixat de regle, esquitxat o remolinat sense lliscar, a l'arrebossat acabat no hi ha d'haver esquerdes i ha de tenir una textura uniforme.
Quan l'acabat és remolinat i lliscat, a l'arrebossat acabat no hi ha d'haver pols, ni fissures, forats o d'altres defectes.
Gruix de la capa:
- Arrebossat esquerdejat: <= 1,8 cm
- Arrebossat reglejat o a bona vista: 1,1 cm
- Arrebossat amb morter porós drenant: 2 a 4 cm

Arrebossat reglejat:
- Distància entre mestres: <= 150 cm

Toleràncies d'execució per a l'arrebossat:
- Planor:
  - Acabat esquerdejat: ± 10 mm
  - Acabat a bona vista: ± 5 mm
  - Acabat reglejat: ± 3 mm
- Aplomat (parament vertical):

- Acabat a bona vista: ± 10 mm/planta
- Acabat reglejat: ± 5 mm/planta

- Nivell (parament horitzontal):
- Acabat a bona vista: ± 10 mm/planta
- Acabat reglejat: ± 5 mm/planta

Toleràncies quan l'arrebossat és a bona vista o reglejat:
- Gruix de l'arrebossat: ± 2 mm

2.- CONDICIONS DEL PROCÉS D'EXECUCIÓ

CONDICIONS GENERALS:
S'han d'aturar els treballs quan la temperatura sobrepassi els límits de 5°C i 35°C, la velocitat del vent sigui superior a 50 km/h o plogui. Si, un cop executat el treball, es donen aquestes condicions, s'ha de revisar la feina feta i s'han de refer les parts afectades.
Per a iniciar-ne l'execució en els paraments interiors cal que la coberta s'hagi acabat, per als paraments situats a l'exterior cal, a més, que funcioni l'evacuació d'aigües.
S'han d'evitar cops i vibracions que puguin afectar el material durant l'adormiment.
ARREBOSSAT:
S'han de col·locar tots els elements que hagin d'anar fixats als paraments i no dificultin l'execució del revestiment.
Els paraments d'aplicació han d'estar sanejats, nets i humits. Si cal, es poden repicar abans.
Quan l'arrebossat és esquerdejat, s'ha d'aplicar llançant amb força el morter contra els paraments.
Quan l'arrebossat és a bona vista, s'han de fer mestres amb el mateix morter a les cantonades i als racons.
Quan l'arrebossat és reglejat, s'han de fer mestres amb el mateix morter, als paraments, cantonades, racons i voltants d'obertures. Les arestes i les mestres han d'estar ben aplomades.
Quan l'arrebossat és esquitxat, s'ha d'aplicar en dues capes: la primera prement amb força sobre els paraments i la segona esquitxada sobre l'anterior.
Quan l'acabat és deixat de regle o remolinat, s'ha d'aplicar prement amb força sobre els paraments.
El lliscat s'ha d'aplicar quan encara estigui humida la capa d'arrebossat.
Durant l'adormiment s'ha d'humitejar la superfície del morter.
Per a fer assecatges artificials es requereix l'autorització explícita de la DF.
No s'han de fixar elements sobre l'arrebossat fins que hagin passat set dies, com a mínim, o s'hagi adormit.

3.- UNITAT I CRITERIS D'AMIDAMENT

ARREBOSSAT:
m2 de superfície amidada segons les especificacions de la DT.
Amb deducció de la superfície corresponent a obertures d'acord amb els criteris següents:
En paraments verticals:
- Obertures <= 2 m2: No es dedueixen
- Obertures > 2 m2 i <= 4 m2: Es dedueix el 50%
- Obertures > 4 m2: Es dedueix el 100%

En paraments horitzontals:
- Obertures <= 1 m2: No es dedueixen
- Obertures > 1 m2: Es dedueix el 100%

Als forats que no es dedueixin, o que es dedueixin parcialment, l'amidament inclou la feina de fer els retorns, com ara brancals, llindes, etc. En cas de deduir-se el 100% del forat cal amidar també aquests paraments.
Aquests criteris inclouen la neteja dels elements que configuren les obertures, com és ara bastiments que s'hagin embrutat.

4.- NORMATIVA DE COMPLIMENT OBLIGATORI

No hi ha normativa de compliment obligatori.

5.- CONDICIONS DE CONTROL D'EXECUCIÓ I DE L'OBRA ACABADA

CONTROL D'EXECUCIÓ. OPERACIONS DE CONTROL:
Els punts de control més destacables són els següents:
- Inspecció de la superfície sobre la que es realitzarà l'arrebossat.
- Neteja i preparació de la superfície de suport
- Control d'execució de les mestres
- Acabat de la superfície
- Repassos i neteja final
- Inspecció visual de la superfície acabada.

CONTROL DE L'OBRA ACABADA. OPERACIONS DE CONTROL:
Els punts de control més destacables són els següents:

- Repassos i neteja final
- Inspecció visual de la superfície acabada.

CRITERIS DE PRESA DE MOSTRES:
Els controls s'han de realitzar segons les instruccions de la DF.
INTERPRETACIÓ DE RESULTATS I ACTUACIONS EN CAS D'INCOMPLIMENT:
Correcció per part del contractista de les irregularitats observades.

K8 REVESTIMENTS

K81 ARREBOSSATS, ENGUIXATS I ELEMENTS DE GUIX

K812 ENGUIXATS

0.- ELEMENTS QUE CONTEMPLA EL PLEC

K8122212.

1.- DEFINICIÓ I CONDICIONS DE LES PARTIDES D'OBRA EXECUTADES

Enguixats aplicats en paraments interiors.
S'han considerat els tipus següents:
- Enguixat a bona vista, acabat lliscat o no
- Enguixat reglejat, acabat lliscat o no
- Formació d'aresta o de racó
- Execució de reglada de sòcol

L'execució de la unitat d'obra inclou les operacions següents:
Enguixat a bona vista:
- Neteja i preparació de la superfície de suport
- Aplicació del revestiment
- Acabat de la superfície
- Repassos i neteja final

Enguixat reglejat:
- Neteja i preparació de la superfície de suport
- Execució de les mestres
- Aplicació del revestiment
- Acabat de la superfície
- Repassos i neteja final

Formació d'aresta o de racó:
- Neteja i preparació de la superfície de suport
- Execució de l'aresta o del racó
- Acabat de la superfície

Execució de la reglada de sòcol:
- Neteja i preparació de la superfície de suport
- Execució dels tocs
- Aplicació del guix
- Acabat de la superfície

CONDICIONS GENERALS:
Ha de quedar ben adherit al suport.
S'han de respectar els junts estructurals.
A l'enguixat, un cop sec (amb humitat inferior a l'1% o al cap de quatre setmanes d'haver-ho fet), no hi ha d'haver pols, fissures, forats o d'altres defectes.
La superfície de l'enguixat ha de quedar plana i, en els paraments verticals o corbats, aplomada.
L'aresta ha de ser recta, en angle, ben aplomada, i ha d'estar al mateix pla que els paraments.
El racó en angle recte, ha de ser ortogonal i l'aresta determinada recta o corba segons els paraments.
El racó en mitja canya ha de ser una superfície cilíndrica que uneixi de forma harmònica els dos paraments.
Gruix de l'enguixat: 1,2 cm
Duresa mitjana (amb duròmetre Shore C):
- Enguixat a bona vista: >= 50
- Enguixat reglejat o reglada: >= 55

Especificacions per a l'enguixat reglejat i la reglada de sòcol:
- Distància entre les mestres o tocs: <= 120 cm

Toleràncies d'execució:
- Gruix de l'enguixat: ± 2 mm
- Toleràncies en funció del tipus de parament on s'aplica:

Parament		Tipus enguixat	
		A bona vista	reglejat
Vertical	Planor	± 1mm / 0,2m ± 10mm / 2m	- ± 5mm / 2m
	Aplomat /planta	± 10mm	5mm
Corbat	Curvatura prevista	± 5mm /plantilla 1m	± 3mm /plantilla 1m
Horitzontal	Planor	± 1mm / 0,2m ± 10mm / 2m	- ± 5mm / 2m
	Nivell previst	± 10mm	± 5mm
Inclinat	Planor	± 1mm / 0,2m ± 10mm / 2m	- ± 5mm / 2m
	Inclinació prevista	± 10mm	± 5mm

En el cas de formació d'aresta o de racó, les toleràncies d'execució han de ser les mateixes exigides als paraments que els formen.

2.- CONDICIONS DEL PROCÉS D'EXECUCIÓ

CONDICIONS GENERALS:
S'han d'aturar els treballs quan la temperatura sobrepassi els límits de 5°C i 35°C.
Per a iniciar-ne l'execució cal que la coberta s'hagi acabat o, en els paraments interiors, hi hagi tres plantes amb sostre al damunt, com a mínim.
Els paraments d'aplicació han d'estar sanejats, nets i humits. Si cal, es poden repicar abans.
Quan l'enguixat és reglejat, s'han de fer mestres amb el mateix guix i ben aplomades o ben horitzontals, segons els casos, als paraments, a les cantonades, als racons, al voltant dels forats i als sòcols.
En el cas de la reglada de sòcol, s'han de realitzar tocs en el sòcol amb el mateix guix.
En el cas de la formació d'aresta, de racó o de la reglada de sòcol, la pasta de guix que s'utilitzi ha de tenir les mateixes característiques que la dels paraments.
Per a fer assecatges artificials es requereix l'autorització explícita de la DF.
No s'han d'utilitzar additius que puguin variar el procés d'adormiment.
S'han d'evitar cops i vibracions que puguin afectar el material durant l'adormiment.
ACABAT LLISCAT:
En l'enguixat a bona vista, a la formació d'aresta o de racó, la pasta de guix s'ha d'aplicar en dues operacions: una d'estesa i la segona de lliscat.
En l'enguixat reglejat o en la formació de reglada de sòcol, la pasta de guix s'ha d'aplicar en dues operacions: una d'estesa entre les mestres, passant el regle i la segona de lliscat.
El lliscat s'ha de fer amb la part més fina del guix, o sigui amb la part superior d'una pasterada feta amb aquesta finalitat.

3.- UNITAT I CRITERIS D'AMIDAMENT

ENGUIXAT:
m2 de superfície amidada segons les especificacions de la DT.
Amb deducció de la superfície corresponent a obertures d'acord amb els criteris següents:
- Obertures <= 4 m2: No es dedueixen
- Obertures > 4 m2: Es dedueix el 100%

Aquests criteris inclouen la superfície dels paraments laterals de l'obertura en una fondària de 30 cm, com a màxim, excepte en el cas d'obertures de més de 4,00 m2 en que aquesta superfície s'ha d'amidar expressament.
Inclouen igualment la neteja dels elements que configuren l'obertura, com és ara bastiments que s'hagin embrutat.
FORMACIÓ D'ARESTA, DE RACÓ O REGLADA DE SÒCOL:
m de llargària amidada segons les especificacions de la DT.
En la reglada de sòcol, amb deducció de la llargària corresponent a les obertures de les quals formin

part, d'acord amb els criteris següents:
- Llargàries <= 1 m: No es dedueixen
- Llargàries > 1 m: Es dedueix el 100%

Aquesta unitat no s'ha d'amidar quan formi part d'un parament reglejat.

4.- NORMATIVA DE COMPLIMENT OBLIGATORI

No hi ha normativa de compliment obligatori.

5.- CONDICIONS DE CONTROL D'EXECUCIÓ I DE L'OBRA ACABADA

CONTROL D'EXECUCIÓ. OPERACIONS DE CONTROL:
Els punts de control més destacables són els següents:
- Inspecció de la superfície sobre la que es realitzarà l'enguixat
- Neteja i preparació de la superfície de suport
- Execució de les mestres, en el cas que sigui reglejat
- Aplicació del revestiment
- Acabat de la superfície
- Formació d'arestes i reglades de sòcol

CONTROL DE L'OBRA ACABADA. OPERACIONS DE CONTROL:
Els punts de control més destacables són els següents:
- Repassos i neteja final

CRITERIS DE PRESA DE MOSTRES:
Els controls s'han de realitzar segons les instruccions de la DF.
INTERPRETACIÓ DE RESULTATS I ACTUACIONS EN CAS D'INCOMPLIMENT:
La correcció dels defectes observats ha d'anar a càrrec del contractista.

K8 REVESTIMENTS

K8K ESCOPIDORS

K8K1 ESCOPIDORS AMB PECES DE CERÀMICA

0.- ELEMENTS QUE CONTEMPLA EL PLEC

K8K1B14K.

1.- DEFINICIÓ I CONDICIONS DE LES PARTIDES D'OBRA EXECUTADES

Formació d'element de remat o de suport per al posterior remat, amb peces de diferents materials col·locades formant pendent per tal d'escopir l'aigua fora del parament.
S'han considerat les unitats d'obra següents:
- Escopidor de rajola ceràmica col·locada amb morter

L'execució de la unitat d'obra inclou les operacions següents:
Col·locació amb morter:
- Neteja i preparació de la superfície de suport
- Replanteig de les peces
- Col·locació de les peces fixades amb morter sobre el suport
- Rejuntat dels junts
- Neteja del parament

CONDICIONS GENERALS:
A l'element acabat no hi ha d'haver peces esquerdades, trencades, escantonades ni tacades.
Ha de tenir el color i la textura uniformes.
Les peces han de quedar ben adherides al suport i han de formar una superfície plana, amb la inclinació adequada.
Els junts entre les peces han d'estar reblerts.
Els junts han de ser estancs.
La peça de coronament ha d'impedir que l'aigua de pluja afecti a la part de la paret que es troba immediatament a sota i evacuar l'aigua cap a l'exterior.
Els trencaaïgues, les peces d'acabat de l'escopidor o les col·locades amb els cantells a escaire, en el seu cas, han de sobresortir respecte a l'acabat de la paret.
La forma del trencaaigües s'ha de mantenir en el junt entre les peces que formen l'element.

S'han de respectar els junts estructurals.
Volada del trencaaigües respecte el pla del parament: >= 2 cm
Cavalcament lateral de l'escopidor amb el brancal: >= 2 cm
Pendent (Façanes): >= 10°
Toleràncies d'execució de l'escopidor:
- Horitzontalitat: ± 2 mm/m

2.- CONDICIONS DEL PROCÉS D'EXECUCIÓ

CONDICIONS GENERALS:
S'han d'aturar els treballs si es donen les condicions següents:
- Temperatures inferiors a 5°C o, en el cas de peces ceràmiques, superiors a 35°C
- En exteriors: Velocitat del vent > 50 km/h, Pluja
Si un cop realitzats els treballs es donen aquestes condicions, s'ha de revisar la feina feta 48 h abans i s'han de refer les parts afectades.
Si la col·locació es amb morter mixt o amb ciment, les peces per col·locar han de tenir la humitat necessària per no absorbir l'aigua del morter. Si la peça és hidrofugada no s'ha d'humitejar.
ESCOPIDOR DE RAJOLA CERÀMICA:
Cal barrejar les peces de caixes diferents per tal d'evitar diferències de tonalitat.
Per a l'escopidor format amb dos gruixos de rajola, les peces del segon gruix s'han de col·locar a trencajunts respecte a l'inferior.
La rejuntada s'ha de fer al cap de 24 h.

3.- UNITAT I CRITERIS D'AMIDAMENT

m de llargària amidada segons les especificacions de la DT.

4.- NORMATIVA DE COMPLIMENT OBLIGATORI

Documento Básico de Salubridad DB-HS, parte II del CTE, aprobado por el Real Decreto 314/2006.

KA TANCAMENTS I DIVISÒRIES PRACTICABLES

KAF TANCAMENTS PRACTICABLES D'ALUMINI

0.- ELEMENTS QUE CONTEMPLA EL PLEC

KAF11774.

1.- DEFINICIÓ I CONDICIONS DE LES PARTIDES D'OBRA EXECUTADES

Finestres, balconeres o portes d'alumini, anoditzat o lacat, amb tots els seus mecanismes per a un funcionament correcte d'obertura i tancament, col·locades sobre un bastiment de base, i amb els tapajunts col·locats.
L'execució de la unitat d'obra inclou les operacions següents:
Finestres o balconeres:
- Replanteig
- Col·locació, aplomat i anivellat de la finestra o balconera
- Subjecció definitiva a la paret o bastiment de base i segellat
- Eliminació de rigiditzadors i tapat de forats si és el cas
- Col·locació dels mecanismes
- Col·locació dels tapajunts
- Neteja de tots els elements
Portes:
- Replanteig
- Col·locació, aplomat i anivellat del bastiment, i segellat dels junts
- Muntatge de les fulles mòbils
- Eliminació dels rigiditzadors
- Col·locació dels mecanismes i els tapajunts
- Neteja de tots els elements
CONDICIONS GENERALS:
Ha d'obrir i tancar correctament.

El bastiment ha d'estar ben aplomat, sense deformacions dels angles, al nivell i al pla previstos.
No ha de gravitar cap tipus de càrrega sobre el bastiment.
Els ribets i els junts de materials tous han de ser nets i han de quedar lliures.
D'acord amb l'envidrament que porti ha de complir els valors d'aillament tèrmic i acústic previstos.
Franquícia entre la fulla i el bastiment: <= 0,2 cm
Toleràncies d'execució:
- Replanteig: ± 10 mm
- Nivell previst: ± 5 mm
- Horitzontalitat: ± 1 mm/m
- Aplomat: ± 2 mm/m
- Pla previst del bastiment respecte de la paret: ± 2 mm
FINESTRES O BALCONERES:
El bastiment ha d'estar subjectat al bastiment de base amb visos autorroscants o de rosca mètrica, d'acer inoxidable o cadmiat, separats 60 cm com a màxim, i a menys de 30 cm dels extrems.
Una vegada col·locada la finestra o balconera ha de mantenir els valors de permeabilitat a l'aire, estanquitat a l'aigua i resistència al vent indicats a la DT.
PORTES:
El bastiment ha d'estar travat a l'obra amb ancoratges galvanitzats, separats 60 cm com a màxim, i a menys de 30 cm dels extrems.
Franquícia entre la fulla i el paviment: >= 0,2 cm, <= 0,4 cm

2.- CONDICIONS DEL PROCÉS D'EXECUCIÓ

Per a la col·locació del bastiment s'han de preveure els gruixos dels acabats del parament o del suport al qual estigui subjecte.
S'ha de col·locar amb l'ajut d'elements que garanteixin la protecció del bastiment contra l'impacte durant tot el procés constructiu, i d'altres que mantinguin l'escairat fins que quedi ben travat.

3.- UNITAT I CRITERIS D'AMIDAMENT

Unitat mesurada segons les especificacions de la DT.

4.- NORMATIVA DE COMPLIMENT OBLIGATORI

No hi ha normativa de compliment obligatori.

5.- CONDICIONS DE CONTROL D'EXECUCIÓ I DE L'OBRA ACABADA

CONTROL D'EXECUCIÓ. OPERACIONS DE CONTROL:
Els punts de control més destacables són els següents:
- Comprovació geomètrica de l'element de tancament
- Replanteig
- Col·locació, aplomat i anivellat de la finestra o balconada
- Subjecció definitiva a la paret o bastiment de base i segellat
- Eliminació de rigiditzadors i tapat de forats si és el cas
- Col·locació dels mecanismes
- Col·locació dels tapajunts
- Neteja de tots els elements
CONTROL DE L'OBRA ACABADA. OPERACIONS DE CONTROL:
- Inspecció visual i comprovació de funcionament de la unitat acabada.
CRITERIS DE PRESA DE MOSTRES:
Els controls s'han de fer segons les indicacions de la DF.
CONTROL D'EXECUCIÓ. INTERPRETACIÓ DE RESULTATS I ACTUACIONS EN CAS D'INCOMPLIMENT:
No s'ha de permetre la continuació dels treballs fins que no estiguin solucionats els defectes d'execució.
La suspensió dels treballs i la correcció de les no conformitats observades aniran a càrrec del Contractista.
CONTROL DE L'OBRA ACABADA. INTERPRETACIÓ DE RESULTATS I ACTUACIONS EN CAS D'INCOMPLIMENT:
No hi ha condicions especificades per a l'execució de la partida.

KA TANCAMENTS I DIVISÒRIES PRACTICABLES

KAN BASTIMENTS DE BASE PER A FINESTRES, BALCONERES, PORTES I ARMARIS

KAN5 BASTIMENTS DE BASE D'ACER PER A FINESTRES I BALCONERES

0.- ELEMENTS QUE CONTEMPLA EL PLEC

KAN51331.

1.- DEFINICIÓ I CONDICIONS DE LES PARTIDES D'OBRA EXECUTADES

Bastiments de base amb tubs d'acer pintat o galvanitzat.
L'execució de la unitat d'obra inclou les operacions següents:
- Replanteig
- Col·locació prèvia, aplomat i anivellat
- Obertura dels caixetins per a introduir les potes de fixació
- Fixació definitiva i neteja

CONDICIONS GENERALS:
Ha d'estar ben aplomat, sense deformacions dels angles, i al nivell i al pla previstos.
No ha de gravitar cap tipus de càrrega sobre el bastiment.
Si el perfil no està galvanitzat, haurà d'estar pintat amb dues mans d'emprimació antioxidant.
Ha d'estar travat a l'obra per mitjà dels elements d'ancoratge.
La unió del bastiment de base amb la paret o el suport ha d'estar segellada en tot el perímetre.
Distància entre elements travats a l'obra: <= 60 cm
Toleràncies d'execució:
- Replanteig: ± 10 mm
- Nivell previst: ± 10 mm
- Horitzontalitat: ± 1 mm
- Aplomat (enfora): 3 mm
- Pla previst del bastiment respecte a la paret: ± 2 mm

2.- CONDICIONS DEL PROCÉS D'EXECUCIÓ

El pla en què s'ha de col·locar el bastiment de base ha de ser segons el gruix que tingui l'acabat del parament.

3.- UNITAT I CRITERIS D'AMIDAMENT

Unitat mesurada segons les especificacions de la DT.
La unitat d'obra no inclou el cost de la col·locació del bastiment, que és imputable a la unitat d'obra d'execució de la paret on va col·locat si la superfície del bastiment és igual o inferior a 4 m2, o a una unitat d'obra específica de col·locació de bastiments en altre cas.

4.- NORMATIVA DE COMPLIMENT OBLIGATORI

No hi ha normativa de compliment obligatori.

KA TANCAMENTS I DIVISÒRIES PRACTICABLES

KAY COL·LOCACIÓ DE TANCAMENTS I DIVISIORIES PRACTICABLES

0.- ELEMENTS QUE CONTEMPLA EL PLEC

KAY2A31K.

1.- DEFINICIÓ I CONDICIONS DE LES PARTIDES D'OBRA EXECUTADES

Col·locació de bastiments sense incloure el subministrament dels mateixos.
L'execució de la unitat d'obra inclou les operacions següents:
- Replanteig
- Anivellat i aplomat
- Fixació del bastiment
- Protecció i neteja

CONDICIONS GENERALS:
El bastiment ha d'estar ben aplomat, sense deformacions dels angles, al nivell i al pla previstos.
No ha de gravitar cap tipus de càrrega sobre el bastiment.
El bastiment ha d'estar travat a la paret per mitjà d'ancoratges galvanitzats.
Si el bastiment és per a porta i els muntants no s'encasten en el paviment, s'han de fixar a aquest mitjançant fixacions mecàniques.
Distància entre els ancoratges galvanitzats: <= 60 cm
Distància d'ancoratges galvanitzats als extrems: <= 30 cm
Nombre d'ancoratges en el cabiró superior: >= 2
Encastament dels muntants en el paviment: >= 5 cm
Toleràncies d'execució:
- Replanteig: ± 10 mm
- Nivell previst: ± 10 mm
- Horitzontalitat: ± 1 mm
- Aplomat: ± 3 mm
- Pla previst del bastiment respecte a la paret: ± 2 mm

2.- CONDICIONS DEL PROCÉS D'EXECUCIÓ

El pla en què s'ha de col·locar el bastiment ha de ser segons el gruix que tingui l'acabat del parament.
La col·locació del bastiment ha de possibilitar la del tapajunts.
S'ha de col·locar amb l'ajut d'elements que garanteixin la protecció del bastiment contra els impactes durant tot el procés constructiu i d'altres que mantinguin l'escairat fins que quedi ben travat a l'obra. En treure aquestes proteccions s'han de tapar els forats amb materials adequats (massilles, tacs, etc.).
El bastiment es col·loca durant el procés de formació de la paret i s'ha de travar a ella a mesura que aquesta es puja.

3.- UNITAT I CRITERIS D'AMIDAMENT

Unitat mesurada segons les especificacions de la DT.
La unitat d'obra no inclou el subministrament del bastiment.

4.- NORMATIVA DE COMPLIMENT OBLIGATORI

No hi ha normativa de compliment obligatori.

KC ENVIDRAMENTS

KC1 VIDRES PLANS

0.- ELEMENTS QUE CONTEMPLA EL PLEC

KC121603.

1.- DEFINICIÓ I CONDICIONS DE LES PARTIDES D'OBRA EXECUTADES

Envidrat amb vidre, allotjat en galzes sobre fusta, acer, alumini o PVC o entregat directament sobre buit d'obra, o millora acústica de balconera substituint els vidres antics per vidre laminat.
S'han considerat els tipus següents:
- Vidre lluna trempat o no
- Vidre imprès trempat o no
- Vidre laminar de seguretat
- Vidre aïllant o resistent al foc

S'han considerat les formes de col·locació següents:
- Col·locació a l'anglesa.
- Col·locació amb llistó de vidre
- Col·locació amb perfils conformats de neoprè
- Col·locació amb màstic sobre buit d'obra
- Col·locació amb màstic sobre buit d'obra irregular
- Millora acústica i/o tèrmica de balconera substituint els vidres antics per vidre laminar o

aïllant, allotjat als galzes de la fusteria
L'execució de la unitat d'obra inclou les operacions següents:
Col·locació a l'anglesa:
- Neteja dels perfils de suport
- Aplicació d'una primera capa de màstic en el perímetre
- Col·locació de la fulla de vidre en el bastiment
- Fixació del vidre al bastiment
- Aplicació d'un cordó de màstic omplint l'espai entre el vidre i el galze
- Allisat del màstic i neteja final
Col·locació amb llistó de vidre:
- Neteja dels perfils de suport
- Aplicació d'una primera capa de màstic en el perímetre
- Col·locació de les falques de recolzament
- Col·locació de la fulla de vidre en el bastiment
- Aplicació d'un cordó de màstic omplint l'espai entre el vidre i el galze
- Col·locació del llistó perimetral
- Allisat del màstic i neteja final
Col·locació amb perfils conformats de neoprè:
- Neteja dels perfils de suport
- Col·locació del perfil conformat en el perímetre de la fulla de vidre
- Col·locació de la fulla de vidre en el bastiment
Col·locació amb màstic sobre buit d'obra:
- Neteja i preparació del suport
- Aplicació d'una primera capa de màstic en el perímetre del buit d'obra
- Col·locació de la fulla de vidre en el bastiment
- Fixació del vidre al buit d'obra
- Aplicació d'un cordó de màstic omplint l'espai entre el vidre i el buit d'obra
- Allisat del màstic i neteja final
Col·locació amb màstic sobre buit d'obra irregular:
- Confecció de plantilles
- Retall a mida del vidre
- Neteja i preparació del suport
- Aplicació d'una primera capa de màstic en el perímetre del buit
- Col·locació de la fulla de vidre en el buit d'obra
- Fixació del vidre al buit d'obra
- Aplicació d'un cordó de màstic omplint l'espai entre el vidre i el buit
- Allisat del màstic i neteja final
Millora d'envidrat de balconera substituint els vidres antics:
- Desmuntatge dels llistons de vidre eliminació del màstic
- Desmuntatge dels vidres existents i abocat a contenidor dels materials sobrants
- Neteja dels perfils de suport
- Aplicació d'una primera capa de màstic en el perímetre
- Col·locació de les falques de recolzament
- Col·locació de la fulla de vidre en el bastiment
- Aplicació d'un cordó de màstic omplint l'espai entre vidre i el galze
- Col·locació del llistó perimetral
- Allisat del màstic i neteja final
CONDICIONS GENERALS:
Ha d'estar col·locat de manera que no quedi sotmès als esforços produïts per contraccions, dilatacions o deformacions del suport.
Ha de quedar ben fixat en el seu emplaçament.
No ha d'estar en contacte amb d'altres vidres, ni amb formigó o metalls.
Tots els materials utilitzats han de ser compatibles entre ells.
El conjunt ha de ser totalment estanc.
Quan el vidre és reflector, la superfície reflectora ha d'anar col·locada a l'exterior.
Si són exteriors, s'han de col·locar sobre tancaments amb orificis de drenatge.
Els vidres laminars de seguretat o antibala han d'estar col·locats de manera que la cara exposada a les agressions coincideixi amb la indicada com a tal pel fabricant.
Fletxa del tancament: <= 1/300 l
Alçària del galze i franquícia perimetral:
- Vidre laminar o simple:

Gruix vidre (mm)	Semiperímetre vidre (m)	Alçària del galze (mm)	Franquícia perimetral (mm)
<= 10	<= 0,8	10 ± 1,0	2 ± 0,5
	0,8 - 3	12 ± 1,0	3 ± 0,5
	3 - 5	16 ± 1,5	4 ± 0,5
	5 - 7	20 ± 2,0	5 ± 0,5
	> 7	25 ± 2,5	6 ± 1,0
> 10	<= 0,8	16 ± 1,5	5 ± 0,5
	0,8 - 3	16 ± 1,5	5 ± 0,5
	3 - 5	18 ± 1,5	5 ± 0,5
	5 - 7	20 ± 2,0	5 ± 0,5
	> 7	25 ± 2,5	6 ± 1,0

- Vidre amb cambra d'aire:

Gruix vidre 2 llunes + cambra d'aire (mm)	Semiperímetre vidre (m)	Alçària galze (mm)	Franquícia perimetral (mm) ± 0,5
<= 20	<= 0,8	18 ± 1,5	3
	0,8 - 3	18 ± 1,5	3
	3 - 5	20 ± 2,0	4
	5 - 7	25 ± 2,5	5
> 20	<= 0,8	20 ± 2,0	4
	0,8 - 3	20 ± 2,0	4
	3 - 5	22 ± 2,0	5
	5 - 7	25 ± 2,5	5

Franquícia lateral i amplària del galze:

Semiperímetre vidre (m)	Franquícia lateral (mm)	Amplària galze Gruix vidre + (2 x Franquícia lateral) (mm)
<= 4	3	Gruix vidre + 6
> 4	5	Gruix vidre + 10

En el cas de la col·locació amb perfils conformats de neoprè, la franquícia pot reduir-se fins a 2 mm.
Toleràncies d'execució:
- Franquícia lateral i amplària del galze:
- Vidre simple:

Gruix vidre (mm)	Semiperímetre vidre (m)	Franquícia lateral (mm)	Amplària galze (mm)
3 - 8	<= 4	± 0,5	± 1,0
9 - 11			± 1,5
3	> 4	± 0,5	± 1,0
4 - 8			± 1,5
9 - 11			± 2,0

Les toleràncies de la franquícia lateral són per als vidres col·locats a l'anglesa o amb llistó de vidre.
- Vidre de protecció al foc i vidre laminar:

Gruix vidre (mm)	Semiperímetre vidre (m)	Franquícia lateral (mm)	Amplària galze (mm)
6 - 7	<= 4	± 0,5	± 1,0
8 - 13			± 1,5
18 - 20			± 2,5
26 - 28			± 3,0
43 - 45			± 5,0
59 - 61			± 6,5
6 - 7	> 4	± 0,5	± 1,5
8 - 13			± 2,0
18 - 20			± 3,0

26 - 28		± 3,5
43 - 45		± 5,5
59 - 61		± 7,0

- Vidre amb cambra d'aire:

Gruix vidre 2 llunes + cambra d'aire (mm)	Semiperímetre vidre (m)	Franquícia lateral (mm)	Amplària galze (mm)
14 - 18			± 2,0
19 - 23			± 2,5
24 - 28			± 3,0
30 - 32			± 3,5
34 - 38	<= 4	± 0,5	± 4,0
40 - 42			± 4,5
46			± 5,0
57			± 6,0
59 - 63			± 6,5
73			± 7,5
75			± 8,0
79			± 8,5
14			± 2,0
16 - 19			± 2,5
20 - 24			± 3,0
25 - 28			± 3,5
30 - 34	> 4	± 0,5	± 4,0
38			± 4,5
40 - 42			± 5,0
46			± 5,5
57 - 59			± 6,5
63			± 7,0
73			± 8,0
75 - 79			± 8,5

VIDRE TREMPAT:
El vidre ha de portar totes les manufactures necessàries per a la seva posada a l'obra i no s'admet cap manufactura posterior.
Les peces metàl·liques de fixació han de portar una làmina de neoprè entre el vidre i el metall.
COL·LOCACIÓ AMB RIBET:
Ha de recolzar sobre falques de materials elastòmers o de fusta tractada, col·locades als extrems de la fusteria i a una distància d'1/10 de la seva llargària.
La llargària de les falques s'ha de determinar d'acord amb el tipus de material i la superfície del vidre.
El gruix de les falques ha d'estar en relació amb la franquícia lateral i perimetral.
S'ha de fer un segellat continu que garanteixi l'estanquitat a l'aigua i al pas de l'aire.
Amplària de les falques:
- Vidre aïllant: Gruix vidre (2 llunes+cambra d'aire)+ 3 mm
- Vidre simple:

Gruix vidre (mm)	Amplària falques (mm)	Toleràncies (mm)
3-4	7	± 0,5
4-5	8	± 0,5
6	9	± 0,5
8	11	± 1,0
10	13	± 1,0
9/11	14	± 1,0

- Vidre laminar o de protecció al foc:

Gruix vidre (mm)	Amplària falques (mm)	Tolerància (mm)
6 - 7	10	± 1,0

8 - 11	14	± 1,0
12 - 13	16	± 1,5
18 - 20	23	± 2,0
26 - 28	31	± 3,0
43 - 45	48	± 5,5
59 - 61	64	± 7,0

Toleràncies d'execució:
- Amplària de les falques (vidre aïllant):

Gruix vidre 2 llunes + cambra d'aire (mm)	Amplària falques (mm)
14 - 16	± 1,5
17 - 21	± 2,0
22 - 26	± 2,5
27 - 31	± 3,0
32 - 34	± 3,5
38 - 40	± 4,0
42 - 46	± 4,5
57 - 59	± 6,0
63	± 6,5
73 - 75	± 7,5
79	± 8,0

COL·LOCACIÓ A L'ANGLESA O AMB MÀSTIC:
L'espai entre el vidre i el galze s'ha de reblir amb màstic compatible i ha de quedar enrasat en tot el seu perímetre.
COL·LOCACIÓ AMB PERFILS CONFORMATS DE NEOPRÈ:
El perfil conformat de neoprè ha de tenir una pressió constant en tota la seva llargària.

2.- CONDICIONS DEL PROCÉS D'EXECUCIÓ

S'han de suspendre els treballs de col·locació quan la velocitat del vent superi els 50 km/h i la temperatura sigui inferior a 0°C.
La posada a l'obra no ha d'alterar les característiques de l'element.

3.- UNITAT I CRITERIS D'AMIDAMENT

ENVIDRAT:
m2 de superfície amidada segons les especificacions de la DT.
S'han de considerar les respectives dimensions segons els criteris següents, cal prendre el múltiple immediat superior en cas que la dimensió no ho sigui:
VIDRE SENSE ARMAR DE 3/5 MM DE GRUIX:
- Tipus normals: Llargària i amplària en múltiples de 3 cm
- Tipus especials: Llargària en múltiples de 25 cm, Amplària en múltiples de 10 cm

VIDRE SENSE ARMAR DE 6/7 MM DE GRUIX:
- Llargària i amplària: Múltiples de 3 cm

VIDRE SENSE ARMAR DE 9/11 MM DE GRUIX O ARMAT DE COLOR:
- Llargària: Múltiples de 25 cm
- Amplària: Múltiples de 10 cm

VIDRE ARMAT INCOLOR:
- Llargària: Múltiples de 25 cm
- Amplària <= 90 cm: Múltiples de 15 cm. > 90 cm: Múltiples de 10 cm

VIDRE TREMPAT:
- Llargària i amplària: Múltiples de 3 cm
- Unitats amb superfície < 0,15 m2: 0,15 m2 per unitat

VIDRE LLUNA:
- Llargària i amplària: Múltiples de 3 cm

VIDRE AÏLLANT, DE PROTECCIÓ AL FOC, LAMINAR DE SEGURETAT O ANTIBALA:
- Llargària i amplària: Múltiples de 3 cm
- Unitats amb superfície < 0,25 m2: 0,25 m2 per unitat

MILLORA D'ENVIDRAMENT DE BALCONERA AMB SUBSTITUCIÓ DE VIDRES:
Unitat de quantitat realment executada segons les especificacions de la DT.

4.- NORMATIVA DE COMPLIMENT OBLIGATORI

COL·LOCACIÓ AMB LLISTÓ DE VIDRE O AMB PERFILS CONFORMATS DE NEOPRÈ:

* UNE 85222:1985 Ventanas. Acristalamiento y métodos de montaje.
COL·LOCACIÓ A L'ANGLESA O AMB MÀSTIC:
No hi ha normativa de compliment obligatori.

5.- CONDICIONS DE CONTROL D'EXECUCIÓ I DE L'OBRA ACABADA

CONTROL D'EXECUCIÓ. OPERACIONS DE CONTROL:
Els punts de control més destacables són els següents:
- Inspecció visual del material abans de la seva col·locació, rebutjant les peces malmeses
- Neteja dels perfils de suport.
- Inspecció visual del procediment d'execució, d'acord a les condicions del plec i al procediment adoptat

CONTROL DE L'OBRA ACABADA. OPERACIONS DE CONTROL:
Els punts de control més destacables són els següents:
- Inspecció visual de la unitat acabada. Proves finals d'estanquitat

CRITERIS DE PRESA DE MOSTRES:
Els controls s'han de fer segons les indicacions de la DF.
INTERPRETACIÓ DE RESULTATS I ACTUACIONS EN CAS D'INCOMPLIMENT:
Correcció per part del contractista de les irregularitats observades.
No s'ha de permetre la continuació dels treballs fins que no estiguin solucionats els defectes d'execució.

KY AJUDES DE RAM DE PALETA

KY0 AJUDES DE RAM DE PALETA

KY02 ENCASTS PETITS

0.- ELEMENTS QUE CONTEMPLA EL PLEC

KY02Z00Z.

1.- DEFINICIÓ I CONDICIONS DE LES PARTIDES D'OBRA EXECUTADES

Operacions diverses de formació d'encasts petits.
S'han considerat les unitats d'obra següents:
- Obertura d'un forat que no travessi la paret, per a col·locar un mecanisme o aparell d'instal·lació, collat amb guix o morter.
- Tapat d'encast petit amb guix
- Collat d'ancoratge amb morter

L'execució de la unitat d'obra inclou les operacions següents:
- Replanteig i marcat dels forats, en el seu cas
- Obertura dels forats, en el seu cas
- Col·locació del petit element, en el seu cas
- Fixació i tapat del forat que resta

CONDICIONS GENERALS:
Ha d'estar feta al lloc indicat a la DT, amb les modificacions introduides al replanteig previ, aprovades per la DF.
El forat al voltant de l'element ha d'estar completament reblert, i enrasat amb el parament de la paret.
OBERTURA DE FORAT I COLLAT DE PETIT ELEMENT:
L'element per encastar ha de quedar col·locat a la posició correcta en condicions de ser utilitzat, de rebre els mecanismes que li pertoquin (si és el cas), etc.
El forat al voltant de l'element ha d'estar completament reblert, i enrasat amb el parament de la paret.
Fondària: <= 1/2 gruix de la paret
Separació als brancals: >= 20 cm
Toleràncies d'execució:
- Replanteig: ± 10 mm
- Fondària: + 0 mm, - 5 mm

2.- CONDICIONS DEL PROCÉS D'EXECUCIÓ

OBERTURA DE FORAT I COLLAT DE PETIT ELEMENT:
No s'ha de fer cap encast fins passades 24 h que la paret s'hagi acabat.
Al fer l'encastat no s'ha de travessar la paret en cap punt, ni aprofundir més dels límits fixats.
TAPAT DE PETIT ENCAST O COLLAT D'ANCORATGE:
Han d'estar fets els forats a l'obra abans de començar els treballs.
El material conglomerant amb què es realitzi el tapat o collat s'ha d'utilitzar abans de començar l'adormiment.
Ha de quedar ben adherit al suport.

3.- UNITAT I CRITERIS D'AMIDAMENT

Unitat de quantitat realment executada segons les especificacions de la DT.

4.- NORMATIVA DE COMPLIMENT OBLIGATORI

No hi ha normativa de compliment obligatori.

P PARTIDES ALÇADES D'ABONAMENT INTEGRE

P2 DEMOLICIONS, ENDERROCS, MOVIMENTS DE TERRES I GESTIÓ DE RESIDUS

P2R GESTIÓ DE RESIDUS I MATERIAL D'EXCAVACIÓ

P2RA- DISPOSICIÓ DE RESIDUS INSTAL·LACIÓ AUTORITZADA

0.- ELEMENTS QUE CONTEMPLA EL PLEC

P2RA-M8VU.

1.- DEFINICIÓ I CONDICIONS DE LES PARTIDES D'OBRA EXECUTADES
Operacions destinades a la gestió dels residus generats en l'obra: residu de construcció o demolició o material d'excavació.
S'han considerat les operacions següents:
- Deposició del residu no reutilitzat en la instal·lació autoritzada de gestió on se li aplicarà el tractament de valorització, selecció i emmagatzematge o eliminació
- Deposició controlada a dipòsit autoritzat de residus d'amiant-ciment, amb codi LER 170605.
- Deposició controlada a dipòsit autoritzat de residus d'amiant friable o en pols, amb codi LER 170601
En cas d'amiant el material s'ha de transportar a una instal·lació externa autoritzada, per tal de rebre el tractament definitiu, d'acord amb l'especificat al Pla de treball i al Pla de gestió de residus.
El contractista ha de lliurar al promotor un certificat on s'indiqui, com a mínim:
- Identificació del productor dels residus
- Identificació del posseïdor dels residus
- Identificació de l'obra de la qual prové el residu i en el seu cas, el número de llicència d'obra
- Identificació del gestor autoritzat que ha rebut el residu i si aquest no fa la gestió de valorització o eliminació final del residu, la identificació, cal indicar també qui farà aquesta gestió
- Quantitat en t i m3 del residu gestionat i la seva codificació segons codi LER
DISPOSICIÓ DE RESIDUS:
Cada fracció s'ha de dipositar al lloc adequat legalment autoritzat per a que se li apliqui el tipus de tractament especificat en la DT: valorització, emmagatzematge o eliminació.
2.- CONDICIONS DEL PROCÉS D'EXECUCIÓ
RESIDUS DE LA CONSTRUCCIÓ:
La manipulació dels materials s'ha de fer amb les proteccions adequades a la perillositat del mateix.
3.- UNITAT I CRITERI D'AMIDAMENT
DISPOSICIÓ DE RESIDUS DE CONSTRUCCIÓ O DEMOLICIO INERTS O NO ESPECIALS I DE MATERIAL D'EXCAVACIÓ:
m3 de volum de cada tipus de residu dipositat a l'abocador o centre de recollida corresponent.
DISPOSICIÓ DE RESIDUS DE CONSTRUCCIÓ O DEMOLICIÓ ESPECIALS:
kg de pes de cada tipus de residu dipositat a l'abocador o centre de recollida corresponent.
DISPOSICIÓ DE RESIDUS:
La unitat d'obra inclou totes les despeses per la disposició de cada tipus de residu al centre corresponent.
Inclou el cànon d'abocament del residu a dipòsit controlat segons el que determina la Llei 8/2008, el pagament del qual queda suspès segons la Llei 7/2011.
La empresa receptora del residu ha de facilitar al constructor la informació necessària per complimentar el certificat de disposició de residus, d'acord amb l'article 5.3 del REAL DECRETO 105/2008.
4.- NORMATIVA DE COMPLIMENT OBLIGATORI
Real Decreto 105/2008, de 1 de febrero, por el que se regula la producción y gestión de los residuos de construcción y demolición.
Decret Legislatiu 1/2009, de 21 de juliol, pel qual s'aprova el Text refós de la Llei reguladora dels residus.
Ley 7/2022, de 8 de abril, de residuos y suelos contaminados para una economía circular.
Real Decreto 108/1991, de 1 de febrero, sobre la prevención y reducción de la contaminación del medio ambiente producida por el amianto.
Llei 8/2008, del 10 de juliol, de finançament de les infraestructures de gestió dels residus i dels cànons sobre la disposició del rebuig dels residus.
Llei 7/2011, del 27 de juliol, de mesures fiscals i financeres.
Decret 89/2010, de 29 de juny, pel qual s'aprova el Programa de gestió de residus de la construcció de Catalunya (PROGROC), es regula la producció i gestió dels residus de la construcció i demolició,

i el cànon sobre la deposició controlada dels residus de la construcció.
Decret 152/2017, de 17 d'octubre, sobre la classificació, la codificació i les vies de gestió dels residus a Catalunya.
Real Decreto 396/2006, de 31 de marzo. por el que se establecen las disposiciones mínimas de seguridad y salud aplicables a los trabajos con riesgo de exposición al amianto.

PEV4- Familia EV4-

PEV4-0008 - Mòdul d'alimentació modu601-LC 24 Vcc per a estacions de control EY-modulo6, muntatge en línia o canvi de carril amb modu602-LC. 3 terminals de ressort endollables. Muntatge carril DIN.

IV	**AMIDAMENTS (EA)**

AMIDAMENTS

Obra	01	PRESSUPOST INST DERTOSA IME22267
Capítol	01	ACTUACIONS TIPUS A
Subcapitulo	00	TREBALLS PREVIS
Titol 4	01	DESMUNTATGE I ENDERROCS
Titol 5	01	EDIFICI 1
Titol	01	DESMUNTATGE FINESTRES EXISTENTS

NUM.	CODI	UA	DESCRIPCIÓ
1	K21A5R11	u	Arrencada de porta metàl·lica enrotllable de fins a 5 m2, inclosos mecanismes i accessoris, amb mitjans manuals i càrrega manual sobre camió o contenidor

Num.	Text	Tipus	[C]	[D]	[E]	[F]	TOTAL	Fórmula
1		C	Unitats	Longitud	Alçada			
2	Planta baixa							
3	F1p1		2,000				2,000	C#*D#*E#*F#

TOTAL AMIDAMENT 2,000

2 K21A10D2 m2 Arrencada de full de finestra amb mitjans manuals i càrrega manual sobre camió o contenidor

Num.	Text	Tipus	[C]	[D]	[E]	[F]	TOTAL	Fórmula
1		C	Unitats	Longitud	Alçada			
2	Planta Baixa							
3	F1c1		16,000	2,200	1,730		60,896	C#*D#*E#*F#
4	F1a1		1,000	2,000	1,730		3,460	C#*D#*E#*F#
5	F1a3		1,000	0,870	1,350		1,175	C#*D#*E#*F#
6	F1t1		15,000	3,160	1,550		73,470	C#*D#*E#*F#
7	F1t2		1,000	2,010	1,550		3,116	C#*D#*E#*F#
8	F1t3		2,000	2,000	5,000		20,000	C#*D#*E#*F#
9	Planta 1a							
10	F1c3		16,000	2,370	1,700		64,464	C#*D#*E#*F#
11	F1b1		16,000	1,230	1,700		33,456	C#*D#*E#*F#
12	F1a1		1,000	2,000	1,350		2,700	C#*D#*E#*F#
13	F1a2		2,000	1,380	1,350		3,726	C#*D#*E#*F#
14	F1t1		15,000	3,160	1,550		73,470	C#*D#*E#*F#
15	F1t2		1,000	2,010	1,550		3,116	C#*D#*E#*F#

TOTAL AMIDAMENT 343,049

3 K21A5P11 u Arrencada persiana,enrotll.,<=3m2,inclos.mecan.+access.,m.man.,càrr.man.

Num.	Text	Tipus	[C]	[D]	[E]	[F]	TOTAL	Fórmula
1		C	Unitats				Total	
2								C#*D#*E#*F#
3	Planta Baixa							C#*D#*E#*F#
4	F1c1		16,000				16,000	C#*D#*E#*F#
5	F1c3		2,000				2,000	C#*D#*E#*F#
6	Planta 1a							
7	F1c2		16,000				16,000	C#*D#*E#*F#
8	F1c3		2,000				2,000	C#*D#*E#*F#
9	F1b1		16,000				16,000	C#*D#*E#*F#

TOTAL AMIDAMENT 52,000

4 K21B3011 m2 Arrencada de reixa metàl·lica amb mitjans manuals i càrrega manual sobre camió o contenidor

Num.	Text	Tipus	[C]	[D]	[E]	[F]	TOTAL	Fórmula

Rehabilitació i millora de l´Eficiència Energètica a l´Institut Dertosa de Tortosa
IME-22267

1		C	Unitats	Longitud	Alçada		
2	Planta Baixa						
3	F1a1		1,000	2,000	1,730	3,460	C#*D#*E#*F#
4	F1a3		1,000	0,870	1,350	1,175	C#*D#*E#*F#

TOTAL AMIDAMENT 4,635

Obra	01	PRESSUPOST INST DERTOSA IME22267
Capítol	01	ACTUACIONS TIPUS A
Subcapitulo	00	TREBALLS PREVIS
Titol 4	01	DESMUNTATGE I ENDERROCS
Titol 5	01	EDIFICI 1
Titol	02	A2-A3 (TERRAT PLANTA 2)

NUM.	CODI	UA	DESCRIPCIÓ
1	42151311	m2	Enderroc de coberta ventilada formada per envanets de sostremort de 20 cm d'alçària mitjana, làmina impermeabilitzant i paviment ceràmic amb mitjans manuals i càrrega manual de runa sobre camió o contenidor

Num.	Text	Tipus	[C]	[D]	[E]	[F]	TOTAL	Fórmula
1		C	Unitats	Àrea				
2	C2-C11							
3	Actuació 1							
4	A21		1,000	313,170			313,170	C#*D#*E#*F#
5	A22		1,000	98,400			98,400	C#*D#*E#*F#
6	A23		1,000	316,500			316,500	C#*D#*E#*F#
7	A3		1,000	25,470			25,470	C#*D#*E#*F#

TOTAL AMIDAMENT 753,540

2 K2153J71 m Arrencada de minvell de ceràmica amb mitjans manuals i càrrega manual de runa sobre camió o contenidor

Num.	Text	Tipus	[C]	[D]	[E]	[F]	TOTAL	Fórmula
1		C	Unitats	Longitud				
2	C2-C11							
3	Actuació 1							
4	A21		1,000	31,080			31,080	C#*D#*E#*F#
5			1,000	31,080			31,080	C#*D#*E#*F#
6			1,000	10,000			10,000	C#*D#*E#*F#
7			1,000	10,000			10,000	C#*D#*E#*F#
8	A22		1,000	13,460			13,460	C#*D#*E#*F#
9			1,000	13,460			13,460	C#*D#*E#*F#
10			1,000	7,300			7,300	C#*D#*E#*F#
11			1,000	7,300			7,300	C#*D#*E#*F#
12	A23		1,000	9,980			9,980	C#*D#*E#*F#
13			1,000	9,980			9,980	C#*D#*E#*F#
14			1,000	31,650			31,650	C#*D#*E#*F#
15			1,000	31,650			31,650	C#*D#*E#*F#
16	A3		1,000	10,230			10,230	C#*D#*E#*F#
17			1,000	10,230			10,230	C#*D#*E#*F#
18			1,000	3,140			3,140	C#*D#*E#*F#
19			1,000	3,140			3,140	C#*D#*E#*F#

TOTAL AMIDAMENT 233,680

AMIDAMENTS

Capítol 01 ACTUACIONS TIPUS A
Subcapitulo 00 TREBALLS PREVIS
Titol 4 01 DESMUNTATGE I ENDERROCS
Titol 5 02 EDIFICI 2
Titol 00 DESMUNTATGE FINESTRES EXISTENTS

NUM.	CODI	UA	DESCRIPCIÓ
1	K21A5P11	u	Arrencada persiana,enrotll.,<=3m2,inclos.mecan.+access.,m.man.,càrr.man.

Num.	Text	Tipus	[C]	[D]	[E]	[F]	TOTAL	Fórmula
1		C	Unitats				Total	
2	Planta Baixa							
3	F2c1		17,000				17,000	C#*D#*E#*F#
4	Planta 1a							
5	F2c2		32,000				32,000	C#*D#*E#*F#
6	Planta 2a							
7	F2c2		34,000				34,000	C#*D#*E#*F#
8	Planta 3a							
9	F2c2		34,000				34,000	C#*D#*E#*F#
10	planta 4a							
11	F2c2		8,000				8,000	C#*D#*E#*F#

TOTAL AMIDAMENT **125,000**

2 K21A10D2 m2 Arrencada de full de finestra amb mitjans manuals i càrrega manual sobre camió o contenidor

Num.	Text	Tipus	[C]	[D]	[E]	[F]	TOTAL	Fórmula
1		C	Unitats	Longitud	Alçada			
2	Planta baixa							
3	F2c1		17,000	2,000	2,000		68,000	C#*D#*E#*F#
4	Planta 1a							
5	F2c2		32,000	1,460	2,100		98,112	C#*D#*E#*F#
6	F2a1		2,000	2,290	1,220		5,588	C#*D#*E#*F#
7	F2t1		1,000	2,250	2,750		6,188	C#*D#*E#*F#
8	F2t4		5,000	2,420	1,140		13,794	C#*D#*E#*F#
9	Planta 2a							
10	F2c2		34,000	1,460	2,100		104,244	C#*D#*E#*F#
11	F2a1		2,000	2,290	1,220		5,588	C#*D#*E#*F#
12	F2a3		2,000	1,320	1,220		3,221	C#*D#*E#*F#
13	F2t2		1,000	2,250	3,000		6,750	C#*D#*E#*F#
14	Planta 3a							
15	F2c2		34,000	1,460	3,100		153,884	C#*D#*E#*F#
16	F2a1		2,000	2,290	1,220		5,588	C#*D#*E#*F#
17	F2a3		2,000	1,320	1,220		3,221	C#*D#*E#*F#
18	F2t2		1,000	2,250	3,000		6,750	C#*D#*E#*F#
19	Planta 4a							
20	F2c3		8,000	1,460	2,100		24,528	C#*D#*E#*F#
21	F2c3		10,000	1,270	2,100		26,670	C#*D#*E#*F#
22	F2a2		1,000	2,290	1,220		2,794	C#*D#*E#*F#
23	F2t2		1,000	2,250	3,000		6,750	C#*D#*E#*F#

TOTAL AMIDAMENT **541,670**

3 K21A5R11 u Arrencada de porta metàl·lica enrotllable de fins a 5 m2, inclosos mecanismes i accessoris, amb mitjans manuals i càrrega manual sobre camió o contenidor

Num.	Text	Tipus	[C]	[D]	[E]	[F]	TOTAL	Fórmula
1		C	Unitats	Longitud	Alçada			

Rehabilitació i millora de l´Eficiència Energètica a l´Institut Dertosa de Tortosa
IME-22267

AMIDAMENTS

2	Planta baixa						
3	F2p1	1,000				1,000	C#*D#*E#*F#
4	Planta 1a						
5	F2p1	1,000				1,000	C#*D#*E#*F#
6	Planta 2a						
7	F2p1	1,000				1,000	C#*D#*E#*F#
8	Planta 3a						
9	F2p1	1,000				1,000	C#*D#*E#*F#

TOTAL AMIDAMENT **4,000**

4 K21B3011 m2 Arrencada de reixa metàl·lica amb mitjans manuals i càrrega manual sobre camió o contenidor

Num.	Text	Tipus	[C]	[D]	[E]	[F]	TOTAL	Fórmula
1		C	Unitats	Longitud	Alçada			
2	Planta baixa							
3	F2c1		17,000	2,000	2,000		68,000	C#*D#*E#*F#
4	Planta 1a							
5	F2c2		16,000	1,460	2,100		49,056	C#*D#*E#*F#

TOTAL AMIDAMENT **117,056**

Obra 01 PRESSUPOST INST DERTOSA IME22267
Capítol 01 ACTUACIONS TIPUS A
Subcapitulo 00 TREBALLS PREVIS
Titol 4 01 DESMUNTATGE I ENDERROCS
Titol 5 02 EDIFICI 2
Titol 01 A5 (TERRAT PLANTA 4)

NUM.	CODI	UA	DESCRIPCIÓ
1	42152221	m2	Enderroc de coberta invertida formada per capa de formigó lleuger de 15 cm d'alçària mitjana, làmina impermeabilitzant, amb mitjans manuals i càrrega manual de runa sobre camió o contenidor, inclou arrencada de minvell

Num.	Text	Tipus	[C]	[D]	[E]	[F]	TOTAL	Fórmula
1	Terrat P4 A5					418,260	418,260	C#*D#*E#*F#

TOTAL AMIDAMENT **418,260**

2 K215530A m2 Retirada de grava i geotèxtil amb mitjans manuals i aplec per a posterior aprofitament

Num.	Text	Tipus	[C]	[D]	[E]	[F]	TOTAL	Fórmula
1	A5							
2	Terrat P4					418,260	418,260	C#*D#*E#*F#

TOTAL AMIDAMENT **418,260**

3 E7C20U01 m2 Retirada de planxa d'aïllament tèrmic amb mitjans manuals.

Feines realitzades sobre bastida, plataforma, pont penjant i/o línia de vida provisional.

Inclou: transport interior d'obra; disposició d'elements de seguretat reglamentaris; eines i mitjans auxiliars necessaris; càrrega manual de la runa generada sobre camió o contenidor, temps d'espera i transport a abocador i la gestió del residu; neteja de la zona de treball.

Num.	Text	Tipus	[C]	[D]	[E]	[F]	TOTAL	Fórmula
1		C	Unitats	Longitud	Ample			

AMIDAMENTS

2	A5						
3	Terrat P4				418,260	418,260	C#*D#*E#*F#

TOTAL AMIDAMENT **418,260**

4 K2153S01 u Arrencada de bonera repicat i sanejat del paviment a les vores, amb mitjans manuals i càrrega manual de runa sobre camió o contenidor

Num.	Text	Tipus	[C]	[D]	[E]	[F]	TOTAL	Fórmula
1		C	Unitats					
2			6,000				6,000	C#*D#*E#*F#

TOTAL AMIDAMENT **6,000**

Obra	01	PRESSUPOST INST DERTOSA IME22267
Capítol	01	ACTUACIONS TIPUS A
Subcapitulo	00	TREBALLS PREVIS
Titol 4	01	DESMUNTATGE I ENDERROCS
Titol 5	02	EDIFICI 2
Titol	02	A6 (TERRAT PLANTA 5)

NUM.	CODI	UA	DESCRIPCIÓ
1	42152221	m2	Enderroc de coberta invertida formada per capa de formigó lleuger de 15 cm d'alçària mitjana, làmina impermeabilitzant, amb mitjans manuals i càrrega manual de runa sobre camió o contenidor, inclou arrencada de minvell

Num.	Text	Tipus	[C]	[D]	[E]	[F]	TOTAL	Fórmula
1	Terrat P5 A6					180,830	180,830	C#*D#*E#*F#

TOTAL AMIDAMENT **180,830**

2 K215530A m2 Retirada de grava i geotèxtil amb mitjans manuals i aplec per a posterior aprofitament

Num.	Text	Tipus	[C]	[D]	[E]	[F]	TOTAL	Fórmula
1	A6							
2	Terrat P5					180,830	180,830	C#*D#*E#*F#

TOTAL AMIDAMENT **180,830**

3 K2153S01 u Arrencada de bonera repicat i sanejat del paviment a les vores, amb mitjans manuals i càrrega manual de runa sobre camió o contenidor

Num.	Text	Tipus	[C]	[D]	[E]	[F]	TOTAL	Fórmula
1		C	Unitats					
2			4,000				4,000	C#*D#*E#*F#

TOTAL AMIDAMENT **4,000**

4 E7C20U01 m2 Retirada de planxa d'aïllament tèrmic amb mitjans manuals.

Feines realitzades sobre bastida, plataforma, pont penjant i/o línia de vida provisional.

Inclou: transport interior d'obra; disposició d'elements de seguretat reglamentaris; eines i mitjans auxiliars necessaris; càrrega manual de la runa generada sobre camió o contenidor, temps d'espera i transport a abocador i la gestió del residu; neteja de la zona de treball.

Num.	Text	Tipus	[C]	[D]	[E]	[F]	TOTAL	Fórmula

Rehabilitació i millora de l´Eficiència Energètica a l´Institut Dertosa de Tortosa
IME-22267

AMIDAMENTS

1		C	Unitats	Longitud	Ample		
2	A6						
3	Terrat P5					180,830	180,830 C#*D#*E#*F#

TOTAL AMIDAMENT **180,830**

Obra	01	PRESSUPOST INST DERTOSA IME22267
Capítol	01	ACTUACIONS TIPUS A
Subcapitulo	00	TREBALLS PREVIS
Titol 4	01	DESMUNTATGE I ENDERROCS
Titol 5	02	EDIFICI 2
Titol	03	A1 (TERRAT PLANTA 1)

NUM.	CODI	UA	DESCRIPCIÓ
1	42151311	m2	Enderroc de coberta ventilada formada per envanets de sostremort de 20 cm d'alçària mitjana, làmina impermeabilitzant i paviment ceràmic amb mitjans manuals i càrrega manual de runa sobre camió o contenidor

Num.	Text	Tipus	[C]	[D]	[E]	[F]	TOTAL	Fórmula
1		C	Unitats	Àrea				
3	Edifici 2 A1		1,000	68,080			68,080	C#*D#*E#*F#

TOTAL AMIDAMENT **68,080**

2 K2153J71 m Arrencada de minvell de ceràmica amb mitjans manuals i càrrega manual de runa sobre camió o contenidor

Num.	Text	Tipus	[C]	[D]	[E]	[F]	TOTAL	Fórmula
1		C	Unitats	Longitud				
2	C2-C11							
3	Actuació 1							
4	A1		1,000	10,270			10,270	C#*D#*E#*F#
5			1,000	10,270			10,270	C#*D#*E#*F#
6			1,000	6,680			6,680	C#*D#*E#*F#
7			1,000	10,000			10,000	C#*D#*E#*F#

TOTAL AMIDAMENT **37,220**

Obra	01	PRESSUPOST INST DERTOSA IME22267
Capítol	01	ACTUACIONS TIPUS A
Subcapitulo	00	TREBALLS PREVIS
Titol 4	01	DESMUNTATGE I ENDERROCS
Titol 5	03	EDIFICI 3

NUM.	CODI	UA	DESCRIPCIÓ
1	42152221	m2	Enderroc de coberta invertida formada per capa de formigó lleuger de 15 cm d'alçària mitjana, làmina impermeabilitzant, amb mitjans manuals i càrrega manual de runa sobre camió o contenidor, inclou arrencada de minvell

Num.	Text	Tipus	[C]	[D]	[E]	[F]	TOTAL	Fórmula
1	A4		1,000	45,280			45,280	C#*D#*E#*F#

TOTAL AMIDAMENT **45,280**

Obra	01	PRESSUPOST INST DERTOSA IME22267
Capítol	01	ACTUACIONS TIPUS A

AMIDAMENTS

Subcapitulo	00	TREBALLS PREVIS
Titol 4	01	DESMUNTATGE I ENDERROCS
Titol 5	04	EDIFICI 4

NUM.	CODI	UA	DESCRIPCIÓ
1	421522II	m2	Enderroc de coberta invertida formada per capa de formigó lleuger de 15 cm d'alçària mitjana, làmina impermeabilitzant, plaques poliestiré, amb mitjans manuals i càrrega manual de runa sobre camió o contenidor, inclou arrencada de minvell

Num.	Text	Tipus	[C]	[D]	[E]	[F]	TOTAL	Fórmula
1		C	Àrea				Total	
2	A7		82,810				82,810	C#*D#*E#*F#
3	A8		231,480				231,480	C#*D#*E#*F#
4	A9		261,000				261,000	C#*D#*E#*F#

TOTAL AMIDAMENT **575,290**

2 K215530A m2 Retirada de grava i geotèxtil amb mitjans manuals i aplec per a posterior aprofitament

Num.	Text	Tipus	[C]	[D]	[E]	[F]	TOTAL	Fórmula
1		C	Àrea				Total	
2	A7		82,810				82,810	C#*D#*E#*F#
3	A8		231,480				231,480	C#*D#*E#*F#
4	A9		261,000				261,000	C#*D#*E#*F#

TOTAL AMIDAMENT **575,290**

3 K2153S01 u Arrencada de bonera repicat i sanejat del paviment a les vores, amb mitjans manuals i càrrega manual de runa sobre camió o contenidor

Num.	Text	Tipus	[C]	[D]	[E]	[F]	TOTAL	Fórmula
1		C	Unitats				Total	
2	A8		3,000				3,000	C#*D#*E#*F#

TOTAL AMIDAMENT **3,000**

Obra	01	PRESSUPOST INST DERTOSA IME22267
Capítol	01	ACTUACIONS TIPUS A
Subcapitulo	01	SISTEMA D'ENVOLVENT I ACABATS EXTERIORS
Titol 4	01	SUBSTITUCIÓ DE FUSTERIES D'ALUMINI + VIDRE CLIMALIT
Titol 5	01	EDIFICI 1

NUM.	CODI	UA	DESCRIPCIÓ
1	1A1EC1F1	u	Finestra (F1-c1) de dimensions 220x173cm formada per finestra d'alumini lacat plata mate amb trencament de pont tèrmic, de dues fulles corredisses amb perfils tipus Cortizo 4900 HI o equivalent i classificació mínima 4 7A C5 segons normes, transmitància 1,96 w/m2K, vidre aïllant tipus Climalit exterior laminar 4+4 (baix emissiu)/cambra 16/laminar 3+3 amb làmina butiral transparent, amb maneta extraïble en fulla activa i embotida en fulla passiva ,col·locada sobre bastiment de base. Inclòs subministrament i col·locació de premarcs d'acer galvanitzat de tipus tubular i col·locació tapetes interiors d'alumini anoditzat plata mate, pany i clau.

Num.	Text	Tipus	[C]	[D]	[E]	[F]	TOTAL	Fórmula

Rehabilitació i millora de l´Eficiència Energètica a l´Institut Dertosa de Tortosa
IME-22267

AMIDAMENTS

	1			C	Unitats			
	2	Planta baixa						
	3	F1c1			16,000		16,000	C#*D#*E#*F#

TOTAL AMIDAMENT **16,000**

2 1A1EC2F1 u Finestra (F1-c2) de dimensions 170x237cm formada per finestra d'alumini lacat plata mate amb trencament de pont tèrmic, de dues fulles corredisses de dimensions 130x237cm i una fulla fixa inf de dimensions 40x237cm , amb perfils tipus Cortizo 4900 o equivalent i classificació mínima 4 7A C5 segons normes, transmitància 1,96W/m2K, vidre exterior laminar 4+4 (baix emissiu)/cambra 16/laminar 3+3 amb làmina butiral transparent, amb maneta extraible en fulla activa i embotida en fulla passiva, col·locada sobre bastiment de base. Amb una obertura amb accionament manual a distància model Ventus.
Inclòs subministrament i col·locació de premarcs d'acer galvanitzat de tipus tubular i col·locació tapetes interiors d'alumini anoditzat plata mate, pany i clau.

Num.	Text	Tipus	[C]	[D]	[E]	[F]	TOTAL	Fórmula
1		C	Unitats					
2	Planta 1a							
3	Fc03		16,000				16,000	C#*D#*E#*F#

TOTAL AMIDAMENT **16,000**

3 1A1EF1C3 u Balconera (F1-c3) de dimensions 164x237 cm, d'alumini lacat plata mate amb trencament de pont tèrmic, de dues fulles batents, amb perfils tipus Cortizo 4900 o equivalent i classificació mínima 4 7A C5 segons normes, transmitància 1,96 w/m2K, vidre exterior laminar 4+4 (baix emissiu)/cambra 16/laminar 3+3 amb làmina butiral transparent, amb maneta extraible en fulla activa i passador en fulla pasiva i limitador d'obertura amb un màxim de 15 cm, col·locada sobre bastiment de base. Amb una obertura amb accionament manual a distància model Ventus.
Inclòs subministrament i col·locació de premarcs d'acer galvanitzat de tipus tubular i col·locació tapetes interiors d'alumini anoditzat plata mate, pany i clau.

Num.	Text	Tipus	[C]	[D]	[E]	[F]	TOTAL	Fórmula
1		C	Unitats					
2	Planta 1a							
3	F1-c3		2,000				2,000	C#*D#*E#*F#

TOTAL AMIDAMENT **2,000**

4 1A1EB1F1 u Finestra (F1-b1) de dimensions 123x170cm formada per finestra d'alumini lacat plata mate amb trencament de pont tèrmic, d'una fulla batent i una fulla fixa in de 40x123cm,amb perfils tipus Cortizo sèrie COR-70 o equivalent i classificació mínima 4 7A C5 segons normes, transmitància 1,96 w/m2K, vidre exterior laminar 4+4 (baix emissiu)/cambra 16/laminar 3+3 amb làmina butiral transparent, amb maneta extraible i limitador d'obertura, col·locada sobre bastiment de base.
Inclòs subministrament i col·locació de premarcs d'acer galvanitzat de tipus tubular i col·locació tapetes interiors d'alumini anoditzat plata mate, pany i clau.

Num.	Text	Tipus	[C]	[D]	[E]	[F]	TOTAL	Fórmula
1		C	Unitats					
2	Planta 1a							
3	F1-b1		16,000				16,000	C#*D#*E#*F#

TOTAL AMIDAMENT **16,000**

5 1A1EA1F1 u Finestra (F1-a1) de dimensions 200X124cm formada per finestra d'alumini lacat plata mate amb trencament de pont tèrmic, de dues fulles abatibles i una fulla batent amb perfils tipus Cortizo sèrie COR-70 o equivalent amb classificació mínima 4 7A C5 segons normes, transmitància 1,96 w/m2K, vidre aïllant tipus Climalit exterior laminar 4+4 (baix emissiu)/cambra 16/laminar 3+3 amb làmina butiral transparent,col·locada sobre bastiment de base. Amb dues obertures amb accionament manual a distància i la fulla central amb maneta extraible.
Inclòs subministrament i col·locació de premarcs d'acer galvanitzat de tipus tubular i col·locació tapetes interiors d'alumini anoditzat plata mate, pany i clau.

AMIDAMENTS

Num.	Text	Tipus	[C]	[D]	[E]	[F]	TOTAL	Fórmula
1		C	Unitats					
2	Planta 1a							
3	F1-a1		2,000				2,000	C#*D#*E#*F#
						TOTAL AMIDAMENT	2,000	

6 1A1EA2F1 u

Finestra (F1-a2) de dimensions 138X135cm formada per finestra d'alumini lacat plata mate amb trencament de pont tèrmic, de dues fulles abatibles amb perfils tipus Cortizo sèrie COR-70 o equivalent i classificació mínima 4 7A C5 segons normes, transmitància 1,96 w/m2K, vidre aïllant tipus Climalit exterior laminar 4+4 (baix emissiu)/cambra 16/laminar 3+3 amb làmina butiral transparent, col·locada sobre bastiment de base.Amb una obertura amb accionament manual a distància model Ventus
Inclòs subministrament i col·locació de premarcs d'acer galvanitzat de tipus tubular i col·locació tapetes interiors d'alumini anoditzat plata mate, pany i clau.

Num.	Text	Tipus	[C]	[D]	[E]	[F]	TOTAL	Fórmula
1		C	Unitats					
2	Planta 1a							
3	F1a2		2,000				2,000	C#*D#*E#*F#
						TOTAL AMIDAMENT	2,000	

7 1A1EA3F1 u

Finestra (F1-a3) de dimensions 85x120cm formada per finestra d'alumini lacat plata mate amb trencament de pont tèrmic, d'una fulla abatible amb perfils tipus Cortizo sèrie COR-70 o equivalent i classificació mínima 4 7A C5 segons normes, transmitància 1,96 w/m2K, vidre aïllant tipus Climalit exterior laminar 4+4 (baix emissiu)/cambra 16/laminar 3+3 amb làmina butiral transparent,col·locada sobre bastiment de base.Amb una obertura amb accionament manual a distància model Ventus.
Inclòs subministrament i col·locació de premarcs d'acer galvanitzat de tipus tubular i col·locació tapetes interiors d'alumini anoditzat plata mate, pany i clau.

Num.	Text	Tipus	[C]	[D]	[E]	[F]	TOTAL	Fórmula
1		C	Unitats					
2	Planta baixa							
3	F1a3		1,000				1,000	C#*D#*E#*F#
						TOTAL AMIDAMENT	1,000	

8 1A1ET1F1 u

Tancament (F1-t1) de dimensions 316x155cm formada per finestra d'alumini lacat plata mate amb trencament de pont tèrmic, de quatre fulles fixes, una fulla abatible, 1 fulla batent amb perfils tipus Cortizo sèrie COR-70 o equivalent i classificació mínima 4 7A C5 segons normes, transmitància 1,96 w/m2K, vidre exterior laminar 4+4 (baix emissiu)/cambra 16/laminar 3+3 amb làmina butiral transparent, amb maneta extraible a la fulla central superior, col·locada sobre bastiment de base.Amb una obertura amb accionament manual a distància model Ventus.
Inclòs subministrament i col·locació de premarcs d'acer galvanitzat de tipus tubular i col·locació tapetes interiors d'alumini anoditzat plata mate, pany i clau.

AMIDAMENTS

Num.	Text	Tipus	[C]	[D]	[E]	[F]	TOTAL	Fórmula
1		C	Unitats					
2	Planta Baixa							
3	F1T1		15,000				15,000	C#*D#*E#*F#
4	Planta 1a							
5	f1t1		15,000				15,000	C#*D#*E#*F#
						TOTAL AMIDAMENT	30,000	

9 1A1ET2F1 u

Tancament (F1-t2) de dimensions 201x155cm formada per finestra d'alumini lacat plata mate amb trencament de pont tèrmic, de dues fulles fixes, una fulla abatible, 1 fulla batent amb perfils tipus Cortizo sèrie COR-70 o equivalent i classificació mínima 4 7A C5 segons normes, transmitància 1,96 w/m2K, vidre exterior laminar 4+4 (baix emissiu)/cambra 16/laminar 3+3 amb làmina butiral transparent, amb maneta extraible a la fulla central superior, col·locada sobre bastiment de base. Amb una obertura amb accionament manual a distància model Ventus.
Inclòs subministrament i col·locació de premarcs d'acer galvanitzat de tipus tubular i col·locació tapetes interiors d'alumini anoditzat plata mate, pany i clau.

Num.	Text	Tipus	[C]	[D]	[E]	[F]	TOTAL	Fórmula
1		C	Unitats					
2	Planta baixa							
3	F1T2		1,000				1,000	C#*D#*E#*F#
4	Planta 1a							
5	F1t2		1,000				1,000	C#*D#*E#*F#
						TOTAL AMIDAMENT	2,000	

10 1A1ET3F2 u

Tancament (F1-t3)de dimensions 200x500cm formada per finestra d'alumini lacat plata mate amb trencament de pont tèrmic, de sis fulles fixes superiors, dos fulles fixes inferiors, dues fulles abatibles centras, dues fulles batents intermig amb perfils tipus Cortizo sèrie COR-70 o equivalent i classificació mínima 4 7A C5 segons normes, transmitància 1,96 w/m2K, vidre exterior laminar 4+4 (baix emissiu)/cambra 16/laminar 3+3 amb làmina butiral transparent i butiral blanc, amb maneta extraible a les fulles laterals, col·locada sobre bastiment de base.Amb una obertura amb accionament manual a distància model Ventus
Inclòs subministrament i col·locació de premarcs d'acer galvanitzat de tipus tubular i col·locació tapetes interiors d'alumini anoditzat plata mate, pany i clau.

Num.	Text	Tipus	[C]	[D]	[E]	[F]	TOTAL	Fórmula
2		C	Unitats					
3	Pb+p1+esc							
4	T3F1		2,000				2,000	C#*D#*E#*F#
						TOTAL AMIDAMENT	2,000	

11 1A1EP1F2 u

(F1-p1) Tancament de dimensions 670+276 cm format per dues portes de dimensions 210x215cm d'alumini lacat plata mate amb trencament de pont tèrmic de dues fulles perfils tipus Cortizo sèrie MILLENIUM o equivalent i classificació mínima 4 6A C4 segons normes, transmitància 1,93w/m2K, vidre exterior laminar 4+4 (baix emissiu)/cambra 16/laminar 3+3 amb làmina butiral transparent, 4 fulles abatibles superiors de dimensions 105x62 cm amb perfils tipus Cortizo sèrie COR-70 o equivalent i classificació mínima 4 7A C5 segons normes, transmitància 1,96 w/m2K i vidre exterior laminar 4+4 (baix emissiu)/cambra 16/laminar 3+3 amb làmina butiral transparent i 2 fulles fixes laterals de dimensions 55x276 i central de dimensions 135x276 cm amb perfils tipus Cortizo sèrie COR-70 o equivalent i classificació mínima 4 7A C5 segons normes, transmitància 1,96 w/m2K i vidre exterior laminar 4+4 (baix emissiu)/cambra 16/laminar 3+3 amb làmina butiral transparent, inclòs la maneta, el topall i compàs retenidor d'obertura per les portes i l'accionament manual a distància model Ventus en finestres abatibles.
Inclòs subministrament i col·locació de premarcs d'acer galvanitzat de tipus tubular i col·locació tapetes interiors d'alumini anoditzat plata mate, pany i clau.

AMIDAMENTS

Num.	Text	Tipus	[C]	[D]	[E]	[F]	TOTAL	Fórmula
1		C	Unitats	Unitats				
2	Planta baixa							
3	F1-P1		1,000				1,000	C#*D#*E#*F#

TOTAL AMIDAMENT **1,000**

12 E8KA6P23 m Escopidor exterior de planxa preformada d'alumini anoditzat plata mate d'1,2 mm de gruix, de entre 200 i 400 mm de desenvolupament, amb 2 plecs, col·locat amb adhesiu i fixacions mecàniques

Num.	Text	Tipus	[C]	[D]	[E]	[F]	TOTAL	Fórmula
1		C	Unitats	Longitud				
2	F1-c1		16,000	2,200			35,200	C#*D#*E#*F#
3	F1-c2		16,000	2,370			37,920	C#*D#*E#*F#
4	F1-c3		2,000	1,370			2,740	C#*D#*E#*F#
5	F1-b1		16,000	1,230			19,680	C#*D#*E#*F#
6	F1-a1		2,000	2,000			4,000	C#*D#*E#*F#
7	F1-a2		2,000	1,380			2,760	C#*D#*E#*F#
8	F1-a3		1,000	0,870			0,870	C#*D#*E#*F#
9	F1-t1		30,000	3,160			94,800	C#*D#*E#*F#
10	F1-t2		2,000	2,010			4,020	C#*D#*E#*F#
11	F1-t3		2,000	2,000			4,000	C#*D#*E#*F#

TOTAL AMIDAMENT **205,990**

13 KY02Z00Z m2 Sanejat, repassos, reparació de brancals (afectats per extracció de passamà) i altres paraments amb morter o guix, reblert de forats, extracció de cargols i fixacions existents, emmassillats, allisat de superficies, treballs d'entrega entre elements nous i existents, repassos de pintura, etc, en àrees afectades pel canvi de fusteria.

Num.	Text	Tipus	[C]	[D]	[E]	[F]	TOTAL	Fórmula
1		C	Unitats	Unitats	Longitud	Alçada		
2	F1-c1		16,000		2,200	1,730	60,896	C#*D#*E#*F#
3	F1-c2		16,000		2,370	1,700	64,464	C#*D#*E#*F#
4	F1-c3		2,000		1,370	2,200	6,028	C#*D#*E#*F#
5	F1-b1		16,000		1,230	1,700	33,456	C#*D#*E#*F#
6	F1-a1		2,000		2,000	1,350	5,400	C#*D#*E#*F#
7	F1-a2		2,000		1,380	1,350	3,726	C#*D#*E#*F#
8	F1-a3		1,000		0,870	1,350	1,175	C#*D#*E#*F#
9	F1-t1		30,000		3,160	1,550	146,940	C#*D#*E#*F#
10	F1-t2		2,000		1,550	1,550	4,805	C#*D#*E#*F#
11	F1-t3		2,000		2,000	5,000	20,000	C#*D#*E#*F#
12	F1-p1		2,000		2,100	2,760	11,592	C#*D#*E#*F#

TOTAL AMIDAMENT **358,482**

14 E652ZA45 m2 Conjunt de treballs per al tapat d'antiga caixa de persiana, consistents en col·locació i muntatge d'aïllament de plaques de llana mineral de roca de resistència tèrmica >= 1,081 m2.K/W, estructura de planxa d'acer galvanitzat de suport i placa de guix laminat de 12,5/13 mm de gruix, fixades mecànicament, amb encintat i emmassillat de juntes. La partida inclou també treballs necessaris d'entrega i remat entre elements nous i existents amb pletines d'alumini plata, així com pintat (color a definir per la DF sobre mostres).

Num.	Text	Tipus	[C]	[D]	[E]	[F]	TOTAL	Fórmula
1		C	Unitats	Longitud		Alçada		

Rehabilitació i millora de l´Eficiència Energètica a l´Institut Dertosa de Tortosa
IME-22267

AMIDAMENTS

2	F1-c1	16,000	2,200	0,350	12,320	C#*D#*E#*F#
3	F1-c2	16,000	2,370	0,350	13,272	C#*D#*E#*F#
4	F1-c3	2,000	1,370	0,350	0,959	C#*D#*E#*F#
5	F1-b1	16,000	1,230	0,350	6,888	C#*D#*E#*F#

TOTAL AMIDAMENT **33,439**

Obra	01	PRESSUPOST INST DERTOSA IME22267	
Capítol	01	ACTUACIONS TIPUS A	
Subcapitulo	01	SISTEMA D'ENVOLVENT I ACABATS EXTERIORS	
Titol 4	01	SUBSTITUCIÓ DE FUSTERIES D'ALUMINI + VIDRE CLIMALIT	
Titol 5	02	EDIFICI 2	

NUM.	CODI	UA	DESCRIPCIÓ
1	1A1EF2C1	u	Finestra (F2-c1) de dimensions 200x200cm formada per finestra d'alumini lacat plata mate amb trencament de pont tèrmic, de dues fulles corredisses amb perfils tipus Cortizo 4900 o equivalent i classificació mínima 4 7A C5 segons normes, transmitància 2,04w/m2K, vidre laminar 4+4 (baix emissiu)/cambra 16/laminar 3+3 amb làmina butiral transparent, amb maneta extraible a una fulla i maneta embotida en fulla passiva, col·locada sobre bastiment de base. Inclòs subministrament i col·locació de premarcs d'acer galvanitzat de tipus tubular i col·locació tapetes interiors d'alumini anoditzat plata mate, pany i clau.

Num.	Text	Tipus	[C]	[D]	[E]	[F]	TOTAL	Fórmula
1		C	Unitats					
2	Planta baixa							
3	F2-c1		17,000				17,000	C#*D#*E#*F#

TOTAL AMIDAMENT **17,000**

2 1A1EF2C2 u Finestra (F2-c2) de dimensions 146x220cm formada per finestra d'alumini lacat plata mate amb trencament de pont tèrmic, de dues fulles corredisses de dimensions 146x160cm i una fulla abatible superior de dimensions 60x146cm amb perfils tipus Cortizo 4900 o equivalent i classificació mínima 4 7A C5 segons normes, transmitància 2,04 w/m2K, vidre exterior laminar 4+4 (baix emissiu)/cambra 16/laminar 3+3 amb làmina butiral transparent, amb maneta extraible en fulla activa i embotida en fulla passiva, col·locada sobre bastiment de base. Amb una obertura amb accionament manual a distància model Ventus.
Inclòs subministrament i col·locació de premarcs d'acer galvanitzat de tipus tubular i col·locació tapetes interiors d'alumini anoditzat plata mate, pany i clau.

Num.	Text	Tipus	[C]	[D]	[E]	[F]	TOTAL	Fórmula
1		C	Unitats					
2	F2 c2							
3	Planta baixa		0,000				0,000	C#*D#*E#*F#
4	Planta primera		32,000				32,000	C#*D#*E#*F#
5	Planta segona		34,000				34,000	C#*D#*E#*F#
6	Planta tercera		34,000				34,000	C#*D#*E#*F#

AMIDAMENTS

	7	Planta quarta		8,000			8,000	C#*D#*E#*F#

TOTAL AMIDAMENT **108,000**

3 1A1EF2C3 u

Finestra (F2-c3) de dimensions 127x220cm formada per finestra d'alumini lacat plata mate amb trencament de pont tèrmic, de dues fulles corredisses de dimensions 127x160cm i una fulla abatible superior de dimensions 60x127cm amb perfils tipus Cortizo 4900 o equivalent i classificació mínima 4 7A C5 segons normes, transmitància 2,04 w/m2K, vidre exterior laminar 4+4 (baix emissiu)/cambra 16/laminar 3+3 amb làmina butiral transparent, amb maneta extraible en fulla activa i embotida en fulla passiva, col·locada sobre bastiment de base. Amb una obertura amb accionament manual a distància model Ventus.
Inclòs subministrament i col·locació de premarcs d'acer galvanitzat de tipus tubular i col·locació tapetes interiors d'alumini anoditzat plata mate, pany i clau.

Num.	Text	Tipus	[C]	[D]	[E]	[F]	TOTAL	Fórmula
1		C	Unitats					
2	Planta 4a							
3	F2-C3		10,000				10,000	C#*D#*E#*F#

TOTAL AMIDAMENT **10,000**

4 1A1EF2A1 u

Finestra (F2-a1) de dimensions 110x132cm formada per finestra d'alumini lacat plata mate amb trencament de pont tèrmic, d'una fulla fixa de 61x110cm i una fulla abatible de 61x110cm, amb perfils tipus Cortizo serie COR-70 o equivalent i classificació mínima 4 E1650 C5 segons normes, transmitància 1,94 w/m2K, vidre exterior laminar 4+4 (baix emissiu)/cambra 16/laminar 3+3 amb làmina butiral blanc , col·locada sobre bastiment de base.
Amb una obertura amb accionament manual a distància model Ventus.
Inclòs subministrament i col·locació de premarcs d'acer galvanitzat de tipus tubular i col·locació tapetes interiors d'alumini anoditzat plata mate, pany i clau.

Num.	Text	Tipus	[C]	[D]	[E]	[F]	TOTAL	Fórmula
1		C	Unitats					
3	F2A1		6,000				6,000	C#*D#*E#*F#

TOTAL AMIDAMENT **6,000**

5 1A1EF2A2 u

Finestra (F2-a2) de dimensions 110x132cm formada per finestra d'alumini lacat plata mate amb trencament de pont tèrmic, d'una fulla fixa de 61x132cm i una fulla abatible de 61x132cm, amb perfils tipus Cortizo serie COR-70 o equivalent i classificació mínima 4 E1650 C5 segons normes, transmitància 1,94 w/m2K, vidre exterior laminar 4+4 (baix emissiu)/cambra 16/laminar 3+3 amb làmina butiral blanc , col·locada sobre bastiment de base.
Amb una obertura amb accionament manual a distància model Ventus.
Inclòs subministrament i col·locació de premarcs d'acer galvanitzat de tipus tubular i col·locació tapetes interiors d'alumini anoditzat plata mate, pany i clau.

Num.	Text	Tipus	[C]	[D]	[E]	[F]	TOTAL	Fórmula

AMIDAMENTS

	2	F2A2		1,000			1,000	C#*D#*E#*F#

TOTAL AMIDAMENT **1,000**

6 1A1EF2A3 u

Finestra (F2-a3) de dimensions 132x122cm formada per finestra d'alumini lacat plata mate amb trencament de pont tèrmic, d'una fulla fixa de 61x132cm i una fulla abatible de 61x132cm, amb perfils tipus Cortizo serie COR-70 o equivalent i classificació mínima 4 E1650 C5 segons normes, transmitància 1,94 w/m2K, vidre exterior laminar 4+4 (baix emissiu)/cambra 16/laminar 3+3 amb làmina butiral blanc , col·locada sobre bastiment de base.
Amb una obertura amb accionament manual a distància model Ventus.
Inclòs subministrament i col·locació de premarcs d'acer galvanitzat de tipus tubular i col·locació tapetes interiors d'alumini anoditzat plata mate, pany i clau.

Num.	Text	Tipus	[C]	[D]	[E]	[F]	TOTAL	Fórmula
1		C	Unitats					
2	Planta 2a							
3	F2a3		2,000				2,000	C#*D#*E#*F#
4	Planta 3a							
5	f2a3		2,000				2,000	C#*D#*E#*F#
6	Sala Musica		1,000				1,000	C#*D#*E#*F#

TOTAL AMIDAMENT **5,000**

7 1A1EF2T1 u

Tancament (F2-t1)de dimensions 225x275cm formada per finestra d'alumini lacat plata mate amb trencament de pont tèrmic, de quatre fulles fixes superiors e inferior, i dues fulles batents intermig amb perfils tipus Cortizo sèrie COR-70 o equivalent i classificació mínima 4 E1650 C5 segons normes, transmitància 1,94 w/m2K, vidre exterior laminar 4+4 (baix emissiu)/cambra 16/laminar 3+3 amb làmina butiral transparent i butiral blanc, amb maneta extraible en fulla practicable, col·locada sobre bastiment de base. Amb una obertura amb accionament manual a distància model Ventus
Inclòs subministrament i col·locació de premarcs d'acer galvanitzat de tipus tubular i col·locació tapetes interiors d'alumini anoditzat plata mate, pany i clau.

Num.	Text	Tipus	[C]	[D]	[E]	[F]	TOTAL	Fórmula
1		C	Unitats					
2	F2-t1		1,000				1,000	C#*D#*E#*F#

TOTAL AMIDAMENT **1,000**

8 1A1ET3F1 u

Tancament (F2-t2)de dimensions 225x305cm formada per finestra d'alumini lacat plata mate amb trencament de pont tèrmic, de tres fulles fixes superiors, tres fulles fixes inferiors, una fulla abatibles centras, dues fulles batents intermig amb perfils tipus Cortizo sèrie COR-70 o equivalent i classificació mínima 4 E1650 C5 segons normes, transmitància 1,94 w/m2K, vidre exterior laminar 4+4 (baix emissiu)/cambra 16/laminar 3+3 amb làmina butiral transparent i butiral blanc, amb maneta extraible a les fulles laterals, col·locada sobre bastiment de base.Amb una obertura amb accionament manual a distància model Ventus
Inclòs subministrament i col·locació de premarcs d'acer galvanitzat de tipus tubular i col·locació tapetes interiors d'alumini anoditzat plata mate, pany i clau.

Num.	Text	Tipus	[C]	[D]	[E]	[F]	TOTAL	Fórmula
2		C	Unitats					

AMIDAMENTS

	3	Pb+p1+esc						
	4	T3F1		3,000			3,000	C#*D#*E#*F#

TOTAL AMIDAMENT **3,000**

9 1A1EF2T4 u

Tancament (F2-t3) de dimensions 127x260cm formada per finestra d'alumini lacat plata mate amb trencament de pont tèrmic, de dues fulles batents amb perfils tipus Cortizo sèrie COR-70 o equivalent i classificació mínima 4 6A C4 segons normes, transmitància 1,93 w/m2K, vidre exterior laminar 4+4 (baix emissiu)/cambra 16/laminar 3+3 amb làmina butiral transparent, amb maneta extraible, col·locada sobre bastiment de base.
Inclòs subministrament i col·locació de premarcs d'acer galvanitzat de tipus tubular i col·locació tapetes interiors d'alumini anoditzat plata mate, pany i clau.

Num.	Text	Tipus	[C]	[D]	[E]	[F]	TOTAL	Fórmula
1		C	Unitats					
3	F2-T4		1,000				1,000	C#*D#*E#*F#

TOTAL AMIDAMENT **1,000**

10 1A1EF2T5 u

Tancament (F2-t4) de dimensions 50x305cm formada per finestra d'alumini lacat plata mate amb trencament de pont tèrmic, de tres fulles fixes tipus Cortizo sèrie COR-70 o equivalent i classificació mínima 4 E1650 C5 segons normes, transmitància 1,94 w/m2K, vidre exterior laminar 4+4 (baix emissiu)/cambra 16/laminar 3+3 amb làmina butiral transparent i blanc, col·locada sobre bastiment de base.
Inclòs subministrament i col·locació de premarcs d'acer galvanitzat de tipus tubular i col·locació tapetes interiors d'alumini anoditzat plata mate, pany i clau.

Num.	Text	Tipus	[C]	[D]	[E]	[F]	TOTAL	Fórmula
1		C	Unitats					
3	T1F5		10,000				10,000	C#*D#*E#*F#

TOTAL AMIDAMENT **10,000**

11 1A1ET1F2 u

Tancament (F2-t4) de dimensions 316x155cm formada per finestra d'alumini lacat plata mate amb trencament de pont tèrmic, de quatre fulles fixes, una fulla abatible, 1 fulla batent amb perfils tipus Cortizo sèrie COR-70 o equivalent i classificació mínima 4 7A C5 segons normes, transmitància 1,96 w/m2K, vidre exterior laminar 4+4 (baix emissiu)/cambra 16/laminar 3+3 amb làmina butiral transparent, amb maneta extraible a la fulla central superior, col·locada sobre bastiment de base.Amb una obertura amb accionament manual a distància model Ventus.
Inclòs subministrament i col·locació de premarcs d'acer galvanitzat de tipus tubular i col·locació tapetes interiors d'alumini anoditzat plata mate, pany i clau.

Num.	Text	Tipus	[C]	[D]	[E]	[F]	TOTAL	Fórmula
1		C	Unitats					
3	T1F2		5,000				5,000	C#*D#*E#*F#

TOTAL AMIDAMENT **5,000**

12 1A1EP1F3 u

(F2-p1) Tancament de dimensions 190X305 cm format per porta de dimensions 190x215cm d'alumini lacat plata mate amb trencament de pont tèrmic de dues fulles perfils tipus Cortizo sèrie MILLENIUM o equivalent i classificació mínima 4 6A C4 segons normes, transmitància 1,93w/m2K, vidre exterior laminar 4+4 (baix emissiu)/cambra 16/laminar 3+3 amb làmina butiral transparent, 2 fulles abatibles superiors de dimensions 95x90 cm amb perfils tipus Cortizo sèrie COR-70 o equivalent i classificació mínima 4 7A C5 segons normes, transmitància 1,96 w/m2K i vidre exterior laminar 4+4 (baix emissiu)/cambra 16/laminar 3+3 amb làmina butiral

AMIDAMENTS

transparent, inclòs la maneta, el topall i compàs retenidor d'obertura per les portes i l'accionament manual a distància model Ventus en finestres abatibles.
Inclòs subministrament i col·locació de premarcs d'acer galvanitzat de tipus tubular i col·locació tapetes interiors d'alumini anoditzat plata mate, pany i clau.

Num.	Text	Tipus	[C]	[D]	[E]	[F]	TOTAL	Fórmula
1		C	Unitats	Unitats				
2	Passadissos							
3	F2-P1		4,000				4,000	C#*D#*E#*F#

TOTAL AMIDAMENT **4,000**

13 1A1EP1F4 u

(F2-p2) Tancament de dimensions 265x315 cm format per porta de dimensions 200x215cm d'alumini lacat plata mate amb trencament de pont tèrmic de dues fulles perfils tipus Cortizo sèrie MILLENIUM o equivalent i classificació mínima 4 6A C4 segons normes, transmitància 1,93w/m2K, vidre exterior laminar 4+4 (baix emissiu)/cambra 16/laminar 3+3 amb làmina butiral transparent, 2 fulles abatibles superiors de dimensions 100x70 cm amb perfils tipus Cortizo sèrie COR-70 o equivalent i classificació mínima 4 7A C5 segons normes, transmitància 1,96 w/m2K i vidre exterior laminar 4+4 (baix emissiu)/cambra 16/laminar 3+3 amb làmina butiral transparent i 1 fulles fixes laterals de dimensions 65x315 i amb perfils tipus Cortizo sèrie COR-70 o equivalent i classificació mínima 4 7A C5 segons normes, transmitància 1,96 w/m2K i vidre exterior laminar 4+4 (baix emissiu)/cambra 16/laminar 3+3 amb làmina butiral transparent, inclòs la maneta, el topall i compàs retenidor d'obertura per les portes i l'accionament manual a distància model Ventus en finestres abatibles.
Inclòs subministrament i col·locació de premarcs d'acer galvanitzat de tipus tubular i col·locació tapetes interiors d'alumini anoditzat plata mate, pany i clau.

Num.	Text	Tipus	[C]	[D]	[E]	[F]	TOTAL	Fórmula
1		C	Unitats	Unitats				
2	Passadissos							
3	F2-P2		2,000				2,000	C#*D#*E#*F#

TOTAL AMIDAMENT **2,000**

14 E83P0Z20 m

Remat de 50 cm de desenvolupament i 3 plecs, de pannell composite multicapa de 4 mm de gruix, amb dues làmines d'alumini lacat de 0,5 mm de gruix, d'aliatge AA 5005/H22, adherides a nucli de poliestirè i fixat mecànicament a l'estructura de suport

Num.	Text	Tipus	[C]	[D]	[E]	[F]	TOTAL	Fórmula
1		C	Unitats	Longitud				
2	Façana Oest							
3	a=22		22,000	2,200			48,400	C#*D#*E#*F#

TOTAL AMIDAMENT **48,400**

15 E8KA6P23 m

Escopidor exterior de planxa preformada d'alumini anoditzat plata mate d'1,2 mm de gruix, de entre 200 i 400 mm de desenvolupament, amb 2 plecs, col·locat amb adhesiu i fixacions mecàniques

Num.	Text	Tipus	[C]	[D]	[E]	[F]	TOTAL	Fórmula
1		C	Unitats	Longitud				
2	F2-c1		17,000	2,000			34,000	C#*D#*E#*F#

AMIDAMENTS

3	F2-c2					
4	Planta primera	32,000	1,460		46,720	C#*D#*E#*F#
5	Planta segona	34,000	1,460		49,640	C#*D#*E#*F#
6	Planta tercera	34,000	1,460		49,640	C#*D#*E#*F#
7	Planta quarta	8,000	1,460		11,680	C#*D#*E#*F#
8	F2-c3	10,000	1,270		12,700	C#*D#*E#*F#
9	F2-a1	6,000	2,290		13,740	C#*D#*E#*F#
10	F2-a2	1,000	2,290		2,290	C#*D#*E#*F#
11	F2-a3	5,000	1,320		6,600	C#*D#*E#*F#

TOTAL AMIDAMENT **227,010**

16 KY02Z00Z m2 Sanejat, repassos, reparació de brancals (afectats per extracció de passamà) i altres paraments amb morter o guix, reblert de forats, extracció de cargols i fixacions existents, emmassillats, allisat de superficies, treballs d'entrega entre elements nous i existents, repassos de pintura, etc, en àrees afectades pel canvi de fusteria.

Num.	Text	Tipus	[C]	[D]	[E]	[F]	TOTAL	Fórmula
1		C	Unitats	Unitats	Longitud	Alçada		
2	F2-c1		17,000		2,000	2,000	68,000	C#*D#*E#*F#
3	F2-c2		108,000		1,460	2,200	346,896	C#*D#*E#*F#
4	F2-c3		10,000		1,270	2,200	27,940	C#*D#*E#*F#
5	F2-a1		6,000		2,200	1,220	16,104	C#*D#*E#*F#
6	F2-a2		1,000		2,200	1,220	2,684	C#*D#*E#*F#
7	F2-a3		5,000		1,320	1,220	8,052	C#*D#*E#*F#
8	F2-t1		1,000		2,250	2,750	6,188	C#*D#*E#*F#
9	F2-t2		3,000		2,250	3,050	20,588	C#*D#*E#*F#
10	F2-t3		1,000		1,270	2,600	3,302	C#*D#*E#*F#
11	F2-t4		1,000		2,420	3,050	7,381	C#*D#*E#*F#

TOTAL AMIDAMENT **507,135**

Obra	01	PRESSUPOST INST DERTOSA IME22267
Capítol	01	ACTUACIONS TIPUS A
Subcapitulo	01	SISTEMA D'ENVOLVENT I ACABATS EXTERIORS
Titol 4	02	SUBSTITUCIÓ DE PERSIANES PER LAMEL·LES
Titol 5	01	EDIFICI 1

NUM.	CODI	UA	DESCRIPCIÓ
1	EAVJZEAH	m2	Gelosia d'alumini lacat amb lamel·la orientable horitzontal/vertical de 120 mm d'amplada model GRADPANEL SERIE P 120 anoditzat plata mate de Gradhermetic o equivalent., amb accionament manual col·locada fixada dins el forat de façana a obra, inclòs bastidor de perfil tubular d'acer de 40x40x3 mm, amb el mateix acabat que les lamel·les, així com tots els elements necessaris de suport, muntatge i remat.

Num.	Text	Tipus	[C]	[D]	[E]	[F]	TOTAL	Fórmula
1		C	Unitats	Longitud		Alçada		
2	L1-H4		16,000	2,370		1,700	64,464	C#*D#*E#*F#
3	L1-H5		16,000	1,230		1,700	33,456	C#*D#*E#*F#
4	L1-H6		1,000	2,000		1,240	2,480	C#*D#*E#*F#
5	L1-H7		1,000	1,380		1,350	1,863	C#*D#*E#*F#
6	L1-V1		1,000	1,380		1,350	1,863	C#*D#*E#*F#

TOTAL AMIDAMENT **104,126**

2 EAVJZEHR m2 Gelosia d'alumini lacat amb lamel·la orientable horitzontal reforçada amb acer per protecció a la intrusió de 120 mm d'amplada model GRADPANEL SERIE E 120 color blanc i/o anoditzat plata mate de Gradhermetic o equivalent., amb accionament manual col·locada fixada dins el forat de façana a obra, inclòs bastidor de perfil tubular d'acer de 40x40x3 mm, amb el mateix acabat que les lamel·les, així com tots els elements necessaris de suport, muntatge i remat.

Rehabilitació i millora de l´Eficiència Energètica a l´Institut Dertosa de Tortosa
IME-22267

AMIDAMENTS

Num.	Text	Tipus	[C]	[D]	[E]	[F]	TOTAL	Fórmula
1		C	Unitats	Longitud		Alçada		
2	L1-H1		16,000	2,200		1,730	60,896	C#*D#*E#*F#
3	L1-H2		1,000	2,000		1,240	2,480	C#*D#*E#*F#
4	L1-H3		1,000	0,850		1,200	1,020	C#*D#*E#*F#

TOTAL AMIDAMENT **64,396**

3 EAVJD1H8 m2 Gelosia d'alumini anoditzat amb lamel·la horitzontal orientable de 120 mm d'amplada model GRADPANEL SERIE P 120 de GRADHERMETIC o equivalent col·locades sobre bastidor de perfil quadrat 40x40 mm i gruix 3 mm de fulla practicable amb accionament manual amb pom i maneta extraible, col·locada fixada dins el forat de la finestra F1-c3 de 3, 88m2, aixi com tots els elements necessaris de suport, muntatge i remat

Num.	Text	Tipus	[C]	[D]	[E]	[F]	TOTAL	Fórmula
1		C	Unitats	Longitud	Alçada			
2	Façana Sud							
3	L1-H8		2,000	1,640	2,370		7,774	C#*D#*E#*F#

TOTAL AMIDAMENT **7,774**

Obra	01	PRESSUPOST INST DERTOSA IME22267
Capítol	01	ACTUACIONS TIPUS A
Subcapitulo	01	SISTEMA D'ENVOLVENT I ACABATS EXTERIORS
Titol 4	02	SUBSTITUCIÓ DE PERSIANES PER LAMEL·LES
Titol 5	02	EDIFICI 2

NUM.	CODI	UA	DESCRIPCIÓ
1	EAVJZEAH	m2	Gelosia d'alumini lacat amb lamel·la orientable horitzontal/vertical de 120 mm d'amplada model GRADPANEL SERIE P 120 anoditzat plata mate de Gradhermetic o equivalent., amb accionament manual col·locada fixada dins el forat de façana a obra, inclòs bastidor de perfil tubular d'acer de 40x40x3 mm, amb el mateix acabat que les lamel·les, així com tots els elements necessaris de suport, muntatge i remat.

Num.	Text	Tipus	[C]	[D]	[E]	[F]	TOTAL	Fórmula
1		C	Unitats	Longitud		Alçada		
2	L2-V2		107,000	1,460		2,200	343,684	C#*D#*E#*F#
3	L2-V3		6,000	2,290		1,480	20,335	C#*D#*E#*F#
4	L2-V4		1,000	2,290		1,320	3,023	C#*D#*E#*F#
5	L2-H1		10,000	1,270		2,200	27,940	C#*D#*E#*F#

TOTAL AMIDAMENT **394,982**

2 EAVJZEHR m2 Gelosia d'alumini lacat amb lamel·la orientable horitzontal reforçada amb acer per protecció a la intrusió de 120 mm d'amplada model GRADPANEL SERIE E 120 color blanc i/o anoditzat plata mate de Gradhermetic o equivalent., amb accionament manual col·locada fixada dins el forat de façana a obra, inclòs bastidor de perfil tubular d'acer de 40x40x3 mm, amb el mateix acabat que les lamel·les, així com tots els elements necessaris de suport, muntatge i remat.

Num.	Text	Tipus	[C]	[D]	[E]	[F]	TOTAL	Fórmula
1		C	Unitats	Longitud		Alçada		
2	L2-V1		17,000	2,000		2,000	68,000	C#*D#*E#*F#

TOTAL AMIDAMENT **68,000**

3 EAVJD1H8 m2 Gelosia d'alumini anoditzat amb lamel·la horitzontal orientable de 120 mm d'amplada model GRADPANEL SERIE P 120 de GRADHERMETIC o equivalent col·locades sobre bastidor de perfil quadrat 40x40 mm i gruix

AMIDAMENTS

3 mm de fulla practicable amb accionament manual amb pom i maneta extraible, col·locada fixada dins el forat de la finestra F1-c3 de 3, 88m2, aixi com tots els elements necessaris de suport, muntatge i remat

Num.	Text	Tipus	[C]	[D]	[E]	[F]	TOTAL	Fórmula
1		C	Unitats	Longitud	Alçada			
2	L2-V5		1,000	1,460	2,200		3,212	C#*D#*E#*F#
3	L2-H2		1,000	1,270	2,600		3,302	C#*D#*E#*F#

TOTAL AMIDAMENT **6,514**

4 EAVT136C m2

Cortina de teixit de fibra de vidre i recobriment de PVC d'1,5 a 2 m d'amplària i 2 m d'alçària, amb sistema d'accionament amb cadeneta i guia d'alumini, col·locada amb fixacions mecàniques

Num.	Text	Tipus	[C]	[D]	[E]	[F]	TOTAL	Fórmula
1		C	Unitats	Longitud		Alçada		
2	F2-T2		1,000	2,300		3,050	7,015	C#*D#*E#*F#

TOTAL AMIDAMENT **7,015**

Obra 01 PRESSUPOST INST DERTOSA IME22267
Capítol 01 ACTUACIONS TIPUS A
Subcapitulo 01 SISTEMA D'ENVOLVENT I ACABATS EXTERIORS
Titol 4 03 COBERTA INVERTIDA ACABAT AMB GRAVA
Titol 5 00 EDIFICI 1

NUM.	CODI	UA	DESCRIPCIÓ

1 15123NCU m2

Coberta invertida no transitable acabat en graves amb pendents de formigó cel·lular, imprimació bituminosa, impermeabilització amb dues membranes d'una làmina de densitat superficial 3,8 kg/m2 amb làmina de betum modificat LBM (SBS)-40-FP de 160 g/m2,capa antipunxonamnet geotextil, aïllament amb plaques de poliestirè extruït (XPS) de 100 mm, capa separadora amb geotèxtil i acabat de terrat amb capa de protecció de palet de riera

Num.	Text	Tipus	[C]	[D]	[E]	[F]	TOTAL	Fórmula
1	C2-C11	C	Unitats	Àrea				
2	Actuació 1							
3	A11		1,000	313,170			313,170	C#*D#*E#*F#
4	A12		1,000	98,400			98,400	C#*D#*E#*F#
5	A13		1,000	316,500			316,500	C#*D#*E#*F#
6	A2		1,000	25,470			25,470	C#*D#*E#*F#

TOTAL AMIDAMENT **753,540**

2 E535FM0Y m2

Subministrament i col·locació de Panell Sandwich de coberta Delfos PIR (B,s1-d0) de Europerfil o equivalent amb marcatge CE, de 60 mm de gruix i ample 1150, format per xapa exterior de 0,6 mm de gruix d'acer galvanitzat o Z-Al-Mg i prelacat en revestiment de Europerfil Esmeralda Plus (EP.C2.01) en color estàndard a definir segons DF (acompleix exigències de la norma UNE-EN 10169 segons assajos fitxes tècniques del fabricant); aïllament intermedi de 60 mm de gruix amb nucli de Poliisucianurat PIR, sense CFC´s; xapa interior de 0,5 mm de gruix d'acer galvanitzat o Z-Al-Mg i prelacat en revestiment de Europerfil Esmeralda Basic (EB.C1.01) en color Blanc 880 estàndard (acompleix exigències de la norma UNE-EN 10169 segons assajos fitxes tècniques del fabricant), fixat directament a corretges metàl·liques existents, amb separació entre recolzaments segons taules de càrregues del fabricant i càrregues del CTE; Per a cobertes amb pendents superiors al 12 %. Segons normes CTE y QTG. Aïllament acústic a soroll aeri: 25 (-1;-1) dB segons EN ISO 717-1

Num.	Text	Tipus	[C]	[D]	[E]	[F]	TOTAL	Fórmula
1		C	Àrea				Total	
2								C#*D#*E#*F#
3	Façana Sud voladiu B1		86,860				86,860	C#*D#*E#*F#

Rehabilitació i millora de l´Eficiència Energètica a l´Institut Dertosa de Tortosa
IME-22267

AMIDAMENTS

TOTAL AMIDAMENT **86,860**

3 E44B2153 kg

Acer S235JRC segons UNE-EN 10025-2, per a suport de panell sandwich,formada per peça simple, en perfils conformats en fred sèrie C, i omega, amb una capa d'imprimació antioxidant, col·locat a l'obra amb cargols

Num.	Text	Tipus	[C]	[D]	[E]	[F]	TOTAL	Fórmula
1		C	Unitats	Cantell (mm)	Llarg (m)	Kg/ml	Total	
2	Edifici 1							
3	final balcó				29,220	2,000	58,440	C#*D#*E#*F#
4					28,970	2,000	57,940	C#*D#*E#*F#
5	inici balcó				24,800	2,000	49,600	C#*D#*E#*F#
6					24,700	2,000	49,400	C#*D#*E#*F#
7						0,000	0,000	C#*D#*E#*F#

TOTAL AMIDAMENT **215,380**

4 E51Z1H0P m

Formació de filada amb bloc de morter foradat, 400x110x200 mm, col·locada i arrebossada amb morter de ciment 1:6

Num.	Text	Tipus	[C]	[D]	[E]	[F]	TOTAL	Fórmula
1	Edifici 1							
2	Filad es coberta 1		2,000	9,980			19,960	C#*D#*E#*F#

TOTAL AMIDAMENT **19,960**

5 E5ZH5U00 u

Subministrament i col·locació de bonera de PVC rígid de diàmetre 110mm amb tapa antigrava metàl·lica, col·locada amb fixacions mecàniques.

Feines realitzades sobre bastida, plataforma, pont penjant i/o línia de vida provisional.

Inclou: disposició d'elements de seguretat reglamentaris; treballs d'emprimació amb oxiasfalt i de solapament d'impermeabilització; part proporcional de reposició de formació de pendents amb argila expandida de 300kg/m³; connexió a baixant existent; eines i mitjans auxiliars necessaris; tot completament acabat.

Num.	Text	Tipus	[C]	[D]	[E]	[F]	TOTAL	Fórmula
1		C	Unitats					
2	Coberta A2							
3	Bonera baixant existent		6,000				6,000	C#*D#*E#*F#
4	Coberta A3		1,000				1,000	C#*D#*E#*F#

TOTAL AMIDAMENT **7,000**

6 E5ZFU00U u

Gàrgola per a sobrexidor de cobertes planes, realitzat amb tub de PVC i D. 40 mm, en angle bec d'ànec, sobresortint 20 cm de la façana, col·locada amb fixacions mecàniques

Num.	Text	Tipus	[C]	[D]	[E]	[F]	TOTAL	Fórmula
1	GÀRGOLES	C	Unitats					
3	A2		10,000				10,000	C#*D#*E#*F#
4	A3		1,000				1,000	C#*D#*E#*F#

TOTAL AMIDAMENT **11,000**

7 E5ZD55CX m

Minvell fixat al parament, de planxa de zinc de 1 mm de gruix, preformada i de 30 cm de desenvolupament, col·locada amb fixacions mecàniques

Num.	Text	Tipus	[C]	[D]	[E]	[F]	TOTAL	Fórmula
2	B1 1		1,000	28,910			28,910	C#*D#*E#*F#
3	B1 2		1,000	22,220			22,220	C#*D#*E#*F#

AMIDAMENTS

TOTAL AMIDAMENT **51,130**

8 E5ZD15AX m Minvell encastat al parament, de planxa de zinc de 1 mm de gruix, preformada i de 50 cm de desenvolupament, col·locada amb morter de ciment 1:4

Num.	Text	Tipus	[C]	[D]	[E]	[F]	TOTAL	Fórmula
1	A2		1,000	167,160			167,160	C#*D#*E#*F#

TOTAL AMIDAMENT **167,160**

9 ED14473U m Baixant de tub d'acer, pintat igual color zenc, de DN 110 mm i 2 mm de gruix, inclòs colzes i peces especials, fixat mecànicament amb brides

Num.	Text	Tipus	[C]	[D]	[E]	[F]	TOTAL	Fórmula
1	BAIXANT	C	Unitats	Longitud				
2	B1		4,000	2,000			8,000	C#*D#*E#*F#

TOTAL AMIDAMENT **8,000**

10 E5ZHU03X m Canaló exterior de secció rectangular de planxa d'acer prelacada de 1.2 mm de gruix i 55 cm de desenvolupament, col.locada amb peces especials i connectada al baixant

Num.	Text	Tipus	[C]	[D]	[E]	[F]	TOTAL	Fórmula
1	C28	C	Unitats	Longitud				
2	B1		1,000	3,210			3,210	C#*D#*E#*F#
3			1,000	24,700			24,700	C#*D#*E#*F#
4			1,000	1,060			1,060	C#*D#*E#*F#
5			1,000	1,130			1,130	C#*D#*E#*F#
6			1,000	24,800			24,800	C#*D#*E#*F#
7			1,000	3,290			3,290	C#*D#*E#*F#

TOTAL AMIDAMENT **58,190**

11 E7883202 m2 Impermeabilització de parament amb emulsió bituminosa CURIDAN de DANOSA o equivalent per a impermeabilització tipus ED amb una dotació de <= 2 kg/m2 aplicada en dues capes

Num.	Text	Tipus	[C]	[D]	[E]	[F]	TOTAL	Fórmula
1	C38	C	Unitats	Longitud	Ample	Alçada		
2	A2 lateral esquerre		2,000	9,980		0,200	3,992	C#*D#*E#*F#
3	A2 lateral dret		2,000	9,980		0,200	3,992	C#*D#*E#*F#

TOTAL AMIDAMENT **7,984**

12 E721HER7 m2 Banda de reforç amb membrana per a impermeabilització de cobertes segons UNE 104402, de dues làmines, de densitat superficial 6,9 kg/m2 formada per E-30 P Elast de DANOSA o equivalent i làmina impermeabilitzant ESTERDAN PLUS 40/GP de DANOSA o equivalent.

Num.	Text	Tipus	[C]	[D]	[E]	[F]	TOTAL	Fórmula
1	C38	C	Unitats	Longitud	Ample	Alçada		
2	A2		1,000	9,980	0,300		2,994	C#*D#*E#*F#
3	A2		1,000	9,980	0,300		2,994	C#*D#*E#*F#

TOTAL AMIDAMENT **5,988**

13 E61TNLJ4 m3 Formigonament per a parets de blocs de ceràmica alleugerida de coberta invertida, amb formigó per armar HA - 25 / F / 10 / XC2 amb rodó del 10 cada 40 cm i una quantitat de ciment de 275 kg/m3 i relació aigua ciment =< 0.6, col·locat manualment

Rehabilitació i millora de l´Eficiència Energètica a l´Institut Dertosa de Tortosa
IME-22267

AMIDAMENTS

Num.	Text	Tipus	[C]	[D]	[E]	[F]	TOTAL	Fórmula
1	Coberta	C	Unitats	Longitud	Ample	Alçada	Total	
2	A2		2,000	9,980	0,150	0,400	1,198	C#*D#*E#*F#
3	A2		2,000	9,980	0,150	0,400	1,198	C#*D#*E#*F#

TOTAL AMIDAMENT **2,396**

Obra 01 PRESSUPOST INST DERTOSA IME22267
Capítol 01 ACTUACIONS TIPUS A
Subcapitulo 01 SISTEMA D'ENVOLVENT I ACABATS EXTERIORS
Titol 4 03 COBERTA INVERTIDA ACABAT AMB GRAVA
Titol 5 01 EDIFICI 2

NUM.	CODI	UA	DESCRIPCIÓ
1	1512ZNDE	m2	Coberta invertida no transitable acabat en graves amb pendents de formigó cel·lular, imprimació bituminosa, impermeabilització amb dues membranes d'una làmina de densitat superficial 3,8 kg/m2 amb làmina de betum modificat LBM (SBS)-40-FP de 160 g/m2,capa antipunxonamnet geotextil, aïllament amb plaques de poliestirè extruït (XPS) de 100 mm, capa separadora amb geotèxtil i acabat de terrat amb capa de protecció de palet de riera

Num.	Text	Tipus	[C]	[D]	[E]	[F]	TOTAL	Fórmula
1		C	Unitats	Àrea				
2	Actuació 1							
3	A3		1,000	68,060			68,060	C#*D#*E#*F#
4	A5		1,000	418,300			418,300	C#*D#*E#*F#
5	A4		1,000	180,800			180,800	C#*D#*E#*F#

TOTAL AMIDAMENT **667,160**

2 E511Z3DD m2 Col·locació i estesa de grava reciclada per l'acabat de terrat invertit de 5 cm de gruix, col·locada sense adherir amb mitjans manuals

Num.	Text	Tipus	[C]	[D]	[E]	[F]	TOTAL	Fórmula
1	Actuació 1							
2	A3		1,000	68,060			68,060	C#*D#*E#*F#
3	A5		1,000	418,300			418,300	C#*D#*E#*F#
4	A4		1,000	180,800			180,800	C#*D#*E#*F#

TOTAL AMIDAMENT **667,160**

3 E5ZFU00U u Gàrgola per a sobrexidor de cobertes planes, realitzat amb tub de PVC i D. 40 mm, en angle bec d'ànec, sobresortint 20 cm de la façana, col·locada amb fixacions mecàniques

Num.	Text	Tipus	[C]	[D]	[E]	[F]	TOTAL	Fórmula
1	GÀRGOLES C21	C	Unitats					
3	A1		2,000				2,000	C#*D#*E#*F#
4	A6		4,000				4,000	C#*D#*E#*F#
5	A5		3,000				3,000	C#*D#*E#*F#

TOTAL AMIDAMENT **9,000**

4 E5ZHU0X2 u Bonera antigraves de sortida vertical formada per:

-Fons no sifònic d'embornal de cobertes de fosa tipus ACO GRAVITY o equivalent per impermeabilització. Amb sortida vertical DN100, alçada 195 mm i de diàmetre exterior del marc de fixació de la tela Ø305 mm. Cos arrodonit per facilitar la neteja, tot segons normatives EN-12056.Acabat amb recobriment de pintura bituminosa.
-Junta d'EPDM per a clipatge mecànic de roba impermeable del mateix material a l'embornal de cobertes. Gruix de 4mm.

AMIDAMENTS

-Reixa per embornal tipus ACO GRAVITY o equivalent, fabricada en fosa, amb Ø215 mm de diàmetre i diverses alçades en funció del diàmetre de l'embornal en què va muntat: per embornals DN70/100, altura fixa de 90mm; per embornals DN125/DN150 altura variable entre 80-85mm.
Reixa tipus para graveta amb ranura de 14mm de pas d'aigua, apta per a classe de càrrega H1,5, d'acord amb la normativa.
-Aïllant de poliuretà per a fons embornal de cobertes ACO GRAVITY o equivalent amb sortida horitzontal DN100. Mesures exteriors 320x320x159 mm

Num.	Text	Tipus	[C]	[D]	[E]	[F]	TOTAL	Fórmula
1		C	Unitats				Total	
2			4,000				4,000	C#*D#*E#*F#

TOTAL AMIDAMENT **4,000**

5 E5ZD55CX m

Minvell fixat al parament, de planxa de zinc de 1 mm de gruix, preformada i de 30 cm de desenvolupament, col·locada amb fixacions mecàniques

Num.	Text	Tipus	[C]	[D]	[E]	[F]	TOTAL	Fórmula
1	A5		2,000	24,360			48,720	C#*D#*E#*F#
2			2,000	17,980			35,960	C#*D#*E#*F#
3	A1		2,000	6,680			13,360	C#*D#*E#*F#
4	A6		2,000	11,000			22,000	C#*D#*E#*F#
5			2,000	17,980			35,960	C#*D#*E#*F#
6							0,000	

TOTAL AMIDAMENT **156,000**

6 E5ZZL00X m2

Sistema de muntage per plaques fotovoltaiques sobre cobertes planes tipus SOLARBLOC o equivalent de formigó reforçat per una inclinació de 30º amb una alta densitat i resistència als agents químics i atmosfèrics, aconseguint una gran durabilitat i capaces de contrarestar la càrrega per vent fort que s'originen a les plaques solars instal·lades sobre aquestes inclosa la pesa de suport inferior de reforç quan es necessita guanyar alçada
Ambdues peces s'han d'unir mitjançant adhesiu per aconseguir fer un sol cos i aconseguir que treballen com una estructura. Per a la fixació de les peces és recomanable utilitzar massilla de poliuretà, tac químic o adhesius per a materials petris amb resistència a la tracció mínima de 12Kg/cm2.
Totalment instal.lada

Num.	Text	Tipus	[C]	[D]	[E]	[F]	TOTAL	Fórmula
1	C34-C36	C	Unitats					
2	A5		64,000				64,000	C#*D#*E#*F#

TOTAL AMIDAMENT **64,000**

7 E5111B18 m2

Acabat de terrat amb peces prefabricades de formigó alleugerit i filtrant, amb base de poliestirè extruït de 80 mm de gruix, de color gris, de 60x60 cm, col·locades sense adherir

Num.	Text	Tipus	[C]	[D]	[E]	[F]	TOTAL	Fórmula
1	C32	C	Unitats	Longitud	Ample			
2	A5		59,000	0,600	0,600		21,240	C#*D#*E#*F#

TOTAL AMIDAMENT **21,240**

Rehabilitació i millora de l´Eficiència Energètica a l´Institut Dertosa de Tortosa
IME-22267

AMIDAMENTS

NUM.	CODI	UA	DESCRIPCIÓ
1	15123NCU	m2	Coberta invertida no transitable acabat en graves amb pendents de formigó cel·lular, imprimació bituminosa, impermeabilització amb dues membranes d'una làmina de densitat superficial 3,8 kg/m2 amb làmina de betum modificat LBM (SBS)-40-FP de 160 g/m2,capa antipunxonamnet geotextil, aïllament amb plaques de poliestirè extruït (XPS) de 100 mm, capa separadora amb geotèxtil i acabat de terrat amb capa de protecció de palet de riera

Num.	Text	Tipus	[C]	[D]	[E]	[F]	TOTAL	Fórmula
1	C2-C11	C	Unitats	Àrea				
2	Actuació 1							
3	A6		1,000	45,280			45,280	C#*D#*E#*F#

TOTAL AMIDAMENT **45,280**

2 E511Z3DD m2

Col·locació i estesa de grava reciclada per l'acabat de terrat invertit de 5 cm de gruix, col·locada sense adherir amb mitjans manuals

Num.	Text	Tipus	[C]	[D]	[E]	[F]	TOTAL	Fórmula
1	C2-C11							
2	Actuació 1							
3	A6		1,000	45,280			45,280	C#*D#*E#*F#

TOTAL AMIDAMENT **45,280**

3 E5ZFU00U u

Gàrgola per a sobrexidor de cobertes planes, realitzat amb tub de PVC i D. 40 mm, en angle bec d'ànec, sobresortint 20 cm de la façana, col·locada amb fixacions mecàniques

Num.	Text	Tipus	[C]	[D]	[E]	[F]	TOTAL	Fórmula
1	GÀRGOLES	C	Unitats					
3	A4		2,000				2,000	C#*D#*E#*F#

TOTAL AMIDAMENT **2,000**

4 E5ZHU01U u

Bonera de PVC amb sortida horitzontal amb caixa de registre de xapa d'acer galvanitzat recobert de plàstic, mes allargament, tipus KS8 ZinCo o equivalent, adherida sobre làmina bituminosa en calent

Num.	Text	Tipus	[C]	[D]	[E]	[F]	TOTAL	Fórmula
2	A4		2,000				2,000	C#*D#*E#*F#

TOTAL AMIDAMENT **2,000**

5 E5ZD55CX m

Minvell fixat al parament, de planxa de zinc de 1 mm de gruix, preformada i de 30 cm de desenvolupament, col·locada amb fixacions mecàniques

Num.	Text	Tipus	[C]	[D]	[E]	[F]	TOTAL	Fórmula
1	A4		2,000	3,230			6,460	C#*D#*E#*F#
2				14,020			14,020	C#*D#*E#*F#

TOTAL AMIDAMENT **20,480**

AMIDAMENTS

NUM.	CODI	UA	DESCRIPCIÓ
1	1512ZNDE	m2	Coberta invertida no transitable acabat en graves amb pendents de formigó cel·lular, imprimació bituminosa, impermeabilització amb dues membranes d'una làmina de densitat superficial 3,8 kg/m2 amb làmina de betum modificat LBM (SBS)-40-FP de 160 g/m2,capa antipunxonamnet geotextil, aïllament amb plaques de poliestirè extruït (XPS) de 100 mm, capa separadora amb geotèxtil i acabat de terrat amb capa de protecció de palet de riera

Num.	Text	Tipus	[C]	[D]	[E]	[F]	TOTAL	Fórmula
1		C	Àrea					
2	A7		82,810				82,810	C#*D#*E#*F#
3	A8		231,480				231,480	C#*D#*E#*F#
4	A9		261,000				261,000	C#*D#*E#*F#

TOTAL AMIDAMENT **575,290**

2	E511Z3DD	m2	Col·locació i estesa de grava reciclada per l'acabat de terrat invertit de 5 cm de gruix, col·locada sense adherir amb mitjans manuals

Num.	Text	Tipus	[C]	[D]	[E]	[F]	TOTAL	Fórmula
1	A7		82,810				82,810	C#*D#*E#*F#
2	A8		231,480				231,480	C#*D#*E#*F#
3	A9		261,000				261,000	C#*D#*E#*F#

TOTAL AMIDAMENT **575,290**

3	E5ZFU00U	u	Gàrgola per a sobrexidor de cobertes planes, realitzat amb tub de PVC i D. 40 mm, en angle bec d'ànec, sobresortint 20 cm de la façana, col·locada amb fixacions mecàniques

Num.	Text	Tipus	[C]	[D]	[E]	[F]	TOTAL	Fórmula
1		C	Unitats				Total	
2			6,000				6,000	C#*D#*E#*F#

TOTAL AMIDAMENT **6,000**

4	E5ZHU0X2	u	Bonera antigraves de sortida vertical formada per: -Fons no sifònic d'embornal de cobertes de fosa tipus ACO GRAVITY o equivalent per impermeabilització. Amb sortida vertical DN100, alçada 195 mm i de diàmetre exterior del marc de fixació de la tela Ø305 mm. Cos arrodonit per facilitar la neteja, tot segons normatives EN-12056.Acabat amb recobriment de pintura bituminosa. -Junta d'EPDM per a clipatge mecànic de roba impermeable del mateix material a l'embornal de cobertes. Gruix de 4mm. -Reixa per embornal tipus ACO GRAVITY o equivalent, fabricada en fosa, amb Ø215 mm de diàmetre i diverses alçades en funció del diàmetre de l'embornal en què va muntat: per embornals DN70/100, altura fixa de 90mm; per embornals DN125/DN150 altura variable entre 80-85mm. Reixa tipus para graveta amb ranura de 14mm de pas d'aigua, apta per a classe de càrrega H1,5, d'acord amb la normativa. -Aïllant de poliuretà per a fons embornal de cobertes ACO GRAVITY o equivalent amb sortida horitzontal DN100. Mesures exteriors 320x320x159 mm

Num.	Text	Tipus	[C]	[D]	[E]	[F]	TOTAL	Fórmula
1		C	Unitats				Total	
2			7,000				7,000	C#*D#*E#*F#

TOTAL AMIDAMENT **7,000**

5	E5615K60	m2	Lluernes de plaques de policarbonat cel·lular transparent de 40 mm de gruix i 6 parets, de 1000 mm d'amplària i tractament per a l'absorció de la radiació ultraviolada a les dues cares, amb suports de perfil d'alumini i junts d'estanqueïtat, col·locat

AMIDAMENTS

Num.	Text	Tipus	[C]	[D]	[E]	[F]	TOTAL	Fórmula
1		C	Unitats	Longitud	Ample	Alçada		
2	A9			3,150	1,970		6,206	C#*D#*E#*F#
3				1,960	1,970		3,861	C#*D#*E#*F#
4				3,150	1,970		6,206	C#*D#*E#*F#
5				3,150	1,970		6,206	C#*D#*E#*F#
6				1,960	1,970		3,861	C#*D#*E#*F#
7				3,150	1,970		6,206	C#*D#*E#*F#

TOTAL AMIDAMENT **32,546**

Obra	01	PRESSUPOST INST DERTOSA IME22267
Capítol	01	ACTUACIONS TIPUS A
Subcapitulo	01	SISTEMA D'ENVOLVENT I ACABATS EXTERIORS
Titol 4	04	COBERTA INCLINADA
Titol 5	01	EDIFICI 3

NUM.	CODI	UA	DESCRIPCIÓ
1	E535FM0Y	m2	Subministrament i col·locació de Panell Sandwich de coberta Delfos PIR (B,s1-d0) de Europerfil o equivalent amb marcatge CE, de 60 mm de gruix i ample 1150, format per xapa exterior de 0,6 mm de gruix d'acer galvanitzat o Z-Al-Mg i prelacat en revestiment de Europerfil Esmeralda Plus (EP.C2.01) en color estàndard a definir segons DF (acompleix exigències de la norma UNE-EN 10169 segons assajos fitxes tècniques del fabricant); aïllament intermedi de 60 mm de gruix amb nucli de Poliisucianurat PIR, sense CFC´s; xapa interior de 0,5 mm de gruix d'acer galvanitzat o Z-Al-Mg i prelacat en revestiment de Europerfil Esmeralda Basic (EB.C1.01) en color Blanc 880 estàndard (acompleix exigències de la norma UNE-EN 10169 segons assajos fitxes tècniques del fabricant), fixat directament a corretges metàl·liques existents, amb separació entre recolzaments segons taules de càrregues del fabricant i càrregues del CTE; Per a cobertes amb pendents superiors al 12 %. Segons normes CTE y QTG. Aïllament acústic a soroll aeri: 25 (-1;-1) dB segons EN ISO 717-1

Num.	Text	Tipus	[C]	[D]	[E]	[F]	TOTAL	Fórmula
1		C	Unitats	Àrea	Ample			
2	B2		1,000	345,650			345,650	C#*D#*E#*F#
3				0,000	0,000		0,000	C#*D#*E#*F#

TOTAL AMIDAMENT **345,650**

2	E44B2253	kg	Acer S235JRC segons UNE-EN 10025-2, per a corretja formada per peça simple, en perfils conformats en fred sèrie C, galvanitzat, col·locat a l'obra amb cargols.

Num.	Text	Tipus	[C]	[D]	[E]	[F]	TOTAL	Fórmula
1		C	Unitats	Cantell (mm)	Llarg (m)	Kg/ml		
3	Edifici 3		10,000		39,500	3,770	1.489,150	C#*D#*E#*F#

TOTAL AMIDAMENT **1.489,150**

3	E5ZJ2ADX	m	Subministrament i col·locació de canal sandwich amb xapa inferior de 1,20 mm. de gruix, en base d'acer galvanitzat o Z-Al-Mg, mes aïllament placa EUROAILLANT PIR de 60 mm o equivalent. de gruix en acabat vel de vidre ambdues cares i col·locació xapa superior de 0,6 mm de gruix, en base d'acer galvanitzat o Z-Al-Mg i Pre-lacat en revestiment de Europerfil Esmeralda Plus (EP.C2.01) o equivalent en color estàndard a definir segons DF (acompleix exigències de la norma UNE-EN 10169 segons assajos fitxes tècniques del fabricant), instal·lats segons disseny en plànols de detall. Segons normes CTE y QTG.

Num.	Text	Tipus	[C]	[D]	[E]	[F]	TOTAL	Fórmula
1		C	Unitats	Longitud				
2	Façana nord		1,000	21,420			21,420	C#*D#*E#*F#
3	Façana sud		1,000	21,420			21,420	C#*D#*E#*F#

AMIDAMENTS

TOTAL AMIDAMENT **42,840**

4 ED144730 m Baixant de tub de planxa galvanitzada i lacada amb unió plegada de DN 80 mm i 0,6 mm de gruix, incloses les peces especials i fixat mecànicament amb brides

Num.	Text	Tipus	[C]	[D]	[E]	[F]	TOTAL	Fórmula
1	BAIXANT	C	Unitats	Longitud				
2			4,000	7,500			30,000	C#*D#*E#*F#

TOTAL AMIDAMENT **30,000**

5 ED14U020 m Baixant de tub de planxa de zinc de D 100 mm i d'1 mm de gruix, inclòs colzes i s peces especials, fixat mecàmicament amb brides connectat a baixant existent

Num.	Text	Tipus	[C]	[D]	[E]	[F]	TOTAL	Fórmula
1	Co02	C	Unitats	Longitud				
2			4,000	1,500			6,000	C#*D#*E#*F#

TOTAL AMIDAMENT **6,000**

6 ED14473U m Baixant de tub d'acer, pintat igual color zenc, de DN 110 mm i 2 mm de gruix, inclòs colzes i peces especials, fixat mecànicament amb brides

Num.	Text	Tipus	[C]	[D]	[E]	[F]	TOTAL	Fórmula
1	Co02	C	Unitats	Longitud				
2			4,000	2,000			8,000	C#*D#*E#*F#

TOTAL AMIDAMENT **8,000**

Obra	01	PRESSUPOST INST DERTOSA IME22267
Capítol	01	ACTUACIONS TIPUS A
Subcapitulo	02	SISTEMA CONDICIONAMENTS, INSTAL·LACIONS I SERVEIS
Titol 4	02	EDIFICACIÓ
Titol 5	01	ENDERROCS
Titol	02	INTERIORS

NUM.	CODI	UA	DESCRIPCIÓ
1	K21H31EN	u	Desmuntatge per a substitució de llumenera interior encastada, a una alçària <= 3 m, amb mitjans manuals i càrrega manual sobre camió o contenidor i posterior trasllat a l'abocador

Num.	Text	Tipus	[C]	[D]	[E]	[F]	TOTAL	Fórmula
1			847,000				847,000	C#*D#*E#*F#

TOTAL AMIDAMENT **847,000**

2 K21G20TE m Arrencada puntual de tubs i accessoris d'instal·lació elèctrica superficial, amb mitjans manuals i càrrega manual sobre camió o contenidor i posterior trasllat a l'abocador

Num.	Text	Tipus	[C]	[D]	[E]	[F]	TOTAL	Fórmula
1			847,000	2,000			1.694,000	C#*D#*E#*F#

TOTAL AMIDAMENT **1.694,000**

3 K21GCLIM m2 Desballestament sala calderes actual.

Desballestament sala de calderes actual incloent caldera, tubs i accessoris, aïllants, instal·lació elèctrica associada, safates, etc (tot inclòs) amb mitjans manuals i càrrega manual sobre camió o contenidor i posterior

AMIDAMENTS

trasllat a l'abocador.
Es netejarà i retirarà tota la suporteria que quedarà lliure així com el picat de les lloses de formigó existents.
Picat de l'enrajolat existent.
Tota aquesta tasca es realitzarà seguint instruccions de la direcció facultativa, i la propietat (horaris, zones d'actuació i manteniment d'alguna de les instal·lacions)

Num.	Text	Tipus	[C]	[D]	[E]	[F]	TOTAL	Fórmula
1		C	UNIT					
2	DESBALLESTAMENTS	T						
3			1,000				1,000	C#*D#*E#*F#

TOTAL AMIDAMENT **1,000**

4 K21GFONT m2 Desballestament escalfadors electrics vestidors.

Desballestament dels escalfadors elèctrics dels vestidors, incloent tubs i accessoris, aïllants, instal·lació elèctrica associada, safates, etc (tot inclòs) amb mitjans manuals i càrrega manual sobre camió o contenidor i posterior trasllat a l'abocador.
Es netejarà i retirarà tota la suporteria que quedarà lliure.
Tota aquesta tasca es realitzarà seguint instruccions de la direcció facultativa, i la propietat (horaris, zones d'actuació i manteniment d'alguna de les instal·lacions)

Num.	Text	Tipus	[C]	[D]	[E]	[F]	TOTAL	Fórmula
1		C	UNIT					
2	DESBALLESTAMENTS	T						
3			1,000				1,000	C#*D#*E#*F#

TOTAL AMIDAMENT **1,000**

Obra	01	PRESSUPOST INST DERTOSA IME22267
Capítol	01	ACTUACIONS TIPUS A
Subcapitulo	02	SISTEMA CONDICIONAMENTS, INSTAL·LACIONS I SERVEIS
Titol 4	02	EDIFICACIÓ
Titol 5	05	SISTEMA DE CONDICIONAMENTS, INSTAL.LACIONS I SERVE
Titol	03	INSTAL.LACIÓ DE FONTANERIA
Titol 6	01	MILLORA PRODUCCIÓ ACS

NUM.	CODI	UA	DESCRIPCIÓ
1	EE22CA02	u	BC01: Bomba de calor BAETULENN B30 26 KW o equivalent.

Bomba de calor BAETULENN B30 26KW, condensada per aire, amb ventiladors aixals (inverter amb control de condensació), compressor scroll, R134a. Elevada superfície de bescanvi (bateres de microcanal) per tenir un comportament supersilenciòs.

Disposa de les següents característiques:

- Potència nominal: 26,00 kW (
- Potència nominal real: 22,54 kW (7ºC aire, 65ºC aigua)
- COP: 3,14
- SCOP:2,70
- Compressors: 2 scroll
- Circuit frigorífic: 1
- Parcialització: 0-50-100%
- Refrigerant: R134a
- Ventiladors: 2

Inclou sistemes antivibratoris.

Instal·lada, connectada i posta en marxa realitzada pel SAT oficial.

Num.	Text	Tipus	[C]	[D]	[E]	[F]	TOTAL	Fórmula

AMIDAMENTS

	1		C	Unitats			Total	
	2	MILLORAMENT ACS	T					
	3			1,000			1,000	C#*D#*E#*F#
						TOTAL AMIDAMENT	**1,000**	

2 EEPTDI02 u Dipòsit inèrcia BAETULENN BAENER A B20 160 o equivalent.

Dipòsit d'inèrcia amb les següents característiques:

- Volum: 160 l
- Aïllament PU 50 mm 20 Kg/m3
- Pressió màxima: 8 bar
- Temperatura màxima: 95ºC
- Diàmetre: 600 mm
- Alçada_ 1.035 mm
- Pes (en funcionament): 202 mm

Instal·lada, connectada i posta en marxa pel SAT oficial.

Num.	Text	Tipus	[C]	[D]	[E]	[F]	TOTAL	Fórmula
1		C	Unitats				Total	
2	MILLORAMENT ACS	T						
3			1,000				1,000	C#*D#*E#*F#
						TOTAL AMIDAMENT	**1,000**	

3 EEPTDI08 u Dipòsit inèrcia BAETULENN BAENER A B20 1500 o equivalent.

Dipòsit d'inèrcia amb les següents característiques:

- Volum: 160 l
- Aïllament PU 50 mm 20 Kg/m3
- Pressió màxima: 8 bar
- Temperatura màxima: 95ºC
- Diàmetre: 600 mm
- Alçada_ 1.035 mm
- Pes (en funcionament): 202 mm

Instal·lada, connectada i posta en marxa pel SAT oficial.

Num.	Text	Tipus	[C]	[D]	[E]	[F]	TOTAL	Fórmula
1		C	Unitats				Total	
2	MILLORAMENT ACS	T						
3			1,000				1,000	C#*D#*E#*F#
						TOTAL AMIDAMENT	**1,000**	

4 ENL1BC08 u B01: Bomba circuladora SEDICAL SAP 25/125-0,25K o equivalent.

Bomba circuladora per a instal·lacions d'aigua calenta sanitària, amb el cos de bronze i amb les següents característiques tècniques:

- Tipus: Simple
- Funcionament: Cabal constant
- Cabal: 0,382 l/S
- Pressió disponible: 14,74 KPA
- Connexió: PPR32

Instal·lada i connectada. Posta en marxa pel servei tècnic oficial.

Num.	Text	Tipus	[C]	[D]	[E]	[F]	TOTAL	Fórmula
1		C	Unitats					

Rehabilitació i millora de l´Eficiència Energètica a l´Institut Dertosa de Tortosa
IME-22267

AMIDAMENTS

	2	RETORN ACS	T					
	3			1,000			1,000	C#*D#*E#*F#
						TOTAL AMIDAMENT	**1,000**	

5 EFC1NC04 m Canonada NIRON CLIMA (PPR100+FV) 40x3,70 SDR11 SERIE 05, o equivalent.

Tub de Polipropilè-copolímer PP-R amb les següents característiques:

- Diàmetre exterior: 40 mm
- Gruix: 3,70 mm
- Diàmetre interior: 32,60 mm

Soldat amb grau de dificultat mitjà i col·locat superficialment.

Instal·lat, connectat i neteja i prova d'estanqueitat (segons directrius de la DF) inclosa.

Num.	Text	Tipus	[C]	[D]	[E]	[F]	TOTAL	Fórmula
1		C	Unitats	Longitud				
2	MILLORAMENT ACS	T						
3	ACS		2,000	20,000			40,000	C#*D#*E#*F#
						TOTAL AMIDAMENT	**40,000**	

6 EFC1NC03 m Canonada NIRON CLIMA (PPR110+FC) 32x2,90 SDR11 SERIE 05, o equivalent.

Tub de Polipropilè-copolímer PP-R amb les següents característiques:

- Diàmetre exterior: 32 mm
- Gruix: 2,90 mm
- Diàmetre interior: 26,20 mm

Soldat amb grau de dificultat mitjà i col·locat superficialment.

Instal·lat, connectat i neteja i prova d'estanqueitat (segons directrius de la DF) inclosa.

Num.	Text	Tipus	[C]	[D]	[E]	[F]	TOTAL	Fórmula
1		C	Unitats	Longitud				
2	MILLORAMENT ACS	T						
3	ACS		8,000	3,000			24,000	C#*D#*E#*F#
						TOTAL AMIDAMENT	**24,000**	

7 EFQ80011 m Aillament termic d'escuma elastomerica DN=54, G=50 MM. Disposarà de les següents característiques tècniques:

- Conductivitat tèrmica: 0,037 W/(mK) per a una temperatura ambient de 20ºC.
. Limit de temperatura: -45 a 116ºC
- Permeabilitat: sup. a 7.000
. Euroclassificació: BL-S2,D0 (fins a 25) BL-S3,D0 (a partir de 25).
- Reducció de soroll: 23 DB(A)
- Per a tub DE COURE 2-1/8"

Col.locat.

Num.	Text	Tipus	[C]	[D]	[E]	[F]	TOTAL	Fórmula
1		C	Unitats	Longitud				
2	MILLORAMENT ACS	T						
3	ACS		2,000	20,000			40,000	C#*D#*E#*F#
						TOTAL AMIDAMENT	**40,000**	

AMIDAMENTS

8 EFQ80009 m Aillament termic d'escuma elastomerica DN=42, G=50 MM. Disposarà de les següents característiques tècniques:

- Conductivitat tèrmica: 0,037 W/(mK) per a una temperatura ambient de 20ºC.
. Limit de temperatura: -45 a 116ºC
- Permeabilitat: sup. a 7.000
. Euroclassificació: BL-S2,D0 (fins a 25) BL-S3,D0 (a partir de 25).
- Reducció de soroll: 23 DB(A)
- Per a tub d'acer 1-1/4" i tub de coure 1-5/8".

Col.locat.

Num.	Text	Tipus	[C]	[D]	[E]	[F]	TOTAL	Fórmula
1		C	Unitats	Longitud				
2	MILLORAMENT ACS	T						
3	ACS		8,000	3,000			24,000	C#*D#*E#*F#
						TOTAL AMIDAMENT	24,000	

9 EN42NI04 u Vàlvula de tall NIRON 27NRSPPRCT40 o equivalent.

Vàlvula de tall d'esfera, cos de PPR, esfera de llautó niquel.

Disposa de les següents característiques:

- DN40
- PN10

Instal·lada i connectada.

Num.	Text	Tipus	[C]	[D]	[E]	[F]	TOTAL	Fórmula
1		C	Unitats					
2	MILLORAMENT ACS	T						
3	ACS		13,000				13,000	C#*D#*E#*F#
						TOTAL AMIDAMENT	13,000	

10 EN42NI03 u Vàlvula de tall NIRON 27NRSPPRCT32 o equivalent.

Vàlvula de tall d'esfera, cos de PPR, esfera de llautó niquel.

Disposa de les següents característiques:

- DN32
- PN10

Instal·lada i connectada.

Num.	Text	Tipus	[C]	[D]	[E]	[F]	TOTAL	Fórmula
1		C	Unitats					
2	MILLORAMENT ACS	T						
3	ACS		8,000				8,000	C#*D#*E#*F#
						TOTAL AMIDAMENT	8,000	

11 EEN2F040 u Filtre roscat DN40

Filtre roscat, amb cos de llautó, tamís d'inoxidable.

Les característiques són les següents:

- DN:040
- PN16
- Tm110ºC

Rehabilitació i millora de l´Eficiència Energètica a l´Institut Dertosa de Tortosa
IME-22267

AMIDAMENTS

Instal·lada i connectada.

Num.	Text	Tipus	[C]	[D]	[E]	[F]	TOTAL	Fórmula
1		C	Unitats					
2	MILLORAMENT ACS	T						
3	ACS		1,000				1,000	C#*D#*E#*F#
						TOTAL AMIDAMENT	1,000	

12 EEN2M040 u Maniguet antivibratori roscat DN40

Maniguet antivibratori amb les característiques són les següents:

- Fluid: Aigua
- DN:040
- PN10
- Tm110ºC

Instal·lada i connectada.

Num.	Text	Tipus	[C]	[D]	[E]	[F]	TOTAL	Fórmula
1		C	Unitats					
2	MILLORAMENT ACS	T						
3	ACS		2,000				2,000	C#*D#*E#*F#
						TOTAL AMIDAMENT	2,000	

13 EEN2M032 u Maniguet antivibratori roscat DN32

Maniguet antivibratori amb les característiques són les següents:

- Fluid: Aigua
- DN:032
- PN10
- Tm110ºC

Instal·lada i connectada.

Num.	Text	Tipus	[C]	[D]	[E]	[F]	TOTAL	Fórmula
1		C	Unitats					
2	MILLORAMENT ACS	T						
3	ACS		2,000				2,000	C#*D#*E#*F#
						TOTAL AMIDAMENT	2,000	

14 ENC11040 u Vàlvula d'equilibrat roscada de 32 mm de diàmetre nominal i Kvs=14,2, fabricada en ametall, amb preajust de cabal, preses de pressió, amb joc d'accessoris i sense dispositiu de buidat, instal·lada i ajustada

Num.	Text	Tipus	[C]	[D]	[E]	[F]	TOTAL	Fórmula
1		C	Unitats					
2	MILLORAMENT ACS	T						
3	ACS		2,000				2,000	C#*D#*E#*F#
						TOTAL AMIDAMENT	2,000	

15 EEU4U020 u dipòsit d'expansió tancat de 50 l de capacitat, de planxa d'acer i membrana elàstica, amb connexió de 3/4' de D, col·locat roscat

Num.	Text	Tipus	[C]	[D]	[E]	[F]	TOTAL	Fórmula

AMIDAMENTS

1		C	Unitats				
2	MILLORAMENT ACS	T					
3	ACS		1,000			1,000	C#*D#*E#*F#

TOTAL AMIDAMENT **1,000**

16 EEU11113 u Purgador automàtic d'aire, de llautó, per flotador, de posició vertical i vàlvula d'obturació incorporada, amb rosca de 3/8´´ de diàmetre, roscat

Num.	Text	Tipus	[C]	[D]	[E]	[F]	TOTAL	Fórmula
1		C	Unitats					
2	MILLORAMENT ACS	T						
3	ACS		2,000				2,000	C#*D#*E#*F#

TOTAL AMIDAMENT **2,000**

17 EEU52555 u Termòmetre bimetàl·lic, amb beina de 1/2´´ de diàmetre, d'esfera de 65 mm, de <= 120°C, col·locat roscat

Num.	Text	Tipus	[C]	[D]	[E]	[F]	TOTAL	Fórmula
1		C	Unitats					
2	MILLORAMENT ACS	T						
3	ACS		2,000				2,000	C#*D#*E#*F#

TOTAL AMIDAMENT **2,000**

18 EEU6U001 u Manòmetre de glicerina per a una pressió de 0 a 10 bar, d'esfera de 63 mm i rosca d'1/4' de D, col·locat roscat

Num.	Text	Tipus	[C]	[D]	[E]	[F]	TOTAL	Fórmula
1		C	Unitats					
2	MILLORAMENT ACS	T						
3	ACS		2,000				2,000	C#*D#*E#*F#

TOTAL AMIDAMENT **2,000**

19 EN9164XX U Valvula de seguretat de recorregut curt roscada, d'1' de diametre nominal, de 16 bar de pn, de bronze, tipus 2 i muntada superficialment

Num.	Text	Tipus	[C]	[D]	[E]	[F]	TOTAL	Fórmula
1		C	Unitats					
2	MILLORAMENT ACS	T						
3	ACS		1,000				1,000	C#*D#*E#*F#

TOTAL AMIDAMENT **1,000**

20 EJM1SE25 U Comptador mecanic de cabal per a aigua dn25 de fins a 30°c tipus gzrfs25 de sedical o equivalent, fins a un cabal de 3,5 m3/h, pn 16. instal.lat i comprovat.

Num.	Text	Tipus	[C]	[D]	[E]	[F]	TOTAL	Fórmula
1		C	Unitats					
2	MILLORAMENT ACS	T						
3	ACS		1,000				1,000	C#*D#*E#*F#

TOTAL AMIDAMENT **1,000**

Obra	01	PRESSUPOST INST DERTOSA IME22267
Capítol	01	ACTUACIONS TIPUS A

AMIDAMENTS

Subcapitulo	02	SISTEMA CONDICIONAMENTS, INSTAL·LACIONS I SERVEIS
Titol 4	02	EDIFICACIÓ
Titol 5	05	SISTEMA DE CONDICIONAMENTS, INSTAL.LACIONS I SERVE
Titol	03	INSTAL.LACIÓ DE FONTANERIA
Titol 6	02	AIXETA NETEJA

NUM.	CODI	UA	DESCRIPCIÓ
1	EFC14B22	m	Tub de Polipropilè-copolímer PP-R a pressió de diàmetre 20x2,8 mm, sèrie S 3,2 segons UNE-EN ISO 15874-2, soldat, amb grau de dificultat mitjà i col·locat superficialment

Num.	Text	Tipus	[C]	[D]	[E]	[F]	TOTAL	Fórmula
1		C	Unitats	Longitud			Total	
2	NETEJA COBERTA	T						
3			1,000	18,500			18,500	C#*D#*E#*F#

TOTAL AMIDAMENT **18,500**

2 EFQ3V67L m Aïllament tèrmic d'escuma elastomèrica amb revestiment d'alumini per a canonades que transporten fluids a temperatura entre -50°C i 150°C, per a tub de diàmetre exterior 22 mm, de 13 mm de gruix, sense HCFC-CFC, col·locat superficialment amb grau de dificultat mitjà

Num.	Text	Tipus	[C]	[D]	[E]	[F]	TOTAL	Fórmula
1		C	Unitats	Longitud			Total	
2	NETEJA COBERTA	T						
3			1,000	18,500			18,500	C#*D#*E#*F#

TOTAL AMIDAMENT **18,500**

3 EJ2Z1121 u Aixeta tipus senzill, muntada superficialment, de llautó cromat, preu alt, amb sortida roscada de diàmetre 3/4´´ i entrada roscada de 1/2´´

Num.	Text	Tipus	[C]	[D]	[E]	[F]	TOTAL	Fórmula
1		C	Unitats					
2	NETEJA COBERTA	T						
3			1,000				1,000	C#*D#*E#*F#

TOTAL AMIDAMENT **1,000**

Obra	01	PRESSUPOST INST DERTOSA IME22267
Capítol	01	ACTUACIONS TIPUS A
Subcapitulo	02	SISTEMA CONDICIONAMENTS, INSTAL·LACIONS I SERVEIS
Titol 4	02	EDIFICACIÓ
Titol 5	05	SISTEMA DE CONDICIONAMENTS, INSTAL.LACIONS I SERVE
Titol	04	INSTAL.LACIÓ DE SANEJAMENT
Titol 6	03	SANEJAMENT CLIMATITZACIÓ

NUM.	CODI	UA	DESCRIPCIÓ
1	EFA2A7PG	u	Sifó registrable per a desguàs de fancoils de d 32/40 mm, connectat a un ramal de pp autoextingible.

Num.	Text	Tipus	[C]	[D]	[E]	[F]	TOTAL	Fórmula
1		C	Unitats					
2	CALEFACCIÓ	T						
3	BOMBES DE CALOR		3,000				3,000	C#*D#*E#*F#
4	DIPÒSITS		3,000				3,000	C#*D#*E#*F#
5	ACS	T						
6	BOMBA DE CALOR		1,000				1,000	C#*D#*E#*F#

AMIDAMENTS

7	DIPÒSITS		1,000				1,000	C#*D#*E#*F#

TOTAL AMIDAMENT **8,000**

2 EFA2D7PG u Desguàs per a fancoils de d 32/40 mm, amb part proporcional de tub pp autoextingible connectat a un sifó o a un ramal general de pp autoextingible.

Num.	Text	Tipus	[C]	[D]	[E]	[F]	TOTAL	Fórmula
1		C	Unitats					
2	CALEFACCIÓ	T						
3	BOMBES DE CALOR		3,000				3,000	C#*D#*E#*F#
4	DIPÒSITS		3,000				3,000	C#*D#*E#*F#
5	ACS	T						
6	BOMBA DE CALOR		1,000				1,000	C#*D#*E#*F#
7	DIPÒSITS		1,000				1,000	C#*D#*E#*F#

TOTAL AMIDAMENT **8,000**

3 EFA16542 m Tub de PVC de 32 mm de diàmetre nominal exterior, de 16 bar de pressió nominal, encolat, segons la norma UNE-EN 1452-2, amb grau de dificultat mitjà i col·locat superficialment

Num.	Text	Tipus	[C]	[D]	[E]	[F]	TOTAL	Fórmula
1		C	Unitats	Longitud				
2	CALEFACCIÓ	T						
3	BOMBES DE CALOR		3,000	5,000			15,000	C#*D#*E#*F#
4	DIPÒSITS		3,000	5,000			15,000	C#*D#*E#*F#
5	ACS	T						
6	BOMBA DE CALOR		1,000	5,000			5,000	C#*D#*E#*F#
7	DIPÒSITS		1,000	5,000			5,000	C#*D#*E#*F#

TOTAL AMIDAMENT **40,000**

4 EFA17342 m Tub de PVC de 40 mm de diàmetre nominal exterior, de 6 bar de pressió nominal, encolat, segons la norma UNE-EN 1452-2, amb grau de dificultat mitjà i col·locat superficialment

Num.	Text	Tipus	[C]	[D]	[E]	[F]	TOTAL	Fórmula
1		C	Unitats	Longitud				
2	CALEFACCIÓ	T						
3	PREV. CONN.		1,000	25,000			25,000	C#*D#*E#*F#
4	ACS	T						
5	PREV.CONN.		1,000	25,000			25,000	C#*D#*E#*F#

TOTAL AMIDAMENT **50,000**

Obra 01 PRESSUPOST INST DERTOSA IME22267
Capítol 01 ACTUACIONS TIPUS A
Subcapitulo 02 SISTEMA CONDICIONAMENTS, INSTAL·LACIONS I SERVEIS
Titol 4 02 EDIFICACIÓ
Titol 5 05 SISTEMA DE CONDICIONAMENTS, INSTAL.LACIONS I SERVE
Titol 05 INSTAL.LACIONS TÈRMIQUES
Titol 6 01 MAQUINÀRIA

NUM.	CODI	UA	DESCRIPCIÓ
1	EEJ1PF01	u	BC01: Bomba de calor BAETULENN BHTHTE130J o equivalent. Bomba de calor BAETULENN BHTHTE130J, condensada per aire, amb ventiladors aixals (inverter amb control de condensació), compressor scroll, R134a. Elevada superfície de bescanvi (bateres de microcanal) per tenir un comportament supersilenciòs.

Rehabilitació i millora de l´Eficiència Energètica a l´Institut Dertosa de Tortosa
IME-22267

AMIDAMENTS

Disposa de les següents característiques:

- Potència nominal: 130,00 kW (
- Potència nominal real: 111,25 kW (7ºC aire, 65ºC aigua)
- COP: 3,09
- SCOP:2,69
- Compressors: 4 scroll
- Circuit frigorific: 1
- Parcialització: 0-25-40-75-100%
- Refrigerant: R124a
- Ventiladors: 4

Inclou sistemes antivibratoris.

Instal·lada, connectada i posta en marxa realitzada pel SAT oficial.

Num.	Text	Tipus	[C]	[D]	[E]	[F]	TOTAL	Fórmula
1		C	Unitats				Total	
2	MAQUINÀRIA	T						
3			3,000				3,000	C#*D#*E#*F#

TOTAL AMIDAMENT **3,000**

2 EEJ1BC01 u BESC01: Bescanviador de plaques SEDICAL UFP54S/36 o equivalent.

Bescanviador de plaques amb les següents característiques:

- Potència: 130,00 KW
- Fluid: Aigua
- Circuit primari: Cabal de 22.887 l/h, DT= 75/70ºC, DP=46 KPa.
- Circuit secundari: Cabal de 4.556 l/h, DT= 49/74ºC, DP=3 KPa.
- DTLM: 6,57 ºC
- Supefície de bescanvi: 5,09 m2

Instal·lat, comprovat i posta en marxa pel SAT oficial..

Num.	Text	Tipus	[C]	[D]	[E]	[F]	TOTAL	Fórmula
1		C	Unitats					
2	PRIMARI 01	T						
3			1,000				1,000	C#*D#*E#*F#
4	PRIMARI 02	T						
5			1,000				1,000	C#*D#*E#*F#
6	PRIMARI 03	T						
7			1,000				1,000	C#*D#*E#*F#

TOTAL AMIDAMENT **3,000**

3 ENL2T5FV u BCI01: Electrobomba SEDICAL SDP 80/165.1-2,20 K T o equivalent

Electrobomba aceleradora centrífuga doble amb rotors secs per a instal·lacions de calefacció i climatització, de tipus autopurgant i amb les següents característiques tècniques:

- Tipus: Doble
- Velocitat: Constanty
- Cabal: 22.400 l/h
- DP: 12,50 mca
- DN: PPR110
- Comptatge d'energia: No

AMIDAMENTS

Peu de recolzament, muntada entre tubs i fixada al suport, amb totes les connexions fetes.

Integrada al sistema de gestió centralitzat.

Instal·lada, connectada i posta en marxa realitzada pel SAT oficial.

Num.	Text	Tipus	[C]	[D]	[E]	[F]	TOTAL	Fórmula
1		C	Unitats					
2	PRIMARI 01	T						
3			1,000				1,000	C#*D#*E#*F#
4	PRIMARI 02	T						
5			1,000				1,000	C#*D#*E#*F#
6	PRIMARI 03	T						
7			1,000				1,000	C#*D#*E#*F#

TOTAL AMIDAMENT **3,000**

4 ENL2T6FX u

BCI02: Electrobomba SEDICAL SDP 40/145..1-0,20 K o equivalent

Electrobomba aceleradora centrífuga doble amb rotors secs per a instal·lacions de calefacció i climatització, de tipus autopurgant i amb les següents característiques tècniques:

- Tipus: Doble
- Velocitat: Variable
- Cabal: 4.560l/h
- DP: 5,50 mca
- DN: PPR40
- Comptatge d'energia: No

Peu de recolzament, muntada entre tubs i fixada al suport, amb totes les connexions fetes.

Integrada al sistema de gestió centralitzat.

Instal·lada, connectada i posta en marxa realitzada pel SAT oficial.

Num.	Text	Tipus	[C]	[D]	[E]	[F]	TOTAL	Fórmula
1		C	Unitats					
2	PRIMARI 01	T						
3			1,000				1,000	C#*D#*E#*F#
4	PRIMARI 02	T						
5			1,000				1,000	C#*D#*E#*F#
6	PRIMARI 03	T						
7			1,000				1,000	C#*D#*E#*F#

TOTAL AMIDAMENT **3,000**

5 ENL2T6FZ u

BCI03: Electrobomba SEDICAL SAP 25/125-0,65 K/SVI1.1 o equivalent

Electrobomba aceleradora centrífuga doble amb rotors secs per a instal·lacions de calefacció i climatització, de tipus autopurgant i amb les següents característiques tècniques:

- Tipus: Doble
- Velocitat: Variable
- Cabal: 4.400l/h
- DP: 15,00 mca
- DN: PPR40
- Comptatge d'energia: No

Peu de recolzament, muntada entre tubs i fixada al suport, amb totes les connexions fetes.

Inclou variador de freqüència i sondes de pressió per control de pressió en el circuit-

Integrada al sistema de gestió centralitzat.

Rehabilitació i millora de l´Eficiència Energètica a l´Institut Dertosa de Tortosa
IME-22267

AMIDAMENTS

Instal·lada, connectada i posta en marxa realitzada pel SAT oficial.

Num.	Text	Tipus	[C]	[D]	[E]	[F]	TOTAL	Fórmula
1		C	Unitats					
2	C01	T						
3			2,000				2,000	C#*D#*E#*F#
4	C02	T						
5			2,000				2,000	C#*D#*E#*F#
6	C03	T						
7			2,000				2,000	C#*D#*E#*F#
8	C02	T						
9			2,000				2,000	C#*D#*E#*F#

TOTAL AMIDAMENT **8,000**

6 EEEPCERT U

Realització de memòria tècnica per tècnic competent visat pel seu Col·legi Oficial i certificat por la empresa de la instal·lació de Climatització (sala nova), incloent la tramitació i obtenció dels permisos i llicències corresponents davant els Organismes Oficials Competents i fins la posada en funcionament i autorització de la DG Mº de Industria, com aportació de la Documentació final actualizada de la Instalación per al llibre de l'Edifici

Num.	Text	Tipus	[C]	[D]	[E]	[F]	TOTAL	Fórmula
1		C	Unitats				Total	
2		T						
3			1,000				1,000	C#*D#*E#*F#

TOTAL AMIDAMENT **1,000**

Obra	01	PRESSUPOST INST DERTOSA IME22267	
Capítol	01	ACTUACIONS TIPUS A	
Subcapitulo	02	SISTEMA CONDICIONAMENTS, INSTAL·LACIONS I SERVEIS	
Titol 4	02	EDIFICACIÓ	
Titol 5	05	SISTEMA DE CONDICIONAMENTS, INSTAL.LACIONS I SERVE	
Titol	05	INSTAL.LACIONS TÈRMIQUES	
Titol 6	03	INSTAL.LACIÓ HIDRÀULICA	

NUM.	CODI	UA	DESCRIPCIÓ
1	EJAAB150	u	Dipòsit inèrcia BAETULENN BAENER A B20 1500 o equivalent.

Dipòsit d'inèrcia amb les següents característiques:

- Volum: 1.500 l
- Aïllament PU 50 mm 20 Kg/m3
- Pressió màxima: 8 bar
- Temperatura màxima: 95ºC
- Diàmetre: 1.150 mm
- Alçada_ 2.150 mm
- Pes (en funcionament): 1.853 mm

Instal·lat i connectat.

Num.	Text	Tipus	[C]	[D]	[E]	[F]	TOTAL	Fórmula
1		C	Unitats					
2	PRIMARIS	T						
3	PRMARI 01		1,000				1,000	C#*D#*E#*F#
4	PRIMARI 02		1,000				1,000	C#*D#*E#*F#
5	PRIMARI 03		1,000				1,000	C#*D#*E#*F#

AMIDAMENTS

TOTAL AMIDAMENT **3,000**

2 EFC1NC12 m Canonada NIRON CLIMA (PPR100+FV) 200x18,20 SDR11 SERIE 05, o equivalent.

Tub de Polipropilè-copolímer PP-R amb les següents característiques:

- Diàmetre exterior: 200 mm
- Gruix: 18,20 mm
- Diàmetre interior: 163,60 mm

Soldat amb grau de dificultat mitjà i col·locat superficialment.

Instal·lat, connectat i neteja i prova d'estanqueitat (segons directrius de la DF) inclosa.

Num.	Text	Tipus	[C]	[D]	[E]	[F]	TOTAL	Fórmula
1		C	Unitats	Longitud			Total	
2	COL·LECTOR	T						
3			2,000	5,000			10,000	C#*D#*E#*F#

TOTAL AMIDAMENT **10,000**

3 EFC1NC09 m Canonada NIRON CLIMA (PPR100+FV) 110x10,00 SDR11 SERIE 05, o equivalent.

Tub de Polipropilè-copolímer PP-R amb les següents característiques:

- Diàmetre exterior: 110 mm
- Gruix: 10,00 mm
- Diàmetre interior: 90,00 mm

Soldat amb grau de dificultat mitjà i col·locat superficialment.

Instal·lat, connectat i neteja i prova d'estanqueitat (segons directrius de la DF) inclosa.

Num.	Text	Tipus	[C]	[D]	[E]	[F]	TOTAL	Fórmula
1		C	Unitats	Longitud				
2	PRIMARIS	T						
3	PRMARI 01		2,000	20,000			40,000	C#*D#*E#*F#
4	PRIMARI 02		2,000	25,000			50,000	C#*D#*E#*F#
5	PRIMARI 03		2,000	30,000			60,000	C#*D#*E#*F#

TOTAL AMIDAMENT **150,000**

4 EFC1NC05 m Canonada NIRON CLIMA (PPR100+FV) 50x4,60 SDR11 SERIE 05, o equivalent.

Tub de Polipropilè-copolímer PP-R amb les següents característiques:

- Diàmetre exterior: 50 mm
- Gruix: 4,60 mm
- Diàmetre interior: 40,80 mm

Soldat amb grau de dificultat mitjà i col·locat superficialment.

Instal·lat, connectat i neteja i prova d'estanqueitat (segons directrius de la DF) inclosa.

Num.	Text	Tipus	[C]	[D]	[E]	[F]	TOTAL	Fórmula
1		C	Unitats	Longitud				
2	PRIMARIS	T						
3	PRMARI 01		2,000	15,000			30,000	C#*D#*E#*F#
4	PRIMARI 02		2,000	15,000			30,000	C#*D#*E#*F#
5	PRIMARI 03		2,000	15,000			30,000	C#*D#*E#*F#

Rehabilitació i millora de l´Eficiència Energètica a l´Institut Dertosa de Tortosa
IME-22267

AMIDAMENTS

TOTAL AMIDAMENT **90,000**

5 EFC1NC04 m Canonada NIRON CLIMA (PPR100+FV) 40x3,70 SDR11 SERIE 05, o equivalent.

Tub de Polipropilè-copolímer PP-R amb les següents característiques:

- Diàmetre exterior: 40 mm
- Gruix: 3,70 mm
- Diàmetre interior: 32,60 mm

Soldat amb grau de dificultat mitjà i col·locat superficialment.

Instal·lat, connectat i neteja i prova d'estanqueitat (segons directrius de la DF) inclosa.

Num.	Text	Tipus	[C]	[D]	[E]	[F]	TOTAL	Fórmula
1		C	Unitats	Longitud				
2	CIECUITS SECUNDARIS	T						
3	C01		2,000	15,000			30,000	C#*D#*E#*F#
4	C02		2,000	15,000			30,000	C#*D#*E#*F#
5	C03		2,000	15,000			30,000	C#*D#*E#*F#
6	C04		2,000	15,000			30,000	C#*D#*E#*F#

TOTAL AMIDAMENT **120,000**

6 EFC1NC03 m Canonada NIRON CLIMA (PPR110+FC) 32x2,90 SDR11 SERIE 05, o equivalent.

Tub de Polipropilè-copolímer PP-R amb les següents característiques:

- Diàmetre exterior: 32 mm
- Gruix: 2,90 mm
- Diàmetre interior: 26,20 mm

Soldat amb grau de dificultat mitjà i col·locat superficialment.

Instal·lat, connectat i neteja i prova d'estanqueitat (segons directrius de la DF) inclosa.

Num.	Text	Tipus	[C]	[D]	[E]	[F]	TOTAL	Fórmula
1		C	Unitats	Longitud				
2	EXTRES	T						
3	OMPLIDA		3,000	10,000			30,000	C#*D#*E#*F#
4	BUIDAT		3,000	10,000			30,000	C#*D#*E#*F#

TOTAL AMIDAMENT **60,000**

7 EFQ8MA50 m2 Manta d'aillament termic d'escuma elastomerica d'un gruix de 50 MM. Disposarà de les següents característiques tècniques:

- Conductivitat tèrmica: 0,037 W/(mK) per a una temperatura ambient de 20ºC.
. Limit de temperatura: -45 a 116ºC
- Permeabilitat: sup. a 7.000
. Euroclassificació: BL-S2,D0 (fins a 25) BL-S3,D0 (a partir de 25).
- Reducció de soroll: 23 DB(A)

Col.locat.

Num.	Text	Tipus	[C]	[D]	[E]	[F]	TOTAL	Fórmula
1		C	Unitats	Longitud				
2	PRIMARIS	T						
3	PRMARI 01		2,000	20,000	3,140	0,200	25,120	C#*D#*E#*F#
4	PRIMARI 02		2,000	25,000	3,140	0,200	31,400	C#*D#*E#*F#

AMIDAMENTS

5	PRIMARI 03		2,000	30,000	3,140	0,200	37,680	C#*D#*E#*F#

TOTAL AMIDAMENT **94,200**

8 EFQ80016 m Aillament termic d'escuma elastomerica DN=102, G=50 MM. Disposarà de les següents característiques tècniques:

- Conductivitat tèrmica: 0,037 W/(mK) per a una temperatura ambient de 20ºC.
. Limit de temperatura: -45 a 116ºC
- Permeabilitat: sup. a 7.000
. Euroclassificació: BL-S2,D0 (fins a 25) BL-S3,D0 (a partir de 25).
- Reducció de soroll: 23 DB(A)
- Per a tub de coure 3-5/8".

Col.locat.

Num.	Text	Tipus	[C]	[D]	[E]	[F]	TOTAL	Fórmula
1		C	Unitats	Longitud				
2	PRIMARIS	T						
3	PRMARI 01		2,000	20,000			40,000	C#*D#*E#*F#
4	PRIMARI 02		2,000	25,000			50,000	C#*D#*E#*F#
5	PRIMARI 03		2,000	30,000			60,000	C#*D#*E#*F#

TOTAL AMIDAMENT **150,000**

9 EFQ80011 m Aillament termic d'escuma elastomerica DN=54, G=50 MM. Disposarà de les següents característiques tècniques:

- Conductivitat tèrmica: 0,037 W/(mK) per a una temperatura ambient de 20ºC.
. Limit de temperatura: -45 a 116ºC
- Permeabilitat: sup. a 7.000
. Euroclassificació: BL-S2,D0 (fins a 25) BL-S3,D0 (a partir de 25).
- Reducció de soroll: 23 DB(A)
- Per a tub DE COURE 2-1/8"

Col.locat.

Num.	Text	Tipus	[C]	[D]	[E]	[F]	TOTAL	Fórmula
1		C	Unitats	Longitud				
2	PRIMARIS	T						
3	PRMARI 01		2,000	15,000			30,000	C#*D#*E#*F#
4	PRIMARI 02		2,000	15,000			30,000	C#*D#*E#*F#
5	PRIMARI 03		2,000	15,000			30,000	C#*D#*E#*F#

TOTAL AMIDAMENT **90,000**

10 EFQ80009 m Aillament termic d'escuma elastomerica DN=42, G=50 MM. Disposarà de les següents característiques tècniques:

- Conductivitat tèrmica: 0,037 W/(mK) per a una temperatura ambient de 20ºC.
. Limit de temperatura: -45 a 116ºC
- Permeabilitat: sup. a 7.000
. Euroclassificació: BL-S2,D0 (fins a 25) BL-S3,D0 (a partir de 25).
- Reducció de soroll: 23 DB(A)
- Per a tub d'acer 1-1/4" i tub de coure 1-5/8".

Col.locat.

Num.	Text	Tipus	[C]	[D]	[E]	[F]	TOTAL	Fórmula
1		C	Unitats	Longitud				
2	EXTRES	T						
3	OMPLIDA		3,000	10,000			30,000	C#*D#*E#*F#

Rehabilitació i millora de l´Eficiència Energètica a l´Institut Dertosa de Tortosa
IME-22267

AMIDAMENTS

4	BUIDAT		3,000	10,000			30,000	C#*D#*E#*F#

TOTAL AMIDAMENT **60,000**

11 EFQAA210 m Protecció d'alumini 210 mmD.

Protecció aïllament exterior amb tub d'alumini de 210 mmD, gruix de 0,6 mm.

Inclou part proporcional d'accessoris i elements de maniobra (vàlvuleria,....)

Instal·lat i connectat.

Num.	Text	Tipus	[C]	[D]	[E]	[F]	TOTAL	Fórmula
1		C	Unitats	Longitud				
2	PRIMARIS	T						
3	PRMARI 01		2,000	20,000			40,000	C#*D#*E#*F#
4	PRIMARI 02		2,000	25,000			50,000	C#*D#*E#*F#
5	PRIMARI 03		2,000	30,000			60,000	C#*D#*E#*F#

TOTAL AMIDAMENT **150,000**

12 EN42NI09 u Vàlvula de tall NIRON EPDM110BM o equivalent.

Vàlvula de tall de papallona, connexió embridada, cos de PPR.

Disposa de les següents característiques:

- DN110
- PN10

Instal·lada i connectada.

Num.	Text	Tipus	[C]	[D]	[E]	[F]	TOTAL	Fórmula
1		C	Unitats					
2	PRIMARIS	T						
3	PRMARI 01		11,000				11,000	C#*D#*E#*F#
4	PRIMARI 02		11,000				11,000	C#*D#*E#*F#
5	PRIMARI 03		11,000				11,000	C#*D#*E#*F#

TOTAL AMIDAMENT **33,000**

13 EN42NI05 u Vàlvula de tall NIRON 27NRSPPRCT50 o equivalent.

Vàlvula de tall d'esfera, cos de PPR, esfera de llautó niquel.

Disposa de les següents característiques:

- DN50
- PN10

Instal·lada i connectada.

Num.	Text	Tipus	[C]	[D]	[E]	[F]	TOTAL	Fórmula
1		C	Unitats					
2	PRIMARIS	T						
3	PRMARI 01		5,000				5,000	C#*D#*E#*F#
4	PRIMARI 02		5,000				5,000	C#*D#*E#*F#
5	PRIMARI 03		5,000				5,000	C#*D#*E#*F#

TOTAL AMIDAMENT **15,000**

AMIDAMENTS

14 EN42NI04 u Vàlvula de tall NIRON 27NRSPPRCT40 o equivalent.

Vàlvula de tall d'esfera, cos de PPR, esfera de llautó niquel.

Disposa de les següents característiques:

- DN40
- PN10

Instal·lada i connectada.

Num.	Text	Tipus	[C]	[D]	[E]	[F]	TOTAL	Fórmula
1		C	Unitats					
2	PRIMARIS	T						
3	C01		7,000				7,000	C#*D#*E#*F#
4	C02		7,000				7,000	C#*D#*E#*F#
5	C03		7,000				7,000	C#*D#*E#*F#
6	C04		7,000				7,000	C#*D#*E#*F#

TOTAL AMIDAMENT **28,000**

15 EN42NI03 u Vàlvula de tall NIRON 27NRSPPRCT32 o equivalent.

Vàlvula de tall d'esfera, cos de PPR, esfera de llautó niquel.

Disposa de les següents característiques:

- DN32
- PN10

Instal·lada i connectada.

Num.	Text	Tipus	[C]	[D]	[E]	[F]	TOTAL	Fórmula
1		C	Unitats					
2	EXTRES	T						
3	OMPLIDA		3,000				3,000	C#*D#*E#*F#
4	BUIDAT		3,000				3,000	C#*D#*E#*F#

TOTAL AMIDAMENT **6,000**

16 EEN2F080 u Filtre embridat DN80

Filtre de connexió embridadaoscat, amb cos de fosa G25 i recobriment d'epoxi i tamís d'inoxidable.

Les característiques són les següents:

- DN:80
- PN16
- Tm120ºC

Instal·lada i connectada.

Num.	Text	Tipus	[C]	[D]	[E]	[F]	TOTAL	Fórmula
1		C	Unitats					
2	PRIMARIS	T						
3	PRMARI 01		1,000				1,000	C#*D#*E#*F#
4	PRIMARI 02		1,000				1,000	C#*D#*E#*F#
5	PRIMARI 03		1,000				1,000	C#*D#*E#*F#

TOTAL AMIDAMENT **3,000**

Rehabilitació i millora de l´Eficiència Energètica a l´Institut Dertosa de Tortosa
IME-22267

AMIDAMENTS

17 EEN2F040 u Filtre roscat DN40

Filtre roscat, amb cos de llautó, tamís d'inoxidable.

Les característiques són les següents:

- DN:040
- PN16
- Tm110ºC

Instal·lada i connectada.

Num.	Text	Tipus	[C]	[D]	[E]	[F]	TOTAL	Fórmula
1		C	Unitats					
2	SECUNDARIS	T						
3	C01		1,000				1,000	C#*D#*E#*F#
4	C02		1,000				1,000	C#*D#*E#*F#
5	C03		1,000				1,000	C#*D#*E#*F#
6	C04		1,000				1,000	C#*D#*E#*F#

TOTAL AMIDAMENT **4,000**

18 EEN2F032 u Filtre roscat DN32

Filtre roscat, amb cos de llautó, tamís d'inoxidable.

Les característiques són les següents:

- DN:032
- PN16
- Tm110ºC

Instal·lada i connectada.

Num.	Text	Tipus	[C]	[D]	[E]	[F]	TOTAL	Fórmula
1		C	Unitats					
2	PRIMARIS	T						
3	PRMARI 01		1,000				1,000	C#*D#*E#*F#
4	PRIMARI 02		1,000				1,000	C#*D#*E#*F#
5	PRIMARI 03		1,000				1,000	C#*D#*E#*F#

TOTAL AMIDAMENT **3,000**

19 EEN2M080 u Maniguet antivibratori embridat DN80

Maniguet antivibratori amb les característiques són les següents:

- Fluid: Aigua
- DN:080
- PN10
- Tm110ºC

Instal·lada i connectada.

Num.	Text	Tipus	[C]	[D]	[E]	[F]	TOTAL	Fórmula
1		C	Unitats					
2	PRIMARIS	T						
3	PRMARI 01		2,000				2,000	C#*D#*E#*F#
4	PRIMARI 02		2,000				2,000	C#*D#*E#*F#
5	PRIMARI 03		2,000				2,000	C#*D#*E#*F#

AMIDAMENTS

TOTAL AMIDAMENT **6,000**

20 EEN2M040 u Maniguet antivibratori roscat DN40

Maniguet antivibratori amb les característiques són les següents:

- Fluid: Aigua
- DN:040
- PN10
- Tm110ºC

Instal·lada i connectada.

Num.	Text	Tipus	[C]	[D]	[E]	[F]	TOTAL	Fórmula
1		C	Unitats					
2	SECUNDARIS	T						
3	C01		2,000				2,000	C#*D#*E#*F#
4	C02		2,000				2,000	C#*D#*E#*F#
5	C03		2,000				2,000	C#*D#*E#*F#
6	C04		2,000				2,000	C#*D#*E#*F#

TOTAL AMIDAMENT **8,000**

21 EEN2M032 u Maniguet antivibratori roscat DN32

Maniguet antivibratori amb les característiques són les següents:

- Fluid: Aigua
- DN:032
- PN10
- Tm110ºC

Instal·lada i connectada.

Num.	Text	Tipus	[C]	[D]	[E]	[F]	TOTAL	Fórmula
1		C	Unitats					
2	PRIMARIS	T						
3	PRMARI 01		2,000				2,000	C#*D#*E#*F#
4	PRIMARI 02		2,000				2,000	C#*D#*E#*F#
5	PRIMARI 03		2,000				2,000	C#*D#*E#*F#

TOTAL AMIDAMENT **6,000**

22 EEU52555 u Termòmetre bimetàl·lic, amb beina de 1/2´´ de diàmetre, d'esfera de 65 mm, de <= 120°C, col·locat roscat

Num.	Text	Tipus	[C]	[D]	[E]	[F]	TOTAL	Fórmula
1		C	Unitats					
2	PRIMARIS	T						
3	PRMARI 01		4,000				4,000	C#*D#*E#*F#
4	PRIMARI 02		4,000				4,000	C#*D#*E#*F#
5	PRIMARI 03		4,000				4,000	C#*D#*E#*F#
6	COL·LECTOR		2,000				2,000	C#*D#*E#*F#
7	SECUNDARIS	T						
8	C01		2,000				2,000	C#*D#*E#*F#
9	C02		2,000				2,000	C#*D#*E#*F#
10	C03		2,000				2,000	C#*D#*E#*F#
11	C04		2,000				2,000	C#*D#*E#*F#

Rehabilitació i millora de l´Eficiència Energètica a l´Institut Dertosa de Tortosa
IME-22267

AMIDAMENTS

TOTAL AMIDAMENT **22,000**

23 EEU6U001 u Manòmetre de glicerina per a una pressió de 0 a 10 bar, d'esfera de 63 mm i rosca d'1/4' de D, col·locat roscat

Num.	Text	Tipus	[C]	[D]	[E]	[F]	TOTAL	Fórmula
1		C	Unitats					
2	PRIMARIS	T						
3	PRMARI 01		4,000				4,000	C#*D#*E#*F#
4	PRIMARI 02		4,000				4,000	C#*D#*E#*F#
5	PRIMARI 03		4,000				4,000	C#*D#*E#*F#
6	COL·LECTOR		2,000				2,000	C#*D#*E#*F#
7	SECUNDARIS	T						
8	C01		2,000				2,000	C#*D#*E#*F#
9	C02		2,000				2,000	C#*D#*E#*F#
10	C03		2,000				2,000	C#*D#*E#*F#
11	C04		2,000				2,000	C#*D#*E#*F#

TOTAL AMIDAMENT **22,000**

24 EEU11113 u Purgador automàtic d'aire, de llautó, per flotador, de posició vertical i vàlvula d'obturació incorporada, amb rosca de 3/8´´ de diàmetre, roscat

Num.	Text	Tipus	[C]	[D]	[E]	[F]	TOTAL	Fórmula
1		C	Unitats					
2	PRIMARIS	T						
3	PRMARI 01		4,000				4,000	C#*D#*E#*F#
4	PRIMARI 02		4,000				4,000	C#*D#*E#*F#
5	PRIMARI 03		4,000				4,000	C#*D#*E#*F#
6	COL·LECTOR		2,000				2,000	C#*D#*E#*F#
7	SECUNDARIS	T						
8	C01		2,000				2,000	C#*D#*E#*F#
9	C02		2,000				2,000	C#*D#*E#*F#
10	C03		2,000				2,000	C#*D#*E#*F#
11	C04		2,000				2,000	C#*D#*E#*F#

TOTAL AMIDAMENT **22,000**

25 EN916427 u Valvula de seguretat de recorregut curt roscada, d'1' de diametre nominal, de 16 bar de pn, de bronze, tipus 2 i muntada superficialment

Num.	Text	Tipus	[C]	[D]	[E]	[F]	TOTAL	Fórmula
1		C	Unitats					
2	PRIMARIS	T						
3	PRMARI 01		2,000				2,000	C#*D#*E#*F#
4	PRIMARI 02		2,000				2,000	C#*D#*E#*F#
5	PRIMARI 03		2,000				2,000	C#*D#*E#*F#

TOTAL AMIDAMENT **6,000**

26 EEU41B31 u Dipòsit d'expansió de 50 l de capacitat, de planxa d'acer i membrana elàstica, de pressió màxima 10 bar, amb connexió de 3/4´´, col·locat roscat

Num.	Text	Tipus	[C]	[D]	[E]	[F]	TOTAL	Fórmula
1		C	Unitats					
2	PRIMARIS	T						
3	PRMARI 01		1,000				1,000	C#*D#*E#*F#
4	PRIMARI 02		1,000				1,000	C#*D#*E#*F#

AMIDAMENTS

5	PRIMARI 03			1,000			1,000	C#*D#*E#*F#
6	SECUNDARIS	T						
7	C01			1,000			1,000	C#*D#*E#*F#
8	C02			1,000			1,000	C#*D#*E#*F#
9	C03			1,000			1,000	C#*D#*E#*F#
10	C04			1,000			1,000	C#*D#*E#*F#

TOTAL AMIDAMENT **7,000**

27 EJM1DN40 U Comptador d'aigua, de raig multiple amb dn 40. col.locat.

Num.	Text	Tipus	[C]	[D]	[E]	[F]	TOTAL	Fórmula
1		C	Unitats					
2	PRIMARIS	T						
3			1,000				1,000	C#*D#*E#*F#

TOTAL AMIDAMENT **1,000**

28 ENC21020 u Vàlvula d'equilibrat embridada de 80 mm de diàmetre nominal i Kvs=120, de 16 bar de pressió nominal, de fosa nodular, amb preajust de cabal, preses de pressió, amb joc d'accessoris i sense dispositiu de buidat, instal·lada i ajustada

Num.	Text	Tipus	[C]	[D]	[E]	[F]	TOTAL	Fórmula
1		C	Unitats					
2	PRIMARIS	T						
3	PRMARI 01		1,000				1,000	C#*D#*E#*F#
4	PRIMARI 02		1,000				1,000	C#*D#*E#*F#
5	PRIMARI 03		1,000				1,000	C#*D#*E#*F#

TOTAL AMIDAMENT **3,000**

29 ENC11050 u Vàlvula d'equilibrat roscada de 40 mm de diàmetre nominal i Kvs=19,2, fabricada en ametall, amb preajust de cabal, preses de pressió, amb joc d'accessoris i sense dispositiu de buidat, instal·lada i ajustada

Num.	Text	Tipus	[C]	[D]	[E]	[F]	TOTAL	Fórmula
1		C	Unitats					
2	SECUNDARIS	T						
3	C01		1,000				1,000	C#*D#*E#*F#
4	C02		1,000				1,000	C#*D#*E#*F#
5	C03		1,000				1,000	C#*D#*E#*F#
6	C04		1,000				1,000	C#*D#*E#*F#

TOTAL AMIDAMENT **4,000**

30 ENC11040 u Vàlvula d'equilibrat roscada de 32 mm de diàmetre nominal i Kvs=14,2, fabricada en ametall, amb preajust de cabal, preses de pressió, amb joc d'accessoris i sense dispositiu de buidat, instal·lada i ajustada

Num.	Text	Tipus	[C]	[D]	[E]	[F]	TOTAL	Fórmula
1		C	Unitats					
2	PRIMARIS	T						
3	PRMARI 01		1,000				1,000	C#*D#*E#*F#
4	PRIMARI 02		1,000				1,000	C#*D#*E#*F#
5	PRIMARI 03		1,000				1,000	C#*D#*E#*F#

TOTAL AMIDAMENT **3,000**

Rehabilitació i millora de l´Eficiència Energètica a l´Institut Dertosa de Tortosa
IME-22267

AMIDAMENTS

Capítol	01	ACTUACIONS TIPUS A
Subcapitulo	02	SISTEMA CONDICIONAMENTS, INSTAL·LACIONS I SERVEIS
Titol 4	02	EDIFICACIÓ
Titol 5	05	SISTEMA DE CONDICIONAMENTS, INSTAL.LACIONS I SERVE
Titol	05	INSTAL.LACIONS TÈRMIQUES
Titol 6	06	OBRA CIVIL

NUM.	CODI	UA	DESCRIPCIÓ
1	14E22CE5	m2	Paret estructural d'una cara vista, de 20 cm de gruix, de bloc de morter de ciment foradat, R-6, de 400x200x200 mm, de cara vista, llis, de color, amb components hidrofugants, categoria I segons norma UNE-EN 771-3, col·locat amb morter de ciment pòrtland amb filler calcari, de dosificació 1:0,5:4 (10 N/mm2) i amb una resistència a compressió de la paret de 3 N/mm2 amb traves i brancals massissats amb formigó per a fàbrica de blocs de morter de ciment, de 225 kg/m3, amb una proporció en volum 1:3:6, amb ciment pòrtland amb filler calcari CEM II/B-L/32,5 R i granulat de pedra calcària de grandària màxima 20 mm, col·locat manualment i armat amb acer en barres corrugades elaborat a l'obra B500S de límit elàstic >= 500 N/mm2 per a l'armadura de parets de blocs de morter de ciment, m2 de superfície realment executada sense incloure cèrcols ni llindes

Num.	Text	Tipus	[C]	[D]	[E]	[F]	TOTAL	Fórmula
1		C	Unitats	Longitud		Alçada		
2			1,000	13,150		1,000	13,150	C#*D#*E#*F#
3			1,000	4,000		1,000	4,000	C#*D#*E#*F#

TOTAL AMIDAMENT **17,150**

2 17CPA79X u Tancament de barrera acústica realitzada per panell acústic tipus sandvitx format per xapa llisa prelacada de 1 mm de gruix en l'exterior i xapa multiperforada prelacada de 0,5 mm de gruix en la cara interior color gris clar similar a RAL 9002 amb material absorbent de llana de roca de 70kg/m2 acabat en un vel negre de dimensions 450x2500 i un gruis de 80 mm amb un percentatge de superficie perforada del 28%, tipus ACUSTIMÒDUL-80A d'Acústica Integral o equivalent per un aïllament acústic global R'w 35 dBA resistència a la corrosió salina segons ASTM D 2247 amb 100º% d'humitat relativa i 38ºC:1.500 hores, resistència al foc M1 segons norma UNE 23.727-90 i assaig LGAI, inclosa l'estructura de suport de barreres format per perfils quadrats de 80x80mm en els extrems i 80x40 mm en la part intermitja i part horitzontals superiors i porta acústica de 69 mm d'espesor mòdel porta RS-%C de Rw=42 dB. Instal.lat i comprovat.

Num.	Text	Tipus	[C]	[D]	[E]	[F]	TOTAL	Fórmula
1		C	Unitats	Longitud		Alçada		
2			1,000				1,000	C#*D#*E#*F#

TOTAL AMIDAMENT **1,000**

3 193SI75X m2 Bancada formada per formigó per armar HA - 30 / F / 20 / XC3 amb una quantitat de ciment de 300 kg/m3 i relació aigua ciment =< 0.55, de gruix 15 cm, abocat amb bomba, amb malla electrosoldada de barres corrugades d'acer ME 15x15 cm D:8-8 mm 6x2,2 m B500SD UNE-EN 10080 i encofrat amb taulons de fusta per a lloses de fonaments

Num.	Text	Tipus	[C]	[D]	[E]	[F]	TOTAL	Fórmula
1		C	Unitats	Longitud	Ample			
2			3,000	2,050	1,950		11,993	C#*D#*E#*F#

TOTAL AMIDAMENT **11,993**

4 E81121C4 m2 Arrebossat a bona vista sobre parament vertical interior, a 3,00 m d'alçària, com a màxim, amb morter mixt 1:2:10, remolinat i lliscat amb ciment pòrtland amb filler calcari 32,5 R

Num.	Text	Tipus	[C]	[D]	[E]	[F]	TOTAL	Fórmula
1		C	Unitats	Perimetre	Alçada			
2	Parets interiors sala caldera		1,000	24,620	3,300		81,246	C#*D#*E#*F#

AMIDAMENTS

TOTAL AMIDAMENT **81,246**

5 E9M11028 m2 Paviment continu de 2 capes resina sintètica, amb dotació d'1,6 kg/m2

Num.	Text	Tipus	[C]	[D]	[E]	[F]	TOTAL	Fórmula
1		C	Unitats	Superficie				
2	Pavimet sala caldera interior		1,000	30,210			30,210	C#*D#*E#*F#

TOTAL AMIDAMENT **30,210**

6 E8985BJ0 m2 Pintat de parament vertical d'acer, amb esmalt sintètic, amb dues capes d'imprimació antioxidant i dues d'acabat

Num.	Text	Tipus	[C]	[D]	[E]	[F]	TOTAL	Fórmula
1	Porta		2,000	2,000	3,000		12,000	C#*D#*E#*F#

TOTAL AMIDAMENT **12,000**

7 E8989240 m2 Pintat de parament vertical interior de ciment, amb pintura plàstica amb acabat llis, amb una capa de fons diluïda i dues d'acabat

Num.	Text	Tipus	[C]	[D]	[E]	[F]	TOTAL	Fórmula
1		C	Unitats	Perimetre	Alçada			
2	Parets interiors sala caldera		1,000	24,620	3,300		81,246	C#*D#*E#*F#

TOTAL AMIDAMENT **81,246**

8 E898A240 m2 Pintat de parament horitzontal interior de ciment, amb pintura plàstica amb acabat llis, amb una capa de fons diluïda i dues d'acabat

Num.	Text	Tipus	[C]	[D]	[E]	[F]	TOTAL	Fórmula
1		C	Unitats	Superficie				
2	Pavimet sala caldera interior		1,000	30,210			30,210	C#*D#*E#*F#

TOTAL AMIDAMENT **30,210**

Obra	01	PRESSUPOST INST DERTOSA IME22267	
Capítol	01	ACTUACIONS TIPUS A	
Subcapitulo	02	SISTEMA CONDICIONAMENTS, INSTAL·LACIONS I SERVEIS	
Titol 4	02	EDIFICACIÓ	
Titol 5	05	SISTEMA DE CONDICIONAMENTS, INSTAL.LACIONS I SERVE	
Titol	08	ELECTRICITAT	
Titol 6	01	ELECTRICITAT	

NUM.	CODI	UA	DESCRIPCIÓ
1	EG410020	u	Suministrament i col·locació d'Ampliació de quadre general de distribució principal de l'edifici segons esquema unifilar i detall de projecte, per a donar servei al Quadre de climatització format per armari metál·lic bastidor, perfils IP31/IP41, estructura porta cega, connexió embarrat i distribuidor del QGD, plafons combinables amb plafons de xapa tractada de sobre estructura de perfil perforat, porta frontal de vidre amb pany IP40/41, plafons de tancament, sostre plaques, suports, perfils, travessers, muntants borns, panells, repartidores, kits d'unió i tapes, contenint en el seu interior tots els mecanismes de comandament i protecció grafiats en esquema corresponent, acavat amb pintura EPOXY-POLIESTER, IP 31, amb tots els seus elements i accessoris per al seu connexionat. tot segons REBT i reaglamentació vigent REFERÈNCIA: AMPLIACIÓ QUADRE GD . MARCA/MODEL: ABB O EQUIVALENT, COMPLETAMENT INSTAL·LAT ETIQUETAT I COMPROVAT.

Num.	Text	Tipus	[C]	[D]	[E]	[F]	TOTAL	Fórmula
1			1,000				1,000	C#*D#*E#*F#

AMIDAMENTS

TOTAL AMIDAMENT **1,000**

2 EG41N058 U Suministrament i col·locació de quadre de distribució secundari, segons esquema unifilar, format per Armari amb porta opaca , panells modulars cegs, suports per fixació mural, muntants, tapes, panells modulars contenint en el seu interior els mecanismes de comandament i protecció grafiats en l'esquema corresponent, acavat amb pintura , amb tots els elements, fusibles i accesoris per al seu connexionat, inclou 4 comptadors elèctrics d'energia i transformadors d'intensitat segons planols, amb previsió d'espai per a futures ampliacions, tot segons REBT i reglamentació vigent REFERÈNCIA:.Q..CLI MARCA/MODELO: Armari A600 H2149 P250 mm de ABB o equivalent. COMPLETAMENT INSTAL·LAT, ETIQUETAT I COMPROVAT.

Num.	Text	Tipus	[C]	[D]	[E]	[F]	TOTAL	Fórmula
1			1,000				1,000	C#*D#*E#*F#

TOTAL AMIDAMENT **1,000**

3 EG3121D6 m Cable amb conductor de coure de 0,6/1 kV de tensió assignada, amb designació RZ1-K (AS), unipolar, de secció 1 x 120 mm2, amb coberta del cable de poliolefines amb baixa emissió fums, construcció segons norma UNE 21123-4, amb una classe de reacció al foc Cca-s1b,d1,a1 segons norma UNE-EN 50575, col·locat en canal o safata

Num.	Text	Tipus	[C]	[D]	[E]	[F]	TOTAL	Fórmula
1	CONNEXIÓ A GE		5,000	14,000	1,100		77,000	C#*D#*E#*F#

TOTAL AMIDAMENT **77,000**

4 EG2D0007 m Safata metàl.lica llisa o perforada de planxa d'acer galvanitzat de 300x100 mm, amb separador entre corrents fortes i fluixes i muntada superficialment.

Num.	Text	Tipus	[C]	[D]	[E]	[F]	TOTAL	Fórmula
1	HV		1,000	15,000			15,000	C#*D#*E#*F#

TOTAL AMIDAMENT **15,000**

5 EG2D0005 m Safata metàl.lica llisa o perforada de planxa d'acer galvanitzat de 200x75 mm, amb separador entre corrents fortes i fluixes i muntada superficialment.

Num.	Text	Tipus	[C]	[D]	[E]	[F]	TOTAL	Fórmula
1			10,000	1,100			11,000	C#*D#*E#*F#
2			1,000	25,000			25,000	C#*D#*E#*F#

TOTAL AMIDAMENT **36,000**

6 EG312336 m Cable amb conductor de coure de 0,6/1 kV de tensió assignada, amb designació RZ1-K (AS), tripolar, de secció 3 x 2,5 mm2, amb coberta del cable de poliolefines amb baixa emissió fums, construcció segons norma UNE 21123-4, amb una classe de reacció al foc Cca-s1b,d1,a1 segons norma UNE-EN 50575, col·locat en canal o safata

Num.	Text	Tipus	[C]	[D]	[E]	[F]	TOTAL	Fórmula
1	Q.CLI	T						
2	LC14	T						
3	V		1,000	3,000			3,000	C#*D#*E#*F#
4	H		1,000	15,000			15,000	C#*D#*E#*F#

TOTAL AMIDAMENT **18,000**

7 EG312636 m Cable amb conductor de coure de 0,6/1 kV de tensió assignada, amb designació RZ1-K (AS), pentapolar, de secció 5 x 2,5 mm2, amb coberta del cable de poliolefines amb baixa emissió fums, construcció segons norma UNE 21123-4, amb una classe de reacció al foc Cca-s1b,d1,a1 segons norma UNE-EN 50575, col·locat en canal o safata

AMIDAMENTS

Num.	Text	Tipus	[C]	[D]	[E]	[F]	TOTAL	Fórmula
1	Q.CLI	T						
2	LC2	T						
3	V		1,000	3,000			3,000	C#*D#*E#*F#
4	H		1,000	10,000			10,000	C#*D#*E#*F#
5	LC3	T						
6	V		1,000	3,000			3,000	C#*D#*E#*F#
7	H		1,000	10,000			10,000	C#*D#*E#*F#
8	LC5	T						
9	V		1,000	3,000			3,000	C#*D#*E#*F#
10	H		1,000	10,000			10,000	C#*D#*E#*F#
11	LC6	T						
12	V		1,000	3,000			3,000	C#*D#*E#*F#
13	H		1,000	10,000			10,000	C#*D#*E#*F#
14	LC8	T						
15	V		1,000	3,000			3,000	C#*D#*E#*F#
16	H		1,000	10,000			10,000	C#*D#*E#*F#
17	LC9	T						
18	V		1,000	3,000			3,000	C#*D#*E#*F#
19	H		1,000	10,000			10,000	C#*D#*E#*F#

TOTAL AMIDAMENT **78,000**

8 EG3126A6 m Cable amb conductor de coure de 0,6/1 kV de tensió assignada, amb designació RZ1-K (AS), pentapolar, de secció 5 x 50 mm2, amb coberta del cable de poliolefines amb baixa emissió fums, construcció segons norma UNE 21123-4, amb una classe de reacció al foc Cca-s1b,d1,a1 segons norma UNE-EN 50575, col·locat en canal o safata

Num.	Text	Tipus	[C]	[D]	[E]	[F]	TOTAL	Fórmula
1	Q.CLI	T						
2	LC1	T						
3	V		1,000	3,000			3,000	C#*D#*E#*F#
4	H		1,000	30,000			30,000	C#*D#*E#*F#
5	HV		4,000	6,000			24,000	C#*D#*E#*F#
6	LC4	T						
7	V		1,000	3,000			3,000	C#*D#*E#*F#
8	H		1,000	30,000			30,000	C#*D#*E#*F#
9	HV		4,000	6,000			24,000	C#*D#*E#*F#
10	LC7	T						
11	V		1,000	3,000			3,000	C#*D#*E#*F#
12	H		1,000	30,000			30,000	C#*D#*E#*F#
13	HV		4,000	6,000			24,000	C#*D#*E#*F#

TOTAL AMIDAMENT **171,000**

9 EG32B13X m Cable amb conductor de coure de tensió assignada inferior o igual a 450/750 V, de designació H07Z-K, construcció segons norma UNE-EN 50525-3-41, unipolar, de secció 1x2,5 mm2, amb aïllament de poliolefines, classe de reacció al foc Cca-s1,d1,a1 segons norma UNE-EN 50575, col·locat en tub

Num.	Text	Tipus	[C]	[D]	[E]	[F]	TOTAL	Fórmula
1	Q.CLI	T						
2	LC2	T						
3	H		1,000	7,000	5,000		35,000	C#*D#*E#*F#
4	HV		2,000	4,000	3,000		24,000	C#*D#*E#*F#
5	LC3	T						
6	H		1,000	7,000	5,000		35,000	C#*D#*E#*F#
7	HV		2,000	4,000	3,000		24,000	C#*D#*E#*F#

Rehabilitació i millora de l´Eficiència Energètica a l´Institut Dertosa de Tortosa
IME-22267

AMIDAMENTS

8	LC5	T					
9	H	1,000	7,000	5,000		35,000	C#*D#*E#*F#
10	HV	2,000	4,000	3,000		24,000	C#*D#*E#*F#
11	LC6	T					
12	H	1,000	7,000	5,000		35,000	C#*D#*E#*F#
13	HV	2,000	4,000	3,000		24,000	C#*D#*E#*F#
14	LC8	T					
15	H	1,000	7,000	5,000		35,000	C#*D#*E#*F#
16	HV	2,000	4,000	3,000		24,000	C#*D#*E#*F#
17	LC9	T					
18	H	1,000	7,000	5,000		35,000	C#*D#*E#*F#
19	HV	2,000	4,000	3,000		24,000	C#*D#*E#*F#
20	Q,CLI	T					
21	L10	T					
22	V	1,000	3,000	5,000		15,000	C#*D#*E#*F#
23	H	1,000	5,000	5,000		25,000	C#*D#*E#*F#
24	HV	2,000	2,000	3,000		12,000	C#*D#*E#*F#
25	L11	T					
26	V	1,000	3,000	5,000		15,000	C#*D#*E#*F#
27	H	1,000	5,000	5,000		25,000	C#*D#*E#*F#
28	HV	2,000	2,000	3,000		12,000	C#*D#*E#*F#
29	L12	T					
30	V	1,000	3,000	5,000		15,000	C#*D#*E#*F#
31	H	1,000	5,000	5,000		25,000	C#*D#*E#*F#
32	HV	2,000	2,000	3,000		12,000	C#*D#*E#*F#
33	L13	T					
34	V	1,000	3,000	5,000		15,000	C#*D#*E#*F#
35	H	1,000	5,000	5,000		25,000	C#*D#*E#*F#
36	HV	2,000	2,000	3,000		12,000	C#*D#*E#*F#
37		T					
38	connexió lluminàries	847,000	2,000	3,000		5.082,000	C#*D#*E#*F#

TOTAL AMIDAMENT **5.644,000**

10 EG21281H m Tub rígid de PVC, de 25 mm de diàmetre nominal, aïllant i no propagador de la flama, amb una resistència a l'impacte de 2 J, resistència a compressió de 1250 N i una rigidesa dielèctrica de 2000 V, amb unió roscada i muntat superficialment

Num.	Text	Tipus	[C]	[D]	[E]	[F]	TOTAL	Fórmula
1	Q.CLI	T						
2	LC2	T						
3	HV		2,000	4,000			8,000	C#*D#*E#*F#
4	LC3	T						
5	HV		2,000	4,000			8,000	C#*D#*E#*F#
6	LC5	T						
7	HV		2,000	4,000			8,000	C#*D#*E#*F#
8	LC6	T						
9	HV		2,000	4,000			8,000	C#*D#*E#*F#
10	LC8	T						
11	HV		2,000	4,000			8,000	C#*D#*E#*F#
12	LC9	T						
13	HV		2,000	4,000			8,000	C#*D#*E#*F#
14	Q,CLI	T						
15	L10	T						
16	HV		2,000	2,000			4,000	C#*D#*E#*F#
17	L11	T						
18	HV		2,000	2,000			4,000	C#*D#*E#*F#
19	L12	T						

AMIDAMENTS

20	HV		2,000	2,000		4,000	C#*D#*E#*F#
21	L13	T					
22	HV		2,000	2,000		4,000	C#*D#*E#*F#
23		T					
24	connexió lluminàries		847,000	2,000		1.694,000	C#*D#*E#*F#

TOTAL AMIDAMENT **1.758,000**

11 EG21291H m Tub rígid de PVC, de 32 mm de diàmetre nominal, aïllant i no propagador de la flama, amb una resistència a l'impacte de 2 J, resistència a compressió de 1250 N i una rigidesa dielèctrica de 2000 V, amb unió roscada i muntat superficialment

Num.	Text	Tipus	[C]	[D]	[E]	[F]	TOTAL	Fórmula
1	Q.CLI	T						
2	LC2	T						
3	H		1,000	7,000			7,000	C#*D#*E#*F#
4	LC3	T						
5	H		1,000	7,000			7,000	C#*D#*E#*F#
6	LC5	T						
7	H		1,000	7,000			7,000	C#*D#*E#*F#
8		T						
9	H		1,000	7,000			7,000	C#*D#*E#*F#
10	LC8	T						
11	H		1,000	7,000			7,000	C#*D#*E#*F#
12	LC9	T						
13	H		1,000	7,000			7,000	C#*D#*E#*F#
14	Q,CLI	T						
15	L10	T						
16	V		1,000	3,000			3,000	C#*D#*E#*F#
17	H		1,000	5,000			5,000	C#*D#*E#*F#
18	L11	T						
19	V		1,000	3,000			3,000	C#*D#*E#*F#
20	H		1,000	5,000			5,000	C#*D#*E#*F#
21	L12	T						
22	V		1,000	3,000			3,000	C#*D#*E#*F#
23	H		1,000	5,000			5,000	C#*D#*E#*F#
24	L13	T						
25	V		1,000	3,000			3,000	C#*D#*E#*F#
26	H		1,000	5,000			5,000	C#*D#*E#*F#

TOTAL AMIDAMENT **74,000**

12 EG151512 u Caixa de derivació quadrada de plàstic, de 100x100 mm, amb grau de protecció IP-40, muntada superficialment

Num.	Text	Tipus	[C]	[D]	[E]	[F]	TOTAL	Fórmula
1			1,000	3,000			3,000	C#*D#*E#*F#
2			1,000	3,000			3,000	C#*D#*E#*F#
3			1,000	3,000			3,000	C#*D#*E#*F#
4			1,000				1,000	C#*D#*E#*F#

TOTAL AMIDAMENT **10,000**

13 EG380902 m Conductor de coure nu, unipolar de secció 1x35 mm2, muntat superficialment

Num.	Text	Tipus	[C]	[D]	[E]	[F]	TOTAL	Fórmula
1			22,000	1,100			24,200	C#*D#*E#*F#
2			13,000	4,000	1,100		57,200	C#*D#*E#*F#
3			10,000	1,100			11,000	C#*D#*E#*F#

Rehabilitació i millora de l´Eficiència Energètica a l´Institut Dertosa de Tortosa
IME-22267

AMIDAMENTS

4	15,000	15,000	C#*D#*E#*F#
5	25,000	25,000	C#*D#*E#*F#

TOTAL AMIDAMENT **132,400**

Obra	01	PRESSUPOST INST DERTOSA IME22267
Capítol	01	ACTUACIONS TIPUS A
Subcapitulo	02	SISTEMA CONDICIONAMENTS, INSTAL·LACIONS I SERVEIS
Titol 4	02	EDIFICACIÓ
Titol 5	05	SISTEMA DE CONDICIONAMENTS, INSTAL.LACIONS I SERVE
Titol	08	ELECTRICITAT
Titol 6	02	FOTOVOLTAIC

NUM.	CODI	UA	DESCRIPCIÓ
1	EG2D2302	m	Canalització metàl.lica planxa d'acer galvanitzat cega, amb tapa, de 100x60 mm d'amplària, amb part proporcional d'accessoris, muntada superficialment i connectada equipotencialment a terra

Num.	Text	Tipus	[C]	[D]	[E]	[F]	TOTAL	Fórmula
1			22,000	1,100			24,200	C#*D#*E#*F#
2			13,000	4,000	1,100		57,200	C#*D#*E#*F#

TOTAL AMIDAMENT **81,400**

2 EHFOSD20 u Panell fotovoltaic monocristal.lí de JA SOLAR model JAM66S30/MR o equivalwnt, de 505Wp i 132 cél.lules amb marc d'al.leación d'alumini anoditzat i vidre templat 3.2mm. Panell, de tecnologia monocristal.lí PERC multibarra de mitja cèl.lula. Panell de 12 anys de garantía i garantía de potencia al 84,8% als 25 anys. Tolerància de Pmax positiva entre 0 i 5W. Eficiència de mòdul: 21,3%. Potencia pic del panell: 505W. Voltatge máxim del sistema 1500V. Tensió de máxima potencia: 38,53 V. Tensió en circuit obert Voc: 45,72 V. Intensitat de máxima potencia: 13,11 A. Intensitat de curtocircuit Isc: 14,00 A, tots els valorss según STC. Dimensions del panell: 2.093*1.134*30mm. Pes: 26,3 Kg. Máxima carrega estática frontal de 5.400 Pa, máxima carga estática posterior de 2.400 Pa. Connectors QC 4.10-35 amb cable de 4 mm2 i longitud 1200 mm. Caixa de connexions IP68. Certificacions: IEC 61215 (fiabilitat del panell), IEC 61730 (seguretat del panell), ISO 9001 (gestió de qualitat), ISO 14001 (gestió ambiental) i CE. Insral.lat i comprovat

Num.	Text	Tipus	[C]	[D]	[E]	[F]	TOTAL	Fórmula
1			56,000				56,000	C#*D#*E#*F#

TOTAL AMIDAMENT **56,000**

3 EHFOSYMO u Inversor de connexió a xarxa GREENHEISS model GH-IT 25 4M ADVANCED trifàsic. Potencia nominal: 25 kW. Potencia máxima d'entrada: 37,5 kW. Número de MPPT: 3. Tensió máxima d' entrada: 1100V. Rang de tensió MPPT: 180-1000V. Corrent máxima per entrada: 3*32 A. Eficiencia: 98,8%. Grau de protecció IP65. Dimensions: 473x659,4x240mm. Pes: 35,5 kg.. Instal.lat i comprovat.

Num.	Text	Tipus	[C]	[D]	[E]	[F]	TOTAL	Fórmula
1			1,000				1,000	C#*D#*E#*F#

TOTAL AMIDAMENT **1,000**

4 EHFOMONI u Monitorització 24 h advance trifàsic (<250 A) sistema GH. Instal.lat i comprovat.

Num.	Text	Tipus	[C]	[D]	[E]	[F]	TOTAL	Fórmula
1			1,000				1,000	C#*D#*E#*F#

TOTAL AMIDAMENT **1,000**

5 EHFOQUAD u Quadre de 3 STRINGS-STC3IP 1000 V 20 A c/secc c/protector de Solver o equivalent. Instal·lat i comprovat

AMIDAMENTS

Num.	Text	Tipus	[C]	[D]	[E]	[F]	TOTAL	Fórmula
1			1,000				1,000	C#*D#*E#*F#

TOTAL AMIDAMENT **1,000**

6 EHFOQUIN u Quadre Solver o eqquivalent, AC inversor trifàsic 25 kW, tot instal·lat, segons Normativa Vigent i en correcte funcionament

Num.	Text	Tipus	[C]	[D]	[E]	[F]	TOTAL	Fórmula
1			1,000				1,000	C#*D#*E#*F#

TOTAL AMIDAMENT **1,000**

7 EHFOCON1 u Connector Aeri MC4 Multicontact o equivalent, 4-6 mm2 femella. Instal.lat i comprovat

Num.	Text	Tipus	[C]	[D]	[E]	[F]	TOTAL	Fórmula
1			6,000				6,000	C#*D#*E#*F#

TOTAL AMIDAMENT **6,000**

8 EHFOCON2 u Connector Aeri MC4 Multicontact o equivalent, 4-6 mm2 mascle. Instal.lat i comprovat

Num.	Text	Tipus	[C]	[D]	[E]	[F]	TOTAL	Fórmula
1			6,000				6,000	C#*D#*E#*F#

TOTAL AMIDAMENT **6,000**

9 EG31CASO m Cable solar H1Z2Z2-K 1x6 mm2 negre (b.tall), col·locat en canal o safata

Num.	Text	Tipus	[C]	[D]	[E]	[F]	TOTAL	Fórmula
1			450,000				450,000	C#*D#*E#*F#

TOTAL AMIDAMENT **450,000**

10 EG31CASV m Cable solar H1Z2Z2-K 1x6 mm2 vermell (b.tall), col·locat en canal o safata

Num.	Text	Tipus	[C]	[D]	[E]	[F]	TOTAL	Fórmula
1			450,000				450,000	C#*D#*E#*F#

TOTAL AMIDAMENT **450,000**

11 EHFOANAL u Analitzador de xarxa , inclou assocciació a una bobina d'emissió de l'interruptor del quadre general elèctric. Instal.lat i comprovat.

Num.	Text	Tipus	[C]	[D]	[E]	[F]	TOTAL	Fórmula
1			1,000				1,000	C#*D#*E#*F#

TOTAL AMIDAMENT **1,000**

12 EHFOTRAF u Trafo trifàsic MC3 que consta de 3 transformadors existents de forma compacta, de 125 A p/analitzador xarxa. Instal.lat i comprovat.

Num.	Text	Tipus	[C]	[D]	[E]	[F]	TOTAL	Fórmula
1			1,000				1,000	C#*D#*E#*F#

Rehabilitació i millora de l´Eficiència Energètica a l´Institut Dertosa de Tortosa
IME-22267

AMIDAMENTS

TOTAL AMIDAMENT **1,000**

13 EHFOELEC u Connexionat a Q.GD, amb instal·lació elèctrica completa, amb cable de terra 1G2,5 mm2 RZ-K(As), connexionat a Q.GD, posta en marxa, presa de terres estructures, tub rígid LH PVC 32 mm2, cable cat 6A+Tub corrugat (connexió comptador, amb tots els elements necessaris per al correcte funcionament, comptador bidireccional homologat segons normes CIA, i, retolat i marcat CE, tot segons Normativa Vigent i en correcte funcionament

Num.	Text	Tipus	[C]	[D]	[E]	[F]	TOTAL	Fórmula
1			1,000				1,000	C#*D#*E#*F#

TOTAL AMIDAMENT **1,000**

14 EGDZNECC u Posta a terra CC de plaques tipus Ingesco o equivalent, formada per electrodes de gran durabilitat i màxim rendiment, equipada amb un sistema "d'automanteniment", registrable, sense necessitat d'obra civil, fiable, segura, amb gran capacitat d'absorció de possibles descàrregues, mínima impedància al xoc en corrent d'alta freqüència amb la màxima superfície de contacte amb el terreny.

Num.	Text	Tipus	[C]	[D]	[E]	[F]	TOTAL	Fórmula
1			1,000				1,000	C#*D#*E#*F#

TOTAL AMIDAMENT **1,000**

Obra	01	PRESSUPOST INST DERTOSA IME22267
Capítol	01	ACTUACIONS TIPUS A
Subcapitulo	02	SISTEMA CONDICIONAMENTS, INSTAL·LACIONS I SERVEIS
Titol 4	02	EDIFICACIÓ
Titol 5	05	SISTEMA DE CONDICIONAMENTS, INSTAL.LACIONS I SERVE
Titol	09	ENLLUMENAT

NUM.	CODI	UA	DESCRIPCIÓ
1	EH61HYDR	u	Lluminària d'emergència de Daisalux o equivalent, serie Hydra Superficie LD N8, de Daisalux o equivalent, base i reflector fabricats en PC transparent, opalí amb una autonomia d'1 hora, 400 lúmens, amb làmpada ILMLed, amb bateria Ni-Cd, , inclòsos part proporcional d'accessoris de muntatge. Instal.lada i comprovada.

Num.	Text	Tipus	[C]	[D]	[E]	[F]	TOTAL	Fórmula
1			1,000				1,000	C#*D#*E#*F#

TOTAL AMIDAMENT **1,000**

2 EH130021 m Regleta Industrial JDRN de J.Dos o equivalent, fabricada en xapa d'acer pintada en epoxi polièster color blanc RAL 9010. Regleta industrial fabricada per enllumenat de pissarres, perment muntatge en línia mitjançant carrileria i accessoris inclosos, Amb reflector Assimetric per a issarres de color blanc RAL, electrificat per a TUB led (36 W) inclòs, L=1.222 mm, amb part proporcional d'accessoris de muntatge. Instal·lada i comprovada.

Num.	Text	Tipus	[C]	[D]	[E]	[F]	TOTAL	Fórmula
1	PB ZONA 1		5,000				5,000	C#*D#*E#*F#
2	PB ZONA 2		10,000				10,000	C#*D#*E#*F#
3	P1 ZONA 2		11,000				11,000	C#*D#*E#*F#
4	P1 ZONA 1		6,000				6,000	C#*D#*E#*F#
5	P2		8,000				8,000	C#*D#*E#*F#
6	P3		9,000				9,000	C#*D#*E#*F#
7	P4		1,000				1,000	C#*D#*E#*F#

TOTAL AMIDAMENT **50,000**

3 EH1DESTN u Pantalla estanca de superficie JDE IP65 LED de J.DOS o equivalent, cos fabricat amb policarbonat autoextingible V2 de color gri i junta de poliuretà expandit, amb làmpada LED de 34 W, 5.200 lm, 700 mA, dimensions 1.215 x 70x 75 mm , CRI >80, IP65, IK09, driver electrònic ON/OFF, 60.000 hores, temperatura de

AMIDAMENTS

color segons direcció facultativa, amb part proporcional d'accessoris de muntatge. Instal.lada i comprovada.

Num.	Text	Tipus	[C]	[D]	[E]	[F]	TOTAL	Fórmula
1	PLANTA BAIXA ZONA 1		64,000				64,000	C#*D#*E#*F#
2	PLANTA BAIXA ZONA 2		44,000				44,000	C#*D#*E#*F#
3	PLANTA BAIXA ZONA 3		23,000				23,000	C#*D#*E#*F#
4	PLANTA 1 Z 1		30,000				30,000	C#*D#*E#*F#
5	PLANTA 1 Z2		35,000				35,000	C#*D#*E#*F#
6	PLANTA 2		28,000				28,000	C#*D#*E#*F#
7	PLANTA 3		28,000				28,000	C#*D#*E#*F#
8	PLANTA 4		9,000				9,000	C#*D#*E#*F#

TOTAL AMIDAMENT **261,000**

4 EH12JDZ1 u Lluminària per a suspendre o adosar a sostre model JDFU 47 OPTIC 90º J.Dos o equivalent, perfil fabricat en extrusió d'alumini lacat en color a definir segons direcció facultativa, amb òptica PMMA amb un rendiment del 93%. Amb làmpada LED de 16 W, 350 mA, 2.760 lúmens, 1128x68x47 mm, amb temperatura de color segons direcció facultativa i equip electrònic incorporat, amb driver electrònic, IP42 classe d'aïllament I, IRC80, inclou part proporcional d'accessoris de suspensió. Instal·lada i comrovada.

Num.	Text	Tipus	[C]	[D]	[E]	[F]	TOTAL	Fórmula
1	PB ZONA 1	T						
2			8,000	4,000			32,000	C#*D#*E#*F#
3			4,000	1,000			4,000	C#*D#*E#*F#
4	PB ZONA 2	T						
5			72,000				72,000	C#*D#*E#*F#
6	P1Z1	T						
7			8,000	4,000			32,000	C#*D#*E#*F#
8			4,000				4,000	C#*D#*E#*F#
9			12,000				12,000	C#*D#*E#*F#
10			7,000				7,000	C#*D#*E#*F#
11			12,000				12,000	C#*D#*E#*F#
12	P1Z2	T						
13			4,000				4,000	C#*D#*E#*F#
14			8,000	4,000			32,000	C#*D#*E#*F#
15	P2	T						
16			8,000	8,000			64,000	C#*D#*E#*F#
17	P3	T						
18			8,000	8,000			64,000	C#*D#*E#*F#

TOTAL AMIDAMENT **339,000**

5 EH12JD02 u Lluminària per a suspendre o adosar a sostre model JDFU 47 OPTIC 90º J.Dos o equivalent, perfil fabricat en extrusió d'alumini lacat en color a definir segons direcció facultativa, amb òptica PMMA amb un rendiment del 93%. Amb làmpada LED de 24 W, 500 mA, 3840 lúmens, 1128x68x47 mm, amb temperatura de color segons direcció facultativa i equip electrònic incorporat, amb driver electrònic, IP42 classe d'aïllament I, IRC80, inclou part proporcional d'accessoris de suspensió. Instal·lada i comrovada.

Num.	Text	Tipus	[C]	[D]	[E]	[F]	TOTAL	Fórmula
1	PB ZONA 2		29,000				29,000	C#*D#*E#*F#
2	P1 ZONA 1		32,000				32,000	C#*D#*E#*F#
3	P1 ZONA 2		69,000				69,000	C#*D#*E#*F#
4	P4		22,000				22,000	C#*D#*E#*F#

TOTAL AMIDAMENT **152,000**

6 EHT1SENS u Sensor de lluminositat, detector de presència/absència ref. EBDS-PIR-PRM o equivalent, d'encastar en sostre, amb ajust de temps, lluminositat i anulació d'infraroiojos. Instal.lat i comprovat

Rehabilitació i millora de l´Eficiència Energètica a l´Institut Dertosa de Tortosa
IME-22267

AMIDAMENTS

Num.	Text	Tipus	[C]	[D]	[E]	[F]	TOTAL	Fórmula
1	PB ZONA 1		5,000				5,000	C#*D#*E#*F#
2	PB ZONA 2		16,000				16,000	C#*D#*E#*F#
3	P1 ZONA 1		10,000				10,000	C#*D#*E#*F#
4	P1 ZONA 2		11,000				11,000	C#*D#*E#*F#
5	P2		8,000				8,000	C#*D#*E#*F#
6	P3		10,000				10,000	C#*D#*E#*F#
7	P4		1,000				1,000	C#*D#*E#*F#

TOTAL AMIDAMENT **61,000**

7 EHT1PROG u Programador a distància per infraroijos compacte ref. UHS5 o equivalent. Instal.lat i comprovat

Num.	Text	Tipus	[C]	[D]	[E]	[F]	TOTAL	Fórmula
1			1,000				1,000	C#*D#*E#*F#

TOTAL AMIDAMENT **1,000**

8 EG32B13X m Cable amb conductor de coure de tensió assignada inferior o igual a 450/750 V, de designació H07Z-K, construcció segons norma UNE-EN 50525-3-41, unipolar, de secció 1x2,5 mm2, amb aïllament de poliolefines, classe de reacció al foc Cca-s1,d1,a1 segons norma UNE-EN 50575, col·locat en tub

Num.	Text	Tipus	[C]	[D]	[E]	[F]	TOTAL	Fórmula
1			38,000	4,000	5,000	3,000	2.280,000	C#*D#*E#*F#

TOTAL AMIDAMENT **2.280,000**

9 EG222811 m Tub flexible corrugat de PVC, de 25 mm de diàmetre nominal, aïllant i no propagador de la flama, resistència a l'impacte d'1 J, resistència a compressió de 320 N i una rigidesa dielèctrica de 2000 V, muntat encastat

Num.	Text	Tipus	[C]	[D]	[E]	[F]	TOTAL	Fórmula
1			38,000	4,000	5,000		760,000	C#*D#*E#*F#

TOTAL AMIDAMENT **760,000**

Obra	01	PRESSUPOST INST DERTOSA IME22267
Capítol	01	ACTUACIONS TIPUS A
Subcapitulo	02	SISTEMA CONDICIONAMENTS, INSTAL·LACIONS I SERVEIS
Titol 4	02	EDIFICACIÓ
Titol 5	05	SISTEMA DE CONDICIONAMENTS, INSTAL.LACIONS I SERVE
Titol	16	CONTROL I GESTIÓ CENTRALITZADA DE L'EDIFICI
Titol 6	02	REGULACIÓ I CONTROL
Titol 6 (1)	01	INTERFACE USUSARI I SEVIDOR WEB

NUM.	CODI	UA	DESCRIPCIÓ
1	PEV9-1003	u	Edició de pàgines web al controlador CENTRAWEBX 26D per a la supervisió de la instal·lació in situ a través de la Lan (ordinador no inclós) o remota via internet (connexió per modem analógic o GSM, router DSL, WAN/LAN a compte del client). Visualització dinàmica dels valors en imatges estàtiques, llistats d'alarmes, corbes de tendències i històrics. Treballs de posada en marxa de la instal·lació i curs de formació a l'usuari final.

Num.	Text	Tipus	[C]	[D]	[E]	[F]	TOTAL	Fórmula
1		C	Unitats					
2	QUADRE DE CONTROL 01	T						
3			1,000				1,000	C#*D#*E#*F#

AMIDAMENTS

TOTAL AMIDAMENT **1,000**

2 PEV9-2001 u Programació dels bucles de regulació DDC i PLC, càrrega de programes a les estacions de control i identificació de les mateixes. Comprovació del connexiónat dels elements de camp a l'estació i creació del full de proves. Comprovació dels equips de camp (sondes, actuadors, senyals digitals, etc.) S'inclouen esquemes de connexionat. Treballs de posada en marxa de la instal·lació.

Num.	Text	Tipus	[C]	[D]	[E]	[F]	TOTAL	Fórmula
1		C	Unitats					
2	QUADRE DE CONTROL 01	T						
3			1,000				1,000	C#*D#*E#*F#

TOTAL AMIDAMENT **1,000**

3 PEV9-4001 u Enginyeriua i programació d'imatges i fitxers al Servidor Web segons especificacions de projecte per a la integració dels següents Sistemes:

- Bomba de calor a través de protocol Modbus RTU o BACnet/IP
- Analitzadors de xarxes, inversor fotovoltàic i comptador elèctric a través de protocol Modbus RTU
- Sistema plaques solars a través de protocol Modbus RTU o BACnet/IP
- Comptadors energia tèrmica a través de protocol Modbus RTU

NOTA: Per a realitzar aquestes integracions es considera que el fabricant facilitarà a HONEYWELL o equivalent els protocls de comunicació per a la recollida d'aquests senyals.

Num.	Text	Tipus	[C]	[D]	[E]	[F]	TOTAL	Fórmula
1		C	Unitats					
2	QUADRE DE CONTROL 01	T						
3			1,000				1,000	C#*D#*E#*F#

TOTAL AMIDAMENT **1,000**

Obra	01	PRESSUPOST INST DERTOSA IME22267	
Capítol	01	ACTUACIONS TIPUS A	
Subcapitulo	02	SISTEMA CONDICIONAMENTS, INSTAL·LACIONS I SERVEIS	
Titol 4	02	EDIFICACIÓ	
Titol 5	05	SISTEMA DE CONDICIONAMENTS, INSTAL.LACIONS I SERVE	
Titol	16	CONTROL I GESTIÓ CENTRALITZADA DE L'EDIFICI	
Titol 6	02	REGULACIÓ I CONTROL	
Titol 6 (1)	02	MATERIAL DE CAMP	

NUM.	CODI	UA	DESCRIPCIÓ
1	PEVB-3001	u	Sonda de temperatura exterior model ARFTP/R-NTC20K/S de Honeywell o equivalent, Ni1000, muntatge mural, rang -35 a 90º C IP65

Num.	Text	Tipus	[C]	[D]	[E]	[F]	TOTAL	Fórmula
1		C	Unitats				Total	
2	MATERIAL DE CAMP	T						
3			4,000				4,000	C#*D#*E#*F#

TOTAL AMIDAMENT **4,000**

2 PEVB-0001 u Sonda de temperatura HONEYWELL KNTF/NTC20K/50 o equivalent, de canya per immersió Ni1000, L=50 mm. amb funda de llautó i rosca R 1/2´´ PN10, rang -50 a 160ºC IP62.

AMIDAMENTS

Num.	Text	Tipus	[C]	[D]	[E]	[F]	TOTAL	Fórmula
1		C	Unitats					
2	MATERIAL DE CAMP	T						
3			17,000				17,000	C#*D#*E#*F#

TOTAL AMIDAMENT **17,000**

3 PEVB-0002 u Sonda de temperatura HONEYWELL KNTF/NTC20K/150 o equivalent, de canya per immersió Ni1000, L=200 mm amb funda de llautó i rosca 1/2´´ PN16, rang -50 a 160ºC IP65.

Num.	Text	Tipus	[C]	[D]	[E]	[F]	TOTAL	Fórmula
1		C	Unitats					
2	MATERIAL DE CAMP	T						
3			1,000				1,000	C#*D#*E#*F#

TOTAL AMIDAMENT **1,000**

4 PEVB-7017 u Sonda de temperatura ambient HONEYWELL o equivalent.

Sonda de temperatura ambient amb comunicació Modbus RS-485. Cega. Muntatge mural. Rang de lectura 0,5…+70ºC. Desviació temp. ± 0,5 K a +21,1 °C. Alim. 13…35 Vdc. Mides 109 x 100,5 x 23 mm. Protecció IP20.

Instal·lat i connectat.

Num.	Text	Tipus	[C]	[D]	[E]	[F]	TOTAL	Fórmula
1		C	Unitats					
2	MATERIAL DE CAMP	T						
3			12,000				12,000	C#*D#*E#*F#

TOTAL AMIDAMENT **12,000**

5 PEVB-8007 u Tranmissor de pressió diferencial HONEYWELL DT1-I/06/02 o equivalent.

Transmisor con sensor cerámico para medida de presión diferencial en circuitos de HVAC con liquidos, gases y vapores no agresivos con el acero inoxidable. Rango de medida 0 a 2,5 bar. Salida 0…10 Vdc. Presión max. 21 bar(+) y 15 bar (-). Tª max del fluido 80 ºC. Conexión a proceso 1/8´´G. Alimentación 24V~/=. Protección IP 65

Instal·lat i connectat.

Num.	Text	Tipus	[C]	[D]	[E]	[F]	TOTAL	Fórmula
1		C	Unitats					
2	MATERIAL DE CAMP	T						
3			4,000				4,000	C#*D#*E#*F#

TOTAL AMIDAMENT **4,000**

6 EEV29010 u Interruptor de flux HONEYWELL SW1 o equivalent.

Interruptor de cabal per a líquid, amb accessoris de muntatge, muntat i connectat

Num.	Text	Tipus	[C]	[D]	[E]	[F]	TOTAL	Fórmula
1		C	Unitats					
2	MATERIAL DE CAMP	T						
3			16,000				16,000	C#*D#*E#*F#

TOTAL AMIDAMENT **16,000**

7 EEV3A105 u Vàlvula 3 vies de HONEYWELL o equivalent.

Vàlvula 3 vies amb les següents característiques:

- KVS: 10
- DN:25
- PN: 16
- Carrera: 8 mm

Inclou servomotor a 24 V i senyal de control 0/10 V.

Instal·lada i connectada.

Num.	Text	Tipus	[C]	[D]	[E]	[F]	TOTAL	Fórmula
1		C	Unitats				Total	
2	MATERIAL DE CAMP	T						
3			4,000				4,000	C#*D#*E#*F#

TOTAL AMIDAMENT **4,000**

8 PEV3-6016 u

Comptador FRED/CALOR Multical 403, cabalímetre ultrasònic Ultraflow qp 10 m3/h, 300 mm DN40, PN 25 en acer inoxidable, amb 2 sondes amb 1,5 m de cable, 230 Vac, targeta comunicació Modbus RTU. Compleix amb la normativa MID (cabalímetre, integrador i sondes). Port òptic per lectura de registres històrics (fins 15 anys, 36 mesos, 460 dies i 1.392 h).

Num.	Text	Tipus	[C]	[D]	[E]	[F]	TOTAL	Fórmula
1		C	Unitats					
2	MATERIAL DE CAMP	T						
3			4,000				4,000	C#*D#*E#*F#

TOTAL AMIDAMENT **4,000**

Obra	01	PRESSUPOST INST DERTOSA IME22267
Capítol	01	ACTUACIONS TIPUS A
Subcapitulo	02	SISTEMA CONDICIONAMENTS, INSTAL·LACIONS I SERVEIS
Titol 4	02	EDIFICACIÓ
Titol 5	05	SISTEMA DE CONDICIONAMENTS, INSTAL.LACIONS I SERVE
Titol	16	CONTROL I GESTIÓ CENTRALITZADA DE L'EDIFICI
Titol 6	02	REGULACIÓ I CONTROL
Titol 6 (1)	03	QUADRES DE CONTROL I ELECTRICITAT DEL CLIMA

NUM.	CODI	UA	DESCRIPCIÓ

1 PEV0-1001 u

Quadre elèctric per a estació/ns de control compost per: armari metàl·lic Himel o similar, amb els elements necessaris tals com: transformador 220/24Vca , base endoll, bornes i elements de protecció. Totalment cablejat a bornes.

Num.	Text	Tipus	[C]	[D]	[E]	[F]	TOTAL	Fórmula
1		C	Unitats					
2	QUADRE DE CONTROL 01	T						
3			1,000				1,000	C#*D#*E#*F#

TOTAL AMIDAMENT **1,000**

2 PEV0-1011 u

Quadre elèctric per a estació/ns de control compost per: armari metàl·lic Himel o similar, amb els elements necessaris tals com: transformador 220/24Vca , base endoll, bornes i elements de protecció. Totalment cablejat a bornes.

Num.	Text	Tipus	[C]	[D]	[E]	[F]	TOTAL	Fórmula
1		C	Unitats					
2	QUADRE DE CONTROL 02	T						
3			1,000				1,000	C#*D#*E#*F#

TOTAL AMIDAMENT **1,000**

3 PEV4-0001 u

Controlador modular lliurement programable per sistema HONEYWELL CENTRAWEB o equivalent.

Controlador lliurement programable, per a la producció de calor i distribució de la mateixaamb capacitat de regulació i control automatic fins a 24 mòduls I/O i 800 objectes BACnet, pot ser localment equipat amb modulos ecolink i ASV mitjançant bus SLC i 6 equips moducom, incorpora connexió RS-485 per a connexió de bus de camp (Modbus RTU / ASCII). Moducom per a mutiprotocol (KNX, Modbus, Dali, Mbus i SMI) 4 connexions Ethernet RJ-45 per a xarxes IP 1x WAN / 3x LAN (IoT), comunicació BACnet / IP EN ISO 16484-5, WebServer integrat per a comunicació local, visualització i operació, accés usuaris per identificació, encriptat de comunicacions per TSL 1.2, comunicació Bluetooth per a posada en marxa, biblioteques de control, funcions d'horari i calendari, control predictiu mitjançant mòdulo meteorològic incorporat. Targeta SD. Rail DIN. Alimentació 24 V.

Inclou pantalla tàctil, transformadors, i resta d'elements per gestió de tot el sistema.

Num.	Text	Tipus	[C]	[D]	[E]	[F]	TOTAL	Fórmula
1		C	Unitats					
2	QUADRE DE CONTROL 01	T						
3			1,000				1,000	C#*D#*E#*F#

TOTAL AMIDAMENT **1,000**

4 PEV4-0002 u

Controlador modular lliurement programable per sistema HONEYWELL CENTRAWEB o equivalent.

Controlador lliurement programable, per a la producció de c'ACS i distribució de la mateix aamb capacitat de regulació i control automatic fins a 24 mòduls I/O i 800 objectes BACnet, pot ser localment equipat amb modulos ecolink i ASV mitjançant bus SLC i 6 equips moducom, incorpora connexió RS-485 per a connexió de bus de camp (Modbus RTU / ASCII). Moducom per a mutiprotocol (KNX, Modbus, Dali, Mbus i SMI) 4 connexions Ethernet RJ-45 per a xarxes IP 1x WAN / 3x LAN (IoT), comunicació BACnet / IP EN ISO 16484-5, WebServer integrat per a comunicació local, visualització i operació, accés usuaris per identificació, encriptat de comunicacions per TSL 1.2, comunicació Bluetooth per a posada en marxa, biblioteques de control, funcions d'horari i calendari, control predictiu mitjançant mòdulo meteorològic incorporat. Targeta SD. Rail DIN. Alimentació 24 V

Num.	Text	Tipus	[C]	[D]	[E]	[F]	TOTAL	Fórmula
1		C	Unitats					
2	QUADRE DE CONTROL 01	T						
3			1,000				1,000	C#*D#*E#*F#

TOTAL AMIDAMENT **1,000**

5 EED2CCQE u

Instal·lació de elèctrica i de senyals febles per a xarxa de regulació i control, inclou contactors, selectors, bons, base portafusibles, cablejat elèctrics i de bus i senyals, tubs corrugats, caies de derivació, quadres de potència i maniobra necessaris, etc

Tot segons DF, normativa vigent i tot el necessari per al correcte funcionament del sistema de control., instal·lat i comprovat

Num.	Text	Tipus	[C]	[D]	[E]	[F]	TOTAL	Fórmula
1		C	Unitats					
2	QUADRE DE CONTROL 01	T						
3			1,000				1,000	C#*D#*E#*F#

TOTAL AMIDAMENT **1,000**

Obra	01	PRESSUPOST INST DERTOSA IME22267
Capítol	01	ACTUACIONS TIPUS A
Subcapitulo	02	SISTEMA CONDICIONAMENTS, INSTAL·LACIONS I SERVEIS

AMIDAMENTS

Titol 4 02 EDIFICACIÓ
Titol 5 VV AJUDES

NUM.	CODI	UA	DESCRIPCIÓ
1	EY01Z010	u	Ajuts de ram de paleta a la totalitat de les instal·lacions, compren en general, tot allò necessari per al deixar la instal·lació completament acabada. Es relacionen els següents treballs, sense caràcter limitatiu: - replanteig, obertura i tapat de regates en envans, paviments, revestiments, etc. - replanteig i obertura de forats en envans, formigó, cel rasos i revestiments, inclosos remats, llindes, etc. - segellat de forats i buits de pas d'instal·lacions verticals i horitzontals. - fixació de suports. - mecanització de portes per a la instal·lació de panys, detectors, contactes, cablejats, etc. - col·locació i rebut de caixes per a elements encastats. - col·locació de caixes de botoneres d'ascensors. - senyalització a obra d'eixos i punts topogràfics (incloses les referències permanents d'obra).

Num.	Text	Tipus	[C]	[D]	[E]	[F]	TOTAL	Fórmula
1			1,000				1,000	C#*D#*E#*F#

TOTAL AMIDAMENT **1,000**

Obra 01 PRESSUPOST INST DERTOSA IME22267
Capítol 01 ACTUACIONS TIPUS A
Subcapitulo 03 ESTUDI DE SEGURETAT I SALUT
Titol 4 03 SEG I SALUT
Titol 5 01 EQUIPS PROTECCIÓ INDIVIDUAL

NUM.	CODI	UA	DESCRIPCIÓ
1	H1421110	u	Ulleres de seguretat antiimpactes estàndard, amb muntura universal, amb visor transparent i tractament contra l'entelament, homologades segons UNE-EN 167 i UNE-EN 168

Num.	Text	Tipus	[C]	[D]	[E]	[F]	TOTAL	Fórmula
1			3,000				3,000	C#*D#*E#*F#

TOTAL AMIDAMENT **3,000**

2	H142CD70	u	Pantalla facial per a protecció de riscs mecànics, amb visor de malla de reixeta metàl·lica, per acoblar al casc amb arnès abatible, homologada segons UNE-EN 1731

Num.	Text	Tipus	[C]	[D]	[E]	[F]	TOTAL	Fórmula
1			3,000				3,000	C#*D#*E#*F#

TOTAL AMIDAMENT **3,000**

3	H142AC60	u	Pantalla facial per a soldadura elèctrica, amb marc abatible de mà i suport de polièster reforçat amb fibra de vidre vulcanitzada d'1,35 mm de gruix, amb visor inactínic semifosc amb protecció DIN 12, homologada segons UNE-EN 175

Num.	Text	Tipus	[C]	[D]	[E]	[F]	TOTAL	Fórmula
1			3,000				3,000	C#*D#*E#*F#

TOTAL AMIDAMENT **3,000**

4	H1422120	u	Ulleres de seguretat antiimpactes polivalents utilitzables sobreposades a ulleres graduades, amb muntura universal, amb visor transparent i tractament contra l'entelament, els ultraviolats, el ratllament i antiestàtic, homologades segons UNE-EN 167 i UNE-EN 168

Num.	Text	Tipus	[C]	[D]	[E]	[F]	TOTAL	Fórmula
1			2,000				2,000	C#*D#*E#*F#

Rehabilitació i millora de l´Eficiència Energètica a l´Institut Dertosa de Tortosa
IME-22267

AMIDAMENTS

TOTAL AMIDAMENT **2,000**

5	H1426160	u	Ulleres de seguretat per a protecció de riscs mecànics, amb muntura universal, amb visor de malla de reixeta metàl·lica, homologades segons UNE-EN 1731

Num.	Text	Tipus	[C]	[D]	[E]	[F]	TOTAL	Fórmula
1			2,000				2,000	C#

TOTAL AMIDAMENT **2,000**

6	H1432012	u	Protector auditiu d'auricular, acoblat al cap amb arnès i orelleres antisoroll, homologat segons UNE-EN 352-1 i UNE-EN 458

Num.	Text	Tipus	[C]	[D]	[E]	[F]	TOTAL	Fórmula
1			3,000				3,000	C#

TOTAL AMIDAMENT **3,000**

7	H1431101	u	Protector auditiu de tap d'escuma, homologat segons UNE-EN 352-2 i UNE-EN 458

Num.	Text	Tipus	[C]	[D]	[E]	[F]	TOTAL	Fórmula
1			13,000				13,000	C#

TOTAL AMIDAMENT **13,000**

8	H1447005	u	Màscara de protecció respiratòria, homologada segons UNE-EN 136

Num.	Text	Tipus	[C]	[D]	[E]	[F]	TOTAL	Fórmula
1			7,000				7,000	C#

TOTAL AMIDAMENT **7,000**

9	H145K153	u	Parella de guants de material aïllant per a treballs elèctrics, classe 00, logotip color beix, tensió màxima 500 V, homologats segons UNE-EN 420

Num.	Text	Tipus	[C]	[D]	[E]	[F]	TOTAL	Fórmula
1			13,000				13,000	C#

TOTAL AMIDAMENT **13,000**

10	H1459630	u	Parella de guants per a soldador, amb palmell de pell, folre interior de cotó, i mànega llarga de serratge folrada de dril fort, homologats segons UNE-EN 407 i UNE-EN 420

Num.	Text	Tipus	[C]	[D]	[E]	[F]	TOTAL	Fórmula
1			8,000				8,000	C#

TOTAL AMIDAMENT **8,000**

11	H1461130	u	Parella de botes d'aigua de PVC tipus enginyer, amb llengüeta de manxa i folrades de peluix

Num.	Text	Tipus	[C]	[D]	[E]	[F]	TOTAL	Fórmula
1			16,000				16,000	C#

TOTAL AMIDAMENT **16,000**

12	H147D203	u	Sistema anticaiguda compost per un arnès anticaiguda amb tirants, bandes secundàries, bandes subglúties, bandes de cuixa, recolzament dorsal per a subjecció, elements d'ajust, element dorsal d'enganxament d'arnès anticaiguda i sivella, incorporat a un subsistema anticaiguda de tipus retràctil, homologat segons UNE-EN 361,

AMIDAMENTS

UNE-EN 362, UNE-EN 364, UNE-EN 365 i UNE-EN 360

Num.	Text	Tipus	[C]	[D]	[E]	[F]	TOTAL	Fórmula
1			3,000				3,000	C#*D#*E#*F#

TOTAL AMIDAMENT **3,000**

13 H147K602 u Sistema de subjecció en posició de treball i prevenció de pèrdua d'equilibri, compost d'una banda de cintura, sivella, recolzament dorsal, elements d'enganxament, connector, element d'amarrament del sistema d'ajust de longitud, homologat segons UNE-EN 358, UNE-EN 362, UNE-EN 354 i UNE-EN 364

Num.	Text	Tipus	[C]	[D]	[E]	[F]	TOTAL	Fórmula
1			9,000				9,000	C#*D#*E#*F#

TOTAL AMIDAMENT **9,000**

14 H147N000 u Faixa de protecció dorslumbar

Num.	Text	Tipus	[C]	[D]	[E]	[F]	TOTAL	Fórmula
1			13,000				13,000	C#*D#*E#*F#

TOTAL AMIDAMENT **13,000**

15 H1481242 u Granota de treball per a construcció, de polièster i cotó (65%-35%), color beix, trama 240, amb butxaques interiors, homologada segons UNE-EN 340

Num.	Text	Tipus	[C]	[D]	[E]	[F]	TOTAL	Fórmula
1			13,000				13,000	C#*D#*E#*F#

TOTAL AMIDAMENT **13,000**

16 H1485140 u Armilla de treball, de polièster embuatada amb material aïllant

Num.	Text	Tipus	[C]	[D]	[E]	[F]	TOTAL	Fórmula
1			10,000				10,000	C#*D#*E#*F#

TOTAL AMIDAMENT **10,000**

17 H1487460 u Impermeable amb jaqueta, caputxa i pantalons, per a obres públiques, de PVC soldat de 0,4 mm de gruix, de color viu, homologat segons UNE-EN 340

Num.	Text	Tipus	[C]	[D]	[E]	[F]	TOTAL	Fórmula
1			11,000				11,000	C#*D#*E#*F#

TOTAL AMIDAMENT **11,000**

18 H148H200 u Vestit ignífug

Num.	Text	Tipus	[C]	[D]	[E]	[F]	TOTAL	Fórmula
1			3,000				3,000	C#*D#*E#*F#

TOTAL AMIDAMENT **3,000**

19 H1411115 u Casc de seguretat per a ús normal, contra cops, de polietilè amb un pes màxim de 400 g, amb tires reflectants, homologat segons UNE-EN 812

Num.	Text	Tipus	[C]	[D]	[E]	[F]	TOTAL	Fórmula

AMIDAMENTS

1			16,000				16,000	C#*D#*E#*F#

TOTAL AMIDAMENT **16,000**

Obra	01	PRESSUPOST INST DERTOSA IME22267
Capítol	01	ACTUACIONS TIPUS A
Subcapitulo	03	ESTUDI DE SEGURETAT I SALUT
Titol 4	03	SEG I SALUT
Titol 5	02	MITJANS AUXILIARS D'UTILITAT PREVENTIVA

NUM.	CODI	UA	DESCRIPCIÓ
1	PPAUU001	h	Partida alçada d'abonament íntegre en concepte de Plataforma elevadora telescòpica articulada, autopropulsada amb motor de gasoil de 20 m d'alçaria màxima de treball, de dimensions 700x245x245

Num.	Text	Tipus	[C]	[D]	[E]	[F]	TOTAL	Fórmula
1	hores funcionament		2,000	4,000	9,000		72,000	C#*D#*E#

TOTAL AMIDAMENT **72,000**

2 XPAUU001 pa Partida alçada a justificar baixant de runes de tub de PVC, de 40 cm de d, smb boques de descàrrega, brides i abocament, col·locat i amb el desmuntatge inclòs

Num.	Text	Tipus	[C]	[D]	[E]	[F]	TOTAL	Fórmula
1			1,000				1,000	C#

TOTAL AMIDAMENT **1,000**

Obra	01	PRESSUPOST INST DERTOSA IME22267
Capítol	01	ACTUACIONS TIPUS A
Subcapitulo	03	ESTUDI DE SEGURETAT I SALUT
Titol 4	03	SEG I SALUT
Titol 5	03	SISTEMES DE PROTECCIÓ COL·LECTIVA

NUM.	CODI	UA	DESCRIPCIÓ
1	HBBAF004	u	Senyal d'advertència, normalitzada amb pictograma negre sobre fons groc, de forma triangular amb el cantell negre, costat major 41 cm, amb cartell explicatiu rectangular, per ser vista fins 12 m de distància, fixada i amb el desmuntatge inclòs

Num.	Text	Tipus	[C]	[D]	[E]	[F]	TOTAL	Fórmula
1			2,000				2,000	C#

TOTAL AMIDAMENT **2,000**

2 HM31161J u Extintor de pols seca, de 6 kg de càrrega, amb pressió incorporada, pintat, amb suport a la paret i amb el desmuntatge inclòs

Num.	Text	Tipus	[C]	[D]	[E]	[F]	TOTAL	Fórmula
1			3,000				3,000	C#

TOTAL AMIDAMENT **3,000**

3 H1512007 m Protecció col·lectiva vertical del perímetre de les façanes contra caigudes de persones u objectes, amb suport metàl·lic tipus mènsula, de llargària 2,5 m, barra porta xarxes horitzontal, serjant d'ancoratge al sostre, xarxa de seguretat horitzontal i amb el desmuntatge inclòs

AMIDAMENTS

Num.	Text	Tipus	[C]	[D]	[E]	[F]	TOTAL	Fórmula
1	edifici 1		120,000				120,000	C#
2	edifici 2		35,000				35,000	C#
3			17,000				17,000	C#
4			25,000				25,000	C#
5	edifici 4		35,000				35,000	C#

TOTAL AMIDAMENT **232,000**

4 H1512021 m2 Protecció contra caigudes en forats horitzontals en el terreny per a pilons i/o murs pantalla, posició horitzontal, i amb el desmuntatge inclòs

Num.	Text	Tipus	[C]	[D]	[E]	[F]	TOTAL	Fórmula
1			4,000	3,000			12,000	C#*D#

TOTAL AMIDAMENT **12,000**

5 H1523231 m Barana de protecció en el perímetre del sostre, d'alçària 1 m amb travesser superior i intermedi de tub metàl·lic de 2,3´´, sòcol de post de fusta, fixada amb suports de muntant metàl·lic amb mordassa per al sostre i amb el desmuntatge inclòs

Num.	Text	Tipus	[C]	[D]	[E]	[F]	TOTAL	Fórmula
1	edifici 1		110,000				110,000	C#
2	edifici 2		32,000				32,000	C#
3			17,000				17,000	C#
4			25,000				25,000	C#
5	edifici 4		20,000				20,000	C#

TOTAL AMIDAMENT **204,000**

6 H152U000 m Tanca d'advertència o abalisament d'1 m d'alçada amb malla de polietilè taronja, fixada a 1 m del perímetre del sostre amb suports d'acer allotjats amb forats al sostre

Num.	Text	Tipus	[C]	[D]	[E]	[F]	TOTAL	Fórmula
1			5,000				5,000	C#

TOTAL AMIDAMENT **5,000**

7 H153A9F1 u Topall per a descàrrega de camions en excavacions, de 4 m d'amplada amb tauló de fusta i perfils IPN 100 clavat al terreny i amb el desmuntatge inclòs

Num.	Text	Tipus	[C]	[D]	[E]	[F]	TOTAL	Fórmula
1			2,000				2,000	C#*D#*E#*F#

TOTAL AMIDAMENT **2,000**

8 H1524341 m Tanca d'advertència a 1 m del perímetre del sostre, d'alçària 1 m amb xarxa de fil trenat de poliamida no regenerada, de tenacitat alta de 4 mm de diàmetre i 80x80 mm de pas de malla corda perimetral de poliamida de 12 mm de diàmetre nuada a la xarxa, fixada a suport de muntant metàl·lic per a allotjar en perforacions del sostre i amb el desmuntatge inclòs

Num.	Text	Tipus	[C]	[D]	[E]	[F]	TOTAL	Fórmula
1			2,000				2,000	C#

TOTAL AMIDAMENT **2,000**

9 H1542013 u Protecció solar de la zona de treball de 4x8 m i 3 m d'alçària, a base de perfils metàl·lics ancorats a terra, corda de fibra vegetal tensada, vela de polietilè perforada amb traus perimetrals nuada a les cordes i amb el desmuntatge inclòs

Rehabilitació i millora de l´Eficiència Energètica a l´Institut Dertosa de Tortosa
IME-22267

AMIDAMENTS

Num.	Text	Tipus	[C]	[D]	[E]	[F]	TOTAL	Fórmula
1			1,000				1,000	C#*D#*E#*F#

TOTAL AMIDAMENT **1,000**

10 H15B6006 u Aïllant de cautxú per a conductor de línia elèctrica en tensió, de llargària 3 m

Num.	Text	Tipus	[C]	[D]	[E]	[F]	TOTAL	Fórmula
1			5,000				5,000	C#

TOTAL AMIDAMENT **5,000**

11 HB2C1000 m Barrera de formigó doble, prefabricada, amb perfil tipus New Jersey, col·locada i amb el desmuntatge inclòs

Num.	Text	Tipus	[C]	[D]	[E]	[F]	TOTAL	Fórmula
1	edifici 1		70,000				70,000	C#
3	edifici 2		50,000				50,000	C#
5	edifici 3		30,000				30,000	C#

TOTAL AMIDAMENT **150,000**

12 HB2ZR011 u Extrem per a barrera metàl·lica en forma de terminal cua de peix amb l'extrem pla, fixat a mur i amb el desmuntatge inclòs

Num.	Text	Tipus	[C]	[D]	[E]	[F]	TOTAL	Fórmula
1			2,000				2,000	C#*D#*E#*F#

TOTAL AMIDAMENT **2,000**

13 HB2Z5021 u Captallums barreres de seguretat flexibles amb làmina retrorreflectant classe RA3 a dues cares, fixat a la banda i amb el desmuntatge inclòs

Num.	Text	Tipus	[C]	[D]	[E]	[F]	TOTAL	Fórmula
1			4,000				4,000	C#*D#*E#*F#

TOTAL AMIDAMENT **4,000**

14 HBB11111 u Placa amb pintura reflectant triangular de 70 cm de costat, per a senyals de trànsit, fixada i amb el desmuntatge inclòs

Num.	Text	Tipus	[C]	[D]	[E]	[F]	TOTAL	Fórmula
1			2,000				2,000	C#*D#*E#*F#

TOTAL AMIDAMENT **2,000**

15 HBB20005 u Senyal manual per a senyalista

Num.	Text	Tipus	[C]	[D]	[E]	[F]	TOTAL	Fórmula
1			2,000				2,000	C#*D#*E#*F#

TOTAL AMIDAMENT **2,000**

16 HBBAA005 u Senyal de prohibició, normalitzada amb pictograma negre sobre fons blanc, de forma circular amb cantells i banda transversal descendent d'esquerra a dreta a 45°, en color vermell, diàmetre 29 cm, amb cartell explicatiu rectangular, per ser vista fins 12 m, fixada i amb el desmuntatge inclòs

AMIDAMENTS

Num.	Text	Tipus	[C]	[D]	[E]	[F]	TOTAL	Fórmula
1			2,000				2,000	C#*D#*E#*F#

TOTAL AMIDAMENT **2,000**

17 HBBAA007 u Senyal de prohibició, normalitzada amb pictograma negre sobre fons blanc, de forma circular amb cantells i banda transversal descendent d'esquerra a dreta a 45°, en color vermell, diàmetre 10 cm, amb cartell explicatiu rectangular, per ser vista fins 3 m, fixada i amb el desmuntatge inclòs

Num.	Text	Tipus	[C]	[D]	[E]	[F]	TOTAL	Fórmula
1			2,000				2,000	C#*D#*E#*F#

TOTAL AMIDAMENT **2,000**

18 HBBAB115 u Senyal de obligació, normalitzada amb pictograma blanc sobre fons blau, de forma circular amb cantells en color blanc, diàmetre 29 cm, amb cartell explicatiu rectangular, per ser vista fins 12 m, fixada i amb el desmuntatge inclòs

Num.	Text	Tipus	[C]	[D]	[E]	[F]	TOTAL	Fórmula
1			1,000				1,000	C#*D#*E#*F#

TOTAL AMIDAMENT **1,000**

19 HBBZ1111 m Suport rectangular d' d'acer galvanitzat de 80x40x2 mm col·locat a terra clavat i amb el desmuntatge inclòs

Num.	Text	Tipus	[C]	[D]	[E]	[F]	TOTAL	Fórmula
1			10,000				10,000	C#

TOTAL AMIDAMENT **10,000**

20 HBBAC005 u Senyal indicativa de la ubicació d'equips d'extinció d'incendis, normalitzada amb pictograma blanc sobre fons vermell, de forma rectangular o quadrada, costat major 29 cm, per ser vista fins 12 m de distància, fixada i amb el desmuntatge inclòs

Num.	Text	Tipus	[C]	[D]	[E]	[F]	TOTAL	Fórmula
1			2,000				2,000	C#*D#*E#*F#

TOTAL AMIDAMENT **2,000**

21 HBBAE001 u Rètol adhesiu (MIE-RAT.10) de maniobra per a quadre o pupitre de control elèctric, adherit

Num.	Text	Tipus	[C]	[D]	[E]	[F]	TOTAL	Fórmula
1			1,000				1,000	C#*D#*E#*F#

TOTAL AMIDAMENT **1,000**

22 HBBAF007 u Senyal d'advertència, normalitzada amb pictograma negre sobre fons groc, de forma triangular amb el cantell negre, costat major 10 cm, amb cartell explicatiu rectangular, per ser vista fins 3 m de distància, fixada i amb el desmuntatge inclòs

Num.	Text	Tipus	[C]	[D]	[E]	[F]	TOTAL	Fórmula
1			2,000				2,000	C#*D#*E#*F#

TOTAL AMIDAMENT **2,000**

23 HBC19081 m Cinta d'abalisament, amb un suport cada 5 m i amb el desmuntatge inclòs

Rehabilitació i millora de l´Eficiència Energètica a l´Institut Dertosa de Tortosa
IME-22267

AMIDAMENTS

Num.	Text	Tipus	[C]	[D]	[E]	[F]	TOTAL	Fórmula
1			50,000				50,000	C#

TOTAL AMIDAMENT **50,000**

24 HBC1E001 u Cadena de delimitació de zona de perill amb baules de polietilè, de color vermell i blanc alternats, amb un suport cada 5 m i amb el desmuntatge inclòs

Num.	Text	Tipus	[C]	[D]	[E]	[F]	TOTAL	Fórmula
1			2,000				2,000	C#*D#*E#*F#

TOTAL AMIDAMENT **2,000**

Obra	01	PRESSUPOST INST DERTOSA IME22267	
Capítol	01	ACTUACIONS TIPUS A	
Subcapitulo	03	ESTUDI DE SEGURETAT I SALUT	
Titol 4	03	SEG I SALUT	
Titol 5	04	IMPLANTACIÓ PROVISIONAL DEL PERSONAL D'OBRA	

NUM.	CODI	UA	DESCRIPCIÓ
1	HQU1B150	mes	Lloguer de mòdul prefabricat per a equipament sanitaris a obra de 3,7x2,4 m amb tancaments formats per placa de dues planxes d'acer prelacat i aïllament interior de 40mm de gruix i paviment format per tauler aglomarat hidròfug amb acabat de PVC sobre xapa galvanitzada i llana mineral de vidre, instal·lació elèctrica 1 punt de llum, interruptor, endolls i protecció diferencial, i equipat amb 2 inodors, 2 dutxes, lavabo col·lectiu amb 2 aixetes i termos elèctric 50 litres

Num.	Text	Tipus	[C]	[D]	[E]	[F]	TOTAL	Fórmula
1			9,000				9,000	C#

TOTAL AMIDAMENT **9,000**

2 HQU1D190 mes Lloguer de mòdul prefabricat per equipament de vestidors a obra de 8x2,4 m amb tancaments formats per placa de dues planxes d'acer prelacat i aïllament interior de 40mm de gruix i paviment format per tauler aglomarat hidròfug amb acabat de PVC sobre xapa galvanitzada i llana mineral de vidre, instal·lació elèctrica 2 punts de llum, interruptor, endolls i protecció diferencial

Num.	Text	Tipus	[C]	[D]	[E]	[F]	TOTAL	Fórmula
1			9,000				9,000	C#

TOTAL AMIDAMENT **9,000**

3 HQU1E170 mes Lloguer de mòdul prefabricat per a equipament de menjador a obra de 6x2,4 m amb tancaments formats per placa de dues planxes d'acer prelacat i aïllament interior de 40mm de gruix i paviment format per tauler aglomarat hidròfug amb acabat de PVC sobre xapa galvanitzada i llana mineral de vidre, instal·lació elèctrica 1 punt de llum, interruptor, endolls i protecció diferencial, i equipat amb aigüera de 1 pica amb aixeta i taulell

Num.	Text	Tipus	[C]	[D]	[E]	[F]	TOTAL	Fórmula
1			9,000				9,000	C#

TOTAL AMIDAMENT **9,000**

4 HQU27902 u Taula de fusta amb tauler de melamina, de 3,5 m de llargària i 0,8 m d'amplària, amb capacitat per a 10 persones, col·locada i amb el desmuntatge inclòs

Num.	Text	Tipus	[C]	[D]	[E]	[F]	TOTAL	Fórmula
1			12,000				12,000	C#

AMIDAMENTS

TOTAL AMIDAMENT **12,000**

5 HQU2AF02 u Nevera elèctrica, de 100 l de capacitat, col·locada i amb el desmuntatge inclòs

Num.	Text	Tipus	[C]	[D]	[E]	[F]	TOTAL	Fórmula
1			1,000				1,000	C#

TOTAL AMIDAMENT **1,000**

6 HQU2E001 u Forn microones per a escalfar menjars, col·locat i amb el desmuntatge inclòs

Num.	Text	Tipus	[C]	[D]	[E]	[F]	TOTAL	Fórmula
1			1,000				1,000	C#

TOTAL AMIDAMENT **1,000**

7 HQU2GF01 u Recipient per a recollida d'escombraries, de 100 l de capacitat, col·locat i amb el desmuntatge inclòs

Num.	Text	Tipus	[C]	[D]	[E]	[F]	TOTAL	Fórmula
1			1,000				1,000	C#

TOTAL AMIDAMENT **1,000**

8 HQU2P001 u Penja-robes per a dutxa, col·locat i amb el desmuntatge inclòs

Num.	Text	Tipus	[C]	[D]	[E]	[F]	TOTAL	Fórmula
1			5,000				5,000	C#

TOTAL AMIDAMENT **5,000**

9 HQU2QJ02 u Pica per a rentar plats amb desguàs i aixeta, col·locat i amb el desmuntatge inclòs

Num.	Text	Tipus	[C]	[D]	[E]	[F]	TOTAL	Fórmula
1			1,000				1,000	C#

TOTAL AMIDAMENT **1,000**

Obra 01 PRESSUPOST INST DERTOSA IME22267
Capítol 01 ACTUACIONS TIPUS A
Subcapitulo 03 ESTUDI DE SEGURETAT I SALUT
Titol 4 03 SEG I SALUT
Titol 5 05 DESPESES FORMACIÓ SEGURETAT PERSONAL

NUM.	CODI	UA	DESCRIPCIÓ
1	H16F1004	h	Informació en Seguretat i Salut per als riscos específics de l'obra

Num.	Text	Tipus	[C]	[D]	[E]	[F]	TOTAL	Fórmula
1			0,915				0,915	C#

TOTAL AMIDAMENT **0,915**

Obra 01 PRESSUPOST INST DERTOSA IME22267
Capítol 01 ACTUACIONS TIPUS A
Subcapitulo 04 GESTIÓ DE RESIDUS

Rehabilitació i millora de l´Eficiència Energètica a l´Institut Dertosa de Tortosa
IME-22267

AMIDAMENTS

Titol 4 04 GMA
Titol 5 RA APARELLS ESPECIALS
Titol R1 RAEE GESTIÓ INTERNA RESIDUS D'APARELLS

NUM.	CODI	UA	DESCRIPCIÓ
1	K2R24200	m3	Classificació a peu d'obra de residus de construcció o demolició en fraccions segons REAL DECRETO 105/2008, amb mitjans manuals

Num.	Text	Tipus	[C]	[D]	[E]	[F]	TOTAL	Fórmula
1	Sala de Calderes	T	unitats	volum				
2	Caldera Actual		1,000	1,800			1,800	C#*D#*E#*F#
3	Tubs i accesoris Ins elèctrica		2,000	0,006	847,000		10,164	C#*D#*E#*F#
4	Escalfador elèctric		3,000	0,400			1,200	C#*D#*E#*F#
5	llumeneres		847,000	0,030			25,410	C#*D#*E#*F#
6	Accesoris			0,300			0,300	C#*D#*E#*F#

TOTAL AMIDAMENT **38,874**

Obra 01 PRESSUPOST INST DERTOSA IME22267
Capítol 01 ACTUACIONS TIPUS A
Subcapitulo 04 GESTIÓ DE RESIDUS
Titol 4 04 GMA
Titol 5 RA APARELLS ESPECIALS
Titol R2 RAEE GESTIÓ EXTERNA RESIDUS D'APARELLS

NUM.	CODI	UA	DESCRIPCIÓ
1	K2R542A7	m3	Transport de residus a instal·lació autoritzada de gestió de residus, amb camió de 20 t i temps d'espera per a la càrrega a màquina, amb un recorregut de més de 5 i fins a 10 km

Num.	Text	Tipus	[C]	[D]	[E]	[F]	TOTAL	Fórmula
1		C	Unitats	Volum	Longitud			
3	Sala de Calderes							
4	Caldera Actual		1,000	1,600			1,600	C#*D#*E#*F#
5	Escalfador elèctric		2,000	0,030			0,060	C#*D#*E#*F#
6	llumeneres		847,000	0,020			16,940	C#*D#*E#*F#
7	Tubs i accesoris		2,000	0,004	847,000		6,776	C#*D#*E#*F#

TOTAL AMIDAMENT **25,376**

2 E2RA6680 m3 Deposició controlada a centre de reciclatge de residus de metalls barrejats no perillosos amb una densitat 0,2 t/m3, procedents de construcció o demolició, amb codi 170407 segons la Llista Europea de Residus (ORDEN MAM/304/2002)

Num.	Text	Tipus	[C]	[D]	[E]	[F]	TOTAL	Fórmula
1	Sala Calderes	C	Unitats	Volum	Longitud			
2	Tubs i accesoris Ins elèctrica		2,000	0,004	847,000		6,776	C#*D#*E#*F#
3	Accesoris			1,000			1,000	C#*D#*E#*F#

TOTAL AMIDAMENT **7,776**

3 K2RA8E00 kg Deposició controlada a centre de selecció i transferència de residus que contenen mercuri i/o tubs fluorescents, procedents de construcció o demolició, amb codi 200121* segons la Llista Europea de Residus (Selectiva LER)

Num.	Text	Tipus	[C]	[D]	[E]	[F]	TOTAL	Fórmula
1		C	Unitats	Volum	kg			
2	Sala de Calderes							
3	llumeneres		847,000	0,002	1.000,000		1.694,000	C#*D#*E#*F#

AMIDAMENTS

TOTAL AMIDAMENT **1.694,000**

4 K2RA7FD0 kg Deposició controlada a dipòsit autoritzat de residus voluminisos (calderes i escalfadors), procedents de construcció o demolició, amb codi 160214 segons la Llista Europea de Residus (ORDEN MAM/304/2002)

Num.	Text	Tipus	[C]	[D]	[E]	[F]	TOTAL	Fórmula
1		C	Unitats	Volum	Kg			
2	Sala de Calderes							C#*D#*E#*F#
3	Caldera Actual		1,000	1,600	1.000,000		1.600,000	C#*D#*E#*F#
4	Escalfador elèctric		2,000	0,030	1.000,000		60,000	C#*D#*E#*F#

TOTAL AMIDAMENT **1.660,000**

Obra 01 PRESSUPOST INST DERTOSA IME22267
Capítol 01 ACTUACIONS TIPUS A
Subcapitulo 04 GESTIÓ DE RESIDUS
Titol 4 04 GMA
Titol 5 RC CONSTRUCCIÓ
Titol R1 GESTIÓ INTERNA DE RESIDUS

NUM.	CODI	UA	DESCRIPCIÓ
1	E2R24200	m3	Classificació a peu d'obra de residus de construcció o demolició en fraccions segons REAL DECRETO 105/2008, amb mitjans manuals

Num.	Text	Tipus	[C]	[D]	[E]	[F]	TOTAL	Fórmula
1	Resum Separació de Residus	C	Volum					
2	Residus de construcció/resum Sep de residus							
3	Codi Ler							
4	170201 fusta		10,230				10,230	C#*D#*E#*F#
5	170203 plastic		0,770				0,770	C#*D#*E#*F#
6	150101 envasos de paper i cartro		3,390				3,390	C#*D#*E#*F#
7	170904 No especials		10,370				10,370	C#*D#*E#*F#
8	150110 envasos amb restes de subs perilloses		11,280				11,280	C#*D#*E#*F#

TOTAL AMIDAMENT **36,040**

Obra 01 PRESSUPOST INST DERTOSA IME22267
Capítol 01 ACTUACIONS TIPUS A
Subcapitulo 04 GESTIÓ DE RESIDUS
Titol 4 04 GMA
Titol 5 RC CONSTRUCCIÓ
Titol R2 GESTIÓ EXTERNA DE RESIDUS

NUM.	CODI	UA	DESCRIPCIÓ
1	E2R64239	m3	Càrrega amb mitjans mecànics i transport de residus inerts o no especials a instal·lació autoritzada de gestió de residus, amb camió per a transport de 7 t, amb un recorregut de més de 10 i fins a 15 km

Num.	Text	Tipus	[C]	[D]	[E]	[F]	TOTAL	Fórmula
1	Residus de construcció/resum Sep de residus							
2	Codi Ler							
3	170201 fusta		10,230				10,230	C#*D#*E#*F#
4	170203 plastic		0,770				0,770	C#*D#*E#*F#

Rehabilitació i millora de l´Eficiència Energètica a l´Institut Dertosa de Tortosa
IME-22267

AMIDAMENTS

5	150101 envasos de paper i cartro	3,390	3,390	C#*D#*E#*F#
6	170904 No especials	10,370	10,370	C#*D#*E#*F#
7	150110 envasos amb restes de subs perilloses	11,280	11,280	C#*D#*E#*F#
8		-0,333	-0,333	C#*D#*E#*F#

TOTAL AMIDAMENT **35,707**

2 E2RA6960 m3 Deposició controlada a centre de reciclatge de residus de paper i cartró no perillosos amb una densitat 0,04 t/m3, procedents de construcció o demolició, amb codi 150101 segons la Llista Europea de Residus (ORDEN MAM/304/2002)

Num.	Text	Tipus	[C]	[D]	[E]	[F]	TOTAL	Fórmula
1		C	Volum					
2	Residus de construció							
3	150101		3,390				3,390	C#*D#*E#*F#

TOTAL AMIDAMENT **3,390**

3 E2RA6890 m3 Deposició controlada a centre de reciclatge de residus de fusta no perillosos amb una densitat 0,19 t/m3, procedents de construcció o demolició, amb codi 170201 segons la Llista Europea de Residus (ORDEN MAM/304/2002)

Num.	Text	Tipus	[C]	[D]	[E]	[F]	TOTAL	Fórmula
1		C	Volum					
2	170101		10,230				10,230	C#*D#*E#*F#

TOTAL AMIDAMENT **10,230**

4 E2RA6770 m3 Deposició controlada a centre de reciclatge de residus de plàstic no perillosos amb una densitat 0,035 t/m3, procedents de construcció o demolició, amb codi 170203 segons la Llista Europea de Residus (ORDEN MAM/304/2002)

Num.	Text	Tipus	[C]	[D]	[E]	[F]	TOTAL	Fórmula
1		C	Volum				Total	
2	170203		0,770				0,770	C#*D#*E#*F#

TOTAL AMIDAMENT **0,770**

5 E2RA63G0 m3 Deposició controlada a centre de reciclatge de residus barrejats inerts amb una densitat 1,0 t/m3, procedents de construcció o demolició, amb codi 170107 segons la Llista Europea de Residus (ORDEN MAM/304/2002)

Num.	Text	Tipus	[C]	[D]	[E]	[F]	TOTAL	Fórmula
1		C	Volum				Total	
2								C#*D#*E#*F#
3	inerts de ocnstrucció		3,510				3,510	C#*D#*E#*F#

TOTAL AMIDAMENT **3,510**

6 E2RA8E0X kg Deposició controlada a centre de selecció i transferència de residus barrejats, procedents de construcció o demolició, amb codi 170903* segons la Llista Europea de Residus

Num.	Text	Tipus	[C]	[D]	[E]	[F]	TOTAL	Fórmula
1	170903		11,280				11,280	C#*D#*E#*F#

TOTAL AMIDAMENT **11,280**

AMIDAMENTS

Obra	01	PRESSUPOST INST DERTOSA IME22267
Capítol	01	ACTUACIONS TIPUS A
Subcapitulo	04	GESTIÓ DE RESIDUS
Titol 4	04	GMA
Titol 5	RE	ENDERROC
Titol	R1	GESTIÓ INTERNA DE RESIDUS

NUM.	CODI	UA	DESCRIPCIÓ
1	E2R24200	m3	Classificació a peu d'obra de residus de construcció o demolició en fraccions segons REAL DECRETO 105/2008, amb mitjans manuals

Num.	Text	Tipus	[C]	[D]	[E]	[F]	TOTAL	Fórmula
1		C		Volum				
2	Residus de construcció/resum Sep de residus							
3	Codi Ler							
4	170504 petris			46,460			46,460	C#*D#*E#*F#
5	170103 mat ceràm			42,210			42,210	C#*D#*E#*F#
6	170202 vidre			4,420			4,420	C#*D#*E#*F#
7	170407 metalls			0,910			0,910	C#*D#*E#*F#
8	170302 barreges bitum			1,220			1,220	C#*D#*E#*F#
9								C#*D#*E#*F#
10								C#*D#*E#*F#
TOTAL AMIDAMENT **95,220**

2 E24411DE m3 Neteja a pressió i garbellament de grava procedent de la retirada de la capa superior de la coberta invertida dins de l'obra.

Num.	Text	Tipus	[C]	[D]	[E]	[F]	TOTAL	Fórmula
1	Retirada de grava de Cobertes Invert							
2	A5		418,300	0,060			25,098	C#*D#*E#*F#
3	A4		180,800	0,060			10,848	C#*D#*E#*F#
4	A7		82,810	0,060			4,969	C#*D#*E#*F#
5	A8		231,480	0,060			13,889	C#*D#*E#*F#
6	A9		261,000	0,060			15,660	C#*D#*E#*F#

TOTAL AMIDAMENT **70,464**

3 E242Z0DD m3 Càrrega d'arids (grava) en sacs de 1m3 amb mitjans manuals i el seu transport per a reutilitzar en obra, amb dúmper

Rehabilitació i millora de l´Eficiència Energètica a l´Institut Dertosa de Tortosa
IME-22267

AMIDAMENTS

Num.	Text	Tipus	[C]	[D]	[E]	[F]	TOTAL	Fórmula
1	Retirada de grava de Cobertes Invert							
2	A5		418,300	0,060			25,098	C#*D#*E#*F#
3	A4		180,800	0,060			10,848	C#*D#*E#*F#
4	A7		82,810	0,060			4,969	C#*D#*E#*F#
5	A8		231,480	0,060			13,889	C#*D#*E#*F#
6	A9		261,000	0,060			15,660	C#*D#*E#*F#

TOTAL AMIDAMENT **70,464**

Obra	01	PRESSUPOST INST DERTOSA IME22267
Capítol	01	ACTUACIONS TIPUS A
Subcapitulo	04	GESTIÓ DE RESIDUS
Titol 4	04	GMA
Titol 5	RE	ENDERROC
Titol	R2	GESTIÓ EXTERNA DE RESIDUS

NUM.	CODI	UA	DESCRIPCIÓ
1	E2R64269	m3	Càrrega amb mitjans mecànics i transport de residus inerts o no especials a instal·lació autoritzada de gestió de residus, amb camió per a transport de 12 t, amb un recorregut de més de 10 i fins a 15 km

Num.	Text	Tipus	[C]	[D]	[E]	[F]	TOTAL	Fórmula
1	Codi LER							
2	170107							
3	Edificis 1-2-3-4							C#*D#*E#*F#
4	Enderroc Cob ventilada							C#*D#*E#*F#
5	A1			677,160	0,210		142,204	C#*D#*E#*F#
6	A2			25,470	0,210		5,349	C#*D#*E#*F#
7	A3			68,600	0,210		14,406	C#*D#*E#*F#
8	Enderroc de Cob invertida							
9	A4			180,800	0,160		28,928	C#*D#*E#*F#
10	A5			418,300	0,160		66,928	C#*D#*E#*F#
11	A6			45,280	0,160		7,245	C#*D#*E#*F#
12	A7			82,810	0,160		13,250	C#*D#*E#*F#
13	A8			231,480	0,160		37,037	C#*D#*E#*F#
14	A9			261,000	0,160		41,760	C#*D#*E#*F#

TOTAL AMIDAMENT **357,107**

2 E2RA63G0 m3 Deposició controlada a centre de reciclatge de residus barrejats inerts amb una densitat 1,0 t/m3, procedents de construcció o demolició, amb codi 170107 segons la Llista Europea de Residus (ORDEN MAM/304/2002)

Num.	Text	Tipus	[C]	[D]	[E]	[F]	TOTAL	Fórmula
1	RESUM SEPARACIO RESIDUS ENDERROC							
2	Codi LER							
3	170107							C#*D#*E#*F#
4	Edificis 1-2-3-4							C#*D#*E#*F#
5	Enderroc Cob ventilada							
6	A1			677,160	0,210		142,204	C#*D#*E#*F#
7	A2			25,470	0,210		5,349	C#*D#*E#*F#
8	A3			68,600	0,210		14,406	C#*D#*E#*F#
9	A deduir m3 E2RA72F0					-46,274	-46,274	C#*D#*E#*F#
10								C#*D#*E#*F#
11	Enderroc de Cob invertida							C#*D#*E#*F#
12	A4			180,800	0,160		28,928	C#*D#*E#*F#

AMIDAMENTS

13	A5		418,300	0,160		66,928	C#*D#*E#*F#
14	A6		45,280	0,160		7,245	C#*D#*E#*F#
15	A7		82,810	0,160		13,250	C#*D#*E#*F#
16	A8		231,480	0,160		37,037	C#*D#*E#*F#
17	A9		261,000	0,160		41,760	C#*D#*E#*F#
19	A deduir vidre				-4,420	-4,420	C#*D#*E#*F#
20	A deduir metalls				-0,910	-0,910	C#*D#*E#*F#

TOTAL AMIDAMENT **305,503**

3 E2RA62F0 m3 Deposició controlada a centre de reciclatge de residus ceràmics inerts amb una densitat 0,8 t/m3, procedents de construcció o demolició, amb codi 170103 segons la Llista Europea de Residus (ORDEN MAM/304/2002)

Num.	Text	Tipus	[C]	[D]	[E]	[F]	TOTAL	Fórmula
1	Enderroc solera enc							
2	A1		677,160	0,060			40,630	C#*D#*E#*F#
3	A2		25,470	0,060			1,528	C#*D#*E#*F#
4	A3		68,600	0,060			4,116	C#*D#*E#*F#

TOTAL AMIDAMENT **46,274**

4 E2RA6680 m3 Deposició controlada a centre de reciclatge de residus de metalls barrejats no perillosos amb una densitat 0,2 t/m3, procedents de construcció o demolició, amb codi 170407 segons la Llista Europea de Residus (ORDEN MAM/304/2002)

Num.	Text	Tipus	[C]	[D]	[E]	[F]	TOTAL	Fórmula
1		C						
2		C	Àrea	sec bast				
4	Substitució de fusteries d'alumini		1.067,760	0,005			5,339	C#*D#*E#*F#
5	Envidramet							
6	edifici 1		-343,040	0,005			-1,715	C#*D#*E#*F#
7	edifici 2		-541,670	0,005			-2,708	C#*D#*E#*F#

TOTAL AMIDAMENT **0,916**

5 E2RA64M0 m3 Deposició controlada a centre de reciclatge de residus de vidre inerts amb una densitat 0,7 t/m3, procedents de construcció o demolició, amb codi 170202 segons la Llista Europea de Residus (ORDEN MAM/304/2002)

Num.	Text	Tipus	[C]	[D]	[E]	[F]	TOTAL	Fórmula
1		C	Àrea	m3/m2				
2	Llegenda General							
3	Substitució de fusteries d'alumini							
4	Arrenca de full de finestra							
5	edifici 1		343,040	0,005			1,715	C#*D#*E#*F#
6	edifici 2		541,670	0,005			2,708	C#*D#*E#*F#

TOTAL AMIDAMENT **4,423**

6 P2RA-M8VU m3 Disposició controlada en dipòsit autoritzat de residus d'aglomerat asfàltic no perillosos amb una densitat 1,45 t/m3, procedents de construcció o demolició, amb codi 17 03 02 segons la Llista Europea de Residus

Num.	Text	Tipus	[C]	[D]	[E]	[F]	TOTAL	Fórmula
1	Codi LER							
2	170302							
3	Enderroc de Cob invertida							
4	A4			180,800	0,001		0,181	C#*D#*E#*F#
5	A5			418,300	0,001		0,418	C#*D#*E#*F#
6	A6			46,280	0,001		0,046	C#*D#*E#*F#

Rehabilitació i millora de l´Eficiència Energètica a l´Institut Dertosa de Tortosa
IME-22267

AMIDAMENTS

7	A7	82,810	0,001	0,083 C#*D#*E#*F#
8	A8	231,480	0,001	0,231 C#*D#*E#*F#
9	A9	261,000	0,001	0,261 C#*D#*E#*F#

TOTAL AMIDAMENT **1,220**

Obra 01 PRESSUPOST INST DERTOSA IME22267
Capítol 02 ACTUACIONS TIPUS E
Subcapitulo 00 TREBALLS PREVIS
Titol 4 01 ACCÉS COBERTA EDIFICI 1

NUM.	CODI	UA	DESCRIPCIÓ
1	4A1Y68F4	u	Formació d'obertura exterior practicable amb un buit de 90x120 cm, en paret de tancament de maó calat de 15 cm de gruix, amb tall amb disc, execució de forat, llinda prefabricada de ceràmica armada, bastiment de base de tub d'acer per a finestra, enguixat de parament vertical interior, arrebossat de parament vertical exterior, escopidor de rajola de ceràmica amb trencaaigües, col·locació de finestra practicable d'alumini lacat, segellat perimetral amb silicona

Num.	Text	Tipus	[C]	[D]	[E]	[F]	TOTAL	Fórmula
1		C	Unitats				Total	
2								C#*D#*E#*F#
3	Planta Coberta Edifici 1		1,000				1,000	C#*D#*E#*F#

TOTAL AMIDAMENT **1,000**

Obra 01 PRESSUPOST INST DERTOSA IME22267
Capítol 02 ACTUACIONS TIPUS E
Subcapitulo 01 SISTEMA D'ENVOLVENT I ACABATS EXTERIORS
Titol 4 01 COMPLEMENTS FUSTERIES
Titol 5 01 EDIFICI 1

NUM.	CODI	UA	DESCRIPCIÓ
1	EB14B9L9	m	Passamà d'acer inoxidable 1.4301 (AISI 304) de 30 mm de diàmetre, acabat polit i abrillantat, amb suport de rodons acer Ø4mm, fixat mecànicament

Num.	Text	Tipus	[C]	[D]	[E]	[F]	TOTAL	Fórmula
1		C	Unitats	Longitud			Total	
2	Planta baixa							
3	F1c1		16,000	2,200			35,200	C#*D#*E#*F#

TOTAL AMIDAMENT **35,200**

Obra 01 PRESSUPOST INST DERTOSA IME22267
Capítol 02 ACTUACIONS TIPUS E
Subcapitulo 01 SISTEMA D'ENVOLVENT I ACABATS EXTERIORS
Titol 4 01 COMPLEMENTS FUSTERIES
Titol 5 02 EDIFICI 2

NUM.	CODI	UA	DESCRIPCIÓ
1	EB14B9L9	m	Passamà d'acer inoxidable 1.4301 (AISI 304) de 30 mm de diàmetre, acabat polit i abrillantat, amb suport de rodons acer Ø4mm, fixat mecànicament

Num.	Text	Tipus	[C]	[D]	[E]	[F]	TOTAL	Fórmula
1		C	Unitats	Longitud				

AMIDAMENTS

2	Planta baixa				
3	F2c1	17,000	2,200	37,400	C#*D#*E#*F#
4	Planta 1a				
5	F2c2	32,000	1,460	46,720	C#*D#*E#*F#
6	Planta 2a				
7	F2c2	34,000	1,460	49,640	C#*D#*E#*F#
8	Planta 3a				
9	F2c2	34,000	1,460	49,640	C#*D#*E#*F#
10	Planta 4a				
11	F2c2	8,000	1,460	11,680	C#*D#*E#*F#
12	F2c3	10,000	1,270	12,700	C#*D#*E#*F#

TOTAL AMIDAMENT **207,780**

Obra	01	PRESSUPOST INST DERTOSA IME22267
Capítol	02	ACTUACIONS TIPUS E
Subcapitulo	01	SISTEMA D'ENVOLVENT I ACABATS EXTERIORS
Titol 4	03	COBERTA INVERTIDA ACABAT GRAVA
Titol 5	01	EDIFICI 1

NUM.	CODI	UA	DESCRIPCIÓ
1	EB1214BX	m	Barana d'acer format perfil T50x50x5mm fixat a l'ampit amb una placa metal·lica cada 2,5-3 m i placa metal·lica de 150x 150 soldada al perfil T i fixada a l'ampit de la coberta amb cable d'acer de 5 mm de diametre, segons replanteig i un cable d'acer inox tensats, executada segons detallls de planols de projecte i instruccions de la direcció facultativa.

Num.	Text	Tipus	[C]	[D]	[E]	[F]	TOTAL	Fórmula
1		C	Unitats	Longitud				
2	A2		1,000	167,160			167,160	C#*D#*E#*F#

TOTAL AMIDAMENT **167,160**

2 EB71UCZ1 m

Formació de línea de vida horitzontal permanent tipus Constant Force Post de la casa comercial Latchways o equivalent, amb cable continu i dissenyades per ús mínim de 3 persones. Les fixacions es realitzaran amb suports de força constant amb molla integrada, els quals es fixaran directament sobre elements resistents. Els ancoratges seran de tipus anella en ´´D´´, mentre que els intermedis seran de tipus corba variable, corba de 90º i anella amb penjador (´´colgante´´). El cable serà d'acer inoxidable de 8 mm de diàmetre, on s'incorporarà tensors, indicadors de tensió i 2 testimonis de lliscament en les finalitzacions del cable. Tots els components estaran fabricats segons normativa EN795, d'acer inoxidable AINSI 316S electropolit.
S'inclou el subministrament, instal·lació i certificació final del conjunt, amb aportació de certificats i homologacions dels corresponents materials i el sistema, així com també s'inclou tots els elements, materials i mecanismes necessaris i auxiliars per deixar-ho completament acabat segons indicacions de la direcció facultativa.

Num.	Text	Tipus	[C]	[D]	[E]	[F]	TOTAL	Fórmula
1		C	Unitats	Longitud			Total	
3	A3		2,000	10,230			20,460	C#*D#*E#*F#

TOTAL AMIDAMENT **20,460**

3 E8J9SE0I m

Remat de planxa d'acer galvanitzat plegada, d'1,2 mm de gruix, 30 cm de desenvolupament, com a màxim, amb 5 plecs, per a coronament, col·locat amb fixacions mecàniques

Num.	Text	Tipus	[C]	[D]	[E]	[F]	TOTAL	Fórmula
1	C22	C	Unitats	Longitud	Ample			
2	Ffaçana nord i sud							
3			2,000	31,080			62,160	C#*D#*E#*F#

AMIDAMENTS

4		2,000	31,650	63,300	C#*D#*E#*F#
5		1,000	7,300	7,300	C#*D#*E#*F#
6		2,000	3,500	7,000	C#*D#*E#*F#
7		1,000	7,300	7,300	C#*D#*E#*F#
8	Façana est-oest	2,000	9,980	19,960	C#*D#*E#*F#
10	passadis 1-2	2,000	10,230	20,460	C#*D#*E#*F#

TOTAL AMIDAMENT **187,480**

Obra	01	PRESSUPOST INST DERTOSA IME22267
Capítol	02	ACTUACIONS TIPUS E
Subcapitulo	01	SISTEMA D'ENVOLVENT I ACABATS EXTERIORS
Titol 4	03	COBERTA INVERTIDA ACABAT GRAVA
Titol 5	02	EDIFICI 2

NUM.	CODI	UA	DESCRIPCIÓ
1	E8J9SE0I	m	Remat de planxa d'acer galvanitzat plegada, d'1,2 mm de gruix, 30 cm de desenvolupament, com a màxim, amb 5 plecs, per a coronament, col·locat amb fixacions mecàniques

Num.	Text	Tipus	[C]	[D]	[E]	[F]	TOTAL	Fórmula
1	C22	C	Unitats	Longitud				
2	A5		2,000	24,360			48,720	C#*D#*E#*F#
3			2,000	17,980			35,960	C#*D#*E#*F#
4	A1		2,000	6,680			13,360	C#*D#*E#*F#
5	A6		2,000	11,000			22,000	C#*D#*E#*F#
6			2,000	17,980			35,960	C#*D#*E#*F#

TOTAL AMIDAMENT **156,000**

2 EQN2U01X u

Escala metàl·lica de gat d'acer galvanitzat, de 5,08 m de longitud i 2,95 de estructura circular, de 0,74 m d'amplària, amb suports i estructura principal amb perfil tubular d'acer galvanitzat de 40x20x3 mm fixada a mur existent amb perfil tubular d'acer galvanitzat de 40x20x3 mm i platina d'acer galvanitzar de 40x90x5 mm fixada a mur amb tacs de 8mm soldada a estructura principal. Col·locada ancorada al parament.

Num.	Text	Tipus	[C]	[D]	[E]	[F]	TOTAL	Fórmula
1	EDIFICI 2							
2	A3		1,000				1,000	C#*D#*E#*F#

TOTAL AMIDAMENT **1,000**

3 EQN2U0II u

Escala metàl·lica de gat d'acer galvanitzat, de 2,25m de longitud i 0,90 m de estructura circular, de 0,74 m d'amplària , amb suports i estructura principal amb amb perfil tubular d'acer galvanitzat de 40x20x3 mm fixada a mur existent amb perfil tubular d'acer galvanitzar de 40x20x3 mm i platina d'acer galvanitzar de 40x90x5 mm fixada a mur amb tacs de 8mm soldada a estructura principal. Col·locada ancorada al parament.

Num.	Text	Tipus	[C]	[D]	[E]	[F]	TOTAL	Fórmula
1	EDIFICI 2							
2	A5		1,000				1,000	C#*D#*E#*F#

TOTAL AMIDAMENT **1,000**

Obra	01	PRESSUPOST INST DERTOSA IME22267

AMIDAMENTS

Capítol 02 ACTUACIONS TIPUS E
Subcapitulo 01 SISTEMA D'ENVOLVENT I ACABATS EXTERIORS
Titol 4 03 COBERTA INVERTIDA ACABAT GRAVA
Titol 5 03 EDIFICI 3

NUM.	CODI	UA	DESCRIPCIÓ
1	E8J9SE0I	m	Remat de planxa d'acer galvanitzat plegada, d'1,2 mm de gruix, 30 cm de desenvolupament, com a màxim, amb 5 plecs, per a coronament, col·locat amb fixacions mecàniques

Num.	Text	Tipus	[C]	[D]	[E]	[F]	TOTAL	Fórmula
1	C22	C	Unitats	Longitud	Ample			
3	A4		2,000	3,230			6,460	C#*D#*E#*F#
4				14,020			14,020	C#*D#*E#*F#
						TOTAL AMIDAMENT	20,480	

Obra 01 PRESSUPOST INST DERTOSA IME22267
Capítol 02 ACTUACIONS TIPUS E
Subcapitulo 01 SISTEMA D'ENVOLVENT I ACABATS EXTERIORS
Titol 4 03 COBERTA INVERTIDA ACABAT GRAVA
Titol 5 04 EDIFICI 4

NUM.	CODI	UA	DESCRIPCIÓ
1	E8J9SE0I	m	Remat de planxa d'acer galvanitzat plegada, d'1,2 mm de gruix, 30 cm de desenvolupament, com a màxim, amb 5 plecs, per a coronament, col·locat amb fixacions mecàniques

Num.	Text	Tipus	[C]	[D]	[E]	[F]	TOTAL	Fórmula
1	C22	C	Unitats	Longitud			Total	
2			1,000	10,550			10,550	C#*D#*E#*F#
3			1,000	8,600			8,600	C#*D#*E#*F#
4			1,000	23,150			23,150	C#*D#*E#*F#
5			1,000	6,690			6,690	C#*D#*E#*F#
6			1,000	3,740			3,740	C#*D#*E#*F#
7			1,000	8,070			8,070	C#*D#*E#*F#
8			1,000	8,260			8,260	C#*D#*E#*F#
9			1,000	8,260			8,260	C#*D#*E#*F#
10			1,000	6,050			6,050	C#*D#*E#*F#
11			1,000	6,090			6,090	C#*D#*E#*F#
12			1,000	11,190			11,190	C#*D#*E#*F#
13			1,000	6,010			6,010	C#*D#*E#*F#
14			1,000	3,440			3,440	C#*D#*E#*F#
15			1,000	23,150			23,150	C#*D#*E#*F#
16			1,000	8,600			8,600	C#*D#*E#*F#
17			2,000	10,580			21,160	C#*D#*E#*F#
						TOTAL AMIDAMENT	163,010	

2 EB71UCZ1 m Formació de línea de vida horitzontal permanent tipus Constant Force Post de la casa comercial Latchways o equivalent, amb cable continu i dissenyades per ús mínim de 3 persones. Les fixacions es realitzaran amb suports de força constant amb molla integrada, els quals es fixaran directament sobre elements resistents. Els ancoratges seran de tipus anella en ´´D´´, mentre que els intermedis seran de tipus corba variable, corba de 90º i anella amb penjador (´´colgante´´). El cable serà d'acer inoxidable de 8 mm de diàmetre, on s'incorporarà tensors, indicadors de tensió i 2 testimonis de lliscament en les finalitzacions del cable. Tots els components estaran fabricats segons normativa EN795, d'acer inoxidable AINSI 316S electropolit.
S'inclou el subministrament, instal·lació i certificació final del conjunt, amb aportació de certificats i homologacions dels corresponents materials i el sistema, així com també s'inclou tots els elements, materials i mecanismes necessaris i auxiliars per deixar-ho completament acabat segons indicacions de la direcció

Rehabilitació i millora de l´Eficiència Energètica a l´Institut Dertosa de Tortosa
IME-22267

AMIDAMENTS

facultativa.

Num.	Text	Tipus	[C]	[D]	[E]	[F]	TOTAL	Fórmula
1		C	Longitud				Total	
2	A7		6,000				6,000	C#*D#*E#*F#
3	A8		23,150				23,150	C#*D#*E#*F#
4	A9		3,440				3,440	C#*D#*E#*F#
5			6,010				6,010	C#*D#*E#*F#
6			7,000				7,000	C#*D#*E#*F#
7			6,090				6,090	C#*D#*E#*F#
						TOTAL AMIDAMENT	51,690	

3 E56AU01X m Estructura de perfils d'alumini lacat, per a lluerna de coberta inclinada, amb perfils T,L i rectangulars, de 105 mm d'alçada, amb peces de reforç a les unions, tapes del perfils d'alumini, i junts d'estanqueitat inferiors i superiors de l'envidrament, per a vidres de fins a 32 mm de gruix, treballada a taller i fixada amb fixacions mecàniques sobre empit d'obra o estructura metàl·lica

Num.	Text	Tipus	[C]	[D]	[E]	[F]	TOTAL	Fórmula
1	A9		1,000	3,150			3,150	C#*D#*E#*F#
2			1,000	1,960			1,960	C#*D#*E#*F#
3			1,000	3,150			3,150	C#*D#*E#*F#
4			1,000	3,150			3,150	C#*D#*E#*F#
5			1,000	1,960			1,960	C#*D#*E#*F#
6			1,000	3,150			3,150	C#*D#*E#*F#
7			8,000	2,000			16,000	C#*D#*E#*F#
						TOTAL AMIDAMENT	32,520	

4 EQN2U0II u Escala metàl·lica de gat d'acer galvanitzat, de 2,25m de longitud i 0,90 m de estructura circular, de 0,74 m d'amplària , amb suports i estructura principal amb amb perfil tubular d'acer galvanitzat de 40x20x3 mm fixada a mur existent amb perfil tubular d'acer galvanitzat de 40x20x3 mm i platina d'acer galvanitzar de 40x90x5 mm fixada a mur amb tacs de 8mm soldada a estructura principal. Col·locada ancorada al parament.

Num.	Text	Tipus	[C]	[D]	[E]	[F]	TOTAL	Fórmula
1	E1-E4	C	Unitats				Total	
2			3,000				3,000	C#*D#*E#*F#
						TOTAL AMIDAMENT	3,000	

Obra 01 PRESSUPOST INST DERTOSA IME22267
Capítol 02 ACTUACIONS TIPUS E
Subcapitulo 01 SISTEMA D'ENVOLVENT I ACABATS EXTERIORS
Titol 4 04 COBERTA INCLINADA
Titol 5 01 EDIFICI 3

NUM.	CODI	UA	DESCRIPCIÓ
1	EB71UCZ1	m	Formació de línea de vida horitzontal permanent tipus Constant Force Post de la casa comercial Latchways o equivalent, amb cable continu i dissenyades per ús mínim de 3 persones. Les fixacions es realitzaran amb suports de força constant amb molla integrada, els quals es fixaran directament sobre elements resistents. Els ancoratges seran de tipus anella en ´´D´´, mentre que els intermedis seran de tipus corba variable, corba de 90º i anella amb penjador (´´colgante´´). El cable serà d'acer inoxidable de 8 mm de diàmetre, on s'incorporarà tensors, indicadors de tensió i 2 testimonis de lliscament en les finalitzacions del cable. Tots els components estaran fabricats segons normativa EN795, d'acer inoxidable AINSI 316S electropolit. S'inclou el subministrament, instal·lació i certificació final del conjunt, amb aportació de certificats i homologacions dels corresponents materials i el sistema, així com també s'inclou tots els elements, materials i mecanismes necessaris i auxiliars per deixar-ho completament acabat segons indicacions de la direcció facultativa.

AMIDAMENTS

Num.	Text	Tipus	[C]	[D]	[E]	[F]	TOTAL	Fórmula
1	LÍNIA DE VIDA	C	Unitats	Longitud				
2	Façana nord		1,000	21,420			21,420	C#*D#*E#*F#
3	Façana sud		1,000	21,420			21,420	C#*D#*E#*F#
4	Façana est		1,000	7,870			7,870	C#*D#*E#*F#

TOTAL AMIDAMENT **50,710**

2 E8J9SE0I m Remat de planxa d'acer galvanitzat plegada, d'1,2 mm de gruix, 30 cm de desenvolupament, com a màxim, amb 5 plecs, per a coronament, col·locat amb fixacions mecàniques

Num.	Text	Tipus	[C]	[D]	[E]	[F]	TOTAL	Fórmula
1	C22	C	Unitats	Longitud				
2	B1		1,000	18,900			18,900	C#*D#*E#*F#
4	A6							

TOTAL AMIDAMENT **18,900**

Obra 01 PRESSUPOST INST DERTOSA IME22267
Capítol 02 ACTUACIONS TIPUS E
Subcapitulo 03 ESTUDI DE SEGURETAT I SALUT
Titol 4 01 EQUIPS PROTECCIÓ INDIVIDUAL

NUM.	CODI	UA	DESCRIPCIÓ

1 H1421110 u Ulleres de seguretat antiimpactes estàndard, amb muntura universal, amb visor transparent i tractament contra l'entelament, homologades segons UNE-EN 167 i UNE-EN 168

Num.	Text	Tipus	[C]	[D]	[E]	[F]	TOTAL	Fórmula
1			1,000				1,000	C#*D#*E#*F#

TOTAL AMIDAMENT **1,000**

2 H142CD70 u Pantalla facial per a protecció de riscs mecànics, amb visor de malla de reixeta metàl·lica, per acoblar al casc amb arnès abatible, homologada segons UNE-EN 1731

Num.	Text	Tipus	[C]	[D]	[E]	[F]	TOTAL	Fórmula
1			1,000				1,000	C#*D#*E#*F#

TOTAL AMIDAMENT **1,000**

3 H142AC60 u Pantalla facial per a soldadura elèctrica, amb marc abatible de mà i suport de polièster reforçat amb fibra de vidre vulcanitzada d'1,35 mm de gruix, amb visor inactínic semifosc amb protecció DIN 12, homologada segons UNE-EN 175

Num.	Text	Tipus	[C]	[D]	[E]	[F]	TOTAL	Fórmula
1			1,000				1,000	C#*D#*E#*F#

TOTAL AMIDAMENT **1,000**

4 H1422120 u Ulleres de seguretat antiimpactes polivalents utilitzables sobreposades a ulleres graduades, amb muntura universal, amb visor transparent i tractament contra l'entelament, els ultraviolats, el ratllament i antiestàtic, homologades segons UNE-EN 167 i UNE-EN 168

Num.	Text	Tipus	[C]	[D]	[E]	[F]	TOTAL	Fórmula
1			1,000				1,000	C#*D#*E#*F#

Rehabilitació i millora de l´Eficiència Energètica a l´Institut Dertosa de Tortosa
IME-22267

AMIDAMENTS

TOTAL AMIDAMENT **1,000**

5 H1426160 u Ulleres de seguretat per a protecció de riscs mecànics, amb muntura universal, amb visor de malla de reixeta metàl·lica, homologades segons UNE-EN 1731

Num.	Text	Tipus	[C]	[D]	[E]	[F]	TOTAL	Fórmula
1			1,000				1,000	C#

TOTAL AMIDAMENT **1,000**

6 H1432012 u Protector auditiu d'auricular, acoblat al cap amb arnès i orelleres antisoroll, homologat segons UNE-EN 352-1 i UNE-EN 458

Num.	Text	Tipus	[C]	[D]	[E]	[F]	TOTAL	Fórmula
1			1,000				1,000	C#

TOTAL AMIDAMENT **1,000**

7 H1431101 u Protector auditiu de tap d'escuma, homologat segons UNE-EN 352-2 i UNE-EN 458

Num.	Text	Tipus	[C]	[D]	[E]	[F]	TOTAL	Fórmula
1			2,000				2,000	C#

TOTAL AMIDAMENT **2,000**

8 H1447005 u Màscara de protecció respiratòria, homologada segons UNE-EN 136

Num.	Text	Tipus	[C]	[D]	[E]	[F]	TOTAL	Fórmula
1			1,000				1,000	C#

TOTAL AMIDAMENT **1,000**

9 H145K153 u Parella de guants de material aïllant per a treballs elèctrics, classe 00, logotip color beix, tensió màxima 500 V, homologats segons UNE-EN 420

Num.	Text	Tipus	[C]	[D]	[E]	[F]	TOTAL	Fórmula
1			2,000				2,000	C#

TOTAL AMIDAMENT **2,000**

10 H1459630 u Parella de guants per a soldador, amb palmell de pell, folre interior de cotó, i mànega llarga de serratge folrada de dril fort, homologats segons UNE-EN 407 i UNE-EN 420

Num.	Text	Tipus	[C]	[D]	[E]	[F]	TOTAL	Fórmula
1			2,000				2,000	C#

TOTAL AMIDAMENT **2,000**

11 H1461130 u Parella de botes d'aigua de PVC tipus enginyer, amb llengüeta de manxa i folrades de peluix

Num.	Text	Tipus	[C]	[D]	[E]	[F]	TOTAL	Fórmula
1			2,000				2,000	C#

TOTAL AMIDAMENT **2,000**

12 H147D203 u Sistema anticaiguda compost per un arnès anticaiguda amb tirants, bandes secundàries, bandes subglúties, bandes de cuixa, recolzament dorsal per a subjecció, elements d'ajust, element dorsal d'enganxament d'arnès anticaiguda i sivella, incorporat a un subsistema anticaiguda de tipus retràctil, homologat segons UNE-EN 361,

AMIDAMENTS

UNE-EN 362, UNE-EN 364, UNE-EN 365 i UNE-EN 360

Num.	Text	Tipus	[C]	[D]	[E]	[F]	TOTAL	Fórmula
1			1,000				1,000	C#*D#*E#*F#

TOTAL AMIDAMENT **1,000**

13 H147K602 u Sistema de subjecció en posició de treball i prevenció de pèrdua d'equilibri, compost d'una banda de cintura, sivella, recolzament dorsal, elements d'enganxament, connector, element d'amarrament del sistema d'ajust de longitud, homologat segons UNE-EN 358, UNE-EN 362, UNE-EN 354 i UNE-EN 364

Num.	Text	Tipus	[C]	[D]	[E]	[F]	TOTAL	Fórmula
1			1,000				1,000	C#*D#*E#*F#

TOTAL AMIDAMENT **1,000**

14 H147N000 u Faixa de protecció dorslumbar

Num.	Text	Tipus	[C]	[D]	[E]	[F]	TOTAL	Fórmula
1			2,000				2,000	C#*D#*E#*F#

TOTAL AMIDAMENT **2,000**

15 H1481242 u Granota de treball per a construcció, de polièster i cotó (65%-35%), color beix, trama 240, amb butxaques interiors, homologada segons UNE-EN 340

Num.	Text	Tipus	[C]	[D]	[E]	[F]	TOTAL	Fórmula
1			2,000				2,000	C#*D#*E#*F#

TOTAL AMIDAMENT **2,000**

16 H1485140 u Armilla de treball, de polièster embuatada amb material aïllant

Num.	Text	Tipus	[C]	[D]	[E]	[F]	TOTAL	Fórmula
1			2,000				2,000	C#*D#*E#*F#

TOTAL AMIDAMENT **2,000**

17 H1487460 u Impermeable amb jaqueta, caputxa i pantalons, per a obres públiques, de PVC soldat de 0,4 mm de gruix, de color viu, homologat segons UNE-EN 340

Num.	Text	Tipus	[C]	[D]	[E]	[F]	TOTAL	Fórmula
1			1,000				1,000	C#*D#*E#*F#

TOTAL AMIDAMENT **1,000**

18 H148H200 u Vestit ignífug

Num.	Text	Tipus	[C]	[D]	[E]	[F]	TOTAL	Fórmula
1			1,000				1,000	C#*D#*E#*F#

TOTAL AMIDAMENT **1,000**

19 H1411115 u Casc de seguretat per a ús normal, contra cops, de polietilè amb un pes màxim de 400 g, amb tires reflectants, homologat segons UNE-EN 812

Num.	Text	Tipus	[C]	[D]	[E]	[F]	TOTAL	Fórmula

AMIDAMENTS

1			4,000				4,000	C#*D#*E#*F#

TOTAL AMIDAMENT **4,000**

Obra 01 PRESSUPOST INST DERTOSA IME22267
Capítol 02 ACTUACIONS TIPUS E
Subcapitulo 03 ESTUDI DE SEGURETAT I SALUT
Titol 4 02 SISTEMES DE PROTECCIÓ COL.LECTIVA

NUM.	CODI	UA	DESCRIPCIÓ
1	H1523231	m	Barana de protecció en el perímetre del sostre, d'alçària 1 m amb travesser superior i intermedi de tub metàl·lic de 2,3´´, sòcol de post de fusta, fixada amb suports de muntant metàl·lic amb mordassa per al sostre i amb el desmuntatge inclòs

Num.	Text	Tipus	[C]	[D]	[E]	[F]	TOTAL	Fórmula
1	edifici 1		10,000				10,000	C#
2	edifici 2		3,000				3,000	C#
3	edifici 4		15,000				15,000	C#

TOTAL AMIDAMENT **28,000**

Obra 01 PRESSUPOST INST DERTOSA IME22267
Capítol 02 ACTUACIONS TIPUS E
Subcapitulo 03 ESTUDI DE SEGURETAT I SALUT
Titol 4 05 DESPESES FORMACIÓ SEGURETAT PERSONAL

NUM.	CODI	UA	DESCRIPCIÓ
1	H16F1004	h	Informació en Seguretat i Salut per als riscos específics de l'obra

Num.	Text	Tipus	[C]	[D]	[E]	[F]	TOTAL	Fórmula
1			0,085				0,085	C#

TOTAL AMIDAMENT **0,085**

Obra 01 PRESSUPOST INST DERTOSA IME22267
Capítol 02 ACTUACIONS TIPUS E
Subcapitulo 04 GESTIÓ DE RESIDUS
Titol 4 04 GMA
Titol 5 RC CONSTRUCCIÓ
Titol R1 GESTIÓ INTERNA DE RESIDUS

NUM.	CODI	UA	DESCRIPCIÓ
1	E2R24200	m3	Classificació a peu d'obra de residus de construcció o demolició en fraccions segons REAL DECRETO 105/2008, amb mitjans manuals

Num.	Text	Tipus	[C]	[D]	[E]	[F]	TOTAL	Fórmula
1	Resum Separació de Residus	C	Volum					
2	Residus de construcció/resum Sep de residus							
3	Codi Ler							
4	170107 inerts		3,520				3,520	C#*D#*E#*F#

TOTAL AMIDAMENT **3,520**

AMIDAMENTS

Obra 01 PRESSUPOST INST DERTOSA IME22267
Capítol 02 ACTUACIONS TIPUS E
Subcapitulo 04 GESTIÓ DE RESIDUS
Titol 4 04 GMA
Titol 5 RC CONSTRUCCIÓ
Titol R2 GESTIÓ EXTERNA DE RESIDUS

NUM.	CODI	UA	DESCRIPCIÓ
1	E2R64263	m3	Càrrega amb mitjans mecànics i transport de residus inerts o no especials a instal·lació autoritzada de gestió de residus, amb camió per a transport de 12 t, amb un recorregut de fins a 2 km

Num.	Text	Tipus	[C]	[D]	[E]	[F]	TOTAL	Fórmula
1		C	Volum					
2	170904			11,749			11,749	C#*D#*E#*F#

TOTAL AMIDAMENT **11,749**

Obra 01 PRESSUPOST INST DERTOSA IME22267
Capítol 02 ACTUACIONS TIPUS E
Subcapitulo 04 GESTIÓ DE RESIDUS
Titol 4 04 GMA
Titol 5 RE ENDERROC
Titol R1 GESTIÓ INTERNA DE RESIDUS

NUM.	CODI	UA	DESCRIPCIÓ
1	E2R24200	m3	Classificació a peu d'obra de residus de construcció o demolició en fraccions segons REAL DECRETO 105/2008, amb mitjans manuals

Num.	Text	Tipus	[C]	[D]	[E]	[F]	TOTAL	Fórmula
1		C		Volum				
2	Residus de construcció/resum Sep de residus							
3	Codi Ler							
4	170504 petris			24,000			24,000	C#*D#*E#*F#
7								C#*D#*E#*F#
8								C#*D#*E#*F#
TOTAL AMIDAMENT **24,000**

V	PRESSUPOST (PR)

PR Q1 QUADRE DE PREUS Nº 1
PR Q2 QUADRE DE PREUS Nº 2
PR JP JUSTIFICACIÓ DE PREUS
PR PR PRESSUPOST
PR RP RESUM DEL PRESSUPOST
PR UF ULTIM FULL + TAULA IMPORTS TIPUS FINANÇAMENT

PR Q1	**QUADRE DE PREUS NUMERO 1**

QUADRE DE PREUS NÚMERO 1

NÚMERO	CODI	UA	DESCRIPCIÓ	PREU
P-1	14E22CE5	m2	Paret estructural d'una cara vista, de 20 cm de gruix, de bloc de morter de ciment foradat, R-6, de 400x200x200 mm, de cara vista, llis, de color, amb components hidrofugants, categoria I segons norma UNE-EN 771-3, col·locat amb morter de ciment pòrtland amb filler calcari, de dosificació 1:0,5:4 (10 N/mm2) i amb una resistència a compressió de la paret de 3 N/mm2 amb traves i brancals massissats amb formigó per a fàbrica de blocs de morter de ciment, de 225 kg/m3, amb una proporció en volum 1:3:6, amb ciment pòrtland amb filler calcari CEM II/B-L/32,5 R i granulat de pedra calcària de grandària màxima 20 mm, col·locat manualment i armat amb acer en barres corrugades elaborat a l'obra B500S de límit elàstic >= 500 N/mm2 per a l'armadura de parets de blocs de morter de ciment, m2 de superfície realment executada sense incloure cèrcols ni llindes (QUARANTA-SET EUROS AMB NORANTA CÈNTIMS)	47,90 €
P-2	15123NCU	m2	Coberta invertida no transitable acabat en graves amb pendents de formigó cel·lular, imprimació bituminosa, impermeabilització amb dues membranes d'una làmina de densitat superficial 3,8 kg/m2 amb làmina de betum modificat LBM (SBS)-40-FP de 160 g/m2,capa antipunxonamnet geotextil, aïllament amb plaques de poliestirè extruït (XPS) de 100 mm, capa separadora amb geotèxtil i acabat de terrat amb capa de protecció de palet de riera (CENT SET EUROS AMB VINT-I-UN CÈNTIMS)	107,21 €
P-3	1512ZNDE	m2	Coberta invertida no transitable acabat en graves amb pendents de formigó cel·lular, imprimació bituminosa, impermeabilització amb dues membranes d'una làmina de densitat superficial 3,8 kg/m2 amb làmina de betum modificat LBM (SBS)-40-FP de 160 g/m2,capa antipunxonamnet geotextil, aïllament amb plaques de poliestirè extruït (XPS) de 100 mm, capa separadora amb geotèxtil i acabat de terrat amb capa de protecció de palet de riera (CENT UN EUROS AMB SEIXANTA CÈNTIMS)	101,60 €
P-4	17CPA79X	u	Tancament de barrera acústica realitzada per panell acústic tipus sandvitx format per xapa llisa prelacada de 1 mm de gruix en l'exterior i xapa multiperforada prelacada de 0,5 mm de gruix en la cara interior color gris clar similar a RAL 9002 amb material absorbent de llana de roca de 70kg/m2 acabat en un vel negre de dimensions 450x2500 i un gruis de 80 mm amb un percentatge de superficie perforada del 28%, tipus ACUSTIMÒDUL-80A d'Acústica Integral o equivalent per un aïllament acústic global R'w 35 dBA resistència a la corrosió salina segons ASTM D 2247 amb 100º% d'humitat relativa i 38ºC:1.500 hores, resistència al foc M1 segons norma UNE 23.727-90 i assaig LGAI, inclosa l'estructura de suport de barreres format per perfils quadrats de 80x80mm en els extrems i 80x40 mm en la part intermitja i part horitzontals superiors i porta acústica de 69 mm d'espesor mòdel porta RS-%C de Rw=42 dB. Instal.lat i comprovat. (DOTZE MIL SIS EUROS AMB TRENTA-TRES CÈNTIMS)	12.006,33 €
P-5	193SI75X	m2	Bancada formada per formigó per armar HA - 30 / F / 20 / XC3 amb una quantitat de ciment de 300 kg/m3 i relació aigua ciment =< 0.55, de gruix 15 cm, abocat amb bomba, amb malla electrosoldada de barres corrugades d'acer ME 15x15 cm D:8-8 mm 6x2,2 m B500SD UNE-EN 10080 i encofrat amb taulons de fusta per a lloses de fonaments (SETANTA-UN EUROS AMB CINQUANTA-DOS CÈNTIMS)	71,52 €
P-6	1A1EA1F1	u	Finestra (F1-a1) de dimensions 200X124cm formada per finestra d'alumini lacat plata mate amb trencament de pont tèrmic, de dues fulles abatibles i una fulla batent amb perfils tipus Cortizo sèrie COR-70 o equivalent amb classificació mínima 4 7A C5 segons normes, transmitància 1,96 w/m2K, vidre aïllant tipus Climalit exterior laminar 4+4 (baix emissiu)/cambra 16/laminar 3+3 amb làmina butiral transparent,col·locada sobre bastiment de base. Amb dues obertures amb accionament manual a distància i la fulla central amb maneta extraible. Inclòs subministrament i col·locació de premarcs d'acer galvanitzat de tipus tubular i col·locació tapetes interiors d'alumini anoditzat plata mate, pany i clau. (DOS MIL SETANTA-SIS EUROS AMB VINT-I-SET CÈNTIMS)	2.076,27 €

Rehabilitació i millora de l´Eficiència Energètica a l´Institut Dertosa de Tortosa
IME-22267

QUADRE DE PREUS NÚMERO 1

NÚMERO	CODI	UA	DESCRIPCIÓ	PREU
P-7	1A1EA2F1	u	Finestra (F1-a2) de dimensions 138X135cm formada per finestra d'alumini lacat plata mate amb trencament de pont tèrmic, de dues fulles abatibles amb perfils tipus Cortizo sèrie COR-70 o equivalent i classificació mínima 4 7A C5 segons normes, transmitància 1,96 w/m2K, vidre aïllant tipus Climalit exterior laminar 4+4 (baix emissiu)/cambra 16/laminar 3+3 amb làmina butiral transparent, col·locada sobre bastiment de base.Amb una obertura amb accionament manual a distància model Ventus Inclòs subministrament i col·locació de premarcs d'acer galvanitzat de tipus tubular i col·locació tapetes interiors d'alumini anoditzat plata mate, pany i clau. (MIL VUIT-CENTS TRENTA-NOU EUROS AMB TRETZE CÈNTIMS)	1.839,13 €
P-8	1A1EA3F1	u	Finestra (F1-a3) de dimensions 85x120cm formada per finestra d'alumini lacat plata mate amb trencament de pont tèrmic, d'una fulla abatible amb perfils tipus Cortizo sèrie COR-70 o equivalent i classificació mínima 4 7A C5 segons normes, transmitància 1,96 w/m2K, vidre aïllant tipus Climalit exterior laminar 4+4 (baix emissiu)/cambra 16/laminar 3+3 amb làmina butiral transparent,col·locada sobre bastiment de base.Amb una obertura amb accionament manual a distància model Ventus. Inclòs subministrament i col·locació de premarcs d'acer galvanitzat de tipus tubular i col·locació tapetes interiors d'alumini anoditzat plata mate, pany i clau. (NOU-CENTS CINQUANTA-UN EUROS AMB QUARANTA-CINC CÈNTIMS)	951,45 €
P-9	1A1EB1F1	u	Finestra (F1-b1) de dimensions 123x170cm formada per finestra d'alumini lacat plata mate amb trencament de pont tèrmic, d'una fulla batent i una fulla fixa in de 40x123cm,amb perfils tipus Cortizo sèrie COR-70 o equivalent i classificació mínima 4 7A C5 segons normes, transmitància 1,96 w/m2K, vidre exterior laminar 4+4 (baix emissiu)/cambra 16/laminar 3+3 amb làmina butiral transparent, amb maneta extraible i limitador d'obertura, col·locada sobre bastiment de base. Inclòs subministrament i col·locació de premarcs d'acer galvanitzat de tipus tubular i col·locació tapetes interiors d'alumini anoditzat plata mate, pany i clau. (MIL CENT DEU EUROS AMB TRENTA-QUATRE CÈNTIMS)	1.110,34 €
P-10	1A1EC1F1	u	Finestra (F1-c1) de dimensions 220x173cm formada per finestra d'alumini lacat plata mate amb trencament de pont tèrmic, de dues fulles corredisses amb perfils tipus Cortizo 4900 HI o equivalent i classificació mínima 4 7A C5 segons normes, transmitància 1,96 w/m2K, vidre aïllant tipus Climalit exterior laminar 4+4 (baix emissiu)/cambra 16/laminar 3+3 amb làmina butiral transparent, amb maneta extraïble en fulla activa i embotida en fulla passiva ,col·locada sobre bastiment de base. Inclòs subministrament i col·locació de premarcs d'acer galvanitzat de tipus tubular i col·locació tapetes interiors d'alumini anoditzat plata mate, pany i clau. (MIL CINC-CENTS CINC EUROS AMB CINQUANTA-NOU CÈNTIMS)	1.505,59 €
P-11	1A1EC2F1	u	Finestra (F1-c2) de dimensions 170x237cm formada per finestra d'alumini lacat plata mate amb trencament de pont tèrmic, de dues fulles corredisses de dimensions 130x237cm i una fulla fixa inf de dimensions 40x237cm , amb perfils tipus Cortizo 4900 o equivalent i classificació mínima 4 7A C5 segons normes, transmitància 1,96W/m2K, vidre exterior laminar 4+4 (baix emissiu)/cambra 16/laminar 3+3 amb làmina butiral transparent, amb maneta extraible en fulla activa i embotida en fulla passiva, col·locada sobre bastiment de	1.858,51 €

QUADRE DE PREUS NÚMERO 1

NÚMERO	CODI	UA	DESCRIPCIÓ	PREU	
			base. Amb una obertura amb accionament manual a distància model Ventus. Inclòs subministrament i col·locació de premarcs d'acer galvanitzat de tipus tubular i col·locació tapetes interiors d'alumini anoditzat plata mate, pany i clau. (MIL VUIT-CENTS CINQUANTA-VUIT EUROS AMB CINQUANTA-UN CÈNTIMS)		
P-12	1A1EF1C3	u	Balconera (F1-c3) de dimensions 164x237 cm, d'alumini lacat plata mate amb trencament de pont tèrmic, de dues fulles batents, amb perfils tipus Cortizo 4900 o equivalent i classificació mínima 4 7A C5 segons normes, transmitància 1,96 w/m2K, vidre exterior laminar 4+4 (baix emissiu)/cambra 16/laminar 3+3 amb làmina butiral transparent, amb maneta extraible en fulla activa i passador en fulla pasiva i limitador d'obertura amb un màxim de 15 cm, col·locada sobre bastiment de base. Amb una obertura amb accionament manual a distància model Ventus. Inclòs subministrament i col·locació de premarcs d'acer galvanitzat de tipus tubular i col·locació tapetes interiors d'alumini anoditzat plata mate, pany i clau. (MIL QUATRE-CENTS VUIT EUROS AMB VUITANTA-DOS CÈNTIMS)	1.408,82	€
P-13	1A1EF2A1	u	Finestra (F2-a1) de dimensions 110x132cm formada per finestra d'alumini lacat plata mate amb trencament de pont tèrmic, d'una fulla fixa de 61x110cm i una fulla abatible de 61x110cm, amb perfils tipus Cortizo serie COR-70 o equivalent i classificació mínima 4 E1650 C5 segons normes, transmitància 1,94 w/m2K, vidre exterior laminar 4+4 (baix emissiu)/cambra 16/laminar 3+3 amb làmina butiral blanc , col·locada sobre bastiment de base. Amb una obertura amb accionament manual a distància model Ventus. Inclòs subministrament i col·locació de premarcs d'acer galvanitzat de tipus tubular i col·locació tapetes interiors d'alumini anoditzat plata mate, pany i clau. (DOS MIL VUITANTA-TRES EUROS AMB SEIXANTA-TRES CÈNTIMS)	2.083,63	€
P-14	1A1EF2A2	u	Finestra (F2-a2) de dimensions 110x132cm formada per finestra d'alumini lacat plata mate amb trencament de pont tèrmic, d'una fulla fixa de 61x132cm i una fulla abatible de 61x132cm, amb perfils tipus Cortizo serie COR-70 o equivalent i classificació mínima 4 E1650 C5 segons normes, transmitància 1,94 w/m2K, vidre exterior laminar 4+4 (baix emissiu)/cambra 16/laminar 3+3 amb làmina butiral blanc , col·locada sobre bastiment de base. Amb una obertura amb accionament manual a distància model Ventus. Inclòs subministrament i col·locació de premarcs d'acer galvanitzat de tipus tubular i col·locació tapetes interiors d'alumini anoditzat plata mate, pany i clau. (DOS MIL VUITANTA-TRES EUROS AMB SEIXANTA-TRES CÈNTIMS)	2.083,63	€
P-15	1A1EF2A3	u	Finestra (F2-a3) de dimensions 132x122cm formada per finestra d'alumini lacat plata mate amb trencament de pont tèrmic, d'una fulla fixa de 61x132cm i una fulla abatible de 61x132cm, amb perfils tipus Cortizo serie COR-70 o equivalent i classificació mínima 4 E1650 C5 segons normes, transmitància 1,94 w/m2K, vidre exterior laminar 4+4 (baix emissiu)/cambra 16/laminar 3+3 amb làmina butiral blanc , col·locada sobre bastiment de base. Amb una obertura amb accionament manual a distància model Ventus. Inclòs subministrament i col·locació de premarcs d'acer galvanitzat de tipus tubular i col·locació tapetes interiors d'alumini anoditzat plata mate, pany i clau. (MIL CENT NORANTA-CINC EUROS AMB TRENTA-SIS CÈNTIMS)	1.195,36	€

Rehabilitació i millora de l´Eficiència Energètica a l´Institut Dertosa de Tortosa
IME-22267

QUADRE DE PREUS NÚMERO 1

NÚMERO	CODI	UA	DESCRIPCIÓ	PREU	
P-16	1A1EF2C1	u	Finestra (F2-c1) de dimensions 200x200cm formada per finestra d'alumini lacat plata mate amb trencament de pont tèrmic, de dues fulles corredisses amb perfils tipus Cortizo 4900 o equivalent i classificació mínima 4 7A C5 segons normes, transmitància 2,04w/m2K, vidre laminar 4+4 (baix emissiu)/cambra 16/laminar 3+3 amb làmina butiral transparent, amb maneta extraible a una fulla i maneta embotida en fulla passiva, col·locada sobre bastiment de base. Inclòs subministrament i col·locació de premarcs d'acer galvanitzat de tipus tubular i col·locació tapetes interiors d'alumini anoditzat plata mate, pany i clau. (MIL CINC-CENTS SETANTA-SIS EUROS AMB VUITANTA CÈNTIMS)	1.576,80	€
P-17	1A1EF2C2	u	Finestra (F2-c2) de dimensions 146x220cm formada per finestra d'alumini lacat plata mate amb trencament de pont tèrmic, de dues fulles corredisses de dimensions 146x160cm i una fulla abatible superior de dimensions 60x146cm amb perfils tipus Cortizo 4900 o equivalent i classificació mínima 4 7A C5 segons normes, transmitància 2,04 w/m2K, vidre exterior laminar 4+4 (baix emissiu)/cambra 16/laminar 3+3 amb làmina butiral transparent, amb maneta extraible en fulla activa i embotida en fulla passiva, col·locada sobre bastiment de base. Amb una obertura amb accionament manual a distància model Ventus. Inclòs subministrament i col·locació de premarcs d'acer galvanitzat de tipus tubular i col·locació tapetes interiors d'alumini anoditzat plata mate, pany i clau. (MIL QUATRE-CENTS CINQUANTA-DOS EUROS AMB VINT-I-DOS CÈNTIMS)	1.452,22	€
P-18	1A1EF2C3	u	Finestra (F2-c3) de dimensions 127x220cm formada per finestra d'alumini lacat plata mate amb trencament de pont tèrmic, de dues fulles corredisses de dimensions 127x160cm i una fulla abatible superior de dimensions 60x127cm amb perfils tipus Cortizo 4900 o equivalent i classificació mínima 4 7A C5 segons normes, transmitància 2,04 w/m2K, vidre exterior laminar 4+4 (baix emissiu)/cambra 16/laminar 3+3 amb làmina butiral transparent, amb maneta extraible en fulla activa i embotida en fulla passiva, col·locada sobre bastiment de base. Amb una obertura amb accionament manual a distància model Ventus. Inclòs subministrament i col·locació de premarcs d'acer galvanitzat de tipus tubular i col·locació tapetes interiors d'alumini anoditzat plata mate, pany i clau. (MIL TRES-CENTS CINQUANTA-SET EUROS AMB NORANTA CÈNTIMS)	1.357,90	€
P-19	1A1EF2T1	u	Tancament (F2-t1)de dimensions 225x275cm formada per finestra d'alumini lacat plata mate amb trencament de pont tèrmic, de quatre fulles fixes superiors e inferior, i dues fulles batents intermig amb perfils tipus Cortizo sèrie COR-70 o equivalent i classificació mínima 4 E1650 C5 segons normes, transmitància 1,94 w/m2K, vidre exterior laminar 4+4 (baix emissiu)/cambra 16/laminar 3+3 amb làmina butiral transparent i butiral blanc, amb maneta extraible en fulla practicable, col·locada sobre bastiment de base. Amb una obertura amb accionament manual a distància model Ventus Inclòs subministrament i col·locació de premarcs d'acer galvanitzat de tipus tubular i col·locació tapetes interiors d'alumini anoditzat plata mate, pany i clau.	2.577,23	€

QUADRE DE PREUS NÚMERO 1

NÚMERO	CODI	UA	DESCRIPCIÓ	PREU	
			(DOS MIL CINC-CENTS SETANTA-SET EUROS AMB VINT-I-TRES CÈNTIMS)		
P-20	1A1EF2T4	u	Tancament (F2-t3) de dimensions 127x260cm formada per finestra d'alumini lacat plata mate amb trencament de pont tèrmic, de dues fulles batents amb perfils tipus Cortizo sèrie COR-70 o equivalent i classificació mínima 4 6A C4 segons normes, transmitància 1,93 w/m2K, vidre exterior laminar 4+4 (baix emissiu)/cambra 16/laminar 3+3 amb làmina butiral transparent, amb maneta extraible, col·locada sobre bastiment de base. Inclòs subministrament i col·locació de premarcs d'acer galvanitzat de tipus tubular i col·locació tapetes interiors d'alumini anoditzat plata mate, pany i clau.	1.425,16	€
			(MIL QUATRE-CENTS VINT-I-CINC EUROS AMB SETZE CÈNTIMS)		
P-21	1A1EF2T5	u	Tancament (F2-t4) de dimensions 50x305cm formada per finestra d'alumini lacat plata mate amb trencament de pont tèrmic, de tres fulles fixes tipus Cortizo sèrie COR-70 o equivalent i classificació mínima 4 E1650 C5 segons normes, transmitància 1,94 w/m2K, vidre exterior laminar 4+4 (baix emissiu)/cambra 16/laminar 3+3 amb làmina butiral transparent i blanc, col·locada sobre bastiment de base. Inclòs subministrament i col·locació de premarcs d'acer galvanitzat de tipus tubular i col·locació tapetes interiors d'alumini anoditzat plata mate, pany i clau.	1.036,00	€
			(MIL TRENTA-SIS EUROS)		
P-22	1A1EP1F2	u	(F1-p1) Tancament de dimensions 670+276 cm format per dues portes de dimensions 210x215cm d'alumini lacat plata mate amb trencament de pont tèrmic de dues fulles perfils tipus Cortizo sèrie MILLENIUM o equivalent i classificació mínima 4 6A C4 segons normes, transmitància 1,93w/m2K, vidre exterior laminar 4+4 (baix emissiu)/cambra 16/laminar 3+3 amb làmina butiral transparent, 4 fulles abatibles superiors de dimensions 105x62 cm amb perfils tipus Cortizo sèrie COR-70 o equivalent i classificació mínima 4 7A C5 segons normes, transmitància 1,96 w/m2K i vidre exterior laminar 4+4 (baix emissiu)/cambra 16/laminar 3+3 amb làmina butiral transparent i 2 fulles fixes laterals de dimensions 55x276 i central de dimensions 135x276 cm amb perfils tipus Cortizo sèrie COR-70 o equivalent i classificació mínima 4 7A C5 segons normes, transmitància 1,96 w/m2K i vidre exterior laminar 4+4 (baix emissiu)/cambra 16/laminar 3+3 amb làmina butiral transparent, inclòs la maneta, el topall i compàs retenidor d'obertura per les portes i l'accionament manual a distància model Ventus en finestres abatibles. Inclòs subministrament i col·locació de premarcs d'acer galvanitzat de tipus tubular i col·locació tapetes interiors d'alumini anoditzat plata mate, pany i clau.	9.551,23	€
			(NOU MIL CINC-CENTS CINQUANTA-UN EUROS AMB VINT-I-TRES CÈNTIMS)		
P-23	1A1EP1F3	u	(F2-p1) Tancament de dimensions 190X305 cm format per porta de dimensions 190x215cm d'alumini lacat plata mate amb trencament de pont tèrmic de dues fulles perfils tipus Cortizo sèrie MILLENIUM o equivalent i classificació mínima 4 6A C4 segons normes, transmitància 1,93w/m2K, vidre exterior laminar 4+4 (baix emissiu)/cambra 16/laminar 3+3 amb làmina butiral transparent, 2 fulles abatibles superiors de dimensions 95x90 cm amb perfils tipus Cortizo sèrie COR-70 o equivalent i classificació mínima 4 7A C5 segons normes, transmitància 1,96 w/m2K i vidre exterior laminar 4+4 (baix emissiu)/cambra 16/laminar 3+3 amb làmina butiral transparent, inclòs la maneta, el topall i compàs retenidor d'obertura per les portes i l'accionament manual a distància model Ventus en finestres abatibles. Inclòs subministrament i col·locació de premarcs d'acer galvanitzat de tipus tubular i col·locació tapetes interiors d'alumini anoditzat plata mate, pany i clau.	3.860,87	€

Rehabilitació i millora de l´Eficiència Energètica a l´Institut Dertosa de Tortosa
IME-22267

QUADRE DE PREUS NÚMERO 1

NÚMERO	CODI	UA	DESCRIPCIÓ	PREU	
			(TRES MIL VUIT-CENTS SEIXANTA EUROS AMB VUITANTA-SET CÈNTIMS)		
P-24	1A1EP1F4	u	(F2-p2) Tancament de dimensions 265x315 cm format per porta de dimensions 200x215cm d'alumini lacat plata mate amb trencament de pont tèrmic de dues fulles perfils tipus Cortizo sèrie MILLENIUM o equivalent i classificació mínima 4 6A C4 segons normes, transmitància 1,93w/m2K, vidre exterior laminar 4+4 (baix emissiu)/cambra 16/laminar 3+3 amb làmina butiral transparent, 2 fulles abatibles superiors de dimensions 100x70 cm amb perfils tipus Cortizo sèrie COR-70 o equivalent i classificació mínima 4 7A C5 segons normes, transmitància 1,96 w/m2K i vidre exterior laminar 4+4 (baix emissiu)/cambra 16/laminar 3+3 amb làmina butiral transparent i 1 fulles fixes laterals de dimensions 65x315 i amb perfils tipus Cortizo sèrie COR-70 o equivalent i classificació mínima 4 7A C5 segons normes, transmitància 1,96 w/m2K i vidre exterior laminar 4+4 (baix emissiu)/cambra 16/laminar 3+3 amb làmina butiral transparent, inclòs la maneta, el topall i compàs retenidor d'obertura per les portes i l'accionament manual a distància model Ventus en finestres abatibles. Inclòs subministrament i col·locació de premarcs d'acer galvanitzat de tipus tubular i col·locació tapetes interiors d'alumini anoditzat plata mate, pany i clau.	4.431,26	€
			(QUATRE MIL QUATRE-CENTS TRENTA-UN EUROS AMB VINT-I-SIS CÈNTIMS)		
P-25	1A1ET1F1	u	Tancament (F1-t1) de dimensions 316x155cm formada per finestra d'alumini lacat plata mate amb trencament de pont tèrmic, de quatre fulles fixes, una fulla abatible, 1 fulla batent amb perfils tipus Cortizo sèrie COR-70 o equivalent i classificació mínima 4 7A C5 segons normes, transmitància 1,96 w/m2K, vidre exterior laminar 4+4 (baix emissiu)/cambra 16/laminar 3+3 amb làmina butiral transparent, amb maneta extraible a la fulla central superior, col·locada sobre bastiment de base.Amb una obertura amb accionament manual a distància model Ventus. Inclòs subministrament i col·locació de premarcs d'acer galvanitzat de tipus tubular i col·locació tapetes interiors d'alumini anoditzat plata mate, pany i clau.	2.406,88	€
			(DOS MIL QUATRE-CENTS SIS EUROS AMB VUITANTA-VUIT CÈNTIMS)		
P-26	1A1ET1F2	u	Tancament (F2-t4) de dimensions 316x155cm formada per finestra d'alumini lacat plata mate amb trencament de pont tèrmic, de quatre fulles fixes, una fulla abatible, 1 fulla batent amb perfils tipus Cortizo sèrie COR-70 o equivalent i classificació mínima 4 7A C5 segons normes, transmitància 1,96 w/m2K, vidre exterior laminar 4+4 (baix emissiu)/cambra 16/laminar 3+3 amb làmina butiral transparent, amb maneta extraible a la fulla central superior, col·locada sobre bastiment de base.Amb una obertura amb accionament manual a distància model Ventus. Inclòs subministrament i col·locació de premarcs d'acer galvanitzat de tipus tubular i col·locació tapetes interiors d'alumini anoditzat plata mate, pany i clau.	1.601,76	€
			(MIL SIS-CENTS UN EUROS AMB SETANTA-SIS CÈNTIMS)		

QUADRE DE PREUS NÚMERO 1

NÚMERO	CODI	UA	DESCRIPCIÓ	PREU	
P-27	1A1ET2F1	u	Tancament (F1-t2) de dimensions 201x155cm formada per finestra d'alumini lacat plata mate amb trencament de pont tèrmic, de dues fulles fixes, una fulla abatible, 1 fulla batent amb perfils tipus Cortizo sèrie COR-70 o equivalent i classificació mínima 4 7A C5 segons normes, transmitància 1,96 w/m2K, vidre exterior laminar 4+4 (baix emissiu)/cambra 16/laminar 3+3 amb làmina butiral transparent, amb maneta extraible a la fulla central superior, col·locada sobre bastiment de base. Amb una obertura amb accionament manual a distància model Ventus. Inclòs subministrament i col·locació de premarcs d'acer galvanitzat de tipus tubular i col·locació tapetes interiors d'alumini anoditzat plata mate, pany i clau. (MIL SET-CENTS SEIXANTA-UN EUROS AMB SEIXANTA-NOU CÈNTIMS)	1.761,69	€
P-28	1A1ET3F1	u	Tancament (F2-t2)de dimensions 225x305cm formada per finestra d'alumini lacat plata mate amb trencament de pont tèrmic, de tres fulles fixes superiors, tres fulles fixes inferiors, una fulla abatibles centras, dues fulles batents intermig amb perfils tipus Cortizo sèrie COR-70 o equivalent i classificació mínima 4 E1650 C5 segons normes, transmitància 1,94 w/m2K, vidre exterior laminar 4+4 (baix emissiu)/cambra 16/laminar 3+3 amb làmina butiral transparent i butiral blanc, amb maneta extraible a les fulles laterals, col·locada sobre bastiment de base.Amb una obertura amb accionament manual a distància model Ventus Inclòs subministrament i col·locació de premarcs d'acer galvanitzat de tipus tubular i col·locació tapetes interiors d'alumini anoditzat plata mate, pany i clau. (TRES MIL VINT-I-CINC EUROS AMB DISSET CÈNTIMS)	3.025,17	€
P-29	1A1ET3F2	u	Tancament (F1-t3)de dimensions 200x500cm formada per finestra d'alumini lacat plata mate amb trencament de pont tèrmic, de sis fulles fixes superiors, dos fulles fixes inferiors, dues fulles abatibles centras, dues fulles batents intermig amb perfils tipus Cortizo sèrie COR-70 o equivalent i classificació mínima 4 7A C5 segons normes, transmitància 1,96 w/m2K, vidre exterior laminar 4+4 (baix emissiu)/cambra 16/laminar 3+3 amb làmina butiral transparent i butiral blanc, amb maneta extraible a les fulles laterals, col·locada sobre bastiment de base.Amb una obertura amb accionament manual a distància model Ventus Inclòs subministrament i col·locació de premarcs d'acer galvanitzat de tipus tubular i col·locació tapetes interiors d'alumini anoditzat plata mate, pany i clau. (QUATRE MIL QUATRE-CENTS NORANTA-CINC EUROS AMB VINT-I-DOS CÈNTIMS)	4.495,22	€
P-30	42151311	m2	Enderroc de coberta ventilada formada per envanets de sostremort de 20 cm d'alçària mitjana, làmina impermeabilitzant i paviment ceràmic amb mitjans manuals i càrrega manual de runa sobre camió o contenidor (VINT-I-SIS EUROS AMB TRENTA CÈNTIMS)	26,30	€
P-31	42152221	m2	Enderroc de coberta invertida formada per capa de formigó lleuger de 15 cm d'alçària mitjana, làmina impermeabilitzant, amb mitjans manuals i càrrega manual de runa sobre camió o contenidor, inclou arrencada de minvell (QUINZE EUROS AMB NORANTA-UN CÈNTIMS)	15,91	€
P-32	421522II	m2	Enderroc de coberta invertida formada per capa de formigó lleuger de 15 cm d'alçària mitjana, làmina impermeabilitzant, plaques poliestiré, amb mitjans manuals i càrrega manual de runa sobre camió o contenidor, inclou arrencada de minvell (CATORZE EUROS AMB VUITANTA-NOU CÈNTIMS)	14,89	€
P-33	4A1Y68F4	u	Formació d'obertura exterior practicable amb un buit de 90x120 cm, en paret de tancament de maó calat de 15 cm de gruix, amb tall amb disc, execució de forat, llinda prefabricada de ceràmica armada, bastiment de base de tub d'acer per a finestra, enguixat de parament vertical interior, arrebossat de parament vertical exterior, escopidor de rajola de ceràmica amb trencaaigües, col·locació de finestra practicable d'alumini lacat, segellat perimetral amb silicona (CINC-CENTS VUITANTA EUROS AMB QUINZE CÈNTIMS)	580,15	€

Rehabilitació i millora de l´Eficiència Energètica a l´Institut Dertosa de Tortosa
IME-22267

QUADRE DE PREUS NÚMERO 1

NÚMERO	CODI	UA	DESCRIPCIÓ	PREU	
P-34	E242Z0DD	m3	Càrrega d'arids (grava) en sacs de 1m3 amb mitjans manuals i el seu transport per a reutilitzar en obra, amb dúmper (QUARANTA EUROS AMB CATORZE CÈNTIMS)	40,14	€
P-35	E24411DE	m3	Neteja a pressió i garbellament de grava procedent de la retirada de la capa superior de la coberta invertida dins de l'obra. (CINC EUROS AMB SETANTA CÈNTIMS)	5,70	€
P-36	E2R24200	m3	Classificació a peu d'obra de residus de construcció o demolició en fraccions segons REAL DECRETO 105/2008, amb mitjans manuals (VINT-I-CINC EUROS AMB QUARANTA-NOU CÈNTIMS)	25,49	€
P-37	E2R64239	m3	Càrrega amb mitjans mecànics i transport de residus inerts o no especials a instal·lació autoritzada de gestió de residus, amb camió per a transport de 7 t, amb un recorregut de més de 10 i fins a 15 km (TRETZE EUROS AMB QUARANTA-QUATRE CÈNTIMS)	13,44	€
P-38	E2R64263	m3	Càrrega amb mitjans mecànics i transport de residus inerts o no especials a instal·lació autoritzada de gestió de residus, amb camió per a transport de 12 t, amb un recorregut de fins a 2 km (TRES EUROS AMB VINT-I-CINC CÈNTIMS)	3,25	€
P-39	E2R64269	m3	Càrrega amb mitjans mecànics i transport de residus inerts o no especials a instal·lació autoritzada de gestió de residus, amb camió per a transport de 12 t, amb un recorregut de més de 10 i fins a 15 km (DEU EUROS AMB DOTZE CÈNTIMS)	10,12	€
P-40	E2RA62F0	m3	Deposició controlada a centre de reciclatge de residus ceràmics inerts amb una densitat 0,8 t/m3, procedents de construcció o demolició, amb codi 170103 segons la Llista Europea de Residus (ORDEN MAM/304/2002) (DEU EUROS AMB CINQUANTA-SIS CÈNTIMS)	10,56	€
P-41	E2RA63G0	m3	Deposició controlada a centre de reciclatge de residus barrejats inerts amb una densitat 1,0 t/m3, procedents de construcció o demolició, amb codi 170107 segons la Llista Europea de Residus (ORDEN MAM/304/2002) (VINT-I-QUATRE EUROS AMB VINT CÈNTIMS)	24,20	€
P-42	E2RA64M0	m3	Deposició controlada a centre de reciclatge de residus de vidre inerts amb una densitat 0,7 t/m3, procedents de construcció o demolició, amb codi 170202 segons la Llista Europea de Residus (ORDEN MAM/304/2002) (ZERO EUROS)	0,00	€
P-43	E2RA6680	m3	Deposició controlada a centre de reciclatge de residus de metalls barrejats no perillosos amb una densitat 0,2 t/m3, procedents de construcció o demolició, amb codi 170407 segons la Llista Europea de Residus (ORDEN MAM/304/2002) (MENYS TRENTA-NOU EUROS AMB SEIXANTA CÈNTIMS)	-39,60	€
P-44	E2RA6770	m3	Deposició controlada a centre de reciclatge de residus de plàstic no perillosos amb una densitat 0,035 t/m3, procedents de construcció o demolició, amb codi 170203 segons la Llista Europea de Residus (ORDEN MAM/304/2002) (ZERO EUROS)	0,00	€
P-45	E2RA6890	m3	Deposició controlada a centre de reciclatge de residus de fusta no perillosos amb una densitat 0,19 t/m3, procedents de construcció o demolició, amb codi 170201 segons la Llista Europea de Residus (ORDEN MAM/304/2002) (CATORZE EUROS AMB SEIXANTA-TRES CÈNTIMS)	14,63	€

QUADRE DE PREUS NÚMERO 1

NÚMERO	CODI	UA	DESCRIPCIÓ	PREU
P-46	E2RA6960	m3	Deposició controlada a centre de reciclatge de residus de paper i cartró no perillosos amb una densitat 0,04 t/m3, procedents de construcció o demolició, amb codi 150101 segons la Llista Europea de Residus (ORDEN MAM/304/2002) (ZERO EUROS)	0,00 €
P-47	E2RA8E0X	kg	Deposició controlada a centre de selecció i transferència de residus barrejats, procedents de construcció o demolició, amb codi 170903* segons la Llista Europea de Residus (ZERO EUROS AMB VINT-I-DOS CÈNTIMS)	0,22 €
P-48	E44B2153	kg	Acer S235JRC segons UNE-EN 10025-2, per a suport de panell sandwich,formada per peça simple, en perfils conformats en fred sèrie C, i omega, amb una capa d'imprimació antioxidant, col·locat a l'obra amb cargols (TRES EUROS AMB UN CÈNTIMS)	3,01 €
P-49	E44B2253	kg	Acer S235JRC segons UNE-EN 10025-2, per a corretja formada per peça simple, en perfils conformats en fred sèrie C, galvanitzat, col·locat a l'obra amb cargols. (TRES EUROS AMB QUARANTA-DOS CÈNTIMS)	3,42 €
P-50	E5111B18	m2	Acabat de terrat amb peces prefabricades de formigó alleugerit i filtrant, amb base de poliestirè extruït de 80 mm de gruix, de color gris, de 60x60 cm, col·locades sense adherir (TRENTA-QUATRE EUROS AMB VUITANTA-QUATRE CÈNTIMS)	34,84 €
P-51	E511Z3DD	m2	Col·locació i estesa de grava reciclada per l'acabat de terrat invertit de 5 cm de gruix, col·locada sense adherir amb mitjans manuals (UN EUROS AMB VINT-I-CINC CÈNTIMS)	1,25 €
P-52	E51Z1H0P	m	Formació de filada amb bloc de morter foradat, 400x110x200 mm, col·locada i arrebossada amb morter de ciment 1:6 (ONZE EUROS AMB CINQUANTA-SIS CÈNTIMS)	11,56 €
P-53	E535FM0Y	m2	Subministrament i col·locació de Panell Sandwich de coberta Delfos PIR (B,s1-d0) de Europerfil o equivalent amb marcatge CE, de 60 mm de gruix i ample 1150, format per xapa exterior de 0,6 mm de gruix d'acer galvanitzat o Z-Al-Mg i prelacat en revestiment de Europerfil Esmeralda Plus (EP.C2.01) en color estàndard a definir segons DF (acompleix exigències de la norma UNE-EN 10169 segons assajos fitxes tècniques del fabricant); aïllament intermedi de 60 mm de gruix amb nucli de Poliisucianurat PIR, sense CFC´s; xapa interior de 0,5 mm de gruix d'acer galvanitzat o Z-Al-Mg i prelacat en revestiment de Europerfil Esmeralda Basic (EB.C1.01) en color Blanc 880 estàndard (acompleix exigències de la norma UNE-EN 10169 segons assajos fitxes tècniques del fabricant), fixat directament a corretges metàl·liques existents, amb separació entre recolzaments segons taules de càrregues del fabricant i càrregues del CTE; Per a cobertes amb pendents superiors al 12 %. Segons normes CTE y QTG. Aïllament acústic a soroll aeri: 25 (-1;-1) dB segons EN ISO 717-1 (SEIXANTA-UN EUROS AMB DEU CÈNTIMS)	61,10 €
P-54	E5615K60	m2	Lluernes de plaques de policarbonat cel·lular transparent de 40 mm de gruix i 6 parets, de 1000 mm d'amplària i tractament per a l'absorció de la radiació ultraviolada a les dues cares, amb suports de perfil d'alumini i junts d'estanqueïtat, col·locat (CENT CINC EUROS AMB TRENTA-SET CÈNTIMS)	105,37 €
P-55	E56AU01X	m	Estructura de perfils d'alumini lacat, per a lluerna de coberta inclinada, amb perfils T,L i rectangulars, de 105 mm d'alçada, amb peces de reforç a les unions, tapes del perfils d'alumini, i junts d'estanqueitat inferiors i superiors de l'envidrament, per a vidres de fins a 32 mm de gruix, treballada a taller i fixada amb fixacions mecàniques sobre empit d'obra o estructura metàl·lica (NORANTA-VUIT EUROS AMB NORANTA-DOS CÈNTIMS)	98,92 €

Rehabilitació i millora de l´Eficiència Energètica a l´Institut Dertosa de Tortosa
IME-22267

QUADRE DE PREUS NÚMERO 1

NÚMERO	CODI	UA	DESCRIPCIÓ	PREU
P-56	E5ZD15AX	m	Minvell encastat al parament, de planxa de zinc de 1 mm de gruix, preformada i de 50 cm de desenvolupament, col·locada amb morter de ciment 1:4 (VINT-I-QUATRE EUROS AMB TRENTA-SET CÈNTIMS)	24,37 €
P-57	E5ZD55CX	m	Minvell fixat al parament, de planxa de zinc de 1 mm de gruix, preformada i de 30 cm de desenvolupament, col·locada amb fixacions mecàniques (VINT-I-TRES EUROS AMB VUITANTA-SIS CÈNTIMS)	23,86 €
P-58	E5ZFU00U	u	Gàrgola per a sobrexidor de cobertes planes, realitzat amb tub de PVC i D. 40 mm, en angle bec d'ànec, sobresortint 20 cm de la façana, col·locada amb fixacions mecàniques (VINT-I-TRES EUROS AMB CINQUANTA-DOS CÈNTIMS)	23,52 €
P-59	E5ZH5U00	u	Subministrament i col·locació de bonera de PVC rígid de diàmetre 110mm amb tapa antigrava metàl·lica, col·locada amb fixacions mecàniques. Feines realitzades sobre bastida, plataforma, pont penjant i/o línia de vida provisional. Inclou: disposició d'elements de seguretat reglamentaris; treballs d'emprimació amb oxiasfalt i de solapament d'impermeabilització; part proporcional de reposició de formació de pendents amb argila expandida de 300kg/m³; connexió a baixant existent; eines i mitjans auxiliars necessaris; tot completament acabat. (QUARANTA-DOS EUROS AMB SETANTA CÈNTIMS)	42,70 €
P-60	E5ZHU01U	u	Bonera de PVC amb sortida horitzontal amb caixa de registre de xapa d'acer galvanitzat recobert de plàstic, mes allargament, tipus KS8 ZinCo o equivalent, adherida sobre làmina bituminosa en calent (VUITANTA-UN EUROS AMB QUARANTA-SIS CÈNTIMS)	81,46 €
P-61	E5ZHU03X	m	Canaló exterior de secció rectangular de planxa d'acer prelacada de 1.2 mm de gruix i 55 cm de desenvolupament, col.locada amb peces especials i connectada al baixant (QUARANTA-UN EUROS AMB SEIXANTA CÈNTIMS)	41,60 €
P-62	E5ZHU0X2	u	Bonera antigraves de sortida vertical formada per: -Fons no sifònic d'embornal de cobertes de fosa tipus ACO GRAVITY o equivalent per impermeabilització. Amb sortida vertical DN100, alçada 195 mm i de diàmetre exterior del marc de fixació de la tela Ø305 mm. Cos arrodonit per facilitar la neteja, tot segons normatives EN-12056.Acabat amb recobriment de pintura bituminosa. -Junta d'EPDM per a clipatge mecànic de roba impermeable del mateix material a l'embornal de cobertes. Gruix de 4mm. -Reixa per embornal tipus ACO GRAVITY o equivalent, fabricada en fosa, amb Ø215 mm de diàmetre i diverses alçades en funció del diàmetre de l'embornal en què va muntat: per embornals DN70/100, altura fixa de 90mm; per embornals DN125/DN150 altura variable entre 80-85mm. Reixa tipus para graveta amb ranura de 14mm de pas d'aigua, apta per a classe de càrrega H1,5, d'acord amb la normativa. -Aïllant de poliuretà per a fons embornal de cobertes ACO GRAVITY o equivalent amb sortida horitzontal DN100. Mesures exteriors 320x320x159 mm (QUATRE-CENTS NORANTA-TRES EUROS AMB QUARANTA-UN CÈNTIMS)	493,41 €
P-63	E5ZJ2ADX	m	Subministrament i col·locació de canal sandwich amb xapa inferior de 1,20 mm. de gruix, en base d'acer galvanitzat o Z-Al-Mg, mes aïllament placa EUROAILLANT PIR de 60 mm o equivalent. de gruix en acabat vel de vidre ambdues cares i col·locació xapa superior de 0,6 mm de gruix, en base d'acer galvanitzat o Z-Al-Mg i Pre-lacat en revestiment de Europerfil Esmeralda Plus (EP.C2.01) o equivalent en color estàndard a definir segons DF (acompleix exigències de la norma UNE-EN 10169 segons assajos fitxes tècniques del fabricant), instal·lats segons disseny en plànols de detall. Segons normes CTE y QTG. (SEIXANTA-VUIT EUROS AMB QUARANTA CÈNTIMS)	68,40 €

QUADRE DE PREUS NÚMERO 1

NÚMERO	CODI	UA	DESCRIPCIÓ	PREU
P-64	E5ZZL00X	m2	Sistema de muntage per plaques fotovoltaiques sobre cobertes planes tipus SOLARBLOC o equivalent de formigó reforçat per una inclinació de 30º amb una alta densitat i resistència als agents químics i atmosfèrics, aconseguint una gran durabilitat i capaces de contrarestar la càrrega per vent fort que s'originen a les plaques solars instal·lades sobre aquestes inclosa la pesa de suport inferior de reforç quan es necessita guanyar alçada Ambdues peces s'han d'unir mitjançant adhesiu per aconseguir fer un sol cos i aconseguir que treballen com una estructura. Per a la fixació de les peces és recomanable utilitzar massilla de poliuretà, tac químic o adhesius per a materials petris amb resistència a la tracció mínima de 12Kg/cm2. Totalment instal.lada (CENT SET EUROS AMB SEIXANTA-CINC CÈNTIMS)	107,65 €
P-65	E61TNLJ4	m3	Formigonament per a parets de blocs de ceràmica alleugerida de coberta invertida, amb formigó per armar HA - 25 / F / 10 / XC2 amb rodó del 10 cada 40 cm i una quantitat de ciment de 275 kg/m3 i relació aigua ciment =< 0.6, col·locat manualment (CENT TRENTA-NOU EUROS AMB SEIXANTA-DOS CÈNTIMS)	139,62 €
P-66	E652ZA45	m2	Conjunt de treballs per al tapat d'antiga caixa de persiana, consistents en col·locació i muntatge d'aïllament de plaques de llana mineral de roca de resistència tèrmica >= 1,081 m2.K/W, estructura de planxa d'acer galvanitzat de suport i placa de guix laminat de 12,5/13 mm de gruix, fixades mecànicament, amb encintat i emmassillat de juntes. La partida inclou també treballs necessaris d'entrega i remat entre elements nous i existents amb pletines d'alumini plata, així com pintat (color a definir per la DF sobre mostres). (CINQUANTA-TRES EUROS AMB VUITANTA-DOS CÈNTIMS)	53,82 €
P-67	E721HER7	m2	Banda de reforç amb membrana per a impermeabilització de cobertes segons UNE 104402, de dues làmines, de densitat superficial 6,9 kg/m2 formada per E-30 P Elast de DANOSA o equivalent i làmina impermeabilitzant ESTERDAN PLUS 40/GP de DANOSA o equivalent. (QUARANTA-QUATRE EUROS AMB SETANTA-VUIT CÈNTIMS)	44,78 €
P-68	E7883202	m2	Impermeabilització de parament amb emulsió bituminosa CURIDAN de DANOSA o equivalent per a impermeabilització tipus ED amb una dotació de <= 2 kg/m2 aplicada en dues capes (NOU EUROS AMB QUARANTA-VUIT CÈNTIMS)	9,48 €
P-69	E7C20U01	m2	Retirada de planxa d'aïllament tèrmic amb mitjans manuals. Feines realitzades sobre bastida, plataforma, pont penjant i/o línia de vida provisional. Inclou: transport interior d'obra; disposició d'elements de seguretat reglamentaris; eines i mitjans auxiliars necessaris; càrrega manual de la runa generada sobre camió o contenidor, temps d'espera i transport a abocador i la gestió del residu; neteja de la zona de treball. (DOS EUROS AMB SEIXANTA CÈNTIMS)	2,60 €
P-70	E81121C4	m2	Arrebossat a bona vista sobre parament vertical interior, a 3,00 m d'alçària, com a màxim, amb morter mixt 1:2:10, remolinat i lliscat amb ciment pòrtland amb filler calcari 32,5 R (TRENTA-SIS EUROS AMB CINQUANTA-TRES CÈNTIMS)	36,53 €
P-71	E83P0Z20	m	Remat de 50 cm de desenvolupament i 3 plecs, de pannell composite multicapa de 4 mm de gruix, amb dues làmines d'alumini lacat de 0,5 mm de gruix, d'aliatge AA 5005/H22, adherides a nucli de poliestirè i fixat mecànicament a l'estructura de suport (CINQUANTA-SIS EUROS AMB DINOU CÈNTIMS)	56,19 €
P-72	E8985BJ0	m2	Pintat de parament vertical d'acer, amb esmalt sintètic, amb dues capes d'imprimació antioxidant i dues d'acabat (CATORZE EUROS AMB CINC CÈNTIMS)	14,05 €

Rehabilitació i millora de l´Eficiència Energètica a l´Institut Dertosa de Tortosa
IME-22267

QUADRE DE PREUS NÚMERO 1

NÚMERO	CODI	UA	DESCRIPCIÓ	PREU
P-73	E8989240	m2	Pintat de parament vertical interior de ciment, amb pintura plàstica amb acabat llis, amb una capa de fons diluïda i dues d'acabat (CINC EUROS AMB CINQUANTA-TRES CÈNTIMS)	5,53 €
P-74	E898A240	m2	Pintat de parament horitzontal interior de ciment, amb pintura plàstica amb acabat llis, amb una capa de fons diluïda i dues d'acabat (SIS EUROS AMB SEIXANTA-NOU CÈNTIMS)	6,69 €
P-75	E8J9SE0I	m	Remat de planxa d'acer galvanitzat plegada, d'1,2 mm de gruix, 30 cm de desenvolupament, com a màxim, amb 5 plecs, per a coronament, col·locat amb fixacions mecàniques (VINT-I-SET EUROS AMB NORANTA-SIS CÈNTIMS)	27,96 €
P-76	E8KA6P23	m	Escopidor exterior de planxa preformada d'alumini anoditzat plata mate d'1,2 mm de gruix, de entre 200 i 400 mm de desenvolupament, amb 2 plecs, col·locat amb adhesiu i fixacions mecàniques (TRENTA-NOU EUROS AMB ONZE CÈNTIMS)	39,11 €
P-77	E9M11028	m2	Paviment continu de 2 capes resina sintètica, amb dotació d'1,6 kg/m2 (VINT-I-VUIT EUROS AMB VUITANTA-SIS CÈNTIMS)	28,86 €
P-78	EAVJD1H8	m2	Gelosia d'alumini anoditzat amb lamel·la horitzontal orientable de 120 mm d'amplada model GRADPANEL SERIE P 120 de GRADHERMETIC o equivalent col·locades sobre bastidor de perfil quadrat 40x40 mm i gruix 3 mm de fulla practicable amb accionament manual amb pom i maneta extraible, col·locada fixada dins el forat de la finestra F1-c3 de 3, 88m2, aixi com tots els elements necessaris de suport, muntatge i remat (TRES-CENTS TRENTA-SIS EUROS AMB CINC CÈNTIMS)	336,05 €
P-79	EAVJZEAH	m2	Gelosia d'alumini lacat amb lamel·la orientable horitzontal/vertical de 120 mm d'amplada model GRADPANEL SERIE P 120 anoditzat plata mate de Gradhermetic o equivalent., amb accionament manual col·locada fixada dins el forat de façana a obra, inclòs bastidor de perfil tubular d'acer de 40x40x3 mm, amb el mateix acabat que les lamel·les, així com tots els elements necessaris de suport, muntatge i remat. (CENT SETANTA-NOU EUROS AMB CINQUANTA-SET CÈNTIMS)	179,57 €
P-80	EAVJZEHR	m2	Gelosia d'alumini lacat amb lamel·la orientable horitzontal reforçada amb acer per protecció a la intrusió de 120 mm d'amplada model GRADPANEL SERIE E 120 color blanc i/o anoditzat plata mate de Gradhermetic o equivalent., amb accionament manual col·locada fixada dins el forat de façana a obra, inclòs bastidor de perfil tubular d'acer de 40x40x3 mm, amb el mateix acabat que les lamel·les, així com tots els elements necessaris de suport, muntatge i remat. (DOS-CENTS CATORZE EUROS AMB SETANTA-SET CÈNTIMS)	214,77 €
P-81	EAVT136C	m2	Cortina de teixit de fibra de vidre i recobriment de PVC d'1,5 a 2 m d'amplària i 2 m d'alçària, amb sistema d'accionament amb cadeneta i guia d'alumini, col·locada amb fixacions mecàniques (SEIXANTA-VUIT EUROS AMB VUITANTA-CINC CÈNTIMS)	68,85 €
P-82	EB1214BX	m	Barana d'acer format perfil T50x50x5mm fixat a l'ampit amb una placa metal·lica cada 2,5-3 m i placa metal·lica de 150x 150 soldada al perfil T i fixada a l'ampit de la coberta amb cable d'acer de 5 mm de diametre, segons replanteig i un cable d'acer inox tensats, executada segons detallls de planols de projecte i instruccions de la direcció facultativa. (TRENTA-NOU EUROS AMB CATORZE CÈNTIMS)	39,14 €
P-83	EB14B9L9	m	Passamà d'acer inoxidable 1.4301 (AISI 304) de 30 mm de diàmetre, acabat polit i abrillantat, amb suport de rodons acer Ø4mm, fixat mecànicament (SETANTA-UN EUROS AMB VUITANTA-SET CÈNTIMS)	71,87 €

QUADRE DE PREUS NÚMERO 1

NÚMERO	CODI	UA	DESCRIPCIÓ	PREU
P-84	EB71UCZ1	m	Formació de línea de vida horitzontal permanent tipus Constant Force Post de la casa comercial Latchways o equivalent, amb cable continu i dissenyades per ús mínim de 3 persones. Les fixacions es realitzaran amb suports de força constant amb molla integrada, els quals es fixaran directament sobre elements resistents. Els ancoratges seran de tipus anella en ´´D´´, mentre que els intermedis seran de tipus corba variable, corba de 90º i anella amb penjador (´´colgante´´). El cable serà d'acer inoxidable de 8 mm de diàmetre, on s'incorporarà tensors, indicadors de tensió i 2 testimonis de lliscament en les finalitzacions del cable. Tots els components estaran fabricats segons normativa EN795, d'acer inoxidable AINSI 316S electropolit. S'inclou el subministrament, instal·lació i certificació final del conjunt, amb aportació de certificats i homologacions dels corresponents materials i el sistema, així com també s'inclou tots els elements, materials i mecanismes necessaris i auxiliars per deixar-ho completament acabat segons indicacions de la direcció facultativa. (CINQUANTA-TRES EUROS AMB VINT-I-QUATRE CÈNTIMS)	53,24 €
P-85	ED144730	m	Baixant de tub de planxa galvanitzada i lacada amb unió plegada de DN 80 mm i 0,6 mm de gruix, incloses les peces especials i fixat mecànicament amb brides (TRENTA-CINC EUROS AMB SETANTA CÈNTIMS)	35,70 €
P-86	ED14473U	m	Baixant de tub d'acer, pintat igual color zenc, de DN 110 mm i 2 mm de gruix, inclòs colzes i peces especials, fixat mecànicament amb brides (TRENTA-UN EUROS AMB QUARANTA CÈNTIMS)	31,40 €
P-87	ED14U020	m	Baixant de tub de planxa de zinc de D 100 mm i d'1 mm de gruix, inclòs colzes i s peces especials, fixat mecàmicament amb brides connectat a baixant existent (CINQUANTA EUROS AMB SETANTA-QUATRE CÈNTIMS)	50,74 €
P-88	EE22CA02	u	BC01: Bomba de calor BAETULENN B30 26 KW o equivalent. Bomba de calor BAETULENN B30 26KW, condensada per aire, amb ventiladors aixals (inverter amb control de condensació), compressor scroll, R134a. Elevada superfície de bescanvi (bateres de microcanal) per tenir un comportament supersilenciòs. Disposa de les següents característiques: - Potència nominal: 26,00 kW (- Potència nominal real: 22,54 kW (7ºC aire, 65ºC aigua) - COP: 3,14 - SCOP:2,70 - Compressors: 2 scroll - Circuit frigorífic: 1 - Parcialització: 0-50-100% - Refrigerant: R134a - Ventiladors: 2 Inclou sistemes antivibratoris. Instal·lada, connectada i posta en marxa realitzada pel SAT oficial. (SIS MIL CINC-CENTS NORANTA-SET EUROS AMB QUINZE CÈNTIMS)	6.597,15 €
P-89	EED2CCQE	u	Instal·lació de elèctrica i de senyals febles per a xarxa de regulació i control, inclou contactors, selectors, bons, base portafusibles, cablejat elèctrics i de bus i senyals, tubs corrugats, caies de derivació, quadres de potència i maniobra necessaris, etc Tot segons DF, normativa vigent i tot el necessari per al correcte funcionament del sistema de control., instal·lat i comprovat (CINC MIL DOS-CENTS TRENTA-QUATRE EUROS AMB SETANTA-QUATRE CÈNTIMS)	5.234,74 €
P-90	EEEPCERT	U	Realització de memòria tècnica per tècnic competent visat pel seu Col·legi Oficial i certificat por la empresa de la instal·lació de Climatització (sala nova), incloent la tramitació i obtenció dels permisos i llicències corresponents davant els Organismes Oficials Competents i fins la posada en funcionament i autorització de la DG Mº de Industria, com aportació de la Documentació final actualizada de la Instalación per al llibre de l'Edifici (MIL CENT CINQUANTA-CINC EUROS)	1.155,00 €

Rehabilitació i millora de l´Eficiència Energètica a l´Institut Dertosa de Tortosa
IME-22267

QUADRE DE PREUS NÚMERO 1

NÚMERO	CODI	UA	DESCRIPCIÓ	PREU
P-91	EEJ1BC01	u	BESC01: Bescanviador de plaques SEDICAL UFP54S/36 o equivalent. Bescanviador de plaques amb les següents característiques: - Potència: 130,00 KW - Fluid: Aigua - Circuit primari: Cabal de 22.887 l/h, DT= 75/70ºC, DP=46 KPa. - Circuit secundari: Cabal de 4.556 l/h, DT= 49/74ºC, DP=3 KPa. - DTLM: 6,57 ºC - Supeficie de bescanvi: 5,09 m2 Instal·lat, comprovat i posta en marxa pel SAT oficial.. (MIL NOU-CENTS CINQUANTA EUROS AMB NORANTA-QUATRE CÈNTIMS)	1.950,94 €
P-92	EEJ1PF01	u	BC01: Bomba de calor BAETULENN BHTHTE130J o equivalent. Bomba de calor BAETULENN BHTHTE130J, condensada per aire, amb ventiladors aixals (inverter amb control de condensació), compressor scroll, R134a. Elevada superfície de bescanvi (bateres de microcanal) per tenir un comportament supersilenciòs. Disposa de les següents característiques: - Potència nominal: 130,00 kW (- Potència nominal real: 111,25 kW (7ºC aire, 65ºC aigua) - COP: 3,09 - SCOP:2,69 - Compressors: 4 scroll - Circuit frigorífic: 1 - Parcialització: 0-25-40-75-100% - Refrigerant: R124a - Ventiladors: 4 Inclou sistemes antivibratoris. Instal·lada, connectada i posta en marxa realitzada pel SAT oficial. (VINT-I-VUIT MIL CENT TRENTA EUROS AMB TRENTA-SET CÈNTIMS)	28.130,37 €
P-93	EEN2F032	u	Filtre roscat DN32 Filtre roscat, amb cos de llautó, tamís d'inoxidable. Les característiques són les següents: - DN:032 - PN16 - Tm110ºC Instal·lada i connectada. (QUARANTA-QUATRE EUROS AMB QUARANTA-DOS CÈNTIMS)	44,42 €
P-94	EEN2F040	u	Filtre roscat DN40 Filtre roscat, amb cos de llautó, tamís d'inoxidable. Les característiques són les següents: - DN:040 - PN16 - Tm110ºC	50,86 €

QUADRE DE PREUS NÚMERO 1

NÚMERO	CODI	UA	DESCRIPCIÓ	PREU	
			Instal·lada i connectada. (CINQUANTA EUROS AMB VUITANTA-SIS CÈNTIMS)		
P-95	EEN2F080	u	Filtre embridat DN80	168,67	€
			Filtre de connexió embridadaoscat, amb cos de fosa G25 i recobriment d'epoxi i tamís d'inoxidable. Les característiques són les següents: - DN:80 - PN16 - Tm120ºC Instal·lada i connectada. (CENT SEIXANTA-VUIT EUROS AMB SEIXANTA-SET CÈNTIMS)		
P-96	EEN2M032	u	Maniguet antivibratori roscat DN32	35,93	€
			Maniguet antivibratori amb les característiques són les següents: - Fluid: Aigua - DN:032 - PN10 - Tm110ºC Instal·lada i connectada. (TRENTA-CINC EUROS AMB NORANTA-TRES CÈNTIMS)		
P-97	EEN2M040	u	Maniguet antivibratori roscat DN40	40,33	€
			Maniguet antivibratori amb les característiques són les següents: - Fluid: Aigua - DN:040 - PN10 - Tm110ºC Instal·lada i connectada. (QUARANTA EUROS AMB TRENTA-TRES CÈNTIMS)		
P-98	EEN2M080	u	Maniguet antivibratori embridat DN80	91,67	€
			Maniguet antivibratori amb les característiques són les següents: - Fluid: Aigua - DN:080 - PN10 - Tm110ºC Instal·lada i connectada. (NORANTA-UN EUROS AMB SEIXANTA-SET CÈNTIMS)		
P-99	EEPTDI02	u	Dipòsit inèrcia BAETULENN BAENER A B20 160 o equivalent.	798,49	€
			Dipòsit d'inèrcia amb les següents característiques: - Volum: 160 l - Aïllament PU 50 mm 20 Kg/m3 - Pressió màxima: 8 bar - Temperatura màxima: 95ºC - Diàmetre: 600 mm - Alçada_ 1.035 mm		

Rehabilitació i millora de l´Eficiència Energètica a l´Institut Dertosa de Tortosa
IME-22267

QUADRE DE PREUS NÚMERO 1

NÚMERO	CODI	UA	DESCRIPCIÓ	PREU	
			- Pes (en funcionament): 202 mm Instal·lada, connectada i posta en marxa pel SAT oficial. (SET-CENTS NORANTA-VUIT EUROS AMB QUARANTA-NOU CÈNTIMS)		
P-100	EEPTDI08	u	Dipòsit inèrcia BAETULENN BAENER A B20 1500 o equivalent.	6.303,99	€
			Dipòsit d'inèrcia amb les següents característiques: - Volum: 160 l - Aïllament PU 50 mm 20 Kg/m3 - Pressió màxima: 8 bar - Temperatura màxima: 95ºC - Diàmetre: 600 mm - Alçada_ 1.035 mm - Pes (en funcionament): 202 mm Instal·lada, connectada i posta en marxa pel SAT oficial. (SIS MIL TRES-CENTS TRES EUROS AMB NORANTA-NOU CÈNTIMS)		
P-101	EEU11113	u	Purgador automàtic d'aire, de llautó, per flotador, de posició vertical i vàlvula d'obturació incorporada, amb rosca de 3/8´´ de diàmetre, roscat (DIVUIT EUROS AMB CINQUANTA-VUIT CÈNTIMS)	18,58	€
P-102	EEU41B31	u	Dipòsit d'expansió de 50 l de capacitat, de planxa d'acer i membrana elàstica, de pressió màxima 10 bar, amb connexió de 3/4´´, col·locat roscat (CENT QUARANTA-SET EUROS AMB TRENTA-DOS CÈNTIMS)	147,32	€
P-103	EEU4U020	u	dipòsit d'expansió tancat de 50 l de capacitat, de planxa d'acer i membrana elàstica, amb connexió de 3/4' de D, col·locat roscat (CENT VINT-I-SIS EUROS AMB NORANTA-SIS CÈNTIMS)	126,96	€
P-104	EEU52555	u	Termòmetre bimetàl·lic, amb beina de 1/2´´ de diàmetre, d'esfera de 65 mm, de <= 120°C, col·locat roscat (VINT-I-UN EUROS AMB SET CÈNTIMS)	21,07	€
P-105	EEU6U001	u	Manòmetre de glicerina per a una pressió de 0 a 10 bar, d'esfera de 63 mm i rosca d'1/4' de D, col·locat roscat (VINT-I-UN EUROS AMB VUITANTA-SET CÈNTIMS)	21,87	€
P-106	EEV29010	u	Interruptor de flux HONEYWELL SW1 o equivalent. Interruptor de cabal per a líquid, amb accessoris de muntatge, muntat i connectat (CENT TRENTA-NOU EUROS AMB CINQUANTA-SIS CÈNTIMS)	139,56	€
P-107	EEV3A105	u	Vàlvula 3 vies de HONEYWELL o equivalent. Vàlvula 3 vies amb les següents característiques: - KVS: 10 - DN:25 - PN: 16 - Carrera: 8 mm Inclou servomotor a 24 V i senyal de control 0/10 V. Instal·lada i connectada. (QUATRE-CENTS UN EUROS AMB CINQUANTA-UN CÈNTIMS)	401,51	€

QUADRE DE PREUS NÚMERO 1

NÚMERO	CODI	UA	DESCRIPCIÓ	PREU	
P-108	EFA16542	m	Tub de PVC de 32 mm de diàmetre nominal exterior, de 16 bar de pressió nominal, encolat, segons la norma UNE-EN 1452-2, amb grau de dificultat mitjà i col·locat superficialment (NOU EUROS AMB QUARANTA-NOU CÈNTIMS)	9,49	€
P-109	EFA17342	m	Tub de PVC de 40 mm de diàmetre nominal exterior, de 6 bar de pressió nominal, encolat, segons la norma UNE-EN 1452-2, amb grau de dificultat mitjà i col·locat superficialment (NOU EUROS AMB TRENTA-SET CÈNTIMS)	9,37	€
P-110	EFA2A7PG	u	Sifó registrable per a desguàs de fancoils de d 32/40 mm, connectat a un ramal de pp autoextingible. (VUIT EUROS AMB ONZE CÈNTIMS)	8,11	€
P-111	EFA2D7PG	u	Desguàs per a fancoils de d 32/40 mm, amb part proporcional de tub pp autoextingible connectat a un sifó o a un ramal general de pp autoextingible. (NOU EUROS AMB SEIXANTA-DOS CÈNTIMS)	9,62	€
P-112	EFC14B22	m	Tub de Polipropilè-copolímer PP-R a pressió de diàmetre 20x2,8 mm, sèrie S 3,2 segons UNE-EN ISO 15874-2, soldat, amb grau de dificultat mitjà i col·locat superficialment (CINC EUROS AMB VINT-I-NOU CÈNTIMS)	5,29	€
P-113	EFC1NC03	m	Canonada NIRON CLIMA (PPR110+FC) 32x2,90 SDR11 SERIE 05, o equivalent. Tub de Polipropilè-copolímer PP-R amb les següents característiques: - Diàmetre exterior: 32 mm - Gruix: 2,90 mm - Diàmetre interior: 26,20 mm Soldat amb grau de dificultat mitjà i col·locat superficialment. Instal·lat, connectat i neteja i prova d'estanqueitat (segons directrius de la DF) inclosa. (QUINZE EUROS AMB CINQUANTA-SET CÈNTIMS)	15,57	€
P-114	EFC1NC04	m	Canonada NIRON CLIMA (PPR100+FV) 40x3,70 SDR11 SERIE 05, o equivalent. Tub de Polipropilè-copolímer PP-R amb les següents característiques: - Diàmetre exterior: 40 mm - Gruix: 3,70 mm - Diàmetre interior: 32,60 mm Soldat amb grau de dificultat mitjà i col·locat superficialment. Instal·lat, connectat i neteja i prova d'estanqueitat (segons directrius de la DF) inclosa. (VINT EUROS AMB SETANTA-UN CÈNTIMS)	20,71	€
P-115	EFC1NC05	m	Canonada NIRON CLIMA (PPR100+FV) 50x4,60 SDR11 SERIE 05, o equivalent. Tub de Polipropilè-copolímer PP-R amb les següents característiques: - Diàmetre exterior: 50 mm - Gruix: 4,60 mm - Diàmetre interior: 40,80 mm Soldat amb grau de dificultat mitjà i col·locat superficialment. Instal·lat, connectat i neteja i prova d'estanqueitat (segons directrius de la DF) inclosa. (VINT-I-NOU EUROS AMB QUARANTA-CINC CÈNTIMS)	29,45	€

Rehabilitació i millora de l´Eficiència Energètica a l´Institut Dertosa de Tortosa
IME-22267

QUADRE DE PREUS NÚMERO 1

NÚMERO	CODI	UA	DESCRIPCIÓ	PREU	
P-116	EFC1NC09	m	Canonada NIRON CLIMA (PPR100+FV) 110x10,00 SDR11 SERIE 05, o equivalent. Tub de Polipropilè-copolímer PP-R amb les següents característiques: - Diàmetre exterior: 110 mm - Gruix: 10,00 mm - Diàmetre interior: 90,00 mm Soldat amb grau de dificultat mitjà i col·locat superficialment. Instal·lat, connectat i neteja i prova d'estanqueitat (segons directrius de la DF) inclosa. (SEIXANTA-TRES EUROS AMB QUARANTA-VUIT CÈNTIMS)	63,48	€
P-117	EFC1NC12	m	Canonada NIRON CLIMA (PPR100+FV) 200x18,20 SDR11 SERIE 05, o equivalent. Tub de Polipropilè-copolímer PP-R amb les següents característiques: - Diàmetre exterior: 200 mm - Gruix: 18,20 mm - Diàmetre interior: 163,60 mm Soldat amb grau de dificultat mitjà i col·locat superficialment. Instal·lat, connectat i neteja i prova d'estanqueitat (segons directrius de la DF) inclosa. (DOS-CENTS SETANTA-TRES EUROS AMB SETANTA-DOS CÈNTIMS)	273,72	€
P-118	EFQ3V67L	m	Aïllament tèrmic d'escuma elastomèrica amb revestiment d'alumini per a canonades que transporten fluids a temperatura entre -50°C i 150°C, per a tub de diàmetre exterior 22 mm, de 13 mm de gruix, sense HCFC-CFC, col·locat superficialment amb grau de dificultat mitjà (DOTZE EUROS AMB UN CÈNTIMS)	12,01	€
P-119	EFQ80009	m	Aillament termic d'escuma elastomerica DN=42, G=50 MM. Disposarà de les següents característiques tècniques: - Conductivitat tèrmica: 0,037 W/(mK) per a una temperatura ambient de 20ºC. . Limit de temperatura: -45 a 116ºC - Permeabilitat: sup. a 7.000 . Euroclassificació: BL-S2,D0 (fins a 25) BL-S3,D0 (a partir de 25). - Reducció de soroll: 23 DB(A) - Per a tub d'acer 1-1/4" i tub de coure 1-5/8". Col.locat. (TRENTA-VUIT EUROS AMB VUITANTA-SET CÈNTIMS)	38,87	€
P-120	EFQ80011	m	Aillament termic d'escuma elastomerica DN=54, G=50 MM. Disposarà de les següents característiques tècniques: - Conductivitat tèrmica: 0,037 W/(mK) per a una temperatura ambient de 20ºC. . Limit de temperatura: -45 a 116ºC - Permeabilitat: sup. a 7.000 . Euroclassificació: BL-S2,D0 (fins a 25) BL-S3,D0 (a partir de 25). - Reducció de soroll: 23 DB(A) - Per a tub DE COURE 2-1/8" Col.locat. (QUARANTA-UN EUROS AMB SETANTA-DOS CÈNTIMS)	41,72	€
P-121	EFQ80016	m	Aillament termic d'escuma elastomerica DN=102, G=50 MM. Disposarà de les següents característiques tècniques: - Conductivitat tèrmica: 0,037 W/(mK) per a una temperatura ambient de 20ºC. . Limit de temperatura: -45 a 116ºC - Permeabilitat: sup. a 7.000	52,74	€

QUADRE DE PREUS NÚMERO 1

NÚMERO	CODI	UA	DESCRIPCIÓ	PREU	
			. Euroclassificació: BL-S2,D0 (fins a 25) BL-S3,D0 (a partir de 25). - Reducció de soroll: 23 DB(A) - Per a tub de coure 3-5/8". Col.locat. (CINQUANTA-DOS EUROS AMB SETANTA-QUATRE CÈNTIMS)		
P-122	EFQ8MA50	m2	Manta d'aillament termic d'escuma elastomerica d'un gruix de 50 MM. Disposarà de les següents característiques tècniques: - Conductivitat tèrmica: 0,037 W/(mK) per a una temperatura ambient de 20ºC. . Limit de temperatura: -45 a 116ºC - Permeabilitat: sup. a 7.000 . Euroclassificació: BL-S2,D0 (fins a 25) BL-S3,D0 (a partir de 25). - Reducció de soroll: 23 DB(A) Col.locat. (SEIXANTA-DOS EUROS AMB SETANTA-TRES CÈNTIMS)	62,73	€
P-123	EFQAA210	m	Protecció d'alumini 210 mmD. Protecció aïllament exterior amb tub d'alumini de 210 mmD, gruix de 0,6 mm. Inclou part proporcional d'accessoris i elements de maniobra (vàlvuleria,....) Instal·lat i connectat. (TRENTA-NOU EUROS AMB SEIXANTA-SIS CÈNTIMS)	39,66	€
P-124	EG151512	u	Caixa de derivació quadrada de plàstic, de 100x100 mm, amb grau de protecció IP-40, muntada superficialment (SETZE EUROS AMB SET CÈNTIMS)	16,07	€
P-125	EG21281H	m	Tub rígid de PVC, de 25 mm de diàmetre nominal, aïllant i no propagador de la flama, amb una resistència a l'impacte de 2 J, resistència a compressió de 1250 N i una rigidesa dielèctrica de 2000 V, amb unió roscada i muntat superficialment (QUATRE EUROS AMB CINQUANTA CÈNTIMS)	4,50	€
P-126	EG21291H	m	Tub rígid de PVC, de 32 mm de diàmetre nominal, aïllant i no propagador de la flama, amb una resistència a l'impacte de 2 J, resistència a compressió de 1250 N i una rigidesa dielèctrica de 2000 V, amb unió roscada i muntat superficialment (CINC EUROS AMB VINT-I-NOU CÈNTIMS)	5,29	€
P-127	EG222811	m	Tub flexible corrugat de PVC, de 25 mm de diàmetre nominal, aïllant i no propagador de la flama, resistència a l'impacte d'1 J, resistència a compressió de 320 N i una rigidesa dielèctrica de 2000 V, muntat encastat (UN EUROS AMB QUARANTA-VUIT CÈNTIMS)	1,48	€
P-128	EG2D0005	m	Safata metàl.lica llisa o perforada de planxa d'acer galvanitzat de 200x75 mm, amb separador entre corrents fortes i fluixes i muntada superficialment. (VINT-I-QUATRE EUROS AMB CINQUANTA-SET CÈNTIMS)	24,57	€
P-129	EG2D0007	m	Safata metàl.lica llisa o perforada de planxa d'acer galvanitzat de 300x100 mm, amb separador entre corrents fortes i fluixes i muntada superficialment. (TRENTA-VUIT EUROS AMB SETANTA-DOS CÈNTIMS)	38,72	€
P-130	EG2D2302	m	Canalització metàl.lica planxa d'acer galvanitzat cega, amb tapa, de 100x60 mm d'amplària, amb part proporcional d'accessoris, muntada superficialment i connectada equipotencialment a terra (VINT-I-CINC EUROS AMB TRENTA-NOU CÈNTIMS)	25,39	€

Rehabilitació i millora de l´Eficiència Energètica a l´Institut Dertosa de Tortosa
IME-22267

QUADRE DE PREUS NÚMERO 1

NÚMERO	CODI	UA	DESCRIPCIÓ	PREU	
P-131	EG3121D6	m	Cable amb conductor de coure de 0,6/1 kV de tensió assignada, amb designació RZ1-K (AS), unipolar, de secció 1 x 120 mm2, amb coberta del cable de poliolefines amb baixa emissió fums, construcció segons norma UNE 21123-4, amb una classe de reacció al foc Cca-s1b,d1,a1 segons norma UNE-EN 50575, col·locat en canal o safata (VINT-I-TRES EUROS AMB SETANTA-SIS CÈNTIMS)	23,76	€
P-132	EG312336	m	Cable amb conductor de coure de 0,6/1 kV de tensió assignada, amb designació RZ1-K (AS), tripolar, de secció 3 x 2,5 mm2, amb coberta del cable de poliolefines amb baixa emissió fums, construcció segons norma UNE 21123-4, amb una classe de reacció al foc Cca-s1b,d1,a1 segons norma UNE-EN 50575, col·locat en canal o safata (DOS EUROS AMB CINQUANTA-CINC CÈNTIMS)	2,55	€
P-133	EG312636	m	Cable amb conductor de coure de 0,6/1 kV de tensió assignada, amb designació RZ1-K (AS), pentapolar, de secció 5 x 2,5 mm2, amb coberta del cable de poliolefines amb baixa emissió fums, construcció segons norma UNE 21123-4, amb una classe de reacció al foc Cca-s1b,d1,a1 segons norma UNE-EN 50575, col·locat en canal o safata (TRES EUROS AMB CINQUANTA-QUATRE CÈNTIMS)	3,54	€
P-134	EG3126A6	m	Cable amb conductor de coure de 0,6/1 kV de tensió assignada, amb designació RZ1-K (AS), pentapolar, de secció 5 x 50 mm2, amb coberta del cable de poliolefines amb baixa emissió fums, construcció segons norma UNE 21123-4, amb una classe de reacció al foc Cca-s1b,d1,a1 segons norma UNE-EN 50575, col·locat en canal o safata (CINQUANTA-SET EUROS AMB VUITANTA-SIS CÈNTIMS)	57,86	€
P-135	EG31CASO	m	Cable solar H1Z2Z2-K 1x6 mm2 negre (b.tall), col·locat en canal o safata (TRES EUROS AMB DISSET CÈNTIMS)	3,17	€
P-136	EG31CASV	m	Cable solar H1Z2Z2-K 1x6 mm2 vermell (b.tall), col·locat en canal o safata (TRES EUROS AMB DISSET CÈNTIMS)	3,17	€
P-137	EG32B13X	m	Cable amb conductor de coure de tensió assignada inferior o igual a 450/750 V, de designació H07Z-K, construcció segons norma UNE-EN 50525-3-41, unipolar, de secció 1x2,5 mm2, amb aïllament de poliolefines, classe de reacció al foc Cca-s1,d1,a1 segons norma UNE-EN 50575, col·locat en tub (UN EUROS AMB QUARANTA-DOS CÈNTIMS)	1,42	€
P-138	EG380902	m	Conductor de coure nu, unipolar de secció 1x35 mm2, muntat superficialment (DEU EUROS AMB VINT-I-NOU CÈNTIMS)	10,29	€
P-139	EG410020	u	Suministrament i col·locació d'Ampliació de quadre general de distribució principal de l'edifici segons esquema unifilar i detall de projecte, per a donar servei al Quadre de climatització format per armari metál·lic bastidor, perfils IP31/IP41, estructura porta cega, connexió embarrat i distribuidor del QGD, plafons combinables amb plafons de xapa tractada de sobre estructura de perfil perforat, porta frontal de vidre amb pany IP40/41, plafons de tancament, sostre plaques, suports, perfils, travessers, muntants borns, panells, repartidores, kits d'unió i tapes, contenint en el seu interior tots els mecanismes de comandament i protecció grafiats en esquema corresponent, acavat amb pintura EPOXY-POLIESTER, IP 31, amb tots els seus elements i accessoris per al seu connexionat. tot segons REBT i reaglamentació vigent REFERÈNCIA: AMPLIACIÓ QUADRE GD . MARCA/MODEL: ABB O EQUIVALENT, COMPLETAMENT INSTAL·LAT ETIQUETAT I COMPROVAT. (QUATRE MIL VUIT-CENTS QUARANTA-NOU EUROS AMB VINT-I-VUIT CÈNTIMS)	4.849,28	€
P-140	EG41N058	U	Suministrament i col·locació de quadre de distribució secundari, segons esquema unifilar, format per Armari amb porta opaca , panells modulars cegs, suports per fixació mural, muntants, tapes, panells modulars contenint en el seu interior els mecanismes de comandament i protecció grafiats en l'esquema corresponent, acavat amb pintura , amb tots els elements, fusibles i accesoris per al seu connexionat, inclou 4 comptadors elèctrics d'energia i transformadors d'intensitat segons planols, amb previsió d'espai per a futures ampliacions, tot segons REBT i reglamentació vigent REFERÈNCIA:.Q..CLI MARCA/MODELO: Armari A600 H2149 P250 mm de ABB o equivalent. COMPLETAMENT INSTAL·LAT, ETIQUETAT I COMPROVAT. (DISSET MIL TRES-CENTS CINQUANTA EUROS AMB DINOU CÈNTIMS)	17.350,19	€

QUADRE DE PREUS NÚMERO 1

NÚMERO	CODI	UA	DESCRIPCIÓ	PREU
P-141	EGDZNECC	u	Posta a terra CC de plaques tipus Ingesco o equivalent, formada per electrodes de gran durabilitat i màxim rendiment, equipada amb un sistema "d'automanteniment", registrable, sense necessitat d'obra civil, fiable, segura, amb gran capacitat d'absorció de possibles descàrregues, mínima impedància al xoc en corrent d'alta freqüència amb la màxima superfície de contacte amb el terreny. (SET-CENTS TRENTA EUROS AMB SEIXANTA-UN CÈNTIMS)	730,61 €
P-142	EH12JD02	u	Lluminària per a suspendre o adosar a sostre model JDFU 47 OPTIC 90º J.Dos o equivalent, perfil fabricat en extrusió d'alumini lacat en color a definir segons direcció facultativa, amb òptica PMMA amb un rendiment del 93%. Amb làmpada LED de 24 W, 500 mA, 3840 lúmens, 1128x68x47 mm, amb temperatura de color segons direcció facultativa i equip electrònic incorporat, amb driver electrònic, IP42 classe d'aïllament I, IRC80, inclou part proporcional d'accessoris de suspensió. Instal·lada i comrovada. (CENT SETANTA-QUATRE EUROS AMB SETZE CÈNTIMS)	174,16 €
P-143	EH12JDZ1	u	Lluminària per a suspendre o adosar a sostre model JDFU 47 OPTIC 90º J.Dos o equivalent, perfil fabricat en extrusió d'alumini lacat en color a definir segons direcció facultativa, amb òptica PMMA amb un rendiment del 93%. Amb làmpada LED de 16 W, 350 mA, 2.760 lúmens, 1128x68x47 mm, amb temperatura de color segons direcció facultativa i equip electrònic incorporat, amb driver electrònic, IP42 classe d'aïllament I, IRC80, inclou part proporcional d'accessoris de suspensió. Instal·lada i comrovada. (CENT VINT-I-UN EUROS AMB TRENTA-SIS CÈNTIMS)	121,36 €
P-144	EH130021	m	Regleta Industrial JDRN de J.Dos o equivalent, fabricada en xapa d'acer pintada en epoxi polièster color blanc RAL 9010. Regleta industrial fabricada per enllumenat de pissarrres, perment muntatge en línia mitjançant carrileria i accessoris inclosos, Amb reflector Assimetric per a issarres de color blanc RAL, electrificat per a TUB led (36 W) inclòs, L=1.222 mm, amb part proporcional d'accessoris de muntatge. Instal·lada i comprovada. (QUARANTA-CINC EUROS AMB SET CÈNTIMS)	45,07 €
P-145	EH1DESTN	u	Pantalla estanca de superficie JDE IP65 LED de J.DOS o equivalent, cos fabricat amb policarbonat autoextingible V2 de color gri i junta de poliuretà expandit, amb làmpada LED de 34 W, 5.200 lm, 700 mA, dimensions 1.215 x 70x 75 mm , CRI >80, IP65, IK09, driver electrònic ON/OFF, 60.000 hores, temperatura de color segons direcció facultativa, amb part proporcional d'accessoris de muntatge. Instal.lada i comprovada. (SETANTA-CINC EUROS AMB SETZE CÈNTIMS)	75,16 €
P-146	EH61HYDR	u	Lluminària d'emergència de Daisalux o equivalent, serie Hydra Superficie LD N8, de Daisalux o equivalent, base i reflector fabricats en PC transparent, opalí amb una autonomia d'1 hora, 400 lúmens, amb làmpada ILMLed, amb bateria Ni-Cd, , inclòsos part proporcional d'accessoris de muntatge. Instal.lada i comprovada. (SETANTA-DOS EUROS AMB VUITANTA-SET CÈNTIMS)	72,87 €
P-147	EHFOANAL	u	Analitzador de xarxa , inclou assocciació a una bobina d'emissió de l'interruptor del quadre general elèctric. Instal.lat i comprovat. (QUATRE-CENTS SETANTA-NOU EUROS AMB UN CÈNTIMS)	479,01 €
P-148	EHFOCON1	u	Connector Aeri MC4 Multicontact o equivalent, 4-6 mm2 femella. Instal.lat i comprovat (TRES EUROS AMB QUARANTA-DOS CÈNTIMS)	3,42 €
P-149	EHFOCON2	u	Connector Aeri MC4 Multicontact o equivalent, 4-6 mm2 mascle. Instal.lat i comprovat (DOS EUROS AMB SEIXANTA-QUATRE CÈNTIMS)	2,64 €
P-150	EHFOELEC	u	Connexionat a Q.GD, amb instal·lació elèctrica completa, amb cable de terra 1G2,5 mm2 RZ-K(As), connexionat a Q.GD, posta en marxa, presa de terres estructures, tub rígid LH PVC 32 mm2, cable cat 6A+Tub corrugat (connexió comptador, amb tots els elements necessaris per al correcte funcionament, comptador bidireccional homologat segons normes CIA, i, retolat i marcat CE, tot segons Normativa Vigent i en correcte funcionament (MIL DOS-CENTS VINT-I-NOU EUROS AMB SEIXANTA-SET CÈNTIMS)	1.229,67 €

Rehabilitació i millora de l´Eficiència Energètica a l´Institut Dertosa de Tortosa
IME-22267

QUADRE DE PREUS NÚMERO 1

NÚMERO	CODI	UA	DESCRIPCIÓ	PREU
P-151	EHFOMONI	u	Monitorització 24 h advance trifàsic (<250 A) sistema GH. Instal.lat i comprovat. (TRES-CENTS VUITANTA-CINC EUROS AMB VUITANTA-UN CÈNTIMS)	385,81 €
P-152	EHFOQUAD	u	Quadre de 3 STRINGS-STC3IP 1000 V 20 A c/secc c/protector de Solver o equivalent. Instal·lat i comprovat (QUATRE-CENTS DINOU EUROS AMB NORANTA-QUATRE CÈNTIMS)	419,94 €
P-153	EHFOQUIN	u	Quadre Solver o eqquivalent, AC inversor trifàsic 25 kW, tot instal·lat, segons Normativa Vigent i en correcte funcionament (SIS-CENTS VUIT EUROS AMB CINQUANTA-TRES CÈNTIMS)	608,53 €
P-154	EHFOSD20	u	Panell fotovoltaic monocristal.lí de JA SOLAR model JAM66S30/MR o equivalwnt, de 505Wp i 132 cél.lules amb marc d'al.leación d'alumini anoditzat i vidre templat 3.2mm. Panell, de tecnologia monocristal.lí PERC multibarra de mitja cèl.lula. Panell de 12 anys de garantía i garantía de potencia al 84,8% als 25 anys. Tolerància de Pmax positiva entre 0 i 5W. Eficiència de mòdul: 21,3%. Potencia pic del panell: 505W. Voltatge máxim del sistema 1500V. Tensió de máxima potencia: 38,53 V. Tensió en circuit obert Voc: 45,72 V. Intensitat de máxima potencia: 13,11 A. Intensitat de curtocircuit Isc: 14,00 A, tots els valorss según STC. Dimensions del panell: 2.093*1.134*30mm. Pes: 26,3 Kg. Máxima carrega estática frontal de 5.400 Pa, máxima carga estática posterior de 2.400 Pa. Connectors QC 4.10-35 amb cable de 4 mm2 i longitud 1200 mm. Caixa de connexions IP68. Certificacions: IEC 61215 (fiabilitat del panell), IEC 61730 (seguretat del panell), ISO 9001 (gestió de qualitat), ISO 14001 (gestió ambiental) i CE. Insral.lat i comprovat (DOS-CENTS QUARANTA-TRES EUROS AMB QUARANTA-SIS CÈNTIMS)	243,46 €
P-155	EHFOSYMO	u	Inversor de connexió a xarxa GREENHEISS model GH-IT 25 4M ADVANCED trifàsic. Potencia nominal: 25 kW. Potencia máxima d'entrada: 37,5 kW. Número de MPPT: 3. Tensió máxima d' entrada: 1100V. Rang de tensió MPPT: 180-1000V. Corrent máxima per entrada: 3*32 A. Eficiencia: 98,8%. Grau de protecció IP65. Dimensions: 473x659,4x240mm. Pes: 35,5 kg.. Instal.lat i comprovat. (QUATRE MIL VINT-I-QUATRE EUROS AMB TRETZE CÈNTIMS)	4.024,13 €
P-156	EHFOTRAF	u	Trafo trifàsic MC3 que consta de 3 transformadors existents de forma compacta, de 125 A p/analitzador xarxa. Instal.lat i comprovat. (SETANTA-TRES EUROS AMB DISSET CÈNTIMS)	73,17 €
P-157	EHT1PROG	u	Programador a distància per infraroijos compacte ref. UHS5 o equivalent. Instal.lat i comprovat (SEIXANTA-UN EUROS AMB NORANTA-QUATRE CÈNTIMS)	61,94 €
P-158	EHT1SENS	u	Sensor de lluminositat, detector de presència/absència ref. EBDS-PIR-PRM o equivalent, d'encastar en sostre, amb ajust de temps, lluminositat i anulació d'infraroiojos. Instal.lat i comprovat (CENT QUARANTA EUROS AMB SETANTA-NOU CÈNTIMS)	140,79 €
P-159	EJ2Z1121	u	Aixeta tipus senzill, muntada superficialment, de llautó cromat, preu alt, amb sortida roscada de diàmetre 3/4´´ i entrada roscada de 1/2´´ (VINT-I-NOU EUROS AMB DOS CÈNTIMS)	29,02 €
P-160	EJAAB150	u	Dipòsit inèrcia BAETULENN BAENER A B20 1500 o equivalent. Dipòsit d'inèrcia amb les següents característiques: - Volum: 1.500 l - Aïllament PU 50 mm 20 Kg/m3 - Pressió màxima: 8 bar - Temperatura màxima: 95ºC - Diàmetre: 1.150 mm - Alçada_ 2.150 mm - Pes (en funcionament): 1.853 mm	3.590,44 €

QUADRE DE PREUS NÚMERO 1

NÚMERO	CODI	UA	DESCRIPCIÓ	PREU	
			Instal·lat i connectat. (TRES MIL CINC-CENTS NORANTA EUROS AMB QUARANTA-QUATRE CÈNTIMS)		
P-161	EJM1DN40	U	Comptador d'aigua, de raig multiple amb dn 40. col.locat. (CENT VUITANTA-CINC EUROS AMB CINQUANTA-UN CÈNTIMS)	185,51	€
P-162	EJM1SE25	U	Comptador mecanic de cabal per a aigua dn25 de fins a 30ºc tipus gzrfs25 de sedical o equivalent, fins a un cabal de 3,5 m3/h, pn 16. instal.lat i comprovat. (CENT CINQUANTA-DOS EUROS AMB TRENTA-VUIT CÈNTIMS)	152,38	€
P-163	EN42NI03	u	Vàlvula de tall NIRON 27NRSPPRCT32 o equivalent. Vàlvula de tall d'esfera, cos de PPR, esfera de llautó niquel. Disposa de les següents característiques: - DN32 - PN10 Instal·lada i connectada. (CENT DOTZE EUROS AMB CINQUANTA-SET CÈNTIMS)	112,57	€
P-164	EN42NI04	u	Vàlvula de tall NIRON 27NRSPPRCT40 o equivalent. Vàlvula de tall d'esfera, cos de PPR, esfera de llautó niquel. Disposa de les següents característiques: - DN40 - PN10 Instal·lada i connectada. (CENT TRENTA-DOS EUROS AMB TRENTA-SET CÈNTIMS)	132,37	€
P-165	EN42NI05	u	Vàlvula de tall NIRON 27NRSPPRCT50 o equivalent. Vàlvula de tall d'esfera, cos de PPR, esfera de llautó niquel. Disposa de les següents característiques: - DN50 - PN10 Instal·lada i connectada. (CENT SEIXANTA-CINC EUROS AMB TRENTA-SET CÈNTIMS)	165,37	€
P-166	EN42NI09	u	Vàlvula de tall NIRON EPDM110BM o equivalent. Vàlvula de tall de papallona, connexió embridada, cos de PPR. Disposa de les següents característiques: - DN110 - PN10 Instal·lada i connectada. (DOS-CENTS VUITANTA-SET EUROS AMB QUARANTA-SET CÈNTIMS)	287,47	€

Rehabilitació i millora de l´Eficiència Energètica a l´Institut Dertosa de Tortosa
IME-22267

QUADRE DE PREUS NÚMERO 1

NÚMERO	CODI	UA	DESCRIPCIÓ	PREU	
P-167	EN916427	u	Valvula de seguretat de recorregut curt roscada, d'1' de diametre nominal, de 16 bar de pn, de bronze, tipus 2 i muntada superficialment (CENT NORANTA-CINC EUROS AMB VUITANTA-NOU CÈNTIMS)	195,89	€
P-168	EN9164XX	U	Valvula de seguretat de recorregut curt roscada, d'1' de diametre nominal, de 16 bar de pn, de bronze, tipus 2 i muntada superficialment (CENT QUARANTA-QUATRE EUROS AMB SEIXANTA-TRES CÈNTIMS)	144,63	€
P-169	ENC11040	u	Vàlvula d'equilibrat roscada de 32 mm de diàmetre nominal i Kvs=14,2, fabricada en ametall, amb preajust de cabal, preses de pressió, amb joc d'accessoris i sense dispositiu de buidat, instal·lada i ajustada (CENT VUIT EUROS AMB SIS CÈNTIMS)	108,06	€
P-170	ENC11050	u	Vàlvula d'equilibrat roscada de 40 mm de diàmetre nominal i Kvs=19,2, fabricada en ametall, amb preajust de cabal, preses de pressió, amb joc d'accessoris i sense dispositiu de buidat, instal·lada i ajustada (CENT TRENTA EUROS AMB SEIXANTA-QUATRE CÈNTIMS)	130,64	€
P-171	ENC21020	u	Vàlvula d'equilibrat embridada de 80 mm de diàmetre nominal i Kvs=120, de 16 bar de pressió nominal, de fosa nodular, amb preajust de cabal, preses de pressió, amb joc d'accessoris i sense dispositiu de buidat, instal·lada i ajustada (SIS-CENTS SETZE EUROS AMB TRENTA-CINC CÈNTIMS)	616,35	€
P-172	ENL1BC08	u	B01: Bomba circuladora SEDICAL SAP 25/125-0,25K o equivalent. Bomba circuladora per a instal·lacions d'aigua calenta sanitària, amb el cos de bronze i amb les següents característiques tècniques: - Tipus: Simple - Funcionament: Cabal constant - Cabal: 0,382 l/S - Pressió disponible: 14,74 KPA - Connexió: PPR32 Instal·lada i connectada. Posta en marxa pel servei tècnic oficial. (MIL CINQUANTA-DOS EUROS AMB TRENTA-CINC CÈNTIMS)	1.052,35	€
P-173	ENL2T5FV	u	BCI01: Electrobomba SEDICAL SDP 80/165.1-2,20 K T o equivalent Electrobomba aceleradora centrífuga doble amb rotors secs per a instal·lacions de calefacció i climatització, de tipus autopurgant i amb les següents característiques tècniques: - Tipus: Doble - Velocitat: Constanty - Cabal: 22.400 l/h - DP: 12,50 mca - DN: PPR110 - Comptatge d'energia: No Peu de recolzament, muntada entre tubs i fixada al suport, amb totes les connexions fetes. Integrada al sistema de gestió centralitzat. Instal·lada, connectada i posta en marxa realitzada pel SAT oficial. (TRES MIL QUATRE-CENTS VINT-I-NOU EUROS AMB QUARANTA-SIS CÈNTIMS)	3.429,46	€
P-174	ENL2T6FX	u	BCI02: Electrobomba SEDICAL SDP 40/145..1-0,20 K o equivalent Electrobomba aceleradora centrífuga doble amb rotors secs per a instal·lacions de calefacció i climatització, de tipus autopurgant i amb les següents característiques tècniques: - Tipus: Doble	1.735,46	€

QUADRE DE PREUS NÚMERO 1

NÚMERO	CODI	UA	DESCRIPCIÓ	PREU	
			- Velocitat: Variable - Cabal: 4.560l/h - DP: 5,50 mca - DN: PPR40 - Comptatge d'energia: No Peu de recolzament, muntada entre tubs i fixada al suport, amb totes les connexions fetes. Integrada al sistema de gestió centralitzat. Instal·lada, connectada i posta en marxa realitzada pel SAT oficial. (MIL SET-CENTS TRENTA-CINC EUROS AMB QUARANTA-SIS CÈNTIMS)		
P-175	ENL2T6FZ	u	BCI03: Electrobomba SEDICAL SAP 25/125-0,65 K/SVI1.1 o equivalent Electrobomba aceleradora centrífuga doble amb rotors secs per a instal·lacions de calefacció i climatització, de tipus autopurgant i amb les següents característiques tècniques: - Tipus: Doble - Velocitat: Variable - Cabal: 4.400l/h - DP: 15,00 mca - DN: PPR40 - Comptatge d'energia: No Peu de recolzament, muntada entre tubs i fixada al suport, amb totes les connexions fetes. Inclou variador de freqüència i sondes de pressió per control de pressió en el circuit- Integrada al sistema de gestió centralitzat. Instal·lada, connectada i posta en marxa realitzada pel SAT oficial. (DOS MIL CENT QUARANTA-SIS EUROS AMB VUITANTA-SIS CÈNTIMS)	2.146,86	€
P-176	EQN2U01X	u	Escala metàl·lica de gat d'acer galvanitzat, de 5,08 m de longitud i 2,95 de estructura circular, de 0,74 m d'amplària, amb suports i estructura principal amb perfil tubular d'acer galvanitzat de 40x20x3 mm fixada a mur existent amb perfil tubular d'acer galvanitzat de 40x20x3 mm i platina d'acer galvanitzar de 40x90x5 mm fixada a mur amb tacs de 8mm soldada a estructura principal. Col·locada ancorada al parament. (VUIT-CENTS VINT-I-TRES EUROS AMB CINQUANTA-DOS CÈNTIMS)	823,52	€
P-177	EQN2U0II	u	Escala metàl·lica de gat d'acer galvanitzat, de 2,25m de longitud i 0,90 m de estructura circular, de 0,74 m d'amplària , amb suports i estructura principal amb amb perfil tubular d'acer galvanitzat de 40x20x3 mm fixada a mur existent amb perfil tubular d'acer galvanitzat de 40x20x3 mm i platina d'acer galvanitzar de 40x90x5 mm fixada a mur amb tacs de 8mm soldada a estructura principal. Col·locada ancorada al parament. (TRES-CENTS QUARANTA-SET EUROS AMB SEIXANTA-SIS CÈNTIMS)	347,66	€
P-178	EY01Z010	u	Ajuts de ram de paleta a la totalitat de les instal·lacions, compren en general, tot allò necessari per al deixar la instal·lació completament acabada. Es relacionen els següents treballs, sense caràcter limitatiu: - replanteig, obertura i tapat de regates en envans, paviments, revestiments, etc. - replanteig i obertura de forats en envans, formigó, cel rasos i revestiments, inclosos remats, llindes, etc. - segellat de forats i buits de pas d'instal·lacions verticals i horitzontals. - fixació de suports. - mecanització de portes per a la instal·lació de panys, detectors, contactes, cablejats, etc. - col·locació i rebut de caixes per a elements encastats. - col·locació de caixes de botoneres d'ascensors. - senyalització a obra d'eixos i punts topogràfics (incloses les referències permanents d'obra). (DOS MIL SEIXANTA-CINC EUROS AMB QUINZE CÈNTIMS)	2.065,15	€

Rehabilitació i millora de l´Eficiència Energètica a l´Institut Dertosa de Tortosa
IME-22267

QUADRE DE PREUS NÚMERO 1

NÚMERO	CODI	UA	DESCRIPCIÓ	PREU	
P-179	H1411115	u	Casc de seguretat per a ús normal, contra cops, de polietilè amb un pes màxim de 400 g, amb tires reflectants, homologat segons UNE-EN 812 (CATORZE EUROS AMB NORANTA-UN CÈNTIMS)	14,91	€
P-180	H1421110	u	Ulleres de seguretat antiimpactes estàndard, amb muntura universal, amb visor transparent i tractament contra l'entelament, homologades segons UNE-EN 167 i UNE-EN 168 (SET EUROS AMB VUITANTA-CINC CÈNTIMS)	7,85	€
P-181	H1422120	u	Ulleres de seguretat antiimpactes polivalents utilitzables sobreposades a ulleres graduades, amb muntura universal, amb visor transparent i tractament contra l'entelament, els ultraviolats, el ratllament i antiestàtic, homologades segons UNE-EN 167 i UNE-EN 168 (SET EUROS AMB QUATRE CÈNTIMS)	7,04	€
P-182	H1426160	u	Ulleres de seguretat per a protecció de riscs mecànics, amb muntura universal, amb visor de malla de reixeta metàl·lica, homologades segons UNE-EN 1731 (CINC EUROS AMB SEIXANTA-TRES CÈNTIMS)	5,63	€
P-183	H142AC60	u	Pantalla facial per a soldadura elèctrica, amb marc abatible de mà i suport de polièster reforçat amb fibra de vidre vulcanitzada d'1,35 mm de gruix, amb visor inactínic semifosc amb protecció DIN 12, homologada segons UNE-EN 175 (DOTZE EUROS AMB DIVUIT CÈNTIMS)	12,18	€
P-184	H142CD70	u	Pantalla facial per a protecció de riscs mecànics, amb visor de malla de reixeta metàl·lica, per acoblar al casc amb arnès abatible, homologada segons UNE-EN 1731 (DEU EUROS AMB SETANTA-UN CÈNTIMS)	10,71	€
P-185	H1431101	u	Protector auditiu de tap d'escuma, homologat segons UNE-EN 352-2 i UNE-EN 458 (ZERO EUROS AMB VINT-I-CINC CÈNTIMS)	0,25	€
P-186	H1432012	u	Protector auditiu d'auricular, acoblat al cap amb arnès i orelleres antisoroll, homologat segons UNE-EN 352-1 i UNE-EN 458 (SETZE EUROS AMB QUINZE CÈNTIMS)	16,15	€
P-187	H1447005	u	Màscara de protecció respiratòria, homologada segons UNE-EN 136 (DOTZE EUROS AMB SIS CÈNTIMS)	12,06	€
P-188	H1459630	u	Parella de guants per a soldador, amb palmell de pell, folre interior de cotó, i mànega llarga de serratge folrada de dril fort, homologats segons UNE-EN 407 i UNE-EN 420 (DEU EUROS AMB CINQUANTA-SET CÈNTIMS)	10,57	€
P-189	H145K153	u	Parella de guants de material aïllant per a treballs elèctrics, classe 00, logotip color beix, tensió màxima 500 V, homologats segons UNE-EN 420 (VINT-I-DOS EUROS AMB QUARANTA-DOS CÈNTIMS)	22,42	€
P-190	H1461130	u	Parella de botes d'aigua de PVC tipus enginyer, amb llengüeta de manxa i folrades de peluix (DOTZE EUROS AMB TRENTA-VUIT CÈNTIMS)	12,38	€
P-191	H147D203	u	Sistema anticaiguda compost per un arnès anticaiguda amb tirants, bandes secundàries, bandes subglúties, bandes de cuixa, recolzament dorsal per a subjecció, elements d'ajust, element dorsal d'enganxament d'arnès anticaiguda i sivella, incorporat a un subsistema anticaiguda de tipus retràctil, homologat segons UNE-EN 361, UNE-EN 362, UNE-EN 364, UNE-EN 365 i UNE-EN 360 (CENT CINQUANTA EUROS AMB UN CÈNTIMS)	150,01	€
P-192	H147K602	u	Sistema de subjecció en posició de treball i prevenció de pèrdua d'equilibri, compost d'una banda de cintura, sivella, recolzament dorsal, elements d'enganxament, connector, element d'amarrament del sistema d'ajust de longitud, homologat segons UNE-EN 358, UNE-EN 362, UNE-EN 354 i UNE-EN 364 (TRENTA-VUIT EUROS AMB CINQUANTA CÈNTIMS)	38,50	€

QUADRE DE PREUS NÚMERO 1

NÚMERO	CODI	UA	DESCRIPCIÓ	PREU	
P-193	H147N000	u	Faixa de protecció dorslumbar (VINT-I-CINC EUROS AMB SETANTA-CINC CÈNTIMS)	25,75	€
P-194	H1481242	u	Granota de treball per a construcció, de polièster i cotó (65%-35%), color beix, trama 240, amb butxaques interiors, homologada segons UNE-EN 340 (VINT-I-VUIT EUROS AMB NORANTA-QUATRE CÈNTIMS)	28,94	€
P-195	H1485140	u	Armilla de treball, de polièster embuatada amb material aïllant (CATORZE EUROS AMB NORANTA-UN CÈNTIMS)	14,91	€
P-196	H1487460	u	Impermeable amb jaqueta, caputxa i pantalons, per a obres públiques, de PVC soldat de 0,4 mm de gruix, de color viu, homologat segons UNE-EN 340 (SET EUROS AMB TRETZE CÈNTIMS)	7,13	€
P-197	H148H200	u	Vestit ignífug (NORANTA-NOU EUROS AMB QUARANTA-QUATRE CÈNTIMS)	99,44	€
P-198	H1512007	m	Protecció col·lectiva vertical del perímetre de les façanes contra caigudes de persones u objectes, amb suport metàl·lic tipus mènsula, de llargària 2,5 m, barra porta xarxes horitzontal, serjant d'ancoratge al sostre, xarxa de seguretat horitzontal i amb el desmuntatge inclòs (DIVUIT EUROS AMB QUINZE CÈNTIMS)	18,15	€
P-199	H1512021	m2	Protecció contra caigudes en forats horitzontals en el terreny per a pilons i/o murs pantalla, posició horitzontal, i amb el desmuntatge inclòs (DIVUIT EUROS AMB SETANTA CÈNTIMS)	18,70	€
P-200	H1523231	m	Barana de protecció en el perímetre del sostre, d'alçària 1 m amb travesser superior i intermedi de tub metàl·lic de 2,3´´, sòcol de post de fusta, fixada amb suports de muntant metàl·lic amb mordassa per al sostre i amb el desmuntatge inclòs (DEU EUROS AMB CATORZE CÈNTIMS)	10,14	€
P-201	H1524341	m	Tanca d'advertència a 1 m del perímetre del sostre, d'alçària 1 m amb xarxa de fil trenat de poliamida no regenerada, de tenacitat alta de 4 mm de diàmetre i 80x80 mm de pas de malla corda perimetral de poliamida de 12 mm de diàmetre nuada a la xarxa, fixada a suport de muntant metàl·lic per a allotjar en perforacions del sostre i amb el desmuntatge inclòs (VUIT EUROS AMB TRENTA-QUATRE CÈNTIMS)	8,34	€
P-202	H152U000	m	Tanca d'advertència o abalisament d'1 m d'alçada amb malla de polietilè taronja, fixada a 1 m del perímetre del sostre amb suports d'acer allotjats amb forats al sostre (DOS EUROS AMB SETANTA-VUIT CÈNTIMS)	2,78	€
P-203	H153A9F1	u	Topall per a descàrrega de camions en excavacions, de 4 m d'amplada amb tauló de fusta i perfils IPN 100 clavat al terreny i amb el desmuntatge inclòs (TRENTA-SIS EUROS AMB VINT-I-DOS CÈNTIMS)	36,22	€
P-204	H1542013	u	Protecció solar de la zona de treball de 4x8 m i 3 m d'alçària, a base de perfils metàl·lics ancorats a terra, corda de fibra vegetal tensada, vela de polietilè perforada amb traus perimetrals nuada a les cordes i amb el desmuntatge inclòs (TRES-CENTS QUARANTA-NOU EUROS AMB VINT-I-DOS CÈNTIMS)	349,22	€
P-205	H15B6006	u	Aïllant de cautxú per a conductor de línia elèctrica en tensió, de llargària 3 m (VINT-I-CINC EUROS AMB QUARANTA-UN CÈNTIMS)	25,41	€
P-206	H16F1004	h	Informació en Seguretat i Salut per als riscos específics de l'obra (VINT-I-CINC EUROS AMB QUARANTA-NOU CÈNTIMS)	25,49	€

Rehabilitació i millora de l´Eficiència Energètica a l´Institut Dertosa de Tortosa
IME-22267

QUADRE DE PREUS NÚMERO 1

NÚMERO	CODI	UA	DESCRIPCIÓ	PREU	
P-207	HB2C1000	m	Barrera de formigó doble, prefabricada, amb perfil tipus New Jersey, col·locada i amb el desmuntatge inclòs (SEIXANTA EUROS AMB NORANTA CÈNTIMS)	60,90	€
P-208	HB2Z5021	u	Captallums barreres de seguretat flexibles amb làmina retrorreflectant classe RA3 a dues cares, fixat a la banda i amb el desmuntatge inclòs (DOTZE EUROS AMB QUARANTA-VUIT CÈNTIMS)	12,48	€
P-209	HB2ZR011	u	Extrem per a barrera metàl·lica en forma de terminal cua de peix amb l'extrem pla, fixat a mur i amb el desmuntatge inclòs (SEIXANTA-TRES EUROS AMB SEIXANTA-SIS CÈNTIMS)	63,66	€
P-210	HBB11111	u	Placa amb pintura reflectant triangular de 70 cm de costat, per a senyals de trànsit, fixada i amb el desmuntatge inclòs (SEIXANTA-UN EUROS)	61,00	€
P-211	HBB20005	u	Senyal manual per a senyalista (CATORZE EUROS AMB VUITANTA-VUIT CÈNTIMS)	14,88	€
P-212	HBBAA005	u	Senyal de prohibició, normalitzada amb pictograma negre sobre fons blanc, de forma circular amb cantells i banda transversal descendent d'esquerra a dreta a 45°, en color vermell, diàmetre 29 cm, amb cartell explicatiu rectangular, per ser vista fins 12 m, fixada i amb el desmuntatge inclòs (QUARANTA-TRES EUROS AMB VUITANTA-QUATRE CÈNTIMS)	43,84	€
P-213	HBBAA007	u	Senyal de prohibició, normalitzada amb pictograma negre sobre fons blanc, de forma circular amb cantells i banda transversal descendent d'esquerra a dreta a 45°, en color vermell, diàmetre 10 cm, amb cartell explicatiu rectangular, per ser vista fins 3 m, fixada i amb el desmuntatge inclòs (TRENTA-SIS EUROS AMB SEIXANTA-SIS CÈNTIMS)	36,66	€
P-214	HBBAB115	u	Senyal de obligació, normalitzada amb pictograma blanc sobre fons blau, de forma circular amb cantells en color blanc, diàmetre 29 cm, amb cartell explicatiu rectangular, per ser vista fins 12 m, fixada i amb el desmuntatge inclòs (QUARANTA-DOS EUROS AMB CINQUANTA-VUIT CÈNTIMS)	42,58	€
P-215	HBBAC005	u	Senyal indicativa de la ubicació d'equips d'extinció d'incendis, normalitzada amb pictograma blanc sobre fons vermell, de forma rectangular o quadrada, costat major 29 cm, per ser vista fins 12 m de distància, fixada i amb el desmuntatge inclòs (TRENTA-CINC EUROS AMB TRENTA CÈNTIMS)	35,30	€
P-216	HBBAE001	u	Rètol adhesiu (MIE-RAT.10) de maniobra per a quadre o pupitre de control elèctric, adherit (SIS EUROS AMB SET CÈNTIMS)	6,07	€
P-217	HBBAF004	u	Senyal d'advertència, normalitzada amb pictograma negre sobre fons groc, de forma triangular amb el cantell negre, costat major 41 cm, amb cartell explicatiu rectangular, per ser vista fins 12 m de distància, fixada i amb el desmuntatge inclòs (CINQUANTA-TRES EUROS AMB SEIXANTA-SIS CÈNTIMS)	53,66	€
P-218	HBBAF007	u	Senyal d'advertència, normalitzada amb pictograma negre sobre fons groc, de forma triangular amb el cantell negre, costat major 10 cm, amb cartell explicatiu rectangular, per ser vista fins 3 m de distància, fixada i amb el desmuntatge inclòs (TRENTA-NOU EUROS AMB SEIXANTA-DOS CÈNTIMS)	39,62	€
P-219	HBBZ1111	m	Suport rectangular d' d'acer galvanitzat de 80x40x2 mm col·locat a terra clavat i amb el desmuntatge inclòs (DOTZE EUROS AMB CINQUANTA-DOS CÈNTIMS)	12,52	€

QUADRE DE PREUS NÚMERO 1

NÚMERO	CODI	UA	DESCRIPCIÓ	PREU	
P-220	HBC19081	m	Cinta d'abalisament, amb un suport cada 5 m i amb el desmuntatge inclòs (DOS EUROS AMB VUIT CÈNTIMS)	2,08	€
P-221	HBC1E001	u	Cadena de delimitació de zona de perill amb baules de polietilè, de color vermell i blanc alternats, amb un suport cada 5 m i amb el desmuntatge inclòs (QUATRE EUROS AMB VINT-I-QUATRE CÈNTIMS)	4,24	€
P-222	HM31161J	u	Extintor de pols seca, de 6 kg de càrrega, amb pressió incorporada, pintat, amb suport a la paret i amb el desmuntatge inclòs (QUARANTA-NOU EUROS AMB VUITANTA-NOU CÈNTIMS)	49,89	€
P-223	HQU1B150	mes	Lloguer de mòdul prefabricat per a equipament sanitaris a obra de 3,7x2,4 m amb tancaments formats per placa de dues planxes d'acer prelacat i aïllament interior de 40mm de gruix i paviment format per tauler aglomarat hidròfug amb acabat de PVC sobre xapa galvanitzada i llana mineral de vidre, instal·lació elèctrica 1 punt de llum, interruptor, endolls i protecció diferencial, i equipat amb 2 inodors, 2 dutxes, lavabo col·lectiu amb 2 aixetes i termos elèctric 50 litres (SEIXANTA-SIS EUROS)	66,00	€
P-224	HQU1D190	mes	Lloguer de mòdul prefabricat per equipament de vestidors a obra de 8x2,4 m amb tancaments formats per placa de dues planxes d'acer prelacat i aïllament interior de 40mm de gruix i paviment format per tauler aglomarat hidròfug amb acabat de PVC sobre xapa galvanitzada i llana mineral de vidre, instal·lació elèctrica 2 punts de llum, interruptor, endolls i protecció diferencial (SETANTA-VUIT EUROS AMB TRENTA-VUIT CÈNTIMS)	78,38	€
P-225	HQU1E170	mes	Lloguer de mòdul prefabricat per a equipament de menjador a obra de 6x2,4 m amb tancaments formats per placa de dues planxes d'acer prelacat i aïllament interior de 40mm de gruix i paviment format per tauler aglomarat hidròfug amb acabat de PVC sobre xapa galvanitzada i llana mineral de vidre, instal·lació elèctrica 1 punt de llum, interruptor, endolls i protecció diferencial, i equipat amb aigüera de 1 pica amb aixeta i taulell (SETANTA EUROS AMB TRETZE CÈNTIMS)	70,13	€
P-226	HQU27902	u	Taula de fusta amb tauler de melamina, de 3,5 m de llargària i 0,8 m d'amplària, amb capacitat per a 10 persones, col·locada i amb el desmuntatge inclòs (TRENTA-QUATRE EUROS AMB SEIXANTA-CINC CÈNTIMS)	34,65	€
P-227	HQU2AF02	u	Nevera elèctrica, de 100 l de capacitat, col·locada i amb el desmuntatge inclòs (CENT VINT EUROS AMB TRETZE CÈNTIMS)	120,13	€
P-228	HQU2E001	u	Forn microones per a escalfar menjars, col·locat i amb el desmuntatge inclòs (SETANTA-VUIT EUROS AMB CATORZE CÈNTIMS)	78,14	€
P-229	HQU2GF01	u	Recipient per a recollida d'escombraries, de 100 l de capacitat, col·locat i amb el desmuntatge inclòs (CINQUANTA EUROS AMB SIS CÈNTIMS)	50,06	€
P-230	HQU2P001	u	Penja-robes per a dutxa, col·locat i amb el desmuntatge inclòs (DOS EUROS AMB QUARANTA-QUATRE CÈNTIMS)	2,44	€
P-231	HQU2QJ02	u	Pica per a rentar plats amb desguàs i aixeta, col·locat i amb el desmuntatge inclòs (CENT NORANTA-TRES EUROS AMB VUITANTA-VUIT CÈNTIMS)	193,88	€
P-232	K2153J71	m	Arrencada de minvell de ceràmica amb mitjans manuals i càrrega manual de runa sobre camió o contenidor (TRES EUROS AMB VUITANTA-DOS CÈNTIMS)	3,82	€

Rehabilitació i millora de l´Eficiència Energètica a l´Institut Dertosa de Tortosa
IME-22267

QUADRE DE PREUS NÚMERO 1

NÚMERO	CODI	UA	DESCRIPCIÓ	PREU	
P-233	K2153S01	u	Arrencada de bonera repicat i sanejat del paviment a les vores, amb mitjans manuals i càrrega manual de runa sobre camió o contenidor (SET EUROS AMB SEIXANTA-CINC CÈNTIMS)	7,65	€
P-234	K215530A	m2	Retirada de grava i geotèxtil amb mitjans manuals i aplec per a posterior aprofitament (CINC EUROS AMB DEU CÈNTIMS)	5,10	€
P-235	K21A10D2	m2	Arrencada de full de finestra amb mitjans manuals i càrrega manual sobre camió o contenidor (SET EUROS AMB SEIXANTA-CINC CÈNTIMS)	7,65	€
P-236	K21A5P11	u	Arrencada persiana,enrotll.,<=3m2,inclos.mecan.+access.,m.man.,càrr.man. (CATORZE EUROS AMB UN CÈNTIMS)	14,01	€
P-237	K21A5R11	u	Arrencada de porta metàl·lica enrotllable de fins a 5 m2, inclosos mecanismes i accessoris, amb mitjans manuals i càrrega manual sobre camió o contenidor (VINT-I-VUIT EUROS AMB TRENTA-NOU CÈNTIMS)	28,39	€
P-238	K21B3011	m2	Arrencada de reixa metàl·lica amb mitjans manuals i càrrega manual sobre camió o contenidor (VUIT EUROS AMB QUARANTA-DOS CÈNTIMS)	8,42	€
P-239	K21G20TE	m	Arrencada puntual de tubs i accessoris d'instal·lació elèctrica superficial, amb mitjans manuals i càrrega manual sobre camió o contenidor i posterior trasllat a l'abocador (UN EUROS AMB VINT-I-TRES CÈNTIMS)	1,23	€
P-240	K21GCLIM	m2	Desballestament sala calderes actual. Desballestament sala de calderes actual incloent caldera, tubs i accessoris, aïllants, instal·lació elèctrica associada, safates, etc (tot inclòs) amb mitjans manuals i càrrega manual sobre camió o contenidor i posterior trasllat a l'abocador. Es netejarà i retirarà tota la suporteria que quedarà lliure així com el picat de les lloses de formigó existents. Picat de l'enrajolat existent. Tota aquesta tasca es realitzarà seguint instruccions de la direcció facultativa, i la propietat (horaris, zones d'actuació i manteniment d'alguna de les instal·lacions) (QUATRE MIL SIS-CENTS DOTZE EUROS AMB VUIT CÈNTIMS)	4.612,08	€
P-241	K21GFONT	m2	Desballestament escalfadors electrics vestidors. Desballestament dels escalfadors elèctrics dels vestidors, incloent tubs i accessoris, aïllants, instal·lació elèctrica associada, safates, etc (tot inclòs) amb mitjans manuals i càrrega manual sobre camió o contenidor i posterior trasllat a l'abocador. Es netejarà i retirarà tota la suporteria que quedarà lliure. Tota aquesta tasca es realitzarà seguint instruccions de la direcció facultativa, i la propietat (horaris, zones d'actuació i manteniment d'alguna de les instal·lacions) (SIS-CENTS NORANTA-UN EUROS AMB VUITANTA-UN CÈNTIMS)	691,81	€
P-242	K21H31EN	u	Desmuntatge per a substitució de llumenera interior encastada, a una alçària <= 3 m, amb mitjans manuals i càrrega manual sobre camió o contenidor i posterior trasllat a l'abocador (CINC EUROS AMB VINT-I-UN CÈNTIMS)	5,21	€
P-243	K2R24200	m3	Classificació a peu d'obra de residus de construcció o demolició en fraccions segons REAL DECRETO 105/2008, amb mitjans manuals (VINT-I-CINC EUROS AMB QUARANTA-NOU CÈNTIMS)	25,49	€
P-244	K2R542A7	m3	Transport de residus a instal·lació autoritzada de gestió de residus, amb camió de 20 t i temps d'espera per a la càrrega a màquina, amb un recorregut de més de 5 i fins a 10 km (CINC EUROS AMB QUARANTA-SIS CÈNTIMS)	5,46	€

QUADRE DE PREUS NÚMERO 1

NÚMERO	CODI	UA	DESCRIPCIÓ	PREU	
P-245	K2RA7FD0	kg	Deposició controlada a dipòsit autoritzat de residus voluminisos (calderes i escalfadors), procedents de construcció o demolició, amb codi 160214 segons la Llista Europea de Residus (ORDEN MAM/304/2002) (ZERO EUROS AMB VINT-I-DOS CÈNTIMS)	0,22	€
P-246	K2RA8E00	kg	Deposició controlada a centre de selecció i transferència de residus que contenen mercuri i/o tubs fluorescents, procedents de construcció o demolició, amb codi 200121* segons la Llista Europea de Residus (Selectiva LER) (ZERO EUROS AMB TRENTA-TRES CÈNTIMS)	0,33	€
P-247	KY02Z00Z	m2	Sanejat, repassos, reparació de brancals (afectats per extracció de passamà) i altres paraments amb morter o guix, reblert de forats, extracció de cargols i fixacions existents, emmassillats, allisat de superficies, treballs d'entrega entre elements nous i existents, repassos de pintura, etc, en àrees afectades pel canvi de fusteria. (DISSET EUROS AMB SETANTA-QUATRE CÈNTIMS)	17,74	€
P-248	P2RA-M8VU	m3	Disposició controlada en dipòsit autoritzat de residus d'aglomerat asfàltic no perillosos amb una densitat 1,45 t/m3, procedents de construcció o demolició, amb codi 17 03 02 segons la Llista Europea de Residus (TRETZE EUROS AMB VUITANTA-SIS CÈNTIMS)	13,86	€
P-249	PEV0-1001	u	Quadre elèctric per a estació/ns de control compost per: armari metàl·lic Himel o similar, amb els elements necessaris tals com: transformador 220/24Vca , base endoll, bornes i elements de protecció. Totalment cablejat a bornes. (MIL SIS-CENTS VUITANTA-TRES EUROS AMB UN CÈNTIMS)	1.683,01	€
P-250	PEV0-1011	u	Quadre elèctric per a estació/ns de control compost per: armari metàl·lic Himel o similar, amb els elements necessaris tals com: transformador 220/24Vca , base endoll, bornes i elements de protecció. Totalment cablejat a bornes. (MIL VINT-I-TRES EUROS AMB UN CÈNTIMS)	1.023,01	€
P-251	PEV3-6016	u	Comptador FRED/CALOR Multical 403, cabalímetre ultrasònic Ultraflow qp 10 m3/h, 300 mm DN40, PN 25 en acer inoxidable, amb 2 sondes amb 1,5 m de cable, 230 Vac, targeta comunicació Modbus RTU. Compleix amb la normativa MID (cabalímetre, integrador i sondes). Port òptic per lectura de registres històrics (fins 15 anys, 36 mesos, 460 dies i 1.392 h). (VUIT-CENTS NORANTA-DOS EUROS AMB VUITANTA-CINC CÈNTIMS)	892,85	€
P-252	PEV4-0001	u	Controlador modular lliurement programable per sistema HONEYWELL CENTRAWEB o equivalent. Controlador lliurement programable, per a la producció de calor i distribució de la mateixaamb capacitat de regulació i control automatic fins a 24 mòduls I/O i 800 objectes BACnet, pot ser localment equipat amb modulos ecolink i ASV mitjançant bus SLC i 6 equips moducom, incorpora connexió RS-485 per a connexió de bus de camp (Modbus RTU / ASCII). Moducom per a mutiprotocol (KNX, Modbus, Dali, Mbus i SMI) 4 connexions Ethernet RJ-45 per a xarxes IP 1x WAN / 3x LAN (IoT), comunicació BACnet / IP EN ISO 16484-5, WebServer integrat per a comunicació local, visualització i operació, accés usuaris per identificació, encriptat de comunicacions per TSL 1.2, comunicació Bluetooth per a posada en marxa, biblioteques de control, funcions d'horari i calendari, control predictiu mitjançant mòdulo meteorològic incorporat. Targeta SD. Rail DIN. Alimentació 24 V. Inclou pantalla tàctil, transformadors, i resta d'elements per gestió de tot el sistema. (DEU MIL SET-CENTS QUARANTA-CINC EUROS AMB VUIT CÈNTIMS)	10.745,08	€
P-253	PEV4-0002	u	Controlador modular lliurement programable per sistema HONEYWELL CENTRAWEB o equivalent. Controlador lliurement programable, per a la producció de c'ACS i distribució de la mateix aamb capacitat de regulació i control automatic fins a 24 mòduls I/O i 800 objectes BACnet, pot ser localment equipat amb modulos ecolink i ASV mitjançant bus SLC i 6	3.486,23	€

Rehabilitació i millora de l´Eficiència Energètica a l´Institut Dertosa de Tortosa
IME-22267

QUADRE DE PREUS NÚMERO 1

NÚMERO	CODI	UA	DESCRIPCIÓ	PREU	
			equips moducom, incorpora connexió RS-485 per a connexió de bus de camp (Modbus RTU / ASCII). Moducom per a mutiprotocol (KNX, Modbus, Dali, Mbus i SMI) 4 connexions Ethernet RJ-45 per a xarxes IP 1x WAN / 3x LAN (IoT), comunicació BACnet / IP EN ISO 16484-5, WebServer integrat per a comunicació local, visualització i operació, accés usuaris per identificació, encriptat de comunicacions per TSL 1.2, comunicació Bluetooth per a posada en marxa, biblioteques de control, funcions d'horari i calendari, control predictiu mitjançant mòdulo meteorològic incorporat. Targeta SD. Rail DIN. Alimentació 24 V (TRES MIL QUATRE-CENTS VUITANTA-SIS EUROS AMB VINT-I-TRES CÈNTIMS)		
P-254	PEV9-1003	u	Edició de pàgines web al controlador CENTRAWEBX 26D per a la supervisió de la instal·lació in situ a través de la Lan (ordinador no inclós) o remota via internet (connexió per modem analógic o GSM, router DSL, WAN/LAN a compte del client). Visualització dinàmica dels valors en imatges estàtiques, llistats d'alarmes, corbes de tendències i històrics. Treballs de posada en marxa de la instal·lació i curs de formació a l'usuari final. (QUATRE MIL DOS-CENTS SET EUROS AMB CINQUANTA CÈNTIMS)	4.207,50	€
P-255	PEV9-2001	u	Programació dels bucles de regulació DDC i PLC, càrrega de programes a les estacions de control i identificació de les mateixes. Comprovació del connexiónat dels elements de camp a l'estació i creació del full de proves. Comprovació dels equips de camp (sondes, actuadors, senyals digitals, etc.) S'inclouen esquemes de connexionat. Treballs de posada en marxa de la instal·lació. (TRES MIL CENT DIVUIT EUROS AMB CINQUANTA CÈNTIMS)	3.118,50	€
P-256	PEV9-4001	u	Enginyeriua i programació d'imatges i fitxers al Servidor Web segons especificacions de projecte per a la integració dels següents Sistemes: - Bomba de calor a través de protocol Modbus RTU o BACnet/IP - Analitzadors de xarxes, inversor fotovoltàic i comptador elèctric a través de protocol Modbus RTU - Sistema plaques solars a través de protocol Modbus RTU o BACnet/IP - Comptadors energia tèrmica a través de protocol Modbus RTU NOTA: Per a realitzar aquestes integracions es considera que el fabricant facilitarà a HONEYWELL o equivalent els protocls de comunicació per a la recollida d'aquests senyals. (MIL CENT DIVUIT EUROS AMB SETANTA CÈNTIMS)	1.118,70	€
P-257	PEVB-0001	u	Sonda de temperatura HONEYWELL KNTF/NTC20K/50 o equivalent, de canya per immersió Ni1000, L=50 mm. amb funda de llautó i rosca R 1/2´´ PN10, rang -50 a 160ºC IP62. (NORANTA-CINC EUROS AMB QUARANTA-VUIT CÈNTIMS)	95,48	€
P-258	PEVB-0002	u	Sonda de temperatura HONEYWELL KNTF/NTC20K/150 o equivalent, de canya per immersió Ni1000, L=200 mm amb funda de llautó i rosca 1/2´´ PN16, rang -50 a 160ºC IP65. (CENT EUROS AMB CINQUANTA-QUATRE CÈNTIMS)	100,54	€
P-259	PEVB-3001	u	Sonda de temperatura exterior model ARFTP/R-NTC20K/S de Honeywell o equivalent, Ni1000, muntatge mural, rang -35 a 90º C IP65 (CINQUANTA-NOU EUROS AMB VUITANTA-VUIT CÈNTIMS)	59,88	€
P-260	PEVB-7017	u	Sonda de temperatura ambient HONEYWELL o equivalent. Sonda de temperatura ambient amb comunicació Modbus RS-485. Cega. Muntatge mural. Rang de lectura 0,5…+70ºC. Desviació temp. ± 0,5 K a +21,1 °C. Alim. 13…35 Vdc. Mides 109 x 100,5 x 23 mm. Protecció IP20. Instal·lat i connectat. (DOS-CENTS SIS EUROS AMB SEIXANTA-SIS CÈNTIMS)	206,66	€

QUADRE DE PREUS NÚMERO 1

NÚMERO	CODI	UA	DESCRIPCIÓ	PREU
P-261	PEVB-8007	u	Tranmissor de pressió diferencial HONEYWELL DT1-I/06/02 o equivalent. Transmisor con sensor cerámico para medida de presión diferencial en circuitos de HVAC con liquidos, gases y vapores no agresivos con el acero inoxidable. Rango de medida 0 a 2,5 bar. Salida 0…10 Vdc. Presión max. 21 bar(+) y 15 bar (-). Tª max del fluido 80 ºC. Conexión a proceso 1/8´´G. Alimentación 24V~/=. Protección IP 65 Instal·lat i connectat. (SIS-CENTS VINT-I-CINC EUROS AMB QUARANTA-QUATRE CÈNTIMS)	625,44 €

PR Q2	**QUADRE DE PREUS NUMERO 2**

QUADRE DE PREUS NÚMERO 2

NÚMERO	CODI	UA	DESCRIPCIÓ		PREU	
P-1	14E22CE5	m2	Paret estructural d'una cara vista, de 20 cm de gruix, de bloc de morter de ciment foradat, R-6, de 400x200x200 mm, de cara vista, llis, de color, amb components hidrofugants, categoria I segons norma UNE-EN 771-3, col·locat amb morter de ciment pòrtland amb filler calcari, de dosificació 1:0,5:4 (10 N/mm2) i amb una resistència a compressió de la paret de 3 N/mm2 amb traves i brancals massissats amb formigó per a fàbrica de blocs de morter de ciment, de 225 kg/m3, amb una proporció en volum 1:3:6, amb ciment pòrtland amb filler calcari CEM II/B-L/32,5 R i granulat de pedra calcària de grandària màxima 20 mm, col·locat manualment i armat amb acer en barres corrugades elaborat a l'obra B500S de límit elàstic >= 500 N/mm2 per a l'armadura de parets de blocs de morter de ciment, m2 de superfície realment executada sense incloure cèrcols ni llindes		**47,90**	**€**
				Altres conceptes	47,90000	€
P-2	15123NCU	m2	Coberta invertida no transitable acabat en graves amb pendents de formigó cel·lular, imprimació bituminosa, impermeabilització amb dues membranes d'una làmina de densitat superficial 3,8 kg/m2 amb làmina de betum modificat LBM (SBS)-40-FP de 160 g/m2,capa antipunxonamnet geotextil, aïllament amb plaques de poliestirè extruït (XPS) de 100 mm, capa separadora amb geotèxtil i acabat de terrat amb capa de protecció de palet de riera		**107,21**	**€**
				Altres conceptes	107,21000	€
P-3	1512ZNDE	m2	Coberta invertida no transitable acabat en graves amb pendents de formigó cel·lular, imprimació bituminosa, impermeabilització amb dues membranes d'una làmina de densitat superficial 3,8 kg/m2 amb làmina de betum modificat LBM (SBS)-40-FP de 160 g/m2,capa antipunxonamnet geotextil, aïllament amb plaques de poliestirè extruït (XPS) de 100 mm, capa separadora amb geotèxtil i acabat de terrat amb capa de protecció de palet de riera		**101,60**	**€**
				Altres conceptes	101,60000	€
P-4	17CPA79X	u	Tancament de barrera acústica realizada per panell acústic tipus sandvitx format per xapa llisa prelacada de 1 mm de gruix en l'exterior i xapa multiperforada prelacada de 0,5 mm de gruix en la cara interior color gris clar similar a RAL 9002 amb material absorbent de llana de roca de 70kg/m2 acabat en un vel negre de dimensions 450x2500 i un gruis de 80 mm amb un percentatge de superficie perforada del 28%, tipus ACUSTIMÒDUL-80A d'Acústica Integral o equivalent per un aïllament acústic global R'w 35 dBA resistència a la corrosió salina segons ASTM D 2247 amb 100º% d'humitat relativa i 38ºC:1.500 hores, resistència al foc M1 segons norma UNE 23.727-90 i assaig LGAI, inclosa l'estructura de suport de barreres format per perfils quadrats de 80x80mm en els extrems i 80x40 mm en la part intermitja i part horitzontals superiors i porta acústica de 69 mm d'espesor mòdel porta RS-%C de Rw=42 dB. Instal.lat i comprovat.		**12.006,33**	**€**
				Altres conceptes	12.006,33000	€
P-5	193SI75X	m2	Bancada formada per formigó per armar HA - 30 / F / 20 / XC3 amb una quantitat de ciment de 300 kg/m3 i relació aigua ciment =< 0.55, de gruix 15 cm, abocat amb bomba, amb malla electrosoldada de barres corrugades d'acer ME 15x15 cm D:8-8 mm 6x2,2 m B500SD UNE-EN 10080 i encofrat amb taulons de fusta per a lloses de fonaments		**71,52**	**€**
	B06HLVFA	m3	Formigó per armar HA - 30 / F / 20 / XC3 amb una quantitat de ciment de 300 kg/m3 i relació aigua ciment =< 0.55		11,73119	€
	B0B34236	m2	Malla electrosoldada de barres corrugades d'acer ME 15x15 cm D:8-8 mm 6x2,2 m B500SD UNE-EN 10080		5,14500	€
	E3CDC100	m2	Encofrat amb taulons de fusta per a lloses de fonaments		29,03158	€
				Altres conceptes	25,61223	€
P-6	1A1EA1F1	u	Finestra (F1-a1) de dimensions 200X124cm formada per finestra d'alumini lacat plata mate amb trencament de pont tèrmic, de dues fulles abatibles i una fulla batent amb perfils tipus Cortizo sèrie COR-70 o equivalent amb classificació mínima 4 7A C5 segons normes, transmitància 1,96 w/m2K, vidre aïllant tipus Climalit exterior laminar 4+4 (baix emissiu)/cambra 16/laminar 3+3 amb làmina butiral transparent,col·locada sobre bastiment de base. Amb dues obertures amb accionament manual a distància i la fulla central amb maneta extraible. Inclòs subministrament i col·locació de premarcs d'acer galvanitzat de tipus tubular i col·locació tapetes interiors d'alumini anoditzat plata mate, pany i clau.		**2.076,27**	**€**

Rehabilitació i millora de l´Eficiència Energètica a l´Institut Dertosa de Tortosa
IME-22267

QUADRE DE PREUS NÚMERO 2

NÚMERO	CODI	UA	DESCRIPCIÓ		PREU	
				Altres conceptes	2.076,27000	€
P-7	1A1EA2F1	u	Finestra (F1-a2) de dimensions 138X135cm formada per finestra d'alumini lacat plata mate amb trencament de pont tèrmic, de dues fulles abatibles amb perfils tipus Cortizo sèrie COR-70 o equivalent i classificació mínima 4 7A C5 segons normes, transmitància 1,96 w/m2K, vidre aïllant tipus Climalit exterior laminar 4+4 (baix emissiu)/cambra 16/laminar 3+3 amb làmina butiral transparent, col·locada sobre bastiment de base.Amb una obertura amb accionament manual a distància model Ventus Inclòs subministrament i col·locació de premarcs d'acer galvanitzat de tipus tubular i col·locació tapetes interiors d'alumini anoditzat plata mate, pany i clau.		**1.839,13**	**€**
				Altres conceptes	1.839,13000	€
P-8	1A1EA3F1	u	Finestra (F1-a3) de dimensions 85x120cm formada per finestra d'alumini lacat plata mate amb trencament de pont tèrmic, d'una fulla abatible amb perfils tipus Cortizo sèrie COR-70 o equivalent i classificació mínima 4 7A C5 segons normes, transmitància 1,96 w/m2K, vidre aïllant tipus Climalit exterior laminar 4+4 (baix emissiu)/cambra 16/laminar 3+3 amb làmina butiral transparent,col·locada sobre bastiment de base.Amb una obertura amb accionament manual a distància model Ventus. Inclòs subministrament i col·locació de premarcs d'acer galvanitzat de tipus tubular i col·locació tapetes interiors d'alumini anoditzat plata mate, pany i clau.		**951,45**	**€**
				Altres conceptes	951,45000	€
P-9	1A1EB1F1	u	Finestra (F1-b1) de dimensions 123x170cm formada per finestra d'alumini lacat plata mate amb trencament de pont tèrmic, d'una fulla batent i una fulla fixa in de 40x123cm,amb perfils tipus Cortizo sèrie COR-70 o equivalent i classificació mínima 4 7A C5 segons normes, transmitància 1,96 w/m2K, vidre exterior laminar 4+4 (baix emissiu)/cambra 16/laminar 3+3 amb làmina butiral transparent, amb maneta extraible i limitador d'obertura, col·locada sobre bastiment de base. Inclòs subministrament i col·locació de premarcs d'acer galvanitzat de tipus tubular i col·locació tapetes interiors d'alumini anoditzat plata mate, pany i clau.		**1.110,34**	**€**
				Altres conceptes	1.110,34000	€
P-10	1A1EC1F1	u	Finestra (F1-c1) de dimensions 220x173cm formada per finestra d'alumini lacat plata mate amb trencament de pont tèrmic, de dues fulles corredisses amb perfils tipus Cortizo 4900 HI o equivalent i classificació mínima 4 7A C5 segons normes, transmitància 1,96 w/m2K, vidre aïllant tipus Climalit exterior laminar 4+4 (baix emissiu)/cambra 16/laminar 3+3 amb làmina butiral transparent, amb maneta extraïble en fulla activa i embotida en fulla passiva ,col·locada sobre bastiment de base. Inclòs subministrament i col·locació de premarcs d'acer galvanitzat de tipus tubular i col·locació tapetes interiors d'alumini anoditzat plata mate, pany i clau.		**1.505,59**	**€**
				Altres conceptes	1.505,59000	€
P-11	1A1EC2F1	u	Finestra (F1-c2) de dimensions 170x237cm formada per finestra d'alumini lacat plata mate amb trencament de pont tèrmic, de dues fulles corredisses de dimensions 130x237cm i una fulla fixa inf de dimensions 40x237cm , amb perfils tipus Cortizo 4900 o equivalent i classificació mínima 4 7A C5 segons normes, transmitància 1,96W/m2K, vidre exterior laminar 4+4 (baix emissiu)/cambra 16/laminar 3+3 amb làmina butiral transparent, amb maneta extraible en fulla activa i embotida en fulla passiva, col·locada sobre bastiment de		**1.858,51**	**€**

QUADRE DE PREUS NÚMERO 2

NÚMERO	CODI	UA	DESCRIPCIÓ		PREU	
			base. Amb una obertura amb accionament manual a distància model Ventus. Inclòs subministrament i col·locació de premarcs d'acer galvanitzat de tipus tubular i col·locació tapetes interiors d'alumini anoditzat plata mate, pany i clau.			
			Altres conceptes	1.858,51000	€	
P-12	1A1EF1C3	u	Balconera (F1-c3) de dimensions 164x237 cm, d'alumini lacat plata mate amb trencament de pont tèrmic, de dues fulles batents, amb perfils tipus Cortizo 4900 o equivalent i classificació mínima 4 7A C5 segons normes, transmitància 1,96 w/m2K, vidre exterior laminar 4+4 (baix emissiu)/cambra 16/laminar 3+3 amb làmina butiral transparent, amb maneta extraible en fulla activa i passador en fulla pasiva i limitador d'obertura amb un màxim de 15 cm, col·locada sobre bastiment de base. Amb una obertura amb accionament manual a distància model Ventus. Inclòs subministrament i col·locació de premarcs d'acer galvanitzat de tipus tubular i col·locació tapetes interiors d'alumini anoditzat plata mate, pany i clau.		**1.408,82**	**€**
			Altres conceptes	1.408,82000	€	
P-13	1A1EF2A1	u	Finestra (F2-a1) de dimensions 110x132cm formada per finestra d'alumini lacat plata mate amb trencament de pont tèrmic, d'una fulla fixa de 61x110cm i una fulla abatible de 61x110cm, amb perfils tipus Cortizo serie COR-70 o equivalent i classificació mínima 4 E1650 C5 segons normes, transmitància 1,94 w/m2K, vidre exterior laminar 4+4 (baix emissiu)/cambra 16/laminar 3+3 amb làmina butiral blanc , col·locada sobre bastiment de base. Amb una obertura amb accionament manual a distància model Ventus. Inclòs subministrament i col·locació de premarcs d'acer galvanitzat de tipus tubular i col·locació tapetes interiors d'alumini anoditzat plata mate, pany i clau.		**2.083,63**	**€**
			Altres conceptes	2.083,63000	€	
P-14	1A1EF2A2	u	Finestra (F2-a2) de dimensions 110x132cm formada per finestra d'alumini lacat plata mate amb trencament de pont tèrmic, d'una fulla fixa de 61x132cm i una fulla abatible de 61x132cm, amb perfils tipus Cortizo serie COR-70 o equivalent i classificació mínima 4 E1650 C5 segons normes, transmitància 1,94 w/m2K, vidre exterior laminar 4+4 (baix emissiu)/cambra 16/laminar 3+3 amb làmina butiral blanc , col·locada sobre bastiment de base. Amb una obertura amb accionament manual a distància model Ventus. Inclòs subministrament i col·locació de premarcs d'acer galvanitzat de tipus tubular i col·locació tapetes interiors d'alumini anoditzat plata mate, pany i clau.		**2.083,63**	**€**
			Altres conceptes	2.083,63000	€	
P-15	1A1EF2A3	u	Finestra (F2-a3) de dimensions 132x122cm formada per finestra d'alumini lacat plata mate amb trencament de pont tèrmic, d'una fulla fixa de 61x132cm i una fulla abatible de 61x132cm, amb perfils tipus Cortizo serie COR-70 o equivalent i classificació mínima 4 E1650 C5 segons normes, transmitància 1,94 w/m2K, vidre exterior laminar 4+4 (baix emissiu)/cambra 16/laminar 3+3 amb làmina butiral blanc , col·locada sobre bastiment de base. Amb una obertura amb accionament manual a distància model Ventus. Inclòs subministrament i col·locació de premarcs d'acer galvanitzat de tipus tubular i col·locació tapetes interiors d'alumini anoditzat plata mate, pany i clau.		**1.195,36**	**€**

Rehabilitació i millora de l´Eficiència Energètica a l´Institut Dertosa de Tortosa
IME-22267

QUADRE DE PREUS NÚMERO 2

NÚMERO	CODI	UA	DESCRIPCIÓ		PREU	
			Altres conceptes	1.195,36000	€	
P-16	1A1EF2C1	u	Finestra (F2-c1) de dimensions 200x200cm formada per finestra d'alumini lacat plata mate amb trencament de pont tèrmic, de dues fulles corredisses amb perfils tipus Cortizo 4900 o equivalent i classificació mínima 4 7A C5 segons normes, transmitància 2,04w/m2K, vidre laminar 4+4 (baix emissiu)/cambra 16/laminar 3+3 amb làmina butiral transparent, amb maneta extraible a una fulla i maneta embotida en fulla passiva, col·locada sobre bastiment de base. Inclòs subministrament i col·locació de premarcs d'acer galvanitzat de tipus tubular i col·locació tapetes interiors d'alumini anoditzat plata mate, pany i clau.		**1.576,80**	**€**
			Altres conceptes	1.576,80000	€	
P-17	1A1EF2C2	u	Finestra (F2-c2) de dimensions 146x220cm formada per finestra d'alumini lacat plata mate amb trencament de pont tèrmic, de dues fulles corredisses de dimensions 146x160cm i una fulla abatible superior de dimensions 60x146cm amb perfils tipus Cortizo 4900 o equivalent i classificació mínima 4 7A C5 segons normes, transmitància 2,04 w/m2K, vidre exterior laminar 4+4 (baix emissiu)/cambra 16/laminar 3+3 amb làmina butiral transparent, amb maneta extraible en fulla activa i embotida en fulla passiva, col·locada sobre bastiment de base. Amb una obertura amb accionament manual a distància model Ventus. Inclòs subministrament i col·locació de premarcs d'acer galvanitzat de tipus tubular i col·locació tapetes interiors d'alumini anoditzat plata mate, pany i clau.		**1.452,22**	**€**
			Altres conceptes	1.452,22000	€	
P-18	1A1EF2C3	u	Finestra (F2-c3) de dimensions 127x220cm formada per finestra d'alumini lacat plata mate amb trencament de pont tèrmic, de dues fulles corredisses de dimensions 127x160cm i una fulla abatible superior de dimensions 60x127cm amb perfils tipus Cortizo 4900 o equivalent i classificació mínima 4 7A C5 segons normes, transmitància 2,04 w/m2K, vidre exterior laminar 4+4 (baix emissiu)/cambra 16/laminar 3+3 amb làmina butiral transparent, amb maneta extraible en fulla activa i embotida en fulla passiva, col·locada sobre bastiment de base. Amb una obertura amb accionament manual a distància model Ventus. Inclòs subministrament i col·locació de premarcs d'acer galvanitzat de tipus tubular i col·locació tapetes interiors d'alumini anoditzat plata mate, pany i clau.		**1.357,90**	**€**
			Altres conceptes	1.357,90000	€	
P-19	1A1EF2T1	u	Tancament (F2-t1)de dimensions 225x275cm formada per finestra d'alumini lacat plata mate amb trencament de pont tèrmic, de quatre fulles fixes superiors e inferior, i dues fulles batents intermig amb perfils tipus Cortizo sèrie COR-70 o equivalent i classificació mínima 4 E1650 C5 segons normes, transmitància 1,94 w/m2K, vidre exterior laminar 4+4 (baix emissiu)/cambra 16/laminar 3+3 amb làmina butiral transparent i butiral blanc, amb maneta extraible en fulla practicable, col·locada sobre bastiment de base. Amb una obertura amb accionament manual a distància model Ventus Inclòs subministrament i col·locació de premarcs d'acer galvanitzat de tipus tubular i col·locació tapetes interiors d'alumini anoditzat plata mate, pany i clau.		**2.577,23**	**€**

QUADRE DE PREUS NÚMERO 2

NÚMERO	CODI	UA	DESCRIPCIÓ	PREU	
			Altres conceptes	2.577,23000	€
P-20	1A1EF2T4	u	Tancament (F2-t3) de dimensions 127x260cm formada per finestra d'alumini lacat plata mate amb trencament de pont tèrmic, de dues fulles batents amb perfils tipus Cortizo sèrie COR-70 o equivalent i classificació mínima 4 6A C4 segons normes, transmitància 1,93 w/m2K, vidre exterior laminar 4+4 (baix emissiu)/cambra 16/laminar 3+3 amb làmina butiral transparent, amb maneta extraible, col·locada sobre bastiment de base. Inclòs subministrament i col·locació de premarcs d'acer galvanitzat de tipus tubular i col·locació tapetes interiors d'alumini anoditzat plata mate, pany i clau.	**1.425,16**	**€**
			Altres conceptes	1.425,16000	€
P-21	1A1EF2T5	u	Tancament (F2-t4) de dimensions 50x305cm formada per finestra d'alumini lacat plata mate amb trencament de pont tèrmic, de tres fulles fixes tipus Cortizo sèrie COR-70 o equivalent i classificació mínima 4 E1650 C5 segons normes, transmitància 1,94 w/m2K, vidre exterior laminar 4+4 (baix emissiu)/cambra 16/laminar 3+3 amb làmina butiral transparent i blanc, col·locada sobre bastiment de base. Inclòs subministrament i col·locació de premarcs d'acer galvanitzat de tipus tubular i col·locació tapetes interiors d'alumini anoditzat plata mate, pany i clau.	**1.036,00**	**€**
			Altres conceptes	1.036,00000	€
P-22	1A1EP1F2	u	(F1-p1) Tancament de dimensions 670+276 cm format per dues portes de dimensions 210x215cm d'alumini lacat plata mate amb trencament de pont tèrmic de dues fulles perfils tipus Cortizo sèrie MILLENIUM o equivalent i classificació mínima 4 6A C4 segons normes, transmitància 1,93w/m2K, vidre exterior laminar 4+4 (baix emissiu)/cambra 16/laminar 3+3 amb làmina butiral transparent, 4 fulles abatibles superiors de dimensions 105x62 cm amb perfils tipus Cortizo sèrie COR-70 o equivalent i classificació mínima 4 7A C5 segons normes, transmitància 1,96 w/m2K i vidre exterior laminar 4+4 (baix emissiu)/cambra 16/laminar 3+3 amb làmina butiral transparent i 2 fulles fixes laterals de dimensions 55x276 i central de dimensions 135x276 cm amb perfils tipus Cortizo sèrie COR-70 o equivalent i classificació mínima 4 7A C5 segons normes, transmitància 1,96 w/m2K i vidre exterior laminar 4+4 (baix emissiu)/cambra 16/laminar 3+3 amb làmina butiral transparent, inclòs la maneta, el topall i compàs retenidor d'obertura per les portes i l'accionament manual a distància model Ventus en finestres abatibles. Inclòs subministrament i col·locació de premarcs d'acer galvanitzat de tipus tubular i col·locació tapetes interiors d'alumini anoditzat plata mate, pany i clau.	**9.551,23**	**€**
			Altres conceptes	9.551,23000	€
P-23	1A1EP1F3	u	(F2-p1) Tancament de dimensions 190X305 cm format per porta de dimensions 190x215cm d'alumini lacat plata mate amb trencament de pont tèrmic de dues fulles perfils tipus Cortizo sèrie MILLENIUM o equivalent i classificació mínima 4 6A C4 segons normes, transmitància 1,93w/m2K, vidre exterior laminar 4+4 (baix emissiu)/cambra 16/laminar 3+3 amb làmina butiral transparent, 2 fulles abatibles superiors de dimensions 95x90 cm amb perfils tipus Cortizo sèrie COR-70 o equivalent i classificació mínima 4 7A C5 segons normes, transmitància 1,96 w/m2K i vidre exterior laminar 4+4 (baix emissiu)/cambra 16/laminar 3+3 amb làmina butiral transparent, inclòs la maneta, el topall i compàs retenidor d'obertura per les portes i l'accionament manual a distància model Ventus en finestres abatibles. Inclòs subministrament i col·locació de premarcs d'acer galvanitzat de tipus tubular i col·locació tapetes interiors d'alumini anoditzat plata mate, pany i clau.	**3.860,87**	**€**

Rehabilitació i millora de l´Eficiència Energètica a l´Institut Dertosa de Tortosa
IME-22267

QUADRE DE PREUS NÚMERO 2

NÚMERO	CODI	UA	DESCRIPCIÓ	PREU	
			Altres conceptes	3.860,87000	€
P-24	1A1EP1F4	u	(F2-p2) Tancament de dimensions 265x315 cm format per porta de dimensions 200x215cm d'alumini lacat plata mate amb trencament de pont tèrmic de dues fulles perfils tipus Cortizo sèrie MILLENIUM o equivalent i classificació mínima 4 6A C4 segons normes, transmitància 1,93w/m2K, vidre exterior laminar 4+4 (baix emissiu)/cambra 16/laminar 3+3 amb làmina butiral transparent, 2 fulles abatibles superiors de dimensions 100x70 cm amb perfils tipus Cortizo sèrie COR-70 o equivalent i classificació mínima 4 7A C5 segons normes, transmitància 1,96 w/m2K i vidre exterior laminar 4+4 (baix emissiu)/cambra 16/laminar 3+3 amb làmina butiral transparent i 1 fulles fixes laterals de dimensions 65x315 i amb perfils tipus Cortizo sèrie COR-70 o equivalent i classificació mínima 4 7A C5 segons normes, transmitància 1,96 w/m2K i vidre exterior laminar 4+4 (baix emissiu)/cambra 16/laminar 3+3 amb làmina butiral transparent, inclòs la maneta, el topall i compàs retenidor d'obertura per les portes i l'accionament manual a distància model Ventus en finestres abatibles. Inclòs subministrament i col·locació de premarcs d'acer galvanitzat de tipus tubular i col·locació tapetes interiors d'alumini anoditzat plata mate, pany i clau.	**4.431,26**	**€**
			Altres conceptes	4.431,26000	€
P-25	1A1ET1F1	u	Tancament (F1-t1) de dimensions 316x155cm formada per finestra d'alumini lacat plata mate amb trencament de pont tèrmic, de quatre fulles fixes, una fulla abatible, 1 fulla batent amb perfils tipus Cortizo sèrie COR-70 o equivalent i classificació mínima 4 7A C5 segons normes, transmitància 1,96 w/m2K, vidre exterior laminar 4+4 (baix emissiu)/cambra 16/laminar 3+3 amb làmina butiral transparent, amb maneta extraible a la fulla central superior, col·locada sobre bastiment de base.Amb una obertura amb accionament manual a distància model Ventus. Inclòs subministrament i col·locació de premarcs d'acer galvanitzat de tipus tubular i col·locació tapetes interiors d'alumini anoditzat plata mate, pany i clau.	**2.406,88**	**€**
			Altres conceptes	2.406,88000	€
P-26	1A1ET1F2	u	Tancament (F2-t4) de dimensions 316x155cm formada per finestra d'alumini lacat plata mate amb trencament de pont tèrmic, de quatre fulles fixes, una fulla abatible, 1 fulla batent amb perfils tipus Cortizo sèrie COR-70 o equivalent i classificació mínima 4 7A C5 segons normes, transmitància 1,96 w/m2K, vidre exterior laminar 4+4 (baix emissiu)/cambra 16/laminar 3+3 amb làmina butiral transparent, amb maneta extraible a la fulla central superior, col·locada sobre bastiment de base.Amb una obertura amb accionament manual a distància model Ventus. Inclòs subministrament i col·locació de premarcs d'acer galvanitzat de tipus tubular i col·locació tapetes interiors d'alumini anoditzat plata mate, pany i clau.	**1.601,76**	**€**
			Altres conceptes	1.601,76000	€

QUADRE DE PREUS NÚMERO 2

NÚMERO	CODI	UA	DESCRIPCIÓ		PREU	
P-27	1A1ET2F1	u	Tancament (F1-t2) de dimensions 201x155cm formada per finestra d'alumini lacat plata mate amb trencament de pont tèrmic, de dues fulles fixes, una fulla abatible, 1 fulla batent amb perfils tipus Cortizo sèrie COR-70 o equivalent i classificació mínima 4 7A C5 segons normes, transmitància 1,96 w/m2K, vidre exterior laminar 4+4 (baix emissiu)/cambra 16/laminar 3+3 amb làmina butiral transparent, amb maneta extraible a la fulla central superior, col·locada sobre bastiment de base. Amb una obertura amb accionament manual a distància model Ventus. Inclòs subministrament i col·locació de premarcs d'acer galvanitzat de tipus tubular i col·locació tapetes interiors d'alumini anoditzat plata mate, pany i clau.		**1.761,69**	**€**
				Altres conceptes	1.761,69000	€
P-28	1A1ET3F1	u	Tancament (F2-t2)de dimensions 225x305cm formada per finestra d'alumini lacat plata mate amb trencament de pont tèrmic, de tres fulles fixes superiors, tres fulles fixes inferiors, una fulla abatibles centras, dues fulles batents intermig amb perfils tipus Cortizo sèrie COR-70 o equivalent i classificació mínima 4 E1650 C5 segons normes, transmitància 1,94 w/m2K, vidre exterior laminar 4+4 (baix emissiu)/cambra 16/laminar 3+3 amb làmina butiral transparent i butiral blanc, amb maneta extraible a les fulles laterals, col·locada sobre bastiment de base.Amb una obertura amb accionament manual a distància model Ventus Inclòs subministrament i col·locació de premarcs d'acer galvanitzat de tipus tubular i col·locació tapetes interiors d'alumini anoditzat plata mate, pany i clau.		**3.025,17**	**€**
				Altres conceptes	3.025,17000	€
P-29	1A1ET3F2	u	Tancament (F1-t3)de dimensions 200x500cm formada per finestra d'alumini lacat plata mate amb trencament de pont tèrmic, de sis fulles fixes superiors, dos fulles fixes inferiors, dues fulles abatibles centras, dues fulles batents intermig amb perfils tipus Cortizo sèrie COR-70 o equivalent i classificació mínima 4 7A C5 segons normes, transmitància 1,96 w/m2K, vidre exterior laminar 4+4 (baix emissiu)/cambra 16/laminar 3+3 amb làmina butiral transparent i butiral blanc, amb maneta extraible a les fulles laterals, col·locada sobre bastiment de base.Amb una obertura amb accionament manual a distància model Ventus Inclòs subministrament i col·locació de premarcs d'acer galvanitzat de tipus tubular i col·locació tapetes interiors d'alumini anoditzat plata mate, pany i clau.		**4.495,22**	**€**
				Altres conceptes	4.495,22000	€
P-30	42151311	m2	Enderroc de coberta ventilada formada per envanets de sostremort de 20 cm d'alçària mitjana, làmina impermeabilitzant i paviment ceràmic amb mitjans manuals i càrrega manual de runa sobre camió o contenidor		**26,30**	**€**
				Altres conceptes	26,30000	€
P-31	42152221	m2	Enderroc de coberta invertida formada per capa de formigó lleuger de 15 cm d'alçària mitjana, làmina impermeabilitzant, amb mitjans manuals i càrrega manual de runa sobre camió o contenidor, inclou arrencada de minvell		**15,91**	**€**
				Altres conceptes	15,91000	€
P-32	421522II	m2	Enderroc de coberta invertida formada per capa de formigó lleuger de 15 cm d'alçària mitjana, làmina impermeabilitzant, plaques poliestiré, amb mitjans manuals i càrrega manual de runa sobre camió o contenidor, inclou arrencada de minvell		**14,89**	**€**
				Altres conceptes	14,89000	€
P-33	4A1Y68F4	u	Formació d'obertura exterior practicable amb un buit de 90x120 cm, en paret de tancament de maó calat de 15 cm de gruix, amb tall amb disc, execució de forat, llinda prefabricada de ceràmica armada, bastiment de base de tub d'acer per a finestra, enguixat de parament vertical interior, arrebossat de parament vertical exterior, escopidor de rajola de ceràmica amb trencaaigües, col·locació de finestra practicable d'alumini lacat, segellat perimetral amb silicona		**580,15**	**€**
				Altres conceptes	580,15000	€
P-34	E242Z0DD	m3	Càrrega d'arids (grava) en sacs de 1m3 amb mitjans manuals i el seu transport per a reutilitzar en obra, amb dúmper		**40,14**	**€**

Rehabilitació i millora de l´Eficiència Energètica a l´Institut Dertosa de Tortosa
IME-22267

QUADRE DE PREUS NÚMERO 2

NÚMERO	CODI	UA	DESCRIPCIÓ		PREU	
				Altres conceptes	40,14000	€
P-35	E24411DE	m3	Neteja a pressió i garbellament de grava procedent de la retirada de la capa superior de la coberta invertida dins de l'obra.		**5,70**	**€**
				Altres conceptes	5,70000	€
P-36	E2R24200	m3	Classificació a peu d'obra de residus de construcció o demolició en fraccions segons REAL DECRETO 105/2008, amb mitjans manuals		**25,49**	**€**
				Altres conceptes	25,49000	€
P-37	E2R64239	m3	Càrrega amb mitjans mecànics i transport de residus inerts o no especials a instal·lació autoritzada de gestió de residus, amb camió per a transport de 7 t, amb un recorregut de més de 10 i fins a 15 km		**13,44**	**€**
				Altres conceptes	13,44000	€
P-38	E2R64263	m3	Càrrega amb mitjans mecànics i transport de residus inerts o no especials a instal·lació autoritzada de gestió de residus, amb camió per a transport de 12 t, amb un recorregut de fins a 2 km		**3,25**	**€**
				Altres conceptes	3,25000	€
P-39	E2R64269	m3	Càrrega amb mitjans mecànics i transport de residus inerts o no especials a instal·lació autoritzada de gestió de residus, amb camió per a transport de 12 t, amb un recorregut de més de 10 i fins a 15 km		**10,12**	**€**
				Altres conceptes	10,12000	€
P-40	E2RA62F0	m3	Deposició controlada a centre de reciclatge de residus ceràmics inerts amb una densitat 0,8 t/m3, procedents de construcció o demolició, amb codi 170103 segons la Llista Europea de Residus (ORDEN MAM/304/2002)		**10,56**	**€**
	B2RA62F0	t	Deposició controlada a centre de reciclatge de residus ceràmics inerts amb una densitat 0,8 t/m3, procedents de construcció o demolició, amb codi 170103 segons la Llista Europea de Residus (ORDEN MAM/304/2002)		9,60000	€
				Altres conceptes	0,96000	€
P-41	E2RA63G0	m3	Deposició controlada a centre de reciclatge de residus barrejats inerts amb una densitat 1,0 t/m3, procedents de construcció o demolició, amb codi 170107 segons la Llista Europea de Residus (ORDEN MAM/304/2002)		**24,20**	**€**
	B2RA63G0	t	Deposició controlada a centre de reciclatge de residus barrejats inerts amb una densitat 1,0 t/m3, procedents de construcció o demolició, amb codi 170107 segons la Llista Europea de Residus (ORDEN MAM/304/2002)		22,00000	€
				Altres conceptes	2,20000	€
P-42	E2RA64M0	m3	Deposició controlada a centre de reciclatge de residus de vidre inerts amb una densitat 0,7 t/m3, procedents de construcció o demolició, amb codi 170202 segons la Llista Europea de Residus (ORDEN MAM/304/2002)		**0,00**	**€**
	B2RA64M0	t	Deposició controlada a centre de reciclatge de residus de vidre inerts amb una densitat 0,7 t/m3, procedents de construcció o demolició, amb codi 170202 segons la Llista Europea de Residus (ORDEN MAM/304/2002)		0,00000	€
				Altres conceptes	0,00000	€
P-43	E2RA6680	m3	Deposició controlada a centre de reciclatge de residus de metalls barrejats no perillosos amb una densitat 0,2 t/m3, procedents de construcció o demolició, amb codi 170407 segons la Llista Europea de Residus (ORDEN MAM/304/2002)		**-39,60**	**€**
	B2RA6680	t	Deposició controlada a centre de reciclatge de residus de metalls barrejats no perillosos amb una densitat 0,2 t/m3, procedents de construcció o demolició, amb codi 170407 segons la Llista Europea de Residus (ORDEN MAM/304/2002)		-36,00000	€
				Altres conceptes	-3,60000	€
P-44	E2RA6770	m3	Deposició controlada a centre de reciclatge de residus de plàstic no perillosos amb una densitat 0,035 t/m3, procedents de construcció o demolició, amb codi 170203 segons la Llista Europea de Residus (ORDEN MAM/304/2002)		**0,00**	**€**

QUADRE DE PREUS NÚMERO 2

NÚMERO	CODI	UA	DESCRIPCIÓ		PREU
	B2RA6770	t	Deposició controlada a centre de reciclatge de residus de plàstic no perillosos amb una densitat 0,035 t/m3, procedents de construcció o demolició, amb codi 170203 segons la Llista Europea de Residus (ORDEN MAM/304/2002)	0,00000	€
			Altres conceptes	0,00000	€
P-45	E2RA6890	m3	Deposició controlada a centre de reciclatge de residus de fusta no perillosos amb una densitat 0,19 t/m3, procedents de construcció o demolició, amb codi 170201 segons la Llista Europea de Residus (ORDEN MAM/304/2002)	**14,63**	**€**
	B2RA6890	t	Deposició controlada a centre de reciclatge de residus de fusta no perillosos amb una densitat 0,19 t/m3, procedents de construcció o demolició, amb codi 170201 segons la Llista Europea de Residus (ORDEN MAM/304/2002)	13,30000	€
			Altres conceptes	1,33000	€
P-46	E2RA6960	m3	Deposició controlada a centre de reciclatge de residus de paper i cartró no perillosos amb una densitat 0,04 t/m3, procedents de construcció o demolició, amb codi 150101 segons la Llista Europea de Residus (ORDEN MAM/304/2002)	**0,00**	**€**
	B2RA6960	t	Deposició controlada a centre de reciclatge de residus de paper i cartró no perillosos amb una densitat 0,04 t/m3, procedents de construcció o demolició, amb codi 150101 segons la Llista Europea de Residus (ORDEN MAM/304/2002)	0,00000	€
			Altres conceptes	0,00000	€
P-47	E2RA8E0X	kg	Deposició controlada a centre de selecció i transferència de residus barrejats, procedents de construcció o demolició, amb codi 170903* segons la Llista Europea de Residus	**0,22**	**€**
	B2RA8E00	kg	Deposició controlada a centre de selecció i transferència de residus que contenen mercuri i/o tubs fluorescents, procedents de construcció o demolició, amb codi 200121* segons la Llista Europea de Residus (Selectiva LER)	0,20250	€
			Altres conceptes	0,01750	€
P-48	E44B2153	kg	Acer S235JRC segons UNE-EN 10025-2, per a suport de panell sandwich,formada per peça simple, en perfils conformats en fred sèrie C, i omega, amb una capa d'imprimació antioxidant, col·locat a l'obra amb cargols	**3,01**	**€**
	B44ZB051	kg	Acer S235JRC segons UNE-EN 10025-2, format per peça simple, en perfils conformats en fred sèrie L, U, C, Z i omega, tallat a mida i amb una capa d'imprimació antioxidant	1,54000	€
			Altres conceptes	1,47000	€
P-49	E44B2253	kg	Acer S235JRC segons UNE-EN 10025-2, per a corretja formada per peça simple, en perfils conformats en fred sèrie C, galvanitzat, col·locat a l'obra amb cargols.	**3,42**	**€**
	B44ZB052	kg	Acer S235JRC segons UNE-EN 10025-2, format per peça simple, en perfils conformats en fred sèrie L, U, C, Z i omega, tallat a mida i galvanitzat	1,91000	€
			Altres conceptes	1,51000	€
P-50	E5111B18	m2	Acabat de terrat amb peces prefabricades de formigó alleugerit i filtrant, amb base de poliestirè extruït de 80 mm de gruix, de color gris, de 60x60 cm, col·locades sense adherir	**34,84**	**€**
	B5111B18	u	Llosa de formigó alleugerit i filtrant, de 60x60 cm, de color gris, amb base de poliestirè extruït de 80 mm de gruix	23,81176	€
			Altres conceptes	11,02824	€
P-51	E511Z3DD	m2	Col·locació i estesa de grava reciclada per l'acabat de terrat invertit de 5 cm de gruix, col·locada sense adherir amb mitjans manuals	**1,25**	**€**
			Altres conceptes	1,25000	€
P-52	E51Z1H0P	m	Formació de filada amb bloc de morter foradat, 400x110x200 mm, col·locada i arrebossada amb morter de ciment 1:6	**11,56**	**€**
	B0E244B1	u	Bloc foradat de morter R-6,llis, de 400x110x200 mm, per a revestir, categoria I segons norma UNE-en 771-3	1,85000	€
			Altres conceptes	9,71000	€
P-53	E535FM0Y	m2	Subministrament i col·locació de Panell Sandwich de coberta Delfos PIR (B,s1-d0) de Europerfil o equivalent amb marcatge CE, de 60 mm de gruix i ample 1150, format per xapa	**61,10**	**€**

Rehabilitació i millora de l´Eficiència Energètica a l´Institut Dertosa de Tortosa
IME-22267

QUADRE DE PREUS NÚMERO 2

NÚMERO	CODI	UA	DESCRIPCIÓ		PREU
			exterior de 0,6 mm de gruix d'acer galvanitzat o Z-Al-Mg i prelacat en revestiment de Europerfil Esmeralda Plus (EP.C2.01) en color estàndard a definir segons DF (acompleix exigències de la norma UNE-EN 10169 segons assajos fitxes tècniques del fabricant); aïllament intermedi de 60 mm de gruix amb nucli de Poliisucianurat PIR, sense CFC´s; xapa interior de 0,5 mm de gruix d'acer galvanitzat o Z-Al-Mg i prelacat en revestiment de Europerfil Esmeralda Basic (EB.C1.01) en color Blanc 880 estàndard (acompleix exigències de la norma UNE-EN 10169 segons assajos fitxes tècniques del fabricant), fixat directament a corretges metàl·liques existents, amb separació entre recolzaments segons taules de càrregues del fabricant i càrregues del CTE; Per a cobertes amb pendents superiors al 12 %. Segons normes CTE y QTG. Aïllament acústic a soroll aeri: 25 (-1;-1) dB segons EN ISO 717-1		
	B0A5AA00	u	Cargol autoroscant amb volandera	1,44000	€
	BOC5CGEY	m2	Coberta Delfos PIR (B,s1-d0) de Europerfil amb marcatge CE, de 60 mm de gruix	42,00000	€
			Altres conceptes	17,66000	€
P-54	E5615K60	m2	Lluernes de plaques de policarbonat cel·lular transparent de 40 mm de gruix i 6 parets, de 1000 mm d'amplària i tractament per a l'absorció de la radiació ultraviolada a les dues cares, amb suports de perfil d'alumini i junts d'estanqueïtat, col·locat	**105,37**	**€**
	B0CA5K60	m2	Placa de policarbonat cel·lular de 40 mm de gruix i 6 parets, de 600 mm d'amplària i tractament per a l'absorció de la radiació ultraviolada a les dues cares	39,67000	€
			Altres conceptes	65,70000	€
P-55	E56AU01X	m	Estructura de perfils d'alumini lacat, per a lluerna de coberta inclinada, amb perfils T,L i rectangulars, de 105 mm d'alçada, amb peces de reforç a les unions, tapes del perfils d'alumini, i junts d'estanqueitat inferiors i superiors de l'envidrament, per a vidres de fins a 32 mm de gruix, treballada a taller i fixada amb fixacions mecàniques sobre empit d'obra o estructura metàl·lica	**98,92**	**€**
	B56EU010	m	Estructura de perfils d'alumini lacat, per a lluerna de coberta inclinada, amb perfils T,L i rectangulars, de 105 mm d'alçada, amb peces de reforç a les unions, tapes del perfils d'alumini, i junts d'estanqueitat inferiors i superiors de l'envidrament, per a vidres de fins a 32 mm de gruix, treballada a taller	46,66200	€
	B0A62F90	u	Tac d'acer de d 10 mm, amb cargol, volandera i femella	0,59500	€
			Altres conceptes	51,66300	€
P-56	E5ZD15AX	m	Minvell encastat al parament, de planxa de zinc de 1 mm de gruix, preformada i de 50 cm de desenvolupament, col·locada amb morter de ciment 1:4	**24,37**	**€**
	B5ZD15A4	m	Peça per a minvell de planxa de zinc de 0,82 mm de gruix, de 30 cm de desenvolupament, com a màxim, amb 4 plecs	10,53660	€
	B7Z24000	kg	Emulsió bituminosa, tipus ED	0,19551	€
			Altres conceptes	13,63789	€
P-57	E5ZD55CX	m	Minvell fixat al parament, de planxa de zinc de 1 mm de gruix, preformada i de 30 cm de desenvolupament, col·locada amb fixacions mecàniques	**23,86**	**€**
	B5ZD15C3	m	Peça per a minvell de planxa de zinc de 0,82 mm de gruix, de 40 cm de desenvolupament, com a màxim, amb 3 plecs	13,42320	€
	B5ZZAEJ0	u	Clau d'acer galvanitzat de 3x50 mm, amb junt de plom	0,40000	€
			Altres conceptes	10,03680	€
P-58	E5ZFU00U	u	Gàrgola per a sobrexidor de cobertes planes, realitzat amb tub de PVC i D. 40 mm, en angle bec d'ànec, sobresortint 20 cm de la façana, col·locada amb fixacions mecàniques	**23,52**	**€**
	B5ZFU00U	u	Peça per a gàrgola amb reixeta, de PVC de diàmetre 40 mm i de 40 cm de llargària	4,80000	€
	B5ZZJLNT	u	Vis d'acer galvanitzat de 5,4x65 mm, amb junts de plom i ferro i tac de niló de diàmetre 8/10 mm	0,84000	€
			Altres conceptes	17,88000	€
P-59	E5ZH5U00	u	Subministrament i col·locació de bonera de PVC rígid de diàmetre 110mm amb tapa antigrava metàl·lica, col·locada amb fixacions mecàniques.	**42,70**	**€**

QUADRE DE PREUS NÚMERO 2

NÚMERO	CODI	UA	DESCRIPCIÓ	PREU	
			Feines realitzades sobre bastida, plataforma, pont penjant i/o línia de vida provisional. Inclou: disposició d'elements de seguretat reglamentaris; treballs d'emprimació amb oxiasfalt i de solapament d'impermeabilització; part proporcional de reposició de formació de pendents amb argila expandida de 300kg/m³; connexió a baixant existent; eines i mitjans auxiliars necessaris; tot completament acabat.		
	B03E1530	m3	Argila expandida de granulometria 8 a 16 mm i densitat 300 kg/m3, en sacs	1,43280	€
	BD515U00	u	Bonera de PVC rígid, de 110 mm de diàmetre, amb tapa antigrava metàl·lica	7,54000	€
	B5ZZJLPT	u	Vis d'acer galvanitzat de 5,4x65 mm, amb junts de metall i goma i tac de niló de diàmetre 8/10 mm	1,04000	€
	B09412C0	kg	Oxiasfalt en sacs tipus OA 80/25 d'aplicació en calent	2,88000	€
			Altres conceptes	29,80720	€
P-60	E5ZHU01U	u	Bonera de PVC amb sortida horitzontal amb caixa de registre de xapa d'acer galvanitzat recobert de plàstic, mes allargament, tipus KS8 ZinCo o equivalent, adherida sobre làmina bituminosa en calent	**81,46**	**€**
	BD51U010	u	Bonera de PVC amb sortida horitzontal amb caixa de registre de xapa d'acer galvanitzat recobert de plàstic, mes allargament, tipus KS8 ZinCo o equivalent, adherida sobre làmina bituminosa en calent	48,00000	€
			Altres conceptes	33,46000	€
P-61	E5ZHU03X	m	Canaló exterior de secció rectangular de planxa d'acer prelacada de 1.2 mm de gruix i 55 cm de desenvolupament, col.locada amb peces especials i connectada al baixant	**41,60**	**€**
	B5ZHU030	m	Canal exterior de planxa d'acer prelacada de 0,8 mm de gruix de 55 cm de desenvolupament, com a màxim, i secció rectangular	11,47500	€
	B5ZHUA20	u	Ganxo i suport d'acer galvanitzat per a canal de secció rectangular de planxa d'acer prelacada de 0,8mm de gruix i 55cm de desenvolupament	7,50000	€
	B5ZZJLPT	u	Vis d'acer galvanitzat de 5,4x65 mm, amb junts de metall i goma i tac de niló de diàmetre 8/10 mm	1,30000	€
			Altres conceptes	21,32500	€
P-62	E5ZHU0X2	u	Bonera antigraves de sortida vertical formada per: -Fons no sifònic d'embornal de cobertes de fosa tipus ACO GRAVITY o equivalent per impermeabilització. Amb sortida vertical DN100, alçada 195 mm i de diàmetre exterior del marc de fixació de la tela Ø305 mm. Cos arrodonit per facilitar la neteja, tot segons normatives EN-12056.Acabat amb recobriment de pintura bituminosa. -Junta d'EPDM per a clipatge mecànic de roba impermeable del mateix material a l'embornal de cobertes. Gruix de 4mm. -Reixa per embornal tipus ACO GRAVITY o equivalent, fabricada en fosa, amb Ø215 mm de diàmetre i diverses alçades en funció del diàmetre de l'embornal en què va muntat: per embornals DN70/100, altura fixa de 90mm; per embornals DN125/DN150 altura variable entre 80-85mm. Reixa tipus para graveta amb ranura de 14mm de pas d'aigua, apta per a classe de càrrega H1,5, d'acord amb la normativa. -Aïllant de poliuretà per a fons embornal de cobertes ACO GRAVITY o equivalent amb sortida horitzontal DN100. Mesures exteriors 320x320x159 mm	**493,41**	**€**
	B7C100AE	m3	Escuma de poliuretà (PUR) de densitat 35 kg/m3, preparada per a projectar	122,50000	€
	B7J1S010	m	Perfil de cautxú expansiu, de 10x20 mm, per a junt de treball intern	23,79000	€
	BD51U3X2	u	Reixa per embornal tipus ACO GRAVITY o equivalent, fabricada en fosa, amb Ø215 mm de diàmetre i diverses alçades en funció del diàmetre de l'embornal en què va muntat: per embornals DN70/100, altura fixa de 90mm; per embornals DN125/DN150 altura variable entre 80-85mm. Reixa tipus para graveta amb ranura de 14mm de pas d'aigua, apta per a classe de càrrega H1,5, d'acord amb la normativa	70,83000	€

Rehabilitació i millora de l´Eficiència Energètica a l´Institut Dertosa de Tortosa
IME-22267

QUADRE DE PREUS NÚMERO 2

NÚMERO	CODI	UA	DESCRIPCIÓ	PREU	
	BD51U3Y1	u	Fons no sifònic d'embornal de cobertes de fosa tipus ACO GRAVITY o equivalent per impermeabilització. Amb sortida vertical DN100, alçada 195 mm i de diàmetre exterior del marc de fixació de la tela Ø305 mm. Cos arrodonit per facilitar la neteja, tot segons normatives EN-12056.Acabat amb recobriment de pintura bituminosa.	212,00000	€
			Altres conceptes	64,29000	€
P-63	E5ZJ2ADX	m	Subministrament i col·locació de canal sandwich amb xapa inferior de 1,20 mm. de gruix, en base d'acer galvanitzat o Z-Al-Mg, mes aïllament placa EUROAILLANT PIR de 60 mm o equivalent. de gruix en acabat vel de vidre ambdues cares i col·locació xapa superior de 0,6 mm de gruix, en base d'acer galvanitzat o Z-Al-Mg i Pre-lacat en revestiment de Europerfil Esmeralda Plus (EP.C2.01) o equivalent en color estàndard a definir segons DF (acompleix exigències de la norma UNE-EN 10169 segons assajos fitxes tècniques del fabricant), instal·lats segons disseny en plànols de detall. Segons normes CTE y QTG.	**68,40**	**€**
	B5ZH2ADY	m	Canal sandwich amb xapa inferior de 1,20 mm. EUROAILLANT PIR de 60 mm	29,71500	€
	B5ZHAAD0	u	Ganxo i suport d'acer galvanitzat per a canal de planxa de coure de 0,6 mm de gruix, de 45 cm de desenvolupament, com a màxim, i secció rectangular	13,68000	€
	B5ZZJLPT	u	Vis d'acer galvanitzat de 5,4x65 mm, amb junts de metall i goma i tac de niló de diàmetre 8/10 mm	1,43000	€
			Altres conceptes	23,57500	€
P-64	E5ZZL00X	m2	Sistema de muntage per plaques fotovoltaiques sobre cobertes planes tipus SOLARBLOC o equivalent de formigó reforçat per una inclinació de 30º amb una alta densitat i resistència als agents químics i atmosfèrics, aconseguint una gran durabilitat i capaces de contrarestar la càrrega per vent fort que s'originen a les plaques solars instal·lades sobre aquestes inclosa la pesa de suport inferior de reforç quan es necessita guanyar alçada Ambdues peces s'han d'unir mitjançant adhesiu per aconseguir fer un sol cos i aconseguir que treballen com una estructura. Per a la fixació de les peces és recomanable utilitzar massilla de poliuretà, tac químic o adhesius per a materials petris amb resistència a la tracció mínima de 12Kg/cm2. Totalment instal.lada	**107,65**	**€**
	BGES121X	u	Peça de suport de plaques fotovoltaiques de formigó prefabricat per una inclinació de 30º de la casa SOLARBLOC o equivalent	45,00000	€
	BGES121Y	u	Peça de suport per augment de pes i alçada de la casa SOLARBLOC o equivalent de dimensions 100x20x10 cm	45,00000	€
			Altres conceptes	17,65000	€
P-65	E61TNLJ4	m3	Formigonament per a parets de blocs de ceràmica alleugerida de coberta invertida, amb formigó per armar HA - 25 / F / 10 / XC2 amb rodó del 10 cada 40 cm i una quantitat de ciment de 275 kg/m3 i relació aigua ciment =< 0.6, col·locat manualment	**139,62**	**€**
	B06HI1VM	m3	Formigó per armar HA - 25 / F / 10 / XC2 amb una quantitat de ciment de 275 kg/m3 i relació aigua ciment =< 0.6	78,75000	€
			Altres conceptes	60,87000	€
P-66	E652ZA45	m2	Conjunt de treballs per al tapat d'antiga caixa de persiana, consistents en col·locació i muntatge d'aïllament de plaques de llana mineral de roca de resistència tèrmica >= 1,081 m2.K/W, estructura de planxa d'acer galvanitzat de suport i placa de guix laminat de 12,5/13 mm de gruix, fixades mecànicament, amb encintat i emmassillat de juntes. La partida inclou també treballs necessaris d'entrega i remat entre elements nous i existents amb pletines d'alumini plata, així com pintat (color a definir per la DF sobre mostres).	**53,82**	**€**
	B0CC2310	m2	Placa de guix laminat hidròfuga (H) i gruix 12,5 mm, amb vora afinada (BA), segons la norma UNE-EN 520	10,09120	€
	B7J500ZZ	kg	Massilla per a junt de plaques de cartró-guix	1,04800	€
	B0A44000	cu	Visos per a plaques de guix laminat	4,55700	€
	B0A4A400	cu	Visos galvanitzats	0,40320	€
	B0A61600	u	Tac de niló de 6 a 8 mm de diàmetre, amb vis	1,26000	€

QUADRE DE PREUS NÚMERO 2

NÚMERO	CODI	UA	DESCRIPCIÓ		PREU	
	B0CC1310	m2	Placa de guix laminat estàndard (A) i gruix 12,5 mm, amb vora afinada (BA), segons la norma UNE-EN 520	6,33450	€
	B6B12211	m	Canal de planxa d'acer galvanitzat, en paraments horitzontals amb perfils 48 mm d'amplària	1,07730	€
	B6BZ1A10	m	Banda acústica autoadhesiva fins a 50 mm d'amplària per a junts de plaques de guix laminat	0,27730	€
	B7JZ00E1	m	Cinta de paper resistent per a junts de plaques de guix laminat	0,16000	€
	B7C9R5M0	m2	Placa semirígida de llana mineral de roca (MW), de densitat 46 a 55 kg/m3, de 40 mm de gruix, amb una conductivitat tèrmica <= 0,037 W/mK i resistència tèrmica >= 1,081 m2.K/W	2,85310	€
	B7C4H300	m2	Placa semirígida de llana mineral de vidre (MW) per a aïllaments, segons UNE-EN 13162, de gruix 30 mm, amb una conductivitat tèrmica <= 0,035 W/mK, resistència tèrmica >= 0,85714 m2.K/W	3,03450	€
	B6B11211	m	Muntant de planxa d'acer galvanitzat, en paraments verticals amb perfils 48 mm d'amplària	4,07925	€
			Altres conceptes	18,64465	€
P-67	E721HER7	m2	Banda de reforç amb membrana per a impermeabilització de cobertes segons UNE 104402, de dues làmines, de densitat superficial 6,9 kg/m2 formada per E-30 P Elast de DANOSA o equivalent i làmina impermeabilitzant ESTERDAN PLUS 40/GP de DANOSA o equivalent.	**44,78**	**€**
	B711Q060	m2	Làmina de betum modificat no protegida LBM (SBS) 30-FV amb armadura de feltre de fibra de vidre de 50 g/m2	10,09800	€
	B71290X0	m2	Làmina de betum modificat amb autoprotecció mineral LBM (SBS) 40/G-FP amb armadura de feltre de polièster de 150 g/m2 reforçada	10,10900	€
	B7Z22000	kg	Emulsió bituminosa, tipus EB	0,46200	€
			Altres conceptes	24,11100	€
P-68	E7883202	m2	Impermeabilització de parament amb emulsió bituminosa CURIDAN de DANOSA o equivalent per a impermeabilització tipus ED amb una dotació de <= 2 kg/m2 aplicada en dues capes	**9,48**	**€**
	B7Z24000	kg	Emulsió bituminosa, tipus ED	0,98000	€
			Altres conceptes	8,50000	€
P-69	E7C20U01	m2	Retirada de planxa d'aïllament tèrmic amb mitjans manuals. Feines realitzades sobre bastida, plataforma, pont penjant i/o línia de vida provisional. Inclou: transport interior d'obra; disposició d'elements de seguretat reglamentaris; eines i mitjans auxiliars necessaris; càrrega manual de la runa generada sobre camió o contenidor, temps d'espera i transport a abocador i la gestió del residu; neteja de la zona de treball.	**2,60**	**€**
			Altres conceptes	2,60000	€
P-70	E81121C4	m2	Arrebossat a bona vista sobre parament vertical interior, a 3,00 m d'alçària, com a màxim, amb morter mixt 1:2:10, remolinat i lliscat amb ciment pòrtland amb filler calcari 32,5 R	**36,53**	**€**
	B0512401	t	Ciment pòrtland amb filler calcari CEM II/B-L 32,5 R segons UNE-EN 197-1, en sacs	0,39369	€
			Altres conceptes	36,13631	€
P-71	E83P0Z20	m	Remat de 50 cm de desenvolupament i 3 plecs, de pannell composite multicapa de 4 mm de gruix, amb dues làmines d'alumini lacat de 0,5 mm de gruix, d'aliatge AA 5005/H22, adherides a nucli de poliestirè i fixat mecànicament a l'estructura de suport	**56,19**	**€**
	B0C5UZ20	m	Remat de 50 cm de desenvolupament i 3 plecs, de pannell composite multicapa de 4 mm de gruix, amb dues làmines d'alumini lacat de 0,5 mm de gruix, d'aliatge AA 5005/H22, adherides a nucli de poliestirè	30,94000	€
			Altres conceptes	25,25000	€
P-72	E8985BJ0	m2	Pintat de parament vertical d'acer, amb esmalt sintètic, amb dues capes d'imprimació antioxidant i dues d'acabat	**14,05**	**€**

Rehabilitació i millora de l´Eficiència Energètica a l´Institut Dertosa de Tortosa
IME-22267

QUADRE DE PREUS NÚMERO 2

NÚMERO	CODI	UA	DESCRIPCIÓ		PREU	
	B89ZB000	kg	Esmalt sintètic	3,54450	€
	B8ZAA000	kg	Imprimació antioxidant	3,18036	€
			Altres conceptes	7,32514	€
P-73	E8989240	m2	Pintat de parament vertical interior de ciment, amb pintura plàstica amb acabat llis, amb una capa de fons diluïda i dues d'acabat	**5,53**	**€**
	B89ZPD00	kg	Pintura plàstica, per a interiors	1,70432	€
			Altres conceptes	3,82568	€
P-74	E898A240	m2	Pintat de parament horitzontal interior de ciment, amb pintura plàstica amb acabat llis, amb una capa de fons diluïda i dues d'acabat	**6,69**	**€**
	B89ZPD00	kg	Pintura plàstica, per a interiors	1,70432	€
			Altres conceptes	4,98568	€
P-75	E8J9SE0I	m	Remat de planxa d'acer galvanitzat plegada, d'1,2 mm de gruix, 30 cm de desenvolupament, com a màxim, amb 5 plecs, per a coronament, col·locat amb fixacions mecàniques	**27,96**	**€**
	B0A5AA00	u	Cargol autoroscant amb volandera	1,08000	€
	B0CHT76P	m	Remat de planxa d'acer plegada amb acabat galvanitzat, d'1,2 mm de gruix, 60 cm de desenvolupament, com a màxim, amb 5 plecs, per a canaló exterior	14,32000	€
			Altres conceptes	12,56000	€
P-76	E8KA6P23	m	Escopidor exterior de planxa preformada d'alumini anoditzat plata mate d'1,2 mm de gruix, de entre 200 i 400 mm de desenvolupament, amb 2 plecs, col·locat amb adhesiu i fixacions mecàniques	**39,11**	**€**
	B0A4A400	cu	Visos galvanitzats	0,13306	€
	B8KA6M22	m	Escopidor de planxa preformada d'alumini anoditzat d'1,5 mm de gruix, de entre 200 i 400 mm de desenvolupament, amb 2 plecs	21,81000	€
	B7J50090	dm3	Massilla per a segellats, d'aplicació amb pistola, de base poliuretà monocomponent	3,73750	€
			Altres conceptes	13,42944	€
P-77	E9M11028	m2	Paviment continu de 2 capes resina sintètica, amb dotació d'1,6 kg/m2	**28,86**	**€**
	B9M1R000	kg	Resina sintètica per a paviment continu	13,50720	€
			Altres conceptes	15,35280	€
P-78	EAVJD1H8	m2	Gelosia d'alumini anoditzat amb lamel·la horitzontal orientable de 120 mm d'amplada model GRADPANEL SERIE P 120 de GRADHERMETIC o equivalent col·locades sobre bastidor de perfil quadrat 40x40 mm i gruix 3 mm de fulla practicable amb accionament manual amb pom i maneta extraible, col·locada fixada dins el forat de la finestra F1-c3 de 3, 88m2, aixi com tots els elements necessaris de suport, muntatge i remat	**336,05**	**€**
	BAVJD1H8	m2	Gelosia d'alumini anoditzat amb lamel·la horitzontal orientable de 120 mm d'amplada model GRADPANEL SERIE P 120 de GRADHERMETIC o equivalent col·locades sobre bastidor de perfil quadrat 40x40 mm i gruix 3 mm de fulla practicable amb accionament manual amb pom i maneta extraible	300,00000	€
			Altres conceptes	36,05000	€
P-79	EAVJZEAH	m2	Gelosia d'alumini lacat amb lamel·la orientable horitzontal/vertical de 120 mm d'amplada model GRADPANEL SERIE P 120 anoditzat plata mate de Gradhermetic o equivalent., amb accionament manual col·locada fixada dins el forat de façana a obra, inclòs bastidor de perfil tubular d'acer de 40x40x3 mm, amb el mateix acabat que les lamel·les, així com tots els elements necessaris de suport, muntatge i remat.	**179,57**	**€**
	BAVJD1H4	m2	Gelosia d'alumini anoditzat amb lamel·la horitzontal orientable de 120 mm d'amplada model GRADPANEL SERIE P 120 de GRADHERMETIC o equivalent col·locades sobre bastidor de perfil quadrat 40x40 mm i gruix 3 mm de fulla fixa	158,00000	€

QUADRE DE PREUS NÚMERO 2

NÚMERO	CODI	UA	DESCRIPCIÓ		PREU	
				Altres conceptes	21,57000	€
P-80	EAVJZEHR	m2	Gelosia d'alumini lacat amb lamel·la orientable horitzontal reforçada amb acer per protecció a la intrusió de 120 mm d'amplada model GRADPANEL SERIE E 120 color blanc i/o anoditzat plata mate de Gradhermetic o equivalent., amb accionament manual col·locada fixada dins el forat de façana a obra, inclòs bastidor de perfil tubular d'acer de 40x40x3 mm, amb el mateix acabat que les lamel·les, així com tots els elements necessaris de suport, muntatge i remat.		**214,77**	**€**
	BAVJD1H1	m2	Gelosia d'alumini anoditzat amb lamel·la horitzontal orientable de 120 mm d'amplada model GRADPANEL SERIE P 120 de GRADHERMETIC o equivalent col·locades sobre bastidor de perfil quadrat 40x40 mm i gruix 3 mm de fulla fix		190,00000	€
				Altres conceptes	24,77000	€
P-81	EAVT136C	m2	Cortina de teixit de fibra de vidre i recobriment de PVC d'1,5 a 2 m d'amplària i 2 m d'alçària, amb sistema d'accionament amb cadeneta i guia d'alumini, col·locada amb fixacions mecàniques		**68,85**	**€**
	BAVT136C	m2	Cortina de teixit de fibra de vidre i recobriment de PVC d'1,5 a 2 m d'amplària i 2 m d'alçària, amb sistema d'accionament amb cadeneta i guia d'alumini, col·locada amb fixacions mecàniques		51,60000	€
				Altres conceptes	17,25000	€
P-82	EB1214BX	m	Barana d'acer format perfil T50x50x5mm fixat a l'ampit amb una placa metal·lica cada 2,5-3 m i placa metal·lica de 150x 150 soldada al perfil T i fixada a l'ampit de la coberta amb cable d'acer de 5 mm de diametre, segons replanteig i un cable d'acer inox tensats, executada segons detallls de planols de projecte i instruccions de la direcció facultativa.		**39,14**	**€**
	B0A62F90	u	Tac d'acer de d 10 mm, amb cargol, volandera i femella		7,14000	€
	BB1212BX	m	Barana d'acer format perfil T50x50x5mm fixat a l'ampit amb una placa metal·lica cada 2,5-3 m i placa metal·lica de 150x 150 soldada al perfil T i fixada a l'ampit de la coberta amb cable d'acer de 5 mm de diametre		12,00000	€
				Altres conceptes	20,00000	€
P-83	EB14B9L9	m	Passamà d'acer inoxidable 1.4301 (AISI 304) de 30 mm de diàmetre, acabat polit i abrillantat, amb suport de rodons acer Ø4mm, fixat mecànicament		**71,87**	**€**
	BB14F960	m	Passamà d'acer inoxidable 1.4301 (AISI 304) de 30 mm de diàmetre, acabat polit i abrillantat, amb suport de rodons acer Ø4mm		38,87000	€
				Altres conceptes	33,00000	€
P-84	EB71UCZ1	m	Formació de línea de vida horitzontal permanent tipus Constant Force Post de la casa comercial Latchways o equivalent, amb cable continu i dissenyades per ús mínim de 3 persones. Les fixacions es realitzaran amb suports de força constant amb molla integrada, els quals es fixaran directament sobre elements resistents. Els ancoratges seran de tipus anella en ´´D´´, mentre que els intermedis seran de tipus corba variable, corba de 90º i anella amb penjador (´´colgante´´). El cable serà d'acer inoxidable de 8 mm de diàmetre, on s'incorporarà tensors, indicadors de tensió i 2 testimonis de lliscament en les finalitzacions del cable. Tots els components estaran fabricats segons normativa EN795, d'acer inoxidable AINSI 316S electropolit. S'inclou el subministrament, instal·lació i certificació final del conjunt, amb aportació de certificats i homologacions dels corresponents materials i el sistema, així com també s'inclou tots els elements, materials i mecanismes necessaris i auxiliars per deixar-ho completament acabat segons indicacions de la direcció facultativa.		**53,24**	**€**
	B147UAW1	m	Formació de línea de vida horitzontal permanent tipus Constant Force Post de la casa comercial Latchways o equivalent, amb cable continu i dissenyades per ús mínim de 3 persones. Les fixacions es realitzaran amb suports de força constant amb molla integrada, els quals es fixaran directament sobre elements resistents. Els ancoratges seran de tipus anella en ´´D´´, mentre que els intermedis seran de tipus corba variable, corba de 90º i anella amb penjador (´´colgante´´). El cable serà d'acer inoxidable de 8 mm de diàmetre, on s'incorporarà tensors, indicadors de tensió i 2 testimonis de lliscament en les finalitzacions del cable. Tots els components estaran fabricats segons normativa EN795, d'acer inoxidable AINSI 316S electropolit. S'inclou el subministrament, instal·lació i certificació final del conjunt, amb aportació de certificats i homologacions dels corresponents materials i el sistema, així com també s'inclou tots els elements, materials i mecanismes necessaris i auxiliars per deixar-ho completament		48,40000	€

Rehabilitació i millora de l´Eficiència Energètica a l´Institut Dertosa de Tortosa
IME-22267

QUADRE DE PREUS NÚMERO 2

NÚMERO	CODI	UA	DESCRIPCIÓ		PREU	
			acabat segons indicacions de la direcció facultativa.			
				Altres conceptes	4,84000	€
P-85	ED144730	m	Baixant de tub de planxa galvanitzada i lacada amb unió plegada de DN 80 mm i 0,6 mm de gruix, incloses les peces especials i fixat mecànicament amb brides		**35,70**	**€**
	BD1Z5000	u	Brida per a tub de planxa galvanitzada		4,18500	€
	BDW44730	u	Accessori per a baixant de tub de planxa galvanitzada i lacada amb unió plegada de DN 80 mm i 0,6 mm de gruix		2,10870	€
	BDY47730	u	Element de muntatge per a baixant de tub de planxa galvanitzada i lacada amb unió plegada de DN 80 mm i 0,6 mm de gruix		0,77000	€
	BD144730	m	Tub de planxa galvanitzada i lacada amb unió plegada de DN 80 mm i 0,6 mm de gruix		7,75600	€
				Altres conceptes	20,88030	€
P-86	ED14473U	m	Baixant de tub d'acer, pintat igual color zenc, de DN 110 mm i 2 mm de gruix, inclòs colzes i peces especials, fixat mecànicament amb brides		**31,40**	**€**
	BD14473U	m	Baixant de tub d'acer, pintat igual color zenc, de DN 110 mm i 2 mm de gruix		3,84000	€
	BD1Z5000	u	Brida per a tub de planxa galvanitzada		4,18500	€
	BDW44730	u	Accessori per a baixant de tub de planxa galvanitzada i lacada amb unió plegada de DN 80 mm i 0,6 mm de gruix		2,10870	€
	BDY47730	u	Element de muntatge per a baixant de tub de planxa galvanitzada i lacada amb unió plegada de DN 80 mm i 0,6 mm de gruix		0,77000	€
				Altres conceptes	20,49630	€
P-87	ED14U020	m	Baixant de tub de planxa de zinc de D 100 mm i d'1 mm de gruix, inclòs colzes i s peces especials, fixat mecàmicament amb brides connectat a baixant existent		**50,74**	**€**
	BD1ZU020	u	Brida per a tub de planxa de zinc		7,18000	€
	BD14U020	m	Tub de planxa de zinc de D 80 mm i d'1 mm de gruix		15,79200	€
	BDY4U020	u	Element de muntatge per a baixant de tub de planxa de zinc de D 80 mm i d'1 mm de gruix		0,71000	€
				Altres conceptes	27,05800	€
P-88	EE22CA02	u	BC01: Bomba de calor BAETULENN B30 26 KW o equivalent. Bomba de calor BAETULENN B30 26KW, condensada per aire, amb ventiladors aixals (inverter amb control de condensació), compressor scroll, R134a. Elevada superfície de bescanvi (bateres de microcanal) per tenir un comportament supersilenciòs. Disposa de les següents característiques: - Potència nominal: 26,00 kW (- Potència nominal real: 22,54 kW (7ºC aire, 65ºC aigua) - COP: 3,14 - SCOP:2,70 - Compressors: 2 scroll - Circuit frigorífic: 1 - Parcialització: 0-50-100% - Refrigerant: R134a - Ventiladors: 2 Inclou sistemes antivibratoris. Instal·lada, connectada i posta en marxa realitzada pel SAT oficial.		**6.597,15**	**€**
	BE22CA02	U	BC01: Bomba de calor BAETULENN B30 26 KW o equivalent. Bomba de calor BAETULENN B30 26KW, condensada per aire, amb ventiladors aixals (inverter amb control de condensació), compressor scroll, R134a. Elevada superfície de bescanvi (bateres de microcanal) per tenir un comportament supersilenciòs.		5.571,01000	€

QUADRE DE PREUS NÚMERO 2

NÚMERO	CODI	UA	DESCRIPCIÓ		PREU
			Disposa de les següents característiques: - Potència nominal: 26,00 kW (- Potència nominal real: 22,54 kW (7ºC aire, 65ºC aigua) - COP: 3,14 - SCOP:2,70 - Compressors: 2 scroll - Circuit frigorífic: 1 - Parcialització: 0-50-100% - Refrigerant: R134a - Ventiladors: 2		
			Altres conceptes	1.026,14000	€
P-89	EED2CCQE	u	Instal·lació de elèctrica i de senyals febles per a xarxa de regulació i control, inclou contactors, selectors, bons, base portafusibles, cablejat elèctrics i de bus i senyals, tubs corrugats, caies de derivació, quadres de potència i maniobra necessaris, etc Tot segons DF, normativa vigent i tot el necessari per al correcte funcionament del sistema de control., instal·lat i comprovat	**5.234,74**	**€**
	BED2CCQE	u	Instal·lació de elèctrica i de senyals febles per a xarxa de regulació i control, inclou contactors, selectors, bons, base portafusibles, cablejat elèctrics i de bus i senyals, tubs corrugats, caies de derivació, quadres de potència i maniobra necessaris, etc Tot segons DF, normativa vigent i tot el necessari per al correcte funcionament del sistema de control., instal·lat i comprovat	3.529,00000	€
			Altres conceptes	1.705,74000	€
P-90	EEEPCERT	U	Realització de memòria tècnica per tècnic competent visat pel seu Col·legi Oficial i certificat por la empresa de la instal·lació de Climatització (sala nova), incloent la tramitació i obtenció dels permisos i llicències corresponents davant els Organismes Oficials Competents i fins la posada en funcionament i autorització de la DG Mº de Industria, com aportació de la Documentació final actualizada de la Instalación per al llibre de l'Edifici	**1.155,00**	**€**
	BEEPCERT	U	Realització de memòria tècnica per tècnic competent visat pel seu Col·legi Oficial i certificat por la empresa de la instal·lació de Climatització (sala nova), incloent la tramitació i obtenció dels permisos i llicències corresponents davant els Organismes Oficials Competents i fins la posada en funcionament i autorització de la DG Mº de Industria, com aportació de la Documentació final actualizada de la Instalación per al llibre de l'Edifici	1.050,00000	€
			Altres conceptes	105,00000	€
P-91	EEJ1BC01	u	BESC01: Bescanviador de plaques SEDICAL UFP54S/36 o equivalent. Bescanviador de plaques amb les següents característiques: - Potència: 130,00 KW - Fluid: Aigua - Circuit primari: Cabal de 22.887 l/h, DT= 75/70ºC, DP=46 KPa. - Circuit secundari: Cabal de 4.556 l/h, DT= 49/74ºC, DP=3 KPa. - DTLM: 6,57 ºC - Supefície de bescanvi: 5,09 m2 Instal·lat, comprovat i posta en marxa pel SAT oficial..	**1.950,94**	**€**
	BEJCLT1	u	BESC01: Bescanviador de plaques SEDICAL UFP54S/36 o equivalent. Bescanviador de plaques amb les següents característiques: - Potència: 130,00 KW - Fluid: Aigua - Circuit primari: Cabal de 22.887 l/h, DT= 75/70ºC, DP=46 KPa. - Circuit secundari: Cabal de 4.556 l/h, DT= 49/74ºC, DP=3 KPa.	1.503,00000	€

Rehabilitació i millora de l´Eficiència Energètica a l´Institut Dertosa de Tortosa
IME-22267

QUADRE DE PREUS NÚMERO 2

NÚMERO	CODI	UA	DESCRIPCIÓ		PREU
			- DTLM: 6,57 ºC - Supefície de bescanvi: 5,09 m2		
			Altres conceptes	447,94000	€
P-92	EEJ1PF01	u	BC01: Bomba de calor BAETULENN BHTHTE130J o equivalent. Bomba de calor BAETULENN BHTHTE130J, condensada per aire, amb ventiladors aixals (inverter amb control de condensació), compressor scroll, R134a. Elevada superfície de bescanvi (bateres de microcanal) per tenir un comportament supersilenciòs. Disposa de les següents característiques: - Potència nominal: 130,00 kW (- Potència nominal real: 111,25 kW (7ºC aire, 65ºC aigua) - COP: 3,09 - SCOP:2,69 - Compressors: 4 scroll - Circuit frigorífic: 1 - Parcialització: 0-25-40-75-100% - Refrigerant: R124a - Ventiladors: 4 Inclou sistemes antivibratoris. Instal·lada, connectada i posta en marxa realitzada pel SAT oficial.	**28.130,37**	**€**
	BEJ1PF01	u	BC01: Bomba de calor BAETULENN BHTHTE130J o equivalent. Bomba de calor BAETULENN BHTHTE130J, condensada per aire, amb ventiladors aixals (inverter amb control de condensació), compressor scroll, R134a. Elevada superfície de bescanvi (bateres de microcanal) per tenir un comportament supersilenciòs. Disposa de les següents característiques: - Potència nominal: 130,00 kW (- Potència nominal real: 111,25 kW (7ºC aire, 65ºC aigua) - COP: 3,09 - SCOP:2,69 - Compressors: 4 scroll - Circuit frigorífic: 1 - Parcialització: 0-25-40-75-100% - Refrigerant: R124a - Ventiladors: 4	25.138,50000	€
			Altres conceptes	2.991,87000	€
P-93	EEN2F032	u	Filtre roscat DN32 Filtre roscat, amb cos de llautó, tamís d'inoxidable. Les característiques són les següents: - DN:032 - PN16 - Tm110ºC Instal·lada i connectada.	**44,42**	**€**
	BEN2F032	U	Filtre roscat DN32 Filtre roscat, amb cos de llautó, tamís d'inoxidable. Les característiques són les següents: - DN:032	19,05000	€

QUADRE DE PREUS NÚMERO 2

NÚMERO	CODI	UA	DESCRIPCIÓ		PREU	
			- PN16 - Tm110ºC			
				Altres conceptes	25,37000	€
P-94	EEN2F040	u	Filtre roscat DN40		**50,86**	**€**
			Filtre roscat, amb cos de llautó, tamís d'inoxidable. Les característiques són les següents: - DN:040 - PN16 - Tm110ºC Instal·lada i connectada.			
	BEN2F040	U	Filtre roscat DN40		24,90000	€
			Filtre roscat, amb cos de llautó, tamís d'inoxidable. Les característiques són les següents: - DN:040 - PN16 - Tm110ºC			
				Altres conceptes	25,96000	€
P-95	EEN2F080	u	Filtre embridat DN80		**168,67**	**€**
			Filtre de connexió embridadaoscat, amb cos de fosa G25 i recobriment d'epoxi i tamís d'inoxidable. Les característiques són les següents: - DN:80 - PN16 - Tm120ºC Instal·lada i connectada.			
	BEN2F080	u	Filtre embridat DN80		132,00000	€
			Filtre de connexió embridadaoscat, amb cos de fosa G25 i recobriment d'epoxi i tamís d'inoxidable. Les característiques són les següents: - DN:80 - PN16 - Tm120ºC			
				Altres conceptes	36,67000	€
P-96	EEN2M032	u	Maniguet antivibratori roscat DN32		**35,93**	**€**
			Maniguet antivibratori amb les característiques són les següents: - Fluid: Aigua - DN:032 - PN10 - Tm110ºC Instal·lada i connectada.			
	BEN2M032	u	Maniguet antivibratori roscat DN32		22,00000	€
			Maniguet antivibratori amb les característiques són les següents:			

Rehabilitació i millora de l´Eficiència Energètica a l´Institut Dertosa de Tortosa
IME-22267

QUADRE DE PREUS NÚMERO 2

NÚMERO	CODI	UA	DESCRIPCIÓ		PREU	
			- Fluid: Aigua - DN:032 - PN10 - Tm110ºC			
				Altres conceptes	13,93000	€
P-97	EEN2M040	u	Maniguet antivibratori roscat DN40		**40,33**	**€**
			Maniguet antivibratori amb les característiques són les següents: - Fluid: Aigua - DN:040 - PN10 - Tm110ºC Instal·lada i connectada.			
	BEN2M040	u	Maniguet antivibratori roscat DN40		26,00000	€
			Maniguet antivibratori amb les característiques són les següents: - Fluid: Aigua - DN:040 - PN10 - Tm110ºC			
				Altres conceptes	14,33000	€
P-98	EEN2M080	u	Maniguet antivibratori embridat DN80		**91,67**	**€**
			Maniguet antivibratori amb les característiques són les següents: - Fluid: Aigua - DN:080 - PN10 - Tm110ºC Instal·lada i connectada.			
	BEN2M080	U	Maniguet antivibratori embridat DN80		62,00000	€
			Maniguet antivibratori amb les característiques són les següents: - Fluid: Aigua - DN:080 - PN10			
				Altres conceptes	29,67000	€
P-99	EEPTDI02	u	Dipòsit inèrcia BAETULENN BAENER A B20 160 o equivalent.		**798,49**	**€**
			Dipòsit d'inèrcia amb les següents característiques: - Volum: 160 l - Aïllament PU 50 mm 20 Kg/m3 - Pressió màxima: 8 bar - Temperatura màxima: 95ºC - Diàmetre: 600 mm - Alçada_ 1.035 mm - Pes (en funcionament): 202 mm Instal·lada, connectada i posta en marxa pel SAT oficial.			
	BEPTDI02	u	Dipòsit inèrcia BAETULENN BAENER A B20 1500 o equivalent.		566,00000	€
			Dipòsit d'inèrcia amb les següents característiques:			

QUADRE DE PREUS NÚMERO 2

NÚMERO	CODI	UA	DESCRIPCIÓ		PREU	
			- Volum: 160 l - Aïllament PU 50 mm 20 Kg/m3 - Pressió màxima: 8 bar - Temperatura màxima: 95ºC - Diàmetre: 600 mm - Alçada_ 1.035 mm - Pes (en funcionament): 202 mm			
				Altres conceptes	232,49000	€
P-100	EEPTDI08	u	Dipòsit inèrcia BAETULENN BAENER A B20 1500 o equivalent.		**6.303,99**	**€**
			Dipòsit d'inèrcia amb les següents característiques: - Volum: 160 l - Aïllament PU 50 mm 20 Kg/m3 - Pressió màxima: 8 bar - Temperatura màxima: 95ºC - Diàmetre: 600 mm - Alçada_ 1.035 mm - Pes (en funcionament): 202 mm Instal·lada, connectada i posta en marxa pel SAT oficial.			
	BEPTDI08	u	Dipòsit interacumulador BAETULENN BAETANC HD B20 1.000 o equivalent.		5.571,00000	€
			Dipòsit interacumulador amb les següents característiques: - Volum: 1.000 l - Aïllament PU 50 mm 20 Kg/m3 - Pressió màxima: 8 bar - Temperatura màxima: 95ºC - Diàmetre: 1.050 mm - Alçada_ 1.840 mm - Pes (en funcionament): 1.281 Kg			
				Altres conceptes	732,99000	€
P-101	EEU11113	u	Purgador automàtic d'aire, de llautó, per flotador, de posició vertical i vàlvula d'obturació incorporada, amb rosca de 3/8´´ de diàmetre, roscat		**18,58**	**€**
	BEU11113	u	Purgador automàtic d'aire, de llautó, per flotador, de posició vertical i vàlvula d'obturació incorporada, amb rosca de 3/8´´ de diàmetre		6,44000	€
				Altres conceptes	12,14000	€
P-102	EEU41B31	u	Dipòsit d'expansió de 50 l de capacitat, de planxa d'acer i membrana elàstica, de pressió màxima 10 bar, amb connexió de 3/4´´, col·locat roscat		**147,32**	**€**
	BEU41B31	u	Dipòsit d'expansió de 50 l de capacitat, de planxa d'acer i membrana elàstica, de pressió màxima 10 bar, amb connexió de 3/4´´		120,60000	€
				Altres conceptes	26,72000	€
P-103	EEU4U020	u	dipòsit d'expansió tancat de 50 l de capacitat, de planxa d'acer i membrana elàstica, amb connexió de 3/4' de D, col·locat roscat		**126,96**	**€**
	BEU4U020	u	Dipòsit d'expansió tancat de 50 l de capacitat, de planxa d'acer i membrana elàstica, amb connexió de 3/4' de D		102,09000	€
				Altres conceptes	24,87000	€
P-104	EEU52555	u	Termòmetre bimetàl·lic, amb beina de 1/2´´ de diàmetre, d'esfera de 65 mm, de <= 120°C, col·locat roscat		**21,07**	**€**
	BEU52555	u	Termòmetre bimetàl·lic amb beina de 1/2´´ de diàmetre, d'esfera de 65 mm, de <= 120 °C		11,98000	€
				Altres conceptes	9,09000	€

Rehabilitació i millora de l´Eficiència Energètica a l´Institut Dertosa de Tortosa
IME-22267

QUADRE DE PREUS NÚMERO 2

NÚMERO	CODI	UA	DESCRIPCIÓ		PREU	
P-105	EEU6U001	u	Manòmetre de glicerina per a una pressió de 0 a 10 bar, d'esfera de 63 mm i rosca d'1/4' de D, col·locat roscat		**21,87**	**€**
	BEU6U001	u	Manòmetre de glicerina per a una pressió de 0 a 10 bar, d'esfera de 63 mm de rosca d'1/4' de D		12,71000	€
				Altres conceptes	9,16000	€
P-106	EEV29010	u	Interruptor de flux HONEYWELL SW1 o equivalent.		**139,56**	**€**
			Interruptor de cabal per a líquid, amb accessoris de muntatge, muntat i connectat			
	BEV29010	u	Interruptor de flux HONEYWELL SW1 o equivalent.		73,53000	€
				Altres conceptes	66,03000	€
P-107	EEV3A105	u	Vàlvula 3 vies de HONEYWELL o equivalent.		**401,51**	**€**
			Vàlvula 3 vies amb les següents característiques: - KVS: 10 - DN:25 - PN: 16 - Carrera: 8 mm Inclou servomotor a 24 V i senyal de control 0/10 V. Instal·lada i connectada.			
	BEV3A105	u	Vàlvula 3 vies de HONEYWELL o equivalent.		285,00000	€
			Vàlvula 3 vies amb les següents característiques: - KVS: 10 - DN:25 - PN: 16 - Carrera: 8 mm Inclou servomotor a 24 V i senyal de control 0/10 V.			
				Altres conceptes	116,51000	€
P-108	EFA16542	m	Tub de PVC de 32 mm de diàmetre nominal exterior, de 16 bar de pressió nominal, encolat, segons la norma UNE-EN 1452-2, amb grau de dificultat mitjà i col·locat superficialment		**9,49**	**€**
	BFYA1640	u	Part proporcional d'elements de muntatge per a tub de PVC-U a pressió, de 32 mm de diàmetre nominal exterior, encolat		0,09000	€
	BFWA1640	u	Accessori per a tub de PVC-U a pressió, de 32 mm de diàmetre nominal exterior, per a encolar		0,41400	€
	BFA16540	m	Tub de PVC de 32 mm de diàmetre nominal, de 16 bar de pressió nominal, per a encolar, segons la norma UNE-EN 1452-2		1,17300	€
	B0A75E00	u	Abraçadora plàstica, de 32 mm de diàmetre interior		0,55100	€
				Altres conceptes	7,26200	€
P-109	EFA17342	m	Tub de PVC de 40 mm de diàmetre nominal exterior, de 6 bar de pressió nominal, encolat, segons la norma UNE-EN 1452-2, amb grau de dificultat mitjà i col·locat superficialment		**9,37**	**€**
	BFYA1740	u	Part proporcional d'elements de muntatge per a tub de PVC-U a pressió, de 40 mm de diàmetre nominal exterior, encolat		0,12000	€
	BFWA1740	u	Accessori per a tub de PVC-U a pressió, de 40 mm de diàmetre nominal exterior, per a encolar		0,64200	€
	BFA17340	m	Tub de PVC de 40 mm de diàmetre nominal, de 6 bar de pressió nominal, per a encolar, segons la norma UNE-EN 1452-2		0,68340	€
	B0A75F02	u	Abraçadora plàstica, de 40 mm de diàmetre interior		0,67150	€

QUADRE DE PREUS NÚMERO 2

NÚMERO	CODI	UA	DESCRIPCIÓ		PREU
			Altres conceptes	7,25310	€
P-110	EFA2A7PG	u	Sifó registrable per a desguàs de fancoils de d 32/40 mm, connectat a un ramal de pp autoextingible.	**8,11**	**€**
	BJ3ZA7PG	u	Sifó registrable per a desguàs de fancoils de d 32/40 mm, per a connectar a un ramal de pp autoextingible.	0,40000	€
			Altres conceptes	7,71000	€
P-111	EFA2D7PG	u	Desguàs per a fancoils de d 32/40 mm, amb part proporcional de tub pp autoextingible connectat a un sifó o a un ramal general de pp autoextingible.	**9,62**	**€**
	BJ3ZD7PG	u	Desguàs per a fancoils de d 32/40 mm	1,78000	€
			Altres conceptes	7,84000	€
P-112	EFC14B22	m	Tub de Polipropilè-copolímer PP-R a pressió de diàmetre 20x2,8 mm, sèrie S 3,2 segons UNE-EN ISO 15874-2, soldat, amb grau de dificultat mitjà i col·locat superficialment	**5,29**	**€**
	BFWC1420	u	Accessori per a tubs de polipropilè a pressió, de 20 mm de diàmetre, per a soldar	0,24300	€
	BFC14B00	m	Tub de Polipropilè-copolímer PP-R a pressió de diàmetre 20x2,8 mm, sèrie S 3,2 segons UNE-EN ISO 15874-2	1,15260	€
	B0A75800	u	Abraçadora plàstica, de 20 mm de diàmetre interior	0,39600	€
	BFYC1420	u	Part proporcional d'elements de muntatge per a tubs de polipropilè a pressió, de 20 mm de diàmetre, soldat	0,08000	€
			Altres conceptes	3,41840	€
P-113	EFC1NC03	m	Canonada NIRON CLIMA (PPR110+FC) 32x2,90 SDR11 SERIE 05, o equivalent. Tub de Polipropilè-copolímer PP-R amb les següents característiques: - Diàmetre exterior: 32 mm - Gruix: 2,90 mm - Diàmetre interior: 26,20 mm Soldat amb grau de dificultat mitjà i col·locat superficialment. Instal·lat, connectat i neteja i prova d'estanqueitat (segons directrius de la DF) inclosa.	**15,57**	**€**
	BFC1NC03	m	Canonada NIRON CLIMA (PPR110+FC) 32x2,90 SDR11 SERIE 05, o equivalent. Tub de Polipropilè-copolímer PP-R amb les següents característiques: - Diàmetre exterior: 32 mm - Gruix: 2,90 mm - Diàmetre interior: 26,20 mm Soldat amb grau de dificultat mitjà i col·locat superficialment.	3,57000	€
	BFWCNC03	u	Accessori per a tubs de polipropilè a pressió, de 32 mm de diàmetre, per a soldar	2,10000	€
	BFYCNC03	u	Part proporcional d'elements de muntatge per a tubs de polipropilè a pressió, de 32 mm de diàmetre, soldat	1,35000	€
	BOA72NC03	u	Abraçadora acer galvanitzat (isofònica), de 32 mm de diàmetre interior	1,80000	€
			Altres conceptes	6,75000	€
P-114	EFC1NC04	m	Canonada NIRON CLIMA (PPR100+FV) 40x3,70 SDR11 SERIE 05, o equivalent. Tub de Polipropilè-copolímer PP-R amb les següents característiques: - Diàmetre exterior: 40 mm - Gruix: 3,70 mm - Diàmetre interior: 32,60 mm Soldat amb grau de dificultat mitjà i col·locat superficialment.	**20,71**	**€**

Rehabilitació i millora de l´Eficiència Energètica a l´Institut Dertosa de Tortosa
IME-22267

QUADRE DE PREUS NÚMERO 2

NÚMERO	CODI	UA	DESCRIPCIÓ		PREU
			Instal·lat, connectat i neteja i prova d'estanqueitat (segons directrius de la DF) inclosa.		
	BFYCNC04	u	Part proporcional d'elements de muntatge per a tubs de polipropilè a pressió, de 40 mm de diàmetre, soldat	1,80000	€
	BFWCNC04	u	Accessori per a tubs de polipropilè a pressió, de 40 mm de diàmetre, per a soldar	2,70000	€
	BOA72NC04	u	Abraçadora acer galvanitzat (isofònica), de 40 mm de diàmetre interior	2,40000	€
	BFC1NC04	m	Canonada NIRON CLIMA (PPR100+FV) 40x3,70 SDR11 SERIE 05, o equivalent. Tub de Polipropilè-copolímer PP-R amb les següents característiques: - Diàmetre exterior: 40 mm - Gruix: 3,70 mm - Diàmetre interior: 32,60 mm Soldat amb grau de dificultat mitjà i col·locat superficialment.	6,58920	€
			Altres conceptes	7,22080	€
P-115	EFC1NC05	m	Canonada NIRON CLIMA (PPR100+FV) 50x4,60 SDR11 SERIE 05, o equivalent. Tub de Polipropilè-copolímer PP-R amb les següents característiques: - Diàmetre exterior: 50 mm - Gruix: 4,60 mm - Diàmetre interior: 40,80 mm Soldat amb grau de dificultat mitjà i col·locat superficialment. Instal·lat, connectat i neteja i prova d'estanqueitat (segons directrius de la DF) inclosa.	**29,45**	**€**
	BFC1NC05	m	Canonada NIRON CLIMA (PPR100+FV) 50x4,60 SDR11 SERIE 05, o equivalent. Tub de Polipropilè-copolímer PP-R amb les següents característiques: - Diàmetre exterior: 50 mm - Gruix: 4,60 mm - Diàmetre interior: 40,80 mm Soldat amb grau de dificultat mitjà i col·locat superficialment.	7,85400	€
	BFWCNC05	u	Accessori per a tubs de polipropilè a pressió, de 50 mm de diàmetre, per a soldar	3,00000	€
	BFYCNC05	u	Part proporcional d'elements de muntatge per a tubs de polipropilè a pressió, de 50 mm de diàmetre, soldat	2,25000	€
	BOA72NC05	u	Abraçadora acer galvanitzat (isofònica), de 50 mm de diàmetre interior	3,00000	€
			Altres conceptes	13,34600	€
P-116	EFC1NC09	m	Canonada NIRON CLIMA (PPR100+FV) 110x10,00 SDR11 SERIE 05, o equivalent. Tub de Polipropilè-copolímer PP-R amb les següents característiques: - Diàmetre exterior: 110 mm - Gruix: 10,00 mm - Diàmetre interior: 90,00 mm Soldat amb grau de dificultat mitjà i col·locat superficialment. Instal·lat, connectat i neteja i prova d'estanqueitat (segons directrius de la DF) inclosa.	**63,48**	**€**
	BOA72NC09	u	Abraçadora acer galvanitzat (isofònica), de 110 mm de diàmetre interior	5,40000	€
	BFC1NC09	m	Canonada NIRON CLIMA (PPR100+FV) 110x10,00 SDR11 SERIE 05, o equivalent. Tub de Polipropilè-copolímer PP-R amb les següents característiques: - Diàmetre exterior: 110 mm - Gruix: 10,00 mm	34,26180	€

QUADRE DE PREUS NÚMERO 2

NÚMERO	CODI	UA	DESCRIPCIÓ		PREU	
			- Diàmetre interior: 90,00 mm Soldat amb grau de dificultat mitjà i col·locat superficialment.			
	BFWCNC09	u	Accessori per a tubs de polipropilè a pressió, de 110 mm de diàmetre, per a soldar	6,00000	€	
	BFYCNC09	u	Part proporcional d'elements de muntatge per a tubs de polipropilè a pressió, de 110 mm de diàmetre, soldat	4,05000	€	
			Altres conceptes	13,76820	€	
P-117	EFC1NC12	m	Canonada NIRON CLIMA (PPR100+FV) 200x18,20 SDR11 SERIE 05, o equivalent. Tub de Polipropilè-copolímer PP-R amb les següents característiques: - Diàmetre exterior: 200 mm - Gruix: 18,20 mm - Diàmetre interior: 163,60 mm Soldat amb grau de dificultat mitjà i col·locat superficialment. Instal·lat, connectat i neteja i prova d'estanqueitat (segons directrius de la DF) inclosa.	**273,72**	**€**	
	BOA72NC12	u	Abraçadora acer galvanitzat (isofònica), de 200 mm de diàmetre interior	24,00000	€	
	BFYCNC12	u	Part proporcional d'elements de muntatge per a tubs de polipropilè a pressió, de 200 mm de diàmetre, soldat	18,00000	€	
	BFC1NC12	m	Canonada NIRON CLIMA (PPR100+FV) 200x18,20 SDR11 SERIE 05, o equivalent. Tub de Polipropilè-copolímer PP-R amb les següents característiques: - Diàmetre exterior: 200 mm - Gruix: 18,20 mm - Diàmetre interior: 163,60 mm Soldat amb grau de dificultat mitjà i col·locat superficialment.	149,17000	€	
	BFWCNC12	u	Accessori per a tubs de polipropilè a pressió, de 200 mm de diàmetre, per a soldar	31,00000	€	
			Altres conceptes	51,55000	€	
P-118	EFQ3V67L	m	Aïllament tèrmic d'escuma elastomèrica amb revestiment d'alumini per a canonades que transporten fluids a temperatura entre -50°C i 150°C, per a tub de diàmetre exterior 22 mm, de 13 mm de gruix, sense HCFC-CFC, col·locat superficialment amb grau de dificultat mitjà	**12,01**	**€**	
	BFYQ3030	u	Part proporcional d'elements de muntatge per a aïllament tèrmic d'escuma elastomèrica, de 13 mm de gruix	0,09000	€	
	BFQ3V67A	m	Aïllament tèrmic d'escuma elastomèrica amb revestiment d'alumini per a canonades que transporten fluids a temperatura entre -50°C i 150°C, per a tub de diàmetre exterior 22 mm, de 13 mm de gruix, sense HCFC-CFC	6,02820	€	
			Altres conceptes	5,89180	€	
P-119	EFQ80009	m	Aillament termic d'escuma elastomerica DN=42, G=50 MM. Disposarà de les següents característiques tècniques: - Conductivitat tèrmica: 0,037 W/(mK) per a una temperatura ambient de 20ºC. . Limit de temperatura: -45 a 116ºC - Permeabilitat: sup. a 7.000 . Euroclassificació: BL-S2,D0 (fins a 25) BL-S3,D0 (a partir de 25). - Reducció de soroll: 23 DB(A) - Per a tub d'acer 1-1/4" i tub de coure 1-5/8". Col.locat.	**38,87**	**€**	
	BFQ80009	M	Aillament termic d'escuma elastomerica DN=42, G=50 MM. Disposarà de les següents característiques tècniques: - Conductivitat tèrmica: 0,037 W/(mK) per a una temperatura ambient de 20ºC.	29,61060	€	

QUADRE DE PREUS NÚMERO 2

NÚMERO	CODI	UA	DESCRIPCIÓ		PREU	
			. Limit de temperatura: -45 a 116ºC - Permeabilitat: sup. a 7.000 . Euroclassificació: BL-S2,D0 (fins a 25) BL-S3,D0 (a partir de 25). - Reducció de soroll: 23 DB(A) - Per a tub d'acer 1-1/4" i tub de coure 1-5/8". Col.locat.			
	BFYQ3852	U	Part proporcional d'element de muntatge	0,39000	€	
			Altres conceptes	8,86940	€	
P-120	EFQ80011	m	Aillament termic d'escuma elastomerica DN=54, G=50 MM. Disposarà de les següents característiques tècniques: - Conductivitat tèrmica: 0,037 W/(mK) per a una temperatura ambient de 20ºC. . Limit de temperatura: -45 a 116ºC - Permeabilitat: sup. a 7.000 . Euroclassificació: BL-S2,D0 (fins a 25) BL-S3,D0 (a partir de 25). - Reducció de soroll: 23 DB(A) - Per a tub DE COURE 2-1/8" Col.locat.	**41,72**	**€**	
	BFQ80011	M	Aillament termic d'escuma elastomerica DN=54, G=50 MM. Disposarà de les següents característiques tècniques: - Conductivitat tèrmica: 0,037 W/(mK) per a una temperatura ambient de 20ºC. . Limit de temperatura: -45 a 116ºC - Permeabilitat: sup. a 7.000 . Euroclassificació: BL-S2,D0 (fins a 25) BL-S3,D0 (a partir de 25). - Reducció de soroll: 23 DB(A) - Per a tub DE COURE 2-1/8" Col.locat.	32,20140	€	
	BFYQ3852	U	Part proporcional d'element de muntatge	0,39000	€	
			Altres conceptes	9,12860	€	
P-121	EFQ80016	m	Aillament termic d'escuma elastomerica DN=102, G=50 MM. Disposarà de les següents característiques tècniques: - Conductivitat tèrmica: 0,037 W/(mK) per a una temperatura ambient de 20ºC. . Limit de temperatura: -45 a 116ºC - Permeabilitat: sup. a 7.000 . Euroclassificació: BL-S2,D0 (fins a 25) BL-S3,D0 (a partir de 25). - Reducció de soroll: 23 DB(A) - Per a tub de coure 3-5/8". Col.locat.	**52,74**	**€**	
	BFQ80016	m	Aillament termic d'escuma elastomerica DN=102, G=50 MM. Disposarà de les següents característiques tècniques: - Conductivitat tèrmica: 0,037 W/(mK) per a una temperatura ambient de 20ºC. . Limit de temperatura: -45 a 116ºC - Permeabilitat: sup. a 7.000 . Euroclassificació: BL-S2,D0 (fins a 25) BL-S3,D0 (a partir de 25). - Reducció de soroll: 23 DB(A) - Per a tub de coure 3-5/8". Col.locat.	42,21780	€	
	BFYQ3852	U	Part proporcional d'element de muntatge	0,39000	€	
			Altres conceptes	10,13220	€	

QUADRE DE PREUS NÚMERO 2

NÚMERO	CODI	UA	DESCRIPCIÓ	PREU
P-122	EFQ8MA50	m2	Manta d'aillament termic d'escuma elastomerica d'un gruix de 50 MM. Disposarà de les següents característiques tècniques: - Conductivitat tèrmica: 0,037 W/(mK) per a una temperatura ambient de 20ºC. . Limit de temperatura: -45 a 116ºC - Permeabilitat: sup. a 7.000 . Euroclassificació: BL-S2,D0 (fins a 25) BL-S3,D0 (a partir de 25). - Reducció de soroll: 23 DB(A) Col.locat.	**62,73** €
	BFQ8MA50	m2	Manta d'aillament termic d'escuma elastomerica d'un gruix de 50 MM. Disposarà de les següents característiques tècniques: - Conductivitat tèrmica: 0,037 W/(mK) per a una temperatura ambient de 20ºC. . Limit de temperatura: -45 a 116ºC - Permeabilitat: sup. a 7.000 . Euroclassificació: BL-S2,D0 (fins a 25) BL-S3,D0 (a partir de 25). - Reducció de soroll: 23 DB(A)	51,30000 €
	BFYQ3852	U	Part proporcional d'element de muntatge	0,39000 €
			Altres conceptes	11,04000 €
P-123	EFQAA210	m	Protecció d'alumini 210 mmD. Protecció aïllament exterior amb tub d'alumini de 210 mmD, gruix de 0,6 mm. Inclou part proporcional d'accessoris i elements de maniobra (vàlvuleria,....) Instal·lat i connectat.	**39,66** €
	BFQAA210	m	Protecció d'alumini 210 mmD. Protecció aïllament exterior amb tub d'alumini de 210 mmD, gruix de 0,6 mm. Inclou part proporcional d'accessoris i elements de maniobra (vàlvuleria,....)	30,72000 €
			Altres conceptes	8,94000 €
P-124	EG151512	u	Caixa de derivació quadrada de plàstic, de 100x100 mm, amb grau de protecció IP-40, muntada superficialment	**16,07** €
	BGW15000	u	Part proporcional d'accessoris de caixa de derivació quadrada	0,32000 €
	BG151512	u	Caixa de derivació quadrada de plàstic, de 100x100 mm, amb grau de protecció IP-40 i per a muntar superficialment	1,99000 €
			Altres conceptes	13,76000 €
P-125	EG21281H	m	Tub rígid de PVC, de 25 mm de diàmetre nominal, aïllant i no propagador de la flama, amb una resistència a l'impacte de 2 J, resistència a compressió de 1250 N i una rigidesa dielèctrica de 2000 V, amb unió roscada i muntat superficialment	**4,50** €
	BGW21000	u	Part proporcional d'accessoris per a tubs rígids de PVC	0,15000 €
	BG212810	m	Tub rígid de PVC, de 25 mm de diàmetre nominal, aïllant i no propagador de la flama, amb una resistència a l'impacte de 2 J, resistència a compressió de 1250 N i una rigidesa dielèctrica de 2000 V	1,47900 €
			Altres conceptes	2,87100 €
P-126	EG21291H	m	Tub rígid de PVC, de 32 mm de diàmetre nominal, aïllant i no propagador de la flama, amb una resistència a l'impacte de 2 J, resistència a compressió de 1250 N i una rigidesa dielèctrica de 2000 V, amb unió roscada i muntat superficialment	**5,29** €
	BG212910	m	Tub rígid de PVC, de 32 mm de diàmetre nominal, aïllant i no propagador de la flama, amb una resistència a l'impacte de 2 J, resistència a compressió de 1250 N i una rigidesa dielèctrica de 2000 V	2,08080 €

Rehabilitació i millora de l´Eficiència Energètica a l´Institut Dertosa de Tortosa
IME-22267

QUADRE DE PREUS NÚMERO 2

NÚMERO	CODI	UA	DESCRIPCIÓ	PREU
	BGW21000	u	Part proporcional d'accessoris per a tubs rígids de PVC	0,15000 €
			Altres conceptes	3,05920 €
P-127	EG222811	m	Tub flexible corrugat de PVC, de 25 mm de diàmetre nominal, aïllant i no propagador de la flama, resistència a l'impacte d'1 J, resistència a compressió de 320 N i una rigidesa dielèctrica de 2000 V, muntat encastat	**1,48** €
	BG222810	m	Tub flexible corrugat de PVC, de 25 mm de diàmetre nominal, aïllant i no propagador de la flama, resistència a l'impacte d'1 J, resistència a compressió de 320 N i una rigidesa dielèctrica de 2000 V	0,39780 €
			Altres conceptes	1,08220 €
P-128	EG2D0005	m	Safata metàl.lica llisa o perforada de planxa d'acer galvanitzat de 200x75 mm, amb separador entre corrents fortes i fluixes i muntada superficialment.	**24,57** €
	BGW2D000	u	Part proporcional d'accessoris per a safates metàl·liques	0,13500 €
	BG2D0005	m	Safata metàl.lica llisa o perforada de planxa d'acer galvanitzat de 200x75 mm, amb separador entre corrents fortes i fluixes i muntada superficialment.	18,10000 €
			Altres conceptes	6,33500 €
P-129	EG2D0007	m	Safata metàl.lica llisa o perforada de planxa d'acer galvanitzat de 300x100 mm, amb separador entre corrents fortes i fluixes i muntada superficialment.	**38,72** €
	BG2D0007	m	Safata metal.lica de planxa d'acer galvanitzat de 300x100 mm, amb separador entre corrents fortes i fluixes.	30,97000 €
	BGW2D000	u	Part proporcional d'accessoris per a safates metàl·liques	0,13500 €
			Altres conceptes	7,61500 €
P-130	EG2D2302	m	Canalització metàl.lica planxa d'acer galvanitzat cega, amb tapa, de 100x60 mm d'amplària, amb part proporcional d'accessoris, muntada superficialment i connectada equipotencialment a terra	**25,39** €
	BG2D6060	U	Canalització metàl.lica planxa d'acer galvanitzat cega, amb tapa, de 100x60 mm d'amplària, amb part proporcional d'accessoris	21,75000 €
			Altres conceptes	3,64000 €
P-131	EG3121D6	m	Cable amb conductor de coure de 0,6/1 kV de tensió assignada, amb designació RZ1-K (AS), unipolar, de secció 1 x 120 mm2, amb coberta del cable de poliolefines amb baixa emissió fums, construcció segons norma UNE 21123-4, amb una classe de reacció al foc Cca-s1b,d1,a1 segons norma UNE-EN 50575, col·locat en canal o safata	**23,76** €
	BG3121D0	m	Cable amb conductor de coure de 0,6/1 kV de tensió assignada, amb designació RZ1-K (AS), unipolar, de secció 1 x 120 mm2, amb coberta del cable de poliolefines amb baixa emissió fums, construcció segons norma UNE 21123-4, amb una classe de reacció al foc Cca-s1b,d1,a1 segons norma UNE-EN 50575	16,69740 €
			Altres conceptes	7,06260 €
P-132	EG312336	m	Cable amb conductor de coure de 0,6/1 kV de tensió assignada, amb designació RZ1-K (AS), tripolar, de secció 3 x 2,5 mm2, amb coberta del cable de poliolefines amb baixa emissió fums, construcció segons norma UNE 21123-4, amb una classe de reacció al foc Cca-s1b,d1,a1 segons norma UNE-EN 50575, col·locat en canal o safata	**2,55** €
	BG312330	m	Cable amb conductor de coure de 0,6/1 kV de tensió assignada, amb designació RZ1-K (AS), tripolar, de secció 3 x 2,5 mm2, amb coberta del cable de poliolefines amb baixa emissió fums, construcció segons norma UNE 21123-4, amb una classe de reacció al foc Cca-s1b,d1,a1 segons norma UNE-EN 50575	1,68300 €
			Altres conceptes	0,86700 €
P-133	EG312636	m	Cable amb conductor de coure de 0,6/1 kV de tensió assignada, amb designació RZ1-K (AS), pentapolar, de secció 5 x 2,5 mm2, amb coberta del cable de poliolefines amb baixa emissió fums, construcció segons norma UNE 21123-4, amb una classe de reacció al foc Cca-s1b,d1,a1 segons norma UNE-EN 50575, col·locat en canal o safata	**3,54** €

QUADRE DE PREUS NÚMERO 2

NÚMERO	CODI	UA	DESCRIPCIÓ		PREU	
	BG312630	m	Cable amb conductor de coure de 0,6/1 kV de tensió assignada, amb designació RZ1-K (AS), pentapolar, de secció 5 x 2,5 mm2, amb coberta del cable de poliolefines amb baixa emissió fums, construcció segons norma UNE 21123-4, amb una classe de reacció al foc Cca-s1b,d1,a1 segons norma UNE-EN 50575	2,58060	€
			Altres conceptes	0,95940	€
P-134	EG3126A6	m	Cable amb conductor de coure de 0,6/1 kV de tensió assignada, amb designació RZ1-K (AS), pentapolar, de secció 5 x 50 mm2, amb coberta del cable de poliolefines amb baixa emissió fums, construcció segons norma UNE 21123-4, amb una classe de reacció al foc Cca-s1b,d1,a1 segons norma UNE-EN 50575, col·locat en canal o safata	**57,86**	**€**
	BG3126A0	m	Cable amb conductor de coure de 0,6/1 kV de tensió assignada, amb designació RZ1-K (AS), pentapolar, de secció 5 x 50 mm2, amb coberta del cable de poliolefines amb baixa emissió fums, construcció segons norma UNE 21123-4, amb una classe de reacció al foc Cca-s1b,d1,a1 segons norma UNE-EN 50575	49,82700	€
			Altres conceptes	8,03300	€
P-135	EG31CASO	m	Cable solar H1Z2Z2-K 1x6 mm2 negre (b.tall), col·locat en canal o safata	**3,17**	**€**
	BG31CASO	m	Cable solar H1Z2Z2-K 1x6 mm2 negre (b.tall)	2,35000	€
			Altres conceptes	0,82000	€
P-136	EG31CASV	m	Cable solar H1Z2Z2-K 1x6 mm2 vermell (b.tall), col·locat en canal o safata	**3,17**	**€**
	BG31CASV	m	Cable solar H1Z2Z2-K 1x6 mm2 vermell (b.tall),	2,35000	€
			Altres conceptes	0,82000	€
P-137	EG32B13X	m	Cable amb conductor de coure de tensió assignada inferior o igual a 450/750 V, de designació H07Z-K, construcció segons norma UNE-EN 50525-3-41, unipolar, de secció 1x2,5 mm2, amb aïllament de poliolefines, classe de reacció al foc Cca-s1,d1,a1 segons norma UNE-EN 50575, col·locat en tub	**1,42**	**€**
	BG32B13X	m	Cable amb conductor de coure de tensió assignada inferior o igual a 450/750 V, de designació H07Z-K, construcció segons norma UNE-EN 50525-3-41, unipolar, de secció 1x2,5 mm2, amb aïllament de poliolefines, classe de reacció al foc Cca-s1,d1,a1 segons norma UNE-EN 50575	0,49000	€
			Altres conceptes	0,93000	€
P-138	EG380902	m	Conductor de coure nu, unipolar de secció 1x35 mm2, muntat superficialment	**10,29**	**€**
	BG380900	m	Conductor de coure nu, unipolar de secció 1x35 mm2	2,46840	€
	BGW38000	u	Part proporcional d'accessoris per a conductors de coure nus	0,33000	€
			Altres conceptes	7,49160	€
P-139	EG410020	u	Suministrament i col·locació d'Ampliació de quadre general de distribució principal de l'edifici segons esquema unifilar i detall de projecte, per a donar servei al Quadre de climatització format per armari metál·lic bastidor, perfils IP31/IP41, estructura porta cega, connexió embarrat i distribuidor del QGD, plafons combinables amb plafons de xapa tractada de sobre estructura de perfil perforat, porta frontal de vidre amb pany IP40/41, plafons de tancament, sostre plaques, suports, perfils, travessers, muntants borns, panells, repartidores, kits d'unió i tapes, contenint en el seu interior tots els mecanismes de comandament i protecció grafiats en esquema corresponent, acavat amb pintura EPOXY-POLIESTER, IP 31, amb tots els seus elements i accessoris per al seu connexionat. tot segons REBT i reaglamentació vigent REFERÈNCIA: AMPLIACIÓ QUADRE GD . MARCA/MODEL: ABB O EQUIVALENT, COMPLETAMENT INSTAL·LAT ETIQUETAT I COMPROVAT.	**4.849,28**	**€**
	BG410020	U	Suministrament i col·locació d'Ampliació de quadre general de distribució principal de l'edifici segons esquema unifilar i detall de projecte, per a donar servei al Quadre de climatització format per armari metál·lic bastidor, perfils IP31/IP41, estructura porta cega, connexió embarrat i distribuidor del QGD, plafons combinables amb plafons de xapa tractada de sobre estructura de perfil perforat, porta frontal de vidre amb pany IP40/41, plafons de tancament, sostre plaques, suports, perfils, travessers, muntants borns, panells, repartidores, kits d'unió i tapes, contenint en el seu interior tots els mecanismes de comandament i protecció grafiats en esquema corresponent, acavat amb pintura EPOXY-POLIESTER, IP 31, amb tots els seus elements i accessoris per al seu connexionat. tot segons REBT i reaglamentació vigent REFERÈNCIA: AMPLIACIÓ QUADRE GD . MARCA/MODEL: ABB O EQUIVALENT,	4.301,84000	€

Rehabilitació i millora de l´Eficiència Energètica a l´Institut Dertosa de Tortosa
IME-22267

QUADRE DE PREUS NÚMERO 2

NÚMERO	CODI	UA	DESCRIPCIÓ		PREU	
			Altres conceptes	547,44000	€
P-140	EG41N058	U	Suministrament i col·locació de quadre de distribució secundari, segons esquema unifilar, format per Armari amb porta opaca , panells modulars cegs, suports per fixació mural, muntants, tapes, panells modulars contenint en el seu interior els mecanismes de comandament i protecció grafiats en l'esquema corresponent, acavat amb pintura , amb tots els elements, fusibles i accesoris per al seu connexionat, inclou 4 comptadors elèctrics d'energia i transformadors d'intensitat segons planols, amb previsió d'espai per a futures ampliacions, tot segons REBT i reglamentació vigent REFERÈNCIA:.Q..CLI MARCA/MODELO: Armari A600 H2149 P250 mm de ABB o equivalent. COMPLETAMENT INSTAL·LAT, ETIQUETAT I COMPROVAT.	**17.350,19**	**€**
	BG41CLIM	U	Suministrament i col·locació de quadre de distribució secundari, segons esquema unifilar, format per Armari amb porta opaca , panells modulars cegs, suports per fixació mural, muntants, tapes, panells modulars contenint en el seu interior els mecanismes de comandament i protecció grafiats en l'esquema corresponent, acavat amb pintura , amb tots els elements, fusibles i accesoris per al seu connexionat, inclou 4 comptadors elèctrics d'energia i transformadors d'intensitat segons planols, amb previsió d'espai per a futures ampliacions, tot segons REBT i reglamentació vigent REFERÈNCIA:.Q..CLI MARCA/MODELO: Armari A600 H2149 P250 mm de ABB o equivalent	15.613,00000	€
			Altres conceptes	1.737,19000	€
P-141	EGDZNECC	u	Posta a terra CC de plaques tipus Ingesco o equivalent, formada per electrodes de gran durabilitat i màxim rendiment, equipada amb un sistema "d'automanteniment", registrable, sense necessitat d'obra civil, fiable, segura, amb gran capacitat d'absorció de possibles descàrregues, mínima impedància al xoc en corrent d'alta freqüència amb la màxima superfície de contacte amb el terreny.	**730,61**	**€**
	BGDZNECC	U	Posta a terra CC de plaques tipus Ingesco o equivalent, formada per electrodes de gran durabilitat i màxim rendiment, equipada amb un sistema "d'automanteniment", registrable, sense necessitat d'obra civil, fiable, segura, amb gran capacitat d'absorció de possibles descàrregues, mínima impedància al xoc en corrent d'alta freqüència amb la màxima superfície de contacte amb el terreny.	450,99000	€
			Altres conceptes	279,62000	€
P-142	EH12JD02	u	Lluminària per a suspendre o adosar a sostre model JDFU 47 OPTIC 90º J.Dos o equivalent, perfil fabricat en extrusió d'alumini lacat en color a definir segons direcció facultativa, amb òptica PMMA amb un rendiment del 93%. Amb làmpada LED de 24 W, 500 mA, 3840 lúmens, 1128x68x47 mm, amb temperatura de color segons direcció facultativa i equip electrònic incorporat, amb driver electrònic, IP42 classe d'aïllament I, IRC80, inclou part proporcional d'accessoris de suspensió. Instal·lada i comrovada.	**174,16**	**€**
	BH12JD02	U	Lluminària per a suspendre o adosar a sostre model JDFU 47 OPTIC 90º J.Dos o equivalent, perfil fabricat en extrusió d'alumini lacat en color a definir segons direcció facultativa, amb òptica PMMA amb un rendiment del 93%. Amb làmpada LED de 24 W, 500 mA, 3840 lúmens, 1128x68x47 mm, amb temperatura de color segons direcció facultativa i equip electrònic incorporat, amb driver electrònic, IP42 classe d'aïllament I, IRC80, inclou part proporcional d'accessoris de suspensió.	153,00000	€
			Altres conceptes	21,16000	€
P-143	EH12JDZ1	u	Lluminària per a suspendre o adosar a sostre model JDFU 47 OPTIC 90º J.Dos o equivalent, perfil fabricat en extrusió d'alumini lacat en color a definir segons direcció facultativa, amb òptica PMMA amb un rendiment del 93%. Amb làmpada LED de 16 W, 350 mA, 2.760 lúmens, 1128x68x47 mm, amb temperatura de color segons direcció facultativa i equip electrònic incorporat, amb driver electrònic, IP42 classe d'aïllament I, IRC80, inclou part proporcional d'accessoris de suspensió. Instal·lada i comrovada.	**121,36**	**€**
	BH12JDZ1	U	Lluminària per a suspendre o adosar a sostre model JDFU 47 OPTIC 90º J.Dos o equivalent, perfil fabricat en extrusió d'alumini lacat en color a definir segons direcció facultativa, amb òptica PMMA amb un rendiment del 93%. Amb làmpada LED de 16 W, 350 mA, 2.760 lúmens, 1128x68x47 mm, amb temperatura de color segons direcció facultativa i equip electrònic incorporat, amb driver electrònic, IP42 classe d'aïllament I, IRC80, inclou part proporcional d'accessoris de suspensió	105,00000	€
			Altres conceptes	16,36000	€
P-144	EH130021	m	Regleta Industrial JDRN de J.Dos o equivalent, fabricada en xapa d'acer pintada en epoxi polièster color blanc RAL 9010. Regleta industrial fabricada per enllumenat de pissarrres,	**45,07**	**€**

QUADRE DE PREUS NÚMERO 2

NÚMERO	CODI	UA	DESCRIPCIÓ		PREU	
			perment muntatge en línia mitjançant carrileria i accessoris inclosos, Amb reflector Assimetric per a issarres de color blanc RAL, electrificat per a TUB led (36 W) inclòs, L=1.222 mm, amb part proporcional d'accessoris de muntatge. Instal·lada i comprovada.			
	BH11000P	u	Carril portacables 5111		9,51000	€
	BH13XX21	m	Regleta Industrial JDRN de J.Dos o equivalent, fabricada en xapa d'acer pintada en epoxi polièster color blanc RAL 9010. Regleta industrial fabricada per enllumenat de pissarrres, perment muntatge en línia mitjançant carrileria i accessoris inclosos, Amb reflector Assimetric per a issarres de color blanc RAL, electrificat per a TUB led (36 W) inclòs, L=1.222 mm, amb part proporcional d'accessoris de muntatge.		26,13000	€
				Altres conceptes	9,43000	€
P-145	EH1DESTN	u	Pantalla estanca de superficie JDE IP65 LED de J.DOS o equivalent, cos fabricat amb policarbonat autoextingible V2 de color gri i junta de poliuretà expandit, amb làmpada LED de 34 W, 5.200 lm, 700 mA, dimensions 1.215 x 70x 75 mm , CRI >80, IP65, IK09, driver electrònic ON/OFF, 60.000 hores, temperatura de color segons direcció facultativa, amb part proporcional d'accessoris de muntatge. Instal.lada i comprovada.		**75,16**	**€**
	BH1DESTN	U	Pantalla estanca de superficie JDE IP65 LED de J.DOS o equivalent, cos fabricat amb policarbonat autoextingible V2 de color gri i junta de poliuretà expandit, amb làmpada LED de 34 W, 5.200 lm, 700 mA, dimensions 1.215 x 70x 75 mm , CRI >80, IP65, IK09, driver electrònic ON/OFF, 60.000 hores, temperatura de color segons direcció facultativa, amb part proporcional d'accessoris de muntatge		60,33000	€
				Altres conceptes	14,83000	€
P-146	EH61HYDR	u	Lluminària d'emergència de Daisalux o equivalent, serie Hydra Superficie LD N8, de Daisalux o equivalent, base i reflector fabricats en PC transparent, opalí amb una autonomia d'1 hora, 400 lúmens, amb làmpada ILMLed, amb bateria Ni-Cd, , inclòsos part proporcional d'accessoris de muntatge. Instal.lada i comprovada.		**72,87**	**€**
	BH61HYDR	U	Lluminària d'emergència de Daisalux o equivalent, serie Hydra Superficie LD N8, de Daisalux o equivalent, base i reflector fabricats en PC transparent, opalí amb una autonomia d'1 hora, 400 lúmens, amb làmpada ILMLed, amb bateria Ni-Cd, , inclòsos part proporcional d'accessoris de muntatge.		61,94000	€
				Altres conceptes	10,93000	€
P-147	EHFOANAL	u	Analitzador de xarxa , inclou assocciació a una bobina d'emissió de l'interruptor del quadre general elèctric. Instal.lat i comprovat.		**479,01**	**€**
	BHFOANAL	u	Analitzador de xarxa , inclou assocciació a una bobina d'emissió de l'interruptor del quadre general elèctric.		424,80000	€
				Altres conceptes	54,21000	€
P-148	EHFOCON1	u	Connector Aeri MC4 Multicontact o equivalent, 4-6 mm2 femella. Instal.lat i comprovat		**3,42**	**€**
	BHFOCON1	U	Connector Aeri MC4 Multicontact o equivalent, 4-6 mm2 femella		2,82000	€
				Altres conceptes	0,60000	€
P-149	EHFOCON2	u	Connector Aeri MC4 Multicontact o equivalent, 4-6 mm2 mascle. Instal.lat i comprovat		**2,64**	**€**
	BHFOCON2	U	Connector Aeri MC4 Multicontact o equivalent, 4-6 mm2 mascle		2,11000	€
				Altres conceptes	0,53000	€
P-150	EHFOELEC	u	Connexionat a Q.GD, amb instal·lació elèctrica completa, amb cable de terra 1G2,5 mm2 RZ-K(As), connexionat a Q.GD, posta en marxa, presa de terres estructures, tub rígid LH PVC 32 mm2, cable cat 6A+Tub corrugat (connexió comptador, amb tots els elements necessaris per al correcte funcionament, comptador bidireccional homologat segons normes CIA, i, retolat i marcat CE, tot segons Normativa Vigent i en correcte funcionament		**1.229,67**	**€**
	BHFOELEC	U	Instal·lació elèctrica completa amb tots els elements necessaris per al correcte funcionament, comptador bidireccional homologat segons normes CIA, inclòs cablejat bornes entrades i sortides directes, retolat i marcat CE, inclou posta a terra tant de continua com de alterna, tot segons Normativa Vigent i en correcte funcionament		1.064,58000	€
				Altres conceptes	165,09000	€

Rehabilitació i millora de l´Eficiència Energètica a l´Institut Dertosa de Tortosa
IME-22267

QUADRE DE PREUS NÚMERO 2

NÚMERO	CODI	UA	DESCRIPCIÓ		PREU	
P-151	EHFOMONI	u	Monitorització 24 h advance trifàsic (<250 A) sistema GH. Instal.lat i comprovat.		**385,81**	**€**
	BHFOMONI	U	Monitorització 24 h advance trifàsic (<250 A) sistema GH		345,00000	€
				Altres conceptes	40,81000	€
P-152	EHFOQUAD	u	Quadre de 3 STRINGS-STC3IP 1000 V 20 A c/secc c/protector de Solver o equivalent. Instal·lat i comprovat		**419,94**	**€**
	BHFOQUAD	U	Quadre de 3 STRINGS-STC3IP 1000 V 20 A c/secc c/protector de Solver o equivalent.		355,11000	€
				Altres conceptes	64,83000	€
P-153	EHFOQUIN	u	Quadre Solver o eqquivalent, AC inversor trifàsic 25 kW, tot instal·lat, segons Normativa Vigent i en correcte funcionament		**608,53**	**€**
	BHFOQUIN	u	Quadre Solver o eqquivalent, AC inversor trifàsic 25 kW		499,91000	€
				Altres conceptes	108,62000	€
P-154	EHFOSD20	u	Panell fotovoltaic monocristal.lí de JA SOLAR model JAM66S30/MR o equivalwnt, de 505Wp i 132 cél.lules amb marc d'al.leación d'alumini anoditzat i vidre templat 3.2mm. Panell, de tecnologia monocristal.lí PERC multibarra de mitja cèl.lula. Panell de 12 anys de garantía i garantía de potencia al 84,8% als 25 anys. Tolerància de Pmax positiva entre 0 i 5W. Eficiència de mòdul: 21,3%. Potencia pic del panell: 505W. Voltatge máxim del sistema 1500V. Tensió de máxima potencia: 38,53 V. Tensió en circuit obert Voc: 45,72 V. Intensitat de máxima potencia: 13,11 A. Intensitat de curtocircuit Isc: 14,00 A, tots els valorss según STC. Dimensions del panell: 2.093*1.134*30mm. Pes: 26,3 Kg. Máxima carrega estática frontal de 5.400 Pa, máxima carga estática posterior de 2.400 Pa. Connectors QC 4.10-35 amb cable de 4 mm2 i longitud 1200 mm. Caixa de connexions IP68. Certificacions: IEC 61215 (fiabilitat del panell), IEC 61730 (seguretat del panell), ISO 9001 (gestió de qualitat), ISO 14001 (gestió ambiental) i CE. Insral.lat i comprovat		**243,46**	**€**
	BHF0SO45	u	Panell fotovoltaic monocristal.lí de JA SOLAR model JAM66S30/MR o equivalwnt, de 505Wp i 132 cél.lules amb marc d'al.leación d'alumini anoditzat i vidre templat 3.2mm. Panell, de tecnologia monocristal.lí PERC multibarra de mitja cèl.lula. Panell de 12 anys de garantía i garantía de potencia al 84,8% als 25 anys. Tolerància de Pmax positiva entre 0 i 5W. Eficiència de mòdul: 21,3%. Potencia pic del panell: 505W. Voltatge máxim del sistema 1500V. Tensió de máxima potencia: 38,53 V. Tensió en circuit obert Voc: 45,72 V. Intensitat de máxima potencia: 13,11 A. Intensitat de curtocircuit Isc: 14,00 A, tots els valorss según STC. Dimensions del panell: 2.093*1.134*30mm. Pes: 26,3 Kg. Máxima carrega estática frontal de 5.400 Pa, máxima carga estática posterior de 2.400 Pa. Connectors QC 4.10-35 amb cable de 4 mm2 i longitud 1200 mm. Caixa de connexions IP68. Certificacions: IEC 61215 (fiabilitat del panell), IEC 61730 (seguretat del panell), ISO 9001 (gestió de qualitat), ISO 14001 (gestió ambiental) i CE		208,00000	€
				Altres conceptes	35,46000	€
P-155	EHFOSYMO	u	Inversor de connexió a xarxa GREENHEISS model GH-IT 25 4M ADVANCED trifàsic. Potencia nominal: 25 kW. Potencia máxima d'entrada: 37,5 kW. Número de MPPT: 3. Tensió máxima d' entrada: 1100V. Rang de tensió MPPT: 180-1000V. Corrent máxima per entrada: 3*32 A. Eficiencia: 98,8%. Grau de protecció IP65. Dimensions: 473x659,4x240mm. Pes: 35,5 kg.. Instal.lat i comprovat.		**4.024,13**	**€**
	BHFOSYMO	U	Inversor de connexió a xarxa GREENHEISS model GH-IT 25 4M ADVANCED trifàsic. Potencia nominal: 25 kW. Potencia máxima d'entrada: 37,5 kW. Número de MPPT: 3. Tensió máxima d' entrada: 1100V. Rang de tensió MPPT: 180-1000V. Corrent máxima per entrada: 3*32 A. Eficiencia: 98,8%. Grau de protecció IP65. Dimensions: 473x659,4x240mm. Pes: 35,5 kg..		3.605,00000	€
				Altres conceptes	419,13000	€
P-156	EHFOTRAF	u	Trafo trifàsic MC3 que consta de 3 transformadors existents de forma compacta, de 125 A p/analitzador xarxa. Instal.lat i comprovat.		**73,17**	**€**
	BHFOTRAF	u	Trafo trifàsic MC3 que consta de 3 transformadors existents de forma compacta, de 125 A p/analitzador xarxa		55,86000	€
				Altres conceptes	17,31000	€
P-157	EHT1PROG	u	Programador a distància per infraroijos compacte ref. UHS5 o equivalent. Instal.lat i comprovat		**61,94**	**€**

QUADRE DE PREUS NÚMERO 2

NÚMERO	CODI	UA	DESCRIPCIÓ		PREU	
	BHT1PROG	U	Programador a distància per infraroijos compacte ref. UHS5 o equivalent.	56,31000	€	
			Altres conceptes	5,63000	€	
P-158	EHT1SENS	u	Sensor de lluminositat, detector de presència/absència ref. EBDS-PIR-PRM o equivalent, d'encastar en sostre, amb ajust de temps, lluminositat i anulació d'infraroiojos. Instal.lat i comprovat	**140,79**	**€**	
	BH11SENS	U	Sensor de lluminositat, detector de presència/absència ref. EBDS-PIR-PRM o equivalent, d'encastar en sostre, amb ajust de temps, lluminositat i anulació d'infraroiojos	120,00000	€	
			Altres conceptes	20,79000	€	
P-159	EJ2Z1121	u	Aixeta tipus senzill, muntada superficialment, de llautó cromat, preu alt, amb sortida roscada de diàmetre 3/4´´ i entrada roscada de 1/2´´	**29,02**	**€**	
	BJ2Z1121	u	Aixeta tipus senzill mural, per a muntar superficialment, de llautó cromat, preu alt, amb sortida roscada de 3/4´´ i entrada roscada de 1/2´´	15,93000	€	
			Altres conceptes	13,09000	€	
P-160	EJAAB150	u	Dipòsit inèrcia BAETULENN BAENER A B20 1500 o equivalent. Dipòsit d'inèrcia amb les següents característiques: - Volum: 1.500 l - Aïllament PU 50 mm 20 Kg/m3 - Pressió màxima: 8 bar - Temperatura màxima: 95ºC - Diàmetre: 1.150 mm - Alçada_ 2.150 mm - Pes (en funcionament): 1.853 mm Instal·lat i connectat.	**3.590,44**	**€**	
	BJAAB150	u	Dipòsit inèrcia BAETULENN BAENER A B20 1500 o equivalent. Dipòsit d'inèrcia amb les següents característiques: - Volum: 1.500 l - Aïllament PU 50 mm 20 Kg/m3 - Pressió màxima: 8 bar - Temperatura màxima: 95ºC - Diàmetre: 1.150 mm - Alçada_ 2.150 mm - Pes (en funcionament): 1.853 mm	3.024,19000	€	
			Altres conceptes	566,25000	€	
P-161	EJM1DN40	U	Comptador d'aigua, de raig multiple amb dn 40. col.locat.	**185,51**	**€**	
	BJM1DN40	U	Comptador d'aigua, de raig multiple amb dn 40.	160,65000	€	
			Altres conceptes	24,86000	€	
P-162	EJM1SE25	U	Comptador mecanic de cabal per a aigua dn25 de fins a 30ºc tipus gzrfs25 de sedical o equivalent, fins a un cabal de 3,5 m3/h, pn 16. instal.lat i comprovat.	**152,38**	**€**	
	BJM1SE25	U	Comptador mecanic de cabal per a aigua dn25 de fins a 30ºc tipus gzrfs25 de sedical o equivalent, fins a un cabal de 3,5 m3/h, pn 16.	131,56000	€	
			Altres conceptes	20,82000	€	
P-163	EN42NI03	u	Vàlvula de tall NIRON 27NRSPPRCT32 o equivalent. Vàlvula de tall d'esfera, cos de PPR, esfera de llautó niquel. Disposa de les següents característiques: - DN32 - PN10	**112,57**	**€**	

Rehabilitació i millora de l´Eficiència Energètica a l´Institut Dertosa de Tortosa
IME-22267

QUADRE DE PREUS NÚMERO 2

NÚMERO	CODI	UA	DESCRIPCIÓ		PREU	
			Instal·lada i connectada.			
	BN42NI03	U	Vàlvula de tall NIRON 27NRSPPRCT32 o equivalent. Vàlvula de tall d'esfera, cos de PPR, esfera de llautó niquel. Disposa de les següents característiques: - DN32 - PN10	81,00000	€	
			Altres conceptes	31,57000	€	
P-164	EN42NI04	u	Vàlvula de tall NIRON 27NRSPPRCT40 o equivalent. Vàlvula de tall d'esfera, cos de PPR, esfera de llautó niquel. Disposa de les següents característiques: - DN40 - PN10 Instal·lada i connectada.	**132,37**	**€**	
	BN42NI04	U	Vàlvula de tall NIRON 27NRSPPRCT40 o equivalent. Vàlvula de tall d'esfera, cos de PPR, esfera de llautó niquel. Disposa de les següents característiques: - DN40 - PN10	99,00000	€	
			Altres conceptes	33,37000	€	
P-165	EN42NI05	u	Vàlvula de tall NIRON 27NRSPPRCT50 o equivalent. Vàlvula de tall d'esfera, cos de PPR, esfera de llautó niquel. Disposa de les següents característiques: - DN50 - PN10 Instal·lada i connectada.	**165,37**	**€**	
	BN42NI05	U	Vàlvula de tall NIRON 27NRSPPRCT50 o equivalent. Vàlvula de tall d'esfera, cos de PPR, esfera de llautó niquel. Disposa de les següents característiques: - DN50 - PN10	129,00000	€	
			Altres conceptes	36,37000	€	
P-166	EN42NI09	u	Vàlvula de tall NIRON EPDM110BM o equivalent. Vàlvula de tall de papallona, connexió embridada, cos de PPR. Disposa de les següents característiques: - DN110 - PN10 Instal·lada i connectada.	**287,47**	**€**	

QUADRE DE PREUS NÚMERO 2

NÚMERO	CODI	UA	DESCRIPCIÓ		PREU
	BN42NI09	u	Vàlvula de tall NIRON EPDM110BM o equivalent. Vàlvula de tall de papallona, connexió embridada, cos de PPR. Disposa de les següents característiques: - DN110 - PN10	248,00000	€
			Altres conceptes	39,47000	€
P-167	EN916427	u	Valvula de seguretat de recorregut curt roscada, d'1' de diametre nominal, de 16 bar de pn, de bronze, tipus 2 i muntada superficialment	**195,89**	**€**
	BN916420	u	Valvula de seguretat de recorregut curt amb rosca, d'1' de diametre nominal, de 16 bar de pn, de bronze, tipus 2	167,41000	€
			Altres conceptes	28,48000	€
P-168	EN9164XX	U	Valvula de seguretat de recorregut curt roscada, d'1' de diametre nominal, de 16 bar de pn, de bronze, tipus 2 i muntada superficialment	**144,63**	**€**
	BN91642X	U	Valvula de seguretat de recorregut curt amb rosca, d'1' de diametre nominal, de 16 bar de pn, de bronze, tipus 2	120,81000	€
			Altres conceptes	23,82000	€
P-169	ENC11040	u	Vàlvula d'equilibrat roscada de 32 mm de diàmetre nominal i Kvs=14,2, fabricada en ametall, amb preajust de cabal, preses de pressió, amb joc d'accessoris i sense dispositiu de buidat, instal·lada i ajustada	**108,06**	**€**
	BNC11040	u	Vàlvula d'equilibrat roscada de 32 mm de diàmetre nominal i Kvs=14,2, fabricada en ametall, amb preajust de cabal, preses de pressió, amb joc d'accessoris i sense dispositiu de buidat	84,90000	€
			Altres conceptes	23,16000	€
P-170	ENC11050	u	Vàlvula d'equilibrat roscada de 40 mm de diàmetre nominal i Kvs=19,2, fabricada en ametall, amb preajust de cabal, preses de pressió, amb joc d'accessoris i sense dispositiu de buidat, instal·lada i ajustada	**130,64**	**€**
	BNC11050	u	Vàlvula d'equilibrat roscada de 40 mm de diàmetre nominal i Kvs=19,2, fabricada en ametall, amb preajust de cabal, preses de pressió, amb joc d'accessoris i sense dispositiu de buidat	97,43000	€
			Altres conceptes	33,21000	€
P-171	ENC21020	u	Vàlvula d'equilibrat embridada de 80 mm de diàmetre nominal i Kvs=120, de 16 bar de pressió nominal, de fosa nodular, amb preajust de cabal, preses de pressió, amb joc d'accessoris i sense dispositiu de buidat, instal·lada i ajustada	**616,35**	**€**
	BNC21020	u	Vàlvula d'equilibrat amb brides de 80 mm de diàmetre nominal i Kvs=120, de 16 bar de pressió nominal, de fosa nodular, amb preajust de cabal, preses de pressió, amb joc d'accessoris i sense dispositiu de buidat	501,64000	€
			Altres conceptes	114,71000	€
P-172	ENL1BC08	u	B01: Bomba circuladora SEDICAL SAP 25/125-0,25K o equivalent. Bomba circuladora per a instal·lacions d'aigua calenta sanitària, amb el cos de bronze i amb les següents característiques tècniques: - Tipus: Simple - Funcionament: Cabal constant - Cabal: 0,382 l/S - Pressió disponible: 14,74 KPA - Connexió: PPR32 Instal·lada i connectada. Posta en marxa pel servei tècnic oficial.	**1.052,35**	**€**
	BNL1BSPS	u	B01: Bomba circuladora SEDICAL SAP 25/125-0,25K o equivalent. Bomba circuladora per a instal·lacions d'aigua calenta sanitària, amb el cos de bronze i amb les següents característiques tècniques:	850,00000	€

Rehabilitació i millora de l´Eficiència Energètica a l´Institut Dertosa de Tortosa
IME-22267

QUADRE DE PREUS NÚMERO 2

NÚMERO	CODI	UA	DESCRIPCIÓ		PREU
			- Tipus: Simple - Funcionament: Cabal constant - Cabal: 0,382 l/S - Pressió disponible: 14,74 KPA - Connexió: PPR32		
			Altres conceptes	202,35000	€
P-173	ENL2T5FV	u	BCI01: Electrobomba SEDICAL SDP 80/165.1-2,20 K T o equivalent Electrobomba aceleradora centrífuga doble amb rotors secs per a instal·lacions de calefacció i climatització, de tipus autopurgant i amb les següents característiques tècniques: - Tipus: Doble - Velocitat: Constanty - Cabal: 22.400 l/h - DP: 12,50 mca - DN: PPR110 - Comptatge d'energia: No Peu de recolzament, muntada entre tubs i fixada al suport, amb totes les connexions fetes. Integrada al sistema de gestió centralitzat. Instal·lada, connectada i posta en marxa realitzada pel SAT oficial.	**3.429,46**	**€**
	BNL2T5FV	U	BC01: Electrobomba SEDICAL SDP 80/165.1-2,20 K T o equivalent Electrobomba aceleradora centrífuga doble amb rotors secs per a instal·lacions de calefacció i climatització, de tipus autopurgant i amb les següents característiques tècniques: - Tipus: Doble - Velocitat: Constanty - Cabal: 22.400 l/h - DP: 12,50 mca - DN: PPR110	2.931,00000	€
			Altres conceptes	498,46000	€
P-174	ENL2T6FX	u	BCI02: Electrobomba SEDICAL SDP 40/145..1-0,20 K o equivalent Electrobomba aceleradora centrífuga doble amb rotors secs per a instal·lacions de calefacció i climatització, de tipus autopurgant i amb les següents característiques tècniques: - Tipus: Doble - Velocitat: Variable - Cabal: 4.560l/h - DP: 5,50 mca - DN: PPR40 - Comptatge d'energia: No Peu de recolzament, muntada entre tubs i fixada al suport, amb totes les connexions fetes. Integrada al sistema de gestió centralitzat. Instal·lada, connectada i posta en marxa realitzada pel SAT oficial.	**1.735,46**	**€**
	BNL2T6FX	u	BCI02: Electrobomba SEDICAL SDP 40/145..1-0,20 K o equivalent Electrobomba aceleradora centrífuga doble amb rotors secs per a instal·lacions de calefacció i climatització, de tipus autopurgant i amb les següents característiques tècniques: - Tipus: Doble - Velocitat: Variable - Cabal: 4.560l/h - DP: 5,50 mca - DN: PPR40 - Comptatge d'energia: No	1.391,00000	€

QUADRE DE PREUS NÚMERO 2

NÚMERO	CODI	UA	DESCRIPCIÓ		PREU	
				Altres conceptes	344,46000	€
P-175	ENL2T6FZ	u	BCI03: Electrobomba SEDICAL SAP 25/125-0,65 K/SVI1.1 o equivalent Electrobomba aceleradora centrífuga doble amb rotors secs per a instal·lacions de calefacció i climatització, de tipus autopurgant i amb les següents característiques tècniques: - Tipus: Doble - Velocitat: Variable - Cabal: 4.400l/h - DP: 15,00 mca - DN: PPR40 - Comptatge d'energia: No Peu de recolzament, muntada entre tubs i fixada al suport, amb totes les connexions fetes. Inclou variador de freqüència i sondes de pressió per control de pressió en el circuit- Integrada al sistema de gestió centralitzat. Instal·lada, connectada i posta en marxa realitzada pel SAT oficial.		**2.146,86**	**€**
	BNL2T6FZ	U	BCI03: Electrobomba SEDICAL SAP 25/125-0,65 K/SVI1.1 o equivalent Electrobomba aceleradora centrífuga doble amb rotors secs per a instal·lacions de calefacció i climatització, de tipus autopurgant i amb les següents característiques tècniques: - Tipus: Doble - Velocitat: Variable - Cabal: 4.400l/h - DP: 15,00 mca - DN: PPR40 - Comptatge d'energia: No Peu de recolzament, muntada entre tubs i fixada al suport, amb totes les connexions fetes. Inclou variador de freqüència i sondes de pressió per control de pressió en el circuit- Integrada al sistema de gestió centralitzat.		1.765,00000	€
				Altres conceptes	381,86000	€
P-176	EQN2U01X	u	Escala metàl·lica de gat d'acer galvanitzat, de 5,08 m de longitud i 2,95 de estructura circular, de 0,74 m d'amplària, amb suports i estructura principal amb perfil tubular d'acer galvanitzat de 40x20x3 mm fixada a mur existent amb perfil tubular d'acer galvanitzat de 40x20x3 mm i platina d'acer galvanitzar de 40x90x5 mm fixada a mur amb tacs de 8mm soldada a estructura principal. Col·locada ancorada al parament.		**823,52**	**€**
	BQN2UU17	m	Escala metàl·lica de gat, d'cer galvanitzat, de 0,7 m d'amplària, amb 2 suports amb tubs d'acer S275JR de 25 mm de diàmetre, esglaons de planxa metàl·lica amb relleu antilliscant, conformada amb plecs frontals i posteriors, de 2 mm de gruix, soldats superiorment als perfils.		621,60000	€
				Altres conceptes	201,92000	€
P-177	EQN2U0II	u	Escala metàl·lica de gat d'acer galvanitzat, de 2,25m de longitud i 0,90 m de estructura circular, de 0,74 m d'amplària , amb suports i estructura principal amb amb perfil tubular d'acer galvanitzat de 40x20x3 mm fixada a mur existent amb perfil tubular d'acer galvanitzat de 40x20x3 mm i platina d'acer galvanitzar de 40x90x5 mm fixada a mur amb tacs de 8mm soldada a estructura principal. Col·locada ancorada al parament.		**347,66**	**€**
	BQN2UU17	m	Escala metàl·lica de gat, d'cer galvanitzat, de 0,7 m d'amplària, amb 2 suports amb tubs d'acer S275JR de 25 mm de diàmetre, esglaons de planxa metàl·lica amb relleu antilliscant, conformada amb plecs frontals i posteriors, de 2 mm de gruix, soldats superiorment als perfils.		189,00000	€

Rehabilitació i millora de l´Eficiència Energètica a l´Institut Dertosa de Tortosa
IME-22267

QUADRE DE PREUS NÚMERO 2

NÚMERO	CODI	UA	DESCRIPCIÓ		PREU	
				Altres conceptes	158,66000	€
P-178	EY01Z010	u	Ajuts de ram de paleta a la totalitat de les instal·lacions, compren en general, tot allò necessari per al deixar la instal·lació completament acabada. Es relacionen els següents treballs, sense caràcter limitatiu: - replanteig, obertura i tapat de regates en envans, paviments, revestiments, etc. - replanteig i obertura de forats en envans, formigó, cel rasos i revestiments, inclosos remats, llindes, etc. - segellat de forats i buits de pas d'instal·lacions verticals i horitzontals. - fixació de suports. - mecanització de portes per a la instal·lació de panys, detectors, contactes, cablejats, etc. - col·locació i rebut de caixes per a elements encastats. - col·locació de caixes de botoneres d'ascensors. - senyalització a obra d'eixos i punts topogràfics (incloses les referències permanents d'obra).		**2.065,15**	**€**
	BY01Z010	u	Materials per a ajuts de ram de paleta a les instal.lacion		1.368,11000	€
				Altres conceptes	697,04000	€
P-179	H1411115	u	Casc de seguretat per a ús normal, contra cops, de polietilè amb un pes màxim de 400 g, amb tires reflectants, homologat segons UNE-EN 812		**14,91**	**€**
				Altres conceptes	14,91000	€
P-180	H1421110	u	Ulleres de seguretat antiimpactes estàndard, amb muntura universal, amb visor transparent i tractament contra l'entelament, homologades segons UNE-EN 167 i UNE-EN 168		**7,85**	**€**
	B1421110	u	Ulleres de seguretat antiimpactes estàndard, amb muntura universal, amb visor transparent i tractament contra l'entelament, homologades segons UNE-EN 167 i UNE-EN 168		7,14000	€
				Altres conceptes	0,71000	€
P-181	H1422120	u	Ulleres de seguretat antiimpactes polivalents utilitzables sobreposades a ulleres graduades, amb muntura universal, amb visor transparent i tractament contra l'entelament, els ultraviolats, el ratllament i antiestàtic, homologades segons UNE-EN 167 i UNE-EN 168		**7,04**	**€**
	B1422120	u	Ulleres de seguretat antiimpactes polivalents utilitzables sobreposades a ulleres graduades, amb muntura universal, amb visor transparent i tractament contra l'entelament, els ultraviolats, el ratllament i antiestàtic, homologades segons UNE-EN 167 i UNE-EN 168		6,40000	€
				Altres conceptes	0,64000	€
P-182	H1426160	u	Ulleres de seguretat per a protecció de riscs mecànics, amb muntura universal, amb visor de malla de reixeta metàl·lica, homologades segons UNE-EN 1731		**5,63**	**€**
				Altres conceptes	5,63000	€
P-183	H142AC60	u	Pantalla facial per a soldadura elèctrica, amb marc abatible de mà i suport de polièster reforçat amb fibra de vidre vulcanitzada d'1,35 mm de gruix, amb visor inactínic semifosc amb protecció DIN 12, homologada segons UNE-EN 175		**12,18**	**€**
	B142AC60	u	Pantalla facial per a soldadura elèctrica, amb marc abatible de mà i suport de polièster reforçat amb fibra de vidre vulcanitzada d'1,35 mm de gruix, amb visor inactínic semifosc amb protecció DIN 12, homologada segons UNE-EN 175		11,07000	€
				Altres conceptes	1,11000	€
P-184	H142CD70	u	Pantalla facial per a protecció de riscs mecànics, amb visor de malla de reixeta metàl·lica, per acoblar al casc amb arnès abatible, homologada segons UNE-EN 1731		**10,71**	**€**
	B142CD70	u	Pantalla facial per a protecció de riscs mecànics, amb visor de malla de reixeta metàl·lica, per acoblar al casc amb arnès abatible, homologada segons UNE-EN 1731		9,74000	€
				Altres conceptes	0,97000	€
P-185	H1431101	u	Protector auditiu de tap d'escuma, homologat segons UNE-EN 352-2 i UNE-EN 458		**0,25**	**€**
	B1431101	u	Protector auditiu de tap d'escuma, homologat segons UNE-EN 352-2 i UNE-EN 458		0,23000	€
				Altres conceptes	0,02000	€
P-186	H1432012	u	Protector auditiu d'auricular, acoblat al cap amb arnès i orelleres antisoroll, homologat segons UNE-EN 352-1 i UNE-EN 458		**16,15**	**€**

QUADRE DE PREUS NÚMERO 2

NÚMERO	CODI	UA	DESCRIPCIÓ		PREU	
				Altres conceptes	16,15000	€
P-187	H1447005	u	Màscara de protecció respiratòria, homologada segons UNE-EN 136		**12,06**	**€**
	B1447005	u	Màscara de protecció respiratòria, homologada segons UNE-EN 136		10,96000	€
				Altres conceptes	1,10000	€
P-188	H1459630	u	Parella de guants per a soldador, amb palmell de pell, folre interior de cotó, i màniga llarga de serratge folrada de dril fort, homologats segons UNE-EN 407 i UNE-EN 420		**10,57**	**€**
	B1459630	u	Parella de guants per a soldador, amb palmell de pell, folre interior de cotó i màniga llarga de serratge folrada de dril fort, homologats segons UNE-EN 407 i UNE-EN 420		9,61000	€
				Altres conceptes	0,96000	€
P-189	H145K153	u	Parella de guants de material aïllant per a treballs elèctrics, classe 00, logotip color beix, tensió màxima 500 V, homologats segons UNE-EN 420		**22,42**	**€**
				Altres conceptes	22,42000	€
P-190	H1461130	u	Parella de botes d'aigua de PVC tipus enginyer, amb llengüeta de manxa i folrades de peluix		**12,38**	**€**
	B1461130	u	Parella de botes d'aigua de PVC tipus enginyer, amb llengüeta de manxa i folrades de peluix		11,25000	€
				Altres conceptes	1,13000	€
P-191	H147D203	u	Sistema anticaiguda compost per un arnès anticaiguda amb tirants, bandes secundàries, bandes subglúties, bandes de cuixa, recolzament dorsal per a subjecció, elements d'ajust, element dorsal d'enganxament d'arnès anticaiguda i sivella, incorporat a un subsistema anticaiguda de tipus retràctil, homologat segons UNE-EN 361, UNE-EN 362, UNE-EN 364, UNE-EN 365 i UNE-EN 360		**150,01**	**€**
	B147D203	u	Sistema anticaiguda compost per un arnès anticaiguda amb tirants, bandes secundàries, bandes subglúties, bandes de cuixa, recolzament dorsal per a subjecció, elements d'ajust, element dorsal d'enganxament d'arnès anticaiguda i sivella, incorporat a un subsistema anticaiguda de tipus retràctil, homologat segons UNE-EN 361, UNE-EN 362, UNE-EN 364, UNE-EN 365 i UNE-EN 360		136,37000	€
				Altres conceptes	13,64000	€
P-192	H147K602	u	Sistema de subjecció en posició de treball i prevenció de pèrdua d'equilibri, compost d'una banda de cintura, sivella, recolzament dorsal, elements d'enganxament, connector, element d'amarrament del sistema d'ajust de longitud, homologat segons UNE-EN 358, UNE-EN 362, UNE-EN 354 i UNE-EN 364		**38,50**	**€**
				Altres conceptes	38,50000	€
P-193	H147N000	u	Faixa de protecció dorslumbar		**25,75**	**€**
				Altres conceptes	25,75000	€
P-194	H1481242	u	Granota de treball per a construcció, de polièster i cotó (65%-35%), color beix, trama 240, amb butxaques interiors, homologada segons UNE-EN 340		**28,94**	**€**
				Altres conceptes	28,94000	€
P-195	H1485140	u	Armilla de treball, de polièster embuatada amb material aïllant		**14,91**	**€**
	B1485140	u	Armilla de treball , de polièster embuatada amb material aïllant		13,55000	€
				Altres conceptes	1,36000	€
P-196	H1487460	u	Impermeable amb jaqueta, caputxa i pantalons, per a obres públiques, de PVC soldat de 0,4 mm de gruix, de color viu, homologat segons UNE-EN 340		**7,13**	**€**
	B1487460	u	Impermeable amb jaqueta, caputxa i pantalons, per a obres públiques, de PVC soldat de 0,4 mm de gruix, de color viu, homologat segons UNE-EN 340		6,48000	€
				Altres conceptes	0,65000	€
P-197	H148H200	u	Vestit ignífug		**99,44**	**€**

Rehabilitació i millora de l´Eficiència Energètica a l´Institut Dertosa de Tortosa
IME-22267

QUADRE DE PREUS NÚMERO 2

NÚMERO	CODI	UA	DESCRIPCIÓ		PREU	
	B148H200	u	Vestit ignífug		90,40000	€
				Altres conceptes	9,04000	€
P-198	H1512007	m	Protecció col·lectiva vertical del perímetre de les façanes contra caigudes de persones u objectes, amb suport metàl·lic tipus mènsula, de llargària 2,5 m, barra porta xarxes horitzontal, serjant d'ancoratge al sostre, xarxa de seguretat horitzontal i amb el desmuntatge inclòs		**18,15**	**€**
				Altres conceptes	18,15000	€
P-199	H1512021	m2	Protecció contra caigudes en forats horitzontals en el terreny per a pilons i/o murs pantalla, posició horitzontal, i amb el desmuntatge inclòs		**18,70**	**€**
				Altres conceptes	18,70000	€
P-200	H1523231	m	Barana de protecció en el perímetre del sostre, d'alçària 1 m amb travesser superior i intermedi de tub metàl·lic de 2,3´´, sòcol de post de fusta, fixada amb suports de muntant metàl·lic amb mordassa per al sostre i amb el desmuntatge inclòs		**10,14**	**€**
				Altres conceptes	10,14000	€
P-201	H1524341	m	Tanca d'advertència a 1 m del perímetre del sostre, d'alçària 1 m amb xarxa de fil trenat de poliamida no regenerada, de tenacitat alta de 4 mm de diàmetre i 80x80 mm de pas de malla corda perimetral de poliamida de 12 mm de diàmetre nuada a la xarxa, fixada a suport de muntant metàl·lic per a allotjar en perforacions del sostre i amb el desmuntatge inclòs		**8,34**	**€**
				Altres conceptes	8,34000	€
P-202	H152U000	m	Tanca d'advertència o abalisament d'1 m d'alçada amb malla de polietilè taronja, fixada a 1 m del perímetre del sostre amb suports d'acer allotjats amb forats al sostre		**2,78**	**€**
				Altres conceptes	2,78000	€
P-203	H153A9F1	u	Topall per a descàrrega de camions en excavacions, de 4 m d'amplada amb tauló de fusta i perfils IPN 100 clavat al terreny i amb el desmuntatge inclòs		**36,22**	**€**
				Altres conceptes	36,22000	€
P-204	H1542013	u	Protecció solar de la zona de treball de 4x8 m i 3 m d'alçària, a base de perfils metàl·lics ancorats a terra, corda de fibra vegetal tensada, vela de polietilè perforada amb traus perimetrals nuada a les cordes i amb el desmuntatge inclòs		**349,22**	**€**
				Altres conceptes	349,22000	€
P-205	H15B6006	u	Aïllant de cautxú per a conductor de línia elèctrica en tensió, de llargària 3 m		**25,41**	**€**
				Altres conceptes	25,41000	€
P-206	H16F1004	h	Informació en Seguretat i Salut per als riscos específics de l'obra		**25,49**	**€**
				Altres conceptes	25,49000	€
P-207	HB2C1000	m	Barrera de formigó doble, prefabricada, amb perfil tipus New Jersey, col·locada i amb el desmuntatge inclòs		**60,90**	**€**
				Altres conceptes	60,90000	€
P-208	HB2Z5021	u	Captallums barreres de seguretat flexibles amb làmina retrorreflectant classe RA3 a dues cares, fixat a la banda i amb el desmuntatge inclòs		**12,48**	**€**
				Altres conceptes	12,48000	€
P-209	HB2ZR011	u	Extrem per a barrera metàl·lica en forma de terminal cua de peix amb l'extrem pla, fixat a mur i amb el desmuntatge inclòs		**63,66**	**€**
				Altres conceptes	63,66000	€
P-210	HBB11111	u	Placa amb pintura reflectant triangular de 70 cm de costat, per a senyals de trànsit, fixada i amb el desmuntatge inclòs		**61,00**	**€**
				Altres conceptes	61,00000	€
P-211	HBB20005	u	Senyal manual per a senyalista		**14,88**	**€**

QUADRE DE PREUS NÚMERO 2

NÚMERO	CODI	UA	DESCRIPCIÓ		PREU	
				Altres conceptes	14,88000	€
P-212	HBBAA005	u	Senyal de prohibició, normalitzada amb pictograma negre sobre fons blanc, de forma circular amb cantells i banda transversal descendent d'esquerra a dreta a 45°, en color vermell, diàmetre 29 cm, amb cartell explicatiu rectangular, per ser vista fins 12 m, fixada i amb el desmuntatge inclòs		**43,84**	**€**
				Altres conceptes	43,84000	€
P-213	HBBAA007	u	Senyal de prohibició, normalitzada amb pictograma negre sobre fons blanc, de forma circular amb cantells i banda transversal descendent d'esquerra a dreta a 45°, en color vermell, diàmetre 10 cm, amb cartell explicatiu rectangular, per ser vista fins 3 m, fixada i amb el desmuntatge inclòs		**36,66**	**€**
				Altres conceptes	36,66000	€
P-214	HBBAB115	u	Senyal de obligació, normalitzada amb pictograma blanc sobre fons blau, de forma circular amb cantells en color blanc, diàmetre 29 cm, amb cartell explicatiu rectangular, per ser vista fins 12 m, fixada i amb el desmuntatge inclòs		**42,58**	**€**
				Altres conceptes	42,58000	€
P-215	HBBAC005	u	Senyal indicativa de la ubicació d'equips d'extinció d'incendis, normalitzada amb pictograma blanc sobre fons vermell, de forma rectangular o quadrada, costat major 29 cm, per ser vista fins 12 m de distància, fixada i amb el desmuntatge inclòs		**35,30**	**€**
				Altres conceptes	35,30000	€
P-216	HBBAE001	u	Rètol adhesiu (MIE-RAT.10) de maniobra per a quadre o pupitre de control elèctric, adherit		**6,07**	**€**
				Altres conceptes	6,07000	€
P-217	HBBAF004	u	Senyal d'advertència, normalitzada amb pictograma negre sobre fons groc, de forma triangular amb el cantell negre, costat major 41 cm, amb cartell explicatiu rectangular, per ser vista fins 12 m de distància, fixada i amb el desmuntatge inclòs		**53,66**	**€**
				Altres conceptes	53,66000	€
P-218	HBBAF007	u	Senyal d'advertència, normalitzada amb pictograma negre sobre fons groc, de forma triangular amb el cantell negre, costat major 10 cm, amb cartell explicatiu rectangular, per ser vista fins 3 m de distància, fixada i amb el desmuntatge inclòs		**39,62**	**€**
	BBBAD007	u	Cartell explicatiu del contingut de la senyal, amb llegenda indicativa d'advertència, amb el text en negre sobre fons groc, de forma rectangular, amb el cantell negre, costat major 10 cm, per ésser vist fins 3 m, per a seguretat i salut		10,07000	€
	BBBAF007	u	Senyal d'advertència, normalitzada amb pictograma negre sobre fons groc, de forma triangular amb el cantell negre, costat major 10 cm, per ésser vista fins 3 m, per a seguretat i salut		2,78000	€
				Altres conceptes	26,77000	€
P-219	HBBZ1111	m	Suport rectangular d' d'acer galvanitzat de 80x40x2 mm col·locat a terra clavat i amb el desmuntatge inclòs		**12,52**	**€**
	BBLZ2112	m	Suport de tub d'acer galvanitzat, de 80x40x2 mm per a barreres de seguretat, per a 2 usos, per a seguretat i salut		5,39000	€
				Altres conceptes	7,13000	€
P-220	HBC19081	m	Cinta d'abalisament, amb un suport cada 5 m i amb el desmuntatge inclòs		**2,08**	**€**
				Altres conceptes	2,08000	€
P-221	HBC1E001	u	Cadena de delimitació de zona de perill amb baules de polietilè, de color vermell i blanc alternats, amb un suport cada 5 m i amb el desmuntatge inclòs		**4,24**	**€**
				Altres conceptes	4,24000	€
P-222	HM31161J	u	Extintor de pols seca, de 6 kg de càrrega, amb pressió incorporada, pintat, amb suport a la paret i amb el desmuntatge inclòs		**49,89**	**€**
				Altres conceptes	49,89000	€

Rehabilitació i millora de l´Eficiència Energètica a l´Institut Dertosa de Tortosa
IME-22267

QUADRE DE PREUS NÚMERO 2

NÚMERO	CODI	UA	DESCRIPCIÓ		PREU	
P-223	HQU1B150	mes	Lloguer de mòdul prefabricat per a equipament sanitaris a obra de 3,7x2,4 m amb tancaments formats per placa de dues planxes d'acer prelacat i aïllament interior de 40mm de gruix i paviment format per tauler aglomarat hidròfug amb acabat de PVC sobre xapa galvanitzada i llana mineral de vidre, instal·lació elèctrica 1 punt de llum, interruptor, endolls i protecció diferencial, i equipat amb 2 inodors, 2 dutxes, lavabo col·lectiu amb 2 aixetes i termos elèctric 50 litres		**66,00**	**€**
				Altres conceptes	66,00000	€
P-224	HQU1D190	mes	Lloguer de mòdul prefabricat per equipament de vestidors a obra de 8x2,4 m amb tancaments formats per placa de dues planxes d'acer prelacat i aïllament interior de 40mm de gruix i paviment format per tauler aglomarat hidròfug amb acabat de PVC sobre xapa galvanitzada i llana mineral de vidre, instal·lació elèctrica 2 punts de llum, interruptor, endolls i protecció diferencial		**78,38**	**€**
				Altres conceptes	78,38000	€
P-225	HQU1E170	mes	Lloguer de mòdul prefabricat per a equipament de menjador a obra de 6x2,4 m amb tancaments formats per placa de dues planxes d'acer prelacat i aïllament interior de 40mm de gruix i paviment format per tauler aglomarat hidròfug amb acabat de PVC sobre xapa galvanitzada i llana mineral de vidre, instal·lació elèctrica 1 punt de llum, interruptor, endolls i protecció diferencial, i equipat amb aigüera de 1 pica amb aixeta i taulell		**70,13**	**€**
				Altres conceptes	70,13000	€
P-226	HQU27902	u	Taula de fusta amb tauler de melamina, de 3,5 m de llargària i 0,8 m d'amplària, amb capacitat per a 10 persones, col·locada i amb el desmuntatge inclòs		**34,65**	**€**
				Altres conceptes	34,65000	€
P-227	HQU2AF02	u	Nevera elèctrica, de 100 l de capacitat, col·locada i amb el desmuntatge inclòs		**120,13**	**€**
				Altres conceptes	120,13000	€
P-228	HQU2E001	u	Forn microones per a escalfar menjars, col·locat i amb el desmuntatge inclòs		**78,14**	**€**
				Altres conceptes	78,14000	€
P-229	HQU2GF01	u	Recipient per a recollida d'escombraries, de 100 l de capacitat, col·locat i amb el desmuntatge inclòs		**50,06**	**€**
				Altres conceptes	50,06000	€
P-230	HQU2P001	u	Penja-robes per a dutxa, col·locat i amb el desmuntatge inclòs		**2,44**	**€**
				Altres conceptes	2,44000	€
P-231	HQU2QJ02	u	Pica per a rentar plats amb desguàs i aixeta, col·locat i amb el desmuntatge inclòs		**193,88**	**€**
	BQU2QJ00	u	Pica per a rentar plats amb aixeta i amb desguàs, per a seguretat i salut		165,71000	€
				Altres conceptes	28,17000	€
P-232	K2153J71	m	Arrencada de minvell de ceràmica amb mitjans manuals i càrrega manual de runa sobre camió o contenidor		**3,82**	**€**
				Altres conceptes	3,82000	€
P-233	K2153S01	u	Arrencada de bonera repicat i sanejat del paviment a les vores, amb mitjans manuals i càrrega manual de runa sobre camió o contenidor		**7,65**	**€**
				Altres conceptes	7,65000	€
P-234	K215530A	m2	Retirada de grava i geotèxtil amb mitjans manuals i aplec per a posterior aprofitament		**5,10**	**€**
				Altres conceptes	5,10000	€
P-235	K21A10D2	m2	Arrencada de full de finestra amb mitjans manuals i càrrega manual sobre camió o contenidor		**7,65**	**€**
				Altres conceptes	7,65000	€
P-236	K21A5P11	u	Arrencada persiana,enrotll.,<=3m2,inclos.mecan.+access.,m.man.,càrr.man.		**14,01**	**€**
				Altres conceptes	14,01000	€

QUADRE DE PREUS NÚMERO 2

NÚMERO	CODI	UA	DESCRIPCIÓ	PREU	
P-237	K21A5R11	u	Arrencada de porta metàl·lica enrotllable de fins a 5 m2, inclosos mecanismes i accessoris, amb mitjans manuals i càrrega manual sobre camió o contenidor	**28,39**	€
			Altres conceptes	28,39000	€
P-238	K21B3011	m2	Arrencada de reixa metàl·lica amb mitjans manuals i càrrega manual sobre camió o contenidor	**8,42**	€
			Altres conceptes	8,42000	€
P-239	K21G20TE	m	Arrencada puntual de tubs i accessoris d'instal·lació elèctrica superficial, amb mitjans manuals i càrrega manual sobre camió o contenidor i posterior trasllat a l'abocador	**1,23**	€
			Altres conceptes	1,23000	€
P-240	K21GCLIM	m2	Desballestament sala calderes actual. Desballestament sala de calderes actual incloent caldera, tubs i accessoris, aïllants, instal·lació elèctrica associada, safates, etc (tot inclòs) amb mitjans manuals i càrrega manual sobre camió o contenidor i posterior trasllat a l'abocador. Es netejarà i retirarà tota la suporteria que quedarà lliure així com el picat de les lloses de formigó existents. Picat de l'enrajolat existent. Tota aquesta tasca es realitzarà seguint instruccions de la direcció facultativa, i la propietat (horaris, zones d'actuació i manteniment d'alguna de les instal·lacions)	**4.612,08**	€
			Altres conceptes	4.612,08000	€
P-241	K21GFONT	m2	Desballestament escalfadors electrics vestidors. Desballestament dels escalfadors elèctrics dels vestidors, incloent tubs i accessoris, aïllants, instal·lació elèctrica associada, safates, etc (tot inclòs) amb mitjans manuals i càrrega manual sobre camió o contenidor i posterior trasllat a l'abocador. Es netejarà i retirarà tota la suporteria que quedarà lliure. Tota aquesta tasca es realitzarà seguint instruccions de la direcció facultativa, i la propietat (horaris, zones d'actuació i manteniment d'alguna de les instal·lacions)	**691,81**	€
			Altres conceptes	691,81000	€
P-242	K21H31EN	u	Desmuntatge per a substitució de llumenera interior encastada, a una alçària <= 3 m, amb mitjans manuals i càrrega manual sobre camió o contenidor i posterior trasllat a l'abocador	**5,21**	€
			Altres conceptes	5,21000	€
P-243	K2R24200	m3	Classificació a peu d'obra de residus de construcció o demolició en fraccions segons REAL DECRETO 105/2008, amb mitjans manuals	**25,49**	€
			Altres conceptes	25,49000	€
P-244	K2R542A7	m3	Transport de residus a instal·lació autoritzada de gestió de residus, amb camió de 20 t i temps d'espera per a la càrrega a màquina, amb un recorregut de més de 5 i fins a 10 km	**5,46**	€
			Altres conceptes	5,46000	€
P-245	K2RA7FD0	kg	Deposició controlada a dipòsit autoritzat de residus voluminisos (calderes i escalfadors), procedents de construcció o demolició, amb codi 160214 segons la Llista Europea de Residus (ORDEN MAM/304/2002)	**0,22**	€
	B2RA7FD0	kg	Deposició controlada a dipòsit autoritzat de residus voluminisos (calderes i escalfadors), procedents de construcció o demolició, amb codi 160214 segons la Llista Europea de Residus (ORDEN MAM/304/2002)	0,20000	€
			Altres conceptes	0,02000	€
P-246	K2RA8E00	kg	Deposició controlada a centre de selecció i transferència de residus que contenen mercuri i/o tubs fluorescents, procedents de construcció o demolició, amb codi 200121* segons la Llista Europea de Residus (Selectiva LER)	**0,33**	€
	B2RA8E00	kg	Deposició controlada a centre de selecció i transferència de residus que contenen mercuri i/o tubs fluorescents, procedents de construcció o demolició, amb codi 200121* segons la Llista Europea de Residus (Selectiva LER)	0,30000	€

Rehabilitació i millora de l´Eficiència Energètica a l´Institut Dertosa de Tortosa
IME-22267

QUADRE DE PREUS NÚMERO 2

NÚMERO	CODI	UA	DESCRIPCIÓ	PREU	
			Altres conceptes	0,03000	€
P-247	KY02Z00Z	m2	Sanejat, repassos, reparació de brancals (afectats per extracció de passamà) i altres paraments amb morter o guix, reblert de forats, extracció de cargols i fixacions existents, emmassillats, allisat de superficies, treballs d'entrega entre elements nous i existents, repassos de pintura, etc, en àrees afectades pel canvi de fusteria.	**17,74**	€
	B0521100	kg	Guix de designació B1/20/2, segons la norma UNE-EN 13279-1	0,26000	€
			Altres conceptes	17,48000	€
P-248	P2RA-M8VU	m3	Disposició controlada en dipòsit autoritzat de residus d'aglomerat asfàltic no perillosos amb una densitat 1,45 t/m3, procedents de construcció o demolició, amb codi 17 03 02 segons la Llista Europea de Residus	**13,86**	€
	B2RA-MA2B	t	Disposició controlada en dipòsit autoritzat de residus d'aglomerat asfàltic no perillosos amb una densitat 1,45 t/m3, procedents de construcció o demolició, amb codi 17 03 02 segons la Llista Europea de Residus	12,60050	€
			Altres conceptes	1,25950	€
P-249	PEV0-1001	u	Quadre elèctric per a estació/ns de control compost per: armari metàl·lic Himel o similar, amb els elements necessaris tals com: transformador 220/24Vca , base endoll, bornes i elements de protecció. Totalment cablejat a bornes.	**1.683,01**	€
	BEV0-1001	u	Quadre elèctric per a estació/ns de control compost per: armari metàl·lic Himel o similar, amb els elements necessaris tals com: transformador 220/24Vca , base endoll, bornes i elements de protecció. Totalment cablejat a bornes.	1.450,00000	€
			Altres conceptes	233,01000	€
P-250	PEV0-1011	u	Quadre elèctric per a estació/ns de control compost per: armari metàl·lic Himel o similar, amb els elements necessaris tals com: transformador 220/24Vca , base endoll, bornes i elements de protecció. Totalment cablejat a bornes.	**1.023,01**	€
			Altres conceptes	1.023,01000	€
P-251	PEV3-6016	u	Comptador FRED/CALOR Multical 403, cabalímetre ultrasònic Ultraflow qp 10 m3/h, 300 mm DN40, PN 25 en acer inoxidable, amb 2 sondes amb 1,5 m de cable, 230 Vac, targeta comunicació Modbus RTU. Compleix amb la normativa MID (cabalímetre, integrador i sondes). Port òptic per lectura de registres històrics (fins 15 anys, 36 mesos, 460 dies i 1.392 h).	**892,85**	€
	BEV3-6016	u	Comptador FRED/CALOR Multical 403, cabalímetre ultrasònic Ultraflow qp 10 m3/h, 300 mm DN40, PN 25 en acer inoxidable, amb 2 sondes amb 1,5 m de cable, 230 Vac, targeta comunicació Modbus RTU. Compleix amb la normativa MID (cabalímetre, integrador i sondes). Port òptic per lectura de registres històrics (fins 15 anys, 36 mesos, 460 dies i 1.392 h).	705,00000	€
			Altres conceptes	187,85000	€
P-252	PEV4-0001	u	Controlador modular lliurement programable per sistema HONEYWELL CENTRAWEB o equivalent. Controlador lliurement programable, per a la producció de calor i distribució de la mateixaamb capacitat de regulació i control automatic fins a 24 mòduls I/O i 800 objectes BACnet, pot ser localment equipat amb modulos ecolink i ASV mitjançant bus SLC i 6 equips moducom, incorpora connexió RS-485 per a connexió de bus de camp (Modbus RTU / ASCII). Moducom per a mutiprotocol (KNX, Modbus, Dali, Mbus i SMI) 4 connexions Ethernet RJ-45 per a xarxes IP 1x WAN / 3x LAN (IoT), comunicació BACnet / IP EN ISO 16484-5, WebServer integrat per a comunicació local, visualització i operació, accés usuaris per identificació, encriptat de comunicacions per TSL 1.2, comunicació Bluetooth per a posada en marxa, biblioteques de control, funcions d'horari i calendari, control predictiu mitjançant mòdulo meteorològic incorporat. Targeta SD. Rail DIN. Alimentació 24 V. Inclou pantalla tàctil, transformadors, i resta d'elements per gestió de tot el sistema.	**10.745,08**	€
	BEV4-0001	u	Controlador modular lliurement programable per sistema HONEYWELL CENTRAWEB o equivalent. Controlador lliurement programable, per a la producció de calor i distribució de la mateixaamb	9.768,25000	€

QUADRE DE PREUS NÚMERO 2

NÚMERO	CODI	UA	DESCRIPCIÓ	PREU	
			capacitat de regulació i control automatic fins a 24 mòduls I/O i 800 objectes BACnet, pot ser localment equipat amb modulos ecolink i ASV mitjançant bus SLC i 6 equips moducom, incorpora connexió RS-485 per a connexió de bus de camp (Modbus RTU / ASCII). Moducom per a mutiprotocol (KNX, Modbus, Dali, Mbus i SMI) 4 connexions Ethernet RJ-45 per a xarxes IP 1x WAN / 3x LAN (IoT), comunicació BACnet / IP EN ISO 16484-5, WebServer integrat per a comunicació local, visualització i operació, accés usuaris per identificació, encriptat de comunicacions per TSL 1.2, comunicació Bluetooth per a posada en marxa, biblioteques de control, funcions d'horari i calendari, control predictiu mitjançant mòdulo meteorològic incorporat. Targeta SD. Rail DIN. Alimentació 24 V		
			Altres conceptes	976,83000	€
P-253	PEV4-0002	u	Controlador modular lliurement programable per sistema HONEYWELL CENTRAWEB o equivalent. Controlador lliurement programable, per a la producció de c'ACS i distribució de la mateix aamb capacitat de regulació i control automatic fins a 24 mòduls I/O i 800 objectes BACnet, pot ser localment equipat amb modulos ecolink i ASV mitjançant bus SLC i 6 equips moducom, incorpora connexió RS-485 per a connexió de bus de camp (Modbus RTU / ASCII). Moducom per a mutiprotocol (KNX, Modbus, Dali, Mbus i SMI) 4 connexions Ethernet RJ-45 per a xarxes IP 1x WAN / 3x LAN (IoT), comunicació BACnet / IP EN ISO 16484-5, WebServer integrat per a comunicació local, visualització i operació, accés usuaris per identificació, encriptat de comunicacions per TSL 1.2, comunicació Bluetooth per a posada en marxa, biblioteques de control, funcions d'horari i calendari, control predictiu mitjançant mòdulo meteorològic incorporat. Targeta SD. Rail DIN. Alimentació 24 V	**3.486,23**	€
	BEV4-0002	u	Controlador modular lliurement programable per sistema HONEYWELL CENTRAWEB o equivalent. Controlador lliurement programable, per a la producció de c'ACS i distribució de la mateix aamb capacitat de regulació i control automatic fins a 24 mòduls I/O i 800 objectes BACnet, pot ser localment equipat amb modulos ecolink i ASV mitjançant bus SLC i 6 equips moducom, incorpora connexió RS-485 per a connexió de bus de camp (Modbus RTU / ASCII). Moducom per a mutiprotocol (KNX, Modbus, Dali, Mbus i SMI) 4 connexions Ethernet RJ-45 per a xarxes IP 1x WAN / 3x LAN (IoT), comunicació BACnet / IP EN ISO 16484-5, WebServer integrat per a comunicació local, visualització i operació, accés usuaris per identificació, encriptat de comunicacions per TSL 1.2, comunicació Bluetooth per a posada en marxa, biblioteques de control, funcions d'horari i calendari, control predictiu mitjançant mòdulo meteorològic incorporat. Targeta SD. Rail DIN. Alimentació 24 V	3.169,30000	€
			Altres conceptes	316,93000	€
P-254	PEV9-1003	u	Edició de pàgines web al controlador CENTRAWEBX 26D per a la supervisió de la instal·lació in situ a través de la Lan (ordinador no inclós) o remota via internet (connexió per modem analógic o GSM, router DSL, WAN/LAN a compte del client). Visualització dinàmica dels valors en imatges estàtiques, llistats d'alarmes, corbes de tendències i històrics. Treballs de posada en marxa de la instal·lació i curs de formació a l'usuari final.	**4.207,50**	€
	BEV9-1003	u	Edició de pàgines web al controlador CENTRAWEBX 26D per a la supervisió de la instal·lació in situ a través de la Lan (ordinador no inclós) o remota via internet (connexió per modem analógic o GSM, router DSL, WAN/LAN a compte del client). Visualització dinàmica dels valors en imatges estàtiques, llistats d'alarmes, corbes de tendències i històrics. Treballs de posada en marxa de la instal·lació i curs de formació a l'usuari final.	3.825,00000	€
			Altres conceptes	382,50000	€
P-255	PEV9-2001	u	Programació dels bucles de regulació DDC i PLC, càrrega de programes a les estacions de control i identificació de les mateixes. Comprovació del connexiónat dels elements de camp a l'estació i creació del full de proves. Comprovació dels equips de camp (sondes, actuadors, senyals digitals, etc.) S'inclouen esquemes de connexionat. Treballs de posada en marxa de la instal·lació.	**3.118,50**	€
	BEV9-2001	u	Programació dels bucles de regulació DDC i PLC, càrrega de programes a les estacions de control i identificació de les mateixes. Comprovació del connexiónat dels elements de camp a l'estació i creació del full de proves. Comprovació dels equips de camp (sondes, actuadors, senyals digitals, etc.) S'inclouen esquemes de connexionat. Treballs de posada en marxa de la instal·lació.	2.835,00000	€

Rehabilitació i millora de l´Eficiència Energètica a l´Institut Dertosa de Tortosa
IME-22267

QUADRE DE PREUS NÚMERO 2

NÚMERO	CODI	UA	DESCRIPCIÓ	PREU	
			Altres conceptes	283,50000	€
P-256	PEV9-4001	u	Enginyeriua i programació d'imatges i fitxers al Servidor Web segons especificacions de projecte per a la integració dels següents Sistemes: - Bomba de calor a través de protocol Modbus RTU o BACnet/IP - Analitzadors de xarxes, inversor fotovoltàic i comptador elèctric a través de protocol Modbus RTU - Sistema plaques solars a través de protocol Modbus RTU o BACnet/IP - Comptadors energia tèrmica a través de protocol Modbus RTU NOTA: Per a realitzar aquestes integracions es considera que el fabricant facilitarà a HONEYWELL o equivalent els protocls de comunicació per a la recollida d'aquests senyals.	**1.118,70**	€
	BEV9-4001	u	Enginyeriua i programació d'imatges i fitxers al Servidor Web segons especificacions de projecte per a la integració dels següents Sistemes: - Bomba de calor a través de protocol Modbus RTU o BACnet/IP - Analitzadors de xarxes, inversor fotovoltàic i comptador elèctric a través de protocol Modbus RTU - Sistema plaques solars a través de protocol Modbus RTU o BACnet/IP - Comptadors energia tèrmica a través de protocol Modbus RTU NOTA: Per a realitzar aquestes integracions es considera que el fabricant facilitarà a HONEYWELL o equivalent els protocls de comunicació per a la recollida d'aquests senyals.	1.017,00000	€
			Altres conceptes	101,70000	€
P-257	PEVB-0001	u	Sonda de temperatura HONEYWELL KNTF/NTC20K/50 o equivalent, de canya per immersió Ni1000, L=50 mm. amb funda de llautó i rosca R 1/2´´ PN10, rang -50 a 160ºC IP62.	**95,48**	€
	BEVB-0001	u	Sonda de temperatura HONEYWELL KNTF/NTC20K/50 o equivalen	54,80000	€
			Altres conceptes	40,68000	€
P-258	PEVB-0002	u	Sonda de temperatura HONEYWELL KNTF/NTC20K/150 o equivalent, de canya per immersió Ni1000, L=200 mm amb funda de llautó i rosca 1/2´´ PN16, rang -50 a 160ºC IP65.	**100,54**	€
	BEVB-0002	u	Sonda de temperatura HONEYWELL KNTF/NTC20K/150 o equivalent	59,40000	€
			Altres conceptes	41,14000	€
P-259	PEVB-3001	u	Sonda de temperatura exterior model ARFTP/R-NTC20K/S de Honeywell o equivalent, Ni1000, muntatge mural, rang -35 a 90º C IP65	**59,88**	€
	BEVB-3001	u	Sonda de temperatura exterior model ARFTP/R-NTC20K/S de Honeywell o equivalen	22,43000	€
			Altres conceptes	37,45000	€
P-260	PEVB-7017	u	Sonda de temperatura ambient HONEYWELL o equivalent. Sonda de temperatura ambient amb comunicació Modbus RS-485. Cega. Muntatge mural. Rang de lectura 0,5…+70ºC. Desviació temp. ± 0,5 K a +21,1 °C. Alim. 13…35 Vdc. Mides 109 x 100,5 x 23 mm. Protecció IP20. Instal·lat i connectat.	**206,66**	€
	BEVB-7017	u	Sonda de temperatura ambient HONEYWELL o equivalent. Sonda de temperatura ambient amb comunicació Modbus RS-485. Cega. Muntatge mural. Rang de lectura 0,5…+70ºC. Desviació temp. ± 0,5 K a +21,1 °C. Alim. 13…35 Vdc. Mides 109 x 100,5 x 23 mm. Protecció IP20.	155,87000	€
			Altres conceptes	50,79000	€
P-261	PEVB-8007	u	Tranmissor de pressió diferencial HONEYWELL DT1-I/06/02 o equivalent. Transmisor con sensor cerámico para medida de presión diferencial en circuitos de HVAC con liquidos, gases y vapores no agresivos con el acero inoxidable. Rango de medida 0 a 2,5	**625,44**	€

QUADRE DE PREUS NÚMERO 2

NÚMERO	CODI	UA	DESCRIPCIÓ		PREU
			bar. Salida 0…10 Vdc. Presión max. 21 bar(+) y 15 bar (-). Tª max del fluido 80 ºC. Conexión a proceso 1/8´´G. Alimentación 24V~/=. Protección IP 65		
			Instal·lat i connectat.		
	BEVB-8007	u	Tranmissor de pressió diferencial HONEYWELL DT1-I/06/02 o equivalent.	536,58000	€
			Transmisor con sensor cerámico para medida de presión diferencial en circuitos de HVAC con liquidos, gases y vapores no agresivos con el acero inoxidable. Rango de medida 0 a 2,5 bar. Salida 0…10 Vdc. Presión max. 21 bar(+) y 15 bar (-). Tª max del fluido 80 ºC. Conexión a proceso 1/8´´G. Alimentación 24V~/=. Protección IP 65		
			Altres conceptes	88,86000	€

PR JP	**JUSTIFICACIÓ DE PREUS**

JUSTIFICACIÓ DE PREUS

MA D'OBRA

CODI	UA	DESCRIPCIÓ	PREU	
A0121000	h	Oficial 1a	27,76000	€
A0122000	h	Oficial 1a paleta	27,76000	€
A0123000	h	Oficial 1a encofrador	27,76000	€
A0124000	h	Oficial 1a ferrallista	26,31000	€
A0125000	h	Oficial 1a soldador	28,22000	€
A0127000	h	Oficial 1a col·locador	27,76000	€
A0129000	h	Oficial 1a guixaire	27,76000	€
A012D000	h	Oficial 1a pintor	27,76000	€
A012E000	h	Oficial 1a vidrier	26,97000	€
A012F000	h	Oficial 1a manyà	28,20000	€
A012G000	h	Oficial 1a calefactor	28,69000	€
A012H000	h	Oficial 1a electricista	28,69000	€
A012J000	h	Oficial 1a lampista	28,69000	€
A012M000	h	Oficial 1a muntador	28,69000	€
A0132000	h	Ajudant paleta	24,65000	€
A0133000	h	Ajudant encofrador	24,65000	€
A0134000	h	Ajudant ferrallista	23,36000	€
A0135000	h	Ajudant soldador	24,74000	€
A0137000	h	Ajudant col·locador	24,65000	€
A013D000	h	Ajudant pintor	24,65000	€
A013F000	h	Ajudant manyà	24,74000	€
A013G000	h	Ajudant calefactor	24,61000	€
A013H000	h	Ajudant electricista	24,61000	€
A013J000	h	Ajudant lampista	24,61000	€
A013M000	h	Ajudant muntador	24,65000	€
A0140000	h	Manobre	23,17000	€
A0149000	h	Manobre guixaire	23,17000	€
A0150000	h	Manobre especialista	23,96000	€
A01H2000	h	Oficial 1a per a seguretat i salut	27,76000	€
A01H3000	h	Ajudant per a seguretat i salut	24,65000	€
A01H4000	h	Manobre per a seguretat i salut	23,17000	€

Rehabilitació i millora de l´Eficiència Energètica a l´Institut Dertosa de Tortosa
IME-22267

JUSTIFICACIÓ DE PREUS

MAQUINÀRIA

CODI	UA	DESCRIPCIÓ	PREU	
C1101200	h	Compressor amb dos martells pneumàtics	14,32000	€
C1311430	h	Pala carregadora sobre pneumàtics de 8 a 14 t	78,23000	€
C1311440	h	Pala carregadora sobre pneumàtics de 15 a 20 t	94,89000	€
C1501700	h	Camió per a transport de 7 t	40,00000	€
C1501800	h	Camió per a transport de 12 t	47,68000	€
C1501900	h	Camió per a transport de 20 t	59,75000	€
C1505120	h	Dúmper d'1,5 t de càrrega útil, amb mecanisme hidràulic	25,58000	€
C1701100	h	Camió amb bomba de formigonar	164,75000	€
C1705600	h	Formigonera de 165 l	1,90000	€
C1RA1100	m3	Subministrament de sac d'1 m3 de capacitat i recollida amb residus inerts o no especials	48,12000	€
C1Z13500	h	Camió grua de 5 t per a seguretat i salut	58,00000	€
C1Z1A000	h	Màquina per a clavar muntants metàl·lics, per a seguretat i salut	43,28000	€
C2001000	h	Martell trencador manual	3,69000	€
C200B000	h	Talladora amb disc de carborúndum	3,69000	€
C200P000	h	Equip i elements auxiliars per a soldadura elèctrica	3,01000	€
C200S000	h	Equip i elements auxiliars per a tall oxiacetilènic	7,49000	€
CZ172000	h	Màquina de raig d'aigua a pressió	4,09000	€

JUSTIFICACIÓ DE PREUS

MATERIALS

CODI	UA	DESCRIPCIÓ	PREU	
B0111000	m3	Aigua	1,56000	€
B0310020	t	Sorra de pedrera per a morters	19,77000	€
B0311010	t	Sorra de pedrera de pedra calcària per a formigons	15,67000	€
B0331Q10	t	Grava de pedrera de pedra calcària, de grandària màxima 20 mm, per a formigons	15,51000	€
B0351000	t	Palet de riera de diàmetre 16 a 32 mm	21,65000	€
B03E1530	m3	Argila expandida de granulometria 8 a 16 mm i densitat 300 kg/m3, en sacs	95,52000	€
B0512401	t	Ciment pòrtland amb filler calcari CEM II/B-L 32,5 R segons UNE-EN 197-1, en sacs	124,98000	€
B0521100	kg	Guix de designació B1/20/2, segons la norma UNE-EN 13279-1	0,13000	€
B0521200	kg	Guix de designació C6/20/2, segons la norma UNE-EN 13279-1	0,13000	€
B0532310	kg	Calç aèria hidratada CL 90-S, en sacs	0,29000	€
B06HI1VM	m3	Formigó per armar HA - 25 / F / 10 / XC2 amb una quantitat de ciment de 275 kg/m3 i relació aigua ciment =< 0.6	75,00000	€
B06HLVFA	m3	Formigó per armar HA - 30 / F / 20 / XC3 amb una quantitat de ciment de 300 kg/m3 i relació aigua ciment =< 0.55	75,93000	€
B09412C0	kg	Oxiasfalt en sacs tipus OA 80/25 d'aplicació en calent	1,44000	€
B0A14200	kg	Filferro recuit de diàmetre 1,3 mm	1,96000	€
B0A31000	kg	Clau acer	1,80000	€
B0A44000	cu	Visos per a plaques de guix laminat	10,85000	€
B0A4A400	cu	Visos galvanitzats	3,36000	€
B0A5AA00	u	Cargol autoroscant amb volandera	0,18000	€
B0A61600	u	Tac de niló de 6 a 8 mm de diàmetre, amb vis	0,21000	€
B0A62F90	u	Tac d'acer de d 10 mm, amb cargol, volandera i femella	1,19000	€
B0A75800	u	Abraçadora plàstica, de 20 mm de diàmetre interior	0,36000	€
B0A75E00	u	Abraçadora plàstica, de 32 mm de diàmetre interior	0,58000	€
B0A75F02	u	Abraçadora plàstica, de 40 mm de diàmetre interior	0,79000	€
B0B2A000	kg	Acer en barres corrugades B500S de límit elàstic >= 500 N/mm2	1,05000	€
B0B34236	m2	Malla electrosoldada de barres corrugades d'acer ME 15x15 cm D:8-8 mm 6x2,2 m B500SD UNE-EN 10080	4,90000	€
B0C5UZ20	m	Remat de 50 cm de desenvolupament i 3 plecs, de pannell composite multicapa de 4 mm de gruix, amb dues làmines d'alumini lacat de 0,5 mm de gruix, d'aliatge AA 5005/H22, adherides a nucli de poliestirè	30,94000	€
B0CA5K60	m2	Placa de policarbonat cel·lular de 40 mm de gruix i 6 parets, de 600 mm d'amplària i tractament per a l'absorció de la radiació ultraviolada a les dues cares	39,67000	€
B0CC1310	m2	Placa de guix laminat estàndard (A) i gruix 12,5 mm, amb vora afinada (BA), segons la norma UNE-EN 520	6,15000	€
B0CC2310	m2	Placa de guix laminat hidròfuga (H) i gruix 12,5 mm, amb vora afinada (BA), segons la norma UNE-EN 520	9,52000	€
B0CHT76P	m	Remat de planxa d'acer plegada amb acabat galvanitzat, d'1,2 mm de gruix, 60 cm de desenvolupament, com a màxim, amb 5 plecs, per a canaló exterior	7,16000	€
B0D21030	m	Tauló de fusta de pi per a 10 usos	0,43000	€
B0D31000	m3	Llata de fusta de pi	384,67000	€
B0D625A0	cu	Puntal metàl·lic i telescòpic per a 3 m d'alçària i 150 usos	11,76000	€
B0DZA000	l	Desencofrant	2,49000	€
B0DZDZ40	m	Fleix, per a seguretat i salut	0,23000	€
B0DZSM0K	u	Tub metàl·lic de 2,3´´ de diàmetre, per a 150 usos, per a seguretat i salut	0,12000	€
B0E244B1	u	Bloc foradat de morter R-6,llis, de 400x110x200 mm, per a revestir, categoria I segons norma UNE-en 771-3	0,74000	€

Rehabilitació i millora de l´Eficiència Energètica a l´Institut Dertosa de Tortosa
IME-22267

JUSTIFICACIÓ DE PREUS

MATERIALS

CODI	UA	DESCRIPCIÓ	PREU	
B0E244L2	u	Bloc foradat de morter de ciment, llis, de 400x200x200 mm, amb components hidrofugants, de cara vista, de color, categoria I segons norma UNE-EN 771-3	1,18000	€
B0F74240	u	Maó foradat senzill de 290x140x40 mm, categoria I, LD, segons la norma UNE-EN 771-1	0,23000	€
B0FJ3QQ3	u	Rajola amb 1 aresta amb trencaaigües, de 14x28 cm, de ceràmica natural color vermell	0,83000	€
B1411115	u	Casc de seguretat per a ús normal, contra cops, de polietilè amb un pes màxim de 400 g, amb tires reflectants, homologat segons UNE-EN 812	13,55000	€
B1421110	u	Ulleres de seguretat antiimpactes estàndard, amb muntura universal, amb visor transparent i tractament contra l'entelament, homologades segons UNE-EN 167 i UNE-EN 168	7,14000	€
B1422120	u	Ulleres de seguretat antiimpactes polivalents utilitzables sobreposades a ulleres graduades, amb muntura universal, amb visor transparent i tractament contra l'entelament, els ultraviolats, el ratllament i antiestàtic, homologades segons UNE-EN 167 i UNE-EN 168	6,40000	€
B1426160	u	Ulleres de seguretat per a protecció de riscs mecànics, amb muntura universal, amb visor de malla de reixeta metàl·lica, homologades segons UNE-EN 1731	5,12000	€
B142AC60	u	Pantalla facial per a soldadura elèctrica, amb marc abatible de mà i suport de polièster reforçat amb fibra de vidre vulcanitzada d'1,35 mm de gruix, amb visor inactínic semifosc amb protecció DIN 12, homologada segons UNE-EN 175	11,07000	€
B142CD70	u	Pantalla facial per a protecció de riscs mecànics, amb visor de malla de reixeta metàl·lica, per acoblar al casc amb arnès abatible, homologada segons UNE-EN 1731	9,74000	€
B1431101	u	Protector auditiu de tap d'escuma, homologat segons UNE-EN 352-2 i UNE-EN 458	0,23000	€
B1432012	u	Protector auditiu d'auricular, acoblat al cap amb arnès i orelleres antisoroll, homologat segons UNE-EN 352-1 i UNE-EN 458	14,68000	€
B1447005	u	Màscara de protecció respiratòria, homologada segons UNE-EN 136	10,96000	€
B1459630	u	Parella de guants per a soldador, amb palmell de pell, folre interior de cotó i màniga llarga de serratge folrada de dril fort, homologats segons UNE-EN 407 i UNE-EN 420	9,61000	€
B145K153	u	Parella de guants de material aïllant per a treballs elèctrics, classe 00, logotip color beix, tensió màxima 500 V, homologats segons UNE-EN 420	20,38000	€
B1461130	u	Parella de botes d'aigua de PVC tipus enginyer, amb llengüeta de manxa i folrades de peluix	11,25000	€
B147D203	u	Sistema anticaiguda compost per un arnès anticaiguda amb tirants, bandes secundàries, bandes subglúties, bandes de cuixa, recolzament dorsal per a subjecció, elements d'ajust, element dorsal d'enganxament d'arnès anticaiguda i sivella, incorporat a un subsistema anticaiguda de tipus retràctil, homologat segons UNE-EN 361, UNE-EN 362, UNE-EN 364, UNE-EN 365 i UNE-EN 360	136,37000	€
B147K602	u	Sistema de subjecció en posició de treball i prevenció de pèrdua d'equilibri, compost d'una banda de cintura, sivella, recolzament dorsal, elements d'enganxament, connector, element d'amarrament del sistema d'ajust de longitud, homologat segons UNE-EN 358, UNE-EN 362, UNE-EN 354 i UNE-EN 364	35,00000	€
B147N000	u	Faixa de protecció dorslumbar	23,41000	€
B147UAW1	m	Formació de línea de vida horitzontal permanent tipus Constant Force Post de la casa comercial Latchways o equivalent, amb cable continu i dissenyades per ús mínim de 3 persones. Les fixacions es realitzaran amb suports de força constant amb molla integrada, els quals es fixaran directament sobre elements resistents. Els ancoratges seran de tipus anella en ´´D´´, mentre que els intermedis seran de tipus corba variable, corba de 90º i anella amb penjador (´´colgante´´). El cable serà d'acer inoxidable de 8 mm de diàmetre, on s'incorporarà tensors, indicadors de tensió i 2 testimonis de lliscament en les finalitzacions del cable. Tots els components estaran fabricats segons normativa EN795, d'acer inoxidable AINSI 316S electropolit. S'inclou el subministrament, instal·lació i certificació final del conjunt, amb aportació de certificats i homologacions dels corresponents materials i el sistema, així com també s'inclou tots els elements, materials i mecanismes necessaris i auxiliars per deixar-ho completament acabat segons indicacions de la direcció facultativa.	48,40000	€
B1481242	u	Granota de treball per a construcció, de polièster i cotó (65%-35%), color beix, trama 240, amb butxaques interiors, homologada segons UNE-EN 340	26,31000	€
B1485140	u	Armilla de treball , de polièster embuatada amb material aïllant	13,55000	€
B1487460	u	Impermeable amb jaqueta, caputxa i pantalons, per a obres públiques, de PVC soldat de 0,4 mm de gruix, de color viu, homologat segons UNE-EN 340	6,48000	€
B148H200	u	Vestit ignífug	90,40000	€

JUSTIFICACIÓ DE PREUS

MATERIALS

CODI	UA	DESCRIPCIÓ	PREU	
B1510001	m2	Vela de polietilè perforada amb traus perimetrals, per a seguretat i salut	0,88000	€
B1510009	u	Suport metàl·lic tipus mènsula de 2,5 m de llargària, amb mordassa per al sostre per a 15 usos, per a seguretat i salut	19,67000	€
B1510011	u	Barra porta xarxes horitzontal, per a 15 usos, per a seguretat i salut	3,31000	€
B1526EK6	u	Muntant metàl·lic per a barana de seguretat, d'1 m d'alçària, amb mordassa per al sostre, per a 15 usos	1,47000	€
B1526EL6	u	Muntant metàl·lic per a barana de seguretat, d'1 m d'alçària, per a allotjar en perforacions del sostre, per a 15 usos	1,21000	€
B152U000	m	Malla de polietilè d'alta densitat color toronja per a tanques d'advertència o abalisament, d'1 m d'alçada, per a seguretat i salut	0,51000	€
B15B0006	u	Aïllant de cautxú per a conductor de línia elèctrica en tensió, de llargària 3 m, per a seguretat i salut	23,10000	€
B15Z2500	m	Corda de fibra vegetal de 12 mm de diàmetre, per a seguretat i salut	0,41000	€
B1Z0A0B0	cu	Claus d'impacte d'acer, per a seguretat i salut	23,18000	€
B1Z0A100	kg	Clau acer, per a seguretat i salut	1,72000	€
B1Z0B700	kg	Acer en barres corrugades B400S de límit elàstic >= 400 N/mm2, per a seguretat i salut	1,04000	€
B1Z0D230	m	Tauló de fusta de pi per a 10 usos, per a seguretat i salut	0,43000	€
B1Z0D300	m3	Llata de fusta de pi, per a seguretat i salut	388,96000	€
B1Z0D400	m2	Post de fusta de pi per a 3 usos, per a seguretat i salut	7,81000	€
B1Z11215	m2	Xarxa de fil trenat de poliamida no regenerada, de tenacitat alta, de 4 mm de D i 80x80 mm de pas de malla, amb corda perimetral de poliamida de 12 mm de diàmetre nuada a la xarxa, per a 10 usos, per a seguretat i salut	0,19000	€
B1Z4501A	kg	Acer S275JR segons UNE-EN 10025-2, format per peça simple, en perfils laminats en calent sèrie IPN, IPE, HEB, HEA, HEM i UPN, treballat al taller per a col·locar amb soldadura i amb una capa d'imprimació antioxidant, per a seguretat i salut	1,61000	€
B1Z45026	kg	Acer S275JR segons UNE-EN 10025-2, format per peça simple, en perfils laminats en calent sèrie L, LD, T, rodó, quadrat, rectangular i planxa, treballat al taller per a col·locar amb cargols i galvanitzat, per a seguretat i salut	3,14000	€
B1ZBC010	u	Captallums per a barreres de seguretat flexibles amb làmina retrorreflectant classe RA3 a dues cares, per a seguretat i salut	2,77000	€
B1ZBP010	u	Part proporcional d'elements de fixació per a barreres de seguretat flexibles, per a seguretat i salut	8,05000	€
B1ZBR110	u	Terminal cua de peix amb l'extrem pla d'acer galvanitzat, per a barrera metàl·lica, segons UNE 135122 , per a seguretat i salut	37,09000	€
B1ZM1000	u	Part proporcional d'elements especials per a extintors, per a seguretat i salut	0,30000	€
B2RA62F0	t	Deposició controlada a centre de reciclatge de residus ceràmics inerts amb una densitat 0,8 t/m3, procedents de construcció o demolició, amb codi 170103 segons la Llista Europea de Residus (ORDEN MAM/304/2002)	12,00000	€
B2RA63G0	t	Deposició controlada a centre de reciclatge de residus barrejats inerts amb una densitat 1,0 t/m3, procedents de construcció o demolició, amb codi 170107 segons la Llista Europea de Residus (ORDEN MAM/304/2002)	22,00000	€
B2RA64M0	t	Deposició controlada a centre de reciclatge de residus de vidre inerts amb una densitat 0,7 t/m3, procedents de construcció o demolició, amb codi 170202 segons la Llista Europea de Residus (ORDEN MAM/304/2002)	0,00000	€
B2RA6680	t	Deposició controlada a centre de reciclatge de residus de metalls barrejats no perillosos amb una densitat 0,2 t/m3, procedents de construcció o demolició, amb codi 170407 segons la Llista Europea de Residus (ORDEN MAM/304/2002)	-180,00000	€
B2RA6770	t	Deposició controlada a centre de reciclatge de residus de plàstic no perillosos amb una densitat 0,035 t/m3, procedents de construcció o demolició, amb codi 170203 segons la Llista Europea de Residus (ORDEN MAM/304/2002)	0,00000	€
B2RA6890	t	Deposició controlada a centre de reciclatge de residus de fusta no perillosos amb una densitat 0,19 t/m3, procedents de construcció o demolició, amb codi 170201 segons la Llista Europea de Residus (ORDEN MAM/304/2002)	70,00000	€

Rehabilitació i millora de l´Eficiència Energètica a l´Institut Dertosa de Tortosa
IME-22267

JUSTIFICACIÓ DE PREUS

MATERIALS

CODI	UA	DESCRIPCIÓ	PREU	
B2RA6960	t	Deposició controlada a centre de reciclatge de residus de paper i cartró no perillosos amb una densitat 0,04 t/m3, procedents de construcció o demolició, amb codi 150101 segons la Llista Europea de Residus (ORDEN MAM/304/2002)	0,00000	€
B2RA7FD0	kg	Deposició controlada a dipòsit autoritzat de residus voluminisos (calderes i escalfadors), procedents de construcció o demolició, amb codi 160214 segons la Llista Europea de Residus (ORDEN MAM/304/2002)	0,20000	€
B2RA8E00	kg	Deposició controlada a centre de selecció i transferència de residus que contenen mercuri i/o tubs fluorescents, procedents de construcció o demolició, amb codi 200121* segons la Llista Europea de Residus (Selectiva LER)	0,30000	€
B2RA-MA2B	t	Disposició controlada en dipòsit autoritzat de residus d'aglomerat asfàltic no perillosos amb una densitat 1,45 t/m3, procedents de construcció o demolició, amb codi 17 03 02 segons la Llista Europea de Residus	8,69000	€
B44ZB051	kg	Acer S235JRC segons UNE-EN 10025-2, format per peça simple, en perfils conformats en fred sèrie L, U, C, Z i omega, tallat a mida i amb una capa d'imprimació antioxidant	1,54000	€
B44ZB052	kg	Acer S235JRC segons UNE-EN 10025-2, format per peça simple, en perfils conformats en fred sèrie L, U, C, Z i omega, tallat a mida i galvanitzat	1,91000	€
B44ZF03A	kg	Acer S275J0H segons UNE-EN 10210-1, format per peça simple, en perfils foradats laminats en calent sèrie rodó, quadrat i rectangular, treballat al taller per a col·locar amb soldadura i amb una capa d'imprimació antioxidant	1,61000	€
B4F7PK10	u	Llinda prefabricada de ceràmica armada de 14 cm d'amplària i 1,2 m de llargària, per a revestir	5,48000	€
B5111B18	u	Llosa de formigó alleugerit i filtrant, de 60x60 cm, de color gris, amb base de poliestirè extruït de 80 mm de gruix	8,42000	€
B56EU010	m	Estructura de perfils d'alumini lacat, per a lluerna de coberta inclinada, amb perfils T,L i rectangulars, de 105 mm d'alçada, amb peces de reforç a les unions, tapes del perfils d'alumini, i junts d'estanqueitat inferiors i superiors de l'envidrament, per a vidres de fins a 32 mm de gruix, treballada a taller	44,44000	€
B5ZD15A4	m	Peça per a minvell de planxa de zinc de 0,82 mm de gruix, de 30 cm de desenvolupament, com a màxim, amb 4 plecs	10,33000	€
B5ZD15C3	m	Peça per a minvell de planxa de zinc de 0,82 mm de gruix, de 40 cm de desenvolupament, com a màxim, amb 3 plecs	13,16000	€
B5ZFU00U	u	Peça per a gàrgola amb reixeta, de PVC de diàmetre 40 mm i de 40 cm de llargària	4,80000	€
B5ZH2ADY	m	Canal sandwich amb xapa inferior de 1,20 mm. EUROAILLANT PIR de 60 mm	28,30000	€
B5ZHAAD0	u	Ganxo i suport d'acer galvanitzat per a canal de planxa de coure de 0,6 mm de gruix, de 45 cm de desenvolupament, com a màxim, i secció rectangular	4,56000	€
B5ZHU030	m	Canal exterior de planxa d'acer prelacada de 0,8 mm de gruix de 55 cm de desenvolupament, com a màxim, i secció rectangular	4,59000	€
B5ZHUA20	u	Ganxo i suport d'acer galvanitzat per a canal de secció rectangular de planxa d'acer prelacada de 0,8mm de gruix i 55cm de desenvolupament	3,00000	€
B5ZZAEJ0	u	Clau d'acer galvanitzat de 3x50 mm, amb junt de plom	0,10000	€
B5ZZJLNT	u	Vis d'acer galvanitzat de 5,4x65 mm, amb junts de plom i ferro i tac de niló de diàmetre 8/10 mm	0,21000	€
B5ZZJLPT	u	Vis d'acer galvanitzat de 5,4x65 mm, amb junts de metall i goma i tac de niló de diàmetre 8/10 mm	0,26000	€
B6B11211	m	Muntant de planxa d'acer galvanitzat, en paraments verticals amb perfils 48 mm d'amplària	1,11000	€
B6B12211	m	Canal de planxa d'acer galvanitzat, en paraments horitzontals amb perfils 48 mm d'amplària	1,08000	€
B6BZ1A10	m	Banda acústica autoadhesiva fins a 50 mm d'amplària per a junts de plaques de guix laminat	0,59000	€
B711Q060	m2	Làmina de betum modificat no protegida LBM (SBS) 30-FV amb armadura de feltre de fibra de vidre de 50 g/m2	9,18000	€
B71190L0C6X0	m2	Làmina asfàltica de betum elastòmer (tipus LBM), LBM-40-FP 160, d'1m d'ample i pes mitja de 4.0 kg/m2, de superfície no protegida, amb una armadura de poliester (feltre no teixit de 160 g/m2), ref. 141131 de la serie Esterdan de DANOSA	5,54000	€
B711Q070C6W	m2	Làmina asfàltica a base de oxiasfalt (tipus LO) de superfície no protegida, composades per una armadura revestida per ambdós cares amb betum oxidat o modificat con elastòmer SBS, ref. 141041 de la serie Glasdan de DANOSA	3,22000	€

JUSTIFICACIÓ DE PREUS

MATERIALS

CODI	UA	DESCRIPCIÓ	PREU	
B71290X0	m2	Làmina de betum modificat amb autoprotecció mineral LBM (SBS) 40/G-FP amb armadura de feltre de polièster de 150 g/m2 reforçada	9,19000	€
B7B151E0C72X	m2	Geotèxtil no-teixit de polièster 200 g/m2, lligat mecànicament per mitjà d'agullonament, longitud 140 m, ample 4,4 m, ref. 710431 de la serie Danofelt PY de DANOSA	0,62000	€
B7C100AE	m3	Escuma de poliuretà (PUR) de densitat 35 kg/m3, preparada per a projectar	175,00000	€
B7C100N0	kg	Escumant per a formigó cel·lular	1,71000	€
B7C2EA60	m2	Planxa de poliestirè extruït (XPS), de 100 mm de gruix, resistència a compressió >= 300 kPa, resistència tèrmica entre 2,941 i 2,703 m2.K/W, amb la superfície acanalada i cantell encadellat	14,85000	€
B7C4H300	m2	Placa semirígida de llana mineral de vidre (MW) per a aïllaments, segons UNE-EN 13162, de gruix 30 mm, amb una conductivitat tèrmica <= 0,035 W/mK, resistència tèrmica >= 0,85714 m2.K/W	2,89000	€
B7C9R5M0	m2	Placa semirígida de llana mineral de roca (MW), de densitat 46 a 55 kg/m3, de 40 mm de gruix, amb una conductivitat tèrmica <= 0,037 W/mK i resistència tèrmica >= 1,081 m2.K/W	2,77000	€
B7CPA792	m2	Plafó acústic de planxa perforada, galvanitzat i prelacat de 2700x900 mm gruix 75 mm amb llana mineral de roca amb vel de vidre, gruix de la planxa perforada 0,75 mm	118,08000	€
B7J1S010	m	Perfil de cautxú expansiu, de 10x20 mm, per a junt de treball intern	7,93000	€
B7J50010	dm3	Massilla per a segellats, d'aplicació amb pistola, de base silicona neutra monocomponent	17,21000	€
B7J50090	dm3	Massilla per a segellats, d'aplicació amb pistola, de base poliuretà monocomponent	11,96000	€
B7J500ZZ	kg	Massilla per a junt de plaques de cartró-guix	1,31000	€
B7JZ00E1	m	Cinta de paper resistent per a junts de plaques de guix laminat	0,04000	€
B7JZ1010	dm3	Imprimació prèvia per a segellats de massilla de silicona neutra	25,52000	€
B7Z22000	kg	Emulsió bituminosa, tipus EB	1,54000	€
B7Z24000	kg	Emulsió bituminosa, tipus ED	0,98000	€
B89ZB000	kg	Esmalt sintètic	13,90000	€
B89ZPD00	kg	Pintura plàstica, per a interiors	3,41000	€
B8KA6M22	m	Escopidor de planxa preformada d'alumini anoditzat d'1,5 mm de gruix, de entre 200 i 400 mm de desenvolupament, amb 2 plecs	21,81000	€
B8ZAA000	kg	Imprimació antioxidant	15,59000	€
B9M1R000	kg	Resina sintètica per a paviment continu	8,04000	€
BAF11474	m2	Finestra d'alumini lacat blanc, per a col·locar sobre bastiment de base, amb una fulla batent, per a un buit d'obra d'1,05 a 1,49 m2 de superfície, elaborada amb perfils de preu mitjà, classificació mínima 3 de permeabilitat a l'aire segons UNE-EN 12207, classificació mínima 8A d'estanquitat a l'aigua segons UNE-EN 12208 i classificació mínima C4 de resistència al vent segons UNE-EN 12210, sense persiana	156,81000	€
BAF3149C	m2	Finestra d'alumini lacat blanc, amb trencament de pont tèrmic, per a col·locar sobre bastiment de base, amb una fulla batent, per a un buit d'obra d'1,05 a 1,49 m2 de superfície, elaborada amb perfils de preu alt, classificació mínima 4 de permeabilitat a l'aire segons UNE-EN 12207, classificació mínima 9A d'estanquitat a l'aigua segons UNE-EN 12208 i classificació mínima C4 de resistència al vent segons UNE-EN 12210, sense persiana	223,70000	€
BAF3259D	m2	Finestra d'alumini lacat blanc, amb trencament de pont tèrmic, per a col·locar sobre bastiment de base, amb dues fulles batents, per a un buit d'obra d'1,5 a 1,99 m2 de superfície, elaborada amb perfils de preu alt, classificació mínima 4 de permeabilitat a l'aire segons UNE-EN 12207, classificació mínima 9A d'estanquitat a l'aigua segons UNE-EN 12208 i classificació mínima C4 de resistència al vent segons UNE-EN 12210, amb caixa de persiana i guies	268,41000	€
BAF3278C	m2	Finestra d'alumini lacat blanc, amb trencament de pont tèrmic, per a col·locar sobre bastiment de base, amb dues fulles batents, per a un buit d'obra de 2,5 a 3,24 m2 de superfície, elaborada amb perfils de preu alt, classificació mínima 3 de permeabilitat a l'aire segons UNE-EN 12207, classificació mínima 8A d'estanquitat a l'aigua segons UNE-EN 12208 i classificació mínima C5 de resistència al vent segons UNE-EN 12210, sense persiana	221,48000	€
BAF3379C	m2	Finestra d'alumini lacat blanc, amb trencament de pont tèrmic, per a col·locar sobre bastiment de base, amb tres fulles batents, per a un buit d'obra de 2,5 a 3,24 m2 de superfície, elaborada amb perfils de preu alt, classificació mínima 4 de permeabilitat a l'aire segons UNE-EN 12207, classificació mínima 9A d'estanquitat a l'aigua segons UNE-EN 12208 i classificació mínima C4 de resistència al vent segons UNE-EN 12210, sense persiana	269,31000	€

Rehabilitació i millora de l´Eficiència Energètica a l´Institut Dertosa de Tortosa
IME-22267

JUSTIFICACIÓ DE PREUS

MATERIALS

CODI	UA	DESCRIPCIÓ	PREU	
BAF3628C	m2	Finestra d'alumini lacat blanc, amb trencament de pont tèrmic, per a col·locar sobre bastiment de base, amb una fulla basculant, per a un buit d'obra de 0,5 a 0,74 m2 de superfície, elaborada amb perfils de preu alt, classificació mínima 3 de permeabilitat a l'aire segons UNE-EN 12207, classificació mínima 8A d'estanquitat a l'aigua segons UNE-EN 12208 i classificació mínima C5 de resistència al vent segons UNE-EN 12210, sense persiana	260,29000	€
BAF3869C	m2	Finestra d'alumini lacat blanc, amb trencament de pont tèrmic, per a col·locar sobre bastiment de base, amb dues fulles corredisses, per a un buit d'obra de 2,5 a 3,24 m2 de superfície, elaborada amb perfils de preu alt, classificació mínima 3 de permeabilitat a l'aire segons UNE-EN 12207, classificació mínima 7A d'estanquitat a l'aigua segons UNE-EN 12208 i classificació mínima C5 de resistència al vent segons UNE-EN 12210, sense persiana	194,30000	€
BAF3879C	m2	Finestra d'alumini lacat blanc, amb trencament de pont tèrmic, per a col·locar sobre bastiment de base, amb dues fulles corredisses, per a un buit d'obra de 3,25 a 3,99 m2 de superfície, elaborada amb perfils de preu alt, classificació mínima 3 de permeabilitat a l'aire segons UNE-EN 12207, classificació mínima 7A d'estanquitat a l'aigua segons UNE-EN 12208 i classificació mínima C5 de resistència al vent segons UNE-EN 12210, sense persiana	188,29000	€
BAF3C29C	m2	Fulla fixa d'alumini lacat blanc, amb trencament de pont tèrmic, per a col·locar sobre bastiment de base, per a un buit d'obra de 0,9 a 1,39 m2 de superfície, elaborada amb perfils de preu alt, classificació mínima 4 de permeabilitat a l'aire segons UNE-EN 12207, classificació mínima 9A d'estanquitat a l'aigua segons UNE-EN 12208 i classificació mínima C4 de resistència al vent segons UNE-EN 12210, sense persiana	148,24000	€
BAF3C39D	m2	Fulla fixa d'alumini lacat blanc, amb trencament de pont tèrmic, per a col·locar sobre bastiment de base, per a un buit d'obra d'1,4 a 2,24 m2 de superfície, elaborada amb perfils de preu alt, classificació mínima 4 de permeabilitat a l'aire segons UNE-EN 12207, classificació mínima 9A d'estanquitat a l'aigua segons UNE-EN 12208 i classificació mínima C4 de resistència al vent segons UNE-EN 12210, amb caixa de persiana i guies	154,01000	€
BAF3C48C	m2	Fulla fixa d'alumini lacat blanc, amb trencament de pont tèrmic, per a col·locar sobre bastiment de base, per a un buit d'obra de 2,25 a 3,49 m2 de superfície, elaborada amb perfils de preu alt, classificació mínima 3 de permeabilitat a l'aire segons UNE-EN 12207, classificació mínima 8A d'estanquitat a l'aigua segons UNE-EN 12208 i classificació mínima C5 de resistència al vent segons UNE-EN 12210, sense persiana	130,88000	€
BAF3C49C	m2	Fulla fixa d'alumini lacat blanc, amb trencament de pont tèrmic, per a col·locar sobre bastiment de base, per a un buit d'obra de 2,25 a 3,49 m2 de superfície, elaborada amb perfils de preu alt, classificació mínima 4 de permeabilitat a l'aire segons UNE-EN 12207, classificació mínima 9A d'estanquitat a l'aigua segons UNE-EN 12208 i classificació mínima C4 de resistència al vent segons UNE-EN 12210, sense persiana	139,61000	€
BAF3E49D	m2	Balconera d'alumini lacat blanc, amb trencament de pont tèrmic, per a col·locar sobre bastiment de base, amb dues fulles batents, per a un buit d'obra de 3 a 3,99 m2 de superfície, elaborada amb perfils de preu alt, classificació mínima 4 de permeabilitat a l'aire segons UNE-EN 12207, classificació mínima 9A d'estanquitat a l'aigua segons UNE-EN 12208 i classificació mínima C4 de resistència al vent segons UNE-EN 12210, amb caixa de persiana i guies	238,40000	€
BAF4129C	m2	Finestra d'alumini anoditzat natural, amb trencament de pont tèrmic, per a col·locar sobre bastiment de base, amb una fulla batent, per a un buit d'obra de 0,5 a 0,74 m2 de superfície, elaborada amb perfils de preu alt, classificació mínima 4 de permeabilitat a l'aire segons UNE-EN 12207, classificació mínima 9A d'estanquitat a l'aigua segons UNE-EN 12208 i classificació mínima C4 de resistència al vent segons UNE-EN 12210, sense persiana	265,17000	€
BAF4277C	m2	Finestra d'alumini anoditzat natural, amb trencament de pont tèrmic, per a col·locar sobre bastiment de base, amb dues fulles batents, per a un buit d'obra de 2,5 a 3,24 m2 de superfície, elaborada amb perfils de preu alt, classificació mínima 3 de permeabilitat a l'aire segons UNE-EN 12207, classificació mínima 8A d'estanquitat a l'aigua segons UNE-EN 12208 i classificació mínima C4 de resistència al vent segons UNE-EN 12210, sense persiana	219,25000	€
BAF4C39C	m2	Fulla fixa d'alumini anoditzat natural, amb trencament de pont tèrmic, per a col·locar sobre bastiment de base, per a un buit d'obra d'1,4 a 2,24 m2 de superfície, elaborada amb perfils de preu alt, classificació mínima 4 de permeabilitat a l'aire segons UNE-EN 12207, classificació mínima 9A d'estanquitat a l'aigua segons UNE-EN 12208 i classificació mínima C4 de resistència al vent segons UNE-EN 12210, sense persiana	150,72000	€
BAF4C47C	m2	Fulla fixa d'alumini anoditzat natural, amb trencament de pont tèrmic, per a col·locar sobre bastiment de base, per a un buit d'obra de 2,25 a 3,49 m2 de superfície, elaborada amb perfils de preu alt, classificació mínima 3 de permeabilitat a l'aire segons UNE-EN 12207, classificació mínima 8A d'estanquitat a l'aigua segons UNE-EN 12208 i classificació mínima C4 de resistència al vent segons UNE-EN 12210, sense persiana	129,57000	€

JUSTIFICACIÓ DE PREUS

MATERIALS

CODI	UA	DESCRIPCIÓ	PREU	
BAF4F1C1	m2	Finestra alumini amb trencament de pont termic,amb dues fulles correderes	766,00000	€
BAN51200	m	Bastiment de base de tub d'acer galvanitzat de secció 40x20 mm	4,20000	€
BATADX3M	u	Porta acústica formada per marc i fulla/es metàl·lics de xapa negra polida per a pintar, farcida de material fonoabsorvent i amb triple rivet perimetral, amb dues fulles batents de 180 cm d'amplària, 200 cm d'alçària, 80 mm de gruix i aïllament acústic de 43 dB(A), amb maneta de tanca a pressió p/lleva	1.632,06000	€
BAVJD1H1	m2	Gelosia d'alumini anoditzat amb lamel·la horitzontal orientable de 120 mm d'amplada model GRADPANEL SERIE P 120 de GRADHERMETIC o equivalent col·locades sobre bastidor de perfil quadrat 40x40 mm i gruix 3 mm de fulla fix	190,00000	€
BAVJD1H4	m2	Gelosia d'alumini anoditzat amb lamel·la horitzontal orientable de 120 mm d'amplada model GRADPANEL SERIE P 120 de GRADHERMETIC o equivalent col·locades sobre bastidor de perfil quadrat 40x40 mm i gruix 3 mm de fulla fixa	158,00000	€
BAVJD1H8	m2	Gelosia d'alumini anoditzat amb lamel·la horitzontal orientable de 120 mm d'amplada model GRADPANEL SERIE P 120 de GRADHERMETIC o equivalent col·locades sobre bastidor de perfil quadrat 40x40 mm i gruix 3 mm de fulla practicable amb accionament manual amb pom i maneta extraible	300,00000	€
BAVT136C	m2	Cortina de teixit de fibra de vidre i recobriment de PVC d'1,5 a 2 m d'amplària i 2 m d'alçària, amb sistema d'accionament amb cadeneta i guia d'alumini, col·locada amb fixacions mecàniques	51,60000	€
BAZG13BD	u	Bastidor abatible rectangular model Ventus F200 o equivalent	76,00000	€
BB1212BX	m	Barana d'acer format perfil T50x50x5mm fixat a l'ampit amb una placa metal·lica cada 2,5-3 m i placa metal·lica de 150x 150 soldada al perfil T i fixada a l'ampit de la coberta amb cable d'acer de 5 mm de diametre	12,00000	€
BB14F960	m	Passamà d'acer inoxidable 1.4301 (AISI 304) de 30 mm de diàmetre, acabat polit i abrillantat, amb suport de rodons acer Ø4mm	38,87000	€
BBB2A001	u	Senyal manual per a senyalista	13,53000	€
BBBAA005	u	Senyal de prohibició, normalitzada amb pictograma negre sobre fons blanc, de forma circular amb cantells i banda transversal descendent d'esquerra a dreta a 45° en color vermell, de diàmetre 29 cm, per ésser vista fins 12 m, per a seguretat i salut	6,62000	€
BBBAA007	u	Senyal de prohibició, normalitzada amb pictograma negre sobre fons blanc, de forma circular amb cantells i banda transversal descendent d'esquerra a dreta a 45° en color vermell, de diàmetre 10 cm, per ésser vista fins 3 m, per a seguretat i salut	3,24000	€
BBBAB115	u	Senyal de obligació, normalitzada amb pictograma blanc sobre fons blau, de forma circular amb cantells en color blanc, de diàmetre 29 cm, per ésser vista fins 12 m, per a seguretat i salut	6,62000	€
BBBAC005	u	Senyal indicativa de la ubicació d'equips d'extinció d'incendis, normalitzada amb pictograma blanc sobre fons vermell, de forma rectangular o quadrada, costat major 29 cm, per ésser vista fins 12 m de distància, per a seguretat i salut	8,92000	€
BBBAD004	u	Cartell explicatiu del contingut de la senyal, amb llegenda indicativa d'advertència, amb el text en negre sobre fons groc, de forma rectangular, amb el cantell negre, costat major 41 cm, per ésser vist fins 12 m, per a seguretat i salut	14,77000	€
BBBAD007	u	Cartell explicatiu del contingut de la senyal, amb llegenda indicativa d'advertència, amb el text en negre sobre fons groc, de forma rectangular, amb el cantell negre, costat major 10 cm, per ésser vist fins 3 m, per a seguretat i salut	10,07000	€
BBBAD015	u	Cartell explicatiu del contingut de la senyal, amb llegenda indicativa de prohibició, amb el text en negre sobre fons vermell, de forma rectangular, amb el cantell negre, costat major 29 cm, per ésser vist fins 12 m, per a seguretat i salut	10,06000	€
BBBAD017	u	Cartell explicatiu del contingut de la senyal, amb llegenda indicativa de prohibició, amb el text en negre sobre fons vermell, de forma rectangular, amb el cantell negre, costat major 10 cm, per ésser vist fins 3 m, per a seguretat i salut	6,92000	€
BBBAD025	u	Cartell explicatiu del contingut de la senyal, amb llegenda indicativa d'obligació, amb el text en blanc sobre fons blau, de forma rectangular, amb el cantell blanc, costat major 29 cm, per ésser vist fins 12 m, per a seguretat i salut	8,92000	€
BBBAE001	u	Rètol adhesiu (MIE-RAT.10) de maniobra per a quadre o pupitre de control elèctric, per a seguretat i salut	5,52000	€

Rehabilitació i millora de l´Eficiència Energètica a l´Institut Dertosa de Tortosa
IME-22267

JUSTIFICACIÓ DE PREUS

MATERIALS

CODI	UA	DESCRIPCIÓ	PREU	
BBBAF004	u	Senyal d'advertència, normalitzada amb pictograma negre sobre fons groc, de forma triangular amb el cantell negre, costat major 41 cm, per ésser vista fins 12 m, per a seguretat i salut	10,84000	€
BBBAF007	u	Senyal d'advertència, normalitzada amb pictograma negre sobre fons groc, de forma triangular amb el cantell negre, costat major 10 cm, per ésser vista fins 3 m, per a seguretat i salut	2,78000	€
BBC19000	m	Cinta d'abalisament , per a seguretat i salut	0,14000	€
BBC1E000	m	Cadena de delimitació de zona de perill amb baules de polietilè color vermell i blanc alternats, per a seguretat i salut	2,11000	€
BBL11102	u	Placa triangular, de 70 cm, amb pintura reflectant, per a 2 usos, per a seguretat i salut	32,28000	€
BBLZ2112	m	Suport de tub d'acer galvanitzat, de 80x40x2 mm per a barreres de seguretat, per a 2 usos, per a seguretat i salut	5,39000	€
BBM2BBA0	m	Amortització de barrera de formigó doble, prefabricada, amb perfil tipus New Jersey (20 usos), per a seguretat i salut	2,52000	€
BC121600	m2	Vidre lluna incolora de gruix 6 mm	14,92000	€
BC1GG7X1	m2	Vidre aïllant de lluna de baixa emissivitat de 4+4 mm de gruix amb butiral transparent classe 1 (B) 1 segons UNE-EN 12600, cambra d'aire de 16 mm i lluna de 3+3 mm de gruix amb butiral transparent, classe 1 (B) 1 segons UNE-EN 12600, col·locat amb llistó de vidre sobre fusta, acer o alumini	175,00000	€
BC1GG7X2	m2	Vidre aïllant de lluna de baixa emissivitat de 4+4 mm de gruix amb butiral transparent classe 1 (B) 1 segons UNE-EN 12600, cambra d'aire de 16 mm amb gas argó i lluna de 3+3 mm de gruix amb butiral transparent, classe 1 (B) 1 segons UNE-EN 12600, col·locat amb llistó de vidre sobre fusta, acer o alumini	159,98000	€
BD144730	m	Tub de planxa galvanitzada i lacada amb unió plegada de DN 80 mm i 0,6 mm de gruix	5,54000	€
BD14473U	m	Baixant de tub d'acer, pintat igual color zenc, de DN 110 mm i 2 mm de gruix	3,20000	€
BD14U020	m	Tub de planxa de zinc de D 80 mm i d'1 mm de gruix	11,28000	€
BD1Z5000	u	Brida per a tub de planxa galvanitzada	8,37000	€
BD1ZU020	u	Brida per a tub de planxa de zinc	7,18000	€
BD515U00	u	Bonera de PVC rígid, de 110 mm de diàmetre, amb tapa antigrava metàl·lica	7,54000	€
BD51U010	u	Bonera de PVC amb sortida horitzontal amb caixa de registre de xapa d'acer galvanitzat recobert de plàstic, mes allargament, tipus KS8 ZinCo o equivalent, adherida sobre làmina bituminosa en calent	48,00000	€
BD51U3X2	u	Reixa per embornal tipus ACO GRAVITY o equivalent, fabricada en fosa, amb Ø215 mm de diàmetre i diverses alçades en funció del diàmetre de l'embornal en què va muntat: per embornals DN70/100, altura fixa de 90mm; per embornals DN125/DN150 altura variable entre 80-85mm. Reixa tipus para graveta amb ranura de 14mm de pas d'aigua, apta per a classe de càrrega H1,5, d'acord amb la normativa	70,83000	€
BD51U3Y1	u	Fons no sifònic d'embornal de cobertes de fosa tipus ACO GRAVITY o equivalent per impermeabilització. Amb sortida vertical DN100, alçada 195 mm i de diàmetre exterior del marc de fixació de la tela Ø305 mm. Cos arrodonit per facilitar la neteja, tot segons normatives EN-12056.Acabat amb recobriment de pintura bituminosa.	212,00000	€
BDW44730	u	Accessori per a baixant de tub de planxa galvanitzada i lacada amb unió plegada de DN 80 mm i 0,6 mm de gruix	6,39000	€
BDY47730	u	Element de muntatge per a baixant de tub de planxa galvanitzada i lacada amb unió plegada de DN 80 mm i 0,6 mm de gruix	0,77000	€
BDY4U020	u	Element de muntatge per a baixant de tub de planxa de zinc de D 80 mm i d'1 mm de gruix	0,71000	€
BE22CA02	U	BC01: Bomba de calor BAETULENN B30 26 KW o equivalent. Bomba de calor BAETULENN B30 26KW, condensada per aire, amb ventiladors aixals (inverter amb control de condensació), compressor scroll, R134a. Elevada superfície de bescanvi (bateres de microcanal) per tenir un comportament supersilenciòs. Disposa de les següents característiques: - Potència nominal: 26,00 kW (- Potència nominal real: 22,54 kW (7ºC aire, 65ºC aigua)	5.571,01000	€

JUSTIFICACIÓ DE PREUS

MATERIALS

CODI	UA	DESCRIPCIÓ	PREU	
		- COP: 3,14 - SCOP:2,70 - Compressors: 2 scroll - Circuit frigorífic: 1 - Parcialització: 0-50-100% - Refrigerant: R134a - Ventiladors: 2		
BED2CCQE	u	Instal·lació de elèctrica i de senyals febles per a xarxa de regulació i control, inclou contactors, selectors, bons, base portafusibles, cablejat elèctrics i de bus i senyals, tubs corrugats, caies de derivació, quadres de potència i maniobra necessaris, etc Tot segons DF, normativa vigent i tot el necessari per al correcte funcionament del sistema de control., instal·lat i comprovat	3.529,00000	€
BEEPCERT	U	Realització de memòria tècnica per tècnic competent visat pel seu Col·legi Oficial i certificat por la empresa de la instal·lació de Climatització (sala nova), incloent la tramitació i obtenció dels permisos i llicències corresponents davant els Organismes Oficials Competents i fins la posada en funcionament i autorització de la DG Mº de Industria, com aportació de la Documentació final actualizada de la Instalación per al llibre de l'Edifici	1.050,00000	€
BEJCLT1	u	BESC01: Bescanviador de plaques SEDICAL UFP54S/36 o equivalent. Bescanviador de plaques amb les següents característiques: - Potència: 130,00 KW - Fluid: Aigua - Circuit primari: Cabal de 22.887 l/h, DT= 75/70ºC, DP=46 KPa. - Circuit secundari: Cabal de 4.556 l/h, DT= 49/74ºC, DP=3 KPa. - DTLM: 6,57 ºC - Supefície de bescanvi: 5,09 m2	1.503,00000	€
BEJ1PF01	u	BC01: Bomba de calor BAETULENN BHTHTE130J o equivalent. Bomba de calor BAETULENN BHTHTE130J, condensada per aire, amb ventiladors aixals (inverter amb control de condensació), compressor scroll, R134a. Elevada superfície de bescanvi (bateres de microcanal) per tenir un comportament supersilenciòs. Disposa de les següents característiques: - Potència nominal: 130,00 kW (- Potència nominal real: 111,25 kW (7ºC aire, 65ºC aigua) - COP: 3,09 - SCOP:2,69 - Compressors: 4 scroll - Circuit frigorífic: 1 - Parcialització: 0-25-40-75-100% - Refrigerant: R124a - Ventiladors: 4	25.138,50000	€
BEN2F032	U	Filtre roscat DN32 Filtre roscat, amb cos de llautó, tamís d'inoxidable. Les característiques són les següents: - DN:032 - PN16 - Tm110ºC	19,05000	€
BEN2F040	U	Filtre roscat DN40 Filtre roscat, amb cos de llautó, tamís d'inoxidable. Les característiques són les següents: - DN:040 - PN16 - Tm110ºC	24,90000	€

JUSTIFICACIÓ DE PREUS

MATERIALS

CODI	UA	DESCRIPCIÓ	PREU	
BEN2F080	u	Filtre embridat DN80 Filtre de connexió embridadaoscat, amb cos de fosa G25 i recobriment d'epoxi i tamís d'inoxidable. Les característiques són les següents: - DN:80 - PN16 - Tm120ºC	132,00000	€
BEN2M032	u	Maniguet antivibratori roscat DN32 Maniguet antivibratori amb les característiques són les següents: - Fluid: Aigua - DN:032 - PN10 - Tm110ºC	22,00000	€
BEN2M040	u	Maniguet antivibratori roscat DN40 Maniguet antivibratori amb les característiques són les següents: - Fluid: Aigua - DN:040 - PN10 - Tm110ºC	26,00000	€
BEN2M080	U	Maniguet antivibratori embridat DN80 Maniguet antivibratori amb les característiques són les següents: - Fluid: Aigua - DN:080 - PN10	62,00000	€
BEPTDI02	u	Dipòsit inèrcia BAETULENN BAENER A B20 1500 o equivalent. Dipòsit d'inèrcia amb les següents característiques: - Volum: 160 l - Aïllament PU 50 mm 20 Kg/m3 - Pressió màxima: 8 bar - Temperatura màxima: 95ºC - Diàmetre: 600 mm - Alçada_ 1.035 mm - Pes (en funcionament): 202 mm	566,00000	€
BEPTDI08	u	Dipòsit interacumulador BAETULENN BAETANC HD B20 1.000 o equivalent. Dipòsit interacumulador amb les següents característiques: - Volum: 1.000 l - Aïllament PU 50 mm 20 Kg/m3 - Pressió màxima: 8 bar - Temperatura màxima: 95ºC - Diàmetre: 1.050 mm - Alçada_ 1.840 mm - Pes (en funcionament): 1.281 Kg	5.571,00000	€
BEU11113	u	Purgador automàtic d'aire, de llautó, per flotador, de posició vertical i vàlvula d'obturació incorporada, amb rosca de 3/8´´ de diàmetre	6,44000	€
BEU41B31	u	Dipòsit d'expansió de 50 l de capacitat, de planxa d'acer i membrana elàstica, de pressió màxima 10 bar, amb connexió de 3/4´´	120,60000	€
BEU4U020	u	Dipòsit d'expansió tancat de 50 l de capacitat, de planxa d'acer i membrana elàstica, amb connexió de 3/4' de D	102,09000	€

JUSTIFICACIÓ DE PREUS

MATERIALS

CODI	UA	DESCRIPCIÓ	PREU	
BEU52555	u	Termòmetre bimetàl·lic amb beina de 1/2´´ de diàmetre, d'esfera de 65 mm, de <= 120 °C	11,98000	€
BEU6U001	u	Manòmetre de glicerina per a una pressió de 0 a 10 bar, d'esfera de 63 mm de rosca d'1/4' de D	12,71000	€
BEV0-1001	u	Quadre elèctric per a estació/ns de control compost per: armari metàl·lic Himel o similar, amb els elements necessaris tals com: transformador 220/24Vca , base endoll, bornes i elements de protecció. Totalment cablejat a bornes.	1.450,00000	€
BEV29010	u	Interruptor de flux HONEYWELL SW1 o equivalent.	73,53000	€
BEV3A105	u	Vàlvula 3 vies de HONEYWELL o equivalent. Vàlvula 3 vies amb les següents característiques: - KVS: 10 - DN:25 - PN: 16 - Carrera: 8 mm Inclou servomotor a 24 V i senyal de control 0/10 V.	285,00000	€
BEV3-6016	u	Comptador FRED/CALOR Multical 403, cabalímetre ultrasònic Ultraflow qp 10 m3/h, 300 mm DN40, PN 25 en acer inoxidable, amb 2 sondes amb 1,5 m de cable, 230 Vac, targeta comunicació Modbus RTU. Compleix amb la normativa MID (cabalímetre, integrador i sondes). Port òptic per lectura de registres històrics (fins 15 anys, 36 mesos, 460 dies i 1.392 h).	705,00000	€
BEV4-0001	u	Controlador modular lliurement programable per sistema HONEYWELL CENTRAWEB o equivalent. Controlador lliurement programable, per a la producció de calor i distribució de la mateixaamb capacitat de regulació i control automatic fins a 24 mòduls I/O i 800 objectes BACnet, pot ser localment equipat amb modulos ecolink i ASV mitjançant bus SLC i 6 equips moducom, incorpora connexió RS-485 per a connexió de bus de camp (Modbus RTU / ASCII). Moducom per a mutiprotocol (KNX, Modbus, Dali, Mbus i SMI) 4 connexions Ethernet RJ-45 per a xarxes IP 1x WAN / 3x LAN (IoT), comunicació BACnet / IP EN ISO 16484-5, WebServer integrat per a comunicació local, visualització i operació, accés usuaris per identificació, encriptat de comunicacions per TSL 1.2, comunicació Bluetooth per a posada en marxa, biblioteques de control, funcions d'horari i calendari, control predictiu mitjançant mòdulo meteorològic incorporat. Targeta SD. Rail DIN. Alimentació 24 V	9.768,25000	€
BEV4-0002	u	Controlador modular lliurement programable per sistema HONEYWELL CENTRAWEB o equivalent. Controlador lliurement programable, per a la producció de c'ACS i distribució de la mateix aamb capacitat de regulació i control automatic fins a 24 mòduls I/O i 800 objectes BACnet, pot ser localment equipat amb modulos ecolink i ASV mitjançant bus SLC i 6 equips moducom, incorpora connexió RS-485 per a connexió de bus de camp (Modbus RTU / ASCII). Moducom per a mutiprotocol (KNX, Modbus, Dali, Mbus i SMI) 4 connexions Ethernet RJ-45 per a xarxes IP 1x WAN / 3x LAN (IoT), comunicació BACnet / IP EN ISO 16484-5, WebServer integrat per a comunicació local, visualització i operació, accés usuaris per identificació, encriptat de comunicacions per TSL 1.2, comunicació Bluetooth per a posada en marxa, biblioteques de control, funcions d'horari i calendari, control predictiu mitjançant mòdulo meteorològic incorporat. Targeta SD. Rail DIN. Alimentació 24 V	3.169,30000	€
BEV9-1003	u	Edició de pàgines web al controlador CENTRAWEBX 26D per a la supervisió de la instal·lació in situ a través de la Lan (ordinador no inclós) o remota via internet (connexió per modem analógic o GSM, router DSL, WAN/LAN a compte del client). Visualització dinàmica dels valors en imatges estàtiques, llistats d'alarmes, corbes de tendències i històrics. Treballs de posada en marxa de la instal·lació i curs de formació a l'usuari final.	3.825,00000	€
BEV9-2001	u	Programació dels bucles de regulació DDC i PLC, càrrega de programes a les estacions de control i identificació de les mateixes. Comprovació del connexiónat dels elements de camp a l'estació i creació del full de proves. Comprovació dels equips de camp (sondes, actuadors, senyals digitals, etc.) S'inclouen esquemes de connexionat. Treballs de posada en marxa de la instal·lació.	2.835,00000	€
BEV9-4001	u	Enginyeriua i programació d'imatges i fitxers al Servidor Web segons especificacions de projecte per a la integració dels següents Sistemes: - Bomba de calor a través de protocol Modbus RTU o BACnet/IP - Analitzadors de xarxes, inversor fotovoltàic i comptador elèctric a través de protocol Modbus RTU	1.017,00000	€

Rehabilitació i millora de l´Eficiència Energètica a l´Institut Dertosa de Tortosa
IME-22267

JUSTIFICACIÓ DE PREUS

MATERIALS

CODI	UA	DESCRIPCIÓ	PREU	
		- Sistema plaques solars a través de protocol Modbus RTU o BACnet/IP - Comptadors energia tèrmica a través de protocol Modbus RTU NOTA: Per a realitzar aquestes integracions es considera que el fabricant facilitarà a HONEYWELL o equivalent els protocls de comunicació per a la recollida d'aquests senyals.		
BEVB-0001	u	Sonda de temperatura HONEYWELL KNTF/NTC20K/50 o equivalen	54,80000	€
BEVB-0002	u	Sonda de temperatura HONEYWELL KNTF/NTC20K/150 o equivalent	59,40000	€
BEVB-3001	u	Sonda de temperatura exterior model ARFTP/R-NTC20K/S de Honeywell o equivalen	22,43000	€
BEVB-7017	u	Sonda de temperatura ambient HONEYWELL o equivalent. Sonda de temperatura ambient amb comunicació Modbus RS-485. Cega. Muntatge mural. Rang de lectura 0,5…+70ºC. Desviació temp. ± 0,5 K a +21,1 °C. Alim. 13…35 Vdc. Mides 109 x 100,5 x 23 mm. Protecció IP20.	155,87000	€
BEVB-8007	u	Tranmissor de pressió diferencial HONEYWELL DT1-I/06/02 o equivalent. Transmisor con sensor cerámico para medida de presión diferencial en circuitos de HVAC con liquidos, gases y vapores no agresivos con el acero inoxidable. Rango de medida 0 a 2,5 bar. Salida 0…10 Vdc. Presión max. 21 bar(+) y 15 bar (-). Tª max del fluido 80 ºC. Conexión a proceso 1/8´´G. Alimentación 24V~/=. Protección IP 65	536,58000	€
BFA16540	m	Tub de PVC de 32 mm de diàmetre nominal, de 16 bar de pressió nominal, per a encolar, segons la norma UNE-EN 1452-2	1,15000	€
BFA17340	m	Tub de PVC de 40 mm de diàmetre nominal, de 6 bar de pressió nominal, per a encolar, segons la norma UNE-EN 1452-2	0,67000	€
BFC14B00	m	Tub de Polipropilè-copolímer PP-R a pressió de diàmetre 20x2,8 mm, sèrie S 3,2 segons UNE-EN ISO 15874-2	1,13000	€
BFC1NC03	m	Canonada NIRON CLIMA (PPR110+FC) 32x2,90 SDR11 SERIE 05, o equivalent. Tub de Polipropilè-copolímer PP-R amb les següents característiques: - Diàmetre exterior: 32 mm - Gruix: 2,90 mm - Diàmetre interior: 26,20 mm Soldat amb grau de dificultat mitjà i col·locat superficialment.	3,50000	€
BFC1NC04	m	Canonada NIRON CLIMA (PPR100+FV) 40x3,70 SDR11 SERIE 05, o equivalent. Tub de Polipropilè-copolímer PP-R amb les següents característiques: - Diàmetre exterior: 40 mm - Gruix: 3,70 mm - Diàmetre interior: 32,60 mm Soldat amb grau de dificultat mitjà i col·locat superficialment.	6,46000	€
BFC1NC05	m	Canonada NIRON CLIMA (PPR100+FV) 50x4,60 SDR11 SERIE 05, o equivalent. Tub de Polipropilè-copolímer PP-R amb les següents característiques: - Diàmetre exterior: 50 mm - Gruix: 4,60 mm - Diàmetre interior: 40,80 mm Soldat amb grau de dificultat mitjà i col·locat superficialment.	7,70000	€
BFC1NC09	m	Canonada NIRON CLIMA (PPR100+FV) 110x10,00 SDR11 SERIE 05, o equivalent. Tub de Polipropilè-copolímer PP-R amb les següents característiques: - Diàmetre exterior: 110 mm	33,59000	€

JUSTIFICACIÓ DE PREUS

MATERIALS

CODI	UA	DESCRIPCIÓ	PREU	
		- Gruix: 10,00 mm - Diàmetre interior: 90,00 mm Soldat amb grau de dificultat mitjà i col·locat superficialment.		
BFC1NC12	m	Canonada NIRON CLIMA (PPR100+FV) 200x18,20 SDR11 SERIE 05, o equivalent. Tub de Polipropilè-copolímer PP-R amb les següents característiques: - Diàmetre exterior: 200 mm - Gruix: 18,20 mm - Diàmetre interior: 163,60 mm Soldat amb grau de dificultat mitjà i col·locat superficialment.	149,17000	€
BFQ3V67A	m	Aïllament tèrmic d'escuma elastomèrica amb revestiment d'alumini per a canonades que transporten fluids a temperatura entre -50°C i 150°C, per a tub de diàmetre exterior 22 mm, de 13 mm de gruix, sense HCFC-CFC	5,91000	€
BFQ80009	M	Aillament termic d'escuma elastomerica DN=42, G=50 MM. Disposarà de les següents característiques tècniques: - Conductivitat tèrmica: 0,037 W/(mK) per a una temperatura ambient de 20ºC. . Limit de temperatura: -45 a 116ºC - Permeabilitat: sup. a 7.000 . Euroclassificació: BL-S2,D0 (fins a 25) BL-S3,D0 (a partir de 25). - Reducció de soroll: 23 DB(A) - Per a tub d'acer 1-1/4" i tub de coure 1-5/8". Col.locat.	29,03000	€
BFQ80011	M	Aillament termic d'escuma elastomerica DN=54, G=50 MM. Disposarà de les següents característiques tècniques: - Conductivitat tèrmica: 0,037 W/(mK) per a una temperatura ambient de 20ºC. . Limit de temperatura: -45 a 116ºC - Permeabilitat: sup. a 7.000 . Euroclassificació: BL-S2,D0 (fins a 25) BL-S3,D0 (a partir de 25). - Reducció de soroll: 23 DB(A) - Per a tub DE COURE 2-1/8" Col.locat.	31,57000	€
BFQ80016	m	Aillament termic d'escuma elastomerica DN=102, G=50 MM. Disposarà de les següents característiques tècniques: - Conductivitat tèrmica: 0,037 W/(mK) per a una temperatura ambient de 20ºC. . Limit de temperatura: -45 a 116ºC - Permeabilitat: sup. a 7.000 . Euroclassificació: BL-S2,D0 (fins a 25) BL-S3,D0 (a partir de 25). - Reducció de soroll: 23 DB(A) - Per a tub de coure 3-5/8". Col.locat.	41,39000	€
BFQ8MA50	m2	Manta d'aillament termic d'escuma elastomerica d'un gruix de 50 MM. Disposarà de les següents característiques tècniques: - Conductivitat tèrmica: 0,037 W/(mK) per a una temperatura ambient de 20ºC. . Limit de temperatura: -45 a 116ºC - Permeabilitat: sup. a 7.000 . Euroclassificació: BL-S2,D0 (fins a 25) BL-S3,D0 (a partir de 25). - Reducció de soroll: 23 DB(A)	51,30000	€
BFQAA210	m	Protecció d'alumini 210 mmD. Protecció aïllament exterior amb tub d'alumini de 210 mmD, gruix de 0,6 mm. Inclou part proporcional d'accessoris i elements de maniobra (vàlvuleria,....)	30,72000	€

Rehabilitació i millora de l´Eficiència Energètica a l´Institut Dertosa de Tortosa
IME-22267

JUSTIFICACIÓ DE PREUS

MATERIALS

CODI	UA	DESCRIPCIÓ	PREU	
BFWA1640	u	Accessori per a tub de PVC-U a pressió, de 32 mm de diàmetre nominal exterior, per a encolar	1,38000	€
BFWA1740	u	Accessori per a tub de PVC-U a pressió, de 40 mm de diàmetre nominal exterior, per a encolar	2,14000	€
BFWC1420	u	Accessori per a tubs de polipropilè a pressió, de 20 mm de diàmetre, per a soldar	0,81000	€
BFWCNC03	u	Accessori per a tubs de polipropilè a pressió, de 32 mm de diàmetre, per a soldar	7,00000	€
BFWCNC04	u	Accessori per a tubs de polipropilè a pressió, de 40 mm de diàmetre, per a soldar	9,00000	€
BFWCNC05	u	Accessori per a tubs de polipropilè a pressió, de 50 mm de diàmetre, per a soldar	10,00000	€
BFWCNC09	u	Accessori per a tubs de polipropilè a pressió, de 110 mm de diàmetre, per a soldar	20,00000	€
BFWCNC12	u	Accessori per a tubs de polipropilè a pressió, de 200 mm de diàmetre, per a soldar	31,00000	€
BFYA1640	u	Part proporcional d'elements de muntatge per a tub de PVC-U a pressió, de 32 mm de diàmetre nominal exterior, encolat	0,09000	€
BFYA1740	u	Part proporcional d'elements de muntatge per a tub de PVC-U a pressió, de 40 mm de diàmetre nominal exterior, encolat	0,12000	€
BFYC1420	u	Part proporcional d'elements de muntatge per a tubs de polipropilè a pressió, de 20 mm de diàmetre, soldat	0,08000	€
BFYCNC03	u	Part proporcional d'elements de muntatge per a tubs de polipropilè a pressió, de 32 mm de diàmetre, soldat	4,50000	€
BFYCNC04	u	Part proporcional d'elements de muntatge per a tubs de polipropilè a pressió, de 40 mm de diàmetre, soldat	6,00000	€
BFYCNC05	u	Part proporcional d'elements de muntatge per a tubs de polipropilè a pressió, de 50 mm de diàmetre, soldat	7,50000	€
BFYCNC09	u	Part proporcional d'elements de muntatge per a tubs de polipropilè a pressió, de 110 mm de diàmetre, soldat	13,50000	€
BFYCNC12	u	Part proporcional d'elements de muntatge per a tubs de polipropilè a pressió, de 200 mm de diàmetre, soldat	18,00000	€
BFYQ3030	u	Part proporcional d'elements de muntatge per a aïllament tèrmic d'escuma elastomèrica, de 13 mm de gruix	0,09000	€
BFYQ3852	U	Part proporcional d'element de muntatge	0,26000	€
BG151512	u	Caixa de derivació quadrada de plàstic, de 100x100 mm, amb grau de protecció IP-40 i per a muntar superficialment	1,99000	€
BG212810	m	Tub rígid de PVC, de 25 mm de diàmetre nominal, aïllant i no propagador de la flama, amb una resistència a l'impacte de 2 J, resistència a compressió de 1250 N i una rigidesa dielèctrica de 2000 V	1,45000	€
BG212910	m	Tub rígid de PVC, de 32 mm de diàmetre nominal, aïllant i no propagador de la flama, amb una resistència a l'impacte de 2 J, resistència a compressió de 1250 N i una rigidesa dielèctrica de 2000 V	2,04000	€
BG222810	m	Tub flexible corrugat de PVC, de 25 mm de diàmetre nominal, aïllant i no propagador de la flama, resistència a l'impacte d'1 J, resistència a compressió de 320 N i una rigidesa dielèctrica de 2000 V	0,39000	€
BG2D0005	m	Safata metàl.lica llisa o perforada de planxa d'acer galvanitzat de 200x75 mm, amb separador entre corrents fortes i fluixes i muntada superficialment.	18,10000	€
BG2D0007	m	Safata metal.lica de planxa d'acer galvanitzat de 300x100 mm, amb separador entre corrents fortes i fluixes.	30,97000	€
BG2D6060	U	Canalització metàl.lica planxa d'acer galvanitzat cega, amb tapa, de 100x60 mm d'amplària, amb part proporcional d'accessoris	21,75000	€
BG3121D0	m	Cable amb conductor de coure de 0,6/1 kV de tensió assignada, amb designació RZ1-K (AS), unipolar, de secció 1 x 120 mm2, amb coberta del cable de poliolefines amb baixa emissió fums, construcció segons norma UNE 21123-4, amb una classe de reacció al foc Cca-s1b,d1,a1 segons norma UNE-EN 50575	16,37000	€
BG312330	m	Cable amb conductor de coure de 0,6/1 kV de tensió assignada, amb designació RZ1-K (AS), tripolar, de secció 3 x 2,5 mm2, amb coberta del cable de poliolefines amb baixa emissió fums, construcció segons norma UNE 21123-4, amb una classe de reacció al foc Cca-s1b,d1,a1 segons norma UNE-EN 50575	1,65000	€

JUSTIFICACIÓ DE PREUS

MATERIALS

CODI	UA	DESCRIPCIÓ	PREU	
BG312630	m	Cable amb conductor de coure de 0,6/1 kV de tensió assignada, amb designació RZ1-K (AS), pentapolar, de secció 5 x 2,5 mm2, amb coberta del cable de poliolefines amb baixa emissió fums, construcció segons norma UNE 21123-4, amb una classe de reacció al foc Cca-s1b,d1,a1 segons norma UNE-EN 50575	2,53000	€
BG3126A0	m	Cable amb conductor de coure de 0,6/1 kV de tensió assignada, amb designació RZ1-K (AS), pentapolar, de secció 5 x 50 mm2, amb coberta del cable de poliolefines amb baixa emissió fums, construcció segons norma UNE 21123-4, amb una classe de reacció al foc Cca-s1b,d1,a1 segons norma UNE-EN 50575	48,85000	€
BG31CASO	m	Cable solar H1Z2Z2-K 1x6 mm2 negre (b.tall)	2,35000	€
BG31CASV	m	Cable solar H1Z2Z2-K 1x6 mm2 vermell (b.tall),	2,35000	€
BG32B13X	m	Cable amb conductor de coure de tensió assignada inferior o igual a 450/750 V, de designació H07Z-K, construcció segons norma UNE-EN 50525-3-41, unipolar, de secció 1x2,5 mm2, amb aïllament de poliolefines, classe de reacció al foc Cca-s1,d1,a1 segons norma UNE-EN 50575	0,49000	€
BG380900	m	Conductor de coure nu, unipolar de secció 1x35 mm2	2,42000	€
BG410020	U	Suministrament i col·locació d'Ampliació de quadre general de distribució principal de l'edifici segons esquema unifilar i detall de projecte, per a donar servei al Quadre de climatització format per armari metál·lic bastidor, perfils IP31/IP41, estructura porta cega, connexió embarrat i distribuidor del QGD, plafons combinables amb plafons de xapa tractada de sobre estructura de perfil perforat, porta frontal de vidre amb pany IP40/41, plafons de tancament, sostre plaques, suports, perfils, travessers, muntants borns, panells, repartidores, kits d'unió i tapes, contenint en el seu interior tots els mecanismes de comandament i protecció grafiats en esquema corresponent, acavat amb pintura EPOXY-POLIESTER, IP 31, amb tots els seus elements i accessoris per al seu connexionat. tot segons REBT i reaglamentació vigent REFERÈNCIA: AMPLIACIÓ QUADRE GD . MARCA/MODEL: ABB O EQUIVALENT,	4.301,84000	€
BG41CLIM	U	Suministrament i col·locació de quadre de distribució secundari, segons esquema unifilar, format per Armari amb porta opaca , panells modulars cegs, suports per fixació mural, muntants, tapes, panells modulars contenint en el seu interior els mecanismes de comandament i protecció grafiats en l'esquema corresponent, acavat amb pintura , amb tots els elements, fusibles i accesoris per al seu connexionat, inclou 4 comptadors elèctrics d'energia i transformadors d'intensitat segons planols, amb previsió d'espai per a futures ampliacions, tot segons REBT i reglamentació vigent REFERÈNCIA:.Q..CLI MARCA/MODELO: Armari A600 H2149 P250 mm de ABB o equivalent	15.613,00000	€
BGDZNECC	U	Posta a terra CC de plaques tipus Ingesco o equivalent, formada per electrodes de gran durabilitat i màxim rendiment, equipada amb un sistema "d'automanteniment", registrable, sense necessitat d'obra civil, fiable, segura, amb gran capacitat d'absorció de possibles descàrregues, mínima impedància al xoc en corrent d'alta freqüència amb la màxima superfície de contacte amb el terreny.	450,99000	€
BGES121X	u	Peça de suport de plaques fotovoltaiques de formigó prefabricat per una inclinació de 30º de la casa SOLARBLOC o equivalent	45,00000	€
BGES121Y	u	Peça de suport per augment de pes i alçada de la casa SOLARBLOC o equivalent de dimensions 100x20x10 cm	45,00000	€
BGW15000	u	Part proporcional d'accessoris de caixa de derivació quadrada	0,32000	€
BGW21000	u	Part proporcional d'accessoris per a tubs rígids de PVC	0,15000	€
BGW2D000	u	Part proporcional d'accessoris per a safates metàl·liques	1,35000	€
BGW38000	u	Part proporcional d'accessoris per a conductors de coure nus	0,33000	€
BH11000P	u	Carril portacables 5111	9,51000	€
BH11SENS	U	Sensor de lluminositat, detector de presència/absència ref. EBDS-PIR-PRM o equivalent, d'encastar en sostre, amb ajust de temps, lluminositat i anulació d'infraroiojos	120,00000	€
BH12JD02	U	Lluminària per a suspendre o adosar a sostre model JDFU 47 OPTIC 90º J.Dos o equivalent, perfil fabricat en extrusió d'alumini lacat en color a definir segons direcció facultativa, amb òptica PMMA amb un rendiment del 93%. Amb làmpada LED de 24 W, 500 mA, 3840 lúmens, 1128x68x47 mm, amb temperatura de color segons direcció facultativa i equip electrònic incorporat, amb driver electrònic, IP42 classe d'aïllament I, IRC80, inclou part proporcional d'accessoris de suspensió.	153,00000	€
BH12JDZ1	U	Lluminària per a suspendre o adosar a sostre model JDFU 47 OPTIC 90º J.Dos o equivalent, perfil fabricat en extrusió d'alumini lacat en color a definir segons direcció facultativa, amb òptica PMMA amb un rendiment del 93%. Amb làmpada LED de 16 W, 350 mA, 2.760 lúmens, 1128x68x47 mm, amb temperatura de color segons direcció facultativa i equip electrònic incorporat, amb driver electrònic, IP42 classe d'aïllament I, IRC80, inclou part proporcional d'accessoris de suspensió	105,00000	€

Rehabilitació i millora de l´Eficiència Energètica a l´Institut Dertosa de Tortosa
IME-22267

JUSTIFICACIÓ DE PREUS

MATERIALS

CODI	UA	DESCRIPCIÓ	PREU	
BH13XX21	m	Regleta Industrial JDRN de J.Dos o equivalent, fabricada en xapa d'acer pintada en epoxi polièster color blanc RAL 9010. Regleta industrial fabricada per enllumenat de pissarrres, perment muntatge en línia mitjançant carrileria i accessoris inclosos, Amb reflector Assimetric per a issarres de color blanc RAL, electrificat per a TUB led (36 W) inclòs, L=1.222 mm, amb part proporcional d'accessoris de muntatge.	26,13000	€
BH1DESTN	U	Pantalla estanca de superficie JDE IP65 LED de J.DOS o equivalent, cos fabricat amb policarbonat autoextingible V2 de color gri i junta de poliuretà expandit, amb làmpada LED de 34 W, 5.200 lm, 700 mA, dimensions 1.215 x 70x 75 mm , CRI >80, IP65, IK09, driver electrònic ON/OFF, 60.000 hores, temperatura de color segons direcció facultativa, amb part proporcional d'accessoris de muntatge	60,33000	€
BH61HYDR	U	Lluminària d'emergència de Daisalux o equivalent, serie Hydra Superficie LD N8, de Daisalux o equivalent, base i reflector fabricats en PC transparent, opalí amb una autonomia d'1 hora, 400 lúmens, amb làmpada ILMLed, amb bateria Ni-Cd, , inclòsos part proporcional d'accessoris de muntatge.	61,94000	€
BHF0SO45	u	Panell fotovoltaic monocristal.lí de JA SOLAR model JAM66S30/MR o equivalwnt, de 505Wp i 132 cél.lules amb marc d'al.leación d'alumini anoditzat i vidre templat 3.2mm. Panell, de tecnologia monocristal.lí PERC multibarra de mitja cèl.lula. Panell de 12 anys de garantía i garantía de potencia al 84,8% als 25 anys. Tolerància de Pmax positiva entre 0 i 5W. Eficiència de mòdul: 21,3%. Potencia pic del panell: 505W. Voltatge màxim del sistema 1500V. Tensió de máxima potencia: 38,53 V. Tensió en circuit obert Voc: 45,72 V. Intensitat de máxima potencia: 13,11 A. Intensitat de curtocircuit Isc: 14,00 A, tots els valorss según STC. Dimensions del panell: 2.093*1.134*30mm. Pes: 26,3 Kg. Máxima carrega estática frontal de 5.400 Pa, máxima carga estática posterior de 2.400 Pa. Connectors QC 4.10-35 amb cable de 4 mm2 i longitud 1200 mm. Caixa de connexions IP68. Certificacions: IEC 61215 (fiabilitat del panell), IEC 61730 (seguretat del panell), ISO 9001 (gestió de qualitat), ISO 14001 (gestió ambiental) i CE	208,00000	€
BHFOANAL	u	Analitzador de xarxa , inclou assocciació a una bobina d'emissió de l'interruptor del quadre general elèctric.	424,80000	€
BHFOCON1	U	Connector Aeri MC4 Multicontact o equivalent, 4-6 mm2 femella	2,82000	€
BHFOCON2	U	Connector Aeri MC4 Multicontact o equivalent, 4-6 mm2 mascle	2,11000	€
BHFOELEC	U	Instal·lació elèctrica completa amb tots els elements necessaris per al correcte funcionament, comptador bidireccional homologat segons normes CIA, inclòs cablejat bornes entrades i sortides directes, retolat i marcat CE, inclou posta a terra tant de continua com de alterna, tot segons Normativa Vigent i en correcte funcionament	1.064,58000	€
BHFOMONI	U	Monitorització 24 h advance trifàsic (<250 A) sistema GH	345,00000	€
BHFOQUAD	U	Quadre de 3 STRINGS-STC3IP 1000 V 20 A c/secc c/protector de Solver o equivalent.	355,11000	€
BHFOQUIN	u	Quadre Solver o eqquivalent, AC inversor trifàsic 25 kW	499,91000	€
BHFOSYMO	U	Inversor de connexió a xarxa GREENHEISS model GH-IT 25 4M ADVANCED trifàsic. Potencia nominal: 25 kW. Potencia máxima d'entrada: 37,5 kW. Número de MPPT: 3. Tensió máxima d' entrada: 1100V. Rang de tensió MPPT: 180-1000V. Corrent máxima per entrada: 3*32 A. Eficiencia: 98,8%. Grau de protecció IP65. Dimensions: 473x659,4x240mm. Pes: 35,5 kg..	3.605,00000	€
BHFOTRAF	u	Trafo trifàsic MC3 que consta de 3 transformadors existents de forma compacta, de 125 A p/analitzador xarxa	55,86000	€
BHT1PROG	U	Programador a distància per infraroijos compacte ref. UHS5 o equivalent.	56,31000	€
BJ2Z1121	u	Aixeta tipus senzill mural, per a muntar superficialment, de llautó cromat, preu alt, amb sortida roscada de 3/4´´ i entrada roscada de 1/2´´	15,93000	€
BJ3ZA7PG	u	Sifó registrable per a desguàs de fancoils de d 32/40 mm, per a connectar a un ramal de pp autoextingible.	0,40000	€
BJ3ZD7PG	u	Desguàs per a fancoils de d 32/40 mm	1,78000	€
BJAAB150	u	Dipòsit inèrcia BAETULENN BAENER A B20 1500 o equivalent.	3.024,19000	€

Dipòsit d'inèrcia amb les següents característiques:

- Volum: 1.500 l
- Aïllament PU 50 mm 20 Kg/m3
- Pressió màxima: 8 bar
- Temperatura màxima: 95ºC
- Diàmetre: 1.150 mm
- Alçada_ 2.150 mm

JUSTIFICACIÓ DE PREUS

MATERIALS

CODI	UA	DESCRIPCIÓ	PREU	
		- Pes (en funcionament): 1.853 mm		
BJM1DN40	U	Comptador d'aigua, de raig multiple amb dn 40.	160,65000	€
BJM1SE25	U	Comptador mecanic de cabal per a aigua dn25 de fins a 30ºc tipus gzrfs25 de sedical o equivalent, fins a un cabal de 3,5 m3/h, pn 16.	131,56000	€
BM311611	u	Extintor de pols seca, de càrrega 6 kg, amb pressió incorporada, pintat, per a seguretat i salut	34,57000	€
BN42NI03	U	Vàlvula de tall NIRON 27NRSPPRCT32 o equivalent. Vàlvula de tall d'esfera, cos de PPR, esfera de llautó niquel. Disposa de les següents característiques: - DN32 - PN10	81,00000	€
BN42NI04	U	Vàlvula de tall NIRON 27NRSPPRCT40 o equivalent. Vàlvula de tall d'esfera, cos de PPR, esfera de llautó niquel. Disposa de les següents característiques: - DN40 - PN10	99,00000	€
BN42NI05	U	Vàlvula de tall NIRON 27NRSPPRCT50 o equivalent. Vàlvula de tall d'esfera, cos de PPR, esfera de llautó niquel. Disposa de les següents característiques: - DN50 - PN10	129,00000	€
BN42NI09	u	Vàlvula de tall NIRON EPDM110BM o equivalent. Vàlvula de tall de papallona, connexió embridada, cos de PPR. Disposa de les següents característiques: - DN110 - PN10	248,00000	€
BN916420	u	Valvula de seguretat de recorregut curt amb rosca, d'1' de diametre nominal, de 16 bar de pn, de bronze, tipus 2	167,41000	€
BN91642X	U	Valvula de seguretat de recorregut curt amb rosca, d'1' de diametre nominal, de 16 bar de pn, de bronze, tipus 2	120,81000	€
BNC11040	u	Vàlvula d'equilibrat roscada de 32 mm de diàmetre nominal i Kvs=14,2, fabricada en ametall, amb preajust de cabal, preses de pressió, amb joc d'accessoris i sense dispositiu de buidat	84,90000	€
BNC11050	u	Vàlvula d'equilibrat roscada de 40 mm de diàmetre nominal i Kvs=19,2, fabricada en ametall, amb preajust de cabal, preses de pressió, amb joc d'accessoris i sense dispositiu de buidat	97,43000	€
BNC21020	u	Vàlvula d'equilibrat amb brides de 80 mm de diàmetre nominal i Kvs=120, de 16 bar de pressió nominal, de fosa nodular, amb preajust de cabal, preses de pressió, amb joc d'accessoris i sense dispositiu de buidat	501,64000	€
BNL1BSPS	u	B01: Bomba circuladora SEDICAL SAP 25/125-0,25K o equivalent. Bomba circuladora per a instal·lacions d'aigua calenta sanitària, amb el cos de bronze i amb les següents característiques tècniques: - Tipus: Simple - Funcionament: Cabal constant - Cabal: 0,382 l/S - Pressió disponible: 14,74 KPA - Connexió: PPR32	850,00000	€

Rehabilitació i millora de l´Eficiència Energètica a l´Institut Dertosa de Tortosa
IME-22267

JUSTIFICACIÓ DE PREUS

MATERIALS

CODI	UA	DESCRIPCIÓ	PREU	
BNL2T5FV	U	BC01: Electrobomba SEDICAL SDP 80/165.1-2,20 K T o equivalent Electrobomba aceleradora centrífuga doble amb rotors secs per a instal·lacions de calefacció i climatització, de tipus autopurgant i amb les següents característiques tècniques: - Tipus: Doble - Velocitat: Constanty - Cabal: 22.400 l/h - DP: 12,50 mca - DN: PPR110	2.931,00000	€
BNL2T6FX	u	BCI02: Electrobomba SEDICAL SDP 40/145..1-0,20 K o equivalent Electrobomba aceleradora centrífuga doble amb rotors secs per a instal·lacions de calefacció i climatització, de tipus autopurgant i amb les següents característiques tècniques: - Tipus: Doble - Velocitat: Variable - Cabal: 4.560l/h - DP: 5,50 mca - DN: PPR40 - Comptatge d'energia: No	1.391,00000	€
BNL2T6FZ	U	BCI03: Electrobomba SEDICAL SAP 25/125-0,65 K/SVI1.1 o equivalent Electrobomba aceleradora centrífuga doble amb rotors secs per a instal·lacions de calefacció i climatització, de tipus autopurgant i amb les següents característiques tècniques: - Tipus: Doble - Velocitat: Variable - Cabal: 4.400l/h - DP: 15,00 mca - DN: PPR40 - Comptatge d'energia: No Peu de recolzament, muntada entre tubs i fixada al suport, amb totes les connexions fetes. Inclou variador de freqüència i sondes de pressió per control de pressió en el circuit- Integrada al sistema de gestió centralitzat.	1.765,00000	€
BOA72NC03	u	Abraçadora acer galvanitzat (isofònica), de 32 mm de diàmetre interior	6,00000	€
BOA72NC04	u	Abraçadora acer galvanitzat (isofònica), de 40 mm de diàmetre interior	8,00000	€
BOA72NC05	u	Abraçadora acer galvanitzat (isofònica), de 50 mm de diàmetre interior	10,00000	€
BOA72NC09	u	Abraçadora acer galvanitzat (isofònica), de 110 mm de diàmetre interior	18,00000	€
BOA72NC12	u	Abraçadora acer galvanitzat (isofònica), de 200 mm de diàmetre interior	24,00000	€
BOC5CGEY	m2	Coberta Delfos PIR (B,s1-d0) de Europerfil amb marcatge CE, de 60 mm de gruix	40,00000	€
BQN2UU17	m	Escala metàl·lica de gat, d'cer galvanitzat, de 0,7 m d'amplària, amb 2 suports amb tubs d'acer S275JR de 25 mm de diàmetre, esglaons de planxa metàl·lica amb relleu antilliscant, conformada amb plecs frontals i posteriors, de 2 mm de gruix, soldats superiorment als perfils.	210,00000	€
BQU1B150	mes	Lloguer de mòdul prefabricat per a equipament sanitaris a obra de 3,7x2,4 m amb tancaments formats per placa de dues planxes d'acer prelacat i aïllament interior de 40mm de gruix i paviment format per tauler aglomarat hidròfug amb acabat de PVC sobre xapa galvanitzada i llana mineral de vidre, instal·lació elèctrica amb 1 punt de llum, interruptor, endolls i protecció diferencial, i equipat amb 2 inodors, 2 dutxes, lavabo col·lectiu amb 2 aixetes i termos elèctric 50 litres	60,00000	€
BQU1D190	mes	Lloguer de mòdul prefabricat per equipament de vestidors a obra de 8x2,4 m amb tancaments formats per placa de dues planxes d'acer prelacat i aïllament interior de 40mm de gruix i paviment format per tauler aglomarat hidròfug amb acabat de PVC sobre xapa galvanitzada i llana mineral de vidre, instal·lació elèctrica amb 2 punts de llum, interruptor, endolls i protecció diferencial	71,25000	€
BQU1E170	mes	Lloguer de mòdul prefabricat per a equipament de menjador a obra de 6x2,4 m amb tancaments formats per placa de dues planxes d'acer prelacat i aïllament interior de 40mm de gruix i paviment format per tauler aglomarat hidròfug amb acabat de PVC sobre xapa galvanitzada i llana mineral de vidre, instalació elèctrica amb 1 punt de llum, interruptor, endolls i protecció diferencial, i equipat	63,75000	€

JUSTIFICACIÓ DE PREUS

MATERIALS

CODI	UA	DESCRIPCIÓ	PREU	
		amb aigüera de 1 pica amb aixeta i taulell		
BQU27900	u	Taula de fusta amb tauler de melamina, de 3,5 m de llargària i 0,8 m d'amplària, amb capacitat per a 10 persones per a 4 usos , per a seguretat i salut	93,55000	€
BQU2AF02	u	Nevera elèctrica, de 100 l de capacitat, per a 2 usos, per a seguretat i salut	101,10000	€
BQU2E002	u	Forn microones, per a 2 usos, per a seguretat i salut	69,88000	€
BQU2GF00	u	Recipient per a recollida d'escombraries de 100 l de capacitat, per a seguretat i salut	43,19000	€
BQU2QJ00	u	Pica per a rentar plats amb aixeta i amb desguàs, per a seguretat i salut	165,71000	€
BQZ1P000	u	Penja-robes per a dutxa, per a seguretat i salut	1,06000	€
BY01Z010	u	Materials per a ajuts de ram de paleta a les instal.lacion	1.368,11000	€

Rehabilitació i millora de l´Eficiència Energètica a l´Institut Dertosa de Tortosa
IME-22267

JUSTIFICACIÓ DE PREUS

ELEMENTS COMPOSTOS

CODI	UA	DESCRIPCIÓ						PREU
D060Q021	m3	Formigó de 225 kg/m3, amb una proporció en volum 1:3:6, amb ciment pòrtland amb filler calcari CEM II/B-L 32,5 R i granulat de pedra calcària de grandària màxima 20 mm, elaborat a l'obra amb formigonera de 165 l	**Rend.:**	**1,000**				**90,12000** €
			Unitats		Preu		Parcial	Import
Ma d'obra								
A0150000	h	Manobre especialista	1,100	/R x	23,96000	=	26,35600	
				Subtotal:			26,35600	26,35600
Maquinària								
C1705600	h	Formigonera de 165 l	0,600	/R x	1,90000	=	1,14000	
				Subtotal:			1,14000	1,14000
Materials								
B0512401	t	Ciment pòrtland amb filler calcari CEM II/B-L 32,5 R segons UNE-EN 197-1, en sacs	0,225	x	124,98000	=	28,12050	
B0331Q10	t	Grava de pedrera de pedra calcària, de grandària màxima 20 mm, per a formigons	1,550	x	15,51000	=	24,04050	
B0111000	m3	Aigua	0,180	x	1,56000	=	0,28080	
B0311010	t	Sorra de pedrera de pedra calcària per a formigons	0,650	x	15,67000	=	10,18550	
				Subtotal:			62,62730	62,62730
		COST DIRECTE						90,12330
		COST EXECUCIÓ MATERIAL						**90,12330**
D0701641	m3	Morter de ciment pòrtland amb filler calcari CEM II/B-L i sorra, amb 250 kg/m3 de ciment, amb una proporció en volum 1:6 i 5 N/mm2 de resistència a compressió, elaborat a l'obra	**Rend.:**	**1,000**				**89,07000** €
			Unitats		Preu		Parcial	Import
Ma d'obra								
A0150000	h	Manobre especialista	1,000	/R x	23,96000	=	23,96000	
				Subtotal:			23,96000	23,96000
Maquinària								
C1705600	h	Formigonera de 165 l	0,700	/R x	1,90000	=	1,33000	
				Subtotal:			1,33000	1,33000
Materials								
B0512401	t	Ciment pòrtland amb filler calcari CEM II/B-L 32,5 R segons UNE-EN 197-1, en sacs	0,250	x	124,98000	=	31,24500	
B0310020	t	Sorra de pedrera per a morters	1,630	x	19,77000	=	32,22510	
B0111000	m3	Aigua	0,200	x	1,56000	=	0,31200	
				Subtotal:			63,78210	63,78210

JUSTIFICACIÓ DE PREUS

ELEMENTS COMPOSTOS

CODI	UA	DESCRIPCIÓ						PREU
					COST DIRECTE			89,07210
					COST EXECUCIÓ MATERIAL			**89,07210**

D0701821 m3 Morter de ciment pòrtland amb filler calcari CEM II/B-L i sorra, amb 380 kg/m3 de ciment, amb una proporció en volum 1:4 i 10 N/mm2 de resistència a compressió, elaborat a l'obra **Rend.: 1,000** **103,14000** €

			Unitats		Preu		Parcial	Import
Ma d'obra								
A0150000	h	Manobre especialista	1,000	/R x	23,96000	=	23,96000	
		Subtotal:					23,96000	23,96000
Maquinària								
C1705600	h	Formigonera de 165 l	0,700	/R x	1,90000	=	1,33000	
		Subtotal:					1,33000	1,33000
Materials								
B0512401	t	Ciment pòrtland amb filler calcari CEM II/B-L 32,5 R segons UNE-EN 197-1, en sacs	0,380	x	124,98000	=	47,49240	
B0310020	t	Sorra de pedrera per a morters	1,520	x	19,77000	=	30,05040	
B0111000	m3	Aigua	0,200	x	1,56000	=	0,31200	
		Subtotal:					77,85480	77,85480
					COST DIRECTE			103,14480
					COST EXECUCIÓ MATERIAL			**103,14480**

D070A4D1 m3 Morter mixt de ciment pòrtland amb filler calcari CEM II/B-L, calç i sorra, amb 200 kg/m3 de ciment, amb una proporció en volum 1:2:10 i 2,5 N/mm2 de resistència a compressió, elaborat a l'obra **Rend.: 1,000** **396,18000** €

			Unitats		Preu		Parcial	Import
Ma d'obra								
A0150000	h	Manobre especialista	2,100	/R x	23,96000	=	50,31600	
		Subtotal:					50,31600	50,31600
Maquinària								
C1705600	h	Formigonera de 165 l	1,450	/R x	1,90000	=	2,75500	
		Subtotal:					2,75500	2,75500
Materials								
B0310020	t	Sorra de pedrera per a morters	3,060	x	19,77000	=	60,49620	
B0512401	t	Ciment pòrtland amb filler calcari CEM II/B-L 32,5 R segons UNE-EN 197-1, en sacs	0,400	x	124,98000	=	49,99200	
B0532310	kg	Calç aèria hidratada CL 90-S, en sacs	800,000	x	0,29000	=	232,00000	
B0111000	m3	Aigua	0,400	x	1,56000	=	0,62400	

Rehabilitació i millora de l´Eficiència Energètica a l´Institut Dertosa de Tortosa
IME-22267

JUSTIFICACIÓ DE PREUS

ELEMENTS COMPOSTOS

CODI	UA	DESCRIPCIÓ						PREU
					Subtotal:		343,11220	343,11220
					COST DIRECTE			396,18320
					COST EXECUCIÓ MATERIAL			**396,18320**

D070A8B1 m3 Morter mixt de ciment pòrtland amb filler calcari CEM II/B-L, calç i sorra, amb 380 kg/m3 de ciment, amb una proporció en volum 1:0,5:4 i 10 N/mm2 de resistència a compressió, elaborat a l'obra **Rend.: 1,000** **156,72000** €

			Unitats		Preu		Parcial	Import
Ma d'obra								
A0150000	h	Manobre especialista	1,050	/R x	23,96000	=	25,15800	
		Subtotal:					25,15800	25,15800
Maquinària								
C1705600	h	Formigonera de 165 l	0,725	/R x	1,90000	=	1,37750	
		Subtotal:					1,37750	1,37750
Materials								
B0512401	t	Ciment pòrtland amb filler calcari CEM II/B-L 32,5 R segons UNE-EN 197-1, en sacs	0,380	x	124,98000	=	47,49240	
B0310020	t	Sorra de pedrera per a morters	1,380	x	19,77000	=	27,28260	
B0532310	kg	Calç aèria hidratada CL 90-S, en sacs	190,000	x	0,29000	=	55,10000	
B0111000	m3	Aigua	0,200	x	1,56000	=	0,31200	
		Subtotal:					130,18700	130,18700
					COST DIRECTE			156,72250
					COST EXECUCIÓ MATERIAL			**156,72250**

D07AA000 m3 Formigó cel·lular sense granulat, de densitat 300 kg/m3 **Rend.: 1,000** **123,79000** €

			Unitats		Preu		Parcial	Import
Ma d'obra								
A0140000	h	Manobre	1,000	/R x	23,17000	=	23,17000	
		Subtotal:					23,17000	23,17000
Materials								
B7C100N0	kg	Escumant per a formigó cel·lular	10,000	x	1,71000	=	17,10000	
B0111000	m3	Aigua	0,660	x	1,56000	=	1,02960	
B0512401	t	Ciment pòrtland amb filler calcari CEM II/B-L 32,5 R segons UNE-EN 197-1, en sacs	0,660	x	124,98000	=	82,48680	
		Subtotal:					100,61640	100,61640

ELEMENTS COMPOSTOS

CODI	UA	DESCRIPCIÓ						PREU
			COST DIRECTE					123,78640
			COST EXECUCIÓ MATERIAL					**123,78640**

D07J1100 m3 Pasta de guix B1 **Rend.: 1,000** **128,11000** €

			Unitats		Preu		Parcial	Import
Ma d'obra								
	A0149000	h Manobre guixaire	1,000	/R x	23,17000	=	23,17000	
				Subtotal:			23,17000	23,17000
Materials								
	B0111000	m3 Aigua	0,600	x	1,56000	=	0,93600	
	B0521100	kg Guix de designació B1/20/2, segons la norma UNE-EN 13279-1	800,000	x	0,13000	=	104,00000	
				Subtotal:			104,93600	104,93600
			COST DIRECTE					128,10600
			COST EXECUCIÓ MATERIAL					**128,10600**

D0B2A100 kg Acer en barres corrugades elaborat a l'obra i manipulat a taller B500S, de límit elàstic >= 500 N/mm2 **Rend.: 1,000** **1,37000** €

			Unitats		Preu		Parcial	Import
Ma d'obra								
	A0124000	h Oficial 1a ferrallista	0,005	/R x	26,31000	=	0,13155	
	A0134000	h Ajudant ferrallista	0,005	/R x	23,36000	=	0,11680	
				Subtotal:			0,24835	0,24835
Materials								
	B0A14200	kg Filferro recuit de diàmetre 1,3 mm	0,0102	x	1,96000	=	0,01999	
	B0B2A000	kg Acer en barres corrugades B500S de límit elàstic >= 500 N/mm2	1,050	x	1,05000	=	1,10250	
				Subtotal:			1,12249	1,12249
			COST DIRECTE					1,37084
			COST EXECUCIÓ MATERIAL					**1,37084**

Rehabilitació i millora de l´Eficiència Energètica a l´Institut Dertosa de Tortosa
IME-22267

PARTIDES D'OBRA

NÚM	CODI	UA	DESCRIPCIÓ	PREU

P-1 **14E22CE5** m2 Paret estructural d'una cara vista, de 20 cm de gruix, de bloc de morter de ciment foradat, R-6, de 400x200x200 mm, de cara vista, llis, de color, amb components hidrofugants, categoria I segons norma UNE-EN 771-3, col·locat amb morter de ciment pòrtland amb filler calcari, de dosificació 1:0,5:4 (10 N/mm2) i amb una resistència a compressió de la paret de 3 N/mm2 amb traves i brancals massissats amb formigó per a fàbrica de blocs de morter de ciment, de 225 kg/m3, amb una proporció en volum 1:3:6, amb ciment pòrtland amb filler calcari CEM II/B-L/32,5 R i granulat de pedra calcària de grandària màxima 20 mm, col·locat manualment i armat amb acer en barres corrugades elaborat a l'obra B500S de límit elàstic >= 500 N/mm2 per a l'armadura de parets de blocs de morter de ciment, m2 de superfície realment executada sense incloure cèrcols ni llindes **Rend.: 1,000** **47,90** €

				Unitats		Preu		Parcial	Import
Partides d'obra									
	E4EZQ024	m3	Formigó per a fàbrica de blocs de morter de ciment, de 225 kg/m3, amb una proporció en volum 1:3:6, amb ciment pòrtland amb filler calcari CEM II/B-L/32,5 R i granulat de pedra calcària de grandària màxima 20 mm, col·locat manualment	0,020	x	142,80547	=	2,85611	
	E4E2564L	m2	Paret estructural d'una cara vista, de 20 cm de gruix, de bloc de morter de ciment foradat, R-6, de 400x200x200 mm, de cara vista, llis, de color, amb components hidrofugants, categoria I segons norma UNE-EN 771-3, col·locat amb morter de ciment pòrtland amb filler calcari, de dosificació 1:0,5:4 (10 N/mm2) i amb una resistència a compressió de la paret de 3 N/mm2	1,000	x	38,94859	=	38,94859	
	E4EZ3000	kg	Acer en barres corrugades elaborat a l'obra B500S de límit elàstic >= 500 N/mm2 per a l'armadura de parets de blocs de morter de ciment	1,050	x	1,65824	=	1,74115	
					Subtotal:			43,54585	43,54585
						COST DIRECTE			43,54585
						DESPESES INDIRECTES	10,00	%	4,35459
						COST EXECUCIÓ MATERIAL			**47,90044**

P-2 **15123NCU** m2 Coberta invertida no transitable acabat en graves amb pendents de formigó cel·lular, imprimació bituminosa, impermeabilització amb dues membranes d'una làmina de densitat superficial 3,8 kg/m2 amb làmina de betum modificat LBM (SBS)-40-FP de 160 g/m2,capa antipunxonamnet geotextil, aïllament amb plaques de poliestirè extruït (XPS) de 100 mm, capa separadora amb geotèxtil i acabat de terrat amb capa de protecció de palet de riera **Rend.: 1,000** **107,21** €

				Unitats		Preu		Parcial	Import
Partides d'obra									
	E5113351	m2	Acabat de terrat amb capa de protecció de palet de riera de 16 a 32 mm de diàmetre, de 5 cm de gruix, col·locat sense adherir	1,000	x	5,09830	=	5,09830	

JUSTIFICACIÓ DE PREUS

PARTIDES D'OBRA

NÚM	CODI	UA	DESCRIPCIÓ					PREU
	E7C2EA61	m2	Aïllament de planxa de poliestirè extruït (XPS), de 100 mm de gruix, resistència a compressió >= 300 kPa, resistència tèrmica entre 2,941 i 2,703 m2.K/W, amb la superfície acanalada i cantell encadellat, col·locada sense adherir	1,000	x 18,74010	= 18,74010		
	E7B451E0C	m2	Geotèxtil format per feltre de polièster no teixit lligat mecànicament de 190 a 200 g/m2 ref. 710431 de la serie Danofelt PY de DANOSA , col·locat sense adherir	1,000	x 2,28540	= 2,28540		
	E7883202	m2	Impermeabilització de parament amb emulsió bituminosa CURIDAN de DANOSA o equivalent per a impermeabilització tipus ED amb una dotació de <= 2 kg/m2 aplicada en dues capes	1,000	x 8,61950	= 8,61950		
	E71387LKC	m2	Membrana per a impermeabilització de cobertes PN-1 segons la norma UNE 104402 d'una làmina, de densitat superficial 3,8 kg/m2 formada per làmina de betum modificat LBM (SBS)-40-FP ref. 141131 de la serie Esterdan de DANOSA , amb armadura de feltre de polièster de 160 g/m2, col·locada sobre capa separadora amb geotèxtil	1,000	x 14,11100	= 14,11100		
	E5Z15N30	m2	Formació de pendents amb formigó cel·lular sense granulat, de densitat 300 kg/m3, de 12,5 cm de gruix mitjà	1,000	x 21,48498	= 21,48498		
	E711EF76C	m2	Membrana per a impermeabilització de cobertes PA-8 segons UNE 104402 de 5,9 kg/m2 de dues làmines de betum asfàltic modificat LBM (SBS)-30-FV amb armadura de feltre de fibra de vidre de 60 g/m2 ref. 141041 de la serie Glasdan de DANOSA , adherides en calent, prèvia imprimació	1,000	x 27,12650	= 27,12650		
					Subtotal:	97,46578		97,46578
						COST DIRECTE		97,46578
						DESPESES INDIRECTES	10,00 %	9,74658
						COST EXECUCIÓ MATERIAL		**107,21236**

P-3 **1512ZNDE** m2 Coberta invertida no transitable acabat en graves amb pendents de formigó cel·lular, imprimació bituminosa, impermeabilització amb dues membranes d'una làmina de densitat superficial 3,8 kg/m2 amb làmina de betum modificat LBM (SBS)-40-FP de 160 g/m2,capa antipunxonamnet geotextil, aïllament amb plaques de poliestirè extruït (XPS) de 100 mm, capa separadora amb geotèxtil i acabat de terrat amb capa de protecció de palet de riera **Rend.: 1,000** **101,60** €

				Unitats		Preu		Parcial	Import
Partides d'obra									
	E71387LKC	m2	Membrana per a impermeabilització de cobertes PN-1 segons la norma UNE 104402 d'una làmina, de densitat superficial 3,8 kg/m2 formada per làmina de betum modificat LBM (SBS)-40-FP ref. 141131 de la serie Esterdan de DANOSA , amb armadura de feltre de polièster de 160 g/m2, col·locada sobre capa separadora amb geotèxtil	1,000	x 14,11100	= 14,11100		
	E711EF76C	m2	Membrana per a impermeabilització de cobertes PA-8 segons UNE 104402 de 5,9 kg/m2 de dues làmines de betum asfàltic modificat LBM (SBS)-30-FV amb armadura de feltre de fibra de vidre de 60 g/m2 ref. 141041 de la serie Glasdan de DANOSA , adherides	1,000	x 27,12650	= 27,12650		

JUSTIFICACIÓ DE PREUS

PARTIDES D'OBRA

NÚM	CODI	UA	DESCRIPCIÓ					PREU
			en calent, prèvia imprimació					
	E7883202	m2	Impermeabilització de parament amb emulsió bituminosa CURIDAN de DANOSA o equivalent per a impermeabilització tipus ED amb una dotació de <= 2 kg/m2 aplicada en dues capes	1,000	x 8,61950	= 8,61950		
	E7B451E0C	m2	Geotèxtil format per feltre de polièster no teixit lligat mecànicament de 190 a 200 g/m2 ref. 710431 de la serie Danofelt PY de DANOSA , col·locat sense adherir	1,000	x 2,28540	= 2,28540		
	E7C2EA61	m2	Aïllament de planxa de poliestirè extruït (XPS), de 100 mm de gruix, resistència a compressió >= 300 kPa, resistència tèrmica entre 2,941 i 2,703 m2.K/W, amb la superfície acanalada i cantell encadellat, col·locada sense adherir	1,000	x 18,74010	= 18,74010		
	E5Z15N30	m2	Formació de pendents amb formigó cel·lular sense granulat, de densitat 300 kg/m3, de 12,5 cm de gruix mitjà	1,000	x 21,48498	= 21,48498		
					Subtotal:	92,36748		92,36748
						COST DIRECTE		92,36748
						DESPESES INDIRECTES	10,00 %	9,23675
						COST EXECUCIÓ MATERIAL		**101,60423**

P-4 **17CPA79X** u Tancament de barrera acústica realitzada per panell acústic tipus sandvitx format per xapa llisa prelacada de 1 mm de gruix en l'exterior i xapa multiperforada prelacada de 0,5 mm de gruix en la cara interior color gris clar similar a RAL 9002 amb material absorbent de llana de roca de 70kg/m2 acabat en un vel negre de dimensions 450x2500 i un gruis de 80 mm amb un percentatge de superficie perforada del 28%, tipus ACUSTIMÒDUL-80A d'Acústica Integral o equivalent per un aïllament acústic global R'w 35 dBA resistència a la corrosió salina segons ASTM D 2247 amb 100º% d'humitat relativa i 38ºC:1.500 hores, resistència al foc M1 segons norma UNE 23.727-90 i assaig LGAI, inclosa l'estructura de suport de barreres format per perfils quadrats de 80x80mm en els extrems i 80x40 mm en la part intermitja i part horitzontals superiors i porta acústica de 69 mm d'espesor mòdel porta RS-%C de Rw=42 dB. Instal.lat i comprovat. **Rend.: 1,000** **12.006,33** €

				Unitats		Preu		Parcial	Import
Partides d'obra									
	E441F135	kg	Acer S275J0H segons UNE-EN 10210-1, per a pilars formats per peça simple, en perfils foradats laminats en calent sèrie rodó, quadrat i rectangular, treballat a taller i amb una capa d'imprimació antioxidant, col·locat a l'obra amb soldadura	400,000	x	2,44955	=	979,82000	
	E7CPA79X	m2	Tancament de barrera acústica realitzada per panell acústic tipus sandvitx format per xapa llisa prelacada de 1 mm de gruix en l'exterior i xapa multiperforada prelacada de 0,5 mm de gruix en la cara interior color gris clar similar a RAL 9002 amb material absorbent de llana de roca de 70kg/m2 acabat en un vel negre de dimensions 450x2500 i un gruis de 80 mm amb un percentatge de superficie perforada del 28%, tipus	42,000	x	197,42100	=	8.291,68200	

JUSTIFICACIÓ DE PREUS

PARTIDES D'OBRA

NÚM	CODI	UA	DESCRIPCIÓ					PREU
			ACUSTIMÒDUL-80A d'Acústica Integral o equivalent estructura de suport de barreres format per perfils quadrats de 80x80mm en els extrems i 80x40 mm en la part intermitja i part horitzontals superiors i porta acústica de dues fulles Acustimòdul-80, totalment acabat.					
	EATACX3M	u	Porta acústica formada per marc i fulla/es metàl·lics de xapa negra polida per a pintar, farcida de material fonoabsorvent i amb triple rivet perimetral, amb dues fulles batents de 180 cm d'amplària, 200 cm d'alçària, 80 mm de gruix i aïllament acústic de 43 dB(A), amb maneta de tanca a pressió p/lleva, col.locada	1,000	x	1.643,34000	=	1.643,34000
					Subtotal:		10.914,84200	10.914,84200
				COST DIRECTE				10.914,84200
				DESPESES INDIRECTES		10,00 %		1.091,48420
				COST EXECUCIÓ MATERIAL				**12.006,32620**
P-5	**193SI75X**	m2	Bancada formada per formigó per armar HA - 30 / F / 20 / XC3 amb una quantitat de ciment de 300 kg/m3 i relació aigua ciment =< 0.55, de gruix 15 cm, abocat amb bomba, amb malla electrosoldada de barres corrugades d'acer ME 15x15 cm D:8-8 mm 6x2,2 m B500SD UNE-EN 10080 i encofrat amb taulons de fusta per a lloses de fonaments	**Rend.:**	**1,000**			**71,52** **€**
				Unitats		Preu	Parcial	Import
Ma d'obra								
	A0122000	h	Oficial 1a paleta	0,080	/R x	27,76000 =	2,22080	
	A0140000	h	Manobre	0,160	/R x	23,17000 =	3,70720	
					Subtotal:		5,92800	5,92800
Maquinària								
	C1701100	h	Camió amb bomba de formigonar	0,080	/R x	164,75000 =	13,18000	
					Subtotal:		13,18000	13,18000
Materials								
	B0B34236	m2	Malla electrosoldada de barres corrugades d'acer ME 15x15 cm D:8-8 mm 6x2,2 m B500SD UNE-EN 10080	1,050	x	4,90000 =	5,14500	
	B06HLVFA	m3	Formigó per armar HA - 30 / F / 20 / XC3 amb una quantitat de ciment de 300 kg/m3 i relació aigua ciment =< 0.55	0,1545	x	75,93000 =	11,73119	
					Subtotal:		16,87619	16,87619
Partides d'obra								
	E3CDC100	m2	Encofrat amb taulons de fusta per a lloses de fonaments	1,000	x	29,03158 =	29,03158	
					Subtotal:		29,03158	29,03158
				COST DIRECTE				65,01577
				DESPESES INDIRECTES		10,00 %		6,50158
				COST EXECUCIÓ MATERIAL				**71,51735**

Rehabilitació i millora de l´Eficiència Energètica a l´Institut Dertosa de Tortosa
IME-22267

JUSTIFICACIÓ DE PREUS

PARTIDES D'OBRA

NÚM	CODI	UA	DESCRIPCIÓ					PREU
P-6	**1A1EA1F1**	u	Finestra (F1-a1) de dimensions 200X124cm formada per finestra d'alumini lacat plata mate amb trencament de pont tèrmic, de dues fulles abatibles i una fulla batent amb perfils tipus Cortizo sèrie COR-70 o equivalent amb classificació mínima 4 7A C5 segons normes, transmitància 1,96 w/m2K, vidre aïllant tipus Climalit exterior laminar 4+4 (baix emissiu)/cambra 16/laminar 3+3 amb làmina butiral transparent,col·locada sobre bastiment de base. Amb dues obertures amb accionament manual a distància i la fulla central amb maneta extraible. Inclòs subministrament i col·locació de premarcs d'acer galvanitzat de tipus tubular i col·locació tapetes interiors d'alumini anoditzat plata mate, pany i clau.	**Rend.:**	**1,000**			**2.076,27** **€**
				Unitats		Preu	Parcial	Import
Partides d'obra								
	EC1GG7X1	m2	Vidre aïllant de lluna de baixa emissivitat de 4+4 mm de gruix amb butiral transparent classe 1 (B) 1 segons UNE-EN 12600, cambra d'aire de 16 mm i lluna de 3+3 mm de gruix amb butiral transparent, classe 1 (B) 1 segons UNE-EN 12600, col·locat amb llistó de vidre sobre fusta, acer o alumini	4,700	x	191,18200 =	898,55540	
	EAF33E9C	u	Finestra (F1-a1) de dimensions 200X135cm formada per finestra d'alumini lacat plata mate amb trencament de pont tèrmic, de dues fulles abatibles i una fulla batent amb perfils tipus Cortizo sèrie COR-70 o equivalent amb classificació mínima 4 7A C5 segons normes, transmitància 1,96 w/m2K, vidre aïllant tipus Climalit exterior laminar 4+4 (baix emissiu)/cambra 16/laminar 3+3 amb làmina butiral transparent,col·locada sobre bastiment de base. Amb dues obertures amb accionament manual a distància i la fulla central amb maneta extraible. Inclòs subministrament i col·locació de premarcs d'acer galvanitzat de tipus tubular i col·locació tapetes interiors d'alumini anoditzat plata mate, pany i clau.	1,000	x	713,56450 =	713,56450	
	EAZGG67D	u	Subministrament i instal.lació de comandament d'accionament a distància model VEntus F200 equivalent per obertura de les finestres abatibles superiors a les portes	2,000	x	137,70000 =	275,40000	
						Subtotal:	1.887,51990	1.887,51990
				COST DIRECTE				1.887,51990
				DESPESES INDIRECTES		10,00 %		188,75199
				COST EXECUCIÓ MATERIAL				**2.076,27189**

JUSTIFICACIÓ DE PREUS

PARTIDES D'OBRA

NÚM	CODI	UA	DESCRIPCIÓ			PREU	
P-7	1A1EA2F1	u	Finestra (F1-a2) de dimensions 138X135cm formada per finestra d'alumini lacat plata mate amb trencament de pont tèrmic, de dues fulles abatibles amb perfils tipus Cortizo sèrie COR-70 o equivalent i classificació mínima 4 7A C5 segons normes, transmitància 1,96 w/m2K, vidre aïllant tipus Climalit exterior laminar 4+4 (baix emissiu)/cambra 16/laminar 3+3 amb làmina butiral transparent, col·locada sobre bastiment de base.Amb una obertura amb accionament manual a distància model Ventus Inclòs subministrament i col·locació de premarcs d'acer galvanitzat de tipus tubular i col·locació tapetes interiors d'alumini anoditzat plata mate, pany i clau.	Rend.:	1,000	1.839,13	€

			Unitats		Preu	Parcial	Import
Partides d'obra							
EAZGG67D	u	Subministrament i instal.lació de comandament d'accionament a distància model VEntus F200 equivalent per obertura de les finestres abatibles superiors a les portes	2,000	x	137,70000	= 275,40000	
EC1GG7X1	m2	Vidre aïllant de lluna de baixa emissivitat de 4+4 mm de gruix amb butiral transparent classe 1 (B) 1 segons UNE-EN 12600, cambra d'aire de 16 mm i lluna de 3+3 mm de gruix amb butiral transparent, classe 1 (B) 1 segons UNE-EN 12600, col·locat amb llistó de vidre sobre fusta, acer o alumini	2,140	x	191,18200	= 409,12948	
EAF4GM7C	u	Finestra d'alumini anoditzat natural amb trencament de pont tèrmic, col·locada sobre bastiment de base, amb dues fulles batents i dues fulles de practicabilitat fixa i posició lateral, per a un buit d'obra aproximat de 360x150 cm, elaborada amb perfils de preu alt, classificació mínima 3 de permeabilitat a l'aire segons UNE-EN 12207, classificació mínima 8A d'estanquitat a l'aigua segons UNE-EN 12208 i classificació mínima C4 de resistència al vent segons UNE-EN 12210, sense persiana; amb transmitància 1,65 w/m2K, vidre aïllant de seguretat i cambra d'aire 4+4 baix emissiu/16/3+3 mm amb làmina butiral transparent. Subministrament i instal.lació de comandament d'accionament a distància model VEntus F200 equivalent per obertura de les finestres abatibles superiors a les portes	1,000	x	987,40410	= 987,40410	
					Subtotal:	1.671,93358	1.671,93358
					COST DIRECTE		1.671,93358
					DESPESES INDIRECTES	10,00 %	167,19336
					COST EXECUCIÓ MATERIAL		**1.839,12694**

Rehabilitació i millora de l´Eficiència Energètica a l´Institut Dertosa de Tortosa
IME-22267

JUSTIFICACIÓ DE PREUS

PARTIDES D'OBRA

NÚM	CODI	UA	DESCRIPCIÓ			PREU	
P-8	1A1EA3F1	u	Finestra (F1-a3) de dimensions 85x120cm formada per finestra d'alumini lacat plata mate amb trencament de pont tèrmic, d'una fulla abatible amb perfils tipus Cortizo sèrie COR-70 o equivalent i classificació mínima 4 7A C5 segons normes, transmitància 1,96 w/m2K, vidre aïllant tipus Climalit exterior laminar 4+4 (baix emissiu)/cambra 16/laminar 3+3 amb làmina butiral transparent,col·locada sobre bastiment de base.Amb una obertura amb accionament manual a distància model Ventus. Inclòs subministrament i col·locació de premarcs d'acer galvanitzat de tipus tubular i col·locació tapetes interiors d'alumini anoditzat plata mate, pany i clau.	Rend.:	1,000	951,45	€

			Unitats		Preu	Parcial	Import
Partides d'obra							
EAZGG67D	u	Subministrament i instal.lació de comandament d'accionament a distància model VEntus F200 equivalent per obertura de les finestres abatibles superiors a les portes	1,000	x	137,70000	= 137,70000	
EC1GG7X1	m2	Vidre aïllant de lluna de baixa emissivitat de 4+4 mm de gruix amb butiral transparent classe 1 (B) 1 segons UNE-EN 12600, cambra d'aire de 16 mm i lluna de 3+3 mm de gruix amb butiral transparent, classe 1 (B) 1 segons UNE-EN 12600, col·locat amb llistó de vidre sobre fusta, acer o alumini	1,170	x	191,18200	= 223,68294	
EAF4GM7C	u	Finestra d'alumini anoditzat natural amb trencament de pont tèrmic, col·locada sobre bastiment de base, amb dues fulles batents i dues fulles de practicabilitat fixa i posició lateral, per a un buit d'obra aproximat de 360x150 cm, elaborada amb perfils de preu alt, classificació mínima 3 de permeabilitat a l'aire segons UNE-EN 12207, classificació mínima 8A d'estanquitat a l'aigua segons UNE-EN 12208 i classificació mínima C4 de resistència al vent segons UNE-EN 12210, sense persiana; amb transmitància 1,65 w/m2K, vidre aïllant de seguretat i cambra d'aire 4+4 baix emissiu/16/3+3 mm amb làmina butiral transparent. Subministrament i instal.lació de comandament d'accionament a distància model VEntus F200 equivalent per obertura de les finestres abatibles superiors a les portes	0,510	x	987,40410	= 503,57609	
					Subtotal:	864,95903	864,95903
					COST DIRECTE		864,95903
					DESPESES INDIRECTES	10,00 %	86,49590
					COST EXECUCIÓ MATERIAL		**951,45493**

JUSTIFICACIÓ DE PREUS

PARTIDES D'OBRA

NÚM	CODI	UA	DESCRIPCIÓ		PREU
P-9	1A1EB1F1	u	Finestra (F1-b1) de dimensions 123x170cm formada per finestra d'alumini lacat plata mate amb trencament de pont tèrmic, d'una fulla batent i una fulla fixa in de 40x123cm,amb perfils tipus Cortizo sèrie COR-70 o equivalent i classificació mínima 4 7A C5 segons normes, transmitància 1,96 w/m2K, vidre exterior laminar 4+4 (baix emissiu)/cambra 16/laminar 3+3 amb làmina butiral transparent, amb maneta extraible i limitador d'obertura, col·locada sobre bastiment de base. Inclòs subministrament i col·locació de premarcs d'acer galvanitzat de tipus tubular i col·locació tapetes interiors d'alumini anoditzat plata mate, pany i clau.	**Rend.: 1,000**	**1.110,34** €

				Unitats		Preu		Parcial	Import
Partides d'obra									
	EC1GG7X1	m2	Vidre aïllant de lluna de baixa emissivitat de 4+4 mm de gruix amb butiral transparent classe 1 (B) 1 segons UNE-EN 12600, cambra d'aire de 16 mm i lluna de 3+3 mm de gruix amb butiral transparent, classe 1 (B) 1 segons UNE-EN 12600, col·locat amb llistó de vidre sobre fusta, acer o alumini	1,900	x	191,18200	=	363,24580	
	EAF3189C	u	Finestra d'alumini lacat blanc amb trencament de pont tèrmic, col·locada sobre bastiment de base, amb una fulla batent, per a un buit d'obra aproximat de 120x120 cm, elaborada amb perfils de preu alt, classificació mínima 4 de permeabilitat a l'aire segons UNE-EN 12207, classificació mínima 9A d'estanquitat a l'aigua segons UNE-EN 12208 i classificació mínima C4 de resistència al vent segons UNE-EN 12210, sense persiana	1,000	x	348,22890	=	348,22890	
	EAF4C99C	u	Fulla fixa d'alumini anoditzat natural, amb trencament de pont tèrmic, col·locada sobre bastiment de base, per a un buit d'obra aproximat de 150x120 cm, elaborada amb perfils de preu alt, classificació mínima 4 de permeabilitat a l'aire segons UNE-EN 12207, classificació mínima 9A d'estanquitat a l'aigua segons UNE-EN 12208 i classificació mínima C4 de resistència al vent segons UNE-EN 12210	1,000	x	297,92780	=	297,92780	
					Subtotal:			1.009,40250	1.009,40250
								COST DIRECTE	1.009,40250
								DESPESES INDIRECTES 10,00 %	100,94025
								COST EXECUCIÓ MATERIAL	**1.110,34275**

P-10	**1A1EC1F1**	u	Finestra (F1-c1) de dimensions 220x173cm formada per finestra d'alumini lacat plata mate amb trencament de pont tèrmic, de dues fulles corredisses amb perfils tipus Cortizo 4900 HI o equivalent i classificació mínima 4 7A C5 segons normes, transmitància 1,96 w/m2K, vidre aïllant tipus Climalit exterior laminar 4+4 (baix emissiu)/cambra 16/laminar 3+3 amb làmina butiral transparent, amb maneta extraïble en fulla activa i embotida en fulla passiva ,col·locada sobre bastiment de base. Inclòs subministrament i col·locació de premarcs d'acer galvanitzat de tipus tubular i col·locació	**Rend.: 1,000**	**1.505,59** €

JUSTIFICACIÓ DE PREUS

PARTIDES D'OBRA

NÚM	CODI	UA	DESCRIPCIÓ	PREU

tapetes interiors d'alumini anoditzat plata mate, pany i clau.

				Unitats		Preu		Parcial	Import
Partides d'obra									
	EAF49C71	u	Finestra (F2-c1) de dimensions 200x200cm formada per finestra d'alumini lacat plata mate amb trencament de pont tèrmic, de dues fulles corredisses amb perfils tipus Cortizo 4900 o equivalent i classificació mínima 4 7A C5 segons normes, transmitància 2,04w/m2K, vidre laminar 4+4 (baix emissiu)/cambra 16/laminar 3+3 amb làmina butiral transparent, amb maneta extraible a una fulla i maneta embotida en fulla passiva, col·locada sobre bastiment de base. Inclòs subministrament i col·locació de premarcs d'acer galvanitzat de tipus tubular i col·locació tapetes interiors d'alumini anoditzat plata mate, pany i clau.	0,800	x	802,78770	=	642,23016	
	EC1GG7X1	m2	Vidre aïllant de lluna de baixa emissivitat de 4+4 mm de gruix amb butiral transparent classe 1 (B) 1 segons UNE-EN 12600, cambra d'aire de 16 mm i lluna de 3+3 mm de gruix amb butiral transparent, classe 1 (B) 1 segons UNE-EN 12600, col·locat amb llistó de vidre sobre fusta, acer o alumini	3,800	x	191,18200	=	726,49160	
							Subtotal:	1.368,72176	1.368,72176
								COST DIRECTE	1.368,72176
								DESPESES INDIRECTES 10,00 %	136,87218
								COST EXECUCIÓ MATERIAL	**1.505,59394**

P-11	**1A1EC2F1**	u	Finestra (F1-c2) de dimensions 170x237cm formada per finestra d'alumini lacat plata mate amb trencament de pont tèrmic, de dues fulles corredisses de dimensions 130x237cm i una fulla fixa inf de dimensions 40x237cm , amb perfils tipus Cortizo 4900 o equivalent i classificació mínima 4 7A C5 segons normes, transmitància 1,96W/m2K, vidre exterior laminar 4+4 (baix emissiu)/cambra 16/laminar 3+3 amb làmina butiral transparent, amb maneta extraible en fulla activa i embotida en fulla passiva, col·locada sobre bastiment de base. Amb una obertura amb accionament manual a distància model Ventus. Inclòs subministrament i col·locació de premarcs d'acer galvanitzat de tipus tubular i col·locació	**Rend.: 1,000**	**1.858,51** €

JUSTIFICACIÓ DE PREUS

PARTIDES D'OBRA

NÚM	CODI	UA	DESCRIPCIÓ	PREU

tapetes interiors d'alumini anoditzat plata mate, pany i clau.

				Unitats		Preu		Parcial	Import
Partides d'obra									
	EAF49C71	u	Finestra (F2-c1) de dimensions 200x200cm formada per finestra d'alumini lacat plata mate amb trencament de pont tèrmic, de dues fulles corredisses amb perfils tipus Cortizo 4900 o equivalent i classificació mínima 4 7A C5 segons normes, transmitància 2,04w/m2K, vidre laminar 4+4 (baix emissiu)/cambra 16/laminar 3+3 amb làmina butiral transparent, amb maneta extraible a una fulla i maneta embotida en fulla passiva, col·locada sobre bastiment de base. Inclòs subministrament i col·locació de premarcs d'acer galvanitzat de tipus tubular i col·locació tapetes interiors d'alumini anoditzat plata mate, pany i clau.	1,000	x	802,78770	=	802,78770	
	EAF4C99C	u	Fulla fixa d'alumini anoditzat natural, amb trencament de pont tèrmic, col·locada sobre bastiment de base, per a un buit d'obra aproximat de 150x120 cm, elaborada amb perfils de preu alt, classificació mínima 4 de permeabilitat a l'aire segons UNE-EN 12207, classificació mínima 9A d'estanquitat a l'aigua segons UNE-EN 12208 i classificació mínima C4 de resistència al vent segons UNE-EN 12210	1,000	x	297,92780	=	297,92780	
	EC1GG7X1	m2	Vidre aïllant de lluna de baixa emissivitat de 4+4 mm de gruix amb butiral transparent classe 1 (B) 1 segons UNE-EN 12600, cambra d'aire de 16 mm i lluna de 3+3 mm de gruix amb butiral transparent, classe 1 (B) 1 segons UNE-EN 12600, col·locat amb llistó de vidre sobre fusta, acer o alumini	3,080	x	191,18200	=	588,84056	
						Subtotal:		1.689,55606	1.689,55606
								COST DIRECTE	1.689,55606
								DESPESES INDIRECTES 10,00 %	168,95561
								COST EXECUCIÓ MATERIAL	**1.858,51167**

P-12 **1A1EF1C3** u Balconera (F1-c3) de dimensions 164x237 cm, d'alumini lacat plata mate amb trencament de pont tèrmic, de dues fulles batents, amb perfils tipus Cortizo 4900 o equivalent i classificació mínima 4 7A C5 segons normes, transmitància 1,96 w/m2K, vidre exterior laminar 4+4 (baix emissiu)/cambra 16/laminar 3+3 amb làmina butiral transparent, amb maneta extraible en fulla activa i passador en fulla pasiva i limitador d'obertura amb un màxim de 15 cm, col·locada sobre bastiment de base. Amb una obertura amb accionament manual a distància model Ventus. **Rend.: 1,000** **1.408,82** €

Rehabilitació i millora de l´Eficiència Energètica a l´Institut Dertosa de Tortosa
IME-22267

JUSTIFICACIÓ DE PREUS

PARTIDES D'OBRA

NÚM	CODI	UA	DESCRIPCIÓ	PREU

Inclòs subministrament i col·locació de premarcs d'acer galvanitzat de tipus tubular i col·locació tapetes interiors d'alumini anoditzat plata mate, pany i clau.

				Unitats		Preu		Parcial	Import
Partides d'obra									
	EAF49C71	u	Finestra (F2-c1) de dimensions 200x200cm formada per finestra d'alumini lacat plata mate amb trencament de pont tèrmic, de dues fulles corredisses amb perfils tipus Cortizo 4900 o equivalent i classificació mínima 4 7A C5 segons normes, transmitància 2,04w/m2K, vidre laminar 4+4 (baix emissiu)/cambra 16/laminar 3+3 amb làmina butiral transparent, amb maneta extraible a una fulla i maneta embotida en fulla passiva, col·locada sobre bastiment de base. Inclòs subministrament i col·locació de premarcs d'acer galvanitzat de tipus tubular i col·locació tapetes interiors d'alumini anoditzat plata mate, pany i clau.	1,000	x	802,78770	=	802,78770	
	EC1GG7X1	m2	Vidre aïllant de lluna de baixa emissivitat de 4+4 mm de gruix amb butiral transparent classe 1 (B) 1 segons UNE-EN 12600, cambra d'aire de 16 mm i lluna de 3+3 mm de gruix amb butiral transparent, classe 1 (B) 1 segons UNE-EN 12600, col·locat amb llistó de vidre sobre fusta, acer o alumini	2,500	x	191,18200	=	477,95500	
						Subtotal:		1.280,74270	1.280,74270
								COST DIRECTE	1.280,74270
								DESPESES INDIRECTES 10,00 %	128,07427
								COST EXECUCIÓ MATERIAL	**1.408,81697**

P-13 **1A1EF2A1** u Finestra (F2-a1) de dimensions 110x132cm formada per finestra d'alumini lacat plata mate amb trencament de pont tèrmic, d'una fulla fixa de 61x110cm i una fulla abatible de 61x110cm, amb perfils tipus Cortizo serie COR-70 o equivalent i classificació mínima 4 E1650 C5 segons normes, transmitància 1,94 w/m2K, vidre exterior laminar 4+4 (baix emissiu)/cambra 16/laminar 3+3 amb làmina butiral blanc , col·locada sobre bastiment de base. Amb una obertura amb accionament manual a distància model Ventus. Inclòs subministrament i col·locació de premarcs d'acer galvanitzat de tipus tubular i col·locació tapetes interiors d'alumini anoditzat plata mate, pany i clau. **Rend.: 1,000** **2.083,63** €

JUSTIFICACIÓ DE PREUS

PARTIDES D'OBRA

NÚM	CODI	UA	DESCRIPCIÓ	PREU

				Unitats		Preu		Parcial	Import
Partides d'obra									
	EAF3D89C	u	Finestra (F2-a4) de dimensions 118x140cm formada per finestra d'alumini lacat plata mate amb trencament de pont tèrmic, d'una fulla fixa de 61x118cm i una fulla abatible de 61x118cm, amb perfils tipus Cortizo serie COR-70 o equivalent i classificació mínima 4 E1650 C5 segons normes, transmitància 1,94 w/m2K, vidre exterior laminar 4+4 (baix emissiu)/cambra 16/laminar 3+3 amb làmina butiral blanc , col·locada sobre bastiment de base. Amb una obertura amb accionament manual a distància model Ventus. Inclòs subministrament i col·locació de premarcs d'acer galvanitzat de tipus tubular i col·locació tapetes interiors d'alumini anoditzat plata mate, pany i clau.	2,000	x	428,97750	=	857,95500	
	EAZGG67D	u	Subministrament i instal.lació de comandament d'accionament a distància model VEntus F200 equivalent per obertura de les finestres abatibles superiors a les portes	1,000	x	137,70000	=	137,70000	
	EC1GG7X1	m2	Vidre aïllant de lluna de baixa emissivitat de 4+4 mm de gruix amb butiral transparent classe 1 (B) 1 segons UNE-EN 12600, cambra d'aire de 16 mm i lluna de 3+3 mm de gruix amb butiral transparent, classe 1 (B) 1 segons UNE-EN 12600, col·locat amb llistó de vidre sobre fusta, acer o alumini	4,700	x	191,18200	=	898,55540	
			Subtotal:					1.894,21040	1.894,21040
			COST DIRECTE						1.894,21040
			DESPESES INDIRECTES		10,00	%			189,42104
			COST EXECUCIÓ MATERIAL						**2.083,63144**

P-14 **1A1EF2A2** u Finestra (F2-a2) de dimensions 110x132cm formada per finestra d'alumini lacat plata mate amb trencament de pont tèrmic, d'una fulla fixa de 61x132cm i una fulla abatible de 61x132cm, amb perfils tipus Cortizo serie COR-70 o equivalent i classificació mínima 4 E1650 C5 segons normes, transmitància 1,94 w/m2K, vidre exterior laminar 4+4 (baix emissiu)/cambra 16/laminar 3+3 amb làmina butiral blanc , col·locada sobre bastiment de base.
Amb una obertura amb accionament manual a distància model Ventus.
Inclòs subministrament i col·locació de premarcs d'acer galvanitzat de tipus tubular i col·locació

Rend.: 1,000 **2.083,63** €

Rehabilitació i millora de l´Eficiència Energètica a l´Institut Dertosa de Tortosa
IME-22267

JUSTIFICACIÓ DE PREUS

PARTIDES D'OBRA

NÚM	CODI	UA	DESCRIPCIÓ	PREU

tapetes interiors d'alumini anoditzat plata mate, pany i clau.

				Unitats		Preu		Parcial	Import
Partides d'obra									
	EAF3D89C	u	Finestra (F2-a4) de dimensions 118x140cm formada per finestra d'alumini lacat plata mate amb trencament de pont tèrmic, d'una fulla fixa de 61x118cm i una fulla abatible de 61x118cm, amb perfils tipus Cortizo serie COR-70 o equivalent i classificació mínima 4 E1650 C5 segons normes, transmitància 1,94 w/m2K, vidre exterior laminar 4+4 (baix emissiu)/cambra 16/laminar 3+3 amb làmina butiral blanc , col·locada sobre bastiment de base. Amb una obertura amb accionament manual a distància model Ventus. Inclòs subministrament i col·locació de premarcs d'acer galvanitzat de tipus tubular i col·locació tapetes interiors d'alumini anoditzat plata mate, pany i clau.	2,000	x	428,97750	=	857,95500	
	EAZGG67D	u	Subministrament i instal.lació de comandament d'accionament a distància model VEntus F200 equivalent per obertura de les finestres abatibles superiors a les portes	1,000	x	137,70000	=	137,70000	
	EC1GG7X1	m2	Vidre aïllant de lluna de baixa emissivitat de 4+4 mm de gruix amb butiral transparent classe 1 (B) 1 segons UNE-EN 12600, cambra d'aire de 16 mm i lluna de 3+3 mm de gruix amb butiral transparent, classe 1 (B) 1 segons UNE-EN 12600, col·locat amb llistó de vidre sobre fusta, acer o alumini	4,700	x	191,18200	=	898,55540	
			Subtotal:					1.894,21040	1.894,21040
			COST DIRECTE						1.894,21040
			DESPESES INDIRECTES		10,00	%			189,42104
			COST EXECUCIÓ MATERIAL						**2.083,63144**

P-15 **1A1EF2A3** u Finestra (F2-a3) de dimensions 132x122cm formada per finestra d'alumini lacat plata mate amb trencament de pont tèrmic, d'una fulla fixa de 61x132cm i una fulla abatible de 61x132cm, amb perfils tipus Cortizo serie COR-70 o equivalent i classificació mínima 4 E1650 C5 segons normes, transmitància 1,94 w/m2K, vidre exterior laminar 4+4 (baix emissiu)/cambra 16/laminar 3+3 amb làmina butiral blanc , col·locada sobre bastiment de base.

Rend.: 1,000 **1.195,36** €

JUSTIFICACIÓ DE PREUS

PARTIDES D'OBRA

NÚM	CODI	UA	DESCRIPCIÓ	PREU

Amb una obertura amb accionament manual a distància model Ventus.
Inclòs subministrament i col·locació de premarcs d'acer galvanitzat de tipus tubular i col·locació tapetes interiors d'alumini anoditzat plata mate, pany i clau.

			Unitats		Preu		Parcial	Import
Partides d'obra								
EAF3D89C	u	Finestra (F2-a4) de dimensions 118x140cm formada per finestra d'alumini lacat plata mate amb trencament de pont tèrmic, d'una fulla fixa de 61x118cm i una fulla abatible de 61x118cm, amb perfils tipus Cortizo serie COR-70 o equivalent i classificació mínima 4 E1650 C5 segons normes, transmitància 1,94 w/m2K, vidre exterior laminar 4+4 (baix emissiu)/cambra 16/laminar 3+3 amb làmina butiral blanc , col·locada sobre bastiment de base. Amb una obertura amb accionament manual a distància model Ventus. Inclòs subministrament i col·locació de premarcs d'acer galvanitzat de tipus tubular i col·locació tapetes interiors d'alumini anoditzat plata mate, pany i clau.	1,000	x	428,97750	=	428,97750	
EAZGG67D	u	Subministrament i instal.lació de comandament d'accionament a distància model VEntus F200 equivalent per obertura de les finestres abatibles superiors a les portes	1,000	x	137,70000	=	137,70000	
EC1GG7X1	m2	Vidre aïllant de lluna de baixa emissivitat de 4+4 mm de gruix amb butiral transparent classe 1 (B) 1 segons UNE-EN 12600, cambra d'aire de 16 mm i lluna de 3+3 mm de gruix amb butiral transparent, classe 1 (B) 1 segons UNE-EN 12600, col·locat amb llistó de vidre sobre fusta, acer o alumini	2,720	x	191,18200	=	520,01504	
					Subtotal:		1.086,69254	1.086,69254
							COST DIRECTE	1.086,69254
							DESPESES INDIRECTES 10,00 %	108,66925
							COST EXECUCIÓ MATERIAL	**1.195,36179**

Rehabilitació i millora de l´Eficiència Energètica a l´Institut Dertosa de Tortosa
IME-22267

JUSTIFICACIÓ DE PREUS

PARTIDES D'OBRA

NÚM	CODI	UA	DESCRIPCIÓ		PREU	
P-16	**1A1EF2C1**	u	Finestra (F2-c1) de dimensions 200x200cm formada per finestra d'alumini lacat plata mate amb trencament de pont tèrmic, de dues fulles corredisses amb perfils tipus Cortizo 4900 o equivalent i classificació mínima 4 7A C5 segons normes, transmitància 2,04w/m2K, vidre laminar 4+4 (baix emissiu)/cambra 16/laminar 3+3 amb làmina butiral transparent, amb maneta extraible a una fulla i maneta embotida en fulla passiva, col·locada sobre bastiment de base. Inclòs subministrament i col·locació de premarcs d'acer galvanitzat de tipus tubular i col·locació tapetes interiors d'alumini anoditzat plata mate, pany i clau.	**Rend.: 1,000**	**1.576,80**	€

			Unitats		Preu		Parcial	Import
Partides d'obra								
EAF49C71	u	Finestra (F2-c1) de dimensions 200x200cm formada per finestra d'alumini lacat plata mate amb trencament de pont tèrmic, de dues fulles corredisses amb perfils tipus Cortizo 4900 o equivalent i classificació mínima 4 7A C5 segons normes, transmitància 2,04w/m2K, vidre laminar 4+4 (baix emissiu)/cambra 16/laminar 3+3 amb làmina butiral transparent, amb maneta extraible a una fulla i maneta embotida en fulla passiva, col·locada sobre bastiment de base. Inclòs subministrament i col·locació de premarcs d'acer galvanitzat de tipus tubular i col·locació tapetes interiors d'alumini anoditzat plata mate, pany i clau.	0,833	x	802,78770	=	668,72215	
EC1GG7X1	m2	Vidre aïllant de lluna de baixa emissivitat de 4+4 mm de gruix amb butiral transparent classe 1 (B) 1 segons UNE-EN 12600, cambra d'aire de 16 mm i lluna de 3+3 mm de gruix amb butiral transparent, classe 1 (B) 1 segons UNE-EN 12600, col·locat amb llistó de vidre sobre fusta, acer o alumini	4,000	x	191,18200	=	764,72800	
					Subtotal:		1.433,45015	1.433,45015
							COST DIRECTE	1.433,45015
							DESPESES INDIRECTES 10,00 %	143,34502
							COST EXECUCIÓ MATERIAL	**1.576,79517**

JUSTIFICACIÓ DE PREUS

PARTIDES D'OBRA

NÚM	CODI	UA	DESCRIPCIÓ		PREU	
P-17	1A1EF2C2	u	Finestra (F2-c2) de dimensions 146x220cm formada per finestra d'alumini lacat plata mate amb trencament de pont tèrmic, de dues fulles corredisses de dimensions 146x160cm i una fulla abatible superior de dimensions 60x146cm amb perfils tipus Cortizo 4900 o equivalent i classificació mínima 4 7A C5 segons normes, transmitància 2,04 w/m2K, vidre exterior laminar 4+4 (baix emissiu)/cambra 16/laminar 3+3 amb làmina butiral transparent, amb maneta extraible en fulla activa i embotida en fulla passiva, col·locada sobre bastiment de base. Amb una obertura amb accionament manual a distància model Ventus. Inclòs subministrament i col·locació de premarcs d'acer galvanitzat de tipus tubular i col·locació tapetes interiors d'alumini anoditzat plata mate, pany i clau.	Rend.: 1,000	1.452,22	€

			Unitats		Preu		Parcial	Import
Partides d'obra								
EAF38A9C	u	Finestra (F2-c2) de dimensions 146x220cm formada per finestra d'alumini lacat plata mate amb trencament de pont tèrmic, de dues fulles corredisses de dimensions 146x160cm i una fulla abatible superior de dimensions 60x146cm amb perfils tipus Cortizo 4900 o equivalent i classificació mínima 4 7A C5 segons normes, transmitància 2,04 w/m2K, vidre exterior laminar 4+4 (baix emissiu)/cambra 16/laminar 3+3 amb làmina butiral transparent, amb maneta extraible en fulla activa i embotida en fulla passiva, col·locada sobre bastiment de base. Amb una obertura amb accionament manual a distància model Ventus. Inclòs subministrament i col·locació de premarcs d'acer galvanitzat de tipus tubular i col·locació tapetes interiors d'alumini anoditzat plata mate, pany i clau.	1,000	x	714,10080	=	714,10080	
EAZGG67D	u	Subministrament i instal.lació de comandament d'accionament a distància model VEntus F200 equivalent per obertura de les finestres abatibles superiors a les portes	1,000	x	137,70000	=	137,70000	
EC1GG7X1	m2	Vidre aïllant de lluna de baixa emissivitat de 4+4 mm de gruix amb butiral transparent classe 1 (B) 1 segons UNE-EN 12600, cambra d'aire de 16 mm i lluna de 3+3 mm de gruix amb butiral transparent, classe 1 (B) 1 segons UNE-EN 12600, col·locat amb llistó de vidre sobre fusta, acer o alumini	2,450	x	191,18200	=	468,39590	
				Subtotal:			1.320,19670	1.320,19670

JUSTIFICACIÓ DE PREUS

PARTIDES D'OBRA

NÚM	CODI	UA	DESCRIPCIÓ	PREU
			COST DIRECTE	1.320,19670
			DESPESES INDIRECTES 10,00 %	132,01967
			COST EXECUCIÓ MATERIAL	**1.452,21637**
P-18	1A1EF2C3	u	Finestra (F2-c3) de dimensions 127x220cm formada per finestra d'alumini lacat plata mate amb trencament de pont tèrmic, de dues fulles corredisses de dimensions 127x160cm i una fulla abatible superior de dimensions 60x127cm amb perfils tipus Cortizo 4900 o equivalent i classificació mínima 4 7A C5 segons normes, transmitància 2,04 w/m2K, vidre exterior laminar 4+4 (baix emissiu)/cambra 16/laminar 3+3 amb làmina butiral transparent, amb maneta extraible en fulla activa i embotida en fulla passiva, col·locada sobre bastiment de base. Amb una obertura amb accionament manual a distància model Ventus. Inclòs subministrament i col·locació de premarcs d'acer galvanitzat de tipus tubular i col·locació tapetes interiors d'alumini anoditzat plata mate, pany i clau.	Rend.: 1,000	1.357,90 €

			Unitats		Preu		Parcial	Import
Partides d'obra								
EAF3889C	u	Finestra (F2-c3) de dimensions 127x220cm formada per finestra d'alumini lacat plata mate amb trencament de pont tèrmic, de dues fulles corredisses de dimensions 127x160cm i una fulla abatible superior de dimensions 60x127cm amb perfils tipus Cortizo 4900 o equivalent i classificació mínima 4 7A C5 segons normes, transmitància 2,04 w/m2K, vidre exterior laminar 4+4 (baix emissiu)/cambra 16/laminar 3+3 amb làmina butiral transparent, amb maneta extraible en fulla activa i embotida en fulla passiva, col·locada sobre bastiment de base. Amb una obertura amb accionament manual a distància model Ventus. Inclòs subministrament i col·locació de premarcs d'acer galvanitzat de tipus tubular i col·locació tapetes interiors d'alumini anoditzat plata mate, pany i clau.	1,000	x	647,47920	=	647,47920	
EAZGG67D	u	Subministrament i instal.lació de comandament d'accionament a distància model VEntus F200 equivalent per obertura de les finestres abatibles superiors a les portes	1,000	x	137,70000	=	137,70000	
EC1GG7X1	m2	Vidre aïllant de lluna de baixa emissivitat de 4+4 mm de gruix amb butiral transparent classe 1 (B) 1 segons UNE-EN 12600, cambra d'aire de 16 mm i lluna de	2,350	x	191,18200	=	449,27770	

PARTIDES D'OBRA

NÚM	CODI	UA	DESCRIPCIÓ		PREU
			3+3 mm de gruix amb butiral transparent, classe 1 (B) 1 segons UNE-EN 12600, col·locat amb llistó de vidre sobre fusta, acer o alumini		
			Subtotal:	1.234,45690	1.234,45690
			COST DIRECTE		1.234,45690
			DESPESES INDIRECTES 10,00 %		123,44569
			COST EXECUCIÓ MATERIAL		**1.357,90259**
P-19	**1A1EF2T1**	u	Tancament (F2-t1)de dimensions 225x275cm formada per finestra d'alumini lacat plata mate amb trencament de pont tèrmic, de quatre fulles fixes superiors e inferior, i dues fulles batents intermig amb perfils tipus Cortizo sèrie COR-70 o equivalent i classificació mínima 4 E1650 C5 segons normes, transmitància 1,94 w/m2K, vidre exterior laminar 4+4 (baix emissiu)/cambra 16/laminar 3+3 amb làmina butiral transparent i butiral blanc, amb maneta extraible en fulla practicable, col·locada sobre bastiment de base. Amb una obertura amb accionament manual a distància model Ventus Inclòs subministrament i col·locació de premarcs d'acer galvanitzat de tipus tubular i col·locació tapetes interiors d'alumini anoditzat plata mate, pany i clau.	**Rend.: 1,000**	**2.577,23** €

			Unitats		Preu		Parcial	Import
Partides d'obra								
EAF3GM8C	u	Tancament (F2-t2)de dimensions 225x305cm formada per finestra d'alumini lacat plata mate amb trencament de pont tèrmic, de tres fulles fixes superiors, tres fulles fixes inferiors, una fulla abatibles centras, dues fulles batents intermig amb perfils tipus Cortizo sèrie COR-70 o equivalent i classificació mínima 4 E1650 C5 segons normes, transmitància 1,94 w/m2K, vidre exterior laminar 4+4 (baix emissiu)/cambra 16/laminar 3+3 amb làmina butiral transparent i butiral blanc, amb maneta extraible a les fulles laterals, col·locada sobre bastiment de base.Amb una obertura amb accionament manual a distància model Ventus Inclòs subministrament i col·locació de premarcs d'acer galvanitzat de tipus tubular i col·locació tapetes interiors d'alumini anoditzat plata mate, pany i clau.	1,000	x	996,96210	=	996,96210	
EAZGG67D	u	Subministrament i instal.lació de comandament d'accionament a distància model VEntus F200 equivalent per obertura de les finestres abatibles superiors a les portes	1,000	x	137,70000	=	137,70000	
EC1GG7X1	m2	Vidre aïllant de lluna de baixa emissivitat de 4+4 mm de gruix amb butiral transparent classe 1 (B) 1 segons UNE-EN 12600, cambra d'aire de 16 mm i lluna de	6,320	x	191,18200	=	1.208,27024	

PARTIDES D'OBRA

NÚM	CODI	UA	DESCRIPCIÓ		PREU
			3+3 mm de gruix amb butiral transparent, classe 1 (B) 1 segons UNE-EN 12600, col·locat amb llistó de vidre sobre fusta, acer o alumini		
			Subtotal:	2.342,93234	2.342,93234
			COST DIRECTE		2.342,93234
			DESPESES INDIRECTES 10,00 %		234,29323
			COST EXECUCIÓ MATERIAL		**2.577,22557**
P-20	**1A1EF2T4**	u	Tancament (F2-t3) de dimensions 127x260cm formada per finestra d'alumini lacat plata mate amb trencament de pont tèrmic, de dues fulles batents amb perfils tipus Cortizo sèrie COR-70 o equivalent i classificació mínima 4 6A C4 segons normes, transmitància 1,93 w/m2K, vidre exterior laminar 4+4 (baix emissiu)/cambra 16/laminar 3+3 amb làmina butiral transparent, amb maneta extraible, col·locada sobre bastiment de base. Inclòs subministrament i col·locació de premarcs d'acer galvanitzat de tipus tubular i col·locació tapetes interiors d'alumini anoditzat plata mate, pany i clau.	**Rend.: 1,000**	**1.425,16** €

			Unitats		Preu		Parcial	Import
Partides d'obra								
EC1GG7X1	m2	Vidre aïllant de lluna de baixa emissivitat de 4+4 mm de gruix amb butiral transparent classe 1 (B) 1 segons UNE-EN 12600, cambra d'aire de 16 mm i lluna de 3+3 mm de gruix amb butiral transparent, classe 1 (B) 1 segons UNE-EN 12600, col·locat amb llistó de vidre sobre fusta, acer o alumini	2,610	x	191,18200	=	498,98502	
EAF3GF9D	u	Tancament (F2-t3) de dimensions 127x260cm formada per finestra d'alumini lacat plata mate amb trencament de pont tèrmic, de dues fulles batents amb perfils tipus Cortizo sèrie COR-70 o equivalent i classificació mínima 4 6A C4 segons normes, transmitància 1,93 w/m2K, vidre exterior laminar 4+4 (baix emissiu)/cambra 16/laminar 3+3 amb làmina butiral transparent, amb maneta extraible a la fulla central superior, col·locada sobre bastiment de base. Inclòs subministrament i col·locació de premarcs d'acer galvanitzat de tipus tubular i col·locació tapetes interiors d'alumini anoditzat plata mate, pany i clau.	1,000	x	796,61280	=	796,61280	
			Subtotal:		1.295,59782		1.295,59782	
			COST DIRECTE					1.295,59782
			DESPESES INDIRECTES 10,00 %					129,55978
			COST EXECUCIÓ MATERIAL					**1.425,15760**

JUSTIFICACIÓ DE PREUS

PARTIDES D'OBRA

NÚM	CODI	UA	DESCRIPCIÓ		PREU	
P-21	1A1EF2T5	u	Tancament (F2-t4) de dimensions 50x305cm formada per finestra d'alumini lacat plata mate amb trencament de pont tèrmic, de tres fulles fixes tipus Cortizo sèrie COR-70 o equivalent i classificació mínima 4 E1650 C5 segons normes, transmitància 1,94 w/m2K, vidre exterior laminar 4+4 (baix emissiu)/cambra 16/laminar 3+3 amb làmina butiral transparent i blanc, col·locada sobre bastiment de base. Inclòs subministrament i col·locació de premarcs d'acer galvanitzat de tipus tubular i col·locació tapetes interiors d'alumini anoditzat plata mate, pany i clau.	Rend.: 1,000	1.036,00	€

			Unitats		Preu		Parcial	Import
Partides d'obra								
EC1GG7X1	m2	Vidre aïllant de lluna de baixa emissivitat de 4+4 mm de gruix amb butiral transparent classe 1 (B) 1 segons UNE-EN 12600, cambra d'aire de 16 mm i lluna de 3+3 mm de gruix amb butiral transparent, classe 1 (B) 1 segons UNE-EN 12600, col·locat amb llistó de vidre sobre fusta, acer o alumini	0,530	x	191,18200	=	101,32646	
EAF3CA9C	u	Tancament (F2-t44) de dimensions 50x305cm formada per finestra d'alumini lacat plata mate amb trencament de pont tèrmic, de dos fulles fixes i una fulla batent tipus Cortizo sèrie COR-70 o equivalent i classificació mínima 4 E1650 C5 segons normes, transmitància 1,94 w/m2K, vidre exterior laminar 4+4 (baix emissiu)/cambra 16/laminar 3+3 amb làmina butiral transparent i blanc, col·locada sobre bastiment de base. Inclòs subministrament i col·locació de premarcs d'acer galvanitzat de tipus tubular i col·locació tapetes interiors d'alumini anoditzat plata mate, pany i clau.	2,000	x	341,40480	=	682,80960	
EAF3628C	u	Tancament (F2-t44) de dimensions 50x305cm formada per finestra d'alumini lacat plata mate amb trencament de pont tèrmic, de dos fulles fixes i una fulla abatible tipus Cortizo sèrie COR-70 o equivalent i classificació mínima 4 E1650 C5 segons normes, transmitància 1,94 w/m2K, vidre exterior laminar 4+4 (baix emissiu)/cambra 16/laminar 3+3 amb làmina butiral transparent i blanc, col·locada sobre bastiment de base. Inclòs subministrament i col·locació de premarcs d'acer galvanitzat de tipus tubular i col·locació tapetes interiors d'alumini anoditzat plata mate, pany i clau.	1,000	x	157,68300	=	157,68300	
				Subtotal:			941,81906	941,81906

JUSTIFICACIÓ DE PREUS

PARTIDES D'OBRA

NÚM	CODI	UA	DESCRIPCIÓ		PREU	
			COST DIRECTE		941,81906	
			DESPESES INDIRECTES	10,00 %	94,18191	
			COST EXECUCIÓ MATERIAL		**1.036,00097**	
P-22	1A1EP1F2	u	(F1-p1) Tancament de dimensions 670+276 cm format per dues portes de dimensions 210x215cm d'alumini lacat plata mate amb trencament de pont tèrmic de dues fulles perfils tipus Cortizo sèrie MILLENIUM o equivalent i classificació mínima 4 6A C4 segons normes, transmitància 1,93w/m2K, vidre exterior laminar 4+4 (baix emissiu)/cambra 16/laminar 3+3 amb làmina butiral transparent, 4 fulles abatibles superiors de dimensions 105x62 cm amb perfils tipus Cortizo sèrie COR-70 o equivalent i classificació mínima 4 7A C5 segons normes, transmitància 1,96 w/m2K i vidre exterior laminar 4+4 (baix emissiu)/cambra 16/laminar 3+3 amb làmina butiral transparent i 2 fulles fixes laterals de dimensions 55x276 i central de dimensions 135x276 cm amb perfils tipus Cortizo sèrie COR-70 o equivalent i classificació mínima 4 7A C5 segons normes, transmitància 1,96 w/m2K i vidre exterior laminar 4+4 (baix emissiu)/cambra 16/laminar 3+3 amb làmina butiral transparent, inclòs la maneta, el topall i compàs retenidor d'obertura per les portes i l'accionament manual a distància model Ventus en finestres abatibles. Inclòs subministrament i col·locació de premarcs d'acer galvanitzat de tipus tubular i col·locació tapetes interiors d'alumini anoditzat plata mate, pany i clau.	Rend.: 1,000	9.551,23	€

			Unitats		Preu		Parcial	Import
Partides d'obra								
EAF7M89D	u	Porta (F2-p1) de dimensions 190x215cm i 190x90 cm d'alumini lacat plata mate amb trencament de pont tèrmic, de dues fulles i fix superior amb perfils tipus Cortizo sèrie MILLENIUM o equivalent i classificació mínima 4 6A C4 segons normes, transmitància 1,93w/m2K, vidre exterior laminar 4+4 (baix emissiu)/cambra 16/laminar 3+3 amb làmina butiral transparent, mecanisme antipànic amb sistema d'accionament basculant amb tres punts de tancament per a mecanisme vist, amb retenedor electroiman amb molla i selector de fulla. Topall barra antipànic. homologat segons UNE- EN 1125 col·locada sobre bastiment de base. Inclòs subministrament i col·locació de premarcs d'acer galvanitzat de tipus tubular i col·locació tapetes interiors d'alumini anoditzat plata mate, pany i clau.	2,000	x	1.289,76020	=	2.579,52040	
EC1GG7XY	u	Vidre aïllant de lluna de baixa emissivitat de 4+4 mm de gruix amb butiral transparent classe 1 (B) 1 segons UNE-EN 12600, cambra d'aire de 16 mm i lluna de 3+3 mm de gruix amb butiral transparent, classe 1	18,500	x	176,16200	=	3.258,99700	

JUSTIFICACIÓ DE PREUS

PARTIDES D'OBRA

NÚM	CODI	UA	DESCRIPCIÓ					PREU
			(B) 1 segons UNE-EN 12600, col·locat amb llistó de vidre sobre fusta, acer o alumini					
	EAZGG67D	u	Subministrament i instal.lació de comandament d'accionament a distància model VEntus F200 equivalent per obertura de les finestres abatibles superiors a les portes	4,000	x 137,70000	=	550,80000	
	EAF4C79C	u	Fulla fixa d'alumini anoditzat natural, amb trencament de pont tèrmic, col·locada sobre bastiment de base, per a un buit d'obra aproximat de 120x120 cm, elaborada amb perfils de preu alt, classificació mínima 4 de permeabilitat a l'aire segons UNE-EN 12207, classificació mínima 9A d'estanquitat a l'aigua segons UNE-EN 12208 i classificació mínima C4 de resistència al vent segons UNE-EN 12210	6,000	x 243,13770	=	1.458,82620	
	EAF4139C	u	Finestra d'alumini anoditzat natural amb trencament de pont tèrmic, col·locada sobre bastiment de base, amb una fulla batent, per a un buit d'obra aproximat de 60x120 cm, elaborada amb perfils de preu alt, classificació mínima 4 de permeabilitat a l'aire segons UNE-EN 12207, classificació mínima 9A d'estanquitat a l'aigua segons UNE-EN 12208 i classificació mínima C4 de resistència al vent segons UNE-EN 12210, sense persiana	4,000	x 208,69930	=	834,79720	
			Subtotal:				8.682,94080	8.682,94080
			COST DIRECTE					8.682,94080
			DESPESES INDIRECTES	10,00	%			868,29408
			COST EXECUCIÓ MATERIAL					**9.551,23488**

P-23 **1A1EP1F3** u (F2-p1) Tancament de dimensions 190X305 cm format per porta de dimensions 190x215cm d'alumini lacat plata mate amb trencament de pont tèrmic de dues fulles perfils tipus Cortizo sèrie MILLENIUM o equivalent i classificació mínima 4 6A C4 segons normes, transmitància 1,93w/m2K, vidre exterior laminar 4+4 (baix emissiu)/cambra 16/laminar 3+3 amb làmina butiral transparent, 2 fulles abatibles superiors de dimensions 95x90 cm amb perfils tipus Cortizo sèrie COR-70 o equivalent i classificació mínima 4 7A C5 segons normes, transmitància 1,96 w/m2K i vidre exterior laminar 4+4 (baix emissiu)/cambra 16/laminar 3+3 amb làmina butiral transparent, inclòs la maneta, el topall i compàs retenidor d'obertura per les portes i l'accionament manual a distància model Ventus en finestres abatibles.
Inclòs subministrament i col·locació de premarcs d'acer galvanitzat de tipus tubular i col·locació tapetes interiors d'alumini anoditzat plata mate, pany i clau.

Rend.: 1,000 **3.860,87** €

JUSTIFICACIÓ DE PREUS

PARTIDES D'OBRA

NÚM	CODI	UA	DESCRIPCIÓ					PREU
				Unitats		Preu	Parcial	Import
Partides d'obra								
	EAZGG67D	u	Subministrament i instal.lació de comandament d'accionament a distància model VEntus F200 equivalent per obertura de les finestres abatibles superiors a les portes	2,000	x	137,70000 =	275,40000	
	EAF4139C	u	Finestra d'alumini anoditzat natural amb trencament de pont tèrmic, col·locada sobre bastiment de base, amb una fulla batent, per a un buit d'obra aproximat de 60x120 cm, elaborada amb perfils de preu alt, classificació mínima 4 de permeabilitat a l'aire segons UNE-EN 12207, classificació mínima 9A d'estanquitat a l'aigua segons UNE-EN 12208 i classificació mínima C4 de resistència al vent segons UNE-EN 12210, sense persiana	2,000	x	208,69930 =	417,39860	
	EC1GG7XY	u	Vidre aïllant de lluna de baixa emissivitat de 4+4 mm de gruix amb butiral transparent classe 1 (B) 1 segons UNE-EN 12600, cambra d'aire de 16 mm i lluna de 3+3 mm de gruix amb butiral transparent, classe 1 (B) 1 segons UNE-EN 12600, col·locat amb llistó de vidre sobre fusta, acer o alumini	8,670	x	176,16200 =	1.527,32454	
	EAF7M89D	u	Porta (F2-p1) de dimensions 190x215cm i 190x90 cm d'alumini lacat plata mate amb trencament de pont tèrmic, de dues fulles i fix superior amb perfils tipus Cortizo sèrie MILLENIUM o equivalent i classificació mínima 4 6A C4 segons normes, transmitància 1,93w/m2K, vidre exterior laminar 4+4 (baix emissiu)/cambra 16/laminar 3+3 amb làmina butiral transparent, mecanisme antipànic amb sistema d'accionament basculant amb tres punts de tancament per a mecanisme vist, amb retenedor electroiman amb molla i selector de fulla. Topall barra antipànic. homologat segons UNE- EN 1125 col·locada sobre bastiment de base. Inclòs subministrament i col·locació de premarcs d'acer galvanitzat de tipus tubular i col·locació tapetes interiors d'alumini anoditzat plata mate, pany i clau.	1,000	x	1.289,76020 =	1.289,76020	
			Subtotal:				3.509,88334	3.509,88334
			COST DIRECTE					3.509,88334
			DESPESES INDIRECTES	10,00	%			350,98833
			COST EXECUCIÓ MATERIAL					**3.860,87167**

P-24 **1A1EP1F4** u (F2-p2) Tancament de dimensions 265x315 cm format per porta de dimensions 200x215cm d'alumini lacat plata mate amb trencament de pont tèrmic de dues fulles perfils tipus Cortizo sèrie MILLENIUM o equivalent i classificació mínima 4 6A C4 segons normes, transmitància 1,93w/m2K, vidre exterior laminar 4+4 (baix emissiu)/cambra 16/laminar 3+3 amb làmina butiral transparent, 2 fulles abatibles superiors de dimensions 100x70 cm amb perfils tipus Cortizo sèrie COR-70 o equivalent i classificació mínima 4 7A C5 segons normes, transmitància 1,96 w/m2K i vidre exterior laminar 4+4 (baix emissiu)/cambra 16/laminar 3+3 amb làmina butiral transparent i 1 fulles fixes laterals de dimensions 65x315 i amb perfils tipus Cortizo sèrie COR-70 o

Rend.: 1,000 **4.431,26** €

JUSTIFICACIÓ DE PREUS

PARTIDES D'OBRA

NÚM	CODI	UA	DESCRIPCIÓ	PREU

equivalent i classificació mínima 4 7A C5 segons normes, transmitància 1,96 w/m2K i vidre exterior laminar 4+4 (baix emissiu)/cambra 16/laminar 3+3 amb làmina butiral transparent, inclòs la maneta, el topall i compàs retenidor d'obertura per les portes i l'accionament manual a distància model Ventus en finestres abatibles.
Inclòs subministrament i col·locació de premarcs d'acer galvanitzat de tipus tubular i col·locació tapetes interiors d'alumini anoditzat plata mate, pany i clau.

				Unitats		Preu		Parcial	Import
Partides d'obra									
EC1GG7XY	u	Vidre aïllant de lluna de baixa emissivitat de 4+4 mm de gruix amb butiral transparent classe 1 (B) 1 segons UNE-EN 12600, cambra d'aire de 16 mm i lluna de 3+3 mm de gruix amb butiral transparent, classe 1 (B) 1 segons UNE-EN 12600, col·locat amb llistó de vidre sobre fusta, acer o alumini	8,670	x	176,16200	=	1.527,32454	
EAZGG67D	u	Subministrament i instal.lació de comandament d'accionament a distància model VEntus F200 equivalent per obertura de les finestres abatibles superiors a les portes	4,000	x	137,70000	=	550,80000	
EAF4139C	u	Finestra d'alumini anoditzat natural amb trencament de pont tèrmic, col·locada sobre bastiment de base, amb una fulla batent, per a un buit d'obra aproximat de 60x120 cm, elaborada amb perfils de preu alt, classificació mínima 4 de permeabilitat a l'aire segons UNE-EN 12207, classificació mínima 9A d'estanquitat a l'aigua segons UNE-EN 12208 i classificació mínima C4 de resistència al vent segons UNE-EN 12210, sense persiana	2,000	x	208,69930	=	417,39860	
EAF4C79C	u	Fulla fixa d'alumini anoditzat natural, amb trencament de pont tèrmic, col·locada sobre bastiment de base, per a un buit d'obra aproximat de 120x120 cm, elaborada amb perfils de preu alt, classificació mínima 4 de permeabilitat a l'aire segons UNE-EN 12207, classificació mínima 9A d'estanquitat a l'aigua segons UNE-EN 12208 i classificació mínima C4 de resistència al vent segons UNE-EN 12210	1,000	x	243,13770	=	243,13770	
EAF7M89D	u	Porta (F2-p1) de dimensions 190x215cm i 190x90 cm d'alumini lacat plata mate amb trencament de pont tèrmic, de dues fulles i fix superior amb perfils tipus Cortizo sèrie MILLENIUM o equivalent i classificació mínima 4 6A C4 segons normes, transmitància 1,93w/m2K, vidre exterior laminar 4+4 (baix emissiu)/cambra 16/laminar 3+3 amb làmina butiral transparent, mecanisme antipànic amb sistema d'accionament basculant amb tres punts de tancament per a mecanisme vist, amb retenedor electroiman amb molla i selector de fulla. Topall barra	1,000	x	1.289,76020	=	1.289,76020	

Rehabilitació i millora de l´Eficiència Energètica a l´Institut Dertosa de Tortosa
IME-22267

JUSTIFICACIÓ DE PREUS

PARTIDES D'OBRA

NÚM	CODI	UA	DESCRIPCIÓ	PREU

antipànic. homologat segons UNE- EN 1125
col·locada sobre bastiment de base.
Inclòs subministrament i col·locació de premarcs d'acer galvanitzat de tipus tubular i col·locació tapetes interiors d'alumini anoditzat plata mate, pany i clau.

Subtotal:		4.028,42104	4.028,42104
COST DIRECTE			4.028,42104
DESPESES INDIRECTES	10,00 %		402,84210
COST EXECUCIÓ MATERIAL			**4.431,26314**

P-25 **1A1ET1F1** u Tancament (F1-t1) de dimensions 316x155cm formada per finestra d'alumini lacat plata mate amb trencament de pont tèrmic, de quatre fulles fixes, una fulla abatible, 1 fulla batent amb perfils tipus Cortizo sèrie COR-70 o equivalent i classificació mínima 4 7A C5 segons normes, transmitància 1,96 w/m2K, vidre exterior laminar 4+4 (baix emissiu)/cambra 16/laminar 3+3 amb làmina butiral transparent, amb maneta extraible a la fulla central superior, col·locada sobre bastiment de base.Amb una obertura amb accionament manual a distància model Ventus.
Inclòs subministrament i col·locació de premarcs d'acer galvanitzat de tipus tubular i col·locació tapetes interiors d'alumini anoditzat plata mate, pany i clau.

Rend.: 1,000 **2.406,88** €

				Unitats		Preu		Parcial	Import
Partides d'obra									
EAF3GM8C	u	Tancament (F2-t2)de dimensions 225x305cm formada per finestra d'alumini lacat plata mate amb trencament de pont tèrmic, de tres fulles fixes superiors, tres fulles fixes inferiors, una fulla abatibles centras, dues fulles batents intermig amb perfils tipus Cortizo sèrie COR-70 o equivalent i classificació mínima 4 E1650 C5 segons normes, transmitància 1,94 w/m2K, vidre exterior laminar 4+4 (baix emissiu)/cambra 16/laminar 3+3 amb làmina butiral transparent i butiral blanc, amb maneta extraible a les fulles laterals, col·locada sobre bastiment de base.Amb una obertura amb accionament manual a distància model Ventus Inclòs subministrament i col·locació de premarcs d'acer galvanitzat de tipus tubular i col·locació tapetes interiors d'alumini anoditzat plata mate, pany i clau.	1,000	x	996,96210	=	996,96210	
EAZGG67D	u	Subministrament i instal.lació de comandament d'accionament a distància model VEntus F200 equivalent per obertura de les finestres abatibles superiors a les portes	1,000	x	137,70000	=	137,70000	

JUSTIFICACIÓ DE PREUS

PARTIDES D'OBRA

NÚM	CODI	UA	DESCRIPCIÓ					PREU
	EC1GG7X1	m2	Vidre aïllant de lluna de baixa emissivitat de 4+4 mm de gruix amb butiral transparent classe 1 (B) 1 segons UNE-EN 12600, cambra d'aire de 16 mm i lluna de 3+3 mm de gruix amb butiral transparent, classe 1 (B) 1 segons UNE-EN 12600, col·locat amb llistó de vidre sobre fusta, acer o alumini	5,510	x 191,18200 =	1.053,41282	
					Subtotal:	2.188,07492	2.188,07492
					COST DIRECTE		2.188,07492
					DESPESES INDIRECTES	10,00 %	218,80749
					COST EXECUCIÓ MATERIAL		**2.406,88241**
P-26	**1A1ET1F2**	u	Tancament (F2-t4) de dimensions 316x155cm formada per finestra d'alumini lacat plata mate amb trencament de pont tèrmic, de quatre fulles fixes, una fulla abatible, 1 fulla batent amb perfils tipus Cortizo sèrie COR-70 o equivalent i classificació mínima 4 7A C5 segons normes, transmitància 1,96 w/m2K, vidre exterior laminar 4+4 (baix emissiu)/cambra 16/laminar 3+3 amb làmina butiral transparent, amb maneta extraible a la fulla central superior, col·locada sobre bastiment de base.Amb una obertura amb accionament manual a distància model Ventus. Inclòs subministrament i col·locació de premarcs d'acer galvanitzat de tipus tubular i col·locació tapetes interiors d'alumini anoditzat plata mate, pany i clau.	**Rend.:**	**1,000**		**1.601,76**	**€**

			Unitats		Preu		Parcial	Import
Partides d'obra								
EC1GG7X1	m2	Vidre aïllant de lluna de baixa emissivitat de 4+4 mm de gruix amb butiral transparent classe 1 (B) 1 segons UNE-EN 12600, cambra d'aire de 16 mm i lluna de 3+3 mm de gruix amb butiral transparent, classe 1 (B) 1 segons UNE-EN 12600, col·locat amb llistó de vidre sobre fusta, acer o alumini	2,500	x	191,18200	=	477,95500	
EAF3628C	u	Tancament (F2-t44) de dimensions 50x305cm formada per finestra d'alumini lacat plata mate amb trencament de pont tèrmic, de dos fulles fixes i una fulla abatible tipus Cortizo sèrie COR-70 o equivalent i classificació mínima 4 E1650 C5 segons normes, transmitància 1,94 w/m2K, vidre exterior laminar 4+4 (baix emissiu)/cambra 16/laminar 3+3 amb làmina butiral transparent i blanc, col·locada sobre bastiment de base. Inclòs subministrament i col·locació de premarcs d'acer galvanitzat de tipus tubular i col·locació tapetes interiors d'alumini anoditzat plata mate, pany i clau.	1,000	x	157,68300	=	157,68300	
EAZGG67D	u	Subministrament i instal.lació de comandament d'accionament a distància model VEntus F200	1,000	x	137,70000	=	137,70000	

JUSTIFICACIÓ DE PREUS

PARTIDES D'OBRA

NÚM	CODI	UA	DESCRIPCIÓ					PREU
			equivalent per obertura de les finestres abatibles superiors a les portes					
	EAF3CA9C	u	Tancament (F2-t44) de dimensions 50x305cm formada per finestra d'alumini lacat plata mate amb trencament de pont tèrmic, de dos fulles fixes i una fulla batent tipus Cortizo sèrie COR-70 o equivalent i classificació mínima 4 E1650 C5 segons normes, transmitància 1,94 w/m2K, vidre exterior laminar 4+4 (baix emissiu)/cambra 16/laminar 3+3 amb làmina butiral transparent i blanc, col·locada sobre bastiment de base. Inclòs subministrament i col·locació de premarcs d'acer galvanitzat de tipus tubular i col·locació tapetes interiors d'alumini anoditzat plata mate, pany i clau.	2,000	x 341,40480 =	682,80960	
					Subtotal:	1.456,14760	1.456,14760
					COST DIRECTE		1.456,14760
					DESPESES INDIRECTES	10,00 %	145,61476
					COST EXECUCIÓ MATERIAL		**1.601,76236**
P-27	**1A1ET2F1**	u	Tancament (F1-t2) de dimensions 201x155cm formada per finestra d'alumini lacat plata mate amb trencament de pont tèrmic, de dues fulles fixes, una fulla abatible, 1 fulla batent amb perfils tipus Cortizo sèrie COR-70 o equivalent i classificació mínima 4 7A C5 segons normes, transmitància 1,96 w/m2K, vidre exterior laminar 4+4 (baix emissiu)/cambra 16/laminar 3+3 amb làmina butiral transparent, amb maneta extraible a la fulla central superior, col·locada sobre bastiment de base. Amb una obertura amb accionament manual a distància model Ventus. Inclòs subministrament i col·locació de premarcs d'acer galvanitzat de tipus tubular i col·locació tapetes interiors d'alumini anoditzat plata mate, pany i clau.	**Rend.:**	**1,000**		**1.761,69**	**€**

			Unitats		Preu		Parcial	Import
Partides d'obra								
EAF3GF9D	u	Tancament (F2-t3) de dimensions 127x260cm formada per finestra d'alumini lacat plata mate amb trencament de pont tèrmic, de dues fulles batents amb perfils tipus Cortizo sèrie COR-70 o equivalent i classificació mínima 4 6A C4 segons normes, transmitància 1,93 w/m2K, vidre exterior laminar 4+4 (baix emissiu)/cambra 16/laminar 3+3 amb làmina butiral transparent, amb maneta extraible a la fulla central superior, col·locada sobre bastiment de base. Inclòs subministrament i col·locació de premarcs d'acer galvanitzat de tipus tubular i col·locació tapetes interiors d'alumini anoditzat plata mate, pany i clau.	1,000	x	796,61280	=	796,61280	
EAZGG67D	u	Subministrament i instal.lació de comandament d'accionament a distància model VEntus F200 equivalent per obertura de les finestres abatibles	1,000	x	137,70000	=	137,70000	

JUSTIFICACIÓ DE PREUS

PARTIDES D'OBRA

NÚM	CODI	UA	DESCRIPCIÓ					PREU
			superiors a les portes					
	EC1GG7X1	m2	Vidre aïllant de lluna de baixa emissivitat de 4+4 mm de gruix amb butiral transparent classe 1 (B) 1 segons UNE-EN 12600, cambra d'aire de 16 mm i lluna de 3+3 mm de gruix amb butiral transparent, classe 1 (B) 1 segons UNE-EN 12600, col·locat amb llistó de vidre sobre fusta, acer o alumini	3,490 x 191,18200 =	667,22518		
				Subtotal:		1.601,53798	1.601,53798
				COST DIRECTE			1.601,53798
				DESPESES INDIRECTES	10,00 %		160,15380
				COST EXECUCIÓ MATERIAL			**1.761,69178**
P-28	**1A1ET3F1**	u	Tancament (F2-t2)de dimensions 225x305cm formada per finestra d'alumini lacat plata mate amb trencament de pont tèrmic, de tres fulles fixes superiors, tres fulles fixes inferiors, una fulla abatibles centras, dues fulles batents intermig amb perfils tipus Cortizo sèrie COR-70 o equivalent i classificació mínima 4 E1650 C5 segons normes, transmitància 1,94 w/m2K, vidre exterior laminar 4+4 (baix emissiu)/cambra 16/laminar 3+3 amb làmina butiral transparent i butiral blanc, amb maneta extraible a les fulles laterals, col·locada sobre bastiment de base.Amb una obertura amb accionament manual a distància model Ventus Inclòs subministrament i col·locació de premarcs d'acer galvanitzat de tipus tubular i col·locació tapetes interiors d'alumini anoditzat plata mate, pany i clau.	**Rend.: 1,000**		**3.025,17**	**€**

Partides d'obra			Unitats		Preu		Parcial	Import
EAF3GM8C	u	Tancament (F2-t2)de dimensions 225x305cm formada per finestra d'alumini lacat plata mate amb trencament de pont tèrmic, de tres fulles fixes superiors, tres fulles fixes inferiors, una fulla abatibles centras, dues fulles batents intermig amb perfils tipus Cortizo sèrie COR-70 o equivalent i classificació mínima 4 E1650 C5 segons normes, transmitància 1,94 w/m2K, vidre exterior laminar 4+4 (baix emissiu)/cambra 16/laminar 3+3 amb làmina butiral transparent i butiral blanc, amb maneta extraible a les fulles laterals, col·locada sobre bastiment de base.Amb una obertura amb accionament manual a distància model Ventus Inclòs subministrament i col·locació de premarcs d'acer galvanitzat de tipus tubular i col·locació tapetes interiors d'alumini anoditzat plata mate, pany i clau.	1,000	x	996,96210	=	996,96210	
EAZGG67D	u	Subministrament i instal.lació de comandament d'accionament a distància model VEntus F200 equivalent per obertura de les finestres abatibles superiors a les portes	1,000	x	137,70000	=	137,70000	
EC1GG7X1	m2	Vidre aïllant de lluna de baixa emissivitat de 4+4 mm de gruix amb butiral transparent classe 1 (B) 1 segons UNE-EN 12600, cambra d'aire de 16 mm i lluna de	8,450	x	191,18200	=	1.615,48790	

JUSTIFICACIÓ DE PREUS

PARTIDES D'OBRA

NÚM	CODI	UA	DESCRIPCIÓ			PREU
			3+3 mm de gruix amb butiral transparent, classe 1 (B) 1 segons UNE-EN 12600, col·locat amb llistó de vidre sobre fusta, acer o alumini			
				Subtotal:	2.750,15000	2.750,15000
				COST DIRECTE		2.750,15000
				DESPESES INDIRECTES 10,00 %		275,01500
				COST EXECUCIÓ MATERIAL		**3.025,16500**
P-29	**1A1ET3F2**	u	Tancament (F1-t3)de dimensions 200x500cm formada per finestra d'alumini lacat plata mate amb trencament de pont tèrmic, de sis fulles fixes superiors, dos fulles fixes inferiors, dues fulles abatibles centras, dues fulles batents intermig amb perfils tipus Cortizo sèrie COR-70 o equivalent i classificació mínima 4 7A C5 segons normes, transmitància 1,96 w/m2K, vidre exterior laminar 4+4 (baix emissiu)/cambra 16/laminar 3+3 amb làmina butiral transparent i butiral blanc, amb maneta extraible a les fulles laterals, col·locada sobre bastiment de base.Amb una obertura amb accionament manual a distància model Ventus Inclòs subministrament i col·locació de premarcs d'acer galvanitzat de tipus tubular i col·locació tapetes interiors d'alumini anoditzat plata mate, pany i clau.	**Rend.: 1,000**	**4.495,22**	**€**

Partides d'obra			Unitats		Preu		Parcial	Import
EAF3GM8C	u	Tancament (F2-t2)de dimensions 225x305cm formada per finestra d'alumini lacat plata mate amb trencament de pont tèrmic, de tres fulles fixes superiors, tres fulles fixes inferiors, una fulla abatibles centras, dues fulles batents intermig amb perfils tipus Cortizo sèrie COR-70 o equivalent i classificació mínima 4 E1650 C5 segons normes, transmitància 1,94 w/m2K, vidre exterior laminar 4+4 (baix emissiu)/cambra 16/laminar 3+3 amb làmina butiral transparent i butiral blanc, amb maneta extraible a les fulles laterals, col·locada sobre bastiment de base.Amb una obertura amb accionament manual a distància model Ventus Inclòs subministrament i col·locació de premarcs d'acer galvanitzat de tipus tubular i col·locació tapetes interiors d'alumini anoditzat plata mate, pany i clau.	1,000	x	996,96210	=	996,96210	
EAZGG67D	u	Subministrament i instal.lació de comandament d'accionament a distància model VEntus F200 equivalent per obertura de les finestres abatibles superiors a les portes	2,000	x	137,70000	=	275,40000	
EC1GG7X1	m2	Vidre aïllant de lluna de baixa emissivitat de 4+4 mm de gruix amb butiral transparent classe 1 (B) 1 segons UNE-EN 12600, cambra d'aire de 16 mm i lluna de 3+3 mm de gruix amb butiral transparent, classe 1 (B) 1 segons UNE-EN 12600, col·locat amb llistó de vidre sobre fusta, acer o alumini	14,720	x	191,18200	=	2.814,19904	

JUSTIFICACIÓ DE PREUS

PARTIDES D'OBRA

NÚM	CODI	UA	DESCRIPCIÓ	PREU

Subtotal:	4.086,56114	4.086,56114
COST DIRECTE		4.086,56114
DESPESES INDIRECTES 10,00 %		408,65611
COST EXECUCIÓ MATERIAL		**4.495,21725**

P-30 **42151311** m2 Enderroc de coberta ventilada formada per envanets de sostremort de 20 cm d'alçària mitjana, làmina impermeabilitzant i paviment ceràmic amb mitjans manuals i càrrega manual de runa sobre camió o contenidor **Rend.: 1,000** **26,30** €

			Unitats		Preu		Parcial	Import
Partides d'obra								
K2151901	m2	Enderroc de solera d'encadellat ceràmic amb mitjans manuals i càrrega manual de runa sobre camió o contenidor	1,000	x	3,93890	=	3,93890	
K2153C01	m2	Arrencada de làmina impermeabilitzant amb mitjans manuals i càrrega manual de runa sobre camió o contenidor	1,000	x	5,79250	=	5,79250	
K2151A01	m2	Enderroc d'envanets de sostremort amb mitjans manuals i càrrega manual de runa sobre camió o contenidor	0,400	x	6,48760	=	2,59504	
K2153251	m2	Arrencada de paviment de rajola ceràmica o de gres de dues capes com a màxim, col·locades amb morter de ciment, amb mitjans manuals i càrrega manual de runa sobre camió o contenidor	1,000	x	11,58500	=	11,58500	
		Subtotal:					23,91144	23,91144

COST DIRECTE		23,91144
DESPESES INDIRECTES 10,00 %		2,39114
COST EXECUCIÓ MATERIAL		**26,30258**

P-31 **42152221** m2 Enderroc de coberta invertida formada per capa de formigó lleuger de 15 cm d'alçària mitjana, làmina impermeabilitzant, amb mitjans manuals i càrrega manual de runa sobre camió o contenidor, inclou arrencada de minvell **Rend.: 1,000** **15,91** €

			Unitats		Preu		Parcial	Import
Partides d'obra								
K2151B41	m2	Enderroc de formació de pendents de formigó cel·lular de 15 cm de gruix mitjà, a mà i amb compressor i càrrega manual de runa sobre camió o contenidor	1,000	x	7,74600	=	7,74600	
K2153C01	m2	Arrencada de làmina impermeabilitzant amb mitjans manuals i càrrega manual de runa sobre camió o contenidor	1,000	x	5,79250	=	5,79250	
K2153D61	m2	Arrencada de plaques de poliestirè amb mitjans manuals i càrrega manual de runa sobre camió o contenidor	1,000	x	0,92680	=	0,92680	
		Subtotal:					14,46530	14,46530

Rehabilitació i millora de l´Eficiència Energètica a l´Institut Dertosa de Tortosa
IME-22267

JUSTIFICACIÓ DE PREUS

PARTIDES D'OBRA

NÚM	CODI	UA	DESCRIPCIÓ	PREU

COST DIRECTE		14,46530
DESPESES INDIRECTES 10,00 %		1,44653
COST EXECUCIÓ MATERIAL		**15,91183**

P-32 **421522II** m2 Enderroc de coberta invertida formada per capa de formigó lleuger de 15 cm d'alçària mitjana, làmina impermeabilitzant, plaques poliestiré, amb mitjans manuals i càrrega manual de runa sobre camió o contenidor, inclou arrencada de minvell **Rend.: 1,000** **14,89** €

			Unitats		Preu		Parcial	Import
Partides d'obra								
K2151B41	m2	Enderroc de formació de pendents de formigó cel·lular de 15 cm de gruix mitjà, a mà i amb compressor i càrrega manual de runa sobre camió o contenidor	1,000	x	7,74600	=	7,74600	
K2153C01	m2	Arrencada de làmina impermeabilitzant amb mitjans manuals i càrrega manual de runa sobre camió o contenidor	1,000	x	5,79250	=	5,79250	
		Subtotal:					13,53850	13,53850

COST DIRECTE		13,53850
DESPESES INDIRECTES 10,00 %		1,35385
COST EXECUCIÓ MATERIAL		**14,89235**

P-33 **4A1Y68F4** u Formació d'obertura exterior practicable amb un buit de 90x120 cm, en paret de tancament de maó calat de 15 cm de gruix, amb tall amb disc, execució de forat, llinda prefabricada de ceràmica armada, bastiment de base de tub d'acer per a finestra, enguixat de parament vertical interior, arrebossat de parament vertical exterior, escopidor de rajola de ceràmica amb trencaaigües, col·locació de finestra practicable d'alumini lacat, segellat perimetral amb silicona **Rend.: 1,000** **580,15** €

			Unitats		Preu		Parcial	Import
Partides d'obra								
K8K1B14K	m	Escopidor de 15 cm d'amplària, amb rajola ceràmica fina, de color vermell, amb trencaaigües, col·locada amb morter mixt 1:2:10	0,800	x	23,64545	=	18,91636	
KC121603	m2	Vidre lluna incolora de gruix 6 mm, col·locat d'amb llistó de vidre sobre fusta, acer o alumini	1,000	x	25,70800	=	25,70800	
KAY2A31K	u	Col·locació de bastiment d'acer, en parets existents, per a un buit d'obra d'amplària 1 a 1,5 m i 1 m d'alçària, com a màxim, amb morter mixt de ciment pòrtland amb filler calcari 1:2:10	1,000	x	61,31366	=	61,31366	
KAN51331	u	Bastiment de base per a finestra, de tub d'acer galvanitzat de secció 40x20 mm2, per a un buit d'obra aproximat de 90x120 cm	1,000	x	17,64000	=	17,64000	
KAF11774	u	Finestra d'alumini lacat blanc, col·locada sobre bastiment de base, amb una fulla batent, per a un buit d'obra aproximat de 90x120 cm, elaborada amb perfils de preu mitjà, classificació mínima 3 de permeabilitat a l'aire segons UNE-EN 12207,	1,000	x	187,66260	=	187,66260	

PARTIDES D'OBRA

NÚM	CODI	UA	DESCRIPCIÓ					PREU
			classificació mínima 8A d'estanquitat a l'aigua segons UNE-EN 12208 i classificació mínima C4 de resistència al vent segons UNE-EN 12210, sense persiana					
	K8122212	m2	Enguixat reglejat sobre parament vertical interior, a més de 3,00 m d'alçària, amb guix B1, acabat lliscat amb guix C6 segons la norma UNE-EN 13279-1	2,000	x	18,27364	=	36,54728
	K81136C2	m2	Arrebossat reglejat sobre parament vertical exterior, a més de 3,00 m d'alçària, amb morter mixt 1:2:10, remolinat	2,000	x	39,06547	=	78,13094
	K7J5A01A	m	Segellat de junt de fusteries amb el buit d'obra, amb massilla de silicona neutra, aplicada amb pistola manual, prèvia imprimació	4,600	x	1,80300	=	8,29380
	K4F7PK1K	u	Llinda prefabricada de ceràmica armada de 14 cm d'amplària i 1,2 m de llargària, per a revestir, col·locada amb morter mixt 1:2:10	1,000	x	35,22370	=	35,22370
	K2164771	m2	Enderroc de paret de tancament de maó calat de 15 cm de gruix, a mà i amb martell trencador manual i càrrega manual de runa sobre camió o contenidor	1,300	x	15,24600	=	19,81980
	K21Z2760	m	Tall en paret d'obra ceràmica, de 6 a 8 cm de fondària, amb disc de carborúndum	4,600	x	8,29500	=	38,15700
						Subtotal:		527,41314 527,41314
						COST DIRECTE		527,41314
						DESPESES INDIRECTES	10,00 %	52,74131
						COST EXECUCIÓ MATERIAL		**580,15445**

P-34 E242Z0DD m3 Càrrega d'arids (grava) en sacs de 1m3 amb mitjans manuals i el seu transport per a reutilitzar en obra, amb dúmper **Rend.: 1,000** **40,14 €**

				Unitats		Preu		Parcial	Import
Ma d'obra									
	A0140000	h	Manobre	0,400	/R x	23,17000	=	9,26800	
						Subtotal:		9,26800	9,26800
Maquinària									
	C1505120	h	Dúmper d'1,5 t de càrrega útil, amb mecanisme hidràulic	0,500	/R x	25,58000	=	12,79000	
	C1RA1100	m3	Subministrament de sac d'1 m3 de capacitat i recollida amb residus inerts o no especials	0,300	/R x	48,12000	=	14,43600	
						Subtotal:		27,22600	27,22600
						COST DIRECTE			36,49400
						DESPESES INDIRECTES	10,00 %		3,64940
						COST EXECUCIÓ MATERIAL			**40,14340**

Rehabilitació i millora de l´Eficiència Energètica a l´Institut Dertosa de Tortosa
IME-22267

PARTIDES D'OBRA

NÚM	CODI	UA	DESCRIPCIÓ	PREU

P-35 E24411DE m3 Neteja a pressió i garbellament de grava procedent de la retirada de la capa superior de la coberta invertida dins de l'obra. **Rend.: 1,000** **5,70 €**

				Unitats		Preu		Parcial	Import
Ma d'obra									
	A0140000	h	Manobre	0,100	/R x	23,17000	=	2,31700	
						Subtotal:		2,31700	2,31700
Maquinària									
	CZ172000	h	Màquina de raig d'aigua a pressió	0,700	/R x	4,09000	=	2,86300	
						Subtotal:		2,86300	2,86300
						COST DIRECTE			5,18000
						DESPESES INDIRECTES	10,00 %		0,51800
						COST EXECUCIÓ MATERIAL			**5,69800**

P-36 E2R24200 m3 Classificació a peu d'obra de residus de construcció o demolició en fraccions segons REAL DECRETO 105/2008, amb mitjans manuals **Rend.: 1,000** **25,49 €**

				Unitats		Preu		Parcial	Import
Ma d'obra									
	A0140000	h	Manobre	1,000	/R x	23,17000	=	23,17000	
						Subtotal:		23,17000	23,17000
						COST DIRECTE			23,17000
						DESPESES INDIRECTES	10,00 %		2,31700
						COST EXECUCIÓ MATERIAL			**25,48700**

P-37 E2R64239 m3 Càrrega amb mitjans mecànics i transport de residus inerts o no especials a instal·lació autoritzada de gestió de residus, amb camió per a transport de 7 t, amb un recorregut de més de 10 i fins a 15 km **Rend.: 1,000** **13,44 €**

				Unitats		Preu		Parcial	Import
Maquinària									
	C1311430	h	Pala carregadora sobre pneumàtics de 8 a 14 t	0,010	/R x	78,23000	=	0,78230	
	C1501700	h	Camió per a transport de 7 t	0,286	/R x	40,00000	=	11,44000	
						Subtotal:		12,22230	12,22230
						COST DIRECTE			12,22230
						DESPESES INDIRECTES	10,00 %		1,22223
						COST EXECUCIÓ MATERIAL			**13,44453**

JUSTIFICACIÓ DE PREUS

PARTIDES D'OBRA

NÚM	CODI	UA	DESCRIPCIÓ		PREU
P-38	E2R64263	m3	Càrrega amb mitjans mecànics i transport de residus inerts o no especials a instal·lació autoritzada de gestió de residus, amb camió per a transport de 12 t, amb un recorregut de fins a 2 km	Rend.: 1,000	3,25 €

				Unitats		Preu		Parcial	Import
Maquinària									
	C1501800	h	Camió per a transport de 12 t	0,048	/R x	47,68000	=	2,28864	
	C1311440	h	Pala carregadora sobre pneumàtics de 15 a 20 t	0,007	/R x	94,89000	=	0,66423	
						Subtotal:		2,95287	2,95287

COST DIRECTE		2,95287
DESPESES INDIRECTES	10,00 %	0,29529
COST EXECUCIÓ MATERIAL		**3,24816**

P-39	E2R64269	m3	Càrrega amb mitjans mecànics i transport de residus inerts o no especials a instal·lació autoritzada de gestió de residus, amb camió per a transport de 12 t, amb un recorregut de més de 10 i fins a 15 km	Rend.: 1,000				10,12	€

				Unitats		Preu		Parcial	Import
Maquinària									
	C1311440	h	Pala carregadora sobre pneumàtics de 15 a 20 t	0,007	/R x	94,89000	=	0,66423	
	C1501800	h	Camió per a transport de 12 t	0,179	/R x	47,68000	=	8,53472	
						Subtotal:		9,19895	9,19895

COST DIRECTE		9,19895
DESPESES INDIRECTES	10,00 %	0,91990
COST EXECUCIÓ MATERIAL		**10,11885**

P-40	E2RA62F0	m3	Deposició controlada a centre de reciclatge de residus ceràmics inerts amb una densitat 0,8 t/m3, procedents de construcció o demolició, amb codi 170103 segons la Llista Europea de Residus (ORDEN MAM/304/2002)	Rend.: 1,000				10,56	€

				Unitats		Preu		Parcial	Import
Materials									
	B2RA62F0	t	Deposició controlada a centre de reciclatge de residus ceràmics inerts amb una densitat 0,8 t/m3, procedents de construcció o demolició, amb codi 170103 segons la Llista Europea de Residus (ORDEN MAM/304/2002)	0,800	x	12,00000	=	9,60000	
						Subtotal:		9,60000	9,60000

COST DIRECTE		9,60000
DESPESES INDIRECTES	10,00 %	0,96000
COST EXECUCIÓ MATERIAL		**10,56000**

Rehabilitació i millora de l´Eficiència Energètica a l´Institut Dertosa de Tortosa
IME-22267

JUSTIFICACIÓ DE PREUS

PARTIDES D'OBRA

NÚM	CODI	UA	DESCRIPCIÓ		PREU
P-41	E2RA63G0	m3	Deposició controlada a centre de reciclatge de residus barrejats inerts amb una densitat 1,0 t/m3, procedents de construcció o demolició, amb codi 170107 segons la Llista Europea de Residus (ORDEN MAM/304/2002)	Rend.: 1,000	24,20 €

				Unitats		Preu		Parcial	Import
Materials									
	B2RA63G0	t	Deposició controlada a centre de reciclatge de residus barrejats inerts amb una densitat 1,0 t/m3, procedents de construcció o demolició, amb codi 170107 segons la Llista Europea de Residus (ORDEN MAM/304/2002)	1,000	x	22,00000	=	22,00000	
						Subtotal:		22,00000	22,00000

COST DIRECTE		22,00000
DESPESES INDIRECTES	10,00 %	2,20000
COST EXECUCIÓ MATERIAL		**24,20000**

P-42	E2RA64M0	m3	Deposició controlada a centre de reciclatge de residus de vidre inerts amb una densitat 0,7 t/m3, procedents de construcció o demolició, amb codi 170202 segons la Llista Europea de Residus (ORDEN MAM/304/2002)	Rend.: 1,000				0,00	€

				Unitats		Preu		Parcial	Import
Materials									
	B2RA64M0	t	Deposició controlada a centre de reciclatge de residus de vidre inerts amb una densitat 0,7 t/m3, procedents de construcció o demolició, amb codi 170202 segons la Llista Europea de Residus (ORDEN MAM/304/2002)	0,700	x	0,00000	=	0,00000	
						Subtotal:		0,00000	0,00000

COST DIRECTE		0,00000
DESPESES INDIRECTES	10,00 %	0,00000
COST EXECUCIÓ MATERIAL		**0,00000**

P-43	E2RA6680	m3	Deposició controlada a centre de reciclatge de residus de metalls barrejats no perillosos amb una densitat 0,2 t/m3, procedents de construcció o demolició, amb codi 170407 segons la Llista Europea de Residus (ORDEN MAM/304/2002)	Rend.: 1,000				-39,60	€

				Unitats		Preu		Parcial	Import
Materials									
	B2RA6680	t	Deposició controlada a centre de reciclatge de residus de metalls barrejats no perillosos amb una densitat 0,2 t/m3, procedents de construcció o demolició, amb codi 170407 segons la Llista Europea de Residus (ORDEN MAM/304/2002)	0,200	x	-180,00000	=	-36,00000	
						Subtotal:		-36,00000	-36,00000

JUSTIFICACIÓ DE PREUS

PARTIDES D'OBRA

NÚM	CODI	UA	DESCRIPCIÓ	PREU

COST DIRECTE			-36,00000
DESPESES INDIRECTES	10,00	%	-3,60000
COST EXECUCIÓ MATERIAL			**-39,60000**

P-44 **E2RA6770** m3 Deposició controlada a centre de reciclatge de residus de plàstic no perillosos amb una densitat 0,035 t/m3, procedents de construcció o demolició, amb codi 170203 segons la Llista Europea de Residus (ORDEN MAM/304/2002) **Rend.: 1,000** **0,00** €

				Unitats		Preu		Parcial	Import
Materials									
	B2RA6770	t	Deposició controlada a centre de reciclatge de residus de plàstic no perillosos amb una densitat 0,035 t/m3, procedents de construcció o demolició, amb codi 170203 segons la Llista Europea de Residus (ORDEN MAM/304/2002)	0,035	x	0,00000	=	0,00000	
			Subtotal:					0,00000	0,00000

COST DIRECTE		0,00000
DESPESES INDIRECTES	10,00 %	0,00000
COST EXECUCIÓ MATERIAL		**0,00000**

P-45 **E2RA6890** m3 Deposició controlada a centre de reciclatge de residus de fusta no perillosos amb una densitat 0,19 t/m3, procedents de construcció o demolició, amb codi 170201 segons la Llista Europea de Residus (ORDEN MAM/304/2002) **Rend.: 1,000** **14,63** €

				Unitats		Preu		Parcial	Import
Materials									
	B2RA6890	t	Deposició controlada a centre de reciclatge de residus de fusta no perillosos amb una densitat 0,19 t/m3, procedents de construcció o demolició, amb codi 170201 segons la Llista Europea de Residus (ORDEN MAM/304/2002)	0,190	x	70,00000	=	13,30000	
			Subtotal:					13,30000	13,30000

COST DIRECTE		13,30000
DESPESES INDIRECTES	10,00 %	1,33000
COST EXECUCIÓ MATERIAL		**14,63000**

P-46 **E2RA6960** m3 Deposició controlada a centre de reciclatge de residus de paper i cartró no perillosos amb una densitat 0,04 t/m3, procedents de construcció o demolició, amb codi 150101 segons la Llista Europea de Residus (ORDEN MAM/304/2002) **Rend.: 1,000** **0,00** €

				Unitats		Preu		Parcial	Import
Materials									
	B2RA6960	t	Deposició controlada a centre de reciclatge de residus de paper i cartró no perillosos amb una densitat 0,04	0,040	x	0,00000	=	0,00000	

Rehabilitació i millora de l´Eficiència Energètica a l´Institut Dertosa de Tortosa
IME-22267

JUSTIFICACIÓ DE PREUS

PARTIDES D'OBRA

NÚM	CODI	UA	DESCRIPCIÓ	PREU

t/m3, procedents de construcció o demolició, amb codi 150101 segons la Llista Europea de Residus (ORDEN MAM/304/2002)

			Subtotal:	0,00000	0,00000
COST DIRECTE					0,00000
DESPESES INDIRECTES	10,00	%			0,00000
COST EXECUCIÓ MATERIAL					**0,00000**

P-47 **E2RA8E0X** kg Deposició controlada a centre de selecció i transferència de residus barrejats, procedents de construcció o demolició, amb codi 170903* segons la Llista Europea de Residus **Rend.: 1,000** **0,22** €

				Unitats		Preu		Parcial	Import
Materials									
	B2RA8E00	kg	Deposició controlada a centre de selecció i transferència de residus que contenen mercuri i/o tubs fluorescents, procedents de construcció o demolició, amb codi 200121* segons la Llista Europea de Residus (Selectiva LER)	0,675	x	0,30000	=	0,20250	
			Subtotal:					0,20250	0,20250

COST DIRECTE		0,20250
DESPESES INDIRECTES	10,00 %	0,02025
COST EXECUCIÓ MATERIAL		**0,22275**

E3CDC100 m2 Encofrat amb taulons de fusta per a lloses de fonaments **Rend.: 1,000** **31,93** €

				Unitats		Preu		Parcial	Import
Ma d'obra									
	A0133000	h	Ajudant encofrador	0,500	/R x	24,65000	=	12,32500	
	A0123000	h	Oficial 1a encofrador	0,450	/R x	27,76000	=	12,49200	
			Subtotal:					24,81700	24,81700
Materials									
	B0A31000	kg	Clau acer	0,1501	x	1,80000	=	0,27018	
	B0D21030	m	Tauló de fusta de pi per a 10 usos	7,2996	x	0,43000	=	3,13883	
	B0D31000	m3	Llata de fusta de pi	0,0019	x	384,67000	=	0,73087	
	B0DZA000	l	Desencofrant	0,030	x	2,49000	=	0,07470	
			Subtotal:					4,21458	4,21458

COST DIRECTE		29,03158
DESPESES INDIRECTES	10,00 %	2,90316
COST EXECUCIÓ MATERIAL		**31,93474**

JUSTIFICACIÓ DE PREUS

PARTIDES D'OBRA

NÚM	CODI	UA	DESCRIPCIÓ		PREU
	E441F135	kg	Acer S275J0H segons UNE-EN 10210-1, per a pilars formats per peça simple, en perfils foradats laminats en calent sèrie rodó, quadrat i rectangular, treballat a taller i amb una capa d'imprimació antioxidant, col·locat a l'obra amb soldadura	**Rend.: 1,000**	**2,69** €

				Unitats		Preu		Parcial	Import
Ma d'obra									
	A0125000	h	Oficial 1a soldador	0,015	/R x	28,22000	=	0,42330	
	A0135000	h	Ajudant soldador	0,015	/R x	24,74000	=	0,37110	
					Subtotal:			0,79440	0,79440
Maquinària									
	C200P000	h	Equip i elements auxiliars per a soldadura elèctrica	0,015	/R x	3,01000	=	0,04515	
					Subtotal:			0,04515	0,04515
Materials									
	B44ZF03A	kg	Acer S275J0H segons UNE-EN 10210-1, format per peça simple, en perfils foradats laminats en calent sèrie rodó, quadrat i rectangular, treballat al taller per a col·locar amb soldadura i amb una capa d'imprimació antioxidant	1,000	x	1,61000	=	1,61000	
					Subtotal:			1,61000	1,61000
				COST DIRECTE					2,44955
				DESPESES INDIRECTES		10,00	%		0,24496
				COST EXECUCIÓ MATERIAL					**2,69451**

P-48	**E44B2153**	kg	Acer S235JRC segons UNE-EN 10025-2, per a suport de panell sandwich,formada per peça simple, en perfils conformats en fred sèrie C, i omega, amb una capa d'imprimació antioxidant, col·locat a l'obra amb cargols	**Rend.: 1,000**	**3,01** €

				Unitats		Preu		Parcial	Import
Ma d'obra									
	A012M000	h	Oficial 1a muntador	0,028	/R x	28,69000	=	0,80332	
	A013M000	h	Ajudant muntador	0,016	/R x	24,65000	=	0,39440	
					Subtotal:			1,19772	1,19772
Materials									
	B44ZB051	kg	Acer S235JRC segons UNE-EN 10025-2, format per peça simple, en perfils conformats en fred sèrie L, U, C, Z i omega, tallat a mida i amb una capa d'imprimació antioxidant	1,000	x	1,54000	=	1,54000	
					Subtotal:			1,54000	1,54000
				COST DIRECTE					2,73772
				DESPESES INDIRECTES		10,00	%		0,27377
				COST EXECUCIÓ MATERIAL					**3,01149**

Rehabilitació i millora de l´Eficiència Energètica a l´Institut Dertosa de Tortosa
IME-22267

JUSTIFICACIÓ DE PREUS

PARTIDES D'OBRA

NÚM	CODI	UA	DESCRIPCIÓ		PREU
P-49	**E44B2253**	kg	Acer S235JRC segons UNE-EN 10025-2, per a corretja formada per peça simple, en perfils conformats en fred sèrie C, galvanitzat, col·locat a l'obra amb cargols.	**Rend.: 1,000**	**3,42** €

				Unitats		Preu		Parcial	Import
Ma d'obra									
	A012M000	h	Oficial 1a muntador	0,028	/R x	28,69000	=	0,80332	
	A013M000	h	Ajudant muntador	0,016	/R x	24,65000	=	0,39440	
					Subtotal:			1,19772	1,19772
Materials									
	B44ZB052	kg	Acer S235JRC segons UNE-EN 10025-2, format per peça simple, en perfils conformats en fred sèrie L, U, C, Z i omega, tallat a mida i galvanitzat	1,000	x	1,91000	=	1,91000	
					Subtotal:			1,91000	1,91000
				COST DIRECTE					3,10772
				DESPESES INDIRECTES		10,00	%		0,31077
				COST EXECUCIÓ MATERIAL					**3,41849**

	E4E2564L	m2	Paret estructural d'una cara vista, de 20 cm de gruix, de bloc de morter de ciment foradat, R-6, de 400x200x200 mm, de cara vista, llis, de color, amb components hidrofugants, categoria I segons norma UNE-EN 771-3, col·locat amb morter de ciment pòrtland amb filler calcari, de dosificació 1:0,5:4 (10 N/mm2) i amb una resistència a compressió de la paret de 3 N/mm2	**Rend.: 1,000**	**42,84** €

				Unitats		Preu		Parcial	Import
Ma d'obra									
	A0122000	h	Oficial 1a paleta	0,520	/R x	27,76000	=	14,43520	
	A0140000	h	Manobre	0,260	/R x	23,17000	=	6,02420	
					Subtotal:			20,45940	20,45940
Materials									
	B0E244L2	u	Bloc foradat de morter de ciment, llis, de 400x200x200 mm, amb components hidrofugants, de cara vista, de color, categoria I segons norma UNE-EN 771-3	13,4375	x	1,18000	=	15,85625	
	D070A8B1	m3	Morter mixt de ciment pòrtland amb filler calcari CEM II/B-L, calç i sorra, amb 380 kg/m3 de ciment, amb una proporció en volum 1:0,5:4 i 10 N/mm2 de resistència a compressió, elaborat a l'obra	0,0168	x	156,72250	=	2,63294	
					Subtotal:			18,48919	18,48919
				COST DIRECTE					38,94859
				DESPESES INDIRECTES		10,00	%		3,89486
				COST EXECUCIÓ MATERIAL					**42,84345**

JUSTIFICACIÓ DE PREUS

PARTIDES D'OBRA

NÚM	CODI	UA	DESCRIPCIÓ					PREU
	E4EZ3000	kg	Acer en barres corrugades elaborat a l'obra B500S de límit elàstic >= 500 N/mm2 per a l'armadura de parets de blocs de morter de ciment	**Rend.:**	**1,000**		**1,82**	€

				Unitats		Preu		Parcial	Import
Ma d'obra									
	A0122000	h	Oficial 1a paleta	0,010	/R x	27,76000	=	0,27760	
			Subtotal:					0,27760	0,27760
Materials									
	B0A14200	kg	Filferro recuit de diàmetre 1,3 mm	0,005	x	1,96000	=	0,00980	
	D0B2A100	kg	Acer en barres corrugades elaborat a l'obra i manipulat a taller B500S, de límit elàstic >= 500 N/mm2	1,000	x	1,37084	=	1,37084	
			Subtotal:					1,38064	1,38064
			COST DIRECTE						1,65824
			DESPESES INDIRECTES			10,00	%		0,16582
			COST EXECUCIÓ MATERIAL						**1,82406**

	E4EZQ024	m3	Formigó per a fàbrica de blocs de morter de ciment, de 225 kg/m3, amb una proporció en volum 1:3:6, amb ciment pòrtland amb filler calcari CEM II/B-L/32,5 R i granulat de pedra calcària de grandària màxima 20 mm, col·locat manualment	**Rend.:**	**1,000**	**157,09**	€

				Unitats		Preu		Parcial	Import
Ma d'obra									
	A0122000	h	Oficial 1a paleta	0,400	/R x	27,76000	=	11,10400	
	A0140000	h	Manobre	1,600	/R x	23,17000	=	37,07200	
			Subtotal:					48,17600	48,17600
Materials									
	D060Q021	m3	Formigó de 225 kg/m3, amb una proporció en volum 1:3:6, amb ciment pòrtland amb filler calcari CEM II/B-L 32,5 R i granulat de pedra calcària de grandària màxima 20 mm, elaborat a l'obra amb formigonera de 165 l	1,050	x	90,12330	=	94,62947	
			Subtotal:					94,62947	94,62947
			COST DIRECTE						142,80547
			DESPESES INDIRECTES			10,00	%		14,28055
			COST EXECUCIÓ MATERIAL						**157,08602**

P-50	**E5111B18**	m2	Acabat de terrat amb peces prefabricades de formigó alleugerit i filtrant, amb base de poliestirè extruït de 80 mm de gruix, de color gris, de 60x60 cm, col·locades sense adherir	**Rend.:**	**1,000**	**34,84**	€

				Unitats		Preu		Parcial	Import
Ma d'obra									

JUSTIFICACIÓ DE PREUS

PARTIDES D'OBRA

NÚM	CODI	UA	DESCRIPCIÓ					PREU

Ma d'obra									
	A0137000	h	Ajudant col·locador	0,150	/R x	24,65000	=	3,69750	
	A0127000	h	Oficial 1a col·locador	0,150	/R x	27,76000	=	4,16400	
			Subtotal:					7,86150	7,86150
Materials									
	B5111B18	u	Llosa de formigó alleugerit i filtrant, de 60x60 cm, de color gris, amb base de poliestirè extruït de 80 mm de gruix	2,828	x	8,42000	=	23,81176	
			Subtotal:					23,81176	23,81176
			COST DIRECTE						31,67326
			DESPESES INDIRECTES			10,00	%		3,16733
			COST EXECUCIÓ MATERIAL						**34,84059**

	E5113351	m2	Acabat de terrat amb capa de protecció de palet de riera de 16 a 32 mm de diàmetre, de 5 cm de gruix, col·locat sense adherir	**Rend.:**	**1,000**	**5,61**	€

				Unitats		Preu		Parcial	Import
Ma d'obra									
	A0140000	h	Manobre	0,100	/R x	23,17000	=	2,31700	
	A0122000	h	Oficial 1a paleta	0,030	/R x	27,76000	=	0,83280	
			Subtotal:					3,14980	3,14980
Materials									
	B0351000	t	Palet de riera de diàmetre 16 a 32 mm	0,090	x	21,65000	=	1,94850	
			Subtotal:					1,94850	1,94850
			COST DIRECTE						5,09830
			DESPESES INDIRECTES			10,00	%		0,50983
			COST EXECUCIÓ MATERIAL						**5,60813**

P-51	**E511Z3DD**	m2	Col·locació i estesa de grava reciclada per l'acabat de terrat invertit de 5 cm de gruix, col·locada sense adherir amb mitjans manuals	**Rend.:**	**1,000**	**1,25**	€

				Unitats		Preu		Parcial	Import
Ma d'obra									
	A0122000	h	Oficial 1a paleta	0,040	/R x	27,76000	=	1,11040	
			Subtotal:					1,11040	1,11040
			DESPESES AUXILIARS			2,00	%		0,02221
			COST DIRECTE						1,13261
			DESPESES INDIRECTES			10,00	%		0,11326
			COST EXECUCIÓ MATERIAL						**1,24587**

JUSTIFICACIÓ DE PREUS

PARTIDES D'OBRA

NÚM	CODI	UA	DESCRIPCIÓ		PREU
P-52	E51Z1H0P	m	Formació de filada amb bloc de morter foradat, 400x110x200 mm, col·locada i arrebossada amb morter de ciment 1:6	Rend.: 1,000	11,56 €

				Unitats		Preu		Parcial	Import
Ma d'obra									
	A0140000	h	Manobre	0,070	/R x	23,17000	=	1,62190	
	A0122000	h	Oficial 1a paleta	0,250	/R x	27,76000	=	6,94000	
					Subtotal:			8,56190	8,56190
Materials									
	B0E244B1	u	Bloc foradat de morter R-6,llis, de 400x110x200 mm, per a revestir, categoria I segons norma UNE-en 771-3	2,500	x	0,74000	=	1,85000	
	D0701641	m3	Morter de ciment pòrtland amb filler calcari CEM II/B-L i sorra, amb 250 kg/m3 de ciment, amb una proporció en volum 1:6 i 5 N/mm2 de resistència a compressió, elaborat a l'obra	0,0011	x	89,07210	=	0,09798	
					Subtotal:			1,94798	1,94798
					COST DIRECTE				10,50988
					DESPESES INDIRECTES	10,00	%		1,05099
					COST EXECUCIÓ MATERIAL				**11,56087**

NÚM	CODI	UA	DESCRIPCIÓ		PREU
P-53	E535FM0Y	m2	Subministrament i col·locació de Panell Sandwich de coberta Delfos PIR (B,s1-d0) de Europerfil o equivalent amb marcatge CE, de 60 mm de gruix i ample 1150, format per xapa exterior de 0,6 mm de gruix d'acer galvanitzat o Z-Al-Mg i prelacat en revestiment de Europerfil Esmeralda Plus (EP.C2.01) en color estàndard a definir segons DF (acompleix exigències de la norma UNE-EN 10169 segons assajos fitxes tècniques del fabricant); aïllament intermedi de 60 mm de gruix amb nucli de Poliisucianurat PIR, sense CFC´s; xapa interior de 0,5 mm de gruix d'acer galvanitzat o Z-Al-Mg i prelacat en revestiment de Europerfil Esmeralda Basic (EB.C1.01) en color Blanc 880 estàndard (acompleix exigències de la norma UNE-EN 10169 segons assajos fitxes tècniques del fabricant), fixat directament a corretges metàl·liques existents, amb separació entre recolzaments segons taules de càrregues del fabricant i càrregues del CTE; Per a cobertes amb pendents superiors al 12 %. Segons normes CTE y QTG. Aïllament acústic a soroll aeri: 25 (-1;-1) dB segons EN ISO 717-1	Rend.: 1,000	61,10 €

				Unitats		Preu		Parcial	Import
Ma d'obra									
	A012M000	h	Oficial 1a muntador	0,250	/R x	28,69000	=	7,17250	
	A013M000	h	Ajudant muntador	0,200	/R x	24,65000	=	4,93000	
					Subtotal:			12,10250	12,10250
Materials									
	B0A5AA00	u	Cargol autoroscant amb volandera	8,000	x	0,18000	=	1,44000	

JUSTIFICACIÓ DE PREUS

PARTIDES D'OBRA

	BOC5CGEY	m2	Coberta Delfos PIR (B,s1-d0) de Europerfil amb marcatge CE, de 60 mm de gruix	1,050	x	40,00000	=	42,00000	
						Subtotal:		43,44000	43,44000
						COST DIRECTE			55,54250
						DESPESES INDIRECTES	10,00	%	5,55425
						COST EXECUCIÓ MATERIAL			**61,09675**

NÚM	CODI	UA	DESCRIPCIÓ		PREU
P-54	E5615K60	m2	Lluernes de plaques de policarbonat cel·lular transparent de 40 mm de gruix i 6 parets, de 1000 mm d'amplària i tractament per a l'absorció de la radiació ultraviolada a les dues cares, amb suports de perfil d'alumini i junts d'estanqueïtat, col·locat	Rend.: 1,000	105,37 €

				Unitats		Preu		Parcial	Import
Ma d'obra									
	A0137000	h	Ajudant col·locador	0,700	/R x	24,65000	=	17,25500	
	A0127000	h	Oficial 1a col·locador	1,400	/R x	27,76000	=	38,86400	
						Subtotal:		56,11900	56,11900
Materials									
	B0CA5K60	m2	Placa de policarbonat cel·lular de 40 mm de gruix i 6 parets, de 600 mm d'amplària i tractament per a l'absorció de la radiació ultraviolada a les dues cares	1,000	x	39,67000	=	39,67000	
						Subtotal:		39,67000	39,67000
						COST DIRECTE			95,78900
						DESPESES INDIRECTES	10,00	%	9,57890
						COST EXECUCIÓ MATERIAL			**105,36790**

NÚM	CODI	UA	DESCRIPCIÓ		PREU
P-55	E56AU01X	m	Estructura de perfils d'alumini lacat, per a lluerna de coberta inclinada, amb perfils T,L i rectangulars, de 105 mm d'alçada, amb peces de reforç a les unions, tapes del perfils d'alumini, i junts d'estanqueitat inferiors i superiors de l'envidrament, per a vidres de fins a 32 mm de gruix, treballada a taller i fixada amb fixacions mecàniques sobre empit d'obra o estructura metàl·lica	Rend.: 1,000	98,92 €

				Unitats		Preu		Parcial	Import
Ma d'obra									
	A013M000	h	Ajudant muntador	0,800	/R x	24,65000	=	19,72000	
	A012M000	h	Oficial 1a muntador	0,800	/R x	28,69000	=	22,95200	
						Subtotal:		42,67200	42,67200
Materials									
	B56EU010	m	Estructura de perfils d'alumini lacat, per a lluerna de coberta inclinada, amb perfils T,L i rectangulars, de 105 mm d'alçada, amb peces de reforç a les unions, tapes del perfils d'alumini, i junts d'estanqueitat inferiors i superiors de l'envidrament, per a vidres de fins a 32 mm de gruix, treballada a taller	1,050	x	44,44000	=	46,66200	

JUSTIFICACIÓ DE PREUS

PARTIDES D'OBRA

NÚM	CODI	UA	DESCRIPCIÓ					PREU
	B0A62F90	u	Tac d'acer de d 10 mm, amb cargol, volandera i femella	0,500	x	1,19000	= 0,59500	
					Subtotal:		47,25700	47,25700
				COST DIRECTE				89,92900
				DESPESES INDIRECTES		10,00	%	8,99290
				COST EXECUCIÓ MATERIAL				**98,92190**

E5Z15N30 m2 Formació de pendents amb formigó cel·lular sense granulat, de densitat 300 kg/m3, de 12,5 cm de gruix mitjà **Rend.: 1,000** **23,63** €

			Unitats		Preu		Parcial	Import
Ma d'obra								
A0122000	h	Oficial 1a paleta	0,115	/R x	27,76000	=	3,19240	
A0140000	h	Manobre	0,115	/R x	23,17000	=	2,66455	
				Subtotal:			5,85695	5,85695
Materials								
D07AA000	m3	Formigó cel·lular sense granulat, de densitat 300 kg/m3	0,12625	x	123,78640	=	15,62803	
				Subtotal:			15,62803	15,62803
			COST DIRECTE					21,48498
			DESPESES INDIRECTES		10,00	%		2,14850
			COST EXECUCIÓ MATERIAL					**23,63348**

P-56 **E5ZD15AX** m Minvell encastat al parament, de planxa de zinc de 1 mm de gruix, preformada i de 50 cm de desenvolupament, col·locada amb morter de ciment 1:4 **Rend.: 1,000** **24,37** €

			Unitats		Preu		Parcial	Import
Ma d'obra								
A0127000	h	Oficial 1a col·locador	0,250	/R x	27,76000	=	6,94000	
A0140000	h	Manobre	0,050	/R x	23,17000	=	1,15850	
A0122000	h	Oficial 1a paleta	0,100	/R x	27,76000	=	2,77600	
				Subtotal:			10,87450	10,87450
Materials								
B5ZD15A4	m	Peça per a minvell de planxa de zinc de 0,82 mm de gruix, de 30 cm de desenvolupament, com a màxim, amb 4 plecs	1,020	x	10,33000	=	10,53660	
B7Z24000	kg	Emulsió bituminosa, tipus ED	0,1995	x	0,98000	=	0,19551	
D0701821	m3	Morter de ciment pòrtland amb filler calcari CEM II/B-L i sorra, amb 380 kg/m3 de ciment, amb una proporció en volum 1:4 i 10 N/mm2 de resistència a compressió, elaborat a l'obra	0,0053	x	103,14480	=	0,54667	
				Subtotal:			11,27878	11,27878

Rehabilitació i millora de l´Eficiència Energètica a l´Institut Dertosa de Tortosa
IME-22267

JUSTIFICACIÓ DE PREUS

PARTIDES D'OBRA

NÚM	CODI	UA	DESCRIPCIÓ					PREU
				COST DIRECTE				22,15328
				DESPESES INDIRECTES		10,00	%	2,21533
				COST EXECUCIÓ MATERIAL				**24,36861**

P-57 **E5ZD55CX** m Minvell fixat al parament, de planxa de zinc de 1 mm de gruix, preformada i de 30 cm de desenvolupament, col·locada amb fixacions mecàniques **Rend.: 1,000** **23,86** €

			Unitats		Preu		Parcial	Import
Ma d'obra								
A0127000	h	Oficial 1a col·locador	0,200	/R x	27,76000	=	5,55200	
A0140000	h	Manobre	0,100	/R x	23,17000	=	2,31700	
				Subtotal:			7,86900	7,86900
Materials								
B5ZD15C3	m	Peça per a minvell de planxa de zinc de 0,82 mm de gruix, de 40 cm de desenvolupament, com a màxim, amb 3 plecs	1,020	x	13,16000	=	13,42320	
B5ZZAEJ0	u	Clau d'acer galvanitzat de 3x50 mm, amb junt de plom	4,000	x	0,10000	=	0,40000	
				Subtotal:			13,82320	13,82320
			COST DIRECTE					21,69220
			DESPESES INDIRECTES		10,00	%		2,16922
			COST EXECUCIÓ MATERIAL					**23,86142**

P-58 **E5ZFU00U** u Gàrgola per a sobrexidor de cobertes planes, realitzat amb tub de PVC i D. 40 mm, en angle bec d'ànec, sobresortint 20 cm de la façana, col·locada amb fixacions mecàniques **Rend.: 1,000** **23,52** €

			Unitats		Preu		Parcial	Import
Ma d'obra								
A0140000	h	Manobre	0,200	/R x	23,17000	=	4,63400	
A0122000	h	Oficial 1a paleta	0,400	/R x	27,76000	=	11,10400	
				Subtotal:			15,73800	15,73800
Materials								
B5ZFU00U	u	Peça per a gàrgola amb reixeta, de PVC de diàmetre 40 mm i de 40 cm de llargària	1,000	x	4,80000	=	4,80000	
B5ZZJLNT	u	Vis d'acer galvanitzat de 5,4x65 mm, amb junts de plom i ferro i tac de niló de diàmetre 8/10 mm	4,000	x	0,21000	=	0,84000	
				Subtotal:			5,64000	5,64000
			COST DIRECTE					21,37800
			DESPESES INDIRECTES		10,00	%		2,13780
			COST EXECUCIÓ MATERIAL					**23,51580**

JUSTIFICACIÓ DE PREUS

PARTIDES D'OBRA

NÚM	CODI	UA	DESCRIPCIÓ	PREU

P-59 E5ZH5U00 u Subministrament i col·locació de bonera de PVC rígid de diàmetre 110mm amb tapa antigrava metàl·lica, col·locada amb fixacions mecàniques.

Feines realitzades sobre bastida, plataforma, pont penjant i/o línia de vida provisional.

Inclou: disposició d'elements de seguretat reglamentaris; treballs d'emprimació amb oxiasfalt i de solapament d'impermeabilització; part proporcional de reposició de formació de pendents amb argila expandida de 300kg/m³; connexió a baixant existent; eines i mitjans auxiliars necessaris; tot completament acabat.

Rend.: 1,000 **42,70** €

				Unitats		Preu		Parcial	Import
Ma d'obra									
	A0122000	h	Oficial 1a paleta	0,600	/R x	27,76000	=	16,65600	
	A0140000	h	Manobre	0,400	/R x	23,17000	=	9,26800	
			Subtotal:					25,92400	25,92400
Materials									
	BD515U00	u	Bonera de PVC rígid, de 110 mm de diàmetre, amb tapa antigrava metàl·lica	1,000	x	7,54000	=	7,54000	
	B03E1530	m3	Argila expandida de granulometria 8 a 16 mm i densitat 300 kg/m3, en sacs	0,015	x	95,52000	=	1,43280	
	B09412C0	kg	Oxiasfalt en sacs tipus OA 80/25 d'aplicació en calent	2,000	x	1,44000	=	2,88000	
	B5ZZJLPT	u	Vis d'acer galvanitzat de 5,4x65 mm, amb junts de metall i goma i tac de niló de diàmetre 8/10 mm	4,000	x	0,26000	=	1,04000	
			Subtotal:					12,89280	12,89280

COST DIRECTE			38,81680
DESPESES INDIRECTES	10,00	%	3,88168
COST EXECUCIÓ MATERIAL			**42,69848**

P-60 E5ZHU01U u Bonera de PVC amb sortida horitzontal amb caixa de registre de xapa d'acer galvanitzat recobert de plàstic, mes allargament, tipus KS8 ZinCo o equivalent, adherida sobre làmina bituminosa en calent

Rend.: 1,000 **81,46** €

				Unitats		Preu		Parcial	Import
Ma d'obra									
	A0137000	h	Ajudant col·locador	0,325	/R x	24,65000	=	8,01125	
	A0127000	h	Oficial 1a col·locador	0,650	/R x	27,76000	=	18,04400	
			Subtotal:					26,05525	26,05525
Materials									
	BD51U010	u	Bonera de PVC amb sortida horitzontal amb caixa de registre de xapa d'acer galvanitzat recobert de plàstic, mes allargament, tipus KS8 ZinCo o equivalent, adherida sobre làmina bituminosa en calent	1,000	x	48,00000	=	48,00000	
			Subtotal:					48,00000	48,00000

Rehabilitació i millora de l´Eficiència Energètica a l´Institut Dertosa de Tortosa
IME-22267

JUSTIFICACIÓ DE PREUS

PARTIDES D'OBRA

NÚM	CODI	UA	DESCRIPCIÓ	PREU

COST DIRECTE			74,05525
DESPESES INDIRECTES	10,00	%	7,40553
COST EXECUCIÓ MATERIAL			**81,46078**

P-61 E5ZHU03X m Canaló exterior de secció rectangular de planxa d'acer prelacada de 1.2 mm de gruix i 55 cm de desenvolupament, col.locada amb peces especials i connectada al baixant

Rend.: 1,000 **41,60** €

				Unitats		Preu		Parcial	Import
Ma d'obra									
	A0122000	h	Oficial 1a paleta	0,300	/R x	27,76000	=	8,32800	
	A012M000	h	Oficial 1a muntador	0,200	/R x	28,69000	=	5,73800	
	A0140000	h	Manobre	0,150	/R x	23,17000	=	3,47550	
			Subtotal:					17,54150	17,54150
Materials									
	B5ZHU030	m	Canal exterior de planxa d'acer prelacada de 0,8 mm de gruix de 55 cm de desenvolupament, com a màxim, i secció rectangular	2,500	x	4,59000	=	11,47500	
	B5ZHUA20	u	Ganxo i suport d'acer galvanitzat per a canal de secció rectangular de planxa d'acer prelacada de 0,8mm de gruix i 55cm de desenvolupament	2,500	x	3,00000	=	7,50000	
	B5ZZJLPT	u	Vis d'acer galvanitzat de 5,4x65 mm, amb junts de metall i goma i tac de niló de diàmetre 8/10 mm	5,000	x	0,26000	=	1,30000	
			Subtotal:					20,27500	20,27500

COST DIRECTE			37,81650
DESPESES INDIRECTES	10,00	%	3,78165
COST EXECUCIÓ MATERIAL			**41,59815**

P-62 E5ZHU0X2 u Bonera antigraves de sortida vertical formada per:

Rend.: 1,000 **493,41** €

-Fons no sifònic d'embornal de cobertes de fosa tipus ACO GRAVITY o equivalent per impermeabilització. Amb sortida vertical DN100, alçada 195 mm i de diàmetre exterior del marc de fixació de la tela Ø305 mm. Cos arrodonit per facilitar la neteja, tot segons normatives EN-12056.Acabat amb recobriment de pintura bituminosa.
-Junta d'EPDM per a clipatge mecànic de roba impermeable del mateix material a l'embornal de cobertes. Gruix de 4mm.
-Reixa per embornal tipus ACO GRAVITY o equivalent, fabricada en fosa, amb Ø215 mm de diàmetre i diverses alçades en funció del diàmetre de l'embornal en què va muntat: per embornals DN70/100, altura fixa de 90mm; per embornals DN125/DN150 altura variable entre 80-85mm.
Reixa tipus para graveta amb ranura de 14mm de pas d'aigua, apta per a classe de càrrega H1,5, d'acord amb la normativa.
-Aïllant de poliuretà per a fons embornal de cobertes ACO GRAVITY o equivalent amb sortida horitzontal DN100. Mesures exteriors 320x320x159 mm

JUSTIFICACIÓ DE PREUS

PARTIDES D'OBRA

NÚM	CODI	UA	DESCRIPCIÓ	PREU

				Unitats		Preu		Parcial	Import
Ma d'obra									
	A0122000	h	Oficial 1a paleta	0,100	/R x	27,76000	=	2,77600	
	A0127000	h	Oficial 1a col·locador	0,600	/R x	27,76000	=	16,65600	
			Subtotal:					19,43200	19,43200
Materials									
	B7J1S010	m	Perfil de cautxú expansiu, de 10x20 mm, per a junt de treball intern	3,000	x	7,93000	=	23,79000	
	BD51U3X2	u	Reixa per embornal tipus ACO GRAVITY o equivalent, fabricada en fosa, amb Ø215 mm de diàmetre i diverses alçades en funció del diàmetre de l'embornal en què va muntat: per embornals DN70/100, altura fixa de 90mm; per embornals DN125/DN150 altura variable entre 80-85mm. Reixa tipus para graveta amb ranura de 14mm de pas d'aigua, apta per a classe de càrrega H1,5, d'acord amb la normativa	1,000	x	70,83000	=	70,83000	
	BD51U3Y1	u	Fons no sifònic d'embornal de cobertes de fosa tipus ACO GRAVITY o equivalent per impermeabilització. Amb sortida vertical DN100, alçada 195 mm i de diàmetre exterior del marc de fixació de la tela Ø305 mm. Cos arrodonit per facilitar la neteja, tot segons normatives EN-12056.Acabat amb recobriment de pintura bituminosa.	1,000	x	212,00000	=	212,00000	
	B7C100AE	m3	Escuma de poliuretà (PUR) de densitat 35 kg/m3, preparada per a projectar	0,700	x	175,00000	=	122,50000	
			Subtotal:					429,12000	429,12000

COST DIRECTE		448,55200
DESPESES INDIRECTES	10,00 %	44,85520
COST EXECUCIÓ MATERIAL		**493,40720**

P-63 E5ZJ2ADX m Subministrament i col·locació de canal sandwich amb xapa inferior de 1,20 mm. de gruix, en base d'acer galvanitzat o Z-Al-Mg, mes aïllament placa EUROAILLANT PIR de 60 mm o equivalent. de gruix en acabat vel de vidre ambdues cares i col·locació xapa superior de 0,6 mm de gruix, en base d'acer galvanitzat o Z-Al-Mg i Pre-lacat en revestiment de Europerfil Esmeralda Plus (EP.C2.01) o equivalent en color estàndard a definir segons DF (acompleix exigències de la norma UNE-EN 10169 segons assajos fitxes tècniques del fabricant), instal·lats segons disseny en plànols de detall. Segons normes CTE y QTG.

Rend.: 1,000 **68,40** **€**

Rehabilitació i millora de l´Eficiència Energètica a l´Institut Dertosa de Tortosa
IME-22267

JUSTIFICACIÓ DE PREUS

PARTIDES D'OBRA

NÚM	CODI	UA	DESCRIPCIÓ	PREU

				Unitats		Preu		Parcial	Import
Ma d'obra									
	A0122000	h	Oficial 1a paleta	0,300	/R x	27,76000	=	8,32800	
	A0127000	h	Oficial 1a col·locador	0,200	/R x	27,76000	=	5,55200	
	A0140000	h	Manobre	0,150	/R x	23,17000	=	3,47550	
			Subtotal:					17,35550	17,35550
Materials									
	B5ZHAAD0	u	Ganxo i suport d'acer galvanitzat per a canal de planxa de coure de 0,6 mm de gruix, de 45 cm de desenvolupament, com a màxim, i secció rectangular	3,000	x	4,56000	=	13,68000	
	B5ZZJLPT	u	Vis d'acer galvanitzat de 5,4x65 mm, amb junts de metall i goma i tac de niló de diàmetre 8/10 mm	5,500	x	0,26000	=	1,43000	
	B5ZH2ADY	m	Canal sandwich amb xapa inferior de 1,20 mm. EUROAILLANT PIR de 60 mm	1,050	x	28,30000	=	29,71500	
			Subtotal:					44,82500	44,82500

COST DIRECTE		62,18050
DESPESES INDIRECTES	10,00 %	6,21805
COST EXECUCIÓ MATERIAL		**68,39855**

P-64 E5ZZL00X m2 Sistema de muntage per plaques fotovoltaiques sobre cobertes planes tipus SOLARBLOC o equivalent de formigó reforçat per una inclinació de 30º amb una alta densitat i resistència als agents químics i atmosfèrics, aconseguint una gran durabilitat i capaces de contrarestar la càrrega per vent fort que s'originen a les plaques solars instal·lades sobre aquestes inclosa la pesa de suport inferior de reforç quan es necessita guanyar alçada
Ambdues peces s'han d'unir mitjançant adhesiu per aconseguir fer un sol cos i aconseguir que treballen com una estructura. Per a la fixació de les peces és recomanable utilitzar massilla de poliuretà, tac químic o adhesius per a materials petris amb resistència a la tracció mínima de 12Kg/cm2.
Totalment instal.lada

Rend.: 1,000 **107,65** **€**

				Unitats		Preu		Parcial	Import
Ma d'obra									
	A0137000	h	Ajudant col·locador	0,150	/R x	24,65000	=	3,69750	
	A0127000	h	Oficial 1a col·locador	0,150	/R x	27,76000	=	4,16400	
			Subtotal:					7,86150	7,86150
Materials									
	BGES121X	u	Peça de suport de plaques fotovoltaiques de formigó prefabricat per una inclinació de 30º de la casa SOLARBLOC o equivalent	1,000	x	45,00000	=	45,00000	
	BGES121Y	u	Peça de suport per augment de pes i alçada de la casa SOLARBLOC o equivalent de dimensions 100x20x10 cm	1,000	x	45,00000	=	45,00000	
			Subtotal:					90,00000	90,00000

JUSTIFICACIÓ DE PREUS

PARTIDES D'OBRA

NÚM	CODI	UA	DESCRIPCIÓ	PREU

COST DIRECTE			97,86150
DESPESES INDIRECTES	10,00	%	9,78615
COST EXECUCIÓ MATERIAL			**107,64765**

P-65 **E61TNLJ4** m3 Formigonament per a parets de blocs de ceràmica alleugerida de coberta invertida, amb formigó per armar HA - 25 / F / 10 / XC2 amb rodó del 10 cada 40 cm i una quantitat de ciment de 275 kg/m3 i relació aigua ciment =< 0.6, col·locat manualment **Rend.: 1,000** **139,62** €

				Unitats		Preu		Parcial	Import
Ma d'obra									
	A0140000	h	Manobre	1,600	/R x	23,17000	=	37,07200	
	A0122000	h	Oficial 1a paleta	0,400	/R x	27,76000	=	11,10400	
			Subtotal:					48,17600	48,17600
Materials									
	B06HI1VM	m3	Formigó per armar HA - 25 / F / 10 / XC2 amb una quantitat de ciment de 275 kg/m3 i relació aigua ciment =< 0.6	1,050	x	75,00000	=	78,75000	
			Subtotal:					78,75000	78,75000

COST DIRECTE			126,92600
DESPESES INDIRECTES	10,00	%	12,69260
COST EXECUCIÓ MATERIAL			**139,61860**

P-66 **E652ZA45** m2 Conjunt de treballs per al tapat d'antiga caixa de persiana, consistents en col·locació i muntatge d'aïllament de plaques de llana mineral de roca de resistència tèrmica >= 1,081 m2.K/W, estructura de planxa d'acer galvanitzat de suport i placa de guix laminat de 12,5/13 mm de gruix, fixades mecànicament, amb encintat i emmassillat de juntes. La partida inclou també treballs necessaris d'entrega i remat entre elements nous i existents amb pletines d'alumini plata, així com pintat (color a definir per la DF sobre mostres). **Rend.: 1,000** **53,82** €

				Unitats		Preu		Parcial	Import
Ma d'obra									
	A0137000	h	Ajudant col·locador	0,130	/R x	24,65000	=	3,20450	
	A0127000	h	Oficial 1a col·locador	0,380	/R x	27,76000	=	10,54880	
			Subtotal:					13,75330	13,75330
Materials									
	B7J500ZZ	kg	Massilla per a junt de plaques de cartró-guix	0,800	x	1,31000	=	1,04800	
	B0A44000	cu	Visos per a plaques de guix laminat	0,420	x	10,85000	=	4,55700	
	B0A61600	u	Tac de niló de 6 a 8 mm de diàmetre, amb vis	6,000	x	0,21000	=	1,26000	
	B0CC2310	m2	Placa de guix laminat hidròfuga (H) i gruix 12,5 mm, amb vora afinada (BA), segons la norma UNE-EN 520	1,060	x	9,52000	=	10,09120	
	B6B11211	m	Muntant de planxa d'acer galvanitzat, en paraments verticals amb perfils 48 mm d'amplària	3,675	x	1,11000	=	4,07925	

Rehabilitació i millora de l´Eficiència Energètica a l´Institut Dertosa de Tortosa
IME-22267

JUSTIFICACIÓ DE PREUS

PARTIDES D'OBRA

NÚM	CODI	UA	DESCRIPCIÓ	PREU

	B6B12211	m	Canal de planxa d'acer galvanitzat, en paraments horitzontals amb perfils 48 mm d'amplària	0,9975	x	1,08000	=	1,07730	
	B6BZ1A10	m	Banda acústica autoadhesiva fins a 50 mm d'amplària per a junts de plaques de guix laminat	0,470	x	0,59000	=	0,27730	
	B7C9R5M0	m2	Placa semirígida de llana mineral de roca (MW), de densitat 46 a 55 kg/m3, de 40 mm de gruix, amb una conductivitat tèrmica <= 0,037 W/mK i resistència tèrmica >= 1,081 m2.K/W	1,030	x	2,77000	=	2,85310	
	B7JZ00E1	m	Cinta de paper resistent per a junts de plaques de guix laminat	4,000	x	0,04000	=	0,16000	
	B0A4A400	cu	Visos galvanitzats	0,120	x	3,36000	=	0,40320	
	B7C4H300	m2	Placa semirígida de llana mineral de vidre (MW) per a aïllaments, segons UNE-EN 13162, de gruix 30 mm, amb una conductivitat tèrmica <= 0,035 W/mK, resistència tèrmica >= 0,85714 m2.K/W	1,050	x	2,89000	=	3,03450	
	B0CC1310	m2	Placa de guix laminat estàndard (A) i gruix 12,5 mm, amb vora afinada (BA), segons la norma UNE-EN 520	1,030	x	6,15000	=	6,33450	
			Subtotal:					35,17535	35,17535

COST DIRECTE			48,92865
DESPESES INDIRECTES	10,00	%	4,89287
COST EXECUCIÓ MATERIAL			**53,82152**

E711EF76C6W m2 Membrana per a impermeabilització de cobertes PA-8 segons UNE 104402 de 5,9 kg/m2 de dues làmines de betum asfàltic modificat LBM (SBS)-30-FV amb armadura de feltre de fibra de vidre de 60 g/m2 ref. 141041 de la serie Glasdan de DANOSA , adherides en calent, prèvia imprimació **Rend.: 1,000** **29,84** €

				Unitats		Preu		Parcial	Import
Ma d'obra									
	A0137000	h	Ajudant col·locador	0,250	/R x	24,65000	=	6,16250	
	A0127000	h	Oficial 1a col·locador	0,500	/R x	27,76000	=	13,88000	
			Subtotal:					20,04250	20,04250
Materials									
	B711Q070C	m2	Làmina asfàltica a base de oxiasfalt (tipus LO) de superfície no protegida, composades per una armadura revestida per ambdós cares amb betum oxidat o modificat con elastòmer SBS, ref. 141041 de la serie Glasdan de DANOSA	2,200	x	3,22000	=	7,08400	
			Subtotal:					7,08400	7,08400

COST DIRECTE			27,12650
DESPESES INDIRECTES	10,00	%	2,71265
COST EXECUCIÓ MATERIAL			**29,83915**

JUSTIFICACIÓ DE PREUS

PARTIDES D'OBRA

NÚM	CODI	UA	DESCRIPCIÓ		PREU
	E71387LKC6X0	m2	Membrana per a impermeabilització de cobertes PN-1 segons la norma UNE 104402 d'una làmina, de densitat superficial 3,8 kg/m2 formada per làmina de betum modificat LBM (SBS)-40-FP ref. 141131 de la serie Esterdan de DANOSA , amb armadura de feltre de polièster de 160 g/m2, col·locada sobre capa separadora amb geotèxtil	**Rend.: 1,000**	**15,52** €

				Unitats		Preu		Parcial	Import
Ma d'obra									
	A0137000	h	Ajudant col·locador	0,100	/R x	24,65000	=	2,46500	
	A0127000	h	Oficial 1a col·locador	0,200	/R x	27,76000	=	5,55200	
					Subtotal:			8,01700	8,01700
Materials									
	B71190L0C6	m2	Làmina asfàltica de betum elastòmer (tipus LBM), LBM-40-FP 160, d'1m d'ample i pes mitja de 4.0 kg/m2, de superfície no protegida, amb una armadura de poliester (feltre no teixit de 160 g/m2), ref. 141131 de la serie Esterdan de DANOSA	1,100	x	5,54000	=	6,09400	
					Subtotal:			6,09400	6,09400

COST DIRECTE		14,11100
DESPESES INDIRECTES	10,00 %	1,41110
COST EXECUCIÓ MATERIAL		**15,52210**

P-67	**E721HER7**	m2	Banda de reforç amb membrana per a impermeabilització de cobertes segons UNE 104402, de dues làmines, de densitat superficial 6,9 kg/m2 formada per E-30 P Elast de DANOSA o equivalent i làmina impermeabilitzant ESTERDAN PLUS 40/GP de DANOSA o equivalent.	**Rend.: 1,000**	**44,78** €

				Unitats		Preu		Parcial	Import
Ma d'obra									
	A0137000	h	Ajudant col·locador	0,250	/R x	24,65000	=	6,16250	
	A0127000	h	Oficial 1a col·locador	0,500	/R x	27,76000	=	13,88000	
					Subtotal:			20,04250	20,04250
Materials									
	B711Q060	m2	Làmina de betum modificat no protegida LBM (SBS) 30-FV amb armadura de feltre de fibra de vidre de 50 g/m2	1,100	x	9,18000	=	10,09800	
	B7Z22000	kg	Emulsió bituminosa, tipus EB	0,300	x	1,54000	=	0,46200	
	B71290X0	m2	Làmina de betum modificat amb autoprotecció mineral LBM (SBS) 40/G-FP amb armadura de feltre de polièster de 150 g/m2 reforçada	1,100	x	9,19000	=	10,10900	
					Subtotal:			20,66900	20,66900

Rehabilitació i millora de l´Eficiència Energètica a l´Institut Dertosa de Tortosa
IME-22267

JUSTIFICACIÓ DE PREUS

PARTIDES D'OBRA

NÚM	CODI	UA	DESCRIPCIÓ		PREU

COST DIRECTE		40,71150
DESPESES INDIRECTES	10,00 %	4,07115
COST EXECUCIÓ MATERIAL		**44,78265**

P-68	**E7883202**	m2	Impermeabilització de parament amb emulsió bituminosa CURIDAN de DANOSA o equivalent per a impermeabilització tipus ED amb una dotació de <= 2 kg/m2 aplicada en dues capes	**Rend.: 1,000**	**9,48** €

				Unitats		Preu		Parcial	Import
Ma d'obra									
	A0140000	h	Manobre	0,150	/R x	23,17000	=	3,47550	
	A0127000	h	Oficial 1a col·locador	0,150	/R x	27,76000	=	4,16400	
					Subtotal:			7,63950	7,63950
Materials									
	B7Z24000	kg	Emulsió bituminosa, tipus ED	1,000	x	0,98000	=	0,98000	
					Subtotal:			0,98000	0,98000

COST DIRECTE		8,61950
DESPESES INDIRECTES	10,00 %	0,86195
COST EXECUCIÓ MATERIAL		**9,48145**

	E7B451E0C72X	m2	Geotèxtil format per feltre de polièster no teixit lligat mecànicament de 190 a 200 g/m2 ref. 710431 de la serie Danofelt PY de DANOSA , col·locat sense adherir	**Rend.: 1,000**	**2,51** €

				Unitats		Preu		Parcial	Import
Ma d'obra									
	A0127000	h	Oficial 1a col·locador	0,040	/R x	27,76000	=	1,11040	
	A0137000	h	Ajudant col·locador	0,020	/R x	24,65000	=	0,49300	
					Subtotal:			1,60340	1,60340
Materials									
	B7B151E0C	m2	Geotèxtil no-teixit de polièster 200 g/m2, lligat mecànicament per mitjà d'agullonament, longitud 140 m, ample 4,4 m, ref. 710431 de la serie Danofelt PY de DANOSA	1,100	x	0,62000	=	0,68200	
					Subtotal:			0,68200	0,68200

COST DIRECTE		2,28540
DESPESES INDIRECTES	10,00 %	0,22854
COST EXECUCIÓ MATERIAL		**2,51394**

JUSTIFICACIÓ DE PREUS

PARTIDES D'OBRA

NÚM	CODI	UA	DESCRIPCIÓ		PREU	
P-69	E7C20U01	m2	Retirada de planxa d'aïllament tèrmic amb mitjans manuals. Feines realitzades sobre bastida, plataforma, pont penjant i/o línia de vida provisional. Inclou: transport interior d'obra; disposició d'elements de seguretat reglamentaris; eines i mitjans auxiliars necessaris; càrrega manual de la runa generada sobre camió o contenidor, temps d'espera i transport a abocador i la gestió del residu; neteja de la zona de treball.	**Rend.: 1,000**	**2,60**	€

				Unitats		Preu		Parcial	Import
Ma d'obra									
	A0140000	h	Manobre	0,030	/R x	23,17000	=	0,69510	
	A0122000	h	Oficial 1a paleta	0,060	/R x	27,76000	=	1,66560	
					Subtotal:			2,36070	2,36070
			COST DIRECTE						2,36070
			DESPESES INDIRECTES		10,00	%			0,23607
			COST EXECUCIÓ MATERIAL						**2,59677**

E7C2EA61	m2	Aïllament de planxa de poliestirè extruït (XPS), de 100 mm de gruix, resistència a compressió >= 300 kPa, resistència tèrmica entre 2,941 i 2,703 m2.K/W, amb la superfície acanalada i cantell encadellat, col·locada sense adherir	**Rend.: 1,000**	**20,61**	€

				Unitats		Preu		Parcial	Import
Ma d'obra									
	A0140000	h	Manobre	0,040	/R x	23,17000	=	0,92680	
	A0122000	h	Oficial 1a paleta	0,080	/R x	27,76000	=	2,22080	
					Subtotal:			3,14760	3,14760
Materials									
	B7C2EA60	m2	Planxa de poliestirè extruït (XPS), de 100 mm de gruix, resistència a compressió >= 300 kPa, resistència tèrmica entre 2,941 i 2,703 m2.K/W, amb la superfície acanalada i cantell encadellat	1,050	x	14,85000	=	15,59250	
					Subtotal:			15,59250	15,59250
			COST DIRECTE						18,74010
			DESPESES INDIRECTES		10,00	%			1,87401
			COST EXECUCIÓ MATERIAL						**20,61411**

Rehabilitació i millora de l´Eficiència Energètica a l´Institut Dertosa de Tortosa
IME-22267

JUSTIFICACIÓ DE PREUS

PARTIDES D'OBRA

NÚM	CODI	UA	DESCRIPCIÓ		PREU	
	E7CPA79X	m2	Tancament de barrera acústica realitzada per panell acústic tipus sandvitx format per xapa llisa prelacada de 1 mm de gruix en l'exterior i xapa multiperforada prelacada de 0,5 mm de gruix en la cara interior color gris clar similar a RAL 9002 amb material absorbent de llana de roca de 70kg/m2 acabat en un vel negre de dimensions 450x2500 i un gruis de 80 mm amb un percentatge de superficie perforada del 28%, tipus ACUSTIMÒDUL-80A d'Acústica Integral o equivalent estructura de suport de barreres format per perfils quadrats de 80x80mm en els extrems i 80x40 mm en la part intermitja i part horitzontals superiors i porta acústica de dues fulles Acustimòdul-80, totalment acabat.	**Rend.: 1,000**	**217,16**	€

				Unitats		Preu		Parcial	Import
Ma d'obra									
	A0137000	h	Ajudant col·locador	0,500	/R x	24,65000	=	12,32500	
	A0127000	h	Oficial 1a col·locador	0,500	/R x	27,76000	=	13,88000	
					Subtotal:			26,20500	26,20500
Materials									
	B7CPA792	m2	Plafó acústic de planxa perforada, galvanitzat i prelacat de 2700x900 mm gruix 75 mm amb llana mineral de roca amb vel de vidre, gruix de la planxa perforada 0,75 mm	1,450	x	118,08000	=	171,21600	
					Subtotal:			171,21600	171,21600
			COST DIRECTE						197,42100
			DESPESES INDIRECTES		10,00	%			19,74210
			COST EXECUCIÓ MATERIAL						**217,16310**

P-70	**E81121C4**	m2	Arrebossat a bona vista sobre parament vertical interior, a 3,00 m d'alçària, com a màxim, amb morter mixt 1:2:10, remolinat i lliscat amb ciment pòrtland amb filler calcari 32,5 R	**Rend.: 1,000**	**36,53**	€

				Unitats		Preu		Parcial	Import
Ma d'obra									
	A0140000	h	Manobre	0,330	/R x	23,17000	=	7,64610	
	A0122000	h	Oficial 1a paleta	0,660	/R x	27,76000	=	18,32160	
					Subtotal:			25,96770	25,96770
Materials									
	B0512401	t	Ciment pòrtland amb filler calcari CEM II/B-L 32,5 R segons UNE-EN 197-1, en sacs	0,00315	x	124,98000	=	0,39369	
	D070A4D1	m3	Morter mixt de ciment pòrtland amb filler calcari CEM II/B-L, calç i sorra, amb 200 kg/m3 de ciment, amb una proporció en volum 1:2:10 i 2,5 N/mm2 de resistència a compressió, elaborat a l'obra	0,01728	x	396,18320	=	6,84605	
					Subtotal:			7,23974	7,23974

JUSTIFICACIÓ DE PREUS

PARTIDES D'OBRA

NÚM	CODI	UA	DESCRIPCIÓ	PREU

				COST DIRECTE				33,20744
				DESPESES INDIRECTES	10,00	%		3,32074
				COST EXECUCIÓ MATERIAL				**36,52818**

P-71 **E83P0Z20** m Remat de 50 cm de desenvolupament i 3 plecs, de pannell composite multicapa de 4 mm de gruix, amb dues làmines d'alumini lacat de 0,5 mm de gruix, d'aliatge AA 5005/H22, adherides a nucli de poliestirè i fixat mecànicament a l'estructura de suport **Rend.: 1,000** **56,19** €

				Unitats		Preu		Parcial	Import
Ma d'obra									
	A012M000	h	Oficial 1a muntador	0,500	/R x	28,69000	=	14,34500	
	A0140000	h	Manobre	0,250	/R x	23,17000	=	5,79250	
					Subtotal:			20,13750	20,13750
Materials									
	B0C5UZ20	m	Remat de 50 cm de desenvolupament i 3 plecs, de pannell composite multicapa de 4 mm de gruix, amb dues làmines d'alumini lacat de 0,5 mm de gruix, d'aliatge AA 5005/H22, adherides a nucli de poliestirè	1,000	x	30,94000	=	30,94000	
					Subtotal:			30,94000	30,94000
				COST DIRECTE					51,07750
				DESPESES INDIRECTES	10,00	%			5,10775
				COST EXECUCIÓ MATERIAL					**56,18525**

P-72 **E8985BJ0** m2 Pintat de parament vertical d'acer, amb esmalt sintètic, amb dues capes d'imprimació antioxidant i dues d'acabat **Rend.: 1,000** **14,05** €

				Unitats		Preu		Parcial	Import
Ma d'obra									
	A012D000	h	Oficial 1a pintor	0,200	/R x	27,76000	=	5,55200	
	A013D000	h	Ajudant pintor	0,020	/R x	24,65000	=	0,49300	
					Subtotal:			6,04500	6,04500
Materials									
	B89ZB000	kg	Esmalt sintètic	0,255	x	13,90000	=	3,54450	
	B8ZAA000	kg	Imprimació antioxidant	0,204	x	15,59000	=	3,18036	
					Subtotal:			6,72486	6,72486
				COST DIRECTE					12,76986
				DESPESES INDIRECTES	10,00	%			1,27699
				COST EXECUCIÓ MATERIAL					**14,04685**

Rehabilitació i millora de l´Eficiència Energètica a l´Institut Dertosa de Tortosa
IME-22267

JUSTIFICACIÓ DE PREUS

PARTIDES D'OBRA

NÚM	CODI	UA	DESCRIPCIÓ	PREU

P-73 **E8989240** m2 Pintat de parament vertical interior de ciment, amb pintura plàstica amb acabat llis, amb una capa de fons diluïda i dues d'acabat **Rend.: 1,000** **5,53** €

				Unitats		Preu		Parcial	Import
Ma d'obra									
	A012D000	h	Oficial 1a pintor	0,110	/R x	27,76000	=	3,05360	
	A013D000	h	Ajudant pintor	0,011	/R x	24,65000	=	0,27115	
					Subtotal:			3,32475	3,32475
Materials									
	B89ZPD00	kg	Pintura plàstica, per a interiors	0,4998	x	3,41000	=	1,70432	
					Subtotal:			1,70432	1,70432
				COST DIRECTE					5,02907
				DESPESES INDIRECTES	10,00	%			0,50291
				COST EXECUCIÓ MATERIAL					**5,53198**

P-74 **E898A240** m2 Pintat de parament horitzontal interior de ciment, amb pintura plàstica amb acabat llis, amb una capa de fons diluïda i dues d'acabat **Rend.: 1,000** **6,69** €

				Unitats		Preu		Parcial	Import
Ma d'obra									
	A012D000	h	Oficial 1a pintor	0,140	/R x	27,76000	=	3,88640	
	A013D000	h	Ajudant pintor	0,020	/R x	24,65000	=	0,49300	
					Subtotal:			4,37940	4,37940
Materials									
	B89ZPD00	kg	Pintura plàstica, per a interiors	0,4998	x	3,41000	=	1,70432	
					Subtotal:			1,70432	1,70432
				COST DIRECTE					6,08372
				DESPESES INDIRECTES	10,00	%			0,60837
				COST EXECUCIÓ MATERIAL					**6,69209**

P-75 **E8J9SE0I** m Remat de planxa d'acer galvanitzat plegada, d'1,2 mm de gruix, 30 cm de desenvolupament, com a màxim, amb 5 plecs, per a coronament, col·locat amb fixacions mecàniques **Rend.: 1,000** **27,96** €

				Unitats		Preu		Parcial	Import
Ma d'obra									
	A0127000	h	Oficial 1a col·locador	0,250	/R x	27,76000	=	6,94000	
	A0137000	h	Ajudant col·locador	0,125	/R x	24,65000	=	3,08125	
					Subtotal:			10,02125	10,02125
Materials									

JUSTIFICACIÓ DE PREUS

PARTIDES D'OBRA

NÚM	CODI	UA	DESCRIPCIÓ						PREU
	B0A5AA00	u	Cargol autoroscant amb volandera	6,000	x	0,18000	=	1,08000	
	B0CHT76P	m	Remat de planxa d'acer plegada amb acabat galvanitzat, d'1,2 mm de gruix, 60 cm de desenvolupament, com a màxim, amb 5 plecs, per a canaló exterior	2,000	x	7,16000	=	14,32000	
						Subtotal:		15,40000	15,40000
								COST DIRECTE	25,42125
						10,00	%	DESPESES INDIRECTES	2,54213
								COST EXECUCIÓ MATERIAL	**27,96338**

P-76 E8KA6P23 m Escopidor exterior de planxa preformada d'alumini anoditzat plata mate d'1,2 mm de gruix, de entre 200 i 400 mm de desenvolupament, amb 2 plecs, col·locat amb adhesiu i fixacions mecàniques **Rend.: 1,000** **39,11** €

				Unitats		Preu		Parcial	Import
Ma d'obra									
	A012M000	h	Oficial 1a muntador	0,241	/R x	28,69000	=	6,91429	
	A013M000	h	Ajudant muntador	0,120	/R x	24,65000	=	2,95800	
						Subtotal:		9,87229	9,87229
Materials									
	B0A4A400	cu	Visos galvanitzats	0,0396	x	3,36000	=	0,13306	
	B7J50090	dm3	Massilla per a segellats, d'aplicació amb pistola, de base poliuretà monocomponent	0,3125	x	11,96000	=	3,73750	
	B8KA6M22	m	Escopidor de planxa preformada d'alumini anoditzat d'1,5 mm de gruix, de entre 200 i 400 mm de desenvolupament, amb 2 plecs	1,000	x	21,81000	=	21,81000	
						Subtotal:		25,68056	25,68056
								COST DIRECTE	35,55285
						10,00	%	DESPESES INDIRECTES	3,55529
								COST EXECUCIÓ MATERIAL	**39,10814**

P-77 E9M11028 m2 Paviment continu de 2 capes resina sintètica, amb dotació d'1,6 kg/m2 **Rend.: 1,000** **28,86** €

				Unitats		Preu		Parcial	Import
Ma d'obra									
	A0121000	h	Oficial 1a	0,250	/R x	27,76000	=	6,94000	
	A0140000	h	Manobre	0,250	/R x	23,17000	=	5,79250	
						Subtotal:		12,73250	12,73250
Materials									
	B9M1R000	kg	Resina sintètica per a paviment continu	1,680	x	8,04000	=	13,50720	
						Subtotal:		13,50720	13,50720

JUSTIFICACIÓ DE PREUS

PARTIDES D'OBRA

NÚM	CODI	UA	DESCRIPCIÓ	PREU
			COST DIRECTE	26,23970
			10,00 % DESPESES INDIRECTES	2,62397
			COST EXECUCIÓ MATERIAL	**28,86367**

EAF3189C u Finestra d'alumini lacat blanc amb trencament de pont tèrmic, col·locada sobre bastiment de base, amb una fulla batent, per a un buit d'obra aproximat de 120x120 cm, elaborada amb perfils de preu alt, classificació mínima 4 de permeabilitat a l'aire segons UNE-EN 12207, classificació mínima 9A d'estanquitat a l'aigua segons UNE-EN 12208 i classificació mínima C4 de resistència al vent segons UNE-EN 12210, sense persiana **Rend.: 1,000** **383,05** €

				Unitats		Preu		Parcial	Import
Ma d'obra									
	A012M000	h	Oficial 1a muntador	0,600	/R x	28,69000	=	17,21400	
	A013M000	h	Ajudant muntador	0,150	/R x	24,65000	=	3,69750	
						Subtotal:		20,91150	20,91150
Materials									
	B7J50010	dm3	Massilla per a segellats, d'aplicació amb pistola, de base silicona neutra monocomponent	0,100	x	17,21000	=	1,72100	
	B7J50090	dm3	Massilla per a segellats, d'aplicació amb pistola, de base poliuretà monocomponent	0,290	x	11,96000	=	3,46840	
	BAF3149C	m2	Finestra d'alumini lacat blanc, amb trencament de pont tèrmic, per a col·locar sobre bastiment de base, amb una fulla batent, per a un buit d'obra d'1,05 a 1,49 m2 de superfície, elaborada amb perfils de preu alt, classificació mínima 4 de permeabilitat a l'aire segons UNE-EN 12207, classificació mínima 9A d'estanquitat a l'aigua segons UNE-EN 12208 i classificació mínima C4 de resistència al vent segons UNE-EN 12210, sense persiana	1,440	x	223,70000	=	322,12800	
						Subtotal:		327,31740	327,31740
								COST DIRECTE	348,22890
						10,00	%	DESPESES INDIRECTES	34,82289
								COST EXECUCIÓ MATERIAL	**383,05179**

EAF33E9C u Finestra (F1-a1) de dimensions 200X135cm formada per finestra d'alumini lacat plata mate amb trencament de pont tèrmic, de dues fulles abatibles i una fulla batent amb perfils tipus Cortizo sèrie COR-70 o equivalent amb classificació mínima 4 7A C5 segons normes, transmitància 1,96 w/m2K, vidre aïllant tipus Climalit exterior laminar 4+4 (baix emissiu)/cambra 16/laminar 3+3 amb làmina butiral transparent,col·locada sobre bastiment de base. Amb dues obertures amb accionament manual a distància i la fulla central amb maneta extraible.
Inclòs subministrament i col·locació de premarcs d'acer galvanitzat de tipus tubular i col·locació tapetes interiors d'alumini anoditzat plata mate, pany i clau. **Rend.: 1,000** **784,92** €

JUSTIFICACIÓ DE PREUS

PARTIDES D'OBRA

NÚM	CODI	UA	DESCRIPCIÓ						PREU
				Unitats		Preu		Parcial	Import
Ma d'obra									
	A012M000	h	Oficial 1a muntador	0,800	/R x	28,69000	=	22,95200	
	A013M000	h	Ajudant muntador	0,200	/R x	24,65000	=	4,93000	
					Subtotal:			27,88200	27,88200
Materials									
	B7J50010	dm3	Massilla per a segellats, d'aplicació amb pistola, de base silicona neutra monocomponent	0,130	x	17,21000	=	2,23730	
	B7J50090	dm3	Massilla per a segellats, d'aplicació amb pistola, de base poliuretà monocomponent	0,400	x	11,96000	=	4,78400	
	BAF3379C	m2	Finestra d'alumini lacat blanc, amb trencament de pont tèrmic, per a col·locar sobre bastiment de base, amb tres fulles batents, per a un buit d'obra de 2,5 a 3,24 m2 de superfície, elaborada amb perfils de preu alt, classificació mínima 4 de permeabilitat a l'aire segons UNE-EN 12207, classificació mínima 9A d'estanquitat a l'aigua segons UNE-EN 12208 i classificació mínima C4 de resistència al vent segons UNE-EN 12210, sense persiana	2,520	x	269,31000	=	678,66120	
					Subtotal:			685,68250	685,68250
								COST DIRECTE	713,56450
								DESPESES INDIRECTES 10,00 %	71,35645
								COST EXECUCIÓ MATERIAL	**784,92095**

EAF3628C u Tancament (F2-t44) de dimensions 50x305cm formada per finestra d'alumini lacat plata mate amb trencament de pont tèrmic, de dos fulles fixes i una fulla abatible tipus Cortizo sèrie COR-70 o equivalent i classificació mínima 4 E1650 C5 segons normes, transmitància 1,94 w/m2K, vidre exterior laminar 4+4 (baix emissiu)/cambra 16/laminar 3+3 amb làmina butiral transparent i blanc, col·locada sobre bastiment de base.
Inclòs subministrament i col·locació de premarcs d'acer galvanitzat de tipus tubular i col·locació tapetes interiors d'alumini anoditzat plata mate, pany i clau.

Rend.: 1,000 **173,45** €

				Unitats		Preu		Parcial	Import
Ma d'obra									
	A012M000	h	Oficial 1a muntador	0,400	/R x	28,69000	=	11,47600	
	A013M000	h	Ajudant muntador	0,100	/R x	24,65000	=	2,46500	
					Subtotal:			13,94100	13,94100
Materials									
	B7J50090	dm3	Massilla per a segellats, d'aplicació amb pistola, de base poliuretà monocomponent	0,180	x	11,96000	=	2,15280	
	BAF3628C	m2	Finestra d'alumini lacat blanc, amb trencament de pont tèrmic, per a col·locar sobre bastiment de base, amb una fulla basculant, per a un buit d'obra de 0,5 a 0,74 m2 de superfície, elaborada amb perfils de preu alt, classificació mínima 3 de permeabilitat a l'aire segons UNE-EN 12207, classificació mínima 8A	0,540	x	260,29000	=	140,55660	

JUSTIFICACIÓ DE PREUS

PARTIDES D'OBRA

NÚM	CODI	UA	DESCRIPCIÓ						PREU
			d'estanquitat a l'aigua segons UNE-EN 12208 i classificació mínima C5 de resistència al vent segons UNE-EN 12210, sense persiana						
	B7J50010	dm3	Massilla per a segellats, d'aplicació amb pistola, de base silicona neutra monocomponent	0,060	x	17,21000	=	1,03260	
					Subtotal:			143,74200	143,74200
								COST DIRECTE	157,68300
								DESPESES INDIRECTES 10,00 %	15,76830
								COST EXECUCIÓ MATERIAL	**173,45130**

EAF3889C u Finestra (F2-c3) de dimensions 127x220cm formada per finestra d'alumini lacat plata mate amb trencament de pont tèrmic, de dues fulles corredisses de dimensions 127x160cm i una fulla abatible superior de dimensions 60x127cm amb perfils tipus Cortizo 4900 o equivalent i classificació mínima 4 7A C5 segons normes, transmitància 2,04 w/m2K, vidre exterior laminar 4+4 (baix emissiu)/cambra 16/laminar 3+3 amb làmina butiral transparent, amb maneta extraible en fulla activa i embotida en fulla passiva, col·locada sobre bastiment de base. Amb una obertura amb accionament manual a distància model Ventus.
Inclòs subministrament i col·locació de premarcs d'acer galvanitzat de tipus tubular i col·locació tapetes interiors d'alumini anoditzat plata mate, pany i clau.

Rend.: 1,000 **712,23** €

				Unitats		Preu		Parcial	Import
Ma d'obra									
	A012M000	h	Oficial 1a muntador	0,800	/R x	28,69000	=	22,95200	
	A013M000	h	Ajudant muntador	0,200	/R x	24,65000	=	4,93000	
					Subtotal:			27,88200	27,88200
Materials									
	B7J50010	dm3	Massilla per a segellats, d'aplicació amb pistola, de base silicona neutra monocomponent	0,140	x	17,21000	=	2,40940	
	B7J50090	dm3	Massilla per a segellats, d'aplicació amb pistola, de base poliuretà monocomponent	0,430	x	11,96000	=	5,14280	
	BAF3869C	m2	Finestra d'alumini lacat blanc, amb trencament de pont tèrmic, per a col·locar sobre bastiment de base, amb dues fulles corredisses, per a un buit d'obra de 2,5 a 3,24 m2 de superfície, elaborada amb perfils de preu alt, classificació mínima 3 de permeabilitat a l'aire segons UNE-EN 12207, classificació mínima 7A d'estanquitat a l'aigua segons UNE-EN 12208 i classificació mínima C5 de resistència al vent segons UNE-EN 12210, sense persiana	3,150	x	194,30000	=	612,04500	
					Subtotal:			619,59720	619,59720

JUSTIFICACIÓ DE PREUS

PARTIDES D'OBRA

NÚM	CODI	UA	DESCRIPCIÓ		PREU
			COST DIRECTE		647,47920
			DESPESES INDIRECTES	10,00 %	64,74792
			COST EXECUCIÓ MATERIAL		**712,22712**

EAF38A9C u Finestra (F2-c2) de dimensions 146x220cm formada per finestra d'alumini lacat plata mate amb trencament de pont tèrmic, de dues fulles corredisses de dimensions 146x160cm i una fulla abatible superior de dimensions 60x146cm amb perfils tipus Cortizo 4900 o equivalent i classificació mínima 4 7A C5 segons normes, transmitància 2,04 w/m2K, vidre exterior laminar 4+4 (baix emissiu)/cambra 16/laminar 3+3 amb làmina butiral transparent, amb maneta extraible en fulla activa i embotida en fulla passiva, col·locada sobre bastiment de base. Amb una obertura amb accionament manual a distància model Ventus.
Inclòs subministrament i col·locació de premarcs d'acer galvanitzat de tipus tubular i col·locació tapetes interiors d'alumini anoditzat plata mate, pany i clau.

Rend.: 1,000 **785,51** €

				Unitats		Preu		Parcial	Import
Ma d'obra									
	A013M000	h	Ajudant muntador	0,200	/R x	24,65000	=	4,93000	
	A012M000	h	Oficial 1a muntador	0,800	/R x	28,69000	=	22,95200	
					Subtotal:			27,88200	27,88200
Materials									
	BAF3879C	m2	Finestra d'alumini lacat blanc, amb trencament de pont tèrmic, per a col·locar sobre bastiment de base, amb dues fulles corredisses, per a un buit d'obra de 3,25 a 3,99 m2 de superfície, elaborada amb perfils de preu alt, classificació mínima 3 de permeabilitat a l'aire segons UNE-EN 12207, classificació mínima 7A d'estanquitat a l'aigua segons UNE-EN 12208 i classificació mínima C5 de resistència al vent segons UNE-EN 12210, sense persiana	3,600	x	188,29000	=	677,84400	
	B7J50010	dm3	Massilla per a segellats, d'aplicació amb pistola, de base silicona neutra monocomponent	0,160	x	17,21000	=	2,75360	
	B7J50090	dm3	Massilla per a segellats, d'aplicació amb pistola, de base poliuretà monocomponent	0,470	x	11,96000	=	5,62120	
					Subtotal:			686,21880	686,21880
								COST DIRECTE	714,10080
								DESPESES INDIRECTES 10,00 %	71,41008
								COST EXECUCIÓ MATERIAL	**785,51088**

JUSTIFICACIÓ DE PREUS

PARTIDES D'OBRA

NÚM	CODI	UA	DESCRIPCIÓ	PREU

EAF3CA9C u Tancament (F2-t44) de dimensions 50x305cm formada per finestra d'alumini lacat plata mate amb trencament de pont tèrmic, de dos fulles fixes i una fulla batent tipus Cortizo sèrie COR-70 o equivalent i classificació mínima 4 E1650 C5 segons normes, transmitància 1,94 w/m2K, vidre exterior laminar 4+4 (baix emissiu)/cambra 16/laminar 3+3 amb làmina butiral transparent i blanc, col·locada sobre bastiment de base.
Inclòs subministrament i col·locació de premarcs d'acer galvanitzat de tipus tubular i col·locació tapetes interiors d'alumini anoditzat plata mate, pany i clau.

Rend.: 1,000 **375,55** €

				Unitats		Preu		Parcial	Import
Ma d'obra									
	A012M000	h	Oficial 1a muntador	0,600	/R x	28,69000	=	17,21400	
	A013M000	h	Ajudant muntador	0,150	/R x	24,65000	=	3,69750	
					Subtotal:			20,91150	20,91150
Materials									
	B7J50010	dm3	Massilla per a segellats, d'aplicació amb pistola, de base silicona neutra monocomponent	0,120	x	17,21000	=	2,06520	
	B7J50090	dm3	Massilla per a segellats, d'aplicació amb pistola, de base poliuretà monocomponent	0,360	x	11,96000	=	4,30560	
	BAF3C49C	m2	Fulla fixa d'alumini lacat blanc, amb trencament de pont tèrmic, per a col·locar sobre bastiment de base, per a un buit d'obra de 2,25 a 3,49 m2 de superfície, elaborada amb perfils de preu alt, classificació mínima 4 de permeabilitat a l'aire segons UNE-EN 12207, classificació mínima 9A d'estanquitat a l'aigua segons UNE-EN 12208 i classificació mínima C4 de resistència al vent segons UNE-EN 12210, sense persiana	2,250	x	139,61000	=	314,12250	
					Subtotal:			320,49330	320,49330
								COST DIRECTE	341,40480
								DESPESES INDIRECTES 10,00 %	34,14048
								COST EXECUCIÓ MATERIAL	**375,54528**

EAF3D89C u Finestra (F2-a4) de dimensions 118x140cm formada per finestra d'alumini lacat plata mate amb trencament de pont tèrmic, d'una fulla fixa de 61x118cm i una fulla abatible de 61x118cm, amb perfils tipus Cortizo serie COR-70 o equivalent i classificació mínima 4 E1650 C5 segons normes, transmitància 1,94 w/m2K, vidre exterior laminar 4+4 (baix emissiu)/cambra 16/laminar 3+3 amb làmina butiral blanc , col·locada sobre bastiment de base.
Amb una obertura amb accionament manual a distància model Ventus.
Inclòs subministrament i col·locació de premarcs d'acer galvanitzat de tipus tubular i col·locació tapetes interiors d'alumini anoditzat plata mate, pany i clau.

Rend.: 1,000 **471,88** €

JUSTIFICACIÓ DE PREUS

PARTIDES D'OBRA

NÚM	CODI	UA	DESCRIPCIÓ	PREU

				Unitats		Preu		Parcial	Import
Ma d'obra									
	A012M000	h	Oficial 1a muntador	0,600	/R x	28,69000	=	17,21400	
	A013M000	h	Ajudant muntador	0,150	/R x	24,65000	=	3,69750	
			Subtotal:					20,91150	20,91150
Materials									
	BAF3149C	m2	Finestra d'alumini lacat blanc, amb trencament de pont tèrmic, per a col·locar sobre bastiment de base, amb una fulla batent, per a un buit d'obra d'1,05 a 1,49 m2 de superfície, elaborada amb perfils de preu alt, classificació mínima 4 de permeabilitat a l'aire segons UNE-EN 12207, classificació mínima 9A d'estanquitat a l'aigua segons UNE-EN 12208 i classificació mínima C4 de resistència al vent segons UNE-EN 12210, sense persiana	1,080	x	223,70000	=	241,59600	
	B7J50090	dm3	Massilla per a segellats, d'aplicació amb pistola, de base poliuretà monocomponent	0,360	x	11,96000	=	4,30560	
	B7J50010	dm3	Massilla per a segellats, d'aplicació amb pistola, de base silicona neutra monocomponent	0,120	x	17,21000	=	2,06520	
	BAF3C29C	m2	Fulla fixa d'alumini lacat blanc, amb trencament de pont tèrmic, per a col·locar sobre bastiment de base, per a un buit d'obra de 0,9 a 1,39 m2 de superfície, elaborada amb perfils de preu alt, classificació mínima 4 de permeabilitat a l'aire segons UNE-EN 12207, classificació mínima 9A d'estanquitat a l'aigua segons UNE-EN 12208 i classificació mínima C4 de resistència al vent segons UNE-EN 12210, sense persiana	1,080	x	148,24000	=	160,09920	
			Subtotal:					408,06600	408,06600
			COST DIRECTE					428,97750	
			DESPESES INDIRECTES	10,00	%			42,89775	
			COST EXECUCIÓ MATERIAL						**471,87525**

EAF3GF9D u Tancament (F2-t3) de dimensions 127x260cm formada per finestra d'alumini lacat plata mate amb trencament de pont tèrmic, de dues fulles batents amb perfils tipus Cortizo sèrie COR-70 o equivalent i classificació mínima 4 6A C4 segons normes, transmitància 1,93 w/m2K, vidre exterior laminar 4+4 (baix emissiu)/cambra 16/laminar 3+3 amb làmina butiral transparent, amb maneta extraible a la fulla central superior, col·locada sobre bastiment de base.
Inclòs subministrament i col·locació de premarcs d'acer galvanitzat de tipus tubular i col·locació tapetes interiors d'alumini anoditzat plata mate, pany i clau.

Rend.: 1,000 **876,27** €

Rehabilitació i millora de l´Eficiència Energètica a l´Institut Dertosa de Tortosa
IME-22267

JUSTIFICACIÓ DE PREUS

PARTIDES D'OBRA

NÚM	CODI	UA	DESCRIPCIÓ	PREU

				Unitats		Preu		Parcial	Import
Ma d'obra									
	A012M000	h	Oficial 1a muntador	0,800	/R x	28,69000	=	22,95200	
	A013M000	h	Ajudant muntador	0,200	/R x	24,65000	=	4,93000	
			Subtotal:					27,88200	27,88200
Materials									
	B7J50010	dm3	Massilla per a segellats, d'aplicació amb pistola, de base silicona neutra monocomponent	0,160	x	17,21000	=	2,75360	
	B7J50090	dm3	Massilla per a segellats, d'aplicació amb pistola, de base poliuretà monocomponent	0,470	x	11,96000	=	5,62120	
	BAF3259D	m2	Finestra d'alumini lacat blanc, amb trencament de pont tèrmic, per a col·locar sobre bastiment de base, amb dues fulles batents, per a un buit d'obra d'1,5 a 1,99 m2 de superfície, elaborada amb perfils de preu alt, classificació mínima 4 de permeabilitat a l'aire segons UNE-EN 12207, classificació mínima 9A d'estanquitat a l'aigua segons UNE-EN 12208 i classificació mínima C4 de resistència al vent segons UNE-EN 12210, amb caixa de persiana i guies	1,800	x	268,41000	=	483,13800	
	BAF3C39D	m2	Fulla fixa d'alumini lacat blanc, amb trencament de pont tèrmic, per a col·locar sobre bastiment de base, per a un buit d'obra d'1,4 a 2,24 m2 de superfície, elaborada amb perfils de preu alt, classificació mínima 4 de permeabilitat a l'aire segons UNE-EN 12207, classificació mínima 9A d'estanquitat a l'aigua segons UNE-EN 12208 i classificació mínima C4 de resistència al vent segons UNE-EN 12210, amb caixa de persiana i guies	1,800	x	154,01000	=	277,21800	
			Subtotal:					768,73080	768,73080
			COST DIRECTE					796,61280	
			DESPESES INDIRECTES	10,00	%			79,66128	
			COST EXECUCIÓ MATERIAL						**876,27408**

EAF3GM8C u Tancament (F2-t2)de dimensions 225x305cm formada per finestra d'alumini lacat plata mate amb trencament de pont tèrmic, de tres fulles fixes superiors, tres fulles fixes inferiors, una fulla abatibles centras, dues fulles batents intermig amb perfils tipus Cortizo sèrie COR-70 o equivalent i classificació mínima 4 E1650 C5 segons normes, transmitància 1,94 w/m2K, vidre exterior laminar 4+4 (baix emissiu)/cambra 16/laminar 3+3 amb làmina butiral transparent i butiral blanc, amb maneta extraible a les fulles laterals, col·locada sobre bastiment de base.Amb una obertura amb accionament manual a distància model Ventus
Inclòs subministrament i col·locació de premarcs d'acer galvanitzat de tipus tubular i col·locació

Rend.: 1,000 **1.096,66** €

JUSTIFICACIÓ DE PREUS

PARTIDES D'OBRA

NÚM	CODI	UA	DESCRIPCIÓ	PREU

tapetes interiors d'alumini anoditzat plata mate, pany i clau.

				Unitats		Preu		Parcial	Import
Ma d'obra									
	A013M000	h	Ajudant muntador	0,250	/R x	24,65000	=	6,16250	
	A012M000	h	Oficial 1a muntador	1,000	/R x	28,69000	=	28,69000	
			Subtotal:					34,85250	34,85250
Materials									
	BAF3C48C	m2	Fulla fixa d'alumini lacat blanc, amb trencament de pont tèrmic, per a col·locar sobre bastiment de base, per a un buit d'obra de 2,25 a 3,49 m2 de superfície, elaborada amb perfils de preu alt, classificació mínima 3 de permeabilitat a l'aire segons UNE-EN 12207, classificació mínima 8A d'estanquitat a l'aigua segons UNE-EN 12208 i classificació mínima C5 de resistència al vent segons UNE-EN 12210, sense persiana	2,700	x	130,88000	=	353,37600	
	BAF3278C	m2	Finestra d'alumini lacat blanc, amb trencament de pont tèrmic, per a col·locar sobre bastiment de base, amb dues fulles batents, per a un buit d'obra de 2,5 a 3,24 m2 de superfície, elaborada amb perfils de preu alt, classificació mínima 3 de permeabilitat a l'aire segons UNE-EN 12207, classificació mínima 8A d'estanquitat a l'aigua segons UNE-EN 12208 i classificació mínima C5 de resistència al vent segons UNE-EN 12210, sense persiana	2,700	x	221,48000	=	597,99600	
	B7J50010	dm3	Massilla per a segellats, d'aplicació amb pistola, de base silicona neutra monocomponent	0,200	x	17,21000	=	3,44200	
	B7J50090	dm3	Massilla per a segellats, d'aplicació amb pistola, de base poliuretà monocomponent	0,610	x	11,96000	=	7,29560	
			Subtotal:					962,10960	962,10960
			COST DIRECTE						996,96210
			DESPESES INDIRECTES			10,00	%		99,69621
			COST EXECUCIÓ MATERIAL						**1.096,65831**

EAF4139C u Finestra d'alumini anoditzat natural amb trencament de pont tèrmic, col·locada sobre bastiment de base, amb una fulla batent, per a un buit d'obra aproximat de 60x120 cm, elaborada amb perfils de preu alt, classificació mínima 4 de permeabilitat a l'aire segons UNE-EN 12207, classificació mínima 9A d'estanquitat a l'aigua segons UNE-EN 12208 i classificació mínima C4 de resistència al vent segons UNE-EN 12210, sense persiana **Rend.: 1,000** **229,57** €

				Unitats		Preu		Parcial	Import

JUSTIFICACIÓ DE PREUS

PARTIDES D'OBRA

NÚM	CODI	UA	DESCRIPCIÓ	PREU

Ma d'obra									
	A013M000	h	Ajudant muntador	0,100	/R x	24,65000	=	2,46500	
	A012M000	h	Oficial 1a muntador	0,400	/R x	28,69000	=	11,47600	
			Subtotal:					13,94100	13,94100
Materials									
	BAF4129C	m2	Finestra d'alumini anoditzat natural, amb trencament de pont tèrmic, per a col·locar sobre bastiment de base, amb una fulla batent, per a un buit d'obra de 0,5 a 0,74 m2 de superfície, elaborada amb perfils de preu alt, classificació mínima 4 de permeabilitat a l'aire segons UNE-EN 12207, classificació mínima 9A d'estanquitat a l'aigua segons UNE-EN 12208 i classificació mínima C4 de resistència al vent segons UNE-EN 12210, sense persiana	0,720	x	265,17000	=	190,92240	
	B7J50090	dm3	Massilla per a segellats, d'aplicació amb pistola, de base poliuretà monocomponent	0,220	x	11,96000	=	2,63120	
	B7J50010	dm3	Massilla per a segellats, d'aplicació amb pistola, de base silicona neutra monocomponent	0,070	x	17,21000	=	1,20470	
			Subtotal:					194,75830	194,75830
			COST DIRECTE						208,69930
			DESPESES INDIRECTES			10,00	%		20,86993
			COST EXECUCIÓ MATERIAL						**229,56923**

EAF49C71 u Finestra (F2-c1) de dimensions 200x200cm formada per finestra d'alumini lacat plata mate amb trencament de pont tèrmic, de dues fulles corredisses amb perfils tipus Cortizo 4900 o equivalent i classificació mínima 4 7A C5 segons normes, transmitància 2,04w/m2K, vidre laminar 4+4 (baix emissiu)/cambra 16/laminar 3+3 amb làmina butiral transparent, amb maneta extraible a una fulla i maneta embotida en fulla passiva, col·locada sobre bastiment de base.
Inclòs subministrament i col·locació de premarcs d'acer galvanitzat de tipus tubular i col·locació tapetes interiors d'alumini anoditzat plata mate, pany i clau. **Rend.: 1,000** **883,07** €

				Unitats		Preu		Parcial	Import
Ma d'obra									
	A012M000	h	Oficial 1a muntador	0,800	/R x	28,69000	=	22,95200	
	A013M000	h	Ajudant muntador	0,200	/R x	24,65000	=	4,93000	
			Subtotal:					27,88200	27,88200
Materials									
	B7J50090	dm3	Massilla per a segellats, d'aplicació amb pistola, de base poliuretà monocomponent	0,500	x	11,96000	=	5,98000	
	BAF4F1C1	m2	Finestra alumini amb trencament de pont termic,amb dues fulles correderes	1,000	x	766,00000	=	766,00000	
	B7J50010	dm3	Massilla per a segellats, d'aplicació amb pistola, de base silicona neutra monocomponent	0,170	x	17,21000	=	2,92570	

JUSTIFICACIÓ DE PREUS

PARTIDES D'OBRA

NÚM	CODI	UA	DESCRIPCIÓ	PREU

					Subtotal:		774,90570	774,90570
					COST DIRECTE			802,78770
					DESPESES INDIRECTES	10,00 %		80,27877
					COST EXECUCIÓ MATERIAL			**883,06647**

EAF4C79C u Fulla fixa d'alumini anoditzat natural, amb trencament de pont tèrmic, col·locada sobre bastiment de base, per a un buit d'obra aproximat de 120x120 cm, elaborada amb perfils de preu alt, classificació mínima 4 de permeabilitat a l'aire segons UNE-EN 12207, classificació mínima 9A d'estanquitat a l'aigua segons UNE-EN 12208 i classificació mínima C4 de resistència al vent segons UNE-EN 12210 **Rend.: 1,000** **267,45** €

				Unitats		Preu		Parcial	Import
Ma d'obra									
	A013M000	h	Ajudant muntador	0,150	/R x	24,65000	=	3,69750	
	A012M000	h	Oficial 1a muntador	0,600	/R x	28,69000	=	17,21400	
					Subtotal:			20,91150	20,91150
Materials									
	BAF4C39C	m2	Fulla fixa d'alumini anoditzat natural, amb trencament de pont tèrmic, per a col·locar sobre bastiment de base, per a un buit d'obra d'1,4 a 2,24 m2 de superfície, elaborada amb perfils de preu alt, classificació mínima 4 de permeabilitat a l'aire segons UNE-EN 12207, classificació mínima 9A d'estanquitat a l'aigua segons UNE-EN 12208 i classificació mínima C4 de resistència al vent segons UNE-EN 12210, sense persiana	1,440	x	150,72000	=	217,03680	
	B7J50090	dm3	Massilla per a segellats, d'aplicació amb pistola, de base poliuretà monocomponent	0,290	x	11,96000	=	3,46840	
	B7J50010	dm3	Massilla per a segellats, d'aplicació amb pistola, de base silicona neutra monocomponent	0,100	x	17,21000	=	1,72100	
					Subtotal:			222,22620	222,22620
					COST DIRECTE				243,13770
					DESPESES INDIRECTES	10,00 %			24,31377
					COST EXECUCIÓ MATERIAL				**267,45147**

EAF4C99C u Fulla fixa d'alumini anoditzat natural, amb trencament de pont tèrmic, col·locada sobre bastiment de base, per a un buit d'obra aproximat de 150x120 cm, elaborada amb perfils de preu alt, classificació mínima 4 de permeabilitat a l'aire segons UNE-EN 12207, classificació mínima 9A d'estanquitat a l'aigua segons UNE-EN 12208 i classificació mínima C4 de resistència al vent segons UNE-EN 12210 **Rend.: 1,000** **327,72** €

				Unitats		Preu		Parcial	Import
Ma d'obra									
	A012M000	h	Oficial 1a muntador	0,600	/R x	28,69000	=	17,21400	

Rehabilitació i millora de l´Eficiència Energètica a l´Institut Dertosa de Tortosa
IME-22267

JUSTIFICACIÓ DE PREUS

PARTIDES D'OBRA

NÚM	CODI	UA	DESCRIPCIÓ	PREU

	A013M000	h	Ajudant muntador	0,150	/R x	24,65000	=	3,69750	
					Subtotal:			20,91150	20,91150
Materials									
	B7J50010	dm3	Massilla per a segellats, d'aplicació amb pistola, de base silicona neutra monocomponent	0,110	x	17,21000	=	1,89310	
	B7J50090	dm3	Massilla per a segellats, d'aplicació amb pistola, de base poliuretà monocomponent	0,320	x	11,96000	=	3,82720	
	BAF4C39C	m2	Fulla fixa d'alumini anoditzat natural, amb trencament de pont tèrmic, per a col·locar sobre bastiment de base, per a un buit d'obra d'1,4 a 2,24 m2 de superfície, elaborada amb perfils de preu alt, classificació mínima 4 de permeabilitat a l'aire segons UNE-EN 12207, classificació mínima 9A d'estanquitat a l'aigua segons UNE-EN 12208 i classificació mínima C4 de resistència al vent segons UNE-EN 12210, sense persiana	1,800	x	150,72000	=	271,29600	
					Subtotal:			277,01630	277,01630
					COST DIRECTE				297,92780
					DESPESES INDIRECTES	10,00 %			29,79278
					COST EXECUCIÓ MATERIAL				**327,72058**

EAF4GM7C u Finestra d'alumini anoditzat natural amb trencament de pont tèrmic, col·locada sobre bastiment de base, amb dues fulles batents i dues fulles de practicabilitat fixa i posició lateral, per a un buit d'obra aproximat de 360x150 cm, elaborada amb perfils de preu alt, classificació mínima 3 de permeabilitat a l'aire segons UNE-EN 12207, classificació mínima 8A d'estanquitat a l'aigua segons UNE-EN 12208 i classificació mínima C4 de resistència al vent segons UNE-EN 12210, sense persiana; amb transmitància 1,65 w/m2K, vidre aïllant de seguretat i cambra d'aire 4+4 baix emissiu/16/3+3 mm amb làmina butiral transparent.
Subministrament i instal.lació de comandament d'accionament a distància model VEntus F200 equivalent per obertura de les finestres abatibles superiors a les portes **Rend.: 1,000** **1.086,14** €

				Unitats		Preu		Parcial	Import
Ma d'obra									
	A012M000	h	Oficial 1a muntador	1,000	/R x	28,69000	=	28,69000	
	A013M000	h	Ajudant muntador	0,250	/R x	24,65000	=	6,16250	
					Subtotal:			34,85250	34,85250
Materials									
	B7J50010	dm3	Massilla per a segellats, d'aplicació amb pistola, de base silicona neutra monocomponent	0,200	x	17,21000	=	3,44200	
	B7J50090	dm3	Massilla per a segellats, d'aplicació amb pistola, de base poliuretà monocomponent	0,610	x	11,96000	=	7,29560	
	BAF4277C	m2	Finestra d'alumini anoditzat natural, amb trencament de pont tèrmic, per a col·locar sobre bastiment de base, amb dues fulles batents, per a un buit d'obra de 2,5 a 3,24 m2 de superfície, elaborada amb perfils de preu alt, classificació mínima 3 de permeabilitat a	2,700	x	219,25000	=	591,97500	

JUSTIFICACIÓ DE PREUS

PARTIDES D'OBRA

NÚM	CODI	UA	DESCRIPCIÓ					PREU
			l'aire segons UNE-EN 12207, classificació mínima 8A d'estanquitat a l'aigua segons UNE-EN 12208 i classificació mínima C4 de resistència al vent segons UNE-EN 12210, sense persiana					
	BAF4C47C	m2	Fulla fixa d'alumini anoditzat natural, amb trencament de pont tèrmic, per a col·locar sobre bastiment de base, per a un buit d'obra de 2,25 a 3,49 m2 de superfície, elaborada amb perfils de preu alt, classificació mínima 3 de permeabilitat a l'aire segons UNE-EN 12207, classificació mínima 8A d'estanquitat a l'aigua segons UNE-EN 12208 i classificació mínima C4 de resistència al vent segons UNE-EN 12210, sense persiana	2,700	x	129,57000	= 349,83900	
					Subtotal:		952,55160	952,55160
				COST DIRECTE				987,40410
				DESPESES INDIRECTES		10,00	%	98,74041
				COST EXECUCIÓ MATERIAL				**1.086,14451**
	EAF7M89D	u	Porta (F2-p1) de dimensions 190x215cm i 190x90 cm d'alumini lacat plata mate amb trencament de pont tèrmic, de dues fulles i fix superior amb perfils tipus Cortizo sèrie MILLENIUM o equivalent i classificació mínima 4 6A C4 segons normes, transmitància 1,93w/m2K, vidre exterior laminar 4+4 (baix emissiu)/cambra 16/laminar 3+3 amb làmina butiral transparent, mecanisme antipànic amb sistema d'accionament basculant amb tres punts de tancament per a mecanisme vist, amb retenedor electroiman amb molla i selector de fulla. Topall barra antipànic. homologat segons UNE- EN 1125 col·locada sobre bastiment de base. Inclòs subministrament i col·locació de premarcs d'acer galvanitzat de tipus tubular i col·locació tapetes interiors d'alumini anoditzat plata mate, pany i clau.	**Rend.: 1,000**				**1.418,74**	€
						Unitats	Preu	Parcial	Import
Ma d'obra									
	A012M000	h	Oficial 1a muntador			0,900	/R x 28,69000 =	25,82100	
	A013M000	h	Ajudant muntador			0,180	/R x 24,65000 =	4,43700	
					Subtotal:			30,25800	30,25800
Materials									
	BAF3C39D	m2	Fulla fixa d'alumini lacat blanc, amb trencament de pont tèrmic, per a col·locar sobre bastiment de base, per a un buit d'obra d'1,4 a 2,24 m2 de superfície, elaborada amb perfils de preu alt, classificació mínima 4 de permeabilitat a l'aire segons UNE-EN 12207, classificació mínima 9A d'estanquitat a l'aigua segons UNE-EN 12208 i classificació mínima C4 de resistència al vent segons UNE-EN 12210, amb caixa de persiana i guies	1,980	x	154,01000	= 304,93980	
	BAF3E49D	m2	Balconera d'alumini lacat blanc, amb trencament de pont tèrmic, per a col·locar sobre bastiment de base, amb dues fulles batents, per a un buit d'obra de 3 a 3,99 m2 de superfície, elaborada amb perfils de preu alt, classificació mínima 4 de permeabilitat a l'aire	3,960	x	238,40000	= 944,06400	

JUSTIFICACIÓ DE PREUS

PARTIDES D'OBRA

NÚM	CODI	UA	DESCRIPCIÓ					PREU
			segons UNE-EN 12207, classificació mínima 9A d'estanquitat a l'aigua segons UNE-EN 12208 i classificació mínima C4 de resistència al vent segons UNE-EN 12210, amb caixa de persiana i guies					
	B7J50090	dm3	Massilla per a segellats, d'aplicació amb pistola, de base poliuretà monocomponent	0,590	x	11,96000	= 7,05640	
	B7J50010	dm3	Massilla per a segellats, d'aplicació amb pistola, de base silicona neutra monocomponent	0,200	x	17,21000	= 3,44200	
					Subtotal:		1.259,50220	1.259,50220
				COST DIRECTE				1.289,76020
				DESPESES INDIRECTES		10,00	%	128,97602
				COST EXECUCIÓ MATERIAL				**1.418,73622**
	EATACX3M	u	Porta acústica formada per marc i fulla/es metàl·lics de xapa negra polida per a pintar, farcida de material fonoabsorvent i amb triple rivet perimetral, amb dues fulles batents de 180 cm d'amplària, 200 cm d'alçària, 80 mm de gruix i aïllament acústic de 43 dB(A), amb maneta de tanca a pressió p/lleva, col.locada	**Rend.: 1,000**				**1.807,67**	€
						Unitats	Preu	Parcial	Import
Ma d'obra									
	A012F000	h	Oficial 1a manyà			0,400	/R x 28,20000 =	11,28000	
					Subtotal:			11,28000	11,28000
Materials									
	BATADX3M	u	Porta acústica formada per marc i fulla/es metàl·lics de xapa negra polida per a pintar, farcida de material fonoabsorvent i amb triple rivet perimetral, amb dues fulles batents de 180 cm d'amplària, 200 cm d'alçària, 80 mm de gruix i aïllament acústic de 43 dB(A), amb maneta de tanca a pressió p/lleva	1,000	x	1.632,06000	= 1.632,06000	
					Subtotal:		1.632,06000	1.632,06000
				COST DIRECTE				1.643,34000
				DESPESES INDIRECTES		10,00	%	164,33400
				COST EXECUCIÓ MATERIAL				**1.807,67400**
P-78	**EAVJD1H8**	m2	Gelosia d'alumini anoditzat amb lamel·la horitzontal orientable de 120 mm d'amplada model GRADPANEL SERIE P 120 de GRADHERMETIC o equivalent col·locades sobre bastidor de perfil quadrat 40x40 mm i gruix 3 mm de fulla practicable amb accionament manual amb pom i maneta extraible, col·locada fixada dins el forat de la finestra F1-c3 de 3, 88m2, aixi com tots els elements necessaris de suport, muntatge i remat	**Rend.: 1,000**				**336,05**	€
						Unitats	Preu	Parcial	Import
Ma d'obra									
	A0137000	h	Ajudant col·locador			0,100	/R x 24,65000 =	2,46500	
	A0127000	h	Oficial 1a col·locador			0,100	/R x 27,76000 =	2,77600	

JUSTIFICACIÓ DE PREUS

PARTIDES D'OBRA

NÚM	CODI	UA	DESCRIPCIÓ	PREU

						Subtotal:		5,24100	5,24100
Materials									
	BAVJD1H8	m2	Gelosia d'alumini anoditzat amb lamel·la horitzontal orientable de 120 mm d'amplada model GRADPANEL SERIE P 120 de GRADHERMETIC o equivalent col·locades sobre bastidor de perfil quadrat 40x40 mm i gruix 3 mm de fulla practicable amb accionament manual amb pom i maneta extraible	1,000	x 300,00000 =		300,00000	
						Subtotal:		300,00000	300,00000
						DESPESES AUXILIARS	5,00 %		0,26205
						COST DIRECTE			305,50305
						DESPESES INDIRECTES	10,00 %		30,55031
						COST EXECUCIÓ MATERIAL			**336,05336**

P-79 **EAVJZEAH** m2 Gelosia d'alumini lacat amb lamel·la orientable horitzontal/vertical de 120 mm d'amplada model GRADPANEL SERIE P 120 anoditzat plata mate de Gradhermetic o equivalent., amb accionament manual col·locada fixada dins el forat de façana a obra, inclòs bastidor de perfil tubular d'acer de 40x40x3 mm, amb el mateix acabat que les lamel·les, així com tots els elements necessaris de suport, muntatge i remat. **Rend.: 1,000** **179,57** €

				Unitats		Preu		Parcial	Import
Ma d'obra									
	A0137000	h	Ajudant col·locador	0,100	/R x	24,65000	=	2,46500	
	A0127000	h	Oficial 1a col·locador	0,100	/R x	27,76000	=	2,77600	
						Subtotal:		5,24100	5,24100
Materials									
	BAVJD1H4	m2	Gelosia d'alumini anoditzat amb lamel·la horitzontal orientable de 120 mm d'amplada model GRADPANEL SERIE P 120 de GRADHERMETIC o equivalent col·locades sobre bastidor de perfil quadrat 40x40 mm i gruix 3 mm de fulla fixa	1,000	x	158,00000	=	158,00000	
						Subtotal:		158,00000	158,00000
						COST DIRECTE			163,24100
						DESPESES INDIRECTES	10,00 %		16,32410
						COST EXECUCIÓ MATERIAL			**179,56510**

P-80 **EAVJZEHR** m2 Gelosia d'alumini lacat amb lamel·la orientable horitzontal reforçada amb acer per protecció a la intrusió de 120 mm d'amplada model GRADPANEL SERIE E 120 color blanc i/o anoditzat plata mate de Gradhermetic o equivalent., amb accionament manual col·locada fixada dins el forat de façana a obra, inclòs bastidor de perfil tubular d'acer de 40x40x3 mm, amb el mateix acabat que les lamel·les, així com tots els elements necessaris de suport, muntatge i remat. **Rend.: 1,000** **214,77** €

Rehabilitació i millora de l´Eficiència Energètica a l´Institut Dertosa de Tortosa
IME-22267

JUSTIFICACIÓ DE PREUS

PARTIDES D'OBRA

NÚM	CODI	UA	DESCRIPCIÓ	PREU

				Unitats		Preu		Parcial	Import
Ma d'obra									
	A0137000	h	Ajudant col·locador	0,100	/R x	24,65000	=	2,46500	
	A0127000	h	Oficial 1a col·locador	0,100	/R x	27,76000	=	2,77600	
						Subtotal:		5,24100	5,24100
Materials									
	BAVJD1H1	m2	Gelosia d'alumini anoditzat amb lamel·la horitzontal orientable de 120 mm d'amplada model GRADPANEL SERIE P 120 de GRADHERMETIC o equivalent col·locades sobre bastidor de perfil quadrat 40x40 mm i gruix 3 mm de fulla fix	1,000	x	190,00000	=	190,00000	
						Subtotal:		190,00000	190,00000
						COST DIRECTE			195,24100
						DESPESES INDIRECTES	10,00 %		19,52410
						COST EXECUCIÓ MATERIAL			**214,76510**

P-81 **EAVT136C** m2 Cortina de teixit de fibra de vidre i recobriment de PVC d'1,5 a 2 m d'amplària i 2 m d'alçària, amb sistema d'accionament amb cadeneta i guia d'alumini, col·locada amb fixacions mecàniques **Rend.: 1,000** **68,85** €

				Unitats		Preu		Parcial	Import
Ma d'obra									
	A013M000	h	Ajudant muntador	0,206	/R x	24,65000	=	5,07790	
	A012M000	h	Oficial 1a muntador	0,206	/R x	28,69000	=	5,91014	
						Subtotal:		10,98804	10,98804
Materials									
	BAVT136C	m2	Cortina de teixit de fibra de vidre i recobriment de PVC d'1,5 a 2 m d'amplària i 2 m d'alçària, amb sistema d'accionament amb cadeneta i guia d'alumini, col·locada amb fixacions mecàniques	1,000	x	51,60000	=	51,60000	
						Subtotal:		51,60000	51,60000
						COST DIRECTE			62,58804
						DESPESES INDIRECTES	10,00 %		6,25880
						COST EXECUCIÓ MATERIAL			**68,84684**

EAZGG67D u Subministrament i instal.lació de comandament d'accionament a distància model VEntus F200 equivalent per obertura de les finestres abatibles superiors a les portes **Rend.: 1,000** **151,47** €

				Unitats		Preu		Parcial	Import
Ma d'obra									
	A012M000	h	Oficial 1a muntador	1,000	/R x	28,69000	=	28,69000	
	A013M000	h	Ajudant muntador	1,000	/R x	24,65000	=	24,65000	
						Subtotal:		53,34000	53,34000

JUSTIFICACIÓ DE PREUS

PARTIDES D'OBRA

NÚM	CODI	UA	DESCRIPCIÓ						PREU
Materials									
	BAZG13BD	u	Bastidor abatible rectangular model Ventus F200 o equivalent	1,110	x	76,00000	=	84,36000	
					Subtotal:			84,36000	84,36000
				COST DIRECTE					137,70000
				DESPESES INDIRECTES		10,00	%		13,77000
				COST EXECUCIÓ MATERIAL					**151,47000**

P-82 EB1214BX m Barana d'acer format perfil T50x50x5mm fixat a l'ampit amb una placa metal·lica cada 2,5-3 m i placa metal·lica de 150x 150 soldada al perfil T i fixada a l'ampit de la coberta amb cable d'acer de 5 mm de diametre, segons replanteig i un cable d'acer inox tensats, executada segons detallls de planols de projecte i instruccions de la direcció facultativa. **Rend.: 1,000** **39,14** €

				Unitats		Preu		Parcial	Import
Ma d'obra									
	A012F000	h	Oficial 1a manyà	0,320	/R x	28,20000	=	9,02400	
	A013F000	h	Ajudant manyà	0,300	/R x	24,74000	=	7,42200	
					Subtotal:			16,44600	16,44600
Materials									
	BB1212BX	m	Barana d'acer format perfil T50x50x5mm fixat a l'ampit amb una placa metal·lica cada 2,5-3 m i placa metal·lica de 150x 150 soldada al perfil T i fixada a l'ampit de la coberta amb cable d'acer de 5 mm de diametre	1,000	x	12,00000	=	12,00000	
	B0A62F90	u	Tac d'acer de d 10 mm, amb cargol, volandera i femella	6,000	x	1,19000	=	7,14000	
					Subtotal:			19,14000	19,14000
				COST DIRECTE					35,58600
				DESPESES INDIRECTES		10,00	%		3,55860
				COST EXECUCIÓ MATERIAL					**39,14460**

P-83 EB14B9L9 m Passamà d'acer inoxidable 1.4301 (AISI 304) de 30 mm de diàmetre, acabat polit i abrillantat, amb suport de rodons acer Ø4mm, fixat mecànicament **Rend.: 1,000** **71,87** €

				Unitats		Preu		Parcial	Import
Ma d'obra									
	A012F000	h	Oficial 1a manyà	0,500	/R x	28,20000	=	14,10000	
	A013F000	h	Ajudant manyà	0,500	/R x	24,74000	=	12,37000	
					Subtotal:			26,47000	26,47000
Materials									
	BB14F960	m	Passamà d'acer inoxidable 1.4301 (AISI 304) de 30 mm de diàmetre, acabat polit i abrillantat, amb suport de rodons acer Ø4mm	1,000	x	38,87000	=	38,87000	

Rehabilitació i millora de l´Eficiència Energètica a l´Institut Dertosa de Tortosa
IME-22267

JUSTIFICACIÓ DE PREUS

PARTIDES D'OBRA

NÚM	CODI	UA	DESCRIPCIÓ						PREU
					Subtotal:			38,87000	38,87000
				COST DIRECTE					65,34000
				DESPESES INDIRECTES		10,00	%		6,53400
				COST EXECUCIÓ MATERIAL					**71,87400**

P-84 EB71UCZ1 m Formació de línea de vida horitzontal permanent tipus Constant Force Post de la casa comercial Latchways o equivalent, amb cable continu i dissenyades per ús mínim de 3 persones. Les fixacions es realitzaran amb suports de força constant amb molla integrada, els quals es fixaran directament sobre elements resistents. Els ancoratges seran de tipus anella en ´´D´´, mentre que els intermedis seran de tipus corba variable, corba de 90º i anella amb penjador (´´colgante´´). El cable serà d'acer inoxidable de 8 mm de diàmetre, on s'incorporarà tensors, indicadors de tensió i 2 testimonis de lliscament en les finalitzacions del cable. Tots els components estaran fabricats segons normativa EN795, d'acer inoxidable AINSI 316S electropolit.
S'inclou el subministrament, instal·lació i certificació final del conjunt, amb aportació de certificats i homologacions dels corresponents materials i el sistema, així com també s'inclou tots els elements, materials i mecanismes necessaris i auxiliars per deixar-ho completament acabat segons indicacions de la direcció facultativa. **Rend.: 1,000** **53,24** €

				Unitats		Preu		Parcial	Import
Materials									
	B147UAW1	m	Formació de línea de vida horitzontal permanent tipus Constant Force Post de la casa comercial Latchways o equivalent, amb cable continu i dissenyades per ús mínim de 3 persones. Les fixacions es realitzaran amb suports de força constant amb molla integrada, els quals es fixaran directament sobre elements resistents. Els ancoratges seran de tipus anella en ´´D´´, mentre que els intermedis seran de tipus corba variable, corba de 90º i anella amb penjador (´´colgante´´). El cable serà d'acer inoxidable de 8 mm de diàmetre, on s'incorporarà tensors, indicadors de tensió i 2 testimonis de lliscament en les finalitzacions del cable. Tots els components estaran fabricats segons normativa EN795, d'acer inoxidable AINSI 316S electropolit. S'inclou el subministrament, instal·lació i certificació final del conjunt, amb aportació de certificats i homologacions dels corresponents materials i el sistema, així com també s'inclou tots els elements, materials i mecanismes necessaris i auxiliars per deixar-ho completament acabat segons indicacions de la direcció facultativa.	1,000	x	48,40000	=	48,40000	
					Subtotal:			48,40000	48,40000

JUSTIFICACIÓ DE PREUS

PARTIDES D'OBRA

NÚM	CODI	UA	DESCRIPCIÓ	PREU

COST DIRECTE			48,40000
DESPESES INDIRECTES	10,00	%	4,84000
COST EXECUCIÓ MATERIAL			**53,24000**

EC1GG7X1 m2 Vidre aïllant de lluna de baixa emissivitat de 4+4 mm de gruix amb butiral transparent classe 1 (B) 1 segons UNE-EN 12600, cambra d'aire de 16 mm i lluna de 3+3 mm de gruix amb butiral transparent, classe 1 (B) 1 segons UNE-EN 12600, col·locat amb llistó de vidre sobre fusta, acer o alumini — **Rend.: 1,000** — **210,30** €

				Unitats		Preu		Parcial	Import
Ma d'obra									
	A012E000	h	Oficial 1a vidrier	0,600	/R x	26,97000	=	16,18200	
			Subtotal:					16,18200	16,18200
Materials									
	BC1GG7X1	m2	Vidre aïllant de lluna de baixa emissivitat de 4+4 mm de gruix amb butiral transparent classe 1 (B) 1 segons UNE-EN 12600, cambra d'aire de 16 mm i lluna de 3+3 mm de gruix amb butiral transparent, classe 1 (B) 1 segons UNE-EN 12600, col·locat amb llistó de vidre sobre fusta, acer o alumini	1,000	x	175,00000	=	175,00000	
			Subtotal:					175,00000	175,00000

COST DIRECTE			191,18200
DESPESES INDIRECTES	10,00	%	19,11820
COST EXECUCIÓ MATERIAL			**210,30020**

EC1GG7XY u Vidre aïllant de lluna de baixa emissivitat de 4+4 mm de gruix amb butiral transparent classe 1 (B) 1 segons UNE-EN 12600, cambra d'aire de 16 mm i lluna de 3+3 mm de gruix amb butiral transparent, classe 1 (B) 1 segons UNE-EN 12600, col·locat amb llistó de vidre sobre fusta, acer o alumini — **Rend.: 1,000** — **193,78** €

				Unitats		Preu		Parcial	Import
Ma d'obra									
	A012E000	h	Oficial 1a vidrier	0,600	/R x	26,97000	=	16,18200	
			Subtotal:					16,18200	16,18200
Materials									
	BC1GG7X2	m2	Vidre aïllant de lluna de baixa emissivitat de 4+4 mm de gruix amb butiral transparent classe 1 (B) 1 segons UNE-EN 12600, cambra d'aire de 16 mm amb gas argó i lluna de 3+3 mm de gruix amb butiral transparent, classe 1 (B) 1 segons UNE-EN 12600, col·locat amb llistó de vidre sobre fusta, acer o alumini	1,000	x	159,98000	=	159,98000	
			Subtotal:					159,98000	159,98000

JUSTIFICACIÓ DE PREUS

PARTIDES D'OBRA

NÚM	CODI	UA	DESCRIPCIÓ	PREU

COST DIRECTE			176,16200
DESPESES INDIRECTES	10,00	%	17,61620
COST EXECUCIÓ MATERIAL			**193,77820**

P-85 ED144730 m Baixant de tub de planxa galvanitzada i lacada amb unió plegada de DN 80 mm i 0,6 mm de gruix, incloses les peces especials i fixat mecànicament amb brides — **Rend.: 1,000** — **35,70** €

				Unitats		Preu		Parcial	Import
Ma d'obra									
	A0127000	h	Oficial 1a col·locador	0,440	/R x	27,76000	=	12,21440	
	A0137000	h	Ajudant col·locador	0,220	/R x	24,65000	=	5,42300	
			Subtotal:					17,63740	17,63740
Materials									
	BD144730	m	Tub de planxa galvanitzada i lacada amb unió plegada de DN 80 mm i 0,6 mm de gruix	1,400	x	5,54000	=	7,75600	
	BDY47730	u	Element de muntatge per a baixant de tub de planxa galvanitzada i lacada amb unió plegada de DN 80 mm i 0,6 mm de gruix	1,000	x	0,77000	=	0,77000	
	BD1Z5000	u	Brida per a tub de planxa galvanitzada	0,500	x	8,37000	=	4,18500	
	BDW44730	u	Accessori per a baixant de tub de planxa galvanitzada i lacada amb unió plegada de DN 80 mm i 0,6 mm de gruix	0,330	x	6,39000	=	2,10870	
			Subtotal:					14,81970	14,81970

COST DIRECTE			32,45710
DESPESES INDIRECTES	10,00	%	3,24571
COST EXECUCIÓ MATERIAL			**35,70281**

P-86 ED14473U m Baixant de tub d'acer, pintat igual color zenc, de DN 110 mm i 2 mm de gruix, inclòs colzes i peces especials, fixat mecànicament amb brides — **Rend.: 1,000** — **31,40** €

				Unitats		Preu		Parcial	Import
Ma d'obra									
	A0127000	h	Oficial 1a col·locador	0,440	/R x	27,76000	=	12,21440	
	A0137000	h	Ajudant col·locador	0,220	/R x	24,65000	=	5,42300	
			Subtotal:					17,63740	17,63740
Materials									
	BD14473U	m	Baixant de tub d'acer, pintat igual color zenc, de DN 110 mm i 2 mm de gruix	1,200	x	3,20000	=	3,84000	
	BD1Z5000	u	Brida per a tub de planxa galvanitzada	0,500	x	8,37000	=	4,18500	
	BDW44730	u	Accessori per a baixant de tub de planxa galvanitzada i lacada amb unió plegada de DN 80 mm i 0,6 mm de gruix	0,330	x	6,39000	=	2,10870	
	BDY47730	u	Element de muntatge per a baixant de tub de planxa galvanitzada i lacada amb unió plegada de DN 80 mm i 0,6 mm de gruix	1,000	x	0,77000	=	0,77000	

JUSTIFICACIÓ DE PREUS

PARTIDES D'OBRA

NÚM	CODI	UA	DESCRIPCIÓ	PREU

					Subtotal:		10,90370	10,90370
				COST DIRECTE				28,54110
				DESPESES INDIRECTES	10,00	%		2,85411
				COST EXECUCIÓ MATERIAL				**31,39521**

P-87 **ED14U020** m Baixant de tub de planxa de zinc de D 100 mm i d'1 mm de gruix, inclòs colzes i s peces especials, fixat mecàmicament amb brides connectat a baixant existent **Rend.: 1,000** **50,74** €

				Unitats		Preu		Parcial	Import
Ma d'obra									
	A0137000	h	Ajudant col·locador	0,280	/R x	24,65000	=	6,90200	
	A0127000	h	Oficial 1a col·locador	0,560	/R x	27,76000	=	15,54560	
					Subtotal:			22,44760	22,44760
Materials									
	BDY4U020	u	Element de muntatge per a baixant de tub de planxa de zinc de D 80 mm i d'1 mm de gruix	1,000	x	0,71000	=	0,71000	
	BD1ZU020	u	Brida per a tub de planxa de zinc	1,000	x	7,18000	=	7,18000	
	BD14U020	m	Tub de planxa de zinc de D 80 mm i d'1 mm de gruix	1,400	x	11,28000	=	15,79200	
					Subtotal:			23,68200	23,68200
				COST DIRECTE					46,12960
				DESPESES INDIRECTES	10,00	%			4,61296
				COST EXECUCIÓ MATERIAL					**50,74256**

P-88 **EE22CA02** u BC01: Bomba de calor BAETULENN B30 26 KW o equivalent. **Rend.: 1,000** **6.597,15** €

Bomba de calor BAETULENN B30 26KW, condensada per aire, amb ventiladors aixals (inverter amb control de condensació), compressor scroll, R134a. Elevada superfície de bescanvi (bateres de microcanal) per tenir un comportament supersilenciòs.

Disposa de les següents característiques:

- Potència nominal: 26,00 kW (
- Potència nominal real: 22,54 kW (7ºC aire, 65ºC aigua)
- COP: 3,14
- SCOP:2,70
- Compressors: 2 scroll
- Circuit frigorífic: 1
- Parcialització: 0-50-100%
- Refrigerant: R134a
- Ventiladors: 2

Inclou sistemes antivibratoris.

Instal·lada, connectada i posta en marxa realitzada pel SAT oficial.

Rehabilitació i millora de l´Eficiència Energètica a l´Institut Dertosa de Tortosa
IME-22267

JUSTIFICACIÓ DE PREUS

PARTIDES D'OBRA

NÚM	CODI	UA	DESCRIPCIÓ	PREU

				Unitats		Preu		Parcial	Import
Ma d'obra									
	A012G000	h	Oficial 1a calefactor	8,000	/R x	28,69000	=	229,52000	
	A013G000	h	Ajudant calefactor	8,000	/R x	24,61000	=	196,88000	
					Subtotal:			426,40000	426,40000
Materials									
	BE22CA02	U	BC01: Bomba de calor BAETULENN B30 26 KW o equivalent.	1,000	x	5.571,01000	=	5.571,01000	
			Bomba de calor BAETULENN B30 26KW, condensada per aire, amb ventiladors aixals (inverter amb control de condensació), compressor scroll, R134a. Elevada superfície de bescanvi (bateres de microcanal) per tenir un comportament supersilenciòs.						
			Disposa de les següents característiques:						
			- Potència nominal: 26,00 kW (						
			- Potència nominal real: 22,54 kW (7ºC aire, 65ºC aigua)						
			- COP: 3,14						
			- SCOP:2,70						
			- Compressors: 2 scroll						
			- Circuit frigorífic: 1						
			- Parcialització: 0-50-100%						
			- Refrigerant: R134a						
			- Ventiladors: 2						
					Subtotal:			5.571,01000	5.571,01000
				COST DIRECTE					5.997,41000
				DESPESES INDIRECTES	10,00	%			599,74100
				COST EXECUCIÓ MATERIAL					**6.597,15100**

P-89 **EED2CCQE** u Instal·lació de elèctrica i de senyals febles per a xarxa de regulació i control, inclou contactors, selectors, bons, base portafusibles, cablejat elèctrics i de bus i senyals, tubs corrugats, caies de derivació, quadres de potència i maniobra necessaris, etc **Rend.: 1,000** **5.234,74** €

Tot segons DF, normativa vigent i tot el necessari per al correcte funcionament del sistema de control., instal·lat i comprovat

				Unitats		Preu		Parcial	Import
Ma d'obra									
	A012G000	h	Oficial 1a calefactor	15,000	/R x	28,69000	=	430,35000	
	A012H000	h	Oficial 1a electricista	15,000	/R x	28,69000	=	430,35000	
	A013G000	h	Ajudant calefactor	15,000	/R x	24,61000	=	369,15000	
					Subtotal:			1.229,85000	1.229,85000
Materials									
	BED2CCQE	u	Instal·lació de elèctrica i de senyals febles per a xarxa de regulació i control, inclou contactors, selectors, bons, base portafusibles, cablejat elèctrics i de bus i senyals, tubs corrugats, caies de derivació, quadres	1,000	x	3.529,00000	=	3.529,00000	

JUSTIFICACIÓ DE PREUS

PARTIDES D'OBRA

NÚM	CODI	UA	DESCRIPCIÓ	PREU

de potència i maniobra necessaris, etc

Tot segons DF, normativa vigent i tot el necessari per al correcte funcionament del sistema de control., instal·lat i comprovat

Subtotal:	3.529,00000		3.529,00000
COST DIRECTE			4.758,85000
DESPESES INDIRECTES	10,00 %		475,88500
COST EXECUCIÓ MATERIAL			**5.234,73500**

P-90 **EEEPCERT** U Realització de memòria tècnica per tècnic competent visat pel seu Col·legi Oficial i certificat por la empresa de la instal·lació de Climatització (sala nova), incloent la tramitació i obtenció dels permisos i llicències corresponents davant els Organismes Oficials Competents i fins la posada en funcionament i autorització de la DG Mº de Industria, com aportació de la Documentació final actualitzada de la Instalación per al llibre de l'Edifici

Rend.: 1,000 **1.155,00** €

			Unitats		Preu		Parcial	Import
Materials								
	BEEPCERT	U	1,000	x	1.050,00000	=	1.050,00000	

Realització de memòria tècnica per tècnic competent visat pel seu Col·legi Oficial i certificat por la empresa de la instal·lació de Climatització (sala nova), incloent la tramitació i obtenció dels permisos i llicències corresponents davant els Organismes Oficials Competents i fins la posada en funcionament i autorització de la DG Mº de Industria, com aportació de la Documentació final actualitzada de la Instalación per al llibre de l'Edifici

Subtotal:	1.050,00000		1.050,00000
COST DIRECTE			1.050,00000
DESPESES INDIRECTES	10,00 %		105,00000
COST EXECUCIÓ MATERIAL			**1.155,00000**

P-91 **EEJ1BC01** u BESC01: Bescanviador de plaques SEDICAL UFP54S/36 o equivalent.

Rend.: 1,000 **1.950,94** €

Bescanviador de plaques amb les següents característiques:

- Potència: 130,00 KW
- Fluid: Aigua
- Circuit primari: Cabal de 22.887 l/h, DT= 75/70ºC, DP=46 KPa.
- Circuit secundari: Cabal de 4.556 l/h, DT= 49/74ºC, DP=3 KPa.
- DTLM: 6,57 ºC
- Supefície de bescanvi: 5,09 m2

Instal·lat, comprovat i posta en marxa pel SAT oficial..

JUSTIFICACIÓ DE PREUS

PARTIDES D'OBRA

NÚM	CODI	UA	DESCRIPCIÓ	PREU

				Unitats		Preu		Parcial	Import
Ma d'obra									
	A013G000	h	Ajudant calefactor	4,000	/R x	24,61000	=	98,44000	
	A012G000	h	Oficial 1a calefactor	4,000	/R x	28,69000	=	114,76000	
	A012H000	h	Oficial 1a electricista	2,000	/R x	28,69000	=	57,38000	
			Subtotal:					270,58000	270,58000
Materials									
	BEJCLT1	u	BESC01: Bescanviador de plaques SEDICAL UFP54S/36 o equivalent.	1,000	x	1.503,00000	=	1.503,00000	

Bescanviador de plaques amb les següents característiques:

- Potència: 130,00 KW
- Fluid: Aigua
- Circuit primari: Cabal de 22.887 l/h, DT= 75/70ºC, DP=46 KPa.
- Circuit secundari: Cabal de 4.556 l/h, DT= 49/74ºC, DP=3 KPa.
- DTLM: 6,57 ºC
- Supefície de bescanvi: 5,09 m2

Subtotal:	1.503,00000		1.503,00000
COST DIRECTE			1.773,58000
DESPESES INDIRECTES	10,00 %		177,35800
COST EXECUCIÓ MATERIAL			**1.950,93800**

P-92 **EEJ1PF01** u BC01: Bomba de calor BAETULENN BHTHTE130J o equivalent.

Rend.: 1,000 **28.130,37** €

Bomba de calor BAETULENN BHTHTE130J, condensada per aire, amb ventiladors aixals (inverter amb control de condensació), compressor scroll, R134a. Elevada superfície de bescanvi (bateres de microcanal) per tenir un comportament supersilenciòs.

Disposa de les següents característiques:

- Potència nominal: 130,00 kW (
- Potència nominal real: 111,25 kW (7ºC aire, 65ºC aigua)
- COP: 3,09
- SCOP:2,69
- Compressors: 4 scroll
- Circuit frigorífic: 1
- Parcialització: 0-25-40-75-100%
- Refrigerant: R124a
- Ventiladors: 4

Inclou sistemes antivibratoris.

Instal·lada, connectada i posta en marxa realitzada pel SAT oficial.

JUSTIFICACIÓ DE PREUS

PARTIDES D'OBRA

NÚM	CODI	UA	DESCRIPCIÓ		Unitats		Preu		Parcial	PREU Import
Ma d'obra										
	A012G000	h	Oficial 1a calefactor		6,000	/R x	28,69000	=	172,14000	
	A012H000	h	Oficial 1a electricista		4,000	/R x	28,69000	=	114,76000	
	A013G000	h	Ajudant calefactor		6,000	/R x	24,61000	=	147,66000	
				Subtotal:					434,56000	434,56000
Materials										
	BEJ1PF01	u	BC01: Bomba de calor BAETULENN BHTHTE130J o equivalent.		1,000	x	25.138,5000	=	25.138,50000	
			Bomba de calor BAETULENN BHTHTE130J, condensada per aire, amb ventiladors aixals (inverter amb control de condensació), compressor scroll, R134a. Elevada superfície de bescanvi (bateres de microcanal) per tenir un comportament supersilenciòs.							
			Disposa de les següents característiques:							
			- Potència nominal: 130,00 kW (- Potència nominal real: 111,25 kW (7ºC aire, 65ºC aigua) - COP: 3,09 - SCOP:2,69 - Compressors: 4 scroll - Circuit frigorífic: 1 - Parcialització: 0-25-40-75-100% - Refrigerant: R124a - Ventiladors: 4							
				Subtotal:					25.138,50000	25.138,50000
				COST DIRECTE						25.573,06000
				DESPESES INDIRECTES	10,00	%				2.557,30600
				COST EXECUCIÓ MATERIAL						**28.130,36600**

P-93 **EEN2F032** u Filtre roscat DN32 **Rend.: 1,000** **44,42** €

Filtre roscat, amb cos de llautó, tamís d'inoxidable.

Les característiques són les següents:

- DN:032
- PN16
- Tm110ºC

Instal·lada i connectada.

					Unitats		Preu		Parcial	Import
Ma d'obra										
	A012M000	h	Oficial 1a muntador		0,400	/R x	28,69000	=	11,47600	
	A013M000	h	Ajudant muntador		0,400	/R x	24,65000	=	9,86000	
				Subtotal:					21,33600	21,33600
Materials										
	BEN2F032	U	Filtre roscat DN32		1,000	x	19,05000	=	19,05000	

JUSTIFICACIÓ DE PREUS

PARTIDES D'OBRA

NÚM	CODI	UA	DESCRIPCIÓ					PREU
			Filtre roscat, amb cos de llautó, tamís d'inoxidable.					
			Les característiques són les següents:					
			- DN:032 - PN16 - Tm110ºC					
				Subtotal:		19,05000		19,05000
				COST DIRECTE				40,38600
				DESPESES INDIRECTES	10,00	%		4,03860
				COST EXECUCIÓ MATERIAL				**44,42460**

P-94 **EEN2F040** u Filtre roscat DN40 **Rend.: 1,000** **50,86** €

Filtre roscat, amb cos de llautó, tamís d'inoxidable.

Les característiques són les següents:

- DN:040
- PN16
- Tm110ºC

Instal·lada i connectada.

					Unitats		Preu		Parcial	Import
Ma d'obra										
	A013M000	h	Ajudant muntador		0,400	/R x	24,65000	=	9,86000	
	A012M000	h	Oficial 1a muntador		0,400	/R x	28,69000	=	11,47600	
				Subtotal:					21,33600	21,33600
Materials										
	BEN2F040	U	Filtre roscat DN40		1,000	x	24,90000	=	24,90000	
			Filtre roscat, amb cos de llautó, tamís d'inoxidable.							
			Les característiques són les següents:							
			- DN:040 - PN16 - Tm110ºC							
				Subtotal:					24,90000	24,90000
				COST DIRECTE						46,23600
				DESPESES INDIRECTES	10,00	%				4,62360
				COST EXECUCIÓ MATERIAL						**50,85960**

P-95 **EEN2F080** u Filtre embridat DN80 **Rend.: 1,000** **168,67** €

Filtre de connexió embridadaoscat, amb cos de fosa G25 i recobriment d'epoxi i tamís d'inoxidable.

Les característiques són les següents:

- DN:80
- PN16

PARTIDES D'OBRA

NÚM	CODI	UA	DESCRIPCIÓ	PREU

- Tm120ºC

Instal·lada i connectada.

				Unitats		Preu		Parcial	Import
Ma d'obra									
	A012M000	h	Oficial 1a muntador	0,400	/R x	28,69000	=	11,47600	
	A013M000	h	Ajudant muntador	0,400	/R x	24,65000	=	9,86000	
			Subtotal:					21,33600	21,33600
Materials									
	BEN2F080	u	Filtre embridat DN80	1,000	x	132,00000	=	132,00000	

Filtre de connexió embridadaoscat, amb cos de fosa G25 i recobriment d'epoxi i tamís d'inoxidable.

Les característiques són les següents:

- DN:80
- PN16
- Tm120ºC

Subtotal:		132,00000	132,00000
COST DIRECTE			153,33600
DESPESES INDIRECTES	10,00 %		15,33360
COST EXECUCIÓ MATERIAL			**168,66960**

P-96 **EEN2M032** u Maniguet antivibratori roscat DN32 **Rend.: 1,000** **35,93** €

Maniguet antivibratori amb les característiques són les següents:

- Fluid: Aigua
- DN:032
- PN10
- Tm110ºC

Instal·lada i connectada.

				Unitats		Preu		Parcial	Import
Ma d'obra									
	A012M000	h	Oficial 1a muntador	0,200	/R x	28,69000	=	5,73800	
	A013M000	h	Ajudant muntador	0,200	/R x	24,65000	=	4,93000	
			Subtotal:					10,66800	10,66800
Materials									
	BEN2M032	u	Maniguet antivibratori roscat DN32	1,000	x	22,00000	=	22,00000	

Maniguet antivibratori amb les característiques són les següents:

PARTIDES D'OBRA

NÚM	CODI	UA	DESCRIPCIÓ	PREU

- Fluid: Aigua
- DN:032
- PN10
- Tm110ºC

Subtotal:	22,00000	22,00000
COST DIRECTE		32,66800
DESPESES INDIRECTES 10,00 %		3,26680
COST EXECUCIÓ MATERIAL		**35,93480**

P-97 **EEN2M040** u Maniguet antivibratori roscat DN40 **Rend.: 1,000** **40,33** €

Maniguet antivibratori amb les característiques són les següents:

- Fluid: Aigua
- DN:040
- PN10
- Tm110ºC

Instal·lada i connectada.

				Unitats		Preu		Parcial	Import
Ma d'obra									
	A013M000	h	Ajudant muntador	0,200	/R x	24,65000	=	4,93000	
	A012M000	h	Oficial 1a muntador	0,200	/R x	28,69000	=	5,73800	
			Subtotal:					10,66800	10,66800
Materials									
	BEN2M040	u	Maniguet antivibratori roscat DN40	1,000	x	26,00000	=	26,00000	

Maniguet antivibratori amb les característiques són les següents:

- Fluid: Aigua
- DN:040
- PN10
- Tm110ºC

Subtotal:		26,00000	26,00000
COST DIRECTE			36,66800
DESPESES INDIRECTES	10,00 %		3,66680
COST EXECUCIÓ MATERIAL			**40,33480**

P-98 **EEN2M080** u Maniguet antivibratori embridat DN80 **Rend.: 1,000** **91,67** €

Maniguet antivibratori amb les característiques són les següents:

- Fluid: Aigua
- DN:080
- PN10
- Tm110ºC

Instal·lada i connectada.

JUSTIFICACIÓ DE PREUS

PARTIDES D'OBRA

NÚM	CODI	UA	DESCRIPCIÓ						PREU
				Unitats		Preu		Parcial	Import
Ma d'obra									
	A013M000	h	Ajudant muntador	0,400	/R x	24,65000	=	9,86000	
	A012M000	h	Oficial 1a muntador	0,400	/R x	28,69000	=	11,47600	
					Subtotal:			21,33600	21,33600
Materials									
	BEN2M080	U	Maniguet antivibratori embridat DN80	1,000	x	62,00000	=	62,00000	
			Maniguet antivibratori amb les característiques són les següents: - Fluid: Aigua - DN:080 - PN10						
					Subtotal:			62,00000	62,00000
						COST DIRECTE			83,33600
						DESPESES INDIRECTES	10,00	%	8,33360
						COST EXECUCIÓ MATERIAL			**91,66960**

P-99 **EEPTDI02** u Dipòsit inèrcia BAETULENN BAENER A B20 160 o equivalent. **Rend.: 1,000** **798,49** €

Dipòsit d'inèrcia amb les següents característiques:

- Volum: 160 l
- Aïllament PU 50 mm 20 Kg/m3
- Pressió màxima: 8 bar
- Temperatura màxima: 95ºC
- Diàmetre: 600 mm
- Alçada_ 1.035 mm
- Pes (en funcionament): 202 mm

Instal·lada, connectada i posta en marxa pel SAT oficial.

				Unitats		Preu		Parcial	Import
Ma d'obra									
	A012G000	h	Oficial 1a calefactor	3,000	/R x	28,69000	=	86,07000	
	A013G000	h	Ajudant calefactor	3,000	/R x	24,61000	=	73,83000	
					Subtotal:			159,90000	159,90000
Materials									
	BEPTDI02	u	Dipòsit inèrcia BAETULENN BAENER A B20 1500 o equivalent.	1,000	x	566,00000	=	566,00000	
			Dipòsit d'inèrcia amb les següents característiques: - Volum: 160 l - Aïllament PU 50 mm 20 Kg/m3 - Pressió màxima: 8 bar - Temperatura màxima: 95ºC - Diàmetre: 600 mm - Alçada_ 1.035 mm - Pes (en funcionament): 202 mm						

JUSTIFICACIÓ DE PREUS

PARTIDES D'OBRA

NÚM	CODI	UA	DESCRIPCIÓ						PREU
						Subtotal:		566,00000	566,00000
						COST DIRECTE			725,90000
						DESPESES INDIRECTES	10,00	%	72,59000
						COST EXECUCIÓ MATERIAL			**798,49000**

P-100 **EEPTDI08** u Dipòsit inèrcia BAETULENN BAENER A B20 1500 o equivalent. **Rend.: 1,000** **6.303,99** €

Dipòsit d'inèrcia amb les següents característiques:

- Volum: 160 l
- Aïllament PU 50 mm 20 Kg/m3
- Pressió màxima: 8 bar
- Temperatura màxima: 95ºC
- Diàmetre: 600 mm
- Alçada_ 1.035 mm
- Pes (en funcionament): 202 mm

Instal·lada, connectada i posta en marxa pel SAT oficial.

				Unitats		Preu		Parcial	Import
Ma d'obra									
	A012G000	h	Oficial 1a calefactor	3,000	/R x	28,69000	=	86,07000	
	A013G000	h	Ajudant calefactor	3,000	/R x	24,61000	=	73,83000	
					Subtotal:			159,90000	159,90000
Materials									
	BEPTDI08	u	Dipòsit interacumulador BAETULENN BAETANC HD B20 1.000 o equivalent.	1,000	x	5.571,00000	=	5.571,00000	
			Dipòsit interacumulador amb les següents característiques: - Volum: 1.000 l - Aïllament PU 50 mm 20 Kg/m3 - Pressió màxima: 8 bar - Temperatura màxima: 95ºC - Diàmetre: 1.050 mm - Alçada_ 1.840 mm - Pes (en funcionament): 1.281 Kg						
					Subtotal:			5.571,00000	5.571,00000
						COST DIRECTE			5.730,90000
						DESPESES INDIRECTES	10,00	%	573,09000
						COST EXECUCIÓ MATERIAL			**6.303,99000**

P-101 **EEU11113** u Purgador automàtic d'aire, de llautó, per flotador, de posició vertical i vàlvula d'obturació incorporada, amb rosca de 3/8´´ de diàmetre, roscat **Rend.: 1,000** **18,58** €

				Unitats		Preu		Parcial	Import
Ma d'obra									

JUSTIFICACIÓ DE PREUS

PARTIDES D'OBRA

NÚM	CODI	UA	DESCRIPCIÓ						PREU
	A013G000	h	Ajudant calefactor	0,075	/R x	24,61000	=	1,84575	
	A012G000	h	Oficial 1a calefactor	0,300	/R x	28,69000	=	8,60700	
					Subtotal:			10,45275	10,45275
Materials									
	BEU11113	u	Purgador automàtic d'aire, de llautó, per flotador, de posició vertical i vàlvula d'obturació incorporada, amb rosca de 3/8´´ de diàmetre	1,000	x	6,44000	=	6,44000	
					Subtotal:			6,44000	6,44000
							COST DIRECTE		16,89275
							DESPESES INDIRECTES	10,00 %	1,68928
							COST EXECUCIÓ MATERIAL		**18,58203**

P-102 EEU41B31 u Dipòsit d'expansió de 50 l de capacitat, de planxa d'acer i membrana elàstica, de pressió màxima 10 bar, amb connexió de 3/4´´, col·locat roscat **Rend.: 1,000** **147,32** €

				Unitats		Preu		Parcial	Import
Ma d'obra									
	A013G000	h	Ajudant calefactor	0,250	/R x	24,61000	=	6,15250	
	A012G000	h	Oficial 1a calefactor	0,250	/R x	28,69000	=	7,17250	
					Subtotal:			13,32500	13,32500
Materials									
	BEU41B31	u	Dipòsit d'expansió de 50 l de capacitat, de planxa d'acer i membrana elàstica, de pressió màxima 10 bar, amb connexió de 3/4´´	1,000	x	120,60000	=	120,60000	
					Subtotal:			120,60000	120,60000
							COST DIRECTE		133,92500
							DESPESES INDIRECTES	10,00 %	13,39250
							COST EXECUCIÓ MATERIAL		**147,31750**

P-103 EEU4U020 u dipòsit d'expansió tancat de 50 l de capacitat, de planxa d'acer i membrana elàstica, amb connexió de 3/4' de D, col·locat roscat **Rend.: 1,000** **126,96** €

				Unitats		Preu		Parcial	Import
Ma d'obra									
	A013G000	h	Ajudant calefactor	0,250	/R x	24,61000	=	6,15250	
	A012G000	h	Oficial 1a calefactor	0,250	/R x	28,69000	=	7,17250	
					Subtotal:			13,32500	13,32500
Materials									
	BEU4U020	u	Dipòsit d'expansió tancat de 50 l de capacitat, de planxa d'acer i membrana elàstica, amb connexió de 3/4' de D	1,000	x	102,09000	=	102,09000	
					Subtotal:			102,09000	102,09000

Rehabilitació i millora de l´Eficiència Energètica a l´Institut Dertosa de Tortosa
IME-22267

JUSTIFICACIÓ DE PREUS

PARTIDES D'OBRA

NÚM	CODI	UA	DESCRIPCIÓ	PREU
			COST DIRECTE	115,41500
			DESPESES INDIRECTES 10,00 %	11,54150
			COST EXECUCIÓ MATERIAL	**126,95650**

P-104 EEU52555 u Termòmetre bimetàl·lic, amb beina de 1/2´´ de diàmetre, d'esfera de 65 mm, de <= 120°C, col·locat roscat **Rend.: 1,000** **21,07** €

				Unitats		Preu		Parcial	Import
Ma d'obra									
	A012M000	h	Oficial 1a muntador	0,250	/R x	28,69000	=	7,17250	
					Subtotal:			7,17250	7,17250
Materials									
	BEU52555	u	Termòmetre bimetàl·lic amb beina de 1/2´´ de diàmetre, d'esfera de 65 mm, de <= 120 °C	1,000	x	11,98000	=	11,98000	
					Subtotal:			11,98000	11,98000
							COST DIRECTE		19,15250
							DESPESES INDIRECTES	10,00 %	1,91525
							COST EXECUCIÓ MATERIAL		**21,06775**

P-105 EEU6U001 u Manòmetre de glicerina per a una pressió de 0 a 10 bar, d'esfera de 63 mm i rosca d'1/4' de D, col·locat roscat **Rend.: 1,000** **21,87** €

				Unitats		Preu		Parcial	Import
Ma d'obra									
	A012M000	h	Oficial 1a muntador	0,250	/R x	28,69000	=	7,17250	
					Subtotal:			7,17250	7,17250
Materials									
	BEU6U001	u	Manòmetre de glicerina per a una pressió de 0 a 10 bar, d'esfera de 63 mm de rosca d'1/4' de D	1,000	x	12,71000	=	12,71000	
					Subtotal:			12,71000	12,71000
							COST DIRECTE		19,88250
							DESPESES INDIRECTES	10,00 %	1,98825
							COST EXECUCIÓ MATERIAL		**21,87075**

P-106 EEV29010 u Interruptor de flux HONEYWELL SW1 o equivalent. **Rend.: 1,000** **139,56** €

Interruptor de cabal per a líquid, amb accessoris de muntatge, muntat i connectat

				Unitats		Preu		Parcial	Import
Ma d'obra									
	A012M000	h	Oficial 1a muntador	1,000	/R x	28,69000	=	28,69000	
	A013M000	h	Ajudant muntador	1,000	/R x	24,65000	=	24,65000	

JUSTIFICACIÓ DE PREUS

PARTIDES D'OBRA

NÚM	CODI	UA	DESCRIPCIÓ						PREU
						Subtotal:		53,34000	53,34000
Materials									
	BEV29010	u	Interruptor de flux HONEYWELL SW1 o equivalent.	1,000	x	73,53000	=	73,53000	
						Subtotal:		73,53000	73,53000
						COST DIRECTE			126,87000
						DESPESES INDIRECTES	10,00	%	12,68700
						COST EXECUCIÓ MATERIAL			**139,55700**

P-107 EEV3A105 u Vàlvula 3 vies de HONEYWELL o equivalent. **Rend.: 1,000** **401,51** €

Vàlvula 3 vies amb les següents característiques:

- KVS: 10
- DN:25
- PN: 16
- Carrera: 8 mm

Inclou servomotor a 24 V i senyal de control 0/10 V.

Instal·lada i connectada.

				Unitats		Preu		Parcial	Import
Ma d'obra									
	A013M000	h	Ajudant muntador	1,500	/R x	24,65000	=	36,97500	
	A012M000	h	Oficial 1a muntador	1,500	/R x	28,69000	=	43,03500	
						Subtotal:		80,01000	80,01000
Materials									
	BEV3A105	u	Vàlvula 3 vies de HONEYWELL o equivalent.	1,000	x	285,00000	=	285,00000	
			Vàlvula 3 vies amb les següents característiques: - KVS: 10 - DN:25 - PN: 16 - Carrera: 8 mm Inclou servomotor a 24 V i senyal de control 0/10 V.						
						Subtotal:		285,00000	285,00000
						COST DIRECTE			365,01000
						DESPESES INDIRECTES	10,00	%	36,50100
						COST EXECUCIÓ MATERIAL			**401,51100**

P-108 EFA16542 m Tub de PVC de 32 mm de diàmetre nominal exterior, de 16 bar de pressió nominal, encolat, segons la norma UNE-EN 1452-2, amb grau de dificultat mitjà i col·locat superficialment **Rend.: 1,000** **9,49** €

				Unitats		Preu		Parcial	Import
Ma d'obra									

Rehabilitació i millora de l´Eficiència Energètica a l´Institut Dertosa de Tortosa
IME-22267

JUSTIFICACIÓ DE PREUS

PARTIDES D'OBRA

NÚM	CODI	UA	DESCRIPCIÓ						PREU
	A013M000	h	Ajudant muntador	0,120	/R x	24,65000	=	2,95800	
	A012M000	h	Oficial 1a muntador	0,120	/R x	28,69000	=	3,44280	
						Subtotal:		6,40080	6,40080
Materials									
	BFA16540	m	Tub de PVC de 32 mm de diàmetre nominal, de 16 bar de pressió nominal, per a encolar, segons la norma UNE-EN 1452-2	1,020	x	1,15000	=	1,17300	
	BFYA1640	u	Part proporcional d'elements de muntatge per a tub de PVC-U a pressió, de 32 mm de diàmetre nominal exterior, encolat	1,000	x	0,09000	=	0,09000	
	B0A75E00	u	Abraçadora plàstica, de 32 mm de diàmetre interior	0,950	x	0,58000	=	0,55100	
	BFWA1640	u	Accessori per a tub de PVC-U a pressió, de 32 mm de diàmetre nominal exterior, per a encolar	0,300	x	1,38000	=	0,41400	
						Subtotal:		2,22800	2,22800
						COST DIRECTE			8,62880
						DESPESES INDIRECTES	10,00	%	0,86288
						COST EXECUCIÓ MATERIAL			**9,49168**

P-109 EFA17342 m Tub de PVC de 40 mm de diàmetre nominal exterior, de 6 bar de pressió nominal, encolat, segons la norma UNE-EN 1452-2, amb grau de dificultat mitjà i col·locat superficialment **Rend.: 1,000** **9,37** €

				Unitats		Preu		Parcial	Import
Ma d'obra									
	A013M000	h	Ajudant muntador	0,120	/R x	24,65000	=	2,95800	
	A012M000	h	Oficial 1a muntador	0,120	/R x	28,69000	=	3,44280	
						Subtotal:		6,40080	6,40080
Materials									
	BFYA1740	u	Part proporcional d'elements de muntatge per a tub de PVC-U a pressió, de 40 mm de diàmetre nominal exterior, encolat	1,000	x	0,12000	=	0,12000	
	BFWA1740	u	Accessori per a tub de PVC-U a pressió, de 40 mm de diàmetre nominal exterior, per a encolar	0,300	x	2,14000	=	0,64200	
	BFA17340	m	Tub de PVC de 40 mm de diàmetre nominal, de 6 bar de pressió nominal, per a encolar, segons la norma UNE-EN 1452-2	1,020	x	0,67000	=	0,68340	
	B0A75F02	u	Abraçadora plàstica, de 40 mm de diàmetre interior	0,850	x	0,79000	=	0,67150	
						Subtotal:		2,11690	2,11690
						COST DIRECTE			8,51770
						DESPESES INDIRECTES	10,00	%	0,85177
						COST EXECUCIÓ MATERIAL			**9,36947**

JUSTIFICACIÓ DE PREUS

PARTIDES D'OBRA

NÚM	CODI	UA	DESCRIPCIÓ					PREU
P-110	EFA2A7PG	u	Sifó registrable per a desguàs de fancoils de d 32/40 mm, connectat a un ramal de pp autoextingible.	Rend.:	1,000			8,11 €

				Unitats		Preu		Parcial	Import
Ma d'obra									
	A013J000	h	Ajudant lampista	0,050	/R x	24,61000	=	1,23050	
	A012J000	h	Oficial 1a lampista	0,200	/R x	28,69000	=	5,73800	
			Subtotal:					6,96850	6,96850
Materials									
	BJ3ZA7PG	u	Sifó registrable per a desguàs de fancoils de d 32/40 mm, per a connectar a un ramal de pp autoextingible.	1,000	x	0,40000	=	0,40000	
			Subtotal:					0,40000	0,40000
			COST DIRECTE						7,36850
			DESPESES INDIRECTES			10,00	%		0,73685
			COST EXECUCIÓ MATERIAL						**8,10535**

NÚM	CODI	UA	DESCRIPCIÓ					PREU
P-111	EFA2D7PG	u	Desguàs per a fancoils de d 32/40 mm, amb part proporcional de tub pp autoextingible connectat a un sifó o a un ramal general de pp autoextingible.	Rend.:	1,000			9,62 €

				Unitats		Preu		Parcial	Import
Ma d'obra									
	A012J000	h	Oficial 1a lampista	0,200	/R x	28,69000	=	5,73800	
	A013J000	h	Ajudant lampista	0,050	/R x	24,61000	=	1,23050	
			Subtotal:					6,96850	6,96850
Materials									
	BJ3ZD7PG	u	Desguàs per a fancoils de d 32/40 mm	1,000	x	1,78000	=	1,78000	
			Subtotal:					1,78000	1,78000
			COST DIRECTE						8,74850
			DESPESES INDIRECTES			10,00	%		0,87485
			COST EXECUCIÓ MATERIAL						**9,62335**

NÚM	CODI	UA	DESCRIPCIÓ					PREU
P-112	EFC14B22	m	Tub de Polipropilè-copolímer PP-R a pressió de diàmetre 20x2,8 mm, sèrie S 3,2 segons UNE-EN ISO 15874-2, soldat, amb grau de dificultat mitjà i col·locat superficialment	Rend.:	1,000			5,29 €

				Unitats		Preu		Parcial	Import
Ma d'obra									
	A013M000	h	Ajudant muntador	0,055	/R x	24,65000	=	1,35575	
	A012M000	h	Oficial 1a muntador	0,055	/R x	28,69000	=	1,57795	
			Subtotal:					2,93370	2,93370
Materials									
	B0A75800	u	Abraçadora plàstica, de 20 mm de diàmetre interior	1,100	x	0,36000	=	0,39600	

Rehabilitació i millora de l´Eficiència Energètica a l´Institut Dertosa de Tortosa
IME-22267

JUSTIFICACIÓ DE PREUS

PARTIDES D'OBRA

NÚM	CODI	UA	DESCRIPCIÓ					PREU
	BFYC1420	u	Part proporcional d'elements de muntatge per a tubs de polipropilè a pressió, de 20 mm de diàmetre, soldat	1,000	x	0,08000	=	0,08000
	BFWC1420	u	Accessori per a tubs de polipropilè a pressió, de 20 mm de diàmetre, per a soldar	0,300	x	0,81000	=	0,24300
	BFC14B00	m	Tub de Polipropilè-copolímer PP-R a pressió de diàmetre 20x2,8 mm, sèrie S 3,2 segons UNE-EN ISO 15874-2	1,020	x	1,13000	=	1,15260
			Subtotal:					1,87160 1,87160
			COST DIRECTE					4,80530
			DESPESES INDIRECTES			10,00	%	0,48053
			COST EXECUCIÓ MATERIAL					**5,28583**

NÚM	CODI	UA	DESCRIPCIÓ					PREU
P-113	EFC1NC03	m	Canonada NIRON CLIMA (PPR110+FC) 32x2,90 SDR11 SERIE 05, o equivalent. Tub de Polipropilè-copolímer PP-R amb les següents característiques: - Diàmetre exterior: 32 mm - Gruix: 2,90 mm - Diàmetre interior: 26,20 mm Soldat amb grau de dificultat mitjà i col·locat superficialment. Instal·lat, connectat i neteja i prova d'estanqueitat (segons directrius de la DF) inclosa.	Rend.:	1,000			15,57 €

				Unitats		Preu		Parcial	Import
Ma d'obra									
	A012M000	h	Oficial 1a muntador	0,100	/R x	28,69000	=	2,86900	
	A013M000	h	Ajudant muntador	0,100	/R x	24,65000	=	2,46500	
			Subtotal:					5,33400	5,33400
Materials									
	BFC1NC03	m	Canonada NIRON CLIMA (PPR110+FC) 32x2,90 SDR11 SERIE 05, o equivalent. Tub de Polipropilè-copolímer PP-R amb les següents característiques: - Diàmetre exterior: 32 mm - Gruix: 2,90 mm - Diàmetre interior: 26,20 mm Soldat amb grau de dificultat mitjà i col·locat superficialment.	1,020	x	3,50000	=	3,57000	
	BFWCNC03	u	Accessori per a tubs de polipropilè a pressió, de 32 mm de diàmetre, per a soldar	0,300	x	7,00000	=	2,10000	
	BFYCNC03	u	Part proporcional d'elements de muntatge per a tubs de polipropilè a pressió, de 32 mm de diàmetre, soldat	0,300	x	4,50000	=	1,35000	
	BOA72NC03	u	Abraçadora acer galvanitzat (isofònica), de 32 mm de diàmetre interior	0,300	x	6,00000	=	1,80000	
			Subtotal:					8,82000	8,82000

JUSTIFICACIÓ DE PREUS

PARTIDES D'OBRA

NÚM	CODI	UA	DESCRIPCIÓ	PREU

COST DIRECTE			14,15400
DESPESES INDIRECTES	10,00	%	1,41540
COST EXECUCIÓ MATERIAL			**15,56940**

P-114 EFC1NC04 m Canonada NIRON CLIMA (PPR100+FV) 40x3,70 SDR11 SERIE 05, o equivalent. **Rend.: 1,000** **20,71** €

Tub de Polipropilè-copolímer PP-R amb les següents característiques:

- Diàmetre exterior: 40 mm
- Gruix: 3,70 mm
- Diàmetre interior: 32,60 mm

Soldat amb grau de dificultat mitjà i col·locat superficialment.

Instal·lat, connectat i neteja i prova d'estanqueitat (segons directrius de la DF) inclosa.

				Unitats		Preu		Parcial	Import
Ma d'obra									
	A012M000	h	Oficial 1a muntador	0,100	/R x	28,69000	=	2,86900	
	A013M000	h	Ajudant muntador	0,100	/R x	24,65000	=	2,46500	
			Subtotal:					5,33400	5,33400
Materials									
	BFC1NC04	m	Canonada NIRON CLIMA (PPR100+FV) 40x3,70 SDR11 SERIE 05, o equivalent. Tub de Polipropilè-copolímer PP-R amb les següents característiques: - Diàmetre exterior: 40 mm - Gruix: 3,70 mm - Diàmetre interior: 32,60 mm Soldat amb grau de dificultat mitjà i col·locat superficialment.	1,020	x	6,46000	=	6,58920	
	BOA72NC04	u	Abraçadora acer galvanitzat (isofònica), de 40 mm de diàmetre interior	0,300	x	8,00000	=	2,40000	
	BFWCNC04	u	Accessori per a tubs de polipropilè a pressió, de 40 mm de diàmetre, per a soldar	0,300	x	9,00000	=	2,70000	
	BFYCNC04	u	Part proporcional d'elements de muntatge per a tubs de polipropilè a pressió, de 40 mm de diàmetre, soldat	0,300	x	6,00000	=	1,80000	
			Subtotal:					13,48920	13,48920

COST DIRECTE			18,82320
DESPESES INDIRECTES	10,00	%	1,88232
COST EXECUCIÓ MATERIAL			**20,70552**

Rehabilitació i millora de l´Eficiència Energètica a l´Institut Dertosa de Tortosa
IME-22267

JUSTIFICACIÓ DE PREUS

PARTIDES D'OBRA

NÚM	CODI	UA	DESCRIPCIÓ	PREU

P-115 EFC1NC05 m Canonada NIRON CLIMA (PPR100+FV) 50x4,60 SDR11 SERIE 05, o equivalent. **Rend.: 1,000** **29,45** €

Tub de Polipropilè-copolímer PP-R amb les següents característiques:

- Diàmetre exterior: 50 mm
- Gruix: 4,60 mm
- Diàmetre interior: 40,80 mm

Soldat amb grau de dificultat mitjà i col·locat superficialment.

Instal·lat, connectat i neteja i prova d'estanqueitat (segons directrius de la DF) inclosa.

				Unitats		Preu		Parcial	Import
Ma d'obra									
	A012M000	h	Oficial 1a muntador	0,200	/R x	28,69000	=	5,73800	
	A013M000	h	Ajudant muntador	0,200	/R x	24,65000	=	4,93000	
			Subtotal:					10,66800	10,66800
Materials									
	BFC1NC05	m	Canonada NIRON CLIMA (PPR100+FV) 50x4,60 SDR11 SERIE 05, o equivalent. Tub de Polipropilè-copolímer PP-R amb les següents característiques: - Diàmetre exterior: 50 mm - Gruix: 4,60 mm - Diàmetre interior: 40,80 mm Soldat amb grau de dificultat mitjà i col·locat superficialment.	1,020	x	7,70000	=	7,85400	
	BFWCNC05	u	Accessori per a tubs de polipropilè a pressió, de 50 mm de diàmetre, per a soldar	0,300	x	10,00000	=	3,00000	
	BFYCNC05	u	Part proporcional d'elements de muntatge per a tubs de polipropilè a pressió, de 50 mm de diàmetre, soldat	0,300	x	7,50000	=	2,25000	
	BOA72NC05	u	Abraçadora acer galvanitzat (isofònica), de 50 mm de diàmetre interior	0,300	x	10,00000	=	3,00000	
			Subtotal:					16,10400	16,10400

COST DIRECTE			26,77200
DESPESES INDIRECTES	10,00	%	2,67720
COST EXECUCIÓ MATERIAL			**29,44920**

P-116 EFC1NC09 m Canonada NIRON CLIMA (PPR100+FV) 110x10,00 SDR11 SERIE 05, o equivalent. **Rend.: 1,000** **63,48** €

Tub de Polipropilè-copolímer PP-R amb les següents característiques:

- Diàmetre exterior: 110 mm
- Gruix: 10,00 mm
- Diàmetre interior: 90,00 mm

Soldat amb grau de dificultat mitjà i col·locat

JUSTIFICACIÓ DE PREUS

PARTIDES D'OBRA

NÚM	CODI	UA	DESCRIPCIÓ	PREU

superficialment.

Instal·lat, connectat i neteja i prova d'estanqueitat (segons directrius de la DF) inclosa.

				Unitats		Preu		Parcial	Import
Ma d'obra									
	A013M000	h	Ajudant muntador	0,150	/R x	24,65000	=	3,69750	
	A012M000	h	Oficial 1a muntador	0,150	/R x	28,69000	=	4,30350	
			Subtotal:					8,00100	8,00100
Materials									
	BFWCNC09	u	Accessori per a tubs de polipropilè a pressió, de 110 mm de diàmetre, per a soldar	0,300	x	20,00000	=	6,00000	
	BFC1NC09	m	Canonada NIRON CLIMA (PPR100+FV) 110x10,00 SDR11 SERIE 05, o equivalent.	1,020	x	33,59000	=	34,26180	

Tub de Polipropilè-copolímer PP-R amb les següents característiques:

- Diàmetre exterior: 110 mm
- Gruix: 10,00 mm
- Diàmetre interior: 90,00 mm

Soldat amb grau de dificultat mitjà i col·locat superficialment.

	BFYCNC09	u	Part proporcional d'elements de muntatge per a tubs de polipropilè a pressió, de 110 mm de diàmetre, soldat	0,300	x	13,50000	=	4,05000	
	BOA72NC09	u	Abraçadora acer galvanitzat (isofònica), de 110 mm de diàmetre interior	0,300	x	18,00000	=	5,40000	
			Subtotal:					49,71180	49,71180

COST DIRECTE		57,71280
DESPESES INDIRECTES	10,00 %	5,77128
COST EXECUCIÓ MATERIAL		**63,48408**

P-117 EFC1NC12 m Canonada NIRON CLIMA (PPR100+FV) 200x18,20 SDR11 SERIE 05, o equivalent. **Rend.: 1,000** **273,72** €

Tub de Polipropilè-copolímer PP-R amb les següents característiques:

- Diàmetre exterior: 200 mm
- Gruix: 18,20 mm
- Diàmetre interior: 163,60 mm

Soldat amb grau de dificultat mitjà i col·locat superficialment.

Instal·lat, connectat i neteja i prova d'estanqueitat (segons directrius de la DF) inclosa.

Rehabilitació i millora de l´Eficiència Energètica a l´Institut Dertosa de Tortosa
IME-22267

JUSTIFICACIÓ DE PREUS

PARTIDES D'OBRA

NÚM	CODI	UA	DESCRIPCIÓ	PREU

				Unitats		Preu		Parcial	Import
Ma d'obra									
	A012M000	h	Oficial 1a muntador	0,500	/R x	28,69000	=	14,34500	
	A013M000	h	Ajudant muntador	0,500	/R x	24,65000	=	12,32500	
			Subtotal:					26,67000	26,67000
Materials									
	BOA72NC12	u	Abraçadora acer galvanitzat (isofònica), de 200 mm de diàmetre interior	1,000	x	24,00000	=	24,00000	
	BFC1NC12	m	Canonada NIRON CLIMA (PPR100+FV) 200x18,20 SDR11 SERIE 05, o equivalent.	1,000	x	149,17000	=	149,17000	

Tub de Polipropilè-copolímer PP-R amb les següents característiques:

- Diàmetre exterior: 200 mm
- Gruix: 18,20 mm
- Diàmetre interior: 163,60 mm

Soldat amb grau de dificultat mitjà i col·locat superficialment.

	BFWCNC12	u	Accessori per a tubs de polipropilè a pressió, de 200 mm de diàmetre, per a soldar	1,000	x	31,00000	=	31,00000	
	BFYCNC12	u	Part proporcional d'elements de muntatge per a tubs de polipropilè a pressió, de 200 mm de diàmetre, soldat	1,000	x	18,00000	=	18,00000	
			Subtotal:					222,17000	222,17000

COST DIRECTE		248,84000
DESPESES INDIRECTES	10,00 %	24,88400
COST EXECUCIÓ MATERIAL		**273,72400**

P-118 EFQ3V67L m Aïllament tèrmic d'escuma elastomèrica amb revestiment d'alumini per a canonades que transporten fluids a temperatura entre -50°C i 150°C, per a tub de diàmetre exterior 22 mm, de 13 mm de gruix, sense HCFC-CFC, col·locat superficialment amb grau de dificultat mitjà **Rend.: 1,000** **12,01** €

				Unitats		Preu		Parcial	Import
Ma d'obra									
	A013M000	h	Ajudant muntador	0,090	/R x	24,65000	=	2,21850	
	A012M000	h	Oficial 1a muntador	0,090	/R x	28,69000	=	2,58210	
			Subtotal:					4,80060	4,80060
Materials									
	BFYQ3030	u	Part proporcional d'elements de muntatge per a aïllament tèrmic d'escuma elastomèrica, de 13 mm de gruix	1,000	x	0,09000	=	0,09000	
	BFQ3V67A	m	Aïllament tèrmic d'escuma elastomèrica amb revestiment d'alumini per a canonades que transporten fluids a temperatura entre -50°C i 150°C, per a tub de diàmetre exterior 22 mm, de 13 mm de gruix, sense HCFC-CFC	1,020	x	5,91000	=	6,02820	

JUSTIFICACIÓ DE PREUS

PARTIDES D'OBRA

NÚM	CODI	UA	DESCRIPCIÓ	PREU

					Subtotal:		6,11820	6,11820
					COST DIRECTE			10,91880
					DESPESES INDIRECTES	10,00 %		1,09188
					COST EXECUCIÓ MATERIAL			**12,01068**

P-119 EFQ80009 m Aillament termic d'escuma elastomerica DN=42, G=50 MM. Disposarà de les següents característiques tècniques:

- Conductivitat tèrmica: 0,037 W/(mK) per a una temperatura ambient de 20ºC.
. Limit de temperatura: -45 a 116ºC
- Permeabilitat: sup. a 7.000
. Euroclassificació: BL-S2,D0 (fins a 25) BL-S3,D0 (a partir de 25).
- Reducció de soroll: 23 DB(A)
- Per a tub d'acer 1-1/4" i tub de coure 1-5/8".

Col.locat.

Rend.: 1,000 **38,87** €

				Unitats		Preu		Parcial	Import
Ma d'obra									
	A013M000	h	Ajudant muntador	0,100	/R x	24,65000	=	2,46500	
	A012M000	h	Oficial 1a muntador	0,100	/R x	28,69000	=	2,86900	
					Subtotal:			5,33400	5,33400
Materials									
	BFYQ3852	U	Part proporcional d'element de muntatge	1,500	x	0,26000	=	0,39000	
	BFQ80009	M	Aillament termic d'escuma elastomerica DN=42, G=50 MM. Disposarà de les següents característiques tècniques: - Conductivitat tèrmica: 0,037 W/(mK) per a una temperatura ambient de 20ºC. . Limit de temperatura: -45 a 116ºC - Permeabilitat: sup. a 7.000 . Euroclassificació: BL-S2,D0 (fins a 25) BL-S3,D0 (a partir de 25). - Reducció de soroll: 23 DB(A) - Per a tub d'acer 1-1/4" i tub de coure 1-5/8". Col.locat.	1,020	x	29,03000	=	29,61060	
					Subtotal:			30,00060	30,00060
					COST DIRECTE				35,33460
					DESPESES INDIRECTES	10,00 %			3,53346
					COST EXECUCIÓ MATERIAL				**38,86806**

Rehabilitació i millora de l´Eficiència Energètica a l´Institut Dertosa de Tortosa
IME-22267

JUSTIFICACIÓ DE PREUS

PARTIDES D'OBRA

NÚM	CODI	UA	DESCRIPCIÓ	PREU

P-120 EFQ80011 m Aillament termic d'escuma elastomerica DN=54, G=50 MM. Disposarà de les següents característiques tècniques:

- Conductivitat tèrmica: 0,037 W/(mK) per a una temperatura ambient de 20ºC.
. Limit de temperatura: -45 a 116ºC
- Permeabilitat: sup. a 7.000
. Euroclassificació: BL-S2,D0 (fins a 25) BL-S3,D0 (a partir de 25).
- Reducció de soroll: 23 DB(A)
- Per a tub DE COURE 2-1/8"

Col.locat.

Rend.: 1,000 **41,72** €

				Unitats		Preu		Parcial	Import
Ma d'obra									
	A012M000	h	Oficial 1a muntador	0,100	/R x	28,69000	=	2,86900	
	A013M000	h	Ajudant muntador	0,100	/R x	24,65000	=	2,46500	
					Subtotal:			5,33400	5,33400
Materials									
	BFQ80011	M	Aillament termic d'escuma elastomerica DN=54, G=50 MM. Disposarà de les següents característiques tècniques: - Conductivitat tèrmica: 0,037 W/(mK) per a una temperatura ambient de 20ºC. . Limit de temperatura: -45 a 116ºC - Permeabilitat: sup. a 7.000 . Euroclassificació: BL-S2,D0 (fins a 25) BL-S3,D0 (a partir de 25). - Reducció de soroll: 23 DB(A) - Per a tub DE COURE 2-1/8" Col.locat.	1,020	x	31,57000	=	32,20140	
	BFYQ3852	U	Part proporcional d'element de muntatge	1,500	x	0,26000	=	0,39000	
					Subtotal:			32,59140	32,59140
					COST DIRECTE				37,92540
					DESPESES INDIRECTES	10,00 %			3,79254
					COST EXECUCIÓ MATERIAL				**41,71794**

P-121 EFQ80016 m Aillament termic d'escuma elastomerica DN=102, G=50 MM. Disposarà de les següents característiques tècniques:

- Conductivitat tèrmica: 0,037 W/(mK) per a una temperatura ambient de 20ºC.
. Limit de temperatura: -45 a 116ºC
- Permeabilitat: sup. a 7.000
. Euroclassificació: BL-S2,D0 (fins a 25) BL-S3,D0 (a partir de 25).
- Reducció de soroll: 23 DB(A)
- Per a tub de coure 3-5/8".

Col.locat.

Rend.: 1,000 **52,74** €

JUSTIFICACIÓ DE PREUS

PARTIDES D'OBRA

NÚM	CODI	UA	DESCRIPCIÓ						PREU
				Unitats		Preu		Parcial	Import
Ma d'obra									
	A013M000	h	Ajudant muntador	0,100	/R x	24,65000	=	2,46500	
	A012M000	h	Oficial 1a muntador	0,100	/R x	28,69000	=	2,86900	
					Subtotal:			5,33400	5,33400
Materials									
	BFQ80016	m	Aillament termic d'escuma elastomerica DN=102, G=50 MM. Disposarà de les següents característiques tècniques: - Conductivitat tèrmica: 0,037 W/(mK) per a una temperatura ambient de 20ºC. . Limit de temperatura: -45 a 116ºC - Permeabilitat: sup. a 7.000 . Euroclassificació: BL-S2,D0 (fins a 25) BL-S3,D0 (a partir de 25). - Reducció de soroll: 23 DB(A) - Per a tub de coure 3-5/8". Col.locat.	1,020	x	41,39000	=	42,21780	
	BFYQ3852	U	Part proporcional d'element de muntatge	1,500	x	0,26000	=	0,39000	
					Subtotal:			42,60780	42,60780
							COST DIRECTE		47,94180
							DESPESES INDIRECTES	10,00 %	4,79418
							COST EXECUCIÓ MATERIAL		**52,73598**

P-122 EFQ8MA50 m2 Manta d'aillament termic d'escuma elastomerica d'un gruix de 50 MM. Disposarà de les següents característiques tècniques: **Rend.: 1,000** **62,73** **€**

- Conductivitat tèrmica: 0,037 W/(mK) per a una temperatura ambient de 20ºC.
. Limit de temperatura: -45 a 116ºC
- Permeabilitat: sup. a 7.000
. Euroclassificació: BL-S2,D0 (fins a 25) BL-S3,D0 (a partir de 25).
- Reducció de soroll: 23 DB(A)

Col.locat.

				Unitats		Preu		Parcial	Import
Ma d'obra									
	A013M000	h	Ajudant muntador	0,100	/R x	24,65000	=	2,46500	
	A012M000	h	Oficial 1a muntador	0,100	/R x	28,69000	=	2,86900	
					Subtotal:			5,33400	5,33400
Materials									
	BFQ8MA50	m2	Manta d'aillament termic d'escuma elastomerica d'un gruix de 50 MM. Disposarà de les següents característiques tècniques: - Conductivitat tèrmica: 0,037 W/(mK) per a una temperatura ambient de 20ºC. . Limit de temperatura: -45 a 116ºC	1,000	x	51,30000	=	51,30000	

JUSTIFICACIÓ DE PREUS

PARTIDES D'OBRA

NÚM	CODI	UA	DESCRIPCIÓ						PREU
			- Permeabilitat: sup. a 7.000 . Euroclassificació: BL-S2,D0 (fins a 25) BL-S3,D0 (a partir de 25). - Reducció de soroll: 23 DB(A)						
	BFYQ3852	U	Part proporcional d'element de muntatge	1,500	x	0,26000	=	0,39000	
					Subtotal:			51,69000	51,69000
							COST DIRECTE		57,02400
							DESPESES INDIRECTES	10,00 %	5,70240
							COST EXECUCIÓ MATERIAL		**62,72640**

P-123 EFQAA210 m Protecció d'alumini 210 mmD. **Rend.: 1,000** **39,66** **€**

Protecció aïllament exterior amb tub d'alumini de 210 mmD, gruix de 0,6 mm.

Inclou part proporcional d'accessoris i elements de maniobra (vàlvuleria,....)

Instal·lat i connectat.

				Unitats		Preu		Parcial	Import
Ma d'obra									
	A012M000	h	Oficial 1a muntador	0,100	/R x	28,69000	=	2,86900	
	A013M000	h	Ajudant muntador	0,100	/R x	24,65000	=	2,46500	
					Subtotal:			5,33400	5,33400
Materials									
	BFQAA210	m	Protecció d'alumini 210 mmD.	1,000	x	30,72000	=	30,72000	
			Protecció aïllament exterior amb tub d'alumini de 210 mmD, gruix de 0,6 mm. Inclou part proporcional d'accessoris i elements de maniobra (vàlvuleria,....)						
					Subtotal:			30,72000	30,72000
							COST DIRECTE		36,05400
							DESPESES INDIRECTES	10,00 %	3,60540
							COST EXECUCIÓ MATERIAL		**39,65940**

P-124 EG151512 u Caixa de derivació quadrada de plàstic, de 100x100 mm, amb grau de protecció IP-40, muntada superficialment **Rend.: 1,000** **16,07** **€**

				Unitats		Preu		Parcial	Import
Ma d'obra									
	A013H000	h	Ajudant electricista	0,150	/R x	24,61000	=	3,69150	
	A012H000	h	Oficial 1a electricista	0,300	/R x	28,69000	=	8,60700	
					Subtotal:			12,29850	12,29850
Materials									

JUSTIFICACIÓ DE PREUS

PARTIDES D'OBRA

NÚM	CODI	UA	DESCRIPCIÓ						PREU
	BGW15000	u	Part proporcional d'accessoris de caixa de derivació quadrada	1,000	x	0,32000	=	0,32000	
	BG151512	u	Caixa de derivació quadrada de plàstic, de 100x100 mm, amb grau de protecció IP-40 i per a muntar superficialment	1,000	x	1,99000	=	1,99000	
			Subtotal:					2,31000	2,31000
			COST DIRECTE						14,60850
			DESPESES INDIRECTES			10,00	%		1,46085
			COST EXECUCIÓ MATERIAL						**16,06935**

P-125 EG21281H m Tub rígid de PVC, de 25 mm de diàmetre nominal, aïllant i no propagador de la flama, amb una resistència a l'impacte de 2 J, resistència a compressió de 1250 N i una rigidesa dielèctrica de 2000 V, amb unió roscada i muntat superficialment **Rend.: 1,000** **4,50** €

				Unitats		Preu		Parcial	Import
Ma d'obra									
	A013H000	h	Ajudant electricista	0,050	/R x	24,61000	=	1,23050	
	A012H000	h	Oficial 1a electricista	0,043	/R x	28,69000	=	1,23367	
			Subtotal:					2,46417	2,46417
Materials									
	BGW21000	u	Part proporcional d'accessoris per a tubs rígids de PVC	1,000	x	0,15000	=	0,15000	
	BG212810	m	Tub rígid de PVC, de 25 mm de diàmetre nominal, aïllant i no propagador de la flama, amb una resistència a l'impacte de 2 J, resistència a compressió de 1250 N i una rigidesa dielèctrica de 2000 V	1,020	x	1,45000	=	1,47900	
			Subtotal:					1,62900	1,62900
			COST DIRECTE						4,09317
			DESPESES INDIRECTES			10,00	%		0,40932
			COST EXECUCIÓ MATERIAL						**4,50249**

P-126 EG21291H m Tub rígid de PVC, de 32 mm de diàmetre nominal, aïllant i no propagador de la flama, amb una resistència a l'impacte de 2 J, resistència a compressió de 1250 N i una rigidesa dielèctrica de 2000 V, amb unió roscada i muntat superficialment **Rend.: 1,000** **5,29** €

				Unitats		Preu		Parcial	Import
Ma d'obra									
	A013H000	h	Ajudant electricista	0,050	/R x	24,61000	=	1,23050	
	A012H000	h	Oficial 1a electricista	0,047	/R x	28,69000	=	1,34843	
			Subtotal:					2,57893	2,57893
Materials									
	BGW21000	u	Part proporcional d'accessoris per a tubs rígids de PVC	1,000	x	0,15000	=	0,15000	

Rehabilitació i millora de l´Eficiència Energètica a l´Institut Dertosa de Tortosa
IME-22267

JUSTIFICACIÓ DE PREUS

PARTIDES D'OBRA

NÚM	CODI	UA	DESCRIPCIÓ						PREU
	BG212910	m	Tub rígid de PVC, de 32 mm de diàmetre nominal, aïllant i no propagador de la flama, amb una resistència a l'impacte de 2 J, resistència a compressió de 1250 N i una rigidesa dielèctrica de 2000 V	1,020	x	2,04000	=	2,08080	
			Subtotal:					2,23080	2,23080
			COST DIRECTE						4,80973
			DESPESES INDIRECTES			10,00	%		0,48097
			COST EXECUCIÓ MATERIAL						**5,29070**

P-127 EG222811 m Tub flexible corrugat de PVC, de 25 mm de diàmetre nominal, aïllant i no propagador de la flama, resistència a l'impacte d'1 J, resistència a compressió de 320 N i una rigidesa dielèctrica de 2000 V, muntat encastat **Rend.: 1,000** **1,48** €

				Unitats		Preu		Parcial	Import
Ma d'obra									
	A013H000	h	Ajudant electricista	0,020	/R x	24,61000	=	0,49220	
	A012H000	h	Oficial 1a electricista	0,016	/R x	28,69000	=	0,45904	
			Subtotal:					0,95124	0,95124
Materials									
	BG222810	m	Tub flexible corrugat de PVC, de 25 mm de diàmetre nominal, aïllant i no propagador de la flama, resistència a l'impacte d'1 J, resistència a compressió de 320 N i una rigidesa dielèctrica de 2000 V	1,020	x	0,39000	=	0,39780	
			Subtotal:					0,39780	0,39780
			COST DIRECTE						1,34904
			DESPESES INDIRECTES			10,00	%		0,13490
			COST EXECUCIÓ MATERIAL						**1,48394**

P-128 EG2D0005 m Safata metàl.lica llisa o perforada de planxa d'acer galvanitzat de 200x75 mm, amb separador entre corrents fortes i fluixes i muntada superficialment. **Rend.: 1,000** **24,57** €

				Unitats		Preu		Parcial	Import
Ma d'obra									
	A013H000	h	Ajudant electricista	0,050	/R x	24,61000	=	1,23050	
	A012H000	h	Oficial 1a electricista	0,100	/R x	28,69000	=	2,86900	
			Subtotal:					4,09950	4,09950
Materials									
	BG2D0005	m	Safata metàl.lica llisa o perforada de planxa d'acer galvanitzat de 200x75 mm, amb separador entre corrents fortes i fluixes i muntada superficialment.	1,000	x	18,10000	=	18,10000	
	BGW2D000	u	Part proporcional d'accessoris per a safates metàl·liques	0,100	x	1,35000	=	0,13500	
			Subtotal:					18,23500	18,23500

JUSTIFICACIÓ DE PREUS

PARTIDES D'OBRA

NÚM	CODI	UA	DESCRIPCIÓ	PREU

COST DIRECTE			22,33450
DESPESES INDIRECTES	10,00	%	2,23345
COST EXECUCIÓ MATERIAL			**24,56795**

P-129 EG2D0007 m Safata metàl.lica llisa o perforada de planxa d'acer galvanitzat de 300x100 mm, amb separador entre corrents fortes i fluixes i muntada superficialment. **Rend.: 1,000** **38,72** €

				Unitats		Preu		Parcial	Import
Ma d'obra									
	A012H000	h	Oficial 1a electricista	0,100	/R x	28,69000	=	2,86900	
	A013H000	h	Ajudant electricista	0,050	/R x	24,61000	=	1,23050	
			Subtotal:					4,09950	4,09950
Materials									
	BG2D0007	m	Safata metal.lica de planxa d'acer galvanitzat de 300x100 mm, amb separador entre corrents fortes i fluixes.	1,000	x	30,97000	=	30,97000	
	BGW2D000	u	Part proporcional d'accessoris per a safates metàl·liques	0,100	x	1,35000	=	0,13500	
			Subtotal:					31,10500	31,10500

COST DIRECTE			35,20450
DESPESES INDIRECTES	10,00	%	3,52045
COST EXECUCIÓ MATERIAL			**38,72495**

P-130 EG2D2302 m Canalització metàl.lica planxa d'acer galvanitzat cega, amb tapa, de 100x60 mm d'amplària, amb part proporcional d'accessoris, muntada superficialment i connectada equipotencialment a terra **Rend.: 1,000** **25,39** €

				Unitats		Preu		Parcial	Import
Ma d'obra									
	A012H000	h	Oficial 1a electricista	0,025	/R x	28,69000	=	0,71725	
	A013H000	h	Ajudant electricista	0,025	/R x	24,61000	=	0,61525	
			Subtotal:					1,33250	1,33250
Materials									
	BG2D6060	U	Canalització metàl.lica planxa d'acer galvanitzat cega, amb tapa, de 100x60 mm d'amplària, amb part proporcional d'accessoris	1,000	x	21,75000	=	21,75000	
			Subtotal:					21,75000	21,75000

COST DIRECTE			23,08250
DESPESES INDIRECTES	10,00	%	2,30825
COST EXECUCIÓ MATERIAL			**25,39075**

Rehabilitació i millora de l´Eficiència Energètica a l´Institut Dertosa de Tortosa
IME-22267

JUSTIFICACIÓ DE PREUS

PARTIDES D'OBRA

NÚM	CODI	UA	DESCRIPCIÓ	PREU

P-131 EG3121D6 m Cable amb conductor de coure de 0,6/1 kV de tensió assignada, amb designació RZ1-K (AS), unipolar, de secció 1 x 120 mm2, amb coberta del cable de poliolefines amb baixa emissió fums, construcció segons norma UNE 21123-4, amb una classe de reacció al foc Cca-s1b,d1,a1 segons norma UNE-EN 50575, col·locat en canal o safata **Rend.: 1,000** **23,76** €

				Unitats		Preu		Parcial	Import
Ma d'obra									
	A012H000	h	Oficial 1a electricista	0,092	/R x	28,69000	=	2,63948	
	A013H000	h	Ajudant electricista	0,092	/R x	24,61000	=	2,26412	
			Subtotal:					4,90360	4,90360
Materials									
	BG3121D0	m	Cable amb conductor de coure de 0,6/1 kV de tensió assignada, amb designació RZ1-K (AS), unipolar, de secció 1 x 120 mm2, amb coberta del cable de poliolefines amb baixa emissió fums, construcció segons norma UNE 21123-4, amb una classe de reacció al foc Cca-s1b,d1,a1 segons norma UNE-EN 50575	1,020	x	16,37000	=	16,69740	
			Subtotal:					16,69740	16,69740

COST DIRECTE			21,60100
DESPESES INDIRECTES	10,00	%	2,16010
COST EXECUCIÓ MATERIAL			**23,76110**

P-132 EG312336 m Cable amb conductor de coure de 0,6/1 kV de tensió assignada, amb designació RZ1-K (AS), tripolar, de secció 3 x 2,5 mm2, amb coberta del cable de poliolefines amb baixa emissió fums, construcció segons norma UNE 21123-4, amb una classe de reacció al foc Cca-s1b,d1,a1 segons norma UNE-EN 50575, col·locat en canal o safata **Rend.: 1,000** **2,55** €

				Unitats		Preu		Parcial	Import
Ma d'obra									
	A012H000	h	Oficial 1a electricista	0,012	/R x	28,69000	=	0,34428	
	A013H000	h	Ajudant electricista	0,012	/R x	24,61000	=	0,29532	
			Subtotal:					0,63960	0,63960
Materials									
	BG312330	m	Cable amb conductor de coure de 0,6/1 kV de tensió assignada, amb designació RZ1-K (AS), tripolar, de secció 3 x 2,5 mm2, amb coberta del cable de poliolefines amb baixa emissió fums, construcció segons norma UNE 21123-4, amb una classe de reacció al foc Cca-s1b,d1,a1 segons norma UNE-EN 50575	1,020	x	1,65000	=	1,68300	
			Subtotal:					1,68300	1,68300

JUSTIFICACIÓ DE PREUS

PARTIDES D'OBRA

NÚM	CODI	UA	DESCRIPCIÓ	PREU

COST DIRECTE			2,32260
DESPESES INDIRECTES	10,00	%	0,23226
COST EXECUCIÓ MATERIAL			**2,55486**

P-133 EG312636 m Cable amb conductor de coure de 0,6/1 kV de tensió assignada, amb designació RZ1-K (AS), pentapolar, de secció 5 x 2,5 mm2, amb coberta del cable de poliolefines amb baixa emissió fums, construcció segons norma UNE 21123-4, amb una classe de reacció al foc Cca-s1b,d1,a1 segons norma UNE-EN 50575, col·locat en canal o safata **Rend.: 1,000** **3,54** €

				Unitats		Preu		Parcial	Import
Ma d'obra									
	A012H000	h	Oficial 1a electricista	0,012	/R x	28,69000	=	0,34428	
	A013H000	h	Ajudant electricista	0,012	/R x	24,61000	=	0,29532	
			Subtotal:					0,63960	0,63960
Materials									
	BG312630	m	Cable amb conductor de coure de 0,6/1 kV de tensió assignada, amb designació RZ1-K (AS), pentapolar, de secció 5 x 2,5 mm2, amb coberta del cable de poliolefines amb baixa emissió fums, construcció segons norma UNE 21123-4, amb una classe de reacció al foc Cca-s1b,d1,a1 segons norma UNE-EN 50575	1,020	x	2,53000	=	2,58060	
			Subtotal:					2,58060	2,58060

COST DIRECTE			3,22020
DESPESES INDIRECTES	10,00	%	0,32202
COST EXECUCIÓ MATERIAL			**3,54222**

P-134 EG3126A6 m Cable amb conductor de coure de 0,6/1 kV de tensió assignada, amb designació RZ1-K (AS), pentapolar, de secció 5 x 50 mm2, amb coberta del cable de poliolefines amb baixa emissió fums, construcció segons norma UNE 21123-4, amb una classe de reacció al foc Cca-s1b,d1,a1 segons norma UNE-EN 50575, col·locat en canal o safata **Rend.: 1,000** **57,86** €

				Unitats		Preu		Parcial	Import
Ma d'obra									
	A013H000	h	Ajudant electricista	0,052	/R x	24,61000	=	1,27972	
	A012H000	h	Oficial 1a electricista	0,052	/R x	28,69000	=	1,49188	
			Subtotal:					2,77160	2,77160
Materials									
	BG3126A0	m	Cable amb conductor de coure de 0,6/1 kV de tensió assignada, amb designació RZ1-K (AS), pentapolar, de secció 5 x 50 mm2, amb coberta del cable de poliolefines amb baixa emissió fums, construcció segons norma UNE 21123-4, amb una classe de reacció al foc Cca-s1b,d1,a1 segons norma UNE-EN 50575	1,020	x	48,85000	=	49,82700	

Rehabilitació i millora de l´Eficiència Energètica a l´Institut Dertosa de Tortosa
IME-22267

JUSTIFICACIÓ DE PREUS

PARTIDES D'OBRA

NÚM	CODI	UA	DESCRIPCIÓ	PREU

		Subtotal:	49,82700	49,82700
COST DIRECTE				52,59860
DESPESES INDIRECTES	10,00	%		5,25986
COST EXECUCIÓ MATERIAL				**57,85846**

P-135 EG31CASO m Cable solar H1Z2Z2-K 1x6 mm2 negre (b.tall), col·locat en canal o safata **Rend.: 1,000** **3,17** €

				Unitats		Preu		Parcial	Import
Ma d'obra									
	A012H000	h	Oficial 1a electricista	0,010	/R x	28,69000	=	0,28690	
	A013H000	h	Ajudant electricista	0,010	/R x	24,61000	=	0,24610	
			Subtotal:					0,53300	0,53300
Materials									
	BG31CASO	m	Cable solar H1Z2Z2-K 1x6 mm2 negre (b.tall)	1,000	x	2,35000	=	2,35000	
			Subtotal:					2,35000	2,35000

COST DIRECTE			2,88300
DESPESES INDIRECTES	10,00	%	0,28830
COST EXECUCIÓ MATERIAL			**3,17130**

P-136 EG31CASV m Cable solar H1Z2Z2-K 1x6 mm2 vermell (b.tall), col·locat en canal o safata **Rend.: 1,000** **3,17** €

				Unitats		Preu		Parcial	Import
Ma d'obra									
	A013H000	h	Ajudant electricista	0,010	/R x	24,61000	=	0,24610	
	A012H000	h	Oficial 1a electricista	0,010	/R x	28,69000	=	0,28690	
			Subtotal:					0,53300	0,53300
Materials									
	BG31CASV	m	Cable solar H1Z2Z2-K 1x6 mm2 vermell (b.tall),	1,000	x	2,35000	=	2,35000	
			Subtotal:					2,35000	2,35000

COST DIRECTE			2,88300
DESPESES INDIRECTES	10,00	%	0,28830
COST EXECUCIÓ MATERIAL			**3,17130**

P-137 EG32B13X m Cable amb conductor de coure de tensió assignada inferior o igual a 450/750 V, de designació H07Z-K, construcció segons norma UNE-EN 50525-3-41, unipolar, de secció 1x2,5 mm2, amb aïllament de poliolefines, classe de reacció al foc Cca-s1,d1,a1 segons norma UNE-EN 50575, col·locat en tub **Rend.: 1,000** **1,42** €

				Unitats		Preu		Parcial	Import
Ma d'obra									

JUSTIFICACIÓ DE PREUS

PARTIDES D'OBRA

NÚM	CODI	UA	DESCRIPCIÓ						PREU
	A012H000	h	Oficial 1a electricista	0,015	/R x	28,69000	=	0,43035	
	A013H000	h	Ajudant electricista	0,015	/R x	24,61000	=	0,36915	
					Subtotal:			0,79950	0,79950
Materials									
	BG32B13X	m	Cable amb conductor de coure de tensió assignada inferior o igual a 450/750 V, de designació H07Z-K, construcció segons norma UNE-EN 50525-3-41, unipolar, de secció 1x2,5 mm2, amb aïllament de poliolefines, classe de reacció al foc Cca-s1,d1,a1 segons norma UNE-EN 50575	1,000	x	0,49000	=	0,49000	
					Subtotal:			0,49000	0,49000
			COST DIRECTE						1,28950
			DESPESES INDIRECTES			10,00	%		0,12895
			COST EXECUCIÓ MATERIAL						**1,41845**

P-138 **EG380902** m Conductor de coure nu, unipolar de secció 1x35 mm2, muntat superficialment **Rend.: 1,000** **10,29** €

				Unitats		Preu		Parcial	Import
Ma d'obra									
	A012H000	h	Oficial 1a electricista	0,100	/R x	28,69000	=	2,86900	
	A013H000	h	Ajudant electricista	0,150	/R x	24,61000	=	3,69150	
					Subtotal:			6,56050	6,56050
Materials									
	BG380900	m	Conductor de coure nu, unipolar de secció 1x35 mm2	1,020	x	2,42000	=	2,46840	
	BGW38000	u	Part proporcional d'accessoris per a conductors de coure nus	1,000	x	0,33000	=	0,33000	
					Subtotal:			2,79840	2,79840
			COST DIRECTE						9,35890
			DESPESES INDIRECTES			10,00	%		0,93589
			COST EXECUCIÓ MATERIAL						**10,29479**

P-139 **EG410020** u Suministrament i col·locació d'Ampliació de quadre general de distribució principal de l'edifici segons esquema unifilar i detall de projecte, per a donar servei al Quadre de climatització format per armari metál·lic bastidor, perfils IP31/IP41, estructura porta cega, connexió embarrat i distribuidor del QGD, plafons combinables amb plafons de xapa tractada de sobre estructura de perfil perforat, porta frontal de vidre amb pany IP40/41, plafons de tancament, sostre plaques, suports, perfils, travessers, muntants borns, panells, repartidores, kits d'unió i tapes, contenint en el seu interior tots els mecanismes de comandament i protecció grafiats en esquema corresponent, acavat amb pintura EPOXY-POLIESTER, IP 31, amb tots els seus elements i accessoris per al seu connexionat. tot segons REBT i reaglamentació vigent REFERÈNCIA: AMPLIACIÓ QUADRE GD . MARCA/MODEL: ABB O EQUIVALENT, COMPLETAMENT INSTAL·LAT ETIQUETAT I **Rend.: 1,000** **4.849,28** €

Rehabilitació i millora de l´Eficiència Energètica a l´Institut Dertosa de Tortosa
IME-22267

JUSTIFICACIÓ DE PREUS

PARTIDES D'OBRA

NÚM	CODI	UA	DESCRIPCIÓ	PREU
			COMPROVAT.	

				Unitats		Preu		Parcial	Import
Ma d'obra									
	A013H000	h	Ajudant electricista	2,000	/R x	24,61000	=	49,22000	
	A012H000	h	Oficial 1a electricista	2,000	/R x	28,69000	=	57,38000	
					Subtotal:			106,60000	106,60000
Materials									
	BG410020	U	Suministrament i col·locació d'Ampliació de quadre general de distribució principal de l'edifici segons esquema unifilar i detall de projecte, per a donar servei al Quadre de climatització format per armari metál·lic bastidor, perfils IP31/IP41, estructura porta cega, connexió embarrat i distribuidor del QGD, plafons combinables amb plafons de xapa tractada de sobre estructura de perfil perforat, porta frontal de vidre amb pany IP40/41, plafons de tancament, sostre plaques, suports, perfils, travessers, muntants borns, panells, repartidores, kits d'unió i tapes, contenint en el seu interior tots els mecanismes de comandament i protecció grafiats en esquema corresponent, acavat amb pintura EPOXY-POLIESTER, IP 31, amb tots els seus elements i accessoris per al seu connexionat. tot segons REBT i reaglamentació vigent REFERÈNCIA: AMPLIACIÓ QUADRE GD . MARCA/MODEL: ABB O EQUIVALENT,	1,000	x	4.301,84000	=	4.301,84000	
					Subtotal:			4.301,84000	4.301,84000
			COST DIRECTE						4.408,44000
			DESPESES INDIRECTES			10,00	%		440,84400
			COST EXECUCIÓ MATERIAL						**4.849,28400**

P-140 **EG41N058** U Suministrament i col·locació de quadre de distribució secundari, segons esquema unifilar, format per Armari amb porta opaca , panells modulars cegs, suports per fixació mural, muntants, tapes, panells modulars contenint en el seu interior els mecanismes de comandament i protecció grafiats en l'esquema corresponent, acavat amb pintura , amb tots els elements, fusibles i accesoris per al seu connexionat, inclou 4 comptadors elèctrics d'energia i transformadors d'intensitat segons planols, amb previsió d'espai per a futures ampliacions, tot segons REBT i reglamentació vigent REFERÈNCIA:.Q..CLI MARCA/MODELO: Armari A600 H2149 P250 mm de ABB o equivalent. COMPLETAMENT INSTAL·LAT, ETIQUETAT I COMPROVAT. **Rend.: 1,000** **17.350,19** €

		Unitats	Preu	Parcial	Import
Ma d'obra					

JUSTIFICACIÓ DE PREUS

PARTIDES D'OBRA

NÚM	CODI	UA	DESCRIPCIÓ						PREU
	A013H000	h	Ajudant electricista	3,000	/R x	24,61000	=	73,83000	
	A012H000	h	Oficial 1a electricista	3,000	/R x	28,69000	=	86,07000	
					Subtotal:			159,90000	159,90000
Materials									
	BG41CLIM	U	Suministrament i col·locació de quadre de distribució secundari, segons esquema unifilar, format per Armari amb porta opaca , panells modulars cegs, suports per fixació mural, muntants, tapes, panells modulars contenint en el seu interior els mecanismes de comandament i protecció grafiats en l'esquema corresponent, acavat amb pintura , amb tots els elements, fusibles i accesoris per al seu connexionat, inclou 4 comptadors elèctrics d'energia i transformadors d'intensitat segons planols, amb previsió d'espai per a futures ampliacions, tot segons REBT i reglamentació vigent REFERÈNCIA:.Q..CLI MARCA/MODELO: Armari A600 H2149 P250 mm de ABB o equivalent	1,000	x	15.613,0000	=	15.613,00000	
					Subtotal:			15.613,00000	15.613,00000
							COST DIRECTE		15.772,90000
							DESPESES INDIRECTES	10,00 %	1.577,29000
							COST EXECUCIÓ MATERIAL		**17.350,19000**

P-141 EGDZNECC u Posta a terra CC de plaques tipus Ingesco o equivalent, formada per electrodes de gran durabilitat i màxim rendiment, equipada amb un sistema "d'automanteniment", registrable, sense necessitat d'obra civil, fiable, segura, amb gran capacitat d'absorció de possibles descàrregues, mínima impedància al xoc en corrent d'alta freqüència amb la màxima superfície de contacte amb el terreny. **Rend.: 1,000** **730,61** €

	Unitats		Preu		Parcial	Import
Ma d'obra						
A013H000 h Ajudant electricista	4,000	/R x	24,61000	=	98,44000	
A012H000 h Oficial 1a electricista	4,000	/R x	28,69000	=	114,76000	
Subtotal:					213,20000	213,20000
Materials						
BGDZNECC U Posta a terra CC de plaques tipus Ingesco o equivalent, formada per electrodes de gran durabilitat i màxim rendiment, equipada amb un sistema "d'automanteniment", registrable, sense necessitat d'obra civil, fiable, segura, amb gran capacitat d'absorció de possibles descàrregues, mínima impedància al xoc en corrent d'alta freqüència amb la màxima superfície de contacte amb el terreny.	1,000	x	450,99000	=	450,99000	
Subtotal:					450,99000	450,99000

Rehabilitació i millora de l´Eficiència Energètica a l´Institut Dertosa de Tortosa
IME-22267

JUSTIFICACIÓ DE PREUS

PARTIDES D'OBRA

NÚM	CODI	UA	DESCRIPCIÓ	PREU
			COST DIRECTE	664,19000
			DESPESES INDIRECTES 10,00 %	66,41900
			COST EXECUCIÓ MATERIAL	**730,60900**

P-142 EH12JD02 u Lluminària per a suspendre o adosar a sostre model JDFU 47 OPTIC 90º J.Dos o equivalent, perfil fabricat en extrusió d'alumini lacat en color a definir segons direcció facultativa, amb òptica PMMA amb un rendiment del 93%. Amb làmpada LED de 24 W, 500 mA, 3840 lúmens, 1128x68x47 mm, amb temperatura de color segons direcció facultativa i equip electrònic incorporat, amb driver electrònic, IP42 classe d'aïllament I, IRC80, inclou part proporcional d'accessoris de suspensió. Instal·lada i comrovada. **Rend.: 1,000** **174,16** €

	Unitats		Preu		Parcial	Import
Ma d'obra						
A013H000 h Ajudant electricista	0,100	/R x	24,61000	=	2,46100	
A012H000 h Oficial 1a electricista	0,100	/R x	28,69000	=	2,86900	
Subtotal:					5,33000	5,33000
Materials						
BH12JD02 U Lluminària per a suspendre o adosar a sostre model JDFU 47 OPTIC 90º J.Dos o equivalent, perfil fabricat en extrusió d'alumini lacat en color a definir segons direcció facultativa, amb òptica PMMA amb un rendiment del 93%. Amb làmpada LED de 24 W, 500 mA, 3840 lúmens, 1128x68x47 mm, amb temperatura de color segons direcció facultativa i equip electrònic incorporat, amb driver electrònic, IP42 classe d'aïllament I, IRC80, inclou part proporcional d'accessoris de suspensió.	1,000	x	153,00000	=	153,00000	
Subtotal:					153,00000	153,00000
COST DIRECTE						158,33000
DESPESES INDIRECTES 10,00 %						15,83300
COST EXECUCIÓ MATERIAL						**174,16300**

P-143 EH12JDZ1 u Lluminària per a suspendre o adosar a sostre model JDFU 47 OPTIC 90º J.Dos o equivalent, perfil fabricat en extrusió d'alumini lacat en color a definir segons direcció facultativa, amb òptica PMMA amb un rendiment del 93%. Amb làmpada LED de 16 W, 350 mA, 2.760 lúmens, 1128x68x47 mm, amb temperatura de color segons direcció facultativa i equip electrònic incorporat, amb driver electrònic, IP42 classe d'aïllament I, IRC80, inclou part proporcional d'accessoris de suspensió. Instal·lada i comrovada. **Rend.: 1,000** **121,36** €

	Unitats		Preu		Parcial	Import
Ma d'obra						
A013H000 h Ajudant electricista	0,100	/R x	24,61000	=	2,46100	
A012H000 h Oficial 1a electricista	0,100	/R x	28,69000	=	2,86900	

JUSTIFICACIÓ DE PREUS

PARTIDES D'OBRA

NÚM	CODI	UA	DESCRIPCIÓ					PREU
					Subtotal:		5,33000	5,33000
Materials								
	BH12JDZ1	U	Lluminària per a suspendre o adosar a sostre model JDFU 47 OPTIC 90º J.Dos o equivalent, perfil fabricat en extrusió d'alumini lacat en color a definir segons direcció facultativa, amb òptica PMMA amb un rendiment del 93%. Amb làmpada LED de 16 W, 350 mA, 2.760 lúmens, 1128x68x47 mm, amb temperatura de color segons direcció facultativa i equip electrònic incorporat, amb driver electrònic, IP42 classe d'aïllament I, IRC80, inclou part proporcional d'accessoris de suspensió	1,000 x 105,00000 =		105,00000	
					Subtotal:		105,00000	105,00000
					COST DIRECTE			110,33000
					DESPESES INDIRECTES	10,00 %		11,03300
					COST EXECUCIÓ MATERIAL			**121,36300**

P-144 EH130021 m Regleta Industrial JDRN de J.Dos o equivalent, fabricada en xapa d'acer pintada en epoxi polièster color blanc RAL 9010. Regleta industrial fabricada per enllumenat de pissarrres, perment muntatge en línia mitjançant carrileria i accessoris inclosos, Amb reflector Assimetric per a issarres de color blanc RAL, electrificat per a TUB led (36 W) inclòs, L=1.222 mm, amb part proporcional d'accessoris de muntatge. Instal·lada i comprovada. **Rend.: 1,000** **45,07** €

				Unitats		Preu		Parcial	Import
Ma d'obra									
	A012H000	h	Oficial 1a electricista	0,100	/R x	28,69000	=	2,86900	
	A013H000	h	Ajudant electricista	0,100	/R x	24,61000	=	2,46100	
					Subtotal:			5,33000	5,33000
Materials									
	BH11000P	u	Carril portacables 5111	1,000	x	9,51000	=	9,51000	
	BH13XX21	m	Regleta Industrial JDRN de J.Dos o equivalent, fabricada en xapa d'acer pintada en epoxi polièster color blanc RAL 9010. Regleta industrial fabricada per enllumenat de pissarrres, perment muntatge en línia mitjançant carrileria i accessoris inclosos, Amb reflector Assimetric per a issarres de color blanc RAL, electrificat per a TUB led (36 W) inclòs, L=1.222 mm, amb part proporcional d'accessoris de muntatge.	1,000	x	26,13000	=	26,13000	
					Subtotal:			35,64000	35,64000
					COST DIRECTE				40,97000
					DESPESES INDIRECTES	10,00 %			4,09700
					COST EXECUCIÓ MATERIAL				**45,06700**

JUSTIFICACIÓ DE PREUS

PARTIDES D'OBRA

NÚM	CODI	UA	DESCRIPCIÓ	PREU

P-145 EH1DESTN u Pantalla estanca de superficie JDE IP65 LED de J.DOS o equivalent, cos fabricat amb policarbonat autoextingible V2 de color gri i junta de poliuretà expandit, amb làmpada LED de 34 W, 5.200 lm, 700 mA, dimensions 1.215 x 70x 75 mm , CRI >80, IP65, IK09, driver electrònic ON/OFF, 60.000 hores, temperatura de color segons direcció facultativa, amb part proporcional d'accessoris de muntatge. Instal.lada i comprovada. **Rend.: 1,000** **75,16** €

				Unitats		Preu		Parcial	Import
Ma d'obra									
	A012H000	h	Oficial 1a electricista	0,150	/R x	28,69000	=	4,30350	
	A013H000	h	Ajudant electricista	0,150	/R x	24,61000	=	3,69150	
					Subtotal:			7,99500	7,99500
Materials									
	BH1DESTN	U	Pantalla estanca de superficie JDE IP65 LED de J.DOS o equivalent, cos fabricat amb policarbonat autoextingible V2 de color gri i junta de poliuretà expandit, amb làmpada LED de 34 W, 5.200 lm, 700 mA, dimensions 1.215 x 70x 75 mm , CRI >80, IP65, IK09, driver electrònic ON/OFF, 60.000 hores, temperatura de color segons direcció facultativa, amb part proporcional d'accessoris de muntatge	1,000	x	60,33000	=	60,33000	
					Subtotal:			60,33000	60,33000
					COST DIRECTE				68,32500
					DESPESES INDIRECTES	10,00 %			6,83250
					COST EXECUCIÓ MATERIAL				**75,15750**

P-146 EH61HYDR u Lluminària d'emergència de Daisalux o equivalent, serie Hydra Superficie LD N8, de Daisalux o equivalent, base i reflector fabricats en PC transparent, opalí amb una autonomia d'1 hora, 400 lúmens, amb làmpada ILMLed, amb bateria Ni-Cd, , inclòsos part proporcional d'accessoris de muntatge. Instal.lada i comprovada. **Rend.: 1,000** **72,87** €

				Unitats		Preu		Parcial	Import
Ma d'obra									
	A012H000	h	Oficial 1a electricista	0,150	/R x	28,69000	=	4,30350	
					Subtotal:			4,30350	4,30350
Materials									
	BH61HYDR	U	Lluminària d'emergència de Daisalux o equivalent, serie Hydra Superficie LD N8, de Daisalux o equivalent, base i reflector fabricats en PC transparent, opalí amb una autonomia d'1 hora, 400 lúmens, amb làmpada ILMLed, amb bateria Ni-Cd, , inclòsos part proporcional d'accessoris de muntatge.	1,000	x	61,94000	=	61,94000	
					Subtotal:			61,94000	61,94000

JUSTIFICACIÓ DE PREUS

PARTIDES D'OBRA

NÚM	CODI	UA	DESCRIPCIÓ	PREU

COST DIRECTE			66,24350
DESPESES INDIRECTES	10,00	%	6,62435
COST EXECUCIÓ MATERIAL			**72,86785**

P-147 EHFOANAL u Analitzador de xarxa , inclou associació a una bobina d'emissió de l'interruptor del quadre general elèctric. Instal.lat i comprovat. **Rend.: 1,000** **479,01** €

				Unitats		Preu		Parcial	Import
Ma d'obra									
	A012H000	h	Oficial 1a electricista	0,200	/R x	28,69000	=	5,73800	
	A013H000	h	Ajudant electricista	0,200	/R x	24,61000	=	4,92200	
			Subtotal:					10,66000	10,66000
Materials									
	BHFOANAL	u	Analitzador de xarxa , inclou associació a una bobina d'emissió de l'interruptor del quadre general elèctric.	1,000	x	424,80000	=	424,80000	
			Subtotal:					424,80000	424,80000

COST DIRECTE		435,46000
DESPESES INDIRECTES	10,00 %	43,54600
COST EXECUCIÓ MATERIAL		**479,00600**

P-148 EHFOCON1 u Connector Aeri MC4 Multicontact o equivalent, 4-6 mm2 femella. Instal.lat i comprovat **Rend.: 1,000** **3,42** €

				Unitats		Preu		Parcial	Import
Ma d'obra									
	A012H000	h	Oficial 1a electricista	0,010	/R x	28,69000	=	0,28690	
			Subtotal:					0,28690	0,28690
Materials									
	BHFOCON1	U	Connector Aeri MC4 Multicontact o equivalent, 4-6 mm2 femella	1,000	x	2,82000	=	2,82000	
			Subtotal:					2,82000	2,82000

COST DIRECTE		3,10690
DESPESES INDIRECTES	10,00 %	0,31069
COST EXECUCIÓ MATERIAL		**3,41759**

P-149 EHFOCON2 u Connector Aeri MC4 Multicontact o equivalent, 4-6 mm2 mascle. Instal.lat i comprovat **Rend.: 1,000** **2,64** €

				Unitats		Preu		Parcial	Import
Ma d'obra									
	A012H000	h	Oficial 1a electricista	0,010	/R x	28,69000	=	0,28690	
			Subtotal:					0,28690	0,28690

Rehabilitació i millora de l´Eficiència Energètica a l´Institut Dertosa de Tortosa
IME-22267

JUSTIFICACIÓ DE PREUS

PARTIDES D'OBRA

NÚM	CODI	UA	DESCRIPCIÓ	PREU

Materials									
	BHFOCON2	U	Connector Aeri MC4 Multicontact o equivalent, 4-6 mm2 mascle	1,000	x	2,11000	=	2,11000	
			Subtotal:					2,11000	2,11000

COST DIRECTE		2,39690
DESPESES INDIRECTES	10,00 %	0,23969
COST EXECUCIÓ MATERIAL		**2,63659**

P-150 EHFOELEC u Connexionat a Q.GD, amb instal·lació elèctrica completa, amb cable de terra 1G2,5 mm2 RZ-K(As), connexionat a Q.GD, posta en marxa, presa de terres estructures, tub rígid LH PVC 32 mm2, cable cat 6A+Tub corrugat (connexió comptador, amb tots els elements necessaris per al correcte funcionament, comptador bidireccional homologat segons normes CIA, i, retolat i marcat CE, tot segons Normativa Vigent i en correcte funcionament **Rend.: 1,000** **1.229,67** €

				Unitats		Preu		Parcial	Import
Ma d'obra									
	A013H000	h	Ajudant electricista	1,000	/R x	24,61000	=	24,61000	
	A012H000	h	Oficial 1a electricista	1,000	/R x	28,69000	=	28,69000	
			Subtotal:					53,30000	53,30000
Materials									
	BHFOELEC	U	Instal·lació elèctrica completa amb tots els elements necessaris per al correcte funcionament, comptador bidireccional homologat segons normes CIA, inclòs cablejat bornes entrades i sortides directes, retolat i marcat CE, inclou posta a terra tant de continua com de alterna, tot segons Normativa Vigent i en correcte funcionament	1,000	x	1.064,58000	=	1.064,58000	
			Subtotal:					1.064,58000	1.064,58000

COST DIRECTE		1.117,88000
DESPESES INDIRECTES	10,00 %	111,78800
COST EXECUCIÓ MATERIAL		**1.229,66800**

P-151 EHFOMONI u Monitorització 24 h advance trifàsic (<250 A) sistema GH. Instal.lat i comprovat. **Rend.: 1,000** **385,81** €

				Unitats		Preu		Parcial	Import
Ma d'obra									
	A012H000	h	Oficial 1a electricista	0,200	/R x	28,69000	=	5,73800	
			Subtotal:					5,73800	5,73800
Materials									
	BHFOMONI	U	Monitorització 24 h advance trifàsic (<250 A) sistema GH	1,000	x	345,00000	=	345,00000	
			Subtotal:					345,00000	345,00000

JUSTIFICACIÓ DE PREUS

PARTIDES D'OBRA

NÚM	CODI	UA	DESCRIPCIÓ	PREU

COST DIRECTE			350,73800
DESPESES INDIRECTES	10,00	%	35,07380
COST EXECUCIÓ MATERIAL			**385,81180**

P-152 EHFOQUAD u Quadre de 3 STRINGS-STC3IP 1000 V 20 A c/secc c/protector de Solver o equivalent. Instal·lat i comprovat **Rend.: 1,000** **419,94** €

			Unitats		Preu		Parcial	Import
Ma d'obra								
A012H000	h	Oficial 1a electricista	0,500	/R x	28,69000	=	14,34500	
A013H000	h	Ajudant electricista	0,500	/R x	24,61000	=	12,30500	
		Subtotal:					26,65000	26,65000
Materials								
BHFOQUAD	U	Quadre de 3 STRINGS-STC3IP 1000 V 20 A c/secc c/protector de Solver o equivalent.	1,000	x	355,11000	=	355,11000	
		Subtotal:					355,11000	355,11000

COST DIRECTE		381,76000
DESPESES INDIRECTES	10,00	% 38,17600
COST EXECUCIÓ MATERIAL		**419,93600**

P-153 EHFOQUIN u Quadre Solver o eqquivalent, AC inversor trifàsic 25 kW, tot instal·lat, segons Normativa Vigent i en correcte funcionament **Rend.: 1,000** **608,53** €

			Unitats		Preu		Parcial	Import
Ma d'obra								
A013H000	h	Ajudant electricista	1,000	/R x	24,61000	=	24,61000	
A012H000	h	Oficial 1a electricista	1,000	/R x	28,69000	=	28,69000	
		Subtotal:					53,30000	53,30000
Materials								
BHFOQUIN	u	Quadre Solver o eqquivalent, AC inversor trifàsic 25 kW	1,000	x	499,91000	=	499,91000	
		Subtotal:					499,91000	499,91000

COST DIRECTE		553,21000
DESPESES INDIRECTES	10,00	% 55,32100
COST EXECUCIÓ MATERIAL		**608,53100**

P-154 EHFOSD20 u Panell fotovoltaic monocristal.lí de JA SOLAR model JAM66S30/MR o equivalwnt, de 505Wp i 132 cél.lules amb marc d'al.leación d'alumini anoditzat i vidre templat 3.2mm. Panell, de tecnologia monocristal.lí PERC multibarra de mitja cèl.lula. Panell de 12 anys de garantía i garantía de potencia al 84,8% als 25 anys. Tolerància de Pmax positiva entre 0 i 5W. Eficiència de mòdul: 21,3%. Potencia pic del panell: 505W. Voltatge máxim del sistema 1500V. Tensió de **Rend.: 1,000** **243,46** €

Rehabilitació i millora de l´Eficiència Energètica a l´Institut Dertosa de Tortosa
IME-22267

JUSTIFICACIÓ DE PREUS

PARTIDES D'OBRA

NÚM	CODI	UA	DESCRIPCIÓ	PREU

máxima potencia: 38,53 V. Tensió en circuit obert Voc: 45,72 V. Intensitat de máxima potencia: 13,11 A. Intensitat de curtocircuit Isc: 14,00 A, tots els valorss según STC. Dimensions del panell: 2.093*1.134*30mm. Pes: 26,3 Kg. Máxima carrega estática frontal de 5.400 Pa, máxima carga estática posterior de 2.400 Pa. Connectors QC 4.10-35 amb cable de 4 mm2 i longitud 1200 mm. Caixa de connexions IP68. Certificacions: IEC 61215 (fiabilitat del panell), IEC 61730 (seguretat del panell), ISO 9001 (gestió de qualitat), ISO 14001 (gestió ambiental) i CE. Insral.lat i comprovat

			Unitats		Preu		Parcial	Import
Ma d'obra								
A012H000	h	Oficial 1a electricista	0,250	/R x	28,69000	=	7,17250	
A013H000	h	Ajudant electricista	0,250	/R x	24,61000	=	6,15250	
		Subtotal:					13,32500	13,32500
Materials								
BHF0SO45	u	Panell fotovoltaic monocristal.lí de JA SOLAR model JAM66S30/MR o equivalwnt, de 505Wp i 132 cél.lules amb marc d'al.leación d'alumini anoditzat i vidre templat 3.2mm. Panell, de tecnologia monocristal.lí PERC multibarra de mitja cèl.lula. Panell de 12 anys de garantía i garantía de potencia al 84,8% als 25 anys. Tolerància de Pmax positiva entre 0 i 5W. Eficiència de mòdul: 21,3%. Potencia pic del panell: 505W. Voltatge máxim del sistema 1500V. Tensió de máxima potencia: 38,53 V. Tensió en circuit obert Voc: 45,72 V. Intensitat de máxima potencia: 13,11 A. Intensitat de curtocircuit Isc: 14,00 A, tots els valorss según STC. Dimensions del panell: 2.093*1.134*30mm. Pes: 26,3 Kg. Máxima carrega estática frontal de 5.400 Pa, máxima carga estática posterior de 2.400 Pa. Connectors QC 4.10-35 amb cable de 4 mm2 i longitud 1200 mm. Caixa de connexions IP68. Certificacions: IEC 61215 (fiabilitat del panell), IEC 61730 (seguretat del panell), ISO 9001 (gestió de qualitat), ISO 14001 (gestió ambiental) i CE	1,000	x	208,00000	=	208,00000	
		Subtotal:					208,00000	208,00000

COST DIRECTE		221,32500
DESPESES INDIRECTES	10,00	% 22,13250
COST EXECUCIÓ MATERIAL		**243,45750**

JUSTIFICACIÓ DE PREUS

PARTIDES D'OBRA

NÚM	CODI	UA	DESCRIPCIÓ		PREU
P-155	EHFOSYMO	u	Inversor de connexió a xarxa GREENHEISS model GH-IT 25 4M ADVANCED trifàsic. Potencia nominal: 25 kW. Potencia màxima d'entrada: 37,5 kW. Número de MPPT: 3. Tensió màxima d' entrada: 1100V. Rang de tensió MPPT: 180-1000V. Corrent màxima per entrada: 3*32 A. Eficiencia: 98,8%. Grau de protecció IP65. Dimensions: 473x659,4x240mm. Pes: 35,5 kg.. Instal.lat i comprovat.	**Rend.: 1,000**	**4.024,13** €

				Unitats		Preu		Parcial	Import
Ma d'obra									
	A012H000	h	Oficial 1a electricista	1,000	/R x	28,69000	=	28,69000	
	A013H000	h	Ajudant electricista	1,000	/R x	24,61000	=	24,61000	
					Subtotal:			53,30000	53,30000
Materials									
	BHFOSYMO	U	Inversor de connexió a xarxa GREENHEISS model GH-IT 25 4M ADVANCED trifàsic. Potencia nominal: 25 kW. Potencia màxima d'entrada: 37,5 kW. Número de MPPT: 3. Tensió màxima d' entrada: 1100V. Rang de tensió MPPT: 180-1000V. Corrent màxima per entrada: 3*32 A. Eficiencia: 98,8%. Grau de protecció IP65. Dimensions: 473x659,4x240mm. Pes: 35,5 kg..	1,000	x	3.605,00000	=	3.605,00000	
					Subtotal:			3.605,00000	3.605,00000
								COST DIRECTE	3.658,30000
								DESPESES INDIRECTES 10,00 %	365,83000
								COST EXECUCIÓ MATERIAL	**4.024,13000**

NÚM	CODI	UA	DESCRIPCIÓ		PREU
P-156	EHFOTRAF	u	Trafo trifàsic MC3 que consta de 3 transformadors existents de forma compacta, de 125 A p/analitzador xarxa. Instal.lat i comprovat.	**Rend.: 1,000**	**73,17** €

				Unitats		Preu		Parcial	Import
Ma d'obra									
	A012H000	h	Oficial 1a electricista	0,200	/R x	28,69000	=	5,73800	
	A013H000	h	Ajudant electricista	0,200	/R x	24,61000	=	4,92200	
					Subtotal:			10,66000	10,66000
Materials									
	BHFOTRAF	u	Trafo trifàsic MC3 que consta de 3 transformadors existents de forma compacta, de 125 A p/analitzador xarxa	1,000	x	55,86000	=	55,86000	
					Subtotal:			55,86000	55,86000
								COST DIRECTE	66,52000
								DESPESES INDIRECTES 10,00 %	6,65200
								COST EXECUCIÓ MATERIAL	**73,17200**

Rehabilitació i millora de l´Eficiència Energètica a l´Institut Dertosa de Tortosa
IME-22267

JUSTIFICACIÓ DE PREUS

PARTIDES D'OBRA

NÚM	CODI	UA	DESCRIPCIÓ		PREU
P-157	EHT1PROG	u	Programador a distància per infraroijos compacte ref. UHS5 o equivalent. Instal.lat i comprovat	**Rend.: 1,000**	**61,94** €

				Unitats		Preu		Parcial	Import
Materials									
	BHT1PROG	U	Programador a distància per infraroijos compacte ref. UHS5 o equivalent.	1,000	x	56,31000	=	56,31000	
					Subtotal:			56,31000	56,31000
								COST DIRECTE	56,31000
								DESPESES INDIRECTES 10,00 %	5,63100
								COST EXECUCIÓ MATERIAL	**61,94100**

NÚM	CODI	UA	DESCRIPCIÓ		PREU
P-158	EHT1SENS	u	Sensor de lluminositat, detector de presència/absència ref. EBDS-PIR-PRM o equivalent, d'encastar en sostre, amb ajust de temps, lluminositat i anulació d'infraroiojos. Instal.lat i comprovat	**Rend.: 1,000**	**140,79** €

				Unitats		Preu		Parcial	Import
Ma d'obra									
	A013H000	h	Ajudant electricista	0,150	/R x	24,61000	=	3,69150	
	A012H000	h	Oficial 1a electricista	0,150	/R x	28,69000	=	4,30350	
					Subtotal:			7,99500	7,99500
Materials									
	BH11SENS	U	Sensor de lluminositat, detector de presència/absència ref. EBDS-PIR-PRM o equivalent, d'encastar en sostre, amb ajust de temps, lluminositat i anulació d'infraroiojos	1,000	x	120,00000	=	120,00000	
					Subtotal:			120,00000	120,00000
								COST DIRECTE	127,99500
								DESPESES INDIRECTES 10,00 %	12,79950
								COST EXECUCIÓ MATERIAL	**140,79450**

NÚM	CODI	UA	DESCRIPCIÓ		PREU
P-159	EJ2Z1121	u	Aixeta tipus senzill, muntada superficialment, de llautó cromat, preu alt, amb sortida roscada de diàmetre 3/4´´ i entrada roscada de 1/2´´	**Rend.: 1,000**	**29,02** €

				Unitats		Preu		Parcial	Import
Ma d'obra									
	A012J000	h	Oficial 1a lampista	0,300	/R x	28,69000	=	8,60700	
	A013J000	h	Ajudant lampista	0,075	/R x	24,61000	=	1,84575	
					Subtotal:			10,45275	10,45275
Materials									
	BJ2Z1121	u	Aixeta tipus senzill mural, per a muntar superficialment, de llautó cromat, preu alt, amb sortida roscada de 3/4´´ i entrada roscada de 1/2´´	1,000	x	15,93000	=	15,93000	
					Subtotal:			15,93000	15,93000

JUSTIFICACIÓ DE PREUS

PARTIDES D'OBRA

NÚM	CODI	UA	DESCRIPCIÓ	PREU

COST DIRECTE			26,38275
DESPESES INDIRECTES	10,00	%	2,63828
COST EXECUCIÓ MATERIAL			**29,02103**

P-160 EJAAB150 u Dipòsit inèrcia BAETULENN BAENER A B20 1500 o equivalent. **Rend.: 1,000** **3.590,44** €

Dipòsit d'inèrcia amb les següents característiques:

- Volum: 1.500 l
- Aïllament PU 50 mm 20 Kg/m3
- Pressió màxima: 8 bar
- Temperatura màxima: 95ºC
- Diàmetre: 1.150 mm
- Alçada_ 2.150 mm
- Pes (en funcionament): 1.853 mm

Instal·lat i connectat.

			Unitats		Preu		Parcial	Import
Ma d'obra								
A012J000	h	Oficial 1a lampista	4,500	/R x	28,69000	=	129,10500	
A013J000	h	Ajudant lampista	4,500	/R x	24,61000	=	110,74500	
		Subtotal:					239,85000	239,85000
Materials								
BJAAB150	u	Dipòsit inèrcia BAETULENN BAENER A B20 1500 o equivalent.	1,000	x	3.024,19000	=	3.024,19000	

Dipòsit d'inèrcia amb les següents característiques:

- Volum: 1.500 l
- Aïllament PU 50 mm 20 Kg/m3
- Pressió màxima: 8 bar
- Temperatura màxima: 95ºC
- Diàmetre: 1.150 mm
- Alçada_ 2.150 mm
- Pes (en funcionament): 1.853 mm

Subtotal:			3.024,19000
COST DIRECTE			3.264,04000
DESPESES INDIRECTES	10,00	%	326,40400
COST EXECUCIÓ MATERIAL			**3.590,44400**

P-161 EJM1DN40 U Comptador d'aigua, de raig multiple amb dn 40. col.locat. **Rend.: 1,000** **185,51** €

			Unitats		Preu		Parcial	Import
Ma d'obra								
A012J000	h	Oficial 1a lampista	0,150	/R x	28,69000	=	4,30350	
A013J000	h	Ajudant lampista	0,150	/R x	24,61000	=	3,69150	
		Subtotal:					7,99500	7,99500

JUSTIFICACIÓ DE PREUS

PARTIDES D'OBRA

NÚM	CODI	UA	DESCRIPCIÓ	PREU

Materials								
BJM1DN40	U	Comptador d'aigua, de raig multiple amb dn 40.	1,000	x	160,65000	=	160,65000	
		Subtotal:					160,65000	160,65000

COST DIRECTE			168,64500
DESPESES INDIRECTES	10,00	%	16,86450
COST EXECUCIÓ MATERIAL			**185,50950**

P-162 EJM1SE25 U Comptador mecanic de cabal per a aigua dn25 de fins a 30ºc tipus gzrfs25 de sedical o equivalent, fins a un cabal de 3,5 m3/h, pn 16. instal.lat i comprovat. **Rend.: 1,000** **152,38** €

			Unitats		Preu		Parcial	Import
Ma d'obra								
A012J000	h	Oficial 1a lampista	0,200	/R x	28,69000	=	5,73800	
A013J000	h	Ajudant lampista	0,050	/R x	24,61000	=	1,23050	
		Subtotal:					6,96850	6,96850
Materials								
BJM1SE25	U	Comptador mecanic de cabal per a aigua dn25 de fins a 30ºc tipus gzrfs25 de sedical o equivalent, fins a un cabal de 3,5 m3/h, pn 16.	1,000	x	131,56000	=	131,56000	
		Subtotal:					131,56000	131,56000

COST DIRECTE			138,52850
DESPESES INDIRECTES	10,00	%	13,85285
COST EXECUCIÓ MATERIAL			**152,38135**

P-163 EN42NI03 u Vàlvula de tall NIRON 27NRSPPRCT32 o equivalent. **Rend.: 1,000** **112,57** €

Vàlvula de tall d'esfera, cos de PPR, esfera de llautó niquel.

Disposa de les següents característiques:

- DN32
- PN10

Instal·lada i connectada.

			Unitats		Preu		Parcial	Import
Ma d'obra								
A012M000	h	Oficial 1a muntador	0,400	/R x	28,69000	=	11,47600	
A013M000	h	Ajudant muntador	0,400	/R x	24,65000	=	9,86000	
		Subtotal:					21,33600	21,33600
Materials								
BN42NI03	U	Vàlvula de tall NIRON 27NRSPPRCT32 o equivalent.	1,000	x	81,00000	=	81,00000	

Vàlvula de tall d'esfera, cos de PPR, esfera de llautó niquel.

Disposa de les següents característiques:

JUSTIFICACIÓ DE PREUS

PARTIDES D'OBRA

NÚM	CODI	UA	DESCRIPCIÓ	PREU

- DN32
- PN10

Subtotal: 81,00000 81,00000

COST DIRECTE 102,33600
DESPESES INDIRECTES 10,00 % 10,23360
COST EXECUCIÓ MATERIAL **112,56960**

P-164 EN42NI04 u Vàlvula de tall NIRON 27NRSPPRCT40 o equivalent. **Rend.: 1,000** **132,37** €

Vàlvula de tall d'esfera, cos de PPR, esfera de llautó niquel.

Disposa de les següents característiques:

- DN40
- PN10

Instal·lada i connectada.

				Unitats		Preu		Parcial	Import
Ma d'obra									
	A012M000	h	Oficial 1a muntador	0,400	/R x	28,69000	=	11,47600	
	A013M000	h	Ajudant muntador	0,400	/R x	24,65000	=	9,86000	
			Subtotal:					21,33600	21,33600
Materials									
	BN42NI04	U	Vàlvula de tall NIRON 27NRSPPRCT40 o equivalent.	1,000	x	99,00000	=	99,00000	
			Vàlvula de tall d'esfera, cos de PPR, esfera de llautó niquel.						
			Disposa de les següents característiques:						
			- DN40 - PN10						
			Subtotal:					99,00000	99,00000

COST DIRECTE 120,33600
DESPESES INDIRECTES 10,00 % 12,03360
COST EXECUCIÓ MATERIAL **132,36960**

P-165 EN42NI05 u Vàlvula de tall NIRON 27NRSPPRCT50 o equivalent. **Rend.: 1,000** **165,37** €

Vàlvula de tall d'esfera, cos de PPR, esfera de llautó niquel.

Disposa de les següents característiques:

- DN50
- PN10

Instal·lada i connectada.

Rehabilitació i millora de l´Eficiència Energètica a l´Institut Dertosa de Tortosa
IME-22267

JUSTIFICACIÓ DE PREUS

PARTIDES D'OBRA

NÚM	CODI	UA	DESCRIPCIÓ	PREU

				Unitats		Preu		Parcial	Import
Ma d'obra									
	A012M000	h	Oficial 1a muntador	0,400	/R x	28,69000	=	11,47600	
	A013M000	h	Ajudant muntador	0,400	/R x	24,65000	=	9,86000	
			Subtotal:					21,33600	21,33600
Materials									
	BN42NI05	U	Vàlvula de tall NIRON 27NRSPPRCT50 o equivalent.	1,000	x	129,00000	=	129,00000	
			Vàlvula de tall d'esfera, cos de PPR, esfera de llautó niquel.						
			Disposa de les següents característiques:						
			- DN50 - PN10						
			Subtotal:					129,00000	129,00000

COST DIRECTE 150,33600
DESPESES INDIRECTES 10,00 % 15,03360
COST EXECUCIÓ MATERIAL **165,36960**

P-166 EN42NI09 u Vàlvula de tall NIRON EPDM110BM o equivalent. **Rend.: 1,000** **287,47** €

Vàlvula de tall de papallona, connexió embridada, cos de PPR.

Disposa de les següents característiques:

- DN110
- PN10

Instal·lada i connectada.

				Unitats		Preu		Parcial	Import
Ma d'obra									
	A013M000	h	Ajudant muntador	0,250	/R x	24,65000	=	6,16250	
	A012M000	h	Oficial 1a muntador	0,250	/R x	28,69000	=	7,17250	
			Subtotal:					13,33500	13,33500
Materials									
	BN42NI09	u	Vàlvula de tall NIRON EPDM110BM o equivalent.	1,000	x	248,00000	=	248,00000	
			Vàlvula de tall de papallona, connexió embridada, cos de PPR.						
			Disposa de les següents característiques:						
			- DN110 - PN10						
			Subtotal:					248,00000	248,00000

JUSTIFICACIÓ DE PREUS

PARTIDES D'OBRA

NÚM	CODI	UA	DESCRIPCIÓ	PREU

						COST DIRECTE		261,33500
						DESPESES INDIRECTES	10,00 %	26,13350
						COST EXECUCIÓ MATERIAL		**287,46850**

P-167 EN916427 u Valvula de seguretat de recorregut curt roscada, d'1' de diametre nominal, de 16 bar de pn, de bronze, tipus 2 i muntada superficialment **Rend.: 1,000** **195,89** €

				Unitats		Preu		Parcial	Import
Ma d'obra									
	A013M000	h	Ajudant muntador	0,200	/R x	24,65000	=	4,93000	
	A012M000	h	Oficial 1a muntador	0,200	/R x	28,69000	=	5,73800	
					Subtotal:			10,66800	10,66800
Materials									
	BN916420	u	Valvula de seguretat de recorregut curt amb rosca, d'1' de diametre nominal, de 16 bar de pn, de bronze, tipus 2	1,000	x	167,41000	=	167,41000	
					Subtotal:			167,41000	167,41000

						COST DIRECTE		178,07800
						DESPESES INDIRECTES	10,00 %	17,80780
						COST EXECUCIÓ MATERIAL		**195,88580**

P-168 EN9164XX U Valvula de seguretat de recorregut curt roscada, d'1' de diametre nominal, de 16 bar de pn, de bronze, tipus 2 i muntada superficialment **Rend.: 1,000** **144,63** €

				Unitats		Preu		Parcial	Import
Ma d'obra									
	A013M000	h	Ajudant muntador	0,200	/R x	24,65000	=	4,93000	
	A012M000	h	Oficial 1a muntador	0,200	/R x	28,69000	=	5,73800	
					Subtotal:			10,66800	10,66800
Materials									
	BN91642X	U	Valvula de seguretat de recorregut curt amb rosca, d'1' de diametre nominal, de 16 bar de pn, de bronze, tipus 2	1,000	x	120,81000	=	120,81000	
					Subtotal:			120,81000	120,81000

						COST DIRECTE		131,47800
						DESPESES INDIRECTES	10,00 %	13,14780
						COST EXECUCIÓ MATERIAL		**144,62580**

JUSTIFICACIÓ DE PREUS

PARTIDES D'OBRA

NÚM	CODI	UA	DESCRIPCIÓ	PREU

P-169 ENC11040 u Vàlvula d'equilibrat roscada de 32 mm de diàmetre nominal i Kvs=14,2, fabricada en ametall, amb preajust de cabal, preses de pressió, amb joc d'accessoris i sense dispositiu de buidat, instal·lada i ajustada **Rend.: 1,000** **108,06** €

				Unitats		Preu		Parcial	Import
Ma d'obra									
	A013M000	h	Ajudant muntador	0,250	/R x	24,65000	=	6,16250	
	A012M000	h	Oficial 1a muntador	0,250	/R x	28,69000	=	7,17250	
					Subtotal:			13,33500	13,33500
Materials									
	BNC11040	u	Vàlvula d'equilibrat roscada de 32 mm de diàmetre nominal i Kvs=14,2, fabricada en ametall, amb preajust de cabal, preses de pressió, amb joc d'accessoris i sense dispositiu de buidat	1,000	x	84,90000	=	84,90000	
					Subtotal:			84,90000	84,90000

						COST DIRECTE		98,23500
						DESPESES INDIRECTES	10,00 %	9,82350
						COST EXECUCIÓ MATERIAL		**108,05850**

P-170 ENC11050 u Vàlvula d'equilibrat roscada de 40 mm de diàmetre nominal i Kvs=19,2, fabricada en ametall, amb preajust de cabal, preses de pressió, amb joc d'accessoris i sense dispositiu de buidat, instal·lada i ajustada **Rend.: 1,000** **130,64** €

				Unitats		Preu		Parcial	Import
Ma d'obra									
	A012M000	h	Oficial 1a muntador	0,400	/R x	28,69000	=	11,47600	
	A013M000	h	Ajudant muntador	0,400	/R x	24,65000	=	9,86000	
					Subtotal:			21,33600	21,33600
Materials									
	BNC11050	u	Vàlvula d'equilibrat roscada de 40 mm de diàmetre nominal i Kvs=19,2, fabricada en ametall, amb preajust de cabal, preses de pressió, amb joc d'accessoris i sense dispositiu de buidat	1,000	x	97,43000	=	97,43000	
					Subtotal:			97,43000	97,43000

						COST DIRECTE		118,76600
						DESPESES INDIRECTES	10,00 %	11,87660
						COST EXECUCIÓ MATERIAL		**130,64260**

JUSTIFICACIÓ DE PREUS

PARTIDES D'OBRA

NÚM	CODI	UA	DESCRIPCIÓ		PREU
P-171	ENC21020	u	Vàlvula d'equilibrat embridada de 80 mm de diàmetre nominal i Kvs=120, de 16 bar de pressió nominal, de fosa nodular, amb preajust de cabal, preses de pressió, amb joc d'accessoris i sense dispositiu de buidat, instal·lada i ajustada	**Rend.: 1,000**	**616,35** €

				Unitats		Preu		Parcial	Import
Ma d'obra									
	A012M000	h	Oficial 1a muntador	1,100	/R x	28,69000	=	31,55900	
	A013M000	h	Ajudant muntador	1,100	/R x	24,65000	=	27,11500	
					Subtotal:			58,67400	58,67400
Materials									
	BNC21020	u	Vàlvula d'equilibrat amb brides de 80 mm de diàmetre nominal i Kvs=120, de 16 bar de pressió nominal, de fosa nodular, amb preajust de cabal, preses de pressió, amb joc d'accessoris i sense dispositiu de buidat	1,000	x	501,64000	=	501,64000	
					Subtotal:			501,64000	501,64000
					COST DIRECTE				560,31400
					DESPESES INDIRECTES	10,00	%		56,03140
					COST EXECUCIÓ MATERIAL				**616,34540**

P-172	ENL1BC08	u	B01: Bomba circuladora SEDICAL SAP 25/125-0,25K o equivalent. Bomba circuladora per a instal·lacions d'aigua calenta sanitària, amb el cos de bronze i amb les següents característiques tècniques: - Tipus: Simple - Funcionament: Cabal constant - Cabal: 0,382 l/S - Pressió disponible: 14,74 KPA - Connexió: PPR32 Instal·lada i connectada. Posta en marxa pel servei tècnic oficial.	**Rend.: 1,000**	**1.052,35** €

				Unitats		Preu		Parcial	Import
Ma d'obra									
	A012M000	h	Oficial 1a muntador	2,000	/R x	28,69000	=	57,38000	
	A013M000	h	Ajudant muntador	2,000	/R x	24,65000	=	49,30000	
					Subtotal:			106,68000	106,68000
Materials									
	BNL1BSPS	u	B01: Bomba circuladora SEDICAL SAP 25/125-0,25K o equivalent. Bomba circuladora per a instal·lacions d'aigua calenta sanitària, amb el cos de bronze i amb les següents característiques tècniques: - Tipus: Simple - Funcionament: Cabal constant - Cabal: 0,382 l/S	1,000	x	850,00000	=	850,00000	

Rehabilitació i millora de l´Eficiència Energètica a l´Institut Dertosa de Tortosa
IME-22267

JUSTIFICACIÓ DE PREUS

PARTIDES D'OBRA

NÚM	CODI	UA	DESCRIPCIÓ	PREU

- Pressió disponible: 14,74 KPA
- Connexió: PPR32

		Subtotal:	850,00000	850,00000
		COST DIRECTE		956,68000
		DESPESES INDIRECTES	10,00 %	95,66800
		COST EXECUCIÓ MATERIAL		**1.052,34800**

P-173	ENL2T5FV	u	BCI01: Electrobomba SEDICAL SDP 80/165.1-2,20 K T o equivalent Electrobomba aceleradora centrífuga doble amb rotors secs per a instal·lacions de calefacció i climatització, de tipus autopurgant i amb les següents característiques tècniques: - Tipus: Doble - Velocitat: Constanty - Cabal: 22.400 l/h - DP: 12,50 mca - DN: PPR110 - Comptatge d'energia: No Peu de recolzament, muntada entre tubs i fixada al suport, amb totes les connexions fetes. Integrada al sistema de gestió centralitzat. Instal·lada, connectada i posta en marxa realitzada pel SAT oficial.	**Rend.: 1,000**	**3.429,46** €

				Unitats		Preu		Parcial	Import
Ma d'obra									
	A012M000	h	Oficial 1a muntador	3,500	/R x	28,69000	=	100,41500	
	A013M000	h	Ajudant muntador	3,500	/R x	24,65000	=	86,27500	
					Subtotal:			186,69000	186,69000
Materials									
	BNL2T5FV	U	BC01: Electrobomba SEDICAL SDP 80/165.1-2,20 K T o equivalent Electrobomba aceleradora centrífuga doble amb rotors secs per a instal·lacions de calefacció i climatització, de tipus autopurgant i amb les següents característiques tècniques: - Tipus: Doble - Velocitat: Constanty - Cabal: 22.400 l/h - DP: 12,50 mca - DN: PPR110	1,000	x	2.931,00000	=	2.931,00000	
					Subtotal:			2.931,00000	2.931,00000

PARTIDES D'OBRA

NÚM	CODI	UA	DESCRIPCIÓ		PREU	
P-174	ENL2T6FX	u	BCI02: Electrobomba SEDICAL SDP 40/145..1-0,20 K o equivalent Electrobomba aceleradora centrífuga doble amb rotors secs per a instal·lacions de calefacció i climatització, de tipus autopurgant i amb les següents característiques tècniques: - Tipus: Doble - Velocitat: Variable - Cabal: 4.560l/h - DP: 5,50 mca - DN: PPR40 - Comptatge d'energia: No Peu de recolzament, muntada entre tubs i fixada al suport, amb totes les connexions fetes. Integrada al sistema de gestió centralitzat. Instal·lada, connectada i posta en marxa realitzada pel SAT oficial.	**Rend.: 1,000**	**1.735,46**	€

				Unitats		Preu		Parcial	Import
Ma d'obra									
	A012M000	h	Oficial 1a muntador	3,500	/R x	28,69000	=	100,41500	
	A013M000	h	Ajudant muntador	3,500	/R x	24,65000	=	86,27500	
					Subtotal:			186,69000	186,69000
Materials									
	BNL2T6FX	u	BCI02: Electrobomba SEDICAL SDP 40/145..1-0,20 K o equivalent Electrobomba aceleradora centrífuga doble amb rotors secs per a instal·lacions de calefacció i climatització, de tipus autopurgant i amb les següents característiques tècniques: - Tipus: Doble - Velocitat: Variable - Cabal: 4.560l/h - DP: 5,50 mca - DN: PPR40 - Comptatge d'energia: No	1,000	x	1.391,00000	=	1.391,00000	
					Subtotal:			1.391,00000	1.391,00000

COST DIRECTE		1.577,69000
DESPESES INDIRECTES	10,00 %	157,76900
COST EXECUCIÓ MATERIAL		**1.735,45900**

Rehabilitació i millora de l´Eficiència Energètica a l´Institut Dertosa de Tortosa
IME-22267

PARTIDES D'OBRA

NÚM	CODI	UA	DESCRIPCIÓ		PREU	
P-175	ENL2T6FZ	u	BCI03: Electrobomba SEDICAL SAP 25/125-0,65 K/SVI1.1 o equivalent Electrobomba aceleradora centrífuga doble amb rotors secs per a instal·lacions de calefacció i climatització, de tipus autopurgant i amb les següents característiques tècniques: - Tipus: Doble - Velocitat: Variable - Cabal: 4.400l/h - DP: 15,00 mca - DN: PPR40 - Comptatge d'energia: No Peu de recolzament, muntada entre tubs i fixada al suport, amb totes les connexions fetes. Inclou variador de freqüència i sondes de pressió per control de pressió en el circuit- Integrada al sistema de gestió centralitzat. Instal·lada, connectada i posta en marxa realitzada pel SAT oficial.	**Rend.: 1,000**	**2.146,86**	€

				Unitats		Preu		Parcial	Import
Ma d'obra									
	A013M000	h	Ajudant muntador	3,500	/R x	24,65000	=	86,27500	
	A012M000	h	Oficial 1a muntador	3,500	/R x	28,69000	=	100,41500	
					Subtotal:			186,69000	186,69000
Materials									
	BNL2T6FZ	U	BCI03: Electrobomba SEDICAL SAP 25/125-0,65 K/SVI1.1 o equivalent Electrobomba aceleradora centrífuga doble amb rotors secs per a instal·lacions de calefacció i climatització, de tipus autopurgant i amb les següents característiques tècniques: - Tipus: Doble - Velocitat: Variable - Cabal: 4.400l/h - DP: 15,00 mca - DN: PPR40 - Comptatge d'energia: No Peu de recolzament, muntada entre tubs i fixada al suport, amb totes les connexions fetes. Inclou variador de freqüència i sondes de pressió per control de pressió en el circuit- Integrada al sistema de gestió centralitzat.	1,000	x	1.765,00000	=	1.765,00000	
					Subtotal:			1.765,00000	1.765,00000

JUSTIFICACIÓ DE PREUS

PARTIDES D'OBRA

NÚM	CODI	UA	DESCRIPCIÓ	PREU

COST DIRECTE			1.951,69000
DESPESES INDIRECTES	10,00	%	195,16900
COST EXECUCIÓ MATERIAL			**2.146,85900**

P-176 EQN2U01X u Escala metàl·lica de gat d'acer galvanitzat, de 5,08 m de longitud i 2,95 de estructura circular, de 0,74 m d'amplària, amb suports i estructura principal amb perfil tubular d'acer galvanitzat de 40x20x3 mm fixada a mur existent amb perfil tubular d'acer galvanitzat de 40x20x3 mm i platina d'acer galvanitzar de 40x90x5 mm fixada a mur amb tacs de 8mm soldada a estructura principal. Col·locada ancorada al parament. **Rend.: 1,000** **823,52** €

			Unitats		Preu		Parcial	Import
Ma d'obra								
A012F000	h	Oficial 1a manyà	2,400	/R x	28,20000	=	67,68000	
A013F000	h	Ajudant manyà	2,400	/R x	24,74000	=	59,37600	
		Subtotal:					127,05600	127,05600
Materials								
BQN2UU17	m	Escala metàl·lica de gat, d'cer galvanitzat, de 0,7 m d'amplària, amb 2 suports amb tubs d'acer S275JR de 25 mm de diàmetre, esglaons de planxa metàl·lica amb relleu antilliscant, conformada amb plecs frontals i posteriors, de 2 mm de gruix, soldats superiorment als perfils.	2,960	x	210,00000	=	621,60000	
		Subtotal:					621,60000	621,60000

COST DIRECTE		748,65600
DESPESES INDIRECTES	10,00 %	74,86560
COST EXECUCIÓ MATERIAL		**823,52160**

P-177 EQN2U0II u Escala metàl·lica de gat d'acer galvanitzat, de 2,25m de longitud i 0,90 m de estructura circular, de 0,74 m d'amplària , amb suports i estructura principal amb amb perfil tubular d'acer galvanitzat de 40x20x3 mm fixada a mur existent amb perfil tubular d'acer galvanitzat de 40x20x3 mm i platina d'acer galvanitzar de 40x90x5 mm fixada a mur amb tacs de 8mm soldada a estructura principal. Col·locada ancorada al parament. **Rend.: 1,000** **347,66** €

			Unitats		Preu		Parcial	Import
Ma d'obra								
A013F000	h	Ajudant manyà	2,400	/R x	24,74000	=	59,37600	
A012F000	h	Oficial 1a manyà	2,400	/R x	28,20000	=	67,68000	
		Subtotal:					127,05600	127,05600

Rehabilitació i millora de l´Eficiència Energètica a l´Institut Dertosa de Tortosa
IME-22267

JUSTIFICACIÓ DE PREUS

PARTIDES D'OBRA

NÚM	CODI	UA	DESCRIPCIÓ	PREU

Materials								
BQN2UU17	m	Escala metàl·lica de gat, d'cer galvanitzat, de 0,7 m d'amplària, amb 2 suports amb tubs d'acer S275JR de 25 mm de diàmetre, esglaons de planxa metàl·lica amb relleu antilliscant, conformada amb plecs frontals i posteriors, de 2 mm de gruix, soldats superiorment als perfils.	0,900	x	210,00000	=	189,00000	
		Subtotal:					189,00000	189,00000

COST DIRECTE		316,05600
DESPESES INDIRECTES	10,00 %	31,60560
COST EXECUCIÓ MATERIAL		**347,66160**

P-178 EY01Z010 u Ajuts de ram de paleta a la totalitat de les instal·lacions, compren en general, tot allò necessari per al deixar la instal·lació completament acabada. Es relacionen els següents treballs, sense caràcter limitatiu:
- replanteig, obertura i tapat de regates en envans, paviments, revestiments, etc.
- replanteig i obertura de forats en envans, formigó, cel rasos i revestiments, inclosos remats, llindes, etc.
- segellat de forats i buits de pas d'instal·lacions verticals i horitzontals.
- fixació de suports.
- mecanització de portes per a la instal·lació de panys, detectors, contactes, cablejats, etc.
- col·locació i rebut de caixes per a elements encastats.
- col·locació de caixes de botoneres d'ascensors.
- senyalització a obra d'eixos i punts topogràfics (incloses les referències permanents d'obra).

Rend.: 1,000 **2.065,15** €

			Unitats		Preu		Parcial	Import
Ma d'obra								
A0140000	h	Manobre	10,000	/R x	23,17000	=	231,70000	
A0121000	h	Oficial 1a	10,000	/R x	27,76000	=	277,60000	
		Subtotal:					509,30000	509,30000
Materials								
BY01Z010	u	Materials per a ajuts de ram de paleta a les instal.lacion	1,000	x	1.368,11000	=	1.368,11000	
		Subtotal:					1.368,11000	1.368,11000

COST DIRECTE		1.877,41000
DESPESES INDIRECTES	10,00 %	187,74100
COST EXECUCIÓ MATERIAL		**2.065,15100**

JUSTIFICACIÓ DE PREUS

PARTIDES D'OBRA

NÚM	CODI	UA	DESCRIPCIÓ		PREU
P-179	H1411115	u	Casc de seguretat per a ús normal, contra cops, de polietilè amb un pes màxim de 400 g, amb tires reflectants, homologat segons UNE-EN 812	Rend.: 1,000	14,91 €

				Unitats		Preu		Parcial	Import
Materials									
	B1411115	u	Casc de seguretat per a ús normal, contra cops, de polietilè amb un pes màxim de 400 g, amb tires reflectants, homologat segons UNE-EN 812	1,000	x	13,55000	=	13,55000	
			Subtotal:					13,55000	13,55000

COST DIRECTE			13,55000
DESPESES INDIRECTES	10,00	%	1,35500
COST EXECUCIÓ MATERIAL			**14,90500**

NÚM	CODI	UA	DESCRIPCIÓ		PREU
P-180	H1421110	u	Ulleres de seguretat antiimpactes estàndard, amb muntura universal, amb visor transparent i tractament contra l'entelament, homologades segons UNE-EN 167 i UNE-EN 168	Rend.: 1,000	7,85 €

				Unitats		Preu		Parcial	Import
Materials									
	B1421110	u	Ulleres de seguretat antiimpactes estàndard, amb muntura universal, amb visor transparent i tractament contra l'entelament, homologades segons UNE-EN 167 i UNE-EN 168	1,000	x	7,14000	=	7,14000	
			Subtotal:					7,14000	7,14000

COST DIRECTE			7,14000
DESPESES INDIRECTES	10,00	%	0,71400
COST EXECUCIÓ MATERIAL			**7,85400**

NÚM	CODI	UA	DESCRIPCIÓ		PREU
P-181	H1422120	u	Ulleres de seguretat antiimpactes polivalents utilitzables sobreposades a ulleres graduades, amb muntura universal, amb visor transparent i tractament contra l'entelament, els ultraviolats, el ratllament i antiestàtic, homologades segons UNE-EN 167 i UNE-EN 168	Rend.: 1,000	7,04 €

				Unitats		Preu		Parcial	Import
Materials									
	B1422120	u	Ulleres de seguretat antiimpactes polivalents utilitzables sobreposades a ulleres graduades, amb muntura universal, amb visor transparent i tractament contra l'entelament, els ultraviolats, el ratllament i antiestàtic, homologades segons UNE-EN 167 i UNE-EN 168	1,000	x	6,40000	=	6,40000	
			Subtotal:					6,40000	6,40000

Rehabilitació i millora de l´Eficiència Energètica a l´Institut Dertosa de Tortosa
IME-22267

JUSTIFICACIÓ DE PREUS

PARTIDES D'OBRA

NÚM	CODI	UA	DESCRIPCIÓ	PREU

COST DIRECTE		6,40000
DESPESES INDIRECTES	10,00 %	0,64000
COST EXECUCIÓ MATERIAL		**7,04000**

NÚM	CODI	UA	DESCRIPCIÓ		PREU
P-182	H1426160	u	Ulleres de seguretat per a protecció de riscs mecànics, amb muntura universal, amb visor de malla de reixeta metàl·lica, homologades segons UNE-EN 1731	Rend.: 1,000	5,63 €

				Unitats		Preu		Parcial	Import
Materials									
	B1426160	u	Ulleres de seguretat per a protecció de riscs mecànics, amb muntura universal, amb visor de malla de reixeta metàl·lica, homologades segons UNE-EN 1731	1,000	x	5,12000	=	5,12000	
			Subtotal:					5,12000	5,12000

COST DIRECTE			5,12000
DESPESES INDIRECTES	10,00	%	0,51200
COST EXECUCIÓ MATERIAL			**5,63200**

NÚM	CODI	UA	DESCRIPCIÓ		PREU
P-183	H142AC60	u	Pantalla facial per a soldadura elèctrica, amb marc abatible de mà i suport de polièster reforçat amb fibra de vidre vulcanitzada d'1,35 mm de gruix, amb visor inactínic semifosc amb protecció DIN 12, homologada segons UNE-EN 175	Rend.: 1,000	12,18 €

				Unitats		Preu		Parcial	Import
Materials									
	B142AC60	u	Pantalla facial per a soldadura elèctrica, amb marc abatible de mà i suport de polièster reforçat amb fibra de vidre vulcanitzada d'1,35 mm de gruix, amb visor inactínic semifosc amb protecció DIN 12, homologada segons UNE-EN 175	1,000	x	11,07000	=	11,07000	
			Subtotal:					11,07000	11,07000

COST DIRECTE			11,07000
DESPESES INDIRECTES	10,00	%	1,10700
COST EXECUCIÓ MATERIAL			**12,17700**

NÚM	CODI	UA	DESCRIPCIÓ		PREU
P-184	H142CD70	u	Pantalla facial per a protecció de riscs mecànics, amb visor de malla de reixeta metàl·lica, per acoblar al casc amb arnès abatible, homologada segons UNE-EN 1731	Rend.: 1,000	10,71 €

				Unitats		Preu		Parcial	Import
Materials									
	B142CD70	u	Pantalla facial per a protecció de riscs mecànics, amb visor de malla de reixeta metàl·lica, per acoblar al casc amb arnès abatible, homologada segons UNE-EN 1731	1,000	x	9,74000	=	9,74000	

JUSTIFICACIÓ DE PREUS

PARTIDES D'OBRA

NÚM	CODI	UA	DESCRIPCIÓ	PREU

			Subtotal:	9,74000
			COST DIRECTE	9,74000
			DESPESES INDIRECTES 10,00 %	0,97400
			COST EXECUCIÓ MATERIAL	**10,71400**

P-185 H1431101 u Protector auditiu de tap d'escuma, homologat segons UNE-EN 352-2 i UNE-EN 458 **Rend.: 1,000** **0,25 €**

			Unitats		Preu		Parcial	Import
Materials								
B1431101	u	Protector auditiu de tap d'escuma, homologat segons UNE-EN 352-2 i UNE-EN 458	1,000	x	0,23000	=	0,23000	
					Subtotal:		0,23000	0,23000
					COST DIRECTE			0,23000
					DESPESES INDIRECTES	10,00 %		0,02300
					COST EXECUCIÓ MATERIAL			**0,25300**

P-186 H1432012 u Protector auditiu d'auricular, acoblat al cap amb arnès i orelleres antisoroll, homologat segons UNE-EN 352-1 i UNE-EN 458 **Rend.: 1,000** **16,15 €**

			Unitats		Preu		Parcial	Import
Materials								
B1432012	u	Protector auditiu d'auricular, acoblat al cap amb arnès i orelleres antisoroll, homologat segons UNE-EN 352-1 i UNE-EN 458	1,000	x	14,68000	=	14,68000	
					Subtotal:		14,68000	14,68000
					COST DIRECTE			14,68000
					DESPESES INDIRECTES	10,00 %		1,46800
					COST EXECUCIÓ MATERIAL			**16,14800**

P-187 H1447005 u Màscara de protecció respiratòria, homologada segons UNE-EN 136 **Rend.: 1,000** **12,06 €**

			Unitats		Preu		Parcial	Import
Materials								
B1447005	u	Màscara de protecció respiratòria, homologada segons UNE-EN 136	1,000	x	10,96000	=	10,96000	
					Subtotal:		10,96000	10,96000
					COST DIRECTE			10,96000
					DESPESES INDIRECTES	10,00 %		1,09600
					COST EXECUCIÓ MATERIAL			**12,05600**

Rehabilitació i millora de l´Eficiència Energètica a l´Institut Dertosa de Tortosa
IME-22267

JUSTIFICACIÓ DE PREUS

PARTIDES D'OBRA

NÚM	CODI	UA	DESCRIPCIÓ	PREU

P-188 H1459630 u Parella de guants per a soldador, amb palmell de pell, folre interior de cotó, i màniga llarga de serratge folrada de dril fort, homologats segons UNE-EN 407 i UNE-EN 420 **Rend.: 1,000** **10,57 €**

			Unitats		Preu		Parcial	Import
Materials								
B1459630	u	Parella de guants per a soldador, amb palmell de pell, folre interior de cotó i màniga llarga de serratge folrada de dril fort, homologats segons UNE-EN 407 i UNE-EN 420	1,000	x	9,61000	=	9,61000	
					Subtotal:		9,61000	9,61000
					COST DIRECTE			9,61000
					DESPESES INDIRECTES	10,00 %		0,96100
					COST EXECUCIÓ MATERIAL			**10,57100**

P-189 H145K153 u Parella de guants de material aïllant per a treballs elèctrics, classe 00, logotip color beix, tensió màxima 500 V, homologats segons UNE-EN 420 **Rend.: 1,000** **22,42 €**

			Unitats		Preu		Parcial	Import
Materials								
B145K153	u	Parella de guants de material aïllant per a treballs elèctrics, classe 00, logotip color beix, tensió màxima 500 V, homologats segons UNE-EN 420	1,000	x	20,38000	=	20,38000	
					Subtotal:		20,38000	20,38000
					COST DIRECTE			20,38000
					DESPESES INDIRECTES	10,00 %		2,03800
					COST EXECUCIÓ MATERIAL			**22,41800**

P-190 H1461130 u Parella de botes d'aigua de PVC tipus enginyer, amb llengüeta de manxa i folrades de peluix **Rend.: 1,000** **12,38 €**

			Unitats		Preu		Parcial	Import
Materials								
B1461130	u	Parella de botes d'aigua de PVC tipus enginyer, amb llengüeta de manxa i folrades de peluix	1,000	x	11,25000	=	11,25000	
					Subtotal:		11,25000	11,25000
					COST DIRECTE			11,25000
					DESPESES INDIRECTES	10,00 %		1,12500
					COST EXECUCIÓ MATERIAL			**12,37500**

JUSTIFICACIÓ DE PREUS

PARTIDES D'OBRA

NÚM	CODI	UA	DESCRIPCIÓ		PREU
P-191	H147D203	u	Sistema anticaiguda compost per un arnès anticaiguda amb tirants, bandes secundàries, bandes subglúties, bandes de cuixa, recolzament dorsal per a subjecció, elements d'ajust, element dorsal d'enganxament d'arnès anticaiguda i sivella, incorporat a un subsistema anticaiguda de tipus retràctil, homologat segons UNE-EN 361, UNE-EN 362, UNE-EN 364, UNE-EN 365 i UNE-EN 360	Rend.: 1,000	150,01 €

			Unitats		Preu		Parcial	Import
Materials								
B147D203	u	Sistema anticaiguda compost per un arnès anticaiguda amb tirants, bandes secundàries, bandes subglúties, bandes de cuixa, recolzament dorsal per a subjecció, elements d'ajust, element dorsal d'enganxament d'arnès anticaiguda i sivella, incorporat a un subsistema anticaiguda de tipus retràctil, homologat segons UNE-EN 361, UNE-EN 362, UNE-EN 364, UNE-EN 365 i UNE-EN 360	1,000	x	136,37000	=	136,37000	
					Subtotal:		136,37000	136,37000
							COST DIRECTE	136,37000
							DESPESES INDIRECTES 10,00 %	13,63700
							COST EXECUCIÓ MATERIAL	**150,00700**

P-192	H147K602	u	Sistema de subjecció en posició de treball i prevenció de pèrdua d'equilibri, compost d'una banda de cintura, sivella, recolzament dorsal, elements d'enganxament, connector, element d'amarrament del sistema d'ajust de longitud, homologat segons UNE-EN 358, UNE-EN 362, UNE-EN 354 i UNE-EN 364	Rend.: 1,000	38,50 €

			Unitats		Preu		Parcial	Import
Materials								
B147K602	u	Sistema de subjecció en posició de treball i prevenció de pèrdua d'equilibri, compost d'una banda de cintura, sivella, recolzament dorsal, elements d'enganxament, connector, element d'amarrament del sistema d'ajust de longitud, homologat segons UNE-EN 358, UNE-EN 362, UNE-EN 354 i UNE-EN 364	1,000	x	35,00000	=	35,00000	
					Subtotal:		35,00000	35,00000
							COST DIRECTE	35,00000
							DESPESES INDIRECTES 10,00 %	3,50000
							COST EXECUCIÓ MATERIAL	**38,50000**

P-193	H147N000	u	Faixa de protecció dorslumbar	Rend.: 1,000	25,75 €

			Unitats		Preu		Parcial	Import
Materials								
B147N000	u	Faixa de protecció dorslumbar	1,000	x	23,41000	=	23,41000	
					Subtotal:		23,41000	23,41000

JUSTIFICACIÓ DE PREUS

PARTIDES D'OBRA

NÚM	CODI	UA	DESCRIPCIÓ	PREU

			COST DIRECTE	23,41000
			DESPESES INDIRECTES 10,00 %	2,34100
			COST EXECUCIÓ MATERIAL	**25,75100**

P-194	H1481242	u	Granota de treball per a construcció, de polièster i cotó (65%-35%), color beix, trama 240, amb butxaques interiors, homologada segons UNE-EN 340	Rend.: 1,000	28,94 €

			Unitats		Preu		Parcial	Import
Materials								
B1481242	u	Granota de treball per a construcció, de polièster i cotó (65%-35%), color beix, trama 240, amb butxaques interiors, homologada segons UNE-EN 340	1,000	x	26,31000	=	26,31000	
					Subtotal:		26,31000	26,31000
							COST DIRECTE	26,31000
							DESPESES INDIRECTES 10,00 %	2,63100
							COST EXECUCIÓ MATERIAL	**28,94100**

P-195	H1485140	u	Armilla de treball, de polièster embuatada amb material aïllant	Rend.: 1,000	14,91 €

			Unitats		Preu		Parcial	Import
Materials								
B1485140	u	Armilla de treball , de polièster embuatada amb material aïllant	1,000	x	13,55000	=	13,55000	
					Subtotal:		13,55000	13,55000
							COST DIRECTE	13,55000
							DESPESES INDIRECTES 10,00 %	1,35500
							COST EXECUCIÓ MATERIAL	**14,90500**

P-196	H1487460	u	Impermeable amb jaqueta, caputxa i pantalons, per a obres públiques, de PVC soldat de 0,4 mm de gruix, de color viu, homologat segons UNE-EN 340	Rend.: 1,000	7,13 €

			Unitats		Preu		Parcial	Import
Materials								
B1487460	u	Impermeable amb jaqueta, caputxa i pantalons, per a obres públiques, de PVC soldat de 0,4 mm de gruix, de color viu, homologat segons UNE-EN 340	1,000	x	6,48000	=	6,48000	
					Subtotal:		6,48000	6,48000
							COST DIRECTE	6,48000
							DESPESES INDIRECTES 10,00 %	0,64800
							COST EXECUCIÓ MATERIAL	**7,12800**

JUSTIFICACIÓ DE PREUS

PARTIDES D'OBRA

NÚM	CODI	UA	DESCRIPCIÓ					PREU
P-197	H148H200	u	Vestit ignífug	Rend.: 1,000				99,44 €
				Unitats		Preu	Parcial	Import
Materials								
	B148H200	u	Vestit ignífug	1,000	x	90,40000 =	90,40000	
					Subtotal:		90,40000	90,40000
						COST DIRECTE		90,40000
						DESPESES INDIRECTES	10,00 %	9,04000
						COST EXECUCIÓ MATERIAL		**99,44000**
P-198	H1512007	m	Protecció col·lectiva vertical del perímetre de les façanes contra caigudes de persones u objectes, amb suport metàl·lic tipus mènsula, de llargària 2,5 m, barra porta xarxes horitzontal, serjant d'ancoratge al sostre, xarxa de seguretat horitzontal i amb el desmuntatge inclòs	Rend.: 1,000				18,15 €
				Unitats		Preu	Parcial	Import
Ma d'obra								
	A01H4000	h	Manobre per a seguretat i salut	0,200	/R x	23,17000 =	4,63400	
	A01H2000	h	Oficial 1a per a seguretat i salut	0,200	/R x	27,76000 =	5,55200	
					Subtotal:		10,18600	10,18600
Materials								
	B1510011	u	Barra porta xarxes horitzontal, per a 15 usos, per a seguretat i salut	0,250	x	3,31000 =	0,82750	
	B1Z11215	m2	Xarxa de fil trenat de poliamida no regenerada, de tenacitat alta, de 4 mm de D i 80x80 mm de pas de malla, amb corda perimetral de poliamida de 12 mm de diàmetre nuada a la xarxa, per a 10 usos, per a seguretat i salut	3,000	x	0,19000 =	0,57000	
	B1510009	u	Suport metàl·lic tipus mènsula de 2,5 m de llargària, amb mordassa per al sostre per a 15 usos, per a seguretat i salut	0,250	x	19,67000 =	4,91750	
					Subtotal:		6,31500	6,31500
						COST DIRECTE		16,50100
						DESPESES INDIRECTES	10,00 %	1,65010
						COST EXECUCIÓ MATERIAL		**18,15110**
P-199	H1512021	m2	Protecció contra caigudes en forats horitzontals en el terreny per a pilons i/o murs pantalla, posició horitzontal, i amb el desmuntatge inclòs	Rend.: 1,000				18,70 €
				Unitats		Preu	Parcial	Import
Ma d'obra								
	A01H4000	h	Manobre per a seguretat i salut	0,300	/R x	23,17000 =	6,95100	
	A01H2000	h	Oficial 1a per a seguretat i salut	0,300	/R x	27,76000 =	8,32800	
					Subtotal:		15,27900	15,27900

Rehabilitació i millora de l´Eficiència Energètica a l´Institut Dertosa de Tortosa
IME-22267

JUSTIFICACIÓ DE PREUS

PARTIDES D'OBRA

NÚM	CODI	UA	DESCRIPCIÓ					PREU
Materials								
	B1Z0A100	kg	Clau acer, per a seguretat i salut	0,100	x	1,72000 =	0,17200	
	B1Z0D300	m3	Llata de fusta de pi, per a seguretat i salut	0,000	x	388,96000 =	0,00000	
	B1Z0D230	m	Tauló de fusta de pi per a 10 usos, per a seguretat i salut	3,600	x	0,43000 =	1,54800	
					Subtotal:		1,72000	1,72000
						COST DIRECTE		16,99900
						DESPESES INDIRECTES	10,00 %	1,69990
						COST EXECUCIÓ MATERIAL		**18,69890**
P-200	H1523231	m	Barana de protecció en el perímetre del sostre, d'alçària 1 m amb travesser superior i intermedi de tub metàl·lic de 2,3´´, sòcol de post de fusta, fixada amb suports de muntant metàl·lic amb mordassa per al sostre i amb el desmuntatge inclòs	Rend.: 1,000				10,14 €
				Unitats		Preu	Parcial	Import
Ma d'obra								
	A01H4000	h	Manobre per a seguretat i salut	0,130	/R x	23,17000 =	3,01210	
	A01H2000	h	Oficial 1a per a seguretat i salut	0,130	/R x	27,76000 =	3,60880	
					Subtotal:		6,62090	6,62090
Materials								
	B1Z0D400	m2	Post de fusta de pi per a 3 usos, per a seguretat i salut	0,220	x	7,81000 =	1,71820	
	B0DZSM0K	u	Tub metàl·lic de 2,3´´ de diàmetre, per a 150 usos, per a seguretat i salut	2,400	x	0,12000 =	0,28800	
	B1526EK6	u	Muntant metàl·lic per a barana de seguretat, d'1 m d'alçària, amb mordassa per al sostre, per a 15 usos	0,400	x	1,47000 =	0,58800	
					Subtotal:		2,59420	2,59420
						COST DIRECTE		9,21510
						DESPESES INDIRECTES	10,00 %	0,92151
						COST EXECUCIÓ MATERIAL		**10,13661**
P-201	H1524341	m	Tanca d'advertència a 1 m del perímetre del sostre, d'alçària 1 m amb xarxa de fil trenat de poliamida no regenerada, de tenacitat alta de 4 mm de diàmetre i 80x80 mm de pas de malla corda perimetral de poliamida de 12 mm de diàmetre nuada a la xarxa, fixada a suport de muntant metàl·lic per a allotjar en perforacions del sostre i amb el desmuntatge inclòs	Rend.: 1,000				8,34 €
				Unitats		Preu	Parcial	Import
Ma d'obra								
	A01H4000	h	Manobre per a seguretat i salut	0,130	/R x	23,17000 =	3,01210	
	A01H2000	h	Oficial 1a per a seguretat i salut	0,130	/R x	27,76000 =	3,60880	
					Subtotal:		6,62090	6,62090
Materials								
	B1Z0A0B0	cu	Claus d'impacte d'acer, per a seguretat i salut	0,010	x	23,18000 =	0,23180	

JUSTIFICACIÓ DE PREUS

PARTIDES D'OBRA

NÚM	CODI	UA	DESCRIPCIÓ						PREU
	B1526EL6	u	Muntant metàl·lic per a barana de seguretat, d'1 m d'alçària, per a allotjar en perforacions del sostre, per a 15 usos	0,400	x	1,21000	=	0,48400	
	B0DZDZ40	m	Fleix, per a seguretat i salut	0,200	x	0,23000	=	0,04600	
	B1Z11215	m2	Xarxa de fil trenat de poliamida no regenerada, de tenacitat alta, de 4 mm de D i 80x80 mm de pas de malla, amb corda perimetral de poliamida de 12 mm de diàmetre nuada a la xarxa, per a 10 usos, per a seguretat i salut	1,050	x	0,19000	=	0,19950	
						Subtotal:		0,96130	0,96130
								COST DIRECTE	7,58220
								DESPESES INDIRECTES 10,00 %	0,75822
								COST EXECUCIÓ MATERIAL	**8,34042**

P-202 H152U000 m Tanca d'advertència o abalisament d'1 m d'alçada amb malla de polietilè taronja, fixada a 1 m del perímetre del sostre amb suports d'acer allotjats amb forats al sostre **Rend.: 1,000** **2,78** **€**

				Unitats		Preu		Parcial	Import
Ma d'obra									
	A01H2000	h	Oficial 1a per a seguretat i salut	0,050	/R x	27,76000	=	1,38800	
						Subtotal:		1,38800	1,38800
Materials									
	B152U000	m	Malla de polietilè d'alta densitat color toronja per a tanques d'advertència o abalisament, d'1 m d'alçada, per a seguretat i salut	1,050	x	0,51000	=	0,53550	
	B1526EL6	u	Muntant metàl·lic per a barana de seguretat, d'1 m d'alçària, per a allotjar en perforacions del sostre, per a 15 usos	0,500	x	1,21000	=	0,60500	
						Subtotal:		1,14050	1,14050
								COST DIRECTE	2,52850
								DESPESES INDIRECTES 10,00 %	0,25285
								COST EXECUCIÓ MATERIAL	**2,78135**

P-203 H153A9F1 u Topall per a descàrrega de camions en excavacions, de 4 m d'amplada amb tauló de fusta i perfils IPN 100 clavat al terreny i amb el desmuntatge inclòs **Rend.: 1,000** **36,22** **€**

				Unitats		Preu		Parcial	Import
Ma d'obra									
	A01H4000	h	Manobre per a seguretat i salut	0,150	/R x	23,17000	=	3,47550	
	A01H2000	h	Oficial 1a per a seguretat i salut	0,150	/R x	27,76000	=	4,16400	
						Subtotal:		7,63950	7,63950
Materials									
	B1Z4501A	kg	Acer S275JR segons UNE-EN 10025-2, format per peça simple, en perfils laminats en calent sèrie IPN, IPE, HEB, HEA, HEM i UPN, treballat al taller per a col·locar amb soldadura i amb una capa d'imprimació	12,500	x	1,61000	=	20,12500	

JUSTIFICACIÓ DE PREUS

PARTIDES D'OBRA

NÚM	CODI	UA	DESCRIPCIÓ						PREU
			antioxidant, per a seguretat i salut						
	B1Z0D230	m	Tauló de fusta de pi per a 10 usos, per a seguretat i salut	12,000	x	0,43000	=	5,16000	
						Subtotal:		25,28500	25,28500
								COST DIRECTE	32,92450
								DESPESES INDIRECTES 10,00 %	3,29245
								COST EXECUCIÓ MATERIAL	**36,21695**

P-204 H1542013 u Protecció solar de la zona de treball de 4x8 m i 3 m d'alçària, a base de perfils metàl·lics ancorats a terra, corda de fibra vegetal tensada, vela de polietilè perforada amb traus perimetrals nuada a les cordes i amb el desmuntatge inclòs **Rend.: 1,000** **349,22** **€**

				Unitats		Preu		Parcial	Import
Ma d'obra									
	A01H4000	h	Manobre per a seguretat i salut	2,000	/R x	23,17000	=	46,34000	
	A01H2000	h	Oficial 1a per a seguretat i salut	2,000	/R x	27,76000	=	55,52000	
						Subtotal:		101,86000	101,86000
Materials									
	B1Z45026	kg	Acer S275JR segons UNE-EN 10025-2, format per peça simple, en perfils laminats en calent sèrie L, LD, T, rodó, quadrat, rectangular i planxa, treballat al taller per a col·locar amb cargols i galvanitzat, per a seguretat i salut	48,600	x	3,14000	=	152,60400	
	B15Z2500	m	Corda de fibra vegetal de 12 mm de diàmetre, per a seguretat i salut	85,000	x	0,41000	=	34,85000	
	B1510001	m2	Vela de polietilè perforada amb traus perimetrals, per a seguretat i salut	32,000	x	0,88000	=	28,16000	
						Subtotal:		215,61400	215,61400
								COST DIRECTE	317,47400
								DESPESES INDIRECTES 10,00 %	31,74740
								COST EXECUCIÓ MATERIAL	**349,22140**

P-205 H15B6006 u Aïllant de cautxú per a conductor de línia elèctrica en tensió, de llargària 3 m **Rend.: 1,000** **25,41** **€**

				Unitats		Preu		Parcial	Import
Materials									
	B15B0006	u	Aïllant de cautxú per a conductor de línia elèctrica en tensió, de llargària 3 m, per a seguretat i salut	1,000	x	23,10000	=	23,10000	
						Subtotal:		23,10000	23,10000

JUSTIFICACIÓ DE PREUS

PARTIDES D'OBRA

NÚM	CODI	UA	DESCRIPCIÓ	PREU

COST DIRECTE			23,10000
DESPESES INDIRECTES	10,00	%	2,31000
COST EXECUCIÓ MATERIAL			**25,41000**

P-206 H16F1004 h Informació en Seguretat i Salut per als riscos específics de l'obra **Rend.: 1,000** **25,49** €

				Unitats		Preu		Parcial	Import
Ma d'obra									
	A01H4000	h	Manobre per a seguretat i salut	1,000	/R x	23,17000	=	23,17000	
			Subtotal:					23,17000	23,17000

COST DIRECTE			23,17000
DESPESES INDIRECTES	10,00	%	2,31700
COST EXECUCIÓ MATERIAL			**25,48700**

P-207 HB2C1000 m Barrera de formigó doble, prefabricada, amb perfil tipus New Jersey, col·locada i amb el desmuntatge inclòs **Rend.: 1,000** **60,90** €

				Unitats		Preu		Parcial	Import
Ma d'obra									
	A01H4000	h	Manobre per a seguretat i salut	0,800	/R x	23,17000	=	18,53600	
	A01H2000	h	Oficial 1a per a seguretat i salut	0,400	/R x	27,76000	=	11,10400	
			Subtotal:					29,64000	29,64000
Maquinària									
	C1Z13500	h	Camió grua de 5 t per a seguretat i salut	0,400	/R x	58,00000	=	23,20000	
			Subtotal:					23,20000	23,20000
Materials									
	BBM2BBA0	m	Amortització de barrera de formigó doble, prefabricada, amb perfil tipus New Jersey (20 usos), per a seguretat i salut	1,000	x	2,52000	=	2,52000	
			Subtotal:					2,52000	2,52000

COST DIRECTE			55,36000
DESPESES INDIRECTES	10,00	%	5,53600
COST EXECUCIÓ MATERIAL			**60,89600**

P-208 HB2Z5021 u Captallums barreres de seguretat flexibles amb làmina retrorreflectant classe RA3 a dues cares, fixat a la banda i amb el desmuntatge inclòs **Rend.: 1,000** **12,48** €

				Unitats		Preu		Parcial	Import
Ma d'obra									
	A01H4000	h	Manobre per a seguretat i salut	0,370	/R x	23,17000	=	8,57290	
			Subtotal:					8,57290	8,57290

JUSTIFICACIÓ DE PREUS

PARTIDES D'OBRA

NÚM	CODI	UA	DESCRIPCIÓ	PREU

Materials									
	B1ZBC010	u	Captallums per a barreres de seguretat flexibles amb làmina retrorreflectant classe RA3 a dues cares, per a seguretat i salut	1,000	x	2,77000	=	2,77000	
			Subtotal:					2,77000	2,77000

COST DIRECTE			11,34290
DESPESES INDIRECTES	10,00	%	1,13429
COST EXECUCIÓ MATERIAL			**12,47719**

P-209 HB2ZR011 u Extrem per a barrera metàl·lica en forma de terminal cua de peix amb l'extrem pla, fixat a mur i amb el desmuntatge inclòs **Rend.: 1,000** **63,66** €

				Unitats		Preu		Parcial	Import
Ma d'obra									
	A01H4000	h	Manobre per a seguretat i salut	0,250	/R x	23,17000	=	5,79250	
	A01H2000	h	Oficial 1a per a seguretat i salut	0,250	/R x	27,76000	=	6,94000	
			Subtotal:					12,73250	12,73250
Materials									
	B1ZBR110	u	Terminal cua de peix amb l'extrem pla d'acer galvanitzat, per a barrera metàl·lica, segons UNE 135122 , per a seguretat i salut	1,000	x	37,09000	=	37,09000	
	B1ZBP010	u	Part proporcional d'elements de fixació per a barreres de seguretat flexibles, per a seguretat i salut	1,000	x	8,05000	=	8,05000	
			Subtotal:					45,14000	45,14000

COST DIRECTE			57,87250
DESPESES INDIRECTES	10,00	%	5,78725
COST EXECUCIÓ MATERIAL			**63,65975**

P-210 HBB11111 u Placa amb pintura reflectant triangular de 70 cm de costat, per a senyals de trànsit, fixada i amb el desmuntatge inclòs **Rend.: 1,000** **61,00** €

				Unitats		Preu		Parcial	Import
Ma d'obra									
	A01H4000	h	Manobre per a seguretat i salut	1,000	/R x	23,17000	=	23,17000	
			Subtotal:					23,17000	23,17000
Materials									
	BBL11102	u	Placa triangular, de 70 cm, amb pintura reflectant, per a 2 usos, per a seguretat i salut	1,000	x	32,28000	=	32,28000	
			Subtotal:					32,28000	32,28000

JUSTIFICACIÓ DE PREUS

PARTIDES D'OBRA

NÚM	CODI	UA	DESCRIPCIÓ	PREU

COST DIRECTE			55,45000
DESPESES INDIRECTES	10,00	%	5,54500
COST EXECUCIÓ MATERIAL			**60,99500**

P-211 HBB20005 u Senyal manual per a senyalista **Rend.: 1,000** **14,88** €

			Unitats		Preu		Parcial	Import
Materials								
	BBB2A001	u Senyal manual per a senyalista	1,000	x	13,53000	=	13,53000	
		Subtotal:					13,53000	13,53000

COST DIRECTE			13,53000
DESPESES INDIRECTES	10,00	%	1,35300
COST EXECUCIÓ MATERIAL			**14,88300**

P-212 HBBAA005 u Senyal de prohibició, normalitzada amb pictograma negre sobre fons blanc, de forma circular amb cantells i banda transversal descendent d'esquerra a dreta a 45°, en color vermell, diàmetre 29 cm, amb cartell explicatiu rectangular, per ser vista fins 12 m, fixada i amb el desmuntatge inclòs **Rend.: 1,000** **43,84** €

			Unitats		Preu		Parcial	Import
Ma d'obra								
	A01H4000	h Manobre per a seguretat i salut	1,000	/R x	23,17000	=	23,17000	
		Subtotal:					23,17000	23,17000
Materials								
	BBBAA005	u Senyal de prohibició, normalitzada amb pictograma negre sobre fons blanc, de forma circular amb cantells i banda transversal descendent d'esquerra a dreta a 45° en color vermell, de diàmetre 29 cm, per ésser vista fins 12 m, per a seguretat i salut	1,000	x	6,62000	=	6,62000	
	BBBAD015	u Cartell explicatiu del contingut de la senyal, amb llegenda indicativa de prohibició, amb el text en negre sobre fons vermell, de forma rectangular, amb el cantell negre, costat major 29 cm, per ésser vist fins 12 m, per a seguretat i salut	1,000	x	10,06000	=	10,06000	
		Subtotal:					16,68000	16,68000

COST DIRECTE			39,85000
DESPESES INDIRECTES	10,00	%	3,98500
COST EXECUCIÓ MATERIAL			**43,83500**

Rehabilitació i millora de l´Eficiència Energètica a l´Institut Dertosa de Tortosa
IME-22267

JUSTIFICACIÓ DE PREUS

PARTIDES D'OBRA

NÚM	CODI	UA	DESCRIPCIÓ	PREU

P-213 HBBAA007 u Senyal de prohibició, normalitzada amb pictograma negre sobre fons blanc, de forma circular amb cantells i banda transversal descendent d'esquerra a dreta a 45°, en color vermell, diàmetre 10 cm, amb cartell explicatiu rectangular, per ser vista fins 3 m, fixada i amb el desmuntatge inclòs **Rend.: 1,000** **36,66** €

			Unitats		Preu		Parcial	Import
Ma d'obra								
	A01H4000	h Manobre per a seguretat i salut	1,000	/R x	23,17000	=	23,17000	
		Subtotal:					23,17000	23,17000
Materials								
	BBBAD017	u Cartell explicatiu del contingut de la senyal, amb llegenda indicativa de prohibició, amb el text en negre sobre fons vermell, de forma rectangular, amb el cantell negre, costat major 10 cm, per ésser vist fins 3 m, per a seguretat i salut	1,000	x	6,92000	=	6,92000	
	BBBAA007	u Senyal de prohibició, normalitzada amb pictograma negre sobre fons blanc, de forma circular amb cantells i banda transversal descendent d'esquerra a dreta a 45° en color vermell, de diàmetre 10 cm, per ésser vista fins 3 m, per a seguretat i salut	1,000	x	3,24000	=	3,24000	
		Subtotal:					10,16000	10,16000

COST DIRECTE			33,33000
DESPESES INDIRECTES	10,00	%	3,33300
COST EXECUCIÓ MATERIAL			**36,66300**

P-214 HBBAB115 u Senyal de obligació, normalitzada amb pictograma blanc sobre fons blau, de forma circular amb cantells en color blanc, diàmetre 29 cm, amb cartell explicatiu rectangular, per ser vista fins 12 m, fixada i amb el desmuntatge inclòs **Rend.: 1,000** **42,58** €

			Unitats		Preu		Parcial	Import
Ma d'obra								
	A01H4000	h Manobre per a seguretat i salut	1,000	/R x	23,17000	=	23,17000	
		Subtotal:					23,17000	23,17000
Materials								
	BBBAD025	u Cartell explicatiu del contingut de la senyal, amb llegenda indicativa d'obligació, amb el text en blanc sobre fons blau, de forma rectangular, amb el cantell blanc, costat major 29 cm, per ésser vist fins 12 m, per a seguretat i salut	1,000	x	8,92000	=	8,92000	
	BBBAB115	u Senyal de obligació, normalitzada amb pictograma blanc sobre fons blau, de forma circular amb cantells en color blanc, de diàmetre 29 cm, per ésser vista fins 12 m, per a seguretat i salut	1,000	x	6,62000	=	6,62000	
		Subtotal:					15,54000	15,54000

JUSTIFICACIÓ DE PREUS

PARTIDES D'OBRA

NÚM	CODI	UA	DESCRIPCIÓ	PREU

			COST DIRECTE	38,71000
			DESPESES INDIRECTES 10,00 %	3,87100
			COST EXECUCIÓ MATERIAL	**42,58100**

P-215 HBBAC005 u Senyal indicativa de la ubicació d'equips d'extinció d'incendis, normalitzada amb pictograma blanc sobre fons vermell, de forma rectangular o quadrada, costat major 29 cm, per ser vista fins 12 m de distància, fixada i amb el desmuntatge inclòs **Rend.: 1,000** **35,30** €

				Unitats		Preu		Parcial	Import
Ma d'obra									
	A01H4000	h	Manobre per a seguretat i salut	1,000	/R x	23,17000	=	23,17000	
			Subtotal:					23,17000	23,17000
Materials									
	BBBAC005	u	Senyal indicativa de la ubicació d'equips d'extinció d'incendis, normalitzada amb pictograma blanc sobre fons vermell, de forma rectangular o quadrada, costat major 29 cm, per ésser vista fins 12 m de distància, per a seguretat i salut	1,000	x	8,92000	=	8,92000	
			Subtotal:					8,92000	8,92000

		COST DIRECTE	32,09000
		DESPESES INDIRECTES 10,00 %	3,20900
		COST EXECUCIÓ MATERIAL	**35,29900**

P-216 HBBAE001 u Rètol adhesiu (MIE-RAT.10) de maniobra per a quadre o pupitre de control elèctric, adherit **Rend.: 1,000** **6,07** €

				Unitats		Preu		Parcial	Import
Materials									
	BBBAE001	u	Rètol adhesiu (MIE-RAT.10) de maniobra per a quadre o pupitre de control elèctric, per a seguretat i salut	1,000	x	5,52000	=	5,52000	
			Subtotal:					5,52000	5,52000

		COST DIRECTE	5,52000
		DESPESES INDIRECTES 10,00 %	0,55200
		COST EXECUCIÓ MATERIAL	**6,07200**

P-217 HBBAF004 u Senyal d'advertència, normalitzada amb pictograma negre sobre fons groc, de forma triangular amb el cantell negre, costat major 41 cm, amb cartell explicatiu rectangular, per ser vista fins 12 m de distància, fixada i amb el desmuntatge inclòs **Rend.: 1,000** **53,66** €

				Unitats		Preu		Parcial	Import
Ma d'obra									
	A01H4000	h	Manobre per a seguretat i salut	1,000	/R x	23,17000	=	23,17000	

JUSTIFICACIÓ DE PREUS

PARTIDES D'OBRA

NÚM	CODI	UA	DESCRIPCIÓ	PREU

					Subtotal:			23,17000	23,17000
Materials									
	BBBAF004	u	Senyal d'advertència, normalitzada amb pictograma negre sobre fons groc, de forma triangular amb el cantell negre, costat major 41 cm, per ésser vista fins 12 m, per a seguretat i salut	1,000	x	10,84000	=	10,84000	
	BBBAD004	u	Cartell explicatiu del contingut de la senyal, amb llegenda indicativa d'advertència, amb el text en negre sobre fons groc, de forma rectangular, amb el cantell negre, costat major 41 cm, per ésser vist fins 12 m, per a seguretat i salut	1,000	x	14,77000	=	14,77000	
					Subtotal:			25,61000	25,61000

		COST DIRECTE	48,78000
		DESPESES INDIRECTES 10,00 %	4,87800
		COST EXECUCIÓ MATERIAL	**53,65800**

P-218 HBBAF007 u Senyal d'advertència, normalitzada amb pictograma negre sobre fons groc, de forma triangular amb el cantell negre, costat major 10 cm, amb cartell explicatiu rectangular, per ser vista fins 3 m de distància, fixada i amb el desmuntatge inclòs **Rend.: 1,000** **39,62** €

				Unitats		Preu		Parcial	Import
Ma d'obra									
	A01H4000	h	Manobre per a seguretat i salut	1,000	/R x	23,17000	=	23,17000	
			Subtotal:					23,17000	23,17000
Materials									
	BBBAF007	u	Senyal d'advertència, normalitzada amb pictograma negre sobre fons groc, de forma triangular amb el cantell negre, costat major 10 cm, per ésser vista fins 3 m, per a seguretat i salut	1,000	x	2,78000	=	2,78000	
	BBBAD007	u	Cartell explicatiu del contingut de la senyal, amb llegenda indicativa d'advertència, amb el text en negre sobre fons groc, de forma rectangular, amb el cantell negre, costat major 10 cm, per ésser vist fins 3 m, per a seguretat i salut	1,000	x	10,07000	=	10,07000	
			Subtotal:					12,85000	12,85000

		COST DIRECTE	36,02000
		DESPESES INDIRECTES 10,00 %	3,60200
		COST EXECUCIÓ MATERIAL	**39,62200**

P-219 HBBZ1111 m Suport rectangular d' d'acer galvanitzat de 80x40x2 mm col·locat a terra clavat i amb el desmuntatge inclòs **Rend.: 1,000** **12,52** €

				Unitats		Preu		Parcial	Import
Ma d'obra									
	A01H4000	h	Manobre per a seguretat i salut	0,100	/R x	23,17000	=	2,31700	
	A01H2000	h	Oficial 1a per a seguretat i salut	0,070	/R x	27,76000	=	1,94320	

JUSTIFICACIÓ DE PREUS

PARTIDES D'OBRA

NÚM	CODI	UA	DESCRIPCIÓ						PREU
						Subtotal:		4,26020	4,26020
Maquinària									
	C1Z1A000	h	Màquina per a clavar muntants metàl·lics, per a seguretat i salut	0,040	/R x	43,28000	=	1,73120	
						Subtotal:		1,73120	1,73120
Materials									
	BBLZ2112	m	Suport de tub d'acer galvanitzat, de 80x40x2 mm per a barreres de seguretat, per a 2 usos, per a seguretat i salut	1,000	x	5,39000	=	5,39000	
						Subtotal:		5,39000	5,39000
							COST DIRECTE		11,38140
							DESPESES INDIRECTES	10,00 %	1,13814
							COST EXECUCIÓ MATERIAL		**12,51954**

P-220 HBC19081 m Cinta d'abalisament, amb un suport cada 5 m i amb el desmuntatge inclòs **Rend.: 1,000** **2,08** €

				Unitats		Preu		Parcial	Import
Ma d'obra									
	A01H4000	h	Manobre per a seguretat i salut	0,070	/R x	23,17000	=	1,62190	
						Subtotal:		1,62190	1,62190
Materials									
	BBC19000	m	Cinta d'abalisament , per a seguretat i salut	1,000	x	0,14000	=	0,14000	
	B1Z0B700	kg	Acer en barres corrugades B400S de límit elàstic >= 400 N/mm2, per a seguretat i salut	0,120	x	1,04000	=	0,12480	
						Subtotal:		0,26480	0,26480
							COST DIRECTE		1,88670
							DESPESES INDIRECTES	10,00 %	0,18867
							COST EXECUCIÓ MATERIAL		**2,07537**

P-221 HBC1E001 u Cadena de delimitació de zona de perill amb baules de polietilè, de color vermell i blanc alternats, amb un suport cada 5 m i amb el desmuntatge inclòs **Rend.: 1,000** **4,24** €

				Unitats		Preu		Parcial	Import
Ma d'obra									
	A01H4000	h	Manobre per a seguretat i salut	0,070	/R x	23,17000	=	1,62190	
						Subtotal:		1,62190	1,62190
Materials									
	BBC1E000	m	Cadena de delimitació de zona de perill amb baules de polietilè color vermell i blanc alternats, per a seguretat i salut	1,000	x	2,11000	=	2,11000	
	B1Z0B700	kg	Acer en barres corrugades B400S de límit elàstic >= 400 N/mm2, per a seguretat i salut	0,120	x	1,04000	=	0,12480	

Rehabilitació i millora de l´Eficiència Energètica a l´Institut Dertosa de Tortosa
IME-22267

JUSTIFICACIÓ DE PREUS

PARTIDES D'OBRA

NÚM	CODI	UA	DESCRIPCIÓ						PREU
						Subtotal:		2,23480	2,23480
							COST DIRECTE		3,85670
							DESPESES INDIRECTES	10,00 %	0,38567
							COST EXECUCIÓ MATERIAL		**4,24237**

P-222 HM31161J u Extintor de pols seca, de 6 kg de càrrega, amb pressió incorporada, pintat, amb suport a la paret i amb el desmuntatge inclòs **Rend.: 1,000** **49,89** €

				Unitats		Preu		Parcial	Import
Ma d'obra									
	A01H3000	h	Ajudant per a seguretat i salut	0,200	/R x	24,65000	=	4,93000	
	A01H2000	h	Oficial 1a per a seguretat i salut	0,200	/R x	27,76000	=	5,55200	
						Subtotal:		10,48200	10,48200
Materials									
	B1ZM1000	u	Part proporcional d'elements especials per a extintors, per a seguretat i salut	1,000	x	0,30000	=	0,30000	
	BM311611	u	Extintor de pols seca, de càrrega 6 kg, amb pressió incorporada, pintat, per a seguretat i salut	1,000	x	34,57000	=	34,57000	
						Subtotal:		34,87000	34,87000
							COST DIRECTE		45,35200
							DESPESES INDIRECTES	10,00 %	4,53520
							COST EXECUCIÓ MATERIAL		**49,88720**

P-223 HQU1B150 mes Lloguer de mòdul prefabricat per a equipament sanitaris a obra de 3,7x2,4 m amb tancaments formats per placa de dues planxes d'acer prelacat i aïllament interior de 40mm de gruix i paviment format per tauler aglomarat hidròfug amb acabat de PVC sobre xapa galvanitzada i llana mineral de vidre, instal·lació elèctrica 1 punt de llum, interruptor, endolls i protecció diferencial, i equipat amb 2 inodors, 2 dutxes, lavabo col·lectiu amb 2 aixetes i termos elèctric 50 litres **Rend.: 1,000** **66,00** €

				Unitats		Preu		Parcial	Import
Materials									
	BQU1B150	mes	Lloguer de mòdul prefabricat per a equipament sanitaris a obra de 3,7x2,4 m amb tancaments formats per placa de dues planxes d'acer prelacat i aïllament interior de 40mm de gruix i paviment format per tauler aglomarat hidròfug amb acabat de PVC sobre xapa galvanitzada i llana mineral de vidre, instal·lació elèctrica amb 1 punt de llum, interruptor, endolls i protecció diferencial, i equipat amb 2 inodors, 2 dutxes, lavabo col·lectiu amb 2 aixetes i termos elèctric 50 litres	1,000	x	60,00000	=	60,00000	
						Subtotal:		60,00000	60,00000

JUSTIFICACIÓ DE PREUS

PARTIDES D'OBRA

NÚM	CODI	UA	DESCRIPCIÓ	PREU

COST DIRECTE			60,00000
DESPESES INDIRECTES	10,00	%	6,00000
COST EXECUCIÓ MATERIAL			**66,00000**

P-224 HQU1D190 mes Lloguer de mòdul prefabricat per equipament de vestidors a obra de 8x2,4 m amb tancaments formats per placa de dues planxes d'acer prelacat i aïllament interior de 40mm de gruix i paviment format per tauler aglomarat hidròfug amb acabat de PVC sobre xapa galvanitzada i llana mineral de vidre, instal·lació elèctrica 2 punts de llum, interruptor, endolls i protecció diferencial **Rend.: 1,000** **78,38** €

				Unitats		Preu		Parcial	Import
Materials									
	BQU1D190	mes	Lloguer de mòdul prefabricat per equipament de vestidors a obra de 8x2,4 m amb tancaments formats per placa de dues planxes d'acer prelacat i aïllament interior de 40mm de gruix i paviment format per tauler aglomarat hidròfug amb acabat de PVC sobre xapa galvanitzada i llana mineral de vidre, instal·lació elèctrica amb 2 punts de llum, interruptor, endolls i protecció diferencial	1,000	x	71,25000	=	71,25000	
			Subtotal:					71,25000	71,25000

COST DIRECTE			71,25000
DESPESES INDIRECTES	10,00	%	7,12500
COST EXECUCIÓ MATERIAL			**78,37500**

P-225 HQU1E170 mes Lloguer de mòdul prefabricat per a equipament de menjador a obra de 6x2,4 m amb tancaments formats per placa de dues planxes d'acer prelacat i aïllament interior de 40mm de gruix i paviment format per tauler aglomarat hidròfug amb acabat de PVC sobre xapa galvanitzada i llana mineral de vidre, instal·lació elèctrica 1 punt de llum, interruptor, endolls i protecció diferencial, i equipat amb aigüera de 1 pica amb aixeta i taulell **Rend.: 1,000** **70,13** €

				Unitats		Preu		Parcial	Import
Materials									
	BQU1E170	mes	Lloguer de mòdul prefabricat per a equipament de menjador a obra de 6x2,4 m amb tancaments formats per placa de dues planxes d'acer prelacat i aïllament interior de 40mm de gruix i paviment format per tauler aglomarat hidròfug amb acabat de PVC sobre xapa galvanitzada i llana mineral de vidre, instalació elèctrica amb 1 punt de llum, interruptor, endolls i protecció diferencial, i equipat amb aigüera de 1 pica amb aixeta i taulell	1,000	x	63,75000	=	63,75000	
			Subtotal:					63,75000	63,75000

Rehabilitació i millora de l´Eficiència Energètica a l´Institut Dertosa de Tortosa
IME-22267

JUSTIFICACIÓ DE PREUS

PARTIDES D'OBRA

NÚM	CODI	UA	DESCRIPCIÓ	PREU

COST DIRECTE			63,75000
DESPESES INDIRECTES	10,00	%	6,37500
COST EXECUCIÓ MATERIAL			**70,12500**

P-226 HQU27902 u Taula de fusta amb tauler de melamina, de 3,5 m de llargària i 0,8 m d'amplària, amb capacitat per a 10 persones, col·locada i amb el desmuntatge inclòs **Rend.: 1,000** **34,65** €

				Unitats		Preu		Parcial	Import
Ma d'obra									
	A01H4000	h	Manobre per a seguretat i salut	0,350	/R x	23,17000	=	8,10950	
			Subtotal:					8,10950	8,10950
Materials									
	BQU27900	u	Taula de fusta amb tauler de melamina, de 3,5 m de llargària i 0,8 m d'amplària, amb capacitat per a 10 persones per a 4 usos , per a seguretat i salut	0,250	x	93,55000	=	23,38750	
			Subtotal:					23,38750	23,38750

COST DIRECTE			31,49700
DESPESES INDIRECTES	10,00	%	3,14970
COST EXECUCIÓ MATERIAL			**34,64670**

P-227 HQU2AF02 u Nevera elèctrica, de 100 l de capacitat, col·locada i amb el desmuntatge inclòs **Rend.: 1,000** **120,13** €

				Unitats		Preu		Parcial	Import
Ma d'obra									
	A01H4000	h	Manobre per a seguretat i salut	0,350	/R x	23,17000	=	8,10950	
			Subtotal:					8,10950	8,10950
Materials									
	BQU2AF02	u	Nevera elèctrica, de 100 l de capacitat, per a 2 usos, per a seguretat i salut	1,000	x	101,10000	=	101,10000	
			Subtotal:					101,10000	101,10000

COST DIRECTE			109,20950
DESPESES INDIRECTES	10,00	%	10,92095
COST EXECUCIÓ MATERIAL			**120,13045**

P-228 HQU2E001 u Forn microones per a escalfar menjars, col·locat i amb el desmuntatge inclòs **Rend.: 1,000** **78,14** €

				Unitats		Preu		Parcial	Import
Ma d'obra									
	A01H4000	h	Manobre per a seguretat i salut	0,050	/R x	23,17000	=	1,15850	
			Subtotal:					1,15850	1,15850
Materials									

JUSTIFICACIÓ DE PREUS

PARTIDES D'OBRA

NÚM	CODI	UA	DESCRIPCIÓ					PREU
	BQU2E002	u	Forn microones, per a 2 usos, per a seguretat i salut	1,000	x	69,88000 =	69,88000	
					Subtotal:		69,88000	69,88000
						COST DIRECTE		71,03850
						DESPESES INDIRECTES	10,00 %	7,10385
						COST EXECUCIÓ MATERIAL		**78,14235**

P-229 HQU2GF01 u Recipient per a recollida d'escombraries, de 100 l de capacitat, col·locat i amb el desmuntatge inclòs **Rend.: 1,000** **50,06** €

				Unitats		Preu	Parcial	Import
Ma d'obra								
	A01H4000	h	Manobre per a seguretat i salut	0,100	/R x	23,17000 =	2,31700	
					Subtotal:		2,31700	2,31700
Materials								
	BQU2GF00	u	Recipient per a recollida d'escombraries de 100 l de capacitat, per a seguretat i salut	1,000	x	43,19000 =	43,19000	
					Subtotal:		43,19000	43,19000
						COST DIRECTE		45,50700
						DESPESES INDIRECTES	10,00 %	4,55070
						COST EXECUCIÓ MATERIAL		**50,05770**

P-230 HQU2P001 u Penja-robes per a dutxa, col·locat i amb el desmuntatge inclòs **Rend.: 1,000** **2,44** €

				Unitats		Preu	Parcial	Import
Ma d'obra								
	A01H4000	h	Manobre per a seguretat i salut	0,050	/R x	23,17000 =	1,15850	
					Subtotal:		1,15850	1,15850
Materials								
	BQZ1P000	u	Penja-robes per a dutxa, per a seguretat i salut	1,000	x	1,06000 =	1,06000	
					Subtotal:		1,06000	1,06000
						COST DIRECTE		2,21850
						DESPESES INDIRECTES	10,00 %	0,22185
						COST EXECUCIÓ MATERIAL		**2,44035**

P-231 HQU2QJ02 u Pica per a rentar plats amb desguàs i aixeta, col·locat i amb el desmuntatge inclòs **Rend.: 1,000** **193,88** €

				Unitats		Preu	Parcial	Import
Ma d'obra								
	A01H2000	h	Oficial 1a per a seguretat i salut	0,380	/R x	27,76000 =	10,54880	
					Subtotal:		10,54880	10,54880

Rehabilitació i millora de l´Eficiència Energètica a l´Institut Dertosa de Tortosa
IME-22267

JUSTIFICACIÓ DE PREUS

PARTIDES D'OBRA

NÚM	CODI	UA	DESCRIPCIÓ					PREU
Materials								
	BQU2QJ00	u	Pica per a rentar plats amb aixeta i amb desguàs, per a seguretat i salut	1,000	x	165,71000 =	165,71000	
					Subtotal:		165,71000	165,71000
						COST DIRECTE		176,25880
						DESPESES INDIRECTES	10,00 %	17,62588
						COST EXECUCIÓ MATERIAL		**193,88468**

K2151901 m2 Enderroc de solera d'encadellat ceràmic amb mitjans manuals i càrrega manual de runa sobre camió o contenidor **Rend.: 1,000** **4,33** €

				Unitats		Preu	Parcial	Import
Ma d'obra								
	A0140000	h	Manobre	0,170	/R x	23,17000 =	3,93890	
					Subtotal:		3,93890	3,93890
						COST DIRECTE		3,93890
						DESPESES INDIRECTES	10,00 %	0,39389
						COST EXECUCIÓ MATERIAL		**4,33279**

K2151A01 m2 Enderroc d'envanets de sostremort amb mitjans manuals i càrrega manual de runa sobre camió o contenidor **Rend.: 1,000** **7,14** €

				Unitats		Preu	Parcial	Import
Ma d'obra								
	A0140000	h	Manobre	0,280	/R x	23,17000 =	6,48760	
					Subtotal:		6,48760	6,48760
						COST DIRECTE		6,48760
						DESPESES INDIRECTES	10,00 %	0,64876
						COST EXECUCIÓ MATERIAL		**7,13636**

K2151B41 m2 Enderroc de formació de pendents de formigó cel·lular de 15 cm de gruix mitjà, a mà i amb compressor i càrrega manual de runa sobre camió o contenidor **Rend.: 1,000** **8,52** €

				Unitats		Preu	Parcial	Import
Ma d'obra								
	A0150000	h	Manobre especialista	0,100	/R x	23,96000 =	2,39600	
	A0140000	h	Manobre	0,200	/R x	23,17000 =	4,63400	
					Subtotal:		7,03000	7,03000
Maquinària								
	C1101200	h	Compressor amb dos martells pneumàtics	0,050	/R x	14,32000 =	0,71600	

JUSTIFICACIÓ DE PREUS

PARTIDES D'OBRA

NÚM	CODI	UA	DESCRIPCIÓ				PREU
				Subtotal:		0,71600	0,71600
				COST DIRECTE			7,74600
				DESPESES INDIRECTES	10,00 %		0,77460
				COST EXECUCIÓ MATERIAL			**8,52060**

K2153251 m2 Arrencada de paviment de rajola ceràmica o de gres de dues capes com a màxim, col·locades amb morter de ciment, amb mitjans manuals i càrrega manual de runa sobre camió o contenidor **Rend.: 1,000** **12,74** €

			Unitats		Preu		Parcial	Import
Ma d'obra								
A0140000	h	Manobre	0,500	/R x	23,17000	=	11,58500	
		Subtotal:					11,58500	11,58500
		COST DIRECTE						11,58500
		DESPESES INDIRECTES	10,00 %					1,15850
		COST EXECUCIÓ MATERIAL						**12,74350**

K2153C01 m2 Arrencada de làmina impermeabilitzant amb mitjans manuals i càrrega manual de runa sobre camió o contenidor **Rend.: 1,000** **6,37** €

			Unitats		Preu		Parcial	Import
Ma d'obra								
A0140000	h	Manobre	0,250	/R x	23,17000	=	5,79250	
		Subtotal:					5,79250	5,79250
		COST DIRECTE						5,79250
		DESPESES INDIRECTES	10,00 %					0,57925
		COST EXECUCIÓ MATERIAL						**6,37175**

K2153D61 m2 Arrencada de plaques de poliestirè amb mitjans manuals i càrrega manual de runa sobre camió o contenidor **Rend.: 1,000** **1,02** €

			Unitats		Preu		Parcial	Import
Ma d'obra								
A0140000	h	Manobre	0,040	/R x	23,17000	=	0,92680	
		Subtotal:					0,92680	0,92680
		COST DIRECTE						0,92680
		DESPESES INDIRECTES	10,00 %					0,09268
		COST EXECUCIÓ MATERIAL						**1,01948**

JUSTIFICACIÓ DE PREUS

PARTIDES D'OBRA

NÚM	CODI	UA	DESCRIPCIÓ	PREU

P-232 K2153J71 m Arrencada de minvell de ceràmica amb mitjans manuals i càrrega manual de runa sobre camió o contenidor **Rend.: 1,000** **3,82** €

			Unitats		Preu		Parcial	Import
Ma d'obra								
A0140000	h	Manobre	0,150	/R x	23,17000	=	3,47550	
		Subtotal:					3,47550	3,47550
		COST DIRECTE						3,47550
		DESPESES INDIRECTES	10,00 %					0,34755
		COST EXECUCIÓ MATERIAL						**3,82305**

P-233 K2153S01 u Arrencada de bonera repicat i sanejat del paviment a les vores, amb mitjans manuals i càrrega manual de runa sobre camió o contenidor **Rend.: 1,000** **7,65** €

			Unitats		Preu		Parcial	Import
Ma d'obra								
A0140000	h	Manobre	0,300	/R x	23,17000	=	6,95100	
		Subtotal:					6,95100	6,95100
		COST DIRECTE						6,95100
		DESPESES INDIRECTES	10,00 %					0,69510
		COST EXECUCIÓ MATERIAL						**7,64610**

P-234 K215530A m2 Retirada de grava i geotèxtil amb mitjans manuals i aplec per a posterior aprofitament **Rend.: 1,000** **5,10** €

			Unitats		Preu		Parcial	Import
Ma d'obra								
A0140000	h	Manobre	0,200	/R x	23,17000	=	4,63400	
		Subtotal:					4,63400	4,63400
		COST DIRECTE						4,63400
		DESPESES INDIRECTES	10,00 %					0,46340
		COST EXECUCIÓ MATERIAL						**5,09740**

K2164771 m2 Enderroc de paret de tancament de maó calat de 15 cm de gruix, a mà i amb martell trencador manual i càrrega manual de runa sobre camió o contenidor **Rend.: 1,000** **16,77** €

			Unitats		Preu		Parcial	Import
Ma d'obra								
A0140000	h	Manobre	0,300	/R x	23,17000	=	6,95100	
A0150000	h	Manobre especialista	0,300	/R x	23,96000	=	7,18800	
		Subtotal:					14,13900	14,13900

JUSTIFICACIÓ DE PREUS

PARTIDES D'OBRA

NÚM	CODI	UA	DESCRIPCIÓ						PREU
Maquinària									
	C2001000	h	Martell trencador manual	0,300	/R x	3,69000	=	1,10700	
					Subtotal:			1,10700	1,10700
							COST DIRECTE		15,24600
							DESPESES INDIRECTES	10,00 %	1,52460
							COST EXECUCIÓ MATERIAL		**16,77060**

P-235 K21A10D2 m2 Arrencada de full de finestra amb mitjans manuals i càrrega manual sobre camió o contenidor **Rend.: 1,000** **7,65** €

			Unitats		Preu		Parcial	Import
Ma d'obra								
A0140000	h	Manobre	0,300	/R x	23,17000	=	6,95100	
				Subtotal:			6,95100	6,95100
						COST DIRECTE		6,95100
						DESPESES INDIRECTES	10,00 %	0,69510
						COST EXECUCIÓ MATERIAL		**7,64610**

P-236 K21A5P11 u Arrencada persiana,enrotll.,<=3m2,inclos.mecan.+access.,m.man.,càrr.man. **Rend.: 1,000** **14,01** €

			Unitats		Preu		Parcial	Import
Ma d'obra								
A0121000	h	Oficial 1a	0,250	/R x	27,76000	=	6,94000	
A0140000	h	Manobre	0,250	/R x	23,17000	=	5,79250	
				Subtotal:			12,73250	12,73250
						COST DIRECTE		12,73250
						DESPESES INDIRECTES	10,00 %	1,27325
						COST EXECUCIÓ MATERIAL		**14,00575**

P-237 K21A5R11 u Arrencada de porta metàl·lica enrotllable de fins a 5 m2, inclosos mecanismes i accessoris, amb mitjans manuals i càrrega manual sobre camió o contenidor **Rend.: 1,000** **28,39** €

			Unitats		Preu		Parcial	Import
Ma d'obra								
A013F000	h	Ajudant manyà	0,400	/R x	24,74000	=	9,89600	
A012F000	h	Oficial 1a manyà	0,400	/R x	28,20000	=	11,28000	
A0140000	h	Manobre	0,200	/R x	23,17000	=	4,63400	
				Subtotal:			25,81000	25,81000

JUSTIFICACIÓ DE PREUS

PARTIDES D'OBRA

NÚM	CODI	UA	DESCRIPCIÓ						PREU
							COST DIRECTE		25,81000
							DESPESES INDIRECTES	10,00 %	2,58100
							COST EXECUCIÓ MATERIAL		**28,39100**

P-238 K21B3011 m2 Arrencada de reixa metàl·lica amb mitjans manuals i càrrega manual sobre camió o contenidor **Rend.: 1,000** **8,42** €

			Unitats		Preu		Parcial	Import
Ma d'obra								
A0125000	h	Oficial 1a soldador	0,050	/R x	28,22000	=	1,41100	
A0135000	h	Ajudant soldador	0,050	/R x	24,74000	=	1,23700	
A0140000	h	Manobre	0,200	/R x	23,17000	=	4,63400	
				Subtotal:			7,28200	7,28200
Maquinària								
C200S000	h	Equip i elements auxiliars per a tall oxiacetilènic	0,050	/R x	7,49000	=	0,37450	
				Subtotal:			0,37450	0,37450
						COST DIRECTE		7,65650
						DESPESES INDIRECTES	10,00 %	0,76565
						COST EXECUCIÓ MATERIAL		**8,42215**

P-239 K21G20TE m Arrencada puntual de tubs i accessoris d'instal·lació elèctrica superficial, amb mitjans manuals i càrrega manual sobre camió o contenidor i posterior trasllat a l'abocador **Rend.: 0,954** **1,23** €

			Unitats		Preu		Parcial	Import
Ma d'obra								
A013H000	h	Ajudant electricista	0,020	/R x	24,61000	=	0,51593	
A012H000	h	Oficial 1a electricista	0,020	/R x	28,69000	=	0,60147	
				Subtotal:			1,11740	1,11740
						COST DIRECTE		1,11740
						DESPESES INDIRECTES	10,00 %	0,11174
						COST EXECUCIÓ MATERIAL		**1,22914**

P-240 K21GCLIM m2 Desballestament sala calderes actual. **Rend.: 1,000** **4.612,08** €

Desballestament sala de calderes actual incloent caldera, tubs i accessoris, aïllants, instal·lació elèctrica associada, safates, etc (tot inclòs) amb mitjans manuals i càrrega manual sobre camió o contenidor i posterior trasllat a l'abocador.
Es netejarà i retirarà tota la suporteria que quedarà lliure així com el picat de les lloses de formigó existents.
Picat de l'enrajolat existent.
Tota aquesta tasca es realitzarà seguint instruccions de la direcció facultativa, i la propietat (horaris, zones d'actuació i manteniment d'alguna de les

JUSTIFICACIÓ DE PREUS

PARTIDES D'OBRA

NÚM	CODI	UA	DESCRIPCIÓ	PREU

instal·lacions)

				Unitats		Preu		Parcial	Import
Ma d'obra									
	A0132000	h	Ajudant paleta	80,000	/R x	24,65000	=	1.972,00000	
	A0121000	h	Oficial 1a	80,000	/R x	27,76000	=	2.220,80000	
					Subtotal:			4.192,80000	4.192,80000

COST DIRECTE			4.192,80000
DESPESES INDIRECTES	10,00	%	419,28000
COST EXECUCIÓ MATERIAL			**4.612,08000**

P-241 K21GFONT m2 Desballestament escalfadors electrics vestidors. **Rend.: 1,000** **691,81** €

Desballestament dels escalfadors elèctrics dels vestidors, incloent tubs i accessoris, aïllants, instal·lació elèctrica associada, safates, etc (tot inclòs) amb mitjans manuals i càrrega manual sobre camió o contenidor i posterior trasllat a l'abocador.
Es netejarà i retirarà tota la suporteria que quedarà lliure.
Tota aquesta tasca es realitzarà seguint instruccions de la direcció facultativa, i la propietat (horaris, zones d'actuació i manteniment d'alguna de les instal·lacions)

				Unitats		Preu		Parcial	Import
Ma d'obra									
	A0132000	h	Ajudant paleta	12,000	/R x	24,65000	=	295,80000	
	A0121000	h	Oficial 1a	12,000	/R x	27,76000	=	333,12000	
					Subtotal:			628,92000	628,92000

COST DIRECTE			628,92000
DESPESES INDIRECTES	10,00	%	62,89200
COST EXECUCIÓ MATERIAL			**691,81200**

P-242 K21H31EN u Desmuntatge per a substitució de llumenera interior encastada, a una alçària <= 3 m, amb mitjans manuals i càrrega manual sobre camió o contenidor i posterior trasllat a l'abocador **Rend.: 0,956** **5,21** €

				Unitats		Preu		Parcial	Import
Ma d'obra									
	A013H000	h	Ajudant electricista	0,085	/R x	24,61000	=	2,18813	
	A012H000	h	Oficial 1a electricista	0,085	/R x	28,69000	=	2,55089	
					Subtotal:			4,73902	4,73902

Rehabilitació i millora de l´Eficiència Energètica a l´Institut Dertosa de Tortosa
IME-22267

JUSTIFICACIÓ DE PREUS

PARTIDES D'OBRA

NÚM	CODI	UA	DESCRIPCIÓ	PREU

COST DIRECTE		4,73902
DESPESES INDIRECTES	10,00 %	0,47390
COST EXECUCIÓ MATERIAL		**5,21292**

K21Z2760 m Tall en paret d'obra ceràmica, de 6 a 8 cm de fondària, amb disc de carborúndum **Rend.: 1,000** **9,12** €

				Unitats		Preu		Parcial	Import
Ma d'obra									
	A0150000	h	Manobre especialista	0,300	/R x	23,96000	=	7,18800	
					Subtotal:			7,18800	7,18800
Maquinària									
	C200B000	h	Talladora amb disc de carborúndum	0,300	/R x	3,69000	=	1,10700	
					Subtotal:			1,10700	1,10700

COST DIRECTE			8,29500
DESPESES INDIRECTES	10,00	%	0,82950
COST EXECUCIÓ MATERIAL			**9,12450**

P-243 K2R24200 m3 Classificació a peu d'obra de residus de construcció o demolició en fraccions segons REAL DECRETO 105/2008, amb mitjans manuals **Rend.: 1,000** **25,49** €

				Unitats		Preu		Parcial	Import
Ma d'obra									
	A0140000	h	Manobre	1,000	/R x	23,17000	=	23,17000	
					Subtotal:			23,17000	23,17000

COST DIRECTE			23,17000
DESPESES INDIRECTES	10,00	%	2,31700
COST EXECUCIÓ MATERIAL			**25,48700**

P-244 K2R542A7 m3 Transport de residus a instal·lació autoritzada de gestió de residus, amb camió de 20 t i temps d'espera per a la càrrega a màquina, amb un recorregut de més de 5 i fins a 10 km **Rend.: 1,000** **5,46** €

				Unitats		Preu		Parcial	Import
Maquinària									
	C1501900	h	Camió per a transport de 20 t	0,083	/R x	59,75000	=	4,95925	
					Subtotal:			4,95925	4,95925

JUSTIFICACIÓ DE PREUS

PARTIDES D'OBRA

NÚM	CODI	UA	DESCRIPCIÓ	PREU

COST DIRECTE		4,95925
DESPESES INDIRECTES	10,00 %	0,49593
COST EXECUCIÓ MATERIAL		**5,45518**

P-245 K2RA7FD0 kg Deposició controlada a dipòsit autoritzat de residus voluminisos (calderes i escalfadors), procedents de construcció o demolició, amb codi 160214 segons la Llista Europea de Residus (ORDEN MAM/304/2002) **Rend.: 1,000** **0,22** €

			Unitats		Preu		Parcial	Import
Materials								
B2RA7FD0	kg	Deposició controlada a dipòsit autoritzat de residus voluminisos (calderes i escalfadors), procedents de construcció o demolició, amb codi 160214 segons la Llista Europea de Residus (ORDEN MAM/304/2002)	1,000	x	0,20000	=	0,20000	
		Subtotal:					0,20000	0,20000

COST DIRECTE		0,20000
DESPESES INDIRECTES	10,00 %	0,02000
COST EXECUCIÓ MATERIAL		**0,22000**

P-246 K2RA8E00 kg Deposició controlada a centre de selecció i transferència de residus que contenen mercuri i/o tubs fluorescents, procedents de construcció o demolició, amb codi 200121* segons la Llista Europea de Residus (Selectiva LER) **Rend.: 1,000** **0,33** €

			Unitats		Preu		Parcial	Import
Materials								
B2RA8E00	kg	Deposició controlada a centre de selecció i transferència de residus que contenen mercuri i/o tubs fluorescents, procedents de construcció o demolició, amb codi 200121* segons la Llista Europea de Residus (Selectiva LER)	1,000	x	0,30000	=	0,30000	
		Subtotal:					0,30000	0,30000

COST DIRECTE		0,30000
DESPESES INDIRECTES	10,00 %	0,03000
COST EXECUCIÓ MATERIAL		**0,33000**

K4F7PK1K u Llinda prefabricada de ceràmica armada de 14 cm d'amplària i 1,2 m de llargària, per a revestir, col·locada amb morter mixt 1:2:10 **Rend.: 1,000** **38,75** €

			Unitats		Preu		Parcial	Import
Ma d'obra								
A0122000	h	Oficial 1a paleta	0,500	/R x	27,76000	=	13,88000	
A0140000	h	Manobre	0,500	/R x	23,17000	=	11,58500	
		Subtotal:					25,46500	25,46500

Rehabilitació i millora de l´Eficiència Energètica a l´Institut Dertosa de Tortosa
IME-22267

JUSTIFICACIÓ DE PREUS

PARTIDES D'OBRA

NÚM	CODI	UA	DESCRIPCIÓ	PREU

Materials									
	B0D625A0	cu	Puntal metàl·lic i telescòpic per a 3 m d'alçària i 150 usos	0,0101	x	11,76000	=	0,11878	
	B4F7PK10	u	Llinda prefabricada de ceràmica armada de 14 cm d'amplària i 1,2 m de llargària, per a revestir	1,000	x	5,48000	=	5,48000	
	D070A4D1	m3	Morter mixt de ciment pòrtland amb filler calcari CEM II/B-L, calç i sorra, amb 200 kg/m3 de ciment, amb una proporció en volum 1:2:10 i 2,5 N/mm2 de resistència a compressió, elaborat a l'obra	0,0105	x	396,18320	=	4,15992	
			Subtotal:					9,75870	9,75870

COST DIRECTE		35,22370
DESPESES INDIRECTES	10,00 %	3,52237
COST EXECUCIÓ MATERIAL		**38,74607**

K7J5A01A m Segellat de junt de fusteries amb el buit d'obra, amb massilla de silicona neutra, aplicada amb pistola manual, prèvia imprimació **Rend.: 1,000** **1,98** €

			Unitats		Preu		Parcial	Import
Ma d'obra								
A0127000	h	Oficial 1a col·locador	0,050	/R x	27,76000	=	1,38800	
		Subtotal:					1,38800	1,38800
Materials								
B7J50010	dm3	Massilla per a segellats, d'aplicació amb pistola, de base silicona neutra monocomponent	0,021	x	17,21000	=	0,36141	
B7JZ1010	dm3	Imprimació prèvia per a segellats de massilla de silicona neutra	0,0021	x	25,52000	=	0,05359	
		Subtotal:					0,41500	0,41500

COST DIRECTE		1,80300
DESPESES INDIRECTES	10,00 %	0,18030
COST EXECUCIÓ MATERIAL		**1,98330**

K81136C2 m2 Arrebossat reglejat sobre parament vertical exterior, a més de 3,00 m d'alçària, amb morter mixt 1:2:10, remolinat **Rend.: 1,000** **42,97** €

			Unitats		Preu		Parcial	Import
Ma d'obra								
A0140000	h	Manobre	0,396	/R x	23,17000	=	9,17532	
A0122000	h	Oficial 1a paleta	0,660	/R x	27,76000	=	18,32160	
		Subtotal:					27,49692	27,49692
Materials								
D070A4D1	m3	Morter mixt de ciment pòrtland amb filler calcari CEM II/B-L, calç i sorra, amb 200 kg/m3 de ciment, amb una proporció en volum 1:2:10 i 2,5 N/mm2 de resistència a compressió, elaborat a l'obra	0,0292	x	396,18320	=	11,56855	

JUSTIFICACIÓ DE PREUS

PARTIDES D'OBRA

NÚM	CODI	UA	DESCRIPCIÓ	PREU

				Subtotal:			11,56855	11,56855
			COST DIRECTE					39,06547
			DESPESES INDIRECTES	10,00	%			3,90655
			COST EXECUCIÓ MATERIAL					**42,97202**

K8122212 m2 Enguixat reglejat sobre parament vertical interior, a més de 3,00 m d'alçària, amb guix B1, acabat lliscat amb guix C6 segons la norma UNE-EN 13279-1 **Rend.: 1,000** **20,10** €

				Unitats		Preu		Parcial	Import
Ma d'obra									
	A0129000	h	Oficial 1a guixaire	0,385	/R x	27,76000	=	10,68760	
	A0149000	h	Manobre guixaire	0,193	/R x	23,17000	=	4,47181	
					Subtotal:			15,15941	15,15941
Materials									
	B0521200	kg	Guix de designació C6/20/2, segons la norma UNE-EN 13279-1	0,798	x	0,13000	=	0,10374	
	D07J1100	m3	Pasta de guix B1	0,0235	x	128,10600	=	3,01049	
					Subtotal:			3,11423	3,11423
			COST DIRECTE						18,27364
			DESPESES INDIRECTES	10,00	%				1,82736
			COST EXECUCIÓ MATERIAL						**20,10100**

K8K1B14K m Escopidor de 15 cm d'amplària, amb rajola ceràmica fina, de color vermell, amb trencaaigües, col·locada amb morter mixt 1:2:10 **Rend.: 1,000** **26,01** €

				Unitats		Preu		Parcial	Import
Ma d'obra									
	A0140000	h	Manobre	0,200	/R x	23,17000	=	4,63400	
	A0122000	h	Oficial 1a paleta	0,400	/R x	27,76000	=	11,10400	
					Subtotal:			15,73800	15,73800
Materials									
	B0FJ3QQ3	u	Rajola amb 1 aresta amb trencaaigües, de 14x28 cm, de ceràmica natural color vermell	6,9972	x	0,83000	=	5,80768	
	D070A4D1	m3	Morter mixt de ciment pòrtland amb filler calcari CEM II/B-L, calç i sorra, amb 200 kg/m3 de ciment, amb una proporció en volum 1:2:10 i 2,5 N/mm2 de resistència a compressió, elaborat a l'obra	0,0053	x	396,18320	=	2,09977	
					Subtotal:			7,90745	7,90745
			COST DIRECTE						23,64545
			DESPESES INDIRECTES	10,00	%				2,36455
			COST EXECUCIÓ MATERIAL						**26,01000**

Rehabilitació i millora de l´Eficiència Energètica a l´Institut Dertosa de Tortosa
IME-22267

JUSTIFICACIÓ DE PREUS

PARTIDES D'OBRA

NÚM	CODI	UA	DESCRIPCIÓ	PREU

KAF11774 u Finestra d'alumini lacat blanc, col·locada sobre bastiment de base, amb una fulla batent, per a un buit d'obra aproximat de 90x120 cm, elaborada amb perfils de preu mitjà, classificació mínima 3 de permeabilitat a l'aire segons UNE-EN 12207, classificació mínima 8A d'estanquitat a l'aigua segons UNE-EN 12208 i classificació mínima C4 de resistència al vent segons UNE-EN 12210, sense persiana **Rend.: 1,000** **206,43** €

				Unitats		Preu		Parcial	Import
Ma d'obra									
	A013M000	h	Ajudant muntador	0,100	/R x	24,65000	=	2,46500	
	A012M000	h	Oficial 1a muntador	0,400	/R x	28,69000	=	11,47600	
					Subtotal:			13,94100	13,94100
Materials									
	B7J50010	dm3	Massilla per a segellats, d'aplicació amb pistola, de base silicona neutra monocomponent	0,080	x	17,21000	=	1,37680	
	B7J50090	dm3	Massilla per a segellats, d'aplicació amb pistola, de base poliuretà monocomponent	0,250	x	11,96000	=	2,99000	
	BAF11474	m2	Finestra d'alumini lacat blanc, per a col·locar sobre bastiment de base, amb una fulla batent, per a un buit d'obra d'1,05 a 1,49 m2 de superfície, elaborada amb perfils de preu mitjà, classificació mínima 3 de permeabilitat a l'aire segons UNE-EN 12207, classificació mínima 8A d'estanquitat a l'aigua segons UNE-EN 12208 i classificació mínima C4 de resistència al vent segons UNE-EN 12210, sense persiana	1,080	x	156,81000	=	169,35480	
					Subtotal:			173,72160	173,72160
			COST DIRECTE						187,66260
			DESPESES INDIRECTES	10,00	%				18,76626
			COST EXECUCIÓ MATERIAL						**206,42886**

KAN51331 u Bastiment de base per a finestra, de tub d'acer galvanitzat de secció 40x20 mm2, per a un buit d'obra aproximat de 90x120 cm **Rend.: 1,000** **19,40** €

				Unitats		Preu		Parcial	Import
Materials									
	BAN51200	m	Bastiment de base de tub d'acer galvanitzat de secció 40x20 mm	4,200	x	4,20000	=	17,64000	
					Subtotal:			17,64000	17,64000
			COST DIRECTE						17,64000
			DESPESES INDIRECTES	10,00	%				1,76400
			COST EXECUCIÓ MATERIAL						**19,40400**

JUSTIFICACIÓ DE PREUS

PARTIDES D'OBRA

NÚM	CODI	UA	DESCRIPCIÓ					PREU
	KAY2A31K	u	Col·locació de bastiment d'acer, en parets existents, per a un buit d'obra d'amplària 1 a 1,5 m i 1 m d'alçària, com a màxim, amb morter mixt de ciment pòrtland amb filler calcari 1:2:10	**Rend.:**	**1,000**		**67,45**	€

				Unitats		Preu		Parcial	Import
Ma d'obra									
	A0140000	h	Manobre	0,450	/R x	23,17000	=	10,42650	
	A0122000	h	Oficial 1a paleta	1,310	/R x	27,76000	=	36,36560	
					Subtotal:			46,79210	46,79210
Materials									
	B0F74240	u	Maó foradat senzill de 290x140x40 mm, categoria I, LD, segons la norma UNE-EN 771-1	5,260	x	0,23000	=	1,20980	
	D070A4D1	m3	Morter mixt de ciment pòrtland amb filler calcari CEM II/B-L, calç i sorra, amb 200 kg/m3 de ciment, amb una proporció en volum 1:2:10 i 2,5 N/mm2 de resistència a compressió, elaborat a l'obra	0,0336	x	396,18320	=	13,31176	
					Subtotal:			14,52156	14,52156
					COST DIRECTE				61,31366
					DESPESES INDIRECTES		10,00 %		6,13137
					COST EXECUCIÓ MATERIAL				**67,44503**

	KC121603	m2	Vidre lluna incolora de gruix 6 mm, col·locat d'amb llistó de vidre sobre fusta, acer o alumini	**Rend.:**	**1,000**	**28,28**	€

				Unitats		Preu		Parcial	Import
Ma d'obra									
	A012E000	h	Oficial 1a vidrier	0,400	/R x	26,97000	=	10,78800	
					Subtotal:			10,78800	10,78800
Materials									
	BC121600	m2	Vidre lluna incolora de gruix 6 mm	1,000	x	14,92000	=	14,92000	
					Subtotal:			14,92000	14,92000
					COST DIRECTE				25,70800
					DESPESES INDIRECTES		10,00 %		2,57080
					COST EXECUCIÓ MATERIAL				**28,27880**

P-247	**KY02Z00Z**	m2	Sanejat, repassos, reparació de brancals (afectats per extracció de passamà) i altres paraments amb morter o guix, reblert de forats, extracció de cargols i fixacions existents, emmassillats, allisat de superficies, treballs d'entrega entre elements nous i existents, repassos de pintura, etc, en àrees afectades pel canvi de fusteria.	**Rend.:**	**1,000**	**17,74**	€

				Unitats		Preu		Parcial	Import
Ma d'obra									
	A0121000	h	Oficial 1a	0,200	/R x	27,76000	=	5,55200	

Rehabilitació i millora de l´Eficiència Energètica a l´Institut Dertosa de Tortosa
IME-22267

JUSTIFICACIÓ DE PREUS

PARTIDES D'OBRA

NÚM	CODI	UA	DESCRIPCIÓ	PREU

					Subtotal:			5,55200	5,55200
Materials									
	B0521100	kg	Guix de designació B1/20/2, segons la norma UNE-EN 13279-1	2,000	x	0,13000	=	0,26000	
	D0701821	m3	Morter de ciment pòrtland amb filler calcari CEM II/B-L i sorra, amb 380 kg/m3 de ciment, amb una proporció en volum 1:4 i 10 N/mm2 de resistència a compressió, elaborat a l'obra	0,100	x	103,14480	=	10,31448	
					Subtotal:			10,57448	10,57448
					COST DIRECTE				16,12648
					DESPESES INDIRECTES		10,00 %		1,61265
					COST EXECUCIÓ MATERIAL				**17,73913**

P-248	**P2RA-M8VU**	m3	Disposició controlada en dipòsit autoritzat de residus d'aglomerat asfàltic no perillosos amb una densitat 1,45 t/m3, procedents de construcció o demolició, amb codi 17 03 02 segons la Llista Europea de Residus	**Rend.:**	**1,000**	**13,86**	€

				Unitats		Preu		Parcial	Import
Materials									
	B2RA-MA2B	t	Disposició controlada en dipòsit autoritzat de residus d'aglomerat asfàltic no perillosos amb una densitat 1,45 t/m3, procedents de construcció o demolició, amb codi 17 03 02 segons la Llista Europea de Residus	1,450	x	8,69000	=	12,60050	
					Subtotal:			12,60050	12,60050
					COST DIRECTE				12,60050
					DESPESES INDIRECTES		10,00 %		1,26005
					COST EXECUCIÓ MATERIAL				**13,86055**

P-249	**PEV0-1001**	u	Quadre elèctric per a estació/ns de control compost per: armari metàl·lic Himel o similar, amb els elements necessaris tals com: transformador 220/24Vca , base endoll, bornes i elements de protecció. Totalment cablejat a bornes.	**Rend.:**	**1,000**	**1.683,01**	€

				Unitats		Preu		Parcial	Import
Ma d'obra									
	A013M000	h	Ajudant muntador	1,500	/R x	24,65000	=	36,97500	
	A012M000	h	Oficial 1a muntador	1,500	/R x	28,69000	=	43,03500	
					Subtotal:			80,01000	80,01000
Materials									
	BEV0-1001	u	Quadre elèctric per a estació/ns de control compost per: armari metàl·lic Himel o similar, amb els elements necessaris tals com: transformador 220/24Vca , base endoll, bornes i elements de protecció. Totalment cablejat a bornes.	1,000	x	1.450,00000	=	1.450,00000	

JUSTIFICACIÓ DE PREUS

PARTIDES D'OBRA

NÚM	CODI	UA	DESCRIPCIÓ	PREU

	Subtotal:	1.450,00000	1.450,00000
COST DIRECTE			1.530,01000
DESPESES INDIRECTES	10,00 %		153,00100
COST EXECUCIÓ MATERIAL			**1.683,01100**

P-250 PEV0-1011 u Quadre elèctric per a estació/ns de control compost per: armari metàl·lic Himel o similar, amb els elements necessaris tals com: transformador 220/24Vca , base endoll, bornes i elements de protecció. Totalment cablejat a bornes. **Rend.: 1,000** **1.023,01** €

				Unitats		Preu		Parcial	Import
Ma d'obra									
	A012M000	h	Oficial 1a muntador	1,500	/R x	28,69000	=	43,03500	
	A013M000	h	Ajudant muntador	1,500	/R x	24,65000	=	36,97500	
	VEV0-1011	U	Quadre elèctric per a estació/ns de control compost per: armari metàl·lic Himel o similar, amb els elements necessaris tals com: transformador 220/24Vca , base endoll, bornes i elements de protecció. Totalment cablejat a bornes.	1,000	x	850,00000	=	850,00000	
			Subtotal:					850,00000	850,00000
			COST DIRECTE						930,01000
			DESPESES INDIRECTES	10,00	%				93,00100
			COST EXECUCIÓ MATERIAL						**1.023,01100**

P-251 PEV3-6016 u Comptador FRED/CALOR Multical 403, cabalímetre ultrasònic Ultraflow qp 10 m3/h, 300 mm DN40, PN 25 en acer inoxidable, amb 2 sondes amb 1,5 m de cable, 230 Vac, targeta comunicació Modbus RTU. Compleix amb la normativa MID (cabalímetre, integrador i sondes). Port òptic per lectura de registres històrics (fins 15 anys, 36 mesos, 460 dies i 1.392 h). **Rend.: 1,000** **892,85** €

				Unitats		Preu		Parcial	Import
Ma d'obra									
	A012M000	h	Oficial 1a muntador	2,000	/R x	28,69000	=	57,38000	
	A013M000	h	Ajudant muntador	2,000	/R x	24,65000	=	49,30000	
			Subtotal:					106,68000	106,68000
Materials									
	BEV3-6016	u	Comptador FRED/CALOR Multical 403, cabalímetre ultrasònic Ultraflow qp 10 m3/h, 300 mm DN40, PN 25 en acer inoxidable, amb 2 sondes amb 1,5 m de cable, 230 Vac, targeta comunicació Modbus RTU. Compleix amb la normativa MID (cabalímetre, integrador i sondes). Port òptic per lectura de registres històrics (fins 15 anys, 36 mesos, 460 dies i 1.392 h).	1,000	x	705,00000	=	705,00000	

Rehabilitació i millora de l´Eficiència Energètica a l´Institut Dertosa de Tortosa
IME-22267

JUSTIFICACIÓ DE PREUS

PARTIDES D'OBRA

NÚM	CODI	UA	DESCRIPCIÓ	PREU

	Subtotal:	705,00000	705,00000
COST DIRECTE			811,68000
DESPESES INDIRECTES	10,00 %		81,16800
COST EXECUCIÓ MATERIAL			**892,84800**

P-252 PEV4-0001 u Controlador modular lliurement programable per sistema HONEYWELL CENTRAWEB o equivalent.

Controlador lliurement programable, per a la producció de calor i distribució de la mateixaamb capacitat de regulació i control automatic fins a 24 mòduls I/O i 800 objectes BACnet, pot ser localment equipat amb modulos ecolink i ASV mitjançant bus SLC i 6 equips moducom, incorpora connexió RS-485 per a connexió de bus de camp (Modbus RTU / ASCII). Moducom per a mutiprotocol (KNX, Modbus, Dali, Mbus i SMI) 4 connexions Ethernet RJ-45 per a xarxes IP 1x WAN / 3x LAN (IoT), comunicació BACnet / IP EN ISO 16484-5, WebServer integrat per a comunicació local, visualització i operació, accés usuaris per identificació, encriptat de comunicacions per TSL 1.2, comunicació Bluetooth per a posada en marxa, biblioteques de control, funcions d'horari i calendari, control predictiu mitjançant mòdulo meteorològic incorporat. Targeta SD. Rail DIN. Alimentació 24 V.

Inclou pantalla tàctil, transformadors, i resta d'elements per gestió de tot el sistema.

Rend.: 1,000 **10.745,08** €

				Unitats		Preu		Parcial	Import
Materials									
	BEV4-0001	u	Controlador modular lliurement programable per sistema HONEYWELL CENTRAWEB o equivalent. Controlador lliurement programable, per a la producció de calor i distribució de la mateixaamb capacitat de regulació i control automatic fins a 24 mòduls I/O i 800 objectes BACnet, pot ser localment equipat amb modulos ecolink i ASV mitjançant bus SLC i 6 equips moducom, incorpora connexió RS-485 per a connexió de bus de camp (Modbus RTU / ASCII). Moducom per a mutiprotocol (KNX, Modbus, Dali, Mbus i SMI) 4 connexions Ethernet RJ-45 per a xarxes IP 1x WAN / 3x LAN (IoT), comunicació BACnet / IP EN ISO 16484-5, WebServer integrat per a comunicació local, visualització i operació, accés usuaris per identificació, encriptat de comunicacions per TSL 1.2, comunicació Bluetooth per a posada en marxa, biblioteques de control, funcions d'horari i calendari, control predictiu mitjançant mòdulo meteorològic incorporat. Targeta SD. Rail DIN. Alimentació 24 V	1,000	x	9.768,25000	=	9.768,25000	
			Subtotal:					9.768,25000	9.768,25000

JUSTIFICACIÓ DE PREUS

PARTIDES D'OBRA

NÚM	CODI	UA	DESCRIPCIÓ	PREU

COST DIRECTE			9.768,25000
DESPESES INDIRECTES	10,00	%	976,82500
COST EXECUCIÓ MATERIAL			**10.745,07500**

P-253 PEV4-0002 u Controlador modular lliurement programable per sistema HONEYWELL CENTRAWEB o equivalent.

Controlador lliurement programable, per a la producció de c'ACS i distribució de la mateix aamb capacitat de regulació i control automatic fins a 24 mòduls I/O i 800 objectes BACnet, pot ser localment equipat amb modulos ecolink i ASV mitjançant bus SLC i 6 equips moducom, incorpora connexió RS-485 per a connexió de bus de camp (Modbus RTU / ASCII). Moducom per a mutiprotocol (KNX, Modbus, Dali, Mbus i SMI) 4 connexions Ethernet RJ-45 per a xarxes IP 1x WAN / 3x LAN (IoT), comunicació BACnet / IP EN ISO 16484-5, WebServer integrat per a comunicació local, visualització i operació, accés usuaris per identificació, encriptat de comunicacions per TSL 1.2, comunicació Bluetooth per a posada en marxa, biblioteques de control, funcions d'horari i calendari, control predictiu mitjançant mòdulo meteorològic incorporat. Targeta SD. Rail DIN. Alimentació 24 V

Rend.: 1,000 **3.486,23** €

			Unitats		Preu		Parcial	Import
Materials								
BEV4-0002	u	Controlador modular lliurement programable per sistema HONEYWELL CENTRAWEB o equivalent. Controlador lliurement programable, per a la producció de c'ACS i distribució de la mateix aamb capacitat de regulació i control automatic fins a 24 mòduls I/O i 800 objectes BACnet, pot ser localment equipat amb modulos ecolink i ASV mitjançant bus SLC i 6 equips moducom, incorpora connexió RS-485 per a connexió de bus de camp (Modbus RTU / ASCII). Moducom per a mutiprotocol (KNX, Modbus, Dali, Mbus i SMI) 4 connexions Ethernet RJ-45 per a xarxes IP 1x WAN / 3x LAN (IoT), comunicació BACnet / IP EN ISO 16484-5, WebServer integrat per a comunicació local, visualització i operació, accés usuaris per identificació, encriptat de comunicacions per TSL 1.2, comunicació Bluetooth per a posada en marxa, biblioteques de control, funcions d'horari i calendari, control predictiu mitjançant mòdulo meteorològic incorporat. Targeta SD. Rail DIN. Alimentació 24 V	1,000	x	3.169,30000	=	3.169,30000	
		Subtotal:					3.169,30000	3.169,30000

JUSTIFICACIÓ DE PREUS

PARTIDES D'OBRA

NÚM	CODI	UA	DESCRIPCIÓ	PREU

COST DIRECTE			3.169,30000
DESPESES INDIRECTES	10,00	%	316,93000
COST EXECUCIÓ MATERIAL			**3.486,23000**

P-254 PEV9-1003 u Edició de pàgines web al controlador CENTRAWEBX 26D per a la supervisió de la instal·lació in situ a través de la Lan (ordinador no inclós) o remota via internet (connexió per modem analógic o GSM, router DSL, WAN/LAN a compte del client). Visualització dinàmica dels valors en imatges estàtiques, llistats d'alarmes, corbes de tendències i històrics. Treballs de posada en marxa de la instal·lació i curs de formació a l'usuari final.

Rend.: 1,000 **4.207,50** €

			Unitats		Preu		Parcial	Import
Materials								
BEV9-1003	u	Edició de pàgines web al controlador CENTRAWEBX 26D per a la supervisió de la instal·lació in situ a través de la Lan (ordinador no inclós) o remota via internet (connexió per modem analógic o GSM, router DSL, WAN/LAN a compte del client). Visualització dinàmica dels valors en imatges estàtiques, llistats d'alarmes, corbes de tendències i històrics. Treballs de posada en marxa de la instal·lació i curs de formació a l'usuari final.	1,000	x	3.825,00000	=	3.825,00000	
		Subtotal:					3.825,00000	3.825,00000

COST DIRECTE			3.825,00000
DESPESES INDIRECTES	10,00	%	382,50000
COST EXECUCIÓ MATERIAL			**4.207,50000**

P-255 PEV9-2001 u Programació dels bucles de regulació DDC i PLC, càrrega de programes a les estacions de control i identificació de les mateixes. Comprovació del connexiónat dels elements de camp a l'estació i creació del full de proves. Comprovació dels equips de camp (sondes, actuadors, senyals digitals, etc.) S'inclouen esquemes de connexionat. Treballs de posada en marxa de la instal·lació.

Rend.: 1,000 **3.118,50** €

			Unitats		Preu		Parcial	Import
Materials								
BEV9-2001	u	Programació dels bucles de regulació DDC i PLC, càrrega de programes a les estacions de control i identificació de les mateixes. Comprovació del connexiónat dels elements de camp a l'estació i creació del full de proves. Comprovació dels equips de camp (sondes, actuadors, senyals digitals, etc.) S'inclouen esquemes de connexionat. Treballs de posada en marxa de la instal·lació.	1,000	x	2.835,00000	=	2.835,00000	
		Subtotal:					2.835,00000	2.835,00000

JUSTIFICACIÓ DE PREUS

PARTIDES D'OBRA

NÚM	CODI	UA	DESCRIPCIÓ	PREU

COST DIRECTE			2.835,00000
DESPESES INDIRECTES	10,00	%	283,50000
COST EXECUCIÓ MATERIAL			**3.118,50000**

P-256 **PEV9-4001** u Enginyeriua i programació d'imatges i fitxers al Servidor Web segons especificacions de projecte per a la integració dels següents Sistemes:

- Bomba de calor a través de protocol Modbus RTU o BACnet/IP
- Analitzadors de xarxes, inversor fotovoltàic i comptador elèctric a través de protocol Modbus RTU
- Sistema plaques solars a través de protocol Modbus RTU o BACnet/IP
- Comptadors energia tèrmica a través de protocol Modbus RTU

NOTA: Per a realitzar aquestes integracions es considera que el fabricant facilitarà a HONEYWELL o equivalent els protocls de comunicació per a la recollida d'aquests senyals.

Rend.: 1,000 **1.118,70** €

			Unitats		Preu		Parcial	Import
Materials								
BEV9-4001	u	Enginyeriua i programació d'imatges i fitxers al Servidor Web segons especificacions de projecte per a la integració dels següents Sistemes: - Bomba de calor a través de protocol Modbus RTU o BACnet/IP - Analitzadors de xarxes, inversor fotovoltàic i comptador elèctric a través de protocol Modbus RTU - Sistema plaques solars a través de protocol Modbus RTU o BACnet/IP - Comptadors energia tèrmica a través de protocol Modbus RTU NOTA: Per a realitzar aquestes integracions es considera que el fabricant facilitarà a HONEYWELL o equivalent els protocls de comunicació per a la recollida d'aquests senyals.	1,000	x	1.017,00000	=	1.017,00000	
		Subtotal:					1.017,00000	1.017,00000

COST DIRECTE			1.017,00000
DESPESES INDIRECTES	10,00	%	101,70000
COST EXECUCIÓ MATERIAL			**1.118,70000**

Rehabilitació i millora de l´Eficiència Energètica a l´Institut Dertosa de Tortosa
IME-22267

JUSTIFICACIÓ DE PREUS

PARTIDES D'OBRA

NÚM	CODI	UA	DESCRIPCIÓ	PREU

P-257 **PEVB-0001** u Sonda de temperatura HONEYWELL KNTF/NTC20K/50 o equivalent, de canya per immersió Ni1000, L=50 mm. amb funda de llautó i rosca R 1/2´´ PN10, rang -50 a 160ºC IP62.

Rend.: 1,000 **95,48** €

			Unitats		Preu		Parcial	Import
Ma d'obra								
A012M000	h	Oficial 1a muntador	0,600	/R x	28,69000	=	17,21400	
A013M000	h	Ajudant muntador	0,600	/R x	24,65000	=	14,79000	
		Subtotal:					32,00400	32,00400
Materials								
BEVB-0001	u	Sonda de temperatura HONEYWELL KNTF/NTC20K/50 o equivalen	1,000	x	54,80000	=	54,80000	
		Subtotal:					54,80000	54,80000

COST DIRECTE			86,80400
DESPESES INDIRECTES	10,00	%	8,68040
COST EXECUCIÓ MATERIAL			**95,48440**

P-258 **PEVB-0002** u Sonda de temperatura HONEYWELL KNTF/NTC20K/150 o equivalent, de canya per immersió Ni1000, L=200 mm amb funda de llautó i rosca 1/2´´ PN16, rang -50 a 160ºC IP65.

Rend.: 1,000 **100,54** €

			Unitats		Preu		Parcial	Import
Ma d'obra								
A012M000	h	Oficial 1a muntador	0,600	/R x	28,69000	=	17,21400	
A013M000	h	Ajudant muntador	0,600	/R x	24,65000	=	14,79000	
		Subtotal:					32,00400	32,00400
Materials								
BEVB-0002	u	Sonda de temperatura HONEYWELL KNTF/NTC20K/150 o equivalent	1,000	x	59,40000	=	59,40000	
		Subtotal:					59,40000	59,40000

COST DIRECTE			91,40400
DESPESES INDIRECTES	10,00	%	9,14040
COST EXECUCIÓ MATERIAL			**100,54440**

P-259 **PEVB-3001** u Sonda de temperatura exterior model ARFTP/R-NTC20K/S de Honeywell o equivalent, Ni1000, muntatge mural, rang -35 a 90º C IP65

Rend.: 1,000 **59,88** €

			Unitats		Preu		Parcial	Import
Ma d'obra								
A013M000	h	Ajudant muntador	0,600	/R x	24,65000	=	14,79000	
A012M000	h	Oficial 1a muntador	0,600	/R x	28,69000	=	17,21400	
		Subtotal:					32,00400	32,00400

JUSTIFICACIÓ DE PREUS

PARTIDES D'OBRA

NÚM	CODI	UA	DESCRIPCIÓ					PREU
Materials								
	BEVB-3001	u	Sonda de temperatura exterior model ARFTP/R-NTC20K/S de Honeywell o equivalen	1,000	x	22,43000	= 22,43000	
					Subtotal:		22,43000	22,43000
							COST DIRECTE	54,43400
							DESPESES INDIRECTES 10,00 %	5,44340
							COST EXECUCIÓ MATERIAL	**59,87740**

P-260 PEVB-7017 u Sonda de temperatura ambient HONEYWELL o equivalent. **Rend.: 1,000** **206,66** €

Sonda de temperatura ambient amb comunicació Modbus RS-485. Cega. Muntatge mural. Rang de lectura 0,5…+70ºC. Desviació temp. ± 0,5 K a +21,1 °C. Alim. 13…35 Vdc. Mides 109 x 100,5 x 23 mm. Protecció IP20.

Instal·lat i connectat.

				Unitats		Preu		Parcial	Import
Ma d'obra									
	A013M000	h	Ajudant muntador	0,600	/R x	24,65000	=	14,79000	
	A012M000	h	Oficial 1a muntador	0,600	/R x	28,69000	=	17,21400	
					Subtotal:			32,00400	32,00400
Materials									
	BEVB-7017	u	Sonda de temperatura ambient HONEYWELL o equivalent.	1,000	x	155,87000	=	155,87000	
			Sonda de temperatura ambient amb comunicació Modbus RS-485. Cega. Muntatge mural. Rang de lectura 0,5…+70ºC. Desviació temp. ± 0,5 K a +21,1 °C. Alim. 13…35 Vdc. Mides 109 x 100,5 x 23 mm. Protecció IP20.						
					Subtotal:			155,87000	155,87000
								COST DIRECTE	187,87400
								DESPESES INDIRECTES 10,00 %	18,78740
								COST EXECUCIÓ MATERIAL	**206,66140**

P-261 PEVB-8007 u Tranmissor de pressió diferencial HONEYWELL DT1-I/06/02 o equivalent. **Rend.: 1,000** **625,44** €

Transmisor con sensor cerámico para medida de presión diferencial en circuitos de HVAC con liquidos, gases y vapores no agresivos con el acero inoxidable. Rango de medida 0 a 2,5 bar. Salida 0…10 Vdc. Presión max. 21 bar(+) y 15 bar (-). Tª max del fluido 80 ºC. Conexión a proceso 1/8´´G. Alimentación 24V~/=. Protección IP 65

Instal·lat i connectat.

Rehabilitació i millora de l´Eficiència Energètica a l´Institut Dertosa de Tortosa
IME-22267

JUSTIFICACIÓ DE PREUS

PARTIDES D'OBRA

NÚM	CODI	UA	DESCRIPCIÓ					PREU
				Unitats		Preu	Parcial	Import
Ma d'obra								
	A012M000	h	Oficial 1a muntador	0,600	/R x	28,69000 =	17,21400	
	A013M000	h	Ajudant muntador	0,600	/R x	24,65000 =	14,79000	
					Subtotal:		32,00400	32,00400
Materials								
	BEVB-8007	u	Tranmissor de pressió diferencial HONEYWELL DT1-I/06/02 o equivalent.	1,000	x	536,58000 =	536,58000	
			Transmisor con sensor cerámico para medida de presión diferencial en circuitos de HVAC con liquidos, gases y vapores no agresivos con el acero inoxidable. Rango de medida 0 a 2,5 bar. Salida 0…10 Vdc. Presión max. 21 bar(+) y 15 bar (-). Tª max del fluido 80 ºC. Conexión a proceso 1/8´´G. Alimentación 24V~/=. Protección IP 65					
					Subtotal:		536,58000	536,58000
							COST DIRECTE	568,58400
							DESPESES INDIRECTES 10,00 %	56,85840
							COST EXECUCIÓ MATERIAL	**625,44240**

JUSTIFICACIÓ DE PREUS

PARTIDES ALÇADES

NÚM	CODI	UA	DESCRIPCIÓ		PREU	
	PPAUU001	h	Partida alçada d'abonament íntegre en concepte de Plataforma elevadora telescòpica articulada, autopropulsada amb motor de gasoil de 20 m d'alçaria màxima de treball, de dimensions 700x245x245	**Rend.: 1,000**	**32,59**	€
				COST DIRECTE	32,59000	
				COST EXECUCIÓ MATERIAL	**32,5900**	
	XPAUU001	pa	Partida alçada a justificar baixant de runes de tub de PVC, de 40 cm de d, smb boques de descàrrega, brides i abocament, col·locat i amb el desmuntatge inclòs	**Rend.: 1,000**	**479,34**	€
				COST DIRECTE	479,34000	
				COST EXECUCIÓ MATERIAL	**479,3400**	

Rehabilitació i millora de l´Eficiència Energètica a l´Institut Dertosa de Tortosa
IME-22267

JUSTIFICACIÓ DE PREUS

ALTRES

CODI	UA	DESCRIPCIÓ	PREU	
VEV0-1011	U	Quadre elèctric per a estació/ns de control compost per: armari metàl·lic Himel o similar, amb els elements necessaris tals com: transformador 220/24Vca , base endoll, bornes i elements de protecció. Totalment cablejat a bornes.	850,00000	€

PR PR	**PRESSUPOST**

PRESSUPOST

Obra	01	Pressupost INST DERTOSA IME22267
Capítol	01	ACTUACIONS TIPUS A
Subcapitulo	00	TREBALLS PREVIS
Titol 4	01	DESMUNTATGE I ENDERROCS
Titol 5	01	EDIFICI 1
Titol	01	DESMUNTATGE FINESTRES EXISTENTS

NUM.	CODI	UA	DESCRIPCIÓ	PREU	AMIDAMENT	IMPORT
1	K21A5R11	u	Arrencada de porta metàl·lica enrotllable de fins a 5 m2, inclosos mecanismes i accessoris, amb mitjans manuals i càrrega manual sobre camió o contenidor (P - 237)	28,39	2,000	56,78
2	K21A10D2	m2	Arrencada de full de finestra amb mitjans manuals i càrrega manual sobre camió o contenidor (P - 235)	7,65	343,049	2.624,32
3	K21A5P11	u	Arrencada persiana,enrotll.,<=3m2,inclos.mecan.+access.,m.man.,càrr.man. (P - 236)	14,01	52,000	728,52
4	K21B3011	m2	Arrencada de reixa metàl·lica amb mitjans manuals i càrrega manual sobre camió o contenidor (P - 238)	8,42	4,635	39,03

TOTAL Titol **01.01.00.01.01.01** **3.448,65**

Obra	01	Pressupost INST DERTOSA IME22267
Capítol	01	ACTUACIONS TIPUS A
Subcapitulo	00	TREBALLS PREVIS
Titol 4	01	DESMUNTATGE I ENDERROCS
Titol 5	01	EDIFICI 1
Titol	02	A2-A3 (TERRAT PLANTA 2)

NUM.	CODI	UA	DESCRIPCIÓ	PREU	AMIDAMENT	IMPORT
1	42151311	m2	Enderroc de coberta ventilada formada per envanets de sostremort de 20 cm d'alçària mitjana, làmina impermeabilitzant i paviment ceràmic amb mitjans manuals i càrrega manual de runa sobre camió o contenidor (P - 30)	26,30	753,540	19.818,10
2	K2153J71	m	Arrencada de minvell de ceràmica amb mitjans manuals i càrrega manual de runa sobre camió o contenidor (P - 232)	3,82	233,680	892,66

TOTAL Titol **01.01.00.01.01.02** **20.710,76**

Obra	01	Pressupost INST DERTOSA IME22267
Capítol	01	ACTUACIONS TIPUS A
Subcapitulo	00	TREBALLS PREVIS
Titol 4	01	DESMUNTATGE I ENDERROCS
Titol 5	02	EDIFICI 2
Titol	00	DESMUNTATGE FINESTRES EXISTENTS

NUM.	CODI	UA	DESCRIPCIÓ	PREU	AMIDAMENT	IMPORT
1	K21A5P11	u	Arrencada persiana,enrotll.,<=3m2,inclos.mecan.+access.,m.man.,càrr.man. (P - 236)	14,01	125,000	1.751,25
2	K21A10D2	m2	Arrencada de full de finestra amb mitjans manuals i càrrega manual sobre camió o contenidor (P - 235)	7,65	541,670	4.143,78
3	K21A5R11	u	Arrencada de porta metàl·lica enrotllable de fins a 5 m2, inclosos mecanismes i accessoris, amb mitjans manuals i càrrega manual sobre camió o contenidor (P - 237)	28,39	4,000	113,56

Rehabilitació i millora de l´Eficiència Energètica a l´Institut Dertosa de Tortosa
IME-22267

PRESSUPOST

4	K21B3011	m2	Arrencada de reixa metàl·lica amb mitjans manuals i càrrega manual sobre camió o contenidor (P - 238)	8,42	117,056	985,61

TOTAL Titol **01.01.00.01.02.00** **6.994,20**

Obra	01	Pressupost INST DERTOSA IME22267
Capítol	01	ACTUACIONS TIPUS A
Subcapitulo	00	TREBALLS PREVIS
Titol 4	01	DESMUNTATGE I ENDERROCS
Titol 5	02	EDIFICI 2
Titol	01	A5 (TERRAT Planta 4)

NUM.	CODI	UA	DESCRIPCIÓ	PREU	AMIDAMENT	IMPORT
1	42152221	m2	Enderroc de coberta invertida formada per capa de formigó lleuger de 15 cm d'alçària mitjana, làmina impermeabilitzant, amb mitjans manuals i càrrega manual de runa sobre camió o contenidor, inclou arrencada de minvell (P - 31)	15,91	418,260	6.654,52
2	K215530A	m2	Retirada de grava i geotèxtil amb mitjans manuals i aplec per a posterior aprofitament (P - 234)	5,10	418,260	2.133,13
3	E7C20U01	m2	Retirada de planxa d'aïllament tèrmic amb mitjans manuals. Feines realitzades sobre bastida, plataforma, pont penjant i/o línia de vida provisional. Inclou: transport interior d'obra; disposició d'elements de seguretat reglamentaris; eines i mitjans auxiliars necessaris; càrrega manual de la runa generada sobre camió o contenidor, temps d'espera i transport a abocador i la gestió del residu; neteja de la zona de treball. (P - 69)	2,60	418,260	1.087,48
4	K2153S01	u	Arrencada de bonera repicat i sanejat del paviment a les vores, amb mitjans manuals i càrrega manual de runa sobre camió o contenidor (P - 233)	7,65	6,000	45,90

TOTAL Titol **01.01.00.01.02.01** **9.921,03**

Obra	01	Pressupost INST DERTOSA IME22267
Capítol	01	ACTUACIONS TIPUS A
Subcapitulo	00	TREBALLS PREVIS
Titol 4	01	DESMUNTATGE I ENDERROCS
Titol 5	02	EDIFICI 2
Titol	02	A6 (TERRAT Planta 5)

NUM.	CODI	UA	DESCRIPCIÓ	PREU	AMIDAMENT	IMPORT
1	42152221	m2	Enderroc de coberta invertida formada per capa de formigó lleuger de 15 cm d'alçària mitjana, làmina impermeabilitzant, amb mitjans manuals i càrrega manual de runa sobre camió o contenidor, inclou arrencada de minvell (P - 31)	15,91	180,830	2.877,01
2	K215530A	m2	Retirada de grava i geotèxtil amb mitjans manuals i aplec per a posterior aprofitament (P - 234)	5,10	180,830	922,23
3	K2153S01	u	Arrencada de bonera repicat i sanejat del paviment a les vores, amb mitjans manuals i càrrega manual de runa sobre camió o contenidor (P - 233)	7,65	4,000	30,60
4	E7C20U01	m2	Retirada de planxa d'aïllament tèrmic amb mitjans manuals. Feines realitzades sobre bastida, plataforma, pont penjant i/o línia de vida provisional. Inclou: transport interior d'obra; disposició d'elements de seguretat reglamentaris; eines i mitjans auxiliars necessaris; càrrega manual de la runa generada sobre camió o contenidor, temps d'espera i transport	2,60	180,830	470,16

a abocador i la gestió del residu; neteja de la zona de treball. (P - 69)

TOTAL Titol **01.01.00.01.02.02** **4.300,00**

Obra	01	Pressupost INST DERTOSA IME22267
Capítol	01	ACTUACIONS TIPUS A
Subcapitulo	00	TREBALLS PREVIS
Titol 4	01	DESMUNTATGE I ENDERROCS
Titol 5	02	EDIFICI 2
Titol	03	A1 (TERRAT Planta 1)

NUM.	CODI	UA	DESCRIPCIÓ	PREU	AMIDAMENT	IMPORT
1	42151311	m2	Enderroc de coberta ventilada formada per envanets de sostremort de 20 cm d'alçària mitjana, làmina impermeabilitzant i paviment ceràmic amb mitjans manuals i càrrega manual de runa sobre camió o contenidor (P - 30)	26,30	68,080	1.790,50
2	K2153J71	m	Arrencada de minvell de ceràmica amb mitjans manuals i càrrega manual de runa sobre camió o contenidor (P - 232)	3,82	37,220	142,18

TOTAL Titol **01.01.00.01.02.03** **1.932,68**

Obra	01	Pressupost INST DERTOSA IME22267
Capítol	01	ACTUACIONS TIPUS A
Subcapitulo	00	TREBALLS PREVIS
Titol 4	01	DESMUNTATGE I ENDERROCS
Titol 5	03	EDIFICI 3

NUM.	CODI	UA	DESCRIPCIÓ	PREU	AMIDAMENT	IMPORT
1	42152221	m2	Enderroc de coberta invertida formada per capa de formigó lleuger de 15 cm d'alçària mitjana, làmina impermeabilitzant, amb mitjans manuals i càrrega manual de runa sobre camió o contenidor, inclou arrencada de minvell (P - 31)	15,91	45,280	720,40

TOTAL Titol 5 **01.01.00.01.03** **720,40**

Obra	01	Pressupost INST DERTOSA IME22267
Capítol	01	ACTUACIONS TIPUS A
Subcapitulo	00	TREBALLS PREVIS
Titol 4	01	DESMUNTATGE I ENDERROCS
Titol 5	04	EDIFICI 4

NUM.	CODI	UA	DESCRIPCIÓ	PREU	AMIDAMENT	IMPORT
1	421522II	m2	Enderroc de coberta invertida formada per capa de formigó lleuger de 15 cm d'alçària mitjana, làmina impermeabilitzant, plaques poliestiré, amb mitjans manuals i càrrega manual de runa sobre camió o contenidor, inclou arrencada de minvell (P - 32)	14,89	575,290	8.566,07
2	K215530A	m2	Retirada de grava i geotèxtil amb mitjans manuals i aplec per a posterior aprofitament (P - 234)	5,10	575,290	2.933,98
3	K2153S01	u	Arrencada de bonera repicat i sanejat del paviment a les vores, amb mitjans manuals i càrrega manual de runa sobre camió o contenidor (P - 233)	7,65	3,000	22,95

TOTAL Titol 5 **01.01.00.01.04** **11.523,00**

Obra	01	Pressupost INST DERTOSA IME22267

Capítol	01	ACTUACIONS TIPUS A
Subcapitulo	01	SISTEMA D'ENVOLVENT I ACABATS EXTERIORS
Titol 4	01	SUBSTITUCIÓ DE FUSTERIES D'ALUMINI + VIDRE CLIMALIT
Titol 5	01	EDIFICI 1

NUM.	CODI	UA	DESCRIPCIÓ	PREU	AMIDAMENT	IMPORT
1	1A1EC1F1	u	Finestra (F1-c1) de dimensions 220x173cm formada per finestra d'alumini lacat plata mate amb trencament de pont tèrmic, de dues fulles corredisses amb perfils tipus Cortizo 4900 HI o equivalent i classificació mínima 4 7A C5 segons normes, transmitància 1,96 w/m2K, vidre aïllant tipus Climalit exterior laminar 4+4 (baix emissiu)/cambra 16/laminar 3+3 amb làmina butiral transparent, amb maneta extraïble en fulla activa i embotida en fulla passiva ,col·locada sobre bastiment de base. Inclòs subministrament i col·locació de premarcs d'acer galvanitzat de tipus tubular i col·locació tapetes interiors d'alumini anoditzat plata mate, pany i clau. (P - 10)	1.505,59	16,000	24.089,44
2	1A1EC2F1	u	Finestra (F1-c2) de dimensions 170x237cm formada per finestra d'alumini lacat plata mate amb trencament de pont tèrmic, de dues fulles corredisses de dimensions 130x237cm i una fulla fixa inf de dimensions 40x237cm , amb perfils tipus Cortizo 4900 o equivalent i classificació mínima 4 7A C5 segons normes, transmitància 1,96W/m2K, vidre exterior laminar 4+4 (baix emissiu)/cambra 16/laminar 3+3 amb làmina butiral transparent, amb maneta extraible en fulla activa i embotida en fulla passiva, col·locada sobre bastiment de base. Amb una obertura amb accionament manual a distància model Ventus. Inclòs subministrament i col·locació de premarcs d'acer galvanitzat de tipus tubular i col·locació tapetes interiors d'alumini anoditzat plata mate, pany i clau. (P - 11)	1.858,51	16,000	29.736,16
3	1A1EF1C3	u	Balconera (F1-c3) de dimensions 164x237 cm, d'alumini lacat plata mate amb trencament de pont tèrmic, de dues fulles batents, amb perfils tipus Cortizo 4900 o equivalent i classificació mínima 4 7A C5 segons normes, transmitància 1,96 w/m2K, vidre exterior laminar 4+4 (baix emissiu)/cambra 16/laminar 3+3 amb làmina butiral transparent, amb maneta extraible en fulla activa i passador en fulla pasiva i limitador d'obertura amb un màxim de 15 cm, col·locada sobre bastiment de base. Amb una obertura amb accionament manual a distància model Ventus. Inclòs subministrament i col·locació de premarcs d'acer galvanitzat de tipus tubular i col·locació tapetes interiors d'alumini anoditzat plata mate, pany i clau. (P - 12)	1.408,82	2,000	2.817,64
4	1A1EB1F1	u	Finestra (F1-b1) de dimensions 123x170cm formada per finestra d'alumini lacat plata mate amb trencament de pont tèrmic, d'una fulla batent i una fulla fixa in de 40x123cm,amb perfils tipus Cortizo sèrie COR-70 o equivalent i classificació mínima 4 7A C5 segons normes, transmitància 1,96 w/m2K, vidre exterior laminar 4+4 (baix emissiu)/cambra 16/laminar 3+3 amb làmina butiral transparent, amb maneta extraible i limitador d'obertura, col·locada sobre bastiment de base. Inclòs subministrament i col·locació de premarcs d'acer galvanitzat de tipus tubular i col·locació tapetes interiors d'alumini anoditzat plata mate, pany i clau. (P - 9)	1.110,34	16,000	17.765,44
5	1A1EA1F1	u	Finestra (F1-a1) de dimensions 200X124cm formada per finestra d'alumini lacat plata mate amb trencament de pont tèrmic, de dues fulles abatibles i una fulla batent amb perfils tipus Cortizo sèrie	2.076,27	2,000	4.152,54

			COR-70 o equivalent amb classificació mínima 4 7A C5 segons normes, transmitància 1,96 w/m2K, vidre aïllant tipus Climalit exterior laminar 4+4 (baix emissiu)/cambra 16/laminar 3+3 amb làmina butiral transparent,col·locada sobre bastiment de base. Amb dues obertures amb accionament manual a distància i la fulla central amb maneta extraible. Inclòs subministrament i col·locació de premarcs d'acer galvanitzat de tipus tubular i col·locació tapetes interiors d'alumini anoditzat plata mate, pany i clau. (P - 6)			
6	1A1EA2F1	u	Finestra (F1-a2) de dimensions 138X135cm formada per finestra d'alumini lacat plata mate amb trencament de pont tèrmic, de dues fulles abatibles amb perfils tipus Cortizo sèrie COR-70 o equivalent i classificació mínima 4 7A C5 segons normes, transmitància 1,96 w/m2K, vidre aïllant tipus Climalit exterior laminar 4+4 (baix emissiu)/cambra 16/laminar 3+3 amb làmina butiral transparent, col·locada sobre bastiment de base.Amb una obertura amb accionament manual a distància model Ventus Inclòs subministrament i col·locació de premarcs d'acer galvanitzat de tipus tubular i col·locació tapetes interiors d'alumini anoditzat plata mate, pany i clau.	1.839,13	2,000	3.678,26
			(P - 7)			
7	1A1EA3F1	u	Finestra (F1-a3) de dimensions 85x120cm formada per finestra d'alumini lacat plata mate amb trencament de pont tèrmic, d'una fulla abatible amb perfils tipus Cortizo sèrie COR-70 o equivalent i classificació mínima 4 7A C5 segons normes, transmitància 1,96 w/m2K, vidre aïllant tipus Climalit exterior laminar 4+4 (baix emissiu)/cambra 16/laminar 3+3 amb làmina butiral transparent,col·locada sobre bastiment de base.Amb una obertura amb accionament manual a distància model Ventus. Inclòs subministrament i col·locació de premarcs d'acer galvanitzat de tipus tubular i col·locació tapetes interiors d'alumini anoditzat plata mate, pany i clau.	951,45	1,000	951,45
			(P - 8)			
8	1A1ET1F1	u	Tancament (F1-t1) de dimensions 316x155cm formada per finestra d'alumini lacat plata mate amb trencament de pont tèrmic, de quatre fulles fixes, una fulla abatible, 1 fulla batent amb perfils tipus Cortizo sèrie COR-70 o equivalent i classificació mínima 4 7A C5 segons normes, transmitància 1,96 w/m2K, vidre exterior laminar 4+4 (baix emissiu)/cambra 16/laminar 3+3 amb làmina butiral transparent, amb maneta extraible a la fulla central superior, col·locada sobre bastiment de base.Amb una obertura amb accionament manual a distància model Ventus. Inclòs subministrament i col·locació de premarcs d'acer galvanitzat de tipus tubular i col·locació tapetes interiors d'alumini anoditzat plata mate, pany i clau.	2.406,88	30,000	72.206,40
			(P - 25)			
9	1A1ET2F1	u	Tancament (F1-t2) de dimensions 201x155cm formada per finestra d'alumini lacat plata mate amb trencament de pont tèrmic, de dues fulles fixes, una fulla abatible, 1 fulla batent amb perfils tipus Cortizo sèrie COR-70 o equivalent i classificació mínima 4 7A C5 segons	1.761,69	2,000	3.523,38

EUR

Rehabilitació i millora de l´Eficiència Energètica a l´Institut Dertosa de Tortosa
IME-22267

			normes, transmitància 1,96 w/m2K, vidre exterior laminar 4+4 (baix emissiu)/cambra 16/laminar 3+3 amb làmina butiral transparent, amb maneta extraible a la fulla central superior, col·locada sobre bastiment de base. Amb una obertura amb accionament manual a distància model Ventus. Inclòs subministrament i col·locació de premarcs d'acer galvanitzat de tipus tubular i col·locació tapetes interiors d'alumini anoditzat plata mate, pany i clau. (P - 27)			
10	1A1ET3F2	u	Tancament (F1-t3)de dimensions 200x500cm formada per finestra d'alumini lacat plata mate amb trencament de pont tèrmic, de sis fulles fixes superiors, dos fulles fixes inferiors, dues fulles abatibles centras, dues fulles batents intermig amb perfils tipus Cortizo sèrie COR-70 o equivalent i classificació mínima 4 7A C5 segons normes, transmitància 1,96 w/m2K, vidre exterior laminar 4+4 (baix emissiu)/cambra 16/laminar 3+3 amb làmina butiral transparent i butiral blanc, amb maneta extraible a les fulles laterals, col·locada sobre bastiment de base.Amb una obertura amb accionament manual a distància model Ventus Inclòs subministrament i col·locació de premarcs d'acer galvanitzat de tipus tubular i col·locació tapetes interiors d'alumini anoditzat plata mate, pany i clau.	4.495,22	2,000	8.990,44
			(P - 29)			
11	1A1EP1F2	u	(F1-p1) Tancament de dimensions 670+276 cm format per dues portes de dimensions 210x215cm d'alumini lacat plata mate amb trencament de pont tèrmic de dues fulles perfils tipus Cortizo sèrie MILLENIUM o equivalent i classificació mínima 4 6A C4 segons normes, transmitància 1,93w/m2K, vidre exterior laminar 4+4 (baix emissiu)/cambra 16/laminar 3+3 amb làmina butiral transparent, 4 fulles abatibles superiors de dimensions 105x62 cm amb perfils tipus Cortizo sèrie COR-70 o equivalent i classificació mínima 4 7A C5 segons normes, transmitància 1,96 w/m2K i vidre exterior laminar 4+4 (baix emissiu)/cambra 16/laminar 3+3 amb làmina butiral transparent i 2 fulles fixes laterals de dimensions 55x276 i central de dimensions 135x276 cm amb perfils tipus Cortizo sèrie COR-70 o equivalent i classificació mínima 4 7A C5 segons normes, transmitància 1,96 w/m2K i vidre exterior laminar 4+4 (baix emissiu)/cambra 16/laminar 3+3 amb làmina butiral transparent, inclòs la maneta, el topall i compàs retenidor d'obertura per les portes i l'accionament manual a distància model Ventus en finestres abatibles. Inclòs subministrament i col·locació de premarcs d'acer galvanitzat de tipus tubular i col·locació tapetes interiors d'alumini anoditzat plata mate, pany i clau.	9.551,23	1,000	9.551,23
			(P - 22)			
12	E8KA6P23	m	Escopidor exterior de planxa preformada d'alumini anoditzat plata mate d'1,2 mm de gruix, de entre 200 i 400 mm de desenvolupament, amb 2 plecs, col·locat amb adhesiu i fixacions mecàniques (P - 76)	39,11	205,990	8.056,27
13	KY02Z00Z	m2	Sanejat, repassos, reparació de brancals (afectats per extracció de passamà) i altres paraments amb morter o guix, reblert de forats, extracció de cargols i fixacions existents, emmassillats, allisat de superficies, treballs d'entrega entre elements nous i existents, repassos de pintura, etc, en àrees afectades pel canvi de fusteria. (P - 247)	17,74	358,482	6.359,47
14	E652ZA45	m2	Conjunt de treballs per al tapat d'antiga caixa de persiana, consistents en col·locació i muntatge d'aïllament de plaques de llana mineral de roca de resistència tèrmica >= 1,081 m2.K/W, estructura de planxa d'acer galvanitzat de suport i placa de guix laminat de 12,5/13 mm de gruix, fixades mecànicament, amb encintat i emmassillat de juntes. La partida inclou també treballs necessaris d'entrega i remat entre elements nous i existents amb pletines d'alumini plata, així com pintat (color a definir per la DF sobre mostres). (P - 66)	53,82	33,439	1.799,69

EUR

PRESSUPOST

TOTAL	**Titol 5**	**01.01.01.01.01**	**193.677,81**
Obra	01	Pressupost INST DERTOSA IME22267	
Capítol	01	ACTUACIONS TIPUS A	
Subcapitulo	01	SISTEMA D'ENVOLVENT I ACABATS EXTERIORS	
Titol 4	01	SUBSTITUCIÓ DE FUSTERIES D'ALUMINI + VIDRE CLIMALIT	
Titol 5	02	EDIFICI 2	

NUM.	CODI	UA	DESCRIPCIÓ	PREU	AMIDAMENT	IMPORT
1	1A1EF2C1	u	Finestra (F2-c1) de dimensions 200x200cm formada per finestra d'alumini lacat plata mate amb trencament de pont tèrmic, de dues fulles corredisses amb perfils tipus Cortizo 4900 o equivalent i classificació mínima 4 7A C5 segons normes, transmitància 2,04w/m2K, vidre laminar 4+4 (baix emissiu)/cambra 16/laminar 3+3 amb làmina butiral transparent, amb maneta extraible a una fulla i maneta embotida en fulla passiva, col·locada sobre bastiment de base. Inclòs subministrament i col·locació de premarcs d'acer galvanitzat de tipus tubular i col·locació tapetes interiors d'alumini anoditzat plata mate, pany i clau.	1.576,80	17,000	26.805,60
			(P - 16)			
2	1A1EF2C2	u	Finestra (F2-c2) de dimensions 146x220cm formada per finestra d'alumini lacat plata mate amb trencament de pont tèrmic, de dues fulles corredisses de dimensions 146x160cm i una fulla abatible superior de dimensions 60x146cm amb perfils tipus Cortizo 4900 o equivalent i classificació mínima 4 7A C5 segons normes, transmitància 2,04 w/m2K, vidre exterior laminar 4+4 (baix emissiu)/cambra 16/laminar 3+3 amb làmina butiral transparent, amb maneta extraible en fulla activa i embotida en fulla passiva, col·locada sobre bastiment de base. Amb una obertura amb accionament manual a distància model Ventus. Inclòs subministrament i col·locació de premarcs d'acer galvanitzat de tipus tubular i col·locació tapetes interiors d'alumini anoditzat plata mate, pany i clau.	1.452,22	108,000	156.839,76
			(P - 17)			
3	1A1EF2C3	u	Finestra (F2-c3) de dimensions 127x220cm formada per finestra d'alumini lacat plata mate amb trencament de pont tèrmic, de dues fulles corredisses de dimensions 127x160cm i una fulla abatible superior de dimensions 60x127cm amb perfils tipus Cortizo 4900 o equivalent i classificació mínima 4 7A C5 segons normes, transmitància 2,04 w/m2K, vidre exterior laminar 4+4 (baix emissiu)/cambra 16/laminar 3+3 amb làmina butiral transparent, amb maneta extraible en fulla activa i embotida en fulla passiva, col·locada sobre bastiment de base. Amb una obertura amb accionament manual a distància model Ventus. Inclòs subministrament i col·locació de premarcs d'acer galvanitzat de tipus tubular i col·locació tapetes interiors d'alumini anoditzat plata mate, pany i clau.	1.357,90	10,000	13.579,00

Rehabilitació i millora de l´Eficiència Energètica a l´Institut Dertosa de Tortosa
IME-22267

PRESSUPOST

			(P - 18)			
4	1A1EF2A1	u	Finestra (F2-a1) de dimensions 110x132cm formada per finestra d'alumini lacat plata mate amb trencament de pont tèrmic, d'una fulla fixa de 61x110cm i una fulla abatible de 61x110cm, amb perfils tipus Cortizo serie COR-70 o equivalent i classificació mínima 4 E1650 C5 segons normes, transmitància 1,94 w/m2K, vidre exterior laminar 4+4 (baix emissiu)/cambra 16/laminar 3+3 amb làmina butiral blanc , col·locada sobre bastiment de base. Amb una obertura amb accionament manual a distància model Ventus. Inclòs subministrament i col·locació de premarcs d'acer galvanitzat de tipus tubular i col·locació tapetes interiors d'alumini anoditzat plata mate, pany i clau.	2.083,63	6,000	12.501,78
			(P - 13)			
5	1A1EF2A2	u	Finestra (F2-a2) de dimensions 110x132cm formada per finestra d'alumini lacat plata mate amb trencament de pont tèrmic, d'una fulla fixa de 61x132cm i una fulla abatible de 61x132cm, amb perfils tipus Cortizo serie COR-70 o equivalent i classificació mínima 4 E1650 C5 segons normes, transmitància 1,94 w/m2K, vidre exterior laminar 4+4 (baix emissiu)/cambra 16/laminar 3+3 amb làmina butiral blanc , col·locada sobre bastiment de base. Amb una obertura amb accionament manual a distància model Ventus. Inclòs subministrament i col·locació de premarcs d'acer galvanitzat de tipus tubular i col·locació tapetes interiors d'alumini anoditzat plata mate, pany i clau.	2.083,63	1,000	2.083,63
			(P - 14)			
6	1A1EF2A3	u	Finestra (F2-a3) de dimensions 132x122cm formada per finestra d'alumini lacat plata mate amb trencament de pont tèrmic, d'una fulla fixa de 61x132cm i una fulla abatible de 61x132cm, amb perfils tipus Cortizo serie COR-70 o equivalent i classificació mínima 4 E1650 C5 segons normes, transmitància 1,94 w/m2K, vidre exterior laminar 4+4 (baix emissiu)/cambra 16/laminar 3+3 amb làmina butiral blanc , col·locada sobre bastiment de base. Amb una obertura amb accionament manual a distància model Ventus. Inclòs subministrament i col·locació de premarcs d'acer galvanitzat de tipus tubular i col·locació tapetes interiors d'alumini anoditzat plata mate, pany i clau.	1.195,36	5,000	5.976,80
			(P - 15)			
7	1A1EF2T1	u	Tancament (F2-t1)de dimensions 225x275cm formada per finestra d'alumini lacat plata mate amb trencament de pont tèrmic, de quatre fulles fixes superiors e inferior, i dues fulles batents intermig amb perfils tipus Cortizo sèrie COR-70 o equivalent i classificació mínima 4 E1650 C5 segons normes, transmitància 1,94 w/m2K, vidre exterior laminar 4+4 (baix emissiu)/cambra 16/laminar 3+3 amb làmina butiral transparent i butiral blanc, amb maneta extraible en fulla practicable, col·locada sobre bastiment de base. Amb una obertura amb accionament manual a distància model Ventus Inclòs subministrament i col·locació de premarcs d'acer galvanitzat de tipus tubular i col·locació tapetes interiors d'alumini anoditzat plata mate, pany i clau.	2.577,23	1,000	2.577,23

		(P - 19)			
8	1A1ET3F1	u	Tancament (F2-t2)de dimensions 225x305cm formada per finestra d'alumini lacat plata mate amb trencament de pont tèrmic, de tres fulles fixes superiors, tres fulles fixes inferiors, una fulla abatibles centras, dues fulles batents intermig amb perfils tipus Cortizo sèrie COR-70 o equivalent i classificació mínima 4 E1650 C5 segons normes, transmitància 1,94 w/m2K, vidre exterior laminar 4+4 (baix emissiu)/cambra 16/laminar 3+3 amb làmina butiral transparent i butiral blanc, amb maneta extraible a les fulles laterals, col·locada sobre bastiment de base.Amb una obertura amb accionament manual a distància model Ventus Inclòs subministrament i col·locació de premarcs d'acer galvanitzat de tipus tubular i col·locació tapetes interiors d'alumini anoditzat plata mate, pany i clau.	3.025,17	3,000	9.075,51
		(P - 28)			
9	1A1EF2T4	u	Tancament (F2-t3) de dimensions 127x260cm formada per finestra d'alumini lacat plata mate amb trencament de pont tèrmic, de dues fulles batents amb perfils tipus Cortizo sèrie COR-70 o equivalent i classificació mínima 4 6A C4 segons normes, transmitància 1,93 w/m2K, vidre exterior laminar 4+4 (baix emissiu)/cambra 16/laminar 3+3 amb làmina butiral transparent, amb maneta extraible, col·locada sobre bastiment de base. Inclòs subministrament i col·locació de premarcs d'acer galvanitzat de tipus tubular i col·locació tapetes interiors d'alumini anoditzat plata mate, pany i clau.	1.425,16	1,000	1.425,16
		(P - 20)			
10	1A1EF2T5	u	Tancament (F2-t4) de dimensions 50x305cm formada per finestra d'alumini lacat plata mate amb trencament de pont tèrmic, de tres fulles fixes tipus Cortizo sèrie COR-70 o equivalent i classificació mínima 4 E1650 C5 segons normes, transmitància 1,94 w/m2K, vidre exterior laminar 4+4 (baix emissiu)/cambra 16/laminar 3+3 amb làmina butiral transparent i blanc, col·locada sobre bastiment de base. Inclòs subministrament i col·locació de premarcs d'acer galvanitzat de tipus tubular i col·locació tapetes interiors d'alumini anoditzat plata mate, pany i clau.	1.036,00	10,000	10.360,00
		(P - 21)			
11	1A1ET1F2	u	Tancament (F2-t4) de dimensions 316x155cm formada per finestra d'alumini lacat plata mate amb trencament de pont tèrmic, de quatre fulles fixes, una fulla abatible, 1 fulla batent amb perfils tipus Cortizo sèrie COR-70 o equivalent i classificació mínima 4 7A C5 segons normes, transmitància 1,96 w/m2K, vidre exterior laminar 4+4 (baix emissiu)/cambra 16/laminar 3+3 amb làmina butiral transparent, amb maneta extraible a la fulla central superior, col·locada sobre bastiment de base.Amb una obertura amb accionament manual a distància model Ventus. Inclòs subministrament i col·locació de premarcs d'acer galvanitzat de tipus tubular i col·locació tapetes interiors d'alumini anoditzat plata mate, pany i clau.	1.601,76	5,000	8.008,80
		(P - 26)			
12	1A1EP1F3	u	(F2-p1) Tancament de dimensions 190X305 cm format per porta de dimensions 190x215cm d'alumini lacat plata mate amb trencament de pont tèrmic de dues fulles perfils tipus Cortizo sèrie MILLENIUM o	3.860,87	4,000	15.443,48

Rehabilitació i millora de l´Eficiència Energètica a l´Institut Dertosa de Tortosa
IME-22267

			equivalent i classificació mínima 4 6A C4 segons normes, transmitància 1,93w/m2K, vidre exterior laminar 4+4 (baix emissiu)/cambra 16/laminar 3+3 amb làmina butiral transparent, 2 fulles abatibles superiors de dimensions 95x90 cm amb perfils tipus Cortizo sèrie COR-70 o equivalent i classificació mínima 4 7A C5 segons normes, transmitància 1,96 w/m2K i vidre exterior laminar 4+4 (baix emissiu)/cambra 16/laminar 3+3 amb làmina butiral transparent, inclòs la maneta, el topall i compàs retenidor d'obertura per les portes i l'accionament manual a distància model Ventus en finestres abatibles. Inclòs subministrament i col·locació de premarcs d'acer galvanitzat de tipus tubular i col·locació tapetes interiors d'alumini anoditzat plata mate, pany i clau.			
		(P - 23)			
13	1A1EP1F4	u	(F2-p2) Tancament de dimensions 265x315 cm format per porta de dimensions 200x215cm d'alumini lacat plata mate amb trencament de pont tèrmic de dues fulles perfils tipus Cortizo sèrie MILLENIUM o equivalent i classificació mínima 4 6A C4 segons normes, transmitància 1,93w/m2K, vidre exterior laminar 4+4 (baix emissiu)/cambra 16/laminar 3+3 amb làmina butiral transparent, 2 fulles abatibles superiors de dimensions 100x70 cm amb perfils tipus Cortizo sèrie COR-70 o equivalent i classificació mínima 4 7A C5 segons normes, transmitància 1,96 w/m2K i vidre exterior laminar 4+4 (baix emissiu)/cambra 16/laminar 3+3 amb làmina butiral transparent i 1 fulles fixes laterals de dimensions 65x315 i amb perfils tipus Cortizo sèrie COR-70 o equivalent i classificació mínima 4 7A C5 segons normes, transmitància 1,96 w/m2K i vidre exterior laminar 4+4 (baix emissiu)/cambra 16/laminar 3+3 amb làmina butiral transparent, inclòs la maneta, el topall i compàs retenidor d'obertura per les portes i l'accionament manual a distància model Ventus en finestres abatibles. Inclòs subministrament i col·locació de premarcs d'acer galvanitzat de tipus tubular i col·locació tapetes interiors d'alumini anoditzat plata mate, pany i clau.	4.431,26	2,000	8.862,52
		(P - 24)			
14	E83P0Z20	m	Remat de 50 cm de desenvolupament i 3 plecs, de pannell composite multicapa de 4 mm de gruix, amb dues làmines d'alumini lacat de 0,5 mm de gruix, d'aliatge AA 5005/H22, adherides a nucli de poliestirè i fixat mecànicament a l'estructura de suport (P - 71)	56,19	48,400	2.719,60
15	E8KA6P23	m	Escopidor exterior de planxa preformada d'alumini anoditzat plata mate d'1,2 mm de gruix, de entre 200 i 400 mm de desenvolupament, amb 2 plecs, col·locat amb adhesiu i fixacions mecàniques (P - 76)	39,11	227,010	8.878,36
16	KY02Z00Z	m2	Sanejat, repassos, reparació de brancals (afectats per extracció de passamà) i altres paraments amb morter o guix, reblert de forats, extracció de cargols i fixacions existents, emmassillats, allisat de superficies, treballs d'entrega entre elements nous i existents, repassos de pintura, etc, en àrees afectades pel canvi de fusteria. (P - 247)	17,74	507,135	8.996,57

TOTAL	**Titol 5**	**01.01.01.01.02**	**294.133,80**

Obra	01	Pressupost INST DERTOSA IME22267
Capítol	01	ACTUACIONS TIPUS A
Subcapitulo	01	SISTEMA D'ENVOLVENT I ACABATS EXTERIORS
Titol 4	02	SUBSTITUCIÓ DE PERSIANES PER LAMEL·LES

Titol 5 01 EDIFICI 1

NUM.	CODI	UA	DESCRIPCIÓ	PREU	AMIDAMENT	IMPORT
1	EAVJZEAH	m2	Gelosia d'alumini lacat amb lamel·la orientable horitzontal/vertical de 120 mm d'amplada model GRADPANEL SERIE P 120 anoditzat plata mate de Gradhermetic o equivalent., amb accionament manual col·locada fixada dins el forat de façana a obra, inclòs bastidor de perfil tubular d'acer de 40x40x3 mm, amb el mateix acabat que les lamel·les, així com tots els elements necessaris de suport, muntatge i remat. (P - 79)	179,57	104,126	18.697,91
2	EAVJZEHR	m2	Gelosia d'alumini lacat amb lamel·la orientable horitzontal reforçada amb acer per protecció a la intrusió de 120 mm d'amplada model GRADPANEL SERIE E 120 color blanc i/o anoditzat plata mate de Gradhermetic o equivalent., amb accionament manual col·locada fixada dins el forat de façana a obra, inclòs bastidor de perfil tubular d'acer de 40x40x3 mm, amb el mateix acabat que les lamel·les, així com tots els elements necessaris de suport, muntatge i remat. (P - 80)	214,77	64,396	13.830,33
3	EAVJD1H8	m2	Gelosia d'alumini anoditzat amb lamel·la horitzontal orientable de 120 mm d'amplada model GRADPANEL SERIE P 120 de GRADHERMETIC o equivalent col·locades sobre bastidor de perfil quadrat 40x40 mm i gruix 3 mm de fulla practicable amb accionament manual amb pom i maneta extraible, col·locada fixada dins el forat de la finestra F1-c3 de 3, 88m2, aixi com tots els elements necessaris de suport, muntatge i remat (P - 78)	336,05	7,774	2.612,45

TOTAL Titol 5 **01.01.01.02.01** **35.140,69**

Obra	01	Pressupost INST DERTOSA IME22267
Capítol	01	ACTUACIONS TIPUS A
Subcapitulo	01	SISTEMA D'ENVOLVENT I ACABATS EXTERIORS
Titol 4	02	SUBSTITUCIÓ DE PERSIANES PER LAMEL·LES
Titol 5	02	EDIFICI 2

NUM.	CODI	UA	DESCRIPCIÓ	PREU	AMIDAMENT	IMPORT
1	EAVJZEAH	m2	Gelosia d'alumini lacat amb lamel·la orientable horitzontal/vertical de 120 mm d'amplada model GRADPANEL SERIE P 120 anoditzat plata mate de Gradhermetic o equivalent., amb accionament manual col·locada fixada dins el forat de façana a obra, inclòs bastidor de perfil tubular d'acer de 40x40x3 mm, amb el mateix acabat que les lamel·les, així com tots els elements necessaris de suport, muntatge i remat. (P - 79)	179,57	394,982	70.926,92
2	EAVJZEHR	m2	Gelosia d'alumini lacat amb lamel·la orientable horitzontal reforçada amb acer per protecció a la intrusió de 120 mm d'amplada model GRADPANEL SERIE E 120 color blanc i/o anoditzat plata mate de Gradhermetic o equivalent., amb accionament manual col·locada fixada dins el forat de façana a obra, inclòs bastidor de perfil tubular d'acer de 40x40x3 mm, amb el mateix acabat que les lamel·les, així com tots els elements necessaris de suport, muntatge i remat. (P - 80)	214,77	68,000	14.604,36
3	EAVJD1H8	m2	Gelosia d'alumini anoditzat amb lamel·la horitzontal orientable de 120 mm d'amplada model GRADPANEL SERIE P 120 de GRADHERMETIC o equivalent col·locades sobre bastidor de perfil quadrat 40x40 mm i gruix 3 mm de fulla practicable amb accionament manual amb pom i maneta extraible, col·locada fixada dins el forat de la finestra F1-c3 de 3, 88m2, aixi com tots els elements necessaris de suport, muntatge i remat (P - 78)	336,05	6,514	2.189,03
4	EAVT136C	m2	Cortina de teixit de fibra de vidre i recobriment de PVC d'1,5 a 2 m d'amplària i 2 m d'alçària, amb sistema d'accionament amb cadeneta i guia d'alumini, col·locada amb fixacions mecàniques (P - 81)	68,85	7,015	482,98

TOTAL Titol 5 **01.01.01.02.02** **88.203,29**

Obra	01	Pressupost INST DERTOSA IME22267
Capítol	01	ACTUACIONS TIPUS A
Subcapitulo	01	SISTEMA D'ENVOLVENT I ACABATS EXTERIORS
Titol 4	03	COBERTA INVERTIDA ACABAT AMB GRAVA
Titol 5	00	EDIFICI 1

NUM.	CODI	UA	DESCRIPCIÓ	PREU	AMIDAMENT	IMPORT
1	15123NCU	m2	Coberta invertida no transitable acabat en graves amb pendents de formigó cel·lular, imprimació bituminosa, impermeabilització amb dues membranes d'una làmina de densitat superficial 3,8 kg/m2 amb làmina de betum modificat LBM (SBS)-40-FP de 160 g/m2,capa antipunxonamnet geotextil, aïllament amb plaques de poliestirè extruït (XPS) de 100 mm, capa separadora amb geotèxtil i acabat de terrat amb capa de protecció de palet de riera (P - 2)	107,21	753,540	80.787,02
2	E535FM0Y	m2	Subministrament i col·locació de Panell Sandwich de coberta Delfos PIR (B,s1-d0) de Europerfil o equivalent amb marcatge CE, de 60 mm de gruix i ample 1150, format per xapa exterior de 0,6 mm de gruix d'acer galvanitzat o Z-Al-Mg i prelacat en revestiment de Europerfil Esmeralda Plus (EP.C2.01) en color estàndard a definir segons DF (acompleix exigències de la norma UNE-EN 10169 segons assajos fitxes tècniques del fabricant); aïllament intermedi de 60 mm de gruix amb nucli de Poliisucianurat PIR, sense CFC´s; xapa interior de 0,5 mm de gruix d'acer galvanitzat o Z-Al-Mg i prelacat en revestiment de Europerfil Esmeralda Basic (EB.C1.01) en color Blanc 880 estàndard (acompleix exigències de la norma UNE-EN 10169 segons assajos fitxes tècniques del fabricant), fixat directament a corretges metàl·liques existents, amb separació entre recolzaments segons taules de càrregues del fabricant i càrregues del CTE; Per a cobertes amb pendents superiors al 12 %. Segons normes CTE y QTG. Aïllament acústic a soroll aeri: 25 (-1;-1) dB segons EN ISO 717-1 (P - 53)	61,10	86,860	5.307,15
3	E44B2153	kg	Acer S235JRC segons UNE-EN 10025-2, per a suport de panell sandwich,formada per peça simple, en perfils conformats en fred sèrie C, i omega, amb una capa d'imprimació antioxidant, col·locat a l'obra amb cargols (P - 48)	3,01	215,380	648,29
4	E51Z1H0P	m	Formació de filada amb bloc de morter foradat, 400x110x200 mm, col·locada i arrebossada amb morter de ciment 1:6 (P - 52)	11,56	19,960	230,74
5	E5ZH5U00	u	Subministrament i col·locació de bonera de PVC rígid de diàmetre 110mm amb tapa antigrava metàl·lica, col·locada amb fixacions mecàniques. Feines realitzades sobre bastida, plataforma, pont penjant i/o línia de vida provisional. Inclou: disposició d'elements de seguretat reglamentaris; treballs d'emprimació amb oxiasfalt i de solapament d'impermeabilització; part proporcional de reposició de formació de pendents amb argila expandida de 300kg/m³; connexió a baixant existent; eines i mitjans auxiliars necessaris; tot completament acabat. (P - 59)	42,70	7,000	298,90
6	E5ZFU00U	u	Gàrgola per a sobrexidor de cobertes planes, realitzat amb tub de PVC i D. 40 mm, en angle bec d'ànec, sobresortint 20 cm de la façana, col·locada amb fixacions mecàniques (P - 58)	23,52	11,000	258,72
7	E5ZD55CX	m	Minvell fixat al parament, de planxa de zinc de 1 mm de gruix, preformada i de 30 cm de desenvolupament, col·locada amb fixacions mecàniques (P - 57)	23,86	51,130	1.219,96
8	E5ZD15AX	m	Minvell encastat al parament, de planxa de zinc de 1 mm de gruix, preformada i de 50 cm de desenvolupament, col·locada amb morter de ciment 1:4 (P - 56)	24,37	167,160	4.073,69

PRESSUPOST

9	ED14473U	m	Baixant de tub d'acer, pintat igual color zenc, de DN 110 mm i 2 mm de gruix, inclòs colzes i peces especials, fixat mecànicament amb brides (P - 86)	31,40	8,000	251,20
10	E5ZHU03X	m	Canaló exterior de secció rectangular de planxa d'acer prelacada de 1.2 mm de gruix i 55 cm de desenvolupament, col.locada amb peces especials i connectada al baixant (P - 61)	41,60	58,190	2.420,70
11	E7883202	m2	Impermeabilització de parament amb emulsió bituminosa CURIDAN de DANOSA o equivalent per a impermeabilització tipus ED amb una dotació de <= 2 kg/m2 aplicada en dues capes (P - 68)	9,48	7,984	75,69
12	E721HER7	m2	Banda de reforç amb membrana per a impermeabilització de cobertes segons UNE 104402, de dues làmines, de densitat superficial 6,9 kg/m2 formada per E-30 P Elast de DANOSA o equivalent i làmina impermeabilitzant ESTERDAN PLUS 40/GP de DANOSA o equivalent. (P - 67)	44,78	5,988	268,14
13	E61TNLJ4	m3	Formigonament per a parets de blocs de ceràmica alleugerida de coberta invertida, amb formigó per armar HA - 25 / F / 10 / XC2 amb rodó del 10 cada 40 cm i una quantitat de ciment de 275 kg/m3 i relació aigua ciment =< 0.6, col·locat manualment (P - 65)	139,62	2,396	334,53

TOTAL Titol 5 **01.01.01.03.00** **96.174,73**

Obra	01	Pressupost INST DERTOSA IME22267
Capítol	01	ACTUACIONS TIPUS A
Subcapitulo	01	SISTEMA D'ENVOLVENT I ACABATS EXTERIORS
Titol 4	03	COBERTA INVERTIDA ACABAT AMB GRAVA
Titol 5	01	EDIFICI 2

NUM.	CODI	UA	DESCRIPCIÓ	PREU	AMIDAMENT	IMPORT
1	1512ZNDE	m2	Coberta invertida no transitable acabat en graves amb pendents de formigó cel·lular, imprimació bituminosa, impermeabilització amb dues membranes d'una làmina de densitat superficial 3,8 kg/m2 amb làmina de betum modificat LBM (SBS)-40-FP de 160 g/m2,capa antipunxonamnet geotextil, aïllament amb plaques de poliestirè extruït (XPS) de 100 mm, capa separadora amb geotèxtil i acabat de terrat amb capa de protecció de palet de riera (P - 3)	101,60	667,160	67.783,46
2	E511Z3DD	m2	Col·locació i estesa de grava reciclada per l'acabat de terrat invertit de 5 cm de gruix, col·locada sense adherir amb mitjans manuals (P - 51)	1,25	667,160	833,95
3	E5ZFU00U	u	Gàrgola per a sobrexidor de cobertes planes, realitzat amb tub de PVC i D. 40 mm, en angle bec d'ànec, sobresortint 20 cm de la façana, col·locada amb fixacions mecàniques (P - 58)	23,52	9,000	211,68
4	E5ZHU0X2	u	Bonera antigraves de sortida vertical formada per: -Fons no sifònic d'embornal de cobertes de fosa tipus ACO GRAVITY o equivalent per impermeabilització. Amb sortida vertical DN100, alçada 195 mm i de diàmetre exterior del marc de fixació de la tela Ø305 mm. Cos arrodonit per facilitar la neteja, tot segons normatives EN-12056.Acabat amb recobriment de pintura bituminosa. -Junta d'EPDM per a clipatge mecànic de roba impermeable del mateix material a l'embornal de cobertes. Gruix de 4mm. -Reixa per embornal tipus ACO GRAVITY o equivalent, fabricada en fosa, amb Ø215 mm de diàmetre i diverses alçades en funció del diàmetre de l'embornal en què va muntat: per embornals DN70/100, altura fixa de 90mm; per embornals DN125/DN150 altura variable entre 80-85mm. Reixa tipus para graveta amb ranura de 14mm de pas d'aigua, apta per a classe de càrrega H1,5, d'acord amb la normativa. -Aïllant de poliuretà per a fons embornal de cobertes ACO GRAVITY o equivalent amb sortida horitzontal DN100. Mesures exteriors 320x320x159 mm	493,41	4,000	1.973,64

PRESSUPOST

			(P - 62)			
5	E5ZD55CX	m	Minvell fixat al parament, de planxa de zinc de 1 mm de gruix, preformada i de 30 cm de desenvolupament, col·locada amb fixacions mecàniques (P - 57)	23,86	156,000	3.722,16
6	E5ZZL00X	m2	Sistema de muntage per plaques fotovoltaiques sobre cobertes planes tipus SOLARBLOC o equivalent de formigó reforçat per una inclinació de 30º amb una alta densitat i resistència als agents químics i atmosfèrics, aconseguint una gran durabilitat i capaces de contrarestar la càrrega per vent fort que s'originen a les plaques solars instal·lades sobre aquestes inclosa la pesa de suport inferior de reforç quan es necessita guanyar alçada Ambdues peces s'han d'unir mitjançant adhesiu per aconseguir fer un sol cos i aconseguir que treballen com una estructura. Per a la fixació de les peces és recomanable utilitzar massilla de poliuretà, tac químic o adhesius per a materials petris amb resistència a la tracció mínima de 12Kg/cm2. Totalment instal.lada (P - 64)	107,65	64,000	6.889,60
7	E5111B18	m2	Acabat de terrat amb peces prefabricades de formigó alleugerit i filtrant, amb base de poliestirè extruït de 80 mm de gruix, de color gris, de 60x60 cm, col·locades sense adherir (P - 50)	34,84	21,240	740,00

TOTAL Titol 5 **01.01.01.03.01** **82.154,49**

Obra	01	Pressupost INST DERTOSA IME22267
Capítol	01	ACTUACIONS TIPUS A
Subcapitulo	01	SISTEMA D'ENVOLVENT I ACABATS EXTERIORS
Titol 4	03	COBERTA INVERTIDA ACABAT AMB GRAVA
Titol 5	02	EDIFICI 3

NUM.	CODI	UA	DESCRIPCIÓ	PREU	AMIDAMENT	IMPORT
1	15123NCU	m2	Coberta invertida no transitable acabat en graves amb pendents de formigó cel·lular, imprimació bituminosa, impermeabilització amb dues membranes d'una làmina de densitat superficial 3,8 kg/m2 amb làmina de betum modificat LBM (SBS)-40-FP de 160 g/m2,capa antipunxonamnet geotextil, aïllament amb plaques de poliestirè extruït (XPS) de 100 mm, capa separadora amb geotèxtil i acabat de terrat amb capa de protecció de palet de riera (P - 2)	107,21	45,280	4.854,47
2	E511Z3DD	m2	Col·locació i estesa de grava reciclada per l'acabat de terrat invertit de 5 cm de gruix, col·locada sense adherir amb mitjans manuals (P - 51)	1,25	45,280	56,60
3	E5ZFU00U	u	Gàrgola per a sobrexidor de cobertes planes, realitzat amb tub de PVC i D. 40 mm, en angle bec d'ànec, sobresortint 20 cm de la façana, col·locada amb fixacions mecàniques (P - 58)	23,52	2,000	47,04
4	E5ZHU01U	u	Bonera de PVC amb sortida horitzontal amb caixa de registre de xapa d'acer galvanitzat recobert de plàstic, mes allargament, tipus KS8 ZinCo o equivalent, adherida sobre làmina bituminosa en calent (P - 60)	81,46	2,000	162,92
5	E5ZD55CX	m	Minvell fixat al parament, de planxa de zinc de 1 mm de gruix, preformada i de 30 cm de desenvolupament, col·locada amb fixacions mecàniques (P - 57)	23,86	20,480	488,65

TOTAL Titol 5 **01.01.01.03.02** **5.609,68**

Obra	01	Pressupost INST DERTOSA IME22267
Capítol	01	ACTUACIONS TIPUS A
Subcapitulo	01	SISTEMA D'ENVOLVENT I ACABATS EXTERIORS
Titol 4	03	COBERTA INVERTIDA ACABAT AMB GRAVA
Titol 5	04	EDIFICI 4

PRESSUPOST

NUM.	CODI	UA	DESCRIPCIÓ	PREU	AMIDAMENT	IMPORT
1	1512ZNDE	m2	Coberta invertida no transitable acabat en graves amb pendents de formigó cel·lular, imprimació bituminosa, impermeabilització amb dues membranes d'una làmina de densitat superficial 3,8 kg/m2 amb làmina de betum modificat LBM (SBS)-40-FP de 160 g/m2,capa antipunxonamnet geotextil, aïllament amb plaques de poliestirè extruït (XPS) de 100 mm, capa separadora amb geotèxtil i acabat de terrat amb capa de protecció de palet de riera (P - 3)	101,60	575,290	58.449,46
2	E511Z3DD	m2	Col·locació i estesa de grava reciclada per l'acabat de terrat invertit de 5 cm de gruix, col·locada sense adherir amb mitjans manuals (P - 51)	1,25	575,290	719,11
3	E5ZFU00U	u	Gàrgola per a sobrexidor de cobertes planes, realitzat amb tub de PVC i D. 40 mm, en angle bec d'ànec, sobresortint 20 cm de la façana, col·locada amb fixacions mecàniques (P - 58)	23,52	6,000	141,12
4	E5ZHU0X2	u	Bonera antigraves de sortida vertical formada per: -Fons no sifònic d'embornal de cobertes de fosa tipus ACO GRAVITY o equivalent per impermeabilització. Amb sortida vertical DN100, alçada 195 mm i de diàmetre exterior del marc de fixació de la tela Ø305 mm. Cos arrodonit per facilitar la neteja, tot segons normatives EN-12056.Acabat amb recobriment de pintura bituminosa. -Junta d'EPDM per a clipatge mecànic de roba impermeable del mateix material a l'embornal de cobertes. Gruix de 4mm. -Reixa per embornal tipus ACO GRAVITY o equivalent, fabricada en fosa, amb Ø215 mm de diàmetre i diverses alçades en funció del diàmetre de l'embornal en què va muntat: per embornals DN70/100, altura fixa de 90mm; per embornals DN125/DN150 altura variable entre 80-85mm. Reixa tipus para graveta amb ranura de 14mm de pas d'aigua, apta per a classe de càrrega H1,5, d'acord amb la normativa. -Aïllant de poliuretà per a fons embornal de cobertes ACO GRAVITY o equivalent amb sortida horitzontal DN100. Mesures exteriors 320x320x159 mm (P - 62)	493,41	7,000	3.453,87
5	E5615K60	m2	Lluernes de plaques de policarbonat cel·lular transparent de 40 mm de gruix i 6 parets, de 1000 mm d'amplària i tractament per a l'absorció de la radiació ultraviolada a les dues cares, amb suports de perfil d'alumini i junts d'estanqueïtat, col·locat (P - 54)	105,37	32,546	3.429,37

TOTAL Titol 5 **01.01.01.03.04** **66.192,93**

Obra	01	Pressupost INST DERTOSA IME22267
Capítol	01	ACTUACIONS TIPUS A
Subcapitulo	01	SISTEMA D'ENVOLVENT I ACABATS EXTERIORS
Titol 4	04	COBERTA INCLINADA
Titol 5	01	EDIFICI 3

NUM.	CODI	UA	DESCRIPCIÓ	PREU	AMIDAMENT	IMPORT
1	E535FM0Y	m2	Subministrament i col·locació de Panell Sandwich de coberta Delfos PIR (B,s1-d0) de Europerfil o equivalent amb marcatge CE, de 60 mm de gruix i ample 1150, format per xapa exterior de 0,6 mm de gruix d'acer galvanitzat o Z-Al-Mg i prelacat en revestiment de Europerfil Esmeralda Plus (EP.C2.01) en color estàndard a definir segons DF (acompleix exigències de la norma UNE-EN 10169 segons assajos fitxes tècniques del fabricant); aïllament intermedi de 60 mm de gruix amb nucli de Poliisucianurat PIR, sense CFC´s; xapa interior de 0,5 mm de gruix d'acer galvanitzat o Z-Al-Mg i prelacat en revestiment de Europerfil Esmeralda Basic (EB.C1.01) en color Blanc 880 estàndard (acompleix exigències de la norma UNE-EN 10169 segons assajos fitxes tècniques del fabricant), fixat directament a corretges metàl·liques existents, amb separació entre recolzaments segons taules de càrregues del fabricant i càrregues del CTE; Per a cobertes amb pendents superiors al 12 %. Segons normes CTE y QTG. Aïllament acústic a soroll aeri: 25 (-1;-1) dB segons EN ISO 717-1 (P - 53)	61,10	345,650	21.119,22

PRESSUPOST

2	E44B2253	kg	Acer S235JRC segons UNE-EN 10025-2, per a correlja formada per peça simple, en perfils conformats en fred sèrie C, galvanitzat, col·locat a l'obra amb cargols. (P - 49)	3,42	1.489,150	5.092,89
3	E5ZJ2ADX	m	Subministrament i col·locació de canal sandwich amb xapa inferior de 1,20 mm. de gruix, en base d'acer galvanitzat o Z-Al-Mg, mes aïllament placa EUROAILLANT PIR de 60 mm o equivalent. de gruix en acabat vel de vidre ambdues cares i col·locació xapa superior de 0,6 mm de gruix, en base d'acer galvanitzat o Z-Al-Mg i Pre-lacat en revestiment de Europerfil Esmeralda Plus (EP.C2.01) o equivalent en color estàndard a definir segons DF (acompleix exigències de la norma UNE-EN 10169 segons assajos fitxes tècniques del fabricant), instal·lats segons disseny en plànols de detall. Segons normes CTE y QTG. (P - 63)	68,40	42,840	2.930,26
4	ED144730	m	Baixant de tub de planxa galvanitzada i lacada amb unió plegada de DN 80 mm i 0,6 mm de gruix, incloses les peces especials i fixat mecànicament amb brides (P - 85)	35,70	30,000	1.071,00
5	ED14U020	m	Baixant de tub de planxa de zinc de D 100 mm i d'1 mm de gruix, inclòs colzes i s peces especials, fixat mecàmicament amb brides connectat a baixant existent (P - 87)	50,74	6,000	304,44
6	ED14473U	m	Baixant de tub d'acer, pintat igual color zenc, de DN 110 mm i 2 mm de gruix, inclòs colzes i peces especials, fixat mecànicament amb brides (P - 86)	31,40	8,000	251,20

TOTAL Titol 5 **01.01.01.04.01** **30.769,01**

Obra	01	Pressupost INST DERTOSA IME22267
Capítol	01	ACTUACIONS TIPUS A
Subcapitulo	02	SISTEMA CONDICIONAMENTS, INSTAL·LACIONS I SERVEIS
Titol 4	02	EDIFICACIÓ
Titol 5	01	ENDERROCS
Titol	02	INTERIORS

NUM.	CODI	UA	DESCRIPCIÓ	PREU	AMIDAMENT	IMPORT
1	K21H31EN	u	Desmuntatge per a substitució de llumenera interior encastada, a una alçària <= 3 m, amb mitjans manuals i càrrega manual sobre camió o contenidor i posterior trasllat a l'abocador (P - 242)	5,21	847,000	4.412,87
2	K21G20TE	m	Arrencada puntual de tubs i accessoris d'instal·lació elèctrica superficial, amb mitjans manuals i càrrega manual sobre camió o contenidor i posterior trasllat a l'abocador (P - 239)	1,23	1.694,000	2.083,62
3	K21GCLIM	m2	Desballestament sala calderes actual. Desballestament sala de calderes actual incloent caldera, tubs i accessoris, aïllants, instal·lació elèctrica associada, safates, etc (tot inclòs) amb mitjans manuals i càrrega manual sobre camió o contenidor i posterior trasllat a l'abocador. Es netejarà i retirarà tota la suporteria que quedarà lliure així com el picat de les lloses de formigó existents. Picat de l'enrajolat existent. Tota aquesta tasca es realitzarà seguint instruccions de la direcció facultativa, i la propietat (horaris, zones d'actuació i manteniment d'alguna de les instal·lacions) (P - 240)	4.612,08	1,000	4.612,08
4	K21GFONT	m2	Desballestament escalfadors electrics vestidors. Desballestament dels escalfadors elèctrics dels vestidors, incloent tubs i accessoris, aïllants, instal·lació elèctrica associada, safates, etc (tot inclòs) amb mitjans manuals i càrrega manual sobre camió o contenidor i posterior trasllat a l'abocador.	691,81	1,000	691,81

Es netejarà i retirarà tota la suporteria que quedarà lliure.
Tota aquesta tasca es realitzarà seguint instruccions de la direcció facultativa, i la propietat (horaris, zones d'actuació i manteniment d'alguna de les instal·lacions) (P - 241)

TOTAL Titol 01.01.02.02.01.02 11.800,38

Obra	01	Pressupost INST DERTOSA IME22267
Capítol	01	ACTUACIONS TIPUS A
Subcapitulo	02	SISTEMA CONDICIONAMENTS, INSTAL·LACIONS I SERVEIS
Titol 4	02	EDIFICACIÓ
Titol 5	05	SISTEMA DE CONDICIONAMENTS, INSTAL.LACIONS I SERVE
Titol	03	INSTAL.LACIÓ DE FONTANERIA
Titol 6	01	MILLORA PRODUCCIÓ ACS

NUM.	CODI	UA	DESCRIPCIÓ	PREU	AMIDAMENT	IMPORT
1	EE22CA02	u	BC01: Bomba de calor BAETULENN B30 26 KW o equivalent. Bomba de calor BAETULENN B30 26KW, condensada per aire, amb ventiladors aixals (inverter amb control de condensació), compressor scroll, R134a. Elevada superfície de bescanvi (bateres de microcanal) per tenir un comportament supersilenciòs. Disposa de les següents característiques: - Potència nominal: 26,00 kW (- Potència nominal real: 22,54 kW (7ºC aire, 65ºC aigua) - COP: 3,14 - SCOP:2,70 - Compressors: 2 scroll - Circuit frigorífic: 1 - Parcialització: 0-50-100% - Refrigerant: R134a - Ventiladors: 2 Inclou sistemes antivibratoris. Instal·lada, connectada i posta en marxa realitzada pel SAT oficial. (P - 88)	6.597,15	1,000	6.597,15
2	EEPTDI02	u	Dipòsit inèrcia BAETULENN BAENER A B20 160 o equivalent. Dipòsit d'inèrcia amb les següents característiques: - Volum: 160 l - Aïllament PU 50 mm 20 Kg/m3 - Pressió màxima: 8 bar - Temperatura màxima: 95ºC - Diàmetre: 600 mm - Alçada_ 1.035 mm - Pes (en funcionament): 202 mm Instal·lada, connectada i posta en marxa pel SAT oficial. (P - 99)	798,49	1,000	798,49
3	EEPTDI08	u	Dipòsit inèrcia BAETULENN BAENER A B20 1500 o equivalent. Dipòsit d'inèrcia amb les següents característiques: - Volum: 160 l - Aïllament PU 50 mm 20 Kg/m3 - Pressió màxima: 8 bar - Temperatura màxima: 95ºC - Diàmetre: 600 mm - Alçada_ 1.035 mm - Pes (en funcionament): 202 mm	6.303,99	1,000	6.303,99

			Instal·lada, connectada i posta en marxa pel SAT oficial. (P - 100)			
4	ENL1BC08	u	B01: Bomba circuladora SEDICAL SAP 25/125-0,25K o equivalent. Bomba circuladora per a instal·lacions d'aigua calenta sanitària, amb el cos de bronze i amb les següents característiques tècniques: - Tipus: Simple - Funcionament: Cabal constant - Cabal: 0,382 l/S - Pressió disponible: 14,74 KPA - Connexió: PPR32 Instal·lada i connectada. Posta en marxa pel servei tècnic oficial. (P - 172)	1.052,35	1,000	1.052,35
5	EFC1NC04	m	Canonada NIRON CLIMA (PPR100+FV) 40x3,70 SDR11 SERIE 05, o equivalent. Tub de Polipropilè-copolímer PP-R amb les següents característiques: - Diàmetre exterior: 40 mm - Gruix: 3,70 mm - Diàmetre interior: 32,60 mm Soldat amb grau de dificultat mitjà i col·locat superficialment. Instal·lat, connectat i neteja i prova d'estanqueitat (segons directrius de la DF) inclosa. (P - 114)	20,71	40,000	828,40
6	EFC1NC03	m	Canonada NIRON CLIMA (PPR110+FC) 32x2,90 SDR11 SERIE 05, o equivalent. Tub de Polipropilè-copolímer PP-R amb les següents característiques: - Diàmetre exterior: 32 mm - Gruix: 2,90 mm - Diàmetre interior: 26,20 mm Soldat amb grau de dificultat mitjà i col·locat superficialment. Instal·lat, connectat i neteja i prova d'estanqueitat (segons directrius de la DF) inclosa. (P - 113)	15,57	24,000	373,68
7	EFQ80011	m	Aillament termic d'escuma elastomerica DN=54, G=50 MM. Disposarà de les següents característiques tècniques: - Conductivitat tèrmica: 0,037 W/(mK) per a una temperatura ambient de 20ºC. . Limit de temperatura: -45 a 116ºC - Permeabilitat: sup. a 7.000 . Euroclassificació: BL-S2,D0 (fins a 25) BL-S3,D0 (a partir de 25). - Reducció de soroll: 23 DB(A) - Per a tub DE COURE 2-1/8" Col.locat. (P - 120)	41,72	40,000	1.668,80
8	EFQ80009	m	Aillament termic d'escuma elastomerica DN=42, G=50 MM. Disposarà de les següents característiques tècniques: - Conductivitat tèrmica: 0,037 W/(mK) per a una temperatura ambient de 20ºC. . Limit de temperatura: -45 a 116ºC - Permeabilitat: sup. a 7.000 . Euroclassificació: BL-S2,D0 (fins a 25) BL-S3,D0 (a partir de 25). - Reducció de soroll: 23 DB(A) - Per a tub d'acer 1-1/4" i tub de coure 1-5/8". Col.locat. (P - 119)	38,87	24,000	932,88
9	EN42NI04	u	Vàlvula de tall NIRON 27NRSPPRCT40 o equivalent.	132,37	13,000	1.720,81

PRESSUPOST

			Vàlvula de tall d'esfera, cos de PPR, esfera de llautó niquel. Disposa de les següents característiques: - DN40 - PN10 Instal·lada i connectada. (P - 164)			
10	EN42NI03	u	Vàlvula de tall NIRON 27NRSPPRCT32 o equivalent. Vàlvula de tall d'esfera, cos de PPR, esfera de llautó niquel. Disposa de les següents característiques: - DN32 - PN10 Instal·lada i connectada. (P - 163)	112,57	8,000	900,56
11	EEN2F040	u	Filtre roscat DN40 Filtre roscat, amb cos de llautó, tamís d'inoxidable. Les característiques són les següents: - DN:040 - PN16 - Tm110ºC Instal·lada i connectada. (P - 94)	50,86	1,000	50,86
12	EEN2M040	u	Maniguet antivibratori roscat DN40 Maniguet antivibratori amb les característiques són les següents: - Fluid: Aigua - DN:040 - PN10 - Tm110ºC Instal·lada i connectada. (P - 97)	40,33	2,000	80,66
13	EEN2M032	u	Maniguet antivibratori roscat DN32 Maniguet antivibratori amb les característiques són les següents: - Fluid: Aigua - DN:032 - PN10 - Tm110ºC Instal·lada i connectada. (P - 96)	35,93	2,000	71,86
14	ENC11040	u	Vàlvula d'equilibrat roscada de 32 mm de diàmetre nominal i Kvs=14,2, fabricada en ametall, amb preajust de cabal, preses de pressió, amb joc d'accessoris i sense dispositiu de buidat, instal·lada i ajustada (P - 169)	108,06	2,000	216,12
15	EEU4U020	u	dipòsit d'expansió tancat de 50 l de capacitat, de planxa d'acer i membrana elàstica, amb connexió de 3/4' de D, col·locat roscat (P - 103)	126,96	1,000	126,96
16	EEU11113	u	Purgador automàtic d'aire, de llautó, per flotador, de posició vertical i vàlvula d'obturació incorporada, amb rosca de 3/8´´ de diàmetre, roscat (P - 101)	18,58	2,000	37,16
17	EEU52555	u	Termòmetre bimetàl·lic, amb beina de 1/2´´ de diàmetre, d'esfera de 65 mm, de <= 120°C, col·locat roscat (P - 104)	21,07	2,000	42,14
18	EEU6U001	u	Manòmetre de glicerina per a una pressió de 0 a 10 bar, d'esfera de 63 mm i rosca d'1/4' de D, col·locat roscat (P - 105)	21,87	2,000	43,74

Rehabilitació i millora de l´Eficiència Energètica a l´Institut Dertosa de Tortosa
IME-22267

PRESSUPOST

19	EN9164XX	U	Valvula de seguretat de recorregut curt roscada, d'1' de diametre nominal, de 16 bar de pn, de bronze, tipus 2 i muntada superficialment (P - 168)	144,63	1,000	144,63
20	EJM1SE25	U	Comptador mecanic de cabal per a aigua dn25 de fins a 30ºc tipus gzrfs25 de sedical o equivalent, fins a un cabal de 3,5 m3/h, pn 16. instal.lat i comprovat. (P - 162)	152,38	1,000	152,38

TOTAL	**Titol 6**	**01.01.02.02.05.03.01**	**22.143,62**

Obra	01	Pressupost INST DERTOSA IME22267
Capítol	01	ACTUACIONS TIPUS A
Subcapitulo	02	SISTEMA CONDICIONAMENTS, INSTAL·LACIONS I SERVEIS
Titol 4	02	EDIFICACIÓ
Titol 5	05	SISTEMA DE CONDICIONAMENTS, INSTAL.LACIONS I SERVE
Titol	03	INSTAL.LACIÓ DE FONTANERIA
Titol 6	02	AIXETA NETEJA

NUM.	CODI	UA	DESCRIPCIÓ	PREU	AMIDAMENT	IMPORT
1	EFC14B22	m	Tub de Polipropilè-copolímer PP-R a pressió de diàmetre 20x2,8 mm, sèrie S 3,2 segons UNE-EN ISO 15874-2, soldat, amb grau de dificultat mitjà i col·locat superficialment (P - 112)	5,29	18,500	97,87
2	EFQ3V67L	m	Aïllament tèrmic d'escuma elastomèrica amb revestiment d'alumini per a canonades que transporten fluids a temperatura entre -50°C i 150°C, per a tub de diàmetre exterior 22 mm, de 13 mm de gruix, sense HCFC-CFC, col·locat superficialment amb grau de dificultat mitjà (P - 118)	12,01	18,500	222,19
3	EJ2Z1121	u	Aixeta tipus senzill, muntada superficialment, de llautó cromat, preu alt, amb sortida roscada de diàmetre 3/4´´ i entrada roscada de 1/2´´ (P - 159)	29,02	1,000	29,02

TOTAL	**Titol 6**	**01.01.02.02.05.03.02**	**349,08**

Obra	01	Pressupost INST DERTOSA IME22267
Capítol	01	ACTUACIONS TIPUS A
Subcapitulo	02	SISTEMA CONDICIONAMENTS, INSTAL·LACIONS I SERVEIS
Titol 4	02	EDIFICACIÓ
Titol 5	05	SISTEMA DE CONDICIONAMENTS, INSTAL.LACIONS I SERVE
Titol	04	INSTAL.LACIÓ DE SANEJAMENT
Titol 6	03	SANEJAMENT CLIMATITZACIÓ

NUM.	CODI	UA	DESCRIPCIÓ	PREU	AMIDAMENT	IMPORT
1	EFA2A7PG	u	Sifó registrable per a desguàs de fancoils de d 32/40 mm, connectat a un ramal de pp autoextingible. (P - 110)	8,11	8,000	64,88
2	EFA2D7PG	u	Desguàs per a fancoils de d 32/40 mm, amb part proporcional de tub pp autoextingible connectat a un sifó o a un ramal general de pp autoextingible. (P - 111)	9,62	8,000	76,96
3	EFA16542	m	Tub de PVC de 32 mm de diàmetre nominal exterior, de 16 bar de pressió nominal, encolat, segons la norma UNE-EN 1452-2, amb grau de dificultat mitjà i col·locat superficialment (P - 108)	9,49	40,000	379,60
4	EFA17342	m	Tub de PVC de 40 mm de diàmetre nominal exterior, de 6 bar de pressió nominal, encolat, segons la norma UNE-EN 1452-2, amb grau de dificultat mitjà i col·locat superficialment (P - 109)	9,37	50,000	468,50

TOTAL	**Titol 6**	**01.01.02.02.05.04.03**	**989,94**

Obra	01	Pressupost INST DERTOSA IME22267

PRESSUPOST

Capítol	01	ACTUACIONS TIPUS A
Subcapitulo	02	SISTEMA CONDICIONAMENTS, INSTAL·LACIONS I SERVEIS
Titol 4	02	EDIFICACIÓ
Titol 5	05	SISTEMA DE CONDICIONAMENTS, INSTAL.LACIONS I SERVE
Titol	05	INSTAL.LACIONS TÈRMIQUES
Titol 6	01	MAQUINÀRIA

NUM.	CODI	UA	DESCRIPCIÓ	PREU	AMIDAMENT	IMPORT
1	EEJ1PF01	u	BC01: Bomba de calor BAETULENN BHTHTE130J o equivalent. Bomba de calor BAETULENN BHTHTE130J, condensada per aire, amb ventiladors aixals (inverter amb control de condensació), compressor scroll, R134a. Elevada superfície de bescanvi (bateres de microcanal) per tenir un comportament supersilenciòs. Disposa de les següents característiques: - Potència nominal: 130,00 kW (- Potència nominal real: 111,25 kW (7ºC aire, 65ºC aigua) - COP: 3,09 - SCOP:2,69 - Compressors: 4 scroll - Circuit frigorific: 1 - Parcialització: 0-25-40-75-100% - Refrigerant: R124a - Ventiladors: 4 Inclou sistemes antivibratoris. Instal·lada, connectada i posta en marxa realitzada pel SAT oficial. (P - 92)	28.130,37	3,000	84.391,11
2	EEJ1BC01	u	BESC01: Bescanviador de plaques SEDICAL UFP54S/36 o equivalent. Bescanviador de plaques amb les següents característiques: - Potència: 130,00 KW - Fluid: Aigua - Circuit primari: Cabal de 22.887 l/h, DT= 75/70ºC, DP=46 KPa. - Circuit secundari: Cabal de 4.556 l/h, DT= 49/74ºC, DP=3 KPa. - DTLM: 6,57 ºC - Supefície de bescanvi: 5,09 m2 Instal·lat, comprovat i posta en marxa pel SAT oficial.. (P - 91)	1.950,94	3,000	5.852,82
3	ENL2T5FV	u	BCI01: Electrobomba SEDICAL SDP 80/165.1-2,20 K T o equivalent Electrobomba aceleradora centrífuga doble amb rotors secs per a instal·lacions de calefacció i climatització, de tipus autopurgant i amb les següents característiques tècniques: - Tipus: Doble - Velocitat: Constanty - Cabal: 22.400 l/h - DP: 12,50 mca - DN: PPR110 - Comptatge d'energia: No Peu de recolzament, muntada entre tubs i fixada al suport, amb totes les connexions fetes. Integrada al sistema de gestió centralitzat.	3.429,46	3,000	10.288,38

PRESSUPOST

			Instal·lada, connectada i posta en marxa realitzada pel SAT oficial. (P - 173)			
4	ENL2T6FX	u	BCI02: Electrobomba SEDICAL SDP 40/145..1-0,20 K o equivalent Electrobomba aceleradora centrífuga doble amb rotors secs per a instal·lacions de calefacció i climatització, de tipus autopurgant i amb les següents característiques tècniques: - Tipus: Doble - Velocitat: Variable - Cabal: 4.560l/h - DP: 5,50 mca - DN: PPR40 - Comptatge d'energia: No Peu de recolzament, muntada entre tubs i fixada al suport, amb totes les connexions fetes. Integrada al sistema de gestió centralitzat. Instal·lada, connectada i posta en marxa realitzada pel SAT oficial. (P - 174)	1.735,46	3,000	5.206,38
5	ENL2T6FZ	u	BCI03: Electrobomba SEDICAL SAP 25/125-0,65 K/SVI1.1 o equivalent Electrobomba aceleradora centrífuga doble amb rotors secs per a instal·lacions de calefacció i climatització, de tipus autopurgant i amb les següents característiques tècniques: - Tipus: Doble - Velocitat: Variable - Cabal: 4.400l/h - DP: 15,00 mca - DN: PPR40 - Comptatge d'energia: No Peu de recolzament, muntada entre tubs i fixada al suport, amb totes les connexions fetes. Inclou variador de freqüència i sondes de pressió per control de pressió en el circuit- Integrada al sistema de gestió centralitzat. Instal·lada, connectada i posta en marxa realitzada pel SAT oficial. (P - 175)	2.146,86	8,000	17.174,88
6	EEEPCERT	U	Realització de memòria tècnica per tècnic competent visat pel seu Col·legi Oficial i certificat por la empresa de la instal·lació de Climatització (sala nova), incloent la tramitació i obtenció dels permisos i llicències corresponents davant els Organismes Oficials Competents i fins la posada en funcionament i autorització de la DG Mº de Industria, com aportació de la Documentació final actualizada de la Instalación per al llibre de l'Edifici (P - 90)	1.155,00	1,000	1.155,00

TOTAL	**Titol 6**	**01.01.02.02.05.05.01**	**124.068,57**

Obra	01	Pressupost INST DERTOSA IME22267
Capítol	01	ACTUACIONS TIPUS A
Subcapitulo	02	SISTEMA CONDICIONAMENTS, INSTAL·LACIONS I SERVEIS
Titol 4	02	EDIFICACIÓ
Titol 5	05	SISTEMA DE CONDICIONAMENTS, INSTAL.LACIONS I SERVE
Titol	05	INSTAL.LACIONS TÈRMIQUES
Titol 6	03	INSTAL.LACIÓ HIDRÀULICA

PRESSUPOST

NUM.	CODI	UA	DESCRIPCIÓ	PREU	AMIDAMENT	IMPORT
1	EJAAB150	u	Dipòsit inèrcia BAETULENN BAENER A B20 1500 o equivalent. Dipòsit d'inèrcia amb les següents característiques: - Volum: 1.500 l - Aïllament PU 50 mm 20 Kg/m3 - Pressió màxima: 8 bar - Temperatura màxima: 95ºC - Diàmetre: 1.150 mm - Alçada_ 2.150 mm - Pes (en funcionament): 1.853 mm Instal·lat i connectat. (P - 160)	3.590,44	3,000	10.771,32
2	EFC1NC12	m	Canonada NIRON CLIMA (PPR100+FV) 200x18,20 SDR11 SERIE 05, o equivalent. Tub de Polipropilè-copolímer PP-R amb les següents característiques: - Diàmetre exterior: 200 mm - Gruix: 18,20 mm - Diàmetre interior: 163,60 mm Soldat amb grau de dificultat mitjà i col·locat superficialment. Instal·lat, connectat i neteja i prova d'estanqueitat (segons directrius de la DF) inclosa. (P - 117)	273,72	10,000	2.737,20
3	EFC1NC09	m	Canonada NIRON CLIMA (PPR100+FV) 110x10,00 SDR11 SERIE 05, o equivalent. Tub de Polipropilè-copolímer PP-R amb les següents característiques: - Diàmetre exterior: 110 mm - Gruix: 10,00 mm - Diàmetre interior: 90,00 mm Soldat amb grau de dificultat mitjà i col·locat superficialment. Instal·lat, connectat i neteja i prova d'estanqueitat (segons directrius de la DF) inclosa. (P - 116)	63,48	150,000	9.522,00
4	EFC1NC05	m	Canonada NIRON CLIMA (PPR100+FV) 50x4,60 SDR11 SERIE 05, o equivalent. Tub de Polipropilè-copolímer PP-R amb les següents característiques: - Diàmetre exterior: 50 mm - Gruix: 4,60 mm - Diàmetre interior: 40,80 mm Soldat amb grau de dificultat mitjà i col·locat superficialment. Instal·lat, connectat i neteja i prova d'estanqueitat (segons directrius de la DF) inclosa. (P - 115)	29,45	90,000	2.650,50
5	EFC1NC04	m	Canonada NIRON CLIMA (PPR100+FV) 40x3,70 SDR11 SERIE 05, o equivalent. Tub de Polipropilè-copolímer PP-R amb les següents característiques: - Diàmetre exterior: 40 mm - Gruix: 3,70 mm - Diàmetre interior: 32,60 mm Soldat amb grau de dificultat mitjà i col·locat superficialment.	20,71	120,000	2.485,20

Rehabilitació i millora de l´Eficiència Energètica a l´Institut Dertosa de Tortosa
IME-22267

PRESSUPOST

			Instal·lat, connectat i neteja i prova d'estanqueitat (segons directrius de la DF) inclosa. (P - 114)			
6	EFC1NC03	m	Canonada NIRON CLIMA (PPR110+FC) 32x2,90 SDR11 SERIE 05, o equivalent. Tub de Polipropilè-copolímer PP-R amb les següents característiques: - Diàmetre exterior: 32 mm - Gruix: 2,90 mm - Diàmetre interior: 26,20 mm Soldat amb grau de dificultat mitjà i col·locat superficialment. Instal·lat, connectat i neteja i prova d'estanqueitat (segons directrius de la DF) inclosa. (P - 113)	15,57	60,000	934,20
7	EFQ8MA50	m2	Manta d'aillament termic d'escuma elastomerica d'un gruix de 50 MM. Disposarà de les següents característiques tècniques: - Conductivitat tèrmica: 0,037 W/(mK) per a una temperatura ambient de 20ºC. . Limit de temperatura: -45 a 116ºC - Permeabilitat: sup. a 7.000 . Euroclassificació: BL-S2,D0 (fins a 25) BL-S3,D0 (a partir de 25). - Reducció de soroll: 23 DB(A) Col.locat. (P - 122)	62,73	94,200	5.909,17
8	EFQ80016	m	Aillament termic d'escuma elastomerica DN=102, G=50 MM. Disposarà de les següents característiques tècniques: - Conductivitat tèrmica: 0,037 W/(mK) per a una temperatura ambient de 20ºC. . Limit de temperatura: -45 a 116ºC - Permeabilitat: sup. a 7.000 . Euroclassificació: BL-S2,D0 (fins a 25) BL-S3,D0 (a partir de 25). - Reducció de soroll: 23 DB(A) - Per a tub de coure 3-5/8". Col.locat. (P - 121)	52,74	150,000	7.911,00
9	EFQ80011	m	Aillament termic d'escuma elastomerica DN=54, G=50 MM. Disposarà de les següents característiques tècniques: - Conductivitat tèrmica: 0,037 W/(mK) per a una temperatura ambient de 20ºC. . Limit de temperatura: -45 a 116ºC - Permeabilitat: sup. a 7.000 . Euroclassificació: BL-S2,D0 (fins a 25) BL-S3,D0 (a partir de 25). - Reducció de soroll: 23 DB(A) - Per a tub DE COURE 2-1/8" Col.locat. (P - 120)	41,72	90,000	3.754,80
10	EFQ80009	m	Aillament termic d'escuma elastomerica DN=42, G=50 MM. Disposarà de les següents característiques tècniques: - Conductivitat tèrmica: 0,037 W/(mK) per a una temperatura ambient de 20ºC. . Limit de temperatura: -45 a 116ºC - Permeabilitat: sup. a 7.000 . Euroclassificació: BL-S2,D0 (fins a 25) BL-S3,D0 (a partir de 25). - Reducció de soroll: 23 DB(A) - Per a tub d'acer 1-1/4" i tub de coure 1-5/8". Col.locat. (P - 119)	38,87	60,000	2.332,20
11	EFQAA210	m	Protecció d'alumini 210 mmD. Protecció aïllament exterior amb tub d'alumini de 210 mmD, gruix de	39,66	150,000	5.949,00

PRESSUPOST

			0,6 mm. Inclou part proporcional d'accessoris i elements de maniobra (vàlvuleria,....) Instal·lat i connectat. (P - 123)			
12	EN42NI09	u	Vàlvula de tall NIRON EPDM110BM o equivalent. Vàlvula de tall de papallona, connexió embridada, cos de PPR. Disposa de les següents característiques: - DN110 - PN10 Instal·lada i connectada. (P - 166)	287,47	33,000	9.486,51
13	EN42NI05	u	Vàlvula de tall NIRON 27NRSPPRCT50 o equivalent. Vàlvula de tall d'esfera, cos de PPR, esfera de llautó niquel. Disposa de les següents característiques: - DN50 - PN10 Instal·lada i connectada. (P - 165)	165,37	15,000	2.480,55
14	EN42NI04	u	Vàlvula de tall NIRON 27NRSPPRCT40 o equivalent. Vàlvula de tall d'esfera, cos de PPR, esfera de llautó niquel. Disposa de les següents característiques: - DN40 - PN10 Instal·lada i connectada. (P - 164)	132,37	28,000	3.706,36
15	EN42NI03	u	Vàlvula de tall NIRON 27NRSPPRCT32 o equivalent. Vàlvula de tall d'esfera, cos de PPR, esfera de llautó niquel. Disposa de les següents característiques: - DN32 - PN10 Instal·lada i connectada. (P - 163)	112,57	6,000	675,42
16	EEN2F080	u	Filtre embridat DN80 Filtre de connexió embridadaoscat, amb cos de fosa G25 i recobriment d'epoxi i tamís d'inoxidable. Les característiques són les següents: - DN:80 - PN16 - Tm120ºC Instal·lada i connectada. (P - 95)	168,67	3,000	506,01
17	EEN2F040	u	Filtre roscat DN40 Filtre roscat, amb cos de llautó, tamís d'inoxidable. Les característiques són les següents: - DN:040 - PN16	50,86	4,000	203,44

Rehabilitació i millora de l´Eficiència Energètica a l´Institut Dertosa de Tortosa
IME-22267

PRESSUPOST

			- Tm110ºC Instal·lada i connectada. (P - 94)			
18	EEN2F032	u	Filtre roscat DN32 Filtre roscat, amb cos de llautó, tamís d'inoxidable. Les característiques són les següents: - DN:032 - PN16 - Tm110ºC Instal·lada i connectada. (P - 93)	44,42	3,000	133,26
19	EEN2M080	u	Maniguet antivibratori embridat DN80 Maniguet antivibratori amb les característiques són les següents: - Fluid: Aigua - DN:080 - PN10 - Tm110ºC Instal·lada i connectada. (P - 98)	91,67	6,000	550,02
20	EEN2M040	u	Maniguet antivibratori roscat DN40 Maniguet antivibratori amb les característiques són les següents: - Fluid: Aigua - DN:040 - PN10 - Tm110ºC Instal·lada i connectada. (P - 97)	40,33	8,000	322,64
21	EEN2M032	u	Maniguet antivibratori roscat DN32 Maniguet antivibratori amb les característiques són les següents: - Fluid: Aigua - DN:032 - PN10 - Tm110ºC Instal·lada i connectada. (P - 96)	35,93	6,000	215,58
22	EEU52555	u	Termòmetre bimetàl·lic, amb beina de 1/2´´ de diàmetre, d'esfera de 65 mm, de <= 120°C, col·locat roscat (P - 104)	21,07	22,000	463,54
23	EEU6U001	u	Manòmetre de glicerina per a una pressió de 0 a 10 bar, d'esfera de 63 mm i rosca d'1/4' de D, col·locat roscat (P - 105)	21,87	22,000	481,14
24	EEU11113	u	Purgador automàtic d'aire, de llautó, per flotador, de posició vertical i vàlvula d'obturació incorporada, amb rosca de 3/8´´ de diàmetre, roscat (P - 101)	18,58	22,000	408,76
25	EN916427	u	Valvula de seguretat de recorregut curt roscada, d'1' de diametre nominal, de 16 bar de pn, de bronze, tipus 2 i muntada superficialment (P - 167)	195,89	6,000	1.175,34
26	EEU41B31	u	Dipòsit d'expansió de 50 l de capacitat, de planxa d'acer i membrana elàstica, de pressió màxima 10 bar, amb connexió de 3/4´´, col·locat roscat (P - 102)	147,32	7,000	1.031,24
27	EJM1DN40	U	Comptador d'aigua, de raig multiple amb dn 40. col.locat. (P - 161)	185,51	1,000	185,51
28	ENC21020	u	Vàlvula d'equilibrat embridada de 80 mm de diàmetre nominal i Kvs=120, de 16 bar de pressió nominal, de fosa nodular, amb preajust de cabal, preses de pressió, amb joc d'accessoris i sense dispositiu de buidat, instal·lada i ajustada (P - 171)	616,35	3,000	1.849,05
29	ENC11050	u	Vàlvula d'equilibrat roscada de 40 mm de diàmetre nominal i Kvs=19,2, fabricada en ametall, amb preajust de cabal, preses de pressió, amb	130,64	4,000	522,56

PRESSUPOST

			joc d'accessoris i sense dispositiu de buidat, instal·lada i ajustada (P - 170)			
30	ENC11040	u	Vàlvula d'equilibrat roscada de 32 mm de diàmetre nominal i Kvs=14,2, fabricada en ametall, amb preajust de cabal, preses de pressió, amb joc d'accessoris i sense dispositiu de buidat, instal·lada i ajustada (P - 169)	108,06	3,000	324,18

TOTAL Titol 6 **01.01.02.02.05.05.03** **79.677,70**

Obra	01	Pressupost INST DERTOSA IME22267
Capítol	01	ACTUACIONS TIPUS A
Subcapitulo	02	SISTEMA CONDICIONAMENTS, INSTAL·LACIONS I SERVEIS
Titol 4	02	EDIFICACIÓ
Titol 5	05	SISTEMA DE CONDICIONAMENTS, INSTAL.LACIONS I SERVE
Titol	05	INSTAL.LACIONS TÈRMIQUES
Titol 6	06	OBRA CIVIL

NUM.	CODI	UA	DESCRIPCIÓ	PREU	AMIDAMENT	IMPORT
1	14E22CE5	m2	Paret estructural d'una cara vista, de 20 cm de gruix, de bloc de morter de ciment foradat, R-6, de 400x200x200 mm, de cara vista, llis, de color, amb components hidrofugants, categoria I segons norma UNE-EN 771-3, col·locat amb morter de ciment pòrtland amb filler calcari, de dosificació 1:0,5:4 (10 N/mm2) i amb una resistència a compressió de la paret de 3 N/mm2 amb traves i brancals massissats amb formigó per a fàbrica de blocs de morter de ciment, de 225 kg/m3, amb una proporció en volum 1:3:6, amb ciment pòrtland amb filler calcari CEM II/B-L/32,5 R i granulat de pedra calcària de grandària màxima 20 mm, col·locat manualment i armat amb acer en barres corrugades elaborat a l'obra B500S de límit elàstic >= 500 N/mm2 per a l'armadura de parets de blocs de morter de ciment, m2 de superfície realment executada sense incloure cèrcols ni llindes (P - 1)	47,90	17,150	821,49
2	17CPA79X	u	Tancament de barrera acústica realizada per panell acústic tipus sandvitx format per xapa llisa prelacada de 1 mm de gruix en l'exterior i xapa multiperforada prelacada de 0,5 mm de gruix en la cara interior color gris clar similar a RAL 9002 amb material absorbent de llana de roca de 70kg/m2 acabat en un vel negre de dimensions 450x2500 i un gruis de 80 mm amb un percentatge de superficie perforada del 28%, tipus ACUSTIMÒDUL-80A d'Acústica Integral o equivalent per un aïllament acústic global R'w 35 dBA resistència a la corrosió salina segons ASTM D 2247 amb 100º% d'humitat relativa i 38ºC:1.500 hores, resistència al foc M1 segons norma UNE 23.727-90 i assaig LGAI, inclosa l'estructura de suport de barreres format per perfils quadrats de 80x80mm en els extrems i 80x40 mm en la part intermitja i part horitzontals superiors i porta acústica de 69 mm d'espesor model porta RS-%C de Rw=42 dB. Instal.lat i comprovat. (P - 4)	12.006,33	1,000	12.006,33
3	193SI75X	m2	Bancada formada per formigó per armar HA - 30 / F / 20 / XC3 amb una quantitat de ciment de 300 kg/m3 i relació aigua ciment =< 0.55, de gruix 15 cm, abocat amb bomba, amb malla electrosoldada de barres corrugades d'acer ME 15x15 cm D:8-8 mm 6x2,2 m B500SD UNE-EN 10080 i encofrat amb taulons de fusta per a lloses de fonaments (P - 5)	71,52	11,993	857,74
4	E81121C4	m2	Arrebossat a bona vista sobre parament vertical interior, a 3,00 m d'alçària, com a màxim, amb morter mixt 1:2:10, remolinat i lliscat amb ciment pòrtland amb filler calcari 32,5 R (P - 70)	36,53	81,246	2.967,92
5	E9M11028	m2	Paviment continu de 2 capes resina sintètica, amb dotació d'1,6 kg/m2 (P - 77)	28,86	30,210	871,86
6	E8985BJ0	m2	Pintat de parament vertical d'acer, amb esmalt sintètic, amb dues capes d'imprimació antioxidant i dues d'acabat (P - 72)	14,05	12,000	168,60
7	E8989240	m2	Pintat de parament vertical interior de ciment, amb pintura plàstica amb acabat llis, amb una capa de fons diluïda i dues d'acabat (P - 73)	5,53	81,246	449,29

PRESSUPOST

8	E898A240	m2	Pintat de parament horitzontal interior de ciment, amb pintura plàstica amb acabat llis, amb una capa de fons diluïda i dues d'acabat (P - 74)	6,69	30,210	202,10

TOTAL Titol 6 **01.01.02.02.05.05.06** **18.345,33**

Obra	01	Pressupost INST DERTOSA IME22267
Capítol	01	ACTUACIONS TIPUS A
Subcapitulo	02	SISTEMA CONDICIONAMENTS, INSTAL·LACIONS I SERVEIS
Titol 4	02	EDIFICACIÓ
Titol 5	05	SISTEMA DE CONDICIONAMENTS, INSTAL.LACIONS I SERVE
Titol	08	ELECTRICITAT
Titol 6	01	ELECTRICITAT

NUM.	CODI	UA	DESCRIPCIÓ	PREU	AMIDAMENT	IMPORT
1	EG410020	u	Suministrament i col·locació d'Ampliació de quadre general de distribució principal de l'edifici segons esquema unifilar i detall de projecte, per a donar servei al Quadre de climatització format per armari metál·lic bastidor, perfils IP31/IP41, estructura porta cega, connexió embarrat i distribuidor del QGD, plafons combinables amb plafons de xapa tractada de sobre estructura de perfil perforat, porta frontal de vidre amb pany IP40/41, plafons de tancament, sostre plaques, suports, perfils, travessers, muntants borns, panells, repartidores, kits d'unió i tapes, contenint en el seu interior tots els mecanismes de comandament i protecció grafiats en esquema corresponent, acavat amb pintura EPOXY-POLIESTER, IP 31, amb tots els seus elements i accessoris per al seu connexionat. tot segons REBT i reaglamentació vigent REFERÈNCIA: AMPLIACIÓ QUADRE GD . MARCA/MODEL: ABB O EQUIVALENT, COMPLETAMENT INSTAL·LAT ETIQUETAT I COMPROVAT. (P - 139)	4.849,28	1,000	4.849,28
2	EG41N058	U	Suministrament i col·locació de quadre de distribució secundari, segons esquema unifilar, format per Armari amb porta opaca , panells modulars cegs, suports per fixació mural, muntants, tapes, panells modulars contenint en el seu interior els mecanismes de comandament i protecció grafiats en l'esquema corresponent, acavat amb pintura , amb tots els elements, fusibles i accesoris per al seu connexionat, inclou 4 comptadors elèctrics d'energia i transformadors d'intensitat segons planols, amb previsió d'espai per a futures ampliacions, tot segons REBT i reglamentació vigent REFERÈNCIA:.Q..CLI MARCA/MODELO: Armari A600 H2149 P250 mm de ABB o equivalent. COMPLETAMENT INSTAL·LAT, ETIQUETAT I COMPROVAT. (P - 140)	17.350,19	1,000	17.350,19
3	EG3121D6	m	Cable amb conductor de coure de 0,6/1 kV de tensió assignada, amb designació RZ1-K (AS), unipolar, de secció 1 x 120 mm2, amb coberta del cable de poliolefines amb baixa emissió fums, construcció segons norma UNE 21123-4, amb una classe de reacció al foc Cca-s1b,d1,a1 segons norma UNE-EN 50575, col·locat en canal o safata (P - 131)	23,76	77,000	1.829,52
4	EG2D0007	m	Safata metàl.lica llisa o perforada de planxa d'acer galvanitzat de 300x100 mm, amb separador entre corrents fortes i fluixes i muntada superficialment. (P - 129)	38,72	15,000	580,80
5	EG2D0005	m	Safata metàl.lica llisa o perforada de planxa d'acer galvanitzat de 200x75 mm, amb separador entre corrents fortes i fluixes i muntada superficialment. (P - 128)	24,57	36,000	884,52
6	EG312336	m	Cable amb conductor de coure de 0,6/1 kV de tensió assignada, amb designació RZ1-K (AS), tripolar, de secció 3 x 2,5 mm2, amb coberta del cable de poliolefines amb baixa emissió fums, construcció segons norma UNE 21123-4, amb una classe de reacció al foc Cca-s1b,d1,a1 segons norma UNE-EN 50575, col·locat en canal o safata (P - 132)	2,55	18,000	45,90
7	EG312636	m	Cable amb conductor de coure de 0,6/1 kV de tensió assignada, amb designació RZ1-K (AS), pentapolar, de secció 5 x 2,5 mm2, amb coberta del cable de poliolefines amb baixa emissió fums, construcció segons norma UNE 21123-4, amb una classe de reacció al foc Cca-s1b,d1,a1 segons norma UNE-EN 50575, col·locat en canal o	3,54	78,000	276,12

			safata (P - 133)			
8	EG3126A6	m	Cable amb conductor de coure de 0,6/1 kV de tensió assignada, amb designació RZ1-K (AS), pentapolar, de secció 5 x 50 mm2, amb coberta del cable de poliolefines amb baixa emissió fums, construcció segons norma UNE 21123-4, amb una classe de reacció al foc Cca-s1b,d1,a1 segons norma UNE-EN 50575, col·locat en canal o safata (P - 134)	57,86	171,000	9.894,06
9	EG32B13X	m	Cable amb conductor de coure de tensió assignada inferior o igual a 450/750 V, de designació H07Z-K, construcció segons norma UNE-EN 50525-3-41, unipolar, de secció 1x2,5 mm2, amb aïllament de poliolefines, classe de reacció al foc Cca-s1,d1,a1 segons norma UNE-EN 50575, col·locat en tub (P - 137)	1,42	5.644,000	8.014,48
10	EG21281H	m	Tub rígid de PVC, de 25 mm de diàmetre nominal, aïllant i no propagador de la flama, amb una resistència a l'impacte de 2 J, resistència a compressió de 1250 N i una rigidesa dielèctrica de 2000 V, amb unió roscada i muntat superficialment (P - 125)	4,50	1.758,000	7.911,00
11	EG21291H	m	Tub rígid de PVC, de 32 mm de diàmetre nominal, aïllant i no propagador de la flama, amb una resistència a l'impacte de 2 J, resistència a compressió de 1250 N i una rigidesa dielèctrica de 2000 V, amb unió roscada i muntat superficialment (P - 126)	5,29	74,000	391,46
12	EG151512	u	Caixa de derivació quadrada de plàstic, de 100x100 mm, amb grau de protecció IP-40, muntada superficialment (P - 124)	16,07	10,000	160,70
13	EG380902	m	Conductor de coure nu, unipolar de secció 1x35 mm2, muntat superficialment (P - 138)	10,29	132,400	1.362,40

TOTAL Titol 6 **01.01.02.02.05.08.01** **53.550,43**

Obra	01	Pressupost INST DERTOSA IME22267
Capítol	01	ACTUACIONS TIPUS A
Subcapitulo	02	SISTEMA CONDICIONAMENTS, INSTAL·LACIONS I SERVEIS
Titol 4	02	EDIFICACIÓ
Titol 5	05	SISTEMA DE CONDICIONAMENTS, INSTAL.LACIONS I SERVE
Titol	08	ELECTRICITAT
Titol 6	02	FOTOVOLTAIC

NUM.	CODI	UA	DESCRIPCIÓ	PREU	AMIDAMENT	IMPORT
1	EG2D2302	m	Canalització metàl.lica planxa d'acer galvanitzat cega, amb tapa, de 100x60 mm d'amplària, amb part proporcional d'accessoris, muntada superficialment i connectada equipotencialment a terra (P - 130)	25,39	81,400	2.066,75
2	EHFOSD20	u	Panell fotovoltaic monocristal.lí de JA SOLAR model JAM66S30/MR o equivalwnt, de 505Wp i 132 cél.lules amb marc d'al.leación d'alumini anoditzat i vidre templat 3.2mm. Panell, de tecnologia monocristal.lí PERC multibarra de mitja cèl.lula. Panell de 12 anys de garantía i garantía de potencia al 84,8% als 25 anys. Tolerància de Pmax positiva entre 0 i 5W. Eficiència de mòdul: 21,3%. Potencia pic del panell: 505W. Voltatge máxim del sistema 1500V. Tensió de máxima potencia: 38,53 V. Tensió en circuit obert Voc: 45,72 V. Intensitat de máxima potencia: 13,11 A. Intensitat de curtocircuit Isc: 14,00 A, tots els valorss según STC. Dimensions del panell: 2.093*1.134*30mm. Pes: 26,3 Kg. Máxima carrega estática frontal de 5.400 Pa, máxima carga estática posterior de 2.400 Pa. Connectors QC 4.10-35 amb cable de 4 mm2 i longitud 1200 mm. Caixa de connexions IP68. Certificacions: IEC 61215 (fiabilitat del panell), IEC 61730 (seguretat del panell), ISO 9001 (gestió de qualitat), ISO 14001 (gestió ambiental) i CE. Insral.lat i comprovat (P - 154)	243,46	56,000	13.633,76
3	EHFOSYMO	u	Inversor de connexió a xarxa GREENHEISS model GH-IT 25 4M ADVANCED trifàsic. Potencia nominal: 25 kW. Potencia máxima d'entrada: 37,5 kW. Número de MPPT: 3. Tensió máxima d' entrada: 1100V. Rang de tensió MPPT: 180-1000V. Corrent máxima per entrada: 3*32 A. Eficiencia: 98,8%. Grau de protecció IP65. Dimensions: 473x659,4x240mm. Pes: 35,5 kg.. Instal.lat i comprovat. (P - 155)	4.024,13	1,000	4.024,13

EUR

4	EHFOMONI	u	Monitorització 24 h advance trifàsic (<250 A) sistema GH. Instal.lat i comprovat. (P - 151)	385,81	1,000	385,81
5	EHFOQUAD	u	Quadre de 3 STRINGS-STC3IP 1000 V 20 A c/secc c/protector de Solver o equivalent. Instal·lat i comprovat (P - 152)	419,94	1,000	419,94
6	EHFOQUIN	u	Quadre Solver o eqquivalent, AC inversor trifàsic 25 kW, tot instal·lat, segons Normativa Vigent i en correcte funcionament (P - 153)	608,53	1,000	608,53
7	EHFOCON1	u	Connector Aeri MC4 Multicontact o equivalent, 4-6 mm2 femella. Instal.lat i comprovat (P - 148)	3,42	6,000	20,52
8	EHFOCON2	u	Connector Aeri MC4 Multicontact o equivalent, 4-6 mm2 mascle. Instal.lat i comprovat (P - 149)	2,64	6,000	15,84
9	EG31CASO	m	Cable solar H1Z2Z2-K 1x6 mm2 negre (b.tall), col·locat en canal o safata (P - 135)	3,17	450,000	1.426,50
10	EG31CASV	m	Cable solar H1Z2Z2-K 1x6 mm2 vermell (b.tall), col·locat en canal o safata (P - 136)	3,17	450,000	1.426,50
11	EHFOANAL	u	Analitzador de xarxa , inclou associació a una bobina d'emissió de l'interruptor del quadre general elèctric. Instal.lat i comprovat. (P - 147)	479,01	1,000	479,01
12	EHFOTRAF	u	Trafo trifàsic MC3 que consta de 3 transformadors existents de forma compacta, de 125 A p/analitzador xarxa. Instal.lat i comprovat. (P - 156)	73,17	1,000	73,17
13	EHFOELEC	u	Connexionat a Q.GD, amb instal·lació elèctrica completa, amb cable de terra 1G2,5 mm2 RZ-K(As), connexionat a Q.GD, posta en marxa, presa de terres estructures, tub rígid LH PVC 32 mm2, cable cat 6A+Tub corrugat (connexió comptador, amb tots els elements necessaris per al correcte funcionament, comptador bidireccional homologat segons normes CIA, i, retolat i marcat CE, tot segons Normativa Vigent i en correcte funcionament (P - 150)	1.229,67	1,000	1.229,67
14	EGDZNECC	u	Posta a terra CC de plaques tipus Ingesco o equivalent, formada per electrodes de gran durabilitat i màxim rendiment, equipada amb un sistema "d'automanteniment", registrable, sense necessitat d'obra civil, fiable, segura, amb gran capacitat d'absorció de possibles descàrregues, mínima impedància al xoc en corrent d'alta freqüència amb la màxima superfície de contacte amb el terreny. (P - 141)	730,61	1,000	730,61

TOTAL Titol 6 **01.01.02.02.05.08.02** **26.540,74**

Obra	01	Pressupost INST DERTOSA IME22267
Capítol	01	ACTUACIONS TIPUS A
Subcapitulo	02	SISTEMA CONDICIONAMENTS, INSTAL·LACIONS I SERVEIS
Titol 4	02	EDIFICACIÓ
Titol 5	05	SISTEMA DE CONDICIONAMENTS, INSTAL.LACIONS I SERVE
Titol	09	ENLLUMENAT

NUM.	CODI	UA	DESCRIPCIÓ	PREU	AMIDAMENT	IMPORT
1	EH61HYDR	u	Lluminària d'emergència de Daisalux o equivalent, serie Hydra Superficie LD N8, de Daisalux o equivalent, base i reflector fabricats en PC transparent, opalí amb una autonomia d'1 hora, 400 lúmens, amb làmpada ILMLed, amb bateria Ni-Cd, , inclòsos part proporcional d'accessoris de muntatge. Instal.lada i comprovada. (P - 146)	72,87	1,000	72,87
2	EH130021	m	Regleta Industrial JDRN de J.Dos o equivalent, fabricada en xapa d'acer pintada en epoxi polièster color blanc RAL 9010. Regleta industrial fabricada per enllumenat de pissarrres, perment muntatge en línia mitjançant carrileria i accessoris inclosos, Amb reflector Assimetric per a issarres de color blanc RAL, electrificat per a TUB led (36 W) inclòs, L=1.222 mm, amb part proporcional d'accessoris de muntatge. Instal·lada i comprovada. (P - 144)	45,07	50,000	2.253,50
3	EH1DESTN	u	Pantalla estanca de superficie JDE IP65 LED de J.DOS o equivalent, cos fabricat amb policarbonat autoextingible V2 de color gri i junta de poliuretà expandit, amb làmpada LED de 34 W, 5.200 lm, 700 mA, dimensions 1.215 x 70x 75 mm , CRI >80, IP65, IK09, driver electrònic ON/OFF, 60.000 hores, temperatura de color segons direcció	75,16	261,000	19.616,76

EUR

			facultativa, amb part proporcional d'accessoris de muntatge. Instal.lada i comprovada. (P - 145)			
4	EH12JDZ1	u	Lluminària per a suspendre o adosar a sostre model JDFU 47 OPTIC 90º J.Dos o equivalent, perfil fabricat en extrusió d'alumini lacat en color a definir segons direcció facultativa, amb òptica PMMA amb un rendiment del 93%. Amb làmpada LED de 16 W, 350 mA, 2.760 lúmens, 1128x68x47 mm, amb temperatura de color segons direcció facultativa i equip electrònic incorporat, amb driver electrònic, IP42 classe d'aïllament I, IRC80, inclou part proporcional d'accessoris de suspensió. Instal·lada i comrovada. (P - 143)	121,36	339,000	41.141,04
5	EH12JD02	u	Lluminària per a suspendre o adosar a sostre model JDFU 47 OPTIC 90º J.Dos o equivalent, perfil fabricat en extrusió d'alumini lacat en color a definir segons direcció facultativa, amb òptica PMMA amb un rendiment del 93%. Amb làmpada LED de 24 W, 500 mA, 3840 lúmens, 1128x68x47 mm, amb temperatura de color segons direcció facultativa i equip electrònic incorporat, amb driver electrònic, IP42 classe d'aïllament I, IRC80, inclou part proporcional d'accessoris de suspensió. Instal·lada i comrovada. (P - 142)	174,16	152,000	26.472,32
6	EHT1SENS	u	Sensor de lluminositat, detector de presència/absència ref. EBDS-PIR-PRM o equivalent, d'encastar en sostre, amb ajust de temps, lluminositat i anulació d'infraroiojos. Instal.lat i comprovat (P - 158)	140,79	61,000	8.588,19
7	EHT1PROG	u	Programador a distància per infraroijos compacte ref. UHS5 o equivalent. Instal.lat i comprovat (P - 157)	61,94	1,000	61,94
8	EG32B13X	m	Cable amb conductor de coure de tensió assignada inferior o igual a 450/750 V, de designació H07Z-K, construcció segons norma UNE-EN 50525-3-41, unipolar, de secció 1x2,5 mm2, amb aïllament de poliolefines, classe de reacció al foc Cca-s1,d1,a1 segons norma UNE-EN 50575, col·locat en tub (P - 137)	1,42	2.280,000	3.237,60
9	EG222811	m	Tub flexible corrugat de PVC, de 25 mm de diàmetre nominal, aïllant i no propagador de la flama, resistència a l'impacte d'1 J, resistència a compressió de 320 N i una rigidesa dielèctrica de 2000 V, muntat encastat (P - 127)	1,48	760,000	1.124,80

TOTAL Titol **01.01.02.02.05.09** **102.569,02**

Obra	01	Pressupost INST DERTOSA IME22267
Capítol	01	ACTUACIONS TIPUS A
Subcapitulo	02	SISTEMA CONDICIONAMENTS, INSTAL·LACIONS I SERVEIS
Titol 4	02	EDIFICACIÓ
Titol 5	05	SISTEMA DE CONDICIONAMENTS, INSTAL.LACIONS I SERVE
Titol	16	CONTROL I GESTIÓ CENTRALITZADA DE L'EDIFICI
Titol 6	02	Regulació i control
Titol 6 (1)	01	Interface Ususari i Sevidor Web

NUM.	CODI	UA	DESCRIPCIÓ	PREU	AMIDAMENT	IMPORT
1	PEV9-1003	u	Edició de pàgines web al controlador CENTRAWEBX 26D per a la supervisió de la instal·lació in situ a través de la Lan (ordinador no inclós) o remota via internet (connexió per modem analógic o GSM, router DSL, WAN/LAN a compte del client). Visualització dinàmica dels valors en imatges estàtiques, llistats d'alarmes, corbes de tendències i històrics. Treballs de posada en marxa de la instal·lació i curs de formació a l'usuari final. (P - 254)	4.207,50	1,000	4.207,50
2	PEV9-2001	u	Programació dels bucles de regulació DDC i PLC, càrrega de programes a les estacions de control i identificació de les mateixes. Comprovació del connexiónat dels elements de camp a l'estació i creació del full de proves. Comprovació dels equips de camp (sondes, actuadors, senyals digitals, etc.) S'inclouen esquemes de connexionat. Treballs de posada en marxa de la instal·lació. (P - 255)	3.118,50	1,000	3.118,50
3	PEV9-4001	u	Enginyeriua i programació d'imatges i fitxers al Servidor Web segons especificacions de projecte per a la integració dels següents Sistemes:	1.118,70	1,000	1.118,70

Rehabilitació i millora de l´Eficiència Energètica a l´Institut Dertosa de Tortosa
IME-22267

- Bomba de calor a través de protocol Modbus RTU o BACnet/IP
- Analitzadors de xarxes, inversor fotovoltàic i comptador elèctric a través de protocol Modbus RTU
- Sistema plaques solars a través de protocol Modbus RTU o BACnet/IP
- Comptadors energia tèrmica a través de protocol Modbus RTU

NOTA: Per a realitzar aquestes integracions es considera que el fabricant facilitarà a HONEYWELL o equivalent els protocls de comunicació per a la recollida d'aquests senyals.

(P - 256)

TOTAL Titol 6 (1) **01.01.02.02.05.16.02.01** **8.444,70**

Obra	01	Pressupost INST DERTOSA IME22267
Capítol	01	ACTUACIONS TIPUS A
Subcapitulo	02	SISTEMA CONDICIONAMENTS, INSTAL·LACIONS I SERVEIS
Titol 4	02	EDIFICACIÓ
Titol 5	05	SISTEMA DE CONDICIONAMENTS, INSTAL.LACIONS I SERVE
Titol	16	CONTROL I GESTIÓ CENTRALITZADA DE L'EDIFICI
Titol 6	02	Regulació i control
Titol 6 (1)	02	Material de Camp

NUM.	CODI	UA	DESCRIPCIÓ	PREU	AMIDAMENT	IMPORT
1	PEVB-3001	u	Sonda de temperatura exterior model ARFTP/R-NTC20K/S de Honeywell o equivalent, Ni1000, muntatge mural, rang -35 a 90º C IP65 (P - 259)	59,88	4,000	239,52
2	PEVB-0001	u	Sonda de temperatura HONEYWELL KNTF/NTC20K/50 o equivalent, de canya per immersió Ni1000, L=50 mm. amb funda de llautó i rosca R 1/2´´ PN10, rang -50 a 160ºC IP62. (P - 257)	95,48	17,000	1.623,16
3	PEVB-0002	u	Sonda de temperatura HONEYWELL KNTF/NTC20K/150 o equivalent, de canya per immersió Ni1000, L=200 mm amb funda de llautó i rosca 1/2´´ PN16, rang -50 a 160ºC IP65. (P - 258)	100,54	1,000	100,54
4	PEVB-7017	u	Sonda de temperatura ambient HONEYWELL o equivalent. Sonda de temperatura ambient amb comunicació Modbus RS-485. Cega. Muntatge mural. Rang de lectura 0,5…+70ºC. Desviació temp. ± 0,5 K a +21,1 °C. Alim. 13…35 Vdc. Mides 109 x 100,5 x 23 mm. Protecció IP20. Instal·lat i connectat. (P - 260)	206,66	12,000	2.479,92
5	PEVB-8007	u	Tranmissor de pressió diferencial HONEYWELL DT1-I/06/02 o equivalent. Transmisor con sensor cerámico para medida de presión diferencial en circuitos de HVAC con liquidos, gases y vapores no agresivos con el acero inoxidable. Rango de medida 0 a 2,5 bar. Salida 0…10 Vdc. Presión max. 21 bar(+) y 15 bar (-). Tª max del fluido 80 ºC. Conexión a proceso 1/8´´G. Alimentación 24V~/=. Protección IP 65 Instal·lat i connectat. (P - 261)	625,44	4,000	2.501,76
6	EEV29010	u	Interruptor de flux HONEYWELL SW1 o equivalent. Interruptor de cabal per a líquid, amb accessoris de muntatge, muntat i connectat (P - 106)	139,56	16,000	2.232,96
7	EEV3A105	u	Vàlvula 3 vies de HONEYWELL o equivalent. Vàlvula 3 vies amb les següents característiques: - KVS: 10	401,51	4,000	1.606,04

		- DN:25 - PN: 16 - Carrera: 8 mm Inclou servomotor a 24 V i senyal de control 0/10 V. Instal·lada i connectada. (P - 107)			
8	PEV3-6016	u Comptador FRED/CALOR Multical 403, cabalímetre ultrasònic Ultraflow qp 10 m3/h, 300 mm DN40, PN 25 en acer inoxidable, amb 2 sondes amb 1,5 m de cable, 230 Vac, targeta comunicació Modbus RTU. Compleix amb la normativa MID (cabalímetre, integrador i sondes). Port òptic per lectura de registres històrics (fins 15 anys, 36 mesos, 460 dies i 1.392 h). (P - 251)	892,85	4,000	3.571,40

TOTAL Titol 6 (1) **01.01.02.02.05.16.02.02** **14.355,30**

Obra	01	Pressupost INST DERTOSA IME22267
Capítol	01	ACTUACIONS TIPUS A
Subcapitulo	02	SISTEMA CONDICIONAMENTS, INSTAL·LACIONS I SERVEIS
Titol 4	02	EDIFICACIÓ
Titol 5	05	SISTEMA DE CONDICIONAMENTS, INSTAL.LACIONS I SERVE
Titol	16	CONTROL I GESTIÓ CENTRALITZADA DE L'EDIFICI
Titol 6	02	Regulació i control
Titol 6 (1)	03	Quadres de Control i electricitat del clima

NUM.	CODI	UA	DESCRIPCIÓ	PREU	AMIDAMENT	IMPORT
1	PEV0-1001	u	Quadre elèctric per a estació/ns de control compost per: armari metàl·lic Himel o similar, amb els elements necessaris tals com: transformador 220/24Vca , base endoll, bornes i elements de protecció. Totalment cablejat a bornes. (P - 249)	1.683,01	1,000	1.683,01
2	PEV0-1011	u	Quadre elèctric per a estació/ns de control compost per: armari metàl·lic Himel o similar, amb els elements necessaris tals com: transformador 220/24Vca , base endoll, bornes i elements de protecció. Totalment cablejat a bornes. (P - 250)	1.023,01	1,000	1.023,01
3	PEV4-0001	u	Controlador modular lliurement programable per sistema HONEYWELL CENTRAWEB o equivalent. Controlador lliurement programable, per a la producció de calor i distribució de la mateixaamb capacitat de regulació i control automatic fins a 24 mòduls I/O i 800 objectes BACnet, pot ser localment equipat amb modulos ecolink i ASV mitjançant bus SLC i 6 equips moducom, incorpora connexió RS-485 per a connexió de bus de camp (Modbus RTU / ASCII). Moducom per a mutiprotocol (KNX, Modbus, Dali, Mbus i SMI) 4 connexions Ethernet RJ-45 per a xarxes IP 1x WAN / 3x LAN (IoT), comunicació BACnet / IP EN ISO 16484-5, WebServer integrat per a comunicació local, visualització i operació, accés usuaris per identificació, encriptat de comunicacions per TSL 1.2, comunicació Bluetooth per a posada en marxa, biblioteques de control, funcions d'horari i calendari, control predictiu mitjançant mòdulo meteorològic incorporat. Targeta SD. Rail DIN. Alimentació 24 V. Inclou pantalla tàctil, transformadors, i resta d'elements per gestió de tot el sistema. (P - 252)	10.745,08	1,000	10.745,08
4	PEV4-0002	u	Controlador modular lliurement programable per sistema HONEYWELL CENTRAWEB o equivalent. Controlador lliurement programable, per a la producció de c'ACS i distribució de la mateix aamb capacitat de regulació i control automatic fins a 24 mòduls I/O i 800 objectes BACnet, pot ser localment equipat amb modulos ecolink i ASV mitjançant bus SLC i 6 equips moducom, incorpora connexió RS-485 per a connexió de bus de camp (Modbus RTU / ASCII). Moducom per	3.486,23	1,000	3.486,23

		a mutiprotocol (KNX, Modbus, Dali, Mbus i SMI) 4 connexions Ethernet RJ-45 per a xarxes IP 1x WAN / 3x LAN (IoT), comunicació BACnet / IP EN ISO 16484-5, WebServer integrat per a comunicació local, visualització i operació, accés usuaris per identificació, encriptat de comunicacions per TSL 1.2, comunicació Bluetooth per a posada en marxa, biblioteques de control, funcions d'horari i calendari, control predictiu mitjançant mòdulo meteorològic incorporat. Targeta SD. Rail DIN. Alimentació 24 V (P - 253)			
5	EED2CCQE	u Instal·lació de elèctrica i de senyals febles per a xarxa de regulació i control, inclou contactors, selectors, bons, base portafusibles, cablejat elèctrics i de bus i senyals, tubs corrugats, caies de derivació, quadres de potència i maniobra necessaris, etc Tot segons DF, normativa vigent i tot el necessari per al correcte funcionament del sistema de control., instal·lat i comprovat (P - 89)	5.234,74	1,000	5.234,74

TOTAL Titol 6 (1) **01.01.02.02.05.16.02.03** **22.172,07**

Obra	01	Pressupost INST DERTOSA IME22267
Capítol	01	ACTUACIONS TIPUS A
Subcapitulo	02	SISTEMA CONDICIONAMENTS, INSTAL·LACIONS I SERVEIS
Titol 4	02	EDIFICACIÓ
Titol 5	VV	AJUDES

NUM.	CODI	UA	DESCRIPCIÓ	PREU	AMIDAMENT	IMPORT
1	EY01Z010	u	Ajuts de ram de paleta a la totalitat de les instal·lacions, compren en general, tot allò necessari per al deixar la instal·lació completament acabada. Es relacionen els següents treballs, sense caràcter limitatiu: - replanteig, obertura i tapat de regates en envans, paviments, revestiments, etc. - replanteig i obertura de forats en envans, formigó, cel rasos i revestiments, inclosos remats, llindes, etc. - segellat de forats i buits de pas d'instal·lacions verticals i horitzontals. - fixació de suports. - mecanització de portes per a la instal·lació de panys, detectors, contactes, cablejats, etc. - col·locació i rebut de caixes per a elements encastats. - col·locació de caixes de botoneres d'ascensors. - senyalització a obra d'eixos i punts topogràfics (incloses les referències permanents d'obra). (P - 178)	2.065,15	1,000	2.065,15

TOTAL Titol 5 **01.01.02.02.VV** **2.065,15**

Obra	01	Pressupost INST DERTOSA IME22267
Capítol	01	ACTUACIONS TIPUS A
Subcapitulo	03	ESTUDI DE SEGURETAT I SALUT
Titol 4	03	SEG I SALUT
Titol 5	01	EQUIPS PROTECCIÓ INDIVIDUAL

NUM.	CODI	UA	DESCRIPCIÓ	PREU	AMIDAMENT	IMPORT
1	H1421110	u	Ulleres de seguretat antiimpactes estàndard, amb muntura universal, amb visor transparent i tractament contra l'entelament, homologades segons UNE-EN 167 i UNE-EN 168 (P - 180)	7,85	3,000	23,55
2	H142CD70	u	Pantalla facial per a protecció de riscs mecànics, amb visor de malla de reixeta metàl·lica, per acoblar al casc amb arnès abatible, homologada segons UNE-EN 1731 (P - 184)	10,71	3,000	32,13
3	H142AC60	u	Pantalla facial per a soldadura elèctrica, amb marc abatible de mà i suport de polièster reforçat amb fibra de vidre vulcanitzada d'1,35 mm de gruix, amb visor inactínic semifosc amb protecció DIN 12,	12,18	3,000	36,54

PRESSUPOST

			homologada segons UNE-EN 175 (P - 183)			
4	H1422120	u	Ulleres de seguretat antiimpactes polivalents utilitzables sobreposades a ulleres graduades, amb muntura universal, amb visor transparent i tractament contra l'entelament, els ultraviolats, el ratllament i antiestàtic, homologades segons UNE-EN 167 i UNE-EN 168 (P - 181)	7,04	2,000	14,08
5	H1426160	u	Ulleres de seguretat per a protecció de riscs mecànics, amb muntura universal, amb visor de malla de reixeta metàl·lica, homologades segons UNE-EN 1731 (P - 182)	5,63	2,000	11,26
6	H1432012	u	Protector auditiu d'auricular, acoblat al cap amb arnès i orelleres antisoroll, homologat segons UNE-EN 352-1 i UNE-EN 458 (P - 186)	16,15	3,000	48,45
7	H1431101	u	Protector auditiu de tap d'escuma, homologat segons UNE-EN 352-2 i UNE-EN 458 (P - 185)	0,25	13,000	3,25
8	H1447005	u	Màscara de protecció respiratòria, homologada segons UNE-EN 136 (P - 187)	12,06	7,000	84,42
9	H145K153	u	Parella de guants de material aïllant per a treballs elèctrics, classe 00, logotip color beix, tensió màxima 500 V, homologats segons UNE-EN 420 (P - 189)	22,42	13,000	291,46
10	H1459630	u	Parella de guants per a soldador, amb palmell de pell, folre interior de cotó, i mànega llarga de serratge folrada de dril fort, homologats segons UNE-EN 407 i UNE-EN 420 (P - 188)	10,57	8,000	84,56
11	H1461130	u	Parella de botes d'aigua de PVC tipus enginyer, amb llengüeta de manxa i folrades de peluix (P - 190)	12,38	16,000	198,08
12	H147D203	u	Sistema anticaiguda compost per un arnès anticaiguda amb tirants, bandes secundàries, bandes subglúties, bandes de cuixa, recolzament dorsal per a subjecció, elements d'ajust, element dorsal d'enganxament d'arnès anticaiguda i sivella, incorporat a un subsistema anticaiguda de tipus retràctil, homologat segons UNE-EN 361, UNE-EN 362, UNE-EN 364, UNE-EN 365 i UNE-EN 360 (P - 191)	150,01	3,000	450,03
13	H147K602	u	Sistema de subjecció en posició de treball i prevenció de pèrdua d'equilibri, compost d'una banda de cintura, sivella, recolzament dorsal, elements d'enganxament, connector, element d'amarrament del sistema d'ajust de longitud, homologat segons UNE-EN 358, UNE-EN 362, UNE-EN 354 i UNE-EN 364 (P - 192)	38,50	9,000	346,50
14	H147N000	u	Faixa de protecció dorslumbar (P - 193)	25,75	13,000	334,75
15	H1481242	u	Granota de treball per a construcció, de polièster i cotó (65%-35%), color beix, trama 240, amb butxaques interiors, homologada segons UNE-EN 340 (P - 194)	28,94	13,000	376,22
16	H1485140	u	Armilla de treball, de polièster embuatada amb material aïllant (P - 195)	14,91	10,000	149,10
17	H1487460	u	Impermeable amb jaqueta, caputxa i pantalons, per a obres públiques, de PVC soldat de 0,4 mm de gruix, de color viu, homologat segons UNE-EN 340 (P - 196)	7,13	11,000	78,43
18	H148H200	u	Vestit ignífug (P - 197)	99,44	3,000	298,32
19	H1411115	u	Casc de seguretat per a ús normal, contra cops, de polietilè amb un pes màxim de 400 g, amb tires reflectants, homologat segons UNE-EN 812 (P - 179)	14,91	16,000	238,56

TOTAL Titol 5 **01.01.03.03.01** **3.099,69**

Obra	01	Pressupost INST DERTOSA IME22267
Capítol	01	ACTUACIONS TIPUS A
Subcapitulo	03	ESTUDI DE SEGURETAT I SALUT
Titol 4	03	SEG I SALUT
Titol 5	02	MITJANS AUXILIARS D'UTILITAT PREVENTIVA

NUM.	CODI	UA	DESCRIPCIÓ	PREU	AMIDAMENT	IMPORT
1	PPAUU001	h	Partida alçada d'abonament íntegre en concepte de Plataforma elevadora telescòpica articulada, autopropulsada amb motor de gasoil de 20 m d'alçaria màxima de treball, de dimensions 700x245x245 (P - 0)	32,59	72,000	2.346,48

Rehabilitació i millora de l´Eficiència Energètica a l´Institut Dertosa de Tortosa
IME-22267

PRESSUPOST

2	XPAUU001	pa	Partida alçada a justificar baixant de runes de tub de PVC, de 40 cm de d, smb boques de descàrrega, brides i abocament, col·locat i amb el desmuntatge inclòs (P - 0)	479,34	1,000	479,34

TOTAL Titol 5 **01.01.03.03.02** **2.825,82**

Obra	01	Pressupost INST DERTOSA IME22267
Capítol	01	ACTUACIONS TIPUS A
Subcapitulo	03	ESTUDI DE SEGURETAT I SALUT
Titol 4	03	SEG I SALUT
Titol 5	03	SISTEMES DE PROTECCIÓ COL·LECTIVA

NUM.	CODI	UA	DESCRIPCIÓ	PREU	AMIDAMENT	IMPORT
1	HBBAF004	u	Senyal d'advertència, normalitzada amb pictograma negre sobre fons groc, de forma triangular amb el cantell negre, costat major 41 cm, amb cartell explicatiu rectangular, per ser vista fins 12 m de distància, fixada i amb el desmuntatge inclòs (P - 217)	53,66	2,000	107,32
2	HM31161J	u	Extintor de pols seca, de 6 kg de càrrega, amb pressió incorporada, pintat, amb suport a la paret i amb el desmuntatge inclòs (P - 222)	49,89	3,000	149,67
3	H1512007	m	Protecció col·lectiva vertical del perímetre de les façanes contra caigudes de persones u objectes, amb suport metàl·lic tipus mènsula, de llargària 2,5 m, barra porta xarxes horitzontal, serjant d'ancoratge al sostre, xarxa de seguretat horitzontal i amb el desmuntatge inclòs (P - 198)	18,15	232,000	4.210,80
4	H1512021	m2	Protecció contra caigudes en forats horitzontals en el terreny per a pilons i/o murs pantalla, posició horitzontal, i amb el desmuntatge inclòs (P - 199)	18,70	12,000	224,40
5	H1523231	m	Barana de protecció en el perímetre del sostre, d'alçària 1 m amb travesser superior i intermedi de tub metàl·lic de 2,3´´, sòcol de post de fusta, fixada amb suports de muntant metàl·lic amb mordassa per al sostre i amb el desmuntatge inclòs (P - 200)	10,14	204,000	2.068,56
6	H152U000	m	Tanca d'advertència o abalisament d'1 m d'alçada amb malla de polietilè taronja, fixada a 1 m del perímetre del sostre amb suports d'acer allotjats amb forats al sostre (P - 202)	2,78	5,000	13,90
7	H153A9F1	u	Topall per a descàrrega de camions en excavacions, de 4 m d'amplada amb tauló de fusta i perfils IPN 100 clavat al terreny i amb el desmuntatge inclòs (P - 203)	36,22	2,000	72,44
8	H1524341	m	Tanca d'advertència a 1 m del perímetre del sostre, d'alçària 1 m amb xarxa de fil trenat de poliamida no regenerada, de tenacitat alta de 4 mm de diàmetre i 80x80 mm de pas de malla corda perimetral de poliamida de 12 mm de diàmetre nuada a la xarxa, fixada a suport de muntant metàl·lic per a allotjar en perforacions del sostre i amb el desmuntatge inclòs (P - 201)	8,34	2,000	16,68
9	H1542013	u	Protecció solar de la zona de treball de 4x8 m i 3 m d'alçària, a base de perfils metàl·lics ancorats a terra, corda de fibra vegetal tensada, vela de polietilè perforada amb traus perimetrals nuada a les cordes i amb el desmuntatge inclòs (P - 204)	349,22	1,000	349,22
10	H15B6006	u	Aïllant de cautxú per a conductor de línia elèctrica en tensió, de llargària 3 m (P - 205)	25,41	5,000	127,05
11	HB2C1000	m	Barrera de formigó doble, prefabricada, amb perfil tipus New Jersey, col·locada i amb el desmuntatge inclòs (P - 207)	60,90	150,000	9.135,00
12	HB2ZR011	u	Extrem per a barrera metàl·lica en forma de terminal cua de peix amb l'extrem pla, fixat a mur i amb el desmuntatge inclòs (P - 209)	63,66	2,000	127,32
13	HB2Z5021	u	Captallums barreres de seguretat flexibles amb làmina retrorreflectant classe RA3 a dues cares, fixat a la banda i amb el desmuntatge inclòs (P - 208)	12,48	4,000	49,92
14	HBB11111	u	Placa amb pintura reflectant triangular de 70 cm de costat, per a senyals de trànsit, fixada i amb el desmuntatge inclòs (P - 210)	61,00	2,000	122,00

15	HBB20005	u	Senyal manual per a senyalista (P - 211)	14,88	2,000	29,76
16	HBBAA005	u	Senyal de prohibició, normalitzada amb pictograma negre sobre fons blanc, de forma circular amb cantells i banda transversal descendent d'esquerra a dreta a 45°, en color vermell, diàmetre 29 cm, amb cartell explicatiu rectangular, per ser vista fins 12 m, fixada i amb el desmuntatge inclòs (P - 212)	43,84	2,000	87,68
17	HBBAA007	u	Senyal de prohibició, normalitzada amb pictograma negre sobre fons blanc, de forma circular amb cantells i banda transversal descendent d'esquerra a dreta a 45°, en color vermell, diàmetre 10 cm, amb cartell explicatiu rectangular, per ser vista fins 3 m, fixada i amb el desmuntatge inclòs (P - 213)	36,66	2,000	73,32
18	HBBAB115	u	Senyal de obligació, normalitzada amb pictograma blanc sobre fons blau, de forma circular amb cantells en color blanc, diàmetre 29 cm, amb cartell explicatiu rectangular, per ser vista fins 12 m, fixada i amb el desmuntatge inclòs (P - 214)	42,58	1,000	42,58
19	HBBZ1111	m	Suport rectangular d' d'acer galvanitzat de 80x40x2 mm col·locat a terra clavat i amb el desmuntatge inclòs (P - 219)	12,52	10,000	125,20
20	HBBAC005	u	Senyal indicativa de la ubicació d'equips d'extinció d'incendis, normalitzada amb pictograma blanc sobre fons vermell, de forma rectangular o quadrada, costat major 29 cm, per ser vista fins 12 m de distància, fixada i amb el desmuntatge inclòs (P - 215)	35,30	2,000	70,60
21	HBBAE001	u	Rètol adhesiu (MIE-RAT.10) de maniobra per a quadre o pupitre de control elèctric, adherit (P - 216)	6,07	1,000	6,07
22	HBBAF007	u	Senyal d'advertència, normalitzada amb pictograma negre sobre fons groc, de forma triangular amb el cantell negre, costat major 10 cm, amb cartell explicatiu rectangular, per ser vista fins 3 m de distància, fixada i amb el desmuntatge inclòs (P - 218)	39,62	2,000	79,24
23	HBC19081	m	Cinta d'abalisament, amb un suport cada 5 m i amb el desmuntatge inclòs (P - 220)	2,08	50,000	104,00
24	HBC1E001	u	Cadena de delimitació de zona de perill amb baules de polietilè, de color vermell i blanc alternats, amb un suport cada 5 m i amb el desmuntatge inclòs (P - 221)	4,24	2,000	8,48

TOTAL Titol 5 **01.01.03.03.03** **17.401,21**

Obra	01	Pressupost INST DERTOSA IME22267
Capítol	01	ACTUACIONS TIPUS A
Subcapitulo	03	ESTUDI DE SEGURETAT I SALUT
Titol 4	03	SEG I SALUT
Titol 5	04	IMPLANTACIÓ PROVISIONAL DEL PERSONAL D'OBRA

NUM.	CODI	UA	DESCRIPCIÓ	PREU	AMIDAMENT	IMPORT
1	HQU1B150	mes	Lloguer de mòdul prefabricat per a equipament sanitaris a obra de 3,7x2,4 m amb tancaments formats per placa de dues planxes d'acer prelacat i aïllament interior de 40mm de gruix i paviment format per tauler aglomarat hidròfug amb acabat de PVC sobre xapa galvanitzada i llana mineral de vidre, instal·lació elèctrica 1 punt de llum, interruptor, endolls i protecció diferencial, i equipat amb 2 inodors, 2 dutxes, lavabo col·lectiu amb 2 aixetes i termos elèctric 50 litres (P - 223)	66,00	9,000	594,00
2	HQU1D190	mes	Lloguer de mòdul prefabricat per equipament de vestidors a obra de 8x2,4 m amb tancaments formats per placa de dues planxes d'acer prelacat i aïllament interior de 40mm de gruix i paviment format per tauler aglomarat hidròfug amb acabat de PVC sobre xapa galvanitzada i llana mineral de vidre, instal·lació elèctrica 2 punts de llum, interruptor, endolls i protecció diferencial (P - 224)	78,38	9,000	705,42
3	HQU1E170	mes	Lloguer de mòdul prefabricat per a equipament de menjador a obra de 6x2,4 m amb tancaments formats per placa de dues planxes d'acer prelacat i aïllament interior de 40mm de gruix i paviment format per tauler aglomarat hidròfug amb acabat de PVC sobre xapa galvanitzada i llana mineral de vidre, instal·lació elèctrica 1 punt de llum, interruptor, endolls i protecció diferencial, i equipat amb aigüera de 1 pica amb	70,13	9,000	631,17

			aixeta i taulell (P - 225)			
4	HQU27902	u	Taula de fusta amb tauler de melamina, de 3,5 m de llargària i 0,8 m d'amplària, amb capacitat per a 10 persones, col·locada i amb el desmuntatge inclòs (P - 226)	34,65	12,000	415,80
5	HQU2AF02	u	Nevera elèctrica, de 100 l de capacitat, col·locada i amb el desmuntatge inclòs (P - 227)	120,13	1,000	120,13
6	HQU2E001	u	Forn microones per a escalfar menjars, col·locat i amb el desmuntatge inclòs (P - 228)	78,14	1,000	78,14
7	HQU2GF01	u	Recipient per a recollida d'escombraries, de 100 l de capacitat, col·locat i amb el desmuntatge inclòs (P - 229)	50,06	1,000	50,06
8	HQU2P001	u	Penja-robes per a dutxa, col·locat i amb el desmuntatge inclòs (P - 230)	2,44	5,000	12,20
9	HQU2QJ02	u	Pica per a rentar plats amb desguàs i aixeta, col·locat i amb el desmuntatge inclòs (P - 231)	193,88	1,000	193,88

TOTAL Titol 5 **01.01.03.03.04** **2.800,80**

Obra	01	Pressupost INST DERTOSA IME22267
Capítol	01	ACTUACIONS TIPUS A
Subcapitulo	03	ESTUDI DE SEGURETAT I SALUT
Titol 4	03	SEG I SALUT
Titol 5	05	DESPESES FORMACIÓ SEGURETAT PERSONAL

NUM.	CODI	UA	DESCRIPCIÓ	PREU	AMIDAMENT	IMPORT
1	H16F1004	h	Informació en Seguretat i Salut per als riscos específics de l'obra (P - 206)	25,49	0,915	23,32

TOTAL Titol 5 **01.01.03.03.05** **23,32**

Obra	01	Pressupost INST DERTOSA IME22267
Capítol	01	ACTUACIONS TIPUS A
Subcapitulo	04	GESTIÓ DE RESIDUS
Titol 4	04	GMA
Titol 5	RA	Aparells Especials
Titol	R1	RAEE Gestió Interna Residus d'Aparells

NUM.	CODI	UA	DESCRIPCIÓ	PREU	AMIDAMENT	IMPORT
1	K2R24200	m3	Classificació a peu d'obra de residus de construcció o demolició en fraccions segons REAL DECRETO 105/2008, amb mitjans manuals (P - 243)	25,49	38,874	990,90

TOTAL Titol **01.01.04.04.RA.R1** **990,90**

Obra	01	Pressupost INST DERTOSA IME22267
Capítol	01	ACTUACIONS TIPUS A
Subcapitulo	04	GESTIÓ DE RESIDUS
Titol 4	04	GMA
Titol 5	RA	Aparells Especials
Titol	R2	RAEE Gestió Externa Residus d'Aparells

NUM.	CODI	UA	DESCRIPCIÓ	PREU	AMIDAMENT	IMPORT
1	K2R542A7	m3	Transport de residus a instal·lació autoritzada de gestió de residus, amb camió de 20 t i temps d'espera per a la càrrega a màquina, amb un recorregut de més de 5 i fins a 10 km (P - 244)	5,46	25,376	138,55
2	E2RA6680	m3	Deposició controlada a centre de reciclatge de residus de metalls barrejats no perillosos amb una densitat 0,2 t/m3, procedents de	-39,60	7,776	-307,93

			construcció o demolició, amb codi 170407 segons la Llista Europea de Residus (ORDEN MAM/304/2002) (P - 43)			
3	K2RA8E00	kg	Deposició controlada a centre de selecció i transferència de residus que contenen mercuri i/o tubs fluorescents, procedents de construcció o demolició, amb codi 200121* segons la Llista Europea de Residus (Selectiva LER) (P - 46)	0,33	1.694,000	559,02
4	K2RA7FD0	kg	Deposició controlada a dipòsit autoritzat de residus voluminisos (calderes i escalfadors), procedents de construcció o demolició, amb codi 160214 segons la Llista Europea de Residus (ORDEN MAM/304/2002) (P - 245)	0,22	1.660,000	365,20

TOTAL Titol **01.01.04.04.RA.R2** **754,84**

Obra	01	Pressupost INST DERTOSA IME22267
Capítol	01	ACTUACIONS TIPUS A
Subcapitulo	04	GESTIÓ DE RESIDUS
Titol 4	04	GMA
Titol 5	RC	Construcció
Titol	R1	Gestió interna de residus

NUM.	CODI	UA	DESCRIPCIÓ	PREU	AMIDAMENT	IMPORT
1	E2R24200	m3	Classificació a peu d'obra de residus de construcció o demolició en fraccions segons REAL DECRETO 105/2008, amb mitjans manuals (P - 36)	25,49	36,040	918,66

TOTAL Titol **01.01.04.04.RC.R1** **918,66**

Obra	01	Pressupost INST DERTOSA IME22267
Capítol	01	ACTUACIONS TIPUS A
Subcapitulo	04	GESTIÓ DE RESIDUS
Titol 4	04	GMA
Titol 5	RC	Construcció
Titol	R2	Gestió externa de residus

NUM.	CODI	UA	DESCRIPCIÓ	PREU	AMIDAMENT	IMPORT
1	E2R64239	m3	Càrrega amb mitjans mecànics i transport de residus inerts o no especials a instal·lació autoritzada de gestió de residus, amb camió per a transport de 7 t, amb un recorregut de més de 10 i fins a 15 km (P - 37)	13,44	35,707	479,90
2	E2RA6960	m3	Deposició controlada a centre de reciclatge de residus de paper i cartró no perillosos amb una densitat 0,04 t/m3, procedents de construcció o demolició, amb codi 150101 segons la Llista Europea de Residus (ORDEN MAM/304/2002) (P - 46)	0,00	3,390	0,00
3	E2RA6890	m3	Deposició controlada a centre de reciclatge de residus de fusta no perillosos amb una densitat 0,19 t/m3, procedents de construcció o demolició, amb codi 170201 segons la Llista Europea de Residus (ORDEN MAM/304/2002) (P - 45)	14,63	10,230	149,66
4	E2RA6770	m3	Deposició controlada a centre de reciclatge de residus de plàstic no perillosos amb una densitat 0,035 t/m3, procedents de construcció o demolició, amb codi 170203 segons la Llista Europea de Residus (ORDEN MAM/304/2002) (P - 44)	0,00	0,770	0,00
5	E2RA63G0	m3	Deposició controlada a centre de reciclatge de residus barrejats inerts amb una densitat 1,0 t/m3, procedents de construcció o demolició, amb codi 170107 segons la Llista Europea de Residus (ORDEN MAM/304/2002) (P - 41)	24,20	3,510	84,94
6	E2RA8E0X	kg	Deposició controlada a centre de selecció i transferència de residus barrejats, procedents de construcció o demolició, amb codi 170903* segons la Llista Europea de Residus (P - 47)	0,22	11,280	2,48

TOTAL Titol **01.01.04.04.RC.R2** **716,98**

Obra	01	Pressupost INST DERTOSA IME22267
Capítol	01	ACTUACIONS TIPUS A
Subcapitulo	04	GESTIÓ DE RESIDUS
Titol 4	04	GMA
Titol 5	RC	Enderroc
Titol	R1	Gestió interna de residus

NUM.	CODI	UA	DESCRIPCIÓ	PREU	AMIDAMENT	IMPORT
1	E2R24200	m3	Classificació a peu d'obra de residus de construcció o demolició en fraccions segons REAL DECRETO 105/2008, amb mitjans manuals (P - 36)	25,49	95,220	2.427,16
2	E24411DE	m3	Neteja a pressió i garbellament de grava procedent de la retirada de la capa superior de la coberta invertida dins de l'obra. (P - 35)	5,70	70,464	401,64
3	E242Z0DD	m3	Càrrega d'arids (grava) en sacs de 1m3 amb mitjans manuals i el seu transport per a reutilitzar en obra, amb dúmper (P - 34)	40,14	70,464	2.828,42

TOTAL Titol **01.01.04.04.RE.R1** **5.657,22**

Obra	01	Pressupost INST DERTOSA IME22267
Capítol	01	ACTUACIONS TIPUS A
Subcapitulo	04	GESTIÓ DE RESIDUS
Titol 4	04	GMA
Titol 5	RE	Enderroc
Titol	R2	Gestió externa de residus

NUM.	CODI	UA	DESCRIPCIÓ	PREU	AMIDAMENT	IMPORT
1	E2R64269	m3	Càrrega amb mitjans mecànics i transport de residus inerts o no especials a instal·lació autoritzada de gestió de residus, amb camió per a transport de 12 t, amb un recorregut de més de 10 i fins a 15 km (P - 39)	10,12	357,107	3.613,92
2	E2RA63G0	m3	Deposició controlada a centre de reciclatge de residus barrejats inerts amb una densitat 1,0 t/m3, procedents de construcció o demolició, amb codi 170107 segons la Llista Europea de Residus (ORDEN MAM/304/2002) (P - 41)	24,20	305,503	7.393,17
3	E2RA62F0	m3	Deposició controlada a centre de reciclatge de residus ceràmics inerts amb una densitat 0,8 t/m3, procedents de construcció o demolició, amb codi 170103 segons la Llista Europea de Residus (ORDEN MAM/304/2002) (P - 40)	10,56	46,274	488,65
4	E2RA6680	m3	Deposició controlada a centre de reciclatge de residus de metalls barrejats no perillosos amb una densitat 0,2 t/m3, procedents de construcció o demolició, amb codi 170407 segons la Llista Europea de Residus (ORDEN MAM/304/2002) (P - 43)	-39,60	0,916	-36,27
5	E2RA64M0	m3	Deposició controlada a centre de reciclatge de residus de vidre inerts amb una densitat 0,7 t/m3, procedents de construcció o demolició, amb codi 170202 segons la Llista Europea de Residus (ORDEN MAM/304/2002) (P - 42)	0,00	4,423	0,00
6	P2RA-M8VU	m3	Disposició controlada en dipòsit autoritzat de residus d'aglomerat asfàltic no perillosos amb una densitat 1,45 t/m3, procedents de construcció o demolició, amb codi 17 03 02 segons la Llista Europea de Residus (P - 248)	13,86	1,220	16,91

TOTAL Titol **01.01.04.04.RE.R2** **11.476,38**

PRESSUPOST

Obra	01	Pressupost INST DERTOSA IME22267
Capítol	02	ACTUACIONS TIPUS E
Subcapitulo	00	TREBALLS PREVIS
Titol 4	01	ACCÉS COBERTA EDIFICI 1

NUM.	CODI	UA	DESCRIPCIÓ	PREU	AMIDAMENT	IMPORT
1	4A1Y68F4	u	Formació d'obertura exterior practicable amb un buit de 90x120 cm, en paret de tancament de maó calat de 15 cm de gruix, amb tall amb disc, execució de forat, llinda prefabricada de ceràmica armada, bastiment de base de tub d'acer per a finestra, enguixat de parament vertical interior, arrebossat de parament vertical exterior, escopidor de rajola de ceràmica amb trencaaigües, col·locació de finestra practicable d'alumini lacat, segellat perimetral amb silicona (P - 33)	580,15	1,000	580,15

TOTAL Titol 4 01.02.00.01 580,15

Obra	01	Pressupost INST DERTOSA IME22267
Capítol	02	ACTUACIONS TIPUS E
Subcapitulo	01	SISTEMA D'ENVOLVENT I ACABATS EXTERIORS
Titol 4	01	COMPLEMENTS FUSTERIES
Titol 5	01	EDIFICI 1

NUM.	CODI	UA	DESCRIPCIÓ	PREU	AMIDAMENT	IMPORT
1	EB14B9L9	m	Passamà d'acer inoxidable 1.4301 (AISI 304) de 30 mm de diàmetre, acabat polit i abrillantat, amb suport de rodons acer Ø4mm, fixat mecànicament (P - 83)	71,87	35,200	2.529,82

TOTAL Titol 5 01.02.01.01.01 2.529,82

Obra	01	Pressupost INST DERTOSA IME22267
Capítol	02	ACTUACIONS TIPUS E
Subcapitulo	01	SISTEMA D'ENVOLVENT I ACABATS EXTERIORS
Titol 4	01	COMPLEMENTS FUSTERIES
Titol 5	02	EDIFICI 2

NUM.	CODI	UA	DESCRIPCIÓ	PREU	AMIDAMENT	IMPORT
1	EB14B9L9	m	Passamà d'acer inoxidable 1.4301 (AISI 304) de 30 mm de diàmetre, acabat polit i abrillantat, amb suport de rodons acer Ø4mm, fixat mecànicament (P - 83)	71,87	207,780	14.933,15

TOTAL Titol 5 01.02.01.01.02 14.933,15

Obra	01	Pressupost INST DERTOSA IME22267
Capítol	02	ACTUACIONS TIPUS E
Subcapitulo	01	SISTEMA D'ENVOLVENT I ACABATS EXTERIORS
Titol 4	03	COBERTA INVERTIDA ACABAT GRAVA
Titol 5	01	EDIFICI 1

NUM.	CODI	UA	DESCRIPCIÓ	PREU	AMIDAMENT	IMPORT
1	EB1214BX	m	Barana d'acer format perfil T50x50x5mm fixat a l'ampit amb una placa metal·lica cada 2,5-3 m i placa metal·lica de 150x 150 soldada al perfil T i fixada a l'ampit de la coberta amb cable d'acer de 5 mm de diametre, segons replanteig i un cable d'acer inox tensats, executada segons detallls de planols de projecte i instruccions de la direcció facultativa. (P - 82)	39,14	167,160	6.542,64

Rehabilitació i millora de l´Eficiència Energètica a l´Institut Dertosa de Tortosa
IME-22267

PRESSUPOST

2	EB71UCZ1	m	Formació de línea de vida horitzontal permanent tipus Constant Force Post de la casa comercial Latchways o equivalent, amb cable continu i dissenyades per ús mínim de 3 persones. Les fixacions es realitzaran amb suports de força constant amb molla integrada, els quals es fixaran directament sobre elements resistents. Els ancoratges seran de tipus anella en ´´D´´, mentre que els intermedis seran de tipus corba variable, corba de 90º i anella amb penjador (´´colgante´´). El cable serà d'acer inoxidable de 8 mm de diàmetre, on s'incorporarà tensors, indicadors de tensió i 2 testimonis de lliscament en les finalitzacions del cable. Tots els components estaran fabricats segons normativa EN795, d'acer inoxidable AINSI 316S electropolit. S'inclou el subministrament, instal·lació i certificació final del conjunt, amb aportació de certificats i homologacions dels corresponents materials i el sistema, així com també s'inclou tots els elements, materials i mecanismes necessaris i auxiliars per deixar-ho completament acabat segons indicacions de la direcció facultativa. (P - 84)	53,24	20,460	1.089,29
3	E8J9SE0I	m	Remat de planxa d'acer galvanitzat plegada, d'1,2 mm de gruix, 30 cm de desenvolupament, com a màxim, amb 5 plecs, per a coronament, col·locat amb fixacions mecàniques (P - 75)	27,96	187,480	5.241,94

TOTAL Titol 5 01.02.01.03.01 12.873,87

Obra	01	Pressupost INST DERTOSA IME22267
Capítol	02	ACTUACIONS TIPUS E
Subcapitulo	01	SISTEMA D'ENVOLVENT I ACABATS EXTERIORS
Titol 4	03	COBERTA INVERTIDA ACABAT GRAVA
Titol 5	02	EDIFICI 2

NUM.	CODI	UA	DESCRIPCIÓ	PREU	AMIDAMENT	IMPORT
1	E8J9SE0I	m	Remat de planxa d'acer galvanitzat plegada, d'1,2 mm de gruix, 30 cm de desenvolupament, com a màxim, amb 5 plecs, per a coronament, col·locat amb fixacions mecàniques (P - 75)	27,96	156,000	4.361,76
2	EQN2U01X	u	Escala metàl·lica de gat d'acer galvanitzat, de 5,08 m de longitud i 2,95 de estructura circular, de 0,74 m d'amplària, amb suports i estructura principal amb perfil tubular d'acer galvanitzat de 40x20x3 mm fixada a mur existent amb perfil tubular d'acer galvanitzat de 40x20x3 mm i platina d'acer galvanitzar de 40x90x5 mm fixada a mur amb tacs de 8mm soldada a estructura principal. Col·locada ancorada al parament. (P - 176)	823,52	1,000	823,52
3	EQN2U0II	u	Escala metàl·lica de gat d'acer galvanitzat, de 2,25m de longitud i 0,90 m de estructura circular, de 0,74 m d'amplària , amb suports i estructura principal amb amb perfil tubular d'acer galvanitzat de 40x20x3 mm fixada a mur existent amb perfil tubular d'acer galvanitzat de 40x20x3 mm i platina d'acer galvanitzar de 40x90x5 mm fixada a mur amb tacs de 8mm soldada a estructura principal. Col·locada ancorada al parament. (P - 177)	347,66	1,000	347,66

TOTAL Titol 5 01.02.01.03.02 5.532,94

Obra	01	Pressupost INST DERTOSA IME22267
Capítol	02	ACTUACIONS TIPUS E
Subcapitulo	01	SISTEMA D'ENVOLVENT I ACABATS EXTERIORS
Titol 4	03	COBERTA INVERTIDA ACABAT GRAVA
Titol 5	03	EDIFICI 3

PRESSUPOST

NUM.	CODI	UA	DESCRIPCIÓ	PREU	AMIDAMENT	IMPORT
1	E8J9SE0I	m	Remat de planxa d'acer galvanitzat plegada, d'1,2 mm de gruix, 30 cm de desenvolupament, com a màxim, amb 5 plecs, per a coronament, col·locat amb fixacions mecàniques (P - 75)	27,96	20,480	572,62

TOTAL Titol 5 **01.02.01.03.03** **572,62**

Obra	01	Pressupost INST DERTOSA IME22267
Capítol	02	ACTUACIONS TIPUS E
Subcapitulo	01	SISTEMA D'ENVOLVENT I ACABATS EXTERIORS
Titol 4	03	COBERTA INVERTIDA ACABAT GRAVA
Titol 5	04	EDIFICI 4

NUM.	CODI	UA	DESCRIPCIÓ	PREU	AMIDAMENT	IMPORT
1	E8J9SE0I	m	Remat de planxa d'acer galvanitzat plegada, d'1,2 mm de gruix, 30 cm de desenvolupament, com a màxim, amb 5 plecs, per a coronament, col·locat amb fixacions mecàniques (P - 75)	27,96	163,010	4.557,76
2	EB71UCZ1	m	Formació de línea de vida horitzontal permanent tipus Constant Force Post de la casa comercial Latchways o equivalent, amb cable continu i dissenyades per ús mínim de 3 persones. Les fixacions es realitzaran amb suports de força constant amb molla integrada, els quals es fixaran directament sobre elements resistents. Els ancoratges seran de tipus anella en ´´D´´, mentre que els intermedis seran de tipus corba variable, corba de 90º i anella amb penjador (´´colgante´´). El cable serà d'acer inoxidable de 8 mm de diàmetre, on s'incorporarà tensors, indicadors de tensió i 2 testimonis de lliscament en les finalitzacions del cable. Tots els components estaran fabricats segons normativa EN795, d'acer inoxidable AINSI 316S electropolit. S'inclou el subministrament, instal·lació i certificació final del conjunt, amb aportació de certificats i homologacions dels corresponents materials i el sistema, així com també s'inclou tots els elements, materials i mecanismes necessaris i auxiliars per deixar-ho completament acabat segons indicacions de la direcció facultativa. (P - 84)	53,24	51,690	2.751,98
3	E56AU01X	m	Estructura de perfils d'alumini lacat, per a lluerna de coberta inclinada, amb perfils T,L i rectangulars, de 105 mm d'alçada, amb peces de reforç a les unions, tapes del perfils d'alumini, i junts d'estanqueitat inferiors i superiors de l'envidrament, per a vidres de fins a 32 mm de gruix, treballada a taller i fixada amb fixacions mecàniques sobre empit d'obra o estructura metàl·lica (P - 55)	98,92	32,520	3.216,88
4	EQN2U0II	u	Escala metàl·lica de gat d'acer galvanitzat, de 2,25m de longitud i 0,90 m de estructura circular, de 0,74 m d'amplària , amb suports i estructura principal amb amb perfil tubular d'acer galvanitzat de 40x20x3 mm fixada a mur existent amb perfil tubular d'acer galvanitzat de 40x20x3 mm i platina d'acer galvanitzar de 40x90x5 mm fixada a mur amb tacs de 8mm soldada a estructura principal. Col·locada ancorada al parament. (P - 177)	347,66	3,000	1.042,98

TOTAL Titol 5 **01.02.01.03.04** **11.569,60**

Obra	01	Pressupost INST DERTOSA IME22267
Capítol	02	ACTUACIONS TIPUS E
Subcapitulo	01	SISTEMA D'ENVOLVENT I ACABATS EXTERIORS
Titol 4	04	COBERTA INCLINADA

Rehabilitació i millora de l´Eficiència Energètica a l´Institut Dertosa de Tortosa
IME-22267

PRESSUPOST

Titol 5 01 EDIFICI 3

NUM.	CODI	UA	DESCRIPCIÓ	PREU	AMIDAMENT	IMPORT
1	EB71UCZ1	m	Formació de línea de vida horitzontal permanent tipus Constant Force Post de la casa comercial Latchways o equivalent, amb cable continu i dissenyades per ús mínim de 3 persones. Les fixacions es realitzaran amb suports de força constant amb molla integrada, els quals es fixaran directament sobre elements resistents. Els ancoratges seran de tipus anella en ´´D´´, mentre que els intermedis seran de tipus corba variable, corba de 90º i anella amb penjador (´´colgante´´). El cable serà d'acer inoxidable de 8 mm de diàmetre, on s'incorporarà tensors, indicadors de tensió i 2 testimonis de lliscament en les finalitzacions del cable. Tots els components estaran fabricats segons normativa EN795, d'acer inoxidable AINSI 316S electropolit. S'inclou el subministrament, instal·lació i certificació final del conjunt, amb aportació de certificats i homologacions dels corresponents materials i el sistema, així com també s'inclou tots els elements, materials i mecanismes necessaris i auxiliars per deixar-ho completament acabat segons indicacions de la direcció facultativa. (P - 84)	53,24	50,710	2.699,80
2	E8J9SE0I	m	Remat de planxa d'acer galvanitzat plegada, d'1,2 mm de gruix, 30 cm de desenvolupament, com a màxim, amb 5 plecs, per a coronament, col·locat amb fixacions mecàniques (P - 75)	27,96	18,900	528,44

TOTAL Titol 5 **01.02.01.04.01** **3.228,24**

Obra	01	Pressupost INST DERTOSA IME22267
Capítol	02	ACTUACIONS TIPUS E
Subcapitulo	03	ESTUDI DE SEGURETAT I SALUT
Titol 4	01	EQUIPS PROTECCIÓ INDIVIDUAL

NUM.	CODI	UA	DESCRIPCIÓ	PREU	AMIDAMENT	IMPORT
1	H1421110	u	Ulleres de seguretat antiimpactes estàndard, amb muntura universal, amb visor transparent i tractament contra l'entelament, homologades segons UNE-EN 167 i UNE-EN 168 (P - 180)	7,85	1,000	7,85
2	H142CD70	u	Pantalla facial per a protecció de riscs mecànics, amb visor de malla de reixeta metàl·lica, per acoblar al casc amb arnès abatible, homologada segons UNE-EN 1731 (P - 184)	10,71	1,000	10,71
3	H142AC60	u	Pantalla facial per a soldadura elèctrica, amb marc abatible de mà i suport de polièster reforçat amb fibra de vidre vulcanitzada d'1,35 mm de gruix, amb visor inactínic semifosc amb protecció DIN 12, homologada segons UNE-EN 175 (P - 183)	12,18	1,000	12,18
4	H1422120	u	Ulleres de seguretat antiimpactes polivalents utilitzables sobreposades a ulleres graduades, amb muntura universal, amb visor transparent i tractament contra l'entelament, els ultraviolats, el ratllament i antiestàtic, homologades segons UNE-EN 167 i UNE-EN 168 (P - 181)	7,04	1,000	7,04
5	H1426160	u	Ulleres de seguretat per a protecció de riscs mecànics, amb muntura universal, amb visor de malla de reixeta metàl·lica, homologades segons UNE-EN 1731 (P - 182)	5,63	1,000	5,63
6	H1432012	u	Protector auditiu d'auricular, acoblat al cap amb arnès i orelleres antisoroll, homologat segons UNE-EN 352-1 i UNE-EN 458 (P - 186)	16,15	1,000	16,15
7	H1431101	u	Protector auditiu de tap d'escuma, homologat segons UNE-EN 352-2 i UNE-EN 458 (P - 185)	0,25	2,000	0,50
8	H1447005	u	Màscara de protecció respiratòria, homologada segons UNE-EN 136 (P - 187)	12,06	1,000	12,06
9	H145K153	u	Parella de guants de material aïllant per a treballs elèctrics, classe 00, logotip color beix, tensió màxima 500 V, homologats segons UNE-EN 420 (P - 189)	22,42	2,000	44,84

10	H1459630	u	Parella de guants per a soldador, amb palmell de pell, folre interior de cotó, i mànniga llarga de serratge folrada de dril fort, homologats segons UNE-EN 407 i UNE-EN 420 (P - 188)	10,57	2,000	21,14
11	H1461130	u	Parella de botes d'aigua de PVC tipus enginyer, amb llengüeta de manxa i folrades de peluix (P - 190)	12,38	2,000	24,76
12	H147D203	u	Sistema anticaiguda compost per un arnès anticaiguda amb tirants, bandes secundàries, bandes subglúties, bandes de cuixa, recolzament dorsal per a subjecció, elements d'ajust, element dorsal d'enganxament d'arnès anticaiguda i sivella, incorporat a un subsistema anticaiguda de tipus retràctil, homologat segons UNE-EN 361, UNE-EN 362, UNE-EN 364, UNE-EN 365 i UNE-EN 360 (P - 191)	150,01	1,000	150,01
13	H147K602	u	Sistema de subjecció en posició de treball i prevenció de pèrdua d'equilibri, compost d'una banda de cintura, sivella, recolzament dorsal, elements d'enganxament, connector, element d'amarrament del sistema d'ajust de longitud, homologat segons UNE-EN 358, UNE-EN 362, UNE-EN 354 i UNE-EN 364 (P - 192)	38,50	1,000	38,50
14	H147N000	u	Faixa de protecció dorslumbar (P - 193)	25,75	2,000	51,50
15	H1481242	u	Granota de treball per a construcció, de polièster i cotó (65%-35%), color beix, trama 240, amb butxaques interiors, homologada segons UNE-EN 340 (P - 194)	28,94	2,000	57,88
16	H1485140	u	Armilla de treball, de polièster embuatada amb material aïllant (P - 195)	14,91	2,000	29,82
17	H1487460	u	Impermeable amb jaqueta, caputxa i pantalons, per a obres públiques, de PVC soldat de 0,4 mm de gruix, de color viu, homologat segons UNE-EN 340 (P - 196)	7,13	1,000	7,13
18	H148H200	u	Vestit ignífug (P - 197)	99,44	1,000	99,44
19	H1411115	u	Casc de seguretat per a ús normal, contra cops, de polietilè amb un pes màxim de 400 g, amb tires reflectants, homologat segons UNE-EN 812 (P - 179)	14,91	4,000	59,64

TOTAL Titol 4 **01.02.03.01** **656,78**

Obra	01	Pressupost INST DERTOSA IME22267
Capítol	02	ACTUACIONS TIPUS E
Subcapitulo	03	ESTUDI DE SEGURETAT I SALUT
Titol 4	02	SISTEMES DE PROTECCIÓ COL.LECTIVA

NUM.	CODI	UA	DESCRIPCIÓ	PREU	AMIDAMENT	IMPORT
1	H1523231	m	Barana de protecció en el perímetre del sostre, d'alçària 1 m amb travesser superior i intermedi de tub metàl·lic de 2,3´´, sòcol de post de fusta, fixada amb suports de muntant metàl·lic amb mordassa per al sostre i amb el desmuntatge inclòs (P - 200)	10,14	28,000	283,92

TOTAL Titol 4 **01.02.03.02** **283,92**

Obra	01	Pressupost INST DERTOSA IME22267
Capítol	02	ACTUACIONS TIPUS E
Subcapitulo	03	ESTUDI DE SEGURETAT I SALUT
Titol 4	05	DESPESES FORMACIÓ SEGURETAT PERSONAL

NUM.	CODI	UA	DESCRIPCIÓ	PREU	AMIDAMENT	IMPORT
1	H16F1004	h	Informació en Seguretat i Salut per als riscos específics de l'obra (P - 206)	25,49	0,085	2,17

TOTAL Titol 4 **01.02.03.05** **2,17**

Obra	01	Pressupost INST DERTOSA IME22267

Rehabilitació i millora de l´Eficiència Energètica a l´Institut Dertosa de Tortosa
IME-22267

Capítol	02	ACTUACIONS TIPUS E
Subcapitulo	04	GESTIÓ DE RESIDUS
Titol 4	04	GMA
Titol 5	RC	Construcció
Titol	R1	Gestió interna de residus

NUM.	CODI	UA	DESCRIPCIÓ	PREU	AMIDAMENT	IMPORT
1	E2R24200	m3	Classificació a peu d'obra de residus de construcció o demolició en fraccions segons REAL DECRETO 105/2008, amb mitjans manuals (P - 36)	25,49	3,520	89,72

TOTAL Titol **01.02.04.04.RC.R1** **89,72**

Obra	01	Pressupost INST DERTOSA IME22267
Capítol	02	ACTUACIONS TIPUS E
Subcapitulo	04	GESTIÓ DE RESIDUS
Titol 4	04	GMA
Titol 5	RC	Construcció
Titol	R2	Gestió externa de residus

NUM.	CODI	UA	DESCRIPCIÓ	PREU	AMIDAMENT	IMPORT
1	E2R64263	m3	Càrrega amb mitjans mecànics i transport de residus inerts o no especials a instal·lació autoritzada de gestió de residus, amb camió per a transport de 12 t, amb un recorregut de fins a 2 km (P - 38)	3,25	11,749	38,18

TOTAL Titol **01.02.04.04.RC.R2** **38,18**

Obra	01	Pressupost INST DERTOSA IME22267
Capítol	02	ACTUACIONS TIPUS E
Subcapitulo	04	GESTIÓ DE RESIDUS
Titol 4	04	GMA
Titol 5	RE	Enderroc
Titol	R1	Gestió interna de residus

NUM.	CODI	UA	DESCRIPCIÓ	PREU	AMIDAMENT	IMPORT
1	E2R24200	m3	Classificació a peu d'obra de residus de construcció o demolició en fraccions segons REAL DECRETO 105/2008, amb mitjans manuals (P - 36)	25,49	24,000	611,76

TOTAL Titol **01.02.04.04.RE.R1** **611,76**

PR RP	**RESUM DE PRESSUPOST**

RESUM DE PRESSUPOST

NIVELL 8 : Titol 6 (1)			Import
Titol 6 (1)	01.01.02.02.05.16.02.01	Interface Ususari i Sevidor Web	8.444,70
Titol 6 (1)	01.01.02.02.05.16.02.02	Material de Camp	14.355,30
Titol 6 (1)	01.01.02.02.05.16.02.03	Quadres de Control i electricitat del clima	22.172,07
Titol 6	**01.01.02.02.05.16.02**	**Regulació i control**	**44.972,07**
		44.972,07	

NIVELL 7 : Titol 6			Import
Titol 6	01.01.02.02.05.03.01	MILLORA PRODUCCIÓ ACS	22.143,62
Titol 6	01.01.02.02.05.03.02	AIXETA NETEJA	349,08
Titol	**01.01.02.02.05.03**	**INSTAL.LACIÓ DE FONTANERIA**	**22.492,70**
Titol 6	01.01.02.02.05.04.03	SANEJAMENT CLIMATITZACIÓ	989,94
Titol	**01.01.02.02.05.04**	**INSTAL.LACIÓ DE SANEJAMENT**	**989,94**
Titol 6	01.01.02.02.05.05.01	MAQUINÀRIA	124.068,57
Titol 6	01.01.02.02.05.05.03	INSTAL.LACIÓ HIDRÀULICA	79.677,70
Titol 6	01.01.02.02.05.05.06	OBRA CIVIL	18.345,33
Titol	**01.01.02.02.05.05**	**INSTAL.LACIONS TÈRMIQUES**	**222.091,60**
Titol 6	01.01.02.02.05.08.01	ELECTRICITAT	53.550,43
Titol 6	01.01.02.02.05.08.02	FOTOVOLTAIC	26.540,74
Titol	**01.01.02.02.05.08**	**ELECTRICITAT**	**80.091,17**
Titol 6	01.01.02.02.05.16.02	Regulació i control	44.972,07
Titol	**01.01.02.02.05.16**	**CONTROL I GESTIÓ CENTRALITZADA DE L'EDIFICI**	**44.972,07**
		370.637,48	

NIVELL 6 : Titol			Import
Titol	01.01.00.01.01.01	DESMUNTATGE FINESTRES EXISTENTS	3.448,65
Titol	01.01.00.01.01.02	A2-A3 (TERRAT PLANTA 2)	20.710,76
Titol 5	**01.01.00.01.01**	**EDIFICI 1**	**24.159,41**
Titol	01.01.00.01.02.00	DESMUNTATGE FINESTRES EXISTENTS	6.994,20
Titol	01.01.00.01.02.01	A5 (TERRAT Planta 4)	9.921,03
Titol	01.01.00.01.02.02	A6 (TERRAT Planta 5)	4.300,00
Titol	01.01.00.01.02.03	A1 (TERRAT Planta 1)	1.932,68
Titol 5	**01.01.00.01.02**	**EDIFICI 2**	**23.147,91**
Titol	01.01.02.02.01.02	INTERIORS	11.800,38
Titol 5	**01.01.02.02.01**	**ENDERROCS**	**11.800,38**
Titol	01.01.02.02.05.03	INSTAL.LACIÓ DE FONTANERIA	22.492,70
Titol	01.01.02.02.05.04	INSTAL.LACIÓ DE SANEJAMENT	989,94
Titol	01.01.02.02.05.05	INSTAL.LACIONS TÈRMIQUES	222.091,60
Titol	01.01.02.02.05.08	ELECTRICITAT	80.091,17
Titol	01.01.02.02.05.09	ENLLUMENAT	102.569,02
Titol	01.01.02.02.05.16	CONTROL I GESTIÓ CENTRALITZADA DE L'EDIFICI	44.972,07
Titol 5	**01.01.02.02.05**	**SISTEMA DE CONDICIONAMENTS, INSTAL.LACIONS I SERVE**	**473.206,50**
Titol	01.01.04.04.RA.R1	RAEE Gestió Interna Residus d'Aparells	990,90
Titol	01.01.04.04.RA.R2	RAEE Gestió Externa Residus d'Aparells	754,84
Titol 5	**01.01.04.04.RA**	**Aparells Especials**	**1.745,74**
Titol	01.01.04.04.RC.R1	Gestió interna de residus	918,66
Titol	01.01.04.04.RC.R2	Gestió externa de residus	716,98
Titol 5	**01.01.04.04.RC**	**Construcció**	**1.635,64**
Titol	01.01.04.04.RE.R1	Gestió interna de residus	5.657,22

Rehabilitació i millora de l´Eficiència Energètica a l´Institut Dertosa de Tortosa
IME-22267

RESUM DE PRESSUPOST

Titol	01.01.04.04.RE.R2	Gestió externa de residus	11.476,38
Titol 5	**01.01.04.04.RE**	**Enderroc**	**17.133,60**
Titol	01.02.04.04.RC.R1	Gestió interna de residus	89,72
Titol	01.02.04.04.RC.R2	Gestió externa de residus	38,18
Titol 5	**01.02.04.04.RC**	**Construcció**	**127,90**
Titol	01.02.04.04.RE.R1	Gestió interna de residus	611,76
Titol 5	**01.02.04.04.RE**	**Enderroc**	**611,76**
		553.568,84	

NIVELL 5 : Titol 5			Import
Titol 5	01.01.00.01.01	EDIFICI 1	24.159,41
Titol 5	01.01.00.01.02	EDIFICI 2	23.147,91
Titol 5	01.01.00.01.03	EDIFICI 3	720,40
Titol 5	01.01.00.01.04	EDIFICI 4	11.523,00
Titol 4	**01.01.00.01**	**DESMUNTATGE I ENDERROCS**	**59.550,72**
Titol 5	01.01.01.01.01	EDIFICI 1	193.677,81
Titol 5	01.01.01.01.02	EDIFICI 2	294.133,80
Titol 4	**01.01.01.01**	**SUBSTITUCIÓ DE FUSTERIES D'ALUMINI + VIDRE CLIMALIT**	**487.811,61**
Titol 5	01.01.01.02.01	EDIFICI 1	35.140,69
Titol 5	01.01.01.02.02	EDIFICI 2	88.203,29
Titol 4	**01.01.01.02**	**SUBSTITUCIÓ DE PERSIANES PER LAMEL·LES**	**123.343,98**
Titol 5	01.01.01.03.00	EDIFICI 1	96.174,73
Titol 5	01.01.01.03.01	EDIFICI 2	82.154,49
Titol 5	01.01.01.03.02	EDIFICI 3	5.609,68
Titol 5	01.01.01.03.04	EDIFICI 4	66.192,93
Titol 4	**01.01.01.03**	**COBERTA INVERTIDA ACABAT AMB GRAVA**	**250.131,83**
Titol 5	01.01.01.04.01	EDIFICI 3	30.769,01
Titol 4	**01.01.01.04**	**COBERTA INCLINADA**	**30.769,01**
Titol 5	01.01.02.02.01	ENDERROCS	11.800,38
Titol 5	01.01.02.02.05	SISTEMA DE CONDICIONAMENTS, INSTAL.LACIONS I SERVE	473.206,50
Titol 5	01.01.02.02.VV	AJUDES	2.065,15
Titol 4	**01.01.02.02**	**EDIFICACIÓ**	**487.072,03**
Titol 5	01.01.03.03.01	EQUIPS PROTECCIÓ INDIVIDUAL	3.099,69
Titol 5	01.01.03.03.02	MITJANS AUXILIARS D'UTILITAT PREVENTIVA	2.825,82
Titol 5	01.01.03.03.03	SISTEMES DE PROTECCIÓ COL·LECTIVA	17.401,21
Titol 5	01.01.03.03.04	IMPLANTACIÓ PROVISIONAL DEL PERSONAL D'OBRA	2.800,80
Titol 5	01.01.03.03.05	DESPESES FORMACIÓ SEGURETAT PERSONAL	23,32
Titol 4	**01.01.03.03**	**SEG I SALUT**	**26.150,84**
Titol 5	01.01.04.04.RA	Aparells Especials	1.745,74
Titol 5	01.01.04.04.RC	Construcció	1.635,64
Titol 5	01.01.04.04.RE	Enderroc	17.133,60
Titol 4	**01.01.04.04**	**GMA**	**20.514,98**
Titol 5	01.02.01.01.01	EDIFICI 1	2.529,82
Titol 5	01.02.01.01.02	EDIFICI 2	14.933,15
Titol 4	**01.02.01.01**	**COMPLEMENTS FUSTERIES**	**17.462,97**
Titol 5	01.02.01.03.01	EDIFICI 1	12.873,87
Titol 5	01.02.01.03.02	EDIFICI 2	5.532,94
Titol 5	01.02.01.03.03	EDIFICI 3	572,62
Titol 5	01.02.01.03.04	EDIFICI 4	11.569,60
Titol 4	**01.02.01.03**	**COBERTA INVERTIDA ACABAT GRAVA**	**30.549,03**
Titol 5	01.02.01.04.01	EDIFICI 3	3.228,24
Titol 4	**01.02.01.04**	**COBERTA INCLINADA**	**3.228,24**
Titol 5	01.02.04.04.RC	Construcció	127,90

RESUM DE PRESSUPOST

Titol 5	01.02.04.04.RE	Enderroc	611,76
Titol 4	**01.02.04.04**	**GMA**	**739,66**
			1.537.324,90

NIVELL 4 : Titol 4 — **Import**

Titol 4	01.01.00.01	DESMUNTATGE I ENDERROCS	59.550,72
Subcapitulo	**01.01.00**	**TREBALLS PREVIS**	**59.550,72**
Titol 4	01.01.01.01	SUBSTITUCIÓ DE FUSTERIES D'ALUMINI + VIDRE CLIMALIT	487.811,61
Titol 4	01.01.01.02	SUBSTITUCIÓ DE PERSIANES PER LAMEL·LES	123.343,98
Titol 4	01.01.01.03	COBERTA INVERTIDA ACABAT AMB GRAVA	250.131,83
Titol 4	01.01.01.04	COBERTA INCLINADA	30.769,01
Subcapitulo	**01.01.01**	**SISTEMA D'ENVOLVENT I ACABATS EXTERIORS**	**892.056,43**
Titol 4	01.01.02.02	EDIFICACIÓ	487.072,03
Subcapitulo	**01.01.02**	**SISTEMA CONDICIONAMENTS, INSTAL·LACIONS I SERVEIS**	**487.072,03**
Titol 4	01.01.03.03	SEG I SALUT	26.150,84
Subcapitulo	**01.01.03**	**ESTUDI DE SEGURETAT I SALUT**	**26.150,84**
Titol 4	01.01.04.04	GMA	20.514,98
Subcapitulo	**01.01.04**	**GESTIÓ DE RESIDUS**	**20.514,98**
Titol 4	01.02.00.01	ACCÉS COBERTA EDIFICI 1	580,15
Subcapitulo	**01.02.00**	**TREBALLS PREVIS**	**580,15**
Titol 4	01.02.01.01	COMPLEMENTS FUSTERIES	17.462,97
Titol 4	01.02.01.03	COBERTA INVERTIDA ACABAT GRAVA	30.549,03
Titol 4	01.02.01.04	COBERTA INCLINADA	3.228,24
Subcapitulo	**01.02.01**	**SISTEMA D'ENVOLVENT I ACABATS EXTERIORS**	**51.240,24**
Titol 4	01.02.03.01	EQUIPS PROTECCIÓ INDIVIDUAL	656,78
Titol 4	01.02.03.02	SISTEMES DE PROTECCIÓ COL.LECTIVA	283,92
Titol 4	01.02.03.05	DESPESES FORMACIÓ SEGURETAT PERSONAL	2,17
Subcapitulo	**01.02.03**	**ESTUDI DE SEGURETAT I SALUT**	**942,87**
Titol 4	01.02.04.04	GMA	739,66
Subcapitulo	**01.02.04**	**GESTIÓ DE RESIDUS**	**739,66**
			1.538.847,92

NIVELL 3 : Subcapitulo — **Import**

Subcapitulo	01.01.00	TREBALLS PREVIS	59.550,72
Subcapitulo	01.01.01	SISTEMA D'ENVOLVENT I ACABATS EXTERIORS	892.056,43
Subcapitulo	01.01.02	SISTEMA CONDICIONAMENTS, INSTAL·LACIONS I SERVEIS	487.072,03
Subcapitulo	01.01.03	ESTUDI DE SEGURETAT I SALUT	26.150,84
Subcapitulo	01.01.04	GESTIÓ DE RESIDUS	20.514,98
Capítol	**01.01**	**ACTUACIONS TIPUS A**	**1.485.345,00**
Subcapitulo	01.02.00	TREBALLS PREVIS	580,15
Subcapitulo	01.02.01	SISTEMA D'ENVOLVENT I ACABATS EXTERIORS	51.240,24
Subcapitulo	01.02.03	ESTUDI DE SEGURETAT I SALUT	942,87
Subcapitulo	01.02.04	GESTIÓ DE RESIDUS	739,66
Capítol	**01.02**	**ACTUACIONS TIPUS E**	**53.502,92**
			1.538.847,92

NIVELL 2 : Capítol — **Import**

Capítol	01.01	ACTUACIONS TIPUS A	1.485.345,00
Capítol	01.02	ACTUACIONS TIPUS E	53.502,92

Rehabilitació i millora de l´Eficiència Energètica a l´Institut Dertosa de Tortosa
IME-22267

RESUM DE PRESSUPOST

Obra	**01**	**Pressupost INST DERTOSA IME22267**	**1.538.847,92**
			1.538.847,92

NIVELL 1 : Obra — **Import**

Obra	01	Pressupost INST DERTOSA IME22267	1.538.847,92
			1.538.847,92

PR UF	**ULTIM FULL + TAULA IMPORTS TIPUS FINANÇAMENT**

PRESSUPOST D'EXECUCIÓ PER CONTRACTE

PRESSUPOST D'EXECUCIÓ MATERIAL.....		1.538.847,92
	Subtotal	1.538.847,92
13 % Despeses Generals SOBRE 1.538.847,92.....		200.050,23
6 % Benefici Industrial SOBRE 1.538.847,92.....		92.330,88
21 % IVA SOBRE 1.831.229,03.....		384.558,10
TOTAL PRESSUPOST PER CONTRACTE	€	2.215.787,13

Aquest pressupost d'execució per contracte puja a

(DOS MILIONS DOS-CENTS QUINZE MIL SET-CENTS VUITANTA-SET EUROS AMB TRETZE CÈNTIMS)

TAULA DE CONTROL D'IMPORTS SEGONS TIPUS DE FINANÇAMENT

Concepte	Import
Actuacions tipus A (Finançament 100%)	1.767.560,55
Actuacions tipus B (Finançament 85%)	
Actuacions tipus C (Finançament 85%)	
Actuacions tipus D (Finançament 85%)	
Actuacions tipus E (Finançament 85%)	63.668,48
Imports no finançables	384.558,10

VI	DOCUMENTS COMPLEMENTARIS I PROJECTES PARCIALS (DC)

CEE.EI	CERTIFICAT D'EFICIÈNCIA ENERGÈTICA: ESTAT INICIAL
CEE.PRO	CERTIFICAT D'EFICIÈNCIA ENERGÈTICA: OBJCTIUS A ASSOLIR
GR	ESTUDI DE GESTIÓ DE RESIDUS DE LA CONSTRUCCIÓ I D'ENDERROC
PQ	PLA DE CONTROL DE QUALITAT
ESS	ESTUDI DE SEGURETAT I SALUT

CEE.EI	**CERTIFICAT D'EFICIÈNCIA ENERGÈTICA: ESTAT INICIAL**

CERTIFICADO DE EFICIENCIA ENERGÉTICA DE EDIFICIOS

IDENTIFICACIÓN DEL EDIFICIO O DE LA PARTE QUE SE CERTIFICA:

Nombre del edificio	INSTITUT DERTOSA (PUNT DE PARTIDA)		
Dirección	AV. ESTADI, 08		
Municipio	Tortosa	**Código Postal**	43500
Provincia	Tarragona	**Comunidad Autónoma**	Catalunya
Zona climática	B3	**Año construcción**	1970
Plantas sobre rasante	B+4	**Plantas bajo rasante**	0
Normativa vigente (construcción / rehabilitación)		Anterior a NBE-CT-79	
Referencia/s catastral/es		0312502BF9201A0001FI	

Tipo de edificio o parte del edificio que se certifica:	
☐ Edificio de nueva construcción	☑ Edificio Existente
☐ Vivienda ☐ Unifamiliar ☐ Bloque ☐ Bloque completo ☐ Vivienda individual	☑ Terciario ☑ Edificio completo ☐ Local

DATOS DEL TÉCNICO CERTIFICADOR:

Nombre y Apellidos	JOSEP FERRERES GARCIA	**NIF/NIE**	
Razón social	COT LLUIS J DUART SLP	**NIF**	
Domicilio	PLAÇA D'ALFONS XII		
Municipio	TORTOSA	**Código Postal**	43500
Provincia	Tarragona	**Comunidad Autónoma**	Cataluña
e-mail:	duart@c-duart.com	**Teléfono**	
Titulación habilitante según normativa vigente		ENGINYER	
Procedimiento reconocido de calificación energética utilizado y versión:		TeKton3D TK-CEEP Versión: 1.1.8.0, de fecha 1-abr-2024	

CALIFICACIÓN ENERGÉTICA OBTENIDA:

CONSUMO DE ENERGÍA PRIMARIA NO RENOVABLE [kWh/m²·año]	EMISIONES DE DIÓXIDO DE CARBONO [kgCO₂/m²·año]
< 47,81 A 47,81-77,68 B 77,68-119,51 C 119,51-155,37 D **131,00 D** 155,37-191,22 E 191,22-239,03 F ≥ 239,03 G	< 10,32 A 10,32-16,76 B 16,76-25,79 C 25,79-33,52 D **25,80 D** 33,52-41,26 E 41,26-51,58 F ≥ 51,58 G

El técnico abajo firmante declara responsablemente que ha realizado la certificación energética del edificio o de la parte que se certifica de acuerdo con el procedimiento establecido por la normativa vigente y que son ciertos los datos que figuran en el presente documento, y sus anexos:

Fecha: 12/12/2023

Firma del técnico certificador: JOSEP FERRERES GARCIA

52601954B JOSEP FERRERES (R: B43524206)

Firmado digitalmente por 52601954B JOSEP FERRERES (R: B43524206)
Fecha: 2024.04.17 18:38:15 +02'00'

Anexo I. Descripción de las características energéticas del edificio.
Anexo II. Calificación energética del edificio.
Anexo III. Recomendaciones para la mejora de la eficiencia energética.
Anexo IV. Pruebas, comprobaciones e inspecciones realizadas por el técnico certificador.

Registro del Órgano Territorial Competente:

ANEXO I

DESCRIPCIÓN DE LAS CARACTERÍSTICAS ENERGÉTICAS DEL EDIFICIO

En este apartado se describen las características energéticas del edificio, envolvente térmica, instalaciones, condiciones de funcionamiento y ocupación y demás datos utilizados para obtener la calificación energética del edificio.

1. SUPERFICIE, IMAGEN Y SITUACIÓN

Superficie habitable [m²]	6.408,63

Imagen del edificio	**Plano de situación**
	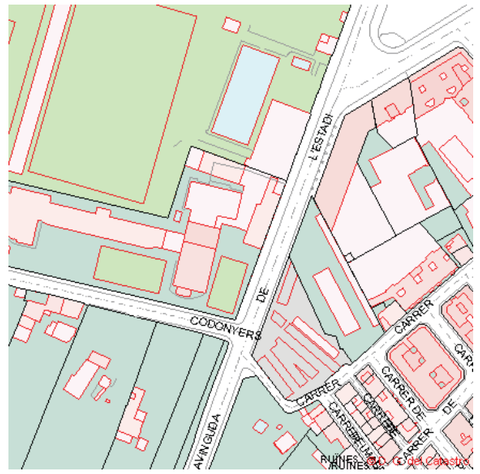

2. ENVOLVENTE TÉRMICA

Cerramientos opacos

Nombre	Tipo	Superficie [m^2]	Transmitancia [W/m^2·K]	Modo de obtención
23024 CO01	Cubierta	505,46	0,38	Usuario
23024 CO02	Cubierta	805,64	0,98	Usuario
23024 CO03	Cubierta	799,27	0,64	Usuario
23024 CO04	Cubierta	5,67	0,44	Usuario
23024 CO05	Cubierta	521,52	0,97	Usuario
23024 FO01	ParticionInteriorHorizontal	393,85	0,93	Usuario
23024 FO01	Suelo	39,84	0,93	Usuario
23024 SO01	Suelo	3.017,53	3,13	Usuario
23024 T01	Fachada	388,97	0,82	Usuario
23024 T02	Fachada	168,62	0,73	Usuario
23024 T03	Fachada	433,92	1,98	Usuario
23024 T04	Fachada	498,37	1,19	Usuario
23024 T05	Fachada	1.237,78	0,73	Usuario
23024 T06	Fachada	1.075,85	1,27	Usuario
NBECT79.MUR.ZONA.B/W	Fachada	46,80	1,80	Usuario
NBECT79.PI.ZONA.B/W	ParticionInteriorVertical	364,56	1,70	Usuario

Huecos y lucernarios

Nombre	Tipo	Superficie [m2]	Transmitancia [W/m2·K]	Factor solar	Modo de obtención. Transmitancia	Modo de obtención. Factor solar
PUERTA/MAD/A	Hueco	41,09	2,20	0,06	Usuario	Usuario
VENTANA-ALUM/BAJA	Hueco	736,36	5,70	0,75	Usuario	Usuario
VENTANA-A/4-6-4	Hueco	277,50	3,78	0,63	Usuario	Usuario

3. INSTALACIONES TÉRMICAS

Generadores de calefacción

Nombre	Tipo	Potencia nominal [kW]	Rendimiento Estacional [%]	Tipo de Energía	Modo de obtención
CALDERA ÚNICA	Caldera_Estandar o convencional	565,00	73,74	GasNatural	Usuario
Sistema de sustitución para calefacción	Caldera_Estandar o convencional	-	70,00	GasoleoC	PorDefecto
TOTALES		**565,00**			

Generadores de refrigeración

Nombre	Tipo	Potencia nominal [kW]	Rendimiento Estacional [%]	Tipo de Energía	Modo de obtención
Sistema de sustitución para refrigeración	Equipo ideal refrigeración rendimiento constante	-	170,00	ElectricidadPeninsular	PorDefecto
TOTALES		**0,00**			

Instalaciones de Agua Caliente Sanitaria

Demanda diaria de ACS a 60ºC (litros/día)	700,00

Nombre	Tipo	Potencia nominal [kW]	Rendimiento Estacional [%]	Tipo de Energía	Modo de obtención
SISTEMA ACS	Caldera_A.C.S. Eléctrica	8,80	99,95	ElectricidadPeninsular	Usuario

Sistemas secundarios de calefacción y/o refrigeración (sólo edificios terciarios)

Nombre			
Tipo			
Zona asociada			
Potencia calor [kW]	**Potencia frío [kW]**	**Rendimiento estacional calor [%]**	**Rendimiento estacional frío [%]**
Enfriamiento gratuito	**Enfriamiento evaporativo**	**Recuperación de energía**	**Control**

Torres de refrigeración (sólo edificios terciarios)

Nombre	Tipo	Servicio asociado	Consumo de energía [kWh/año]
TOTALES			

Ventilación y bombeo (sólo edificios terciarios)

Nombre	Tipo	Servicio asociado	Consumo de energía [kWh/año]
TOTALES			0,00

4. INSTALACIÓN DE ILUMINACIÓN (sólo edificios terciarios)

Espacio	Potencia instalada [W/m ^{2}]	VEEI [W/m ^{2} ·100lux]	Iluminancia media [lux]	Modo de obtención
P00 AULA 15	11,15	4,00	278,75	Usuario
P00 AULA 10	11,15	4,00	278,75	Usuario
P00 AULA07	11,15	4,00	278,75	Usuario
P00 DESPATX02	8,00	8,00	100,00	Usuario
PB01 BANYS 02	4,50	4,00	112,50	Usuario
P00 VEST PRINCIPAL	6,92	4,50	153,78	Usuario
P00 AULA 17	11,15	4,00	278,75	Usuario
P00 AULA 12	11,15	4,00	278,75	Usuario
P00 VESTIDORS	4,50	4,00	112,50	Usuario
P00 AULA 05	11,15	4,00	278,75	Usuario
P00 AULA 03	11,15	4,00	278,75	Usuario
P00 CUINA 02	7,50	4,00	187,50	Usuario
P00 PAS ADMON	4,50	4,00	112,50	Usuario
P00 AULA 19	11,15	4,00	278,75	Usuario
P00 SALÓ D'ACTES	8,00	8,00	100,00	Usuario
PB PASTISSERIA	4,50	3,50	128,57	Usuario
P00 AULA 14	11,15	4,00	278,75	Usuario
P00 GIMNÀS	8,00	8,00	100,00	Usuario
P00 AULA 09	11,15	4,00	278,75	Usuario
P00 AULA08	11,15	4,00	278,75	Usuario
P00 VEST CUINA	6,92	4,50	153,78	Usuario
P00 DESPATX01	8,00	8,00	100,00	Usuario
PB01 BANYS	4,50	4,00	112,50	Usuario
P00 PAS	4,50	4,00	112,50	Usuario
P00 AULA 16	11,15	4,00	278,75	Usuario
P00 AULA 11	11,15	4,00	278,75	Usuario
P00 AULA06	11,15	4,00	278,75	Usuario
P00 DESPATX03	8,00	8,00	100,00	Usuario
P00 ESCALA EMERG.	4,50	4,00	112,50	Usuario
P00 CUINA 01	7,50	4,00	187,50	Usuario
P00 AULA 18	11,15	4,00	278,75	Usuario
P00 AULA 01	8,00	8,00	100,00	Usuario

P00 AULA 13	11,15	4,00	278,75	Usuario
P00 BANYS VEST	4,50	4,00	112,50	Usuario
P00 PAS LONG	6,92	4,50	153,78	Usuario
P00 AULA 04	11,15	4,00	278,75	Usuario
P00 CUINA 03	7,50	4,00	187,50	Usuario
P00 SECRETARIA	8,00	8,00	100,00	Usuario
P00 CUINA 04	7,50	4,00	187,50	Usuario
P00 AULA 02	8,00	8,00	100,00	Usuario
P01 AULA 22	8,00	8,00	100,00	Usuario
P01 AULA 08	11,15	4,00	278,75	Usuario
P01 AULA 04	11,15	4,00	278,75	Usuario
P01 VESTI	6,92	4,50	153,78	Usuario
P01 ESCALA EMERG.	4,50	4,00	112,50	Usuario
P01 BANYS 2	4,50	4,00	112,50	Usuario
P01 AULA 15	11,15	4,00	278,75	Usuario
P01 AULA 10	11,15	4,00	278,75	Usuario
PB01 BANYS 00	4,50	4,00	112,50	Usuario
P01 AULA 20	8,00	8,00	100,00	Usuario
P01 AULA 03	11,15	4,00	278,75	Usuario
P01 AULA 23	8,00	8,00	100,00	Usuario
P01 AULA 12	11,15	4,00	278,75	Usuario
P01 AULA 07	11,15	4,00	278,75	Usuario
1P02 AULA 05	11,15	4,00	278,75	Usuario
P01 AULA 01	11,15	4,00	278,75	Usuario
P01 AULA 19	8,00	8,00	100,00	Usuario
P01 AULA 14	11,15	4,00	278,75	Usuario
P01 AULA 09	11,15	4,00	278,75	Usuario
P01 ESCALA	6,92	4,50	153,78	Usuario
P01 BANYS 03	4,50	4,00	112,50	Usuario
P01 PAS	6,92	4,50	153,78	Usuario
P01 AULA 17	11,15	4,00	278,75	Usuario
P01 AULA 11	11,15	4,00	278,75	Usuario
P01 LONG	6,92	4,50	153,78	Usuario
P01 AULA 06	11,15	4,00	278,75	Usuario
P01 AULA 21	8,00	8,00	100,00	Usuario
P01 AULA 02	11,15	4,00	278,75	Usuario
P01 AULA 18	8,00	8,00	100,00	Usuario
P01 AULA 13	11,15	4,00	278,75	Usuario
PB02 BANYS	4,50	4,00	112,50	Usuario
P02 AULA 09	11,15	4,00	278,75	Usuario
P02 PAS	6,92	4,50	153,78	Usuario
P02 AULA 07	11,15	4,00	278,75	Usuario
P02 AULA 04	11,15	4,00	278,75	Usuario
P02 ESCALA	6,92	4,50	153,78	Usuario
P02 ESCALA EMERG.	4,50	4,00	112,50	Usuario
P02 AULA 02	11,15	4,00	278,75	Usuario
P02 AULA 01	11,15	4,00	278,75	Usuario
P02 AULA 08	11,15	4,00	278,75	Usuario
P02 AULA 05	11,15	4,00	278,75	Usuario
P02 AULA 06	8,00	8,00	100,00	Usuario
P02 AULA 03	11,15	4,00	278,75	Usuario
P03 AULA 11	11,15	4,00	278,75	Usuario
P03 AULA 05	11,15	4,00	278,75	Usuario
P03 ESCALA	6,92	4,50	153,78	Usuario
P03 AULA 03	11,15	4,00	278,75	Usuario
P03 AULA 08	11,15	4,00	278,75	Usuario

P03 AULA 10	11,15	4,00	278,75	Usuario
P03 AULA 09	11,15	4,00	278,75	Usuario
P03 AULA 01	11,15	4,00	278,75	Usuario
P03 PAS	6,92	4,50	153,78	Usuario
P03 AULA 07	11,15	4,00	278,75	Usuario
P03 AULA 06	11,15	4,00	278,75	Usuario
P03 AULA 04	8,00	8,00	100,00	Usuario
P03 ESCALA EMERG.	4,50	4,00	112,50	Usuario
PB03 BANYS	4,50	4,00	112,50	Usuario
P03 AULA 02	8,00	8,00	100,00	Usuario
P04 AULA	11,15	4,00	278,75	Usuario
P04 ESCALA	6,92	4,50	153,78	Usuario
P04 PAS	6,92	4,50	153,78	Usuario
TOTALES	896,61			

5. CONDICIONES DE FUNCIONAMIENTO Y OCUPACIÓN (sólo edificios terciarios)

Espacio	Superficie [m^2]	Perfil de uso
P00 AULA 15	50,18	noresidencial-8h-baja
P00 AULA 10	49,15	noresidencial-8h-baja
P00 AULA07	52,49	noresidencial-8h-baja
P00 DESPATX02	14,61	noresidencial-8h-baja
PB01 BANYS 02	24,10	noresidencial-8h-baja
P00 VEST PRINCIPAL	154,85	noresidencial-8h-baja
P00 AULA 17	50,18	noresidencial-8h-baja
P00 AULA 12	49,74	noresidencial-8h-baja
P00 VESTIDORS	170,79	noresidencial-8h-baja
P00 AULA 05	30,18	noresidencial-8h-baja
P00 AULA 03	52,26	noresidencial-8h-baja
P00 CUINA 02	65,94	noresidencial-8h-baja
P00 PAS ADMON	25,21	noresidencial-8h-baja
P00 AULA 19	25,16	noresidencial-8h-baja
P00 SALÓ D'ACTES	307,03	noresidencial-8h-baja
PB PASTISSERIA	130,27	noresidencial-12h-media
P00 AULA 14	50,18	noresidencial-8h-baja
P00 GIMNÀS	219,56	noresidencial-8h-baja
P00 AULA 09	28,94	noresidencial-8h-baja
P00 AULA08	53,20	noresidencial-8h-baja
P00 VEST CUINA	261,88	noresidencial-8h-baja
P00 DESPATX01	13,99	noresidencial-8h-baja
PB01 BANYS	15,01	noresidencial-8h-baja
P00 PAS	54,93	noresidencial-8h-baja
P00 AULA 16	50,18	noresidencial-8h-baja
P00 AULA 11	49,74	noresidencial-8h-baja
P00 AULA06	42,07	noresidencial-8h-baja
P00 DESPATX03	16,41	noresidencial-8h-baja
P00 ESCALA EMERG.	32,78	noresidencial-8h-baja
P00 CUINA 01	32,16	noresidencial-8h-media
P00 AULA 18	48,71	noresidencial-8h-baja
P00 AULA 01	89,63	noresidencial-8h-baja
P00 AULA 13	50,44	noresidencial-8h-baja
P00 BANYS VEST	40,10	noresidencial-8h-baja
P00 PAS LONG	242,72	noresidencial-8h-baja
P00 AULA 04	53,47	noresidencial-8h-baja
P00 CUINA 03	36,02	noresidencial-8h-baja
P00 SECRETARIA	59,24	noresidencial-8h-baja
P00 CUINA 04	58,21	noresidencial-8h-baja

P00 AULA 02	105,58	noresidencial-8h-baja
P01 AULA 22	105,85	noresidencial-8h-baja
P01 AULA 08	54,34	noresidencial-8h-baja
P01 AULA 04	65,60	noresidencial-8h-baja
P01 VESTI	232,92	noresidencial-8h-baja
P01 ESCALA EMERG.	32,78	noresidencial-8h-baja
P01 BANYS 2	24,10	noresidencial-8h-baja
P01 AULA 15	55,46	noresidencial-8h-baja
P01 AULA 10	54,98	noresidencial-8h-baja
PB01 BANYS 00	15,24	noresidencial-8h-baja
P01 AULA 20	65,94	noresidencial-8h-baja
P01 AULA 03	75,96	noresidencial-8h-baja
P01 AULA 23	25,16	noresidencial-8h-baja
P01 AULA 12	50,18	noresidencial-8h-baja
P01 AULA 07	28,94	noresidencial-8h-baja
1P02 AULA 05	63,07	noresidencial-8h-baja
P01 AULA 01	76,65	noresidencial-8h-baja
P01 AULA 19	15,01	noresidencial-8h-baja
P01 AULA 14	54,99	noresidencial-8h-baja
P01 AULA 09	54,94	noresidencial-8h-baja
P01 ESCALA	27,65	noresidencial-8h-baja
P01 BANYS 03	32,16	noresidencial-8h-baja
P01 PAS	101,77	noresidencial-8h-baja
P01 AULA 17	53,89	noresidencial-8h-baja
P01 AULA 11	55,85	noresidencial-8h-baja
P01 LONG	241,27	noresidencial-8h-baja
P01 AULA 06	25,35	noresidencial-8h-baja
P01 AULA 21	36,02	noresidencial-8h-baja
P01 AULA 02	103,81	noresidencial-8h-baja
P01 AULA 18	88,17	noresidencial-8h-baja
P01 AULA 13	55,06	noresidencial-8h-baja
PB02 BANYS	15,24	noresidencial-8h-baja
P02 AULA 09	50,64	noresidencial-8h-baja
P02 PAS	78,10	noresidencial-8h-baja
P02 AULA 07	52,21	noresidencial-8h-baja
P02 AULA 04	50,77	noresidencial-8h-baja
P02 ESCALA	27,65	noresidencial-8h-baja
P02 ESCALA EMERG.	32,78	noresidencial-8h-baja
P02 AULA 02	25,60	noresidencial-8h-baja
P02 AULA 01	76,65	noresidencial-8h-baja
P02 AULA 08	51,17	noresidencial-8h-baja
P02 AULA 05	50,79	noresidencial-8h-baja
P02 AULA 06	23,22	noresidencial-8h-baja
P02 AULA 03	50,50	noresidencial-8h-baja
P03 AULA 11	50,64	noresidencial-8h-baja
P03 AULA 05	25,32	noresidencial-8h-baja
P03 ESCALA	27,65	noresidencial-8h-baja
P03 AULA 03	37,45	noresidencial-8h-baja
P03 AULA 08	23,22	noresidencial-8h-baja
P03 AULA 10	51,17	noresidencial-8h-baja
P03 AULA 09	52,21	noresidencial-8h-baja
P03 AULA 01	38,15	noresidencial-8h-media
P03 PAS	78,10	noresidencial-8h-baja
P03 AULA 07	50,79	noresidencial-8h-baja
P03 AULA 06	50,77	noresidencial-8h-baja
P03 AULA 04	24,12	noresidencial-8h-baja
P03 ESCALA EMERG.	32,78	noresidencial-8h-baja
PB03 BANYS	15,47	noresidencial-12h-media

P03 AULA 02	25,60	noresidencial-8h-baja
P04 AULA	77,18	noresidencial-8h-media
P04 ESCALA	27,22	noresidencial-12h-media
P04 PAS	47,20	noresidencial-12h-media

6. ENERGÍAS RENOVABLES

Térmica

Nombre	Consumo de Energía Final cubierto, en función del servicio asociado [%]			Demanda de ACS cubierta [%]
	Calefacción	Refrigeración	ACS	
TOTAL	**0,00**	**0,00**	**0,00**	**0,00**

Eléctrica

Nombre	Energía eléctrica generada y autoconsumida [kWh/año]
Panel fotovoltaico	0,00
TOTAL	**0,00**

ANEXO II
CALIFICACIÓN ENERGÉTICA DEL EDIFICIO

Zona climática	B3	Uso	EdificioUsoTerciario

1. CALIFICACIÓN ENERGÉTICA DEL EDIFICIO EN EMISIONES

INDICADOR GLOBAL		INDICADORES PARCIALES			
		CALEFACCIÓN		ACS	
< 10,32 A 10,32-16,76 B 16,76-25,79 C 25,79-33,52 D 33,52-41,26 E 41,26-51,58 F ≥ 51,58 G	25,80 D	*Emisiones calefacción [kgCO$_2$/m^2·año]*	*D*	*Emisiones ACS [kgCO$_2$/m^2·año]*	*F*
		16,07		*0,68*	
		REFRIGERACIÓN		ILUMINACIÓN	
		Emisiones refrigeración [kgCO$_2$/m^2·año]	*C*	*Emisiones iluminación [kgCO$_2$/m^2·año]*	*C*
Emisiones globales [kgCO$_2$/m^2·año] [1]		*2,01*		*7,04*	

La calificación global del edificio se expresa en términos de dióxido de carbono liberado a la atmósfera como consecuencia del consumo energético del mismo.

	[kgCO$_2$/m^2·año]	[kgCO$_2$/año]
Emisiones CO2 por consumo eléctrico	9,73	62.360,38
Emisiones CO2 por otros combustibles	16,07	102.982,40

2. CALIFICACIÓN ENERGÉTICA DEL EDIFICIO EN CONSUMO DE ENERGÍA PRIMARIA NO RENOVABLE

Por energía primaria no renovable se entiende la energía consumida por el edificio procedente de fuentes no renovables que no ha sufrido ningún proceso de conversión o transformación.

INDICADOR GLOBAL		INDICADORES PARCIALES			
		CALEFACCIÓN		ACS	
< 47,81 A 47,81-77,68 B 77,68-119,51 C 119,51-155,37 D 155,37-191,22 E 191,22-239,03 F ≥ 239,03 G	131,00 D	*Energía primaria calefacción [kWh/m^2·año]*	*D*	*Energía primaria ACS [kWh/m^2·año]*	*G*
		73,52		*4,03*	
		REFRIGERACIÓN		ILUMINACIÓN	
		Energía primaria refrigeración [kWh/m^2·año]	*C*	*Energía primaria iluminación [kWh/m^2·año]*	*C*
Consumo global de energía primaria no renovable [kWh/m^2·año] [1]		*11,86*		*41,59*	

3. CALIFICACIÓN PARCIAL DE LA DEMANDA ENERGÉTICA DE CALEFACCIÓN Y REFRIGERACIÓN

La demanda energética de calefacción y refrigeración es la energía necesaria para mantener las condiciones internas de confort del edificio.

DEMANDA DE CALEFACCIÓN [kWh/m^2·año]	DEMANDA DE REFRIGERACIÓN [kWh/m^2·año]
< 13,77 A 13,77-22,38 B 22,38-34,43 C 34,43-44,76 D 44,76-55,09 E 55,09-68,86 F ≥ 68,86 G **45,30 E**	< 5,71 A 5,71-9,27 B 9,27-14,27 C 14,27-18,54 D 18,54-22,82 E 22,82-28,53 F ≥ 28,53 G **10,32 C**
Demanda de calefacción [kWh/m^2·año]	*Demanda de refrigeración [kWh/m^2·año]*

[1] El indicador global es resultado de la suma de los indicadores parciales más el valor del indicador para consumos auxiliares, si los hubiera (sólo ed. terciarios, ventilación, bombeo, etc...). La energía eléctrica autoconsumida se descuenta únicamente del indicador global, no así de los valores parciales.

ANEXO III
RECOMENDACIONES PARA LA MEJORA DE LA EFICIENCIA ENERGÉTICA

No se han definido medidas de mejora de la eficiencia energética

ANEXO IV

PRUEBAS, COMPROBACIONES E INSPECCIONES REALIZADAS POR EL TÉCNICO CERTIFICADOR

Se describen a continuación las pruebas, comprobaciones e inspecciones llevadas a cabo por el técnico certificador durante el proceso de toma de datos y de calificación de la eficiencia energética del edificio, con la finalidad de establecer la conformidad de la información de partida contenida en el certificado de eficiencia energética.

Fecha de realización de la visita del técnico certificador	04/12/2023

ES FA CERTIFICACIÓ ENERGÈTICA COM A PUNT DE PARTIDA. EN PROJECTE EXECUTIU ES PRESENTARÀ NOVA CERTIFICACIÓ PER TAL DE JUSTIFICAR UNA REBAIXA SUPERIOR AL 30%

DOCUMENT DE MILLORES

1 INTRODUCCIÓ

Aquest document te per finalitat la definició de totes les millores energètiques, tant actives com passives, de l'edifici IES DERTOSA a la ciutat de Tortosa.

En aquests moments l'edifici és una construcció de l'any 1960, amb una carència molt gran d'aïllament en els tancaments exteriors i amb una calefacció sense cap mena de control i amb combustible fòssil (gas natural).

2 MILLORES EN ELS ELEMENTS PASSIUS

En l'actualitat i com s'ha comentat anteriorment, l'edifici no disposa d'aïllament.

Com hi ha una impossibilitat d'actuar a tot l'edifici, les actuacions que es realitzen són les següents:

- Aïllament de les cobertes de tot l'edifici.
- Substitució de les fusteries actuals amb:
    - Fusteria amb trencament del pont tèrmic
    - Envidraments amb transmitància segons normativa actual
    - Protecció solar en els envidraments.

3 MILLORES EN ELS ELEMENTS ACTIUS

En l'actualitat i com s'ha comentat anteriorment, l'edifici disposa d'unes instal·lacions que obsoletes i fora de qualsevol mínim energètic. Més concretament:

- Instal·lació de calefacció amb un únic circuit, sense cap mena de control.
- Caldera amb cremador de gas natural.
- Enllumenat en la majoria dels espais amb enllumenat fluorescent.
- Producció d'ACS amb escalfadors elèctrics (efecte joule).

El projecte al que es fa referència, proposa les següents millores en les instal·lacions:

- Substitució de la caldera actual per unes bombes de calor aerotèrmiques, d'alta temperatura i amb un SPF>2,50.
- Independització dels ramals amb circuits independents. Incorporació de sistemes de control per regular la temperatura d'impulsió segons la temperatura exterior. Ajust final mitjançant sondes de temperatures.
- Substitució de l'enllumenat amb fluorescència per enllumenat led. Incorporació de sistemes de control lumínic.
- Substitució de la producció d'ACS als vestidors per sistemes d'aerotèrmia.
- Incorporació d'un camp fotovoltaic d'autoconsum.

4 QUANTIFICACIÓ DE LES MILLORES

Com s'ha dit anteriorment, l'edifici en aquests moments l'edifici està absolutament penalitzat energèticament, donat que no està aïllat i les instal·lacions són absolutament obsoletes.

Amb aquestes premisses, els indicadors energètics són:

- EPNR → 132,63 KWh/any m2.
- Emissions CO2 → 26,19 Kg CO2/any m2.

Després de les actuacions anteriorment exposades, els indicadors energètics passaran al següents valors:

- EPNR → 19,79 KWh/any m2
- Emissions CO2 → 3,35 Kg CO2/any m2.

QUALIFICACIÓ ENERGÈTICA
DE L'EDIFICI ACABAT

ETIQUETA

DADES DE L'EDIFICI

Normativa vigent construcció/rehabilitació

Abans de 1979

Referència cadastral

0312502BF9201A0001FI

Tipus d'edifici	**Terciari**
Adreça	**Avinguda de l'Estadi 8**
Municipi	**Tortosa**
C.P.	**43500**
C. Autònoma	**Catalunya**

ESCALA DE LA QUALIFICACIÓ ENERGÈTICA

	Consum d'energia kWh /m² any	Emissions kg CO_2 / m² any
A més eficient		
B		
C		26
D	132	
E		
F		
G menys eficient		

REGISTRE

JVGH06VHT

Vàlid fins

30/05/2034

Generalitat de Catalunya
Institut Català d'Energia

ESPAÑA
Directiva 2010 / 31 / UE

CEE.PRO	**CERTIFICAT D'EFICIÈNCIA ENERGÈTICA: OBJECTIUS A ASSOLIR**

CERTIFICADO DE EFICIENCIA ENERGÉTICA DE EDIFICIOS

IDENTIFICACIÓN DEL EDIFICIO O DE LA PARTE QUE SE CERTIFICA:

Nombre del edificio	INSTITUT DERTOSA (PROJECTE EXECUTIU)		
Dirección	AV. ESTADI, 08		
Municipio	Tortosa	**Código Postal**	43500
Provincia	Tarragona	**Comunidad Autónoma**	Catalunya
Zona climática	B3	**Año construcción**	1970
Plantas sobre rasante	B+4	**Plantas bajo rasante**	0
Normativa vigente (construcción / rehabilitación)		Anterior a NBE-CT-79	
Referencia/s catastral/es		0312502BF9201A0001FI	

Tipo de edificio o parte del edificio que se certifica:	
☐ Edificio de nueva construcción	☑ Edificio Existente
☐ Vivienda ☐ Unifamiliar ☐ Bloque ☐ Bloque completo ☐ Vivienda individual	☑ Terciario ☑ Edificio completo ☐ Local

DATOS DEL TÉCNICO CERTIFICADOR:

Nombre y Apellidos	JOSEP FERRERES GARCIA	**NIF/NIE**	
Razón social	COT LLUIS J DUART SLP	**NIF**	
Domicilio	PLAÇA D'ALFONS XII		
Municipio	TORTOSA	**Código Postal**	43500
Provincia	Tarragona	**Comunidad Autónoma**	Cataluña
e-mail:	duart@c-duart.com	**Teléfono**	
Titulación habilitante según normativa vigente		ENGINYER	
Procedimiento reconocido de calificación energética utilizado y versión:		TeKton3D TK-CEEP Versión: 1.1.8.0, de fecha 1-abr-2024	

CALIFICACIÓN ENERGÉTICA OBTENIDA:

CONSUMO DE ENERGÍA PRIMARIA NO RENOVABLE [kWh/m²·año]	EMISIONES DE DIÓXIDO DE CARBONO [kgCO₂/m²·año]
< 37,46 A — 37,46-60,88 B — 60,88-93,66 C — 93,66-121,76 D — 121,76-149,85 E — 149,85-187,32 F — ≥ 187,32 G **18,85 A**	< 6,61 A — 6,61-10,74 B — 10,74-16,53 C — 16,53-21,48 D — 21,48-26,44 E — 26,44-33,05 F — ≥ 33,05 G **3,19 A**

El técnico abajo firmante declara responsablemente que ha realizado la certificación energética del edificio o de la parte que se certifica de acuerdo con el procedimiento establecido por la normativa vigente y que son ciertos los datos que figuran en el presente documento, y sus anexos:

Fecha: 12/12/2023

Firma del técnico certificador: JOSEP FERRERES GARCIA

52601954B JOSEP FERRERES (R: B43524206)

Firmado digitalmente por 52601954B JOSEP FERRERES (R: B43524206)
Fecha: 2024.04.17 18:37:41 +02'00'

Anexo I. Descripción de las características energéticas del edificio.
Anexo II. Calificación energética del edificio.
Anexo III. Recomendaciones para la mejora de la eficiencia energética.
Anexo IV. Pruebas, comprobaciones e inspecciones realizadas por el técnico certificador.

Registro del Órgano Territorial Competente:

ANEXO I

DESCRIPCIÓN DE LAS CARACTERÍSTICAS ENERGÉTICAS DEL EDIFICIO

En este apartado se describen las características energéticas del edificio, envolvente térmica, instalaciones, condiciones de funcionamiento y ocupación y demás datos utilizados para obtener la calificación energética del edificio.

1. SUPERFICIE, IMAGEN Y SITUACIÓN

Superficie habitable [m²]	6.408,63

Imagen del edificio	**Plano de situación**
	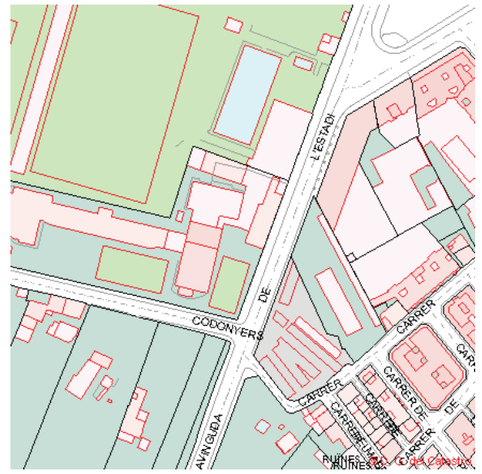

2. ENVOLVENTE TÉRMICA

Cerramientos opacos

Nombre	Tipo	Superficie [m^2]	Transmitancia [W/m^2·K]	Modo de obtención
23024 CO01	Cubierta	726,25	0,38	Usuario
23024 CO06	Cubierta	5,67	0,36	Usuario
23024 FO01	ParticionInteriorHorizontal	393,85	0,93	Usuario
23024 FO01	Suelo	39,84	0,93	Usuario
23024 SO01	Suelo	3.017,53	3,13	Usuario
23024 T01	Fachada	388,97	0,82	Usuario
23024 T02	Fachada	168,62	0,73	Usuario
23024 T03	Fachada	433,92	1,98	Usuario
23024 T04	Fachada	498,37	1,19	Usuario
23024 T05	Fachada	1.237,78	0,73	Usuario
23024 T06	Fachada	1.075,85	1,27	Usuario
23024 c07	Cubierta	1.905,63	0,27	Usuario
NBECT79.MUR.ZONA.B/W	Fachada	46,80	1,80	Usuario
NBECT79.PI.ZONA.B/W	ParticionInteriorVertical	364,56	1,70	Usuario

Huecos y lucernarios

Nombre	Tipo	Superficie [m2]	Transmitancia [W/m2·K]	Factor solar	Modo de obtención. Transmitancia	Modo de obtención. Factor solar
PUERTA/MAD/A	Hueco	41,09	2,20	0,06	Usuario	Usuario
23024 ENVD01	Hueco	814,83	1,67	0,61	Usuario	Usuario
23024 ENVD02	Hueco	147,27	1,67	0,61	Usuario	Usuario
VENTANA-A/4-6-4	Hueco	4,85	3,78	0,63	Usuario	Usuario
APE.HUE.ZONA.B	Hueco	46,92	2,30	0,61	Usuario	Usuario

3. INSTALACIONES TÉRMICAS

Generadores de calefacción

Nombre	Tipo	Potencia nominal [kW]	Rendimiento Estacional [%]	Tipo de Energía	Modo de obtención
CALDERA ÚNICA	Equipo expansión directa aire-agua sólo calor	450,00	258,46	ElectricidadPeninsular	Usuario
TOTALES		**450,00**			

Generadores de refrigeración

Nombre	Tipo	Potencia nominal [kW]	Rendimiento Estacional [%]	Tipo de Energía	Modo de obtención
Sistema de sustitución para refrigeración	Equipo ideal refrigeración rendimiento constante	-	170,00	ElectricidadPeninsular	PorDefecto
TOTALES		**0,00**			

Instalaciones de Agua Caliente Sanitaria

Demanda diaria de ACS a 60ºC (litros/día)	700,00

Nombre	Tipo	Potencia nominal [kW]	Rendimiento Estacional [%]	Tipo de Energía	Modo de obtención
SISTEMA ACS	Equipo expansión directa aire-agua sólo calor	8,00	315,24	ElectricidadPeninsular	Usuario

Sistemas secundarios de calefacción y/o refrigeración (sólo edificios terciarios)

Nombre			
Tipo			
Zona asociada			
Potencia calor [kW]	**Potencia frío [kW]**	**Rendimiento estacional calor [%]**	**Rendimiento estacional frío [%]**
Enfriamiento gratuito	**Enfriamiento evaporativo**	**Recuperación de energía**	**Control**

Torres de refrigeración (sólo edificios terciarios)

Nombre	Tipo	Servicio asociado	Consumo de energía [kWh/año]
TOTALES			

Ventilación y bombeo (sólo edificios terciarios)

Nombre	Tipo	Servicio asociado	Consumo de energía [kWh/año]
TOTALES			0,00

4. INSTALACIÓN DE ILUMINACIÓN (sólo edificios terciarios)

Espacio	Potencia instalada [W/m ^{2}]	VEEI [W/m ^{2} ·100lux]	Iluminancia media [lux]	Modo de obtención
P00 AULA 15	2,61	0,80	326,25	Usuario
P00 AULA 10	2,61	0,80	326,25	Usuario
P00 AULA07	2,61	0,80	326,25	Usuario
P00 DESPATX02	5,62	1,10	510,91	Usuario
PB01 BANYS 02	5,54	1,50	369,33	Usuario
P00 VEST PRINCIPAL	4,05	1,70	238,24	Usuario
P00 AULA 17	2,61	0,80	326,25	Usuario
P00 AULA 12	2,61	0,80	326,25	Usuario
P00 VESTIDORS	5,54	1,50	369,33	Usuario
P00 AULA 05	5,62	1,10	510,91	Usuario
P00 AULA 03	2,61	0,80	326,25	Usuario
P00 CUINA 02	6,95	1,40	496,43	Usuario
P00 PAS ADMON	4,05	1,70	238,24	Usuario
P00 AULA 19	2,61	0,80	326,25	Usuario
P00 SALÓ D'ACTES	2,77	1,20	230,83	Usuario
PB PASTISSERIA	4,16	1,70	244,71	Usuario
P00 AULA 14	2,61	0,80	326,25	Usuario
P00 GIMNÀS	3,64	1,20	303,33	Usuario
P00 AULA 09	2,61	0,80	326,25	Usuario
P00 AULA08	2,61	0,80	326,25	Usuario
P00 VEST CUINA	2,61	0,80	326,25	Usuario
P00 DESPATX01	5,62	1,10	510,91	Usuario
PB01 BANYS	5,54	1,50	369,33	Usuario
P00 PAS	4,05	1,70	238,24	Usuario
P00 AULA 16	2,61	0,80	326,25	Usuario
P00 AULA 11	2,61	0,80	326,25	Usuario
P00 AULA06	2,61	0,80	326,25	Usuario
P00 DESPATX03	5,62	1,10	510,91	Usuario
P00 ESCALA EMERG.	4,50	4,00	112,50	Usuario
P00 CUINA 01	6,95	1,40	496,43	Usuario
P00 AULA 18	2,61	0,80	326,25	Usuario
P00 AULA 01	2,61	0,80	326,25	Usuario

P00 AULA 13	2,61	0,80	326,25	Usuario
P00 BANYS VEST	5,54	1,50	369,33	Usuario
P00 PAS LONG	4,05	1,70	238,24	Usuario
P00 AULA 04	2,61	0,80	326,25	Usuario
P00 CUINA 03	6,95	1,40	496,43	Usuario
P00 SECRETARIA	4,44	0,90	493,33	Usuario
P00 CUINA 04	6,95	1,40	496,43	Usuario
P00 AULA 02	2,61	0,80	326,25	Usuario
P01 AULA 22	2,61	0,80	326,25	Usuario
P01 AULA 08	2,61	0,80	326,25	Usuario
P01 AULA 04	2,61	0,80	326,25	Usuario
P01 VESTI	4,05	1,70	238,24	Usuario
P01 ESCALA EMERG.	4,05	1,70	238,24	Usuario
P01 BANYS 2	5,54	1,50	369,33	Usuario
P01 AULA 15	2,61	0,80	326,25	Usuario
P01 AULA 10	2,61	0,80	326,25	Usuario
PB01 BANYS 00	5,54	1,50	369,33	Usuario
P01 AULA 20	2,61	0,80	326,25	Usuario
P01 AULA 03	2,61	0,80	326,25	Usuario
P01 AULA 23	2,61	0,80	326,25	Usuario
P01 AULA 12	2,61	0,80	326,25	Usuario
P01 AULA 07	2,61	0,80	326,25	Usuario
1P02 AULA 05	2,61	0,80	326,25	Usuario
P01 AULA 01	2,61	0,80	326,25	Usuario
P01 AULA 19	2,61	0,80	326,25	Usuario
P01 AULA 14	2,61	0,80	326,25	Usuario
P01 AULA 09	2,61	0,80	326,25	Usuario
P01 ESCALA	4,05	1,70	238,24	Usuario
P01 BANYS 03	5,54	1,50	369,33	Usuario
P01 PAS	4,05	1,70	238,24	Usuario
P01 AULA 17	2,61	0,80	326,25	Usuario
P01 AULA 11	2,61	0,80	326,25	Usuario
P01 LONG	4,05	1,70	238,24	Usuario
P01 AULA 06	2,61	0,80	326,25	Usuario
P01 AULA 21	2,61	0,80	326,25	Usuario
P01 AULA 02	2,61	0,80	326,25	Usuario
P01 AULA 18	2,61	0,80	326,25	Usuario
P01 AULA 13	2,61	0,80	326,25	Usuario
PB02 BANYS	5,54	1,50	369,33	Usuario
P02 AULA 09	2,61	0,80	326,25	Usuario
P02 PAS	4,05	1,70	238,24	Usuario
P02 AULA 07	2,61	0,80	326,25	Usuario
P02 AULA 04	2,61	0,80	326,25	Usuario
P02 ESCALA	4,05	1,70	238,24	Usuario
P02 ESCALA EMERG.	4,05	1,70	238,24	Usuario
P02 AULA 02	2,61	0,80	326,25	Usuario
P02 AULA 01	2,61	0,80	326,25	Usuario
P02 AULA 08	2,61	0,80	326,25	Usuario
P02 AULA 05	2,61	0,80	326,25	Usuario
P02 AULA 06	2,61	0,80	326,25	Usuario
P02 AULA 03	2,61	0,80	326,25	Usuario
P03 AULA 11	2,61	0,80	326,25	Usuario
P03 AULA 05	2,61	0,80	326,25	Usuario
P03 ESCALA	4,05	1,70	238,24	Usuario
P03 AULA 03	2,61	0,80	326,25	Usuario
P03 AULA 08	2,61	0,80	326,25	Usuario

P03 AULA 10	2,61	0,80	326,25	Usuario
P03 AULA 09	2,61	0,80	326,25	Usuario
P03 AULA 01	2,61	0,80	326,25	Usuario
P03 PAS	4,05	1,70	238,24	Usuario
P03 AULA 07	2,61	0,80	326,25	Usuario
P03 AULA 06	2,61	0,80	326,25	Usuario
P03 AULA 04	2,61	0,80	326,25	Usuario
P03 ESCALA EMERG.	4,05	1,70	238,24	Usuario
PB03 BANYS	2,61	0,80	326,25	Usuario
P03 AULA 02	2,61	0,80	326,25	Usuario
P04 AULA	2,61	0,80	326,25	Usuario
P04 ESCALA	6,92	4,50	153,78	Usuario
P04 PAS	3,92	2,00	196,00	Usuario
TOTALES	350,13			

5. CONDICIONES DE FUNCIONAMIENTO Y OCUPACIÓN (sólo edificios terciarios)

Espacio	Superficie [m^2]	Perfil de uso
P00 AULA 15	50,18	noresidencial-8h-baja
P00 AULA 10	49,15	noresidencial-8h-baja
P00 AULA07	52,49	noresidencial-8h-baja
P00 DESPATX02	14,61	noresidencial-8h-baja
PB01 BANYS 02	24,10	noresidencial-8h-baja
P00 VEST PRINCIPAL	154,85	noresidencial-8h-baja
P00 AULA 17	50,18	noresidencial-8h-baja
P00 AULA 12	49,74	noresidencial-8h-baja
P00 VESTIDORS	170,79	noresidencial-8h-baja
P00 AULA 05	30,18	noresidencial-8h-baja
P00 AULA 03	52,26	noresidencial-8h-baja
P00 CUINA 02	65,94	noresidencial-8h-baja
P00 PAS ADMON	25,21	noresidencial-8h-baja
P00 AULA 19	25,16	noresidencial-8h-baja
P00 SALÓ D'ACTES	307,03	noresidencial-8h-baja
PB PASTISSERIA	130,27	noresidencial-12h-media
P00 AULA 14	50,18	noresidencial-8h-baja
P00 GIMNÀS	219,56	noresidencial-8h-baja
P00 AULA 09	28,94	noresidencial-8h-baja
P00 AULA08	53,20	noresidencial-8h-baja
P00 VEST CUINA	261,88	noresidencial-8h-baja
P00 DESPATX01	13,99	noresidencial-8h-baja
PB01 BANYS	15,01	noresidencial-8h-baja
P00 PAS	54,93	noresidencial-8h-baja
P00 AULA 16	50,18	noresidencial-8h-baja
P00 AULA 11	49,74	noresidencial-8h-baja
P00 AULA06	42,07	noresidencial-8h-baja
P00 DESPATX03	16,41	noresidencial-8h-baja
P00 ESCALA EMERG.	32,78	noresidencial-8h-baja
P00 CUINA 01	32,16	noresidencial-8h-media
P00 AULA 18	48,71	noresidencial-8h-baja
P00 AULA 01	89,63	noresidencial-8h-baja
P00 AULA 13	50,44	noresidencial-8h-baja
P00 BANYS VEST	40,10	noresidencial-8h-baja
P00 PAS LONG	242,72	noresidencial-8h-baja
P00 AULA 04	53,47	noresidencial-8h-baja
P00 CUINA 03	36,02	noresidencial-8h-baja
P00 SECRETARIA	59,24	noresidencial-8h-baja
P00 CUINA 04	58,21	noresidencial-8h-baja

P00 AULA 02	105,58	noresidencial-8h-baja
P01 AULA 22	105,85	noresidencial-8h-baja
P01 AULA 08	54,34	noresidencial-8h-baja
P01 AULA 04	65,60	noresidencial-8h-baja
P01 VESTI	232,92	noresidencial-8h-baja
P01 ESCALA EMERG.	32,78	noresidencial-8h-baja
P01 BANYS 2	24,10	noresidencial-8h-baja
P01 AULA 15	55,46	noresidencial-8h-baja
P01 AULA 10	54,98	noresidencial-8h-baja
PB01 BANYS 00	15,24	noresidencial-8h-baja
P01 AULA 20	65,94	noresidencial-8h-baja
P01 AULA 03	75,96	noresidencial-8h-baja
P01 AULA 23	25,16	noresidencial-8h-baja
P01 AULA 12	50,18	noresidencial-8h-baja
P01 AULA 07	28,94	noresidencial-8h-baja
1P02 AULA 05	63,07	noresidencial-8h-baja
P01 AULA 01	76,65	noresidencial-8h-baja
P01 AULA 19	15,01	noresidencial-8h-baja
P01 AULA 14	54,99	noresidencial-8h-baja
P01 AULA 09	54,94	noresidencial-8h-baja
P01 ESCALA	27,65	noresidencial-8h-baja
P01 BANYS 03	32,16	noresidencial-8h-baja
P01 PAS	101,77	noresidencial-8h-baja
P01 AULA 17	53,89	noresidencial-8h-baja
P01 AULA 11	55,85	noresidencial-8h-baja
P01 LONG	241,27	noresidencial-8h-baja
P01 AULA 06	25,35	noresidencial-8h-baja
P01 AULA 21	36,02	noresidencial-8h-baja
P01 AULA 02	103,81	noresidencial-8h-baja
P01 AULA 18	88,17	noresidencial-8h-baja
P01 AULA 13	55,06	noresidencial-8h-baja
PB02 BANYS	15,24	noresidencial-8h-baja
P02 AULA 09	50,64	noresidencial-8h-baja
P02 PAS	78,10	noresidencial-8h-baja
P02 AULA 07	52,21	noresidencial-8h-baja
P02 AULA 04	50,77	noresidencial-8h-baja
P02 ESCALA	27,65	noresidencial-8h-baja
P02 ESCALA EMERG.	32,78	noresidencial-8h-baja
P02 AULA 02	25,60	noresidencial-8h-baja
P02 AULA 01	76,65	noresidencial-8h-baja
P02 AULA 08	51,17	noresidencial-8h-baja
P02 AULA 05	50,79	noresidencial-8h-baja
P02 AULA 06	23,22	noresidencial-8h-baja
P02 AULA 03	50,50	noresidencial-8h-baja
P03 AULA 11	50,64	noresidencial-8h-baja
P03 AULA 05	25,32	noresidencial-8h-baja
P03 ESCALA	27,65	noresidencial-8h-baja
P03 AULA 03	37,45	noresidencial-8h-baja
P03 AULA 08	23,22	noresidencial-8h-baja
P03 AULA 10	51,17	noresidencial-8h-baja
P03 AULA 09	52,21	noresidencial-8h-baja
P03 AULA 01	38,15	noresidencial-8h-media
P03 PAS	78,10	noresidencial-8h-baja
P03 AULA 07	50,79	noresidencial-8h-baja
P03 AULA 06	50,77	noresidencial-8h-baja
P03 AULA 04	24,12	noresidencial-8h-baja
P03 ESCALA EMERG.	32,78	noresidencial-8h-baja
PB03 BANYS	15,47	noresidencial-12h-media

P03 AULA 02	25,60	noresidencial-8h-baja
P04 AULA	77,18	noresidencial-8h-media
P04 ESCALA	27,22	noresidencial-12h-media
P04 PAS	47,20	noresidencial-12h-media

6. ENERGÍAS RENOVABLES

Térmica

Nombre	Consumo de Energía Final cubierto, en función del servicio asociado [%]			Demanda de ACS cubierta [%]
	Calefacción	Refrigeración	ACS	
TOTAL	**0,00**	**0,00**	**0,00**	**0,00**

Eléctrica

Nombre	Energía eléctrica generada y autoconsumida [kWh/año]
Panel fotovoltaico	42.145,00
TOTAL	**42.145,00**

ANEXO II
CALIFICACIÓN ENERGÉTICA DEL EDIFICIO

Zona climática	B3	Uso	EdificioUsoTerciario

1. CALIFICACIÓN ENERGÉTICA DEL EDIFICIO EN EMISIONES

INDICADOR GLOBAL	INDICADORES PARCIALES			
< 6,61 A 6,61-10,74 B 10,74-16,53 C 16,53-21,48 D 21,48-26,44 E 26,44-33,05 F ≥ 33,05 G **3,19 A**	**CALEFACCIÓN**		**ACS**	
	Emisiones calefacción [kgCO$_2$/m^2·año]	*A*	*Emisiones ACS [kgCO$_2$/m^2·año]*	*A*
	0,47		*0,13*	
	REFRIGERACIÓN		**ILUMINACIÓN**	
	Emisiones refrigeración [kgCO$_2$/m^2·año]	*A*	*Emisiones iluminación [kgCO$_2$/m^2·año]*	*A*
Emisiones globales [kgCO$_2$/m^2·año] [1]	*0,93*		*1,66*	

La calificación global del edificio se expresa en términos de dióxido de carbono liberado a la atmósfera como consecuencia del consumo energético del mismo.

	[kgCO$_2$/m^2·año]	[kgCO$_2$/año]
Emisiones CO2 por consumo eléctrico	3,19	20.443,55
Emisiones CO2 por otros combustibles	0,00	0,00

2. CALIFICACIÓN ENERGÉTICA DEL EDIFICIO EN CONSUMO DE ENERGÍA PRIMARIA NO RENOVABLE

Por energía primaria no renovable se entiende la energía consumida por el edificio procedente de fuentes no renovables que no ha sufrido ningún proceso de conversión o transformación.

INDICADOR GLOBAL	INDICADORES PARCIALES			
< 37,46 A 37,46-60,88 B 60,88-93,66 C 93,66-121,76 D 121,76-149,85 E 149,85-187,32 F ≥ 187,32 G **18,85 A**	**CALEFACCIÓN**		**ACS**	
	Energía primaria calefacción [kWh/m^2·año]	*B*	*Energía primaria ACS [kWh/m^2·año]*	*B*
	2,76		*0,78*	
	REFRIGERACIÓN		**ILUMINACIÓN**	
	Energía primaria refrigeración [kWh/m^2·año]	*A*	*Energía primaria iluminación [kWh/m^2·año]*	*A*
Consumo global de energía primaria no renovable [kWh/m^2·año] [1]	*5,50*		*9,81*	

3. CALIFICACIÓN PARCIAL DE LA DEMANDA ENERGÉTICA DE CALEFACCIÓN Y REFRIGERACIÓN

La demanda energética de calefacción y refrigeración es la energía necesaria para mantener las condiciones internas de confort del edificio.

DEMANDA DE CALEFACCIÓN [kWh/m^2·año]	DEMANDA DE REFRIGERACIÓN [kWh/m^2·año]
< 1,49 A 1,49-2,42 B 2,42-3,72 C 3,72-4,83 D 4,83-5,95 E 5,95-7,43 F ≥ 7,43 G **7,16 F**	< 10,03 A 10,03-16,30 B 16,30-25,08 C 25,08-32,60 D 32,60-40,13 E 40,13-50,16 F ≥ 50,16 G **8,04 A**
Demanda de calefacción [kWh/m^2·año]	*Demanda de refrigeración [kWh/m^2·año]*

[1] El indicador global es resultado de la suma de los indicadores parciales más el valor del indicador para consumos auxiliares, si los hubiera (sólo ed. terciarios, ventilación, bombeo, etc…). La energía eléctrica autoconsumida se descuenta únicamente del indicador global, no así de los valores parciales.

ANEXO III
RECOMENDACIONES PARA LA MEJORA DE LA EFICIENCIA ENERGÉTICA

No se han definido medidas de mejora de la eficiencia energética

ANEXO IV

PRUEBAS, COMPROBACIONES E INSPECCIONES REALIZADAS POR EL TÉCNICO CERTIFICADOR

Se describen a continuación las pruebas, comprobaciones e inspecciones llevadas a cabo por el técnico certificador durante el proceso de toma de datos y de calificación de la eficiencia energética del edificio, con la finalidad de establecer la conformidad de la información de partida contenida en el certificado de eficiencia energética.

Fecha de realización de la visita del técnico certificador	04/12/2023

QUALIFICACIÓ ENERGÈTICA
EN FASE PROJECTE

ETIQUETA

DADES DE L'EDIFICI

Normativa vigent construcció/rehabilitació

Abans de 1979

Referència cadastral

0312502BF9201A0001FI

Tipus d'edifici	**Terciari**
Adreça	**Avinguda de l'Estadi 8**
Municipi	**Tortosa**
C.P.	**43500**
C. Autònoma	**Catalunya**

ESCALA DE LA QUALIFICACIÓ ENERGÈTICA

	Consum d'energia kWh /m² any	Emissions kg CO_2 / m² any
A més eficient	**19**	**3**
B		
C		
D		
E		
F		
G menys eficient		

REGISTRE

TJ7YQN4LK

Vàlid fins

21/02/2034

Generalitat de Catalunya
Institut Català d'Energia

ESPAÑA
Directiva 2010 / 31 / UE

GR	**ESTUDI DE GESTIÓ DE RESIDUS**

1. INTRODUCCIÓ - OBJECTIUS I ABAST

1- Distribució actual dels edificis del centre
2- Objecte i agents que intervenen en el projecte
3- Reportatge fotogràfic de les actuacions a millorar
4- Normativa aplicable
5- Protocol de residus de construcció i demolició
6- MEMÒRIA
7- Treballs previs
8- Neteja i obres complementàries
9- Mesures de minimització i prevenció de residus
10- Reciclatge de residus petris inerts en la pròpia obra
11- Gestió segons tipologia de residu. No especials
12- Gestió segons tipologia de residus Especials
13- Senyalització dels contenidors.
14- Destí dels residus segons tipologia
15- Separació de residus codi LER
16- Resum de separació de Residus
17- Fitxa de prevenció/minimització
18- Previsió del gestor on es duran

Annexos documentals per al correcte seguiment de la gestió de residus....

- Apartat A. Quantitat total de residus varietats per codi LER i percentatge de reaprofitament/ valorització dels mateixos. Taula 2. Justificació de la valorització del 70 % dels Residus de l'Institut Dertosa
- Apartat B. Model de taula per ala justificació de la valorització del 70% en pes residus construcció i enderroc
- Apartat C. Model de declaració responsable de conforme s'ha tingut en consideració el llistat de verificació de l'annex f del protocol de GR C i D de la UE
- Apartat D. Llistat de verificació de l'annex F del protocol de Gestió de Residus de Construcció i Demolició de la UE

19-PLEC DE CONDICIONS
- B materials
- D Elements compostos
- E Partides Edificació
- K Partides Rehabilitació
- Conjunt de Partides

20- DOCUMENTACIÓ ECONÒMICA
21- Amidaments
22- Q preus I
23- Q preus II
24- Pressupost
25- Justificació de preus
26- Resum del pressupost
27- Últim full
28- Annexos
29- Plànol gestió de residus a l'obra

1- DISTRIBUCIÓ ACTUAL DELS EDIFICIS DEL CENTRE.

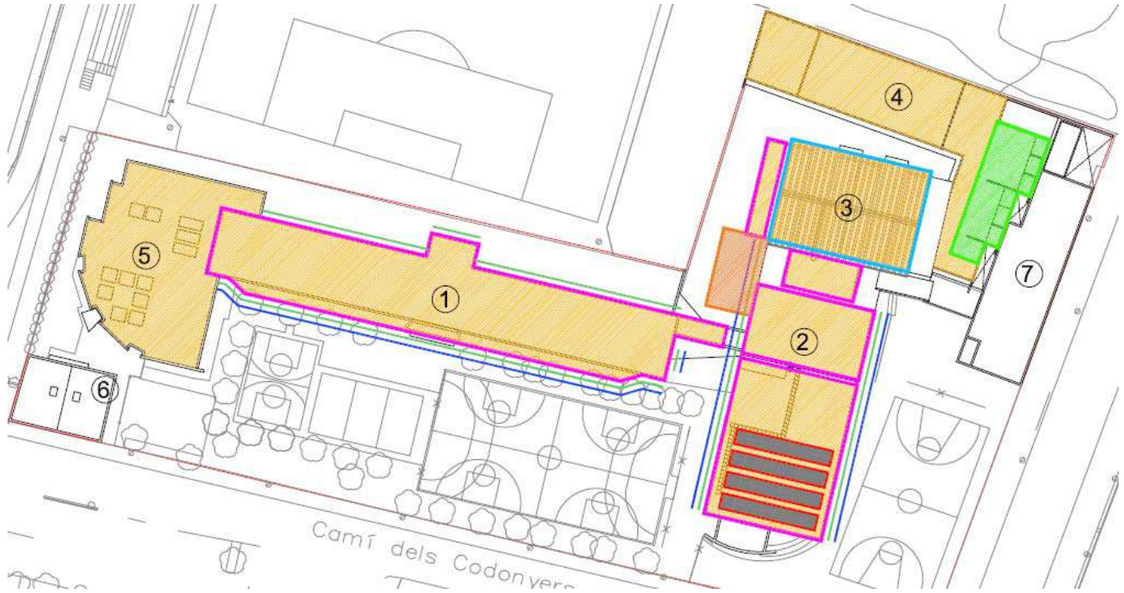

2- OBJECTE

L'Objectiu del present annex és l'elaboració de l'estudi de gestió de residus de la construcció i demolició pel que fa a l'execució del "PROJECTE DE REHABILITACIÓ PER LA MILLORA DE L'EFICIÈNCIA ENERGÈTICA DE L'INSTITUT DERTOSA DE TORTOSA, clau IME 22267, per tal de poder executar el Pla de gestió de residus a l'obra que haurà de redactar l'empresa constructora i es fa d'acord amb les exigències de la normativa més recent, autonòmica, catalana i estatal. Marc legal que estableix el règim jurídic de la producció i gestió de residus de construcció i demolició, amb el fi de fomentar, per aquest ordre, la seva prevenció, reutilització i reciclat o altres formes de valorització, i l' adequat tractament dels destinats a eliminació

Per tal d'uniformitzar els continguts de l'Estudi de Gestió de Residus, es donarà compliment a allò fixat pel "*Real Decreto 105/2008, de 1 de febrero, por el que se regula la producción i la gestión de residuos de la construcción y demolición*".

CONTINGUT

El "Real Decreto 105/2008, de 1 de febrero, por el que se regula la producción i la gestión de residuos de la construcción y demolición". estableix el contingut de l'Annex de l'Estudi de gestió de residus de la construcció i demolició, és el següent:

- Estimació de la quantitat de residus (en t i en m3), dels residus de construcció i demolició que es generaran a l'obra, codificats d'acord amb la Llista europea de residus.
- Mesures per la prevenció de residus a l'obra.
- Operacions de reutilització, valorització o eliminació als què es destinaran els residus.
- Mesures per la separació de residus a l'obra. Tenint en compte que aquests residus s'han de separar en les següents fraccions, quan, de forma individualitzada per cada una d'aquestes fraccions, la quantitat prevista de generació pel total de l'obra superi les següents quantitats:
  - Formigó CER 170101 (formigó): >= 80 t
  - Maons, teules, ceràmics CER 170103 (teules i materials ceràmics): >= 40 t
  - Metall CER 170407 (metalls barrejats) >= 2 t
  - Fusta CER 170201 (fusta): >= 1 t
  - Vidre CER 170202 (vidre): >= 1 t
  - Plàstic CER 170203 (plàstic) >= 0,5 t
  - Paper i cartró CER 150101 (envasos de paper i cartró): >= 0,5 t
  - Les prescripcions del Plec de Prescripcions Tècniques.
  - Valoració del cost previst de la gestió de residus de construcció i demolició

Per la realització de les obres de reforma, es condició indispensable que el 70% del residu generat sigui reciclat ja sigui a obra o a un gestor de residus fora del recinte d'obra. Per tal de poder aconseguir aquest objectiu s'ha analitzat les diferents tipologies d'elements existents a projecte ja sigui que s'enderroquen o que es substitueixen. (VEURE TAULA de Separació de Residus)

Dades agents que intervenen en el projecte

Projecte:

Títol del projecte:	REHABILITACIÓ I MILLORA DE L'EFICIÈNCIA ENERGÈTICA DE L'INSTITUT DERTOSA DE TORTOSA.		
Emplaçament:	Avinguda de l'estadi, 14- 43500 Tortosa		
Clau:	IME -22267		

Promotor/s:

Departament	Departament d'Economia i Hisenda, Generalitat de Catalunya	NIF	
Representat per	Infraestructures.cat	NIF	A-59-377135
Adreça	Carrer dels Vergós	núm.	36-42
Municipi	Barcelona	Codi Postal	08017

Projectista/es:

Empresa	PEREZ-PIÑANA ARQUITECTES, SLP			NIF	B-66797812
Representat per:					
Arquitecte	XAVIER PIÑANA FORNOS	Arquitecte		NIF	40919592-Q
Col·legiat	23631-4 coac	Correu electrònic	pfxavier@perezpinana.com	Telèfon	690616095
Adreça	Av. Cerdanyola			núm.	79-81 3a,4a
Municipi	Sant Cugat del Vallès			Codi Postal	08172

Tècnics col·laboradors:

Càlcul d'instal·lacions

Empresa	COT LLUIS J DUART SLP /			NIF	
Responsable	JOSEP FERRERES GARCIA			NIF	52.601.954-B
Correu electrònic	pferreres@c-duart.com	Número de col·legiat: 13.516		Telèfon	977445742
Adreça	Plaça Alfons XII			núm.	7 – 1/A
Municipi	Tortosa			Codi Postal	43500

Àrea sostenibilitat i eficiència energètica:

Empresa	COT LLUIS J DUART SLP /			NIF	
Responsable	JOAN MORESO AIXALA			NIF	47625833D
Correu electrònic		Número de col·legiat: 21.795		Telèfon	977445742
Adreça	Plaça Alfons XII			núm.	7 – 1/A
Municipi	Tortosa			Codi Postal	43500

Estudi de Gestió de Residus:

Responsable	LÓPEZ DAUFÍ, IMMA	NIF	40935122K
Correu electrònic	ilopezdaufi@gmail.com Núm. col·legiada: 82 A/T CATTE	Telèfon	687270861
Adreça	Carrer Berenguer IV, 23	núm.	Entresol
Municipi	Tortosa	Codi Postal	43500

3- REPORTATGE FOTOGRÀFIC DE LES ACTUACIONS A MILLORAR.

ACCÉS EDIFICI 1

RENOVACIÓ COBERTA PLANA EDIFICI 1

<< COBERTA 1

EDIFICI 2 RENOVACIÓ COBERTA PLANA INVERTIDA

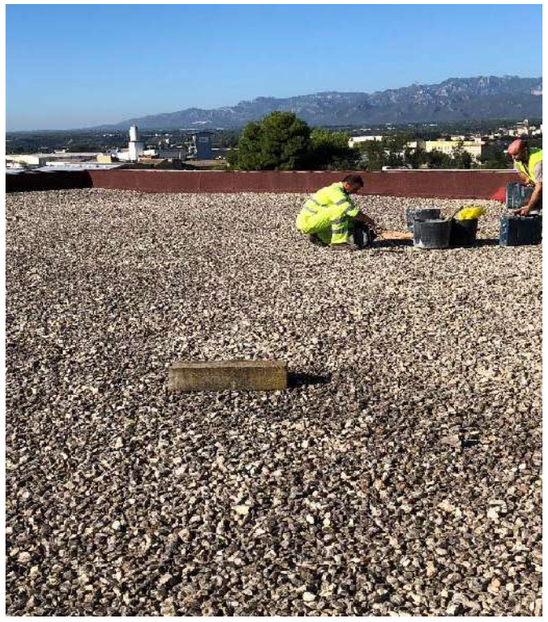

EDIFICI 3

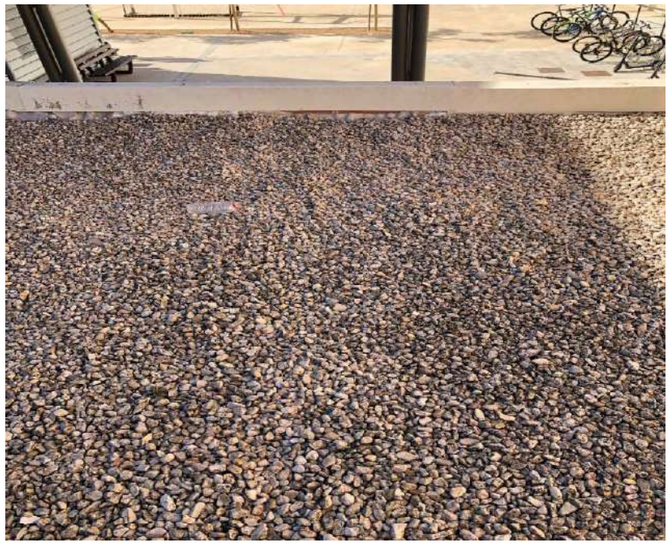

EDIFICI 4

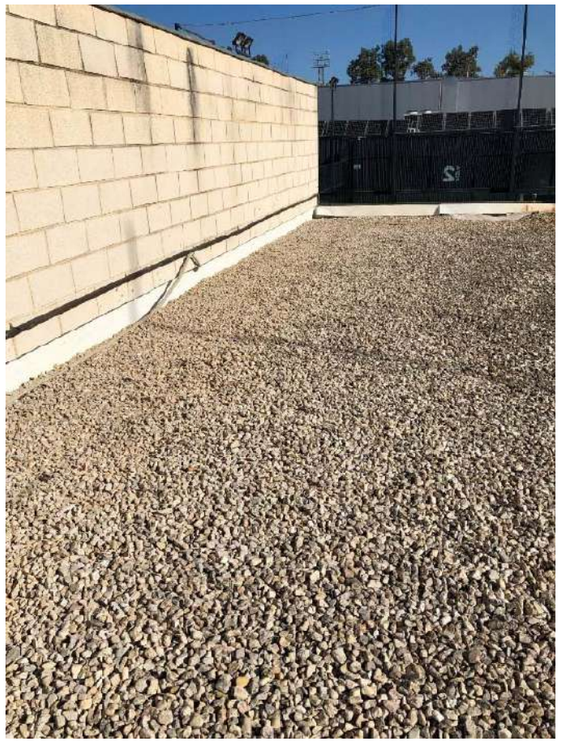

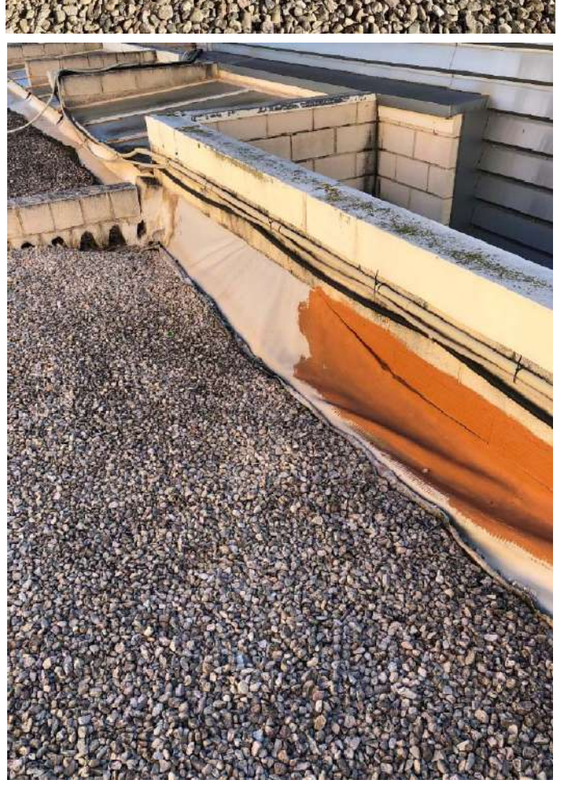

SALA DE MÀQUINES

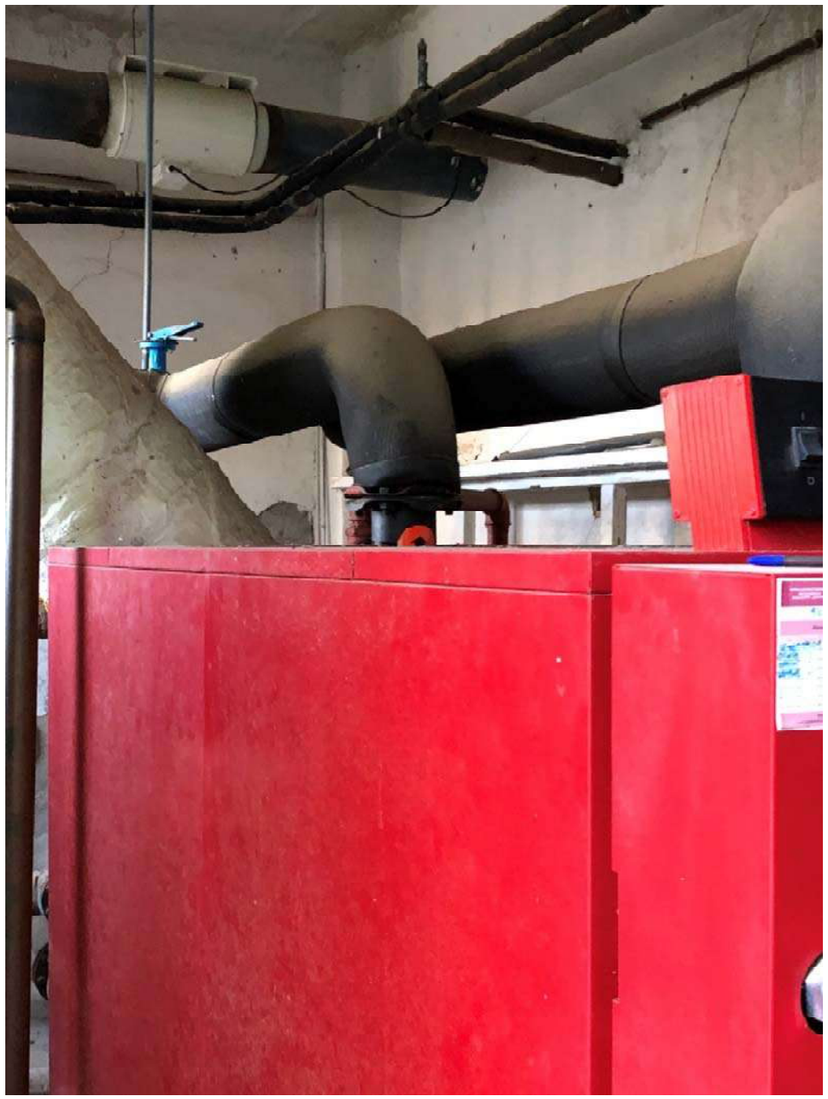

4- NORMATIVA APLICABLE

Normativa aplicable

	Normativa	Sí	No
1	Decisión de la Comisión, de 3 de mayo de 2000, que sustituye a la Decisión 94/3/CE por la que se establece una lista de residuos de conformidad con la letra a) del artículo 1 de la Directiva 75/442/CEE del Consejo relativa a los residuos y a la Decisión 94/904/CE del Consejo por la que se establece una lista de residuos peligrosos en virtud del apartado 4 del artículo 1 de la Directiva 91/689/CEE del Consejo relativa a los residuos peligrosos.	☑	☐
2	Decisión del Consejo, de 19 de diciembre de 2002, por la que se establecen los criterios y procedimientos de admisión de residuos en los vertederos con arreglo al artículo 16 y al anexo II de la Directiva 1999/31/CEE.	☑	☐
3	Directiva 1999/31/CE del Consejo de 26 de abril de 1999 relativa al vertido de residuos.	☑	☐
4	Directiva 2002/96/CE del Parlamento Europeo y del Consejo, de 27 de enero de 2003, sobre residuos de aparatos eléctricos y electrónicos (RAEE).	☐	☑
5	Directiva 2004/35/CE del Parlamento Europeo y del Consejo, de 21 de abril de 2004, sobre responsabilidad medioambiental en relación con la prevención y reparación de daños medioambientales.	☑	☐
6	Directiva 2008/98/CE del Parlamento Europeo y del Consejo, de 19 de noviembre de 2008, sobre los residuos y por la que se derogan determinadas Directivas.	☑	☐
7	Directiva 2009/148/CE del Parlamento Europeo y del Consejo, de 30 de noviembre de 2009, sobre la protección de los trabajadores contra los riesgos relacionados con la exposición al amianto durante el trabajo.	☐	☑
8	Directiva 94/62/CE del Parlamento Europeo y del Consejo, de 20 de diciembre de 1994, relativa a los envases y residuos de envases.	☑	☐
9	Directiva 96/59/CE del Consejo, de 16 de septiembre de 1996, relativa a la eliminacion de los policlorobifenilos y de los policloroterfenilos (PCB/PCT).	☐	☑
10	Reglamento (CE) nº 1013/2006 del Parlamento Europeo y del Consejo, de 14 de junio de 2006, relativo a los traslados de residuos.	☑	☐
11	Real Decreto 314/2006, de 17 de marzo, por el que se aprueba el Código Técnico de la Edificación.	☑	☐
12	Ley 10/1998, de 21 de abril, de Residuos.	☑	☐
13	Ley 11/1997, de 24 de abril, de Envases y Residuos de Envases.	☑	☐
14	Ley 2/2011, de 4 de marzo, de Economía Sostenible.	☑	☐
15	Ley 26/2007, de 23 de octubre, de Responsabilidad Medioambiental.	☑	☐
16	Orden MAM/304/2002, de 8 de febrero, por la cual se publican las operaciones de valorización y eliminación de residuos y la lista europea de residuos.	☑	☐
17	Real Decreto 105/2008, de 1 de febrero, por el que se regula la producción y gestión de los residuos de construcción y demolición.	☑	☐
18	Real Decreto 106/2008, de 1 de febrero, sobre pilas y acumuladores y la gestión ambiental de sus residuos.	☐	☑
19	Real Decreto 1378/1999, de 27 de agosto, por el que se establecen medidas para la eliminación y gestión de los policlorobifenilos, policloroterfenilos y aparatos que los contengan.	☐	☑
20	Real Decreto 1481/2001, de 27 de diciembre, por el que se regula la eliminación de residuos mediante depósito en vertedero.	☑	☐
21	Real Decreto 208/2005, de 25 de febrero, sobre aparatos eléctricos y electrónicos y la gestión de sus residuos.	☐	☑
22	Real Decreto 228/2006, de 24 de febrero, por el que se modifica el Real Decreto 1378/1999, de 27 de agosto, por el que se establecen medidas para la eliminación y gestión de los policlorobifenilos, policloroterfenilos y aparatos que los contengan.	☐	☑
23	Real Decreto 396/2006, de 31 de marzo, por el que se establecen las disposiciones mínimas de seguridad y salud aplicables a los trabajos con riesgo de exposición al amianto.	☐	☑

Normativa aplicable

	Normativa	Sí	No
24	Real Decreto 679/2006, de 2 de junio, por el que se regula la gestión de los aceites industriales usados.	☐	☑
25	Real Decreto 782/1998, de 30 de abril, por el que se aprueba el Reglamento para el desarrollo y ejecución de la Ley 11/1997, de 24 de abril, de Envases y Residuos de Envases.	☑	☐
26	Real Decreto 833/1988, de 20 de julio, por lo que se aprueba el Reglamento para ejecución de la Ley 20/1986, básica de residuos tóxicos y peligrosos.	☑	☐
27	Real Decreto Legislativo 1/2008, de 11 de enero, por el que se aprueba el texto refundido de la Ley de Evaluación de Impacto Ambiental de proyectos.	☑	☐
28	Decret 1/1997, de 7 de gener, sobre la disposició del rebuig dels residus en dipòsits controlats.	☑	☐
29	Decret 21/2006, de 14 de febrer, pel qual es regula l'adopció de criteris mediambientals i d'ecoeficiència en els edificis.	☑	☐
30	Decret 308/2011, de 5 d'abril, pel qual es deroguen diverses disposicions reglamentàries, referides a les matèries de competència del Departament de Territori i Sostenibilitat.	☑	☐
31	Decret 34/1996, de 9 de gener, pel qual s'aprova el Catàleg de residus de Catalunya.	☑	☐
32	Decret 396/2006, de 17 d'octubre, pel qual es regula la intervenció ambiental en el procediment de llicència urbanística per a millora de finques rústiques que s'efectuïn amb aportació de terres procedents d'obres de la construcció.	☐	☑
33	Decret 64/1982, de 9 de març, pel qual s'aprova la reglamentació parcial del tractament de les deixalles i residus.	☑	☐
34	Decret 69/2009, de 28 d'abril, pel qual s'estableixen els criteris i els procediments d'admissió de residus en els dipòsits controlats.	☑	☐
35	Decret 83/1996, de 5 de març, sobre mesures de regularització d'abocaments d'aigües residuals.	☑	☐
36	Decret 93/1999, de 6 d'abril, sobre procediments de gestió de residus.	☑	☐
37	Decret Legislatiu 1/2009, de 21 de juliol, pel qual s'aprova el Text refós de la Llei reguladora dels residus.	☑	☐
38	Ordre de 6 de setembre de 1988, sobre prescripcions en el tractament i l'eliminació dels olis usats.	☐	☑
39	Ordre de 9 de setembre de 1986, de limitació de l'ús dels policlorobifenils i els policloroterfenils	☐	☑
40	Decret 89/2010, de 29 de juny, pel qual s'aprova el Programa de gestió de residus de la construcció de Catalunya (PROGROC), es regula la producció i gestió dels residus de la construcció i demolició, i el cànon sobre la deposició controlada dels residus de la construcció.	☑	☐

5- PROTOCOL DE RESIDUS DE CONSTRUCCIÓ I DEMOLICIÓ[1]

El Protocol de residus de construcció i demolició s'emmarca en l'estratègia europea per al sector de la construcció per al 2020[2], així com a la Comunicació per un ús més eficient dels recursos al sector de la construcció[3] i el paquet sobre l'economia circular[4]. L'objectiu d'aquest Protocol és augmentar la confiança en el procés de gestió de residus de construcció i demolició o enderroc, així com la confiança en la qualitat dels materials reciclats procedents de totes dues activitats. Aquesta llista de verificació ajuda els professionals del sector de la construcció i la demolició a comprovar si han seguit els passos més importants en els seus projectes de demolició, construcció i reforma per garantir una reutilització i un reciclatge òptims dels materials de construcció .

Identificació de residus, separació en origen i recollida

Millora de la identificació de residus

- Preparar una auditoria prèvia a la demolició, duta a terme per un expert qualificat:
  - per especificar la quantitat, la qualitat i la ubicació dels materials
  - per identificar els materials que poden ser reutilitzats o reciclats o que cal eliminar
  - per tenir plenament en compte les instal·lacions i els mercats locals per als residus de construcció i demolició i materials reciclats
- Preparar un pla de gestió de residus orientat als processos, que mostri com es reutilitzaran o reciclaran els materials.
- Decidir les millors opcions de tractament per als diferents materials: neteja per a la reutilització i el reciclatge; aplicació o en una altra aplicació, incineració o eliminació.
- Garantir una supervisió eficient per part de les autoritats locals o d'un tercer independent.

Millora de la separació a origen

- Mantenir separats els materials durant el procés de construcció i demolició per garantir la qualitat dels àrids i materials reciclats.
- Eliminar els residus perillosos (descontaminació) correctament i sistemàticament abans de la demolició.
- Desmantellar i demolir de forma selectiva els principals fluxos de residus inerts, sovint manualment, i tractar-los per separat.
- Minimitzar el material d'envasament en la mesura que sigui possible.
- Proporcionar la documentació necessària a tots els contractistes per fomentar la transparència i la supervisió
- Logística dels residus

Transparència, rastreig i traçabilitat

- Proporcionar la documentació necessària a tots els contractistes per fomentar la transparència i la supervisió.
- Utilitzar la llista europea de residus per garantir la compatibilitat de les dades.

Millora de la logística

- Intentar mantenir distàncies reduïdes perquè el reciclatge continuï sent ecològic i atractiu des del punt de vista econòmic.
- Optimitzar la xarxa de transport i utilitzar els sistemes de suport de TI.
- Quan sigui possible, utilitzar els centres de transferència de residus o els serveis de reciclatge i classificació de residus.
- Garantir la integritat dels materials durant el transport, des del desmantellament fins al reciclatge.

Possibilitat d'emmagatzematge i manteniment adequat de les existències

- L'adequat emmagatzematge i manteniment d'existències dels materials de construcció i demolició és necessari en situacions determinades.
- Prendre mesures cautelars per minimitzar les emissions i els riscos, tenint en compte les condicions locals.

Processament i tractament dels residus

Opcions de processament i tractament dels residus

- Seguir la jerarquia dels residus per maximitzar els beneficis relatius a l'eficiència dels recursos, la sostenibilitat i l'estalvi de costos.
- Classificar els materials i productes no inerts en funció del seu valor econòmic, sempre que sigui possible.
- Processar o tractar els materials d'acord amb els criteris i les normes mediambientals.

Preparació per a la reutilització

- Reutilitzar tants materials com sigui possible, ja que la reutilització comporta encara més beneficis mediambientals que no pas el reciclatge.

Reciclatge

- Reciclar materials, ja sigui in situ per a una nova construcció o en un altre emplaçament a un centre de reciclatge.
- Promoure el reciclatge, especialment a les zones amb gran densitat de població on es concentren l'oferta i la demanda.
- Garantir una planificació adequada de les activitats de gestió de residus per garantir índexs de reciclatge elevats.

Recuperació de materials i energia

- El reblert es pot considerar en situacions concretes, quan no sigui possible la reutilització o el reciclatge en aplicacions d'alta qualitat.
- La recuperació energètica s'ha de tenir en compte per als materials que no es poden reutilitzar ni recicla

6. MEMÒRIA-OPERACIONS DE GESTIÓ DE RESIDUS

7- TREBALLS PREVIS

Reconeixement previ

El reconeixement previ de l'edificació que s'ha de desconstruir consisteix en una inspecció tècnica que ha de permetre determinar l'edat de l'edifici, els materials majoritaris, les tècniques constructives que s'hi van utilitzar i les característiques constructives de l'estructura original. També ha de permetre determinar les transformacions que s'han fet en l'estructura, l'estat actual dels elements estructurals i constructius que poden participar en l'estabilitat i la resistència de l'edifici, l'estat actual de les instal·lacions i l'estat actual dels edificis immediats.

Llicències, permisos i comunicacions

S'han de tramitar les llicències i permisos necessaris per a poder dur a terme l'obra. S'ha de comunicar la intenció d'efectuar els treballs als organismes públics o privats afectats. És el cas de les companyies de serveis, els serveis municipals dels ajuntaments, etc.

Tractament especial de locals de l'edifici

Cal fer un tractament especial d'aquells locals de l'edifici que hagin estat magatzem de productes tòxics o contaminats aïllant al mateix temps els materials produïts per l'enderrocament per ésser tractats o dipositats de forma convenient. També s'han de desinfectar i desinsectar tots els locals dels hospitals, els locals que hagin tingut un ús per a animals i tots aquells en què pugui haver-hi nius de paràsits, rosegadors i insectes.

Anul·lació de les instal·lacions existents

No s'ha de començar la desconstrucció de l'edifici fins que les companyies subministradores de serveis hagin anul·lat les connexions d'aigua, d'electricitat, de gas, etc. Tot i que, d'acord amb aquestes companyies, es deixin els serveis necessaris per a l'obra, els quals han d'estar protegits de manera adequada.

Cal deixar connexions d'aigua per regar, per evitar la pols durant l'enderroc. La connexió d'electricitat sempre serà condemnada, amb la finalitat d'evitar el risc d'accident per contacte elèctric. No obstant això, si és necessària una connexió per al servei de l'obra cal demanar-ne una d'independent. S'han de tapar les boques del clavegueram, per evitar possibles emanacions de gasos, i s'han de buidar de combustible tots els dipòsits i canonades.

Definició de la gestió de residus

[1] El protocol s'emmarca dins l'Estratègia de la Construcció 2020
[2] COM(2012) 433 final, http://eur-lex.europa.eu/legal-content/CA/TXT/?uri=COM:2012:0433:FIN
[3] COM(2014) 445 final, http://eur-lex.europa.eu/legal-content/CA/TXT/?uri=COM:2014:0445:FIN
[4] Paquet sobre l'economia circular, http://ec.europa.eu/environment/circular-economy/index_en.htm

Per a facilitar el procés de desmuntatge dels elements arquitectònics perquè es puguin recuperar de la manera més completa possible, cal instal·lar els mitjans adients i, sobretot, preveure les vies d'evacuació. En alguns casos aquestes vies obligaran a fer demolicions parcials de l'edifici, les quals no han d'afectar l'estabilitat ni la resistència d'altres elements.

Per tal de portar a terme un correcte procés de separació selectiva i emmagatzematge de residus, es definiran els diferents punts d'aplec per a cada fase de desconstrucció, que hauran d'estar degudament senyalitzats. Caldrà seguir els requeriments de les normatives vigents en matèria de gestió de residus que siguin d'aplicació, sobretot pel que fa a les fraccions de residus que sigui obligatori separar de forma individualitzada.

Caldrà posar especial atenció a l'extracció dels residus especials, sobretot en el cas que hi hagi elements de fibrociment que continguin amiant, cas en el que caldrà seguir estrictament els requeriments de les normatives específiques per a aquest tipus de residus.

8- NETEJA I OBRES COMPLEMENTÀRIES

Un cop finalitzada la desconstrucció de l'edifici cal dur a terme la neteja de la totalitat del solar per tal de deixar-lo preparat per a una futura nova construcció o urbanització. Quan el sòl de l'edifici hagi estat en contacte amb productes tòxics o contaminants, cal aplicar-hi un tractament especial per internitzar-lo.

En cas que durant el procés de desconstrucció de l'edifici s'hagi d'extreure algun element o mobiliari urbà, o com a previsió per si se'n pogués malmetre algun, s'haurà de preveure la seva reparació o reposició per tal de deixar l'entorn en l'estat que presentava abans d'iniciar l'obra.

9- MESURES DE MINIMITZACIÓ I PREVENCIÓ DE RESIDUS

Independentment de les accions realitzades en el projecte per tal de disminuir la quantitats de residus produïts en una obra, cal tenir en compte que la gestió en obra d'aquests residus també pot reduir-ne la quantitat.

Una obra té dos tipus de gestió: la gestió dins de l'obra i fora de l'obra. Per aquest motiu es considera imprescindible fer una reflexió sobre les diferents possibilitats de gestió "internes" i "externes" més adequades per a la nostra obra d'acord amb:

a) L'espai disponible per realitzar la separació selectiva dels residus a l'obra.
b) La possibilitat de reutilització i reciclatge in situ.

Pel que fa a la gestió "externa" de l'obra, s'ha de considerar sempre l'abocament en dipòsits controlats com a última opció en la gestió dels residus de construcció i demolició, i s'ha de tendir, per aquest ordre, a la reutilització, al reciclatge o a qualsevol altre tipus de valorització.

Per fer-ho viable, la gestió mínima de separació selectiva per a les obres de construcció i demolició ha d'estar formada per la segregació dels residus inerts, dels residus no especials i dels residus especials (aquests sempre han d'anar separats de la resta).

En el primer cas ens referim a la capacitat que pugi tenir una determinada obra de construcció d'absorbir part dels residus inerts que genera; en el segon cas ens referim a la viabilitat de comptar amb valoritzadors de residus (per exemple, si tenim a l'abast recicladors de plàstic, de fusta, de metall, de paper i cartró, etc.).

Pel que fa a la gestió "interna" de l'obra, la classificació en origen (a la mateixa obra) dels residus de construcció i demolició és el factor que més influeix en el seu destí final. Un contenidor que surt de l'obra amb residus heterogenis té menys opcions de ser valoritzat que un de net, carregat amb un residu homogeni que pot ser transportat directament cap a una central de reciclatge o, fins i tot, si compleix amb les característiques física-químiques exigides, pot ser reutilitzat (en el cas de la runa neta) a la mateixa obra on s'ha produït.
És a dir, qualsevol operació de reciclatge o de reutilització ha d'estar sotmesa a una destria inicial que permeti disposar d'una matèria primera uniforme i d'un material resultant de qualitat.

c) Per definir la possibilitat de reutilització i reciclatge in situ, caldrà deixar constància de:

   - El tipus de separació selectiva i el nombre de contenidors en funció de les possibilitats de reutilització, de les tipologies de residu, de l'espai de l'obra, de la viabilitat de tenir una planta mòbil matxucadora a l'obra, etc.

La quantitat de material reutilitzat (m3 una vegada matxucats) a l'obra procedent del reciclatge in situ dels residus petris generats en el mateix emplaçament. Quantitat de residu petri (m3) que s'ha evitat de portar a l'abocador.

Els models de senyalitzacions emprades per als contenidors segons el tipus de residu que poden contenir.
Les dades sobre destí dels residus (dades dels gestors de les instal·lacions de valorització, separació, transferència o de dipòsits controlats).

Per exemple, els materials d'origen petri es poden reincorporar en una construcció, en general per mitjà d'un procés de matxuqueig. Els materials asfàltics i bituminosos es poden reincorporar en massa per a fer paviments i seccions de ferms.

Un cop identificat el residu generat, cal determinar les característiques fisicoquímiques del material en funció del punt de reutilització i de les propietats definides en el projecte. Qualsevol reaprofitament de material a la mateixa obra ha d'anar seguit per unes garanties de qualitat del material.

Un altre aspecte important és la fase en la qual es produeix el residu, que ha d'ésser anterior a la fase de la seva reutilització, en cas contrari, caldrà valorar-ne l'emmagatzematge correcte, o valorar la possibilitat de portar-lo a un valoritzador i, en el seu lloc, comprar material reciclat de les característiques demanades.

10 RECICLATGE DE RESIDUS PETRIS INERTS EN LA PRÒPIA OBRA

Abans de l'inici de l'obra (el més aviat possible) i tenint en compte les possibilitats d'incidència en el projecte executiu, s'ha de proposar al promotor la viabilitat de modificar certs aspectes constructius de cara a poder reutilitzar els residus petris que es generaran a l'obra. Aquestes possibles modificacions s'hande comunicar a la propietat (i a la direcció facultativa) i determinar quina solució final s'executarà.

Caldrà deixar constància, en el pla de gestió de residus, del lloc de reutilització dels residus petris, així com de l'acceptació de la reutilització de residus petris per part de la direcció facultativa i del promotor.

És important que la planificació de l'execució de l'obra tingui en compte que habitualment els residus es produeixen en etapes diferents a les dels espais o els usos pels quals s'utilitzaran.

Cal senyalitzar les zones de recollida dels residus petris en espera de reciclatge, així com l'emplaçament de la maquinària de reciclatge. És convenient situar-lo en un lloc visible i ben senyalitzat de l'obra.

Els cartells (plastificats o protegits de la pluja) han de romandre a l'obra fins que s'acabi l'operació. I serà necessari, tal i com s'indica, tenir-los penjats a la caseta d'obra i/o en un lloc visible amb l'objectiu final que tots els operaris coneguin la situació de les zones d'emmagatzematge, etc.

Cal portar un control visual de la qualitat dels granulats que es van utilitzant, indicant també quin és el seu ús. En cas de detectar cap anomalia, cal comunicar-la al cap d'obra amb la intenció que prengui les mesures oportunes de reforç formatiu dels treballadors. Cal tenir en compte que l'àrid resultant, una vegada matxucat, serà aproximadament un 30% menor al volum inicial de residus petris.

Cal recordar que, segons el Reial Decret 105/2008, els àrids reciclats obtinguts com a producte d'una operació de valorització de residus de construcció i enderroc hauran de complir els requisits tècnics i legals per a l'ús al qual es destinin.

11- GESTIÓ SEGONS TIPOLOGIA DE RESIDU. NO ESPECIALS

Principalment els residus no especials s'originen en la construcció i l'enderroc d'obres d'edificació; contenen restes de formigó, maons, teules, materials ceràmics i derivats del guix.

Per definir les operacions de gestió de residus no especials, cal definir el tipus de separació selectiva i el nombre de contenidors en funció de les possibilitats de reutilització, de les tipologies de residu i de l'espai de l'obra.

Cal que es realitzi una classificació en origen, ja que un contenidor que surt de l'obra amb residus heterogenis té menys opcions de ser valoritzat que un de net, carregat amb un residu homogeni que pot ser transportat directament cap a una central de reciclatge o, fins i tot, si compleix amb les característiques fisicoquímiques exigides, pot ser reutilitzat (en els cas de la runa neta) a la mateixa obra on s'ha produït.

Quan no sigui viable la classificació selectiva en origen (a la mateixa obra), i sigui necessari fer-ho per requeriment del Reial Decret 105/2008, és obligatori derivar els residus barrejats (inerts i no especials) cap a instal·lacions on es faci un tractament previ i des d'on el residu pugui ser finalment tramés a un gestor autoritzat per la seva valorització o, en el cas més desfavorable, cap a l'abocament a dipòsit controlat.

La regulació de les operacions de la gestió de la runa i restes d'obra és fixada pel Decret 201/1994, de 26 de juliol, regulador dels enderrocs i altres residus de la construcció i modificat pel Decret 161/2001, de 12 de juny: enderrocs, runa i residus de la construcció en general que es destinin a l'abandonament.

La generació de l'estudi de gestió de residus ve donat pel compliment del Reial Decret 105/2008 pel qual es regula la producció i la gestió de residus de producció i demolició.

No es consideraran dintre d'aquest àmbit les terres i materials procedents de l'obra que puguin reutilitzar-se in situ o bé en una altra obra autoritzada.

Els residus no especials es poden gestionar de manera conjunta a l'obra en un únic contenidor o bé en varis contenidors, en funció dels valors límit que demana el Reial Decret 105/2008.

La classificació dels residus no especials en obra pot presentar el següent escenari:

CONTENIDOR DE RESIDUS INERTS

Runes. LER 170107

Segregació en un contenidor de runa amb destinació a un gestor autoritzat. Abans d'evacuar les runes i restes d'obra, s'ha de verificar que no estan barrejades amb altres residus.

Principalment s'originen en la construcció i l'enderroc d'obres d'edificació; contenen restes de formigó, maons, teules, materials ceràmics i derivats del guix. La regulació de les operacions de la gestió de la runa i restes d'obra està fixada pel Decret 201/1994 modificat pel Decret 161/2001, de 12 de juny.

Gestió: Utilització en la construcció. Deposició en dipòsit de terres i runes.

Terres no aptes. LER 170504

Abassegaments separatius amb destinació a un abocador autoritzat. Abans d'evacuar les terres no aptes s'ha de verificar que no es troben barrejades amb altres residus.

S'originen generalment a obra civil i a edificació i són terres no aptes per a ser utilitzades. Es tracta bàsicament d'argiles, terrenys amb guixos, amb matèries orgàniques, etc. Quan les terres són aptes, es reutilitzen per a terraplens i altres usos de la mateixa obra.

Gestió: Deposició en dipòsit de terres i runes. Deposició de residus inerts.

Vidre. LER 170202

Segregació en un contenidor de vidre amb destinació a un gestor autoritzat.
Generalment s'originen en obres d'edificació.

Gestió: Reciclatge de vidre. Deposició de residus inerts.
Contenidors de residus no especials

Ferralla. LER 170407

Fonamentalment s'originen en activitats consistents en la col·locació d'armadures metàl·liques en estructures.
Quan es generen en reparacions realitzades a l'obra i aquesta no disposa de contenidor de ferralla, cal transportar-los al taller per optimitzar-ne la gestió.

Gestió: Reciclatge i recuperació de metalls o compostos metàl·lics.

Fusta. LER 170201

S'originen generalment a partir de les activitats de desencofrat i també en activitats derivades del transport de materials (palets).

Quan les fustes incorporen algun tipus de tractament químic, coles, vernissos, etc., es gestionaran com a residus especials i el seu codi és LER-170204.

S'originen generalment en abassegaments separatius o en segregació en un contenidor de fusta amb destinació a un gestor autoritzat.

Gestió: Reciclatge i reutilització de fustes i utilització com a combustible.

Paper i cartró. LER 200101

Segregació en un contenidor de paper i cartró amb destinació a un gestor autoritzat.

S'originen principalment en les oficines provisionals i en la mateixa obra en operacions de desembalatge.

Gestió: Reciclatge de paper i cartró, i utilització com a combustible. Digestió anaeròbia seguida de compostatge.

Plàstics. LER 170203

Segregació en un contenidor de plàstics amb destinació a un gestor autoritzat. Només són reciclables els residus d'embalatges i bosses netes, la resta caldrà gestionar-los com a residus no especials barrejats.

S'originen generalment en oficines i obres en general procedents d'activitats de desembalatge.

Gestió: Reciclatge de plàstics. Segregació en un contenidor de plàstics amb destinació a un gestor autoritzat.

PVC (Plàstics). LER 170203

Segregació en un contenidor de residus no especials barrejats amb destinació a un gestor autoritzat (no es pot barrejar amb la resta de plàstics).

S'originen generalment en la instal·lació de canonades, làmines d'impermeabilització de cobertes i fusteria de PVC.

Gestió: Contenidor de residus no especials barrejats (residus banals).

Mescles bituminoses. LER 170302

Abassegaments separatius amb destinació a un abocador autoritzat.

S'originen en obra civil en les activitats d'estesa, fresat i enderroc de mescles bituminoses.

Gestió: Utilització en la construcció. Reciclatge de mescles asfàltiques.

Fibra de vidre. LER 170604

Segregació en un contenidor de fibra i llana de vidre amb destinació a un gestor autoritzat.

Trobarem fibra de vidre fonamentalment en accessoris i canonades de sanejament i caldereria, i fent funcions d'aïllant.

Gestió: Deposició de residus no especials.

12- GESTIÓ SEGONS TIPOLOGIA DE RESIDU. ESPECIALS

S'entenen com a residus especials aquelles substàncies que a causa de la seva composició química i de les seves característiques (inflamabilitat, toxicitat, reactivitat química, etc.) són perilloses per a la salut i/o per al medi ambient. Moltes d'aquestes substàncies tenen l'agreujant de ser difícils de degradar per la natura, amb la qual cosa s'acumulen en el medi i els seus danys repercuteixen durant molt de temps; altres, en degradar-se produeixen substàncies encara més perilloses que les originals. Per tot això, aquests residus requereixen una consideració i un tractament especial.

En la definició que dona la Ley 10/1998, de 21 de abril, de Residus, es considera residu perillós tot aquell que figuri en la llista aprovada en el R.D. 952/1997 de Residus Perillosos, així com els recipients i envasos que els hagin contingut, els que hagin estat qualificats com a perillosos per la normativa comunitària i els que el Govern pugui aprovar de conformitat amb el que s'estableix a la normativa europea o en convenis internacionals.

Els residus especials que se segreguin a l'obra mateixa cal gestionar-los a través de contenidors, abassegaments separatius o altres mitjans, de manera que s'identifiqui clarament el tipus de residu.

- Els residus especials tòxics i perillosos no podran ser emmagatzemats més de 6 mesos, i s'haurà de demanar permís a l'entitat corresponent per tal d'ampliar aquest termini de permanència. Per aquest motiu, aquest tipus de residus ha de venir etiquetat de manera que quedi clarament identificada la data del seu emmagatzematge. En aquesta etiqueta, caldrà incloure-hi a més:

  - El codi d'identificació del residu.
  - El nom, l'adreça i el telèfon del titular dels residus.
  - La naturalesa dels riscos que presenten els residus (per mitjà d'un pictograma).

Els residus han d'ésser retirats per gestors autoritzats, els quals seran els encarregats d'assegurar-ne la gestió òptima: valorització, reutilització, deposició controlada, etc.

S'adoptaran les mesures següents:

- El vessament de qualsevol tipus de líquid a l'obra estarà prohibit.
- S'hauran d'emmagatzemar els olis emprats en condicions satisfactòries, evitant les barreges amb aigua o altres residus no uliginosos, han d'estar en instal·lacions que permetin la conservació fins a la seva recollida, gestió i lliurament a persona autoritzada, degudament ubicades i senyalitzades.
- Els canvis d'oli es faran en la zona condicionada o en una cubeta mòbil.
- Els residus especials s'hauran d'emmagatzemar degudament tapats i de manera que qualsevol vessament no pugui entrar en contacte amb el terreny. A més, es disposaran de materials absorbents a l'obra.

A continuació es descriuen la valorització i el tractament per a cada residu :

Envasos i utillatge de productes químics. LER 150110

Segregació en un contenidor de residus especials amb destinació a un gestor autoritzat.

S'originen en obres d'edificació, al taller de maquinària i, més puntualment, en obra civil. En aquest apartat s'inclouen envasos de pintures, tints, resines, coles, vernissos, dissolvents, additius de formigó, desencofrant, àcids per a acabats de formigó, líquids per polir el terratzo, etc.

Gestió: Reciclatge de plàstics, reciclatge i recuperació de metalls o compostos metàl·lics, i recuperació, reutilització i regeneració d'envasos. Reciclatge de paper i cartró. Condicionament previ a disposició del rebuig. Deposició de residus especials i incineració de residus no halogenats.

Fluorescents Usats. LER 200121

Segregació en un contenidor de residus especials amb destinació a un gestor autoritzat.
És important evitar la ruptura dels tubs en el moment de manipular-los per evitar la fuita del gas. La gestió dels fluorescents és aplicable també a les làmpades de vapor de mercuri i làmpades de baix consum.

Gestió: Recuperació de fluorescents.

13- SENYALITZACIÓ DELS CONTENIDORS

Els contenidors s'hauran de senyalitzar en funció del tipus de residu que continguin, d'acord amb la separació selectiva prevista.

Inerts

Residus admesos: ceràmica, formigó, pedres, etc.

CODI LER: 170107, 170504, ... (codis admesos en els dipòsits de terres i runes)

No especials barrejats

Residus admesos: fusta, metall, plàstic, paper i cartró, cartró-guix, etc.

CODI LER: 170201, 170407, 150101, 170203, 170401, ... (codis admesos en dipòsits de residus no especials). Aquest símbol identifica els residus no especials barrejats, no obstant, en cas d'optar per una separació selectiva més exigent, caldria un cartell específic per a cada tipus de residu:

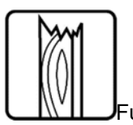
Fusta

Ferralla

Paper i cartró
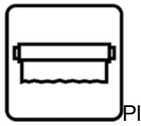
Plàstic

Cables elèctrics

Terres

Especials

Especials

CODI LER: (els codis dependran dels tipus de residus). Aquest símbol identifica els residus especials de manera genèrica i pot servir per senyalitzar la zona d'aplec habilitada per als residus especials, no obstant, a l'hora d'emmagatzemar-los cal tenir en compte els símbols de perillositat que els identifiquen i caldrà senyalitzar els bidons o contenidors d'acord amb la legislació de residus especials.

14- DESTÍ DELS RESIDUS SEGONS TIPOLOGIA

El disseny d'estratègies de gestió és un tema complex, en què intervenen molts factors i del qual no hi ha una solució única que pugui aplicar-se a totes les situacions. Cal considerar les característiques de cada residu, el volum, la procedència i el cost de tractament, així com les possibilitats de recuperació i comercialització i l'existència de directrius administratives.
Un exemple representatiu de la necessitat d'estudiar cada cas en particular són els residus radioactius; com que són especialment contaminants es gestionen seguint uns passos especials, amb l'únic objectiu de disminuir-ne en la mesura del possible el perill de radiació.

Segons la Llei 105/2008, de residus de construcció i demolició:
Es prohibeix el dipòsit en abocament de residu de construcció i enderroc que no hagin sigut sotmesos a alguna operació de tractament previ. Aquesta disposició no s'aplica als residus inerts, el tractament dels quals sigui tècnicament inviable, ni als residus de construcció i enderroc, el tractament dels quals no contribueixi a fomentar, per aquest ordre, la seva prevenció, reutilització, reciclatge i altres formes de valorització, ni a reduir els perills per a la salut humana o el medi ambient.
En aquest cas, la legislació de les diferents comunitats autònomes pot eximir de l'aplicació del paràgraf anterior als abocadors de residus no perillosos o inerts de construcció o enderroc en poblacions aïllades que compleixin amb la definició que per a aquest concepte recull l'article 2 del Reial Decret 1481/2001, de 27 de desembre, pel qual es regula l'eliminació de residus mitjançant dipòsit en abocador, sempre que l'abocador es destini a l'eliminació de residus generats únicament en aquesta població aïllada.

Per seleccionar les opcions externes de gestió, existeixen diverses pàgines en Internet que ofereixen aquesta informació, entre d'altres, la pàgina web de l'agència de Residus de Catalunya (www.arc-cat.net) ofereix informació referent a les diferents instal·lacions de gestió autoritzades.

Serà necessari informar-se en cada comunitat Autònoma de les instal·lacions existents.
Aquesta via permet obtenir dades per gestionar els residus segons la seva tipologia i destí (reciclatge, transvasament o triatge i abocament a dipòsit controlat).

Cada comunitat autònoma disposa de bases de dades on apareixen els diferents gestors de residus de la comunitat, Normalment, la consulta en aquestes pàgines web pot realitzar-se de dos maneres:

La consulta pot realitzar-se de dues maneres:
A) Directament per codi LER, a partir del vincle existent a la pàgina principal.
B) Segons tipologies de residus, a partir del vincle existent a la pàgina principal.

Els gestors que se seleccionin han d'estar inscrits en el Registre General de Gestors de Residus de la comunitat Autònoma corresponent i en la retirada dels residus, segons la tipologia i quantitat, poden generar els documents següents:

- Fitxes d'acceptació
- Fulls de seguiment
- Fulls de seguiment itinerant
- Justificant de recepció del residu

En funció de la tipologia i quantitat de residus transportats, caldrà que els vehicles estiguin autoritzats per l'autoritat corresponent..

A les obres de fora de Catalunya, la gestió dels residus és regulada per la Llei 105/2008, de residus de construcció i demolició.

Abans del començament de l'obra el contractista haurà de revisar i/o modificar l'estudi de gestió de residus i desenvolupar el pla corresponent. En qualsevol cas s'hauran de seguir les prescripcions previstes a la normativa d'aplicació.

Caldria que el pla adjuntés els documents d'acceptació amb les empreses de gestió de residus, que hauran d'ésser formalitzats una vegada s'hagi aprovat el pla pel promotor i la direcció facultativa.
El pla de gestió de residus haurà de seguir, com a mínim, els tipus d'operacions de gestió que s'hagi determinat a l'estudi o, en cas contrari, justificar-ho.

15- SEPARACIÓ DE RESIDUS SEGONS GMA-ITEC

SEPARACIÓ DE RESIDUS OBRA DERTOSA					
Codi LER	Fraccions	(Tones) R.D. 105/2008	(Tones) Projecte	Cal separar indiv segons R.D. 105/2008	Tipus de residu
170107	inerts		415,94	no	inert
170101	formigo	80		no	inert
170103	teules i materials ceràmica	40	53,37	si	inert
170202	vidre	1	11,87	si	inert
170407	metalls barrejats	2	8,03	si	no esp
170201	fusta	1	1,58	si	no esp
170203	plastic	0,5	0,11	no	no esp
150101	envasos de paper i cartro	0,5	2,94	no	no esp
170904	no especials		0,472	no	no esp
170302	barrejats bitum		1,34	no	no esp
170504	grava		69,28	no	inert
150903	envasos amb restes		0,59	no	no esp
160214	caldera i escalf		1,6	no	A esp
200121	fluorecent		1,69	no	A esp
Total de residus de const, enderroc, aparells			**568,812**		

< 16- RESUM SEPARACIÓ DE RESIDUS SEGONS GESTIÓ MEDIAMBIENTAL_TCQ

Resum separació de residus	Institut DERTOSA	Avinguda de l'estadi, s/n 43500 Tortosa				
Residus de construcció						
Codi LER	Fraccions	Pes (T)	Volum (M3)		Valoritzador/Gestor	
170107	inerts	4,06	3,52	Gesti E		
				Gestió I		
170201	fusta	1,58	10,23	Gestió E	E-385.97	E2RA6890
				Gestió I		
170203	plàstic	0,11	0,77	Gestió	E-385.97	E2RA6770
				Gestió I		
150101	paper i cartró	2,94	3,39	Gestió E	E-385.97	E2RA6960
				Gestió I		
170904	no especials	0,472	10,37	Gestió E	E-385.97	E2R64263
				Gestió I		
150903	envasos amb restes substancies	0,59	11,28	Gestió E	E-385.97	E2RA7FD0
Total construcció		9,752	39,56			
Residus d'enderroc						
Codi LER	Fraccions	Pes (T)	Volum (M3)		Valoritzador/Gestor	
170107	inerts	411,88	357,1	Gestió E	Dipòsit controlat i planta de reciclatge de terres i runes E-1228.11	E2RA63G0
				Gestió I		
170103	teules i materials ceràmica	53,37	46,27	Gestió E	E-1228.11	E2RA72F0
				Gestió I		
170202	vidre	11,87	4,42	Gestió E	E-385.97	E2RA64M0
				Gestió I		
170407	metalls barrejats	0,33	0,91	Gestió E	E-385.97	E2RA6680
				Gestió I		
170302	barrejats bitum	1,34	1,22	Gestió E	E-385.97	P2RA-M8VU
				Gestió I		
170504	grava	69,28	70,46	Reutilitza	E-385.97	
				Gestió I		
Total enderroc		548,07	480,38			
Residus aparells especials						
160214	caldera i escalfa	1,6	1	Gestió E	E-385.97	K2RA7FD
				Gestió I		
200121	fluorescents	1,69	1,6	Gestió E	E-385.97	K2RA8E00
				Gestió I		
170407	metalls barrejats	7,7	7,6	Gestió E	E-385.97	E2RA6680
Total aparells		10,99	10,2			
	TOTAL OBRA	**568,81**	**530,14**			

17- FITXA DE PREVENCIÓ/MINIMITZACIÓ

Model de fitxa per a assenyalar les accions de minimització i prevenció des de la fase de projecte

	Acció	Sí	No
1	S'ha programat el volum de terres excavades per a minimitzar els sobrants de terra i per a utilitzar-los al mateix emplaçament.	☐	☐
2	Els sistemes constructius són sistemes industrialitzats i prefabricats que es munten a obra sense gairebé generar residus.	☑	☐
3	S'ha optimitzat les seccions resistents, per a tendir a reduir el pes de la construcció i, per tant, la quantitat de material a emprar.	☑	☐
4	S'empren sistemes d'encofrat reutilitzables.	☐	☐
5	Es preservaran els productes que siguin reutilitzables o reciclables durant els treballs d'obra.	☑	☐
6	S'ha previst el pas d'instal·lacions per cel rasos registrables i envans de cartró guix per a evitar la realització de regates durant la fase d'instal·lacions.	☑	☐
7	S'ha pensat en la modulació del projecte (paviments, acabats de façana, obertures, divisòries, etc.) per a minimitzar els retalls.	☑	☐
8	S'ha dissenyat l'edifici tenint en compte criteris de desconstrucció o desmuntablilitat. (Considerar en el procés de disseny unir de manera irreversible només aquells materials que tenen el mateix potencial de reciclabilitat, o bé preveure fixacions fàcilment desmuntables, de manera que sigui viable la seva separació una vegada finalitzada la seva vida útil). Per exemple, el formigó té un gran potencial de reciclabilitat i existeixen plantes recicladores d'aquest material. Però en el cas que es trobi unit a un material plàstic, la seva reciclabilitat es veurà dificultada si no s'ha previst que aquests materials es puguin separar amb facilitat. - solucions d'impermeabilització o aïllament tèrmic no adherit - solucions de parquet flotant front l'encolat - solucions de façanes industrialitzades - solucions d'estructures industrialitzades - solucions de paviments continus	☑	☐
9	Des d'un punt de vista de la disminució de la producció dels residus d'una forma global, s'han utilitzat materials que incorporin material reciclat (residus) en la seva producció.	☑	☐
10	Es preveu que les diferents subcontractes gestionin els seus propis residus a obra.	☑	☐
11	En cas d'enderroc, s'ha detectat aquelles partides que poden admetre materials reutilitzats de la pròpia obra. La reutilització dels materials en la pròpia obra, fa que perdin la consideració de residus, cal reutilitzar aquells materials que continguin unes característiques físiques/ químiques adequades i regulades en el Plec de Prescripcions Tècniques.	☑	☐
12	S'aprofitaran retalls durant la posada en obra i s'intentarà realitzar els talls amb precisió, de manera que es puguin aprofitar ambdues parts.	☑	☐
13	Es protegiran especialment amb elements de protecció els materials d'acabats susceptibles de malmetre's.	☑	☐
14	...(Altres bones pràctiques)	☐	☐

18- PREVISIÓ DE GESTORS O PLANTA DE RECICLATGE ON ES DURAN ELS RESIDUS PER LA SEVA VALORITZACIÓ

INSTAL·LACIONS PER A LA GESTIÓ DE RESIDUS INDUSTRIALS A CATALUNYA

GESTORA TÈCNICA DE TERRES I RUNES, SL

Codi gestor
E-1228.11

Codi NIMA
4300066592

Adreça física
CAMÍ LO RANXERO, PARTIDA SANT ONOFRE
43500 TORTOSA

Adreça de correspondència
AV. CATALUNYA, 191
43896 L'ALDEA

Telèfon
977470049

E-mail
(mailto:)

Fax

Web
(//)

LOCALITZACIÓ

Veure localització

Coordenades UTM ETRS89
X: 296122 // Y: 4515287

DADES DE L'ACTIVITAT

Activitat
DIPÒSIT CONTROLAT I PLANTA DE RECICLATGE DE TERRES I RUNES.

Operacions autoritzades
T15 Deposició en dipòsit de terres i runes
V71 Utilització en la construcció

Ajuda (/info/info.action?forward=ajuda) **Contacte (/info/info.action?forward=contacte)** © Generalitat de Catalunya

Distància de l'Institut a centres de reciclatge-valorització.

GESTORA TÈCNICA DE TERRES I RUNES, SL

INSTAL·LACIONS PER A LA GESTIÓ DE RESIDUS INDUSTRIALS A CATALUNYA

RECICLATGE FORÉS, SL

Codi gestor
E-385.97

Codi NIMA
4300029693

Adreça física
C/ BARRANC CAPUTXINS, 22
43500 TORTOSA

Adreça de correspondència
C/ BARRANC CAPUTXINS, 22
43500 TORTOSA

Telèfon
977511493

E-mail
jordi@reciclatge-fores.com (mailto:jordi@reciclatge-fores.com)

Fax

Web
www.reciclatge-fores.com (//www.reciclatge-fores.com)

LOCALITZACIÓ

Veure localització

Coordenades UTM ETRS89
X: 291280 // Y: 4519912

DADES DE L'ACTIVITAT

Adaptat al RD 110/2015 de RAEE: Sí

Activitat
CLASSIFICACIÓ I PREMSAT DE PAPER, FERRALLA, PLÀSTIC, CLASSIFICACIÓ DE FUSTA, RESIDU GENERAL, VIDRE, CABLES, RUNA, PODA I MATERIALS DE FILTRACIÓ, DESCONTAMINACIÓ DE VFU I CRT DE RAEE I ALTRES SEGONS RESOLUCIÓ

Operacions autoritzades
T62 Gestió per un Centre de Recollida i Transferència
V11 Reciclatge de paper i cartó
V12 Reciclatge de plàstics
V14 Reciclatge de vidre
V15 Reciclatge i reutilització de fustes
V41 Recicl.i recup.de metalls o compostos metàl·lics
V45 Recuperació de cables

Distància de l'Institut a centres de reciclatge-valorització.

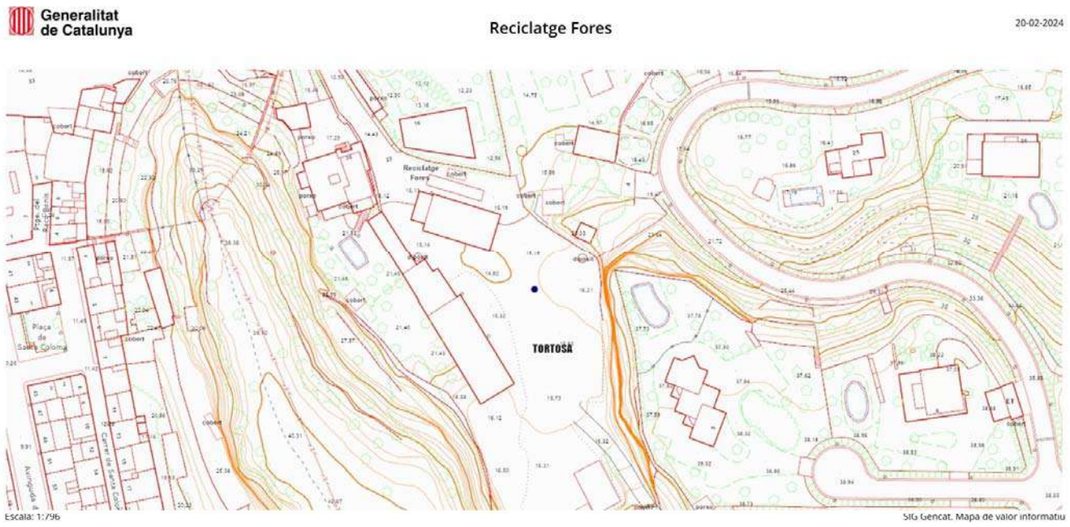

Annexos documentals per al correcte seguiment de la gestió de residus:

APARTAT A. Model de taula relatiu a la quantitat total i informació sobre les quantitats d'aquests residus valoritzades, classificats per codis LER, en l'estudi de gestió de residus de construcció i demolició.
Els camps que consten en la taula són els següents:

-Tipus de residu.
Codi LER (llista europea de residus).
Previsió de pes del residu amb el valor en tones indicat en l'estudi de gestió de residus.
Previsió del pes del material per reutilitzar en tones. En cas de reutilitzar materials en l'obra de rehabilitació caldrà adjuntar una documentació segons s'indica en l'Annex 2.
Percentatge parcial (%) valoritzat del residu en qüestió.

TIPOLOGIA DE RESIDUS	CODI LER	Pes (tones)	Pes materials valoritzat o reutilitzat (tones)	% de residus valoritzat o reutilitzat
formigó	170101			
obra de fàbrica	170102			
teules i materials ceràmics	170103	53,37	53,37	100%
petris barrejats sense plaques de guix	170107	415,94	411,88	99,02%
ferro i acer	170405			
alumini	170402			
plom	170403			
metalls barrejats	170407	8,03		
fustes	170201	1,58	1,58	100%
vidre	170202	11,87	11,87	100%
plàstics	170203	0,11		
guixos	170802			
pedres	170504	69,28	69,28 RE en obra DERTOSA	100%
Altres petris barrejats	170904	0,472		-
barreges bituminoses i asfalts	170302	1,34	1,34	100%
Materials que contenen amiant	170605			
paper i cartró	170904	2,94	2,94	100%
calderes i escalfadors a gas	160214			
calderes I escalfadors elèctrics	160214	1,6	1,6	100%
acumulador d'aigua	160214			
unitats ext condicionament d'aire	160214			
unitat int condicionament d'aire	160214			
radiadors elèctrics	160214			
radiadors d'acer	170405			
radiadors de fosa de ferro	170405			
radiadors d'alumini	170402			
sanitaris ceràmica(lavabos)	170103			
sanitaris acer(lavabos, banyeres)	170103			
sanitaris plàstic(dutxes banyeres)	170103			
aixetes i griferia metall	170407			
Envasos amb restes	150903	0,59		-
fluorescent	200121	1,69	1,69	100%
Totals		**568,81**	**555,53**	**97,66%**

Taula 1. Justificació de la valorització del 70 % en pes dels residus de construcció i enderroc. El 97,66% en pes dels residus de construcció i enderroc es prepararan per a la seva reutilització, reciclatge i recuperació, superant el 70 % de residus de l'obra per donar compliment a la gestió de residus dins el pla NGEU.

Signatura digital del personal tècnic competent del projecte i la data]

APARTAT B. Model de taula per la justificació de la valorització del 70% en pes dels residus de construcció i enderroc. (*Idem* Taula 1)

Els camps que consten en la taula són els següents:

- Tipus de residu.
- Codi LER (llista europea de residus).
- Pes del residu amb el valor en tones indicat en l'estudi de gestió de residus.
- Pes real valoritzat amb el valor en tones segons el certificat lliurat pel gestor de residus autoritzat.
- Pes material reutilitzat en tones. En cas de reutilitzar materials en l'obra de rehabilitació caldrà adjuntar una documentació segons s'indica en l'annex 2.
- Percentatge parcial (%) valoritzat del residu en qüestió.
- Tractament final o via de gestió (per exemple R05, ...)
- Codi del gestor autoritzat (imatge 1)
- Referència del certificat lliurat per la planta de reciclatge

TIPOLOGIA DE RESIDU	CODI LER	Pes (tones)	Pes residu valoritzat (tones)	Pes material reutilitzat (tones)	% de residus valoritzat o reutilitzat	Tractament final o via de gestió	Codi gestor	Ref. a Certificat
formigó	170101							
obra de fàbrica	170102							
teules i materials ceràmics	170103							
petris barrejats sense plaques de guix	170107							
ferro i acer	170405							
alumini	170402							
plom	170403							
metalls barrejats	170407							
fustes	170201							
vidre	170202							
plàstics	170203							
guixos	170802							
pedres	170504							
altres petris barrejats	170904							
barreges bituminoses i asfalts	170302							
materials que contenen amiant	170605							
paper i cartró	170904							
calderes i escalfadors a gas	160214							
calderes i escalfadors elèctrics	160214							
acumuladors d'aigua	160214							
unitats ext. condicionament d'aire	160214							
unitats int. condicionament d'aire	160214							
radiadors elèctrics	160214							
radiadors d'acer	170405							
radiadors de fosa de ferro	170405							
radiadors d'alumini	170402							
sanitaris ceràmica (lavabos, ...)	170103							
sanitaris acer (lavabos, banyeres,...)	170103							
sanitaris plàstic (dutxes, banyeres,...)	170203							
aixetes i griferia metall	170407							
Altres (especificar quin residu i codi LER)								
TOTALS								

Taula 2. Justificació de la valorització del 70% en pes dels residus de construcció i enderroc.

ANNEX 2. DECLARACIÓ RESPONSABLE D'EXEMPCIÓ DE LA JUSTIFICACIÓ DE RUNES PER INEXISTÈNCIA D'AQUESTES

Adjuntar la següent declaració responsable:
[*Nom i Cognom del personal tècnic competent o constructor*] amb DNI [ ] en representació de [*Empresa*] amb NIF [ ] i domicili fiscal al municipi de [ ], codi postal [ ], carrer [ ], número [ ] pis [ ], porta [ ].

En relació a l'expedient [*ICA027/21/XXXXXX*] del sol·licitant [*Nom i Cognom del beneficiari*] amb DNI [ ] corresponent a la RESOLUCIÓ ACC/344/2022, de 16 de febrer, per la qual es convoquen les subvencions de rehabilitació energètica en edificis existents, en execució del Programa de rehabilitació energètica per a edificis existents en municipis de repte demogràfic, Programa PREE5000 (ref. BDNS 610930), formulo la següent declaració responsable:

- El projecte de rehabilitació energètica realitzat en l'edifici o part de l'edifici objecte de la subvenció són obres que, per la seva naturalesa, no han originat cap residu de construcció o enderroc.
-

[Signatura digital del personal tècnic/constructor competent del projecte i la data]
Adjuntar la documentació justificativa presentada al municipi, una descripció del projecte, imatges o altra documentació pertinent per acreditar-ho.

ANNEX 3. JUSTIFICACIÓ I DECLARACIÓ RESPONSABLE EN CAS DE REUTILITZACIÓ DE MATERIALS DE CONSTRUCCIÓ EN LA MATEIXA OBRA

Adjuntar la següent declaració responsable:
[*Nom i Cognom* personal *tècnic competent o constructor*] amb DNI [ ] en representació de [*Empresa*] amb NIF [ ] i domicili fiscal al municipi de [ ], codi postal [ ], carrer [ ], número [ ] pis [ ], porta [ ].

En relació a l'expedient [*ICA027/21/XXXXXX*] del sol·licitant [*Nom i Cognom del beneficiari*] amb DNI [ ] corresponent a la RESOLUCIÓ ACC/344/2022, de 16 de febrer, per la qual es convoquen les subvencions de rehabilitació energètica en edificis existents, en execució del Programa de rehabilitació energètica per a edificis existents en municipis de repte demogràfic, Programa PREE5000 (ref. BDNS 610930), formulo la següent declaració responsable:

- En el projecte de rehabilitació energètica realitzat en l'edifici o part de l'edifici objecte de la subvenció, s'han desat per posterior reutilització o s'han reutilitzat en el mateix projecte les fraccions de residu _____ amb codi LER_____ tal i com queda palès en text i imatges de l'annex. En conseqüència, aquests materials no han originat cap residu de construcció ni demolició al projecte de rehabilitació

[Signatura digital del personal tècnic/constructor competent del projecte i la data]

ANNEX 4. RESIDUS D'AMIANT

En el cas que el projecte de rehabilitació energètica produeixi residus d'amiant, serà necessari justificar el seu tractament a través de notificació prèvia del trasllat dels residus d'amiant des del lloc de generació fins el gestor de residus i adjuntar els documents d'identificació dels trasllats de residus associats a aquests moviments, segons el Reial decret 553/2020, de 2 de juny.

ANNEX 5. ADQUISICIÓ DE MATERIALS PROVINENTS D'UN RESIDU

En el cas que el projecte de rehabilitació energètica utilitzi àrids reciclats provinents de residus, el beneficiari inclourà una memòria resum realitzada pel personal tècnic/constructor competent del projecte amb la documentació que acrediti la compra d'aquest material on hi constarà amb detall la quantitat i el tipus de material adquirit

ANNEX 6. DECLARACIÓ RESPONSABLE CONFORME S'HA TINGUT EN CONSIDERACIÓ I S'HA COMPLERT EL LLISTAT DE VERIFICACIÓ DISPONIBLE A L'ANNEX F DEL PROTOCOL DE GESTIÓ DE RESIDUS DE CONSTRUCCIÓ I DEMOLICIÓ DE LA UNIÓ EUROPEA

Adjuntar la següent declaració responsable:
[*Nom i Cognom personal tècnic competent o constructor*] amb DNI [ ] en representació de [*Empresa*] amb NIF [ ] i domicili fiscal al municipi de [ ], codi postal [ ], carrer [ ], número [ ] pis [ ], porta [ ].

En relació a l'expedient [*ICA027/21/XXXXXX*] del sol·licitant [*Nom i Cognom del beneficiari*] amb DNI [ ] corresponent a la RESOLUCIÓ ACC/344/2022, de 16 de febrer, per la qual es convoquen les subvencions de rehabilitació energètica en edificis existents, en execució del Programa de rehabilitació energètica per a edificis existents en municipis de repte demogràfic, Programa PREE5000 (ref. BDNS 610930), formulo la següent declaració responsable:

- En el projecte de rehabilitació energètica realitzat en l'edifici o part de l'edifici objecte de la subvenció s'ha tingut en compte i s'ha complert amb les propostes del **llistat de verificació de l'annex F del Protocol de gestió de residus de construcció i demolició de la Unió Europea** (disponible al web ICAEN).

El Protocol de residus de construcció i demolició s'emmarca en l'estratègia europea per al sector de la construcció per al 2020[5], així com a la Comunicació per un ús més eficient dels recursos al sector de la construcció[6] i el paquet sobre l'economia circular[7]. L'objectiu d'aquest Protocol és augmentar la confiança en el procés de gestió de residus de construcció i demolició, així com la confiança en la qualitat dels materials reciclats procedents de totes dues activitats

[Signatura digital del tècnic/constructor competent del projecte i

[5] COM(2012) 433 final, http://eur-lex.europa.eu/legal-content/CA/TXT/?uri=COM:2012:0433:FIN
[6] COM(2014) 445 final, http://eur-lex.europa.eu/legal-content/CA/TXT/?uri=COM:2014:0445:FIN
[7] Paquet sobre economia circular, http://ec.europa.eu/environment/circular-economy/index_en.htm

19- PLEC DE CONDICIONS

B MATERIALS

B0 MATERIALS BÀSICS

B01 LÍQUIDS

B011 NEUTRES

1.- DEFINICIÓ I CARACTERÍSTIQUES DELS ELEMENTS

Aigües utilitzades per algun dels usos següents:
- Confecció de formigó
- Confecció de morter
- Confecció de pasta de guix
- Reg de plantacions
- Conglomerats de grava-ciment, terra-ciment, grava-emulsió, etc.
- Humectació de bases o subbases
- Humectació de peces ceràmiques, de ciment, etc.

CARACTERÍSTIQUES GENERALS:
Poden ser utilitzades les aigües potables i les sancionades com a acceptables per la pràctica.
Es poden utilitzar aigües de mar o salines anàlogues per a la confecció o curat de formigons sense armadura. Per a la confecció de formigó armat o pretesat es prohibeix l'ús d'aquestes aigües, tret del cas que es facin estudis especials.
Es podrà utilitzar aigua reciclada provinent del rentat dels camions formigonera a la pròpia central de formigó, sempre que compleixi les especificacions anteriors i la seva densitat sigui <= 1,3 g/cm3 i la densitat total sigui <=1,1 g/cm3
L'aigua a utilitzar tant en el curat com en la pastada del formigó, no ha de contenir cap substància perjudicial en quantitats que puguin afectar a les propietats del formigó o a la protecció de l'armat.
Si ha d'utilitzar-se per a la confecció o el curat de formigó o de morters i no hi ha antecedents de la seva utilització o aquesta presenta algun dubte s'haurà de verificar que acompleix totes aquestes característiques:
- Exponent d'hidrogen pH (UNE 83952): >= 5
- Total de substàncies dissoltes (UNE 83957): <= 15 g/l (15.000 ppm)
- Sulfats, expressats en SO4- (UNE 83956)
  - Ciment tipus SR,SRC: <= 5 g/l (5.000 ppm)
  - Altres tipus de ciment: <= 1 g/l (1.000 ppm)
- Ió clor, expressat en Cl- (UNE 83958)
  - Aigua per a formigó pretesat: <= 1 g/l (1.000 ppm)
  - Aigua per a formigó armat: <= 2 g/l
  - Aigua per a formigó en massa amb armadura de fissuració: <= 2 g/l
- Hidrats de carboni(UNE 83959) : 0
- Substàncies orgàniques solubles en èter (UNE 83960): <= 15 g/l (15.000 ppm)

Álcalis Na2O: >= 1,5 g/l
Ió clor total aportat per components d'un formigó no pot superar:
- Pretensat: <= 0,2% pes de ciment
- Armat: <= 0,4% pes de ciment
- En massa amb armadura de fissuració: <= 0,4% pes de ciment

2.- CONDICIONS DE SUBMINISTRAMENT I EMMAGATZEMATGE

Subministrament i emmagatzematge: De manera que no s'alterin les seves condicions.

3.- UNITAT I CRITERIS D'AMIDAMENT

Unitat d'amidament: la indicada a la descripció de l'element
Criteri d'amidament: quantitat necessària subministrada a l'obra

4.- NORMATIVA DE COMPLIMENT OBLIGATORI

Real Decreto 470/2021, de 29 de junio, por el que se aprueba el Código Estructural.

5.- CONDICIONS DE CONTROL DE RECEPCIÓ

OPERACIONS DE CONTROL:
Abans de l'inici de l'obra i si no es tenen antecedents de l'aigua que es vol utilitzar, o es tenen dubtes, s'ha d'analitzar l'aigua per determinar:
- Exponent d'hidrogen pH (UNE 83952)
- Contingut de substàncies dissoltes (UNE 83957)
- Contingut de sulfats, expressats en SO4 (UNE 83956)

Contingut en ió clor Cl- (UNE 83958)
- Contingut d'hidrats de carboni (UNE 83959)
- Contingut de substàncies orgàniques solubles en èter (UNE 83960)

En cas d'utilitzar aigua potable de la xarxa de subministrament, no serà obligatori realitzar els assajos anteriors.
En altres casos, la DF o el Responsable de la recepció en el cas de centrals de formigó preparat o de prefabricats, s'ha de disposar la realització dels assajos en laboratoris contemplats en l'apartat 78.2.2.1, per tal de comprovar el compliment de les especificacions de l'article 29 del CODI ESTRUCTURAL.
CRITERIS DE PRESA DE MOSTRES:
Els controls s'han de realitzar segons les instruccions de la DF i el CODI ESTRUCTURAL, realitzant-se la presa de mostres segons la UNE 83951.
INTERPRETACIÓ DE RESULTATS I ACTUACIONS EN CAS D'INCOMPLIMENT:
No s'ha d'acceptar l'aigua que no compleixi les especificacions, ni per a l'amasat ni per al curat.

B0 MATERIALS BÀSICS

B03 GRANULATS

B031 SORRES

1.- DEFINICIÓ I CARACTERÍSTIQUES DELS ELEMENTS

Sorra procedent de roques calcàries, roques granítiques, marbres blancs i durs, o sorra procedent del reciclatge de residus de la construcció i demolició en una planta legalment autoritzada per al tractament d'aquest tipus de residu.
S'han considerat els tipus següents:
- Sorra de marbre blanc
- Sorra per a confecció de formigons, d'origen:

Sorra per a confecció de formigons, d'origen:
  - De pedra calcària
  - De pedra granítica
- Sorra per a confecció de morters
- Sorra per a reblert de rases amb canonades
- Sorres procedents de reciclatge de residus de la construcció i demolicions

CARACTERÍSTIQUES GENERALS:
El contractista ha de sotmetre a l'aprovació de la DF les pedreres o dipòsits d'on s'han d'obtenir els àrids, aportant tots els elements justificatius que cregués convenients o que li fossin requerits pel Director d'Obra, entre d'altres:
- Classificació geològica.
- Estudi de morfologia.
- Aplicacions anteriors.

La DF ha de poder refusar totes aquelles procedències que, al seu criteri, obligarien a un control massa freqüent dels materials que se n'extraguessin.
Els grànuls han de tenir forma arrodonida o polièdrica.
La composició granulomètrica ha de ser l'adequada al seu ús, o si no consta, la que estableixi explícitament la DF.
No ha de tenir margues o altres materials estranys.
Contingut de pirites o d'altres sulfurs oxidables: 0%
Contingut de matèria orgànica (UNE-EN 1744-1): Color més clar que el patró
Contingut de terrossos d'argila (UNE 7133): <= 1% en pes
Els àrids no han de ser reactius amb el ciment. No s'utilitzaran àrids procedents de roques toves, friables, poroses, etc., ni els que continguin nòduls de guix, compostos ferrosos, sulfurs oxidables, etc, en quantitats superiors a les contemplades al CODI ESTRUCTURAL.
Els àrids reciclats hauran de complir amb les especificacions de l'article 30 del CODI ESTRUCTURAL. A més, els que provinguin de formigons estructurals sans, o de resistència elevada, han de ser adequats per a la fabricació de formigó reciclat estructural, complint una sèrie de requisits:
- Dimensió mínima permesa = 4 mm
- Terrossos d'argila per a un formigó amb menys del 20% d'àrid reciclat: <= 0,6%
- Terrossos d'argila per a un formigó amb 100% d'àrid reciclat: <= 0,25%
- Absorció d'aigua per a un formigó amb menys del 20% d'àrid reciclat: <= 7%
- Absorció d'aigua per a un formigó amb més del 20% d'àrid reciclat: <= 5%

- Coeficient de Los Ángeles: <= 40
- Continguts màxims d'impureses:
  - Material ceràmic: <= 5% del pes
  - Partícules lleugeres: <= 1% del pes
  - Asfalt: <= 1% del pes
  - Altres: <= 1,0 % del pes

En els valors de les especificacions no citades, es mantenen els establerts en l'article 30 del CODI ESTRUCTURAL.
SORRA DE MARBRE BLANC:
Barreja amb granulats blancs diferents del marbre: 0%
SORRA PER A LA CONFECCIÓ DE FORMIGONS:
Es denomina sorra a la barreja de les diferents fraccions d'àrid fi que s'utilitzen per a la confecció del formigó
Designació: d/D - IL - N
d/D: Fracció granulomètrica, d tamany mínim i D tamany màxim
IL: Presentació, R rodat, T triturat (matxuqueig) i M barreja
N: Naturalesa de l'àrid (C, calcari; S, silici; G,granític; O, ofita; B, basalt; D, dolomític; Q, traquita; I, fonolita; V, varis; A, artificial i R, reciclat
Mida dels granuls (Tamís 4 UNE-EN 933-2): <= 4 mm
Material retingut pel tamís 0,063 (UNE_EN 933-2) i que sura en un líquid de pes específic 20 kN/m3 (UNE EN 1744-1): <= 0,5% en pes
Compostos de sofre expressats en SO3 i referits a granulat sec (UNE-EN 1744-1): <= 1% en pes
Reactivitat potencial amb els àlcalis del ciment (UNE 146507-2)
Sulfats solubles en àcid, expressats en SO3 i referits al granulat sec (UNE-EN 1744-1): <= 0,8% en pes
Clorurs expressats en Cl- i referits al granulat sec (UNE-EN 1744-1):
- Formigó armat o en massa amb armadures de fissuració: <= 0,05% en pes
- Formigó pretesat: <= 0,03% en pes

Ió clor total aportat per components d'un formigó no pot superar:
- Pretensat: <= 0,2% pes de ciment
- Armat: <= 0,4% pes de ciment
- En massa amb armadura de fissuració: <= 0,4% pes de ciment

Estabilitat (UNE-EN 1367-2):
- Pèrdua de pes amb sulfat sòdic: <= 10%
- Pèrdua de pes amb sulfat magnèsic: <= 15%

Pèrdua de pes amb sulfat magnèsic (UNE-EN 1367-2) quan el formigó estigui sotmès a una classe d'exposició XF, i l'àrid fi tingui una absorció d'aigua >1%: <= 15%
Coeficient de friabilitat (UNE 83115)
- Per formigons d'alta resistència: < 40
- Formigons en massa o armats amb Fck<=30 N/mm2: < 50

Els àrids no han de presentar reactivitat potencial amb els àlcalis del formigó. Per a comprovar-ho, s'ha de realitzar en primer lloc un anàlisi petrogràfic, per a obtenir el tipus de reactivitat que, en el seu cas, puguin presentar. Si d'aquest estudi es dedueix la possibilitat de reactivitat àlcali sílice o àlcali silicat, s'ha de realitzar l'assaig descrit a l'UNE 146.508 EX. Si el tipus de reactivitat potencial és àlcali carbonat, s'ha de realitzar l'assaig descrit a l'UNE 146.507 EX Part 2.
La corba granulomètrica de l'àrid fi, ha d'estar compresa dins del fus següent:

Límits	Material retingut acumulat, en % en pes,en els tamisos						
	4 mm	2 mm	1 mm	0,5 mm	0,25 mm	0,125 mm	0,063 mm
Superior	0	4	16	40	70	77	(1)
Inferior	15	38	60	82	94	100	100

(1) Aquest valor varia en funció del tipus i origen de l'àrid.
SORRA DE PEDRA GRANÍTICA PER A LA CONFECCIÓ DE FORMIGONS:
Contingut màxim de fins que passen pel tamís 0,063 mm (UNE-EN 933-1):
- Granulat gruixut:
  - Qualsevol tipus: <= 1,5% en pes
- Granulat fí:
  - Granulat arrodonit: <= 6% en pes
  - Granulat de matxuqueig no calcari per a obres sotmeses a exposició XS, XD, XA,XF o XM: <= 6% en pes
  - Granulat de matxuqueig no calcari per a obres sotmeses a exposició X0 o XC i no sotmeses a cap classe d'exposició XA, XF o XM: <= 10% en pes

Equivalent de sorra (EAV)(UNE_EN 933-8):
- Per a obres en ambients X0, XC: >= 70
- Resta de casos: >= 75

Absorció d'aigua (UNE-EN 1097-6): <= 5%
SORRA DE PEDRA CALCÀRIA PER A LA CONFECCIÓ DE FORMIGONS:
Contingut màxim de fins que passen pel tamís 0,063 mm (UNE-EN 933-1):
- Granulat gruixut:
  - Qualsevol tipus: <= 1,5% en pes
- Granulat fí:
  - Granulat arrodonit: <= 6% en pes
  - Granulat de matxuqueig calcari per a obres sotmeses a exposició XS, XD, XA, XF o XM: <= 10% en pes
  - Granulat de matxuqueix calcari per a obres sotmeses a exposició X0 o XC i no sotmesa a cap classe d'exposició XA,XF o XM: <= 16% en pes.

Valor blau de metilè(UNE 83130):
- Per a obres sotmeses a exposició X0 o XC: <= 0,6% en pes
- Resta de casos: <= 0,3% en pes

SORRA PER A LA CONFECCIÓ DE MORTERS:
La composició granulomètrica ha de quedar dintre dels límits següents:

Tamís UNE 7-050 mm	Percentatge en pes que passa pel tamís	Condicions
5,00	A	A = 100
2,50	B	60 <= B <= 100
1,25	C	30 <= C <= 100
0,63	D	15 <= D <= 70
0,32	E	5 <= E <= 50
0,16	F	0 <= F <= 30
0,08	G	0 <= G <= 15
Altres condi-cions		C - D <= 50 D - E <= 50 C - E <= 70

Mida dels grànuls: <= 1/3 del gruix del junt
Contingut de matèries perjudicials: <= 2%
GRANULATS PROCEDENTS DE RECICLATGE DE RESIDUS DE LA CONSTRUCCIÓ I DEMOLICIONS:
El material ha de procedir d'una planta autoritzada legalment per al tractament de residus de la construcció.
El material no ha de ser susceptible de cap mena de meteorització o d'alteració física o química sota les condicions més desfavorables que presumiblement es puguin donar al lloc d'utilització. No han de donar lloc, amb l'aigua, a dissolucions que puguin causar danys a estructures, capes de ferms, o contaminar el sòl o corrents d'aigua.
S'ha considerat que l'ús serà el reblert de rases amb canonades.
Per a qualsevol utilització diferent d'aquesta, es requereix l'acceptació expressa de la direcció facultativa i la justificació mitjançant els assaigs que pertoquin que es compleixen les condicions requerides per a l'us al que es pretén destinar.

2.- CONDICIONS DE SUBMINISTRAMENT I EMMAGATZEMATGE

Subministrament i emmagatzematge: De manera que no s'alterin les seves condicions.
Cada remesa de sorra s'ha de descarregar en una zona ja preparada de sòl sec.
Les sorres de tipus diferents s'han d'emmagatzemar per separat.
Els àrids s'han d'emmagatzemar de tal manera que quedin protegits contra la contaminació, i evitant la seva possible segregació, sobretot durant el seu transport. Es recomana emmagatzemar-los sota cobert per evitar els canvis de temperatura del granulat, i en un terreny sec i net destinat a l'apilament dels àrids. Les sorres d'altres tipus s'han d'emmagatzemar per separat.

3.- UNITAT I CRITERIS D'AMIDAMENT

Unitat d'amidament: la indicada a la descripció de l'element
Criteri d'amidament: quantitat necessària subministrada a l'obra

4.- NORMATIVA DE COMPLIMENT OBLIGATORI

SORRA PER A LA CONFECCIÓ DE FORMIGONS:
Real Decreto 470/2021, de 29 de junio, por el que se aprueba el Código Estructural.
SORRA PER A LA CONFECCIÓ DE MORTERS:
Real Decreto 470/2021, de 29 de junio, por el que se aprueba el Código Estructural.
UNE-EN 12620:2003 Áridos para hormigón.
Documento Básico de Seguridad estructural Fábrica DB-SE-F, parte II del CTE, aprobado por el Real Decreto 314/2006.
GRANULATS PROCEDENTS DE RECICLATGE DE RESIDUS DE LA CONSTRUCCIÓ I DEMOLICIONS:
Decret Legislatiu 1/2009, de 21 de juliol, pel qual s'aprova el Text refós de la Llei reguladora

dels residus.
SORRES PER A ALTRES USOS:
No hi ha normativa de compliment obligatori.

5.- CONDICIONS DE CONTROL DE RECEPCIÓ

CONDICIONS DE MARCATGE I CONTROL DE LA DOCUMENTACIÓ:
L'entrega de granulat a l'obra ha d'anar acompanyada d'un full de subministrament proporcionat pel subministrador, en el que hi han de constar com a mínim les següents dades:
- Identificació del subministrador
- Número del certificat de marcatge CE o indicació d'autoconsum
- Número de sèrie de la fulla de subministrament
- Nom de la cantera
- Data del lliurament
- Nom del peticionari
- Designació de l'àrid segons l'article 30.2 del CODI ESTRUCTURAL
- Quantitat de granulat subministrat
- Identificació del lloc de subministrament

El fabricant ha de proporcionar la informació relativa a la granulometria i a les toleràncies de l'àrid subministrat.
El subministrador ha de posar a disposició de la DF en el cas que aquesta ho sol·liciti, la documentació següent, que acredita el marcatge CE, segons el sistema d'avaluació de conformitat aplicable, d'acord amb el que disposa l'apartat 7.2.1 del CTE:
- Productes per a carreteres i altres treballs d'obres públiques i edificació de Funcio: Aplicacions que exigeixen requisits de seguretat molt estrictes*. * Requisits que han de ser definits per lleis, reglaments i normes administratives nacionals de cada estat membre,
- Productes per a edificació, fabricació de productes de formigó prefabricat, carreteres i altres treballs d'obres públiques de Funcio: Aplicacions que exigeixen requisits de seguretat molt estrictes*. * Requisits que han de ser definits per lleis, reglaments i normes administratives nacionals de cada estat membre:
  - Sistema 2+: Declaració de Prestacions
- Productes per a edificació, fabricació de productes de formigó prefabricat, carreteres i altres treballs d'obres públiques de Funcio: Aplicacions que no exigeixen requisits de seguretat molt estrictes*. * Requisits que han de ser definits per lleis, reglaments i normes administratives nacionals de cada estat membre,
- Productes per a carreteres i altres treballs d'obres públiques i edificació de Funcio: Aplicacions que no exigeixen requisits de seguretat molt estrictes*. * Requisits que han de ser definits per lleis, reglaments i normes administratives nacionals de cada estat membre:
  - Sistema 4: Declaració de Prestacions

El símbol de marcatge de conformitat CE s'ha d'estampar d'acord amb la Directiva 93/68CE i ha d'estar visible sobre el producte o sobre etiqueta, embalatge o documentació comercial i ha d'anar acompanyat de la següent informació:
- Número d'identificació de l'organisme de certificació
- Nom o marca d'identificació i direcció del fabricant
- Les dues últimes xifres de l'any d'impressió del marcatge
- Referència a la norma (UNE-EN 12620)
- Descripció del producte (nom genèric, material, ús previst)
- Designació del producte
- Informació de les característiques essencials aplicables

A la documentació del marcatge haurà d'indicar:
- Nom del laboratori que ha realitzat els assajos
- Data d'emissió del certificat
- Garantia de que el tractament estadístic és l'exigit en el marcatge
- Estudi de fins que justifiqui experimentalment el seu ús, en el cas que hi hagi àrids que no compleixen amb l'article 30.4.1 del CODI ESTRUCTURAL.

L'àrid reciclat ha d'incloure en la seva documentació:
- Naturalesa del material
- Planta productora de l'àrid i empresa transportista de la runa
- Presència d'impureses
- Detalls de la seva procedència
- Altre informació que resulti rellevant

En el cas que el material declari contingut reciclat, el fabricant ha de mostrar, si se li demana, la documentació que acrediti aquest contingut.
OPERACIONS DE CONTROL:
Els àrids han de disposar del marcatge CE, de tal manera que la comprovació de la seva idoneïtat per al seu ús es farà mitjançant un control documental del marcatge per tal de determinar el compliment de les especificacions del projecte i de l'article 30 del CODI ESTRUCTURAL.
En el cas d'àrids d'autoconsum, el Constructor o el Subministrador ha d'aportar un certificat d'assaig, de com a màxim tres mesos d'antiguitat, realitzat en un laboratori de control dels contemplats en l'article 17.2.2.1 del CODI ESTRUCTURAL, que verifiqui el compliment de les especificacions de l'àrid subministrat respecte l'article 30 del CODI ESTRUCTURAL.
La DF ha de poder valorar el nivell de garantia del distintiu, i en cas de no disposar de suficient informació, ha de poder determinar l'execució de comprovacions mitjançant assaigs.
La DF, a més, ha de valorar si realitzar una inspecció a la planta de fabricació, a poder ser, abans del subministra de l'àrid, per comprovar la idoneïtat per a la seva fabricació. En cas necessari, la DF ha de poder realitzar els assaigs següents per a verificar la conformitat de les especificacions:
- Matèria orgànica (UNE-EN 1744-1).
- Terrossos d'argila (UNE 7133).
- Material retingut pel garbell 0.063 UNE (UNE EN 933-2) i que sura en un líquid de pes específic 2 (UNE EN 1744-1).
- Compostos de sofre (SO3)- respecte al granulat sec (UNE-EN 1744-1).
- Sulfats solubles en àcid (UNE-EN 1744-1).
- Contingut d'Ió CL- (UNE-EN 1744-1).
- Assaig petrogràfic
- Reactivitat potencial amb els àlcalis del ciment (UNE 146-507 i UNE 146-508).
- Equivalent de sorra (UNE-EN 933-8).
- Absorció d'aigua (UNE-EN 1097-6).
- Assaig d'identificació per raigs X.
- Pèrdua de pes amb sulfat magnèsic (UNE-EN 1367-2)
- Assaig granulomètric (UNE-EN 933-2)
- Coeficient de friabilitat (UNE 83115)

Un cop s'hagi realitzat l'apilament, s'ha de realitzar una inspecció visual, i si es considera necessari, s'han de prendre mostres per realitzar els assaigs corresponents.
S'ha de poder acceptar la sorra que no compleixi amb els requisits sempre i quan mitjançant rentat, cribatge o mescla, assoleixi les condicions exigides.
CRITERIS DE PRESA DE MOSTRES:
Els controls s'han de realitzar segons les instruccions de la DF i el CODI ESTRUCTURAL.
INTERPRETACIÓ DE RESULTATS I ACTUACIONS EN CAS D'INCOMPLIMENT:
No s'ha d'acceptar la sorra que no compleixi totes les especificacions indicades al plec de condicions. Si la granulometria no s'ajusta a la utilitzada per a l'establiment de les dosificacions aprovades, s'hauran de projectar i aprovar noves fórmules de treball.
No s'han d'utilitzar àrids fins els quals l'equivalent de sorra sigui inferior a:
- 70, en obres sotmeses a les classes X0 o XC
- 75, en la resta de casos

En cas que les sorres procedents del matxuqueig de roques calcàries o de roques dolomítiques que no compleixin l'especificació de l'equivalent de sorra, s'han de poder acceptar si l'assaig del blau de metilè (UNE-EN 933-9) compleix el següent:
- Per a obres amb classe general d'exposició classe X0 o XC: <= 0,6% en pes
- Resta de casos: <= 0,3% en pes

Si el valor del blau de metilè fos superior als valors anteriors, i es presentin dubtes de la presència d'argila en els fins, s'ha de poder realitzar un assaig de rajos X per a la seva detecció i identificació: s'ha de poder utilitzar l'àrid fi si les argiles són del tipus caolinita o illita, i si les propietats del formigó amb aquest àrid són les mateixes que les d'un que tingui els mateixos components però sense els fins.
S'han de poder utilitzar sorres rodades, o procedents de roques matxucades, o escòries siderúrgiques adequades, en la fabricació de formigó d'ús no estructural.

B0 MATERIALS BÀSICS

B05 AGLOMERANTS I CONGLOMERANTS

B051 CIMENTS

1.- DEFINICIÓ I CARACTERÍSTIQUES DELS ELEMENTS

Conglomerant hidràulic format per diferents materials inorgànics finament dividits que, amassats amb aigua, formen una pasta que, mitjançant un procés d'hidratació, endureix i un cop endurit conserva la seva resistència i estabilitat fins i tot sota l'aigua.
S'han considerat els ciments regulats per la norma RC-08 amb les característiques següents:
- Ciments comuns (CEM)
- Ciments d'aluminat de calci (CAC)
- Ciments blancs (BL)
- Ciments resistens a l'aigua de mar (MR)

CARACTERÍSTIQUES GENERALS:
En el cas de que el material s'utilitzi en obra pública, l'acord de Govern de la Generalitat de Catalunya de 9 de juny de 1998, exigeix que els materials siguin de qualitat certificada o puguin acreditar un nivell de qualitat equivalent, segons les normes aplicables als estats membres de

la Unió Europea o de l'Associació Europea de Lliure Canvi.
També en aquest cas, es procurarà que els esmentats materials disposin de l'etiqueta ecològica europea, regulada en el Reglament 880/1992/CEE o bé altres distintius de la Comunitat Europea.
Ha de ser un material granular molt fi i estadísticament homogeni en la seva composició.
El ciment ha de ser capaç, si es dosifica i barreja adequadament amb aigua i granulats, de produir un morter o un formigó que conservi la seva traballabilitat en un temps prou llarg i assolir, al final de períodes definits, els nivells especificats de resistència i mantenir estabilitat de volum a llarg termini.
No ha de tenir grumolls ni principis d'aglomeració.
En activitats manuals en les que hi hagi risc de contacte amb la pell i d'acord amb l'establert a l'Ordre Presidencial 1954/2004 de 22 de juny, no s'han d'utilitzar o comercialitzar ciments amb un contingut de crom (VI) superior a dos parts per milió del pes sec del ciment.
CIMENTS COMUNS (CEM):
Estaran subjectes al marcatge CE de conformitat amb el que disposen els Reials Decrets 1328/1995 de 28 de juliol i 256/2016 de 10 de juny.
Els components han de complir els requisits especificats en el capítol 5 de la norma UNE-EN 197-1.
Tipus de ciments:
- Ciment Pòrtland: CEM I
- Ciment Pòrtland amb addicions: CEM II
- Ciment Pòrtland amb escòries de forn alt: CEM III
- Ciment putzolànic: CEM IV
- Ciment compost: CEM V

Alguns d'aquests tipus es divideixen en subtipus, segons el contingut de l'addició o barreja d'addicions presents en el ciment. Segons aquest contingut creixent els subtipus poden ser A, B o C.
Addicions del clinker pòrtland (K):
- Escòria de forn alt: S
- Fum de sílice: D
- Putzolana natural: P
- Putzolana natural calcinada: Q
- Cendra volant Sicília: V
- Cendra volant calcària: W
- Esquist calcinat: T
- Filler calcari L: L
- Filler calcari LL: LL

Relació entre denominació i designació dels ciments comuns segons el tipus, subtipus i addicions:

Denominació	Designació
Ciment pòrtland	CEM I
Ciment pòrtland amb escòria	CEM II/A-S CEM II/B-S
Ciment pòrtland amb fum de sílice	CEM II/A-D
Ciment pòrtland amb Putzolana	CEM II/A-P CEM II/B-P CEM II/A-Q CEM II/B-Q
Ciment pòrtland amb cendres volants	CEM II/A-V CEM II/B-V CEM II/A-W CEM II/B-W
Ciment pòrtland amb esquist calcinat	CEM II/A-T CEM II/B-T
Ciment pòrtland amb filler calcari	CEM II/A-L CEM II/B-L CEM II/A-LL CEM II/B-LL
Ciment pòrtland mixt	CEM II/A-M CEM II/B-M
Ciment amb escòries de forn alt	CEM III/A CEM III/B CEM III/C
Ciment putzolànic	CEM IV/A CEM IV/B
Ciment compost	CEM V/A CEM V/B

En ciments pòrtland mixtos CEM II/A-M i CEM II/B-M, en ciments putzolànics CEM IV/A i CEM IV/B i en ciments compostos CEM V/A i CEM V/B els components principals a més del clinker han de ser declarats a la designació del ciment.
La composició dels diferents ciments comuns ha de ser l'especificada al capítol 6 de la norma UNE-EN 197-1.
Els ciments comuns han de complir les exigències mecàniques, físiques, químiques i de durabilitat especificades al capítol 7 de la norma UNE-EN 197-1.
CIMENTS D'ALUMINAT DE CALÇ (CAC):
Ciment obtingut per una mescla de materials aluminosos i calcàris.
Estaran subjectes al marcatge CE de conformitat amb el que disposa el Reial Decret 256/2016, de 10 de juny.
Han de complir les exigències mecàniques, físiques i químiques especificades a UNE-EN 14647.
CIMENTS BLANCS (BL):
Han d'estar subjectes al Reial Decret 1313/1988 i seran aquells definits a la norma UNE 80305 i homòlegs de les normes UNE-EN 197-1 (ciments comuns) i UNE-EN 413-1 (ciments de ram de paleta) que compleixin amb l'especificació de blancor.
Índex de blancor (UNE 80117): >= 85
D'acord amb el Real Decret 1313/1988 de 28 d'octubre i L'Ordre Ministerial de 17 de gener de 1989, han de portar el Certificat de Conformitat amb Requisits Reglamentaris (CCRR).
La composició, així com les prescripcions mecàniques, físiques, químiques i de durabilitat que han de complir els ciments comuns blancs són les mateixes que les especificades per als ciments comuns a la norma UNE-EN 197-1.
La composició, així com les prescripcions mecàniques, físiques i químiques que ha de complir el ciment blanc de ram de paleta (BL 22,5 X) són les mateixes que les especificades per al ciment homòleg a la norma UNE-EN 413-1.
CIMENTS RESISTENTS A L'AIGUA DE MAR (MR):
D'acord amb el Real Decret 1313/1988 de 28 d'octubre i L'Ordre Ministerial de 17 de gener de 1989, han de portar el Certificat de Conformitat amb Requisits Reglamentaris (CCRR).
Relació entre denominació i designació dels ciments resistents a l'aigua de mar segons el tipus, subtipus i addicions:

Denominació	Designació
Ciment pòrtland	I
Ciment pòrtland amb escòria	II/A-S II/B-S
Ciment pòrtland amb fum de sílice	II/A-D
Ciment pòrtland amb Putzolana	II/A-P II/B-P
Ciment pòrtland amb cendres volants	II/A-V II/B-V
Ciment amb escòries de forn alt	III/A III/B III/C
Ciment putzolànic	IV/A IV/B
Ciment compost	CEM V/A

Les especificacions generals en quan a composició i a exigències mecàniques, físiques, químiques i de durabilitat que han de complir són les corresponents als ciments comuns homòlegs de la norma UNE-EN 197-1.
Han de complir els requisits addicionals especificats al capítol 7.2 de la norma UNE 80303-2.

2.- CONDICIONS DE SUBMINISTRAMENT I EMMAGATZEMATGE

Subministrament: de manera que no s'alterin les seves característiques.
Si el ciment es subministra a granel s'ha d'emmagatzemar en sitges.

Si el ciment es subministra en sacs, s'han d'emmagatzemar en un lloc sec, ventilat, protegit de la intempèrie i sense contacte directe amb la terra, de manera que no s'alterin les seves condicions.
Temps màxim d'emmagatzematge dels ciments:
- Classes 22,5 i 32,5: 3 mesos
- Classes 42,5 : 2 mesos
- Classes 52,5 : 1 mes

3.- UNITAT I CRITERIS D'AMIDAMENT

Unitat d'amidament: la indicada a la descripció de l'element
Criteri d'amidament: quantitat necessària subministrada a l'obra

4.- NORMATIVA DE COMPLIMENT OBLIGATORI

Real Decreto 1313/1988, de 28 de octubre, por el se declara obligatoria la homologación de los cementos para la fabricación de hormigones y morteros para todo tipo de obras y productos prefabricados.
Orden de 17 de enero de 1989 por la que se establece la certificación de conformidad a normas como alternativa de la homologación de los cementos para la fabricación de hormigones y morteros para todo tipo de obras y productos prefabricados.
Real Decreto 1328/1995, de 28 de julio, por el que se modifica, en aplicación de la Directiva 93/68/CEE, las disposiciones para la libre circulación de productos de construcción, aprobadas por el Real Decreto 1630/1992, de 29 de diciembre.
Real Decreto 256/2016, de 10 de junio, por el que se aprueba la Instrucción para la recepción de cementos (RC-16).
UNE-EN 197-1:2000 Cemento. Parte 1: Composición, especificaciones y criterios de conformidad de los cementos comunes.
UNE-EN 14647:2006 Cemento de aluminato de calcio. Composición, especificaciones y criterios de conformidad.
UNE 80305:2001 Cementos blancos.
UNE 80303-2:2001 Cementos con características adicionales. Parte 2: Cementos resistentes al agua de mar.

5.- CONDICIONS DE CONTROL DE RECEPCIÓ

CONDICIONS DE MARCATGE I CONTROL DE LA DOCUMENTACIÓ EN CIMENTS COMUNS (CEM) I CIMENTS DE CALÇ (CAC):
El subministrador ha de posar a disposició de la DF en el cas que aquesta ho sol·liciti, la documentació següent, que acredita el marcatge CE, segons el sistema d'avaluació de conformitat aplicable, d'acord amb el que disposa l'apartat 7.2.1 del CTE:
- Productes per a preparació de formigó, morter, beurades i altres mescles per a construcció i per a la fabricació de productes de construcció,
- Productes per a elaboració de formigó, morter, pasta i altres mescles per a construcció i per a la fabricació de productes de construcció:
  - Sistema 1+: Declaració de Prestacions

El símbol normalitzat del marcatge CE ha d'anar acompanyat de la següent informació com a mínim:
- el número identificador del organisme certificador que ha intervingut en el control de producció
- nom o marca distintiva d'identificació i adreça enregistrada del fabricant
- número del certificat CE de conformitat
- les dues últimes xifres de l'any en que el fabricant va posar el marcatge CE
- indicacions que permetin identificar el producte així com les seves característiques i prestacions declarades atenent a les seves especificacions tècniques
- referència a la norma harmonitzada corresponent
- designació normalitzada del ciment indicant el tipus, subtipus (segons els components principals) i classe resistent
- en el seu cas, informació addicional referent al contingut de clorurs, al límit superior de pèrdua per calcinació de cendra volant i/o additiu emprat

Sobre el mateix embalatge, el marcatge CE es pot simplificar, i inclourà com a mínim:
- el símbol normalitzat del marcatge CE
- en el seu cas, el número del certificat CE de conformitat
- nom o marca distintiva d'identificació i adreça enregistrada del fabricant
- els dos últims dígits de l'any en que el fabricant va posar el marcatge
- referència al número de la norma harmonitzada corresponent

En aquest cas, la informació complerta del marcatge o etiquetat CE haurà d'apareixer també a l'albarà o documentació que acompanya al lliurament.
A l'albarà hi han de figurar les dades següents:
- número de referència de la comanda
- nom i adreça del comprador i punt de destí del ciment
- identificació del fabricant i de l'empresa de subministrament
- designació normalitzada del ciment subministrat conforme a la instrucció RC-08
- quantitat que es subministra
- en el seu cas, referència a los dades de l'etiquetat corresponent al marcatge CE
- data de subministrament
- identificació del vehicle que el transporta

CONDICIONS DE MARCATGE I CONTROL DE LA DOCUMENTACIÓ EN CIMENTS BLANCS (BL) I CIMENTS RESISTENTS A L'AIGUA DE MAR (MR):
A l'albarà hi han de figurar les dades següents:
- número de referència de la comanda
- nom i adreça del comprador i punt de destí dels ciment
- identificació del fabricant i de l'adreça de subministrament
- designació normalitzada del ciment subministrat segons el Reial Decret 256/2016, de 10 de juny
- contrasenya del Certificat de Conformitat amb els Requisits Reglamentaris
- quantitat que es subministra
- identificació del vehicle que transporta el ciment
- en el seu cas, l'etiquetatge corresponent al marcatge CE
- En el cas de ciments envasats, aquests han de mostrar als seus envasos la següent informació:
- nom o marca identificativa i adreça complerta del fabricant i de la fàbrica
- designació normalitzada del ciment subministrat conforme la present instrucció
- contrasenya del Certificat de Conformitat amb els Requisits Reglamentaris
- dates de fabricació i d'envasat (indicant setmana i any)
- condicions específiques aplicables a la manipulació i utilització del producte

El fabricant ha de facilitar, si li demanen, les dades següents:
- Inici i final d'adormiment
- Si s'han incorporat additius, informació detallada de tots ells i dels seus efectes

OPERACIONS DE CONTROL:
La recepció del ciment haurà d'incloure al menys, dues fases obligatòries:
- Una primera fase de comprovació de la documentació
- Una segona fase d'inspecció visual del subministrament

Es pot donar una tercera fase, si el responsable de recepció ho considera oportú, de comprovació del tipus i classe de ciment i de les característiques físiques químiques i mecàniques mitjançant la realització d'assaigs d'identificació i, si es el cas, d'assaigs complementaris.
Per a la primera fase, al iniciar el subministrament el Responsable de recepció ha de comprovar que la documentació es la requerida. Aquesta documentació estarà compresa per:
- Albarà o full de subministrament.
- Etiquetatge
- Documents de conformitat, com pot ser el marcatge CE o bé la Certificació de Conformitat del Reial Decret 1313/1988
- Pel cas dels ciments no subjectes al marcatge CE, el certificat de garantia del fabricant signat.
- Si els ciments disposen de distintius de qualitat, caldrà també la documentació precisa de reconeixements del distintiu.

En la segona fase, un cop superada la fase de control documental, cal sotmetre el ciment a una inspecció visual per comprovar que no ha patit alteracions o barreges indesitjades.
La tercera fase s'activarà quan es pugui preveure possibles defectes o en el cas que el Responsable així ho estableixi per haver donat resultats no conformes en les fases anteriors o per haver detectat defectes en l'ús de ciments d'anteriors remeses.
En aquest supòsit es duran terme, abans de començar l'obra i cada 200 t de ciment de la mateixa designació i procedència durant l'execució, assaigs d'acord amb l'establer en els Annexes 5 i 6 de la RC-08.
CRITERIS DE PRESA DE MOSTRES:
Les mostres es prendran segons l'indicat en la RC-08. Per a cada lot de control sotmès a assaig s'extrauran tres mostres, una per tal de realitzar els assaigs de comprovació de la composició, l'altra per als assaigs físics, mecànics i químics i l'altra per a ser conservada preventivament.
INTERPRETACIÓ DE RESULTATS I ACTUACIONS EN CAS D'INCOMPLIMENT:
A efectes de la fase primera, no s'aprovarà l'ús de ciments els quals el etiquetatge i la documentació no es correspongui amb el ciment sol·licitat, quan la documentació no estigui completa i quan no es reuneixin tots els requisits establerts.
A efectes de la segona fase, no s'aprovarà l'ús de ciments que presentin símptomes de meteorització rellevant, que contingui cossos estranys i que no resulti homogènia en el seu aspecte o color.
A efectes de la tercera fase, no s'aprovarà l'ús de ciments que no compleixin els criteris establerts en l'apartat A5.5 de la RC-08.
Quan no es compleixi alguna de les prescripcions del ciment assajat, es repetiran els assaigs per duplicat, sobre dues mostres obtingudes de l'aplec existent a obra. S'acceptarà el lot únicament si els resultats obtinguts en les dues mostres són satisfactoris.

B0 MATERIALS BÀSICS

B05 AGLOMERANTS I CONGLOMERANTS

B053 CALÇS

1.- DEFINICIÓ I CARACTERÍSTIQUES DELS ELEMENTS

Conglomerant obtingut per calcinació de materials calcaris, format principalment per òxids o hidròxids de calci amb o sense òxids o hidròxids de magnesi i quantitats menors d'òxids de silici, ferro i alumini.
S'han considerat els tipus següents:
- Calç aèria càlcica (CL):
  - Hidratada en pols: CL 90-S
  - Hidratada en pasta: CL 90-S PL
- Calç hidràulica natural (NHL):
  - Calç hidràulica natural 2: NHL 2
  - Calç hidràulica natural 3,5: NHL 3,5
  - Calç hidràulica natural 5: NHL 5

CALÇ AÈRIA HIDRATADA CL 90:
Si conté additius, aquests no han d'afectar a les propietats dels morters.
Les característiques següents han de complir amb els valors declarats pel fabricant, assajats segons la norma corresponent, dins del límit de tolerància indicat, en el seu cas.
Contingut de CaO + MgO, segons UNE-EN 459-2: >= 90
Contingut de MgO, segons UNE-EN 459-2: <= 5
Contingut de SO3, segons UNE-EN 459-2: <= 2
Contingut de CO2, segons UNE-EN 459-2: <= 4
Contingut de calç útil, segons UNE-EN 459-2: >= 80
Estabilitat de volum, segons UNE-EN 459-2:
- Calç en pasta: compleix l'assaig
- Calç en pols:
  - Mètode de referència: <= 2 mm
  - Mètode alternatiu: <= 20 mm

Mida de partícula de la calç en pols, segons UNE-EN 459-2:
- Material retingut al tamís 0,09 mm: <= 7%
- Material retingut al tamís 0,2 mm: <= 2%

Penetració de la calç en pols, segons UNE-EN 459-2: > 10 i < 50 mm
CALÇ AÈRIA HIDRATADA EN PASTA:
Estarà amarada i barrejada amb aigua, en la quantitat adient per a obtenir una pasta de consistència adequada a l'ús destinat.
No tindrà grumolls ni principis d'aglomeració.
CALÇ HIDRÀULICA NATURAL:
Les característiques següents han de complir amb els valors declarats pel fabricant, assajats segons la norma corresponent, dins del límit de tolerància indicat, en el seu cas.
Resistència a compressió, segons UNE-EN 459-2:
- Calç del tipus NHL 2: >= 2 a <= 7 Mpa, als 28 dies
- Calç del tipus NHL 3,5: >= 3,5 a <= 10 Mpa, als 28 dies
- Calç del tipus NHL 5:
  - Als 7 dies: >= 2 MPa
  - Als 28 dies: >= 5 a <= 15 MPa

Temps d'adormiment, segons UNE-EN 459-2:
- Inicial: > 1 h
- Final:
  - Calç del tipus NHL 2: <= 40 h
  - Calç del tipus NHL 3,5: <= 30 h
  - Calç del tipus NHL 5: <= 15 h

Contingut en aire segons UNE-EN 459-2: <= 5%
Contingut de SO3, segons UNE-EN 459-2: =< 2
Contingut de calç útil, segons UNE-EN 459-2:
- Calç del tipus NHL 2: >= 35
- Calç del tipus NHL 3,5: >= 25
- Calç del tipus NHL 5: >= 15

Estabilitat de volum, segons UNE-EN 459-2:
- Mètode de referència: <= 2 mm
- Mètode alternatiu: <= 20 mm

Mida de partícula, segons UNE-EN 459-2:
- Material retingut al tamís 0,09 mm: <= 15%
- Material retingut al tamís 0,2 mm: <= 2%

Penetració, segons UNE-EN 459-2: > 10 i < 50 mm
CALÇ PER A ESTABILITZACIÓ DE TERRES EN CARRETERES:
S'utilitzaran calços aèries vives del tipus CL 90-Q i calços aèries hidratades del tipus CL 90-S.
Tindran un aspecte homogeni i no un estat grumollós o aglomerat.
Compliran les especificacions de la taula 200.1 de l'article 200 del PG3, determinades segons la norma UNE-EN 459-2.
Contingut d'aigua lliure de les calços hidratades, segons UNE-EN 459-2: < 2% en pes.

2.- CONDICIONS DE SUBMINISTRAMENT I EMMAGATZEMATGE

Subministrament: S'ha de transportar en cisternes pressuritzades dotades de mitjans pneumàtics o mecànics que permetin el ràpid transvasament a sitges d'emmagatzematge. Aquestes han de ser estanques.
A les obres de poc volum el subministrament podrà ser en sacs, de manera que no experimenti alteració de les seves característiques.
Emmagatzematge: Es tindran en compte les normes indicades en les fitxes de seguretat per a les classes de calç. Aquestes fitxes de seguretat han de ser les recomanades oficialment o, en el seu defecte, les facilitades pel subministrador.

3.- UNITAT I CRITERIS D'AMIDAMENT

Unitat d'amidament: la indicada a la descripció de l'element
Criteri d'amidament: quantitat necessària subministrada a l'obra

4.- NORMATIVA DE COMPLIMENT OBLIGATORI

NORMATIVA GENERAL:
UNE-EN 459-1:2016 Cales para la construcción. Parte 1: Definiciones, especificaciones y criterios de conformidad.
* UNE-EN 459-2:2011 Cales para la construcción. Parte 2: Métodos de ensayo.
CALÇ PER A ESTABILITZACIÓ DE TERRES EN CARRETERES:
Orden de 6 de febrero de 1976 por la que se aprueba el Pliego de Prescripciones Técnicas Generales para Obras de Carreteras y Puentes (PG-3).
Orden FOM/2523/2014, de 12 de diciembre, por la que se actualizan determinados artículos del Pliego de Prescripciones Técnicas Generales para Obras de Carreteras y Puentes, relativos a materiales básicos, a firmes y pavimentos, y a señalización, balizamiento y sistemas de contención de vehículos (PG-3).
* UNE 80502:2014 Cales vivas o hidratadas utilizadas en la mejora y/o estabilización de suelos.

5.- CONDICIONS DE CONTROL DE RECEPCIÓ

CONDICIONS DE MARCATGE I CONTROL DE LA DOCUMENTACIÓ:
El subministrador ha de posar a disposició de la DF en el cas que aquesta ho sol·liciti, la documentació següent, que acredita el marcatge CE, segons el sistema d'avaluació de conformitat aplicable, d'acord amb el que disposa l'apartat 7.2.1 del CTE:
 - Productes per a preparació de conglomerant per a morters de ram de paleta, arrebossat i lliscat, per a la fabricació d'altres productes de construcció i per a aplicacions en enginyeria civil:
     - Sistema 2+: Declaració de Prestacions

Per a cada remesa caldrà un albarà i la informació d'etiquetatge i marcatge CE de la norma UNE-EN 459-1.
A l'albarà hi ha de constar com a mínim la informació següent:
- Nom i adreça del fabricant i de l'empresa subministradora
- Data de subministrament i de fabricació
- Identificació del vehicle de transport
- Quantitat subministrada
- Denominació comercial, quan la tingui, i tipus de calç subministrada (UNE-EN 459-1)
- Nom i adreça del comprador i destí
- Referència de la comanda
- El marcatge CE ha d'incloure, com a mínim, la informació següent:
  - Símbol del marcatge CE
  - Nombre identificador de l'organisme de certificació
  - Nom o marca distintiva d'identificació i adreça registrada del fabricant
  - Els dos darrers dígits de la data del primer marcatge
  - Nombre de referència de la Declaració de Prestacions
  - Referència a l'UNE EN 459-1
  - Descripció del producte: nom genèric, tipus i ús previst
  - Informació sobre les característiques essencials incloses a la norma UNE-EN 459-1

OPERACIONS DE CONTROL:
Les tasques de control a realitzar són les següents:
- Inspecció de les condicions de subministrament de la calç, i verificació documental de que els valors declarats pel fabricant en els documents que acompanyen el marcatge CE són conforme a les especificacions exigides.
- Si es detecten anomalies durant el transport, emmagatzematge o manipulació, la DF podrà

disposar que es realitzin els següents assaigs de control de recepció, segons UNE-EN 459-2:
  - Contingut d'òxids de calci i magnesi
  - Contingut de diòxid de carboni
  - Contingut de calç útil Ca (Oh) 2
  - Mida de partícula
- Control addicional quan la calç ha estat emmagatzemada en condicions atmosfèriques normals durant un període superior a 2 mesos, o inferior, quan ha estat emmagatzemada en ambients humits o condicions atmosfèriques desfavorables. Sobre una mostra representativa de la calç emmagatzemada es realitzaran els següents assaigs:
  - Contingut de diòxid de carboni
  - Mida de partícula

Els mètodes d'assaigs es descriuen a la UNE-EN 459-2.
CRITERIS DE PRESA DE MOSTRES:
Les mostres s'han de prendre segons l'indicat a l'article 200 del PG3 i els criteris que exposi la DF.
Es considera com un lot, que s'acceptarà o rebutjarà en bloc:
- La quantitat de calç de la mateixa classe i procedència rebuda mensualment.
- Si mensualment es reben més de 200 t, el lot serà aquesta quantitat o fracció.

De cada lot es prendran dues mostres, segons el procediment indicat a la norma UNE-EN 459-2. Una per realitzar els assaigs de control de recepció i l'altra per als assaigs de contrast, que es conservarà durant almenys 100 dies en recipient adequat i estanc. Es prendrà una tercera mostra si el subministrador de calç ho sol·licita.
INTERPRETACIÓ DE RESULTATS I ACTUACIONS EN CAS D'INCOMPLIMENT:
La DF ha d'indicar les mesures a adoptar en el cas que no es compleixin les especificacions establertes al plec.
La remesa no s'ha d'acceptar si, en el moment d'obrir el recipient que la conté apareix en estat grumollós o aglomerat.

B5 MATERIALS PER A COBERTES

B52 MATERIALS PER A TEULADES

B522 TEULES DE CERÀMICA

1.- DEFINICIÓ I CARACTERÍSTIQUES DELS ELEMENTS

Teula de ceràmica, obtinguda per un procés d'emmotllament, d'extrusió o de premsat, assecatge i cuita d'una pasta argilosa.
S'han considerat els tipus següents:
- Teula àrab d'elaboració mecànica
- Teula àrab manual
- Teula plana
- Teula romana
- Lloseta de ceràmica

CARACTERÍSTIQUES GENERALS:
El tipus de teula, la seva forma, dimensions i color, han de correspondre a les especificacions de la DT.
El fabricant ha de garantir les característiques estructurals, geomètriques, físiques i mecàniques de les teules i la seva compatibilitat amb el sistema de col·locació previst, d'acord amb la norma UNE-EN 1304.
No han de tenir defectes que impedeixin la col·locació adequada, ni defectes estructurals, com ara trencaments, ampolles, cràters, escrostonaments, fissures estructurals o superficials ni pèrdua del taló.
La teula d'elaboració mecànica, ha de tenir una textura llisa i uniforme a tota la superfície. En trencar-la, la fractura ha de ser uniforme i de gra fi.
Excepte les teules flamejades, envellides o destonificades , la resta ha de tenir un color uniforme a tota la superfície.
Teula gresificada, esmaltada o vidriada no ha de tenir esquerdes ni porus a la superfície.
La teula romana ha de tenir un forat fet o insinuat, la teula plana dos.
Hi ha dues categories d'impermeabilitat d'acord amb l'assaig UNE-EN 539-1:
  - Categoria 1:
  - actor d'impermeabilitat mitjà: <= 0,5 cm3/cm2
  - Coeficient d'impermeabilitat mitjà <=0,8
  - Categoria 2:
  - actor d'impermeabilitat mitjà: <= 0,8 cm3/cm2
  - Coeficient d'impermeabilitat mitjà <=0,925

Les teules amb impermeabilitat de categoria 2, només es poden d'utilitzar per a fer cobertes sobre un sostre estanc a l'aigua. Per altres situacions les teules i els accessoris han de ser de categoria 1, segons assaig EN 539-1.
Resistència a flexió: no han de trencar-se als sotmetre la peça a les diferents càrregues, d'acord amb l'assaig descrit en UNE-EN 538:
  - Teules planes sense ancoratge: 600N
  - Teules planes amb ancoratge: 900N
  - Teules corbes: 1000N
  - Altres tipus de teules: 1200N

Resistència a les gelades d'acord amb assaig descrit en UNE-EN 539-2.
Les teules per utilitzar a la zona d'Espanya, França, Grècia i Portugal, han de passar amb èxit l'assaig de gelabilitat pel mètode C segons EN- 539-2.
Les teules esmaltades o colorejades en superfície no han d'experimentar variació sensible de color al ser sotmeses a un assaig de cocció a forn elèctric a 600°C durant 2 h.
En el procés d'elaboració de la teula gresificada, la pasta argilosa s'ha revestit d'una capa d'argila que durant la cuita (aprox. 1050°C) arriba gairebé al punt de fusió.
En el procés d'elaboració de la teula vidriada, la peça s'ha sotmès a un tractament de vitrificació.
Resistència a l'impacte (bola d'acer de 200 g des de 25 cm, UNE-EN 1304): No s'ha de trencar ni escrostonar.
Fissures i esquerdes (UNE-EN 1304): Nul.les
Exfoliacions i laminacions (UNE-EN 1304): Nul.les
Nombre d'escrostonaments (UNE 67039):
- En cara vista: Cap de dimensió mitjana > 15 mm
- En tota la peça: <= 3/dm2 de dimensió mitjana >7mm i <= 15 mm

Diàmetre dels forats per a clavar-les: >= 0,3 cm
Separació dels forats al cantell: >= 2,5 cm
El fabricant ha de garantir que el material subministrat compleix els valors declarats, en el seu cas, per les propietats de la designació.
Toleràncies:
- Regularitat de forma d'acord amb EN-1024
  - Guerxament de teules planes:
  - longitud total >300mm: >=1,5%
  - longitud total <=300mm: <=2,0%
  - Uniformitat del perfil transversal de les teules corbes amidant l'amplada de les parts estreta i ampla de la teula. La diferència entre aquests valors ha de ser <15mm.
- Rectitud (control de fletxa) d'acord amb EN-1024
- Dimensions de la peça ±2,0% dels valors declarats pel fabricant (EN-1024)

Planor: ± 2,5%

2.- CONDICIONS DE SUBMINISTRAMENT I EMMAGATZEMATGE

Subministrament: Empaquetades sobre palets.
Emmagatzematge: De manera que no es trenquin o s'escantonin. No han d'estar en contacte amb terres que continguin solucions salines, ni amb productes que puguin modificar les seves característiques (cendres, fertilitzants, greixos, etc.).

3.- UNITAT I CRITERIS D'AMIDAMENT

Unitat d'amidament: la indicada a la descripció de l'element
Criteri d'amidament: quantitat necessària subministrada a l'obra

4.- NORMATIVA DE COMPLIMENT OBLIGATORI

UNE-EN 1304:2006 Tejas y piezas auxiliares de arcilla cocida. Definiciones y especificaciones de producto.

5.- CONDICIONS DE CONTROL DE RECEPCIÓ

CONDICIONS DE MARCATGE I CONTROL DE LA DOCUMENTACIÓ:
Com a mínim el 50% de les teules ha de portar una marca indeleble i llegible amb la següent informació:
- Nom del fabricant i tipus de producte
- País d'origen
- Any i mes de producció

Si el material ha de ser component de la part cega del tancament exterior d'un espai habitable, el fabricant ha de declarar, com a mínim, els valors per les propietats higrotèrmiques següents, d'acord amb l'especificat en l'apartat 4.1 del DB HE 1:
- Conductivitat tèrmica (W/mK)
- Factor de resistència a la difusió del vapor d'aigua

El subministrador ha de posar a disposició de la DF en el cas que aquesta ho sol·liciti, la documentació següent, que acredita el marcatge CE, segons el sistema d'avaluació de conformitat

aplicable, d'acord amb el que disposa l'apartat 7.2.1 del CTE:
 - Productes per a usos subjectes a reglamentacions sobre reacció al foc de Nivell o Classe: productes A1 considerats conformes sense necessitat d'assaig,
 - Productes per a usos subjectes a reglamentacions sobre comportament al foc exterior de Nivell o Classe: productes considerats conformes sense necessitat d'assaig,
 - Productes per a usos no subjectes a reglamentacions sobre reacció al foc, sobre comportament al foc exterior ni sobre substàncies perilloses:
     - Sistema 4: Declaració de Prestacions
 - Productes per a usos subjectes a reglamentacions sobre comportament al foc exterior de Nivell o Classe: productes que requereixen assaig,
 - Productes per a usos subjectes a reglamentacions sobre reacció al foc de Nivell o Classe: A1 a F,
 - Productes per a usos subjectes a reglamentacions sobre substàncies perilloses:
     - Sistema 3: Declaració de Prestacions

El símbol de marcatge CE a d'estampar-se conforme la Directiva 93/68/CEE i ha de mostrar-se en l'embalatge, i/o documentació comercial i a d'anar acompanyat de la següent informació:
- Nom, marca comercial o subministrador del fabricant;
- Els dos últims dígits de l'any en que es va fixar el marcatge;
- Referència a la norma UNE-EN 1304;
- Tipus de producte;
- Informació de les característiques essencials:
  - Resistència mecànica
  - Comportament al foc exterior
  - Reacció al foc
  - Impermeabilitat a l'aigua
  - Dimensions i toleràncies dimensionals
  - Durabilitat (gel/desgel)
- Propietats higrotèrmiques (segons l'article 4.1 del DB HE1)

OPERACIONS DE CONTROL:
Abans de començar l'obra, si varia el subministrament, i per cada 10.000 unitats que arribin a l'obra s'han de demanar al contractista els certificats del fabricant que garanteixin el compliment del plec de condicions tècniques, i s'han de realitzar els assaigs següents:
- Defectes estructurals:
  - Fissures i clivelles (25 peces)
  - Exfoliacions i laminacions (25 peces)
  - Escrostonament (6 peces)
- Defectes físics (sobre 6 peces de cada lot):
  - Resistència a la flexió (UNE EN 538)
  - Resistència a l'impacte (UNE EN 1304)
  - Permeabilitat (UNE EN 539-1)
  - Resistència a la gelada (UNE EN 539-2)
  - Inclusions calcàries (UNE 67039 EXP)
- Defectes geomètrics (sobre 25 peces de cada lot):
  - Tolerància dimensional (UNE-EN 1304)
  - Deformacions

CRITERIS DE PRESA DE MOSTRES:
Els controls s'han de realitzar segons les instruccions de la DF i els criteris indicats a les normes de procediment corresponents.
INTERPRETACIÓ DE RESULTATS I ACTUACIONS EN CAS D'INCOMPLIMENT:
Si en els terminis establerts al començar l'obra no es fa l'entrega dels certificats de qualitat del fabricant, s'ha de realitzar una sèrie completa d'assaigs a càrrec del Contractista.
Els resultats dels assaigs sobre totes les peces de les mostres han de complir les condicions especificades. En cas d'incompliment, s'ha de repetir l'assaig, a càrrec del contractista, sobre el doble número de mostres del mateix lot, acceptant-se aquest, quan els resultats obtinguts sobre totes les peces resultin satisfactoris.

D ELEMENTS COMPOSTOS

D0 ELEMENTS COMPOSTOS BÀSICS

D07 MORTERS I PASTES

D070 MORTERS SENSE ADDITIUS

1.- DEFINICIÓ I CARACTERÍSTIQUES DELS ELEMENTS

Mescla feta amb sorra, ciment, aigua i calç si és el cas.
CARACTERÍSTIQUES GENERALS:
Tipus de ciment:
- Ciments comuns excepte els tipus CEM II/A
- Ciments de ram de paleta MC
- Ciments blancs BL, quan ho requereixi l'exigència de blancor

Morters per a fàbriques:
- Resistència a compressió: <= 0,75 x Resistència a compressió de la peça
  - Morter ordinari (UNE-EN 998-2) en fàbrica no armada: >= M1
  - Morter ordinari (UNE-EN 998-2) en fàbrica armada: >= M5
  - Morter de junt prim o morter lleuger (UNE-EN 998-2): >= M5

Ha d'estar pastat de forma que s'obtingui una mescla homogènia i sense segregacions.

2.- CONDICIONS D'EXECUCIÓ I D'UTILITZACIÓ

Per a l'elaboració i la utilització del morter, la temperatura ambient ha d'estar entre 5°C i 40°C.
La formigonera ha d'estar neta abans de l'elaboració del morter.
No s'han de mesclar morters de composició diferent.
S'ha d'aplicar abans que passin 2 h des de la pastada.

3.- UNITAT I CRITERIS D'AMIDAMENT

m3 de volum necessari elaborat a l'obra.

4.- NORMATIVA DE COMPLIMENT OBLIGATORI

Documento Básico de Seguridad estructural Fábrica DB-SE-F, parte II del CTE, aprobado por el Real Decreto 314/2006.

5.- CONDICIONS DE CONTROL D'EXECUCIÓ

OPERACIONS DE CONTROL:
Les tasques de control a realitzar són les següents:
- Inspecció visual de les condicions de subministrament i recepció del certificat de qualitat del fabricant, d'acord a les exigències del plec de condicions, incloent els resultats corresponents de resistència a compressió (UNE EN 1015-11).

En cas de no presentar aquests resultats, o que la DF tingui dubtes de la seva representativitat, es realitzaran aquests assaigs sobre el material rebut, a càrrec del contractista.
CRITERIS DE PRESA DE MOSTRES:
Els controls s'han de realitzar segons les instruccions de la DF.
INTERPRETACIÓ DE RESULTATS I ACTUACIONS EN CAS D'INCOMPLIMENT:
No es podran utilitzar a l'obra morters sense el corresponent certificat de garantia del fabricant, d'acord a les condicions exigides.
Els valors de consistència i resistència a compressió han de correspondre a les especificacions de projecte.

E PARTIDES D'OBRA D'EDIFICACIÓ

E2 ENDERROCS, MOVIMENTS DE TERRES I GESTIÓ DE RESIDUS

E2R GESTIÓ DE RESIDUS

E2R2 CLASSIFICACIÓ DE RESIDUS

0.- ELEMENTS QUE CONTEMPLA EL PLEC

E2R24200.

1.- DEFINICIÓ I CONDICIONS DE LES PARTIDES D'OBRA EXECUTADES

Operacions destinades a la gestió dels residus generats en l'obra: residu de construcció o demolició o material d'excavació.
S'han considerat les operacions següents:
- Classificació dels residus en obra

CLASSIFICACIÓ DE RESIDUS:
S'han de separar els residus en les fraccions mínimes següents si es supera el límit especificat, d'acord amb el que especifica l'article 5.5 del REAL DECRETO 105/2008 :
- Formigó LER 170101 (formigó): >= 80 t
- Maons, teules, ceràmics LER 170103 (teules i materials ceràmics): >= 40 t
- Metall LER 170407 (metalls barrejats) >= 2 t
- Fusta LER 170201 (fusta): >= 1 t
- Vidre LER 170202 (vidre): >= 1 t
- Plàstic LER 170203 (plàstic) >= 0,5 t
- Paper i cartró LER 150101 (envasos de paper i cartró): >= 0,5 t

Els materials que no superin aquest límits o que no es corresponguin amb cap de les fraccions anteriors, han de quedar separats com a mínim en les fraccions següents:
- Inerts LER 170107 (mescles de formigó, maons, teules i materials ceràmics que no contenen substàncies perilloses)
- No especials LER 170904 (residus barrejats de construcció i demolició que no contenen, mercuri, PCB ni substàncies perilloses)
- Especials LER 170903* (altres residus de construcció i demolició (inclosos els residus barrejats, que contenen substàncies perilloses)

Els residus separats en les fraccions establertes al "Pla de Gestió de Residus de la Construcció i Enderroc" de l'obra, s'emmagatzemaran en els espais previstos a l'obra per a aquesta finalitat.
Els contenidors han d'estar senyalitzats clarament, en funció del tipus de residu que continguin, d'acord amb la separació selectiva prevista.
Els materials destinats a ser reutilitzats han de quedar separats, en funció del seu destí final.
RESIDUS ESPECIALS:
Els residus especials sempre s'han de separar.
Els residus especials s'han de dipositar en una zona d'emmagatzematge separada de la resta.
Temps màxim d'emmagatzematge: 6 mesos.
Els materials potencialment perillosos han d'estar separats per tipus compatibles i emmagatzemats en bidons o contenidors adequats, amb indicació del tipus de perillositat.
El contenidor de residus especials ha de situar-se en un lloc pla, fora del trànsit habitual de la maquinària d'obra, per tal d'evitar vessaments accidentals
Cal senyalitzar convenientment els diferents contenidors de residus especials, tenint en compte les incompatibilitats segons els símbols de perillositat representat en les etiquetes.
Els contenidors de residus especials han d'estar tapats i protegits de la pluja i la radiació solar excessiva.
Els bidons que contenen líquids perillosos (olis, desencofrants, etc.) s'han d'emmagatzemar en posició vertical i sobre cubetes de retenció de líquids per tal d'evitar fuites.
Els contenidors de residus especials s'han de col·locar sobre un terra impermeabilitzat.

2.- CONDICIONS DEL PROCÉS D'EXECUCIÓ

RESIDUS DE LA CONSTRUCCIÓ:
La manipulació dels materials s'ha de fer amb les proteccions adequades a la perillositat del mateix.

3.- UNITAT I CRITERIS D'AMIDAMENT

CLASSIFICACIÓ DE RESIDUS:
m3 de volum realment classificat d'acord amb les especificacions del "Pla de Gestió de Residus de Construcció i Enderrocs" de l'obra.

4.- NORMATIVA DE COMPLIMENT OBLIGATORI

Real Decreto 105/2008, de 1 de febrero, por el que se regula la producción y gestión de los residuos de construcción y demolición.
Decret Legislatiu 1/2009, de 21 de juliol, pel qual s'aprova el Text refós de la Llei reguladora dels residus.
Ley 7/2022, de 8 de abril, de residuos y suelos contaminados para una economía circular.
Real Decreto 108/1991, de 1 de febrero, sobre la prevención y reducción de la contaminación del medio ambiente producida por el amianto.
Decret 89/2010, de 29 de juny, pel qual s'aprova el Programa de gestió de residus de la construcció de Catalunya (PROGROC), es regula la producció i gestió dels residus de la construcció i demolició, i el cànon sobre la deposició controlada dels residus de la construcció.
Decret 152/2017, de 17 d'octubre, sobre la classificació, la codificació i les vies de gestió dels residus a Catalunya.

E2 ENDERROCS, MOVIMENTS DE TERRES I GESTIÓ DE RESIDUS

E2R GESTIÓ DE RESIDUS

E2R6 CÀRREGA I TRANSPORT DE RESIDUS DE CONSTRUCCIÓ O DEMOLICIÓ A INSTAL·LACIÓ AUTORITZADA DE GESTIÓ DE RESIDUS

0.- ELEMENTS QUE CONTEMPLA EL PLEC

E2R64239,E2R64263,E2R64269.

1.- DEFINICIÓ I CONDICIONS DE LES PARTIDES D'OBRA EXECUTADES

Operacions destinades a la gestió dels residus generats en l'obra: residu de construcció o demolició o material d'excavació.
S'han considerat les operacions següents:
- Transport o càrrega i transport del residu: material procedent d'excavació o residu de construcció o demolició
- Subministrament i recollida del contenidor dels residus

CÀRREGA I TRANSPORT DE MATERIAL D'EXCAVACIÓ I RESIDUS:
L'operació de càrrega s'ha de fer amb les precaucions necessàries per a aconseguir unes condicions de seguretat suficients.
S'ha d´evitar que es barregin terres no contaminades procedents d'excavació no contaminats amb altres residus d'enderroc, o terres contaminades.
Els vehicles de transport han de portar els elements adequats a fi d'evitar alteracions perjudicials del material.
El contenidor ha d'estar adaptat al material que ha de transportar.
El trajecte que s'ha de recórrer ha de complir les condicions d'amplària lliure i de pendent adequades a la maquinària que s'utilitzi.
TRANSPORT DINS DE LA OBRA:
Transport de terres i material d'excavació o del rebaix, o residus de la construcció, entre dos punts de la mateixa obra.
Les àrees d'abocada han de ser les que defineixi el "Pla de Gestió de Residus de la Construcció i Enderrocs" de l'obra.
L'abocada s'ha de fer al lloc i amb el gruix de capa indicats al "Pla de Gestió de Residus de la Construcció i els Enderrocs" de l'obra.
Les terres han de complir les especificacions del seu plec de condicions en funció del seu ús, i cal que tinguin l'aprovació de la DF.
TRANSPORT A INSTAL.LACIÓ EXTERNA DE GESTIÓ DE RESIDUS:
El material de rebuig que el "Pla de Gestió de Residus de la Construcció i els Enderrocs" i el que la DF no accepti per a reutilitzar en obra, s'ha de transportar a una instal·lació externa autoritzada, per tal de rebre el tractament definitiu.
El contractista ha de lliurar al promotor un certificat on s'indiqui, com a mínim:
- Identificació del productor dels residus
- Identificació del posseïdor dels residus
- Identificació de l'obra de la qual prové el residu i en el seu cas, el número de llicència d'obra
- Identificació del gestor autoritzat que ha rebut el residu i si aquet no fa la gestió de

valorització o eliminació final del residu, la identificació, cal indicar també qui farà aquesta gestió
- Quantitat en t i m3 del residu gestionat i la seva codificació segons codi LER

2.- CONDICIONS DEL PROCÉS D'EXECUCIÓ

CÀRREGA I TRANSPORT DE MATERIAL D'EXCAVACIÓ I RESIDUS:
El transport s'ha de realitzar en un vehicle adequat, per al material que es desitgi transportar, proveït dels elements que calen per al seu desplaçament correcte.
Durant el transport s'ha de protegir el material de manera que no es produeixin pèrdues en els trajectes utilitzats.
RESIDUS DE LA CONSTRUCCIÓ:
La manipulació dels materials s'ha de fer amb les proteccions adequades a la perillositat del mateix.

3.- UNITAT I CRITERIS D'AMIDAMENT

TRANSPORT DE MATERIAL D'EXCAVACIÓ O RESIDUS:
m3 de volum amidat amb el criteri de la partida d'obra d'excavació que li correspongui, incrementat amb el coeficient d'esponjament indicat en el plec de condicions tècniques, o qualsevol altre acceptat prèviament i expressament per la DF.
La unitat d'obra no inclou les despeses d'abocament ni de manteniment de l'abocador.
RESIDUS DE LA CONSTRUCCIÓ:
Es considera un increment per esponjament d'un 35%.

4.- NORMATIVA DE COMPLIMENT OBLIGATORI

Real Decreto 105/2008, de 1 de febrero, por el que se regula la producción y gestión de los residuos de construcción y demolición.
Decret Legislatiu 1/2009, de 21 de juliol, pel qual s'aprova el Text refós de la Llei reguladora dels residus.
Ley 7/2022, de 8 de abril, de residuos y suelos contaminados para una economía circular.
Real Decreto 108/1991, de 1 de febrero, sobre la prevención y reducción de la contaminación del medio ambiente producida por el amianto.
Decret 89/2010, de 29 de juny, pel qual s'aprova el Programa de gestió de residus de la construcció de Catalunya (PROGROC), es regula la producció i gestió dels residus de la construcció i demolició, i el cànon sobre la deposició controlada dels residus de la construcció.
Real Decreto 553/2020, de 2 de junio, por el que se regula el traslado de residuos en el interior del territorio del Estado.
Decret 152/2017, de 17 d'octubre, sobre la classificació, la codificació i les vies de gestió dels residus a Catalunya.

E2 ENDERROCS, MOVIMENTS DE TERRES I GESTIÓ DE RESIDUS

E2R GESTIÓ DE RESIDUS

E2RA DISPOSICIÓ DE RESIDUS A INSTAL·LACIO AUTORITZADA DE GESTIÓ DE RESIDUS

0.- ELEMENTS QUE CONTEMPLA EL PLEC

E2RA6960,E2RA6890,E2RA7FD0,E2RA6770,E2RA73GI,E2RA72F0,E2RA6680,E2RA64M0.

1.- DEFINICIÓ I CONDICIONS DE LES PARTIDES D'OBRA EXECUTADES

Operacions destinades a la gestió dels residus generats en l'obra: residu de construcció o demolició o material d'excavació.
S'han considerat les operacions següents:
- Deposició del residu no reutilitzat en la instal·lació autoritzada de gestió on se li aplicarà el tractament de valorització, selecció i emmagatzematge o eliminació

DISPOSICIÓ DE RESIDUS:
Cada fracció s'ha de dipositar al lloc adequat legalment autoritzat per a que se li apliqui el tipus de tractament especificat en la DT: valorització, emmagatzematge o eliminació.

2.- CONDICIONS DEL PROCÉS D'EXECUCIÓ

RESIDUS DE LA CONSTRUCCIÓ:
La manipulació dels materials s'ha de fer amb les proteccions adequades a la perillositat del mateix.

3.- UNITAT I CRITERIS D'AMIDAMENT

DISPOSICIÓ DE RESIDUS DE CONSTRUCCIÓ O DEMOLICIO INERTS O NO ESPECIALS I DE MATERIAL D'EXCAVACIÓ:
m3 de volum de cada tipus de residu dipositat a l'abocador o centre de recollida corresponent.
DISPOSICIÓ DE RESIDUS DE CONSTRUCCIÓ O DEMOLICIÓ ESPECIALS:
kg de pes de cada tipus de residu dipositat a l'abocador o centre de recollida corresponent.
DISPOSICIÓ DE RESIDUS:
La unitat d'obra inclou totes les despeses per la disposició de cada tipus de residu al centre corresponent.
Inclou el cànon d'abocament del residu a dipòsit controlat segons el que determina la Llei 8/2008, el pagament del qual queda suspès segons la Llei 7/2011.
La empresa receptora del residu ha de facilitar al constructor la informació necessària per complimentar el certificat de disposició de residus, d'acord amb l'article 5.3 del REAL DECRETO 105/2008.

4.- NORMATIVA DE COMPLIMENT OBLIGATORI

Real Decreto 105/2008, de 1 de febrero, por el que se regula la producción y gestión de los residuos de construcción y demolición.
Decret Legislatiu 1/2009, de 21 de juliol, pel qual s'aprova el Text refós de la Llei reguladora dels residus.
Ley 7/2022, de 8 de abril, de residuos y suelos contaminados para una economía circular.
Real Decreto 108/1991, de 1 de febrero, sobre la prevención y reducción de la contaminación del medio ambiente producida por el amianto.
Llei 8/2008, del 10 de juliol, de finançament de les infraestructures de gestió dels residus i dels cànons sobre la disposició del rebuig dels residus.
Llei 7/2011, del 27 de juliol, de mesures fiscals i financeres.
Decret 89/2010, de 29 de juny, pel qual s'aprova el Programa de gestió de residus de la construcció de Catalunya (PROGROC), es regula la producció i gestió dels residus de la construcció i demolició, i el cànon sobre la deposició controlada dels residus de la construcció.
Decret 152/2017, de 17 d'octubre, sobre la classificació, la codificació i les vies de gestió dels residus a Catalunya.

E5 COBERTES

E52 TEULADES

E522 TEULADES DE TEULES DE CERÀMICA

1.- DEFINICIÓ I CONDICIONS DE LES PARTIDES D'OBRA EXECUTADES

Formació de revestiment de coberta inclinada mitjançant peces recuperades de l'obra o subministrades pel promotor.
S'han considerat els tipus següents:
- Teula àrab col·locada amb morter
- Teula plana collada amb morter, clavada sobre enllatat o sense adherir
- Teula romana collada amb morter, clavada sobre enllatat o fixada sobre rastrells metàl·lics
- Lloseta clavada sobre enllatat o col·locada sense adherir

L'execució de la unitat d'obra inclou les operacions següents:
- Replanteig dels eixos dels pendents
- Col·locació de les peces per filades

CONDICIONS GENERALS:
El conjunt dels elements col·locats ha de ser estanc.
Les esquenes d'ase, els aiguafons i les vores han de quedar alineats longitudinalment.
Si s'utilitzen peces de color uniforme (vermell, palla, marró o gris), el conjunt acabat ha de tenir un color uniforme.
Les teules planes han de quedar col·locades a trencajunts en la direcció del pendent i alineades en l'altra direcció.
El cavalcament entre les peces ha de ser l'adequat en funció del pendent del suport i les condicions de l'entorn (zona eòlica, tempestes, altitud topogràfica, etc.).
Les peces de la primera filada han de quedar amb el mateix pendent que la resta de filades per tal d'evitar la filtració d'aigua en l'unió amb el parament, si cal es farà un recrescut en la vora de l'assentament de les peces.
Les peces de l'última filada horitzontal superior i les del carener o esquena d'ase, han de

quedar fixades.
Volada de les peces del ràfec: >= 5 cm; < mitja peça
Volada de les peces en la vora lateral: >= 5 cm
Cavalcament entre les peces i els aiguafons: >= 5 cm
Separació entre les peces de les dues vessants en l'aiguafons: >= 20 cm
Cavalcament en sentit del pendent (teules corbes o planes sense encaix superior): >= 7 cm
Toleràncies d'execució:
- Paral·lelisme entre dues fileres consecutives:
  - Teula àrab: ± 20 mm
  - Teula plana o romana: ± 10 mm
- Alineació entre dues teules consecutives:
  - Teula àrab: ± 10 mm
  - Teula plana o romana: ± 5 mm
- Alineació de la filera:
  - Teula àrab: ± 20 mm
  - Teula plana o romana: ± 10 mm
- Paral·lelisme entre les filades i la línia del ràfec: ± 100 mm

TEULA ÀRAB:
Les filades han de quedar alineades longitudinalment i transversalment.
Les teules han de cavalcar dins del seu encaix.
Cavalcament en el sentit de la pendent:
- Pendent < 30%: 15 cm
- Pendent entre el 30% i el 40 %: 13 cm
- Pendent > 40 %: 10 cm

Distància lliure de pas d'aigua entre cobertores: >= 3 cm, <= 5 cm
Toleràncies d'execució:
- Cavalcament: ± 5 mm

TEULA ROMANA:
Les filades han de quedar alineades longitudinalment i transversalment.
Les teules han de cavalcar dins del seu encaix.
TEULA COL·LOCADA AMB MORTER:
En la teulada de teula àrab, totes les canals i les cobertores han de quedar collades amb morter.
Totes les teules planes han de quedar collades amb morter al tauler pels encaixos de l'extrem superior.
TEULA CLAVADA SOBRE ENLLATAT O FIXADA SOBRE RASTRELLS METÀL·LICS:
Totes les teules han de quedar clavades sobre de l'enllatat o fixades als rastrells metàl·lics.
La teula plana per dos punts i la romana per un punt.
Les peces que fan esquenes d'ase han d'anar emmorterades.
Les teules del ràfec han de quedar collades amb morter.

2.- CONDICIONS DEL PROCÉS D'EXECUCIÓ

S'han d'aturar els treballs quan la velocitat del vent sigui superior a 50 km/h o plogui. Si un cop realitzats els treballs es donen aquestes condicions, s'han de revisar i assegurar les parts fetes.
El suport i les teules per col·locar, que han d'estar en contacte amb el morter, han de tenir la humitat necessària per tal que no absorbeixin l'aigua del morter.
Si s'utilitzen teules procedents de recuperació abans de col·locar-les cal comprovar que compleixen les condicions funcionals i de qualitat exigibles per al seu funcionament correcte:
- No han de tenir deformacions, escrostonaments o altres defectes visibles
- No han de tenir esquerdes o fissures que puguin comprometre la seva funció
- No han de tenir exfoliacions o laminacions que puguin debilitar la resistència de la peça
- Han d'estar netes de restes de morter o d'altres materials que tingués adherits en origen, que puguin impedir la fixació al suport i el cavalcament amb la resta de teules
- Les mides i forma de les teules de recuperació, han de ser compatibles amb la resta de teules utilitzades, de forma que es puguin col·locar amb els cavalcaments i les alineacions previstes

3.- UNITAT I CRITERIS D'AMIDAMENT

m2 de superfície realment executada, amidada segons les especificacions de la DT.
Amb deducció de la superfície corresponent a obertures, d'acord amb els criteris següents:
- Obertures <= 1 m2: No es dedueixen
- Obertures > 1 m2: Es dedueix el 100%

4.- NORMATIVA DE COMPLIMENT OBLIGATORI

Documento Básico de Salubridad DB-HS, parte II del CTE, aprobado por el Real Decreto 314/2006.

5.- CONDICIONS DE CONTROL D'EXECUCIÓ I DE L'OBRA ACABADA

CONTROL D'EXECUCIÓ. OPERACIONS DE CONTROL:
Les tasques de control a realitzar són les següents:
- Inspecció visual del material abans de la seva col·locació, rebutjant les peces malmeses
- Inspecció visual del procediment d'execució, amb especial atenció a les subjeccions, i a l'alineació longitudinal i transversal de les peces
- Comprovació de la geometria de la coberta i del cavalcament entre les peces
- Comprovació dels eixos dels pendents de la coberta

CONTROL DE L'OBRA ACABADA. OPERACIONS DE CONTROL:
Les tasques de control a realitzar són les següents:
- Inspecció visual de la unitat acabada. Proves finals d'estanquitat

CRITERIS DE PRESA DE MOSTRES:
Els controls s'han de fer segons les indicacions de la DF.
INTERPRETACIÓ DE RESULTATS I ACTUACIONS EN CAS D'INCOMPLIMENT:
Correcció per part del contractista de les irregularitats observades.
No s'ha de permetre la continuació dels treballs fins que no estiguin solucionats els defectes d'execució.

K PARTIDES D'OBRA DE REHABILITACIÓ-RESTAURACIÓ D'EDI

K2 DEMOLICIONS, ENDERROCS, MOVIMENTS DE TERRES I GESTIÓ DE RESIDUS

K21 ENDERROCS, ARRENCADES, REPICATS I DESMUNTATGES

K21A DESMUNTATGES I ARRENCADES DE TANCAMENTS I DIVISÒRIES PRACTICABLES

1.- DEFINICIÓ I CONDICIONS DE LES PARTIDES D'OBRA EXECUTADES

Enderroc d'elements de fusteria, amb càrrega manual sobre camió o contenidor.
S'han considerat els següents elements:
- Arrencada de fulla i bastiment
- Desmuntatge de persiana de llibret
- Desmuntatge de fulla, bastiment i accessoris

Determinació del grau de dificultat d'intervenció en conservació-restauració a les unitats d'obra on intervenen conservadors-restauradors:
Valorar de 0 a 3 els següents aspectes:
- Degradació/fragilitat de l'element a tractar
- Dificultat/complexitat del tractament a realitzar
- Dificultat d'accès de l'element a tractar

Sumar aquests factors i assignar el grau de dificultat amb el següent criteri:
- Suma 0 a 3: Grau de dificultat baix
- Suma 4 a 6: Grau de dificultat mitjà
- Suma 7 a 9: Grau de dificultat alt

L'execució de la unitat d'obra inclou les operacions següents:
- Preparació de la zona de treball
- Arrencada o desmuntatge de l'element amb els mitjans adients
- Trossejament i apilada de l'element arrencat
- Aplec dels elements desmuntats
- Càrrega dels elements arrencats sobre el camió

CONDICIONS GENERALS:
Els materials arrencats han de quedar suficientment trossejats i apilats per tal de facilitar-ne la càrrega, en funció dels mitjans de què es disposin i de les condicions de transport.
Quan s'apreciï alguna anomalia, es notificarà immediatament a la DF.

2.- CONDICIONS DEL PROCÉS D'EXECUCIÓ

CONDICIONS GENERALS:
S'ha de seguir l'ordre de treballs previst a la DT.
No s'ha de depositar runa sobre les bastides.
No s'acumularà runa en tanques, murs i suports propis que hagin de mantenir-se a peu dret o en edificacions i elements aliens a l'enderroc.
No s'acumularà runa amb un pes superior als 100 kg/m2 damunt de sostres, encara que estiguin en bon estat.
Si l'arrencada o desmuntatge solsament afecta a la fusteria i al bastiment, no s'ha de malmetre el forat d'obra de l'element que s'arrenca.
Quan s'arrenqui la fusteria en plantes inferiors a la que s'està enderrocant, no s'afectarà l'estabilitat de l'element estructural on estigui situada, i es disposaran, en les obertures que donin al buit, proteccions provisionals.
Durant l'arrencada d'elements de fusta, s'arrencaran o doblegaran les puntes i claus.
Els vidres es desmuntaran sense trossejar-los per que no puguin produir talls o lesions.
Si s'arrenquen o desmunten elements de fusteria situats en un tancament exterior, l'edifici ha de quedar envoltat d'una tanca d'alçària >2 m, situada a una distància de l'edifici i de la bastida > 1,5 m i convenientment senyalitzada.
S'han de col·locar proteccions com xarxes, lones, així com una pantalla inclinada rígida que sobresurti de la façana una distància >2 m.
En finalitzar la jornada, no han de romandre elements de les edificacions en estat inestable que el vent, les condicions atmosfèriques o bé altres causes en puguin provocar l'enderroc.
L'operació de càrrega de runa s'ha de fer amb les precaucions necessàries, per tal d'aconseguir les condicions de seguretat suficients.
S'han d'eliminar els elements que puguin entorpir els treballs de retirada i càrrega de runa.
Els treballs s'han de fer de manera que molestin el mínim possible als afectats.
DESMUNTATGE:
Durant el procés de desmuntatge no s'han de malmetre els elements a reutilitzar.
Si en el conjunt de peces a desmuntar hi haguéssin elements mòbils (finestrons, paravents, etc,), aquests s'han d'immobilitzar.
Es disposarà d'una superfície ampla i arrecerada per a l'aplec del material a reutilitzar.
S'evitaran les caigudes o cops subjectant els elements que s'hagin de desmuntar amb eslingues suaus i fent-les descendir amb politges.

3.- UNITAT I CRITERIS D'AMIDAMENT

DESMUNTATGE PER UNITATS:
Unitat d'element realment arrencat o desmuntat segons les especificacions de la DT.
DESMUNTATGE SUPERFICIAL:
m2 de superfície arrencat o desmuntat segons les especificacions de la DT.

4.- NORMATIVA DE COMPLIMENT OBLIGATORI

No hi ha normativa de compliment obligatori.

K2 DEMOLICIONS, ENDERROCS, MOVIMENTS DE TERRES I GESTIÓ DE RESIDUS

K2R GESTIÓ DE RESIDUS

K2R2 CLASSIFICACIÓ DE RESIDUS

0.- ELEMENTS QUE CONTEMPLA EL PLEC

K2R24200.

1.- DEFINICIÓ I CONDICIONS DE LES PARTIDES D'OBRA EXECUTADES

Operacions destinades a la gestió dels residus generats en l'obra: residu de construcció o demolició o material d'excavació.
S'han considerat les operacions següents:
- Classificació dels residus en obra

CLASSIFICACIÓ DE RESIDUS:
S'han de separar els residus en les fraccions mínimes següents si es supera el límit especificat, d'acord amb el que especifica l'article 5.5 del REAL DECRETO 105/2008 :
- Formigó LER 170101 (formigó): >= 80 t
- Maons, teules, ceràmics LER 170103 (teules i materials ceràmics): >= 40 t
- Metall LER 170407 (metalls barrejats) >= 2 t
- Fusta LER 170201 (fusta): >= 1 t
- Vidre LER 170202 (vidre): >= 1 t
- Plàstic LER 170203 (plàstic) >= 0,5 t
- Paper i cartró LER 150101 (envasos de paper i cartró): >= 0,5 t

Els materials que no superin aquest límits o que no es corresponguin amb cap de les fraccions anteriors, han de quedar separats com a mínim en les fraccions següents:
- Inerts LER 170107 (mescles de formigó, maons, teules i materials ceràmics que no contenen substàncies perilloses)
- No especials LER 170904 (residus barrejats de construcció i demolició que no contenen, mercuri, PCB ni substàncies perilloses)
- Especials LER 170903* (altres residus de construcció i demolició (inclosos els residus barrejats, que contenen substàncies perilloses)

Els residus separats en les fraccions establertes al "Pla de Gestió de Residus de la Construcció i Enderroc" de l'obra, s'emmagatzemaran en els espais previstos a l'obra per a aquesta finalitat.
Els contenidors han d'estar senyalitzats clarament, en funció del tipus de residu que continguin, d'acord amb la separació selectiva prevista.
Els materials destinats a ser reutilitzats han de quedar separats, en funció del seu destí final.
RESIDUS ESPECIALS:
Els residus especials sempre s'han de separar.
Els residus especials s'han de dipositar en una zona d'emmagatzematge separada de la resta.
Temps màxim d'emmagatzematge: 6 mesos.
Els materials potencialment perillosos han d'estar separats per tipus compatibles i emmagatzemats en bidons o contenidors adequats, amb indicació del tipus de perillositat.
El contenidor de residus especials ha de situar-se en un lloc pla, fora del trànsit habitual de la maquinària d'obra, per tal d'evitar vessaments accidentals
Cal senyalitzar convenientment els diferents contenidors de residus especials, tenint en compte les incompatibilitats segons els símbols de perillositat representat en les etiquetes.
Els contenidors de residus especials han d'estar tapats i protegits de la pluja i la radiació solar excessiva.
Els bidons que contenen líquids perillosos (olis, desencofrants, etc.) s'han d'emmagatzemar en posició vertical i sobre cubetes de retenció de líquids per tal d'evitar fuites.
Els contenidors de residus especials s'han de col·locar sobre un terra impermeabilitzat.

2.- CONDICIONS DEL PROCÉS D'EXECUCIÓ

RESIDUS DE LA CONSTRUCCIÓ:
La manipulació dels materials s'ha de fer amb les proteccions adequades a la perillositat del mateix.

3.- UNITAT I CRITERIS D'AMIDAMENT

CLASSIFICACIÓ DE RESIDUS:
m3 de volum realment classificat d'acord amb les especificacions del "Pla de Gestió de Residus de Construcció i Enderrocs" de l'obra.

4.- NORMATIVA DE COMPLIMENT OBLIGATORI

Real Decreto 105/2008, de 1 de febrero, por el que se regula la producción y gestión de los residuos de construcción y demolición.
Decret Legislatiu 1/2009, de 21 de juliol, pel qual s'aprova el Text refós de la Llei reguladora dels residus.
Ley 7/2022, de 8 de abril, de residuos y suelos contaminados para una economía circular.
Real Decreto 108/1991, de 1 de febrero, sobre la prevención y reducción de la contaminación del medio ambiente producida por el amianto.
Decret 89/2010, de 29 de juny, pel qual s'aprova el Programa de gestió de residus de la construcció de Catalunya (PROGROC), es regula la producció i gestió dels residus de la construcció i demolició, i el cànon sobre la deposició controlada dels residus de la construcció.
Decret 152/2017, de 17 d'octubre, sobre la classificació, la codificació i les vies de gestió dels residus a Catalunya.

K2 DEMOLICIONS, ENDERROCS, MOVIMENTS DE TERRES I GESTIÓ DE RESIDUS

K2R GESTIÓ DE RESIDUS

K2R5 TRANSPORT DE RESIDUS DE CONSTRUCCIÓ O DEMOLICIÓ A INSTAL·LACIÓ AUTORITZADA DE GESTIÓ DE RESIDUS

0.- ELEMENTS QUE CONTEMPLA EL PLEC

K2R542A7.

1.- DEFINICIÓ I CONDICIONS DE LES PARTIDES D'OBRA EXECUTADES

Operacions destinades a la gestió dels residus generats en l'obra: residu de construcció o demolició o material d'excavació.
S'han considerat les operacions següents:
- Transport o càrrega i transport del residu: material procedent d'excavació o residu de construcció o demolició
- Subministrament i recollida del contenidor dels residus

RESIDUS ESPECIALS:
Els residus especials sempre s'han de separar.
Els residus especials s'han de dipositar en una zona d'emmagatzematge separada de la resta.
Temps màxim d'emmagatzematge: 6 mesos.
Els materials potencialment perillosos han d'estar separats per tipus compatibles i emmagatzemats en bidons o contenidors adequats, amb indicació del tipus de perillositat.
El contenidor de residus especials ha de situar-se en un lloc pla, fora del trànsit habitual de la maquinària d'obra, per tal d'evitar vessaments accidentals
Cal senyalitzar convenientment els diferents contenidors de residus especials, tenint en compte les incompatibilitats segons els símbols de perillositat representat en les etiquetes.
Els contenidors de residus especials han d'estar tapats i protegits de la pluja i la radiació solar excessiva.
Els bidons que contenen líquids perillosos (olis, desencofrants, etc.) s'han d'emmagatzemar en posició vertical i sobre cubetes de retenció de líquids per tal d'evitar fuites.
Els contenidors de residus especials s'han de col·locar sobre un terra impermeabilitzat.
CÀRREGA I TRANSPORT DE MATERIAL D'EXCAVACIÓ I RESIDUS:
L'operació de càrrega s'ha de fer amb les precaucions necessàries per a aconseguir unes condicions de seguretat suficients.
S'ha d´evitar que es barregin terres no contaminades procedents d'excavació no contaminats amb altres residus d'enderroc, o terres contaminades.
Els vehicles de transport han de portar els elements adequats a fi d'evitar alteracions perjudicials del material.
El contenidor ha d'estar adaptat al material que ha de transportar.
El trajecte que s'ha de recórrer ha de complir les condicions d'amplària lliure i de pendent adequades a la maquinària que s'utilitzi.
TRANSPORT DINS DE LA OBRA:
Transport de terres i material d'excavació o del rebaix, o residus de la construcció, entre dos punts de la mateixa obra.
Les àrees d'abocada han de ser les que defineixi el "Pla de Gestió de Residus de la Construcció i Enderrocs" de l'obra.
L'abocada s'ha de fer al lloc i amb el gruix de capa indicats al "Pla de Gestió de Residus de la Construcció i els Enderrocs" de l'obra.
Les terres han de complir les especificacions del seu plec de condicions en funció del seu ús, i cal que tinguin l'aprovació de la DF.
TRANSPORT A INSTAL.LACIÓ EXTERNA DE GESTIÓ DE RESIDUS:
El material de rebuig que el "Pla de Gestió de Residus de la Construcció i els Enderrocs" i el que la DF no accepti per a reutilitzar en obra, s'ha de transportar a una instal·lació externa autoritzada, per tal de rebre el tractament definitiu.
El contractista ha de lliurar al promotor un certificat on s'indiqui, com a mínim:
- Identificació del productor dels residus
- Identificació del posseïdor dels residus
- Identificació de l'obra de la qual prové el residu i en el seu cas, el número de llicència d'obra
- Identificació del gestor autoritzat que ha rebut el residu i si aquet no fa la gestió de valorització o eliminació final del residu, la identificació, cal indicar també qui farà aquesta gestió
- Quantitat en t i m3 del residu gestionat i la seva codificació segons codi LER

2.- CONDICIONS DEL PROCÉS D'EXECUCIÓ

CÀRREGA I TRANSPORT DE MATERIAL D'EXCAVACIÓ I RESIDUS:
El transport s'ha de realitzar en un vehicle adequat, per al material que es desitgi transportar, proveït dels elements que calen per al seu desplaçament correcte.
Durant el transport s'ha de protegir el material de manera que no es produeixin pèrdues en els trajectes utilitzats.
RESIDUS DE LA CONSTRUCCIÓ:
La manipulació dels materials s'ha de fer amb les proteccions adequades a la perillositat del mateix.

3.- UNITAT I CRITERIS D'AMIDAMENT

TRANSPORT DE MATERIAL D'EXCAVACIÓ O RESIDUS:
m3 de volum amidat amb el criteri de la partida d'obra d'excavació que li correspongui, incrementat amb el coeficient d'esponjament indicat en el plec de condicions tècniques, o qualsevol altre acceptat prèviament i expressament per la DF.
La unitat d'obra no inclou les despeses d'abocament ni de manteniment de l'abocador.
RESIDUS DE LA CONSTRUCCIÓ:
Es considera un increment per esponjament d'un 35%.

4.- NORMATIVA DE COMPLIMENT OBLIGATORI

Real Decreto 105/2008, de 1 de febrero, por el que se regula la producción y gestión de los residuos de construcción y demolición.
Decret Legislatiu 1/2009, de 21 de juliol, pel qual s'aprova el Text refós de la Llei reguladora dels residus.
Ley 7/2022, de 8 de abril, de residuos y suelos contaminados para una economía circular.
Real Decreto 108/1991, de 1 de febrero, sobre la prevención y reducción de la contaminación del medio ambiente producida por el amianto.
Decret 89/2010, de 29 de juny, pel qual s'aprova el Programa de gestió de residus de la construcció de Catalunya (PROGROC), es regula la producció i gestió dels residus de la construcció i demolició, i el cànon sobre la deposició controlada dels residus de la construcció.
Real Decreto 553/2020, de 2 de junio, por el que se regula el traslado de residuos en el interior del territorio del Estado.
Decret 152/2017, de 17 d'octubre, sobre la classificació, la codificació i les vies de gestió dels residus a Catalunya.

K2 DEMOLICIONS, ENDERROCS, MOVIMENTS DE TERRES I GESTIÓ DE RESIDUS

K2R GESTIÓ DE RESIDUS

K2RA DISPOSICIÓ DE RESIDUS A INSTAL·LACIO AUTORITZADA DE GESTIÓ DE RESIDUS

0.- ELEMENTS QUE CONTEMPLA EL PLEC

K2RA8E00,K2RA7FD0.

1.- DEFINICIÓ I CONDICIONS DE LES PARTIDES D'OBRA EXECUTADES

Operacions destinades a la gestió dels residus generats en l'obra: residu de construcció o demolició o material d'excavació.
S'han considerat les operacions següents:
- Deposició del residu no reutilitzat en la instal·lació autoritzada de gestió on se li aplicarà el tractament de valorització, selecció i emmagatzematge o eliminació

DISPOSICIÓ DE RESIDUS:
Cada fracció s'ha de dipositar al lloc adequat legalment autoritzat per a que se li apliqui el tipus de tractament especificat en la DT: valorització, emmagatzematge o eliminació.

2.- CONDICIONS DEL PROCÉS D'EXECUCIÓ

RESIDUS DE LA CONSTRUCCIÓ:
La manipulació dels materials s'ha de fer amb les proteccions adequades a la perillositat del mateix.

3.- UNITAT I CRITERIS D'AMIDAMENT

DISPOSICIÓ DE RESIDUS DE CONSTRUCCIÓ O DEMOLICIO INERTS O NO ESPECIALS I DE MATERIAL D'EXCAVACIÓ:
m3 de volum de cada tipus de residu dipositat a l'abocador o centre de recollida corresponent.
DISPOSICIÓ DE RESIDUS DE CONSTRUCCIÓ O DEMOLICIÓ ESPECIALS:
kg de pes de cada tipus de residu dipositat a l'abocador o centre de recollida corresponent.
DISPOSICIÓ DE RESIDUS:
La unitat d'obra inclou totes les despeses per la disposició de cada tipus de residu al centre corresponent.
Inclou el cànon d'abocament del residu a dipòsit controlat segons el que determina la Llei 8/2008, el pagament del qual queda suspès segons la Llei 7/2011.
La empresa receptora del residu ha de facilitar al constructor la informació necessària per complimentar el certificat de disposició de residus, d'acord amb l'article 5.3 del REAL DECRETO 105/2008.

4.- NORMATIVA DE COMPLIMENT OBLIGATORI

Real Decreto 105/2008, de 1 de febrero, por el que se regula la producción y gestión de los residuos de construcción y demolición.
Decret Legislatiu 1/2009, de 21 de juliol, pel qual s'aprova el Text refós de la Llei reguladora dels residus.
Ley 7/2022, de 8 de abril, de residuos y suelos contaminados para una economía circular.
Real Decreto 108/1991, de 1 de febrero, sobre la prevención y reducción de la contaminación del medio ambiente producida por el amianto.
Llei 8/2008, del 10 de juliol, de finançament de les infraestructures de gestió dels residus i dels cànons sobre la disposició del rebuig dels residus.
Llei 7/2011, del 27 de juliol, de mesures fiscals i financeres.
Decret 89/2010, de 29 de juny, pel qual s'aprova el Programa de gestió de residus de la construcció de Catalunya (PROGROC), es regula la producció i gestió dels residus de la construcció i demolició, i el cànon sobre la deposició controlada dels residus de la construcció.
Decret 152/2017, de 17 d'octubre, sobre la classificació, la codificació i les vies de gestió dels residus a Catalunya.

P PARTIDES D'OBRA I CONJUNTS

P2 DEMOLICIONS, ENDERROCS, MOVIMENTS DE TERRES I GESTIÓ DE RESIDUS

P2R GESTIÓ DE RESIDUS I MATERIAL D'EXCAVACIÓ

P2R4- CÀRREGA I TRANSPORT DE MATERIAL D'EXCAVACIÓ FORA DE L'OBRA

0.- ELEMENTS QUE CONTEMPLA EL PLEC

P2R4-VSTP.

1.- DEFINICIÓ I CONDICIONS DE LES PARTIDES D'OBRA EXECUTADES
Operacions destinades a la gestió dels residus generats en l'obra: residu de construcció o demolició o material d'excavació.
S'han considerat les operacions següents:
- Transport o càrrega i transport del residu: material procedent d'excavació o residu de construcció o demolició
- Subministrament i recollida del contenidor dels residus
CÀRREGA I TRANSPORT DE MATERIAL D'EXCAVACIÓ I RESIDUS:
L'operació de càrrega s'ha de fer amb les precaucions necessàries per a aconseguir unes condicions de seguretat suficients.
S'ha d'evitar que es barregin terres no contaminades procedents d'excavació no contaminats amb altres residus d'enderroc, o terres contaminades.
Els vehicles de transport han de portar els elements adequats a fi d'evitar alteracions perjudicials del material.
El contenidor ha d'estar adaptat al material que ha de transportar.
El trajecte que s'ha de recórrer ha de complir les condicions d'amplària lliure i de pendent adequades a la maquinària que s'utilitzi.
TRANSPORT DINS DE LA OBRA:
Transport de terres i material d'excavació o del rebaix, o residus de la construcció, entre dos punts de la mateixa obra.
Les àrees d'abocada han de ser les que defineixi el "Pla de Gestió de Residus de la Construcció i Enderrocs" de l'obra.
L'abocada s'ha de fer al lloc i amb el gruix de capa indicats al "Pla de Gestió de Residus de la Construcció i els Enderrocs" de l'obra.
Les terres han de complir les especificacions del seu plec de condicions en funció del seu ús, i cal que tinguin l'aprovació de la DF.
TRANSPORT DE MATERIAL D'EXCAVACIÓ NO CONTAMINAT A ALTRE OBRA O CENTRE DE VALORITZACIÓ:
Els materials procedents de la excavació no contaminats es poden transportar a altre obra o a una instal·lació registrada de valorització per reutilitzar-los posteriorment.
Els materials procedents d'excavació no contaminats no poden contenir materials no naturals com ara restes de formigó, ceràmica, metalls, plàstics, fustes etc.
No poden procedir de sols que hagin suportat activitats potencialment contaminants definides al Real Decreto 9/2005 de 14 de gener, o presentin indicis d'estar contaminats.
El contractista ha de lliurar al promotor un certificat on s'indiqui, com a mínim:
- Identificació del productor de les terres
- Identificació de l'obra de la qual provenen les terres i en el seu cas, el número de llicència d'obra
- Quantitat en t i m3 de terres i la seva codificació segons codi LER
- Identificació de les persones o entitats jurídiques que han rebut les terres per la seva valorització.
TRANSPORT A INSTAL.LACIÓ EXTERNA DE GESTIÓ DE RESIDUS:
El material de rebuig que el "Pla de Gestió de Residus de la Construcció i els Enderrocs" i el que la DF no accepti per a reutilitzar en obra, s'ha de transportar a una instal·lació externa autoritzada, per tal de rebre el tractament definitiu.
El contractista ha de lliurar al promotor un certificat on s'indiqui, com a mínim:
- Identificació del productor dels residus
- Identificació del posseïdor dels residus
- Identificació de l'obra de la qual prové el residu i en el seu cas, el número de llicència d'obra
- Identificació del gestor autoritzat que ha rebut el residu i si aquest no fa la gestió de valorització o eliminació final del residu, la identificació, cal indicar també qui farà aquesta gestió
- Quantitat en t i m3 del residu gestionat i la seva codificació segons codi LER
2.- CONDICIONS DEL PROCÉS D'EXECUCIÓ
CÀRREGA I TRANSPORT DE MATERIAL D'EXCAVACIÓ I RESIDUS:
El transport s'ha de realitzar en un vehicle adequat, per al material que es desitgi transportar, proveït dels elements que calen per al seu desplaçament correcte.
El material d'excavació no contaminat que es vulgui utilitzar en reblerts a l'obra o fora de la mateixa, no s'ha de barrejar amb altres residus en cap moment.
Durant el transport s'ha de protegir el material de manera que no es produeixin pèrdues en els trajectes utilitzats.
RESIDUS DE LA CONSTRUCCIÓ:
La manipulació dels materials s'ha de fer amb les proteccions adequades a la perillositat del mateix.
3.- UNITAT I CRITERI D'AMIDAMENT
TRANSPORT DE MATERIAL D'EXCAVACIÓ O RESIDUS:
m3 de volum amidat amb el criteri de la partida d'obra d'excavació que li correspongui, incrementat amb el coeficient d'esponjament indicat en el plec de condicions tècniques, o qualsevol altre acceptat prèviament i expressament per la DF.
La unitat d'obra no inclou les despeses d'abocament ni de manteniment de l'abocador.
TERRES:
Es considera un increment per esponjament, respecte al volum teòric excavat, amb els criteris següents:
- Excavacions en terreny fluix: 15%
- Excavacions en terreny compacte: 20%
- Excavacions en terreny de trànsit: 25%
- Excavacions en roca: 25%
4.- NORMATIVA DE COMPLIMENT OBLIGATORI
Real Decreto 105/2008, de 1 de febrero, por el que se regula la producción y gestión de los residuos de construcción y demolición.
Decret Legislatiu 1/2009, de 21 de juliol, pel qual s'aprova el Text refós de la Llei reguladora dels residus.
Ley 7/2022, de 8 de abril, de residuos y suelos contaminados para una economía circular.
Orden APM/1007/2017, de 10 de octubre, sobre normas generales de valorización de materiales naturales excavados para su utilización en operaciones de relleno y obras distintas a aquéllas en las que se generaron.
Decret 89/2010, de 29 de juny, pel qual s'aprova el Programa de gestió de residus de la construcció de Catalunya (PROGROC), es regula la producció i gestió dels residus de la construcció i demolició, i el cànon sobre la deposició controlada dels residus de la construcció.
Real Decreto 553/2020, de 2 de junio, por el que se regula el traslado de residuos en el interior del territorio del Estado.
Decret 152/2017, de 17 d'octubre, sobre la classificació, la codificació i les vies de gestió dels residus a Catalunya.

P2 DEMOLICIONS, ENDERROCS, MOVIMENTS DE TERRES I GESTIÓ DE RESIDUS

P2R GESTIÓ DE RESIDUS I MATERIAL D'EXCAVACIÓ

P2RA- DISPOSICIÓ DE RESIDUS INSTAL·LACIÓ AUTORITZADA

0.- ELEMENTS QUE CONTEMPLA EL PLEC

P2RA-M8VU.

1.- DEFINICIÓ I CONDICIONS DE LES PARTIDES D'OBRA EXECUTADES
Operacions destinades a la gestió dels residus generats en l'obra: residu de construcció o demolició o material d'excavació.
S'han considerat les operacions següents:
- Deposició del residu no reutilitzat en la instal·lació autoritzada de gestió on se li aplicarà el tractament de valorització, selecció i emmagatzematge o eliminació
- Deposició controlada a dipòsit autoritzat de residus d'amiant-ciment, amb codi LER 170605.
- Deposició controlada a dipòsit autoritzat de residus d'amiant friable o en pols, amb codi LER 170601
En cas d'amiant el material s'ha de transportar a una instal·lació externa autoritzada, per tal de rebre el tractament definitiu, d'acord amb l'especificat al Pla de treball i al Pla de gestió de residus.
El contractista ha de lliurar al promotor un certificat on s'indiqui, com a mínim:
- Identificació del productor dels residus
- Identificació del posseïdor dels residus
- Identificació de l'obra de la qual prové el residu i en el seu cas, el número de llicència d'obra

- Identificació del gestor autoritzat que ha rebut el residu i si aquest no fa la gestió de valorització o eliminació final del residu, la identificació, cal indicar també qui farà aquesta gestió
- Quantitat en t i m3 del residu gestionat i la seva codificació segons codi LER
DISPOSICIÓ DE RESIDUS:
Cada fracció s'ha de dipositar al lloc adequat legalment autoritzat per a que se li apliqui el tipus de tractament especificat en la DT: valorització, emmagatzematge o eliminació.
2.- CONDICIONS DEL PROCÉS D'EXECUCIÓ
RESIDUS DE LA CONSTRUCCIÓ:
La manipulació dels materials s'ha de fer amb les proteccions adequades a la perillositat del mateix.
3.- UNITAT I CRITERI D'AMIDAMENT
DISPOSICIÓ DE RESIDUS DE CONSTRUCCIÓ O DEMOLICIO INERTS O NO ESPECIALS I DE MATERIAL D'EXCAVACIÓ:
m3 de volum de cada tipus de residu dipositat a l'abocador o centre de recollida corresponent.
DISPOSICIÓ DE RESIDUS DE CONSTRUCCIÓ O DEMOLICIÓ ESPECIALS:
kg de pes de cada tipus de residu dipositat a l'abocador o centre de recollida corresponent.
DISPOSICIÓ DE RESIDUS:
La unitat d'obra inclou totes les despeses per la disposició de cada tipus de residu al centre corresponent.
Inclou el cànon d'abocament del residu a dipòsit controlat segons el que determina la Llei 8/2008, el pagament del qual queda suspès segons la Llei 7/2011.
La empresa receptora del residu ha de facilitar al constructor la informació necessària per complimentar el certificat de disposició de residus, d'acord amb l'article 5.3 del REAL DECRETO 105/2008.
4.- NORMATIVA DE COMPLIMENT OBLIGATORI
Real Decreto 105/2008, de 1 de febrero, por el que se regula la producción y gestión de los residuos de construcción y demolición.
Decret Legislatiu 1/2009, de 21 de juliol, pel qual s'aprova el Text refós de la Llei reguladora dels residus.
Ley 7/2022, de 8 de abril, de residuos y suelos contaminados para una economía circular.
Real Decreto 108/1991, de 1 de febrero, sobre la prevención y reducción de la contaminación del medio ambiente producida por el amianto.
Llei 8/2008, del 10 de juliol, de finançament de les infraestructures de gestió dels residus i dels cànons sobre la disposició del rebuig dels residus.
Llei 7/2011, del 27 de juliol, de mesures fiscals i financeres.
Decret 89/2010, de 29 de juny, pel qual s'aprova el Programa de gestió de residus de la construcció de Catalunya (PROGROC), es regula la producció i gestió dels residus de la construcció i demolició, i el cànon sobre la deposició controlada dels residus de la construcció.
Decret 152/2017, de 17 d'octubre, sobre la classificació, la codificació i les vies de gestió dels residus a Catalunya.
Real Decreto 396/2006, de 31 de marzo. por el que se establecen las disposiciones mínimas de seguridad y salud aplicables a los trabajos con riesgo de exposición al amianto.

20- DOCUMENTACIÓ ECONÒMICA

AMIDAMENTS

Obra 01 PRESSUPOST INST DERTOSA IME22267
Capítol 04 GESTIÓ DE RESIDUS
Subcapitulo 04 GMA
Titol 4 RA APARELLS ESPECIALS
Titol 5 R1 RAEE GESTIÓ INTERNA RESIDUS D'APARELLS

NUM.	CODI	UA	DESCRIPCIÓ
1	K2R24200	m3	Classificació a peu d'obra de residus de construcció o demolició en fraccions segons REAL DECRETO 105/2008, amb mitjans manuals

Num.	Text	Tipus	[C]	[D]	[E]	[F]	TOTAL	Fórmula
1	Sala de Calderes	T	unitats	volum				
2	Caldera Actual		1,000	1,800			1,800	C#*D#*E#*F#
3	Tubs i accesoris Ins elèctrica		2,000	0,006	847,000		10,164	C#*D#*E#*F#
4	Escalfador elèctric		3,000	0,400			1,200	C#*D#*E#*F#
5	llumeneres		847,000	0,030			25,410	C#*D#*E#*F#
6	Accesoris			0,300			0,300	C#*D#*E#*F#

TOTAL AMIDAMENT **38,874**

Obra 01 PRESSUPOST INST DERTOSA IME22267
Capítol 04 GESTIÓ DE RESIDUS
Subcapitulo 04 GMA
Titol 4 RA APARELLS ESPECIALS
Titol 5 R2 RAEE GESTIÓ EXTERNA RESIDUS D'APARELLS

NUM.	CODI	UA	DESCRIPCIÓ
1	K2R542A7	m3	Transport de residus a instal·lació autoritzada de gestió de residus, amb camió de 20 t i temps d'espera per a la càrrega a màquina, amb un recorregut de més de 5 i fins a 10 km

Num.	Text	Tipus	[C]	[D]	[E]	[F]	TOTAL	Fórmula
1		C	Unitats	Volum	Longitud			
3	Sala de Calderes							
4	Caldera Actual		1,000	1,600			1,600	C#*D#*E#*F#
5	Escalfador elèctric		2,000	0,030			0,060	C#*D#*E#*F#
6	llumeneres		847,000	0,020			16,940	C#*D#*E#*F#
7	Tubs i accesoris		2,000	0,004	847,000		6,776	C#*D#*E#*F#

TOTAL AMIDAMENT **25,376**

2 E2RA6680 m3 Deposició controlada a centre de reciclatge de residus de metalls barrejats no perillosos amb una densitat 0,2 t/m3, procedents de construcció o demolició, amb codi 170407 segons la Llista Europea de Residus (ORDEN MAM/304/2002)

Num.	Text	Tipus	[C]	[D]	[E]	[F]	TOTAL	Fórmula
1	Sala Calderes	C	Unitats	Volum	Longitud			
2	Tubs i accesoris Ins elèctrica		2,000	0,004	847,000		6,776	C#*D#*E#*F#
3	Accesoris			1,000			1,000	C#*D#*E#*F#

TOTAL AMIDAMENT **7,776**

3 K2RA8E00 kg Deposició controlada a centre de selecció i transferència de residus que contenen mercuri i/o tubs fluorescents, procedents de construcció o demolició, amb codi 200121* segons la Llista Europea de Residus (Selectiva LER)

Num.	Text	Tipus	[C]	[D]	[E]	[F]	TOTAL	Fórmula
1		C	Unitats	Volum	kg			

Rehabilitació i millora de l´Eficiència Energètica a l´Institut Dertosa de Tortosa
IME-22267

AMIDAMENTS

2	Sala de Calderes						
3	llumeneres	847,000	0,002	1.000,000		1.694,000	C#*D#*E#*F#

TOTAL AMIDAMENT **1.694,000**

4 K2RA7FD0 kg Deposició controlada a dipòsit autoritzat de residus voluminisos (calderes i escalfadors), procedents de construcció o demolició, amb codi 160214 segons la Llista Europea de Residus (ORDEN MAM/304/2002)

Num.	Text	Tipus	[C]	[D]	[E]	[F]	TOTAL	Fórmula
1		C	Unitats	Volum	Kg			
2	Sala de Calderes							C#*D#*E#*F#
3	Caldera Actual		1,000	1,600	1.000,000		1.600,000	C#*D#*E#*F#
4	Escalfador elèctric		2,000	0,030	1.000,000		60,000	C#*D#*E#*F#

TOTAL AMIDAMENT **1.660,000**

Obra 01 PRESSUPOST INST DERTOSA IME22267
Capítol 04 GESTIÓ DE RESIDUS
Subcapitulo 04 GMA
Titol 4 RC CONSTRUCCIÓ
Titol 5 R1 GESTIÓ INTERNA DE RESIDUS

NUM.	CODI	UA	DESCRIPCIÓ
1	E2R24200	m3	Classificació a peu d'obra de residus de construcció o demolició en fraccions segons REAL DECRETO 105/2008, amb mitjans manuals

Num.	Text	Tipus	[C]	[D]	[E]	[F]	TOTAL	Fórmula
1	Resum Separació de Residus	C	Volum					
2	Residus de construcció/resum Sep de residus							
3	Codi Ler							
4	170107 inerts		3,520				3,520	C#*D#*E#*F#
5	170201 fusta		10,230				10,230	C#*D#*E#*F#
6	170203 plastic		0,770				0,770	C#*D#*E#*F#
7	150101 envasos de paper i cartro		3,390				3,390	C#*D#*E#*F#
8	170904 No especials		10,370				10,370	C#*D#*E#*F#
9	150110 envasos amb restes de subs perilloses		11,280				11,280	C#*D#*E#*F#

TOTAL AMIDAMENT **39,560**

Obra 01 PRESSUPOST INST DERTOSA IME22267
Capítol 04 GESTIÓ DE RESIDUS
Subcapitulo 04 GMA
Titol 4 RC CONSTRUCCIÓ
Titol 5 R2 GESTIÓ EXTERNA DE RESIDUS

NUM.	CODI	UA	DESCRIPCIÓ
1	E2R64239	m3	Càrrega amb mitjans mecànics i transport de residus inerts o no especials a instal·lació autoritzada de gestió de residus, amb camió per a transport de 7 t, amb un recorregut de més de 10 i fins a 15 km

Num.	Text	Tipus	[C]	[D]	[E]	[F]	TOTAL	Fórmula
1	Residus de construcció/resum Sep de residus							
2	Codi Ler							
3	170201 fusta		10,230				10,230	C#*D#*E#*F#

AMIDAMENTS

4	170203 plastic		0,770			0,770	C#*D#*E#*F#
5	150101 envasos de paper i cartro		3,390			3,390	C#*D#*E#*F#
6	170904 No especials		10,370			10,370	C#*D#*E#*F#
7	150110 envasos amb restes de subs perilloses		11,280			11,280	C#*D#*E#*F#

TOTAL AMIDAMENT **36,040**

2 E2RA6960 m3 Deposició controlada a centre de reciclatge de residus de paper i cartró no perillosos amb una densitat 0,04 t/m3, procedents de construcció o demolició, amb codi 150101 segons la Llista Europea de Residus (ORDEN MAM/304/2002)

Num.	Text	Tipus	[C]	[D]	[E]	[F]	TOTAL	Fórmula
1		C	Volum					
2	Residus de construció							
3	150101		3,390				3,390	C#*D#*E#*F#

TOTAL AMIDAMENT **3,390**

3 E2R64263 m3 Càrrega amb mitjans mecànics i transport de residus inerts o no especials a instal·lació autoritzada de gestió de residus, amb camió per a transport de 12 t, amb un recorregut de fins a 2 km

Num.	Text	Tipus	[C]	[D]	[E]	[F]	TOTAL	Fórmula
1		C	Volum				Total	
2	170904		10,370				10,370	C#*D#*E#*F#

TOTAL AMIDAMENT **10,370**

4 E2RA6890 m3 Deposició controlada a centre de reciclatge de residus de fusta no perillosos amb una densitat 0,19 t/m3, procedents de construcció o demolició, amb codi 170201 segons la Llista Europea de Residus (ORDEN MAM/304/2002)

Num.	Text	Tipus	[C]	[D]	[E]	[F]	TOTAL	Fórmula
1		C	Volum					
2	170101		10,230				10,230	C#*D#*E#*F#

TOTAL AMIDAMENT **10,230**

5 E2RA6770 m3 Deposició controlada a centre de reciclatge de residus de plàstic no perillosos amb una densitat 0,035 t/m3, procedents de construcció o demolició, amb codi 170203 segons la Llista Europea de Residus (ORDEN MAM/304/2002)

Num.	Text	Tipus	[C]	[D]	[E]	[F]	TOTAL	Fórmula
1		C	Volum				Total	
2	170203		0,770				0,770	C#*D#*E#*F#

TOTAL AMIDAMENT **0,770**

6 E2RA63G0 m3 Deposició controlada a centre de reciclatge de residus barrejats inerts amb una densitat 1,0 t/m3, procedents de construcció o demolició, amb codi 170107 segons la Llista Europea de Residus (ORDEN MAM/304/2002)

Num.	Text	Tipus	[C]	[D]	[E]	[F]	TOTAL	Fórmula
1		C	Volum				Total	
2								C#*D#*E#*F#
3	inerts de ocnstrucció		3,510				3,510	C#*D#*E#*F#

TOTAL AMIDAMENT **3,510**

Rehabilitació i millora de l´Eficiència Energètica a l´Institut Dertosa de Tortosa
IME-22267

AMIDAMENTS

7 E2RA8E0X kg Deposició controlada a centre de selecció i transferència de residus barrejats, procedents de construcció o demolició, amb codi 170903* segons la Llista Europea de Residus

Num.	Text	Tipus	[C]	[D]	[E]	[F]	TOTAL	Fórmula
1	170903		11,280				11,280	C#*D#*E#*F#

TOTAL AMIDAMENT **11,280**

Obra	01	PRESSUPOST INST DERTOSA IME22267
Capítol	04	GESTIÓ DE RESIDUS
Subcapitulo	04	GMA
Titol 4	RE	ENDERROC
Titol 5	R1	GESTIÓ INTERNA DE RESIDUS

NUM.	CODI	UA	DESCRIPCIÓ

1 E2R24200 m3 Classificació a peu d'obra de residus de construcció o demolició en fraccions segons REAL DECRETO 105/2008, amb mitjans manuals

Num.	Text	Tipus	[C]	[D]	[E]	[F]	TOTAL	Fórmula
1		C		Volum				
2	Residus de construcció/resum Sep de residus							
3	Codi Ler							
4	170504 petris			70,460			70,460	C#*D#*E#*F#
5	170103 mat ceràm			42,210			42,210	C#*D#*E#*F#
6	170202 vidre			4,420			4,420	C#*D#*E#*F#
7	170407 metalls			0,910			0,910	C#*D#*E#*F#
8	170302 barreges bitum			1,220			1,220	C#*D#*E#*F#
9								C#*D#*E#*F#
10								C#*D#*E#*F#
TOTAL AMIDAMENT **119,220**

2 E24411DE m3 Neteja a pressió i garbellament de grava procedent de la retirada de la capa superior de la coberta invertida dins de l'obra.

Num.	Text	Tipus	[C]	[D]	[E]	[F]	TOTAL	Fórmula
1	Retirada de grava de Cobertes Invert							
2	A5		418,300	0,060			25,098	C#*D#*E#*F#
3	A4		180,800	0,060			10,848	C#*D#*E#*F#
4	A7		82,810	0,060			4,969	C#*D#*E#*F#

AMIDAMENTS

5	A8	231,480	0,060		13,889	C#*D#*E#*F#
6	A9	261,000	0,060		15,660	C#*D#*E#*F#

TOTAL AMIDAMENT **70,464**

3 E242Z0DD m3 Càrrega d'arids (grava) en sacs de 1m3 amb mitjans manuals i el seu transport per a reutilitzar en obra, amb dúmper

Num.	Text	Tipus	[C]	[D]	[E]	[F]	TOTAL	Fórmula
1	Retirada de grava de Cobertes Invert							
2	A5		418,300	0,060			25,098	C#*D#*E#*F#
3	A4		180,800	0,060			10,848	C#*D#*E#*F#
4	A7		82,810	0,060			4,969	C#*D#*E#*F#
5	A8		231,480	0,060			13,889	C#*D#*E#*F#
6	A9		261,000	0,060			15,660	C#*D#*E#*F#

TOTAL AMIDAMENT **70,464**

Obra	01	PRESSUPOST INST DERTOSA IME22267
Capítol	04	GESTIÓ DE RESIDUS
Subcapitulo	04	GMA
Titol 4	RE	ENDERROC
Titol 5	R2	GESTIÓ EXTERNA DE RESIDUS

NUM.	CODI	UA	DESCRIPCIÓ

1 E2R64269 m3 Càrrega amb mitjans mecànics i transport de residus inerts o no especials a instal·lació autoritzada de gestió de residus, amb camió per a transport de 12 t, amb un recorregut de més de 10 i fins a 15 km

Num.	Text	Tipus	[C]	[D]	[E]	[F]	TOTAL	Fórmula
1	Codi LER							
2	170107							
3	Edificis 1-2-3-4							C#*D#*E#*F#
4	Enderroc Cob ventilada							C#*D#*E#*F#
5	A1			677,160	0,210		142,204	C#*D#*E#*F#
6	A2			25,470	0,210		5,349	C#*D#*E#*F#
7	A3			68,600	0,210		14,406	C#*D#*E#*F#
8	Enderroc de Cob invertida							
9	A4			180,800	0,160		28,928	C#*D#*E#*F#
10	A5			418,300	0,160		66,928	C#*D#*E#*F#
11	A6			45,280	0,160		7,245	C#*D#*E#*F#
12	A7			82,810	0,160		13,250	C#*D#*E#*F#
13	A8			231,480	0,160		37,037	C#*D#*E#*F#
14	A9			261,000	0,160		41,760	C#*D#*E#*F#

TOTAL AMIDAMENT **357,107**

2 E2RA63G0 m3 Deposició controlada a centre de reciclatge de residus barrejats inerts amb una densitat 1,0 t/m3, procedents de construcció o demolició, amb codi 170107 segons la Llista Europea de Residus (ORDEN MAM/304/2002)

Num.	Text	Tipus	[C]	[D]	[E]	[F]	TOTAL	Fórmula
1	RESUM SEPARACIO RESIDUS ENDERROC							
2	Codi LER							
3	170107							C#*D#*E#*F#
4	Edificis 1-2-3-4							C#*D#*E#*F#
5	Enderroc Cob ventilada							
6	A1			677,160	0,210		142,204	C#*D#*E#*F#

Rehabilitació i millora de l´Eficiència Energètica a l´Institut Dertosa de Tortosa
IME-22267

AMIDAMENTS

7	A2	25,470	0,210		5,349	C#*D#*E#*F#
8	A3	68,600	0,210		14,406	C#*D#*E#*F#
9	A deduir m3 E2RA72F0			-46,274	-46,274	C#*D#*E#*F#
10						C#*D#*E#*F#
11	Enderroc de Cob invertida					C#*D#*E#*F#
12	A4	180,800	0,160		28,928	C#*D#*E#*F#
13	A5	418,300	0,160		66,928	C#*D#*E#*F#
14	A6	45,280	0,160		7,245	C#*D#*E#*F#
15	A7	82,810	0,160		13,250	C#*D#*E#*F#
16	A8	231,480	0,160		37,037	C#*D#*E#*F#
17	A9	261,000	0,160		41,760	C#*D#*E#*F#
19	A deduir vidre			-4,420	-4,420	C#*D#*E#*F#
20	A deduir metalls			-0,910	-0,910	C#*D#*E#*F#

TOTAL AMIDAMENT **305,503**

3 E2RA62F0 m3 Deposició controlada a centre de reciclatge de residus ceràmics inerts amb una densitat 0,8 t/m3, procedents de construcció o demolició, amb codi 170103 segons la Llista Europea de Residus (ORDEN MAM/304/2002)

Num.	Text	Tipus	[C]	[D]	[E]	[F]	TOTAL	Fórmula
1	Enderroc solera enc							
2	A1		677,160	0,060			40,630	C#*D#*E#*F#
3	A2		25,470	0,060			1,528	C#*D#*E#*F#
4	A3		68,600	0,060			4,116	C#*D#*E#*F#

TOTAL AMIDAMENT **46,274**

4 E2RA6680 m3 Deposició controlada a centre de reciclatge de residus de metalls barrejats no perillosos amb una densitat 0,2 t/m3, procedents de construcció o demolició, amb codi 170407 segons la Llista Europea de Residus (ORDEN MAM/304/2002)

Num.	Text	Tipus	[C]	[D]	[E]	[F]	TOTAL	Fórmula
1		C						
2		C	Àrea	sec bast				
4	Substitució de fusteries d'alumini		1.067,760	0,005			5,339	C#*D#*E#*F#
5	Envidramet							
6	edifici 1		-343,040	0,005			-1,715	C#*D#*E#*F#
7	edifici 2		-541,670	0,005			-2,708	C#*D#*E#*F#

TOTAL AMIDAMENT **0,916**

5 E2RA64M0 m3 Deposició controlada a centre de reciclatge de residus de vidre inerts amb una densitat 0,7 t/m3, procedents de construcció o demolició, amb codi 170202 segons la Llista Europea de Residus (ORDEN MAM/304/2002)

Num.	Text	Tipus	[C]	[D]	[E]	[F]	TOTAL	Fórmula
1		C	Àrea	m3/m2				
2	Llegenda General							
3	Substitució de fusteries d'alumini							
4	Arrenca de full de finestra							
5	edifici 1		343,040	0,005			1,715	C#*D#*E#*F#
6	edifici 2		541,670	0,005			2,708	C#*D#*E#*F#

TOTAL AMIDAMENT **4,423**

6 P2RA-M8VU m3 Disposició controlada en dipòsit autoritzat de residus d'aglomerat asfàltic no perillosos amb una densitat 1,45 t/m3, procedents de construcció o demolició, amb codi 17 03 02 segons la Llista Europea de Residus

Num.	Text	Tipus	[C]	[D]	[E]	[F]	TOTAL	Fórmula

AMIDAMENTS

1	Codi LER				
2	170302				
3	Enderroc de Cob invertida				
4	A4	180,800	0,001	0,181	C#*D#*E#*F#
5	A5	418,300	0,001	0,418	C#*D#*E#*F#
6	A6	46,280	0,001	0,046	C#*D#*E#*F#
7	A7	82,810	0,001	0,083	C#*D#*E#*F#
8	A8	231,480	0,001	0,231	C#*D#*E#*F#
9	A9	261,000	0,001	0,261	C#*D#*E#*F#
			TOTAL AMIDAMENT	**1,220**	

QUADRE DE PREUS NÚMERO 1

NÚMERO	CODI	UA	DESCRIPCIÓ	PREU	
P-1	E242Z0DD	m3	Càrrega d'arids (grava) en sacs de 1m3 amb mitjans manuals i el seu transport per a reutilitzar en obra, amb dúmper (QUARANTA EUROS AMB CATORZE CÈNTIMS)	40,14	€
P-2	E24411DE	m3	Neteja a pressió i garbellament de grava procedent de la retirada de la capa superior de la coberta invertida dins de l'obra. (CINC EUROS AMB SETANTA CÈNTIMS)	5,70	€
P-3	E2R24200	m3	Classificació a peu d'obra de residus de construcció o demolició en fraccions segons REAL DECRETO 105/2008, amb mitjans manuals (VINT-I-CINC EUROS AMB QUARANTA-NOU CÈNTIMS)	25,49	€
P-4	E2R64239	m3	Càrrega amb mitjans mecànics i transport de residus inerts o no especials a instal·lació autoritzada de gestió de residus, amb camió per a transport de 7 t, amb un recorregut de més de 10 i fins a 15 km (TRETZE EUROS AMB QUARANTA-QUATRE CÈNTIMS)	13,44	€
P-5	E2R64263	m3	Càrrega amb mitjans mecànics i transport de residus inerts o no especials a instal·lació autoritzada de gestió de residus, amb camió per a transport de 12 t, amb un recorregut de fins a 2 km (TRES EUROS AMB VINT-I-CINC CÈNTIMS)	3,25	€
P-6	E2R64269	m3	Càrrega amb mitjans mecànics i transport de residus inerts o no especials a instal·lació autoritzada de gestió de residus, amb camió per a transport de 12 t, amb un recorregut de més de 10 i fins a 15 km (DEU EUROS AMB DOTZE CÈNTIMS)	10,12	€
P-7	E2RA62F0	m3	Deposició controlada a centre de reciclatge de residus ceràmics inerts amb una densitat 0,8 t/m3, procedents de construcció o demolició, amb codi 170103 segons la Llista Europea de Residus (ORDEN MAM/304/2002) (DEU EUROS AMB CINQUANTA-SIS CÈNTIMS)	10,56	€
P-8	E2RA63G0	m3	Deposició controlada a centre de reciclatge de residus barrejats inerts amb una densitat 1,0 t/m3, procedents de construcció o demolició, amb codi 170107 segons la Llista Europea de Residus (ORDEN MAM/304/2002) (VINT-I-QUATRE EUROS AMB VINT CÈNTIMS)	24,20	€
P-9	E2RA64M0	m3	Deposició controlada a centre de reciclatge de residus de vidre inerts amb una densitat 0,7 t/m3, procedents de construcció o demolició, amb codi 170202 segons la Llista Europea de Residus (ORDEN MAM/304/2002) (ZERO EUROS)	0,00	€
P-10	E2RA6680	m3	Deposició controlada a centre de reciclatge de residus de metalls barrejats no perillosos amb una densitat 0,2 t/m3, procedents de construcció o demolició, amb codi 170407 segons la Llista Europea de Residus (ORDEN MAM/304/2002) (MENYS TRENTA-NOU EUROS AMB SEIXANTA CÈNTIMS)	-39,60	€
P-11	E2RA6770	m3	Deposició controlada a centre de reciclatge de residus de plàstic no perillosos amb una densitat 0,035 t/m3, procedents de construcció o demolició, amb codi 170203 segons la Llista Europea de Residus (ORDEN MAM/304/2002) (ZERO EUROS)	0,00	€
P-12	E2RA6890	m3	Deposició controlada a centre de reciclatge de residus de fusta no perillosos amb una densitat 0,19 t/m3, procedents de construcció o demolició, amb codi 170201 segons la Llista Europea de Residus (ORDEN MAM/304/2002) (CATORZE EUROS AMB SEIXANTA-TRES CÈNTIMS)	14,63	€

Rehabilitació i millora de l´Eficiència Energètica a l´Institut Dertosa de Tortosa
IME-22267

QUADRE DE PREUS NÚMERO 1

NÚMERO	CODI	UA	DESCRIPCIÓ	PREU	
P-13	E2RA6960	m3	Deposició controlada a centre de reciclatge de residus de paper i cartró no perillosos amb una densitat 0,04 t/m3, procedents de construcció o demolició, amb codi 150101 segons la Llista Europea de Residus (ORDEN MAM/304/2002) (ZERO EUROS)	0,00	€
P-14	E2RA8E0X	kg	Deposició controlada a centre de selecció i transferència de residus barrejats, procedents de construcció o demolició, amb codi 170903* segons la Llista Europea de Residus (ZERO EUROS AMB VINT-I-DOS CÈNTIMS)	0,22	€
P-15	K2R24200	m3	Classificació a peu d'obra de residus de construcció o demolició en fraccions segons REAL DECRETO 105/2008, amb mitjans manuals (VINT-I-CINC EUROS AMB QUARANTA-NOU CÈNTIMS)	25,49	€
P-16	K2R542A7	m3	Transport de residus a instal·lació autoritzada de gestió de residus, amb camió de 20 t i temps d'espera per a la càrrega a màquina, amb un recorregut de més de 5 i fins a 10 km (CINC EUROS AMB QUARANTA-SIS CÈNTIMS)	5,46	€
P-17	K2RA7FD0	kg	Deposició controlada a dipòsit autoritzat de residus voluminisos (calderes i escalfadors), procedents de construcció o demolició, amb codi 160214 segons la Llista Europea de Residus (ORDEN MAM/304/2002) (ZERO EUROS AMB VINT-I-DOS CÈNTIMS)	0,22	€
P-18	K2RA8E00	kg	Deposició controlada a centre de selecció i transferència de residus que contenen mercuri i/o tubs fluorescents, procedents de construcció o demolició, amb codi 200121* segons la Llista Europea de Residus (Selectiva LER) (ZERO EUROS AMB TRENTA-TRES CÈNTIMS)	0,33	€
P-19	P2RA-M8VU	m3	Disposició controlada en dipòsit autoritzat de residus d'aglomerat asfàltic no perillosos amb una densitat 1,45 t/m3, procedents de construcció o demolició, amb codi 17 03 02 segons la Llista Europea de Residus (TRETZE EUROS AMB VUITANTA-SIS CÈNTIMS)	13,86	€

QUADRE DE PREUS NÚMERO 2

NÚMERO	CODI	UA	DESCRIPCIÓ	PREU	
P-1	E242Z0DD	m3	Càrrega d'arids (grava) en sacs de 1m3 amb mitjans manuals i el seu transport per a reutilitzar en obra, amb dúmper	**40,14**	€
			Altres conceptes	40,14000	€
P-2	E24411DE	m3	Neteja a pressió i garbellament de grava procedent de la retirada de la capa superior de la coberta invertida dins de l'obra.	**5,70**	€
			Altres conceptes	5,70000	€
P-3	E2R24200	m3	Classificació a peu d'obra de residus de construcció o demolició en fraccions segons REAL DECRETO 105/2008, amb mitjans manuals	**25,49**	€
			Altres conceptes	25,49000	€
P-4	E2R64239	m3	Càrrega amb mitjans mecànics i transport de residus inerts o no especials a instal·lació autoritzada de gestió de residus, amb camió per a transport de 7 t, amb un recorregut de més de 10 i fins a 15 km	**13,44**	€
			Altres conceptes	13,44000	€
P-5	E2R64263	m3	Càrrega amb mitjans mecànics i transport de residus inerts o no especials a instal·lació autoritzada de gestió de residus, amb camió per a transport de 12 t, amb un recorregut de fins a 2 km	**3,25**	€
			Altres conceptes	3,25000	€
P-6	E2R64269	m3	Càrrega amb mitjans mecànics i transport de residus inerts o no especials a instal·lació autoritzada de gestió de residus, amb camió per a transport de 12 t, amb un recorregut de més de 10 i fins a 15 km	**10,12**	€
			Altres conceptes	10,12000	€
P-7	E2RA62F0	m3	Deposició controlada a centre de reciclatge de residus ceràmics inerts amb una densitat 0,8 t/m3, procedents de construcció o demolició, amb codi 170103 segons la Llista Europea de Residus (ORDEN MAM/304/2002)	**10,56**	€
	B2RA62F0	t	Deposició controlada a centre de reciclatge de residus ceràmics inerts amb una densitat 0,8 t/m3, procedents de construcció o demolició, amb codi 170103 segons la Llista Europea de Residus (ORDEN MAM/304/2002)	9,60000	€
			Altres conceptes	0,96000	€
P-8	E2RA63G0	m3	Deposició controlada a centre de reciclatge de residus barrejats inerts amb una densitat 1,0 t/m3, procedents de construcció o demolició, amb codi 170107 segons la Llista Europea de Residus (ORDEN MAM/304/2002)	**24,20**	€
	B2RA63G0	t	Deposició controlada a centre de reciclatge de residus barrejats inerts amb una densitat 1,0 t/m3, procedents de construcció o demolició, amb codi 170107 segons la Llista Europea de Residus (ORDEN MAM/304/2002)	22,00000	€
			Altres conceptes	2,20000	€
P-9	E2RA64M0	m3	Deposició controlada a centre de reciclatge de residus de vidre inerts amb una densitat 0,7 t/m3, procedents de construcció o demolició, amb codi 170202 segons la Llista Europea de Residus (ORDEN MAM/304/2002)	**0,00**	€
	B2RA64M0	t	Deposició controlada a centre de reciclatge de residus de vidre inerts amb una densitat 0,7 t/m3, procedents de construcció o demolició, amb codi 170202 segons la Llista Europea de Residus (ORDEN MAM/304/2002)	0,00000	€
			Altres conceptes	0,00000	€
P-10	E2RA6680	m3	Deposició controlada a centre de reciclatge de residus de metalls barrejats no perillosos amb una densitat 0,2 t/m3, procedents de construcció o demolició, amb codi 170407 segons la Llista Europea de Residus (ORDEN MAM/304/2002)	**-39,60**	€
	B2RA6680	t	Deposició controlada a centre de reciclatge de residus de metalls barrejats no perillosos amb una densitat 0,2 t/m3, procedents de construcció o demolició, amb codi 170407 segons la Llista Europea de Residus (ORDEN MAM/304/2002)	-36,00000	€

Rehabilitació i millora de l´Eficiència Energètica a l´Institut Dertosa de Tortosa
IME-22267

QUADRE DE PREUS NÚMERO 2

NÚMERO	CODI	UA	DESCRIPCIÓ	PREU	
			Altres conceptes	-3,60000	€
P-11	E2RA6770	m3	Deposició controlada a centre de reciclatge de residus de plàstic no perillosos amb una densitat 0,035 t/m3, procedents de construcció o demolició, amb codi 170203 segons la Llista Europea de Residus (ORDEN MAM/304/2002)	**0,00**	€
	B2RA6770	t	Deposició controlada a centre de reciclatge de residus de plàstic no perillosos amb una densitat 0,035 t/m3, procedents de construcció o demolició, amb codi 170203 segons la Llista Europea de Residus (ORDEN MAM/304/2002)	0,00000	€
			Altres conceptes	0,00000	€
P-12	E2RA6890	m3	Deposició controlada a centre de reciclatge de residus de fusta no perillosos amb una densitat 0,19 t/m3, procedents de construcció o demolició, amb codi 170201 segons la Llista Europea de Residus (ORDEN MAM/304/2002)	**14,63**	€
	B2RA6890	t	Deposició controlada a centre de reciclatge de residus de fusta no perillosos amb una densitat 0,19 t/m3, procedents de construcció o demolició, amb codi 170201 segons la Llista Europea de Residus (ORDEN MAM/304/2002)	13,30000	€
			Altres conceptes	1,33000	€
P-13	E2RA6960	m3	Deposició controlada a centre de reciclatge de residus de paper i cartró no perillosos amb una densitat 0,04 t/m3, procedents de construcció o demolició, amb codi 150101 segons la Llista Europea de Residus (ORDEN MAM/304/2002)	**0,00**	€
	B2RA6960	t	Deposició controlada a centre de reciclatge de residus de paper i cartró no perillosos amb una densitat 0,04 t/m3, procedents de construcció o demolició, amb codi 150101 segons la Llista Europea de Residus (ORDEN MAM/304/2002)	0,00000	€
			Altres conceptes	0,00000	€
P-14	E2RA8E0X	kg	Deposició controlada a centre de selecció i transferència de residus barrejats, procedents de construcció o demolició, amb codi 170903* segons la Llista Europea de Residus	**0,22**	€
	B2RA8E00	kg	Deposició controlada a centre de selecció i transferència de residus que contenen mercuri i/o tubs fluorescents, procedents de construcció o demolició, amb codi 200121* segons la Llista Europea de Residus (Selectiva LER)	0,20250	€
			Altres conceptes	0,01750	€
P-15	K2R24200	m3	Classificació a peu d'obra de residus de construcció o demolició en fraccions segons REAL DECRETO 105/2008, amb mitjans manuals	**25,49**	€
			Altres conceptes	25,49000	€
P-16	K2R542A7	m3	Transport de residus a instal·lació autoritzada de gestió de residus, amb camió de 20 t i temps d'espera per a la càrrega a màquina, amb un recorregut de més de 5 i fins a 10 km	**5,46**	€
			Altres conceptes	5,46000	€
P-17	K2RA7FD0	kg	Deposició controlada a dipòsit autoritzat de residus voluminisos (calderes i escalfadors), procedents de construcció o demolició, amb codi 160214 segons la Llista Europea de Residus (ORDEN MAM/304/2002)	**0,22**	€
	B2RA7FD0	kg	Deposició controlada a dipòsit autoritzat de residus voluminisos (calderes i escalfadors), procedents de construcció o demolició, amb codi 160214 segons la Llista Europea de Residus (ORDEN MAM/304/2002)	0,20000	€
			Altres conceptes	0,02000	€
P-18	K2RA8E00	kg	Deposició controlada a centre de selecció i transferència de residus que contenen mercuri i/o tubs fluorescents, procedents de construcció o demolició, amb codi 200121* segons la Llista Europea de Residus (Selectiva LER)	**0,33**	€
	B2RA8E00	kg	Deposició controlada a centre de selecció i transferència de residus que contenen mercuri i/o tubs fluorescents, procedents de construcció o demolició, amb codi 200121* segons la Llista Europea de Residus (Selectiva LER)	0,30000	€
			Altres conceptes	0,03000	€
P-19	P2RA-M8VU	m3	Disposició controlada en dipòsit autoritzat de residus d'aglomerat asfàltic no perillosos amb una densitat 1,45 t/m3, procedents de construcció o demolició, amb codi 17 03 02 segons la Llista Europea de Residus	**13,86**	€

QUADRE DE PREUS NÚMERO 2

NÚMERO	CODI	UA	DESCRIPCIÓ	PREU	
	B2RA-MA2B	t	Disposició controlada en dipòsit autoritzat de residus d'aglomerat asfàltic no perillosos amb una densitat 1,45 t/m3, procedents de construcció o demolició, amb codi 17 03 02 segons la Llista Europea de Residus	12,60050	€
			Altres conceptes	1,25950	€

JUSTIFICACIÓ DE PREUS

MA D'OBRA

CODI	UA	DESCRIPCIÓ	PREU	
A0140000	h	Manobre	23,17000	€

Rehabilitació i millora de l´Eficiència Energètica a l´Institut Dertosa de Tortosa
IME-22267

JUSTIFICACIÓ DE PREUS

MAQUINÀRIA

CODI	UA	DESCRIPCIÓ	PREU	
C1311430	h	Pala carregadora sobre pneumàtics de 8 a 14 t	78,23000	€
C1311440	h	Pala carregadora sobre pneumàtics de 15 a 20 t	94,89000	€
C1501700	h	Camió per a transport de 7 t	40,00000	€
C1501800	h	Camió per a transport de 12 t	47,68000	€
C1501900	h	Camió per a transport de 20 t	59,75000	€
C1505120	h	Dúmper d'1,5 t de càrrega útil, amb mecanisme hidràulic	25,58000	€
C1RA1100	m3	Subministrament de sac d'1 m3 de capacitat i recollida amb residus inerts o no especials	48,12000	€
CZ172000	h	Màquina de raig d'aigua a pressió	4,09000	€

JUSTIFICACIÓ DE PREUS

MATERIALS

CODI	UA	DESCRIPCIÓ	PREU	
B2RA62F0	t	Deposició controlada a centre de reciclatge de residus ceràmics inerts amb una densitat 0,8 t/m3, procedents de construcció o demolició, amb codi 170103 segons la Llista Europea de Residus (ORDEN MAM/304/2002)	12,00000	€
B2RA63G0	t	Deposició controlada a centre de reciclatge de residus barrejats inerts amb una densitat 1,0 t/m3, procedents de construcció o demolició, amb codi 170107 segons la Llista Europea de Residus (ORDEN MAM/304/2002)	22,00000	€
B2RA64M0	t	Deposició controlada a centre de reciclatge de residus de vidre inerts amb una densitat 0,7 t/m3, procedents de construcció o demolició, amb codi 170202 segons la Llista Europea de Residus (ORDEN MAM/304/2002)	0,00000	€
B2RA6680	t	Deposició controlada a centre de reciclatge de residus de metalls barrejats no perillosos amb una densitat 0,2 t/m3, procedents de construcció o demolició, amb codi 170407 segons la Llista Europea de Residus (ORDEN MAM/304/2002)	-180,00000	€
B2RA6770	t	Deposició controlada a centre de reciclatge de residus de plàstic no perillosos amb una densitat 0,035 t/m3, procedents de construcció o demolició, amb codi 170203 segons la Llista Europea de Residus (ORDEN MAM/304/2002)	0,00000	€
B2RA6890	t	Deposició controlada a centre de reciclatge de residus de fusta no perillosos amb una densitat 0,19 t/m3, procedents de construcció o demolició, amb codi 170201 segons la Llista Europea de Residus (ORDEN MAM/304/2002)	70,00000	€
B2RA6960	t	Deposició controlada a centre de reciclatge de residus de paper i cartró no perillosos amb una densitat 0,04 t/m3, procedents de construcció o demolició, amb codi 150101 segons la Llista Europea de Residus (ORDEN MAM/304/2002)	0,00000	€
B2RA7FD0	kg	Deposició controlada a dipòsit autoritzat de residus voluminisos (calderes i escalfadors), procedents de construcció o demolició, amb codi 160214 segons la Llista Europea de Residus (ORDEN MAM/304/2002)	0,20000	€
B2RA8E00	kg	Deposició controlada a centre de selecció i transferència de residus que contenen mercuri i/o tubs fluorescents, procedents de construcció o demolició, amb codi 200121* segons la Llista Europea de Residus (Selectiva LER)	0,30000	€
B2RA-MA2B	t	Disposició controlada en dipòsit autoritzat de residus d'aglomerat asfàltic no perillosos amb una densitat 1,45 t/m3, procedents de construcció o demolició, amb codi 17 03 02 segons la Llista Europea de Residus	8,69000	€

Rehabilitació i millora de l´Eficiència Energètica a l´Institut Dertosa de Tortosa
IME-22267

JUSTIFICACIÓ DE PREUS

PARTIDES D'OBRA

NÚM	CODI	UA	DESCRIPCIÓ		PREU	
P-1	E242Z0DD	m3	Càrrega d'arids (grava) en sacs de 1m3 amb mitjans manuals i el seu transport per a reutilitzar en obra, amb dúmper	Rend.: 1,000	40,14	€

				Unitats		Preu		Parcial	Import
Ma d'obra									
	A0140000	h	Manobre	0,400	/R x	23,17000	=	9,26800	
			Subtotal:					9,26800	9,26800
Maquinària									
	C1RA1100	m3	Subministrament de sac d'1 m3 de capacitat i recollida amb residus inerts o no especials	0,300	/R x	48,12000	=	14,43600	
	C1505120	h	Dúmper d'1,5 t de càrrega útil, amb mecanisme hidràulic	0,500	/R x	25,58000	=	12,79000	
			Subtotal:					27,22600	27,22600
			COST DIRECTE						36,49400
			DESPESES INDIRECTES			10,00 %			3,64940
			COST EXECUCIÓ MATERIAL						**40,14340**

NÚM	CODI	UA	DESCRIPCIÓ		PREU	
P-2	E24411DE	m3	Neteja a pressió i garbellament de grava procedent de la retirada de la capa superior de la coberta invertida dins de l'obra.	Rend.: 1,000	5,70	€

				Unitats		Preu		Parcial	Import
Ma d'obra									
	A0140000	h	Manobre	0,100	/R x	23,17000	=	2,31700	
			Subtotal:					2,31700	2,31700
Maquinària									
	CZ172000	h	Màquina de raig d'aigua a pressió	0,700	/R x	4,09000	=	2,86300	
			Subtotal:					2,86300	2,86300
			COST DIRECTE						5,18000
			DESPESES INDIRECTES			10,00 %			0,51800
			COST EXECUCIÓ MATERIAL						**5,69800**

NÚM	CODI	UA	DESCRIPCIÓ		PREU	
P-3	E2R24200	m3	Classificació a peu d'obra de residus de construcció o demolició en fraccions segons REAL DECRETO 105/2008, amb mitjans manuals	Rend.: 1,000	25,49	€

				Unitats		Preu		Parcial	Import
Ma d'obra									
	A0140000	h	Manobre	1,000	/R x	23,17000	=	23,17000	
			Subtotal:					23,17000	23,17000

JUSTIFICACIÓ DE PREUS

PARTIDES D'OBRA

NÚM	CODI	UA	DESCRIPCIÓ	PREU

COST DIRECTE			23,17000
DESPESES INDIRECTES	10,00	%	2,31700
COST EXECUCIÓ MATERIAL			**25,48700**

P-4 **E2R64239** m3 Càrrega amb mitjans mecànics i transport de residus inerts o no especials a instal·lació autoritzada de gestió de residus, amb camió per a transport de 7 t, amb un recorregut de més de 10 i fins a 15 km **Rend.: 1,000** **13,44** €

			Unitats		Preu		Parcial	Import
Maquinària								
C1501700	h	Camió per a transport de 7 t	0,286	/R x	40,00000	=	11,44000	
C1311430	h	Pala carregadora sobre pneumàtics de 8 a 14 t	0,010	/R x	78,23000	=	0,78230	
					Subtotal:		12,22230	12,22230

COST DIRECTE			12,22230
DESPESES INDIRECTES	10,00	%	1,22223
COST EXECUCIÓ MATERIAL			**13,44453**

P-5 **E2R64263** m3 Càrrega amb mitjans mecànics i transport de residus inerts o no especials a instal·lació autoritzada de gestió de residus, amb camió per a transport de 12 t, amb un recorregut de fins a 2 km **Rend.: 1,000** **3,25** €

			Unitats		Preu		Parcial	Import
Maquinària								
C1501800	h	Camió per a transport de 12 t	0,048	/R x	47,68000	=	2,28864	
C1311440	h	Pala carregadora sobre pneumàtics de 15 a 20 t	0,007	/R x	94,89000	=	0,66423	
					Subtotal:		2,95287	2,95287

COST DIRECTE			2,95287
DESPESES INDIRECTES	10,00	%	0,29529
COST EXECUCIÓ MATERIAL			**3,24816**

P-6 **E2R64269** m3 Càrrega amb mitjans mecànics i transport de residus inerts o no especials a instal·lació autoritzada de gestió de residus, amb camió per a transport de 12 t, amb un recorregut de més de 10 i fins a 15 km **Rend.: 1,000** **10,12** €

			Unitats		Preu		Parcial	Import
Maquinària								
C1501800	h	Camió per a transport de 12 t	0,179	/R x	47,68000	=	8,53472	
C1311440	h	Pala carregadora sobre pneumàtics de 15 a 20 t	0,007	/R x	94,89000	=	0,66423	
					Subtotal:		9,19895	9,19895

Rehabilitació i millora de l´Eficiència Energètica a l´Institut Dertosa de Tortosa
IME-22267

JUSTIFICACIÓ DE PREUS

PARTIDES D'OBRA

NÚM	CODI	UA	DESCRIPCIÓ	PREU

COST DIRECTE			9,19895
DESPESES INDIRECTES	10,00	%	0,91990
COST EXECUCIÓ MATERIAL			**10,11885**

P-7 **E2RA62F0** m3 Deposició controlada a centre de reciclatge de residus ceràmics inerts amb una densitat 0,8 t/m3, procedents de construcció o demolició, amb codi 170103 segons la Llista Europea de Residus (ORDEN MAM/304/2002) **Rend.: 1,000** **10,56** €

			Unitats		Preu		Parcial	Import
Materials								
B2RA62F0	t	Deposició controlada a centre de reciclatge de residus ceràmics inerts amb una densitat 0,8 t/m3, procedents de construcció o demolició, amb codi 170103 segons la Llista Europea de Residus (ORDEN MAM/304/2002)	0,800	x	12,00000	=	9,60000	
					Subtotal:		9,60000	9,60000

COST DIRECTE			9,60000
DESPESES INDIRECTES	10,00	%	0,96000
COST EXECUCIÓ MATERIAL			**10,56000**

P-8 **E2RA63G0** m3 Deposició controlada a centre de reciclatge de residus barrejats inerts amb una densitat 1,0 t/m3, procedents de construcció o demolició, amb codi 170107 segons la Llista Europea de Residus (ORDEN MAM/304/2002) **Rend.: 1,000** **24,20** €

			Unitats		Preu		Parcial	Import
Materials								
B2RA63G0	t	Deposició controlada a centre de reciclatge de residus barrejats inerts amb una densitat 1,0 t/m3, procedents de construcció o demolició, amb codi 170107 segons la Llista Europea de Residus (ORDEN MAM/304/2002)	1,000	x	22,00000	=	22,00000	
					Subtotal:		22,00000	22,00000

COST DIRECTE			22,00000
DESPESES INDIRECTES	10,00	%	2,20000
COST EXECUCIÓ MATERIAL			**24,20000**

P-9 **E2RA64M0** m3 Deposició controlada a centre de reciclatge de residus de vidre inerts amb una densitat 0,7 t/m3, procedents de construcció o demolició, amb codi 170202 segons la Llista Europea de Residus (ORDEN MAM/304/2002) **Rend.: 1,000** **0,00** €

			Unitats		Preu		Parcial	Import
Materials								
B2RA64M0	t	Deposició controlada a centre de reciclatge de residus de vidre inerts amb una densitat 0,7 t/m3, procedents	0,700	x	0,00000	=	0,00000	

JUSTIFICACIÓ DE PREUS

PARTIDES D'OBRA

NÚM	CODI	UA	DESCRIPCIÓ	PREU

de construcció o demolició, amb codi 170202 segons la Llista Europea de Residus (ORDEN MAM/304/2002)

Subtotal:	0,00000	0,00000
COST DIRECTE		0,00000
DESPESES INDIRECTES	10,00 %	0,00000
COST EXECUCIÓ MATERIAL		**0,00000**

P-10 E2RA6680 m3 Deposició controlada a centre de reciclatge de residus de metalls barrejats no perillosos amb una densitat 0,2 t/m3, procedents de construcció o demolició, amb codi 170407 segons la Llista Europea de Residus (ORDEN MAM/304/2002) **Rend.: 1,000** **-39,60** €

			Unitats		Preu		Parcial	Import
Materials								
B2RA6680	t	Deposició controlada a centre de reciclatge de residus de metalls barrejats no perillosos amb una densitat 0,2 t/m3, procedents de construcció o demolició, amb codi 170407 segons la Llista Europea de Residus (ORDEN MAM/304/2002)	0,200	x	-180,00000	=	-36,00000	
Subtotal:							-36,00000	-36,00000
COST DIRECTE								-36,00000
DESPESES INDIRECTES			10,00 %					-3,60000
COST EXECUCIÓ MATERIAL								**-39,60000**

P-11 E2RA6770 m3 Deposició controlada a centre de reciclatge de residus de plàstic no perillosos amb una densitat 0,035 t/m3, procedents de construcció o demolició, amb codi 170203 segons la Llista Europea de Residus (ORDEN MAM/304/2002) **Rend.: 1,000** **0,00** €

			Unitats		Preu		Parcial	Import
Materials								
B2RA6770	t	Deposició controlada a centre de reciclatge de residus de plàstic no perillosos amb una densitat 0,035 t/m3, procedents de construcció o demolició, amb codi 170203 segons la Llista Europea de Residus (ORDEN MAM/304/2002)	0,035	x	0,00000	=	0,00000	
Subtotal:							0,00000	0,00000
COST DIRECTE								0,00000
DESPESES INDIRECTES			10,00 %					0,00000
COST EXECUCIÓ MATERIAL								**0,00000**

Rehabilitació i millora de l´Eficiència Energètica a l´Institut Dertosa de Tortosa
IME-22267

JUSTIFICACIÓ DE PREUS

PARTIDES D'OBRA

NÚM	CODI	UA	DESCRIPCIÓ	PREU

P-12 E2RA6890 m3 Deposició controlada a centre de reciclatge de residus de fusta no perillosos amb una densitat 0,19 t/m3, procedents de construcció o demolició, amb codi 170201 segons la Llista Europea de Residus (ORDEN MAM/304/2002) **Rend.: 1,000** **14,63** €

			Unitats		Preu		Parcial	Import
Materials								
B2RA6890	t	Deposició controlada a centre de reciclatge de residus de fusta no perillosos amb una densitat 0,19 t/m3, procedents de construcció o demolició, amb codi 170201 segons la Llista Europea de Residus (ORDEN MAM/304/2002)	0,190	x	70,00000	=	13,30000	
Subtotal:							13,30000	13,30000
COST DIRECTE								13,30000
DESPESES INDIRECTES			10,00 %					1,33000
COST EXECUCIÓ MATERIAL								**14,63000**

P-13 E2RA6960 m3 Deposició controlada a centre de reciclatge de residus de paper i cartró no perillosos amb una densitat 0,04 t/m3, procedents de construcció o demolició, amb codi 150101 segons la Llista Europea de Residus (ORDEN MAM/304/2002) **Rend.: 1,000** **0,00** €

			Unitats		Preu		Parcial	Import
Materials								
B2RA6960	t	Deposició controlada a centre de reciclatge de residus de paper i cartró no perillosos amb una densitat 0,04 t/m3, procedents de construcció o demolició, amb codi 150101 segons la Llista Europea de Residus (ORDEN MAM/304/2002)	0,040	x	0,00000	=	0,00000	
Subtotal:							0,00000	0,00000
COST DIRECTE								0,00000
DESPESES INDIRECTES			10,00 %					0,00000
COST EXECUCIÓ MATERIAL								**0,00000**

P-14 E2RA8E0X kg Deposició controlada a centre de selecció i transferència de residus barrejats, procedents de construcció o demolició, amb codi 170903* segons la Llista Europea de Residus **Rend.: 1,000** **0,22** €

			Unitats		Preu		Parcial	Import
Materials								
B2RA8E00	kg	Deposició controlada a centre de selecció i transferència de residus que contenen mercuri i/o tubs fluorescents, procedents de construcció o demolició, amb codi 200121* segons la Llista Europea de Residus (Selectiva LER)	0,675	x	0,30000	=	0,20250	
Subtotal:							0,20250	0,20250

JUSTIFICACIÓ DE PREUS

PARTIDES D'OBRA

NÚM	CODI	UA	DESCRIPCIÓ	PREU

COST DIRECTE			0,20250
DESPESES INDIRECTES	10,00	%	0,02025
COST EXECUCIÓ MATERIAL			**0,22275**

P-15 **K2R24200** m3 Classificació a peu d'obra de residus de construcció o demolició en fraccions segons REAL DECRETO 105/2008, amb mitjans manuals **Rend.: 1,000** **25,49** €

				Unitats		Preu		Parcial	Import
Ma d'obra									
	A0140000	h	Manobre	1,000	/R x	23,17000	=	23,17000	
			Subtotal:					23,17000	23,17000

COST DIRECTE			23,17000
DESPESES INDIRECTES	10,00	%	2,31700
COST EXECUCIÓ MATERIAL			**25,48700**

P-16 **K2R542A7** m3 Transport de residus a instal·lació autoritzada de gestió de residus, amb camió de 20 t i temps d'espera per a la càrrega a màquina, amb un recorregut de més de 5 i fins a 10 km **Rend.: 1,000** **5,46** €

				Unitats		Preu		Parcial	Import
Maquinària									
	C1501900	h	Camió per a transport de 20 t	0,083	/R x	59,75000	=	4,95925	
			Subtotal:					4,95925	4,95925

COST DIRECTE			4,95925
DESPESES INDIRECTES	10,00	%	0,49593
COST EXECUCIÓ MATERIAL			**5,45518**

P-17 **K2RA7FD0** kg Deposició controlada a dipòsit autoritzat de residus voluminisos (calderes i escalfadors), procedents de construcció o demolició, amb codi 160214 segons la Llista Europea de Residus (ORDEN MAM/304/2002) **Rend.: 1,000** **0,22** €

				Unitats		Preu		Parcial	Import
Materials									
	B2RA7FD0	kg	Deposició controlada a dipòsit autoritzat de residus voluminisos (calderes i escalfadors), procedents de construcció o demolició, amb codi 160214 segons la Llista Europea de Residus (ORDEN MAM/304/2002)	1,000	x	0,20000	=	0,20000	
			Subtotal:					0,20000	0,20000

Rehabilitació i millora de l´Eficiència Energètica a l´Institut Dertosa de Tortosa
IME-22267

JUSTIFICACIÓ DE PREUS

PARTIDES D'OBRA

NÚM	CODI	UA	DESCRIPCIÓ	PREU

COST DIRECTE			0,20000
DESPESES INDIRECTES	10,00	%	0,02000
COST EXECUCIÓ MATERIAL			**0,22000**

P-18 **K2RA8E00** kg Deposició controlada a centre de selecció i transferència de residus que contenen mercuri i/o tubs fluorescents, procedents de construcció o demolició, amb codi 200121* segons la Llista Europea de Residus (Selectiva LER) **Rend.: 1,000** **0,33** €

				Unitats		Preu		Parcial	Import
Materials									
	B2RA8E00	kg	Deposició controlada a centre de selecció i transferència de residus que contenen mercuri i/o tubs fluorescents, procedents de construcció o demolició, amb codi 200121* segons la Llista Europea de Residus (Selectiva LER)	1,000	x	0,30000	=	0,30000	
			Subtotal:					0,30000	0,30000

COST DIRECTE			0,30000
DESPESES INDIRECTES	10,00	%	0,03000
COST EXECUCIÓ MATERIAL			**0,33000**

P-19 **P2RA-M8VU** m3 Disposició controlada en dipòsit autoritzat de residus d'aglomerat asfàltic no perillosos amb una densitat 1,45 t/m3, procedents de construcció o demolició, amb codi 17 03 02 segons la Llista Europea de Residus **Rend.: 1,000** **13,86** €

				Unitats		Preu		Parcial	Import
Materials									
	B2RA-MA2B	t	Disposició controlada en dipòsit autoritzat de residus d'aglomerat asfàltic no perillosos amb una densitat 1,45 t/m3, procedents de construcció o demolició, amb codi 17 03 02 segons la Llista Europea de Residus	1,450	x	8,69000	=	12,60050	
			Subtotal:					12,60050	12,60050

COST DIRECTE			12,60050
DESPESES INDIRECTES	10,00	%	1,26005
COST EXECUCIÓ MATERIAL			**13,86055**

PRESSUPOST

Obra	01	Pressupost INST DERTOSA IME22267	
Capítol	04	GESTIÓ DE RESIDUS	
Subcapitulo	04	GMA	
Titol 4	RA	Aparells Especials	
Titol 5	R1	RAEE Gestió Interna Residus d'Aparells	

NUM.	CODI	UA	DESCRIPCIÓ	PREU	AMIDAMENT	IMPORT
1	K2R24200	m3	Classificació a peu d'obra de residus de construcció o demolició en fraccions segons REAL DECRETO 105/2008, amb mitjans manuals (P - 15)	25,49	38,874	990,90

TOTAL Titol 5 **01.04.04.RA.R1** **990,90**

Obra	01	Pressupost INST DERTOSA IME22267	
Capítol	04	GESTIÓ DE RESIDUS	
Subcapitulo	04	GMA	
Titol 4	RA	Aparells Especials	
Titol 5	R2	RAEE Gestió Externa Residus d'Aparells	

NUM.	CODI	UA	DESCRIPCIÓ	PREU	AMIDAMENT	IMPORT
1	K2R542A7	m3	Transport de residus a instal·lació autoritzada de gestió de residus, amb camió de 20 t i temps d'espera per a la càrrega a màquina, amb un recorregut de més de 5 i fins a 10 km (P - 16)	5,46	25,376	138,55
2	E2RA6680	m3	Deposició controlada a centre de reciclatge de residus de metalls barrejats no perillosos amb una densitat 0,2 t/m3, procedents de construcció o demolició, amb codi 170407 segons la Llista Europea de Residus (ORDEN MAM/304/2002) (P - 10)	-39,60	7,776	-307,93
3	K2RA8E00	kg	Deposició controlada a centre de selecció i transferència de residus que contenen mercuri i/o tubs fluorescents, procedents de construcció o demolició, amb codi 200121* segons la Llista Europea de Residus (Selectiva LER) (P - 18)	0,33	1.694,000	559,02
4	K2RA7FD0	kg	Deposició controlada a dipòsit autoritzat de residus voluminisos (calderes i escalfadors), procedents de construcció o demolició, amb codi 160214 segons la Llista Europea de Residus (ORDEN MAM/304/2002) (P - 17)	0,22	1.660,000	365,20

TOTAL Titol 5 **01.04.04.RA.R2** **754,84**

Obra	01	Pressupost INST DERTOSA IME22267	
Capítol	04	GESTIÓ DE RESIDUS	
Subcapitulo	04	GMA	
Titol 4	RC	Construcció	
Titol 5	R1	Gestió interna de residus	

NUM.	CODI	UA	DESCRIPCIÓ	PREU	AMIDAMENT	IMPORT
1	E2R24200	m3	Classificació a peu d'obra de residus de construcció o demolició en fraccions segons REAL DECRETO 105/2008, amb mitjans manuals (P - 3)	25,49	39,560	1.008,38

TOTAL Titol 5 **01.04.04.RC.R1** **1.008,38**

Obra	01	Pressupost INST DERTOSA IME22267	
Capítol	04	GESTIÓ DE RESIDUS	
Subcapitulo	04	GMA	

Rehabilitació i millora de l´Eficiència Energètica a l´Institut Dertosa de Tortosa
IME-22267

Titol 4	RC	Construcció	
Titol 5	R2	Gestió externa de residus	

NUM.	CODI	UA	DESCRIPCIÓ	PREU	AMIDAMENT	IMPORT
1	E2R64239	m3	Càrrega amb mitjans mecànics i transport de residus inerts o no especials a instal·lació autoritzada de gestió de residus, amb camió per a transport de 7 t, amb un recorregut de més de 10 i fins a 15 km (P - 4)	13,44	36,040	484,38
2	E2RA6960	m3	Deposició controlada a centre de reciclatge de residus de paper i cartró no perillosos amb una densitat 0,04 t/m3, procedents de construcció o demolició, amb codi 150101 segons la Llista Europea de Residus (ORDEN MAM/304/2002) (P - 13)	0,00	3,390	0,00
3	E2R64263	m3	Càrrega amb mitjans mecànics i transport de residus inerts o no especials a instal·lació autoritzada de gestió de residus, amb camió per a transport de 12 t, amb un recorregut de fins a 2 km (P - 5)	3,25	10,370	33,70
4	E2RA6890	m3	Deposició controlada a centre de reciclatge de residus de fusta no perillosos amb una densitat 0,19 t/m3, procedents de construcció o demolició, amb codi 170201 segons la Llista Europea de Residus (ORDEN MAM/304/2002) (P - 12)	14,63	10,230	149,66
5	E2RA6770	m3	Deposició controlada a centre de reciclatge de residus de plàstic no perillosos amb una densitat 0,035 t/m3, procedents de construcció o demolició, amb codi 170203 segons la Llista Europea de Residus (ORDEN MAM/304/2002) (P - 11)	0,00	0,770	0,00
6	E2RA63G0	m3	Deposició controlada a centre de reciclatge de residus barrejats inerts amb una densitat 1,0 t/m3, procedents de construcció o demolició, amb codi 170107 segons la Llista Europea de Residus (ORDEN MAM/304/2002) (P - 8)	24,20	3,510	84,94
7	E2RA8E0X	kg	Deposició controlada a centre de selecció i transferència de residus barrejats, procedents de construcció o demolició, amb codi 170903* segons la Llista Europea de Residus (P - 14)	0,22	11,280	2,48

TOTAL Titol 5 **01.04.04.RC.R2** **755,16**

Obra	01	Pressupost INST DERTOSA IME22267	
Capítol	04	GESTIÓ DE RESIDUS	
Subcapitulo	04	GMA	
Titol 4	RE	Enderroc	
Titol 5	R1	Gestió interna de residus	

NUM.	CODI	UA	DESCRIPCIÓ	PREU	AMIDAMENT	IMPORT
1	E2R24200	m3	Classificació a peu d'obra de residus de construcció o demolició en fraccions segons REAL DECRETO 105/2008, amb mitjans manuals (P - 3)	25,49	119,220	3.038,92
2	E24411DE	m3	Neteja a pressió i garbellament de grava procedent de la retirada de la capa superior de la coberta invertida dins de l'obra. (P - 2)	5,70	70,464	401,64
3	E242Z0DD	m3	Càrrega d'arids (grava) en sacs de 1m3 amb mitjans manuals i el seu transport per a reutilitzar en obra, amb dúmper (P - 1)	40,14	70,464	2.828,42

TOTAL Titol 5 **01.04.04.RE.R1** **6.268,98**

Obra	01	Pressupost INST DERTOSA IME22267	
Capítol	04	GESTIÓ DE RESIDUS	
Subcapitulo	04	GMA	
Titol 4	RE	Enderroc	
Titol 5	R2	Gestió externa de residus	

PRESSUPOST

NUM.	CODI	UA	DESCRIPCIÓ	PREU	AMIDAMENT	IMPORT
1	E2R64269	m3	Càrrega amb mitjans mecànics i transport de residus inerts o no especials a instal·lació autoritzada de gestió de residus, amb camió per a transport de 12 t, amb un recorregut de més de 10 i fins a 15 km (P - 6)	10,12	357,107	3.613,92
2	E2RA63G0	m3	Deposició controlada a centre de reciclatge de residus barrejats inerts amb una densitat 1,0 t/m3, procedents de construcció o demolició, amb codi 170107 segons la Llista Europea de Residus (ORDEN MAM/304/2002) (P - 8)	24,20	305,503	7.393,17
3	E2RA62F0	m3	Deposició controlada a centre de reciclatge de residus ceràmics inerts amb una densitat 0,8 t/m3, procedents de construcció o demolició, amb codi 170103 segons la Llista Europea de Residus (ORDEN MAM/304/2002) (P - 7)	10,56	46,274	488,65
4	E2RA6680	m3	Deposició controlada a centre de reciclatge de residus de metalls barrejats no perillosos amb una densitat 0,2 t/m3, procedents de construcció o demolició, amb codi 170407 segons la Llista Europea de Residus (ORDEN MAM/304/2002) (P - 10)	-39,60	0,916	-36,27
5	E2RA64M0	m3	Deposició controlada a centre de reciclatge de residus de vidre inerts amb una densitat 0,7 t/m3, procedents de construcció o demolició, amb codi 170202 segons la Llista Europea de Residus (ORDEN MAM/304/2002) (P - 9)	0,00	4,423	0,00
6	P2RA-M8VU	m3	Disposició controlada en dipòsit autoritzat de residus d'aglomerat asfàltic no perillosos amb una densitat 1,45 t/m3, procedents de construcció o demolició, amb codi 17 03 02 segons la Llista Europea de Residus (P - 19)	13,86	1,220	16,91
TOTAL	**Titol 5**		**01.04.04.RE.R2**			**11.476,38**

RESUM DE PRESSUPOST

Data: 28/06/24 Pàg.: 1

NIVELL 5 : Titol 5			Import
Titol 5	01.04.04.RA.R1	RAEE Gestió Interna Residus d'Aparells	990,90
Titol 5	01.04.04.RA.R2	RAEE Gestió Externa Residus d'Aparells	754,84
Titol 4	**01.04.04.RA**	**Aparells Especials**	**1.745,74**
Titol 5	01.04.04.RC.R1	Gestió interna de residus	1.008,38
Titol 5	01.04.04.RC.R2	Gestió externa de residus	755,16
Titol 4	**01.04.04.RC**	**Construcció**	**1.763,54**
Titol 5	01.04.04.RE.R1	Gestió interna de residus	6.268,98
Titol 5	01.04.04.RE.R2	Gestió externa de residus	11.476,38
Titol 4	**01.04.04.RE**	**Enderroc**	**17.745,36**
		21.254,64	

NIVELL 4 : Titol 4			Import
Titol 4	01.04.04.RA	Aparells Especials	1.745,74
Titol 4	01.04.04.RC	Construcció	1.763,54
Titol 4	01.04.04.RE	Enderroc	17.745,36
Subcapitulo	**01.04.04**	**GMA**	**21.254,64**
		21.254,64	

NIVELL 3 : Subcapitulo			Import
Subcapitulo	01.04.04	GMA	21.254,64
Capítol	**01.04**	**GESTIÓ DE RESIDUS**	**21.254,64**
		21.254,64	

NIVELL 2 : Capítol			Import
Capítol	01.04	GESTIÓ DE RESIDUS	21.254,64
Obra	**01**	**Pressupost INST DERTOSA IME22267**	**21.254,64**
		21.254,64	

NIVELL 1 : Obra			Import
Obra	01	Pressupost INST DERTOSA IME22267	21.254,64
			21.254,64

Rehabilitació i millora de l´Eficiència Energètica a l´Institut Dertosa de Tortosa
IME-22267

PRESSUPOST D'EXECUCIÓ PER CONTRACTE

Pàg. 1

PRESSUPOST D'EXECUCIÓ MATERIAL.....		21.254,64
	Subtotal	21.254,64
13 % Despeses Generals SOBRE 21.254,64.....		2.763,10
6 % Benefici Industrial SOBRE 21.254,64.....		1.275,28
21 % IVA SOBRE 25.293,02.....		5.311,53
TOTAL PRESSUPOST PER CONTRACTE	€	30.604,55

Aquest pressupost d'execució per contracte puja a

(TRENTA MIL SIS-CENTS QUATRE EUROS AMB CINQUANTA-CINC CÈNTIMS)

INERTS | ESPECIALS | PLÀSTIC | PAPER I CARTRÓ | FLUORESCENTS | FERRALLA | GRAVES | RESTES BARREJAT | VIDRE BARREJAT | CONTENEDOR 5 m3 | CONTENEDOR 1100 litros

TORRE ELECT.

TORRE ELECT.

11,12

14,62

Avinguda de l'Estadi

AIGUA

GAS

10,95

M

V

S

CL

CL

28.10

19.80

CL

CL

CL

ACCÉS OBRA

CL

Camí dels Codonyers

CL

CL

A

12,85

cob.

17,83

16,67

14,04

9,85

13,16

7.5

Generalitat de Catalunya Departament d'Educació	infraestructures.cat	PÉREZ · PIÑANA arquitectes ARQUITECTES Josep Pérez Bote arquitecte Xavier Piñana Fornós arquitecte	TÍTOL DEL PROJECTE PROJECTE EXECUTIU OBRES DE REHABILITACIÓ I MILLORA DE L'EFICIENCIA ENERGÈTICA A L'INSTITUT DERTOSA DE TORTOSA. FONS NEXT GENERATION	CLAU IME-22267	ESCALES N	NOM DEL PLÀNOL: DGON.GR. ESTUDI DE GESTIÓ DE RESIDUS GR.01 IMPLANTACIÓ	DATA: GENER 2024 NOM FITXER: DGOR.GR.01.dwg	CAPÍTOL GR PLÀNOL GR_01 FULL...01...DE...01.

PQ	**PLA DE CONTROL DE QUALITAT**

PQ.01 COMPLIMENT DEL DECRET 375/1988, CONTROL DE QUALITAT

En compliment del Decret 375/1988 d'1 de Desembre, de DOG 21/12/88 sobre Control de Qualitat a l'Edificació, del Departament de Política Territorial i Obres Publiques, obliga en l'article 1º, a que en el Projecte d'Execució d'Obra d'Edificació, si enumerin i defineixin els controls que s'han de fer segons les Normes de Compliment Obligat i que siguin necessaris per a una correcta execució de l'obra. El Control de Qualitat mencionat justifica les condicions d'acceptació dels materials, junt amb la Memòria Constructiva, el Pressupost i el Plec de Condicions.

Els Arquitectes Tècnics o Aparelladors que intervinguin en la Direcció de les Obres hauran d'elaborar d'acord amb l'enumeració i definició dels controls previstos al projecte d'Execució el corresponent Programa de Control, i ha de exigir al Constructor, sobre les característiques tècniques de cadascun dels materials que intervenen en el procés constructiu de l'obra.

A continuació s'especifiquen quins son els materials sotmesos a control de qualitat als quals s'han d'exigir els corresponents assaigs segons el programa de Control de Qualitat redactat per l'Arquitecte Tècnic o Aparellador

PQ.02 CONTINGUT DEL PLA DE CONTROL. TIPUS DE CONTROL.

El contingut del Pla de Control segons el CTE és el següent:

1.- Prescripcions sobre els materials. (CONTROL DE RECEPCIÓ EN OBRA)
- Característiques tècniques que han de reunir els productes, equips i sistemes que s'utilitzin en les obres, així com els condicionants del seu subministrament, recepció i conservació, emmagatzematge i manipulació, les garanties de qualitat i el control de recepció que s'hagi de realitzar incloent el mostreig del producte, els assaigs a realitzar, els criteris d'acceptació i rebuig, i les accions a adoptar i els criteris d'ús, conservació i manteniment.

2.- Prescripcions en quan a l'execució per unitats d'obra. (CONTROL D'EXECUCIÓ)
- Característiques tècniques de cada unitat d'obra indicant el seu procés d'execució, normes d'aplicació, condicions que han de complir-se abans de la seva realització, toleràncies admissibles, condicions d'acabat, conservació i manteniment, control d'execució, assaigs i proves, garanties de qualitat, criteris d'acceptació i rebuig.

3.- Prescripcions sobre verificacions en l'edifici acabat. (CONTROL DE L'OBRA ACABADA)
- S'indicaran les verificacions i proves de servei que s'hagin de realitzar per comprovar les prestacions finals de l'edifici.

Així doncs, podem dir que el Pla de Control de Materials i Execució d'obra ha de generar diversos tipus de controls, que són els següents:

A) Pels materials.

A1.- INSPECCIONS: Controls de recepció en obra de productes, equips i sistemes.
Tenen per objecte comprovar que les característiques tècniques dels productes, equips i sistemes subministrats satisfan el que s'exigeix en projecte.
Es faran a partir de:

- El control de la documentació dels subministrament, que com a mínim contindrà els següents documents:
- Documents d'origen, full de subministrament i etiquetat.
- Certificat de garantia del fabricant
- Documents de conformitat o autoritzacions administratives, inclòs el marcat CE.

- El control mitjançant distintius de qualitat o avaluacions tècniques d'idoneïtat.

A2. ASSAIGS: Comprovació de característiques de materials segons el que estableix la reglamentació vigent. S'efectuarà d'acord amb els criteris establerts en el projecte o indicats per la DF.

B) Unitats d'obra.

B1. VERIFICACIONS. Operacions de control d'execució d'unitats d'obra. Es comprovarà l'adequació i conformitat amb el projecte.

B2. PROVES DE SERVEI. Assaigs de funcionament de sistemes complerts d'obra, un cop finalitzada aquesta. Seran les previstes en projecte o les ordenades per la DF i exigides per la legislació aplicable.

Passem tot seguit a enumerar les proves i controls mínimes que caldrà realitzar per tal de complir amb el que estableix el CTE en relació al Control de Materials i Execució, així com amb el Decret 375/88 de la Generalitat de Catalunya. En el Plec de Condicions es detallen amb més concreció els controls a realitzar.

LLISTAT MÍNIM DE PROVES I CONTROLS A REALITZAR.

1. SUBSISTEMA MOVIMENT DE TERRES.

- Excavació:
- Control de moviments de l'excavació.
- Control del material de replè i del grau de compactat.

- Gestió de l'aigua:
- Control del nivell freàtic.
- Anàlisi de les inestabilitats de les estructures soterrades a causa trencaments hidràulics.

- Millora o reforç del terreny:
- Control de las propietats del terreny posteriorment a la millora.

- Ancoratges al terreny:
- Segons norma UNE EN 1537:2001

2. SUBSISTEMA SOTA-RASSANT FONAMENTS.

2.1.- DADES PREVIES I DE MATERIALS.

- Estudi geotècnic.

- Anàlisi de les aigües, sempre que hi hagi indici que aquestes puguin ser àcides, salines o d'agressivitat potencial.

- Control geomètric del replanteig i nivell de la fonamentació. Fixació de les toleràncies segons DB SE C "Seguridad Estructural Cimientos".

- Control del formigó armat segons EHE "EHE Instrucción de Hormigón Estructural y DB SE C Seguridad Estructural Cimientos". (Veure apartat 3)

- Control de fabricació i transport del formigó armat. (Veure apartat 3)

3. SUBSISTEMA ESTRUCTURES DE FORMIGÓ ARMAT. EHE.

3.1 CONTROL DE MATERIALS

Control dels components del formigó segons EHE, la Instrucció per a la Recepció de Ciments, els Segells de Control o Marques de Qualitat i el Plec de Prescripcions Tècniques Particulars:
- Ciment (Decret 375/88 de la Generalitat)
- Aigua per pastar (Decret 375/88 de la Generalitat)
- Àrids (Decret 375/88 de la Generalitat)
- Altres components (abans de l'inici de l'obra)
    - Additius per a formigó (Decret 375/88 de la Generalitat)
    - Addicions per elaborar formigó: Cendres volants (Decret 375/88 de la Generalitat)
    - Addicions per elaborar formigó: Fum de sílice (Decret 375/88 de la Generalitat)

- Pel formigó fet en obra (Decret 375/88 de la Generalitat)

Control de qualitat del formigó segons EHE i el Plec de Prescripcions Tècniques Particulars:
- Resistència (Decret 375/88 de la Generalitat)
- Consistència (Decret 375/88 de la Generalitat)
- Durabilitat (Decret 375/88 de la Generalitat)

- Pel formigó fet en obra (Decret 375/88 de la Generalitat)

Assaigs de control del formigó:
(Decret 375/88 de la Generalitat)
- Modalitat 1: Control a nivell reduït
- Modalitat 2: Control al 100 %
- Modalitat 3: Control estadístic del formigó
- Assaigs d'informació complementaria (en els casos contemplats per la EHE en els articles 72º i 75º i en 88.5, o quan així s'indiqui en el Plec de Prescripcions Tècniques Particulars).
- Pel formigó fet en obra (Decret 375/88 de la Generalitat)

Control de qualitat de l'acer:
(Decret 375/88 de la Generalitat)
- Control a nivell reduït:
  - Només per armadures passives.
- Control a nivell normal:
  - S'ha de realitzar tant per armadures actives com a passives.
  - És l'únic vàlid per a formigó pretesat.
  - Tant per productes certificats com pels que no ho siguin, els resultats de control de l'acer han de ser coneguts abans de formigonar.
- Comprovació de soldabilitat:
  - En el cas d'existir empalmes per soldadura

Altres controls:
- Control de dispositius d'ancoratge i empalmes de soldadures posttesades.
- Control de les beines i accessoris per les armadures de pretesat.
- Control dels equips de tesat.
- Control dels productes d'injecció.

3.2 CONTROL DE LA EXECUCIÓ

Nivells del control de l'execució:
(Decret 375/88 de la Generalitat)

- Control d'execució a **nivell reduït**:
  - Una inspecció per cada lot en que s'ha dividit l'obra.
- Control de recepció a **nivell normal**:
  - Existència de control extern.
  - Dues inspeccions per cada lot en que s'ha dividit l'obra.
- Control d'execució a **nivell intens**:
  - Sistema de qualitat propi del constructor.
  - Existència de control extern.
  - Tres inspeccions per lot en que s'ha dividit l'obra.

Fixació de toleràncies d'execució.

Altres controls:
- Control del tesat de les armadures actives.
- Control d'execució de la injecció.
- Assaigs d'informació complementària de l'estructura (proves de càrrega i d'altres assaigs no destructius)

Formigó
- Mostreig, realització de con d'Abrams, elaboració de les provetes, cura, recapçament i assaig a compressió d'una sèrie de cinc provetes cilíndriques de 15x30 cm, segons la norma UNE-EN 12350-1,UNE-EN 12350-2,UNE-EN 12390-1, UNE-EN 12390-2 i UNE-EN 12390-3.

4. SUBSISTEMA DE SOSTRES PREFABRICATS (Decret 375/88 de la Generalitat)

Control de la qualitat de la documentació del projecte:
El projecte defineix i justifica la solució estructural aportada.

Control de qualitat dels materials:
(Decret 375/88 de la Generalitat)
- Certificat de qualitat de biguetes, entrebigat i del conjunt del sistema.

Recepció de materials:
(Decret 375/88 de la Generalitat)

- Control de la correspondència entre la comanda i el subministrament mitjançant la comprovació de l'albarà.
- Comprovació de l'autorització d'ús per cada sistema de sostre.
- Es sol·licitarà, per cada sistema de sostre, la justificació documental del fabricant que justifiqui l'autorització d'ús. No caldrà fer aquesta comprovació si el sistema de sostre te un distintiu de qualitat oficialment reconegut.
- Control del gravat del codi d'identificació de cada bigueta.
- Control del bon estat aparent de les peces d'entrebigat.
- Verificacions de les característiques geomètriques reflectides en l'autorització d'ús.
- Comprovació de la compatibilitat entre biguetes i peces d'entrebigat.

Control de qualitat de muntatge i execució:
(Decret 375/88 de la Generalitat)

- Control de l'apuntalament
- Control de col·locació de les biguetes i revoltons
- Control de la col·locació de les armadures
- Control de l'abocat, compactació i curat del formigó
- Control del desapuntalament

Control de qualitat de l'obra acabada
(Decret 375/88 de la Generalitat)

- Control de nivells i replanteig
- Control de fletxes, contrafletxes i toleràncies.

Formigó Capa de compressió
- Mostreig, realització de con d'Abrams, elaboració de les provetes, cura, recapçament i assaig a compressió d'una sèrie de cinc provetes cilíndriques de 15x30 cm, segons la norma UNE-EN 12350-1,UNE-EN 12350-2,UNE-EN 12390-1, UNE-EN 12390-2 i UNE-EN 12390-3.

5. SUBSISTEMA ESTRUCTURES D'ACER. DB SE A.

Control de la qualitat de la documentació del projecte:
- El projecte defineix i justifica la solució estructural aportada.

Control de qualitat dels materials:
(Decret 375/88 de la Generalitat)

- Certificat de qualitat del material.
- Procediment de control mitjançant assaigs per materials que presentin característiques no avalades pel certificat de qualitat.
- Procediment de control mitjançant l'aplicació de normes o recomanacions de prestigi reconegut per materials singulars.

Control de qualitat de la fabricació:
(Decret 375/88 de la Generalitat)

- Control de la documentació de taller segons la documentació del projecte, que ha d'incloure:
  - Memòria de fabricació
  - Plànols de taller
  - Pla de punts d'inspecció
- Control de qualitat de la fabricació:
  - Ordre de les operacions i utilització d'eines adequades
  - Qualificació del personal
  - Sistema de traçat adient

Control de qualitat de muntatge:
- Control de qualitat de la documentació de muntatge:
  - Memòria de muntatge
  - Plans de muntatge
  - Pla de punts d'inspecció
- Control de qualitat del muntatge

- Jornada per a inspecció visual d'unions soldades segons les normes UNE 14044, UNE-EN 13018 i per a assaig mitjançant partícules magnètiques i/o líquids penetrants segons les normes UNE-EN ISO 17638, UNE-EN ISO 3452-1 i la seva acceptació segons les normes UNE-EN ISO 23277, UNE-EN ISO 23278.

6. SUBSISTEMA ESTRUCTURES D'OBRA DE FÀBRICA

Recepció de materials:
(Decret 375/88 de la Generalitat)

- Peces:
- Declaració del fabricant sobre la resistència i la categoria (categoria I o categoria II) de las peces.
- Sorres
- Ciments i cal
- Morters secs preparats i formigons preparats
- Comprovació de dosificació y resistència

Control de fàbrica:
(Decret 375/88 de la Generalitat)

- Tres categories d'execució:
  - Categoria A: peces i morter amb certificació d'especificacions, fàbrica amb assaigs previs i control diari d'execució.
  - Categoria B: peces (llevat succió, retracció i expansió per humitat) i morter amb certificació d'especificacions i control diari d'execució.
  - Categoria C: no compleix algun dels requisits de B.

Morters i formigons de replè
(Decret 375/88 de la Generalitat)
- Control de dosificació, barreja i posada en obra

Armadura:
(Decret 375/88 de la Generalitat)

- Control de recepció i posada en obra

Protecció de fàbriques en execució:
(Decret 375/88 de la Generalitat)

- Protecció contra danys físics
- Protecció de la coronació
- Manteniment de la humitat
- Protecció contra gelades
- Trava temporal
- Limitació de l'alçada d'execució per dia

7. SUBSISTEMA ESTRUCTURES DE FUSTA

Subministrament i recepció dels productes:
- Identificació del subministrament amb caràcter general:
  - Nom i adreça de l'empresa subministradora i del taller de serrat o fàbrica.
  - Data i quantitat del subministra
  - Certificat d'origen i distintiu de qualitat del producte
- Identificació del subministra amb caràcter específic:
  - Fusta serrada:
    a) Espècie botànica i classe resistent.
    b) Dimensions nominals
    c) Contingut d'humitat
  - Tauler:
    a) Tipus de tauler estructural.
    b) Dimensions nominals
  - Element estructural de fusta encolada:
    a) Tipus d'element estructural i classe resistent
    b) Dimensions nominals
    c) Marcat
  - Elements realitzats a taller:
    a) Tipus d'element estructural i declaració de capacitat portant, indicant condicions de recolzament
    b) Dimensions nominals
  - Fusta i productes de la fusta tractats amb elements protectors:
    a) Certificat del tractament aplicat, espècie de la fusta, protector emprat i núm. de registre, mètode d'aplicació, categoria del risc cobert, data del tractament, precaucions en front a mecanitzacions posteriors i informacions complementàries.
  - Elements mecànics de fixació:
    a) Tipus de fixació
    b) Resistència a tracció de l'acer
    c) Protecció front a la corrosió
    d) Dimensions nominals
    e) Declaració de valors característics de resistència a l'aixafament i moment plàstic per a unions fusta-fusta, fusta-tauler i fusta-acer.

Control de recepció en obra:
- Comprovacions amb caràcter general:
  - Aspecte general del subministrament
  - Identificació del producte
- Comprovacions amb caràcter específic:
  - Fusta serrada
    a) Espècie botànica
    b) Classe resistent
    c) Toleràncies en les dimensions
    d) Contingut d'humitat
  - Taulers:
    a) Propietats de resistència, rigidesa y densitat
    b) Toleràncies en les dimensions
  - Elements estructurals de fusta laminada encolada:
    a) Classe resistent
    b) Toleràncies en les dimensions
  - Altres elements estructurals realitzats en taller:
    a) Tipus
    b) Propietats
    c) Toleràncies dimensionals
    d) Planeïtat
    e) Contrafletxes
  - Fusta i productes derivats de la fusta tractats amb productes protectors:
    a) Certificació del tractament
  - Elements mecànics de fixació:
    a) Certificació del material
    b) Tractament de protecció
- Criteri de no acceptació del producte

8. TANCAMENTS I PARTICIONS

Control de qualitat de la documentació del projecte:
- El projecte defineix i justifica la solució de l'aïllament aportada.

Subministra i recepció de productes:
- Es comprovarà la existència de marcat CE.

Control d'execució en obra:

- Execució d'acord amb les especificacions de projecte.
- Es tindrà cura en les trobades dels diferents elements i, especialment, a la execució dels possibles ponts tèrmics integrats en els tancaments.
- Posada en obra d'aïllaments tèrmics (posició, dimensions i tractament de punts singulars)
- Posició i garantia de continuïtat en la col·locació de la barrera de vapor.
- Fixació d'elements de fusteria per a garantir la estanqueïtat al pas d'aire i l'aigua.

9. SUBSISTEMES D'AILLAMENTS TÈRMICS I ACÚSTICS

(Decret 375/88 de la Generalitat)

Subministrament i recepció de productes:

- Etiqueta identificativa indicant la classe de producte, el tipus i els espessors.
- Els materials que vingui avalats per Segells o Marques de Qualitat haurien de tenir la garantia per part del fabricant del compliment dels requisits i característiques mínimes exigides pel CTE.
- Les fibres minerals duran el segell INCE i ASTM-C-167 indicant les seves característiques dimensionals i la seva densitat aparent.

Control d'execució en obra:

- Execució d'acord a les especificacions de projecte.
- Tots els elements s'ajustaran al descrit en el DB HE 1.
- L'element haurà d'anar protegit.
- Caldrà evitar el pont tèrmic/acústic.
- Control de la ventilació de la cambra si n'hi hagués.

10. SUBSISTEMES DE PROTECCIÓ FRONT A LA HUMITAT

Control de qualitat de la documentació del projecte:

- El projecte defineix i justifica la solució d'aïllament aportada.

Subministrament i recepció de productes:

- Es comprovarà l'existència de marcat CE.

Control d'execució en obra:

- Execució d'acord a les especificacions de projecte.
- Tots els elements s'ajustaran al descrit en el DB HS "Salubridad", en la secció HS 1 "Protección frente a la Humedad".
- Es realitzaran proves d'estanqueïtat en la coberta.

11. SUBSISTEMA DE CONTROL AMBIENTAL. INSTAL·LACIONS TÈRMIQUES DE CALEFACCIÓ

Control de qualitat de la documentació del projecte:

- El projecte defineix i justifica la solució d'aïllament aportada, justificant de manera expressa el compliment del "Reglamento de Instalaciones Térmicas (RITE)".

Subministra i recepció de productes:

- Es comprovarà la existència de marcat CE.

Control d'execució en obra:

- Execució d'acord a les especificacions de projecte.
- Muntatge de canonada i passatubs segons especificacions.
- Característiques i muntatge dels conductes d'evacuació de fums.
- Característiques i muntatge de les calderes.
- Característiques i muntatge dels terminals.
- Característiques i muntatge dels termòstats.
- Proves parcials d'estanqueïtat de zones ocultes. La pressió de prova no ha de variar, al menys, en 4 hores.
- Prova final d'estanqueïtat (caldera connexionada i connectada a la xarxa de fontaneria). La pressió de prova no ha de variar, al menys, en 4 hores.

12. SUBSISTEMA DE CONTROL AMBIENTAL. INSTAL·LACIONS DE CLIMATITZACIÓ

Control de qualitat de la documentació del projecte:

- El projecte defineix i justifica la solució de climatització aportada.

Subministrament i recepció de productes:

- Es comprovarà la existència de marcat CE.

Control d'execució en obra:

- Execució d'acord a les especificacions de projecte.
- Replanteig i ubicació de maquines.
- Replanteig i traçat de canonades i conductes.
- Verificar característiques de maquines climatitzadores, fan-coils i refredadores.
- Comprovar muntatge de canonades i conductes, així com alineació i distància entre suports.
- Verificar característiques i muntatge dels elements de control.
- Proves de pressió hidràulica.
- Aïllament en canonades, comprovació de gruixos i característiques del material d'aïllament.
- Prova de xarxes de desguàs de climatitzadors i fan-coils.
- Connexió a quadres elèctrics.
- Proves de funcionament (hidràulica i aire).
- Proves de funcionament elèctric.

13. SUBSISTEMA SUBMINISTRES. INSTAL·LACIONS DE FONTANERIA

Control de qualitat de la documentació del projecte:

- El projecte defineix i justifica la solució de fontaneria aportada.

Subministrament i recepció de productes:

- Es comprovarà l'existència de marcat CE.

Control d'execució en obra:

- Execució d'acord a les especificacions de projecte.
- Punt de connexió amb la xarxa general i escomesa
- Instal·lació general interior: característiques de canonades i de vàlvules.
- Protecció i aïllament de canonades tant encastades com vistes.
- Proves de les instal·lacions:
  - Prova de resistència mecànica i estanqueïtat parcial. La pressió de prova no ha variar en, al menys, 4 hores.
  - Prova d'estanqueïtat i de resistència mecànica global. La pressió de prova no ha variar en, al menys, 4 hores.
  - Proves particulars en las instal·lacions de Aigua Calent Sanitària:
    a) Mesura de cabdal i temperatura en els punts d'aigua
    b) Obtenció del cabdal exigit a la temperatura fixada un cop obertes les aixetes estimades en funcionament simultani.
    c) Temps de sortida de l'aigua a la temperatura de funcionament.
    d) Mesura de temperatures a la xarxa.
    e) Amb l'acumulador a regim comprovació de les temperatures del mateix, en la seva sortida i en les aixetes.
- Identificació d'aparells sanitaris i aixetes.
- Col·locació d'aparells sanitaris (es comprovarà l'anivellació, la subjecció i la connexió).
- Funcionament d'aparells sanitaris i aixetes (es comprovarà les aixetes, les cisternes i el funcionament dels desguassos).
- Prova final de tota la instal·lació durant 24 hores.

14. SUBSISTEMA EVACUACIÓ. INSTAL·LACIONS DE SANEJAMENT

Control de qualitat de la documentació del projecte:

- El projecte defineix i justifica la solució de les instal·lacions d'evacuació d'aigües residuals.

Subministrament i recepció de productes:

- Es comprovarà la existència de marcat CE.

Control d'execució en obra:

- Execució de acord a las especificacions de projecte.
- Comprovació de vàlvules de desguàs.
- Comprovació de muntatge dels sifons individuals i pots sifònics.
- Comprovació de muntatge de canals i embornals.
- Comprovació del pendent dels canals.
- Verificar execució de xarxes de petita evacuació.
- Comprovació de baixants i xarxa de ventilació.
- Verificació de la xarxa horitzontal penjada i la soterrada (arquetes i pous).
- Verificació dels dipòsits de recepció i d'elevació i control.
- Prova estanqueïtat parcial.
- Prova d'estanquitat total.
- Prova amb aigua.
- Prova amb aire.
- Prova amb fum.

15. SUBSISTEMA CONNEXIONS. INSTAL·LACIONS ELÈCTRIQUES

Control de qualitat de la documentació del projecte:

- El projecte defineix i justifica la solució elèctrica aportada, justificant de manera expressa el compliment del "Reglamento Electrotécnico de Baja Tensión i de les Instruccions Tècniques Complementàries.

Subministrament i recepció de productes:

- Es comprovarà l'existència de marcat CE.

Control d'execució en obra:

- Execució d'acord a les especificacions de projecte.
- Verificar característiques de caixa transformador: envans, fonamentació-recolzaments, terres, etc.
- Traçat i muntatges de línies repartidores: secció del cable i muntatge de safates i suports.
- Situació de punts i mecanismes.
- Traçat de rases i caixes en la instal·lació encastada.
- Subjecció de cables i senyalització de circuits.
- Característiques i situació d'equips d'enllumenat i mecanismes (marca, model i potència).
- Muntatge de mecanismes (verificació de fixació i anivellament)
- Verificar la situació dels quadres i del muntatge de la xarxa de veu i dades.
- Control de troncals i de mecanismes de la xarxa de veu i dades.
- Quadres generals:
  - Aspecte exterior i interior.
  - Dimensions.
  - Característiques tècniques dels components del quadre interruptors, automàtics, diferencials, relès, etc.)
  - Fixació d'elements i connexionat.
- Identificació i senyalització o etiquetat de circuits i les seves proteccions.
- Conexionat de circuits exteriors a quadres.
- Proves de funcionament:
  - Comprovació de la resistència de la xarxa de terra.
  - Comprovació d'automàtics.
  - Encès de l'enllumenat.
  - Circuit de força.
  - Comprovació de la resta de circuits de la instal·lació enllestida.

- Jornada o fracció de proves finals de la instal·lació elèctrica de baixa tensió, realització de les proves segons les exigències del Projecte i el REBT, incloent com a mínim els següents paràmetres: la verificació de les condicions de seguretat (continuïtat dels conductors de protecció, resistència a terra i sensibilitat del diferencial) i de les condicions de funcionament (tensió en els endolls i punts de llum, funcionament dels interruptors i grau d'electrificació). Incloent desplaçament, les comprovacions i l'emissió de la part proporcional de l'informe final de proves corresponent.

PQ.03 PRESSUPOST PEL CONTROL DE QUALITAT

El PLA DE CONTROL DE QUALITAT pujarà un màxim del 1,0% del PEM .
Veure pressupost adjunt

CONTROL DE QUALITAT D'OBRA		
OBRA: *IME 22267*		**Identificació i dades generals de l'obra**
TÈCNIC: *Responsables del control d'obra*		
DATA: *15/02/2024*	FULL: *1 de 12*	

SITUACIÓ DE L'OBRA	POBLACIÓ: *TORTOSA* COMARCA: *Baix Ebre* ADREÇA: *Avinguda de l'estadi, 14*	CODI POSTAL: *43500*

PROMOTOR	NOM: *Infraestructures de la Generalitat* POBLACIÓ: *Barcelona* ADREÇA: *Carrer dels Vergós, 36* REPRESENTANT:	 CODI POSTAL: *08017* TELÈFON: TELÈFON:

AUTOR DEL PROJECTE	NOM: *Xavier Piñana Fornos - Arquitecte* POBLACIÓ: *Sant Cugat del Vallès* ADREÇA: *Avinguda Cerdanyola, 79*	 CODI POSTAL: *08172* TELÈFON: *936315591*

DIRECCIÓ FACULTATIVA	NOM: *Xavier Piñana Fornos - Arquitecte* POBLACIÓ: *Sant Cugat del Vallès* ADREÇA: *Avinguda Cerdanyola, 79*	 CODI POSTAL: *08172* TELÈFON: *936315591*

CONTROL DE QUALITAT D'OBRA		
OBRA: *IME 22267*		**Resum de dades del projecte**
TÈCNIC: *Responsables del control d'obra*		
DATA: *15/02/2024*	FULL: *2 de 12*	

Moviment de terres - Control d'Execució de l'Obra

U: Càrrega de runa
Lot 1: *A1-A2*
Lot 2: *A3-A4-A5*
Lot 3: *A7-A8-A9*

U: Transport de runa
Lot 1: *A1-A2*
Lot 2: *A3-A4-A5*
Lot 3: *A7-A8-A9*

U: Residus d'enderroc
Lot 1: *Lots: A11-A12-A13-A2*
Lot 2: *Lots: A3-A4-A5*
Lot 3: *Lots: A7-A8-A9*

U: Residus de construcció

U: Reutilització del residu en una altra obra
Lot 1: *Lot 1*

U: Reciclatge
Lot 1: *Lot 1*

U: Tractament del residu

Moviment de terres - Control d'Obra Acabada

Certificació de gestió de la qualitat de l'agent. (Constructora)

Enderroc
Lot 1: *Cob plana*
Lot 2: *Cob inclinada*

Cobertes - Control de Recepció

Edifici 3/ Coberta Delfos
Lot 1: *B2*

U: Panell Sandwich
Lot 1: *B2*

Edifici 1-2-4/ Coberta invertida acabat graves

U: Formacio de pendents 3% amb formigó cel·lular
Lot 1: *Lot 1*

grava

Comprovacions del marcatge CE

Accessoris prefabricats per a cobertes. Escales de coberta permanents.

Panells compostos lleugers autoportants. Part 1: Aspectes generals

Àrids per a morters
Lot 1: *A1-A2-A3-A4-A5-A6-A7-A8-A9*

Cobertes - Control d'Execució de l'Obra

Coberta inclinada de planxa galvanitzada
Lot 1: *B2*

Coberta plana no transitable acabat graves
Lot 1: *A1-A2*
Lot 2: *A3-A4-A5*
Lot 3: *A6*
Lot 4: *A7-A8-A9*

Cobertes - Control d'Obra Acabada

Contingut de fins
Lot 1: *A1-A9*
Lot 2: *B1-B2*

Impermeabilitzacions - Control de Recepció

Comprovacions del marcatge CE

Làmines flexibles per a impermeabilització. Làmines anticapil·laritat bituminoses incloent làmines bituminoses per l'estanquitat d'estructures enterrades.

Aïllaments - Control de Recepció

U: Aïllament intermedi poliinsaturat PIR
Lot 1: *B2*

Comprovacions del marcatge CE

Productes industrials d'espuma de poliestirè extruit (XPS)
Lot 1: *A1-A2-A3-A4-A5-A6-A7-A8-A9*

Aïllaments - Control d'Execució de l'Obra

U: Unitat d'obra definida per l'usuari
Lot 1: *A1-A7*

Elements practicables - Control de Recepció

Vidres
Lot 1: *Lot 1*

Alumini
Lot 1: *Finestres corredisses*
Lot 2: *Finestres abatibles*
Lot 3: *Tancaments amb fulles fixes*

Comprovacions del marcatge CE

Persianes.
Lot 1: *Gelosies*

Elements de protecció i senyalització - Control d'Execució de l'Obra

Baranes
Lot 1: *A1-A2*
Lot 2: *A7-A8-A9*

Sanejament - Control de Recepció

Baixants i Col·lectors

Canalons per recollir aigues pluvials

Sanejament - Control d'Execució de l'Obra

Baixants

Sifons

Canalons

Calefacció - Control de Recepció

Equips per a instal·lacions tèrmiques

Sistema d'acumulació

Valvules

Sala de maquines
Lot 1: *Edifici ampliacio*

Comprovacions del marcatge CE

Panells radiants montats en el sostre
Lot 1: *Plaques solars*

Altres - Control de Recepció

Sistema de captació solar
Lot 1: *A5*

Altres - Control d'Execució de l'Obra

captadors Solars Fotovoltaics
Lot 1: *A5*

Altres - Control d'Obra Acabada

Certificat DITE
Lot 1: *Lot 1*

Informes d'assaigs

TOTAL PRESSUPOST D'ASSAIGS: 15.239,87

En té coneixement el promotor

Moviment de terres - Control d'Execució de l'Obra

U: Residus d'enderroc

Lot 1: ***Lots: A11-A12-A13-A2***		
Punts de control		
Encontre amb ampit	*Sí*	*Control Organoleptic cada planta o nivell*

Cobertes - Control d'Execució de l'Obra

Coberta inclinada de planxa galvanitzada

Lot 1: ***B2***		
Comprovacions prèvies i de replanteig		
El pendent mínim del suport i la longitud de cavalcament prevista és adequada per la zona climàtica	*Sí*	
Materials		
La resistència de les plaques és l'adequada per la separació entre corretges?	*Sí*	
El tipus de perfil és l'adequat per al pendent mínim?	*Sí*	
Les proteccions addicionals del galvanitzat, si és el cas, són les adequades pel tipus d'ambient?	*Sí*	
S'han tingut en compte les incompatibilitats entre materials?	*Sí*	
Les característiques dels claus són les adequades?	*Sí*	
Execució		
La col.locació de les plaques es realitza de forma correcta?	*Sí*	
La solució constructiva per al punt singular aiguafons és l'adequada?	*Sí*	
La solució constructiva per al punt singular carener és l'adequada?	*Sí*	
La solució constructiva per al punt singular acabaments laterals és l'adequada?	*Sí*	
La solució constructiva per al punt singular encontre amb parament vertical és l'adequada?	*Sí*	
Comprovacions finals		
Cal comprovar l'estanquitat de la coberta?	*Sí*	

Coberta plana no transitable acabat graves

Lot 1: ***A1-A2***		
Comprovacions prèvies i de replanteig		
S'han replantejat correctament els pendents del sistema de formació de pendents de la coberta?	*Sí*	
Materials		
L'aïllament s'ajusta a les especificacions de projecte i és conforme al CTE?	*Sí*	
La impermeabilització s'ajusta a les especificacions de projecte i és conforme al CTE?	*Sí*	
Els desguassos o canalons compleixen les especificacions del DB-HS?	*Sí*	
Execució		
La col·locació de l'aïllament es realitza de forma correcta?	*Sí*	
La col·locació de la impermeabilització es realitza d'acord amb les especificacions corresponents al sistema utilitzat?	*Sí*	
S'han col·locat correctament les capes separadores, quan aquestes siguin necessàries?	*Sí*	
S'ha resolt correctament la unió de la coberta amb els paraments verticals?	*Sí*	
Comprovacions finals		

Lot 1: ***A1-A2***		
S'ha comprovat que no existeixin desviacions superiors a les toleràncies permeses?	*Sí*	
En cas d'haver-se detectat defectes que requereixin una intervenció posterior, s'han reparat adequadament?	*Sí*	

Aïllaments - Control de Recepció

Comprovacions del marcatge CE

Productes industrials d'espuma de poliestirè extruit (XPS)

Lot 1: ***A1-A2-A3-A4-A5-A6-A7-A8-A9***		
Comprovacions Marcatge CE		
Declaració CE de conformitat	*Sí*	
Assaig inicial de tipus	*Sí*	

Aïllaments - Control d'Execució de l'Obra

U: Unitat d'obra definida per l'usuari

Lot 1: ***A1-A7***		
Punts de control		
Punt de Control definit per l'usuari	*Sí*	

Calefacció - Control de Recepció

Comprovacions del marcatge CE

Panells radiants montats en el sostre

Lot 1: ***Plaques solars***		
Comprovacions Marcatge CE		
Declaració CE de conformitat	*Sí*	
Assaig inicial de tipus	*Sí*	

Altres - Control de Recepció

Sistema de captació solar

Annexos:
SISTEMA DE CAPTACIÓ SOLAR

CRITERIS DE CONTROL
(2) El captador ha de disposar d'una certificació d'homologació emesa per l'organisme competent segons RD 891/1980. Haurà de portar en lloc visible una placa amb la informació indicada al punt (6). La vigència de l'homologació és de 2 anys des de la data d'expedició.

(3) El captador ha de disposar d'un orifici de ventilació de diàmetre no inferior a 4 mm situat a la part inferior, de manera que puguin eliminar-se acumulacions d'aigua en el captador. L'orifici es farà de forma que es permeti el drenatge de tot el captador sense afectar l'aïllament.

(4) Les característiques òptiques del tractament superficial aplicat a l'absorbidor no han de quedar modificades substancialment en el transcurs del període de vida previst pel fabricant, fins i tot en condicions de temperatures màximes assumibles pels captadors.

(5) La carcassa del captador ha d'assegurar que en la coberta s'evitin tensions inadmissibles, fins i tot sota condicions de temperatures màximes assumibles pel captador.

(6) El captador ha de portar placa en lloc visible, escrita en castellà, com a mínim. Podrà ser impresa o gravada, sempre que s'asseguri que els caràcters es mantinguin intactes. La placa ha d'incorporar la informació següent, com a mínim:

Nom i domicili fabricant (i anagrama)

Model

Tipus

Any de producció

Núm. de sèrie de fabricació

Àrea total del captador

Pes del captador buit

Capacitat de líquid

Pressió màxima de servei

Núm. i data de l'homologació

CRITERIS D'ACCEPTACIÓ I REBUIG (7)
Si les comprovacions realitzades a l'arribada del material a l'obra són satisfactòries, la direcció facultativa pot acceptar la partida. En el cas que no siguin satisfactòries, es poden ordenar assaigs de control per garantir el compliment de les especificacions aplicables o es pot rebutjar la partida directament.

PROGRAMA DE CONTROL (8)
El tècnic redactor del programa de control decidirà el nombre de lots que preveu per a l'obra en estudi. Assignarà a cada lot una descripció que ajudi a identificar-lo. Al primer requadre d'aquesta descripció es posarà un codi alfanumèric, d'extensió màxima de 15 caràcters, que servirà per identificar el lot, i en el segon requadre es podrà posar (no és obligatori) una descripció més extensa. El codi de 15 caràcters del primer requadre és l'únic que sortirà reflectit en el formulari de Resultats de control (seguiment).

RESULTATS DE CONTROL (SEGUIMENT)
LOT: En aquesta casella apareixen les descripcions assignades per l'usuari en el programa de control.

FABRICANT I/O MARCA COMERCIAL: Casella per indicar el nom del fabricant.

MARCA CE: Si li és d'aplicació l'obligatorietat del marcatge CE, cal comprovar que la documentació sigui correcta.

CERTIFICACIÓ DE L'HOMOLOGACIÓ: Casella per indicar si el captador està en possessió de la certificació d'homologació vigent.

MATERIAL DEL CAPTADOR: Casella per indicar el material de què està fabricat el captador.

ORIFICI DE VENTILACIÓ: Casella per indicar si l'orifici de ventilació és correcte.

PLACA AMB INFORMACIÓ TÈCNICA: Casella per indicar si la placa és correcta.

Altres - Control d'Execució de l'Obra

captadors Solars Fotovoltaics

Lot 1: ***A5***		
Punts de control		
Punt de Control definit per l'usuari	*Sí*	

	Pàgina
Identificació i dades generals de l'obra	**1**
Resum de dades del projecte	**2**
Programa de control	**3**
Pressupost dels assaigs del control	**7**
Seguiment del programa de control	**8**
Índex de documents	**12**

AMIDAMENTS

Obra 01 PRESSUPOST IME-22267
Capítol CQ CONTROL DE QUALITAT
Titol 3 03 SISTEMES D'ENVOLVENT I D'ACABATS EXTERIORS
Titol 4 01 COBERTES

NUM.	CODI	UA	DESCRIPCIÓ
1	J5V11151	U	Prova d'estanquitat de coberta plana segons la norma NBE-QB-1990, incloent la realització d'inspecció i informe final.

Num.	Text	Tipus	[C]	[D]	[E]	[F]	TOTAL	Fórmula
1	EDIFICI 1		3,000				3,000	C#*D#*E#*F#
2	Espai entre edificis 1/2		1,000				1,000	C#*D#*E#*F#
3	EDIFICI 2		2,000				2,000	C#*D#*E#*F#
4	Espai entre edificis 2/3		1,000				1,000	C#*D#*E#*F#
5	EDIFICI 3		1,000				1,000	C#*D#*E#*F#
6	EDIFICI 4		3,000				3,000	C#*D#*E#*F#
8								C#*D#*E#*F#

TOTAL AMIDAMENT **11,000**

2	J5V11253	U	Prova d'estanquitat de coberta plana impermeabilitzada amb làmines sintètiques flexibles, segons la norma UNE 104416, incloent la realització d'inspecció i informe final.

Num.	Text	Tipus	[C]	[D]	[E]	[F]	TOTAL	Fórmula
1	EDIFICI 1		2,000				2,000	C#*D#*E#*F#
2	EDIFICI 3		2,000				2,000	C#*D#*E#*F#

TOTAL AMIDAMENT **4,000**

Obra 01 PRESSUPOST IME-22267
Capítol CQ CONTROL DE QUALITAT
Titol 3 03 SISTEMES D'ENVOLVENT I D'ACABATS EXTERIORS
Titol 4 02 FAÇANES

NUM.	CODI	UA	DESCRIPCIÓ
1	J6V11252	U	Prova d'estanquitat ´´in situ´´ de façana lleugera, pel mètode de ruixament directe i escorriment d'aigua, segons la norma UNE-EN 13051

Num.	Text	Tipus	[C]	[D]	[E]	[F]	TOTAL	Fórmula
1	EDIFICI 1		3,000				3,000	C#*D#*E#*F#
2	EDIFICI 2		3,000				3,000	C#*D#*E#*F#

TOTAL AMIDAMENT **6,000**

Obra 01 PRESSUPOST IME-22267
Capítol CQ CONTROL DE QUALITAT
Titol 3 03 SISTEMES D'ENVOLVENT I D'ACABATS EXTERIORS
Titol 4 04 SERRALLERIA EXTERIOR

NUM.	CODI	UA	DESCRIPCIÓ
1	JB121600	U	Comprovació de les característiques geomètriques d'una barana metàl·lica o mixta

Num.	Text	Tipus	[C]	[D]	[E]	[F]	TOTAL	Fórmula
1	EDIFICI 1		2,000				2,000	C#*D#*E#*F#

Rehabilitació i millora de l´eficiència energètica
Institut Dertosa de Tortosa
IME-22267

AMIDAMENTS

TOTAL AMIDAMENT **2,000**

2	J89XA102	U	Determinació de la massa per unitat de superfície d'una pel.lícula de galvanitzat, segons la norma UNE-EN ISO 1461

Num.	Text	Tipus	[C]	[D]	[E]	[F]	TOTAL	Fórmula
1	EDIFICI 1		2,000				2,000	C#*D#*E#*F#

TOTAL AMIDAMENT **2,000**

3	J89X6602	U	Assaig d'adherència d'un recobriment galvanitzat per mètodes no destructius, segons la norma UNE-EN ISO 1461

Num.	Text	Tipus	[C]	[D]	[E]	[F]	TOTAL	Fórmula
1	EDIFICI 1		2,000				2,000	C#*D#*E#*F#

TOTAL AMIDAMENT **2,000**

Obra 01 PRESSUPOST IME-22267
Capítol CQ CONTROL DE QUALITAT
Titol 3 05 SISTEMES DE CONDICIONAMENTS, INSTALACIONS I SERV
Titol 4 01 SANEJAMENT
Título 5 01 EVACUACIÓ D'AIGÜES

NUM.	CODI	UA	DESCRIPCIÓ
1	JDV11115	U	Mitja jornada per a realitzar la prova d'estanquitat parcial d'una instal·lació d'evacuació d'aigües residuals i pluvials, segons DB-HS Secció 5

Num.	Text	Tipus	[C]	[D]	[E]	[F]	TOTAL	Fórmula
1	EDIFICI 1		1,000				1,000	C#*D#*E#*F#
2	EDIFICI 3		1,000				1,000	C#*D#*E#*F#

TOTAL AMIDAMENT **2,000**

Obra 01 PRESSUPOST IME-22267
Capítol CQ CONTROL DE QUALITAT
Titol 3 05 SISTEMES DE CONDICIONAMENTS, INSTALACIONS I SERV
Titol 4 03 ELECTRICITAT
Título 5 02 LINIES PRINCIPALS

NUM.	CODI	UA	DESCRIPCIÓ
1	JGV18101	U	Jornada o fracció d'inspecció mitjançant control organolèptic durant l'execució de les instal·lacions elèctriques de baixa tensió, segons les exigències del Projecte i el REBT, com a mínim dels següents elements que conformen la instal·lació: caixa general de protecció, polsador, brunzidor, interruptor, base d'endoll de 10/16 ampers, base d'endoll de 25 ampers, derivació individual, interruptor de control de potència, quadre general de distribució, instal·lació interior, xarxa d'equipotencialitat, caixa de derivació, línia de força motriu, línia d'enllumenat auxiliar, línia general d'enllumenat d'escales, derivació d'enllumenat d'escales, barra de posada a terra línia principal de terra en conducte de fàbrica, línia principal de terra baix tub, quadre de protecció de línies de força motriu, quadre general de mando i protecció d'enllumenat i canalització de serveis. Incloent el desplaçament, la inspecció i l'emissió del informe corresponent

Num.	Text	Tipus	[C]	[D]	[E]	[F]	TOTAL	Fórmula
1			1,000				1,000	C#*D#*E#*F#

AMIDAMENTS

TOTAL AMIDAMENT **1,000**

2 JGV19101 U

Jornada o fracció de proves finals de la instal·lació elèctrica de baixa tensió, realització de les proves segons les exigències del Projecte i el REBT, incloent com a mínim els següents paràmetres: la verificació de les condicions de seguretat (continuïtat dels conductors de protecció, resistència a terra i sensibilitat del diferencial) i de les condicions de funcionament (tensió en els endolls i punts de llum, funcionament dels interruptors i grau d'electrificació). Incloent desplaçament, les comprovacions i l'emissió de la part proporcional de l'informe final de proves corresponent

Num.	Text	Tipus	[C]	[D]	[E]	[F]	TOTAL	Fórmula
1			1,000				1,000	C#*D#*E#*F#

TOTAL AMIDAMENT **1,000**

Obra 01 PRESSUPOST IME-22267
Capítol CQ CONTROL DE QUALITAT
Titol 3 05 SISTEMES DE CONDICIONAMENTS, INSTALACIONS I SERV
Titol 4 05 CLIMATITZACIÓ I VENTILACIÓ
Título 5 01 PRODUCCIÓ AIGUA FREDA I CALENTA

NUM.	CODI	UA	DESCRIPCIÓ

1 JEV59704 U

Jornada o fracció de proves per a diferents elements de la instal·lació de climatització, realització de les proves segons les exigències del Projecte i el RITE, incloent les següents verificacions segons els tipus d'element: verificació de les dades de funcionament, en el cas d'equips i aparells; verificació de les temperatures de funcionament, en el cas de plantes refrigeradores; verificació del funcionament i del cabal de la reixeta, en el cas d'instal·lacions de climatització individuals; i verificació del cabal d'aigua recirculada, del salt tèrmic i de l'estanquitat, en el cas de torres de refrigeració. Incloent el desplaçament, les comprovacions i l'emissió de la part proporcional del informe final de proves corresponent

Num.	Text	Tipus	[C]	[D]	[E]	[F]	TOTAL	Fórmula
1			1,000				1,000	C#*D#*E#*F#

TOTAL AMIDAMENT **1,000**

2 JEV58704 U

Jornada o fracció d'inspecció durant l'execució de les instal·lacions de climatització, segons les exigències del Projecte i el RITE, de com a mínim els següents paràmetres: replanteig de l'instal·lació, disposició dels equips, disposició dels conductes i connexions, aïllament tèrmic de l'instal·lació, sala de màquines i instal·lacions individuals. Incloent el desplaçament, la inspecció i l'emissió del informe corresponent

Num.	Text	Tipus	[C]	[D]	[E]	[F]	TOTAL	Fórmula
1			2,000				2,000	C#*D#*E#*F#

TOTAL AMIDAMENT **2,000**

Obra 01 PRESSUPOST IME-22267
Capítol CQ CONTROL DE QUALITAT
Titol 3 05 SISTEMES DE CONDICIONAMENTS, INSTALACIONS I SERV
Titol 4 05 CLIMATITZACIÓ I VENTILACIÓ
Título 5 02 DISTRIBUCIÓ D'AIGUA

NUM.	CODI	UA	DESCRIPCIÓ

1 JEV38604 U

Jornada o fracció d'inspecció durant l'execució de les instal·lacions de calefacció, segons les exigències del Projecte i el RITE, incloent la comprovació com a mínim dels següents elements i paràmetres: xarxa de tuberies d'aigua (tipus de tuberies, diàmetres, fixació, disposició, aïllament i col·locació de maneguets passamurs), got d'expansió (capacitat, situació i fixació), vàlvules i aixetes (instal·lació, tipus i fixació), equips de regulació (col·locació), radiadors (tipus, capacitat, situació, fixació i presència de purgador) i caldera i cremador (tipus, instal·lació i disposició). Incloent el desplaçament, la inspecció i l'emissió del informe corresponent

Rehabilitació i millora de l´eficiència energètica
Institut Dertosa de Tortosa
IME-22267

AMIDAMENTS

Num.	Text	Tipus	[C]	[D]	[E]	[F]	TOTAL	Fórmula
1			1,000				1,000	C#*D#*E#*F#

TOTAL AMIDAMENT **1,000**

2 JEV39604 U

Jornada o fracció de proves finals dels següents elements i paràmetres de la instal·lació de calefacció: calderes (verificació de l'estanquitat i anàlisi dels fums produïts per l'equip de caldera de potència calorífica >30.000kcal/h, verificació de la flama, verificació de l'ajust del cremador), equips i aparells (verificació de les dades de funcionament) i radiadors (proves d'estanquitat), realització de les proves segons les exigències del Projecte i el RITE, incloent el desplaçament, les comprovacions i l'emissió de la part proporcional del informe final de proves corresponent.

Num.	Text	Tipus	[C]	[D]	[E]	[F]	TOTAL	Fórmula
1			1,000				1,000	C#*D#*E#*F#

TOTAL AMIDAMENT **1,000**

3 JEV3A304 U

Jornada o fracció de proves d'estanquitat i lliure dilatació de les xarxes de canonades d'aigua de la instal·lació de calefacció, realització de les proves segons les exigències del Projecte i el RITE, incloent el desplaçament, les comprovacions i l'emissió de la part proporcional del informe final de proves corresponent.

Num.	Text	Tipus	[C]	[D]	[E]	[F]	TOTAL	Fórmula
1			1,000				1,000	C#*D#*E#*F#

TOTAL AMIDAMENT **1,000**

4 JEV3B508 U

Jornada o fracció de proves finals de lliure dilatació i seguretat del subsistema solar de la instal·lació de calefacció, realització de les proves segons les exigencies del Projecte, CTE i del RITE, incloent el desplaçament, les comprovacions i l'emissió de la part proporcional del informe final de proves corresponent.

Num.	Text	Tipus	[C]	[D]	[E]	[F]	TOTAL	Fórmula
1			1,000				1,000	C#*D#*E#*F#

TOTAL AMIDAMENT **1,000**

PRESSUPOST

Obra	01	Pressupost IME-22267
Capítol	CQ	CONTROL DE QUALITAT
Titol 3	03	Sistemes d'envolvent i d'acabats exteriors
Titol 4	01	COBERTES

NUM.	CODI	UA	DESCRIPCIÓ	PREU	AMIDAMENT	IMPORT
1	J5V11151	U	Prova d'estanquitat de coberta plana segons la norma NBE-QB-1990, incloent la realització d'inspecció i informe final. (P - 1)	501,25	11,000	5.513,75
2	J5V11253	U	Prova d'estanquitat de coberta plana impermeabilitzada amb làmines sintètiques flexibles, segons la norma UNE 104416, incloent la realització d'inspecció i informe final. (P - 2)	501,25	4,000	2.005,00

TOTAL Titol 4 01.CQ.03.01 7.518,75

Obra	01	Pressupost IME-22267
Capítol	CQ	CONTROL DE QUALITAT
Titol 3	03	Sistemes d'envolvent i d'acabats exteriors
Titol 4	02	FAÇANES

NUM.	CODI	UA	DESCRIPCIÓ	PREU	AMIDAMENT	IMPORT
1	J6V11252	U	Prova d'estanquitat ´´in situ´´ de façana lleugera, pel mètode de ruixament directe i escorriment d'aigua, segons la norma UNE-EN 13051 (P - 3)	199,60	6,000	1.197,60

TOTAL Titol 4 01.CQ.03.02 1.197,60

Obra	01	Pressupost IME-22267
Capítol	CQ	CONTROL DE QUALITAT
Titol 3	03	Sistemes d'envolvent i d'acabats exteriors
Titol 4	04	SERRALLERIA EXTERIOR

NUM.	CODI	UA	DESCRIPCIÓ	PREU	AMIDAMENT	IMPORT
1	JB121600	U	Comprovació de les característiques geomètriques d'una barana metàl·lica o mixta (P - 6)	97,06	2,000	194,12
2	J89XA102	U	Determinació de la massa per unitat de superfície d'una pel.lícula de galvanitzat, segons la norma UNE-EN ISO 1461 (P - 5)	136,18	2,000	272,36
3	J89X6602	U	Assaig d'adherència d'un recobriment galvanitzat per mètodes no destructius, segons la norma UNE-EN ISO 1461 (P - 4)	56,33	2,000	112,66

TOTAL Titol 4 01.CQ.03.04 579,14

Obra	01	Pressupost IME-22267
Capítol	CQ	CONTROL DE QUALITAT
Titol 3	05	Sistemes de condicionaments, instalacions i serv
Titol 4	01	SANEJAMENT
Título 5	01	EVACUACIÓ D'AIGÜES

NUM.	CODI	UA	DESCRIPCIÓ	PREU	AMIDAMENT	IMPORT
1	JDV11115	U	Mitja jornada per a realitzar la prova d'estanquitat parcial d'una instal·lació d'evacuació d'aigües residuals i pluvials, segons DB-HS Secció 5 (P - 7)	522,19	2,000	1.044,38

Rehabilitació i millora de l´eficiència energètica
Institut Dertosa de Tortosa
IME-22267

PRESSUPOST

TOTAL Título 5 01.CQ.05.01.01 1.044,38

Obra	01	Pressupost IME-22267
Capítol	CQ	CONTROL DE QUALITAT
Titol 3	05	Sistemes de condicionaments, instalacions i serv
Titol 4	03	ELECTRICITAT
Título 5	02	LINIES PRINCIPALS

NUM.	CODI	UA	DESCRIPCIÓ	PREU	AMIDAMENT	IMPORT
1	JGV18101	U	Jornada o fracció d'inspecció mitjançant control organolèptic durant l'execució de les instal·lacions elèctriques de baixa tensió, segons les exigències del Projecte i el REBT, com a mínim dels següents elements que conformen la instal·lació: caixa general de protecció, polsador, brunzidor, interruptor, base d'endoll de 10/16 ampers, base d'endoll de 25 ampers, derivació individual, interruptor de control de potència, quadre general de distribució, instal·lació interior, xarxa d'equipotencialitat, caixa de derivació, línia de força motriu, línia d'enllumenat auxiliar, línia general d'enllumenat d'escales, derivació d'enllumenat d'escales, barra de posada a terra línia principal de terra en conducte de fàbrica, línia principal de terra baix tub, quadre de protecció de línies de força motriu, quadre general de mando i protecció d'enllumenat i canalització de serveis. Incloent el desplaçament, la inspecció i l'emissió del informe corresponent (P - 14)	540,00	1,000	540,00
2	JGV19101	U	Jornada o fracció de proves finals de la instal·lació elèctrica de baixa tensió, realització de les proves segons les exigències del Projecte i el REBT, incloent com a mínim els següents paràmetres: la verificació de les condicions de seguretat (continuïtat dels conductors de protecció, resistència a terra i sensibilitat del diferencial) i de les condicions de funcionament (tensió en els endolls i punts de llum, funcionament dels interruptors i grau d'electrificació). Incloent desplaçament, les comprovacions i l'emissió de la part proporcional de l'informe final de proves corresponent (P - 15)	660,00	1,000	660,00

TOTAL Título 5 01.CQ.05.03.02 1.200,00

Obra	01	Pressupost IME-22267
Capítol	CQ	CONTROL DE QUALITAT
Titol 3	05	Sistemes de condicionaments, instalacions i serv
Titol 4	05	CLIMATITZACIÓ I VENTILACIÓ
Título 5	01	PRODUCCIÓ AIGUA FREDA I CALENTA

NUM.	CODI	UA	DESCRIPCIÓ	PREU	AMIDAMENT	IMPORT
1	JEV59704	U	Jornada o fracció de proves per a diferents elements de la instal·lació de climatització, realització de les proves segons les exigències del Projecte i el RITE, incloent les següents verificacions segons els tipus d'element: verificació de les dades de funcionament, en el cas d'equips i aparells; verificació de les temperatures de funcionament, en el cas de plantes refrigeradores; verificació del funcionament i del cabal de la reixeta, en el cas d'instal·lacions de climatització individuals; i verificació del cabal d'aigua recirculada, del salt tèrmic i de l'estanquitat, en el cas de torres de refrigeració. Incloent el desplaçament, les comprovacions i l'emissió de la part proporcional del informe final de proves corresponent (P - 13)	660,00	1,000	660,00
2	JEV58704	U	Jornada o fracció d'inspecció durant l'execució de les instal·lacions de climatització, segons les exigències del Projecte i el RITE, de com a mínim els següents paràmetres: replanteig de l'instal·lació, disposició dels equips, disposició dels conductes i connexions, aïllament tèrmic de l'instal·lació, sala de màquines i instal·lacions individuals. Incloent el desplaçament, la inspecció i l'emissió del informe corresponent (P - 12)	660,00	2,000	1.320,00

PRESSUPOST

TOTAL Título 5 **01.CQ.05.05.01** **1.980,00**

Obra	01	Pressupost IME-22267
Capítol	CQ	CONTROL DE QUALITAT
Titol 3	05	Sistemes de condicionaments, instalacions i serv
Titol 4	05	CLIMATITZACIÓ I VENTILACIÓ
Título 5	02	DISTRIBUCIÓ D'AIGUA

NUM.	CODI	UA	DESCRIPCIÓ	PREU	AMIDAMENT	IMPORT
1	JEV38604	U	Jornada o fracció d'inspecció durant l'execució de les instal·lacions de calefacció, segons les exigències del Projecte i el RITE, incloent la comprovació com a mínim dels següents elements i paràmetres: xarxa de tuberies d'aigua (tipus de tuberies, diàmetres, fixació, disposició, aïllament i col·locació de maneguets passamurs), got d'expansió (capacitat, situació i fixació), vàlvules i aixetes (instal·lació, tipus i fixació), equips de regulació (col·locació), radiadors (tipus, capacitat, situació, fixació i presència de purgador) i caldera i cremador (tipus, instal·lació i disposició). Incloent el desplaçament, la inspecció i l'emissió del informe corresponent (P - 8)	430,00	1,000	430,00
2	JEV39604	U	Jornada o fracció de proves finals dels següents elements i paràmetres de la instal·lació de calefacció: calderes (verificació de l'estanquitat i anàlisi dels fums produïts per l'equip de caldera de potència calorífica >30.000kcal/h, verificació de la flama, verificació de l'ajust del cremador), equips i aparells (verificació de les dades de funcionament) i radiadors (proves d'estanquitat), realització de les proves segons les exigències del Projecte i el RITE, incloent el desplaçament, les comprovacions i l'emissió de la part proporcional del informe final de proves corresponent. (P - 9)	430,00	1,000	430,00
3	JEV3A304	U	Jornada o fracció de proves d'estanquitat i lliure dilatació de les xarxes de canonades d'aigua de la instal·lació de calefacció, realització de les proves segons les exigències del Projecte i el RITE, incloent el desplaçament, les comprovacions i l'emissió de la part proporcional del informe final de proves corresponent. (P - 10)	430,00	1,000	430,00
4	JEV3B508	U	Jornada o fracció de proves finals de lliure dilatació i seguretat del subsistema solar de la instal·lació de calefacció, realització de les proves segons les exigencies del Projecte, CTE i del RITE, incloent el desplaçament, les comprovacions i l'emissió de la part proporcional del informe final de proves corresponent. (P - 11)	430,00	1,000	430,00

TOTAL Título 5 **01.CQ.05.05.02** **1.720,00**

RESUM DE PRESSUPOST

Data: 15/02/24 Pàg.: 1

NIVELL 5 : Título 5			Import
Título 5	01.CQ.05.01.01	EVACUACIÓ D'AIGÜES	1.044,38
Titol 4	**01.CQ.05.01**	**SANEJAMENT**	**1.044,38**
Título 5	01.CQ.05.03.02	LINIES PRINCIPALS	1.200,00
Titol 4	**01.CQ.05.03**	**ELECTRICITAT**	**1.200,00**
Título 5	01.CQ.05.05.01	PRODUCCIÓ AIGUA FREDA I CALENTA	1.980,00
Título 5	01.CQ.05.05.02	DISTRIBUCIÓ D'AIGUA	1.720,00
Titol 4	**01.CQ.05.05**	**CLIMATITZACIÓ I VENTILACIÓ**	**3.700,00**
		5.944,38	

NIVELL 4 : Titol 4			Import
Titol 4	01.CQ.03.01	COBERTES	7.518,75
Titol 4	01.CQ.03.02	FAÇANES	1.197,60
Titol 4	01.CQ.03.04	SERRALLERIA EXTERIOR	579,14
Titol 3	**01.CQ.03**	**Sistemes d'envolvent i d'acabats exteriors**	**9.295,49**
Titol 4	01.CQ.05.01	SANEJAMENT	1.044,38
Titol 4	01.CQ.05.03	ELECTRICITAT	1.200,00
Titol 4	01.CQ.05.05	CLIMATITZACIÓ I VENTILACIÓ	3.700,00
Titol 3	**01.CQ.05**	**Sistemes de condicionaments, instalacions i serv**	**5.944,38**
		15.239,87	

NIVELL 3 : Titol 3			Import
Titol 3	01.CQ.03	Sistemes d'envolvent i d'acabats exteriors	9.295,49
Titol 3	01.CQ.05	Sistemes de condicionaments, instalacions i serv	5.944,38
Capítol	**01.CQ**	**CONTROL DE QUALITAT**	**15.239,87**
		15.239,87	

NIVELL 2 : Capítol			Import
Capítol	01.CQ	CONTROL DE QUALITAT	15.239,87
Obra	**01**	**Pressupost IME-22267**	**15.239,87**
		15.239,87	

NIVELL 1 : Obra			Import
Obra	01	Pressupost IME-22267	15.239,87
			15.239,87

Rehabilitació i millora de l´eficiència energètica
Institut Dertosa de Tortosa
IME-22267

PRESSUPOST D'EXECUCIÓ PER CONTRACTE

Pàg. 1

PRESSUPOST D'EXECUCIÓ MATERIAL.....		15.239,87
Subtotal		15.239,87
21 % IVA SOBRE 15.239,87.....		3.200,37
TOTAL PRESSUPOST PER CONTRACTE	€	18.440,24

Aquest pressupost d'execució per contracte puja a

(DIVUIT MIL QUATRE-CENTS QUARANTA EUROS AMB VINT-I-QUATRE CÈNTIMS)

ESS	**ESTUDI DE SEGURETAT I SALUT**

Rehabilitació i Millora de l'eficiència energètica a l'Institut Dertosa de Tortosa
Clau:IME-22267

ESTUDI DE SEGURETAT I SALUT

Index:

1- Memòria
2- Plec
3- Condicions Tècniques particulars de Seguretat i Salut
4- Detalls constructius
5- Amidaments
6- Pressupost
7- Documentació Gràfica

Memòria

1. OBJECTE DE L'ESTUDI DE SEGURETAT I SALUT 3
1.1. Identificació de les obres 3
1.2. Objecte 3
2. PROMOTOR - PROPIETARI 3
3. AUTOR/S DE L'ESTUDI DE SEGURETAT I SALUT 4
4. DADES DEL PROJECTE 4
4.1. Autor/s del projecte 4
4.2. Coordinador de Seguretat durant l'elaboració del projecte 4
4.3. Tipologia de l'obra 4
4.4. Situació 5
4.5. Comunicacions 5
4.6. Subministrament i Serveis 6
4.7. Localització de serveis assistencials 6
4.8. Pressupost d'execució material del projecte 6
4.9. Termini d'execució 6
4.10. Mà d'obra prevista 6
4.11. Oficis que intervenen en el desenvolupament de l'obra 7
4.12. Tipologia dels materials a utilitzar a l'obra 7
4.13. Maquinària prevista per a executar l'obra 7
5. INSTAL·LACIONS PROVISIONALS 7
5.1. Instal·lació elèctrica provisional d'obra 7
5.2. Instal·lació d'aigua provisional d'obra 9
5.3. Instal·lació de sanejament 10
5.4. Altres instal·lacions. Prevenció i protecció contra incendis 10
6. SERVEIS DE SALUBRITAT I CONFORT DEL PERSONAL 11
6.1. Serveis higiènics 11
6.2. Vestuaris 12
6.3. Menjador 12
6.4. Local de descans 12
6.5. Local d'assistència a accidentats 12
7. ÀREES AUXILIARS 13
7.1. Centrals i plantes 13
7.2. Tallers 14
7.3. Zones d'apilament. Magatzems 14
8. TRACTAMENT DE RESIDUS 15
9. TRACTAMENT DE MATERIALS I/O SUBSTÀNCIES PERILLOSES 15
9.1. Manipulació 15
9.2. Delimitació / condicionament de zones d'apilament 16
10. CONDICIONS DE L'ENTORN 17
10.1. Serveis afectats 17
10.2. Servituds 18
10.3. Característiques meteorològiques 18
10.4. Característiques del terreny 18
10.5. Característiques de l'entorn 18
11. UNITATS CONSTRUCTIVES 18
12. DETERMINACIÓ DEL PROCÉS CONSTRUCTIU 19
12.1. Procediments d'execució 19
12.2. Ordre d'execució dels treballs 19
12.3. Determinació del temps efectiu de duració. Pla d'execució 20
13. SISTEMES I/O ELEMENTS DE SEGURETAT I SALUT INHERENTS O INCORPORATS AL MATEIX PROCÉS CONSTRUCTIU 20
14. MEDIAMBIENT LABORAL 21
14.1. Agents atmosfèrics 21
14.2. Il·luminació 21
14.3. Soroll 22
14.4. Pols 22
14.5. Ordre i neteja 24
14.6. Radiacions no ionitzants 24
14.7. Radiacions ionitzants 28
15. MANIPULACIÓ DE MATERIALS 30
16. MITJANS AUXILIARS D'UTILITAT PREVENTIVA (MAUP) 31
17. SISTEMES DE PROTECCIÓ COL·LECTIVA (SPC) 32
18. CONDICIONS DELS EQUIPS DE PROTECCIÓ INDIVIDUAL (EPI) 32
19. RECURSOS PREVENTIUS 33
20. SENYALITZACIÓ I ABALISAMENT 35
21. CONDICIONS D'ACCÉS I AFECTACIONS DE LA VIA PÚBLICA 36
21.1. Normes de Policia 36
21.2. Àmbit d'ocupació de la via pública 37
21.3. Tancaments de l'obra que afecten l'àmbit públic 38
21.4. Operacions que afecten l'àmbit públic 38
21.5. Neteja i incidència sobre l'ambient que afecten l'àmbit públic 40
21.6. Residus que afecten a l'àmbit públic 41
21.7. Circulació de vehicles i vianants que afecten l'àmbit públic 41
21.8. Protecció i trasllat d'elements emplaçats a la via pública 43
22. RISCOS DE DANYS A TERCERS I MESURES DE PROTECCIÓ 44
22.1. Riscos de danys a tercers 44
22.2. Mesures de protecció a tercers 44
23. PREVENCIÓ DE RISCOS CATASTRÒFICS 45
24. PREVISIONS DE SEGURETAT PELS TREBALLS POSTERIORS 45
25. ANNEX: FITXES D'ACTIVITATS-RISC-AVALUACIÓ-MESURES 45
26. Signatures 89

MEMÒRIA

1. OBJECTE DE L'ESTUDI DE SEGURETAT I SALUT

1.1. Identificació de les obres

Títol del projecte:	Millora de l'eficiència energetica a l'Institut Dertosa. Clau:IME-22267
Centre:	Institut Dertosa de Tortosa
Emplaçament:	Av Estadi, 8
Fase projecte:	Executiu
Ref Cad:	0312502BF9201A0001FI
Tipus d'intervenció:	Obra de reforma, adequació i millora.
Ùs principal:	Docent (Centre de l'Administració Pública)

1.2. Objecte

El present E.S.S. té com a objectiu establir les bases tècniques, per fixar els paràmetres de la prevenció de riscos professionals durant la realització dels treballs d'execució de les obres del Projecte objecte d'aquest estudi, així com complir amb les obligacions que es desprenen de la Llei 31 / 1995 i del RD 1627 / 1997, amb la finalitat de facilitar el control i el seguiment dels compromisos adquirits al respecte per part del/s Contractista/es.

En el present Estudi de Seguretat i Salut s'ha dut a terme un estudi aprofundit dels riscos inherents a l'execució de l'obra i de les mesures preventives i cautelars conseqüents per garantir la seguretat de les persones en l'execució de les obres en compliment del que determina la Llei 3/2007 del 4 de juliol de l'obra pública en el seu article 18.3.h).

D'aquesta manera, s'integra en el Projecte Executiu/Constructiu, les premisses bàsiques per a les quals el/s Contractista/es constructor/s pugui/n preveure i planificar, els recursos tècnics i humans necessaris per a l'acompliment de les obligacions preventives en aquest centre de treball, de conformitat al seu Pla d'Acció Preventiva propi d'empresa, la seva organització funcional i els mitjans a utilitzar, havent de quedar tot allò recollit al Pla de Seguretat i Salut, que haurà/n de presentar-se al Coordinador de Seguretat i Salut en fase d'Execució, amb antelació a l'inici de les obres, per a la seva aprovació i l'inici dels tràmits de Declaració d'Obertura davant l'Autoritat Laboral.

En cas de què sigui necessari implementar mesures de seguretat no previstes en el present Estudi, a petició expressa del coordinador de seguretat i salut en fase d'execució de l'obra, el contractista elaborarà el corresponent annex al Pla de Seguretat i Salut de l'obra que desenvoluparà i determinarà les mesures de seguretat a dur a terme amb la memòria, plec de condicions, amidaments, preus i pressupost que li siguin d'aplicació si n'és el cas.

2. PROMOTOR - PROPIETARI

Promotor		Infraestructures de la Generalitat de Catalunya
NIF	:	A-59-377135
Adreça	:	Carrer dels Vergós
Població	:	Barcelona

3. AUTOR/S DE L'ESTUDI DE SEGURETAT I SALUT

Redactor E.S.S.	:	Xavier Piñana Fornós
Titulació/ns	:	Arquitecte
Col·legiat núm.	:	23631-4
Despatx professional	:	Pérez Piñana arquitectes. SCP
Població	:	Sant Cugat del Vallés

4. DADES DEL PROJECTE

4.1. Autor/s del projecte

Autor del projecte	:	Xavier Piñana Fornós
Titulació/ns	:	Arquitecte
Col·legiat núm.	:	23631-4
Despatx professional	:	Pérez Piñana arquitectes, SCP
Població	:	Sant Cugat del Vallès

4.2. Coordinador de Seguretat durant l'elaboració del projecte

No aplica

4.3. Tipologia de l'obra

L'objecte principal del projecte és dur a terme la Rehabilitació i i millora de l'eficiència energètica a l'Institut Dertosa de Tortosa.
Les obres seran finançades amb fons del Programa d'Impuls a la Rehabilitació dels Edificis Públics (PIREP), a través del mecanisme Next Generation UE.

Està previst que es millori l'eficiència tèrmica tot instal·lant plaques fotovoltaiques així com sistemes d'aerotèrmica per adequar l'Institut a les necessitats i normatives vigents.
Pel que fa a les instal·lacions de calefacció, es renovaran la caldera i els radiadors per uns altres de millors prestacions.

Als edificis 1-2 se substituiran les finestres per altres d'elevada eficàcia energètica.

Als edificis 1-2-3-4 se substituiran les cobertes per millorar-ne l'estanquitat, la seguretat i l'eficiència energètica.

Als edificis 1-2-4 s'enderrocarà l'actual coberta i se substituirà per un terrat invertit.

A l'edifici 3 s'aprofitaran les actuals encavallades per suportar una nova coberta lleugera tipus sandvitx.

S'adjunta plànol dels edificis on s'actuarà:

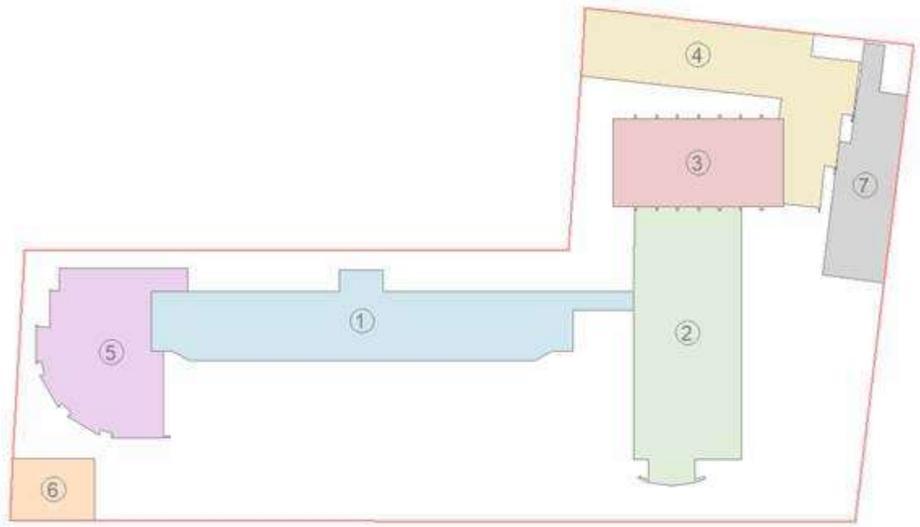

NUMERACIÓ EDIFICIS

Per últim, es millorarà el sistema d'il·luminació.

Aquí s'inclourà una breu descripció de l'obra, definint el tipus d'obra (obra nova, reforma, ampliació, escola, CAP, etc.), si és aïllat o entre mitgeres, el número de plantes, les característiques constructives més rellevants que puguin tenir interès de cara a la seguretat de l'obra.

4.4. Situació

Centre :		Institut Dertosa de Tortosa
Carrer,plaça	:	Av de l'Estadi
Número	:	8
Codi Postal		43500
Població	:	Tortosa

4.5. Comunicacions

Comunicacions
Les principals vies de comunicació de la Comarca

Per carretera
El Baix Ebre és un territori de cruïlla entre Catalunya, València i Aragó.
La zona costanera està comunicada amb l'autovia de la Mediterrània A-7 i la carretera N-340, que són el nexe entre França i el sud de la Península.
Per facilitar els accessos entre Catalunya, l'Aragó i França a través de la zona més muntanyosa, trobem la C-12, coneguda com a l'Eix de l'Ebre, que agilita la circulació.
Per a connectar la costa i la zona muntanyosa, s'utilitza la C-42. Aquesta carretera comunica l'Aldea i Tortosa.
En avió
Aeroports més propers:
- Barcelona: 165 Km
- València: 180 Km
- Saragossa: 184 Km
- Reus: 80 Km

Les distàncies tenen com a punt d'origen la capital del Baix Ebre, Tortosa.
En tren
Estacions de L'Ametlla de Mar, L'Ampolla, Camarles, L'Aldea i Tortosa.
Més informació a: www.renfe.es
En bus
Estació d'autobusos de Tortosa, amb àmplies possibilitats horàries per realitzar desplaçaments tant per les Terres de l'Ebre com direcció Barcelona, València i Saragossa.
Més informació a: www.hife.es

4.6. Subministrament i Serveis

Aigua	:	Aigües de Tortosa- Ajuntament de Tortosa
Gas	:	Empresa Gas Natural i Serveis
Electricitat		-
Sanejament		Aigües de Tortosa- Ajuntament de Tortosa www.aiguesdetortosa.cat

4.7. Localització de serveis assistencials, salvament i seguretat i mitjans d'evacuació

Emergències (Bombers, Policia, Ambulàncies):	112
Policia Local:	092
Policia Nacional	091
Mossos d'Esquadra:	088
Bombers:	085
Salut Respon:	061
Farmàcies de guardià:	012
Hospital Verge de la Cinta:	977 51 91 00
Clinica Terres de Ebre:	977 58 82 00

4.8. Pressupost d'execució material del projecte

El Pressupost d'Execució Material (PEM) estimat de referència per aquest projecte es de 1.538.847,92€, i el pressupost d'execució material de l'Estudi de Seguretat i Salut es de 27.376,36€, que es l'equivalent al 1,78% del pressupost (PEM).

Al PEM de l'obra s'ha d'afegir les Despeses Generals (13%) i Benefici Industrial (6%) per obtenir el Pressupost d'Execució per Contracta.

4.9. Termini d'execució

El termini estimat de La durada dels treballs d'execució de l'obra s'estima en 10 mesos, tal com s'indica al Planning de l'obra:

L'inici de l'obra s'ha previst per a setembre de 2024.

El final de l'obra s'ha previst per a juny de 2025.

Resta pendent la coordinació amb la direcció del centre per tal de valorar la ubicació alternativa de l'alumnat en la substitució de les finestres durant l'obra,

4.10. Mà d'obra prevista

L'estimació de mà d'obra en punta d'execució és de 10 persones.

La previsió es:

Desmuntatge de Coberta---------- 4
Enderroc de Coberta---------- 4
Coberta Invertida---------- 5
Subs de finestres---------- 4
Coberta metàl·lica---------- 4
Plaques fotovoltaiques---------- 3
Acabats---------- 2
Millora vol adiu---------- 2
Enllumenat Led---------- 2
Resta---------- 4

Total de treballadors---------- 34

4.11. Oficis que intervenen en el desenvolupament de l'obra

Ma d'obra Individual:

A012-Oficlas 1a
A013-Ajudants
A014-Manobres
A015-Manobres especialistes
A016-Peons

4.12. Tipologia dels materials a utilitzar a l'obra

Banc d'Infraestructures:
B2RA-Disposició de Residus
B77-B78- Lamines i Impermeabilitzacions
B7B-Geotextils
BAA-Materials per Tancaments Practicables
BE- Materials per a instal·lacions de Climatització
BH- Materials per instal·lacions d'enllumenat
BEE- Bombes de calor per Aerotèrmica
BN- Vàlvules

4.13. Maquinària prevista per a executar l'obra

Banc d'Infraestructures:
C131-Maquinaria per a Runes
C150-Maquinaria per a transport i elevació
C1RA-Subministrament de sacs i contenidor per a recollida de residus
C1ZQ-Transport de mòduls prefabricats
CL4- Plataforma Elevadora

5. INSTAL·LACIONS PROVISIONALS

5.1. Instal·lació elèctrica provisional d'obra

És faran els tràmits adients, per tal que la companyia subministradora d'electricitat o una acreditada faci la connexió des de la línia subministradora fins els quadres on s'ha d'instal·lar la caixa general de protecció i els comptadors, des dels quals els Contractistes procediran a muntar la resta de la instal·lació elèctrica de subministrament provisional a l'obra, conforme al Reglament Electrotècnic de Baixa Tensió, segons el projecte d'un instal·lador autoritzat.

Es realitzarà una distribució sectoritzada, que garanteixi l'adient subministrament a tots els talls i punts de consum de l'obra, amb conductor tipus V -750 de coure de seccions adequades canalitzades en tub de PVC, rígid blindat o flexible segons el seu recorregut, però sempre amb l'apantallament suficient per a resistir al pas de vehicles i trànsit normal d'una obra.

La instal·lació elèctrica tindrà una xarxa de protecció de terra mitjançant cable de coure nu que estarà connectat a una javelina, plaques de connexió al terra, segons càlcul del projectista i comprovació de l'instal·lador.
Les mesures generals de seguretat en la instal·lació elèctrica són les següents:

- **Connexió de servei**

– Es realitzarà d'acord amb la companyia de subministrament.
– La seva secció vindrà determinada per la potència instal·lada.
– Existirà un mòdul de protecció (fusibles i limitadors de potència).
– Estarà situada sempre fora de l'abast de la maquinària d'elevació i les zones sense pas de vehicles.

- **Quadre General**

– Disposarà de protecció vers als contactes indirectes mitjançant diferencial de sensibilitat mínima de 300 mA. Per a enllumenat i eines elèctriques de doble aïllament la seva sensibilitat caldrà que sigui de 30 mA.
– Disposarà de protecció vers als contactes directes per tal que no hi existeixin parts en tensió al descobert (embornals, cargols de connexió, terminals automàtics, etc.).
– Disposarà d'interruptors de tall magneto tèrmics per a cadascú dels circuits independents. Els dels aparells d'elevació hauran de ser de tall omnipolar (tallaran tots els conductors, inclòs el neutre).
– Anirà connectat a terra (resistència màxima 78 Ω). A l'inici de l'obra es realitzarà una connexió al terra provisional que haurà d'estar connectada a l'anell de terres, tot seguit després de realitzats els fonaments.
– Estarà protegida de la intempèrie.
– És recomanable l'ús de clau especial per a la seva obertura.
– Se senyalitzarà amb senyal normalitzada d'advertència de risc elèctric (R.D. 485/97).

- **Conductors**

– Disposaran d'un aïllament de 1000 v de tensió nominal, que es pot reconèixer per la seva impressió sobre el mateix aïllament.
– Els conductors aniran soterrats, o grapats als paraments verticals o sostres allunyats de les zones de pas de vehicles i / o persones.
– Les empiuladures hauran de ser realitzades mitjançant „jocs" d'endolls, mai amb regletes de connexió, retorciments i embetats.

- **Quadres secundaris**

– Seguiran les mateixes especificacions establertes pel quadre general i hauran de ser de doble aïllament.
– Cap punt de consum pot estar a més de 25 m d'un d'aquests quadres.
– Encara que la seva composició variarà segons les necessitats, l'aparellatge més convencional dels equips secundaris per planta és el següent:
· 1 Magnetotèrmic general de 4P : 30 A.

· 1	Diferencial de 30 A	:	30 mA.
· 1	Magnetotèrmic 3P	:	20 mA.
· 4	Magnetotèrmics 2P	:	16 A.
· 1	Connexió de corrent 3P + T	:	25 A.
· 1	Connexió de corrent 2P + T	:	16 A.
· 2	Connexió de corrent 2P	:	16 A.
· 1	Transformador de seguretat	:	(220 v./ 24 v.).
· 1	Connexió de corrent 2P	:	16 A.

- **Connexions de corrent**

– Aniran proveïdes d'embornals de connexió al terra, excepció feta per a la connexió d'equips de doble aïllament.
– S'empararan mitjançant un magnetotèrmic que faciliti la seva desconnexió.
– Es faran servir els següents colors:

· Connexió de 24 v	:	Violeta.
· Connexió de 220 v	:	Blau.
· Connexió de 380 v	:	Vermell

– No s'empraran connexions tipus „lladre".

- **Maquinària elèctrica**

– Disposarà de connexió a terra.
– Els aparells d'elevació aniran proveïts d'interruptor de tall omnipolar.
– Es connectaran a terra el guiament dels elevadors i els carrils de grua o d'altres aparells d'elevació fixos.
– L'establiment de connexió a les bases de corrent, es farà sempre amb clavilla normalitzada.

- **Enllumenat provisional**

– El circuit disposarà de protecció diferencial d'alta sensibilitat, de 30 mA.
– Els portalàmpades haurà de ser de tipus aïllant.
– Es connectarà la fase al punt central del portalàmpades i el neutre al lateral més pròxim a la virolla.
– Els punts de llum a les zones de pas s'instal·laran als sostres per tal de garantir-ne la inaccessibilitat a les persones.

- **Enllumenat portàtil**

– La tensió de subministrament no ultrapassarà els 24 v o alternativament disposarà de doble aïllament, Classe II de protecció intrínseca en previsió de contactes indirectes.
– Disposarà de mànec aïllant, carcassa de protecció de la bombeta amb capacitat anticops i suport de sustentació.

5.2. Instal·lació d'aigua provisional d'obra

Per part del Contractista Principal, es realitzaran les gestions adients davant de la companyia subministradora d'aigua, perquè instal·lin una derivació des de la canonada general al punt on s'ha de col·locar el corresponent comptador i puguin continuar la resta de la canalització provisional per l'interior de l'obra.

La distribució interior d'obra podrà realitzar-se amb canonada de PVC flexible amb els ronsals de distribució i amb canya galvanitzada o coure, dimensionat segons el Codi Tècnic de l'Edificació relatives a fontaneria en els punts de consum, tot allò garantit en una total estanquitat i aïllament dielèctric en les zones necessàries.

5.3. Instal·lació de sanejament

Des del començament de l'obra, es connectaran a la xarxa de clavegueram públic, les instal·lacions provisionals d'obra que produeixin abocaments d'aigües brutes.

Si es produís algun retard en l'obtenció del permís municipal de connexió, s'haurà de realitzar, a càrrec del contractista, una fossa sèptica o pou negre tractat amb bactericides.

5.4. Altres instal·lacions. Prevenció i protecció contra incendis

Per als treballs que comportin la introducció de flama o d'equip productor d'espurnes a zones amb risc d'incendi o d'explosió, caldrà tenir un permís de forma explícita, fet per una persona responsable, on al costat de les dates inicial i final, la naturalesa i la localització del treball, i l'equip a usar, s'indicaran les precaucions a adoptar respecte als combustibles presents (sòlids, líquids, gasos, vapors, pols), neteja prèvia de la zona i els mitjans addicionals d'extinció, vigilància i ventilació adequats.

Les precaucions generals per la prevenció i la protecció contra incendis seran les següents
– La instal·lació elèctrica haurà d'estar d'acord amb allò establert a la Instrucció M.I.B.T. 026 del vigent Reglament Electrotècnic de Baixa Tensió per a locals amb risc d'incendis o explosions.
– Es limitarà la presència de productes inflamables en els llocs de treball a les quantitats estrictament necessàries perquè el procés productiu no s'aturi. La resta es guardarà en locals diferents al de treball, i en el cas que això no fos possible es farà en recintes aïllats i condicionats. En tot cas, els locals i els recintes aïllats compliran allò especificat a la Norma Tècnica „MIE-APQ-001 Almacenamiento de líquids inflamables y combustibles" del Reglament sobre Emmagatzematge de Productes Químics.
– S'instal·laran recipients contenidors hermètics i incombustibles en què s'hauran de dipositar els residus inflamables, retalls, etc.
– Es col·locaran vàlvules antiretorn de flama al bufador o a les mànegues de l'equip de soldadura oxiacetilènica.
– L'emmagatzematge i ús de gasos liquats compliran amb tot allò establert a la instrucció MIE-AP7 del vigent Reglament d'Aparells a pressió en la norma 9, apartats 3 i 4 en allò referent a l'emmagatzematge, la utilització, l'inici del servei i les condicions particulars de gasos inflamables.
– Els camins d'evacuació estaran lliures d'obstacles. Existirà una senyalització indicant els llocs de prohibició de fumar, situació d'extintors, camins d'evacuació, etc.
– Han de separar-se clarament els materials combustibles els uns dels altres, i tots ells han d'evitar qualsevol tipus de contacte amb equips i canalitzacions elèctriques.
– La maquinària, tant fixa com mòbil, accionada per energia elèctrica, ha de tenir les connexions de corrent ben realitzades, i en els emplaçaments fixos, se l'haurà de proveir d'aïllament al terra. Tots els devessalls, en segellats i deixalles que es produeixin pel treball han de ser retirats amb regularitat, deixant nets diàriament els voltants de les màquines.
– Les operacions de transvasament de combustible han d'efectuar-se amb bona ventilació, fora de la influencia d'espurnes i fonts d'ignició. Han de preveure's també les conseqüències de possibles vessaments durant l'operació, pel que caldrà tenir a mà, terra o sorra.
– La prohibició de fumar o encendre qualsevol tipus de flama ha de formar part de la conducta a seguir en aquests treballs.
– Quan es transvasin líquids combustibles o s'omplin dipòsits hauran de parar-se els motors accionats amb el combustible que s'està transvasant.
– Quan es fan regates o forats per permetre el pas de canalitzacions, han d'obturar-se ràpidament per evitar el pas de fum o flama d'un recinte de l'edifici a un altre, evitant-se així la propagació de l'incendi. Si aquests forats s'han practicat en parets tallafocs o en sostres, la mencionada obturació haurà de realitzar-se de forma immediata i amb productes que assegurin l'estanquitat contra fum, calor i flames.
– En les situacions descrites anteriorment (magatzems, maquinària fixa o mòbil, transvasament de combustible, muntatge d'instal·lacions energètiques) i en aquelles, altres en què es manipuli una font d'ignició, cal col·locar extintors, la càrrega i capacitat dels quals estigui en consonància amb la naturalesa del material combustible i amb el seu volum, així com sorra i terra a on es maneguin líquids inflamables, amb l'eina pròpia per estendre-la. En el cas de grans quantitats d'aplecs, emmagatzement o concentració d'embalatges o devessalls, han de completar-se els mitjans de protecció amb mànegues de rec que proporcionin aigua abundant.

- **Emplaçament i distribució dels extintors a l'obra**

Els principis bàsics per l'emplaçament dels extintors, són:

- Els extintors manuals es col·locaran, senyalitzats, sobre suports fixats a paraments verticals o pilars, de forma que la part superior de l'extintor quedi com a màxim a 1,70 m del sòl.
- En àrees amb possibilitats de focs „A", la distància a recórrer horitzontalment, des de qualsevol punt de l'àrea protegida fins a aconseguir l'extintor adequat més pròxim, no excedirà de 25 m.
- En àrees amb possibilitats de focs „B", la distància a recórrer horitzontalment, des de qualsevol punt de l'àrea protegida fins a aconseguir l'extintor adequat més pròxim, no excedirà de 15 m.
- Els extintors mòbils hauran de col·locar-se en aquells punts on s'estimi que existeix una major probabilitat d'originar-se un incendi, a ser possible, pròxims a les sortides i sempre en llocs de fàcil visibilitat i accés. En locals grans o quan existeixin obstacles que dificultin la seva localització, s'assenyalarà convenientment la seva ubicació.

6. SERVEIS DE SALUBRITAT I CONFORT DEL PERSONAL

Les instal·lacions provisionals d'obra s'adaptaran a les característiques especificades als articles 15 i ss del R.D. 1627/97, de 24 d'octubre, relatiu a les DISPOSICIONS MÍNIMES DE SEGURETAT I SALUT A LES OBRES DE CONSTRUCCIÓ.

Per al servei de neteja d'aquestes instal·lacions higièniques, es responsabilitzarà a una persona o un equip, els quals podran alternar aquest treball amb altres propis de l'obra.
En situació de risc sanitari caldrà preveure un increment de la desinfecció i neteja del espais destinats a quest serveis (1 neteja/desinfecció diària), d'acord amb les instruccions de les autoritats sanitàries.

Per l'execució d'aquesta obra, es disposarà de les instal·lacions del personal que es defineixen i detallen tot seguit:

6.1. Serveis higiènics

- Lavabos

Com a mínim un per a cada 10 persones.
En situació de risc sanitari Covid-19 cal que estiguin dotats d'ampolles amb hidrogel desinfectant amb dosificadors automàtics, i tovalloles de paper, i un cubell específic per recollir el material de protecció d'un sol ús.

- Cabines d'evacuació

S'ha d'instal·lar una cabina d'1,5 m^2 x 2,3 m d'altura, dotada de placa turca, com a mínim, per a cada 25 persones

- Local de dutxes

Cada 10 treballadors, disposaran d'una cabina de dutxa de dimensions mínimes d'1,5 m^2 x 2,3 m d'altura, dotada d'aigua freda-calenta, amb terra antilliscant.

6.2. Vestuaris

Superfície aconsellable 2 m^2 per treballador contractat.
En situació de risc sanitari Covid-19 es recomana una superfície per treballador de 4 m2 per garantir les distàncies entre usuaris de 2 m.

En el projecte es proposa:
Lloguer de mòdul prefabricat per equipament de vestidors a obra de 3,7x2,4 m amb tancaments formats per placa de dues planxes d'acer prelacat i aïllament interior de 40mm de gruix i paviment format per tauler aglomarat hidròfug amb acabat de PVC sobre xapa galvanitzada i llana mineral de vidre, instal·lació elèctrica 1 punt de llum, interruptor, endolls i protecció diferencial

6.3. Menjador

Diferent del local de vestuari. A efectes de càlcul haurà de considerar-se entre 1,5 i 2 m^2 per treballador que mengi a l'obra.
En situació de risc sanitari Covid-19 es recomana una superfície per treballador de 4 m2 per garantir les distàncies entre usuaris de 2 m.

Equipat amb banc allargat o cadires, proper a un punt de subministrament d'aigua (1 aixeta i pica rentaplats per a cada 10 comensals), mitjans per a escalfar menjars (1 microones per a cada 10 comensals), i cubell hermètic (60 l de capacitat, amb tapa) per a dipositar les escombraries.

En el projecte es proposa:
Lloguer de mòdul prefabricat per a equipament de menjador a obra de 3,7x2,4 m amb tancaments formats per placa de dues planxes d'acer prelacat i aïllament interior de 40mm de gruix i paviment format per tauler aglomarat hidròfug amb acabat de PVC sobre xapa galvanitzada i llana mineral de vidre, instal·lació elèctrica 1 punt de llum, interruptor, endolls i protecció diferencial, i equipat amb aigüera de 1 pica amb aixeta i taulell

6.4. Local de descans

En aquelles obres que s'ocupen simultàniament més de 50 treballadors durant més de 3 mesos, és recomanable que s'estableixi un recinte destinat exclusivament al descans del personal, situat el més pròxim possible al menjador i serveis.

A efectes de càlcul haurà de considerar-se 3 m^2 per usuari habitual.
En situació de risc sanitari Covid-19 es recomana una superfície per treballador de 6 m2 per garantir les distàncies entre usuaris de 2 m.

6.5. Local d'assistència a accidentats

En aquells centres de treball que ocupin simultàniament més de 50 treballadors durant més d'un mes, s'establirà un recinte destinat exclusivament a les cures del personal d'obra. Els locals de primers auxilis disposaran, com a mínim, de:

- una farmaciola,
- una llitera,
- una font d'aigua potable.

El material i els locals de primers auxilis hauran d'estar senyalitzats clarament i situats a prop dels llocs de treball.

El terra i les parets del local d'assistència a accidentats, han de ser impermeables, pintats preferiblement en colors clars. Lluminós, caldejat a l'estació freda, ventilat si fos necessari de manera forçada en cas de dependències subterrànies. Haurà de tenir a la vista el quadre d'adreces i telèfons dels centres assistencials més pròxims, ambulàncies i bombers.

En obres a les quals el nivell d'ocupació simultani estigui entre els 25 i els 50 treballadors, el local d'assistència a accidentats podrà ser substituït per un armari farmaciola emplaçat a l'oficina d'obra. L'armari farmaciola, custodiat pel socorrista de l'obra, haurà d'estar dotat com a mínim de: alcohol, aigua oxigenada, pomada antisèptica, gases, benes sanitàries de diferents grandàries, benes elàstiques compressives auto adherents, esparadrap, tiretes, mercurocrom o antisèptic equivalent, analgèsics, bicarbonat, pomada per a picades d'insectes, pomada per a cremades, tisores, pinces, dutxa portàtil per a ulls, termòmetre clínic, caixa de guants esterilitzats i torniquet.

Per a contractacions inferiors, podrà ser suficient disposar d'una farmaciola de butxaca o portàtil, custodiada per l'encarregat.

El Servei de Prevenció de l'empresa contractista establirà els medis materials i humans addicionals per

tal d'efectuar la Vigilància de la Salut d'acord al que estableix la llei 31/95.

A més, es disposarà d'una farmaciola portàtil amb el contingut següent:

- desinfectants i antisèptics autoritzats,
- gases estèrils,
- cotó hidròfil,
- benes,
- esparadrap,
- apòsits adhesius,
- estisores,
- pinces,
- guants d'un sol ús
- *en situació de risc sanitari Covid-19 termòmetre sense contacte*

El material de primers auxilis es revisarà periòdicament, i es reposarà de manera immediata el material utilitzat o caducat.

7. ÀREES AUXILIARS

7.1. Centrals i plantes

Estaran ubicades estratègicament en funció de les necessitats de l'obra. En el trànsit de vehicles als seus accessos es tindrà molta cura pel que fa a l'ordre, abalisament i senyalització, amb una amplada mínima de la zona de rodadora de 6 m i pòrtic de gàlib de limitació en altura, mínima de 4 m.

L'accés a la instal·lació resta restringida exclusivament al personal necessari per a la seva explotació, restant expressament abalisada, senyalitzada i prohibida la presència de tota persona en el radi de gir de la dragalina. Tots els accessos o passarel·les situats a altures superiors a 2 m sobre el sòl o plataforma de nivell inferior, disposarà de barana reglamentària d'1 m d'altura.

Els elements mòbils i transmissions estaran apuntalats a les zones de treball o de pas susceptibles de possibilitar atropaments o en el seu defecte es trobaran degudament senyalitzats. Els buits horitzontals estaran condemnats i, si no fos possible com en el cas de la fossa del skip, es disposarà de baranes laterals reglamentàries d'1 m d'altura i topall per a rodadora de vehicles.

La construcció de l'estacada destinada a la contenció i separació d'àrids, serà ferma i arriostrada en previsió de bolcades.

Les sitges de ciment no seran hermètiques, per evitar l'efecte de la pressió. La boca de recepció de la sitja estarà condemnada amb un sòlid engraellat o relliga metàl·lica. La tapa disposarà de barana perimetral reglamentària d'1 m d'altura. L'accés mitjançant escala „de gat" estarà protegida mitjançant argolles metàl·liques (Ø 0,80 m) a partir de 2 m de l'arrancada.

La instal·lació elèctrica complirà amb les especificacions del Reglament Electrotècnic de Baixa Tensió.

Les operacions de manteniment preventiu es realitzaran de conformitat a les instruccions del fabricant o importador.

7.2. Tallers

Estaran ubicats estratègicament en funció de les necessitats de l'obra.

De forma general els locals destinats a tallers, tindran les següents dimensions mínimes (descomptats els espais ocupats per màquines, aparells, instal·lacions i/o materials): 3 m d'altura de pis a sostre, 2 m^2 de superfície i 10 m^3 de volum per treballador.

La circulació del personal i els materials estarà ordenada amb molta cura, abalisada i senyalitzada, amb una amplada mínima de la zona de pas de personal (sense càrrega) d'1,20 m^2 per a passadissos principals (1 m en passadissos secundaris) independent de les vies de manutenció mecànica de materials. En zones de pas, la separació entre màquines i/o equips mai no serà inferior a 0,80 m (comptat des del punt més sortint del recorregut de l'òrgan mòbil més pròxim). Al voltant dels equips que generin calor radiant, es mantindrà un espai lliure no inferior a 1,50 m, estaran apuntalats i disposaran de mitjans portàtils d'extinció adequats. Les instal·lacions provisionals suspeses sobre zones de pas estaran canalitzades a una altura mínima d'1,90 m sobre el nivell del paviment.

La intensitat mínima d'il·luminació, en els llocs d'operació de les màquines i equips, serà de 200 lux. La il·luminació d'emergència serà capaç de mantenir, al menys durant una hora, una intensitat de 5 lux, i la seva font d'energia serà independent del sistema normal d'il·luminació.

L'accés, als diferents tallers provisionals d'obra, ha de restar restringit exclusivament al personal adscrit a cada un d'ells, restant expressament abalisada, senyalitzada i prohibida la presència de tota persona en el radi d'actuació de càrregues suspeses, així com en els de desplaçament i servituds de màquines i/o equips. Tots els accessos o passarel·les situades a altures superiors a 2 m sobre el sòl o plataforma de nivell inferior, disposarà de barana reglamentària d'1 m d'altura.

Els elements mòbils i transmissions estaran apuntalats a les zones de treball o de pas susceptibles de possibilitar atropaments o en el seu defecte es trobaran degudament senyalitzats. Els buits horitzontals seran condemnats.

La instal·lació elèctrica complirà amb les especificacions del Reglament Electrotècnic de Baixa Tensió.

Les operacions de manteniment preventiu de la maquinària es realitzaran de conformitat a les instruccions del fabricant o importador.

Les emanacions de pols, fibres, fums, gasos, vapors o boirines disposaran d'extracció localitzada, en la mesura del possible, evitant la seva difusió per l'atmosfera. En els tallers tancats, el subministrament d'aire fresc i net per hora i ocupant serà, al menys, de 30 a 50 m^3, llevat que s'efectuï una renovació total d'aire diversos cops per hora (no inferior a 10 cops).

7.3. Zones d'apilament. Magatzems

Els materials emmagatzemats a l'obra, hauran de ser els compresos entre els valors „mínims-màxims", segons una adequada planificació, que impedeixi estacionaments de materials i/o equips inactius que puguin ésser causa d'accident.

Els Mitjans Auxiliars d'Utilitat Preventiva, necessaris per a complementar la manipulació manual o mecànica dels materials apilats, hauran estat previstos en la planificació dels treballs.

Les zones d'apilament provisional estaran abalisades, senyalitzades i il·luminades adequadament.

De forma general el personal d'obra (tant propi com subcontractat) haurà rebut la formació adequada respecte als principis de manipulació manual de materials. De forma més singularitzada, els treballadors responsables de la realització de maniobres amb mitjans mecànics, tindran una formació qualificada de les seves comeses i responsabilitats durant les maniobres.

8. TRACTAMENT DE RESIDUS

El Contractista és responsable de gestionar els sobrants de l'obra de conformitat amb les directrius del Decret 89/2010 de 29 de juny pel que s'aprova el Programa de gestió de residus de la construcció de Catalunya (PROGROC), i del R.D. 105/2008, d'1 de febrer, regulador dels enderrocs i d'altres residus de construcció, a fi i efecte de minimitzar la producció de residus de construcció com a resultat de la previsió de determinats aspectes del procés, que cal considerar tant en la fase de projecte com en la d'execució material de l'obra i/o l'enderroc o desconstrucció.

Al projecte s'ha avaluat el volum i les característiques dels residus que previsiblement s'originaran i les instal·lacions de reciclatge més properes per tal que el Contractista triï el lloc on portarà els seus residus de construcció.

Els residus es lliuraran a un gestor autoritzat, finançant el contractista, els costos que això comporti.

Si a les excavacions i buidats de terres apareixen antics dipòsits o canonades, no detectades prèviament, que continguin o hagin pogut contenir productes tòxics i contaminants, es buidaran prèviament i s'aïllaran els productes corresponents de l'excavació per ser evacuats independentment de la resta i es lliuraran a un gestor autoritzat.

En situació de risc sanitari Covid-19, cal gestionar de forma separada de la resta, els residus dels cubells on es recullen els EPIs d'un sol ús, i les tovalloles de paper del rentat de mans i aparells.

9. TRACTAMENT DE MATERIALS I/O SUBSTÀNCIES PERILLOSES

El Contractista es responsable d'assegurar-se per mediació de l'Àrea d'Higiene Industrial del seu Servei de Prevenció, la gestió del control dels possibles efectes contaminants dels residus o materials emprats a l'obra, que puguin generar potencialment malalties o patologies professionals als treballadors i/o tercers exposats al seu contacte i/o manipulació.

L'assessoria d'Higiene Industrial comprendrà la identificació, quantificació, valoració i propostes de correcció dels factors ambientals, físics, químics i biològics, dels materials i/o substàncies perilloses, per a fer-los compatibles amb les possibilitats d'adaptació de la majoria (gairebé totalitat) dels treballadors i/o tercers aliens exposats. Als efectes d'aquest projecte, els paràmetres de mesura s'establirà mitjançant la fixació dels valors límit TLV (Threshold Límits Vàlues) que fan referència als nivells de contaminació d'agents físics o químics, per sota dels quals els treballadors poden estar exposats sense perill per a la seva salut. El TLV s'expressa amb un nivell de contaminació mitjana en el temps, per a 8 h/dia i 40 h/setmana.

9.1. Manipulació

En funció de l'agent contaminant, del seu TLV, dels nivells d'exposició i de les possibles vies d'entrada a l'organisme humà, el Contractista haurà de reflectir en el seu Pla de Seguretat i Salut les mesures correctores pertinents per a establir unes condicions de treball acceptables per als treballadors i el personal exposat, de forma singular a:

- Amiant.
- Plom. Crom, Mercuri, Níquel.
- Sílice.
- Vinil.
- Urea formol.
- Ciment.
- Soroll.
- Radiacions.
- Productes isotròpics (bentonita)
- Pintures, dissolvents, hidrocarburs, coles, resines epòxid, greixos, olis.
- Gasos liquats del petroli.
- Baixos nivells d'oxigen respirable.
- Animals.
- Entorn de drogodependència habitual.

9.2. Delimitació / condicionament de zones d'apilament

Les substàncies i/o els preparats es rebran a l'obra etiquetats de forma clara, indeleble i com a mínim amb el text en idioma espanyol.

L'etiqueta ha de contenir:

a. Denominació de la substància d'acord amb la legislació vigent o en el seu defecte nomenclatura de la IUPAC. Si és un preparat, la denominació o nom comercial.
b. Nom comú, si és el cas.
c. Concentració de la substància, si és el cas. Si és tracta d'un preparat, el nom químic de les substàncies presents.
d. Nom, direcció i telèfon del fabricant, importador o distribuïdor de la substància o preparat perillós.
e. Pictogrames i indicadors de perill, d'acord amb la legislació vigent.
f. Riscos específics, d'acord amb la legislació vigent.
g. Consells de prudència, d'acord amb la legislació vigent.
h. El número CEE, si en té.
i. La quantitat nominal del contingut (per preparats).

El fabricant, l'importador o el distribuïdor haurà de facilitar al Contractista destinatari, la fitxa de seguretat del material i/o la substància perillosa, abans o en el moment del primer lliurament.

Les condicions bàsiques d'emmagatzematge, apilament i manipulació d'aquests materials i/o substàncies perilloses, estaran adequadament desenvolupades en el Pla de Seguretat del Contractista, partint de les següents premisses:

- **Explosius**

L'emmagatzematge es realitzarà en polvorins/mini polvorins que s'ajustin als requeriments de les normes legals i reglaments vigents. Estarà adequadament senyalitzada la presència d'explosius i la prohibició de fumar.

- **Comburents, extremadament inflamables i fàcilment inflamables**

Emmagatzematge en lloc ben ventilat. Estarà adequadament senyalitzada la presència de comburents i la prohibició de fumar.

Estaran separats els productes inflamables dels comburents.

El possible punt d'ignició més pròxim estarà suficientment allunyat de la zona d'apilament.

- **Tòxics, molt tòxics, nocius, carcinògens, mutagènics, tòxics per a la reproducció**

Estarà adequadament senyalitzada la seva presència i disposarà de ventilació eficaç.

Es manipularà amb Equips de Protecció Individual adequats que assegurin l'estanquitat de l'usuari, en previsió de contactes amb la pell.

- **Corrosius, Irritants, sensibilitzant**

Estarà adequadament senyalitzada la seva presència.

Es manipularan amb Equips de Protecció Individual adequats (especialment guants, ulleres i màscara de respiració) que assegurin l'estanquitat de l'usuari, en previsió de contactes amb la pell i les mucoses de les vies respiratòries.

10. CONDICIONS DE L'ENTORN

Ocupació del tancament de l'obra

S'entén per àmbit d'ocupació el realment afectat, incloent tanques, elements de protecció, baranes, bastides, contenidors, casetes, etc.

Cal tenir en compte que, en aquest tipus d'obres, l'àmbit pot ser permanent al llarg de tota l'obra o que pot ser necessari distingir entre l'**àmbit de l'obra** (el de projecte) i l'**àmbit dels treballs** en les seves diferents fases, a fi de permetre la circulació de vehicles i vianants o l'accés a edificis i guals.

En el PLA DE SEGURETAT I SALUT EN EL TREBALL s'especificarà la delimitació de l'àmbit d'ocupació de l'obra i es diferenciarà clarament si aquest canvia en les diferents fases de l'obra. L'àmbit o els àmbits d'ocupació quedaran clarament dibuixats en plànols per fases i interrelacionats amb el procés constructiu.

Situació de casetes i contenidors

Es col·locaran, preferentment, a l'interior de l'àmbit delimitat pel tancament de l'obra.

Si per les especials característiques de l'obra no és possible la ubicació de les casetes a l'interior de l'àmbit delimitat pel tancament de l'obra, ni és possible el seu trasllat dins d'aquest àmbit, ja sigui durant tota l'obra o durant alguna de les seves fases, s'indicaran al PLA DE SEGURETAT I SALUT les àrees previstes per aquest fi.

Les casetes, els contenidors, els tallers provisionals i l'aparcament de vehicles d'obra, es situaran segons s'indica en l'apartat "Àmbit d'ocupació de la via pública".

10.1. Serveis afectats

Els Plànols i d'altra documentació que el Projecte incorpora relatius a l'existència i la situació de serveis, cables, canonades, conduccions, arquetes, pous i en general, d'instal·lacions i estructures d'obra soterrades o aèries tenen un caràcter informatiu i no garanteixen l'exhaustivitat ni l'exactitud i per tant no seran objecte de reclamació per mancances i/o omissions. El Contractista ve obligat a la seva pròpia investigació per a la qual cosa sol·licitarà dels titulars d'obres i serveis, plànols de situació i localitzarà i descobrirà les conduccions i obres enterrades, per mitjà del detector de conduccions o per cales. Les adopcions de mesures de seguretat o la disminució dels rendiments es consideraran inclosos en els preus i, per tant, no seran objecte d'abonament independent.

10.2. Servituds

No es coneix la existència de servituds soterrades que afectin al solar, ni xarxes ni restes arqueològiques.

10.3. Característiques meteorològiques

El clima del Baix Ebre es Mediterrani de tipus Litoral sud. La precipitació mitjana anual varia entre 550 mm i 600 mm a bona part de la comarca.
Els hiverns son freds, amb mitjanes que oscil·len entre 5ºC i 11ºC i els estius calorosos, entre 20 i 25 ºC, comportant una amplitud tèrmica anual mitja.

10.4. Característiques del terreny

ICGC Institut Cartogràfic i Geològic de Catalunya
Mapa Geològic

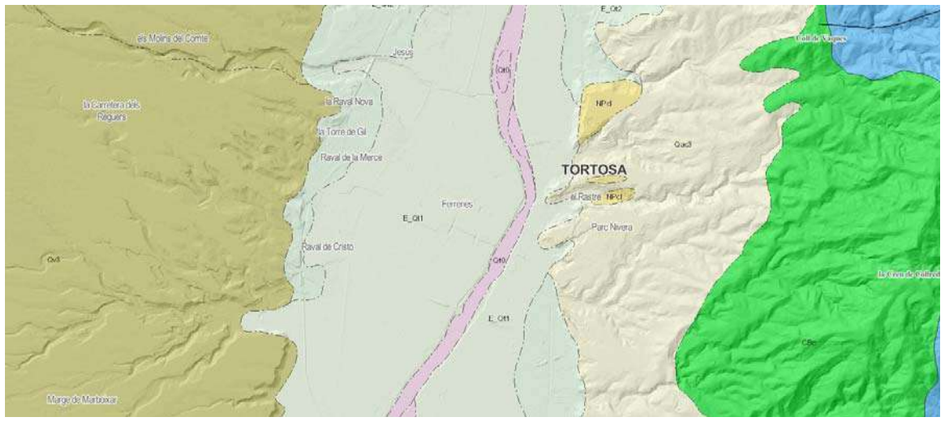

10.5. Característiques de l'entorn

L'obra es troba dins de l'àrea Urbana. Es tracta d'un Equipament Comunitari. Clau E.

11. UNITATS CONSTRUCTIVES

ENDERROCS
ENDERROC DE COBERTES
MOVIMENTS DE TERRES
CÀRREGA I TRANSPORT DE TERRES O RUNES
COBERTES INCLINADES
COBERTES INCLINADES DE PLANXA METÀL·LICA
INSTAL.LACIÓ DE CLARABOIES, LLUERNARIS I ACABAMENTS DE COBERTES
TANCAMENTS I DIVISÒRIES
TANCAMENTS EXTERIORS (PREFABRICATS, METÀL·LICS, FORMIGÓ, SANDWICH)
IMPERMEABILITZACIONS - AÏLLAMENTS I JUNTES
COBERTES PLANES
AÏLLAMENTS AMB PLAQUES, MANTES, LÀMINES, ETC.
REVESTIMENTS
PINTATS I ENVERNISATS
TANCAMENTS I DIVISÒRIES PRACTICABLES, BARANES I PROTECCIONS FIXES
TANCAMENTS PRACTICABLES I BARANES DE PVC, ALUMINI, ACER
ENVIDRAMENTS
COL·LOCACIÓ DE VIDRES
INSTAL.LACIONS DE CLIMATITZACIÓ, CALEFACCIÓ I VENTILACIÓ MECÀNICA
INSTAL.LACIONS DE CLIMATITZACIÓ, CALEFACCIÓ I VENTILACIÓ MECÀNICA
CANONADES PER A GASOS I FLUIDS
TUBS MUNTATS SUPERFICIALMENT
INSTAL.LACIONS ELÈCTRIQUES
INSTAL.LACIONS ELÈCTRIQUES BAIXA TENSIÓ
INSTAL.LACIONS D'ENLLUMENAT
INSTAL.LACIONS D'ENLLUMENAT
VÀLVULES, BOMBES I GRUPS DE PRESSIÓ
VÀLVULES, BOMBES I GRUPS DE PRESSIÓ
INSTAL.LACIONS D'APARELLS ELEVADORS
ASCENSORS I MUNTACÀRREGUES - PROV.OBRA O FIXOS - MUNTATGE
ASCENSORS I MUNTACÀRREGUES - PROV.OBRA O FIXOS - MANTENIMENT PREVENTIU

12. DETERMINACIÓ DEL PROCÉS CONSTRUCTIU

El Contractista amb antelació suficient a l'inici de les activitats constructives n'haurà de perfilar l'anàlisi de cada una d'acord amb els „Principis de la Acció Preventiva" (Art. 15 L. 31/1995 de 8 de novembre) i els principis Aplicables durant la Ejecció de las Obras" (Art. 10 RD. 1627/1997 de 24 d'octubre).

12.1. Procediments d'execució

Rehabilitació energètica:

- Fases a seguir pera l'execució son:

1. Desmuntatge de la caldera
2. Muntatge de l aerotèrmica
3. Instal·lació del Panell Fotovoltaic

A l'edifici 1-2-4
4. Enderroc de Coberta
5. Desmuntatge coberta- Ed 2
6. Coberta Invertida
7. Substitució de finestres
8. Demolició/desmuntatge
9. Instal·lació de Finestres
10. Tractament de punts singulars

A l'Edifici 3:
11. Execució de Coberta amb xapa metàl·lica

Als edificis 1-2-3-4-5

Substitució de l'enllumenat per sistema LED.

12.2. Ordre d'execució dels treballs

Fases a seguir:

- Caldera per Aerotèrmica:

Desconnexió de la caldera
Retirada de la caldera
Retirada del depòsit de Gas

Muntatge de l'aerotèrmica:

Muntatge maquina exterior
Muntatge maquina interior i depòsit

- Instal·lació del Panell fotovoltaic

Fixació del suport de les plaques a la coberta
Instal·lació de les plaques fotovoltaiques
Connexió del quadre e inversor

- Finestres:

Retirada de persianes de PVC
Aixecament de finestres
Desmuntatge de vidres
Desmuntatge de marcs
Eliminació dels anclatges
Eliminació del minvell

Instal·lació de finestres tipo bloc
Col·locació de vidres
Instal·lació de minvell
Remats i sellat

- desmuntatge de Coberta a la catalana
- Execució Coberta Invertida amb acabat de graves (no transitable)
  - Formació de pendents
  - Geotèxtil
  - Impermeabilització
  - Aïllament
  - Graves
- Execució de Coberta de Xapa Metàl·lica
  - Xapa nervada autoportant
  - Capa aïllant
  - Estanqueïtat
- Enllumenat
- Acabats

12.3. Determinació del temps efectiu de duració. Pla d'execució

IME-22267 PROGRAMA DE TREBALLS

ACTUACIONS	FASES	TREBALLS	MES 1				MES 2					MES 3				MES 4				MES 5					MES 6				MES 7					MES 8					MES 9					MES 10				
			SETEMBRE 2024				OCTUBRE 2024					NOVEMBRE 2024				DESEMBRE 2024				GENER 2025					FEBRER 2025				MARÇ 2025					ABRIL 2025					MAIG 2025					JUNY 2025				
			S01	S02	S03	S04	S05	S06	S07	S08	S09	S10	S11	S12	S13	S14	S15	S16	S17	S18	S19	S20	S21	S22	S23	S24	S25	S26	S27	S28	S29	S30	S31	S32	S33	S34	S35	S36	S37	S38	S39	S40	S41	S42	S43
			FASE 1													FASE 2																					FASE 3									
ACTUACIÓ 1	**A**	**Cobertes planes invertides**					**EDIFICI 1**									**EDIFICI 2 / 3 / 4**																																
EDIFICI 1	A 1.1	Demolició de coberta		**A.1.1.1**					**A.1.1.2**				**A.1.1.3**																																		
		Formació de pendents	
		Impermeabilitzacións	
		Aillaments	
		Col.locació de graves	
		Remats coronament+Proteccions	
EDIFICI 2	A 1.2	Demolició de coberta principal												**A 1.2.1**			**A.1.2.2**					**A.1.2.3**																									
		Formació de pendents	
		Impermeabilitzacións	
		Aillaments	
		Col.locació de graves	
		Remats coronament+Proteccions	
		Suports plaques fotovoltaiques	
EDIFICI 3	A 1.3	Demolició de coberta																								**A.1.3**																					
		Formació de pendents	
		Impermeabilitzacions	
		Aillaments	
		Col.locació de graves	
		Remats coronament+Proteccions	
EDIFICI 4	A 1.4	Demolició de coberta principal																									**A.1.4**																				
		Formació de pendents	
		Impermeabilitzacións	
		Aillaments	
		Col.locació de graves	
		Remats coronament+Proteccions	
ACTUACIÓ 2	**A**	**Cobertes inclinades**										**EDIFICI 1**				**EDIFICI 3**																														
EDIFICI 1	A.2.1	Panell sandvitx	
		Remats i canals	
EDIFICI 3	A 2.2	Treballs previs	
		Panell sandvitx	
		Remats i canals	
ACTUACIÓ 3	**A**	**Fusteries d'alumini**					**EDIFICI 1**									**EDIFICI 2**																																
EDIFICI 1	A 3.1	Mesures/Fabricació	Mesures			Fabricació	A 3.1.1	A 3.1.2	A 3.1.3	A 3.1.4	A 3.1.5	A 3.1.6	A 3.1.7	A 3.1.8	A 3.1.9																																		
		Desmuntage fusteries/persianes					PB	PB	PB	PB	P1	P1	P1	P1	E																																	
		Treballs de tancament caixa persiana	
		Noves fusteries	
		Acabats	
EDIFICI 2	A 3.2	Mesures/Fabricació							Mesures			Fabricació				A 3.2.1	A 3.2.2	A 3.2.3	A 3.2.4	A 3.2.5	A 3.2.6	A 3.2.7	A 3.2.8	A 3.2.9	A 3.2.10	A 3.2.11	A 3.2.12	A 3.2.13	A 3.2.14	A 3.2.15	A 3.3.16	A 3.3.17	A 3.3.18													
		Desmuntage fusteries														PB	PB	PB	P1	P1	P1	P1	P2	P2	P2	P2	P3	P3	P3	P3	P4	ADM	ESC													
		Noves fusteries	
		Acabats	
ACTUACIÓ 4	**A**	**Proteccions solars**										**EDIFICI 1**				**EDIFICI 2**																														
EDIFICI 1	A 4.1	Mesures/Fabricació						Mesures			Fabricació																																			
		Gelosies de lamel.les										PB	P1																																	
EDIFICI 2	A 4.2	Mesures/Fabricació														Mesures				Fabricació																											
		Gelosies de lamel.les																			PB				P1			P2			P3			P4		Adm									
		Cortines tipus Screen																																			P4									
ACTUACIÓ 5	**A**	**Sala calderes**	
		Desmuntatge calderes	
		Obra civil / reforma interior	
		Tancaments acústics	
		Instal.lació noves bombes calor	
ACTUACIÓ 6	**A**	**Enllumenat led**							**EDIFICI 1**																																						
EDIFICI 1	A 6.1	Desmuntatge enllumenat existent						PB		PB		PB		PB		P1		P1		P1		P1		P1																						
		Muntatge nou enllumenat led	
EDIFICI 2	A 6.2	Desmuntatge enllumenat existent														PB		PB		PB		P1		P1		P1		P2		P2		P2		P2		P3		P3		P3		P4		Es		Ad	
		Muntatge nou enllumenat led	
EDIFICI 4	A 6.3	Desmuntatge enllumenat existent	
Zona vestuaris		Muntatge nou enllumenat led	
EDIFICI 5	A 6.4	Desmuntatge enllumenat existent	
		Muntatge nou enllumenat led	
ACTUACIÓ 7	**A**	**Plaques fotovoltaiques**	
EDIFICI 2		Instal.lació fotovoltaica	
		Col.locació plaques	
ACTUACIÓ 8	**A**	**Instal.lació ACS Vestuaris**	
EDIFICI 4	
ACTUACIÓ 9	**A**	**Pintat de façanes**	
EDIFICI 2	
		Seguretat i Salut	Implantació	
		Gestió de residus	

13. SISTEMES I/O ELEMENTS DE SEGURETAT I SALUT INHERENTS O INCORPORATS AL MATEIX PROCÉS CONSTRUCTIU

Tot projecte constructiu o disseny d'equip, mitjà auxiliar, màquina o ferramenta a utilitzar a l'obra, objecte del present Estudi de Seguretat i Salut, s'integrarà en el procés constructiu, sempre d'acord amb els "principis de la Acció Preventiva" (Art. 15 L. 31/1995 de 8 de novembre), els "Principios Aplicables durant la Ejecció de las Obras" (Art. 10 RD. 1627/1997 de 24 d'octubre) i el Codi Tècnic de l'Edificació, entre altres reglaments connexos, i atenent les Normes Tecnològiques de l'Edificació, Instruccions Tècniques Complementàries i Normes UNE o Normes Europees, d'aplicació obligatòria i/o aconsellada.

14. MEDIAMBIENT LABORAL

14.1. Agents atmosfèrics

Es tindran en compte les possibles situacions meteorològiques adverses tals com ventades, gelades, pluges, calor, estrès tèrmic o nevades en funció de l'emplaçament de les obres.

En compliment al Reial Decret Llei 4/2023 en el supòsit en què s'emeti per l' Agència Estatal de Meteorologia o l' òrgan autonòmic corresponent en el cas de les comunitats autònomes que comptin amb aquest servei, un avís de fenòmens meteorològics adversos de nivell taronja o vermell, i les mesures preventives establertes no garanteixin la protecció de les persones treballadores, resultarà obligatòria l'adaptació de les condicions de treball, inclosa la reducció o modificació de les hores de desenvolupament de la jornada prevista.

Així doncs en el Pla de Seguretat i Salut s'establiran les mesures i procediments que s'activin en situacions amb fenòmens adversos, en especial els relacionats amb temperatures extremes en treballs a l'aire lliure.

14.2. Il·luminació

Encara que la generalitat dels treballs de construcció es realitzen amb llum natural, hauran de tenir-se presents en el Pla de Seguretat i Salut algunes consideracions respecte a la utilització d'il·luminació artificial, necessària en talls, tallers, treballs nocturns o sota rasant.

Es procurarà que la intensitat lluminosa en cada zona de treball sigui uniforme, evitant els reflexos i enlluernaments al treballador així com les variacions brusques d'intensitat.

En els locals amb risc d'explosió pel gènere de les seves activitats, substàncies emmagatzemades o ambients perillosos, la il·luminació elèctrica serà antideflagrant.

En els llocs de treball en els que una fallida de l'enllumenat normal suposi un risc per als treballadors, es disposarà d'un enllumenat d'emergència d'evacuació i de seguretat.

Les intensitats mínimes d'il·luminació artificial, segons els distints treballs relacionats amb la construcció, seran els següents:

25-50 lux : En patis de llums, galeries i altres llocs de pas en funció de l'ús ocasional - habitual.
100 lux : Operacions en les quals la distinció de detalls no sigui essencial, tals com la manipulació de mercaderies a granel, l'apilament de materials o l'amassat i lligat de conglomerats hidràulics. Baixes exigències visuals.
100 lux : Quan sigui necessària una petita distinció de detalls, com en sales de màquines i calderes, ascensors, magatzems i dipòsits, vestuaris i banys petits del personal. Baixes exigències visuals.
200 lux : Si és essencial una distinció moderada de detalls com en els muntatges mitjans, en treballs senzills en bancs de taller, treballs en màquines, fratasat de paviments i tancament mecànic. Moderades exigències visuals.
300 lux : Sempre que sigui essencial la distinció mitjana de detalls, com treballs mitjans en bancs de taller o en màquines i treballs d'oficina en general.
500 lux : Operacions en les que sigui necessària una distinció mitja de detalls, tals com treballs d'ordre mitjà en bancs de taller o en màquines i treballs d'oficina en general. Altes exigències visuals.
1000 lux : En treballs on sigui indispensable una fina distinció de detalls sota condicions de constant contrast, durant llargs períodes de temps, tals com muntatges delicats, treballs fins en banc de taller o màquina, màquines d'oficina i dibuix artístic lineal. Exigències visuals molt altes.

Els serveis de prevenció seran els encarregats d'estimar la magnitud o nivells del risc, les situacions en les que aquest es produeix, així com controlar periòdicament les condicions, l'organització dels mètodes de treball i la salut dels treballadors amb la finalitat de prendre les decisions per a eliminar, controlar o reduir el risc mitjançant mesures de prevenció a l'origen, organitzatives, de prevenció col·lectiva, de protecció individual, formatives i informatives.

14.3. Soroll

Per a facilitar el seu desenvolupament al Pla de Seguretat i Salut del contractista, es reprodueix un quadre sobre els nivells sonors generats habitualment en la indústria de la construcció:

Compressor	.....	82-94 dB
Equip de clavar pilots (a 15 m de distància)	.....	82 dB
Formigonera petita < 500 lts.	.....	72 dB
Formigonera mitjana > 500 lts.	.....	60 dB
Martell pneumàtic (en recinte angost)	.....	103 dB
Martell pneumàtic (a l'aire lliure)	.....	94 dB
Esmeriladora de peu	.....	60-75 dB
Camions i dúmpers	.....	80 dB
Excavadora	.....	95 dB
Grua autoportant	.....	90 dB
Martell perforador	.....	110 dB
Mototrailla	.....	105 dB
Tractor d'erugues	.....	100 dB
Pala carregadora d'arrugues	.....	95-100 dB
Pala carregadora de pneumàtics	.....	84-90 dB
Pistoles fixa claus d'impacte	.....	150 dB
Esmeriladora radial portàtil	.....	105 dB
Tronadora de taula per a fusta	.....	105 dB

Les mesures a adoptar, que hauran de ser adequadament tractades al Pla de Seguretat i Salut pel contractista, per a la prevenció dels riscos produïts pel soroll seran, en ordre d'eficàcia:

1er.- Supressió del risc en origen.
2on.- Aïllament de la part sonora.
3er.- Equip de Protecció Individual (EPI) mitjançant taps o orelleres.

Els serveis de prevenció seran els encarregats d'estimar la magnitud o els nivells de risc, les situacions en les que aquest es produeix, així com controlar periòdicament les condicions, l'organització dels mètodes de treball i la salut dels treballadors amb la finalitat de prendre les decisions per a eliminar, controlar o reduir el risc mitjançant mesures de prevenció a l'origen, organitzatives, de prevenció col·lectiva, de protecció individual, formatives i informatives

14.4. Pols

La permanència d'operaris en ambients polserígens, pot donar lloc a les següents afeccions:

- Rinitis
- Asma bronquial
- Bronquitis destructiva
- Bronquitis crònica
- Emfisemes pulmonars
- Pneumoconiosis
- Asbestosis (asbest – fibrociment - amiant)
- Càncer de pulmó (asbest – fibrociment - amiant)
- Mesotelioma (asbest – fibrociment - amiant)

La patologia serà d'un o d'altre tipus, segons la naturalesa de la pols, la seva concentració i el temps d'exposició.

En la construcció és freqüent l'existència de pols amb contingut de sílice lliure (Si O_2) que és el component que ho fa especialment nociu, com a causant de la pneumoconiosis. El problema de presència massiva de fibres d'amiant en suspensió, necessitarà d'un Pla específic de desaminat que excedeix a les competències del present Estudi de Seguretat i Salut, i que haurà de ser realitzat per empreses especialitzades.

La concentració de pols màxima admissible en un ambient al qual els operaris es trobin exposats durant 8 hores diàries, 5 dies a la setmana, és en funció del contingut de sílice en suspensió, el que ve donat per la fórmula:

$$C = \frac{10}{\%\ Si\ O_2 + 2}\ mg / m^3$$

Tenint en compte que la mostra recollida haurà de respondre a la denominada "fracció respirable", que correspon a la pols realment inhalada, ja que, de l'existent en l'ambient, les partícules més grosses són retingudes per la pituïtària i les més fines són expeses amb l'aire respirat, sense haver-se fixat en els pulmons.

Els treballs en els quals és habitual la producció de pols, són fonamentalment els següents:

- Escombrat i neteja de locals
- Manutenció de runes
- Demolicions
- Treballs de perforació
- Manipulació de ciment
- Raig de sorra
- Tall de materials ceràmics i lítics amb serra mecànica
- Pols i serradures per troncat mecànic de fusta
- Esmerilat de materials
- Pols i fums amb partícules metàl·liques en suspensió, en treballs de soldadura
- Plantes de matxuqui ix i classificació
- Moviments de terres
- Circulació de vehicles
- Polit de paraments
- Plantes asfàltiques

A més a més dels Equips de Protecció Individual necessaris, com màscares i ulleres contra la pols, convé adoptar les següents mesures preventives:

ACTIVITAT	MESURA PREVENTIVA
Neteja de locals	Ús d'aspiradora i regat previ
Manutenció de runes	Regat previ
Demolicions	Regat previ
Treballs de perforació	Captació localitzada en carros perforadors o injecció d'aigua
Manipulació de ciment	Filtres en sitges o instal·lacions confinades
Raig de sorra o granalla	Equips semi autònoms de respiració
Tall o polit de materials ceràmics o lítics	Addició d'aigua micronitzada sobre la zona de tall
Treballs de la fusta, desbarbat i soldadura elèctrica	Aspiració localitzada
Circulació de vehicles	Regat de pistes
Plantes de matxuqueix i plantes asfàltiques	Aspiració localitzada

Els serveis de prevenció seran els encarregats d'estimar la magnitud o nivells del risc, les situacions en les que aquest es produeix, així com controlar periòdicament les condicions, l'organització dels mètodes de treball i la salut dels treballadors amb la finalitat de prendre les decisions per a eliminar, controlar o reduir el risc mitjançant mesures de prevenció a l'origen, organitzatives, de prevenció col·lectiva, de protecció individual, formatives i informatives.

14.5. Ordre i neteja

El Pla de Seguretat i Salut del contractista haurà d'indicar com pensa fer front a les actuacions bàsiques d'ordre i neteja en la materialització d'aquest projecte, especialment pel que fa a:

1er.- Retirada dels objectes i coses innecessàries.
2on.- Emplaçament de les coses necessàries en el seu respectiu lloc d'apilament.
3er.- Normalització interna d'obra dels tipus de recipients i plataformes de transport de materials a granel. Pla de manutenció intern d'obra.
4art.- Ubicació dels baixants de runes i recipients per a apilament de residus i la seva utilització. Pla d'evacuació de residus.
5è.- Neteja de claus i restes de material d'encofrat.
6è.- Desallotjament de les zones de pas, de cables, mànegues, fleixos i restes de matèria. Il·luminació suficient.
7è.- Retirada d'equips i ferramentes, descansant simplement sobre superfícies de suport provisionals.
8è.- Drenatge de vessaments en forma de tolls de carburants o greixos.
9è.- Senyalització dels riscos puntuals per falta d'ordre i neteja.
10è.- Manteniment diari de les condicions d'ordre i neteja. Brigada de neteja.
11è.- Informació i formació exigible als gremis o als diferents participants en els treballs directes i indirectes de cada partida inclosa en el projecte en el que és relatiu al manteniment de l'ordre i neteja inherents a l'operació realitzada.

En situació de risc sanitari Covid-19, cal garantir una vegada al dia la neteja i desinfecció de les eines de treball, els vehicles utilitzats pels treballadors, els locals sanitaris, vestidors, menjadors i espais de descans.

En els punts de radiacions el consultor hauria d'identificar els possibles treballs on es poden donar aquest tipus de radiacions i indicar les mesures protectores a prendre.

14.6. Radiacions no ionitzants

Són les radiacions amb la longitud d'ona compresa entre 10-6 cm i 10 cm, aproximadament.

Normalment, no provoquen la separació dels electrons dels àtoms dels que formen part, però no per això deixen de ser perilloses. Comprenen: Radiació ultraviolada (UV), infraroja (IR), làser, microones, ultrasònica i de freqüència de ràdio.

Les radiacions no ionitzants són aquelles regions de l'espectre electromagnètic on l'energia dels fotons emesos és insuficient. Es considera que el límit més baix de longitud d'ona per a aquestes radiacions no ionitzants és de 100 nm (nanòmetre) inclosos en aquesta categoria estan les regions comunament conegudes com bandes infraroja, visible i ultraviolada.

Els treballadors més freqüents i intensament sotmesos a aquests riscos són els soldadors, especialment els de soldadura elèctrica.

Radiacions infraroges

Aquest tipus de radiació és ràpidament absorbida per els teixits superficials, produint un efecte d'escalfament. En el cas dels ulls, a l'absorbir-se la calor pel cristal·lí i no dispersar-se ràpidament, pot produir cataractes. Aquest tipus de lesió s'ha considerat la malaltia professional més probable en ferrers, bufadors de vidre i operaris de forns.

Totes les fonts de radiació IR intensa hauran d'estar dotades de sistemes de protecció tant propers a la font com sigui possible, per aconseguir la màxima absorció de calor i prevenir que la radiació penetri als ulls dels operaris. En cas d'utilització d'ulleres normalitzades, haurà d'incrementar-se adequadament la il·luminació del recinte, de manera que s'eviti la dilatació de la pupil·la de l'ull.

A les obres de construcció, els treballadors que estan més freqüentment exposats a aquestes radiacions són els soldadors, especialment quan realitzen soldadures elèctriques. Així mateix, s'ha de considerar l'entorn de l'obra, com a possible font de les radiacions.

La resposta primària a aquestes absorcions d'energia és de tipus tèrmic, afectant principalment a la pell en forma de: cremades agudes, augment de la dilatació dels vasos capil·lars i un increment de la pigmentació que pot ser persistent.

De forma general, tots aquells processos industrials realitzats en calent fins a l'extrem de desprendre llum, generen aquest tipus de radiació.

Radiacions visibles

L'òrgan afectat més important és l'ull, sent transmeses aquestes longituds d'ona, a través dels mitjans oculars sense apreciable absorció abans d'aconseguir la retina.

Radiacions ultraviolades

La radiació UV és aquella que té una longitud d'ona entre els 400 nm (nanometres) i els 10 nm. Queda inclosa dins de la radiació solar, i es genera artificialment per a molts propòsits en indústries, laboratoris i hospitals. Es divideix convencionalment en tres regions:

UVA: 315 - 400 nm de longitud d'ona.
UVB: 280 - 315 nm de longitud d'ona.
UVC: 200 - 280 nm de longitud d'ona.

La radiació a la regió UVA, la més propera a l'espectre UV, és emprada àmpliament a la indústria i representa poc risc, pel contrari les radiacions UVB i UVC, són més perilloses. La norma més completa és nord americana i està, acceptada per la WHO (World Health Organization).

Les radiacions a les regions UVB i UVC tenen efectes biològics que varien marcadament amb la longitud d'ona, sent màxims entorn als 270 nm (la llàntia de quars amb vapor de mercuri a baixa pressió té una emissió a 254 nm aproximadament). També varien amb el temps d'exposició i amb la intensitat de la radiació. La exposició radiant d'ulls o pell no protegits, per a un període de vuit hores haurà d'estar limitada.

La protecció contra la sobreexposició de fonts potents que poden constituir riscos, haurà de dur-se a terme mitjançant la combinació de mesures organitzatives, d'apantallaments o resguards i de protecció personal. Sense oblidar que s'ha d'intentar substituir el que és perillós pel que comporta poc o cap risc, d'acord a la llei de prevenció de riscos laborals.

S'haurà de posar especial èmfasi en els apantallaments i en les mesures de substitució, per a minimitzar el tercer, que implica la necessitat de protecció personal. Tots els usuaris de l'equip generador de radiació UV han de conèixer perfectament la naturalesa dels riscos involucrats. En l'equip, o prop d'ell, s'han de disposar senyals d'advertència adequades al cas. La limitació d'accés a la instal·lació, la distància de l'usuari respecte a la font i la limitació del temps d'exposició, constitueixen mesures organitzatives a tenir en compte.

No es poden emetre de forma indiscriminada radiacions UV en l'espai de treball, per exemple realitzant l'operació en un recinte confinat o en una àrea adequadament protegida. Dins de l'àrea de protecció, s'ha de reduir la intensitat de la radiació relaxada, emprant pintures de color negre mate. En el cas de fonts potents, on se sospiti que sigui possible una exposició per sobre del valor límit admissible, haurà de disposar-se de mitjans de protecció que dificultin i facin impossible el flux radiant lliure, directe i relaxat. Quant la naturalesa del treball requereixi que l'usuari operi junt a una font de radiació UV no protegida, haurà de fer-se ús dels mitjans de protecció personal. Els ulls estaran protegits amb ulleres o màscara de protecció facial, de manera que s'absorbeixin les radiacions que sobre ells incideixin. Anàlogament, hauran de protegir-se les mans, utilitzant guants de cotó, i la cara, emprant qualsevol tipus de protecció facial.

L'exposició dels ulls i pell no protegits a la radiació UV pot conduir a una inflamació dels teixits, temporal o prolongada, amb riscos variables. En el cas de la pell, pot donar lloc a un eritema similar a una cremada solar i, en el cas dels ulls, a una conjuntivitis i queratitis (o inflamació de la còrnia), de resultats imprevisibles.

La font és bàsicament el sol però també es troben en les activitats industrials de la construcció: llums fluorescents, incandescents i de descàrrega gasosa, operacions de soldadura (TIG-MIG), bufador d'arc elèctric i làsers.

Les mesures de control per a prevenir exposicions indegudes a les radiacions no ionitzants se centren en l'emprament de pantalles, blindatges i Equips de Protecció Individual (per exemple pantalla de soldadura amb visor de cèl·lula fotosensible), procurant mantenir distàncies adequades per a reduir, tenint en compte l'efecte de proporcionalitat inversa al quadrat de la distància, la intensitat de l'energia radiant emesa des de fonts que es propaguen en diferent longitud d'ona.

Làser

La missió d'un làser és la de produir un raig d'alta densitat i s'ha emprat en camps tan diversos com cirurgia, topografia o comunicació. Es construeixen unitats amb força polsant o continua de radiació, tant visible com invisible. Aquestes unitats, si són suficientment potents, poden danyar la pell i, en particular, els ulls si estan exposats a la radiació. La unitat polsant d'alta energia és particularment perillosa quan el polze curt de radiació impacte en el teixit causant una amplia lesió al voltant del mateix. Els làsers d'ona continua també poden causar danys en els ulls i la pell. Els de radiació IR i V presentaran perill per a la retina, en forma de cremades; els de radiació UV e IR poden suposar un risc per a la còrnia i el cristal·lí. D'una manera general, la pell és menys sensible a la radiació làser i en el cas d'unitats de radiació V i IR de grans potències, poden ocasionar cremades.

Els làsers s'han classificat, d'acord amb els riscos associats al seu ús, en els dos grups i quatre classes següents:

j) Grup A: unitats intrínsecament segures i aquelles que cauen dins de les classes I y II.
   - Classe I: els nivells d'exposició màxima permissible no poden ser excedits.
   - Classe II: de risc baix; emissió limitada a 1 mW en menys de 0,25 s, entre 400 nm i 700 nml; es preveuen els riscos per desviament de la radiació reflexada incloent la resposta de centelles.

k) Grup B: tots els làsers presents o de ona continua amb potencia major d'1 mW, com es defineix a les classes IIIa, IIIb i IV respectivament.
   - Classe IIIa: risc baix; emissió limitada a 5 vegades la corresponent a la classe II; l'ús d'instruments òptics pot resultar perillós.
   - Classe IIIb: risc mitjà; major límit d'emissió; l'impacte sobre l'ull pot resultar perillós, però no respecte a la reflexió difusa.
   - Classe IV: risc alt; major límit d'emissió; l'impacte per reflexió difusa pot ser perillós; poden causar foc i cremar la pell. El grau de protecció necessari depèn de la longitud d'ona i de l'energia emesa per la radiació. Qualsevol equip base s'ha de dissenyar d'acord amb mesures de seguretat apropiades, com per exemple, encaixonament protector, obturador d'emissió, senyal automàtica de emissió, etc.

Els làsers poden produir llum visible (400-700 nm), alguna radiació UV (200-400 nm), o comunament radiació IR (700 nm – 1 m).

A continuació, es presenta una guia de riscos associats amb unitats concretes de raigs làser:

a) Amb làsers de la classe IIIa (< 5 mW), s'ha de prevenir únicament la visió directa del raig.
b) Amb els de la classe IIIb i potències compreses entre 5 mW y 500 mW, s'ha de prevenir l'impacte de la radiació directa i de reflexió especular, en els ulls no protegits, que pot resultar perillós.
c) Amb làsers de la classe IV i potències majors de 500 mW, s'ha de prevenir l'impacte de la radiació directa, de les reflexions secundaries i de les reflexions difuses, que pot resultar perillós.
   A més dels riscos associats a aquest tipus de radiació, s'ha de tenir en compte els deguts a les unitats d'energia elèctrica emprats per a subministrar energia a l'equip làser. A continuació, es dóna un codi de pràctica que cobreix personal, àrea de treball, equip i operació, respectivament, en l'ús de làsers.
   Tots els usuaris s'han de sotmetre a un examen oftalmològic periòdicament, fent èmfasi especial en les condicions de la retina. Les persones que treballen amb la classe IIIb i IV, tindran al mateix temps un examen mèdic d'inspecció de danys a la pell.
d) Amb prioritat a qualsevol autorització, el contractista s'assegurarà que els operaris autoritzats estan degudament entrenats tant en procediment de treball segur com en el coneixement dels riscos potencials associats amb la radiació i equip que la genera.
e) Qualsevol exposició accidental que suposi impacte en els ulls, haurà de ser registrada i comunicada al departament mèdic.
f) La pràctica amb làser del grup B requereix la mesura general de protecció ocular, però que mai serà utilitzada per visió directa del raig.

- Àrea de treball:

a) L'equip làser s'instal·larà en una àrea o recinte degudament controlats. La il·luminació del recinte haurà de ser tal manera que eviti la dilatació de la pupil·la de l'ull i així disminuir la possibilitat de lesió.
b) Els raigs làser reflectits poden ser tant perillosos com els directes, i per tant, hauran d'eliminar-se les superfícies reflectants i polides.
c) A l'àrea de treball s'haurà d'investigar periòdicament la presència de qualsevol gas tòxic que pugui generar-se durant el treball, per exemple, l'ozó.
d) S'han de col·locar senyals lluminoses d'advertència en totes les zones d'entrada als recintes en els que els làsers funcionin. Quant la senyal estigui en acció, haurà de prohibir-se l'accés al mateix. L'equip de subministrament de potència al làser ha de disposar de protecció especial.
e) Allà on sigui necessari, s'ha de prevenir la possibilitat de desviament del raig fora de l'àrea de control, mitjançant proteccions i blindatges. En el cas de radiació IR, ha d'emprar-se materials no inflamables per a proporcionar aquestes barreres físiques al voltant del làser. En aquests casos, s'ha d'evitar la proximitat de materials inflamables o explosius.

- Equip:

a) Qualsevol operació de manteniment haurà de dur-se solament si la força està desconnectada.
b) Tots els làsers, hauran de disposar de rètols d'advertència que tindran en compte la classe de làser a que correspon i el tipus de radiació visible o invisible que genera l'aparell.
c) Quan els aparells que pertanyen al grup B no s'utilitzin, s'hauran de treure les claus de control d'engegada, així com la de control de força, que quedaran custodiades per la persona responsable autoritzada per el treball amb làser en el laboratori.
d) Les ulleres protectores normalitzats, hauran de comprovar-se regularment i han de seleccionar-se d'acord amb la longitud d'ona de la radiació emesa per el làser en ús.
e) Qualsevol protector de pantalla que s'utilitzi, haurà de ser de material absorbent que previngui la reflexió especular.

- Operació:

a) Únicament el mínim nombre de persones requerides en l'operació es trobaran dins de l'àrea de control; no obstant, en el cas de làser de la classe IV, al menys dos persones estaran sempre presents durant l'operació.
b) Únicament personal autoritzat tindrà permís per a muntar, ajustar i operar l'equip de làser.
c) L'equip de làser haurà d'operar el temps mínim requerit per a la realització dels treballs, no es deixarà en funcionament sense estar vigilat.
d) Com a procediment de protecció general, hauran d'utilitzar-se ulleres que previnguin el risc de dany ocular.
e) L'equip de làser haurà de ser muntat a una alçada que mai superi la corresponent al pit de l'operador.
f) S'ha de tenir especial cura en la radiació làser invisible, essent essencial la utilització d'un escut protector al llarg de tota la trajectòria.
g) Donat que els làsers polsants presenten un risc incrementat per l'operador, com a guia d'alineació del raig, han d'emprar-se làsers de baixa potència d'heli o neó que pertanyin a la classe II, i no conformar-se amb una indicació somera de la direcció que adoptarà el raig. En aquests casos, sempre s'ha d'utilitzar la protecció ocular.
   Els serveis de prevenció seran els encarregats d'estimar la magnitud o nivells del risc, les situacions en les que aquest es produeix, així com controlar periòdicament les condicions, l'organització dels mètodes de treball i la salut dels treballadors amb la finalitat de prendre les decisions per a eliminar, controlar o reduir el risc mitjançant mesures de prevenció en l'origen, organitzatives, de prevenció col·lectiva, de protecció individual, formatives i informatives.
   En construcció acostuma a emprar-se monogràficament en l'establiment d'alineacions i nivells topogràfics.
   Per la seva extrema perillositat, quan el làser estigui enfocat paral·lel al sòl, l'àrea de perill s'haurà d'acordonar. L'Equip de Protecció Individual contra el làser són les ulleres de protecció completa, amb el visor dotat del filtre adequat al tipus de làser que es tracti.

14.7. Radiacions ionitzants

Dins de l'àmbit de la construcció existeixen pocs treballs propis en els que es generen aquests tipus de riscos, malgrat que si existeixen situacions on es puguin donar aquest tipus de radiació, com són:

- Detecció de defectes de soldadura o esquerdes en canonades, estructures i edificis.
- Control de densitats "in situ" pel mètode nuclear.
- Control d'irregularitats en el nivell d'emplenat de recipients o grans dipòsits.
- Identificació de trajectòries, emprant traçadors en corrents hidràuliques, sediments, moviment de granets, etcètera.

Serà obligació del contractista amb la col·laboració del seu servei de prevenció determinar un procediment de treball segur per a realitzar les esmentades operacions.

També es pot considerar una possible generació de riscos en treballs realitzats dintre d'un entorn o en proximitat de determinades instal·lacions, com poden ser:

- Les instal·lacions on es realitzin exàmens de maletes i embalums en els aeroports; detecció de cartes bomba.
- Les instal·lacions mèdiques on es realitzin pràctiques de teràpia, mitjançant radiacions ionitzants.
- Les instal·lacions mèdiques on es realitzen pràctiques de diagnòstic amb raigs X amb equips

amb un potencial d'operació per disseny, sigui major de 70 Kilovolts.
- Les instal·lacions mèdiques on es manipula o es tracti material radioactiu, en forma de fonts no segellades, per a ús en teràpia o diagnòstic amb tècniques "in vivo".
- Les instal·lacions d'ús industrial on es tracti o manipuli material radioactiu.
- Els acceleradors de partícules o d'investigació o d'ús industrial.
- Les instal·lacions i equips per a gammagrafia o radiografia industrial, sigui mitjançant l'ús de fonts radioactius o equips emissors de raig X.
- Els dipòsits de residus radioactius, tant transitoris com definitius.
- Les instal·lacions on es produeixin, fabriqui, repari o es faci manutenció de fonts o equips generadors de radiacions ionitzants.
- Control d'irregularitats en l'espessor de blocs de paper, làmines de plàstic i fulles de metall o en el nivell d'emplenat de recipients o grans dipòsits.
- Estimació de l'antiguitat de substàncies, emprant el carboni-14 o altres isòtops, com l'argó-40 o el fòsfor-32.
- Il·luminació passiva de rellotges o de sortides d'emergència.

Les funcions de protecció radiològica són responsabilitat del titular de la instal·lació, essent el Consell de Seguretat Nuclear el qui decidirà si han de ser encomanades a un Servei de Protecció Radiològica propi del titular o a una Unitat Tècnica de Protecció Radiològica contractada a l'efecte.

La reacció d'un individu a l'exposició a les radiacions depèn de la dosi, del volum i del tipus dels teixits irradiats.

Encara que poden ocórrer en combinació, correntment es fa una distinció entre dues classes fonamentals d'accidents per radiació, és dir: a) Irradiació externa accidental (per exemple en treballs de radiografiat de soldadura). b) Contaminació radioactiva accidental.

Els nivells màxims de dosi permesa han estat fixats tenint en compte que el cos humà pot tolerar una certa quantitat de radiació sense perjudicar el funcionament del seu organisme en general. Aquests nivells són, per a persones que treballen en Zones Controlades (per exemple edifici de contenció de central nuclear) i tenint en compte l'efecte acumulatiu de les radiacions sobre l'organisme, 5 rems per any ó 300 mil·ligrams per setmana. Per a detectar i amidar els nivells de radiació, s'empren els comptadors Geiger.

Per al control de la dosi rebuda, s'ha de tenir en compte tres factors: a) temps de treball. b) distància de la font de radiació. c) Apantallament. El temps de treball permès s'obté dividint la dosi màxima autoritzada per la dosi rebuda en un moment donat. La dosi rebuda és inversament proporcional al quadrat de la distància a la font de radiació. Els materials que s'empren habitualment com barreres d'apantallament són el formigó i el plom, encara que també se n'usen d'altres com l'acer, totxos massissos de fang, granit, calcària, etc., en general, l'espessor necessari està en funció inversa de la densitat del material.

Per a verificar les dosis de radiació rebudes s'utilitzen dosímetres individuals, que poden consistir en una pel·lícula dosimètrica o un estil dosímetre integrador de butxaca. Sempre que no s'especifiqui el contrari, el dosímetre individual es durà a la butxaca o davanter de la roba de treball, tenint especial cura en no col·locar els dosímetres sobre cap objecte que absorbeixi radiació (per exemple objectes metàl·lics).

Haurà de dur-se un Llibre de registre, on figurarà les dosis rebudes per cadascun dels treballadors professionalment exposats a radiacions.

15. MANIPULACIÓ DE MATERIALS

Tota manutenció de material comporta un risc, per tant, des del punt de vista preventiu, s'ha de tendir a evitar tota manipulació que no sigui estrictament necessària, en virtut del conegut axioma de seguretat que diu que "el treball més segur és aquell que no es realitza".

Per a manipular materials és preceptiu prendre les següents precaucions elementals:

- Començar per la càrrega o material que apareix més superficialment, és dir el primer i més accessible.
- Lliurar el material, no tirar-lo.
- Col·locar el material ordenat i en cas d'apilat estratificat, que aquest es realitzi en piles estables, lluny de passadissos o llocs on pugui rebre cops o desgastar-se.
- Utilitzar guants de treball i calçat de seguretat amb puntera metàl·lica i embuatada en empenya i turmells.
- En el manejament de càrregues llargues entre dues o més persones, la càrrega pot mantenir-se en la mà, amb el braç estirat al llarg del cos, o bé sobre l'espatlla.
- S'utilitzaran les ferramentes i mitjans auxiliars adequats per al transport de cada tipus de material.
- En les operacions de càrrega i descàrrega, es prohibirà col·locar-se entre la part posterior del camió i una plataforma, pal, pilar o estructura vertical fixa.
- Si durant la descàrrega s'utilitzen ferramentes, com braços de palanca, ungles, potes de cabra o similar, disposar la maniobra de tal manera que es garanteixi el que no es vingui la càrrega damunt i que no rellisqui.

En el relatiu a la manipulació de materials el contractista en l'elaboració del Pla de Seguretat i Salut haurà de tenir en comte les següents premisses:

Intentar evitar la manipulació manual de càrregues mitjançant:

- Automatització i mecanització dels processos.
- Mesures organitzatives que eliminin o minimitzin el transport.

Adoptar Mesures preventives quan no es pugui evitar la manipulació com:

- Utilització d'ajudes mecàniques.
- Reducció o redissenyo de la càrrega.
- Actuació sobre l'organització del treball.
- Millora de l'entorn de treball.

Dotar als treballadors de la formació i informació en temes que incloguin:

- Ús correcte de les ajudes mecàniques.
- Ús correcte dels equips de protecció individual.
- Tècniques segures per a la manipulació de càrregues.
- Informació sobre el pes i centre de gravetat.

Els principis bàsics de la manutenció de materials

1er.- El temps dedicat a la manipulació de materials és directament proporcional a l'exposició al risc d'accident derivat de dita activitat.
2on.- Procurar que els diferents materials, així com la plataforma de suport i de treball de l'operari, estiguin a la mateixa alçada en què s'ha de treballar amb ells.
3er.- Evitar el dipositar els materials directament sobre el terra, fer-ho sempre sobre catúfols o contenidors que permetin el seu trasllat a dojo.
4art.- Escurçar tant com sigui possible les distàncies a recórrer pel material manipulat, evitant estacionaments intermedis entre el lloc de partida del material manipulat evitant estacionaments intermedis entre el lloc de partida del material i l'emplaçament definitiu de la seva posada en obra.
5è- Traginar sempre els materials a dojo, mitjançant palo niers, catúfols, contenidors o palets, en lloc de portar-los d'un en un.
6è.- No tractar de reduir el nombre d'ajudants que recullin i traginin els materials, si això comporta ocupar els oficials o caps d'equip en operacions de manutenció, coincidint en franges de temps perfectament aprofitables per l'avanç de la producció.
7è.- Mantenir esclarits, senyalitzats i enllumenats, els llocs de pas dels materials a manipular.

Manejament de càrregues sense mitjans mecànics

Per a l'hissat manual de càrregues la totalitat del personal d'obra haurà rebut la formació bàsica

necessària, comprometent-se a seguir els següents passos:

1er.- Apropar-se el més possible a la càrrega.
2on.- Assentar els peus fermament.
3er.- Ajupir-se doblegant els genolls.
4art.- Mantenir l'esquena dreta.
5è.- Subjectar l'objecte fermament.
6è.- L'esforç d'aixecar l'han de realitzar els músculs de les cames.
7è.- Durant el transport, la càrrega haurà de romandre el més a prop possible del cos.
8è.- Per al manejament de peces llargues per una sola persona s'actuarà segons els següents criteris preventius:
h) Durà la càrrega inclinada per un dels seus extrems, fins l'altura de l'espatlla.
i) Avançarà desplaçant les mans al llarg de l'objecte, fins arribar al centre de gravetat de la càrrega.
j) Es col·locarà la càrrega en equilibri sobre l'espatlla.
k) Durant el transport, mantindrà la càrrega en posició inclinada, amb l'extrem davanter aixecat.
9è.- És obligatòria la inspecció visual de l'objecte pesat a aixecar, per a eliminar arestes afilades.
10è.- Està prohibit aixecar més de 50 kg de forma individual. El valor límit de 30 Kg per homes, pot superar-se puntualment a 50 Kg quan es tracti de descarregar un material per a col·locar-lo sobre un mitjà mecànic de manutenció. En el cas de tractar-se de dones, es redueixen aquests valors a 15 i 25 Kg respectivament.
11è.- És obligatori la utilització d'un codi de senyals quan s'ha d'aixecar un objecte entre uns quants, per a suportar l'esforç al mateix temps. Pot ser qualsevol sistema a condició que sigui conegut o convingut per l'equip.

16. MITJANS AUXILIARS D'UTILITAT PREVENTIVA (MAUP)

Als efectes del present Estudi de Seguretat i Salut, tindran la consideració de MAUP, tot Mitjà Auxiliar dotat de Protecció, Resguard, Dispositiu de Seguretat, Operació seqüencial, Seguretat positiva o Sistema de Protecció Col·lectiva, que originàriament ve integrat, de fàbrica, en l'equip, màquina o sistema, de forma solidària i indisociable, de tal manera que s'interposi, o apantalli els riscos d'abast o simultaneïtat de l'energia fora de control, i els treballadors, personal aliè a l'obra i/o materials, màquines, equips o ferramentes pròximes a la seva àrea d'influència, anul·lant o reduint les conseqüències d'accident. La seva operativitat resta garantida pel fabricant o distribuïdor de cadascun dels components, en les condicions d'utilització i manteniment per ell prescrites. El contractista resta obligat a la seva adequada elecció, seguiment i control d'ús.

Els MAUP més rellevants, previstos per a l'execució del present projecte són els indicats a continuació:

Codi	UA	Descripció
HX11X003	u	Bastida modular amb estructura tubular i sistema de seguretat amb tots els requisits reglamentaris en previsió de caigudes per a la realització d'estructures, tancaments, cobertes, i altres treballs en alçada
HX11X004	u	Barana definitiva, prevista en projecte, per a protecció de caigudes a diferent nivell
HX11X005	u	Escala modular d'estructura porticada, per accedir a cotes de diferent nivell, superiors a 7 m amb sistema de seguretat integrat
HX11X019	m	Marquesina de protecció en voladiu en bastida tubular amb sistema de seguretat amb tots els requisits reglamentaris, normalitzada i incorporada UNE-EN 12810-1 (HD-1000)
HX11X021	u	Passadís de protecció prefabricat metàl·lic amb sistema de seguretat amb tots els requisits reglamentaris, de llargària 2,5 m, d'amplària 1,1 m, amb paviment de entramat de platines metàl·liques i rampes articulades, baranes metàl·liques reglamentàries, muntants de 2 m d'alçada, sostre de xapa d'acer de 3 mm de gruix
HX11X022	u	Passadís de protecció prefabricat metàl·lic amb sistema de seguretat amb tots els requisits reglamentaris, de llargària 2,5 m, d'amplària 1,1 m, amb paviment de entramat de platines metàl·liques i rampes articulades, baranes metàl·liques reglamentàries
HX11X038	u	Plataforma horitzontal per aplec de materials en cobertes inclinades
HX11X052	u	Pont volat semiprefabricat per treballs en ràfecs amb plataforma de treball i barana perimetral amb els requisits reglamentaris amb sistema de seguretat integrat
HX11X056	u	Plataforma de muntatge en interior de caixa d'ascensor amb sistema de seguretat integrat

17. SISTEMES DE PROTECCIÓ COL·LECTIVA (SPC)

Als efectes del present Estudi de Seguretat i Salut, tindran la consideració de Sistemes de Protecció Col·lectiva, el conjunt d'elements associats, incorporats al sistema constructiu, de forma provisional i adaptada a l'absència de protecció integrada de major eficàcia (MAUP), destinats a apantallar o condonar la possibilitat de coincidència temporal de qualsevol tipus d'energia fora de control, present en l'ambient laboral, amb els treballadors, personal aliè a l'obra i/o materials, màquines, equips o ferramentes pròximes a la seva àrea d'influència, anul·lant o reduint les conseqüències d'accident. La seva operativitat garanteix la integritat de les persones o objectes protegits, sense necessitat d'una participació per a assegurar la seva eficàcia. Aquest últim aspecte és el que estableix la seva diferència amb un Equip de Protecció Individual (EPI).

En absència d'homologació o certificació d'eficàcia preventiva del conjunt d'aquests Sistemes instal·lats, el contractista fixarà en el seu Pla de Seguretat i Salut, referència i relació dels Protocols d'Assaig, Certificats o Homologacions adoptades i/o requerits als instal·ladors, fabricants i/o proveïdors, per al conjunt dels esmentats Sistemes de Protecció Col·lectiva.

Els SPC més rellevants previstos per a l'execució del present projecte són els indicats en l'annex d'aquesta memòria que contindrà les fitxes amb RISC-AVALUACIÓ-MESURES

18. CONDICIONS DELS EQUIPS DE PROTECCIÓ INDIVIDUAL (EPI)

Als efectes del present Estudi de Seguretat i Salut, tindran la consideració d'Equips de Protecció Individual, aquelles peces de treball que actuen a mode de coberta o pantalla portàtil, individualitzada per a cada usuari, destinats a reduir les conseqüències derivades del contacte de la zona del cos protegida, amb una energia fora de control, d'intensitat inferior a la previsible resistència física de l'EPI.

La seva utilització haurà de quedar restringida a l'absència de garanties preventives adequades, per inexistència de MAUP, o en el seu defecte SPC d'eficàcia equivalent.

Tots els equips de protecció individual estaran degudament certificats, segons normes harmonitzades CE. Sempre de conformitat als R.D. 1407/92, R.D.159/95 i R.D. 773/97.

El Contractista Principal portarà un control documental del seu lliurament individualitzat al personal (propi o subcontractat), amb el corresponent avís de recepció signat pel beneficiari.

En els casos en què no existeixin normes d'homologació oficial, els equips de protecció individual seran normalitzats pel constructor, per al seu ús en aquesta obra, triats d'entre els que existeixin en el mercat i que reuneixin una qualitat adequada a les respectives prestacions. Per aquesta normalització interna s'haurà de comptar amb el vistiplau del tècnic que supervisa el compliment del Pla de Seguretat i Salut per part de la Direcció d'Obra o Direcció Facultativa/Direcció d'Execució.

Al magatzem d'obra hi haurà permanentment una reserva d'aquests equips de protecció, de manera que pugui garantir el subministrament a tot el personal sense que se'n produeixi, raonablement, la seva carència.

En aquesta previsió cal tenir en compte la rotació del personal, la vida útil dels equips i la data de caducitat, la necessitat de facilitar-los a les visites d'obra, etc.

Els EPI més rellevants, previstos per a l'execució material del present projecte són els indicats en l'annex d'aquesta memòria que contindrà les fitxes amb RISC-AVALUACIÓ-MESURES

19. RECURSOS PREVENTIUS

La legislació que s'ha de complir respecte a la presència de recursos preventius a les obres de construcció està contemplada a la llei 54/2003. D'acord amb aquesta llei, la presència dels recursos preventius a les obres de construcció serà preceptiva en els següents casos:

l) Quan els riscos es puguin veure agreujats o modificats en el desenvolupament del procés o l'activitat, per la concurrència d'operacions diverses que es desenvolupen successivament o simultàniament i que facin precís el control de la correcta aplicació dels mètodes de treball. La presència de recursos preventius de cada contractista serà necessari quan, durant l'obra, es desenvolupin treballs amb riscos especials, com es defineixen en el real decret 1627/97.

m) Quan es realitzin activitats o processos que reglamentàriament es considerin perillosos o amb riscos especials.
n) Quan la necessitat d'aquesta presència sigui requerida per la Inspecció de Treball i Seguretat Social, si les circumstàncies del cas ho exigissin degut a les condicions de treball detectades.

Quan a les obres de construcció coexisteixen contractistes i subcontractis tes que, de forma successiva o simultània, puguin constituir un risc especial per interferència d'activitats, la presència dels "*Recursos preventius*" és, en aquests casos, necessària.
En situació de risc sanitari Covid-19 es recomana preveure un equip de neteja i desinfecció dels equips i eines de l'obra per tant es recomana incrementar les hores previstes de recurs preventiu.

Els recursos preventius són necessaris quan es desenvolupin treballs amb riscos especials, definits a l'annex II del RD 1627/97:

12. Treballs amb riscos especialment greus d'enterrament, enfonsament o caiguda d'altura, per les particulars característiques de l'activitat desenvolupada, els procediments aplicats, o l'entorn del lloc de treball.
13. Treballs en els quals l'exposició a agents químics o biològics suposi un risc d'especial gravetat, o pels que la vigilància específica de la salut dels treballadors sigui legalment exigible.
14. Treballs amb exposició a radiacions ionitzants pels que la normativa específica obliga a la delimitació de zones controlades o vigilades.
15. Treballs a la proximitat de línies elèctriques d'alta tensió.
16. Treballs que exposin a risc d'ofegament per immersió.
17. Obres d'excavació de túnels, pous i altres treballs que suposin moviments de terra subterranis.
18. Treballs realitzats en immersió amb equip subaquàtic.
19. Treballs realitzats en caixons d'aire comprimit.
20. Treballs que impliquin l'ús d'explosius.
21. Treballs que requereixin muntar o desmuntar elements prefabricats pesats.

A continuació es detallen, de forma orientativa, les activitats de l'obra del present estudi de seguretat i salut, en base a l'avaluació de riscos d'aquest, que requereixen la presència de recurs preventiu:

ENDERROCS
ENDERROC DE COBERTES
COBERTES INCLINADES
COBERTES INCLINADES DE PLANXA METÀL·LICA
INSTAL.LACIÓ DE CLARABOIES, LLUERNARIS I ACABAMENTS DE COBERTES
TANCAMENTS I DIVISÒRIES
TANCAMENTS EXTERIORS (PREFABRICATS, METÀL·LICS, FORMIGÓ, SANDWICH)
REVESTIMENTS
PINTATS I ENVERNISATS
ENVIDRAMENTS
COL·LOCACIÓ DE VIDRES
INSTAL.LACIONS DE CLIMATITZACIÓ, CALEFACCIÓ I VENTILACIÓ MECÀNICA
INSTAL.LACIONS DE CLIMATITZACIÓ, CALEFACCIÓ I VENTILACIÓ MECÀNICA
CANONADES PER A GASOS I FLUIDS
TUBS MUNTATS SUPERFICIALMENT
INSTAL.LACIONS ELÈCTRIQUES
INSTAL.LACIONS ELÈCTRIQUES BAIXA TENSIÓ
INSTAL.LACIONS D'ENLLUMENAT
INSTAL.LACIONS D'ENLLUMENAT
INSTAL.LACIONS D'APARELLS ELEVADORS
ASCENSORS I MUNTACÀRREGUES - PROV.OBRA O FIXOS - MUNTATGE
ASCENSORS I MUNTACÀRREGUES - PROV.OBRA O FIXOS - MANTENIMENT PREVENTIU

20. SENYALITZACIÓ I ABALISAMENT

Quant a la senyalització de l'obra, és necessari distingir entre la que es refereix a la que demanda de l'atenció per part dels treballadors i aquella que correspon al tràfic exterior afectat per l'obra. En el primer cas són d'aplicació les prescripcions establertes per el Reial Decret 485/1997, de 14 d'abril. La senyalització i el abalisament de tràfic venen regulats, entre altra normativa, per la Norma 8.3-I.C. de la Direcció General de Carreteres i no és objecte de l'Estudi de Seguretat i Salut. Aquesta distinció no exclou la possible complementació de la senyalització de tràfic durant l'obra quan aquesta mateixa es faci exigible per a la seguretat dels treballadors que treballin a la immediació d'aquest tràfic.

S'ha de tenir en compte que la senyalització per si mateixa no elimina els riscos, malgrat això la seva observació quan és l'apropiada i està ben col·locada, fa que l'individu adopti conductes segures. No és suficient amb col·locar un plafó a les entrades de les obres, si després en la pròpia obra no se senyalitza l'obligatorietat d'utilitzar cinturó de seguretat al col·locar les mires per a realitzar el tancament de façana. La senyalització abundant no garanteix una bona senyalització, ja que el treballador acaba fent cas omís de qualsevol tipus de senyal.

El R.D.485/97 estableix que la senyalització de seguretat i salut en el treball haurà d'utilitzar-se sempre que l'anàlisi dels riscos existents, les situacions d'emergència previsibles i les mesures preventives adoptades, posin de manifest la necessitat de:

- Cridar l'atenció dels treballadors sobre l'existència de determinats riscos, prohibicions o obligacions.
- Alertar als treballadors quan es produeixi una determinada situació d'emergència que requereixi mesures urgents de protecció o evacuació.
- Facilitar als treballadors la localització i identificació de determinats mitjans o instal·lacions de protecció, evacuació, emergència o primers auxilis.
- Orientar o guiar als treballadors que realitzin determinades maniobres perilloses.

La senyalització no haurà de considerar-se una mesura substitutiva de les mesures tècniques i organitzatives de protecció col·lectiva i haurà d'utilitzar-se quan, mitjançant aquestes últimes, no hagi estat possible eliminar els riscos o reduir-los suficientment.

Tampoc haurà de considerar-se una mesura substitutiva de la formació i informació dels treballadors en matèria de seguretat i salut en el treball.

Així mateix, segons s'estableix en el R.D. 1627/97, s'haurà de complir que:

22. Les vies i sortides específiques d'emergència hauran de senyalitzar-se conforme al R.D. 485/97, tenint en compte que aquesta senyalització haurà de fixar-se en els llocs adequats i tenir la resistència suficient.
23. Els dispositius no automàtics de lluita contra incendis hauran d'estar senyalitzats conforme al R.D. 485/97, tenint en compte que aquesta senyalització haurà de fixar-se en els llocs adequats i tenir la resistència suficient.
24. El color utilitzat per a la il·luminació artificial no podrà alterar o influir en la percepció de les senyals o panells de senyalització.
25. Les portes transparents hauran de tenir una senyalització a l'altura de la vista.
26. Quan existeixin línies d'estesa elèctrica àrees, en el cas que vehicles l'obra haguessin de circular sota l'estesa elèctrica s'utilitzarà una senyalització d'advertència.

La implantació de la senyalització i balisa ment s'ha de definir en els plànols de l'Estudi de Seguretat i

Salut i s'ha de tenir en compte en les fitxes d'activitats, al menys respecte els riscos que no s'hagin pogut eliminar.

21. CONDICIONS D'ACCÉS I AFECTACIONS DE LA VIA PÚBLICA

Aquí cal descriure les condicions d'accés i afectacions de la via pública particulars de l'obra (ample carrer, ample vorera, ocupació de la vorera i via pública i com es resol, accessos a l'obra, etc.)

En el PLA DE SEGURETAT I SALUT el Contractista definirà les desviacions i passos provisionals per a vehicles i vianants, els circuits i trams de senyalització, la senyalització, les mesures de protecció i detecció, els paviments provisionals, les modificacions que comporti la implantació de l'obra i la seva execució, diferenciant, si és cas, les diferents fases d'execució. A aquests efectes, es tindrà en compte el que determina la Normativa per a la informació i senyalització d'obres al municipi i la Instrucció Municipal sobre la instal·lació d'elements urbans a l'espai públic de la ciutat que correspongui.

Quan correspongui, d'acord amb les previsions d'execució de les obres, es diferenciarà amb claredat i per cadascuna de les distintes fases de l'obra, els àmbits de treball i els àmbits destinats a la circulació de vehicles i vianants, d'accés a edificis i guals, etc.., i es definiran les mesures de senyalització i protecció que corresponguin a cadascuna de les fases.

És obligatori comunicar l'inici, l'extensió, la naturalesa dels treballs i les modificacions de la circulació de vehicles provocades per les obres, a la Guàrdia Municipal i als Bombers o a l'Autoritat que correspongui.

Quan calgui prohibir l'estacionament en zones on habitualment és permès, es col·locarà el cartell de "SENYALITZACIÓ EXCEPCIONAL" (1050 X 600 mm), amb 10 dies d'antelació a l'inici dels treballs, tot comunicant-ho a la Guàrdia Municipal o l'Autoritat que correspongui.

En la desviació o estrenyiment de passos per a vianants es col·locarà la senyalització corresponent.

No es podrà començar l'execució de les obres sense haver procedit a la implantació dels elements de senyalització i protecció que corresponguin, definits al PLA DE SEGURETAT aprovat.

El contractista de l'obra serà responsable del manteniment de la senyalització i elements de protecció implantats.

Els accessos de vianants i vehicles, estaran clarament definits, senyalitzats i separats

21.1. Normes de Policia

- **Control d'accessos**

Una vegada establerta la delimitació del perímetre de l'obra, conformats els tancaments i accessos per els vianants i de vehicles, el contractista amb la col·laboració del seu servei de prevenció definirà, dins del Pla de Seguretat i Salut, el procés per al control d'entrada i sortida de vehicles en general (inclosa la maquinària com grues mòbils, retroexcavadores) i de personal de manera que garanteixi l'accés únicament a persones autoritzades.

Quan la delimitació de l'obra no es pugui portar a terme, per les pròpies circumstàncies de l'obra, el contractista, al menys haurà de garantir, l'accés controlat a les instal·lacions d'ús comú de l'obra, i haurà d'assegurar que les entrades a l'obra estiguin senyalitzades, i que quedin tancades les zones que puguin presentar riscos

- **Coordinació d'interferències i seguretat a peu d'obra**

El contractista, quan sigui necessari, donat el volum d'obra, el valor dels materials emmagatzemats i altres circumstàncies que així ho aconsellin, definirà un procés per garantir l'accés controlat a les instal·lacions que suposin risc personal i/o comú per a l'obra i l'intrusisme a l'interior de l'obra en tallers, magatzems, vestuaris i d'altres instal·lacions d'ús comú o particular.

21.2. Àmbit d'ocupació de la via pública

- **Ocupació del tancament de l'obra**

S'entén per àmbit d'ocupació el realment ocupat, incloent tanques, elements de protecció, baranes, bastides, contenidors, casetes, etc.

En el PLA DE SEGURETAT I SALUT EN EL TREBALL s'especificarà la delimitació de l'àmbit d'ocupació de l'obra i es diferenciarà clarament si aquest canvia en les diferents fases de l'obra. L'àmbit o els àmbits d'ocupació quedaran clarament dibuixats en plànols per fases i interrelacionats amb el procés constructiu.

L'amplada màxima a ocupar serà proporcional a l'amplada de la vorera. L'espai lliure per a pas de vianants no serà inferior a un terç (1/3) de l'amplada de la vorera existent.

En cap cas es podrà ocupar una amplada superior a tres (3) metres mesurats des de la línia de façana, ni més de dos terços (2/3) de l'amplada de la vorera, si no queda al menys una franja d'amplada mínima d'un metre i quaranta centímetres (1,40 m) per a pas de vianants.

Quan, per l'amplada de la vorera, no sigui possible deixar un pas per a vianants d'un metre i quaranta centímetres (1,40 m) es permetrà, durant l'execució dels treballs a planta baixa, la col·locació de tanques amb un sortint màxim de seixanta centímetres (60 cm) deixant un pas mínim per a vianants d'un metre (1 m). Per a l'enderrocament de les plantes superiors a la planta baixa, es col·locarà una tanca a la línia de façana i es farà una protecció volada per la retenció d'objectes despresos de les cotes superiors. Si la vorera és inferior a un metre seixanta centímetres (1,60 cm) durant els treballs a la planta baixa, el pas per a vianants d'un metre (1 m) d'amplada podrà ocupar part de la calçada en la mesura que calgui. En aquest cas, s'haurà de delimitar i protegir amb tanques l'àmbit del pas de vianants.

- **Situació de casetes i contenidors.**

S'indicaran en el PLA DE SEGURETAT I SALUT les àrees previstes per aquest fi.

– Les casetes, contenidors, tallers provisionals i aparcament de vehicles d'obra, se situaran en una zona propera a l'obra que permeti aplicar els següents criteris:
  – Preferentment, a la vorera, deixant un pas mínim d'un metre i quaranta centímetres (1,40 m) per a pas de vianants per la vorera.
  – A la vorera, deixant un pas mínim d'un metre i quaranta centímetres (1,40 m) per a pas de vianants per la zona d'aparcament de la calçada sense envair cap carril de circulació.
  – Si no hi ha prou espai a la vorera, es col·locaran a la zona d'aparcament de la calçada procurant no envair cap carril de circulació i deixant sempre com a mínim un metre (1m) per a pas de vianants a la vorera.

- Es protegirà el pas de vianants i es col·locarà la senyalització corresponent.

- **Situació de grues-torre i muntacàrregues**

Només podran estar emplaçats a l'àmbit de l'obra.

- **Canvis de la Zona Ocupada**

Qualsevol canvi en la zona ocupada que afecti l'àmbit de domini públic es considerarà una modificació del PLA DE SEGURETAT I SALUT EN EL TREBALL i s'haurà de documentar i tramitar d'acord amb el R.D. 1627/97.

21.3. Tancaments de l'obra que afecten l'àmbit públic

- **Tanques**

Veure plànol de documentació gràfica

Situació — Delimitaran el perímetre de l'àmbit de l'obra o, en ordenació entre mitgeres, tancaran el front de l'obra o solar i els laterals de la part de vorera ocupada.

Tipus de tanques — Es formaran amb xapa metàl·lica opaca o a base de plafons prefabricats o d'obra de fàbrica arrebossada i pintada.

Les empreses promotores podran presentar a l'Ajuntament per a la seva homologació, si s'escau, el seu propi model de tanca per tal d'emprar-lo en totes les obres que facin.

Les tanques metàl·liques de 200 x 100 cm només s'admeten per a proteccions provisionals en operacions de càrrega, desviacions momentànies de trànsit o similars.

En cap cas s'admet com a tanca el simple abalisat amb cinta de PVC, malla electrosoldada de ferrallista, xarxa tipus tenis de polipropilè (habitualment de color taronja), o elements tradicionals de delimitacions provisionals de zones de risc.

Complements — Totes les tanques tindran balisa ment lluminós i elements reflectants en tot el seu perímetre.

Manteniment — El Contractista vetllarà pel correcte estat de la tanca, eliminant grafits, publicitat il·legal i qualsevol altre element que deteriori el seu estat original.

- **Accés a l'obra**

Portes — Les tanques estaran dotades de portes d'accés independent per a vehicles i per al personal de l'obra.

No s'admet com a solució permanent d'accés la retirada parcial del tancament.

21.4. Operacions que afecten l'àmbit públic

- **Entrades i sortides de vehicles i maquinària.**

Vigilància — Personal responsable de l'obra s'encarregarà de dirigir les operacions d'entrada i sortida, avisant els vianants a fi d'evitar accidents.

Aparcament — Fora de l'àmbit del tancament de l'obra no podran estacionar-se vehicles ni maquinària de l'obra, excepte a la reserva de càrrega i descàrrega de l'obra quan existeixi zona d'aparcament a la calçada.

Camions en espera — Si no hi ha espai suficient dins de l'àmbit del tancament de l'obra per acollir els camions en espera, caldrà preveure i habilitar un espai adequat a aquest fi fora de l'obra.

El PLA DE SEGURETAT preveurà aquesta necessitat, d'acord amb la programació dels treballs i els mitjans de càrrega, descàrrega i transport interior de l'obra.

- **Càrrega i descàrrega**

Les operacions de càrrega i descàrrega s'executaran dintre l'àmbit del tancament de l'obra. Quan això no sigui possible, s'estacionarà el vehicle en el punt més proper a la tanca de l'obra, es desviaran els vianants fora de l'àmbit d'actuació, s'ampliarà el perímetre tancat de l'obra i es prendran les següents mesures:

- S'habilitarà un pas per als vianants. Es deixarà un pas mínim d'un metre i quaranta centímetres (1,40 m) d'ample per a la vorera o per a la zona d'aparcament de la calçada, sense envair cap carril de circulació. Si no és suficient i/o si cal envair el carril de circulació que correspongui i contactar prèviament amb la Guàrdia Urbana.
- Es protegirà el pas de vianants amb tanques metàl·liques de 200 x 100 cm, delimitant el camí pels dos costats i es col·locarà la senyalització que correspongui.
- La separació entre les tanques metàl·liques i l'àmbit d'operacions o el vehicle, formarà una franja de protecció l'amplada de la qual dependrà del tipus de productes a carregar o descarregar i que establirà el Cap d'Obra prèvia consulta al Coordinador de Seguretat de l'obra.
- Acabades les operacions de càrrega i descàrrega, es retiraran les tanques metàl·liques es netejarà el paviment.
- Es controlarà la descàrrega dels camions formigonera a fi d'evitar abocaments sobre la calçada.

- **Descàrrega, apilament i evacuació de terres i runa**

Descàrrega — La descàrrega de runa des dels diferents nivells de l'obra, aprofitant la força de la gravetat, serà per canonades (cotes superiors) o mecànicament (cotes sota rasant), fins els contenidors o tremuges, que hauran de ser cobertes amb lones o plàstics opacs a fi d'evitar pols. Les canonades o cintes d'elevació i transport de material es col·locaran sempre per l'interior del recinte de l'obra.

Apilament. — No es poden acumular terres, runa i deixalles en l'àmbit de domini públic, excepte si és per a un termini curt i si s'ha obtingut un permís especial de l'Ajuntament, i sempre s'ha de dipositar en tremuges o en contenidors homologats.

Si no es disposa d'aquesta autorització ni d'espais adequats, les terres es carregaran directament sobre camions per a la seva evacuació immediata.

A manca d'espai per a col·locar els contenidors en l'àmbit del tancament de l'obra, es col·locaran sobre la vorera en el punt més proper a la tanca, deixant un pas per als vianants d'un metre i quaranta centímetres (1,40 m) d'amplada com a mínim.

S'evitarà que hi hagi productes que sobresurtin del contenidor.

Es netejarà diàriament la zona afectada i després de retirat el contenidor.

Els contenidors, quan no s'utilitzin, hauran de ser retirats.

Evacuació — Si la runa es carrega sobre camions, aquests hauran de portar la caixa tapada amb una lona o un plàstic opac a fi d'evitar la producció de pols, i el seu transport ho serà a un abocador autoritzat. El mateix es farà en els transports dels contenidors.

- **Proteccions per a evitar la caiguda d'objectes a la via pública**

Al PLA DE SEGURETAT s'especificaran, per cada fase d'obra, les mesures i proteccions previstes per a garantir la seguretat de vianants i vehicles i evitar la caiguda d'objectes a la via pública, tenint en compte les distàncies, en projecció vertical, entre els treballs en altura, el tancament de l'obra i la vorera o zona de pas de vianants o vehicles.

Bastides — Es col·locaran bastides perimetrals a tots els paraments exteriors a la construcció a realitzar.
Les bastides seran metàl·liques i modulars. Tindran una protecció de la caiguda de materials i elements formant un entarimat horitzontal a 2,80 m d'alçada, preferentment de peces metàl·liques, fixat a l'estructura vertical i horitzontal de la bastida, així com una marquesina inclinada en voladís que sobresurti 1,50 m, com a mínim, del pla de la bastida.

Les bastides seran tapades perimetral ment i a tota l'alçada de l'obra, des de l'entarimat de visera, amb una xarxa o lones opaques que eviti la caiguda d'objectes i la propagació de pols.

Xarxes — Sempre que s'executin treballs que comportin perill per als vianants, pel risc de caiguda de materials o elements, es col·locaran xarxes de protecció entre les plantes, amb sistemes homologats, de forjat, perimetrals a totes les façanes.

Grues torre — En el PLA DE SEGURETAT s'indicarà l'àrea de funcionament del braç i les mesures que es prendran en el cas de superar els límits del solar o del tancament de l'obra.

El carro del qual penja el ganxo de la grua no podrà sobrepassar aquests límits. Si calgués fer-ho, en algun moment, es prendran les mesures indicades per a càrregues i descàrregues.

21.5. Neteja i incidència sobre l'ambient que afecten l'àmbit públic

- **Neteja**

Els contractistes netejaran i regaran diàriament l'espai públic afectat per l'activitat de l'obra i especialment després d'haver efectuat càrregues i descàrregues o operacions productores de pols o deixalles.

Es vigilarà especialment l'emissió de partícules sòlides (pols, ciment, etc.).

Caldrà prendre les mesures pertinents per evitar les roderes de fang sobre la xarxa viària a la sortida dels camions de l'obra. A tal fi, es disposarà, abans de la sortida del tancament de l'obra, una solera de formigó o planxes de „relliga" de 2 x 1 m, com a mínim, sobre la qual s'aturaran els camions i es netejaran per reg amb mànega cada parella de rodes.

Està prohibit efectuar la neteja de formigoneres al clavegueram públic.

- **Sorolls. Horari de treball**

Les obres es realitzaran entre les 8,00 i les 20,00 hores dels dies feiners.

Fora d'aquest horari, només es permet realitzar activitats que no produeixin sorolls més enllà d'allò que estableixen les OCAF. Les obres realitzades fora d'aquest horari hauran de ser específicament autoritzades per l'Ajuntament.

Excepcionalment i amb l'objecte de minimitzar les molèsties que determinades operacions poden produir sobre l'àmbit públic i la circulació o per motius de seguretat, l'Ajuntament podrà obligar que alguns treballs s'executin en dies no feiners o en un horari específic.

- **Pols**

Es regaran les pistes de circulació de vehicles.

Es regaran els elements a enderrocar, la runa i tots els materials que puguin produir pols.

En el tall de peces amb disc s'hi afegirà aigua.

Les sitges de ciment estaran dotades de filtre.

21.6. Residus que afecten a l'àmbit públic

El contractista, dins del Pla de Seguretat i Salut, definirà amb la col·laboració del seu servei de prevenció, els procediments de treball per a l'emmagatzematge i retirada de cadascun dels diferents tipus de residus que es puguin generar a l'obra.

El contractista haurà de donar les oportunes instruccions als treballadors i subcontractistes, comprovant que ho comprenen i ho compleixen.

21.7. Circulació de vehicles i vianants que afecten l'àmbit públic

- **Senyalització i protecció**

Si el pla d'implantació de l'obra comporta la desviació del trànsit rodat o la reducció de vials de circulació, s'aplicaran les mesures definides a la Norma de Senyalització d'Obres 8.3-

Està prohibida la col·locació de senyals no autoritzades pels Serveis Municipals.

- **Dimensions mínimes d'itineraris i passos per a vianants**

Es respectaran les següents dimensions mínimes:

- En cas de restricció de la vorera, l'amplada de pas per a vianants no serà inferior a un terç (1/3) de l'amplada de la vorera existent.
- L'amplada mínima d'itineraris o de passos per a vianants serà d'un metre i quaranta centímetres (1,40 m).

- **Elements de protecció**

Pas vianants — Tots els passos de vianants que s'hagin d'habilitar es protegiran, pels dos costats, amb tanques o baranes resistents, ancorades o enganxades a terra, d'una alçada mínima d'un metre (1 m) amb travesser intermedi i entornpeus de vint centímetres (0,20 m) a la base. L'alçada de la passarel·la no sobrepassarà els quinze centímetres (0,15 m).

Els elements que formin les tanques o baranes seran preferentment continus. Si són calats, les separacions mínimes no podran ser superiors a quinze centímetres (015 m).

Forats i rases — Si els vianants han de passar per sobre els forats o les rases, es col·locaran xapes metàl·liques fixades, de resistència suficient, totalment planes i sense ressalts.

Si els forats o les rases han de ser evitats, les baranes o tanques de protecció del pas es col·locaran a 45º en el sentit de la marxa.

- **Enllumenat i abalisament lluminós**

Els senyals i els elements d'abalisament aniran degudament il·luminats encara que hi hagi enllumenat públic.

S'utilitzarà pintura i material reflectant o fotoluminiscent, tant per a la senyalització vertical i horitzontal, com per als elements d'abalisament.

Els itineraris i passos de vianants estaran convenientment il·luminats al llarg de tot el tram (intensitat mínima 20 lux).

Les bastides de paraments verticals que ocupin vorera o calçada tindran abalisament lluminós i elements reflectants a totes les potes en tot el seu perímetre exterior.

La delimitació d'itineraris o passos per a vianants formada amb tanques metàl·liques de 200 x 100 cm, tindran abalisament lluminós en tot el seu perímetre.

- **Abalisament i defensa**

Els elements d'abalisament i defensa a emprar per passos per a vehicles seran els designats com tipus TB, TL i TD a la Norma de carreteres 8.3 – IC. amb el següent criteri d'ubicació d'elements d'abalisament i defensa:

o) En la delimitació de la vora del carril de circulació de vehicles contigu al tancament de l'obra.
p) En la delimitació de vores de passos provisionals de circulació de vehicles contigus a passos provisionals per a vianants.
q) Per impedir la circulació de vehicles per una part d'un carril, per tot un carril o per diversos carrils, en estrenyiments de pas i/o disminució del número de carrils.
r) En la delimitació de vores en la desviació de carrils en el sentit de circulació, per salvar l'obstacle de les obres.
s) En la delimitació de vores de nous carrils de circulació per a passos provisionals o per a establir una nova ordenació de la circulació, diferent de la que hi havia abans de les obres.

Es col·locaran elements de defensa TD – 1 quan, en vies d'alta densitat de circulació, en vies ràpides, en corbes pronunciades, etc.., la possible desviació d'un vehicle de l'itinerari assenyalat pugui produir accidents a vianants o a treballadors (desplaçament o enderroc del tancament de l'obra o de baranes de protecció de pas de vianants, xoc contra objectes rígids, bolcar el vehicle per l'existència de desnivells, etc..,).

Quan l'espai disponible sigui mínim, s'admetrà la col·locació d'elements de defensa TD – 2.

- **Paviments provisionals**

El paviment serà dur, no lliscant i sense regruixos diferents dels propis del gravat de les peces. Si és de terres, tindrà una compactació del 90% PM (Pròctor Modificat).

Si cal ampliar la vorera per a pas de vianants per la calçada, es col·locarà un entarimat sobre la part ocupada de la calçada formant un pla horitzontal amb la vorera i una barana fixa de protecció.

- **Accessibilitat de persones amb mobilitat reduïda**

Si la via o vies de l'entorn de l'obra estan adaptades d'acord amb el que disposa el Decret 135/1995 de 24 de març, i no hi ha itinerari alternatiu, els passos o itineraris provisionals compliran les següents condicions mínimes:

– Alçada lliure d'obstacles de 2,10 m.
– En els canvis de direcció, l'amplada mínima de pas haurà de permetre inscriure un cercle d'1,5 m de diàmetre.
– No podran haver-hi escales ni graons aïllats.
– El pendent longitudinal serà com a màxim del 8% i el pendent transversal del 2%.
– El paviment serà dur, no lliscant i sense regruixos diferents als propis del gravat de peces. Si és de terres tindrà una compactació del 90% PM (Pròctor Modificat).
– Els guals tindran una amplada mínima d'un metre i vint centímetres (1,20 m) i un pendent màxim del 12%.

Si hi ha itinerari alternatiu, s'indicarà, en els punts de desviació cap a l'itinerari alternatiu, col·locant un senyal tipus D amb el símbol internacional d'accessibilitat I una fletxa de senyalització.

- **Manteniment**

La senyalització i els elements d'abalisament es fixaran de tal manera que impedeixi el seu desplaçament i dificulti la seva subtracció.

La senyalització, l'abalisament, els paviments, l'enllumenat i totes les proteccions dels itineraris, desviacions i passos per a vehicles i vianants es conservaran en perfecte estat durant la seva vigència, evitant la pèrdua de condicions perceptives o de seguretat.

Els passos i itineraris es mantindran nets.

- **Retirada de senyalització i abalisament**

Acabada l'obra es retiraran tots els senyals, elements, dispositius i abalisament implantats.

El termini màxim per a l'execució d'aquestes operacions serà d'una setmana, un cop acabada l'obra o la part d'obra que exigís la seva implantació.

21.8. Protecció i trasllat d'elements emplaçats a la via pública

- **Arbres i jardins**

Al PLA DE SEGURETAT s'assenyalaran tots els elements vegetals i l'arbrat existent a la via pública que estiguin a la zona de les obres i al seu llindar. L'Entitat Municipal responsable de Parcs i Jardins emetrà un informe previ preceptiu.

Mentre durin les obres es protegirà l'arbrat, els jardins i les espècies vegetals que puguin quedar afectades, deixant al seu voltant una franja d'un (1) metre de zona no ocupada. El contractista vetllarà, perquè els escossells i les zones enjardinades estiguin sempre lliures d'elements estranys, deixalles, escombraries i runa. S'hauran de regar periòdicament, sempre que això no es pugui fer normalment des de l'exterior de la zona d'obres.

Els escossells que quedin inclosos dins l'àmbit d'estrenyiment de pas per a vianants s'hauran de tapar de manera que la superfície sigui contínua i sense ressalts.

- **Parades d'autobús, quioscos, bústies**

A causa de la implantació del tancament de l'obra, ja sigui, perquè queden al seu interior o per quedar en zona de pas restringit, caldrà preveure el trasllat provisional de parades d'autobús, quioscos, bústies de Correus o elements similars emplaçats a l'espai públic.

En aquest cas, caldrà indicar-ho en el PLA DE SEGURETAT, preveure el seu emplaçament durant el temps que durin les obres i contactar amb els serveis corresponents per tal de coordinar les operacions.

22. RISCOS DE DANYS A TERCERS I MESURES DE PROTECCIÓ

22.1. Riscos de danys a tercers

Els riscs que durant les successives fases d'execució de l'obra podrien afectar persones o objectes annexos que en depenguin són els següents:

– Caiguda al mateix nivell.
– Atropellaments.

– Col·lisions amb obstacles a la vorera.
– Caiguda d'objectes.

22.2. Mesures de protecció a tercers

Es consideraran les següents mesures de protecció per a cobrir el risc de les persones que transiten pels voltants de l'obra:

27. Muntatge de tanca metàl·lica a base d'elements prefabricats de 2 m. d'alçada, separant el perímetre de l'obra, de les zones de trànsit exterior.
28. Per a la protecció de persones i vehicles que transitin pels carrers limítrofs, s'instal·larà un passadís d'estructura consistent en l'assenyalament, que haurà de ser òptic i lluminós a la nit, per a indicar el gàlib de les proteccions al tràfic rodat. Ocasionalment es podrà instal·lar en el perímetre de la façana una marquesina en voladís de material resistent.
29. Si fos necessari ocupar la vorera durant l'aplec de materials a l'obra, mentre duri la maniobra de descàrrega, es canalitzarà el trànsit de vianants per l'interior del passadís de vianants i el de vehicles fora de les zones d'afectació de la maniobra, amb protecció a base de reixes metàl·liques de separació d'àrees i es col·locaran llums de gàlib nocturns i senyals de trànsic que avisin als vehicles de la situació de perill.
30. En funció del nivell d'intromissió de tercers a l'obra, es pot considerar la conveniència de contractar un servei de control d'accessos a l'obra, a càrrec d'un Servei de Vigilància patrimonial, expressament per a aquesta funció.

22.3. Coordinació d'activitats empresarials

En cas de concurrència d'activitats i abans de l'inici de treballs, en compliment de l'article 24 de la Llei 31/1995 i la Llei 171/2004 que ho desenvolupa, s'haurà de realitzar reunió de coordinació d'activitats entre les empreses concurrents: empresa contractista principal i el titular de l'activitat de l'edifici.

23. PREVENCIÓ DE RISCOS CATASTRÒFICS

Els principals riscos catastròfics considerats com remotament previsibles per aquesta obra són:
– Incendi, explosió i/o deflagració.
– Inundació.
– Col·lapse estructural per maniobres fallides.
– Atemptat patrimonial contra la Propietat i/o contractistes.
– Enfocament de càrregues o aparells d'elevació.

Per a cobrir las eventualitats pertinents, el Contractista redactarà i inclourà com annex al seu Pla de Seguretat i Salut un „Pla d'Emergència Interior", cobrin les següents mesures mínimes:
1.- Ordre i neteja general.
2.- Accessos i vies de circulació interna de l'obra.
3.- Ubicació d'extintors i d'altres agents extintors.
4.- Nomenament i formació de la Brigada de Primera Intervenció.
5.- Punts de trobada.
6.- Assistència Primers Auxilis.

24. PREVISIONS DE SEGURETAT PELS TREBALLS POSTERIORS

D'acord art. 5.6 RD.1627/97 quan es facin treballs de manteniment o reparacions un cop les obres s'hagin donat per finalitzades, caldrà disposar d'informació respecte els possibles riscos:

- L'edifici disposarà de mesures de protecció col·lectives en coberta que facilitaran l'execució de les tasques de manteniment de forma segura.
- Caldrà també disposar d'un protocol de manteniment de les instal·lacions d'acord amb les instruccions del fabricant de manera que quedin contemplats els possibles riscos inherents a la activitat i a la instal·lació.
- Així mateix caldrà disposar de mitjans auxiliars d'elevació de cara a fer la neteja i manteniment de les finestres per la cara exterior sent necessari quan es duguin a terme els treballs una valoració de riscos per part de l'empresa que realitzi els treballs.

Informacions útils per a l'execució de possibles treballs posteriors en coberta:

PROTECCIONS PERIMETRALS: En la coberta del edifici 1 es proposa la col.locació d'una nova barana amb un alçada de 90 cm.
PROTECCIONS: En les cobertes dels edificis 1,2,3,i 4 es proposa línies de vida.

ACCESSOS: Es proposa escala de gat d'accés a les cobertes.

25. ANNEX: FITXES D'ACTIVITATS-RISC-AVALUACIÓ-MESURES

E01 ENDERROCS
E01.E04 ENDERROC DE COBERTES

ENDERROC DE COBERTES AMB MITJANS MECANICS I/O MANUALS

Avaluació de riscos

Id	Risc	P	G	A
1	CAIGUDA DE PERSONES A DIFERENT NIVELL Situació: ITINERARIS A OBRA TREBALLS EN ALÇADA	2	3	4
2	CAIGUDA DE PERSONES AL MATEIX NIVELL Situació: ITINERARIS A OBRA ÀREA DE TREBALL MANCA D'IL.LUMINACIÓ	2	1	2
3	CAIGUDA D'OBJECTES PER DESPLOM, ESFONDRAMENT O ENSORRAMENT Situació: ENFONSAMENT DE PARETS, ENVANS I DIVISÒRIES ENFONSAMENT DE PART DE LA COBERTA	2	3	4
4	CAIGUDA D'OBJECTES PER MANIPULACIÓ O DE MATERIALS TRANSPORTATS Situació: MANIPULACIÓ MANUAL DE RUNA I MATERIAL SOBRANT	2	2	3
5	CAIGUDA D'OBJECTES DESPRESSOS Situació: EN EXECUTAR ENDERROCS PARCIALS D'ELEMENTS	2	3	4
6	TREPITJADES SOBRE OBJECTES Situació: ITINERARIS D'OBRA ÀREA DE TREBALL SUPERFÍCIES IRREGULARS MANCA D'IL.LUMINACIÓ	3	1	3
9	COPS AMB OBJECTES O EINES (TALLS) Situació: UTILITZACIÓ D'EINES MANUALS O MECÀNIQUES	3	1	3
10	PROJECCIÓ DE FRAGMENTS O PARTÍCULES Situació: EN PROCESSOS D´ENDERROC	2	2	3
12	ATRAPAMENT PER BOLCADA DE MÀQUINES, TRACTORS O VEHICLES Situació: RECORREGUTS SOBRE TERRENYS IRREGULARS	1	3	3
13	SOBREESFORÇOS Situació: MANIPULACIÓ MANUAL	2	2	3
14	EXPOSICIÓ A CONDICIONS AMBIENTALS EXTREMES Situació: TREBALLS A L'EXTERIOR	1	2	2
15	CONTACTES TÈRMICS Situació: TALL AMB OXIACETILÈNIC	1	2	2
17	INHALACIÓ O INGESTIÓ DE SUBSTANCIES NOCIVES Situació: POLS ENDERROC POLS FIBRES D'AMIANT	3	1	3
26	EXPOSICIÓ A SOROLLS Situació: MAQUINÀRIA	3	1	3
27	EXPOSICIÓ A VIBRACIONS Situació: MAQUINÀRIA	2	1	2

P: Probabilitat (1,2,3) / G: Gravetat (1,2,3) / A: Avaluació (1,2,3,4,5)

EQUIPS PROTECCIÓ INDIVIDUAL

Codi	UA	Descripció	Riscos
H1411111	u	Casc de seguretat per a ús normal, contra cops, de polietilè amb un pes màxim de 400 g, homologat segons UNE-EN 812	1 /2 /3 /4 /5 /6 /9 /10 /12 /14 /26
H1432012	u	Protector auditiu d'auricular, acoblat al cap amb arnès i orelleres antisoroll,	14 /26

		homologat segons UNE-EN 352-1 i UNE-EN 458	
H1445003	u	Mascareta de protecció respiratòria, homologada segons UNE-EN 140	17
H145C002	u	Parella de guants de protecció contra riscs mecànics comuns de construcció nivell 3, homologats segons UNE-EN 388 i UNE-EN 420	9
H1465275	u	Parella de botes baixes de seguretat industrial per a treballs de construcció en general, resistents a la humitat, de pell rectificada, amb turmellera encoixinada, amb puntera metàl·lica, sola antilliscant, falca amortidora d'impactes al taló i sense plantilla metàl·lica, homologades segons UNE-EN ISO 20344, UNE-EN ISO 20345, UNE-EN ISO 20346 i UNE-EN ISO 20347	1 /2 /3 /4 /5 /6 /9 /10 /12 /14
H1465376	u	Parella de botes baixes de seguretat industrial per a soldador, resistents a la humitat, de pell rectificada adobada al crom, amb turmellera encoixinada, amb llengüeta de manxa de despreniment ràpid, puntera metàl·lica, sola antilliscant, falca amortidora d'impactes al taló i sense plantilla metàl·lica, homologades segons UNE-EN ISO 20344, UNE-EN ISO 20345, UNE-EN ISO 20346 i UNE-EN ISO 20347	15
H1474600	u	Cinturó antivibració, ajustable i de teixit transpirable	27
H147D405	u	Sistema anticaiguda compost per un arnès anticaiguda amb tirants, bandes secundàries, bandes subglúties, bandes de cuixa, recolzament dorsal per a subjecció, elements d'ajust, element dorsal d'enganxament d'arnès anticaiguda i sivella, incorporat a un subsistema anticaiguda de tipus lliscant sobre línia d'ancoratge flexible de llargaria 10 m, homologat segons UNE-EN 361, UNE-EN 362, UNE-EN 364/AC, UNE-EN 365 i UNE-EN 353-2	1
H147N000	u	Faixa de protecció dorslumbar	13
H1481242	u	Granota de treball per a construcció, de polièster i cotó (65%-35%), color beix, trama 240, amb butxaques interiors, homologada segons UNE-EN 340	1 /2 /3 /4 /5 /6 /9 /10 /12 /14 /15
H1481654	u	Granota de treball per a soldadors i/o treballadors de tubs, de cotó sanforitzat (100%), color blau vergara, trama 320, amb butxaques interiors dotades de cremalleres metàl·liques, homologada segons UNE-EN 340, UNE-EN 470-1/A1 i UNE-EN 348	15
H1482422	u	Camisa de treball per a muntatges i/o treballs mecànics, soldadors i/o treballadors de tubs, de polièster i cotó (65%-35%), color blavenc amb butxaques interiors, trama 240, homologada segons UNE-EN 340	15
H1483555	u	Pantalons de treball per a soldadors i/o treballadors de tubs, de cotó (100%), amb butxaques interiors dotades de cremalleres metàl·liques, homologats segons UNE-EN 340, UNE-EN 470-1/A1 i UNE-EN 348	15
H1487350	u	Impermeable amb jaqueta, caputxa i pantalons, per a edificació, de PVC soldat de 0,3 mm de gruix, homologat segons UNE-EN 340	14
H1488580	u	Davantal per a soldador, de serratge, homologat segons UNE-EN 340, UNE-EN 470-1/A1 i UNE-EN 348	15
H1489580	u	Jaqueta per a soldador, de serratge, homologada segons UNE-EN 340, UNE-EN 470-1/A1 i UNE-EN 348	15
H14899A0	u	Jaqueta de treball per a soldadors i/o treballadors de tubs, de cotó (100%), amb butxaques, homologada segons UNE-EN 340, UNE-EN 470-1/A1 i UNE-EN 348	15

MITJANS AUXILIARS D'UTILITAT PREVENTIVA

Codi	UA	Descripció	Riscos
HX11X019	m	Marquesina de protecció en voladiu en bastida tubular amb sistema de seguretat amb tots els requisits reglamentaris, normalitzada i incorporada UNE-EN 12810-1 (HD-1000)	1 /5
HX11X056	u	Plataforma de muntatge en interior de caixa d'ascensor amb sistema de seguretat integrat	1

SISTEMES DE PROTECCIÓ COL·LECTIVA

Codi	UA	Descripció	Riscos
H1512007	m	Protecció col·lectiva vertical del perímetre de les façanes contra caigudes de persones u objectes, amb suport metàl·lic tipus mènsula, de llargària 2,5 m, barra porta xarxes horitzontal, serjant d'ancoratge al sostre, xarxa de seguretat horitzontal i amb el desmuntatge inclòs	1
H1512010	m2	Protecció de projecció de partícules incandescents amb manta ignífuga, xarxa de seguretat normalitzada (UNE-EN 1263-1) poliamida no regenerada, de tenacitat alta, nuada amb corda perimetral de poliamida i corda de cosit de 12 mm de diàmetre i amb el desmuntatge inclòs	15
H15151A1	m2	Protecció col·lectiva vertical de bastida tubular amb xarxa per a proteccions superficials contra caigudes, de fil trenat de poliamida no regenerada, de tenacitat alta, de 4 mm de diàmetre, 80x80 mm de pas de malla, corda perimetral de poliamida de 12 mm de diàmetre nuada a la xarxa, corda de subjecció de 6 mm de diàmetre i amb el desmuntatge inclòs	1 /5
H152L561	m	Barana de protecció, confeccionada amb puntals metàl·lics horitzontals, d'alçària 1 m, fixada per pressió contra els paraments laterals verticals i un tauler amb aglomerat de fusta i amb el desmuntatge inclòs	1
H152PA11	m	Marquesina de protecció de 2,5 m amb estructura metàl·lica tubular i plataforma de fusta, desmuntatge inclòs	3 /5
H152U000	m	Tanca d'advertència o abalisament d'1 m d'alçada amb malla de polietilè taronja, fixada a 1 m del perímetre del sostre amb suports d'acer allotjats amb forats al sostre	2 /10 /12 /15
H1542013	u	Protecció solar de la zona de treball de 4x8 m i 3 m d'alçària, a base de perfils metàl·lics ancorats a terra, corda de fibra vegetal tensada, vela de polietilè perforada amb traus perimetrals nuada a les cordes i amb el desmuntatge inclòs	14
H154M029	u	Mampara plegable de protecció contra projecció de partícules de tauler de fusta amb acabat estratificat, d'alçària 2 m i amplària 3 m, i amb el desmuntatge inclòs	15
H15A2017	u	Extractor localitzat de gasos contaminants en treballs de soldadura amb velocitat de captura de 0.5 a 1 m/s, col·locat	17
H16C0003	d	Detector de gasos portàtil, per a espais confinats, amb detector de gas combustible, O2, CO i H2S	17
HBBAA005	u	Senyal de prohibició, normalitzada amb pictograma negre sobre fons blanc, de forma circular amb cantells i banda transversal descendent d'esquerra a dreta a 45°, en color vermell, diàmetre 29 cm, amb cartell explicatiu rectangular, per ser vista fins 12 m, fixada i amb el desmuntatge inclòs	1 /2 /3 /4 /5 /6 /9 /10 /12 /13 /15 /17 /26 /27
HBBAB115	u	Senyal d'obligació, normalitzada amb pictograma blanc sobre fons blau, de forma circular amb cantells en color blanc, diàmetre 29 cm, amb cartell explicatiu rectangular, per ser vista fins 12 m, fixada i amb el desmuntatge inclòs	1 /2 /3 /4 /5 /6 /9 /10 /12 /13 /15 /17 /26 /27
HBBAF004	u	Senyal d'advertència, normalitzada amb pictograma negre sobre fons groc, de forma triangular amb el cantell negre, costat major 41 cm, amb cartell explicatiu rectangular, per ser vista fins 12 m de distància, fixada i amb el desmuntatge inclòs	1 /2 /3 /4 /5 /6 /9 /10 /12 /13 /15 /17 /26 /27
HDS11411	m	Baixant de runes de tub de PVC, de 40 cm de diàmetre, amb boques de descàrrega, brides i acoblament, col·locat i amb el desmuntatge inclòs	4

MESURES PREVENTIVES

Codi	Descripció	Riscos
I0000002	Planificar els treballs per a mantenir el màxim de temps possible les proteccions	1
I0000003	Itineraris preestablerts i balistes per al personal	1
I0000004	Revisió i manteniment periòdic de SPC	1
I0000008	Personal qualificat per a treballs en alçada	1
I0000012	Assegurar les escales de mà	1
I0000013	Ordre i neteja	2 /6
I0000014	Preparació i manteniment de les superfícies de treball	2 /6
I0000015	Organització de les zones de pas i emmagatzematge	2 /6
I0000017	Als plans inclinats, treballar sobre superfícies rugoses i no lliscants	2
I0000019	Realitzar un estudi d´enderroc amb Pla d'Emergència	3
I0000020	No realitzar treballs a la mateixa vertical	3 /5
I0000024	Execució de treballs a l'interior de rases per equips	3
I0000025	Planificació d'àrees i llocs de treball	4 /5
I0000026	Planificació de recorreguts i maniobres per a màquines i camions	4
I0000027	Elecció dels mitjans auxiliars de manteniment	4
I0000028	Impedir l'accés de personal dins del radi d'acció de càrregues suspeses	4
I0000029	No balancejar les càrregues suspeses	4
I0000031	Per a la manipulació de materials voluminosos i/o pesats, solicitar un procediment de treball específic	4
I0000033	Sol·licitar habilitació professional del personal encarregat del manteniment de l'obra	4
I0000038	Substituir lo manual per lo mecànic	9 /10
I0000039	Planificació de compra i programa de manteniment d'eines	9
I0000040	Formació de l'operari en l'ús i manteniment d'eines	9 /15
I0000045	Formació	10 /12 /13 /17
I0000051	Adequació dels recorreguts de la maquinària	12
I0000053	Procediment d'utilització de la maquinària	12
I0000054	Ús de recolzaments hidràulics	12
I0000055	Elecció dels equips de manteniment	13
I0000058	Adaptar la feina a les característiques individuals de la persona que la realitza	13
I0000060	Suspensió de les feines en condicions extremes	14
I0000061	Rotació dels llocs de treball	14 /17 /26 /27
I0000062	Planificar els treballs per a realitzar-los en zones protegides	14 /27
I0000063	En cas de vent, apuntalament i fixació de tots els elements inestables	14
I0000064	Suspensió de les feines a cobertes inclinades amb vent superior a 40 km/h	14
I0000074	Reg de les zones de treball	17
I0000076	Reconeixement dels materials a enderrocar	17
I0000079	Realitzar els treballs a l´aire lliure, sempre a sotavent	17
I0000085	Ventilació de les zones de treball	17
I0000091	No soldar sobre contenidors de materials inflamables o explosius (pintures, dissolvents, etc)	15
I0000092	Utilitzar aigua sabonosa per a detectar fuites de gas	15
I0000093	Evitar unions de margueres amb filferros	15
I0000094	Revisió periòdica dels equips de treball	15
I0000095	Impedir el contacte de l'acetilè amb el coure	15
I0000096	No fumar	15

I0000108	Eliminar el soroll en origen	26
I0000110	Eliminar vibracions en origen	27
I0000154	Verificar nivell lumínic mínim (250 lux) a itineraris i llocs de treball	2 /6
I0000155	Controlar la temperatura i velocitat del vent als llocs de treball	14
I0000156	Detecció xarxes instal·lacions encastades o soterrades	17

E02 MOVIMENTS DE TERRES
E02.E05 CÀRREGA I TRANSPORT DE TERRES O RUNES

CÀRREGA MECÀNICA SOBRE CAMIÓ DE TERRES O RUNES PROCEDENTS D'EXCAVACIÓ I TRANSPORT A ABOCADOR

Avaluació de riscos

Id	Risc	P	G	A
1	CAIGUDA DE PERSONES A DIFERENT NIVELL **Situació:** ITINERARIS A OBRA	1	3	3
2	CAIGUDA DE PERSONES AL MATEIX NIVELL **Situació:** ITINERARIS A OBRA MANCA D'IL.LUMINACIÓ	1	2	2
6	TREPITJADES SOBRE OBJECTES **Situació:** ITINERARIS A OBRA ÀREA DE TREBALL MANCA D'IL.LUMINACIÓ	1	2	2
10	PROJECCIÓ DE FRAGMENTS O PARTÍCULES **Situació:** MANTENIR AL PERSONAL ALLUNYAT DE LA MAQUINÀRIA	2	2	3
14	EXPOSICIÓ A CONDICIONS AMBIENTALS EXTREMES **Situació:** TREBALLS A L'EXTERIOR	1	2	2
17	INHALACIÓ O INGESTIÓ DE SUBSTANCIES NOCIVES **Situació:** TERRES POLSOSSES	2	1	2
26	EXPOSICIÓ A SOROLLS **Situació:** MAQUINÀRIA DE CÀRREGA I TRANSPORT	2	1	2
27	EXPOSICIÓ A VIBRACIONS **Situació:** MARTELL PNEUMÀTIC	2	1	2

P: Probabilitat (1,2,3) / G: Gravetat (1,2,3) / A: Avaluació (1,2,3,4,5)

EQUIPS PROTECCIÓ INDIVIDUAL

Codi	UA	Descripció	Riscos
H1411111	u	Casc de seguretat per a ús normal, contra cops, de polietilè amb un pes màxim de 400 g, homologat segons UNE-EN 812	1 /2 /6 /10 /14 /26
H1432012	u	Protector auditiu d'auricular, acoblat al cap amb arnès i orelleres antisoroll, homologat segons UNE-EN 352-1 i UNE-EN 458	14 /26
H145C002	u	Parella de guants de protecció contra riscs mecànics comuns de construcció nivell 3, homologats segons UNE-EN 388 i UNE-EN 420	1 /2 /6
H1465275	u	Parella de botes baixes de seguretat industrial per a treballs de construcció en general, resistents a la humitat, de pell rectificada, amb turmellera encoixinada, amb puntera metàl·lica, sola antilliscant, falca amortidora d'impactes al taló i sense plantilla metàl·lica, homologades segons UNE-EN ISO 20344, UNE-EN ISO 20345, UNE-EN ISO 20346 i UNE-EN ISO 20347	1 /6 /10 /14 /17
H1481242	u	Granota de treball per a construcció, de polièster i cotó (65%-35%), color beix, trama 240, amb butxaques interiors, homologada segons UNE-EN 340	1 /6 /10 /14 /17
H1487350	u	Impermeable amb jaqueta, caputxa i pantalons, per a edificació, de PVC soldat de 0,3 mm de gruix, homologat segons UNE-EN 340	14

MITJANS AUXILIARS D'UTILITAT PREVENTIVA

Codi	UA	Descripció	Riscos
HX11X022	u	Passadís de protecció prefabricat metàl·lic amb sistema de seguretat amb tots els requisits reglamentaris, de llargària 2,5 m, d'amplària 1,1 m, amb paviment de entramat de platines metàl·liques i rampes articulades, baranes metàl·liques reglamentàries	1

SISTEMES DE PROTECCIÓ COL·LECTIVA

Codi	UA	Descripció	Riscos
H152U000	m	Tanca d'advertència o abalisament d'1 m d'alçada amb malla de polietilè taronja, fixada a 1 m del perímetre del sostre amb suports d'acer allotjats amb forats al sostre	1 /2 /10 /14
HBBAA005	u	Senyal de prohibició, normalitzada amb pictograma negre sobre fons blanc, de forma circular amb cantells i banda transversal descendent d'esquerra a dreta a 45°, en color vermell, diàmetre 29 cm, amb cartell explicatiu rectangular, per ser vista fins 12 m, fixada i amb el desmuntatge inclòs	1 /2 /6 /10 /14 /17 /26 /27
HBBAB115	u	Senyal d'obligació, normalitzada amb pictograma blanc sobre fons blau, de forma circular amb cantells en color blanc, diàmetre 29 cm, amb cartell explicatiu rectangular, per ser vista fins 12 m, fixada i amb el desmuntatge inclòs	1 /2 /6 /10 /14 /17 /26 /27
HBBAF004	u	Senyal d'advertència, normalitzada amb pictograma negre sobre fons groc, de forma triangular amb el cantell negre, costat major 41 cm, amb cartell explicatiu rectangular, per ser vista fins 12 m de distància, fixada i amb el desmuntatge inclòs	1 /2 /6 /10 /14 /17 /26 /27

MESURES PREVENTIVES

Codi	Descripció	Riscos
I0000003	Itineraris preestablerts i balissats per al personal	1
I0000013	Ordre i neteja	2 /6
I0000014	Preparació i manteniment de les superfícies de treball	2 /6
I0000015	Organització de les zones de pas i emmagatzematge	2 /6
I0000017	Als plans inclinats, treballar sobre superfícies rugoses i no lliscants	2
I0000045	Formació	10
I0000060	Suspensió de les feines en condicions extremes	14
I0000061	Rotació dels llocs de treball	14 /17 /27
I0000062	Planificar els treballs per a realitzar-los en zones protegides	14
I0000074	Reg de les zones de treball	17
I0000079	Realitzar els treballs a l´aire lliure, sempre a sotavent	17
I0000108	Eliminar el soroll en origen	26
I0000154	Verificar nivell lumínic mínim (250 lux) a itineraris i llocs de treball	2 /6
I0000155	Controlar la temperatura i velocitat del vent als llocs de treball	14

E05 COBERTES INCLINADES
E05.E03 COBERTES INCLINADES DE PLANXA METÀL·LICA

INSTAL.LACIÓ DE PEÇES METÀL.LIQUES DE ZINC, COURE O ACER SOBRE CORRETGES EN COBERTES INCLINADES

Avaluació de riscos

Id	Risc	P	G	A
1	CAIGUDA DE PERSONES A DIFERENT NIVELL **Situació:** ITINERARIS A OBRA TREBALLS EN ALÇADA	2	3	4
2	CAIGUDA DE PERSONES AL MATEIX NIVELL **Situació:** ITINERARIS A OBRA MANCA D'IL.LUMINACIÓ ÀREES DE TREBALL	2	2	3
4	CAIGUDA D'OBJECTES PER MANIPULACIÓ O DE MATERIALS TRANSPORTATS **Situació:** MANIPULACIÓ I MANTENIMENT D'APLECS, EINES I MITJANS AUXILIARS	2	3	4
9	COPS AMB OBJECTES O EINES (TALLS) **Situació:** EINES I MATERIALS	2	2	3
10	PROJECCIÓ DE FRAGMENTS O PARTÍCULES **Situació:** TALL I AJUST DE PLANXES	2	2	3
13	SOBREESFORÇOS **Situació:** MANIPULACIÓ MANUAL	2	2	3
14	EXPOSICIÓ A CONDICIONS AMBIENTALS EXTREMES **Situació:** TREBALLS A L'EXTERIOR	2	2	3
15	CONTACTES TÈRMICS **Situació:** SOLDADURES	1	1	1
16	EXPOSICIÓ A CONTACTES ELÈCTRICS **Situació:** CONTACTES DIRECTES I INDIRECTES	1	3	3

P: Probabilitat (1,2,3) / G: Gravetat (1,2,3) / A: Avaluació (1,2,3,4,5)

EQUIPS PROTECCIÓ INDIVIDUAL

Codi	UA	Descripció	Riscos
H1411111	u	Casc de seguretat per a ús normal, contra cops, de polietilè amb un pes màxim de 400 g, homologat segons UNE-EN 812	1 /2 /4 /9 /10 /14
H145C002	u	Parella de guants de protecció contra riscs mecànics comuns de construcció nivell 3, homologats segons UNE-EN 388 i UNE-EN 420	2 /4 /9 /10 /14
H145K153	u	Parella de guants de material aïllant per a treballs elèctrics, classe 00, logotip color beix, tensió màxima 500 V, homologats segons UNE-EN 420	16
H1465275	u	Parella de botes baixes de seguretat industrial per a treballs de construcció en general, resistents a la humitat, de pell rectificada, amb turmellera encoixinada, amb puntera metàl·lica, sola antilliscant, falca amortidora d'impactes al taló i sense plantilla metàl·lica, homologades segons UNE-EN ISO 20344, UNE-EN ISO 20345, UNE-EN ISO 20346 i UNE-EN ISO 20347	1 /2 /4 /9 /10 /14 /15

H147N000	u	Faixa de protecció dorslumbar	13
H1481242	u	Granota de treball per a construcció, de polièster i cotó (65%-35%), color beix, trama 240, amb butxaques interiors, homologada segons UNE-EN 340	1 /2 /4 /9 /10 /15 /16
H1485800	u	Armilla reflectant amb tires reflectants a la cintura, al pit i a l'esquena, homologada segons UNE-EN 471	4

MITJANS AUXILIARS D'UTILITAT PREVENTIVA

Codi	UA	Descripció	Riscos
HX11X003	u	Bastida modular amb estructura tubular i sistema de seguretat amb tots els requisits reglamentaris en previsió de caigudes per a la realització d'estructures, tancaments, cobertes, i altres treballs en alçada	1
HX11X038	u	Plataforma horitzontal per aplec de materials en cobertes inclinades	4
HX11X052	u	Pont volat semiprefabricat per treballs en ràfecs amb plataforma de treball i barana perimetral amb els requisits reglamentaris amb sistema de seguretat integrat	1

SISTEMES DE PROTECCIÓ COL·LECTIVA

Codi	UA	Descripció	Riscos
H1512005	m2	Protecció col·lectiva vertical de bastides tubulars i/o muntacàrregues amb malla de polipropilè tupida tipus mosquitera, traus perimetrals amb reforç i corda de diàmetre 6 mm i amb el desmuntatge inclòs	4
H1512007	m	Protecció col·lectiva vertical del perímetre de les façanes contra caigudes de persones u objectes, amb suport metàl·lic tipus mènsula, de llargària 2,5 m, barra porta xarxes horitzontal, serjant d'ancoratge al sostre, xarxa de seguretat horitzontal i amb el desmuntatge inclòs	4
H151A1K1	m2	Protecció col·lectiva horitzontal d'obertures amb xarxa per a proteccions superficials contra caigudes, de fil trenat de poliamida no regenerada, de tenacitat alta, de 4 mm de diàmetre, 80x80 mm de pas de malla, corda perimetral de poliamida de 12 mm de diàmetre nuada a la xarxa, fixada amb fleix i tacs d'expansió i amb el desmuntatge inclòs	1
H151AJ01	m2	Protecció horitzontal d'obertures d'1 m de diàmetre com a màxim, en sostres, amb fusta i amb el desmuntatge inclòs	1
H152J105	m	Cable fiador per al cinturó de seguretat, fixat en ancoratges de servei i amb el desmuntatge inclòs	1
H152PA11	m	Marquesina de protecció de 2,5 m amb estructura metàl·lica tubular i plataforma de fusta, desmuntatge inclòs	4
H152PB21	m	Marquesina de protecció en vola diu de 3 m amb perfils d'acer IPN 140 fixats al sostre o llosa amb cargols passants i taulons de fusta, inclinació en l'extrem de 30 °, desmuntatge inclòs	4
H15A2024	u	Catifa portàtil de neoprè per a treball en plans inclinats	2
HBBAA005	u	Senyal de prohibició, normalitzada amb pictograma negre sobre fons blanc, de forma circular amb cantells i banda transversal descendent d'esquerra a dreta a 45°, en color vermell, diàmetre 29 cm, amb cartell explicatiu rectangular, per ser vista fins 12 m, fixada i amb el desmuntatge inclòs	1 /2 /4 /9 /10 /16
HBBAB115	u	Senyal d'obligació, normalitzada amb pictograma blanc sobre fons blau, de forma circular amb cantells en color blanc, diàmetre 29 cm, amb cartell explicatiu rectangular, per ser vista fins 12 m, fixada i amb el desmuntatge inclòs	1 /2 /4 /9 /10 /16
HBBAE001	u	Rètol adhesiu (MIE-RAT.10) de maniobra per a quadre o pupitre de control elèctric, adherit	16
HBBAF004	u	Senyal d'advertència, normalitzada amb pictograma negre sobre fons groc, de forma triangular amb el cantell negre, costat major 41 cm, amb cartell explicatiu rectangular, per ser vista fins 12 m de distància, fixada i amb el desmuntatge inclòs	1 /2 /4 /9 /10 /16

MESURES PREVENTIVES

Codi	Descripció	Riscos
I0000003	Itineraris preestablerts i abalisats per al personal	1
I0000004	Revisió i manteniment periòdic de SPC	1
I0000007	Adoptar les mesures preventives necessàries per al manteniment correcte posterior	1
I0000008	Personal qualificat per a treballs en alçada	1
I0000011	Incorporar al projecte mesures de protecció per al muntatge i manteniment de la instal·lació	1
I0000012	Assegurar les escales de mà	1
I0000013	Ordre i neteja	2
I0000014	Preparació i manteniment de les superfícies de treball	2
I0000015	Organització de les zones de pas i emmagatzematge	2
I0000017	Als plans inclinats, treballar sobre superfícies rugoses i no lliscants	2
I0000020	No realitzar treballs a la mateixa vertical	4
I0000025	Planificació d'àrees i llocs de treball	4
I0000027	Elecció dels mitjans auxiliars de manteniment	4
I0000028	Impedir l'accés de personal dins del radi d'acció de càrregues suspeses	4
I0000029	No balancejar les càrregues suspeses	4
I0000030	Suspendre i aixecar les càrregues dins de l'envol call o fleixos originals	4
I0000033	Sol·licitar habilitació professional del personal encarregat del manteniment de l'obra	4
I0000038	Substituir lo manual per lo mecànic	10
I0000039	Planificació de compra i programa de manteniment d'eines	9
I0000040	Formació de l'operari en l'ús i manteniment d'eines	9
I0000042	Evitar processos de manipulació de materials a obra	9
I0000044	Evitar processos de tallat de materials a l'obra	10
I0000045	Formació	10 /13
I0000046	Evitar processos d'ajust en obra	10
I0000055	Elecció dels equips de manteniment	13
I0000056	Paletització i eines ergonòmiques	13
I0000058	Adaptar la feina a les característiques individuals de la persona que la realitza	13
I0000059	Elecció dels materials alternatius poc passats i més manejables	13
I0000060	Suspensió de les feines en condicions extremes	14
I0000061	Rotació dels llocs de treball	14
I0000062	Planificar els treballs per a realitzar-los en zones protegides	14
I0000063	En cas de vent, apuntalament i fixació de tots els elements inestables	14
I0000064	Suspensió de les feines a cobertes inclinades amb vent superior a 40 km/h	14
I0000065	Evitar procés de soldadura a l'obra	15
I0000067	No treballar al costat de línies elèctriques amb cables nusos	16
I0000068	Elecció i manteniment de les eines elèctriques	16
I0000069	Formació i habilitació específica per a cada eina	16
I0000070	Compliment del REBT pel que fa a equips de protecció	16
I0000071	Revisió de la posta a terra	16
I0000072	Realitzar els treballs sobre superfícies seques	16
I0000073	Disposar de quadres elèctrics secundaris	16
I0000151	Per treballs en alçada utilitzar plataformes elevadores mecàniques o hidràuliques	1
I0000154	Verificar nivell lumínic mínim (250 lux) a itineraris i llocs de treball	2
I0000155	Controlar la temperatura i velocitat del vent als llocs de treball	14

E05.E04 INSTAL.LACIÓ DE CLARABOIES, LLUERNARIS I ACABAMENTS DE COBERTES

INSTAL.LACIÓ DE PEÇES ESPECIALS, CLARABOIES, LLUERNARIS I REMATS PER A LA CONFECCIÓ DE COBERTES INCLINADES (SENSE CONFIRMAR)

Avaluació de riscos

Id	Risc	P	G	A
1	CAIGUDA DE PERSONES A DIFERENT NIVELL **Situació:** ITINERARIS EN OBRA TREBALLS EN ALÇADA	2	3	4
2	CAIGUDA DE PERSONES AL MATEIX NIVELL **Situació:** ITINERARIS EN OBRA ÀREES DE TREBALL	2	2	3
4	CAIGUDA D'OBJECTES PER MANIPULACIÓ O DE MATERIALS TRANSPORTATS **Situació:** MANIPULACIÓ I MANUTENCIÓ DE PECES	2	3	4
9	COPS AMB OBJECTES O EINES (TALLS) **Situació:** EINES I MATERIALS	2	2	3
10	PROJECCIÓ DE FRAGMENTS O PARTÍCULES **Situació:** TALLS I AJUSTAMENT DE PECES	2	2	3
13	SOBREESFORÇOS **Situació:** MANIPULACIÓ MANUAL	2	2	3
14	EXPOSICIÓ A CONDICIONS AMBIENTALS EXTREMES **Situació:** TREBALLS A L'EXTERIOR	2	2	3
15	CONTACTES TÈRMICS **Situació:** SOLDADURES	1	1	1
16	EXPOSICIÓ A CONTACTES ELÈCTRICS **Situació:** CONTACTES INDIRECTES	1	3	3

P: Probabilitat (1,2,3) / G: Gravetat (1,2,3) / A: Avaluació (1,2,3,4,5)

EQUIPS PROTECCIÓ INDIVIDUAL

Codi	UA	Descripció	Riscos
H1411111	u	Casc de seguretat per a ús normal, contra cops, de polietilè amb un pes màxim de 400 g, homologat segons UNE-EN 812	2 /4 /9 /10
H1426160	u	Ulleres de seguretat per a protecció de riscs mecànics, amb muntura universal, amb visor de malla de reixeta metàl·lica, homologades segons UNE-EN 1731	10
H145C002	u	Parella de guants de protecció contra riscs mecànics comuns de construcció nivell 3, homologats segons UNE-EN 388 i UNE-EN 420	2 /4 /9 /10 /14
H1465275	u	Parella de botes baixes de seguretat industrial per a treballs de construcció en general, resistents a la humitat, de pell rectificada, amb turmellera encoixinada, amb puntera metàl·lica, sola antilliscant, falca amortidora d'impactes al taló i sense plantilla metàl·lica, homologades segons UNE-EN ISO 20344, UNE-EN ISO 20345,	1 /2 /4 /9 /14 /15

		UNE-EN ISO 20346 i UNE-EN ISO 20347	
H1465376	u	Parella de botes baixes de seguretat industrial per a soldador, resistents a la humitat, de pell rectificada adobada al crom, amb turmellera encoixinada, amb llengüeta de manxa de despreniment ràpid, puntera metàl·lica, sola antilliscant, falca amortidora d'impactes al taló i sense plantilla metàl·lica, homologades segons UNE-EN ISO 20344, UNE-EN ISO 20345, UNE-EN ISO 20346 i UNE-EN ISO 20347	10
H147D102	u	Sistema ant caiguda compost per un arnès ant caiguda amb tirants, bandes secundàries, bandes subglúties, bandes de cuixa, recolzament dorsal per a subjecció, elements d'ajust, element dorsal d'enganxament d'arnès ant caiguda i sivella, incorporat a un element d'amarrament composat per un terminal manufacturat, homologat segons UNE-EN 361, UNE-EN 362, UNE-EN 364/AC, UNE-EN 365 i UNE-EN 354	1
H147N000	u	Faixa de protecció dors lumbar	13
H1481242	u	Granota de treball per a construcció, de polièster i cotó (65%-35%), color beix, trama 240, amb butxaques interiors, homologada segons UNE-EN 340	9 /10 /14 /15

MITJANS AUXILIARS D'UTILITAT PREVENTIVA

Codi	UA	Descripció	Riscos
HX11X038	u	Plataforma horitzontal per aplec de materials en cobertes inclinades	4

SISTEMES DE PROTECCIÓ COL·LECTIVA

Codi	UA	Descripció	Riscos
H1512005	m2	Protecció col·lectiva vertical de bastides tubulars i/o muntacàrregues amb malla de polipropilè tupida tipus mosquitera, traus perimetrals amb reforç i corda de diàmetre 6 mm i amb el desmuntatge inclòs	4
H1512007	m	Protecció col·lectiva vertical del perímetre de les façanes contra caigudes de persones u objectes, amb suport metàl·lic tipus mènsula, de llargària 2,5 m, barra porta xarxes horitzontal, serjant d'ancoratge al sostre, xarxa de seguretat horitzontal i amb el desmuntatge inclòs	4
H151A1K1	m2	Protecció col·lectiva horitzontal d'obertures amb xarxa per a proteccions superficials contra caigudes, de fil trenat de poliamida no regenerada, de tenacitat alta, de 4 mm de diàmetre, 80x80 mm de pas de malla, corda perimetral de poliamida de 12 mm de diàmetre nuada a la xarxa, fixada amb fleix i tacs d'expansió i amb el desmuntatge inclòs	1
H151AJ01	m2	Protecció horitzontal d'obertures d'1 m de diàmetre com a màxim, en sostres, amb fusta i amb el desmuntatge inclòs	1
H152J105	m	Cable fiador per al cinturó de seguretat, fixat en ancoratges de servei i amb el desmuntatge inclòs	1

MESURES PREVENTIVES

Codi	Descripció	Riscos
I0000003	Itineraris preestablerts i abalisats per al personal	1
I0000004	Revisió i manteniment periòdic de SPC	1
I0000007	Adoptar les mesures preventives necessàries per al manteniment correcte posterior	1
I0000008	Personal qualificat per a treballs en alçada	1
I0000012	Assegurar les escales de mà	1
I0000013	Ordre i neteja	2
I0000014	Preparació i manteniment de les superfícies de treball	2
I0000015	Organització de les zones de pas i emmagatzematge	2
I0000017	Als plans inclinats, treballar sobre superfícies rugoses i no lliscants	2
I0000020	No realitzar treballs a la mateixa vertical	4
I0000025	Planificació d'àrees i llocs de treball	4
I0000027	Elecció dels mitjans auxiliars de manteniment	4
I0000028	Impedir l'accés de personal dins del radi d'acció de càrregues suspeses	4
I0000029	No balancejar les càrregues suspeses	4
I0000030	Suspendre i aixecar les càrregues dins de l'envolcall o fleixos originals	4
I0000033	Solicitar habilitació professional del personal encarregat del manteniment de l'obra	4
I0000038	Substituir lo manual per lo mecànic	10
I0000040	Formació de l'operari en l'ús i manteniment d'eines	9
I0000042	Evitar processos de manipulació de materials a obra	9
I0000044	Evitar processos de tallat de materials a l'obra	10
I0000045	Formació	10 /13
I0000055	Elecció dels equips de manteniment	13
I0000056	Paletització i eines ergonòmiques	13
I0000060	Suspensió de les feines en condicions extremes	14
I0000061	Rotació dels llocs de treball	14
I0000062	Planificar els treballs per a realitzar-los en zones protegides	14
I0000063	En cas de vent, apuntalament i fixació de tots els elements inestables	14
I0000064	Suspensió de les feines a cobertes inclinades amb vent superior a 40 km/h	14
I0000065	Evitar procés de soldadura a l'obra	15
I0000067	No treballar al costat de linies elèctriques amb cables nusos	16
I0000068	Elecció i manteniment de les eines elèctriques	16
I0000069	Formació i habilitació específica per a cada eina	16
I0000070	Compliment del REBT pel que fa a equips de protecció	16
I0000071	Revisió de la posta a terra	16
I0000072	Realitzar els treballs sobre superfícies seques	16
I0000073	Disposar de quadres elèctrics secundaris	16
I0000151	Per treballs en alçada utilitzar plataformes elevadores mecàniques o hidràuliques	1
I0000154	Verificar nivell lumínic mínim (250 lux) a itineraris i llocs de treball	14
I0000161	Verificar que les connexions de les màquines es facin amb endolls reglamentaris	16

E06 TANCAMENTS I DIVISÒRIES
E06.E02 TANCAMENTS EXTERIORS (PREFABRICATS, METÀL·LICS, FORMIGÓ, SANDWICH)

TANCAMENTS EXTERIORS AMB PLAFONS PREFABRICATS ANCORATS A ELEMENTS FIXOS I ESTRUCTURALS

Avaluació de riscos

Id	Risc	P	G	A
1	CAIGUDA DE PERSONES A DIFERENT NIVELL **Situació:** TREBALLS EN ALÇADA	2	3	4
2	CAIGUDA DE PERSONES AL MATEIX NIVELL **Situació:** ITINERARIS A OBRA ÀREA DE TREBALL MANCA D'IL.LUMINACIÓ	1	2	2
4	CAIGUDA D'OBJECTES PER MANIPULACIÓ O DE MATERIALS TRANSPORTATS **Situació:** MANIPULACIÓ D'APLECS	1	3	3
6	TREPITJADES SOBRE OBJECTES **Situació:** ITINERARIS A OBRA ÀREA DE TREBALL MANCA D'IL.LUMINACIÓ	1	2	2
9	COPS AMB OBJECTES O EINES (TALLS) **Situació:** EINES	2	2	3
10	PROJECCIÓ DE FRAGMENTS O PARTÍCULES **Situació:** TALLS I ESPECEJAMENT EN SEC RETIRADA DE RUNA	2	1	2
11	ATRAPAMENT PER O ENTRE OBJECTES **Situació:** APLEC A L'ÀREA DE TREBALL MANIPULACIÓ PLAFONS	1	2	2
14	EXPOSICIÓ A CONDICIONS AMBIENTALS EXTREMES **Situació:** TREBALLS A L'EXTERIOR	1	2	2
15	CONTACTES TÈRMICS **Situació:** SOLDADURA METALLS	1	2	2

P: Probabilitat (1,2,3) / G: Gravetat (1,2,3) / A: Avaluació (1,2,3,4,5)

EQUIPS PROTECCIÓ INDIVIDUAL

Codi	UA	Descripció	Riscos
H1411111	u	Casc de seguretat per a ús normal, contra cops, de polietilè amb un pes màxim de 400 g, homologat segons UNE-EN 812	1 /2 /4 /6 /9 /10 /11 /14
H145C002	u	Parella de guants de protecció contra riscs mecànics comuns de construcció nivell 3, homologats segons UNE-EN 388 i UNE-EN 420	9 /10 /11 /14
H1465275	u	Parella de botes baixes de seguretat industrial per a treballs de construcció en general, resistents a la humitat, de pell rectificada, amb turmellera encoixinada, amb puntera metàl·lica, sola antilliscant, falca amortidora d'impactes al taló i sense plantilla metàl·lica, homologades segons UNE-EN ISO 20344, UNE-EN ISO 20345, UNE-EN ISO 20346 i UNE-EN ISO 20347	1 /2 /4 /6 /9 /10 /11 /14
H1465376	u	Parella de botes baixes de seguretat industrial per a soldador, resistents a la humitat, de pell rectificada adobada al crom, amb turmellera encoixinada, amb llengüeta de manxa de despreniment ràpid, puntera metàl·lica, sola antilliscant, falca amortidora d'impactes al taló i sense plantilla metàl·lica, homologades segons UNE-EN ISO 20344, UNE-EN ISO 20345, UNE-EN ISO 20346 i UNE-EN ISO 20347	15
H147D102	u	Sistema ant caiguda compost per un arnès ant caiguda amb tirants, bandes secundàries, bandes subglúties, bandes de cuixa, recolzament dorsal per a subjecció, elements d'ajust, element dorsal d'enganxament d'arnès ant caiguda i sivella, incorporat a un element d'amarrament composat per un terminal manufacturat, homologat segons UNE-EN 361, UNE-EN 362, UNE-EN 364/AC, UNE-EN 365 i UNE-EN 354	1
H1481242	u	Granota de treball per a construcció, de polièster i cotó (65%-35%), color beix,	1 /2 /4 /6 /9 /11

		trama 240, amb butxaques interiors, homologada segons UNE-EN 340	/14 /15
H1482422	u	Camisa de treball per a muntatges i/o treballs mecànics, soldadors i/o treballadors de tubs, de polièster i cotó (65%-35%), color blavenc amb butxaques interiors, trama 240, homologada segons UNE-EN 340	14
H1485800	u	Armilla reflectant amb tires reflectants a la cintura, al pit i a l'esquena, homologada segons UNE-EN 471	4
H1487350	u	Impermeable amb jaqueta, caputxa i pantalons, per a edificació, de PVC soldat de 0,3 mm de gruix, homologat segons UNE-EN 340	14
H1488580	u	Davantal per a soldador, de serratge, homologat segons UNE-EN 340, UNE-EN 470-1/A1 i UNE-EN 348	15

MITJANS AUXILIARS D'UTILITAT PREVENTIVA

Codi	UA	Descripció	Riscos
HX11X004	u	Barana definitiva, prevista en projecte, per a protecció de caigudes a diferent nivell	1
HX11X019	m	Marquesina de protecció en vol adiu en bastida tubular amb sistema de seguretat amb tots els requisits reglamentaris, normalitzada i incorporada UNE-EN 12810-1 (HD-1000)	4
HX11X021	u	Passadís de protecció prefabricat metàl·lic amb sistema de seguretat amb tots els requisits reglamentaris, de llargària 2,5 m, d'amplària 1,1 m, amb paviment de entramat de platines metàl·liques i rampes articulades, baranes metàl·liques reglamentàries, muntants de 2 m d'alçada, sostre de xapa d'acer de 3 mm de gruix	4

SISTEMES DE PROTECCIÓ COL·LECTIVA

Codi	UA	Descripció	Riscos
H1512007	m	Protecció col·lectiva vertical del perímetre de les façanes contra caigudes de persones u objectes, amb suport metàl·lic tipus mènsula, de llargària 2,5 m, barra porta xarxes horitzontal, serjant d'ancoratge al sostre, xarxa de seguretat horitzontal i amb el desmuntatge inclòs	1
H151A1K1	m2	Protecció col·lectiva horitzontal d'obertures amb xarxa per a proteccions superficials contra caigudes, de fil trenat de poliamida no regenerada, de tenacitat alta, de 4 mm de diàmetre, 80x80 mm de pas de malla, corda perimetral de poliamida de 12 mm de diàmetre nuada a la xarxa, fixada amb fleix i tacs d'expansió i amb el desmuntatge inclòs	1
H152U000	m	Tanca d'advertència o abalisament d'1 m d'alçada amb malla de polietilè taronja, fixada a 1 m del perímetre del sostre amb suports d'acer allotjats amb forats al sostre	1 /2 /6 /15
HBBAA005	u	Senyal de prohibició, normalitzada amb pictograma negre sobre fons blanc, de forma circular amb cantells i banda transversal descendent d'esquerra a dreta a 45°, en color vermell, diàmetre 29 cm, amb cartell explicatiu rectangular, per ser vista fins 12 m, fixada i amb el desmuntatge inclòs	1 /2 /4 /6 /9 /10 /11 /15
HBBAB115	u	Senyal d'obligació, normalitzada amb pictograma blanc sobre fons blau, de forma circular amb cantells en color blanc, diàmetre 29 cm, amb cartell explicatiu rectangular, per ser vista fins 12 m, fixada i amb el desmuntatge inclòs	1 /2 /4 /6 /9 /10 /11 /15
HBBAF004	u	Senyal d'advertència, normalitzada amb pictograma negre sobre fons groc, de forma triangular amb el cantell negre, costat major 41 cm, amb cartell explicatiu rectangular, per ser vista fins 12 m de distància, fixada i amb el desmuntatge inclòs	1 /2 /4 /6 /9 /10 /11 /15

MESURES PREVENTIVES

Codi	Descripció	Riscos
I0000002	Planificar els treballs per a mantenir el màxim de temps possible les proteccions	1
I0000003	Itineraris preestablerts i balissats per al personal	1
I0000004	Revisió i manteniment periòdic de SPC	1
I0000013	Ordre i neteja	2 /6
I0000014	Preparació i manteniment de les superfícies de treball	2 /6
I0000015	Organització de les zones de pas i emmagatzematge	2 /6
I0000017	Als plans inclinats, treballar sobre superfícies rugoses i no lliscants	2
I0000025	Planificació d'àrees i llocs de treball	4
I0000026	Planificació de recorreguts i maniobres per a màquines i camions	4
I0000027	Elecció dels mitjans auxiliars de manteniment	4
I0000028	Impedir l'accés de personal dins del radi d'acció de càrregues suspeses	4
I0000029	No balancejar les càrregues suspeses	4
I0000030	Suspendre i aixecar les càrregues dins de l'envol call o fleixos originals	4
I0000031	Per a la manipulació de materials voluminosos i/o pesats, sol·licitar un procediment de treball específic	4
I0000038	Substituir lo manual per lo mecànic	9 /10
I0000040	Formació de l'operari en l'ús i manteniment d'eines	9
I0000044	Evitar processos de tallat de materials a l'obra	10
I0000045	Formació	10
I0000046	Evitar processos d'ajust en obra	10
I0000047	Planificació i procediments per a la càrrega i descàrrega de materials	11
I0000048	No treballar al costat de paraments acabats de fer (< 48 h)	11
I0000060	Suspensió de les feines en condicions extremes	14
I0000061	Rotació dels llocs de treball	14
I0000062	Planificar els treballs per a realitzar-los en zones protegides	14
I0000063	En cas de vent, apuntalament i fixació de tots els elements inestables	14
I0000065	Evitar procés de soldadura a l'obra	15
I0000084	Talls amb serra de trepar per via humida, amb proteccions integrades	10
I0000154	Verificar nivell lumínic mínim (250 lux) a itineraris i llocs de treball	2 /6 /9
I0000155	Controlar la temperatura i velocitat del vent als llocs de treball	14

E07 IMPERMEABILITZACIONS - AÏLLAMENTS I JUNTES
E07.E01 COBERTES PLANES

FORMACIÓ DE COBERTA PLANA SOBRE FORJAT O PARAMENT HORITZONTAL INCLOENT FORMACIÓ DE PENDENTS DE DESGUÀS, COL.LOCACIÓ I PROTECCIÓ DE MEMBRANA IMPERMEABILITZANT

Avaluació de riscos

Id	Risc	P	G	A
1	CAIGUDA DE PERSONES A DIFERENT NIVELL **Situació:** ITINERARIS A OBRA TREBALLS EN ALÇADA	1	3	3
2	CAIGUDA DE PERSONES AL MATEIX NIVELL **Situació:** ITINERARIS A OBRA ÀREA DE TREBALL MANCA D'IL·LUMINACIÓ	1	2	2
4	CAIGUDA D'OBJECTES PER MANIPULACIÓ O DE MATERIALS TRANSPORTATS **Situació:** MANIPULACIÓ D'APLECS	1	3	3
6	TREPITJADES SOBRE OBJECTES **Situació:** ITINERARIS A OBRA ÀREA DE TREBALL MANCA D'IL.LUMINACIÓ	1	2	2
9	COPS AMB OBJECTES O EINES (TALLS) **Situació:** EINES	2	2	3
13	SOBREESFORÇOS **Situació:** MANIPULACIÓ MANUAL	2	2	3
14	EXPOSICIÓ A CONDICIONS AMBIENTALS EXTREMES **Situació:** TREBALLS A L'EXTERIOR	2	2	3
15	CONTACTES TÈRMICS **Situació:** SOLDADURA DE MEMBRANA PER FUSIÓ	1	2	2
16	EXPOSICIÓ A CONTACTES ELÈCTRICS **Situació:** CONTACTES DIRECTES I INDIRECTES	1	2	2
17	INHALACIÓ O INGESTIÓ DE SUBSTANCIES NOCIVES **Situació:** DISSOLVENTS I COLES	1	2	2
18	CONTACTES AMB SUBSTANCIES NOCIVES (CÀUSTIQUES, CORROSIVES, IRRITANTS O AL·LERGÈNIQUES) **Situació:** DISSOLVENTS I COLES	1	2	2
21	INCENDIS **Situació:** DISSOLVENTS I COLES	1	2	2

P: Probabilitat (1,2,3) / G: Gravetat (1,2,3) / A: Avaluació (1,2,3,4,5)

EQUIPS PROTECCIÓ INDIVIDUAL

Codi	UA	Descripció	Riscos
H1411111	u	Casc de seguretat per a ús normal, contra cops, de polietilè amb un pes màxim de 400 g, homologat segons UNE-EN 812	1 /2 /4 /6 /9 /14 /15 /18 /21
H1432012	u	Protector auditiu d'auricular, acoblat al cap amb arnès i orelleres antisoroll, homologat segons UNE-EN 352-1 i UNE-EN 458	14
H145C002	u	Parella de guants de protecció contra riscs mecànics comuns de construcció nivell 3, homologats segons UNE-EN 388 i UNE-EN 420	6 /9 /14
H145E003	u	Parella de guants contra agents químics i microorganismes, homologats segons UNE-EN 374-1, UNE-EN ISO 11298-2, UNE-EN 1998-3 i UNE-EN 420	18
H145K153	u	Parella de guants de material aïllant per a treballs elèctrics, classe 00, logotip color beix, tensió màxima 500 V, homologats segons UNE-EN 420	16
H1465275	u	Parella de botes baixes de seguretat industrial per a treballs de construcció en general, resistents a la humitat, de pell rectificada, amb turmellera encoixinada, amb puntera metàl·lica, sola antilliscant, falca amortidora d'impactes al taló i sense plantilla metàl·lica, homologades segons UNE-EN ISO 20344, UNE-EN ISO 20345, UNE-EN ISO 20346 i UNE-EN ISO 20347	1 /2 /4 /9 /14 /15 /18 /21
H147D102	u	Sistema ant caiguda compost per un arnès ant caiguda amb tirants, bandes secundàries, bandes subglúties, bandes de cuixa, recolzament dorsal per a subjecció, elements d'ajust, element dorsal d'enganxament d'arnès ant caiguda i sivella, incorporat a un element d'amarrament composat per un terminal	1

		manufacturat, homologat segons UNE-EN 361, UNE-EN 362, UNE-EN 364/AC, UNE-EN 365 i UNE-EN 354	
H147L015	u	Aparell d'ancoratge per a equip de protecció individual contra caiguda d'alçada, homologat segons UNE-EN 795, amb fixació amb tac mecànic	1
H147N000	u	Faixa de protecció dors lumbar	13
H1481242	u	Granota de treball per a construcció, de polièster i cotó (65%-35%), color beix, trama 240, amb butxaques interiors, homologada segons UNE-EN 340	1 /2 /4 /6 /9 /14 /15 /16 /18 /21
H1485800	u	Armilla reflectant amb tires reflectants a la cintura, al pit i a l'esquena, homologada segons UNE-EN 471	4
H1487350	u	Impermeable amb jaqueta, caputxa i pantalons, per a edificació, de PVC soldat de 0,3 mm de gruix, homologat segons UNE-EN 340	14

MITJANS AUXILIARS D'UTILITAT PREVENTIVA

Codi	UA	Descripció	Riscos
HX11X004	u	Barana definitiva, prevista en projecte, per a protecció de caigudes a diferent nivell	1
HX11X019	m	Marquesina de protecció en vol adiu en bastida tubular amb sistema de seguretat amb tots els requisits reglamentaris, normalitzada i incorporada UNE-EN 12810-1 (HD-1000)	4
HX11X021	u	Passadís de protecció prefabricat metàl·lic amb sistema de seguretat amb tots els requisits reglamentaris, de llargària 2,5 m, d'amplària 1,1 m, amb paviment de entramat de platines metàl·liques i rampes articulades, baranes metàl·liques reglamentàries, muntants de 2 m d'alçada, sostre de xapa d'acer de 3 mm de gruix	4

SISTEMES DE PROTECCIÓ COL·LECTIVA

Codi	UA	Descripció	Riscos
H1512007	m	Protecció col·lectiva vertical del perímetre de les façanes contra caigudes de persones u objectes, amb suport metàl·lic tipus mènsula, de llargària 2,5 m, barra porta xarxes horitzontal, serjant d'ancoratge al sostre, xarxa de seguretat horitzontal i amb el desmuntatge inclòs	1
H1512010	m2	Protecció de projecció de partícules incandescents amb manta ignífuga, xarxa de seguretat normalitzada (UNE-EN 1263-1) poliamida no regenerada, de tenacitat alta, nuada amb corda perimetral de poliamida i corda de cosit de 12 mm de diàmetre i amb el desmuntatge inclòs	21
H1512013	m2	Protecció col·lectiva vertical dels laterals dels forats de les escales en tota l'alçada amb xarxa-teló normalitzada (UNE-EN 1263-1) de poliamida no regenerada, de tenacitat alta nuada amb corda perimetral de poliamida, ancoratge de fleix perforat i clau d'impacte d'acer i corda de cosit de 6 mm de diàmetre i amb el desmuntatge inclòs	1
H1512212	m	Protecció col·lectiva vertical del perímetre del sostre amb xarxa per a proteccions superficials contra caigudes, de fil trenat de poliamida no regenerada, de tenacitat alta, de 4 mm de diàmetre, 80x80 mm de pas de malla, corda perimetral de poliamida de 12 mm de diàmetre nuada a la xarxa, d'alçària 5 m, amb ancoratges d'embossament inferior, fixada al sostre cada 0.5 amb ganxos embeguts en el formigó, cordes d'hissat i subjecció de 12 mm de diàmetre, pescant metàl·lic de forca fixats al sostre cada 4,5 m amb ganxos embeguts en el formigó, en 1a col·locació i amb el desmuntatge inclòs	1
H151A1K1	m2	Protecció col·lectiva horitzontal d'obertures amb xarxa per a proteccions superficials contra caigudes, de fil trenat de poliamida no regenerada, de tenacitat alta, de 4 mm de diàmetre, 80x80 mm de pas de malla, corda perimetral de poliamida de 12 mm de diàmetre nuada a la xarxa, fixada amb fleix i tacs d'expansió i amb el desmuntatge inclòs	1
H151AEL1	m2	Protecció horitzontal d'obertures amb malla electrosoldada de barres corrugades d'acer 10x 10 cm i de 3 - 3 mm de diàmetre embegut en el formigó i amb el desmuntatge inclòs	1
H151AJ01	m2	Protecció horitzontal d'obertures d'1 m de diàmetre com a màxim, en sostres, amb fusta i amb el desmuntatge inclòs	1
H152U000	m	Tanca d'advertència o abalisament d'1 m d'alçada amb malla de polietilè taronja, fixada a 1 m del perímetre del sostre amb suports d'acer allotjats amb forats al sostre	1 /2
HBBAA005	u	Senyal de prohibició, normalitzada amb pictograma negre sobre fons blanc, de forma circular amb cantells i banda transversal descendent d'esquerra a dreta a 45°, en color vermell, diàmetre 29 cm, amb cartell explicatiu rectangular, per ser vista fins 12 m, fixada i amb el desmuntatge inclòs	1 /2 /4 /6 /9 /13 /15 /16 /17 /18 /21
HBBAB115	u	Senyal d'obligació, normalitzada amb pictograma blanc sobre fons blau, de forma circular amb cantells en color blanc, diàmetre 29 cm, amb cartell explicatiu rectangular, per ser vista fins 12 m, fixada i amb el desmuntatge inclòs	1 /2 /4 /6 /9 /13 /15 /16 /17 /18 /21
HBBAF004	u	Senyal d'advertència, normalitzada amb pictograma negre sobre fons groc, de forma triangular amb el cantell negre, costat major 41 cm, amb cartell explicatiu rectangular, per ser vista fins 12 m de distància, fixada i amb el desmuntatge inclòs	1 /2 /4 /6 /9 /13 /15 /16 /17 /18 /21
HM31161J	u	Extintor de pols seca, de 6 kg de càrrega, amb pressió incorporada, pintat, amb suport a la paret i amb el desmuntatge inclòs	21

MESURES PREVENTIVES

Codi	Descripció	Riscos
I0000002	Planificar els treballs per a mantenir el màxim de temps possible les proteccions	1
I0000004	Revisió i manteniment periòdic de SPC	1
I0000006	Disseny i estudi de les mesures preventives en fase de projecte	1
I0000008	Personal qualificat per a treballs en alçada	1
I0000013	Ordre i neteja	2 /6
I0000014	Preparació i manteniment de les superfícies de treball	2 /6
I0000015	Organització de les zones de pas i emmagatzematge	2 /6
I0000017	Als plans inclinats, treballar sobre superfícies rugoses i no lliscants	2
I0000025	Planificació d'àrees i llocs de treball	4
I0000027	Elecció dels mitjans auxiliars de manteniment	4
I0000028	Impedir l'accés de personal dins del radi d'acció de càrregues suspeses	4
I0000029	No balancejar les càrregues suspeses	4
I0000030	Suspendre i aixecar les càrregues dins de l'envol call o fleixos originals	4
I0000038	Substituir lo manual per lo mecànic	9
I0000039	Planificació de compra i programa de manteniment d'eines	9
I0000040	Formació de l'operari en l'ús i manteniment d'eines	9
I0000041	Substituir la fabricació a obra per la prefabricació a taller	9
I0000045	Formació	13 /21
I0000055	Elecció dels equips de manteniment	13
I0000058	Adaptar la feina a les característiques individuals de la persona que la realitza	13
I0000060	Suspensió de les feines en condicions extremes	14
I0000061	Rotació dels llocs de treball	17
I0000062	Planificar els treballs per a realitzar-los en zones protegides	14
I0000063	En cas de vent, apuntalament i fixació de tots els elements inestables	14
I0000065	Evitar procés de soldadura a l'obra	15
I0000067	No treballar al costat de línies elèctriques amb cables nusos	16
I0000068	Elecció i manteniment de les eines elèctriques	16
I0000069	Formació i habilitació específica per a cada eina	16
I0000070	Compliment del REBT pel que fa a equips de protecció	16
I0000071	Revisió de la posta a terra	16
I0000072	Realitzar els treballs sobre superfícies seques	16
I0000073	Disposar de quadres elèctrics secundaris	16
I0000079	Realitzar els treballs a l´aire lliure, sempre a sotavent	17
I0000080	Elecció dels materials al disseny del projecte	17
I0000081	Canvi o modificació del procés de treball	17
I0000082	Aïllament del procés	17
I0000152	Utilitzar mitjans mecànics(grues, transpalets, plataformes elevadores) per manipular càrregues	4 /13
I0000154	Verificar nivell lumínic mínim (250 lux) a itineraris i llocs de treball	2 /6 /9
I0000155	Controlar la temperatura i velocitat del vent als llocs de treball	14
I0000161	Verificar que les connexions de les màquines es facin amb endolls reglamentaris	16

E07.E04 AÏLLAMENTS AMB PLAQUES, MANTES, LÀMINES, ETC.

AÏLLAMENT DE PARAMENTS HORITZONTALS, VERTICALS O INCLINATS MITJANÇANT LA COL.LOCACIÓ DE PLAQUES, MANTES, LÀMINES, ETC.

Avaluació de riscos

Id	Risc	P	G	A
1	CAIGUDA DE PERSONES A DIFERENT NIVELL **Situació:** ITINERARIS A OBRA TREBALLS EN ALÇADA	1	3	3
2	CAIGUDA DE PERSONES AL MATEIX NIVELL **Situació:** ITINERARIS A OBRA ÀREA DE TREBALL MANCA D'IL.LUMINACIÓ	1	2	2
4	CAIGUDA D'OBJECTES PER MANIPULACIÓ O DE MATERIALS TRANSPORTATS **Situació:** MANIPULACIÓ D'APLECS	1	3	3
6	TREPITJADES SOBRE OBJECTES **Situació:** ITINERARIS A OBRA ÀREA DE TREBALL MANCA D'IL.LUMINACIÓ	2	2	3
9	COPS AMB OBJECTES O EINES (TALLS) **Situació:** EINES	2	2	3
10	PROJECCIÓ DE FRAGMENTS O PARTÍCULES **Situació:** MANIPULACIÓ MATERIALS RETIRADA DE RUNA	2	2	3
13	SOBREESFORÇOS **Situació:** EINES	2	2	3

14	EXPOSICIÓ A CONDICIONS AMBIENTALS EXTREMES **Situació:** TREBALLS A L'EXTERIOR	1	2	2
16	EXPOSICIÓ A CONTACTES ELÈCTRICS **Situació:** CONTACTES DIRECTES I INDIRECTES	1	2	2
17	INHALACIÓ O INGESTIÓ DE SUBSTANCIES NOCIVES **Situació:** POLS DE FIBRES	2	2	3

P: Probabilitat (1,2,3) / G: Gravetat (1,2,3) / A: Avaluació (1,2,3,4,5)

EQUIPS PROTECCIÓ INDIVIDUAL

Codi	UA	Descripció	Riscos
H1411111	u	Casc de seguretat per a ús normal, contra cops, de polietilè amb un pes màxim de 400 g, homologat segons UNE-EN 812	1 /2 /4 /6 /9 /10 /14
H145C002	u	Parella de guants de protecció contra riscs mecànics comuns de construcció nivell 3, homologats segons UNE-EN 388 i UNE-EN 420	9 /10 /14
H145K153	u	Parella de guants de material aïllant per a treballs elèctrics, classe 00, logotip color beix, tensió màxima 500 V, homologats segons UNE-EN 420	16
H1465275	u	Parella de botes baixes de seguretat industrial per a treballs de construcció en general, resistents a la humitat, de pell rectificada, amb turmellera encoixinada, amb puntera metàl·lica, sola antilliscant, falca amortidora d'impactes al taló i sense plantilla metàl·lica, homologades segons UNE-EN ISO 20344, UNE-EN ISO 20345, UNE-EN ISO 20346 i UNE-EN ISO 20347	1 /2 /4 /6 /9 /10 /14
H147D102	u	Sistema anticaiguda compost per un arnès anticaiguda amb tirants, bandes secundàries, bandes subglúties, bandes de cuixa, recolzament dorsal per a subjecció, elements d'ajust, element dorsal d'enganxament d'arnès anticaiguda i sivella, incorporat a un element d'amarrament composat per un terminal manufacturat, homologat segons UNE-EN 361, UNE-EN 362, UNE-EN 364/AC, UNE-EN 365 i UNE-EN 354	1
H147L015	u	Aparell d'ancoratge per a equip de protecció individual contra caiguda d'alçada, homologat segons UNE-EN 795, amb fixació amb tac mecànic	1
H147N000	u	Faixa de protecció dorslumbar	13
H1481242	u	Granota de treball per a construcció, de polièster i cotó (65%-35%), color beix, trama 240, amb butxaques interiors, homologada segons UNE-EN 340	1 /2 /4 /6 /9 /10 /14 /16
H1485800	u	Armilla reflectant amb tires reflectants a la cintura, al pit i a l'esquena, homologada segons UNE-EN 471	4
H1487350	u	Impermeable amb jaqueta, caputxa i pantalons, per a edificació, de PVC soldat de 0,3 mm de gruix, homologat segons UNE-EN 340	14

MITJANS AUXILIARS D'UTILITAT PREVENTIVA

Codi	UA	Descripció	Riscos
HX11X003	u	Bastida modular amb estructura tubular i sistema de seguretat amb tots els requisits reglamentaris en previsió de caigudes per a la realització d'estructures, tancaments, cobertes, i altres treballs en alçada	1
HX11X004	u	Barana definitiva, prevista en projecte, per a protecció de caigudes a diferent nivell	1
HX11X019	m	Marquesina de protecció en vol adiu en bastida tubular amb sistema de seguretat amb tots els requisits reglamentaris, normalitzada i incorporada UNE-EN 12810-1 (HD-1000)	4
HX11X021	u	Passadís de protecció prefabricat metàl·lic amb sistema de seguretat amb tots els requisits reglamentaris, de llargària 2,5 m, d'amplària 1,1 m, amb paviment de entramat de platines metàl·liques i rampes articulades, baranes metàl·liques reglamentàries, muntants de 2 m d'alçada, sostre de xapa d'acer de 3 mm de gruix	4

SISTEMES DE PROTECCIÓ COL·LECTIVA

Codi	UA	Descripció	Riscos
H1512007	m	Protecció col·lectiva vertical del perímetre de les façanes contra caigudes de persones u objectes, amb suport metàl·lic tipus mènsula, de llargària 2,5 m, barra porta xarxes horitzontal, serjant d'ancoratge al sostre, xarxa de seguretat horitzontal i amb el desmuntatge inclòs	1
H1512013	m2	Protecció col·lectiva vertical dels laterals dels forats de les escales en tota l'alçada amb xarxa-teló normalitzada (UNE-EN 1263-1) de poliamida no regenerada, de tenacitat alta nuada amb corda perimetral de poliamida, ancoratge de fleix perforat i clau d'impacte d'acer i corda de cosit de 6 mm de diàmetre i amb el desmuntatge inclòs	1
H1512212	m	Protecció col·lectiva vertical del perímetre del sostre amb xarxa per a proteccions superficials contra caigudes, de fil trenat de poliamida no regenerada, de tenacitat alta, de 4 mm de diàmetre, 80x80 mm de pas de malla, corda perimetral de poliamida de 12 mm de diàmetre nuada a la xarxa, d'alçària 5 m, amb ancoratges d'embossament inferior, fixada al sostre cada 0.5 amb ganxos embeguts en el formigó, cordes d'hissat i subjecció de 12 mm de diàmetre, pescant metàl·lic de forca fixats al sostre cada 4,5 m amb ganxos embeguts en el formigó, en 1a col·locació i amb el desmuntatge inclòs	1
H151A1K1	m2	Protecció col·lectiva horitzontal d'obertures amb xarxa per a proteccions superficials contra caigudes, de fil trenat de poliamida no regenerada, de tenacitat alta, de 4 mm de diàmetre, 80x80 mm de pas de malla, corda perimetral de poliamida de 12 mm de diàmetre nuada a la xarxa, fixada amb fleix i tacs d'expansió i amb el desmuntatge inclòs	1
H151AEL1	m2	Protecció horitzontal d'obertures amb malla electrosoldada de barres corrugades d'acer 10x 10 cm i de 3 - 3 mm de diàmetre embegut en el formigó i amb el desmuntatge inclòs	1
H151AJ01	m2	Protecció horitzontal d'obertures d'1 m de diàmetre com a màxim, en sostres, amb fusta i amb el desmuntatge inclòs	1
H152J105	m	Cable fiador per al cinturó de seguretat, fixat en ancoratges de servei i amb el desmuntatge inclòs	1
H152U000	m	Tanca d'advertència o abalisament d'1 m d'alçada amb malla de polietilè taronja, fixada a 1 m del perímetre del sostre amb suports d'acer allotjats amb forats al sostre	1 /2 /6
H1531114	u	Plataforma en voladís, abatible per a càrrega i descàrrega de materials, de 1.4x1,7 m de planxa d'acer gofrada i perfils portants d'acer UPN 160, amb baranes laterals metàl·liques i cadena d'accés, fixada amb puntals i amb el desmuntatge inclòs	1 /4
HBBAA005	u	Senyal de prohibició, normalitzada amb pictograma negre sobre fons blanc, de forma circular amb cantells i banda transversal descendent d'esquerra a dreta a 45°, en color vermell, diàmetre 29 cm, amb cartell explicatiu rectangular, per ser vista fins 12 m, fixada i amb el desmuntatge inclòs	1 /2 /4 /6 /9 /10 /13 /16 /17
HBBAB115	u	Senyal d'obligació, normalitzada amb pictograma blanc sobre fons blau, de forma circular amb cantells en color blanc, diàmetre 29 cm, amb cartell explicatiu rectangular, per ser vista fins 12 m, fixada i amb el desmuntatge inclòs	1 /2 /4 /6 /9 /10 /13 /16 /17
HBBAF004	u	Senyal d'advertència, normalitzada amb pictograma negre sobre fons groc, de forma triangular amb el cantell negre, costat major 41 cm, amb cartell explicatiu rectangular, per ser vista fins 12 m de distància, fixada i amb el desmuntatge inclòs	1 /2 /4 /6 /9 /10 /13 /16 /17

MESURES PREVENTIVES

Codi	Descripció	Riscos
I0000002	Planificar els treballs per a mantenir el màxim de temps possible les proteccions	1
I0000004	Revisió i manteniment periòdic de SPC	1
I0000005	Integrar la seguretat al disseny arquitectònic	1
I0000006	Disseny i estudi de les mesures preventives en fase de projecte	1
I0000008	Personal qualificat per a treballs en alçada	1
I0000013	Ordre i neteja	2 /6
I0000014	Preparació i manteniment de les superfícies de treball	2 /6
I0000015	Organització de les zones de pas i emmagatzematge	2 /6
I0000017	Als plans inclinats, treballar sobre superfícies rugoses i no lliscants	2
I0000025	Planificació d'àrees i llocs de treball	4
I0000026	Planificació de recorreguts i maniobres per a màquines i camions	4
I0000027	Elecció dels mitjans auxiliars de manteniment	4
I0000028	Impedir l'accés de personal dins del radi d'acció de càrregues suspeses	4
I0000029	No balancejar les càrregues suspeses	4
I0000030	Suspendre i aixecar les càrregues dins de l'envol call o fleixos originals	4
I0000031	Per a la manipulació de materials voluminosos i/o pesats, solicitar un procediment de treball específic	4
I0000038	Substituir lo manual per lo mecànic	9 /10
I0000039	Planificació de compra i programa de manteniment d'eines	9
I0000040	Formació de l'operari en l'ús i manteniment d'eines	9
I0000041	Substituir la fabricació a obra per la prefabricació a taller	9
I0000045	Formació	10 /13
I0000055	Elecció dels equips de manteniment	13
I0000056	Paletització i eines ergonòmiques	13
I0000058	Adaptar la feina a les característiques individuals de la persona que la realitza	13
I0000060	Suspensió de les feines en condicions extremes	14
I0000061	Rotació dels llocs de treball	14 /17
I0000062	Planificar els treballs per a realitzar-los en zones protegides	14
I0000063	En cas de vent, apuntalament i fixació de tots els elements inestables	14
I0000068	Elecció i manteniment de les eines elèctriques	16
I0000069	Formació i habilitació específica per a cada eina	16
I0000070	Compliment del REBT pel que fa a equips de protecció	16
I0000071	Revisió de la posta a terra	16
I0000072	Realitzar els treballs sobre superfícies seques	16
I0000073	Disposar de quadres elèctrics secundaris	16
I0000078	Evitar processos de divisió de material en sec	17
I0000079	Realitzar els treballs a l´aire lliure, sempre a sotavent	17
I0000080	Elecció dels materials al disseny del projecte	17
I0000081	Canvi o modificació del procés de treball	17
I0000082	Aïllament del procés	17
I0000151	Per treballs en alçada utilitzar plataformes elevadores mecàniques o hidràuliques	13

I0000152	Utilitzar mitjans mecànics(grues, transpalets, plataformes elevadores) per manipular càrregues	13
I0000154	Verificar nivell lumínic mínim (250 lux) a itineraris i llocs de treball	2 /6 /9
I0000155	Controlar la temperatura i velocitat del vent als llocs de treball	14
I0000161	Verificar que les connexions de les màquines es facin amb endolls reglamentaris	16

E08 REVESTIMENTS
E08.E04 PINTATS I ENVERNISATS

PINTAT D'ESTRUCTURES, PARAMENTS, ELEMENTS DE TANCAMENT, PROTECCIÓ, CALEFACCIÓ, TUBS I ENVERNISSATS

Avaluació de riscos

Id	Risc	P	G	A
1	CAIGUDA DE PERSONES A DIFERENT NIVELL **Situació:** ITINERARIS A OBRA TREBALLS EN ALÇADA	2	3	4
2	CAIGUDA DE PERSONES AL MATEIX NIVELL **Situació:** ITINERARIS A OBRA MANCA ILUMINACIÓ ÀREA DE TREBALL	1	1	1
4	CAIGUDA D'OBJECTES PER MANIPULACIÓ O DE MATERIALS TRANSPORTATS **Situació:** MANIPULACIÓ I MANTENIMENT D'APLECS, EINES I MITJANS AUXILIARS	1	3	3
9	COPS AMB OBJECTES O EINES (TALLS) **Situació:** EINES	2	1	2
10	PROJECCIÓ DE FRAGMENTS O PARTÍCULES **Situació:** MANIPULACIÓ I PROJECCIÓ DE MATERIALS	3	1	3
13	SOBREESFORÇOS **Situació:** MANIPULACIÓ MANUAL	2	2	3
14	EXPOSICIÓ A CONDICIONS AMBIENTALS EXTREMES **Situació:** TREBALLS A L'EXTERIOR	1	2	2
16	EXPOSICIÓ A CONTACTES ELÈCTRICS **Situació:** CONTACTES DIRECTES I INDIRECTES	1	3	3
17	INHALACIÓ O INGESTIÓ DE SUBSTANCIES NOCIVES **Situació:** PREPARACIÓ SUPORT EN AMBIENT POLSÓS DISSOLVENTS	3	2	4
18	CONTACTES AMB SUBSTANCIES NOCIVES (CÀUSTIQUES, CORROSIVES, IRRITANTS O AL·LERGÈNIQUES) **Situació:** DISSOLVENTS COMPONENTES QUÍMICS DELS MATERIALS	2	2	3

P: Probabilitat (1,2,3) / G: Gravetat (1,2,3) / A: Avaluació (1,2,3,4,5)

EQUIPS PROTECCIÓ INDIVIDUAL

Codi	UA	Descripció	Riscos
H1411111	u	Casc de seguretat per a ús normal, contra cops, de polietilè amb un pes màxim de 400 g, homologat segons UNE-EN 812	1 /2 /4 /9 /10 /14 /16 /18
H1432012	u	Protector auditiu d'auricular, acoblat al cap amb arnès i orelleres ant soroll, homologat segons UNE-EN 352-1 i UNE-EN 458	14
H1445003	u	Mascareta de protecció respiratòria, homologada segons UNE-EN 140	17
H14462N4	u	Semi màscara filtrant de protecció contra partícules d'eficacia mitja, tipus FFP, classe 2, (FFP2), no reutilitzable (NR), segons norma UNE-EN 149, sense vàlvula	17
H145K153	u	Parella de guants de material aïllant per a treballs elèctrics, classe 00, logotip color beix, tensió màxima 500 V, homologats segons UNE-EN 420	16
H1465275	u	Parella de botes baixes de seguretat industrial per a treballs de construcció en general, resistents a la humitat, de pell rectificada, amb turmellera encoixinada, amb puntera metàl·lica, sola antilliscant, falca amortidora d'impactes al taló i sense plantilla metàl·lica, homologades segons UNE-EN ISO 20344, UNE-EN ISO 20345, UNE-EN ISO 20346 i UNE-EN ISO 20347	1 /2 /4 /9 /10 /14 /18
H147N000	u	Faixa de protecció dors lumbar	13
H1484110	u	Samarreta de treball, de cotó	14
H1485800	u	Armilla reflectant amb tires reflectants a la cintura, al pit i a l'esquena, homologada segons UNE-EN 471	4
H1487350	u	Impermeable amb jaqueta, caputxa i pantalons, per a edificació, de PVC soldat de 0,3 mm de gruix, homologat segons UNE-EN 340	14

MITJANS AUXILIARS D'UTILITAT PREVENTIVA

Codi	UA	Descripció	Riscos
HX11X003	u	Bastida modular amb estructura tubular i sistema de seguretat amb tots els requisits reglamentaris en previsió de caigudes per a la realització d'estructures, tancaments, cobertes, i altres treballs en alçada	1
HX11X004	u	Barana definitiva, prevista en projecte, per a protecció de caigudes a diferent nivell	1
HX11X005	u	Escala modular d'estructura porticada, per accedir a cotes de diferent nivell, superiors a 7 m amb sistema de seguretat integrat	1
HX11X019	m	Marquesina de protecció en vol adiu en bastida tubular amb sistema de seguretat amb tots els requisits reglamentaris, normalitzada i incorporada UNE-EN 12810-1 (HD-1000)	4
HX11X052	u	Pont volat semi prefabricat per treballs en ràfecs amb plataforma de treball i barana perimetral amb els requisits reglamentaris amb sistema de seguretat integrat	1

SISTEMES DE PROTECCIÓ COL·LECTIVA

Codi	UA	Descripció	Riscos
H1512005	m2	Protecció col·lectiva vertical de bastides tubulars i/o muntacàrregues amb malla de polipropilè tupida tipus mosquitera, traus perimetrals amb reforç i corda de diàmetre 6 mm i amb el desmuntatge inclòs	4
H1512013	m2	Protecció col·lectiva vertical dels laterals dels forats de les escales en tota l'alçada amb xarxa-teló normalitzada (UNE-EN 1263-1) de poliamida no regenerada, de tenacitat alta nuada amb corda perimetral de poliamida, ancoratge de fleix perforat i clau d'impacte d'acer i corda de cosit de 6 mm de diàmetre i amb el desmuntatge inclòs	1
H15151A1	m2	Protecció col·lectiva vertical de bastida tubular amb xarxa per a proteccions superficials contra caigudes, de fil trenat de poliamida no regenerada, de tenacitat alta, de 4 mm de diàmetre, 80x80 mm de pas de malla, corda perimetral de poliamida de 12 mm de diàmetre nuada a la xarxa, corda de subjecció de 6 mm de diàmetre i amb el desmuntatge inclòs	1
H151A1K1	m2	Protecció col·lectiva horitzontal d'obertures amb xarxa per a proteccions superficials contra caigudes, de fil trenat de poliamida no regenerada, de tenacitat alta, de 4 mm de diàmetre, 80x80 mm de pas de malla, corda perimetral de poliamida de 12 mm de diàmetre nuada a la xarxa, fixada amb fleix i tacs d'expansió i amb el desmuntatge inclòs	1
H151AEL1	m2	Protecció horitzontal d'obertures amb malla electrosoldada de barres corrugades d'acer 10x 10 cm i de 3 - 3 mm de diàmetre embegut en el formigó i amb el desmuntatge inclòs	1
H151AJ01	m2	Protecció horitzontal d'obertures d'1 m de diàmetre com a màxim, en sostres, amb fusta i amb el desmuntatge inclòs	1
H1521431	m	Barana de protecció per a escales, d'alçària 1 m, amb travesser de tauló de fusta fixada amb suports de muntant metàl·lic amb mordassa per al sostre i amb el desmuntatge inclòs	1
H152M671	m	Barana de protecció prefabricada per a forats d'ascensor, d'alçària 1 m, fixada amb cargols d'ataconat als brancals de fàbrica i amb el desmuntatge inclòs	1
H152PA11	m	Marquesina de protecció de 2,5 m amb estructura metàl·lica tubular i plataforma de fusta, desmuntatge inclòs	4
H152PB21	m	Marquesina de protecció en vol adiu de 3 m amb perfils d'acer IPN 140 fixats al sostre o llosa amb cargols passants i taulons de fusta, inclinació en l'extrem de 30 °, desmuntatge inclòs	4
H154M029	u	Mampara plegable de protecció contra projecció de partícules de tauler de fusta amb acabat estratificat, d'alçària 2 m i amplària 3 m, i amb el desmuntatge inclòs	17 /18
H15A2017	u	Extractor localitzat de gasos contaminants en treballs de soldadura amb velocitat de captura de 0.5 a 1 m/s, col·locat	17
HBBAA005	u	Senyal de prohibició, normalitzada amb pictograma negre sobre fons blanc, de forma circular amb cantells i banda transversal descendent d'esquerra a dreta a 45°, en color vermell, diàmetre 29 cm, amb cartell explicatiu rectangular, per ser vista fins 12 m, fixada i amb el desmuntatge inclòs	1 /2 /4 /9 /10 /13 /16 /17 /18
HBBAB115	u	Senyal d'obligació, normalitzada amb pictograma blanc sobre fons blau, de forma circular amb cantells en color blanc, diàmetre 29 cm, amb cartell explicatiu rectangular, per ser vista fins 12 m, fixada i amb el desmuntatge inclòs	1 /2 /4 /9 /10 /13 /16 /17 /18
HBBAE001	u	Rètol adhesiu (MIE-RAT.10) de maniobra per a quadre o pupitre de control elèctric, adherit	16
HBBAF004	u	Senyal d'advertència, normalitzada amb pictograma negre sobre fons groc, de forma triangular amb el cantell negre, costat major 41 cm, amb cartell explicatiu rectangular, per ser vista fins 12 m de distància, fixada i amb el desmuntatge inclòs	1 /2 /4 /9 /10 /13 /16 /17 /18

MESURES PREVENTIVES

Codi	Descripció	Riscos
I0000003	Itineraris preestablerts i balissats per al personal	1
I0000004	Revisió i manteniment periòdic de SPC	1
I0000007	Adoptar les mesures preventives necessàries per al manteniment correcte posterior	1
I0000008	Personal qualificat per a treballs en alçada	1
I0000012	Assegurar les escales de mà	1
I0000013	Ordre i neteja	2
I0000014	Preparació i manteniment de les superfícies de treball	2
I0000015	Organització de les zones de pas i emmagatzematge	2

I0000017	Als plans inclinats, treballar sobre superfícies rugoses i no lliscants	2
I0000020	No realitzar treballs a la mateixa vertical	4
I0000025	Planificació d'àrees i llocs de treball	4
I0000027	Elecció dels mitjans auxiliars de manteniment	4
I0000028	Impedir l'accés de personal dins del radi d'acció de càrregues suspeses	4
I0000029	No balancejar les càrregues suspeses	4
I0000030	Suspendre i aixecar les càrregues dins de l'envol call o fleixos originals	4
I0000033	Sol·licitar habilitació professional del personal encarregat del manteniment de l'obra	4
I0000038	Substituir lo manual per lo mecànic	9 /10
I0000039	Planificació de compra i programa de manteniment d'eines	9
I0000040	Formació de l'operari en l'ús i manteniment d'eines	9
I0000045	Formació	10 /13 /18
I0000055	Elecció dels equips de manteniment	13
I0000056	Paletització i eines ergonòmiques	13
I0000058	Adaptar la feina a les característiques individuals de la persona que la realitza	13
I0000059	Elecció dels materials alternatius poc passats i més manejables	13
I0000060	Suspensió de les feines en condicions extremes	14
I0000061	Rotació dels llocs de treball	14 /17
I0000062	Planificar els treballs per a realitzar-los en zones protegides	14
I0000063	En cas de vent, apuntalament i fixació de tots els elements inestables	14
I0000064	Suspensió de les feines a cobertes inclinades amb vent superior a 40 km/h	14
I0000067	No treballar al costat de línies elèctriques amb cables nusos	16
I0000068	Elecció i manteniment de les eines elèctriques	16
I0000069	Formació i habilitació específica per a cada eina	16
I0000070	Compliment del REBT pel que fa a equips de protecció	16
I0000071	Revisió de la posta a terra	16
I0000072	Realitzar els treballs sobre superfícies seques	16
I0000073	Disposar de quadres elèctrics secundaris	16
I0000079	Realitzar els treballs a l´aire lliure, sempre a sotavent	17
I0000082	Aïllament del procés	17
I0000085	Ventilació de les zones de treball	17
I0000086	Substituir els materials amb substàncies nocives	17 /18
I0000151	Per treballs en alçada utilitzar plataformes elevadores mecàniques o hidràuliques	1
I0000152	Utilitzar mitjans mecànics(grues, transpalets, plataformes elevadores) per manipular càrregues	4 /13
I0000154	Verificar nivell lumínic mínim (250 lux) a itineraris i llocs de treball	2 /9 /14
I0000161	Verificar que les connexions de les màquines es facin amb endolls reglamentaris	16

E10 TANCAMENTS I DIVISÒRIES PRACTICABLES, BARANES I PROTECCIONS FIXES
E10.E03 TANCAMENTS PRACTICABLES I BARANES DE PVC, ALUMINI, ACER

COL.LOCACIÓ DE FINESTRES, BALCONERES, PORTES I BARANES DE PVC, ALUMINI I ACER

Avaluació de riscos

Id	Risc	P	G	A
1	CAIGUDA DE PERSONES A DIFERENT NIVELL **Situació:** ITINERARIS A OBRA PERÍMETRE I VORES FORADADES	1	3	3
2	CAIGUDA DE PERSONES AL MATEIX NIVELL **Situació:** ITINERARIS A OBRA ÀREA DE TREBALL MANCA D'IL.LUMINACIÓ	1	2	2
4	CAIGUDA D'OBJECTES PER MANIPULACIÓ O DE MATERIALS TRANSPORTATS **Situació:** MANIPULACIÓ DE MATERIAL	1	3	3
6	TREPITJADES SOBRE OBJECTES **Situació:** ITINERARIS A OBRA ÀREES DE TREBALL MANCA D'IL.LUMINACIÓ	1	1	1
9	COPS AMB OBJECTES O EINES (TALLS) **Situació:** EINES	1	2	2
10	PROJECCIÓ DE FRAGMENTS O PARTÍCULES **Situació:** MANIPULAR MATERIALS AJUSTOS	1	1	1
13	SOBREESFORÇOS **Situació:** MANIPULACIÓ MANUAL	1	2	2
16	EXPOSICIÓ A CONTACTES ELÈCTRICS **Situació:** CONTACTES DIRECTES I INDIRECTES	1	3	3

P: Probabilitat (1,2,3) / G: Gravetat (1,2,3) / A: Avaluació (1,2,3,4,5)

EQUIPS PROTECCIÓ INDIVIDUAL

Codi	UA	Descripció	Riscos
H1411111	u	Casc de seguretat per a ús normal, contra cops, de polietilè amb un pes màxim de 400 g, homologat segons UNE-EN 812	1 /2 /4 /6 /9 /10
H1424340	u	Ulleres de seguretat hermètiques per a esmerilar, amb muntura de cassoleta de policarbonat amb respiradors i recolzament nasal, adaptables amb cinta elàstica, amb visors circulars de 50 mm de D roscats a la muntura, homologades segons UNE-EN 167 i UNE-EN 168	10
H145C002	u	Parella de guants de protecció contra riscs mecànics comuns de construcció nivell 3, homologats segons UNE-EN 388 i UNE-EN 420	9
H145K153	u	Parella de guants de material aïllant per a treballs elèctrics, classe 00, logotip color beix, tensió màxima 500 V, homologats segons UNE-EN 420	16
H1465275	u	Parella de botes baixes de seguretat industrial per a treballs de construcció en general, resistents a la humitat, de pell rectificada, amb turmellera encoixinada, amb puntera metàl·lica, sola antilliscant, falca amortidora d'impactes al taló i sense plantilla metàl·lica, homologades segons UNE-EN ISO 20344, UNE-EN ISO 20345, UNE-EN ISO 20346 i UNE-EN ISO 20347	1 /2 /4 /6 /9 /10
H147D102	u	Sistema antiàcida compost per un arnès ant caiguda amb tirants, bandes secundàries, bandes subglúties, bandes de cuixa, recolzament dorsal per a subjecció, elements d'ajust, element dorsal d'enganxament d'arnès ant caiguda i sivella, incorporat a un element d'amarrament composat per un terminal manufacturat, homologat segons UNE-EN 361, UNE-EN 362, UNE-EN 364/AC, UNE-EN 365 i UNE-EN 354	1
H147L015	u	Aparell d'ancoratge per a equip de protecció individual contra caiguda d'alçada, homologat segons UNE-EN 795, amb fixació amb tac mecànic	1
H147N000	u	Faixa de protecció dors lumbar	13
H1481242	u	Granota de treball per a construcció, de polièster i cotó (65%-35%), color beix, trama 240, amb butxaques interiors, homologada segons UNE-EN 340	1 /2 /4 /6 /9 /10 /16
H1485800	u	Armilla reflectant amb tires reflectants a la cintura, al pit i a l'esquena, homologada segons UNE-EN 471	4

MITJANS AUXILIARS D'UTILITAT PREVENTIVA

Codi	UA	Descripció	Riscos
HX11X003	u	Bastida modular amb estructura tubular i sistema de seguretat amb tots els requisits reglamentaris en previsió de caigudes per a la realització d'estructures, tancaments, cobertes, i altres treballs en alçada	1
HX11X019	m	Marquesina de protecció en vol adiu en bastida tubular amb sistema de seguretat amb tots els requisits reglamentaris, normalitzada i incorporada UNE-EN 12810-1 (HD-1000)	4
HX11X021	u	Passadís de protecció prefabricat metàl·lic amb sistema de seguretat amb tots els requisits reglamentaris, de llargària 2,5 m, d'amplària 1,1 m, amb paviment de entramat de platines metàl·liques i rampes articulades, baranes metàl·liques reglamentàries, muntants de 2 m d'alçada, sostre de xapa d'acer de 3 mm de gruix	4

SISTEMES DE PROTECCIÓ COL·LECTIVA

Codi	UA	Descripció	Riscos
H1512007	m	Protecció col·lectiva vertical del perímetre de les façanes contra caigudes de persones u objectes, amb suport metàl·lic tipus mènsula, de llargària 2,5 m, barra porta xarxes horitzontal, serjant d'ancoratge al sostre, xarxa de seguretat horitzontal i amb el desmuntatge inclòs	1
H1512013	m2	Protecció col·lectiva vertical dels laterals dels forats de les escales en tota l'alçada amb xarxa-teló normalitzada (UNE-EN 1263-1) de poliamida no regenerada, de tenacitat alta nuada amb corda perimetral de poliamida, ancoratge de fleix perforat i clau d'impacte d'acer i corda de cosit de 6 mm de diàmetre i amb el desmuntatge inclòs	1
H1512212	m	Protecció col·lectiva vertical del perímetre del sostre amb xarxa per a proteccions superficials contra caigudes, de fil trenat de poliamida no regenerada, de tenacitat alta, de 4 mm de diàmetre, 80x80 mm de pas de malla, corda perimetral de poliamida de 12 mm de diàmetre nuada a la xarxa, d'alçària 5 m, amb ancoratges d'embossament inferior, fixada al sostre cada 0.5 amb ganxos embeguts en el formigó, cordes d'hissat i subjecció de 12 mm de diàmetre, pescant metàl·lic de forca fixats al sostre cada 4,5 m amb ganxos embeguts en el formigó, en 1a col·locació i amb el desmuntatge inclòs	1
H151A1K1	m2	Protecció col·lectiva horitzontal d'obertures amb xarxa per a proteccions superficials contra caigudes, de fil trenat de poliamida no regenerada, de tenacitat alta, de 4 mm de diàmetre, 80x80 mm de pas de malla, corda perimetral de poliamida de 12 mm de diàmetre nuada a la xarxa, fixada amb fleix i tacs d'expansió i amb el desmuntatge inclòs	1
H151AJ01	m2	Protecció horitzontal d'obertures d'1 m de diàmetre com a màxim, en sostres, amb fusta i amb el desmuntatge inclòs	1
H152J105	m	Cable fiador per al cinturó de seguretat, fixat en ancoratges de servei i amb el desmuntatge inclòs	1
H152U000	m	Tanca d'advertència o abalisament d'1 m d'alçada amb malla de polietilè taronja,	1 /2

		fixada a 1 m del perímetre del sostre amb suports d'acer allotjats amb forats al sostre	
HBBAA005	u	Senyal de prohibició, normalitzada amb pictograma negre sobre fons blanc, de forma circular amb cantells i banda transversal descendent d'esquerra a dreta a 45°, en color vermell, diàmetre 29 cm, amb cartell explicatiu rectangular, per ser vista fins 12 m, fixada i amb el desmuntatge inclòs	1 /2 /4 /6 /9 /10 /13 /16
HBBAB115	u	Senyal d'obligació, normalitzada amb pictograma blanc sobre fons blau, de forma circular amb cantells en color blanc, diàmetre 29 cm, amb cartell explicatiu rectangular, per ser vista fins 12 m, fixada i amb el desmuntatge inclòs	1 /2 /4 /6 /9 /10 /13 /16
HBBAF004	u	Senyal d'advertència, normalitzada amb pictograma negre sobre fons groc, de forma triangular amb el cantell negre, costat major 41 cm, amb cartell explicatiu rectangular, per ser vista fins 12 m de distància, fixada i amb el desmuntatge inclòs	1 /2 /4 /6 /9 /10 /13 /16

MESURES PREVENTIVES

Codi	Descripció	Riscos
I0000002	Planificar els treballs per a mantenir el màxim de temps possible les proteccions	1
I0000004	Revisió i manteniment periòdic de SPC	1
I0000005	Integrar la seguretat al disseny arquitectònic	1
I0000006	Disseny i estudi de les mesures preventives en fase de projecte	1
I0000013	Ordre i neteja	2 /6
I0000014	Preparació i manteniment de les superfícies de treball	2 /6
I0000015	Organització de les zones de pas i emmagatzematge	2 /6
I0000017	Als plans inclinats, treballar sobre superfícies rugoses i no lliscants	2
I0000025	Planificació d'àrees i llocs de treball	4
I0000027	Elecció dels mitjans auxiliars de manteniment	4
I0000028	Impedir l'accés de personal dins del radi d'acció de càrregues suspeses	4
I0000029	No balancejar les càrregues suspeses	4
I0000030	Suspendre i aixecar les càrregues dins de l'envolcall o fleixos originals	4
I0000031	Per a la manipulació de materials voluminosos i/o pesats, solicitar un procediment de treball específic	4
I0000038	Substituir lo manual per lo mecànic	9
I0000039	Planificació de compra i programa de manteniment d'eines	9
I0000040	Formació de l'operari en l'ús i manteniment d'eines	9
I0000044	Evitar processos de tallat de materials a l'obra	10
I0000045	Formació	10 /13
I0000055	Elecció dels equips de manteniment	13
I0000056	Paletització i eines ergonòmiques	13
I0000058	Adaptar la feina a les característiques individuals de la persona que la realitza	13
I0000068	Elecció i manteniment de les eines elèctriques	16
I0000069	Formació i habilitació específica per a cada eina	16
I0000070	Compliment del REBT pel que fa a equips de protecció	16
I0000071	Revisió de la posta a terra	16
I0000072	Realitzar els treballs sobre superfícies seques	16
I0000073	Disposar de quadres elèctrics secundaris	16
I0000152	Utilitzar mitjans mecànics(grues, transpalets, plataformes elevadores) per manipular càrregues	4
I0000154	Verificar nivell lumínic mínim (250 lux) a itineraris i llocs de treball	2 /6
I0000161	Verificar que les connexions de les màquines es facin amb endolls reglamentaris	16

E11 ENVIDRAMENTS
E11.E01 COL·LOCACIÓ DE VIDRES

COL.LOCACIÓ DE VIDRES EN OBERTURES D'INTERIORS, EXTERIORS, MIRALLS I PULIT DE CANTELLS

Avaluació de riscos

Id	Risc	P	G	A
1	CAIGUDA DE PERSONES A DIFERENT NIVELL **Situació:** EN INSTAL.LACIONS A L'EXTERIOR	1	3	3
2	CAIGUDA DE PERSONES AL MATEIX NIVELL **Situació:** ITINERARIS A OBRA	1	1	1
4	CAIGUDA D'OBJECTES PER MANIPULACIÓ O DE MATERIALS TRANSPORTATS **Situació:** A LA MANIPULACIÓ AL MANTENIMENT	3	2	4
6	TREPITJADES SOBRE OBJECTES **Situació:** ITINERARIS A OBRA	1	1	1
9	COPS AMB OBJECTES O EINES (TALLS) **Situació:** A LA MANIPULACIÓ A L'EXTRACCIÓ DE MATERIAL TRENCAT	3	2	4
10	PROJECCIÓ DE FRAGMENTS O PARTÍCULES **Situació:** PER PULIT DE CANTELLS	2	2	3
	PER TRENCAMENT DEL MATERIAL			
13	SOBREESFORÇOS **Situació:** CARRETEIG I MUNTATGE MANUAL	2	2	3
16	EXPOSICIÓ A CONTACTES ELÈCTRICS **Situació:** CONTACTES DIRECTES I INDIRECTES	1	3	3
17	INHALACIÓ O INGESTIÓ DE SUBSTANCIES NOCIVES **Situació:** A L'OPERACIÓ DE PULIT A L'OBRA	1	2	2

P: Probabilitat (1,2,3) / G: Gravetat (1,2,3) / A: Avaluació (1,2,3,4,5)

EQUIPS PROTECCIÓ INDIVIDUAL

Codi	UA	Descripció	Riscos
H1411111	u	Casc de seguretat per a ús normal, contra cops, de polietilè amb un pes màxim de 400 g, homologat segons UNE-EN 812	1 /2 /4 /6 /9 /10
H1445003	u	Mascareta de protecció respiratòria, homologada segons UNE-EN 140	17
H145C002	u	Parella de guants de protecció contra riscs mecànics comuns de construcció nivell 3, homologats segons UNE-EN 388 i UNE-EN 420	1 /2 /4 /6 /9 /10
H145K153	u	Parella de guants de material aïllant per a treballs elèctrics, classe 00, logotip color beix, tensió màxima 500 V, homologats segons UNE-EN 420	16
H1465275	u	Parella de botes baixes de seguretat industrial per a treballs de construcció en general, resistents a la humitat, de pell rectificada, amb turmellera encoixinada, amb puntera metàl·lica, sola antilliscant, falca amortidora d'impactes al taló i sense plantilla metàl·lica, homologades segons UNE-EN ISO 20344, UNE-EN ISO 20345, UNE-EN ISO 20346 i UNE-EN ISO 20347	1 /2 /4 /6 /9 /10
H147N000	u	Faixa de protecció dors lumbar	13

MITJANS AUXILIARS D'UTILITAT PREVENTIVA

Codi	UA	Descripció	Riscos
HX11X003	u	Bastida modular amb estructura tubular i sistema de seguretat amb tots els requisits reglamentaris en previsió de caigudes per a la realització d'estructures, tancaments, cobertes, i altres treballs en alçada	1
HX11X019	m	Marquesina de protecció en vol adiu en bastida tubular amb sistema de seguretat amb tots els requisits reglamentaris, normalitzada i incorporada UNE-EN 12810-1 (HD-1000)	4
HX11X021	u	Passadís de protecció prefabricat metàl·lic amb sistema de seguretat amb tots els requisits reglamentaris, de llargària 2,5 m, d'amplària 1,1 m, amb paviment de entramat de platines metàl·liques i rampes articulades, baranes metàl·liques reglamentàries, muntants de 2 m d'alçada, sostre de xapa d'acer de 3 mm de gruix	4

SISTEMES DE PROTECCIÓ COL·LECTIVA

Codi	UA	Descripció	Riscos
H1512013	m2	Protecció col·lectiva vertical dels laterals dels forats de les escales en tota l'alçada amb xarxa-teló normalitzada (UNE-EN 1263-1) de poliamida no regenerada, de tenacitat alta nuada amb corda perimetral de poliamida, ancoratge de fleix perforat i clau d'impacte d'acer i corda de cosit de 6 mm de diàmetre i amb el desmuntatge inclòs	1
H1521431	m	Barana de protecció per a escales, d'alçària 1 m, amb travesser de tauló de fusta fixada amb suports de muntant metàl·lic amb mordassa per al sostre i amb el desmuntatge inclòs	1
H152L561	m	Barana de protecció, confeccionada amb puntals metàl·lics horitzontals, d'alçària 1 m, fixada per pressió contra els paraments laterals verticals i un tauler amb aglomerat de fusta i amb el desmuntatge inclòs	1
H152M671	m	Barana de protecció prefabricada per a forats d'ascensor, d'alçària 1 m, fixada amb cargols d'ataconat als brancals de fàbrica i amb el desmuntatge inclòs	1
H152PB21	m	Marquesina de protecció en vol adiu de 3 m amb perfils d'acer IPN 140 fixats al sostre o llosa amb cargols passants i taulons de fusta, inclinació en l'extrem de 30 °, desmuntatge inclòs	4
H152U000	m	Tanca d'advertència o abalisament d'1 m d'alçada amb malla de polietilè taronja, fixada a 1 m del perímetre del sostre amb suports d'acer allotjats amb forats al sostre	1 /2 /6 /9
HBBAA005	u	Senyal de prohibició, normalitzada amb pictograma negre sobre fons blanc, de forma circular amb cantells i banda transversal descendent d'esquerra a dreta a 45°, en color vermell, diàmetre 29 cm, amb cartell explicatiu rectangular, per ser vista fins 12 m, fixada i amb el desmuntatge inclòs	1 /2 /4 /6 /9 /10 /13 /16 /17
HBBAB115	u	Senyal d'obligació, normalitzada amb pictograma blanc sobre fons blau, de forma circular amb cantells en color blanc, diàmetre 29 cm, amb cartell explicatiu rectangular, per ser vista fins 12 m, fixada i amb el desmuntatge inclòs	1 /2 /4 /6 /9 /10 /13 /16 /17
HBBAE001	u	Rètol adhesiu (MIE-RAT.10) de maniobra per a quadre o pupitre de control elèctric, adherit	16
HBBAF004	u	Senyal d'advertència, normalitzada amb pictograma negre sobre fons groc, de forma triangular amb el cantell negre, costat major 41 cm, amb cartell explicatiu	1 /2 /4 /6 /9 /10 /13 /16 /17

rectangular, per ser vista fins 12 m de distància, fixada i amb el desmuntatge inclòs

MESURES PREVENTIVES

Codi	Descripció	Riscos
I0000002	Planificar els treballs per a mantenir el màxim de temps possible les proteccions	1
I0000003	Itineraris preestablerts i balissats per al personal	1
I0000004	Revisió i manteniment periòdic de SPC	1
I0000005	Integrar la seguretat al disseny arquitectònic	1
I0000006	Disseny i estudi de les mesures preventives en fase de projecte	1
I0000007	Adoptar les mesures preventives necessàries per al manteniment correcte posterior	1
I0000012	Assegurar les escales de mà	1
I0000013	Ordre i neteja	2 /6 /17
I0000014	Preparació i manteniment de les superfícies de treball	2 /6
I0000015	Organització de les zones de pas i emmagatzematge	2 /6
I0000025	Planificació d'àrees i llocs de treball	4
I0000027	Elecció dels mitjans auxiliars de manteniment	4
I0000028	Impedir l'accés de personal dins del radi d'acció de càrregues suspeses	4
I0000029	No balancejar les càrregues suspeses	4
I0000030	Suspendre i aixecar les càrregues dins de l'envol call o fleixos originals	4
I0000031	Per a la manipulació de materials voluminosos i/o pesats, sol·licitar un procediment de treball específic	4
I0000033	Sol·licitar habilitació professional del personal encarregat del manteniment de l'obra	4
I0000039	Planificació de compra i programa de manteniment d'eines	9
I0000040	Formació de l'operari en l'ús i manteniment d'eines	9
I0000042	Evitar processos de manipulació de materials a obra	9
I0000045	Formació	10 /13
I0000046	Evitar processos d'ajust en obra	10
I0000055	Elecció dels equips de manteniment	13
I0000056	Paletització i eines ergonòmiques	13
I0000058	Adaptar la feina a les característiques individuals de la persona que la realitza	13
I0000068	Elecció i manteniment de les eines elèctriques	16
I0000069	Formació i habilitació específica per a cada eina	16
I0000070	Compliment del REBT pel que fa a equips de protecció	16
I0000071	Revisió de la posta a terra	16
I0000072	Realitzar els treballs sobre superfícies seques	16
I0000073	Disposar de quadres elèctrics secundaris	16
I0000078	Evitar processos de divisió de material en sec	17
I0000079	Realitzar els treballs a l´aire lliure, sempre a sotavent	17
I0000082	Aïllament del procés	17
I0000085	Ventilació de les zones de treball	17
I0000151	Per treballs en alçada utilitzar plataformes elevadores mecàniques o hidràuliques	1
I0000154	Verificar nivell lumínic mínim (250 lux) a itineraris i llocs de treball	2 /6 /9
I0000161	Verificar que les connexions de les màquines es facin amb endolls reglamentaris	16
I0000164	Manipular els vidres amb ventoses de seguretat	4 /9 /13

E13 INSTAL.LACIONS DE CLIMATITZACIÓ, CALEFACCIÓ I VENTILACIÓ MECÀNICA
E13.E01 INSTAL.LACIONS DE CLIMATITZACIÓ, CALEFACCIÓ I VENTILACIÓ MECÀNICA

OPERACIONS DE MUNTATGE, MOVIMENT D'EQUIPS, CONNEXIONS DE CANONADES, CONNEXIÓ ELÈCTRICA, PROVES DE PRESSIÓ I POSTA EN FUNCIONAMENT D'INSTAL.LACIONS DE CLIMATITZACIÓ, CALEFACCIÓ I VENTILACIÓ MECÀNICA

Avaluació de riscos

Id	Risc	P	G	A
1	CAIGUDA DE PERSONES A DIFERENT NIVELL **Situació:** EN MUNTATGE D'EQUIPS EN ALÇADA DES D'ESCALES MANUALS DES DE BASTIDES DE BORRIQUETES O PLATAFORMES	2	3	4
2	CAIGUDA DE PERSONES AL MATEIX NIVELL **Situació:** ITINERARIS A OBRA	1	2	2
4	CAIGUDA D'OBJECTES PER MANIPULACIÓ O DE MATERIALS TRANSPORTATS **Situació:** MANTENIMENT I MANIPULACIÓ D'EQUIPS PESANTS EINES	1	3	3
6	TREPITJADES SOBRE OBJECTES **Situació:** ITINERARIS A OBRA MATERIALS I EINES ACOPIATS	2	1	2
9	COPS AMB OBJECTES O EINES (TALLS) **Situació:** MANIPULACIÓ DE MATERIALS MANIPULACIÓ D'EINES DESEMBALATGE D'EQUIPS	3	1	3
10	PROJECCIÓ DE FRAGMENTS O PARTÍCULES **Situació:** ÚS DE RADIAL EXPLOSIÓ EN PROVES DE PRESSIÓ SOLDADURA ELÈCTRICA TALL OXIACETILÈ PERFORADORES EN PARETS	3	2	4
11	ATRAPAMENT PER O ENTRE OBJECTES **Situació:** MANIPULACIÓ D'EQUIPS PESANTS AMB ELEMENTS ROTATIUS DE L'EQUIP EN LA SEVA POSTA EN FUNCIONAMENT	2	2	3
13	SOBREESFORÇOS **Situació:** MANIPULACIÓ MANUAL	2	2	3
14	EXPOSICIÓ A CONDICIONS AMBIENTALS EXTREMES **Situació:** TREBALLS A L'EXTERIOR TREBALLS EN LLOCS TANCATS	2	2	3
15	CONTACTES TÈRMICS **Situació:** PROJECCIÓ DE FLUIDS SUPERFÍCIES CALENTES DELS PROCESSOS CALENTS I DE SOLDADURA	2	2	3
20	EXPLOSIONS **Situació:** FUITES DE GAS BOMBONES DE OXIACETILÈ PROVES DE CÀRREGA	1	3	3
21	INCENDIS **Situació:** PER REFRIGERANTS (TERCERS) PER ÚS DE RADIAL O PER OXIACETILÈ	1	2	2

P: Probabilitat (1,2,3) / G: Gravetat (1,2,3) / A: Avaluació (1,2,3,4,5)

EQUIPS PROTECCIÓ INDIVIDUAL

Codi	UA	Descripció	Riscos
H1411111	u	Casc de seguretat per a ús normal, contra cops, de polietilè amb un pes màxim de 400 g, homologat segons UNE-EN 812	1 /2 /4 /6 /9 /10 /11 /14 /15 /21
H1411112	u	Casc de seguretat per a ús normal, contra cops, de polietilè amb un pes màxim de 400 g, dotat d'il·luminació autònoma, homologat segons UNE-EN 812	14
H1414119	u	Casc de seguretat, de polietilè, amb un pes màxim de 400 g, amb pantalla facial amb visor de malla de reixeta metàl·lica, acoblada amb arnès abatible, homologat segons UNE-EN 812/A1 i UNE-EN 1731	20
H145C002	u	Parella de guants de protecció contra riscs mecànics comuns de construcció nivell 3, homologats segons UNE-EN 388 i UNE-EN 420	1 /2 /4 /9 /10 /11 /20 /21
H145F004	u	Parella de guants d'alta visibilitat pigmentats en color fosforescent per a estibadors de càrregues amb grua i/o senyalis tes, homologats segons UNE-EN 471 i UNE-EN 420	4 /11
H1465275	u	Parella de botes baixes de seguretat industrial per a treballs de construcció en general, resistents a la humitat, de pell rectificada, amb turmellera encoixinada, amb puntera metàl·lica, sola antilliscant, falca amortidora d'impactes al taló i sense plantilla metàl·lica, homologades segons UNE-EN ISO 20344, UNE-EN ISO 20345, UNE-EN ISO 20346 i UNE-EN ISO 20347	1 /2 /4 /6 /9 /10 /11 /14 /15 /20 /21
H147D405	u	Sistema ant caiguda compost per un arnès ant caiguda amb tirants, bandes secundàries, bandes subglúties, bandes de cuixa, recolzament dorsal per a subjecció, elements d'ajust, element dorsal d'enganxament d'arnès anticaiguda i sivella, incorporat a un subsistema ant caiguda de tipus lliscant sobre línia d'ancoratge flexible de llargària 10 m, homologat segons UNE-EN 361, UNE-EN 362, UNE-EN 364/AC, UNE-EN 365 i UNE-EN 353-2	1
H147K602	u	Sistema de subjecció en posició de treball i prevenció de pèrdua d'equilibri, compost d'una banda de cintura, sivella, recolzament dorsal, elements d'enganxament, connector, element d'amarrament del sistema d'ajust de longitud, homologat segons UNE-EN 358, UNE-EN 362, UNE-EN 354 i UNE-EN 364/AC	1
H147N000	u	Faixa de protecció dors lumbar	13
H1481242	u	Granota de treball per a construcció, de polièster i cotó (65%-35%), color beix, trama 240, amb butxaques interiors, homologada segons UNE-EN 340	6
H1482422	u	Camisa de treball per a muntatges i/o treballs mecànics, soldadors i/o treballadors de tubs, de polièster i cotó (65%-35%), color blavenc amb butxaques interiors, trama 240, homologada segons UNE-EN 340	14
H1485800	u	Armilla reflectant amb tires reflectants a la cintura, al pit i a l'esquena, homologada segons UNE-EN 471	4 /11
H1487350	u	Impermeable amb jaqueta, caputxa i pantalons, per a edificació, de PVC soldat de 0,3 mm de gruix, homologat segons UNE-EN 340	14
H1488580	u	Davantal per a soldador, de serratge, homologat segons UNE-EN 340, UNE-EN 470-1/A1 i UNE-EN 348	10

MITJANS AUXILIARS D'UTILITAT PREVENTIVA

Codi	UA	Descripció	Riscos
HX11X003	u	Bastida modular amb estructura tubular i sistema de seguretat amb tots els	1

		requisits reglamentaris en previsió de caigudes per a la realització d'estructures, tancaments, cobertes, i altres treballs en alçada	
HX11X004	u	Barana definitiva, prevista en projecte, per a protecció de caigudes a diferent nivell	1
HX11X019	m	Marquesina de protecció en vol adiu en bastida tubular amb sistema de seguretat amb tots els requisits reglamentaris, normalitzada i incorporada UNE-EN 12810-1 (HD-1000)	4
HX11X021	u	Passadís de protecció prefabricat metàl·lic amb sistema de seguretat amb tots els requisits reglamentaris, de llargària 2,5 m, d'amplària 1,1 m, amb paviment de entramat de platines metàl·liques i rampes articulades, baranes metàl·liques reglamentàries, muntants de 2 m d'alçada, sostre de xapa d'acer de 3 mm de gruix	4

SISTEMES DE PROTECCIÓ COL·LECTIVA

Codi	UA	Descripció	Riscos
H1512010	m2	Protecció de projecció de partícules incandescents amb manta ignífuga, xarxa de seguretat normalitzada (UNE-EN 1263-1) poliamida no regenerada, de tenacitat alta, nuada amb corda perimetral de poliamida i corda de cosit de 12 mm de diàmetre i amb el desmuntatge inclòs	10 /15 /21
H1512013	m2	Protecció col·lectiva vertical dels laterals dels forats de les escales en tota l'alçada amb xarxa-teló normalitzada (UNE-EN 1263-1) de poliamida no regenerada, de tenacitat alta nuada amb corda perimetral de poliamida, ancoratge de fleix perforat i clau d'impacte d'acer i corda de cosit de 6 mm de diàmetre i amb el desmuntatge inclòs	1
H151A1K1	m2	Protecció col·lectiva horitzontal d'obertures amb xarxa per a proteccions superficials contra caigudes, de fil trenat de poliamida no regenerada, de tenacitat alta, de 4 mm de diàmetre, 80x80 mm de pas de malla, corda perimetral de poliamida de 12 mm de diàmetre nuada a la xarxa, fixada amb fleix i tacs d'expansió i amb el desmuntatge inclòs	1
H151AJ01	m2	Protecció horitzontal d'obertures d'1 m de diàmetre com a màxim, en sostres, amb fusta i amb el desmuntatge inclòs	1
H1521431	m	Barana de protecció per a escales, d'alçària 1 m, amb travesser de tauló de fusta fixada amb suports de muntant metàl·lic amb mordassa per al sostre i amb el desmuntatge inclòs	1
H152M671	m	Barana de protecció prefabricada per a forats d'ascensor, d'alçària 1 m, fixada amb cargols d'ataconat als brancals de fàbrica i amb el desmuntatge inclòs	1
H152N681	m	Barana de protecció sobre sostre o llosa, d'alçària 1 m, enjovada en cèrcol perimetral de formigó cada 2,5 m i amb el desmuntatge inclòs	1
H152U000	m	Tanca d'advertència o abalisament d'1 m d'alçada amb malla de polietilè taronja, fixada a 1 m del perímetre del sostre amb suports d'acer allotjats amb forats al sostre	2 /6 /11 /15
H1542013	u	Protecció solar de la zona de treball de 4x8 m i 3 m d'alçària, a base de perfils metàl·lics ancorats a terra, corda de fibra vegetal tensada, vela de polietilè perforada amb traus perimetrals nuada a les cordes i amb el desmuntatge inclòs	14
H1549002	m	Pantalla de protecció per a treballs exposats al vent, d'alçària 2,5 m de planxa nervada d'acer galvanitzat, tornapuntes de perfils d'acer clavats al terreny i amb el desmuntatge inclòs	14
H154M029	u	Mampara plegable de protecció contra projecció de partícules de tauler de fusta amb acabat estratificat, d'alçària 2 m i amplària 3 m, i amb el desmuntatge inclòs	10 /15 /20 /21
H16C0003	d	Detector de gasos portàtil, per a espais confinats, amb detector de gas combustible, O2, CO i H2S	20 /21
HBBAA005	u	Senyal de prohibició, normalitzada amb pictograma negre sobre fons blanc, de forma circular amb cantells i banda transversal descendent d'esquerra a dreta a 45°, en color vermell, diàmetre 29 cm, amb cartell explicatiu rectangular, per ser vista fins 12 m, fixada i amb el desmuntatge inclòs	1 /2 /4 /6 /9 /10 /11 /13 /14 /15 /20 /21
HBBAB115	u	Senyal d'obligació, normalitzada amb pictograma blanc sobre fons blau, de forma circular amb cantells en color blanc, diàmetre 29 cm, amb cartell explicatiu rectangular, per ser vista fins 12 m, fixada i amb el desmuntatge inclòs	1 /2 /4 /6 /9 /10 /11 /13 /14 /15 /20 /21
HBBAC005	u	Senyal indicativa de la ubicació d'equips d'extinció d'incendis, normalitzada amb pictograma blanc sobre fons vermell, de forma rectangular o quadrada, costat major 29 cm, per ser vista fins 12 m de distància, fixada i amb el desmuntatge inclòs	20 /21
HBBAF004	u	Senyal d'advertència, normalitzada amb pictograma negre sobre fons groc, de forma triangular amb el cantell negre, costat major 41 cm, amb cartell explicatiu rectangular, per ser vista fins 12 m de distància, fixada i amb el desmuntatge inclòs	1 /2 /4 /6 /9 /10 /11 /13 /14 /15 /20 /21
HM31161J	u	Extintor de pols seca, de 6 kg de càrrega, amb pressió incorporada, pintat, amb suport a la paret i amb el desmuntatge inclòs	10 /20 /21

MESURES PREVENTIVES

Codi	Descripció	Riscos
I0000004	Revisió i manteniment periòdic de SPC	1
I0000005	Integrar la seguretat al disseny arquitectònic	1
I0000006	Disseny i estudi de les mesures preventives en fase de projecte	1
I0000007	Adoptar les mesures preventives necessàries per al manteniment correcte posterior	1
I0000011	Incorporar al projecte mesures de protecció per al muntatge i manteniment de la instal·lació	1
I0000012	Assegurar les escales de mà	1
I0000013	Ordre i neteja	2 /6
I0000014	Preparació i manteniment de les superfícies de treball	2 /6
I0000015	Organització de les zones de pas i emmagatzematge	2 /6
I0000020	No realitzar treballs a la mateixa vertical	4
I0000025	Planificació d'àrees i llocs de treball	4
I0000026	Planificació de recorreguts i maniobres per a màquines i camions	4
I0000027	Elecció dels mitjans auxiliars de manteniment	4
I0000028	Impedir l'accés de personal dins del radi d'acció de càrregues suspeses	4
I0000029	No balancejar les càrregues suspeses	4
I0000030	Suspendre i aixecar les càrregues dins de l'envol call o fleixos originals	4
I0000031	Per a la manipulació de materials voluminosos i/o pesats, sol·licitar un procediment de treball específic	4
I0000033	Sol·licitar habilitació professional del personal encarregat del manteniment de l'obra	4
I0000039	Planificació de compra i programa de manteniment d'eines	9 /11
I0000040	Formació de l'operari en l'ús i manteniment d'eines	9
I0000042	Evitar processos de manipulació de materials a obra	9
I0000044	Evitar processos de tallat de materials a l'obra	10
I0000045	Formació	10 /13 /21
I0000046	Evitar processos d'ajust en obra	10
I0000047	Planificació i procediments per a la càrrega i descàrrega de materials	11
I0000050	No treballar ni estar al radi d'acció de les càrregues suspeses	11
I0000055	Elecció dels equips de manteniment	13
I0000056	Paletització i eines ergonòmiques	13
I0000058	Adaptar la feina a les característiques individuals de la persona que la realitza	13
I0000059	Elecció dels materials alternatius poc passats i més ma negables	13
I0000060	Suspensió de les feines en condicions extremes	14
I0000061	Rotació dels llocs de treball	14
I0000062	Planificar els treballs per a realitzar-los en zones protegides	14
I0000065	Evitar procés de soldadura a l'obra	15
I0000091	No soldar sobre contenidors de materials inflamables o explosius (pintures, dissolvents, etc)	20
I0000092	Utilitzar aigua sabonosa per a detectar fuites de gas	20
I0000093	Evitar unions de margueres amb filferros	20
I0000094	Revisió periòdica dels equips de treball	20
I0000095	Impedir el contacte de l'acetilè amb el coure	20
I0000096	No fumar	20
I0000097	Substituir l'inflamable per no inflamable	21
I0000099	Establir una zona de protecció de radi 10 m, en treballs de soldadura i tall amb serra radial	20 /21
I0000152	Utilitzar mitjans mecànics(grues, transpalets, plataformes elevadores) per manipular càrregues	1 /4 /13
I0000154	Verificar nivell lumínic mínim (250 lux) a itineraris i llocs de treball	2 /6 /9
I0000155	Controlar la temperatura i velocitat del vent als llocs de treball	14
I0000156	Detecció xarxes instal·lacions encastades o soterrades	21
I0000159	Per manipular càrregues llargues amb grua, utilitzar biga de repartiment	4 /11
I0000160	Traslladar materials amb la grua dins d'una caixa o sarcòfag	4 /11
I0000165	En manipular sistemes elèctrics, connexions, etc, verificar que les linies no estan en tensió	21

E14 CANONADES PER A GASOS I FLUIDS
E14.E01 TUBS MUNTATS SUPERFICIALMENT

TUBS MUNTATS SUPERFICIALMENT

Avaluació de riscos

Id	Risc	P	G	A
1	CAIGUDA DE PERSONES A DIFERENT NIVELL **Situació:** TREBALLS EN ALÇADA PER AL MUNTATGE D'EQUIPS (DIPÒSITS, VÀLVULES,ETC.)	2	3	4
2	CAIGUDA DE PERSONES AL MATEIX NIVELL **Situació:** ITINERARIS A OBRA	1	2	2
4	CAIGUDA D'OBJECTES PER MANIPULACIÓ O DE MATERIALS TRANSPORTATS **Situació:** EN MANIPULACIÓ D'EINES I EQUIPS EN MANTENIMENT DE MATERIAL	1	3	3
6	TREPITJADES SOBRE OBJECTES **Situació:** EN ITINERARIS A OBRA	2	1	2
9	COPS AMB OBJECTES O EINES (TALLS) **Situació:** AMB EQUIPS, EINES EN PROCÉS DE DESEMBALATGE D'EQUIPS	3	1	3

10	PROJECCIÓ DE FRAGMENTS O PARTÍCULES **Situació:** PER ÚS DE RADIAL EN PROVES DE CÀRREGA FIXACIÓ DE SUPORTS SOLDADURA ELÈCTRICA	3	2	4
11	ATRAPAMENT PER O ENTRE OBJECTES **Situació:** EN LA COL.LOCACIÓ D'ELEMENTS PESANTS (DIPÒSITS)	2	2	3
12	ATRAPAMENT PER BOLCADA DE MÀQUINES, TRACTORS O VEHICLES **Situació:** EN LA COL.LOCACIÓ D'ELEMENTS PESANTS (DIPÒSITS)	1	3	3
13	SOBREESFORÇOS **Situació:** MANIPULACIÓ MANUAL	2	2	3
14	EXPOSICIÓ A CONDICIONS AMBIENTALS EXTREMES **Situació:** TREBALLS A L'EXTERIOR I LLOCS TANCATS	2	2	3
15	CONTACTES TÈRMICS **Situació:** SOLDADURES PER FLUIDS CALENTS	2	2	3
16	EXPOSICIÓ A CONTACTES ELÈCTRICS **Situació:** CONTACTES DIRECTES I INDIRECTES	1	3	3
17	INHALACIÓ O INGESTIÓ DE SUBSTANCIES NOCIVES **Situació:** GASOS SOLDADURA ELÈCTRICA FUITES DE GAS GASOS DE COMBUSTIÓ EN LLOCS TANCATS ÚS DE RADIAL	2	3	4
18	CONTACTES AMB SUBSTANCIES NOCIVES (CÀUSTIQUES, CORROSIVES, IRRITANTS O AL·LERGÈNIQUES) **Situació:** COLES	1	2	2
20	EXPLOSIONS **Situació:** OXIACETILÈ PROVES DE CÀRREGA RECIPIENTS A PRESSIÓ	1	3	3
21	INCENDIS **Situació:** PER ESPURNES EN PROCÉS DE PURGATGE PER FUITES DE COMBUSTIBLE PER TREBALLS DE SOLDADURA	1	3	3

P: Probabilitat (1,2,3) / G: Gravetat (1,2,3) / A: Avaluació (1,2,3,4,5)

EQUIPS PROTECCIÓ INDIVIDUAL

Codi	UA	Descripció	Riscos
H1411111	u	Casc de seguretat per a ús normal, contra cops, de polietilè amb un pes màxim de 400 g, homologat segons UNE-EN 812	1 /2 /4 /6 /9 /10 /11 /14 /15 /16 /20 /21
H1411112	u	Casc de seguretat per a ús normal, contra cops, de polietilè amb un pes màxim de 400 g, dotat d'il·luminació autònoma, homologat segons UNE-EN 812	14
H1411115	u	Casc de seguretat per a ús normal, contra cops, de polietilè amb un pes màxim de 400 g, amb tires reflectants, homologat segons UNE-EN 812	12
H1414119	u	Casc de seguretat, de polietilè, amb un pes màxim de 400 g, amb pantalla facial amb visor de malla de reixeta metàl·lica, acoblada amb arnès abatible, homologat segons UNE-EN 812/A1 i UNE-EN 1731	10 /18
H1445003	u	Mascareta de protecció respiratòria, homologada segons UNE-EN 140	17
H14462N4	u	Semi màscara filtrant de protecció contra partícules d'eficàcia mitja, tipus FFP, classe 2, (FFP2), no reutilitzable (NR), segons norma UNE-EN 149, sense vàlvula	17
H145C002	u	Parella de guants de protecció contra riscs mecànics comuns de construcció nivell 3, homologats segons UNE-EN 388 i UNE-EN 420	1 /2 /4 /6 /9 /10 /11 /20 /21
H145E003	u	Parella de guants contra agents químics i microorganismes, homologats segons UNE-EN 374-1, UNE-EN ISO 11298-2, UNE-EN 1998-3 i UNE-EN 420	18
H145F004	u	Parella de guants d'alta visibilitat pigmentats en color fosforescent per a estibadors de càrregues amb grua i/o senyalis tes, homologats segons UNE-EN 471 i UNE-EN 420	4 /11 /12
H145K153	u	Parella de guants de material aïllant per a treballs elèctrics, classe 00, logotip color beix, tensió màxima 500 V, homologats segons UNE-EN 420	16
H1465275	u	Parella de botes baixes de seguretat industrial per a treballs de construcció en general, resistents a la humitat, de pell rectificada, amb turmellera encoixinada, amb puntera metàl·lica, sola antilliscant, falca amortidora d'impactes al taló i sense plantilla metàl·lica, homologades segons UNE-EN ISO 20344, UNE-EN ISO 20345, UNE-EN ISO 20346 i UNE-EN ISO 20347	1 /2 /4 /6 /9 /10 /11 /14 /15 /18 /20 /21
H147D405	u	Sistema ant caiguda compost per un arnès ant caiguda amb tirants, bandes secundàries, bandes subglúties, bandes de cuixa, recolzament dorsal per a subjecció, elements d'ajust, element dorsal d'enganxament d'arnès ant caiguda i sivella, incorporat a un subsistema ant caiguda de tipus lliscant sobre línia d'ancoratge flexible de llargària 10 m, homologat segons UNE-EN 361, UNE-EN 362, UNE-EN 364/AC, UNE-EN 365 i UNE-EN 353-2	1
H147K602	u	Sistema de subjecció en posició de treball i prevenció de pèrdua d'equilibri, compost d'una banda de cintura, sivella, recolzament dorsal, elements d'enganxament, connector, element d'amarrament del sistema d'ajust de longitud, homologat segons UNE-EN 358, UNE-EN 362, UNE-EN 354 i UNE-EN 364/AC	1
H147N000	u	Faixa de protecció dors lumbar	13
H1481654	u	Granota de treball per a soldadors i/o treballadors de tubs, de cotó sonoritzat (100%), color blau vergara, trama 320, amb butxaques interiors dotades de cremalleres metàl·liques, homologada segons UNE-EN 340, UNE-EN 470-1/A1 i UNE-EN 348	10
H1482422	u	Camisa de treball per a muntatges i/o treballs mecànics, soldadors i/o treballadors de tubs, de polièster i cotó (65%-35%), color blavenc amb butxaques interiors, trama 240, homologada segons UNE-EN 340	14
H1485800	u	Armilla reflectant amb tires reflectants a la cintura, al pit i a l'esquena, homologada segons UNE-EN 471	4 /11 /12
H1487350	u	Impermeable amb jaqueta, caputxa i pantalons, per a edificació, de PVC soldat de 0,3 mm de gruix, homologat segons UNE-EN 340	14
H1488580	u	Davantal per a soldador, de serratge, homologat segons UNE-EN 340, UNE-EN 470-1/A1 i UNE-EN 348	10

MITJANS AUXILIARS D'UTILITAT PREVENTIVA

Codi	UA	Descripció	Riscos
HX11X003	u	Bastida modular amb estructura tubular i sistema de seguretat amb tots els requisits reglamentaris en previsió de caigudes per a la realització d'estructures, tancaments, cobertes, i altres treballs en alçada	1
HX11X004	u	Barana definitiva, prevista en projecte, per a protecció de caigudes a diferent nivell	1
HX11X019	m	Marquesina de protecció en vol adiu en bastida tubular amb sistema de seguretat amb tots els requisits reglamentaris, normalitzada i incorporada UNE-EN 12810-1 (HD-1000)	4
HX11X021	u	Passadís de protecció prefabricat metàl·lic amb sistema de seguretat amb tots els requisits reglamentaris, de llargària 2,5 m, d'amplària 1,1 m, amb paviment de entramat de platines metàl·liques i rampes articulades, baranes metàl·liques reglamentàries, muntants de 2 m d'alçada, sostre de xapa d'acer de 3 mm de gruix	4

SISTEMES DE PROTECCIÓ COL·LECTIVA

Codi	UA	Descripció	Riscos
H1512010	m2	Protecció de projecció de partícules incandescents amb manta ignífuga, xarxa de seguretat normalitzada (UNE-EN 1263-1) poliamida no regenerada, de tenacitat alta, nuada amb corda perimetral de poliamida i corda de cosit de 12 mm de diàmetre i amb el desmuntatge inclòs	10 /15 /21
H1512013	m2	Protecció col·lectiva vertical dels laterals dels forats de les escales en tota l'alçada amb xarxa-teló normalitzada (UNE-EN 1263-1) de poliamida no regenerada, de tenacitat alta nuada amb corda perimetral de poliamida, ancoratge de fleix perforat i clau d'impacte d'acer i corda de cosit de 6 mm de diàmetre i amb el desmuntatge inclòs	1
H151A1K1	m2	Protecció col·lectiva horitzontal d'obertures amb xarxa per a proteccions superficials contra caigudes, de fil trenat de poliamida no regenerada, de tenacitat alta, de 4 mm de diàmetre, 80x80 mm de pas de malla, corda perimetral de poliamida de 12 mm de diàmetre nuada a la xarxa, fixada amb fleix i tacs d'expansió i amb el desmuntatge inclòs	1
H151AEL1	m2	Protecció horitzontal d'obertures amb malla electrosoldada de barres corrugades d'acer 10x 10 cm i de 3 - 3 mm de diàmetre embegut en el formigó i amb el desmuntatge inclòs	1
H151AJ01	m2	Protecció horitzontal d'obertures d'1 m de diàmetre com a màxim, en sostres, amb fusta i amb el desmuntatge inclòs	1
H1521431	m	Barana de protecció per a escales, d'alçària 1 m, amb travesser de tauló de fusta fixada amb suports de muntant metàl·lic amb mordassa per al sostre i amb el desmuntatge inclòs	1
H152M671	m	Barana de protecció prefabricada per a forats d'ascensor, d'alçària 1 m, fixada amb cargols d'ataconat als brancals de fàbrica i amb el desmuntatge inclòs	1
H152N681	m	Barana de protecció sobre sostre o llosa, d'alçària 1 m, enjovada en cèrcol perimetral de formigó cada 2,5 m i amb el desmuntatge inclòs	1
H152U000	m	Tanca d'advertència o abalisament d'1 m d'alçada amb malla de polietilè taronja, fixada a 1 m del perímetre del sostre amb suports d'acer allotjats amb forats al sostre	18
H153A9F1	u	Topall per a descàrrega de camions en excavacions, de 4 m d'amplada amb tauló de fusta i perfils IPN 100 clavat al terreny i amb el desmuntatge inclòs	12
H1542013	u	Protecció solar de la zona de treball de 4x8 m i 3 m d'alçària, a base de perfils metàl·lics ancorats a terra, corda de fibra vegetal tensada, vela de polietilè perforada amb traus perimetrals nuada a les cordes i amb el desmuntatge inclòs	14
H1549002	m	Pantalla de protecció per a treballs exposats al vent, d'alçària 2,5 m de planxa nervada d'acer galvanitzat, tornapuntes de perfils d'acer clavats al terreny i amb el desmuntatge inclòs	14
H154M029	u	Mampara plegable de protecció contra projecció de partícules de tauler de fusta amb acabat estratificat, d'alçària 2 m i amplària 3 m, i amb el desmuntatge inclòs	10 /15 /17 /21

H15A2017	u	Extractor localitzat de gasos contaminants en treballs de soldadura amb velocitat de captura de 0.5 a 1 m/s, col·locat	17
H15B0007	u	Pantalla aïllant per a treballs en zones d'influència de línies elèctriques en tensió	16
H15B6006	u	Aïllant de cautxú per a conductor de línia elèctrica en tensió, de llargària 3 m	16
H16C0003	d	Detector de gasos portàtil, per a espais confinats, amb detector de gas combustible, O2, CO i H2S	17 /20 /21
HBBAA005	u	Senyal de prohibició, normalitzada amb pictograma negre sobre fons blanc, de forma circular amb cantells i banda transversal descendent d'esquerra a dreta a 45°, en color vermell, diàmetre 29 cm, amb cartell explicatiu rectangular, per ser vista fins 12 m, fixada i amb el desmuntatge inclòs	1 /2 /4 /6 /9 /10 /11 /12 /13 /14 /15 /16 /17 /18 /20 /21
HBBAA007	u	Senyal de prohibició, normalitzada amb pictograma negre sobre fons blanc, de forma circular amb cantells i banda transversal descendent d'esquerra a dreta a 45°, en color vermell, diàmetre 10 cm, amb cartell explicatiu rectangular, per ser vista fins 3 m, fixada i amb el desmuntatge inclòs	1
HBBAB115	u	Senyal d'obligació, normalitzada amb pictograma blanc sobre fons blau, de forma circular amb cantells en color blanc, diàmetre 29 cm, amb cartell explicatiu rectangular, per ser vista fins 12 m, fixada i amb el desmuntatge inclòs	1 /2 /4 /6 /9 /10 /11 /12 /13 /14 /15 /16 /17 /18 /20 /21
HBBAC005	u	Senyal indicativa de la ubicació d'equips d'extinció d'incendis, normalitzada amb pictograma blanc sobre fons vermell, de forma rectangular o quadrada, costat major 29 cm, per ser vista fins 12 m de distància, fixada i amb el desmuntatge inclòs	20 /21
HBBAE001	u	Rètol adhesiu (MIE-RAT.10) de maniobra per a quadre o pupitre de control elèctric, adherit	16
HBBAF004	u	Senyal d'advertència, normalitzada amb pictograma negre sobre fons groc, de forma triangular amb el cantell negre, costat major 41 cm, amb cartell explicatiu rectangular, per ser vista fins 12 m de distància, fixada i amb el desmuntatge inclòs	1 /2 /4 /6 /9 /10 /11 /12 /13 /14 /15 /16 /17 /18 /20 /21
HM31161J	u	Extintor de pols seca, de 6 kg de càrrega, amb pressió incorporada, pintat, amb suport a la paret i amb el desmuntatge inclòs	10 /20 /21

MESURES PREVENTIVES

Codi	Descripció	Riscos
I0000003	Itineraris preestablerts i abalisats per al personal	1
I0000004	Revisió i manteniment periòdic de SPC	1
I0000006	Disseny i estudi de les mesures preventives en fase de projecte	1
I0000007	Adoptar les mesures preventives necessàries per al manteniment correcte posterior	1
I0000012	Assegurar les escales de mà	1
I0000013	Ordre i neteja	2 /6 /17
I0000014	Preparació i manteniment de les superfícies de treball	2 /6
I0000015	Organització de les zones de pas i emmagatzematge	2 /6
I0000020	No realitzar treballs a la mateixa vertical	4
I0000025	Planificació d'àrees i llocs de treball	4
I0000026	Planificació de recorreguts i maniobres per a màquines i camions	4
I0000027	Elecció dels mitjans auxiliars de manteniment	4
I0000028	Impedir l'accés de personal dins del radi d'acció de càrregues suspeses	4
I0000029	No balancejar les càrregues suspeses	4
I0000030	Suspendre i aixecar les càrregues dins de l'envol call o fleixos originals	4 /11
I0000031	Per a la manipulació de materials voluminosos i/o pesats, sol·licitar un procediment de treball específic	4
I0000033	Sol·licitar habilitació professional del personal encarregat del manteniment de l'obra	4
I0000038	Substituir lo manual per lo mecànic	9
I0000039	Planificació de compra i programa de manteniment d'eines	9 /11
I0000040	Formació de l'operari en l'ús i manteniment d'eines	9
I0000042	Evitar processos de manipulació de materials a obra	9
I0000044	Evitar processos de tallat de materials a l'obra	10
I0000045	Formació	10 /12 /13 /18 /21
I0000046	Evitar processos d'ajust en obra	10
I0000047	Planificació i procediments per a la càrrega i descàrrega de materials	11
I0000050	No treballar ni estar al radi d'acció de les càrregues suspeses	11
I0000051	Adequació dels recorreguts de la maquinària	12
I0000053	Procediment d'utilització de la maquinària	12
I0000054	Ús de recolzaments hidràulics	12
I0000055	Elecció dels equips de manteniment	13
I0000056	Paletització i eines ergonòmiques	13
I0000058	Adaptar la feina a les característiques individuals de la persona que la realitza	13
I0000059	Elecció dels materials alternatius poc pesats i més manejables	13
I0000060	Suspensió de les feines en condicions extremes	14
I0000061	Rotació dels llocs de treball	14 /17
I0000062	Planificar els treballs per a realitzar-los en zones protegides	14
I0000065	Evitar procés de soldadura a l'obra	15
I0000067	No treballar al costat de línies elèctriques amb cables nusos	16
I0000068	Elecció i manteniment de les eines elèctriques	16
I0000069	Formació i habilitació específica per a cada eina	16
I0000070	Compliment del REBT pel que fa a equips de protecció	16
I0000071	Revisió de la posta a terra	16
I0000072	Realitzar els treballs sobre superfícies seques	16
I0000073	Disposar de quadres elèctrics secundaris	16
I0000078	Evitar processos de divisió de material en sec	17
I0000079	Realitzar els treballs a l´aire lliure, sempre a sotavent	17
I0000080	Elecció dels materials al disseny del projecte	17
I0000082	Aïllament del procés	17
I0000083	Dispositius d'alarma	17
I0000085	Ventilació de les zones de treball	17
I0000086	Substituir els materials amb substàncies nocives	17 /18
I0000091	No soldar sobre contenidors de materials inflamables o explosius (pintures, dissolvents, etc)	20
I0000092	Utilitzar aigua sabonosa per a detectar fuites de gas	20
I0000093	Evitar unions de fangueres amb filferros	20
I0000094	Revisió periòdica dels equips de treball	20
I0000095	Impedir el contacte de l'acetilè amb el coure	20
I0000096	No fumar	20
I0000099	Establir una zona de protecció de radi 10 m, en treballs de soldadura i tall amb serra radial	20 /21
I0000151	Per treballs en alçada utilitzar plataformes elevadores mecàniques o hidràuliques	1
I0000152	Utilitzar mitjans mecànics(grues, transpalets, plataformes elevadores) per manipular càrregues	1 /13
I0000154	Verificar nivell lumínic mínim (250 lux) a itineraris i llocs de treball	2 /6 /9
I0000155	Controlar la temperatura i velocitat del vent als llocs de treball	14
I0000156	Detecció xarxes instal·lacions encastades o soterrades	21
I0000158	Accessoris dielèctrics (escala, banqueta, bastida, perxa de terra) si hi ha risc contacte elèctric	16
I0000159	Per manipular càrregues llargues amb grua, utilitzar biga de repartiment	4 /11
I0000160	Traslladar materials amb la grua dins d'una caixa o sarcòfag	4 /11
I0000161	Verificar que les connexions de les màquines es facin amb endolls reglamentaris	16

E15 INSTAL.LACIONS ELÈCTRIQUES
E15.E01 INSTAL.LACIONS ELÈCTRIQUES BAIXA TENSIÓ

INSTAL.LACIONS ELÈCTRIQUES EN EDIFICACIÓ DE BAIXA TENSIÓ

Avaluació de riscos

Id	Risc	P	G	A
1	CAIGUDA DE PERSONES A DIFERENT NIVELL **Situació:** ITINERARIS A OBRA MUNTATGE DE SAFATES TREBALLS EN ALÇADA	2	3	4
2	CAIGUDA DE PERSONES AL MATEIX NIVELL **Situació:** ITINERARIS A OBRA ÀREA DE TREBALL MANCA D'IL.LUMINACIÓ	1	2	2
4	CAIGUDA D'OBJECTES PER MANIPULACIÓ O DE MATERIALS TRANSPORTATS **Situació:** MANIPULACIÓ D'APLECS	1	3	3
6	TREPITJADES SOBRE OBJECTES **Situació:** ITINERARIS A OBRA ÀREA DE TREBALL MANCA D'IL.LUMINACIÓ	2	1	2
9	COPS AMB OBJECTES O EINES (TALLS) **Situació:** EINES PELAT DE CABLES COPS AMB EQUIPS	2	1	2
10	PROJECCIÓ DE FRAGMENTS O PARTÍCULES **Situació:** AJUST I MANIPULACIÓ DE MATERIALS	2	1	2
11	ATRAPAMENT PER O ENTRE OBJECTES **Situació:** INSTAL.LACIÓ MÒDULS CONTADORS INSTAL.LACIÓ ARMARIS CONNEXIONS	1	3	3
13	SOBREESFORÇOS **Situació:** MANIPULACIÓ MANUAL	2	2	3
14	EXPOSICIÓ A CONDICIONS AMBIENTALS EXTREMES **Situació:** TREBALLS A L'EXTERIOR	2	2	3
16	EXPOSICIÓ A CONTACTES ELÈCTRICS **Situació:** CONTACTES DIRECTES I INDIRECTES	2	3	4

P: Probabilitat (1,2,3) / G: Gravetat (1,2,3) / A: Avaluació (1,2,3,4,5)

EQUIPS PROTECCIÓ INDIVIDUAL

Codi	UA	Descripció	Riscos
H1411111	u	Casc de seguretat per a ús normal, contra cops, de polietilè amb un pes màxim de 400 g, homologat segons UNE-EN 812	1 /2 /6 /9 /10 /11 /14
H1411112	u	Casc de seguretat per a ús normal, contra cops, de polietilè amb un pes màxim de 400 g, dotat d'il·luminació autònoma, homologat segons UNE-EN 812	14
H142BA00	u	Pantalla facial per a protegir contra la projecció de partícules i a l'encebament d'arcs elèctrics, de policarbonat transparent, per a acoblar al casc amb arnès dielèctric	10
H145C002	u	Parella de guants de protecció contra riscs mecànics comuns de construcció nivell 3, homologats segons UNE-EN 388 i UNE-EN 420	1 /2 /6 /9 /10 /11
H145F004	u	Parella de guants d'alta visibilitat pigmentats en color fosforescent per a estibadors de càrregues amb grua i/o senyalis tes, homologats segons UNE-EN 471 i UNE-EN 420	11
H145K153	u	Parella de guants de material aïllant per a treballs elèctrics, classe 00, logotip color beix, tensió màxima 500 V, homologats segons UNE-EN 420	16
H1465275	u	Parella de botes baixes de seguretat industrial per a treballs de construcció en general, resistents a la humitat, de pell rectificada, amb turmellera encoixinada, amb puntera metàl·lica, sola antilliscant, falca amortidora d'impactes al taló i sense plantilla metàl·lica, homologades segons UNE-EN ISO 20344, UNE-EN ISO 20345, UNE-EN ISO 20346 i UNE-EN ISO 20347	1 /2 /6 /9 /10 /11 /14
H147D405	u	Sistema ant caiguda compost per un arnès ant caiguda amb tirants, bandes secundàries, bandes subglúties, bandes de cuixa, recolzament dorsal per a subjecció, elements d'ajust, element dorsal d'enganxament d'arnès ant caiguda i sivella, incorporat a un subsistema ant caiguda de tipus lliscant sobre línia d'ancoratge flexible de llargària 10 m, homologat segons UNE-EN 361, UNE-EN 362, UNE-EN 364/AC, UNE-EN 365 i UNE-EN 353-2	1
H147K602	u	Sistema de subjecció en posició de treball i prevenció de pèrdua d'equilibri, compost d'una banda de cintura, sivella, recolzament dorsal, elements d'enganxament, connector, element d'amarrament del sistema d'ajust de longitud, homologat segons UNE-EN 358, UNE-EN 362, UNE-EN 354 i UNE-EN 364/AC	1
H147N000	u	Faixa de protecció dors lumbar	13
H1482422	u	Camisa de treball per a muntatges i/o treballs mecànics, soldadors i/o treballadors de tubs, de polièster i cotó (65%-35%), color blavenc amb butxaques interiors, trama 240, homologada segons UNE-EN 340	14
H1485800	u	Armilla reflectant amb tires reflectants a la cintura, al pit i a l'esquena, homologada segons UNE-EN 471	11
H1487350	u	Impermeable amb jaqueta, caputxa i pantalons, per a edificació, de PVC soldat de 0,3 mm de gruix, homologat segons UNE-EN 340	14

MITJANS AUXILIARS D'UTILITAT PREVENTIVA

Codi	UA	Descripció	Riscos
HX11X003	u	Bastida modular amb estructura tubular i sistema de seguretat amb tots els requisits reglamentaris en previsió de caigudes per a la realització d'estructures, tancaments, cobertes, i altres treballs en alçada	1
HX11X004	u	Barana definitiva, prevista en projecte, per a protecció de caigudes a diferent nivell	1
HX11X019	m	Marquesina de protecció en vol adiu en bastida tubular amb sistema de seguretat amb tots els requisits reglamentaris, normalitzada i incorporada UNE-EN 12810-1 (HD-1000)	4
HX11X021	u	Passadís de protecció prefabricat metàl·lic amb sistema de seguretat amb tots els requisits reglamentaris, de llargària 2,5 m, d'amplària 1,1 m, amb paviment de entramat de platines metàl·liques i rampes articulades, baranes metàl·liques reglamentàries, muntants de 2 m d'alçada, sostre de xapa d'acer de 3 mm de gruix	4

SISTEMES DE PROTECCIÓ COL·LECTIVA

Codi	UA	Descripció	Riscos
H1512013	m2	Protecció col·lectiva vertical dels laterals dels forats de les escales en tota l'alçada amb xarxa-teló normalitzada (UNE-EN 1263-1) de poliamida no regenerada, de tenacitat alta nuada amb corda perimetral de poliamida, ancoratge de fleix perforat i clau d'impacte d'acer i corda de cosit de 6 mm de diàmetre i amb el desmuntatge inclòs	1
H151A1K1	m2	Protecció col·lectiva horitzontal d'obertures amb xarxa per a proteccions superficials contra caigudes, de fil trenat de poliamida no regenerada, de tenacitat alta, de 4 mm de diàmetre, 80x80 mm de pas de malla, corda perimetral de poliamida de 12 mm de diàmetre nuada a la xarxa, fixada amb fleix i tacs d'expansió i amb el desmuntatge inclòs	1
H151AEL1	m2	Protecció horitzontal d'obertures amb malla electrosoldada de barres corrugades d'acer 10x 10 cm i de 3 - 3 mm de diàmetre embegut en el formigó i amb el desmuntatge inclòs	1
H151AJ01	m2	Protecció horitzontal d'obertures d'1 m de diàmetre com a màxim, en sostres, amb fusta i amb el desmuntatge inclòs	1
H1521431	m	Barana de protecció per a escales, d'alçària 1 m, amb travesser de tauló de fusta fixada amb suports de muntant metàl·lic amb mordassa per al sostre i amb el desmuntatge inclòs	1
H152J105	m	Cable fiador per al cinturó de seguretat, fixat en ancoratges de servei i amb el desmuntatge inclòs	1
H152M671	m	Barana de protecció prefabricada per a forats d'ascensor, d'alçària 1 m, fixada amb cargols d'ataconat als brancals de fàbrica i amb el desmuntatge inclòs	1
H152N681	m	Barana de protecció sobre sostre o llosa, d'alçària 1 m, enjovada en cèrcol perimetral de formigó cada 2,5 m i amb el desmuntatge inclòs	1
H1542013	u	Protecció solar de la zona de treball de 4x8 m i 3 m d'alçària, a base de perfils metàl·lics ancorats a terra, corda de fibra vegetal tensada, vela de polietilè perforada amb traus perimetrals nuada a les cordes i amb el desmuntatge inclòs	14
H1549002	m	Pantalla de protecció per a treballs exposats al vent, d'alçària 2,5 m de planxa nervada d'acer galvanitzat, tornapuntes de perfils d'acer clavats al terreny i amb el desmuntatge inclòs	14
H15B0007	u	Pantalla aïllant per a treballs en zones d'influència de línies elèctriques en tensió	16
H15B6006	u	Aïllant de cautxú per a conductor de línia elèctrica en tensió, de llargària 3 m	16
HBBAA005	u	Senyal de prohibició, normalitzada amb pictograma negre sobre fons blanc, de forma circular amb cantells i banda transversal descendent d'esquerra a dreta a 45°, en color vermell, diàmetre 29 cm, amb cartell explicatiu rectangular, per ser vista fins 12 m, fixada i amb el desmuntatge inclòs	1 /2 /4 /6 /9 /10 /11 /13 /16
HBBAB115	u	Senyal d'obligació, normalitzada amb pictograma blanc sobre fons blau, de forma circular amb cantells en color blanc, diàmetre 29 cm, amb cartell explicatiu rectangular, per ser vista fins 12 m, fixada i amb el desmuntatge inclòs	1 /2 /4 /6 /9 /10 /11 /13 /16
HBBAE001	u	Rètol adhesiu (MIE-RAT.10) de maniobra per a quadre o pupitre de control elèctric, adherit	16
HBBAF004	u	Senyal d'advertència, normalitzada amb pictograma negre sobre fons groc, de forma triangular amb el cantell negre, costat major 41 cm, amb cartell explicatiu rectangular, per ser vista fins 12 m de distància, fixada i amb el desmuntatge inclòs	1 /2 /4 /6 /9 /10 /11 /13 /16

MESURES PREVENTIVES

Codi	Descripció	Riscos
I0000002	Planificar els treballs per a mantenir el màxim de temps possible les proteccions	1
I0000003	Itineraris preestablerts i abalisats per al personal	1
I0000004	Revisió i manteniment periòdic de SPC	1
I0000005	Integrar la seguretat al disseny arquitectònic	1
I0000006	Disseny i estudi de les mesures preventives en fase de projecte	1
I0000007	Adoptar les mesures preventives necessàries per al manteniment correcte posterior	1
I0000008	Personal qualificat per a treballs en alçada	1
I0000011	Incorporar al projecte mesures de protecció per al muntatge i manteniment de la instal·lació	1
I0000012	Assegurar les escales de mà	1
I0000013	Ordre i neteja	2 /6
I0000014	Preparació i manteniment de les superfícies de treball	2 /6
I0000015	Organització de les zones de pas i emmagatzematge	2 /6
I0000017	Als plans inclinats, treballar sobre superfícies rugoses i no lliscants	2
I0000025	Planificació d'àrees i llocs de treball	4
I0000026	Planificació de recorreguts i maniobres per a màquines i camions	4
I0000027	Elecció dels mitjans auxiliars de manteniment	4
I0000028	Impedir l'accés de personal dins del radi d'acció de càrregues suspeses	4
I0000029	No balancejar les càrregues suspeses	4
I0000030	Suspendre i aixecar les càrregues dins de l'envol call o fleixos originals	4
I0000031	Per a la manipulació de materials voluminosos i/o pesats, sol·licitar un procediment de treball específic	4
I0000038	Substituir lo manual per lo mecànic	9 /10
I0000039	Planificació de compra i programa de manteniment d'eines	9 /11
I0000040	Formació de l'operari en l'ús i manteniment d'eines	9
I0000042	Evitar processos de manipulació de materials a obra	9
I0000045	Formació	10 /13
I0000047	Planificació i procediments per a la càrrega i descàrrega de materials	11
I0000050	No treballar ni estar al radi d'acció de les càrregues suspeses	11
I0000055	Elecció dels equips de manteniment	13
I0000056	Paletització i eines ergonòmiques	13
I0000058	Adaptar la feina a les característiques individuals de la persona que la realitza	13
I0000059	Elecció dels materials alternatius poc pesats i més manejables	13
I0000060	Suspensió de les feines en condicions extremes	14
I0000061	Rotació dels llocs de treball	14
I0000062	Planificar els treballs per a realitzar-los en zones protegides	14
I0000063	En cas de vent, apuntalament i fixació de tots els elements inestables	14
I0000064	Suspensió de les feines a cobertes inclinades amb vent superior a 40 km/h	14
I0000067	No treballar al costat de linies elèctriques amb cables nusos	16
I0000068	Elecció i manteniment de les eines elèctriques	16

I0000069	Formació i habilitació específica per a cada eina	16
I0000070	Compliment del REBT pel que fa a equips de protecció	16
I0000071	Revisió de la posta a terra	16
I0000072	Realitzar els treballs sobre superfícies seques	16
I0000073	Disposar de quadres elèctrics secundaris	16
I0000123	Assegurar l'absència de tensió	16
I0000151	Per treballs en alçada utilitzar plataformes elevadores mecàniques o hidràuliques	1
I0000152	Utilitzar mitjans mecànics(grues, transpalets, plataformes elevadores) per manipular càrregues	11 /13
I0000154	Verificar nivell lumínic mínim (250 lux) a itineraris i llocs de treball	2 /6
I0000155	Controlar la temperatura i velocitat del vent als llocs de treball	14
I0000158	Accessoris dielèctrics (escala, banqueta, bastida, perxa de terra) si hi ha risc contacte elèctric	16
I0000161	Verificar que les connexions de les màquines es facin amb endolls reglamentaris	16
I0000165	En manipular sistemes elèctrics, connexions, etc, verificar que les línies no estan en tensió	16

E16 INSTAL.LACIONS D'ENLLUMENAT
E16.E01 INSTAL.LACIONS D'ENLLUMENAT

INSTAL.LACIONS D'ENLLUMENAT EXTERIOR I INTERIOR EN EDIFICACIÓ

Avaluació de riscos

Id	Risc	P	G	A
1	CAIGUDA DE PERSONES A DIFERENT NIVELL **Situació:** ITINERARIS A OBRA TREBALLS EN ALÇADA	2	3	4
2	CAIGUDA DE PERSONES AL MATEIX NIVELL **Situació:** ITINERARIS A OBRA ÀREA DE TREBALL MANCA D'IL.LUMINACIÓ	1	2	2
4	CAIGUDA D'OBJECTES PER MANIPULACIÓ O DE MATERIALS TRANSPORTATS **Situació:** MANIPULACIÓ D'APLECS	1	2	2
9	COPS AMB OBJECTES O EINES (TALLS) **Situació:** EINES	2	1	2
10	PROJECCIÓ DE FRAGMENTS O PARTÍCULES **Situació:** AJUST I MANIPULACIÓ DE MATERIALS	2	1	2
13	SOBREESFORÇOS **Situació:** MANIPULACIÓ MANUAL	2	2	3
14	EXPOSICIÓ A CONDICIONS AMBIENTALS EXTREMES **Situació:** TREBALLS A L'EXTERIOR	2	2	3
16	EXPOSICIÓ A CONTACTES ELÈCTRICS **Situació:** CONTACTES DIRECTES I INDIRECTES	2	3	4

P: Probabilitat (1,2,3) / G: Gravetat (1,2,3) / A: Avaluació (1,2,3,4,5)

EQUIPS PROTECCIÓ INDIVIDUAL

Codi	UA	Descripció	Riscos
H1411111	u	Casc de seguretat per a ús normal, contra cops, de polietilè amb un pes màxim de 400 g, homologat segons UNE-EN 812	1 /2 /4 /9 /10 /14
H1411112	u	Casc de seguretat per a ús normal, contra cops, de polietilè amb un pes màxim de 400 g, dotat d'il·luminació autònoma, homologat segons UNE-EN 812	14
H142BA00	u	Pantalla facial per a protegir contra la projecció de partícules i a l'encebament d'arcs elèctrics, de policarbonat transparent, per a acoblar al casc amb arnès dielèctric	10
H145C002	u	Parella de guants de protecció contra riscs mecànics comuns de construcció nivell 3, homologats segons UNE-EN 388 i UNE-EN 420	1 /2 /4 /9 /10
H145F004	u	Parella de guants d'alta visibilitat pigmentats en color fosforescent per a estibadors de càrregues amb grua i/o senyalis tes, homologats segons UNE-EN 471 i UNE-EN 420	4
H145K153	u	Parella de guants de material aïllant per a treballs elèctrics, classe 00, logotip color beix, tensió màxima 500 V, homologats segons UNE-EN 420	16
H1465275	u	Parella de botes baixes de seguretat industrial per a treballs de construcció en general, resistents a la humitat, de pell rectificada, amb turmellera encoixinada, amb puntera metàl·lica, sola antilliscant, falca amortidora d'impactes al taló i sense plantilla metàl·lica, homologades segons UNE-EN ISO 20344, UNE-EN ISO 20345, UNE-EN ISO 20346 i UNE-EN ISO 20347	1 /2 /4 /9 /10 /14
H147D405	u	Sistema ant caiguda compost per un arnès ant caiguda amb tirants, bandes secundàries, bandes subglúties, bandes de cuixa, recolzament dorsal per a subjecció, elements d'ajust, element dorsal d'enganxament d'arnès ant caiguda i sivella, incorporat a un subsistema ant caiguda de tipus lliscant sobre línia d'ancoratge flexible de llargària 10 m, homologat segons UNE-EN 361, UNE-EN 362, UNE-EN 364/AC, UNE-EN 365 i UNE-EN 353-2	1
H147K602	u	Sistema de subjecció en posició de treball i prevenció de pèrdua d'equilibri, compost d'una banda de cintura, sivella, recolzament dorsal, elements d'enganxament, connector, element d'amarrament del sistema d'ajust de longitud, homologat segons UNE-EN 358, UNE-EN 362, UNE-EN 354 i UNE-EN 364/AC	1
H147N000	u	Faixa de protecció dors lumbar	13
H1482422	u	Camisa de treball per a muntatges i/o treballs mecànics, soldadors i/o treballadors de tubs, de polièster i cotó (65%-35%), color blavenc amb butxaques interiors, trama 240, homologada segons UNE-EN 340	14
H1485800	u	Armilla reflectant amb tires reflectants a la cintura, al pit i a l'esquena, homologada segons UNE-EN 471	4
H1487350	u	Impermeable amb jaqueta, caputxa i pantalons, per a edificació, de PVC soldat de 0,3 mm de gruix, homologat segons UNE-EN 340	14

MITJANS AUXILIARS D'UTILITAT PREVENTIVA

Codi	UA	Descripció	Riscos
HX11X003	u	Bastida modular amb estructura tubular i sistema de seguretat amb tots els requisits reglamentaris en previsió de caigudes per a la realització d'estructures, tancaments, cobertes, i altres treballs en alçada	1
HX11X004	u	Barana definitiva, prevista en projecte, per a protecció de caigudes a diferent nivell	1

SISTEMES DE PROTECCIÓ COL·LECTIVA

Codi	UA	Descripció	Riscos
H1512013	m2	Protecció col·lectiva vertical dels laterals dels forats de les escales en tota l'alçada amb xarxa-teló normalitzada (UNE-EN 1263-1) de poliamida no regenerada, de tenacitat alta nuada amb corda perimetral de poliamida, ancoratge de fleix perforat i clau d'impacte d'acer i corda de cosit de 6 mm de diàmetre i amb el desmuntatge inclòs	1
H151A1K1	m2	Protecció col·lectiva horitzontal d'obertures amb xarxa per a proteccions superficials contra caigudes, de fil trenat de poliamida no regenerada, de tenacitat alta, de 4 mm de diàmetre, 80x80 mm de pas de malla, corda perimetral de poliamida de 12 mm de diàmetre nuada a la xarxa, fixada amb fleix i tacs d'expansió i amb el desmuntatge inclòs	1
H151AJ01	m2	Protecció horitzontal d'obertures d'1 m de diàmetre com a màxim, en sostres, amb fusta i amb el desmuntatge inclòs	1
H1521431	m	Barana de protecció per a escales, d'alçària 1 m, amb travesser de tauló de fusta fixada amb suports de muntant metàl·lic amb mordassa per al sostre i amb el desmuntatge inclòs	1
H152M671	m	Barana de protecció prefabricada per a forats d'ascensor, d'alçària 1 m, fixada amb cargols d'ataconat als brancals de fàbrica i amb el desmuntatge inclòs	1
H152N681	m	Barana de protecció sobre sostre o llosa, d'alçària 1 m, enjovada en cèrcol perimetral de formigó cada 2,5 m i amb el desmuntatge inclòs	1
H1542013	u	Protecció solar de la zona de treball de 4x8 m i 3 m d'alçària, a base de perfils metàl·lics ancorats a terra, corda de fibra vegetal tensada, vela de polietilè perforada amb traus perimetrals nuada a les cordes i amb el desmuntatge inclòs	14
H1549002	m	Pantalla de protecció per a treballs exposats al vent, d'alçària 2,5 m de planxa nervada d'acer galvanitzat, tornapuntes de perfils d'acer clavats al terreny i amb el desmuntatge inclòs	14
H15B0007	u	Pantalla aïllant per a treballs en zones d'influència de línies elèctriques en tensió	16
H15B6006	u	Aïllant de cautxú per a conductor de línia elèctrica en tensió, de llargària 3 m	16
HBBAA005	u	Senyal de prohibició, normalitzada amb pictograma negre sobre fons blanc, de forma circular amb cantells i banda transversal descendent d'esquerra a dreta a 45°, en color vermell, diàmetre 29 cm, amb cartell explicatiu rectangular, per ser vista fins 12 m, fixada i amb el desmuntatge inclòs	1 /2 /4 /9 /10 /13 /16
HBBAB115	u	Senyal d'obligació, normalitzada amb pictograma blanc sobre fons blau, de forma circular amb cantells en color blanc, diàmetre 29 cm, amb cartell explicatiu rectangular, per ser vista fins 12 m, fixada i amb el desmuntatge inclòs	1 /2 /4 /9 /10 /13 /16
HBBAE001	u	Rètol adhesiu (MIE-RAT.10) de maniobra per a quadre o pupitre de control elèctric, adherit	16
HBBAF004	u	Senyal d'advertència, normalitzada amb pictograma negre sobre fons groc, de forma triangular amb el cantell negre, costat major 41 cm, amb cartell explicatiu rectangular, per ser vista fins 12 m de distància, fixada i amb el desmuntatge inclòs	1 /2 /4 /9 /10 /13 /16

MESURES PREVENTIVES

Codi	Descripció	Riscos
I0000002	Planificar els treballs per a mantenir el màxim de temps possible les proteccions	1
I0000003	Itineraris preestablerts i abalisats per al personal	1
I0000004	Revisió i manteniment periòdic de SPC	1
I0000005	Integrar la seguretat al disseny arquitectònic	1
I0000006	Disseny i estudi de les mesures preventives en fase de projecte	1

I0000007	Adoptar les mesures preventives necessàries per al manteniment correcte posterior	1
I0000008	Personal qualificat per a treballs en alçada	1
I0000011	Incorporar al projecte mesures de protecció per al muntatge i manteniment de la instal·lació	1
I0000012	Assegurar les escales de mà	1
I0000013	Ordre i neteja	2
I0000014	Preparació i manteniment de les superfícies de treball	2
I0000015	Organització de les zones de pas i emmagatzematge	2
I0000017	Als plans inclinats, treballar sobre superfícies rugoses i no lliscants	2
I0000025	Planificació d'àrees i llocs de treball	4
I0000026	Planificació de recorreguts i maniobres per a màquines i camions	4
I0000027	Elecció dels mitjans auxiliars de manteniment	4
I0000028	Impedir l'accés de personal dins del radi d'acció de càrregues suspeses	4
I0000029	No balancejar les càrregues suspeses	4
I0000030	Suspendre i aixecar les càrregues dins de l'envol call o fleixos originals	4
I0000031	Per a la manipulació de materials voluminosos i/o pesats, sol·licitar un procediment de treball específic	4
I0000038	Substituir lo manual per lo mecànic	9 /10
I0000039	Planificació de compra i programa de manteniment d'eines	9
I0000040	Formació de l'operari en l'ús i manteniment d'eines	9
I0000042	Evitar processos de manipulació de materials a obra	9
I0000045	Formació	10 /13
I0000055	Elecció dels equips de manteniment	13
I0000056	Paletització i eines ergonòmiques	13
I0000058	Adaptar la feina a les característiques individuals de la persona que la realitza	13
I0000059	Elecció dels materials alternatius poc pesats i més manejables	13
I0000060	Suspensió de les feines en condicions extremes	14
I0000061	Rotació dels llocs de treball	14
I0000062	Planificar els treballs per a realitzar-los en zones protegides	14
I0000063	En cas de vent, apuntalament i fixació de tots els elements inestables	14
I0000064	Suspensió de les feines a cobertes inclinades amb vent superior a 40 km/h	14
I0000067	No treballar al costat de línies elèctriques amb cables nusos	16
I0000068	Elecció i manteniment de les eines elèctriques	16
I0000069	Formació i habilitació específica per a cada eina	16
I0000070	Compliment del REBT pel que fa a equips de protecció	16
I0000071	Revisió de la posta a terra	16
I0000072	Realitzar els treballs sobre superfícies seques	16
I0000073	Disposar de quadres elèctrics secundaris	16
I0000123	Assegurar l'absència de tensió	16
I0000151	Per treballs en alçada utilitzar plataformes elevadores mecàniques o hidràuliques	1
I0000152	Utilitzar mitjans mecànics(grues, transpalets, plataformes elevadores) per manipular càrregues	13
I0000154	Verificar nivell lumínic mínim (250 lux) a itineraris i llocs de treball	2
I0000155	Controlar la temperatura i velocitat del vent als llocs de treball	14
I0000161	Verificar que les connexions de les màquines es facin amb endolls reglamentaris	16
I0000165	En manipular sistemes elèctrics, connexions, etc, verificar que les linies no estan en tensió	16

E21 VÀLVULES, BOMBES I GRUPS DE PRESSIÓ
E21.E01 VÀLVULES, BOMBES I GRUPS DE PRESSIÓ

INSTAL.LACIÓ DE VÀLVULES, BOMBES I GRUPS DE PRESSIÓ

Avaluació de riscos

Id	Risc	P	G	A
1	CAIGUDA DE PERSONES A DIFERENT NIVELL **Situació:** ITINERARIS A OBRA TREBALLS EN ALÇADA	1	3	3
2	CAIGUDA DE PERSONES AL MATEIX NIVELL **Situació:** ITINERARIS A OBRA ÀREA DE TREBALL MANCA D'IL.LUMINACIÓ	1	2	2
4	CAIGUDA D'OBJECTES PER MANIPULACIÓ O DE MATERIALS TRANSPORTATS **Situació:** MANIPULACIÓ I APLECS	1	3	3
6	TREPITJADES SOBRE OBJECTES **Situació:** ITINERARIS A OBRA ÀREA DE TREBALL MANCA D'IL.LUMINACIÓ	2	1	2
9	COPS AMB OBJECTES O EINES (TALLS) **Situació:** EINES	2	1	2
10	PROJECCIÓ DE FRAGMENTS O PARTÍCULES **Situació:** A L´AJUSTAR, COL.LOCAR, FIXAR ELEMENTS	2	1	2
13	SOBREESFORÇOS **Situació:** MANIPULACIÓ MANUAL	2	1	2
14	EXPOSICIÓ A CONDICIONS AMBIENTALS EXTREMES **Situació:** TREBALLS A L'EXTERIOR TREBALLS EN LOCALS TANCATS	1	1	1
16	EXPOSICIÓ A CONTACTES ELÈCTRICS **Situació:** CONTACTES DIRECTES I INDIRECTES	1	2	2

P: Probabilitat (1,2,3) / G: Gravetat (1,2,3) / A: Avaluació (1,2,3,4,5)

EQUIPS PROTECCIÓ INDIVIDUAL

Codi	UA	Descripció	Riscos
H1411111	u	Casc de seguretat per a ús normal, contra cops, de polietilè amb un pes màxim de 400 g, homologat segons UNE-EN 812	1 /2 /4 /6 /9 /10 /14 /16
H1414119	u	Casc de seguretat, de polietilè, amb un pes màxim de 400 g, amb pantalla facial amb visor de malla de reixeta metàl·lica, acoblada amb arnès abatible, homologat segons UNE-EN 812/A1 i UNE-EN 1731	14
H145C002	u	Parella de guants de protecció contra riscs mecànics comuns de construcció nivell 3, homologats segons UNE-EN 388 i UNE-EN 420	1 /2 /4 /6 /9 /10
H145F004	u	Parella de guants d'alta visibilitat pigmentats en color fosforescent per a estibadors de càrregues amb grua i/o senyalis tes, homologats segons UNE-EN 471 i UNE-EN 420	4
H145K153	u	Parella de guants de material aïllant per a treballs elèctrics, classe 00, logotip color beix, tensió màxima 500 V, homologats segons UNE-EN 420	16
H1464420	u	Parella de botes de mitja canya, amb sola antilliscant i folrades de niló rentable, homologades segons UNE-EN ISO 20344, UNE-EN ISO 20345, UNE-EN ISO 20346 i UNE-EN ISO 20347	14
H1465275	u	Parella de botes baixes de seguretat industrial per a treballs de construcció en general, resistents a la humitat, de pell rectificada, amb turmellera encoixinada, amb puntera metàl·lica, sola antilliscant, falca amortidora d'impactes al taló i sense plantilla metàl·lica, homologades segons UNE-EN ISO 20344, UNE-EN ISO 20345, UNE-EN ISO 20346 i UNE-EN ISO 20347	1 /2 /4 /6 /9 /10
H147D405	u	Sistema ant caiguda compost per un arnès ant caiguda amb tirants, bandes secundàries, bandes subglúties, bandes de cuixa, recolzament dorsal per a subjecció, elements d'ajust, element dorsal d'enganxament d'arnès ant caiguda i sivella, incorporat a un subsistema ant caiguda de tipus lliscant sobre línia d'ancoratge flexible de llargària 10 m, homologat segons UNE-EN 361, UNE-EN 362, UNE-EN 364/AC, UNE-EN 365 i UNE-EN 353-2	1
H147L015	u	Aparell d'ancoratge per a equip de protecció individual contra caiguda d'alçada, homologat segons UNE-EN 795, amb fixació amb tac mecànic	1
H147N000	u	Faixa de protecció dors lumbar	13
H1485800	u	Armilla reflectant amb tires reflectants a la cintura, al pit i a l'esquena, homologada segons UNE-EN 471	4
H1487350	u	Impermeable amb jaqueta, caputxa i pantalons, per a edificació, de PVC soldat de 0,3 mm de gruix, homologat segons UNE-EN 340	14
H1489890	u	Jaqueta de treball per a muntatges i/o treballs mecànics, de polièster i cotó (65%-35%), color blau vergara, trama 240, amb butxaques, homologada segons UNE-EN 340	14

MITJANS AUXILIARS D'UTILITAT PREVENTIVA

Codi	UA	Descripció	Riscos
HX11X004	u	Barana definitiva, prevista en projecte, per a protecció de caigudes a diferent nivell	1
HX11X005	u	Escala modular d'estructura porticada, per accedir a cotes de diferent nivell, superiors a 7 m amb sistema de seguretat integrat	1
HX11X019	m	Marquesina de protecció en vol adiu en bastida tubular amb sistema de seguretat amb tots els requisits reglamentaris, normalitzada i incorporada UNE-EN 12810-1 (HD-1000)	4
HX11X021	u	Passadís de protecció prefabricat metàl·lic amb sistema de seguretat amb tots els requisits reglamentaris, de llargària 2,5 m, d'amplària 1,1 m, amb paviment de entramat de platines metàl·liques i rampes articulades, baranes metàl·liques reglamentàries, muntants de 2 m d'alçada, sostre de xapa d'acer de 3 mm de gruix	4

SISTEMES DE PROTECCIÓ COL·LECTIVA

Codi	UA	Descripció	Riscos
H1512013	m2	Protecció col·lectiva vertical dels laterals dels forats de les escales en tota l'alçada amb xarxa-teló normalitzada (UNE-EN 1263-1) de poliamida no regenerada, de tenacitat alta nuada amb corda perimetral de poliamida, ancoratge de fleix perforat i clau d'impacte d'acer i corda de cosit de 6 mm de diàmetre i amb el desmuntatge inclòs	1
H15151A1	m2	Protecció col·lectiva vertical de bastida tubular amb xarxa per a proteccions superficials contra caigudes, de fil trenat de poliamida no regenerada, de tenacitat	1

		alta, de 4 mm de diàmetre, 80x80 mm de pas de malla, corda perimetral de poliamida de 12 mm de diàmetre nuada a la xarxa, corda de subjecció de 6 mm de diàmetre i amb el desmuntatge inclòs	
H151A1K1	m2	Protecció col·lectiva horitzontal d'obertures amb xarxa per a proteccions superficials contra caigudes, de fil trenat de poliamida no regenerada, de tenacitat alta, de 4 mm de diàmetre, 80x80 mm de pas de malla, corda perimetral de poliamida de 12 mm de diàmetre nuada a la xarxa, fixada amb fleix i tacs d'expansió i amb el desmuntatge inclòs	1
H151AEL1	m2	Protecció horitzontal d'obertures amb malla electrosoldada de barres corrugades d'acer 10x 10 cm i de 3 - 3 mm de diàmetre embegut en el formigó i amb el desmuntatge inclòs	1
H151AJ01	m2	Protecció horitzontal d'obertures d'1 m de diàmetre com a màxim, en sostres, amb fusta i amb el desmuntatge inclòs	1
H152J105	m	Cable fiador per al cinturó de seguretat, fixat en ancoratges de servei i amb el desmuntatge inclòs	1
H152U000	m	Tanca d'advertència o abalisament d'1 m d'alçada amb malla de polietilè taronja, fixada a 1 m del perímetre del sostre amb suports d'acer allotjats amb forats al sostre	4
H1542013	u	Protecció solar de la zona de treball de 4x8 m i 3 m d'alçària, a base de perfils metàl·lics ancorats a terra, corda de fibra vegetal tensada, vela de polietilè perforada amb traus perimetrals nuada a les cordes i amb el desmuntatge inclòs	14
H1549002	m	Pantalla de protecció per a treballs exposats al vent, d'alçària 2,5 m de planxa nervada d'acer galvanitzat, tornapuntes de perfils d'acer clavats al terreny i amb el desmuntatge inclòs	14
HBBAA005	u	Senyal de prohibició, normalitzada amb pictograma negre sobre fons blanc, de forma circular amb cantells i banda transversal descendent d'esquerra a dreta a 45°, en color vermell, diàmetre 29 cm, amb cartell explicatiu rectangular, per ser vista fins 12 m, fixada i amb el desmuntatge inclòs	1 /2 /4 /6 /9 /10 /13 /16
HBBAB115	u	Senyal d'obligació, normalitzada amb pictograma blanc sobre fons blau, de forma circular amb cantells en color blanc, diàmetre 29 cm, amb cartell explicatiu rectangular, per ser vista fins 12 m, fixada i amb el desmuntatge inclòs	1 /2 /4 /6 /9 /10 /13 /16
HBBAE001	u	Rètol adhesiu (MIE-RAT.10) de maniobra per a quadre o pupitre de control elèctric, adherit	16
HBBAF004	u	Senyal d'advertència, normalitzada amb pictograma negre sobre fons groc, de forma triangular amb el cantell negre, costat major 41 cm, amb cartell explicatiu rectangular, per ser vista fins 12 m de distància, fixada i amb el desmuntatge inclòs	1 /2 /4 /6 /9 /10 /13 /16

MESURES PREVENTIVES

Codi	Descripció	Riscos
I0000002	Planificar els treballs per a mantenir el màxim de temps possible les proteccions	1
I0000003	Itineraris preestablerts i abalisats per al personal	1
I0000004	Revisió i manteniment periòdic de SPC	1
I0000007	Adoptar les mesures preventives necessàries per al manteniment correcte posterior	1
I0000013	Ordre i neteja	2 /6
I0000014	Preparació i manteniment de les superfícies de treball	2 /6
I0000015	Organització de les zones de pas i emmagatzematge	2 /6
I0000017	Als plans inclinats, treballar sobre superfícies rugoses i no lliscants	2
I0000025	Planificació d'àrees i llocs de treball	4
I0000026	Planificació de recorreguts i maniobres per a màquines i camions	4
I0000027	Elecció dels mitjans auxiliars de manteniment	4
I0000028	Impedir l'accés de personal dins del radi d'acció de càrregues suspeses	4
I0000029	No balancejar les càrregues suspeses	4
I0000030	Suspendre i aixecar les càrregues dins de l'envol call o fleixos originals	4
I0000031	Per a la manipulació de materials voluminosos i/o pesats, sol·licitar un procediment de treball específic	4
I0000038	Substituir lo manual per lo mecànic	9 /10
I0000039	Planificació de compra i programa de manteniment d'eines	9
I0000040	Formació de l'operari en l'ús i manteniment d'eines	9
I0000041	Substituir la fabricació a obra per la prefabricació a taller	9
I0000044	Evitar processos de tallat de materials a l'obra	10
I0000045	Formació	10 /13
I0000046	Evitar processos d'ajust en obra	10
I0000055	Elecció dels equips de manteniment	13
I0000056	Paletització i eines ergonòmiques	13
I0000058	Adaptar la feina a les característiques individuals de la persona que la realitza	13
I0000059	Elecció dels materials alternatius poc pesats i més manejables	13
I0000060	Suspensió de les feines en condicions extremes	14
I0000061	Rotació dels llocs de treball	14
I0000062	Planificar els treballs per a realitzar-los en zones protegides	14
I0000063	En cas de vent, apuntalament i fixació de tots els elements inestables	14
I0000064	Suspensió de les feines a cobertes inclinades amb vent superior a 40 km/h	14
I0000067	No treballar al costat de línies elèctriques amb cables nusos	16
I0000068	Elecció i manteniment de les eines elèctriques	16
I0000069	Formació i habilitació específica per a cada eina	16
I0000070	Compliment del REBT pel que fa a equips de protecció	16
I0000071	Revisió de la posta a terra	16
I0000072	Realitzar els treballs sobre superfícies seques	16
I0000073	Disposar de quadres elèctrics secundaris	16
I0000151	Per treballs en alçada utilitzar plataformes elevadores mecàniques o hidràuliques	1 /13
I0000152	Utilitzar mitjans mecànics(grues, transpalets, plataformes elevadores) per manipular càrregues	4 /13
I0000154	Verificar nivell lumínic mínim (250 lux) a itineraris i llocs de treball	2 /6
I0000155	Controlar la temperatura i velocitat del vent als llocs de treball	14
I0000158	Accessoris dielèctrics (escala, banqueta, bastida, perxa de terra) si hi ha risc contacte elèctric	16
I0000161	Verificar que les connexions de les màquines es facin amb endolls reglamentaris	16
I0000165	En manipular sistemes elèctrics, connexions, etc, verificar que les línies no estan en tensió	16

I06 INSTAL.LACIONS D'APARELLS ELEVADORS
I06.I01 ASCENSORS I MUNTACÀRREGUES - PROV.OBRA O FIXOS - MUNTATGE

INSTAL·LACIÓ DE GUIES I ANCORATGES, PORTES D'ACCÉS, CONTRAPÈS, CABINA, CABLES DE TRACCIÓ, AMORTIDORS I INSTAL·LACIÓ ELÈCTRICA; TREBALLS EN CAMBRA DE MÀQUINES I POLITGES

Avaluació de riscos

Id	Risc	P	G	A
1	CAIGUDA DE PERSONES A DIFERENT NIVELL **Situació:** Treballs sobre la cabina Treballs amb escales	2	3	4
2	CAIGUDA DE PERSONES AL MATEIX NIVELL **Situació:** Àrea de treball Manca d'il·luminació	2	1	2
4	CAIGUDA D'OBJECTES PER MANIPULACIÓ O DE MATERIALS TRANSPORTATS **Situació:** Aplec de materials a instal·lar Eines	1	3	3
5	CAIGUDA D'OBJECTES DESPRESSOS **Situació:** Eines i materials Contrapès	2	2	3
6	TREPITJADES SOBRE OBJECTES **Situació:** Àrea de treball	2	1	2
7	COPS AMB OBJECTES IMMÒBILS **Situació:** Part de la instal·lació	2	1	2
8	COPS AMB OBJECTES MÒBILS **Situació:** Politges, contrapès	2	1	2
9	COPS AMB OBJECTES O EINES (TALLS) **Situació:** Ús d'eines manuals	2	2	3
10	PROJECCIÓ DE FRAGMENTS O PARTÍCULES **Situació:** Ús d'eines de tall i trepants	2	1	2
11	ATRAPAMENT PER O ENTRE OBJECTES **Situació:** Entre contrapès, cables, cabina i paret Elements rotatius cambra de màquines	2	2	3
13	SOBREESFORÇOS **Situació:** Manipulació d'elements pesants	2	2	3
15	CONTACTES TÈRMICS **Situació:** Operacions de soldadura	2	2	3
16	EXPOSICIÓ A CONTACTES ELÈCTRICS **Situació:** Instal·lació elèctrica de l'aparell Operacions de soldadura elèctrica	1	2	2
17	INHALACIÓ O INGESTIÓ DE SUBSTANCIES NOCIVES	2	1	2

	Situació: Ambient polsegós Gasos de soldadura				
18	CONTACTES AMB SUBSTANCIES NOCIVES (CÀUSTIQUES, CORROSIVES, IRRITANTS O AL·LERGÈNIQUES) **Situació:** Greixatge i desoxidació d'elements en muntacàrregues provisionals d'obres	2	2	3
19	EXPOSICIÓ A RADIACIONS , IONITZANTS O NO I TÈRMIQUES **Situació:** Operacions de soldadura	2	2	3
21	INCENDIS **Situació:** Operacions de soldadura	1	3	3

P: Probabilitat (1,2,3) / G: Gravetat (1,2,3) / A: Avaluació (1,2,3,4,5)

EQUIPS PROTECCIÓ INDIVIDUAL

Codi	UA	Descripció	Riscos
H1411111	u	Casc de seguretat per a ús normal, contra cops, de polietilè amb un pes màxim de 400 g, homologat segons UNE-EN 812	1 /2 /4 /5 /7 /8 /10 /11 /21
H1445003	u	Mascareta de protecció respiratòria, homologada segons UNE-EN 140	17
H145C002	u	Parella de guants de protecció contra riscs mecànics comuns de construcció nivell 3, homologats segons UNE-EN 388 i UNE-EN 420	9
H145E003	u	Parella de guants contra agents químics i microorganismes, homologats segons UNE-EN 374-1, UNE-EN ISO 11298-2, UNE-EN 1998-3 i UNE-EN 420	18
H145K153	u	Parella de guants de material aïllant per a treballs elèctrics, classe 00, logotip color beix, tensió màxima 500 V, homologats segons UNE-EN 420	16
H1465275	u	Parella de botes baixes de seguretat industrial per a treballs de construcció en general, resistents a la humitat, de pell rectificada, amb turmellera encoixinada, amb puntera metàl·lica, sola antilliscant, falca amortidora d'impactes al taló i sense plantilla metàl·lica, homologades segons UNE-EN ISO 20344, UNE-EN ISO 20345, UNE-EN ISO 20346 i UNE-EN ISO 20347	2 /4 /5 /6 /7 /8 /9 /10 /11
H1465376	u	Parella de botes baixes de seguretat industrial per a soldador, resistents a la humitat, de pell rectificada adobada al crom, amb turmellera encoixinada, amb llengüeta de manxa de despreniment ràpid, puntera metàl·lica, sola antilliscant, falca amortidora d'impactes al taló i sense plantilla metàl·lica, homologades segons UNE-EN ISO 20344, UNE-EN ISO 20345, UNE-EN ISO 20346 i UNE-EN ISO 20347	4 /5 /6 /15
H147D405	u	Sistema ant caiguda compost per un arnès ant caiguda amb tirants, bandes secundàries, bandes subglúties, bandes de cuixa, recolzament dorsal per a subjecció, elements d'ajust, element dorsal d'enganxament d'arnès anticaiguda i sivella, incorporat a un subsistema ant caiguda de tipus lliscant sobre línia d'ancoratge flexible de llargaria 10 m, homologat segons UNE-EN 361, UNE-EN 362, UNE-EN 364/AC, UNE-EN 365 i UNE-EN 353-2	1
H147N000	u	Faixa de protecció dors lumbar	13
H1488580	u	Davantal per a soldador, de serratge, homologat segons UNE-EN 340, UNE-EN 470-1/A1 i UNE-EN 348	15
H1489580	u	Jaqueta per a soldador, de serratge, homologada segons UNE-EN 340, UNE-EN 470-1/A1 i UNE-EN 348	15

MITJANS AUXILIARS D'UTILITAT PREVENTIVA

Codi	UA	Descripció	Riscos
HX11X003	u	Bastida modular amb estructura tubular i sistema de seguretat amb tots els requisits reglamentaris en previsió de caigudes per a la realització d'estructures, tancaments, cobertes, i altres treballs en alçada	1
HX11X022	u	Passadís de protecció prefabricat metàl·lic amb sistema de seguretat amb tots els requisits reglamentaris, de llargària 2,5 m, d'amplària 1,1 m, amb paviment de entramat de platines metàl·liques i rampes articulades, baranes metàl·liques reglamentàries	1
HX11X056	u	Plataforma de muntatge en interior de caixa d'ascensor amb sistema de seguretat integrat	1

SISTEMES DE PROTECCIÓ COL·LECTIVA

Codi	UA	Descripció	Riscos
H1512010	m2	Protecció de projecció de partícules incandescents amb manta ignífuga, xarxa de seguretat normalitzada (UNE-EN 1263-1) poliamida no regenerada, de tenacitat alta, nuada amb corda perimetral de poliamida i corda de cosit de 12 mm de diàmetre i amb el desmuntatge inclòs	10 /15 /21
H152J105	m	Cable fiador per al cinturó de seguretat, fixat en ancoratges de servei i amb el desmuntatge inclòs	1
H152M671	m	Barana de protecció prefabricada per a forats d'ascensor, d'alçària 1 m, fixada amb cargols d'ataconat als brancals de fàbrica i amb el desmuntatge inclòs	1
H15A2017	u	Extractor localitzat de gasos contaminants en treballs de soldadura amb velocitat de captura de 0.5 a 1 m/s, col·locat	17
HBBAA005	u	Senyal de prohibició, normalitzada amb pictograma negre sobre fons blanc, de forma circular amb cantells i banda transversal descendent d'esquerra a dreta a 45°, en color vermell, diàmetre 29 cm, amb cartell explicatiu rectangular, per ser vista fins 12 m, fixada i amb el desmuntatge inclòs	1 /2 /4 /5 /6 /7 /8 /9 /10 /11 /13 /15 /16 /17 /18 /19 /21
HBBAB115	u	Senyal d'obligació, normalitzada amb pictograma blanc sobre fons blau, de forma circular amb cantells en color blanc, diàmetre 29 cm, amb cartell explicatiu rectangular, per ser vista fins 12 m, fixada i amb el desmuntatge inclòs	1 /2 /4 /5 /6 /7 /8 /9 /10 /11 /13 /15 /16 /17 /18 /19 /21
HBBAF004	u	Senyal d'advertència, normalitzada amb pictograma negre sobre fons groc, de forma triangular amb el cantell negre, costat major 41 cm, amb cartell explicatiu rectangular, per ser vista fins 12 m de distància, fixada i amb el desmuntatge inclòs	1 /2 /4 /5 /6 /7 /8 /9 /10 /11 /13 /15 /16 /17 /18 /19 /21
HM31161J	u	Extintor de pols seca, de 6 kg de càrrega, amb pressió incorporada, pintat, amb suport a la paret i amb el desmuntatge inclòs	21

MESURES PREVENTIVES

Codi	Descripció	Riscos
I0000002	Planificar els treballs per a mantenir el màxim de temps possible les proteccions	1
I0000004	Revisió i manteniment periòdic de SPC	1
I0000008	Personal qualificat per a treballs en alçada	1
I0000012	Assegurar les escales de mà	1
I0000013	Ordre i neteja	2 /6
I0000028	Impedir l'accés de personal dins del radi d'acció de càrregues suspeses	4 /11
I0000029	No balancejar les càrregues suspeses	4 /11
I0000031	Per a la manipulació de materials voluminosos i/o pesats, sol·licitar un procediment de treball específic	4 /11
I0000040	Formació de l'operari en l'ús i manteniment d'eines	9
I0000047	Planificació i procediments per a la càrrega i descàrrega de materials	4 /11
I0000050	No treballar ni estar al radi d'acció de les càrregues suspeses	4 /11
I0000058	Adaptar la feina a les característiques individuals de la persona que la realitza	13
I0000067	No treballar al costat de línies elèctriques amb cables nusos	16
I0000068	Elecció i manteniment de les eines elèctriques	16
I0000070	Compliment del REBT pel que fa a equips de protecció	16
I0000071	Revisió de la posta a terra	16
I0000072	Realitzar els treballs sobre superfícies seques	16
I0000085	Ventilació de les zones de treball	17
I0000114	Portar la roba ajustada al cos	11
I0000115	Portar el cabell recollit	11
I0000116	Suprimir els objectes penjants, com ara penjolls, cadenes, polseres, etc.	11
I0000117	No sobrepassar el pes màxim de 17 kg. en condicions ideals de manipulació	13
I0000118	Circum. espec., treballadors formats en proced. estab. manipular càrregues fins 40kg.,cond. segures	13
I0000119	Comprovar l'estat dels aïllaments	16
I0000120	Utilitzar eines de doble aïllament	16
I0000121	Comprovar que l'interruptor diferencial no estigui puntejat	16
I0000122	Enclavaments als interruptors per evitar posades en tensió inadvertides	16
I0000123	Assegurar l'absència de tensió	16
I0000124	Obrir amb tall visible totes les fonts de tensió	16
I0000125	Comprovar l'estat dels enclavaments elèctrics i mecànics en fase de proves	16
I0000126	Posada a terra i en curtcircuit de totes les fonts de tensió	16
I0000127	Instal·lar l'interruptor principal prop del lloc de soldadura per tallar el corrent en cas necessari	16
I0000128	Comprovar l'aïllament dels cables de soldadura	16
I0000129	No canviar els elèctrodes amb les mans desprotegides	15
I0000142	Evitar que guspires produïdes pel bufador caiguin sobre ampolles, mànigues o productes combustibles	21
I0000148	Revisar periòdic. estat mànigues, bufador, vàlvules i manoreductors, per comprovar inèdits. fuites	21
I0000152	Utilitzar mitjans mecànics(grues, transpalets, plataformes elevadores) per manipular càrregues	13
I0000154	Verificar nivell lumínic mínim (250 lux) a itineraris i llocs de treball	2
I0000158	Accessoris dielèctrics (escala, banqueta, bastida, perxa de terra) si hi ha risc contacte elèctric	16
I0000159	Per manipular càrregues llargues amb grua, utilitzar biga de repartiment	4 /11
I0000165	En manipular sistemes elèctrics, connexions, etc, verificar que les línies no estan en tensió	16

I06.I02 ASCENSORS I MUNTACÀRREGUES - PROV.OBRA O FIXOS - MANTENIMENT PREVENTIU

REVISIÓ I INSPECCIÓ PERIÒDICA DE LA INSTAL·LACIÓ, SUBSTITUCIÓ PROGRAMADA D'ELEMENTS

Avaluació de riscos

Id	Risc	P	G	A
1	CAIGUDA DE PERSONES A DIFERENT NIVELL **Situació:** Treballs sobre la cabina Treballs amb escales Treballs en recintes sense espai limitat	2	3	4
2	CAIGUDA DE PERSONES AL MATEIX NIVELL **Situació:** Àrea de treball Manca d'il·luminació	2	1	2
5	CAIGUDA D'OBJECTES DESPRESSOS **Situació:** Treballs simultanis a diferents nivells d'alçada	2	2	3
6	TREPITJADES SOBRE OBJECTES **Situació:** Àrea de treball Manca d'il·luminació	2	1	2
7	COPS AMB OBJECTES IMMÒBILS **Situació:** Parts fixes de la instal·lació	2	1	2
8	COPS AMB OBJECTES MÒBILS **Situació:** Politges, contrapès	2	1	2
9	COPS AMB OBJECTES O EINES (TALLS) **Situació:** Eines i elements de la instal·lació	3	2	4
11	ATRAPAMENT PER O ENTRE OBJECTES **Situació:** Cables, cabina, paret i contrapès Elements rotatius a cambra de màquines	2	2	3
16	EXPOSICIÓ A CONTACTES ELÈCTRICS **Situació:** Instal·lació elèctrica de l'aparell Eines manuals elèctriques	1	3	3
17	INHALACIÓ O INGESTIÓ DE SUBSTANCIES NOCIVES **Situació:** Pols a l'àrea de treball -buit i fossa-	2	1	2

P: Probabilitat (1,2,3) / G: Gravetat (1,2,3) / A: Avaluació (1,2,3,4,5)

EQUIPS PROTECCIÓ INDIVIDUAL

Codi	UA	Descripció	Riscos
H1411111	u	Casc de seguretat per a ús normal, contra cops, de polietilè amb un pes màxim de 400 g, homologat segons UNE-EN 812	1 /2 /5 /7 /8 /11
H1445003	u	Mascareta de protecció respiratòria, homologada segons UNE-EN 140	17
H145C002	u	Parella de guants de protecció contra riscs mecànics comuns de construcció nivell 3, homologats segons UNE-EN 388 i UNE-EN 420	9
H145K153	u	Parella de guants de material aïllant per a treballs elèctrics, classe 00, logotip color beix, tensió màxima 500 V, homologats segons UNE-EN 420	16
H1465275	u	Parella de botes baixes de seguretat industrial per a treballs de construcció en general, resistents a la humitat, de pell rectificada, amb turmellera encoixinada, amb puntera metàl·lica, sola antilliscant, falca amortidora d'impactes al taló i sense plantilla metàl·lica, homologades segons UNE-EN ISO 20344, UNE-EN ISO 20345, UNE-EN ISO 20346 i UNE-EN ISO 20347	2 /5 /6 /7 /8 /9 /11
H147K602	u	Sistema de subjecció en posició de treball i prevenció de pèrdua d'equilibri, compost d'una banda de cintura, sivella, recolzament dorsal, elements d'enganxament, connector, element d'amarrament del sistema d'ajust de longitud, homologat segons UNE-EN 358, UNE-EN 362, UNE-EN 354 i UNE-EN 364/AC	1

SISTEMES DE PROTECCIÓ COL·LECTIVA

Codi	UA	Descripció	Riscos
H152J105	m	Cable fiador per al cinturó de seguretat, fixat en ancoratges de servei i amb el desmuntatge inclòs	1

MESURES PREVENTIVES

Codi	Descripció	Riscos
I0000008	Personal qualificat per a treballs en alçada	1
I0000012	Assegurar les escales de mà	1
I0000013	Ordre i neteja	2 /6
I0000040	Formació de l'operari en l'ús i manteniment d'eines	9
I0000067	No treballar al costat de línies elèctriques amb cables nusos	16
I0000068	Elecció i manteniment de les eines elèctriques	16
I0000070	Compliment del REBT pel que fa a equips de protecció	16
I0000071	Revisió de la posta a terra	16
I0000072	Realitzar els treballs sobre superfícies seques	16
I0000085	Ventilació de les zones de treball	17
I0000114	Portar la roba ajustada al cos	11
I0000115	Portar el cabell recollit	11
I0000116	Suprimir els objectes penjants, com ara penjolls, cadenes, polseres, etc.	11
I0000119	Comprovar l'estat dels aïllaments	16
I0000120	Utilitzar eines de doble aïllament	16
I0000121	Comprovar que l'interruptor diferencial no estigui puntejat	16
I0000122	Enclavaments als interruptors per evitar posades en tensió inadvertides	16
I0000123	Assegurar l'absència de tensió	16
I0000124	Obrir amb tall visible totes les fonts de tensió	16
I0000125	Comprovar l'estat dels enclavaments elèctrics i mecànics en fase de proves	16
I0000126	Posada a terra i en curtcircuit de totes les fonts de tensió	16
I0000158	Accessoris dielèctrics (escala, banqueta, bastida, perxa de terra) si hi ha risc contacte elèctric	16
I0000165	En manipular sistemes elèctrics, connexions, etc, verificar que les línies no estan en tensió	16

26. Signatures

PLEC

Index

1. DEFINICIÓ I ABAST DEL PLEC
1.1. Identificació de les obres
1.2. Objecte
1.3. Documents que defineixen l'Estudi de Seguretat i Salut
1.4. Compatibilitat i relació entre els esmentats documents
2. DEFINICIONS I COMPETÈNCIES DELS AGENTS DEL FET CONSTRUCTIU
2.1. Promotor
2.2. Coordinador de Seguretat i Salut
2.3. Projectista
2.4. Director d'Obra
2.5. Contractista o constructor (empresari principal) i Subcontractistes
2.6. Treballadors Autònoms
2.7. Treballadors
3. DOCUMENTACIÓ PREVENTIVA DE CARÀCTER CONTRACTUAL
3.1. Interpretació dels documents vinculants en matèria de Seguretat i Salut
3.2. Vigència de l'Estudi de Seguretat i Salut
3.3. Pla de Seguretat i Salut del Contractista
3.4. El "Llibre d'Incidències"
3.5. Caràcter vinculant del Contracte o document del "Conveni de Prevenció i Coordinació" i documentació contractual annexa en matèria de Seguretat
4. NORMATIVA LEGAL D'APLICACIÓ
4.1. Textos generals
4.2. Condicions ambientals
4.3. Incendis
4.4. Instal·lacions elèctriques
4.5. Equips i maquinària
4.6. Equips de protecció individual
4.7. Senyalització
4.8. Diversos
5. CONDICIONS ECONÒMIQUES
5.1. Criteris d'aplicació
5.2. Certificació del pressupost del Pla de Seguretat i Salut
5.3. Revisió de preus del Pla de Seguretat i Salut
5.4. Penalitzacions per incompliment en matèria de Seguretat
6. CONDICIONS TÈCNIQUES GENERALS DE SEGURETAT
6.1. Previsions del Contractista a l'aplicació de les Tècniques de Seguretat
6.2. Condicions Tècniques del Control de Qualitat de la Prevenció
6.3. Condicions Tècniques dels Òrgans de l'Empresa Contractista competents en matèria de Seguretat i Salut
6.4. Obligacions de l'Empresa Contractista competent en matèria de Medicina del Treball
6.5. Competències dels Col·laboradors Prevencionistes a l'obra
6.6. Competències de Formació en Seguretat a l'obra
7. PLEC DE CONDICIONS TÈCNIQUES ESPECÍFIQUES DE SEGURETAT DELS EQUIPS
7.1. Definició i característiques dels Equips
7.2. Condicions d'elecció
7.3. Normativa aplicable

1. DEFINICIÓ I ABAST DEL PLEC

1.1. Identificació de les obres

Títol del projecte: Millora de l'eficiència energetica a l'Institut Dertosa
Centre: Institut Dertosa de Tortosa
Emplaçament: Av Estadi, 8
Fase projecte: Executiu
Ref Cad: 0312502BF9201A0001FI
Tipus inter: Obra Pla de Recuperació, transformació i resiliència-finançament per la UE.
Ùs principal: Docent (Centre de l'Administració Pública)

1.2. Objecte

Aquest Plec de Condicions de l'Estudi de Seguretat i Salut comprèn el conjunt d'especificacions que hauran d'acomplir tant el Pla de Seguretat i Salut del Contractista com a document de Gestió Preventiva (Planificació, Organització, Execució i Control) de l'obra, les diferents proteccions a emprar per la reducció dels riscos (Mitjans Auxiliars d'Utilitat Preventiva, Sistemes de Protecció Col·lectiva, Equips de Protecció Individual), Implantacions provisionals per a la Salubritat i Confort dels treballadors, així com les tècniques de la seva implementació a l'obra i les que hauran de manar l'execució de qualsevol tipus d'instal·lacions i d'obres accessòries. Per a qualsevol tipus d'especificació no inclosa en aquest Plec, es tindran en compte les condicions tècniques que es derivin d'entendre com a normes d'aplicació:

- Tots aquells continguts al:
  - Plec General de Condicions Tècniques de l'Edificació'', confeccionat pel Centre Experimental d'Arquitectura, aprovat pel Consell Superior de Col·legis d'Arquitectes i adaptat a les seves obres per la ''Direcció General d'Arquitectura''. (cas d'Edificació)
  - ''Plec de Clàusules Administratives Generals, per a la Contractació d'Obres de l'Estat'' i adaptat a les seves obres per la ''Direcció de Política Territorial i Obres Públiques''. (cas d'Obra Pública)
- Les contingudes al Reglament General de Contractació de l'Estat, Normes Tecnològiques de l'Edificació publicades pel ''Ministerio de la Vivienda'' i posteriorment pel ''Ministerio de Obras Públicas y Urbanismo''.
- La normativa legislativa vigent d'obligat compliment i les condicionades per les companyies subministradores de serveis públics, totes elles al moment de l'oferta.

1.3. Documents que defineixen l'Estudi de Seguretat i Salut

Segons la normativa legal vigent, Art. 5, 2 del R.D. 1627/1997, de 24 d'octubre sobre ''DISPOSICIONS MÍNIMES DE SEGURETAT I DE SALUT A LES OBRES DE CONSTRUCCIÓ'', l'Estudi de Seguretat haurà de formar part del Projecte d'Execució d'Obra o, al seu defecte, del Projecte d'Obra, havent de ser coherent amb el contingut del mateix i recollir les mesures preventives adequades als riscos que comporta la realització de l'obra, contenint com a mínim els següents documents:

Memòria: Descriptiva dels procediments, equips tècnics i medis auxiliars que hagin d'utilitzar-se o que la seva utilització es pugui preveure; identificació dels riscos laborals que puguin ser evitats, indicant a l'efecte les mesures tècniques necessàries per fer-ho; relació dels riscos laborals que no es puguin eliminar conforme als assenyalats anteriorment, especificant les mesures preventives i proteccions tècniques tendents a controlar i reduir els esmentats riscos i valorant la seva eficàcia, en especial quan es proposin mesures alternatives.

Plec: De condicions particulars en el que es tindran en compte les normes legals i reglamentaries aplicables a les especificacions tècniques pròpies de l'obra que es tracti, així com les prescripcions que s'hauran de complir en relació amb les característiques, l'ús i la conservació de les màquines, utensilis, eines, sistemes i equips preventius.

Plànols: On es desenvolupen els gràfics i esquemes necessaris per la millor definició i comprensió de les mesures preventives definides a la Memòria, amb expressió de les especificacions tècniques necessàries.

Amidaments: De totes les unitats o elements de seguretat i salut al treball que hagin estat definits o projectats.

Pressupost: Quantificació del conjunt de despeses previstes per l'aplicació i execució de l'Estudi de Seguretat i Salut.

1.4. Compatibilitat i relació entre els esmentats documents

L'estudi de Seguretat i Salut forma part del Projecte d'Execució d'obra, o en el seu cas, del Projecte d'Obra, havent de ser cadascun dels documents que l'integren, coherents amb el contingut del Projecte, i recollir les mesures preventives, de caràcter pal·liatiu, adequades als riscos, no eliminats o reduïts a la fase de disseny, que comporti la realització de l'obra, en els terminis i circumstàncies socio-tècniques on la mateixa es tingui que materialitzar.

El Plec de Condicions Particulars, els Plànols i Pressupost de l'Estudi de Seguretat i Salut són documents contractuals, que restaran incorporats al Contracte i, per tant, són d'obligat acompliment, llevat modificacions degudament autoritzades.

La resta de Documents o dades de l'Estudi de Seguretat i Salut són informatius, i estan constituïts per la Memòria Descriptiva, amb tots els seus Annexos, els Detalls Gràfics d'interpretació, els Amidaments i els Pressupostos Parcials.

Els esmentats documents informatius representen només una opinió fonamentada de l'Autor de l'Estudi de Seguretat i Salut, sense que això suposi que es responsabilitzi de la certesa de les dades que se subministren. Aquestes dades han de considerar-se, tant sols, com a complement d'informació que el Contractista ha d'adquirir directament i amb els seus propis mitjans.

Només els documents contractuals, constitueixen la base del Contracte; per tant el Contractista no podrà al·legar, ni introduir al seu Pla de Seguretat i Salut, cap modificació de les condicions del Contracte en base a les dades contingudes als documents informatius, llevat que aquestes dades apareguin a algun document contractual.

El Contractista serà, doncs, responsable de les errades que puguin derivar-se de no obtenir la suficient informació directa, que rectifiqui o ratifiqui la continguda als documents informatius de l'Estudi de Seguretat i Salut.

Si hi hagués contradicció entre els Plànols i les Prescripcions Tècniques Particulars, en cas d'incloure's aquestes com a document que complementi el Plec de Condicions Generals del Projecte, té prevalença el que s'ha prescrit en les Prescripcions Tècniques Particulars. En qualsevol cas, ambdós documents tenen prevalença sobre les Prescripcions Tècniques Generals.

El que s'ha esmentat al Plec de condicions i només als Plànols, o viceversa, haurà de ser executat com si hagués estat exposat a ambdós documents, sempre que, a criteri de l'Autor de l'Estudi de Seguretat i Salut, quedin suficientment definides les unitats de Seguretat i Salut corresponent, i aquestes tinguin preu al Contracte.

2. DEFINICIONS I COMPETÈNCIES DELS AGENTS DEL FET CONSTRUCTIU

Dins l'àmbit de la respectiva capacitat de decisió cadascun dels actors del fet constructiu, estan obligats a prendre decisions ajustant-se als Principis Generals de l'Acció Preventiva (Art. 15 a la L. 31/1995) :

- Evitar els riscos.
- Avaluar els riscos que no es poden evitar.
- Combatre els riscos en el seu origen.
- Adaptar la feina a la persona, en particular al que fa referència a la concepció dels llocs de treball, com també a l'elecció dels equips i els mètodes de treball i de producció, amb l'objectiu específic d'atenuar la feina monòtona i repetitiva i de reduir-ne els efectes a la salut.
- Tenir en compte l'evolució de la tècnica.
- Substituir el que sigui perillós pel que comporti poc perill o no en comporti cap.
- Planificar la prevenció, amb la recerca d'un conjunt coherent que hi integri la tècnica, l'organització de la feina, les condicions de treball, les relacions socials i la influència dels factors ambientals al treball.
- Adoptar mesures que donin prioritat a la protecció col·lectiva respecte de la individual.
- Facilitar les corresponents instruccions als treballadors.

2.1. Promotor

Als efectes del present Estudi de Seguretat i Salut, serà considerat Promotor qualsevol persona, física o jurídica, pública o privada, que, individual o col·lectivament, decideixi, impulsi, programi i financi, amb recursos propis o aliens, les obres de construcció per sí mateix, o per la seva posterior alienació, lliurament o cessió a tercers sota qualsevol títol.

Competències en matèria de Seguretat i Salut del Promotor:

- Designar al tècnic competent per la Coordinació de Seguretat i Salut en fase de Projecte, quan sigui necessari o es cregui convenient.
- Designar en fase de Projecte, la redacció de l'Estudi de Seguretat, facilitant al Projectista i al Coordinador respectivament, la documentació i informació prèvia necessària per l'elaboració del Projecte i redacció de l'Estudi de Seguretat i Salut, així com autoritzar als mateixos les modificacions pertinents.
- Facilitar que el Coordinador de Seguretat i Salut en la fase de projecte intervingui en totes les fases d'elaboració del projecte i de preparació de l'obra.
- Designar el Coordinador de Seguretat i Salut en fase d'Obra per l'aprovació del Pla de Seguretat i Salut, aportat pel contractista amb antelació a l'inici de les obres, el qual Coordinarà la Seguretat i Salut en fase d'execució material de les mateixes.
- La designació dels Coordinadors en matèria de Seguretat i Salut no eximeix al Promotor de les seves responsabilitats.
- El Promotor es responsabilitza que tots els agents del fet constructiu tinguin en compte les observacions del Coordinador de Seguretat i Salut, degudament justificades, o bé proposin unes mesures d'una eficàcia, pel cap baix, equivalents.

2.2. Coordinador de Seguretat i Salut

El Coordinador de Seguretat i Salut serà als efectes del present Estudi de Seguretat i Salut, qualsevol persona física legalment habilitada pels seus coneixements específics i que compti amb titulació acadèmica en Construcció.

És designat pel Promotor en qualitat de Coordinador de Seguretat: a) En fase de concepció, estudi i elaboració del Projecte o b) Durant l'Execució de l'obra.

El Coordinador de Seguretat i Salut i Salut forma part de la Direcció d'Obra o Direcció Facultativa/Direcció d'Execució.

Competències en matèria de Seguretat i Salut del Coordinador de Seguretat del Projecte:

El Coordinador de Seguretat i Salut en fase de projecte, és designat pel Promotor quan en l'elaboració del projecte d'obra intervinguin varis projectistes.

Les funcions del Coordinador en matèria de Seguretat i Salut durant l'elaboració del projecte, segons el R.D. 1627/1997, són les següents:

- Vetllar per a què en fase de concepció, estudi i elaboració del Projecte, el Projectista tingui en consideració els ‘‘Principis Generals de la Prevenció en matèria de Seguretat i Salut‘‘ (Art. 15 a la L.31/1995), i en particular:
- Prendre les decisions constructives, tècniques i d'organització amb la finalitat de planificar les diferents feines o fases de treball que es desenvolupin simultània o successivament.
- Estimar la duració requerida per l'execució de les diferents feines o fases de treball.

– Traslladar al Projectista tota la informació preventiva necessària que li cal per integrar la Seguretat i Salut a les diferents fases de concepció, estudi i elaboració del projecte d'obra.

Tenir en compte, cada vegada que sigui necessari, qualsevol estudi de seguretat i salut o estudi bàsic, així com les previsions i informacions útils per efectuar al seu dia, amb les degudes condicions de seguretat i salut, els previsibles treballs posteriors (manteniment).
Coordinar l'aplicació del que es disposa en els punts anteriors i redactar o fer redactar l'Estudi de Seguretat i Salut.

Competències en matèria de Seguretat i Salut del Coordinador de Seguretat i Salut d'Obra:

El Coordinador de Seguretat i Salut en fase d'execució d'obra, és designat pel Promotor en tots aquells casos en què intervé més d'una empresa i treballadors autònoms o diversos treballadors autònoms.

Les funcions del Coordinador en matèria de Seguretat i Salut durant l'execució de l'obra, segons el R.D. 1627/1997, són les següents:

- Coordinar l'aplicació dels Principis Generals de l'Acció Preventiva (Art. 15 L. 31/1995) :

– En el moment de prendre les decisions tècniques i d'organització amb el fi de planificar les diferents tasques o fases de treball que s'hagin de desenvolupar simultània o successivament.
– En l'estimació de la durada requerida per a l'execució d'aquests treballs o fases de treball.

- Coordinar les activitats de l'obra per garantir que els Contractistes, i, si n'hi ha dels Subcontractistes i els treballadors autònoms, apliquin de manera coherent i responsable els Principis de l'Acció Preventiva que recull l'article 15 de la Llei de Prevenció de Riscos Laborals (L.31/1995 de 8 de novembre) durant l'execució de l'obra i, en particular, en les tasques o activitats al què es refereix l'article 10 del R.D. 1627/1997 de 24 d'octubre sobre Disposicions mínimes de Seguretat i Salut a les obres de construcció:
- El manteniment de l'obra en bon estat d'ordre i neteja.
- L'elecció de l'emplaçament dels llocs i àrees de treball, tenint en compte les seves condicions d'accés, i la determinació de les vies o zones de desplaçament o circulació.
- La manipulació dels diferents materials i la utilització dels mitjans auxiliars.
- El manteniment, el control previ a la posta en servei i el control periòdic de les instal·lacions i dispositius necessaris per a l'execució de l'obra, a fi de corregir els defectes que pugin afectar a la seguretat i la salut dels treballadors.
- La delimitació i el condicionament de les zones d'emmagatzematge i dipòsit dels diferents materials, en particular si es tracta de matèries o substàncies perilloses.
- La recollida dels materials perillosos utilitzats.
- L'emmagatzematge i l'eliminació o evacuació dels residus i deixalles.
- L'adaptació, d'acord amb l'evolució de l'obra, del període de temps efectiu que haurà de dedicar-se als diferents treballs o fases de treball.
- La informació i coordinació entre els contractistes, subcontractistes i treballadors autònoms.
- Les interaccions i incompatibilitats amb qualsevol tipus de treball o activitat que es realitzi en l'obra o a prop del lloc de l'obra.
- Aprovar el Pla de Seguretat i Salut (PSS) elaborat pel contractista i, si s'escau, les modificacions que s'hi haguessin introduït. La Direcció Facultativa prendrà aquesta funció quan no calgui la designació de Coordinador.
- Organitzar la coordinació d'activitats empresarials prevista en l'article 24 de la Llei de Prevenció de Riscos Laborals.
- Coordinar les accions i funcions de control de l'aplicació correcta dels mètodes de treball.
- Adoptar les mesures necessàries perquè només puguin accedir a l'obra les persones autoritzades.

El Coordinador de Seguretat i Salut en la fase d'execució de l'obra respondrà davant del Promotor, del compliment de la seva funció com staff assessor especialitzat en Prevenció de la Sinistralitat Laboral, en col·laboració estricta amb els diferents agents que intervinguin a l'execució material de l'obra. Qualsevol divergència serà presentada al Promotor com a màxim patró i responsable de la gestió constructiva de la promoció de l'obra, a fi que aquest prengui, en funció de la seva autoritat, la decisió executiva que calgui.

Les responsabilitats del Coordinador no eximiran de les seves responsabilitats al Promotor, Fabricants i Subministradors d'equips, eines i mitjans auxiliars, Direcció d'Obra o Direcció Facultativa, Contractistes, Subcontractistes, treballadors autònoms i treballadors.

2.3. Projectista

És el tècnic habilitat professionalment que, per encàrrec del Promotor i amb subjecció a la normativa tècnica i urbanística corresponent, redacta el Projecte.

Podran redactar projectes parcials del Projecte, o parts que el complementin, altres tècnics, de forma coordinada amb l'autor d'aquest, contant en aquest cas, amb la col·laboració del Coordinador de Seguretat i Salut designat pel Promotor.

Quan el Projecte es desenvolupa o completa mitjançant projectes parcials o d'altres documents tècnics, cada projectista assumeix la titularitat del seu projecte.

Competències en matèria de Seguretat i Salut del Projectista:

- Tenir en consideració els suggeriments del Coordinador de Seguretat i Salut en fase de Projecte per integrar els Principis de l'Acció Preventiva (Art. 15 L. 31/1995), prendre les decisions constructives, tècniques i d'organització que puguin afectar a la planificació dels treballs o fases de treball durant l'execució de les obres.
- Acordar, en el seu cas, amb el promotor la contractació de col·laboracions parcials.

2.4. Director d'Obra

És el tècnic habilitat professionalment que, formant part de la Direcció d'Obra o Direcció Facultativa, dirigeix el desenvolupament de l'obra en els aspectes tècnics, estètics, urbanístics i mediambientals, de conformitat amb el Projecte que el defineix, la llicència constructiva i d'altres autoritzacions preceptives i les condicions del contracte, amb l'objecte d'assegurar l'adequació al fi proposat. En el cas que el Director d'Obra dirigeixi a més a més l'execució material de la mateixa, assumirà la funció tècnica de la seva realització i del control qualitatiu i quantitatiu de l'obra executada i de la seva qualitat.

Podran dirigir les obres dels projectes parcials altres tècnics, sota la coordinació del Director d'Obra, contant amb la col·laboració del Coordinador de Seguretat i Salut en fase d'Obra, nomenat pel Promotor.

Competències en matèria de Seguretat i Salut del Director d'Obra:

- Verificar el replanteig, l'adequació dels fonaments, estabilitat dels terrenys i de l'estructura projectada a les característiques geotècniques del terreny.
- Si dirigeix l'execució material de l'obra, verificar la recepció d'obra dels productes de construcció, ordenant la realització dels assaigs i proves precises; comprovar els nivells, desploms, influència de les condicions ambientals en la realització dels treballs, els materials, la correcta execució i disposició dels elements constructius, de les instal·lacions i dels Medis Auxiliars d'Utilitat Preventiva i la Senyalització, d'acord amb el Projecte i l'Estudi de Seguretat i Salut.
- Resoldre les contingències que es produeixin a l'obra i consignar en el Llibre d'Ordres i Assistència les instruccions necessàries per la correcta interpretació del Projecte i dels Medis Auxiliars d'Utilitat Preventiva i solucions de Seguretat i Salut Integrada previstes en el mateix.
- Elaborar a requeriment del Coordinador de Seguretat i Salut o amb la seva conformitat, eventuals modificacions del projecte, que vinguin exigides per la marxa de l'obra i que puguin afectar a la Seguretat i Salut dels treballs, sempre que les mateixes s'adeqüin a les disposicions normatives contemplades a la redacció del Projecte i del seu Estudi de Seguretat i Salut.
- Subscriure l'Acta de Replanteig o començament de l'obra, confrontant prèviament amb el Coordinador de Seguretat i Salut l'existència prèvia de l'Acta d'Aprovació del Pla de Seguretat i Salut del contractista.
- Certificar el final d'obra, simultàniament amb el Coordinador de Seguretat, amb els visats que siguin preceptius.
- Conformar les certificacions parcials i la liquidació final de les unitats d'obra i de Seguretat i Salut executades, simultàniament amb el Coordinador de Seguretat.
- Les instruccions i ordres que doni la Direcció d'Obra o Direcció Facultativa, seran normalment verbals, tenint força per obligar a tots els efectes. Els desviaments respecte al compliment del Pla de Seguretat i Salut, s'anotaran pel Coordinador al Llibre d'incidències
- Elaborar i subscriure conjuntament amb el Coordinador de Seguretat, la Memòria de Seguretat i Salut de l'obra finalitzada, per lliurar-la al promotor, amb els visats que foren perceptius.

2.5. Contractista o constructor (empresari principal) i Subcontractistes

Definició de Contractista:

És qualsevol persona, física o jurídica, que individual o col·lectivament, assumeix contractualment davant el Promotor, el compromís d'executar, en condicions de solvència i Seguretat, amb medis humans i materials, propis o aliens, les obres o part de les mateixes amb subjecció al contracte, el Projecte i el seu Estudi de Seguretat i Salut.

Definició de Subcontractista:

És qualsevol persona física o jurídica que assumeix contractualment davant el contractista, empresari principal, el compromís de realitzar determinades parts o instal·lacions de l'obra, amb subjecció al contracte, al Projecte i al Pla de Seguretat, del Contractista, pel que es regeix la seva execució.

Competències en matèria de Seguretat i Salut del Contractista i/o Subcontractista:

- El Contractista haurà d'executar l'obra amb subjecció al Projecte, directrius de l'Estudi i compromisos del Pla de Seguretat i Salut, a la legislació aplicable i a les instruccions del Director d'Obra, i del Coordinador de Seguretat i Salut, amb la finalitat de dur a terme les condicions preventives de la sinistralitat laboral i l'assegurament de la qualitat, compromeses en el Pla de Seguretat i Salut i exigides en el Projecte
- Tenir acreditació empresarial i la solvència i capacitació tècnica, professional i econòmica que l'habiliti per al compliment de les condicions exigibles per actuar com constructor (i/o subcontractista, en el seu cas), en condicions de Seguretat i Salut.
- Designar al Cap d'Obra que assumirà la representació tècnica del Constructor (i/o Subcontractista, en el seu cas), a l'obra i que per la seva titulació o experiència haurà de tenir la capacitat adequada d'acord amb les característiques i complexitat de l'obra.
- Assignar a l'obra els medis humans i materials que la seva importància ho requereixi.
- Formalitzar les subcontractacions de determinades parts o instal·lacions de l'obra dins dels límits establerts en el Contracte i conforme amb la llei de la subcontractació 32/2006 i el Reial Decret 1109/2007.
- Redactar i signar el Pla de Seguretat i Salut que desenvolupi l'Estudi de Seguretat i Salut del Projecte. El Subcontractista podrà incorporar els suggeriments de millora corresponents a la seva especialització, en el Pla de Seguretat i Salut del Contractista i presentar-los a l'aprovació del Coordinador de Seguretat.
- El representant legal del Contractista signarà l'Acta d'Aprovació del Pla de Seguretat i Salut conjuntament amb el Coordinador de Seguretat.
- Signar l'Acta de Replanteig o començament i l'Acta de Recepció de l'obra.
- Aplicarà els Principis de l'Acció Preventiva que recull l'article 15 de la Llei de Prevenció de Riscos Laborals, en particular, en desenvolupar les tasques o activitats indicades en l'esmentat article 10 del R.D. 1627/1997:
- Complir i fer complir al seu personal allò establert en el Pla de Seguretat i Salut (PSS).
- Complir la normativa en matèria de prevenció de riscos laborals, tenint en compte, si s'escau, les obligacions que fan referència a la coordinació d'activitats empresarials previstes en l'article 24 de la Llei de Prevenció de Riscos Laborals, i en conseqüència complir el R.D. 171/2004, i també complir les disposicions mínimes establertes en l'annex IV del R.D. 1627/1997, durant l'execució de l'obra.
- Informar i facilitar les instruccions adequades als treballadors autònoms sobre totes les mesures que s'hagin d'adoptar pel que fa a la seguretat i salut a l'obra.
- Atendre les indicacions i complir les instruccions del Coordinador en matèria de seguretat i salut durant l'execució de l'obra, i si és el cas, de la Direcció Facultativa.
- Els Contractistes i Subcontractistes seran responsables de l'execució correcta de les mesures preventives fixades en el Pla de Seguretat i Salut (PSS) en relació amb les obligacions que corresponen directament a ells o, si escau, als treballadors autònoms que hagin contractat.
- A més, els Contractistes i Subcontractistes respondran solidàriament de les conseqüències que es derivin de l'incompliment de les mesures previstes al Pla, als termes de l'apartat 2 de l'article 42 de la Llei de Prevenció de Riscos Laborals.
- El Contractista principal haurà de vigilar el compliment de la normativa de prevenció de riscos laborals per part de les empreses Subcontractistes.
- Abans de l'inici de l'activitat a l'obra, el Contractista principal exigirà als Subcontractistes que acreditin per escrit que han realitzat, per als treballs a realitzar, l'avaluació de riscos i la planificació de la seva activitat preventiva. Així mateix, el Contractista principal exigirà als Subcontractistes que acreditin per escrit que han complert les seves obligacions en matèria d'informació i formació respecte als treballadors que hagin de prestar servei a l'obra.
- El Contractista principal haurà de comprovar que els Subcontractistes que concorren a l'obra han establert entre ells els medis necessaris de coordinació.
- Les responsabilitats del Coordinador, de la Direcció Facultativa i del Promotor no eximiran de les seves responsabilitats als Contractistes i al Subcontractistes.
- El Constructor serà responsable de la correcta execució dels treballs mitjançant l'aplicació de Procediments i Mètodes de Treball intrínsecament segurs (SEGURETAT INTEGRADA), per assegurar la integritat de les persones, els materials i els mitjans auxiliars fets servir a l'obra.
- El Contractista principal facilitarà per escrit a l'inici de l'obra, el nom del Director Tècnic, que serà creditor de la conformitat del Coordinador i de la Direcció Facultativa. El Director Tècnic podrà exercir simultàniament el càrrec de Cap d'Obra, o bé, delegarà l'esmentada funció a altre tècnic, Cap d'Obra, amb coneixements contrastats i suficients de construcció a peu d'obra. El Director Tècnic, o en absència el Cap d'Obra o l'Encarregat General, ostentaran successivament la prelació de representació del Contractista a l'obra.
- El representant del Contractista a l'obra, assumirà la responsabilitat de l'execució de les activitats preventives incloses al present Plec i el seu nom figurarà al Llibre d'Incidències.
- Serà responsabilitat del Contractista i del Director Tècnic, o del Cap d'Obra i/o Encarregat en el seu cas, l'incompliment de les mesures preventives, a l'obra i entorn material, de conformitat a la normativa legal vigent.
- El Contractista també serà responsable de la realització del Pla de Seguretat i Salut (PSS), així com de l'específica vigilància i supervisió de seguretat, tant del personal propi com subcontractat, així com de facilitar les mesures sanitàries de caràcter preventiu laboral, formació, informació i capacitació del personal, conservació i reposició dels elements de protecció personal dels treballadors, càlcul i dimensions dels Sistemes de Proteccions Col·lectives i en especial, les baranes i passarel·les, condemna de forats verticals i horitzontals susceptibles de permetre la caiguda de persones o objectes, característiques de les escales i estabilitat dels esglaons i recolzadors, ordre i neteja de les zones de treball, enllumenat i ventilació dels llocs de treball, bastides, apuntalaments, encofrats i estintolaments, aplecs i emmagatzematges de materials, ordre d'execució dels treballs constructius, seguretat de les màquines, grues, aparells d'elevació, mesures auxiliars i equips de treball en general, distància i localització d'estesa i canalitzacions de les companyies subministradores, així com qualsevol altre mesura de caràcter general i d'obligat compliment, segons la normativa legal vigent i els costums del sector i que pugui afectar a aquest centre de treball.
- El contractista ha de designar la presència de resursos preventius i es determinarà la forma de dur-los a terme en el pla de seguretat i salut, segons la disposició addicional catorzena de la Llei 31/1995, de 8 de novembre, de prevenció de riscos laborals i desenvolupada pel Reial Decret 604/2006.
- El Director Tècnic (o el Cap d'Obra), visitaran l'obra com a mínim amb una cadència diària i hauran de donar les instruccions pertinents a l'Encarregat General, que haurà de ser una persona de provada capacitat pel càrrec, haurà d'estar present a l'obra durant la realització de tot el treball que s'executi. Sempre que sigui preceptiu i no existeixi altra designada a l'efecte, s'entendrà que l'Encarregat General és al mateix temps el Supervisor General de Seguretat i Salut del Centre de Treball per part del Contractista, amb independència de qualsevol altre requisit formal.
- L'acceptació expressa o tàcita del Contractista pressuposa que aquest ha reconegut l'emplaçament del terreny, les comunicacions, accessos, afectació de serveis, característiques del terreny, mides de seguretats necessàries, etc. i no podrà al·legar en el futur ignorància d'aquestes circumstàncies.
- El Contractista haurà de disposar de les pòlisses d'assegurança necessària per a cobrir les responsabilitats que puguin esdevenir per motius de l'obra i el seu entorn, i serà responsable dels danys i prejudicis directes o indirectes que pugui ocasionar a tercers, tant per omissió com per negligència, imprudència o impericia professional, del personal al seu càrrec, així com del Subcontractistes, industrials i/o treballadors autònoms que intervinguin a l'obra.
- Les instruccions i ordres que doni la Direcció d'Obra o Direcció Facultativa, seran normalment verbals, tenint força per obligar a tots els efectes. Els desviaments respecte al compliment del Pla de Seguretat i Salut, s'anotaran pel Coordinador al Llibre d'Incidències.

  En cas d'incompliment reiterat dels compromisos del Pla de Seguretat i Salut (PSS), el Coordinador i Tècnics de la Direcció d'Obra o Direcció Facultativa, Constructor, Director Tècnic, Cap d'Obra, Encarregat, Supervisor de Seguretat, Delegat Sindical de Prevenció o els representants del Servei de Prevenció (propi o concertat) del Contractista i/o Subcontractistes, tenen el dret a fer constar al Llibre d'Incidències, tot allò que consideri d'interès per a reconduir la situació als àmbits previstos al Pla de Seguretat i Salut de l'obra.

- Les condicions de seguretat i salut del personal, dins de l'obra i els seus desplaçaments a/o des del seu domicili particular, seran responsabilitat dels Contractistes i/o Subcontractistes així com dels propis treballadors Autònoms.
- També serà responsabilitat del Contractista, el tancament perimetral del recinte de l'obra i protecció de la mateixa, el control i reglament intern de policia a l'entrada, per a evitar la intromissió incontrolada de tercers aliens i curiosos, la protecció d'accessos i l'organització de zones de pas amb destinació als visitants de les oficines d'obra.
- El Contractista haurà de disposar d'un senzill, però efectiu, Pla d'Emergència per a l'obra, en previsió d'incendis, pluges, glaçades, vent, etc. que puguin posar en situació de risc al personal d'obra, a tercers o als medis e instal·lacions de la pròpia obra o limítrofs.
- El Contractista i/o Subcontractistes tenen absolutament prohibit l'ús d'explosius sense autorització escrita de la Direcció d'Obra o Direcció Facultativa.
- La utilització de grues, elevadors o d'altres màquines especials, es realitzarà per operaris especialitzats i posseïdors del carnet de grua torre, del títol d'operador de grua mòbil i en altres casos l'acreditació que correspongui, sota la supervisió d'un tècnic especialitzat i competent a càrrec del Contractista. El Coordinador rebrà una copia de cada títol d'habilitació signat per l'operador de la màquina i del responsable tècnic que autoritza l'habilitació avalant-hi la idoneïtat d'aquell per a realitzar la seva feina, en aquesta obra en concret.
- Tot operador de grua mòbil haurà d'estar en possessió del carnet de gruista segons l'Instrucció Tècnica Complementaria "MIE-AEM-4" aprovada per RD 837/2003 expedit pel òrgan competent o en el seu defecte certificat de formació com a operador de grua de l'Institut Gaudí de la Construcció o entitat similar; tot ell per garantir el total coneixement dels equips de treballs de forma que es pugui garantir el màxim de seguretat a les tasques a desenvolupar.
- El delegat del contractista haurà de certificar que tot operador de grua mòbil es troba en possessió del carnet de gruista segons especificacions del paràgraf anterior, així mateix haurà de certificar que totes les grues mòbils que s'utilitzin a l'obra compleixen totes i cadascunes de l'especificacions establertes a l'ITC "MIE-AEM-4".

2.6. Treballadors Autònoms

Persona física diferent al Contractista i/o Subcontractista que realitzarà de forma personal i directa una activitat professional, sense cap subjecció a un contracte de treball, i que assumeix contractualment davant el Promotor, el Contractista o el Subcontractista el compromís de realitzar determinades parts o instal·lacions de l'obra.

Competències en matèria de Seguretat i Salut del Treballador Autònom:

- Aplicar els Principis de l'Acció Preventiva que es recullen en l'article 15 de la Llei de Prevenció de Riscos Laborals, en particular, en desenvolupar les tasques o activitats indicades en l'article 10 del R.D. 1627/1997.
- Complir les disposicions mínimes de seguretat i salut, que estableix l'annex IV del R.D. 1627/1997, durant l'execució de l'obra.
- Complir les obligacions en matèria de prevenció de riscos que estableix pels treballadors l'article 29, 1,2, de la Llei de Prevenció de Riscos Laborals.
- Ajustar la seva actuació en l'obra conforme als deures de coordinació d'activitats empresarials establerts en l'article 24 de la Llei de Prevenció de Riscos Laborals, participant, en particular, en qualsevol mesura d'actuació coordinada que s'hagi establert.
- Utilitzar els equips de treball d'acord amb allò disposat en el R.D. 1215/1997, de 18 de juliol, pel qual s'estableixen les disposicions mínimes de seguretat i salut per a la utilització dels equips de treball per part dels treballadors.
- Escollir i utilitzar els equips de protecció individual, segons preveu el R.D. 773/1997, de 30 de maig, sobre disposicions mínimes de seguretat i salut relativa a la utilització dels equips de protecció individual per part dels treballadors.
- Atendre les indicacions i complir les instruccions del Coordinador en matèria de seguretat i de salut durant l'execució de l'obra i de la Direcció d'Obra o Direcció Facultativa, si n'hi ha.
- Els treballadors autònoms hauran de complir allò establert en el Pla de Seguretat i Salut (PSS):
- La maquinària, els aparells i les eines que s'utilitzen a l'obra, han de respondre a les prescripcions de seguretat i salut, equivalents i pròpies, dels equipaments de treball que l'empresari Contractista posa a disposició dels seus treballadors.
- Els autònoms i els empresaris que exerceixen personalment una activitat a l'obra, han d'utilitzar equipament de protecció individual apropiat, i respectar el manteniment en condicions d'eficàcia dels diferents sistemes de protecció col·lectiva instal·lats a l'obra, segons el risc que s'ha de prevenir i l'entorn del treball.

2.7. Treballadors

Persona física diferent al Contractista, Subcontractista i/o Treballador Autònom que realitzarà de forma personal i directa una activitat professional remunerada per compte aliè, amb subjecció a un contracte laboral, i que assumeix contractualment davant l'empresari el compromís de desenvolupar a l'obra les activitats corresponents a la seva categoria i especialitat professional, seguint les instruccions d'aquell.

Competències en matèria de Seguretat i Salut del Treballador:

- El deure d'obeir les instruccions del Contractista en allò relatiu a Seguretat i Salut.
- El deure d'indicar els perills potencials.
- Té responsabilitat dels actes personals.
- Té el dret a rebre informació adequada i comprensible i a formular propostes, en relació a la seguretat i salut, en especial sobre el Pla de Seguretat i Salut (PSS).
- Té el dret a la consulta i participació, d'acord amb l'article 18, 2 de la Llei de Prevenció de Riscos Laborals.
- Té el dret a adreçar-se a l'autoritat competent.
- Té el dret a interrompre el treball en cas de perill imminent i seriós per a la seva integritat i la dels seus companys o tercers aliens a l'obra.
- Té el dret de fer us i el fruit d'unes instal·lacions provisionals de Salubritat i Confort, previstes especialment pel personal d'obra, suficients, adequades i dignes, durant el temps que duri la seva permanència a l'obra.

3. DOCUMENTACIÓ PREVENTIVA DE CARÀCTER CONTRACTUAL

3.1. Interpretació dels documents vinculants en matèria de Seguretat i Salut

Excepte en el cas que l'escriptura del Contracte o Document de Conveni Contractual ho indiqui específicament d'altra manera, l'ordre de prelació dels Documents contractuals en matèria de Seguretat i Salut per aquesta obra serà el següent:

- Escriptura del Contracte o Document del Conveni Contractual.
- Bases del Concurs.
- Plec de Prescripcions per la Redacció dels Estudis de Seguretat i Salut i la Coordinació de Seguretat i salut en fases de Projecte i/o d'Obra.
- Plec de Condicions Generals del Projecte i de l'Estudi de Seguretat i Salut.
- Plec de Condicions Facultatives i Econòmiques del Projecte i de l'Estudi de Seguretat i Salut.
- Procediments Operatius de Seguretat i Salut i/o Procediments de control Administratiu de Seguretat, redactats durant la redacció del Projecte i/o durant l'Execució material de l'Obra, pel Coordinador de Seguretat.
- Plànols i Detalls Gràfics de l'Estudi de Seguretat i Salut.
- Pla d'Acció Preventiva de l'empresari-contractista.
- Pla de Seguretat i Salut de desenvolupament de l'Estudi de Seguretat i Salut del Contractista per l'obra en qüestió.
- Protocols, procediments, manuals i/o Normes de Seguretat i Salut interna del Contractista i/o Subcontractistes, d'aplicació en l'obra.

Feta aquesta excepció, els diferents documents que constitueixen el Contracte seran considerats com mútuament explicatius, però en el cas d'ambigüitats o discrepàncies interpretatives de temes relacionats amb la Seguretat, seran aclarides i corregides pel Director d'Obra qui, després de consultar amb el Coordinador de Seguretat, farà l'ús de la seva facultat d'aclarir al Contractista les interpretacions pertinents.

Si en el mateix sentit, el Contractista descobreix errades, omissions, discrepàncies o contradiccions tindrà que notificar-ho immediatament per escrit al Director d'Obra qui després de consultar amb el Coordinador de Seguretat, aclarirà ràpidament tots els assumptes, notificant la seva resolució al Contractista. Qualsevol treball relacionat amb temes de Seguretat i Salut, que hagués estat executat pel Contractista sense prèvia autorització del Director d'Obra

o del Coordinador de Seguretat, serà responsabilitat del Contractista, restant el Director d'Obra i el Coordinador de Seguretat, eximits de qualsevol responsabilitat derivada de les conseqüències de les mesures preventives, tècnicament inadequades, que hagin pogut adoptar el Contractista pel seu compte.

En el cas que el contractista no notifiqui per escrit el descobriment d'errades, omissions, discrepàncies o contradiccions, això, no tan sols no l'eximeix de l'obligació d'aplicar les mesures de Seguretat i Salut raonablement exigibles per la reglamentació vigent, els usos i la praxi habitual de la Seguretat Integrada en la construcció, que siguin manifestament indispensables per dur a terme l'esperit o la intenció posada en el Projecte i l'Estudi de Seguretat i Salut, si no que hauran de ser materialitzats com si haguessin estat completes i correctament especificades en el Projecte i el corresponent Estudi de Seguretat i Salut.

Totes les parts del contracte s'entenen complementàries entre si, per la qual cosa qualsevol treball requerit en un sol document, encara que no estigui esmentat en cap altre, tindrà el mateix caràcter contractual que si s'hagués recollit en tots.

3.2. Vigència de l'Estudi de Seguretat i Salut

El Coordinador de Seguretat, a la vista dels continguts del Pla de Seguretat i Salut aportat pel Contractista, com document de gestió preventiva d'adaptació de la seva pròpia ''cultura preventiva interna d'empresa'' el desenvolupament dels continguts del Projecte i l'Estudi de Seguretat i Salut per l'execució material de l'obra, podrà indicar en l'Acta d'Aprovació del Pla de Seguretat, la declaració expressa de subsistència, d'aquells aspectes que puguin estar, a criteri del Coordinador, millor desenvolupats en l'Estudi de Seguretat, com ampliadors i complementaris dels continguts del Pla de Seguretat i Salut del Contractista.

Els Procediments Operatius i/o Administratius de Seguretat, que pugessin redactar el Coordinador de Seguretat i Salut amb posterioritat a l'Aprovació del Pla de Seguretat i Salut, tindrà la consideració de document de desenvolupament de l'Estudi i Pla de Seguretat, essent, per tant, vinculants per les parts contractants.

3.3. Pla de Seguretat i Salut del Contractista

D'acord al que es disposa el R.D. 1627 / 1997, cada contractista està obligat a redactar, abans de l'inici dels seus treballs a l'obra, un Pla de Seguretat i Salut adaptant aquest E.S.S. als seus medis, mètodes d'execució i al ''PLA D'ACCIÓ PREVENTIVA INTERNA D'EMPRESA'', realitzat de conformitat al R.D.39 / 1997 ''LLEI DE PREVENCIÓ DE RISCOS LABORALS'' (Arts. 1, 2 ap. 1, 8 i 9) .

El Contractista en el seu Pla de Seguretat i Salut està obligat a incloure els requisits formals establerts a l'Art. 7 del R.D. 1627/ 1997, no obstant, el Contractista té plena llibertat per estructurar formalment aquest Pla de Seguretat i Salut .

El Contractista, en el seu Pla de Seguretat i Salut, adjuntarà, com a mínim, els plànols següents amb els continguts que en cada cas s'indiquen.

Plànol o Plànols de situació amb les característiques de l'entorn. Indicant:

- Ubicació dels serveis públics.
- Electricitat.
- Clavegueram.
- Aigua potable.
- Gas.
- Oleoductes.
- Altres.
- Situació i amplada dels carrers (reals i previstos).
- Accessos al recinte.
- Garites de control d'accessos.
- Acotat del perímetre del solar.
- Distàncies de l'edifici amb els límits del solar.
- Edificacions veïnes existents.
- Servituds.

Plànols en planta d'ordenació general de l'obra, segons les diverses fases previstes en funció del seu pla d'execució real. Indicant:

- Tancament del solar.
- Murs de contenció, atalussats, pous, talls del terreny i desnivells.
- Nivells definitius dels diferents accessos al solar i rasants de vials colindants.
- Ubicació d'instal·lacions d'implantació provisional per al personal d'obra:
- Banys: Equipament (lavabos, retretes, dutxes, escalfador..,).
- Vestuaris del personal: Equipament (taquilles, bancs correguts, estufes..,).
- Refectori o Menjador: Equipament (taules, seients, escalfaplats, frigorífic..,).
- Farmaciola: Equipament.
- Altres.
- Llocs destinats a apilaments.
- Àrids i materials ensitjats.
- Armadures, barres, tubs i biguetes.
- Materials paletitzats.
- Fusta.
- Materials ensacats.
- Materials en caixes.
- Materials en bidons.
- Materials solts.
- Runes i residus.
- Ferralla.
- Aigua.
- Combustibles.
- Substàncies tòxiques.
- Substàncies explosives i/o deflagrants.
- Ubicació de maquinària fixa i àmbit d'influència previst.
- Aparells de manutenció mecànica: grues torre, muntacàrregues, cabrestants, maquinetes, baixants de runes, cintes transportadores, bomba d'extracció de fluids.
- Estació de formigonat.
- Sitja de morter.
- Planta de piconament i/o selecció d'àrids.
- Circuits de circulació interna de vehicles, límits de circulació i zones d'aparcament. Senyalització de circulació.
- Circuits de circulació interna del personal d'obra. Senyalització de Seguretat.
- Esquema d'instal·lació elèctrica provisional.
- Esquema d'instal·lació d'il·luminació provisional.
- Esquema d'instal·lació provisional de subministrament d'aigua.

Plànols en planta i seccions d'instal·lació de Sistemes de Protecció Col·lectiva.
(*) Representació cronològica per fases d'execució.

- Protecció en previsió de caigudes de persones o objectes des de buits verticals de façanes:
- Ubicació de bastida porticada d'estructura tubular cobrint la totalitat dels fronts de façana en avançament simultani a l'execució d'estructura fins l'acabament de tancaments i coberta.(*).

(*) Sistema de Protecció Col·lectiva preferent
- Ubicació i replanteig del conjunt de forques metàl·liques i xarxes de seguretat.(*).

(*) En cas de no realitzar-se seguretat integrada amb bastides tubulars, prèvia justificació en l'ESS.
- Ubicació i replanteig de xarxes de desencofrat.
- Ubicació i replanteig de baranes de seguretat (*).

(*) En cas de no realitzar-se seguretat integrada amb bastides tubulars, prèvia justificació en l'ESS.
- Ubicació i replanteig de marquesines en voladís de seguretat (*).

(*) En cas de no realitzar-se seguretat integrada amb bastides tubulars, prèvia justificació en l'ESS.
- Protecció en previsió de caigudes de persones o objectes des de buits verticals d'escales:
- Ubicació i replanteig de xarxes verticals de seguretat en perímetre i buit de travessers d'escales (*).

(*) Sistema de Protecció Col·lectiva preferent.
- Ubicació i replanteig de baranes de seguretat en perímetre i buit de travessers d'escales.
- Protecció en previsió de caigudes de persones o objectes des de buits horitzontals de patis de llums, xemeneies, buits d'instal·lacions i encofrats.
- Ubicació i replanteig de condemna amb malla electrosoldada enjovat en el cèrcol perimetral (*).

(*) Sistema de Protecció Col·lectiva preferent en forjat
- Ubicació i replanteig de xarxes horitzontals de seguretat en patis interiors.

- Planta d'estructura amb ubicació i replanteig de xarxes horitzontals de seguretat sota taulers i sotaponts d'encofrats horitzontals recuperables.
- Ubicació i replanteig d'entarimat horitzontal de fusta colada en passos d'instal·lacions, arquetes i registres provisionals.
- Ubicació i replanteig de barana perimetral de seguretat.

Plànols de proteccions en plataformes i zones de pas. Contingut:

- Passarel·les (ubicació i elements constitutius).
- Escales provisionals.
- Detalls de tapes provisionals d'arquetes o de buits.
- Abalisament i senyalització de zones de pas.
- Condemna d'accessos i proteccions en contenció d'estabilitat de terrenys.
- Ubicació de bastides penjades: Projecte i replanteig dels pescants i les guindoles.
- Sàgola de cable per a ancoratge i lliscament de cinturó de seguretat en perímetres exteriors amb risc de caigudes d'altura.

Plànol o plànols de distribució d'elements de seguretat per a l'ús i manteniment posterior de l'obra executada (*).

- Bastides suspeses sobre guindoles carrileres per a neteja de façana.
- Plataformes lliscants sobre carrils per a manteniment de paraments verticals.
- Bastides especials.
- Plataformes en voladís i moll de descàrrega escamotejables per a introducció i evacuació d'equips.
- Baranes perimetrals escamotejables per a treballs de manteniment en cobertes no transitables.
- Escales de gat amb enclavament d'accessos i equipament de Sistema de Protecció Col·lectiva.
- Replanteig d'ancoratges i sàgoles per a cinturons en façanes, xemeneies, finestrals i patis.
- Replanteig de pescants escamotejables o bigues retràctils.
- Escala d'incendis i/o mànega tèxtil ignífuga d'evacuació.
- Altres.

(*) Tant sols en cas que estiguin contemplats en el Projecte Executiu.

Plànol d'evacuació interna d'accidentats (*).

- Plànol de carrers per a evacuació d'accidentats en obres urbanes.
- Plànol de carreteres per a evacuació d'accidentats en obres aïllades.

(*) Tant sols per a obres complexes o especials.

3.4. El "Llibre d'Incidències"

A l'obra existirà, adequadament protocolitzat, el document oficial ‘‘Llibre d'incidències‘‘, facilitat pel Col·legi Professional corresponent al qual pertanyi el tècnic que hagi aprovat el pla de seguretat i salut o per l'Oficina de Supervisió de Projectes o òrgan equivalent quan es tracti d'obres de les Administracions públiques.

Segons l'article 13 del Real Decret 1627/97 de 24 d'Octubre, modificat pel RD 1109/2007 , aquest llibre haurà d'estar permanentment a l'obra, en poder del coordinador de seguretat i salut , i a la disposició de la direcció d'obra o direcció facultativa , contractistes , subcontractistes i treballadors autònoms, les persones o òrgans amb responsabilitat en matèria de prevenció de les empreses que intervinguin en l'obra, tècnics dels òrgans especialitzats en matèria de seguretat i salut en el treball de les Administracions públiques competents, o en el seu cas, del representant dels treballadors, els quals podran realitzar les anotacions que considerin adequades respecte a les desviacions en el compliment del Pla de Seguretat i Salut.

Quan es realitzi una anotació en el llibre d'incidències, el coordinador en matèria de seguretat i salut durant l'execució de l'obra o, quan no sigui necessària la designació de coordinador, la direcció facultativa, la notificarà al contractista afectat i als representants dels treballadors d'aquest i només en el cas que l'anotació es refereixi a qualsevol incompliment dels advertiments o observacions prèviament anotades en aquest llibre així com en el supòsit de paralització dels treballs, s'ha de remetre una còpia a la Inspecció de Treball i Seguretat Social en el termini de vint-i-quatre hores i s'especificarà si l'anotació efectuada suposa una reiteració d'una advertència o observació anterior o si, per contra, es tracta d'una nova observació.

3.5. Caràcter vinculant del Contracte o document del "Conveni de Prevenció i Coordinació" i documentació contractual annexa en matèria de Seguretat

El CONVENI DE PREVENCIÓ i COORDINACIÓ subscrit entre el Promotor (o el seu representant), Contractista, Projectista, Coordinador de Seguretat, Direcció d'Obra o Direcció Facultativa i Representant Sindical Delegat de Prevenció, podrà ésser elevat a escriptura pública a requeriment de les parts atorgants del mateix, essent de compte exclusiva del Contractista totes les despeses notarials i fiscals que es derivin.

El Promotor podrà prèvia notificació escrita al Contractista, assignar totes o part de les seves facultats assumides contractualment, a la persona física, jurídica o corporació que tingues a be designar a l'efecte, segons procedeixi.

Els terminis i provisions de la documentació contractual contemplada en l'apartat 2.1. del present Plec, junt amb els terminis i provisions de tots els documents aquí incorporats per referència, constitueixen l'acord ple i total entre les parts i no durà a terme cap acord o enteniment de cap naturalesa, ni el Promotor farà cap endossament o representacions al Contractista, excepte les que s'estableixin expressament mitjançant contracte. Cap modificació verbal als mateixos tindrà validesa o força o efecte algun.
El Promotor i el Contractista s'obligaran a si mateixos i als seus successors, representants legals i/o concessionaris, amb respecte al pactat en la documentació contractual vinculant en matèria de Seguretat. El Contractista no es agent o representant legal del Promotor, pel que aquest no serà responsable de cap manera de les obligacions o responsabilitats en què incorri o assumeixi el Contractista.

No es considerarà que alguna de les parts hagi renunciat a algun dret, poder o privilegi atorgat per qualsevol dels documents contractuals vinculants en matèria de Seguretat, o provisió dels mateixos, llevat que tal renúncia hagi estat degudament expressada per escrit i reconeguda per les parts afectades.

Tots els recursos o remeis brindats per la documentació contractual vinculant en matèria de Seguretat, hauran de ser presos i interpretats com acumulatius, és a dir, addicionals a qualsevol altre recurs prescrit per la llei.

Les controvèrsies que puguin sorgir entre les parts, respecte a la interpretació de la documentació contractual vinculant en matèria de Seguretat, serà competència de la jurisdicció civil. No obstant, es consideraran actes jurídics separables els que es dicten en relació amb la preparació i adjudicació del Contracte i, en conseqüència, podran ser impugnats davant l'ordre jurisdiccional contenciós-administratiu d'acord amb la normativa reguladora de l'esmentada jurisdicció.

4. NORMATIVA LEGAL D'APLICACIÓ

Per a la realització del Pla de Seguretat i Salut, el Contractista tindrà en compte la normativa existent i vigent en el decurs de la redacció de l'ESS (o EBSS), obligatòria o no, que pugui ésser d'aplicació.

A títol orientatiu, i sense caràcter limitatiu, s'adjunta una relació de normativa aplicable. El Contractista, no obstant, afegirà al llistat general de la normativa aplicable a la seva obra les esmenes de caràcter tècnic particular que no siguin a la relació i correspongui aplicar al seu Pla.

4.1. Textos generals

- Convenis col·lectius.
- "Reglamento de seguridad e higiene en el trabajo en la industria de la construcción. OM 20 de mayo de 1952 (BOE 15 de junio de 1958)". Modificada per "Orden 10 de diciembre de 1953 (BOE 2 de febrero de 1956)" i "Orden 23 de de septiembre 1966 (BOE 1 de octubre de 1966)". Derogada parcialment per "Orden 20 de enero de 1956 (BOE 2 de febrero de 1956)" i "R.D. 2177/2004 (BOE 13 de noviembre de 2004)".
- "Ordenanza general de seguridad e higiene en el trabajo. OM 9 de marzo de 1971 (BOE 16 de marzo de 1971)", en vigor parts del títol II. Derogada parcialment per "R.D. 1316/1989 (BOE 2 de noviembre de 1989)", "Ley 31/1995 (BOE 10 de noviembre de 1995)", R.D. 486/1997 (BOE 23 de abril de 1997)", "R.D. 664/1997 (BOE 24 de mayo de 1997)", "R.D. 665/1997 (BOE 24 de mayo de 1997)", "R.D. 773/1997 (BOE 12 de junio de 1997)", "R.D. 1215/1997 (BOE 7 de agosto de 1997)", "R.D. 614/2001 (BOE 21 de junio de 2001)" i "R.D. 349/2003 (BOE 5 de abril de 2003)".
- "Regulación de la jornada de trabajo, jornadas especiales y descanso. R.D. 2001/1983 de 28 de julio (BOE 29 de julio de 1983)". Modificada per "R.D. 2403/1985 (BOE 30 de diciembre de 1985)", "R.D. 1346/1989 (BOE 7 de noviembre 1989)" i anul·lada parcialment per "R.D. 1561/1995 de 21 de septiembre (BOE 26 de septiembre de 1995)".

- "Orden de 20 de septiembre de 1986, por la que se establece el modelo de libro de incidencias correspondiente a las obras en las que sea obligatorio un estudio de Seguridad e Higiene en el trabajo (BOE de 13 de octubre de 1986)".
- "Establecimiento de modelos de notificación de accidentes de trabajo. OM 16 de diciembre de 1987 (BOE 29 de diciembre de 1987)".
- "Instrumento de ratificación de 17 de julio de 1990 del Convenio de 24 de junio de 1986 sobre Utilización del asbesto en condiciones de seguridad (número 162 de la OIT), adoptado en Ginebra (BOE de 23 de noviembre de 1990)".
- "Ley de prevención de riesgos laborales. Ley 31/1995 de noviembre (BOE 10 de noviembre de 1995)". Complementada per "R.D. 614/2001 de 8 de junio (BOE 21 de junio de 2001)".
- "Real Decreto 363/1995, de 10 de marzo, por la que se aprueba el reglamento sobre notificación de sustancias nuevas y clasificación, envasado y etiquetado de sustancias peligrosas (BOE de 5 de junio de 1995)".
- "Real Decreto 1561/1995, de 21 de septiembre, sobre jornadas especiales de trabajo (BOE de 26 de septiembre de 1995)".
- "Reglamento de los servicios de prevención. R.D. 39/1997 de 17 de enero (BOE 31 de enero de 1997)". Complementat per "Orden de 22 de abril de 1997 (BOE 24 de abril de 1997)" i "R.D. 688/2005 (BOE 11 de junio de 2006)". Modificat per "R.D. 780/1998 de 30 de abril (BOE 1 de mayo de 1998)" i "R.D. 604/2006 (BOE 29 de mayo de 2006)".
- "Disposiciones mínimas de seguridad y salud en los lugares de trabajo. R.D. 486/1997 de 14 de abril de 1997 (BOE 23 de abril de 1997)". Complementat per "Orden TAS/2947/2007 (BOE 11 de octubre de 2007)" i modificat per "R.D. 2177/2004 (BOE 13 de noviembre de 2004)".
- "Disposiciones mínimas de seguridad y salud relativas a la manipulación manual de cargas que comporten riesgos, en particular dorsolumbares, para los trabajadores. R.D. 487/1997 de 14 de abril de 1997 (BOE 23 de abril de 1997)".
- "Disposiciones mínimas de seguridad y salud para la utilización por los trabajadores de los equipos de trabajo. R.D. 1215/1997 de 18 de julio (BOE 7 de agosto de 1997)".
- "Disposiciones mínimas destinadas a proteger la seguridad y la salud de los trabajadores en las actividades mineras. R.D. 1389/1997 de 5 de septiembre (BOE 7 de octubre de 1997)".
- "Disposiciones mínimas de seguridad y salud en las obras de construcción. R.D. 1627/1997 de 24 de octubre (BOE 25 de octubre de 1997)". Modificat per "R.D. 2177/2004 (BOE 13 de noviembre 2004)" i "R.D. 604/2006 (BOE 29 de mayo de 2006)". Complementat per "R.D. 1109/2007 (BOE 25 de agosto de 2007)".
- Ordre de 12 de gener de 1998, per la qual s'aprova el model de Llibre d'Incidències en les obres de construcció (DOGC Diari Oficial de la Generalitat de Catalunya de 27 de gener de 1998).
- "Disposiciones mínimas de seguridad y salud en el trabajo en el ámbito de las empresas de trabajo temporal. R.D. 216/1999 de 5 de febrero (BOE 24 de febrero de 1999)".
- "Ley 38/1999, de 5 de noviembre, de Ordenación de la Edificación (BOE de 6 de noviembre de 1999)".
- "Protección de la seguridad y la salud de los trabajadores contra los riesgos relacionados con los agentes químicos durante el trabajo. R.D. 374/2001 de 6 de abril (BOE 1 de mayo de 2001)".
- "Real Decreto 783/2001, de 6 de julio, por el que se aprueba el Reglamento sobre protección sanitaria contra radiaciones ionizantes (BOE de 26 de julio de 2001)".
- "Ley 54/2003, de 12 de diciembre, de reforma del marco normativo de la prevención de riesgos laborales (BOE de 13 de diciembre de 2003)".
- "Real Decreto 1801/2003, de 26 de diciembre, sobre seguridad general de los productos (BOE 10 de enero de 2004)".
- Real Decreto 171/2004, por el que se desarrolla el artículo 24 de la Ley 31/1995 de prevención de laborales, en materia de coordinación de actividades empresariales (BOE 31 de enero de 2004).
- "Real Decreto 2177/2004, de 12 de noviembre, por el que se modifica el R.D. 1215/1997, de 18 de julio, en el que se establecen las disposiciones mínimas de seguridad y salud para la utilización por parte de los trabajadores de los equipos de trabajo, en materia de trabajos temporales en altura (BOE de 13 de noviembre de 2004)".
- "Real Decreto 1311/2005, de 4 de noviembre, sobre la protección de la salud y seguridad de los trabajadores frente a los riesgos derivados o que puedan derivarse de la exposición a vibraciones mecánicas".
- "Real Decreto 604/2006, de 19 de mayo, por el que se modifican el R.D. 39/1997, de 17 de enero, por el que se aprueba el Reglamento de los Servicios de Prevención, y el R.D. 1627/1997, de 24 de octubre, por el que se establecen las disposiciones mínimas de seguridad y salud en las obras de construcción (BOE 127 de 29 de mayo)".
- "Real Decreto 635/2006, de 26 de mayo, sobre requisitos mínimos de seguridad en los túneles de carreteras del Estado".
- "Ley ordinaria 32/2006 reguladora de la subcontratación en el Sector de la Construcción (BOE 250 de 19 de octubre)".
- "Real Decreto 1299/2006, de 10 de noviembre por el que se aprueba el cuadro de enfermedades profesionales en el sistema de la Seguridad Social y se establecen criterios para su notificación y registro (BOE de 19 de diciembre de 2006)". Complementat per "Orden TAS/1/2007 (BOE de 4 de enero de 2007)".
- "Ley orgánica 3/2007, de 22 de marzo, para la igualdad efectiva de mujeres y hombres (BOE 23 de marzo de 2007)".
- "Real Decreto 1109/2007, de 24 de agosto, por el que se desarrolla la Ley 32/2006, de 18 de octubre, reguladora de la subcontratación en el Sector de la Construcción (BOE 204 de 25 de agosto)".
- Decret 102/2008, de 6 de maig, de creació del Registre d'Empreses Acreditades de Catalunya per intervenir en el procés de contractació en el sector de la construcció (DOGC Diari Oficial de la Generalitat de Catalunya de 08 de maig de 2008).
- "Real Decreto 1802/2008, de 3 de noviembre, por el que se modifica el Reglamento sobre notificación de sustancias nuevas y clasificación, envasado y etiquetado de sustancias peligrosas, aprobado por R.D. 363/1995, de 10 de marzo, con la finalidad de adaptar sus disposiciones al Reglamento (CE) n.º 1907/2006 del Parlamento Europeo y del Consejo (Reglamento REACH)".
- Decret 10/2009, de 27 de gener. Decret de creació del Registre d'empreses sancionades per infraccions molt greus en matèria de prevenció de riscos laborals i del procediment per a la seva publicació (DOGC Diari Oficial de la Generalitat de Catalunya de 03 de febrer de 2009).
- "Real Decreto 298/2009, de 6 de marzo, por el que se modifica el Real Decreto 39/1997, de 17 de enero, por el que se aprueba el Reglamento de los Servicios de Prevención, en relación con la aplicación de medidas para promover la mejora de la seguridad y de la salud en el trabajo de la trabajadora embarazada, que haya dado a luz o en período de lactancia".
- "Real Decreto 330/2009, de 13 de marzo, por el que se modifica el Real Decreto 1311/2005, de 4 de noviembre, sobre la protección de la salud y la seguridad de los trabajadores frente a los riesgos derivados o que puedan derivarse de la exposición a vibraciones mecàniques".
- "Real Decreto 327/2009 de 13 de marzo, por el que se modifica el Real Decreto 1109/2007, de 24 de agosto, por el que se desarrolla la Ley 32/2006, de 18 de octubre, reguladora de la subcontratación en el sector de la construcción (BOE 63 de 14 de marzo de 2009)".
- "Instrumento de Ratificación del Convenio número 187 de la OIT, sobre el marco promocional para la seguridad y salud en el trabajo, hecho en Ginebra el 31 de mayo de 2006 (BOE 187 de 4 de agosto de 2009)".
- "Real Decreto 337/2010, de 19 de marzo, por el que se modifican el Real Decreto 39/1997, de 17 de enero, por el que se aprueba el Reglamento de los Servicios de Prevención; el Real Decreto 1109/2007, de 24 de agosto, por el que se desarrolla la Ley 32/2006, de 18 de octubre, reguladora de la subcontratación en el sector de la construcción y el Real Decreto 1627/1997, de 24 de octubre, por el que se establecen disposiciones mínimas de seguridad y salud en obras de construcción (BOE 71 de 23 de marzo de 2010)."
- "Reglamento (UE) nº 276/2010 de la Comisión, de 31 de marzo de 2010, por el que se modifica el Reglamento (CE) nº 1907/2006 del Parlamento Europeo y del Consejo, relativo al registro, la evaluación, la autorización y la restricción de las sustancias y preparados químicos (REACH), en lo que respecta a su anexo XVII (diclorometano, aceites para lámparas y líquidos encendedores de barbacoa y compuestos organoestánnicos)."
- "Real Decreto 486/2010, de 23 de abril, sobre la protección de la salud y la seguridad de los trabajadores contra los riesgos relacionados con la exposición a radiaciones ópticas artificiales (BOE 99 de 24 de abril de 2010)."
- "Real Decreto 717/2010, de 28 de mayo, por el que se modifican el Real Decreto 363/1995, de 10 de marzo, por el que se aprueba el Reglamento sobre clasificación, envasado y etiquetado de sustancias peligrosas y el Real Decreto 255/2003, de 28 de febrero, por el que se aprueba el Reglamento sobre clasificación, envasado y etiquetado de preparados peligrosos (BOE 139 de 8 de junio de 2010)."
- "Real Decreto 1439/2010, de 5 de noviembre, por el que se modifica el Reglamento sobre protección sanitaria contra radiaciones ionizantes, aprobado por Real Decreto 783/2001, de 6 de julio (BOE 279 de 18 de novimebre de 2010)."
- Decret 171/2010, de 16 de novembre, del registre de delegats i delegades de prevenció (DOGC núm. 5764 de 26 de Novembre de 2010).
- "Real Decreto 843/2011, de 17 de junio, por el que se establecen los criterios básicos sobre la organización de recursos para desarrollar la actividad sanitaria de los servicios de prevención."
- "Ley 22/2011, de 28 de julio, de residuos y suelos contaminados."

- "Ley 33/2011, de 4 de octubre, General de Salud Pública."
- "Reglamento (UE) nº 109/2012 de la Comisión, de 9 de febrero de 2012, por el que se modifica el Reglamento (CE) nº 1907/2006 del Parlamento Europeo y del Consejo relativo al registro, la evaluación, la autorización y la restricción de las sustancias y preparados químicos (REACH) en lo que respecta a su anexo XVII (sustancias CMR)."
- "Reglamento (UE) nº 125/2012 de la Comisión, de 14 de febrero de 2012, por el que se modifica el anexo XIV del Reglamento (CE) nº 1907/2006 del Parlamento Europeo y del Consejo, relativo al registro, la evaluación, la autorización y la restricción de las sustancias y preparados químicos (REACH)."
- "Reglamento (UE) nº 412/2012 de la Comisión, de 15 de mayo de 2012, por el que se modifica el anexo XVII del Reglamento (CE) nº 1907/2006 del Parlamento Europeo y del Consejo, relativo al registro, la evaluación, la autorización y la restricción de las sustancias y preparados químicos (REACH)."
- "Real Decreto 1070/2012, de 13 de julio, por el que se aprueba el Plan estatal de protección civil ante el riesgo químico."
- "Reglamento (UE) nº 836/2012 de la Comisión, de 18 de septiembre de 2012, por el que se modifica, con relación al plomo, el anexo XVII del Reglamento (CE) nº 1907/2006 del Parlamento Europeo y del Consejo, relativo al registro, la evaluación, la autorización y la restricción de las sustancias y mezclas químicas (REACH)."
- "Reglamento (UE) nº 835/2012 de la Comisión, de 18 de septiembre de 2012, por el que se modifica el Reglamento (CE) nº 1907/2006 del Parlamento Europeo y del Consejo, relativo al registro, la evaluación, la autorización y la restricción de las sustancias y mezclas químicas (REACH), en lo que respecta a su anexo XVII (cadmio)."
- "Reglamento (UE) nº 848/2012 de la Comisión, de 19 de septiembre de 2012, por el que se modifica, en lo que respecta a los compuestos de fenilmercurio, el anexo XVII del Reglamento (CE) nº 1907/2006 del Parlamento Europeo y del Consejo, relativo al registro, la evaluación, la autorización y la restricción de las sustancias y mezclas químicas (REACH)."
- "Reglamento (UE) nº 847/2012 de la Comisión, de 19 de septiembre de 2012, por el que se modifica, en lo que respecta al mercurio, el anexo XVII del Reglamento (CE) nº 1907/2006 del Parlamento Europeo y del Consejo, relativo al registro, la evaluación, la autorización y la restricción de las sustancias y mezclas químicas (REACH)."
- "Reglamento (UE) nº 126/2013 de la Comisión, de 13 de febrero de 2013, por el que se modifica el anexo XVII del Reglamento (CE) nº 1907/2006 del Parlamento Europeo y del Consejo, relativo al registro, la evaluación, la autorización y la restricción de las sustancias y preparados químicos (REACH)."
- "Reglamento (UE) nº 348/2013 de la Comisión, de 17 de abril de 2013, por el que se modifica el anexo XIV del Reglamento (CE) nº 1907/2006 del Parlamento Europeo y del Consejo, relativo al registro, la evaluación, la autorización y la restricción de las sustancias y mezclas químicas (REACH)."
- "Resolución de 13 de mayo de 2013, de la Dirección General de Empleo, por la que se registra y publica el Acta del acuerdo de revisión parcial del V Convenio colectivo general del sector de la construcción."
- "Ley 5/2013, de 11 de junio, por la que se modifican la Ley 16/2002, de 1 de julio, de prevención y control integrados de la contaminación y la Ley 22/2011, de 28 de julio, de residuos y suelos contaminados."
- "Orden PRE/2056/2013, de 7 de noviembre, por la que se modifica el anexo VI del Reglamento sobre clasificación, envasado y etiquetado de preparados peligrosos, aprobado por el Real Decreto 255/2003, de 28 de febrero."
- "Resolución de 8 de noviembre de 2013, de la Dirección General de Empleo, por la que se registra y publica el Acta de los acuerdos sobre el procedimiento para la homologación de actividades formativas en materia de prevención de riesgos laborales, así como sobre el Reglamento de condiciones para el mantenimiento de la homologación de actividades formativas en materia de prevención de riesgos laborales de acuerdo con lo establecido en el V Convenio colectivo del sector de la construcción."
- "Resolución de 15 de noviembre de 2013, de la Secretaría de Estado de Administraciones Públicas, por la que se actualiza y dispone la publicación del Sistema de Gestión de la Prevención de Riesgos Laborales en la Administración General del Estado."
- "Real Decreto 842/2013, de 31 de octubre, por el que se aprueba la clasificación de los productos de construcción y de los elementos constructivos en función de sus propiedades de reacción y de resistencia frente al fuego (BOE 281, de 23 de noviembre de 2013)."
- "Directiva 2013/59/Euratom del Consejo, de 5 de diciembre de 2013, por la que se establecen normas de seguridad básicas para la protección contra los peligros derivados de la exposición a radiaciones ionizantes, y se derogan las Directivas 89/618/Euratom, 90/641/Euratom, 96/29/Euratom, 97/43/Euratom y 2003/122/Euratom."
- "Real Decreto 97/2014, de 14 de febrero, por el que se regulan las operaciones de transporte de mercancías peligrosas por carretera en territorio espanyol (BOE 50, de 27 de febrero de 2014)."
- "Real Decreto 337/2014, de 9 de mayo, por el que se aprueban el Reglamento sobre condiciones técnicas y garantías de seguridad en instalaciones eléctricas de alta tensión y sus Instrucciones Técnicas Complementarias ITC-RAT 01 a 23."
- Llei 13/2014, del 30 d'octubre, d'accessibilitat.
- "Reglamento (UE) no 1303/2014 de la Comisión, de 18 de noviembre de 2014, sobre la especificación técnica de interoperabilidad relativa a la «seguridad en los túneles ferroviarios» del sistema ferroviario de la Unión Europea."
- "Reglamento (UE) 2015/282 de la Comisión, de 20 de febrero de 2015, por el que se modifican, con relación al estudio ampliado de toxicidad para la reproducción en una generación, los anexos VIII, IX y X del Reglamento (CE) no 1907/2006 del Parlamento Europeo y del Consejo, relativo al registro, la evaluación, la autorización y la restricción de las sustancias y preparados químicos (REACH)."
- "Reglamento (UE) 2015/326 de la Comisión, de 2 de marzo de 2015, por el que se modifica, con relación a los hidrocarburos aromáticos policíclicos y los ftalatos, el anexo XVII del Reglamento (CE) nº 1907/2006 del Parlamento Europeo y del Consejo, relativo al registro, la evaluación, la autorización y la restricción de las sustancias y preparados químicos (REACH)."
- "Real decreto 598/2015, de 3 de julio, por el que se modifican el Real Decreto 39/1997, de 17 de enero, por el que se aprueba el Reglamento de los servicios de prevención , y otros Reales Decretos : el RD 485/97, el RD 665/97 y el RD 374/2001."
- "Real decreto 840/2015, de 21 de septiembre, por el que se aprueban medidas de control de los riesgos inherentes a los accidentes graves en los que intervengan sustancias peligrosas."
- "Real decreto 899/2015, de 9 de octubre, por el que se modifica el Real Decreto 39/1997, de 17 de enero, por el que se aprueba el Reglamento de los Servicios de Prevención."
- "Real decreto 901/2015, de 9 de octubre, por el que se modifica el Real Decreto 843/2011, de 17 de junio, por el que se establecen los criterios básicos sobre la organización de recursos para desarrollar la actividad sanitaria de los servicios de prevención."
- "Orden ESS/2259/2015, de 22 de octubre, por la que se modifica la Orden TIN/2504/2010, de 20 de septiembre, por la que se desarrolla el Real Decreto 39/1997, de 17 de enero, por el que se aprueba el Reglamento de los Servicios de Prevención, en lo referido a la acreditación de entidades especializadas como servicios de prevención, memoria de actividades preventivas y autorización para realizar la actividad de auditoría del sistema de prevención de las empresas."
- "Real decreto 1054/2015, de 20 de noviembre, por el que se aprueba el Plan Estatal de Protección Civil ante el Riesgo Radiológico."
- "Real decreto 1072/2015, de 27 de noviembre, por el que se modifica el Real Decreto 2200/1995, de 28 de diciembre, por el que se aprueba el Reglamento de la Infraestructura para la Calidad y la Seguridad Industrial."
- "Directiva (UE) 2017/164 de la Comisión, de 31 de enero de 2017, por la que se establece una cuarta lista de valores límite de exposición profesional indicativos de conformidad con la Directiva 98/24/CE del Consejo y por la que se modifican las Directivas 91/322/CEE, 2000/39/CE y 2009/161/UE de la Comisión."
- "Real Decreto 115/2017, de 17 de febrero, por el que se regula la comercialización y manipulación de gases fluorados y equipos basados en los mismos, así como la certificación de los profesionales que los utilizan y por el que se establecen los requisitos técnicos para las instalaciones que desarrollen actividades que emitan gases fluorados (BOE 42, de 18 de febrero de 2017)."
- "Real Decreto 656/2017, de 23 de junio, por el que se aprueba el Reglamento de Almacenamiento de Productos Químicos y sus Instrucciones Técnicas Complementarias MIE APQ 0 a 10 (BOE 176, de 25 de julio de 2017)."
- "Ley 9/2017, de 8 de noviembre, de Contratos del Sector Público, por la que se transponen al ordenamiento jurídico español las Directivas del Parlamento Europeo y del Consejo 2014/23/UE y 2014/24/UE, de 26 de febrero de 2014 (BOE 272, de 09 de novembre de 2017)."
- "Orden TEC/1146/2018, de 22 de octubre, por la que se aprueba la instrucción técnica complementaria 04.7.06 "Control de gases tóxicos en la atmósfera de las actividades subterráneas" y se modifica la instrucción técnica complementaria 05.0.02 "Especificaciones para minas subterráneas de carbón y labores con riesgo de explosión. Contenidos límites de metano en la corriente de aire", del Reglamento General de Normas Básicas de Seguridad Minera."
- "Resolución de 14 de noviembre de 2018, de la Dirección General de Industria y de la Pequeña y Mediana Empresa, por la que se actualiza el listado de normas de la instrucción técnica complementaria ITC-ICG 11 del Reglamento técnico de distribución y utilización de combustibles gaseosos, aprobado por el Real Decreto 919/2006, de 28 de julio."

- "Orden PCI/1319/2018, de 7 de diciembre, por la que se modifica el Anexo II del Real Decreto 1513/2005, de 16 de diciembre, por el que se desarrolla la Ley 37/2003, de 17 de noviembre, del ruido, en lo referente a la evaluación del ruido ambiental"
- "Reglamento (UE) 2020/171 de la Comisión de 6 de febrero de 2020 por el que se modifica el anexo XIV del Reglamento (CE) nº 1907/2006 del Parlamento Europeo y del Consejo, relativo al registro, la evaluación, la autorización y la restricción de las sustancias y preparados químicos (REACH)."
- "Reglamento (UE) 2020/878 de la Comisión de 18 de junio de 2020 por el que se modifica el anexo II del Reglamento (CE) nº 1907/2006 del Parlamento Europeo y del Consejo, relativo al registro, la evaluación, la autorización y la restricción de las sustancias y mezclas químicas (REACH)."
- "Real Decreto 1154/2020, de 22 de diciembre, por el que se modifica el Real Decreto 665/1997, de 12 de mayo, sobre la protección de los trabajadores contra los riesgos relacionados con la exposición a agentes cancerígenos durante el trabajo."
- "Real Decreto-ley 3/2021, de 2 de febrero, por el que se adoptan medidas para la reducción de la brecha de género y otras materias en los ámbitos de la Seguridad Social y económico."
- "Real Decreto 178/2021, de 23 de marzo, por el que se modifica el Real Decreto 1027/2007, de 20 de julio, por el que se aprueba el Reglamento de Instalaciones Térmicas en los Edificios."
- "Real Decreto 470/2021, de 29 de junio, por el que se aprueba el Código Estructural"
- "Real Decreto 286/2022, de 19 de abril, por el que se modifica la obligatoriedad del uso de mascarillas durante la situación de crisis sanitaria ocasionada por la COVID-19."
- "Real Decreto 395/2022, de 24 de mayo, por el que se modifica el Real Decreto 665/1997, de 12 de mayo, sobre la protección de los trabajadores contra los riesgos relacionados con la exposición a agentes cancerígenos durante el trabajo."
- "Real Decreto 430/2022, de 7 de junio, por el que se modifica el Real Decreto 1802/2008, de 3 de noviembre, por el que se modifica el Reglamento sobre notificación de sustancias nuevas y clasificación, envasado y etiquetado de sustancias peligrosas, aprobado por Real Decreto 363/1995, de 10 de marzo, con la finalidad de adaptar sus disposiciones al Reglamento (CE) n.º 1907/2006."
- "Real Decreto 1029/2022, de 20 de diciembre, por el que se aprueba el Reglamento sobre protección de la salud contra los riesgos derivados de la exposición a las radiaciones ionizantes."

4.2. Condicions ambientals

- Ordre de 27 de juny de 1985, sobre inscripció d'empreses amb risc per amiant (DOGC Diari Oficial de la Generalitat de Catalunya de 05 d'agost de 1985).
- Ordre de 30 de juny de 1987, sobre registre de dades de control de l'ambient laboral i vigilància mèdica en empreses amb risc d'amiant (DOGC Diari Oficial de la Generalitat de Catalunya de 10 de juliol de 1987).
- "Real Decreto 108/1991, de 1 de febrero, sobre la prevención y reducción de la contaminación del medio ambiente producida por el amianto (BOE de 6 de febrero de 1991)".
- "Real Decreto 664/1997, de 12 de mayo, sobre la protección de los trabajadores contra los riesgos relacionados con la exposición a agentes biológicos durante el trabajo (BOE de 24 de mayo de 1997)". Modificat per "Orden de 25 de marzo de 1998".
- "Real Decreto 665/1997, de 12 de mayo, sobre la protección de los trabajadores contra los riesgos relacionados con la exposición a agentes cancerígenos durante el trabajo (BOE de 24 de mayo de 1997)". Modificat per "Real Decreto 1124/2000 (BOE de 17 de junio de 2000)" i "Real Decreto 349/2003 (BOE de 5 de abril de 2003)".
- "Real decreto 212/2002, de 22 de febrero de 2002, por el que se regulan las emisiones sonoras en el entorno debidas a determinadas máquinas de uso al aire libre (BOE de 1 de marzo de 2002)". Modificat per "Real Decreto 524/2006 (BOE de 4 de mayo de 2006)".
- "Real Decreto 681/2003, de 12 de junio, sobre la protección de la salud y la seguridad de los trabajadores expuestos a los riesgos derivados de atmósferas explosivas en el lugar de trabajo (BOE de 18 de junio de 2003).
- "Ley ordinaria 37/2003 del Ruido de 17 de noviembre (BOE de 18 noviembre de2003)". Desenvolupada per "Real Decreto 1513/2005 (BOE de 17 de diciembre de 2005)" i "Real Decreto 1367/2007 (BOE de 23 de octubre 2007)".
- "Protección de los trabajadores ante los riesgos derivados de la exposición al ruido durante el trabajo. Real Decreto 286/2006, de 10 de marzo, sobre la protección de la salud y seguridad de los trabajadores contra los riesgos relacionados con la exposición al ruido. (BOE 11 de marzo de 2006)".
- "Real decreto 1367/2007, de 19 de octubre, por el que se desarrolla la Ley 37/2003, de 17 de noviembre, del Ruido, en lo referente a zonificación acústica, objetivos de calidad y emisiones acústicas (BOE de 23 de octubre de 2007)".
- "Ley 34/2007, de 15 de noviembre, de calidad del aire y protección de la atmósfera (BOE de 16 de noviembre de 2007)".
- "Real Decreto 553/2020, de 2 de junio, por el que se regula el traslado de residuos en el interior del territorio del Estado."
- "Orden TES/1180/2020, de 4 de diciembre, por la que se adapta en función del progreso técnico el Real Decreto 664/1997, de 12 de mayo, sobre la protección de los trabajadores contra los riesgos relacionados con la exposición a agentes biológicos durante el trabajo."
- "Real Decreto 427/2021, de 15 de junio, por el que se modifica el Real Decreto 665/1997, de 12 de mayo, sobre la protección de los trabajadores contra los riesgos relacionados con la exposición a agentes cancerígenos durante el trabajo."
- "Orden TES/1287/2021, de 22 de noviembre, por la que se adapta en función del progreso técnico el Real Decreto 664/1997, de 12 de mayo, sobre la protección de los trabajadores contra los riesgos relacionados con la exposición a agentes biológicos durante el trabajo."

4.3. Incendis

- Ordenances municipals.
- Decret 64/1995, de 7 de març, pel qual s'estableixen mesures de prevenció d'incendis forestals (DOGC Diari Oficial de la Generalitat de Catalunya de 10 de març de 1995) i desenvolupada per Ordre MAB/62/2003 (DOGC Diari Oficial de la Generalitat de Catalunya de 24 de Febrer de 2003).
- "Real Decreto 513/2017, de 22 de mayo, por el que se aprueba el Reglamento de instalaciones de protección contra incendios (BOE 139, de 12 de junio de 2017)."

4.4. Instal·lacions elèctriques

- "Orden de 18 de julio de 1978, por la que se aprueba la Norma Tecnológica NTE-IEE/1978, "Instalaciones de electricidad: alumbrado exterior" (BOE de 12 de agosto de 1978)".
- Resolució de 4 de novembre de 1988, per la qual s'estableix un certificat sobre compliment de les distàncies reglamentàries d'obres i construccions a línies elèctriques (DOGC Diari Oficial de la Generalitat de Catalunya de 30 de novembre de 1988).
- "Ley 54/1997, de 27 de noviembre de 1997, del Sector Eléctrico (BOE de 28 de noviembre de 1997)". Complementada per "Real Decreto 1955/2000 (BOE de 27 de diciembre de 2000)".
- Llei 6/2001, de 31 de maig, d'ordenació ambiental de l'enllumenament per a la protecció del medi nocturn (DOGC Diari Oficial de la Generalitat de Catalunya de 12 de juny de 2001).
- "Real Decreto 614/2001, de 8 de junio, sobre disposiciones mínimas para la protección de la salud y seguridad de los trabajadores frente al riesgo eléctrico (BOE de 21 de junio de 2001)".
- Decret 329/2001, de 4 de desembre, pel qual s'aprova el Reglament del subministrament elèctric (DOGC Diari Oficial de la Generalitat de Catalunya de 18 de desembre de 2001).
- "Reglamento electrotécnico de baja tensión. R.D. 842/2002 de 2 de agosto (BOE de 18 de septiembre de 2002)".
- "Sentencia de 17 de febrero de 2004, de la Sala Tercera del Tribunal Supremo, por la que se anula el inciso 4.2.c.2 de la ITC-BT-03 anexa al Reglamento Electrónico para baja tensión, aprobado por Real Decreto 842/2002, de 2 de agosto".
- "Real decreto 223/2008, de 15 de febrero, del Ministerio de Industria, Turismo y Comercio por el que se aprueban el Reglamento sobre condiciones técnicas y garantías de seguridad en líneas eléctricas de alta tensión y sus instrucciones técnicas complementarias ITC-LAT 01 a 09 (BOE de 19 de marzo de 2008)".
- "Instrucciones Técnicas Complementarias del Reglamento electrotécnico de baja tensión: ITC-BT-09 Instalaciones de alumbrado exterior e ITC-BT-33 Instalaciones provisionales y temporales de obras".

4.5. Equips i maquinària

- "Orden de 30 de julio de 1974, por la que se determinan las condiciones que deben reunir los aparatos elevadores de propulsión hidráulica y las normas para la aprobación de sus equipos impulsores (BOE de 9 de agosto de 1974)".
- "Reglamento de aparatos de elevación y su mantenimiento. R.D. 2291/1985 de 8 de noviembre (BOE de 11 de diciembre de 1985)". Derogat parcialment per "R.D. 1314/1997 (BOE de 30 de septiembre de 1997)".
- "Real Decreto 474/1988, de 30 de marzo, por el que se dictan las disposiciones de aplicación de la Directiva del Consejo de las Comunidades Europeas 84/528/CEE sobre aparatos elevadores y de

manejo mecánico (BOE de 20 de mayo de 1988)".

- "Resolución de 3 abril de 1997, de la Dirección General de Tecnología y Seguridad Industrial por la que se autoriza la instalación de ascensores sin cuarto de máquinas (BOE de 23 de abril de 1997)".
- "Real Decreto 488/1997, de 14 de abril, sobre disposiciones mínimas de seguridad y salud relativas al trabajo con equipos que incluyen pantallas de visualización (BOE de 23 de abril de 1997)".
- "Disposiciones mínimas de seguridad y salud relativas a la utilización por los trabajadores de equipos de protección Individual. RD 773/1997 de 30 de mayo (BOE 12 de junio de 1997)".
- "Real Decreto 1215/1997, de 18 de julio por el que se establecen las disposiciones mínimas de seguridad y salud para la utilización por los trabajadores de los equipos de trabajo (BOE de 7 de agosto de 1997)". Modificat per "Real Decreto 2177/2004 (BOE de 13 de noviembre de 2004)".
- "Resolución de 10 de septiembre de 1998, de la Dirección General de Tecnología y Seguridad Industrial, por la que se autoriza la Instalación de ascensores con máquinas en foso (BOE de 25 septiembre de 1998)."
- "Real Decreto 1849/2000, de 10 de noviembre, del Reglamento de seguridad en las máquinas, por el que se derogan diferentes disposiciones en materia de normalización y homologación de productos industriales (BOE de 2 de diciembre de 2000."
- "Real Decreto 2177/2004, de 12 de noviembre, por el que se modifica el Real Decreto 1215/1997, de 18 de julio, por el que se establecen las disposiciones mínimas de seguridad y salud para la utilización por los trabajadores de los equipos de trabajo, en materia de trabajos temporales en altura (BOE de 13 de noviembre de 2004)".
- "Real Decreto 1311/2005, de 4 de noviembre de 2005, sobre la protección de la salud y la seguridad de los trabajadores frente a los riesgos derivados o que puedan derivarse de la exposición a vibraciones mecánicas (BOE de 5 de noviembre de 2005)"."Real Decreto 2060/2008, de 12 de diciembre, por el que se aprueba el Reglamento de equipos a presión y sus instrucciones técnicas complementarias (BOE 31, de 5 de febrero de 2009).
- "Real Decreto 1644/2008, de 10 de octubre, por el que se establecen las normas para la comercialización y puesta en servicio de las màquines (BOE 246, de 11 de octubre de 2008)."
- "Real Decreto 2060/2008, de 12 de diciembre, por el que se aprueba el Reglamento de equipos a presión y sus instrucciones técnicas complementarias (BOE 31, de 5 de febrero de 2009)."
- "Real Decreto 1388/2011, de 14 de octubre, por el que se dictan las disposiciones de aplicación de la Directiva 2010/35/UE del Parlamento Europeo y del Consejo de 16 de junio de 2010 sobre equipos a presión transportables y por la que se derogan las Directivas 76/767/CEE, 84/525/CEE, 84/526/CEE, 84/527/CEE y 1999/36/CE."
- "Real Decreto 494/2012, de 9 de marzo, por el que se modifica el Real Decreto 1644/2008, de 10 de octubre, por el que se establecen las normas para la comercialización y puesta en servicio de las máquinas, para incluir los riesgos de aplicación de plaguicidas."
- "Real Decreto 88/2013, de 8 de febrero, por el que se aprueba la Instrucción Técnica Complementaria AEM 1 "Ascensores" del Reglamento de aparatos de elevación y manutención, aprobado por Real Decreto 2291/1985, de 8 de novembre (BOE 46, de 22 de febrero de 2013)."
- "Real decreto 709/2015, de 24 de julio, por el que se establecen los requisitos esenciales de seguridad para la comercialización de los equipos a presión (BOE 210, de 2 de septiembre de 2015)."
- "Real Decreto 203/2016, de 20 de mayo, por el que se establecen los requisitos esenciales de seguridad para la comercialización de ascensores y componentes de seguridad para ascensores (BOE 126, de 25 de mayo de 2016)."
- "Real Decreto 115/2017, de 17 de febrero, por el que se regula la comercialización y manipulación de gases fluorados y equipos basados en los mismos, así como la certificación de los profesionales que los utilizan y por el que se establecen los requisitos técnicos para las instalaciones que desarrollen actividades que emitan gases fluorados."
- "Real Decreto 656/2017, de 23 de junio, por el que se aprueba el Reglamento de Almacenamiento de Productos Químicos y sus Instrucciones Técnicas Complementarias MIE APQ 0 a 10."
- "Orden FOM/606/2018, de 25 de mayo, sobre el contenido del informe anual para el transporte de mercancías peligrosas por carretera."
- "Real Decreto 809/2021, de 21 de septiembre, por el que se aprueba el Reglamento de equipos a presión y sus instrucciones técnicas complementarias."
- Instruccions Tècniques Complementaries:
  "ITC – MIE – AEM2: Grúas torre desmontables para obras. RD 836/2003 de 27 de mayo de 2003 (BOE 17 de julio de 2003)".

"ITC – MIE – AEM3: Carretas automotrices de manutención. OM. 26 de mayo de 1989 (BOE 9 de junio de 1989)".
"ITC – MIE – AEM4: Reglamento de aparatos de elevación y manutención, referentes a grúas móviles autopropulsadas. RD 837/2003 de 27 de mayo de 2003 (BOE 17 de julio de 2003)".
"Norma UNE-58921-IN Instrucciones para la instalación, manejo, mantenimiento, revisiones e inspecciones de las plataformas elevadoras móviles de personal (PEMP)".

4.6. Equips de protecció individual

- "Comercialización y libre circulación intracomunitaria de los equipos de protección individual. R.D. 1407/1992 de 20 de noviembre (BOE 28 de diciembre de 1992)". Modificat per "OM de 16 de mayo de 1994", per "R.D. 159/1995 de 3 de febrero (BOE 8 de marzo de 1995)" i per la "Resolución de 27 de mayo de 2002 (BOE 4 de julio de 2002)". Complementat per la "Resolución de 25 de abril de 1996 (BOE de 28 de mayo de 1996)", "Resolución de 18 de marzo de 1998 (BOE de 22 de abril de 1998)", "Resolución de 29 de abril de 1999 (BOE de 29 de junio de 1999)", "Resolución de 28 de julio de 2000 (BOE de 8 de septiembre de 2000)" i "Resolución de 7 de septiembre de 2001 (BOE de 27 de septiembre de 2001)".
- "Real Decreto 159/1995, de 3 de febrero , por el que se modifica el Real Decreto 1407/1992, de 20 de noviembre, por el que se regula las condiciones para la comercialización y libre circulación intracomunitaria de los equipos de protección individual (BOE de 8 de marzo de 1995) modificado por Orden de 20 de febrero de 1997 (BOE de 6 de marzo de 1997)".
- "R.D. 773/1997 de 30 de mayo, sobre disposiciones mínimas de seguridad y salud relativas a la utilización por los trabajadores de equipos de protección individual".
- "Decisión de la Comisión, de 16 de marzo de 2006, relativa a la publicación de las referencias de la norma EN 143:2000, Equipos de protección respiratoria. Filtros contra partículas. Requisitos, ensayos, marcado, de conformidad con la Directiva 89/686/CEE del Consejo (equipos de protección individual) [notificada con el número C(2006) 777]".
- "Directiva 2014/68/UE del Parlamento Europeo y del Consejo, de 15 de mayo de 2014, relativa a la armonización de las legislaciones de los Estados miembros sobre la comercialización de equipos a presión (refundición)."
- "Decisión de Ejecución (UE) 2020/668 de la Comisión de 18 de mayo de 2020 relativa a las normas armonizadas para los equipos de protección individual elaboradas en apoyo del Reglamento (UE) 2016/425 del Parlamento Europeo y del Consejo."
- "Real Decreto 1076/2021, de 7 de diciembre, por el que se modifica el Real Decreto 773/1997, de 30 de mayo, sobre disposiciones mínimas de seguridad y salud relativas a la utilización por los trabajadores de equipos de protección individual."
- Normes Tècniques Reglamentàries.

4.7. Senyalització

- "Disposiciones mínimas en materia de señalización de seguridad y salud en el trabajo. R.D. 485/1997 (BOE 23 de abril de 1997)".
- "Orden de 31 de agosto de 1987 sobre Señalización, balizamiento, defensa, limpieza y terminación de obras fijas en vías fuera de poblado (BOE de 18 de septiembre de 1987)".
- Normes sobre senyalització d'obres en carreteres. "Instrucción 8.3. IC del MOPU".

4.8. Diversos

- "Orden de 20 de junio de 1986 sobre Catalogación y Homologación de los explosivos, productos explosivos y sus accesorios (BOE de 1 de julio de 1986)".
- "Orden de 16 de diciembre de 1987 por la que se establecen nuevos modelos para la notificación de accidentes de trabajo y se dan instrucciones para su cumplimentación y tramitación (BOE de 29 de diciembre de 1987)". Modificada per "Orden TAS/2926/2002 (BOE de 21 de noviembre de 2002)".
- "Resolución de 1 de agosto de 2007, de la Dirección General de Trabajo, por la que se inscribe en el registro y publica el IV Convenio Colectivo General del Sector de la Construcción (BOE de 17 de agosto de 2007)".
- Convenis col·lectius.
- "Real Decreto 1591/2009, de 16 de octubre, por el que se regulan los productos sanitarios (BOE 268 de 6 de noviembre de 2009)."
- "Orden TIN/1071/2010, de 27 de abril, sobre los requisitos y datos que deben reunir las comunicaciones de apertura o de reanudación de actividades en los centros de Trabajo."
- "Directiva 2014/28/UE del Parlamento Europeo y del Consejo, de 26 de febrero de 2014, relativa a la armonización de las legislaciones de los Estados miembros en materia de comercialización y control de explosivos con fines civiles (refundición)."

- "Real Decreto 130/2017, de 24 de febrero, por el que se aprueba el Reglamento de Explosivos (BOE 54, de 4 de marzo de 2017)."
- "Real decreto 257/2018, de 4 de mayo, por el que se modifica el Real Decreto 1299/2006, de 10 de noviembre, por el que se aprueba el cuadro de enfermedades profesionales en el sistema de la Seguridad Social y se establecen criterios para su notificación y registro."

5. CONDICIONS ECONÒMIQUES

5.1. Criteris d'aplicació

L' Art. 5, 4 del R.D. 1627 / 1997, de 24 d'octubre, manté per al sector de la construcció, la necessitat d'estimar l'aplicació de la Seguretat i Salut com un cost ''afegit'' a l'Estudi de Seguretat i Salut, i per conseqüent, incorporat al Projecte.

El pressupost per a l'aplicació i execució de l'estudi de Seguretat i Salut, haurà de quantificar el conjunt de ''despeses'' previstes, tant pel que es refereix a la suma total com a la valoració unitària d'elements, amb referència al quadre de preus sobre el que es calcula. Sols podran figurar partides alçades en els casos d'elements o operacions de difícil previsió.

Els amidaments, qualitats i valoració recollides en el pressupost de l'Estudi de Seguretat i Salut podran ser modificades o substituïdes per alternatives proposades pel Contractista en el seu Pla de Seguretat i Salut, prèvia justificació tècnica degudament motivada, sempre que això no suposi disminució de l'import total ni dels nivells de protecció continguts en l'Estudi de Seguretat i Salut. A aquests efectes, el pressupost del E.S.S. haurà d'anar incorporant al pressupost general de l'obra com un capítol més del mateix.

La tendència a integrar la Seguretat i Salut (pressupost de Seguretat i Salut = 0), es contempla en el mateix cos legal quan el legislador indica que, no s'inclouran en el pressupost de l'Estudi de Seguretat i Salut els costos exigits per la correcta execució professional dels treballs, conforme a les normes reglamentàries en vigor i els criteris tècnics generalment admesos, emanats dels organismes especialitzats. Aquest criteri es l'aplicat en el present E.S.S. en l'apartat relatiu a Medis Auxiliars d'Utilitat Preventiva (MAUP).

5.2. Certificació del pressupost del Pla de Seguretat i Salut

Si bé el Pressupost de Seguretat, amb criteris de ''Seguretat Integrada'' hauria d'estar inclòs en les partides del Projecte, de forma no segregable, per les obres de Construcció, es precisa l'establiment d'un criteri respecte a la certificació de les partides contemplades en el pressupost del Pla de Seguretat i Salut del Contractista per cada obra.

El pressupost de seguretat i salut s'abonarà d'acord amb el que indiqui el corresponent contracte d'obra.

5.3. Revisió de preus del Pla de Seguretat i Salut

Els preus aprovats pel Coordinador de Seguretat i Salut continguts en el Pla de Seguretat i Salut del Contractista, es mantindrà durant la totalitat de l'execució material de les obres.

Excepcionalment, quan el contracte s'hagi executat en un 20% i transcorregut com a mínim un any des de la seva adjudicació, podrà contemplar-se la possibilitat de revisió de preus del pressupost de Seguretat, mitjançant els índexs o fórmules de caràcter oficial que determini l'òrgan de contractació, en els terminis contemplats en en la Llei 9/2017, de 8 de novembre, de Contractes de Sector Públic, per la qual es transposen a l'ordenament jurídic espanyol les Directives de el Parlament Europeu i de Consell 2014/23 / UE i 2014/24 / UE, de 26 de febrer de 2014.

5.4. Penalitzacions per incompliment en matèria de Seguretat

La reiteració d'incompliments en l'aplicació dels compromisos adquirits en el Pla de Seguretat i Salut, a criteri per unanimitat del Coordinador de Seguretat i Salut i dels restants components de la Direcció d'Obra o Direcció Facultativa, per acció u omissió del personal propi i/o Subcontractistes i Treballadors Autònoms contractats per ell, duran aparellats conseqüentment per el Contractista, les següents Penalitzacions:

1.-	MOLT LLEU	:	3% del Benefici Industrial de l'obra contractada
2.-	LLEU	:	20% del Benefici Industrial de l'obra contractada
3.-	GREU	:	75% del Benefici Industrial de l'obra contractada
4.-	MOLT GREU	:	75% del Benefici Industrial de l'obra contractada
5.-	GRAVÍSSIM	:	Paralització dels treballadors +100% del Benefici Industrial de l'obra contractada + Pèrdua d'homologació com Contractista, per la mateixa Propietat, durant 2 anys.

6. CONDICIONS TÈCNIQUES GENERALS DE SEGURETAT

6.1. Previsions del Contractista a l'aplicació de les Tècniques de Seguretat

La Prevenció de la Sinistralitat Laboral, pretén aconseguir uns objectius concrets, en el nostre cas, detectar i corregir els riscos d'accidents laborals.

El Contractista Principal haurà de reflectir al seu Pla de Seguretat i Salut la manera concreta de desenvolupar les Tècniques de Seguretat i Salut i com les aplicarà en aquesta obra.

Tot seguit s'anomenen a títol orientatiu una sèrie de descripcions de les diferents Tècniques Analítiques i Operatives de Seguretat:

– **Tècniques analítiques de seguretat**

Les Tècniques Analítiques de Seguretat i Salut tenen com a objectiu exclusiu la detecció de riscos i la recerca de les causes.

Prèvies als accidents.-

- Inspeccions de seguretat.
- Anàlisi de treball.
- Anàlisi Estadística de la sinistralitat.
- Anàlisi del entorn de treball.

Posteriors als accidents.-

- Notificació d'accidents.
- Registre d'accidents
- Investigació Tècnica d'Accidents.

– **Tècniques operatives de seguretat.**

Les Tècniques Operatives de Seguretat i Salut pretenen eliminar les Causes i a través d'aquestes corregir el Risc

Segons que l'objectiu de l'acció correctora hagi d'operar sobre la conducta humana o sobre els factors perillosos mesurats, el Contractista haurà de demostrar al seu Pla de Seguretat i Salut i Higiene que té desenvolupat un sistema d'aplicació de Tècniques Operatives sobre

El Factor Tècnic:

- Sistemes de Seguretat
- Proteccions col·lectives i Resguards
- Manteniment Preventiu
- Proteccions Personals
- Normes
- Senyalització

El Factor Humà:

- Test de Selecció prelaboral del personal.
- Reconeixements Mèdics prelaborals.
- Formació
- Aprenentatge
- Propaganda
- Acció de grup

- Disciplina
- Incentius

6.2. Condicions Tècniques del Control de Qualitat de la Prevenció

El Contractista inclourà a les Empreses Subcontractades i treballadors Autònoms, lligats amb ell contractualment, en el desenvolupament del seu Pla de Seguretat i Salut; haurà d'incloure els documents tipus en el seu format real, així com els procediments de complimentació fets servir a la seva estructura empresarial, per a controlar la qualitat de la Prevenció de la Sinistralitat Laboral. Aportem al present Estudi de Seguretat, a títol de guia, l'enunciat dels més importants:

- Programa implantat a l'empresa, de Qualitat Total o el reglamentari Pla d'Acció Preventiva.
- Programa Bàsic de Formació Preventiva estandarditzat pel Contractista Principal
- Formats documentals i procediments de complimentació, integrats a l'estructura de gestió empresarial, relatius al Control Administratiu de la Prevenció.
- Comitè i/o Comissions vinculats a la Prevenció
- Documents vinculants, actes i/o memoràndums.
- Manuals i/o Procediments Segurs de Treball, d'ordre intern d'empresa
- Control de Qualitat de Seguretat del Producte.

6.3. Condicions Tècniques dels Òrgans de l'Empresa Contractista competents en matèria de Seguretat i Salut

El comitè o les persones encarregades de la promoció, coordinació i vigilància de la Seguretat i Salut de l'obra seran almenys els mínims establerts per la normativa vigent pel cas concret de l'obra de referència, assenyalant-se específicament al Pla de Seguretat, la seva relació amb l'organigrama general de Seguretat i Salut de l'empresa adjudicatària de les obres.

El Contractista acreditarà l'existència d'un Servei Tècnic de Seguretat i Salut (propi o concertat) com a departament staff depenent de l'Alta Direcció de l'Empresa Contractista, dotat dels recursos, medis i qualificació necessària conforme al R.D. 39 /1997 ''Reglamento de los Servicios de Prevención''. En tot cas el constructor comptarà amb l'ajut del Departament Tècnic de Seguretat i Salut de la Mútua d'Accidents de Treball amb la que tingui establerta pòlissa.

El Coordinador de Seguretat i Salut podrà vedar la participació en aquesta obra del Delegat Sindical de Prevenció que no reuneixi, al seu criteri, la capacitació tècnica preventiva pel correcte compliment de la seva important missió.

L'empresari Contractista com a màxim responsable de la Seguretat i Salut de la seva empresa, haurà de fixar els àmbits de competència funcional dels Delegats Sindicals de Prevenció en aquesta obra.

L'obra disposarà de Tècnic de Seguretat i Salut (propi o concertat) a temps parcial, que assessori als responsables tècnics (i conseqüentment de seguretat) de l'empresa constructora en matèria preventiva, així com una Brigada de reposició i manteniment de les proteccions de seguretat, amb indicació de la seva composició i temps de dedicació a aquestes funcions.

6.4. Obligacions de l'Empresa Contractista competent en matèria de Medicina del Treball

El Servei de Medicina del Treball integrat en el Servei de Prevenció, o en el seu cas, el Quadre Facultatiu competent, d'acord amb la reglamentació oficial, serà l'encarregat de vetllar per les condicions higièniques que haurà de reunir el centre de treball.

Respecte a les instal·lacions mèdiques a l'obra existiran almenys una farmaciola d'urgència, que estarà degudament assenyalada i contindrà allò disposat a la normativa vigent i es revisarà periòdicament el control d'existències.

Al Pla de Seguretat i Salut i Higiene el contractista principal desenvoluparà l'organigrama així com les funcions i competències de la seva estructura en Medicina Preventiva.

Tot el personal de l'obra (Propi, Subcontractat o Autònom), amb independència del termini de durada de les condicions particulars de la seva contractació, haurà d'haver passat un reconeixement mèdic d'ingrés i estar classificat d'acord amb les seves condicions psicofísiques.

Independentment del reconeixement d'ingrés, s'haurà de fer a tots els treballadors del Centre de Treball (propis i Subcontractats), segons ve assenyalat a la vigent reglamentació al respecte, com a mínim un reconeixement periòdic anual.

Paral·lelament l'equip mèdic del Servei de Prevenció de l'empresa (Propi, Mancomunat, o assistit per Mútua d'Accidents) haurà d'establir al Pla de Seguretat i Salut un programa d'actuació cronològica a les matèries de la seva competència:

- Higiene i Prevenció al treball.
- Medicina preventiva dels treballadors.
- Assistència Mèdica.
- Educació sanitària i preventiva dels treballadors.
- Participació en comitè de Seguretat i Salut.
- Organització i posta al dia del fitxer i arxiu de medicina d'Empresa.

6.5. Competències dels Col·laboradors Prevencionistes a l'obra

D'acord amb les necessitats de disposar d'un interlocutor alternatiu en absència del Cap d'Obra es nomenarà un Supervisor de Seguretat i Salut (equivalent a l'antic Vigilant de Seguretat), considerant-se en principi l'Encarregat General de l'obra, com a persona més adient per a complir-ho, en absència d'un altre treballador més qualificat en aquests treballs a criteri del Contractista. El seu nomenament es formalitzarà per escrit i es notificarà al Coordinador de Seguretat.

S'anomenarà un Socorrista, preferiblement amb coneixements en Primers Auxilis, amb la missió de realitzar petites cures i organitzar l'evacuació dels accidentats als centres assistencials que correspongui que a més a més serà l'encarregat del control de la dotació de la farmaciola.

A efectes pràctics, i amb independència del Comitè de Seguretat i Salut, si la importància de l'obra ho aconsella, es constituirà a peu d'obra una ''Comissió Tècnica Interempresarial de Responsables de Seguretat'', integrat pels màxims Responsables Tècnics de les Empreses participants a cada fase d'obra, aquesta ''comissió'' es reunirà com a mínim mensualment, i serà presidida pel Cap d'Obra del Contractista, amb l'assessorament del seu Servei de Prevenció (propi o concertat).

6.6. Competències de Formació en Seguretat a l'obra

El Contractista haurà d'establir al Pla de Seguretat i Salut un programa d'actuació que reflecteixi un sistema d'entrenament inicial bàsic de tots els treballadors nous. El mateix criteri es seguirà si són traslladats a un nou lloc de treball, o ingressin com a operadors de màquines, vehicles o aparells d'elevació.

S'efectuarà entre el personal la formació adequada per assegurar el correcte ús dels medis posats al seu abast per millorar el seu rendiment, qualitat i seguretat del seu treball.

7. PLEC DE CONDICIONS TÈCNIQUES ESPECÍFIQUES DE SEGURETAT DELS EQUIPS, MÀQUINES I/O MÀQUINES-FERRAMENTES

7.1. Definició i característiques dels Equips, Màquines i/o Màquines-Ferramentes

– **Definició**

És un conjunt de peces o òrgans units entre si, dels quals un al menys és mòbil i, en el seu cas, d'òrgans d'accionament, circuits de comandament i de potència, etc., associats de forma solidària per a una aplicació determinada, en particular destinada a la transformació, tractament, desplaçament i accionament d'un material.

El terme equip i/o màquina també cobreix:

- Un conjunt de màquines que estiguin disposades i siguin accionades per a funcionar solidàriament.
- Un mateix equip intercanviable, que modifiqui la funció d'una màquina, que es comercialitza en condicions que permetin al propi operador, acoblar a una màquina, a una sèrie d'elles o a un tractor, sempre que aquest equip no sigui una peça de recanvi o una ferramenta.

Quan l'equip, màquina i/o màquina ferramenta disposi de components de seguretat que es comercialitzin per separat

per a garantir una funció de seguretat en el seu ús normal, aquests adquireixen als efectes del present Estudi de Seguretat i Salut la consideració de Mitjà Auxiliar d'Utilitat Preventiva (MAUP).

– **Característiques**

Els equips de treball i màquines aniran acompanyats d'unes instruccions d'utilització, esteses pel fabricant o importador, en les quals figuraran les especificacions de manutenció, instal·lació i utilització, així con les normes de seguretat i qualsevol altra instrucció que de forma específica siguin exigides en les corresponents Instruccions Tècniques Complementàries (ITC), les quals inclouran els plànols i esquemes necessaris per al manteniment i verificació tècnica, estant ajustats a les normes UNE que li siguin d'aplicació. Portaran a més a més, una placa de material durador i fixada amb solidesa en lloc ben visible, en la qual figuraran, com a mínim, les següents dades:

- Nom del fabricant.
- Any de fabricació, importació i/o subministrament.
- Tipus i número de fabricació.
- Potència en Kw.
- Contrasenya d'homologació CE i certificat de seguretat d'ús d'entitat acreditada, si procedeix.

7.2. Condicions d'elecció, utilització, emmagatzematge i manteniment dels Equips, Màquines i/o Màquines-Ferramentes

– **Elecció d'un Equip**

Els Equips, Màquines i/o Màquines Ferramentes hauran de seleccionar-se en base a uns criteris de garanties de Seguretat per als seus operadors i respecte al seu Medi Ambient de Treball.

– **Condicions d'utilització dels Equips, Màquines i/o Màquines ferramentes**

Són les contemplades en l'Annex II del R.D. 1215, de 18 de juliol sobre ''Disposicions mínimes de Seguretat i Salut per a la utilització pels treballadors dels Equips de treball'':

– **Emmagatzematge i manteniment**
- Se seguiran escrupolosament les recomanacions d'emmagatzematge i esment, fixats pel fabricant i contingudes en la seva ''Guia de manteniment preventiu''.
- Es reemplaçaran els elements, es netejaran, engreixaran, pintaran, ajustaran i es col·locaran en el lloc assignat, seguint les instruccions del fabricant.
- S'emmagatzemaran en compartiments amplis i secs, amb temperatures compreses entre 15 i 25ºC.
- L'emmagatzematge, control d'estat d'utilització i els lliuraments d'Equips estaran documentades i custodiades, amb justificant de recepció de conformitat, lliurament i rebut, per un responsable tècnic, delegat per l'usuari.

7.3. Normativa aplicable

– Directives comunitàries relatives a la seguretat de les màquines, transposicions i dates d'entrada en vigor

Sobre comercialització i/o posada en servei en la Unió Europea
Directiva fonamental.
- Directiva 2006/42/CE de Parlament Europeu i de Consell, de 17 de maig de 2006, relativa a les màquines i per la qual es modifica la Directiva 95/16 / CE (refosa)).

Entrada en vigor del "Real Decreto 1644/2008, de 10 de octubre, por el que se establecen las normas para la comercialización y puesta en servicio de las máquinas."

Excepcions:
- Carretons automotors de manutenció: l'1/7/95, amb període transitori fins l'1/1/96.
- Màquines per a elevació o desplaçament de persones: el 9/2/95, amb període transitori fins l'1/1/97.
- Components de seguretat (inclou ROPS i FOPS, vegeu la Comunicació de la Comissió 94/C253/03 -D.O.C.E. ISP C253, de 10/9/94): el 9/2/95, amb període transitori fins l'1/1/97.
- Marcat: el 9/2/95, amb període transitori fins l'1/1/97.

Altres Directives.

- Directiva del Consell 73/23/CEE, de 19/2/73, relativa a l'aproximació de les legislacions dels Estats membres sobre el material elèctric destinat a utilitzar-se amb determinats límits de tensió (D.O.C.E. Núm. L 77, de 26/3/73), modificada per la Directiva del Consell 93/68/CEE.

Transposada pel Reial Decret 7/1988, de 8 de gener (B.O.E. de 14/1/88), modificat pel Reial Decret 154/1995 de 3 de febrer (B.O.E. de 3/3/95).
Entrada en vigor del R.D. 7/1988: l'1/12/88.
Entrada en vigor del R.D. 154/1995: el 4/3/95, amb període transitori fins l'1/1/97.
A aquest respecte veure també la Resolució d'11/6/98 de la Direcció General de Tecnologia i Seguretat Industrial (B.O.E. de 13/7/98).
- Directiva 2014/29/UE d'Parlament Europeu i de Consell, de 26 de febrer de 2014, sobre l'harmonització de les legislacions dels Estats membres en matèria de comercialització dels recipients a pressió simples.
- Directiva 2014/30/UE d'Parlament Europeu i de Consell, de 26 de febrer de 2014, sobre l'harmonització de les legislacions dels Estats membres en matèria de compatibilitat electromagnètica (refosa).
- Directiva 2014/34/UE d'Parlament Europeu i de Consell, de 26 de febrer de 2014, sobre l'harmonització de les legislacions dels Estats membres en matèria d'aparells i sistemes de protecció per a ús en atmosferes potencialment explosives (refosa).
- Directiva 2014/68/UE d'Parlament Europeu i de Consell, de 15 de maig de 2014, relativa a l'harmonització de les legislacions dels Estats membres sobre la comercialització d'equips a pressió.
- Reglament (UE) 2016/426 de el Parlament Europeu i de Consell, de 9 de març de 2016, sobre els aparells que cremen combustibles gasosos i pel qual es deroga la Directiva 2009/142 / CE.
- Onze Directives, amb les seves corresponents modificacions i adaptacions al progrés tècnic, relatives a l'aproximació de les legislacions dels Estats membres sobre determinació de l'emissió sonora de màquines i materials utilitzats en les obres de construcció.

Transposades pel Reial Decret 212/2002, de 22 de febrer (B.O.E. d'1/3/02); Ordre Ministerial de 18/7/1991 (B.O.E. de 26/7/91), Reial Decret 71/1992, de 31 de gener (B.O.E. de 6/2/92) i Ordre Ministerial de 29/3/1996 (B.O.E. de 12/4/96).
Entrada en vigor: En funció de cada directiva.

Sobre utilització de màquines i equips per al treball:

- Directiva 2009/104/CE de Parlament Europeu i de Consell, de 16 de setembre de 2009, relativa a les disposicions mínimes de seguretat i de salut per a la utilització pels treballadors en el treball dels equips de treball (segona Directiva específica conformement a l'article 16, apartat 1, de la Directiva 89/391/ CEE).

– Normativa d'aplicació restringida

- Reial Decret 1849/2000, de 10 de Novembre, pel qual es deroguen diferents disposicions en matèria de normalització i homologació de productes industrials (B.O.E. de 2/12/2000), i Ordre Ministerial de 8/4/1991, per la qual s'aprova la Instrucció Tècnica Complementària MSG-SM-1 del Reglament de Seguretat de les Màquines, referent a màquines, elements de màquines o sistemes de protecció, usats (B.O.E. d'11/5/91).
- Ordre Ministerial, de 26/5/1989, per la qual s'aprova la Instrucció Tècnica Complementària MIE-AEM-3 del Reglament d'Aparells d'Elevació i Manutenció referent a Carretons automotors de manutenció (B.O.E. de 9/6/89).
- Reial Decret 836/2003, de 27 de juny, per la qual s'aprova la nova Instrucció Tècnica Complementària MIE-AEM-2 del Reglament d'Aparells d'elevació i Manutenció, referent a Grues Torre desmuntables per a obres (B.O.E. de 17/7/03).
- Reial Decret 837/2003, de 27 de juny, pel qual s'aprova el nou text modificat i refós de la Instrucció Tècnica Complementària MIE-AEM-4 del Reglament d'Aparells d'elevació i Manutenció, referent a Grues mòbils autopropulsades usades (B.O.E. de 17/7/03).
- Reial Decret 1849/2000, de 10 de novembre, pel qual es deroguen diferents disposicions en matèria de normalització i homologació de productes industrials (B.O.E. de 2/12/00).
- Ordre Ministerial, de 9/3/1971, per la qual s'aprova l'Ordenança General de Seguretat i Higiene en el Treball (B.O.E. de 16/3/71; B.O.E. de 17/3/71 i B.O.E. de 6/4/71). Anul·lada parcialment per R.D 614/2001 de 8 de juny. BOE de 21 de juny de 2001.

B MATERIALS

B0 MATERIALS BÀSICS

B01 LÍQUIDS

B011 NEUTRES

1.- DEFINICIÓ I CARACTERÍSTIQUES DELS ELEMENTS

Aigües utilitzades per algun dels usos següents:
- Confecció de formigó
- Confecció de morter
- Confecció de pasta de guix
- Reg de plantacions
- Conglomerats de grava-ciment, terra-ciment, grava-emulsió, etc.
- Humectació de bases o subbases
- Humectació de peces ceràmiques, de ciment, etc.

CARACTERÍSTIQUES GENERALS:
Poden ser utilitzades les aigües potables i les sancionades com a acceptables per la pràctica.
Es poden utilitzar aigües de mar o salines anàlogues per a la confecció o curat de formigons sense armadura. Per a la confecció de formigó armat o pretesat es prohibeix l'ús d'aquestes aigües, tret del cas que es facin estudis especials.
Es podrà utilitzar aigua reciclada provinent del rentat dels camions formigonera a la pròpia central de formigó, sempre que compleixi les especificacions anteriors i la seva densitat sigui <= 1,3 g/cm3 i la densitat total sigui <=1,1 g/cm3
L'aigua a utilitzar tant en el curat com en la pastada del formigó, no ha de contenir cap substància perjudicial en quantitats que puguin afectar a les propietats del formigó o a la protecció de l'armat.
Si ha d'utilitzar-se per a la confecció o el curat de formigó o de morters i no hi ha antecedents de la seva utilització o aquesta presenta algun dubte s'haurà de verificar que acompleix totes aquestes característiques:
- Exponent d'hidrogen pH (UNE 83952): >= 5
- Total de substàncies dissoltes (UNE 83957): <= 15 g/l (15.000 ppm)
- Sulfats, expressats en SO4- (UNE 83956)
  - Ciment tipus SR,SRC: <= 5 g/l (5.000 ppm)
  - Altres tipus de ciment: <= 1 g/l (1.000 ppm)
- Ió clor, expressat en Cl- (UNE 83958)
  - Aigua per a formigó pretesat: <= 1 g/l (1.000 ppm)
  - Aigua per a formigó armat: <= 2 g/l
  - Aigua per a formigó en massa amb armadura de fissuració: <= 2 g/l
- Hidrats de carboni(UNE 83959) : 0
- Substàncies orgàniques solubles en èter (UNE 83960): <= 15 g/l (15.000 ppm)

Álcalis Na2O: >= 1,5 g/l
Ió clor total aportat per components d'un formigó no pot superar:
- Pretensat: <= 0,2% pes de ciment
- Armat: <= 0,4% pes de ciment
- En massa amb armadura de fissuració: <= 0,4% pes de ciment

2.- CONDICIONS DE SUBMINISTRAMENT I EMMAGATZEMATGE

Subministrament i emmagatzematge: De manera que no s'alterin les seves condicions.

3.- UNITAT I CRITERIS D'AMIDAMENT

Unitat d'amidament: la indicada a la descripció de l'element
Criteri d'amidament: quantitat necessària subministrada a l'obra

4.- NORMATIVA DE COMPLIMENT OBLIGATORI

Real Decreto 470/2021, de 29 de junio, por el que se aprueba el Código Estructural.

5.- CONDICIONS DE CONTROL DE RECEPCIÓ

OPERACIONS DE CONTROL:
Abans de l'inici de l'obra i si no es tenen antecedents de l'aigua que es vol utilitzar, o es tenen dubtes, s'ha d'analitzar l'aigua per determinar:
- Exponent d'hidrogen pH (UNE 83952)
- Contingut de substàncies dissoltes (UNE 83957)
- Contingut de sulfats, expressats en SO4 (UNE 83956)

Contingut en ió clor Cl- (UNE 83958)
- Contingut d'hidrats de carboni (UNE 83959)
- Contingut de substàncies orgàniques solubles en èter (UNE 83960)

En cas d'utilitzar aigua potable de la xarxa de subministrament, no serà obligatori realitzar els assajos anteriors.
En altres casos, la DF o el Responsable de la recepció en el cas de centrals de formigó preparat o de prefabricats, s'ha de disposar la realització dels assajos en laboratoris contemplats en l'apartat 78.2.2.1, per tal de comprovar el compliment de les especificacions de l'article 29 del CODI ESTRUCTURAL.
CRITERIS DE PRESA DE MOSTRES:
Els controls s'han de realitzar segons les instruccions de la DF i el CODI ESTRUCTURAL, realitzant-se la presa de mostres segons la UNE 83951.
INTERPRETACIÓ DE RESULTATS I ACTUACIONS EN CAS D'INCOMPLIMENT:
No s'ha d'acceptar l'aigua que no compleixi les especificacions, ni per a l'amasat ni per al curat.

B0 MATERIALS BÀSICS

B03 GRANULATS

B031 SORRES

1.- DEFINICIÓ I CARACTERÍSTIQUES DELS ELEMENTS

Sorra procedent de roques calcàries, roques granítiques, marbres blancs i durs, o sorra procedent del reciclatge de residus de la construcció i demolició en una planta legalment autoritzada per al tractament d'aquest tipus de residu.
S'han considerat els tipus següents:
- Sorra de marbre blanc
- Sorra per a confecció de formigons, d'origen:

Sorra per a confecció de formigons, d'origen:
  - De pedra calcària
  - De pedra granítica
- Sorra per a confecció de morters
- Sorra per a reblert de rases amb canonades
- Sorres procedents de reciclatge de residus de la construcció i demolicions

CARACTERÍSTIQUES GENERALS:
El contractista ha de sotmetre a l'aprovació de la DF les pedreres o dipòsits d'on s'han d'obtenir els àrids, aportant tots els elements justificatius que cregués convenients o que li fossin requerits pel Director d'Obra, entre d'altres:
- Classificació geològica.
- Estudi de morfologia.
- Aplicacions anteriors.

La DF ha de poder refusar totes aquelles procedències que, al seu criteri, obligarien a un control massa freqüent dels materials que se n'extraguessin.
Els grànuls han de tenir forma arrodonida o polièdrica.
La composició granulomètrica ha de ser l'adequada al seu ús, o si no consta, la que estableixi explícitament la DF.
No ha de tenir margues o altres materials estranys.
Contingut de pirites o d'altres sulfurs oxidables: 0%
Contingut de matèria orgànica (UNE-EN 1744-1): Color més clar que el patró
Contingut de terrossos d'argila (UNE 7133): <= 1% en pes
Els àrids no han de ser reactius amb el ciment. No s'utilitzaran àrids procedents de roques toves, friables, poroses, etc., ni els que continguin nòduls de guix, compostos ferrosos, sulfurs oxidables, etc, en quantitats superiors a les contemplades al CODI ESTRUCTURAL.
Els àrids reciclats hauran de complir amb les especificacions de l'article 30 del CODI ESTRUCTURAL.
A més, els que provinguin de formigons estructurals sans, o de resistència elevada, han de ser adequats per a la fabricació de formigó reciclat estructural, complint una sèrie de requisits:
- Dimensió mínima permesa = 4 mm
- Terrossos d'argila per a un formigó amb menys del 20% d'àrid reciclat: <= 0,6%
- Terrossos d'argila per a un formigó amb 100% d'àrid reciclat: <= 0,25%
- Absorció d'aigua per a un formigó amb menys del 20% d'àrid reciclat: <= 7%

- Absorció d'aigua per a un formigó amb més del 20% d'àrid reciclat: <= 5%
- Coeficient de Los Ángeles: <= 40
- Continguts màxims d'impureses:
  - Material ceràmic: <= 5% del pes
  - Partícules lleugeres: <= 1% del pes
  - Asfalt: <= 1% del pes
  - Altres: <= 1,0 % del pes

En els valors de les especificacions no citades, es mantenen els establerts en l'article 30 del CODI ESTRUCTURAL.
SORRA DE MARBRE BLANC:
Barreja amb granulats blancs diferents del marbre: 0%
SORRA PER A LA CONFECCIÓ DE FORMIGONS:
Es denomina sorra a la barreja de les diferents fraccions d'àrid fi que s'utilitzen per a la confecció del formigó
Designació: d/D - IL - N
d/D: Fracció granulomètrica, d tamany mínim i D tamany màxim
IL: Presentació, R rodat, T triturat (matxuqueig) i M barreja
N: Naturalesa de l'àrid (C, calcari; S, silici; G,granític; O, ofita; B, basalt; D, dolomític; Q, traquita; I, fonolita; V, varis; A, artificial i R, reciclat
Mida dels granuls (Tamís 4 UNE-EN 933-2): <= 4 mm
Material retingut pel tamís 0,063 (UNE_EN 933-2) i que sura en un líquid de pes específic 20 kN/m3 (UNE EN 1744-1): <= 0,5% en pes
Compostos de sofre expressats en SO3 i referits a granulat sec (UNE-EN 1744-1): <= 1% en pes
Reactivitat potencial amb els àlcalis del ciment (UNE 146507-2)
Sulfats solubles en àcid, expressats en SO3 i referits al granulat sec (UNE-EN 1744-1): <= 0,8% en pes
Clorurs expressats en Cl- i referits al granulat sec (UNE-EN 1744-1):
- Formigó armat o en massa amb armadures de fissuració: <= 0,05% en pes
- Formigó pretesat: <= 0,03% en pes

Ió clor total aportat per components d'un formigó no pot superar:
- Pretensat: <= 0,2% pes de ciment
- Armat: <= 0,4% pes de ciment
- En massa amb armadura de fissuració: <= 0,4% pes de ciment

Estabilitat (UNE-EN 1367-2):
- Pèrdua de pes amb sulfat sòdic: <= 10%
- Pèrdua de pes amb sulfat magnèsic: <= 15%

Pèrdua de pes amb sulfat magnèsic (UNE-EN 1367-2) quan el formigó estigui sotmès a una classe d'exposició XF, i l'àrid fi tingui una absorció d'aigua >1%: <= 15%
Coeficient de friabilitat (UNE 83115)
- Per formigons d'alta resistència: < 40
- Formigons en massa o armats amb Fck<=30 N/mm2: < 50

Els àrids no han de presentar reactivitat potencial amb els àlcalis del formigó. Per a comprovar-ho, s'ha de realitzar en primer lloc un anàlisi petrogràfic, per a obtenir el tipus de reactivitat que, en el seu cas, puguin presentar. Si d'aquest estudi es dedueix la possibilitat de reactivitat àlcali sílice o àlcali silicat, s'ha de realitzar l'assaig descrit a l'UNE 146.508 EX. Si el tipus de reactivitat potencial és àlcali carbonat, s'ha de realitzar l'assaig descrit a l'UNE 146.507 EX Part 2.
La corba granulomètrica de l'àrid fi, ha d'estar compresa dins del fus següent:

Límits	Material retingut acumulat, en % en pes,en els tamisos						
	4 mm	2 mm	1 mm	0,5 mm	0,25 mm	0,125 mm	0,063 mm
Superior	0	4	16	40	70	77	(1)
Inferior	15	38	60	82	94	100	100

(1) Aquest valor varia en funció del tipus i origen de l'àrid.
SORRA DE PEDRA GRANÍTICA PER A LA CONFECCIÓ DE FORMIGONS:
Contingut màxim de fins que passen pel tamís 0,063 mm (UNE-EN 933-1):
- Granulat gruixut:
  - Qualsevol tipus: <= 1,5% en pes
- Granulat fí:
  - Granulat arrodonit: <= 6% en pes
  - Granulat de matxuqueig no calcari per a obres sotmeses a exposició XS, XD, XA,XF o XM: <= 6% en pes
  - Granulat de matxuqueig no calcari per a obres sotmeses a exposició X0 o XC i no sotmeses a cap classe d'exposició XA, XF o XM: <= 10% en pes

Equivalent de sorra (EAV)(UNE_EN 933-8):
- Per a obres en ambients X0, XC: >= 70
- Resta de casos: >= 75

Absorció d'aigua (UNE-EN 1097-6): <= 5%
SORRA DE PEDRA CALCÀRIA PER A LA CONFECCIÓ DE FORMIGONS:
Contingut màxim de fins que passen pel tamís 0,063 mm (UNE-EN 933-1):
- Granulat gruixut:
  - Qualsevol tipus: <= 1,5% en pes
- Granulat fí:
  - Granulat arrodonit: <= 6% en pes
  - Granulat de matxuqueig calcari per a obres sotmeses a exposició XS, XD, XA, XF o XM: <= 10% en pes
  - Granulat de matxuqueix calcari per a obres sotmeses a exposició X0 o XC i no sotmesa a cap classe d'exposició XA,XF o XM: <= 16% en pes.

Valor blau de metilè(UNE 83130):
- Per a obres sotmeses a exposició X0 o XC: <= 0,6% en pes
- Resta de casos: <= 0,3% en pes

SORRA PER A LA CONFECCIÓ DE MORTERS:
La composició granulomètrica ha de quedar dintre dels límits següents:

Tamís UNE 7-050 mm	Percentatge en pes que passa pel tamís	Condicions
5,00	A	A = 100
2,50	B	60 <= B <= 100
1,25	C	30 <= C <= 100
0,63	D	15 <= D <= 70
0,32	E	5 <= E <= 50
0,16	F	0 <= F <= 30
0,08	G	0 <= G <= 15
Altres condi-cions		C - D <= 50 D - E <= 50 C - E <= 70

Mida dels grànuls: <= 1/3 del gruix del junt
Contingut de matèries perjudicials: <= 2%
GRANULATS PROCEDENTS DE RECICLATGE DE RESIDUS DE LA CONSTRUCCIÓ I DEMOLICIONS:
El material ha de procedir d'una planta autoritzada legalment per al tractament de residus de la construcció.
El material no ha de ser susceptible de cap mena de meteorització o d'alteració física o química sota les condicions més desfavorables que presumiblement es puguin donar al lloc d'utilització.
No han de donar lloc, amb l'aigua, a dissolucions que puguin causar danys a estructures, capes de ferms, o contaminar el sòl o corrents d'aigua.
S'ha considerat que l'ús serà el reblert de rases amb canonades.
Per a qualsevol utilització diferent d'aquesta, es requereix l'acceptació expressa de la direcció facultativa i la justificació mitjançant els assaigs que pertoquin que es compleixen les condicions requerides per a l'us al que es pretén destinar.

2.- CONDICIONS DE SUBMINISTRAMENT I EMMAGATZEMATGE

Subministrament i emmagatzematge: De manera que no s'alterin les seves condicions.
Cada remesa de sorra s'ha de descarregar en una zona ja preparada de sòl sec.
Les sorres de tipus diferents s'han d'emmagatzemar per separat.
Els àrids s'han d'emmagatzemar de tal manera que quedin protegits contra la contaminació, i evitant la seva possible segregació, sobretot durant el seu transport. Es recomana emmagatzemar-los sota cobert per evitar els canvis de temperatura del granulat, i en un terreny sec i net destinat a l'apilament dels àrids. Les sorres d'altres tipus s'han d'emmagatzemar per separat.

3.- UNITAT I CRITERIS D'AMIDAMENT

Unitat d'amidament: la indicada a la descripció de l'element
Criteri d'amidament: quantitat necessària subministrada a l'obra

4.- NORMATIVA DE COMPLIMENT OBLIGATORI

SORRA PER A LA CONFECCIÓ DE FORMIGONS:
Real Decreto 470/2021, de 29 de junio, por el que se aprueba el Código Estructural.
SORRA PER A LA CONFECCIÓ DE MORTERS:
Real Decreto 470/2021, de 29 de junio, por el que se aprueba el Código Estructural.
UNE-EN 12620:2003 Áridos para hormigón.

Documento Básico de Seguridad estructural Fábrica DB-SE-F, parte II del CTE, aprobado por el Real Decreto 314/2006.
GRANULATS PROCEDENTS DE RECICLATGE DE RESIDUS DE LA CONSTRUCCIÓ I DEMOLICIONS:
Decret Legislatiu 1/2009, de 21 de juliol, pel qual s'aprova el Text refós de la Llei reguladora dels residus.
SORRES PER A ALTRES USOS:
No hi ha normativa de compliment obligatori.

5.- CONDICIONS DE CONTROL DE RECEPCIÓ

CONDICIONS DE MARCATGE I CONTROL DE LA DOCUMENTACIÓ:
L'entrega de granulat a l'obra ha d'anar acompanyada d'un full de subministrament proporcionat pel subministrador, en el que hi han de constar com a mínim les següents dades:
- Identificació del subministrador
- Número del certificat de marcatge CE o indicació d'autoconsum
- Número de sèrie de la fulla de subministrament
- Nom de la cantera
- Data del lliurament
- Nom del peticionari
- Designació de l'àrid segons l'article 30.2 del CODI ESTRUCTURAL
- Quantitat de granulat subministrat
- Identificació del lloc de subministrament

El fabricant ha de proporcionar la informació relativa a la granulometria i a les toleràncies de l'àrid subministrat.
El subministrador ha de posar a disposició de la DF en el cas que aquesta ho sol·liciti, la documentació següent, que acredita el marcatge CE, segons el sistema d'avaluació de conformitat aplicable, d'acord amb el que disposa l'apartat 7.2.1 del CTE:
- Productes per a carreteres i altres treballs d'obres públiques i edificació de Funcio: Aplicacions que exigeixen requisits de seguretat molt estrictes*. * Requisits que han de ser definits per lleis, reglaments i normes administratives nacionals de cada estat membre,
- Productes per a edificació, fabricació de productes de formigó prefabricat, carreteres i altres treballs d'obres públiques de Funcio: Aplicacions que exigeixen requisits de seguretat molt estrictes*. * Requisits que han de ser definits per lleis, reglaments i normes administratives nacionals de cada estat membre:
  - Sistema 2+: Declaració de Prestacions
- Productes per a edificació, fabricació de productes de formigó prefabricat, carreteres i altres treballs d'obres públiques de Funcio: Aplicacions que no exigeixen requisits de seguretat molt estrictes*. * Requisits que han de ser definits per lleis, reglaments i normes administratives nacionals de cada estat membre,
- Productes per a carreteres i altres treballs d'obres públiques i edificació de Funcio: Aplicacions que no exigeixen requisits de seguretat molt estrictes*. * Requisits que han de ser definits per lleis, reglaments i normes administratives nacionals de cada estat membre:
  - Sistema 4: Declaració de Prestacions

El símbol de marcatge de conformitat CE s'ha d'estampar d'acord amb la Directiva 93/68CE i ha d'estar visible sobre el producte o sobre etiqueta, embalatge o documentació comercial i ha d'anar acompanyat de la següent informació:
- Número d'identificació de l'organisme de certificació
- Nom o marca d'identificació i direcció del fabricant
- Les dues últimes xifres de l'any d'impressió del marcatge
- Referència a la norma (UNE-EN 12620)
- Descripció del producte (nom genèric, material, ús previst)
- Designació del producte
- Informació de les característiques essencials aplicables

A la documentació del marcatge haurà d'indicar:
- Nom del laboratori que ha realitzat els assajos
- Data d'emissió del certificat
- Garantia de que el tractament estadístic és l'exigit en el marcatge
- Estudi de fins que justifiqui experimentalment el seu ús, en el cas que hi hagi àrids que no compleixen amb l'article 30.4.1 del CODI ESTRUCTURAL.

L'àrid reciclat ha d'incloure en la seva documentació:
- Naturalesa del material
- Planta productora de l'àrid i empresa transportista de la runa
- Presència d'impureses
- Detalls de la seva procedència
- Altre informació que resulti rellevant

En el cas que el material declari contingut reciclat, el fabricant ha de mostrar, si se li demana, la documentació que acrediti aquest contingut.
OPERACIONS DE CONTROL:
Els àrids han de disposar del marcatge CE, de tal manera que la comprovació de la seva idoneïtat per al seu ús es farà mitjançant un control documental del marcatge per tal de determinar el compliment de les especificacions del projecte i de l'article 30 del CODI ESTRUCTURAL.
En el cas d'àrids d'autoconsum, el Constructor o el Subministrador ha d'aportar un certificat d'assaig, de com a màxim tres mesos d'antiguitat, realitzat en un laboratori de control dels contemplats en l'article 17.2.2.1 del CODI ESTRUCTURAL, que verifiqui el compliment de les especificacions de l'àrid subministrat respecte l'article 30 del CODI ESTRUCTURAL.
La DF ha de poder valorar el nivell de garantia del distintiu, i en cas de no disposar de suficient informació, ha de poder determinar l'execució de comprovacions mitjançant assaigs.
La DF, a més, ha de valorar si realitzar una inspecció a la planta de fabricació, a poder ser, abans del subministra de l'àrid, per comprovar la idoneïtat per a la seva fabricació. En cas necessari, la DF ha de poder realitzar els assaigs següents per a verificar la conformitat de les especificacions:
- Matèria orgànica (UNE-EN 1744-1).
- Terrossos d'argila (UNE 7133).
- Material retingut pel garbell 0.063 UNE (UNE EN 933-2) i que sura en un líquid de pes específic 2 (UNE EN 1744-1).
- Compostos de sofre (SO3)- respecte al granulat sec (UNE-EN 1744-1).
- Sulfats solubles en àcid (UNE-EN 1744-1).
- Contingut d'Ió CL- (UNE-EN 1744-1).
- Assaig petrogràfic
- Reactivitat potencial amb els àlcalis del ciment (UNE 146-507 i UNE 146-508).
- Equivalent de sorra (UNE-EN 933-8).
- Absorció d'aigua (UNE-EN 1097-6).
- Assaig d'identificació per raigs X.
- Pèrdua de pes amb sulfat magnèsic (UNE-EN 1367-2)
- Assaig granulomètric (UNE-EN 933-2)
- Coeficient de friabilitat (UNE 83115)

Un cop s'hagi realitzat l'apilament, s'ha de realitzar una inspecció visual, i si es considera necessari, s'han de prendre mostres per realitzar els assaigs corresponents.
S'ha de poder acceptar la sorra que no compleixi amb els requisits sempre i quan mitjançant rentat, cribatge o mescla, assoleixi les condicions exigides.
CRITERIS DE PRESA DE MOSTRES:
Els controls s'han de realitzar segons les instruccions de la DF i el CODI ESTRUCTURAL.
INTERPRETACIÓ DE RESULTATS I ACTUACIONS EN CAS D'INCOMPLIMENT:
No s'ha d'acceptar la sorra que no compleixi totes les especificacions indicades al plec de condicions. Si la granulometria no s'ajusta a la utilitzada per a l'establiment de les dosificacions aprovades, s'hauran de projectar i aprovar noves fórmules de treball.
No s'han d'utilitzar àrids fins els quals l'equivalent de sorra sigui inferior a:
- 70, en obres sotmeses a les classes X0 o XC
- 75, en la resta de casos

En cas que les sorres procedents del matxuqueig de roques calcàries o de roques dolomítiques que no compleixin l'especificació de l'equivalent de sorra, s'han de poder acceptar si l'assaig del blau de metilè (UNE-EN 933-9) compleix el següent:
- Per a obres amb classe general d'exposició classe X0 o XC: <= 0,6% en pes
- Resta de casos: <= 0,3% en pes

Si el valor del blau de metilè fos superior als valors anteriors, i es presentin dubtes de la presència d'argila en els fins, s'ha de poder realitzar un assaig de rajos X per a la seva detecció i identificació: s'ha de poder utilitzar l'àrid fi si les argiles són del tipus caolinita o illita, i si les propietats del formigó amb aquest àrid són les mateixes que les d'un que tingui els mateixos components però sense els fins.
S'han de poder utilitzar sorres rodades, o procedents de roques matxucades, o escòries siderúrgiques adequades, en la fabricació de formigó d'ús no estructural.

B0 MATERIALS BÀSICS

B03 GRANULATS

B033 GRAVES

1.- DEFINICIÓ I CARACTERÍSTIQUES DELS ELEMENTS

Granulats utilitzats per a algun dels usos següents:
- Confecció de formigons

- Confecció de barreges grava-ciment per a paviments
- Material per a drenatges
- Material per a paviments

El seu origen pot ser:
- Granulats naturals, procedents d'un jaciment natural
- Granulats naturals, obtinguts per matxucament de roques naturals
- Granulats procedents d'escòries siderúrgiques refredades per aire
- Granulats procedents del reciclatge de residus de la construcció o demolicions, provenints d'una planta legalment autoritzada per al tractament d'aquests residus

Els granulats naturals poden ser:
- De pedra granítica
- De pedra calcària

Els granulats procedents del reciclatge d'enderrocs de la construcció que s'han considerat són els següents:
- Granulats reciclats provinents de construcció de maó
- Granulats reciclats provinents de formigó
- Granulats reciclats mixtes
- Granulats reciclats prioritariament naturals

CARACTERÍSTIQUES GENERALS:
El contractista ha de sotmetre a l'aprovació de la DF les pedreres o dipòsits d'on s'han d'obtenir els àrids, aportant tots els elements justificatius que cregués convenients o que li fossin requerits pel Director d'Obra, entre d'altres:
- Classificació geològica.
- Estudi de morfologia.
- Aplicacions anteriors.

La DF ha de poder refusar totes aquelles procedències que, al seu criteri, obligarien a un control massa freqüent dels materials que se n'extraguessin.
CARACTERÍSTIQUES GENERALS DELS GRANULATS RECICLATS
Els granulats procedents de reciclatge d'enderrocs no han de contenir en cap cas restes provinents de construccions amb patologies estructurals, com ara ciment aluminós, granulats amb sulfurs, sílice amorfa o corrosió de les armadures.
Els grànuls han de tenir forma arrodonida o polièdrica.
La composició granulomètrica ha de ser l'adequada al seu ús i ha de ser la que es defineix a la partida d'obra en què intervingui o, si no hi consta, la que estableixi explícitament la DF.
Han de ser nets, resistents i de granulometria uniforme.
No han de tenir pols, brutícia, argila, margues o d'altres matèries estranyes.
Diàmetre mínim: 98% retingut tamís 4 (UNE-EN 933-2)
Els àrids reciclats hauran de complir amb les especificacions de l'article 28 de l'EHE. A més, els que provinguin de formigons estructurals sans, o de resistència elevada, han de ser adequats per a la fabricació de formigó reciclat estructural, complint una sèrie de requisits:
- Dimensió mínima permesa = 4 mm
- Terrossos d'argila per a un formigó amb menys del 20% d'àrid reciclat: <= 0,6%
- Terrossos d'argila per a un formigó amb 100% d'àrid reciclat: <= 0,25%
- Absorció d'aigua per a un formigó amb menys del 20% d'àrid reciclat: <= 7%
- Absorció d'aigua per a un formigó amb més del 20% d'àrid reciclat: <= 5%
- Coeficient de Los Ángeles: <= 40
- Continguts màxims d'impureses:
  - Material ceràmic: <= 5% del pes
  - Partícules lleugeres: <= 1% del pes
  - Asfalt: <= 1% del pes
  - Altres: <= 1,0 % del pes

En els valors de les especificacions no citades, es mantenen els establerts en l'article 28 de l'EHE.
GRANULATS PROCEDENTS DE RECICLATGE DE RESIDUS DE LA CONSTRUCCIÓ I DEMOLICIONS:
El material ha de procedir d'una planta autoritzada legalment per al tractament de residus de la construcció.
El material no ha de ser susceptible de cap mena de meteorització o d'alteració física o química sota les condicions més desfavorables que presumiblement es puguin donar al lloc d'utilització.
No han de donar lloc, amb l'aigua, a dissolucions que puguin causar danys a estructures, capes de ferms, o contaminar el sòl o corrents d'aigua.
GRANULATS RECICLATS PROVINENTS DE CONSTRUCCIÓ DE MAÓ:
El seu origen ha de ser construccions de maó, amb un contingut final de ceràmica superior al 10% en pes.
Contingut de maó + morters + formigons: >= 90% en pes
Contingut d'elements metàl·lics: Nul
Ús admissible: Reblerts per a drenatges i protecció de cobertes
GRANULATS RECICLATS PROVINENTS DE FORMIGONS:
El seu origen ha de ser de construccions de formigó, sense barreja d'altres enderrocs.
Contingut de formigó: > 95%
Contingut d'elements metàl·lics: Nul
Ús admissible:
- Drenatges
- Formigons de resistència característica <= 20 N/mm2 utilitzats en classes d'exposició I o Iib
- Protecció de cobertes
- Bases i subbases de paviments

GRANULATS RECICLATS MIXTES:
El seu origen ha de ser enderrocs de construccions de maó i formigó, amb una densitat dels elements massissos > 1600 kg/m3.
Contingut de ceràmica: <= 10% en pes
Contingut total de matxuca de formigó + maó + morter: >= 95% en pes
Contingut d'elements metàl·lics: Nul
Ús admissible:
- Drenatges
- Formigons en massa

GRANULATS RECICLATS PRIORITARIAMENT NATURALS:
Granulats obtinguts de pedrera amb incorporació d'un 20% de granulats reciclats provinents de formigó.
Ús admissible:
- Drenatges i formigons utilitzats en classes d'exposició I o IIb

S'han considerat les següents utilitzacions de les graves:
- Per a confecció de formigons
- Per a drens
- Per a paviments
- Per a confecció de mescles grava-ciment tipus GC-1 o GC-2

GRANULATS PROCEDENTS D'ESCORIES SIDERÚRGIQUES
Contingut de silicats inestables: Nul
Contingut de compostos fèrrics: Nul
GRAVA PER A LA CONFECCIÓ DE FORMIGONS:
Es denomina grava a la barreja de les diferents fraccions de granulat gruixut que s'utilitzen per a la confecció del formigó
Designació: d/D - IL - N
d/D: Fracció granulomètrica, d tamany mínim i D tamany màxim
IL: Presentació, R rodat, T triturat (matxuqueig) i M barreja
N: Naturalesa de l'àrid (C, calcari; S, silici; G,granític; O, ofita; B, basalt; D, dolomític; Q, traquita; I, fonolita; V, varis; A, artificial i R, reciclat
La grandària màxima D d'un granulat gruixut (grava) utilitzat per la confecció de formigó serà menor que les següents dimensions:
- 0,8 de la distància lliure horitzontal entre beines o armadures que formin grup, o entre un parament de la peça i una beina o armadura que formi un angle >45° (amb la direcció de formigonat)
- 1,25 de la distància entre un parament de la peça i una beina o armadura que formi un angle <=45° (amb la direcció de formigonat)
- 0,25 de la dimensió mínima de la peça que es formigona amb les excepcions següents:
  - Lloses superiors de sostres, amb TMA < 0,4 del gruix mínim
  - Peces d'execució molt curosa i elements en els que l'efecte de la paret de l'encofrat sigui reduït (sostres encofrats a una sola cara), amb TMA < 0,33 del gruix mínim

Quan el formigó passi entre vàries armadures, l'àrid gruixut serà el mínim valor entre el primer punt i el segon del paràgraf anterior.
Tot el granulat ha de ser d'una mida inferior al doble del límit més petit aplicable a cada cas.
Contingut de matèria orgànica (UNE-EN 1744-1): Color més clar que el patró
Fins que passen pel tamís 0,063 (UNE-EN 933-2):
- Per a graves calcàries i granítiques: <= 1,5% en pes
- Granulats, reciclats de formigó o prioritariament naturals: < 3%
- Per a granulats reciclats mixtos: < 5%

L'índex de llenques per a un granulat gruixut segons UNE-EN 933-3: <= 35%
Material retingut pel tamís 0,063 (UNE_EN 933-2) i que sura en un líquid de pes específic 20 kN/m3 (UNE EN 1744-1):
- Granulats naturals <= 1% en pes

Compostos de sofre expressats en SO3 i referits a granulat sec (UNE-EN 1744-1):
- Granulats naturals: <= 1% en pes
- Granulats d'escòries siderúrgiques: <= 2% en pes
- Granulats reciclats mixtos: <= 1% en pes
- Granulats amb sulfurs de ferro oxidables en forma de pirrotina: <= 0,1% en pes
- Altres granulats: <= 0,4% en pes

Sulfats solubles en àcids, expressats en SO3 i referits a granulat sec (UNE-EN 1744-1):
- Granulats naturals: <= 0,8% en pes
- Granulats d'escòries siderúrgiques: <= 1% en pes

Clorurs expressats en Cl- i referits a granulat sec (UNE-EN 1744-1):
- Formigó armat o en massa amb armadura de fissuració: <= 0,05% en massa
- Formigó pretesat: <= 0,03% en massa

Ió clor total aportat per components d'un formigó no pot superar:

- Pretensat: <= 0,2% pes de ciment
- Armat: <= 0,4% pes de ciment
- En massa amb armadura de fissuració: <= 0,4% pes de ciment

Contingut de pirites o d'altres sulfurs: 0%
Contingut d'ió Cl-:
- Granulats reciclats mixtos: < 0,06%

El contingut de matèria orgànica que sura en un líquid de pes específic 2 segons la UNE-EN 1744-1(Apart.) 14.2 serà <= 1% per a granulats gruixuts.
Contingut de materials no petris (roba, fusta, paper...):
- Granulats reciclats provinents de formigó o mixtos: < 0,5%
- Altres granulats: Nul

Contingut de restes d'asfalt:
- Granulat reciclat mixt o provinent de formigó: < 0,5%
- Altres granulats: Nul

Reactivitat:
- Àlcali-sílici o àlcali-silicat (Mètode químic UNE 146-507-1 EX o Mètode accelerat UNE 146-508 EX): Nul·la
- Àlcali-carbonat (Mètode químic UNE 146-507-2): Nul·la

Estabilitat (UNE-EN 1367-2):
- Pèrdua de pes amb sulfat magnèsic: <= 18%

Resistència a la fragmentació segons UNE-EN 1097-2 (Assaig de los Ángeles):
- Granulats gruixuts naturals: <= 40

Absorció d'aigua:
- Granulats gruixuts naturals (UNE-EN 1097-6): < 5%
- Granulats reciclats provinents de formigó: < 10%
- Granulats reciclats mixtos: < 18%
- Granulats reciclats prioritariament naturals: < 5%

Pèrdua de pes amb cinc cicle de sulfat de magnesi segons UNE-EN 1367-2:
- Granulats gruixuts naturals: <= 18%

Els àrids no han de presentar reactivitat potencial amb els àlcalis del formigó. Per a comprovar-ho, s'ha de realitzar en primer lloc un anàlisi petrogràfic, per a obtenir el tipus de reactivitat que, en el seu cas, puguin presentar. Si d'aquest estudi es dedueix la possibilitat de reactivitat àlcali sílice o àlcali silicat, s'ha de realitzar l'assaig descrit a l'UNE 146.508 EX. Si el tipus de reactivitat potencial és àlcali carbonat, s'ha de realitzar l'assaig descrit a l'UNE 146.507 EX Part 2.
Els àrids no han de ser reactius amb el ciment. No s'utilitzaran àrids procedents de roques toves, friables, poroses, etc., ni els que continguin nòduls de guix, compostos ferrosos, sulfurs oxidables, etc, en quantitats superiors a les contemplades a l'EHE
GRAVA PER A DRENATGES:
El granulat ha de ser procedent d'un jaciment natural, del matxuqueig de roques naturals, o del reciclatge d'enderrocs. No ha de presentar restes d'argila, margues o altres materials estranys. La mida màxima dels grànuls ha de ser de 76 mm (tamís 80 UNE) i el garbellat ponderal acumulat pel tamís 0,08 UNE ha de ser <= 5%. La composició granulomètrica ha de ser fixada explícitament per la DF segons les característiques del terreny per drenar i del sistema de drenatge.
Plasticitat: No plàstic
Coeficient de desgast (assaig "Los Ángeles" UNE-EN 1097-2): <= 40
Equivalent de sorra (UNE-EN 933-8): > 30
Condicions generals de filtratge:
- F15/d85: < 5
- F15/d15: < 5
- F50/d50: < 5

(Fx = grandària superior de la fracció x% en pes del material filtrant, dx = grandària superior de la proporció x% del terreny a drenar)
A més, el coeficient d'uniformitat del filtre ha de ser:
- F60/F10: <20

Condicions de la granulometria en funció del sistema previst d'evacuació de l'aigua:
- Per a tubs perforats: F85/Diàmetre de l'orifici: > 1
- Per a tubs amb juntes obertes: F85/ Obertura de la junta: > 1,2
- Per a tubs de formigó porós: F85/d15 de l'àrid del tub: > 0,2
- Si es drena per metxinals: F85/ diàmetre del metxinal: > 1

Quan no sigui possible trobar un material granular d'aquestes condicions es faran filtres granulars compostos de vàries capes. La més gruixuda es col·locarà al costat del sistema d'evacuació. Aquesta complirà les condicions de filtre respecte a la següent i així successivament fins arribar al replè o al terreny natural. Es podrà recórrer a l'ús de filtres geotèxtils.
Quan el terreny natural estigui constituït per materials amb graves i boles a efectes del compliment de les condicions anteriors, s'atendrà únicament a la corba granulomètrica de la fracció del mateix inferior a 25 mm.
Si el terreny no és cohesiu i està compost per sorra fina i llims, el material drenant haurà de complir, a més de les condicions generals de filtre, la condició: F15 > 1 mm.
Si el terreny natural és cohesiu, compacte i homogeni, sense restes de sorra o llims, les condicions de filtre 1 i 2 s'han de substituir per: 0,1 mm > F15 > 0,4 mm
En els drens cecs, el material de la zona permeable central haurà de complir les següents condicions:
- Mida màxima de l'àrid: Entre 20 mm i 80 mm
- Coeficient d'uniformitat: F60/F10 < 4

Si s'utilitza granulats reciclats s'ha de comprovar que l'inflament (assaig CBR (NLT-111)) sigui inferior al 2% (UNE 103502).

2.- CONDICIONS DE SUBMINISTRAMENT I EMMAGATZEMATGE

CONDICIONS GENERALS:
Subministrament i emmagatzematge: De manera que no s'alterin les seves condicions.
Cada remesa de grava s'ha de descarregar en una zona ja preparada de sòl sec
Les graves de tipus diferents s'han d'emmagatzemar per separat
Els àrids s'emmagatzemaran de tal manera que quedin protegits contra la contaminació, i evitant la seva possible segregació, sobretot durant el seu transport. Es recomana emmagatzemar-los sota cobert per evitar els canvis de temperatura del granulat.

3.- UNITAT I CRITERIS D'AMIDAMENT

Unitat d'amidament: la indicada a la descripció de l'element
Criteri d'amidament: quantitat necessària subministrada a l'obra

4.- NORMATIVA DE COMPLIMENT OBLIGATORI

GRAVA PER A LA CONFECCIÓ DE FORMIGONS:
Real Decreto 1247/2008, de 18 de julio, por el que se aprueba la Instrucción de Hormigón Estructural (EHE-08).
UNE-EN 12620:2003 Áridos para hormigón.
GRAVA PER A PAVIMENTS:
* Orden de 6 de febrero de 1976 por la que se aprueba el Pliego de Prescripciones Técnicas Generales para Obras de Carreteras y Puentes (PG-3).
GRAVA PER A DRENATGES:
Orden de 21 de junio de 1965 por la que se aprueba la Instrucción de la Dirección General de Carreteras 5.1.IC «Drenaje» que figura como anejo a esta Orden.
Orden de 14 de mayo de 1990 por la que se aprueba la Instrucción de carreteras 5.2-1C «Drenaje superficial».

5.- CONDICIONS DE CONTROL DE RECEPCIÓ

CONDICIONS DE MARCATGE I CONTROL DE LA DOCUMENTACIÓ:
L'entrega de granulat a l'obra ha d'anar acompanyada d'un full de subministrament proporcionat pel subministrador, en el que hi han de constar com a mínim les següents dades:
- Identificació del subministrador
- Número del certificat de marcatge CE o indicació d'autoconsum
- Número de sèrie de la fulla de subministrament
- Nom de la cantera o planta subministradora en cas de material reciclat
- Data del lliurament
- Nom del peticionari
- Designació de l'àrid segons l'article 28.2 de l'EHE
- Quantitat de granulat subministrat
- Identificació del lloc de subministrament

El fabricant ha de proporcionar la informació relativa a la granulometria i a les toleràncies de l'àrid subministrat.
El subministrador ha de posar a disposició de la DF en el cas que aquesta ho sol·liciti, la documentació següent, que acredita el marcatge CE, segons el sistema d'avaluació de conformitat aplicable, d'acord amb el que disposa l'apartat 7.2.1 del CTE:
- Productes per a carreteres i altres treballs d'obres públiques i edificació de Funcio: Aplicacions que exigeixen requisits de seguretat molt estrictes*. * Requisits que han de ser definits per lleis, reglaments i normes administratives nacionals de cada estat membre,
- Productes per a edificació, fabricació de productes de formigó prefabricat, carreteres i altres treballs d'obres públiques de Funcio: Aplicacions que exigeixen requisits de seguretat molt estrictes*. * Requisits que han de ser definits per lleis, reglaments i normes administratives nacionals de cada estat membre:
  - Sistema 2+: Declaració de Prestacions
- Productes per a edificació, fabricació de productes de formigó prefabricat, carreteres i altres treballs d'obres públiques de Funcio: Aplicacions que no exigeixen requisits de seguretat molt estrictes*. * Requisits que han de ser definits per lleis, reglaments i normes administratives nacionals de cada estat membre,
- Productes per a carreteres i altres treballs d'obres públiques i edificació de Funcio: Aplicacions

que no exigeixen requisits de seguretat molt estrictes*. * Requisits que han de ser definits per lleis, reglaments i normes administratives nacionals de cada estat membre:
- Sistema 4: Declaració de Prestacions

El símbol de marcatge de conformitat CE s'ha d'estampar d'acord amb la Directiva 93/68CE i ha d'estar visible sobre el producte o sobre etiqueta, embalatge o documentació comercial i ha d'anar acompanyat de la següent informació:
- Número d'identificació de l'organisme de certificació
- Nom o marca d'identificació i direcció del fabricant
- Les dues últimes xifres de l'any d'impressió del marcatge
- Referència a la norma (UNE-EN 12620)
- Descripció del producte (nom genèric, material, ús previst)
- Designació del producte
- Informació de les característiques essencials aplicables

A la documentació del marcatge haurà d'indicar:
- Nom del laboratori que ha realitzat els assajos
- Data d'emissió del certificat
- Garantia de que el tractament estadístic és l'exigit en el marcatge
- Estudi de fins que justifiqui experimentalment el seu ús, en el cas que hi hagi àrids que no compleixen amb l'article 28.4.1.

L'àrid reciclat ha d'incloure en la seva documentació:
- Naturalesa del material
- Planta productora de l'àrid i empresa transportista de la runa
- Presència d'impureses
- Detalls de la seva procedència
- Altre informació que resulti rellevant

El subministrador de granulats procedents de reciclatge, ha d'aportar la documentació que garanteixi el compliment de les especificacions establertes a la norma EHE-08, si el material s'ha d'utilitzar en la confecció de formigons.
OPERACIONS DE CONTROL:
Els àrids han de disposar del marcatge CE, de tal manera que la comprovació de la seva idoneïtat per al seu ús es farà mitjançant un control documental del marcatge per tal de determinar el compliment de les especificacions del projecte i de l'article 28 de l'EHE.
En el cas d'àrids d'autoconsum, el Constructor o el Subministrador ha d'aportar un certificat d'assaig, de com a màxim tres mesos d'antiguitat, realitzat en un laboratori de control dels contemplats en l'article 78.2.2.1 de l'EHE, que verifiqui el compliment de les especificacions de l'àrid subministrat respecte l'article 28 de l'EHE.
La DF ha de poder valorar el nivell de garantia del distintiu, i en cas de no disposar de suficient informació, ha de poder determinar l'execució de comprovacions mitjançant assaigs.
La DF, a més, ha de valorar si realitzar una inspecció a la planta de fabricació, a poder ser, abans del subministra de l'àrid, per comprovar la idoneïtat per a la seva fabricació. En cas necessari, la DF ha de poder realitzar els assaigs següents per a verificar la conformitat de les especificacions:
- Índex de llenques (UNE-EN 933-3).
- Terrossos d'argila (UNE 7133)
- Partícules toves (UNE 7134)
- Coeficient de forma (UNE EN 933-4)
- Material retingut pel garbell 0.063 UNE (UNE EN 933-2) i que sura en un líquid de pes específic 2 (UNE EN 1744-1).
- Compostos de sofre (SO3)- respecte al granulat sec (UNE-EN 1744-1).
- Contingut en ió clor Cl- (UNE-EN 1744-1)
- Assaig petrogràfic
- Reactivitat potencial amb els àlcalis del ciment (UNE 146-507 i UNE 146-508).
- Estabilitat, resistència a l'atac del sulfat magnèsic (UNE-EN 1367-2).
- Absorció d'aigua (UNE-EN 1097-6).
- Resistència al desgast Los Angeles (UNE-EN 1097-2).
- Assaig d'identificació per raigs X.
- Assaig granulomètric (UNE-EN 933-2)

OPERACIONS DE CONTROL EN GRAVA PER A DRENATGES:
Les tasques de control a realitzar són les següents:
- Inspecció visual del material i recepció del certificat de procedència i qualitat corresponent.
- Abans de començar el reblert, quan hagi canvi de procedència del material, o cada 2000 m3 durant la seva execució, es realitzaran els següents assaigs d'identificació del material:
  - Assaig granulomètric del material filtrant (UNE EN 933-1)
  - Assaig granulomètric del material adjacent (UNE 103101)
  - Desgast de "Los Ángeles" (UNE EN 1097-2)

S'ha de demanar un certificat de procedència del material, que en el cas d'àrids naturals ha de contenir:
- Classificació geològica
- Estudi de morfologia
- Aplicacions anteriors
- Assaigs d'identificació del material

CRITERIS DE PRESA DE MOSTRES:
Els controls s'han de realitzar segons les instruccions de la DF i la norma EHE.
CRITERIS DE PRESA DE MOSTRES EN GRAVA PER A DRENATGES:
S'han de seguir les instruccions de la DF i els criteris de les normes de procediment indicades en cada assaig.
INTERPRETACIÓ DE RESULTATS I ACTUACIONS EN CAS D'INCOMPLIMENT:
No s'acceptarà la grava que no compleixi totes les especificacions indicades al plec. Si la granulometria no s'ajusta a la utilitzada per a l'establiment de les dosificacions aprovades, s'hauran de projectar i aprovar noves fórmules de treball.
INTERPRETACIÓ DE RESULTATS I ACTUACIÓ EN CAS D'INCOMPLIMENT EN GRAVA PER A DRENATGES:
Els resultats dels assaigs d'identificació han de complir estrictament les especificacions indicades, en cas contrari, no s'ha d'autoritzar l'ús del material corresponent en l'execució del reblert.

B0 MATERIALS BÀSICS

B03 GRANULATS

B035 PALETS DE RIERA

1.- DEFINICIÓ I CARACTERÍSTIQUES DELS ELEMENTS

Palet de riera procedent de roques dures i sense porus.
El seu origen pot ser:
- Granulats naturals, procedents d'un jaciment natural.
- Palet de riera procedent de roques dures i sense porus.

Els granulats naturals poden ser:
- De pedra granítica
- De pedra calcària

CARACTERÍSTIQUES GENERALS:
El granulat ha de tenir forma arrodonida, i ha de ser net, resistent i de granulometria uniforme; no ha de tenir pols, brutícia, argila, margues o altres matèries estranyes. No s'han de descompondre per l'acció dels agents climatològics. La seva mida ha d'estar compresa entre 16 i 32 mm i ha de formar una capa d'un gruix igual a 5 cm com a mínim. S'ha d'establir el llast de grava adequat en cada part de la coberta en funció de les diferents zones d'exposició en la mateixa.
La composició granulomètrica ha de ser l'adequada al seu ús i ha de ser la que es defineix a la partida d'obra en què intervingui o, si no hi consta, la que estableixi explícitament la DF.

2.- CONDICIONS DE SUBMINISTRAMENT I EMMAGATZEMATGE

Subministrament i emmagatzematge: De manera que no s'alterin les seves condicions.

3.- UNITAT I CRITERIS D'AMIDAMENT

Unitat d'amidament: la indicada a la descripció de l'element
Criteri d'amidament: quantitat necessària subministrada a l'obra

4.- NORMATIVA DE COMPLIMENT OBLIGATORI

No hi ha normativa de compliment obligatori.

5.- CONDICIONS DE CONTROL DE RECEPCIÓ

OPERACIONS DE CONTROL:
Les tasques de control a realitzar són les següents:
- Control de l'origen del material: recepció del informe del jaciment.
- Abans de començar l'obra, o quan hagi canvi de procedència del material, es realitzaran els següents assaigs d'identificació del material, amb una freqüència d'1 cada 10 m3:
  - Assaig granulomètric (UNE-EN 933-1)
  - Coeficient de neteja (UNE-EN 13043).

CRITERIS DE PRESA DE MOSTRES:

S'han de seguir les instruccions de la DF i els criteris de les normes de procediment indicades en cada assaig.
INTERPRETACIÓ DE RESULTATS I ACTUACIONS EN CAS D'INCOMPLIMENT:
Els resultats dels assaigs d'identificació han de complir estrictament les especificacions indicades, en cas contrari, no s'autoritzarà l'ús del material corresponent.

B0 MATERIALS BÀSICS

B03 GRANULATS

B03E ARGILES EXPANDIDES

1.- DEFINICIÓ I CARACTERÍSTIQUES DELS ELEMENTS

Grànuls esfèrics obtinguts per un procés de cocció d'argiles especials a 1200°C en forn rotatori.
S'han considerat les densitats nominals següents:
- 300- 350 kg/m3
- 550 kg/m3
- 750 kg/m3

CARACTERÍSTIQUES GENERALS:
Ha de ser imputrescible i inatacable pels agents atmosfèrics i productes químics.
Conductivitat tèrmica a 20°C (UNE 92-202):
- Densitat aparent 300-350 kg/m3: 0,08 W/m K
- Densitat aparent 550 kg/m3: 0,10 W/m K
- Densitat aparent 750 kg/m3: 0,016 W/m K

Terrossos d'argila, en volum (UNE 53033): < 0,25%
Contingut de fins que passen pel tamís 0,08, en volum (UNE 7135): < 2%
Contingut de sulfats expressats en SO4 i referits al granulat sec en pes (UNE 7245): 1,2%
Resistència a la compressió:
- Pes específic aparent 3,0-3,5 kN/m3: 1,3 N/mm2
- Pes específic aparent 5,0 kN/m3: 1, 7 N/mm2
- Pes específic aparent 7,5 kN/m3: 1,9 N/mm2

Absorció d'aigua: < 14% en volum

Toleràncies:
- Resistència a la compressió: ± 0,1 N/mm2
- Densitat aparent: ± 50 kg/m3 DN
- Terrossos d'argila: < 0,5%
- Contingut de fins: < 3,5%
- Contingut de sulfats: < 1,5%

2.- CONDICIONS DE SUBMINISTRAMENT I EMMAGATZEMATGE

SUBMINISTRAMENT EN SACS:
Subministrament: En sacs, de manera que no s'alterin les característiques.
Si el material ha de ser component de la part cega del tancament exterior d' un espai habitable, el fabricant ha de declarar, com a mínim, els valors per les propietats higrotèrmiques següents, d'acord amb l'especificat en l'apartat 4.1 del DB HE 1:
- Conductivitat tèrmica (W/mK)
- Factor de resistència a la difusió del vapor d'aigua

Emmagatzematge: Sobre una superfície plana i neta, protegits de pluges i humitats. No s'ha de col·locar pes a sobre, per tal de no aixafar el material.
ARGILA EXPANDIDA PER A IMPULSAR EN SEC:
Subministrament: En cisternes per impulsar en sec.
No hi ha condicions específiques d'emmagatzematge.

3.- UNITAT I CRITERIS D'AMIDAMENT

Unitat d'amidament: la indicada a la descripció de l'element
Criteri d'amidament: quantitat necessària subministrada a l'obra

4.- NORMATIVA DE COMPLIMENT OBLIGATORI

No hi ha normativa de compliment obligatori.

B0 MATERIALS BÀSICS

B05 AGLOMERANTS I CONGLOMERANTS

B051 CIMENTS

1.- DEFINICIÓ I CARACTERÍSTIQUES DELS ELEMENTS

Conglomerant hidràulic format per diferents materials inorgànics finament dividits que, amassats amb aigua, formen una pasta que, mitjançant un procés d'hidratació, endureix i un cop endurit conserva la seva resistència i estabilitat fins i tot sota l'aigua.
S'han considerat els ciments regulats per la norma RC-08 amb les característiques següents:
- Ciments comuns (CEM)
- Ciments d'aluminat de calci (CAC)
- Ciments blancs (BL)
- Ciments resistens a l'aigua de mar (MR)

CARACTERÍSTIQUES GENERALS:
En el cas de que el material s'utilitzi en obra pública, l'acord de Govern de la Generalitat de Catalunya de 9 de juny de 1998, exigeix que els materials siguin de qualitat certificada o puguin acreditar un nivell de qualitat equivalent, segons les normes aplicables als estats membres de la Unió Europea o de l'Associació Europea de Lliure Canvi.
També en aquest cas, es procurarà que els esmentats materials disposin de l'etiqueta ecològica europea, regulada en el Reglament 880/1992/CEE o bé altres distintius de la Comunitat Europea.
Ha de ser un material granular molt fi i estadísticament homogeni en la seva composició.
El ciment ha de ser capaç, si es dosifica i barreja adequadament amb aigua i granulats, de produir un morter o un formigó que conservi la seva traballabilitat en un temps prou llarg i assolir, al final de períodes definits, els nivells especificats de resistència i mantenir estabilitat de volum a llarg termini.
No ha de tenir grumolls ni principis d'aglomeració.
En activitats manuals en les que hi hagi risc de contacte amb la pell i d'acord amb l'establert a l'Ordre Presidencial 1954/2004 de 22 de juny, no s'han d'utilitzar o comercialitzar ciments amb un contingut de crom (VI) superior a dos parts per milió del pes sec del ciment.
CIMENTS COMUNS (CEM):
Estaran subjectes al marcatge CE de conformitat amb el que disposen els Reials Decrets 1328/1995 de 28 de juliol i 256/2016 de 10 de juny.
Els components han de complir els requisits especificats en el capítol 5 de la norma UNE-EN 197-1.
Tipus de ciments:
- Ciment Pòrtland: CEM I
- Ciment Pòrtland amb addicions: CEM II
- Ciment Pòrtland amb escòries de forn alt: CEM III
- Ciment putzolànic: CEM IV
- Ciment compost: CEM V

Alguns d'aquests tipus es divideixen en subtipus, segons el contingut de l'addició o barreja d'addicions presents en el ciment. Segons aquest contingut creixent els subtipus poden ser A, B o C.
Addicions del clinker pòrtland (K):
- Escòria de forn alt: S
- Fum de sílice: D
- Putzolana natural: P
- Putzolana natural calcinada: Q
- Cendra volant Sicília: V
- Cendra volant calcària: W
- Esquist calcinat: T
- Filler calcari L: L
- Filler calcari LL: LL

Relació entre denominació i designació dels ciments comuns segons el tipus, subtipus i addicions:

Denominació	Designació
Ciment pòrtland	CEM I
Ciment pòrtland amb escòria	CEM II/A-S CEM II/B-S
Ciment pòrtland amb fum de sílice	CEM II/A-D
Ciment pòrtland amb Putzolana	CEM II/A-P CEM II/B-P CEM II/A-Q CEM II/B-Q
Ciment pòrtland amb cendres volants	CEM II/A-V CEM II/B-V CEM II/A-W CEM II/B-W
Ciment pòrtland amb esquist calcinat	CEM II/A-T CEM II/B-T
Ciment pòrtland amb filler calcari	CEM II/A-L CEM II/B-L CEM II/A-LL CEM II/B-LL
Ciment pòrtland mixt	CEM II/A-M CEM II/B-M
Ciment amb escòries de forn alt	CEM III/A CEM III/B CEM III/C
Ciment putzolànic	CEM IV/A CEM IV/B
Ciment compost	CEM V/A CEM V/B

En ciments pòrtland mixtos CEM II/A-M i CEM II/B-M, en ciments putzolànics CEM IV/A i CEM IV/B i en ciments compostos CEM V/A i CEM V/B els components principals a més del clinker han de ser declarats a la designació del ciment.
La composició dels diferents ciments comuns ha de ser l'especificada al capítol 6 de la norma UNE-EN 197-1.
Els ciments comuns han de complir les exigències mecàniques, físiques, químiques i de durabilitat especificades al capítol 7 de la norma UNE-EN 197-1.
CIMENTS D'ALUMINAT DE CALÇ (CAC):
Ciment obtingut per una mescla de materials aluminosos i calcàris.
Estaran subjectes al marcatge CE de conformitat amb el que disposa el Reial Decret 256/2016, de 10 de juny.
Han de complir les exigències mecàniques, físiques i químiques especificades a UNE-EN 14647.
CIMENTS BLANCS (BL):
Han d'estar subjectes al Reial Decret 1313/1988 i seran aquells definits a la norma UNE 80305 i homòlegs de les normes UNE-EN 197-1 (ciments comuns) i UNE-EN 413-1 (ciments de ram de paleta) que compleixin amb l'especificació de blancor.
Índex de blancor (UNE 80117): >= 85
D'acord amb el Real Decret 1313/1988 de 28 d'octubre i L'Ordre Ministerial de 17 de gener de 1989, han de portar el Certificat de Conformitat amb Requisits Reglamentaris (CCRR).
La composició, així com les prescripcions mecàniques, físiques, químiques i de durabilitat que han de complir els ciments comuns blancs són les mateixes que les especificades per als ciments comuns a la norma UNE-EN 197-1.
La composició, així com les prescripcions mecàniques, físiques i químiques que ha de complir el ciment blanc de ram de paleta (BL 22,5 X) són les mateixes que les especificades per al ciment homòleg a la norma UNE-EN 413-1.
CIMENTS RESISTENTS A L'AIGUA DE MAR (MR):
D'acord amb el Real Decret 1313/1988 de 28 d'octubre i L'Ordre Ministerial de 17 de gener de 1989, han de portar el Certificat de Conformitat amb Requisits Reglamentaris (CCRR).
Relació entre denominació i designació dels ciments resistents a l'aigua de mar segons el tipus, subtipus i addicions:

Denominació	Designació
Ciment pòrtland	I
Ciment pòrtland amb escòria	II/A-S II/B-S
Ciment pòrtland amb fum de sílice	II/A-D
Ciment pòrtland amb Putzolana	II/A-P II/B-P
Ciment pòrtland amb cendres volants	II/A-V II/B-V
Ciment amb escòries de forn alt	III/A III/B III/C
Ciment putzolànic	IV/A IV/B
Ciment compost	CEM V/A

Les especificacions generals en quan a composició i a exigències mecàniques, físiques, químiques i de durabilitat que han de complir són les corresponents als ciments comuns homòlegs de la norma UNE-EN 197-1.
Han de complir els requisits addicionals especificats al capítol 7.2 de la norma UNE 80303-2.

2.- CONDICIONS DE SUBMINISTRAMENT I EMMAGATZEMATGE

Subministrament: de manera que no s'alterin les seves característiques.
Si el ciment es subministra a granel s'ha d'emmagatzemar en sitges.
Si el ciment es subministra en sacs, s'han d'emmagatzemar en un lloc sec, ventilat, protegit de la intempèrie i sense contacte directe amb la terra, de manera que no s'alterin les seves condicions.
Temps màxim d'emmagatzematge dels ciments:
- Classes 22,5 i 32,5: 3 mesos
- Classes 42,5 : 2 mesos
- Classes 52,5 : 1 mes

3.- UNITAT I CRITERIS D'AMIDAMENT

Unitat d'amidament: la indicada a la descripció de l'element
Criteri d'amidament: quantitat necessària subministrada a l'obra

4.- NORMATIVA DE COMPLIMENT OBLIGATORI

Real Decreto 1313/1988, de 28 de octubre, por el se declara obligatoria la homologación de los cementos para la fabricación de hormigones y morteros para todo tipo de obras y productos prefabricados.
Orden de 17 de enero de 1989 por la que se establece la certificación de conformidad a normas como alternativa de la homologación de los cementos para la fabricación de hormigones y morteros para todo tipo de obras y productos prefabricados.
Real Decreto 1328/1995, de 28 de julio, por el que se modifica, en aplicación de la Directiva 93/68/CEE, las disposiciones para la libre circulación de productos de construcción, aprobadas por el Real Decreto 1630/1992, de 29 de diciembre.
Real Decreto 256/2016, de 10 de junio, por el que se aprueba la Instrucción para la recepción de cementos (RC-16).
UNE-EN 197-1:2000 Cemento. Parte 1: Composición, especificaciones y criterios de conformidad de los cementos comunes.
UNE-EN 14647:2006 Cemento de aluminato de calcio. Composición, especificaciones y criterios de conformidad.
UNE 80305:2001 Cementos blancos.
UNE 80303-2:2001 Cementos con características adicionales. Parte 2: Cementos resistentes al agua de mar.

5.- CONDICIONS DE CONTROL DE RECEPCIÓ

CONDICIONS DE MARCATGE I CONTROL DE LA DOCUMENTACIÓ EN CIMENTS COMUNS (CEM) I CIMENTS DE CALÇ (CAC):
El subministrador ha de posar a disposició de la DF en el cas que aquesta ho sol·liciti, la documentació següent, que acredita el marcatge CE, segons el sistema d'avaluació de conformitat aplicable, d'acord amb el que disposa l'apartat 7.2.1 del CTE:
- Productes per a preparació de formigó, morter, beurades i altres mescles per a construcció i per a la fabricació de productes de construcció,
- Productes per a elaboració de formigó, morter, pasta i altres mescles per a construcció i per a la fabricació de productes de construcció:
  - Sistema 1+: Declaració de Prestacions

El símbol normalitzat del marcatge CE ha d'anar acompanyat de la següent informació com a mínim:
- el número identificador del organisme certificador que ha intervingut en el control de producció
- nom o marca distintiva d'identificació i adreça enregistrada del fabricant
- número del certificat CE de conformitat
- les dues últimes xifres de l'any en que el fabricant va posar el marcatge CE
- indicacions que permetin identificar el producte així com les seves característiques i prestacions declarades atenent a les seves especificacions tècniques
- referència a la norma harmonitzada corresponent
- designació normalitzada del ciment indicant el tipus, subtipus (segons els components principals) i classe resistent
- en el seu cas, informació addicional referent al contingut de clorurs, al límit superior de pèrdua per calcinació de cendra volant i/o additiu emprat

Sobre el mateix embalatge, el marcatge CE es pot simplificar, i inclourà com a mínim:
- el símbol normalitzat del marcatge CE
- en el seu cas, el número del certificat CE de conformitat
- nom o marca distintiva d'identificació i adreça enregistrada del fabricant
- els dos últims dígits de l'any en que el fabricant va posar el marcatge
- referència al número de la norma harmonitzada corresponent

En aquest cas, la informació complerta del marcatge o etiquetat CE haurà d'apareixer també a l'albarà o documentació que acompanya al lliurament.
A l'albarà hi han de figurar les dades següents:
- número de referència de la comanda
- nom i adreça del comprador i punt de destí del ciment
- identificació del fabricant i de l'empresa de subministrament
- designació normalitzada del ciment subministrat conforme a la instrucció RC-08
- quantitat que es subministra
- en el seu cas, referència a los dades de l'etiquetat corresponent al marcatge CE
- data de subministrament
- identificació del vehicle que el transporta

CONDICIONS DE MARCATGE I CONTROL DE LA DOCUMENTACIÓ EN CIMENTS BLANCS (BL) I CIMENTS RESISTENTS A L'AIGUA DE MAR (MR):
A l'albarà hi han de figurar les dades següents:
- número de referència de la comanda
- nom i adreça del comprador i punt de destí dels ciment
- identificació del fabricant i de l'adreça de subministrament
- designació normalitzada del ciment subministrat segons el Reial Decret 256/2016, de 10 de juny
- contrasenya del Certificat de Conformitat amb els Requisits Reglamentaris
- quantitat que es subministra
- identificació del vehicle que transporta el ciment
- en el seu cas, l'etiquetatge corresponent al marcatge CE
- En el cas de ciments envasats, aquests han de mostrar als seus envasos la següent informació:
- nom o marca identificativa i adreça complerta del fabricant i de la fàbrica
- designació normalitzada del ciment subministrat conforme la present instrucció
- contrasenya del Certificat de Conformitat amb els Requisits Reglamentaris
- dates de fabricació i d'envasat (indicant setmana i any)
- condicions específiques aplicables a la manipulació i utilització del producte

El fabricant ha de facilitar, si li demanen, les dades següents:
- Inici i final d'adormiment
- Si s'han incorporat additius, informació detallada de tots ells i dels seus efectes

OPERACIONS DE CONTROL:
La recepció del ciment haurà d'incloure al menys, dues fases obligatòries:
- Una primera fase de comprovació de la documentació
- Una segona fase d'inspecció visual del subministrament

Es pot donar una tercera fase, si el responsable de recepció ho considera oportú, de comprovació del tipus i classe de ciment i de les característiques físiques químiques i mecàniques mitjançant la realització d'assaigs d'identificació i, si es el cas, d'assaigs complementaris.
Per a la primera fase, al iniciar el subministrament el Responsable de recepció ha de comprovar que la documentació es la requerida. Aquesta documentació estarà compresa per:
- Albarà o full de subministrament.
- Etiquetatge
- Documents de conformitat, com pot ser el marcatge CE o bé la Certificació de Conformitat del Reial Decret 1313/1988
- Pel cas dels ciments no subjectes al marcatge CE, el certificat de garantia del fabricant signat.
- Si els ciments disposen de distintius de qualitat, caldrà també la documentació precisa de reconeixements del distintiu.

En la segona fase, un cop superada la fase de control documental, cal sotmetre el ciment a una inspecció visual per comprovar que no ha patit alteracions o barreges indesitjades.
La tercera fase s'activarà quan es pugui preveure possibles defectes o en el cas que el Responsable així ho estableixi per haver donat resultats no conformes en les fases anteriors o per haver detectat defectes en l'ús de ciments d'anteriors remeses.
En aquest supòsit es duran terme, abans de començar l'obra i cada 200 t de ciment de la mateixa designació i procedència durant l'execució, assaigs d'acord amb l'establer en els Annexes 5 i 6 de la RC-08.
CRITERIS DE PRESA DE MOSTRES:
Les mostres es prendran segons l'indicat en la RC-08. Per a cada lot de control sotmès a assaig s'extrauran tres mostres, una per tal de realitzar els assaigs de comprovació de la composició, l'altra per als assaigs físics, mecànics i químics i l'altra per a ser conservada preventivament.
INTERPRETACIÓ DE RESULTATS I ACTUACIONS EN CAS D'INCOMPLIMENT:
A efectes de la fase primera, no s'aprovarà l'ús de ciments els quals el etiquetatge i la documentació no es correspongui amb el ciment sol·licitat, quan la documentació no estigui completa i quan no es reuneixin tots els requisits establerts.
A efectes de la segona fase, no s'aprovarà l'ús de ciments que presentin símptomes de meteorització rellevant, que contingui cossos estranys i que no resulti homogènia en el seu aspecte o color.
A efectes de la tercera fase, no s'aprovarà l'ús de ciments que no compleixin els criteris establerts en l'apartat A5.5 de la RC-08.
Quan no es compleixi alguna de les prescripcions del ciment assajat, es repetiran els assaigs per duplicat, sobre dues mostres obtingudes de l'aplec existent a obra. S'acceptarà el lot únicament si els resultats obtinguts en les dues mostres són satisfactoris.

B0 MATERIALS BÀSICS

B05 AGLOMERANTS I CONGLOMERANTS

B052 GUIXOS

1.- DEFINICIÓ I CARACTERÍSTIQUES DELS ELEMENTS

Productes en pols preparats bàsicament amb pedra de guix, i eventualment addicions per a modificar les característiques d'adormiment, resistència, adherència, retenció d'aigua, densitat o altres.
S'han contemplat els tipus de guixos següents:
- Conglomerants a base de guix
- Guix per a la construcció en general
- Guix per a aplicacions especials de construcció
- Guix per a agafar perfils i plaques de guix laminat

CARACTERÍSTIQUES GENERALS:
Ha d'estar homologat d'acord amb el RD 1312/1986 o disposar d'una certificació de conformitat a normes segons l'ordre 14/01/1991.
En el cas de que el material s'utilitzi en obra pública, l'acord de Govern de la Generalitat de Catalunya de 9 de juny de 1998, exigeix que els materials siguin de qualitat certificada o puguin acreditar un nivell de qualitat equivalent, segons les normes aplicables als estats membres de la Unió Europea o de l'Associació Europea de Lliure Canvi.
També en aquest cas, es procurarà que els esmentats materials disposin de l'etiqueta ecològica europea, regulada en el Reglament 880/1992/CEE o bé altres distintius de la Comunitat Europea.
S'ha de poder utilitzar directament, pastant-los amb aigua.
No ha de tenir grumolls ni principis d'aglomeració.
GUIXOS DE CONSTRUCCIÓ I CONGLOMERANTS A BASE DE GUIX PER A CONSTRUCCIÓ:
Resistència mecànica a flexió (UNE-EN 13279-1):
- Guix de construcció d'aplicació manual de designació B1: => 1,0 N/mm2
- Guix de construcció de projecció mecànica de designació B1: => 1,0 N/mm2
- Guix especial per a la construcció de designació C6: > 1 N/mm2

Resistència mecànica a compressió (UNE-EN 13179-1):

- Guix de construcció d'aplicació manual de designació B1: > 2,0 N/mm2
- Guix de construcció de projecció mecànica de designació B1: > 2,0 N/mm2
- Guix especial per a la construcció de designació C6: > 2 N/mm2

Temps d'inici d'adormiment:
- Guix de designació B1 d'aplicació manual: > 20 minuts
- Guix de designació B1 de projecció mecànica: > 50 minuts
- Guix de designació C6: > 20 minuts

Els guixos de construcció i els conglomerants a base de guix per a la construcció s'han de designar de la següent manera:
- El tipus de guix o de conglomerant de guix segons la designació de la norma UNE-EN 13279-1
- Referència a la norma EN 13279-1
- Identificació segons la norma UNE-EN 13279-1
- Resistència a compressió

ADHESIUS A BASE DE GUIX PER A PLAQUES DE GUIX LAMINAT I TRANSFORMATS DE PLAQUES DE GUIX LAMINAT:
Els adhesius a base de guix per a la fixació de les plaques de guix laminat o els transformats de plaques de guix laminat s'han de designar de la següent manera:
- Mitjançant l'expressió "adhesivo a base de yeso para transformados de placas de yeso laminado con aislamiento térmico/acústico o placas de yeso laminado"
- Referència a la norma EN 14496

Els adhesius a base de guix per a la fixació de les plaques de guix laminat o els transformats de plaques de guix laminat han d'anar marcats de manera clara e indeleble, ja sigui sobre la pròpia placa, o bé sobre l'embalatge, l'albarà o el certificat subministrat amb el producte amb les següents indicacions:
- Referència a la norma europea EN 14496
- Nom, marca comercial o altres mitjans d'identificació del fabricant
- Data de fabricació i/o data de caducitat
- Identificació del producte segons el sistema de designació esmentat anteriorment
- Ha de portar, en lloc visible, el marcatge CE de conformitat amb el que disposa el Reial Decret 1328/1995, de 28 de juliol

2.- CONDICIONS DE SUBMINISTRAMENT I EMMAGATZEMATGE

Subministrament: en sacs, de manera que no s'alterin les seves característiques.
Emmagatzematge: En lloc sec, protegit de la intempèrie i sense contacte directe amb el terra, de manera que no s'alterin les seves condicions.

3.- UNITAT I CRITERIS D'AMIDAMENT

Unitat d'amidament: la indicada a la descripció de l'element
Criteri d'amidament: quantitat necessària subministrada a l'obra

4.- NORMATIVA DE COMPLIMENT OBLIGATORI

GUIXOS DE CONSTRUCCIÓ I CONGLOMERANTS A BASE DE GUIX PER A CONSTRUCCIÓ:
UNE-EN 13279-1:2006 Yesos de construcción y conglomerantes a base de yeso para la construcción. Parte 1: Definiciones y especificaciones.
UNE-EN 13279-2:2006 Yesos de construcción y conglomerantes a base de yeso para la construcción. Parte 2: Métodos de ensayo.
ADHESIUS A BASE DE GUIX PER A PLAQUES DE GUIX LAMINAT I TRANSFORMATS DE PLAQUES DE GUIX LAMINAT:
UNE-EN 14496:2006 Adhesivos a base de yeso para transformados de placa de yeso laminado con aislante térmico/acústico y placas de yeso laminado. Definiciones, especificaciones y métodos de ensayo.

5.- CONDICIONS DE CONTROL DE RECEPCIÓ

CONDICIONS DE MARCATGE I CONTROL DE LA DOCUMENTACIÓ DEL GUIX DE CONSTRUCCIÓ:
El subministrador ha de posar a disposició de la DF en el cas que aquesta ho sol·liciti, la documentació següent, que acredita el marcatge CE, segons el sistema d'avaluació de conformitat aplicable, d'acord amb el que disposa l'apartat 7.2.1 del CTE:
 - Productes per a parets, envans, sostres o revestiments per a la protecció contra el foc d'elements estructurals i/o per a compartimentació davant del foc en edificis,
 - Productes per a parets, envans, sostres o revestiments per a qualsevol ús excepte per a la protecció contra el foc d'elements estructurals i/o per a compartimentació davant del foc en edificis de Prestacio o Caracteristica: Tots:
     - Sistema 4: Declaració de Prestacions
 - Productes per a parets, envans, sostres o revestiments per a la protecció contra el foc d'elements estructurals i/o per a compartimentació davant del foc en edificis de Prestacio o Caracteristica: Reacció al foc:
     - Sistema 3: Declaració de Prestacions

El símbol normalitzat del marcatge CE (segons la directiva 93/68/CE) s'ha d'estampar sobre l'embalatge de manera visible (o si no és possible, sobre o la documentació comercial que acompanya al producte) i ha d'anar acompanyat de la següent informació com a mínim:
- Nom, logotip o adreça declarada del fabricant
- Les dues últimes xifres de l'any de la impressió del marcatge
- Referència a la norma europea EN 13279
- Descripció del producte: nom genèric, tipus, quantitat i ús previst
- Informació sobre les característiques essencials que han de declarar-se de la següent manera:
  - Valors declarats, i quan procedeixi, nivell o classe
    - Reacció al foc
    - Aïllament directe al soroll aeri
    - Resistència tèrmica
  - Característiques a les que s'aplica l'opció "Prestació No Determinada" (PND)
  - Com alternativa la designació normalitzada

CONDICIONS DE MARCATGE I CONTROL DE LA DOCUMENTACIÓ DEL GUIX PER A AGAFAR PLAQUES DE GUIX LAMINAT:
El subministrador ha de posar a disposició de la DF en el cas que aquesta ho sol·liciti, la documentació següent, que acredita el marcatge CE, segons el sistema d'avaluació de conformitat aplicable, d'acord amb el que disposa l'apartat 7.2.1 del CTE:
 - Productes per a usos subjectes a reglamentacions sobre reacció al foc de Prestacio o Caracteristica: Adherència,
 - Productes per a usos subjectes a reglamentacions sobre reacció al foc de Prestacio o Caracteristica: Reacció al foc. Productes que compleixen la Decisió de la Comissió 2003/43/CE modificada,
 - Productes per a usos no subjectes a reglamentacions sobre reacció al foc de Prestacio o Caracteristica: Adherència:
     - Sistema 4: Declaració de Prestacions
 - Productes per a usos subjectes a reglamentacions sobre reacció al foc de Prestacio o Caracteristica: Reacció al foc:
     - Sistema 3: Declaració de Prestacions

El símbol normalitzat del marcatge CE (segons la directiva 93/68/CE) s'ha d'estampar sobre l'embalatge de manera visible (o si no és possible, sobre o la documentació comercial que acompanya al producte) i ha d'anar acompanyat de la següent informació com a mínim:
- Nom, logotip o adreça declarada del fabricant
- Les dues últimes xifres de l'any de la impressió del marcatge
- Referència a la norma europea EN 14496
- Descripció del producte: nom genèric, material, dimensions i ús previst
- Informació sobre les característiques essencials que han de declarar-se de la següent manera:
  - Valors declarats, i quan procedeixi, nivell o classe
    - Resistència a l'esforç tallant
    - Reacció al foc
    - Permeabilitat al vapor d'aigua
    - Resistència a flexió
    - Altres valors que depenen del sistema i que ha de declarar el fabricant en la seva documentació sobre l'ús previst
  - Prestació No determinada (PND) per a aquelles característiques en les que sigui aplicable
  - Com alternativa la designació normalitzada

OPERACIONS DE CONTROL DEL GUIX DE CONSTRUCCIÓ:
Inspecció visual de les condicions de subministrament.
Abans de començar l'obra o si varia el subministrament es demanaran al contractista els certificats del fabricant que garanteixin el compliment del plec de condicions tècniques, incloent els resultats dels assaigs següents, realitzats per un laboratori acreditat:
- Aigua combinada: (UNE 102032)
- Sofre en % d`ions SO3: (UNE 102032)
- Contingut de sulfats de calci (UNE 102037)
- Exponent d'hidrogen pH (UNE 102032)
- Finor de molta: (UNE-EN 13279-2)
- Resistència a flexotracció: (UNE-EN 13279-2)
- Temps d'adormiment: (UNE-EN 13279-2)
- Índex de puresa: (UNE 102032)

En cas de no presentar aquests resultats, o que la DF tingui dubtes de la seva representativitat, es realitzaran aquests assaigs sobre el material rebut.
En cas de que el material disposi de la Marca AENOR, marcatge CE o altre legalment reconeguda a un país de l'UE, es pot prescindir de la presentació dels assaigs de control de recepció.
CRITERIS DE PRESA DE MOSTRA DEL GUIX DE CONSTRUCCIÓ:
La presa de mostra i els assajos han de realitzar-se segons lo establert en el capítol 3 de la norma europea UNE-EN 13279-2.
INTERPRETACIÓ DELS RESULTATS I ACTUACIONS EN CAS D'INCOMPLIMENT DEL GUIX DE CONSTRUCIÓ:
No es podran utilitzar a l'obra guixos sense el corresponent marcatge CE i el certificat de garantia del fabricant, d'acord a els assajos de tipus inicial i el control de producció realitzat a fabrica segons la norma UNE-EN 13279-1.
Quan no es compleixi alguna de les prescripcions de qualitat del guix assajat, es repetiran els

assaigs per duplicat, sobre dues mostres tretes de l'aplec existent a l'obra. Si un qualsevol dels resultats no és satisfactori, es rebutjarà tot l'aplec i es faran tots els assaigs esmentats a les següents cinc partides que arribin a l'obra.

B0 MATERIALS BÀSICS

B05 AGLOMERANTS I CONGLOMERANTS

B053 CALÇS

1.- DEFINICIÓ I CARACTERÍSTIQUES DELS ELEMENTS

Conglomerant obtingut per calcinació de materials calcaris, format principalment per òxids o hidròxids de calci amb o sense òxids o hidròxids de magnesi i quantitats menors d'òxids de silici, ferro i alumini.
S'han considerat els tipus següents:
- Calç aèria càlcica (CL):
  - Hidratada en pols: CL 90-S
  - Hidratada en pasta: CL 90-S PL
- Calç hidràulica natural (NHL):
  - Calç hidràulica natural 2: NHL 2
  - Calç hidràulica natural 3,5: NHL 3,5
  - Calç hidràulica natural 5: NHL 5

CALÇ AÈRIA HIDRATADA CL 90:
Si conté additius, aquests no han d'afectar a les propietats dels morters.
Les característiques següents han de complir amb els valors declarats pel fabricant, assajats segons la norma corresponent, dins del límit de tolerància indicat, en el seu cas.
Contingut de CaO + MgO, segons UNE-EN 459-2: >= 90
Contingut de MgO, segons UNE-EN 459-2: <= 5
Contingut de SO3, segons UNE-EN 459-2: <= 2
Contingut de CO2, segons UNE-EN 459-2: <= 4
Contingut de calç útil, segons UNE-EN 459-2: >= 80
Estabilitat de volum, segons UNE-EN 459-2:
- Calç en pasta: compleix l'assaig
- Calç en pols:
  - Mètode de referència: <= 2 mm
  - Mètode alternatiu: <= 20 mm

Mida de partícula de la calç en pols, segons UNE-EN 459-2:
- Material retingut al tamís 0,09 mm: <= 7%
- Material retingut al tamís 0,2 mm: <= 2%

Penetració de la calç en pols, segons UNE-EN 459-2: > 10 i < 50 mm
CALÇ AÈRIA HIDRATADA EN PASTA:
Estarà amarada i barrejada amb aigua, en la quantitat adient per a obtenir una pasta de consistència adequada a l'ús destinat.
No tindrà grumolls ni principis d'aglomeració.
CALÇ HIDRÀULICA NATURAL:
Les característiques següents han de complir amb els valors declarats pel fabricant, assajats segons la norma corresponent, dins del límit de tolerància indicat, en el seu cas.
Resistència a compressió, segons UNE-EN 459-2:
- Calç del tipus NHL 2: >= 2 a <= 7 Mpa, als 28 dies
- Calç del tipus NHL 3,5: >= 3,5 a <= 10 Mpa, als 28 dies
- Calç del tipus NHL 5:
  - Als 7 dies: >= 2 MPa
  - Als 28 dies: >= 5 a <= 15 MPa

Temps d'adormiment, segons UNE-EN 459-2:
- Inicial: > 1 h
- Final:
  - Calç del tipus NHL 2: <= 40 h
  - Calç del tipus NHL 3,5: <= 30 h
  - Calç del tipus NHL 5: <= 15 h

Contingut en aire segons UNE-EN 459-2: <= 5%
Contingut de SO3, segons UNE-EN 459-2: =< 2
Contingut de calç útil, segons UNE-EN 459-2:
- Calç del tipus NHL 2: >= 35
- Calç del tipus NHL 3,5: >= 25
- Calç del tipus NHL 5: >= 15

Estabilitat de volum, segons UNE-EN 459-2:
- Mètode de referència: <= 2 mm
- Mètode alternatiu: <= 20 mm

Mida de partícula, segons UNE-EN 459-2:
- Material retingut al tamís 0,09 mm: <= 15%
- Material retingut al tamís 0,2 mm: <= 2%

Penetració, segons UNE-EN 459-2: > 10 i < 50 mm
CALÇ PER A ESTABILITZACIÓ DE TERRES EN CARRETERES:
S'utilitzaran calços aèries vives del tipus CL 90-Q i calços aèries hidratades del tipus CL 90-S.
Tindran un aspecte homogeni i no un estat grumollós o aglomerat.
Compliran les especificacions de la taula 200.1 de l'article 200 del PG3, determinades segons la norma UNE-EN 459-2.
Contingut d'aigua lliure de les calços hidratades, segons UNE-EN 459-2: < 2% en pes.

2.- CONDICIONS DE SUBMINISTRAMENT I EMMAGATZEMATGE

Subministrament: S'ha de transportar en cisternes pressuritzades dotades de mitjans pneumàtics o mecànics que permetin el ràpid transvasament a sitges d'emmagatzematge. Aquestes han de ser estanques.
A les obres de poc volum el subministrament podrà ser en sacs, de manera que no experimenti alteració de les seves característiques.
Emmagatzematge: Es tindran en compte les normes indicades en les fitxes de seguretat per a les classes de calç. Aquestes fitxes de seguretat han de ser les recomanades oficialment o, en el seu defecte, les facilitades pel subministrador.

3.- UNITAT I CRITERIS D'AMIDAMENT

Unitat d'amidament: la indicada a la descripció de l'element
Criteri d'amidament: quantitat necessària subministrada a l'obra

4.- NORMATIVA DE COMPLIMENT OBLIGATORI

NORMATIVA GENERAL:
UNE-EN 459-1:2016 Cales para la construcción. Parte 1: Definiciones, especificaciones y criterios de conformidad.
* UNE-EN 459-2:2011 Cales para la construcción. Parte 2: Métodos de ensayo.
CALÇ PER A ESTABILITZACIÓ DE TERRES EN CARRETERES:
Orden de 6 de febrero de 1976 por la que se aprueba el Pliego de Prescripciones Técnicas Generales para Obras de Carreteras y Puentes (PG-3).
Orden FOM/2523/2014, de 12 de diciembre, por la que se actualizan determinados artículos del Pliego de Prescripciones Técnicas Generales para Obras de Carreteras y Puentes, relativos a materiales básicos, a firmes y pavimentos, y a señalización, balizamiento y sistemas de contención de vehículos (PG-3).
* UNE 80502:2014 Cales vivas o hidratadas utilizadas en la mejora y/o estabilización de suelos.

5.- CONDICIONS DE CONTROL DE RECEPCIÓ

CONDICIONS DE MARCATGE I CONTROL DE LA DOCUMENTACIÓ:
El subministrador ha de posar a disposició de la DF en el cas que aquesta ho sol·liciti, la documentació següent, que acredita el marcatge CE, segons el sistema d'avaluació de conformitat aplicable, d'acord amb el que disposa l'apartat 7.2.1 del CTE:
 - Productes per a preparació de conglomerant per a morters de ram de paleta, arrebossat i lliscat, per a la fabricació d'altres productes de construcció i per a aplicacions en enginyeria civil:
     - Sistema 2+: Declaració de Prestacions

Per a cada remesa caldrà un albarà i la informació d'etiquetatge i marcatge CE de la norma UNE-EN 459-1.
A l'albarà hi ha de constar com a mínim la informació següent:
- Nom i adreça del fabricant i de l'empresa subministradora
- Data de subministrament i de fabricació
- Identificació del vehicle de transport
- Quantitat subministrada
- Denominació comercial, quan la tingui, i tipus de calç subministrada (UNE-EN 459-1)
- Nom i adreça del comprador i destí
- Referència de la comanda
- El marcatge CE ha d'incloure, com a mínim, la informació següent:
  - Símbol del marcatge CE
  - Nombre identificador de l'organisme de certificació

- Nom o marca distintiva d'identificació i adreça registrada del fabricant
- Els dos darrers dígits de la data del primer marcatge
- Nombre de referència de la Declaració de Prestacions
- Referència a l'UNE EN 459-1
- Descripció del producte: nom genèric, tipus i ús previst
- Informació sobre les característiques essencials incloses a la norma UNE-EN 459-1

OPERACIONS DE CONTROL:
Les tasques de control a realitzar són les següents:
- Inspecció de les condicions de subministrament de la calç, i verificació documental de que els valors declarats pel fabricant en els documents que acompanyen el marcatge CE són conforme a les especificacions exigides.
- Si es detecten anomalies durant el transport, emmagatzematge o manipulació, la DF podrà disposar que es realitzin els següents assaigs de control de recepció, segons UNE-EN 459-2:
  - Contingut d'òxids de calci i magnesi
  - Contingut de diòxid de carboni
  - Contingut de calç útil Ca (Oh) 2
  - Mida de partícula
- Control addicional quan la calç ha estat emmagatzemada en condicions atmosfèriques normals durant un període superior a 2 mesos, o inferior, quan ha estat emmagatzemada en ambients humits o condicions atmosfèriques desfavorables. Sobre una mostra representativa de la calç emmagatzemada es realitzaran els següents assaigs:
  - Contingut de diòxid de carboni
  - Mida de partícula

Els mètodes d'assaigs es descriuen a la UNE-EN 459-2.
CRITERIS DE PRESA DE MOSTRES:
Les mostres s'han de prendre segons l'indicat a l'article 200 del PG3 i els criteris que exposi la DF.
Es considera com un lot, que s'acceptarà o rebutjarà en bloc:
- La quantitat de calç de la mateixa classe i procedència rebuda mensualment.
- Si mensualment es reben més de 200 t, el lot serà aquesta quantitat o fracció.

De cada lot es prendran dues mostres, segons el procediment indicat a la norma UNE-EN 459-2. Una per realitzar els assaigs de control de recepció i l'altra per als assaigs de contrast, que es conservarà durant almenys 100 dies en recipient adequat i estanc. Es prendrà una tercera mostra si el subministrador de calç ho sol·licita.
INTERPRETACIÓ DE RESULTATS I ACTUACIONS EN CAS D'INCOMPLIMENT:
La DF ha d'indicar les mesures a adoptar en el cas que no es compleixin les especificacions establertes al plec.
La remesa no s'ha d'acceptar si, en el moment d'obrir el recipient que la conté apareix en estat grumollós o aglomerat.

B0 MATERIALS BÀSICS

B09 ADHESIUS

B094 ADHESIUS ASFÀLTICS

1.- DEFINICIÓ I CARACTERÍSTIQUES DELS ELEMENTS

Adhesius amb base d'hidrocarburs.
S'han considerat els següents tipus:
- Oxiasfalt
- Adhesiu bituminós tipus M-II
- Adhesiu de base quitrà tipus MM-IIB
- Adhesiu asfàltic tipus PB-II
- Adhesiu per a butils, d'aplicació a dues cares
- Pintura asfàltica tipus PI-I i PI-II

OXIASFALT:
Producte bituminós soluble en tricloroetilè, preparat a partir d'hidrocarburs naturals mitjançant un procés de destil·lació i d'oxidació posterior.
Les característiques que han de complir els oxiasfalts es determinen en la taula 1 de la UNE 104-202.
ADHESIU BITUMINÓS TIPUS M-II:
Material elaborat de base asfàltica, de consistència pastosa i d'aplicació en calent. A la seva composició pot contenir matèria mineral fina, dissolvents, plastificants i altres additius idonis.
Punt de reblaniment, anella-bola (UNE 104-281/1-3): >= 75°C
Penetració a 25°C, 100 g, 5 s (UNE 104-281/1-4): >= 20 x 0,1 mm, <= 70 x 0,1 mm
Ductilitat a 25°C, 5 cm/min (UNE 104-281/1-10): >= 3 cm
Pèrdua per escalfament, 5 h a 163°C (UNE 104-281/1-11): <= 1%
Fluència a 65°C (UNE 104-281/4-3): <= 1 mm
ADHESIU DE BASE QUITRÀ TIPUS MM-IIB:
Material elaborat, per aplicar en calent, de consistència pastosa, constituït per una mescla homogènia de quitrà, polímers i càrrega de matèria mineral fina. Pot contenir també dissolvents, plastificants i altres additius idonis.
Mostra original:
- Densitat relativa a 25°C (UNE 104-281/1-2): <= 1,4
- Viscositat BRTA a 30°C, broquet de D 4 mm (UNE 104-281/2-2): >= 130 s, : <= 800 s

Producte elaborat:
- Punt d'estovament, anella-bola (UNE 104-281/1-3): >= 90°C
- Penetració a 25°C, 100 g, 5 s (UNE 104-281/1-4): <= 180 x 0,1 mm
- Índex de penetració (UNE 104-281/1-5): >= + 8
- Fluència a 60°C (UNE 104-281/4-3): <= 1,0 mm
- Ductilitat a 25°C, 5 cm/min (UNE 104-281/1-10): >= 25 cm
- Resistència a tracció a 25°C. Proveta tipus I: >= 0,07 N/mm2
- Allargament mitjà fins al trencament. Proveta tipus I: >= 200%

ADHESIU ASFÀLTIC TIPUS PB-II:
Solució en un dissolvent volàtil, d'un producte bituminós amb càrrega de matèria mineral fina. Pot contenir també polímers, plastificants i altres additius idonis.
La naturalesa del producte ha de permetre la unió de materials bituminosos prefabricats sense afectar les seves característiques.
Ha de ser aplicable en fred, amb brotxa.
ADHESIU PER A BUTILS, D'APLICACIÓ A DUES CARES:
Adhesiu d'aplicació en fred, constituit per una base de cautxú sintètic.
La naturalesa del producte ha de permetre la unió de materials elastomèrics sobre suport d'obra, sense afectar les seves característiques.
Ha de tenir una consistència adequada per a la seva aplicació amb pinzell o corró.
El fabricant ha de garantir la qualitat del producte i facilitar les dades següents:
- Color
- Densitat
- Viscositat
- Contingut sòlid
- Rendiment

PINTURA BITUMINOSA:
Pintura bituminosa d'emprimació, líquida, obtinguda a partir d'una base bituminosa tractada amb dissolvents.
No ha de contenir dissolvents de toxicitat reconeguda.
Característiques de la pel·lícula líquida:
- La pintura a l'envàs i després d'agitar-la 3 minuts (INTA 163.203), no ha de produir coàguls, pel·lícules ni dipòsits durs.
- Ha de tenir la consistència adequada per a poder-la aplicar amb brotxa. Ha de fluir i anivellar-se bé fins a formar una capa uniforme.
- Per aplicar-la amb equip de polvorització cal afegir-hi dissolvents, seguint les instruccions del fabricant.

Temps d'assecatge (UNE 104-281/5-12):
- Al tacte: <= 4 h
- Totalment sec: <= 24 h

PINTURA BITUMINOSA DE BASE ASFÀLTICA TIPUS PI-I:
Densitat relativa (UNE 104-281/5-4): >= 0,85, <= 1,00
Contingut d'aigua (UNE 104-281/5-8): <= 0,5%
Viscositat Saybolt-Furol a 25°C (UNE 104-281/5-5): >= 25 s, <= 75 s
Temperatura d'inflamació en vas tancat Tag (UNE 104-281/5-10): >= 25°C
Volum destil·lat a 225°C (UNE 104-281/5-11): >= 35%
Volum destil·lat a 360°C (UNE 104-281/5-11): <= 65%
Penetració sobre el residu de destil·lació a 360°C, a 25°C, 100 g, 5s (UNE 104-281/1-4): >= 20 1/10 mm: <= 65 1/10 mm
Solubilitat en tricloroetilè (UNE_EN 12592): >= 99%
PINTURA BITUMINOSA DE BASE QUITRÀ TIPUS PI-II:

Densitat relativa (UNE 104-281/5-4): >= 1,10, <= 1,25
Matèria fixa, 3 h a 150°C (UNE 104-281/5-7): >= 50%
Temperatura d'inflamació en vas tancat Tag (UNE 104-281/5-10): >= 20°C

2.- CONDICIONS DE SUBMINISTRAMENT I EMMAGATZEMATGE

OXIASFALT:
Subministrament: En sacs de paper siliconat. A l'envàs s'ha d'indicar el producte que conté.
Emmagatzematge: En lloc sec, protegit de la intempèrie, a una temperatura entre 5°C i 30°C.
ADHESIU I PINTURA ASFÀLTICA:
Subministrament: En recipients hermètics. A cada envàs han de figurar les dades següents:
- Identificació del fabricant
- Nom comercial del producte
- Identificació del producte
- Codi d'identificació
- Pes net o volum del producte
- Data de caducitat
- Instruccions d'ús
- Dissolvents adequats
- Limitacions de temperatura
- Temps de dessecació al tacte, temps total i repintat
- Toxicitat i inflamabilitat
ADHESIU ASFÀLTIC TIPUS PB-II:
Emmagatzematge: En lloc fresc, protegit de la intempèrie. Temps màxim: 1 any amb l'envàs tancat hermèticament.
ADHESIU DE BASE QUITRÀ:
Emmagatzematge: En lloc fresc, a una temperatura < 30°C, i protegit de la intempèrie. Temps màxim: 3 mesos amb l'envàs tancat hermèticament.
ADHESIU BITUMINÓS PER A BUTILS:
Emmagatzematge: En lloc sec, protegit de la intempèrie, a una temperatura entre 5°C i 30°C.
PINTURA BITUMINOSA:
Emmagatzematge: Després de 6 mesos en l'envàs tancat, a una temperatura entre 5 i 30°C, no ha de tenir cap alteració en cap de les seves característiques.

3.- UNITAT I CRITERIS D'AMIDAMENT

Unitat d'amidament: la indicada a la descripció de l'element
Criteri d'amidament: quantitat necessària subministrada a l'obra

4.- NORMATIVA DE COMPLIMENT OBLIGATORI

No hi ha normativa de compliment obligatori.

B0 MATERIALS BÀSICS

B0A FERRETERIA

B0A1 FILFERROS

1.- DEFINICIÓ I CARACTERÍSTIQUES DELS ELEMENTS

Fil d'acer dolç, flexible i tenaç, obtingut per estiratge en fred o per trefilatge.
S'han considerat els tipus següents:
- Filferro d'acer
- Filferro d'acer galvanitzat
- Filferro d'acer plastificat
- Filferro recuit

CARACTERÍSTIQUES GENERALS:
Ha de ser de secció constant i uniforme.
Ha de complir les especificacions de la norma UNE 36722.
ACABAT SUPERFICIAL GALVANITZAT:
El seu recobriment de zinc ha de ser homogeni, llis, sense discontinuïtats, escames, grans, rugositats o esquerdes, no ha de tenir taques ni d'altres imperfeccions superficials.
La masa mínima del recobriment de zinc (UNE 37-504)ha de complir les especificacions de les taules I i II de l'UNE 37-506.
Resisténcia a la tracció (UNE 37-504):
- Qualitat G1 o G2: 1770 N/mm2
- Qualitat G3: 1570 N/mm2
Adherència del recobriment (UNE 37-504): Ha de complir
Puresa del zinc (UNE 37-504): >= 98,5%
Toleràncies:
- Diàmetre: ± 2% diàmetre nominal
FILFERRO D'ACER PLASTIFICAT:
Filferro d'acer de baix contingut de carboni, galvanitzat en calent, amb un recobriment orgànic de PVC aplicat per extrusió o sinterització.
El recobriment de PVC ha de complir les especificacions de l'apartat 6.3 de l'UNE 36-732.
La concentricitat i l'adherència del recobriment de PVC ha de complir les especificacions del article 6.5 UNE 36-732.
Característiques del galvanitzat: G-1B (UNE 37-506)
Resistència a la tracció:
- Qualitat recuit: =< 600 N/mm2
- Qualitat dur: > 600 N/mm2
Toleràncies:
- Diàmetre: taula 1 UNE 36-732

2.- CONDICIONS DE SUBMINISTRAMENT I EMMAGATZEMATGE

Subministrament: En rotlles. A l'embalatge o albarà de lliurament hi han de constar les dades següents:
- Identificació del fabricant o nom comercial
- Identificació del producte
- Diàmetre i llargària dels rotlles
Emmagatzematge: En llocs secs i protegits de la intempèrie.

3.- UNITAT I CRITERIS D'AMIDAMENT

Unitat d'amidament: la indicada a la descripció de l'element
Criteri d'amidament: quantitat necessària subministrada a l'obra

4.- NORMATIVA DE COMPLIMENT OBLIGATORI

FILFERRO D'ACER:
* UNE 36722:1974 Alambre de acero de bajo contenido en carbono. Medidas y tolerancias.
FILFERRO D'ACER GALVANITZAT:
* UNE 37506:1983 Alambres de acero galvanizados en caliente para usos generales. Designación de calidades. Caracterisicas generales.
* UNE 37502:1983 Alambres de acero galvanizados en caliente. Condiciones técnicas de suministro.
FILFERRO PLASTIFICAT:
* UNE 36732:1995 Alambres de acero y productos de alambre para cerramientos. Recubrimientos orgánicos sobre el alambre. Recubrimientos de poli(cloruro de vinilo).

B0 MATERIALS BÀSICS

B0A FERRETERIA

B0A3 CLAUS

1.- DEFINICIÓ I CARACTERÍSTIQUES DELS ELEMENTS

Elements metàl·lics per a subjectar coses introduint-los mitjançant cops o impactes.

S'han considerat els elements següents:
- Gafes de pala i punta
- Claus d'impacte
- Claus d'acer
- Claus de coure
- Claus d'acer galvanitzat
- Tatxes d'acer

Claus són tiges metàl·liques, punxagudes d'un extrem i amb una cabota a l'altre.
Tatxes són claus curts amb la cabota grossa i plana.
Gafes de pala i punta són claus grans i plans amb la cabota formada al doblegar la tija, utilitzats per a unir els bastiments amb les parets.
CARACTERÍSTIQUES GENERALS:
Han de tenir la forma, mides i resistències adequats als elements que han d'unir.
Han de ser rectes, amb la punta afilada i regular.
Els claus d'acer han de complir les determinacions de les normes UNE 17-032, UNE 17-033, UNE 17-034, UNE 17-035 i UNE 17-036.
ACABAT SUPERFICIAL GALVANITZAT:
El seu recobriment de zinc ha de ser llis, sense discontinuïtats, ni exfoliacions i no ha de tenir taques ni d'altres imperfeccions superficials.
Protecció de galvanitzat: >= 275 g/m2
Puresa del zinc, en pes: >= 98,5%
Toleràncies dels claus i tatxes:
- Llargària: ± 1 D

2.- CONDICIONS DE SUBMINISTRAMENT I EMMAGATZEMATGE

Subministrament: Empaquetats.
Emmagatzematge: En llocs protegits de la pluja i la humitat.

3.- UNITAT I CRITERIS D'AMIDAMENT

Unitat d'amidament: la indicada a la descripció de l'element
Criteri d'amidament: quantitat necessària subministrada a l'obra

4.- NORMATIVA DE COMPLIMENT OBLIGATORI

No hi ha normativa d'obligat compliment per a les gafes de pala i punta.
CLAUS I TATXES:
UNE 17032:1966 Puntas redondeadas de cabeza plana lisa. Medidas.
UNE 17033:1966 Puntas redondeadas de cabeza plana rayada. Medidas.
UNE 17034:1966 Puntas redondeadas de cabeza plana ancha.
UNE 17035:1966 Puntas de cabeza cónica.
UNE 17036:1966 Puntas redondeadas de cabeza perdida.

B0 MATERIALS BÀSICS

B0A FERRETERIA

B0A4 VISOS

1.- DEFINICIÓ I CARACTERÍSTIQUES DELS ELEMENTS

Tijes cilíndriques o còniques, amb filet de secció triangular que dibuixa sobre la seva superfície una hèlice contínua.
S'han considerat els tipus següents:
- Visos galvanitzats
- Visos per a fusta o tac de PVC
- Visos per a conglomerats de fusta, de llautó
- Visos per a plaques de cartró-guix, cadmiats o galvanitzats

CARACTERÍSTIQUES GENERALS:
El perfil de la rosca del vis ha d'estar en relació amb el seu diàmetre (UNE 17-008), i la llargària de la rosca, en relació amb la seva llargària (UNE 17-051).
La seva superfície ha de ser llisa, sense fissures, rebaves ni d'altres defectes superficials.
Els fils de la rosca no han de tenir defectes de material ni empremtes d'eines.
Cementació del vis: > 0,1 mm
ACABAT CADMIAT:
El seu recobriment ha de ser llis, sense discontinuïtats ni exfoliacions i no ha de tenir taques ni imperfeccions superficials.
ACABAT GALVANITZAT:
El seu recobriment ha de ser llis, sense discontinuïtats ni exfoliacions i no ha de tenir taques ni imperfeccions superficials.
Protecció de galvanitzat: >= 275 g/m2
Puresa del zinc, en pes: >= 98,5%

2.- CONDICIONS DE SUBMINISTRAMENT I EMMAGATZEMATGE

Subministrament: Empaquetats.
Emmagatzematge: En llocs protegits de la pluja i la humitat.

3.- UNITAT I CRITERIS D'AMIDAMENT

Unitat d'amidament: la indicada a la descripció de l'element
Criteri d'amidament: quantitat necessària subministrada a l'obra

4.- NORMATIVA DE COMPLIMENT OBLIGATORI

No hi ha normativa de compliment obligatori.

B0 MATERIALS BÀSICS

B0A FERRETERIA

B0A5 CARGOLS

1.- DEFINICIÓ I CARACTERÍSTIQUES DELS ELEMENTS

Tijes cilíndriques o còniques, amb filet de secció triangular que dibuixa sobre la seva superfície una hèlice contínua.
S'han considerat els tipus següents:
- Cargols autoroscants amb volandera
- Cargols taptite d'acer inoxidable

CARACTERÍSTIQUES GENERALS:
El perfil de la rosca del vis ha d'estar en relació amb el seu diàmetre (UNE 17-008), i la llargària de la rosca, en relació amb la seva llargària (UNE 17-051).
La forma del perfil de la rosca ha de permetre que el cargol faci l'efecte d'una broca, fent a la vegada el forat i la rosca.
La seva superfície ha de ser llisa, sense fissures, rebaves ni d'altres defectes superficials.
Els fils de la rosca no han de tenir defectes de material ni empremtes d'eines.
ACABAT CADMIAT:
El seu recobriment ha de ser llis, sense discontinuïtats ni exfoliacions i no ha de tenir taques ni imperfeccions superficials.
ACABAT GALVANITZAT:
El seu recobriment ha de ser llis, sense discontinuïtats ni exfoliacions i no ha de tenir taques ni imperfeccions superficials.
Protecció de galvanitzat: >= 275 g/m2
Puresa del zinc, en pes: >= 98,5%

2.- CONDICIONS DE SUBMINISTRAMENT I EMMAGATZEMATGE

Subministrament: Empaquetats.
Emmagatzematge: En llocs protegits de la pluja i la humitat.

3.- UNITAT I CRITERIS D'AMIDAMENT

Unitat d'amidament: la indicada a la descripció de l'element
Criteri d'amidament: quantitat necessària subministrada a l'obra

4.- NORMATIVA DE COMPLIMENT OBLIGATORI

No hi ha normativa de compliment obligatori.

B0 MATERIALS BÀSICS

B0A FERRETERIA

B0A6 TACS I VISOS

1.- DEFINICIÓ I CARACTERÍSTIQUES DELS ELEMENTS

Conjunt d'una peça per a encastar (tac) i un cargol o un vis. El sistema de subjecció del tac pot ser per adherència química o per expansió produida per la deformació de la peça en ser comprimida pel cargol.
S'han considerat els tipus següents:
- Tac d'expansió de niló i vis d'acer
- Tac d'expansió d'acer, amb vis, volandera i femella del mateix material
- Fixació mecànica formada per una base metàl·lica cargolada, vis d'acer, beina de PVC, volanderes d'estanquitat i tap de cautxú
- Tac químic format per una ampolla amb resina, cargol, volandera i femella

CARACTERÍSTIQUES GENERALS:
El disseny del tac ha de ser l'adient al suport i als esforços que ha de suportar.
Els cargols no han de tenir imperfeccions (rebaves, emprentes, etc) que impedeixin cargolar els elements.
El vis ha d'anar protegit contra la corrosió.
Els diàmetres del tac i vis han de ser compatibles.
El perfil de la femella ha de ser segons el seu diàmetre (UNE 17-008).
Cementació del vis: > 0,1 mm
TAC QUÍMIC:
L'ampolla ha de ser de vidre i estanca.
Ha de contenir un adhesiu de dos components: una resina de reacció i un enduridor d'aplicació en fred.
El cargol ha de ser d'acer zincat. Ha de dur una marca per tal de conèixer la seva profunditat d'ús.
El cap de l'extrem lliure ha de ser compatible amb l'adaptador de la perforadora.
Diàmetre de l'ampolla: 14 mm
Temps d'enduriment segons temperatura ambient:
> 20°C: 10 min
10°C - 20°C20 min
0°C - 10°C: 1 h
  - 5°C - 0°C: 5 h
VOLANDERES:
Diàmetre interior de la volandera:
- Diàmetre del cargol 10 mm: 11 mm
- Diàmetre del cargol 11 mm: 13 mm

2.- CONDICIONS DE SUBMINISTRAMENT I EMMAGATZEMATGE

Subministrament: S'ha de subministrar conjuntament amb totes les peces necessàries per a la seva correcta col·locació en capses, on han de figurar:
- Identificació del fabricant
- Diàmetres
- Llargàries
- Unitats
- Instruccions d'ús

Emmagatzematge: En llocs protegits de la pluja i la humitat.

3.- UNITAT I CRITERIS D'AMIDAMENT

Unitat d'amidament: la indicada a la descripció de l'element
Criteri d'amidament: quantitat necessària subministrada a l'obra

4.- NORMATIVA DE COMPLIMENT OBLIGATORI

No hi ha normativa de compliment obligatori.

B0 MATERIALS BÀSICS

B0A FERRETERIA

B0A7 ABRAÇADORES

1.- DEFINICIÓ I CARACTERÍSTIQUES DELS ELEMENTS

Abraçadores de materials diversos per a la subjecció de canonades.
S'han contemplat els següents tipus d'abraçadores:
- Abraçadores reforçades formades per dues peces semicirculars d'acer galvanitzat unides per un cargol a cada extrem
- Abraçadores reforçades formades per dues peces semicirculars d'acer galvanitzat unides per un cargol a cada extrem i revestides amb perfil de cautxú (abraçadores isofòniques)
- Abraçadores d'acer inoxidable formades per dues peces semicirculars, amb unió encaixada per forma
- Abraçadores de niló (poliamida resident a l'impacte) amb doble tanca superior i base amb forat roscat de M6

CARACTERÍSTIQUES GENERALS:
En les abraçadores partides d'acer galvanitzat, una de les peces semicirculars ha de tenir un pas roscat que permeti la seva unió al vis de fixació. La rosca ha de ser mètrica. L'abraçadora isofònica ha de tindre la part metàl·lica en contacte amb el tub revestida amb un perfil de cautxú.
En les abraçadores d'acer inoxidable, el cargol de fixació ha d'estar electrosoldat a una de les parts, mentre que l'altra part encaixarà en la primera desplaçant-se axialment.
En les abraçadores de niló amb tanca per la part superior, el sistema de tancament ha de formar part de la pròpia abraçadora. Ha d'anar fixada al parament amb un cargol roscat per ambdós extrems que subjecta a l'abraçadora per la seva base, que si és el cas es pot substituir per un cargol amb cap. També s'admet la fixació al parament encaixant l'abraçadora en una regleta de suport fixada prèviament.
Els cargols no han de tenir imperfeccions (rebaves, emprentes, etc) que impedeixin cargolar els elements.
El vis ha d'anar protegit contra la corrosió.
El disseny del tac ha de ser l'adient al suport.
Els diàmetres del tac i vis han de ser compatibles.

2.- CONDICIONS DE SUBMINISTRAMENT I EMMAGATZEMATGE

Subministrament: S'ha de subministrar conjuntament el tac, el vis i l'abraçadora en capses, on ha de figurar les dades següents:
- Identificació del fabricant
- Diàmetres
- Unitats

Emmagatzematge: En llocs protegits de la pluja i la humitat.

3.- UNITAT I CRITERIS D'AMIDAMENT

Unitat d'amidament: la indicada a la descripció de l'element
Criteri d'amidament: quantitat necessària subministrada a l'obra

4.- NORMATIVA DE COMPLIMENT OBLIGATORI

No hi ha normativa de compliment obligatori.

B0 MATERIALS BÀSICS

B0B ACER I METALL EN PERFILS O BARRES

B0B2 ACER EN BARRES CORRUGADES

1.- DEFINICIÓ I CARACTERÍSTIQUES DELS ELEMENTS

Acer per a armadures passives d'elements de formigó:
S'han considerat els elements següents:
- Barres corrugades

CARACTERÍSTIQUES GENERALS:
En el cas de que el material s'utilitzi en obra pública, l'acord de Govern de la Generalitat de Catalunya de 9 de juny de 1998, exigeix que els materials siguin de qualitat certificada o puguin acreditar un nivell de qualitat equivalent, segons les normes aplicables als estats membres de la Unió Europea o de l'Associació Europea de Lliure Canvi.
També en aquest cas, es procurarà que els esmentats materials disposin de l'etiqueta ecològica europea, regulada en el Reglament 880/1992/CEE o bé altres distintius de la Comunitat Europea.
Els productes d'acer per a armadures passives no han de tenir defectes superficials ni fissures.
L'armadura ha de ser neta, sense taques de greix, d'oli, de pintura, de pols o de qualsevol altre matèria perjudicial.
Els filferros llisos només es poden utilitzar com elements de connexió d'armadures bàsiques electrosoldades en gelosia.
Les barres corrugades han de tenir al menys dues files de corrugues transversals, uniformement distribuïdes al llarg de tota la llargària. Dins de cada fila, les corrugues han d'estar uniformement espaiades.
Les característiques següents han de complir amb els valors declarats pel fabricant, assajades segons la norma corresponent, dins del límit de tolerància indicat, en el seu cas:
- Diàmetre nominal: s'ha d'ajustar als valors especificats a la taula 6 de la UNE-EN 10080.
  - Diàmetres nominals <= 10,00 mm: Variació en intervals de mig mm
  - Diàmetres nominals > 10,00 mm: Variació en unitats senceres de mm
- Dimensions i geometria de les corrugues: Ha de complir l'especificat en l'apartat 7.4.2 de la UNE-EN 10080.
- Massa per metre: El valor nominal ha de ser l'especificat en la taula 6 de la UNE-EN 10080, en relació amb el diàmetre nominal i l'àrea nominal de la secció transversal
- Secció equivalent: >= 95,5% Secció nominal
- Aptitud al doblegat:
  - Assaig doblegat amb angle >= 180° (UNE-EN 10080, UNE-EN ISO 15630-1): No s'ha d'apreciar trencaments o fissures
  - Assaig doblegat -desdoblegat amb angle >= 90° (UNE-EN 10080, UNE-EN ISO 15630-1): No s'ha d'apreciar trencaments o fissures

Tensió d'adherència (assaig de la biga UNE-EN 10080):
- Tensió d'adherència:
  - D < 8 mm: >= 6,88 N/mm2
  - 8 mm <= D <= 32 mm: >= (7,84-0,12 D) N/mm2
  - D > 32 mm: >= 4,00 N/mm2
- Tensió de última d'adherència:
  - D < 8 mm: >= 11,22 N/mm2
  - 8 mm <= D <= 32 mm: >= (12,74-0,19 D) N/mm2
  - D > 32 mm: >= 6,66 N/mm2
- Composició química (% en massa):

	C %màx.	Ceq %màx.	S %màx.	P %màx.	Cu %màx.	N %màx.
Colada	0,22	0,050	0,050	0,050	0,800	0,012
Producte	0,24	0,052	0,055	0,055	0,850	0,014

Ceq = Carboni equivalent
Es pot superar el valor màxim per al Carboni en un 0,03% en massa, si el valor del Carboni equivalent disminueix en un 0,02% en massa.
Les característiques anteriors s'han de determinar segons la norma UNE-EN ISO 15630-1.
BARRES I ROTLLES D'ACER CORRUGAT SOLDABLE:
El producte s'ha de designar segons l'especificat en l'apartat 5.1 de la UNE-EN 10080:
- Descripció de la forma
- Referència a la norma EN
- Dimensions nominals
- Classe tècnica

Les característiques següents han de complir amb els valors declarats pel fabricant, assajades segons la norma corresponent, dins del límit de tolerància indicat, en el seu cas:
- Característiques geomètriques del corrugat de les barres han de complir les especificacions de l'apartat 7.4.2 de la norma UNE-EN 10080.
- Característiques mecàniques de les barres:
  - Acer soldable (S)
    - Allargament total sota càrrega màxima:
      - Acer subministrat en barres: >= 5,0%
      - Acer subministrat en rotlles: >= 7,5%
  - Acer soldable amb característiques especials de ductilitat (SD):
    - Allargament total sota càrrega màxima:
      - Acer subministrat en barres: >= 7,5%
      - Acer subministrat en rotlles: >= 10,0%
    - Resistència a fatiga: Ha de complir l'especificat la taula 32.2.d de l'EHE-08
    - Deformació alternativa: Ha de complir l'especificat la taula 32.2.e de l'EHE-08

Designació	Lím.elàstic fy N/mm2	Càrrega unitaria trencament fs(N/mm2)	Allargament al trencament	Relació fs/fy
B 400 S	>= 400	>= 440	>= 14%	>= 1,05
B 500 S	>= 500	>= 550	>= 12%	>= 1,05
B 400 SD	>= 400	>= 480	>= 20%	>= 1,20 <= 1,35
B 500 SD	>= 500	>= 575	>= 16%	>= 1,15 <= 1,35

- Diàmetre nominal: S'han d'ajustar a la sèrie següent (mm): 6 8 10 12 14 16 20 25 32 i 40 mm
- S'ha d'evitar utilitzar barres de diàmetre <= 6 mm, en el cas d'armadura muntada o elaborada amb soldadura.

Toleràncies:
- Massa:
  - Diàmetre nominal > 8,0 mm: ± 4,5% massa nominal
  - Diàmetre nominal <= 8,0 mm: ± 6% massa nominal

Les característiques anteriors s'han de determinar segons la norma UNE-EN ISO 15630-1.

2.- CONDICIONS DE SUBMINISTRAMENT I EMMAGATZEMATGE

Emmagatzematge: en llocs en els que restin protegits de la pluja, l'humitat del terra i l'eventual agressivitat de l'ambient.
Es classificaran segons el tipus, qualitat, diàmetre i procedència.
Abans de la seva utilització i en especial despres de períodes llargs d'emmagatzematge en obra, s'ha d'inspeccionar la superfície per tal de comprovar que no hi hagi alteracions superficials.
Pèrdua de pes després de l'eliminació d'òxid superficial amb raspall de filferros: < 1%

3.- UNITAT I CRITERIS D'AMIDAMENT

Unitat d'amidament: la indicada a la descripció de l'element
Criteri d'amidament: quantitat necessària subministrada a l'obra

4.- NORMATIVA DE COMPLIMENT OBLIGATORI

Real Decreto 1247/2008, de 18 de julio, por el que se aprueba la Instrucción de Hormigón Estructural (EHE-08).
UNE-EN 10080:2006 Acero para el armado del hormigón. Acero soldable para armaduras de hormigón armado. Generalidades.

5.- CONDICIONS DE CONTROL DE RECEPCIÓ

CONDICIONS DE MARCATGE I CONTROL DE LA DOCUMENTACIÓ:
Han de portar gravades, una marca que identifiqui el país d'origen i la fàbrica i una altra que identifica la classe tècnica (segons l'especificat en l'apartat 10 de la EHE-08, UNE-EN 10080), aquesta marca s'ha de repetir a intervals <= 1,5 m
Cada partida d'acer ha d'anar acompanyada d'una full de subministrament que com a mínim, ha de contenir la informació següent:
- Identificació del subministrador
- Número d'identificació de la certificació d'homologació d'adherència (apartat 32.2 EHE-08)
- Número de sèrie del full de subministrament
- Nom de la fàbrica
- Data d'entrega i nom del peticionari

- Quantitat d'acer subministrat classificat per diàmetres i tipus d'acer
- Diàmetres subministrats
- Designació dels tipus d'acers subministrats segons EHE-08, UNE-EN 10080
- Forma de subministrament: barra o rotlle
- Identificació i lloc de subministrament
- Sistema d'identificació adoptat segons EHE-08, UNE-EN 10080
- Classe tècnica segons l'especificat en l'apartat 10 de la EHE-08, UNE-EN 10080
- Indicació, en el seu cas, de procediments especials de soldadura

El fabricant ha de facilitar un certificat d'assaig que garanteixi el compliment de les característiques anteriors, on s'ha d'incloure la informació següent:

- Data d'emissió del certificat
- Certificat de l'assaig de doblegat-desdoblegat
- Certificat de l'assaig de doblegat simple
- Certificat de l'assaig de fatiga en acers tipus SD
- Certificat de l'assaig de deformació alternativa en acers tipus SD
- Certificat d'homologació d'adherència en el cas en que es garanteixi les característiques d'adherència mitjançant l'assaig de la biga
  - Marca comercial de l'acer
  - Forma de subministrament: barra o rotlles

OPERACIONS DE CONTROL:

Els punts de control més destacables són els següents:

- Per a cada partida de subministrament que arribi a l'obra:
  - Recepció del certificat de garantia del fabricant, signat per persona física, segons article 32º de la norma EHE-08.
  - Inspecció visual del material i observació de les marques d'identificació.
- Quan l'acer disposi de marcatge CE es comprovarà la seva conformitat mitjançant la verificació documental de que els valors declarats en els documents del marcatge permetin deduir el compliment de les especificacions contemplades en el projecte i a l'article 32 de l'EHE-08.

Mentre no estigui vigent el marcatge CE per acers corrugats destinats a l'elaboració d'armadures per a formigó armat, hauran de ser conformes a l'EHE-08 i a l'UNE-EN 10080. La demostració d'aquesta conformitat es podrà efectuar mitjançant:

- La possessió d'un distintiu de qualitat oficialment reconegut, conforme a l'article 81 de l'EHE-08
- La realització d'assaigs de comprovació durant la recepció. Es farà en funció de la quantitat d'acer subministrat:
  - Subministrament < 300 t:
    - Es dividirà el subministrament en lots de com a màxim 40 t que siguin del mateix subministrador, fabricant, designació i sèrie, i es prendran 2 provetes on es realitzaran els següents assaigs:
    - Comprovació de la secció equivalent
    - Comprovació de les característiques geomètriques
    - Assaig de doblat-desdoblat, o alternativament, el de doblat simple
    - A més, es comprovarà com a mínim en una proveta de cada diàmetre, el tipus d'acer utilitzat i el seu fabricant, el límit elàstic, la càrrega de ruptura, l'allargament de ruptura, i l'allargament sota càrrega màxima.
  - Subministrament >= 300 t:
    - Es prendran 4 provetes per a la comprovació de les característiques mecàniques del cas anterior.
    - Alternativament, el Subministrador podrà optar per facilitar un certificat de traçabilitat, signat per persona física, on es declarin els fabricants i les colades de cada subministrament. A més, facilitarà una còpia del certificat del control de producció del fabricant, on es recullin els resultats dels assaigs mecànics i químics de cada colada. En aquest cas, s'efectuaran assaigs de contrast de traçabilitat de colada, mitjançant la determinació de les característiques químiques sobre 1 de cada quatre lots, realitzant com a mínim 5 assaigs.
    - La composició química podrà presentar les variacions següents respecte el certificat de control de producció per a ser acceptada:
    - %Cassaig = %Ccertificat: ±0,03
    - %Ceq assaig = %Ceq certificat: ±0,03
    - %Passaig = %Pcertificat: ±0,008
    - %Sassaig = %Scertificat: ±0,008
    - %Nassaig = %Ncertificat: ±0,002
    - Un cop comprovada la traçabilitat de la colada, es farà la divisió en lots de com a mínim 15 barres. Par a cada lot, s'assajaran 2 provetes sobre les que es faran els següents assaigs:
    - Comprovació de la secció equivalent
    - Comprovació de les característiques geomètriques
    - Assaig de doblat-desdoblat, o alternativament, el de doblat simple
    - Comprovació del límit elàstic, la càrrega de ruptura, la relació entre ells, i l'allargament de ruptura
- En el cas d'estructures sotmeses a fatiga, el comportament de l'acer es podrà demostrar mitjançant la presentació d'un informe d'assaigs, de com a màxim un any d'antiguitat, que compleixin amb l'article 38.10, i realitzat en un laboratori acreditat
- En el cas d'estructures situades en zona sísmica, el comportament de l'acer es podrà demostrar mitjançant la presentació d'un informe d'assaigs, de com a màxim un any d'antiguitat, que compleixin amb l'article 32º, i realitzat en un laboratori acreditat.
- Comprovacions experimentals de les armadures elaborades durant el subministrament o la seva fabricació en obra:
  - El control experimental de les armadures elaborades comprendrà la comprovació de les característiques mecàniques, les d'adherència, i les de les seves dimensions geomètriques, així com les característiques en cas de realitzar soldadura resistent.
- En cas de disposar d'un distintiu de qualitat oficialment reconegut, la DF podrà eximir la realització de les comprovacions experimentals.
- Es definirà com a lot de control experimental quan es compleixi:
  - Pes del lot <= 30 t
  - Les armadures fabricades a central aliena a l'obra, hauran de ser subministrades en remeses consecutives des de la mateixa instal·lació de ferralla
  - Si es fabriquen a obra, les que s'hagin produït en un període d'1 mes
  - Estar fabricades amb el mateix tipus d'acer i forma de producte

Els assaigs per a realitzar el control, es realitzaran en laboratoris autoritzats.

- Comprovació de la conformitat de les característiques mecàniques:
  - Armadures fabricades sense processos de soldadura: es realitzarà l'assaig a tracció sobre 2 provetes per a cada mostra corresponent a un diàmetre de cada sèrie. Si l'acer estigués en possessió d'un distintiu de qualitat oficialment reconegut, la DF podrà realitzar els assaigs sobre una única proveta. En el cas que no s'hagin utilitzat processos de redreçat, es podrà eximir la realització d'aquest assaigs.
  - Armadures fabricades amb processos de soldadura: es prendran 4 mostres per lot, corresponents a les combinacions de diàmetres més representatius del procés de soldadura, realitzant-se: assaigs de tracció sobre 2 provetes dels diàmetres més petits de cada mostra, i assaigs de doblat simple, o el de doblat desdoblat, sobre 2 provetes dels diàmetres més grans. Si l'acer estigués en possessió d'un distintiu de qualitat oficialment reconegut, la DF podrà realitzar els assaigs sobre una única proveta.
- Comprovació de la conformitat de les característiques d'adherència:
- Es prendrà una mostra de 2 provetes per a cada un dels diàmetres que formin part del lot d'acer redreçat, i es determinaran les característiques geomètriques. En el cas que l'acer disposi d'un certificat de les característiques d'adherència segons l'annex C de l'UNE EN 10080, només caldrà determinar l'altura de la corruga.
- Comprovació de la conformitat de les característiques geomètriques:

Es realitzarà, sobre cada unitat a comprovar, una inspecció per determinar la correspondència dels diàmetres de les armadures i el tipus d'acer entre el indicat en el projecte i la fulla de subministrament. A més es revisarà que l'alineació dels seus elements rectes, les seves dimensions, i els diàmetres de doblat, no presentin desviacions observables a simple vista en els trams rectes, i que els diàmetres de doblat i les desviacions geomètriques respecte a les formes d'especejament del projecte són conformes amb les toleràncies establertes en el mateix, o conformes a l'annex 11 de l'EHE-08.

- Comprovacions addicionals en cas de soldadura resistent:
- Si s'utilitza una soldadura resistent per a l'elaboració de l'armat a fàbrica, la DF haurà de demanar les evidències documentals de que el procés està en possessió d'un distintiu de qualitat oficialment reconegut. Si l'elaboració de l'armat es fa a obra, la DF permetrà la realització de la soldadura resistent només en el cas que es faci un control d'execució intens.
- A més, la DF haurà de disposar la realització d'una sèrie de comprovacions experimentals de la conformitat del procés, en funció del tipus de soldadura, d'acord amb 7.2 de l'UNE 36832.

CRITERIS DE PRESA DE MOSTRES:

La presa de mostra es realitzarà seguint les indicacions de la DF, d'acord a la norma UNE 36-092 i a l'EHE-08. El control plantejat es realitzarà abans de començar el formigonat de les estructures, en el cas de material sense marca de qualitat, o abans de la posta en servei en el cas de que disposi de l'esmentada marca de qualitat de producte.

INTERPRETACIÓ DE RESULTATS I ACTUACIONS EN CAS D'INCOMPLIMENT:

S'acceptarà el lot sempre que, en el cas del redreçat, les característiques mecàniques de l'armadura presentin resultats conformes als marges definits a l'EHE-08 (art. 32.2). En el cas d'altres processos, s'acceptarà el lot quan els assaigs de tracció i doblat compleixin amb les especificacions establertes.

En cas de no complir-se alguna especificació, s'efectuarà una nova presa de mostres del mateix lot. Si es tornés a produir un incompliment d'alguna especificació, es rebutjaria el lot.

En el cas de l'acer subministrat en barra, i respecte a les característiques d'adherència, s'acceptarà el lot si es compleixen les especificacions definides a l'art. 32.2 de l'EHE-08. En cas contrari, es tornarà a fer una presa de mostres del mateix lot, i si es tornés a donar un incompliment d'alguna especificació, es rebutjarà el lot sencer.

La DF rebutjarà les armadures que presentin un grau d'oxidació excessiu que pugui afectar a les

seves condicions d'adherència. Es considerarà oxidació excessiva quan mitjançant un raspallat amb pues metàl·liques, es determini una pèrdua de pes de la barra proveta superior al 1%. S'haurà de comprovar que un cop eliminat l'òxid, l'altura de la corruga compleix amb els límits establerts a l'art. 32.2 de l'EHE-08.
En el cas de produir-se un incompliment en les característiques geomètriques, es rebutjarà l'armadura que presenti defectes, i es procedirà al repàs de tota la remesa. Si les comprovacions resulten satisfactòries, s'acceptarà la remesa, prèvia substitució de l'armadura defectuosa. En cas contrari, es rebutjarà tota la remesa.

B0 MATERIALS BÀSICS

B0B ACER I METALL EN PERFILS O BARRES

B0B3 MALLES ELECTROSOLDADES

1.- DEFINICIÓ I CARACTERÍSTIQUES DELS ELEMENTS

Acer per a armadures passives d'elements de formigó:
S'han considerat els elements següents:
- Malla electrosoldada

CARACTERÍSTIQUES GENERALS:
En el cas de que el material s'utilitzi en obra pública, l'acord de Govern de la Generalitat de Catalunya de 9 de juny de 1998, exigeix que els materials siguin de qualitat certificada o puguin acreditar un nivell de qualitat equivalent, segons les normes aplicables als estats membres de la Unió Europea o de l'Associació Europea de Lliure Canvi.
També en aquest cas, es procurarà que els esmentats materials disposin de l'etiqueta ecològica europea, regulada en el Reglament 880/1992/CEE o bé altres distintius de la Comunitat Europea.
Els productes d'acer per a armadures passives no han de tenir defectes superficials ni fissures. L'armadura ha de ser neta, sense taques de greix, d'oli, de pintura, de pols o de qualsevol altre matèria perjudicial.
Els filferros llisos només es poden utilitzar com elements de connexió d'armadures bàsiques electrosoldades en gelosia.
Les barres corrugades han de tenir al menys dues files de corrugues transversals, uniformement distribuïdes al llarg de tota la llargària. Dins de cada fila, les corrugues han d'estar uniformement espaiades.
Les característiques següents han de complir amb els valors declarats pel fabricant, assajades segons la norma corresponent, dins del límit de tolerància indicat, en el seu cas:
- Diàmetre nominal: s'ha d'ajustar als valors especificats a la taula 6 de la UNE-EN 10080.
  - Diàmetres nominals <= 10,00 mm: Variació en intervals de mig mm
  - Diàmetres nominals > 10,00 mm: Variació en unitats senceres de mm
- Dimensions i geometria de les corrugues: Ha de complir l'especificat en l'apartat 7.4.2 de la UNE-EN 10080.
- Massa per metre: El valor nominal ha de ser l'especificat en la taula 6 de la UNE-EN 10080, en relació amb el diàmetre nominal i l'àrea nominal de la secció transversal
- Secció equivalent: >= 95,5% Secció nominal
- Aptitud al doblegat:
  - Assaig doblegat amb angle >= 180° (UNE-EN 10080, UNE-EN ISO 15630-1): No s'ha d'apreciar trencaments o fissures
  - Assaig doblegat -desdoblegat amb angle >= 90° (UNE-EN 10080, UNE-EN ISO 15630-1): No s'ha d'apreciar trencaments o fissures

Tensió d'adherència (assaig de la biga UNE-EN 10080):
- Tensió d'adherència:
  - D < 8 mm: >= 6,88 N/mm2
  - 8 mm <= D <= 32 mm: >= (7,84-0,12 D) N/mm2
  - D > 32 mm: >= 4,00 N/mm2
- Tensió de última d'adherència:
  - D < 8 mm: >= 11,22 N/mm2
  - 8 mm <= D <= 32 mm: >= (12,74-0,19 D) N/mm2
  - D > 32 mm: >= 6,66 N/mm2
- Composició química (% en massa):

	C %màx.	Ceq %màx.	S %màx.	P %màx.	Cu %màx.	N %màx.
Colada	0,22	0,050	0,050	0,050	0,800	0,012
Producte	0,24	0,052	0,055	0,055	0,850	0,014

Ceq = Carboni equivalent
Es pot superar el valor màxim per al Carboni en un 0,03% en massa, si el valor del Carboni equivalent disminueix en un 0,02% en massa.
Les característiques anteriors s'han de determinar segons la norma UNE-EN ISO 15630-1.
FILFERROS CORRUGATS I FILFERROS LLISOS:
Filferros corrugats son els que compleixen els requisits establerts per la UNE-EN 10080 per a la fabricació de malles electrosoldades o armadures bàsiques electrosoldades en gelosia.
Filferros llisos son els que compleixen els requisits establerts per la UNE-EN 10080 per a la fabricació d'elements de connexió en armadures bàsiques electrosoldades en gelosia.
Els diàmetres nominals dels filferros corrugats s'han d'ajustar a la sèrie (mm):
5-5,5-6-6,5-7-7,5-8-8,5-9-9,5-10-10,5-11-11,5-12-14 mm
Les característiques següents han de complir amb els valors declarats pel fabricant, assajades segons la norma corresponent, dins del límit de tolerància indicat, en el seu cas:
- Característiques mecàniques:
  - B 500 T
    - Límit elàstic fy: >= 500 N/mm2
    - Càrrega unitària de trencament fs: >= 550 N/mm2
    - Allargament al trencament: >= 8%
    - Relació f/fy: >= 1,03

Les característiques anteriors s'han de determinar segons la norma UNE-EN ISO 15630-1.
MALLA ELECTROSOLDADA:
Armadura formada per la disposició de barres corrugades o filferros corrugats, longitudinals i transversals, de diàmetre nominal igual o diferent, que es creuen entre sí perpendicularment i que els seus punts de contacte queden units mitjançant soldadura elèctrica, realitzada en una instal·lació industrial aliena a l'obra.
La composició de la malla pot ser barres corrugades o filferros corrugats, però no la barreja d'ambdós.
Els components d'un panell poden ser elements simples o aparellats.
El producte s'ha de designar segons l'especificat en l'apartat 5.2 de la UNE-EN 10080:
- Descripció de la forma
- Referència a la norma EN
- Dimensions nominals: Dimensions dels components, dimensions del panell, separació entre elements i sobrellargs
- Classes tècniques dels acers

Els components de la malla han de complir les especificacions que els hi son aplicables segons siguin barres o filferros.
Les característiques següents han de complir amb els valors declarats pel fabricant, assajades segons la norma corresponent, dins del límit de tolerància indicat, en el seu cas:
- Càrrega de desenganxament de les unions soldades (Fs): 0,25 fy x An
- (An = Secció transversal nominal del més gran dels elements de la unió en malles simples o d'un dels elements aparellats, en malles dobles)
- Diàmetres relatius dels elements:
  - Malles simples: dmín <= 0,6 dmàx

(dmín: diàmetre nominal de l'armadura transversal, dmàx: diàmetre nominal de l'armadura més gruixuda)
  - Malles elements aparellats: 0,7 ds <= dt <= 1,25 ds

(ds: diàmetre nominal de les armadures simples; dt: diàmetre nominal de les armadures aparellades)
- Separació entre armadures longitudinals i transversals: <= 50 mm
- Sobrellargs (prolongació de les barres transversals més enllà de l'última barra longitudinal): 25 mm

Toleràncies:
- Llargària i amplària: ± 25 mm o ± 0,5% (la més gran)
- Separació entre armadures: ± 15 mm o ± 7,5% (la més gran)

Les característiques anteriors s'han de determinar segons la norma UNE-EN ISO 15630-1.

2.- CONDICIONS DE SUBMINISTRAMENT I EMMAGATZEMATGE

Emmagatzematge: en llocs en els que restin protegits de la pluja, l'humitat del terra i l'eventual agressivitat de l'ambient.
Es classificaran segons el tipus, qualitat, diàmetre i procedència.
Abans de la seva utilització i en especial despres de períodes llargs d'emmagatzematge en obra, s'ha d'inspeccionar la superfície per tal de comprovar que no hi hagi alteracions superficials.
Pèrdua de pes després de l'eliminació d'òxid superficial amb raspall de filferros: < 1%

3.- UNITAT I CRITERIS D'AMIDAMENT

Unitat d'amidament: la indicada a la descripció de l'element
Criteri d'amidament: quantitat necessària subministrada a l'obra

4.- NORMATIVA DE COMPLIMENT OBLIGATORI

Real Decreto 470/2021, de 29 de junio, por el que se aprueba el Código Estructural.
UNE-EN 10080:2006 Acero para el armado del hormigón. Acero soldable para armaduras de hormigón armado. Generalidades.

B0 MATERIALS BÀSICS

B0C PLAQUES, PLANXES I TAULERS

1.DEFINICIÓ I CARACTERÍSTIQUES DELS ELEMENTS

DEFINICIÓ:
Aigües utilitzades per algun dels usos següents:
- Confecció de formigó
- Confecció de morter
- Confecció de pasta de guix
- Reg de plantacions
- Conglomerats de grava-ciment, terra-ciment, grava-emulsió, et.
- Humectació de bases o subbases
- Humectació de peces ceràmiques, de ciment, etc.

CARACTERÍSTIQUES GENERALS:
Poden ser utilitzades les aigües potables i les sancionades com a acceptables per la pràctica.
Es poden utilitzar aigües de mar o salines anàlogues per a la confecció o curat de formigons sense armadura. Per a la confecció de formigó armat o pretensat es prohibeix l'ús d'aquestes aigües, tret del cas que es facin estudis especials.
Si ha d'utilitzar-se per a la confecció o el curat de formigó o de morters i no hi ha antecedents de la seva utilització o aquesta presenta algun dubte s'haurà de verificar que acompleix totes aquestes característiques:
- Exponent d'hidrogen pH (UNE 7-234): >= 5
- Total de substancies dissoltes (UNE 7-130): <= 15 g/l
- Sulfats, expressats en SO4- (UNE 7-131)
  - En cas d'utilitzar-se ciment SR: <= 5 g/l
  - En la resta de casos: <= 1 g/l
- Ió clor, expressat en Cl- (UNE 7-178)
  - Formigó pretesat: <= 1 g/l
  - Formigó armat: <= 3 g/l
  - Formigó en massa amb armadura de fissuració: <= 3 g/l
- Hidrats de carboni (UNE 7-132): 0
- Substancies orgàniques solubles en èter (UNE 7-235): <= 15 g/l
- Ió clor total aportat per components d'un formigó no pot superar:
  - Pretensat: <= 0,2% pes de ciment
  - Armat: <= 0,4% pes de ciment
  - En massa amb armadura de fissuració: <= 0,4% pes de ciment

2.CONDICIONS DE SUBMINISTRAMENT I EMMAGATZEMATGE

Subministrament i emmagatzematge: De manera que no s'alterin les seves condicions.

3.UNITAT I CRITERIS D'AMIDAMENT

m3 de volum necessari subministrat a l'obra.

4.NORMATIVA DE COMPLIMENT OBLIGATORI

EHE "Instrucción de Hormigón Estructural"
NBE FL-90 "Muros resistentes de fábrica de ladrillo."

B0 MATERIALS BÀSICS

B0C PLAQUES, PLANXES I TAULERS

B0C5 PLAQUES SANDVITX

1.- DEFINICIÓ I CARACTERÍSTIQUES DELS ELEMENTS

Safates i remats fets amb pannell composat de dues planxes planes d'alumini i un nucli central de polietilè, tallat a mida i conformat.
S'han considerat els següents gruixos dels pannells:
- 3, 4 i 5 mm de gruix
S'han considerat els següents acabats del pannells:
- Lacat a una cara i anoditzat l'altre
- Lacat a les dues cares
- Anoditzat a les dues cares
CARACTERÍSTIQUES GENERALS:
El fabricant ha de garantir les característiques mecàniques i la composició química dels panells i dels seus acabats d'acord amb la normativa vigent.
Les seves cares han de ser planes i llises.
No ha de tenir defectes superficials, com ara cops, bonys, ratlles o defectes de l'acabat superficial.
El color ha de ser uniforme i estable. Ha de coincidir amb el que indiqui la DT, o en el seu defecte el que triï la DF.
Ha de tenir la forma i mides indicades a la DT.
Els plecs han d'estar fets fressant la cara interior del pannell, sense alterar la planxa exterior, i plegant el conjunt, d'acord amb les instruccions del fabricant dels pannells.
Reacció al foc: M 1
Gruix de les xapes d'alumini: >= 0,5 mm
Toleràncies:
- Gruix : + 0,2 mm (lacats i anoditzats), - 0,4 mm (anoditzats)
- Amplària i llargària: + 2 mm, - 0 mm
ACABATS D'ALUMINI ANODITZAT:
Han d'estar protegides superficialment amb una capa d'òxid d'alumini, segellada posteriorment.
Anodització dels perfils (UNE 38-010):
- Elements de qualitat 1: >= 25 micres
- Elements de qualitat 2: >= 20 micres
- Elements de qualitat 3: >= 15 micres
Qualitat mitjana total del segellat (mètode de les gotes colorants UNE 38-017): <= 2
ELEMENTS D'ALUMINI LACAT:
Han d'estar protegits superficialment amb una capa de lacat, obtinguda per algun dels procediments següents:
- Vernís humit: Amb vernís de poliuretà o de resines acríliques
- Recobriment amb pols: De poliuretà, de polièster o acrílica
Lacat del perfil: >= 60 micres

2.- CONDICIONS DE SUBMINISTRAMENT I EMMAGATZEMATGE

Subministrament: Embalades en paquets protegits amb fusta, de manera que no s'alterin les seves característiques.
Les safates i remats s'han de subministrar tallades i conformades a mida, del taller, diferenciades per tipus de perfil i acabats.
Les cares vistes han de portar una làmina de protecció.
Si el material ha de ser component de la part cega del tancament exterior d'un espai habitable,

el fabricant ha de declarar, com a mínim, els valors per les propietats higrotèrmiques següents, d'acord amb l'especificat en l'apartat 4.1 del DB HE 1:
- Conductivitat tèrmica (W/mK)
- Factor de resistència a la difusió del vapor d'aigua
Emmagatzematge: als seus embalatges, col·locats lleugerament inclinats per que permetin evacuar l'aigua, sense contacte amb el sòl, en llocs protegits d'impactes, de l'intempèrie i de la humitat i ventilats.

3.- UNITAT I CRITERIS D'AMIDAMENT

Unitat d'amidament: la indicada a la descripció de l'element
Criteri d'amidament: quantitat necessària subministrada a l'obra

4.- NORMATIVA DE COMPLIMENT OBLIGATORI

* UNE 38010:1991 Anodización del aluminio y sus aleaciones. Especificaciones generales para los recubrimientos anodicos sobre aluminio.
* UNE 48286-1:1996 EX Recubrimientos para el aluminio empleado en arquitectura. Parte 1: Recubrimientos obtenidos con pinturas en polvo.

B0 MATERIALS BÀSICS

B0C PLAQUES, PLANXES I TAULERS

B0CA PLAQUES DE POLICARBONAT

1.- DEFINICIÓ I CARACTERÍSTIQUES DELS ELEMENTS

Plaques de policarbonat cel·lular, extrusionat a partir de resines de policarbonat, amb tractament per a l'absorció de la radiació ultraviolada.
CARACTERÍSTIQUES GENERALS:
Ha de tenir un tractament per l'absorció de la radiació ultraviolada, realitzat per coextrusió, que asseguri la homogeneïtat de la placa.
Han de ser translúcides.
La coloració ha d'estar feta en massa i ha de ser uniforme i estable.
Les cares han de ser llises i no han de tenir defectes superficials com és ara fissures, cavitats, fibres lliures, bonys o porositats.
Cal que sigui impermeable.
Les arestes han de ser rectes i escairades.
Massa: >= 1700 g/m2
Densitat (UNE 53020): >= 1200 kg/m3
Conductivitat tèrmica: <= 3,6 W/m2 K
Dilatació tèrmica: <= 0,065 mm/m °C
Coeficient de transmissió lluminosa: >= 75%
Absorció d'aigua 24 h (UNE 53028): <= 10 mg
Reacció al foc (UNE-EN 13501-1): CFL-s2
Mòdul elasticitat: >= 2100 N/mm2
Resistència a l'estirament: >= 55 N/mm2
Radi mínim de curvatura: >= 1500 N/mm2
Toleràncies:
- Llargària: ± 5 mm
- Amplària nominal: ± 10 mm
- Gruix: ± 0,4 mm
- Escairat: ± 1°

2.- CONDICIONS DE SUBMINISTRAMENT I EMMAGATZEMATGE

Subministrament: Empaquetades en palets. El nombre màxim de plaques per paquet depèn de la llargària. La placa ha de portar marcada de forma llegible i difícilment alterable la marca del fabricant i la data de fabricació.
Emmagatzematge: En llocs protegits de cops i de la intempèrie, sobre una superfície plana i anivellada. Es permet d'apilar fins a sis alçades, separades del terra i entre elles per mitjà de llistons.

3.- UNITAT I CRITERIS D'AMIDAMENT

Unitat d'amidament: la indicada a la descripció de l'element
Criteri d'amidament: quantitat necessària subministrada a l'obra

4.- NORMATIVA DE COMPLIMENT OBLIGATORI

No hi ha normativa de compliment obligatori.

5.- CONDICIONS DE CONTROL DE RECEPCIÓ

CONDICIONS DE MARCATGE I CONTROL DE LA DOCUMENTACIÓ:
Si el material ha de ser component de les obertures del tancament exterior d'un espai habitable, el fabricant ha de declarar, com a mínim, els valors per les propietats següents:
- Transmitància tèrmica U (W/m2K)
- Factor solar
OPERACIONS DE CONTROL:
Les tasques de control a realitzar són les següents:
Inspecció visual del material a la seva recepció.
- Abans de començar l'obra, si varia el subministrament, i per cada tipus diferent que arribi a l'obra, es demanaran al contractista els certificats del fabricant que garanteixin el compliment del plec de condicions tècniques, incloent els resultats dels assaigs següents, realitzats per un laboratori acreditat:
  - Massa
  - Densitat (UNE 53-020)
  - Coeficient de transmisió tèrmica
  - Dilatació tèrmica
  - Coeficient de transmisió lluminosa
  - Mòdul d'elasticitat
  - Resistència a l'estirament
  - Radi mínim de curvatura
  - Absorció d'aigua en 24 h (UNE 53-028)
  - Reacció al foc (UNE 23-727)
  - Característiques geomètriques.

En cas de no presentar aquests resultats, o que la DF tingui dubtes de la seva representativitat, es realitzaran aquests assaigs sobre el material rebut, a càrrec del contractista.
En cas de que el material disposi de la Marca AENOR, marcatge CE o altre legalment reconeguda a un país de l'UE, es pot prescindir de la presentació dels assaigs de control de recepció.
CRITERIS DE PRESA DE MOSTRES:
Els controls s'han de realitzar segons les instruccions de la DF i els criteris indicats a les normes de procediment corresponents.
INTERPRETACIÓ DE RESULTATS I ACTUACIONS EN CAS D'INCOMPLIMENT:
Si en els terminis establerts al començar l'obra no es fa l'entrega dels certificats de qualitat del fabricant, s'ha de realitzar una sèrie completa d'assaigs a càrrec del Contractista.
Els resultats dels assaigs sobre totes les peces de les mostres han de complir les condicions especificades. En cas d'incompliment, s'ha de repetir l'assaig, a càrrec del contractista, sobre el doble número de mostres del mateix lot, acceptant-se aquest, quan els resultats obtinguts sobre totes les peces resultin satisfactoris.

B0 MATERIALS BÀSICS

B0C PLAQUES, PLANXES I TAULERS

B0CC PLAQUES DE GUIX LAMINAT

1.- DEFINICIÓ I CARACTERÍSTIQUES DELS ELEMENTS

Plaques de guix amb l'acabat de la cara vista amb cartó. Eventualment amb altres plaques o làmines adherides a la cara interior, o formen un envà de dues cares vistes, amb l'interior reblert amb una retícula de cartó.
- Plaques de guix laminat:
  - Plaques de guix laminat tipus A

- Plaques de guix laminat tipus H (plaques amb capacitat d'absorció d'aigua reduïda)
- Plaques de guix laminat tipus E (plaques per a exteriors)
- Plaques de guix laminat tipus F (plaques amb la cohesió de l'ànima millorada a altes temperatures)
- Plaques de guix laminat tipus P (plaques base de guix)
- Plaques de guix laminat tipus D (plaques amb densitat controlada)
- Plaques de guix laminat tipus R (plaques amb resistència millorada)
- Plaques de guix laminat tipus I (plaques amb duresa superficial millorada)

- Transformats de placa de guix laminat amb aïllament tèrmic o acústic:
  - Transformats classe 1
  - Transformats classe 2
- Transformats de placa de guix laminat procedents de processos secundaris:
  - Transformats laminars
  - Transformats especials (placa perforada)

CARACTERÍSTIQUES GENERALS:
Ha d'estar homologat d'acord amb el RD 1312/1986 o disposar d'una certificació de conformitat a normes segons l'ordre 14/01/1991.
Els angles i les arestes vistes han de ser rectes.
La superfície ha de ser plana, sense defectes com ara cops, bonys, taques, etc.

PLAQUES DE GUIX LAMINAT:
Resistència a flexió (expressada com a càrrega de trencament a flexió):
- Plaques tipus A, D, E, F, H, I:
  - Gruix nominal 9,5 mm:
    - Càrrega de trencament a flexió en sentit transversal: 160 N
    - Càrrega de trencament a flexió en sentit longitudinal: 400N
  - Gruix nominal 12,5 mm:
    - Càrrega de trencament a flexió en sentit transversal: 210 N
    - Càrrega de trencament a flexió en sentit longitudinal: 550 N
  - Gruix nominal 15,0 mm:
    - Càrrega de trencament a flexió en sentit transversal: 250 N
    - Càrrega de trencament a flexió en sentit longitudinal: 650 N
  - Altres gruixos (essent t el gruix en mm)
    - Càrrega de trencament a flexió en sentit transversal: 16,8 x t (N)
    - Càrrega de trencament a flexió en sentit longitudinal: 43 x t (N)
- Plaques tipus R o combinades amb una placa tipus R:
  - Gruix nominal 12,5 mm:
    - Càrrega de trencament a flexió en sentit transversal: 300 N
    - Càrrega de trencament a flexió en sentit longitudinal: 725 N
  - Gruix nominal 15,0 mm:
    - Càrrega de trencament a flexió en sentit transversal: 360 N
    - Càrrega de trencament a flexió en sentit longitudinal: 870 N
  - Altres gruixos (essent t el gruix en mm)
    - Càrrega de trencament a flexió en sentit transversal: 24 x t (N)
    - Càrrega de trencament a flexió en sentit longitudinal: 58 x t (N)
- Plaques tipus P:
  - Gruix nominal 9,5 mm:
    - Càrrega de trencament a flexió en sentit transversal: 125 N
    - Càrrega de trencament a flexió en sentit longitudinal: 180 N
  - Gruix nominal 15,0 mm:
    - Càrrega de trencament a flexió en sentit transversal: 165 N
    - Càrrega de trencament a flexió en sentit longitudinal: 235 N

Les característiques següents han de complir amb els valors declarats pel fabricant, assajades segons la norma corresponent, dins del límit de tolerància indicat, en el seu cas:
Característiques essencials per a plaques destinades a rigiditzar estructures de fusta per a murs exteriors i estructures de fusta per a teulades apuntalades:
- Resistència a l'esforç tallant (UNE-EN 520)

Característiques essencials per a plaques en situacions d'exposició al foc:
- Classe A1 a F (UNE-EN 520 o UNE-EN 13501-1)

Característiques essencials per a plaques per a control de la difusió de la humitat:
- Per a totes les plaques excepte les tipus E (UNE-EN 12524)
- Per a plaques tipus E: =< 25 segons UNE-EN ISO 12572

Resistència a flexió (UNE-EN 520)
Resistència tèrmica (UNE-EN 520)
Altres característiques essencials que depenen de les condicions finals d'ús:
- Resistència a l'impacte
- Aïllament davant del soroll aeri
- Absorció acústica

Toleràncies:
- Amplària:
  - Plaques tipus P: + 0 mm; - 8 mm
  - Plaques tipus A, H, D, E, F, I, R, o combinades: + 0 mm; - 6 mm
- Llargària:
  - Plaques tipus P: + 0 mm; - 6 mm
  - Plaques tipus A, H, D, E, F, I, R, o combinades: + 0 mm; - 5 mm
- Gruix:
  - Plaques tipus P: ± 0,6 mm
  - Plaques tipus A, H, D, E, F, I, R, o combinades:
    - Gruix nominal < 18 mm: ± 0,6 mm
    - Gruix nominal >= 18 mm: ± 0,4 x t (t=gruix en mm; tolerància en mm arrodonida a 0,1 mm)
- Rectitud d'arestes: < 2,5 mm/m d'amplària (segons procediment de la norma UNE-EN 520)
- Cantells i perfils finals (només per al cantell afinat i el cantell semirodó afinat)
  - Fondària de l'afinat del cantell: entre 0,6 i 2,5 mm
  - Amplària de l'afinat del cantell: entre 40 mm i 80 mm
- Capacitat d'absorció d'aigua de les plaques tipus H1, H2 i H3:
  - Capacitat d'absorció d'aigua superficial: =< 180 g/m2
  - Capacitat d'absorció d'aigua total:
    - Plaques tipus H1: =< 5%
    - Plaques tipus H2: =< 10%
    - Plaques tipus H3: =< 25%

TRANSFORMATS DE PLACA DE GUIX LAMINAT AMB AÏLLAMENT TÈRMIC-ACÚSTIC:
Tant la placa com l'aïllament han de complir les respectives normes:
- Placa de guix laminat: Ha de complir la norma EN 520
- Aïllament d'escuma de poliestirè expandit (EPS): Ha de complir la norma EN 13163
- Aïllament de poliestirè extruït (XPS): Ha de complir la norma EN 13164
- Aïllament de poliuretà rígid (poliisocianat, poliisocianurat) (PUR i PIR): Ha de complir la norma EN 13165
- Aïllament d'escumes fenòliques (PF): Ha de complir la norma EN 13166
- Aïllament de llana mineral: Ha de complir la norma EN 13162

Les característiques següents han de complir amb els valors declarats pel fabricant, assajades segons la norma corresponent, dins del límit de tolerància indicat, en el seu cas:
Resistència a la flexió:
- Càrrega mínima de trencament en sentit transversal: 160 N
- Càrrega mínima de trencament en sentit longitudinal: 400 N

Resistència tèrmica del transformat:
- La resistència tèrmica s'obtindrà sumant les resistències tèrmiques de tots els components i s'expressarà amb m2 · K / W

Reacció al foc: Ha de complir UNE-EN 13950
Resistència al foc: Ha de complir UNE-EN 13950
Altres característiques essencials que depenen de les condicions finals d'ús:
- Resistència al impacte
- Aïllament davant del soroll aeri
- Absorció acústica

Escairat:
- En sentit transversal: -5 mm a + 5 mm
- En sentit longitudinal: -5 mm a + 8 mm

Planor (del transformat): =< 5 mm
Adherència/cohesió del material aïllant:
- Transformats de classe 1: > 0,017 MPa
- Transformats de classe 2: > 0,003 MPa

Toleràncies:
- Amplària: + 0 mm; - 4 mm
- Llargària: + 0 mm; - 5 mm
- Gruix (del transformat): ± 3 mm

TRANSFORMATS DE PLACA DE GUIX LAMINAT PROCEDENTS DE PROCESOS SECUNDARIS:
Les característiques següents han de complir amb els valors declarats pel fabricant, assajades segons la norma corresponent, dins del límit de tolerància indicat, en el seu cas:
- Resistència a la flexió (UNE-EN 520)
- Estabilitat dels elements per a sostres (UNE-EN 14190): Ha de complir
- Resistència a l'esforç tallant (UNE-EN 520)
- Reacció al foc (UNE-EN 14190)
- Resistència al foc (UNE-EN 14190)
- Permeabilitat al vapor d'aigua (UNE-EN 14190)
- Resistència tèrmica (UNE-EN 14190)
- Protecció davant rajos X:
  - Grau de protecció (IEC 6133-1)

- Quant l'ús del transformat sigui protecció davant rajos X mitjançant incorporació de làmina de plom ha de declarar-se el gruix en mm d'aquesta làmina.

Altres característiques essencials que depenen de les condicions finals d'ús:
- Resistència al impacte (UNE-EN ISO 140-6, UNE-EN ISO 140-7)
- Aïllament davant del soroll aeri (UNE-EN ISO 140-3, UNE-EN ISO 717-1)
- Absorció acústica (UNE-EN ISO 354)

Toleràncies:
- El fabricant declararà les toleràncies i quan sigui necessari el tipus de vora.

2.- CONDICIONS DE SUBMINISTRAMENT I EMMAGATZEMATGE

Subministrament: Aparellades, amb les vores precintades, embalades en paquets paletitzats.
Emmagatzematge: En posició horitzontal, elevats del terra sobre travessers separats no més de 40 cm i en llocs protegits de cops i de la intempèrie.

3.- UNITAT I CRITERIS D'AMIDAMENT

Unitat d'amidament: la indicada a la descripció de l'element
Criteri d'amidament: quantitat necessària subministrada a l'obra

4.- NORMATIVA DE COMPLIMENT OBLIGATORI

PLAQUES DE GUIX LAMINAT:
UNE-EN 520:2005 Placas de yeso laminado. Definiciones, especificaciones y métodos de ensayo.
UNE-EN 520:2005 ERRATUM:2006 Placas de yeso laminado. Definiciones, especificaciones y métodos de ensayo.

TRANSFORMATS DE PLACA DE GUIX LAMINAT AMB AÏLLAMENT TÈRMIC-ACÚSTIC:
UNE-EN 13950:2006 Transformados de placa de yeso laminado con aislamiento térmico acústico. Definiciones, especificaciones y métodos de ensayo.

TRANSFORMATS DE PLACA DE GUIX LAMINAT PROCEDENTS DE PROCESOS SECUNDARIS:
UNE-EN 14190:2006 Transformados de placa de yeso laminado procedentes de procesos secundarios. Definiciones, especificaciones y métodos de ensayo.

5.- CONDICIONS DE CONTROL DE RECEPCIÓ

CONDICIONS DE MARCATGE I CONTROL DE LA DOCUMENTACIÓ:
El subministrador ha de posar a disposició de la DF en el cas que aquesta ho sol·liciti, la documentació següent, que acredita el marcatge CE, segons el sistema d'avaluació de conformitat aplicable, d'acord amb el que disposa l'apartat 7.2.1 del CTE:
 - Productes per a usos subjectes a reglamentacions sobre reacció al foc de Prestacio o Caracteristica: Altres,
 - Productes per a qualsevol ús excepte els usos subjectes a reglamentacions sobre reacció al foc i l'ús de rigidització d'estructures de fusta per a murs amb càrrega de vent o per a estructures de fusta per a sostres,
 - Productes per a usos subjectes a reglamentacions sobre reacció al foc de Prestacio o Caracteristica: Reacció al foc. Productes que compleixen la Decisió de la Comissió 2003/43/CE modificada,
 - Productes per a rigiditzaci d'estructures de fusta per a murs amb càrrega de vent o per a estructures de fusta per a sostres de Prestacio o Caracteristica: Altres,
 - Productes per a usos subjectes a reglamentacions sobre reacció al foc de Prestacio o Caracteristica: Reacció al foc. Productes que compleixen la Decisió de la Comissió 2003/43/CE modificada,
 - Productes per a usos no subjectes a reglamentacions sobre reacció al foc:
     - Sistema 4: Declaració de Prestacions
 - Productes per a rigiditzaci d'estructures de fusta per a murs amb càrrega de vent o per a estructures de fusta per a sostres de Prestacio o Caracteristica: Resistència a l'esforç tallant,
 - Productes per a usos subjectes a reglamentacions sobre reacció al foc de Prestacio o Caracteristica: Reacció al foc,
 - Productes per a rigiditzaci d'estructures de fusta per a murs amb càrrega de vent o per a estructures de fusta per a sostres de Prestacio o Caracteristica: Resistència a tallant:
     - Sistema 3: Declaració de Prestacions

Han de portar el marcatge CE de conformitat amb el que disposen els Reials Decrets 1630/1992 de 29 de desembre i 1328/1995 de 28 de juliol. El símbol normalitzat del marcatge CE s'ha d'acompanyar de la següent informació:
- Nom, logotip o adreça declarada del fabricant
- Les dues últimes xifres de l'any de la impressió del marcatge
- Referència a la norma europea corresponent:
   - Per a les plaques de guix laminat: la norma EN 520
   - Per als transformats de plaques de guix laminat: la norma EN 13950
- Descripció del producte: nom genèric, material, dimensions i ús previst
- Informació sobre les característiques essencials pertinents indicades a la taula ZA.1 de la norma UNE-EN 520 o UNE-EN 13950 o UNE-EN 14190 per a les plaques de guix laminat o per als transformats de plaques de guix laminat

Les plaques de guix laminat han de designar-se de la següent manera:
- L'expressió: "Placa de yeso laminada"
- La lletra o combinació de lletres que designa el tipus de placa
- Referència a la norma europea EN 520
- Les dimensions de la placa en mm (amplària x llargària x gruix)
- El tipus de cantell longitudinal

Les plaques han d'anar marcades de manera clara e indeleble, ja sigui sobre la pròpia placa, a l'etiqueta que l'acompanya, a l'embalatge o bé a la documentació comercial que acompanya l'enviament, amb la següent informació com a mínim:
- Nom, marca comercial o d'altres mitjans d'identificació del fabricant de la placa
- Data de fabricació
- Identificació de la placa segons el sistema de designació definit en la norma
- El símbol normalitzat del marcatge CE

Els transformats de plaques de guix laminat han de designar-se de la següent manera:
- L'expressió: "Transformado de placa de yeso laminado"
- Referència a la norma europea EN 13950
- Les dimensions de la placa en mm (amplària x llargària x gruix) i escairat ,si s'utilitza
- El tipus de placa de guix laminat, tipus de vora i gruix nominal de la placa en mm d'acord amb EN-520

Els transformats de plaques de guix laminat procedents de procesos secundaris han de designar-se de la següent manera:
- Expressió que identifiqui el producte
- Referència a la norma europea EN 14190
- Les dimensions de la placa en mm (amplària x llargària x gruix)

OPERACIONS DE CONTROL:
Els punts de control més destacables són els següents:
Inspecció visual del material a la seva recepció, en referència a l'aspecte i característiques geomètriques.
El control de recepció de material verificarà que les característiques dels materials són coincidents amb l'establert en la DT. Aquest control ha de complir l'especificat en l'apartat 7.2 del CTE.
Control de documentació: documents d'origen (full de subministrament i etiquetat), certificat de garantia del fabricant, en el seu cas, (signat per persona física) i els documents de conformitat o autoritzacions administratives exigides, inclòs la documentació corresponent al marcatge CE quan sigui pertinent.
Control mitjançant distintius de qualitat i avaluacions d'idoneïtat: En el cas que el fabricant disposi de marques de qualitat, ha d'aportar-ne la documentació corresponent
Control de recepció mitjançant assaigs: Si el material disposa d'una marca legalment reconeguda a un país de la CEE (Marcatge CE, AENOR, etc.) es podrà prescindir dels assaigs de control de recepció de les característiques del material garantides per la marca; i la DF sol·licitarà en aquest cas, els resultats dels assaigs corresponents al subministrament rebut. En qualsevol cas, la DF podrà sol·licitar assaigs de control de recepció si ho creu convenient.
- Abans de començar l'obra, si varia el subministrament, i per cada 1000 m2 de plaques que arribin a l'obra es demanaran al contractista els certificats del fabricant que garanteixin el compliment del plec de condicions tècniques, incloent els resultats dels assaigs següents, realitzats per un laboratori acreditat:
   - Densitat
   - Pes per m2
   - Conductivitat tèrmica
   - Resistència tèrmica (plaques sense fibra de vidre ni làmina d'alumini)
   - Resistència al foc (plaques amb fibra de vidre)
   - Resistència al vapor d'aigua (plaques amb làmina d'alumini)
   - Característiques geomètriques

En cas de no presentar aquests resultats, o que la DF tingui dubtes de la seva representativitat, es realitzaran aquests assaigs sobre el material rebut, a càrrec del contractista.

OPERACIONS DE CONTROL EN APLACATS:
- Control de característiques geomètriques:
   - Gruix
   - Diferència de llargària entre les arestes
   - Angles
   - Rectitud d'arestes
   - Planor

CRITERIS DE PRESA DE MOSTRES:
Els controls s'han de realitzar segons les instruccions de la DF.

INTERPRETACIÓ DE RESULTATS I ACTUACIONS EN CAS D'INCOMPLIMENT EN TANCAMENTS I DIVISÒRIES:
Si en els terminis establerts al començar l'obra no es fa l'entrega dels certificats de qualitat del fabricant, s'ha de realitzar una sèrie completa d'assaigs a càrrec del Contractista.
Els resultats dels assaigs sobre totes les peces de les mostres han de complir les condicions especificades. En cas d'incompliment, s'ha de repetir l'assaig, a càrrec del contractista, sobre el doble número de mostres del mateix lot, acceptant-se aquest, quan els resultats obtinguts sobre totes les peces resultin satisfactoris.

INTERPRETACIÓ DE RESULTATS I ACTUACIONS EN CAS D'INCOMPLIMENT EN APLACATS:
Si en els terminis establerts al començar l'obra no es fa l'entrega dels certificats de qualitat del fabricant, es realitzarà una sèrie completa d'assaigs sobre el material rebut a càrrec del Contractista.
En general, els resultats dels assaigs sobre totes les peces de les mostres han de complir les condicions especificades.
En cas d'incompliment en un assaig, es repetirà, a càrrec del contractista, sobre el doble numero de mostres del mateix lot, acceptant-ne aquest, quan els resultats obtinguts siguin conformes a les especificacions exigides.

B0 MATERIALS BÀSICS

B0C PLAQUES, PLANXES I TAULERS

B0CH PLANXES D'ACER

1.- DEFINICIÓ I CARACTERÍSTIQUES DELS ELEMENTS

Planxa d'acer, plana o conformada, obtinguda a partir d'una banda d'acer de qualitat industrial, galvanitzada en continu, amb un recobriment mínim Z 275, segons UNE 36-130, i amb acabat prelacat a les dues cares, si es el cas.
S'han considerat els tipus de planxa següents:
- Planxa nervada d'acer galvanitzat
- Planxa nervada d'acer prelacat
- Planxa gofrada d'acer galvanitzat, plegada per a fer esglaons
- Planxa grecada d'acer galvanitzat
- Planxa grecada d'acer prelacat

CARACTERÍSTIQUES GENERALS:
El fabricant ha de garantir les característiques mecàniques i la composició química de l'acer, que ha de complir les determinacions de la norma UNE-EN 10025-2.
Ha de tenir el moment d'inèrcia, el moment resistent, gruix i tipus de nervat o grecat indicats a la DT, i si alguna dada no està indicada, el valor haurà de ser suficient per a resistir sense superar les deformacions màximes admissibles, els esforços als que es veurà sotmesa.
No ha de tenir defectes superficials, com és ara cops, bonys, ratlles o defectes de l'acabat superficial.
El color ha de ser uniforme, i si l'acabat és plastificat o prelacat, ha de coincidir amb l'indicat a la DT o el triat per la DF.
Si la planxa és gofrada, la forma i dimensions del grabat ha de ser l'indicat a la DT.
Tipus d'acer: S235JR
Toleràncies:
- Amplària de muntatge
  - Amplària nominal =< 700 mm: + 4 mm, - 0 mm
  - Amplària nominal > 700 mm: + 5 mm, - 0 mm
- Llargària de la planxa: + 3%, - 0%
- Gruix de la planxa:
  - Gruix nominal =< 0,8 mm: ± 0,10 mm
  - Gruix nominal > 0,8 mm: ± 0,15 mm
- Mòdul resistent i moment d'inèrcia: + 5%, - 0%

2.- CONDICIONS DE SUBMINISTRAMENT I EMMAGATZEMATGE

Subministrament: Embalades en paquets protegits amb fusta, de manera que no s'alterin les seves característiques.
Les planxes s'han de subministrar tallades a mida, del taller, diferenciades per tipus de perfil i acabats.
Emmagatzematge: als seus embalatges, col·locats lleugerament inclinats per que permetin evacuar l'aigua, en llocs protegits d'impactes.

3.- UNITAT I CRITERIS D'AMIDAMENT

Unitat d'amidament: la indicada a la descripció de l'element
Criteri d'amidament: quantitat necessària subministrada a l'obra

4.- NORMATIVA DE COMPLIMENT OBLIGATORI

* UNE 36130:1991 Bandas (chapas y bobinas), de acero bajo en carbono, galvanizadas en continuo por inmersión en caliente para conformación en frio. Condiciones técnicas de suministro.

5.- CONDICIONS DE CONTROL DE RECEPCIÓ

OPERACIONS DE CONTROL:
Les tasques de control a realitzar són les següents:
Inspecció visual del material a la seva recepció.
- Abans de començar l'obra, si varia el subministrament, i per cada tipus diferent que arribi a l'obra, es demanaran al contractista els certificats del fabricant que garanteixin el compliment del plec de condicions tècniques, incloent els resultats dels assaigs següents, realitzats per un laboratori acreditat:
  - Tipus d'acer, segons CTE DB SE-A.
  - Característiques del recobriment, segons UNE 36-130
  - Característiques mecàniques:
    - Resistència a la tracció
    - Allargament mínim
    - Duresa Brinell
  - Característiques geomètriques:
    - Gruix
    - Llargària
    - Amplària

En cas de no presentar aquests resultats, o que la DF tingui dubtes de la seva representativitat, es realitzaran aquests assaigs sobre el material rebut, a càrrec del contractista.
En cas de que el material disposi de la Marca AENOR, marcatge CE o altre legalment reconeguda a un país de l'UE, es pot prescindir de la presentació dels assaigs de control de recepció.
CRITERIS DE PRESA DE MOSTRES:
Els controls s'han de realitzar segons les instruccions de la DF i els criteris indicats a les normes de procediment corresponents.
INTERPRETACIÓ DE RESULTATS I ACTUACIONS EN CAS D'INCOMPLIMENT:
Si en els terminis establerts al començar l'obra no es fa l'entrega dels certificats de qualitat del fabricant, s'ha de realitzar una sèrie completa d'assaigs a càrrec del Contractista.
Els resultats dels assaigs sobre totes les peces de les mostres han de complir les condicions especificades. En cas d'incompliment, s'ha de repetir l'assaig, a càrrec del contractista, sobre el doble número de mostres del mateix lot, acceptant-se aquest, quan els resultats obtinguts sobre totes les peces resultin satisfactoris.

B0 MATERIALS BÀSICS

B0D MATERIALS PER A ENCOFRATS I APUNTALAMENTS

B0D2 TAULONS

1.- DEFINICIÓ I CARACTERÍSTIQUES DELS ELEMENTS

Tauló de fusta que prové de troncs sans de fibres rectes, uniformes, apretades i paral·leles.
CARACTERÍSTIQUES GENERALS:
Les cares han de ser planes, escairades i han de tenir les arestes vives.
Els extrems han d'estar acabats mitjançant tall de serra, a escaire.

Ha de conservar les seves característiques per al nombre d'usos previstos.
No ha de tenir signes de putrefacció, corcs, fongs, nusos morts, estelles, semes ni descoloracions.
Es poden admetre esquerdes superficials produïdes per la dessecació que no afectin les característiques de la fusta.
Pes específic aparent (UNE 56-531) (P):): 4 <= P <= 6 kN/m3
Contingut d'humitat (UNE 56-529): <= 15%
Higroscopicitat (UNE 56-532): Normal
Coeficient de contracció volumètrica (UNE 56533) (C): 0,35% <= C <= 0,55%
Coeficient d'elasticitat:
- Fusta de pi: Aprox. 15000 N/mm2
- Fusta d'avet: Aprox. 14000 N/mm2
Duresa (UNE 56-534): <= 4
Resistència a la compressió (UNE 56-535):
- En la direcció paral·lela a les fibres: >= 30 N/mm2
- En la direcció perpendicular a les fibres: >= 10 N/mm2
Resistència a la tracció (UNE 56-538):
- En la direcció paral·lela a les fibres: >= 30 N/mm2
- En la direcció perpendicular a les fibres: >= 2,5 N/mm2
Resistència a la flexió (UNE 56-537): >= 30 N/mm2
Resistència a l'esforç tallant: >= 5 N/mm2
Resistència al clivellament (UNE 56-539): >= 1,5 N/mm2
Toleràncies:
- Llargària nominal: + 50 mm, - 25 mm
- Amplària nominal: ± 2 mm

Classe	Gruix nominal (mm)		
	< 50	50 a 75	> 75
	Tolerància (mm)		
T1	±3	±4	+6,-3
T2	±2	±3	+5,-2
T3	±1,5	±1,5	±1,5

- Fletxa: ± 5 mm/m
- Torsió: ± 2°

2.- CONDICIONS DE SUBMINISTRAMENT I EMMAGATZEMATGE

Subministrament: De manera que no s'alterin les seves condicions.
Emmagatzematge: De manera que no es deformin i en llocs secs i ventilats, sense contacte directe amb el terra.

3.- UNITAT I CRITERIS D'AMIDAMENT

Unitat d'amidament: la indicada a la descripció de l'element
Criteri d'amidament: quantitat necessària subministrada a l'obra

4.- NORMATIVA DE COMPLIMENT OBLIGATORI

No hi ha normativa de compliment obligatori.

B0 MATERIALS BÀSICS

B0D MATERIALS PER A ENCOFRATS I APUNTALAMENTS

B0D3 LLATES

1.- DEFINICIÓ I CARACTERÍSTIQUES DELS ELEMENTS

Llata de fusta que prové de troncs sans de fibres rectes, uniformes, compactes i paral·leles.
CARACTERÍSTIQUES GENERALS:

Les cares han de ser planes, escairades i han de tenir les arestes vives.
Els extrems han d'estar acabats mitjançant tall de serra, a escaire.
Ha de conservar les seves característiques per al nombre d'usos previstos.
No ha de tenir signes de putrefacció, corcs, fongs, nusos morts, estelles, semes ni descoloracions.
Es poden admetre esquerdes superficials produïdes per la dessecació que no afectin les característiques de la fusta.
Pes específic aparent (UNE 56-531) (P):): 4 <= P <= 6 kN/m3
Contingut d'humitat (UNE 56-529): <= 15%
Higroscopicitat (UNE 56-532): Normal
Coeficient de contracció volumètrica (UNE 56533) (C): 0,35% <= C <= 0,55%
Coeficient d'elasticitat:
- Fusta de pi: Aprox. 15000 N/mm2
- Fusta d'avet: Aprox. 14000 N/mm2
Duresa (UNE 56-534): <= 4
Resistència a la compressió (UNE 56-535):
- En la direcció paral·lela a les fibres: >= 30 N/mm2
- En la direcció perpendicular a les fibres: >= 10 N/mm2
Resistència a la tracció (UNE 56-538):
- En la direcció paral·lela a les fibres: >= 30 N/mm2
- En la direcció perpendicular a les fibres: >= 2,5 N/mm2
Resistència a la flexió (UNE 56-537): >= 30 N/mm2
Resistència a l'esforç tallant: >= 5 N/mm2
Resistència al clivellament (UNE 56-539): >= 1,5 N/mm2
Toleràncies:
- Llargària nominal: + 50 mm, - 25 mm
- Amplària nominal: ± 2 mm

Classe	Gruix nominal (mm)		
	< 50	50 a 75	> 75
	Tolerància (mm)		
T1	±3	±4	+6,-3
T2	±2	±3	+5,-2
T3	±1,5	±1,5	±1,5

- Fletxa: ± 5 mm/m
- Torsió: ± 2°

2.- CONDICIONS DE SUBMINISTRAMENT I EMMAGATZEMATGE

Subministrament: De manera que no s'alterin les seves condicions.
Emmagatzematge: De manera que no es deformin i en llocs secs i ventilats, sense contacte directe amb el terra.

3.- UNITAT I CRITERIS D'AMIDAMENT

Unitat d'amidament: la indicada a la descripció de l'element
Criteri d'amidament: quantitat necessària subministrada a l'obra

4.- NORMATIVA DE COMPLIMENT OBLIGATORI

No hi ha normativa de compliment obligatori.

B0 MATERIALS BÀSICS

B0D MATERIALS PER A ENCOFRATS I APUNTALAMENTS

B0D6 PUNTALS

1.- DEFINICIÓ I CARACTERÍSTIQUES DELS ELEMENTS

Peces cilíndriques estretes i llargues per a apuntalaments.
S'han considerat els tipus següents:
- Puntal rodó de fusta
- Puntal metàl·lic telescòpic
PUNTAL DE FUSTA:
Puntal de fusta que prové de troncs sans de fibres rectes, uniformes, compactes i paral·leles.
Els extrems han d'estar acabats mitjançant tall de serra, a escaire.
No ha de tenir signes de putrefacció, corcs, fongs, nusos morts, estelles, semes ni descoloracions.
Es poden admetre esquerdes superficials produïdes per la dessecació que no afectin les característiques de la fusta.
No ha de tenir d'altres desperfectes que els ocasionats pel nombre màxim d'usos.
Pes específic aparent (UNE 56-531) (P):): 4 <= P <= 6 kN/m3
Contingut d'humitat (UNE 56-529): <= 15%
Higroscopicitat (UNE 56-532): Normal
Coeficient de contracció volumètrica (UNE 56533) (C): 0,35% <= C <= 0,55%
Coeficient d'elasticitat:
- Fusta de pi: Aprox. 15000 N/mm2
- Fusta d'avet: Aprox. 14000 N/mm2
Duresa (UNE 56-534): <= 4
Resistència a la compressió (UNE 56-535):
- En la direcció paral·lela a les fibres: >= 30 N/mm2
- En la direcció perpendicular a les fibres: >= 10 N/mm2
Resistència a la tracció (UNE 56-538):
- En la direcció paral·lela a les fibres: >= 30 N/mm2
- En la direcció perpendicular a les fibres: >= 2,5 N/mm2
Resistència a la flexió (UNE 56-537): >= 30 N/mm2
Resistència a l'esforç tallant: >= 5 N/mm2
Resistència al clivellament (UNE 56-539): >= 1,5 N/mm2
Toleràncies:
- Diàmetre: ± 2 mm
- Llargària nominal: + 50 mm, - 25 mm
- Fletxa: ± 5 mm/m
PUNTAL METÀL·LIC:
Puntal metàl·lic amb mecanisme de regulació i fixació de la seva alçària.
La base i el cap del puntal cal que estiguin fets de platina plana i amb forats per a poder-lo clavar si cal.
Ha de conservar les seves característiques per al nombre d'usos previstos.
Resistència mínima a la compressió segons l'alçària de muntatge:

Alçària muntatge	Llargària del puntal				
	3 m	3,5 m	4 m	4,5 m	5 m
2 m	1,8 T	1,8 T	2,5 T	-	-
2,5 m	1,4 T	1,4 T	2,0 T	-	-
3 m	1 T	1 T	1,6 T	-	-
3,5 m	-	0,9 T	1,4 T	1,43 T	1,43 T
4,0 m	-	-	1,1 T	1,2 T	1,2 T
4,5 m	-	-	-	0,87 T	0,87 T
5 m	-	-	-	-	0,69 T

2.- CONDICIONS DE SUBMINISTRAMENT I EMMAGATZEMATGE

Subministrament: De manera que no s'alterin les seves condicions.
Emmagatzematge: De manera que no es deformin i en llocs secs i ventilats, sense contacte directe amb el terra.

3.- UNITAT I CRITERIS D'AMIDAMENT

Unitat d'amidament: la indicada a la descripció de l'element
Criteri d'amidament: quantitat necessària subministrada a l'obra

4.- NORMATIVA DE COMPLIMENT OBLIGATORI

No hi ha normativa de compliment obligatori.

B0 MATERIALS BÀSICS

B0D MATERIALS PER A ENCOFRATS I APUNTALAMENTS

B0DZ MATERIALS AUXILIARS PER A ENCOFRATS I APUNTALAMENTS

0.- ELEMENTS QUE CONTEMPLA EL PLEC

B0DZSM0K,B0DZDZ40.

1.- DEFINICIÓ I CARACTERÍSTIQUES DELS ELEMENTS

Elements auxiliars per al muntatge d'encofrats i apuntalaments, i per a la protecció dels espais de treball a les bastides i els encofrats.
S'han considerat els elements següents:
- Tensors per a encofrats de fusta
- Grapes per a encofrats metàl·lics
- Fleixos d'acer laminat en fred amb perforacions, per al muntatge d'encofrats metàl·lics
- Desencofrants
- Conjunts de perfils metàl·lics desmuntables per a suport d'encofrat de sostres o de cassetons recuperables
- Bastides metàl·liques
- Elements auxiliars per a plafons metàl·lics
- Tubs metàl·lics de 2,3" de D, per a confecció d'entramats, baranes, suports, etc.
- Element d'unió de tubs de 2,3" de D, per a confecció d'entramat, baranes, suports, etc.
- Planxa d'acer, de 8 a 12 mm de gruix per a protecció de rases, pous, etc.
CARACTERÍSTIQUES GENERALS:
Tots els elements han de ser compatibles amb el sistema de muntatge que utilitzi l'encofrat o apuntalament i no han de disminuir les seves característiques ni la seva capacitat portant.
Han de tenir la resistència i la rigidesa suficient per a garantir el compliment de les toleràncies dimensionals i per a resistir, sense assentaments ni deformacions perjudicials, les accions que es puguin produir sobre aquests com a conseqüència del procès de formigonament i, especialment, per les pressions del formigó fresc o dels mètodes de compactació utilitzats.
Aquestes condicions s'han de mantenir fins que el formigó hagi adquirit la resistència suficient per a suportar les tensions a que serà sotmès durant el desencofrat o desemmotllat.
Es prohibeix l'ús d'alumini en motlles que hagin d'estar en contacte amb el formigó, excepte quan es faciliti a la DF certificat emès per una entitat de control, conforme els panells han rebut tractament superficial que eviti la reacció amb els àlcalis del ciment
TENSORS, GRAPES I ELEMENTS AUXILIARS PER A PLAFONS METÀL·LICS:
No han de tenir punts d'oxidació ni manca de recobriment a la superfície.
No han de tenir defectes interns o externs que en perjudiquin la utilització correcta.
FLEIX:
Ha de ser de secció constant i uniforme.
Amplària: >= 10 mm
Gruix: >= 0,7 mm
Diàmetre de les perforacions: Aprox. 15 mm
Separació de les perforacions: Aprox. 50 mm
DESENCOFRANT:
Vernís antiadherent format amb silicones o preparat amb olis solubles en aigua o greix diluït.
No s'ha d'utilitzar com a desencofrant el gas-oil, els greixos comuns ni altres productes anàlegs.
Ha d'evitar l'adherència entre el formigó i l'encofrat, sense alterar l'aspecte posterior del formigó ni impedir l'aplicació de revestiments.
No ha d'impedir la construcció de junts de formigonat, en especial quan es tracti d'elements que s'hagin d'unir per a treballar de forma solidària.
No ha d'alterar les propietats del formigó amb què estigui en contacte, ni les armadures o l'encofrat, i no ha de produir efectes perjudicials al mediambient
S'ha de facilitar a la DF un certificat on es reflecteixin les característiques del producte i els seus possibles efectes sobre el formigó, abans de la seva aplicació
CONJUNT DE PERFILS METÀL·LICS:
Conjunt format per elements resistents que conformen l'entramat base d'un encofrat per a sostres.
Els perfils han de ser rectes, amb les dimensions adequades a les càrregues que han de suportar i sense més desperfectes que els deguts als usos adequats.
Els perfils han d'estar protegits amb una capa d'emprimació antioxidant.
El seu disseny ha de fer que el procés de formigonament i vibratge no alteri la seva planor ni la

seva posició.
La connexió entre el conjunt de perfils i la superfície encofrant ha de ser suficientment estanca per tal de no permetre la pèrdua apreciable de pasta pels junts.
Toleràncies:
- Rectitud dels perfils: ± 0,25% de la llargària
- Torsió dels perfils: ± 2 mm/m

BASTIDES:
Ha d'estar formada per un conjunt de perfils d'acer buits i de resistència alta.
Ha d'incloure tots els accessoris necessaris per tal d'assegurar-ne l'estabilitat i la indeformabilitat.
Tots els elements que formen la bastida han d'estar protegits amb una capa d'emprimació antioxidant.
Els perfils han de ser resistents a la torsió respecte dels diferents plans de càrrega.

2.- CONDICIONS DE SUBMINISTRAMENT I EMMAGATZEMATGE

Subministrament: De manera que no s'alterin les seves condicions.
Emmagatzematge: En lloc sec, protegit de la intempèrie i sense contacte directe amb el terra, de manera que no s'alterin les seves condicions.
DESENCOFRANT:
Temps màxim d'emmagatzematge: 1 any

3.- UNITAT I CRITERIS D'AMIDAMENT

Unitat d'amidament: la indicada a la descripció de l'element
Criteri d'amidament: quantitat necessària subministrada a l'obra

4.- NORMATIVA DE COMPLIMENT OBLIGATORI

Real Decreto 470/2021, de 29 de junio, por el que se aprueba el Código Estructural.
Orden de 9 de marzo de 1971 por la que se aprueba la Ordenanza General de Seguridad e Higiene en el Trabajo.

B0 MATERIALS BÀSICS

B0F MATERIALS BÀSICS DE CERÀMICA

B0F7 MAONS FORADATS SENZILLS

1.- DEFINICIÓ I CARACTERÍSTIQUES DELS ELEMENTS

Peces d'argila cuita utilitzades en el ram de paleta (façanes vistes o revestides, estructures portants i no portants, murs i divisòries interiors, tant a edificació com a enginyeria civil)
S'han considerat els tipus següents:
En funció de la densitat aparent:
- Peces LD, amb una densitat aparent menor o igual a 1000 kg/m3, per a parets revestides
- Peces HD, peces per a elements sense revestir o per a revestir i amb una densitat aparent més gran de 1000 kg/m3

En funció del nivell de confiança de les peces respecte a la resistència a la compressió:
- Peces de categoria I: peces amb una resistència a compressió declarada amb probabilitat de no assolir-se inferior al 5%.
- Peces de categoria II: peces que no compleixen el nivell de confiança especificat per la categoria I.

En funció del volum i disposició de forats:
- Peces massisses
- Peces calades
- Peces alleugerides
- Peces foradades

CARACTERÍSTIQUES GENERALS:
Maó amb forats a la testa, obtingut per un procés d'extrussió mecànica i cocció d'una pasta argilosa i, eventualment, d'altres matèries.
Les peces han de presentar regularitat de dimensions i de forma.
No ha de tenir esquerdes, forats, exfoliacions, ni escrostonaments d'arestes.
Si és de cara vista no ha de tenir imperfeccions, taques, cremades, etc. i la uniformitat de color en el maó i en el conjunt de les remeses ha de complir les condicions subjectives requerides per la DF.
La disposició dels forats ha de ser de manera que no hi hagi risc de que apareguin fissures en els envanets i parets de la peça durant la seva manipulació o col·locació.
Ha de tenir una textura uniforme. Està suficientment cuit si s'aprecia un so agut en ser colpejat i un color uniforme en fracturar-se.
El fabricant ha de declarar la dimensions nominals de les peces en mil·límetres i en l'ordre de llarg, ample i alt.
Volum de forats:
- Massís: <= 25%
- Calat: <= 45%
- Alleugerit: <= 55%
- Foradat: <= 70%

Volum de cada forat: <= 12,5%
Gruix total dels envanets (relació amb el gruix total):
- Massís: >= 37,5%
- Calat: >= 30%
- Alleugerit: >= 20%

Les característiques següents han de complir amb els valors declarats pel fabricant, assajades segons la norma corresponent, dins del límit de tolerància indicat, en el seu cas:
Característiques essencials en peces per a ús en elements amb requisits estructurals:
- Resistència mitja a compressió (UNE-EN 772-1): >= 5 N/mm2, >= valor declarat pel fabricant, amb indicació de categoria I o II
- Adherència (UNE-EN 1052-3): >= valor declarat pel fabricant
- Contingut en sals solubles actives (UNE-EN 772-5): <= valor declarat pel fabricant, amb indicació de la seva categoria

Característiques essencials en peces per a ús en elements amb exigències davant el foc:
- Classe de reacció al foc: exigència en funció del contingut en massa o volum, de materials orgànics distribuïts de forma homogènia:
  - Peces amb <= 1,0%: A1
  - Peces amb > 1,0% (UNE-EN 13501-1)

Característiques essencials en peces per a ús en elements amb exigències acústiques:
- Tolerància en les dimensions (UNE-EN 772-16): <= valor declarat pel fabricant, amb indicació de la categoria
- Forma de la peça (UNE-EN 771-1)
- Especificacions dels forats: Disposició, volum, superfície, gruix dels envanets (UNE-EN 772-3)
- Densitat absoluta (UNE-EN 772-13):
- Tolerancia de la densitat (UNE-EN 772-13): El valor declarat pel fabricant ha d'estar dins dels límits següents en funció de la categoria.
  - D1: <= 10%
  - D2: <= 5%
  - Dm: <= desviació declarada pel fabricant en %

Característiques essencials en peces per als usos previstos en l'apartat 4.1 del DB HE 1:
- Propietats tèrmiques (UNE-EN 1745)
- Permeabilitat al vapor d'aigua (UNE-EN 1745)

Els pinyols de calç no han de reduir la resistència de la peça (després de l'assaig reiteratiu sobre aigua en ebullició i la dessecació posterior a una temperatura de 105°C) en més de 10% si el maó és per a revestir i un 5% si es de cara vista, ni han de provocar més escrostonaments dels admesos un cop s'hagi submergit en aigua un temps mínim de 24 h.
PECES LD:
Les característiques següents han de complir amb els valors declarats pel fabricant, assajades segons la norma corresponent, dins del límit de tolerància indicat, en el seu cas:
Característiques essencials:
- Per a ús de cara vista o amb protecció de morter de capa fina:
  - Durabilitat (resistència gel/desgel)

Característiques essencials en peces per a ús en elements amb requisits estructurals:
- Per a peces perforades horitzontalment amb una dimensió >= 400 mm i envanets exteriors < a 12 mm que hagin d'anar revestides amb un lliscat:
  - Expansió per humitat (UNE-EN 772-19)
- Per a ús de cara vista o amb protecció de morter de capa fina:
  - Contingut en sals solubles actives (UNE-EN 772-5): El valor declarat pel fabricant ha d'estar dins dels límits especificats a l'UNE-EN 771-1 en funció de la categoria

Característiques essencials en peces per a ús en elements amb exigències acústiques:
- Densitat aparent (UNE-EN 772-13): <= 1000 kg/m3

PECES HD:
Les característiques següents han de complir amb els valors declarats pel fabricant, assajades segons la norma corresponent, dins del límit de tolerància indicat, en el seu cas:
Característiques essencials:
- Durabilitat (resistència gel/desgel): Indicació de la categoria en funció del grau d'exposició

Característiques essencials en peces per a ús en elements amb requisits estructurals:

- Expansió per humitat (UNE-EN 772-19)
- Per a ús de cara vista o amb protecció de morter de capa fina:
  - Contingut en sals solubles actives (UNE-EN 772-5): El valor declarat pel fabricant ha d'estar dins dels límits especificats a l'UNE-EN 771-1 en funció de la categoria

Característiques essencials en peces per a ús en elements amb exigències acústiques:
- Densitat aparent (UNE-EN 772-13): >= 1000 kg/m3

Característiques essencials en peces per a ús en cara vista o en barreres anticapil·laritat:
- Absorció d'aigua: <= valor declarat pel fabricant
  - Cara vista (UNE-EN 771-1)
  - Barreres anticapil.laritat (UNE-EN 772-7)

Característiques complementàries:
- Succió immersió 60 ±2 s (UNE-EN 772-11) : <= valor declarat pel fabricant

2.- CONDICIONS DE SUBMINISTRAMENT I EMMAGATZEMATGE

Subministrament: Empaquetats sobre palets, de manera no totalment hermètica.
Emmagatzematge: De manera que no es trenquin o s'escantonin. No han d'estar en contacte amb terres que continguin solucions salines, ni amb productes que puguin modificar les seves característiques (cendres, fertilitzants, greixos, etc.).

3.- UNITAT I CRITERIS D'AMIDAMENT

Unitat d'amidament: la indicada a la descripció de l'element
Criteri d'amidament: quantitat necessària subministrada a l'obra

4.- NORMATIVA DE COMPLIMENT OBLIGATORI

UNE-EN 771-1:2003 Especificaciones de piezas para fábrica de albañilería. Parte 1: Piezas de arcilla cocida.
UNE-EN 771-1:2003/A1:2006 Especificaciones de piezas para fábrica de albañilería. Parte 1: Piezas de arcilla cocida.
Documento Básico de Seguridad estructural Fábrica DB-SE-F, parte II del CTE, aprobado por el Real Decreto 314/2006.

5.- CONDICIONS DE CONTROL DE RECEPCIÓ

CONDICIONS DE MARCATGE I CONTROL DE LA DOCUMENTACIÓ:
Si el material ha de ser component del full principal del tancament exterior d'un edifici, el fabricant ha de declarar els valors de les propietats hídriques següents, d'acord amb l'especificat en l'apartat 4.1 del DB HS 1:
- Absorció d'aigua per capil·laritat
- Succió o tasa d'absorció d'aigua inicial (kg/m2.min)
- Absorció d'aigua a llarg termini o per immersió total (% o g/m3)

El subministrador ha de posar a disposició de la DF en el cas que aquesta ho sol·liciti, la documentació següent, que acredita el marcatge CE, segons el sistema d'avaluació de conformitat aplicable, d'acord amb el que disposa l'apartat 7.2.1 del CTE:
- Productes per a murs, pilars i particions (peces Categoria I*). * Peces amb una resistència a compressió declarada amb una probabilitat d'error inferior o igual al 5%. Es pot determinar amb el valor mitjà o amb el valor característic:
  - Sistema 2+: Declaració de Prestacions
- Productes per a murs, pilars i particions (peces Categoria II**). ** Peces amb una resistència a compressió declarada amb una probabilitat d'error superior al 5%. Es pot determinar amb el valor mitjà o amb el valor característic:
  - Sistema 4: Declaració de Prestacions

A l'embalatge o a l'albarà de lliurament han de constar-hi les dades següents:
- Classificació segons DB-SE-F (Taula 4.1)
- Marcatge CE de conformitat amb el que disposa el Reial Decret 1328/1995, de 28 de juliol. El símbol normalitzat del marcatge CE s'ha d'acompanyar de la següent informació:
  - Numero d'identificació del organisme notificat (només per al sistema 2+)
  - Marca del fabricant i lloc d'origen
  - Dos últims dígits del any en que s'ha imprès el marcat CE.
  - Número del certificat de conformitat del control de producció a fàbrica, en el seu cas
  - Referència a la norma EN 771-1
  - Descripció de producte: nom generic, material, dimensions, .. i ús al que va destinat.
  - Informació de les característiques essencials segons annex ZA de l'UNE-EN 771-1

OPERACIONS DE CONTROL:
El control de recepció de material verificarà que les característiques dels materials són coincidents amb l'establert en la DT. Aquest control ha de complir l'especificat en l'apartat 7.2 del CTE.

Control de documentació: documents d'origen (full de subministrament i etiquetat), certificat de garantia del fabricant, en el seu cas, (signat per persona física) i els documents de conformitat o autoritzacions administratives exigides, inclòs la documentació corresponent al marcatge CE quan sigui pertinent.
Control mitjançant distintius de qualitat i avaluacions d'idoneïtat: En el cas que el fabricant disposi de marques de qualitat, ha d'aportar-ne la documentació corresponent
Control de recepció mitjançant assaigs: Si el material disposa d'una marca legalment reconeguda a un país de la CEE (Marcatge CE, AENOR, etc.) es podrà prescindir dels assaigs de control de recepció de les característiques del material garantides per la marca; i la DF sol·licitarà en aquest cas, els resultats dels assaigs corresponents al subministrament rebut. En qualsevol cas, la DF podrà sol·licitar assaigs de control de recepció si ho creu convenient.
Les peces de categoria I tindran una resistència declarada. El fabricant aportarà la documentació que acrediti que el valor declarat de la resistència a compressió s'obtingui segons estableix l'UNE-EN 771-3 i assajades segons l'UNE-EN 772-1, i l'existència d'un pla de control de producció industrial que doni garanties.
Les peces de categoria II tindran una resistència a compressió declarada igual al valor mig obtingut en assaig segons UNE-EN 772-1, tot i que el nivell de confiança pot resultar inferior al 95%.
En el cas que es realitzi el control mitjançant assaigs, s'ha de fer les comprovacions següents:
- Abans de començar l'obra de cada 45000 unitats que arribin a l'obra, s'ha de determinar la resistència a la compressió d'una mostra de 6 maons, segons la norma UNE-EN 772-1.

CRITERIS DE PRESA DE MOSTRES:
S'han de seguir les instruccions de la DF i els criteris de les normes de procediment indicades en cada assaig.
INTERPRETACIÓ DE RESULTATS I ACTUACIONS EN CAS D'INCOMPLIMENT:
Si en els terminis establerts al començar l'obra no es fa l'entrega dels certificats de qualitat del fabricant, es realitzarà una sèrie completa d'assaigs sobre el material rebut a càrrec del Contractista.
En general, els resultats dels assaigs sobre totes les peces de les mostres han de complir les condicions especificades.
En el cas de la resistència a compressió, el valor a comparar amb l'especificació s'obtindrà amb la fórmula: Rck = Rc - 1,64 s, essent:
- s: Desviació típica (n-1), s ^2 = (Rci Rc) ^2/(n-1)
- Rc: Valor mig de les resistències de les provetes
- Rci: Valor de resistència de cada proveta
- n: Nombre de provetes assajades

En cas d'incompliment en un assaig, es repetirà, a càrrec del contractista, sobre el doble numero de mostres del mateix lot, acceptant-ne aquest, quan els resultats obtinguts siguin conformes a les especificacions exigides.
- En element estructural incloure la verificació:
  - En el cas de l'assaig de massa, es prendrà com a resultat el valor mig de les 6 determinacions realitzades.

B0 MATERIALS BÀSICS

B0F MATERIALS BÀSICS DE CERÀMICA

B0FJ PECES ESPECIALS DE CERÀMICA I GRES

1.- DEFINICIÓ I CARACTERÍSTIQUES DELS ELEMENTS

Rajoles amb formes especials.
S'han considerat les peces següents:
- Rajola roma o doble rom
- Rajola amb trencaaigües sencill o doble
- Rajoles amb cantells en escaire
- Peces de mitja canya, en forma d'escòcia, cantoneres, raconeres, motllures, etc.

S'han considerat els materials següents:
- Ceràmica natural
- Ceràmica esmaltada
- Ceràmica vidriada
- Gres extruït sense esmaltar
- Gres extruït esmaltat

CARACTERÍSTIQUES GENERALS:

Les rajoles ceràmiques es classifiquen segons el mètode de fabricació :
- Mètode A, rajoles extruïdes.
- Mètode B, rajoles premsades en sec
- Mètode C, rajoles fabricades per altres mètodes.

Les rajoles ceràmiques es classifiquen en diferents grups segons l'absorció d'aigua (E):
- Grup I (E<=3%, baixa absorció d'aigua)
- Grup II (3%<E<=10%, absorció d'aigua mitja)
- Grup III (E>10%), absorció d'aigua alta)

MÈTODE DE FABRICACIÓ	GRUP I E<=3%	GRUP IIa 3%<E<=6%	GRUP IIb 6%<E<=10%	GRUP III E>10%
A EXTRUÏDES	Grup AI E<=3%	Grup AIIa-1	Grup AIIb-1	Grup AIII
		Grup AIIa-2	Grup AIIb-2	
B PREMSADES EN SEC	Grup BI-a E<=0,5%	Grup BIIa	Grup BIIb	Grup BIII
	Grup BI-b 0,5%<E<=3%			

Com a mínim el 95% de les rajoles han d'estar lliures de defectes visibles que puguin afectar l'aspecte d'una superfície més gran de rajola.
La peça no ha de tenir ruptures, esquerdes, escantonaments d'arestes, diferències de tonalitat ni d'altres defectes superficials.
Ha de complir les condicions requerides per la DF.

2.- CONDICIONS DE SUBMINISTRAMENT I EMMAGATZEMATGE

Subministrament: Empaquetades, en caixes.
Emmagatzematge: En el seu embalatge, en llocs protegits contra els impactes i la intempèrie.

3.- UNITAT I CRITERIS D'AMIDAMENT

Unitat d'amidament: la indicada a la descripció de l'element
Criteri d'amidament: quantitat necessària subministrada a l'obra

4.- NORMATIVA DE COMPLIMENT OBLIGATORI

No hi ha normativa de compliment obligatori.

5.- CONDICIONS DE CONTROL DE RECEPCIÓ

CONDICIONS DE MARCATGE I CONTROL DE LA DOCUMENTACIÓ:
Les rajoles i/o l'embalatge han de portar de forma indeleble i ben visible les dades següents:
- Nom del fabricant o marca comercial
- Primera qualitat
- Dimensions en cm

Si el material ha de ser component de la part cega del tancament exterior d'un espai habitable, el fabricant ha de declarar, com a mínim, els valors per les propietats higrotèrmiques següents, d'acord amb l'especificat en l'apartat 4.1 del DB HE 1:
- Conductivitat tèrmica (W/mK)
- Factor de resistència a la difusió del vapor d'aigua

OPERACIONS DE CONTROL EN PECES PER A REVESTIMENTS:
Les tasques de control a realitzar són les següents:
El control de recepció de material verificarà que les característiques dels materials són coincidents amb l'establert en la DT. Aquest control ha de complir l'especificat en l'apartat 7.2 del CTE.
Control de documentació: documents d'origen (full de subministrament i etiquetat), certificat de garantia del fabricant, en el seu cas, (signat per persona física) i els documents de conformitat o autoritzacions administratives exigides, inclòs la documentació corresponent al marcatge CE quan sigui pertinent.
Control mitjançant distintius de qualitat i avaluacions d'idoneïtat: En el cas que el fabricant disposi de marques de qualitat, ha d'aportar-ne la documentació corresponent
Control de recepció mitjançant assaigs: Si el material disposa d'una marca legalment reconeguda a un país de la CEE (Marcatge CE, AENOR, etc.) es podrà prescindir dels assaigs de control de recepció de les característiques del material garantides per la marca; i la DF sol·licitarà en aquest cas, els resultats dels assaigs corresponents al subministrament rebut. En qualsevol cas, la DF podrà sol·licitar assaigs de control de recepció si ho creu convenient.
En el cas que es realitzi el control mitjançant assaigs, s'ha de fer les comprovacions següents:
- Abans de començar l'obra, si varia el subministrament, i per cada 1000 m2 de plaquetes que arribin a l'obra es demanaran al contractista els certificats del fabricant que garanteixin el compliment del plec de condicions tècniques, incloent els resultats dels assaigs següents, realitzats per un laboratori acreditat:
  - resistència a les taques (UNE-EN ISO 10545-14)
  - resistència a productes (UNE-EN ISO 10545-14)
  - resistència a l'abrasió (UNE-EN ISO 10545-7)
  - adherència al morter de ciment (ASTM C 482)
- Sobre 10 rajoles:
  - absorció d'aigua (UNE-EN ISO 10545-12)
  - resistència a la flexió (UNE-EN ISO 10545-4)
  - comprovació dimensional (UNE-EN ISO 10545-2)
  - aspecte superficial (UNE-EN ISO 10545-2)
- Sobre 5 rajoles:
  - resistència a la gelada (UNE-EN ISO 10545-12)
  - resistència al clivellat del vidriat (UNE-EN ISO 10545-11)
  - resistència al xoc tèrmic (UNE-EN ISO 10545-9)
  - resistència a l'àcid clorhídric o al hidròxid de potassi (UNE-EN ISO 10545-14)
- Sobre 3 rajoles:
  - duresa a la ratllada (escala de mohs)
- Sobre 1 rajola:
  - coeficient de dilatació lineal (UNE-EN ISO 10545-8)

En cas de no presentar aquests resultats, o que la DF tingui dubtes de la seva representativitat, es realitzaran aquests assaigs sobre el material rebut, a càrrec del contractista.
CRITERIS DE PRESA DE MOSTRA EN PECES PER A REVESTIMENTS:
S'han de seguir les instruccions de la DF i els criteris de les normes de procediment indicades en cada assaig.
INTERPRETACIÓ DE RESULTATS I ACTUACIONS EN CAS D'INCOMPLIMENT EN PECES PER A REVESTIMENTS:
Si en els terminis establerts al començar l'obra no es fa l'entrega dels certificats de qualitat del fabricant, s'ha de realitzar una sèrie completa d'assaigs a càrrec del Contractista.
Es repetirà l'assaig que no compleixi les especificacions sobre un total de 10 rajoles del mateix lot.
Només s'acceptarà el lot, quan els resultats obtinguts sobre les 10 rajoles resultin satisfactoris.
OPERACIONS DE CONTROL EN PECES PER A PAVIMENTS:
En el cas que es realitzi el control mitjançant assaigs, s'ha de fer les comprovacions següents:
- Abans de començar l'obra, si varia el subministrament i cada 1000 m2 de superfície (unes 10000 peces), es demanaran al contractista els certificats del fabricant que garanteixin el compliment del plec de condicions tècniques, incloent els resultats dels assaigs següents, realitzats per un laboratori acreditat:
  - Aspecte
  - Absorció d'aigua
  - Resistència a la flexió
  - Duresa superficial
  - Dilatació tèrmica
  - Resistència a les taques
  - Resistència als productes domèstics de neteja
  - Llargària
  - Amplària
  - Gruix
  - Rectitud d'arestes
  - Planor
  - Ortogonalitat

En cas de no presentar aquests resultats, o que la DF tingui dubtes de la seva representativitat, es realitzaran aquests assaigs sobre el material rebut, a càrrec del contractista.
Si el material disposa de la Marca AENOR, o altre legalment reconeguda a un país de l'UE, es podrà prescindir de la presentació dels assaigs de control de recepció.
CRITERIS DE PRESA DE MOSTRES EN PECES PER A PAVIMENTS:
Es seguiran les instruccions de la DF i els criteris de les normes de procediment indicades en cada assaig.
INTERPRETACIÓ DE RESULTATS I ACTUACIONS EN CAS D'INCOMPLIMENT EN PECES PER A PAVIMENTS:
Si en els terminis establerts al començar l'obra no es fa l'entrega dels certificats de qualitat del fabricant, es realitzarà una sèrie completa d'assaigs a les peces rebudes a càrrec del Contractista.
Es repetirà l'assaig que no compleixi les especificacions sobre un total de 10 rajoles del mateix lot.
Només s'acceptarà el lot, quan els resultats obtinguts sobre les 10 rajoles resultin satisfactoris.

B1 MATERIALS PER A PROTECCIONS INDIVIDUALS, COL·LECTIVES, IMPLANTACIÓ I ASISTÈNCIES TÈCNIQUES

B14 MATERIALS PER A PROTECCIONS INDIVIDUALS

0.- ELEMENTS QUE CONTEMPLA EL PLEC

B1421110,B142CD70,B142AC60,B1422120,B1426160,B1432012,B1431101,B1447005,B145K153,B1459630,B1461130,B147D203,B147K602,B147N000,B1481242,B1485140,B1487460,B148H200,B1411115.

1.- DEFINICIÓ I CARACTERÍSTIQUES DELS ELEMENTS

Equip destinat a ser dut o subjectat pel treballador perquè el protegeixi d'un o diversos riscos que puguin amenaçar la seva seguretat o la seva salut, així com qualsevol complement o accessori destinat a tal fi.
S'han considerat els tipus següents:
- Proteccions del cap
- Proteccions per a l'aparell ocular i la cara
- Proteccions per a l'aparell auditiu
- Proteccions per a l'aparell respirarori
- Proteccions de les extremitats superiors
- Proteccions de les extremitats inferiors
- Proteccions del cos
- Protecció del tronc
- Protecció per treball a la intempèrie
- Roba i peces de senyalització
- Protecció personal contra contactes elèctrics

Resten expressament exclosos:
- La roba de treball corrent i els uniformes que no estiguin específicament destinats a protegir la salut o la integritat física del treballador
- Es equips dels serveis de socors i salvament
- Els EPI dels militars, dels policies i de les persones dels serveis de manteniment de l'ordre
- Els EPI dels mitjans de transport per carretera
- El material d'esport
- El material d'autodefensa o de dissuasió
- Els aparells portàtils per a la detecció i senyalització dels riscos i dels factors de molèstia

CARACTERÍSTIQUES GENERALS:
Es tracta d'uns equips que actuen a mode de coberta o pantalla portàtil, individualitzada per a cada usuari, destinats a reduir les conseqüències derivades del contacte de la zona del cos protegida, amb una energia fora de control, d'intensitat inferior a la previsible resistència física de l'EPI.
La seva eficàcia resta limitada a la seva capacitat de resistència a la força fora de control que incideixi amb la part del cos protegida per l'usuari, a la seva correcta utilització i manteniment, així com a la formació i voluntat del beneficiari per al seu emprament en les condicions previstes pel fabricant. La seva utilització haurà de quedar restringida a l'absència de garanties preventives adequades, per inexistència de MAUP, o en el seu defecte SPC d'eficàcia equivalent.
Els EPI hauran de proporcionar una protecció eficaç davant els riscos que motiven el seu ús, sense suposar por si mateixos o ocasionar riscos addicionals ni molèsties innecessàries.
PROTECCIONS DEL CAP:
Els cascos de seguretat podran ser amb ala completa al seu voltant, protegint en part les orelles i el coll, o bé amb visera damunt el front únicament, i en els dos casos hauran de complir els següents requisits:
Compren la defensa del crani, cara, coll i completarà el seu ús, la protecció específica d'ulls i oïdes.
- Estaran formats per l'envolvent exterior del casc pròpiament dit, i d'arnès o atallatge d'adaptació al cap, el qual constitueix la seva part en contacte i va proveït d'una barballera ajustable a la mida. Aquest atallatge, serà regulable a les diferents mides dels caps, la fixació al casc haurà de ser sòlida, deixant una llum lliure de 2 a 4 cm entre ell mateix i la paret interior del casc, a fi d'amortir els impactes. A l'interior del frontis de l'atallatge, s'haurà de disposar d'un dessuador de "cuirson" o material astringent similar. Les parts en contacte amb el cap hauran de ser reemplaçables fàcilment.
- Han de ser fabricats amb material resistent a l'impacte mecànic, sense perjudici de la lleugeresa, no sobrepassant en cap cas els 0,450 kg de pes
- Es protegirà al treballador davant les descàrregues elèctriques i les radiacions calorífiques i hauran de ser incombustibles o de combustió lenta; s'hauran de protegir de les radiacions calorífiques i descàrregues elèctriques fins als 17.000 voltis sense perforar-se
- S'hauran de substituir aquells cascos que hagin patit impactes violents, encara que no se'ls hi apreciï exteriorment cap deteriorament. Es considerarà un envelliment del material en el termini d'uns quatre anys, transcorreguts els quals des de la data de fabricació (injectada en relleu a l'interior) s'hauran de donar de baixa, encara que no estiguin fets servir i es trobin emmagatzemats
- Han de ser d'ús personal, podent-se acceptar en construcció l'ús per altres usuaris posteriors, previ el seu rentat sèptic i substitució íntegra dels atallatges interiors per altres, totalment nous

PROTECCIONS PER A L'APARELL OCULAR I LA CARA:
La protecció de l'aparell ocular s'efectuarà mitjançant la utilització d'ulleres, pantalles transparents o viseres.
Les ulleres protectores reuniran les característiques mínimes següents:
- Les armadures metàl·liques o de material plàstic seran lleugeres, indeformables a l'escalfor, incombustibles, còmodes i de disseny anatòmic sense perjudici de la seva resistència i eficàcia.
- Quan es treballi amb vapors, gasos o pols molt fina, hauran de ser completament tancades i ajustades a la cara, amb visor amb tractament antientelat; en els casos d'ambients agressius de pols grossa i líquids, seran com els anteriors, però portaran incorporats botons de ventilació indirecta o tamís antiestàtic; en els dames casos seran de muntura de tipus normal i amb proteccions laterals que podran ser perforades per a una millor ventilació.
- Quan no existeixi perill d'impactes per partícules dures, es podran fer servir ulleres de protecció tipus "panoràmiques" amb armadura de vinil flexible i amb el visor de policarbonat o acetat transparent.
- Hauran de ser de fàcil neteja i reduiran al mínim el camp visual.
- En ambients de pols fi, amb ambient xafogós o humit, el visor haurà de ser de reixeta metàl·lica (tipus picapedrer) per impedir l'entelament.

Els mitjans de protecció de la cara podran ser de diversos tipus:
- Pantalla abatible amb arnès propi
- Pantalla abatible subjectada al casc de protecció
- Pantalles amb protecció de cap, fixes o abatibles
- Pantalles sostingudes amb la mà

Les pantalles contra la projecció de cossos físics hauran de ser de material orgànic, transparent, lliures d'estries, ratlles o deformacions. Podran ser de xarxa metàl·lica prima o proveïdes d'un visor amb vidre inestellable.
Als treballs elèctrics realitzats en proximitats de zones de tensió, l'aparell de la pantalla haurà d'estar construït amb material absolutament aïllant i el visor lleugerament enfosquit, en previsió de ceguesa per encebada intempestiva de l'arc elèctric.
Les utilitzades en previsió d'escalfor, hauran de ser de "Kevlar" o de teixit aluminitzat reflectant (l'amiant i teixits asbèstics estan totalment prohibits), amb un visor corresponent, equipat amb vidre resistent a la temperatura que haurà de suportar.
Les pantalles per soldadures, bé siguin de mà, com d'altre tipus hauran de ser fabricades preferentment amb polièster reforçat amb fibra de vidre o en defecte amb fibra vulcanitzada.
Les que es facin servir per a soldadura elèctrica no hauran de tenir cap part metàl·lica a l'exterior, a fi d'evitar els contactes accidentals amb la pinça de soldar.
Vidres de protecció:
- Els lents per ulleres de protecció, tant els de vidre (mineral) com els de plàstic transparent (orgànic) hauran de ser òpticament neutres, lliures de bombolles, taques, ondulacions i altres defectes, i les incolores hauran de transmetre no menys del 89% de les radiacions incidents.
- En el sector de la construcció, per a la seva resistència impossibilitat de rallat i entelament, el tipus de visor més polivalent i eficaç, acostuma a ser el de reixeta metàl·lica d'acer, tipus sedàs, tradicional de les ulleres de picapedrer.

PROTECCIONS PER A L' APARELL AUDITIU:
Els elements de protecció auditiva, seran sempre d'ús individual.
PROTECCIONS PER A L'APARELL RESPIRATORI:
Els equips protectors de l'aparell respiratori compliran les següents característiques:
- Seran de tipus i utilització apropiat al risc.
- S'adaptaran completament al contorn facial de l'usuari, per evitar filtracions.
- Determinaran les mínimes molèsties a l'usuari.
- Les parts amb contacte amb la pell hauran de ser de goma especialment tractada o de neoprè per evitar la irritació de l'epidermis.
- En l'ús de mascaretes facials dotades de visors panoràmics, per als usuaris que necessitin l'ús d'ulleres amb vidres correctors, es disposarà al seu interior el dispositiu portavidres, subministrats a l'efecte pel fabricant de l'equip respiratori, i els oculars correctors específics per l'usuari.

PROTECCIONS DE LES EXTREMITATS SUPERIORS:
La protecció de mans, avantbraç, i braç es farà mitjançant guants, mànegues, mitjons i maniguets seleccionats per prevenir els riscos existents i per evitar la dificultat de moviments al

treballador.
Aquests elements de protecció seran de goma o cautxú, clorur de polivinil, cuir adobat al crom, teixit termoaïllant, punt, lona, pell flor, serratge, malla metàl·lica, làtex rugós antitallada, etc., segons les característiques o riscos del treball a realitzar.
Per a les maniobres amb electricitat s'hauran de fer servir guants de cautxú, neoprè o matèries plàstiques que portin marcat en forma indeleble el voltatge màxim per al qual han estat fabricats.
Com a complement, si procedeix, es faran servir cremes protectores i guants tipus cirurgià.
PROTECCIONS DE LES EXTREMITATS INFERIORS:
En treballs en risc d'accidents mecànics als peus, serà obligatori l'ús de botes de seguretat amb reforços metàl·lics a la puntera, que estarà tractada i fosfatada per evitar la corrosió.
Davant el risc derivat de l'ús de líquids corrosius, o davant riscos químics, es farà ús de calçat de sola de cautxú, neoprè o poliuretà, cuir especialment tractat i s'haurà de substituir el cosit per la vulcanització a la unió del cos al bloc del pis.
La protecció davant l'aigua i la humitat, s'efectuarà amb botes altes de PVC, que hauran de tenir la puntera metàl·lica de protecció mecànica per a la realització de treballs en moviments de terres i realització d'estructures i enderroc.
En aquelles operacions que les espurnes resultin perilloses, en no tenir elements de ferro o acer, la tanca serà per poder desfer-se'n ràpid per tal d'obrir-la ràpidament davant l'eventual introducció de partícules incandescents.
La protecció de les extremitats inferiors es completarà, quan sigui necessari, amb l'ús de cobriment de peus i polaines de cuir adobat, cautxú o teixit ignífug.
Els turmells i llengüeta disposaran de coixinets de protecció, el calçat de seguretat serà de materials transpirables i disposaran de plantilles anticlaus.
PROTECCIONS DEL COS:
Els cinturons reuniran les següents característiques:
- Seran de cinta teixida en poliamida de primera qualitat o fibra sintètica d'alta tenacitat apropiada, sense reblons i amb costures cosides.
- Tindran una amplada entre 10 i 20 cm, una espessor no inferior a 4mm, i llargària el més reduïda possible.
- Es revisaran sempre abans del seu ús, i es llençaran quan tinguin talls, esquerdes o filaments que comprometin la seva resistència, calculada per al cos humà en caiguda lliure des d'una alçada de 5 m o quan la data de fabricació sigui superior als 4 anys.
- Aniran previstos d'anelles per on passaran la corda salvacaigudes, que no podran anar subjectes mitjançant reblons.
- La corda salvacaigudes serà de poliamida d'alta tenacitat, amb un diàmetre de 12 mm. La sirga d'amarrador també serà de poliamida, però de 16 mm de diàmetre.

PROTECCIÓ PER A TREBALL A LA INTEMPÈRIE:
Els equips protectors integral per al cos davant de les inclemències meteorològiques compliran les següents característiques:
- Que no obstaculitzin la llibertat de moviments.
- Que tinguin poder de retenció/evacuació del calor.
- Que la capacitat de transport de la suor sigui adequada.
- Facilitat d'aireació.

Les peces impermeables disposaran d'esclavines i registres de ventilació per a permetre l'evaporació de la suor.
ROBA I PECES DE SENYALITZACIÓ:
Els equips protectors destinats a la seguretat-senyalització de l'usuari compliran les següents característiques:
- Que no obstaculitzin la llibertat de moviments.
- Que tinguin poder de retenció/evacuació del calor.
- Que la capacitat de transport de la suor sigui adequada.
- Facilitat d'aireació.
- Que siguin visibles a temps pel destinatari.

2.- CONDICIONS DE SUBMINISTRAMENT I EMMAGATZEMATGE

ELECCIÓ:
Els EPI hauran de ser seleccionats amb el coneixement de les condicions i tasques relacionades amb l'usuari, tenint en compte les tasques implicades i les dades proporcionades pel fabricant.
Tant el comprador com l'usuari hauran de comprovar que l'EPI ha estat dissenyat i fabricat de la forma següent:
- La peça de protecció disposa d'un disseny i dimensions que per la seva estètica, no creí sensació de ridícul a l'usuari. Els materials i components de l'EPI no hauran d'afectar adversament al beneficiari de la seva utilització.
- Haurà d'oferir a l'usuari el major grau de comoditat possible que estigui en consonància amb la protecció adequada.
- Les parts de l'EPI que entrin en contacte amb l'usuari hauran d'estar lliures de rugositats, cantells agut i ressalts que puguin produir irritacions o ferides.
- El seu disseny haurà de facilitar la seva correcta col·locació sobre l'usuari i haurà de garantir que restarà en el seu lloc durant el temps d'emprament previsible, tenint en compte els factors ambientals, junt amb els moviments i postures que l'usuari pugui adoptar durant el treball. A aquest fi, hauran de proveir-se dels mitjans apropiats, tal com sistemes d'ajustament o gamma de talles adequades, perquè permetin que l'EPI s'adapti a la morfologia de l'usuari.
- L'EPI haurà de ser tant lleuger com sigui possible, sense perjudici de la resistència i l'eficàcia del seu disseny.
- Quan sigui possible, l'EPI tindrà una baixa resistència al vapor d'aigua.
- La designació de la talla de cada peça de treball comprendrà al menys 2 dimensions de control, en centímetres: 1) La altura i el contorn de pit o bust, ó 2) L'altura i la cintura.

Per a l'elecció dels EPI, l'emprador haurà de dur a terme les següents actuacions prèvies:
- Analitzar i avaluar els riscos existents que no puguin evitar-se o eliminar-se suficientment per altres mitjans. Per a l'inventari dels riscos se seguirà l'esquema de l'Annex II del RD 773/1997, de 30 de maig.
- Definir les característiques que hauran de reunir els EPI per a garantir la seva funció, tenint en compte la naturalesa i magnitud dels riscos que els hauran de protegir, així com els factors addicionals de risc que puguin constituir els propis EPI o la seva utilització. Per a l'avaluació d'EPI se seguiran les indicacions de l'Annex IV del RD 773/1997, de 30 de maig.
- Comparar les característiques dels EPI existents en el mercat amb les definides a l'apartat anterior.

Per a la normalització interna d'empresa dels EPI atenent a les conclusions de les actuacions prèvies d'avaluació de riscos, definició de característiques requerides i les existents en el mercat, l'emprador haurà de comprovar que compleixi amb les condicions i requisits establerts a l'Art. 5 del RD 773/1997, de 30 de maig, en funció de les modificacions significatives que l'evolució de la tècnica determini en els riscos, en les mesures tècniques i organitzatives, en els SPC i en les prestacions funcionals dels propis EPI.
PROTECCIONS DEL CAP:
Els mitjans de protecció del cap seran seleccionats en funció de les següents activitats:
- Obres de construcció, i especialment, activitats a sota o a prop de bastides i llocs de treball situats en altura, obres d'encofrat i desencofrat, muntatge i instal·lació de bastides i demolició.
- Treballs en ponts metàl·lics, edificis i estructures metàl·liques de gran altura, pals, torres, obres i muntatges metàl·lics, de caldereria i conduccions tubulars.
- Obres en foses, rases, pous i galeries.
- Moviments de terra i obres en roca.
- Treballs en explotacions de fons, en canteres, explotacions a cel obert i desplaçaments de runes.
- Utilització de pistoles fixaclaus.
- Treballs amb explosius.
- Activitats en ascensors, mecanismes elevadors, grues i mitjans de transport.
- Manteniment d'obres i instal·lacions industrials.

PROTECCIONS PER A L'APARELL OCULAR I LA CARA:
Protecció de l'aparell ocular:
- Els mitjans de protecció ocular seran seleccionats en funció de les activitats amb riscos de:
- Topades o impactes amb partícules o cossos sòlids.
- Acció de pols i fums.
- Projecció o esquitxada de líquids freds, calents, càustics o materials fosos.
- Substàncies perilloses per la seva intensitat o naturalesa.
- Radiacions perilloses per la seva intensitat o naturalesa.
- Enlluernament

Protecció de la cara:
- Els mitjans de protecció facial seran seleccionats en funció de les següents activitats:
- Treballs de soldadura, esmerilat, polit i/o tall.
- Treballs de perforació i burinat.
- Talla i tractament de pedres.
- Manipulació de pistoles fixaclaus d'impacte.
- Utilització de maquinària que generen encenalls curts.
- Recollida i fragmentació de vidre, ceràmica.
- Treball amb raig projector d'abrasius granulars.
- Manipulació o utilització de productes àcids i alcalins, desinfectants i detergents corrosius.
- Manipulació o utilització de dispositius amb raig líquid.
- Activitats en un entorn de calor radiant.
- Treballs que desprenen radiacions.
- Treballs elèctrics en tensió, en baixa tensió.

PROTECCIONS PER A L' APARELL AUDITIU:
Els mitjans de protecció auditiva seran seleccionats en funció de les següents activitats:
- Treballs amb utilització de dispositius d'aire comprimit.
- Treballs de percussió.
- Treballs d'arrancada i abrasió en recintes angostos o confinats.

PROTECCIONS PER A L'APARELL RESPIRATORI:
Els mitjans de protecció de l'aparell respiratori seran seleccionats en funció dels següents riscos:
- Pols, fums i boires.

- Vapors metàl·lics i orgànics.
- Gasos tòxics industrials.
- Monòxid de carboni.
- Baixa concentració d'oxigen respirable.

PROTECCIONS DE LES EXTREMITATS SUPERIORS:
Els mitjans de protecció de les extremitats superiors, mitjançant la utilització de guants, aquests seran seleccionats en funció de les següents activitats:
- Treballs de soldadura.
- Manipulació d'objectes amb arestes tallants.
- Manipulació o utilització de productes àcids i alcalins.
- Treballs amb risc elèctric.

PROTECCIONS DE LES EXTREMITATS INFERIORS:
Per a la protecció dels peus, en els casos que s'indiquin seguidament, es dotarà al treballador de calçat de seguretat, adaptat als riscos a prevenir en funció de l'activitat:
Calçat de protecció i de seguretat:
- Treballs d'obra grossa, enginyeria civil i construcció de carreteres
- Treballs en bastides
- Obres de demolició d'obra grossa
- Obres de construcció de formigó i d'elements prefabricats que incloguin encofrat i desencofrat
- Activitats en obres de construcció o àrees d'emmagatzematge
- Obres d'ensostrat
- Treballs d'estructura metàl·lica
- Treballs de muntatge i instal·lacions metàl·lics
- Treballs en canteres, explotacions a cel obert i desplaçament de runes
- Treballs de transformació de materials lítics
- Manipulació i tractament de vidre
- Revestiment de materials termoaïllants
- Prefabricats per a la construcció

Sabates de seguretat amb taló o sola correguda i sola antiperforant:
- Obres d'ensostrat

Calçat i cobriment de calçat de seguretat amb sola termoaïllant:
- Activitats sobre i amb masses ardents o fredes

Polaines, calçat i cobriment de calçat per poder desfer-se'n ràpid en cas de penetració de masses en fusió:
- Soldadors

PROTECCIONS DEL COS:
Els mitjans de protecció personal anticaigudes d'alçada, seran seleccionats en funció de les següents activitats:
- Treballs en bastides.
- Muntatge de peces prefabricades.
- Treballs en pals i torres.
- Treballs en cabines de grues situades en altura.

PROTECCIÓ DEL TRONC:
Els mitjans de protecció del tronc seran seleccionats en funció dels riscos derivats de les activitats:
Peces i equips de protecció:
- Manipulació o utilització de productes àcids i alcalins, desinfectants i detergents corrosius.
- Treballs amb masses ardents o permanència a prop d'aquestes i en ambient calent.
- Manipulació de vidre pla.
- Treballs de rajat de sorra.
- Treballs en cambres frigorífiques.

Roba de protecció antiinflamable:
- Treballs de soldadura en locals exigus.

Davantals antiperforants:
- Manipulació de ferramentes de talls manuals, quan la fulla hagi d'orientar-se cap el cos.

Davantals de cuiro i altres materials resistents a partícules i guspires incandescents:
- Treballs de soldadura.
- Treballs de forja.
- Treballs de fosa i emmotllament.

PROTECCIÓ PERSONAL CONTRA CONTACTES ELÈCTRICS:
Els mitjans de protecció personal a les immediacions de zones en tensió elèctrica, seran seleccionats en funció de les següents activitats:
- Treballs de muntatge elèctric
- Treballs de manteniment elèctric
- Treballs d'explotació i transport elèctric

SUBMINISTRAMENT I EMMAGATZEMATGE:
Es subministraran embalats en caixes, classificats per models o tipus homogenis, etiquetats amb les següents dades:
- Nom, marca comercial o altre mitjà d'identificació del fabricant o el seu representant autoritzat.
- Designació del tipus de producte, nom comercial o codi.
- Designació de la talla.
- Número de la norma EN específica.
- Etiqueta de compte: Instruccions de rentat o neteja segons Norma ISO 3759.

Es seguiran les recomanacions d'emmagatzematge i atenció, fixats pel fabricant.
Es reemplaçaran els elements, es netejaran, desinfectaran i es col·locaran en el lloc assignat, seguint les instruccions del fabricant.
S'emmagatzemaran en compartiments amplis i secs, amb temperatures compreses entre 15 i 25°C.
Els estocs i les entregues estaran documentades i custodiades, amb justificant de recepció i rebut, per un responsable delegat per l'emprador.
La vida útil dels EPI és limitada, podent ser deguda tant al seu desgast prematur per l'ús, com a la seva caducitat, que vindrà fixada pel termini de validesa establert pel fabricant, a partir de la seva data de fabricació (generalment estampillada a l'EPI), amb independència que hagi estat o no utilitzat.

3.- UNITAT I CRITERIS D'AMIDAMENT

Unitat mesurada segons les especificacions de la DT.

4.- NORMATIVA DE COMPLIMENT OBLIGATORI

Ley 31/1995, de 8 de noviembre, de prevención de riesgos laborales.
Real Decreto 773/1997, de 30 de mayo, sobre disposiciones mínimas de seguridad y salud relativas a la utilización por los trabajadores de equipos de protección individual.
Real Decreto 1407/1992, de 20 de noviembre, por el que se regulan las condiciones para la comercialización y libre circulación intracomunitaria de los equipos de protección individual.
Real Decreto 159/1995, de 3 de febrero, por el que se modifica el real decreto 1407/1992, de 20 de noviembre, por el que se regula las condiciones para la comercialización y libre circulación intracomunitaria de los equipos de protección individual.
Resolución de 29 de abril de 1999, de la Dirección General de Industria y Tecnología, por la que se actualiza el anexo IV de la Resolución de 18 de marzo de 1998, de la Dirección General de Tecnología y Seguridad Industrial.
Resolución de 28 de julio de 2000, de la Dirección General de Política Tecnológica, por la que se actualiza el anexo IV de la Resolución de 29 de abril de 1999, de la Dirección General de Industria y Tecnología.

B1 MATERIALS PER A PROTECCIONS INDIVIDUALS, COL·LECTIVES, IMPLANTACIÓ I ASISTÈNCIES TÈCNIQUES

B15 MATERIALS PER A PROTECCIONS COL·LECTIVES

0.- ELEMENTS QUE CONTEMPLA EL PLEC

B1510009,B1510011,B1526EK6,B1526EL6,B152U000,B1510001,B15Z2500,B15B0006.

1.- DEFINICIÓ I CARACTERÍSTIQUES DELS ELEMENTS
Sistemes de Protecció Col·lectiva (SPC) són un conjunt de peces o òrgans units entre si, associats de forma solidària, destinat a l'apantallament i interposició física, que s'oposa a una energia natural que es troba fora de control, amb la finalitat d'impedir o reduir les conseqüències del contacte amb les persones o els béns materials circumdants, susceptibles de protecció.
S'han considerat els elements següents:
- Materials per a proteccions superficials contra caigudes de persones i objectes
- Materials per a proteccions lineals contra caigudes de persones i objectes
- Materials per a proteccions puntuals contra caigudes de persones i objectes
- Materials de prevenció per a ús de maquinaria
- Materials de prevenció en la instal·lació elèctrica
- Materials de prevenció i equips de mesura i detecció
- Materials auxiliars per a proteccions col·lectives

CONDICIONS GENERALS:
Els SPC, per a la totalitat del conjunt del seus components aniran acompanyats d'unes instruccions d'utilització, proporcionades pel fabricant o importador, en les quals figuraran les especificacions de manutenció, instal·lació i utilització, així com les normes de seguretat exigides legalment.

Tindran preferència l'adquisició de SPC que disposin d'un distintiu o placa de material durador i fixada amb solidesa en lloc ben visible, en la qual figuraran, com a mínim, les següents dades:
- Nom del fabricant
- Any de fabricació, importació i/o subministrament
- Data de caducitat
- Tipus i número de fabricació
- Contrasenya d'homologació NE i certificat de seguretat d'ús d'entitat acreditada, si procedeix

Els SPC han d'estar certificats per AENOR. El fabricant haurà d'acreditar davant AENOR els següents extrems:
- Responsabilitat de la Direcció: Obligatori
- Sistemes de qualitat: Obligatori
- Control de la documentació: Obligatori
- Identificació del producte: Obligatori
- Inspecció i assaig: Obligatori
- Equips d'inspecció, amidament i assaig: Obligatori
- Estat d'inspecció i assaig: Obligatori
- Control de productes no conformes: Obligatori
- Manipulació, emmagatzematge, embalatge i entrega: Obligatori
- Registres de qualitat: Obligatori
- Formació i ensinistrament: Obligatori
- Tècniques estadístiques: Voluntari

Quan el SPC sigui de confecció protèsica o artesanal, el projectista i calculista del SPC restarà obligat a incloure els criteris de càlcul, plànols i esquemes necessaris per al manteniment i controls de verificació tècnica i límits d'utilització. Per la seva part el contractista resta obligat a la seva completa i correcta instal·lació, ús i manteniment conforme a les directrius establertes pel projectista.
Complementàriament a les exigències de seguretat que s'inclouen en les Instruccions Tècniques Complementàries i/o normativa tècnica de referència o obligat compliment, els SPC utilitzats en els processos productius, els Equips de Treball, les Màquines i els seus elements, tindran amb caràcter general les següents característiques de Seguretat:
- Prevenció integrada: Els elements constitutius dels SPC o dispositius acoblats a aquests estaran dissenyats i construïts de forma que les persones no estiguin exposades als seus perills quan el seu muntatge, utilització i manteniment es faci conforme a les condicions previstes pel projectista o fabricant.
- Retenció de trencament en servei: Les diferents parts dels SPC, així com els seus elements constitutius hauran de poder resistir al llarg del temps els esforços a què hagin d'estar sotmesos, així com qualsevol altra influència externa o interna que pugui presentar-se en les condicions normals d'utilització previstes.
- Monolitisme del SPC: Quan existeixin parts del SPC, les pèrdues de subjecció dels quals puguin donar lloc a perill, disposarà de complements addicionals per a evitar que les esmentades parts puguin incidir sobre les persones i/o les coses susceptibles de pèrdua patrimonial per l'empresa.
- Previsió de trencada o projecció de fragments: Les trencades o despreniments de les diferents parts dels SPC, així com els seus elements, dels quals puguin originar danys, disposaran d'un sistema de resguard o protecció complementària que retingui els possibles fragments, impedint la seva incidènciaa sobre les persones i/o les coses susceptibles de pèrdua patrimonial per a l'empresa.
- Previsió de despreniments totals o parcials dels SPC per pèrdua d'estabilitat: Disposen els ancoratges, contrapesos, llastres o estabilitzadors que evitin la pèrdua d'estabilitat del SPC en condicions normals d'utilització previstes pel projectista o fabricant.
- Absència d'arestes agudes o tallants: A les parts accessibles dels SPC no hi haurà d'existir arestes agudes o tallants que puguin produir ferides.
- Protecció d'elements mòbils: Els elements mòbils dels SPC hauran d'estar dissenyats, construïts i protegits de forma que previnguin tot perill de contacte o encallada.
- Peces mòbils: Els elements mòbils dels SPC, així com els seus passadors i components han de ser guiats mecànicament, suficientment apantallats, disposar de distàncies de seguretat o detectors de presència de forma que no impliquin perill per a les persones i/o les coses amb conseqüència de pèrdua patrimonial per a l'empresa.
- Interrelació de diversos SPC o part d'aquests que treballen amb independència: Quan la instal·lació està constituïda per un conjunt de SPC o part d'aquests treballen independentment, la protecció general del conjunt estarà dissenyada sense perjudici al que cada SPC o part d'aquest actuï eficaçment.
- Control de risc elèctric: Els SPC de protecció elèctrica garantiran l'aïllament, posada a terra, connexions, proteccions, resguards, enclavament i senyalització, que previnguin de l'exposició a risc de contacte elèctric per presència de tensió en zones accessibles a persones o materials conductors i/o combustibles.
- Control de sobrepressions de gasos o fluids: Els SPC dels equips, màquines i aparells o les seves parts, sotmesos a pressió (canonada, juntes, brides, racords, vàlvules, elements de comandament o altres), estaran dissenyats, construïts i, en el seu cas mantinguts, de forma que, tenint en compte les propietats físiques dels gasos o líquids sotmesos a pressió, s'evitin danys per a les persones i/o les coses amb conseqüència de ppèrdua patrimonial per a l'empresa, per fuites o trencades.
- Control d'agents físics i químics: Les màquines, equips o aparells en els quals durant els treballs normals es produeixin emissions de pols, gasos o vapors que puguin ser perjudicials per la salut de les persones o patrimoni de l'empresa, hauran d'anar proveïts de SPC eficaços de captació dels esmentats contaminants acoblats als seus sistemes d'evacuació. Aquells que siguin capaços d'emetre radiacions ionitzants o altres que puguin afectar la salut de les persones o contaminar materials i productes circumdants, aniran proveïts d'apantallament de protecció radiològica eficaç. El disseny, construcció, muntatge, protecció i manteniment, assegura l'amortització dels sorolls i vibracions produïts, a nivells inferiors als límits establerts per la normativa vigent en cada moment, com nocius per a les persones circumdants.
- Els SPC estaran dissenyats i construïts atenent a criteris ergonòmics, tal com la concepció de: Espai i mitjans de treball per al seu muntatge; Absència de contaminació ambiental per pols i soroll al seu muntatge; i Procés de treballs (no exposició a riscos suplementaris durant el muntatge, càrrega física, temps...). Els selectors dels SPC que puguin actuar de diverses formes, han de poder ser bloquejats amb l'ajuda de claus o eines adients, en cada posició elegida. A cada posició del selector no ha de correspondre més que una sola forma de comandament o funcionament.

Els SPC han d'estar dissenyats de forma que les operacions de manteniment preventiu i/o correctiu es puguin efectuar sense perill per al personal, els llocs fàcilment accessibles, i sense necessitat de reduir els nivells de protecció dels operaris de manteniment i dels eventuals beneficiaris del SPC
En el cas en què el SPC quedi circumstancialment anul·lat, s'advertirà (mitjançant rètols normalitzats) d'aquesta circumstància als eventuals beneficiaris del SPC
Els SPC de les màquines o equips disposaran de dispositius adequats que tendeixin a evitar riscos d'atrapaments, en el disseny i emplaçament dels SPC i molt especialment els resguards a les màquines, es tindrà en compte que la fixació sigui racionalment inviolable, permeti suficient visibilitat a través d'elles, la seva rigidesa estigui d'acord amb la duresa del tracte previst, les obertures impedeixin la introducció de membres que puguin entrar en contacte amb òrgans mòbils i que permetin dintre del possible l'execució d'operacions de manteniment sense exposició a riscos suplementaris.
El projectista, fabricant o importador, garantirà les dimensions ergonòmiques de tots el components del SPC, donarà les instruccions i es dotarà dels mitjans adequats, perquè el transport i la manutenció es pugui efectuar amb el menor perill possible. A aquests efectes:
- Les peces a transportar manualment, no superaran individualment els 25 kg de pes.
- S'indicarà la posició de transport que garanteixi l'estabilitat del SPC, i se subjectarà de manera adequada.
- Aquells SPC o els seus components de difícil amarrament es dotaran de punts de subjecció de resistència apropiada; en tots els casos s'indicarà de manera documentada, la manera d'efectuar correctament l'amarrament.

El projectista, fabricant o importador facilitarà la documentació necessària perquè el muntatge del SPC pugui efectuar-se correctament i amb el menor perill possible.
Igualment s'hauran de facilitar les dades necessàries per a la correcta operativitat i eficàcia preventiva del SPC.
Les peces d'un pes major de 50 kg i que siguin difícils de subjectar manualment, estaran dotades de punts d'ancoratge apropiats on puguin muntar-se elements auxiliars per a l'elevació.
Igualment, el projectista, fabricant o importador haurà d'indicar els espais mínims que s'hauran de respectar en relació a les parets i sostre, perquè el muntatge i desmuntatge pugui efectuar-se amb facilitat.

2.- CONDICIONS DE SUBMINISTRAMENT I EMMAGATZEMATGE
ELECCIÓ:
Els SPC hauran de seleccionar-se en base a uns criteris de garanties de Seguretat per als seus muntadors i presumptes beneficiaris, atenent a:
Criteris de disseny:
El seu disseny i construcció obeeix al resultat d'una meditada cura de tots els detalls de l'execució i del risc per als que han estat concebuts, per la qual cosa el SPC és de tot punt recomanable que en tots i cadascun dels seus components disgregables, disposin del seu corresponent segell AENOR (o equivalent) com a compromís de garantia de qualitat del fabricant.
Criteris d'avaluació de riscos:
El projectista, fabricant o distribuïdor hauran d'acreditar documentalment, que en el disseny del SPC s'ha realitzat una anàlisi dels perills associats a la seva utilització, i valorat els riscos que en puguin resultar:
- Definició dels límits del SPC.
- Identificació dels perills, situacions perilloses i successos perillosos associats a la utilització del SPC.
- Estimar cada un dels riscos que es derivin de la identificació anterior, és dir, assignar un valor a cada risc (normalment de tipus qualitatiu).
- Valorar els riscos estimats (jutjar si és necessari reduir el risc).

SUBMINISTRAMENT I EMMAGATZEMATGE:
El fabricant del SPC associat a un Equip ha d'aportar "l'expedient tècnic" com a document amb les

especificacions tècniques de l'Equip, que el qualifiquin com a component de seguretat incorporat, adquirint la consideració de MAUP, que ha de constar dels elements bàsics següents:
- Llista de requisits essencials aplicats, normes utilitzades i altres especificacions tècniques usades per al disseny.
- Solucions adoptades per a prevenir els perills que presenta la màquina o component de seguretat (MAUP).
- Plànols de conjunt i de muntatge i manteniment dels SPC incorporats
- Plànols detallats i complets que permetin comprovar el compliment dels requisits essencials de seguretat i salut (si cal, acompanyats amb notes de càlcul, resultat de proves, etc.,).
- Manual d'instruccions.
- Guia de manteniment preventiu.

Es seguiran les recomanacions d'emmagatzematge fixades pel projectista o fabricant.
Es reemplaçaran els elements, es netejaran, engreixaran, pintaran, ajustaran i es col·locaran en el lloc assignat, seguint les instruccions del projectista o fabricant.
S'emmagatzemaran sota cobert, en compartiments amplis i secs, amb temperatures compreses entre 15 i 25°C.
L'emmagatzematge, control d'estat d'utilització i les entregues del SPC estaran documentades i custodiades, amb justificant de recepció de conformitat, entrega i rebut, per un responsable tècnic, delegat per l'emprador.
La vida útil dels SPC és limitada, podent ser deguda tant al seu desgast prematur per l'ús, com a la seva amortització, que vindrà fixada pel seu estat i el seu manteniment, així com la seva adaptació a l'estat de la tècnica, amb independència de la seva data de fabricació.

3.- UNITAT I CRITERIS D'AMIDAMENT
Unitat d'amidament: la indicada a la descripció de l'element
Criteri d'amidament: quantitat necessària subministrada a l'obra

4.- NORMATIVA DE COMPLIMENT OBLIGATORI
Real Decreto 1215/1997, de 18 de julio por el que se establecen las disposiciones mínimas de seguridad y salud para la utilización por los trabajadores de los equipos de trabajo.
Real Decreto 486/1997, de 14 de abril, por el que se establecen las disposiciones mínimas de seguridad y salud en los lugares de trabajo.
Real Decreto 1627/1997, de 24 de octubre, por el que se establecen disposiciones mínimas de seguridad y de salud en las obras de construcción.
Orden de 9 de marzo de 1971 por la que se aprueba la Ordenanza General de Seguridad e Higiene en el Trabajo.
UNE-EN 1263-1:1997 Redes de Seguridad. Parte 1: Requisitos de seguridad, métodos de ensayo.
Orden de 20 de mayo de 1952, por la que se aprueba el Reglamento de Seguridad e Higiene del trabajo en la indústria de la construcción.
Convenio OIT número 62 de 23 de junio de 1937. Prescripciones de seguridad en la indústria de la edificación
Real Decreto 842/2002 de 2 de agosto, por el que se aprueba el Reglamento Electrotécnico de Baja Tensión. REBT 2002.

B1 MATERIALS PER A PROTECCIONS INDIVIDUALS, COL·LECTIVES, IMPLANTACIÓ I ASISTÈNCIES TÈCNIQUES

B1Z MATERIALS AUXILIARS PER A SEGURETAT I SALUT

B1Z0 MATERIALS BÀSICS AUXILIARS PER A SEGURETAT I SALUT

0.- ELEMENTS QUE CONTEMPLA EL PLEC

B1Z0A100,B1Z0D230,B1Z0D300,B1Z0D400,B1Z0A0B0,B1Z0B700.

1.- DEFINICIÓ I CARACTERÍSTIQUES DELS ELEMENTS
Conjunt d'una peça per a encastar (tac) i un cargol o un vis. El sistema de subjecció del tac pot ser per adherència química o per expansió produida per la deformació de la peça en ser comprimida pel cargol.
S'han considerat els tipus següents:
- Tac d'expansió de niló i vis d'acer
- Tac d'expansió d'acer, amb vis, volandera i femella del mateix material
- Fixació mecànica formada per una base metàl·lica cargolada, vis d'acer, beina de PVC, volanderes d'estanquitat i tap de cautxú
- Tac químic format per una ampolla amb resina, cargol, volandera i femella

CARACTERÍSTIQUES GENERALS:
El disseny del tac ha de ser l'adient al suport i als esforços que ha de suportar.
Els cargols no han de tenir imperfeccions (rebaves, emprentes, etc) que impedeixin cargolar els elements.
El vis ha d'anar protegit contra la corrosió.
Els diàmetres del tac i vis han de ser compatibles.
El perfil de la femella ha de ser segons el seu diàmetre (UNE 17-008).
Cementació del vis: > 0,1 mm
VOLANDERES:
Diàmetre interior de la volandera:
- Diàmetre del cargol 10 mm: 11 mm
- Diàmetre del cargol 11 mm: 13 mm

2.- CONDICIONS DE SUBMINISTRAMENT I EMMAGATZEMATGE
Subministrament: S'ha de subministrar conjuntament amb totes les peces necessàries per a la seva correcta col·locació en capses, on han de figurar:
- Identificació del fabricant
- Diàmetres
- Llargàries
- Unitats
- Instruccions d'ús

Emmagatzematge: En llocs protegits de la pluja i la humitat.

3.- UNITAT I CRITERIS D'AMIDAMENT
Unitat d'amidament: la indicada a la descripció de l'element
Criteri d'amidament: quantitat necessària subministrada a l'obra

4.- NORMATIVA DE COMPLIMENT OBLIGATORI
No hi ha normativa de compliment obligatori.

B1 MATERIALS PER A PROTECCIONS INDIVIDUALS, COL·LECTIVES, IMPLANTACIÓ I ASISTÈNCIES TÈCNIQUES

B1Z MATERIALS AUXILIARS PER A SEGURETAT I SALUT

B1Z1 MATERIALS PER A PROTECCIONS SUPERFICIALS CONTRA CAIGUDES DE PERSONES I OBJECTES PER A SEGURETAT I SALUT

0.- ELEMENTS QUE CONTEMPLA EL PLEC

B1Z11215.

1.- DEFINICIÓ I CARACTERÍSTIQUES DELS ELEMENTS

Sistemes de Protecció Col·lectiva (SPC) són un conjunt de peces o òrgans units entre si, associats de forma solidària, destinat a l'apantallament i interposició física, que s'oposa a una energia natural que es troba fora de control, amb la finalitat d'impedir o reduir les conseqüències del contacte amb les persones o els béns materials circumdants, susceptibles de protecció.
S'han considerat els elements següents:
- Materials per a proteccions superficials contra caigudes de persones i objectes
- Materials per a proteccions lineals contra caigudes de persones i objectes
- Materials per a proteccions puntuals contra caigudes de persones i objectes
- Materials de prevenció per a ús de maquinaria
- Materials de prevenció en la instal·lació elèctrica
- Materials de prevenció i equips de mesura i detecció
- Materials auxiliars per a proteccions col·lectives

CONDICIONS GENERALS:
Els SPC, per a la totalitat del conjunt del seus components aniran acompanyats d'unes instruccions d'utilització, proporcionades pel fabricant o importador, en les quals figuraran les especificacions de manutenció, instal·lació i utilització, així com les normes de seguretat exigides legalment.

Tindran preferència l'adquisició de SPC que disposin d'un distintiu o placa de material durador i fixada amb solidesa en lloc ben visible, en la qual figuraran, com a mínim, les següents dades:
- Nom del fabricant
- Any de fabricació, importació i/o subministrament
- Data de caducitat
- Tipus i número de fabricació
- Contrasenya d'homologació NE i certificat de seguretat d'ús d'entitat acreditada, si procedeix

Els SPC han d'estar certificats per AENOR. El fabricant haurà d'acreditar davant AENOR els següents extrems:
- Responsabilitat de la Direcció: Obligatori
- Sistemes de qualitat: Obligatori
- Control de la documentació: Obligatori
- Identificació del producte: Obligatori
- Inspecció i assaig: Obligatori
- Equips d'inspecció, amidament i assaig: Obligatori
- Estat d'inspecció i assaig: Obligatori
- Control de productes no conformes: Obligatori
- Manipulació, emmagatzematge, embalatge i entrega: Obligatori
- Registres de qualitat: Obligatori
- Formació i ensinistrament: Obligatori
- Tècniques estadístiques: Voluntari

Quan el SPC sigui de confecció protèsica o artesanal, el projectista i calculista del SPC restarà obligat a incloure els criteris de càlcul, plànols i esquemes necessaris per al manteniment i controls de verificació tècnica i límits d'utilització. Per la seva part el contractista resta obligat a la seva completa i correcta instal·lació, ús i manteniment conforme a les directrius establertes pel projectista.
Complementàriament a les exigències de seguretat que s'inclouen en les Instruccions Tècniques Complementàries i/o normativa tècnica de referència o obligat compliment, els SPC utilitzats en els processos productius, els Equips de Treball, les Màquines i els seus elements, tindran amb caràcter general les següents característiques de Seguretat:
- Prevenció integrada: Els elements constitutius dels SPC o dispositius acoblats a aquests estaran dissenyats i construïts de forma que les persones no estiguin exposades als seus perills quan el seu muntatge, utilització i manteniment es faci conforme a les condicions previstes pel projectista o fabricant.
- Retenció de trencament en servei: Les diferents parts dels SPC, així com els seus elements constitutius hauran de poder resistir al llarg del temps els esforços a què hagin d'estar sotmesos, així com qualsevol altra influència externa o interna que pugui presentar-se en les condicions normals d'utilització previstes.
- Monolitisme del SPC: Quan existeixin parts del SPC, les pèrdues de subjecció dels quals puguin donar lloc a perill, disposarà de complements addicionals per a evitar que les esmentades parts puguin incidir sobre les persones i/o les coses susceptibles de pèrdua patrimonial per l'empresa.
- Previsió de trencada o projecció de fragments: Les trencades o despreniments de les diferents parts dels SPC, així com els seus elements, dels quals puguin originar danys, disposaran d'un sistema de resguard o protecció complementària que retingui els possibles fragments, impedint la seva incidènciaa sobre les persones i/o les coses susceptibles de pèrdua patrimonial per a l'empresa.
- Previsió de despreniments totals o parcials dels SPC per pèrdua d'estabilitat: Disposen els ancoratges, contrapesos, llastres o estabilitzadors que evitin la pèrdua d'estabilitat del SPC en condicions normals d'utilització previstes pel projectista o fabricant.
- Absència d'arestes agudes o tallants: A les parts accessibles dels SPC no hi haurà d'existir arestes agudes o tallants que puguin produir ferides.
- Protecció d'elements mòbils: Els elements mòbils dels SPC hauran d'estar dissenyats, construïts i protegits de forma que previnguin tot perill de contacte o encallada.
- Peces mòbils: Els elements mòbils dels SPC, així com els seus passadors i components han de ser guiats mecànicament, suficientment apantallats, disposar de distàncies de seguretat o detectors de presència de forma que no impliquin perill per a les persones i/o les coses amb conseqüència de pèrdua patrimonial per a l'empresa.
- Interrelació de diversos SPC o part d'aquests que treballen amb independència: Quan la instal·lació està constituïda per un conjunt de SPC o part d'aquests treballen independentment, la protecció general del conjunt estarà dissenyada sense perjudici al que cada SPC o part d'aquest actuï eficaçment.
- Control de risc elèctric: Els SPC de protecció elèctrica garantiran l'aïllament, posada a terra, connexions, proteccions, resguards, enclavament i senyalització, que previnguin de l'exposició a risc de contacte elèctric per presència de tensió en zones accessibles a persones o materials conductors i/o combustibles.
- Control de sobrepressions de gasos o fluids: Els SPC dels equips, màquines i aparells o les seves parts, sotmesos a pressió (canonada, juntes, brides, racords, vàlvules, elements de comandament o altres), estaran dissenyats, construïts i, en el seu cas mantinguts, de forma que, tenint en compte les propietats físiques dels gasos o líquids sotmesos a pressió, s'evitin danys per a les persones i/o les coses amb conseqüència de ppèrdua patrimonial per a l'empresa, per fuites o trencades.
- Control d'agents físics i químics: Les màquines, equips o aparells en els quals durant els treballs normals es produeixin emissions de pols, gasos o vapors que puguin ser perjudicials per la salut de les persones o patrimoni de l'empresa, hauran d'anar proveïts de SPC eficaços de captació dels esmentats contaminants acoblats als seus sistemes d'evacuació. Aquells que siguin capaços d'emetre radiacions ionitzants o altres que puguin afectar la salut de les persones o contaminar materials i productes circumdants, aniran proveïts d'apantallament de protecció radiològica eficaç. El disseny, construcció, muntatge, protecció i manteniment, assegura l'amortització dels sorolls i vibracions produïts, a nivells inferiors als límits establerts per la normativa vigent en cada moment, com nocius per a les persones circumdants.
- Els SPC estaran dissenyats i construïts atenent a criteris ergonòmics, tal com la concepció de: Espai i mitjans de treball per al seu muntatge; Absència de contaminació ambiental per pols i soroll al seu muntatge; i Procés de treballs (no exposició a riscos suplementaris durant el muntatge, càrrega física, temps...). Els selectors dels SPC que puguin actuar de diverses formes, han de poder ser bloquejats amb l'ajuda de claus o eines adients, en cada posició elegida. A cada posició del selector no ha de correspondre més que una sola forma de comandament o funcionament.

Els SPC han d'estar dissenyats de forma que les operacions de manteniment preventiu i/o correctiu es puguin efectuar sense perill per al personal, els llocs fàcilment accessibles, i sense necessitat de reduir els nivells de protecció dels operaris de manteniment i dels eventuals beneficiaris del SPC
En el cas en què el SPC quedi circumstancialment anul·lat, s'advertirà (mitjançant rètols normalitzats) d'aquesta circumstància als eventuals beneficiaris del SPC
Els SPC de les màquines o equips disposaran de dispositius adequats que tendeixin a evitar riscos d'atrapaments, en el disseny i emplaçament dels SPC i molt especialment els resguards a les màquines, es tindrà en compte que la fixació sigui racionalment inviolable, permeti suficient visibilitat a través d'elles, la seva rigidesa estigui d'acord amb la duresa del tracte previst, les obertures impedeixin la introducció de membres que puguin entrar en contacte amb òrgans mòbils i que permetin dintre del possible l'execució d'operacions de manteniment sense exposició a riscos suplementaris.
El projectista, fabricant o importador, garantirà les dimensions ergonòmiques de tots el components del SPC, donarà les instruccions i es dotarà dels mitjans adequats, perquè el transport i la manutenció es pugui efectuar amb el menor perill possible. A aquests efectes:
- Les peces a transportar manualment, no superaran individualment els 25 kg de pes.
- S'indicarà la posició de transport que garanteixi l'estabilitat del SPC, i se subjectarà de manera adequada.
- Aquells SPC o els seus components de difícil amarrament es dotaran de punts de subjecció de resistència apropiada; en tots els casos s'indicarà de manera documentada, la manera d'efectuar correctament l'amarrament.

El projectista, fabricant o importador facilitarà la documentació necessària perquè el muntatge del SPC pugui efectuar-se correctament i amb el menor perill possible.
Igualment s'hauran de facilitar les dades necessàries per a la correcta operativitat i eficàcia preventiva del SPC.
Les peces d'un pes major de 50 kg i que siguin difícils de subjectar manualment, estaran dotades de punts d'ancoratge apropiats on puguin muntar-se elements auxiliars per a l'elevació.
Igualment, el projectista, fabricant o importador haurà d'indicar els espais mínims que s'hauran de respectar en relació a les parets i sostre, perquè el muntatge i desmuntatge pugui efectuar-se amb facilitat.

2.- CONDICIONS DE SUBMINISTRAMENT I EMMAGATZEMATGE

ELECCIÓ:
Els SPC hauran de seleccionar-se en base a uns criteris de garanties de Seguretat per als seus muntadors i presumptes beneficiaris, atenent a:
Criteris de disseny:
El seu disseny i construcció obeeix al resultat d'una meditada cura de tots els detalls de l'execució i del risc per als que han estat concebuts, per la qual cosa el SPC és de tot punt recomanable que en tots i cadascun dels seus components disgregables, disposin del seu corresponent segell AENOR (o equivalent) com a compromís de garantia de qualitat del fabricant.
Criteris d'avaluació de riscos:
El projectista, fabricant o distribuïdor hauran d'acreditar documentalment, que en el disseny del SPC s'ha realitzat una anàlisi dels perills associats a la seva utilització, i valorat els riscos que en puguin resultar:
- Definició dels límits del SPC.
- Identificació dels perills, situacions perilloses i successos perillosos associats a la utilització del SPC.
- Estimar cada un dels riscos que es derivin de la identificació anterior, és dir, assignar un valor a cada risc (normalment de tipus qualitatiu).
- Valorar els riscos estimats (jutjar si és necessari reduir el risc).

SUBMINISTRAMENT I EMMAGATZEMATGE:

El fabricant del SPC associat a un Equip ha d'aportar "l'expedient tècnic" com a document amb les especificacions tècniques de l'Equip, que el qualifiquin com a component de seguretat incorporat, adquirint la consideració de MAUP, que ha de constar dels elements bàsics següents:
- Llista de requisits essencials aplicats, normes utilitzades i altres especificacions tècniques usades per al disseny.
- Solucions adoptades per a prevenir els perills que presenta la màquina o component de seguretat (MAUP).
- Plànols de conjunt i de muntatge i manteniment dels SPC incorporats
- Plànols detallats i complets que permetin comprovar el compliment dels requisits essencials de seguretat i salut (si cal, acompanyats amb notes de càlcul, resultat de proves, etc.,).
- Manual d'instruccions.
- Guia de manteniment preventiu.

Es seguiran les recomanacions d'emmagatzematge fixades pel projectista o fabricant.
Es reemplaçaran els elements, es netejaran, engreixaran, pintaran, ajustaran i es col·locaran en el lloc assignat, seguint les instruccions del projectista o fabricant.
S'emmagatzemaran sota cobert, en compartiments amplis i secs, amb temperatures compreses entre 15 i 25°C.
L'emmagatzematge, control d'estat d'utilització i les entregues del SPC estaran documentades i custodiades, amb justificant de recepció de conformitat, entrega i rebut, per un responsable tècnic, delegat per l'emprador.
La vida útil dels SPC és limitada, podent ser deguda tant al seu desgast prematur per l'ús, com a la seva amortització, que vindrà fixada pel seu estat i el seu manteniment, així com la seva adaptació a l'estat de la tècnica, amb independència de la seva data de fabricació.

3.- UNITAT I CRITERIS D'AMIDAMENT

Unitat d'amidament: la indicada a la descripció de l'element
Criteri d'amidament: quantitat necessària subministrada a l'obra

4.- NORMATIVA DE COMPLIMENT OBLIGATORI

Real Decreto 1215/1997, de 18 de julio por el que se establecen las disposiciones mínimas de seguridad y salud para la utilización por los trabajadores de los equipos de trabajo.
Real Decreto 486/1997, de 14 de abril, por el que se establecen las disposiciones mínimas de seguridad y salud en los lugares de trabajo.
Real Decreto 1627/1997, de 24 de octubre, por el que se establecen disposiciones mínimas de seguridad y de salud en las obras de construcción.
Orden de 9 de marzo de 1971 por la que se aprueba la Ordenanza General de Seguridad e Higiene en el Trabajo.
UNE-EN 1263-1:1997 Redes de Seguridad. Parte 1: Requisitos de seguridad, métodos de ensayo.
Orden de 20 de mayo de 1952, por la que se aprueba el Reglamento de Seguridad e Higiene del trabajo en la indústria de la construcción.
Convenio OIT número 62 de 23 de junio de 1937. Prescripciones de seguridad en la indústria de la edificación
Real Decreto 842/2002 de 2 de agosto, por el que se aprueba el Reglamento Electrotécnico de Baja Tensión. REBT 2002.

B1 MATERIALS PER A PROTECCIONS INDIVIDUALS, COL·LECTIVES, IMPLANTACIÓ I ASISTÈNCIES TÈCNIQUES

B1Z MATERIALS AUXILIARS PER A SEGURETAT I SALUT

B1Z4 MATERIALES AUXILIARS D'ESTRUCTURES PER A SEGURETAT I SALUT

0.- ELEMENTS QUE CONTEMPLA EL PLEC

B1Z4501A,B1Z45026.

1.- DEFINICIÓ I CARACTERÍSTIQUES DELS ELEMENTS
Perfils d'acer per a usos estructurals, formats per peça simple o composta i tallats a mida o treballats a taller.
S'han considerat els tipus següents:
- Perfils d'acer laminat en calent, de les sèries IPN, IPE, HEA, HEB, HEM o UPN, d'acer S275JR, S275J0, S275J2, S355JR, S355J0 o S355J2, segons UNE-EN 10025-2
- Perfils d'acer laminat en calent de les sèries L, LD, T, rodó, quadrat, rectangular o planxa, d'acer S275JR, S275J0, S275J2, S355JR, S355J0 o S355J2, segons UNE-EN 10025-2
- Perfils foradats d'acer laminat en calent de les sèries rodó, quadrat o rectangular d'acer S275J0H o S355J2H, segons UNE-EN 10210-1
- Perfils foradats conformats en fred de les sèries rodó, quadrat o rectangular d'acer S275J0H o S355J2H, segons UNE-EN 10219-1
- Perfils conformats en fred, de les sèries L, LD, U, C, Z, o Omega, d'acer S235JRC, segons UNE-EN 10025-2
- Perfils d'acer laminat en calent, en planxa, d'acer amb resistència millorada a la corrosió atmosfèrica S355J0WP o S355J2WP, segons UNE-EN 10025-5

S'han considerat els tipus d'unió següents:
- Amb soldadura
- Amb cargols

S'han considerat els acabats de protecció següents (no aplicable als perfils d'acer amb resistència millorada a la corrosió atmosfèrica):
- Una capa d'emprimació antioxidant
- Galvanitzat

CARACTERÍSTIQUES GENERALS:
No ha de tenir defectes interns o externs que perjudiquin la seva correcta utilització.
PERFILS D'ACER LAMINAT EN CALENT:
El fabricant ha de garantir que la composició química i les característiques mecàniques i tecnològiques de l'acer utilitzat en la fabricació de perfils, seccions i planxes, compleix les determinacions de les normes de condicions tècniques de subministrament següents:
- Perfils d'acer laminat en calent: UNE-EN 10025-1 i UNE-EN 10025-2
- Perfils d'acer laminat en calent amb resistència millorada a la corrosió atmosfèrica: UNE-EN 10025-1 i PNE-EN 10025-5

Les dimensions i les toleràncies dimensionals i de forma han de ser les indicades a les següents normes:
- Perfil IPN: UNE-EN 10024
- Perfil IPE, HEA, HEB i HEM: UNE-EN 10034
- Perfil UPN: UNE-EN 10279
- Perfil L i LD: UNE-EN 10056-1 i UNE-EN 10056-2
- Perfil T: UNE-EN 10055
- Rodó: UNE-EN 10060
- Quadrat: UNE-EN 10059
- Rectangular: UNE-EN 10058
- Planxa: EN 10029 o UNE-EN 10051

PERFILS FORADATS:
El fabricant ha de garantir que la composició química i les característiques mecàniques i tecnològiques de l'acer utilitzat en la fabricació de perfils compleix les determinacions de les normes de condicions tècniques de subministrament següents:
- Perfils foradats d'acer laminat en calent: UNE-EN 10210-1
- Perfils foradats conformats en fred: UNE-EN 10219-1

Les toleràncies dimensionals han de complir les especificacions de les següents normes:
- Perfils foradats d'acer laminat en calent: UNE-EN 10210-2
- Perfils foradats conformats en fred: UNE-EN 10219-2

PERFILS CONFORMATS EN FRED:
El fabricant ha de garantir que la composició química i les característiques mecàniques i tecnològiques de l'acer utilitzat en la fabricació de perfils i seccions, compleix les determinacions de les normes de condicions tècniques de subministrament del producte de partida.
Les toleràncies dimensionals i de la secció transversal han de complir les especificacions de la norma UNE-EN 10162.
PERFILS TREBALLATS A TALLER AMB SOLDADURA:
El material d'aportació utilitzat ha de ser apropiat als materials a soldar i al procediment de soldadura.
Les característiques mecàniques del material d'aportació han de ser superiors a les del material base.
En acers de resistència millorada a la corrosió atmosfèrica, la resistència a la corrosió del material d'aportació ha de ser equivalent a la del material base.
Els procediments autoritzats per a realitzar unions soldades són:
- Per arc elèctric manual amb elèctrode revestit
- Per arc amb fil tubular, sense protecció gasosa
- Per arc submergit amb fil/filferro
- Per arc submergit amb elèctrode nu
- Per arc amb gas inert
- Per arc amb gas actiu
- Per arc amb fil tubular, amb protecció de gas actiu
- Per arc amb fil tubular, amb protecció de gas inert
- Per arc amb elèctrode de wolfram i gas inert

- Per arc de connectors

Les soldadures s'han de fer per soldadors certificats per un organisme acreditat i qualificats segons l'UNE-EN 287-1.
Abans de començar a soldar s'ha de verificar que les superfícies i vores a soldar són adequades al procés de soldadura i que estan lliures de fissures.
Totes les superfícies a soldar s'han de netejar de qualsevol material que pugui afectar negativament la qualitat de la soldadura o perjudicar el procés de soldatge. S'han de mantenir seques i lliures de condensacions.
S'ha d'evitar la projecció d'espurnes erràtiques de l'arc. Si es produeix s'ha de sanejar la superfície d'acer.
S'ha d'evitar la projecció de soldadura. Si es produeix s'ha d'eliminar.
Els components a soldar han d'estar correctament col·locats i fixos en la seva posició mitjançant dispositius adequats o soldadures de punteig, de manera que les unions a soldar siguin accessibles i visibles per al soldador. No s'han d'introduir soldadures addicionals.
L'armat dels components estructurals s'ha de fer de manera que les dimensions finals estiguin dintre de les toleràncies establertes.
Les soldadures provisionals s'han d'executar seguint les especificacions generals. S'han d'eliminar totes les soldadures de punteig que no s'incorporin a les soldadures finals.
Quan el tipus de material de l'acer i/o la velocitat de refredament puguin produir un enduriment de la zona tèrmicament afectada s'ha de considerar la utilització del precalentament. Aquest s'ha d'estendre 75 mm en cada component del metall base.
No s'ha d'accelerar el refredament de les soldadures amb mitjans artificials.
Els cordons de soldadura successius no han de produir osques.
Els defectes de soldadura no s'han de tapar amb soldadures posteriors. S'han d'eliminar de cada passada abans de fer la següent.
Després de fer un cordó de soldadura i abans de fer el següent, cal netejar l'escòria per mitjà d'una picola i d'un raspall.
L'execució dels diferents tipus de soldadures s'ha de fer d'acord amb els requisits establerts a l'apartat 10.3.4 del DB-SE A i l'article 94 del CODI ESTRUCTURAL per a obres d'edificació o d'acord amb l'article 640.5.2 del PG3 i l'article 94 del CODI ESTRUCTURAL per a obres d'enginyeria civil.
S'ha de reduir al mínim el nombre de soldadures a efectuar a l'obra.
Les operacions de tall s'han de fer amb serra, cisalla i oxitall automàtic. S'admet l'oxitall manual únicament quan el procediment automàtic no es pugui practicar.
S'accepten els talls fets amb oxitall si no presenten irregularitats significatives i si s'eliminin les restes d'escòria.
Es poden utilitzar procediments de conformat en calent o en fred sempre que les característiques del material no queden per sota dels valors especificats.
Per al conformat en calent s'han de seguir les recomanacions del productor siderúrgic. El doblat o conformat no s'ha de fer durant l'interval de calor blau (250°C a 380°C).
El conformat en fred s'ha de fer respectant les limitacions indicades en la norma del producte.
No s'admeten les martellades.
Els angles entrants i entalles han de tenir un acabat arrodonit amb un radi mínim de 5 mm.
Toleràncies de fabricació:
- En obres d'edificació: Límits establerts a l'apartat 11.1 de DB-SE A
- En obres d'enginyeria civil: Límits establerts a l'article 640.12 del PG3

PERFILS TREBALLATS A TALLER AMB CARGOLS:
S'utilitzaran cargols normalitzats d'acord a les normes recollides a la taula 85.2.b del CODI ESTRUCTURAL
Els cargols aixamfranats, cargols calibrats, perns articulats i els cargols hexagonals d'injecció s'han d'utilitzar seguint les instruccions del seu fabricant i han de complir els requisits addicionals establerts a l'article 85.2 del CODI ESTRUCTURAL.
La situació dels cargols a la unió ha de ser tal que redueixi la possibilitat de corrosió i pandeig local de les xapes, i ha de facilitar el muntatge i les inspeccions.
El diàmetre nominal mínim dels cargols ha de ser de 12 mm.
La rosca pot estar inclosa en el pla de tall, excepte en el cas que els cargols s'utilitzin com a calibrats.
Després del collat l'espiga del cargol ha de sobresortir de la rosca de la femella. Entre la superfície de recolzament de la femella i la part no roscada de l'espiga ha d'haver, com a mínim:
- En cargols pretesats: 4 filets complerts més la sortida de la rosca
- En cargols sense pretesar: 1 filet complert més la sortida de la rosca

Les superfícies dels caps de cargols i femelles han d'estar perfectament planes i netes.
En els cargols col·locats en posició vertical, la femella ha d'estar situada per sota del cap del cargol.
En els forats rodons normals i amb cargols sense pretesar no és necessari utilitzar volanderes.
Si s'utilitzen han d'anar sota el cap dels cargols, han de ser aixamfranades i el xamfrà ha d'estar situat en direcció al cap del cargol.
En els cargols pretesats, les volanderes han de ser planes endurides i han d'anar col·locades de la forma següent:
- Cargols 10.9: sota el cap del cargol i de la femella
- Cargols 8.8: sota de l'element que gira

Els forats per als cargols s'han de fer amb perforadora mecànica. S'admet un altre procediment sempre que proporcioni un acabat equivalent.
Es permet l'execució de forats amb punxonatge sempre que es compleixin els requisits establerts a l'apartat 10.2.3 del DB-SE A en obres d'edificació o els establerts a l'apartat 640.5.1.1 del PG3 en obres d'enginyeria civil.
És recomanable que, sempre que sigui possible, es perforin d'un sol cop els forats que travessin dues o més peces.
Els forats allargats s'han de fer amb una operació de punxonatge, o amb la perforació o punxonatge de dos forats i posterior oxitall.
Després de perforar les peces i abans d'unir-les s'han d'eliminar les rebaves.
Els cargols i les femelles no s'han de soldar, a menys que així ho expliciti el plec de condicions tècniques particulars.
S'han de col·locar el nombre suficient de cargols de muntatge per assegurar la immobilitat de les peces armades i el contacte íntim de les peces d'unió.
Les femelles s'han de muntar de manera que la seva marca de designació sigui visible després del muntatge.
En els cargols sense pretesar, cada conjunt de cargol, femella i volandera(es) s'ha de collar fins arribar al "collat a tocar" sense sobretesar els cargols. En grups de cargols aquest procés s'ha de fer progressivament començant pels cargols situats al centre. Si és necessari s'han de fer cicles addicionals de collat .
Abans de començar el pretesat, els cargols pretesats d'un grup s'han de collar d'acord amb el que s'ha indicat per als cargols sense pretesar. Per a que el pretesat sigui uniforme s'han de fer cicles addicionals de collat.
S'han de retirar els conjunts de cargol pretesat, femella i volandera(es) que després de collats fins al pretesat mínim, s'afluixin.
El collat dels cargols pretesats s'ha de fer seguint un dels procediments següents:
- Mètode de la clau dinamomètrica.
- Mètode de la femella indicadora.
- Mètode convinat.

Les operacions de tall s'han de fer amb serra, cisalla i oxitall automàtic. S'admet l'oxitall manual únicament quan el procediment automàtic no es pugui practicar.
S'accepten els talls fets amb oxitall si no presenten irregularitats significatives i si s'eliminin les restes d'escòria.
Es poden utilitzar procediments de conformat en calent o en fred sempre que les característiques del material no queden per sota dels valors especificats.
Per al conformat en calent s'han de seguir les recomanacions del productor siderúrgic. El doblat o conformat no s'ha de fer durant l'interval de calor blau (250°C a 380°C).
El conformat en fred s'ha de fer respectant les limitacions indicades en la norma del producte.
No s'admeten les martellades.
Els angles entrants i entalles han de tenir un acabat arrodonit amb un radi mínim de 5 mm.
Toleràncies de fabricació:
- En obres d'edificació: Límits establerts a l'apartat 11.1 de DB-SE A
- En obres d'enginyeria civil: Límits establerts als apartat 640.5 i 640.12 del PG3

PERFILS PROTEGITS AMB EMPRIMACIÓ ANTIOXIDANT:
La capa d'emprimació antioxidant ha de cobrir de manera uniforme totes les superfícies de la peça.
No ha de tenir fissures, bosses ni altres desperfectes.
Abans d'aplicar la capa d'emprimació les superfícies a pintar han d'estar preparades adequadament d'acord amb les normes UNE-EN ISO 8504-1, UNE-EN ISO 8504-2 i UNE-EN ISO 8504-3.
Prèviament al pintat s'ha de comprovar que les superfícies compleixen els requisits donats pel fabricant per al producte a aplicar.
La pintura d'emprimació s'ha d'utilitzar seguint les instruccions del seu fabricant. No s'utilitzarà si ha superat el temps de vida útil o el temps d'enduriment després de l'obertura del recipient.
Si s'aplica més d'una capa s'ha d'utilitzar per a cadascuna un color diferent.
Després de l'aplicació de la pintura les superfícies s'han de protegir de l'acumulació d'aigua durant un cert temps.
No s'han d'utilitzar materials de protecció que perjudiquin la qualitat de la soldadura a menys de 150 mm de la zona a soldar.
Les soldadures i el metall base adjacent no s'han de pintar sense haver eliminat prèviament l'escòria.
La zona sense revestir situada al voltant del perímetre de la unió amb cargols no s'ha de tractar fins que no s'hagi inspeccionat la unió.
PERFILS GALVANITZATS:
El recobriment de zinc ha de ser homogeni i continu en tota la superfície.
No s'han d'apreciar esquerdes, exfoliacions ni despreniments del recobriment.
La galvanització s'ha de fer d'acord amb les normes UNE-EN ISO 1460 o UNE-EN ISO 1461, segons correspongui.
S'han de segellar totes les soldadures abans de fer un decapat previ a la galvanització.
Si el component prefabricat té espais tancats s'han de disposar forats de ventilació o purga.
Abans de pintar-les, les superfícies galvanitzades s'han de netejar i tractar amb pintura

anticorrosiva amb diluent àcid o amb raig escombrador.

2.- CONDICIONS DE SUBMINISTRAMENT I EMMAGATZEMATGE
Subministrament: de manera que no pateixin deformacions, ni esforços no previstos.
Emmagatzematge: Seguint les instruccions del fabricant. En llocs secs, sense contacte directe amb el terra i protegits de la intempèrie, de manera que no s'alterin les seves condicions.
No s'han d'utilitzar si s'ha superat la vida útil en magatzem especificada pel fabricant.

3.- UNITAT I CRITERIS D'AMIDAMENT
kg de pes necessari subministrat a l'obra, calculat segons les especificacions de la DT, d'acord amb els criteris següents:
- El pes unitari per al seu càlcul ha de ser el teòric
- Per a poder utilitzar un altre valor diferent del teòric, cal l'acceptació expressa de la DF

Aquests criteris inclouen les pèrdues de material corresponents a retalls.

4.- NORMATIVA DE COMPLIMENT OBLIGATORI
NORMATIVA GENERAL:
UNE-EN 10025-1:2006 Productos laminados en caliente de aceros para estructuras. Parte 1: Condiciones técnicas generales de suministro.
UNE-EN 10025-2:2006 Productos laminados en caliente de aceros para estructuras. Parte 2: Condiciones técnicas de suministro de los aceros estructurales no aleados.
UNE-EN 10210-1:1994 Perfiles huecos para construcción, acabados en caliente, de acero no aleado de grano fino. Parte 1: condiciones técnicas de suministro.
UNE-EN 10219-1:1998 Perfiles huecos para construcción conformados en frío de acero no aleado y de grano fino. Parte 1: Condiciones técnicas de suministro.
UNE-EN 10162:2005 Perfiles de acero conformados en frío. Condiciones técnicas de suministro. Tolerancias dimensionales y de la sección transversal.
OBRES D'EDIFICACIÓ:
Real Decreto 470/2021, de 29 de junio, por el que se aprueba el Código Estructural.
* UNE-ENV 1090-1:1997 Ejecución de estructuras de acero. Parte 1: Reglas generales y reglas para edificación.
OBRES D'ENGINYERIA CIVIL:
Real Decreto 470/2021, de 29 de junio, por el que se aprueba el Código Estructural.
* Orden FOM/475/2002 de 13 de febrero, por la que se actualizan determinados artículos del Pliego de Prescripciones Técnicas Generales para Obras de Carreteras y Puentes relativos a Hormigones y Acero (PG-3).

5.- CONDICIONS DE CONTROL DE RECEPCIÓ
CONDICIONS DE MARCATGE I CONTROL DE LA DOCUMENTACIÓ EN PERFILS D'ACER LAMINAT I PERFILS D'ACER BUITS:
Cada producte ha d'anar marcat de forma clara i indeleble amb la següent informació:
- El tipus, la qualitat i, si és aplicable, la condició de subministrament mitjançant la seva designació abreujada
- Un número que identifiqui la colada (aplicable únicament en el cas d'inspecció per colades) i, si és aplicable, la mostra
- El nom del fabricant o la seva marca comercial
- La marca de l'organisme de control extern (quan sigui aplicable)
- Han de portar el marcatge CE de conformitat amb el que disposa el Reial Decret 1328/1995, de 28 de juliol

La marca ha d'estar situada en una posició propera a un dels extrems de cada producte o en la secció transversal de tall.
Quan els productes es subministren en paquets el marcatge s'ha de fer amb una etiqueta adherida al paquet o sobre el primer producte del mateix.
PERFILS D'ACER LAMINAT EN CALENT:
El subministrador ha de posar a disposició de la DF en el cas que aquesta ho sol·liciti, la documentació següent, que acredita el marcatge CE, segons el sistema d'avaluació de conformitat aplicable, d'acord amb el que disposa l'apartat 7.2.1 del CTE:
- Productes per a ús en estructures metàl·liques o en estructures mixtes metall i formigó:
  - Sistema 2+: Declaració de Prestacions

El símbol normalitzat CE (d'acord amb la directiva 93/68/CEE) s'ha de col·locar sobre el producte acompanyat per:
- El número d'identificació de l'organisme de certificació
- El nom o marca comercial i adreça declarada del fabricant
- Les dues ultimes xifres de l'any d'impressió del marcat
- El número del certificat de conformitat CE o del certificat de producció en fàbrica (si és procedent)
- Referència a la norma EN 10025-1
- Descripció del producte: nom genèric, material, dimensions i ús previst
- Informació de les característiques essencials indicades de la següent forma:
  - Designació del producte d'acord amb la norma corresponent de toleràncies dimensionals, segons el capítol 2 de la norma EN 10025-1
  - Designació del producte d'acord amb l'apartat 4.2 de les normes EN 10025-2 a EN 10025-6

CONDICIONS DE MARCATGE I CONTROL DE LA DOCUMENTACIÓ EN PERFILS D'ACER CONFORMATS:
Han d'anar marcats individualment o sobre el paquet amb una marca clara i indeleble que contingui la següent informació:
- Dimensions del perfil o número del plànol de diseny
- Tipus i qualitat de l'acer
- Referència que indiqui que els perfils s'han fabricat i assajat segons UNE-EN 10162; si es requereix, el marcatge CE
- Nom o logotipus del fabricant
- Codi de producció
- Identificació del laboratori d'assaigs extern (quan sigui aplicable)
- Codi de barres, segons ENV 606, quan la informació mínima anterior es faciliti amb un text clar

CONDICIONS DE MARCATGE I CONTROL DE LA DOCUMENTACIÓ EN PERFILS FORADATS:
Cada perfil ha d'anar marcat de forma clara i indeleble amb la següent informació:
- La designació abreujada
- El nom o les sigles (marca de fàbrica) del fabricant
- En el cas d'inspecció i assaigs específics, un número d'identificació, per exemple el número de comanda, que permeti relacionar el producte o la unitat de subministrament i el document corresponent (únicament aplicable als perfils foradats conformats en fred)

Quan els productes es subministren en paquets el marcatge es pot fer amb una etiqueta adherida al paquet.
OPERACIONS DE CONTROL:
El control de recepció de material verificarà que les característiques dels materials són coincidents amb l'establert en la DT. Aquest control ha de complir l'especificat en l'apartat 7.2 del CTE.
Control de documentació: documents d'origen (full de subministrament i etiquetat), certificat de garantia del fabricant, en el seu cas, (signat per persona física) i els documents de conformitat o autoritzacions administratives exigides, inclòs la documentació corresponent al marcatge CE quan sigui pertinent.
Control mitjançant distintius de qualitat i avaluacions d'idoneïtat: En el cas que el fabricant disposi de marques de qualitat, ha d'aportar-ne la documentació corresponent
Control de recepció mitjançant assaigs: Si el material disposa d'una marca legalment reconeguda a un país de la CEE (Marcatge CE, AENOR, etc.) es podrà prescindir dels assaigs de control de recepció de les característiques del material garantides per la marca; i la DF sol·licitarà en aquest cas, els resultats dels assaigs corresponents al subministrament rebut. En qualsevol cas, la DF podrà sol·licitar assaigs de control de recepció si ho creu convenient.
Inspecció visual del material a la seva recepció. Es controlaran les característiques geomètriques com a mínim sobre un 10% de les peces rebudes. El subministrament del material es realitzarà amb la inspecció requerida (UNE-EN 10204).
A efectes de control d'apilament, la unitat d'inspecció ha de complir les següents condicions:
- Correspondència en el mateix tipus i grau d'acer
- Procedència de fabricant
- Pertany a la mateixa sèrie en funció del gruix màxim de la secció:
  - Sèrie lleugera: e <= 16 mm
  - Sèrie mitja: 16 mm <= e <= 40 mm
  - Sèrie pesada: e > 40 mm

En el cas que es realitzi el control mitjançant assaigs, s'ha de fer les comprovacions següents:
- Les unitats d'inspecció seran fraccions de cada grup afí, amb un pes màxim de 20 t per lot.
- Per a cada lot , es realitzaran els següents assaigs:
  - Determinació quantitativa de sofre (UNE 7-019)
  - Determinació quantitativa fòsfor (UNE 7-029)
  - Determinació del contingut de nitrogen (UNE 36-317-1)
  - Determinació quantitativa del contingut de carboni (UNE 7014)
- En una mostra d'acer laminat, per a cada lot , es realitzaran a més, els següents assaigs:
  - Determinació quantitativa de manganès (UNE 7027)
  - Determinació gravimètrica de silici (UNE 7028)
  - Assaig a flexió pel xoc d'una proveta de planxa d'acer (UNE 7475-1)
  - Determinació de la duresa brinell d'una proveta (UNE-EN-ISO 6506-1)
- En una mostra de perfils d'acer buits, per a cada lot, es realitzaran a més, els següents assaigs:
  - Assaig d'aixafada (UNE-EN ISO 8492)
- En el cas de perfils galvanitzats, es comprovarà la massa i gruix del recobriment (UNE-EN ISO 1461, UNE-EN ISO 2178).

OPERACIONS DE CONTROL EN UNIONS SOLDADES:
Recepció del certificat de qualitat de les característiques dels elèctrodes.
Abans de començar l'obra, i sempre que es canviï el tipus de material d'aportació:
- Preparació d'una proveta mecanitzada, soldades amb el material d'aportació previst, i assaig a tracció (UNE-EN ISO 15792-2). Abans d'aquest assaig, es realitzarà una radiografia de la soldadura realitzada (UNE-EN 1435), per tal de constatar que el cordó està totalment ple de material d'aportació.

- Assaig de tracció del metall aportat(UNE-EN ISO 15792-2) 1 provetes
- Assaig de resiliència del metall aportat (UNE-EN ISO 15792-2) 1 provetes

CRITERIS DE PRESA DE MOSTRES:
Les mostres per als assaigs químics es prendran de la unitat d'inspecció segons els criteris establerts a la norma UNE-EN ISO 14284.
En perfils laminats i conformats les mostres per als assaigs mecànics es prendran segons els criteris establerts a les UNE EN 10025-2 a UNE 10025-6. Les localitzacions de les mostres seguiran els criteris establerts a l'annex A de l'UNE EN 10025-1.
Per la preparació de les provetes s'aplicaran els requisits establerts a la UNE-EN ISO 377.
Per la preparació de provetes per assaig de tracció s'aplicarà la UNE-EN 10002-1.
En perfils laminats, per la preparació de provetes per assaig a flexió per xoc (resiliència) s'aplicarà la UNE 10045-1. També son d'aplicació els següents requeriments:
- Gruix nominal >12 mm: mecanitzar provetes de 10x10 mm
- Gruix nominal <= 12 mm: l'ample mínim de la proveta serà de 5 mm

Les mostres i provetes tenen que estar marcades de manera que es reconeguin els productes originals, així com la seva localització i orientació del producte.
Les mostres i els criteris de conformitat per als perfils buits, queden establerts a la norma UNE-EN 10219-1 seguint els parametres de la taula D.1
INTERPRETACIÓ DE RESULTATS I ACTUACIONS EN CAS D'INCOMPLIMENT:
No es podrà acceptar perfils que no estiguin amb les garanties corresponents i no vagin marcats adequadament.
Si els resultats de tots els assaigs de recepció d'un lot acompleixen el prescrit, aquest és acceptable.
Si algun resultat no acompleix el prescrit, però s'ha observat en el corresponent assaig alguna anomalia no imputable al material (com defecte en la mecanització de la proveta, irregular funcionament de la maquinaria d'assaig...) l'assaig es considerarà nul i caldrà repetir-lo correctament amb una nova proveta.
Si algun resultat no acompleix el prescrit havent-ho realitzat correctament, es realitzaran 2 contrassaigs segons UNE-EN 10021, sobre provetes preses de dues peces diferents del lot que s'està assajant. Si ambdós resultats (dels contrassaigs) compleixen el prescrit, la unitat d'inspecció serà acceptable, en cas contrari es rebutjarà.
Quan es sobrepassi alguna de les toleràncies especificades en algun control geomètric, es rebutjarà la peça incorrecta. A més a més, s'augmentarà el control, en l'apartat incomplet, fins a un 20% d'unitats. Si encara es troben irregularitats, es faran les oportunes correccions i/o rebuigs i es farà el control sobre el 100 % de les unitats amb les oportunes actuacions segons el resultat.
INTERPRETACIÓ DE RESULTATS I ACTUACIONS EN CAS D'INCOMPLIMENT EN UNIONS SOLDADES:
El material d'aportació complirà les condicions mecàniques indicades.
En les provetes preparades amb soldadures, la línia de ruptura ha de quedar fora de la zona d'influència de la soldadura.

B1 MATERIALS PER A PROTECCIONS INDIVIDUALS, COL·LECTIVES, IMPLANTACIÓ I ASISTÈNCIES TÈCNIQUES

B1Z MATERIALS AUXILIARS PER A SEGURETAT I SALUT

B1ZB MATERIALS AUXILIARS PER A PROTECCIÓ I SENYALITZACIÓ PER A SEGURETAT I SALUT

0.- ELEMENTS QUE CONTEMPLA EL PLEC

B1ZBP010,B1ZBR110,B1ZBC010.

1.- DEFINICIÓ I CARACTERÍSTIQUES DELS ELEMENTS
Materials auxiliars per a proteccions de vialitat.
S'han considerat els elements següents:
- Suport de perfil en C i tubular per a barreres de seguretat flexibles

SUPORTS PER A BARRERES DE SEGURETAT FLEXIBLES:
Element que suporta la barrera i que s'insereix en el terreny.
Fabricat amb acer tipus S235JR segons UNE-EN 10025.
Amb aptitud química a la galvanització: contingut de silici i fòsfor limitats (Si<=0,03% i Si+2,5P<=0,09%)
L'acer estarà protegit contra la corrosió mitjançant galvanitzat en calent segons UNE-EN ISO 1461.
La qualitat del zinc utilitzat en la galvanització estarà d'acord amb l'UNE-EN 1179.
Gruix del recobriment galvanitzat (UNE-EN ISO 1461): >= 70 micres
Massa del recobriment galvanitzat (UNE-EN ISO 1461): >= 505 g/m2
No ha de tenir bonys, punts d'oxidació ni desperfectes en la seva superfície.
El recobriment dels elements ha de ser llis, homogeni i sense discontinuïtats a la capa de zinc.
No ha de tenir taques, inclusions de flux, cendres o clapes.
No ha de tenir exfoliacions visibles ni bombolles, ratlles, picadures o punts sense galvanitzar.
Dimensions i toleràncies de suports tipus C: UNE 135122.
Dimensions i toleràncies de suports tubulars: UNE 135123.
Gruix nominal suport tipus C: 4 mm
Gruix nominal suport tubular: 3 mm

2.- CONDICIONS DE SUBMINISTRAMENT I EMMAGATZEMATGE
SUPORTS PER A BARRERES DE SEGURETAT FLEXIBLES:
Subministrament: Els perfils aniran marcats amb la identificació del fabricant. El marcatge ha de ser llegible a simple vista i indeleble.
Emmagatzematge: En zones a cobert. Si no és possible s'emmagatzemaran amb un pendent mínim de l'1,5% en el sentit longitudinal del perfil i amb una separació mínima de 4 cm entre els perfils i el terreny.
En cas de subministrar-se paletitzats i plastificats, es retiraran els plàstics.
L'aplec es realitzarà en zones llises, netes i pavimentades.

3.- UNITAT I CRITERIS D'AMIDAMENT
BANDEROLA, PÒRTIC, SUPORT I ACCESSORIS PER A BARRERA FLEXIBLE:
Unitat d'amidament: la indicada a la descripció de l'element
Criteri d'amidament: quantitat necessària subministrada a l'obra

4.- NORMATIVA DE COMPLIMENT OBLIGATORI
NORMATIVA GENERAL:
* Orden de 6 de febrero de 1976 por la que se aprueba el Pliego de Prescripciones Técnicas Generales para Obras de Carreteras y Puentes (PG-3).
* Orden FOM/2523/2014, de 12 de diciembre, por la que se actualizan determinados artículos del Pliego de Prescripciones Técnicas Generales para Obras de Carreteras y Puentes, relativos a materiales básicos, a firmes y pavimentos, y a señalización, balizamiento y sistemas de contención de vehículos (PG-3).
SUPORTS DE PERFIL EN C, SEPARADORS, PECES ANGULARS, TOPALLS FINALS, TERMINALS EN FORMA DE CUA DE PEIX I PART PROPORCIONAL D'ELEMENTS DE FIXACIÓ PER A BARRERES DE SEGURETAT FLEXIBLES:
* UNE 135122:2012 Barreras metálicas de seguridad para contención de vehículos. Elementos accesorios de las barreras metálicas. Materiales, geometría, dimensiones y ensayos.
* UNE 135124:2012 Barreras metálicas de seguridad para contención de vehículos. Condiciones de manipulación y almacenamiento. Procedimientos de montaje y metodología de control.
SUPORTS DE PERFIL TUBULAR I CONNECTOR DE SUPORT TUBULAR:
* UNE 135123:2012 Barreras metálicas de seguridad para contención de vehículos. Elementos accesorios de la barrera metálica simple con poste tubular. Materiales, geometría, dimensiones y ensayos.
* UNE 135124:2012 Barreras metálicas de seguridad para contención de vehículos. Condiciones de manipulación y almacenamiento. Procedimientos de montaje y metodología de control.

5.- CONDICIONS DE CONTROL DE RECEPCIÓ
OPERACIONS DE CONTROL:
Els punts de control més destacables són els següents:
- Inspecció visual del material subministrat amb observació de les marques que identifiquen el fabricant, i recepció del corresponent certificat de qualitat on es garanteixen les condicions indicades al plec. Atenció especial a l'aspecte superficial del galvanitzat.

OPERACIONS DE CONTROL EN SUPORTS PER A BARRERES DE SEGURETAT:
Els punts de control més destacables són els següents:
- Cada 256 m de barrera de seguretat es realitzaran les següents comprovacions:
  - Determinació de la massa per unitat de superfície d'una pel·lícula de galvanitzat segons la norma UNE-EN ISO 1461.
  - Comprovació del recobriment: assaigs d'adherència i massa del recobriment (mètodes no destructius) (assajos conforme UNE-EN ISO 1461)
  - Comprovació de les característiques geomètriques dels suports.
- Cada 2000 kg, o fracció, de suports de les mateixes característiques (lot de control), es realitzaran els següents assaigs:
  - Característiques mecàniques: resistència a tracció, límit elàstic i allargament de ruptura (UNE-EN 10025).

En cas que el material disposi de la Marca AENOR, o una altra legalment reconeguda a un país de l'UE, s'ha de poder prescindir dels assaigs de control de recepció. La DF ha de sol·licitar, en aquest cas, els resultats dels assaigs corresponents al subministrament rebut, segons control de producció establert a la marca de qualitat del producte.
CRITERIS DE PRESA DE MOSTRES:
S'han de seguir les instruccions de la DF i els criteris de les normes de procediment indicades en cada assaig.
INTERPRETACIÓ DE RESULTATS I ACTUACIONS EN CAS D'INCOMPLIMENT:

No s'acceptarà l'ús de materials que no arribin acompanyats del corresponent certificat de qualitat del fabricant.
Els resultats dels assaigs d'identificació compliran les condicions del plec. En cas d'incompliment en una comprovació, es repetirà l'assaig sobre dues mostres més del mateix lot, acceptant-ne el conjunt, quan aquests resultin satisfactoris.

B1 MATERIALS PER A PROTECCIONS INDIVIDUALS, COL·LECTIVES, IMPLANTACIÓ I ASISTÈNCIES TÈCNIQUES

B1Z MATERIALS AUXILIARS PER A SEGURETAT I SALUT

B1ZM MATERIALS AUXILIARS PER A INSTAL·LACIONS CONTRA INCENDIS PER A SEGURETAT I SALUT

0.- ELEMENTS QUE CONTEMPLA EL PLEC

B1ZM1000.

1.- DEFINICIÓ I CARACTERÍSTIQUES DELS ELEMENTS
Accessoris per a instal·lacions de protecció contra incendis.
S'han considerat els elements següents:
- Part proporcional d'elements especials per a extintors.

CARACTERÍSTIQUES GENERALS:
El material i les seves característiques han de ser adequats per a la instal·lació i no han de fer disminuir, en cap cas, la seva qualitat i bon funcionament.

2.- CONDICIONS DE SUBMINISTRAMENT I EMMAGATZEMATGE
Subministrament: A l'albarà de lliurament han de constar les característiques d'identificació següents:
- Material
- Tipus
- Diàmetre o d'altres dimensions

Emmagatzematge: En llocs protegits contra els impactes, la pluja, les humitats i dels raigs del sol.

3.- UNITAT I CRITERIS D'AMIDAMENT
Unitat composada pel conjunt d'elements especials necessaris per al muntatge d'un element.

4.- NORMATIVA DE COMPLIMENT OBLIGATORI
Resolució de 22 de març de 1995, de designació del laboratori general d'assaigs i investigacions com a organisme de control per la certificació de productes, d'acord amb el Reial Decret 1942/1993, que aprova el reglament CPI.
Real Decreto 513/2017, de 22 de mayo, por el que se aprueba el Reglamento de instalaciones de protección contra incendios.
Corrección de errores del Real Decreto 513/2017, de 22 de mayo, por el que se aprueba el Reglamento de instalaciones de protección contra incendios.

B4 MATERIALS PER A ESTRUCTURES

B44 MATERIALS D'ACER PER A ESTRUCTURES

B44Z PLANXES I PERFILS D'ACER

1.- DEFINICIÓ I CARACTERÍSTIQUES DELS ELEMENTS

Perfils d'acer per a usos estructurals, formats per peça simple o composta i tallats a mida o treballats a taller.
S'han considerat els tipus següents:
- Perfils d'acer laminat en calent, de les sèries IPN, IPE, HEA, HEB, HEM o UPN, d'acer S275JR, S275J0, S275J2, S355JR, S355J0 o S355J2, segons UNE-EN 10025-2
- Perfils d'acer laminat en calent de les sèries L, LD, T, rodó, quadrat, rectangular o planxa, d'acer S275JR, S275J0, S275J2, S355JR, S355J0 o S355J2, segons UNE-EN 10025-2
- Perfils foradats d'acer laminat en calent de les sèries rodó, quadrat o rectangular d'acer S275J0H o S355J2H, segons UNE-EN 10210-1
- Perfils foradats conformats en fred de les sèries rodó, quadrat o rectangular d'acer S275J0H o S355J2H, segons UNE-EN 10219-1
- Perfils conformats en fred, de les sèries L, LD, U, C, Z, o Omega, d'acer S235JRC, segons UNE-EN 10025-2
- Perfils d'acer laminat en calent, en planxa, d'acer amb resistència millorada a la corrosió atmosfèrica S355J0WP o S355J2WP, segons UNE-EN 10025-5

S'han considerat els tipus d'unió següents:
- Amb soldadura
- Amb cargols

S'han considerat els acabats de protecció següents (no aplicable als perfils d'acer amb resistència millorada a la corrosió atmosfèrica):
- Una capa d'emprimació antioxidant
- Galvanitzat

CARACTERÍSTIQUES GENERALS:
No ha de tenir defectes interns o externs que perjudiquin la seva correcta utilització.
PERFILS D'ACER LAMINAT EN CALENT:
El fabricant ha de garantir que la composició química i les característiques mecàniques i tecnològiques de l'acer utilitzat en la fabricació de perfils, seccions i planxes, compleix les determinacions de les normes de condicions tècniques de subministrament següents:
- Perfils d'acer laminat en calent: UNE-EN 10025-1 i UNE-EN 10025-2
- Perfils d'acer laminat en calent amb resistència millorada a la corrosió atmosfèrica: UNE-EN 10025-1 i PNE-EN 10025-5

Les dimensions i les toleràncies dimensionals i de forma han de ser les indicades a les següents normes:
- Perfil IPN: UNE-EN 10024
- Perfil IPE, HEA, HEB i HEM: UNE-EN 10034
- Perfil UPN: UNE-EN 10279
- Perfil L i LD: UNE-EN 10056-1 i UNE-EN 10056-2
- Perfil T: UNE-EN 10055
- Rodó: UNE-EN 10060
- Quadrat: UNE-EN 10059
- Rectangular: UNE-EN 10058
- Planxa: EN 10029 o UNE-EN 10051

PERFILS FORADATS:
El fabricant ha de garantir que la composició química i les característiques mecàniques i tecnològiques de l'acer utilitzat en la fabricació de perfils compleix les determinacions de les normes de condicions tècniques de subministrament següents:
- Perfils foradats d'acer laminat en calent: UNE-EN 10210-1
- Perfils foradats conformats en fred: UNE-EN 10219-1

Les toleràncies dimensionals han de complir les especificacions de les següents normes:
- Perfils foradats d'acer laminat en calent: UNE-EN 10210-2
- Perfils foradats conformats en fred: UNE-EN 10219-2

PERFILS CONFORMATS EN FRED:
El fabricant ha de garantir que la composició química i les característiques mecàniques i tecnològiques de l'acer utilitzat en la fabricació de perfils i seccions, compleix les determinacions de les normes de condicions tècniques de subministrament del producte de partida.
Les toleràncies dimensionals i de la secció transversal han de complir les especificacions de la norma UNE-EN 10162.
PERFILS TREBALLATS A TALLER AMB SOLDADURA:
El material d'aportació utilitzat ha de ser apropiat als materials a soldar i al procediment de soldadura.
Les característiques mecàniques del material d'aportació han de ser superiors a les del material base.
En acers de resistència millorada a la corrosió atmosfèrica, la resistència a la corrosió del material d'aportació ha de ser equivalent a la del material base.
Els procediments autoritzats per a realitzar unions soldades són:
- Per arc elèctric manual amb elèctrode revestit
- Per arc amb fil tubular, sense protecció gasosa
- Per arc submergit amb fil/filferro
- Per arc submergit amb elèctrode nu
- Per arc amb gas inert
- Per arc amb gas actiu
- Per arc amb fil tubular, amb protecció de gas actiu
- Per arc amb fil tubular, amb protecció de gas inert

- Per arc amb elèctrode de wolfram i gas inert
- Per arc de connectors

Les soldadures s'han de fer per soldadors certificats per un organisme acreditat i qualificats segons l'UNE-EN 287-1.
Abans de començar a soldar s'ha de verificar que les superfícies i vores a soldar són adequades al procés de soldadura i que estan lliures de fissures.
Totes les superfícies a soldar s'han de netejar de qualsevol material que pugui afectar negativament la qualitat de la soldadura o perjudicar el procés de soldatge. S'han de mantenir seques i lliures de condensacions.
S'ha d'evitar la projecció d'espurnes erràtiques de l'arc. Si es produeix s'ha de sanejar la superfície d'acer.
S'ha d'evitar la projecció de soldadura. Si es produeix s'ha d'eliminar.
Els components a soldar han d'estar correctament col·locats i fixos en la seva posició mitjançant dispositius adequats o soldadures de punteig, de manera que les unions a soldar siguin accessibles i visibles per al soldador. No s'han d'introduir soldadures addicionals.
L'armat dels components estructurals s'ha de fer de manera que les dimensions finals estiguin dintre de les toleràncies establertes.
Les soldadures provisionals s'han d'executar seguint les especificacions generals. S'han d'eliminar totes les soldadures de punteig que no s'incorporin a les soldadures finals.
Quan el tipus de material de l'acer i/o la velocitat de refredament puguin produir un enduriment de la zona tèrmicament afectada s'ha de considerar la utilització del precalentament. Aquest s'ha d'estendre 75 mm en cada component del metall base.
No s'ha d'accelerar el refredament de les soldadures amb mitjans artificials.
Els cordons de soldadura successius no han de produir osques.
Els defectes de soldadura no s'han de tapar amb soldadures posteriors. S'han d'eliminar de cada passada abans de fer la següent.
Després de fer un cordó de soldadura i abans de fer el següent, cal netejar l'escòria per mitjà d'una picola i d'un raspall.
L'execució dels diferents tipus de soldadures s'ha de fer d'acord amb els requisits establerts a l'apartat 10.3.4 del DB-SE A i l'article 77 de l'EAE per a obres d'edificació o d'acord amb l'article 640.5.2 del PG3 i l'article 77 de l'EAE per a obres d'enginyeria civil.
S'ha de reduir al mínim el nombre de soldadures a efectuar a l'obra.
Les operacions de tall s'han de fer amb serra, cisalla i oxitall automàtic. S'admet l'oxitall manual únicament quan el procediment automàtic no es pugui practicar.
S'accepten els talls fets amb oxitall si no presenten irregularitats significatives i si s'eliminin les restes d'escòria.
Es poden utilitzar procediments de conformat en calent o en fred sempre que les característiques del material no queden per sota dels valors especificats.
Per al conformat en calent s'han de seguir les recomanacions del productor siderúrgic. El doblat o conformat no s'ha de fer durant l'interval de calor blau (250°C a 380°C).
El conformat en fred s'ha de fer respectant les limitacions indicades en la norma del producte. No s'admeten les martellades.
Els angles entrants i entalles han de tenir un acabat arrodonit amb un radi mínim de 5 mm.
Toleràncies de fabricació:

- En obres d'edificació: Límits establerts a l'apartat 11.1 de DB-SE A
- En obres d'enginyeria civil: Límits establerts a l'article 640.12 del PG3

PERFILS TREBALLATS A TALLER AMB CARGOLS:
S'utilitzaran cargols normalitzats d'acord a les normes recollides a la taula 29.2.b de l'EAE
Els cargols aixamfranats, cargols calibrats, perns articulats i els cargols hexagonals d'injecció s'han d'utilitzar seguint les instruccions del seu fabricant i han de complir els requisits addicionals establerts a l'article 29.2 de l'EAE.
La situació dels cargols a la unió ha de ser tal que redueixi la possibilitat de corrosió i pandeig local de les xapes, i ha de facilitar el muntatge i les inspeccions.
El diàmetre nominal mínim dels cargols ha de ser de 12 mm.
La rosca pot estar inclosa en el pla de tall, excepte en el cas que els cargols s'utilitzin com a calibrats.
Després del collat l'espiga del cargol ha de sobresortir de la rosca de la femella. Entre la superfície de recolzament de la femella i la part no roscada de l'espiga ha d'haver, com a mínim:

- En cargols pretesats: 4 filets complerts més la sortida de la rosca
- En cargols sense pretesar: 1 filet complert més la sortida de la rosca

Les superfícies dels caps de cargols i femelles han d'estar perfectament planes i netes.
En els cargols col·locats en posició vertical, la femella ha d'estar situada per sota del cap del cargol.
En els forats rodons normals i amb cargols sense pretesar no és necessari utilitzar volanderes.
Si s'utilitzen han d'anar sota el cap dels cargols, han de ser aixamfranades i el xamfrà ha d'estar situat en direcció al cap del cargol.
En els cargols pretesats, les volanderes han de ser planes endurides i han d'anar col·locades de la forma següent:

- Cargols 10.9: sota el cap del cargol i de la femella
- Cargols 8.8: sota de l'element que gira

Els forats per als cargols s'han de fer amb perforadora mecànica. S'admet un altre procediment sempre que proporcioni un acabat equivalent.
Es permet l'execució de forats amb punxonatge sempre que es compleixin els requisits establerts a l'apartat 10.2.3 del DB-SE A en obres d'edificació o els establerts a l'apartat 640.5.1.1 del PG3 en obres d'enginyeria civil.
És recomanable que, sempre que sigui possible, es perforin d'un sol cop els forats que travessin dues o més peces.
Els forats allargats s'han de fer amb una operació de punxonatge, o amb la perforació o punxonatge de dos forats i posterior oxitall.
Després de perforar les peces i abans d'unir-les s'han d'eliminar les rebaves.
Els cargols i les femelles no s'han de soldar, a menys que així ho expliciti el plec de condicions tècniques particulars.
S'han de col·locar el nombre suficient de cargols de muntatge per assegurar la immobilitat de les peces armades i el contacte íntim de les peces d'unió.
Les femelles s'han de muntar de manera que la seva marca de designació sigui visible després del muntatge.
En els cargols sense pretesar, cada conjunt de cargol, femella i volandera(es) s'ha de collar fins arribar al "collat a tocar" sense sobretesar els cargols. En grups de cargols aquest procés s'ha de fer progressivament començant pels cargols situats al centre. Si és necessari s'han de fer cicles addicionals de collat .
Abans de començar el pretesat, els cargols pretesats d'un grup s'han de collar d'acord amb el que s'ha indicat per als cargols sense pretesar. Per a que el pretesat sigui uniforme s'han de fer cicles addicionals de collat.
S'han de retirar els conjunts de cargol pretesat, femella i volandera(es) que després de collats fins al pretesat mínim, s'afluixin.
El collat dels cargols pretesats s'ha de fer seguint un dels procediments següents:

- Mètode de la clau dinamomètrica.
- Mètode de la femella indicadora.
- Mètode convinat.

Les operacions de tall s'han de fer amb serra, cisalla i oxitall automàtic. S'admet l'oxitall manual únicament quan el procediment automàtic no es pugui practicar.
S'accepten els talls fets amb oxitall si no presenten irregularitats significatives i si s'eliminin les restes d'escòria.
Es poden utilitzar procediments de conformat en calent o en fred sempre que les característiques del material no queden per sota dels valors especificats.
Per al conformat en calent s'han de seguir les recomanacions del productor siderúrgic. El doblat o conformat no s'ha de fer durant l'interval de calor blau (250°C a 380°C).
El conformat en fred s'ha de fer respectant les limitacions indicades en la norma del producte. No s'admeten les martellades.
Els angles entrants i entalles han de tenir un acabat arrodonit amb un radi mínim de 5 mm.
Toleràncies de fabricació:

- En obres d'edificació: Límits establerts a l'apartat 11.1 de DB-SE A
- En obres d'enginyeria civil: Límits establerts als apartat 640.5 i 640.12 del PG3

PERFILS PROTEGITS AMB EMPRIMACIÓ ANTIOXIDANT:
La capa d'emprimació antioxidant ha de cobrir de manera uniforme totes les superfícies de la peça. No ha de tenir fissures, bosses ni altres desperfectes.
Abans d'aplicar la capa d'emprimació les superfícies a pintar han d'estar preparades adequadament d'acord amb les normes UNE-EN ISO 8504-1, UNE-EN ISO 8504-2 i UNE-EN ISO 8504-3.
Prèviament al pintat s'ha de comprovar que les superfícies compleixen els requisits donats pel fabricant per al producte a aplicar.
La pintura d'emprimació s'ha d'utilitzar seguint les instruccions del seu fabricant. No s'utilitzarà si ha superat el temps de vida útil o el temps d'enduriment després de l'obertura del recipient.
Si s'aplica més d'una capa s'ha d'utilitzar per a cadascuna un color diferent.
Després de l'aplicació de la pintura les superfícies s'han de protegir de l'acumulació d'aigua durant un cert temps.
No s'han d'utilitzar materials de protecció que perjudiquin la qualitat de la soldadura a menys de 150 mm de la zona a soldar.
Les soldadures i el metall base adjacent no s'han de pintar sense haver eliminat prèviament l'escòria.
La zona sense revestir situada al voltant del perímetre de la unió amb cargols no s'ha de tractar fins que no s'hagi inspeccionat la unió.
PERFILS GALVANITZATS:
El recobriment de zinc ha de ser homogeni i continu en tota la superfície.
No s'han d'apreciar esquerdes, exfoliacions ni despreniments del recobriment.
La galvanització s'ha de fer d'acord amb les normes UNE-EN ISO 1460 o UNE-EN ISO 1461, segons correspongui.
S'han de segellar totes les soldadures abans de fer un decapat previ a la galvanització.
Si el component prefabricat té espais tancats s'han de disposar forats de ventilació o purga.
Abans de pintar-les, les superfícies galvanitzades s'han de netejar i tractar amb pintura

anticorrosiva amb diluent àcid o amb raig escombrador.

2.- CONDICIONS DE SUBMINISTRAMENT I EMMAGATZEMATGE

Subministrament: de manera que no pateixin deformacions, ni esforços no previstos.
Emmagatzematge: Seguint les instruccions del fabricant. En llocs secs, sense contacte directe amb el terra i protegits de la intempèrie, de manera que no s'alterin les seves condicions.
No s'han d'utilitzar si s'ha superat la vida útil en magatzem especificada pel fabricant.

3.- UNITAT I CRITERIS D'AMIDAMENT

kg de pes necessari subministrat a l'obra, calculat segons les especificacions de la DT, d'acord amb els criteris següents:
- El pes unitari per al seu càlcul ha de ser el teòric
- Per a poder utilitzar un altre valor diferent del teòric, cal l'acceptació expressa de la DF
Aquests criteris inclouen les pèrdues de material corresponents a retalls.

4.- NORMATIVA DE COMPLIMENT OBLIGATORI

NORMATIVA GENERAL:
UNE-EN 10025-1:2006 Productos laminados en caliente de aceros para estructuras. Parte 1: Condiciones técnicas generales de suministro.
UNE-EN 10025-2:2006 Productos laminados en caliente de aceros para estructuras. Parte 2: Condiciones técnicas de suministro de los aceros estructurales no aleados.
UNE-EN 10210-1:1994 Perfiles huecos para construcción, acabados en caliente, de acero no aleado de grano fino. Parte 1: condiciones técnicas de suministro.
UNE-EN 10219-1:1998 Perfiles huecos para construcción conformados en frío de acero no aleado y de grano fino. Parte 1: Condiciones técnicas de suministro.
UNE-EN 10162:2005 Perfiles de acero conformados en frío. Condiciones técnicas de suministro. Tolerancias dimensionales y de la sección transversal.
OBRES D'EDIFICACIÓ:
Real Decreto 751/2011, de 27 de mayo, por el que se aprueba la Instrucción de Acero Estructural (EAE).
Real Decreto 314/2006, de 17 de marzo, por el que se aprueba el Código Técnico de la Edificación Parte 2. Documento Básico de Acero DB-SE-A.
* UNE-ENV 1090-1:1997 Ejecución de estructuras de acero. Parte 1: Reglas generales y reglas para edificación.
OBRES D'ENGINYERIA CIVIL:
Real Decreto 751/2011, de 27 de mayo, por el que se aprueba la Instrucción de Acero Estructural (EAE).
* Orden FOM/475/2002 de 13 de febrero, por la que se actualizan determinados artículos del Pliego de Prescripciones Técnicas Generales para Obras de Carreteras y Puentes relativos a Hormigones y Acero (PG-3).

5.- CONDICIONS DE CONTROL DE RECEPCIÓ

CONDICIONS DE MARCATGE I CONTROL DE LA DOCUMENTACIÓ EN PERFILS D'ACER LAMINAT I PERFILS D'ACER BUITS:
Cada producte ha d'anar marcat de forma clara i indeleble amb la següent informació:
- El tipus, la qualitat i, si és aplicable, la condició de subministrament mitjançant la seva designació abreujada
- Un número que identifiqui la colada (aplicable únicament en el cas d'inspecció per colades) i, si és aplicable, la mostra
- El nom del fabricant o la seva marca comercial
- La marca de l'organisme de control extern (quan sigui aplicable)
- Han de portar el marcat CE de conformitat amb el que disposen els Reials Decrets 1630/1992 de 29 de desembre i 1328/1995 de 28 de juliol
La marca ha d'estar situada en una posició propera a un dels extrems de cada producte o en la secció transversal de tall.
Quan els productes es subministren en paquets el marcatge s'ha de fer amb una etiqueta adherida al paquet o sobre el primer producte del mateix.
PERFILS D'ACER LAMINAT EN CALENT:
El subministrador ha de posar a disposició de la DF en el cas que aquesta ho sol·liciti, la documentació següent, que acredita el marcatge CE, segons el sistema d'avaluació de conformitat aplicable, d'acord amb el que disposa l'apartat 7.2.1 del CTE:
 - Productes per a ús en estructures metàl·liques o en estructures mixtes metall i formigó:
    - Sistema 2+: Declaració de Prestacions
El símbol normalitzat CE (d'acord amb la directiva 93/68/CEE) s'ha de col·locar sobre el producte acompanyat per:
- El número d'identificació de l'organisme de certificació
- El nom o marca comercial i adreça declarada del fabricant
- Les dues ultimes xifres de l'any d'impressió del marcat
- El número del certificat de conformitat CE o del certificat de producció en fàbrica (si és procedent)
- Referència a la norma EN 10025-1
- Descripció del producte: nom genèric, material, dimensions i ús previst
- Informació de les característiques essencials indicades de la següent forma:
  - Designació del producte d'acord amb la norma corresponent de toleràncies dimensionals, segons el capítol 2 de la norma EN 10025-1
  - Designació del producte d'acord amb l'apartat 4.2 de les normes EN 10025-2 a EN 10025-6
CONDICIONS DE MARCATGE I CONTROL DE LA DOCUMENTACIÓ EN PERFILS D'ACER CONFORMATS:
Han d'anar marcats individualment o sobre el paquet amb una marca clara i indeleble que contingui la següent informació:
- Dimensions del perfil o número del plànol de diseny
- Tipus i qualitat de l'acer
- Referència que indiqui que els perfils s'han fabricat i assajat segons UNE-EN 10162; si es requereix, el marcatge CE
- Nom o logotipus del fabricant
- Codi de producció
- Identificació del laboratori d'assaigs extern (quan sigui aplicable)
- Codi de barres, segons ENV 606, quan la informació mínima anterior es faciliti amb un text clar
CONDICIONS DE MARCATGE I CONTROL DE LA DOCUMENTACIÓ EN PERFILS FORADATS:
Cada perfil ha d'anar marcat de forma clara i indeleble amb la següent informació:
- La designació abreujada
- El nom o les sigles (marca de fàbrica) del fabricant
- En el cas d'inspecció i assaigs específics, un número d'identificació, per exemple el número de comanda, que permeti relacionar el producte o la unitat de subministrament i el document corresponent (únicament aplicable als perfils foradats conformats en fred)
Quan els productes es subministren en paquets el marcatge es pot fer amb una etiqueta adherida al paquet.
OPERACIONS DE CONTROL:
El control de recepció de material verificarà que les característiques dels materials són coincidents amb l'establert en la DT. Aquest control ha de complir l'especificat en l'apartat 7.2 del CTE.
Control de documentació: documents d'origen (full de subministrament i etiquetat), certificat de garantia del fabricant, en el seu cas, (signat per persona física) i els documents de conformitat o autoritzacions administratives exigides, inclòs la documentació corresponent al marcatge CE quan sigui pertinent.
Control mitjançant distintius de qualitat i avaluacions d'idoneïtat: En el cas que el fabricant disposi de marques de qualitat, ha d'aportar-ne la documentació corresponent
Control de recepció mitjançant assaigs: Si el material disposa d'una marca legalment reconeguda a un país de la CEE (Marcatge CE, AENOR, etc.) es podrà prescindir dels assaigs de control de recepció de les característiques del material garantides per la marca; i la DF sol·licitarà en aquest cas, els resultats dels assaigs corresponents al subministrament rebut. En qualsevol cas, la DF podrà sol·licitar assaigs de control de recepció si ho creu convenient.
Inspecció visual del material a la seva recepció. Es controlaran les característiques geomètriques com a mínim sobre un 10% de les peces rebudes. El subministrament del material es realitzarà amb la inspecció requerida (UNE-EN 10204).
A efectes de control d'apilament, la unitat d'inspecció ha de complir les següents condicions:
- Correspondència en el mateix tipus i grau d'acer
- Procedència de fabricant
- Pertany a la mateixa sèrie en funció del gruix màxim de la secció:
  - Sèrie lleugera: e <= 16 mm
  - Sèrie mitja: 16 mm <= e <= 40 mm
  - Sèrie pesada: e > 40 mm
En el cas que es realitzi el control mitjançant assaigs, s'ha de fer les comprovacions següents:
- Les unitats d'inspecció seran fraccions de cada grup afí, amb un pes màxim de 20 t per lot.
- Per a cada lot , es realitzaran els següents assaigs:
  - Determinació quantitativa de sofre (UNE 7-019)
  - Determinació quantitativa fòsfor (UNE 7-029)
  - Determinació del contingut de nitrogen (UNE 36-317-1)
  - Determinació quantitativa del contingut de carboni (UNE 7014)
- En una mostra d'acer laminat, per a cada lot , es realitzaran a més, els següents assaigs:
  - Determinació quantitativa de manganès (UNE 7027)
  - Determinació gravimètrica de silici (UNE 7028)
  - Assaig a flexió pel xoc d'una proveta de planxa d'acer (UNE 7475-1)
  - Determinació de la duresa brinell d'una proveta (UNE-EN-ISO 6506-1)
- En una mostra de perfils d'acer buits, per a cada lot, es realitzaran a més, els següents assaigs:
  - Assaig d'aixafada (UNE-EN ISO 8492)
- En el cas de perfils galvanitzats, es comprovarà la massa i gruix del recobriment (UNE-EN ISO

1461, UNE-EN ISO 2178).
OPERACIONS DE CONTROL EN UNIONS SOLDADES:
Recepció del certificat de qualitat de les característiques dels elèctrodes.
Abans de començar l'obra, i sempre que es canviï el tipus de material d'aportació:
- Preparació d'una proveta mecanitzada, soldades amb el material d'aportació previst, i assaig a tracció (UNE-EN ISO 15792-2). Abans d'aquest assaig, es realitzarà una radiografia de la soldadura realitzada (UNE-EN 1435), per tal de constatar que el cordó està totalment ple de material d'aportació.
- Assaig de tracció del metall aportat(UNE-EN ISO 15792-2) 1 provetes
- Assaig de resiliència del metall aportat (UNE-EN ISO 15792-2) 1 provetes

CRITERIS DE PRESA DE MOSTRES:
Les mostres per als assaigs químics es prendran de la unitat d'inspecció segons els criteris establerts a la norma UNE-EN ISO 14284.
En perfils laminats i conformats les mostres per als assaigs mecànics es prendran segons els criteris establerts a les UNE EN 10025-2 a UNE 10025-6. Les localitzacions de les mostres seguiran els criteris establerts a l'annex A de l'UNE EN 10025-1.
Per la preparació de les provetes s'aplicaran els requisits establerts a la UNE-EN ISO 377.
Per la preparació de provetes per assaig de tracció s'aplicarà la UNE-EN 10002-1.
En perfils laminats, per la preparació de provetes per assaig a flexió per xoc (resiliència) s'aplicarà la UNE 10045-1. També son d'aplicació els següents requeriments:
- Gruix nominal >12 mm: mecanitzar provetes de 10x10 mm
- Gruix nominal <= 12 mm: l'ample mínim de la proveta serà de 5 mm

Les mostres i provetes tenen que estar marcades de manera que es reconeguin els productes originals, així com la seva localització i orientació del producte.
Les mostres i els criteris de conformitat per als perfils buits, queden establerts a la norma UNE-EN 10219-1 seguint els parametres de la taula D.1
INTERPRETACIÓ DE RESULTATS I ACTUACIONS EN CAS D'INCOMPLIMENT:
No es podrà acceptar perfils que no estiguin amb les garanties corresponents i no vagin marcats adequadament.
Si els resultats de tots els assaigs de recepció d'un lot acompleixen el prescrit, aquest és acceptable.
Si algun resultat no acompleix el prescrit, però s'ha observat en el corresponent assaig alguna anomalia no imputable al material (com defecte en la mecanització de la proveta, irregular funcionament de la maquinaria d'assaig...) l'assaig es considerarà nul i caldrà repetir-lo correctament amb una nova proveta.
Si algun resultat no acompleix el prescrit havent-ho realitzat correctament, es realitzaran 2 contrassaigs segons UNE-EN 10021, sobre provetes preses de dues peces diferents del lot que s'està assajant. Si ambdós resultats (dels contrassaigs) compleixen el prescrit, la unitat d'inspecció serà acceptable, en cas contrari es rebutjarà.
Quan es sobrepassi alguna de les toleràncies especificades en algun control geomètric, es rebutjarà la peça incorrecta. A més a més, s'augmentarà el control, en l'apartat incomplet, fins a un 20% d'unitats. Si encara es troben irregularitats, es faran les oportunes correccions i/o rebuigs i es farà el control sobre el 100 % de les unitats amb les oportunes actuacions segons el resultat.
INTERPRETACIÓ DE RESULTATS I ACTUACIONS EN CAS D'INCOMPLIMENT EN UNIONS SOLDADES:
El material d'aportació complirà les condicions mecàniques indicades.
En les provetes preparades amb soldadures, la línia de ruptura ha de quedar fora de la zona d'influència de la soldadura.

B4 MATERIALS PER A ESTRUCTURES

B4F MATERIALS DE CERÀMICA PER A ESTRUCTURES

1.- DEFINICIÓ I CARACTERÍSTIQUES DELS ELEMENTS

Element prefabricat semiresistent format per motlles ceràmics amb dos o més canals a la cara superior, armats i formigonats, apte per a resistir les sol·licituds de càlcul un cop completat a l'obra.
CARACTERÍSTIQUES GENERALS:
En comprovar l'aspecte superficial de l'element, aquest ha de tenir unes característiques uniformes i no s'admeten les rebaves, les discontinuitats en el formigonament, les superfícies deteriorades, guerxaments, armadures visibles ni d'altres defectes que perjudiquinel seu comportament a l'obra o el seu aspecte exterior.
El formigó no ha de tenir defectes de vibratge.
La cara superior de l'element ha de tenir una textura rugosa en tota la superfície.
Els acanalats han de tenir les dimensions necessàries per tal que es puguin complir les prescripcions relatives al recobriment de les armadures.
Les superfícies de les peces ceràmiques en contacte amb el formigó han de ser estriades o ratllades.
Les peces ceràmiques no han de tenir cap mena de fissura.
L'amplària dels junts entre peces ha de ser constant.
Cal declarar els següents valors d'acord amb UNE-EN 845-2:
- Capacitat portant
- Càrrega de flexió i deformació
- Absorció a l'aigua
- Permeabilitat al vapor d'aigua
- Massa per unitat d'àrea de la llinda
- Resistència al gel-desgel
- Comportament tèrmic
- Resistència al foc

Les llindes de fàbrica de ram de paleta han de realitzar-se utilitzant formigó armat o pretesat, morter de ram de paleta i peces de ram de paleta encofrades estructurals o no estructurals seguint les diferents normatives que s'indica UNE-EN 845-2 punt 4.
Les llindes de fàbrica de ram de paleta l'armat ha d'estar protegit contra la corrosió.
Les llindes aniran marcades o acompanyades de documentació amb la següent informació:
- Número i data d'emissió de la norma UNE-EN 845-2
- Nom o marca identificativa i direcció del fabricant o representant autoritzat del fabricant.
- Un número de referència únic, nom o codis únics que identifiquin correctament el tipus de producte, fent referència a la descripció, designació i ús al que està destinat.
- Ha d'estar convenientment marcat indicant les aplicacions del seu ús i, en el cas de llindes que han d'aguantar més d'una fulla de fàbrica de ram de paleta, caldrà indicar quina cara de la llinda aguanta la cara interna del mur i quina l'externa.

Cal declarar la longitud, amplada i alçada de la llinda i, en cas de formes no rectangulars, cal aportar un dibuix de la configuració amb les dimensions.
Cal declarar-se la massa i la massa per unitat d'àrea de la llinda. La desviació respecte el valor declarat no pot excedir el 5%.
Cal que s'especifiqui la longitud de recolzament mínima requerida > 10mm.
Toleràncies:
- Llargària; ±15 mm.
- Amplada i alçària ±5 mm.
- Rectitud o arqueig: 0,5% de la longitud i màxim 10mm.

2.- CONDICIONS DE SUBMINISTRAMENT I EMMAGATZEMATGE

El subministrador ha de posar a disposició de la DF en el cas que aquesta ho sol·liciti, la documentació següent, que acredita el marcatge CE, segons el sistema d'avaluació de conformitat aplicable, d'acord amb el que disposa l'apartat 7.2.1 del CTE:
- Productes per a murs i parets mitgeres:
  - Sistema 3: Declaració de Prestacions

Els productes de la construcció han de portar en un lloc visible el marcatge CE de conformitat amb el que disposa el Reial Decret 1328/1995, de 28 de juliol
El símbol de marcat de conformitat CE ha de mostrar-se en el producte o en el seu embolcall, albarà, factura o documentació adjunta junt amb la següent informació:
- Número de la norma UNE-EN 845-2
- Nom o marca identificativa i direcció del fabricant o representant autoritzat del fabricant.
- Un número de referència únic, nom o codis únics que identifiquin correctament el tipus de producte, fent referència a la descripció, designació i ús al que està destinat.
- Ha d'anar marcat indicant les aplicacions del seu ús i, en el cas de llindes que han d'aguantar més d'una fulla de fàbrica de ram de paleta, caldrà indicar quina cara de la llinda aguanta la cara interna del mur i quina l'externa.
- Els dos últims dígits de l'any que en que s'ha imprès el marcatge
- Càrrega de flexió i la deformació establerta
- Absorció d'aigua.
- Permeabilitat al vapor d'aigua.
- Massa, massa per unitat d'àrea
- Resistència al gel-desgel.
- Especificació del material/revestiment d'acord amb annex C d'UNE-EN 845-2.
- Comportament tèrmic.
- Resistència al foc.
- Tipus de llinda.
- Llargària de recolzament mínima.
- Llargària en mm.
- Amplària i alçada en mm.
- Configuració.
- Si s'exigeix que les llindes de fàbrica de ram de paleta estiguin arrebossats

- Si s'exigeix barrera antihumitat
- On sigui pertinent, indicar els components de la llinda combinada que no es subministri com a parts del producte.
- Informació sobre les característiques més dels requisits essencials

Emmagatzematge: S'han d'apilar horitzontalment sobre taulons de fusta situats als extrems de manera que no tinguin contacte directe amb el terra.

3.- UNITAT I CRITERIS D'AMIDAMENT

Unitat d'amidament: la indicada a la descripció de l'element
Criteri d'amidament: quantitat necessària subministrada a l'obra

4.- NORMATIVA DE COMPLIMENT OBLIGATORI

UNE-EN 845-2:2005 Especificación de componentes auxiliares para fábricas de albañilería. Parte 2: Dinteles.

B5 MATERIALS PER A COBERTES

B51 MATERIALS PER A TERRATS

1.- DEFINICIÓ I CARACTERÍSTIQUES DELS ELEMENTS

Peça prefabricada autoportant de formigó, obtinguda per un procés d'emmotllament.
S'han considerat els tipus següents:
- Peça prefabricada de formigó alleugerit i filtrant amb pols de marbre i base de poliestirè expandit
- Peça prefabricada de formigó
- Peça prefabricada de formigó alleugerit i filtrant amb base de poliestirè extruït

CARACTERÍSTIQUES GENERALS:
Les peces no han de tenir esquerdes, deformacions, balcaments ni escrostonaments a les arestes.
La peça de formigó alleugerit ha de tenir una textura oberta a tota la seva superfície.
Si porta pols de marbre, la granulometria d'aquest ha de ser contínua i homogènia.
La forma d'expressió de les mesures sempre ha de ser: llarg x ample.
Sobrecàrrega admissible: >= 2,50 kN/m2
Densitat del poliestirè: >= 25 kg/m3

2.- CONDICIONS DE SUBMINISTRAMENT I EMMAGATZEMATGE

SUBMINISTRAMENT I EMMAGATZEMATGE:
Subministrament: Empaquetades sobre palets.
Emmagatzematge: En posició horitzontal sense contacte directe amb el terra.
CONDICIONS DE MARCATGE I CONTROL DE LA DOCUMENTACIÓ:
Si el material ha de ser component de la part cega del tancament exterior d'un espai habitable, el fabricant ha de declarar, com a mínim, els valors per les propietats higrotèrmiques següents, d'acord amb l'especificat en l'apartat 4.1 del DB HE 1:
- Conductivitat tèrmica (W/mK)
- Factor de resistència a la difusió del vapor d'aigua

3.- UNITAT I CRITERIS D'AMIDAMENT

Unitat d'amidament: la indicada a la descripció de l'element
Criteri d'amidament: quantitat necessària subministrada a l'obra

4.- NORMATIVA DE COMPLIMENT OBLIGATORI

No hi ha normativa de compliment obligatori.

B5 MATERIALS PER A COBERTES

B5Z MATERIALS ESPECIALS PER A COBERTES

B5ZD MATERIALS PER A MINVELLS

1.- DEFINICIÓ I CARACTERÍSTIQUES DELS ELEMENTS

Peça per a minvell formada amb planxa 45 cm de desenvolupament, com a màxim, obtinguda per un procés de laminatge.
S'han considerat els tipus de planxa següents:
- Planxa de zinc
- Planxa de coure
- Planxa d'acer galvanitzat

ELEMENTS DE PLANXA:
La superfície ha de ser llisa i plana.
Les arestes han de ser rectes i escairades.
La planxa de zinc o coure ha de tenir una fractura brillant.
El gruix de la planxa ha de ser constant.
No ha de tenir cops, senyals de corrosió, doblecs ni altres deformacions o defectes superficials.
Toleràncies:
- Desenvolupament: ± 3 mm

PEÇA DE PLANXA DE ZINC:
Contingut de zinc (UNE 37-301): 99,95%
Llargària: 200 - 300 cm
Toleràncies:
- Impureses (UNE 37-301): Ha de complir
- Gruix: ± 0,03 mm
- Llargària: ± 5 mm

PEÇA DE PLANXA D'ACER GALVANITZAT:
El recobriment de zinc ha de ser homogeni i continu en tota la superfície.
No s'han d'apreciar esquerdes, exfoliacions ni despreniments del recobriment.
Contingut de zinc (UNE 36-130): 98,5%
Toleràncies:
- Gruix: ± 0,1 mm
- Llargària nominal: + 3%, - 0%

2.- CONDICIONS DE SUBMINISTRAMENT I EMMAGATZEMATGE

Subministrament i emmagatzematge: De manera que no s'alterin les seves condicions.

3.- UNITAT I CRITERIS D'AMIDAMENT

Unitat d'amidament: la indicada a la descripció de l'element
Criteri d'amidament: quantitat necessària subministrada a l'obra

4.- NORMATIVA DE COMPLIMENT OBLIGATORI

PECES DE CERÀMICA O DE PLANXA DE ZINC O COURE
No hi ha normativa de compliment obligatori.
XAPA D'ACER GALVANITZAT:
* UNE 7183:1964 Método de ensayo para determinar la uniformidad de los recubrimientos galvanizados, aplicados a materiales manufacturados de hierro y acero.

B5 MATERIALS PER A COBERTES

B5Z MATERIALS ESPECIALS PER A COBERTES

B5ZF MATERIALS PER A ACROTERIS I GÀRGOLES

1.- DEFINICIÓ I CARACTERÍSTIQUES DELS ELEMENTS

Peça formada amb planxa o PVC per a acroteris i gàrgoles.

S'han considerat els elements següents:
- Peça per a acroteri de planxa
- Peça per a gàrgola de planxa
- Peça per a gàrgola de diàmetre 100 mm, de planxa metàl·lica amb làmina adherida de PVC
- Peça per a gàrgola de diàmetre 100 mm de PVC

S'han considerat els tipus de planxa següents:
- Planxa de zinc
- Planxa de coure

ELEMENTS DE PLANXA:
La superfície ha de ser llisa i plana.
Les arestes han de ser rectes i escairades.
La planxa de zinc o coure ha de tenir una fractura brillant.
El gruix de la planxa ha de ser constant.
No ha de tenir cops, senyals de corrosió, doblecs ni altres deformacions o defectes superficials.
Toleràncies:
- Desenvolupament: ± 3 mm

PEÇA DE PLANXA DE ZINC:
Contingut de zinc (UNE 37-301): 99,95%
Llargària: 200 - 300 cm
Toleràncies:
- Impureses (UNE 37-301): Ha de complir
- Gruix: ± 0,03 mm
- Llargària: ± 5 mm

PEÇA DE PLANXA METÀL·LICA AMB LÀMINA ADHERIDA DE PVC:
La planxa metàl·lica ha de portar un tractament de galvanització i posterior lacat al forn.
No s'ha de posar en contacte amb materials bituminosos, olis, greixos, productes que continguin dissolvents o altres materials que provoquin la migració dels plastificants de PVC.
La làmina de PVC ha de ser soldable amb els procediments habituals: aire calent, alta freqüència, dissolvents i altres.
Gruix:
- Planxa metàl·lica: >= 0,50 mm
- Làmina de PVC: >= 0,85 mm

PEÇA DE PVC:
El color ha de ser uniforme en tota la superfície.
No ha de tenir rebaves, fissures, grans ni d'altres defectes superficials.
Gruix: >= 1,7 mm
Densitat (UNE 53-020): 1,35 - 1,46 g/cm3
Resistència a la tracció (UNE 53-114): >= 50 N/mm2
Allargament fins al trencament (UNE 53-114): >= 80%
Temperatura de reblaniment Vicat (UNE 53-118): >= 79°C
Combustibilitat: Incombustible
Resistència a l'impacte a 20°C (UNE 53-114): <= 10%
Resistència al xoc tèrmic (UNE 53-114): 1500 cicles
Estanquitat a l'aire i a l'aigua (UNE 53-114): Ha de complir
Resistència als productes químics (DIN 16929): Ha de complir
PEÇA PER A GÀRGOLA:
Toleràncies:
- Diàmetre: ± 0,4 mm
- Llargària:
  - Peça de 25 a 35 cm de llargària: ± 1 mm
  - Peça de 45 cm de llargària: ± 1,5 mm

2.- CONDICIONS DE SUBMINISTRAMENT I EMMAGATZEMATGE

ELEMENTS DE PLANXA:
Subministrament i emmagatzematge: De manera que no s'alterin les seves condicions.
PEÇA PER A GÀRGOLA DE PVC:
Subministrament: Empaquetades i s'ha d'indicar el producte que conté.
Emmagatzematge: En posició horitzontal, en llocs protegits contra els impactes i de les radiacions solars.

3.- UNITAT I CRITERIS D'AMIDAMENT

Unitat d'amidament: la indicada a la descripció de l'element
Criteri d'amidament: quantitat necessària subministrada a l'obra

4.- NORMATIVA DE COMPLIMENT OBLIGATORI

No hi ha normativa de compliment obligatori.

B5 MATERIALS PER A COBERTES

B5Z MATERIALS ESPECIALS PER A COBERTES

B5ZH CANALS EXTERIORS, BONERES I REIXES DE DESGUÀS

1.- DEFINICIÓ I CARACTERÍSTIQUES DELS ELEMENTS

Materials per a la formació d'elements que tenen com a finalitat la conducció i evacuació de l'aigua de coberta.
S'han considerat els elements següents:
- Maniguet de goma termoplàstica per a connectar al baixant
- Reixa per a desguàs feta amb platina d'acer galvanitzat en calent, per immersió
- Canal exterior format amb planxa de zinc, coure o alumini, de 0,6 a 0,82 mm de gruix i 65 cm de desenvolupament com a màxim, obtinguda per un procés de laminatge
- Canal exterior de planxa d'acer galvanitzat d'1 mm de gruix i 65 cm de desenvolupament com a màxim, obtinguda per laminat en fred i sotmesa a un procés de galvanitzat en calent, per procés d'immersió contínua amb accessoris i peces de muntatge
- Canal exterior de PVC rígid, extruït, sense plastificants, amb accessoris i peces de muntatge
- Ganxo i suport per a fixació de canals, fets amb pletina d'acer galvanitzat en calent per immersió
- Ganxo i suport per a fixació de canals, fets amb PVC rígit sense plastificants

GANXO I SUPORT PER A CANAL:
Ha de tenir una superfície llisa i uniforme.
El diàmetre interior ha de ser l'adequat per a la canal que ha de suportar.
PEÇA DE PLANXA:
La superfície ha de ser llisa i plana.
Les arestes han de ser rectes i escairades.
El gruix de la planxa ha de ser constant.
No ha de tenir cops, senyals de corrosió, doblecs ni altres deformacions o defectes superficials.
La planxa de zinc o coure ha de tenir una fractura brillant.
Els extrems de la canal exterior han d'estar tallats perpendicularment a l'eix longitudinal.
Toleràncies:
- Desenvolupament: ± 3 mm
- Gruix:
  - Planxa de zinc: ± 0,03 mm
  - Planxa d'acer galvanitzat: ± 0,11 mm
- Dimensions: ± 1 mm

PEÇA DE PLANXA DE ZINC:
Contingut de zinc (UNE 37-301): 99,95%
Llargària: 200 - 300 cm
Toleràncies:
- Impureses (UNE 37-301): Ha de complir
- Llargària: ± 5 mm

PECES D'ACER GALVANITZAT:
El recobriment de zinc ha de ser homogeni i continu en tota la superfície.
No s'han d'apreciar esquerdes, exfoliacions ni despreniments del recobriment.
Protecció de galvanització (Sendzimir): >= 360 g/m2
Puresa del zinc: >= 98,5%
GANXO I SUPORT D'ACER GALVANITZAT:
Gruix platina: >= 30,5 mm
Radis de plegatge (UNE 36-570): Ha de complir
Tipus d'acer: S235JR
BONERA I GANXO I SUPORT DE PVC RÍGID:
Ha de tenir un color uniforme en tota la seva superfície.
No ha de tenir rebaves, fissures, grans ni d'altres defectes superficials.
Densitat (UNE 53-020): 1,35 - 1,46 g/cm3
Resistència a la tracció (UNE 53-114): >= 50 N/mm2
Allargament fins al trencament (UNE 53-114): >= 80%
Temperatura de reblaniment Vicat (UNE 53-118): >= 79°C
Comportament amb la calor. Variació longitudinal (UNE 53-114): <= 5%
Resistència a la flama (UNE-EN 60707): Autoextingible
Resistència a l'impacte a 20°C (UNE 53-114): <= 10%

Resistència al xoc tèrmic (UNE 53-114): 1500 cicles
Estanquitat a l'aire i a l'aigua (UNE 53-114): Ha de complir
Resistència als productes químics (DIN 16929): Ha de complir
CANAL EXTERIOR D'ACER GALVANITZAT:
Ha de tenir, segons la norma UNE-EN 612, les següents parts principals:
- Motllura: perfil parcialment circular o rectangular situat a la part superior del frontal de la canal
- Frontal: part de la canal que es troba més allunyada de l'edifici
- Fons: part inferior del perfil de la canal
- Part posterior: part de la canal més propera a l'edifici

La planxa utilitzada per al conformat a taller de la canal, ha de ser d'acer de designació D X 51 D.
Ha d'estar protegida mitjançant galvanització per immersió en calent.
Recobriment de zinc:
- Massa de recobriment total en ambdós costats: >= 275 g/m2
- Gruix a cada costat: >= 20 µm

Dimensions de la canal segons UNE-EN 612:
- Diàmetre de la motllura:
  - Desenvolupament de la planxa <= 200 mm:
    - Canal classe X: >= 16 mm
    - Canal classe Y: >= 14 mm
  - Desenvolupament > 200 mm i <=250 mm:
    - Canal classe X: >= 16 mm
    - Canal classe Y: >= 14 mm
  - Desenvolupament > 250 mm i <=333 mm:
    - Canal classe X: >= 18 mm
    - Canal classe Y: >= 14 mm
  - Desenvolupament > 333 mm i <=400 mm:
    - Canal classe X: >= 20 mm
    - Canal classe Y: >= 18 mm
  - Desenvolupament > 400 mm:
    - Canal classe X: >= 20 mm
    - Canal classe Y: >= 20 mm
- Alçària del frontal:
  - Desenvolupament de la planxa <= 200 mm: >= 40 mm
  - Desenvolupament > 200 mm i <=250 mm: >= 50 mm
  - Desenvolupament > 250 mm i <=333 mm: >= 55 mm
  - Desenvolupament > 333 mm i <=400 mm: >= 65 mm
  - Desenvolupament > 400 mm: >= 75 mm
- Suma del diàmetre de la motllura i de l'alçària del frontal:
  - Desenvolupament de la planxa <= 200 mm: >= 70 mm
  - Desenvolupament > 200 mm i <=250 mm: >= 75 mm
  - Desenvolupament > 250 mm i <=333 mm: >= 75 mm
  - Desenvolupament > 333 mm i <=400 mm: >= 90 mm
  - Desenvolupament > 400 mm: >= 100 mm
- Gruix de la planxa d'acer galvanitzat:
  - Desenvolupament de la planxa <= 250 mm: >= 0,6 mm
  - Desenvolupament > 250 mm i <=333 mm: >= 0,6 mm
  - Desenvolupament > 333 mm: >= 0,7 mm

Toleràncies:
- Desenvolupament: ± 2 mm
- Alçària del frontal: ± 2 mm
- Amplària exterior del fons: + 0 mm, - 2 mm
- Alçària de la part posterior: ± 2 mm
- Diàmetre de la motllura: + 2 mm, - 1 mm
- Linealitat de la motllura: <= 2 mm/m
- Llargària comercial: + 10 mm, -0 mm

CANAL EXTERIOR DE PVC RÍGID:
La superfície interna i externa de la canal ha de ser llisa, neta i no ha de tenir estries, cavitats ni altres defectes superficials.
Els extrems de la canal han d'estar tallats perpendicularment a l'eix longitudinal. El tall ha de ser net.
Ha de tenir un color uniforme a tota la superfície.
Ha de complir les següents exigències físiques i mecàniques quan s'assagi amb el mètode i condicions d'assaig establerts a la UNE-EN 607:
- Resistència a l'impacte de martell (UNE-EN 607): ni trencaments, ni esquerdes apreciables
- Resistència a la tracció (UNE-EN ISO 6259-1): >= 42 MPa
- Allargament fins al trencament (UNE-EN ISO 6259-1): >= 100%
- Resistència a l'impacte-tracció (UNE-EN ISO 8256): >=500 kJ/m2
- Comportament a la calor: retracció longitudinal (UNE-EN ISO 2505): <= 3%
- Temperatura de reblaniment Vicat (UNE-EN 727): >= 75°C

El sistema de la canal ha de complir els següents requisits quan s'assagi amb el mètode i condicions d'assaig establerts a la UNE-EN 607:
- Envelliment artificial (UNE-EN ISO 4892-2, UNE-EN ISO 4892-3): ha de complir
- Solidesa del color: no ha de passar l'estat 3 de l'escala de grisos segons UNE-EN ISO 105-A05
- Resistència a l'impacte-tracció de l'envelliment (UNE-EN ISO 8256): >= 50 % del valor obtingut abans de l'envelliment
- Estanquitat a l'aigua (UNE-EN 607): no ha de gotejar

Toleràncies:
- Llargària comercial: + a 20 °C

ELEMENTS DE GOMA TERMOPLÀSTICA:
No ha de tenir rebaves, fissures, grans ni d'altres defectes superficials.
El maniguet ha de ser recte de secció circular amb els extrems llisos acabats amb un tall perpendicular i sense rebaves.
REIXA DE DESGUÀS D'ACER GALVANITZAT:
Càrrega estàtica: >= 1,0 kN
Tipus d'acer: S235JR
Toleràncies:
- Planor: ± 1 mm

Toleràncies:
- Diàmetre:
  - Diàmetre 120 mm: ± 1 mm
  - Diàmetre 200 mm: ± 2 mm
  - Diàmetre 350 mm: ± 3 mm

Reixa circular:
- Amplària (200-250 mm): ± 2 mm

2.- CONDICIONS DE SUBMINISTRAMENT I EMMAGATZEMATGE

BONERA O MANIGUET:
Subministrament: Les peces han d'anar empaquetades. Han de portar gravada la marca del fabricant.
Emmagatzematge: en el seu envàs, en llocs protegits contra els impactes.
REIXA:
Subministrament: Empaquetades, en caixes.
Emmagatzematge: Apilades sobre una superfície plana i rígida, en llocs protegits contra impactes.
CANAL EXTERIOR:
Subministrament: Protegit de manera que no s'alterin les seves característiques.
Emmagatzematge: Les peces han d'estar apilades en posició horitzontal sobre superfícies planes i en llocs protegits contra impactes.
GANXO I SUPORT PER A CANAL:
Subministrament: Empaquetades, en caixes.
Emmagatzematge: en el seu envàs, en llocs protegits contra els impactes.

3.- UNITAT I CRITERIS D'AMIDAMENT

Unitat d'amidament: la indicada a la descripció de l'element
Criteri d'amidament: quantitat necessària subministrada a l'obra

4.- NORMATIVA DE COMPLIMENT OBLIGATORI

PECES D'ACER GALVANITZAT:
UNE 7183:1964 Método de ensayo para determinar la uniformidad de los recubrimientos galvanizados, aplicados a materiales manufacturados de hierro y acero.
UNE 37501:1988 Galvanización en caliente. Características y métodos de ensayo.
CANAL EXTERIOR D'ACER GALVANITZAT:
* UNE-EN 612:2006 Canalones de alero y bajantes de aguas pluviales de chapa metálica. Definiciones, clasificación y especificaciones.
CANAL EXTERIOR DE PVC RÍGID:
* UNE-EN 607:2006 Canalones suspendidos y sus accesorios de PVC-U. Definiciones, exigencias y métodos de ensayo.
PECES DE PLANXA DE ZINC, COURE, ALUMINI, DE PVC RÍGID O GOMA TERMOPLÀSTICA:
No hi ha normativa de compliment obligatori.

5.- CONDICIONS DE CONTROL DE RECEPCIÓ

CONDICIONS DE MARCATGE I CONTROL DE LA DOCUMENTACIÓ DE LA CANAL EXTERIOR:
Canal exterior de planxa d'acer galvanitzat:
- La canal ha de portar marcada de forma clara i ben visible, la informació següent:
  - Nom comercial o marca comercial del fabricant

- Símbol del país de fabricació
- Referència a la norma UNE-EN 612
- Dades d'identificació:
  - Desenvolupament de la canal en mm
  - Símbol del tipus de material segons UNE-EN 612
  - Lletra de la classe de la canal en funció del diàmetre de la motllura, segons UNE-EN 612

- Sobre l'etiqueta ha de figurar, com a mínim, la següent informació:
  - Nom comercial o marca comercial del fabricant
  - Referència a la norma UNE-EN 612
  - Tipus de producte
  - Tipus de material

Canal exterior de PVC rígid:
- La canal ha de portar marcada de forma clara i ben visible, la informació següent:
  - Nom (pot ser abreujat) o marca comercial del fabricant
  - Amplària de l'obertura superior de la canal en mm
  - Marca de qualitat, en el seu cas
  - Referència a la norma UNE-EN 607

CONDICIONS DE MARCATGE I CONTROL DE LA DOCUMENTACIÓ DEL GANXO I SUPORT PER A CANAL:
A l'embalatge o a l'albarà de lliurament han de figurar les dades següents:
- Identificació del fabricant o nom comercial
- Identificació del producte
- Diàmetre

B5 MATERIALS PER A COBERTES

B5Z MATERIALS ESPECIALS PER A COBERTES

B5ZZ MATERIALS AUXILIARS PER A COBERTES

1.- DEFINICIÓ I CARACTERÍSTIQUES DELS ELEMENTS

Materials per a col·laborar i complementar l'execució de cobertes de tot tipus.
S'han considerat els elements següents:
- Tub d'acer galvanitzat en calent de diàmetre 50 mm, amb platina d'acer galvanitzat per ancoratge
- Paper Kraft de primera, per a independitzar els envans de sostremort de la solera de coberta
- Ancoratge d'acer galvanitzat per a unions d'envans de sostremort amb la solera o per a fixació de taulonet de suport de carener
- Peça de suport per a bonera de paret, formada amb planxa d'acer galvanitzat obtinguda per laminat en fred i sotmesa a un procés continu de galvanitzat en calent, amb un forat de 105x105 mm
- Peça per a pas de conductes de planxa d'acer galvanitzat de 0,8 mm de gruix, composta per un tub soldat a una base de 40x40 cm
- Tub d'acer galvanitzat en calent per a pas de conductes, format amb planxa d'acer de 0,8 mm de gruix, soldat a una platina d'acer galvanitzat per a ancoratge
- Clau o vis d'acer galvanitzat amb junt de plom, plàstic, plom i ferro o metall i goma
- Suport i ventilació de carener amb perfil perforat de zinc i vessant de planxa de plom plisat
- Ganxo d'acer inoxidable per a fixació de teula
- Reixa circular de ventilació de planxa desplegada d'acer galvanitzat de 0,6 mm de gruix soldada a una volandera formada per un rodó d'acer galvanitzat

PEÇA DE PLANXA:
El forat de la peça de suport per a bonera de paret, ha d'estar centrat, en el tram de la planxa que ha d'anar recolzat sobre la paret.
No ha de tenir variacions del gruix ni d'altres defectes visibles a la seva superfície.
Les arestes han de ser rectes i escairades.
El gruix de la planxa ha de ser constant.
La planxa de zinc o coure ha de tenir una fractura brillant.
PECES D'ACER GALVANITZAT:
El recobriment de zinc ha de ser llis, sense discontinuïtats ni exfoliacions i no ha de tenir taques ni imperfeccions superficials.
No ha d'estar en contacte amb productes químics de pH < 6 i pH > 12,5.
Puresa del zinc (% en pes): >= 98,5
PECES DE PLANXA D'ACER GALVANITZAT:
Toleràncies:
- Desenvolupament: ± 3 mm
- Llargària nominal: + 3%, - 0%
- Gruix: ± 0,1 mm

TUB D'ACER GALVANITZAT:
Ha de portar una anella per a fer l'acord interior d'impermeabilització.
Gruix del tub: >= 0,6 mm
Gruix de la platina: >= 1 mm
Protecció de la galvanització (Sendzimir): >= 400 g/m2
ANCORATGE D'ACER GALVANITZAT:
L'ancoratge d'acer galvanitzat ha de tenir una forma que garanteixi la unió entre els elements.
Protecció de la galvanització (Sendzimir): >= 275 g/m2
PAPER KRAFT:
Ha de tenir la dimensió suficient per a cobrir tota la superfície d'unió entre l'envà i la solera.
Gramatge (UNE 57-014): 75 g/m2
Contingut d'humitat (UNE 57-005): 7,5%
Índex de porositat (UNE 57-029): >= 3
Absorció d'aigua (UNE 57-027): <= 35 g/m2
Resistència a l'esqueixament (UNE 57-033): >= 110
Toleràncies:
- Gramatge: ± 4%
- Contingut d'humitat: ± 1%
- Resistència a l'esqueixament: - 15%

CLAU O VIS D'ACER GALVANITZAT:
Ha de ser recte, amb la cabota plana i la punta afinada i regular.
L'expressió de les mesures sempre ha de ser: Diàmetre x llargària.
Protecció de la galvanització (Sendzimir): >= 275 g/m2
Característiques del junt:

Material del junt	Diàmetre de la peça (mm)	Diàmetre del junt (mm)	Gruix del junt (mm)
Vis:			
Plom i ferro	5,4	24	
	5,5	24	>= 10
	6,5	27	
Vis:	-	53 metall	>= 7 metall
Metall i goma	-	50 goma	>= 10 goma
Clau: Plom	-	>= 20 exterior	>= 2
Clau: Pàstic	-	>= 15 exterior	>= 5

SUPORT I VENTILACIÓ DE CARENER AMB PERFIL PERFORAT DE ZINC:
El perfil de zinc ha de portar, a la seva part superior, orificis de ventilació uniformement distribuïts.
Ha de portar una vessant de plom plisat per a garantir la seva adaptació al perfil de coberta.
El perfil no ha de tenir deformacions ni balcament que impedeixin el correcte recolçament sobre l'element de suport.
Amplària de la vessant de plom: 120 mm
Secció de la ventilació: >= 100 cm2/m
GANXO D'ACER INOXIDABLE PER A TEULA:
La forma del ganxo ha de permetre que per un extrem pugui suportar la teula i per l'altre fixar-se al suport.
Ha de portar dos orificis en un dels extrems per a la seva fixació al suport.
Ha de tenir una superfície llisa, uniforme i sense defectes superficials.
REIXA CIRCULAR PER A VENTILACIÓ:
La planxa ha de portar els orificis de ventilació uniformement distribuïts.
El rodó que fa de bastiment, ha de tenir orificis per a la seva fixació al suport.
Toleràncies:
- Diàmetre: ± 1%

2.- CONDICIONS DE SUBMINISTRAMENT I EMMAGATZEMATGE

PECES D'ACER:
Subministrament: Empaquetades.
Emmagatzematge: En llocs protegits contra els impactes, de la intempèrie i sense contacte amb el terra.
PAPER KRAFT:
Subministrament: En rotlles.
Emmagatzematge: de manera que no s'alterin les seves condicions.

3.- UNITAT I CRITERIS D'AMIDAMENT

Unitat d'amidament: la indicada a la descripció de l'element
Criteri d'amidament: quantitat necessària subministrada a l'obra

4.- NORMATIVA DE COMPLIMENT OBLIGATORI

PECES D'ACER GALVANITZAT:
UNE 7183:1964 Método de ensayo para determinar la uniformidad de los recubrimientos galvanizados, aplicados a materiales manufacturados de hierro y acero.
UNE 37501:1988 Galvanización en caliente. Características y métodos de ensayo.
PAPER KRAFT, PEÇA PER A SUPORT I VENTIL.LACIÓ O GANXO D'ACER INOXIDABLE:
No hi ha normativa de compliment obligatori.

B6 MATERIALS PER A TANCAMENTS I DIVISÒRIES

B6B MATERIALS PER A TANCAMENTS I DIVISÒRIES DE GUIX LAMINAT

1.- DEFINICIÓ I CARACTERÍSTIQUES DELS ELEMENTS

Perfil de planxa d'acer galvanitzat en calent per un procés d'immersió contínua per a suport de tancaments de cartó-guix.

CARACTERÍSTIQUES GENERALS:
Els perfils han de satisfer les característiques geomètriques i dimensionals que els siguin pròpies.
Ha de tenir la superfície llisa i uniforme.
No ha de tenir cops, porus ni d'altres deformacions o defectes superficials.
El recobriment protector ha de ser homogeni i continu en tota la seva superfície i no ha de tenir esquerdes, exfoliacions ni despreniments. El recobriment protector ha de ser conforme a alguna de les classes següents (segons les normes EN 10326 o EN 10327):
- Recobriment protector de zinc: Z275, Z140, Z100
- Recobriment protector de zinc-alumini: ZA130, ZA095
- Recobriment protector d'alumini-zinc: AZ150, AZ100

El fabricant ha d'estabir el gruix nominal, la llargària nominal i l'amplària nominal
Els perfils que constitueixen l'estructura de suport de les plaques de guix laminat han de designar-se de la següent manera:
- L'expressió "perfilería metálica"
- Referència a la norma EN 14195
- La descripció específica del fabricant
- La classe de recobriment de protecció
- La lletra prefix del perfil seguida de les dimensions nominals, en mm, en l'ordre següent:
  - Dimensions de la secció transversal
  - Gruix
  - Llargària

Toleràncies:
- Llargària del perfil (L):
  - L =< 3 000 mm: ± 3 mm
  - 3 000 < L =< 5 000 mm: ± 4 mm
  - L >= 5 000 mm: ± 5 mm
- Amplària del perfil: ± 0,5 mm
- Amplària de l'ala:
  - Ala compresa entre dos plecs: ± 0,5 mm
  - Ala compresa entre plec i vora tallada: ± 1,0 mm
- Angle format per l'ala i l'anima: ± 2°
- Rectitud del perfil: < L/400 (L=llargària nominal)
- Torsió: relació h/W < 0,1 (W=amplària nominal; h=distància que es separa d'una superfície plana l'extrem no travat del perfil)

2.- CONDICIONS DE SUBMINISTRAMENT I EMMAGATZEMATGE

Subministrament: Amb els elements que calguin per tal d'assegurar la seva rectitud.
Emmagatzematge: En posició horitzontal, sobre superfícies planes, sense contacte amb el terra i protegits de la brutícia i d'impactes.

3.- UNITAT I CRITERIS D'AMIDAMENT

Unitat d'amidament: la indicada a la descripció de l'element
Criteri d'amidament: quantitat necessària subministrada a l'obra

4.- NORMATIVA DE COMPLIMENT OBLIGATORI

UNE-EN 14195:2005 Perfilería metálica para su uso en sistemas de placas de yeso laminado. Definiciones, especificaciones y métodos de ensayo.
UNE-EN 14195:2005/AC:2006 Perfilería metálica para su uso en sistemas de placas de yeso laminado. Definiciones, especificaciones y métodos de ensayo.

5.- CONDICIONS DE CONTROL DE RECEPCIÓ

CONDICIONS DE MARCATGE I CONTROL DE LA DOCUMENTACIÓ:
Els perfils han d'anar marcats de manera clara e indeleble, amb la següent informació com a mínim:
- Referència a la norma europea EN 14195
- Nom, marca comercial o altres mitjans d'identificació del fabricant
- Identificació de la perfileria segons el sistema de designació esmentat anteriorment
- Han de portar el marcatge CE de conformitat amb el que disposen els Reials Decrets 1630/1992 de 29 de desembre i 1328/1995 de 28 de juliol

El subministrador ha de posar a disposició de la DF en el cas que aquesta ho sol·liciti, la documentació següent, que acredita el marcatge CE, segons el sistema d'avaluació de conformitat aplicable, d'acord amb el que disposa l'apartat 7.2.1 del CTE:

OPERACIONS DE CONTROL:
El control de recepció de material verificarà que les característiques dels materials són coincidents amb l'establert en la DT. Aquest control ha de complir l'especificat en l'apartat 7.2 del CTE.
Control de documentació: documents d'origen (full de subministrament i etiquetat), certificat de garantia del fabricant, en el seu cas, (signat per persona física) i els documents de conformitat o autoritzacions administratives exigides, inclòs la documentació corresponent al marcatge CE quan sigui pertinent.
Control mitjançant distintius de qualitat i avaluacions d'idoneïtat: En el cas que el fabricant disposi de marques de qualitat, ha d'aportar-ne la documentació corresponent
Control de recepció mitjançant assaigs: Si el material disposa d'una marca legalment reconeguda a un país de la CEE (Marcatge CE, AENOR, etc.) es podrà prescindir dels assaigs de control de recepció de les característiques del material garantides per la marca; i la DF sol·licitarà en aquest cas, els resultats dels assaigs corresponents al subministrament rebut. En qualsevol cas, la DF podrà sol·licitar assaigs de control de recepció si ho creu convenient.
Inspecció visual del material a la seva recepció, en referència a l'aspecte i característiques geomètriques.
En el cas que es realitzi el control mitjançant assaigs, s'ha de fer les comprovacions següents:
- Abans de començar l'obra, si varia el subministrament, i per cada tipus diferent que arribi a l'obra, es demanaran al contractista els certificats del fabricant que garanteixin el compliment del plec de condicions tècniques, incloent els resultats dels assaigs següents, realitzats per un laboratori acreditat:
  - Gruix del recobriment
  - Adherència del galvanitzat
  - Rectitud dels perfils.
  - Gruix de la planxa.

En cas de no presentar aquests resultats, o que la DF tingui dubtes de la seva representativitat, es realitzaran aquests assaigs sobre el material rebut, a càrrec del contractista.

CRITERIS DE PRESA DE MOSTRES:
Els controls s'han de realitzar segons les instruccions de la DF.

INTERPRETACIÓ DE RESULTATS I ACTUACIONS EN CAS D'INCOMPLIMENT:
Si en els terminis establerts al començar l'obra no es fa l'entrega dels certificats de qualitat del fabricant, s'ha de realitzar una sèrie completa d'assaigs a càrrec del Contractista.
Els resultats dels assaigs sobre totes les peces de les mostres han de complir les condicions especificades. En cas d'incompliment, s'ha de repetir l'assaig, a càrrec del contractista, sobre el doble número de mostres del mateix lot, acceptant-se aquest, quan els resultats obtinguts sobre totes les peces resultin satisfactoris.

B7 MATERIALS PER A IMPERMEABILITZACIONS I AÏLLAMENTS

B71 LÀMINES BITUMINOSES

1.- DEFINICIÓ I CARACTERÍSTIQUES DELS ELEMENTS

Làmines formades per material bituminòs amb o sense armadura, per a impermeabilització.
S'han considerat els tipus de làmines següents:
- LO: Làmina d'oxiasfalt formada per una o vàries armadures, recobriment bituminós i acabat antiadherent, sense protecció, amb autoprotecció mineral o amb autoprotecció metàl·lica.
- LAM: Làmina de quitrà modificat amb polímers sense armadura, fabricada per extrussió i calandratge.
- LBM (SBS): làmines de betum modificat amb elastòmers (cautxú termoplàstic estirè-butadiè-estirè) formades por una o vàries armadures recobertes amb màstics bituminosos modificats, material antiadherent, sense protecció o amb autoprotecció (mineral o metàl·lica).
- LBM (APP): làmines de betum modificat amb plastòmers (polímer polipropilè atàctic), formades por una o vàries armadures recobertes amb màstics bituminosos modificats, material antiadherent, sense protecció o amb autoprotecció (mineral o metàl·lica).
- LBA: Làmines autoadhesives de betum modificat formades per una o dues armadures, recobriment bituminos i material antiadherent que en una de les seves cares, com a mínim, ha de ser extraïble, sense protecció o amb autoprotecció mineral o metàl·lica.

S'han considerat els tipus d'armadures següents:
- FM: Conjunt feltre-malla de fibra de vidre i polièster
- FV: Feltre de fibra de vidre
- FP: Feltre de polièster
- PE: Film de poliolefina
- TV: Teixit de fibra de vidre
- PR: Film de polièster
- MV: Malla amb feltre de fibra de vidre
- TPP: Teixit de polipropilè
- AL: Alumini
- NA: Sense armadura

CARACTERÍSTIQUES GENERALS:
En el cas de que el material s'utilitzi en obra pública, l'acord de Govern de la Generalitat de Catalunya de 9 de juny de 1998, exigeix que els materials siguin de qualitat certificada o puguin acreditar un nivell de qualitat equivalent, segons les normes aplicables als estats membres de la Unió Europea o de l'Associació Europea de Lliure Canvi.
També en aquest cas, es procurarà que els esmentats materials disposin de l'etiqueta ecològica europea, regulada en el Reglament 880/1992/CEE o bé altres distintius de la Comunitat Europea.
L'armadura ha de donar resistència mecànica i/o estabilitat dimensional i servir de suport al material impermeabilitzant.
La làmina ha de tenir un aspecte uniforme i sense defectes (vores esqueixades o no rectilínies, trencaments, esquerdes, protuberàncies, clivelles, forats)
Les làmines metàl·liques d'autoprotecció han d'haver estat sotmeses a un procés de gofratge, amb la finalitat d'augmentar la resistència al lliscament del recobriment bituminós i de compensar les dilatacions que experimentin.
Les làmines amb autoprotecció metàl·lica, han de tenir la superfície exterior totalment coberta amb una làmina protectora d'aquest material, adherit al recobriment bituminós.
La làmina amb autoprotecció mineral, ha de tenir la superfície exterior coberta amb gra mineral uniformement repartit, encastat a la làmina i adherit al recobriment bituminós.
En la làmina amb autoprotecció mineral, s'ha de deixar neta de grans minerals una banda perimetral de 8 cm, com a mínim, per a possibilitar el solapament.
En la làmina amb tractament antiarrels, la cara exterior ha d'estar tractada amb un producte herbicida o repelent de les arrels.
En les làmines de base oxiasfalt (LO), el material presentat en rotlles no ha d'estar adherit, al desenrrotllar-lo a la temperatura de 35°C; ni s'ha de clivellar, al desenrrotllar-lo a 10°C.
Incompatibilitats:
- Làmines no protegides LBA, LBM, LO: No s'han de posar en contacte amb productes de base asfàltica o derivats.
- Làmines autoprotegides LBA, LBM, LO i làmines LAM: no s'han de posar en contacte amb productes de base de quitrà o derivats.

LÀMINES LBA, LO O LBM:
Ha de tenir un acabat antiadherent a la cara no protegida, per a evitar l'adherència a l'enrotllar-se.
LÀMINES PER A IMPERMEABILITZACIÓ DE COBERTES, BARRERES ANTICAPIL.LARITAT O D'ESTANQUITAT EN ESTRUCTURES ENTERRADES:
Les característiques següents han de complir amb els valors declarats pel fabricant, assajades segons la norma corresponent, dins del límit de tolerància indicat, en el seu cas:
- Defectes visibles (UNE-EN 1850-1)
- Resistència a l'impacte (UNE-EN 12691): >= valor declarat pel fabricant
- Plegabilitat a baixes temperatures (UNE-EN 1109): <= valor declarat pel fabricant
- Resistència a l'esquinçament (UNE-EN 12310-1): >= valor declarat pel fabricant
- Resistència a una càrrega estàtica (UNE-EN 12730): >= valor declarat pel fabricant
- Resistència a tracció (UNE-EN 12311-1): Tolerància declarada pel fabricant en les direccions transversal i longitudinal de la làmina

La classificació respecte a la reacció al foc (Euroclasses) s'ha de determinar d'acord amb la norma UNE-EN 13501-1.
Toleràncies:
- Llargària (UNE-EN 1848-1): Tolerància declarada pel fabricant
- Amplària (UNE-EN 1848-1): Tolerància declarada pel fabricant
- Rectitut (UNE-EN 1848-1): ± 20 mm/10 m
- Massa per unitat de superfície (UNE-EN 1849-1): Tolerància declarada pel fabricant
- Gruix (UNE-EN 1849-1): Tolerància declarada pel fabricant

LÀMINES PER A IMPERMEABILITZACIÓ DE COBERTES:
Les característiques següents han de complir amb els valors declarats pel fabricant, assajades segons la norma corresponent, dins del límit de tolerància indicat, en el seu cas:
- Estanquitat a l'aigua (UNE-EN 1928 mètode A o B): Ha de complir
- Resistència a la penetració de les arrels (UNE-EN 13948): Ha de complir
- Estabilitat dimensional, en làmines amb fibres orgàniques o sintètiques (UNE-EN 1107-1): <= valor declarat pel fabricant
- Estabilitat de forma sota canvis cíclics de temperatura, en làmines amb autoprotecció metàl·lica (UNE-EN 1108): <= valor declarat pel fabricant
- Envelliment artificial, en làmines que han d'anar col·locades en la capa superior de la membrana (UNE-EN 1296):
  - Làmines amb protecció lleugera superficial permanent:
    - Flexibilitat a baixa temperatura (UNE-EN 1109): Tolerància declarada pel fabricant
    - Resistència a la fluència a temperatura elevada (UNE-EN 1110): Tolerància declarada pel fabricant
  - Làmines sense protecció superficial (UNE-EN 1296 método per exposició perllongada): Ha de complir
- Adhesió dels gránuls (UNE-EN 12039): ± 30% en massa de gránuls

La classificació respecte el comportament devant un foc extern s'ha de determinar d'acord amb la norma UNE-EN 13501-5.
LÀMINES ANTICAPIL.LARITAT O PER A ESTANQUITAT D'ESTRUCTURES ENTERRADES:
Les característiques següents han de complir amb els valors declarats pel fabricant, assajades segons la norma corresponent, dins del límit de tolerància indicat, en el seu cas:
- Estanquitat a l'aigua (UNE-EN 1928 mètode A o B): Ha de complir
  - Assaig a 2 kPa per a làmines anticapil·laritat
  - Assaig a 60 kPa per a làmines per a estanquitat d'estructures enterrades
- Durabilitat de l'estanquitat front a l'envelliment artificial (UNE-EN 1296, UNE-EN 1928): Ha de complir
- Durabilitat de l'estanquitat front a agents químics (UNE-EN 1847, UNE-EN 1928): Ha de complir
- Factor de transmissió del vapor d'aigua (UNE-EN 1931): Tolerància declarada per al valor declarat pel fabricant

LÀMINA AUTOADHESIVA DE BETUM MODIFICAT LBA:
El material antiadherent pot ser un film de plàstic o paper siliconat i ha de complir les especificacions de l'UNE 104206.

2.- CONDICIONS DE SUBMINISTRAMENT I EMMAGATZEMATGE

Subministrament: Empaquetada en rotlles. Cada un ha de contenir una sola peça, o com a màxim dues. En cada partida no hi haurà més del 3% de rotlles, contenint dues peces i cap que en contingui més de dues. Els rotlles han d'anar protegits.
Emmagatzematge: Els rotlles s'han de mantenir en el seu envàs, apilats en posició horitzontal amb un màxim de quatre filades posades en el mateix sentit, a temperatura baixa i uniforme, protegits del sol, la pluja i la humitat en llocs coberts i ventilats.
Temps màxim d'emmagatzematge:
- Làmines autoadhesives: 6 mesos
- Resta de làmines: 12 mesos

3.- UNITAT I CRITERIS D'AMIDAMENT

Unitat d'amidament: la indicada a la descripció de l'element
Criteri d'amidament: quantitat necessària subministrada a l'obra

4.- NORMATIVA DE COMPLIMENT OBLIGATORI

LÀMINES PER A IMPERMEABILITZACIÓ DE COBERTES:
UNE-EN 13707:2005 Láminas flexibles para la impermeabilización. Láminas bituminosas con armadura para impermeabilización de cubiertas. Definiciones y características.
LÀMINES ANTICAPIL.LARITAT O PER A ESTANQUITAT D'ESTRUCTURES ENTERRADES:
UNE-EN 13969:2005 Láminas flexibles para impermeabilización. Láminas anticapilaridad bituminosas incluyendo láminas bituminosas para la estanquidad de estructuras enterradas. Definiciones y características.

5.- CONDICIONS DE CONTROL DE RECEPCIÓ

Si el material ha de ser component del tancament exterior d'un edifici, el fabricant ha de declarar els valors de les propietats hídriques següents, d'acord amb l'especificat en l'apartat 4.1 del CTE/DB-HS 2006 1:
- Estanquitat
- Resistència a la penetració d'arrels
- Envelliment artificial per exposició prolongada a la combinació de radiació ultraviolada, altes temperatures i aigua
- Resistència a la fluència
- Estabilitat dimensional
- Envelliment tèrmic
- Flexibilitat a baixes temperatures
- Resistència a la càrrega estàtica
- Resistència a la càrrega dinàmica
- Allargament al trencament
- Resistència a la tracció

CONDICIONS DE MARCATGE I CONTROL DE LA DOCUMENTACIÓ EN LÀMINES PER A IMPERMEABILITZACIÓ DE COBERTES, BARRERES ANTICAPIL.LARITAT O D'ESTANQUITAT EN ESTRUCTURES ENTERRADES:
A cada rotlle o en la documentació que acompanya el producte, ha de figurar de forma clara i ben visible la informació següent:
- Data de fabricació
- Nom del fabricant o marca comercial
- Llargària i amplària nominals
- Gruix o massa
- Etiquetat segons el REAL DECRETO 255/2003 que regula l'envasat i etiquetatge de preparats perillosos
- Condicions d'emmagatzematge
- Marca CE de conformitat amb el que disposen els Reials Decrets 1630/1992 de 29 de desembre i 1328/1995 de 28 de juliol. El símbol normalitzat del marcatge CE s'ha d'acompanyar de la següent informació:
  - El número d'identificació de l'organisme de certificació
  - El nom o la marca comercial
  - L'adreça enregistrada del fabricant
  - Les dues últimes xifres de l'any d'impressió del marcatge
  - El número de certificat de conformitat CE o del certificat de control de producció en fàbrica
  - Referència a la norma europea EN
  - Descripció del producte segons el capítol 8 de la UNE-EN 13707, tipus d'armadura, tipus de recobriment
  - Tipus d'acabat superficial i sistema d'instal·lació previst
  - Informació de les característiques essencials segons annex ZA de l'UNE-EN

El subministrador ha de posar a disposició de la DF en el cas que aquesta ho sol·liciti, la documentació següent, que acredita el marcatge CE, segons el sistema d'avaluació de conformitat aplicable, d'acord amb el que disposa l'apartat 7.2.1 del CTE:
 - Productes per a impermeabilització de cobertes:
     - Sistema 2+: Declaració de Prestacions
 - Productes per a comportament de la impermeabilització de cobertes subjectes a un foc extern de Nivell o Classe: productes classe F roof,
 - Productes per a impermeabilització de cobertes subjectes a reacció al foc de Nivell o Classe: F:
     - Sistema 4: Declaració de Prestacions
 - Productes per a comportament de la impermeabilització de cobertes subjectes a un foc extern de Nivell o Classe: productes que requereixen assaig,
 - Productes per a impermeabilització de cobertes subjectes a reacció al foc de Nivell o Classe: (A1, A2, B, C)**, D, E. ** Productes o materials per als quals una etapa clarament identificable en el procés de producció no suposa una millora en la classificació de reacció al foc (per exemple l'addició de retardadors d'ignició o la limitació de material orgànic):
     - Sistema 3: Declaració de Prestacions
 - Productes per a impermeabilització de cobertes subjectes a reacció al foc de Nivell o Classe: (A1, A2, B, C)*. * Productes o materials per als quals una etapa clarament identificable en el procés de producció suposa una millora en la classificació de reacció al foc (per exemple l'addició de retardadors d'ignició o la limitació de material orgànic):
     - Sistema 1: Declaració de Prestacions

CONDICIONS DE MARCATGE I CONTROL DE LA DOCUMENTACIÓ EN LÀMINES ANTICAPIL.LARITAT O D'ESTANQUITAT D'ESTRUCTURES ENTERRADES:
A cada rotlle o en la documentació que acompanya el producte, ha de figurar de forma clara i ben visible la informació següent:
- Data de fabricació
- Nom del fabricant o marca comercial
- Llargària i amplària nominals
- Gruix o massa
- Etiquetat segons el REAL DECRETO 255/2003 que regula l'envasat i etiquetatge de preparats perillosos
- Marca CE de conformitat amb el que disposen els Reials Decrets 1630/1992 de 29 de desembre i 1328/1995 de 28 de juliol. El símbol normalitzat del marcatge CE s'ha d'acompanyar de la següent informació:
  - El número d'identificació de l'organisme de certificació
  - El nom o la marca comercial
  - L'adreça enregistrada del fabricant
  - Les dues últimes xifres de l'any d'impressió del marcatge
  - El número de certificat de conformitat CE o del certificat de control de producció en fàbrica
  - Referència a la norma europea EN
  - Descripció del producte segons el capítol 8 de la UNE-EN 13969, tipus d'armadura, tipus de recobriment
  - Tipus d'acabat superficial i sistema d'instal·lació previst
  - Informació de les característiques essencials segons annex ZA de l'UNE-EN

El subministrador ha de posar a disposició de la DF en el cas que aquesta ho sol·liciti, la documentació següent, que acredita el marcatge CE, segons el sistema d'avaluació de conformitat aplicable, d'acord amb el que disposa l'apartat 7.2.1 del CTE:
 - Productes per a anticapil·laritat per a edificis, incloent estanquitat en estructures soterrades:
     - Sistema 2+: Declaració de Prestacions
 - Productes per a anticapil·laritat per a edificis, incloent estanquitat en estructures soterrades sotmeses a reacció al foc de Nivell o Classe: F:
     - Sistema 4: Declaració de Prestacions
 - Productes per a anticapil·laritat per a edificis, incloent estanquitat en estructures soterrades sotmeses a reacció al foc de Nivell o Classe: (A1, A2, B, C)**, D, E. ** Productes o materials per als quals una etapa clarament identificable en el procés de producció no suposa una millora en la classificació de reacció al foc (per exemple l'addició de retardadors d'ignició o la limitació de material orgànic):
     - Sistema 3: Declaració de Prestacions
 - Productes per a anticapil·laritat per a edificis, incloent estanquitat en estructures soterrades sotmeses a reacció al foc de Nivell o Classe: (A1, A2, B, C)*. * Productes o materials per als quals una etapa clarament identificable en el procés de producció suposa una millora en la classificació de reacció al foc (per exemple l'addició de retardadors d'ignició o la limitació de material orgànic):
     - Sistema 1: Declaració de Prestacions

OPERACIONS DE CONTROL EN LÀMINES BITUMINOSES NO PROTEGIDES O AMB AUTOPROTECCIÓ MINERAL:
Els punts de control més destacables són els següents:
Inspecció visual del material en cada subministrament.
El control de recepció de material verificarà que les característiques dels materials són coincidents amb l'establert en la DT. Aquest control ha de complir l'especificat en l'apartat 7.2 del CTE.
Control de documentació: documents d'origen (full de subministrament i etiquetat), certificat de garantia del fabricant, en el seu cas, (signat per persona física) i els documents de conformitat o autoritzacions administratives exigides, inclòs la documentació corresponent al marcatge CE quan sigui pertinent.
Control mitjançant distintius de qualitat i avaluacions d'idoneïtat: En el cas que el fabricant disposi de marques de qualitat, ha d'aportar-ne la documentació corresponent
- Control de recepció mitjançant assaigs: El fabricant dels perfils ha de tenir concedida la Marca AENOR, d'acord amb l'UNE 36530, o en el seu defecte ha de presentar el resultat positiu dels assaigs establerts per aquesta norma, realitzats per un laboratori autoritzat, independent del fabricant.

A la recepció dels productes es comprovarà:
- Correspondència als especificats en el plec de condicions i el projecte
- Que disposen de la documentació certificacions exigides
- Que es corresponen amb les propietats demandades
- Que han estat assajats amb la freqüència establerta
- Cada vegada que canviï el subministrador, i al menys en una ocasió al llarg de l'obra per a cada tipus de membrana, es demanaran al contractista els certificats del fabricant que garanteixin el compliment del plec de condicions tècniques, incloent els resultats dels assaigs següents, realitzats per un laboratori acreditat:

- Capacitat d'esser plegat: UNE 104281-6-4
- Absorció d'aigua en massa: UNE 104281-6-11
- Resistència a la calor: UNE 104281-6-3
- Estabilitat dimensional després de 2h a 80°C: UNE 104281-6-7
- Apreciació de la durabilitat: UNE 104281-6-16
- Resistència a la tracció i allargament de trencament UNE-EN 12311-1
  (en làmines bituminoses no protegides:)
- Massa: UNE EN 1849-1
  (en làmines bituminoses amb autoprotecció mineral:)
- Fluència: UNE 104281-6-3
- Punt de reblaniment: UNE 104281-1-3

En cas de no presentar aquests resultats, o que la DF tingui dubtes de la seva representativitat, es realitzaran aquests assaigs sobre el material rebut, a càrrec del contractista.
- Determinació sobre un 10% dels rotllos rebuts en cada subministrament de les característiques geomètriques d'amplària i gruix (UNE-EN 1849-1 en làmines bituminoses amb autoprotecció mineral)

OPERACIONS DE CONTROL EN BARRERES DE VAPOR/ESTANQUITAT AMB LÀMINES BITUMINOSES:
En el cas de que el material s'utilitzi en obra pública, l'acord de Govern de la Generalitat de Catalunya de 9 de juny de 1998, exigeix que els materials siguin de qualitat certificada o puguin acreditar un nivell de qualitat equivalent, segons les normes aplicables als estats membres de la Unió Europea o de l'Associació Europea de Lliure Canvi.
També en aquest cas, es procurarà que els esmentats materials disposin de l'etiqueta ecològica europea, regulada en el Reglament 880/1992/CEE o bé altres distintius de la Comunitat Europea.
CRITERIS DE PRESA DE MOSTRES EN LÀMINES BITUMINOSES NO PROTEGIDES O AMB AUTOPROTECCIÓ MINERAL:
Els controls s'han de fer segons les indicacions de la DF.
La presa de mostres del material es realitzarà d'acord amb l'UNE-EN 13416.
INTERPRETACIÓ DELS RESULTATS I ACTUACIONS EN CAS D'INCOMPLIMENT EN LÀMINES BITUMINOSES NO PROTEGIDES O AMB AUTOPROTECCIÓ MINERAL:
No s'admetran les membranes que no es presentin en bon estat, degudament etiquetades i acompanyades amb el corresponent certificat de qualitat del fabricant on es garanteixin les condicions exigides.
Els resultats dels assaigs d'identificació compliran les condicions del plec. En cas d'incompliment en una comprovació, es repetirà l'assaig sobre dues mostres més del mateix lot, acceptant-ne el conjunt, quan aquests resultin satisfactoris.
En cas de disconformitat d'un control geomètric o de pes, es rebutjarà la peça assajada i s'incrementarà el control, en primer lloc, fins al 20% de les peces, i en cas de seguir observant deficiències, fins al 100% del subministrament.

B7 MATERIALS PER A IMPERMEABILITZACIONS I AÏLLAMENTS

B7B GEOTÈXTILS

B7B1 GEOTÈXTILS

1.- DEFINICIÓ I CARACTERÍSTIQUES DELS ELEMENTS

Material tèxtil pla, permeable, polimèric (sintètic o natural), que pot ser no teixit, teixit o tricotat, que s'utilitza en contacte amb sòls o altres materials en aplicacions geotècniques i d'enginyeria civil.
S'han considerat els materials següents:
- Feltre de polipropilè format per filaments sintètics no teixits lligats mecànicament
- Feltre de polièster termoestable fet amb fibres de polièster sense teixir, consolidat mecànicament mitjançant punxonament
- Feltre amb un 70% de fibres de polipropilè i un 30% de fibres de polietilè, sense teixir, termosoldat
- Feltre teixit de fibres de polipropilè
- Fibra de vidre amb insercions de fils de reforç longitudinals

CARACTERÍSTIQUES GENERALS:
La funció principal del geotèxtil pot ser:
- F: Filtració
- S: Separació
- R: Reforç
- D: Drenatge
- P: Protecció
- STR: Relaxació de tensions entre capes del ferm
- B: Barrera entre capes per a impermeabilització del ferm

Un geotèxtil pot ser apte per varies funcions.
La funció de separació no es pot especificar sola, ha d'anar amb la de filtració o reforç.
La làmina estesa ha de tenir un aspecte uniforme i sense defectes. Les vores han de ser rectes.
Ha de ser resistent a la perforació i als esforços de tracció en el seu pla.
Ha de ser permeable a l'aigua i al vapor.
Ha de resistir l'acció dels agents climàtics i de les substàncies actives naturals del sòl.
Els geotèxtils que no s'hagin sotmès a l'assaig de resistència a la intempèrie s'han de cobrir el mateix dia de la seva col·locació.
Les característiques exigides per als geotèxtils estan en funció de l'ús i venen regulats per la norma corresponent. La relació ús-norma-funcions és la següent:
- UNE-EN 13249: Carreteres i altres zones de trànsit (excepte vies ferroviàries i capes de trànsit asfàltic): F, R, F+S, R+S, F+R, F+R+S
- UNE-EN 13250: Construccions ferroviàries: F, R, F+S, R+S, F+R, F+R+S
- UNE-EN 13251: Moviments de terres, fonaments i estructures de contenció: F, R, F+S, R+S, F+R, F+R+S
- UNE-EN 13252: Sistemes de drenatge: F, D, F+S, F+D, F+S+D
- UNE-EN 13253: Obres per al control de l'erosió (protecció costera i revestiment de talussos): F, R, F+S, R+S, F+R, F+R+S
- UNE-EN 13254: Construcció d'embassaments i presses: F, R, P, F+S, R+S, F+R, R+P, F+R+S
- UNE-EN 13255: Construcció de canals: F, R, P, F+S, R+S, F+R, R+P, F+R+S
- UNE-EN 13256: Construcció de túnels i estructures subterrànies: P
- UNE-EN 13257: Abocadors de residus sòlids: F, R, P, F+S, R+S, F+R, R+P, F+R+S
- UNE-EN 13265: Contenidors de residus líquids: F, R, P, F+R, R+P
- UNE-EN 15381: Paviments i capes de trànsit asfàltiques: R, STR, B, R+STR+B

Les característiques següents han de complir amb els valors declarats pel fabricant, assajades segons la norma corresponent, dins del límit de tolerància indicat, en el seu cas:
Per a tots els geotèxtils:
- Característiques essencials:
  - Resistència a la tracció (UNE-EN ISO 10319)
  - Allargament a la càrrega màxima (UNE-EN ISO 10319)
  - Durabilitat (UNE EN corresponent segons l'ús)

Per a tots els geotèxtils excepte per a ús en paviments i capes de trànsit asfàltiques:
- Característiques complementàries per a condicions d'ús específiques:
  - Resistència a la tracció de cavalcaments i junts (UNE-EN ISO 10321)
  - Característiques de fricció (UNE-EN ISO 12957-1, UNE-EN ISO 12957-2)
  - Resistència al deteriorament durant la instal.lació sota una càrrega repetida (UNE-EN ISO 10722)

Funció: Filtració (F).
- Característiques essencials:
  - Resistència a la perforació dinàmica (assaig per caiguda del con) (UNE-EN ISO 13433)
  - Dimensió d'obertura característica (UNE-EN ISO 12956)
  - Permeabilitat a l'aigua perpendicularment al pla (índex de velocitat) (UNE-EN ISO 11058)
- Característiques complementàries per a condicions d'ús específiques:
  - Punxonament estàtic (assaig CBR) (UNE-EN ISO 12236)
  - Abrasió (UNE-EN ISO 13427), en construccions ferroviàries

Funció: Reforç (R) o Reforç i Separació (R+S):
- Característiques essencials:
  - Punxonament estàtic (assaig CBR) (UNE-EN ISO 12236)
  - Resistència a la perforació dinàmica (assaig per caiguda del con) (UNE-EN ISO 13433)
- Característiques complementàries per a condicions d'ús específiques, excepte en paviments i capes de trànsit asfàltiques:
  - Rigidesa al 2%, 5% i 10% (UNE-EN ISO 10319)
  - Fluència en tracció (UNE-EN 13431)
  - Permeabilitat a l'aigua perpendicularment al pla (índex de velocitat) (UNE-EN ISO 11058)
- Característiques complementàries per a condicions d'ús específiques, en construccions ferroviàries:
  - Abrasió (UNE-EN ISO 13427)
- Característiques complementàries per a condicions d'ús específiques, en paviments i capes de trànsit asfàltiques:
  - Resistència a l'envelliment a la intempèrie (UNE-EN 12224)
  - Punt de fussió (UNE-EN ISO 3146)
  - Resistència alcalina (UNE-EN 14030)

Funció: Filtració i Separació (F+S):
- Característiques essencials:
  - Punxonament estàtic (assaig CBR) (UNE-EN ISO 12236)
  - Resistència a la perforació dinàmica (assaig per caiguda del con) (UNE-EN ISO 13433)
  - Dimensió d'obertura característica (UNE-EN ISO 12956)
  - Permeabilitat a l'aigua perpendicularment al pla (índex de velocitat) (UNE-EN ISO 11058)

Funció: Filtració i Reforç (F+R) o Filtració, Reforç i Separació (F+R+S):

- Característiques essencials:
  - Resistència a la perforació dinàmica (assaig per caiguda del con) (UNE-EN ISO 13433)
  - Dimensió d'obertura característica (UNE-EN ISO 12956)
  - Punxonament estàtic (assaig CBR) (UNE-EN ISO 12236)
  - Permeabilitat a l'aigua perpendicularment al pla (índex de velocitat) (UNE-EN ISO 11058)

Funció: Drenatge (D):
- Característiques essencials:
  - Capacitat de fluxe d'aigua en el pla (tou/tou) (UNE-EN ISO 12958)
- Característiques complementàries:
  - Fluència en compressió (UNE-EN ISO 25619-1)
- Característiques complementàries per a condicions d'ús específiques:
  - Resistència a la tracció de junts interns (UNE-EN ISO 13426-2)
  - Capacitat de fluxe d'aigua en el pla (tou/rígid o rígid/rígid)(UNE-EN ISO 12958)

Funció: Filtració i drenatge (F+D):
- Característiques essencials:
  - Resistència a la perforació dinàmica (assaig per caiguda del con) (UNE-EN ISO 13433)
  - Capacitat de fluxe d'aigua en el pla (tou/tou) (UNE-EN ISO 12958)
  - Dimensió d'obertura característica (UNE-EN ISO 12956)
  - Permeabilitat a l'aigua perpendicularment al pla (índex de velocitat) (UNE-EN ISO 11058)

Funció: Filtració, separació i drenatge (F+S+D):
- Característiques essencials:
  - Resistència a la perforació dinàmica (assaig per caiguda del con) (UNE-EN ISO 13433)
  - Punxonament estàtic (assaig CBR) (UNE-EN ISO 12236)
  - Capacitat de fluxe d'aigua en el pla (tou/tou) (UNE-EN ISO 12958)
  - Dimensió d'obertura característica (UNE-EN ISO 12956)
  - Permeabilitat a l'aigua perpendicularment al pla (índex de velocitat) (UNE-EN ISO 11058)

Funció: Protecció (P):
- Característiques essencials:
  - Resistència a la perforació dinàmica (assaig per caiguda del con) (UNE-EN ISO 13433)
  - Característiques de protecció: (UNE-EN 13719, UNE-EN 14574)

Funció: Reforç i Protecció (R+P):
- Característiques essencials:
  - Punxonament estàtic (assaig CBR) (UNE-EN ISO 12236)
  - Resistència a la perforació dinàmica (assaig per caiguda del con) (UNE-EN ISO 13433)
  - Característiques de protecció: (UNE-EN 13719, UNE-EN 14574)

Funció relaxació de tensions (STR):
- Característiques essencials:
  - Punxonament estàtic (assaig CBR) (UNE-EN ISO 12236)
  - Retenció del betum (UNE-EN 15381)
- Característiques complementàries per a condicions d'ús específiques:
  - Resistència a l’envelliment a la intempèrie (UNE-EN 12224)
  - Punt de fussió (UNE-EN ISO 3146)
  - Resistència alcalina (UNE-EN 14030)

Funció: Barrera entre capes (B):
- Característiques essencials:
  - Punxonament estàtic (assaig CBR) (UNE-EN ISO 12236)
  - Resistència a la perforació dinàmica (assaig per caiguda del con) (UNE-EN ISO 13433)
- Característiques complementàries per a condicions d'ús específiques:
  - Resistència a l’envelliment a la intempèrie (UNE-EN 12224)
  - Punt de fussió (UNE-EN ISO 3146)
  - Resistència alcalina (UNE-EN 14030)

Funció: Reforç, relaxació de tensions i barrera entre capes (R+STR+B):
- Característiques essencials:
  - Punxonament estàtic (assaig CBR) (UNE-EN ISO 12236)
  - Resistència a la perforació dinàmica (assaig per caiguda del con) (UNE-EN ISO 13433)
  - Retenció del betum (UNE-EN 15381)

Els geotèxtils que s'utilitzin en obres de carreteres regulades pel PG-3, hauran de complir les especificacions addicionals per a cada ús que s'especifiquen a l'article 290 del mateix.

2.- CONDICIONS DE SUBMINISTRAMENT I EMMAGATZEMATGE

Subministrament: En bobines o rotlles, amb un embalatge opac que eviti el seu deteriorament per l'acció de la llum solar.
Emmagatzematge: En llocs llisos, secs, nets i lliures d'objectes tallants.
Els rotlles s'han de mantenir en el seu envàs, apilats en posició horitzontal.
Quan l’emmagatzematge en obra sigui superior a 15 dies s’han de col·locar en llocs protegits del sol.

3.- UNITAT I CRITERIS D'AMIDAMENT

Unitat d'amidament: la indicada a la descripció de l'element
Criteri d'amidament: quantitat necessària subministrada a l'obra

4.- NORMATIVA DE COMPLIMENT OBLIGATORI

UNE-EN 13249:2017 Geotextiles y productos relacionados. Características requeridas para su uso en la construcción de carreteras y otras zonas de tráfico (excluyendo las vías férreas y las capas de rodadura asfáltica).
UNE-EN 13250:2017 Geotextiles y productos relacionados. Características requeridas para su uso en construcciones ferroviarias.
UNE-EN 13251:2017 Geotextiles y productos relacionados. Características requeridas para su uso en movimientos de tierras, cimentaciones y estructuras de contención.
UNE-EN 13252:2017 Geotextiles y productos relacionados. Características requeridas para su uso en sistemas de drenaje.
UNE-EN 13253:2017 Geotextiles y productos relacionados. Características requeridas para su uso en obras para el control de la erosión (protección costera y revestimiento de taludes).
UNE-EN 13254:2017 Geotextiles y productos relacionados. Características requeridas para su uso en la construcción de embalses y presas.
UNE-EN 13255:2017 Geotextiles y productos relacionados. Características requeridas para su uso en la construcción de canales.
UNE-EN 13256:2017 Geotextiles y productos relacionados. Características requeridas para su uso en la construcción de túneles y estructuras subterráneas.
UNE-EN 13257:2017 Geotextiles y productos relacionados. Características requeridas para su uso en los vertederos de residuos sólidos.
UNE-EN 13265:2017 Geotextiles y productos relacionados. Características requeridas para su uso en proyectos de contenedores de residuos líquidos.
UNE-EN 15381:2008 Geotextiles y productos relacionados. Características requeridas para su uso en pavimentos y cubiertas asfálticas.
* Orden FOM/510/2018, de 8 de mayo, por la que se modifica la Orden FOM/2523/2014, de 12 de diciembre, por la que se actualizan determinados artículos del Pliego de Prescripciones Técnicas Generales para Obras de Carreteras y Puentes, relativos a materiales básicos, a firmes y pavimentos, y a señalización, balizamiento y sistemas de contención de vehículos (PG-3).

5.- CONDICIONS DE CONTROL DE RECEPCIÓ

CONDICIONS DE MARCATGE I CONTROL DE LA DOCUMENTACIÓ:
El subministrador ha de posar a disposició de la DF en el cas que aquesta ho sol·liciti, la documentació següent, que acredita el marcatge CE, segons el sistema d'avaluació de conformitat aplicable, d'acord amb el que disposa l'apartat 7.2.1 del CTE:
- Productes per a carreteres, vies fèrries, fonamentacions i murs, sistemes de drenatge, control de l’erosió, embassaments i preses, canals, túnels i estructures subterrànies, abocadors de residus líquids o contenció, emmagatzematge de residus sòlids o abocadors de residus de Funció: Fluid o barrera de gas, capa de protecció, drenatge i/o filtració, i reforç,
- Productes per a paviments i capes de trànsit asfàltiques de Funció: Reforç, relaxació de tensions i barrera entre capes:
    - Sistema 2+: Declaració de Prestacions
- Productes utilitzats en totes les obres de Funció: capa de separació:
    - Sistema 4: Declaració de Prestacions

L'albarà contindrà, com a mínim, les següents dades:
- Noms i adreça del fabricant i de la empresa subministradora
- Data de subministrament i de fabricació
- Identificació del vehicle que el transporta
- Quantitat que es subministra
- Designació de la marca comercial i tipus de producte subministrat
- Nom i adreça del comprador i del destí
- Referència de la comanda
- Condicions d'emmagatzematge si fos necessari

El producte ha d’estar marcat de manera clara i indeleble amb la informació especificada a la norma UNE-EN ISO 10320.
El producte ha de portar marques d'identificació per al control durant la instal·lació, que contenguin com a mínim nom i tipus de producte, que es repeteixin cada 5 m.
El símbol de marcatge CE estarà fixat directament al geotèxtil o a una etiqueta fixada al mateix.
Quan no sigui possible es fixarà a l'embalatge o a la documentació d'acompanyament.
El marcat i etiquetatge CE ha d’incloure la informació següent:
- Símbol del marcatge CE
- Els dos últims dígits de l’any en què es va fixar el marcat per primera vegada
- Codi d’identificació i tipus de producte
- Número de referència de la declaració de prestacions
- Nivell o classe de prestacions declarat

- Data de l'especificació tècnica armonitzada aplicable
- Número d'identificació de l'organisme de certificació
- Ús previst, segons s'especifica a la norma armonitzada aplicable

Informació que s'ha de subministrar amb al producte:
- Nom del fabricant o marca comercial
- Identificació del producte
- Massa nominal en kg
- Dimensions
- Massa nominal per unitat de superfície (g/m2)
- Tipus de polímer principal
- Classificació del producte segons ISO 10318

OPERACIONS DE CONTROL:
Comprobació de que la documentació que acompanya al producte es la establerta al punt anterior.
Verificació de que els valors declarats als documents de marcatge CE compleixen les especificacions de la DT.
Inspecció visual del material en cada subministrament.
Si es detecta qualsevol anomalia durant el transport, emmagatzematge o manipulació dels productes, la DF pot disposar en qualsevol moment la realització de comprovacions i assaigs.
CRITERIS DE PRESA DE MOSTRES:
Els controls s'han de realitzar segons les instruccions de la DF i els criteris indicats a les normes de procediment corresponents.
INTERPRETACIÓ DE RESULTATS I ACTUACIONS EN CAS D'INCOMPLIMENT:
No s'admetran les membranes que no es presentin en bon estat, degudament etiquetades i acompanyades amb el corresponent certificat de qualitat del fabricant on es garanteixin les condicions exigides.
En cas de no conformitat d'algun assaig o comprovació, la DF indicarà les mesures a adoptar (nous assaigs o rebuig del lot).

B7 MATERIALS PER A IMPERMEABILITZACIONS I AÏLLAMENTS

B7B GEOTÈXTILS

B7B1 GEOTÈXTILS

B7B151E0 GEOTÈXTIL

1.- DEFINICIÓ I CARACTERÍSTIQUES DELS ELEMENTS

Material tèxtil pla, permeable, polimèric (sintètic o natural), que pot ser no teixit, teixit o tricotat, que s'utilitza en contacte amb sòls o altres materials en aplicacions geotècniques i d'enginyeria civil.
S'han considerat els materials següents:
- Feltre de polipropilè format per filaments sintètics no teixits lligats mecànicament
- Feltre de polièster termoestable fet amb fibres de polièster sense teixir, consolidat mecànicament mitjançant punxonament
- Feltre amb un 70% de fibres de polipropilè i un 30% de fibres de polietilè, sense teixir, termosoldat
- Feltre teixit de fibres de polipropilè
- Fibra de vidre amb insercions de fils de reforç longitudinals

CARACTERÍSTIQUES GENERALS:
La funció principal del geotèxtil pot ser:
- F: Filtració
- S: Separació
- R: Reforç
- D: Drenatge
- P: Protecció
- STR: Relaxació de tensions entre capes del ferm
- B: Barrera entre capes per a impermeabilització del ferm

Un geotèxtil pot ser apte per varies funcions.
La funció de separació no es pot especificar sola, ha d'anar amb la de filtració o reforç.
La làmina estesa ha de tenir un aspecte uniforme i sense defectes. Les vores han de ser rectes.
Ha de ser resistent a la perforació i als esforços de tracció en el seu pla.
Ha de ser permeable a l'aigua i al vapor.
Ha de resistir l'acció dels agents climàtics i de les substàncies actives naturals del sòl.
Els geotèxtils que no s'hagin sotmès a l'assaig de resistència a la intempèrie s'han de cobrir el mateix dia de la seva col·locació.
Les característiques exigides per als geotèxtils estan en funció de l'ús i venen regulats per la norma corresponent. La relació ús-norma-funcions és la següent:
- UNE-EN 13249: Carreteres i altres zones de trànsit (excepte vies ferroviàries i capes de trànsit asfàltic): F, R, F+S, R+S, F+R, F+R+S
- UNE-EN 13250: Construccions ferroviàries: F, R, F+S, R+S, F+R, F+R+S
- UNE-EN 13251: Moviments de terres, fonaments i estructures de contenció: F, R, F+S, R+S, F+R, F+R+S
- UNE-EN 13252: Sistemes de drenatge: F, D, F+S, F+D, F+S+D
- UNE-EN 13253: Obres per al control de l'erosió (protecció costera i revestiment de talussos): F, R, F+S, R+S, F+R, F+R+S
- UNE-EN 13254: Construcció d'embassaments i presses: F, R, P, F+S, R+S, F+R, R+P, F+R+S
- UNE-EN 13255: Construcció de canals: F, R, P, F+S, R+S, F+R, R+P, F+R+S
- UNE-EN 13256: Construcció de túnels i estructures subterrànies: P
- UNE-EN 13257: Abocadors de residus sòlids: F, R, P, F+S, R+S, F+R, R+P, F+R+S
- UNE-EN 13265: Contenidors de residus líquids: F, R, P, F+R, R+P
- UNE-EN 15381: Paviments i capes de trànsit asfàltiques: R, STR, B, R+STR+B

Les característiques següents han de complir amb els valors declarats pel fabricant, assajades segons la norma corresponent, dins del límit de tolerància indicat, en el seu cas:
Per a tots els geotèxtils:
- Característiques essencials:
  - Resistència a la tracció (UNE-EN ISO 10319)
  - Allargament a la càrrega màxima (UNE-EN ISO 10319)
  - Durabilitat (UNE EN corresponent segons l'ús)

Per a tots els geotèxtils excepte per a ús en paviments i capes de trànsit asfàltiques:
- Característiques complementàries per a condicions d'ús específiques:
  - Resistència a la tracció de cavalcaments i junts (UNE-EN ISO 10321)
  - Característiques de fricció (UNE-EN ISO 12957-1, UNE-EN ISO 12957-2)
  - Resistència al deteriorament durant la instal.lació sota una càrrega repetida (UNE-EN ISO 10722)

Funció: Filtració (F).
- Característiques essencials:
  - Resistència a la perforació dinàmica (assaig per caiguda del con) (UNE-EN ISO 13433)
  - Dimensió d'obertura característica (UNE-EN ISO 12956)
  - Permeabilitat a l'aigua perpendicularment al pla (índex de velocitat) (UNE-EN ISO 11058)
- Característiques complementàries per a condicions d'ús específiques:
  - Punxonament estàtic (assaig CBR) (UNE-EN ISO 12236)
  - Abrasió (UNE-EN ISO 13427), en construccions ferroviàries

Funció: Reforç (R) o Reforç i Separació (R+S):
- Característiques essencials:
  - Punxonament estàtic (assaig CBR) (UNE-EN ISO 12236)
  - Resistència a la perforació dinàmica (assaig per caiguda del con) (UNE-EN ISO 13433)
- Característiques complementàries per a condicions d'ús específiques, excepte en paviments i capes de trànsit asfàltiques:
  - Rigidesa al 2%, 5% i 10% (UNE-EN ISO 10319)
  - Fluència en tracció (UNE-EN 13431)
  - Permeabilitat a l'aigua perpendicularment al pla (índex de velocitat) (UNE-EN ISO 11058)
- Característiques complementàries per a condicions d'ús específiques, en construccions ferroviàries:
  - Abrasió (UNE-EN ISO 13427)
- Característiques complementàries per a condicions d'ús específiques, en paviments i capes de trànsit asfàltiques:
  - Resistència a l'envelliment a la intempèrie (UNE-EN 12224)
  - Punt de fussió (UNE-EN ISO 3146)
  - Resistència alcalina (UNE-EN 14030)

Funció: Filtració i Separació (F+S):
- Característiques essencials:
  - Punxonament estàtic (assaig CBR) (UNE-EN ISO 12236)
  - Resistència a la perforació dinàmica (assaig per caiguda del con) (UNE-EN ISO 13433)
  - Dimensió d'obertura característica (UNE-EN ISO 12956)
  - Permeabilitat a l'aigua perpendicularment al pla (índex de velocitat) (UNE-EN ISO 11058)

Funció: Filtració i Reforç (F+R) o Filtració, Reforç i Separació (F+R+S):
- Característiques essencials:
  - Resistència a la perforació dinàmica (assaig per caiguda del con) (UNE-EN ISO 13433)
  - Dimensió d'obertura característica (UNE-EN ISO 12956)
  - Punxonament estàtic (assaig CBR) (UNE-EN ISO 12236)
  - Permeabilitat a l'aigua perpendicularment al pla (índex de velocitat) (UNE-EN ISO 11058)

Funció: Drenatge (D):
- Característiques essencials:

  - Capacitat de fluxe d'aigua en el pla (tou/tou) (UNE-EN ISO 12958)
- Característiques complementàries:
  - Fluència en compressió (UNE-EN ISO 25619-1)
- Característiques complementàries per a condicions d'ús específiques:
  - Resistència a la tracció de junts interns (UNE-EN ISO 13426-2)
  - Capacitat de fluxe d'aigua en el pla (tou/rígid o rígid/rígid)(UNE-EN ISO 12958)

Funció: Filtració i drenatge (F+D):
- Característiques essencials:
  - Resistència a la perforació dinàmica (assaig per caiguda del con) (UNE-EN ISO 13433)
  - Capacitat de fluxe d'aigua en el pla (tou/tou) (UNE-EN ISO 12958)
  - Dimensió d'obertura característica (UNE-EN ISO 12956)
  - Permeabilitat a l'aigua perpendicularment al pla (índex de velocitat) (UNE-EN ISO 11058)

Funció: Filtració, separació i drenatge (F+S+D):
- Característiques essencials:
  - Resistència a la perforació dinàmica (assaig per caiguda del con) (UNE-EN ISO 13433)
  - Punxonament estàtic (assaig CBR) (UNE-EN ISO 12236)
  - Capacitat de fluxe d'aigua en el pla (tou/tou) (UNE-EN ISO 12958)
  - Dimensió d'obertura característica (UNE-EN ISO 12956)
  - Permeabilitat a l'aigua perpendicularment al pla (índex de velocitat) (UNE-EN ISO 11058)

Funció: Protecció (P):
- Característiques essencials:
  - Resistència a la perforació dinàmica (assaig per caiguda del con) (UNE-EN ISO 13433)
  - Característiques de protecció: (UNE-EN 13719, UNE-EN 14574)

Funció: Reforç i Protecció (R+P):
- Característiques essencials:
  - Punxonament estàtic (assaig CBR) (UNE-EN ISO 12236)
  - Resistència a la perforació dinàmica (assaig per caiguda del con) (UNE-EN ISO 13433)
  - Característiques de protecció: (UNE-EN 13719, UNE-EN 14574)

Funció relaxació de tensions (STR):
- Característiques essencials:
  - Punxonament estàtic (assaig CBR) (UNE-EN ISO 12236)
  - Retenció del betum (UNE-EN 15381)
- Característiques complementàries per a condicions d'ús específiques:
  - Resistència a l'envelliment a la intempèrie (UNE-EN 12224)
  - Punt de fussió (UNE-EN ISO 3146)
  - Resistència alcalina (UNE-EN 14030)

Funció: Barrera entre capes (B):
- Característiques essencials:
  - Punxonament estàtic (assaig CBR) (UNE-EN ISO 12236)
  - Resistència a la perforació dinàmica (assaig per caiguda del con) (UNE-EN ISO 13433)
- Característiques complementàries per a condicions d'ús específiques:
  - Resistència a l'envelliment a la intempèrie (UNE-EN 12224)
  - Punt de fussió (UNE-EN ISO 3146)
  - Resistència alcalina (UNE-EN 14030)

Funció: Reforç, relaxació de tensions i barrera entre capes (R+STR+B):
- Característiques essencials:
  - Punxonament estàtic (assaig CBR) (UNE-EN ISO 12236)
  - Resistència a la perforació dinàmica (assaig per caiguda del con) (UNE-EN ISO 13433)
  - Retenció del betum (UNE-EN 15381)

Els geotèxtils que s'utilitzin en obres de carreteres regulades pel PG-3, hauran de complir les especificacions addicionals per a cada ús que s'especifiquen a l'article 290 del mateix.

2.- CONDICIONS DE SUBMINISTRAMENT I EMMAGATZEMATGE

Subministrament: En bobines o rotlles, amb un embalatge opac que eviti el seu deteriorament per l'acció de la llum solar.
Emmagatzematge: En llocs llisos, secs, nets i lliures d'objectes tallants.
Els rotlles s'han de mantenir en el seu envàs, apilats en posició horitzontal.
Quan l'emmagatzematge en obra sigui superior a 15 dies s'han de col·locar en llocs protegits del sol.

3.- UNITAT I CRITERIS D'AMIDAMENT

Unitat d'amidament: la indicada a la descripció de l'element
Criteri d'amidament: quantitat necessària subministrada a l'obra

4.- NORMATIVA DE COMPLIMENT OBLIGATORI

UNE-EN 13249:2017 Geotextiles y productos relacionados. Características requeridas para su uso en la construcción de carreteras y otras zonas de tráfico (excluyendo las vías férreas y las capas de rodadura asfáltica).
UNE-EN 13250:2017 Geotextiles y productos relacionados. Características requeridas para su uso en construcciones ferroviarias.
UNE-EN 13251:2017 Geotextiles y productos relacionados. Características requeridas para su uso en movimientos de tierras, cimentaciones y estructuras de contención.
UNE-EN 13252:2017 Geotextiles y productos relacionados. Características requeridas para su uso en sistemas de drenaje.
UNE-EN 13253:2017 Geotextiles y productos relacionados. Características requeridas para su uso en obras para el control de la erosión (protección costera y revestimiento de taludes).
UNE-EN 13254:2017 Geotextiles y productos relacionados. Características requeridas para su uso en la construcción de embalses y presas.
UNE-EN 13255:2017 Geotextiles y productos relacionados. Características requeridas para su uso en la construcción de canales.
UNE-EN 13256:2017 Geotextiles y productos relacionados. Características requeridas para su uso en la construcción de túneles y estructuras subterráneas.
UNE-EN 13257:2017 Geotextiles y productos relacionados. Características requeridas para su uso en los vertederos de residuos sólidos.
UNE-EN 13265:2017 Geotextiles y productos relacionados. Características requeridas para su uso en proyectos de contenedores de residuos líquidos.
UNE-EN 15381:2008 Geotextiles y productos relacionados. Características requeridas para su uso en pavimentos y cubiertas asfálticas.
* Orden FOM/510/2018, de 8 de mayo, por la que se modifica la Orden FOM/2523/2014, de 12 de diciembre, por la que se actualizan determinados artículos del Pliego de Prescripciones Técnicas Generales para Obras de Carreteras y Puentes, relativos a materiales básicos, a firmes y pavimentos, y a señalización, balizamiento y sistemas de contención de vehículos (PG-3).

5.- CONDICIONS DE CONTROL DE RECEPCIÓ

CONDICIONS DE MARCATGE I CONTROL DE LA DOCUMENTACIÓ:
El subministrador ha de posar a disposició de la DF en el cas que aquesta ho sol·liciti, la documentació següent, que acredita el marcatge CE, segons el sistema d'avaluació de conformitat aplicable, d'acord amb el que disposa l'apartat 7.2.1 del CTE:
- Productes per a carreteres, vies fèrries, fonamentacions i murs, sistemes de drenatge, control de l'erosió, embassaments i preses, canals, túnels i estructures subterrànies, abocadors de residus líquids o contenció, emmagatzematge de residus sòlids o abocadors de residus de Funció: Fluid o barrera de gas, capa de protecció, drenatge i/o filtració, i reforç,
- Productes per a paviments i capes de trànsit asfàltiques de Funció: Reforç, relaxació de tensions i barrera entre capes:
    - Sistema 2+: Declaració de Prestacions
- Productes utilitzats en totes les obres de Funció: capa de separació:
    - Sistema 4: Declaració de Prestacions

L'albarà contindrà, com a mínim, les següents dades:
- Noms i adreça del fabricant i de la empresa subministradora
- Data de subministrament i de fabricació
- Identificació del vehicle que el transporta
- Quantitat que es subministra
- Designació de la marca comercial i tipus de producte subministrat
- Nom i adreça del comprador i del destí
- Referència de la comanda
- Condicions d'emmagatzematge si fos necessari

El producte ha d'estar marcat de manera clara i indeleble amb la informació especificada a la norma UNE-EN ISO 10320.
El producte ha de portar marques d'identificació per al control durant la instal·lació, que contenguin com a mínim nom i tipus de producte, que es repeteixin cada 5 m.
El símbol de marcatge CE estarà fixat directament al geotèxtil o a una etiqueta fixada al mateix. Quan no sigui possible es fixarà a l'embalatge o a la documentació d'acompanyament.
El marcat i etiquetatge CE ha d'incloure la informació següent:
- Símbol del marcatge CE
- Els dos últims dígits de l'any en què es va fixar el marcat per primera vegada
- Codi d'identificació i tipus de producte
- Número de referència de la declaració de prestacions
- Nivell o classe de prestacions declarat
- Data de l'especificació tècnica armonitzada aplicable
- Número d'identificació de l'organisme de certificació
- Ús previst, segons s'especifica a la norma armonitzada aplicable

Informació que s'ha de subministrar amb al producte:
- Nom del fabricant o marca comercial
- Identificació del producte
- Massa nominal en kg

- Dimensions
- Massa nominal per unitat de superfície (g/m2)
- Tipus de polímer principal
- Classificació del producte segons ISO 10318

OPERACIONS DE CONTROL:
Comprobació de que la documentació que acompanya al producte es la establerta al punt anterior.
Verificació de que els valors declarats als documents de marcatge CE compleixen les especificacions de la DT.
Inspecció visual del material en cada subministrament.
Si es detecta qualsevol anomalia durant el transport, emmagatzematge o manipulació dels productes, la DF pot disposar en qualsevol moment la realització de comprovacions i assaigs.
CRITERIS DE PRESA DE MOSTRES:
Els controls s'han de realitzar segons les instruccions de la DF i els criteris indicats a les normes de procediment corresponents.
INTERPRETACIÓ DE RESULTATS I ACTUACIONS EN CAS D'INCOMPLIMENT:
No s'admetran les membranes que no es presentin en bon estat, degudament etiquetades i acompanyades amb el corresponent certificat de qualitat del fabricant on es garanteixin les condicions exigides.
En cas de no conformitat d'algun assaig o comprovació, la DF indicarà les mesures a adoptar (nous assaigs o rebuig del lot).

B7 MATERIALS PER A IMPERMEABILITZACIONS I AÏLLAMENTS

B7C MATERIALS PER A AÏLLAMENTS TÈRMICS, AÏLLAMENTS ACÚSTICS I MATERIALS FONOABSORBENTS

B7C1 MATERIALS PER A AÏLLAMENTS AMORFS, LÍQUIDS I ESCUMES PROJECTADES I REBLERT DE CAMBRES

1.- DEFINICIÓ I CARACTERÍSTIQUES DELS ELEMENTS

Materials de baixa conductivitat tèrmica sense forma específica per ser utilitzats com aïllaments al reblert de cambres, projectats o estesos sobre elements constructius.
S'han considerat els materials següents:
- Escuma de poliuretà formada per isocianat, polialcohol i un agent escumògen, de densitat 35 o 40 kg/m3, preparada per a injectar o per a projectar
- Morter d'escaiola i perlita o morter de ciment i perlita, de densitat 450/500 kg/m3, en sacs o pastat per projectar
- Morter de ciment i vermiculita de densitat 270/290 kg/m3, en sacs o pastat per projectar
- Morter de calç amb perlita i vermiculita, en sacs o pastat per a projectar
- Escumant per a formigó cel·lular

ESCUMA DE POLIURETÀ:
Ha de ser autoextingible i no afavorir el desenvolupament d'insectes i microorganismes.
La densitat aparent ha de ser igual a la densitat nominal.
Conductivitat tèrmica: <= 0,023 W/m K
MORTER D'ESCAIOLA I PERLITA:
Mescla preparada d'escaiola i perlita expandida. Si es subministra en sacs, la mescla s'ha de pastar amb aigua per a formar el morter i pot portar additius incorporats. Si es subministra pastat per a projectar, la mescla porta l'aigua i els possibles additius.
En el morter subministrat en sacs, la qualitat de l'escaiola ha de ser E-30 o E-35.
Conductivitat tèrmica:

Subministrament	Densitat aparent (kg/m3)		Conductivitat tèrmica (W/m K)	
en sacs	escaiola	800	escaiola	<= 0,35
	perlita	110-130	perlita	<= 0,052
	mescla en sec	450-500		
pastat per a projectar	650-750 (aplicat i sec)		<= 0,081	

MORTER D'ESCAIOLA I PERLITA PASTAT PER A PROJECTAR:
Reacció al foc segons UNE-EN 13501-1: A1 o A2-s1,d0
Duresa superficial aplicada i seca (unitats Shore C): >= 50
MORTER DE CIMENT I PERLITA:
Mescla preparada de ciment i perlita. Si el subministrament és en sacs s'hi ha d'afegir aigua i un airejant en les proporcions adequades, per a formar el morter. Si es subministra pastat per a projectar, la mescla porta l'aigua i els possibles additius.
Característiques del material:

Característiques de la perlita		Característiques del morter	
Densitat	<= 120 kg/m3	Densitat (endurit i sec)	0,5 - 0,6 g/cm3
Conductivitat tèrmica	<=0,052 W/m K	Conductivitat tèrmica	<= 0,070 W/m K
Granulometria	<= 3 mm	Resistència a la compressió	>=0,8 N/mm2
		Reacció al foc (UNE-EN13501-1)	A1 o A2-s1,d0

MORTER DE CIMENT I VERMICULITA:
Mescla preparada de ciment Pòrtland i vermiculita. Si es subministra en sacs s'ha d'afegir aigua en la proporció adequada per a formar el morter. Si es subministra pastat per a projectar, la mescla porta l'aigua i els possibles additius.
Característiques de la vermiculita:
Granulometria: 2 - 6 mm
- Densitat: 80/100 kg/m3

Densitat de la mescla seca: 270/290 kg/m3
Les característiques del ciment s'han d'ajustar a les indicacions de la "Instrucción para la Recepción de Cementos RC-08."
MORTER DE CALÇ AMB PERLITA I VERMICULITA
Mescla preparada de calç amb perlita i vermiculita. Si es subministra en sacs s'ha d'afegir aigua en la proporció adequada per a formar el morter. Si es subministra pastat per a projectar, la mescla porta l'aigua i els possibles additius.
ESCUMANT PER A FORMIGÓ CEL·LULAR:
Ha de ser capaç de produir bombolles d'aire al barrejar-lo amb ciment i aigua en les proporcions indicades pel fabricant per tal d'obtenir una pasta de 300-400 kg/m3 de densitat.
L'escumant ha de ser compatible amb el ciment i no ha d'afectar l'adormiment ni l'enduriment.

2.- CONDICIONS DE SUBMINISTRAMENT I EMMAGATZEMATGE

ESCUMANT PER A FORMIGÓ CEL·LULAR:
Subministrament: En el seu envàs, de manera que no s'alterin les seves característiques.
Temps màxim d'emmagatzematge: 1 any
MORTERS SUBMINISTRATS EN SACS:
Subministrament: Envasat en sacs, de manera que no s'alterin les característiques. El material ha d'anar preparat per a aplicar-lo i amb la qualitat controlada.
MORTER DE CIMENT I VERMICULITA SUBMINISTRAT EN SACS:
Emmagatzematge: Sobre superfície plana i neta, protegits de la pluja i la humitat. No s'ha de col·locar pes a sobre per tal de no aixafar el material.
MORTER D'ESCAIOLA I PERLITA O MORTER DE CIMENT I PERLITA, SUBMINISTRATS EN SACS:
Emmagatzematge: En lloc sec, protegit de la intempèrie, sense contacte directe amb el terreny i de manera que no s'alterin les seves característiques.
MORTER DE CALÇ AMB PERLITA I VERMICULITA
Emmagatzematge: En lloc sec, protegit de la intempèrie, sense contacte directe amb el terreny i de manera que no s'alterin les seves característiques. Temps màxim recomanat d'emmagatzematge 1 any.
ESCUMA DE POLIURETÀ:
No hi ha condicions específiques de subministrament ni d'emmagatzematge.

3.- UNITAT I CRITERIS D'AMIDAMENT

Unitat d'amidament: la indicada a la descripció de l'element
Criteri d'amidament: quantitat necessària subministrada a l'obra

4.- NORMATIVA DE COMPLIMENT OBLIGATORI

No hi ha normativa de compliment obligatori.

5.- CONDICIONS DE CONTROL DE RECEPCIÓ

CONDICIONS DE MARCATGE I CONTROL DE LA DOCUMENTACIÓ:

En el sac han de figurar les dades següents:
- Nom del fabricant
- Pes net o volum
- Distintiu del control de qualitat

CONDICIONS DE MARCATGE I CONTROL DE LA DOCUMENTACIÓ EN ESCUMA DE POLIURETÀ O MORTER:
Si el material ha de ser component de la part cega del tancament exterior d'un espai habitable, el fabricant ha de declarar, com a mínim, els valors per les propietats higrotèrmiques següents, d'acord amb l'especificat en l'apartat 4.1 del DB HE 1:
- Conductivitat tèrmica (W/mK)
- Factor de resistència a la difusió del vapor d'aigua

Si el material ha de ser component del tancament exterior d'un edifici, el fabricant ha de declarar els valors de les propietats hídriques següents, d'acord amb l'especificat en l'apartat 4.1 del DB HS 1:
- Absorció d'aigua per capil·laritat
- Succió o tasa d'absorció d'aigua inicial (kg/m2.min)
- Absorció d'aigua a llarg termini o per immersió total (% o g/m3)

OPERACIONS DE CONTROL:
El control de recepció de material verificarà que les característiques dels materials són coincidents amb l'establert en la DT. Aquest control ha de complir l'especificat en l'apartat 7.2 del CTE.
Control de documentació: documents d'origen (full de subministrament i etiquetat), certificat de garantia del fabricant, en el seu cas, (signat per persona física) i els documents de conformitat o autoritzacions administratives exigides, inclòs la documentació corresponent al marcatge CE quan sigui pertinent.
Control mitjançant distintius de qualitat i avaluacions d'idoneïtat: En el cas que el fabricant disposi de marques de qualitat, ha d'aportar-ne la documentació corresponent
Control de recepció mitjançant assaigs: Si el material disposa d'una marca legalment reconeguda a un país de la CEE (Marcatge CE, AENOR, etc.) es podrà prescindir dels assaigs de control de recepció de les característiques del material garantides per la marca; i la DF sol·licitarà en aquest cas, els resultats dels assaigs corresponents al subministrament rebut. En qualsevol cas, la DF podrà sol·licitar assaigs de control de recepció si ho creu convenient.
Inspecció visual del material en cada subministrament.
A la recepció dels productes es comprovarà:
- Correspondència amb els especificats en el plec de condicions i el projecte
- Que disposen de la documentació certificacions exigides
- Que es corresponen amb les propietats demandades
- Que han estat assajats amb la freqüència establerta

OPERACIONS DE CONTROL EN MORTER, FORMIGÓ CEL·LULAR, GRANULATS, ESCUMA UREA FORMOL:
En el cas que es realitzi el control mitjançant assaigs, s'ha de fer les comprovacions següents:
- Abans de començar l'obra, cada vegada que canviï el subministrador, i al menys en una ocasió al llarg de l'obra per a cada tipus de material, es realitzaran els assaigs següents:
  - Densitat aparent.
  - Conductivitat tèrmica (UNE-EN 12667)
- A criteri de la DF es poden demanar addicionalment, la resta d'assaigs d'identificació recollits en el plec de condicions, en funció del tipus de material.

OPERACIONS DE CONTROL EN AÏLLAMENTS D'ESCUMA DE POLIURETÀ:
En el cas que es realitzi el control mitjançant assaigs, s'ha de fer les comprovacions següents:
- Abans de començar l'obra i per a cada subministrament, es realitzaran els assaigs següents, mitjançant un laboratori acreditat i extern:
  - Densitat aparent a escumació lliure (UNE EN ISO 845)
  - Assaigs d'escumació, amb determinació del temps de crema i temps de fil. (UNE 92120-1).
  - Homogeneïtat de l'escuma segons l'Ordre del 12/7/1996

CRITERIS DE PRESA DE MOSTRES:
Els controls s'han de realitzar segons les instruccions de la DF i els criteris indicats a les normes de procediment corresponents.
INTERPRETACIÓ DE RESULTATS I ACTUACIONS EN CAS D'INCOMPLIMENT:
No s'admetran els materials que no arribin a l'obra acompanyats amb el corresponent certificat de qualitat del fabricant on es garanteixin les condicions exigides.
Els resultats dels assaigs d'identificació compliran les condicions del plec. En cas d'incompliment en una comprovació, es repetirà l'assaig sobre dues mostres més del mateix lot, acceptant-ne el conjunt, quan aquests resultin satisfactoris.

B7 MATERIALS PER A IMPERMEABILITZACIONS I AÏLLAMENTS

B7C MATERIALS PER A AÏLLAMENTS TÈRMICS, AÏLLAMENTS ACÚSTICS I MATERIALS FONOABSORBENTS

B7C2 PLANXES DE POLIESTIRÈ

1.- DEFINICIÓ I CARACTERÍSTIQUES DELS ELEMENTS

Planxa rígida d'escuma de poliestirè amb estructura de cèl·lula tancada amb cantells rectes o amb forma especial per a connectar-se entre sí (encadellat, mitjamossa, etc.) i de superfície llisa o amb tractament (acanalada, relleu, ranurada, etc.)
S'han considerat els tipus següents:
- Poliestirè expandit amb la cara llisa o ranurada
- Poliestirè expandit ondulat o nervat
- Poliestirè extruït: expandit per extrusió en un procés continu
- Poliestirè expandit elastificat
- Poliestirè expandit moldejat per a terra radiant

CARACTERÍSTIQUES GENERALS:
En el cas de que el material s'utilitzi en obra pública, l'acord de Govern de la Generalitat de Catalunya de 9 de juny de 1998, exigeix que els materials siguin de qualitat certificada o puguin acreditar un nivell de qualitat equivalent, segons les normes aplicables als estats membres de la Unió Europea o de l'Associació Europea de Lliure Canvi.
També en aquest cas, es procurarà que els esmentats materials disposin de l'etiqueta ecològica europea, regulada en el Reglament 880/1992/CEE o bé altres distintius de la Comunitat Europea.
No ha de tenir defectes superficials (de paral·lelisme a les seves cares, de balcaments, etc.), defectes en la massa detectables a simple vista (d'homogeneïtat, d'humitat, etc.) o contingut alt d'impureses que es determina per infraroigs.
Ha de tenir un gruix i una estructura homogènia a tota la superfície.
Les cares han de ser planes i paral·leles, els angles rectes i les arestes vives.
Les plaques preparades per a la unió entre elles, han de tenir els cantells amb la forma adient per encadellar-los o preparats a mitjamossa, segons el cas.
- Resistència tèrmica (UNE-EN 12667 o UNE-EN 12939): >= 0.25 m2K/W
- Conductivitat tèrmica (UNE-EN 12667 o UNE-EN 12939): <= 0.060 W/mK

POLIESTIRÈ EXPANDIT:
Les característiques següents han de complir amb els valors declarats pel fabricant, assajades segons la norma corresponent, dins del límit de tolerància indicat, en el seu cas:
- Estabilitat dimensional en condicions normals de temperatura i humitat (UNE-EN 1603): La variació relativa en llargària i amplària ha d'estar dins dels límits següents, en funció de la classe declarada pel fabricant:
  - DS(N) 5: ± 0,5%
  - DS(N) 2: ± 0,2
- Estabilitat dimensional en condicions específiques de temperatura i humitat (UNE-EN 1604): Variació relativa en llargària i amplària: ± 1%
- Resistència a la flexió (UNE-EN 12089): >= 50 kPa
- Durabilitat: Els productes han de mantenir les característiques de conductivitat tèrmica, comportament front al foc i resistència a compressió invariables en el temps segons l'especificat en la UNE-EN 13163.
- Deformació sota condicions específiques de càrrega a compressió i temperatura (UNE-EN 1605): Els valors de deformació relativa han d'estar dins dels límits especificats a la taula 4 de l'UNE-EN 13163, en funció del nivell declarat
- Tensió de compressió al 10% de deformació (UNE-EN 826): Els valors no poden ser inferiors als especificats a la taula 5 de l'UNE-EN 13163, en funció del nivell declarat
- Resistència a tracció perpendicular a les cares (UNE-EN 1607): Els valors no poden ser inferiors als especificats a la taula 6 de l'UNE-EN 13163, en funció del nivell declarat
- Fluència a compressió (UNE-EN 1606): Els valors no poden ser inferiors als declarats pel fabricant, en les condicions establertes a l'apartat 4.3.8 de l'UNE-EN 13163, en funció del nivell declarat
- Absorció d'aigua (UNE-EN 12087): Els valors no poden ser inferiors als especificats a les taules 8 i 9 de l'UNE-EN 13163, en funció del nivell declarat
- Resistència congelació-descongelació (300 cicles) (UNE-EN 12091):
  - Reducció de la tensió de compressió al 10% de deformació: <= 10%
- Transmissió de vapor d'aigua (UNE-EN 12086): <= valor declarat pel fabricant
- Rigidesa dinàmica (UNE-EN 29052-1): Els valors no poden ser inferiors als especificats a la taula 10 de l'UNE-EN 13163, en funció del nivell declarat
- Compressibilitat (UNE-EN 12431): Ha de complir l'especificat a l'apartat 4.3.13 de l'UNE-EN 13163

La classificació respecte a la reacció al foc (Euroclasses) s'ha de determinar d'acord amb la norma UNE-EN 13501-1.
Toleràncies:
- Llargària (UNE-EN 822): El valor declarat pel fabricant ha d'estar dins dels límits següents

en funció de la classe declarada:
  - L1: ± 0,6% o ± 3 mm en planxes i -1% en rotlles
  - L2: ± 2 mm en planxes i -1% en rotlles
- Amplària (UNE-EN 822): El valor declarat pel fabricant ha d'estar dins dels límits següents en funció de la classe declarada:
  - W1: ± 0,6% o ± 3 mm
  - W2: ± 2 mm en planxes i ± 0,6% o ± 3 mm en rotlles
- Gruix (UNE-EN 823): El valor declarat pel fabricant ha d'estar dins dels límits següents en funció de la classe declarada:
  - T1: ± 2 mm
  - T2: ± 1 mm
- Rectangularitat (UNE-EN 824): El valor declarat pel fabricant ha d'estar dins dels límits següents en funció de la classe declarada:
  - S1: ± 5 mm/1000 mm
  - S2: ± 2 mm/1000 mm
- Planor (UNE-EN 825): El valor declarat pel fabricant ha d'estar dins dels límits següents en funció de la classe declarada:
  - P1: 30 mm
  - P2: 15 mm
  - P3: 10 mm
  - P4: 5 mm

Les característiques anteriors s'han de determinar segons la norma UNE-EN 13163.
POLIESTIRÈ EXTRUÏT:
Les característiques següents han de complir amb els valors declarats pel fabricant, assajades segons la norma corresponent, dins del límit de tolerància indicat, en el seu cas:
- Estabilitat dimensional en condicions específiques de temperatura i humitat (UNE-EN 1604):
  - Variació relativa en llargària i amplària: ± 2%
- Tensió de compressió al 10% de deformació (UNE-EN 826): Els valors no poden ser inferiors als especificats a la taula 3 de l'UNE-EN 13164, en funció del nivell declarat
- Durabilitat: Els productes han de mantenir les característiques de conductivitat tèrmica, comportament front al foc i resistència a compressió invariables en el temps segons l'especificat en la UNE-EN 13164.
- Tracció perpendicular a les cares (UNE-EN 1607): Els valors no poden ser inferiors als especificats a la taula 5 de l'UNE-EN 13164, en funció del nivell declarat
- Fluència a compressió (UNE-EN 1606): Els valors no poden ser inferiors als declarats pel fabricant, en les condicions establertes a l'apartat 4.3.4 de l'UNE-EN 13164, en funció del nivell declarat
- Absorció d'aigua (UNE-EN 12087): Els valors no poden ser inferiors als especificats a les taules 6 i 7 de l'UNE-EN 13164, en funció del nivell declarat
- Resistència congelació-descongelació (UNE-EN 12091):
  - Reducció de la tensió de compressió al 10% de deformació: <= 10%
- Transmissió de vapor d'aigua (UNE-EN 12086): <= valor declarat pel fabricant

La classificació respecte a la reacció al foc (Euroclasses) s'ha de determinar d'acord amb la norma UNE-EN 13501-1.
Toleràncies:
- Llargària o amplària (UNE-EN 822):
  - Llargària o Amplària nominal < 1000 mm: ±8 mm
  - Llargària o Amplària nominal >= 1000 mm: ±10 mm
- Escairat (UNE-EN 824): ± 5 mm
- Planeitat (UNE-EN 825):
  - Llargària o Amplària nominal < 1000 mm: ±7 mm
  - Llargària o Amplària nominal 1000 a 2000 mm: ±14 mm
  - Llargària o Amplària nominal 2000 a 4000 mm: ± 28 mm
  - Llargària o Amplària nominal > 4000 mm: ± 35 mm
- Gruix (UNE-EN 823): El valor declarat pel fabricant ha d'estar dins dels límits següents en funció de la classe declarada:
  - T1: - 2 mm
    - Gruix < 50 mm: + 2 mm
    - Gruix >= 50 mm i <= 120 mm: + 3 mm
    - Gruix >= 120 mm: + 8 mm
  - T2: ± 1,5 mm
  - T3: ± 1 mm

Les característiques anteriors s'han de determinar segons la norma UNE-EN 13164.
PLACA DE POLIESTIRÈ EXPANDIT ELASTIFICAT:
Aixafament, sotmès a 0,04 N/mm2: <= 3 mm
Rigidesa dinàmica: <= 20 N/cm3
PLACA PER A TERRA RADIANT:
Ha de dur, en una de les seves cares, ressalts per allotjar els conductes de calefacció, la forma dels quals ha de permetre definir un traçat correcte de les conduccions.

2.- CONDICIONS DE SUBMINISTRAMENT I EMMAGATZEMATGE

Subministrament: Empaquetades en funda de plàstic.
Emmagatzematge: Apilades horitzontalment sobre superfície plana i neta. S'han de protegir de la insolació directa i de l'acció del vent.

3.- UNITAT I CRITERIS D'AMIDAMENT

Unitat d'amidament: la indicada a la descripció de l'element
Criteri d'amidament: quantitat necessària subministrada a l'obra

4.- NORMATIVA DE COMPLIMENT OBLIGATORI

POLIESTIRÈ EXPANDIT:
UNE-EN 13163:2009 Productos aislantes térmicos para aplicaciones en la edificación. Productos manufacturados de poliestireno expandido (EPS). Especificación.
POLIESTIRÈ EXTRUÏT:
UNE-EN 13164:2009 Productos aislantes térmicos para aplicaciones en la edificación. Productos manufacturados de poliestireno extruido (XPS). Especificación.

5.- CONDICIONS DE CONTROL DE RECEPCIÓ

CONDICIONS DE MARCATGE I CONTROL DE LA DOCUMENTACIÓ:
Sobre la mateixa planxa, sobre l'etiqueta o sobre l'embalatge, han de figurar de forma clara i ben visible, les dades següents:
- Identificació del producte
- Identificació del fabricant
- Data de fabricació
- Identificació del torn i del lloc de fabricació
- Classificació segons la reacció al foc
- Resistència tèrmica
- Conductivitat tèrmica
- Gruix nominal
- Codi de designació segons el capítol 6 de l'UNE-EN 13164 per al poliestirè extruït i l'UNE-EN 13163 per al poliestirè expandit
- Han de portar el marcatge CE de conformitat amb el que disposen els Reials Decrets 1630/1992 de 29 de desembre i 1328/1995 de 28 de juliol
- Llargària i amplària nominals
- Tipus de revestiment, en el seu cas

Si el material ha de ser component de la part cega del tancament exterior d'un espai habitable, el fabricant ha de declarar el valor del factor de resistència a la difusió del vapor d'aigua (assajat segons UNE-EN 12086).
Per al poliestirè expandit, el valor declarat pot ser el corresponent de la taula D.2. de la UNE-EN 13163, en funció de tipus.
Si el material ha de ser component del tancament exterior d'un edifici, el fabricant ha de declarar els valors de les propietats hídriques següents, d'acord amb l'especificat en l'apartat 4.1 del DB HS 1:
- Absorció d'aigua per capil·laritat
- Succió o tasa d'absorció d'aigua inicial (kg/m2.min)
- Absorció d'aigua a llarg termini o per immersió total (% o g/m3)

El subministrador ha de posar a disposició de la DF en el cas que aquesta ho sol·liciti, la documentació següent, que acredita el marcatge CE, segons el sistema d'avaluació de conformitat aplicable, d'acord amb el que disposa l'apartat 7.2.1 del CTE:
- Productes per a usos subjectes a reglamentacions sobre reacció al foc de Nivell o Classe: (A1 a E)***, F. *** Productes o materials que no necessiten sotmetre's a assaig de reacció al foc (per exemple productes o materials de la classe A1 conformement a la Decisió 96/603/CE, i les seves modificacions):
  - Sistema 4: Declaració de Prestacions
- Productes per a usos subjectes a reglamentacions sobre reacció al foc de Nivell o Classe: (A1, A2, B, C)**, D, E. ** Productes o materials per als quals una etapa clarament identificable en el procés de producció no suposa una millora en la classificació de reacció al foc (per exemple l'addició de retardadors d'ignició o la limitació de material orgànic),
- Productes per a usos no subjectes a reglamentacions sobre reacció al foc:
  - Sistema 3: Declaració de Prestacions
- Productes per a usos subjectes a reglamentacions sobre reacció al foc de Nivell o Classe: (A1, A2, B, C)*. * Productes o materials per als quals una etapa clarament identificable en el procés de producció suposa una millora en la classificació de reacció al foc (per exemple l'addició de retardadors d'ignició o la limitació de material orgànic):
  - Sistema 1: Declaració de Prestacions

El fabricant ha de facilitar, si se li demana, el certificat de conformitat dels valors declarats evaluats segons la UNE-EN 13172.
OPERACIONS DE CONTROL:
Inspecció visual del material en cada subministrament.
El control de recepció de material verificarà que les característiques dels materials són coincidents amb l'establert en la DT. Aquest control ha de complir l'especificat en l'apartat 7.2 del CTE.
Control de documentació: documents d'origen (full de subministrament i etiquetat), certificat de garantia del fabricant, en el seu cas, (signat per persona física) i els documents de conformitat o autoritzacions administratives exigides, inclòs la documentació corresponent al marcatge CE quan sigui pertinent.
Control de recepció mitjançant assaigs: Si el material disposa d'una marca legalment reconeguda a un país de la CEE (Marcatge CE, AENOR, etc.) es podrà prescindir dels assaigs de control de recepció de les característiques del material garantides per la marca; i la DF sol·licitarà en aquest cas, els resultats dels assaigs corresponents al subministrament rebut. En qualsevol cas, la DF podrà sol·licitar assaigs de control de recepció si ho creu convenient.
A la recepció dels productes es comprovarà:
- Correspondència amb els especificats en el plec de condicions i el projecte
- Que disposen de la documentació certificacions exigides
- Que es corresponen amb les propietats demandades
- Que han estat assajats amb la freqüència establerta

En el cas que es realitzi el control mitjançant assaigs, s'ha de fer les comprovacions següents:
- Abans de començar l'obra, cada vegada que canviï el subministrador, i al menys en una ocasió al llarg de l'obra per a cada tipus de placa, es realitzaran els assaigs d'identificació següents:
  - Densitat
  - Conductivitat tèrmica
  - Permeabilitat al vapor d'aigua
  - Resistència a la compressió
  - Coeficient de dilatació
  - Reacció al foc
- Determinació sobre un 10% de les plaques rebudes en cada subministrament de les característiques geomètriques següents (UNE-EN 13163)
  - Amplària
  - Llargària

CRITERIS DE PRESA DE MOSTRES:
Els controls s'han de realitzar segons les instruccions de la DF i els criteris indicats a les normes de procediment corresponents.
INTERPRETACIÓ DE RESULTATS I ACTUACIONS EN CAS D'INCOMPLIMENT:
No s'admetran les plaques que no es presentin en bon estat, degudament etiquetades i acompanyades amb el corresponent certificat de qualitat del fabricant on es garanteixin les condicions exigides.
Els resultats dels assaigs d'identificació compliran les condicions del plec. En cas d'incompliment en una comprovació, es repetirà l'assaig sobre dues mostres més del mateix lot, acceptant-ne el conjunt, quan aquests resultin satisfactoris.
En cas d'incompliment d'una comprovació geomètrica, es rebutjarà el rotlle corresponent, incrementant-ne el control, en primer lloc, fins al 20%, i si continuen les irregularitats, fins al 100% del subministrament.

B7 MATERIALS PER A IMPERMEABILITZACIONS I AÏLLAMENTS

B7C MATERIALS PER A AÏLLAMENTS TÈRMICS, AÏLLAMENTS ACÚSTICS I MATERIALS FONOABSORBENTS

B7C4 FELTRES, PLAQUES I NÒDULS DE LLANA MINERAL DE VIDRE

1.- DEFINICIÓ I CARACTERÍSTIQUES DELS ELEMENTS

Elements més o menys rígids elaborats amb llana mineral obtinguda per fusió de roca, escòria o vidre, amb o sense revestiment, en forma de feltres, mantes, pannells o planxes.
CARACTERÍSTIQUES GENERALS:
En el cas de que el material s'utilitzi en obra pública, l'acord de Govern de la Generalitat de Catalunya de 9 de juny de 1998, exigeix que els materials siguin de qualitat certificada o puguin acreditar un nivell de qualitat equivalent, segons les normes aplicables als estats membres de la Unió Europea o de l'Associació Europea de Lliure Canvi.
També en aquest cas, es procurarà que els esmentats materials disposin de l'etiqueta ecològica europea, regulada en el Reglament 880/1992/CEE o bé altres distintius de la Comunitat Europea.
Ha de tenir un aspecte uniforme i sense defectes. En les plaques, les cares han de ser planes i paral·leles i els angles rectes.
Les característiques següents han de complir amb els valors declarats pel fabricant, assajades segons la norma corresponent, dins del límit de tolerància indicat, en el seu cas:
- Resistència tèrmica (UNE-EN 12667 o UNE-EN 12939): >= 0.25 m2K/W
- Conductivitat tèrmica (UNE-EN 12667 o UNE-EN 12939): <= 0.060 W/mK
- Estabilitat dimensional (UNE-EN 1604):
  - Reducció relativa del gruix: <= 1,0%
  - Variació relativa en llargària i amplària: <= 1,0%
  - Variació relativa planor: <= 1 mm/m
- Resistència a la tracció paral·lela a les cares (UNE-EN 1608): Suficient per a suportar el doble del pes de l'element considerat en la seva dimensió total.
- Estabilitat dimensional a una temperatura específica (UNE-EN 1604):
  - Reducció relativa del gruix: <= 1,0%
  - Variació relativa en llargària i amplària: <= 1,0%
- Estabilitat dimensional a una temperatura i humitat específiques (UNE-EN 1604):
  - Reducció relativa del gruix: <= 1,0%
  - Variació relativa en llargària i amplària: <= 1,0%
- Tensió a compressió (EN 826): >= Nivell declarat pel fabricant
- Resistència a la tracció perpendicular a les cares (EN 1607): >= Nivell declarat pel fabricant
- Càrrega puntual (EN 12430): >= Nivell declarat pel fabricant
- Fluència a compressió (EN 1606): <= Nivell declarat pel fabricant
- Absorció d'aigua per immersió parcial (UNE-EN 1609):
  - A curt termini: <= 1,0 kg/m2
  - A llarg termini: <= 3,0 kg/m2
- Factor de resistència a la difusió del vapor d'aigua (EN 12806): <= valor declarat pel fabricant
- Resistència al vapor d'aigua (EN 12806): >= valor declarat pel fabricant
- Rigidesa dinàmica (EN 29052-1): <= Nivell declarat por el fabricant
- Compressibilitat (EN 12431): Valor declarat por el fabricant dins dels límits de les toleràncies del gruix en funció de la classe declarada
  - T6: -5% o -1 mm; +15% o + 3 mm
  - T7: 0 ; +10% o + 2 mm

La classificació respecte a la reacció al foc (Euroclasses) s'ha de determinar d'acord amb la norma UNE-EN 13501-1.
Toleràncies:
- Llargària nominal (UNE-EN 822): ± 2%
- Amplària nominal (UNE-EN 822): ± 1,5%
- Gruix (UNE-EN 823): El valor declarat pel fabricant ha d'estar dins dels límits següents en funció de la categoria:
  - T1: - 5% o 5 mm
  - T2: - 5% o 5 mm; + 15% o 15 mm
  - T3: - 3% o 3 mm; + 10% o 10 mm
  - T4: - 3% o 3 mm; + 5% o 5 mm
  - T5: - 1% o 1 mm; + 3 mm
- Escairat (UNE-EN 824): ± 5 mm/m
- Planor (UNE-EN 825): ± 6 mm

Les característiques de l'element han de complir les especificacions de la UNE-EN 13162.
FELTRE O PLACA AMB REVESTIMENT D'ALUMINI:
Permeabilitat al vapor d'aigua:
- Feltre amb paper kraft d'alumini: <= 0,4 g cm/cm2 dia mm hg
- Placa: Nul·la

2.- CONDICIONS DE SUBMINISTRAMENT I EMMAGATZEMATGE

Subministrament: Embalat en rotlles en el cas de feltres o mantes o planxes primes i embalat en paquets, en el cas d'elements més rígids com pannells o planxes.
Emmagatzematge: Apilats horitzontalment sobre superfícies planes i netes, protegits de les pluges i les humitats.

3.- UNITAT I CRITERIS D'AMIDAMENT

Unitat d'amidament: la indicada a la descripció de l'element
Criteri d'amidament: quantitat necessària subministrada a l'obra

4.- NORMATIVA DE COMPLIMENT OBLIGATORI

UNE-EN 13162:2002 Productos aislantes térmicos para aplicaciones en la edificación. Productos manufacturados de lana mineral (MW). Especificación.

5.- CONDICIONS DE CONTROL DE RECEPCIÓ

CONDICIONS DE MARCATGE I CONTROL DE LA DOCUMENTACIÓ:
Sobre la mateixa planxa, sobre l'etiqueta o sobre l'embalatge, han de figurar de forma clara i ben visible, les dades següents:
- Identificació del producte
- Identificació del fabricant
- Data de fabricació
- Identificació del torn i del lloc de fabricació
- Classificació segons la reacció al foc
- Resistència tèrmica
- Conductivitat tèrmica
- Gruix nominal
- Codi de designació segons el capítol 6 de la UNE-EN 13162
- Ha de portar el marcatge CE de conformitat amb el que disposa el Reial Decret 1328/1995, de 28 de juliol
- Llargària i amplària nominals
- Tipus de revestiment, en el seu cas

Si el material ha de ser component de la part cega del tancament exterior d'un espai habitable, el fabricant ha de declarar, com a mínim, els valors per les propietats higrotèrmiques següents, d'acord amb l'especificat en l'apartat 4.1 del DB HE 1:
- Conductivitat tèrmica (W/mK)
- Factor de resistència a la difusió del vapor d'aigua

Si el material ha de ser component del tancament exterior d'un edifici, el fabricant ha de declarar els valors de les propietats hídriques següents, d'acord amb l'especificat en l'apartat 4.1 del DB HS 1:
- Absorció d'aigua per capil·laritat
- Succió o tasa d'absorció d'aigua inicial (kg/m2.min)
- Absorció d'aigua a llarg termini o per immersió total (% o g/m3)

El subministrador ha de posar a disposició de la DF en el cas que aquesta ho sol·liciti, la documentació següent, que acredita el marcatge CE, segons el sistema d'avaluació de conformitat aplicable, d'acord amb el que disposa l'apartat 7.2.1 del CTE:
 - Productes per a usos subjectes a reglamentacions sobre reacció al foc de Nivell o Classe: (A1 a E)***, F. *** Productes o materials que no necessiten sotmetre's a assaig de reacció al foc (per exemple productes o materials de la classe A1 conformement a la Decisió 96/603/CE, i les seves modificacions):
     - Sistema 4: Declaració de Prestacions
 - Productes per a usos subjectes a reglamentacions sobre reacció al foc de Nivell o Classe: (A1, A2, B, C)**, D, E. ** Productes o materials per als quals una etapa clarament identificable en el procés de producció no suposa una millora en la classificació de reacció al foc (per exemple l'addició de retardadors d'ignició o la limitació de material orgànic),
 - Productes per a usos no subjectes a reglamentacions sobre reacció al foc:
     - Sistema 3: Declaració de Prestacions
 - Productes per a usos subjectes a reglamentacions sobre reacció al foc de Nivell o Classe: (A1, A2, B, C)*. * Productes o materials per als quals una etapa clarament identificable en el procés de producció suposa una millora en la classificació de reacció al foc (per exemple l'addició de retardadors d'ignició o la limitació de material orgànic):
     - Sistema 1: Declaració de Prestacions

El fabricant ha de facilitar, si se li demana, el certificat de conformitat dels valors declarats evaluats segons la UNE-EN 13172.
En el cas que el material declari contingut reciclat, el fabricant ha de mostrar, si se li demana, la documentació que acrediti aquest contingut.
OPERACIONS DE CONTROL:
El control de recepció de material verificarà que les característiques dels materials són coincidents amb l'establert en la DT. Aquest control ha de complir l'especificat en l'apartat 7.2 del CTE.
Control de documentació: documents d'origen (full de subministrament i etiquetat), certificat de garantia del fabricant, en el seu cas, (signat per persona física) i els documents de conformitat o autoritzacions administratives exigides, inclòs la documentació corresponent al marcatge CE quan sigui pertinent.
Control mitjançant distintius de qualitat i avaluacions d'idoneïtat: En el cas que el fabricant disposi de marques de qualitat, ha d'aportar-ne la documentació corresponent
Control de recepció mitjançant assaigs: Si el material disposa d'una marca legalment reconeguda a un país de la CEE (Marcatge CE, AENOR, etc.) es podrà prescindir dels assaigs de control de recepció de les característiques del material garantides per la marca; i la DF sol·licitarà en aquest cas, els resultats dels assaigs corresponents al subministrament rebut. En qualsevol cas, la DF podrà sol·licitar assaigs de control de recepció si ho creu convenient.
Inspecció visual del material en cada subministrament.
A la recepció dels productes es comprovarà:
- Correspondència amb els especificats en el plec de condicions i el projecte
- Que disposen de la documentació certificacions exigides
- Que es corresponen amb les propietats demandades
- Que han estat assajats amb la freqüència establerta

En el cas que es realitzi el control mitjançant assaigs, s'ha de fer les comprovacions següents:
- Abans de començar l'obra, cada vegada que canviï el subministrador, i al menys en una ocasió al llarg de l'obra per a cada tipus de placa, es realitzaran els assaigs d'identificació següents:
  - Percentatge de vidre i aglomerant (UNE 92208)
  - Densitat (UNE-EN 1602)
  - Conductivitat tèrmica (UNE-EN 12667, UNE-EN 12939)
  - Reacció al foc
- Determinació sobre un 10% de les plaques rebudes en cada subministrament de les característiques geomètriques següents (UNE 92209)
  - Amplària
  - Llargària
  - Gruix

CRITERIS DE PRESA DE MOSTRES:
Els controls s'han de realitzar segons les instruccions de la DF i els criteris indicats a les normes de procediment corresponents.
INTERPRETACIÓ DE RESULTATS I ACTUACIONS EN CAS D'INCOMPLIMENT:
No s'admetran les plaques que no es presentin en bon estat, degudament etiquetades i acompanyades amb el corresponent certificat de qualitat del fabricant on es garanteixin les condicions exigides.
Els resultats dels assaigs d'identificació compliran les condicions del plec. En cas d'incompliment en una comprovació, es repetirà l'assaig sobre dues mostres més del mateix lot, acceptant-ne el conjunt, quan aquests resultin satisfactoris.
En cas d'incompliment d'una comprovació geomètrica, es rebutjarà el rotlle corresponent, incrementant-ne el control, en primer lloc, fins al 20%, i si continuen les irregularitats, fins al 100% del subministrament.

B7 MATERIALS PER A IMPERMEABILITZACIONS I AÏLLAMENTS

B7C MATERIALS PER A AÏLLAMENTS TÈRMICS, AÏLLAMENTS ACÚSTICS I MATERIALS FONOABSORBENTS

B7C9 FELTRES I PLAQUES DE LLANA DE ROCA

1.- DEFINICIÓ I CARACTERÍSTIQUES DELS ELEMENTS

Elements més o menys rígids elaborats amb llana mineral obtinguda per fusió de roca, escòria o vidre, amb o sense revestiment, en forma de feltres, mantes, pannells o planxes.

CARACTERÍSTIQUES GENERALS:
En el cas de que el material s'utilitzi en obra pública, l'acord de Govern de la Generalitat de Catalunya de 9 de juny de 1998, exigeix que els materials siguin de qualitat certificada o puguin acreditar un nivell de qualitat equivalent, segons les normes aplicables als estats membres de la Unió Europea o de l'Associació Europea de Lliure Canvi.
També en aquest cas, es procurarà que els esmentats materials disposin de l'etiqueta ecològica europea, regulada en el Reglament 880/1992/CEE o bé altres distintius de la Comunitat Europea.
Ha de tenir un aspecte uniforme i sense defectes. En les plaques, les cares han de ser planes i paral·leles i els angles rectes.
Les característiques següents han de complir amb els valors declarats pel fabricant, assajades segons la norma corresponent, dins del límit de tolerància indicat, en el seu cas:
- Resistència tèrmica (UNE-EN 12667 o UNE-EN 12939): >= 0.25 m2K/W
- Conductivitat tèrmica (UNE-EN 12667 o UNE-EN 12939): <= 0.060 W/mK
- Estabilitat dimensional (UNE-EN 1604):
  - Reducció relativa del gruix: <= 1,0%
  - Variació relativa en llargària i amplària: <= 1,0%
  - Variació relativa planor: <= 1 mm/m
- Resistència a la tracció paral·lela a les cares (UNE-EN 1608): Suficient per a suportar el doble del pes de l'element considerat en la seva dimensió total.
- Estabilitat dimensional a una temperatura específica (UNE-EN 1604):
  - Reducció relativa del gruix: <= 1,0%
  - Variació relativa en llargària i amplària: <= 1,0%
- Estabilitat dimensional a una temperatura i humitat específiques (UNE-EN 1604):

- Reducció relativa del gruix: <= 1,0%
- Variació relativa en llargària i amplària: <= 1,0%

- Tensió a compressió (EN 826): >= Nivell declarat pel fabricant
- Resistència a la tracció perpendicular a les cares (EN 1607): >= Nivell declarat pel fabricant
- Càrrega puntual (EN 12430): >= Nivell declarat pel fabricant
- Fluència a compressió (EN 1606): <= Nivell declarat pel fabricant
- Absorció d'aigua per immersió parcial (UNE-EN 1609):
  - A curt termini: <= 1,0 kg/m2
  - A llarg termini: <= 3,0 kg/m2
- Factor de resistència a la difusió del vapor d'aigua (EN 12806): <= valor declarat pel fabricant
- Resistència al vapor d'aigua (EN 12806): >= valor declarat pel fabricant
- Rigidesa dinàmica (EN 29052-1): <= Nivell declarat por el fabricant
- Compressibilitat (EN 12431): Valor declarat por el fabricant dins dels límits de les toleràncies del gruix en funció de la classe declarada
  - T6: -5% o -1 mm; +15% o + 3 mm
  - T7: 0 ; +10% o + 2 mm

La classificació respecte a la reacció al foc (Euroclasses) s'ha de determinar d'acord amb la norma UNE-EN 13501-1.
Toleràncies:
- Llargària nominal (UNE-EN 822): ± 2%
- Amplària nominal (UNE-EN 822): ± 1,5%
- Gruix (UNE-EN 823): El valor declarat pel fabricant ha d'estar dins dels límits següents en funció de la categoria:
  - T1: - 5% o 5 mm
  - T2: - 5% o 5 mm; + 15% o 15 mm
  - T3: - 3% o 3 mm; + 10% o 10 mm
  - T4: - 3% o 3 mm; + 5% o 5 mm
  - T5: - 1% o 1 mm; + 3 mm
- Escairat (UNE-EN 824): ± 5 mm/m
- Planor (UNE-EN 825): ± 6 mm

Les característiques de l'element han de complir les especificacions de la UNE-EN 13162.

FELTRE O PLACA AMB REVESTIMENT D'ALUMINI:
Permeabilitat al vapor d'aigua:
- Feltre amb paper kraft d'alumini: <= 0,4 g cm/cm2 dia mm hg
- Placa: Nul·la

2.- CONDICIONS DE SUBMINISTRAMENT I EMMAGATZEMATGE

Subministrament: Embalat en rotlles en el cas de feltres o mantes o planxes primes i embalat en paquets, en el cas d'elements més rígids com pannells o planxes.
Emmagatzematge: Apilats horitzontalment sobre superfícies planes i netes, protegits de les pluges i les humitats.

3.- UNITAT I CRITERIS D'AMIDAMENT

Unitat d'amidament: la indicada a la descripció de l'element
Criteri d'amidament: quantitat necessària subministrada a l'obra

4.- NORMATIVA DE COMPLIMENT OBLIGATORI

UNE-EN 13162:2002 Productos aislantes térmicos para aplicaciones en la edificación. Productos manufacturados de lana mineral (MW). Especificación.

5.- CONDICIONS DE CONTROL DE RECEPCIÓ

CONDICIONS DE MARCATGE I CONTROL DE LA DOCUMENTACIÓ:
Sobre la mateixa planxa, sobre l'etiqueta o sobre l'embalatge, han de figurar de forma clara i ben visible, les dades següents:
- Identificació del producte
- Identificació del fabricant
- Data de fabricació
- Identificació del torn i del lloc de fabricació
- Classificació segons la reacció al foc
- Resistència tèrmica
- Conductivitat tèrmica
- Gruix nominal
- Codi de designació segons el capítol 6 de la UNE-EN 13162
- Han de portar el marcatge CE de conformitat amb el que disposen els Reials Decrets 1630/1992 de 29 de desembre i 1328/1995 de 28 de juliol
- Llargària i amplària nominals
- Tipus de revestiment, en el seu cas

Si el material ha de ser component de la part cega del tancament exterior d'un espai habitable, el fabricant ha de declarar, com a mínim, els valors per les propietats higrotèrmiques següents, d'acord amb l'especificat en l'apartat 4.1 del DB HE 1:
- Conductivitat tèrmica (W/mK)
- Factor de resistència a la difusió del vapor d'aigua

Si el material ha de ser component del tancament exterior d'un edifici, el fabricant ha de declarar els valors de les propietats hídriques següents, d'acord amb l'especificat en l'apartat 4.1 del DB HS 1:
- Absorció d'aigua per capil·laritat
- Succió o tasa d'absorció d'aigua inicial (kg/m2.min)
- Absorció d'aigua a llarg termini o per immersió total (% o g/m3)

El subministrador ha de posar a disposició de la DF en el cas que aquesta ho sol·liciti, la documentació següent, que acredita el marcatge CE, segons el sistema d'avaluació de conformitat aplicable, d'acord amb el que disposa l'apartat 7.2.1 del CTE:
- Productes per a usos subjectes a reglamentacions sobre reacció al foc de Nivell o Classe: (A1 a E)***, F. *** Productes o materials que no necessiten sotmetre's a assaig de reacció al foc (per exemple productes o materials de la classe A1 conformement a la Decisió 96/603/CE, i les seves modificacions):
  - Sistema 4: Declaració de Prestacions
- Productes per a usos subjectes a reglamentacions sobre reacció al foc de Nivell o Classe: (A1, A2, B, C)**, D, E. ** Productes o materials per als quals una etapa clarament identificable en el procés de producció no suposa una millora en la classificació de reacció al foc (per exemple l'addició de retardadors d'ignició o la limitació de material orgànic),
- Productes per a usos no subjectes a reglamentacions sobre reacció al foc:
  - Sistema 3: Declaració de Prestacions
- Productes per a usos subjectes a reglamentacions sobre reacció al foc de Nivell o Classe: (A1, A2, B, C)*. * Productes o materials per als quals una etapa clarament identificable en el procés de producció suposa una millora en la classificació de reacció al foc (per exemple l'addició de retardadors d'ignició o la limitació de material orgànic):
  - Sistema 1: Declaració de Prestacions

El fabricant ha de facilitar, si se li demana, el certificat de conformitat dels valors declarats evaluats segons la UNE-EN 13172.

OPERACIONS DE CONTROL:
El control de recepció de material verificarà que les característiques dels materials són coincidents amb l'establert en la DT. Aquest control ha de complir l'especificat en l'apartat 7.2 del CTE.
Control de documentació: documents d'origen (full de subministrament i etiquetat), certificat de garantia del fabricant, en el seu cas, (signat per persona física) i els documents de conformitat o autoritzacions administratives exigides, inclòs la documentació corresponent al marcatge CE quan sigui pertinent.
Control mitjançant distintius de qualitat i avaluacions d'idoneïtat: En el cas que el fabricant disposi de marques de qualitat, ha d'aportar-ne la documentació corresponent
Control de recepció mitjançant assaigs: Si el material disposa d'una marca legalment reconeguda a un país de la CEE (Marcatge CE, AENOR, etc.) es podrà prescindir dels assaigs de control de recepció de les característiques del material garantides per la marca; i la DF sol·licitarà en aquest cas, els resultats dels assaigs corresponents al subministrament rebut. En qualsevol cas, la DF podrà sol·licitar assaigs de control de recepció si ho creu convenient.
Inspecció visual del material en cada subministrament.
A la recepció dels productes es comprovarà:
- Correspondència amb els especificats en el plec de condicions i el projecte
- Que disposen de la documentació certificacions exigides
- Que es corresponen amb les propietats demandades
- Que han estat assajats amb la freqüència establerta

En el cas que es realitzi el control mitjançant assaigs, s'ha de fer les comprovacions següents:
- Abans de començar l'obra, cada vegada que canviï el subministrador, i al menys en una ocasió al llarg de l'obra per a cada tipus de placa, es realitzaran els assaigs d'identificació següents:
  - Percentatge de vidre i aglomerant (UNE 92208)
  - Densitat (UNE-EN 1602)
  - Conductivitat tèrmica (UNE-EN 12667, UNE-EN 12939)
  - Reacció al foc
- Determinació sobre un 10% de les plaques rebudes en cada subministrament de les característiques geomètriques següents (UNE 92209)
  - Amplària
  - Llargària
  - Gruix

CRITERIS DE PRESA DE MOSTRES:
Els controls s'han de realitzar segons les instruccions de la DF i els criteris indicats a les normes de procediment corresponents.

INTERPRETACIÓ DE RESULTATS I ACTUACIONS EN CAS D'INCOMPLIMENT:
No s'admetran les plaques que no es presentin en bon estat, degudament etiquetades i acompanyades amb el corresponent certificat de qualitat del fabricant on es garanteixin les condicions exigides. Els resultats dels assaigs d'identificació compliran les condicions del plec. En cas d'incompliment en una comprovació, es repetirà l'assaig sobre dues mostres més del mateix lot, acceptant-ne el conjunt, quan aquests resultin satisfactoris.
En cas d'incompliment d'una comprovació geomètrica, es rebutjarà el rotlle corresponent, incrementant-ne el control, en primer lloc, fins al 20%, i si continuen les irregularitats, fins al 100% del subministrament.

B7 MATERIALS PER A IMPERMEABILITZACIONS I AÏLLAMENTS

B7C MATERIALS PER A AÏLLAMENTS TÈRMICS, AÏLLAMENTS ACÚSTICS I MATERIALS FONOABSORBENTS

B7CP PLAFONS ABSORBENTS PER A AÏLLAMENT ACÚSTIC

1.- DEFINICIÓ I CARACTERÍSTIQUES DELS ELEMENTS

Panell absorbent prefabricat de planxa perforada amb llana de roca a l'interior fonoabsorbent.
CONDICIONS GENERALS:
La cara vista ha de ser plana, sense pols, eflorescències ni d'altres defectes.
Els angles i les arestes han de ser rectes.
El material aïllant acústic ha de ser incombustible.
La forma d'expressió de les mesures sempre ha de ser: llarg x ample.
Coeficient d'absorció acústica de les plaques fonoabsorbents:

Freqüència (Hz)	125	250	500	1000	2000	4000
Coeficient absorció acústica	>= 0,20	>= 0,35	>= 0,50	>= 0,60	>= 0,70	>=0,60

El gruix de la xapa no serà menor de 0,3 mm de gruix.
Les perforacions estaran repartides uniformement per tota la superfície.
Toleràncies:
- Planor: ± 1 mm
- Rectitud d'arestes: ± 1 mm
- Angles. Variacions cotg: <= 1/500
- Llargària: ± 1/1000%
- Amplària: ± 1/1000%

2.- CONDICIONS DE SUBMINISTRAMENT I EMMAGATZEMATGE

Subministrament: Embalades, de manera que no s'alterin les seves característiques.
A l'embalatge ha de figurar de forma indeleble i ben visible les dades següents:
- Nom del fabricant o marca comercial
- Dimensions i tipus de placa
- Distintius de qualitat, si en té

Si el material ha de ser component de la part cega del tancament exterior d'un espai habitable, el fabricant ha de declarar, com a mínim, els valors per les propietats higrotèrmiques següents, d'acord amb l'especificat en l'apartat 4.1 del DB HE 1:
- Conductivitat tèrmica (W/mK)
- Factor de resistència a la difusió del vapor d'aigua

Emmagatzematge: En llocs secs, protegides de la intempèrie i dels impactes.

3.- UNITAT I CRITERIS D'AMIDAMENT

Unitat d'amidament: la indicada a la descripció de l'element
Criteri d'amidament: quantitat necessària subministrada a l'obra

4.- NORMATIVA DE COMPLIMENT OBLIGATORI

No hi ha normativa de compliment obligatori.

5.- CONDICIONS DE CONTROL DE RECEPCIÓ

CONDICIONS DE MARCATGE I CONTROL DE LA DOCUMENTACIÓ:
En el cas que el material declari contingut reciclat, el fabricant ha de mostrar, si se li demana, la documentació que acrediti aquest contingut.

B7 MATERIALS PER A IMPERMEABILITZACIONS I AÏLLAMENTS

B7J MATERIALS PER A JUNTS, SEGELLATS I RECONSTRUCCIÓ VOLUMS

B7J1 MATERIALS PER A LA FORMACIÓ DE JUNTS

1.- DEFINICIÓ I CARACTERÍSTIQUES DELS ELEMENTS

Perfils de materials diversos per a formació de junts de dilatació o de treball.
S'han considerat els tipus següents:
- Perfil elastomèric d'ànima plana de 150 a 500 mm d'amplària per a junt de treball intern o extern
- Perfil elastomèric d'ànima plana o circular amb xapa d'acer vulcanitzat par a junt de 270 a 500 mm d'amplària, per a junt intern de treball o dilatació
- Perfil elastomèric d'ànima circular de 200 a 500 mm d'amplària per a junt de dilatació intern
- Perfil elastomèric d'ànima quadrada de 250 a 500 mm d'amplària per a junt de dilatació extern
- Perfil de PVC d'ànima plana de 150 a 320 mm d'amplària per a junt de treball intern o extern
- Perfil de PVC d'ànima oval o omega de 100 a 500 mm d'amplària per a junt de dilatació intern
- Perfil de PVC d'ànima quadrada de 100 a 350 mm d'amplària per a junt de dilatació intern o extern
- Perfil de PVC en forma d'U de 45-130/20-50 mm per a junt de dilatació amb ranura oberta a l'exterior
- Perfil metàl·lic amb dents per a un recorregut màxim de 50 a 500 mm o sense dents per a un recorregut màxim de 30 a 100 mm, per a junt de dilatació extern
- Perfil de neoprè armat, amb membrana flexible o rígid, per a un recorregut màxim de 50 a 380 mm, per a junt de dilatació extern
- Perfil compressible de cautxú per a un recorregut màxim de 20 a 50 mm, per a junt de dilatació extern
- Perfil d'alumini i junt elastomèric per a un recorregut màxim de 15 mm.

CARACTERÍSTIQUES GENERALS:
El perfil desplegat ha de tenir un aspecte uniforme i sense fissures, deformacions, forats o altres defectes.
Característiques morfològiques:

Material del junt	Forma	Amplària del perfil (mm)	Gruix (mm)
Elastomèric	Ànima circular	200-250	>= 9
		300	>= 10
		350-400	>= 12
		500	>= 13
	Ànima circular amb xapa d'acer	300-350	>= 10
		400	>= 11
		500	>= 12
	Ànima quadrada	250-500	>= 6
	Ànima plana per a junt de treball intern	150-230	>= 7
		250-350	>= 8
	Ànima plana per a junt de treball extern	250-500	>= 6
	Ànima plana amb xapa	270	>= 7

	d'acer	310	>= 8
PVC	Ànima oval	100	>= 2; 2,5
		150-190	>= 2,5; 3,5
		240	>= 3; 4
		320-350	>= 3,5: 4,5
		500	>= 4; 6
	Ànima omega	250	>= 3; 5
		350	>= 4; 6
	Forma d'U	45-60/30	>= 4; 4,5
		50/20	>= 3,5; 4
		60/50	>= 4,5; 5
		95-130/30	>= 5; 6
	Ànima plana o quadrada per a junt intern	150	>= 2,5; 3,5
		190	>= 2,5; 4
		240	>= 3; 4
		320-350	>= 3,5; 5
	Ànima plana ó quadrada per a junt extern	190	>= 2,5; 3,5
		240-320	>= 3; 4
		250	>= 4; 5

Característiques físiques i mecàniques:

Material	Resistència a la tracció (N/mm2)	Allargament fins al trencament	Duresa (unitats Shore A)
Elastomèric	>=10	>= 380%	57-67
PVC	>=12	>= 300%	aprox. 70
Metàl·lic	>=100	>= 350%	57-67
	(ASTM D-412)	(ASTM D-412)	(ASTM D-2240)
Cautxú	-	>= 250% (ASTM D-412)	60-70

PERFIL ELASTOMÈRIC:
Perfil de material elastomèric obtingut del cautxú amb materials d'addició i vulcanitzats.
En els perfils amb xapa d'acer vulcanitzat, els extrems han de ser dentats per ambdues cares i han de portar una perllongació de xapa unida al perfil per vulcanització, perqué es puguin utilitzar en junts de dilatació o treball, interns.
Característiques dimensionals:

Forma	Amplària del perfil (mm)	Amplària del tub central (mm)
Ànima circular	200 - 400	>= 38
	500	>= 45 >= 42 (perfil amb xapa d'acer)
Ànima quadrada	250, 350, 500	>= 25
	300	>= 30

Resistència a l'esqueixament: >= 8 N/mm2
Deformació remanent per tracció: <= 20%
Deformació amb el betum calent: Nul·la
Temperatura d'utilització: Entre -20°C i +60°C
PERFIL ELASTOMÈRIC O DE PVC:
En els perfils per a junt de dilatació, el centre del perfil ha de ser buit de secció circular, rectangular, oval o omega.
Els perfils per a junt de treball han de ser de secció rectangular plena.
En els perfils per a junt de dilatació o treball interns, els extrems han de ser dentats per ambdues cares. En els perfils per a junt extern, els extrems han de ser dentats per una sola cara i l'altra ha de quedar llisa.
El perfil de PVC amb forma d'U, ha d'anar dentat per una de les seves cares, perquè es pugui utilitzar en junts de dilatació externs.
Perfil per a junt extern:

Material	Amplària del perfil (mm)	Alçària de les nervadures (mm)
Elastomèric PVC	150-500	>= 25
	190	>= 15
	240	>= 17
	250	>= 40
	320	>= 20

PERFIL METÀL·LIC PER A JUNT DE DILATACIÓ EXTERN:
Perfil format per un compost metall/elastòmer vulcanitzat en calent.
Ha d'estar format per dues parts, una mascle i una altra femella, de formes geomètriques compatibles, amb la franquícia necessària per tal de permetre els moviments del junt.
Totes les parts metàl·liques han d'estar protegides contra la corrosió.
Ha de portar els forats necessaris per a la seva fixació.
La forma del perfil ha d'impedir l'acumulació de brutícia.
Ha de ser resistent a la intempèrie, a l'acció dels olis, greixos, benzina i a la sal utilitzada per al desglaç de carreteres.
En els perfils amb dents, quan el recorregut màxim és de 150 a 500 mm, el perfil mascle ha de tenir una superfície antilliscant.
Característiques dimensionals:

Recorregut màxim (mm)	Gruix (mm)	Amplària del perfil (cm)	
		mascle	femella
30 sense dents	>= 22	>= 15,5	>= 13
50 amb dents	>= 33	>= 26	>= 14,5
50 sense dents	>= 33	>= 21	>= 15,5
75 amb dents	>= 39	>= 33	>= 19
75 sense dents	>= 39	>= 25	>= 19
100 amb dents	>= 47	>= 41	>= 25
100 sense dents	>= 47	>= 29	>= 25
150 amb dents	>= 50	>= 57,5	>= 36
200 amb dents	>= 50	>= 75	>= 45
250 amb dents	>= 57	>= 91	>= 56
300 amb dents	>= 90	>= 92	>= 55
400 amb dents	>= 90	>= 102	>= 65
500 amb dents	>= 90	>= 111	>= 75

Característiques de l'elastòmer:
- Resistència a la tracció (ASTM D 412-87): >= 100 N/mm2
- Allargament fins al trencament (ASTM D 412-87): >= 350%
- Duresa (Unitats Shore A, ASTM D 2240-91): 57 - 67
- Adherència amb xapa d'acer (ASTM D 4298): Trencament de l'elastòmer
- Deformació remanent per compressió assaig 24 h a 70°C (ASTM D 395-89): <= 25%
- Resistència a l'envelliment 72 h a 100°C (ASTM D 573-88):
  - Duresa, variació: ± 15
  - Resistència, variació: ± 15%
  - Allargament al trencament, variació: - 40%
- Resistència als olis, 72 h a 100°C, variació de volum (ASTM D 471-79): <= 10%
- Resistència a l'ozó (ASTM D 1149-91): No ha de tenir fissures

Característiques del metall:
- Límit elàstic de l'acer: >= 2350 N/mm2

PERFIL DE NEOPRÈ ARMAT PER A JUNT DE DILATACIÓ EXTERN:
El perfil amb membrana flexible, ha d'estar format per dues bandes de neoprè armades, de secció rectangular plena i unides per una membrana flexible de neoprè. El perfil rígid ha d'estar format per una banda (en recorreguts de 90 mm, com a màxim) o tres bandes (en recorreguts >= 100 mm) de neoprè armat i una secció metàl·lica estampida a cada banda.
Cada banda ha de dur una armadura de reforç d'acer, col·locada per capes i íntimament lligada al neoprè.
En el perfil rígid, la secció metàl·lica ha de ser rectangular i contínua. Ha de dur els retalls necessaris per tal de permetre els moviments del junt.
Les seves propietats no s'han d'alterar per l'acció dels greixos i ha de ser resistent a la intempèrie i als agents atmosfèrics.
La cara exterior ha de tenir un dibuix antilliscant, que faciliti l'evacuació de l'aigua.

Ha de disposar d'un sistema d'ancoratge al taulell per mitja de perns.
Composició de cada placa en el perfil amb membrana flexible:
- Cautxú cloroprè: > 60%
- Sutge: > 25%
- Material auxiliar: < 15%
- Cendra: < 5%

PERFIL COMPRESIBLE DE CAUTXÚ PER A JUNT DE DILATACIÓ EXTERN:
Perfil de cautxú de cloroprè, format per dues bandes de secció rectangular plena amb els seus extrems units amb membranes flexibles de cautxú de cloroprè.
Les seves propietats no s'han d'alterar per l'acció dels greixos i ha de ser resistent a la intempèrie i als agents atmosfèrics.
El perfil de material elastòmers ha d'estar obtingut del cautxú amb materials d'addició i vulcanitzats. Els materials per als junts han d'estar fabricats a partir d'un cautxú resistent a l'ozó, i no han de confiar aquesta resistència a una protecció superficial que pot ser eliminada per abrasió, rentat o altres procediments.
Les condicions geomètriques del perfil i les toleràncies corresponents, es definiran a la documentació tècnica.
En la inspecció visual, les peces no han de presentar porositat, defectes superficials importants, ni irregularitats dimensionals, en particular sobre la superfície d'obturació.
Resistència a tracció (UNE 53510): >= 12 MPa
Allargament fins al trencament (UNE 53-510): >= 250%
Deformació remanent per compressió, 24 h a 100°C (UNE 53-511): <= 40%
Duresa. IRHD (UNE 53549): 55 - 60
Envelliment després de 72 h a 100°C (UNE 53548):
- Duresa, variació: + 12
- Resistència a la tracció, variació: - 20%
- Allargament fins al trencament, variació: - 25%

Resistència a l'ozó, 96 h a 40°C (UNE 53558-1): No ha de tenir fissures
Variació de volum en aigua, 7 dies a temperatura ambient (UNE-ISO 1817): 0 a +5 %
PERFIL D'ALUMINI I JUNT ELASTOMÈRIC:
Perfils d'alumini amb elements d'ancoratge dentats, amb junt de material elastomèric inserit.
El junt elastomèric és de goma sintètica i ha de ser resistent al desgast per fricció, als olis i betums i a temperatures entre -30°C a +120°C.
Amplària total del perfil: 65 mm
PERFIL ELASTOMÈRIC AMB XAPA D'ACER:
Adherència amb la xapa d'acer: Trencadura de l'elastòmer
Les característiques anteriors s'han de determinar segons la norma DIN 7865.

2.- CONDICIONS DE SUBMINISTRAMENT I EMMAGATZEMATGE

PERFIL ELASTOMÈRIC O DE PVC:
Subministrament: En rotlles. Es poden demanar en formes especials amb unions fetes en fàbrica.
Emmagatzematge: Protegit d'impactes i de temperatures superiors a 40°C.
PERFIL METÀL·LIC:
Subministrament: Per unitats d'un metre de llargària màxima.
Emmagatzematge: En llocs protegits contra els impactes, de manera que no s'alterin les seves condicions.
PERFIL DE NEOPRÈ, CAUTXÚ O ALUMINI:
Subministrament i emmagatzematge: De manera que no s'alterin les seves condicions.

3.- UNITAT I CRITERIS D'AMIDAMENT

Unitat d'amidament: la indicada a la descripció de l'element
Criteri d'amidament: quantitat necessària subministrada a l'obra

4.- NORMATIVA DE COMPLIMENT OBLIGATORI

PERFIL ELASTOMÈRIC:
* DIN 7865 (2) 02.82 Láminas elastoméricas para sellar juntas en el hormigón. Condiciones del material y ensayos.
PERFIL COMPRESIBLE DE CAUTXÚ
* UNE 53628:1988 Elastómeros. Caucho vulcanizado. Juntas de dilatación preformadas utilizadas entre bloques de hormigón en autopistas. Especificaciones para los materiales.
PERFIL DE PVC O METÀL·LIC:
No hi ha normativa de compliment obligatori.

5.- CONDICIONS DE CONTROL DE RECEPCIÓ

OPERACIONS DE CONTROL EN PERFILS DE NEOPRÉ O CAUTXÚ:
- Inspecció visual dels perfils en el moment del subministra i recepció del corresponent certificat de qualitat que garanteixi el compliment de les condicions del plec. En cas de que el material disposi de la Marca AENOR, o altre legalment reconeguda a un país de la CEE, es podrà prescindir dels assaigs de control de recepció. La DF sol·licitarà en aquest cas, els resultats dels assaigs corresponents al subministra rebut, segons control de producció establert en la marca de qualitat de producte.
- Comprovació de les característiques geomètriques dels perfils (5 determinacions per a cada mesura).
- Per a cada subministrador i tipus de junt es realitzaran els assaigs d'identificació previstos en les especificacions en funció de la tipologia del junt.

En els perfils de cautxú s'han de realitzar els assaigs següents (UNE 53628):
- Resistència a la tracció
- Allargament mínim al trencament
- Duresa nominal
- Deformació romanen mesurada al cap de 24 h
- Envelliment al cap de 72 h a 100°C
- Augment de volum experimentat durant 7 dies a temperatura ambient
- Resistència a l'esquerdament per l'ozó d'una mostra de material elastòmer (UNE 53558-1)

CRITERIS DE PRESA DE MOSTRES EN PERFILS DE NEOPRÈ:
- Les provetes s'obtindran de l'article acabat, segons la norma UNE-ISO 23529.
- Si les provetes especificades en algun mètode d'assaig particular, no es poden preparar a partir d'articles acabats, es prendran de plaques d'assaig de dimensions convenients fabricades a partir del mateix lot de barreges que el utilitzat per a l'article acabat, en condicions de vulcanització comparables a les de la producció industrial.

CRITERIS DE PRESA DE MOSTRES EN PERFILS DE CAUTXÚ:
- Es seguiran les indicacions que, en cada cas, realitzi la DF
- La presa de mostra es basarà en els criteris de les normes UNE 53628 Elastómeros.

INTERPRETACIÓ DELS RESULTATS I ACTUACIONS EN CAS D'INCOMPLIMENT EN PERFILS DE NEOPRÉ O CAUTXÚ:
- No s'autoritzarà la col·locació del material que no vagi acompanyat del corresponent certificat de control de fabricació.
- En el cas que qualsevol dels assaigs realitzats no resultés satisfactori, es repetirà sobre dues mostres més del mateix lot, acceptant-ne únicament quan els resultats obtinguts compleixin les especificacions.

B7 MATERIALS PER A IMPERMEABILITZACIONS I AÏLLAMENTS

B7J MATERIALS PER A JUNTS, SEGELLATS I RECONSTRUCCIÓ VOLUMS

B7J5 SEGELLANTS

1.- DEFINICIÓ I CARACTERÍSTIQUES DELS ELEMENTS

Materials plàstics de diferent composició, sense forma específica que serveixen per a tancar un junt entre materials d'obra per a que en quedi garantida l'estanquitat.
S'han considerat els tipus següents:
- Massilla de silicona: Màstic monocomponent de cautxú de silicona, d'elasticitat permanent, amb sistema reactiu acètic (àcid), amínic (bàsic) o neutre
- Massilla de polisulfurs bicomponent: Màstic elastòmer bicomponent de resines epoxi i cautxú de polisulfurs amb additius i càrregues
- Massilla de poliuretà monocomponent o bicomponent: Màstic de poliuretà amb additius i càrregues d'elasticitat permanent
- Massilla acrílica: Màstic monocomponent de consistència plàstica de polímers acrílics en dispersió aquosa, amb additius i càrregues
- Massilla de butils: Màstic monocomponent tixotròpic de cautxú butil d'elasticitat permanent
- Massilla d'oleo-resines: Màstic monocomponent d'òleo-resines amb additius i càrregues de plasticitat permanent
- Massilla de cautxú-asfalt: Massilla d'aplicació en fred, a base de betums asfàltics, resines, fibres minerals i elastómers
- Massilla asfàltica d'aplicació en calent, a base de betums modificats amb elastòmers i càrregues minerals
- Escuma de poliuretà en aerosol: Escuma monocomponent autoexpandible
- Massilla per a junt de plaques de guix laminat

CARACTERÍSTIQUES GENERALS:

No ha de tenir grumolls ni principis d'aglomeració.
Excepte la massilla de cautxú-asfalt, l'asfàltica i la utilitzada per a plaques de cartó-guix, la resta de massilles han de tenir la consistència adequada per a la seva aplicació amb pistola.
Característiques físiques:

Tipus massilla	Densitat a 20°C (g/cm3)	Temperatura d'aplicació	Deformació màx. a 5°C	Resistència a temperatura
Silicona neutra	1,07-1,15	-10 - +35°C	20-30%	-45 - +200°C
Silicona àcida ó bàsica	1,01-1,07	-10 - +35°C	20-30%	-
Polisulfur bicomponent	>= 1,35	-10 - +35°C	30%	-30 - +70°C
Poliuretà monocomponent	1,2	5 - 35°C	15-25%	-30 - +70°C
Poliuretà bicomponent	1,5-1,7	5 - 35°C	25%	-50 - +80°C
Acrílica	1,5-1,7	5 - 40°C	10-15%	-15 - +80°C
De butils	1,25-1,65	15 - 30°C	10%	-20 - +70°C
D'óleo-resines	1,45-1,55	-10 - +35°C	10%	-15 - +80°C

Característiques mecàniques:

Tipus massilla	Resistència a la tracció (N/mm2)	Mòdul d'elasticitat al 100% d'allargament (N/mm2)	Duresa Shore A
Silicona neutra	>= 0,7	0,2	12° - 20°
Silicona àcida ó bàsica	>= 1,6	0,5	25° - 30°
Polisulfur bicomponent	>= 2,5	-	60°
Poliuretà monocomponent	>= 1,5	0,3 0,3 - 0,37 N/mm2 (polimerització ràpida)	30° - 35°
Poliuretà bicomponent	-	1,5	-
Acrílica	-	0,1	-
De butils	-	-	15° - 20°

MASSILLA DE SILICONA:
Es vulcanitza a temperatura ambient per acció de la humitat de l'aire, i es converteix en una massa consistent i elàstica.
Base: Cautxú-silicona
Allargament fins al trencament:
- Neutra: >= 500%
- Àcida o bàsica: >= 400%

MASSILLA DE POLISULFURS BICOMPONENT:
Un cop mesclats ambdós components a temperatura >= 10°C es transforma en un material elastomèric que vulcanitza sense retraccions, i no li afecta la humitat.
La mescla ha de tenir un color uniforme en tota la seva superfície.
Base: Polisulfurs + reactiu
Temperatura òptima de la mescla: 10°C - 20°C

MASSILLA DE POLIURETÀ MONOCOMPONENT BICOMPONENT:
Es vulcanitza a temperatura ambient per acció de la humitat de l'aire, i es converteix en una massa consistent i elàstica.
La mescla ha de tenir un color uniforme en tota la seva superfície.
Base:
- Monocomponent: Poliuretà
- Bicomponent: Poliuretà + reactiu

Temperatura òptima de la mescla: 15°C - 20°C

MASSILLA ACRÍLICA:
El procés de reticulació comença a evaporar l'aigua de la massa, la qual es converteix en una pasta tixotròpica consistent i amb una certa elasticitat.
Base: Polímers acrílics

MASSILLA DE BUTILS:
Vulcanitza en evaporar-se el dissolvent i entrar en contacte amb l'aire, i es converteix en una pasta tixotròpica elàstica.
Base: Cautxú-butil

MASSILLA D'OLEO-RESINES:
En contacte amb l'aire, forma una pel·lícula superficial protectora i resistent i manté l'interior plàstic.
Base: Oleo-resines

MASSILLA DE CAUTXÚ-ASFALT:
Mesclats els components, sense escalfar els materials a una temperatura >= 38°C, ha de donar un producte homogeni amb la consistència adequada per a la seva aplicació per abocament, pressió o extrussió , com a mínim 1 hora després de la seva preparació.
Base: Cautxú-asfalt
Resistència a la temperatura: 18°C - 100°C

MASSILLA ASFÀLTICA:
Resiliència a 25°C: 78%

ESCUMA DE POLIURETÀ EN AEROSOL:
Temps d'assecatge (23°C i 50% HR): 20-25 min
Densitat (DIN 53420): Aprox. 20 kg/m3
Temperatura d'aplicació: 5°C - 20°C
Resistència a la tracció (DIN 53571)
- a 20°C: 15 N/cm2
- a -20°C: 20 N/cm2

Comportament al foc (DIN 4102): Classe B2
Resistència a la temperatura: -40°C - +90°C

MASSILLA PER A JUNTS DE PLAQUES DE GUIX LAMINAT:
Ha de tenir la consistència adient per a la seva correcta aplicació.
El fabricant ha de subministrar les instruccions necessàries per a la seva aplicació.
Classificació dels materials:

DESCRIPCIÓ	Principal mecanisme d'adormiment	
	Pasta d'assecat (en pols o llesta per l'ús)	Pasta d'adormiment (Només en pols)
Pasta de farcit	1A	1B
Pasta d'acabat	2A	2B
Compost mixt	3A	3B
Pasta sense cinta	4A	4B

MASSILLA DE CAUTXÚ-ASFALT O ASFÀLTICA:
Característiques físiques:

Tipus massilla	Densitat (g/cm3)	Penetració a 25°C,150g i 5s UNE 104-281(1-4) (mm)	Fluència a 60°C UNE 104-281(6-3) (mm)	Adherència 5 cicles a -18°C UNE 104-281(4-4)
Cautxú asfalt	1,35-1,5 (a 25°C)	<= 23,5	<= 5	Ha de complir
Asfàltica	1,35	<= 9	<= 5	Ha de complir

Les característiques anteriors s'han de determinar segons la norma UNE 104-233.

2.- CONDICIONS DE SUBMINISTRAMENT I EMMAGATZEMATGE

CONDICIONS GENERALS:
Subministrament: En envàs hermètic.

MASSILLA DE SILICONA, DE POLISULFURS, DE POLIURETÀ, ACRÍLICA, DE BUTILS, D'OLEO-RESINES O ASFÀLTICA:
Emmagatzematge: El producte s'ha d'emmagatzemar en el seu envàs tancat hermèticament, en posició vertical, en lloc sec i a una temperatura entre 5°C i 35°C.
Temps recomanat d'emmagatzematge de sis a dotze mesos.

MASSILLA DE CAUTXÚ-ASFALT:
Emmagatzematge: En el seu envàs tancat hermèticament i protegit de la intempèrie. Temps màxim d'emmagatzematge sis mesos.

ESCUMA DE POLIURETÀ:
Emmagatzematge: el producte s'ha d'emmagatzemar en el seu envàs tancat hermèticament i a temperatura ambient al voltant dels 20°C.
Temps màxim d'emmagatzematge nou mesos.

MASSILLA PER A PLAQUES DE GUIX LAMINAT:
Ha de ser subministrat pel mateix fabricant de les plaques que s'utilitzin, a fi d'assegurar-ne la compatibilitat dels materials.
Emmagatzematge: En envàs hermètic, protegit de la intempèrie.

3.- UNITAT I CRITERIS D'AMIDAMENT

Unitat d'amidament: la indicada a la descripció de l'element
Criteri d'amidament: quantitat necessària subministrada a l'obra

4.- NORMATIVA DE COMPLIMENT OBLIGATORI

No hi ha normativa de compliment obligatori.
MASSILLA PER A PLAQUES DE GUIX LAMINAT:
UNE-EN 13963:2006 Material para juntas para placas de yeso laminado. Definiciones, especificaciones y métodos de ensayo.

5.- CONDICIONS DE CONTROL DE RECEPCIÓ

CONDICIONS DE MARCATGE I CONTROL DE LA DOCUMENTACIÓ:
Ha de portar impreses les dades següents:
- Nom del fabricant o marca comercial
- Identificació del producte
- Color (excepte la massilla per a plaques de cartó-guix o escuma de poliuretà)
- Instruccions d'ús
- Pes net o volum del producte
- Data de caducitat (excepte la massilla per a plaques de cartó-guix)

CONDICIONS DE MARCATGE I CONTROL DE LA DOCUMENTACIÓ EN MASSILLA PER A PLAQUES DE GUIX LAMINAT:
El subministrador ha de posar a disposició de la DF en el cas que aquesta ho sol·liciti, la documentació següent, que acredita el marcatge CE, segons el sistema d'avaluació de conformitat aplicable, d'acord amb el que disposa l'apartat 7.2.1 del CTE:
 - Productes per a usos subjectes a reglamentacions sobre reacció al foc de Prestacio o Caracteristica: Altres,
 - Productes per a usos subjectes a reglamentacions sobre reacció al foc de Prestacio o Caracteristica: Reacció al foc. Productes que satisfan la Decisió de la Comissió 96/603/CE modificada,
 - Productes per a usos no subjectes a reglamentacions sobre reacció al foc:
     - Sistema 4: Declaració de Prestacions
 - Productes per a usos subjectes a reglamentacions sobre reacció al foc de Prestacio o Caracteristica: Reacció al foc:
     - Sistema 3: Declaració de Prestacions

El símbol de marcat de conformitat CE ha d'anar estampat sobre el producte o bé en l'etiqueta, embalatge o documentació comercial.
El símbol de marcatge CE ha d'anar acompanyat de la següent informació:
- Número o marca comercial i adreça registrada del fabricant
- Els dos últims dígits de l'any en que es va fixar el marcat
- Referència a la norma UNE-EN 13963
- Descripció del producte:nom genèric, material i ús previst
- Informació sobre les característiques essencials

OPERACIONS DE CONTROL EN MASSILLA ASFÀLTICA:
- Control de les condicions del subministrament i recepció del certificat de qualitat corresponent on es garanteixi el compliment de les condicions establertes al plec.
- Per a cada material segellant diferent o quan es modifiquin les condicions de subministrament, es realitzaran els assaigs d'identificació següents:(UNE 104281-0-1)
  - Assaig de penetració
  - Assaig de fluència
  - Assaig d'adherència

CRITERIS DE PRESA DE MOSTRES EN MASSILLA ASFÀLTICA:
La presa de mostres del material per a determinar les seves característiques, es realitzarà d'acord a la norma UNE 104281-0-1.
INTERPRETACIÓ DE RESULTATS I ACTUACIONS EN CAS D'INCOMPLIMENT EN MASSILLA ASFÀLTICA:
No s'acceptarà el material que no arribi acompanyat del corresponent certificat de control de fabricació garantint el compliment de les condicions establertes al plec.
En el cas que qualsevol dels assaigs realitzats no resultés satisfactori, es repetirà el mateix sobre dues mostres més del mateix lot, acceptant-ne únicament quan els dos nous resultats compleixin les especificacions.

B7 MATERIALS PER A IMPERMEABILITZACIONS I AÏLLAMENTS

B7J MATERIALS PER A JUNTS, SEGELLATS I RECONSTRUCCIÓ VOLUMS

B7JZ MATERIALS AUXILIARS PER A JUNTS I SEGELLATS

1.- DEFINICIÓ I CARACTERÍSTIQUES DELS ELEMENTS

Materials amb finalitats diverses per a col·laborar i complementar l'elaboració de junts i segellats.
S'han considerat els tipus següents:
- Cinta de cautxú cru
- Cinta de paper resistent per a junts de plaques de cartó-guix
- Cinta reforçada amb dues làmines metàl·liques per a cantonera de plaques de cartó-guix
- Emprimació prèvia per a segellats

IMPRIMACIÓ PRÈVIA PER A SEGELLATS:
No ha de produir defectes o alteracions físiques o químiques en el material segellador.
Ha de tenir una consistència adequada per a la seva aplicació amb brotxa. Ha de fluir i anivellar-se correctament i deixar una capa uniforme després de l'assecatge.
CINTA DE CAUTXÚ CRU:
Cinta autoadhesiva a base de cautxú no vulcanitzat sense dissolvents, per a junts en sistemes d'impermeabilització amb membranes.
CINTES PER A JUNTS EN PLAQUES DE GUIX LAMINAT:
Amplària: >= 5 cm
Estabilitat dimensional de la cinta de paper:
- Amplària: < 0,4%
- Llargària: <2,5%

Resistència al trencament: >= 4,0 N per mm d'amplària

2.- CONDICIONS DE SUBMINISTRAMENT I EMMAGATZEMATGE

CINTA:
Subministrament: En rotlles de diferents mides.
Emmagatzematge: En llocs protegits de la intempèrie i de manera que no s'alterin les seves característiques.
IMPRIMACIÓ PRÈVIA PER A SEGELLATS:
Subministrament: Cada envàs ha de tenir impreses les dades següents:
- Identificació del fabricant
- Nom comercial del producte
- Identificació del producte
- Pes net o volum del producte
- Data de caducitat
- Instruccions d'ús
- Limitacions de temperatura
- Toxicitat i inflamabilitat

Emmagatzematge: El producte s'ha d'emmagatzemar en un envàs tancat hermèticament, en lloc sec. S'ha de protegir de les gelades.
CINTES PER A JUNTS EN PLAQUES DE GUIX LAMINAT:
El subministrador ha de posar a disposició de la DF en el cas que aquesta ho sol·liciti, la documentació següent, que acredita el marcatge CE, segons el sistema d'avaluació de conformitat aplicable, d'acord amb el que disposa l'apartat 7.2.1 del CTE:

Producte	Ús previst	Característiques	Sistema
Material per a junts de plaques guix laminat	Per a tots els usos que estiguin sotmesos a reglamentació de foc	Reacció al foc	3/4
		Altres	4
	Per a situacions i usos no contemplats anteriorment	Tots	4

   -Sistema 3: (productes que requereixen assaig): Declaració de prestacions.
   - Sistema 4: Declaració de prestacions

El símbol de marcat de conformitat CE ha d'anar estampat sobre el producte o bé en l'etiqueta, embalatge o documentació comercial.
El símbol de marcatge CE ha d'anar acompanyat de la següent informació:
- Número o marca comercial i adreça registrada del fabricant
- Els dos últims dígits de l'any en que es va fixar el marcat
- Referència a la norma UNE-EN 13963

- Descripció del producte:nom genèric, material i ús previst
- Informació sobre les característiques essencials

3.- UNITAT I CRITERIS D'AMIDAMENT

Unitat d'amidament: la indicada a la descripció de l'element
Criteri d'amidament: quantitat necessària subministrada a l'obra

4.- NORMATIVA DE COMPLIMENT OBLIGATORI

No hi ha normativa de compliment obligatori.
CINTES PER A JUNTS EN PLAQUES DE GUIX LAMINAT:
UNE-EN 13963:2006 Material para juntas para placas de yeso laminado. Definiciones, especificaciones y métodos de ensayo.

B7 MATERIALS PER A IMPERMEABILITZACIONS I AÏLLAMENTS

B7Z MATERIALS ESPECIALS PER A IMPERMEABILITZACIONS I AÏLLAMENTS

B7Z2 EMULSIONS BITUMINOSES

1.- DEFINICIÓ I CARACTERÍSTIQUES DELS ELEMENTS

Producte obtingut per la dispersió de petites partícules de betum asfàltic en aigua o en una sol·lució aquosa, amb un agent emulsionant.
S'han considerat els tipus següents:
- EA: Emulsió preparada amb agents emulsionants químics de caràcter aniònic sense càrrega
- EB: Emulsió preparada amb agents emulsionants químics de caràcter aniònic amb càrrega
- EC: Emulsió preparada amb agents emulsionants químics de caràcter catiònic
- ED: Emulsió preparada amb emulsions minerals coloidals (no iòniques)

CARACTERÍSTIQUES GENERALS:
En el cas de que el material s'utilitzi en obra pública, l'acord de Govern de la Generalitat de Catalunya de 9 de juny de 1998, exigeix que els materials siguin de qualitat certificada o puguin acreditar un nivell de qualitat equivalent, segons les normes aplicables als estats membres de la Unió Europea o de l'Associació Europea de Lliure Canvi.
També en aquest cas, es procurarà que els esmentats materials disposin de l'etiqueta ecològica europea, regulada en el Reglament 880/1992/CEE o bé altres distintius de la Comunitat Europea.
Cal que tinguin un aspecte homogeni, sense separació de l'aigua ni coagulació del betum asfàltic emulsionat.
Han de ser adherents sobre superfícies humides o seques.
No han de sedimentar-se durant l'emmagatzematge fins el punt que no recuperin la seva consistència original mitjançant una agitació moderada.
No ha de ser inflamable.
Característiques del residu sec:
- Resistència a l'aigua (UNE 104281-3-13): No s'han de formar bombolles ni reemulsificació

EMULSIÓ BITUMINOSA TIPUS EA:
Viscositat Saybolt-Furol a 25°C (UNE 104281-3-3): 200 - 20 s
Densitat relativa a 25°C (UNE 104281-3-5): 0,98 - 1,02 g/cm3
Contingut d'aigua, en massa (UNE 104281-3-2): 35 - 70%
Sedimentació als 5 dies (en massa) (UNE 104281-3-6): <= 5%
Residu de destil·lació en pes (UNE 104281-3-4): 30 - 65%
Assaig sobre el residu de destil·lació:
- Penetració, 25°C, 100 g, 5 s en 0,1 mm (UNE 104281-1-4): 50 -200 mm

Contingut de cendres (UNE 104281-3-8): <= 1%
EMULSIÓ BITUMINOSA TIPUS EB:
Densitat relativa a 25°C (UNE 104281-3-5): 0,98 - 1,2 g/cm3
Contingut d'aigua, en massa (UNE 104281-3-2): 40 - 60%
Residu de destil·lació en pes (UNE 104281-3-4): 40 - 60%
Contingut de cendres (UNE 104281-3-8): 5 - 50%
Característiques del residu sec:
- Escalfament a 100°C (UNE 104281-3-10): No s'ha d'apreciar guerxament, degoteig ni formació de bombolles.
- Flexibilitat a 0°C (UNE 104281-3-11): No s'ha d'apreciar clivellament, escates ni pèrdua d'adhesivitat.
- Assaig de flama directa (UNE 104281-3-12): S'ha de carbonitzar sense fluir.

EMULSIÓ BITUMINOSA TIPUS EC:
Viscositat Saybolt-Furol a 25°C (UNE 104281-3-3): 200 - 20 s
Densitat relativa a 25°C (UNE 104281-3-5): 0,98 - 1,02 g/cm3
Contingut d'aigua, en massa (UNE 104281-3-2): 40 - 70%
Sedimentació als 5 dies (en massa) (UNE 104281-3-6): <= 5%
Residu de destil·lació en pes (UNE 104281-3-4): 30 - 60%
Assaig sobre el residu de destil·lació:
- Penetració, 25°C, 100 g, 5 s en 0,1 mm (UNE 104281-1-4): 50 -200 mm

Contingut de cendres (UNE 104281-3-8): <= 1%
EMULSIÓ BITUMINOSA TIPUS ED:
Densitat relativa a 25°C (UNE 104281-3-5): 0,98 - 1,10 g/cm3
Contingut d'aigua (UNE 104281-3-2): 40 - 55%
Residu de destil·lació en pes (UNE 104281-3-4): 45 - 60%
Contingut de cendres (UNE 104281-3-8): 5 - 30%
Enduriment: 24h
Solubilitat en aigua de l'emulsió fresca: Total
Solubilitat en aigua de l'emulsió seca: Insoluble
Característiques del residu sec:
- Escalfament a 100°C (UNE 104281-3-10): No s'ha d'apreciar guerxament, degoteig ni formació de bombolles.
- Flexibilitat a 0°C (UNE 104281-3-11): No s'ha d'apreciar clivellament, escates ni pèrdua d'adhesivitat.
- Assaig de flama directa (UNE 104281-3-12): S'ha de carbonitzar sense fluir.

2.- CONDICIONS DE SUBMINISTRAMENT I EMMAGATZEMATGE

Subministrament: En envàs hermètic.
Emmagatzematge: En envàs tancat hermèticament, protegit de la humitat, de les gelades i de la radiació solar directa.
El sistema de transport i les instal·lacions d'emmagatzematge han de tenir l'aprovació de la DF que les comprovarà per tal que no es pugui alterar la qualitat del material. De no obtenir-ne l'aprovació corresponent, es suspendrà la utilització del contingut del tanc fins a la comprovació de les característiques que es cregui oportunes d'entre les indicades a la normativa vigent o al plec.
Temps màxim d'emmagatzematge: 6 mesos.

3.- UNITAT I CRITERIS D'AMIDAMENT

Unitat d'amidament: la indicada a la descripció de l'element
Criteri d'amidament: quantitat necessària subministrada a l'obra

4.- NORMATIVA DE COMPLIMENT OBLIGATORI

UNE 104231:1999 Impermeabilización. Materiales bituminosos y bituminosos modificados. Emulsiones asfálticas.

5.- CONDICIONS DE CONTROL DE RECEPCIÓ

CONDICIONS DE MARCATGE I CONTROL DE LA DOCUMENTACIÓ:
A la recepció de cada partida s'exigirà l'albarà, un full de característiques i un certificat de garantia de qualitat del material, subscrit pel fabricant, on s'especifiqui el tipus i denominació del betum, i es garanteixi el compliment de les condicions exigides en el plec de condicions.
OPERACIONS DE CONTROL:
Les tasques de control a realitzar són les següents:
- Inspecció del sistema de transport i les instal·lacions d'emmagatzematge per part de la DF.
- Recepció de l'albarà, el full de característiques i certificat de qualitat del material.

Amb independència de la presentació del certificat esmentat, per a cada subministrament de material rebut es demanarà al contractista el resultat de l'assaig:
- Residu per destil·lació (NLT 139).

En cas de no rebre el certificat de qualitat o de presentar dubtes d'interpretació, la DF pot determinar l'execució dels assaigs que consideri oportuns per tal de garantir les condicions exigides en el plec.
CRITERIS DE PRESA DE MOSTRES:
La presa de mostres es farà segons les indicacions de la norma UNE 104281-3-1
INTERPRETACIÓ DE RESULTATS I ACTUACIONS EN CAS D'INCOMPLIMENT:
Els resultats dels assaigs i els valors del certificat d'identificació, han de complir les limitacions establertes en el plec.

B8 MATERIALS PER A REVESTIMENTS

B89 MATERIALS PER A PINTURES

1.- DEFINICIÓ I CARACTERÍSTIQUES DELS ELEMENTS

Pintures, pastes i esmalts.
S'han considerat els tipus següents:
- Pintura a la cola: Pintura a l'aigua formada per un aglomerant a base de coles cel·lulòsiques o anilàcies i pigments resistents als àlcalis
- Pintura a la calç: Dissolució en aigua, l'aglutinant i el pigment de la qual és l'hidròxid de calç o la calç apagada
- Pintura al ciment: Dissolució en aigua de ciment blanc tractat i pigments resistents a l'alcalinitat
- Pintura al làtex: Pintura a base de polímers vinílics en dispersió
- Pintura plàstica: Pintura formada per un aglomerant a base d'un polímer sintètic, en dispersió aquosa i pigments càrrega-estenedors resistents als àlcalis i a la intempèrie
- Pintura acrílica: Pintura formada per copolímers acrílics amb pigments i càrregues inorgàniques, en una dispersió aquosa. Seca a l'aire per evaporació del dissolvent
- Esmalt gras: Pintura formada per olis secants barrejats amb resines dures, naturals o sintètiques i dissolvents
- Esmalt sintètic: Pintura formada per un aglomerant de resines alquídiques, soles o modificades, pigments resistents als àlcalis i a la intempèrie i additius modificadors de la brillantor. Seca a l'aire per evaporació del dissolvent
- Esmalt de poliuretà d'un component: Pintura formada per un aglomerant de resines de poliuretà, soles o modificades, que catalitzen amb la humitat atmosfèrica i pigments resistents als àlcalis i a la intempèrie, dissolta en dissolvents adequats
- Esmalt de poliuretà de dos components: Pintura formada per copolímers de resines de poliuretà fluïdificades i pigmentades. Seca per polimerització mitjançant un catalitzador
- Esmalt de poliuretà uretanat: Pintura formada per resines uretanades
- Esmalt epoxi: Revestiment de resines epoxi, format per dos components: un enduridor i una resina, que cal barrejar abans de l'aplicació. Seca per reacció química dels dos components
- Esmalt en dispersió acrílica: Copolímers acrílics en una emulsió aquosa
- Esmalt de clorcautxú: Seca a l'aire per evaporació del dissolvent
- Pasta plàstica de picar: Pintura formada per un vehicle a base d'un polímer sintètic, en dispersió aquosa i pigments càrrega-estenedors resistents als àlcalis i la intempèrie

PINTURA A LA COLA:
Característiques de la pel·lícula líquida:
- Amb l'envàs ple i al cap de 3 minuts d'agitació (INTA 16 32 03) no ha de tenir coàguls, pells, dipòsits durs ni flotació de pigments.
- Ha de tenir una consistència adequada per a la seva aplicació amb brotxa o amb corró. Ha de fer córrer la brotxa, ha de fluir, ha d'anivellar bé i ha de deixar una capa uniforme després de l'assecat
- Finor de mòlta dels pigments (INTA 16 02 55): < 50 micres
- Temperatura d'inflamació (INTA 16 02 32A): Ininflamable
- Temps d'assecatge a 23°C ± 2°C i 50% ± 5% HR (INTA 16 02 29):
  - Al tacte: 2 h
  - Totalment sec: 4 h

Característiques de la pel·lícula seca:
- La pintura ha de ser de color estable.
- Adherència (UNE 48032): <= 2

PINTURA A LA CALÇ:
Un cop preparada ha de tenir una consistència adequada per a la seva aplicació amb brotxa, corró o procediments neumàtics fins a l'impregnació dels porus de la superfície a tractar.
Després d'assecar-se s'han d'aplicar dues capes d'acabat.
Un cop seca, ha de ser resistent a la intempèrie, ha d'endurir amb la humitat i el temps i ha de tenir propietats microbicides.
PINTURA AL CIMENT:
Un cop preparada ha de tenir una consistència adequada per a la seva aplicació amb brotxa, corró o pistola fins a l'impregnació de la superfície a tractar.
Un cop seca ha de ser resistent a la intempèrie.
PINTURA AL LÀTEX:
Característiques de la pel·lícula líquida:
- Amb l'envàs ple i al cap de 3 minuts d'agitació (INTA 16 32 03) no ha de tenir coàguls, pells, ni dipòsits durs
- Un cop preparada ha de fer córrer la brotxa, ha de fluir, ha d'anivellar bé i ha de deixar una capa uniforme després de l'assecat
- Temps d'assecatge a 23°C ± 2°C i 50% ± 5% HR (INTA 16 02 29):
  - Al tacte: < 30
  - Totalment sec: < 2 h

Característiques de la pel·lícula seca:
- Adherència (UNE 48032): <= 2

PINTURA PLÀSTICA:
Característiques de la pel·lícula líquida:
- La pintura continguda al seu envàs original recentment obert, no ha de presentar senyals de putrefacció, pells ni materies extranyes.
- Amb l'envàs ple i sotmesa a agitació (UNE_EN 21513 i UNE 48-083) no ha de tenir coàguls, pells, dipòsits durs ni flotació de pigments
- Ha de tenir una consistència adequada per a la seva aplicació amb brotxa o amb corró. Ha de fer córrer la brotxa, ha de fluir, ha d'anivellar bé i ha de deixar una capa uniforme després de l'assecat
- Finor de mòlta dels pigments (INTA 16 02 55): < 50 micres
- Temps d'assecatge a 23°C ± 2°C i 50% ± 5% HR (INTA 16 02 29):
  - Al tacte: < 1 h
  - Totalment sec: < 2 h
- Pes específic:
  - Pintura per a interiors: < 16 kN/m3
  - Pintura per a exteriors: < 15 kN/m3
- Rendiment: > 6 m2/kg
- Relació volum pigments + càrregues/volum pigments, pes càrregues, aglomerat sòlid (PVC): < 80%

Característiques de la pel·lícula seca:
- La pintura ha de ser de color estable, i per a exteriors, insaponificable.
- Adherència (UNE 48032): <= 2
- Capacitat de recobriment (UNE 48259): Relació constant >= 0,98
- Resistència al rentat (DIN 53778):
  - Pintura plàstica per a interiors o pasta plàstica: >= 1000 cicles
  - Pintura plàstica per a exteriors: >= 5000 cicles
- Solidesa a la llum (NF-T-30.057): Ha de complir
- Transmissió del vapor d'aigua (NF-T-30.018): Ha de complir

PINTURA PLÀSTICA PER A EXTERIORS:
Resistència a la immersió (UNE 48-144): No s'observen canvis o defectes
Resistència a la intempèrie (DIN 18363): Ha de complir
Resistència a l'abrasió (NF-T-30.015): Ha de complir
Resistència a la calor (UNE 48-033): Ha de complir
PINTURA ACRÍLICA:
Característiques de la pel·lícula líquida:
- Un cop preparada ha de tenir una consistència adequada per a la seva aplicació amb brotxa, corró o procediments pneumàtics
- Temps d'assecatge a 23°C ± 2°C i 50% ± 5% HR (INTA 16 02 29):
  - Al tacte: < 4 h
  - Totalment sec: < 14 h

Característiques de la pel·lícula seca:
- La pintura ha de ser de color estable i insaponificable.
- Ha de ser resistent a la intempèrie.

ESMALT GRAS:
Un cop preparada ha de tenir una consistència adequada per a la seva aplicació amb brotxa, corró o pistola fins a l'impregnació de la superfície a tractar.
Temperatura d'inflamació (INTA 16 02 32A): > 30°C
Temps d'assecatge a 23°C ± 2°C i 50% ± 5% HR (INTA 16 02 29):
- Al tacte: < 1 h
- Totalment sec: < 6 h

Un cop sec, ha de tenir bona resistència al fregament i al rentat.
ESMALT SINTÈTIC:
No ha de tenir resines fenòliques (INTA 16 04 23) ni de colofonia (INTA 16 04 22).
Característiques de la pel·lícula líquida:
- Amb l'envàs ple i al cap de 3 minuts d'agitació (INTA 16 32 03) no ha de tenir coàguls, pells, dipòsits durs ni flotació de pigments.
- Ha de tenir la consistència adequada per a la seva aplicació amb brotxa. Ha de fer córrer la brotxa, ha de fluir bé i ha de deixar una capa uniforme després de l'assecatge.
- Finor de mòlta dels pigments (INTA 16 02 55): < 25 micres
- Temperatura d'inflamació (INTA 16 02 32A): > 30°C
- Temps d'assecatge a 23°C ± 2°C i 50% ± 5% HR (INTA 16 02 29):
  - Al tacte: < 3 h

  - Totalment sec: < 8 h
- Material volàtil (INTA 16 02 31): >= 70 ± 5%
- Rendiment per a una capa de 30 micres: >= 5 m2/kg
- Índex d'anivellament a 23 ± 2°C i 50 ± 5% HR (INTA 16 02 89): >= 5
- Índex de despreniments a 23 ± 2°C i 50 ± 5% HR (INTA 16 02 88): >= 4

Característiques de la pel·lícula seca:
- La pintura ha de ser de color estable i insaponificable.
- Adherència (UNE 48032): <= 2
- Ha de ser resistent a la intempèrie (INTA 16 06 02).
- Envelliment accelerat (INTA 16 06 55): < 6 unitats pèrdua de lluminositat (INTA 16 02 08)
- Resistència a l'abrasió (UNE 56818): Danys moderats
- Esgrogueïment accelerat per colors amb reflectància aparent superior al 80% (INTA 160.603): < 0,12

ESMALT DE POLIURETÀ D'UN COMPONENT:
Característiques de la pel·lícula líquida:
- Amb l'envàs ple i al cap de 3 minuts d'agitació (INTA 16 32 03) no ha de tenir coàguls, pells, dipòsits durs ni flotació de pigments.
- Ha de tenir la consistència adequada per a la seva aplicació amb brotxa. Ha de fer córrer la brotxa, ha de fluir bé i ha de deixar una capa uniforme després de l'assecatge.
- Temperatura d'inflamació (INTA 16 02 32A): > 30°C
- Temps d'assecatge a 23°C ± 2°C i 50% ± 5% HR (INTA 16 02 29):
  - Al tacte: < 3 h
  - Totalment sec: < 8 h
- Índex d'anivellament a 23 ± 2°C i 50 ± 5% HR (INTA 16 02 89): >= 5
- Índex de despreniments a 23 ± 2°C i 50 ± 5% HR (INTA 16 02 88): >= 4

Característiques de la pel·lícula seca:
- La pintura ha de ser de color estable i insaponificable.
- Adherència (UNE 48032): <= 2
- Ha de ser resistent a la intempèrie (INTA 16 06 02).
- Envelliment accelerat (INTA 16 06 05): < 6 unitats pèrdua de lluminositat (INTA 16 02 08)
- Resistència a l'abrasió (UNE 56818): Danys petits
- Adherència i resistència a l'impacte:

	A les 24 h	Al cap de 7 dies
Adherència al quadriculat:	100%	100%
Impacte directe o indirecte: Bola de 12,5 des de 50 cm (INTA 160.266)	Bé	Ha de complir

- Resistència a la càrrega concentrada en moviment (UNE 56-814): Danys moderats
- Resistència a la càrrega rodant (UNE 56-815): Danys petits
- Resistència a la càrrega arrossegada (UNE 56-816): Danys petits
- Resistència al ratllat (UNE 48-173): Resistent
- Resistència a la calor (UNE 48-033): Ha de complir
- Resistència química:
  - A l'àcid cítric al 10%: 15 dies
  - A l'acid làctic al 5%: 15 dies
  - A l'àcid acètic al 5%: 15 dies
  - A l'oli de cremar: Cap modificació
  - Al xilol: Cap modificació
  - Al clorur sòdic al 20%: 15 dies
  - A l'aigua: 15 dies

ESMALT DE POLIURETÀ DE DOS COMPONENTS:
Cal barrejar els dos components abans de l'aplicació.
Característiques de la pel·lícula líquida:
- Ha de tenir la consistència adequada per a la seva aplicació amb brotxa. Ha de fer córrer la brotxa, ha de fluir bé i ha de deixar una capa uniforme després de l'assecatge.
- Temperatura d'inflamació (INTA 16 02 32A): > 30°C
- Temps d'assecatge a 23°C ± 2°C i 50% ± 5% HR (INTA 16 02 29):
  - Al tacte: < 3 h
  - Totalment sec: < 8 h

Característiques de la pel·lícula seca:
- La pintura ha de ser de color estable i insaponificable.
- Adherència (UNE 48032): <= 2
- Ha de ser resistent a la intempèrie (INTA 16 06 02).
- Envelliment accelerat (INTA 16 06 55): < 6 unitats pèrdua de lluminositat (INTA 16 02 08)
- Resistència a l'abrasió (UNE 56818): Danys petits
- Ha de tenir bona resistència química als àcids diluïts, als hidrocarburs, les sals i als detergents.

ESMALT DE POLIURETÀ URETANAT:
Un cop preparada ha de tenir una consistència adequada per a la seva aplicació amb brotxa, corró o pistola fins a l'impregnació de la superfície a tractar.
Temps d'assecatge a 20°C: 1 - 2 h
Ha de tenir bona resistència a l'aigua salada i al sol.
ESMALT DE DISPERSIÓ ACRÍLICA:
Un cop preparada ha de tenir una consistència adequada per a la seva aplicació amb brotxa, corró o pistola fins a l'impregnació de la superfície a tractar.
Temperatura d'inflamació (INTA 16 02 32A): Ininflamable
Temps d'assecatge a 23°C ± 2°C i 50% ± 5% HR (INTA 16 02 29):
- Al tacte: < 20 min
- Totalment sec: < 1 h

ESMALT DE CLORCAUTXÚ:
Un cop preparada ha de tenir una consistència adequada per a la seva aplicació amb brotxa o corró.
Temps d'assecatge a 23°C ± 2°C i 50% ± 5% HR (INTA 16 02 29):
- Al tacte: < 30 min
- Totalment sec: < 2 h

Ha de ser resistent a l'aigua dolça i salada, als àcids i als àlcalis.
ESMALT EPOXI:
Un cop preparada ha de tenir una consistència adequada per a la seva aplicació amb brotxa, corró o pistola.
Temperatura d'inflamació (INTA 16 02 29): > 30°C
Temps d'assecatge a 23°C ± 2°C i 50% ± 5% HR (INTA 16 02 29):
- Al tacte: < 30 min
- Totalment sec: < 10 h

Ha de tenir bona resistència al desgast.
Ha de ser resistent a l'àcid làctic 1%, acètic 10%, clorhídric 20%, cítric 30%, sosa i solucions bàsiques, als hidrocarburs (benzina, querosè) als olis animals i vegetals, a l'aigua, als detergents i a l'alcohol etílic 10%.
Resistència mecànica (després de 7 dies de polimerització):
- Tracció: >= 16 N/mm2
- Compressió: >= 85 N/mm2

Resistència a la temperatura: 80°C
PASTA PLÀSTICA DE PICAR:
Característiques de la pel·lícula líquida:
- Amb l'envàs ple i al cap de 3 minuts d'agitació (INTA 16 32 03) no ha de tenir coàguls, pells, dipòsits durs ni flotació de pigments.
- Ha de tenir una consistència adequada.
- Finor de mòlta dels pigments (INTA 16 02 55): < 50 micres
- Temps d'assecatge a 23°C ± 2°C i 50% ± 5% HR (INTA 16 02 29):
  - Al tacte: < 1 h
  - Totalment sec: < 2 h
- Pes específic: < 17 kN/m3
- Relació: volum del pigment/volum de la resina (PVC): < 80%

Característiques de la pel·lícula seca:
- La pintura ha de ser de color estable i insaponificable.
- Adherència (UNE 48032): <= 2
- Resistència al rentat (DIN 53778):
  - Pintura plàstica per a interiors o pasta plàstica: >= 1000 cicles
  - Pintura plàstica per a exteriors: >= 5000 cicles
- Solidesa a la llum (NF-T-30.057): Ha de complir
- Transmissió del vapor d'aigua (NF-T-30.018): Ha de complir
- Resistència a la immersió (UNE 48-144): No s'observen canvis o defectes
- Resistència a la intempèrie (DIN 18363): Ha de complir
- Resistència a l'abrasió (NF-T-30.015): Ha de complir
- Resistència a la calor (UNE 48-033): Ha de complir

2.- CONDICIONS DE SUBMINISTRAMENT I EMMAGATZEMATGE

PINTURA A LA COLA, AL LÀTEX, ACRÍLICA, PLÀSTICA, ESMALT GRAS, SINTÈTIC, DE POLIURETÀ, DE DISPERSIÓ ACRÍLICA, EPOXI I PASTA DE PICAR:
Subministrament: En pots o bidons.
Emmagatzematge: En llocs ventilats i no exposats al sol, dins del seu envàs tancat i sense contacte amb el terra. S'ha de preservar de les gelades.
PINTURA A LA CALÇ:
Subministrament de la calç aèria en terrossos o envasada.
La calç hidràulica ha de subministrar-se en pols.
Emmagatzematge: En llocs ventilats i no exposats al sol, dins del seu envàs tancat i sense contacte amb el terra. S'ha de preservar de les gelades.
PINTURA AL CIMENT:

Subministrament: En pols, en envasos adequats.
Emmagatzematge: En llocs ventilats i no exposats al sol, dins del seu envàs tancat i sense contacte amb el terra. S'ha de preservar de les gelades.

3.- UNITAT I CRITERIS D'AMIDAMENT

Unitat d'amidament: la indicada a la descripció de l'element
Criteri d'amidament: quantitat necessària subministrada a l'obra

4.- NORMATIVA DE COMPLIMENT OBLIGATORI

No hi ha normativa de compliment obligatori.

5.- CONDICIONS DE CONTROL DE RECEPCIÓ

CONDICIONS DE MARCATGE I CONTROL DE LA DOCUMENTACIÓ EN PINTURA A LA COLA, AL LÀTEX, ACRÍLICA, PLÀSTICA, ESMALT GRAS, SINTÈTIC, DE POLIURETÀ, DE DISPERSIÓ ACRÍLICA, EPOXI I PASTA DE PICAR:
A cada envàs hi ha d'haver les dades següents:
- Identificació del fabricant
- Nom comercial del producte
- Identificació del producte
- Codi d'identificació
- Pes net o volum del producte
- Data de caducitat
- Instruccions d'ús
- Dissolvents adequats
- Límits de temperatura
- Temps d'assecatge al tacte, total i de repintat
- Toxicitat i inflamabilitat
- Proporció de la barreja i temps d'utilització, en els productes de dos components
- Color i acabat, en la pintura plàstica o al làtex i en l'esmalt sintètic, de poliuretà

CONDICIONS DE MARCATGE I CONTROL DE LA DOCUMENTACIÓ EN PINTURA A LA CALÇ:
A cada envàs hi ha d'haver les dades següents:
- Identificació del fabricant
- Nom comercial del producte
- Identificació del producte
- Codi d'identificació
- Pes net o volum del producte
- Toxicitat i inflamabilitat

CONDICIONS DE MARCATGE I CONTROL DE LA DOCUMENTACIÓ EN PINTURA AL CIMENT:
A cada envàs hi ha d'haver les dades següents:
- Identificació del fabricant
- Nom comercial del producte
- Identificació del producte
- Codi d'identificació
- Pes net o volum del producte
- Instruccions d'ús
- Temps d'estabilitat de la barreja
- Temperatura mínima d'aplicació
- Temps d'assecatge
- Rendiment teòric en m/l
- Color

OPERACIONS DE CONTROL:
Els punts de control més destacables són els següents:
- En cada subministrament d'esmalt, es comprovarà que l'etiquetatge dels envasos contingui les dades exigides a les especificacions.

El control de recepció de material verificarà que les característiques dels materials són coincidents amb l'establert en la DT. Aquest control ha de complir l'especificat en l'apartat 7.2 del CTE.
Control de documentació: documents d'origen (full de subministrament i etiquetat), certificat de garantia del fabricant, en el seu cas, (signat per persona física) i els documents de conformitat o autoritzacions administratives exigides, inclòs la documentació corresponent al marcatge CE quan sigui pertinent.
Control mitjançant distintius de qualitat i avaluacions d'idoneïtat: En el cas que el fabricant disposi de marques de qualitat, ha d'aportar-ne la documentació corresponent
Control de recepció mitjançant assaigs: Si el material disposa d'una marca legalment reconeguda a un país de la CEE (Marcatge CE, AENOR, etc.) es podrà prescindir dels assaigs de control de recepció de les característiques del material garantides per la marca; i la DF sol·licitarà en aquest cas, els resultats dels assaigs corresponents al subministrament rebut. En qualsevol cas, la DF podrà sol·licitar assaigs de control de recepció si ho creu convenient.
- Comprovació de l'estat de conservació de la pintura, en un 10 % dels pots rebuts (INTA 16 02 26).

OPERACIONS DE CONTROL EN PINTURA PLÀSTICA:
- Recepció del certificat de qualitat del fabricant, on constin els resultats dels assaigs següents:
  - Determinació de la finor de mòlta dels pigments INTA 16.02.55 (10.57)
  - Temps d'assecatge INTA 16.02.29 (6.57)
  - Pes específic UNE EN ISO 2811-1
  - Capacitat de cobriment en humitat INTA 16.02.62(9.82)
  - Capacitat de cobriment en sec INTA 16.02.61(2.58)
  - Conservació de la pintura (cada 100 m2) INTA 16.02.26

  En cas de no rebre aquests resultats abans del inici de l'activitat, o que la DF no els consideri representatius, el contractista haurà de realitzar els assaigs corresponents, al seu càrrec i fora del pressupost d'autocontrol.

OPERACIONS DE CONTROL EN ESMALT SINTÈTIC I DE POLIURETÀ:
- Recepció del certificat de qualitat del fabricant, on constin els resultats dels assaigs següents:
  - Esmalt sintètic:
    - Assaigs sobre la pintura líquida:
      - Determinació de la finor de mòlta dels pigments INTA 16.02.55 (10.57)
      - Punt d'inflamació INTA 16.02.32A (7.61)
      - Contingut matèria volàtil INTA 16.02.31A (10.7)
      - Índex d'anivellament INTA.16.02.89 (9.68)
      - Índex de despreniments INTA 16.02.88
      - Temps d'assecatge INTA 16.02.29 (6.57)
    - Assaigs sobre la pel·lícula seca:
      - Envelliment accelerat INTA 16.06.05 (10.74) ó UNE 48071
      - Resistència a l'abrasió d'una capa UNE 48250
      - Engroguiment accelerat INTA 16.06.05 (10.74) ó UNE 48071
      - Conservació de la pintura INTA 16.02.26
  - Esmalt de poliuretà:
    - Assaigs sobre la pintura líquida:
      - Punt d'inflamació INTA 16.02.32A (7.61)
      - Índex d'anivellament INTA.16.02.89 (9.68)
      - Índex de despreniments INTA 16.02.88
      - Temps d'assecatge INTA 16.02.29 (6.57)
    - Assaigs sobre la pel·lícula seca:
      - Envelliment accelerat INTA 16.06.05 (10.74) ó UNE 48071
      - Resistència al impacte UNE EN ISO 6272-1
      - Càrrega concentrada en moviment UNE EN ISO 6272-1
      - Resistència al ratllat UNE EN ISO 1518
      - Resistència a l'abrasió d'una capa UNE 48250
      - Resistència a agents químics UNE 48027
      - Conservació de la pintura INTA 16.02.26
      - Resistència al calor UNE 48033

  En cas de no rebre aquests resultats abans del inici de l'activitat, o que la DF no els consideri representatius, el contractista haurà de realitzar els assaigs corresponents, al seu càrrec i fora del pressupost d'autocontrol.

CRITERIS DE PRESA DE MOSTRES:
Els controls s'han de realitzar segons les instruccions de la DF i els criteris indicats a les normes de procediment corresponents.
INTERPRETACIÓ DE RESULTATS I ACTUACIONS EN CAS D'INCOMPLIMENT:
No s'acceptaran els pots de pintura que no estiguin degudament etiquetats i/o certificats, així com els que presentin mal estat de conservació i/o emmagatzematge.
En cas d'observar deficiències en l'estat de conservació d'un pot, es rebutjarà la unitat corresponent i s'incrementarà la inspecció, en primera instància, fins al 20 % dels pots subministrats. Si es continuen observant irregularitats, es passarà a controlar el 100% del subministrament.
Els assaigs d'identificació han de resultar d'acord a les especificacions del plec i a les condicions garantides en el certificat del material. En cas d'incompliment, es realitzarà l'assaig sobre dues mostres més del mateix lot, acceptant-ne el conjunt sempre que els dos resultats estiguin d'acord a dites especificacions.

B8 MATERIALS PER A REVESTIMENTS

B8K ESCOPIDORS

B8KA ESCOPIDORS DE PLANXA D'ALUMINI

1.- DEFINICIÓ I CARACTERÍSTIQUES DELS ELEMENTS

Planxa metàl·lica conformada amb plegadora automàtica per a la formació de coronament de murs o d'escopidors de tancaments.
S'han considerat els tipus de planxa següents:
- Planxa d'alumini lacat
- Planxa d'alumini anoditzat

CARACTERÍSTIQUES GENERALS:
Ha de tenir la forma i dimensions indicats a la DT.
No ha de tenir defectes superficials, com és ara cops, bonys, ratlles o defectes de l'acabat superficial.
La superfície ha de ser llisa i plana.
Les arestes han de ser rectes i escairades.
El gruix de la planxa ha de ser constant.
Toleràncies:
- Llargària o amplària: ± 1 mm
- Rectitud d'arestes: ± 2 mm/m
- Planor: ± 1 mm/m
- Desenvolupament: ± 3 mm

PLANXA D'ALUMINI ANODITZAT:
Han d'estar protegits superficialment amb una capa d'òxid d'alumini, segellada posteriorment.
PLANXA D'ALUMINI LACAT:
Han d'estar protegits superficialment amb una capa de lacat, obtinguda per algun dels procediments següents:
- Vernís humit: Amb vernís de poliuretà o de resines acríliques
- Recobriment amb pols: De poliuretà, de polièster o acrílica

Lacat del perfil: >= 60 micres

2.- CONDICIONS DE SUBMINISTRAMENT I EMMAGATZEMATGE

Subministrament: Embalades en paquets protegits amb fusta, de manera que no s'alterin les seves característiques.
Les planxes s'han de subministrar tallades a mida, del taller, diferenciades per tipus de perfil i acabats.
Emmagatzematge: als seus embalatges, col·locats lleugerament inclinats per que permetin evacuar l'aigua, en llocs protegits d'impactes.

3.- UNITAT I CRITERIS D'AMIDAMENT

Unitat d'amidament: la indicada a la descripció de l'element
Criteri d'amidament: quantitat necessària subministrada a l'obra

4.- NORMATIVA DE COMPLIMENT OBLIGATORI

No hi ha normativa de compliment obligatori.

5.- CONDICIONS DE CONTROL DE RECEPCIÓ

OPERACIONS DE CONTROL:
Inspecció visual del material a la seva recepció, en referència a l'aspecte i característiques geomètriques.
El control de recepció de material verificarà que les característiques dels materials són coincidents amb l'establert en la DT. Aquest control ha de complir l'especificat en l'apartat 7.2 del CTE.
Control de documentació: documents d'origen (full de subministrament i etiquetat), certificat de garantia del fabricant, en el seu cas, (signat per persona física) i els documents de conformitat o autoritzacions administratives exigides, inclòs la documentació corresponent al marcatge CE quan sigui pertinent.
Control mitjançant distintius de qualitat i avaluacions d'idoneïtat: En el cas que el fabricant disposi de marques de qualitat, ha d'aportar-ne la documentació corresponent
Control de recepció mitjançant assaigs: Si el material disposa d'una marca legalment reconeguda a un país de la CEE (Marcatge CE, AENOR, etc.) es podrà prescindir dels assaigs de control de recepció de les característiques del material garantides per la marca; i la DF sol·licitarà en aquest cas, els resultats dels assaigs corresponents al subministrament rebut. En qualsevol cas, la DF podrà sol·licitar assaigs de control de recepció si ho creu convenient.
Abans de començar l'obra, si varia el subministrament, i per a cada tipus diferent que arribi a l'obra, es demanaran al contractista els certificats del fabricant que garanteixin el compliment del plec de condicions tècniques, incloent, en el cas d'alumini lacat els resultats dels assaigs de gruix de protecció, i en el cas d'acabats de zinc, el contingut de zinc realitzats per un laboratori acreditat. En cas de no presentar aquests resultats, o que la DF tingui dubtes de la seva representativitat, es realitzaran aquests assaigs sobre el material rebut, a càrrec del contractista.
En el cas que es realitzi el control mitjançant assaigs, s'ha de fer les comprovacions següents:
- Sobre un 10% de les peces rebudes, es realitzarà la comprovació de les característiques geomètriques següents:
  - Llargària
  - Amplària
  - Gruix
  - Rectitud d'arestes
  - Planor

CRITERIS DE PRESA DE MOSTRES:
S'han de seguir les instruccions de la DF i els criteris de les normes de procediment indicades en cada assaig.
INTERPRETACIÓ DE RESULTATS I ACTUACIONS EN CAS D'INCOMPLIMENT:
Si en els terminis establerts al començar l'obra no es fa l'entrega dels certificats de qualitat del fabricant, es realitzarà una sèrie completa d'assaigs sobre el material rebut a càrrec del Contractista.
En general, els resultats dels assaigs sobre totes les peces de les mostres han de complir les condicions especificades.
En cas d'incompliment en un assaig, es repetirà, a càrrec del contractista, sobre el doble numero de mostres del mateix lot, acceptant-ne aquest, quan els resultats obtinguts siguin conformes a les especificacions exigides.
En cas d'incompliment d'una característica geomètrica, es rebutjarà la peça en concret i s'ampliarà el control sobre un 20 % de les peces. Si apareixen més incompliments es realitzarà el control sobre el 100% del material rebut.

B8 MATERIALS PER A REVESTIMENTS

B8Z MATERIALS ESPECIALS PER A REVESTIMENTS

B8ZA MATERIALS PER A IMPRIMACIONS I TRACTAMENTS SUPERFICIALS

1.- DEFINICIÓ I CARACTERÍSTIQUES DELS ELEMENTS

Materials per a envernissats, emprimacions i tractaments superficials.
S'han considerat els tipus següents:
- Brea epoxi: Pintura formada per una base de quitrà, resina epoxi i dissolvent i per un catalitzador format per una solució de poliamina, poliamida o d'altres
- Emprimació antioxidant: Emprimació sintètica de mini de plom electrolític, modificada eventualment amb oli de llinosa
- Emprimació antioxidant grassa: Emprimació de mini de plom electrolític barrejada amb olis i dissolvents
- Emprimació antioxidant al clorocautxú, a base de clorocautxú modificat
- Emprimació antioxidant al poliuretà: Emprimació de dos components a base de resines de poliuretà soles o modificades
- Emprimació de làtex: Emprimació de polímer vinílic en dispersió
- Emprimació fosfatant a base de resines viníliques o fenòliques, soles o modificades que catalitzen en ser barrejades amb un activador
- Pintura decapant: Producte líquid o semipastós, el component principal del qual és el clorur de metilè amb dissolvents i altres additius
- Decapant de baixa alcalinitat: producte específic per a paviments delicats, es compon bàsicament de tensioactius aniònics i sabons.
- Polímer orgànic o inorgànic: Pintura mineral formada per polímers orgànics o inorgànics, impermeable, de resistència química alta enfront dels àcids orgànics i inorgànics
- Protector químic insecticida-fungicida per a fusta: Producte protector de la fusta o els seus productes derivats, mitjançant el control dels organismes que destrueixen o alteren la fusta, classificat com a TP8 pel R.D. 830/2010

- Segelladora: Producte segellant per a fusta, guix i ciment i paviments porosos
- Solució de silicona
- Vernís gras, format d'olis secants barrejats amb resines dures, naturals o sintètiques i dissolvents
- Vernís sintètic, format per un aglomerant de resines alquídiques, soles o modificades, i amb additius modificadors de la brillantor
- Vernís de poliuretà d'un component, format per un aglomerant de resines de poliuretà, soles o modificades, que catalitzen amb la humitat atmosfèrica, dissolt en dissolvents adequats
- Vernís de poliuretà de dos componentes, format per un aglomerant de resines hidroxilades, soles o modificades, que catalitzen en ser mesclades amb un isocianat
- Vernís de poliuretà uretanat, format per resines uretanades
- Vernís fenòlic, format per resines fenòliques i olis especials
- Vernís d'urea-formol, format per un aglomerant a base de resines d'urea-formol i additius modificants de la lluentor, dissolt en dissolvents adequats

VERNÍS:
Ha de tenir la consistència adequada per a la seva aplicació amb brotxa. Ha de fer córrer la brotxa, ha de fluir bé i ha de deixar una capa uniforme després de l'assecatge.
VERNÍS GRAS:
Ha de ser resistent al fregament i al rentat.
VERNÍS SINTÈTIC:
No ha de tenir resines fenòliques (INTA 16 04 23) ni de colofonia (INTA 16 04 22).
Rendiment per a una capa de 30 micres: >= 5 m2/kg
Característiques de la pel·lícula líquida:
- Amb l'envàs ple i al cap de 3 minuts d'agitació (INTA 16.32.03) no ha de tenir coàguls, pells ni dipòsits durs
- Temperatura d'inflamació (INTA 16.02.32A): >= 30°C
- Índex d'anivellament a 23 ± 2°C i 50 ± 5% HR (INTA 16 02 89): >= 5
- Índex de despreniments a 23 ± 2°C i 50 ± 5% HR (INTA 16 02 88): >= 4
- Temps d'assecatge a 23°C ± 2°C i 50% ± 5% HR (INTA 16 02 29):
  - Al tacte: < 5 h
  - Totalment sec: < 12 h

Característiques de la pel·lícula seca:
- Ha de ser de color estable i insaponificable.
- Ha de ser resistent a la intempèrie (INTA 16 06 02).
- Envelliment accelerat (INTA 16 06 05): < 6 unitats pèrdua de lluminositat (INTA 16 02 08)
- Adherència (UNE 48032): <= 2
- Resistència a l'abrasió (UNE 56818): Danys moderats

VERNÍS DE POLIURETÀ:
Característiques de la pel·lícula líquida:
- Amb l'envàs ple i al cap de 3 minuts d'agitació (INTA 16.32.03) no ha de tenir coàguls, pells ni dipòsits durs
- Temperatura d'inflamació (INTA 16.02.32A): >= 30°C
- Índex d'anivellament a 23 ± 2°C i 50 ± 5% HR (INTA 16 02 89): >= 5
- Índex de despreniments a 23 ± 2°C i 50 ± 5% HR (INTA 16 02 88): >= 4
- Temps d'assecatge a 23°C ± 2°C i 50% ± 5% HR (INTA 16 02 29):
  - Al tacte: < 1 h
  - Totalment sec: < 10 h

Característiques de la pel·lícula seca:
- Ha de ser de color estable i insaponificable.
- Ha de ser resistent a la intempèrie (INTA 16 06 02).
- Envelliment accelerat (INTA 16 06 05): < 6 unitats pèrdua de lluminositat (INTA 16 02 08)
- Adherència (UNE 48032): <= 2
- Resistència a l'abrasió (UNE 56818): Danys petits
- Adherència i resistència a l'impacte:

	A les 24 h	Al cap de 7 dies
Adherència al quadriculat:	100%	100%
Impacte directe o indirecte:		
Bola de 12,5 des de 50 cm (INTA 160.266)	Bé	Ha de complir

- Resistència a la càrrega concentrada en moviment (UNE 56-814): Danys moderats
- Resistència a la càrrega rodant (UNE 56-815): Danys petits
- Resistència a la càrrega arrossegada (UNE 56-816): Danys petits
- Resistència al ratllat (UNE 48-173): Resistent
- Resistència a la calor (UNE 48033): Fins a 250°C
- Resistència química:
  - A l'àcid cítric al 10%: 15 dies
  - A l'acid làctic al 5%: 15 dies
  - A l'àcid acètic al 5%: 15 dies
  - A l'oli de cremar: Cap modificació
  - Al xilol: Cap modificació
  - Al clorur sòdic al 20%: 15 dies
  - A l'aigua: 15 dies

VERNÍS DE POLIURETÀ DE DOS COMPONENTS:
Temps d'inducció de la mescla: 15 - 30 minuts
Vida de la mescla a 23 ± 2°C i 50 ± 5% HR (INTA 16 02 29): 2 - 8 h
VERNÍS DE POLIURETÀ URETANAT:
Ha de tenir bona resistència a l'aigua salada i al sol.
Temps d'assecatge a 20°C: 1 - 2 h
VERNÍS FENÒLIC:
Temps d'assecatge a 20°C: 6 - 12 h
VERNÍS D'UREA-FORMOL:
Característiques de la pel·lícula líquida:
- Amb l'envàs ple i al cap de 3 minuts d'agitació (INTA 16.32.03) no ha de tenir coàguls, pells ni dipòsits durs
- Temperatura d'inflamació (INTA 16.02.32A): >= 30°C
- Índex d'anivellament a 23 ± 2°C i 50 ± 5% HR (INTA 16 02 89): >= 5
- Índex de despreniments a 23 ± 2°C i 50 ± 5% HR (INTA 16 02 88): >= 4
- Temps d'assecatge a 23°C ± 2°C i 50% ± 5% HR (INTA 16 02 29):
  - Al tacte: < 30 min
  - Totalment sec: < 3 h

Característiques de la pel·lícula seca:
- Ha de ser de color estable i insaponificable.
- Ha de ser resistent a la intempèrie (INTA 16 06 02).
- Envelliment accelerat (INTA 16 06 05): < 6 unitats pèrdua de lluminositat (INTA 16 02 08)
- Adherència (UNE 48032): <= 2

BREA EPOXI:
El component base, amb l'envàs ple i acabat d'obrir, no ha de tenir coàguls, pells ni dipòsits durs (INTA 16 02 26).
Relació resina epoxi/quitrà: 40/60
Temperatura d'inflamació del component base (INTA 16 02 44): > 30°C
Temps d'assecatge per a repintar (INTA 16 02 29): >= 18 h
Gruix de la capa (INTA 16 02 24): >= 100 micres
Resistència a la boira salina (INTA 16 06 04): Ha de complir
Resistència a la immersió (INTA 16 06 01): Ha de complir
IMPRIMACIÓ ANTIOXIDANT:
Característiques de la pel·lícula líquida:
- Amb l'envàs ple i al cap de 3 minuts d'agitació (INTA 16 32 03) no ha de tenir coàguls, pells, dipòsits durs ni flotació de pigments.
- Pigment: >= 26% de mini de plom electrolític
- Puresa del mini de plom electrolític (INTA 16 12 11): >= 99,6%
- Finor de la mòlta (INTA 16 02 55): < 50 micres
- Temperatura d'inflamació (INTA 16 02 32): > 25°C
- Índex d'anivellament a 23 ± 2°C i 50 ± 5% HR (INTA 16 02 89): > 3
- Temps d'assecatge a 23 ±2°C i 50 ±5% HR (INTA 16 02 29):
  - Al tacte: < 1 h
  - Totalment seca: < 6 h
- Pes específic a 23 ± 2°C, 50 ± 5% HR (INTA 16 42 03): > 18 kN/m3
- Rendiment per a una capa de 30 - 40 micres: > 4 m2/kg

Característiques de la pel·lícula seca:
- Resistència a la boira marina (INTA 16 01 01, ASTM B.117-73, oxidació marina 8 (0,1%) ASTM D.610-68): >= 150 h
- Adherència (UNE 48032): <= 2

IMPRIMACIÓ ANTIOXIDANT GRASSA:
Ha de tenir una consistència adequada per a la seva aplicació amb brotxa.
Temperatura d'inflamació (INTA 16 02 32): > 30°C
Temps d'assecatge a 23 ±2°C i 50 ±5% HR (INTA 16 02 29):
- Al tacte: < 1 h
- Totalment seca: < 18 h

Pes específic a 20°C: > 23 kN/m3
Rendiment per una capa de 45 - 50 micres: > 4 m2/kg
IMPRIMACIÓ ANTIOXIDANT AL CLORCAUTXÚ:
Ha de tenir una consistència adequada per a la seva aplicació amb brotxa o pistola.
Temperatura d'inflamació (INTA 16 02 32): > 23°C
Temps d'assecatge a 23 ±2°C i 50 ±5% HR (INTA 16 02 29):
- Al tacte: < 45 min
- Totalment seca: < 4 h

Pes específic a 20°C: > 17,3 kN/m3

Rendiment per una capa de 40 - 45 micres: > 4 m2/kg
IMPRIMACIÓ ANTIOXIDANT AL POLIURETÀ:
Ha de tenir una consistència adequada per a la seva aplicació amb brotxa o pistola.
Temps d'assecatge a 23 ±2°C i 50 ±5% HR (INTA 16 02 29):
- Al tacte: < 15 min
- Totalment seca: < 2 h
Pes específic a 20°C: > 13,5 kN/m3
Rendiment per una capa de 40 - 45 micres: > 4 m2/kg
IMPRIMACIÓ DE LÀTEX:
Característiques de la pel·lícula líquida:
- Amb l'envàs ple i al cap de 3 minuts d'agitació (INTA 16.32.03) no ha de tenir coàguls, pells ni dipòsits durs
- Ha de tenir una consistència adequada per a la seva aplicació amb brotxa. Ha de fer córrer la brotxa i ha de fluir bé, i ha de deixar una capa uniforme després de l'assecat
  - Al tacte: < 30 min
  - Totalment seca: < 2 h
- Temps d'assecatge a 23 ±2°C i 50 ±5% HR (INTA 16 02 29):

Característiques de la pel·lícula seca:
- Adherència (UNE 48032): <= 2

IMPRIMACIÓ FOSFATANT:
Característiques de la pel·lícula líquida:
- La mescla preparada, al cap de 3 minuts d'agitació, no ha de tenir coàguls, pells ni dipòsits durs
- Ha de tenir una consistència adequada per a la seva aplicació amb brotxa. Ha de fer córrer la brotxa i ha de fluir bé, i ha de deixar una capa uniforme després de l'assecat
- Temps d'assecatge a 23 ±2°C i 50 ±5% HR (INTA 16 02 29):
  - Al tacte: < 15 min
  - Totalment seca: < 1 h

Característiques de la pel·lícula seca:
- Gruix de la capa: 4 - 10 micres
- Adherència (UNE 48032): <= 2

LÍQUID DECAPANT DE BAIXA ALCALINITAT:
Dilució del 25 al 50%
Un cop aplicat no ha d'alterar el color del material sobre el qual s'ha aplicat
pH (c.c.): 10,5
PINTURA DECAPANT:
Ha de ser d'evaporació ràpida.
Un cop aplicat ha de desprendre les capes de pintura en pocs minuts.
Ha de tenir una consistència per a la seva aplicació amb brotxa o espàtula.
POLÍMER ACRÍLIC, ORGÀNIC O INORGÀNIC:
Temps d'assecatge: <= 30 min
Temps d'assecatge per a repintar: > 8 h
Pes específic: 13 kN/m3
PROTECTOR QUÍMIC INSECTICIDA-FUNGICIDA:
Amb l'envàs ple i al cap de 3 minuts d'agitació (INTA 16 32 03) no ha de tenir coàguls, pells ni dipòsits durs.
Ha de tenir una consistència adequada per a impregnar bé les fibres.
Adherència (UNE 48-032): <= 2
SEGELLADORA AMB POLÍMERS ACRÍLICS:
pH sobre T.Q.:7,75
SEGELLADORA:
Característiques de la pel·lícula líquida:
- Amb l'envàs ple i al cap de 3 minuts d'agitació (INTA 16 32 03) no ha de tenir coàguls, pells, dipòsits durs ni flotació de pigments.
- Ha de tenir una dilució adequada per a la seva aplicació amb brotxa. Ha de fer córrer la brotxa, ha de fluir i anivellar bé, i ha de deixar una capa uniforme després de l'assecat
- Finor de la mòlta (INTA 16 02 55): < 60 micres
- Temperatura d'inflamació (INTA 16 02 32): > 30°C
- Temps d'assecatge a 23 ±2°C i 50 ±5% HR (INTA 16 02 29):
  - Al tacte: 30 min   - 4 h
  - Totalment seca: < 12 h
- Rendiment per a una capa de 60 micres: > 10 m2/kg

Característiques de la pel·lícula seca:
- Adherència (UNE 48032): <= 2

SOLUCIÓ DE SILICONA:
Ha de tenir la consistència adequada per a la seva aplicació amb brotxa, corró o pistola. Ha d'impregnar bé les superfícies poroses sense deixar pel·lícula.
Rendiment: > 3 m2/l
Temps d'assecatge al tacte a 20°C: < 1 h

2.- CONDICIONS DE SUBMINISTRAMENT I EMMAGATZEMATGE

Subministrament: En pots o bidons.
Emmagatzematge: En llocs ventilats i no exposats al sol, dins del seu envàs tancat i sense contacte amb el terra. S'ha de preservar de les gelades.

3.- UNITAT I CRITERIS D'AMIDAMENT

Unitat d'amidament: la indicada a la descripció de l'element
Criteri d'amidament: quantitat necessària subministrada a l'obra

4.- NORMATIVA DE COMPLIMENT OBLIGATORI

No hi ha normativa de compliment obligatori.

5.- CONDICIONS DE CONTROL DE RECEPCIÓ

CONDICIONS DE MARCATGE I CONTROL DE LA DOCUMENTACIÓ:
A cada envàs hi ha d'haver les dades següents:
- Identificació del fabricant
- Nom comercial del producte
- Identificació del producte
- Acabat, en el vernís
- Codi d'identificació
- Pes net o volum del producte
- Data de caducitat
- Instruccions d'ús
- Dissolvents adequats
- Límits de temperatura
- Temps d'assecatge al tacte, total i de repintat
- Toxicitat i inflamabilitat
- Color, en el vernís de poliuretà de dos components
- Temps d'inducció de la mescla i vida de la mescla, en els productes de dos components.
- Proporció mescla: Base/activador, en l'emprimació fosfatant o Base/catalitzador en la brea epoxi.

OPERACIONS DE CONTROL:
Els punts de control més destacables són els següents:
- En cada subministrament d'esmalt, es comprovarà que l'etiquetatge dels envasos contingui les dades exigides a les especificacions.

El control de recepció de material verificarà que les característiques dels materials són coincidents amb l'establert en la DT. Aquest control ha de complir l'especificat en l'apartat 7.2 del CTE.
Control de documentació: documents d'origen (full de subministrament i etiquetat), certificat de garantia del fabricant, en el seu cas, (signat per persona física) i els documents de conformitat o autoritzacions administratives exigides, inclòs la documentació corresponent al marcatge CE quan sigui pertinent.
Control mitjançant distintius de qualitat i avaluacions d'idoneïtat: En el cas que el fabricant disposi de marques de qualitat, ha d'aportar-ne la documentació corresponent
Control de recepció mitjançant assaigs: Si el material disposa d'una marca legalment reconeguda a un país de la CEE (Marcatge CE, AENOR, etc.) es podrà prescindir dels assaigs de control de recepció de les característiques del material garantides per la marca; i la DF sol·licitarà en aquest cas, els resultats dels assaigs corresponents al subministrament rebut. En qualsevol cas, la DF podrà sol·licitar assaigs de control de recepció si ho creu convenient.
OPERACIONS DE CONTROL EN IMPRIMACIÓ D'ELEMENTS METÀL·LICS:
Els punts de control més destacables són els següents:
- Recepció del certificat de qualitat del fabricant, on constin els resultats dels assaigs següents:
  - Assaigs sobre pintura líquida:
    - Dotació de pigment
    - Puresa del mini de plom electrolític INTA 16.12.11
    - Finor de la mòlta dels pigments INTA 16.02.55 (10.57)
    - Temperatura d'inflamació INTA 16.02.32A (7.61)
    - Pes específic UNE-EN ISO 2811-1
    - Índex d'anivellament INTA.16.02.89 (9.68)
    - Temps d'assecatge INTA 16.02.29 (6.57)
  - Assaigs sobre pel·lícula seca:
    - Resistència a la boira marina UNE EN ISO 9227
    - Adherència UNE EN ISO 2409

En cas de no rebre aquests resultats abans del inici de l'activitat, o que la DF no els consideri representatius, el contractista haurà de realitzar els assaigs corresponents, al seu càrrec i fora del pressupost d'autocontrol.

OPERACIONS DE CONTROL EN ENVERNISSAT DE PARAMENTS:
Els punts de control més destacables són els següents:
- Abans de començar l'obra, si varia el subministrament, i per cada tipus diferent que arribi a l'obra, es demanaran al contractista els certificats del fabricant que garanteixin el compliment del plec de condicions tècniques, incloent els resultats dels assaigs següents, realitzats per un laboratori acreditat:
  - Temperatura d'inflamació INTA 160.232A
  - Índex d'anivellament INTA 160289
  - Índex de despreniment INTA 160.288
  - Temps d'assecat INTA 160.229
  - Envelliment accelerat INTA 160.605
  - Adherència UNE EN ISO 2409

En cas de no rebre aquests resultats abans del inici de l'activitat, o que la DF no els consideri representatius, el contractista haurà de realitzar els assaigs corresponents, al seu càrrec i fora del pressupost d'autocontrol.
CRITERIS DE PRESA DE MOSTRES:
Els controls s'han de realitzar segons les instruccions de la DF i els criteris indicats a les normes de procediment corresponents.
INTERPRETACIÓ DE RESULTATS I ACTUACIONS EN CAS D'INCOMPLIMENT EN IMPRIMACIÓ D'ELEMENTS METÀL·LICS:
No s'acceptaran els pots de pintura que no estiguin degudament etiquetats i/o certificats, així com els que presentin mal estat de conservació i/o emmagatzematge.
En cas d'observar deficiències en l'estat de conservació d'un pot, es rebutjarà la unitat corresponent i s'incrementarà la inspecció, en primera instància, fins al 20 % dels pots subministrats. Si es continuen observant irregularitats, es passarà a controlar el 100% del subministrament.
Els assaigs d'identificació han de resultar d'acord a les especificacions del plec i a les condicions garantides en el certificat del material. En cas d'incompliment, es realitzarà l'assaig sobre dues mostres més del mateix lot, acceptant-ne el conjunt sempre que els dos resultats estiguin d'acord a dites especificacions.
INTERPRETACIÓ DE RESULTATS I ACTUACIONS EN CAS D'INCOMPLIMENT EN ENVERNISSAT DE PARAMENTS:
Si en els terminis establerts al començar l'obra no es fa l'entrega dels certificats de qualitat del fabricant, s'ha de realitzar una sèrie completa d'assaigs a càrrec del Contractista.
Es repetirà l'assaig que no compleixi les especificacions sobre un altre mostra del mateix lot. Només s'acceptarà el lot, quan els resultats obtinguts sobre les dues mostres resultin satisfactoris.

BA MATERIALS PER A TANCAMENTS I DIVISÒRIES PRACTICABLES

BAF MATERIALS PER A TANCAMENTS PRACTICABLES D'ALUMINI

1.- DEFINICIÓ I CARACTERÍSTIQUES DELS ELEMENTS

Conjunt de perfils que formen el bastiment i la fulla o fulles de l'element de tancament, i el bastiment de la caixa de persiana, si és el cas, llistons de vidre, perfils elastomèrics per a la subjecció del vidre, falques, i tots els elements necessaris per a la fixació i segellat del vidre, així com la ferramenta d'obertura i tancament.
CARACTERÍSTIQUES GENERALS:
Tots els perfils que conformen el bastiment i la fulla o fulles de l'element han de ser del material indicat a la descripció del mateix.
L'element ha de complir les condicions subjectives requerides per la DF.
El moment d'inèrcia dels perfils no solidaris amb l'obra ha de permetre que un cop sotmesos a les condicions previsibles més desfavorables, la seva fletxa sigui < 1/300 de la seva llargària.
La qualitat de la ferramenta no ha de rebaixar la qualitat que tingui el tancament practicable sense aquesta ferramenta.
Fixacions entre la fulla i el bastiment:
- Fulla batent i alçària de la fulla <= 120 cm: 2 punts
- Fulla batent i alçària de la fulla > 120 cm: 3 punts

Els sistemes de fixació del vidre, els dispositius de drenatge, de segellat, de calçat i les mides i franquícies del galze, han de complir les indicacions de l'UNE 85222.
Els perfils han de provenir de l'extrusió del totxo d'alumini.
El seu aspecte ha de ser uniforme, no ha de tenir esquerdes ni defectes superficials i ha de complir les especificacions de la norma UNE-EN 12020-1.
La unió entre els perfils s'ha de fer per soldadura, reblons d'aliatge d'alumini, cargols autorroscants o cargols amb rosca mètrica.
Gruix de la paret dels perfils: >= 1,5 mm
Tipus d'alumini:
- Aliatge EN AW-6060 (UNE 38350)
- Aliatge EN AW-6063 (UNE 38337)

Càrrega de trencament (per a un gruix <= 25 mm, UNE 38337): >= 130 N/mm2
Toleràncies:
- Les toleràncies dels perfils han de complir les especificacions de l'UNE-EN 12020-2.

FINESTRES O BALCONERES:
Permeabilitat a l'aire (UNE-EN 1026): fuga per superfície total i per junts d'obertura a una sobrepressió de 100 Pa. L'element classificat segons UNE-EN 12207, ha de complir algun dels dos valors següents:
- Classe 0: Sense classificar
- Classe 1: (assaig a 150 Pa): <= 50 m3/hm2 i <= 12,50 m3/hm
- Classe 2: (assaig a 300 Pa): <= 27 m3/hm2 i <= 6,75 m3/hm
- Classe 3: (assaig a 600 Pa): <= 9 m3/hm2 i <= 2,25 m3/hm
- Classe 4: (assaig a 600 Pa): <= 3 m3/hm2 i <= 0,75 m3/hm

Estanquitat a l'aigua (UNE-EN 1027): Ha de complir els valors corresponents a la seva classe segons UNE-EN 12208
Resistència al vent (UNE-EN 12211): Ha de complir els valors corresponents a la seva classe segons UNE-EN 12210
Ha d'incorporar tots els mecanismes (pomel·les, frontisses, etc.) pel seu funcionament correcte, obertura i tancament, i els tapajunts.
Les finestres o balconeres han de ser considerades aptes en fer tots i cadascun dels assaigs de maltractament (UNE 85203) i (UNE 85215) i els assaigs del dispositiu de situació i obertura restringida de les mateixes normes.
Sistema de tancament:
- Una fulla batent i alçària de la fulla <= 120 cm: 2 punts
- Una fulla batent i alçària de la fulla > 120 cm: 3 punts
- Dues fulles batents: 3 punts
- Corredissa: 1 punt

La part inferior del bastiment i del travesser inferior de les fulles, han de tenir perforacions que permetin la sortida de l'aigua infiltrada o condensada.
PORTES:
Si l'element pot formar part d'un tancament exterior, ha d'estar classificat en funció de la permeabilitat a l'aire segons UNE-EN 12207 en alguna de les classes següents, assajat segons UNE-EN 1026: Classe 0, 1, 2, 3 o 4
ELEMENTS D'ALUMINI ANODITZAT:
Han d'estar protegits superficialment amb una capa d'òxid d'alumini, segellada posteriorment.
Anodització dels perfils (UNE-EN 12373-1): >= 15 micròmetres
Qualitat mitja total del segellat (mètode de les gotes colorants UNE-EN 12373-4): <= 2
Els perfils anoditzats han d'estar lliures de defectes en les superfícies significatives quan s'observen a una distància mínima de 5 m en aplicacions exteriors, de 3 m en aplicacions interiors o de 0,5 m en aplicacions decoratives.
ELEMENTS D'ALUMINI LACAT:
Han d'estar protegits superficialment amb una capa de lacat, obtinguda per algun dels procediments següents:
- Vernís humit: Amb vernís de poliuretà o de resines acríliques
- Recobriment amb pols: De poliuretà, de polièster o acrílica

Lacat del perfil: >= 60 micres
ELEMENTS AMB TRENCAMENT DE PONT TÈRMIC:
Han de complir les indicacions de la norma UNE-EN 14024.

2.- CONDICIONS DE SUBMINISTRAMENT I EMMAGATZEMATGE

Subministrament: Amb les proteccions necessàries perquè arribi a l'obra amb les condicions exigides i amb l'escairat previst.
Si el material ha de ser component de les obertures del tancament exterior d'un espai habitable, el fabricant ha de declarar, com a mínim, els valors per les propietats següents:
- Transmitància tèrmica U (W/m2K)
- Absortivitat

Emmagatzematge: Protegit de les pluges, els focus d'humitat i les zones on pugui rebre impactes. No ha d'estar en contacte amb el terra.

3.- UNITAT I CRITERIS D'AMIDAMENT

Unitat d'amidament: la indicada a la descripció de l'element
Criteri d'amidament: quantitat necessària subministrada a l'obra

4.- NORMATIVA DE COMPLIMENT OBLIGATORI

NORMATIVA GENERAL:
* UNE 38337:2001 Aluminio y aleaciones de aluminio para forja. Serie 6000. ALMGSI. Aleación en AW-6063/EN, AW-ALMG0,7SI.
* UNE 38350:2001 Aluminio y aleaciones de aluminio para forja. Grupo Al-Mg-Si. Aleación L-3442 Al-0,5MgSi.
* UNE-EN 12020-1:2001 Aluminio y aleaciones de aluminio. Perfiles extruídos especiales en aleaciones en AW-6060 y en AW-6063. Parte 1: Condiciones técnicas de inspección y suministro.
* UNE-EN 12020-2:2001 Aluminio y aleaciones de aluminio. Perfiles extruídos especiales en aleaciones en AW-6060 y en AW6063. Parte 2: Tolerancias dimensionales y de forma.
* UNE-EN 12373-1:2002 Aluminio y aleaciones de aluminio. Anodización. Parte 1: Método de especificación de las características de los recubrimientos decorativos y protectores obtenidos por oxidación anódica del aluminio.
* UNE-EN 14024:2006 Perfiles metálicos con barreras térmicas. Comportamiento mecánico. Requisitos, pruebas y métodos para la evaluación.
* UNE-EN 12207:2000 Ventanas y puertas. Permeabilidad al aire. Clasificación.
* UNE-EN 12208:2000 Puertas y ventanas. Estanqueidad al agua. Clasificación.
* UNE-EN 12210:2000 Ventanas y puertas. Resistencia al viento. Clasificación.
FINESTRES O BALCONERES:
* UNE 85201:1980 Ventanas. Terminologia y definiciones.
* UNE 85222:1985 Ventanas. Acristalamiento y métodos de montaje.

5.- CONDICIONS DE CONTROL DE RECEPCIÓ

CONDICIONS DE MARCATGE I CONTROL DE LA DOCUMENTACIÓ:
Els perfils d'alumini hauran de complir les exigències incloses en el reglament:
- Perfil lacat: reglament de la Marca Qualicoat
- Perfil anoditzat: reglament de la Marca EWWA-EURAS
En el cas de disposar de marcatge CE, aquest haurà d'incloure:
- Número d'identificació del organisme de certificació
- Nom, marca comercial i direcció registrada del fabricant
- Els dos últims dígits de l'any en que es fixa el marcatge
- Descripció del producte
- Número del certificat de conformitat CE
- Referència a la UNE-EN 14351-1
- Informació sobre les característiques essencials de la taula ZA.1 de la UNE-EN 14351-1
En el cas de productes amb el sistema 1: quan s'aconsegueix la complementació de les condicions de l'annex ZA de la UNE-EN 14351-1, l'organisme de certificació ha d'emetre un certificat de conformitat (certificat CE de conformitat), que autoritza al fabricant la fixació del Marcatge CE.
Aquest certificat haurà d'incloure:
- Nom, direcció i número d'identificació de l'organisme de certificació
- Nom i direcció del fabricant
- Descripció del producte
- Disposicions amb les que el producte és conforme
- Condicions específiques aplicables a la utilització del producte
- Nom i càrrec de la persona que signa el certificat
- Número del certificat
- Condicions i duració del certificat
A més, el fabricant elaborarà una declaració de conformitat (declaració CE de conformitat) que inclourà:
- Nom i direcció del fabricant
- Nom i direcció de l'organisme de certificació
- Descripció del producte i còpia de la informació que acompanya al marcatge CE
- Disposicions amb les que el producte és conforme
- Condicions específiques aplicables a la utilització del producte
- Número del certificat de conformitat CE associat
- Nom i càrrec de la persona que signa el certificat
En el cas de productes amb el sistema 3: quan s'aconsegueix la complementació de les condicions de l'annex ZA de la UNE-EN 14351-1, el fabricant ha de preparar i mantenir una declaració de conformitat (declaració CE de conformitat) que autoritza al fabricant la fixació del Marcatge CE.
Haurà d'incloure:
- Nom i direcció del fabricant
- Descripció del producte i còpia de la informació que acompanya al marcatge CE
- Disposicions amb les que el producte és conforme
- Nom i direcció de l'organisme de certificació
- Nom i càrrec de la persona que signa el certificat
- Condicions específiques aplicables a la utilització del producte
OPERACIONS DE CONTROL:
Es demanaran al contractista els certificats del fabricant que garanteixin el compliment del plec de condicions tècniques, incloent els resultats dels assaigs següents, realitzats per un laboratori acreditat, corresponents al perfil metàl·lic:
- Aspecte (UNE-EN 12020-1)
- Tipus d'alumini (UNE-EN 573-3)
- Duresa Brinell (UNE-EN ISO 6506-1)
- Càrrega de ruptura (UNE-EN 10002-1)
- Perfil anoditzat: Anodització del perfil (UNE-EN 12373-1)
En cas de no presentar aquests resultats, o que la DF tingui dubtes de la seva representativitat, es realitzaran aquests assaigs sobre el material rebut, a càrrec del contractista.
El contractista haurà de garantir per escrit que l'element de tancament, compleix les condicions exigides al plec, i en particular les següents:
- Permeabilitat a l'aire (UNE-EN 12207)
- Estanquitat a l'aigua (UNE-EN 12208)
- Resistència al vent (UNE-EN 12210)
- Perfil anoditzat: Qualitat del segellat (UNE-EN 12373-4)
- Característiques geomètriques (UNE-EN 12020-2):
  - Amplària
  - Llargària
  - Escairat del tall dels extrems
  - Rectitud d'arestes
  - Torsió del perfil
  - Secció corbada
  - Planor
  - Angles
  - Gruix
Si el material disposa de Marca AENOR o Marcatge CE, es podrà prescindir de la presentació dels assaigs de control descrits a l'UNE-EN 14351-1.
CRITERIS DE PRESA DE MOSTRES:
Els controls s'han de realitzar segons les instruccions de la DF i els criteris indicats a les normes de procediment corresponents.
INTERPRETACIÓ DE RESULTATS I ACTUACIONS EN CAS D'INCOMPLIMENT:
El sistema d'avaluació de la conformitat que s'ha d'aplicar, segons UNE-EN 14351-1, és el sistema 3, que suposa:
- Realització d'assaigs de tipus inicial (ETI) en laboratoris notificats, sobre les característiques indicades a la taula ZA.3b de l'annex ZA de l'UNE-EN 14351-1.
- Tenir implantat un sistema de Control de Producció a Fàbrica (CPF), en particular per a les característiques pertinents que declari el fabricant en el seu Marcatge CE.
- Elaboració de la Declaració CE de Conformitat, que haurà de signar el fabricant, i per la qual es responsabilitza de la veracitat del marcatge
No s'acceptarà cap element de tancament que no arribi acompanyat dels certificats de garantia indicats. Es rebutjarà el material que no sigui adequat a les especificacions del projecte, que no tingui la geometria especificada segons la DT, o que no tingui les prestacions especificades en el projecte.
No s'acceptarà el material que tingui unes toleràncies incompatibles amb l'estructura portant.
Tampoc s'acceptarà si hi ha un incompliment de les especificacions tècniques detallades en el plec de condicions tècniques particulars, o quan hi hagi un incompliment dels criteris i recomanacions tècniques dels fabricants del sistema en l'ús i posada en obra dels elements.

BA MATERIALS PER A TANCAMENTS I DIVISÒRIES PRACTICABLES

BAN BASTIMENTS DE BASE PER A FINESTRES, BALCONERES, PORTES I ARMARIS

BAN5 BASTIMENTS DE BASE D'ACER PER A FINESTRES I BALCONERES

1.- DEFINICIÓ I CARACTERÍSTIQUES DELS ELEMENTS

Conjunt de perfils d'acer galvanitzat que formen el bastiment de base de la finestra o balconera.
CARACTERÍSTIQUES GENERALS:
Els perfils han de provenir de la conformació progressiva d'una faixa d'acer.
Totes les soldadures han d'estar recobertes amb pintura de pols de zinc amb resines (galvanitzat en fred).
Han de tenir un aspecte uniforme, sense esquerdes, defectes supeficials, ni despreniments en el recobriment.

La unió entre perfils s'ha de fer per algun dels procediments següents:
- Soldadura: Per arc o per resistència
- Cargols autoroscants: Només en el cas que el perfil tingui plecs fets especialment per a allotjar la seva rosca

Ha de portar incorporats elements d'ancoratge d'acer galvanitzat.
La secció i la forma dels perfils han de ser les indicades a la DT.
Protecció de galvanitzat (UNE 36130):
- Tub d'acer: >= 385 g/m2
- Soldadures: >= 346 g/m2

Separació entre ancoratges: <= 60 cm
Resistència a la tracció (per a un gruix < 5 mm): >= 330 N/mm2
Duresa Brinell (UNE-EN ISO 6506-1): > 65
Toleràncies:
- Llargària dels perfils: La corresponent a la taula 4 de l'UNE-EN 10219-2
- Gruix: El corresponent al gruix segons la taula 2 de l'UNE-EN 10219-2
- Dimensions secció: Les corresponents a la dimensió del costat segons la taula 2 de l'UNE-EN 10219-2
- Torsió (UNE-EN 10219-2): 2 mm+0,5 mm/m
- Planor (UNE-EN 10219-2): 0,15 % de la llargària total
- Angles (UNE-EN 10219-2): 1°

2.- CONDICIONS DE SUBMINISTRAMENT I EMMAGATZEMATGE

Subministrament: Amb les proteccions necessàries perquè arribi a l'obra amb les condicions exigides i amb l'escairat previst.
Emmagatzematge: protegit de les pluges, els focus d'humitat i els impactes. No ha d'estar en contacte amb el terra.

3.- UNITAT I CRITERIS D'AMIDAMENT

Unitat d'amidament: la indicada a la descripció de l'element
Criteri d'amidament: quantitat necessària subministrada a l'obra

4.- NORMATIVA DE COMPLIMENT OBLIGATORI

No hi ha normativa de compliment obligatori.

BA MATERIALS PER A TANCAMENTS I DIVISÒRIES PRACTICABLES

BAT PORTES ACÚSTIQUES

1.- DEFINICIÓ I CARACTERÍSTIQUES DELS ELEMENTS

Conjunt complet de porta acústica de fulles batents, formada per una o varies fulles, bastiment, accessoris per a l'enllaç i rotació de la fulla, així com la ferramenta d'obertura i tancament.
CARACTERÍSTIQUES GENERALS:
Ha de tenir un aspecte uniforme i no ha de tenir defectes superficials, com és ara cops, bonys, ratlles o defectes de l'acabat superficial.
El color ha de ser uniforme, i si l'acabat és plastificat o prelacat, ha de coincidir amb l'indicat a la DT o el triat per la DF.
En les portes amb espiell, aquest ha d'incloure un element vidrat transparent, col·locat a l'alçada de la vista, que ha de complir les condicions exigides a la resta de la fulla.
No s'han d'utilitzar vidres que no siguin armats.
La qualitat de la manyeria col·locada no ha de ser inferior a la qualitat inicial de la porta.
S'ha de garantir un bon ajustament en les cares de contacte entre la fulla i el bastiment.
El conjunt de porta i mecanismes ha de complir les condicions subjectives requerides per la DF.
L'estructura de la fulla ha de ser suficientment sòlida per a suportar el seu propi pes i ha de tenir un grau de rigidesa suficient per tal de garantir el bon funcionament dels elements de suspensió i guiatge de la rotació i el bon encaix amb el bastiment.
Tots els accessoris, així com la ferramenta i elements de fixació, han de ser compatibles amb el suport sobre el que s'han d'instal·lar i amb una protecció a la corrosió equivalent a la de les parts de la porta sobre la que s'han de col·locar.
Totes les peces exposades a la intempèrie han d'estar protegides contra la corrosió.

Components:

Aïllament porta	Característiques dels components
47 dBA	Fulles de doble xapa d'acer de gruix = 1,5 mm cada una, amb reblert de material fonoabsorbent Bastiment en forma de L amb una cara inclinada, de xapa d'acer de gruix = 1,5 mm, amb reforç de tub rectangular de 90x40x1,5 mm reblert amb el mateix material fonoabsorbent que la fulla Tanca de pressió per falca
43 dBA	Fulles de doble xapa d'acer de gruix = 1,2 mm cada una, amb reblert de material fonoabsorbent Bastiment de xapa d'acer de gruix = 1,2 mm Tanca de pressió per lleva i galze perimetral de junt de neoprè
41 dBA	Fulles de doble xapa d'acer de gruix = 1,2 mm cada una, amb reblert de material fonoabsorbent Bastiment de xapa d'acer de gruix = 1,2 mm Tanca de pressió per lleva i galze perimetral de junt de neoprè

Dimensions:
- Gruix:
  - Porta aïllament 47 dBA: 98 mm
  - Porta aïllament 43 dBA: 80 mm
  - Porta aïllament 41 dBA: 66 mm

Porta d'una fulla. Ample de la fulla: <= 120 cm
Portes de dues fulles. Ample de la fulla: >= 60 cm
Nombre d'elements d'ancoratge del bastiment:
- Porta d'una fulla: >= 7
- Porta de dues fulles: >= 8

Toleràncies:
- Dimensions: ± 1 mm
- Gruix de la fulla: ± 0,5 mm
- Rectitud d'arestes: ± 1 mm/m
- Planor: ± 1 mm/m
- Torsió dels perfils: ± 1°/m

2.- CONDICIONS DE SUBMINISTRAMENT I EMMAGATZEMATGE

Subministrament: amb els elements que calguin per a assegurar el seu escairat i la seva planor.
Ha de portar de forma indeleble i ben visible les dades següents:
- Nom i direcció del fabricant
- Data de fabricació
- Designació de la porta d'acord amb l'UNE 85-103

Emmagatzematge: Protegit de les pluges, els focus d'humitat i les zones on pugui rebre impactes. No ha d'estar en contacte amb el terra.

3.- UNITAT I CRITERIS D'AMIDAMENT

Unitat d'amidament: la indicada a la descripció de l'element
Criteri d'amidament: quantitat necessària subministrada a l'obra

4.- NORMATIVA DE COMPLIMENT OBLIGATORI

* UNE 85103:1991 EX Puertas y cancelas pivotantes abatibles. Definiciones, clasificación y características.

BA MATERIALS PER A TANCAMENTS I DIVISÒRIES PRACTICABLES

BAV PERSIANES, GELOSIES DE LAMES I PROTECCIONS SOLARS

BAVJ PERSIANES DE GELOSIA D'ALUMINI

1.- DEFINICIÓ I CARACTERÍSTIQUES DELS ELEMENTS

Persianes de gelosia de lamel·les mòbils o fixes.
S'han considerat els materials següents:
- Alumini lacat
CARACTERÍSTIQUES GENERALS:
Les lamel·les han de ser totes paral·leles.
Si les lamel·les són mòbils han d'estar unides amb un mecanisme per la cara interior de la persiana, de tal manera que permeti moure-les conjuntament.
El conjunt de la persiana ha de complir les condicions subjectives requerides per la DF.
El moment d'inercia dels perfils no solidaris amb l'obra, ha de permetre que un cop sotmesos a les condicions més desfavorables, la fletxa sigui <1/300 de la seva llargària.
Les parts susceptibles d'entrar en contacte amb els transeünts o amb els usuaris no han de presentar vores tallants o feridors que puguin causar danys.
Les vores tallants i projectants de qualsevol part mòbil de l'estructura de la persiana, a col·locar a una alçada menor de 2,50m per sobre del sòl o per sobre de qualsevol nivell d'accés permanent, han de ser arrodonides amb un radi mínim de 0,50mm.
-Resistència al vent:

Classe	0	1	2	3	4	5	6
Pressió nominal p (N/m2)	<50	50	70	100	170	270	400
Pressió d'assaig de seguretat 1,5 (N/m2)	<75	75	100	150	250	400	600

- Resistència a la càrrega de neu:
Per a cada dimensió el fabricant ha de precisar la pressió màxima de neu que la persiana pot soportar sola o amb associació mecànica amb la finestra tancada. D'acord amb assaig amb norma EN-12833.
- Resistència del mecanisme de tancament si n`hi ha:
La persiana en posició completament desplegada no ha de ser oberta per a permetre el pas d'un intrús des de l'exterior sense eines.
La persiana no ha de permetre que un intrús passi a través (0,40 m x 0,40 m d'obertura).
-Resistència mecànica (cicles de maniobra repetits)
Classes de durabilitat:

Número de cicles	Classe 1	Classe 2	Classe 3
Desplegament / replegament	3000	7000	10000
Orientació de les lames	6000	14000	20000

- Maniobrabilitat en cas de gelada
- Les instruccions tècniques del fabricant han de dir si es pot o no maniobrar en condicions de gelades (amb formació de gel) i en cas contrari , el producte ha de portar l'avís: la maniobra en condicions de gelada pot danyar la persiana.
- Resistència a l'impacte: Ha de complir les especificacions de la norma UNE-EN 13659
- Resistència tèrmica: Ha de complir les especificacions de la norma UNE-EN 13659
- Falsa maniobra
- Sota l'acció d'un ús anormal previsible (falsa maniobra), la persiana no pot patir deformacions o degradacions que perjudiquin el seu bon funcionament i que portin a defectes d'aspecte no admissibles. D'acord amb norma UNE-EN 13659.

Toleràncies:

Amplada L (m)	Tolerancies (mm)
L<=2	+0 a -3
2<L<=4	+0 a -4
L>4	+0 a -5

Alçada H (m)	Tolerancies (mm)
H<=1,5	+0 a -4
1,5<H<=2,5	+0 a -6
H>2,5	+0 a -10

PERSIANES D'ALUMINI O ACER:
Han de tenir un aspecte uniforme, sense esquerdes ni defectes superficials.
Els cantells de les lamel·les han de tenir la forma necessària perquè no passi la llum quan la persiana estigui tancada.
Resistència a la boira salina en persianes exteriors ha d'ésser com a mínim classe 2
Resistència a la corrosió:

	Classe 1	Classe 2	Classe 3	Classe 4
Components d'interior	24 h	48 h	-	-
Components d'exterior	-	48 h	96 h	240 h

Toleràncies:
- - Secció de les lamel·les: ± 2,5%
- - Rectitud de les lamel·les:
- - Per a una llargària =< 1,5 m: ± 1 mm/m
- - Per a una llargària > 1,5 m i =< 4 m: ± 1,5 mm/m
- - Per a una llargària > 4 m: ± 2 mm/m
- - Torsió de les lamel·les: ± 1°/m
- Planor: ± 1 mm/m
PERSIANES D'ALUMINI LACAT:
Les lamel·les han de provenir de l'extrusió del totxo d'alumini. Han de ser d'aliatge 57-S (UNE 38337).
Les lamel·les han d'estar protegides superficialment amb pintures de poliéster amb pols, polimeritzades al forn i resistents a la intempèrie.
Gruix de la paret de la lamel·la: >= 0,5 mm
Tipus d'alumini (UNE 38337): Aleació A1-0,7 Mg Si
Lacat del perfil: >= 60 micres, <= 120 micres
Qualitat mitja total del segellat.
Duresa Brinell (UNE_EN_ISO 6506/1): >= 45

2.- CONDICIONS DE SUBMINISTRAMENT I EMMAGATZEMATGE

Subministrament: Protegida per tal que arribi a l'obra amb les condicions exigides.
El subministrador ha de posar a disposició de la DF en el cas que aquesta ho sol·liciti, la documentació següent, que acredita el marcatge CE, segons el sistema d'avaluació de conformitat aplicable, d'acord amb el que disposa l'apartat 7.2.1 del CTE:
 - Productes per a ús a l'exterior:
     - Sistema 4: Declaració de Prestacions
Han de portar el marcatge CE de conformitat amb el que disposa el Reial Decret 1328/1995 de 28 de juliol. El símbol normalitzat del marcatge CE s'ha d'acompanyar de la següent informació:
- Sobre el mateix producte:
   - Nom i marca identificativa del fabricant
   - Direcció registrada del fabricant
   - Referència d'aquesta norma europea (UNE-EN 13659)
- Sobre la documentació comercial que acompanya el producte (instruccions de manteniment i/o d'instal·lació o albarà) :
   - Nom i marca identificativa del fabricant
   - Dos últims dígits de l'any en el que el marcat es va fixar
   - Direcció registrada del fabricant
   - Referència d'aquesta norma europea (UNE-EN 13659)
   - Tipus de producte i informació dels requisits essencials
      - Resistència al vent.
Emmagatzematge: Protegida contra les pluges, els focus d'humitat i de les zones on pugui rebre impactes. No ha d'estar en contacte amb el terra.

3.- UNITAT I CRITERIS D'AMIDAMENT

Unitat d'amidament: la indicada a la descripció de l'element
Criteri d'amidament: quantitat necessària subministrada a l'obra

4.- NORMATIVA DE COMPLIMENT OBLIGATORI

UNE-EN 13659:2004 Persianas. Requisitos de prestaciones incluida la seguridad.

BA MATERIALS PER A TANCAMENTS I DIVISÒRIES PRACTICABLES

BAV PERSIANES, GELOSIES DE LAMES I PROTECCIONS SOLARS

BAVT PERSIANES CONTÍNUES DE TEIXIT

1.- DEFINICIÓ I CARACTERÍSTIQUES DELS ELEMENTS

Conjunt format per dues guies laterals, un torn d'arrollament superior amb suports i mecanisme d'accionament, i una cortina de teixit de fibra de vidre recoberta de PVC, amb un contrapès guiat a la seva part inferior.
S'han considerat els tipus següents:
- Amb accionament per cordill
- Amb accionament per torn

CARACTERÍSTIQUES GENERALS:
Els perfils de les guies, el torn i el contrapès han de ser rectes i han de tenir un aspecte uniforme, sense esquerdes ni defectes superficials.
Totes les peces del conjunt han de ser compatibles per al seu muntatge.
El torn ha de rodar sense dificultat en el seu suport.
La cortina ha de portar reforços als extrems laterals i inferior.
Característiques dels perfils:
Tipus d'alumini (UNE 38337): Aleació A1-0,7 Mg Si
Lacat del perfil: >= 60 micres, <= 120 micres
Qualitat mitja total del segellat.
Duresa Brinell (UNE_EN_ISO 6506/1): >= 45
Característiques del teixit de la cortina:
- Composició:
  - Fibra de vidre: 27%
  - PVC: 73%
- Gruix: >= 0,75 cm
- Solidesa dels colors (NF G 07-012): 7/8
- Massa per m2: 0,5 kg
- Reacció al foc (UNE-EN 13773): Classe 1

Toleràncies:
- Alçària o amplària: ± 2 mm/m
- Torsió del perfil: ± 1°/m

2.- CONDICIONS DE SUBMINISTRAMENT I EMMAGATZEMATGE

Subministrament: Protegida per tal que arribi a l'obra amb les condicions exigides.
Emmagatzematge: Protegida contra les pluges, els focus d'humitat i de les zones on pugui rebre impactes. No ha d'estar en contacte amb el terra.

3.- UNITAT I CRITERIS D'AMIDAMENT

Unitat d'amidament: la indicada a la descripció de l'element
Criteri d'amidament: quantitat necessària subministrada a l'obra

4.- NORMATIVA DE COMPLIMENT OBLIGATORI

No hi ha normativa de compliment obligatori.

BA MATERIALS PER A TANCAMENTS I DIVISÒRIES PRACTICABLES

BAZ MATERIALS ESPECIALS PER A TANCAMENTS I DIVISÒRIES PRACTICABLES

BAZG FERRAMENTA PER A FINESTRES I PORTES

1.- DEFINICIÓ I CARACTERÍSTIQUES DELS ELEMENTS

Conjunt d'elements que permeten el gir o desplaçament, el bloqueig en una posició fixa i que faciliten agafar les fulles de portes, finestres o balconeres.
Finestres o balconeres amb fulles batents:
- Frontisses, tanca, manubri i accesoris.
- El sistema de tanca ha de ser tres punts.

Portes batents:
- Frontisses, tanca, manubris i accessoris. Si la porta es d'entrada ha de portar espiera òptica i pom a la cara exterior
- El sistema de tanca ha de ser de cop o de cop i clau si la porta és d'entrada, o de clau si la porta és d'armari

Finestres o balconeres amb fulles corredisses, i portes amb fulles corredisses:
- Guies superiors amb rodaments i mecanismes de fixació de la fulla, element de guia inferior, topalls, tiradors, tanca amb mecanisme de bloqueig de la fulla i accessoris
- El sistema de tanca ha de ser d'un punt.

Finestres o balconeres amb fulles oscilobatents:
- Frontisses, ferramenta oscilobatent amb cremona i compàs oscilobatent, tanca, manubri i accessoris.
- El sistema de tanca ha de ser de dos, quatre o sis punts, en funció de les dimensions de la fulla.

CARACTERÍSTIQUES GENERALS:
Els dissenys, materials i acabats de la ferramenta han de ser els indicats a la DT o en el seu defecte els que determini la DF.
La superfície de les ferramentes no ha de tenir defectes.
El funcionament de tots els mecanismes ha de ser suau i continu.
La superfície de la pala de les frontisses ha de ser plana. Ha de tenir forats aixamfranats que permetin allotjar el cap del cargol de fixació.
Toleràncies:
- Dimensions nominals: ± 1 mm

FRONTISSES D'UN SOL EIX
Les frontisses d'un sol eix es designen o classifiquen d'acord amb uns codis de 8 dígits (UNE-EN 1935):
- Categoria de servei (primer dígit)
  - Grau 1: Servei lleuger (frontisses de portes i o finestres d'ús domèstic cuidat, baixa freqüència d'ús)
  - Grau 2: Servei mig (frontisses de portes amb freqüència mitja d'ús)
  - Grau 3 : Servei pesat (frontisses amb elevada freqüència d'ús pel públic o per altres persones poc incentivades per a parar atenció, és a dir, allà a on existeixi un risc d'accident o mal ús)
  - Grau 4: Servei sever (frontisses de portes que poden tenir ús violent)
- Durabilitat segons la freqüència d'ús i la massa màxima de l'element amb frontisses (segon dígit)
  - Frontisses destinades a ésser usades només en finestres que s'assagen fins:
    - Grau 3: 10.000 cicles
    - Grau 4: 25.000 cicles
  - Frontisses destinades a ésser usades en portes que s'assagen fins:
    - Grau 4: 25 000 cicles
    - Grau 7: 200.000 cicles
- Massa de la porta d'assaig (tercer dígit)
  - Grau 0 : 10 kg
  - Grau 1: 20 kg
  - Grau 2: 40 kg
  - Grau 3: 60 kg
  - Grau 4: 80 kg
  - Grau 5: 100 kg
  - Grau 6: 120 kg
  - Grau 7: 160 kg
- Aptitud per a ús en portes de compartimentació al foc /fum (quart dígit)
  - Grau 0: no apte per a utilitzar-se conjunts de portes resistents al foc/fum.
  - Grau 1: apte per a utilitzar-se conjunts de portes resistents al foc/fum (per aquestes portes veure UNE-EN 1634-1)
- Seguretat de persones (cinquè dígit):
  - otes les frontisses han de ser de grau 1 complint els requisits de seguretat per a l'ús.
- Resistència a la corrosió (sisè dígit) d'acord amb UNE-EN 1670:
  - Grau 0: Sense resistència definida a la corrosió
  - Grau 1: resistència mitja
  - Grau 2: resistència moderada
  - Grau 3: resistència alta
  - Grau 4: resistència molt alta
- Seguretat de bens / resistència a l'efracció (setè dígit):
  - Grau 0: no apta per a utilitzar- se en conjunts de portes resistents a l'efracció.
  - Grau 1: apta per a utilitzar- se en conjunts de portes resistents a l'efracció
- Grau de la frontissa (vuitè dígit):
  - Hi ha catorze graus depenent de la combinatòria de les anteriors classificacions.

Les frontisses d'un sol eix fabricades d'acord amb l'UNE-EN 1935 instal·lades en portes tallafoc i/o de control de fums o portes de tancament de vies d'evacuació han d'anar marcades amb els següents elements:

- identificació, nom fabricant o marca comercial
- grau de la frontissa
- número d'aquesta norma europea

L'embalatge de les frontisses d'un sol eix ha de mostrar clarament amb etiqueta exterior la classificació de grau de la frontissa, dimensions, acabat i número de referència del fabricant. En el cas que les frontisses tinguin sentit de gir s'indicarà:

- L: Frontisses per a portes i finestres que obren en sentit horari.
- R: Frontisses per a portes i finestres que obren en sentit antihorari

La documentació tècnica o l'embalatge pot portar recomanacions per lubrificar les frontisses en la instal·lació o en servei.

PANYS I PESTELLS:

Els panys i pestells es designen o classifiquen d'acord amb uns codis d'11 dígits (UNE-EN 12209):

- Categoria d'ús (primer dígit):
  - Grau 1: Ús per a persones amb gran incentiu per a ésser curoses.
  - Grau 2: Ús per persones amb algun incentiu per ésser curoses.
  - Grau 3: ús per persones amb poc incentiu per ésser curoses, alta probabilitat de mal ús.
- Durabilitat: (segon dígit)
  - Grau A: 50.000 cicles d'assaig i sense càrrega sobre picaporta.
  - Grau B: 100.000 cicles d'assaig i sense càrrega sobre picaporta.
  - Grau C: 200.000 cicles d'assaig i sense càrrega sobre picaporta
  - Grau F: 50.000 cicles d'assaig i càrrega de 10 N sobre picaporta
  - Grau G: 100.000 cicles d'assaig i càrrega de 10 N sobre picaporta
  - Grau H: 200.000 cicles d'assaig i càrrega de 10 N sobre picaporta
  - Grau L: 100.000 cicles d'assaig i càrrega 25 N sobre picaporta
  - Grau M: 200.000 cicles d'assaig i càrrega de 25 N sobre picaporta
  - Grau R: 100.000 cicles d'assaig i càrrega de 50 N sobre picaporta
  - Grau S: 200.000 cicles d'assaig i càrrega de 50 N sobre picaporta
  - Grau W: 100.000 cicles d'assaig i càrrega de 120 N sobre picaporta
  - Grau X: 200.000 cicles d'assaig i càrrega de 120 N sobre picaporta
- Massa de la porta i força de tancament (tercer dígit)
  - Grau 1: < 100 kg de massa de porta i força de tancament <=50 N
  - Grau 2: < 200 kg de massa de porta i força de tancament <=50 N
  - Grau 3: > 200 kg de massa de porta o especificat pel fabricant i força de tancament <=50 N
  - Grau 4: < 100 kg de massa de porta i força de tancament <=25 N
  - Grau 5: < 200 kg de massa de porta i força de tancament <=25 N
  - Grau 6: > 200 kg de massa de porta o o especificat pel fabricant i força de tancament <=25 N
  - Grau 7: < 100 kg de massa de porta i força de tancament <=15 N
  - Grau 8: < 200 kg de massa de porta i força de tancament <=15 N
  - Grau 9: > 200 kg de massa de porta o especificat pel fabricant i força de tancament <=15 N
- Aptitud per a l'ús de portes tallafoc i/o estanques al fum (quart dígit):
  - Grau 0: no apropiada per a ésser utilitzada en portes tallafoc i/o estanques al fum.
  - Grau 1: apte per a ésser utilitzada en portes tallafoc i/o estanques al fum.
- Seguretat de persones (cinquè dígit):
  - Grau 0: sense requisits de seguretat.
- Resistència a la corrosió i a la temperatura (sisè dígit):
  - Grau 0: Sense requisits de resistència a la corrosió i sense requisit de temperatura.
  - Grau A: Baixa resistència a la corrosió i sense requisit de temperatura.
  - Grau B: Moderada resistència a la corrosió i sense requisit de temperatura.
  - Grau C: Alta resistència a la corrosió i sense requisit de temperatura.
  - Grau D: Molt alta resistència a la corrosió i sense requisit de temperatura.
  - Grau E: Moderada resistència a la corrosió i requisit de temperatura de -20C a +80C
  - Grau F: Alta resistència a la corrosió i requisit de temperatura de -20C a +80C
  - Grau G: Molt alta resistència a la corrosió i requisit de temperatura de -20C a +80C.
- Seguretat de bens i resistència a la perforació (setè dígit):
  - Grau 1: Mínima seguretat i sense resistència a la perforació
  - Grau 2: Baixa seguretat i sense resistència a la perforació
  - Grau 3: Mitja seguretat i sense resistència a la perforació
  - Grau 4: Alta seguretat i sense resistència a la perforació
  - Grau 5: Alta seguretat i amb resistència a la perforació
  - Grau 6: Molt alta seguretat i sense resistència a la perforació
  - Grau 7: Molt alta seguretat i amb resistència a la perforació
- Camp d'apliació de la porta (vuitè dígit):
  - Grau A: Porta encastada, sense limitacions d'aplicació.
  - Grau B: Porta encastada i batent
  - Grau C: Porta encastada i corredissa
  - Grau D: Porta sobreposada i sense limitacions d'aplicació
  - Grau E: Porta sobreposada i batent
  - Grau F: Porta sobreposada i corredissa
  - Grau G: Porta tubular i sense limitacions d'aplicació
  - Grau H: Porta encastada, batent i recolzada
  - Grau J: Porta sobreposada, batent cap a l'interior.
  - Grau K: Porta encastada, batent i bloquejada des del interior
  - Grau L: Porta encastada, corredissa i bloquejada des del interior
  - Grau M: Porta sobreposada, batent i bloquejada des del interior
  - Grau N: Porta sobreposada, corredissa i bloquejada des del interior
  - Grau P: Porta encastada, batent, recolzada i bloquejada des del interior
  - Grau R: Porta sobreposada, batent cap al interior i bloquejada des del interior
- Tipus de maniobra de clau i bloqueig (novè dígit)
  - Grau 0: No aplicable
  - Grau A: Pany de cilindre i bloqueig manual
  - Grau B: Pany de cilindre i bloqueig automàtic
  - Grau C: Pany de cilindre i bloqueig manual amb bloqueig intermedi
  - Grau D: Pany de gorja i bloqueig manual
  - Grau E: Pany de gorja i bloqueig automàtic
  - Grau F: Pany de gorja i bloqueig manual amb bloqueig intermedi
  - Grau G: Pany sense clau i bloqueig manual
  - Grau H: Pany sense clau i bloqueig automàtic
- Tipus de maniobra de la nueca (desè dígit):
  - Grau 0: Pany sense nueca
  - Grau 1: Pany per a pom o maneta amb molla de retorn
  - Grau 2: Pany per a maneta sense molla de retorn
  - Grau 3: Pany per a maneta sense molla de retorn per a ús sever
  - Grau 4: Pany per a maneta sense molla de retorn i ús sever especificat pel fabricant
- Requisits d'identificació de la clau (onzè dígit):
  - Grau 0: Sense requisit
  - Grau A: Mínim tres elements retenidors
  - Grau B: Mínim cinc elements retenidors
  - Grau C: Mínim cinc elements retenidors, amb nombre extens de combinacions efectives.
  - Grau D: Mínim sis elements retenidors
  - Grau E: Mínim sis elements retenidors, amb nombre extens de combinacions efectives
  - Grau F: Mínim set elements retenidors
  - Grau G: Mínim set elements retenidors, amb nombre extens de combinacions efectives
  - Grau H: Mínim vuit elements retenidors, amb nombre extens de combinacions efectives

En l'etiqueta o embalatge ha d'indicar-se el nom del fabricant o marca registrada, la identificació clara del producte, la classificació i el número de la norma europea (UNE-EN 12209).

MECANISMES DE TANCAMENT CONTROLAT

Dispositius de tancament controlat de portes batents; aquests dispositius poden anar col·locats sobre o en el marc, sobre o en la porta o en el terra. Es classifiquen seguint una codificació de sis dígits:

- Categoria d'ús (primer dígit)
  - Grau 3: permet tancament de la porta amb un angle mínim d'obertura 105 graus.
  - Grau 4: permet tancament des d'un angle d'obertura de 180 graus.
- Durabilitat (segon dígit)
  - Grau 8: 500.000 cicles d'assaig
- Força del tancaportes (tercer dígit)
  - Hi ha set nivells de força que contemplen l'amplària de la porta, massa, moments d'obertura, moment de tancament i rendiment del tancaportes. Veure taula 1 UNE-EN 1154.
- Aptitud per a la utilització sobre portes resistents al foc i/o estanques al fum (quart dígit)
  - Grau 0: No apte per a l'ús de portes tallafoc/estanques al fum.
  - Grau 1: Apte per a la utilització en portes tallafoc/estanques a l fum.
- Seguretat (cinquè dígit):
  - Grau 1: Tots els tancaportes han de satisfer el requisit essencial de seguretat en la utilització.
- Resistència a la corrosió (sisè dígit):
  - Grau 0: Sense prescripcions de resistència
  - Grau 1: Dèbil resistència
  - Grau 2: Resistència mitja
  - Grau 3: Resistència elevada
  - Grau 4: .Resistència molt elevada

2.- CONDICIONS DE SUBMINISTRAMENT I EMMAGATZEMATGE

FRONTISSES D'UN SOL EIX

El subministrador ha de posar a disposició de la DF en el cas que aquesta ho sol·liciti, la documentació següent, que acredita el marcatge CE, segons el sistema d'avaluació de conformitat aplicable, d'acord amb el que disposa l'apartat 7.2.1 del CTE:

- Productes per a portes tallafoc/estanques al fum:
  - Sistema 1: Declaració de Prestacions

En l'embalatge o/i documentació que acompanya el producte ha de portar en un lloc visible el marcatge CE de conformitat amb els Reials Decrets 1630/1992 de 29 de desembre i 1328/1995 de 28 de juliol que a més haurà d'anar acompanyat de la següent informació:
- Número d'identificació de l'organisme de certificació
- Nom o marca identificativa del fabricant.
- Direcció registrada del fabricant
- Dos últims dígits de l'any en que es va aplicar el marcatge CE
- El número del certificat de conformitat CE.
- Referència a aquesta norma UNE-EN 1935
- La designació i informació de les prestacions (8 dígits)

PANYS I PESTELLS:
El subministrador ha de posar a disposició de la DF en el cas que aquesta ho sol·liciti, la documentació següent, que acredita el marcatge CE, segons el sistema d'avaluació de conformitat aplicable, d'acord amb el que disposa l'apartat 7.2.1 del CTE:
 - Productes per a portes tallafoc/estanques al fum:
     - Sistema 1: Declaració de Prestacions

En l'embalatge o/i documentació que acompanya el producte ha de portar en un lloc visible el marcatge CE de conformitat amb els Reials Decrets 1630/1992 de 29 de desembre i 1328/1995 de 28 de juliol que a més haurà d'anar acompanyat de la següent informació:
- Número d'identificació de l'organisme de certificació
- Nom o marca identificativa del fabricant.
- Direcció registrada del fabricant
- Dos últims dígits de l'any en que es va aplicar el marcatge CE
- El número del certificat de conformitat CE.
- Referència a aquesta norma UNE-EN 12209
- La designació i informació de les prestacions (11 dígits)

MECANISMES DE TANCAMENT CONTROLAT
El subministrador ha de posar a disposició de la DF en el cas que aquesta ho sol·liciti, la documentació següent, que acredita el marcatge CE, segons el sistema d'avaluació de conformitat aplicable, d'acord amb el que disposa l'apartat 7.2.1 del CTE:
 - Productes per a portes tallafoc/estanques al fum:
     - Sistema 1: Declaració de Prestacions

En l'embalatge o/i documentació que acompanya el producte ha de portar en un lloc visible el marcatge CE de conformitat amb els Reials Decrets 1630/1992 de 29 de desembre i 1328/1995 de 28 de juliol que a més haurà d'anar acompanyat de la següent informació:
- Número d'identificació de l'organisme de certificació
- Nom o marca identificativa del fabricant.
- Direcció registrada del fabricant
- Dos últims dígits de l'any en que es va aplicar el marcatge CE
- El número del certificat de conformitat CE.
- Referència a aquesta norma UNE-EN 1154
- La designació i informació de les prestacions (6 dígits)

Subministrament: Amb les proteccions necessàries perque arribi a l'obra en les condicions exigides.
Emmagatzematge: protegides de les pluges, focus d'humitat i d'impactes.

3.- UNITAT I CRITERIS D'AMIDAMENT

Unitat d'amidament: la indicada a la descripció de l'element
Criteri d'amidament: quantitat necessària subministrada a l'obra

4.- NORMATIVA DE COMPLIMENT OBLIGATORI

FRONTISSES D'UN SOL EIX
UNE-EN 1935:2002 Herrajes para la edificación. Bisagras de un solo eje. Requisitos y métodos de ensayo.
PANYS I PESTELLS:
UNE-EN 12209:2004 Herrajes para edificación. Cerraduras y pestillos. Cerraduras, pestillos y cerraderos mecánicos. Requisitos y métodos de ensayo.
MECANISMES DE TANCAMENT CONTROLAT
UNE-EN 1154:2003 Herrajes para la edificación. Dispositivos de cierre controlado de puertas. Requisitos y métodos de ensayo.

BB MATERIALS PER A PROTECCIONS I SENYALITZACIÓ

BB1 BARANES I AMPITS

BB12 BARANES D'ACER

1.- DEFINICIÓ I CARACTERÍSTIQUES DELS ELEMENTS

Conjunt de perfils d'acer que forman el bastidor i el pany de paret de la barana de protecció.
S'han considerat els tipus de baranes següents:
- De perfils buits d'acer
- De perfils IPN

BARANES DE PERFILS BUITS D'ACER:
Han de tenir un aspecte uniforme i sense defectes superficials.
La grandària, tipus i disposició dels perfils han de complir el que s'especifica a la documentació tècnica del projecte.
La unió dels perfils s'ha de fer per soldadura (per arc o per resistència).
S'admet també la unió amb cargols autoroscants en el cas que el perfil tingui plecs fets especialment per a allotjar les femelles dels cargols.
El moment d'inèrcia dels perfils de la barana no solidaris amb l'obra ha de ser de manera que, sotmesos a les condicions de carga més desfavorables, la fletxa sigui < L/250.
La disposició dels barrots serà de tal manera que no ha de permetre el pas a cap punt, d'una esfera de diàmetre equivalent a la separació entre brèndoles, ni ha de facilitar l'escalada.
Els muntants han de portar incorporats els dispositius d'ancoratge previstos al projecte.
Toleràncies:
- LLargària del perfil: ± 1 mm
- Secció del perfil: ± 2,5%
- Rectitud d'arestes: ± 2 mm/m
- Torsió del perfil: ± 1°/m
- Planor: ± 1 mm/m
- Angles: ± 1°

BARANES DE PERFILS IPN:
Ha d'estar formada per un conjunt de tubs rodons i muntants d'acer laminat, galvanitzats en calent.
La separació entre muntants ha de ser <= 2 m
Les dimensions del tub i dels muntants han de ser les especificades en el projecte.
Les superfícies dels perfils han de ser llises, uniformes i sense defectes superficials.
El gruix dels perfils ha de ser uniforme en tota la seva llargària.
El recobriment dels elements ha de ser llis, homogeni i sense discontinuïtats a la capa de zinc.
No ha de tenir taques, inclusions de flux, cendres o clapes.
No ha de tenir exfoliacions visibles ni bombolles, ratlles, picadures o punts sense galvanitzar.
Tipus d'acer: S275JR
Protecció de galvanització: >= 400 g/m2
Puresa del zinc: >= 98,5%

2.- CONDICIONS DE SUBMINISTRAMENT I EMMAGATZEMATGE

BARANES DE PERFILS BUITS D'ACER:
Subministrament: Amb les proteccions necessàries perquè arribi a l'obra amb les condicions exigides i amb l'escairat previst.
Emmagatzematge: Protegida contra les pluges, els focus d'humitat i de les zones on pugui rebre impactes. No ha d'estar en contacte amb el terra.
BARANES DE PERFILS IPN:
Subministrament: Els elements d'acer laminat han de portar gravades en relleu les sigles del fabricant i el símbol de designació de l'acer.
Emmagatzematge: Protegida contra les pluges, els focus d'humitat i de les zones on pugui rebre impactes. No ha d'estar en contacte amb el terra.

3.- UNITAT I CRITERIS D'AMIDAMENT

Unitat d'amidament: la indicada a la descripció de l'element
Criteri d'amidament: quantitat necessària subministrada a l'obra

4.- NORMATIVA DE COMPLIMENT OBLIGATORI

No hi ha normativa de compliment obligatori.

5.- CONDICIONS DE CONTROL DE RECEPCIÓ

OPERACIONS DE CONTROL:
Control de recepció mitjançant assaigs: Si el material disposa d'una marca legalment reconeguda

a un país de la CEE (Marcatge CE, AENOR, etc.) es podrà prescindir dels assaigs de control de recepció de les característiques del material garantides per la marca; i la DF sol·licitarà en aquest cas, els resultats dels assaigs corresponents al subministrament rebut. En qualsevol cas, la DF podrà sol·licitar assaigs de control de recepció si ho creu convenient.
Per a cada subministrament que arribi a l'obra, corresponent a un mateix tipus, el control serà:
- Inspecció visual del material subministrat, en especial l'aspecte del recobriment galvanitzat.
- Recepció del certificat de qualitat del fabricant, on es garanteixen les condicions exigides al plec amb els assaigs corresponents a la classificació de la barana (UNE 85238).
  - Assaigs estàtics
  - Assaigs dinàmics
  - Assaigs de seguretat

En el cas que es realitzi el control mitjançant assaigs, s'ha de fer les comprovacions següents:
- Cada 100 m de barana, es realitzaran els següents controls (UNE-EN ISO 1461):
  - Massa de recobriment (mètode magnètic)
  - Assaig d'adherència del
  - Comprovació geomètrica

CRITERIS DE PRESA DE MOSTRES:
Els controls es realitzaran segons les indicacions de la DF i les normes de procediment indicades en cada assaig.
INTERPRETACIÓ DE RESULTATS I ACTUACIONS EN CAS D'INCOMPLIMENT:
No s'acceptaran les baranes sense certificat de qualitat, o les classificades com NO APTES, segons UNE 85240.
L'aspecte visual del recobriment i el resultat dels assaigs d'adherència i massa del galvanitzat han de ser conformes a les especificacions del plec.
Les comprovacions geomètriques han de resultar conformes a les especificacions de la DT amb les toleràncies especificades. En cas contrari, es rebutjaran les peces defectuoses incrementant-ne el control sobre el doble de les mostres previstes, sense que hagin d'aparèixer incompliments per tal d'acceptar el lot corresponent.

BB MATERIALS PER A PROTECCIONS I SENYALITZACIÓ

BB1 BARANES I AMPITS

BB14 PASSAMANS PER A BARANES

1.- DEFINICIÓ I CARACTERÍSTIQUES DELS ELEMENTS

Perfil d'acabament del travesser superior de baranes.
S'han considerat els materials següents:
- De roure, melis o pi roig
- De llautó
- D'alumini

CARACTERÍSTIQUES GENERALS:
La cara superior ha de tenir la forma adequada a l'ús, i la inferior ha d'estar preparada per a rebre el perfil del travesser.
Toleràncies:
- LLargària del perfil: ± 1 mm
- Secció del perfil: ± 2,5%
- Rectitud d'arestes: ± 2 mm/m
- Torsió del perfil: ± 1°/m
- Planor: ± 1 mm/m
- Angles: ± 1°

PASSAMANS DE FUSTA:
Perfil massís de fusta per a un acabament del travesser superior.
La fusta no ha de tenir d'altres defectes que els esmentats com a admissibles.
El perfil no ha de tenir nusos morts.
La fusta ha d'estar preparada amb dues mans de tractament protector contra fongs i insectes.
La unió dels perfils ha de ser emmetxada i encolada.
El conjunt de barana ha de complir les condicions subjectives requerides per la DF.
Característiques de la fusta:

	Roure	Melis	Pi roig
Resist. compressió (UNE 56-535)	45 N/mm2	60,4 N/mm2	40 N/mm2
Resist. flexió (UNE 56-537)	60 N/mm2	115 N/mm2	80 N/mm2
Resist. a l'esforç tallant	7,5 N/mm2	4,5 N/mm2	3 N/mm2
Densitat seca (UNE 56-531)	0,63-0,8 kg/dm3	>=0,85 kg/dm3	0,54-0,70 kg/dm3
Densitat verda	>=1,08 kg/dm3	>=1,03 kg/dm3	>= 0,75 kg/dm3

Diàmetre dels nusos vius de la fusta: <= 5 mm
Superfície dels fongs blancs: <= 20% de la peça
Llargària de les esquerdes superficials produïdes per l'assecatge (UNE_EN 1310): <= 5% de la peça
Humitat dels perfils (UNE 56529): <= 12%
Diferència de la humitat entre les fustes emmetxades (UNE 56-529): <= 6%
PASSAMANS D'ALUMINI:
Perfil buit d'aliatge d'alumini per a acabament del travesser superior.
El perfil ha de provenir de l'extrusió del totxo d'alumini.
Ha d'estar protegit superficialment amb una capa d'òxid d'alumini, i segellat posteriorment.
Ha de tenir un aspecte uniforme, brillant i sense esquerdes ni defectes superficials.
La secció i el gruix de les parets dels perfils s'han d'ajustar a allò que s'ha previst a la DT.
La unió dels perfils s'ha de fer per soldadura, reblons d'aliatge d'alumini, cargols autoroscants o cargols amb rosca mètrica.
Tipus d'alumini (UNE 38-337): Aliatge Al 0,7 Mg Si
Anodització del perfil (UNE 38-010): >= 15 micres
Qualitat del segellat. Mètode de la gota colorant (UNE 38-017). Mitjana total (M): 0 <= M <= 2
Càrrega de ruptura (per a un gruix <= 25 mm UNE 38-337): >= 130 N/mm2
Duresa Brinell (per a un gruix <= 25 mm UNE_EN_ISO 6506/1): >= 45
PASSAMANS DE LLAUTÓ:
Perfil buit de llautó per a acabament del travesser superior.
El perfil s'ha d'obtenir del procés de laminatge en fred de l'aliatge.
Ha de tenir un aspecte uniforme, brillant i sense esquerdes ni defectes superficials.
La secció i el gruix de les parets dels perfils s'han d'ajustar a allò que s'ha previst a la DT.
La unió entre perfils s'ha de fer amb cargols d'acer inoxidable o de llautó, autoroscants o amb rosca mètrica.
Tipus de llautó (UNE 37-103): Aleació Cu-Zn
Amplària del passamà: >= 45 mm

2.- CONDICIONS DE SUBMINISTRAMENT I EMMAGATZEMATGE

Subministrament: Protegit per tal que arribi a l'obra amb les condicions exigides.
Emmagatzematge: Protegit de les pluges, els focus d'humitat i les zones on pugui rebre impactes. No ha d'estar en contacte amb el terra.

3.- UNITAT I CRITERIS D'AMIDAMENT

Unitat d'amidament: la indicada a la descripció de l'element
Criteri d'amidament: quantitat necessària subministrada a l'obra

4.- NORMATIVA DE COMPLIMENT OBLIGATORI

No hi ha normativa de compliment obligatori.

BB MATERIALS PER A PROTECCIONS I SENYALITZACIÓ

BBB SENYALITZACIÓ VERTICAL EXTERIOR

0.- ELEMENTS QUE CONTEMPLA EL PLEC

BBBAD004,BBBAF004,BBB2A001,BBBAA005,BBBAD015,BBBAA007,BBBAD017,BBBAB115,BBBAD025,BBBAC005,BBBAE001,BBBAD007,BBBAF007.

1.- DEFINICIÓ I CARACTERÍSTIQUES DELS ELEMENTS
Senyalització que referida a un objecte, activitat o situació determinades, proporcioni una indicació o una obligació relativa a la seguretat o la salut en el treball mitjançant un senyal en forma de plafó, un color, un senyal lluminós o acústic, una comunicació verbal o un senyal gesticular, segons procedeixi.
CONDICIONS GENERALS:
La senyalització de seguretat es caracteritza per cridar ràpidament l'atenció sobre la circumstància a ressaltar, facilitant la seva immediata identificació per part del destinatari. La seva finalitat és la d'indicar les relacions causa-efecte entre el medi ambient de treball i la persona.
La senyalització de seguretat pot tenir característiques diferents, així doncs, podem classificar-la de la següent forma:
- Senyal de prohibició: Un senyal que prohibeix un comportament susceptible de provocar un perill.
- Senyal d'advertència: Un senyal que adverteix d'un risc o perill.
- Senyal d'obligació: Un senyal que obliga a un comportament determinat.
- Senyal de salvament o de socors: Un senyal que proporciona indicacions relatives a les sortides de socors, als primers auxilis o als dispositius de salvament.
- Senyal indicativa: Un senyal que proporciona altres informacions distintes a les anteriors.
- Senyal en forma de plafó: Un senyal que, per la combinació d'una forma geomètrica, de colors i d'un símbol o pictograma, proporciona una determinada informació, la visibilitat de la qual està assegurada per una il·luminació de suficient intensitat.
- Senyal addicional: Un senyal utilitzada junt a un altre senyal en forma de plafó i que facilita informacions complementàries.
- Color de seguretat: Un color al qual s'atribueix una significació determinada en relació amb la seguretat i salut en el treball.
- Símbol o pictograma: Una imatge que descriu una situació o obliga a un comportament determinat, utilitzada sobre un senyal en forma de plafó o sobre una superfície lluminosa.
- Senyal complementària de "risc permanent": Bandes obliqües (60°) grogues i negres (al 50%) en contorns i perímetres de buits, pilars, cantonades, molls de descàrrega i parts sortints d'equips mòbils.

ELECCIÓ:
Les condicions bàsiques d'eficàcia en l'elecció del tipus de senyalització de seguretat a utilitzar s'han de centrar en:
- Atraure l'atenció del destinatari.
- Donar a conèixer el missatge amb suficient antelació.
- Facilitar la suficient informació de forma que en cada cas concret se sàpiga com actuar.
- Que existeixi la possibilitat real de posar en pràctica allò que s'ha indicat.
- La senyalització ha de ser percebuda, compresa i interpretada en un temps inferior al necessari perquè el destinatari entri en contacte amb el perill.
- Les disposicions mínimes relatives a les diverses senyalitzacions de seguretat estan especificades a l'Annex VII del RD 485/1997, de 14 d'abril, amb els següents epígrafs de referència:
  - Riscos, prohibicions i obligacions.
  - Riscos de caigudes, xocs i cops.
  - Vies de circulació.
  - Canonades, recipients i àrees d'emmagatzematge de substàncies i preparats perillosos.
  - Equips de protecció contra incendis.
  - Mitjans i equips de salvament i socors.
  - Situacions d'emergència.
  - Maniobres perilloses.

2.- CONDICIONS DE SUBMINISTRAMENT I EMMAGATZEMATGE
SUBMINISTRAMENT I EMMAGATZEMATGE:
Es seguiran les recomanacions d'emmagatzematge i atenció, fixats pel fabricant i la DGT.
Es reemplaçaran els elements, es netejaran, es farà un manteniment i es col·locaran en el lloc assignat, seguint les instruccions del fabricant i la DGT.
S'emmagatzemaran en compartiments amplis i secs, amb temperatures compreses entre 15 i 25 °C.
Els estocs i les entregues estaran documentades i custodiades, amb justificant de recepció i rebut, per un responsable delegat per l'empresa.
La vida útil dels senyals i abalisaments és limitada, degut tant al seu desgast prematur per l'ús, com a actuacions de vandalisme o atemptat patrimonial, amb independència que hagin estat o no utilitzades.

3.- UNITAT I CRITERIS D'AMIDAMENT
Unitat mesurada segons especificacions de la DT.

4.- NORMATIVA DE COMPLIMENT OBLIGATORI
Ley 31/1995, de 8 de noviembre, de prevención de riesgos laborales.
Real Decreto 485/1997, de 14 de abril, sobre disposiciones mínimas en materia de señalización de seguridad y salud en el trabajo.
Real Decreto 363/1995, de 10 de marzo, por la que se aprueba el reglamento sobre notificación de sustancias nuevas y clasificación, envasado y etiquetado de sustancias peligrosas.
Orden de 31 de agosto de 1987 sobre señalización, balizamiento, defensa, limpieza y terminación de obras fijas en vías fuera de poblado.
UNE 23033-1:1981 Seguridad contra incendios. Señalización.
Real Decreto 842/2002 de 2 de agosto, por el que se aprueba el Reglamento Electrotécnico de Baja Tensión. REBT 2002.
UNE 77204:1998 Calidad del aire. Aspectos generales. Vocabulario.
UNE 1063:1959 Caracterización de las tuberias en los dibujos e instalaciones industriales.
DIN 2403:1984 Identification of pipelines according to the fluid conveyed.
UNE-EN 60073:1997 Principios básicos y de seguridad para interfaces hombre-máquina, el marcado y la identificación. Principios de codificación para dispositivos indicadores y actuadores.
UNE-EN 60204-1:1999 Seguridad de las máquinas. Equipo eléctrico de las máquinas. Parte 1: Requisitos generales.

BB MATERIALS PER A PROTECCIONS I SENYALITZACIÓ

BBC ABALISAMENT

BBC1 ABALISAMENT DE SEGURETAT LABORAL

0.- ELEMENTS QUE CONTEMPLA EL PLEC
BBC19000,BBC1E000.

1.- DEFINICIÓ I CARACTERÍSTIQUES DELS ELEMENTS

Materials per a reforç visual de la senyalització provisional d'obres en carreteres, amb la finalitat que siguin fàcilment perceptibles pels conductors els límits de les obres i els canvis de circulació que aquestes puguin provocar.
S'han considerat els elements següents:
- Con de plàstic reflector
- Tetrapode de plàstic reflector
- Piqueta de jalonament amb peça reflectora
- Cinta d'abalisament reflectora o no
- Garlanda reflectora
- Garlanda lluminosa
- Llum amb làmpada intermitent o llampegant
- Tanca metàl·lica, móbil
- Barrera de PVC injectat, amb dipòsit d'aigua de llast
- Fita

CARACTERÍSTIQUES GENERALS:
El material ha de ser resistent als cops i a les condicions ambientals desfavorables.
Les dimensions del senyal i les característiques colorimètriques i fotomètriques han de garantir la bona visibilitat i comprensió.
La part reflectora ha de ser capaç de reflectir la major part de llum incident.
CON I TETRAPODE DE PLASTIC:
Han de tenir una o dues bandes reflectants d'alta intensitat, unides al plàstic
Ha de tenir una base de dimensions suficients per garantir l'estabilitat del con i la seva col·locació en posició vertical.
LLUMS:
Ha de disposar d'un interruptor per activar o desactivar el seu funcionament.
Les bateries han d'estar allotjades en un departament estanc.
L'allotjament de les bateries i de la làmpada, han de ser fàcilment accessible per a permetre el seu recanvi.
La llum emesa pel senyal ha de produir un contrast lluminòs adequat a l'entorn a on va destinada, en funció de les condicions d'us previstes. La intensitat ha de garantir la seva percepció inclus en condicions climàtiques desfavorables (pluja, boira, etc.), sense produir enlluernaments.

Els lents han de ser resistents als cops.
PIQUETA:
La peça reflectora ha d'estar sòlidament unida al pal de suport.
L'extrem del suport ha de permetre la seva fixació per clavament.
CINTA:
Ha de ser autoadhesiva. La qualitat de l'adhesiu ha de garantir el nivell fixació suficient sobre el suport a la que va destinada.
La superfície ha de ser llisa i uniforme, sense defectes que puguin perjudicar la percepció de la senyal.
El color ha de contrastar amb el color del suport al que va destinat.
GARNALDA:
Ha d'estar formada per plaques de xapa amb bandes reflectores, unides entre elles per una corda.
La superfície de les plaques ha de ser llisa i uniforme, sense defectes que puguin perjudicar la percepció de la senyal.
La distància entre plaques ha de ser regular.
La corda no ha de tenir defectes que puguin perjudicar la subjecció de les plaques.
TANCA MOBIL METAL.LICA
Tanca mòbil d'acer galvanitzat formada per bastidor i malla electrosoldada.
Ha de tenir la superfície llisa i uniforme.
No ha de tenir cops, porus ni d'altres deformacions o defectes superficials que puguin perjudicar el seu funcionament correcte.
La malla ha d'estar fixada al bastidor i sense guerxaments.
Els perfils i la malla han de ser d'acer galvanitzat en calent per un procés d'immersió contínua.
El recobriment de zinc ha de ser homogeni i continu a tota la superfície. No ha de tenir esquerdes, exfoliacions ni despreniments del recobriment.
Protecció de la galvanització: >= 385 g/m2
Protecció de la galvanització a les soldadures: >= 345 g/m2
Puresa del zinc: >= 98,5%
Toleràncies:
- Rectitud d'arestes: ± 2 mm/m
- Planor: ± 1 mm/m
- Angles: ± 1 mm

BARRERA DE PVC:
Ha de tenir una base de dimensions suficients per garantir l'estabilitat del elements que formen la barrera i la seva col·locació en posició vertical.

2.- CONDICIONS DE SUBMINISTRAMENT I EMMAGATZEMATGE

CON, TETRAPODE, PIQUETA, GARLANDA, FITA:
Subministrament: Embalat, de manera que no s'alterin les seves característiques.
Emmagatzematge: En el propi embalatge, de manera que no s'alterin les seves característiques.
LLUMS:
Subministrament: Empaquetats en caixes, de manera que no s'alterin les seves característiques. A l'exterior hi ha d'haver el nombre d'unitats que conté.
Ha d'anar acompanyat amb les instruccions d'utilització i manteniment.
Emmagatzematge: En el propi embalatge, de manera que no s'alterin les seves característiques.
TANCA MOBIL METAL.LICA
Subministrament: Amb els elements que calguin per tal d'assegurar el seu escairat, rectitud i planor.
Emmagatzematge: Protegit de les pluges, els focus d'humitat i les zones on pugui rebre impactes. No ha d'estar en contacte amb el terra.

3.- UNITAT I CRITERIS D'AMIDAMENT

Unitat d'amidament: la indicada a la descripció de l'element
Criteri d'amidament: quantitat necessària subministrada a l'obra

4.- NORMATIVA DE COMPLIMENT OBLIGATORI

* Orden de 31 de agosto de 1987 sobre señalización, balizamiento, defensa, limpieza y terminación de obras fijas en vías fuera de poblado.
* UNE-EN 12352:2000 Equipamiento de regulación del tráfico. Dispositivos luminosos de advertencia de peligro y balizamiento.

_____

BB MATERIALS PER A PROTECCIONS I SENYALITZACIÓ

BBM MATERIALS PER A PROTECCIONS DE VIALITAT

BBM2 BARRERES

0.- ELEMENTS QUE CONTEMPLA EL PLEC

BBM2BBA0.

1.- DEFINICIÓ I CARACTERÍSTIQUES DELS ELEMENTS

Barreres per a proteccions de vialitat.
S'han considerat els tipus següents:
- Barreres per a control d'accés a aparcaments
- Barreres de formigó prefabricades, per a ús temporal i permanent
- Perfil longitudinal de secció doble ona per a barrera de seguretat flexible
- Perfil longitudinal de secció doble ona i de secció plana trapezoïdal per a sistemes de protecció de motociclistes

BARRERES DE CONTROL D'ACCÉS:
Barrera de control d'accés, d'acer laminat, d'accionament manual i sistema de bloqueig incorporat.
Les dimensions del perfil, així com el sistema de bloqueig, han de ser les especificades al projecte.
La superfície del perfil ha de ser llisa, uniforme i sense defectes superficials.
El gruix del perfil ha de ser uniforme en tota la seva llargària.
Els pals de subjecció han d'estar protegits amb una capa de pintura antiòxid. Aquesta capa ha de complir les especificacions fixades a la seva partida d'obra.
Tipus d'acer: S275JR
PERFILS DOBLE ONA PER A BARRERES DE SEGURETAT FLEXIBLES:
Element de la barrera que entra en contacte amb el vehicle, absorbeix mitjançant deformació plàstica part de la seva energia cinètica, i el recondueix a la circulació d'una manera suau. Destinat a impedir la col·lisió dels vehicles amb algun obstacle més perillós que la pròpia barrera.
Obtingut a partir de bobina d'acer laminada en calent, mitjançant un procés de conformat en fred i una posterior galvanització en calent.
Fabricat amb acer tipus S235JR segons UNE-EN 10025.
Amb aptitud química a la galvanització: contingut de silici i fòsfor limitats (Si<=0,03% i Si+2,5P<=0,09%)
L'acer estarà protegit contra la corrosió mitjançant galvanitzat en calent segons UNE-EN ISO 1461.
La qualitat del zinc utilitzat en la galvanització estarà d'acord amb l'UNE-EN 1179.
Gruix del recobriment galvanitzat (UNE-EN ISO 1461): >= 70 micres
Massa del recobriment galvanitzat (UNE-EN ISO 1461): >= 505 g/m2
No ha de tenir bonys, punts d'oxidació ni desperfectes en la seva superfície.
El recobriment dels elements ha de ser llis, homogeni i sense discontinuïtats a la capa de zinc.
No ha de tenir taques, inclusions de flux, cendres o clapes.
No ha de tenir exfoliacions visibles ni bombolles, ratlles, picadures o punts sense galvanitzar.
Les dimensions i toleràncies del perfil es correspondran amb les indicades a la figura 1 de l'UNE 135121.
Desenvolupament del perfil: 473 mm
Gruix nominal: 3 mm
Llargària útil del perfil: 4 m
Toleràncies:
- Gruix: ± 0,1 mm
- Desenvolupament del perfil: +6, -3 mm

PERFILS LONGITUDINALS PER A SISTEMES DE PROTECCIÓ DE MOTOCICLISTES:
Element que instal·lat sobre una barrera de seguretat garanteix la protecció dels motociclistes, evitant l'impacte directe contra el suport i el pas del cos a través del buit entre dos suports consecutius.
Fabricat amb xapa d'acer laminada en calent, del tipus S235JR segons UNE-EN 10025 i galvanitzat en calent per immersió segons la norma UNE-EN ISO 1461.
BARRERES DE FORMIGÓ PREFABRICADES:
Ha d'estar formada per mòduls de formigó prefabricats, obtinguts per un procés d'emmotllament de perfil simètric per a barreres dobles i asimètric per a barreres simples.
En la fabricació de la peça s'han de complir les prescripcions establertes, en especial les que fan referència a la seva durabilitat (art. 43 del CODI ESTRUCTURAL) en funció de les classes d'exposició.
Tots els materials utilitzats en la fabricació de les peces han de complir les condicions fixades al CODI ESTRUCTURAL i UNE-EN 13369.
No hi ha d'haver armadures vistes en cap punt.
Han de tenir un aspecte homogeni, uniforme, sense fissures ni deformacions o d'altres defectes

superficials.
La seva base ha de ser plana.
Han d'estar armades per a resistir els esforços de manipulació.
Resistència característica del formigó: >= 35 N/mm2
Límit elàstic de l'acer: >= 400 N/mm2
Recobriment de les armadures: >= 2 cm
Tipus de ciment: Classe resistent >= 32,5
No s'ha d'utilitzar ciment aluminós ni mescles de ciment de procedència diferent. L'ús de ciment d'altres tipus requereix una justificació especial.
No s'han d'utilitzar, ni quan es pasta ni en la cura del formigó, aigües que produeixin eflorescències o que originin pertorbacions en el procés d'adormiment i d'enduriment.
La naturalesa dels granulats i la seva preparació han garantir l'adequada resistència i durabilitat del formigó.
Els granulats no han de tenir reactivitat potencial amb els àlcalis del ciment, ni s'han de descompondre a causa dels agents exteriors a que estan sotmesos a l'obra.
No s'han d'utilitzar granulats provinents de terres toves, friables ni poroses, ni les que tinguin compostos ferrosos, guix, nòduls de pirita o de qualsevol altre tipus de clorurs, sulfurs o sulfits.
Toleràncies:
- Planor de la base (regle de 3 m): < 5 mm
- Resistència característica del formigó: >= 80% Rn
- Defectes superficials: <= 15% superfície
- Cocons: <= 3 u en10 dm2
- Fissures
  - Amplària: <= 0,1 mm
  - Llargària: <= 2 cm

BARRERES DE FORMIGÓ PREFABRICADES D'ÚS PERMANENT:
Les barreres de seguretat d'ús permanent es classifiquen:
- Segons el comportament del sistema davant l'impacte d'un vehicle, d'acord amb els criteris, paràmetres i classes definits a les normes UNE-EN 1317-1 i UNE-EN 1317-2, essent aquests paràmetres:
  - Classe i nivell de contenció (taula 2 UNE-EN 1317-2)
  - Índex de severitat d'impacte (taula 3 UNE-EN 1317-2)
  - Amplària de treball (taula 4 UNE-EN 1317-2)
  - Deflexió dinàmica
- Segons la seva geometria i funcionalitat:
  - Simples: aptes per al xoc per una banda
  - Dobles: aptes per al xoc per ambdós costats

Les característiques següents han de complir amb els valors declarats pel fabricant, assajades segons la norma corresponent:
- Nivell de contenció (UNE-EN 1317-2): classe N1, N2, H1, H2, H3, H4a, H4b, L1, L2, L3,L4a o L4b
- Severitat de l'impacte (UNE-EN 1317-1): classe A, B o C
- Amplària de treball normalitzada (UNE-EN 1317-2): classe W1, W2, W3, W4, W5, W6, W7 o W8
- Deflexió dinàmica normalitzada (UNE-EN 1317-2): valor declarat pel fabricant en m
- Intrusió del vehicle normalitzada (UNE-EN 1317-2): classe VI1, VI2, VI3, VI4, VI5, VI6, VI7, VI8 o VI9. Només d'aplicació per als nivells de contenció L i H
- Durabilitat: el fabricant ha de declarar els materials i recobriments protectors utilitzats
- Resistència a la retirada de la neu (UNE-EN 1317-5): classe 1, 2, 3 o 4. Només d'aplicació quan es requereixi

Llevat de casos excepcionals, degudament justificats i amb autorització expressa de la Direcció General de Carreteres, no s'admet l'ús de sistemes de contenció de les següents característiques:
- Nivell de contenció N1
- Índex de severitat C
- Amplària de treball W8
- Deflexió dinàmica >= 2,5 m

S'ha de garantir que durant els assajos de xoc, segons UNE-EN 1317-2, no es produeixi el trencament de cap element longitudinal de la barrera orientat al costat de la circulació que pugui suposar un perill per al trànsit o per a tercers. Per a això les parts despreses han de complir:
- Peces o parts metàl·liques: <= 0,5 kg
- Peces o parts no metàl·liques: <= 2 kg

2.- CONDICIONS DE SUBMINISTRAMENT I EMMAGATZEMATGE

BARRERES DE CONTROL D'ACCÉS:
Subministrament: Els elements d'acer laminat han de portar gravades en relleu les sigles del fabricant i el símbol de designació de l'acer.
Emmagatzematge: En el mateix lloc on s'ha de col·locar i de manera que no s'alterin les seves condicions.
PERFILS PER A BARRERES DE SEGURETAT FLEXIBLES I PERFILS PER A SISTEMES DE PROTECCIÓ DE MOTOCICLISTES:
Subministrament: Els perfils aniran marcats amb la identificació del fabricant. El marcatge ha de ser llegible a simple vista i indeleble.
Emmagatzematge: En zones a cobert. Si no és possible s'emmagatzemaran amb un pendent mínim de l'1,5% en el sentit longitudinal del perfil i amb una separació mínima de 4 cm entre els perfils i el terreny. En cas de subministrar-se paletitzats i plastificats, es retiraran els plàstics.
L'aplec es realitzarà en zones llises, netes i pavimentades.
No s'han d'emmagatzemar durant un període superior a 12 mesos.
BARRERES DE FORMIGÓ PREFABRICADES:
Subministrament: Protegida de manera que no s'alterin les seves característiques.
Emmagatzematge: En el mateix lloc on s'ha de col·locar i de manera que no s'alterin les seves condicions.
No s'han d'emmagatzemar durant un període superior a 12 mesos.

3.- UNITAT I CRITERIS D'AMIDAMENT

Unitat d'amidament: la indicada a la descripció de l'element
Criteri d'amidament: quantitat necessària subministrada a l'obra

4.- NORMATIVA DE COMPLIMENT OBLIGATORI

BARRERES DE FORMIGÓ PREFABRICADES:
* Orden de 6 de febrero de 1976 por la que se aprueba el Pliego de Prescripciones Técnicas Generales para Obras de Carreteras y Puentes (PG-3).
Real Decreto 470/2021, de 29 de junio, por el que se aprueba el Código Estructural.
* UNE 135111:1994 Sistemas viales de contención de vehículos. Barreras de hormigón. Definiciones, clasificación, dimensiones y tolerancias.
* UNE 135112:1994 Sistemas viales de contención de vehículos. Barreras de hormigón. Materiales básicos y control de ejecución.
BARRERES DE FORMIGÓ PREFABRICADES D'ÚS PERMANENT:
Orden FOM/2523/2014, de 12 de diciembre, por la que se actualizan determinados artículos del Pliego de Prescripciones Técnicas Generales para Obras de Carreteras y Puentes, relativos a materiales básicos, a firmes y pavimentos, y a señalización, balizamiento y sistemas de contención de vehículos (PG-3).
UNE-EN 1317-1:2011 Sistemas de contención para carreteras. Parte 1: Terminología y criterios generales para los métodos de ensayo.
UNE-EN 1317-2:2011 Sistemas de contención para carreteras. Parte 2: Clases de comportamiento, criterios de aceptación para el ensayo de impacto y métodos de ensayo para barreras de seguridad incluyendo pretiles.
UNE-EN 1317-5:2008+A2:2012 Sistemas de contención para carreteras. Parte 5: Requisitos de producto y evaluación de la conformidad para sistemas de contención de vehículos.
PERFILS PER A BARRERES DE SEGURETAT FLEXIBLES:
* Orden de 6 de febrero de 1976 por la que se aprueba el Pliego de Prescripciones Técnicas Generales para Obras de Carreteras y Puentes (PG-3).
* Orden FOM/2523/2014, de 12 de diciembre, por la que se actualizan determinados artículos del Pliego de Prescripciones Técnicas Generales para Obras de Carreteras y Puentes, relativos a materiales básicos, a firmes y pavimentos, y a señalización, balizamiento y sistemas de contención de vehículos (PG-3).
* UNE 135121:2012 Barreras metálicas de seguridad para contención de vehículos. Valla de perfil de doble onda. Materiales, geometría, dimensiones y ensayos.
* UNE 135124:2012 Barreras metálicas de seguridad para contención de vehículos. Condiciones de manipulación y almacenamiento. Procedimientos de montaje y metodología de control.
BARRERES DE CONTROL D'ACCÉS I PERFILS PER A SISTEMES DE PROTECCIÓ DE MOTOCICLISTES:
No hi ha normativa de compliment obligatori.

5.- CONDICIONS DE CONTROL DE RECEPCIÓ

CONDICIONS DE MARCATGE I CONTROL DE LA DOCUMENTACIÓ EN BARRERES DE FORMIGÓ PREFABRICADES D'ÚS PERMANENT:
El subministrador ha de posar a disposició de la DF si aquesta ho sol licita, la següent documentació, que acredita el marcatge CE, segons el sistema d'avaluació de conformitat aplicable:
- Productes per a àrees de circulació:
  - Sistema 1: Declaració de Prestacions

Cada subministrament que arribi a obra s'ha d'acompanyar de la documentació necessària per a la seva identificació.
L'albarà ha d'incloure:
- Nom i direcció de l'empresa subministradora
- Identificació del fabricant
- Designació de la marca comercial
- Quantitat d'elements que es subministra
- Identificació dels lots (referència) de cada tipus d'elements subministrats
- Data de fabricació

L'etiquetat i marcat CE ha d'incloure:
- Símbol de marcatge CE
- Número d'identificació de l'organisme de certificació
- Nom o marca comercial i adreça registrada del fabricant
- Dos últims dígits de l'any en què s'ha imprès el marcat CE
- Número de referència de la Declaració de Prestacions
- Referència a la norma EN 1317
- Descripció del producte: nom genèric, tipus i ús previst
- Informació de les característiques essencials segons annex ZA de la UNE-EN 1317-5 (classes de nivell de contenció, severitat de l'impacte, amplària de treball i deflexió dinàmica)

Per a cada tipus de sistema de contenció s'adjuntarà la declaració de prestacions del marcatge CE emesa pel fabricant.
Descripció tècnica del producte, segons UNE-EN 1317-5, que contindrà com a mínim:
- Plànols generals del sistema, amb esquema d'instal·lació i toleràncies
- Plànols de tots els components, amb dimensions i toleràncies
- Especificacions per als materials i acabats
- Avaluació de la durabilitat del producte
- Plànols de tots els elements acoblats a fàbrica
- Llista completa de totes les parts, incloent pesos
- Detalls del pretesat, quan sigui aplicable
- Qualsevol altra informació d'interès (medi ambient, seguretat, etc)
- Informació sobre substàncies regulades

Manual d'instal·lació subministrat pel fabricant, amb indicació de les condicions d'implantació, manteniment, inspecció i terrenys de suport existents.
OPERACIONS DE CONTROL EN BARRERES DE FORMIGÓ PREFABRICADES D'ÚS PERMANENT:
Control de recepció:
- Verificació documental del fet que els valors declarats pel fabricant en els documents que acompanyen el Marcatge CE son conforme a les especificacions exigides.

Control de qualitat dels aplecs:
- Es seguiran els criteris indicats a la descripció tècnica del producte, segons UNE-EN 1317-5, que coincidiran amb els utilitzats per a elaborar l'informe d'avaluació de la mostra assajada, segons UNE-EN 1317-5.

OPERACIONS DE CONTROL EN BARRERES DE FORMIGÓ PREFABRICADES D'ÚS TEMPORAL:
Les tasques de control a realitzar són les següents:
- Recepció i aprovació de la documentació que justifica les condicions exigides al fabricant de les peces, com ara homologació del producte, autorització d'ús, aplicacions realitzades, etc.
- Controls de fabricació:
  - La empresa subministradora ha d'avisar a la DF, almenys amb una setmana d'anticipació de l'inici de la campanya de fabricació, per tal d'enviar, si correspon, un inspector a fàbrica.
  - L'inspector enviat ha de tenir accés als registres de control de qualitat on figuren les mesures dels paràmetres dimensionals o mecànics de l'element corresponent. En el transcurs d'aquesta visita, prèvia al començament de la producció, s'han de realitzar els controls següents:
    - Comprovació de l'homologació del producte, de la fàbrica i dels procediments de fabricació i d'autocontrol de qualitat segons ISO-9002, i de la seva vigència.
    - Examen del Manual i dels procediments del control de qualitat, amb especial èmfasi respecte als documents que identifiquen els controls realitzats sobre els elements acabats que es destinen a cada obra, i sobre la partida a què pertanyen. Criteris d'acceptació i rebuig, i tractament de les disconformitats.
    - Examen de la documentació que acompanya el lliurament de cada lot. Comprovació de que sigui suficient i en el seu defecte, demanar-ne més.
    - Comprovació del marcat identificador dels elements a lliurar, i de la correspondència entre aquesta marca i la identificació de les proves a què han estat sotmesos els materials corresponents i les peces del lot.
    - Seguiment de la fabricació en curs i observació de l'aplicació efectiva dels controls.
    - Examen del parc d'aplegament i de la forma de manipulació, condicionament i càrrega de les peces.
  - Es podran realitzar més visites a fàbrica, si convé, per a fer un nou seguiment i comprovació de la fabricació corresponent a l'obra i dels controls efectuats.
- Controls de recepció a obra:
  - Per a cada lot de subministrament, es realitzaran les comprovacions següents:
    - Certificat CC, acreditatiu de la conformitat del producte amb les especificacions obligatòries del CODI ESTRUCTURAL.
    - Examen, comprovació i contrast (si s'escau) de la documentació que empara l'entrega de cada lot, incloent els resultats dels assaigs corresponents a característiques mecàniques, geomètriques i altres que justifiquin l'adequació del producte a les exigències del plec de condicions.
    - Inspecció visual de les peces, examinant el seu aspecte, l'absència de danys o imperfeccions, etc.
    - Control dimensional sobre un 5 % de les peces rebudes.

OPERACIONS DE CONTROL EN PERFILS LONGITUDINALS PER A BARRERES DE SEGURETAT FLEXIBLES:
Les tasques de control a realitzar són les següents:
- Inspecció visual del material subministrat amb observació de les marques que identifiquen el fabricant, i recepció del corresponent certificat de qualitat on es garanteixen les condicions indicades al plec. Atenció especial a l'aspecte superficial del galvanitzat.
- Cada 256 m de barrera flexible (lot de control), es realitzaran els següents controls sobre peces escollides a l'atzar:
  - Control indirecte del gruix de la barrera mitjançant el pes dels perfils (el pes teòric d'una peça de barrera de 2,90 mm de gruix i 473 mm de desenvolupament, descomptant forats i incloent el galvanitzat, és de 48,1 kg). Es pesaran individualment 25 peces corresponents al lot.
- Comprovació del recobriment: assaigs d'adherència i massa del recobriment (mètodes no destructius) sobre 10 peces del lot (assajos d'adherència conforme UNE 37501 i de recobriment conforme UNE EN ISO 1461)
- Comprovació de les característiques geomètriques del perfil sobre 10 peces del lot (5 mesures en cada peça)
- Cada 2000 m de barrera flexible (lot de control), es realitzaran els següents controls sobre peces escollides a l'atzar:
  - Identificació del tipus d'acer de la barrera (AP-11), segons UNE-EN 10111 (1 determinació).

En cas que el material disposi de la Marca AENOR, o una altra legalment reconeguda a un país de l'UE, s'ha de poder prescindir dels assaigs de control de recepció. La DF ha de sol·licitar, en aquest cas, els resultats dels assaigs corresponents al subministrament rebut, segons control de producció establert a la marca de qualitat del producte.
CRITERIS DE PRESA DE MOSTRES EN BARRERES DE FORMIGÓ PREFABRICADES:
Els controls s'han de realitzar segons les instruccions de la DF i els criteris indicats a les normes de procediment corresponents.
CRITERIS DE PRESA DE MOSTRES EN PERFILS LONGITUDINALS PER A BARRERES DE SEGURETAT FLEXIBLES:
Els controls s'han de realitzar segons les instruccions de la DF i els criteris indicats a les normes de procediment corresponents.
Les comprovacions geomètriques dels perfils es realitzaran sobre la barrera abans de galvanitzar. El control de l'alçada del perfil i la longitud total de la barrera, es podrà realitzar, sobre aquesta, un cop galvanitzada.
INTERPRETACIÓ DE RESULTATS I ACTUACIONS EN CAS D'INCOMPLIMENT EN BARRERES DE FORMIGÓ PREFABRICADES D'ÚS PERMANENT:
No s'acceptaran els aplecs que incompleixin alguna de les condicions indicades a la descripció tècnica del producte, segons UNE-EN 1317-2.
Els aplecs rebutjats podran presentar-se de nou per a la inspecció quan el subministrador acrediti que s'han tornat a examinar i assajar totes les unitats i que s'han eliminat les defectuoses o corregit els seus defectes.
Aquestes unitats es sotmetran de nou als assajos de control.
INTERPRETACIÓ DE RESULTATS I ACTUACIONES EN CAS D'INCOMPLIMENT EN PERFILS LONGITUDINALS PER A BARRERES DE SEGURETAT FLEXIBLES:
No s'acceptarà l'ús de materials que no arribin acompanyats del corresponent certificat de qualitat del fabricant.
El resultat del control indirecte del gruix serà satisfactori si el pes mig dels perfils resulta superior al valor de referència i, a més, es compleix que: $Q = (x - P) / s > 0,94$
X = Pes mig dels perfils dels lots
P = Pes de referència
s = Desviació estàndard (n-1), $s^2 = s (xi x) ^2/(n-1)$
essent xi el pes individual de cada perfil i n el nombre de perfils de la mostra.
En cas d'incompliment es podrà, a criteri de la DF, ampliar la mostra d'assaig (analitzar més peces), acceptant-se el lot si es verifica la condició anterior.
L'aspecte visual del recobriment i el resultat dels assaigs d'adherència han de ser conformes a les especificacions del plec. La mitjana de les 10 determinacions de la massa del galvanitzat ha de ser superior al valor especificat, i tots els valors individuals mantenir-se per sobre del 95% d'aquest valor.
Si el valor mig de les 5 determinacions de característiques geomètriques corresponents a una peça, no resulta conforme a la norma UNE 135-121, es rebutjarà la peça i s'ampliarà el control fins a un total de 25 peces per lot. En cas d'observar noves deficiències, es passarà a controlar aquest aspecte sobre la totalitat de peces del lot.

BC MATERIALS PER A ENVIDRAMENTS

BC1 VIDRES PLANS

BC12 VIDRES LLUNA

1.- DEFINICIÓ I CARACTERÍSTIQUES DELS ELEMENTS

Vidre obtingut per colada contínua i posterior recuit.
S'han considerat els tipus de vidre següents:
- Vidre lluna obtingut per colada contínua i solidificació en un bany de metall fos, amb posterior poliment tèrmic.
- Vidre lluna reflector: Vidre amb una capa d'acabat de silici elemental o d'òxids metàl·lics en una de les seves cares
- Vidre de color filtrant: Vidre acolorit mitjançant l'addició d'òxids metàl·lics estables dins de la seva massa
- Vidre incolor: Vidre sense acolorir i amb un nivell de transmissió lluminosa elevat (UNE-EN 572-1)
- Vidre armat: Vidre transparent i incolor, armat amb malla metàl·lica soldada en totes les seves interseccions, de retícula quadrada
- Vidre amb tractament de tremp tèrmic

CARACTERÍSTIQUES GENERALS:
Ha de ser pla.
VIDRE LLUNA:
Ha de tenir les cares paral·leles i pulides.
Defectes òptics permesos en vidres tallats a la mida final (UNE-EN 572-8): Ha de complir
Defectes visuals permesos en vidres tallats a la mida final:
- Piquets (UNE-EN 572-8): Ha de complir
- Defectes lineals/extesos (UNE-EN 572-8): No es permeten

Defectes de vora permesos en vidres tallats a la mida final (UNE-EN 578-2): Ha de complir
Defectes de capa permesos per al vidre lluna reflector (UNE-EN 1096-1): Ha de complir
Defectes d'escaire i toleràncies dimensionals per a vidres tallats a la mida final (UNE-EN 572-8): Ha de complir
Toleràncies:
- Gruix nominal de 2, 3, 4, 5 i 6 mm: ± 0,2 mm
- Gruix nominal de 8 i 10 mm: ± 0,3 mm
- Gruix nominal de 15 mm: ± 0,5 mm
- Gruix nominal de 19 mm: ± 1,0 mm

VIDRE ARMAT:
Els filferros de la malla han de formar una quadrícula regular i no penetraran en la superfície del vidre. La malla ha d'estar soldada en totes les interseccions i no ha de tenir parts trencades. En cas de trencament per impacte l'armadura ha de quedar intacta. Els trossos de vidre han de quedar retinguts per l'armadura.
Defectes d'escaire i toleràncies dimensionals per a vidres tallats a la mida final (UNE-EN 572-8): Ha de complir
Defectes òptics i d'aspecte: Ha de complir
- Vidre lluna comprovat segons UNE-EN 572-3
- Vidre imprès comprovat segons UNE-EN 572-6

Diàmetre del filferro: >= 0,42 mm
Pas de malla: 12,5 mm
Toleràncies:
- Desviació dels filferros de la malla: <= 15 mm/m

Les característiques anteriors s'han de determinar segons l'UNE-EN 572-3 en el vidre lluna i l'UNE-EN 572-6 en el vidre imprès.
VIDRE DE CAPA:
Els vidres de capa s'han de classificar segons la norma UNE-EN 1096-1 en funció de la posició de la capa respecte a l'interior o l'exterior de l'edifici o de la cambra dels vidres aïllants.
Els defectes admissibles que poden afectar a l'aspecte del vidre de capa són:
- Els defectes propis admissibles per al substrat vitri, que dependran en cada cas del tipus de vidre
- Els defectes propis de la capa que en funció de la seva localització es divideixen en defectes a la zona principal o defectes a la zona de la vora, essent la zona de la vora la franja delimitada pel rectangle exterior i un rectangle de costats paral·lels i centre comú amb l'anterior amb les mides dels costats reduïdes un 5% a cada banda. Els defectes admissibles per a la capa són:
  - Defectes d'uniformitat o taques de la capa: S'admeten en la mesura que no restin molestos visualment
  - Defectes de piquets/forats >3 mm: No s'admeten en cap zona
  - Defectes de piquets/forats >2 mm i =<3 mm: S'admeten en les dues zones si el seu número és =<1/m2
  - Agregats: No s'admeten en la zona principal i si en la zona de vora sempre i quan quedin fora de la zona de visió
  - Rascades >75 mm: No s'admeten en la zona principal i si en la zona de vora sempre i quan la seva separació sigui >50 mm
  - Rascades =<75 mm: S'admeten en les dues zones sempre i quan la seva densitat local no molesti la visió

VIDRE TREMPAT I VIDRE TREMPAT IMPRÈS:
En cas de fractura, el vidre ha de trencar en nombroses peces petites, amb les bores generalment esmussades.
Tolerància dimensional dels vidres trempats obtinguts per procés de trempat horitzontal a partir de vidres de silicat sodocàlcic segons UNE-EN 572-2 (gruix=<12 mm):
- Dimensions nominals del costat=<2000 mm: ± 2,5 mm
- Dimensions nominals del costat >2000 mm i =<3000 mm: ± 3,0 mm
- Dimensions nominals del costat > 3000 mm: ± 4,0 mm

Donades les dimensions nominals per amplària i llargària, el plafó de vidre acabat no serà més llarg que el rectangle prescrit resultant de les dimensions nominals incrementades per la tolerància dimensional, o menors que un rectangle prescrit reduït per la tolerància dimensional. Els costats dels rectangles prescrits són paral·leles l'un amb l'altre i tenen un centre comú. Els límits d'escaire seran també els rectangles prescrits.
Tolerància del gruix per als vidres lluna trempats:
- Gruix nominal de 4, 5 i 6 mm: ± 0,2 mm
- Gruix nominal de 8 i 10 mm: ± 0,3 mm

Tolerància del gruix per als vidres impresos trempats:
- Gruix nominal de 10 mm: ± 1,0 mm

Planor per als vidres lluna trempats:
- Vidre obtinguts per un procés de fabricació horitzontal segons UNE-EN 572-2:
  - Guerxament total: 0,003 mm/mm
  - Guerxament local: 0,5 mm/300 mm

El guerxament local per als vidres trempats impresos es mesurarà recolzant el regle sobre dos punts alts del vidre i mesurant la distància a un altre punt alt.

2.- CONDICIONS DE SUBMINISTRAMENT I EMMAGATZEMATGE

Subministrament: Protegit de manera que no s'alterin les seves característiques.
Emmagatzematge: Protegit contra les accions mecàniques (cops, ratllades, sol directe, etc.) i contra les accions químiques (impressions produïdes per la humitat).
S'ha de guardar en estibes de 25 cm de gruix com a màxim i amb un pendent del 6% respecte de la vertical.
Ha de quedar separat de les altres estibes mitjançant intercaladors i recolzat sobre travessers de fusta o d'un material protector.

3.- UNITAT I CRITERIS D'AMIDAMENT

m2 de superfície necessària subministrada a l'obra, amidada segons les especificacions de la DT.
S'han de considerar les respectives dimensions d'acord amb els criteris següents:
- Llargària i amplària: Múltiples de 3 cm

Per a unitats de superfície < 0,15 m2: 0,15 m2/unitat
Cal prendre el múltiple immediat superior en el cas que la dimensió no ho sigui.

4.- NORMATIVA DE COMPLIMENT OBLIGATORI

NORMATIVA GENERAL:
UNE-EN 572-1:2005 Vidrio para la edificación. Productos básicos de vidrio. Vidrio de silicato sodocálcico. Parte 1: Definiciones y propiedades generales físicas y mecánicas.
UNE-EN 572-8:2004 Vidrio para la construcción. Productos básicos de vidrio. Vidrio de silicato sodocálcico. Parte 8: Dimensiones de suministro y corte final.
UNE-EN 572-9:2006 Vidrio para la edificación. Productos básicos de vidrio. Vidrio de silicato sodocálcico. Parte 9: Evaluación de la conformidad/Norma de producto.
VIDRE LLUNA:
UNE-EN 572-2:2005 Vidrio para la edificación. Productos básicos de vidrio. Vidrio de silicato sodocálcico. Parte 2: Vidrio plano.
VIDRE LLUNA ARMAT:
UNE-EN 572-3:1995 Vidrio para la construcción. Productos básicos de vidrio. Vidrio de silicato sodocálcico. Parte 3: vidrio armado pulido.
VIDRE REFLECTOR (VIDRE DE CAPA):
UNE-EN 1096-1:1999 Vidrio para la edificación. Vidrio de capa. Parte 1: Definiciones y clasificación.
UNE-EN 1096-2:2001 Vidrio para la edificación. Vidrio de capa. Parte 2: Requisitos y métodos de ensayo para las capas de las clases A, B y S.
UNE-EN 1096-3:2001 Vidrio para la edificación. Vidrio de capa. Parte 3: Requisitos y métodos de ensayo para las capas de las clases C y D.
UNE-EN 1096-4:2005 Vidrio para la edificación. Vidrio de capa. Parte 4: Evaluación de la conformidad/Norma de producto.
VIDRE TREMPAT:

UNE-EN 12150-1:2000 Vidrio para la edificación. Vidrio de silicato sodocálcico de seguridad templado térmicamente. Parte 1: Definición y descripción.
UNE-EN 12150-2:2005 Vidrio para la edificación. Vidrio de silicato sodocálcico de seguridad templado térmicamente. Parte 2: Evaluación de la conformidad/Norma de producto.

5.- CONDICIONS DE CONTROL DE RECEPCIÓ

CONDICIONS DE MARCATGE I CONTROL DE LA DOCUMENTACIÓ:
Si els vidres es situen en àrees de risc d'impacte d'acord amb CTE, de superfícies envidriades que no disposin de protecció tindran una classificació de prestacions X(Y)Z determinat per l'UNE-EN 12600. Els valors X(Y)Z en funció de la diferència de cota entre els dos costats de la superfície envidriada:
- Desnivell > 12m: X=qualsevol; Y= B o C; Z=1
- Desnivell > 0,55m i < 12m: X= qualsevol ; Y= B o C; Z=1 o 2
- Desnivell < 0,55m: X= 1,2 o 3; Y= B o C; Z= qualsevol

El subministrador ha de posar a disposició de la DF en el cas que aquesta ho sol·liciti, la documentació següent, que acredita el marcatge CE, segons el sistema d'avaluació de conformitat aplicable, d'acord amb el que disposa l'apartat 7.2.1 del CTE:
- Productes per a usos sotmesos a regulació de reacció al foc de Nivell o Classe: A1*. * Productes o materials que no necessiten sotmetre's a assaig de reacció al foc (per exemple productes o materials de la classe A1 conformement a la Decisió 96/603/CE, i les seves modificacions),
- Productes per a usos sotmesos a regulació de prestació al foc exterior de Nivell o Classe: productes considerats conformes sense necessitat d'assaig,
- Productes per a qualsevol ús excepte en usos de resistència al foc, reacció al foc, prestació al foc exterior, antibala o antiexplosió, riscos de seguretat en ús i usos relacionats amb la conservació d'energia i/o aïllament:
  - Sistema 4: Declaració de Prestacions
- Productes per a usos relacionats amb la conservació d'energia i/o atenuació acústica,
- Productes per a usos sotmesos a regulació de prestació al foc exterior de Nivell o Classe: productes que requereixen assaig,
- Productes per a usos lligats a riscos de ''seguretat en ús'' i sotmesos a aquestes regulacions:
  - Sistema 3: Declaració de Prestacions
- Productes per a ús en un conjunt envidrat que pretengui específicament proporcionar resistència al foc,
- Productes per a envidraments antibala o antiexplosió:
  - Sistema 1: Declaració de Prestacions

Els vidres han de portar el marcatge CE de conformitat amb el que disposa el Reial Decret 1328/1995, de 28 de juliol. El símbol normalitzat CE s'ha d'acompanyar de la següent informació:
- Número d'identificació de l'organisme de certificació (només per als productes amb sistema de certificació 1)
- Nom, marca comercial i adreça registrada del fabricant
- Els 2 últims dígits de lany en que es fixa el marcat
- Número de certificat de conformitat CE o del certificat de control en fàbrica, si procedeix
- Referència a la norma europea:
  - EN 572-9 per als vidres lluna incolors i color filtrant
  - EN 1096-4 per als vidres amb capa
  - EN 12150-2 per als vidres trempats
- Descripció del producte: nom genèric, material, i ús previst
- Informació sobre les característiques essencials pertinents mostrada com:
  - Valors presentats com designació normalitzada
  - Valors declarats i quan procedeixi, nivell o classe per a cada característica essencial:
    - Resistència al foc
    - Reacció al foc
    - Comportament davant del foc exterior
    - Resistència a la bala
    - Resistència a l'explosió
    - Resistència a l'efracció (propietats de trencament i resistència a l'atac)
    - Resistència a l'impacte del cos pendular (propietats de trencament segura i resistència a l'atac)
    - Resistència mecànica (canvis bruscs de temperatura)
    - Resistència mecànica (resistència al vent, neu, càrrega permanent i/o càrregues imposades)
    - Aïllament al soroll aeri directe
    - Propietats tèrmiques
    - Propietats de radiació (transmitància lluminosa i reflectància)
    - Propietats de radiació (característiques de l'energia solar)
  - Característiques a les que s'aplica l'opció "Prestació No Determinada" (NPD)

En el cas que el material declari contingut reciclat, el fabricant ha de mostrar, si se li demana, la documentació que acrediti aquest contingut.
OPERACIONS DE CONTROL EN VIDRE TREMPAT:

Les tasques de control a realitzar són les següents:
Inspecció visual del material a la seva recepció.
- Abans de començar l'obra, si varia el subministrament, i per cada tipus diferent que arribi a l'obra, es demanaran al contractista els certificats del fabricant que garanteixin el compliment del plec de condicions tècniques, incloent els resultats dels assaigs següents, realitzats per un laboratori acreditat:
  - Pes.
  - Índex d'atenuació acústica (ISO R-140).
  - Característiques lluminoses:
    - Factor de transmissió lluminosa
    - Factor de reflexió lluminosa
    - Factor solar.
  - Característiques energètiques:
    - Factor de transmissió energètica.
    - Factor de reflexió energètica.
    - Factor d'absorció energètica.
  - Duresa al ratllat (Mohs)
  - Coeficient de transmisió tèrmica
  - Resistència a l'impacte (CTE SU)
  - Fragments resultants del trencament per impacte de la lluna trempada (UNE 43-018).
  - Característiques geomètriques.

En cas de no presentar aquests resultats, o que la DF tingui dubtes de la seva representativitat, es realitzaran aquests assaigs sobre el material rebut, a càrrec del contractista.
En cas de que el material disposi de la Marca AENOR, marcatge CE o altre legalment reconeguda a un país de l'UE, es pot prescindir de la presentació dels assaigs de control de recepció.
CRITERIS DE PRESA DE MOSTRES:
Els controls s'han de realitzar segons les instruccions de la DF i els criteris indicats a les normes de procediment corresponents.
INTERPRETACIÓ DE RESULTATS I ACTUACIONS EN CAS D'INCOMPLIMENT:
Si en els terminis establerts al començar l'obra no es fa l'entrega dels certificats de qualitat del fabricant, s'ha de realitzar una sèrie completa d'assaigs a càrrec del Contractista.
Els resultats dels assaigs sobre totes les peces de les mostres han de complir les condicions especificades. En cas d'incompliment, s'ha de repetir l'assaig, a càrrec del contractista, sobre el doble número de mostres del mateix lot, acceptant-se aquest, quan els resultats obtinguts sobre totes les peces resultin satisfactoris.

BC MATERIALS PER A ENVIDRAMENTS

BC1 VIDRES PLANS

BC13 VIDRES IMPRESOS

1.- DEFINICIÓ I CARACTERÍSTIQUES DELS ELEMENTS

Vidre obtingut per colada contínua i posterior recuit.
S'han considerat els tipus de vidre següents:
- Vidre translúcid, amb dibuix imprès en una o en amdbues cares, obtingut per colada contínua i laminació.
- Vidre de color filtrant: Vidre acolorit mitjançant l'addició d'òxids metàl·lics estables dins de la seva massa
- Vidre incolor: Vidre sense acolorir i amb un nivell de transmissió lluminosa elevat (UNE-EN 572-1)
- Vidre armat: Vidre transparent i incolor, armat amb malla metàl·lica soldada en totes les seves interseccions, de retícula quadrada
- Vidre amb tractament de tremp tèrmic

CARACTERÍSTIQUES GENERALS:
Ha de ser pla.
VIDRE LLUNA IMPRÈS:
No ha de tenir defectes superficials (d'impressió, de paral·lelisme en les seves cares, marques de rodet, incrustacions, ratlles, esquerdes, etc.).
No ha de tenir defectes en la massa detectables a simple vista (d'homogeneïtat, de vitrificació, de recuita, etc.). Només pot tenir lleugeres inclusions gasoses.
El dibuix imprès ha de formar una retícula regular.
- Desviació del dibuix: <= 12 mm/m

Les característiques anteriors s'han de determinar segons la UNE-EN 572-5.
Defectes òptics i d'aspecte (UNE-EN 572-5): Ha de complir
Defectes d'escaire i toleràncies dimensionals per a vidres tallats a la mida final (UNE-EN 572-8): Ha de complir
VIDRE ARMAT:
Els filferros de la malla han de formar una quadrícula regular i no penetraran en la superfície del vidre. La malla ha d'estar soldada en totes les interseccions i no ha de tenir parts trencades. En cas de trencament per impacte l'armadura ha de quedar intacta. Els trossos de vidre han de quedar retinguts per l'armadura.
Defectes d'escaire i toleràncies dimensionals per a vidres tallats a la mida final (UNE-EN 572-8): Ha de complir
Defectes òptics i d'aspecte: Ha de complir
- Vidre lluna comprovat segons UNE-EN 572-3
- Vidre imprès comprovat segons UNE-EN 572-6

Diàmetre del filferro: >= 0,42 mm
Pas de malla: 12,5 mm
Toleràncies:
- Desviació dels filferros de la malla: <= 15 mm/m

Les característiques anteriors s'han de determinar segons l'UNE-EN 572-3 en el vidre lluna i l'UNE-EN 572-6 en el vidre imprès.
VIDRE DE CAPA:
Els vidres de capa s'han de classificar segons la norma UNE-EN 1096-1 en funció de la posició de la capa respecte a l'interior o l'exterior de l'edifici o de la cambra dels vidres aïllants.
Els defectes admissibles que poden afectar a l'aspecte del vidre de capa són:
- Els defectes propis admissibles per al substrat vitri, que dependran en cada cas del tipus de vidre
- Els defectes propis de la capa que en funció de la seva localització es divideixen en defectes a la zona principal o defectes a la zona de la vora, essent la zona de la vora la franja delimitada pel rectangle exterior i un rectangle de costats paral·lels i centre comú amb l'anterior amb les mides dels costats reduïdes un 5% a cada banda. Els defectes admissibles per a la capa són:
  - Defectes d'uniformitat o taques de la capa: S'admeten en la mesura que no restin molestos visualment
  - Defectes de piquets/forats >3 mm: No s'admeten en cap zona
  - Defectes de piquets/forats >2 mm i =<3 mm: S'admeten en les dues zones si el seu número és =<1/m2
  - Agregats: No s'admeten en la zona principal i si en la zona de vora sempre i quan quedin fora de la zona de visió
  - Rascades >75 mm: No s'admeten en la zona principal i si en la zona de vora sempre i quan la seva separació sigui >50 mm
  - Rascades =<75 mm: S'admeten en les dues zones sempre i quan la seva densitat local no molesti la visió

VIDRE TREMPAT I VIDRE TREMPAT IMPRÈS:
En cas de fractura, el vidre ha de trencar en nombroses peces petites, amb les bores generalment esmussades.
Tolerància dimensional dels vidres trempats obtinguts per procés de trempat horitzontal a partir de vidres de silicat sodocàlcic segons UNE-EN 572-2 (gruix=<12 mm):
- Dimensions nominals del costat=<2000 mm: ± 2,5 mm
- Dimensions nominals del costat >2000 mm i =<3000 mm: ± 3,0 mm
- Dimensions nominals del costat > 3000 mm: ± 4,0 mm

Donades les dimensions nominals per amplària i llargària, el plafó de vidre acabat no serà més llarg que el rectangle prescrit resultant de les dimensions nominals incrementades per la tolerància dimensional, o menors que un rectangle prescrit reduït per la tolerància dimensional. Els costats dels rectangles prescrits són paral·leles l'un amb l'altre i tenen un centre comú. Els límits d'escaire seran també els rectangles prescrits.
Tolerància del gruix per als vidres lluna trempats:
- Gruix nominal de 4, 5 i 6 mm: ± 0,2 mm
- Gruix nominal de 8 i 10 mm: ± 0,3 mm

Tolerància del gruix per als vidres impresos trempats:
- Gruix nominal de 10 mm: ± 1,0 mm

Planor per als vidres lluna trempats:
- Vidre obtinguts per un procés de fabricació horitzontal segons UNE-EN 572-2:
  - Guerxament total: 0,003 mm/mm
  - Guerxament local: 0,5 mm/300 mm

El guerxament local per als vidres trempats impresos es mesurarà recolzant el regle sobre dos punts alts del vidre i mesurant la distància a un altre punt alt.

2.- CONDICIONS DE SUBMINISTRAMENT I EMMAGATZEMATGE

Subministrament: Protegit de manera que no s'alterin les seves característiques.
Emmagatzematge: Protegit contra les accions mecàniques (cops, ratllades, sol directe, etc.) i contra les accions químiques (impressions produïdes per la humitat).
S'ha de guardar en estibes de 25 cm de gruix com a màxim i amb un pendent del 6% respecte de la vertical.
Ha de quedar separat de les altres estibes mitjançant intercaladors i recolzat sobre travessers de fusta o d'un material protector.

3.- UNITAT I CRITERIS D'AMIDAMENT

m2 de superfície necessària subministrada a l'obra, amidada segons les especificacions de la DT.
S'han de considerar les respectives dimensions d'acord amb els criteris següents:
Vidre no armat de 3/5 mm de gruix:
- Tipus normals: Llargària i amplària en múltiples de 3 cm
- Tipus especials: Llargària i amplària en múltiples de 25 cm i 10 cm, respectivament

Vidre no armat de 6/7 mm de gruix:
- Llargària i amplària: Múltiples de 3 cm

Vidre armat incolor de 6/7 mm de gruix:
- Llargària: Múltiples de 25 cm
- Amplària <= 90 cm: Múltiples de 15 cm
- Amplària > 90 cm: Múltiples de 10 cm

Vidre armat de color de 6/7 mm o no armat de 9/11 mm de gruix:
- Llargària: Múltiples de 25 cm
- Amplària: Múltiples de 10 cm

Per a unitats de superfície < 0,15 m2: 0,15 m2/unitat
Cal prendre el múltiple immediat superior en el cas que la dimensió no ho sigui.

4.- NORMATIVA DE COMPLIMENT OBLIGATORI

NORMATIVA GENERAL:
UNE-EN 572-1:2005 Vidrio para la edificación. Productos básicos de vidrio. Vidrio de silicato sodocálcico. Parte 1: Definiciones y propiedades generales físicas y mecánicas.
UNE-EN 572-8:2004 Vidrio para la construcción. Productos básicos de vidrio. Vidrio de silicato sodocálcico. Parte 8: Dimensiones de suministro y corte final.
UNE-EN 572-9:2006 Vidrio para la edificación. Productos básicos de vidrio. Vidrio de silicato sodocálcico. Parte 9: Evaluación de la conformidad/Norma de producto.
VIDRE LLUNA IMPRÈS:
UNE-EN 572-5:1995 Vidrio para la construcción. Productos básicos de vidrio. Vidrio de silicato sodocálcico. Parte 5: vidrio impreso.
VIDRE IMPRÈS ARMAT:
UNE-EN 572-6:1995 Vidrio para la construcción. Productos básicos de vidrio. Vidrio de silicato sodocálcico. Parte 6: vidrio impreso armado.
VIDRE REFLECTOR (VIDRE DE CAPA):
UNE-EN 1096-1:1999 Vidrio para la edificación. Vidrio de capa. Parte 1: Definiciones y clasificación.
UNE-EN 1096-2:2001 Vidrio para la edificación. Vidrio de capa. Parte 2: Requisitos y métodos de ensayo para las capas de las clases A, B y S.
UNE-EN 1096-3:2001 Vidrio para la edificación. Vidrio de capa. Parte 3: Requisitos y métodos de ensayo para las capas de las clases C y D.
UNE-EN 1096-4:2005 Vidrio para la edificación. Vidrio de capa. Parte 4: Evaluación de la conformidad/Norma de producto.
VIDRE TREMPAT:
UNE-EN 12150-1:2000 Vidrio para la edificación. Vidrio de silicato sodocálcico de seguridad templado térmicamente. Parte 1: Definición y descripción.
UNE-EN 12150-2:2005 Vidrio para la edificación. Vidrio de silicato sodocálcico de seguridad templado térmicamente. Parte 2: Evaluación de la conformidad/Norma de producto.

5.- CONDICIONS DE CONTROL DE RECEPCIÓ

CONDICIONS DE MARCATGE I CONTROL DE LA DOCUMENTACIÓ:
El subministrador ha de posar a disposició de la DF en el cas que aquesta ho sol·liciti, la documentació següent, que acredita el marcatge CE, segons el sistema d'avaluació de conformitat aplicable, d'acord amb el que disposa l'apartat 7.2.1 del CTE:
 - Productes per a usos sotmesos a regulació de reacció al foc de Nivell o Classe: A1*. * Productes o materials que no necessiten sotmetre's a assaig de reacció al foc (per exemple productes o materials de la classe A1 conformement a la Decisió 96/603/CE, i les seves modificacions),
 - Productes per a usos sotmesos a regulació de prestació al foc exterior de Nivell o Classe: productes considerats conformes sense necessitat d'assaig,
 - Productes per a qualsevol ús excepte en usos de resistència al foc, reacció al foc, prestació al foc exterior, antibala o antiexplosió, riscos de seguretat en ús i usos relacionats amb la conservació d'energia i/o aïllament:

- Sistema 4: Declaració de Prestacions
- Productes per a usos relacionats amb la conservació d'energia i/o atenuació acústica,
- Productes per a usos sotmesos a regulació de prestació al foc exterior de Nivell o Classe: productes que requereixen assaig,
- Productes per a usos lligats a riscos de ''seguretat en ús'' i sotmesos a aquestes regulacions:
  - Sistema 3: Declaració de Prestacions
- Productes per a ús en un conjunt envidrat que pretengui específicament proporcionar resistència al foc,
- Productes per a envidraments antibala o antiexplosió:
  - Sistema 1: Declaració de Prestacions

Els vidres han de portar el marcatge CE de conformitat amb el que disposa el Reial Decret 1328/1995, de 28 de juliol. El símbol normalitzat CE s'ha d'acompanyar de la següent informació:
- Número d'identificació de l'organisme de certificació (només per als productes amb sistema de certificació 1)
- Nom, marca comercial i adreça registrada del fabricant
- Els 2 últims dígits de lany en que es fixa el marcat
- Número de certificat de conformitat CE o del certificat de control en fàbrica, si procedeix
- Referència a la norma europea:
  - EN 572-9 per als vidres lluna incolors i color filtrant
  - EN 1096-4 per als vidres amb capa
  - EN 12150-2 per als vidres trempats
- Descripció del producte: nom genèric, material, i ús previst
- Informació sobre les característiques essencials pertinents mostrada com:
  - Valors presentats com designació normalitzada
  - Valors declarats i quan procedeixi, nivell o classe per a cada característica essencial:
    - Resistència al foc
    - Reacció al foc
    - Comportament davant del foc exterior
    - Resistència a la bala
    - Resistència a l'explosió
    - Resistència a l'efracció (propietats de trencament i resistència a l'atac)
    - Resistència a l'impacte del cos pendular (propietats de trencament segura i resistència a l'atac)
    - Resistència mecànica (canvis bruscs de temperatura)
    - Resistència mecànica (resistència al vent, neu, càrrega permanent i/o càrregues imposades)
    - Aïllament al soroll aeri directe
    - Propietats tèrmiques
    - Propietats de radiació (transmitància lluminosa i reflectància)
    - Propietats de radiació (característiques de l'energia solar)
  - Característiques a les que s'aplica l'opció "Prestació No Determinada" (NPD)

En el cas que el material declari contingut reciclat, el fabricant ha de mostrar, si se li demana, la documentació que acrediti aquest contingut.
OPERACIONS DE CONTROL EN VIDRE TREMPAT:
Les tasques de control a realitzar són les següents:
Inspecció visual del material a la seva recepció.
- Abans de començar l'obra, si varia el subministrament, i per cada tipus diferent que arribi a l'obra, es demanaran al contractista els certificats del fabricant que garanteixin el compliment del plec de condicions tècniques, incloent els resultats dels assaigs següents, realitzats per un laboratori acreditat:
  - Pes.
  - Índex d'atenuació acústica (ISO R-140).
  - Característiques lluminoses:
    - Factor de transmissió lluminosa
    - Factor de reflexió lluminosa
    - Factor solar.
  - Característiques energètiques:
    - Factor de transmissió energètica.
    - Factor de reflexió energètica.
    - Factor d'absorció energètica.
  - Duresa al ratllat (Mohs)
  - Coeficient de transmisió tèrmica
  - Resistència a l'impacte (CTE SU)
  - Fragments resultants del trencament per impacte de la lluna trempada (UNE 43-018).
  - Característiques geomètriques.

En cas de no presentar aquests resultats, o que la DF tingui dubtes de la seva representativitat, es realitzaran aquests assaigs sobre el material rebut, a càrrec del contractista.
En cas de que el material disposi de la Marca AENOR, marcatge CE o altre legalment reconeguda a un país de l'UE, es pot prescindir de la presentació dels assaigs de control de recepció.
CRITERIS DE PRESA DE MOSTRES:
Els controls s'han de realitzar segons les instruccions de la DF i els criteris indicats a les normes de procediment corresponents.
INTERPRETACIÓ DE RESULTATS I ACTUACIONS EN CAS D'INCOMPLIMENT:
Si en els terminis establerts al començar l'obra no es fa l'entrega dels certificats de qualitat del fabricant, s'ha de realitzar una sèrie completa d'assaigs a càrrec del Contractista.
Els resultats dels assaigs sobre totes les peces de les mostres han de complir les condicions especificades. En cas d'incompliment, s'ha de repetir l'assaig, a càrrec del contractista, sobre el doble número de mostres del mateix lot, acceptant-se aquest, quan els resultats obtinguts sobre totes les peces resultin satisfactoris.

BC MATERIALS PER A ENVIDRAMENTS

BC1 VIDRES PLANS

BC1G VIDRES AÏLLANTS D'UNA LLUNA LAMINAR O LAMINAR DE BAIXA EMISSIVITAT I UNA LLUNA LAMINAR

1.- DEFINICIÓ I CARACTERÍSTIQUES DELS ELEMENTS

Vidre aïllant format per dues fulles que formen cambra estanca d'aire deshidratat, separades mitjançant un intercalador metàl·lic amb producte dessecant a l'interior, amb segellat perimetral de butil i cautxú de polisulfur.
S'han considerat els tipus següents:
- Vidres aïllants formats per dues fulles de vidre laminar
- Vidres aïllants formats per dues fulles de vidre laminar de seguretat

CARACTERÍSTIQUES GENERALS:
Les llunes que formen el vidre no han de tenir defectes superficials (de planimetria a les llunes no trempades, de paral·lelisme en les seves cares, d'ondulacions, d'incrustacions, ratlles, esquerdes, etc.).
Els panells de vidre individuals constituents del vidre aïllant han de complir les seves respectives normes:
- UNE-EN ISO 12543 parts 1 a 6

Màxima variació del gruix (respecte al gruix nominal declarat pel fabricant) per a les unitats de vidre aïllant al llarg de la perifèria de la unitat (vidres flotats): Ha de complir l'UNE-EN 1279 i UNE-EN ISO 12543-5.
No ha de tenir defectes en la massa detectables a simple vista (d'homogeneïtat, de vitrificació, de recuita, inclusions gasoses, etc.).
Les qualitats òptica i visual de la unitat de vidre aïllant han de complir els requisits de la norma UNE-EN 1279.
Donades les dimensions nominals per amplària i llargària, el plafó de vidre acabat no serà més llarg que el rectangle prescrit resultant de les dimensions nominals incrementades per la tolerància dimensional, o menors que un rectangle prescrit reduït per la tolerància dimensional. Els costats dels rectangles prescrits són paral·leles l'un amb l'altre i tenen un centre comú. Els límits d'escaire seran també els rectangles prescrits.
Prestacions del segellat:
- Penetració de vapor d'humitat: Ha de complir les especificacions de la norma UNE-EN 1279-2
- Adherència vidre-segellant: Ha de complir les especificacions de la norma UNE-EN 1279-4
- Adherència capa-segellant (vidres de capa): Ha de complir les especificacions de la norma UNE-EN 1279-4 annex D

2.- CONDICIONS DE SUBMINISTRAMENT I EMMAGATZEMATGE

Subministrament: Protegit de manera que no s'alterin les seves característiques.
Emmagatzematge: Protegit contra les accions mecàniques (cops, ratllades, sol directe, etc.) i contra les accions químiques (impressions i alteracions d'adherència entre els components del vidre de seguretat, produïdes per la humitat).
S'ha de guardar en estibes de 25 cm de gruix com a màxim i amb un pendent del 6% respecte de la vertical.
Ha de quedar separat de les altres estibes mitjançant intercaladors i recolzat sobre travessers de fusta o d'un material protector.

3.- UNITAT I CRITERIS D'AMIDAMENT

m2 de superfície necessària subministrada a l'obra, amidada segons les especificacions de la DT.

S'han de considerar les respectives dimensions d'acord amb els criteris següents:
- Llargària i amplària: Múltiples de 3 cm
- Per a unitats amb superfície < 0,25 m2: 0,25 m2/unitat

Cal prendre el múltiple immediat superior en el cas que la dimensió no ho sigui.

4.- NORMATIVA DE COMPLIMENT OBLIGATORI

UNE-EN 1279-1:2006 Vidrio para la edificación. Unidades de vidrio aislante. Parte 1: Generalidades, tolerancias dimensionales y reglas para la descripción del sistema.
UNE-EN 1279-2:2003 Vidrio para la edificación. Unidades de vidrio aislante. Parte 2: Método de ensayo a largo plazo y requisitos en materia de penetración de humedad.
UNE-EN 1279-4:2002 Vidrio para la edificación. Unidades de vidrio aislante. Parte 4: Métodos de ensayo para las propiedades físicas de los sellados perimetrales.
UNE-EN 1279-5:2006 Vidrio para la edificación. Unidades de vidrio aislante. Parte 5: Evaluación de la conformidad.
UNE-EN 1279-6:2002 Vidrio para la edificación. Unidades de vidrio aislante. Parte 6: Control de producción en fábrica y ensayos periódicos.

5.- CONDICIONS DE CONTROL DE RECEPCIÓ

CONDICIONS DE MARCATGE I CONTROL DE LA DOCUMENTACIÓ:
El subministrador ha de posar a disposició de la DF en el cas que aquesta ho sol·liciti, la documentació següent, que acredita el marcatge CE, segons el sistema d'avaluació de conformitat aplicable, d'acord amb el que disposa l'apartat 7.2.1 del CTE:
- Productes per a usos sotmesos a regulació de reacció al foc de Nivell o Classe: A1*, F. * Productes o materials que no necessiten sotmetre's a assaig de reacció al foc (per exemple productes o materials de la classe A1 conformement a la Decisió 96/603/CE, i les seves modificacions),
- Productes per a usos sotmesos a regulació de prestació al foc exterior de Nivell o Classe: productes considerats conformes sense necessitat d'assaig,
- Productes per a qualsevol ús excepte en usos de resistència al foc, reacció al foc, prestació al foc exterior, antibala o antiexplosió, riscos de seguretat en ús i usos relacionats amb la conservació d'energia i/o aïllament:
  - Sistema 4: Declaració de Prestacions
- Productes per a usos relacionats amb la conservació d'energia i/o atenuació acústica, productes que requereixen assaig,
- Productes per a usos lligats a riscos de ''seguretat en ús'' i sotmesos a aquestes regulacions,
- Productes per a usos sotmesos a regulació de reacció al foc de Nivell o Classe: A1, A2, B, C, D, E:
  - Sistema 3: Declaració de Prestacions
- Productes per a ús en un conjunt envidrat que pretengui específicament proporcionar resistència al foc,
- Productes per a envidraments antibala o antiexplosió:
  - Sistema 1: Declaració de Prestacions

Els vidres han de portar el marcatge CE de conformitat amb el que disposen els Reials Decrets 1630/1992 de 29 de desembre i 1328/1995 de 28 de juliol. El símbol normalitzat CE s'ha d'acompanyar de la següent informació:
- Número d'identificació de l'organisme de certificació (només per als productes amb sistema de certificació 1)
- Nom, marca comercial i adreça registrada del fabricant
- Els 2 últims dígits de lany en que es fixa el marcat
- Número de certificat de conformitat CE o del certificat de control en fàbrica, si procedeix
- Referència a la norma europea EN 1279-5
- Descripció del producte: nom genèric, material, i ús previst
- Informació sobre les característiques essencials pertinents mostrada com:
  - Valors presentats com designació normalitzada
  - Valors declarats i quan procedeixi, nivell o classe per a cada característica essencial:
    - Resistència al foc
    - Reacció al foc
    - Comportament davant del foc exterior
    - Resistència a la bala
    - Resistència a l'explosió
    - Resistència a l'efracció (propietats de trencament i resistència a l'atac)
    - Resistència a l'impacte del cos pendular (propietats de trencament segura i resistència a l'atac)
    - Resistència mecànica (canvis bruscs de temperatura)
    - Resistència mecànica (resistència al vent, neu, càrrega permanent i/o càrregues imposades)
    - Aïllament al soroll aeri directe
    - Propietats tèrmiques
    - Propietats de radiació (transmitància lluminosa i reflectància)
    - Propietats de radiació (característiques de l'energia solar)
  - Característiques a les que s'aplica l'opció "Prestació No Determinada" (NPD)

OPERACIONS DE CONTROL:
Les tasques de control a realitzar són les següents:
Inspecció visual del material a la seva recepció.
- Abans de començar l'obra, si varia el subministrament, i per cada tipus diferent que arribi a l'obra, es demanaran al contractista els certificats del fabricant que garanteixin el compliment del plec de condicions tècniques, incloent els resultats dels assaigs següents, realitzats per un laboratori acreditat:
  - Pes
  - Duresa al ratllat (Mohs)
  - Factor de transmissió lluminosa
  - Coeficient de transmisió tèrmica
  - Característiques geomètriques: gruix de les llunes i cambra d'aire, planor, etc.
  - En el cas de llunes trempades:
  - Resistència a l'impacte de la lluna trempada (CTE SU)
  - Fragments resultants del trencament per impacte de la lluna trempada (CTE SU)

En cas de no presentar aquests resultats, o que la DF tingui dubtes de la seva representativitat, es realitzaran aquests assaigs sobre el material rebut, a càrrec del contractista.
En cas de que el material disposi de la Marca AENOR, marcatge CE o altre legalment reconeguda a un país de l'UE, es pot prescindir de la presentació dels assaigs de control de recepció.
CRITERIS DE PRESA DE MOSTRES:
Els controls s'han de realitzar segons les instruccions de la DF i els criteris indicats a les normes de procediment corresponents.
INTERPRETACIÓ DE RESULTATS I ACTUACIONS EN CAS D'INCOMPLIMENT:
Si en els terminis establerts al començar l'obra no es fa l'entrega dels certificats de qualitat del fabricant, s'ha de realitzar una sèrie completa d'assaigs a càrrec del Contractista.
Els resultats dels assaigs sobre totes les peces de les mostres han de complir les condicions especificades. En cas d'incompliment, s'ha de repetir l'assaig, a càrrec del contractista, sobre el doble número de mostres del mateix lot, acceptant-se aquest, quan els resultats obtinguts sobre totes les peces resultin satisfactoris.

BD MATERIALS PER A EVACUACIÓ, CANALITZACIÓ I VENTILACIÓ ESTÀTICA

BD1 TUBS I ACCESSORIS PER A EVACUACIÓ VERTICAL D'AIGÜES RESIDUALS

BD14 TUBS METÀL·LICS PER A BAIXANTS

1.- DEFINICIÓ I CARACTERÍSTIQUES DELS ELEMENTS

Tubs metàl·lics per a baixants d'aigües pluvials i residuals utilitzats en edificació.
S'han considerats els tubs següents:
- Tubs de fosa segons UNE-EN 877
- Tubs de planxa galvanitzada

TUBS DE FOSA:
Tub cilíndric de fosa grisa amb els extrems preparats per a unió de campana amb anella elastomèrica d'estanquitat.
El tub ha de ser recte.
Els extrems han d'acabar amb un tall perpendicular a l'eix i sense rebaves.
La superfície no ha de tenir defectes que puguin perjudicar el bon funcionament del tub o la seva durada en servei.
En una secció de ruptura, el gra ha de ser gris, fi, regular i compacte.
El tub ha d'anar revestit interior i exteriorment. El revestiment ha d'estar ben adherit, no ha de tenir escrostonaments, ha de ser resistent a la temperatura en les condicions normals d'ús, d'emmagatzematge i de transport i ha de permetre l'aplicació de revestiments exteriors addicionals d'acabat.
Cada tub ha de portar marcat de forma indeleble i fàcilment llegible les dades següents:
- El nombre o marca d'identificació del fabricant
- Identificació del lloc de fabricació
- Període de fabricació
- Referència a la norma UNE-EN 877
- El diàmetre nominal (DN)

- Identificació d'una tercera part acreditada, quan intervingui
- El marcatge anterior ha d'estar aplicat cada metre lineal.

Característiques dimensionals:

Diàmetre nominal (mm)	Diàmetre exterior (mm)	Tolerància (mm)	Gruix paret (mm)
50	58	+ 2, - 1	3,5
75	83		
100	110		
125	135	± 2	4,0
150	160		4,0
200	210	± 2,5	5

Toleràncies:
- Gruix paret:
  - DN<= 150 mm: - 0,5 mm, + sense límit
  - 200 mm <= DN <= 300 mm: - 1,0 mm, + sense límit
- Diàmetre interior:
  - DN >= 70 mm: >= 0,975 DN
  - DN <= 70 mm: >= 0,950 DN
- Rectitud (desviació màxima):
  - DN >= 70 mm: 0,15% de la llargària
  - DN <= 70 mm: 0,20% de la llargària
- Perpendicularitat extrems:
  - 40 mm <= DN <= 200 mm: 3°
  - DN >= 250 mm: 2°
- Llargària: ± 20 mm
- Massa: - 15%, + sense límit

Les característiques anteriors s'han de determinar segons la norma UNE-EN 877.
TUBS DE PLANXA GALVANITZADA:
Tub format per una planxa d'acer sense aliatge, amb contingut baix de carboni.
Les superfícies interior i exterior han d'estar protegides per una galvanització contínua per immersió, Sendzimir.
El tub ha d'estar format per un encaix de doblec longitudinal. Els extrems han d'acabar en un tall perpendicular a l'eix. L'interior ha de ser regular i llis.
El recobriment ha d'estar ben adherit. Ha de ser llis, d'aspecte uniforme, sense discontinuïtats, esquerdaments, taques, inclusions de flux, cendres, etc.
Massa de recobriment (UNE 37-501): >= 275 g/m2
Material base (UNE 36-130): 41
Puresa del zinc de recobriment: >= 98,5%
Uniformitat del recobriment, nombre d'immersions (UNE 7-138): >= 4
Adherència, (assaig d'aixafament segons UNE_EN 10233): Sense exfoliació
Toleràncies:
Dimensionals: Les especificades a la norma UNE 36-130

2.- CONDICIONS DE SUBMINISTRAMENT I EMMAGATZEMATGE

Subministrament: A cada tub o albarà de lliurament han de constar-hi les dades següents:
- Nom del fabricant o marca comercial
- Diàmetre, llargària i d'altres característiques del producte subministrat
- Emmagatzematge: Assentats horitzontalment sobre superfícies planes, en llocs secs i ventilats. Cal evitar el contacte amb el terra i entre ells amb fusta.

3.- UNITAT I CRITERIS D'AMIDAMENT

Unitat d'amidament: la indicada a la descripció de l'element
Criteri d'amidament: quantitat necessària subministrada a l'obra

4.- NORMATIVA DE COMPLIMENT OBLIGATORI

TUBS DE FOSA:
UNE-EN 877:2000 Tubos y accesorios de fundición, sus uniones y piezas especiales destinados a la evacuación de aguas de los edificios. Requisitos, métodos de ensayo y aseguramiento de la calidad.
TUBS DE PLANXA GALVANITZADA:
* UNE 36130:1991 Bandas (chapas y bobinas), de acero bajo en carbono, galvanizadas en continuo por inmersión en caliente para conformación en frio. Condiciones técnicas de suministro.

5.- CONDICIONS DE CONTROL DE RECEPCIÓ

OPERACIONS DE CONTROL:
Les tasques de control a realitzar són les següents:
- Sol·licitar del fabricant els certificats de les característiques tècniques dels materials escollits (si s'escau)
- Control de la documentació tècnica subministrada.
- Control d'identificació dels materials, verificant que les seves característiques i dimensionament s'adequa al projecte
- Control de recepció dels materials i lloc d'emplaçament.

CRITERIS DE PRESA DE MOSTRES:
Els controls s'han de realitzar segons les instruccions de la DF i els criteris indicats a les normes de procediment corresponents.
INTERPRETACIÓ DE RESULTATS I ACTUACIONS EN CAS D'INCOMPLIMENT:
Segons criteri de la DF, podrà ser acceptat o rebutjat tot o part del material de la partida.

BD MATERIALS PER A EVACUACIÓ, CANALITZACIÓ I VENTILACIÓ ESTÀTICA

BD1 TUBS I ACCESSORIS PER A EVACUACIÓ VERTICAL D'AIGÜES RESIDUALS

BD1Z MATERIALS AUXILIARS PER A EVACUACIÓ D'AIGÜES RESIDUALS

1.- DEFINICIÓ I CARACTERÍSTIQUES DELS ELEMENTS

Brides per a la subjecció o suspensió dels tubs d'evacuació d'aigües pluvials o residuals en els seus paraments de suport, en forma d'abraçadora encastable de xapa d'acer, galvanitzada.
CARACTERISTIQUES GENERALS:
L'abraçadora ha de constar de dues parts que s'uneixin pel pla diametral, per mitjà d'una brida i un cargol o dos cargols galvanitzats.
Una de les parts de la brida ha de portar una pota d'ancoratge per a encastar a l'obra.
El recobriment de zinc ha de ser llis, sense discontinuïtats, exfoliacions o d'altres defectes.
L'abraçadora no ha de tenir rugositats ni rebaves.
Diàmetre de l'abraçadora (D): 5 <= D <= 50 cm
Amplària: >= 1,5 cm
Gruix: >= 0,05 cm
Recobriment de protecció (galvanització): >= 275 g/m2
Puresa del zinc de recobriment: >= 98,5%
Les condicions de galvanització s'han de verificar d'acord amb l'UNE 7-183 i UNE 37-501.

2.- CONDICIONS DE SUBMINISTRAMENT I EMMAGATZEMATGE

Subministrament: Empaquetades en caixes. A cada brida o albarà de lliurament hi ha d'haver les dades següents:
- Nom del fabricant o marca comercial
- Diàmetre del tub que abraça

Emmagatzematge: En llocs secs i ventilats, protegides d'impactes.

3.- UNITAT I CRITERIS D'AMIDAMENT

Unitat d'amidament: la indicada a la descripció de l'element
Criteri d'amidament: quantitat necessària subministrada a l'obra

4.- NORMATIVA DE COMPLIMENT OBLIGATORI

No hi ha normativa de compliment obligatori.

BD MATERIALS PER A EVACUACIÓ, CANALITZACIÓ I VENTILACIÓ ESTÀTICA

BD5 MATERIALS PER A DRENATGES

BD51 BONERES

1.- DEFINICIÓ I CARACTERÍSTIQUES DELS ELEMENTS

Materials per a la formació d'elements que tenen com a finalitat la conducció i evacuació de l'aigua de coberta.
S'han considerat els elements següents:
- Bonera de 110 a 200 mm de diàmetre, de PVC rígid, extruït, sense plastificants, amb accessoris i peces de muntatge
- Bonera de fosa amb tapa plana de 20 x 20 cm
- Bonera de goma termoplàstica i additius especials i tots els accessoris de muntatge. La bonera de paret té una boca d'entrada formant angle

PECES D'ACER GALVANITZAT:
El recobriment de zinc ha de ser homogeni i continu en tota la superfície.
No s'han d'apreciar esquerdes, exfoliacions ni despreniments del recobriment.
Protecció de galvanització (Sendzimir): >= 360 g/m2
Puresa del zinc: >= 98,5%
BONERA I GANXO I SUPORT DE PVC RÍGID:
Ha de tenir un color uniforme en tota la seva superfície.
No ha de tenir rebaves, fissures, grans ni d'altres defectes superficials.
Densitat (UNE 53-020): 1,35 - 1,46 g/cm3
Resistència a la tracció (UNE 53-114): >= 50 N/mm2
Allargament fins al trencament (UNE 53-114): >= 80%
Temperatura de reblaniment Vicat (UNE 53-118): >= 79°C
Comportament amb la calor. Variació longitudinal (UNE 53-114): <= 5%
Resistència a la flama (UNE-EN 60707): Autoextingible
Resistència a l'impacte a 20°C (UNE 53-114): <= 10%
Resistència al xoc tèrmic (UNE 53-114): 1500 cicles
Estanquitat a l'aire i a l'aigua (UNE 53-114): Ha de complir
Resistència als productes químics (DIN 16929): Ha de complir
BONERA DE PVC RÍGID AMB TAPA:
La tapa ha d'anar fixada al cos de la bonera amb cargols protegits contra l'oxidació.
La llargària dels cargols ha de ser l'adequada per a poder-hi intercalar l'aïllament.
Resistència de la tapa a la càrrega de trencament: >= 0,25 N/mm2
Toleràncies:
- Diàmetre de la tapa:
  - Diàmetre 110 125 mm: ± 1 mm
  - Diàmetre 160 200 mm: ± 2 mm

ELEMENTS DE GOMA TERMOPLÀSTICA:
La bonera ha de dur una plataforma de base al voltant de la boca d'entrada, amb relleus per a evitar el retorn de l'aigua.
No ha de tenir rebaves, fissures, grans ni d'altres defectes superficials.
La tapa ha de dur els elements necessàris per a la seva fixació a la bonera.
Llargària:
- Bonera: 33 cm
- Bonera de paret: 34,5 cm

BONERA DE FOSA:
Ha de tenir una plataforma de base al voltant de la boca d'entrada, amb relleus per a evitar el retorn de l'aigua.
Ha d'estar feta amb fosa grisa ordinària, amb grafit en vetes fines repartides uniformement.
No ha de tenir zones de fosa blanca, ni gotes fredes, ni inclusions de sorra, ni bombolles o esquerdes, ni d'altres defectes.
L'acabat ha de ser pintat i assecat al forn.
El recobriment ha de ser homogeni i continu a tota la superfície.
No s'han d'apreciar esquerdes, exfoliacions ni despreniments del recobriment.
La tapa ha d'estar perforada per a poder desguasar.
Resistència a tracció de la fosa, proveta cilíndrica (UNE 36-111): >= 180 N/mm2
Duresa Brinell (UNE_EN_ISO 6506/1): >= 155 HB
Contingut de ferrita, a 100 augments: <= 10%
Contingut de fòsfor: <= 0,15%
Contingut de sofre: <= 0,14%

2.- CONDICIONS DE SUBMINISTRAMENT I EMMAGATZEMATGE

BONERA O MANIGUET:
Subministrament: Les peces han d'anar empaquetades. Han de portar gravada la marca del fabricant.
Emmagatzematge: en el seu envàs, en llocs protegits contra els impactes.

3.- UNITAT I CRITERIS D'AMIDAMENT

Unitat d'amidament: la indicada a la descripció de l'element
Criteri d'amidament: quantitat necessària subministrada a l'obra

4.- NORMATIVA DE COMPLIMENT OBLIGATORI

PECES D'ACER GALVANITZAT:
UNE 7183:1964 Método de ensayo para determinar la uniformidad de los recubrimientos galvanizados, aplicados a materiales manufacturados de hierro y acero.
UNE 37501:1988 Galvanización en caliente. Características y métodos de ensayo.
PECES DE FOSA:
* UNE 36111:1973 Fundición gris. Tipos, características y condiciones de suministro de piezas moldeadas.
* ISO/R 185-61 Classification of grey cast iron.

PECES DE PLANXA DE ZINC, COURE, ALUMINI, DE PVC RÍGID O GOMA TERMOPLÀSTICA:
No hi ha normativa de compliment obligatori.

BD MATERIALS PER A EVACUACIÓ, CANALITZACIÓ I VENTILACIÓ ESTÀTICA

BDW ACCESSORIS GENÈRICS PER A DESGUASSOS, BAIXANTS I COL·LECTORS

1.- DEFINICIÓ I CARACTERÍSTIQUES DELS ELEMENTS

Conjunt d'accessoris (colzes, derivacions, reduccions, etc.) i d'elements especials (materials per a la unió entre tubs o entre tubs i accessoris) per a desguassos i baixants.
S'han considerat els elements següents:
- Accessoris i elements especials per a tubs de PVC-U de paret massissa
- Accessoris i elements especials per a tubs de PVC-U de paret estructurada
- Elements especials per a baixants de fosa grisa
- Elements especials per a baixants de planxa galvanitzada amb unió plegada

CARACTERÍSTIQUES GENERALS:
El material, la seva qualitat i les característiques físiques, mecàniques i dimensionals, han de ser compatibles amb les del tub, i no han de fer disminuir les d'aquest en cap de les seves aplicacions.

2.- CONDICIONS DE SUBMINISTRAMENT I EMMAGATZEMATGE

Subministrament: A l'albarà de lliurament han de constar les característiques d'identificació següents:
- Material
- Tipus
- Diàmetres

Emmagatzematge: En llocs protegits contra els impactes, la pluja, les humitats i dels raigs del sol.

3.- UNITAT I CRITERIS D'AMIDAMENT

Unitat composada pel conjunt de peces necessàries per a muntar 1 m de tub.

4.- NORMATIVA DE COMPLIMENT OBLIGATORI

PVC-U PARET ESTRUCTURADA:
* UNE-EN 1453-1:2000 Sistemas de canalización en materiales plásticos con tubos de pared estructurada para evacuación de aguas residuales (a baja y a alta temperatura) en el interior de la estructura de los edificios. Poli(cloruro de vinilo) no plastificado (PVC-U). Parte 1: Requisitos para los tubos y el sistema.

PVC-U DE PARET MASSISSA:
* UNE-EN 1329-1:1999 Sistemas de canalización en materiales plásticos para evacuación de aguas residuales (a baja y a alta temperatura) en el interior de la estructura de los edificios.

Poli(cloruro de vinilo) no plastificado (PVC-U). Parte 1: Especificaciones para tubos, accesorios y el sistema.
* UNE-EN 1401-1:1998 Sistemas de canalización en materiales plásticos para saneamiento enterrado sin presión. Poli(cloruro de vinilo) no plastificado (PVC-U). Parte 1: Especificaciones para tubos, accesorios y el sistema.
* UNE-EN 1456-1:2002 Sistemas de canalización en materiales plásticos para saneamiento enterrado o aéreo con presión. Poli(cloruro de vinilo) no plastificado (PVC-U). Parte 1: Especificaciones para tubos, accesorios y el sistema.
FOSA GRISA, PLANXA GALVANITZADA I PLOM:
No hi ha normativa de compliment obligatori.

BD MATERIALS PER A EVACUACIÓ, CANALITZACIÓ I VENTILACIÓ ESTÀTICA

BDY ELEMENTS DE MUNTATGE PER A DESGUASSOS, BAIXANTS I COL·LECTORS

1.- DEFINICIÓ I CARACTERÍSTIQUES DELS ELEMENTS

Conjunt d'accessoris (colzes, derivacions, reduccions, etc.) i d'elements especials (materials per a la unió entre tubs o entre tubs i accessoris) per a desguassos i baixants.
S'han considerat els elements següents:
- Accessoris i elements especials per a tubs de PVC-U de paret massissa
- Accessoris i elements especials per a tubs de PVC-U de paret estructurada
- Elements especials per a baixants de fosa grisa
- Elements especials per a baixants de planxa galvanitzada amb unió plegada

CARACTERÍSTIQUES GENERALS:
El material, la seva qualitat i les característiques físiques, mecàniques i dimensionals, han de ser compatibles amb les del tub, i no han de fer disminuir les d'aquest en cap de les seves aplicacions.

2.- CONDICIONS DE SUBMINISTRAMENT I EMMAGATZEMATGE

Subministrament: A l'albarà de lliurament han de constar les característiques d'identificació següents:
- Material
- Tipus
- Diàmetres

Emmagatzematge: En llocs protegits contra els impactes, la pluja, les humitats i dels raigs del sol.

3.- UNITAT I CRITERIS D'AMIDAMENT

Unitat composada pel conjunt de peces necessàries per a muntar 1 m de tub.

4.- NORMATIVA DE COMPLIMENT OBLIGATORI

PVC-U PARET ESTRUCTURADA:
* UNE-EN 1453-1:2000 Sistemas de canalización en materiales plásticos con tubos de pared estructurada para evacuación de aguas residuales (a baja y a alta temperatura) en el interior de la estructura de los edificios. Poli(cloruro de vinilo) no plastificado (PVC-U). Parte 1: Requisitos para los tubos y el sistema.
PVC-U DE PARET MASSISSA:
* UNE-EN 1329-1:1999 Sistemas de canalización en materiales plásticos para evacuación de aguas residuales (a baja y a alta temperatura) en el interior de la estructura de los edificios. Poli(cloruro de vinilo) no plastificado (PVC-U). Parte 1: Especificaciones para tubos, accesorios y el sistema.
* UNE-EN 1401-1:1998 Sistemas de canalización en materiales plásticos para saneamiento enterrado sin presión. Poli(cloruro de vinilo) no plastificado (PVC-U). Parte 1: Especificaciones para tubos, accesorios y el sistema.
* UNE-EN 1456-1:2002 Sistemas de canalización en materiales plásticos para saneamiento enterrado o aéreo con presión. Poli(cloruro de vinilo) no plastificado (PVC-U). Parte 1: Especificaciones para tubos, accesorios y el sistema.
FOSA GRISA, PLANXA GALVANITZADA I PLOM:
No hi ha normativa de compliment obligatori.

BE MATERIALS PER A INSTAL·LACIONS DE CLIMATITZACIÓ, CALEFACCIÓ I VENTILACIÓ MECÀNICA

BE2 CALDERES I CREMADORS

BE22 CALDERES DE GAS DE CONDENSACIÓ

1.- DEFINICIÓ I CARACTERÍSTIQUES DELS ELEMENTS

Calderes de gas amb cremadors atmosfèrics de peu o murals.
S'han considerat els tipus següents:
- Per a calefacció
- Per a calefacció i aigua calenta sanitària instantània
- Per a calefacció i aigua calenta sanitària per acumulació

S'han considerat els tipus de col·locació següents:
- De peu
- Mural

Han d'estar formades per:
- Cremador
- Cos de caldejament
- Mecanisme d'encesa automàtica o flama pilot permanent
- Sistema de control automàtic amb termòstat de regulació
- Sortida de fums amb sistema antiretorn
- Caixa de connexió elèctrica per a corrent monofàsic, connexió a terra i per a comandament exterior
- En el circuit de gas, dos punts per a prendre la pressió
- Termòstat de temperatura d'aigua
- Entrada de gas
- Entrada i sortida d'aigua de calefacció
- Desguàs i vàlvula de seguretat
- Un bastidor metàl·lic per a suport de tots els elements
- Una envoltant de planxa metàl·lica del bastidor anterior, fàcilment desmuntable

Les calderes per a aigua calenta sanitària han de tenir a més:
- Bescanviador per a aigua calenta sanitària
- Vàlvula inversora calefacció-aigua calenta sanitària
- Entrada d'aigua freda
- Sortida d'aigua calenta sanitària
- Sortida d'aigua calenta al dipòsit acumulador

Les calderes murals han de tenir a més:
- Bomba de circulació
- Dipòsit d'expansió
- Mecanisme regulador de cabal de gas
- Connexions de fluids a la part inferior

CARACTERÍSTIQUES GENERALS:
La caldera, ni cap dels seus components, han de tenir en cap de les seves parts deformacions, fissures o senyals d'haver estat sotmesos a maltractaments.
La qualitat i el gruix dels materials utilitzats en la fabricació de la caldera no s'han de modificar de manera important durant el temps previst de vida útil de l'aparell, treballant en condicions normals d'instal·lació i ús.
Totes les parts de la caldera han de poguer resistir les accions mecàniques, químiques i tèrmiques a les que puguin estar sotmeses durant l'ús normal.
Els materials aigües avall del bescanviador de calor han de ser resistents a la corrosió o han d'estar dotats d'una protecció eficaç contra la corrosió.
Queda expressament prohibit l'ús de materials a base d'amiant.
Els cordons de soldadura no poden presentar fissures ni defectes de continuïtat.
Els aïllaments tèrmics han de resistir sense deformar-se temperatures de fins a 120°C, i han de conservar les seves característiques aïllants sotmesos a les influències tèrmiques i a l'envelliment.
L'aïllament tèrmic ha de ser de material incombustible. Es permet l'us de materials inflamables en els següents casos:
- L'aïllament està aplicat sobre superfícies en contacte amb l'aigua
- La temperatura de les superfícies sobre les que està aplicat l'aïllament es inferior a 85°C en règim normal de funcionament
- L'aïllament està protegit per una làmina de material incombustible de gruix adequat

Les peces del cos dels dispositius de regulació o control i seguretat que separin directament o indirecta un recinte que contingui gas amb relació amb l'atmosfera han d'estar fabricats exclusivament amb materials metàl·lics.
L'ús de peces de zenc en els elements descrits al paràgraf anterior queda restringit a les especificacions donades per la norma UNE_EN 297 1995.
Les connexions de la caldera han de ser fàcilment accessibles, han d'estar clarament identificades en les instruccions tècniques i eventualment sobre la caldera.
L'espai al voltant de les connexions ha de ser el suficient per tal de que un cop retirada l'envoltant quedi l'espai necessari per a les eines de muntatge i desmuntatge.
El circuit de gas ha de ser estanc.
El disseny de la caldera ha de ser tal que quan aquesta estigui instal·lada i es faci servir segons les instruccions del fabricant, sigui possible purgar l'aire dels conductes d'aigua de la caldera si aquesta no és autopurgant.
La caldera no ha de produir condensacions durant el seu funcionament al régim de temperatura donat per la regulació.
Les parts constructives que estiguin a l'abast durant l'ús i el manteniment, d'acord amb les instruccions del fabricant no han de presentar angles vius ni arestes tallants susceptibles de ferir a persones encarregades del funcionament i manteniment.
L'usuari ha de poder accedir a tots els botons i comandaments necessaris per a l'us normal de la caldera, i manipular-los preferentment sense haver d'aixecar cap envoltant.
Tota caldera ha de disposar, com a mínim, d'un dispositiu que permeti a l'usuari controlar l'arribada del gas al cremador.
El tall de gas s'ha de poder fer sense demora, es a dir, sense dependre de l'inèrcia de cap mecanisme.
La clau de gas ha d'estar feta de manera que sigui impossible fer falses maniobres. Si aquest dispositiu pot donar lloc a confusió, aleshores la seva posició ha d'anar marcada mitjançant símbols.
Si la vàlvula de gas es un dispositiu de tipus giratori, aleshores el sentit de gir de tancament ha de ser el de les agulles del rellotge.
Tots els marcats destinats a l'usuari han de ser fàcilment visibles i han d'estar fets de forma clara e indeleble.
Les peces que hagin de ser comprovades o desmuntades durant les operacions de manteniment han de ser fàcilment accessibles un cop enretirada l'envoltant.
Les parts desmuntables han d'estar dissenyades o marcades de manera que resulti difícil col·locar-les en una posició incorrecta durant el muntatge.
Segons les instruccions del fabricant, el cremador, la cambra de combustió, i les parts en contacte amb els productes de la combustió, s'han de poder netejar fàcilment i s'han de poder despendre fàcilment amb vistes al seu manteniment, sense necessitat de fer servir utillatge especial i sense necessitat de desconnectar la caldera de la xarxa d'aigua i gas.
L'equipament elèctric de la caldera ha de complir els requisits especificats a la norma UNE_EN 60335-1. Si la caldera està equipada amb components o sistemes elèctrics, que proporcionin una funció de seguretat, aquests han de complir la norma UNE_EN 298 per als nivells d'immunitat de compatibilitat electromagnètica.
El sistema de seguretat de la caldera ha d'estar concebut segons el principi de la posició de repòs.
El funcionament dels dispositius de seguretat no es pot veure anul·lat pels dispositius d'ajust i de regulació i control.
El sistema de regulació i de seguretat ha d'estar dissenyat de manera que resulti impossible dur a terme dues o més maniobres la combinació de les quals resulti inadmissible. L'ordre de les operacions ha d'estar fixat de tal manera que sigui impossible canviar aquest ordre.
Els órgans d'ajust i regulació per als dispositius no han de ser intercanviables quan això pugui donar lloc a confusió.
A més, quan hi hagi més d'un comandament, la intercanviabilitat d'aquests comandaments ha de ser impossible si això es presta a confusió.
Els elastòmers usats en els dispositius de prereglatge, de regulació o control i de seguretat han de complir els requisits que els siguin aplicables de les normes UNE_EN 278, 279, o 291.
Els cargols d'ajust han d'estar disposats de manera que no puguin caure a l'interior dels tubs recorreguts pel gas.
En el circuit d'aigua de calefacció hi ha d'haver una vàlvula de seguretat amb desguàs conduït.
A la part frontal hi ha d'haver els comandaments així com el manòmetre i el termòmetre del circuit de calefacció.
A la part superior hi ha d'haver la sortida de fums.
Ha de quedar a la vista
Els punts per a la presa de pressió han d'anar situats, un abans del primer element de seguretat i l'altre després de l'últim i abans del cremador.
Ha de tenir els elements de seguretat que tallin automàticament l'entrada de gas, que s'ha de restablir forçosament a mà, davant les emergències següents:
- Sobreescalfament de l'aigua
- Fallides de la bomba de circulació
- Manca d'aigua
- Fallida de la flama

El termòstat ha de cumplir la norma CEI 730-2-9.

En les condicions normals de funcionament, cap recubriment ni cap component de la caldera ha de despendre olors ni fums tóxics.
Tant la caldera com el cremador han de correspondre a un tipus homologat pels Serveis Tècnics del Ministeri d'Indústria i Energia.
Potència elèctrica absorbida: <= 100 W
Tensió elèctrica: 220 V corrent monofàsic + connexió a terra
Temperatura de l'aigua de la calefacció: <= 90°C
Pressió del circuit de calefacció: <= 3,5 bar
Temperatura de la sortida de fums: <= 240°C
Temperatura de consigna del termòstat de seguretat de reescalfament de l'aigua: <= 59°C
CIRCUIT D'AIGUA CALENTA SANITARIA:
El circuit d'aigua calenta i el d'aigua calenta sanitària han d'estar separats.
Els materials de les parts que continguin aigua sanitària no han d'afectar a la qualitat de l'aigua sanitària ni pel que fa a la salut, ni pel que fa al gust de la mateixa.
Els materials han de ser els apropiats per a complir la seva funció, en les condicions de servei previstes i a la pressió màxima d'aigua indicada pel fabricant.
Els requisits relatius als materials d'aïllament tèrmic i el seu ús, s'han d'aplicar exclusivament a les parts del circuit sanitari susceptibles d'entrar en contacte amb les flames o situades en les proximitats de la sortida dels productes de la combustió.
Tot el circuit de l'aigua calenta sanitària ha d'estar constituït per materials resistents a la corrosió o ha d'estar protegit contra la corrosió.
D'acord amb les instruccions del fabricant, el circuit d'aigua sanitaria s'ha de poder buidar sense que la descàrrega d'aigua comprometi a la seguretat elèctrica.
Temperatura de la sortida d'aigua calenta sanitària: <= 50°C
Pressió del circuit d'aigua calenta sanitària: <= 7 bar
Mesura de temperatura del termòstat: ± 10 K
CALDERES MURALS D'AIGUA CALENTA SANITÀRIA I PER ACUMULACIÓ:
Junt amb la caldera monobloc s'ha de subministrar el dipòsit acumulador d'aigua calenta sanitària, provist d'un termòstat de comandament i de vàlvula de seguretat.
L'acumulador ha de portar una placa, ben visible un cop instal·lat, que ha d'indicar les característiques següents:
- Nom del fabricant
- Contrasenya i data del registre tipus
- Número de fabricació
- Pressió màxima de servei
- Capacitat

CALDERES COL·LOCADES DE PEU:
A la seva part del darrera hi ha d'haver les connexions de fluids.
Ha de tenir elements de seguretat per a tallar l'entrada de gas si la pressió de pas es per sota del mínim de funcionament. El subministrament s'ha de restablir a mà.

2.- CONDICIONS DE SUBMINISTRAMENT I EMMAGATZEMATGE

Subministrament: Per unitats embalades en caixes.
Emmagatzematge: En llocs protegits de la intempèrie i d'impactes.

3.- UNITAT I CRITERIS D'AMIDAMENT

Unitat d'amidament: la indicada a la descripció de l'element
Criteri d'amidament: quantitat necessària subministrada a l'obra

4.- NORMATIVA DE COMPLIMENT OBLIGATORI

Real Decreto 1027/2007, de 20 de julio, por el que se aprueba el Reglamento de Instalaciones Térmicas en los Edificios. (RITE).
Real Decreto 842/2002 de 2 de agosto, por el que se aprueba el Reglamento Electrotécnico de Baja Tensión. REBT 2002
Directiva 97/23/CE del parlamento europeo y del consejo, de 29 de mayo de 1997, relativa a la aproximacion de las legislaciones de los estados miembros sobre Equipos a Presion.
Real Decreto 1428/1992, de 27 de noviembre, por el que se dictan las disposiciones de la directiva del consejo de las Comunidades Europeas 90/396/CEE sobre aparatos de gas.
CALDERES DE POTÈNCIA SUPERIOR A 4 kW I INFERIOR 400 kW:
Real Decreto 275/1995, de 24 de febrero por el que se dicta las disposiciones de aplicación de la Directiva del Consejo de las Comunidades Europeas 92/42/CEE, relativa a los requisitos de Rendimiento para las calderas nuevas de agua caliente alimentadas con combustibles líquidos o gaseosos, modificada por la directiva 93/68/CEE del consejo.

5.- CONDICIONS DE CONTROL DE RECEPCIÓ

CONDICIONS DE MARCATGE I CONTROL DE LA DOCUMENTACIÓ:

La caldera ha de portar una placa de característiques, visible un cop instal·lada, amb les dades següents:
- Nom del fabricant
- Número d'ordre i any
- Model i tipus
- Categoria
- Potència útil nominal i consum calorífic mínim
- Pressió màxima de l'aigua de servei
- Pressió d'alimentació corresponent als gasos definits a la norma UNE 60-002
- Temperatura màxima de l'aigua de sortida
- Dades elèctriques necessàries
- Contrasenya i data de registre del tipus
- Tipus de gas
- Pressió a la que ha estat regulada

La caldera ha d'anar acompanyada de:
- "Instruccions per a l'Usuari" on hi ha de constar, com a mínim, la següent informació:
    - Les operacions normals de funcionament, neteja i manteniment
    - Les precaucions quan hi hagi perill de gelades
    - Les precaucions contra l'ús inadequat
- "Instruccions d'Instal·lació" ha de donar informació sobre:
    - La instal·lació correcte, l'ajustat, el manteniment i el funcionament
    - Normes i reglaments
    - Corbes de potència
    - Rendiment entre el 50% i el 120% de la potència nominal
    - Tipus de fluid produït i temperatura corresponent
    - Característiques de l'aigua d'alimentació
    - Capacitat d'aigua de la caldera
    - Cabal mínim d'aigua
    - Esquema elèctric
    - Dimensions exteriors i cotes dels punts per connectar amb els serveis exteriors
- La màxima temperatura de l'aigua en °C
- El mètode recomanat per a la neteja de la caldera
- Una indicació dels aparells de regulació o control que es poden emprar
- Les precaucions a adoptar per a limitar el nivell sonor de funcionament
- La obligatorietat de connectar a terra les calderes amb equip elèctric
- Per a les calderes que puguin funcionar amb més d'un gas, les operacions necessàries per a passar d'un tipus de gas a un altre amb una indicació on s'expressi clarament que aquesta manipulació només la podrà dur a terme un professional qualificat i indicant que l'element de prereglatge s'ha de precintar després del reglatge.
- Distancies mínimes que s'han de respectar per als materials fàcilment inflamables
- Descripció general de la caldera amb il·lustracions de les parts principals que es puguin extreure i substituir
- Indicació del cabal de fums per al dimensionat de la xemeneia
- Acta d'aprovació del model del Ministeri d'Indústria i Energia
- Acta de prova del constructor

OPERACIONS DE CONTROL:
Les tasques de control a realitzar són les següents:
- Sol·licitar al fabricant el certificat de les característiques tècniques dels equips i materials que s'han d'utilitzar.
- Control de la documentació tècnica subministrada.
- Control de transport fins a l'obra i control de càrrega i descàrrega.
- S'ha de comprovar l'homologació per part del fabricant dels equips de caldera i cremador, s'ha de verificar:
    - Caldera:
        - Nom del fabricant
        - Marca, model i tipus de caldera
        - Nº de fabricació
        - Potència nominal
        - Combustibles admissibles
        - Rendiment energètic nominal
        - Assaigs en fàbrica
    - Cremadors:
        - Nom del fabricant
        - Marca, model i tipus de cremador
        - Tipus de combustible
        - Potències nominals
        - Pressió d'alimentació del combustible
        - Tensió d'alimentació
        - Potència motor elèctric
- Comprovar que els equips compleixen els requisits especificats en projecte.
- Els cremadors s'han d'ajustar a les potències dels generadors, comprovant alhora els paràmetres de la combustió; s'han de mesurar els rendiments del conjunt caldera cremador, exceptuant aquells generadors que aportin la certificació CE conforme al Reial Decret 275/1995, de 24 de febrer.
- Realització d'informe amb resultats dels assaigs, si és el cas, o comprovació dels equips rebuts.

CRITERIS DE PRESA DE MOSTRES:
S'han de comprovar les característiques i l'homologació de tots els equips que es rebin.
INTERPRETACIÓ DE RESULTATS I ACTUACIONS EN CAS D'INCOMPLIMENT:
S'ha de realitzar el control dels equips a la seva recepció, en cas d'incompliment, segons criteri de la DF, s'haurà de decidir la substitució total o parcial dels equips rebuts.

BE MATERIALS PER A INSTAL·LACIONS DE CLIMATITZACIÓ, CALEFACCIÓ I VENTILACIÓ MECÀNICA

BEJ UNITATS CLIMATITZADORES EMISSORES I UNITATS D'INDUCCIÓ

1.- DEFINICIÓ I CARACTERÍSTIQUES DELS ELEMENTS

Fan-coil horitzontal de sostre, sense envoltant, amb entrada d'aire horitzontal, per a connectar a corrent monofàsic.
Fan-coil per a recolzar sobre el paviment de tipus consola vertical i per a connectar a corrent monofàsic.
Fan-coil de tipus mural per a sistemes d'instal·lació de dos tubs, per a muntar superficialment, amb ventiladors centrífugs.
Fan-coil de sostre de tipus cassete per a sistemes d'instal·lació de dos tubs, amb 4 vies de sortida d'aire i per a muntar superficialment, amb ventiladors centrífugs.
Fan-coil per a acoblar a conductes, per a sistemes d'instal·lació de 2 o 4 tubs, amb ventiladors centrífugs.
Ha d'estar format per:
- Bateria intercanviadora amb tubs d'aletes de coure o alumini
- Ventilador centrífug
- Filtre d'aire regenerable
- Safata de recollida de condensats
- Estructura de planxa galvanitzada, aïllada, que suporta tots els elements i conté els punts de fixació de tot el conjunt

Ha d'estar format per:
- Bateria intercanviadora amb tub d'aletes de coure o d'alumini
- Ventilador centrífug d'una o diverses turbines i 3 velocitats
- Filtre d'aire regenerable
- Safata de recollida de condensats
- Estructura de planxa galvanitzada i aïllada que suporta tots els elements
- Les cares frontal i posterior han d'estar tapades amb cobertes amovibles de planxa d'acer esmaltada al foc
- A la cara superior hi ha una reixeta de sortida d'aire, d'aletes orientables
- Hi ha d'haver un commutador d'engegada i de selecció de velocitat de gir del ventilador

Ha d'estar format per:
- Bateria intercanviadora amb tubs d'aletes de coure o alumini
- Ventilador centrífug d'una turbina i 3 velocitats
- Filtre d'aire regenerable
- Safata de recollida de condensats
- Estructura de planxa galvanitzada, aïllada, que suporta tots els elements
- Carcassa metàl·lica formada per una envoltant de planxa d'acer amb acabat lacat, amb les boques d'entrada i sortida d'aire
- Circuit de control per a l'arrencada i aturada del ventilador i selecció de la velocitat de gir

Ha d'estar format per:
- Bateria intercanviadora amb tubs d'aletes de coure o alumini
- Ventilador centrífug d'una turbina i 3 velocitats
- Filtre d'aire regenerable
- Safata de recollida de condensats
- Estructura de planxa galvanitzada, aïllada, que suporta tots els elements
- Sortides d'aire amb dispositiu per a acoblar conductes
- Circuit de control per a l'arrencada i aturada del ventilador i selecció de la velocitat de gir

Ha de tenir les connexions següents:
- Entrada i sortida de l'aigua de l'intercanviador

- Evacuació de l'aigua condensada
- Energia elèctrica

CARACTERÍSTIQUES GENERALS:
No ha de tenir cops, altres defectes ni peces soltes a l'interior, que no siguin funcionals.
Els aparells han d'estar dissenyats i construïts de manera que funcionin amb seguretat i no representin cap perill per a les persones o el seu entorn, fins i tot en el cas d'ús negligent que es pugui donar durant el funcionament normal.
Les propietats mecàniques i físiques, així com la composició química dels materials han d'estar garantides pels fabricants dels materials respectius.
Els motors i ventiladors han d'estar dissenyats i construïts de manera que l'emissivitat de soroll es mantingui en el nivell més baix possible.
De la mateixa manera, les vibracions produïdes per aquests elements han de ser el més petites possible.
Han d'estar construïts de manera que el seu aïllament elèctric no es vegi afectat per l'aigua que pugui condensar-se sobre superfícies fredes, o pels fluids que puguin perdre els contenidors, tubs, acoblaments, i parts anàlogues de l'aparell.
No es considerarà suficient la protecció proporcionada per aïllaments com vernissos, esmalts, paper, cotó, capa d'òxid sobre parts metàl·liques, perlites aïllants o material de reblert.
No es pot fer servir amiant en la fabricació de l'aparell.
Els aparells han d'estar dissenyats de manera que s'eviti el risc d'incendi i deterioraments mecànics que perjudiquin la seguretat o la protecció contra xocs elèctrics com a resultat d'un funcionament anormal, o d'una operació negligent. Una fallida en el cabal del fluid de transmissió de calor o en el funcionament de tots els òrgans de control no ha de comportar cap risc d'accident.
Els circuits electrònics han d'estar dissenyats i instal·lats de manera que qualsevol situació perillosa no converteixi l'aparell en un equip insegur respecte al xoc elèctric, al perill d'incendi, a riscos mecànics o a un funcionament perillós.
Les parts desmuntables han d'estar dissenyades o marcades de manera que resulti difícil col·locar-les en una posició incorrecta durant el muntatge.
L'aparell ha d'estar construït i tancat de manera que hi hagi una protecció suficient contra els contactes accidentals amb les parts actives.
Els dispositius d'entrada i de subjecció dels cables han d'estar degudament arrodonits i aïllats.
En cap cas els cables han de transmetre esforços a la regleta de connexió.
El born previst exclusivament per al conductor neutre es designarà amb la lletra N.
El born previst exclusivament per al conductor de terra es designarà amb el símbol característic generalment acceptat per al conductor de terra.
Aquests símbols no es situaran mai sobre cargols, valones mòbils o altres parts que puguin ser retirades quan es connecten els conductors.
Tensió elèctrica: monofàsica 230 V a.c.
Característiques tècniques:

Potència frigorífica (kW)	Cabal aire (m3/h)	Cabal aigua (m3/h)	Temp. aigua d'entrada (°C)	Pes (kg)	Intensitat (A)
1,7	<=350	0,25	7	18	0,7
2,3	<=525	0,30	7	21	0,7
2,9	<=700	0,37	7	26	0,7
4,1	<=1000	0,50	7	33	1,3
4,7	<=1000	0,80	7	33	1,3
5,8	<=1000	1,00	7	47	1,3
7	<=1400	1,30	6	47	1,3

Temperatura seca de l'aire: 25°C
Humitat relativa: 43%
Pressió de prova de l'intercanviador: >= 4 bar
Tensió elèctrica: 230 V, corrent monofàsic

2.- CONDICIONS DE SUBMINISTRAMENT I EMMAGATZEMATGE

Subministrament: Embalades en caixes.
L'embalatge ha de permetre la identificació del producte.
Emmagatzematge: En llocs protegits de la intempèrie i d'impactes.

3.- UNITAT I CRITERIS D'AMIDAMENT

Unitat d'amidament: la indicada a la descripció de l'element
Criteri d'amidament: quantitat necessària subministrada a l'obra

4.- NORMATIVA DE COMPLIMENT OBLIGATORI

Real Decreto 1027/2007, de 20 de julio, por el que se aprueba el Reglamento de Instalaciones Térmicas en los Edificios. (RITE).
Real Decreto 842/2002 de 2 de agosto, por el que se aprueba el Reglamento Electrotécnico de Baja Tensión. REBT 2002.
UNE-EN 60335-1/A11:1997 Seguridad de los aparatos electrodomésticos y análogos. Parte 1: Requisitos generales.

5.- CONDICIONS DE CONTROL DE RECEPCIÓ

CONDICIONS DE MARCATGE I CONTROL DE LA DOCUMENTACIÓ:
Ha de portar una placa amb les dades següents:
- Nom del fabricant o marca comercial
- Designació del model
- Potència nominal absorbida en les condicions normals
- Característiques de l'energia d'alimentació
- Característiques del motor i del ventilador
- Sageta que indiqui de forma inequívoca el sentit de gir del motor

El fabricant ha de subministrar la següent documentació:
- Dimensions i característiques generals
- Característiques tècniques de cadascun dels components de l'aparell
- Esquema elèctric i connexionat
- Instruccions de muntatge
- Instruccions de posada en marxa, regulació i manteniment

OPERACIONS DE CONTROL:
Les tasques de control a realitzar són les següents:
- Sol·licitar al fabricant el certificat de les característiques tècniques dels equips i materials que s'han d'utilitzar.
- Control de la documentació tècnica subministrada.
- Comprovar que els fan-coils estiguin identificats, tinguin placa de característiques i compleixin els requisits especificats en projecte. Comprovar:
  - Fan-coil: marca, model, nº de sèrie, potència, tensió. Ventiladors: tipus de filtre, cabals, tipus de vàlvules, frigories/hora, kCalories/hora.
  - Instal·lació elèctrica: tipus de proteccions elèctriques. Secció i aïllaments de cables.
  - Realització d'informe amb els resultats del control efectuat als fan-coils rebuts.

CRITERIS DE PRESA DE MOSTRES:
S'ha de realitzar el control de materials i equips que es rebin a l'obra. El control s'ha de realitzar per mostreig i a totes les partides diferents que arribin a l'obra. La intensitat del mostreig ha d'estar definida per la DF.
INTERPRETACIÓ DE RESULTATS I ACTUACIONS EN CAS D'INCOMPLIMENT:
Un cop realitzat el control dels materials, totes les anomalies, incompliment de les especificacions, desviacions del projecte i variacions del què s'ha contractat amb l'empresa instal·ladora, s'ha de comunicar a DF, que haurà de decidir la substitució total o parcial del material rebut.

BE MATERIALS PER A INSTAL·LACIONS DE CLIMATITZACIÓ, CALEFACCIÓ I VENTILACIÓ MECÀNICA

BEJ UNITATS CLIMATITZADORES EMISSORES I UNITATS D'INDUCCIÓ

BEJ1 FAN-COILS HORITZONTALS DE SOSTRE

1.- DEFINICIÓ I CARACTERÍSTIQUES DELS ELEMENTS

Fan-coil horitzontal de sostre, sense envoltant, amb entrada d'aire horitzontal, per a connectar a corrent monofàsic.
Ha d'estar format per:
- Bateria intercanviadora amb tubs d'aletes de coure o alumini
- Ventilador centrífug
- Filtre d'aire regenerable
- Safata de recollida de condensats
- Estructura de planxa galvanitzada, aïllada, que suporta tots els elements i conté els punts de fixació de tot el conjunt

Ha de tenir les connexions següents:
- Entrada i sortida de l'aigua de l'intercanviador

- Evacuació de l'aigua condensada
- Energia elèctrica

CARACTERÍSTIQUES GENERALS:
No ha de tenir cops, altres defectes ni peces soltes a l'interior, que no siguin funcionals.
Els aparells han d'estar dissenyats i construïts de manera que funcionin amb seguretat i no representin cap perill per a les persones o el seu entorn, fins i tot en el cas d'ús negligent que es pugui donar durant el funcionament normal.
Les propietats mecàniques i físiques, així com la composició química dels materials han d'estar garantides pels fabricants dels materials respectius.
Els motors i ventiladors han d'estar dissenyats i construïts de manera que l'emissivitat de soroll es mantingui en el nivell més baix possible.
De la mateixa manera, les vibracions produïdes per aquests elements han de ser el més petites possible.
Han d'estar construïts de manera que el seu aïllament elèctric no es vegi afectat per l'aigua que pugui condensar-se sobre superfícies fredes, o pels fluids que puguin perdre els contenidors, tubs, acoblaments, i parts anàlogues de l'aparell.
No es considerarà suficient la protecció proporcionada per aïllaments com vernissos, esmalts, paper, cotó, capa d'òxid sobre parts metàl·liques, perlites aïllants o material de reblert.
No es pot fer servir amiant en la fabricació de l'aparell.
Els aparells han d'estar dissenyats de manera que s'eviti el risc d'incendi i deterioraments mecànics que perjudiquin la seguretat o la protecció contra xocs elèctrics com a resultat d'un funcionament anormal, o d'una operació negligent. Una fallida en el cabal del fluid de transmissió de calor o en el funcionament de tots els òrgans de control no ha de comportar cap risc d'accident.
Els circuits electrònics han d'estar dissenyats i instal·lats de manera que qualsevol situació perillosa no converteixi l'aparell en un equip insegur respecte al xoc elèctric, al perill d'incendi, a riscos mecànics o a un funcionament perillós.
Les parts desmuntables han d'estar dissenyades o marcades de manera que resulti difícil col·locar-les en una posició incorrecta durant el muntatge.
L'aparell ha d'estar construït i tancat de manera que hi hagi una protecció suficient contra els contactes accidentals amb les parts actives.
Els dispositius d'entrada i de subjecció dels cables han d'estar degudament arrodonits i aïllats. En cap cas els cables han de transmetre esforços a la regleta de connexió.
El born previst exclusivament per al conductor neutre es designarà amb la lletra N.
El born previst exclusivament per al conductor de terra es designarà amb el símbol característic generalment acceptat per al conductor de terra.
Aquests símbols no es situaran mai sobre cargols, valones mòbils o altres parts que puguin ser retirades quan es connecten els conductors.
Ha de portar una placa amb les dades següents:
- Nom del fabricant o marca comercial
- Designació del model
- Potència nominal absorbida en les condicions normals
- Característiques de l'energia d'alimentació
- Característiques del motor i del ventilador
- Sageta que indiqui de forma inequívoca el sentit de gir del motor

Característiques tècniques:

Potència frigorífica (kW)	Cabal aire (m3/h)	Cabal aigua (m3/h)	Temp. aigua d'entrada (°C)	Pes (kg)	Intensitat (A)
1,7	<=350	0,25	7	18	0,7
2,3	<=525	0,30	7	21	0,7
2,9	<=700	0,37	7	26	0,7
4,1	<=1000	0,50	7	33	1,3
4,7	<=1000	0,80	7	33	1,3
5,8	<=1000	1,00	7	47	1,3
7	<=1400	1,30	6	47	1,3

Temperatura seca de l'aire: 25°C
Humitat relativa: 43%
Pressió de prova de l'intercanviador: >= 4 bar

2.- CONDICIONS DE SUBMINISTRAMENT I EMMAGATZEMATGE

Subministrament: Embalades en caixes.
L'embalatge ha de permetre la identificació del producte.
El fabricant ha de subministrar la següent documentació:
- Dimensions i característiques generals
- Característiques tècniques de cadascun dels components de l'aparell
- Esquema elèctric i connexionat
- Instruccions de muntatge
- Instruccions de posada en marxa, regulació i manteniment

Emmagatzematge: En llocs protegits de la intempèrie i d'impactes.

3.- UNITAT I CRITERIS D'AMIDAMENT

Unitat d'amidament de l'element necessària subministrada a l'obra.

4.- NORMATIVA DE COMPLIMENT OBLIGATORI

Real Decreto 1751/1998, de 31 de julio por el que se aprueba el Reglamento de Instalaciones Térmicas en Edificios (RITE) y sus Instrucciones Técnicas Complementarias (ITE) y se crea la Comisión Asesora para las Instalaciones Térmicas de los Edificios.
Corrección de errores del Real Decreto 1751/1998, de 31 de julio, por el que se aprueba el Reglamento de Instalaciones Térmicas de Edificios (RITE) y sus Instrucciones Técnicas Complementarias ITE y se crea la Comisión Asesora para las Instalaciones Térmicas de los Edificios.
Real Decreto 1218/2002, de 22 de noviembre, por el que se modifica el real Decreto 1751/1998, de 31 de julio, por el que se aprobó el Reglamento de Instalaciones Térmicas en los Edificios y sus Instrucciones Técnicas Complementaria y se crea la Comisión Asesora para las Instalaciones Térmicas de los Edificios
Real Decreto 842/2002 de 2 de agosto, por el que se aprueba el Reglamento Electrotécnico de Baja Tensión. REBT 2002
UNE-EN 60335-1/A11:1997 Seguridad de los aparatos electrodomésticos y análogos. Parte 1: Requisitos generales.

BE MATERIALS PER A INSTAL·LACIONS DE CLIMATITZACIÓ, CALEFACCIÓ I VENTILACIÓ MECÀNICA

BEU MATERIALS AUXILIARS PER A INSTAL·LACIONS DE CLIMATITZACIÓ, CALEFACCIÓ I VENTILACIÓ MECÀNICA

BEU1 PURGADORS AUTOMATICS

1.- DEFINICIÓ I CARACTERÍSTIQUES DELS ELEMENTS

Purgadors de llautó amb flotador de posició vertical.
CARACTERÍSTIQUES GENERALS:
Ha d'incorporar una vàlvula d'obturació.
Ha d'eliminar l'aire dels tubs de forma automàtica.
Tots els seus components han de ser inalterables a l'aigua calenta.
Ha d'estar homologat per la Delegació d'Indústria.
Ha de portar gravat en el seu cos les següents dades:
- Nom del fabricant o marca comercial
- Model
- Pressió màxima de treball
- Diàmetre de connexió

Gruix mínim del cos: 2 mm
Temperatura màxima de treball: 110°C
Pressió de treball: <= 10 bar

2.- CONDICIONS DE SUBMINISTRAMENT I EMMAGATZEMATGE

Subministrament: En caixes.
Emmagatzematge: En llocs protegits de cops, dins de la seva caixa.

3.- UNITAT I CRITERIS D'AMIDAMENT

Unitat d'amidament: la indicada a la descripció de l'element
Criteri d'amidament: quantitat necessària subministrada a l'obra

4.- NORMATIVA DE COMPLIMENT OBLIGATORI

No hi ha normativa de compliment obligatori.

BE MATERIALS PER A INSTAL·LACIONS DE CLIMATITZACIÓ, CALEFACCIÓ I VENTILACIÓ MECÀNICA

BEU MATERIALS AUXILIARS PER A INSTAL·LACIONS DE CLIMATITZACIÓ, CALEFACCIÓ I VENTILACIÓ MECÀNICA

BEU4 DIPOSITS D'EXPANSIÓ

1.- DEFINICIÓ I CARACTERÍSTIQUES DELS ELEMENTS

Dipòsit d'expansió per a instal·lacions de climatització.
S'han considerat els elements següents:
- Dipòsit de planxa d'acer tancat amb membrana elàstica
- Dipòsit de planxa d'acer tancat amb membrana elàstica i amb compressor accionat elèctricament
- Conjunt de dipòsit d'expansió de membrana amb compressor, purgador, vàlvula de seguretat i quadre elèctric, d'una capacitat de 0,20 m3 i una pressió de 0,8 Mpa, amb connexions roscades, cos de planxa d'acer esmaltat i amb peus de suport per a col·locar verticalment

CARACTERÍSTIQUES GENERALS:
El dipòsit d'expansió ha de ser metàl·lic o d'un altre material estanc i resistent als esforços que ha de suportar.
En cas que sigui metàl·lic, ha d'anar protegit contra la corrosió.
La planxa no ha de tenir defectes, rebaves o senyals de cops que siguin perjudicials per al seu ús.
Ha de permetre una connexió segura a la xarxa.
L'entrada i la sortida d'aigua han d'estar clarament indicades.
Ha de tenir una membrana especial interna.
La membrana ha de dividir dues cambres: la de nitrogen i la d'expansió d'aigua.
El dipòsit ha de ser completament estanc i les unions soldades.
La rosca de connexió no ha de tenir defectes ni rebaves.
La vàlvula de càrrega de nitrogen ha d'estar precintada.
La temperatura màxima de treball ha de ser la indicada pel fabricant.
Ha de portar gravat en el seu cos les següents dades:
- Nom del fabricant o marca comercial
- Model
- Pressió màxima de treball
- Diàmetre de connexió

DIPÒSIT DE PLANXA D'ACER TANCAT AMB MEMBRANA ELÀSTICA:
Ha d'estar format per:
- Cambra de nitrogen
- Cambra d'expansió d'aigua
- Boca de connexió
- Membrana especial
- Vàlvula de càrrega de nitrogen

El dipòsit amb compressor accionat elèctricament ha de tenir a més:
- Compressor accionat per motor elèctric
- Manometre indicador

Diàmetre de la rosca de connexió:
- Dipòsit amb membrana elàstica: 3/4" ó 1"
- Dipòsit amb membrana elàstica i compressor elèctric: 1 1/2" ó 2"

Sobrepressió màxima:
- Dipòsit amb membrana elàstica: 0,5 bar
- Dipòsit amb membrana elàstica i compressor elèctric: 1,0 bar

2.- CONDICIONS DE SUBMINISTRAMENT I EMMAGATZEMATGE

Subministrament: Per unitats empaquetades. S'han d'obturar les boques de connexió per a impedir l'entrada de matèries estranyes, fins que es muntin.
Ha de dur les instruccions d'instal·lació i muntatge corresponents.
Emmagatzematge: En posició vertical, en llocs protegits de la intempèrie, dels impactes i les altes temperatures.

3.- UNITAT I CRITERIS D'AMIDAMENT

Unitat de quantitat instal·lada, mesurada segons les especificacions de la DT.

4.- NORMATIVA DE COMPLIMENT OBLIGATORI

UNE 100155:2004 Climatización. Diseño y cálculo de sistemas de expansión.
Directiva 97/23/CE del parlamento europeo y del consejo, de 29 de mayo de 1997, relativa a la aproximacion de las legislaciones de los estados miembros sobre Equipos a Presion.

BE MATERIALS PER A INSTAL·LACIONS DE CLIMATITZACIÓ, CALEFACCIÓ I VENTILACIÓ MECÀNICA

BEU MATERIALS AUXILIARS PER A INSTAL·LACIONS DE CLIMATITZACIÓ, CALEFACCIÓ I VENTILACIÓ MECÀNICA

BEU5 TERMÒMETRES

1.- DEFINICIÓ I CARACTERÍSTIQUES DELS ELEMENTS

Termòmetre bimetàl·lic, de contacte o amb beina roscada.
CARACTERÍSTIQUES GENERALS:
Ha d'estar protegit contra la corrosió.
Ha d'estar constituït per un mecanisme sensible a la temperatura, protegit de l'exterior, amb una esfera graduada i una agulla de lectura.
El termòmetre de contacte ha de portar ha de portar una abraçadora acoplable.
Diàmetre de l'esfera: 65 mm
Escala de temperatura: de 0 a 120° C.
TERMÒMETRE AMB BEINA ROSCADA:
La beina ha d'estar construida amb material metàl·lic inoxidable.
La beina ha de ser estanca a una pressió hidràulica igual a 1,5 vegades la de servei.
La llargària de la veina ha de ser l'especificada en la DT.
Diàmetre de la rosca: 1/2"

2.- CONDICIONS DE SUBMINISTRAMENT I EMMAGATZEMATGE

TERMÒMETRE AMB BEINA ROSCADA:
Subministrament: En caixes, amb la corresponent rosca.
TERMÒMETRE DE CONTACTE:
Subministrament: En caixes, amb la corresponent abaraçadora.
CONDICIONS GENERALS:
Emmagatzematge: En llocs protegits de cops, dins de la seva caixa.

3.- UNITAT I CRITERIS D'AMIDAMENT

Unitat d'amidament: la indicada a la descripció de l'element
Criteri d'amidament: quantitat necessària subministrada a l'obra

4.- NORMATIVA DE COMPLIMENT OBLIGATORI

Real Decreto 1027/2007, de 20 de julio, por el que se aprueba el Reglamento de Instalaciones Térmicas en los Edificios. (RITE).
UNE 9111:1987 Calderas y aparatos a presión. Termómetros. Selección e instalación.

5.- CONDICIONS DE CONTROL DE RECEPCIÓ

CONDICIONS DE MARCATGE I CONTROL DE LA DOCUMENTACIÓ:
Ha de portar de forma indeleble i ben visible les dades següents:
- Nom del fabricant o marca comercial

Ha de dur les instruccions d'instal·lació i muntatge corresponents.
OPERACIONS DE CONTROL:
Les tasques de control a realitzar són les següents:
- Sol·licitar al fabricant els certificats de les característiques tècniques dels materials.
- Control de la documentació tècnica subministrada.
- Control de les operacions de transport des de fàbrica fins a obra, supervisió de les tasques de càrrega i descàrrega, i emmagatzematge dels elements.
- Control de les característiques dels elements en quan a qualitat de construcció, sensibilitat, resposta i consum d'energia, en el seu cas, segons especificacions tècniques i referències.
- Control específic dels elements:
  - Tipus
  - Escala i diàmetre
- Realització d'informe amb els resultats del control efectuat en els materials rebuts.

CRITERIS DE PRESA DE MOSTRES:
S'ha de realitzar el control dels materials i equips que es rebin a l'obra.
INTERPRETACIÓ DE RESULTATS I ACTUACIONS EN CAS D'INCOMPLIMENT:

Un cop realitzat el control dels materials, totes les anomalies, incompliment de les especificacions, desviacions del projecte i variacions del què s'ha contractat amb l'empresa instal·ladora, s'ha de comunicar a DF, que haurà de decidir la substitució total o parcial del material rebut.

BE MATERIALS PER A INSTAL·LACIONS DE CLIMATITZACIÓ, CALEFACCIÓ I VENTILACIÓ MECÀNICA

BEU MATERIALS AUXILIARS PER A INSTAL·LACIONS DE CLIMATITZACIÓ, CALEFACCIÓ I VENTILACIÓ MECÀNICA

BEU6 MANÒMETRES

1.- DEFINICIÓ I CARACTERÍSTIQUES DELS ELEMENTS

Manòmetres d'esfera per a roscar.
CARACTERÍSTIQUES GENERALS:
Ha d'estar constituït per un mecanisme sensible a la pressió, protegit de l'exterior, amb una esfera graduada i una agulla de lectura.
Ha de ser estanc a la pressió de prova de la instal·lació.
Ha d'estar protegit passivament contra la corrosió.
Material: Acer
Temperatura de servei (T): - 20°C <= T <= 60°C
Tolerància de precisió: ± 0,1 %

2.- CONDICIONS DE SUBMINISTRAMENT I EMMAGATZEMATGE

Subministrament: Empaquetat i amb la rosca protegida.
Emmagatzematge: En llocs protegits contra els impactes.

3.- UNITAT I CRITERIS D'AMIDAMENT

Unitat d'amidament: la indicada a la descripció de l'element
Criteri d'amidament: quantitat necessària subministrada a l'obra

4.- NORMATIVA DE COMPLIMENT OBLIGATORI

Orden de 18 de noviembre de 1974 por la que se aprueba el Reglamento de Redes y Acometidas de Combustibles Gaseosos.

5.- CONDICIONS DE CONTROL DE RECEPCIÓ

CONDICIONS DE MARCATGE I CONTROL DE LA DOCUMENTACIÓ:
El manòmetre ha de portar de forma indeleble i ben visible les dades següents:
- Nom del fabricant o marca comercial
- Pressió de servei

Ha de dur les instruccions d'instal·lació i muntatge corresponents.
OPERACIONS DE CONTROL:
Les tasques de control a realitzar són les següents:
- Sol·licitar al fabricant els certificats de les característiques tècniques dels materials.
- Control de la documentació tècnica subministrada.
- Control de les operacions de transport des de fàbrica fins a obra, supervisió de les tasques de càrrega i descàrrega, i emmagatzematge dels elements.
- Control d'identificació dels materials i verificació del seu dimensionat segons projecte.
- Control de les característiques dels elements en quan a qualitat de construcció, sensibilitat, resposta i consum d'energia, en el seu cas, segons especificacions tècniques i referències.
- Informe de recepció, incloent els resultats dels controls efectuats.

CRITERIS DE PRESA DE MOSTRES:
S'ha de realitzar el control dels materials i equips que es rebin a l'obra.
INTERPRETACIÓ DE RESULTATS I ACTUACIONS EN CAS D'INCOMPLIMENT:
Un cop realitzat el control dels materials, totes les anomalies, incompliment de les especificacions, desviacions del projecte i variacions del què s'ha contractat amb l'empresa instal·ladora, s'ha de comunicar a DF, que haurà de decidir la substitució total o parcial del material rebut.

BE MATERIALS PER A INSTAL·LACIONS DE CLIMATITZACIÓ, CALEFACCIÓ I VENTILACIÓ MECÀNICA

BEV2 ELEMENTS D'OBTENCIÓ DE DADES PER A REGULACIÓ ELECTRÒNICA

1.- DEFINICIÓ I CARACTERÍSTIQUES DELS ELEMENTS

Termòstats d'ambient amb doble contacte per a muntar superficialment.
CARACTERÍSTIQUES GENERALS:
Ha d'actuar quan la temperatura ambient del local arriba a la temperatura seleccionada a la regleta de selecció.
Ha de portar incorporat un element per seleccionar la temperatura desitjada.
Temperatura de treball: 5° - 30°C

2.- CONDICIONS DE SUBMINISTRAMENT I EMMAGATZEMATGE

Subministrament: En caixes.
Emmagatzematge: En llocs protegits de cops, dins de la seva caixa.

3.- UNITAT I CRITERIS D'AMIDAMENT

Unitat d'amidament: la indicada a la descripció de l'element
Criteri d'amidament: quantitat necessària subministrada a l'obra

4.- NORMATIVA DE COMPLIMENT OBLIGATORI

No hi ha normativa de compliment obligatori.

5.- CONDICIONS DE CONTROL DE RECEPCIÓ

OPERACIONS DE CONTROL:
Les tasques de control a realitzar són les següents:
- Sol·licitar al fabricant els certificats de les característiques tècniques dels materials.
- Control de la documentació tècnica subministrada.
- Control de les operacions de transport des de fàbrica fins a obra, supervisió de les tasques de càrrega i descàrrega, i emmagatzematge dels elements.
- Control de les característiques dels elements en quan a qualitat de construcció, sensibilitat, resposta i consum d'energia, en el seu cas, segons especificacions tècniques i referències.
- Control específic dels elements:
  - Cicles d'obertura/Tancament
  - Interval de regulació i escala
- Realització d'informe amb els resultats del control efectuat en els materials rebuts.

CRITERIS DE PRESA DE MOSTRES:
S'ha de realitzar el control dels materials i equips que es rebin a l'obra.
INTERPRETACIÓ DE RESULTATS I ACTUACIONS EN CAS D'INCOMPLIMENT:
Un cop realitzat el control dels materials, totes les anomalies, incompliment de les especificacions, desviacions del projecte i variacions del què s'ha contractat amb l'empresa instal·ladora, s'ha de comunicar a DF, que haurà de decidir la substitució total o parcial del material rebut.

BE MATERIALS PER A INSTAL·LACIONS DE CLIMATITZACIÓ, CALEFACCIÓ I VENTILACIÓ MECÀNICA

BEV3 ESTACIONS DE CONTROL, CENTRE DE CONTROL I COMUNICACIÓ PER A REGULACIÓ I CONTROL D'INSTAL·LACIONS

1.- DEFINICIÓ I CARACTERÍSTIQUES DELS ELEMENTS

Elements per a la regulació, control, supervisió i gestió d'instal·lacions.

S'han considerat els següents tipus d'elements:
- Controladors locals
- Pantalles LCD de presa de dades local

CARACTERÍSTIQUES GENERALS:
Les especificacions, rangs de valors, complements i altres característiques específiques de l'element han de coincidir amb les indicades a la DT i cal que la DF aprovi la marca i el model.
El fabricant ha de garantir que les característiques de l'element compleixen amb les especificacions de la DT, de la pròpia documentació tècnica del fabricant i que els elements són compatibles amb la resta del seu sistema o amb el sistema en el cas que s'integrin.
Han de tenir un aspecte exterior uniforme i sense defectes.
No ha de tenir cantells afilats o arestes vives que puguin, durant la instal·lació, ús normal o manteniment, suposar uns risc per als usuaris o pels elements de la instal·lació que l'envolten.
Ha de tenir la resistència mecànica suficient i ha d'estar construït de manera que pugui suportar, sense precaucions especials, les condicions d'ús, muntatge i manteniment.
El fabricant es el responsable de que els elements ofereixin les garanties degudes pel que fa a la qualitat, seguretat i funcionament, segons el previst en les condicions de la DT.
Tots els elements que constitueixen l'element han de ser compatibles entre sí.
En cas de fallada, cap component ha d'emetre ni flames, ni gasos. Tots els materials aïllants protectors contra xocs elèctrics han de ser autoextingibles, amb baixa emissivitat de fums i lliures d'halogenurs.
Grau de protecció mínim: IP30
Temperatura de funcionament: 0°C-45°C
Humitat de funcionament: 5%-90%

CONTROLADORS LOCALS:
Ha de poder connectar-se a les entrades i sortides, al bus de dades i a l'alimentació, sense que es produeixen interferències elèctriques als circuit elèctric o de dades.
Els borns d'entrada, sortida, bus de dades i alimentació has d'estar identificats en el xassís de manera permanent.
Ha de tenir incorporat internament o externament el sistema d'alimentació per a una tensió de 230V c.a. i 50Hz
El nombre d'entrades i sortides ha de coincidir amb el indicat a la DT
La programació especifica del controlador ha d'estar introduïda al sistema de memòria interna i provat el seu funcionament, segons les especificacions de la DT i aprovada per la DF .
El sistema de memòria interna ha de ser capaç de mantenir intactes les dades durant un terminin mínim de 15 hores en cas de fallada de tensió d'alimentació.

PANTALLES LCD DE PRESSA DE DADES LOCAL:
Ha de ser compatible amb el controlador sobre el que s'ha d'instal·lar.
Els seus caràcters han de ser llegibles amb una il·luminació de 0 lux a 30 cm.

2.- CONDICIONS DE SUBMINISTRAMENT I EMMAGATZEMATGE

Subministrament: En caixes.
Emmagatzematge: En llocs protegits contra els impactes, la pluja, les humitats, raigs de sol i dins l'embalatge original.

3.- UNITAT I CRITERIS D'AMIDAMENT

Unitat d'amidament: la indicada a la descripció de l'element
Criteri d'amidament: quantitat necessària subministrada a l'obra

4.- NORMATIVA DE COMPLIMENT OBLIGATORI

Real Decreto 1027/2007, de 20 de julio, por el que se aprueba el Reglamento de Instalaciones Térmicas en los Edificios. (RITE).
Real Decreto 842/2002 de 2 de agosto, por el que se aprueba el Reglamento Electrotécnico de Baja Tensión. REBT 2002.

5.- CONDICIONS DE CONTROL DE RECEPCIÓ

CONDICIONS DE MARCATGE I CONTROL DE LA DOCUMENTACIÓ:
El fabricant ha de subministrar la documentació tècnica, instruccions, esquemes i plantilles necessaris per al muntatge, connexió de l'element i el manteniment.
OPERACIONS DE CONTROL:
Les tasques de control a realitzar són les següents:
- Sol·licitar al fabricant els certificats de les característiques tècniques dels materials.
- Control de la documentació tècnica subministrada.
- Control de les operacions de transport des de fàbrica fins a obra, supervisió de les tasques de càrrega i descàrrega, i emmagatzematge dels elements.
- Control de les característiques dels elements en quan a qualitat de construcció, sensibilitat, resposta i consum d'energia, en el seu cas, segons especificacions tècniques i referències.
- Realització d'informe amb els resultats del control efectuat en els materials rebuts.

CRITERIS DE PRESA DE MOSTRES:
S'ha de realitzar el control dels materials i equips que es rebin a l'obra.
INTERPRETACIÓ DE RESULTATS I ACTUACIONS EN CAS D'INCOMPLIMENT:
Un cop realitzat el control dels materials, totes les anomalies, incompliment de les especificacions, desviacions del projecte i variacions del què s'ha contractat amb l'empresa instal·ladora, s'ha de comunicar a DF, que haurà de decidir la substitució total o parcial del material rebut.

BF TUBS I ACCESSORIS PER A GASOS I FLUIDS

BFA TUBS I ACCESSORIS DE PVC

1.- DEFINICIÓ I CARACTERÍSTIQUES DELS ELEMENTS

Elements elaborats per emmotllament o injecció a partir de poli (clorur de vinil) no plastificat (PVC-U) per a canalitzacions a pressió.
S'han considerat els elements següents:
- Tub rígid amb un extrem llis i bisellat i l'altre esbocat.
- Peces en forma de T per a derivacions
- Peces en forma de colze per a canvis de direcció
- Peces per a reduccions de diàmetre amb unions encolades
- Maniguets de connexió per a unions

S'han considerat els tipus d'unió següents:
- Per a encolar
- Per a unió elàstica amb anella elastomèrica d'estanquitat

CARACTERÍSTIQUES GENERALS:
En el cas de que el material s'utilitzi en obra pública, l'acord de Govern de la Generalitat de Catalunya de 9 de juny de 1998, exigeix que els materials siguin de qualitat certificada o puguin acreditar un nivell de qualitat equivalent, segons les normes aplicables als estats membres de la Unió Europea o de l'Associació Europea de Lliure Canvi.
També en aquest cas, es procurarà que els esmentats materials disposin de l'etiqueta ecològica europea, regulada en el Reglament 880/1992/CEE o bé altres distintius de la Comunitat Europea.
La superfície interna i externa ha de ser llisa, ha d'estar neta i sense escletxes, cavitats o d'altres defectes superficials que impedeixin assolir els requeriments necessàris per al seu ús.
El material no ha de tenir cap element estrany visible a cop d'ull.
Els extrems han d'acabar amb un tall perpendicular a l'eix i sense rebaves.
El color ha de ser uniforme en tot el gruix de la paret.
La paret de l'element que hagi d'anar col·locat no soterrat, ha de ser opaca a la llum visible.
Ha de tenir una secció constant i uniforme, amb les toleràncies d'ovalitat definides a la taula 1 de l'UNE-EN 1452-2.
Les característiques químiques determinades segons la norma UNE 53329-1, han de complir l'especificat a l'UNE-EN 1452-2.
Ha de superar els assaigs de resistència a l'impacte (UNE-EN 744) i de pressió interna (UNE-EN 921) tal i com determina l'UNE-EN 1452-2.
Han de complir la legislació sanitària vigent.
Els junts han de ser estancs.
Els extrems llisos per a unió amb junt elastomèric o unió encolada, han de ser aixamflanats, en cap cas l'extrem llis ha de tenir cap aresta viva.
El material del junt d'estanquitat o l'adhesiu no ha de tenir cap efecte desfavorable sobre les propietats de l'element i no ha d'afectar al conjunt, de manera que no compleixi amb els requisits funcionals especificats a l'UNE-EN 1452-5.
Si l'element és per a una conducció d'aigua potable també ha de portar les següents inscripcions:
- Número del RSI
- Inscripció "AGUA"

Gruix mínim de la paret (mm):

DN	Pressions nominals PN (bar)							
	PN6	PN7,5	PN8	PN10	PN12.5	PN16	PN20	PN25
12	-	-	-	-	-	-	1,5	-

16	-	-	-	-	-	-	1,5	-
20	-	-	-	-	-	1,5	1,9	-
25	-	-	-	-	1,5	1,9	2,3	-
32	-	-	1,5	1,6	1,9	2,4	2,9	-
40	-	1,5	1,6	1,9	2,4	3,0	3,7	-
50	1,5	1,6	2,0	2,4	3,0	3,7	4,6	-
63	1,9	2,0	2,5	3,0	3,8	4,7	5,8	-
75	2,2	2,3	2,9	3,6	4,5	5,6	6,8	-
90	2,7	2,8	3,5	4,3	5,4	6,7	8,2	-
110	2,7	3,2	3,4	4,2	5,3	6,6	8,1	10,0
125	3,1	3,7	3,9	4,8	6,0	7,4	9,2	11,4
140	3,5	4,1	4,3	5,4	6,7	8,3	10,3	12,7
160	4,0	4,7	4,9	6,2	7,7	9,5	11,8	14,6
180	4,4	5,3	5,5	6,9	8,6	10,7	13,3	16,4
200	4,9	5,9	6,2	7,7	9,6	11,9	14,7	18,2
225	5,5	6,6	6,9	8,6	10,8	13,4	16,6	-
250	6,2	7,3	7,7	9,6	11,9	14,8	18,4	-
280	6,9	8,2	8,6	10,7	13,4	16,6	20,6	-
315	7,7	9,2	9,7	12,1	15,0	18,7	23,2	-
355	8,7	10,4	10,9	13,6	16,9	21,1	26,1	-
400	9,8	11,7	12,3	15,6	19,1	23,7	29,4	-
450	11,0	13,2	13,8	17,2	21,5	26,7	33,1	-
500	12,3	14,6	15,3	19,1	23,9	29,7	36,8	-
560	13,7	16,4	17,2	21,4	26,7	-		-
630	15,4	18,4	19,3	24,1	30,0	-		-
710	17,4	20,7	21,8	27,2	-	-		-
800	19,6	23,3	24,5	30,6	-	-		-
900	22,0	26,3	27,6	-	-	-		-
1000	24,5	29,2	30,6	-	-	-		-

Pressió de treball (t: temperatura servei):
- t <= 25°C: <= pressió nominal
- 25 <= t <= - 45°C: <= ft pressió nominal, on ft (coeficient de reducció definit a l'annex A de l'UNE-EN 1452-2).

Densitat a 23°C (ISO 1183-87): >= 1350 kg/m3, <= 1460 kg/m3
Opacitat (UNE-EN 578) : <= 0,2% llum visible
Temperatura de reblaniment Vicat (UNE-EN 727): >= 80°C
Retracció longitudinal (UNE-EN 743): <= 5%
Toleràncies:
- Diàmetre exterior mig (mm):

Diàmetre nominal dn	Tolerància Diàmetre
<= 50	+ 0,2
63 <= dn <= 90	+ 0,3
110 <= dn <= 125	+ 0,4
140 <= dn <= 160	+ 0,5
180 <= dn <= 200	+ 0,6
225	+ 0,7
250	+ 0,8
280	+ 0,9
315	+ 1,0
355	+ 1,1
400	+ 1,2
450	+ 1,4
500	+ 1,5
560	+ 1,7
630	+ 1,9
710 >= dn <=1000	+ 2,0

- La tolerància del gruix de la paret es 0,1(e)+0,2 mm. La tolerància es constant per a un interval de gruixos nominals mínims de paret d'1 mm. (e) es el valor superior d'aquest interval.

La verificació de les mesures s'ha de fer d'acord amb la norma EN ISO 3126.
TUBS:
El gruix de la paret ha de ser uniforme en tota la llargària del tub, amb les toleràncies definides a la taula 3 de l'UNE-EN 1452-2.
Resistència hidrostàtica mínima requerida MRS (UNE-EN 921) : >= 25 MPa
ACCESSORIS:
Les cotes de muntatge han de coincidir amb el valors especificats a l'UNE-EN 1452-3.
Les característiques geomètriques han de complir amb el que determina l'UNE-EN 1452-3.
PER A UNIÓ ENCOLADA:
El diàmetre interior de l'embocadura correspondrà al diàmetre nominal de l'element.
L'angle intern màxim de la zona d'embocadura no ha de ser superior a 0° 30'.
Diàmetre interior mig de l'embocadura:

Diàmetre nominal dn (mm)	Diàmetre interior embocadura (mm)	
	d mín	d màx
dn <= 90	dn + 0,1	dn + 0,3
110 <= dn <= 125	dn + 0,1	dn + 0,4
140 <= dn <= 160	dn + 0,2	dn + 0,5
180 <= dn <= 200	dn + 0,2	dn + 0,6
225	dn + 0,3	dn + 0,7
250	dn + 0,3	dn + 0,8
280	dn + 0,3	dn + 0,9
315	dn + 0,4	dn + 1,0

Llargària mínima de l'embocadura:
- (0,5 dn + 6 mm) <= 12 mm: 12 mm
- resta de casos: 0,5 dn + 6 mm

UNIÓ AMB ANELLA ELASTOMÈRICA D'ESTANQUITAT:
A l'interior de l'esbocadura hi ha d'haver un junt de goma.
El material del junt d'estanquitat ha de complir les especificacions de la norma UNE-EN 681-1.
Diàmetre interior mig de l'embocadura:
- dn <= 50 mm: dn + 0,3 mm
- 63 <= dn <= 90 mm: dn + 0,4 mm
- dn >= 110 mm: 1,003dn + 0,1 mm

Llargària d'entrada de l'embocadura : (22 + 0,16 dn) mm
Fondària mínima d'embocament:
- dn <= 280 : 50 mm + 0,22dn - 2e
- dn > 280: 70 mm + 0,15 dn - 2e

2.- CONDICIONS DE SUBMINISTRAMENT I EMMAGATZEMATGE

CARACTERÍSTIQUES GENERALS:
Subministrament: Agrupats en paquets, i protegits de cops i dels raigs solars.
TUBS:
Emmagatzematge: En llocs protegits d'impactes, dels raigs solars i ben ventilats. S'han d'apilar horitzontalment i paral·lelament sobre superfícies planes, s'han de capicular les esbocadures per capes o bé situar-les en un mateix costat, i separar les capes per mitjà de separadors. L'alçària de la pila ha de ser <= 1,5 m.
ACCESSORIS:
Emmagatzematge: En llocs protegits d'impactes, dels raigs solars i ben ventilats.

3.- UNITAT I CRITERIS D'AMIDAMENT

Unitat d'amidament: la indicada a la descripció de l'element
Criteri d'amidament: quantitat necessària subministrada a l'obra

4.- NORMATIVA DE COMPLIMENT OBLIGATORI

NORMATIVA GENERAL:
Real Decreto 1125/1982 de 30 de Abril. Reglamentación Técnico-sanitaria para la elaboración, circulación y comercio de materiales poliméricos en relación con los productos alimenticios y alimentarios.
UNE-EN 1452-1:2000 Sistemas de canalización en materiales plásticos para conducción de agua. Poli(cloruro de vinilo) no plastificado (PVC-U). Parte 1: Generalidades.
TUBS:
UNE-EN 1452-2:2000 Sistemas de canalización en materiales plásticos para conducción de agua. Poli(cloruro de vinilo) no plastificado (PVC-U). Parte 2: Tubos.
ACCESSORIS:
UNE-EN 1452-3:2000 Sistemas de canalización en materiales plásticos para conducción de agua. Poli(cloruro de vinilo) no plastificado (PVC-U). Parte 3: Accesorios.

5.- CONDICIONS DE CONTROL DE RECEPCIÓ

CONDICIONS DE MARCATGE I CONTROL DE LA DOCUMENTACIÓ:
El paquet o l'albarà ha de portar les següents dades:
- Denominació del producte
- Contingut net
- Nom del fabricant o raó social

TUBS:
Cada tub ha de portar marcades com a mínim cada 1 m, de forma indeleble i ben visible les dades següents:
- UNE EN 1452
- Nom del fabricant o marca comercial
- Sigles PVC-U
- Diàmetre nominal (dn) x gruix de paret (en) en mm
- Pressió nominal PN
- Referència de la data, lloc i àmbit de fabricació
- Número de la línia d'extrussió

ACCESSORIS:
Cada accessori ha de portar marcades de forma indeleble i ben visible les dades següents:
- UNE EN 1452
- Designació comercial
- Diàmetre(s) nominal(s) en mm
- Designació del material
- Pressió nominal PN
- Informació del fabricant

CONDICIONS DE MARCATGE I CONTROL DE DOCUMENTACIÓ EN UNIÓ AMB ANELLA ELASTOMÈRICA D'ESTANQUITAT:
El subministrador ha de posar a disposició de la DF en el cas que aquesta ho sol·liciti, la documentació següent, que acredita el marcatge CE, segons el sistema d'avaluació de conformitat aplicable, d'acord amb el que disposa l'apartat 7.2.1 del CTE:
  - Sistema 4: Declaració de prestacions

Sobre el junt, o be sobre l'embalatge, hi ha d'anar marcada la següent informació:
- Tamany nominal
- Identificació del fabricant
- El número de la norma UNE-EN 681, seguit del tipus d'aplicació i la classe de duresa com a sufixes
- Marca de certificació d'una tercera part
- El trimestre i l'any de fabricació
- La resistència a les baixes temperatures (L), si procedeix
- Resistència als olis (O), si procedeix
- La abreviatura del cautxú
- Han de portar el marcat CE de conformitat amb el que disposen els Reials Decrets 1630/1992 de 29 de desembre i 1328/1995 de 28 de juliol

OPERACIONS DE CONTROL:
Les tasques de control a realitzar són les següents:
- Sol·licitar al fabricant els certificats de les característiques tècniques dels materials.
- Control de la documentació tècnica subministrada.
- Control de recepció dels materials i lloc d'emplaçament.
- Verificació del sistema de rases per a la correcta implantació del material.
- Contrastar la documentació amb els materials i amb els requeriments de la instal·lació segons projecte. (Verificar el marcatge a tubs i accessoris).
- Realització d'informe amb els resultats del control efectuat.

CRITERIS DE PRESA DE MOSTRES:
S'ha de comprovar per mostreig a cada recepció.
INTERPRETACIÓ DE RESULTATS I ACTUACIONS EN CAS D'INCOMPLIMENT:
Ha de ser refusat el material que no compleixi amb els requeriments del projecte.

BF TUBS I ACCESSORIS PER A GASOS I FLUIDS

BFC TUBS I ACCESSORIS DE POLIPROPILÈ

1.- DEFINICIÓ I CARACTERÍSTIQUES DELS ELEMENTS

Tubs de polipropilè a pressió per a instal·lacions de transport i distribució de fluids.
CARACTERÍSTIQUES GENERALS:
En el cas de que el material s'utilitzi en obra pública, l'acord de Govern de la Generalitat de Catalunya de 9 de juny de 1998, exigeix que els materials siguin de qualitat certificada o puguin acreditar un nivell de qualitat equivalent, segons les normes aplicables als estats membres de la Unió Europea o de l'Associació Europea de Lliure Canvi.
També en aquest cas, es procurarà que els esmentats materials disposin de l'etiqueta ecològica europea, regulada en el Reglament 880/1992/CEE o bé altres distintius de la Comunitat Europea.
En un examen visual sense augments, les superfícies interna i externa dels tubs han de ser llises i estar netes i exemptes de ratlladures, ampolles, impureses, porus i qualsevol altre imperfecció que pugés impedir als tubs complir els requisits establerts en la norma EN ISO 15874-2. Els extrems dels tubs han d'estar tallats perpendicularment al seu eix, amb un tall net.
Per a qualsevol classe de condició de servei, pressió de disseny i diàmetre nominal, el gruix de paret mínim, ha de ser tal que, el valor de la sèrie calculada per al tub (Scalc.), sigui menor o igual que els valors definits a les taules 1, 2 o 3 de l'EN ISO 15874-2, en funció del tipus de material.
Les toleràncies dimensionals han de complir amb els valors de la taula 7 de l'EN ISO 15874-2.
La pressió màxima de servei i la temperatura d'aplicació, ha de complir amb els valors de l'annex A de la norma EN ISO 15874-2, en funció del material del tub i de la classe de condició de servei.
Les característiques mecàniques del tub, comprovades segons l'UNE-EN 921, han de complir amb l'especificat a l'apartat 7 de la norma EN ISO 15874-2.
Les característiques físiques i químiques del tub, ha de complir amb l'especificat en l'apartat 8 de la norma EN ISO 15874-2.
El tub ha de portar marcades, cada m, les dades següents:
- Referència a la norma EN 15874
- Nom del fabricant o marca comercial
- Diàmetre exterior nominal i gruix de la paret nominal
- Classe de dimensió
- Tipus de material
- Classe d'aplicació relacionada amb la pressió de disseny
- Opacitat (si es declarada pel fabricant)
- Data i lloc de fabricació (ha de ser possible fer la traçabilitat del producte)

Les marques s'han de ser llegibles a simple vista un cop instal·lat el tub.
Material:
- PP-H: Polipropilè-homopolímer
- PP-B: Polipropilè-copolímer bloc
- PP-R: Polipropilè-copolímer a l'atzar

2.- CONDICIONS DE SUBMINISTRAMENT I EMMAGATZEMATGE

Subministrament: No hi ha condicions específiques de subministrament.
Emmagatzematge: En llocs protegits contra els impactes. S'han d'apilar horitzontalment i paral·lelament sobre superfícies planes.

3.- UNITAT I CRITERIS D'AMIDAMENT

Unitat d'amidament: la indicada a la descripció de l'element
Criteri d'amidament: quantitat necessària subministrada a l'obra

4.- NORMATIVA DE COMPLIMENT OBLIGATORI

UNE-EN ISO 15874-1:2004 Sistemas de canalización en materiales plásticos para instalaciones de agua caliente y fría. Polipropileno (PP). Parte 1: Generalidades (ISO 15874-1:2003).
UNE-EN ISO 15874-2:2004 Sistemas de canalización en materiales plásticos para instalaciones de agua caliente y fría. Polipropileno (PP). Parte 2: Tubos. (ISO 15874-2:2003).

BF TUBS I ACCESSORIS PER A GASOS I FLUIDS

BFW ACCESSORIS GENÈRICS DE TUBS PER A GASOS I FLUIDS

1.- DEFINICIÓ I CARACTERÍSTIQUES DELS ELEMENTS

Conjunt d'accessoris per a tubs i per a recobriments aïllants de tubs (colzes, derivacions, reduccions, etc.), utilitzats en instal·lacions d'edificació i d'urbanització per a la total execució de la conducció o xarxa a la qual pertanyin.
CARACTERÍSTIQUES GENERALS:
El material, la seva qualitat i les característiques físiques, mecàniques i dimensionals, han de

ser compatibles amb les del tub, i no han de fer disminuir les d'aquest en cap de les seves aplicacions.

2.- CONDICIONS DE SUBMINISTRAMENT I EMMAGATZEMATGE

Subministrament: A l'albarà de lliurament han de constar les característiques d'identificació següents:
- Material
- Tipus
- Diàmetres

Emmagatzematge: En llocs protegits contra els impactes, la pluja, les humitats i dels raigs del sol.

3.- UNITAT I CRITERIS D'AMIDAMENT

Unitat composada pel conjunt de peces necessàries per a muntar 1 m de tub.

4.- NORMATIVA DE COMPLIMENT OBLIGATORI

La mateixa normativa que s'apliqui als tubs, en funció dels fluids que transportin.

BF TUBS I ACCESSORIS PER A GASOS I FLUIDS

BFY PARTS PROPORCIONALS D'ELEMENTS DE MUNTATGE DE TUBS DE GASOS I FLUIDS

1.- DEFINICIÓ I CARACTERÍSTIQUES DELS ELEMENTS

Conjunt d'elements especials per a l'execució de conduccions.
S'han considerat els tipus següents:
- Per a tubs (materials per a la unió entre tubs o entre tubs i accessoris)
- Per aïllaments tèrmics (material per a la unió i subjecció, cintes adhesives, etc.)

CARACTERÍSTIQUES GENERALS:
El material, la qualitat, els diàmetres, etc., han de ser els adequats per al tub, i no han de fer disminuir les característiques pròpies del conjunt de la instal·lació en cap de les seves aplicacions.

2.- CONDICIONS DE SUBMINISTRAMENT I EMMAGATZEMATGE

Subministrament: A l'albarà de lliurament han de constar les característiques d'identificació següents:
- Material
- Tipus
- Diàmetres

Emmagatzematge: En llocs protegits contra els impactes, la pluja, les humitats i dels raigs del sol.

3.- UNITAT I CRITERIS D'AMIDAMENT

Unitat composada pel conjunt de peces necessàries per a muntar 1 m de tub.

4.- NORMATIVA DE COMPLIMENT OBLIGATORI

La mateixa normativa que s'apliqui als tubs, en funció dels fluids que transportin.

BG MATERIALS PER A INSTAL·LACIONS ELÈCTRIQUES

BG1 CAIXES I ARMARIS

BG15 CAIXES DE DERIVACIÓ QUADRADES

1.- DEFINICIÓ I CARACTERÍSTIQUES DELS ELEMENTS

Caixes de derivació.
S'han considerat els materials següents:
- Plàstic
- Fosa d'alumini
- Planxa d'acer
- Plastificat

S'han considerat els graus de protecció següents:
- Normal
- Estanca
- Antihumitat
- Antideflagrant

CARACTERÍSTIQUES GENERALS:
La caixa ha d'estar formada per un cos i una tapa. Ha de tenir un aspecte uniforme i sense defectes.
Quan és per a encastar, el cos ha de portar aletes o superfícies d'ancoratge.
Quan és per a muntar supeficialment, el cos ha de portar orificis per a la seva fixació.
Grau de protecció (UNE 20-324):

	Tipus			
Material	Normal	Estanca	Antihumitat	Antideflagrant
Plàstic	>= IP-405	>= IP-535	>= IP-545	-
Plastificada	>= IP-517	>= IP-537	>= IP-547	-
Planxa d'acer	>= IP-517	>= IP-537	>= IP-547	>= IP-557
Fosa d'alumini	>= IP-517	>= IP-537	>= IP-547	>= IP-557

GRAU DE PROTECCIÓ ANTIDEFLAGRANT:
El cos ha de tenir orificis roscats per al pas de tubs.
Temperatura d'autoinflamació (T): 300 <= T <= 450°C
Grup d'explosió (UNE 20-320): IIB
GRAU DE PROTECCIÓ NORMAL, ESTANCA O ANTIHUMITAT:
El cos ha de portar empremtes de ruptura per al pas de tubs.
GRAU DE PROTECCIÓ ANTIHUMITAT:
Entre la tapa i el cos hi ha d'haver un junt d'estanquitat.
PLASTIFICADA:
El cos i la tapa han de ser d'acer embotit plastificat.
El cos i la tapa han d'estar protegits interiorment i exteriorment contra la corrosió.
La tapa ha de portar sistemes de fixació al cos mitjançant cargols, i aquests han de ser de material anticorrosiu.
PLÀSTIC:
La tapa ha de portar un sistema de fixació amb el cos.
Resistència a la flama (UNE-EN 60707): Autoextingible
PLANXA:
El cos i la tapa han d'estar protegits interiorment i exteriorment contra la corrosió.
La tapa ha de portar sistemes de fixació al cos mitjançant cargols, i aquests han de ser de material anticorrosiu.
FOSA D'ALUMINI:
La tapa ha de portar sistemes de fixació al cos mitjançant cargols, i aquests han de ser de material anticorrosiu.

2.- CONDICIONS DE SUBMINISTRAMENT I EMMAGATZEMATGE

Subministrament: En caixes.
Emmagatzematge: En llocs protegits contra els impactes, la pluja, les humitats i dels raigs del sol.

3.- UNITAT I CRITERIS D'AMIDAMENT

Unitat d'amidament: la indicada a la descripció de l'element
Criteri d'amidament: quantitat necessària subministrada a l'obra

4.- NORMATIVA DE COMPLIMENT OBLIGATORI

Real Decreto 842/2002 de 2 de agosto, por el que se aprueba el Reglamento Electrotécnico de Baja Tensión. REBT 2002.

BG MATERIALS PER A INSTAL·LACIONS ELÈCTRIQUES

BG2 TUBS, CANALS, SAFATES I COLUMNES PER A MECANISMES

BG21 TUBS RÍGIDS NO METÀL·LICS

1.- DEFINICIÓ I CARACTERÍSTIQUES DELS ELEMENTS

Tub rígid no metàl·lic de fins a 160 mm de diàmetre nominal.
CARACTERÍSTIQUES GENERALS:
S'ha de poder corbar en calent, sense reducció notable de la seva secció.
Han d'estar dissenyats i construïts de manera que les seves característiques en ús normal siguin segures i sense perill per a l'usuari i el seu entorn.
Ha de suportar bé els ambients corrossius i els contactes amb greixos i olis.
L'interior dels tubs ha d'estar exempt de rebaves i altres defectes que pugin fer malbé els conductors o ferir a instal·ladors o usuaris.
El diàmetre nominal ha de ser el de l'exterior del tub i s'ha d'expressar en milímetres.
El diàmetre interior mínim l'ha de declarar el fabricant.
Les dimensions han de cumplir la norma EN-60423.

2.- CONDICIONS DE SUBMINISTRAMENT I EMMAGATZEMATGE

Subministrament: En feixos de tubs de llargària >= 3 m.
Emmagatzematge: En llocs protegits dels impactes i dels raigs solars.
Han de situar-se en posició horitzontal. L'alçària d'emmagatzematge no ha de sobrepassar els 1,5 m.

3.- UNITAT I CRITERIS D'AMIDAMENT

Unitat d'amidament: la indicada a la descripció de l'element
Criteri d'amidament: quantitat necessària subministrada a l'obra

4.- NORMATIVA DE COMPLIMENT OBLIGATORI

Real Decreto 842/2002 de 2 de agosto, por el que se aprueba el Reglamento Electrotécnico de Baja Tensión. REBT 2002.
UNE-EN 50086-1:1995 Sistemas de tubos para la conducción de cables. Parte 1: Requisitos generales.
UNE-EN 60423:1996 Tubos de protección de conductores. Diámetros exteriores de los tubos para instalaciones eléctricas y roscas para tubos y accesorios.

5.- CONDICIONS DE CONTROL DE RECEPCIÓ

CONDICIONS DE MARCATGE I CONTROL DE LA DOCUMENTACIÓ:
Han d'estar marcats amb:
- Nom del fabricant
- Marca d'identificació dels productes
- El marcatge ha de ser llegible
- Han d'incloure les instruccions de muntatge corresponents

OPERACIONS DE CONTROL:
Les tasques de control de qualitat de Canalitzacions i Accessoris, són les següents:
- Sol·licitar del fabricant els certificats dels materials emprats i verificar l'adequació als requisits del projecte.
- Control de la documentació tècnica subministrada
- Control d'identificació dels materials i lloc d'emplaçament (alçada, distàncies, capacitat)
- Realització i emissió d'informes amb resultats dels assaigs
- Assaigs:
  - Propagació de la flama segons norma R.E.B.T / UNE-EN 50085-1 / UNE-EN 50086-1
  - Instal·lació i posada a l'obra segons norma R.E.B.T / UNE 20.460
  - Verificació de l'aspecte superficial segons norma projecte/ UNE-EN ISO 1461

CRITERIS DE PRESA DE MOSTRES:
Es realitzaran els assaigs a la recepció dels materials, verificant tot el traçat de la instal·lació de safates i aleatòriament un tub de cada mida instal·lat a obra ja sigui rígid, flexible o soterrat.

INTERPRETACIÓ DE RESULTATS I ACTUACIONS EN CAS D'INCOMPLIMENT:
Segons criteri de la DF, podrà ser acceptat o rebutjat tot o part del material de la partida.

BG MATERIALS PER A INSTAL·LACIONS ELÈCTRIQUES

BG2 TUBS, CANALS, SAFATES I COLUMNES PER A MECANISMES

BG22 TUBS FLEXIBLES I CORBABLES NO METÀL·LICS

1.- DEFINICIÓ I CARACTERÍSTIQUES DELS ELEMENTS

Tub flexible no metàl·lic de fins a 250 mm de diàmetre nominal.
Es consideraran els següents tipus de tubs:
- Tubs de PVC corrugats
- Tubs de PVC folrats, de dues capes, semillisa l'exterior i corrugada la interior
- Tubs de material lliure d'halògens
- Tubs de polipropilè
- Tubs de polietilè de dues capes, corrugada l'exterior i llisa la interior

CARACTERÍSTIQUES GENERALS:
Han d'estar dissenyats i construïts de manera que les seves característiques en ús normal siguin segures i sense perill per a l'usuari i el seu entorn.
L'interior dels tubs ha d'estar exempt de rebaves i altres defectes que pugin fer malbé els conductors o ferir a instal·ladors o usuaris.
El diàmetre nominal ha de ser el de l'exterior del tub i s'ha d'expressar en milímetres.
El diàmetre interior mínim l'ha de declarar el fabricant.
Les dimensions han de cumplir la norma EN-60423.

2.- CONDICIONS DE SUBMINISTRAMENT I EMMAGATZEMATGE

Subministrament: En rotlles.
Emmagatzematge: En llocs protegits contra els impactes i contra la pluja.

3.- UNITAT I CRITERIS D'AMIDAMENT

Unitat d'amidament: la indicada a la descripció de l'element
Criteri d'amidament: quantitat necessària subministrada a l'obra

4.- NORMATIVA DE COMPLIMENT OBLIGATORI

Real Decreto 842/2002 de 2 de agosto, por el que se aprueba el Reglamento Electrotécnico de Baja Tensión. REBT 2002.
UNE-EN 50086-1:1995 Sistemas de tubos para la conducción de cables. Parte 1: Requisitos generales.
UNE-EN 60423:1996 Tubos de protección de conductores. Diámetros exteriores de los tubos para instalaciones eléctricas y roscas para tubos y accesorios.

5.- CONDICIONS DE CONTROL DE RECEPCIÓ

CONDICIONS DE MARCATGE I CONTROL DE LA DOCUMENTACIÓ:
Han d'estar marcats amb:
- Nom del fabricant
- Marca d'identificació dels productes
- El marcatge ha de ser llegible
- Han d'incloure les instruccions de muntatge corresponents

OPERACIONS DE CONTROL EN CANALITZACIONS I ACCESORIS:
Les tasques de control de qualitat de Canalitzacions i Accessoris, són les següents:
- Sol·licitar del fabricant els certificats dels materials emprats i verificar l'adequació als requisits del projecte.
- Control de la documentació tècnica subministrada
- Control d'identificació dels materials i lloc d'emplaçament (alçada, distàncies, capacitat)
- Realització i emissió d'informes amb resultats dels assaigs
- Assaigs:
  - Propagació de la flama segons norma R.E.B.T / UNE-EN 50085-1 / UNE-EN 50086-1
  - Instal·lació i posada a l'obra segons norma R.E.B.T / UNE 20.460

- Verificació de l'aspecte superficial segons norma projecte/ UNE-EN ISO 1461

CRITERIS DE PRESA DE MOSTRES EN CANALITZACIONS I ACCESSORIS:
Es realitzaran els assaigs a la recepció dels materials, verificant tot el traçat de la instal·lació de safates i aleatòriament un tub de cada mida instal·lat a obra ja sigui rígid, flexible o soterrat.
INTERPRETACIÓ DE RESULTATS I ACTUACIONS EN CAS D'INCOMPLIMENT EN CANALITZACIONS I ACCESSORIS:
Segons criteri de la DF, podrà ser acceptat o rebutjat tot o part del material de la partida.
OPERACIONS DE CONTROL EN TUBS DE PVC PER A CANALITZACIONS DE SERVEIS:
Les tasques de control a realitzar són les següents:
- En cada subministrament:
  - Inspecció visual de l'aspecte general dels tubs i elements d'unió.
  - Comprovació de les dades de subministrament exigides (marques, albarà o etiquetes).
  - Recepció del certificat de qualitat del fabricant, d'acord a les condicions del plec.
  - Comprovació dimensional (3 mostres).
- Per a cada tub de les mateixes característiques, es realitzaran els següents assaigs (UNE EN 50086-1):
  - Resistència a compressió
  - Impacte
  - Assaig de corbat
  - Resistència a la propagació de la flama
  - Resistència al calor
  - Grau de protecció
  - Resistència a l'atac químic

En cas que el material disposi de la Marca AENOR, o una altra legalment reconeguda a un país de l'UE, s'ha de poder prescindir dels assaigs de control de recepció. La DF ha de sol·licitar, en aquest cas, els resultats dels assaigs corresponents al subministrament rebut, segons control de producció establert a la marca de qualitat del producte.
CRITERIS DE PRESA DE MOSTRES EN TUBS DE PVC PER A CANALITZACIONS DE SERVEIS:
Es seguiran les instruccions de la DF i els criteris indicats a les normes UNE EN 50086-1 i UNE EN 50086-2-4, juntament a les normes de procediment de cada assaig concret.
INTERPRETACIÓ DE RESULTATS I ACTUACIONS EN CAS D'INCOMPLIMENT EN TUBS DE PVC PER A CANALITZACIONS DE SERVEIS:
No s'acceptaran materials que no arribin a l'obra correctament referenciats i acompanyats del corresponent certificat de qualitat del fabricant.
Es rebutjaran els subministres que no superin les condicions de la inspecció visual o les comprovacions geomètriques.
Es compliran les condicions dels assaigs d'identificació segons la norma UNE EN 50086-1 i UNE EN 50086-2-4.

BG MATERIALS PER A INSTAL·LACIONS ELÈCTRIQUES

BG2 TUBS, CANALS, SAFATES I COLUMNES PER A MECANISMES

BG2D SAFATES METÀL·LIQUES

1.- DEFINICIÓ I CARACTERÍSTIQUES DELS ELEMENTS

Safates metàl·liques.
S'han considerat els tipus següents:
- Xapa d'acer, cega o perforada
- Reixa d'acer

S'ha de considerar els tipus de safata de planxa d'acer següents:
- Llisa
- Perforada

CARACTERÍSTIQUES GENERALS:
Ha de tenir una superfície sense fissures. Els extrems han d'acabar amb un tall perpendicular a l'eix i sense rebaves.
Les unions s'han de fer mitjançant peces auxiliars.
Ha de suportar bé els ambients humits, salinosos i químicament agressius.
Potència de servei: <= 16 kW
Ha de complir amb les especificacions marcades per la norma UNE-EN 61537.
XAPA D'ACER GALVANITZAT:
Safata de xapa, amb les vores conformades per a permetre el tancament a pressió de la coberta.
REIXA D'ACER:
Safata obtinguda a partir del doblegament d'una graella.

2.- CONDICIONS DE SUBMINISTRAMENT I EMMAGATZEMATGE

CONDICIONS GENERALS:
Subministrament: En caixes.
Emmagatzematge: A cobert i protegides contra la pluja i les humitats.
REIXA:
En mòduls de llargària 3 m, s'admet una tolerància de ± 10 mm.
PLANXA:
En mòduls de llargària 3 m, s'admet una tolerància de ± 10 mm.
Inclou accessoris per a l'anul·lació d'obertures innecessàries.
Cada safata ha de portar marcades, a distàncies < 1 m, de forma indeleble i ben visible les dades següents:
Cada component del sistema s'ha de marcar de manera duradora i legible amb les següents dades:
-Nom del fabricant, o de la marca comercial
-Marca d'identificació del producte concret

3.- UNITAT I CRITERIS D'AMIDAMENT

Unitat d'amidament: la indicada a la descripció de l'element
Criteri d'amidament: quantitat necessària subministrada a l'obra

4.- NORMATIVA DE COMPLIMENT OBLIGATORI

Real Decreto 842/2002 de 2 de agosto, por el que se aprueba el Reglamento Electrotécnico de Baja Tensión. REBT 2002.
UNE-EN 61537:2002 Sistemas de bandejas y de bandejas de escalera para la conducción de cables.

BG MATERIALS PER A INSTAL·LACIONS ELÈCTRIQUES

BG3 CABLES ELÈCTRICS PER A TENSIÓ BAIXA I SISTEMES DE DISTRIBUCIÓ ELÈCTRICA

BG31 CABLES DE COURE DE 0,6/1 KV

1.- DEFINICIÓ I CARACTERÍSTIQUES DELS ELEMENTS

Cable elèctric destinat a sistemes de distribució en tensió baixa i instal·lacions en general, per a serveis fixes, amb conductor de coure i de tensió assignada 0,6/1kV.
S'han considerat els tipus de cables següents:
- Cables unipolars o multipolars de designació RV, aïllament amb polietilè reticulat i coberta de policlorur de vinil, sense armadura ni pantalla i amb conductor de coure, construcció segons norma UNE 21123-2, amb una classificació de resistència al foc Eca segons UNE-EN 50575
- Cables unipolars o multipolars de designació RV-K, aïllament amb polietilè reticulat i coberta de policlorur de vinil, sense armadura ni pantalla i amb conductor de coure flexible, construcció segons norma UNE 21123-2, amb una classificació de resistència al foc Eca segons UNE-EN 50575
- Cables multipolars de designació RVFV-K, aïllament amb polietilè reticulat i coberta de policlorur de vinil, armadura amb fleix d'acer i amb conductor de coure flexible, construcció segons norma UNE 21123-2, amb una classificació de resistència al foc Eca segons UNE-EN 50575
- Cables unipolars o multipolars de designació RZ1-K (AS), aïllament amb polietilè reticulat i coberta de poliolefina, sense armadura ni pantalla i amb conductor de coure flexible, construcció segons norma UNE 21123-4, amb una classificació de resistència al foc Cca-s1b,d1,a1 segons UNE-EN 50575
- Cables unipolars o multipolars de designació RZ1-K (AS+), amb resistència intrínseca al foc, aïllament amb polietilè reticulat i coberta de poliolefina, sense armadura ni pantalla i amb conductor de coure flexible, construcció segons norma UNE 211025, amb una classificació de resistència al foc Cca-s1b,d1,a1 segons UNE-EN 50575
- Cables unipolars o multipolars de designació SZ1-K (AS+), amb resistència intrínseca al foc, aïllament amb compost de silicona i coberta de poliolefina, sense armadura ni pantalla i amb conductor de coure flexible, construcció segons norma UNE 211025, amb una classificació de resistència al foc Cca-s1b,d1,a1 segons UNE-EN 50575
- Cables multipolars de designació RZ, coberta aïllant de polietilè reticulat i amb conductors de coure cablejats en feix, construcció segons norma UNE 21030-2, amb una classificació de

resistència al foc Fca segons UNE-EN 50575
- Cables unipolars de designació ZZ-F, amb una classificació de resistència al foc Eca segons UNE-EN 50575

CARACTERÍSTIQUES GENERALS:
En el cas de que el material s'utilitzi en obra pública, l'acord de Govern de la Generalitat de Catalunya de 9 de juny de 1998, exigeix que els materials siguin de qualitat certificada o puguin acreditar un nivell de qualitat equivalent, segons les normes aplicables als estats membres de la Unió Europea o de l'Associació Europea de Lliure Canvi.
També en aquest cas, es procurarà que els esmentats materials disposin de l'etiqueta ecològica europea, regulada en el Reglament 880/1992/CEE o bé altres distintius de la Comunitat Europea.
Destinats a incorporar-se de forma permanent en obres de construcció han de complir el Reglament de productes per a la construcció (UE) nº 305/2011 i el seu Reglament Delegat (UE) 2016/364 sobre la classificació de les propietats de reacció al foc.
La coberta no ha de tenir variacions en el gruix ni d'altres defectes visibles a la seva superfície.
Ha de ser resistent a l'abrasió.
Ha de quedar ajustada i s'ha de poder separar fàcilment sense produir danys a l'aïllament.
La forma exterior dels cables multipolars (reunits sota una coberta única) ha de ser raonablement cilíndrica.
L'aïllament no ha de tenir variacions del gruix ni d'altres defectes visibles a la seva superfície.
Ha de quedar ajustat i s'ha de poder separar fàcilment sense produir danys al conductor.
La designació dels cables ha de complir les especificacions de la norma UNE 20434.
La classificació de reacció al foc s'expressarà d'acord amb el Reglament Delegat (UE) 2016/364 i la UNE-EN 13501-6 amb un codi de quatre dígits segons el següent format:
Classe de reacció al foc:
- Dígit 1, prestacions de propagació del foc i emissió de calor: Aca, B1ca, B2ca, Cca, Dca, Eca i Fca (classes enumerades de més a menys prestacions)

Classes addicionals (només per a les classes B1ca, B2ca, Cca i Dca):
- Dígit 2, prestacions d'emissió de fums: s1a, s1b, s1, s2 i s3 (de més a menys prestacions)
- Dígit 3, prestacions de caiguda de gotes/partícules inflamades: d0, d1 i d2 (de més a menys prestacions)
- Dígit 4, prestacions d'acidesa: a1, a2 i a3 (de més a menys prestacions)

Les característiques físiques i mecàniques del conductor han de complir la norma UNE-EN 60228.
Els colors utilitzats per a l'aïllament han de complir la norma UNE 21089-1:
- Cables unipolars:
  - Com a conductor de fase: Marró, negre o gris
  - Com a conductor neutre: Blau
  - Com a conductor de terra: Llistat de groc i verd
- Cables bipolars: Blau i marró
- Cables tripolars:
  - Cables amb conductor de terra: Fase: Marró, Neutre: Blau, Terra: Llistat de groc i verd
  - Cables sense conductor de terra: Fase: Negre, marró i gris
- Cables tetrapolars:
  - Cables amb conductor de terra: Fase: Marró, negre i gris, Terra: Llistat de groc i verd
  - Cables sense conductor de terra: Fase: Marró, negre i gris, Neutre: Blau
- Cables pentapolars: Fase: Marró, negre i gris, Neutre: Blau, Terra: Llistat de groc i verd

Les característiques següents han de complir amb els valors declarats pel fabricant, assajades segons la norma corresponent, dins del límit de tolerància indicat, en el seu cas:
- Característiques essencials:
  - Reacció al foc:
    - Classe Aca (UNE-EN ISO 1716)
    - Classe B1ca, B2ca, Cca i Dca (UNE-EN 50399, UNE-EN 60332-1-2, UNE-EN 61034-2, UNE-EN 60754-2)
    - Classe Eca (UNE-EN 60332-1-2)
    - Classe Fca (comportament no determinat)
  - Emissió de substàncies perilloses (verificació i declaració segons disposicions nacionals en el lloc d'utilització)

Gruix de l'aïllant del conductor (UNE-HD-603-1):

Secció (mm2)	25	50	95	150	240
Gruix (mm)	0,9	1,0	1,1	1,4	1,7

Gruix de la coberta: Ha de complir les especificacions de la norma UNE-HD 603-1
Temperatura de l'aïllament en servei normal: <= 90°C
Temperatura de l'aïllament en curtcircuit (5 s màx): <= 250°C
Tensió màxima admissible (c.a.):
- Entre conductors aïllats: <= 1 kV
- Entre conductors aïllats i terra: <= 0,6 kV

Toleràncies:
- Gruix de l'aïllament (UNE-HD 603-1): >= valor especificat - (0,1 mm + 10% del valor especificat)

CABLES DE DESIGNACIÓ RV, RV-K i RVFV-K:
Característiques de reacció al foc:
- Propagació de la flama (UNE-EN 60332-1-2): No propagador de la flama

El conductor ha de complir les següents prescripcions segons la norma UNE-EN 60228:
- Cable RV: prescripcions de la classe 1 o 2
- Cable RV-K i RVFV-K: prescripcions de la classe 5

L'aïllament ha de ser de polietilé reticulat (XLPE) tipus DIX-3 segons UNE HD-603-1.
La coberta ha de ser de policlorur de vinil (PVC) del tipus DMV-18 segons UNE HD-603-1.
CABLES DE DESIGNACIÓ RZ1-K (AS):
Característiques de reacció al foc:
- Material lliure d'halògens segons UNE-EN 60754-1
- Propagació de la flama (UNE-EN 60332-1-2): No propagador de la flama
- Propagació de l'incendi (UNE-EN 60332-3-24): No propagador de l'incendi
- Emissió de fums opacs (UNE-EN 61034-2): Baixa emissió de fums opacs
- Emissió de fums corrosius (UNE-EN 60754-2): Baixa emissió de fums corrosius

El conductor ha de complir les prescripcions de la classe 5 segons la norma UNE-EN 60228:
L'aïllament ha de ser de polietilé reticulat (XLPE) tipus DIX-3 segons UNE HD-603-1.
La coberta ha de ser de poliolefina, del tipus DMZ-E segons la norma UNE 21123-4.
CABLES DE DESIGNACIÓ RZ1-K (AS+) i SZ1-K (AS+):
Característiques de reacció al foc:
Material lliure d'halògens segons UNE-EN 60754-1
Propagació de la flama (UNE-EN 60332-1-2): No propagador de la flama
Propagació de l'incendi (UNE-EN 60332-3-24): No propagador de l'incendi
Emissió de fums opacs (UNE-EN 61034-2): Baixa emissió de fums opacs
Emissió de fums corrosius (UNE-EN 60754-2): Baixa emissió de fums corrosius
El conductor ha de complir les prescripcions de la classe 5 segons la norma UNE-EN 60228:
L'aïllament ha de cumplir el següent
- Cable RZ1-K (AS+): ha de ser de polietilè reticulat i ha de correspondre al tipus DIX-3 segons la norma UNE HD-603-1, amb cinta addicional de mica
- Cable SZ1-K (AS+): ha de ser de compost de silicona i ha de correspondre al tipus EI2 segons la norma UNE-EN 50363-1

La coberta ha de ser de poliolefina, del tipus DMZ-E segons la norma UNE 21123-4.
CABLES DE DESIGNACIÓ RZ:
El conductor ha de complir les prescripcions de la classe 2 segons la norma UNE-EN 60228:
CABLES DE DESIGNACIÓ ZZ-F:
Característiques de reacció al foc:
- Material lliure d'halògens segons UNE-EN 60754-1
- Propagació de la flama (UNE-EN 60332-1-2): No propagador de la flama
- Propagació de l'incendi (UNE-EN 60332-3-24): No propagador de l'incendi
- Emissió de fums opacs (UNE-EN 61034-2): Baixa emissió de fums opacs
- Emissió de fums corrosius (UNE-EN 60754-2): Baixa emissió de fums corrosius

El conductor ha de complir les prescripcions de la classe 5 segons la norma UNE-EN 60228:
L'aïllament ha de ser de goma i ha de correspondre al tipus EI6 segons la norma UNE-EN 50363-1
La coberta ha de ser de material lliure d'halògens, del tipus EM5 segons la norma UNE-EN 50363-2-2 o del tipus EM8 segons UNE-EN 50363-6.

2.- CONDICIONS DE SUBMINISTRAMENT I EMMAGATZEMATGE

Subministrament: En bobines.
Emmagatzematge: En llocs protegits de la pluja i la humitat.

3.- UNITAT I CRITERIS D'AMIDAMENT

Unitat d'amidament: la indicada a la descripció de l'element
Criteri d'amidament: quantitat necessària subministrada a l'obra

4.- NORMATIVA DE COMPLIMENT OBLIGATORI

NORMATIVA GENERAL:
Real Decreto 842/2002 de 2 de agosto, por el que se aprueba el Reglamento Electrotécnico de Baja Tensión. REBT 2002.
UNE-EN 50575:2015 Cables de energía, control y comunicación. Cables para aplicaciones generales en construcciones sujetos a requisitos de reacción al fuego.
UNE-EN 50575:2015/A1:2016 Cables de energía, control y comunicación. Cables para aplicaciones generales en construcciones sujetos a requisitos de reacción al fuego.
UNE-HD 603-1:2007 Cables de distribución de tensión asignada 0,6/1 kV. Parte 1: Requisitos generales.
Reglamento Delegado (UE) 2016/364 de la Comisión, de 1 de julio de 2015, relativo a la clasificación de las propiedades de reacción al fuego de los productos de construcción de conformidad con el Reglamento (UE) nº 305/2011 del Parlamento Europeo y del Consejo.

UNE 20434:1999 Sistema de designación de los cables.
UNE-EN 13501-6:2015 Clasificación en función del comportamiento frente al fuego de los productos de construcción y elementos para la edificación. Parte 6: Clasificación a partir de datos obtenidos en ensayos de reacción al fuego de cables eléctricos.
* UNE 21089-1:2002 Identificación de los conductores aislados de los cables.
* UNE-EN 60228:2005 Conductores de cables aislados.
CABLES DE DESIGNACIÓ RV, RV-K i RVFV-K:
UNE 21123-2:2017 Cables eléctricos de utilización industrial de tensión asignada 0,6/1 kV. Parte 2: Cables con aislamiento de polietileno reticulado y cubierta de policloruro de vinilo.
CABLES DE DESIGNACIÓ RZ1-K (AS):
UNE 21123-4:2017 Cables eléctricos de utilización industrial de tensión asignada 0,6/1 kV. Parte 4: Cables con aislamiento de polietileno reticulado y cubierta de poliolefina.
CABLES DE DESIGNACIÓ RZ1-K (AS+) i SZ1-K (AS+):
UNE 211025:2017 Cables con resistencia intrínseca al fuego destinados a circuitos de seguridad.
CABLES DE DESIGNACIÓ RZ:
UNE 21030-2:2003 Conductores aislados, cableados en haz, de tensión asignada 0,6/1 kV, para líneas de distribución, acometidas y usos análogos. Parte 2: Conductores de cobre.

5.- CONDICIONS DE CONTROL DE RECEPCIÓ

CONDICIONS DE MARCATGE I CONTROL DE LA DOCUMENTACIÓ:
El subministrador ha de posar a disposició de la DF en el cas que aquesta ho sol·liciti, la documentació següent, que acredita el marcatge CE, segons el sistema d'avaluació de conformitat aplicable, d'acord amb el que disposa l'apartat 7.2.1 del CTE:
- Productes per a usos subjectes a reglamentacions sobre reacció al foc amb nivell o classe Aca, B1ca, B2ca, Cca:
  - Sistema 1+: Declaració de Prestacions
- Productes per a usos subjectes a reglamentacions sobre reacció al foc amb nivell o classe Dca, Eca:
  - Sistema 3: Declaració de prestacions
- Productes per a usos subjectes a reglamentacions sobre reacció al foc amb nivell o classe Fca:
  - Sistema 4: Declaració de prestacions
- Productes per a usos subjectes a reglamentacions sobre substàncies perilloses:
  - Sistema 3: Declaració de prestacions

El cable ha d'anar marcat amb les dades següents:
- Identificació consistent en la marca del nom del fabricant o marca comercial
- Descripció del producte o codi de designació
- Classe de reacció al foc

El marcatge s'ha de fer sobre el cable, l'embalatge o l'etiqueta o en una combinació dels anteriors.
El marcatge sobre la coberta o aïllament del cable ha de ser continu. La distància entre el final del marcatge i el principi del següent no ha de superar els 1100 mm.
El símbol de marcatge CE estarà fixat de manera visible, llegible i indeleble en una etiqueta fixada sobre l'embalatge dels cables.
El marcat i etiquetatge CE ha d'incloure la informació següent:
- Símbol del marcatge CE
- Els dos últims dígits de l'any en què es va fixar el marcat per primera vegada
- Nom i direcció registrada del fabricant o marca identificativa
- Codi únic d'identificació del producte tipus
- Número de referència de la declaració de prestacions
- Nivell o classe de prestacions declarat
- Data de l'especificació tècnica harmonitzada aplicable
- Número d'identificació de l'organisme notificat
- Ús previst, segons s'especifica a la norma harmonitzada aplicable

OPERACIONS DE CONTROL:
Les tasques de control a realitzar són les següents:
- Sol·licitar del fabricant els certificats i homologacions dels conductors i protocols de proves.
- Control de la documentació tècnica subministrada.
- Verificar l'adequació dels conductors als requisits dels projecte
- Control final d'identificació
- Realització i emissió d'informe amb resultats dels assaigs realitzats d'acord al que s'especifica en la taula d'assaigs i de quantificació dels mateixos.
- Assaigs:

A la relació següent s'especifiquen els controls a efectuar a la recepció de conductors de coure o alumini i les normes aplicables en cada cas:
  - Rigidesa dielèctrica (REBT)
  - Resistència d'aïllament (REBT)
  - Resistència elèctrica dels conductors (UNE 20003 / UNE 21022/1M)
  - Control dimensional (Documentació del fabricant)
  - Extinció de flama (UNE-EN 50266)
  - Densitat de fums UNE-EN 50268 / UNE 21123)
  - Despreniment d'halògens (UNE-EN 50267-2-1 / UNE 21123 / UNE 2110022)

A la següent taula s'especifica el nombre de controls a efectuar. Els assaigs especificats (*) seran exigibles segons criteri de la DF quan les exigències del lloc ho determini i les característiques dels conductors corresponguin a l'assaig especificat.
  - Rigidesa dielèctrica: 100% (exigit al fabricant)
  - Resistència d'aïllament: 100% (exigit al fabricant)
  - Resistència elèctrica: 100% (exigit al fabricant)
  - Extinció de flama: 1 assaig per tipus (*) (exigit al fabricant) i 1 assaig per tipus (*) (exigit a recepció)
  - Densitat de fums: 1 assaig per tipus (*) (exigit al fabricant) i 1 assaig per tipus (*) (exigit a recepció)
  - Despreniment d'halògens: 1 assaig per tipus (*) (exigit al fabricant) i 1 assaig per tipus (*) (exigit a recepció)

Per tipus s'entén aquells conductors amb característiques iguals.
Els assaigs exigits a recepció podran ésser els realitzats pel fabricant sempre que hi hagi una supervisió per part de la DF o empresa especialitzada.
CRITERIS DE PRESA DE MOSTRES:
Per a la realització dels assaigs, s'escollirà aleatòriament una bovina del lot d'entrega, a excepció dels assaigs de rutina que es realitzaran a totes les bobines.
INTERPRETACIÓ DE RESULTATS I ACTUACIONS EN CAS D'INCOMPLIMENT:
Es realitzarà un control extensiu de la partida objecte de control, i segons criteri de la DF, podrà ésser acceptada o rebutjada tota o part del material que la composa.

BG MATERIALS PER A INSTAL·LACIONS ELÈCTRIQUES

BG3 CABLES ELÈCTRICS PER A TENSIÓ BAIXA I SISTEMES DE DISTRIBUCIÓ ELÈCTRICA

BG32 CABLES DE COURE DE 450/750 V

1.- DEFINICIÓ I CARACTERÍSTIQUES DELS ELEMENTS

Cables elèctrics de baixa tensió per a instal·lacions elèctriques fixes d'interior o per a quadres i panells elèctrics, amb conductor de coure, de secció circular, de tensió assignada inferior o igual a 450/750 V, amb aïllament i sense coberta.
S'han considerat els tipus següents:
- Cables unipolars de designació H07V-K, amb conductor flexible i aïllament termoplàstic de policlorur de vinil (PVC), construcció segons norma UNE-EN 50525-2-31, amb una classificació de reacció al foc Eca segons UNE-EN 50575
- Cables unipolars de designació H07V-R, amb conductor rígid de més d'un filferro cablejat i aïllament de barreja de policlorur de vinil (PVC), construcció segons norma UNE-EN 50525-2-31, amb una classificació de reacció al foc Eca segons UNE-EN 50575
- Cables unipolars de designació H07V-U, amb conductor rígid d'un sol filferro i aïllament termoplàstic de policlorur de vinil (PVC), construcció segons norma UNE-EN 50525-2-31, amb una classificació de reacció al foc Eca segons UNE-EN 50575
- Cables unipolars o tripolars trenats en feix de cables de designació H07Z1-K Type 2 (AS), amb conductor flexible i aïllament termoplàstic a base de poliolefines, construcció segons normes UNE 211002 i UNE-EN 50525-3-31, amb una classificació de reacció al foc Cca-s1a,d1,a1 segons UNE-EN 50575
- Cables unipolars de designació H07Z-K, amb conductor flexible i aïllament reticulat a base de poliolefines, construcció segons norma UNE-EN 50525-3-41, amb una classificació de reacció al foc Dca-s2,d2,a2 segons UNE-EN 50575
- Cables unipolars de designació H07Z-R, amb conductor rígid de més d'un filferro cablejat i aïllament reticulat a base de poliolefines, construcció segons norma UNE-EN 50525-3-41, amb una classificació de reacció al foc Dca-s2,d2,a2 segons UNE-EN 50575

CARACTERÍSTIQUES GENERALS:
En el cas de que el material s'utilitzi en obra pública, l'acord de Govern de la Generalitat de Catalunya de 9 de juny de 1998, exigeix que els materials siguin de qualitat certificada o puguin acreditar un nivell de qualitat equivalent, segons les normes aplicables als estats membres de la Unió Europea o de l'Associació Europea de Lliure Canvi.
També en aquest cas, es procurarà que els esmentats materials disposin de l'etiqueta ecològica europea, regulada en el Reglament 880/1992/CEE o bé altres distintius de la Comunitat Europea.
Destinats a incorporar-se de forma permanent en obres de construcció han de complir el Reglament

de productes per a la construcció (UE) nº 305/2011 i el seu Reglament Delegat (UE) 2016/364 sobre la classificació de les propietats de reacció al foc.
Tots els fils de coure que formen l'ànima dels conductors cablejats i dels flexibles han de tenir el mateix diàmetre.
L'aïllament no ha de tenir variacions del gruix ni d'altres defectes visibles a la seva superfície.
Ha de quedar ajustat i s'ha de poder separar fàcilment sense produir danys al conductor.
Ha de ser resistent a l'abrasió.
La designació dels cables ha de complir les especificacions de la norma UNE 20434.
La classificació de reacció al foc s'expressarà d'acord amb el Reglament Delegat (UE) 2016/364 i la UNE-EN 13501-6 amb un codi de quatre dígits segons el següent format:
- Classe de reacció al foc:
  - Dígit 1, prestacions de propagació del foc i emissió de calor: Aca, B1ca, B2ca, Cca, Dca, Eca i Fca (classes enumerades de més a menys prestacions)
- Classes addicionals (només per a les classes B1ca, B2ca, Cca i Dca):
  - Dígit 2, prestacions d'emissió de fums: s1a, s1b, s1, s2 i s3 (de més a menys prestacions)
  - Dígit 3, prestacions de caiguda de gotes/partícules inflamades: d0, d1 i d2 (de més a menys prestacions)
  - Dígit 4, prestacions d'acidesa: a1, a2 i a3 (de més a menys prestacions)

Les característiques físiques i mecàniques del conductor han de complir la norma UNE-EN 60228.
Els colors utilitzats per a l'aïllament han de complir la norma UNE 21089-1:
- Cables unipolars:
  - Com a conductor de fase: Marró, negre o gris
  - Com a conductor neutre: Blau
  - Com a conductor de terra: Llistat de groc i verd
- Cables tripolars:
  - Cables amb conductor de terra: Fase: Marró, Neutre: Blau, Terra: Llistat de groc i verd
  - Cables sense conductor de terra: Fase: Negre, marró i gris

Les característiques següents han de complir amb els valors declarats pel fabricant, assajades segons la norma corresponent, dins del límit de tolerància indicat, en el seu cas:
- Característiques essencials:
  - Reacció al foc:
    - Classe Aca (UNE-EN ISO 1716)
    - Classe B1ca, B2ca, Cca i Dca (UNE-EN 50399, UNE-EN 60332-1-2, UNE-EN 61034-2, UNE-EN 60754-2)
    - Classe Eca (UNE-EN 60332-1-2)
    - Classe Fca (comportament no determinat)
  - Emissió de substàncies perilloses (verificació i declaració segons disposicions nacionals en el lloc d'utilització)

Gruix de l'aïllant del conductor:

Secció (mm2)	1,5	2,5-6	10-16	25-35	50-70	95-120	150	185	240
Gruix (mm)	0,7	0,8	1,0	1,2	1,4	1,6	1,8	2,0	2,2

CABLES DE DESIGNACIÓ H07V-K, H07V-R i H07V-U:
Característiques de reacció al foc:
- Propagació de la flama (UNE-EN 60332-1-2): No propagador de la flama

Temperatura de servei (T): =< 70°C
El conductor ha de complir les següents prescripcions segons la norma UNE-EN 60228:
- Cable H07V-K: prescripcions de la classe 5
- Cable H07V-R: prescripcions de la classe 2
- Cable H07V-U: prescripcions de la classe 1

Les seccions del cable han de ser:
- Cable de la classe 1 (H07V-U): d'1,5 a 10 mm2
- Cable de la classe 2 (H07V-R): d'1,5 a 1000 mm2
- Cable de la classe 5 (H07V-K): d'1,5 a 240 mm2

L'aïllament ha d'estar constituït per una barreja de policlorur de vinil (PVC) del tipus TI 1 segons la norma UNE-EN 50363-3 aplicada al voltant del conductor.
El cable ha de complir els requisits corresponents de la norma UNE-EN 50525-1 i els particulars de la norma UNE-EN 50525-2-31.
Les dimensions dels cables han de complir les indicacions de la norma UNE-EN 50525-2-31.
CABLES DE DESIGNACIÓ H07Z1-K TYPE 2 (AS):
Característiques de reacció al foc:
- Material lliure d'halògens segons UNE-EN 60754-1
- Propagació de la flama (UNE-EN 60332-1-2): No propagador de la flama
- Propagació de l'incendi (UNE-EN 60332-3-24): No propagador de l'incendi
- Emissió de fums opacs (UNE-EN 61034-2): Baixa emissió de fums opacs
- Emissió de fums corrosius (UNE-EN 60754-2): Baixa emissió de fums corrosius

Temperatura de servei (T): =< 70°C
El conductor ha de complir les prescripcions de la classe 5 segons la norma UNE-EN 60228.
Seccions del cable: d'1,5 a 240 mm2.
L'aïllament ha d'estar constituït per una barreja de material termoplàstic del tipus TI 7 segons la norma UNE 50363-7 aplicada al voltant del conductor.
El cable ha de complir els requisits corresponents de la norma UNE-EN 50525-1 i els particulars de la norma UNE-EN 50525-3-31.
Les dimensions dels cables han de complir les indicacions de la norma UNE-EN 50525-3-31.
CABLES DE DESIGNACIÓ H07Z-K i H07Z-R:
Característiques de reacció al foc:
- Material lliure d'halògens segons UNE-EN 60754-1
- Propagació de la flama (UNE-EN 60332-1-2): No propagador de la flama
- Propagació de l'incendi (UNE-EN 60332-3-24): No propagador de l'incendi
- Emissió de fums opacs (UNE-EN 61034-2): Baixa emissió de fums opacs
- Emissió de fums corrosius (UNE-EN 60754-2): Baixa emissió de fums corrosius

Temperatura de servei (T): =< 90°C
El conductor ha de complir les següents prescripcions segons la norma UNE-EN 60228:
- Cable H07Z-K: prescripcions de la classe 5
- Cable H07Z-R: prescripcions de la classe 2

Les seccions del cable han de ser:
- Cable de la classe 2 (H07Z-R): d'1,5 a 630 mm2
- Cable de la classe 5 (H07Z-K): d'1,5 a 240 mm2

L'aïllament ha d'estar constituït per una barreja de material reticulat del tipus EI 5 segons la norma UNE-EN 50363-5 aplicada al voltant del conductor.
El cable ha de complir els requisits corresponents de la norma UNE-EN 50525-1 i els particulars de la norma UNE-EN 50525-3-41.
Les dimensions dels cables han de complir les indicacions de la norma UNE-EN 50525-3-41.

2.- CONDICIONS DE SUBMINISTRAMENT I EMMAGATZEMATGE

Subministrament: En bobines.
Emmagatzematge: En llocs protegits de la pluja i la humitat.

3.- UNITAT I CRITERIS D'AMIDAMENT

Unitat d'amidament: la indicada a la descripció de l'element
Criteri d'amidament: quantitat necessària subministrada a l'obra

4.- NORMATIVA DE COMPLIMENT OBLIGATORI

Real Decreto 842/2002 de 2 de agosto, por el que se aprueba el Reglamento Electrotécnico de Baja Tensión. REBT 2002.
UNE-EN 50575:2015 Cables de energía, control y comunicación. Cables para aplicaciones generales en construcciones sujetos a requisitos de reacción al fuego.
UNE-EN 50575:2015/A1:2016 Cables de energía, control y comunicación. Cables para aplicaciones generales en construcciones sujetos a requisitos de reacción al fuego.
Reglamento Delegado (UE) 2016/364 de la Comisión, de 1 de julio de 2015, relativo a la clasificación de las propiedades de reacción al fuego de los productos de construcción de conformidad con el Reglamento (UE) nº 305/2011 del Parlamento Europeo y del Consejo.
UNE 20434:1999 Sistema de designación de los cables.
UNE-EN 13501-6:2015 Clasificación en función del comportamiento frente al fuego de los productos de construcción y elementos para la edificación. Parte 6: Clasificación a partir de datos obtenidos en ensayos de reacción al fuego de cables eléctricos.
* UNE 21089-1:2002 Identificación de los conductores aislados de los cables.
* UNE-EN 60228:2005 Conductores de cables aislados.

CABLES DE DESIGNACIÓ H07V-K, H07V-R i H07V-U:
UNE-EN 50525-2-31:2012 Cables eléctricos de baja tensión. Cables de tensión asignada inferior o igual a 450/750 V (Uo/U). Parte 2-31: Cables de utilización general. Cables unipolares sin cubierta con aislamiento termoplástico (PVC).
CABLES DE DESIGNACIÓ H07Z1-K TYPE 2 (AS):
UNE 211002:2017 Cables eléctricos de baja tensión. Cables de tensión asignada inferior o igual a 450/750 V (Uo/U). Cables unipolares sin cubierta, con aislamiento termoplástico, y con altas prestaciones respecto a la reacción al fuego, para instalaciones fijas.
UNE-EN 50525-3-31:2012 Cables eléctricos de baja tensión. Cables de tensión asignada inferior o igual a 450/750 V (Uo/U). Parte 3-31: Cables con propiedades especiales ante el fuego. Cables unipolares sin cubierta con aislamiento termoplástico libre de halógenos y baja emisión de humo.
CABLES DE DESIGNACIÓ H07Z-K i H07Z-R:
UNE-EN 50525-3-41:2012 Cables eléctricos de baja tensión. Cables de tensión asignada inferior o igual a 450/750 V (Uo/U). Parte 3-41: Cables con propiedades especiales ante el fuego. Cables unipolares sin cubierta con aislamiento reticulado libre de halógenos y baja emisión de humo.

5.- CONDICIONS DE CONTROL DE RECEPCIÓ

CONDICIONS DE MARCATGE I CONTROL DE LA DOCUMENTACIÓ:
El subministrador ha de posar a disposició de la DF en el cas que aquesta ho sol·liciti, la documentació següent, que acredita el marcatge CE, segons el sistema d'avaluació de conformitat aplicable, d'acord amb el que disposa l'apartat 7.2.1 del CTE:
- Productes per a usos subjectes a reglamentacions sobre reacció al foc amb nivell o classe Aca, B1ca, B2ca, Cca:
  - Sistema 1+: Declaració de prestacions
- Productes per a usos subjectes a reglamentacions sobre reacció al foc amb nivell o classe Dca, Eca:
  - Sistema 3: Declaració de prestacions
- Productes per a usos subjectes a reglamentacions sobre reacció al foc amb nivell o classe Fca:
  - Sistema 4: Declaració de prestacions
- Productes per a usos subjectes a reglamentacions sobre substàncies perilloses:
  - Sistema 3: Declaració de prestacions

El cable ha d'anar marcat amb les dades següents:
- Identificació consistent en la marca del nom del fabricant o marca comercial
- Descripció del producte o codi de designació
- Classe de reacció al foc

El marcatge s'ha de fer sobre el cable, l'embalatge o l'etiqueta o en una combinació dels anteriors. El marcatge sobre la coberta o aïllament del cable ha de ser continu. La distància entre el final del marcatge i el principi del següent no ha de superar els 1100 mm.
El símbol de marcatge CE estarà fixat de manera visible, llegible i indeleble en una etiqueta fixada sobre l'embalatge dels cables.
El marcat i etiquetatge CE ha d'incloure la informació següent:
- Símbol del marcatge CE
- Els dos últims dígits de l'any en què es va fixar el marcat per primera vegada
- Nom i direcció registrada del fabricant o marca identificativa
- Codi únic d'identificació del producte tipus
- Número de referència de la declaració de prestacions
- Nivell o classe de prestacions declarat
- Data de l'especificació tècnica harmonitzada aplicable
- Número d'identificació de l'organisme notificat
- Ús previst, segons s'especifica a la norma harmonitzada aplicable

OPERACIONS DE CONTROL:
Les tasques de control a realitzar són les següents:
- Sol·licitar del fabricant els certificats i homologacions dels conductors i protocols de proves.
- Control de la documentació tècnica subministrada.
- Verificar l'adequació dels conductors als requisits dels projecte
- Control final d'identificació
- Realització i emissió d'informe amb resultats dels assaigs realitzats d'acord al que s'especifica en la taula d'assaigs i de quantificació dels mateixos.
- Assaigs:

A la relació següent s'especifiquen els controls a efectuar a la recepció de conductors de coure o alumini i les normes aplicables en cada cas:
  - Rigidesa dielèctrica (REBT)
  - Resistència d'aïllament (REBT)
  - Resistència elèctrica dels conductors (UNE 20003 / UNE 21022/1M)
  - Control dimensional (Documentació del fabricant)
  - Extinció de flama (UNE-EN 50266)
  - Densitat de fums UNE-EN 50268 / UNE 21123)
  - Despreniment d'halògens (UNE-EN 50267-2-1 / UNE 21123 / UNE 2110022)

A la següent taula s'especifica el nombre de controls a efectuar. Els assaigs especificats (*) seran exigibles segons criteri de la DF quan les exigències del lloc ho determini i les característiques dels conductors corresponguin a l'assaig especificat.
  - Rigidesa dielèctrica: 100% (exigit al fabricant)
  - Resistència d'aïllament: 100% (exigit al fabricant)
  - Resistència elèctrica: 100% (exigit al fabricant)
  - Extinció de flama: 1 assaig per tipus (*) (exigit al fabricant) i 1 assaig per tipus (*) (exigit a recepció)
  - Densitat de fums: 1 assaig per tipus (*) (exigit al fabricant) i 1 assaig per tipus (*) (exigit a recepció)
  - Despreniment d'halògens: 1 assaig per tipus (*) (exigit al fabricant) i 1 assaig per tipus (*) (exigit a recepció)

Per tipus s'entén aquells conductors amb característiques iguals.
Els assaigs exigits a recepció podran ésser els realitzats pel fabricant sempre que hi hagi una supervisió per part de la DF o empresa especialitzada.
CRITERIS DE PRESA DE MOSTRES:
Per a la realització dels assaigs, s'escollirà aleatòriament una bovina del lot d'entrega, a excepció dels assaigs de rutina que es realitzaran a totes les bobines.
INTERPRETACIÓ DE RESULTATS I ACTUACIONS EN CAS D'INCOMPLIMENT:
Es realitzarà un control extensiu de la partida objecte de control, i segons criteri de la DF, podrà ésser acceptada o rebutjada tota o part del material que la composa.

BG MATERIALS PER A INSTAL·LACIONS ELÈCTRIQUES

BG3 CABLES ELÈCTRICS PER A TENSIÓ BAIXA I SISTEMES DE DISTRIBUCIÓ ELÈCTRICA

BG38 CONDUCTORS DE COURE NUS

1.- DEFINICIÓ I CARACTERÍSTIQUES DELS ELEMENTS

Conductor de coure electrolític cru i nu per a connexió de terra, unipolar de fins a 240 mm2 de secció.
CARACTERÍSTIQUES GENERALS:
En el cas de que el material s'utilitzi en obra pública, l'acord de Govern de la Generalitat de Catalunya de 9 de juny de 1998, exigeix que els materials siguin de qualitat certificada o puguin acreditar un nivell de qualitat equivalent, segons les normes aplicables als estats membres de la Unió Europea o de l'Associació Europea de Lliure Canvi.
També en aquest cas, es procurarà que els esmentats materials disposin de l'etiqueta ecològica europea, regulada en el Reglament 880/1992/CEE o bé altres distintius de la Comunitat Europea.
Tots els fils de coure que formen l'ànima han de tenir el mateix diàmetre.
Ha de tenir una textura exterior uniforme i sense defectes.

2.- CONDICIONS DE SUBMINISTRAMENT I EMMAGATZEMATGE

Subministrament: En bobines o tambors.
Emmagatzematge: En llocs protegits de la pluja i la humitat.

3.- UNITAT I CRITERIS D'AMIDAMENT

Unitat d'amidament: la indicada a la descripció de l'element
Criteri d'amidament: quantitat necessària subministrada a l'obra

4.- NORMATIVA DE COMPLIMENT OBLIGATORI

Real Decreto 842/2002 de 2 de agosto, por el que se aprueba el Reglamento Electrotécnico de Baja Tensión. REBT 2002.
UNE 21012:1971 Cables de cobre para líneas eléctricas aéreas. Especificación.
UNE 20460-5-54:1990 Instalaciones eléctricas en edificios. Elección e instalación de los materiales eléctricos. Puesta a tierra y conductores de protección.

5.- CONDICIONS DE CONTROL DE RECEPCIÓ

CONDICIONS DE MARCATGE I CONTROL DE LA DOCUMENTACIÓ:
Cada conductor ha de portar de forma indeleble i ben visible les dades següents:
- Material, secció, llargària i pes del conductor
- Nom del fabricant o marca comercial
- Data de fabricació

OPERACIONS DE CONTROL:
Les tasques de control a realitzar són les següents:
- Sol·licitar al fabricant els certificats de característiques tècniques i homologacions dels materials.
- Control de la documentació tècnica subministrada.
- Verificar que les característiques dels elèctrodes es corresponguin a l'especificat en Projecte.
- Verificar que la profunditat de la xarxa mai sigui inferior a 0,5 metres.
- Verificar seccions de conductors de terra segons la taula 1 del ITC-BT- 018 del REBT.
- Realització i emissió d'informes amb resultats de controls i proves realitzats.

CRITERIS DE PRESA DE MOSTRES:
Es realitzarà mesura al pont de comprovació o caixa de seccionament de terres.
INTERPRETACIÓ DE RESULTATS I ACTUACIONS EN CAS D'INCOMPLIMENT:
No s'admetran seccions de conductors i elèctrodes de posada a terra inferiors als indicats al REBT.

En discrepàncies del tipus de posada a terra amb l'especificat al projecte, s'actuarà segons criteri de la DF.

BG MATERIALS PER A INSTAL·LACIONS ELÈCTRIQUES

BG4 APARELLS DE PROTECCIÓ I COMANDAMENT

BG41 INTERRUPTORS MAGNETOTÈRMICS

1.- DEFINICIÓ I CARACTERÍSTIQUES DELS ELEMENTS

Interruptor automàtic magnetotèrmic unipolar amb 1 pol protegit, bipolar amb 1 pol protegit, bipolar amb 2 pols protegits, tripolar amb 3 pols protegits, tetrapolar amb 3 pols protegits, tetrapolar amb tres pols protegits i protecció parcial del neutre i tetrapolar amb 4 pols protegits.
S'han considerat els tipus següents:
- Per a control de potència (ICP)
- Per a protecció de línies elèctriques d'alimentació a receptors (PIA)
- Interruptors automàtics magnetotèrmics de caixa emmotllada
- Interruptors automàtics magnetotèrmics de bastidor obert

CARACTERÍSTIQUES GENERALS:
Ha de tenir un aspecte uniforme i sense defectes.
L'envoltant ha de ser aïllant i incombustible.
Han d'estar dissenyats i construïts de manera que les seves característiques en ús normal siguin segures i sense perill per a l'usuari i el seu entorn.
El sistema de connexió ha de ser l'indicat pel fabricant.
Ha de portar borns per a l'entrada i la sortida de cada fase o neutre.
ICP:
Ha de complir les especificacions de la norma UNE 20-317.
Han de portar un sistema de fixació per pressió que permeti el muntatge i desmunatge sobre un perfil normalitzat.
Han de portar marcades les dades següents:
- La denominació ICP-M
- La intensitat nominal, en ampers (A)
- La tensió nominal, en volts (V)
- El símbol normalment acceptat per al corrent altern
- El poder de tall nominal, en ampers
- El nom del fabricant o la marca de fabrica
- La referència del tipus del fabricant
- Referència reglamentària justificativa del tipus d'aparell
- Número d'ordre de fabricació

La indicació del poder de tall ha de consistir en el seu valor, expresat en ampers, sense el símbol A i situat a l'interior d'un rectangle.
La intensitat nominal ha de col·locar-se en xifres seguides del símbol d'amper (A).
Per a indicar la tensió nominal es poden fer servir únicament xifres.
El símbol del corrent altern ha de col·locar-se immediatament després de la indicació de tensió nominal.
Les indicacions d'intensitat nominal i del nom del fabricant o de la marca de fàbrica han de figurar a la part frontal de l'interruptor.
Quan sigui necessari diferenciar els borns d'alimentació i els de sortida, els primers han de marcar-se mitjançant fletxes que tinguin la punta dirigida cap a l'interior de l'interruptor i els altres mitjançant fletxes que tinguin la punta dirigida cap a l'exterior de l'interruptor.
Els interruptors han d'estar proveïts d'un esquema de connexions si no és evident la seva connexió correcte. En l'esquema de connexions, els borns s'han de designar amb els símbols corresponents.
Les marques i indicacions han de ser indelebles, fàcilment llegibles i no han d'estar sobre cargols, volanderes o altres parts no fixes de l'interruptor.
PIA:
Han de portar un sistema de fixació per pressió que permeti el muntatge i desmunatge sobre un perfil normalitzat.
Han de complir les especificacions d'alguna o algunes de les normes següents:
- Interruptors fabricats segons les especificacions de la norma UNE-EN 60898
- Interruptors fabricats segons les especificacions de la norma UNE-EN 60898 i UNE-EN 60947-2
- Interruptors fabricats segons les especificacions de la norma UNE-EN 60947-2

Els interruptors que compleixen les especificacions de la norma UNE-EN 60898 han de portar marcades les indicacions següents:
- El nom del fabricant o la seva marca comercial
- Designació del tipus, número de catàleg o un altre número d'identificació
- Tensió assignada seguit del símbol normalment acceptat per al corrent altern
- El corrent assignat sense el símbol d'amper (A) precedit del símbol de la característica de dispar instantània
- La freqüència assignada si l'interruptor està previst per a una sola freqüència, en hertz (Hz)
- El poder de tall assignat en ampers, dintre d'un rectangle, sense indicació del símbol de les unitats
- L'esquema de connexió a menys que el mode de connexió sigui evident
- La temperatura ambient de referència si és diferent de 30°C
- Classes de limitació d'energia, si s'aplica

La designació del corrent assignat sense el símbol d'amper (A) precedit del símbol de la característica de dispar instantània ha de ser visible quan l'interruptor està instal·lat.
Les altres indicacions poden situar-se en el dors o en els laterals de l'interruptor.
L'esquema elèctric pot situar-se a l'interior de qualsevol envoltant que s'hagi de retirar per a la connexió dels cables d'alimentació. No pot estar sobre una etiqueta adhesiva enganxada a l'interruptor.
Les marques i indicacions han de ser indelebles, fàcilment llegibles i no han d'estar sobre cargols, volanderes o altres parts no fixes de l'interruptor.
Els interruptors que compleixen la norma UNE-EN 60947-2 han de portar marcades sobre el propi interruptor o be sobre una o vàries plaques de característiques fixades al mateix les indicacions següents:
Sobre el cos de l'interruptor i en lloc visible quan l'interruptor està instal·lat:
- Intensitat assignada en ampers (A)
- Capacitat per al seccionament, si es el cas, amb el símbol normalitzat
- Indicació de la posició d'obertura i la de tancament

Sobre el cos de l'interruptor i en lloc no necessàriament visible quan l'interruptor està instal·lat:
- Nom del fabricant o marca de fàbrica
- Designació del tipus o del número de sèrie
- Referència a aquesta norma
- Categoria d'ús
- Tensió o tensions assignades d'ús, en volts (V)
- Valor de la freqüència assignada i/o indicació del corrent continu amb el símbol normalment acceptat
- Poder assignat de tall de servei en curtcircuit, en kiloampers (kA)
- Poder assignat de tal últim, en kiloampers (kA)
- Intensitat assignada de curta durada admissible i curta durada corresponent per a la categoria d'ús B
- Borns d'entrada i de sortida a menys que la seva connexió sigui indiferent
- Borns del pol neutre, si procedeix, per la lletra N
- Born de terra de protecció, si procedeix, marcat amb el símbol normalitzat
- Temperatura de referència per als disparadors tèrmics no compensats, si és diferent de 30°C

La resta d'indicacions poden estar marcades sobre el cos del interruptor en lloc no necessàriament visibles o be han d'especificar-se en els catàlegs o manuals del fabricant.
INTERRUPTORS AUTOMÀTICS DE CAIXA EMMOTLLADA:
Han d'estar constituïts per una carcassa-suport de material aïllant emmotllat que formi part integrant de l'interruptor automàtic.
Han de complir les especificacions de la norma UNE-EN 60947-2.
El marcat ha de ser l'esmentat a l'apartat anterior, pel que fa referència als interruptors tipus PIA fabricats exclusivament segons les especificacions de la norma UNE-EN 60947-2.
Els interruptors de caixa emmotllada preparats per anar muntats sobre perfils normalitzats han de portar un sistema de fixació per pressió que permeti el muntatge i desmuntatge sobre el perfil.
INTERRUPTOR AUTOMÀTIC MAGNETOTÈRMIC DE BASTIDOR OBERT:
Han d'estar construïts per un bastidor de planxa d'acer galvanitzat on han d'anar muntats l'interruptor i els accessoris.
Han de complir les especificacions de la norma UNE-EN 60947-2.
El marcat ha de ser l'esmentat a l'apartat anterior, pel que fa referència als interruptors tipus PIA fabricats exclusivament segons les especificacions de la norma UNE-EN 60947-2.

2.- CONDICIONS DE SUBMINISTRAMENT I EMMAGATZEMATGE

Subministrament: En caixes.
Emmagatzematge: En llocs protegits contra els impactes, la pluja, les humitats i dels raigs del sol.
El fabricant ha de lliurar la documentació necessària per a la correcta instal·lació de l'interruptor.

3.- UNITAT I CRITERIS D'AMIDAMENT

Unitat d'amidament: la indicada a la descripció de l'element
Criteri d'amidament: quantitat necessària subministrada a l'obra

4.- NORMATIVA DE COMPLIMENT OBLIGATORI

NORMATIVA GENERAL:
Real Decreto 842/2002 de 2 de agosto, por el que se aprueba el Reglamento Electrotécnico de Baja Tensión. REBT 2002.
ICP:
UNE 20317:1988 Interruptores automáticos magnetotérmicos, para control de potencia, de 1,5 a 63 A.
UNE 20317/1M:1993 Interruptores automáticos magnetotérmicos, para control de potencia, de 1,5 a 63 A.
PIA:
UNE-EN 60898:1992 Interruptores automáticos para instalaciones domésticas y análogas para la protección contra sobreintensidades.
UNE-EN 60898/A1:1993 Interruptores automáticos para instalaciones domésticas y análogas para la protección contra sobreintensidades.
UNE-EN 60898/A1:1993 ERRATUM Interruptores automáticos para instalaciones domésticas y análogas para la protección contra sobreintensidades.
UNE-EN 60947-1:2005 Aparamenta de baja tensión. Parte 1: Reglas generales.
UNE-EN 60947-1:2008 Aparamenta de baja tensión. Parte 1: Reglas generales.
UNE-EN 60947-2:2007 Aparamenta de baja tensión. Parte 2: Interruptores automáticos. (IEC 60947-2:2006).
INTERRUPTORS AUTOMÀTICS DE CAIXA EMMOTLLADA:
UNE-EN 60947-1:2005 Aparamenta de baja tensión. Parte 1: Reglas generales.
UNE-EN 60947-1:2008 Aparamenta de baja tensión. Parte 1: Reglas generales.
UNE-EN 60947-2:2007 Aparamenta de baja tensión. Parte 2: Interruptores automáticos. (IEC 60947-2:2006).
INTERRUPTOR AUTOMÀTIC MAGNETOTÈRMIC DE BASTIDOR OBERT:
UNE-EN 60947-1:2005 Aparamenta de baja tensión. Parte 1: Reglas generales.
UNE-EN 60947-1:2008 Aparamenta de baja tensión. Parte 1: Reglas generales.
UNE-EN 60947-2:2007 Aparamenta de baja tensión. Parte 2: Interruptores automáticos. (IEC 60947-2:2006).

5.- CONDICIONS DE CONTROL DE RECEPCIÓ

OPERACIONS DE CONTROL:
Les tasques de control a realitzar són les següents:
- Sol·licitar del fabricant els certificats dels mecanismes emprats, contrastar la documentació amb els materials rebuts i verificar l'adequació als requisits exigits.
- Control de la documentació tècnica subministrada.
- Verificar que la Intensitat Nominal s'adequa a l'intensitat del circuit.
- Realització i emissió d'informes amb resultats de controls i proves realitzats.

CRITERIS DE PRESA DE MOSTRES:
Es comprovarà per mostreig la quantitat que determini la DF per cada tipus de mecanisme.
INTERPRETACIÓ DE RESULTATS I ACTUACIONS EN CAS D'INCOMPLIMENT:
No s'acceptaran els mecanismes que les seves característiques elèctriques no siguin les adequades. Quan les discrepàncies siguin d'un altre tipus, segons criteri de la DF podrà ésser acceptat o rebutjat tot o part del material.
OPERACIONS DE CONTROL EN QUADRES GENERALS I SUBQUADRES:
Les tasques de control de qualitat de Quadres Generals, són les següents:
- Sol·licitar del fabricant els certificats dels equips emprats, contrastar la documentació amb els equips i verificar l'adequació als requisits del projecte.
- Generació d'esquemes de muntatge i llistats de materials emprats per a la construcció
- Control de la documentació tècnica subministrada
- Control d'identificació del material i lloc d'emplaçament
- Realització i emissió d'informe amb resultats dels assaigs realitzats, d'acord amb el que s'especifica a la taula d'assaigs i de quantificació dels mateixos.
- Assaigs a efectuar a fàbrica i normes aplicables:
  - Resistència d'aïllament segons R.E.B.T
  - Rigidesa dielèctrica segons R.E.B.T
  - Comprovació de proteccions (Accionaments manual i elèctric) segons UNE-EN 61008-1. Interruptors automàtics diferencials R.E.B.T.
  - Dispar de magnetotèrmics (Per sobre intensitat) segons plec de prescripcions tècniques documentació fabricant
  - Continuïtat de la posta a terra segons UNE-EN-60439-2. Conjunts d'aparamenta BT

CRITERIS DE PRESA DE MOSTRES EN QUADRES GENERALS I SUBQUADRES:
Per quadres generals es realitzaran els assaigs a tot els circuits i proteccions.
Per subquadres el contractista realitzarà els assaigs a tots els circuits i proteccions, a excepció de l'assaig de dispar de magnetotèrmics per sobre intensitats segons corbes de dispar. Aquest assaig es realitzarà per mostreig a interruptors de diferent intensitat Nominal. L'empresa de control de qualitat verificarà els assaigs fets pel fabricant d'un quadre per tipus diferent o segons criteri DF.
INTERPRETACIÓ DE RESULTATS I ACTUACIONS EN CAS D'INCOMPLIMENT EN QUADRES GENERALS I SUBQUADRES:
Segons criteri de la DF, podrà ser acceptat o rebutjat tot o part del material de la partida.

BG MATERIALS PER A INSTAL·LACIONS ELÈCTRIQUES

BGD MATERIALS PER A INSTAL·LACIONS DE CONNEXIÓ A TERRA I PROTECCIÓ CATÒDICA

BGDZ MATERIALS AUXILIARS PER A ELEMENTS DE CONNEXIÓ A TERRA

1.- DEFINICIÓ I CARACTERÍSTIQUES DELS ELEMENTS

Punt de connexió a terra amb pont seccionador de platina de coure, per a col·locar superficiament.
CARACTERÍSTIQUES GENERALS:
El punt de posada a terra ha d'estar situat fora del sòl i ha de servir d'unió entre la línia d'enllaç amb terra i la línia principal de terra.
Ha d'estar format pels següents components:
- Caixa
- Entrada i sortida de caixa tipus estanc.
- Dispositiu de connexió
- Accessoris

L'envolvent o carcasa ha d'estar construït amb material doble aïllant i estanc.
El dispositiu de connexió intern ha de permetre la unió entre els conductors de les línies d'enllaç i principal de terra, de forma que es pugui , mitjançant eines apropiades, separar-les, a fi de poder mesurar la resistència de terra.
El dispositiu de connexió ha de ser de platina de coure recoberta de cadmi de 2,5x33 cm i 0,4 cm de gruix i amb suports de material aïllant.
Ha de portar borns per a l'entrada i la sortida.
Ha d'estar preparat amb un sistema de fixació segur.
Ha de tenir un aspecte uniforme i sense defectes.
Resistència de l'aïllament (UNE-EN 60669-1): Ha de complir
Resistència mecànica (UNE-EN 60669-1): Ha de complir
Capacitat dels borns:

I nominal (A)	I nominal (A)	Secció (mm2)
II o IV	125	<=50

2.- CONDICIONS DE SUBMINISTRAMENT I EMMAGATZEMATGE

Subministrament: En caixes.
Emmagatzematge: En llocs protegits contra els impactes.

3.- UNITAT I CRITERIS D'AMIDAMENT

Unitat d'amidament: la indicada a la descripció de l'element
Criteri d'amidament: quantitat necessària subministrada a l'obra

4.- NORMATIVA DE COMPLIMENT OBLIGATORI

Real Decreto 842/2002 de 2 de agosto, por el que se aprueba el Reglamento Electrotécnico de Baja Tensión. REBT 2002.
UNE 20460-5-54:1990 Instalaciones eléctricas en edificios. Elección e instalación de los materiales eléctricos. Puesta a tierra y conductores de protección.

5.- CONDICIONS DE CONTROL DE RECEPCIÓ

OPERACIONS DE CONTROL:

Les tasques de control a realitzar són les següents:
- Sol·licitar al fabricant els certificats de característiques tècniques i homologacions dels materials.
- Control de la documentació tècnica subministrada.
- Verificar que les característiques dels elèctrodes es corresponguin a l'especificat en Projecte.
- Verificar que la profunditat de la xarxa mai sigui inferior a 0,5 metres.
- Verificar seccions de conductors de terra segons la taula 1 del ITC-BT- 018 del REBT.
- Realització i emissió d'informes amb resultats de controls i proves realitzats.

CRITERIS DE PRESA DE MOSTRES:
Es realitzarà mesura al pont de comprovació o caixa de seccionament de terres.
INTERPRETACIÓ DE RESULTATS I ACTUACIONS EN CAS D'INCOMPLIMENT:
No s'admetran seccions de conductors i elèctrodes de posada a terra inferiors als indicats al REBT.
En discrepàncies del tipus de posada a terra amb l'especificat al projecte, s'actuarà segons criteri de la DF.

BG MATERIALS PER A INSTAL·LACIONS ELÈCTRIQUES

BGW PARTS PROPORCIONALS D'ACCESSORIS PER A INSTAL·LACIONS ELÈCTRIQUES

BGW1 PARTS PROPORCIONALS D'ACCESSORIS PER A CAIXES I ARMARIS

1.- DEFINICIÓ I CARACTERÍSTIQUES DELS ELEMENTS

Parts proporcionals d'accessoris de caixes i armaris.
CARACTERÍSTIQUES GENERALS:
El material i les seves característiques han de ser els adequats per: caixes, armaris o centralitzacions de comptadors, i no han de disminuir, en cap cas, la seva qualitat.

2.- CONDICIONS DE SUBMINISTRAMENT I EMMAGATZEMATGE

Subministrament: A l'albarà de lliurament han de constar les característiques d'identificació següents:
- Material
- Tipus
- Diàmetres

Emmagatzematge: En llocs protegits contra els impactes, la pluja, les humitats i dels raigs del sol.

3.- UNITAT I CRITERIS D'AMIDAMENT

Unitat composada pel conjunt d'accessoris necessaris per al muntatge de caixes, armaris o centralitzacions de comptadors.

4.- NORMATIVA DE COMPLIMENT OBLIGATORI

No hi ha normativa de compliment obligatori.

BG MATERIALS PER A INSTAL·LACIONS ELÈCTRIQUES

BGW PARTS PROPORCIONALS D'ACCESSORIS PER A INSTAL·LACIONS ELÈCTRIQUES

BGW2 PARTS PROPORCIONALS D'ACCESSORIS PER A TUBS, CANALS I SAFATES

1.- DEFINICIÓ I CARACTERÍSTIQUES DELS ELEMENTS

Part proporcional d'accessoris per a tubs, canals o safates, de tipus plàstiques o metàl·liques.
CARACTERÍSTIQUES GENERALS:
El material i les seves característiques han de ser adequats per a tubs, canals o safates, i no han de fer disminuir, en cap cas, la seva qualitat i bon funcionament.

2.- CONDICIONS DE SUBMINISTRAMENT I EMMAGATZEMATGE

Subministrament: A l'albarà de lliurament han de constar les característiques d'identificació següents:
- Material
- Tipus
- Diàmetre o d'altres dimensions

Emmagatzematge: En llocs protegits contra els impactes, la pluja, les humitats i dels raigs del sol.

3.- UNITAT I CRITERIS D'AMIDAMENT

Unitat composada pel conjunt d'accessoris necessaris per al muntatge d'un metre de tub, d'un metre de canal o d'un metre de safata.

4.- NORMATIVA DE COMPLIMENT OBLIGATORI

No hi ha normativa de compliment obligatori.

BG MATERIALS PER A INSTAL·LACIONS ELÈCTRIQUES

BGW PARTS PROPORCIONALS D'ACCESSORIS PER A INSTAL·LACIONS ELÈCTRIQUES

BGW3 PARTS PROPORCIONALS D'ACCESSORIS PER A CONDUCTORS ELÈCTRICS DE TENSIÓ BAIXA

1.- DEFINICIÓ I CARACTERÍSTIQUES DELS ELEMENTS

Part proporcional d'accessoris per a conductors de coure, conductors d'alumini tipus VV 0,6/1 Kv, rodons de coure, platines de coure o canalitzacions conductores.
CARACTERÍSTIQUES GENERALS:
El material i les seves característiques han de ser adequats per a: conductors de coure, conductors de coure nus, conductors d'alumini, rodons de coure, platines de coure, canalitzacions o conductors de seguretat, i no han de fer disminuir, en cap cas, la seva qualitat i bon funcionament.

2.- CONDICIONS DE SUBMINISTRAMENT I EMMAGATZEMATGE

Subministrament: A l'albarà de lliurament han de constar les característiques d'identificació següents:
- Material
- Tipus
- Diàmetre o d'altres dimensions

Emmagatzematge: En llocs protegits contra els impactes, la pluja, les humitats i dels raigs del sol.

3.- UNITAT I CRITERIS D'AMIDAMENT

Unitat composada pel conjunt d'accessoris necessaris per al muntatge d'1 m de conductor de coure, d'1 m de conductor de coure nu, d'1 m de conductor d'alumini, d'1 m de rodó de coure, d'1 m de platina de coure, d'1 m de canalització o d'1 m de conductor de seguretat.

4.- NORMATIVA DE COMPLIMENT OBLIGATORI

No hi ha normativa de compliment obligatori.

BH MATERIALS PER A INSTAL·LACIONS D'ENLLUMENAT

BH1 LLUMS DECORATIUS PER A MUNTAR SUPERFICIALMENT

BH11 LLUMS DECORATIUS MODULARS PER A MUNTAR SUPERFICIALMENT AMB LÀMPADES FLUORESCENTS

1.- DEFINICIÓ I CARACTERÍSTIQUES DELS ELEMENTS

Llum decoratiu amb difusor o amb reflector, amb cos i pont d'alumini pintat blanc per a làmpada fluorescent compacta de 13 o 18 W amb casquet E-27.
CARACTERÍSTIQUES GENERALS:
Ha d'incorporar un equip elèctric complert: portalàmpades, reactàncies, condensadors correctors per a A.F. i regletes de connexió.
Ha d'incorporar un equip elèctric complert: portalàmpades i regletes de connexió.
La unió entre el difusor i el xassís ha de ser d'accionament simple, de suspensió lateral i manipulable per una sola persona.
El xassís ha de portar orificis per a permetre la fixació directa al sostre, a la paret, o bé per anar suspés d'un carril portant o pendular.
Els borns de connexió han d'estar marcats o numerats.
Ha de portar un born marcat de forma indeleble amb el símbol "Terra"
Tots els materials aïllants protectors contra xocs elèctrics i que mantenen les parts actives a la posició prevista, han de ser autoextingibles.
Els balasts han de ser resistents a la humitat, la calor i la corrosió.
En condicions de fallada, no han d'emetre flames ni gasos inflamables.
Els encebadors han de ser resistents a la humitat i als xocs elèctrics, a la calor i al foc.
Han de complir les condicions de rigidesa elèctrica, torsió i resistència mecànica.
La potència màxima del balast ha de ser igual o inferior a la potència màxima d'entrada dels circuits balast-làmpada, especificada al REGLAMENTO (CE) 245/2009, en funció de la seva categoria.
Tensió nominal d'alimentació: 230 V
Freqüència: 50 Hz
Grau mínim de protecció (UNE 20324): IP-20X
Aïllament (REBT): Classe I

2.- CONDICIONS DE SUBMINISTRAMENT I EMMAGATZEMATGE

Subministrament: En caixes.
Emmagatzematge: En llocs protegits contra els impactes, la pluja, les humitats i dels raigs del sol.

3.- UNITAT I CRITERIS D'AMIDAMENT

Unitat d'amidament: la indicada a la descripció de l'element
Criteri d'amidament: quantitat necessària subministrada a l'obra

4.- NORMATIVA DE COMPLIMENT OBLIGATORI

Real Decreto 842/2002 de 2 de agosto, por el que se aprueba el Reglamento Electrotécnico de Baja Tensión. REBT 2002.
Reglamento (CE) nº 245/2009 de la Comisión, de 18 de marzo de 2009, por el que se aplica la Directiva 2005/32/CE del Parlamento Europeo y del Consejo en lo relativo a los requisitos de diseño ecológico para lámparas fluorescentes sin balastos integrados, para lámparas de descarga de alta intensidad y para balastos y luminarias que puedan funcionar con dichas lámparas, y se deroga la Directiva 2000/55/CE del Parlamento Europeo y del Consejo.
Reglamento (UE) 2015/1428 de la Comisión, de 25/08/2015, se modifican R.244/2009 de la Comis. en lo relativo a los requisitos de diseño ecológico para las lámparas de uso doméstico no direccionales y el R.245/2009 de la Comi. relativo a requisitos de diseño ecológico lámparas fluorescentes sin balastos integrados, lámparas de descarga de alta intensidad y balastos y luminarias que puedan funcionar con dichas lámparas, se deroga la D.2000/55/CE del P.Europ. y del Consejo y el R.1194/2012 de la Comi. atañe a los requisitos diseño ecológico para las lámparas direccionales, lámparas LED y equipos.
UNE-EN 60598-1:1992 Luminarias. Reglas generales y generalidades sobre los ensayos. (Versión oficial EN 60598-1:1989).
UNE-EN 60598-2-1:1993 Luminarias. Parte 2: Reglas Particulares. Sección uno: Luminarias fijas de uso general.
UNE-EN 60968:1993 lámparas con balasto propio para servicios generales de iluminación. Requisitos de seguridad. (Versión oficial EN 60968:1990).
UNE-EN 60155:1996 Arrancadores de encendido para lámparas fluorescentes (cebadores).
UNE-EN 60928:1997 Aparatos auxiliares para lámparas. Balastos electrónicos alimentados en corriente alterna para lámparas fluorescentes tubulares. Prescripciones generales de seguridad.

5.- CONDICIONS DE CONTROL DE RECEPCIÓ

CONDICIONS DE MARCATGE I CONTROL DE LA DOCUMENTACIÓ:
Sobre la lluminària, i de manera clara i indeleble, hi ha d'haver marcada la següent informació:
Marques que s'han de veure durant la substitució de les làmpades i ser visibles des de l'exterior de la lluminària o darrera de la tapa que s'hagi de treure al substituir les làmpades i amb les làmpades tretes:
- Potència assignada o indicació del tipus de làmpades que admet la lluminària

Marques que s'han d'observar durant la instal·lació de la lluminària i han de ser visibles des de l'exterior d'aquesta, o darrera d'una coberta o part que s'hagi de treure per la seva instal·lació:
- Marca d'origen (marca registrada, marca del fabricant o del nom del venedor responsable)
- Tensió o tensions assignades en volts
- Número de model del fabricant o referència del tipus
- Marcat del borns

Marques que s'han de veure després de la instal·lació de la lluminària i han de ser visibles des de l'exterior, tant quant la lluminària està muntada o instal·lada amb les làmpades en posició com en l'ús normal:
- Temperatura ambient assignada màxima
- Xifres del codi del grau de protecció IP
- Distància mínima als objectes il·luminats

Ha de portar el marcatge CE, col·locat de forma visible i indeleble, de conformitat amb el que disposa el REGLAMENTO (CE) 245/2009.
Cada llum ha de portar marcades de forma indeleble i ben visible les dades següents:
- Nom del fabricant o marca comercial
- Tensió nominal d'alimentació
- Grau de protecció
- Número de model o referència tipus
- Potència nominal
- Tensió nominal
- Potència nominal
- Freqüència nominal

Els cebadors han d'anar marcats segons l'UNE_EN 60-155:
- Nom del fabricant
- Referència

En les luminàries amb equip auxiliar, el subministrador ha de disposar del certificat que declari la potència total del conjunt (làmpada-equip auxiliar).
OPERACIONS DE CONTROL:
Les tasques de control a realitzar són les següents:
- Sol·licitar al fabricant els certificats de característiques tècniques i homologacions dels materials.
- Control de la documentació tècnica subministrada.
- Control de recepció i identificació dels materials
- Verificació de les característiques de les lluminàries
- Verificació dels equips auxiliars
- Verificar sistema de manteniment i conservació
- Realització i emissió d'informes amb resultats de controls i proves realitzats.

CRITERIS DE PRESA DE MOSTRES:
S'assajaran 3 unitats per cada mil o fracció de mil equips d'igual característiques, excepte que DF estipuli quantitats superiors.
En el cas que existeixi un sistema d'aprofitament de llum natural es comprovarà la correcta regulació de cadascuna de les llumeneres.
INTERPRETACIÓ DE RESULTATS I ACTUACIONS EN CAS D'INCOMPLIMENT:
Segons criteri de la DF, podrà ser acceptat o rebutjat tot o part del material de la partida.

BH MATERIALS PER A INSTAL·LACIONS D'ENLLUMENAT

BH1 LLUMS DECORATIUS PER A MUNTAR SUPERFICIALMENT

BH13 LLUMS DECORATIUS PER A MUNTAR SUPERFICIALMENT EN LÍNIA CONTÍNUA AMB LÀMPADES FLUORESCENTS

1.- DEFINICIÓ I CARACTERÍSTIQUES DELS ELEMENTS

Llum decoratiu de forma rectangular, amb xassís de xapa d'acer esmaltat o amb xassís d'alumini anoditzat, per a linia continua, sense difusor, per a un tub fluorescent de 36 o 58 W o per a dos tubs fluorescents de 36 W, A.F.
CARACTERÍSTIQUES GENERALS:
Ha d'incorporar un equip elèctric complert: portalàmpades, reactàncies, condensadors correctors per a A.F. i regletes de connexió.
Ha d'incorporar un equip elèctric complert: portalàmpades i regletes de connexió.
El xassís ha de portar orificis per a permetre la fixació directa al sostre, a la paret, o bé per anar suspés d'un carril portant o pendular.
Els borns de connexió han d'estar marcats o numerats.
Ha de portar un born marcat de forma indeleble amb el símbol "Terra"
Tots els materials aïllants protectors contra xocs elèctrics i que mantenen les parts actives a la posició prevista, han de ser autoextingibles.
Els balasts han de ser resistents a la humitat, la calor i la corrosió.
En condicions de fallada, no han d'emetre flames ni gasos inflamables.
Els encebadors han de ser resistents a la humitat i als xocs elèctrics, a la calor i al foc.
Han de complir les condicions de rigidesa elèctrica, torsió i resistència mecànica.
La potència màxima del balast ha de ser igual o inferior a la potència màxima d'entrada dels circuits balast-làmpada, especificada al REGLAMENTO (CE) 245/2009, en funció de la seva categoria.
Tensió nominal d'alimentació: 230 V
Freqüència: 50 Hz
Grau mínim de protecció (UNE 20324): IP-20X
Aïllament (REBT): Classe I

2.- CONDICIONS DE SUBMINISTRAMENT I EMMAGATZEMATGE

Subministrament: En caixes.
Emmagatzematge: En llocs protegits contra els impactes, la pluja, les humitats i dels raigs del sol.

3.- UNITAT I CRITERIS D'AMIDAMENT

Unitat d'amidament: la indicada a la descripció de l'element
Criteri d'amidament: quantitat necessària subministrada a l'obra

4.- NORMATIVA DE COMPLIMENT OBLIGATORI

Real Decreto 842/2002 de 2 de agosto, por el que se aprueba el Reglamento Electrotécnico de Baja Tensión. REBT 2002.
UNE-EN 60598-1:1992 Luminarias. Reglas generales y generalidades sobre los ensayos. (Versión oficial EN 60598-1:1989).
UNE-EN 60598-2-1:1993 Luminarias. Parte 2: Reglas Particulares. Sección uno: Luminarias fijas de uso general.
UNE-EN 60968:1993 lámparas con balasto propio para servicios generales de iluminación. Requisitos de seguridad. (Versión oficial EN 60968:1990).
UNE-EN 60155:1996 Arrancadores de encendido para lámparas fluorescentes (cebadores).
UNE-EN 60928:1997 Aparatos auxiliares para lámparas. Balastos electrónicos alimentados en corriente alterna para lámparas fluorescentes tubulares. Prescripciones generales de seguridad.

5.- CONDICIONS DE CONTROL DE RECEPCIÓ

CONDICIONS DE MARCATGE I CONTROL DE LA DOCUMENTACIÓ:
Sobre la lluminària, i de manera clara i indeleble, hi ha d'haver marcada la següent informació:
Marques que s'han de veure durant la substitució de les làmpades i ser visibles des de l'exterior de la lluminària o darrera de la tapa que s'hagi de treure al substituir les làmpades i amb les làmpades tretes:
- Potència assignada o indicació del tipus de làmpades que admet la lluminària

Marques que s'han d'observar durant la instal·lació de la lluminària i han de ser visibles des de l'exterior d'aquesta, o darrera d'una coberta o part que s'hagi de treure per la seva instal·lació:
- Marca d'origen (marca registrada, marca del fabricant o del nom del venedor responsable)
- Tensió o tensions assignades en volts
- Número de model del fabricant o referència del tipus
- Marcat del borns

Marques que s'han de veure després de la instal·lació de la lluminària i han de ser visibles des de l'exterior, tant quant la lluminària està muntada o instal·lada amb les làmpades en posició com en l'ús normal:
- Temperatura ambient assignada màxima
- Xifres del codi del grau de protecció IP
- Distància mínima als objectes il·luminats

Ha de portar el marcatge CE, col·locat de forma visible i indeleble, de conformitat amb el que disposa el REGLAMENTO (CE) 245/2009.
Cada llum ha de portar marcades de forma indeleble i ben visible les dades següents:
- Nom del fabricant o marca comercial
- Tensió nominal d'alimentació
- Grau de protecció
- Número de model o referència tipus
- Potència nominal
- Tensió nominal
- Potència nominal
- Freqüència nominal

Els cebadors han d'anar marcats segons l'UNE_EN 60-155:
- Nom del fabricant
- Referència

En les luminàries amb equip auxiliar, el subministrador ha de disposar del certificat que declari la potència total del conjunt (làmpada-equip auxiliar).
OPERACIONS DE CONTROL:
Les tasques de control a realitzar són les següents:
- Sol·licitar al fabricant els certificats de característiques tècniques i homologacions dels materials.
- Control de la documentació tècnica subministrada.
- Control de recepció i identificació dels materials
- Verificació de les característiques de les lluminàries
- Verificació dels equips auxiliars
- Verificar sistema de manteniment i conservació
- Realització i emissió d'informes amb resultats de controls i proves realitzats.

CRITERIS DE PRESA DE MOSTRES:
S'assajaran 3 unitats per cada mil o fracció de mil equips d'igual característiques, excepte que DF estipuli quantitats superiors.
En el cas que existeixi un sistema d'aprofitament de llum natural es comprovarà la correcta regulació de cadascuna de les llumeneres.
INTERPRETACIÓ DE RESULTATS I ACTUACIONS EN CAS D'INCOMPLIMENT:
Segons criteri de la DF, podrà ser acceptat o rebutjat tot o part del material de la partida.

BH MATERIALS PER A INSTAL·LACIONS D'ENLLUMENAT

BH1 LLUMS DECORATIUS PER A MUNTAR SUPERFICIALMENT

BH1D LLUMS DECORATIUS PER A MUNTAR SUPERFICIALMENT TIPUS DOWNLIGHT AMB LÀMPADES FLUORESCENTS

1.- DEFINICIÓ I CARACTERÍSTIQUES DELS ELEMENTS

Llum decoratiu de forma circular i cos cilíndric, amb xassís de planxa d'alumini lacat o de material plàstic, amb o sense òptica, amb o sense difusor, per a làmpades fluorescents compactes o incandescents i per a muntar superficialment.
S'han considerat els tipus següents:
- Lluminàries amb equip convencional o electrònic integrat a dins del llum
- Lluminàries sense equip electrònic

CARACTERÍSTIQUES GENERALS:
Ha de tenir un aspecte exterior uniforme i sense defectes.
No ha de tenir cantells afilats o arestes vives que puguin, durant la instal·lació, ús normal o manteniment, suposar uns risc per als usuaris o pels elements de la instal·lació que l'envolten.
Ha de tenir la resistència mecànica suficient i ha d'estar construït de manera que pugui suportar, sense precaucions especials, les condicions d'ús, muntatge i manteniment.
Els dispositius de suport i fixació han de ser mecànics i regulables.
Els borns de connexió han d'estar marcats o numerats.
Ha de portar un born marcat de forma indeleble amb el símbol "Terra"
Tots els materials aïllants protectors contra xocs elèctrics i que mantenen les parts actives a la posició prevista, han de ser autoextingibles.
La lluminària ha d'estar dissenyada i construïda de manera que un cop instal·lada i cablejada per a un ús normal, així com en les operacions normals de manteniment, les parts elèctricament actives

siguin inaccessibles.
Tots els components de l'equip elèctric han de ser resistents a la humitat, la calor i la corrosió.
Han de ser compatibles entre sí, i compatibles amb el tipus i potència de la làmpada o làmpades que admet la lluminària.
En cas de fallada, cap component de l'equip elèctric, ha d'emetre flames ni gasos inflamables.
Els passos de cables per l'interior de la lluminària han de ser llisos, exempts d'arestes vives, aspreses, rebaves i anàlegs, que puguin provocar l'abrasió de la coberta o de l'aïllament del cablejat.
No hi poden haver cargols amb punta o d'altres elements similars que penetrin a dintre dels passos de cables.
El cablejat intern ha d'estar fet amb conductors del tipus, qualitat i secció adequats, de manera que pugui suportar la potència d'entrada en ús normal.
L'aïllament ha de ser d'un material capaç de suportar la tensió i la temperatura màxima a la que pugui estar sotmès, sense que afecti a la seguretat i mentre que estigui correctament instal·lat i connectat a la xarxa d'alimentació.
Si la lluminària ve cablejada de fàbrica, aleshores han d'estar fetes totes les connexions internes, i únicament hi ha d'haver accessibles els borns de connexió a la xarxa.
En el cablejat intern, el conductor de color verd-groc s'ha de fer servir únicament per a les connexions de terra. La resta de conductors han de seguir el codi de colors normalitzats, es a dir, el conductor neutre ha de ser de color blau clar, i els conductors de fase poden ser de color marró, gris o negre.
Han de complir les condicions de rigidesa elèctrica, torsió i resistència mecànica.
Tensió nominal d'alimentació (transformador): 230 V
Freqüència: 50 Hz
Grau mínim de protecció (UNE 20324): IP-20X
Aïllament (REBT): Classe I, II o III
LLUMINÀRIES AMB EQUIP CONVENCIONAL O ELECTRÒNIC:
Ha d'incorporar un equip auxiliar complert format per portalàmpades, reactància convencional o electrònica, condensador per a la correcció del factor de potència (per a equips convencionals), dispositiu arrencador (si és necessari) i regleta de connexió. Tots els components de l'equip auxiliar han de ser compatibles entre sí, i compatibles amb el tipus i potència de la làmpada o làmpades que admet la lluminària.
La carcassa de la lluminària ha de tenir un espai destinat a allotjar l'equip electric auxiliar.
La potència màxima del balast ha de ser igual o inferior a la potència màxima d'entrada dels circuits balast-làmpada, especificada al REGLAMENTO (CE) 245/2009, en funció de la seva categoria.
Ha de portar el marcatge CE, col·locat de forma visible i indeleble, de conformitat amb el que disposa el REGLAMENTO (CE) 245/2009.
LLUMINÀRIES SENSE EQUIP ELECTRÒNIC:
Ha d'incorporar un equip elèctric complert: portalàmpades i regletes de connexió.

2.- CONDICIONS DE SUBMINISTRAMENT I EMMAGATZEMATGE

Subministrament: En caixes.
Si la lluminària necessita equip electrònic per al seu funcionament, aleshores aquest s'ha de subministrar amb la lluminària.
Emmagatzematge: En llocs protegits contra els impactes, la pluja, les humitats i dels raigs del sol.

3.- UNITAT I CRITERIS D'AMIDAMENT

Unitat d'amidament: la indicada a la descripció de l'element
Criteri d'amidament: quantitat necessària subministrada a l'obra

4.- NORMATIVA DE COMPLIMENT OBLIGATORI

NORMATIVA GENERAL:
Real Decreto 842/2002 de 2 de agosto, por el que se aprueba el Reglamento Electrotécnico de Baja Tensión. REBT 2002.
* UNE-EN 60598-1:2001 Luminarias. Parte 1: Requisitos generales y ensayos.
Real Decreto 838/2002, de 2 de agosto, por el que se establecen los requisitos de eficiencia energética de los balastos de lámparas fluorescentes.
LLUMINÀRIES AMB EQUIP CONVENCIONAL A. F. I LÀMPADES FLUORESCENTS:
* UNE-EN 60920:1994 Balastos para lámparas fluorescentes tubulares. Prescripciones generales y de seguridad.
* UNE-EN 60921:1994 Balastos para lámparas fluorescentes tubulares. Prescripciones de funcionamiento.
LLUMINÀRIES AMB EQUIP ELECTRÒNIC I LÀMPADES FLUORESCENTS:
Reglamento (CE) nº 245/2009 de la Comisión, de 18 de marzo de 2009, por el que se aplica la Directiva 2005/32/CE del Parlamento Europeo y del Consejo en lo relativo a los requisitos de diseño ecológico para lámparas fluorescentes sin balastos integrados, para lámparas de descarga de alta intensidad y para balastos y luminarias que puedan funcionar con dichas lámparas, y se deroga la Directiva 2000/55/CE del Parlamento Europeo y del Consejo.

5.- CONDICIONS DE CONTROL DE RECEPCIÓ

CONDICIONS DE MARCATGE I CONTROL DE LA DOCUMENTACIÓ:
Sobre la lluminària, i de manera clara i indeleble, hi ha d'haver marcada la següent informació:
Marques que s'han de veure durant la substitució de les làmpades i ser visibles des de l'exterior de la lluminària o darrera de la tapa que s'hagi de treure al substituir les làmpades i amb les làmpades tretes:
- Potència assignada o indicació del tipus de làmpades que admet la lluminària

Marques que s'han d'observar durant la instal·lació de la lluminària i han de ser visibles des de l'exterior d'aquesta, o darrera d'una coberta o part que s'hagi de treure per la seva instal·lació:
- Marca d'origen (marca registrada, marca del fabricant o del nom del venedor responsable)
- Tensió o tensions assignades en volts
- Les lluminàries de classe II han de portar el símbol normalitzat corresponent
- Les lluminàries de classe III han de portar el símbol normalitzat corresponent
- Número de model del fabricant o referència del tipus
- Marcat del borns

Marques que s'han de veure després de la instal·lació de la lluminària i han de ser visibles des de l'exterior, tant quant la lluminària està muntada o instal·lada amb les làmpades en posició com en l'ús normal:
- Temperatura ambient assignada màxima
- Xifres del codi del grau de protecció IP
- Distància mínima als objectes il·luminats

A l'embalatge hi han de figurar les dades següents:
- Nom del fabricant o marca comercial
- Tensió nominal d'alimentació
- Número de model o referència tipus
- Potència nominal

En les luminàries amb equip auxiliar, el subministrador ha de disposar del certificat que declari la potència total del conjunt (làmpada-equip auxiliar).
OPERACIONS DE CONTROL:
Les tasques de control a realitzar són les següents:
- Sol·licitar al fabricant els certificats de característiques tècniques i homologacions dels materials.
- Control de la documentació tècnica subministrada.
- Control de recepció i identificació dels materials
- Verificació de les característiques de les lluminàries
- Verificació dels equips auxiliars
- Verificar sistema de manteniment i conservació
- Realització i emissió d'informes amb resultats de controls i proves realitzats.

CRITERIS DE PRESA DE MOSTRES:
S'assajaran 3 unitats per cada mil o fracció de mil equips d'igual característiques, excepte que DF estipuli quantitats superiors.
En el cas que existeixi un sistema d'aprofitament de llum natural es comprovarà la correcta regulació de cadascuna de les llumeneres.
INTERPRETACIÓ DE RESULTATS I ACTUACIONS EN CAS D'INCOMPLIMENT:
Segons criteri de la DF, podrà ser acceptat o rebutjat tot o part del material de la partida.

BH MATERIALS PER A INSTAL·LACIONS D'ENLLUMENAT

BH6 MATERIALS PER A ENLLUMENAT D'EMERGÈNCIA I SENYALITZACIÓ

BH61 LLUMS D'EMERGÈNCIA

1.- DEFINICIÓ I CARACTERÍSTIQUES DELS ELEMENTS

Llums d'emergència i senyalització adossables amb làmpades incorporades, de dues hores d'autonomia, com a màxim.
S'han de considerar els tipus de làmpades següents:
- Incandescència

- Fluorescència
CARACTERÍSTIQUES GENERALS:
Ha d'incorporar acumuladors de Ni-Cd estancs, dispositius elèctrics de càrrega i maniobra, limitador de descàrrega, portalàmpades i regleta de connexions.
El xassís ha de portar orificis per a la fixació mitjançant visos, i forats o semiencunyats per a les entrades de conductors elèctrics.
Tots els materials aïllants protectors contra xocs elèctrics i que mantenen les parts actives a la posició prevista, han de ser autoextingibles.
No han de tenir un escalfament perillós per al medi circumdant.
Ha d'incorporar un dispositiu de desconnexió preparat per a comandament a distància.
Els balasts han de ser resistents a la humitat, la calor i la corrosió.
En condicions de fallada, no han d'emetre flames ni gasos inflamables.
Els encebadors han de ser resistents a la humitat i als xocs elèctrics, a la calor i al foc.
Han de complir les condicions de rigidesa elèctrica, torsió i resistència mecànica.
Les bateries han d'anar protegides contra descàrregues excessives.
Han de poguer funcionar a una temperatura màxima de 70°C durant 1 h.
Potència nominal:

Tipus	Incandescència	Fluorescència
Flux (lumens)	de 120 a 175	de 175 a 300
Potència (W)	<= 12	<= 8

Tensió nominal d'alimentació: 230 V
Freqüència: 50 Hz
Superfície il·luminada (m2):

Tipus	Incandescència	Fluorescència
Flux (lúmens)	de 120 a 175	de 175 a 300
S (m2)	>= 28	>= 60

Autonomia (després de 24 h de càrrega a la tensió nominal d'alimentació), (UNE 20062): >= 1 h
Grau mínim de protecció de l'envoltant (UNE 20324): IP-223
Aïllament (REBT): Classe II A

2.- CONDICIONS DE SUBMINISTRAMENT I EMMAGATZEMATGE

Subministrament: En caixes.
Emmagatzematge: En llocs protegits contra els impactes, la pluja, les humitats i dels raigs del sol.

3.- UNITAT I CRITERIS D'AMIDAMENT

Unitat d'amidament: la indicada a la descripció de l'element
Criteri d'amidament: quantitat necessària subministrada a l'obra

4.- NORMATIVA DE COMPLIMENT OBLIGATORI

NORMATIVA GENERAL:
Real Decreto 842/2002 de 2 de agosto, por el que se aprueba el Reglamento Electrotécnico de Baja Tensión. REBT 2002.
UNE 72550:1985 Alumbrado de emergencia. Clasificación y definiciones.
UNE 72551:1985 Alumbrado (de emergencia) de evacuación. Actuación.
UNE 72552:1985 Alumbrado (de emergencia) de seguridad. Actuación.
UNE 72553:1985 Alumbrado (de emergencia) de continuidad. Actuación.
UNE-EN 60968:1993 lámparas con balasto propio para servicios generales de iluminación. Requisitos de seguridad. (Versión oficial EN 60968:1990).
UNE-EN 60155:1996 Arrancadores de encendido para lámparas fluorescentes (cebadores).
UNE-EN 60928:1997 Aparatos auxiliares para lámparas. Balastos electrónicos alimentados en corriente alterna para lámparas fluorescentes tubulares. Prescripciones generales de seguridad.
UNE-EN 60924:1994 Balastos electrónicos alimentados en corriente continua para lámparas fluorescentes tubulares. Prescripciones generales y de seguridad (versión oficial EN 60925: 1991).
UNE 20062:1993 Aparatos autónomos para el alumbrado de emergencia con lámparas de incandescencia. Prescripciones de funcionamiento.
UNE 20392:1993 Aparatos autónomos para alumbrado de emergencia con lámparas de fluorescencia. Prescripciones de funcionamiento.
FLUORESCÈNCIA:
UNE 20392:1993 Aparatos autónomos para alumbrado de emergencia con lámparas de fluorescencia. Prescripciones de funcionamiento.

5.- CONDICIONS DE CONTROL DE RECEPCIÓ

CONDICIONS DE MARCATGE I CONTROL DE LA DOCUMENTACIÓ:
Cada llum ha de portar marcades de forma indeleble i ben visible les dades següents:
- Nom del fabricant o marca comercial
- Tensió nominal d'alimentació
- Grau de protecció
- Número de model o referència tipus
- Potència nominal
- Duració funcionament
Els fluorescents han d'anar marcats segons l'UNE_EN 60-968:
- Marca d'origen
- Tensió nominal
- Potència nominal
- Freqüència nominal
Els cebadors han d'anar marcats segons l'UNE_EN 60-155:
- Nom del fabricant
- Referència
OPERACIONS DE CONTROL:
Les tasques de control a realitzar són les següents:
- Sol·licitar al fabricant els certificats de característiques tècniques i homologacions dels materials.
- Control de la documentació tècnica subministrada.
- Control de recepció i identificació dels materials
- Verificació de les característiques de les lluminàries
- Verificació dels equips auxiliars
- Verificar sistema de manteniment i conservació
- Realització i emissió d'informes amb resultats de controls i proves realitzats.
CRITERIS DE PRESA DE MOSTRES:
S'assajaran 3 unitats per cada mil o fracció de mil equips d'igual característiques, excepte que DF estipuli quantitats superiors.
En el cas que existeixi un sistema d'aprofitament de llum natural es comprovarà la correcta regulació de cadascuna de les llumeneres.
INTERPRETACIÓ DE RESULTATS I ACTUACIONS EN CAS D'INCOMPLIMENT:
Segons criteri de la DF, podrà ser acceptat o rebutjat tot o part del material de la partida.

BH MATERIALS PER A INSTAL·LACIONS D'ENLLUMENAT

BHT ELEMENTS DE CONTROL I REGULACIÓ D'INSTAL.ACIONS D'ENLLUMENAT

BHT1 FOTOCONTROLS

1.- DEFINICIÓ I CARACTERÍSTIQUES DELS ELEMENTS

Fotocontrol amb cos d'alumini fos i cèl·lula de sulfur de cadmi, del tipus 1 o 2, per a 125 o 220 v de tensió.
CARACTERÍSTIQUES GENERALS:
Ha de fer la funció d'interruptor automàtic d'un circuit d'il·luminació.
Ha d'estar format per un cos que conté l'interruptor foto-elèctric, la cèl·lula, el circuit amplificador i el suport.
Un cop aconseguit el valor de consigna, ha d'haver un retard en l'accionament de l'interruptor, per tal de compensar variacions accidentals del nivell lluminós.
Valor de consigna: 50 lux
Camp de sensibilitat: 2 - 150 lux
Retard: >= 10 s
Potència de tall: 8 A x 220 v

2.- CONDICIONS DE SUBMINISTRAMENT I EMMAGATZEMATGE

Subministrament: En caixa.
Emmagatzematge: En llocs protegits contra els impactes.

3.- UNITAT I CRITERIS D'AMIDAMENT

Unitat d'amidament: la indicada a la descripció de l'element
Criteri d'amidament: quantitat necessària subministrada a l'obra

4.- NORMATIVA DE COMPLIMENT OBLIGATORI

No hi ha normativa de compliment obligatori.

BJ MATERIALS PER A INSTAL·LACIONS DE LAMPISTERIA, REG, APARELLS SANITARIS I PRODUCCIÓ D'AIGUA CALENTA SANITÀRIA

BJ3 DESGUASSOS I ACCESSORIS PER A APARELLS SANITARIS

BJ3Z DESGUASSOS I ACCESSORIS COMPLEMENTARIS

1.- DEFINICIÓ I CARACTERÍSTIQUES DELS ELEMENTS

Sifó registrable format per dues peces unides per mitjà d'un racord roscat amb la interposició d'una volandera de cautxú, amb un extrem preparat per a roscar, soldar, o connectar.
S'han considerat els materials següents:
- Llautó per a soldar al ramal de plom
- PVC per a connectar

CARACTERÍSTIQUES GENERALS:
Ha de tenir un dispositiu roscat de registre en el seu punt més baix i connexions per al desguàs i l'aparell sanitari en els seus extrems.
El tancament hidràulic del sifó ha de tenir una alçària mínima de 50 mm.
Ha de tenir un color uniforme i una textura llisa a tota la superfície.
Els angles i les arestes han de ser arrodonits.
ELEMENTS DE LLAUTÓ:
La part visible ha de ser de llautó cromat amb dues capes de recobriment exterior, una de níquel i una altra de crom. Les peces interiors han de ser de materials resistents a la corrosió i a les incrustacions calcàries.
No ha de tenir picades ni altres desperfectes. El revestiment ha de ser continu al llarg de tota la superfície.
Resistència a la corrosió del recobriment (UNE 37551): No han d'aparèixer bombolles, exfoliacions, picades o desaparicions de recobriment
Adherència del recobriment (UNE 37551): No s'ha de produir escames ni despreniments
Gruix del cos: >= 2 mm
Gruix de la primera capa de recobriment: >= 5 micres
Gruix de la segona capa de recobriment (cromat): >= 0,25 micres
ELEMENTS DE PVC:
No ha de tenir esquerdes, porus, zones resseques ni d'altres desperfectes superficials.

2.- CONDICIONS DE SUBMINISTRAMENT I EMMAGATZEMATGE

Subministrament: En bossa de plàstic dins de la caixa protectora. S'ha de fer constar la marca del fabricant i les seves característiques.
Emmagatzematge: En el seu embalatge, en llocs protegits contra els impactes i la intempèrie.

3.- UNITAT I CRITERIS D'AMIDAMENT

Unitat d'amidament: la indicada a la descripció de l'element
Criteri d'amidament: quantitat necessària subministrada a l'obra

4.- NORMATIVA DE COMPLIMENT OBLIGATORI

No hi ha normativa de compliment obligatori.

BJ MATERIALS PER A INSTAL·LACIONS DE LAMPISTERIA, REG, APARELLS SANITARIS I PRODUCCIÓ D'AIGUA CALENTA SANITÀRIA

BJA APARELLS DE PRODUCCIÓ I ACUMULACIÓ D'AIGUA CALENTA SANITÀRIA

BJAA ACUMULADORS BESCANVIADORS

1.- DEFINICIÓ I CARACTERÍSTIQUES DELS ELEMENTS

Acumulador bescanviador d'acer inoxidable, acer negre o planxa d'acer per a aigua calenta sanitària de 60 a 1500 l de capacitat, per a col·locar en posició vertical.
S'han considerat els tipus següents:
- Sense resistència elèctrica de recolzament
- Amb resistència elèctrica de recolzament

CARACTERÍSTIQUES GENERALS:
Ha d'estar format per:
- Cubeta d'aigua calenta sanitària
- Purgador
- Termòstat i beina
- Entrada d'aigua de xarxa
- Sortida d'aigua calenta sanitària
- Entrada d'aigua de l'aparell escalfador d'aigua
- Sortida d'aigua retorn de l'aparell escalfador d'aigua
- Intercanviador de doble paret
- Recirculació
- Termòmetre
- Vàlvula de seguretat

Ha d'estar recobert d'una capa aïllant i de l'envoltant exterior.
L'envoltant ha de tenir a la seva part inferior un forat de drenatge de 5 mm de diàmetre mínim.
Ha de tenir un termòstat de treball de rearmament automàtic, un altre de rearmament manual, un control visual de funcionament i, opcionalment, un termòmetre.
Les connexions de l'aigua han de ser identificables en la seva condició de calenta o freda amb un senyal al seu costat gravat de manera indeleble i sobre una superfície fixa.
A l'entrada de l'aigua hi ha d'haver una vàlvula de retenció, i en el circuit hi ha d'haver una vàlvula de seguretat incorporada i, si no hi és, ha de ser subministrada a banda juntament amb l'aparell.
Per al desmuntatge d'elements per al manteniment normal no ha de caldre el desplaçament de l'aparell i l'operació s'ha de poder fer amb l'ajuda d'eines ordinàries.
Les parts en contacte amb l'aigua seràn de materials que no puguin contaminar-la.
La connexió de l'aigua, s'ha de poder fer amb facilitat un cop situat l'element en el seu lloc de treball.
L'entrada i la sortida d'aigua han d'estar clarament indicades.
La temperatura de sortida de l'aigua ha de mesurar-se mitjançant un termopar situat a la canonada de sortida.
Han ser capaç de resistir la pressió de l'aigua que es produeix en l'ús normal.
Han de tenir dispositius de protecció contra la sobrepressió si aquesta supera en 1 bar a la pressió nominal.
El dipòsit d'aigua ha de tenir un punt de buidatge d'obertura fàcil, només amb l'ajuda d'eines ordinàries.
Han de permetre una connexió segura a la xarxa d'alimentació d'aigua.
Temperatura de treball: <= 98°C
Temperatura de seguretat: 130°C
Pressió de treball del circuit de calefacció: <= 3 bar
Pressió de treball del circuit d'aigua per al consum: <= 7 bar
AMB RESISTÈNCIA ELÈCTRICA:
Ha de tenir una resistència elèctrica connectada a la xarxa elèctrica.
Han d'estar protegits contra xocs elèctrics deguts a funcionament anormal o negligència.
Aïllament elèctric (REBT): Classe I
Resistència elèctrica: 2500 W

2.- CONDICIONS DE SUBMINISTRAMENT I EMMAGATZEMATGE

Subministrament: Empaquetats sobre palets.
Emmagatzematge: En llocs protegits contra els impactes.

3.- UNITAT I CRITERIS D'AMIDAMENT

Unitat d'amidament: la indicada a la descripció de l'element
Criteri d'amidament: quantitat necessària subministrada a l'obra

4.- NORMATIVA DE COMPLIMENT OBLIGATORI

Directiva 97/23/CE del parlamento europeo y del consejo, de 29 de mayo de 1997, relativa a la aproximacion de las legislaciones de los estados miembros sobre Equipos a Presion.
AMB RESISTÈNCIA ELÈCTRICA:
Real Decreto 842/2002 de 2 de agosto, por el que se aprueba el Reglamento Electrotécnico de Baja Tensión. REBT 2002.
UNE-EN 60335-2-21:1995 Seguridad de los aparatos electrodomesticos y análogos. Parte 2: Requisitos particulares para los termos eléctricos.(Versión oficial EN 60335-2-21 1992).
UNE-EN 60730-1:1994 Dispositivos de control eléctrico automático para uso doméstico y análogo. Parte 1: requisitos generales. (Versión oficial EN 60730-1:1991 + Corrigendum 1993 + A1:1991 + A11:1991).
UNE-EN 60730-2-1:1998 Dispositivos de control eléctrico automático para uso doméstico y análogo. Parte 2: Requisitos particulares para dispositivos de control eléctrico para aparatos electrodomésticos.

5.- CONDICIONS DE CONTROL DE RECEPCIÓ

CONDICIONS DE MARCATGE I CONTROL DE LA DOCUMENTACIÓ:
Cada aparell ha de portar en un lloc ben visible, un cop instal·lat, una placa que indiqui de manera indeleble:
- Identificació del constructor
- Model o tipus
- Símbol del grau d'aïllament
- Pressió nominal en bar
- Capacitat
- Esquema d'instal·lació on s'indiqui la situació de:
  - Aixeta de tancament
  - Purgador de control d'estanquitat del dispositiu de retenció
  - Vàlvula de seguretat

Els aparells amb resistència elèctrica també han d'indicar les dades següents:
- Tensió
- Tipus de corrent elèctric
- Potència
- Intensitat

Els termòstats han de tenir a la seva placa de característiques, a més de les previstes a la norma UNE 20305, la indicació "Termo".
OPERACIONS DE CONTROL:
Les tasques de control a realitzar a escalfadors, acumuladors d'aigua calenta sanitària, són les següents:
- Sol·licitar del fabricant els certificats de les característiques tècniques i homologacions dels equips.
- Control de la documentació tècnica subministrada.
- Contrastar la documentació amb els equips, verificant, tipus de gas (escalfadors a gas) potència calorífica, potència elèctrica (escalfadors elèctrics) i capacitat.
- Verificar l'adequació d'aquestes característiques amb el projecte.
- Control d'identificació dels materials i equips i lloc d'emplaçament
- Verificar l'equip de recirculació a instal·lacions amb escalfador d'aigua centralitzat.
- Realització i emissió d'informes amb resultats de controls i proves realitzats.

CRITERIS DE PRESA DE MOSTRES:
Es comprovarà globalment
INTERPRETACIÓ DE RESULTATS I ACTUACIONS EN CAS D'INCOMPLIMENT:
Es cas de deficiències de material o execució, si es pot esmenar sense canviar materials, es procedirà a fer-ho. En cas contrari es procedirà a canviar tot el material afectat.
En cas de manca d'elements o discrepàncies amb el projecte, es procedirà a l'adequació, d'acord amb el determini la DF.

BJ MATERIALS PER A INSTAL·LACIONS DE LAMPISTERIA, REG, APARELLS SANITARIS I PRODUCCIÓ D'AIGUA CALENTA SANITÀRIA

BJM ELEMENTS DE MESURA, CONTROL I REGULACIÓ

BJM1 COMPTADORS D'AIGUA I ELEMENTS PER A CENTRALITZACIÓ DE LECTURES

1.- DEFINICIÓ I CARACTERÍSTIQUES DELS ELEMENTS

Comptadors d'aigua, amb unions roscades o embridades, per a connectar a la bateria o al ramal i equips auxiliars per a la centralització de lectures.
S'han considerat els tipus de comptadors següents:
- Comptadors d'aigua freda de funcionament mecànic amb cos de llautó, rellotgeria estanca i transmissor magnètic
- Comptadors d'aigua freda de funcionament electrònic, amb cos de material sintètic, pantalla digital multifunció i sistema de mesura mitjançant turbina axial i transductor electrònic

CONDICIONS GENERALS:
Ha de tenir un aspecte uniforme i no ha de tenir defectes superficials, com és ara cops, bonys, ratlles o defectes de l'acabat superficial.
COMPTADORS:
No ha de tenir cap tipus de defecte mecànic que alteri el funcionament o la qualitat de l'aparell, ni fuites, exsudacions, mostres de corrosió o d'altres defectes superficials.
Ha d'anar equipat amb un sistema eficaç que impedeixi l'entrada d'humitat, tant de l'interior com de l'exterior, dins l'esfera de lectura, i també per a poder ser comprovat sense desmuntar-lo.
Ha d'anar proveït d'una tapa protectora i una fletxa gravada de forma indeleble que indiqui la direcció del fluid i, opcionalment, una vàlvula antiretorn a la sortida.
El comptador ha d'estar homologat i precintat.
El comptador ha d'estar fabricat amb materials d'una resistència i durabilitat adequades al ús a que es destina. Els materials no s'han de veure afectats de manera adversa per les variacions de temperatura de l'aigua, dintre del ventall de temperatures de treball.
Totes les parts del comptador en contacte amb l'aigua que hi circula han de fabricar-se amb materials que són convencionalment coneguts com no-tòxics, no-contaminants i biològicament inerts.
El comptador d'aigua complert ha d'estar fabricat amb materials resistents a la corrosió interna i externa o que estiguin protegits per un tractament superficial adequat.
El dispositiu indicador ha de proporcionar una indicació del volum fàcilment llegible, segura i sense ambigüitats visuals.
El volum d'aigua ha d'indicar-se en metres cúbics. El símbol m3 ha d'aparèixer en el totalitzador o immediatament al costat del número indicat.
COMPTADOR VOLUMÈTRIC:
Ha d'estar format per un cos amb un mecanisme interior de pistó o rotatiu i un totalitzador de lectura.
COMPTADOR DE VELOCITAT:
Ha d'estar format per un cos i una tapa.
Ha de tenir un mecanisme interior de turbina amb un tren reductor que transmeti el pas de fluid al totalitzador.
COMPTADOR D'AIGUA ELECTRÒNIC:
Si el totalitzador pot mostrar informació addicional a la del volum d'aigua mesurat, aquesta informació ha de mostrar-se de manera clara i sense ambigüitat del volum d'aigua mesurat.
S'ha d'incloure un element que permeti controlar l'operació correcte del display.
El comptador ha de disposar d'un indicador de l'estat de la bateria interna.

2.- CONDICIONS DE SUBMINISTRAMENT I EMMAGATZEMATGE

COMPTADORS:
Subministrament: Embalat, amb les rosques protegides, dins de caixa protectora.
ELEMENTS DE CENTRALITZACIÓ DE LECTURES:
Subministrament: En caixa protectora.
Emmagatzematge: En el seu embalatge, en llocs protegits contra els impactes i la intempèrie.

3.- UNITAT I CRITERIS D'AMIDAMENT

Unitat d'amidament: la indicada a la descripció de l'element
Criteri d'amidament: quantitat necessària subministrada a l'obra

4.- NORMATIVA DE COMPLIMENT OBLIGATORI

COMPTADORS:
Orden de 28 de diciembre de 1988 por la que se regulan los contadores de agua fría.
ELEMENTS DE CENTRALITZACIÓ DE LECTURES:
No hi ha normativa de compliment obligatori.

5.- CONDICIONS DE CONTROL DE RECEPCIÓ

CONDICIONS DE MARCATGE I CONTROL DE LA DOCUMENTACIÓ EN COMPTADORS:

El comptador ha d'anar marcat de manera visible e indeleble amb la següent informació com a mínim:
- Nom o raó social del fabricant o la seva marca de fàbrica
- La classe metrològica i el cabal nominal expressat en m3/h
- L'any de fabricació i el número de comptador separats inequívocament
- Una o dues sagetes que indiquin el sentit del flux
- El signe d'aprovació del model o, en el seu cas, d'aprovació del model CEE
- La pressió màxima de servei en bar, en el cas de que sigui superior a 10 bar
- La lletra H o V en el cas de que el comptador només pugui treballar en posició horitzontal o vertical respectivament

CONDICIONS DE MARCATGE I CONTROL DE LA DOCUMENTACIÓ EN ELEMENTS DE CENTRALITZACIÓ DE LECTURES:
El fabricant ha de subministrar la documentació tècnica, instruccions, esquemes i plantilles necessaris per al muntatge, connexió de l'element i el manteniment.
OPERACIONS DE CONTROL EN COMPTADORS:
Els punts de control més destacables són els següents:
- Sol·licitar al fabricant els certificats de les característiques tècniques dels materials.
- Control de la documentació tècnica subministrada.
- Control d'identificació dels materials i verificació del seu dimensionat segons projecte.
- Contrastar entre la documentació aportada i els materials emprats.
- Realització i emissió d'informe amb resultats dels controls i mesures realitzades.

CRITERIS DE PRESA DE MOSTRES EN COMPTADORS:
Es comprovarà globalment
INTERPRETACIÓ DE RESULTATS I ACTUACIONS EN CAS D'INCOMPLIMENT EN COMPTADORS:
Ha de ser refusat el material que no compleixi amb els requeriments del projecte.

BM MATERIALS PER A INSTAL·LACIONS CONTRA INCENDIS, PROTECCIÓ CONTRA DESCÀRREGUES ATMOSFÈRIQUES I SEGURETAT

BM3 EXTINTORS

BM31 EXTINTORS

0.- ELEMENTS QUE CONTEMPLA EL PLEC

BM311611.

1.- DEFINICIÓ I CARACTERÍSTIQUES DELS ELEMENTS
Aparell autónom que conté un agent extintor que pot esser projectat i dirigit sobre un foc per l'acció d'una pressió interna. Son extintors manuals els que han estat dissenyats per a utilitzar-se a ma o transportat, i que en condicions de funcionament te una massa menor o igual a 20 kg.
CARACTERÍSTIQUES GENERALS:
El fabricant, o l'importador en el seu cas, han de garantir que l'extintor correspon a un tipus registrat davant l'Administració i que disposa d'un certificat estes per un organisme de control facultat per a l'aplicació del Reglament d'Aparells a Pressió, que acrediti que l'extintor correspon plenament al del projecte presentat per a registrar el tipus.
Ha de portar una placa oficial, fixada de forma permanent, on s'ha de gravar:
- Indicació de l'administració que fa el control
- La pressió de disseny (pressió màxima de servei)
- El nombre de registre de l'aparell
- La data de la primera prova i la marca de qui la realitzà
- Els espais lliures per a proves successives

2.- CONDICIONS DE SUBMINISTRAMENT I EMMAGATZEMATGE
Subministrament: Per unitats, en funda de plàstic.
Emmagatzematge: En llocs protegits de la intempèrie i d'impactes.

3.- UNITAT I CRITERIS D'AMIDAMENT
Unitat d'amidament: la indicada a la descripció de l'element
Criteri d'amidament: quantitat necessària subministrada a l'obra

4.- NORMATIVA DE COMPLIMENT OBLIGATORI
Real Decreto 513/2017, de 22 de mayo, por el que se aprueba el Reglamento de instalaciones de protección contra incendios.
Corrección de errores del Real Decreto 513/2017, de 22 de mayo, por el que se aprueba el Reglamento de instalaciones de protección contra incendios.
Real Decreto 709/2015, de 24 de julio, por el que se establecen los requisitos esenciales de seguridad para la comercialización de los equipos a presión.

5.- CONDICIONS DE CONTROL DE RECEPCIÓ
CONDICIONS DE MARCATGE I CONTROL DE LA DOCUMENTACIÓ:
El cos de l'extintor ha de portar una etiqueta amb les dades següents:
- Nom o raó social del fabricant o importador que ha registrat el tipus al que correspon l'extintor
- Temperatura màxima i mínima de servei
- Productes continguts i quantitat dels mateixos
- Eficàcia per a extintors portàtils d'acord amb la norma UNE 23-110
- Tipus de focs per als que no pot utilitzar-se l'extintor
- Instruccions d'utilització
- Data i contrasenya corresponents al registre de tipus

OPERACIONS DE CONTROL:
Les tasques de control a realitzar són les següents:
- Sol·licitar al fabricant el certificat del compliment de les exigències establertes al Reglament d'Instal·lacions de protecció contra incendis dels equips i materials emprats.
- Sol·licitar a l'empresa instal·ladora/mantenidora, certificat final conforme la instal·lació s'ha executat segons normatives d'aplicació.
- Control de la documentació tècnica subministrada.
- Control de l'emmagatzematge d'extintors en obra fins a la seva col·locació.
- Control final d'identificació de material i lloc d'emplaçament
- Comprovar que els extintors compleixen els requisits especificats en projecte, s'ha de verificar:
  - Aprovació de tipus per la Direcció General d'Indústries siderometal·lúrgiques i la placa de timbre de la Delegació o els Serveis Territorials Autònoms d'Indústria.
  - Dades placa de disseny :
    - Pressió màxima de servei (disseny)
    - nº placa
    - Data la Prova i successives
  - Dades etiqueta de característiques:
    - Nom del fabricant importador
    - Temperatura màxima i mínima de servei
    - Productes continguts i quantitat d'equips
    - Eficàcia de l'extintor (Norma UNE 23110)
    - Tipus de foc amb el que no es pot utilitzar
    - Instruccions funcionament
- Realització d'informe amb els resultats del control efectuat.

CRITERIS DE PRESA DE MOSTRES:
S'ha de realitzar el control de tots els extintors que es rebin a obra.
INTERPRETACIÓ DE RESULTATS I ACTUACIONS EN CAS D'INCOMPLIMENT:
Un cop realitzat el control dels materials, totes les anomalies, incompliment de les especificacions, desviacions del projecte i variacions del què s'ha contractat amb l'empresa instal·ladora, s'ha de comunicar a DF, que haurà de decidir la substitució total o parcial del material rebut.

BN VÀLVULES, FILTRES, BOMBES I GRUPS DE PRESSIÓ

BN9 VÀLVULES DE SEGURETAT

BN91 VÀLVULES DE SEGURETAT D'OBERTURA PROGRESSIVA, AMB ROSCA

1.- DEFINICIÓ I CARACTERÍSTIQUES DELS ELEMENTS

Vàlvula de seguretat d'obertura progressiva, de 16 i 25 bar de pressió nominal i de connexió per rosca.
S'han considerat els tipus de vàlvules següents:
- vàlvules de 1/4" a 1 1/4" de diàmetre nominal, de 16 bar de pressió nominal, amb cos de llautó CW617N, caputxa de llautó CW617N i unió de llautó CW617N
- vàlvules de 1 1/2" de diàmetre nominal, de 16 bar de pressió nominal, amb cos de llautó CW617N, caputxa de llautó CC754S-GM i unió de llautó CW617N
- vàlvules de 2" de diàmetre nominal, de 16 bar de pressió nominal, amb cos de llautó CC754S-GM,

caputxa de llautó llautó CC754S-GM i unió de llautó CW617N
- vàlvules de 2 1/2" a 4" de diàmetre nominal, de 16 bar de pressió nominal, amb cos de bronze CC761S, caputxa de bronze CC761S i unió de bronze CC761S
- vàlvules de 1/4" a 1 1/4" de diàmetre nominal, de 25 bar de pressió nominal, amb cos de llautó CW617N, caputxa de llautó CW617N i unió d'acer inoxidable 1.4401 (AISI 316)
- vàlvules de 1 1/2" de diàmetre nominal, de 25 bar de pressió nominal, amb cos de llautó CW617N, caputxa de llautó CC754S-GM i unió d'acer inoxidable 1.4401 (AISI 316)
- vàlvules de 2" de diàmetre nominal, de 25 bar de pressió nominal, amb cos de llautó CC754S-GM, caputxa de llautó CC754S-GM i unió d'acer inoxidable 1.4401 (AISI 316)
- vàlvules de 2 1/2" a 4" de diàmetre nominal, de 25 bar de pressió nominal, amb cos de bronze CC761S, caputxa de bronze CC761S i unió d'acer inoxidable 1.4401 (AISI 316)
- vàlvules de 1/4" a 1 1/2" de diàmetre nominal, de 25 bar de pressió nominal, amb cos d'acer inoxidable 1.4408 (AISI 316), caputxa d'acer inoxidable 1.4305 (AISI 303) i unió d'acer inoxidable 1.4401 (AISI 316)
- vàlvules de 2" a 4" de diàmetre nominal, de 25 bar de pressió nominal, amb cos d'acer inoxidable 1.4408 (AISI 316), caputxa d'acer inoxidable 1.4408 (AISI 316) i unió d'acer inoxidable 1.4401 (AISI 316)

CARACTERÍSTIQUES GENERALS:
Ha d'estar formada per:
- Cos amb connexió d'entrada vertical, roscada exteriorment i amb connexió de sortida horitzontal roscada interiorment
- Sistema de tancament en forma de disc, de desplaçament vertical
- Molla de compressió del sistema de tancament
- Regulador manual de compressió per ajustar la pressió d'obertura, precintable
- Les vàlvules amb palanca, a més a més estaran dotades d'una palanca en la seva part superior per a l'obertura manual d'emergència, comprovació i neteja

Ha d'estar ajustada a la pressió d'obertura que s'ha demanat.
En el cos ha d'haver-hi gravada la pressió de treball màxima.
Pressió de prova segons pressió nominal:
- Pressió nominal 10 bar: >= 15 bar
- Pressió nominal 16 bar: >= 24 bar

2.- CONDICIONS DE SUBMINISTRAMENT I EMMAGATZEMATGE

Subministrament: Per unitats, empaquetades en caixes.
Les rosques han de portar protectors de plàstic.
Emmagatzematge: En llocs protegits contra els impactes.

3.- UNITAT I CRITERIS D'AMIDAMENT

Unitat d'amidament: la indicada a la descripció de l'element
Criteri d'amidament: quantitat necessària subministrada a l'obra

4.- NORMATIVA DE COMPLIMENT OBLIGATORI

Directiva 97/23/CE del parlamento europeo y del consejo, de 29 de mayo de 1997, relativa a la aproximacion de las legislaciones de los estados miembros sobre Equipos a Presion.

BN VÀLVULES, FILTRES, BOMBES I GRUPS DE PRESSIÓ

BNL BOMBES ACCELERADORES I GRUPS AMB BOMBES ACCELERADORES

BNL1 BOMBES ACCELERADORES AMB MOTOR INUNDAT

1.- DEFINICIÓ I CARACTERÍSTIQUES DELS ELEMENTS

Bombes acceleradores amb motor inundat format per un motor acoblat directament a la bomba.
S'han considerat els tipus de connexió següents:
- Roscada
- Embridada

CARACTERÍSTIQUES GENERALS:
Les connexions d'aspiració i d'impulsió han d'estar sobre un mateix eix.
Ha de portar un selector per a variar la velocitat de gir del motor o un selector de velocitat més un regulador de cabal i pressió.
El cos de la bomba i la tapa del motor han de portar gravada la indicació del sentit de circulació de l'aigua i de gir del motor, respectivament.
Tensió d'alimentació (monofàsic): 230 V
Tensió d'alimentació (trifàsic): 230/400 V
Temperatura de servei: <= 105°C
Materials:
- Cos: Fosa
- Impulsor: Fosa

2.- CONDICIONS DE SUBMINISTRAMENT I EMMAGATZEMATGE

CONNEXIÓ PER ROSCA:
Subministrament: En caixes, amb els corresponents mitjos enllaços.
Emmagatzematge: En llocs protegits contra els impactes.
CONNEXIÓ PER BRIDES:
Subministrament: En caixes, amb tots els accessoris, peces per als junts i elements de connexió.
Emmagatzematge: En llocs protegits contra els impactes.

3.- UNITAT I CRITERIS D'AMIDAMENT

Unitat d'amidament: la indicada a la descripció de l'element
Criteri d'amidament: quantitat necessària subministrada a l'obra

4.- NORMATIVA DE COMPLIMENT OBLIGATORI

Real Decreto 842/2002 de 2 de agosto, por el que se aprueba el Reglamento Electrotécnico de Baja Tensión. REBT 2002

5.- CONDICIONS DE CONTROL DE RECEPCIÓ

OPERACIONS DE CONTROL:
Es comprovarà que les característiques tècniques del material subministrat satisfan les exigides en el projecte mitjançant:
- Control de la documentació
- Control mitjançant distintius de qualitat, en els termes de l'articulat del RITE
- Control mitjançant assajos i proves

Es comprovarà que els equips rebuts:
- -Corresponen als especificats en el plec de condicions del projecte
- Disposen de la documentació exigida
- Compleixen amb les propietats exigides al projecte
- Han estat sotmesos als assajos i proves exigits per la normativa en vigor

L'instal·lador autoritzat o la DF verificaran que la documentació proporcionada pels subministradors sobre els distintius de qualitat que composen els equips o materials subministrats, que assegurin les característiques tècniques exigides en el projecte o sigui correcta i suficient per a l'acceptació dels equips i materials emparats per ella.
CRITERIS DE PRESA DE MOSTRES:
Es realitzarà el control de les bombes que es recepcionin a l'obra. Aquest control es realitzarà per mostreig i en totes les partides, marques i models diferents que arribin a obra. La intensitat del mostreig estarà definida per la direcció d'obra.
INTERPRETACIÓ DE RESULTATS I ACTUACIONS EN CAS D'INCOMPLIMENT:
Un cop realitzat el control de les bombes, totes les anomalies d'incompliment de les especificacions, desviacions del projecte i variacions del que s'ha contractat amb l'empresa instal·ladora, es comunicarà a DF, que decidirà la substitució total o parcial del material rebut.

BN VÀLVULES, FILTRES, BOMBES I GRUPS DE PRESSIÓ

BNL BOMBES ACCELERADORES I GRUPS AMB BOMBES ACCELERADORES

BNL2 BOMBES ACCELERADORES AMB MOTOR SENSE INUNDAR

1.- DEFINICIÓ I CARACTERÍSTIQUES DELS ELEMENTS

Bomba acceleradora monobloc amb motor sense inundar, formada per un motor acoblat directament a la bomba.
CARACTERÍSTIQUES GENERALS:
Les connexions d'aspiració i d'impulsió han d'estar en un mateix eix.
El cos de la bomba i la tapa del motor han de portar gravada la indicació del sentit de circulació de l'aigua i de gir del motor, respectivament.
Grau protecció motor: >= IP-44X
Tensió d'alimentació (trifàsic): 230/400 V
Freqüència: 50 Hz
Temperatura ambient de treball: <= 40°C
Temperatura de servei: <= 110°C
Velocitat de gir: 1450 r.p.m.
Materials:
- Cos: Fosa
- Impulsor: Fosa
- Junt d'estanquitat: Segell mecànic

2.- CONDICIONS DE SUBMINISTRAMENT I EMMAGATZEMATGE

Subministrament: En caixes.
Emmagatzematge: En llocs protegits contra els impactes.

3.- UNITAT I CRITERIS D'AMIDAMENT

Unitat d'amidament: la indicada a la descripció de l'element
Criteri d'amidament: quantitat necessària subministrada a l'obra

4.- NORMATIVA DE COMPLIMENT OBLIGATORI

Real Decreto 842/2002 de 2 de agosto, por el que se aprueba el Reglamento Electrotécnico de Baja Tensión. REBT 2002

5.- CONDICIONS DE CONTROL DE RECEPCIÓ

OPERACIONS DE CONTROL:
Es comprovarà que les característiques tècniques del material subministrat satisfan les exigides en el projecte mitjançant:
- Control de la documentació
- Control mitjançant distintius de qualitat, en els termes de l'articulat del RITE
- Control mitjançant assajos i proves

Es comprovarà que els equips rebuts:
- Corresponen als especificats en el plec de condicions del projecte
- Disposen de la documentació exigida
- Compleixen amb les propietats exigides al projecte
- Han estat sotmesos als assajos i proves exigits per la normativa en vigor

L'instal·lador autoritzat o la DF verificaran que la documentació proporcionada pels subministradors sobre els distintius de qualitat que composen els equips o materials subministrats, que assegurin les característiques tècniques exigides en el projecte o sigui correcta i suficient per a l'acceptació dels equips i materials emparats per ella.
CRITERIS DE PRESA DE MOSTRES:
Es realitzarà el control de les bombes que es recepcionin a l'obra. Aquest control es realitzarà per mostreig i en totes les partides, marques i models diferents que arribin a obra. La intensitat del mostreig estarà definida per la direcció d'obra.
INTERPRETACIÓ DE RESULTATS I ACTUACIONS EN CAS D'INCOMPLIMENT:
Un cop realitzat el control de les bombes, totes les anomalies d'incompliment de les especificacions, desviacions del projecte i variacions del que s'ha contractat amb l'empresa instal·ladora, es comunicarà a DF, que decidirà la substitució total o parcial del material rebut.

BQ MATERIALS PER A EQUIPAMENTS FIXOS

BQU EQUIPAMENTS PER A PERSONAL, OFICINES I MAGATZEMS D'OBRA

BQU1 MÒDULS PREFABRICATS

0.- ELEMENTS QUE CONTEMPLA EL PLEC

BQU1B150,BQU1D190,BQU1E170.

1.- DEFINICIÓ I CARACTERÍSTIQUES DELS ELEMENTS
Mòduls prefabricats d'us provisional durant la realització de l'obra.
CARACTERÍSTIQUES GENERALS:
Les instal·lacions provisionals del personal d'obra s'adaptaran a les característiques especificades als articles 15 i 22 del REAL DECRETO 1627/1997, de 24 d'octubre, relatiu a les Disposicions Mínimes de Seguretat i Salut a les Obres de Construcció.
Els materials utilitzats en paviment, parament i sostre han de ser continus, llisos i impermeables, fàcilment netejables.
Ha d'estar construït de manera que l'interior quedi protegit de la pluja, neu i vent.
Ha de tenir ventilació suficient a l'exterior.
Els elements subministrats han de complir l'establert en el seu plec de condicions corresponent.
L'espai interior i els compartiments existents, en el seu cas, han de tenir les característiques i dimensió suficientss per a permetre desenvolupar sense obstacles, la funció a la que van destinats, per al número d'usuaris previst i situar el mobiliari necessari
Alçària sostre: >= 2,3 m

2.- CONDICIONS DE SUBMINISTRAMENT I EMMAGATZEMATGE
Subministrament: Amb les proteccions necessàries perque arribi a l'obra en les condicions exigides.
Emmagatzematge: Protegit d'impactes i sense contacte directe amb el terra.

3.- UNITAT I CRITERIS D'AMIDAMENT
Unitat d'amidament: la indicada a la descripció de l'element
Criteri d'amidament: quantitat necessària subministrada a l'obra

4.- NORMATIVA DE COMPLIMENT OBLIGATORI
Ley 31/1995, de 8 de noviembre, de prevención de riesgos laborales.
Real Decreto 1627/1997, de 24 de octubre, por el que se establecen disposiciones mínimas de seguridad y de salud en las obras de construcción.
Real Decreto 1215/1997, de 18 de julio por el que se establecen las disposiciones mínimas de seguridad y salud para la utilización por los trabajadores de los equipos de trabajo.
Orden de 7 de junio de 1973, por la que se aprueba la Norma Tecnológica de la Edificación. NTE-IFF/1973: Instalaciones de fontanería. Agua fría.
Orden de 9 de marzo de 1971 por la que se aprueba la Ordenanza General de Seguridad e Higiene en el Trabajo.
Real Decreto 486/1997, de 14 de abril, por el que se establecen las disposiciones mínimas de seguridad y salud en los lugares de trabajo.
Real Decreto 664/1997, de 12 de mayo, sobre la protección de los trabajadores contra los riesgos relacionados con la exposición a agentes biológicos durante el trabajo.
Orden de 25 de marzo de 1998 por la que se adapta en función del progreso técnico el Real Decreto 664/1997, de 12 de mayo, sobre la protección de los trabajadores contra los riesgos relacionados con la exposición a agentes biológicos durante el trabajo.
Real Decreto 842/2002 de 2 de agosto, por el que se aprueba el Reglamento Electrotécnico de Baja Tensión. REBT 2002.
Orden de 20 de mayo de 1952, por la que se aprueba el Reglamento de Seguridad e Higiene del trabajo en la indústria de la construcción.
Convenio OIT número 62 de 23 de junio de 1937. Prescripciones de seguridad en la indústria de la edificación

---

BQ MATERIALS PER A EQUIPAMENTS FIXOS

BQU EQUIPAMENTS PER A PERSONAL, OFICINES I MAGATZEMS D'OBRA

BQU2 MOBILIARI I APARELLS PER A MÒDULS PREFABRICATS D'OBRA

0.- ELEMENTS QUE CONTEMPLA EL PLEC

BQU27900,BQU2AF02,BQU2E002,BQU2GF00,BQU2QJ00.

1.- DEFINICIÓ I CARACTERÍSTIQUES DELS ELEMENTS
Mobiliari i aparells per a mòduls prefabricats d'obra.
S'han considerat els tipus següents:
- Armari metàl·lic individual amb doble compartiment interior
- Banc de fusta per a 5 persones
- Taula de fusta amb tauler de melamina amb capacitat per a 10 persones
- Nevera elèctrica
- Planxa elèctrica per a escalfar menjars
- Recipient per a recollida d'escombraries

ARMARI METÀL·LIC:
Ha d'estar format per un cos, una placa de muntatge i una porta.
El conjunt no ha de tenir cops o defectes superficials.
El cos ha de ser de xapa d'acer plegada i soldada, protegit amb pintura anticorrosiva.
La porta ha de ser del mateix material que el cos i amb tancament per dos punts.
Ha de tenir un pany per a tancament amb clau.
Dimensions de l'armari: 0,40 x 0,50 x 1,80 m
BANC I TAULA DE FUSTA:
No s'han d'apreciar esquerdes, exfoliacions ni despreniments del recobriment.
L'acabat de fusta ha de ser de dues capes de pintura sintética, amb una capa prèvia d'emprimació.
Dimensions del banc: 3,5 x 0,4 m
Dimensions de la taula: 3,5 x 0,8 m
PLANXA ELÈCTRICA PER A ESCALFAR MENJARS:
Ha de complir les especificacions donades al R.E.B.T.
Els dispositius sota tensió elèctrica han d'estar protegits.
Han de ser de materials fàcilment netejables.
Dimensions: 60 x 45 cm
NEVERA ELÈCTRICA:
Ha de complir les especificacions donades al R.E.B.T.
Els dispositius sota tensió elèctrica han d'estar protegits.
Han de ser de materials fàcilment netejables.
Capacitat: 100 l
RECIPIENT PER A RECOLLIDA D'ESCOMBRARIES:
Han de ser de materials fàcilment netejables.
Capacitat: 100 l

2.- CONDICIONS DE SUBMINISTRAMENT I EMMAGATZEMATGE
Subministrament: Amb les proteccions necessàries perque arribi a l'obra en les condicions exigides.
Emmagatzematge: en el seu embaltge, protegit de la intempèrie, d'impactes i sense contacte directe amb el terra.

3.- UNITAT I CRITERIS D'AMIDAMENT
Unitat d'amidament: la indicada a la descripció de l'element
Criteri d'amidament: quantitat necessària subministrada a l'obra

4.- NORMATIVA DE COMPLIMENT OBLIGATORI
NORMATIVA GENERAL:
Orden de 9 de marzo de 1971 por la que se aprueba la Ordenanza General de Seguridad e Higiene en el Trabajo.
NEVERA ELÈCTRICA I PLANXA ELÈCTRICA:
Real Decreto 842/2002 de 2 de agosto, por el que se aprueba el Reglamento Electrotécnico de Baja Tensión. REBT 2002.

BQ MATERIALS PER A EQUIPAMENTS FIXOS

BQZ MATERIALS ESPECIALS PER A EQUIPAMENTS FIXOS

BQZ1 PENJADORS

0.- ELEMENTS QUE CONTEMPLA EL PLEC

BQZ1P000.

1.- DEFINICIÓ I CARACTERÍSTIQUES DELS ELEMENTS
Penjador per a roba, individual, d'acer inoxidable.
CONDICIONS GENERALS:
Ha de tenir un aspecte uniforme sense esquerdes ni defectes superficials.
La grandària, tipus i forma del penjador han de complir el que s'especifica a la documentació tècnica del projecte.
La disposició del suport de penjar ha de tenir a l'extrem un element amb volum suficient per evitar punxonament de la roba.
Càrrega admissible: 25 kg

2.- CONDICIONS DE SUBMINISTRAMENT I EMMAGATZEMATGE
Subministrament: Amb les proteccions necessàries perque arribi a l'obra en les condicions exigides.
Emmagatzematge: Protegit de les pluges, els focus d'humitat i les zones on pugui rebre impactes. No ha d'estar en contacte amb el terra.

3.- UNITAT I CRITERIS D'AMIDAMENT
Unitat d'amidament: la indicada a la descripció de l'element
Criteri d'amidament: quantitat necessària subministrada a l'obra

4.- NORMATIVA DE COMPLIMENT OBLIGATORI
No hi ha normativa de compliment obligatori.

D ELEMENTS COMPOSTOS

D0 ELEMENTS COMPOSTOS BÀSICS

D06 FORMIGONS SENSE ADDITIUS

D060 FORMIGONS SENSE ADDITIUS, AMB CIMENTS PÒRTLAND AMB ADDICIONS

1.- DEFINICIÓ I CARACTERÍSTIQUES DELS ELEMENTS

Mescla de ciment amb possibilitat de contenir addicions, granulats, sorra, aigua i additius, en el seu cas, elaborada a l'obra amb formigonera, d'ús no estructural.
La mescla ha de ser homogènia i sense segregacions.
No s'admet cap addició que no sigui cendres volants o fum de sílice.
Els components del formigó, la seva dosificació, el procés de fabricació i el transport han d'estar d'acord amb les prescripcions de l'EHE-08.
Assentament en el con d'Abrams (UNE 83313):
- Consistència seca: 0 - 2 cm
- Consistència plàstica: 3 - 5 cm
- Consistència tova: 6 - 9 cm
- Consistència fluida: 10 - 15 cm

Relació aigua-ciment: <= 0,65
Contingut de ciment: <= 400 kg/m3
Per als formigons amb addicions, el contingut d'addicions en estructures d'edificació ha de complir:
- Cendres volants: <= 35% pes de ciment
- Fum de sílice: <= 10% pes de ciment

Toleràncies:
- Assentament en el con d'Abrams:
  - Consistència seca: Nul·la
  - Consistència plàstica o tova: ± 10 mm
  - Consistència fluida: ± 20 mm

2.- CONDICIONS D'EXECUCIÓ I D'UTILITZACIÓ

Per a l'elaboració i la utilització de formigons, la temperatura ambient ha d'estar entre 5°C i 40°C.
No s'han de barrejar formigons frescos fabricats amb ciments incompatibles entre ells.
S'ha d'utilitzar abans que hagi començat l'adormiment.
El temps màxim entre l'addició de l'aigua al ciment i als granulats, i la col·locació del formigó, no pot ser superior a una hora i mitja.
Com a orientació l'inici de l'adormiment es situa aproximadament en 1,5 h.
La formigonera ha d'estar neta abans de començar l'elaboració del formigó.
L'ordre d'abocada dels materials ha de ser: aproximadament la meitat de l'aigua, el ciment i la sorra simultàniament, la grava i la resta de l'aigua.
Els additius fluidificants, superfluidificants i inhibidors de l'adormiment s'han d'afegir a l'aigua abans d'introduir-la a la formigonera.
L'additiu colorant s'ha d'afegir a la formigonera juntament amb el ciment i els granulats.

3.- UNITAT I CRITERIS D'AMIDAMENT

m3 de volum necessari elaborat a l'obra.

4.- NORMATIVA DE COMPLIMENT OBLIGATORI

Real Decreto 1247/2008, de 18 de julio, por el que se aprueba la Instrucción de Hormigón Estructural (EHE-08).

D0 ELEMENTS COMPOSTOS BÀSICS

D07 MORTERS I PASTES

D070 MORTERS SENSE ADDITIUS

1.- DEFINICIÓ I CARACTERÍSTIQUES DELS ELEMENTS

Mescla feta amb sorra, ciment, aigua i calç si és el cas.
CARACTERÍSTIQUES GENERALS:
Tipus de ciment:
- Ciments comuns excepte els tipus CEM II/A
- Ciments de ram de paleta MC
- Ciments blancs BL, quan ho requereixi l'exigència de blancor

Morters per a fàbriques:
- Resistència a compressió: <= 0,75 x Resistència a compressió de la peça
  - Morter ordinari (UNE-EN 998-2) en fàbrica no armada: >= M1
  - Morter ordinari (UNE-EN 998-2) en fàbrica armada: >= M5
  - Morter de junt prim o morter lleuger (UNE-EN 998-2): >= M5

Ha d'estar pastat de forma que s'obtingui una mescla homogènia i sense segregacions.

2.- CONDICIONS D'EXECUCIÓ I D'UTILITZACIÓ

Per a l'elaboració i la utilització del morter, la temperatura ambient ha d'estar entre 5°C i 40°C.
La formigonera ha d'estar neta abans de l'elaboració del morter.
No s'han de mesclar morters de composició diferent.
S'ha d'aplicar abans que passin 2 h des de la pastada.

3.- UNITAT I CRITERIS D'AMIDAMENT

m3 de volum necessari elaborat a l'obra.

4.- NORMATIVA DE COMPLIMENT OBLIGATORI

Documento Básico de Seguridad estructural Fábrica DB-SE-F, parte II del CTE, aprobado por el Real Decreto 314/2006.

5.- CONDICIONS DE CONTROL D'EXECUCIÓ

OPERACIONS DE CONTROL:
Les tasques de control a realitzar són les següents:
- Inspecció visual de les condicions de subministrament i recepció del certificat de qualitat del fabricant, d'acord a les exigències del plec de condicions, incloent els resultats corresponents de resistència a compressió (UNE EN 1015-11).

En cas de no presentar aquests resultats, o que la DF tingui dubtes de la seva representativitat, es realitzaran aquests assaigs sobre el material rebut, a càrrec del contractista.
CRITERIS DE PRESA DE MOSTRES:
Els controls s'han de realitzar segons les instruccions de la DF.
INTERPRETACIÓ DE RESULTATS I ACTUACIONS EN CAS D'INCOMPLIMENT:
No es podran utilitzar a l'obra morters sense el corresponent certificat de garantia del fabricant, d'acord a les condicions exigides.
Els valors de consistència i resistència a compressió han de correspondre a les especificacions de projecte.

D0 ELEMENTS COMPOSTOS BÀSICS

D07 MORTERS I PASTES

D07A FORMIGONS CEL·LULARS

1.- DEFINICIÓ I CARACTERÍSTIQUES DELS ELEMENTS

Mescla de ciment, aigua i additiu escumant.
CARACTERÍSTIQUES GENERALS:
L'additiu utilitzat ha de ser compatible amb el ciment i no ha d'afectar-ne l'adormiment ni l'enduriment.
Ha de tenir un contingut entre 250 i 350 kg/m3 de ciment pòrtland. Un cop aplicat ha de complir

les condicions següents:
- Densitat: 300 - 400 kg/m3
- Resistència a la compressió: >= 0,4 N/mm2
- Conductivitat tèrmica: <= 0,09 W/m K

2.- CONDICIONS D'EXECUCIÓ I D'UTILITZACIÓ

Per a l'elaboració i la utilització de formigons cel·lulars, la temperatura ambient ha d'estar entre 5°C i 40°C.
S'ha d'elaborar a l'obra i s'ha de col·locar de manera contínua.

3.- UNITAT I CRITERIS D'AMIDAMENT

m3 de volum necessari elaborat a l'obra.

4.- NORMATIVA DE COMPLIMENT OBLIGATORI

No hi ha normativa de compliment obligatori.

5.- CONDICIONS DE CONTROL D'EXECUCIÓ

OPERACIONS DE CONTROL:
Les tasques de control a realitzar són les següents:
- Control de recepció dels components (ciment i additiu), amb comprovació dels certificats de qualitat del subministrador, d'acord a les condicions del plec.
- Control del consum de ciment.
- Abans del inici de l'obra, i amb freqüència setmanal durant la seva execució, es comprovarà la densitat del formigó cel·lular (UNE EN 12350-6)
- Abans del inici de l'obra es comprovarà la conductivitat tèrmica del formigó cel·lular a utilitzar (UNE 92201)

CRITERIS DE PRESA DE MOSTRES:
Els controls s'han de realitzar segons les instruccions de la DF i el CODI ESTRUCTURAL.
INTERPRETACIÓ DE RESULTATS I ACTUACIONS EN CAS D'INCOMPLIMENT:
Els components per a la fabricació del formigó cel·lular compliran les condicions exigides en els àmbits de control específics. En particular, no s'acceptaran ciments que no estiguin certificats segons la RC-08 o additius sense certificat de qualitat del subministrador.
Els valor de resistència a compressió, densitat i conductivitat tèrmica obtinguts han de correspondre a les especificacions de projecte.

D0 ELEMENTS COMPOSTOS BÀSICS

D07 MORTERS I PASTES

D07J PASTES DE GUIX

1.- DEFINICIÓ I CARACTERÍSTIQUES DELS ELEMENTS

Mescla de guix o escaiola i aigua, pastat i llest per a ser utilitzat.
CARACTERÍSTIQUES GENERALS:
Ha d'estar pastat de forma que s'obtingui una mescla homogènia.
En qualsevol cas, la pasta de guix un cop aplicada i adormida, ha de tenir una duresa Shore C >= 50.
Quantitat d'aigua per cada 25 kg de guix (A): 17 <= A <= 18 l
Temperatura de l'aigua: >= 5°C

2.- CONDICIONS D'EXECUCIÓ I D'UTILITZACIÓ

Per a l'elaboració i la utilització de la pasta, la temperatura ambient ha d'estar entre 5°C i 40°C.
La pastera ha d'estar neta abans de l'elaboració de la pasta.

3.- UNITAT I CRITERIS D'AMIDAMENT

m3 de volum necessari elaborat a l'obra.

4.- NORMATIVA DE COMPLIMENT OBLIGATORI

No hi ha normativa de compliment obligatori.

D0 ELEMENTS COMPOSTOS BÀSICS

D0B ACER FERRALLAT O TREBALLAT

1.- DEFINICIÓ I CARACTERÍSTIQUES DELS ELEMENTS

Barres o conjunts de barres muntades, tallades i conformades, per a elements de formigó armat, elaborades a l'obra.
CARACTERÍSTIQUES GENERALS:
No es pot utilitzar cap acer que tingui picadures o un nivell d'oxidació que pugui afectar a les seves condicions d'adherència. La secció afectada ha de ser <= 1% de la secció inicial.
El tallat de barres o filferros s'ha d'ajustar a l'especificat en la DT del projecte. El procés de tall no ha d'alterar les característiques geomètriques o mecàniques dels productes utilitzats.
El diàmetre interior del doblegament de les barres ha de complir:
- Ganxos, patilles i ganxos en U:
  - Diàmetres < 20 mm: >= 4 D
  - Diàmetres >= 20 mm: >= 7 D

El diàmetre mínim de doblegament de les barres ha de ser tal que no produeixi compressions excessives en el formigó en la zona de curvatura ni trencaments en la barra.

Tipus acer	Barres doblegades o corbades	
	D <= 25 mm	D > 25 mm
B 400	10 D	12 D
B 500	12 D	14 D

Els cèrcols o estreps han de seguir les mateixes prescripcions que les barres corrugades.
En els cèrcols o estreps, s'admeten diàmetres de doblegament inferiors per als diàmetres <= 12 mm, que han de complir:
- No han d'aparèixer principis de fissuració.
- Diàmetre de doblegament: >= 3 D, >= 3 cm

L'acer redreçat no ha de tenir una variació significativa en les seves propietats, s'admeten variacions dins dels límits següents:
- Deformació sota càrrega màxima: <= 2,5%
- Alçària de la corruga:
  - Diàmetres <= 20 mm: <= 0,05 mm
  - Diàmetres > 20 mm: <= 0,10 mm

En cap cas, després de la manipulació, ha d'aparèixer principis de fissuració en els elements.
Toleràncies:
- Llargària en barres tallades o doblegades:
  - L <= 6000 mm: - 20 mm, + 50 mm
  - L > 6000 mm: - 30 mm, + 50 mm

(on L es la llargària recta de les barres)
- Llargària en estreps o cèrcols:
  - Diàmetres <= 25 mm: ± 16 mm
  - Diàmetres > 25 mm: - 24 mm, + 20 mm

(on la llargària es la del rectangle que circumscriu l'element)
- Diferència entre llargàries dels costats paral·lels de l'element: <= 10 mm
- Angle de doblegat de ganxos, patilles, ganxos en U i altres barres corbades: ± 5°

2.- CONDICIONS D'EXECUCIÓ I D'UTILITZACIÓ

La DF ha d'aprovar els plànols d'especejament de l'armadura, elaborats per la instal·lacio de ferralla.
El doblegat de les armadures s'ha de fer a temperatura ambient, mitjançant doblegadores mecàniques i a velocitat constant, amb l'ajut de mandrí, de manera que es garanteixi una curvatura constant en tota la zona.

Si es necessari fer desdoblegaments, s'han de realitzar de manera que no es produeixi fissures o trencaments en les barres. En cas de desdoblegament d'armadures en calent, s'ha de prendre les precaucions necessàries per a no malmetre el formigó amb les altes temperatures
Les barres que s'han de doblegar, han d'anar envoltades de cèrcols o estreps en la zona del colze.
El redreçat de l'acer subministrat en rotlle, s'ha de fer amb maquinària específica que compleixi l'especificat en l'article 69.2.2 de l'EHE-08.
El tallat de barres o filferros s'ha de realitzar per mitjans manuals (cisalla, etc.) o maquinària específica de tall automàtic.
No s'han d'adreçar els colzes excepte si es pot verificar que es realitza sense danys.
No s'han de doblegar un nombre elevat de barres en la mateixa secció d'una peça.

3.- UNITAT I CRITERIS D'AMIDAMENT

kg de pes necessari elaborat a l'obra, calculat amb el pes unitari teòric o qualsevol altre expressament acceptat per la DF.
Aquest criteri inclou les pèrdues de material com a conseqüència de les operacions específiques d'aquests treballs, com ara retalls i lligaments.

4.- NORMATIVA DE COMPLIMENT OBLIGATORI

Real Decreto 1247/2008, de 18 de julio, por el que se aprueba la Instrucción de Hormigón Estructural (EHE-08).

1 CONJUNTS DE PARTIDES D'EDIFICACIÓ

14 ESTRUCTURES

14E ESTRUCTURES D'OBRA DE FÀBRICA DE BLOCS DE MORTER DE CIMENT

1.- DEFINICIÓ I CONDICIONS DE LES PARTIDES D'OBRA EXECUTADES

Execució de parets estructurals portants o de travament, formades amb blocs de morter de ciment o d'argila expandida premoldejats, foradats o massissos, col·locats amb morter de ciment, morter mixt o morter de ciment blanc i sorra de marbre, per a quedar vist o per a revestir. Inclou la col·locació de l'armadura de reforç amb barrers corrugades d'acer i el massissat amb formigó de traves i brancals.
L'execució de la unitat d'obra inclou les operacions següents:
- Replanteig de les parets
- Col·locat i aplomat de les mires de referència a les cantonades
- Marcat de les filades a les mires i estesa dels fils
- Col·locació de plomades en arestes i voladissos
- Col·locació de blocs humitejant la superfície de contacte amb el morter
- Col·locació de l'armadura de reforç
- Massissat de la paret amb formigó
- Repàs dels junts i neteja del parament
- Protecció de l'estabilitat del mur en front a les accions horitzontals
- Protecció de l'obra executada de la pluja, les gelades i les temperatures elevades
- Protecció de l'obra de fàbrica dels cops, pelades i de les esquitxades de morter

CONDICIONS GENERALS:
La paret ha de ser estable, resistent i ha d'estar aplomada.
En l'execució de l'element s'han de complir les prescripcions establertes en l'article 3 de la norma DB-SE-F, en especial les que fan referència a la durabilitat dels component: peces, morters i armadures, en el seu cas, en funció de les classes d'exposició.
S'ha de dividir la paret en parts iguals de llargària màxima no més gran de 20 m, separades amb junts estructurals.
La paret ha d'estar formada per peces senceres, excepte a les singularitats, on poden haver-hi peces de mig bloc.
Les peces han d'estar col·locades a trencajunts i les filades han de ser horitzontals.
Per a la realització de totes les singularitats, els junts han de coincidir amb el modulat general.
Els junts han d'estar plens i enrasats, si la DF no fixa cap altra condició.
Les obertures han de portar una llinda resistent.
El coronament d'ampits s'ha de fer amb peces llinda plenes de formigó i armades.
Els brancals i les peces que formen els junts de control han de ser senceres, plenes de formigó i armades, formant un pilar del terra al sostre.
Si l'acord amb d'altres parets és articulat, la unió s'ha de fer per mitjà d'elements auxiliars, d'acord amb els criteris fixats per la DF.
El recolzament del sostre a la paret ha de ser suficient per a transmetre-li tots els esforços i en qualsevol cas ha de ser com a mínim 65 mm.
Ha d'haver-hi els junts de dilatació necessaris per tal de permetre els moviments de l'element sense que aquest quedi afectat en les seves prestacions. La forma, disposició i dimensions dels junts han de complir l'especificat a la DT.
Gruix dels junts:
- Morter ordinari o lleuger (UNE-EN 998-2): 8-15 mm
- Morter de junt prim (UNE-EN 998-2): 1- 3 mm

Cavalcament de la peça en una filada: >= 0,4 x gruix de la peça, >= 40 mm
Massissat del junt vertical:
- Alçària de morter: Gruix de la peça
- Fondària del morter: >= 0,4 x través de la peça

Recolzament de càrregues puntuals: >= 100 mm
Toleràncies d'execució:
L'element executat ha de complir les toleràncies definides a la DT o en el seu defecte, les següents:
- Replanteig d'eixos parcials: ± 10 mm
- Replanteig d'eixos extrems: ± 20 mm
- Distància entre obertures: ± 20 mm
- Alçària: ± 15 mm/3 m, ± 25 mm/total
- Horitzontalitat de les filades: ± 2 mm/m; ± 15 mm/total
- Gruix dels junts: ± 2 mm
- Aplomat en una planta: ± 20 mm
- Aplomat total: ± 50 mm
- Axialitat: ± 20 mm

- Planor dels paraments en 1 m: ± 5 mm
- Planor dels paraments en 10 m: ± 20 mm
- Gruix:
  - Fàbrica al llarg o través: + 5%
  - Altres fàbriques: ± 25 mm

ARMADURES:
Les armadures col·locades han de ser netes, sense òxids no adherents, pintures, greixos ni altres substàncies perjudicials.
La posició de les armadures ha de permetre un recobriment mínim de 2 cm.
Els diàmetres, la forma, les dimensions i la disposició de les armadures han de ser les que s'especifiquen a la DT. El nombre de barres no ha de ser mai inferior a l'especificat a la DT.
Les barres no han de tenir defectes superficials ni esquerdes.
No hi ha d'haver més empalmaments dels que consten a la DT o autoritzi la DF.
Els empalmaments es poden realitzar per solapa o per soldadura.
Per a realitzar un altre tipus d'empalmament es requerirà disposar d'assaigs que demostrin que garanteixen de forma permanent una resistència a la ruptura no inferior a la de la menor de les dues barres que s'uneixen i que el moviment relatiu entre elles no sigui superior a 0,1 mm.
Les toleràncies en el recobriment i la posició de les armadures han de complir l'especificat a l'UNE 36831.
FORMIGONAMENT:
Després del formigonament les armadures han de mantenir la posició prevista a la DT.
No hi ha d'haver disgregacions ni buits en la massa del formigó, un cop col·locat.
En compactar el formigó han de quedar plens tots els forats.
Temperatura del formigó en el moment de l'abocada: >= 5°C
Temperatura dels elements on es fa l'abocada: >= 0°C

2.- CONDICIONS DEL PROCÉS D'EXECUCIÓ

CONDICIONS GENERALS:
S'ha de treballar a una temperatura ambient que oscil·li entre els 5°C i els 40°C i sense pluja. Fora d'aquests límits, s'ha de revisar l'obra executada les 48 h abans i s'han d'enderrocar les parts afectades.
Amb vent superior a 50 km/h s'han de suspendre els treballs i s'han d'assegurar les parts que s'han fet.
L'obra s'ha d'aixecar, si és possible, per filades senceres.
S'ha d'humitejar la zona del junt del bloc per col·locar. No s'ha d'humitejar si el bloc conté additiu hidrofugant.
Les peces que han de reblir-se de formigó han de tenir la humitat necessària abans de l'abocada, per tal de no absorbir l'aigua del formigó. Si el bloc conté additiu hidrofugant, ha d'estar sec.
El formigó de brancals, de junts de control i d'acords de parets, s'ha d'abocar cada 5 filades, com a màxim, i ha de quedar compactat i sense buits dins de les peces.
Cal protegir l'obra executada de les accions físiques o climàtiques fins que hagi assolit la resistència suficient.
Quan s'interromp l'execució, cal protegir el coronament dels murs per tal d'evitar l'acció de l'aigua de pluja sobre els materials.
Durant l'adormiment s'ha de mantenir l'humitat de l'element, principalment en condicions climàtiques desfavorables (temperatura alta, vent fort, etc.).
Cal estintolar provisionalment els elements que queden temporalment inestables, sotmesos a les accions del vent, de l'execució de l'obra o d'altres.
ARMADURES:
El doblegat de les armadures s'ha de fer a temperatura ambient, mitjançant doblegadores mecàniques i a velocitat constant, amb l'ajut de mandrí, de manera que es garanteixi una curvatura constant en tota la zona.
FORMIGONAMENT:
La compactació s'ha de realitzar per vibratge. El gruix màxim de la tongada depèn del vibrador utilitzat. S'ha de vibrar fins que s'aconsegueixi una massa compacta i sense que es produeixin disgregacions.
El formigó s'ha de col·locar a l'obra abans que comenci a adormir-se.
S'ha d'abocar en els forats o en la canal formada per les peces.

3.- UNITAT I CRITERIS D'AMIDAMENT

m2 de superfície amidada segons les especificacions de la DT, amb deducció de la superfície corresponent a obertures, d'acord amb els criteris següents:
- Obertures <= 2 m2: No es dedueixen
- Obertures > 2 m2 i <= 4 m2: Es dedueixen el 50%
- Obertures > 4 m2: Es dedueixen el 100%

Als forats que no es dedueixin, o que es dedueixin parcialment, l'amidament inclou la feina de fer els retorns, com brancals. En cas de deduir-se el 100% del forat cal amidar també aquests paraments.
Aquests criteris inclouen la col·locació dels elements que configuren l'obertura, com és ara bastiments, excepte en el cas de forats de més de 4,00 m2 en què aquesta col·locació es compta a part.
Inclouen l'execució de tots els treballs necessaris per a resoldre l'obertura, pel què fa a brancals i ampit, i s'utilitzaran, si cal, materials diferents dels que normalment conformen la unitat.

4.- NORMATIVA DE COMPLIMENT OBLIGATORI

Documento Básico de Seguridad estructural Fábrica DB-SE-F, parte II del CTE, aprobado por el Real Decreto 314/2006.

5.- CONDICIONS DE CONTROL D'EXECUCIÓ I DE L'OBRA ACABADA

CONTROL D'EXECUCIÓ. OPERACIONS DE CONTROL:
Sense caràcter limitatiu, els punts de control més destacables són els següents:
- Comprovació del replanteig de la planta i de l'alçat dels tancaments.
- Inspecció abans, durant i després de l'execució de les parets de càrrega de blocs dels següents punts:
  - Humitat dels blocs
  - Col·locació
  - Obertures
  - Travat
  - Junts de control
- Presa de coordenades i cotes de totes les parets abans d'entrar en càrrega.

CONTROL DE L'OBRA ACABADA. OPERACIONS DE CONTROL:
Inspecció visual de la unitat acabada.
CONTROL D'EXECUCIÓ. CRITERIS DE PRESA DE MOSTRES:
Els controls s'han de realitzar segons les instruccions de la DF.
CONTROL DE L'OBRA ACABADA. CRITERIS DE PRESA DE MOSTRES:
En la unitat acabada han de realitzar-se, les comprovacions i probes de servei previstes en projecte i/o ordenades per DF conjuntament amb les exigides per la normativa vigent.
CONTROL D'EXECUCIÓ. INTERPRETACIÓ DE RESULTATS I ACTUACIONS EN CAS D'INCOMPLIMENT:
Quan s'observin irregularitats de replanteig, s'hauran de corregir abans d'aixecar el mur.
No s'ha de permetre la continuació dels treballs fins que no estiguin solucionats els defectes d'execució.
Suspensió dels treballs i correcció de les desviacions observades a càrrec del Contractista.
CONTROL DE L'OBRA ACABADA. INTERPRETACIÓ DE RESULTATS I ACTUACIONS EN CAS D'INCOMPLIMENT:
Correcció per part del contractista de les irregularitats observades.

15 COBERTES

151 COBERTES PLANES

1512 COBERTES PLANES NO TRANSITABLES

1.- DEFINICIÓ I CONDICIONS DE LES PARTIDES D'OBRA EXECUTADES

Formació de coberta plana no transitable amb capa de protecció granular.
S'han considerat els tipus següents:
- Coberta invertida:
  - Formació de pendents
  - Capa separadora en sistema d'impermeabilització no adherit
  - Sistema d'impermeabilització amb làmines
  - Aïllament tèrmic
  - Capa separadora antipunxonament i filtrant
  - Capa de protecció de palet de riera
- Coberta convencional amb pendents d'argila expandida:
  - Barrera de vapor
  - Formació de pendents i aïllament tèrmic
  - Capa de protecció de morter
  - Capa separadora en sistema d'impermeabilització no adherit
  - Sistema d'impermeabilització amb làmines
  - Capa separadora antipunxonament

- Capa de protecció amb formigó lleuger d'argila expandida
- Coberta convencional amb pendents de formigó:
  - Formació de pendents
  - Barrera de vapor
  - Aïllament tèrmic
  - Capa separadora en sistema d'impermeabilització no adherit
  - Sistema d'impermeabilització amb làmines
  - Capa separadora antipunxonament
  - Capa de protecció de palet de riera

S'ha considerat la impermeabilització amb els següents tipus de membrana:
- Membrana amb làmina de PVC
- Membrana amb làmina bituminosa
- Membrana amb làmina elastomèrica

L'execució de la unitat d'obra inclou les operacions següents:
- Coberta invertida:
  - Formació de pendents
  - Col·locació del geotèxtil, com a capa separadora
  - Col·locació de la membrana impermeabilitzant
  - Col·locació de les plaques d'aïllament
  - Col·locació del geotèxtil, com a capa antipunxonament
  - Execució de la capa de protecció de palet de riera
- Coberta convencional amb pendents d'argila expandida:
  - Estesa de la barrera de vapor
  - Abocada i formació de la capa de pendents amb argila expandida en sec
  - Execució de la capa de protecció de morter, amb acabat remolinat
  - Estesa del geotèxtil, com a capa separadora
  - Col·locació de la membrana impermeabilitzant
  - Col·locació del geotèxtil, com a capa antipunxonament
  - Execució de la capa de protecció amb formigó lleuger d'argila expandida
- Coberta convencional amb pendents de formigó:
  - Abocada i formació de la capa de pendents amb formigó amb acabat remolinat
  - Estesa de la barrera de vapor
  - Col·locació de les plaques d'aïllament
  - Estesa del geotèxtil, com a capa separadora
  - Execució de la membrana impermeabilitzant
  - Col·locació del geotèxtil, com a capa antipunxonament
  - Execució de la capa de protecció de palet de riera

CONDICIONS GENERALS:
La coberta ha de ser estanca a l'aigua de pluja i ha d'evitar l'aparició d'humitat de condensacions.
Ha de tenir la forma i el pendent indicades en la Documentació Tècnica o en el seu defecte, les indicades per la DF.
El pendent ha de ser l'adequat per conduir l'aigua cap els elements d'evacuació.
La superfície d'acabat ha de ser plana i no transitable.
L'accés a la coberta serà només a efectes de conservació i manteniment.
La barrera de vapor ha de quedar col·locada immediatament sota l'aïllament.
La barrera de vapor ha de quedar col·locada sota el fons i els laterals de la capa d'aïllament.
Cal garantir que tots els components que formen el sistema i que han d'estar en contacte, son químicament compatibles, en cas contrari, cal interposar entre ells una capa separadora.
S'han de respectar les sortides d'aigua previstes a la coberta. Han d'estar connectades als baixants i protegides amb un morrió amb reixa.
La coberta ha de tenir juntsde dilatació que han d'afectar a les diferents capes, a partir de l'element que serveix de suport.
S'han de respectar els junts estructurals i de dilatació del suport.
El junt ha de quedar ple en tota la seva dimensió, de material elàstic. Aquest material ha de garantir la separació entre els elements d'obra entre els quals s'intercala.
Els junts de dilatació han de quedar situats en:
- Encontre amb parament vertical
- Junt estructural

Les vores del junt han de ser aixamfranades amb un angle de 45°.
Pendent: >= 1%; <= 5%
Separació entre junts de dilatació: <= 15 m
Amplària del junt: >= 3 cm
FORMACIÓ DE PENDENTS:
Ha de tenir una cohesió i estabilitat suficients davant les sol·licitacions mecàniques i tèrmiques i la seva constitució ha de ser l'adequada per tal de rebre la resta de components de la coberta.
Quan el material constitutiu no tingui la resistència i cohesió necessàries per a les sol·licitacions mecàniques de la posada en obra, ha de quedar reforçat amb una capa de morter del gruix necessari per a aquest fi.
Si es suport de la capa d'impermeabilització, el material constitutiu ha de ser compatible amb el material impermeabilitzant i amb el sistema d'unió de la capa d'impermeabilització, en cas contrari cal interposar una capa separadora.
CAPA DE PROTECCIÓ DE MORTER DE CIMENT:
Ha de quedar ben adherit al suport.
Ha de tenir el gruix previst. Ha de ser plana i llisa.
Hi ha d'haver junts de dilatació de tot el gruix de la capa, que han de coincidir amb els del suport.
CAPA D'IMPERMEABILITZACIÓ:
El conjunt de la membrana ha de cobrir tota la superfície per impermeabilitzar.
L'aplicació, col·locació i fixació, en el seu cas, ha de complir les condicions específiques per a cada tipus de material.
Si s'utilitza un sistema no adherit, la coberta s'ha de protegir amb una capa de protecció pesada.
En el sistema d'impermeabilització no adherit, la membrana no ha de quedar adherida al suport, excepte en el perímetre i al voltant de tots els elements que la traspassin.
En els punts singulars, cal respectar les condicions de disposició de bandes de reforç i d'acabament, les de continuïtat o discontinuïtat, relatives al sistema d'impermeabilització que s'utilitzi.
Els acords de la membrana amb els paraments verticals han de ser aixamfranats o corbats.
La impermeabilització ha de cavalcar sobre el parament vertical, per sobre de la protecció de la coberta.
L'acabament superior de la impermeabilització ha d'impedir la filtració de l'aigua de pluja, en el parament.
La forma de l'acabament superior ha de complir l'especificat en l'apartat 2.4.4.1.2 del DB HS 1.
La impermeabilització ha de cavalcar per damunt de les ales de la bonera o de la canal.
La unió de la impermeabilització amb la bonera o la canal ha de ser estanca.
La impermeabilització ha de ser contínua en els junts de dilatació.
Cavalcament de la impermeabilització sobre el parament vertical: >= 20 cm
Cavalcament de la impermeabilització en els elements de desgüàs: >= 10 cm
CAPA SEPARADORA:
La capa separadora per a evitar l'adherència entre capes, en el sistema d'impermeabilització no adherit, ha de quedar col·locada immediatament a sota de la membrana impermeabilitzant, excepte en els punts a on aquesta hagi d'anar adherida (perímetre, elements que traspassen la coberta, etc.).
La capa separadora com a protecció de la impermeabilització, quan aquesta te poca resistència al punxonament, ha d'evitar el contacte de la capa de protecció amb la impermeabilització en tota la superfície transitable de la coberta.
La capa separadora com a protecció de l'aïllament ha d'evitar el contacte de la capa de protecció amb l'aïllament en tota la superfície transitable de la coberta.
No ha de quedar adherida al suport en cap punt.
Ha de garantir la no adherència entre els components del sistema entre els que s'intercala.
Ha de ser imputrescible i compatible amb els materials amb què hagi d'estar en contacte.
AÏLLAMENT TÈRMIC:
El material constitutiu de l'aïllament tèrmic ha de tenir una cohesió i estabilitat suficient per tal de proporcionar al sistema la solidesa necessària davant les sol·licitacions mecàniques
Si l'aïllament tèrmic es col·loca per sobre de la capa d'impermeabilització i ha de quedar exposat al contacte amb l'aigua, ha de tenir unes característiques adequades per a aquesta situació.
Quan l'aïllament es col·loca sota la capa d'impermeabilització i el material no te les propietats adequades per a quedar exposat a l'acció de l'aigua, no ha de quedar sense protecció impermeable en cap punt.
L'aïllament ha de quedar col·locat sobre el suport sense adherir.
Ha de ser continu i ha de cobrir tota la superfície per aïllar, sense que es produeixin ponts tèrmics.
CAPA DE PROTECCIÓ:
Ha de servir de protecció a la capa d'impermeabilització, en el tipus de coberta convencional, per tal d'evitar l'acció de les radiacions ultraviolades i l'impacte tèrmic directe del sol.
Ha de facilitar l'evacuació de l'aigua cap els punts de desgüàs.
La capa de grava ha de tenir un gruix uniforme, sense interrupcions ni discontinuïtats.
La grava o palet de riera ha d'estar net, sense terra i ha de ser de canto arrodonit.
Gruix de la capa: >= 5 cm
Toleràncies d'execució:
- Gruix de la capa: ± 10 mm

2.- CONDICIONS DEL PROCÉS D'EXECUCIÓ

El suport ha d'estar net, sense irregularitats.
No s'ha de treballar amb pluja intensa, neu o vent superior a 50 km/h. En aquests supòsits, s'ha d'assegurar l'estabilitat de coberta feta.
Abans de col·locar la làmina, han d'estar col·locades les bases de les boneres, i aquestes han d'estar connectades als baixants.
Els components de la coberta s'han d'aplicar en unes condicions ambientals que estiguin dins dels marges prescrits en les corresponents especificacions d'aplicació.
L'ordre d'execució de les feines ha de ser l'indicat en el primer apartat, on s'enumeren les operacions incloses a la unitat d'obra.
Cadascuna de les operacions que configuren la unitat d'obra ha de complir el seu plec de condicions.

Després d'executar cadascuna de les operacions que configuren la unitat d'obra, i abans de fer una operació que oculti el resultat d'aquesta, s'ha de permetre que la DF verifiqui que es compleix el plec de condicions de l'operació.
Quan s'han d'interrompre els treballs, s'han de protegir els elements de la coberta que ja estan col·locats.
En els materials lleugers, cal prendre les mesures necessàries, per a que el vent ni d'altres accions els desplacin.

3.- UNITAT I CRITERIS D'AMIDAMENT

m2 de superfície amidada segons les especificacions de la DT.
Amb deducció de la superfície corresponent a obertures, d'acord amb els criteris següents:
- Obertures <= 1 m2: No es dedueixen
- Obertures > 1 m2: Es dedueix el 100%
No inclou la realització d'elements especials com ara els minvells, els aiguafons, etc.

4.- NORMATIVA DE COMPLIMENT OBLIGATORI

Real Decreto 314/2006, de 17 de marzo, por el que se aprueba el Código Técnico de la Edificación Parte 2. Documento Básico de Salubridad DB-HS.
IMPERMABILITZACIO AMB MEMBRANA DE PVC:
* UNE 104416:2001 Materiales sintéticos. Sistemas de impermeabilización de cubiertas realizados con membranas impermeabilizantes formadas con láminas de poli(cloruro de vinilo) plastificado. Instrucciones, control, utilización y mantenimiento.
IMPERMABILITZACIO AMB MEMBRANA BITUMINOSA:
* UNE 104402:1996 Sistemas para la impermeabilización de cubiertas con materiales bituminosos y bituminosos modificados.
* UNE 104400-3:1999 Instrucciones para la puesta en obra de sistemas de impermeabilización con membranas asfálticas para la impermeabilización y rehabilitación de cubiertas. Control, utilización y mantenimiento.

17 IMPERMEABILITZACIONS I AÏLLAMENTS

17C AÏLLAMENTS TÈRMICS, AÏLLAMENTS ACÚSTICS I FONOABSORBENTS

17CP AÏLLAMENTS ACÚSTICS AMB PLAFONS ABSORBENTS

1.- DEFINICIÓ I CONDICIONS DE LES PARTIDES D'OBRA EXECUTADES

Revestiments fonoabsorbents realitzats amb panells de planxa perforada i llana de roca a l'interior.
L'execució de la unitat d'obra inclou les operacions següents:
- Preparació de les plaques (talls, forats, plecs, etc.)
- Replanteig de l'especejament en el parament
- Fixació dels panells al parament.
CONDICIONS GENERALS:
El conjunt del revestiment ha de ser estable i indeformable. Ha de formar una superfície plana i contínua que ha de quedar al nivell previst.
En el revestiment acabat no hi ha d'haver peces esquerdades, trencades ni defectes apreciables.
L'especejament ha de complir les especificacions subjectives requerides per la DF.
Les especificacions, complements i altres característiques específiques han de coincidir amb les indicades a la DT.
El fabricant ha de garantir que les característiques de l'element compleixen amb les especificacions de la DT, de la pròpia documentació tècnica del fabricant i que els elements són compatibles amb la resta del seu sistema o amb el sistema en el cas que s'integrin.
Toleràncies d'execució:
- Replanteig parcial: ± 2 mm
- Replanteig total: ± 2 mm
- Planor: ± 5 mm/2 m
- Aplomat: ± 5 mm/3 m

2.- CONDICIONS DEL PROCÉS D'EXECUCIÓ

La manipulació de les plaques (talls, forats per a instal·lacions, etc.) s'ha de fer abans de fixar-les al suport.

3.- UNITAT I CRITERIS D'AMIDAMENT

m2 de superfície amidada segons les especificacions de la DT.
Amb deducció de la superfície corresponent a obertures, d'acord amb els criteris següents:
- Obertures <= 2 m2: No es dedueixen
- Obertures > 2 m2 i <= 4 m2: Es dedueixen el 50%
- Obertures > 4 m2: Es dedueixen el 100%
Aquests criteris inclouen la col·locació dels elements que configuren l'obertura, com és ara bastiments, excepte en el cas de forats de més de 4,00 m2 en què aquesta col·locació es compta a part.

4.- NORMATIVA DE COMPLIMENT OBLIGATORI

No hi ha normativa de compliment obligatori.

19 PAVIMENTS

193 SOLERES I RECRESCUDES

193S SOLERA DE FORMIGÓ

1.- DEFINICIÓ I CONDICIONS DE LES PARTIDES D'OBRA EXECUTADES

2.- CONDICIONS DEL PROCÉS D'EXECUCIÓ

3.- UNITAT I CRITERIS D'AMIDAMENT

4.- NORMATIVA DE COMPLIMENT OBLIGATORI

1A TANCAMENTS I DIVISÒRIES PRACTICABLES

1A1 TANCAMENTS EXTERIORS PRACTICABLES

1.- DEFINICIÓ I CONDICIONS DE LES PARTIDES D'OBRA EXECUTADES

Tancaments exteriors amb perfileria d'alumini galvanitzat o lacat, muntats sobre bastiment de base d'acer galvanitzat, amb l'envidrament col·locat i la persiana i els seus mecanismes, si es el cas.
Es consideren incloses dins d'aquesta unitat d'obra les operacions següents:
- Muntatge del bastiment de base a la vegada que es fa la paret de tancament
- Muntatge del bastiment d'alumini i segellat del junt amb l'obra
- Col·locació de les fulles de la finestra, i muntatge dels perfils d'estanqueitat al bastiment i les fulles
- Col·locació de les guies de persiana i el torn de la mateixa, si es el cas
- Col·locació dels vidres i segellat dels mateixos
- Col·locació de la persiana amb els seus mecanismes d'accionament, si es el cas
- Muntatge de les tapetes i remats, i la tapa de persiana, si es el cas
CONDICIONS GENERALS:
La finestra ha de tenir la forma, dimensions, tipus de perfils i tipus d'envidrament indicats a la DT.
Els diferents elements que conformen la unitat d'obra han de quedar en la posició prevista a la DT o en el seu defecte, en la indicada per la DF.

El conjunt ha de ser estable i resistent.
Una vegada col·locada la finestra o balconera ha de mantenir els valors de permeabilitat a l'aire, estanquitat a l'aigua i resistència al vent indicats a la DT.
Les fulles de la finestra o balconera han d'obrir i tancar correctament, sense necessitat de forçar la seva posició.
Si la finestra o balconera té persiana, aquesta ha de fer tot el seu recorregut sense traves, amb totes les lames en posició horitzontal.
Ha de ser possible deixar la persiana fixa en qualsevol punt del seu recorregut.
Toleràncies d'execució:
- Replanteig: ± 10 mm
- Nivell previst: ± 5 mm
- Horitzontalitat: ± 1 mm/m
- Aplomat: ± 2 mm/m
- Pla previst del bastiment respecte de la paret: ± 2 mm

2.- CONDICIONS DEL PROCÉS D'EXECUCIÓ

S'han d'aturar els treballs quan la velocitat del vent sigui superior a 50 km/h, plogui o les temperatures no es trobin dintre dels límits de 5°C i 40°C. Si un cop realitzats els treballs es donen aquestes condicions, s'han de revisar i assegurar les parts fetes.
L'ordre d'execució de les feines ha de ser l'indicat en el primer apartat, on s'enumeren les operacions incloses a la unitat d'obra.
Cadascuna de les operacions que configuren la unitat d'obra ha de complir el seu plec de condicions.
Després d'executar cadascuna de les operacions que configuren la unitat d'obra, i abans de fer una operació que oculti el resultat d'aquesta, s'ha de permetre que la DF verifiqui que es compleix el plec de condicions de l'operació.

3.- UNITAT I CRITERIS D'AMIDAMENT

m2 de superfície corresponent al buit d'obra, executada segons les especificacions de la DT.

4.- NORMATIVA DE COMPLIMENT OBLIGATORI

No hi ha normativa de compliment obligatori.

4 CONJUNTS DE PARTIDES DE REHABILITACIÓ-RESTAURACIÓ

42 DEMOLICIONS, ENDERROCS I MOVIMENTS DE TERRES

421 ENDERROCS

1.- DEFINICIÓ I CONDICIONS DE LES PARTIDES D'OBRA EXECUTADES

Enderroc de terrats, amb càrrega manual i mecànica de runa sobre camió.
L'enderroc i l'arrencada, pressuposen que el material resultant no te cap utilitat i serà transportat a un abocador.
S'han considerat les unitats d'obra següents:
- Enderroc complert de coberta plana ventilada, inclòs minvells, paviments, solera i envanets de sostremort, amb mitjans manuals i càrrega manual de runa sobre camió o contenidor
- Enderroc complert de coberta invertida, inclòs minvells, aïllaments i la seva protecció, impermeabilització i formació de pendents, amb mitjans manuals i càrrega manual de runa sobre camió o contenidor

L'execució de la unitat d'obra inclou les operacions següents:
- Preparació de la zona de treball
- Enderroc o arrencada de l'element amb els mitjans adients
- Tall d'armadures i elements metàl·lics
- Trossejament i apilada de la runa
- Càrrega de la runa sobre el camió

CONDICIONS GENERALS:
Els materials han de quedar suficientment trossejats i apilats per tal de facilitar-ne la càrrega, en funció dels mitjans de què es disposin i de les condicions de transport.
Un cop acabats els treballs, la base ha de quedar neta de restes de material.

2.- CONDICIONS DEL PROCÉS D'EXECUCIÓ

No s'ha de treballar amb pluja, neu o vent superior als 60 km/h.
S'ha de seguir l'ordre de treballs previst a la DT.
S'ha de demolir en general, en ordre invers al que es va seguir per a la seva construcció.
S'ha de demolir de dalt a baix, per tongades horitzontals, de manera que la demolició es faci pràcticament al mateix nivell.
Els elements no estructurals (revestiments, divisions, tancaments, etc.), s'han de demolir abans que els elements resistents als que estiguin units, sense afectar la seva estabilitat.
L'element per a enderrocar no ha d'estar sotmès a l'acció d'elements estructurals que li transmetin càrregues.
Si cal, s'han de col·locar cindris o apuntalaments, per tal de desmuntar els elements estructurals sense que es produeixin esfondraments.
Cal verificar en tot moment l'estabilitat dels elements que no es demoleixen.
La part per a enderrocar no ha de tenir instal·lacions en servei (aigua, gas, electricitat, etc.).
S'han de protegir els elements de servei públic que puguin resultar afectats per les obres.
La zona afectada per les obres ha de quedar convenientment senyalitzada.
S'han de senyalar els elements que hagin de conservar-se intactes, segons s'indiqui en la Documentació Tècnica o, en el seu defecte, la DF.
Els treballs s'han de fer de manera que molestin el mínim possible als afectats.
S'ha d'evitar la formació de pols, pel que cal regar les parts que s'hagin de demolir i carregar.
Durant els treballs es permet que l'operari treballi sobre l'element si aquest és estable i l'alçària és <= 2 m.
En acabar la jornada no s'han de deixar trams d'obra amb perill d'inestabilitat.
Si es preveuen desplaçaments laterals de l'element, cal apuntalar-lo i protegir-lo per tal d'evitar-ne l'esfondrament.
No s'han de deixar elements en voladiu sense apuntalar.
En cas d'imprevistos (terrenys inundats, olors de gas, etc.) o quan l'enderrocament pugui afectar les construccions veïnes, s'han de suspendre les obres i avisar a la DF.
La runa s'ha d'abocar cap a l'interior del recinte, sense que es produeixin pressions perilloses sobre l'estructura per acumulació de material.
L'operació de càrrega de runa s'ha de fer amb les precaucions necessàries, per tal d'aconseguir les condicions de seguretat suficients.
S'han d'eliminar els elements que puguin entorpir els treballs de retirada i càrrega de runa.
En cas de manipular elements que continguin amiant, s'han de prendre les mesures de protecció de la salut dels treballadors, segons l'Ordre de 7 de desembre de 2001, i utilitzar les eines amb aspiradors de pols segons UNE 88411.
S'ha de complir la normativa vigent en matèria mediambiental, de seguretat i salut i d'emmagatzematge i transport de productes de construcció.

3.- UNITAT I CRITERIS D'AMIDAMENT

m2 de superfície realment executat d'acord amb les indicacions de la DT.

4.- NORMATIVA DE COMPLIMENT OBLIGATORI

Real Decreto 396/2006, de 31 de marzo. por el que se establecen las disposiciones mínimas de seguridad y salud aplicables a los trabajos con riesgo de exposición al amianto.
* Orden de 10 de febrero de 1975, por la que se aprueba la Norma Tecnológica de la Edificación. NTE-ADD/1975: Acondicionamiento del terreno. Desmontes. Demoliciones.
* UNE 88411:1987 Productos de amiantocemento. Directrices para su corte y mecanizado en obra.

45 COBERTES

455 CLARABOIES

455R REPARACIÓ DE CLARABOIES

1.- DEFINICIÓ I CONDICIONS DE LES PARTIDES D'OBRA EXECUTADES

Reparació de claraboia amb estructura metàl·lica d'acer amb perfils foradats sense soldadura col·locats a l'obra pintats a l'esmalt sintètic i vidre imprès armat, segellat amb massilla de silicona.
Es consideren incloses dins d'aquesta unitat d'obra les operacions següents:
- Neteja i preparació de la zona de treball
- Desmuntatge dels vidres i trasllat a abocador o lloc d'aplec
- Neteja dels perfils d'acer de l'estructura, eliminant el rovell fins aconseguir un grau de preparació ST2 (norma SIS 055900-1967)
- Reposició, si cal d'elements d'acer
- Pintat de l'estructura d'acer
- Col·locació dels vidres, segellat amb silicona i fixació dels mateixos amb fixacions mecàniques

CONDICIONS GENERALS:
L'estructura de la claraboia ha de tenir la forma, dimensions i tipus de perfils indicats a la DT.
Els diferents elements que conformen la unitat d'obra han de quedar en la posició prevista a la DT o en el seu defecte, en la indicada per la DF.
El conjunt acabat ha de ser estable i resistent.
El conjunt dels elements col·locats ha de ser estanc.
Entre el sòcol i la claraboia hi ha d'haver un sistema de circulació d'aire per evitar condensacions.
La claraboia ha d'estar fixada mecànicament al suport.
Alçària del punt més baix de la claraboia sobre l'acabat de la coberta: >= 15 cm
Toleràncies d'execució:
- Nivells: ± 20 mm
- Horitzontalitat: ± 3 mm/m

2.- CONDICIONS DEL PROCÉS D'EXECUCIÓ

S'han d'aturar els treballs quan la velocitat del vent sigui superior a 50 km/h, plogui o les temperatures no es trobin dintre dels límits de 5°C i 40°C. Si un cop realitzats els treballs es donen aquestes condicions, s'han de revisar i assegurar les parts fetes.
No han de restar zones d'acer rovellat, ni unions dels perfils amb esquerdes o fissures.
L'ordre d'execució de les feines ha de ser l'indicat en el primer apartat, on s'enumeren les operacions incloses a la unitat d'obra.
Cadascuna de les operacions que configuren la unitat d'obra ha de complir el seu plec de condicions.
Després d'executar cadascuna de les operacions que configuren la unitat d'obra, i abans de fer una operació que oculti el resultat d'aquesta, s'ha de permetre que la DF verifiqui que es compleix el plec de condicions de l'operació.

3.- UNITAT I CRITERIS D'AMIDAMENT

m2 de superfície amidada segons les especificacions de la DT.

4.- NORMATIVA DE COMPLIMENT OBLIGATORI

No hi ha normativa de compliment obligatori.

4A TANCAMENTS I DIVISÒRIES PRACTICABLES

4A1 TANCAMENTS EXTERIORS PRACTICABLES

4A1Y FORMACIÓ D'OBERTURA EXTERIOR PRACTICABLE EN PARETS EXISTENTS

1.- DEFINICIÓ I CONDICIONS DE LES PARTIDES D'OBRA EXECUTADES

Formació d'obertura en paret de maó i col·locació d'elements de fusteria, amb les operacions d'acabat del buit d'obra.
L'execució de la unitat d'obra inclou les operacions següents:
- Preparació de la zona de treball
- Tall de la paret amb disc, al perímetre del buit d'obra
- Enderroc de la paret
- Col·locació de la llinda i reblert de l'espai amb la paret
- Col·locació del bastiment de base
- Arrebossat del brancal i la llinda
- Enguixats dels paraments interiors.
- Col·locació de l'escopidor
- Col·locació de la fusteria
- Segellat de la fusteria
- Col·locació dels vidres
- Neteja i recollida de la runa i de les restes de material
- Càrrega de la runa sobre camió

CONDICIONS GENERALS:
El buit d'obra ha de tenir les mides i la posició indicats a la DT, amb les modificacions expressament acceptades per la DF.
Els brancals han de ser verticals, i la llinda horitzontal.
L'escopidor ha de tenir un pendent per evacuar l'aigua, i ha de volar respecte al pla del parament exterior.
El conjunt ha de ser estable i resistent.
Els brancals i la llinda no han de tenir esquerdes, o despreniments del seu acabat.
La fusteria ha d'estar situada al pla interior del buit d'obra.
La fusteria ha d'obrir i tancar correctament, sense necessitat de forçar la seva posició.
Un cop acabats els treballs, la base ha de quedar neta de restes de material.
Pendent de l'ecopidor: > 1%
Toleràncies d'execució:
- Replanteig: ± 10 mm
- Nivell previst: ± 5 mm
- Horitzontalitat: ± 1 mm/m
- Aplomat: ± 2 mm/m
- Pla previst del bastiment respecte de la paret: ± 2 mm

2.- CONDICIONS DEL PROCÉS D'EXECUCIÓ

L'ordre d'execució de les feines ha de ser l'indicat en el primer apartat, on s'enumeren les operacions incloses a la unitat d'obra.
Cadascuna de les operacions que configuren la unitat d'obra ha de complir el seu plec de condicions.
Després d'executar cadascuna de les operacions que configuren la unitat d'obra, i abans de fer una operació que oculti el resultat d'aquesta, s'ha de permetre que la DF verifiqui que es compleix el plec de condicions de l'operació.
No s'ha de treballar amb pluja, neu o vent superior als 60 km/h.
S'ha de seguir l'ordre de treballs previst a la DT.
Els materials enderrocats han de quedar suficientment trossejats i apilats per tal de facilitar-ne la càrrega, en funció dels mitjans de què es disposin i de les condicions de transport.
L'element per a enderrocar no ha d'estar sotmès a l'acció d'elements estructurals que li transmetin càrregues.
Cal verificar en tot moment l'estabilitat dels elements que no es demoleixen.
La part per a enderrocar no ha de tenir instal·lacions en servei (aigua, gas, electricitat, etc.).
S'han de protegir els elements de servei públic que puguin resultar afectats per les obres.

La zona afectada per les obres ha de quedar convenientment senyalitzada.
S'han de senyalar els elements que hagin de conservar-se intactes, segons s'indiqui en la Documentació Tècnica o, en el seu defecte, la DF.
L'execució dels treballs no han de produir desperfectes, molèsties o perjudicar les construccions, bens o persones de l'entorn.
S'ha d'evitar la formació de pols, pel que cal regar les parts que s'hagin de demolir i carregar.
Durant els treballs es permet que l'operari treballi sobre l'element, si la seva amplària és > 60 cm i la seva alçària és <= 2 m.
En acabar la jornada no s'han de deixar trams d'obra amb perill d'inestabilitat.
Si es preveuen desplaçaments laterals de l'element, cal apuntalar-lo i protegir-lo per tal d'evitar-ne l'esfondrament.
En cas d'imprevistos (terrenys inundats, olors de gas, etc.) o quan l'enderrocament pugui afectar les construccions veïnes, s'han de suspendre les obres i avisar a la DF.
La runa s'ha d'abocar cap a l'interior del recinte, sense que es produeixin pressions perilloses sobre l'estructura per acumulació de material.
L'operació de càrrega de runa s'ha de fer amb les precaucions necessàries, per tal d'aconseguir les condicions de seguretat suficients.
S'han d'eliminar els elements que puguin entorpir els treballs de retirada i càrrega de runa.
S'ha de complir la normativa vigent en matèria mediambiental, de seguretat i salut i d'emmagatzematge i transport de productes de construcció.

3.- UNITAT I CRITERIS D'AMIDAMENT

Unitat de porta col·locada d'acord amb les especificacions de la DT.
No inclou bastida ni pintat de paraments exterior i interior.

4.- NORMATIVA DE COMPLIMENT OBLIGATORI

No hi ha normativa de compliment obligatori.

E TIPOLOGIA E

E2 ENDERROCS, MOVIMENTS DE TERRES I GESTIÓ DE RESIDUS

E2R GESTIÓ DE RESIDUS

E2R2 CLASSIFICACIÓ DE RESIDUS

1.- DEFINICIÓ I CONDICIONS DE LES PARTIDES D'OBRA EXECUTADES

Operacions destinades a la gestió dels residus generats en l'obra: residu de construcció o demolició o material d'excavació.
S'han considerat les operacions següents:
- Classificació dels residus en obra

CLASSIFICACIÓ DE RESIDUS:
S'han de separar els residus en les fraccions mínimes següents si es supera el límit especificat, d'acord amb el que especifica l'article 5.5 del REAL DECRETO 105/2008 :
- Formigó LER 170101 (formigó): >= 80 t
- Maons, teules, ceràmics LER 170103 (teules i materials ceràmics): >= 40 t
- Metall LER 170407 (metalls barrejats) >= 2 t
- Fusta LER 170201 (fusta): >= 1 t
- Vidre LER 170202 (vidre): >= 1 t
- Plàstic LER 170203 (plàstic) >= 0,5 t
- Paper i cartró LER 150101 (envasos de paper i cartró): >= 0,5 t

Els materials que no superin aquest límits o que no es corresponguin amb cap de les fraccions anteriors, han de quedar separats com a mínim en les fraccions següents:
- Inerts LER 170107 (mescles de formigó, maons, teules i materials ceràmics que no contenen substàncies perilloses)
- No especials LER 170904 (residus barrejats de construcció i demolició que no contenen, mercuri, PCB ni substàncies perilloses)
- Especials LER 170903* (altres residus de construcció i demolició (inclosos els residus barrejats, que contenen substàncies perilloses)

Els residus separats en les fraccions establertes al "Pla de Gestió de Residus de la Construcció i Enderroc" de l'obra, s'emmagatzemaran en els espais previstos a l'obra per a aquesta finalitat.
Els contenidors han d'estar senyalitzats clarament, en funció del tipus de residu que continguin, d'acord amb la separació selectiva prevista.
Els materials destinats a ser reutilitzats han de quedar separats, en funció del seu destí final.
RESIDUS ESPECIALS:
Els residus especials sempre s'han de separar.
Els residus especials s'han de dipositar en una zona d'emmagatzematge separada de la resta.
Temps màxim d'emmagatzematge: 6 mesos.
Els materials potencialment perillosos han d'estar separats per tipus compatibles i emmagatzemats en bidons o contenidors adequats, amb indicació del tipus de perillositat.
El contenidor de residus especials ha de situar-se en un lloc pla, fora del trànsit habitual de la maquinària d'obra, per tal d'evitar vessaments accidentals
Cal senyalitzar convenientment els diferents contenidors de residus especials, tenint en compte les incompatibilitats segons els símbols de perillositat representat en les etiquetes.
Els contenidors de residus especials han d'estar tapats i protegits de la pluja i la radiació solar excessiva.
Els bidons que contenen líquids perillosos (olis, desencofrants, etc.) s'han d'emmagatzemar en posició vertical i sobre cubetes de retenció de líquids per tal d'evitar fuites.
Els contenidors de residus especials s'han de col·locar sobre un terra impermeabilitzat.

2.- CONDICIONS DEL PROCÉS D'EXECUCIÓ

RESIDUS DE LA CONSTRUCCIÓ:
La manipulació dels materials s'ha de fer amb les proteccions adequades a la perillositat del mateix.

3.- UNITAT I CRITERIS D'AMIDAMENT

CLASSIFICACIÓ DE RESIDUS:
m3 de volum realment classificat d'acord amb les especificacions del "Pla de Gestió de Residus de Construcció i Enderrocs" de l'obra.

4.- NORMATIVA DE COMPLIMENT OBLIGATORI

Real Decreto 105/2008, de 1 de febrero, por el que se regula la producción y gestión de los residuos

de construcción y demolición.
Decret Legislatiu 1/2009, de 21 de juliol, pel qual s'aprova el Text refós de la Llei reguladora dels residus.
Ley 7/2022, de 8 de abril, de residuos y suelos contaminados para una economía circular.
Real Decreto 108/1991, de 1 de febrero, sobre la prevención y reducción de la contaminación del medio ambiente producida por el amianto.
Decret 89/2010, de 29 de juny, pel qual s'aprova el Programa de gestió de residus de la construcció de Catalunya (PROGROC), es regula la producció i gestió dels residus de la construcció i demolició, i el cànon sobre la deposició controlada dels residus de la construcció.
Decret 152/2017, de 17 d'octubre, sobre la classificació, la codificació i les vies de gestió dels residus a Catalunya.

E2 ENDERROCS, MOVIMENTS DE TERRES I GESTIÓ DE RESIDUS

E2R GESTIÓ DE RESIDUS

E2R6 CÀRREGA I TRANSPORT DE RESIDUS DE CONSTRUCCIÓ O DEMOLICIÓ A INSTAL·LACIÓ AUTORITZADA DE GESTIÓ DE RESIDUS

1.- DEFINICIÓ I CONDICIONS DE LES PARTIDES D'OBRA EXECUTADES

Operacions destinades a la gestió dels residus generats en l'obra: residu de construcció o demolició o material d'excavació.
S'han considerat les operacions següents:
- Transport o càrrega i transport del residu: material procedent d'excavació o residu de construcció o demolició
- Subministrament i recollida del contenidor dels residus

CÀRREGA I TRANSPORT DE MATERIAL D'EXCAVACIÓ I RESIDUS:
L'operació de càrrega s'ha de fer amb les precaucions necessàries per a aconseguir unes condicions de seguretat suficients.
S'ha d´evitar que es barregin terres no contaminades procedents d'excavació no contaminats amb altres residus d'enderroc, o terres contaminades.
Els vehicles de transport han de portar els elements adequats a fi d'evitar alteracions perjudicials del material.
El contenidor ha d'estar adaptat al material que ha de transportar.
El trajecte que s'ha de recórrer ha de complir les condicions d'amplària lliure i de pendent adequades a la maquinària que s'utilitzi.
TRANSPORT DINS DE LA OBRA:
Transport de terres i material d'excavació o del rebaix, o residus de la construcció, entre dos punts de la mateixa obra.
Les àrees d'abocada han de ser les que defineixi el "Pla de Gestió de Residus de la Construcció i Enderrocs" de l'obra.
L'abocada s'ha de fer al lloc i amb el gruix de capa indicats al "Pla de Gestió de Residus de la Construcció i els Enderrocs" de l'obra.
Les terres han de complir les especificacions del seu plec de condicions en funció del seu ús, i cal que tinguin l'aprovació de la DF.
TRANSPORT A INSTAL.LACIÓ EXTERNA DE GESTIÓ DE RESIDUS:
El material de rebuig que el "Pla de Gestió de Residus de la Construcció i els Enderrocs" i el que la DF no accepti per a reutilitzar en obra, s'ha de transportar a una instal·lació externa autoritzada, per tal de rebre el tractament definitiu.
El contractista ha de lliurar al promotor un certificat on s'indiqui, com a mínim:
- Identificació del productor dels residus
- Identificació del posseïdor dels residus
- Identificació de l'obra de la qual prové el residu i en el seu cas, el número de llicència d'obra
- Identificació del gestor autoritzat que ha rebut el residu i si aquet no fa la gestió de valorització o eliminació final del residu, la identificació, cal indicar també qui farà aquesta gestió
- Quantitat en t i m3 del residu gestionat i la seva codificació segons codi LER

2.- CONDICIONS DEL PROCÉS D'EXECUCIÓ

CÀRREGA I TRANSPORT DE MATERIAL D'EXCAVACIÓ I RESIDUS:
El transport s'ha de realitzar en un vehicle adequat, per al material que es desitgi transportar, proveït dels elements que calen per al seu desplaçament correcte.
Durant el transport s'ha de protegir el material de manera que no es produeixin pèrdues en els trajectes utilitzats.
RESIDUS DE LA CONSTRUCCIÓ:
La manipulació dels materials s'ha de fer amb les proteccions adequades a la perillositat del mateix.

3.- UNITAT I CRITERIS D'AMIDAMENT

TRANSPORT DE MATERIAL D'EXCAVACIÓ O RESIDUS:
m3 de volum amidat amb el criteri de la partida d'obra d'excavació que li correspongui, incrementat amb el coeficient d'esponjament indicat en el plec de condicions tècniques, o qualsevol altre acceptat prèviament i expressament per la DF.
La unitat d'obra no inclou les despeses d'abocament ni de manteniment de l'abocador.
RESIDUS DE LA CONSTRUCCIÓ:
Es considera un increment per esponjament d'un 35%.

4.- NORMATIVA DE COMPLIMENT OBLIGATORI

Real Decreto 105/2008, de 1 de febrero, por el que se regula la producción y gestión de los residuos de construcción y demolición.
Decret Legislatiu 1/2009, de 21 de juliol, pel qual s'aprova el Text refós de la Llei reguladora dels residus.
Ley 7/2022, de 8 de abril, de residuos y suelos contaminados para una economía circular.
Real Decreto 108/1991, de 1 de febrero, sobre la prevención y reducción de la contaminación del medio ambiente producida por el amianto.
Decret 89/2010, de 29 de juny, pel qual s'aprova el Programa de gestió de residus de la construcció de Catalunya (PROGROC), es regula la producció i gestió dels residus de la construcció i demolició, i el cànon sobre la deposició controlada dels residus de la construcció.
Real Decreto 553/2020, de 2 de junio, por el que se regula el traslado de residuos en el interior del territorio del Estado.
Decret 152/2017, de 17 d'octubre, sobre la classificació, la codificació i les vies de gestió dels residus a Catalunya.

E2 ENDERROCS, MOVIMENTS DE TERRES I GESTIÓ DE RESIDUS

E2R GESTIÓ DE RESIDUS

E2RA DISPOSICIÓ DE RESIDUS A INSTAL·LACIO AUTORITZADA DE GESTIÓ DE RESIDUS

1.- DEFINICIÓ I CONDICIONS DE LES PARTIDES D'OBRA EXECUTADES

Operacions destinades a la gestió dels residus generats en l'obra: residu de construcció o demolició o material d'excavació.
S'han considerat les operacions següents:
- Deposició del residu no reutilitzat en la instal·lació autoritzada de gestió on se li aplicarà el tractament de valorització, selecció i emmagatzematge o eliminació

DISPOSICIÓ DE RESIDUS:
Cada fracció s'ha de dipositar al lloc adequat legalment autoritzat per a que se li apliqui el tipus de tractament especificat en la DT: valorització, emmagatzematge o eliminació.

2.- CONDICIONS DEL PROCÉS D'EXECUCIÓ

RESIDUS DE LA CONSTRUCCIÓ:
La manipulació dels materials s'ha de fer amb les proteccions adequades a la perillositat del mateix.

3.- UNITAT I CRITERIS D'AMIDAMENT

DISPOSICIÓ DE RESIDUS DE CONSTRUCCIÓ O DEMOLICIO INERTS O NO ESPECIALS I DE MATERIAL D'EXCAVACIÓ:
m3 de volum de cada tipus de residu dipositat a l'abocador o centre de recollida corresponent.
DISPOSICIÓ DE RESIDUS DE CONSTRUCCIÓ O DEMOLICIÓ ESPECIALS:
kg de pes de cada tipus de residu dipositat a l'abocador o centre de recollida corresponent.
DISPOSICIÓ DE RESIDUS:
La unitat d'obra inclou totes les despeses per la disposició de cada tipus de residu al centre

corresponent.
Inclou el cànon d'abocament del residu a dipòsit controlat segons el que determina la Llei 8/2008, el pagament del qual queda suspès segons la Llei 7/2011.
La empresa receptora del residu ha de facilitar al constructor la informació necessària per complimentar el certificat de disposició de residus, d'acord amb l'article 5.3 del REAL DECRETO 105/2008.

4.- NORMATIVA DE COMPLIMENT OBLIGATORI

Real Decreto 105/2008, de 1 de febrero, por el que se regula la producción y gestión de los residuos de construcción y demolición.
Decret Legislatiu 1/2009, de 21 de juliol, pel qual s'aprova el Text refós de la Llei reguladora dels residus.
Ley 7/2022, de 8 de abril, de residuos y suelos contaminados para una economía circular.
Real Decreto 108/1991, de 1 de febrero, sobre la prevención y reducción de la contaminación del medio ambiente producida por el amianto.
Llei 8/2008, del 10 de juliol, de finançament de les infraestructures de gestió dels residus i dels cànons sobre la disposició del rebuig dels residus.
Llei 7/2011, del 27 de juliol, de mesures fiscals i financeres.
Decret 89/2010, de 29 de juny, pel qual s'aprova el Programa de gestió de residus de la construcció de Catalunya (PROGROC), es regula la producció i gestió dels residus de la construcció i demolició, i el cànon sobre la deposició controlada dels residus de la construcció.
Decret 152/2017, de 17 d'octubre, sobre la classificació, la codificació i les vies de gestió dels residus a Catalunya.

E3 FONAMENTS

E3C LLOSES

E3CD ENCOFRAT PER A LLOSES DE FONAMENTS

1.- DEFINICIÓ I CONDICIONS DE LES PARTIDES D'OBRA EXECUTADES

Muntatge i desmuntatge dels elements metàl·lics, de fusta, de cartró, o altres materials que formen el motlle on s'abocarà el formigó.
L'execució de la unitat d'obra inclou les operacions següents:
- Neteja i preparació del pla de recolzament
- Muntatge i col·locació dels elements de l'encofrat
- Pintat de les superfícies interiors de l'encofrat amb un producte desencofrant
- Tapat dels junts entre peces
- Col·locació dels dispositius de subjecció i travament
- Aplomat i anivellament de l'encofrat
- Disposició d'obertures provisionals a la part inferior de l'encofrat, quan calgui
- Humectació de l'encofrat, si és de fusta
- Desmuntatge i retirada de l'encofrat i de tot el material auxiliar

La partida inclou totes les operacions de muntatge i desmuntatge de l'encofrat.
CONDICIONS GENERALS:
Abans dels seu muntatge s'haurà de disposar d'un projecte del cindri on han de quedar reflectits com a mínim:
- Justificació de la seva seguretat, límit de les deformacions abans i després del formigonat
- Plànols executius del cindri i els seus components
- Plec de prescripcions tècniques del cindri i els seus elements com perfils metàl·lics, tubs, grapes, etc..

S'ha de disposar d'un procediment escrit per al muntatge i desmuntatge del cindri o apuntalament on figurin els requisits per a la seva manipulació, ajust, contrafletxa, càrregues, desclavament i desmantellament.
La DF disposarà d'un certificat on es garanteixi que els seus components compleixen amb les especificacions del plec de condicions tècniques.
Els elements que formen l'encofrat i les seves unions han de ser suficientment rígids i resistents per a garantir les toleràncies dimensionals i per a suportar, sense assentaments ni deformacions perjudicials, les accions estàtiques i dinàmiques que comporta el seu formigonament i compactació.
Es prohibeix l'ús d'alumini en motlles que hagin d'estar en contacte amb el formigó, excepte quan es faciliti a la DF certificat emès per una entitat de control, conforme els panells han rebut tractament superficial que eviti la reacció amb els àlcalis del ciment
L'interior de l'encofrat ha d'estar pintat amb desencofrant abans del muntatge, sense que hi hagi regalims. La DF ha d'autoritzar, en cada cas, la col·locació d'aquests productes.
El desencofrant no ha d'impedir la ulterior aplicació de revestiment ni la possible execució de junts de formigonament, especialment quan siguin elements que posteriorment s'hagin d'unir per a treballar solidàriament.
Abans de l'aplicació, es facilitarà a la DF. certificat on es reflecteixin les característiques del desencofrant i dels possibles efectes sobre el formigó
No s'ha d'utilitzar gas-oil, greixos o similars com a desencofrants. S'han d'utilitzar vernissos antiadherents a base de silicones o preparats d'olis solubles en aigua o greixos en dissolució.
Els encofrats hauran de complir les característiques següents:
- Estanquitat dels junts entre panells, evitant fuites d'aigua o beurada
- Resistència a la pressió del formigó fresc i als efectes de la compactació mecànica
- Alineació i verticalitat, especialment al creuament de pilars i sostres
- Manteniment geomètric dels panells, motlles i encofrats, amb absència d'esbombaments fora de toleràncies
- Neteja de les cares interiors evitant residus propis de l'activitat
- Manteniment de característiques que permetin textures i acabats específics del formigó

Ha d'estar muntat de manera que permeti un desencofratge fàcil, que s'ha de fer sense xocs ni sotragades.
Ha de portar marcada l'alçària per a formigonar.
Abans de començar a formigonar, el contractista ha d'obtenir de la DF l'aprovació per escrit de l'encofrat.
El nombre de puntals de suport de l'encofrat i la seva separació depèn de la càrrega total de l'element. Han d'anar degudament travats en tots dos sentits.
Els cindris s'estabilitzaran en les dues direccions per a que l'apuntalament resisteixi els esforços horitzontals produïts durant l'execució dels sostres, podent-se utilitzar els següents procediments:
- Travament dels puntals en ambdues direccions amb tubs o abraçadores, resistint les empentes horitzontals i un 2% com a mínim de les càrregues verticals
- Transmissió d'esforços a pilars o murs, comprovant que disposen de la capacitat resistent i rigidesa suficients
- Disposició de torres de cindri a ambdues direccions i a les distàncies adients

S'han d'adoptar les mesures oportunes per a què els encofrats i motlles no impedeixin la lliure retracció del formigó.
Cap element d'obra podrà ser desencofrat sense l'autorització de la DF.
El desencofrat de costers verticals d'elements de petit cantell, podrà fer-se als tres dies de formigonada la peça, si durant aquest interval no s'han produït temperatures baixes o d'altres causes que puguin alterar el procediment normal d'enduriment del formigó. Els costers verticals d'elements de gran cantell o els costers horitzontals no s'han de retirar abans dels set dies, amb les mateixes excepcions anteriors.
La DF podrà reduir els terminis anteriors quan ho consideri oportú.
En obres d'importància i que no es tingui l'experiència de casos similars o quan els perjudicis que es puguin derivar d'una fissuració prematura fossin grans, s'han de fer assaigs d'informació que determinin la resistència real del formigó per a poder fixar el moment de desencofrat.
No s'han de reblir els cocons o defectes que es puguin apreciar al formigó al desencofrar, sense l'autorització de la DF.
Els filferros i ancoratges de l'encofrat que hagin quedat fixats al formigó s'han de tallar al ras del parament.
En encofrats amb possibilitat de moviment durant l'execució (trepants o lliscants) la DF podrà exigir una proba sobre un prototip, prèviament a la seva utilització a l'estructura, per tal de poder avaluar el seu comportament durant l'execució
Si s'utilitzen taulers de fusta, els junts entre aquests han de permetre l'entumiment de les mateixes per l'humitat del reg i del formigó, sense que deixin fugir pasta o beurada durant el formigonament, ni reprodueixin esforços o deformacions anormals. Per a evitar-ho es podrà autoritzar un segellant adient
Toleràncies generals de muntatge i deformacions de l'encofrat pel formigonament:
- Moviments locals de l'encofrat: <= 5 mm
- Moviments del conjunt (L=llum): <= L/1000
- Planor:
  - Formigó vist: ± 5 mm/m, ± 0,5% de la dimensió
  - Per a revestir: ± 15 mm/m

Toleràncies particulars de muntatge i deformacions de l'encofrat per al formigonament:

	Replanteig eixos		Dimensions	Aplomat	Horitzontalitat
	Parcial	Total			
Rases i pous	± 20 mm	± 50 mm	- 30 mm + 60 mm	± 10 mm	-

Murs	± 20 mm	± 50 mm	± 20 mm	± 20 mm	± 50 mm
Recalçats	± 20 mm	± 50 mm	-	± 20 mm	-
Riostres	± 20 mm	± 50 mm	± 20 mm	± 10 mm	-
Basaments	± 20 mm	± 50 mm	± 10 mm	± 10 mm	-
Enceps	± 20 mm	± 50 mm	± 20 mm	± 10 mm	-
Pilars	± 20 mm	± 40 mm	± 10 mm	± 10 mm	-
Bigues	± 10 mm	± 30 mm	± 0,5 %	± 2 mm	-
Llindes	-	-	± 10 mm	± 5 mm	-
Cèrcols	-	-	± 10 mm	± 5 mm	-
Sostres	± 5mm/m	± 50 mm	-	-	-
Lloses	-	± 50 mm	- 40 mm + 60 mm	± 2 %	± 30 mm/m
Membranes	-	± 30	-	-	-
Estreps	-	± 50 mm	± 10 mm	± 10 mm	-

MOTLLES RECUPERABLES:
Els motlles s'han de col·locar ben alineats, de manera que no suposin una disminució de la secció dels nervis de l'estructura.
No han de tenir deformacions, cantells trencats ni fissures.
El desmuntatge dels motlles s'ha de fer tenint cura de no fer malbé els cantells dels nervis formigonats.
Els motlles ja usats i que han de servir per a unitats repetides, s'han de netejar i rectificar.
FORMIGÓ PRETENSAT:
Els encofrats pròxims a les zones d'ancoratge han de tenir la rigidesa necessària per a que els eixos dels tendons es mantinguin normals als ancoratges.
Els encofrats i motlles han de permetre les deformacions de les peces en ells formigonades i han de resistir la distribució de càrregues durant el tesat de les armadures i la transmissió de l'esforç de pretesat al formigó.
El desmuntatge del cindri és realitzarà d'acord amb el programa previst, que haurà d'estar d'acord amb el tesat de les armadures.
FORMIGÓ VIST:
Les superfícies de l'encofrat en contacte amb les cares que han de quedar vistes, han de ser llises, sense rebaves ni irregularitats.
S'han de col·locar angulars metàl·lics a les arestes exteriors de l'encofrat o qualsevol altre procediment eficaç per a que les arestes vives del formigó resultin ben acabades.
La DF podrà autoritzar la utilització de matavius per a aixamfranar les arestes vives.

2.- CONDICIONS DEL PROCÉS D'EXECUCIÓ

CONDICIONS GENERALS:
Abans de formigonar s'ha d'humitejar l'encofrat, en el cas que sigui de fusta per evitar que absorbeixi l'aigua continguda al formigó, i s'ha de comprovar la situació relativa de les armadures, el nivell, l'aplomat i la solidesa del conjunt
No s'han de transmetre a l'encofrat vibracions de motors.
La col·locació dels encofrats s'ha de fer de forma que s'eviti malmetre estructures ja construïdes.
El subministrador dels puntals ha de justificar i garantir les seves característiques i les condicions en que s'han d'utilitzar.
Si l'element s'ha de pretensar, abans del tesat s'han de retirar els costers dels encofrats i qualsevol element dels mateixos que no sigui portant de l'estructura.
En el cas que els encofrats hagin variat les seves característiques geomètriques per haver patit desperfectes, deformacions, guerxaments, etc, no s'han de forçar per a que recuperin la seva forma correcta.
Quan entre la realització de l'encofrat i el formigonament passin més de tres mesos, s'ha de fer una revisió total de l'encofrat, abans de formigonar.
El formigonat s'ha de fer durant el període de temps en el que el desencofrant sigui actiu.
Per al control del temps de desencofrat, s'han d'anotar a l'obra les temperatures màximes i mínimes diàries mentre durin els treballs d'encofrat i desencofrat, així com la data en què s'ha formigonat cada element.
El desencofrat de l'element s'ha de fer sense cops ni sotragades.
El desencofrat i desmuntatge del cindri no es realitzarà fins que el formigó assoleixi la resistència necessària per a suportar amb seguretat i sense excessives deformacions els esforços als que estarà sotmès amb posterioritat.
Es posarà especial cura durant el desencofrat en la retirada de qualsevol element que pugui impedir el lliure moviment de les juntes de retracció, assentament o dilatació així com de les articulacions.
No es retirarà cap puntal sense l'autorització prèvia de la DF.
No es desapuntalarà de forma sobtada, i es prendran precaucions que impedeixin l'impacte dels sotaponts i puntals als sostres.
ELEMENTS VERTICALS:
Per a facilitar la neteja del fons de l'encofrat s'han de disposar obertures provisionals a la part inferior de l'encofrat.
S'han de preveure a les parets laterals dels encofrats finestres de control que permetin la compactació del formigó. Aquestes obertures s'han de disposar amb un espaiament vertical i horitzontal no més gran d'un metro, i es tancaran quan el formigó arribi a la seva alçària.
En èpoques de vents forts s'han d'atirantar amb cables o cordes els encofrats dels elements verticals d'esveltesa més gran de 10.
ELEMENTS HORITZONTALS:
Els encofrats d'elements rectes o plans de més de 6 m de llum lliure, s'han de disposar amb la contrafletxa necessària per a que, desencofrat i carregat l'element, aquest conservi una lleugera concavitat a l'intradós. Aquesta contrafletxa sol ser de l'ordre d'una mil·lèsima de la llum.
Els puntals es col·locaran sobre soles de repartiment quan es transmetin càrregues al terreny o a sostres alleugerits. Quan aquest estiguin sobre el terreny cal assegurar que no assentaran.
Els puntals s'han de travar en dues direccions perpendiculars
Els puntals han de poder transmetre la força que rebin i permetre finalment un desapuntalat senzill
Als ponts s'haurà d'assegurar que les deformacions del cindri durant el formigonat no afecti negativament a altres parts de l'estructura executades amb anterioritat.
En èpoques de pluges fortes s'ha de protegir el fons de l'encofrat amb lones impermeabilitzades o plàstics.

3.- UNITAT I CRITERIS D'AMIDAMENT

m2 de superfície amidada segons les especificacions de la DT i que es trobi en contacte amb el formigó. Aquest criteri inclou els apuntalaments previs, els elements auxiliars per a muntatge de l'encofrat i els elements d'acabat de les cantonades per a formigó vist, com ara matavius o altres sistemes, així com la recollida, neteja i condicionament dels elements utilitzats.
La superfície corresponent a forats interiors s'ha de deduir de la superfície total d'acord amb els criteris següents:
- Obertures <= 1 m2: No es dedueixen
- Obertures > 1 m2: Es dedueix el 100%

Als forats que no es dedueixin, l'amidament inclou l'encofrat necessari per a conformar el perímetre dels forats. En cas de deduir-se el 100% del forat, cal amidar també l'encofrat necessari per a conformar el perímetre dels forats.

4.- NORMATIVA DE COMPLIMENT OBLIGATORI

NORMATIVA GENERAL:
Real Decreto 470/2021, de 29 de junio, por el que se aprueba el Código Estructural.
* Orden de 6 de febrero de 1976 por la que se aprueba el Pliego de Prescripciones Técnicas Generales para Obras de Carreteras y Puentes (PG-3).

E4 ESTRUCTURES

E44 ESTRUCTURES D'ACER

1.- DEFINICIÓ I CONDICIONS DE LES PARTIDES D'OBRA EXECUTADES

Formació d'elements estructurals amb perfils normalitzats d'acer, utilitzats directament o formant peces compostes.
S'han considerat els elements següents:
- Pilars
- Elements d'ancoratge
- Bigues
- Biguetes
- Llindes
- Traves
- Encavallades
- Corretges
- Elements auxiliars (elements d'encastament, de recolzament i rigiditzadors)

S'han considerat els tipus de perfils següents:
- Perfils d'acer laminat en calent, de les sèries IPN, IPE, HEA, HEB, HEM o UPN, d'acer S275JR, S275J0, S275J2, S355JR, S355J0 o S355J2, segons CÓDIGO ESTRUCTURAL (RD 470/2021), UNE-EN 10025-2
- Perfils d'acer laminat en calent de les sèries L, LD, T, rodó, quadrat, rectangular o planxa, d'acer S275JR, S275J0, S275J2, S355JR, S355J0 o S355J2, segons CÓDIGO ESTRUCTURAL (RD 470/2021),

UNE-EN 10025-2
- Perfils foradats d'acer laminat en calent de les sèries rodó, quadrat o rectangular d'acer S275J0H o S355J2H, segons CÓDIGO ESTRUCTURAL (RD 470/2021), UNE-EN 10210-1
- Perfils foradats conformats en fred de les sèries rodó, quadrat o rectangular d'acer S275J0H o S355J2H, segons CÓDIGO ESTRUCTURAL (RD 470/2021), UNE-EN 10219-1
- Perfils conformats en fred, de les sèries L, LD, U, C, Z, o Omega, d'acer S235JRC, segons CÓDIGO ESTRUCTURAL (RD 470/2021), UNE-EN 10025-2

S'han considerat els acabats superficials següents:
- Pintat amb una capa d'emprimació antioxidant
- Galvanitzat

S'han considerat els tipus de col·locació següents:
- Col·locació amb soldadura
- Col·locació amb cargols
- Col·locació sobre obres de fàbrica o de formigó, recolzats o encastats

L'execució de la unitat d'obra inclou les operacions següents:
- Preparació de la zona de treball
- Replanteig i marcat dels eixos
- Col·locació i fixació provisional de la peça
- Aplomat i anivellació definitius
- Execució de les unions, en el seu cas
- Comprovació final de l'aplomat i dels nivells

CONDICIONS GENERALS:

Els materials utilitzats han de tenir la qualitat establerta a la DT. No s'han de fer modificacions sense autorització de la DF encara que suposin un increment de les característiques mecàniques.
La peça ha d'estar col·locada a la posició indicada a la DT, amb les modificacions aprovades per la DF.
La peça ha d'estar correctament aplomada i nivellada.
Quan la peça sigui composta, la disposició dels diferents elements de la peça, les seves dimensions, tipus d'acer i perfils s'han de correspondre amb les indicacions de la DT.
Cada component de l'estructura ha de dur una marca d'identificació que ha de ser visible després del muntatge. Aquesta marca no ha d'estar feta amb entalladura cisellada.
La marca d'identificació ha d'indicar l'orientació de muntatge del component estructural quan aquesta no es dedueixi clarament de la seva forma.
Els elements de fixació, i les xapes, plaques petites i accessoris de muntatge han d'anar embalats i identificats adequadament.
L'element ha d'estar pintat amb una capa de protecció de pintura antioxidant, excepte si està galvanitzat.
Els cantells de les peces no han de tenir òxid adherit, rebaves, estries o irregularitats que dificultin el contacte amb l'element que s'han d'unir.
Si el perfil està galvanitzat, la col·locació de l'element no ha de produir desperfectes en el recobriment del zenc.
L'element no s'ha d'adreçar un cop col·locat definitivament.
No es permet reblir amb soldadura els forats que han estat practicats a l'estructura per a disposar cargols provisionals de muntatge.
Toleràncies d'execució:
- En obres d'edificació: Límits establerts als apartats 11.1 i 11.2 del DB-SE A i a l'annexe 16 del CODI ESTRUCTURAL.
- En obres d'enginyeria civil: Límits establerts a l'article 640.12 del PG3 i l'annexe 16 del CODI ESTRUCTURAL.

PILARS:

Si la base del pilar ha de quedar embeguda dins de formigó no necessitarà protecció de 50 mm segons el CODI ESTRUCTURAL per sota del nivell del formigó.
L'espai entre la placa de recolzament del pilar i els fonaments s'ha de reblir amb beurada de ciment, beurades especials o formigó fi.
Abans del rebliment, l'espai situat sota la placa de recolzament d'acer, ha d'estar net de líquids, gel, residus i de qualsevol material contaminant.
La quantitat de beurada utilitzada ha de ser suficient per a que aquest espai quedi completament reblert.
Segons el gruix a reblir les beurades han de ser dels següents tipus:
- Gruixos nominals inferiors a 25 mm: barreja de ciment pòrtland i aigua
- Gruixos nominals entre 25 i 50 mm: morter fluït de ciment pòrtland de dosificació no inferior a 1:1
- Gruixos nominals superiors a 50 mm: morter sec de ciment pòrtland de dosificació no inferior a 1:2 o formigó fi

Les beurades especials han de ser de baixa retracció i s'han d'utilitzar seguint les instruccions del seu fabricant.

COL·LOCACIÓ AMB CARGOLS:

S'utilitzaran cargols normalitzats d'acord a les normes recollides a la taula 85.2.b del CODI ESTRUCTURAL

Els cargols aixamfranats, cargols calibrats, perns articulats i els cargols hexagonals d'injecció s'han d'utilitzar seguint les instruccions del seu fabricant i han de complir els requisits addicionals establerts a l'article 85.2 del CODI ESTRUCTURAL.
La situació dels cargols a la unió ha de ser tal que redueixi la possibilitat de corrosió i pandeig local de les xapes, i ha de facilitar el muntatge i les inspeccions.
El diàmetre nominal mínim dels cargols ha de ser de 12 mm.
La rosca pot estar inclosa en el pla de tall, excepte en el cas que els cargols s'utilitzin com a calibrats.
Després del collat l'espiga del cargol ha de sobresortir de la rosca de la femella. Entre la superfície de recolzament de la femella i la part no roscada de l'espiga ha d'haver, com a mínim:
- En cargols pretesats: 4 filets complerts més la sortida de la rosca
- En cargols sense pretesar: 1 filet complert més la sortida de la rosca

Les superfícies dels caps de cargols i femelles han d'estar perfectament planes i netes.
En els cargols col·locats en posició vertical, la femella ha d'estar situada per sota del cap del cargol.
En els forats rodons normals i amb cargols sense pretesar no és necessari utilitzar volanderes.
Si s'utilitzen han d'anar sota el cap dels cargols, han de ser aixamfranades i el xamfrà ha d'estar situat en direcció al cap del cargol.
En els cargols pretesats, les volanderes han de ser planes endurides i han d'anar col·locades de la forma següent:
- Cargols 10.9: sota el cap del cargol i de la femella
- Cargols 8.8: sota de l'element que gira

Toleràncies d'execució:
- Franquícia màxima entre superfícies adjacents:
  - Si s'utilitzen cargols no pretesats: 2 mm
  - Si s'utilitzen cargols pretesats: 1 mm
- Diàmetre dels forats:
  - En obres d'edificació: Límits establerts a l'apartat 11.1 del DB-SE A i a l'article 93.2 del CODI ESTRUCTURAL
  - En obres d'enginyeria civil: Límits establerts als apartats 640.5.1.3 i 640.5.1.4 del PG3 i a l'article 93.2 del CODI ESTRUCTURAL.
- Posició dels forats:
  - En obres d'edificació: Límits establerts a l'apartat 11.1 del DB-SE A i a l'article 93.2 del CODI ESTRUCTURAL.
  - En obres d'enginyeria civil: Límits establerts a l'apartat 640.5.1.1 del PG3 i a l'article 93.2 del CODI ESTRUCTURAL.

COL·LOCACIÓ AMB SOLDADURA:

El material d'aportació utilitzat ha de ser apropiat als materials a soldar i al procediment de soldadura.
Les característiques mecàniques del material d'aportació han de ser superiors a les del material base.
En acers de resistència millorada a la corrosió atmosfèrica, la resistència a la corrosió del material d'aportació ha de ser equivalent a la del material base.
El plec de prescripcions tècniques particulars definirà el sistema de protecció enfront la corrossió.
Els mètodes de protecció podran ser:
- Metalització, segons l'UNE-EN ISO 2063.
- Galvanització en calent, segons l'UNE-EN ISO 1461.
- Sistemes de pintura, segons l'UNE-EN ISO 12944.

2.- CONDICIONS DEL PROCÉS D'EXECUCIÓ

CONDICIONS GENERALS:

El constructor ha d'elaborar els plànols de taller i un programa de muntatge que han de ser aprovats per la DF abans d'iniciar els treballs en obra.
Qualsevol modificació durant els treballs ha d'aprovar-la la DF i reflectir-se posteriorment en els plànols de taller.
Els components estructurals s'han de manipular evitant que es produeixin deformacions permanents i procurant que els desperfectes superficials siguin mínims. Han d'anar protegits en els punts de subjecció.
Tot subconjunt estructural que durant les operacions de càrrega, transport, emmagatzematge i muntatge experimenti desperfectes, s'ha de reparar fins que sigui conforme.
Si durant el transport el material ha sofert desperfectes que no poden ser corregits o es preveu que després d'arreglar-los afectarà al seu treball estructural, la peça ha de ser substituïda.
Els components de l'estructura s'han d'emmagatzemar apilats sobre el terreny sense estar en contacte amb el terra i de forma que no es produeixi acumulació d'aigua.
El muntatge de l'estructura s'ha de fer d'acord amb el programa de muntatge i garantint la seguretat estructural en tot moment.
Durant les operacions de muntatge, l'estructura ha de resistir, en condicions de seguretat, les càrregues provisionals de muntatge i els efectes de les càrregues de vent.

Les traves i encastaments o subjeccions provisionals s'han de mantenir en la seva posició fins que l'avanç del muntatge permeti que puguin ser retirats de forma segura.
Les unions per a peces provisionals necessàries per al muntatge s'han de fer de forma que no debilitin l'estructura ni disminueixin la seva capacitat de servei.
La secció de l'element no ha de quedar disminuida pels sistemes de muntatges utilitzats.
Els dispositius d'ancoratge provisionals s'han d'assegurar per a evitar que s'afluixin de forma involuntària.
Durant el procés de muntatge, el constructor ha de garantir que ninguna part de l'estructura estigui deformada o sobrecarregada permanentment per l'apilament de materials estructurals o per càrregues provisionals de muntatge.
Un cop muntada una part de l'estructura, s'ha d'alinear al més aviat possible i immediatament després completar el cargolament.
No s'han de fer unions permanents fins que una part suficient de l'estructura no estigui ben alineada, anivellada, aplomada i unida provisionalment de manera que no es produeixin desplaçaments durant el muntatge o l'alineació posterior de la resta de l'estructura.
La preparació de les unions que s'hagin de realitzar a obra es farà a taller.
Els desperfectes que les operacions de magatzematge i manipulació ocasionin en l'acabat superficial de l'estructura s'han de reparar amb procediments adequats.
Es tindrà especial cura del drenatge de cobertes i façanes, així com s'evitaran zones on es pugui dipositar l'aigua de forma permanent.
Els elements de fixació i ancoratge dispossaran de protecció adient a la classe d'expossició ambiental.
Per a la reparació de superfícies galvanitzades s'han d'utilitzar productes de pintura adequats aplicats sobre àrees que agafin, com a mínim, 10 mm de galvanització intacta.
Les parts que hagin de quedar de difícil accés després del seu muntatge han de rebre el tractament de protecció després de la inspecció i acceptació de la DF i abans del muntatge.
Les estructures amb planxes i peces primes conformades en fred s'executaran considerant els requisits addicionals de l'UNE-ENV 1090-2.
Les estructures amb acers d'alt límit elàstic s'executaran considerant els requisits addicionals de l'UNE-ENV 1090-3.
Les estructures amb gelosia de secció foradada s'executaran tenint en compte els requisits addicionals de l'UNE-ENV 1090-4.
COL·LOCACIÓ AMB CARGOLS:
Els forats per als cargols s'han de fer amb perforadora mecànica. S'admet un altre procediment sempre que proporcioni un acabat equivalent.
Es permet l'execució de forats amb punxonatge sempre que es compleixin els requisits establerts a l'apartat 10.2.3 del DB-SE A en obres d'edificació o els establerts a l'apartat 640.5.1.1 del PG3 en obres d'enginyeria civil.
És recomanable que, sempre que sigui possible, es perforin d'un sol cop els forats que travessin dues o més peces.
Els forats allargats s'han de fer amb una operació de punxonatge, o amb la perforació o punxonatge de dos forats i posterior oxitall.
Després de perforar les peces i abans d'unir-les s'han d'eliminar les rebaves.
Els cargols i les femelles no s'han de soldar, a menys que així ho expliciti el plec de condicions tècniques particulars.
S'han de col·locar el nombre suficient de cargols de muntatge per assegurar la immobilitat de les peces armades i el contacte íntim de les peces d'unió.
Les femelles s'han de muntar de manera que la seva marca de designació sigui visible després del muntatge.
En els cargols sense pretesar, cada conjunt de cargol, femella i volandera(es) s'ha de collar fins arribar al "collat a tocar" sense sobretesar els cargols. En grups de cargols aquest procés s'ha de fer progressivament començant pels cargols situats al centre. Si és necessari s'han de fer cicles addicionals de collat .
Abans de començar el pretesat, els cargols pretesats d'un grup s'han de collar d'acord amb el que s'ha indicat per als cargols sense pretesar. Per a que el pretesat sigui uniforme s'han de fer cicles addicionals de collat.
S'han de retirar els conjunts de cargol pretesat, femella i volandera(es) que després de collats fins al pretesat mínim, s'afluixin.
El collat dels cargols pretesats s'ha de fer seguint un dels procediments següents:
- Mètode de la clau dinamomètrica.
- Mètode de la femella indicadora.
- Mètode convinat.

Les superfícies que han de transmetre esforços per fricció s'han de netejar d'olis amb netejadors químics. Després de la preparació i fins l'armat i cargolat s'han de protegir amb cobertes impermeables.
La zona sense revestir situada al voltant del perímetre de la unió amb cargols no s'ha de tractar fins que no s'hagi inspeccionat la unió.
COL·LOCACIÓ AMB SOLDADURA:
Els procediments autoritzats per a realitzar unions soldades són:
- Per arc elèctric manual amb elèctrode revestit
- Per arc amb fil tubular, sense protecció gasosa
- Per arc submergit amb fil/filferro
- Per arc submergit amb elèctrode nu
- Per arc amb gas inert
- Per arc amb gas actiu
- Per arc amb fil tubular, amb protecció de gas actiu
- Per arc amb fil tubular, amb protecció de gas inert
- Per arc amb elèctrode de wolfram i gas inert
- Per arc de connectors

Les soldadures s'han de fer protegides dels efectes directes del vent, de la pluja i de la neu.
A l'obra i a disposició del personal encarregat de soldar hi ha d'haver un pla de soldatge, que ha d'incloure, com a mínim, els detalls, mida i tipus de les unions, especificacions dels tipus d'electròdes i preescalfament, seqüència de soldadura, limitacions a la soldadura discontinua i comprovacions intermèdies, girs o voltes de les peces necessàries per la soldadura, detall de les fixacions provisionals, disposicions en front l'esquinçament laminar, referència al pla d'inspecció i assaigs, i tots els requeriments per al identificació de les soldadures.
Les soldadures s'han de fer per soldadors certificats per un organisme acreditat i qualificats segons l'UNE-EN 287-1.
La coordinació de les tasques de soldadura s'ha de fer per soldadors qualificats i amb experiència amb el tipus d'operació que supervisen.
Abans de començar a soldar s'ha de verificar que les superfícies i vores a soldar són adequades al procés de soldadura i que estan lliures de fissures.
Totes les superfícies a soldar s'han de netejar de qualsevol material que pugui afectar negativament la qualitat de la soldadura o perjudicar el procés de soldatge. S'han de mantenir seques i lliures de condensacions.
Els components a soldar han d'estar correctament col·locats i fixos en la seva posició mitjançant dispositius adequats o soldadures de punteig, de manera que les unions a soldar siguin accessibles i visibles per al soldador. No s'han d'introduir soldadures addicionals.
El muntatge de l'estructura s'ha de fer de manera que les dimensions finals dels components estructurals estiguin dintre de les toleràncies establertes.
Els dispositius provisionals utilitzats per al muntatge de l'estructura, s'han de retirar sense fer malbé les peces.
Les soldadures provisionals s'han d'executar seguint les especificacions generals. S'han d'eliminar totes les soldadures de punteig que no s'incorporin a les soldadures finals.
Quan el tipus de material de l'acer i/o la velocitat de refredament puguin produir un enduriment de la zona tèrmicament afectada s'ha de considerar la utilització del precalentament. Aquest s'ha d'estendre 75 mm en cada component del metall base.
No s'ha d'accelerar el refredament de les soldadures amb mitjans artificials.
Els cordons de soldadura successius no han de produir osques.
Després de fer un cordó de soldadura i abans de fer el següent, cal netejar l'escòria per mitjà d'una picola i d'un raspall.
L'execució dels diferents tipus de soldadures s'ha de fer d'acord amb els requisits establerts a l'apartat 10.3.4 del DB-SE A i l'article 94 del CODI ESTRUCTURAL per a obres d'edificació o d'acord amb l'article 640.5.2 del PG3 i l'article 94 del CODI ESTRUCTURAL per a obres d'enginyeria civil.
No s'han d'utilitzar materials de protecció que perjudiquin la qualitat de la soldadura a menys de 150 mm de la zona a soldar.
Les soldadures i el metall base adjacent no s'han de pintar sense haver eliminat prèviament l'escòria.

3.- UNITAT I CRITERIS D'AMIDAMENT

BIGUES, BIGUETES, CORRETGES, ENCAVALLADES, LLINDES, PILARS, TRAVES, ELEMENTS D'ANCORATGE, ELEMENTS AUXILIARS:
kg de pes calculat segons les especificacions de la DT, d'acord amb els criteris següents:
- El pes unitari per al seu càlcul ha de ser el teòric
- Per a poder utilitzar un altre valor diferent del teòric, cal l'acceptació expressa de la DF.

Aquest criteri inclou les pèrdues de material corresponents a retalls.

4.- NORMATIVA DE COMPLIMENT OBLIGATORI

OBRES D'EDIFICACIÓ:
Real Decreto 470/2021, de 29 de junio, por el que se aprueba el Código Estructural.
Real Decreto 314/2006, de 17 de marzo, por el que se aprueba el Código Técnico de la Edificación
Parte 2. Documento Básico de Acero DB-SE-A.
* UNE-ENV 1090-1:1997 Ejecución de estructuras de acero. Parte 1: Reglas generales y reglas para edificación.
OBRES D'ENGINYERIA CIVIL:
Real Decreto 470/2021, de 29 de junio, por el que se aprueba el Código Estructural.
Orden de 6 de febrero de 1976 por la que se aprueba el Pliego de Prescripciones Técnicas Generales

para Obras de Carreteras y Puentes (PG-3).

5.- CONDICIONS DE CONTROL D'EXECUCIÓ I DE L'OBRA ACABADA

CONTROL D'EXECUCIÓ. OPERACIONS DE CONTROL:
Abans de l'inici de l'execució, la DF verificarà que existeix un programa de control desenvolupat pel constructor, tant per als productes com per a l'execució.
Previ al subministrament, el constructor presentarà a la DF la següent documentació:
- creditació que el procés de muntatge al taller dels elements de l'estructura posseeix distintiu de qualitat reconegut.
- Acreditació que els productes d'acer posseeixen distintiu de qualitat reconegut.
- En processos de soldadura, certificats d'homologació dels soldadors segons UNE-EN 2871 i del procés de soldadura segons UNE-EN ISO 15614-1.

La DF comprovarà que els productes d'acer subministrats pel taller a l'obra, s'acompanyen de la seva fulla de subministrament, en cas que no es pugui realitzar la traçabilitat de la mateixa, aquesta serà rebutjada.
Prèvi a l'execució es fabricaran per a cada element i cada material a tallar, com a mínim quatre provetes, per part del control extern de l'entitat de control.
Es comprovarà que les dimensions dels elements elaborats al taller son les mateixes que les dels plànols de taller , considerant-se les toleràncies al plec de condicions.
Amb anterioritat a la fabricació, el constructor proposarà la seqüència d'armat i soldadura, aquesta haurà de ser aprovada per la DF.
Es marcaran les peces amb pintura segons plànols de taller, per identificar-les durant el muntatge al taller i a l'obra.
L'autocontrol del procés de muntatge inclourà com a mínim:
-Identificació del elements.
-Situació dels eixos de simetria.
-Situació de les zones de suport contigües.
-Paral·lelisme d'ales i platabandes.
-Perpendicularitat d'ales i ànimes.
-Abonyegament, rectitud i planor d'ales i ànimes.
-Contrafletxes.
La freqüència de comprovació serà del 100% per elements principals i del 25% per a elements secundaris.
La DF comprovarà amb antelació al muntatge la correspondència entre el projecte i els elements elaborats al taller, i la documentació del subministrament.
El constructor elaborarà la documentació corresponent al muntatge, aquesta serà aprovada per la DF, i com a mínim inclourà:
-Memòria de muntatge.
-Plànols de muntatge.
-Programa d'inspecció.
Es comprovarà la conformitat de totes les operacions de muntatge, especialment:
-L'ordre de cada operació.
-Eines utilitzades.
-Qualificació del personal.
-Traçabilitat del sistema.
UNIONS SOLDADES:
Els soldadors hauran d'estar en disposició de la qualificació adient conforme a l'apartat 94.4.2 del CODI ESTRUCTURAL.
Cada soldador identificarà el seu treball amb marques personals no transferibles.
La soldadura es realitzarà segons l'apartat 94.4.1 del CODI ESTRUCTURAL, el constructor realitzarà el assajos i probes necessàries per establir el mètode de soldadura més adient.
Abans de realitzar la soldadura, es farà una inspecció de les peces a unir segons l'UNE-EN iso 17637.
Les inspeccions de les soldadures les realitzarà un inspector de soldadura de nivell 2 o persona autoritzada per la DF.
UNIONS CARGOLADES:
Es comprovaran .els parells de serratge aplicats als cargols.
En el cas de cargols pretesats es comprovarà que l'esforç aplicat és superior al mínim establert.
CONTROL D'EXECUCIÓ. CRITERIS DE PRESA DE MOSTRES:
Els controls s'han de fer segons les indicacions de la DF.
La mesura de les longituds es farà amb regla o cinta metàl·lica, d'exactitud no menor de 0,1 mm en cada metre, i no menor que 0,1 per mil en longituds majors.
La mesura de les fletxes de les barres es realitzarà per comparació entre la directriu del perfil i la línia recta definida entre les seccions extremes materialitzada amb un filferro tesat.
UNIONS SOLDADES:
La DF determinarà les soldadures que han de ser objecte d'anàlisi.
Els percentatges indicats poden ser variats, segons criteris de la DF, en funció dels resultats de la inspecció visual realitzada i dels anàlisis anteriors.
UNIONS CARGOLADES:
La DF determinarà les unions que han de ser objecte d'anàlisi.
CONTROL D'EXECUCIÓ. INTERPRETACIÓ DE RESULTATS I ACTUACIONS EN CAS D'INCOMPLIMENT:
El taller de fabricació ha de disposar d'un control dimensional adequat.
Quan es sobrepassi alguna de les toleràncies especificades en algun control, es corregirà la implantació en obra. A més a més, s'augmentarà el control, en l'apartat incomplet, fins a un 20% d'unitats. Si encara es troben irregularitats, es faran les oportunes correccions i/o rebuigs i es farà el control sobre el 100 % de les unitats amb les oportunes actuacions segons el resultat.
UNIONS SOLDADES:
La qualificació dels defectes observats en les inspeccions visuals i en les realitzades per mètodes no destructius, es farà d'acord amb les especificacions fixades al Plec de Condicions Particulars de l'obra.
CONTROL DE L'OBRA ACABADA. OPERACIONS DE CONTROL:
Inspecció visual de la unitat acabada.
En l'estructura acabada han de realitzar-se, les comprovacions i proves de servei previstes en projecte i/o ordenades per DF conjuntament amb les exigides per la normativa vigent.
UNIONS SOLDADES:
En l'estructura acabada han de realitzar-se, les comprovacions i proves de servei previstes en projecte i/o ordenades per DF conjuntament amb les exigides per la normativa vigent.
Es controlaran tots els cordons de soldadura.
Les soldadures que durant el procés de fabricació resultin inaccessibles, seran inspeccionades amb anterioritat.
A l'autocontrol de les soldadures es comprovarà com a mínim:
-Inspecció visual de tots els cordons.
-Comprovacions mitjançant assajos no destructius.
Es realitzaran els següents assajos no destructius segons la norma EN12062
-Líquids penetrants(LP) segons UNE-EN 1289.
-Partícules magnètiques(PM),segons UNE-EN 1290.
-Ultrasons(US), segons UNE-EN 1714.
-Radiografies(RX), segons UNE-EN 12517.
A tots els punt a on existeixin creuament de cordons de soldadura es realitzarà una radiografia addicional
Es realitzarà una inspecció mitjançant partícules magnètiques o líquids penetrants d'un 15% del total de la longitud de les soldadures en angle.
Es realitzarà una inspecció radiogràfica i ultrasònica de les soldadures a topar en planxes i unions en T quan aquestes siguin a topar.
Els criteris d'acceptació de les soldadures es basaran en l'UNE-EN ISO 5817.
UNIONS CARGOLADES:
La freqüència de comprovació serà del 100% per elements principals com bigues, i del 25% per a elements secundaris com rigiditzadors.
CONTROL DE L'OBRA ACABADA. CRITERIS DE PRESA DE MOSTRES:
Els controls s'han de fer segons les indicacions de la DF.
CONTROL DE L'OBRA ACABADA. INTERPRETACIÓ DE RESULTATS I ACTUACIONS EN CAS D'INCOMPLIMENT:
Correcció per part del contractista de les irregularitats observades.
UNIONS SOLDADES:
No s'acceptaran soldadures que no compleixin amb les especificacions.
No s'acceptaran unions soldades que no compleixin amb els assaigs no destructius.
No s'acceptaran soldadures realitzades per soldadors no qualificats

E4 ESTRUCTURES

E4E ESTRUCTURES D'OBRA DE FÀBRICA DE BLOCS DE MORTER DE CIMENT

E4E2 PARETS D'OBRA DE FÀBRICA DE BLOCS DE MORTER DE CIMENT

1.- DEFINICIÓ I CONDICIONS DE LES PARTIDES D'OBRA EXECUTADES

Execució de parets estructurals portants o de travament, formades amb blocs de morter de ciment o d'argila expandida premoldejats, foradats o massissos, col·locats amb morter de ciment, morter mixt o morter de ciment blanc i sorra de marbre, per a quedar vist o per a revestir.
L'execució de la unitat d'obra inclou les operacions següents:
- Replanteig de les parets
- Col·locat i aplomat de les mires de referència a les cantonades
- Marcat de les filades a les mires i estesa dels fils

- Col·locació de plomades en arestes i voladissos
- Col·locació de blocs humitejant la superfície de contacte amb el morter
- Repàs dels junts i neteja del parament
- Protecció de l'estabilitat del mur en front a les accions horitzontals
- Protecció de l'obra executada de la pluja, les gelades i les temperatures elevades
- Protecció de l'obra de fàbrica dels cops, pelades i de les esquitxades de morter

CONDICIONS GENERALS:
La paret ha de ser estable, resistent i ha d'estar aplomada.
En l'execució de l'element s'han de complir les prescripcions establertes en l'article 3 de la norma DB-SE-F, en especial les que fan referència a la durabilitat dels component: peces, morters i armadures, en el seu cas, en funció de les classes d'exposició.
Les filades han de ser horitzontals.
Les peces han d'estar col·locades a trencajunt.
Els junts han d'estar plens de morter.
Per a la realització de totes les singularitats, els junts han de coincidir amb el modulat general.
La paret ha d'estar travada en els acords amb altres parets.
En les cantonades i trobades amb d'altres parets, el cavalcament de les peces no ha de ser més petit que el través de la peça.
Si l'acord amb d'altres parets és articulat, la unió s'ha de fer per mitjà d'elements auxiliars, d'acord amb els criteris fixats per la DF.
Les obertures han de portar una llinda resistent.
El coronament d'ampits s'ha de fer amb peces llinda plenes de formigó i armades.
Els brancals i les peces que formen els junts de control han de ser senceres, plenes de formigó i armades, formant un pilar del terra al sostre.
El recolzament del sostre a la paret ha de ser suficient per a transmetre-li tots els esforços i en qualsevol cas ha de ser com a mínim 65 mm.
Ha d'haver-hi els junts de dilatació necessaris per tal de permetre els moviments de l'element sense que aquest quedi afectat en les seves prestacions. La forma, disposició i dimensions dels junts han de complir l'especificat a la DT.
Les regates, en el seu cas, han de complir l'especificat en el seu plec de condicions.
En murs de gruix < 200 mm, el reenfonsat dels junts, en el seu cas, ha de tenir una fondària <= 5 mm.
Gruix dels junts:
- Morter ordinari o lleuger (UNE-EN 998-2): 8-15 mm
- Morter de junt prim (UNE-EN 998-2): 1- 3 mm

Cavalcament de la peça en una filada: >= 0,4 x gruix de la peça, >= 40 mm
Massissat del junt vertical:
- Alçària de morter: Gruix de la peça
- Fondària del morter: >= 0,4 x través de la peça

Recolzament de càrregues puntuals: >= 100 mm
Toleràncies d'execució:
L'element executat ha de complir les toleràncies definides a la DT o en el seu defecte, les següents:
- Replanteig d'eixos parcials: ± 10 mm
- Replanteig d'eixos extrems: ± 20 mm
- Distància entre obertures: ± 20 mm
- Alçària: ± 15 mm/3 m, ± 25 mm/total
- Horitzontalitat de les filades: ± 2 mm/m; ± 15 mm/total
- Gruix dels junts: ± 2 mm
- Aplomat en una planta: ± 20 mm
- Aplomat total: ± 50 mm
- Axialitat: ± 20 mm
- Planor dels paraments en 1 m: ± 5 mm
- Planor dels paraments en 10 m: ± 20 mm
- Gruix:
  - Fàbrica al llarg o través: + 5%
  - Altres fàbriques: ± 25 mm

2.- CONDICIONS DEL PROCÉS D'EXECUCIÓ

S'ha de treballar a una temperatura ambient que oscil·li entre els 5°C i els 40°C i sense pluja.
Fora d'aquests límits, s'ha de revisar l'obra executada les 48 h abans i s'han d'enderrocar les parts afectades.
Amb vent superior a 50 km/h s'han de suspendre els treballs i s'han d'assegurar les parts que s'han fet.
L'obra s'ha d'aixecar, si és possible, per filades senceres.
S'ha d'humitejar la zona del junt del bloc per col·locar. No s'ha d'humitejar si el bloc conté additiu hidrofugant.
Les peces que han de reblir-se de formigó han de tenir la humitat necessària abans de l'abocada, per tal de no absorbir l'aigua del formigó. Si el bloc conté additiu hidrofugant, ha d'estar sec.
Les peces s'han de col·locar refregant-les sobre un llit de morter, sempre que ho permeti la dimensió de la peça, fins que el morter sobresurti pels junts horitzontal i vertical.
No es poden moure les peces una vegada col·locades. Per corregir la posició s'ha de treure la peça i el morter i tornar-la a col·locar.
El formigó de brancals, de junts de control i d'acords de parets, s'ha d'abocar per tongades, i ha de quedar compactat i sense buits dins de les peces.
En el moment de l'abocada la fàbrica ha de tenir la resistència necessària per tal de suportar la pressió del formigó fresc.
Cal protegir l'obra executada de les accions físiques o climàtiques fins que hagi assolit la resistència suficient.
Quan s'interromp l'execució, cal protegir el coronament dels murs per tal d'evitar l'acció de l'aigua de pluja sobre els materials.
Durant l'adormiment s'ha de mantenir l'humitat de l'element, principalment en condicions climàtiques desfavorables (temperatura alta, vent fort, etc.).
Cal estintolar provisionalment els elements que queden temporalment inestables, sotmesos a les accions del vent, de l'execució de l'obra o d'altres.

3.- UNITAT I CRITERIS D'AMIDAMENT

m2 de superfície amidada segons les especificacions de la DT, amb deducció de la superfície corresponent a obertures, d'acord amb els criteris següents:
- Obertures <= 2 m2: No es dedueixen
- Obertures > 2 m2 i <= 4 m2: Es dedueixen el 50%
- Obertures > 4 m2: Es dedueixen el 100%

Als forats que no es dedueixin, o que es dedueixin parcialment, l'amidament inclou la feina de fer els retorns, com brancals. En cas de deduir-se el 100% del forat cal amidar també aquests paraments.
Aquests criteris inclouen la col·locació dels elements que configuren l'obertura, com és ara bastiments, excepte en el cas de forats de més de 4,00 m2 en què aquesta col·locació es compta a part.
Inclouen l'execució de tots els treballs necessaris per a resoldre l'obertura, pel què fa a brancals i ampit, i s'utilitzaran, si cal, materials diferents dels que normalment conformen la unitat.

4.- NORMATIVA DE COMPLIMENT OBLIGATORI

Real Decreto 314/2006, de 17 de marzo, por el que se aprueba el Código Técnico de la Edificación Parte 2. Documento Básico de Seguridad estructural Fábrica DB-SE-F.

5.- CONDICIONS DE CONTROL D'EXECUCIÓ I DE L'OBRA ACABADA

CONTROL D'EXECUCIÓ. OPERACIONS DE CONTROL:
- Comprovació del replanteig de la planta i de l'alçat dels tancaments.
- Inspecció abans, durant i després de l'execució de les parets de càrrega de blocs dels següents punts:
  - Humitat dels blocs
  - Col·locació
  - Obertures
  - Travat
  - Junts de control
- Presa de coordenades i cotes de totes les parets abans d'entrar en càrrega.

CONTROL DE L'OBRA ACABADA. OPERACIONS DE CONTROL:
Inspecció visual de la unitat acabada.
CONTROL D'EXECUCIÓ. CRITERIS DE PRESA DE MOSTRES:
Els controls s'han de realitzar segons les instruccions de la DF.
CONTROL DE L'OBRA ACABADA. CRITERIS DE PRESA DE MOSTRES:
En la unitat acabada han de realitzar-se, les comprovacions i probes de servei previstes en projecte i/o ordenades per DF conjuntament amb les exigides per la normativa vigent.
CONTROL D'EXECUCIÓ. INTERPRETACIÓ DE RESULTATS I ACTUACIONS EN CAS D'INCOMPLIMENT:
Quan s'observin irregularitats de replanteig, s'hauran de corregir abans d'aixecar el mur.
No s'ha de permetre la continuació dels treballs fins que no estiguin solucionats els defectes d'execució.
Suspensió dels treballs i correcció de les desviacions observades a càrrec del Contractista.
CONTROL DE L'OBRA ACABADA. INTERPRETACIÓ DE RESULTATS I ACTUACIONS EN CAS D'INCOMPLIMENT:
Correcció per part del contractista de les irregularitats observades.

E4 ESTRUCTURES

E4E ESTRUCTURES D'OBRA DE FÀBRICA DE BLOCS DE MORTER DE CIMENT

E4EZ ELEMENTS AUXILIARS PER A ESTRUCTURES D'OBRA DE FÀBRICA DE BLOCS DE MORTER DE CIMENT

1.- DEFINICIÓ I CONDICIONS DE LES PARTIDES D'OBRA EXECUTADES

Massissat d'estructures d'obra de fàbrica de blocs de morter de ciment o d'argila expandida, i armadures per al reforç d'estructura de fàbrica de blocs de morter de ciment, d'argila expandida o de blocs de ceràmica d'argila alleugerida.
S'han considerat les unitats d'obra següents:
- Muntatge i col·locació de l'armadura de reforç de parets de blocs de morter de ciment, d'argila expandida o de blocs ceràmics alleugerits, formada per barres corrugades, col·locades a l'interior dels blocs o en els junts horitzontals
- Formigonament de la fabrica de blocs, amb formigó de central o elaborat a l'obra i col·locat manualment.

L'execució de la unitat d'obra inclou les operacions següents:
En el cas d'armadures:
- Preparació de la zona de treball
- Tallat i doblegat de l'armadura
- Neteja de les armadures
- Col·locació dels separadors
- Muntatge i col·locació de l'armadura
- Subjecció dels elements que formen l'armadura

En el cas de formigonament:
- Preparació de la zona de treball
- Humectació de l'encofrat
- Abocada del formigó
- Compactació del formigó mitjançant vibratge
- Cura del formigó
- Protecció de la paret de qualsevol acció mecànica no prevista en càlcul

ARMADURES:
Les armadures col·locades han de ser netes, sense òxids no adherents, pintures, greixos ni altres substàncies perjudicials.
Els diàmetres, la forma, les dimensions i la disposició de les armadures han de ser les que s'especifiquen a la DT. El nombre de barres no ha de ser mai inferior a l'especificat a la DT.
Les barres no han de tenir defectes superficials ni esquerdes.
El recobriment de protecció, en el seu cas, ha de ser continu i uniforme en tota l'armadura.
No hi ha d'haver més empalmaments dels que consten a la DT o autoritzi la DF.
L'ancoratge pot ser per prolongació recta, ganxo, potes o forquilla.
No s'accepten els ancoratges per prolongació recta o potes, en barres llises de diàmetre > 8 mm.
No s'accepten els ancoratges per ganxos, potes o forquilla, en barres sotmeses a esforços de compressió.
Els ancoratges de les barres de l'armadura al formigó (forma, disposició dins la peça, llargària, etc.), han de complir l'especificat en l'article 7.5.2 del DB-SE-F.
Diàmetre nominal de les barres: >= 6 mm
Distància lliure entre dues armadures solapades: >= 2D, >= 20 mm
Distància lliure entre armadures properes paral·leles: >= mida granulat màxim + 5 mm; >= D màxim; >= 10 mm
Gruix del recobriment de l'armadura: >= 20 mm, >= D
Les toleràncies en el recobriment i la posició de les armadures han de complir l'especificat a l'UNE 36831.
FORMIGONAMENT:
El formigó col·locat no ha de tenir disgregacions o buits a la massa.
Després del formigonament les armadures han de mantenir la posició prevista a la DT.
En compactar el formigó han de quedar plens tots els forats.

2.- CONDICIONS DEL PROCÉS D'EXECUCIÓ

ARMADURES:
El doblegat de les armadures s'ha de fer a temperatura ambient, mitjançant doblegadores mecàniques i a velocitat constant, amb l'ajut de mandrí, de manera que es garanteixi una curvatura constant en tota la zona.
S'ha d'utilitzar separadors o estreps si és necessari per a garantir el recobriment mínim.
Les armadures s'han de subjectar entre elles, quan sigui necessari, per tal de garantir que mantinguin la seva posició durant la col·locació del morter o formigó.
FORMIGONAMENT:
La temperatura per a formigonar ha d'estar entre 5°C i 40°C. El formigonament s'ha de suspendre quan es prevegi que durant les 48 h següents la temperatura pot ser inferior a 0°C. Fora d'aquests límits, el formigonament requereix precaucions explícites i l'autorització de la DF En aquest cas, s'han de fer provetes amb les mateixes condicions de l'obra, per a poder verificar la resistència realment assolida.
La temperatura dels elements on s'aboca el formigó ha de ser superior als 0°C.
El formigó s'ha de posar a l'obra abans que comenci l'adormiment, i a una temperatura >= 5°C.
La zona que s'ha de formigonar, ha d'estar neta, sense restes de morter o runa.
En el moment de l'abocada la fàbrica ha de tenir la resistència necessària per tal de suportar la pressió del formigó fresc.
La compactació s'ha de realitzar per vibratge. El gruix màxim de la tongada depèn del vibrador utilitzat. S'ha de vibrar fins que s'aconsegueixi una massa compacta i sense que es produeixin disgregacions.
S'ha d'abocar en els forats o en la canal formada per les peces.
Ha de tenir la docilitat necessària per tal d'omplir completament els forats en els que s'aboca i sense segregacions.

3.- UNITAT I CRITERIS D'AMIDAMENT

ARMADURES:
kg de pes calculat segons les especificacions de la DT, d'acord amb els criteris següents:
- El pes unitari per al càlcul ha de ser el teòric
- Per a poder utilitzar un valor diferent del teòric cal l'acceptació expressa de la DF

FORMIGONAMENT:
m3 de volum amidat segons les especificacions de la DT.

4.- NORMATIVA DE COMPLIMENT OBLIGATORI

Documento Básico de Seguridad estructural Fábrica DB-SE-F, parte II del CTE, aprobado por el Real Decreto 314/2006.
Real Decreto 1247/2008, de 18 de julio, por el que se aprueba la Instrucción de Hormigón Estructural (EHE-08).

E5 COBERTES

E51 TERRATS

E511 ACABATS DE TERRATS

1.- DEFINICIÓ I CONDICIONS DE LES PARTIDES D'OBRA EXECUTADES

Formació de capa d'acabat per a terrats de diferents materials.
S'han considerat els tipus següents:
Acabat amb paviment flotant:
- Acabat amb peces prefabricades de formigó alleugerit i filtrant amb base de poliestirè expandit, col·locat sense adherir.

Acabat amb capa granular:
- Capa de protecció de grava o de palet de riera natural o amb material reciclat de residus de la construcció o demolicions, provenint d'una planta legalment autoritzada per al tractament d'aquests residus

Acabat amb paviment fix:
- Capa de protecció de formigó lleuger d'argila expandida.
- Paviment de rajola ceràmica col·locada amb morter.

L'execució de la unitat d'obra inclou les operacions següents:
Acabat amb peces prefabricades de formigó:
- Replanteig de les peces
- Col·locació de les peces en sec sobre el suport

Capa de protecció amb material granular:
- Replanteig del nivell
- Abocada i estesa del granulat

Capa de protecció amb formigó lleuger:
- Neteja i preparació de la superfície de suport
- Abocat del material i reglejat de la superfície

- Cura i protecció del material

Paviment de rajola ceràmica:
- Replanteig de l'especejament
- Col·locació de les peces fixades amb morter sobre el suport
- Rejuntat dels junts
- Neteja del paviment

CONDICIONS GENERALS:
La capa d'acabat ha de ser resistent a la intempèrie en funció de les condicions ambientals previstes.
Ha de tenir un pes suficient per tal de contrarestar la succió del vent.
El material ha de tenir una forma i dimensions compatibles amb el pendent.
Els junts de dilatació han de coincidir amb els junts de la coberta.
Han de quedar situats en el perímetre exterior i interior de la coberta i en la trobada amb paraments verticals i elements passants.
El junt ha de quedar ple amb un material elàstic.
El segellat del junt, en el seu cas, ha de quedar enrasat amb la capa d'acabat de la coberta.
Amplària del junt: >= 3 cm
PAVIMENT FIX:
Hi haurà junts de dilatació que han d'afectar a les peces, al morter i a la capa d'assentament del paviment.
Dimensions màximes de la quadrícula entre junts de dilatació:
- Cobertes ventilades: <= 5 m
- Cobertes no ventilades: <= 7,5 m

ACABAT AMB PECES PREFABRICADES DE FORMIGÓ:
El paviment ha de quedar pla, formant una quadrícula de lloses alineades en les dues direccions, amb el junt sense emmorterar.
Separació entre peces: <= 0,2 cm
Junts perimetrals: >= 1 cm
Toleràncies d'execució:
- Planor: ± 5 mm/2 m
- Nivells: ± 10 mm/total
- Alineació de les filades: <= 2 mm/m, <= 10 mm/total

CAPA DE PROTECCIÓ AMB MATERIAL GRANULAR:
La capa ha de tenir un gruix uniforme, sense interrupcions o discontinuïtats.
Pendent (col·locat en sec): <= 5%
Toleràncies d'execució:
- Gruix de la capa: ± 10 mm

CAPA DE PROTECCIÓ AMB FORMIGÓ LLEUGER:
La capa ha de tenir un gruix uniforme, sense interrupcions o discontinuïtats.
La superfície d'acabat ha de ser llisa i plana.
Toleràncies d'execució:
- Gruix: - 10 mm
- Nivell: ± 10 mm

PAVIMENT DE RAJOLA CERÀMICA:
El paviment ha de quedar pla en els trams previstos.
Les peces han de quedar col·locades deixant junts entre elles. Aquests han de quedar plens de morter.
Si es fa amb dos gruixos de rajola, aquests han d'anar col·locats a trencajunt. Els junts de la capa superior han de quedar plens de morter.
Separació entre peces: 0,2 - 0,5 cm
Toleràncies d'execució:
- Planor: ± 5 mm/2 m
- Nivells: ± 10 mm/total
- Alineació de les filades: <= 5 mm/2 m

2.- CONDICIONS DEL PROCÉS D'EXECUCIÓ

CONDICIONS GENERALS:
No s'ha de treballar amb pluja intensa, neu o vent superior a 50 km/h. En aquests supòsits, s'ha d'assegurar l'estabilitat de l'equip.
S'han de disposar passadissos i zones de treball amb una capa de protecció d'un material apte per a cobertes transitables amb la finalitat de facilitar el trànsit en la coberta per a realitzar les operacions de manteniment i evitar el deteriorament del sistema.
ACABAT AMB PECES PREFABRICADES DE FORMIGÓ:
Si es treballa sobre làmina asfàltica, la temperatura s'ha de mantenir entre 5°C i 25°C.
El replanteig exigeix l'aprovació de la DF.
CAPA DE PROTECCIÓ AMB MATERIAL GRANULAR:
Abans d'estendre la grava, es netejarà la coberta de restes de formigó, ferralla, fustes i de qualsevol material o runa.
La capa de grava o palet de riera s'estendrà amb rasclet
L'alçària d'abocada ha de ser de menys de 50 cm sobre poliestirè extruït i d'1 m sobre elements de fàbrica.
CAPA DE PROTECCIÓ AMB FORMIGÓ LLEUGER:
S'ha de treballar a una temperatura ambient que oscil·li entre els 5°C i els 40°C i sense pluja.
Fora d'aquests límits s'ha de revisar l'obra executada 48 h abans i s'han d'enderrocar i refer les parts afectades.
S'ha d'utilitzar abans que comenci l'adormiment.
Si el suport és absorbent s'ha d'humitejar abans d'abocar el material.
Durant l'aplicació del formigó o morter s'han de protegir els elements de desguàs (canalons, etc.).
Durant l'adormiment s'ha de mantenir humida la superfície del formigó. Aquest procés ha de durar com a mínim:
- 15 dies en temps calorós i sec
- 7 dies en temps humit

No es pot trepitjar la superfície acabada fins al cap de 48 h de l'abocament.
PAVIMENT DE RAJOLA CERÀMICA:
Les peces per col·locar han de tenir la humitat necessària per tal que no absorbeixin l'aigua del morter.
Cal barrejar les peces de caixes diferents per tal d'evitar diferències de tonalitat.
S'han de col·locar a truc de maceta.
No s'ha de trepitjar el paviment fins al cap de 48 h d'haver-se col·locat.

3.- UNITAT I CRITERIS D'AMIDAMENT

m2 de superfície amidada segons les especificacions de la DT.
Amb deducció de la superfície corresponent a obertures, d'acord amb els criteris següents:
- Obertures <= 1 m2: No es dedueixen
- Obertures > 1 m2: Es dedueix el 100%

4.- NORMATIVA DE COMPLIMENT OBLIGATORI

Real Decreto 314/2006, de 17 de marzo, por el que se aprueba el Código Técnico de la Edificación
Parte 2. Documento Básico de Salubridad DB-HS.

5.- CONDICIONS DE CONTROL D'EXECUCIÓ I DE L'OBRA ACABADA

CONTROL D'EXECUCIÓ. OPERACIONS DE CONTROL:
Els punts de control més destacables són els següents:
- Preparació i neteja de la superfície d'assentament.
- Replanteig de nivells.
- Aportació de material, amb especial atenció a l'alçada d'abocada.
- Comprovació del gruix i les pendents.

CONTROL DE L'OBRA ACABADA. OPERACIONS DE CONTROL:
Les tasques de control a realitzar són les següents:
- Inspecció visual i control geomètric de la unitat acabada.

CRITERIS DE PRESA DE MOSTRES:
Es seguiran els criteris que en cada cas, indiqui la DF.
INTERPRETACIÓ DE RESULTATS I ACTUACIONS EN CAS D'INCOMPLIMENT:
Correcció de les irregularitats observades a càrrec del contractista.

E5 COBERTES

E51 TERRATS

E51Z ELEMENTS AUXILIARS PER A TERRATS

1.- DEFINICIÓ I CONDICIONS DE LES PARTIDES D'OBRA EXECUTADES

Formació de filada amb peces ceràmiques col·locades amb morter o pasta de ciment ràpid.
L'execució de la unitat d'obra inclou les operacions següents:
- Neteja i preparació de la superfície de suport
- Replanteig de l'element
- Col·locació de les peces
- Acabat arrebossat, en el seu cas

CONDICIONS GENERALS:

La filada ha de ser estable i resistent.
La posició ha de ser la reflectida a la DT o, en el seu defecte, la indicada per la DF.
S'han de respectar els junts estructurals i de dilatació del suport.
Toleràncies d'execució:
- Replanteig: ± 20 mm
ARREBOSSADA:
Les cares superior i lateral externa ha d'estar arrebossades tot formant una mitjacanya a la trobada amb el suport.
L'arrebossat ha de ser llis, sense esquerdes i amb una textura uniforme.
Gruix de l'arrebossat: 1 cm
Radi de la mitjacanya: 5 cm
Toleràncies d'execució:
- Gruix de l'arrebossat: ± 2 mm
- Radi de la mitjacanya: ± 5 mm

2.- CONDICIONS DEL PROCÉS D'EXECUCIÓ

S'ha de treballar a una temperatura ambient que oscil·li entre els 5°C i els 40°C i sense pluja.
Fora d'aquests límits s'ha de revisar l'obra executada 48 h abans i s'han d'enderrocar i refer les parts afectades.
Les peces per col·locar han de tenir la humitat necessària per tal que no absorbeixin l'aigua del morter.
Si es col·loca amb pasta de ciment ràpid, la pasta de ciment ha de constituir una mescla homogènia que s'ha d'utilitzar abans que comenci l'adormiment.
No es pot arrebossar la filada fins al cap de 24 h d'haver col·locat els maons.

3.- UNITAT I CRITERIS D'AMIDAMENT

m de llargària amidada segons les especificacions de la DT.

4.- NORMATIVA DE COMPLIMENT OBLIGATORI

No hi ha normativa de compliment obligatori.

E5 COBERTES

E53 COBERTES DE PLAQUES CONFORMADES

E535 COBERTES DE PLAQUES SANDVITX

1.- DEFINICIÓ I CONDICIONS DE LES PARTIDES D'OBRA EXECUTADES

Cobertes amb pendent, mitjançant plaques constituïdes per dues planxes d'acer de perfil ondulat o grecat i un aïllament interior, formant un sol cos, col·locades amb fixacions mecàniques.
S'ha considerat la següent composició:
- Xapa exterior: acer galvanitzat, acer prelacat
- Xapa interior: acer galvanitzat, acer prelacat
- Aïllament: escuma de poliuretà injectada, poliisocianurat, llana mineral de roca
L'execució de la unitat d'obra inclou les operacions següents:
- Replanteig dels eixos de les pendents i repartiment de les plaques
- Col·locació de les plaques
- Col·locació del remat longitudinal al junt entre plaques si es el cas
- Comprovació de l'estanquitat
CONDICIONS GENERALS:
Al revestiment acabat no hi ha d'haver peces amb defectes superficials (deformacions, ratlles, etc.).
Els talls de les planxes han de ser rectes, i han d'estar polits.
No hi haurà discontinuïtat en la capa de recobriment dels pannells.
El conjunt dels elements col·locats ha de ser estanc.
Els elements han de quedar alineats.
Totes les fixacions han de ser amb cargols autorroscants i han de portar una volandera d'estanquitat.
Cada placa ha de quedar fixat a tots els suports previstos en la DT, mitjançant cargols autorroscants.
En l'extrem inferior de la placa, la xapa superior ha de sobresortir respecte de l'aïllament i de la xapa inferior.
Volada de les peces del ràfec: >= 5 cm; < mitja peça
Volada de les peces en la vora lateral: >= 5 cm
Separació entre les peces de les dues vessants en l'aiguafons: >= 20 cm
Volada de la xapa superior respecte la inferior: 150 mm
Cavalcament entre plaques consecutives (sentit del pendent): >= 150 mm
El cavalcament longitudinal entre plaques serà sempre en el sentit oposat als vents dominants i en sentit transversal serà sobre els recolzaments de les plaques.
Es col·locarà una tapeta metàl·lica (gruix 0,7 mm) a les unions entre dues plaques.

2.- CONDICIONS DEL PROCÉS D'EXECUCIÓ

S'han d'aturar els treballs quan la velocitat del vent sigui superior a 50 km/h o plogui. Si un cop realitzats els treballs es donen aquestes condicions, s'han de revisar i assegurar les parts fetes.
Si l'alçada de caiguda es superior a 2 m s'ha de treballar amb cinturó de seguretat.
Han d'estar muntades les canals o els remats inferiors, abans de començar a col·locar els pannells de la coberta

3.- UNITAT I CRITERIS D'AMIDAMENT

m2 de superfície amidada segons les especificacions de la DT, amb deducció de la superfície corresponent a obertures, d'acord amb els criteris següents:
- Obertures <= 1 m2: No es dedueixen
- Obertures > 1 m2: Es dedueix el 100%

4.- NORMATIVA DE COMPLIMENT OBLIGATORI

Documento Básico de Salubridad DB-HS, parte II del CTE, aprobado por el Real Decreto 314/2006.

5.- CONDICIONS DE CONTROL D'EXECUCIÓ I DE L'OBRA ACABADA

CONTROL D'EXECUCIÓ. OPERACIONS DE CONTROL:
Els punts de control més destacables són els següents:
- Inspecció visual del material abans de la seva col·locació, rebutjant les peces malmeses
- Inspecció visual del procediment d'execució, amb especial atenció a les subjeccions, i a l'alineació longitudinal i transversal de les peces
- Comprovació de la geometria de la coberta i del cavalcament entre les peces
- Comprovació dels eixos dels pendents de la coberta
CONTROL DE L'OBRA ACABADA. OPERACIONS DE CONTROL:
Les tasques de control a realitzar són les següents:
- Inspecció visual de la unitat acabada. Proves finals d'estanquitat
CRITERIS DE PRESA DE MOSTRES:
Els controls s'han de fer segons les indicacions de la DF.
INTERPRETACIÓ DE RESULTATS I ACTUACIONS EN CAS D'INCOMPLIMENT:
Correcció per part del contractista de les irregularitats observades.
No s'ha de permetre la continuació dels treballs fins que no estiguin solucionats els defectes d'execució.

E5 COBERTES

E56 LLUERNES

1.- DEFINICIÓ I CONDICIONS DE LES PARTIDES D'OBRA EXECUTADES

Muntatge de lluernari de plaques de policarbonat amb suports de perfil d'alumini i junts d'estanquitat, per a tancament de buit d'il·luminació en cobertes.
Muntatge d'estructura d'alumini per a lluernaris
Es consideren incloses dins d'aquesta unitat d'obra les operacions següents:
LLUERNARIS DE PLAQUES DE POLICARBONAT
- Replanteig
- Col·locació dels perfils d'alumini
- Fixació de les plaques, i col·locació dels elements de protecció i d'estanquitat de les fixacions

- Neteja de tots els elements
ESTRUCTURES D'ALUMINI PER A LLUERNARIS
- Replanteig
- Col·locació aplomat i anivellat dels perfils
- Subjecció definitiva a l'obra o a l'estructura metàl·lica
- Col·locació de tapajunts
- Neteja de tots els elements
CONDICIONS GENERALS:
El conjunt dels elements col·locats ha de ser estanc.
Entre el sòcol i el lluernari hi ha d'haver un sistema de circulació d'aire per evitar condensacions.
El sòcol del lluernari ha d'estar protegit amb una làmina impermeabilitzant, que ha de complir les especificacions del seu plec de condicions.
Un vegada col·locat, l'element ha de mantenir els valors de permeabilitat a l'aire indicats a la DT.
Alçària del sòcol sobre la capa d'acabat de la coberta: >= 15 cm
Toleràncies d'execució:
- Nivells: ± 20 mm
- Horitzontalitat: ± 3 mm/m
LLUERNARIS DE PLAQUES DE POLICARBONAT
S'ha de garantir l'estanquitat en la zona del vessant en contacte amb el bastiment, amb elements de protecció que cavalquin sobre les peces de la coberta.
La làmina impermeabilitzant ha de cavalcar >= 30 cm sobre la impermeabilització de la coberta.
Els elements de suport del lluernari han d'estar fixats mecànicament al sòcol d'obra.
Els junts d'estanquitat han d'estar col·locats a pressió en tot el perímetre de la placa.
Cavalcament dels elements de protecció sobre la coberta: >= 10 cm
L'estructura del lluernari un cop tingui el vidre col·locat ha de formar un conjunt estanc
ESTRUCTURES D'ALUMINI PER A LLUERNARIS
L'estructura ha d'estar ben aplomada, sense deformacions dels angles, al nivell i pla previstos.
D'acord amb l'envidrament que porti ha de complir els valors d'aillament tèrmic i acústic previstos.

2.- CONDICIONS DEL PROCÉS D'EXECUCIÓ

S'han d'aturar els treballs quan la velocitat del vent sigui superior a 50 km/h o plogui. Si un cop realitzats els treballs es donen aquestes condicions, s'han de revisar i assegurar les parts fetes.
La impermeabilització de la coberta s'ha de realitzar abans de col·locar el lluernari.
El suport s'ha d'anivellar amb una recrescuda de morter.

3.- UNITAT I CRITERIS D'AMIDAMENT

LLUERNARIS DE PLAQUES DE POLICARBONAT
m2 de superfície amidada segons les especificacions de la DT.
ESTRUCTURES D'ALUMINI PER A LLUERNARIS
m de llargària amidada segons les especificacions de la DT.

4.- NORMATIVA DE COMPLIMENT OBLIGATORI

Documento Básico de Salubridad DB-HS, parte II del CTE, aprobado por el Real Decreto 314/2006.

5.- CONDICIONS DE CONTROL D'EXECUCIÓ I DE L'OBRA ACABADA

CONTROL D'EXECUCIÓ. OPERACIONS DE CONTROL:
Els punts de control més destacables són els següents:
- Inspecció visual del material abans de la seva col·locació, rebutjant les peces malmeses
- Replanteig inicial
- Col·locació dels perfils d'alumini
- Inspecció visual del procediment d'execució, amb especial atenció a la fixació de les plaques i a la col·locació dels elements de protecció quan correspongui i a la col·locació de tapajunts.
CONTROL DE L'OBRA ACABADA. OPERACIONS DE CONTROL:
- Inspecció visual de la unitat acabada. Proves finals d'estanquitat
CRITERIS DE PRESA DE MOSTRES:
Els controls s'han de fer segons les indicacions de la DF.
INTERPRETACIÓ DE RESULTATS I ACTUACIONS EN CAS D'INCOMPLIMENT:
Correcció per part del contractista de les irregularitats observades.
No s'ha de permetre la continuació dels treballs fins que no estiguin solucionats els defectes d'execució.

E5 COBERTES

E5Z ELEMENTS ESPECIALS PER A COBERTES

E5Z1 FORMACIÓ DE PENDENTS

1.- DEFINICIÓ I CONDICIONS DE LES PARTIDES D'OBRA EXECUTADES

Formació de pendents per a suport d'acabat de coberta.
S'han considerat els materials següents:
- Formigó o morter de 5 a 40 cm de gruix mitjà
- Granulats lleugers (argila expandida o perlita) abocats en sec, inclosa la part proporcional de mestres en pendent, de 10 a 20 cm de gruix mitjà
- Bigueta de formigó precomprimit
- Massissat amb formigó lleuger d'argila espandida de 10 cm de gruix mitjà
- Paredons o envanets de sostermort fets amb peces ceràmiques collades amb morter
L'execució de la unitat d'obra inclou les operacions següents:
Massissat o formació de pendents amb formigó o morter amb granulats lleugers:
- Neteja i preparació de la superfície de suport
- Replanteig dels pendents
- Abocat del material i reglejat de la superfície
- Execució de l'acabat, en el seu cas
- Curat i protecció del material
Formació de pendents amb granulats lleugers considerant la part proporcional de mestres en pendent:
- Neteja i preparació de la superfície de suport
- Replanteig dels pendents
- Formació de les mestres amb obra de ceràmica en els aiguafons i les esquenes d'ase
- Abocat del material i reglejat de la superfície
Formació de pendents amb biguetes de formigó:
- Replanteig
- Col·locació de l'element
- Execució de les unions
Formació de pendents amb paredons o envanets de sostremort de maó o totxana:
- Replanteig de les pendents
- Execució dels envanets o paredons amb totxana o maó agafats amb morter
- Anivellat del remat superior per a rebre el tauler
CONDICIONS GENERALS:
Ha de tenir una cohesió i estabilitat suficients davant les sol·licitacions mecàniques i tèrmiques i la seva constitució ha de ser l'adequada per tal de rebre la resta de components de la coberta.
El pendent ha de ser l'indicat a la Documentació Tècnica, o a manca d'aquesta, l'indicat per la DF.
El pendent ha de ser l'adequat per conduir l'aigua cap els elements d'evacuació.
Toleràncies d'execució:
- Nivells: ± 10 mm
- Pendents: ± 0,5%
- Planor: ± 10 mm/2 m
MASSISSAT O FORMACIÓ DE PENDENTS AMB FORMIGÓ O MORTER DE GRANULATS LLEUGERS:
La superfície d'acabat ha de ser llisa i plana.
S'han de fer junts de dilatació i de retracció. Aquests junts han de quedar plens d'un material elàstic, o bé, buits.
L'acord de la capa de pendents amb els paraments i elements verticals ha de ser en mitjacanya.
Toleràncies d'execució:
- Alineació del junt de dilatació: ± 5 mm/m, <= 20 mm/total
FORMACIÓ DE PENDENTS AMB FORMIGÓ, MORTER DE GRANULATS LLEUGERS O GRANULATS LLEUGERS:
Gruix màxim: <= 50 cm
Gruix mínim: >= 5 cm
Distància entre mestres: <= 2 m
FORMACIÓ DE PENDENTS AMB BIGUETES DE FORMIGÓ:
Les biguetes han d'estar unides sòlidament als elements de suport.
Les biguetes s'han de recolzar en els elements de suport de manera que això no faci disminuir la secció de la peça.
Si l'element de suport és d'acer laminat, s'han de col·locar els connectors necessaris per a garantir la unió entre aquest i la bigueta.
Toleràncies d'execució:
- Distància entre eixos de les biguetes: ± 5 mm

FORMACIÓ DE PENDENTS AMB ENVANETS O PAREDONS DE SOSTREMORT:
Els envans han de ser estables, resistents, plans i aplomats.
Han de tenir la direcció de la línia de màxim pendent del vessant.
Els paredons han d'anar travats amb altres paredons i amb els envanets de sostremort. Els envanets han d'anar travats perpendicularment.
Els coronaments han d'estar continguts en un mateix plà.
Les peces de cada filada han d'anar separades 1/4 de la seva llargària. Les peces de les filades següents s'han de centrar amb els forats inferiors.
Han d'estar rematats superiorment amb una reglada de pasta de ciment ràpid.
PENDENTS AMB ENVANETS (PENDENTS >= 15%):
Alçària: <= 4 m
Llargària màxima sense travar: <= 3,50 m
Desnivell entre dues travades successives: <= 1 m
Toleràncies d'execució:
- Replanteig:
  - Amb maó o totxana de 7,5 cm de gruix: ± 5 mm
  - Amb totxana de 10 cm de gruix: ± 20 mm
- Aplomat: ± 10 mm
- Separació entre les peces: ± 10 mm

2.- CONDICIONS DEL PROCÉS D'EXECUCIÓ

CONDICIONS GENERALS:
Amb vent superior a 50 km/h s'han de suspendre els treballs i s'han d'assegurar les parts que s'han fet.
FORMACIÓ DE PENDENTS AMB FORMIGÓ, MORTER O GRANULATS LLEUGERS:
Els aiguafons i les esquenes d'ase han d'estar fets amb reglades d'obra ceràmica.
L'espai entre les reglades s'ha d'omplir completament amb el material i reglejar la superfície tot recolzant els regles en les reglades; els forats que restin s'han d'omplir manualment.
MASSISSAT O FORMACIÓ DE PENDENTS AMB FORMIGÓ O MORTER DE GRANULATS LLEUGERS:
S'ha de treballar a una temperatura ambient que oscil·li entre els 5°C i els 40°C i sense pluja. Fora d'aquests límits s'ha de revisar l'obra executada 48 h abans i s'han d'enderrocar i refer les parts afectades.
La pasta de ciment ha de constituir una mescla homogènia que s'ha d'utilitzar abans que comenci l'adormiment.
Si el suport és absorbent s'ha d'humitejar abans d'abocar el material.
Durant l'aplicació del formigó o morter s'han de protegir els elements de desguàs (canalons, etc.).
Durant l'adormiment s'ha de mantenir humida la superfície del morter. Aquest procés ha de durar com a mínim:
- 15 dies en temps calorós i sec
- 7 dies en temps humit
No es pot trepitjar la superfície acabada fins al cap de 48 h de l'abocament.
FORMACIÓ DE PENDENTS AMB BIGUETES DE FORMIGÓ:
S'han de col·locar de manera que no rebin cops que els puguin fer malbé.
FORMACIÓ DE PENDENTS AMB PAREDONS O ENVANETS DE SOSTREMORT DE MAÓ O TOTXANA:
Les peces per col·locar han de tenir la humitat necessària per tal que no absorbeixin l'aigua del morter.
La pasta de ciment ha de constituir una mescla homogènia que s'ha d'utilitzar abans que comenci l'adormiment.

3.- UNITAT I CRITERIS D'AMIDAMENT

MASSISSAT AMB FORMIGÓ O FORMACIÓ DE PENDENTS:
m2 de superfície amidada segons les especificacions de la DT.
Amb deducció de la superfície corresponent a obertures, d'acord amb els criteris següents:
- Obertures <= 1 m2: No es dedueixen
- Obertures > 1 m2: Es dedueix el 100%

4.- NORMATIVA DE COMPLIMENT OBLIGATORI

Real Decreto 314/2006, de 17 de marzo, por el que se aprueba el Código Técnico de la Edificación Parte 2. Documento Básico de Salubridad DB-HS.

5.- CONDICIONS DE CONTROL D'EXECUCIÓ I DE L'OBRA ACABADA

CONTROL D'EXECUCIÓ. OPERACIONS DE CONTROL:
Els punts de control més destacables són els següents:
- Neteja i preparació de la superfície de suport
- Replanteig dels pendents
- Abocat del material i reglejat de la superfície
- Execució de l'acabat, en el seu cas
- Curat i protecció del material
CONTROL DE L'OBRA ACABADA. OPERACIONS DE CONTROL:
Els punts de control més destacables són els següents:
- Inspecció visual de la unitat acabada i control de les condicions geomètriques d'acabat.
CRITERIS DE PRESA DE MOSTRES:
Els controls s'han de realitzar segons les instruccions de la DF i la norma EHE.
INTERPRETACIÓ DE RESULTATS I ACTUACIONS EN CAS D'INCOMPLIMENT:
Correcció de les irregularitats observades a càrrec del contractista.

E5 COBERTES

E5Z ELEMENTS ESPECIALS PER A COBERTES

E5ZD MINVELLS

1.- DEFINICIÓ I CONDICIONS DE LES PARTIDES D'OBRA EXECUTADES

Execució d'elements de protecció del junt que formen el pla de la coberta amb el parament vertical.
S'han considerat els tipus següents:
- Minvell amb una o dues peces de planxa metàl·lica encastada al parament en la seva vora superior amb morter
- Minvell de planxa metàl·lica, fixat mecànicament al parament
L'execució de la unitat d'obra inclou les operacions següents:
Formació de minvell amb planxa encastada al parament:
- Neteja i preparació del suport
- Replanteig de l'element
- Execució de la regata en el parament
- Col·locació de les làmines metàl·liques encastades amb morter dins de la rasa
- Execució dels junts entre làmines
Formació de minvell amb planxa, fixat mecànicament al parament:
- Replanteig de l'element
- Col·locació de les làmines metàl·liques mitjançant fixacions mecàniques
- Execució dels junts entre làmines
CONDICIONS GENERALS:
Les peces han de quedar sòlidament fixades al suport.
El conjunt de l'element col·locat ha de ser estanc.
Les peces han de quedar alineades longitudinalment.
L'element de protecció ha de cavalcar sobre el parament vertical, per sobre de l'acabat de la coberta.
L'encontre superior de l'element de protecció amb el parament s'ha de fer de manera que impedeixi la filtració de l'aigua en el parament.
La forma de l'acabament superior ha de complir l'especificat en l'apartat 2.4.4.1.2 del DB HS 1.
En cobertes inclinades, si la trobada es situa en la part superior o lateral del vessant, l'element de protecció ha de cavalcar per sobre de les peces de la teulada.
Cavalcament de l'element de protecció sobre el parament:
- Coberta plana: >= 20 cm
- Coberta inclinada: >= 25 cm
Cavalcament dels elements de protecció sobre la coberta: >= 10 cm
Pendent de la peça:
- Minvell contra parament: >= 100%
- Minvell encastat al parament: 25% - 50%
Toleràncies d'execució:
- Alineacions:
  - Planxa: ± 5 mm/m; ± 20 mm/total
  - Rajola ceràmica: ± 5 mm/m; ± 10 mm/total
  - Maó: ± 5 mm/2 m; ± 10 mm/total
MINVELL DE PLANXA:
Els junts entre les peces han de quedar doblegats i encaixats.
El sentit de cavalcament ha de protegir l'element dels vents dominants i del recorregut d'aigua.
Si el minvell es encastat al parament i està format per dues peces, aquestes han de quedar amb les vores doblegades i encaixades. La peça superior ha d'anar encastada dins d'una rasa i collada amb morter. La peça de desenvolupament més gran ha d'anar a sota.

La unió de planxes s'ha de fer, sempre que sigui possible per unió engrapada, per tal de permetre el lliure moviment de les planxes.
Els extrems de dues planxes contigües es pleguen i les dues planxes s'enganxen entre sí. Els extrems han de quedar doblegats en angle recte.
En la base de la unió ha de quedar una separació de 2-3 mm entre els extrems de la planxa, per tal d'absorbir els moviments.
L'extrem de la planxa s'ha d'aixecar sobre el parament, aquesta prolongació ha de quedar protegida amb una banda de planxa, l'extrem superior d'aquesta banda ha de quedar fixat en l'element i l'extrem inferior ha de quedar doblegat per tal d'augmentar la seva rigidesa. Els extrems verticals han de quedar units mitjançant engrapat senzill.
En l'element de planxa de plom, els junts entre les peces s'han de soldar amb estany.
En els elements de planxa, les vores del junt de dilatació s'han de fer doblegades i encaixades.
Distància entre junts de dilatació: <= 600 cm
Cavalcament de la banda de protecció sobre la planxa: >= 5 cm
Cavalcaments:
- Planxa de zinc, coure o acer galvanitzat: >= 5 cm
- Planxa de plom: >= 2,5 cm
Amplària de l'estanyat en els extrems a soldar: >= 15 cm
Toleràncies d'execució:
- Cavalcament: ± 5 mm
MINVELL DE PLANXA FIXAT AL PARAMENT:
Les peces han de quedar fixades al suport mitjançant claus amb junts de plom.
Les fixacions han de ser de metall compatible amb el de la planxa, en el cas de planxes de coure han de ser claus de coure o visos de bronze o aliatge de coure
Els claus han de ser de secció circular o quadrada, cap gros, pla i dentats, no es poden utilitzar claus llisos.
Les fixacions han de quedar separades dels extrems de la planxa, per tal de no impedir els moviments de dilatació del metall.
Separació de les fixacions dels extrems de la planxa: >= 20 mm
Distància entre els punts de fixació: <= 50 cm

2.- CONDICIONS DEL PROCÉS D'EXECUCIÓ

CONDICIONS GENERALS:
No s'ha de treballar amb pluja intensa, neu o vent superior a 50 km/h. En aquests supòsits, s'ha d'assegurar l'estabilitat de l'equip.
Si l'alçada de caiguda es superior a 2 m s'ha de treballar amb cinturó de seguretat.
MINVELL DE PLANXA:
La col·locació dels trams s'ha de començar pel punt més baix.
Si la planxa s'ha d'encastar al parament, aquest s'ha de preparar prèviament amb una capa d'emulsió bituminosa.
La soldadura ha de penetrar completament sota el junt.
No s'han de recalentar les parts a soldar.
S'ha d'evitar el contacte directe de la planxa de coure amb el ferro, zinc, alumini, acer galvanitzat o fosa i la fusta de cedre.
S'ha d'evitar el contacte directe de la planxa de zinc o plom amb el guix, els morters de ciment pòrtland frescos i les fustes dures (roure, castanyer, teca, etc.).
En el cas del zinc, a més, cal evitar el contacte amb la calç, l'acer no galvanitzat i el coure sense estanyar.
S'ha d'evitar el contacte directe de l'acer galvanitzat amb el guix, els ciments pòrtland frescos, la calç, les fustes dures (roure, castanyer, teca, etc.) i l'acer sense protecció contra la corrosió.
MINVELL COL·LOCAT AMB MORTER:
S'ha de treballar a una temperatura ambient que oscil·li entre els 5°C i els 40°C.
El morter ha de formar una mescla homogènia que s'ha d'utilitzar abans d'iniciar l'adormiment.
S'ha d'aplicar sobre superfícies netes.
Si el suport és absorbent s'ha d'humitejar abans d'abocar el material.

3.- UNITAT I CRITERIS D'AMIDAMENT

MINVELL ENCASTAT AL PARAMENT, CONTRA PARAMENT, DE CAIXA O FIXAT AL PARAMENT O TROBADA DE TEULA AMB PARAMENT:
m de llargària amidada segons les especificacions de la DT.

4.- NORMATIVA DE COMPLIMENT OBLIGATORI

Documento Básico de Salubridad DB-HS, parte II del CTE, aprobado por el Real Decreto 314/2006.

E5 COBERTES

E5Z ELEMENTS ESPECIALS PER A COBERTES

E5ZF ACROTERIS, GÀRGOLES I IMPOSTES

1.- DEFINICIÓ I CONDICIONS DE LES PARTIDES D'OBRA EXECUTADES

Formació d'elements per a l'expulsió de l'aigua de la coberta
S'han considerat els elements següents:
- Acroteri i minvell de dues peces de planxa col·locades amb fixacions mecàniques.
- Acroteri alt en pendent de planxa col·locada amb fixacions mecàniques.
- Acroteri lateral o baix en pendent amb muntants, de planxa col·locada amb fixacions mecàniques.
- Acroteri amb peça en forma d'L de ceràmica, col·locada amb morter i acabat amb planxa col·locada amb fixacions mecàniques
- Gàrgola de PVC amb reixeta, col·locada amb fixacions mecàniques
- Gàrgola de planxa, col·locada amb soldadura
- Gàrgola de pedra, col·locada amb morter
- Protecció d'imposta amb planxa, col·locada amb fixacions mecàniques

Es consideren incloses dins d'aquesta unitat d'obra les operacions següents:
Element de planxa col·locat amb fixacions mecàniques:
- Replanteig de l'element
- Col·locació de les làmines metàl·liques mitjançant fixacions mecàniques
- Execució dels junts entre làmines

Acroteri de peça ceràmica:
- Neteja i preparació del suport
- Replanteig de l'element
- Col·locació de la peça ceràmica collada amb morter sobre el suport i recobriment d'aquesta amb planxa metàl·lica fixada mecànicament
- Execució dels junts entre làmines

Gàrgola col·locada amb soldadura:
- Neteja i preparació del suport
- Replanteig de l'element
- Col·locació de l'element amb soldadura

Gàrgola de pedra col·locada amb morter:
- Replanteig de l'element
- Neteja i preparació del llit d'assentament
- Col·locació de l'element
- Repàs dels junts, en el seu cas, i neteja final

CONDICIONS GENERALS:
El conjunt de l'element col·locat ha de ser estanc.
En els elements formats per vàries peces, el sentit del cavalcament ha de protegir l'element dels vents dominants i del recorregut de l'aigua.
En els elements col·locats amb fixacions mecàniques les peces han de quedar fixades al suport sòlidament mitjançant visos.
ELEMENT DE PLANXA:
Les planxes han de quedar col·locades de forma que es puguin moure lliurement en tots els sentits, respecte el suport
Les fixacions han de ser de metall compatible amb el de la planxa, en el cas de planxes de coure han de ser claus de coure o visos de bronze o aliatge de coure
Les fixacions han de quedar lleugerament inclinades, els caps no han de formar arestes vives que puguin fer malbé el metall.
Les grapes d'ancoratge han d'estar fixades als llistons o al tauler de fusta mitjançant fixacions mecàniques.
Els claus han de ser de secció circular o quadrada, cap gros, pla i dentats, no es poden utilitzar claus llisos.
Les fixacions han de quedar separades dels extrems de la planxa, per tal de no impedir els moviments de dilatació del metall.
La unió de planxes s'ha de fer, sempre que sigui possible per unió engrapada, per tal de permetre el lliure moviment de les planxes.
ACROTERI:
Les peces han de quedar alineades longitudinalment.
Els junts entre les peces de planxa de zinc, s'han de soldar amb estany.
En els elements de planxa, les vores del junt de dilatació s'han de fer doblegades i encaixades.
L'acroteri amb abocador a la canal, ha de cavalcar sobre d'aquesta.

La peça ceràmica ha de recolzar sobre la paret perimetral i sobre l'envanet de sostremort. Verticalment ha de seguir el pla de façana.
Distància entre junts de dilatació: <= 600 cm
Distància entre els punts de fixació: <= 50 cm
Cavalcaments: >= 5 cm
Cavalcaments sobre la canal: >= 5 cm
Toleràncies d'execució:
- Alineació: ± 5 mm/m, ± 10 mm/total
- Horitzontalitats: ± 2 mm/m, ± 15 mm/total
ACROTERI DE PEÇA EN FORMA D'L DE CERÀMICA:
Toleràncies d'execució:
- Alineació de la peça: ± 5 mm/m, ± 15 mm/total
- Horitzontalitat de la peça: ± 5 mm/m, ± 20 mm/total
- Desviació de la peça respecte al pla de façana: ± 2 mm
GÀRGOLA:
La gàrgola de planxa ha de quedar fixada sòlidament a l'acroteri mitjançant soldadura d'estany en tot el seu perímetre.
La gàrgola de PVC ha de quedar fixada mecànicament al suport horitzontal i collada a l'ampit amb morter.
La gàrgola de planxa ha de portar una reixeta per tal d'evitar l'entrada de cossos estranys.
Pendent cap a l'exterior: >= 1 cm
Amplària de l'estanyat en els extrems a soldar: >= 15 cm
Toleràncies d'execució:
- Situació: ± 20 mm

2.- CONDICIONS DEL PROCÉS D'EXECUCIÓ

CONDICIONS GENERALS:
No s'ha de treballar amb pluja intensa, neu o vent superior a 50 km/h. En aquests supòsits, s'ha d'assegurar l'estabilitat de l'equip.
Si l'alçada de caiguda es superior a 2 m s'ha de treballar amb cinturó de seguretat.
ELEMENT DE PLANXA:
S'ha d'evitar el contacte directe de la planxa de zinc o plom amb el guix, els morters de ciment pòrtland frescos i les fustes dures (roure, castanyer, teca, etc.).
En el cas del zinc, a més, cal evitar el contacte amb la calç, l'acer no galvanitzat i el coure sense estanyar.
S'ha d'evitar el contacte directe de l'acer galvanitzat amb el guix, els ciments pòrtland frescos, la calç, les fustes dures (roure, castanyer, teca, etc.) i l'acer sense protecció contra la corrosió.
ELEMENT DE PEÇA CERÀMICA O PEDRA COL·LOCADA AMB MORTER:
La peça s'ha d'humitejar abans de col·locar-la.
S'ha de treballar a una temperatura ambient que oscil·li entre els 5°C i els 40°C.
El morter ha de formar una mescla homogènia que s'ha d'utilitzar abans d'iniciar l'adormiment.
S'ha d'aplicar sobre superfícies netes.
Si el suport és absorbent s'ha d'humitejar abans d'estendre el morter.
GÀRGOLA:
La gàrgola s'ha de col·locar abans de fer la impermeabilització del tram de la coberta.
La làmina de la impermeabilització s'ha de rematar dins de la gàrgola i s'hi ha d'adherir. En la gàrgola de PVC s'ha d'adherir de la mateixa forma que els junts entre làmines.
En la gàrgola de pedra, les peces s'han de col·locar sobre un llit de morter. Cal garantir l'estabilitat de la peça fins que el morter no hagi endurit i el conjunt sigui estable.

3.- UNITAT I CRITERIS D'AMIDAMENT

ACROTERI I PROTECCIÓ D'IMPOSTA:
m de llargària amidada segons les especificacions de la DT.
GÀRGOLA:
Unitat mesurada segons les especificacions de la DT.

4.- NORMATIVA DE COMPLIMENT OBLIGATORI

Real Decreto 314/2006, de 17 de marzo, por el que se aprueba el Código Técnico de la Edificación Parte 2. Documento Básico de Salubridad DB-HS.

E5 COBERTES

E5Z ELEMENTS ESPECIALS PER A COBERTES

E5ZH BONERES I REIXES DE DESGUÀS

1.- DEFINICIÓ I CONDICIONS DE LES PARTIDES D'OBRA EXECUTADES

Subministrament i col·locació d'elements per a la conducció i evacuació de l'aigua de la coberta.
S'han considerat els tipus següents:
- Bonera de PVC col·locada amb fixacions mecàniques
- Bonera de goma termoplàstica adherida sobre làmina bituminosa en calent.
- Bonera de fosa col·locada amb morter.
- Reixa de desguàs d'acer galvanitzat amb bastiment format amb perfil L
- Prolongació recta per a bonera de goma termoplàstica connectada al baixant.
S'han considerat les següents col·locacions per a la reixa de desguàs:
- Fixada amb morter de ciment
- Ancorada al formigó
L'execució de la unitat d'obra inclou les operacions següents:
Elements col·locats amb fixacions mecàniques o adherits:
- Replanteig de l'element
- Col·locació de l'element
- Execució de les unions
Elements col·locats amb morter:
- Neteja i preparació del suport
- Replanteig de l'element
- Col·locació de l'element
- Repàs dels junts i neteja final
Reixa ancorada al formigó:
- Replanteig de l'element
- Col·locació en l'element per formigonar
Prolongació recta per a bonera connectada al baixant:
- Replanteig de l'element.
- Connexió per pressió en el baixant.
CONDICIONS GENERALS:
El conjunt de l'element col·locat ha de ser estanc.
El conjunt de l'element col·locat ha de ser estable.
BONERA:
El segellat estanc entre el impermeabilitzant i la bonera ha d'estar fet mitjançant pressió mecànica tipus brida de la tapa de la bonera sobre el cos de la mateixa. El impermeabilitzant ha de quedar protegit amb una brida de material plàstic.
La vora superior de la bonera ha de quedar per sota del nivell d'escorrentia de la coberta.
La tapa i els seus accessoris han de quedar correctament colocats i subjectats a la bonera, amb els procediments indicats pel fabricant.
En la bonera de goma termoplàstica, la làmina impermeable només ha de cavalcar sobre la plataforma de base de la bonera, i no ha de penetrar dins del tub d'aquesta.
La bonera de fosa col·locada amb morter, ha de quedar enrasada amb el paviment del terrat.
La base de la bonera de PVC, ha de quedar fixada al suport amb cargols i tacs d'expansió.
La bonera de PVC o goma termoplàstica s'ha de fixar al baixant amb soldadura química.
Distància a paraments verticals: >= 50 cm
Distància de la bonera al baixant: <= 5 m
Diàmetre: > 1,5 diàmetre del baixant al que desaigua
Toleràncies d'execució:
- Nivell entre la bonera de fosa i el paviment: ± 5 mm
REIXA DE DESGUÀS:
La reixa ha de quedar al mateix nivell que el paviment.
Junt entre el bastiment de suport i el paviment: 0,3 cm
Toleràncies d'execució:
- Nivell entre el bastiment de suport i el paviment: - 5 mm
- Nivell entre dues reixes consecutives: ± 1,4 mm
- Nivell entre la reixa i el bastiment de suport: - 0,5 mm
- Gruix del junt entre el bastiment de suport i el paviment: ± 1 mm
- Alineació entre dues reixes consecutives: ± 5 mm/2 m, ± 10 mm/total
PROLONGACIÓ RECTA:
Ha de quedar unit per pressió a l'extrem del baixant.

2.- CONDICIONS DEL PROCÉS D'EXECUCIÓ

CONDICIONS GENERALS:

No s'ha de treballar amb pluja intensa, neu o vent superior a 50 km/h. En aquests supòsits, s'ha d'assegurar l'estabilitat de l'equip.
Si l'alçada de caiguda es superior a 2 m s'ha de treballar amb cinturó de seguretat.
ELEMENTS DE GOMA TERMOPLÀSTICA:
S'ha de treballar a una temperatura superior a - 5°C i sense pluja.
La bonera s'ha de soldar sobre un reforç de làmina bituminosa, que ha d'estar adherida a la solera, escalfant-la prèviament en la zona corresponent al perímetre de la bonera, i fixant-la a pressió sobre la làmina.
ELEMENT COL·LOCAT AMB MORTER:
S'ha de treballar a una temperatura ambient que oscil·li entre els 5°C i els 40°C.
El morter ha de formar una mescla homogènia que s'ha d'utilitzar abans d'iniciar l'adormiment.
S'ha d'aplicar sobre superfícies netes.
Si el suport és absorbent s'ha d'humitejar abans d'estendre el morter.
REIXA ANCORADA AL FORMIGÓ:
S'ha de protegir durant el formigonament i ha de mantenir la posició prevista.

3.- UNITAT I CRITERIS D'AMIDAMENT

REIXA DE DESGUÀS RECTANGULAR:
m de llargària amidada segons les especificacions de la DT.
BONERA O PROLONGACIÓ RECTA:
Unitat mesurada segons les especificacions de la DT.
REIXA CIRCULAR:
Unitat de quantitat realment col·locada a l'obra d'acord amb les especificacions de la DT.

4.- NORMATIVA DE COMPLIMENT OBLIGATORI

Real Decreto 314/2006, de 17 de marzo, por el que se aprueba el Código Técnico de la Edificación Parte 2. Documento Básico de Salubridad DB-HS.

5.- CONDICIONS DE CONTROL D'EXECUCIÓ I DE L'OBRA ACABADA

CONTROL D'EXECUCIÓ. OPERACIONS DE CONTROL:
La instal·lació d'evacuació d'aigües residuals s'executarà segons prescripcions de projecte, legislació aplicable i a les instruccions de la DF.
CONTROL DE L'OBRA ACABADA. OPERACIONS DE CONTROL:
Es realitzaran les proves d'estanquitat total i parcial. Aquestes proves es realitzaran amb aigua, amb aire o amb fum i es seguiran les directrius i especificacions de cada assaig segons la normativa vigent.
Es verificarà sistema de manteniment i conservació.
CRITERIS DE PRESA DE MOSTRES:
S'ha de comprovar la totalitat de la instal·lació.
INTERPRETACIÓ DE RESULTATS I ACTUACIONS EN CAS D'INCOMPLIMENT:
Es cas de deficiències de material o execució, si es pot esmenar sense canviar materials, es procedirà a fer-ho. En cas contrari es procedirà a canviar tot el material afectat.
En cas de manca d'elements o discrepàncies amb el projecte, es procedirà a l'adequació, d'acord amb el determini la DF.

E5 COBERTES

E5Z ELEMENTS ESPECIALS PER A COBERTES

E5ZJ CANALS EXTERIORS

1.- DEFINICIÓ I CONDICIONS DE LES PARTIDES D'OBRA EXECUTADES

Subministrament i col·locació d'elements per a la conducció i evacuació de l'aigua de la coberta.
S'han considerat els tipus següents:
- Canal exterior de secció semicircular o rectangular, col·locada amb peces especials i connectada al baixant.

S'han considerat els següents materials per a canal exterior:
- Planxa de zinc
- Planxa de coure
- PVC rígid
- Peça ceràmica esmaltada, col·locada amb morter
- Planxa d'acer galvanitzat

L'execució de la unitat d'obra inclou les operacions següents:
Elements col·locats amb fixacions mecàniques o adherits:
- Replanteig de l'element
- Col·locació de l'element
- Execució de les unions

Elements col·locats amb morter:
- Neteja i preparació del suport
- Replanteig de l'element
- Col·locació de l'element
- Repàs dels junts i neteja final

CONDICIONS GENERALS:
El conjunt de l'element col·locat ha de ser estanc.
El conjunt de l'element col·locat ha de ser estable.
Ha d'estar col·locada amb una pendent mínima del 0,5 % i amb una lleugera pendent cap a l'exterior.
La unió entre els trams de la canal s'ha de fer de manera que en quedi assegurada l'estanquitat.
Pendent cap els punts de desguàs: >= 1%
En la canal de PVC:
- S'admet una pendent mínima del 0,16 %
- La unió dels diferents perfils ha d'estar feta amb maniguet d'unió amb junt de goma
- Tots els accessoris han de tenir una zona de dilatació de 10 mm com a mínim
- Els canvis de direcció han d'estar fets amb peces especials. Mai s'han de fer per escalfament o deformació de la canal.
- Les unions amb els baixants han d'anar soldades amb soldadura química
- Distància entre suports: <= 100 cm i en zones de neu <= 70 cm

En les canals de planxa:
- El cavalcament de les làmines s'ha de fer protegint l'element en el sentit del recorregut de l'aigua. Els junts de dilatació han de ser estancs
- Les planxes han de quedar col·locades de forma que es puguin moure lliurement en tots els sentits, respecte el suport
- Les unions amb els baixants han d'anar soldades amb soldadura d'estany
- Les fixacions han de ser de metall compatible amb el de la planxa. En el cas de planxa de zinc han de ser de platina d'acer galvanitzat
- Els junts entre les peces de planxa de zinc, han d'anar soldats amb estany en tot el seu perímetre
- Distància entre suports: <= 50 cm

Cavalcament entre làmines en la canal de planxa: 5 cm
Toleràncies d'execució:
- Pendent: ± 2 mm/m, ± 10 mm/total
- Cavalcament entre les làmines en la canal de planxa: ± 2 mm
- Alineació respecte al plànol de façana:
  - Planxa: ± 5 mm/m, ± 10 mm/total
  - PVC, ceràmica: ± 5 mm/m, ± 10 mm/total

CANAL DE PECES CERÀMIQUES COL·LOCADA AMB MORTER:
Les peces han de cavalcar entre elles, la vora de la peca en contacte amb el ràfec, ha de quedar encastada per sota de les peces que formen el ràfec i collada al suport amb morter.
El sentit de cavalcament ha de protegir l'element dels vents dominants i del recorregut d'aigua.
Cavalcament de les peces: >= 10 cm
Toleràncies d'execució:
- Cavalcaments: - 0 mm, + 20 mm

2.- CONDICIONS DEL PROCÉS D'EXECUCIÓ

CONDICIONS GENERALS:
No s'ha de treballar amb pluja intensa, neu o vent superior a 50 km/h. En aquests supòsits, s'ha d'assegurar l'estabilitat de l'equip.
Si l'alçada de caiguda es superior a 2 m s'ha de treballar amb cinturó de seguretat.
La col·locació dels trams de la canal s'ha de començar pel punt més baix del recorregut.
ELEMENT DE PLANXA:
S'ha d'evitar el contacte directe de la planxa de coure amb el ferro, zinc, alumini, acer galvanitzat o fosa i la fusta de cedre.
S'ha d'evitar el contacte directe de la planxa de zinc o plom amb el guix, els morters de ciment pòrtland frescos i les fustes dures (roure, castanyer, teca, etc.).
En el cas del zinc, a més, cal evitar el contacte amb la calç, l'acer no galvanitzat i el coure sense estanyar.
S'ha d'evitar el contacte directe de l'acer galvanitzat amb el guix, els ciments pòrtland frescos, la calç, les fustes dures (roure, castanyer, teca, etc.) i l'acer sense protecció contra la corrosió.
ELEMENT COL·LOCAT AMB MORTER:
S'ha de treballar a una temperatura ambient que oscil·li entre els 5°C i els 40°C.

El morter ha de formar una mescla homogènia que s'ha d'utilitzar abans d'iniciar l'adormiment.
S'ha d'aplicar sobre superfícies netes.
Si el suport és absorbent s'ha d'humitejar abans d'estendre el morter.
ELEMENT DE PEÇA CERÀMICA COL·LOCADA AMB MORTER:
Les peces per col·locar han de tenir la humitat necessària per tal que no absorbeixin l'aigua del morter.
Quan s'hagin de tallar peces, el tall ha de ser recte i l'aresta viva, sense escantonaments.

3.- UNITAT I CRITERIS D'AMIDAMENT

m de llargària amidada segons les especificacions de la DT.

4.- NORMATIVA DE COMPLIMENT OBLIGATORI

Documento Básico de Salubridad DB-HS, parte II del CTE, aprobado por el Real Decreto 314/2006.

5.- CONDICIONS DE CONTROL D'EXECUCIÓ I DE L'OBRA ACABADA

CONTROL D'EXECUCIÓ. OPERACIONS DE CONTROL:
La instal·lació d'evacuació d'aigües residuals s'executarà segons prescripcions de projecte, legislació aplicable i a les instruccions de la DF.
CONTROL DE L'OBRA ACABADA. OPERACIONS DE CONTROL:
Es realitzaran les proves d'estanquitat total i parcial. Aquestes proves es realitzaran amb aigua, amb aire o amb fum i es seguiran les directrius i especificacions de cada assaig segons la normativa vigent.
Es verificarà sistema de manteniment i conservació.
CRITERIS DE PRESA DE MOSTRES:
S'ha de comprovar la totalitat de la instal·lació.
INTERPRETACIÓ DE RESULTATS I ACTUACIONS EN CAS D'INCOMPLIMENT:
Es cas de deficiències de material o execució, si es pot esmenar sense canviar materials, es procedirà a fer-ho. En cas contrari es procedirà a canviar tot el material afectat.
En cas de manca d'elements o discrepàncies amb el projecte, es procedirà a l'adequació, d'acord amb el determini la DF.

E5 COBERTES

E5Z ELEMENTS ESPECIALS PER A COBERTES

E5ZZ ELEMENTS AUXILIARS PER A COBERTES

1.- DEFINICIÓ I CONDICIONS DE LES PARTIDES D'OBRA EXECUTADES
Execució d'elements amb finalitats diverses que complementen la coberta.
S'han considerat els tipus següents:
- Col·locació d'ancoratge metàl·lic de tub d'acer galvanitzat de 50 mm de diàmetre i de 25 a 45 cm d'alçària, fixat mecànicament al suport
- Formació de cèrcol per a suports de soleres de formigó armat de 20x20 cm de secció mitjana
- Formació de massís de formigó per a protecció de càrregues puntuals
- Col·locació de peça de suport per a bunera de paret, de planxa d'acer galvanitzat, adherida amb oxiasfalt
- Col·locació de peça per a pas de conductes de planxa d'acer galvanitzat, amb tub soldat a una base quadrada, fixada mecànicament
- Col·locació de peça especial de ventilació de ceràmica fixada amb morter
- Col·locació de reixa circular de ventilació de planxa d'acer galvanitzat fixada mecànicament amb patilles d'ancoratge
- Col·locació de tub de PVC per a ventilació de cambra d'aire de coberta
L'execució de la unitat d'obra inclou les operacions següents:
Element col·locat amb fixacions mecàniques:
- Replanteig de l'element
- Unió al suport mitjançant la col·locació de les fixacions mecàniques.
Formació d'element de formigó:
- Replanteig de l'element
- Neteja i preparació amb desencofrant dels components de l'encofrat
- Execució de l'encofrat
- Col·locació de les armadures, en el seu cas
- Abocada i compactació del formigó
- Desencofrat de l'element
- Cura del formigó
Col·locació de la peça per a bunera adherida amb oxiasfalt:
- Neteja i preparació del suport
- Estesa de l'oxiasfalt
- Col·locació de l'element
Col·locació de la peça ventilada de ceràmica:
- Replanteig de l'element
- Neteja i preparació del suport
- Col·locació de l'element
Tub de ventilació embegut al formigó:
- Replanteig de l'element
- Col·locació en l'element a formigonar
CONDICIONS GENERALS:
La posició ha de ser la fixada a la DT.
ANCORATGE METÀL·LIC:
Ha de quedar sòlidament fixat al suport mitjançant unions mecàniques.
Alçària del tub sobre el paviment o l'acabat: >= 5 cm
Toleràncies d'execució:
- Aplomat:
  - Alçària del tub de 25 cm: ± 2 mm
  - Alçaria del tub entre 40 i 50 cm: ± 3 mm
- Posició: ± 20 mm
CÈRCOL DE FORMIGÓ ARMAT O MASSÍS DE FORMIGÓ:
Els elements que formen l'encofrat i les seves unions han de ser suficientment rígids i resistents per a garantir les toleràncies dimensionals i per a suportar, sense assentaments ni deformacions perjudicials, les accions estàtiques i dinàmiques que comporta el seu formigonament i compactació.
L'encofrat ha de ser suficientment estanc per a impedir una pèrdua apreciable de pasta entre els junts.
L'interior de l'encofrat ha de ser pintat amb desencofrant abans del muntatge, i no hi ha d'haver regalims.
No hi ha d'haver disgregacions ni buits en la massa del formigó, un cop col·locat.
L'element acabat ha de tenir una superfície llisa i uniforme.
Separació de l'encofrat: 20 cm
Moviment local de l'encofrat: <= 0,5 cm
Temperatura del formigó en el moment de l'abocada: >= 5°C
Temperatura dels elements on es fa l'abocada: >= 0°C
Resistència a compressió del formigó (28 dies): >= 0,9 x 25 N/mm2
Toleràncies d'execució:
- Desviació dels eixos de l'element: ± 5 mm
- Separacions de l'encofrat: ± 10 mm
- Aplomat de l'encofrat: ± 5 mm
- Planor de l'encofrat: ± 5 mm/m: ± 15 mm/total
CÈRCOL DE FORMIGÓ ARMAT:
S'han d'utilitzar separadors per tal de garantir el recobriment mínim necessari, de les armadures.
El cèrcol ha de quedar agafat al sostre mitjançant les peces previstes en aquest.
Després del formigonament les armadures han de mantenir la posició prevista en la DT.
No s'han d'acceptar toleràncies en el recobriment ni en el cavalcament d'armadures.
Diàmetres de les armadures principals: >= 8 mm
Diàmetres dels estreps: >= 6 mm
Llargària del cavalcament: >= 25 cm
Toleràncies d'execució:
- Horitzontalitat: ± 5 mm/m, ± 15 mm/total
Les toleràncies en el recobriment i la posició de les armadures han de complir l'especificat en la UNE 36-831.
PEÇA DE SUPORT PER A BUNERA ADHERIDA AMB OXIASFALT:
Ha de quedar ben adherida al suport.
El forat de la planxa ha de coincidir dins del forat del suport.
La capa d'oxiasfalt ha de ser contínua i ha de tenir la dotació prevista.

Dotació d'oxiasfalt 0A 80/25: - 1,5 kg/m2
PEÇA PER A PAS DE CONDUCTES COL·LOCADA AMB FIXACIONS MECÀNIQUES:
Ha de quedar sòlidament fixat al suport mitjançant unions mecàniques.
El forat de la planxa ha de coincidir dins del forat del suport.
Toleràncies d'execució:
- Posició: ± 20 mm
- Eix del forat: ± 5 mm
PEÇA ESPECIAL DE VENTILACIÓ DE CERÀMICA:
La seva posició s'ha de fixar prèviament, de manera que substitueixi la situació d'una teula.
El conjunt de l'element col·locat ha de ser estanc.
El forat de ventilació del suport ha de coincidir amb el de la peça.
Les peces han de quedar alineades longitudinalment i transversalment amb la resta de peces de la coberta.
Àrea de ventilació: >= 100 cm2
Cavalcament en el sentit del pendent:
- Pendent < 30%: 15 cm
- Pendent entre el 30% i el 40 %: 13 cm
- Pendent > 40 %: 10 cm
REIXA CIRCULAR DE VENTILACIÓ FIXADA MECÀNICAMENT:
Ha de quedar sòlidament fixada al parament mitjançant unions mecàniques.
El forat de la planxa ha de coincidir dins del forat del suport.
Toleràncies d'execució:
- Eix del forat: ± 5 mm
TUB DE PVC EMBEGUT AL FORMIGÓ:
El tub ha de quedar embegut al formigó amb l'extrem exterior enrasat amb el parament.
Ha de tenir un lleuger pendent cap a l'exterior per expulsar les possibles infiltracions d'aigua.
El tub connectarà la cambra d'aire de la coberta amb l'exterior a través de l'element en el que està inclós.
Ambdós extrems del tub han de quedar nets de residus que puguin impedir la ventilació correcta de la cambra.

2.- CONDICIONS DEL PROCÉS D'EXECUCIÓ
CONDICIONS GENERALS:
No s'ha de treballar amb pluja intensa, neu o vent superior a 50 km/h. En aquests supòsits, s'ha d'assegurar l'estabilitat de l'equip.
Si l'alçada de caiguda es superior a 2 m s'ha de treballar amb cinturó de seguretat.
CÈRCOL DE FORMIGÓ ARMAT O MASSÍS DE FORMIGÓ:
Abans de formigonar, s'ha d'humitejar l'encofrat i s'ha de comprovar l'anivellament, l'aplomat i la solidesa del conjunt.
La temperatura per a formigonar ha d'estar entre 5°C i 40°C. Fora d'aquests límits el formigonament requereix precaucions i l'autorització explícita de la DF En aquest cas, cal fer les provetes en les mateixes condicions de l'obra per tal de poder verificar la resistència realment assolida.
El formigonament s'ha d'aturar, com a norma general, en cas de pluja, vent fort, o quan es preveu que, durant les 48 h següents, la temperatura pot ser inferior a 0°C.
Durant l'adormiment i fins que s'aconsegueixi el 70% de la resistència prevista, s'ha de mantenir humida la superfície del formigó amb els mitjans necessaris segons el tipus de ciment utilitzat i les condicions climatològiques del lloc.
Aquest procés ha de durar com a mínim:
- 15 dies en temps calorós i sec
- 7 dies en temps humit
El formigó s'ha de col·locar a l'obra abans que comenci a adormir-se.
La compactació s'ha de fer per vibratge. L'alçària màxima de la tongada dependrà del vibrador que s'utilitzi. S'ha de vibrar fins que s'aconsegueixi una massa compacta i sense disgregacions.
CÈRCOL DE FORMIGÓ ARMAT:
Abans de formigonar, s'ha d'humitejar l'encofrat i s'ha de comprovar la situació relativa de les armadures, el nivell, l'aplomat i la solidesa del conjunt.
No s'admet el redreçament de colzes, fora del cas que es pugui verificar que es farà sense danys.
PEÇA DE SUPORT PER A BUNERA ADHERIDA AMB OXIASFALT:
Els treballs s'han de realitzar a una temperatura entre - 5°C i 35°C, i sense pluja.
El suport ha de ser sec i net, i ha de complir les condicions de planor i nivell que s'exigeixin al seu acabat.
L'oxiasfalt s'ha d'estendre a una temperatura entre 180°C i 220°C. No ha d'ultrapassar mai els 260°C dins la caldera.
La planxa s'ha de col·locar sobre l'oxiasfalt abans que es refredi.
PEÇA DE CERÀMICA COL·LOCADA AMB MORTER:
Les peces per col·locar han de tenir la humitat necessària per no absorbir l'aigua del morter.
TUB DE PVC EMBEGUT AL FORMIGÓ:
S'ha de lligar de manera que mantingui la seva posició durant el procés de formigonat.
ELEMENT DE PLANXA:
S'ha d'evitar el contacte directe de la planxa de zinc o plom amb el guix, els morters de ciment pòrtland frescos i les fustes dures (roure, castanyer, teca, etc.).
En el cas del zinc, a més, cal evitar el contacte amb la calç, l'acer no galvanitzat i el coure sense estanyar.

3.- UNITAT I CRITERIS D'AMIDAMENT
ANCORATGE, PEÇA DE SUPORT PER A BUNERA, PEÇA PER A PAS DE CONDUCTES O PECES ESPECIALS PER A VENTILACIÓ:
Unitat mesurada segons les especificacions de la DT.
CÈRCOL:
m de llargària amidada segons les especificacions de la DT.
MASSÍS DE FORMIGÓ:
m3 de volum amidat segons les especificacions de la DT.

4.- NORMATIVA DE COMPLIMENT OBLIGATORI
ANCORATGE, PEÇA DE SUPORT PER A BUNERA, PEÇA PER A PAS DE CONDUCTES O PECES ESPECIALS PER A VENTILACIÓ:
No hi ha normativa de compliment obligatori.
ELEMENTS DE FORMIGÓ:
Real Decreto 2661/1998, de 11 de diciembre, por el que se aprueba la Instrucción de Hormigón Estructural (EHE).

E6 TANCAMENTS I DIVISÒRIES

E61 PARETS I ENVANS D'OBRA DE FÀBRICA

E61T FORMIGÓ PER A PARETS DE FÀBRICA

1.- DEFINICIÓ I CONDICIONS DE LES PARTIDES D'OBRA EXECUTADES

Elements auxiliars per a parets i envans d'obra de fàbrica col·locats a l'obra.
S'han considerat els elements següents:
- Col·locació de formigó, abocat manualment, en parets de blocs de morter de ciment o de ceràmica alleugerida

L'execució de la unitat d'obra inclou les operacions següents:
Col·locació de formigó, abocat manualment, en parets de blocs:
- Neteja i preparació dels elements a on es fa l'abocada
- Abocada i compactació del formigó

COL·LOCACIÓ DE FORMIGÓ, ABOCAT MANUALMENT, EN PARETS DE BLOCS:
Després del formigonament les armadures han de mantenir la posició prevista a la DT.
No hi ha d'haver disgregacions ni buits en la massa del formigó, un cop col·locat.
En compactar el formigó han de quedar plens tots els forats.
Temperatura del formigó en el moment de l'abocada: >= 5°C
Temperatura dels elements on es fa l'abocada: >= 0°C

2.- CONDICIONS DEL PROCÉS D'EXECUCIÓ

CONDICIONS GENERALS:
S'ha de treballar a una temperatura ambient que oscil·li entre els 5°C i els 40°C, i s'ha de protegir l'obra que s'executa de l'acció de les pluges i dels vents superiors a 50 km/h.
COL·LOCACIÓ DE FORMIGÓ, ABOCAT MANUALMENT, EN PARETS DE BLOCS:
La compactació s'ha de realitzar per vibratge. El gruix màxim de la tongada depèn del vibrador utilitzat. S'ha de vibrar fins que s'aconsegueixi una massa compacta i sense que es produeixin disgregacions.
El formigó s'ha de col·locar a l'obra abans que comenci a adormir-se.
S'ha d'abocar en els forats o en la canal formada per les peces.

3.- UNITAT I CRITERIS D'AMIDAMENT

FORMIGÓ:
m3 de volum amidat segons les especificacions de la DT.

4.- NORMATIVA DE COMPLIMENT OBLIGATORI

Documento Básico de Seguridad estructural Fábrica DB-SE-F, parte II del CTE, aprobado por el Real Decreto 314/2006.
FORMIGÓ:
Real Decreto 470/2021, de 29 de junio, por el que se aprueba el Código Estructural.
PER A LA RESTA D'ELEMENTS:
Documento Básico de Seguridad estructural Fábrica DB-SE-F, parte II del CTE, aprobado por el Real Decreto 314/2006.

E6 TANCAMENTS I DIVISÒRIES

E65 TANCAMENTS I DIVISÒRIES DE GUIX LAMINAT

Les plaques seran del tipus determinat per a cada cas i els perfils de muntatge de xapa d'acer galvanitzat de 0,6 mm. de gruix.

La fixació de les plaques als perfils es farà amb visos autorroscants galvanitzats.

Es procedirà primer al replanteig i fixació dels canals de terra i sostre, així com muntants d'entrega a paraments verticals. Una vegada col.locats aquests perfils es començaran a situar els verticals, que es repartiran amb distàncies entre eixos d'acord amb el que correspongui per a cada cas (normalment 40 o 60 cm.).

Una vegada col.locades les plaques de cartró-guix, es procedirà al tractament de les juntes i caps dels cargols amb pastes adients.

Es cuidarà especialment la planeitat i verticalitat dels paraments, així com un perfecte acabat de les arestes i entregues.

E6 TANCAMENTS I DIVISÒRIES

E65 TANCAMENTS I DIVISÒRIES DE GUIX LAMINAT

E652 ENVANS DE GUIX LAMINAT

1.- DEFINICIÓ I CONDICIONS DE LES PARTIDES D'OBRA EXECUTADES

Formació d'envans de plaques de guix laminat, amb perfileria de planxa d'acer galvanitzat amb muntants de diferents seccions i aplacat amb plaques de guix laminat fixades mecànicament.
L'execució de la unitat d'obra inclou les operacions següents:
- Replanteig dels perfils de l'entramat
- Col·locació i fixació dels perfils al parament
- Col·locació banda acústica
- Preparació de l'aïllament (retalls, etc.) i col·locació, en el seu cas
- Replanteig dels perfils
- Col·locació aplomat o anivellat i fixació dels perfils
- Col·locació d'aïllament tèrmic, si és el cas
- Preparació de les plaques (talls, forats, etc.)
- Replanteig de l'especejament en el parament
- Fixació de les plaques als perfils
- Segellat dels junts
- Retirada de l'obra de les restes d'embalatges, retalls, etc

CONDICIONS GENERALS:
El conjunt de l'aplacat ha de ser estable i indeformable a les accions previstes (vent, etc). Ha de formar una superfície plana i contínua que ha de quedar al nivell previst.
En el revestiment acabat no hi ha d'haver peces esquerdades, trencades ni defectes apreciables en les làmines de paper.
Si el sistema és fix, tots els junts, les arestes de cantonades i els racons han d'estar segellats degudament amb màstic per a junts.
L'especejament ha de complir les especificacions subjectives requerides per la DF. En qualsevol cas no quedaran tires de menys de 40cm.
Quan la placa no arribi a cobrir tota l'alçària, s'han de col·locar alternades, per tal d'evitar la continuïtat dels junts horitzontals.
Els junts han de coincidir sempre amb elements portants.
El conjunt ha de quedar aplomat i ben ancorat al suport.
Les plaques han d'estar alineades en la direcció vertical i en la direcció horitzontal.
El conjunt dels elements col·locats ha de ser estanc.
El conjunt acabat ha de tenir un color uniforme.
Ha de tenir un aspecte uniforme, aplomat i sense defectes.
En aplacats a dues cares, els junts verticals d'ambdós costats no han de coincidir en el mateix muntant.
Ajust entre les plaques: <= 2 mm
Distància entre cargols del mateix muntant: 25 cm
Distància dels cargols a les vores de les plaques: 15 mm
Toleràncies d'execució:
- Replanteig parcial: ± 2 mm
- Replanteig total: ± 2 mm
- Planor: ± 5 mm/2 m
- Aplomat: ± 5 mm/3 m
- Ajust entre plaques: ± 1 mm
- Distància dels cargols a les vores de les plaques: ± 5 mm

2.- CONDICIONS DEL PROCÉS D'EXECUCIÓ

Per a iniciar-ne l'execució cal que la coberta i el tancament de l'edifici s'hagin acabat, inclosa la fusteria dels buits d'obra que quedin en l'àmbit d'actuació.
Per a l'execució de les cantonades i acords de paraments, els perfils de terra i sostre s'han de tallar perpendicularment a la seva directriu per resoldre l'acord per testa, comptant però, amb els gruixos de les plaques que hagin de passar.
Queden expressament proscrites les trobades a biaix de cartabó en el muntatge de la perfileria.
La manipulació de les plaques (talls, forats per a instal·lacions, etc.) s'ha de fer abans de fixar-les al suport.
Els cargols han d'entrar perpendicularment al pla de la placa, i la penetració del cap ha de ser la correcta.
L'ordre d'execució de les feines ha de ser l'indicat en el primer apartat, on s'enumeren les operacions incloses a la unitat d'obra.
Després d'executar cadascuna de les operacions del muntatge de l'envà, i abans de fer una operació que oculti el resultat d'aquesta, s'ha de permetre a la DF doni la conformitat de les tasques realitzades.

3.- UNITAT I CRITERIS D'AMIDAMENT

m2 de superfície amidada segons les especificacions de la DT.
Amb deducció de la superfície corresponent a obertures, d'acord amb els criteris següents:
- Obertures <= 2 m2: No es dedueixen
- Obertures > 2 m2 i <= 4 m2: Es dedueixen el 50%
- Obertures > 4 m2: Es dedueixen el 100%

Aquests criteris inclouen la col·locació dels elements que configuren l'obertura, com és ara bastiments, excepte en el cas de forats de més de 4,00 m2 en què aquesta col·locació es compta a part.

4.- NORMATIVA DE COMPLIMENT OBLIGATORI

No hi ha normativa de compliment obligatori.

5.- CONDICIONS DE CONTROL D'EXECUCIÓ I DE L'OBRA ACABADA

CONTROL D'EXECUCIÓ. OPERACIONS DE CONTROL:
Els punts de control més destacables són els següents:
- Inspecció visual del material abans de la seva col·locació, rebutjant les peces malmeses
- Replanteig inicial

- Inspecció visual del procediment d'execució, amb especial atenció a la col·locació de l'entramat metàl·lic.
- Comprovació de la geometria del parament vertical

CONTROL DE L'OBRA ACABADA. OPERACIONS DE CONTROL:
Els punts de control més destacables són els següents:
Es comprovarà que s'han adoptat les mesures necessàries per assegurar la compatibilitat entre els diferents productes, elements i sistemes constructius.
Inspecció visual de la unitat acabada.
- En el control es seguiran els criteris indicats en l'article 7.4 de la part I del CTE.
- Prova d'estanqueïtat de façana pel mètode de ruixament directe UNE-EN 13051.

CRITERIS DE PRESA DE MOSTRES:
Els controls s'han de realitzar segons les instruccions de la DF.

INTERPRETACIÓ DE RESULTATS I ACTUACIONS EN CAS D'INCOMPLIMENT:
Correcció per part del contractista de les irregularitats observades.
No es permetrà la continuació dels treballs fins que no estiguin solucionats els errors d'execució.

E7 IMPERMEABILITZACIONS I AÏLLAMENTS

E71 MEMBRANES AMB LÀMINES BITUMINOSES NO PROTEGIDES

1.- DEFINICIÓ I CONDICIONS DE LES PARTIDES D'OBRA EXECUTADES

Impermeabilització de cobertes amb membranes impermeables de varies capes formades amb materials bituminosos, sense protecció o amb autoprotecció mineral o metàl·lica, els de la capa exterior o reparació de membranes existents amb làmines bituminoses.
S'han considerat els tipus de membranes següents:
Membranes no protegides col·locades adherides:
- PA-2: Dues làmines LBM-24 adherides entre elles i al suport amb oxiasfalt
- PA-3: Tres làmines LO-30-FV, adherides entre elles i al suport amb oxiasfalt i recobertes amb una capa d'oxiasfalt.
- PA-5: Dues capes de màstic modificat MM-IIB amb una làmina d'alumini de 50 micres, intercalada
- PA-6: Una làmina LBM-40 adherida al suport en calent
- PA-7: Dues làmines LO-40, adherides entre elles i al suport, en calent
- PA-8: Dues làmines LBM-30, adherides entre elles i al suport en calent
- PA-9: Una làmina LBM-48 adherida al suport en calent

Membranes no protegides col·locades no adherides sobre làmina separadora:
- PN-1: Una làmina LBM-40
- PN-3: Una làmina LAM-3
- PN-6: Dues làmines LO-40, adherides entre elles en calent
- PN-7: Dues làmines LBM-30, adherides entre elles en calent
- PN-8: Una làmina LBM-48

L'execució de la unitat d'obra inclou les operacions següents:
Membranes adherides, no adherides:
- Neteja i preparació del suport
- Aplicació de la imprimació, en el seu cas
- Execució de la membrana per varies capes
- Resolució dels elements singulars (angles, junts, acords, etc.)
- Repàs dels junts

CONDICIONS GENERALS:
El conjunt de la membrana ha de cobrir tota la superfície per impermeabilitzar.
La membrana col·locada ha d'estar formada, en tota la seva extensió, per les capes superposades previstes.
Ha de tenir un aspecte superficial pla i regular.
Ha de ser estanca.
MEMBRANA FORMADA PER LÀMINES, ARMADURES BITUMINOSES O FULLS D'ALUMINI:
Totes les capes que formen la membrana han de quedar adherides entre elles.
La membrana col·locada adherida, ha de quedar adherida al suport en tota la superfície.
La membrana col·locada no adherida, no ha de quedar adherida al suport, excepte en el perímetre i al voltant de tots els elements que la traspassin. Ha de quedar separada del suport per un feltre de polipropilè, la col·locació del qual ha de complir les especificacions fixades al seu plec de condicions. El feltre no ha d'impedir la fixació perimetral de la membrana.
Els acords de la membrana amb els paraments verticals han de ser aixamfranats o corbats.
Les làmines han de cavalcar entre elles i protegir el sentit del recorregut de l'aigua.
En les membranes formades per una sola làmina, aquests cavalcaments no han de coincidir amb els aiguafons ni amb els junts de dilatació de la capa de pendents.
Els cavalcaments han d'anar soldats en tota la seva llargària.
La membrana formada amb làmines no protegides del tipus LO adherides amb oxiasfalt, ha de quedar acabada amb una capa de recobriment d'oxiasfalt.
En les membranes formades per làmines adherides amb oxiasfalt, les capes d'oxiasfalt han de ser continues.
Les diferents làmines superposades han d'estar col·locades a trencajunt.
No hi ha d'haver bosses d'aire entremig de les làmines.
Angles (acord aixamfranat):
- Base : >= 5 cm
- Alçària : >= 5 cm

Radi (acord de mitjacanya): >= 5 cm
Dotació per capa:

	Denominació material	Dotació per capa (kg/m2)
Component membrana	LBM-24	>= 2,2
	LO-30, LO-30/M	>= 2,7
	LO-40,	>= 3,6
	LBM-30, LBM-30/M	>= 2,8
	LBM-40, LBM-40/G	>= 3,8
	LBM-48	>= 4,5
	LBM-50/G	>= 4,8
	LAM-3	>= 4,2
	Full alumini 50 micres	>= 0,124
	Full alumini 80 micres	>= 0,2
Material adhesió	Oxiasfalt OA Màstic modificat MM-II B	>= 1,5 Valor mínim segons capa i/o membrana
Imprimació prèvia	Emulsió bituminosa ED	>= 0,3

Desplaçament de les làmines superposades:
- 2 làmines: >= 1/2 de l'amplària de la làmina
- 3 làmines: >= 1/3 de l'amplària de la làmina
- 4 làmines: >= 1/4 de l'amplària de la làmina

Toleràncies d'execució:
- Nivells: ± 15 mm

MEMBRANA FORMADA PER LÀMINES O ARMADURES BITUMINOSES:
La membrana ha de cavalcar sobre els paraments verticals 20 cm com a mínim i ha de quedar ben adherida en aquesta prolongació. Prèviament s'ha de donar una mà d'imprimació a la paret.
Els junts de dilatació de la capa de pendents han de portar un material de reblert elàstic, compressible i compatible químicament amb els components de la impermeabilització. La làmina ha de ser contínua sobre el junt.
Els acords amb els paraments verticals, boneres i altres elements que traspassin la membrana, han d'anar reforçats segons les especificacions fixades al seu plec de condicions.
Cavalcament membranes de vàries làmines: >= 8 cm
Cavalcaments membranes d'una làmina:
- Pendents = 0 o làmines autoprotegides: >= 12 cm
- Pendents > 0 o làmines sense protecció:
  - Longitudinals: >= 8 cm
  - Transversals: >= 10 cm

Cavalcaments del feltre: >= 5 cm
Toleràncies d'execució:
- Cavalcaments: ± 20 mm

2.- CONDICIONS DEL PROCÉS D'EXECUCIÓ

CONDICIONS GENERALS:
Els treballs s'han de realitzar a una temperatura ambient que oscil·li entre els -5°C per membranes amb làmines tipus LBM o els 5°C per a la resta, i els 35°C.

S'han d'aturar els treballs quan nevi o hi hagi neu o gel sobre la coberta, quan plogui o la coberta estigui mullada o quan la velocitat del vent sigui superior a 60 km/h.
La superfície del suport ha de ser uniforme, ha d'estar neta i no ha de tenir cossos estranys.
Si el suport és de formigó o de morter de ciment, cal que la superfície estigui ben endurida i seca.
No ha de tenir buits ni ressalts de més d'un 20% del gruix de la impermeabilització.
Característiques del suport:
- Pendent:
  - PA-2, PA-3, PA-5: 1-10%
  - PA-6, PA-7: 1-15%
  - PA-8 PA-9: 0-15%
  - PN-1 PN-3, PN-6: 1-5%
  - PN-7 PN-8: 0-5%
  - GA-1,GA-2,GA-5,GA-6: >= 1%
  - MA-2: >= 10%
  - MA-3: >= 5%
  - MA-4: 5-15%
  - GF-1: >= 20%
  - GF-2: >= 15%
- Planor: ± 5 mm/2 m
- Rugositats: <= 1 mm
- Resistència a la compressió: >= 200 kPa
- Humitat: <= 5%

En general, no s'han d'utilitzar en la mateixa membrana els materials següents:
- Materials a base de betums asfàltics i màstics de quitrà modificat
- Oxiasfalt amb làmines de betum plastòmer (APP), que no siguin específicament compatibles
- Làmines o màstics de betum asfàltic i làmines o elements de PVC, que no siguin específicament compatibles

Incompatibilitats entre la membrana i el suport:
- Les làmines o màstics de quitrà no han d'estar en contacte amb aïllaments d'escumes plàstiques de poliestirè ni amb acabats a base de betum asfàltic
- Cal comprovar la compatibilitat específica entre un aïllament a base d'escumes plàstiques i la membrana

El suport format a base de plaques d'aïllament tèrmic, ha de tenir una cohesió i estabilitat tals que sigui capaç de proporcionar la solidesa necessària en front de les sol·licitacions mecàniques i tèrmiques exteriors. En el cas de membranes adherides, ha de permetre l'adhesió de la membrana sobre les plaques, pel que és necessari que les membranes i plaques siguin compatibles entre elles.
Abans de col·locar la membrana han d'estar preparats tots els punts singulars de la coberta (xamfrans, junts, acords amb paraments, etc.).
El procés d'elaboració de la membrana no ha de modificar les característiques dels seus components.
Les làmines col·locades s'han de protegir del pas de persones, equips o materials, les no protegides s'han de protegir, també, del sol.
MEMBRANA FORMADA PER LÀMINES O ARMADURES BITUMINOSES:
Execució dels cavalcaments en membranes formades per una làmina:
- LBM: Per pressió un cop estovat el betum de la làmina, en aplicar calor
- LAM -3: Amb adhesiu

Les làmines adherides en calent, s'han d'adherir entre elles i al suport, en el seu cas, per pressió, un cop estovat el betum pròpi en aplicar calor.
MEMBRANA ADHERIDA:
Abans d'executar la membrana, el suport s'ha de tractar amb una mà d'imprimació.
No es necessària la imprimació prèvia quan la primera capa de la impermeabilització es realitza in situ amb màstic modificat de base quitrà o en el cas d'un suport format per plaques d'aïllament tèrmic recobertes d'oxiasfalt.
La imprimació s'ha d'aplicar a totes les zones en què la membrana hagi d'anar adherida, inclosos els acabaments i acords amb punts singulars.
Els treballs no s'han de continuar abans que s'assequi la imprimació.
LÀMINES ADHERIDES AMB OXIASFALT:
Les làmines s'han d'adherir entre elles i al suport, en el seu cas, amb oxiasfalt en calent. S'han de desenrotllar a sobre d'aquest abans que no es refredi.
L'oxiasfalt s'ha d'estendre a una temperatura entre 160°C i 200°C. No s'han de superar mai els 260°C en caldera.

3.- UNITAT I CRITERIS D'AMIDAMENT

m2 de superfície amidada segons les especificacions de la DT.
Amb deducció de la superfície corresponent a obertures, d'acord amb els criteris següents:
- Obertures <= 1 m2: No es dedueixen
- Obertures > 1 m2: Es dedueix el 100%

En aquest criteri de deducció de forats s'inclou l'acabament específic dels acords amb els paraments o elements verticals que conformen el forat, utilitzant, si cal, materials diferents d'aquells que normalment conformen la unitat
Aquest criteri inclou les pèrdues de material corresponents a retalls i cavalcaments.

4.- NORMATIVA DE COMPLIMENT OBLIGATORI

NORMATIVA GENERAL:
* UNE 104402:1996 Sistemas para la impermeabilización de cubiertas con materiales bituminosos y bituminosos modificados.
UNE 104400-3:1999 Instrucciones para la puesta en obra de sistemas de impermeabilización con membranas asfálticas para la impermeabilización y rehabilitación de cubiertas. Control, utilización y mantenimiento.

5.- CONDICIONS DE CONTROL D'EXECUCIÓ I DE L'OBRA ACABADA

CONTROL D'EXECUCIÓ. OPERACIONS DE CONTROL:
Els punts de control més destacables són els següents:
- Control d'execució de cada unitat d'obra verificant el replanteig

Es comprovarà que s'han adoptat les mesures necessàries per assegurar la compatibilitat entre els diferents productes, elements i sistemes constructius.
- Inspecció visual del material abans de la seva col·locació, rebutjant les peces malmeses
- Neteja i repàs del suport.
- Aplicació de l'emprimació, en el seu cas
- Control del procediment d'execució, amb especial atenció als cavalcaments entre peces i a l'execució dels elements singulars, tals com les vores, encontres, desguassos i junts.

CONTROL DE L'OBRA ACABADA. OPERACIONS DE CONTROL:
Els punts de control més destacables són els següents:
Inspecció visual de la unitat acabada.
- Proves d'estanquitat a criteri de DF.

CRITERIS DE PRESA DE MOSTRES:
Els controls s'han de realitzar segons les instruccions de la DF.
CONTROL D'EXECUCIÓ. INTERPRETACIÓ DE RESULTATS I ACTUACIONS EN CAS D'INCOMPLIMENT:
Correcció per part del contractista de les irregularitats observades.
No s'ha de permetre la continuació dels treballs fins que no estiguin solucionats els defectes d'execució.
CONTROL DE L'OBRA ACABADA. INTERPRETACIÓ DE RESULTATS I ACTUACIONS EN CAS D'INCOMPLIMENT:
Correcció per part del contractista de les irregularitats observades.

E7 IMPERMEABILITZACIONS I AÏLLAMENTS

E72 MEMBRANES AMB LÀMINES BITUMINOSES AMB AUTOPROTECCIÓ MINERAL

1.- DEFINICIÓ I CONDICIONS DE LES PARTIDES D'OBRA EXECUTADES

Impermeabilització de cobertes amb membranes impermeables de varies capes formades amb materials bituminosos, sense protecció o amb autoprotecció mineral o metàl·lica, els de la capa exterior o reparació de membranes existents amb làmines bituminoses.
S'han considerat els tipus de membranes següents:
Membranes amb autoprotecció mineral, col·locades adherides:
- GA-1: Una làmina LBM-50/G, adherida al suport en calent
- GA-2: Una làmina LBM-40/G, sobre làmina LO-40, adherides entre elles i al suport en calent
- GA-5: Una làmina LBM-40/G, sobre làmina LBM-24, adherides entre elles i al suport amb oxiasfalt
- GA-6: Una làmina LBM-40/G, sobre làmina LBM-30, adherides entre elles i al suport en calent

Membranes amb autoprotecció mineral, col·locades amb fixacions mecàniques:
- GF-1: Una capa o més de plaques asfàltiques
- GF-2: Una capa o més de plaques asfàltiques sobre làmina LO-20 o LBM-24

L'execució de la unitat d'obra inclou les operacions següents:
Membranes adherides, no adherides:
- Neteja i preparació del suport
- Aplicació de la imprimació, en el seu cas
- Execució de la membrana per varies capes
- Resolució dels elements singulars (angles, junts, acords, etc.)
- Repàs dels junts

Membrana fixada mecànicament:

- Neteja i preparació del suport
- Execució de la membrana per varies capes
- Resolució dels elements singulars (angles, junts, acords, etc.)

CONDICIONS GENERALS:
El conjunt de la membrana ha de cobrir tota la superfície per impermeabilitzar.
La membrana col·locada ha d'estar formada, en tota la seva extensió, per les capes superposades previstes.
En la membrana formada per làmines amb autoprotecció, aquestes han de quedar col·locades en la capa exterior.
Ha de tenir un aspecte superficial pla i regular.
Ha de ser estanca.
MEMBRANA FORMADA PER LÀMINES, ARMADURES BITUMINOSES O FULLS D'ALUMINI:
Totes les capes que formen la membrana han de quedar adherides entre elles.
La membrana col·locada adherida, ha de quedar adherida al suport en tota la superfície.
Els acords de la membrana amb els paraments verticals han de ser aixamfranats o corbats.
Les làmines han de cavalcar entre elles i protegir el sentit del recorregut de l'aigua.
En les membranes formades per una sola làmina, aquests cavalcaments no han de coincidir amb els aiguafons ni amb els junts de dilatació de la capa de pendents.
Els cavalcaments han d'anar soldats en tota la seva llargària.
En les membranes formades per làmines adherides amb oxiasfalt, les capes d'oxiasfalt han de ser continues.
Les diferents làmines superposades han d'estar col·locades a trencajunt.
No hi ha d'haver bosses d'aire entremig de les làmines.
Angles (acord aixamfranat):
- Base : >= 5 cm
- Alçària : >= 5 cm

Radi (acord de mitjacanya): >= 5 cm
Dotació per capa:

	Denominació material	Dotació per capa (kg/m2)
Component membrana	LBM-24	>= 2,2
	LO-30, LO-30/M	>= 2,7
	LO-40,	>= 3,6
	LBM-30, LBM-30/M	>= 2,8
	LBM-40, LBM-40/G	>= 3,8
	LBM-48	>= 4,5
	LBM-50/G	>= 4,8
	LAM-3	>= 4,2
	Full alumini 50 micres	>= 0,124
	Full alumini 80 micres	>= 0,2
Material adhesió	Oxiasfalt OA	>= 1,5
	Màstic modificat MM-II B	Valor mínim segons capa i/o membrana
Imprimació prèvia	Emulsió bituminosa ED	>= 0,3

Desplaçament de les làmines superposades:
- 2 làmines: >= 1/2 de l'amplària de la làmina
- 3 làmines: >= 1/3 de l'amplària de la làmina
- 4 làmines: >= 1/4 de l'amplària de la làmina

Toleràncies d'execució:
- Nivells: ± 15 mm

MEMBRANA FORMADA PER LÀMINES O ARMADURES BITUMINOSES:
La membrana ha de cavalcar sobre els paraments verticals 20 cm com a mínim i ha de quedar ben adherida en aquesta prolongació. Prèviament s'ha de donar una mà d'imprimació a la paret.
Els junts de dilatació de la capa de pendents han de portar un material de reblert elàstic, compressible i compatible químicament amb els components de la impermeabilització. La làmina ha de ser contínua sobre el junt.
Els acords amb els paraments verticals, boneres i altres elements que traspassin la membrana, han d'anar reforçats segons les especificacions fixades al seu plec de condicions.
Cavalcament membranes de vàries làmines: >= 8 cm
Cavalcaments membranes d'una làmina:
- Pendents = 0 o làmines autoprotegides: >= 12 cm
- Pendents > 0 o làmines sense protecció:
  - Longitudinals: >= 8 cm
  - Transversals: >= 10 cm

Toleràncies d'execució:
- Cavalcaments: ± 20 mm

MEMBRANA FIXADA MECÀNICAMENT:
Els elements de la membrana han de quedar fixats sòlidament al suport amb tatxes d'acer.
En les membranes formades per una làmina bituminosa, abans de col·locar les plaques, el suport ha de quedar cobert per la làmina.
Les cabotes de les tatxes han de quedar sempre cobertes per un gruix de placa.
Les plaques han de cavalcar entre elles i protegir el sentit del recorregut de l'aigua. A cada punt ha d'haver-hi un mínim de dues plaques superposades.
El carener ha de quedar reforçat, de manera que a cada punt es superposin tres plaques.
Les plaques molt exposades al vent, o bé en contacte amb accessoris metàl·lics han de quedar adherides per aplicació d'escalfor o amb adhesiu asfàltic.
Cavalcaments:
- De les plaques: >= 50%
- De les làmines: >= 10 cm

Separació de les tatxes:
- En les plaques: <= 35 cm
- En les làmines: <= 50 cm
- De la vora de la placa: >= 25 mm

2.- CONDICIONS DEL PROCÉS D'EXECUCIÓ

CONDICIONS GENERALS:
Els treballs s'han de realitzar a una temperatura ambient que oscil·li entre els -5°C per membranes amb làmines tipus LBM o els 5°C per a la resta, i els 35°C.
S'han d'aturar els treballs quan nevi o hi hagi neu o gel sobre la coberta, quan plogui o la coberta estigui mullada o quan la velocitat del vent sigui superior a 60 km/h.
La superfície del suport ha de ser uniforme, ha d'estar neta i no ha de tenir cossos estranys.
Si el suport és de formigó o de morter de ciment, cal que la superfície estigui ben endurida i seca.
No ha de tenir buits ni ressalts de més d'un 20% del gruix de la impermeabilització.
Característiques del suport:
- Pendent:
  - PA-2, PA-3, PA-5: 1-10%
  - PA-6, PA-7: 1-15%
  - PA-8 PA-9: 0-15%
  - PN-1 PN-3, PN-6: 1-5%
  - PN-7 PN-8: 0-5%
  - GA-1,GA-2,GA-5,GA-6: >= 1%
  - MA-2: >= 10%
  - MA-3: >= 5%
  - MA-4: 5-15%
  - GF-1: >= 20%
  - GF-2: >= 15%
- Planor: ± 5 mm/2 m
- Rugositats: <= 1 mm
- Resistència a la compressió: >= 200 kPa
- Humitat: <= 5%

En general, no s'han d'utilitzar en la mateixa membrana els materials següents:
- Materials a base de betums asfàltics i màstics de quitrà modificat
- Oxiasfalt amb làmines de betum plastòmer (APP), que no siguin específicament compatibles
- Làmines o màstics de betum asfàltic i làmines o elements de PVC, que no siguin específicament compatibles

Incompatibilitats entre la membrana i el suport:
- Les làmines o màstics de quitrà no han d'estar en contacte amb aïllaments d'escumes plàstiques de poliestirè ni amb acabats a base de betum asfàltic
- Cal comprovar la compatibilitat específica entre un aïllament a base d'escumes plàstiques i la membrana

El suport format a base de plaques d'aïllament tèrmic, ha de tenir una cohesió i estabilitat tals que sigui capaç de proporcionar la solidesa necessària en front de les sol·licitacions mecàniques i tèrmiques exteriors. En el cas de membranes adherides, ha de permetre l'adhesió de la membrana sobre les plaques, pel que és necessari que les membranes i plaques siguin compatibles entre elles.
Abans de col·locar la membrana han d'estar preparats tots els punts singulars de la coberta (xamfrans, junts, acords amb paraments, etc.).
El procés d'elaboració de la membrana no ha de modificar les característiques dels seus components.
Les làmines col·locades s'han de protegir del pas de persones, equips o materials, les no protegides s'han de protegir, també, del sol.
MEMBRANA FORMADA PER LÀMINES O ARMADURES BITUMINOSES:

Execució dels cavalcaments en membranes formades per una làmina:
- LBM: Per pressió un cop estovat el betum de la làmina, en aplicar calor
- LAM -3: Amb adhesiu
Les làmines adherides en calent, s'han d'adherir entre elles i al suport, en el seu cas, per pressió, un cop estovat el betum pròpi en aplicar calor.
MEMBRANA ADHERIDA:
Abans d'executar la membrana, el suport s'ha de tractar amb una mà d'imprimació.
No es necessària la imprimació prèvia quan la primera capa de la impermeabilització es realitza in situ amb màstic modificat de base quitrà o en el cas d'un suport format per plaques d'aïllament tèrmic recobertes d'oxiasfalt.
La imprimació s'ha d'aplicar a totes les zones en què la membrana hagi d'anar adherida, inclosos els acabaments i acords amb punts singulars.
Els treballs no s'han de continuar abans que s'assequi la imprimació.
LÀMINES ADHERIDES AMB OXIASFALT:
Les làmines s'han d'adherir entre elles i al suport, en el seu cas, amb oxiasfalt en calent. S'han de desenrotllar a sobre d'aquest abans que no es refredi.
La làmina autoprotegida es pot estendre sobre l'oxiasfalt fred. En aquest cas cal aplicar escalfor a mida que es desenrotlla.
L'oxiasfalt s'ha d'estendre a una temperatura entre 160°C i 200°C. No s'han de superar mai els 260°C en caldera.
MEMBRANA FIXADA MECÀNICAMENT:
El suport ha de tenir la consistència i el gruix necessaris per garantir el clavament.
Les plaques s'han de començar a col·locar a partir de la cota més baixa. La primera filada del ràfec s'ha de col·locar invertida.

3.- UNITAT I CRITERIS D'AMIDAMENT

m2 de superfície amidada segons les especificacions de la DT.
Amb deducció de la superfície corresponent a obertures, d'acord amb els criteris següents:
- Obertures <= 1 m2: No es dedueixen
- Obertures > 1 m2: Es dedueix el 100%
En aquest criteri de deducció de forats s'inclou l'acabament específic dels acords amb els paraments o elements verticals que conformen el forat, utilitzant, si cal, materials diferents d'aquells que normalment conformen la unitat
Aquest criteri inclou les pèrdues de material corresponents a retalls i cavalcaments.

4.- NORMATIVA DE COMPLIMENT OBLIGATORI

NORMATIVA GENERAL:
* UNE 104402:1996 Sistemas para la impermeabilización de cubiertas con materiales bituminosos y bituminosos modificados.
UNE 104400-3:1999 Instrucciones para la puesta en obra de sistemas de impermeabilización con membranas asfálticas para la impermeabilización y rehabilitación de cubiertas. Control, utilización y mantenimiento.
MEMBRANA FIXADA MECÀNICAMENT:
* UNE 104400-2:1995 Instrucciones para la colocación de placas asfálticas en cubiertas inclinadas de edificios.

5.- CONDICIONS DE CONTROL D'EXECUCIÓ I DE L'OBRA ACABADA

CONTROL D'EXECUCIÓ. OPERACIONS DE CONTROL:
Els punts de control més destacables són els següents:
- Control d'execució de cada unitat d'obra verificant el replanteig
Es comprovarà que s'han adoptat les mesures necessàries per assegurar la compatibilitat entre els diferents productes, elements i sistemes constructius.
- Inspecció visual del material abans de la seva col·locació, rebutjant les peces malmeses
- Neteja i repàs del suport.
- Control del procediment d'execució, amb especial atenció als cavalcaments entre peces i a l'execució dels elements singulars, tals com les vores, encontres, desguassos i junts.
CONTROL DE L'OBRA ACABADA. OPERACIONS DE CONTROL:
Els punts de control més destacables són els següents:
Inspecció visual de la unitat acabada.
- Proves d'estanquitat a criteri de DF.
CRITERIS DE PRESA DE MOSTRES:
Els controls s'han de realitzar segons les instruccions de la DF.
CONTROL D'EXECUCIÓ. INTERPRETACIÓ DE RESULTATS I ACTUACIONS EN CAS D'INCOMPLIMENT:
Correcció per part del contractista de les irregularitats observades.
No s'ha de permetre la continuació dels treballs fins que no estiguin solucionats els defectes d'execució.
CONTROL DE L'OBRA ACABADA. INTERPRETACIÓ DE RESULTATS I ACTUACIONS EN CAS D'INCOMPLIMENT:
Correcció per part del contractista de les irregularitats observades.

E7 IMPERMEABILITZACIONS I AÏLLAMENTS

E78 IMPERMEABILITZACIÓ AMB PRODUCTES AMORFS

E788 IMPERMEABILITZACIÓ DE PARAMENTS AMB PINTURES BITUMINOSES

1.- DEFINICIÓ I CONDICIONS DE LES PARTIDES D'OBRA EXECUTADES

Execució d'una capa de cobertura per a impermeabilització de paraments horitzontals o verticals, mitjançant l'aplicació d'un producte líquid.
S'han considerat els materials següents:
- Impermeabilització d'elements de formigó mitjançant emulsió bituminosa.
L'execució de la unitat d'obra inclou les operacions següents:
- Neteja i preparació de la superfície
- Aplicació de l'emprimació, en el seu cas
- Aplicació successiva, amb els intervals d'assecat, de les capes necessàries del producte
CONDICIONS GENERALS:
La capa d'impermeabilització s'ha d'aplicar als llocs indicats als plànols o ordenats per la DF.
El recobriment aplicat ha de formar una capa uniforme i contínua, que ha de cobrir tota la superfície a impermeabilitzar.
Ha de quedar ben adherit al suport.
No s'ha d'apreciar a simple vista defectes en el recobriment (bombolles, cràters, cocons sense reblir ni fissures).
Ha de tenir la dotació prevista.
El gruix total del recobriment, el nombre de capes i la forma d'aplicació han de ser les definides a la DT o en el seu defecte, les especificades per la DF.

2.- CONDICIONS DEL PROCÉS D'EXECUCIÓ

CONDICIONS GENERALS:
La superfície on s'apliqui l'emulsió no ha de tenir desigualtats ni clots. Ha d'estar seca i neta de partícules, residus oliosos i antiadherents.
S'han d'aturar els treballs en el cas de pluja, neu o si la velocitat del vent és superior a 50 km/h.
S'ha de respectar els intervals de temperatura d'aplicació i els marges d'humitat relativa de l'aire, indicats pel fabricant.
Les aigües superficials que poden afectar els treballs s'han de desviar i conduir a fora de l'àrea a impermeabilitzar.
Les zones que per la seva forma puguin retenir aigua a la seva superfície s'han de corregir abans de l'execució.
El suport a impermeabilitzar ha d'haver assolit la resistència mecànica necessària.
La superfície del suport ha d'estar neta de pols, d'olis i greixos, no ha de tenir material engrunat.
El suport no ha de tenir cap substancia que pugui dificultar l'adherència del producte.
Entre l'aplicació d'una capa i la següent, es respectarà el temps de curat estipulat pel fabricant.
El recobriment acabat s'ha de protegir del pas de les persones, equips o materials.
IMPERMEABILITZACIÓ AMB PRODUCTE ASFÀLTIC:
La temperatura de treball ha de ser >= 5°C.
Ha de ser adherent sobre superfícies humides o seques.
La dotació prevista s'ha d'aplicar en dues capes. La segona capa s'ha de donar quan la primera sigui seca.

3.- UNITAT I CRITERIS D'AMIDAMENT

m2 de superfície amidada segons les especificacions de la DT.
Dins d'aquesta unitat s'inclou la preparació de la superfície i els treballs que calguin per a la seva completa finalització.

4.- NORMATIVA DE COMPLIMENT OBLIGATORI

NORMATIVA GENERAL:

Real Decreto 314/2006, de 17 de marzo, por el que se aprueba el Código Técnico de la Edificación Parte 2. Documento Básico de Salubridad DB-HS.
IMPERMEABILITZACIÓ AMB PRODUCTE ASFÀLTIC:
* Orden de 6 de febrero de 1976 por la que se aprueba el Pliego de Prescripciones Técnicas Generales para Obras de Carreteras y Puentes (PG-3).

5.- CONDICIONS DE CONTROL D'EXECUCIÓ I DE L'OBRA ACABADA

OPERACIONS DE CONTROL EN IMPERMEABILITZACIÓ AMB PRODUCTE ASFÀLTIC:
- Inspecció visual de la superfície sobre la que s'ha d'estendre el reg.
- Observació de l'aspecte de la superfície acabada.
CRITERIS DE PRESA DE MOSTRES EN IMPERMEABILITZACIÓ AMB PRODUCTE ASFÀLTIC:
Cal intensificar la inspecció en els punts singulars, com ara junts, cantonades, etc...
INTERPRETACIÓ DE RESULTATS I ACTUACIONS EN CAS D'INCOMPLIMENT:
L'execució del reg s'ha d'ajustar al previst en el Plec de Condicions Tècniques.

E7 IMPERMEABILITZACIONS I AÏLLAMENTS

E7B GEOTÈXTILS I LÀMINES SEPARADORES

1.- DEFINICIÓ I CONDICIONS DE LES PARTIDES D'OBRA EXECUTADES

Làmina separadora col·locada no adherida.
S'han considerat els materials següents:
- Vel de polietilè de 50 a 150 micres de gruix
- Feltre amb un 70% de fibres de polipropilè i un 30% de fibres de polietilè, sense teixir, termosoldat
- Feltre de polipropilè format per filaments sintètics no teixits lligats mecànicament
- Feltre de polièster termoestable fet amb fibres de polièster sense teixir, consolidat mecànicament mitjançant punxonament
- Feltre teixit de fibres de polipropilè
- Fibra de vidre amb insercions de fils de reforç longitudinals
L'execució de la unitat d'obra inclou les operacions següents:
- Neteja i preparació del suport
- Col·locació de la làmina
CONDICIONS GENERALS:
Ha de tenir un aspecte superficial pla i regular.
Ha de garantir la no adherència entre els components del sistema entre els que s'intercala.
Les característiques del material sobre el que s'estén la lamina haurà de coincidir amb el previst a Projecte, en el estudi i càlcul del geotèxtil.
Ha de ser imputrescible i compatible amb els materials amb què hagi d'estar en contacte.
Les làmines han de cavalcar entre elles.
No ha de quedar adherida al suport en cap punt.
Cavalcaments:
- Làmines geotèxtils en tracció mecànica: >= 30 cm
- Làmines separadores de polipropilè: >= 5 cm
- Làmines separadores de polietilè: >= 5 cm

2.- CONDICIONS DEL PROCÉS D'EXECUCIÓ

El suport ha de ser net, sense irregularitats que puguin perforar la làmina.
Les làmines col·locades s'han de protegir del pas de persones, equips o materials.
Els geotèxtils en tracció mecànica que no s'hagin sotmès a l'assaig de resistència a la intempèrie s'han de cobrir abans de 24 h des de la seva col·locació.

3.- UNITAT I CRITERIS D'AMIDAMENT

m2 de superfície amidada segons les especificacions de la DT.
Amb deducció de la superfície corresponent a obertures, d'acord amb els criteris següents:
- Obertures <= 1 m2: No es dedueixen
- Obertures > 1 m2: Es dedueix el 100%
Aquests criteris inclouen les pèrdues de material corresponents a retalls i cavalcaments.

4.- NORMATIVA DE COMPLIMENT OBLIGATORI

No hi ha normativa de compliment obligatori.

5.- CONDICIONS DE CONTROL D'EXECUCIÓ I DE L'OBRA ACABADA

CONTROL D'EXECUCIÓ. OPERACIONS DE CONTROL:
Els punts de control més destacables són els següents:
- Inspecció visual del material abans de la seva col·locació, rebutjant les peces malmeses
CONTROL D'EXECUCIÓ. OPERACIONS DE CONTROL EN LÀMINES EN TRACCIÓ MECÀNICA:
Els punts de control més destacables són els següents:
- Inspecció visual de la superfície sobre la que s'ha d'estendre el geotèxtil
- Control del procediment d'execució, amb especial atenció als cavalcaments en junts longitudinals i transversals
- Control de longitud de soldadura del geotèxtil
CONTROL D'EXECUCIÓ. OPERACIONS DE CONTROL EN LÀMINES DE POLIPROPILÈ:
Els punts de control més destacables són els següents:
- Neteja i repàs del suport.
- Control del procediment d'execució, amb especial atenció als cavalcaments entre peces
CONTROL D'EXECUCIÓ. OPERACIONS DE CONTROL EN LÀMINES DE POLIETILÈ:
Els punts de control més destacables són els següents:
- Control d'execució de cada unitat d'obra verificant el replanteig
Es comprovarà que s'han adoptat les mesures necessàries per assegurar la compatibilitat entre els diferents productes, elements i sistemes constructius.
- Neteja i repàs del suport.
- Aplicació de l'emprimació, en el seu cas
- Control del procediment d'execució, amb especial atenció als cavalcaments entre peces i a l'execució dels elements singulars, tals com les vores, encontres, desguassos i junts.
CONTROL D'EXECUCIÓ. CRITERIS DE PRESA DE MOSTRES:
Els controls s'han de realitzar segons les instruccions de la DF.
CONTROL D'EXECUCIÓ. INTERPRETACIÓ DE RESULTATS I ACTUACIONS EN CAS D'INCOMPLIMENT:
Correcció per part del contractista de les irregularitats observades.
No s'ha de permetre la continuació dels treballs fins que no estiguin solucionats els defectes d'execució.
CONTROL D'EXECUCIÓ. INTERPRETACIÓ DE RESULTATS I ACTUACIONS EN CAS D'INCOMPLIMENT EN LÀMINES EN TRACCIÓ MECÀNICA:
Si les característiques del terreny inspeccionat fossin molt diferents de les previstes a Projecte, es realitzarà un nou estudi i càlcul del geotèxtil.
CONTROL DE L'OBRA ACABADA. OPERACIONS DE CONTROL:
Els punts de control més destacables són els següents:
Inspecció visual de la unitat acabada.
- Proves d'estanquitat a criteri de DF en làmines de polietilè.
CONTROL DE L'OBRA ACABADA. CRITERIS DE PRESA DE MOSTRES:
Els controls s'han de realitzar segons les instruccions de la DF.
CONTROL DE L'OBRA ACABADA. INTERPRETACIÓ DE RESULTATS I ACTUACIONS EN CAS D'INCOMPLIMENT:
Correcció per part del contractista de les irregularitats observades.

E7 IMPERMEABILITZACIONS I AÏLLAMENTS

E7C AÏLLAMENTS TÈRMICS, AÏLLAMENTS ACÚSTICS I FONOABSORBENTS

E7C1 AÏLLAMENTS AMORFS, LÍQUIDS I ESCUMES PROJECTADES I REBLERT DE CAMBRES

1.- DEFINICIÓ I CONDICIONS DE LES PARTIDES D'OBRA EXECUTADES

Formació d'aïllament en solera, en revestiment de paraments, en reblert de cambres o projectat, amb materials sense forma especifica (granulats, escumes, formigons o morters).
S'han considerat els tipus següents:
- Aïllament en solera, inclosa la formació de mestres, amb morter de perlita i ciment; morter de vermiculita i ciment; formigó cel·lular sense granulats o amb formigó d'argila expandida
- Aïllament en revestiment de paraments amb morter de perlita i escaiola amb acabat lliscat; morter de perlita i (ciment o escaiola) o morter de vermiculita i ciment, amb acabat remolinat
- Aïllament projectat amb escuma de poliuretà

- Aïllament en reblert de cambres amb perlita i vermiculita expandides; grànuls de poliestirè expandit o de suro; flocs de fibra de vidre; o escuma d'urea formol
- Aïllament en solera amb argila expandida abocada en sec

L'execució de la unitat d'obra inclou les operacions següents:
Aïllament en solera amb morter o formigó, o en revestiments de paraments:
- Neteja i preparació del suport
- Estesa del material
- Execució de l'acabat

Aïllament projectat:
- Neteja i preparació del suport
- Projecció del material en vàries capes
- Curat

Aïllament en reblert de cambres:
- Repàs de les superfícies que limiten la cambra
- Aplicació del material

Aïllament en solera amb granulat abocat en sec:
- Neteja i preparació del suport
- Abocat del material

CONDICIONS GENERALS:
L'aïllament ha de ser continu i ha de cobrir tota la superfície per aïllar.
En l'aïllament en reblert de cambres, l'aïllament ha de ser continu i ha de reblir totalment la cambra.
Dosificació del material aplicat:

Components: Contingut per m3		Morter de perlita i ciment	Morter de vermiculita i ciment	Formigó d'argila expandida
Argila expandida		-	-	1000 l
Perlita expandida		1000 l	-	-
Vermiculita expandida		-	1200 l	-
Ciment Pòrtland	solera	aprox. 300 kg	aprox. 150 kg	120-150kg
	parament	200-300 kg	aprox. 150 kg	-
Aigua	solera	aprox. 200 l	aprox. 270 l	100-140 l
	parament	280-290 l	aprox. 270 l	-

Conductivitat tèrmica:
- Formigó d'argila expandida en solera: <= 0,13 W/m K
- Morter de perlita i ciment o morter de vermiculita i ciment en revestiment de paraments: <= 0,09 W/m K

Resistència a la compressió:
- Morter de perlita i ciment en solera: Aprox. 2 N/mm2
- Morter de perlita i ciment en paraments: >= 1,3 N/mm2
- Formigó d'argila expandida en solera: >= 2 N/mm2
- Morter de vermiculita i ciment en solera i paraments: >= 0,5 N/mm2
- Escuma de poliuretà: Aprox. 0,2 N/mm2

Toleràncies d'execució:
- En paraments:
  - Planor: ± 10 mm/2 m
  - Aplomat: ± 10 mm/3 m
- Gruix:
  - En paraments: -1, + 5
  - En solera: -1, + 2
  - Projectat: -1, + 5

AÏLLAMENT EN SOLERA O EN REVESTIMENT DE PARAMENTS:
Ha de tenir un aspecte uniforme i sense defectes.
La superfície del revestiment ha de tenir la planor i l'aplomat previstos.
AÏLLAMENT PROJECTAT:
L'aïllament ha de quedar ben adherit al suport.
Ha de tenir un aspecte uniforme i sense defectes.

2.- CONDICIONS DEL PROCÉS D'EXECUCIÓ

AÏLLAMENT AMB MORTER O FORMIGÓ:
La mescla ha d'estar preparada de manera que en resulti una barreja homogènia i sense segregacions.
S'ha d'aplicar abans que s'hagi iniciat el procés d'adormiment.
Per al morter la temperatura de treball ha de ser >= 5°C.
AÏLLAMENT EN SOLERA O REVESTIMENT DE PARAMENTS:
El suport ha de ser net.
L'aïllament s'ha de protegir de la pluja durant i després de la col·locació.
AÏLLAMENT PROJECTAT:
S'ha de treballar amb vents inferiors a 20 km/h i amb una humitat ambiental inferior al 80%.
El suport ha d'estar net i no hi ha d'haver matèries estranyes (pols, greixos, olis, etc.).
El grau d'humitat del suport ha d'estar dins dels límits especificats pel fabricant i la temperatura entre 10°C i 40°C.
- Pendent:
  - Adherida o semiadherida >= 1%; <= 30%
  - Sense adherir: <= 3%
  - Clavada: >= 30%

AÏLLAMENT EN REBLERT DE CAMBRES:
El procés d'injecció s'ha de fer mitjançant una màquina especial i s'han de seguir les instruccions donades pel fabricant per tal de garantir el rebliment total de la cambra.
S'ha de començar per la part inferior del parament.

3.- UNITAT I CRITERIS D'AMIDAMENT

AÏLLAMENT AMB ESPECIFICACIÓ D'ON S'APLICA:
m2 de superfície amidada segons les especificacions de la DT.
Amb deducció de la superfície corresponent a buits en aïllaments en solera o en revestiment de paraments, d'acord amb els criteris següents:
- Obertures <= 1 m2: No es dedueixen
- Obertures > 1 m2: Es dedueix el 100%

AÏLLAMENT AMB NÒDULS DE LLANA DE VIDRE:
m3 de volum amidat segons les especificacions de la DT.

4.- NORMATIVA DE COMPLIMENT OBLIGATORI

Ordre de 27 d'abril de 1987 per la qual s'aprova la Norma Reglamentària d'Edificació sobre Aïllament Tèrmic.

5.- CONDICIONS DE CONTROL D'EXECUCIÓ I DE L'OBRA ACABADA

CONTROL D'EXECUCIÓ. OPERACIONS DE CONTROL EN MORTER, FORMIGÓ CEL·LULAR, GRANULATS, ESCUMA UREA FORMOL:
Els punts de control més destacables són els següents:
- Neteja i preparació de la superfície de contacte.
- Inspecció visual del procediment d'execució i curat, si és el cas.
- Inspecció visual de la unitat acabada.
- Control geomètric de l'acabat: gruix, planor, aplomat...

CONTROL D'EXECUCIÓ. OPERACIONS DE CONTROL EN ESCUMA DE POLIURETÀ:
Els punts de control més destacables són els següents:
- Recepció del registre del productor (aplicador), on apareguin les obres i superfícies projectades amb anterioritat. Recepció, si és el cas, del certificat de possessió del segell o marca de qualitat reconeguts.
- Abans del inici de l'obra, amb freqüència diària durant la seva execució i sempre que variïn les condicions de realització de la mescla, es comprovarà la seva dosificació.

CONTROL D'EXECUCIÓ. CRITERIS DE PRESA DE MOSTRES EN MORTER, FORMIGÓ CEL·LULAR, GRANULATS, ESCUMA UREA FORMOL:
Els controls s'han de fer segons les indicacions de la DF.
CONTROL D'EXECUCIÓ. CRITERIS DE PRESA DE MOSTRES EN ESCUMA DE POLIURETÀ:
Els controls es faran segons les indicacions de la DF i l'Ordre de 29 de juliol de 1994 del DOGC, esmentat anteriorment.
L'observació de l'aparença externa del poliuretà es realitzarà sempre que:
- Es comenci la utilització de nous envasos de components.
- S'hagin fet correccions o modificacions a la maquinària d'aplicació.
- S'hagi parat el funcionament de la maquinària per un temps superior a dues hores.
- S'hagi acabat la unitat d'obra.
- S'hagi produït l'aplicació de 2 o més m3 d'escuma, exigible a les aplicacions "per colada".
- Cada hora de procés i no menys d'una inspecció cada 20 m2 de projecció.

En el recobriment de superfícies, el control de l'espessor es farà amb l'ajuda d'un punxó d'acer amb topall mòbil o instrument similar. Els punts de control s'escolliran per apreciació visual dins de superfícies de 10 m2, utilitzant tres punts d'espessor aparentment alt i tres d'espessor aparentment baix.
Les contramostres de les provetes extretes i assajades (control de densitat) es guardaran degudament

codificades i protegides per a la seva correcta conservació, durant un període de 6 mesos. La grandària de les provetes serà de 300 x 300 mm.
La realització de l'assaig de conductivitat tèrmica es farà sobre provetes, transcorreguts 14 dies de la seva preparació.
CONTROL D'EXECUCIÓ. INTERPRETACIÓ DE RESULTATS I ACTUACIONS EN CAS D'INCOMPLIMENT EN MORTER, FORMIGÓ CEL·LULAR, GRANULATS, ESCUMA UREA FORMOL:
Correcció per part del contractista de les irregularitats observades.
No s'ha de permetre la continuació dels treballs fins que no estiguin solucionats els defectes d'execució.
CONTROL D'EXECUCIÓ. INTERPRETACIÓ DE RESULTATS I ACTUACIONS EN CAS D'INCOMPLIMENT EN ESCUMA DE POLIURETÀ:
Els resultats dels controls han d'estar conformes a les especificacions indicades. Els valors a comparar s'obtindran per mitjana aritmètica de les determinacions realitzades.
CONTROL DE L'OBRA ACABADA. OPERACIONS DE CONTROL EN MORTER, FORMIGÓ CEL·LULAR, GRANULATS, ESCUMA UREA FORMOL:
Els punts de control més destacables són els següents:
Inspecció visual de la unitat acabada.
- Comprovació dels gruixos d'aïllaments establerts en projecte

CONTROL DE L'OBRA ACABADA. OPERACIONS DE CONTROL EN ESCUMA DE POLIURETÀ:
Els punts de control més destacables són els següents:
- Control de producte acabat:
  - Aparença externa (apreciació visual), cada 20 m2 de projecció i sempre que variïn les condicions de projecció.
  - Espessor, cada 25 m2 en superfícies (6 determinacions) i 2 m3 en cavitats.
  - Densitat (UNE 53213-1) (2 determinacions), cada 2,5 m3 d'escuma aplicada, i no menys de dos cops al dia.
  - Conductivitat tèrmica (UNE 92201 i UNE 92202), cada 4000 m2 o cada 3 mesos, si la producció es menor.
  - Recepció del informe de projecció.
- Els controls a efectuar sobre el producte acabat es duran a terme en el decurs de l'aplicació de l'escuma o en finalitzar l'aplicació dels diferents elements. El tècnic responsable de control de qualitat de la DF, serà l'encarregat de marcar les diferents zones d'assaig, codificar i marcar les provetes extretes adequades (mostra i contramostra) i de supervisar el rebliment, per part de l'aplicador, de les cavitats originades per l'extracció de la proveta.

CONTROL DE L'OBRA ACABADA. CRITERIS DE PRESA DE MOSTRES EN AÏLLAMENT AMORF:
Els controls s'han de fer segons les indicacions de la DF.
CONTROL D'OBRA ACABADA. INTERPRETACIÓ DE RESULTATS I ACTUACIONS EN CAS D'INCOMPLIMENT EN AÏLLAMENT AMORF:
Correcció per part del contractista de les irregularitats observades.

E7 IMPERMEABILITZACIONS I AÏLLAMENTS

E7C AÏLLAMENTS TÈRMICS, AÏLLAMENTS ACÚSTICS I FONOABSORBENTS

E7C2 AÏLLAMENTS AMB PLANXES DE POLIESTIRÈ

1.- DEFINICIÓ I CONDICIONS DE LES PARTIDES D'OBRA EXECUTADES

Formació d'aïllament amb plaques, feltres i làmines de diferents materials.
S'han considerat els materials següents:
- Plaques de poliestirè extruït
- Plaques de poliestirè expandit
- Plaques de poliestirè expandit moldejat per a terra radiant
- Plaques de poliestirè expandit amb ranures en una de les seves cares
- Bandes de poliestirè expandit per a desolarització d'envans i parets

S'han considerat els tipus de col·locació següents:
- Amb adhesiu
- Amb morter adhesiu
- Fixades mecànicament
- Amb emulsió bituminosa
- Fixades als connectors que uneixen la paret passant amb l'estructura i subjectes a aquests mitjançant volanderes de plàstic
- Sense adherir

L'execució de la unitat d'obra inclou les operacions següents:
Aïllament amb plaques, feltres i làmines:
- Replanteig de l'alineació de parets i envans
- Preparació de l'element (retalls, etc.)
- Neteja i preparació del suport
- Col·locació de l'element

CONDICIONS GENERALS:
L'aïllament ha de quedar ben adherit al suport, excepte quan es col·loca no adherit.
Ha de tenir un aspecte uniforme i sense defectes.
Les plaques i els feltres han de quedar col·locats a tocar, les plaques han de quedar a trencajunt.
Ha de ser continu i ha de cobrir tota la superfície per aïllar.
En les plaques que van fixades als connectors, el junt entre les plaques no ha de coincidir amb el connector de la paret.
Quan l'aïllament porta barrera de vapor (paper kraft), aquesta ha de quedar situada a la cara calenta de l'aïllament.
Quan l'aïllament va revestit amb làmina plàstica (protecció elàstica, làmina plàstica de color blanc o tel decoratiu), aquesta ha de quedar situada a la cara vista de l'aïllament.
Quan l'aïllament porta paper kraft o protecció elàstica, els junts han de quedar segellats amb cinta adhesiva.
Junts entre plaques o feltres: <= 2 mm
Distància entre punts de fixació: <= 70 cm
PLAQUES MOLDEJADES PER A TERRA RADIANT:
Les plaques han de quedar encaixades per les vores, col·locades de manera que les ranures per a allotjar els conductes de calefacció, quedin alineades i siguin contínues.
La cara llisa de la placa ha de quedar recolzada sobre la base del paviment i els ressalts per a suport dels conductors, han de quedar a la part superior.

2.- CONDICIONS DEL PROCÉS D'EXECUCIÓ

CONDICIONS GENERALS:
S'ha de treballar amb vents inferiors a 30 km/h.
El suport ha de ser net.
L'aïllament s'ha de protegir de la pluja durant i després de la col·locació.
El material col·locat s'ha de protegir d'impactes, de pressions o d'altres accions que el puguin alterar.
El poliuretà i el poliestirè s'ha de protegir d'una exposició solar molt llarga.
En les plaques col·locades no adherides, s'han de prendre les precaucions necessàries perquè ni el vent ni d'altres accions no el desplacin.
Qualsevol set a la barrera de vapor, produït durant l'execució, ha de ser reparat amb cinta adhesiva impermeable al vapor.
PLAQUES COL·LOCADES AMB ADHESIU, OXIASFALT, EMULSIÓ BITUMINOSA O PASTA DE GUIX:
El suport ha d'estar lliure de matèries estranyes (pols, greixos, olis, etc.).
El grau d'humitat del suport ha d'estar dins dels límits especificats pel fabricant.

3.- UNITAT I CRITERIS D'AMIDAMENT

AÏLLAMENT AMB PLAQUES, FELTRES O LÀMINES:
m2 de superfície amidada segons les especificacions de la DT.
Amb deducció de la superfície corresponent a obertures, d'acord amb els criteris següents:
- Obertures <= 1 m2: No es dedueixen
- Obertures > 1 m2: Es dedueix el 100%

AÏLLAMENT AMB BANDES ACÚSTIQUES:
m de llargària necessària subministrada a l'obra., amidada segons la DT.
Aquest criteri inclou les pèrdues i increments de material corresponents a retalls i empalmaments.

4.- NORMATIVA DE COMPLIMENT OBLIGATORI

La normativa ha de ser l'específica a l'ús a què es destini.

5.- CONDICIONS DE CONTROL D'EXECUCIÓ I DE L'OBRA ACABADA

CONTROL D'EXECUCIÓ. OPERACIONS DE CONTROL:
- Inspecció visual del material abans de la seva col·locació, rebutjant les plaques malmeses
- Neteja i preparació de la superfície de suport
- Inspecció visual del procediment d'execució, amb especial atenció a les subjeccions, i a l'alineació longitudinal i transversal de les peces

CONTROL DE L'OBRA ACABADA. OPERACIONS DE CONTROL:
Inspecció visual de la unitat acabada.
CRITERIS DE PRESA DE MOSTRES:
Els controls s'han de realitzar segons les instruccions de la DF.

CONTROL D'EXECUCIÓ. INTERPRETACIÓ DE RESULTATS I ACTUACIONS EN CAS D'INCOMPLIMENT:
Correcció per part del contractista de les irregularitats observades.
No s'ha de permetre la continuació dels treballs fins que no estiguin solucionats els defectes d'execució.
CONTROL DE L'OBRA ACABADA. INTERPRETACIÓ DE RESULTATS I ACTUACIONS EN CAS D'INCOMPLIMENT:
Correcció per part del contractista de les irregularitats observades.

E7 IMPERMEABILITZACIONS I AÏLLAMENTS

E7C AÏLLAMENTS TÈRMICS, AÏLLAMENTS ACÚSTICS I FONOABSORBENTS

E7CP AÏLLAMENTS ACÚSTICS AMB PLAFONS ABSORBENTS

1.- DEFINICIÓ I CONDICIONS DE LES PARTIDES D'OBRA EXECUTADES

Revestiments fonoabsorbents realitzats amb panells de planxa perforada i llana de roca a l'interior.
L'execució de la unitat d'obra inclou les operacions següents:
- Preparació de les plaques (talls, forats, plecs, etc.)
- Replanteig de l'especejament en el parament
- Fixació dels panells al parament.

CONDICIONS GENERALS:
El conjunt del revestiment ha de ser estable i indeformable. Ha de formar una superfície plana i contínua que ha de quedar al nivell previst.
En el revestiment acabat no hi ha d'haver peces esquerdades, trencades ni defectes apreciables.
L'especejament ha de complir les especificacions subjectives requerides per la DF.
Les especificacions, complements i altres característiques específiques han de coincidir amb les indicades a la DT.
El fabricant ha de garantir que les característiques de l'element compleixen amb les especificacions de la DT, de la pròpia documentació tècnica del fabricant i que els elements són compatibles amb la resta del seu sistema o amb el sistema en el cas que s'integrin.
Toleràncies d'execució:
- Replanteig parcial: ± 2 mm
- Replanteig total: ± 2 mm
- Planor: ± 5 mm/2 m
- Aplomat: ± 5 mm/3 m

2.- CONDICIONS DEL PROCÉS D'EXECUCIÓ

La manipulació de les plaques (talls, forats per a instal·lacions, etc.) s'ha de fer abans de fixar-les al suport.

3.- UNITAT I CRITERIS D'AMIDAMENT

m2 de superfície amidada segons les especificacions de la DT.
Amb deducció de la superfície corresponent a obertures, d'acord amb els criteris següents:
- Obertures <= 2 m2: No es dedueixen
- Obertures > 2 m2 i <= 4 m2: Es dedueixen el 50%
- Obertures > 4 m2: Es dedueixen el 100%

Aquests criteris inclouen la col·locació dels elements que configuren l'obertura, com és ara bastiments, excepte en el cas de forats de més de 4,00 m2 en què aquesta col·locació es compta a part.

4.- NORMATIVA DE COMPLIMENT OBLIGATORI

No hi ha normativa de compliment obligatori.

E8 REVESTIMENTS

E81 ARREBOSSATS I ENGUIXATS

E811 ARREBOSSATS

1.- DEFINICIÓ I CONDICIONS DE LES PARTIDES D'OBRA EXECUTADES

Arrebossats realitzats amb morter de ciment, morter de calç, morter mixt o morter porós drenant, aplicats en paraments horitzontals o verticals, interiors o exteriors i formació d'arestes amb morter de ciment mixt o pasta de ciment ràpid.
S'han considerat els tipus següents:
- Arrebossat esquerdejat
- Arrebossat a bona vista
- Arrebossat reglejat
- Formació d'arestes

L'execució de la unitat d'obra inclou les operacions següents:
Arrebossat esquerdejat:
- Neteja i preparació de la superfície de suport
- Aplicació del revestiment
- Cura del morter

Arrebossat a bona vista o arrebossat reglejat:
- Neteja i preparació de la superfície de suport
- Execució de les mestres
- Aplicació del revestiment
- Acabat de la superfície
- Cura del morter
- Repassos i neteja final

Formació d'aresta:
- Neteja i preparació de la superfície de suport
- Execució de l'aresta
- Cura del morter

ARREBOSSAT:
Ha de quedar ben adherit al suport.
El revestiment exterior ha de tenir junts de dilatació. La distància entre junts ha de ser suficient per tal que no s'esquerdi.
S'han de respectar els junts estructurals.
Quan l'acabat és deixat de regle, esquitxat o remolinat sense lliscar, a l'arrebossat acabat no hi ha d'haver esquerdes i ha de tenir una textura uniforme.
Quan l'acabat és remolinat i lliscat, a l'arrebossat acabat no hi ha d'haver pols, ni fissures, forats o d'altres defectes.
Gruix de la capa:
- Arrebossat esquerdejat: <= 1,8 cm
- Arrebossat reglejat o a bona vista: 1,1 cm
- Arrebossat amb morter porós drenant: 2 a 4 cm

Arrebossat reglejat:
- Distància entre mestres: <= 150 cm

Toleràncies d'execució per a l'arrebossat:
- Planor:
  - Acabat esquerdejat: ± 10 mm
  - Acabat a bona vista: ± 5 mm
  - Acabat reglejat: ± 3 mm
- Aplomat (parament vertical):
  - Acabat a bona vista: ± 10 mm/planta
  - Acabat reglejat: ± 5 mm/planta
- Nivell (parament horitzontal):
  - Acabat a bona vista: ± 10 mm/planta
  - Acabat reglejat: ± 5 mm/planta

Toleràncies quan l'arrebossat és a bona vista o reglejat:
- Gruix de l'arrebossat: ± 2 mm

FORMACIÓ D'ARESTA:
Ha de ser recta i contínua.
Ha de quedar horitzontal o ben aplomada.
Toleràncies d'execució:
- Horitzontalitat o aplomat: ± 2 mm/m, ± 5 mm/total

2.- CONDICIONS DEL PROCÉS D'EXECUCIÓ

CONDICIONS GENERALS:
S'han d'aturar els treballs quan la temperatura sobrepassi els límits de 5°C i 35°C, la velocitat

del vent sigui superior a 50 km/h o plogui. Si, un cop executat el treball, es donen aquestes condicions, s'ha de revisar la feina feta i s'han de refer les parts afectades.
Per a iniciar-ne l'execució en els paraments interiors cal que la coberta s'hagi acabat, per als paraments situats a l'exterior cal, a més, que funcioni l'evacuació d'aigües.
S'han d'evitar cops i vibracions que puguin afectar el material durant l'adormiment.
ARREBOSSAT:
S'han de col·locar tots els elements que hagin d'anar fixats als paraments i no dificultin l'execució del revestiment.
Els paraments d'aplicació han d'estar sanejats, nets i humits. Si cal, es poden repicar abans.
Quan l'arrebossat és esquerdejat, s'ha d'aplicar llançant amb força el morter contra els paraments.
Quan l'arrebossat és a bona vista, s'han de fer mestres amb el mateix morter a les cantonades i als racons.
Quan l'arrebossat és reglejat, s'han de fer mestres amb el mateix morter, als paraments, cantonades, racons i voltants d'obertures. Les arestes i les mestres han d'estar ben aplomades.
Quan l'arrebossat és esquitxat, s'ha d'aplicar en dues capes: la primera prement amb força sobre els paraments i la segona esquitxada sobre l'anterior.
Quan l'acabat és deixat de regle o remolinat, s'ha d'aplicar prement amb força sobre els paraments.
El lliscat s'ha d'aplicar quan encara estigui humida la capa d'arrebossat.
Durant l'adormiment s'ha d'humitejar la superfície del morter.
Per a fer assecatges artificials es requereix l'autorització explícita de la DF.
No s'han de fixar elements sobre l'arrebossat fins que hagin passat set dies, com a mínim, o s'hagi adormit.

3.- UNITAT I CRITERIS D'AMIDAMENT

ARREBOSSAT:
m2 de superfície amidada segons les especificacions de la DT.
Amb deducció de la superfície corresponent a obertures d'acord amb els criteris següents:
En paraments verticals:
- Obertures <= 2 m2: No es dedueixen
- Obertures > 2 m2 i <= 4 m2: Es dedueix el 50%
- Obertures > 4 m2: Es dedueix el 100%
En paraments horitzontals:
- Obertures <= 1 m2: No es dedueixen
- Obertures > 1 m2: Es dedueix el 100%

Als forats que no es dedueixin, o que es dedueixin parcialment, l'amidament inclou la feina de fer els retorns, com ara brancals, llindes, etc. En cas de deduir-se el 100% del forat cal amidar també aquests paraments.
Aquests criteris inclouen la neteja dels elements que configuren les obertures, com és ara bastiments que s'hagin embrutat.
FORMACIÓ D'ARESTA:
m de llargària amidada segons les especificacions de la DT.

4.- NORMATIVA DE COMPLIMENT OBLIGATORI

No hi ha normativa de compliment obligatori.

5.- CONDICIONS DE CONTROL D'EXECUCIÓ I DE L'OBRA ACABADA

CONTROL D'EXECUCIÓ. OPERACIONS DE CONTROL:
Els punts de control més destacables són els següents:
- Inspecció de la superfície sobre la que es realitzarà l'arrebossat.
- Neteja i preparació de la superfície de suport
- Control d'execució de les mestres
- Acabat de la superfície
- Repassos i neteja final
- Inspecció visual de la superfície acabada.

CONTROL DE L'OBRA ACABADA. OPERACIONS DE CONTROL:
Els punts de control més destacables són els següents:
- Repassos i neteja final
- Inspecció visual de la superfície acabada.

CRITERIS DE PRESA DE MOSTRES:
Els controls s'han de realitzar segons les instruccions de la DF.
INTERPRETACIÓ DE RESULTATS I ACTUACIONS EN CAS D'INCOMPLIMENT:
Correcció per part del contractista de les irregularitats observades.

E8 REVESTIMENTS

E83 APLACATS

E83P APLACATS AMB PANNELLS COMPOSTOS D'ALUMINI

1.- DEFINICIÓ I CONDICIONS DE LES PARTIDES D'OBRA EXECUTADES

Revestiments realitzats amb safates i remats fets amb pannells d'alumini conformats, col·locats amb fixacions mecàniques sobre subestructura d'alumini.
L'execució de la unitat d'obra inclou les operacions següents:
- Comprovació de la planimetria de la façana
- Replanteig de la façana
- Col·locació dels suports dels perfils
- Col·locació dels perfils de l'estructura de suport
- Fixació de les safates o els remats a l'estructura

CONDICIONS GENERALS:
Els perfils han de quedar fixats sòlidament al parament.
La subestructura ha de formar una superfície plana i vertical.
Els perfils han de quedar alineats.
El conjunt de l'aplacat ha de ser estable i indeformable a les accions previstes (vent, etc). Ha de formar una superfície plana i contínua que ha de quedar al nivell previst.
S'ha d'adaptar als moviments del suport de manera que no quedin afectades les seves prestacions.
Al revestiment acabat no hi ha d'haver peces amb defectes superficials (deformacions, ratlles, etc.).
S'han de respectar els junts estructurals.
L'especejament ha de complir les especificacions subjectives requerides per la DF.
El revestiment exterior ha de tenir junts de dilatació. La distància entre junts ha de ser suficient per tal que no s'esquerdi.
Amplària dels junts entre perfils: <= 5 mm
Distància entre les fixacions dels perfils: <= 300 cm
Volada del perfil respecte la fixació extrema: <= 25 cm
Llargària dels perfils : <= 8 m
Distància entre les fixacions dels pannells als perfils: <= 50 cm
Distància de les fixacions a les vores del pannell: > = 10 mm
Separació entre pannells: > = 10 mm, <= 20 mm
Toleràncies d'execució de l'entramat de perfils:
- Distància entre els eixos dels perfils: ± 5 mm
- Planor: ± 3 mm/2 m
- Nivell: ± 5 mm
- Verticalitat: ± 3 mm/2 m
- Alineació entre perfils consecutius: ± 10 mm

Toleràncies d'execució de l'aplacat:
- Replanteig parcial: ± 2 mm
- Replanteig total: ± 2 mm
- Planor: ± 5 mm/2 m
- Aplomat: ± 5 mm/3 m
- Ajust entre plaques: ± 1 mm
- Distància de les fixacions a les vores: ± 2 mm

FAÇANA VENTILADA:
En la part superior o inferior del sistema de tancament i dels buits de portes i finestres hi ha d'haver obertures de ventilació en contacte directe amb l'exterior.
Les obertures de ventilació han de quedar protegides per tal d'evitar la formació de nius d'insectes.
Les fixacions han de permetre el moviment i dilatació de les plaques.
Magnitud de l'obertura de ventilació per metre lineal d'amplària de façana:
- Alçària de façana <= 1 m: 20 cm2/m
- Alçària de façana > 1 m: 50 cm2/m

Gruix de la cambra d'aire ventilada: >= 20 mm

2.- CONDICIONS DEL PROCÉS D'EXECUCIÓ

S'han d'aturar els treballs quan la velocitat del vent sigui superior a 50 km/h o plogui. Si un cop realitzats els treballs es donen aquestes condicions, s'han de revisar i assegurar les parts fetes.
La manipulació dels pannells (talls, forats per a instal·lacions, etc.) s'ha de fer a taller.
Les fixacions han de ser de materials anticorrosius i han d'entrar perpendicularment al pla de la

placa.
Si les fixacions son d'acer galvanitzat, cal interposar entre els elements d'alumini i els d'acer un separador aillant per evitar els efectes corrosius deguts al diferent potencial dels metalls.

3.- UNITAT I CRITERIS D'AMIDAMENT

SAFATES:
m2 de superfície executada realment, amidada segons les especificacions de la DT.
REMATS:
m de llargària executada segons les especificacions de la DT.

4.- NORMATIVA DE COMPLIMENT OBLIGATORI

No hi ha normativa de compliment obligatori.

E8 REVESTIMENTS

E89 PINTATS

E898 PINTAT DE PARAMENTS

1.- DEFINICIÓ I CONDICIONS DE LES PARTIDES D'OBRA EXECUTADES

Preparació i aplicació d'un recobriment de pintura sobre superfícies de materials diversos mitjançant diferents capes aplicades en obra.
S'han considerat els tipus de superfícies següents:
- Superfícies de fusta
- Superfícies metàl·liques (acer, acer galvanitzat, coure)
- Superfícies de ciment, formigó o guix

S'han considerat els elements següents:
- Estructures
- Paraments
- Elements de tancament practicables (portes, finestres, balconeres)
- Elements de protecció (baranes o reixes)

L'execució de la unitat d'obra inclou les operacions següents:
- Preparació de la superfície a pintar, fregat de l'òxid i neteja prèvia si és el cas, amb aplicació de les capes d'emprimació, de protecció o de fons, necessàries i del tipus adequat segons la composició de la pintura d'acabat
- Aplicació successiva, amb els intervals d'assecat, de les capes de pintura d'acabat

CONDICIONS GENERALS:
En el revestiment no hi ha d'haver fissures, bosses ni d'altres defectes.
Ha de tenir el color, la brillantor i la textura uniformes.
PINTAT A L'ESMALT:
Gruix de la pel·lícula seca del revestiment: >= 125 micres

2.- CONDICIONS DEL PROCÉS D'EXECUCIÓ

CONDICIONS GENERALS:
S'han d'aturar els treballs si es donen les condicions següents:
- Temperatures inferiors a 5°C o superiors a 30°C
- Humitat relativa de l'aire > 60%
- En exteriors: Velocitat del vent > 50 km/h, Pluja

Si un cop realitzats els treballs es donen aquestes condicions, s'ha de revisar la feina feta 24 h abans i s'han de refer les parts afectades.
Les superfícies d'aplicació han de ser netes i sense pols, taques ni greixos.
S'han de corregir i eliminar els possibles defectes del suport amb massilla, segons les instruccions del fabricant.
No es pot pintar sobre suports molt freds ni sobreescalfats.
El sistema d'aplicació del producte s'ha d'escollir d'acord amb les instruccions del fabricant i l'autorització de la DF.
Quan el revestiment estigui format per més d'una capa, la primera capa s'ha d'aplicar lleugerament diluïda, segons les instruccions del fabricant.
No s'ha d'aplicar una capa si la capa anterior no està completament seca.
S'han d'evitar els treballs que desprenguin pols o partícules prop de l'àrea a tractar, abans, durant i després de l'aplicació.
No s'admet la utilització de procediments artificials d'assecatge.
SUPERFÍCIES DE FUSTA:
La fusta no ha d'haver estat atacada per fongs o insectes, ni ha de tenir d'altres defectes.
El contingut d'humitat de la fusta, mesurat en diferents punts i a una fondària mínima de 5 mm, ha de ser inferior a un 15% per a coníferes o fustes toves i a un 12% per a frondoses o fustes dures.
S'han d'eliminar els nusos mal adherits i substituir-los per falques de fusta de les mateixes característiques. Els nusos sans que tenen exsudació de resina s'han de tapar amb goma laca.
Abans de l'aplicació de la 1° capa s'han de corregir i eliminar els possibles defectes amb massilla, segons les instruccions del fabricant; passar paper de vidre en la direcció de les vetes i eliminar la pols.
SUPERFÍCIES METÀL·LIQUES (ACER, ACER GALVANITZAT, COURE):
Les superfícies d'aplicació han de ser netes i sense pols, taques, greixos ni òxid.
En superfícies d'acer, s'han d'eliminar les possibles incrustacions de ciment o de calç i s'ha de desgreixar la superfície. Tot seguit s'han d'aplicar les dues capes d'emprimació antioxidant. La segona s'ha de tenyir lleugerament amb pintura.
SUPERFÍCIES DE CIMENT, FORMIGÓ O GUIX:
La superfície no ha de tenir fissures ni parts engrunades.
El suport ha d'estar suficientment sec i endurit per tal de garantir una bona adherència. Ha de tenir una humitat inferior al 6% en pes.
S'han de neutralitzar els àlcalis, les eflorescències, les floridures i les sals.
Temps mínim d'assecatge de la superfície abans d'aplicar la pintura:
- Guix: 3 mesos (hivern); 1 mes (estiu)
- Ciment: 1 mes (hivern); 2 setmanes (estiu)

En superfícies de guix, s'ha de verificar l'adherència del lliscat de guix.

3.- UNITAT I CRITERIS D'AMIDAMENT

PINTAT D'ESTRUCTURES, PARAMENTS DE FUSTA O D'ACER O PORTES ENROTLLABLES:
m2 de superfície realment pintada segons les especificacions de la DT.
Deducció de la superfície corresponent a obertures:
- Obertures <= 1 m2: No es dedueixen
- Obertures > 1 m2 i <= 2 m2: Es dedueix el 50%
- Obertures > 2 m2: Es dedueix el 100%

Aquest criteris inclouen la neteja dels elements que configuren l'obertura com és ara, bastiments que s'hagin embrutat.
PINTAT DE PARAMENTS DE CIMENT O GUIX:
m2 de superfície real amidada segons les especificacions de la DT.
Amb deducció de la superfície corresponent a obertures d'acord amb els criteris següents:
- Obertures <= 4 m2: No es dedueixen
- Obertures > 4 m: Es dedueix el 100%

Aquests criteris inclouen la superfície dels paraments laterals de l'obertura en una fondària de 30 cm, com a màxim, excepte en el cas d'obertures de més de 4,00 m2, en que aquesta superfície s'ha d'amidar expressament.
Inclouen igualment la neteja dels elements que configuren l'obertura, com ara bastiments que s'hagin embrutat.

4.- NORMATIVA DE COMPLIMENT OBLIGATORI

PER A LA RESTA D'ELEMENTS:
No hi ha normativa de compliment obligatori.

5.- CONDICIONS DE CONTROL D'EXECUCIÓ I DE L'OBRA ACABADA

CONTROL D'EXECUCIÓ. OPERACIONS DE CONTROL:
Els punts de control més destacables són els següents:
- Inspecció visual de la superfície a pintar.
- Acceptació del procediment d'aplicació de la pintura per part de la DF.
- Comprovació de l'assecatge d'una capa abans de procedir a una segona aplicació.

CONTROL D'EXECUCIÓ. CRITERIS DE PRESA DE MOSTRES:
Els controls s'han de realitzar segons les instruccions de la DF.
CONTROL D'EXECUCIÓ. INTERPRETACIÓ DE RESULTATS I ACTUACIONS EN CAS D'INCOMPLIMENT:
Correcció per part del contractista de les irregularitats observades.
La suspensió dels treballs i la correcció de les no conformitats observades aniran a càrrec del Contractista.
CONTROL DE L'OBRA ACABADA. OPERACIONS DE CONTROL:
Inspecció visual de la unitat acabada.
En el control es seguiran els criteris indicats en l'article 7.4 de la part I del CTE.
Determinació del gruix de pel·lícula del recobriment sobre un element metàl·lic (UNE EN ISO 2808)

CONTROL DE L'OBRA ACABADA. CRITERIS DE PRESA DE MOSTRES:
Els controls s'han de realitzar segons les instruccions de la DF.
CONTROL DE L'OBRA ACABADA. INTERPRETACIÓ DE RESULTATS I ACTUACIONS EN CAS D'INCOMPLIMENT:
Correcció per part del contractista de les irregularitats observades.
No es permetrà la continuació dels treballs fins que no estiguin solucionats els errors d'execució.

E8 REVESTIMENTS

E8J CORONAMENTS

E8J9 CORONAMENTS DE PARETS AMB PLANXA D'ACER

1.- DEFINICIÓ I CONDICIONS DE LES PARTIDES D'OBRA EXECUTADES

Remat de planxa d'acer galvanitzat o galvanitzat i prelacat, plegat a taller, per a punts singulars de cobertes (carener, vora lliure, aiguafons, minvell. etc) o façanes (cantonada, peu de planxa, llinda, brancal, escopidor, etc.), col·locat amb fixacions mecàniques.
L'execució de la unitat d'obra inclou les operacions següents:
- Replanteig de l'element
- Col·locació de les làmines metàl·liques mitjançant fixacions mecàniques
- Execució dels junts entre làmines
Les peces han de quedar fixades sòlidament al suport.
Les peces han de quedar alineades longitudinalment.
Les peces han de cavalcar entre elles i amb les peces de la vessant o dels paraments del costat.
El muntatge s'ha de fer respectant el sentit de la circulació de l'aigua, i tenint en compte els vents dominants.
Les fixacions s'han de fer amb cargols autoroscants amb anella d'estanqueïtat i cabota de color, si la planxa es prelacada.
Cavalcament sobre les peces del vessant: >= 5 cm
Toleràncies d'execució:
- Alineacions: ± 5 mm/m, ± 20 mm/total
- Cavalcaments: - 0 mm, + 20 mm

2.- CONDICIONS DEL PROCÉS D'EXECUCIÓ

No s'ha de treballar amb pluja intensa, neu o vent superior a 50 km/h. En aquests supòsits, s'ha d'assegurar l'estabilitat de l'equip.
Si l'alçada de caiguda es superior a 2 m s'ha de treballar amb cinturó de seguretat.
S'ha d'evitar el contacte directe de l'acer galvanitzat amb el guix, els ciments pòrtland frescos, la calç, les fustes dures (roure, castanyer, teca, etc.) i l'acer sense protecció contra la corrosió.

3.- UNITAT I CRITERIS D'AMIDAMENT

m de llargària amidada segons les especificacions de la DT.

4.- NORMATIVA DE COMPLIMENT OBLIGATORI

Documento Básico de Salubridad DB-HS, parte II del CTE, aprobado por el Real Decreto 314/2006.

5.- CONDICIONS DE CONTROL D'EXECUCIÓ I DE L'OBRA ACABADA

CONTROL D'EXECUCIÓ. OPERACIONS DE CONTROL:
- Inspecció visual de les peces abans de la seva col·locació, rebutjant les que presentin defectes.
- Verificació del replanteig
- Verificació dels suports
- Verificació del sistema d'execució de fixacions i junts
CONTROL DE L'OBRA ACABADA. OPERACIONS DE CONTROL:
- Geometria dels remats i de la façana
- Estanquitat dels junts
CONTROL D'EXECUCIÓ. CRITERIS DE PRESA DE MOSTRES:
Els controls s'han de realitzar segons les instruccions de la DF.
CONTROL D'EXECUCIÓ. INTERPRETACIÓ DE RESULTATS I ACTUACIONS EN CAS D'INCOMPLIMENT:
Correcció per part del contractista de les irregularitats observades.
No es permetrà la continuació dels treballs fins que no estiguin solucionats els errors d'execució.

E8 REVESTIMENTS

E8K ESCOPIDORS

E8KA ESCOPIDORS DE PLANXA D'ALUMINI

1.- DEFINICIÓ I CONDICIONS DE LES PARTIDES D'OBRA EXECUTADES

Formació d'element de remat o de suport per al posterior remat, amb peces de diferents materials col·locades formant pendent per tal d'escopir l'aigua fora del parament.
S'han considerat les unitats d'obra següents:
- Escopidor de planxa col·locat amb fixacions mecàniques.
S'han considerat els tipus de planxa següents:
- Acer galvanitzat
- Alumini
L'execució de la unitat d'obra inclou les operacions següents:
Col·locació amb fixacions mecàniques o adherit:
- Neteja i preparació de les superfícies de suport
- Replanteig de les peces
- Col·locació i fixació de les peces
- Segellat dels junts
- Neteja dels paraments
CONDICIONS GENERALS:
A l'element acabat no hi ha d'haver peces esquerdades, trencades, escantonades ni tacades.
Ha de tenir el color i la textura uniformes.
Les peces han de quedar ben adherides al suport i han de formar una superfície plana, amb la inclinació adequada.
Els junts entre les peces han d'estar reblerts.
Els junts han de ser estancs.
La peça de coronament ha d'impedir que l'aigua de pluja afecti a la part de la paret que es troba immediatament a sota i evacuar l'aigua cap a l'exterior.
Els trencaaïgues, les peces d'acabat de l'escopidor o les col·locades amb els cantells a escaire, en el seu cas, han de sobresortir respecte a l'acabat de la paret.
La forma del trencaaigües s'ha de mantenir en el junt entre les peces que formen l'element.
S'han de respectar els junts estructurals.
Volada del trencaaigües respecte el pla del parament: >= 2 cm
Cavalcament lateral de l'escopidor amb el brancal: >= 2 cm
Pendent (Façanes): >= 10°
Toleràncies d'execució de l'escopidor:
- Horitzontalitat: ± 2 mm/m
ESCOPIDOR DE PLANXA:
A l'element acabat no hi ha d'haver defectes superficials, (ratlles, bonys, etc.).
Les fixacions han de ser d'un metall compatible amb el de la planxa.
Les fixacions han de quedar lleugerament inclinades, els caps no han de formar arestes vives que puguin fer malbé el metall.
Les fixacions han de quedar separades dels extrems de la planxa, per tal de no impedir els moviments de dilatació del metall.
Els junts entre les peces, i amb les vores, han d'estar segellats.

2.- CONDICIONS DEL PROCÉS D'EXECUCIÓ

CONDICIONS GENERALS:
S'han d'aturar els treballs si es donen les condicions següents:
- Temperatures inferiors a 5°C o, en el cas de peces ceràmiques, superiors a 35°C
- En exteriors: Velocitat del vent > 50 km/h, Pluja
Si un cop realitzats els treballs es donen aquestes condicions, s'ha de revisar la feina feta 48 h abans i s'han de refer les parts afectades.
ESCOPIDOR DE PLANXA:
Els paraments d'aplicació han d'estar sanejats i nets. Si cal s'han de repicar abans de la col·locació de les peces.
Les llates de fusta han d'estar ben seques, sense defectes aparents no han d'estar esberlades ni

han de tenir nusos saltadissos.

3.- UNITAT I CRITERIS D'AMIDAMENT

m de llargària amidada segons les especificacions de la DT.

4.- NORMATIVA DE COMPLIMENT OBLIGATORI

Real Decreto 314/2006, de 17 de marzo, por el que se aprueba el Código Técnico de la Edificación Parte 2. Documento Básico de Salubridad DB-HS.

5.- CONDICIONS DE CONTROL D'EXECUCIÓ I DE L'OBRA ACABADA

CONTROL D'EXECUCIÓ. OPERACIONS DE CONTROL EN ESCOPIDORS DE MORTER DE CIMENT, ALUMINI I ZINC:
Els punts de control més destacables són els següents:
- Inspecció visual de les peces abans de la seva col·locació, rebutjant les que presentin defectes.
- Neteja i preparació de la superfície de suport
- Col·locació i fixació de les peces: (alumini i zinc)
- Segellat dels junts
- Neteja dels paraments.

CONTROL D'EXECUCIÓ. CRITERIS DE PRESA DE MOSTRES EN ESCOPIDORS DE MORTER DE CIMENT, ALUMINI I ZINC:
Els controls s'han de realitzar segons les instruccions de la DF.
CONTROL D'EXECUCIÓ. INTERPRETACIÓ DE RESULTATS I ACTUACIONS EN CAS D'INCOMPLIMENT EN ESCOPIDORS DE MORTER DE CIMENT, ALUMINI I ZINC:
Quan s'observin irregularitats de replanteig, s'hauran de corregir abans de completar el revestiment.
Suspensió dels treballs i correcció de les desviacions observades a càrrec del Contractista.
CONTROL DE L'OBRA ACABADA. OPERACIONS DE CONTROL EN ESCOPIDORS DE MORTER DE CIMENT, ALUMINI I ZINC:
Els punts de control més destacables són els següents:
- Inspecció visual de la unitat acabada i control de les condicions geomètriques d'acabat.
- En el control es seguiran els criteris indicats en l'article 7.4 de la part I del CTE.

CONTROL DE L'OBRA ACABADA. CRITERIS DE PRESA DE MOSTRES EN ESCOPIDORS DE MORTER DE CIMENT, ALUMINI I ZINC:
Els controls s'han de realitzar segons les instruccions de la DF.
CONTROL DE L'OBRA ACABADA. INTERPRETACIÓ DE RESULTATS I ACTUACIONS EN CAS D'INCOMPLIMENT EN ESCOPIDORS DE MORTER DE CIMENT, ALUMINI I ZINC:
Correcció per part del contractista de les irregularitats observades.
No es permetrà la continuació dels treballs fins que no estiguin solucionats els errors d'execució.

E9 PAVIMENTS

E93 SOLERES I RECRESCUDES

E93S SOLERA DE FORMIGÓ

1.- DEFINICIÓ I CONDICIONS DE LES PARTIDES D'OBRA EXECUTADES

2.- CONDICIONS DEL PROCÉS D'EXECUCIÓ

3.- UNITAT I CRITERIS D'AMIDAMENT

4.- NORMATIVA DE COMPLIMENT OBLIGATORI

E9 PAVIMENTS

E9M PAVIMENTS CONTINUS

1.- DEFINICIÓ I CONDICIONS DE LES PARTIDES D'OBRA EXECUTADES

Revestiment continu per a paviments.
S'han considerat les unitats d'obra següents:
- Paviment de resina sintètica en dues capes, amb o sense imprimació
- Paviment de morter de resina epoxi en una o dues capes, amb o sense capa de pintura
- Paviment amb morter autoanivellant

L'execució de la unitat d'obra inclou les operacions següents:
Revestiment de resines:
- Preparació i comprovació de la superfície
- Aplicació successiva, amb els intervals d'assecat, de les capes de producte
- Aplicació successiva, en el seu cas, amb els intervals d'assecat, de les capes de pintura d'acabat
- Neteja final de la superfície acabada
- Protecció del revestiment col·locat

Morter autoanivellant:
- Preparació i comprovació de la superfície d'assentament
- Col-locació de la imprimació fixadora
- Col-locació de la pasta allisadora

CONDICIONS GENERALS:
Ha de quedar ben adherit al suport.
El revestiment ha de formar una superfície plana i llisa.
En el revestiment no hi ha d'haver fissures, bosses ni d'altres defectes.
Ha de tenir el color, la brillantor i la textura uniformes.
Toleràncies d'execució:
- Nivell: ± 10 mm
- Gruix: ± 10%
- Horitzontalitat: ± 4 mm/2 m

ACABAT PINTAT:
Han d'estar pintades totes les superfícies indicades a la DT.
En el revestiment no hi ha d'haver fissures, bosses ni d'altres defectes.
Ha de tenir el gruix indicat a la DT, d'acord amb la dotació prevista i els rendiments indicats pel fabricant.

2.- CONDICIONS DEL PROCÉS D'EXECUCIÓ

CONDICIONS GENERALS:
S'ha d'aplicar a una temperatura entre 10 i 30°C, sense pluja.
Abans de l'aplicació s'ha de comprovar que el producte tingui un aspecte homogeni.
El suport a cobrir ha d'haver assolit la resistència mecànica necessària.
La superfície a cobrir ha d'estar seca, sanejada i neta de matèries que dificultin l'adherència.
S'han d'evitar els treballs que desprenguin pols o partícules prop de l'àrea a tractar, abans, durant i després de l'aplicació.
S'ha d'aplicar seguint les instruccions de la documentació tècnica del fabricant.
PAVIMENT DE RESINES SINTÈTIQUES:
S'han d'eliminar les irregularitats del suport que siguin superiors a 3 mm.
Temps d'assecatge (25°C capa 1 mm): 3-4 h
PAVIMENT DE MORTER AUTOANIVELLANT:
L'aplicació s'ha de fer a una temperatura ambient entre 5°C i 30°C.
No s'ha d'aplicar en exteriors ni en locals interiors amb humitat permanent o susceptibles d'humitat per capil·laritat.
El suport ha de tenir la planor, el nivell i l'horitzontalitat previstos.
Ha d'estar sanejat i net de matèries que dificultin l'adherència.
Prèviament s'han de reomplir els cocons existents en el suport amb el morter d'anivellament barrejat amb sorra fina.
S'han de respectar els junts estructurals.
S'han de deixar junts perimetrals quan la superfície sigui superior a 12 m2 i és recomanable deixar junts de partició per a superfícies superiors a 20 m2.
S'ha d'esperar de 4 a 6 h, després de l'aplicació de l'emprimació fixadora, per col·locar el morter.
L'aplicació d'una segona capa de morter d'anivellament s'ha de fer tan aviat com es pugui trepitjar l'anterior.
Quan el morter d'anivellament s'hagi d'aplicar sobre suports amb terra radiant , aquesta s'haurà d'apagar 24 h abans.
La preparació de l'emprimació i del morter, i la seva aplicació, s'ha de fer d'acord amb les instruccions del fabricant.
La capa de morter no s'ha de trepitjar durant les 3 h següents a la seva aplicació.
Temps d'espera per col·locar el revestiment:

- Ceràmica, moqueta: 8 a 12 h
- Parquet, plàstics: 12 a 24 h
- Pintura: 72 h

3.- UNITAT I CRITERIS D'AMIDAMENT

m2 de superfície amidada segons les especificacions de la DT.
Amb deducció de la superfície corresponent a obertures, d'acord amb els criteris següents:
- Obertures <= 1 m2: No es dedueixen
- Obertures > 1 m2: Es dedueix el 100%

4.- NORMATIVA DE COMPLIMENT OBLIGATORI

No hi ha normativa de compliment obligatori.

EA TANCAMENTS I DIVISÒRIES PRACTICABLES

EAF TANCAMENTS PRACTICABLES D'ALUMINI

1.- DEFINICIÓ I CONDICIONS DE LES PARTIDES D'OBRA EXECUTADES

Finestres, balconeres o portes d'alumini, anoditzat o lacat, amb tots els seus mecanismes per a un funcionament correcte d'obertura i tancament, col·locades sobre un bastiment de base, i amb els tapajunts col·locats.
L'execució de la unitat d'obra inclou les operacions següents:
Finestres o balconeres:
- Replanteig
- Col·locació, aplomat i anivellat de la finestra o balconera
- Subjecció definitiva a la paret o bastiment de base i segellat
- Eliminació de rigiditzadors i tapat de forats si és el cas
- Col·locació dels mecanismes
- Col·locació dels tapajunts
- Neteja de tots els elements

Portes:
- Replanteig
- Col·locació, aplomat i anivellat del bastiment, i segellat dels junts
- Muntatge de les fulles mòbils
- Eliminació dels rigiditzadors
- Col·locació dels mecanismes i els tapajunts
- Neteja de tots els elements

CONDICIONS GENERALS:
Ha d'obrir i tancar correctament.
El bastiment ha d'estar ben aplomat, sense deformacions dels angles, al nivell i al pla previstos.
No ha de gravitar cap tipus de càrrega sobre el bastiment.
Els ribets i els junts de materials tous han de ser nets i han de quedar lliures.
D'acord amb l'envidrament que porti ha de complir els valors d'aillament tèrmic i acústic previstos.
Franquícia entre la fulla i el bastiment: <= 0,2 cm
Toleràncies d'execució:
- Replanteig: ± 10 mm
- Nivell previst: ± 5 mm
- Horitzontalitat: ± 1 mm/m
- Aplomat: ± 2 mm/m
- Pla previst del bastiment respecte de la paret: ± 2 mm

FINESTRES O BALCONERES:
El bastiment ha d'estar subjectat al bastiment de base amb visos autorroscants o de rosca mètrica, d'acer inoxidable o cadmiat, separats 60 cm com a màxim, i a menys de 30 cm dels extrems.
Una vegada col·locada la finestra o balconera ha de mantenir els valors de permeabilitat a l'aire, estanquitat a l'aigua i resistència al vent indicats a la DT.
PORTES:
El bastiment ha d'estar travat a l'obra amb ancoratges galvanitzats, separats 60 cm com a màxim, i a menys de 30 cm dels extrems.
Franquícia entre la fulla i el paviment: >= 0,2 cm, <= 0,4 cm

2.- CONDICIONS DEL PROCÉS D'EXECUCIÓ

Per a la col·locació del bastiment s'han de preveure els gruixos dels acabats del parament o del suport al qual estigui subjecte.
S'ha de col·locar amb l'ajut d'elements que garanteixin la protecció del bastiment contra l'impacte durant tot el procés constructiu, i d'altres que mantinguin l'escairat fins que quedi ben travat.

3.- UNITAT I CRITERIS D'AMIDAMENT

Unitat mesurada segons les especificacions de la DT.

4.- NORMATIVA DE COMPLIMENT OBLIGATORI

No hi ha normativa de compliment obligatori.

5.- CONDICIONS DE CONTROL D'EXECUCIÓ I DE L'OBRA ACABADA

CONTROL D'EXECUCIÓ. OPERACIONS DE CONTROL:
Els punts de control més destacables són els següents:
- Comprovació geomètrica de l'element de tancament
- Replanteig
- Col·locació, aplomat i anivellat de la finestra o balconada
- Subjecció definitiva a la paret o bastiment de base i segellat
- Eliminació de rigiditzadors i tapat de forats si és el cas
- Col·locació dels mecanismes
- Col·locació dels tapajunts
- Neteja de tots els elements

CONTROL DE L'OBRA ACABADA. OPERACIONS DE CONTROL:
- Inspecció visual i comprovació de funcionament de la unitat acabada.

CRITERIS DE PRESA DE MOSTRES:
Els controls s'han de fer segons les indicacions de la DF.
CONTROL D'EXECUCIÓ. INTERPRETACIÓ DE RESULTATS I ACTUACIONS EN CAS D'INCOMPLIMENT:
No s'ha de permetre la continuació dels treballs fins que no estiguin solucionats els defectes d'execució.
La suspensió dels treballs i la correcció de les no conformitats observades aniran a càrrec del Contractista.
CONTROL DE L'OBRA ACABADA. INTERPRETACIÓ DE RESULTATS I ACTUACIONS EN CAS D'INCOMPLIMENT:
No hi ha condicions especificades per a l'execució de la partida.

EA TANCAMENTS I DIVISÒRIES PRACTICABLES

EAT PORTES ACÚSTIQUES

EATA PORTES ACÚSTIQUES DE FULLES BATENTS

1.- DEFINICIÓ I CONDICIONS DE LES PARTIDES D'OBRA EXECUTADES

Porta metàl·lica o de fusta o trapa metàl·lica practicable, col·locada amb tots els mecanismes per a un funcionament correcte d'obertura i tancament, amb els tapajunts col·locats.
S'han considerat els tipus següents:
- Porta acústica amb reblert de material aïllant i fonoabsorbent, col·locada sobre obra.

L'execució de la unitat d'obra inclou les operacions següents:
- Replanteig
- Col·locació, aplomat i anivellat del bastiment, i segellat dels junts
- Muntatge de les fulles mòbils
- Eliminació dels rigiditzadors
- Col·locació dels mecanismes i els tapajunts
- Neteja de tots els elements

CONDICIONS GENERALS:
Ha d'obrir i tancar correctament.
No ha de gravitar cap tipus de càrrega sobre el bastiment.
Distància entre els ancoratges galvanitzats: <= 60 cm
Distància d'ancoratges galvanitzats als extrems: <= 30 cm

Franquícia entre la fulla i el bastiment: <= 0,2 cm
PORTA METÀL.LICA O DE FUSTA:
El bastiment ha d'estar ben aplomat, sense deformacions dels angles, al nivell i al pla previstos.
Els ribets i els junts de materials tous han de ser nets i han de quedar lliures.
D'acord amb l'envidrament que porti ha de complir els valors d'aillament tèrmic i acústic previstos.
La porta, un cop incorporada a l'obra, ha de complir els requisits de resistència mecànica, seguretat d'ús i higiene i salut establerts a la norma UNE 85103.
El bastiment ha d'estar travat a la paret per mitjà d'ancoratges galvanitzats.
Franquícia entre la fulla i el paviment: >= 0,2 cm, <= 0,4 cm
Toleràncies d'execució:
- Replanteig: ± 10 mm
- Nivell previst: ± 5 mm
- Horitzontalitat: ± 1 mm
- Aplomat: ± 2 mm/m

2.- CONDICIONS DEL PROCÉS D'EXECUCIÓ

CONDICIONS GENERALS:
Per a la col·locació del bastiment s'han de preveure els gruixos dels acabats del parament o del suport al qual estigui subjecte.
S'ha de col·locar amb l'ajut d'elements que garanteixin la protecció del bastiment contra els impactes durant tot el procés constructiu i d'altres que mantinguin l'escairat fins que quedi ben travat a l'obra.

3.- UNITAT I CRITERIS D'AMIDAMENT

Unitat mesurada segons les especificacions de la DT.

4.- NORMATIVA DE COMPLIMENT OBLIGATORI

PORTA METÀL.LICA O DE FUSTA:
* UNE 85103:1991 EX Puertas y cancelas pivotantes abatibles. Definiciones, clasificación y características.
PORTA ACÚSTICA:
Real Decreto 1371/2007, de 19 de octubre, por el que se aprueba el documento básico DB-HR Protección frente al ruido, del Código Técnico de la Edificación y se modifica el Real Decreto 314/2006, de 17 de marzo, por el que se aprueba el Código Técnico de la Edificación.

EA TANCAMENTS I DIVISÒRIES PRACTICABLES

EAV PERSIANES, GELOSIES DE LAMES I PROTECCIONS SOLARS

EAVJ PERSIANES DE GELOSIA D'ALUMINI

1.- DEFINICIÓ I CONDICIONS DE LES PARTIDES D'OBRA EXECUTADES

Persianes de llibret, persianes replegables horitzontalment i gelosies, col·locades sobre fàbrica.
S'han considerat els tipus següents:
- Persiana de llibret practicable, amb lamel·les fixes o mòbils
- Persiana de gelosia amb lamel·les mòbils
S'han considerat els materials següents:
- Alumini lacat
L'execució de la unitat d'obra inclou les operacions següents:
- Replanteig
- Fixació dels suports o ancoratges
- Muntatge de la persiana
- Col·locació de mecanismes de tancament i subjecció
CONDICIONS GENERALS:
Han d'estar ben aplomades, sense deformacions dels angles, i al nivell i al plà previstos.
Toleràncies d'execució:
- Replanteig: ± 10 mm
- Nivell previst: ± 5 mm
- Horitzontalitat: ± 1 mm
- Pla previst de la persiana respecte a la paret: ± 2 mm
PERSIANES GELOSIES FIXES:
Han d'estar travades a l'obra amb ancoratges galvanitzats o altres fixacions, d'acord amb la DF, separats 60 cm com a màxim, i a menys de 30 cm dels extrems.

2.- CONDICIONS DEL PROCÉS D'EXECUCIÓ

S'ha de preveure els gruixos dels acabats de la paret a la que estigui subjecte.
S'ha de col·locar amb l'ajut d'elements que garanteixin la protecció de la persiana contra impactes durant tot el procés constructiu.

3.- UNITAT I CRITERIS D'AMIDAMENT

m2 de superfície amidada segons les especificacions de la DT.

4.- NORMATIVA DE COMPLIMENT OBLIGATORI

No hi ha normativa de compliment obligatori.

EA TANCAMENTS I DIVISÒRIES PRACTICABLES

EAV PERSIANES, GELOSIES DE LAMES I PROTECCIONS SOLARS

EAVT PERSIANES CONTÍNUES DE TEIXIT

1.- DEFINICIÓ I CONDICIONS DE LES PARTIDES D'OBRA EXECUTADES

Conjunt format per dues guies laterals, un torn d'arrollament superior amb suports i mecanisme d'accionament fixats mecànicament, i una cortina de teixit de fibra de vidre recoberta de PVC fixada al torn, amb un contrapès guiat a la seva part inferior.
S'han considerat els tipus de cortina següents:
- Amb accionament per cordill
- Amb accionament per torn
L'execució de la unitat d'obra inclou les operacions següents:
- Subministrament de les cortines en conjunts preparats per a muntar
- Fixació del torn, les guies i els mecanismes d'accionament
- Fixació del teixit al torn i al contrapès inferior, introduint-lo a les guies
- Regulació dels topes de recorregut i dels mecanismes d'accionament
CONDICIONS GENERALS:
La cortina ha d'obrir i tancar correctament.
La cortina, el torn i els mecanismes d'elevació han de ser accessibles quan la cortina estigui desenrotllada.
Franquícia entre el contrapès i les guies: 5 mm
Toleràncies d'execució:
- Replanteig: ± 10 mm
- Horitzontalitat: ± 1 mm
- Aplomat: 2 mm/m (enfora)
- Verticalitat dels mecanismes d'accionament: ± 1 mm

2.- CONDICIONS DEL PROCÉS D'EXECUCIÓ

El procés de muntatge no ha de generar obstacles que puguin deteriorar els elements o dificultar-ne el moviment.

3.- UNITAT I CRITERIS D'AMIDAMENT

m2 de superfície amidada segons les especificacions de la DT.

4.- NORMATIVA DE COMPLIMENT OBLIGATORI

No hi ha normativa de compliment obligatori.

EA TANCAMENTS I DIVISÒRIES PRACTICABLES

EAZ ELEMENTS ESPECIALS PER A TANCAMENTS I DIVISÒRIES PRACTICABLES

EAZP MECANISMES ANTIPÀNIC PER A PORTES D'EVACUACIÓ

1.- DEFINICIÓ I CONDICIONS DE LES PARTIDES D'OBRA EXECUTADES

Mecanismes antipànic per l'obertura de portes d'evacuació, instal·lats en portes de fusta, acer o alumini.
La unitat d'obra inclou les operacions següents:
- Replanteig de la posició dels mecanismes d'accionament i bloqueig
- Verificació de que la fulla o fulles de la porta poden fer el recorregut d'obertura complet sense que cap element de la porta o de l'entorn o impedeixi
- Fixar el mecanisme amb tots els accessoris a la fulla, el bastiment i el terra, i eliminar els mecanismes de bloqueig existents a la porta
- Verificar el funcionament de la porta

CONDICIONS GENERALS:
El mecanisme ha d'estar muntat d'acord amb les especificacions del fabricant.
S'ha de verificar la compatibilitat entre el mecanisme i el tipus i material de la porta, d'acord amb les instruccions del fabricant.
Si el dispositiu es fixa en una porta amb vidre, aquest ha de ser trempat o laminat.
No hi ha d'haver cap sistema de bloqueig de la porta diferent del mecanisme antipànic instal·lat a la mateixa. Està permès l'ús de mecanismes de retorn de la fulla a la posició tancada. En aquest cas cal verificar que son compatibles amb l'ús de la porta per nens, gent gran i discapacitats.
A les portes de dos fulles amb mecanisme a les dues fulles, cal verificar que cada fulla es capaç d'obrir-se independentment quan s'accioni el seu mecanisme, i també quan s'accionin els dos simultàniament.
Alçada de la barra d'accionament respecte el paviment acabat, en posició de bloqueig: de 900 a 1100 mm
Si el local està destinat majoritàriament a infants, es pot disminuir aquesta alçada.

2.- CONDICIONS DEL PROCÉS D'EXECUCIÓ

Abans d'instal·lar un dispositiu antipànic per a sortida d'emergència en una porta tallafocs o estanca als fums, cal examinar el certificat d'homologació de la porta en la que ha estat assajat el mecanisme per tal de verificar la idoneïtat del mecanisme per a ser instal·lat en una porta tallafocs o estanca als fums. En aquests casos cal seguir els requeriments de l'annex B de la UNE-EN 1125.
Abans d'instal·lar el mecanisme, cal verificar el funcionament de la porta: numero de punts de suspensió correctes, sense bloqueigs; si la porta es de dues fulles, cal que sigui possible l'obertura simultània de les dues fulles.
La barra d'accionament s'ha d'instal·lar de manera que ofereixi la màxima longitud efectiva.

3.- UNITAT I CRITERIS D'AMIDAMENT

Unitat de dispositiu antipànic amb tots els seus accessoris muntat. Els dispositius per a l'accionament d'una porta de dues fulles constitueixen una sola unitat.

4.- NORMATIVA DE COMPLIMENT OBLIGATORI

UNE-EN 1125:2009 Herrajes para la edificación. Dispositivos antipánico para salidas de emergencia accionadas por una barra horizontal. Requisitos y métodos de ensayo.

EB PROTECCIONS I SENYALITZACIÓ

EB1 BARANES

EB12 BARANES D'ACER

1.- DEFINICIÓ I CONDICIONS DE LES PARTIDES D'OBRA EXECUTADES

Baranes constituïdes per un conjunt de perfils que formen el bastidor i l'ampit de la barana, col·locades en la seva posició definitiva i ancorada amb morter de ciment o formigó o amb fixacions mecàniques.
S'han considerat els tipus següents:
- Baranes d'acer ancorades amb morter de ciment o formigó o amb fixacions mecàniques

L'execució de la unitat d'obra inclou les operacions següents:
Barana metàl·lica:
- Replanteig
- Preparació de la base
- Col·locació de la barana i fixació dels ancoratges

CONDICIONS GENERALS:
La protecció instal·lada ha de reunir les mateixes condicions exigides a l'element simple.
Ha d'estar anivellada, ben aplomada i en la posició prevista en la DT.
L'alçària des del nivell del paviment fins el travesser superior, ha de ser l'especificada en el projecte o la indicada per la DF.
En els trams esglaonats, l'esglaonament de la barana s'ha d'efectuar a una distància >= 50 cm de l'element que provoqui l'esmentada variació d'alçada.
L'estructura pròpia de la barana ha de resistir una força horitzontal, uniformement distribuïda, que es considerarà aplicada a 1,2 m o sobre la vora superior de l'element, si aquest està situat a menys alçada. El valor característic de la de força ha de ser de:
- Categoria d'ús C5: 3 kN/m
- Categories d'ús C3, C4, E, F: 1,6 kN/m
- Resta de categories: 0,8 kN/m

(Les categories d'ús es defineixen en l'apartat 3.1.1 del CTE DB SE AE)
La part inferior de les baranes de les escales de les zones destinades al públic en establiments d'ús comercial o d'ús pública concurrència, en zones comunes d'edificis d'ús residencial habitatge o en escoles infantils, ha d'estar separada una distància de 50 mm com a màxim de la línea d'inclinació de l'escala.
Toleràncies d'execució:
- Replanteig: ± 10 mm
- Horitzontalitat: ± 5 mm
- Aplomat: ± 5 mm/m

BARANA METÀL.LICA:
Els muntants han de ser verticals.
Ha d'estar subjectada sòlidament al suport amb ancoratges d'acer collats amb morter de ciment pòrtland o formigó o amb fixacions mecàniques, protegits contra la corrosió.
Sempre que sigui possible s'han de fixar els travessers superiors a les parets laterals per mitjà d'ancoratges.
Els trams de la barana han d'estar units, per soldadura si són d'acer o per una peça de connexió si són d'alumini.
Toleràncies d'execució:
- Alçària: ± 10 mm
- Separació entre muntants: Nul·la

2.- CONDICIONS DEL PROCÉS D'EXECUCIÓ

CONDICIONS GENERALS:
No s'ha de treballar amb pluja, neu o vent superior a 50 km/h.
Els ancoratges han de garantir la protecció contra empentes i cops durant tot el procés d'instal·lació i, alhora, han de mantenir l'aplomat de l'element fins que quedi fixat definitivament al suport.
BARANA METÀL.LICA:
Han d'estar fets els forats als suports per ancorar els muntants abans de començar els treballs.
Els forats dels ancoratges estaran nets de pols o altres objectes que es puguin haver ficat des del moment de la seva execució fins al moment de la col·locació dels ancoratges.
La DF ha d'aprovar el replanteig abans de fixar cap muntant.
Els ancoratges s'han de fer per mitjà de plaques, platines o angulars. L'elecció depèn del sistema i de la distància que hi hagi entre l'eix de les pilastres i la vora dels elements resistents.
S'han de respectar els junts estructurals per mitjà de junts de dilatació de 40 mm d'amplària entre elements.
ELEMENT COL·LOCAT AMB MORTER:
El material conglomerant o adhesiu amb que es realitzi l'ancoratge s'ha d'utilitzar abans de començar l'adormiment.
Durant l'adormiment no s'han de produir moviments ni vibracions del element.

3.- UNITAT I CRITERIS D'AMIDAMENT

m de llargària amidada segons les especificacions de la DT.

4.- NORMATIVA DE COMPLIMENT OBLIGATORI

Real Decreto 314/2006, de 17 de marzo, por el que se aprueba el Código Técnico de la Edificación
Parte 2. Documento Básico de Seguridad de utilización DB-SU.
* Orden de 15 de noviembre de 1976, por la que se aprueba la Norma Tecnológica de la Edificación.
NTE-FDB/1976: Fachadas. Defensas. Barandillas.

5.- CONDICIONS DE CONTROL D'EXECUCIÓ I DE L'OBRA ACABADA

CONTROL D'EXECUCIÓ. OPERACIONS DE CONTROL:
Els punts de control més destacables són els següents:
- Comprovació topogràfica de la situació i col·locació de la barana. Presa de coordenades i cotes d'un 10% dels punts on es situaran els elements d'ancoratge.
- Inspecció visual de l'estat general de la barana, galvanitzat i ancoratges.
- Comprovació manual de la resistència d'arrencada en un 10 % dels suports. Es tracta de moure manualment el suport sense observar desplaçaments a la base de fonamentació.

CONTROL D'EXECUCIÓ. CRITERIS DE PRESA DE MOSTRES:
Els controls es realitzaran segons les indicacions de la DF. Els controls es fonamenten en l'inspecció visual i per tant, en l'experiència de l'inspector en aquest tipus de control.
CONTROL D'EXECUCIÓ. INTERPRETACIÓ DE RESULTATS I ACTUACIONS EN CAS D'INCOMPLIMENT:
Correcció per part del contractista de les irregularitats observades.
CONTROL DE L'OBRA ACABADA. OPERACIONS DE CONTROL:
Inspecció visual de la unitat acabada.
CONTROL DE L'OBRA ACABADA. CRITERIS DE PRESA DE MOSTRES:
En la unitat acabada han de realitzar-se, les comprovacions i probes de servei previstes en projecte i/o ordenades per DF conjuntament amb les exigides per la normativa vigent.
CONTROL DE L'OBRA ACABADA. INTERPRETACIÓ DE RESULTATS I ACTUACIONS EN CAS D'INCOMPLIMENT:
Correcció per part del contractista de les irregularitats observades.

EB PROTECCIONS I SENYALITZACIÓ

EB1 BARANES

EB14 PASSAMANS PER A BARANES

1.- DEFINICIÓ I CONDICIONS DE LES PARTIDES D'OBRA EXECUTADES

Passamans de fusta, d'alumini anoditzat, de llautó o d'acer.
S'han considerat els tipus de col·locació següents:
- Subjectat amb cargols sobre travesser superior de les baranes de protecció
- Ancorada a l'obra amb morter de ciment

En actuacions de reparació, s'han considerat els graus de dificultat següents:
- Grau de dificultat associat a la mobilitat en l'actuació:
  - Sense dificultat de mobilitat: actuacions en què hi ha una interferència pròpia de l'entorn on es desenvolupen.
  - Amb dificultat de mobilitat: actuacions en entorns amb dificultat de mobilitat i/o amb el material aplegat lluny de la zona de treball:
    - Actuacions amb dificultat d'accessibilitat, per la poca mobilitat de la maquinària, per l'elevada presència de guals particulars i passos de vianants, per la impossibilitat d'ubicar una plataforma de treball lateral, per la impossibilitat d'ocupació de la calçada per fer l'aplec de materials que impliqui fer l'actuació per fases per tal de mantenir el pas de vianants i/o per estar en una zona amb tràfic rodat important
    - Actuacions en les què els materials estan aplegats lluny de la zona de treball per manca d'espai en la proximitat d'on s'executen les tasques.
- Grau de dificultat associat a l'àmbit de l'actuació en funció de l'amplària de la vorera, calçada o plataforma única
- Grau de dificultat associat a la presència d'elements externs a l'actuació:
  - Sense afectació per serveis o elements de mobiliari urbà: actuacions sense serveis (canalitzacions d'aigua, semàfors, enllumenat, etc.) ni elements urbans de grans dimensions (marquesines, mòduls d'aparcament de bicicletes, etc.) que interfereixin (o que puguin interferir) en les tasques
  - Amb afectació per serveis o elements de mobiliari urbà: actuacions amb serveis (canalitzacions d'aigua, semàfors, enllumenat, etc.) o elements urbans de grans dimensions (marquesines, mòduls d'aparcament de bicicletes, etc) que interfereixen en les tasques.
- Grau de dificultat associat a l'abast de l'actuació

L'execució de la unitat d'obra inclou les operacions següents:
Col·locació amb fixacions mecàniques:
- Replanteig
- Fixació dels suports a la base
- Fixació del passamà als suports

Col·locació amb morter:
- Replanteig
- Formació dels caixetins d'ancoratge junt
- Col·locació del passamà i fixació dels ancoratges amb morter

CONDICIONS GENERALS:
El passamà instal·lat ha de reunir les mateixes condicions exigides a l'element simple.
Ha d'estar anivellat, ben aplomat i en la posició prevista en la DT.
Toleràncies d'execució:
- Replanteig: ± 10 mm
- Planor: ± 5 mm
- Aplomat: ± 5 mm/m

COL·LOCAT AMB FIXACIONS MECÀNIQUES:
S'ha de subjectar sòlidament al travesser superior amb fixacions mecàniques.
Els visos de fixació, per la seva posició, han de quedar protegits del contacte directe amb l'usuari.
COL·LOCAT AMB MORTER:
S'ha de subjectar sòlidament a l'obra amb ancoratges d'acer collats amb morter de ciment Pórtland, protegits contra la corrosió.

2.- CONDICIONS DEL PROCÉS D'EXECUCIÓ

Han d'estar fets els forats a l'obra abans de començar els treballs.
La DF ha d'aprovar el replanteig abans de fixar el passamà.
S'han de respectar els junts estructurals per mitjà de junts de dilatació de 80 mm d'amplària entre passamans.
Els ancoratges han de garantir la protecció contra empentes i cops durant el procés d'instal·lació, i alhora, han de mantenir l'aplomat de l'element fins que quedi definitivament fixat al suport.
COL·LOCAT AMB MORTER:
El material conglomerant amb què es realitzi l'ancoratge s'ha d'utilitzar abans de començar l'adormiment. Durant l'adormiment no s'han de produir moviments ni vibracions de les peces.

3.- UNITAT I CRITERIS D'AMIDAMENT

m de llargària amidada segons les especificacions de la DT.

4.- NORMATIVA DE COMPLIMENT OBLIGATORI

* Orden de 15 de noviembre de 1976, por la que se aprueba la Norma Tecnológica de la Edificación.
NTE-FDB/1976: Fachadas. Defensas. Barandillas.

EB PROTECCIONS I SENYALITZACIÓ

EB7 PROTECCIONS PER A OPERACIONS DE MANTENIMENT

1.- DEFINICIÓ I CONDICIONS DE LES PARTIDES D'OBRA EXECUTADES

Sistemes anticaigudes, instal·lats de forma permanent a l'edifici, per tal de garantir que les feines de manteniment en llocs sense proteccions col·lectives front a caigudes, es puguin dur a terme sense riscs per als treballadors.
L'execució de la unitat d'obra inclou les operacions següents:
- Replanteig del traçat de la línia i dels punts d'ancoratge
- Fixació dels elements d'ancoratge
- Col·locació del cable o cables, fixats als extrems i enfilats als ancoratges intermedis, i tesat final

- Realització de les proves de càrrega i comprovació de les distàncies en cas de caiguda

CONDICIONS GENERALS:
Totes les peces que integren la línia de vida han de pertànyer a un sistema homologat, i no es poden barrejar peces de sistemes diferents.
La col·locació dels suports (pilars, plaques de fixació, etc) dels elements d'ancoratge i les distàncies entre suports, han de ser els indicats a la DT.
Cal que hi hagi un rètol amb indicació del nombre màxim de persones lligades a la línia de vida o punt d'ancoratge, al punt d'accés a la zona que cal protegir.
Toleràncies d'execució:
- Replanteig: ± 10 mm

2.- CONDICIONS DEL PROCÉS D'EXECUCIÓ

La instal·lació de la línia de vida o d'elements d'ancoratge puntuals cal que la faci una empresa homologada pel fabricant del sistema.
Abans de col·locar els suports s'ha de fer un replanteig del conjunt i cal verificar que no hi hagin elements de l'edifici que puguin ser obstacles no previstos al disseny, i representin un perill en cas de caiguda.
Si cal fer modificacions al traçat de la línia o als llocs de fixació dels ancoratges, cal que es refaci el càlcul de distàncies en cas de caiguda i dels esforços als elements d'ancoratge per verificar que son admissibles.
Si el sistema de fixació dels ancoratges ha de travessar una coberta o una impermeabilització, s'han d'utilitzar elements auxiliars que garanteixin l'estanquitat del sistema.

3.- UNITAT I CRITERIS D'AMIDAMENT

PLACA AMB ANELLA, CONJUNT D'ELEMENTS PER ALS DOS EXTREMS DE LA LÍNIA DE VIDA, ANCORATGE INTERMEDI I COLUMNA PER A SUPORT D'ANCORATGE:
Unitat d'element realment col·locat a l'obra segons les especificacions de la DT.

CABLE PER A LÍNIA DE VIDA HORITZONTAL:
m de llargària realment col·locat d'acord amb les especificacions de la DT.

4.- NORMATIVA DE COMPLIMENT OBLIGATORI

UNE-EN 354:2002 Equipos de protección individual contra caídas de altura. Elementos de amarre.

EC ENVIDRAMENTS

EC1 VIDRES PLANS

EC1G VIDRES AÏLLANTS D'UNA LLUNA LAMINAR O LAMINAR DE BAIXA EMISSIVITAT I UNA LLUNA LAMINAR

1.- DEFINICIÓ I CONDICIONS DE LES PARTIDES D'OBRA EXECUTADES

Envidrat amb vidre, allotjat en galzes sobre fusta, acer, alumini o PVC o entregat directament sobre buit d'obra, o millora acústica de balconera substituint els vidres antics per vidre laminat.
S'han considerat els tipus següents:
- Vidre aïllant o resistent al foc
S'han considerat les formes de col·locació següents:
- Col·locació amb llistó de vidre
- Col·locació amb perfils conformats de neoprè
L'execució de la unitat d'obra inclou les operacions següents:
Col·locació amb llistó de vidre:
- Neteja dels perfils de suport
- Aplicació d'una primera capa de màstic en el perímetre
- Col·locació de les falques de recolzament
- Col·locació de la fulla de vidre en el bastiment
- Aplicació d'un cordó de màstic omplint l'espai entre el vidre i el galze
- Col·locació del llistó perimetral
- Allisat del màstic i neteja final
Col·locació amb perfils conformats de neoprè:
- Neteja dels perfils de suport
- Col·locació del perfil conformat en el perímetre de la fulla de vidre
- Col·locació de la fulla de vidre en el bastiment
CONDICIONS GENERALS:
Ha d'estar col·locat de manera que no quedi sotmès als esforços produïts per contraccions, dilatacions o deformacions del suport.
Ha de quedar ben fixat en el seu emplaçament.
No ha d'estar en contacte amb d'altres vidres, ni amb formigó o metalls.
Tots els materials utilitzats han de ser compatibles entre ells.
El conjunt ha de ser totalment estanc.
Quan el vidre és reflector, la superfície reflectora ha d'anar col·locada a l'exterior.
Si són exteriors, s'han de col·locar sobre tancaments amb orificis de drenatge.
Els vidres laminars de seguretat o antibala han d'estar col·locats de manera que la cara exposada a les agressions coincideixi amb la indicada com a tal pel fabricant.
Fletxa del tancament: <= 1/300 l
Alçària del galze i franquícia perimetral:
- Vidre amb cambra d'aire:

Gruix vidre 2 llunes + cambra d'aire (mm)	Semiperímetre vidre (m)	Alçària galze (mm)	Franquícia perimetral (mm) ± 0,5
<= 20	<= 0,8	18 ± 1,5	3
	0,8 - 3	18 ± 1,5	3
	3 - 5	20 ± 2,0	4
	5 - 7	25 ± 2,5	5
> 20	<= 0,8	20 ± 2,0	4
	0,8 - 3	20 ± 2,0	4
	3 - 5	22 ± 2,0	5
	5 - 7	25 ± 2,5	5

Franquícia lateral i amplària del galze:

Semiperímetre vidre (m)	Franquícia lateral (mm)	Amplària galze Gruix vidre + (2 x Franquícia lateral) (mm)
<= 4	3	Gruix vidre + 6
> 4	5	Gruix vidre + 10

En el cas de la col·locació amb perfils conformats de neoprè, la franquícia pot reduir-se fins a 2 mm.
Toleràncies d'execució:
- Franquícia lateral i amplària del galze:
- Vidre amb cambra d'aire:

Gruix vidre 2 llunes + cambra d'aire (mm)	Semiperímetre vidre (m)	Franquícia lateral (mm)	Amplària galze (mm)
14 - 18	<= 4	± 0,5	± 2,0
19 - 23			± 2,5
24 - 28			± 3,0
30 - 32			± 3,5
34 - 38			± 4,0
40 - 42			± 4,5
46			± 5,0
57			± 6,0
59 - 63			± 6,5
73			± 7,5
75			± 8,0
79			± 8,5
14	> 4	± 0,5	± 2,0
16 - 19			± 2,5
20 - 24			± 3,0
25 - 28			± 3,5
30 - 34			± 4,0
38			± 4,5

40 - 42			± 5,0
46			± 5,5
57 - 59			± 6,5
63			± 7,0
73			± 8,0
75 - 79			± 8,5

VIDRE TREMPAT:
El vidre ha de portar totes les manufactures necessàries per a la seva posada a l'obra i no s'admet cap manufactura posterior.
Les peces metàl·liques de fixació han de portar una làmina de neoprè entre el vidre i el metall.
COL·LOCACIÓ AMB RIBET:
Ha de recolzar sobre falques de materials elastòmers o de fusta tractada, col·locades als extrems de la fusteria i a una distància d'1/10 de la seva llargària.
La llargària de les falques s'ha de determinar d'acord amb el tipus de material i la superfície del vidre.
El gruix de les falques ha d'estar en relació amb la franquícia lateral i perimetral.
S'ha de fer un segellat continu que garanteixi l'estanquitat a l'aigua i al pas de l'aire.
Amplària de les falques:
- Vidre aïllant: Gruix vidre (2 llunes+cambra d'aire)+ 3 mm

Toleràncies d'execució:
- Amplària de les falques (vidre aïllant):

Gruix vidre 2 llunes + cambra d'aire (mm)	Amplària falques (mm)
14 - 16	± 1,5
17 - 21	± 2,0
22 - 26	± 2,5
27 - 31	± 3,0
32 - 34	± 3,5
38 - 40	± 4,0
42 - 46	± 4,5
57 - 59	± 6,0
63	± 6,5
73 - 75	± 7,5
79	± 8,0

COL·LOCACIÓ AMB PERFILS CONFORMATS DE NEOPRÈ:
El perfil conformat de neoprè ha de tenir una pressió constant en tota la seva llargària.

2.- CONDICIONS DEL PROCÉS D'EXECUCIÓ

S'han de suspendre els treballs de col·locació quan la velocitat del vent superi els 50 km/h i la temperatura sigui inferior a 0°C.
La posada a l'obra no ha d'alterar les característiques de l'element.

3.- UNITAT I CRITERIS D'AMIDAMENT

ENVIDRAT:
m2 de superfície amidada segons les especificacions de la DT.
S'han de considerar les respectives dimensions segons els criteris següents, cal prendre el múltiple immediat superior en cas que la dimensió no ho sigui:
VIDRE AÏLLANT, DE PROTECCIÓ AL FOC, LAMINAR DE SEGURETAT O ANTIBALA:
- Llargària i amplària: Múltiples de 3 cm
- Unitats amb superfície < 0,25 m2: 0,25 m2 per unitat

4.- NORMATIVA DE COMPLIMENT OBLIGATORI

COL·LOCACIÓ AMB LLISTÓ DE VIDRE O AMB PERFILS CONFORMATS DE NEOPRÈ:
* UNE 85222:1985 Ventanas. Acristalamiento y métodos de montaje.

ED INSTAL·LACIONS D'EVACUACIÓ, CANALITZACIÓ I VENTILACIÓ ESTÀTICA

ED1 DESGUASSOS, BAIXANTS I AÏLLAMENTS I ACCESSORIS DE DESGUASOS I BAIXANTS

ED14 BAIXANTS AMB TUBS METÀL·LICS

1.- DEFINICIÓ I CONDICIONS DE LES PARTIDES D'OBRA EXECUTADES

Baixants d'instal·lacions d'evacuació d'edificis amb tub de planxa galvanitzada, planxa galvanitzada prelacada, coure, zinc-titani o fosa.
L'execució de la unitat d'obra inclou les operacions següents:
- Col·locació dels tubs
- Fixació dels tubs
- Col·locació d'accessoris
- Execució d'unions necessàries

CONDICIONS GENERALS:
El tram muntat ha de quedar aplomat i fixat sòlidament a l'obra.
Ha de ser estanc en tot el seu recorregut.
Els tubs s'han de subjectar per mitjà d'abraçadores encastables, una de fixació sota l'embocadura i la resta de guiatge a intervals regulars.
El pes d'un tub no ha de gravitar sobre el tub inferior.
Les unions entre els tubs s'han de fer seguint les instruccions del fabricant.
El baixant no ha de tenir, en el sentit del recorregut descendent, reduccions de secció en cap punt.
El pas a través d'elements estructurals s'ha de protegir amb un contratub de secció més gran.
La franquícia entre el tub i el contratub, i entre el tub i la valona s'ha d'ataconar amb massilla.
Els conductes han de quedar suficientment separats dels paraments per a facilitar les operacions de reparació i evitar la formació de condensacions.
Els trams vistos amb risc d'impacte han de quedar protegits adequadament.
Els baixants instal·lats mai no han de ser horitzontals o en contrapendent.
Nombre d'abraçadores per tub: >= 2
Distància entre les abraçadores:
- Baixant: <= 15 vegades el diàmetre del baixant

Gruix del parament al que es subjecta el conducte:
- Baixant: >= 12 cm

2.- CONDICIONS DEL PROCÉS D'EXECUCIÓ

Per a fer la unió dels tubs no s'han de forçar ni deformar els extrems.
No s'han de manipular ni corbar els tubs.
Els canvis direccionals i les connexions s'han de fer per mitjà de peces especials o també amb unions soldades.
Tots els talls s'han de fer perpendicularment a l'eix del tub.

3.- UNITAT I CRITERIS D'AMIDAMENT

m de llargària instal·lada, amidada segons les especificacions de la DT, entre els eixos dels elements o dels punts per connectar.
Aquest criteri inclou les pèrdues de material corresponents a retalls i la repercussió de les peces especials a col·locar.

4.- NORMATIVA DE COMPLIMENT OBLIGATORI

Real Decreto 314/2006, de 17 de marzo, por el que se aprueba el Código Técnico de la Edificación Parte 2. Documento Básico de Salubridad DB-HS.

5.- CONDICIONS DE CONTROL D'EXECUCIÓ I DE L'OBRA ACABADA

CONTROL D'EXECUCIÓ. OPERACIONS DE CONTROL:
La instal·lació d'evacuació d'aigües residuals s'executarà segons prescripcions de projecte, legislació aplicable i a les instruccions de la DF.
CONTROL DE L'OBRA ACABADA. OPERACIONS DE CONTROL:
Es realitzaran les proves d'estanquitat total i parcial. Aquestes proves es realitzaran amb aigua, amb aire o amb fum i es seguiran les directrius i especificacions de cada assaig segons la normativa vigent.
Es verificarà sistema de manteniment i conservació.
CRITERIS DE PRESA DE MOSTRES:
S'ha de comprovar la totalitat de la instal·lació.
INTERPRETACIÓ DE RESULTATS I ACTUACIONS EN CAS D'INCOMPLIMENT:
Es cas de deficiències de material o execució, si es pot esmenar sense canviar materials, es procedirà

a fer-ho. En cas contrari es procedirà a canviar tot el material afectat.
En cas de manca d'elements o discrepàncies amb el projecte, es procedirà a l'adequació, d'acord amb el determini la DF.

EE INSTAL·LACIONS DE CLIMATITZACIÓ, CALEFACCIÓ I VENTILACIÓ MECÀNICA

EE2 CALDERES

EE22 CALDERES DE GAS DE CONDENSACIÓ

1.- DEFINICIÓ I CONDICIONS DE LES PARTIDES D'OBRA EXECUTADES

Calderes, grups tèrmics i unitats tèrmiques de fosa o de planxa d'acer col·locades.
S'han considerat els tipus següents:
- Per a calefacció
- Per a calefacció i aigua calenta sanitària instantània
- Per a calefacció i aigua calenta sanitària per acumulació

S'han considerat els tipus de col·locació següents:
- Sobre bancada
- Murals

L'execució de la unitat d'obra inclou les operacions següents:
- Col·locació de la caldera
- Connexió als diferents serveis i energies
- Prova de servei

Quan es connecti a les diferents energies, han d'incorporar-se prop de la caldera, si aquesta no els porta ja, els elements següents, (no inclosos a la partida d'obra):
- Vàlvula d'interrupció de l'entrada de gas
- Dispositiu per a buidar-la d'aigua.

CONDICIONS GENERALS:
Un cop situada en el seu emplaçament han de quedar connectades les diferents energies, de manera que els tubs respectius no produeixin esforços a la connexió de la caldera.
El broc de sortida d'aigua de la vàlvula de seguretat ha d'abocar a un desguàs de manera que se'n vegi fàcilment el vessament. El tub d'evacuació de gasos cremats s'ha de connectar a la corresponent sortida de la caldera, sempre pel damunt del dispositiu antiretorn de fums. Al voltant de la caldera cal deixar uns espais lliures, per facilitar els futurs treballs de manteniment i neteja.
La posició ha de ser la reflectida a la DT o, en el seu defecte, la indicada per la DF.
Les connexions roscades han de complir la norma ISO 228-1.
L'aparell ha de funcionar sota qualsevol condició de càrrega sense produir vibracions o sorolls inacceptables.
Si es fan servir brides, aquestes han de complir les especificacions de la norma ISO 7005 i el fabricant ha de subministrar les corresponents contrabrides.
Distància al paviment del dispositiu antiretorn de fums: >= 180 cm
Toleràncies d'instal·lació:
- Posició: ± 20 mm
- Aplomat: ± 3 mm

CALDERES MURALS:
Un cop fixada sòlidament a la paret la placa de muntatge i connectades les diferents energies, s'ha de situar la caldera al seu lloc i s'ha de connectar als corresponents enllaços de la placa.
CALDERES MURALS PER A CALEFACCIÓ I AIGUA CALENTA SANITÀRIA PER ACUMULACIÓ:
L'acumulador s'ha de fixar sòlidament a la paret i s'ha de connectar al circuit de calefacció provinent de la caldera, a l'entrada d'aigua freda i a la sortida d'aigua calenta sanitària. El termòstat s'ha de connectar a la placa de connexions elèctriques de la caldera.
CALDERES DE POTENCIA SUPERIOR A 70 kW:
Les calderes de potència superior a 70 kW han d'estar situades en un local destinat a acollir exclusivament elements d'instal·lacions.
No tindran la consideració de sala de màquines els equips autònoms de qualsevol potència preparats per a instal·lar a l'exterior, que en tot cas han de satisfer els requisits mínims de seguretat per a les persones i els edificis on es trobin emplaçats i en els que es facilitaran les operacions de manteniment i conducció.
El disseny de la sala de màquines ha de satisfer uns requisits mínims de seguretat per a les persones i per als edificis on es trobi localitzada, i en tot cas s'han de facilitar les operacions de manteniment i conducció. La localització, característiques i dimensions de la sala de calderes, així com els materials dels elements que es trobin al seu interior, es faran d'acord amb les especificacions de la norma UNE 60-601.
Es tindrà especial cura en el cumpliment de la reglamentació vigent sobre condicions de protecció contra incendis als edificis.
Els aspectes relatius a la ventilació, nivell d'il·luminació, seguretat elèctrica, separació entre màquines, aportació d'aire per a la combustió i extracció de fums, protecció contra la humitat exterior i sistema de desguàs han d'estar d'acord amb les especificacions de la norma UNE 60-601.
Sobre la derivació pròpia de cada caldera, es col·locarà abans, i independentment de les vàlvules de control i de seguretat dels equips, una clau de tancament manual de fàcil accés.
S'ha de col·locar el més a prop possible de la sala de calderes, una clau de tall general de subministrament de gas a la mateixa, situada a l'exterior de la sala, de fàcil accés i localització.
Si això no fos possible, aleshores es pot col·locar la vàlvula de tall general a l'interior de la sala de calderes, el més propera possible de l'entrada de gas a la sala.

2.- CONDICIONS DEL PROCÉS D'EXECUCIÓ

Abans de començar els treballs de muntatge, s'ha de fer un replanteig que ha de ser aprovat per la DF.
La seva instal·lació no ha d'alterar les característiques de l'element.
S'ha de comprovar que les característiques tècniques de l'aparell corresponguin a les especificades al projecte.
Les connexions a les diferents xarxes de servei es faran un cop tallats els corresponents subministraments.
Les connexions enroscades o embridades s'han de segellar amb cinta o junt d'estanquitat, respectivament.
Abans d'efectuar les unions, es repassaran i netejaran els extrems dels tubs per eliminar les rebabes que hi puguin haver.
Les connexions dels equips i aparells a les canonades es farà de manera que entre el tub i l'equip no es transmeti cap esforç.
No es retiraran les proteccions de les boques de connexió fins que no es procedeixi a la seva unió.
Les connexions han de ser fàcilment desmuntables per tal de facilitar l'accés a l'equip en cas de reparació o substitució.
Els accessoris de l'equip com ara vàlvules, instruments de mesura i control, maniguets antivibratoris, filtres, etc. han d'instal·lar-se abans de la part desmuntable de connexió, cap a la xarxa de distribució.
Un cop instal·lat l'equip, s'ha de procedir a la retirada de l'obra de tots els materials sobrants com ara embalatges, retalls de tubs, etc.

3.- UNITAT I CRITERIS D'AMIDAMENT

Unitat de quantitat instal·lada, mesurada segons les especificacions de la DT.

4.- NORMATIVA DE COMPLIMENT OBLIGATORI

NORMATIVA GENERAL:
Real Decreto 1027/2007, de 20 de julio, por el que se aprueba el Reglamento de Instalaciones Térmicas en los Edificios. (RITE).
Real Decreto 842/2002 de 2 de agosto, por el que se aprueba el Reglamento Electrotécnico de Baja Tensión. REBT 2002.
Real Decreto 919/2006, de 28 de julio, por el que se aprueba el Reglamento técnico de distribución y utilización de combustibles gaseosos y sus instrucciones técnicas complementarias ICG01 a 11.
CALDERES DE POTENCIA SUPERIOR A 70 kW:
UNE 60601:2006 Salas de máquinas y equipos autónomos de generación de calor o frío o para cogeneración, que utilizan combustibles gaseosos.

5.- CONDICIONS DE CONTROL D'EXECUCIÓ I DE L'OBRA ACABADA

CONTROL D'EXECUCIÓ. OPERACIONS DE CONTROL:
Les tasques de control a realitzar són les següents:
- Comprovació de la correcta implantació dels equips a l'obra.
- Comprovació de la correcta execució del muntatge; que els equips i materials instal·lats es corresponen amb els especificats al projecte i els contractats amb l'empresa instal·ladora.
- Control dels elements següents:
  - Caldera
    - Comprovació de l'accessibilitat, emplaçament dels equips per al manteniment i reparació
    - Comprovació de les condicions generals que han de complir les calderes
    - Comprovació dels aparells de control i mesura: Termòmetres, hidròmetres, piròstats, etc.
    - Control funcionament equips de control i mesura.
    - Verificació presència d'elements de seguretat, requerits segons tipus de caldera
    - Control funcionament de tots els elements de seguretat
    - Verificació taratge de vàlvules de seguretat.

- Cremador
  - Comprovació de les condicions generals que han de complir els cremadors.
    - Registre del Ministeri d'Indústria
    - Verificar el control autonòmic del cremador
    - Identificació
  - Comprovació dels elements de seguretat, presència i funcionament en cremadors de combustible líquid:
    - Control de flama
    - Dispositius de pre-escombratge quan no hi hagi flama permanent
    - Tall combustible per tall de llum
  - Comprovació dels elements de seguretat, presència i funcionament en cremadors de combustibles gasosos
  - Comprovació dels elements de seguretat, presència i funcionament en cremadors de combustible
    - Control de flama
    - Dispositiu d'escombrada prèvia quan no hi hagi flama permanent
    - Pressòstat de mínima del gas
    - Tall de combustible per falta d'aire i tall de llum
  - Verificar el no accionament automàtic quan es talla el combustible per motius de seguretat.
  - Verificar la regulació del cremador segons la taula 2.4.1.1 del RITE.
- Local d'ubicació de les calderes:
  - S'han de comprovar les condicions del local establertes segons RITE.
  - Accessos: S'han de verificar segons Codi Tècnic Edificació DB-SI.
  - S'ha de verificar la presència d'un desguàs, d'il·luminació suficient i protecció contra incendis segons Codi Tècnic Edificació .
  - S'ha de verificar la presència de cartells indicadors
  - S'ha de verificar la instal·lació. Interruptor de tall subministrament elèctric general de la sala des de l'exterior
  - S'ha de verificar la ventilació de la sala de calderes
  - A instal·lacions amb combustible gasós s'ha de verificar el que s'exposa en la norma UNE 60.601 i UNE 60.670 per instal·lacions de calderes de gas per a calefacció i/o aigua calenta sanitària de potència superior a 70 kW.
  - Especialment característiques de la sala i instal·lació de gas a la sala de calderes.
  - Un cop finalitzada la instal·lació s'han de realitzar les proves específiques previstes al RITE.
- Certificat de garantia de fabricant, d'acord amb la llei vigent de defensa de consumidors i usuaris.

CONTROL D'EXECUCIÓ. CRITERIS DE PRESA DE MOSTRES:
S'han de controlar tots els equips de calderes, cremadors i la sala on estan ubicats, especialment en instal·lacions subjectes a una posterior legalització.
CONTROL DE L'OBRA ACABADA. OPERACIONS DE CONTROL:
Les tasques de control a realitzar són les següents:
- Certificat de posta en marxa de fabricant
- Manteniment de la instal·lació segons RITE
- Realització d'informe amb els resultats del control efectuat.

CONTROL DE L'OBRA ACABADA. INTERPRETACIÓ DE RESULTATS I ACTUACIONS EN CAS D'INCOMPLIMENT:
En cas de resultats negatius i detecció d'anomalies s'ha de procedir a la reparació o a la substitució total o parcial dels equips.

EE INSTAL·LACIONS DE CLIMATITZACIÓ, CALEFACCIÓ I VENTILACIÓ MECÀNICA

EED EQUIPS DE CABAL VARIABLE DE REFRIGERANT

1.- DEFINICIÓ I CONDICIONS DE LES PARTIDES D'OBRA EXECUTADES

Equips de cabal variable de refrigerant.
S'han considerat els següents tipus d'aparells:
- Unitats exteriors formades per bombes de calor amb o sense recuperació de calor
- Regulador de recuperació de calor per a bombes de calor amb recuperació
- Unitats interiors de sostre o de tipus mural, muntades superficialment
- Unitats interiors de tipus consola, amb o sense carcassa, muntades superficialment
- Unitats interiors de sostre tipus cassette, encastades en cel ras
- Unitats interiors per a conductes muntades superficialment

L'execució de la unitat d'obra inclou les operacions següents:
- Preparació de la zona de treball
- Replanteig de la unitat d'obra
- Fixació de l'aparell a la bancada o al suport
- Col·locació de la carcassa, si és el cas
- Connexió a la xarxa elèctrica
- Connexió al circuit de control
- Connexió dels tubs del circuit frigorífic
- Connexió a la xarxa de drenatge
- Posada en marxa del equip
- Prova de servei
- Retirada de l'obra dels embalatges, retalls de tubs, etc.

En els aparells connectats a conductes, a més:
- Connexió al conducte

CONDICIONS GENERALS:
La posició ha de ser la reflectida a la DT o, en el seu defecte, la indicada per la DF.
Ha de quedar fixada sòlidament a l'estructura de suport pels punts previstos a la documentació tècnica del fabricant i amb el sistema de fixació disposat pel fabricant. No s'han de transmetre vibracions ni sorolls a l'estructura de suport.
Tots els materials que intervenen en la instal·lació han de ser compatibles entre si. Per aquest motiu, el muntatge i les connexions dels equips han d'estar fets amb els materials i accessoris subministrats pel fabricant, o expressament aprovats per aquest.
Els elements de mesura, control, protecció i maniobra s'han d'instal·lar en llocs visibles i fàcilment accessibles, sense necessitat de desmuntar cap part de la instal·lació, particularment quan compleixin funcions de seguretat.
Les parts de l'equip que necessitin operacions periòdiques de manteniment han d'estar situades en emplaçaments que permetin la plena accessibilitat, atenent als requeriments mínims més exigents entre els marcats per la reglamentació vigent i les recomanacions del fabricant.
Per aquells equips proveïts d'elements que per una o altre raó hagin de quedar ocults, s'ha de preveure un sistema de fàcil accés per mitjà de portes, mampares, pannells o altres elements. La situació exacte d'aquests elements d'accés ha de ser indicada durant la fase de muntatge i quedarà reflectida en els plànols finals de la instal·lació.
Les parts mòbils de l'aparell, com ara ventiladors i comportes, s'han de poder moure lliurement sense entrar en contacte amb elements de l'obra, el conducte o la pròpia instal·lació.
Ha d'estar connectat a la xarxa d'alimentació elèctrica, la de protecció elèctrica, i la de control, amb cables de les seccions i tipus indicats a les instruccions tècniques del fabricant i que compleixin les especificacions fixades a les seves partides d'obra.
La instal·lació elèctrica de potència i la de control no poden anar sota el mateix conducte. En cas d'anar muntada sota una canal, aleshores han d'anar en compartiments diferents.
Les connexions elèctriques han d'estar fetes a dintre de les caixes de connexió.
No ha de ser possible el contacte accidental amb les parts elèctricament actives un cop acabades les feines de muntatge.
Els conductors de fase, el neutre i el de protecció, han de quedar rígidament fixats mitjançant pressió de cargol als borns de connexió.
No s'han de transmetre esforços entre els elements de la instal·lació elèctrica (tubs, canals o cables) i els components de l'equip.
Els cables elèctrics han d'entrar als aparells pels punts previstos pel fabricant.
Les connexions dels equips i aparells a les canonades ha d'estar feta de manera que entre la canonada i l'aparell no es transmeti cap esforç, degut al propi pes i les vibracions.
Les connexions han de ser fàcilment desmuntables per tal de facilitar l'accés a l'equip en cas de reparació o substitució.
Els aparells han de funcionar sota qualsevol condició de càrrega sense produir vibracions o sorolls inacceptables.
La prova de servei ha d'estar feta.
APARELLS CONNECTATS A CONDUCTES:
Ha d'estar connectada al conducte al que dóna servei. La unió ha de ser estanca i no s'han de transmetre esforços entre el conducte i l'equip.

2.- CONDICIONS DEL PROCÉS D'EXECUCIÓ

Abans de començar els treballs de muntatge, s'ha de fer un replanteig que ha de ser aprovat per la DF.
El muntatge s'ha de fer seguint les instruccions de la documentació tècnica del fabricant. S'ha de seguir la seqüència de muntatge proposada pel fabricant.
Tots els elements s'han d'inspeccionar abans de la seva col·locació.
La seva instal·lació no ha d'alterar les característiques de l'aparell.
S'ha de comprovar que les característiques tècniques de l'aparell corresponguin a les especificades al projecte.
Les connexions a les diferents xarxes de servei es faran un cop tallats els corresponents subministraments.
Abans d'efectuar les unions, es repassaran i netejaran els extrems dels tubs per eliminar les rebabes

que hi puguin haver. Els extrems de les canonades han d'estar preparats d'acord amb el sistema de connexió que s'hagi de fer. Entre les dues parts de les unions s'ha d'interposar el material necessari per a l'obtenció d'una estanquitat perfecta i duradora, a la temperatura i pressió de servei.
No es retiraran les proteccions de les boques de connexió fins que no es procedeixi a la seva unió.
Un cop instal·lat l'equip, s'ha de procedir a la retirada de l'obra de tots els materials sobrants com ara embalatges, retalls de tubs, etc.

3.- UNITAT I CRITERIS D'AMIDAMENT

Unitat de quantitat instal·lada, mesurada segons les especificacions de la DT.

4.- NORMATIVA DE COMPLIMENT OBLIGATORI

Real Decreto 1027/2007, de 20 de julio, por el que se aprueba el Reglamento de Instalaciones Térmicas en los Edificios. (RITE).
Real Decreto 238/2013, de 5 de abril, por el que se modifican determinados artículos e instrucciones técnicas del Reglamento de Instalaciones Térmicas en los Edificios, aprobado por Real Decreto 1027/2007, de 20 de julio.
Real Decreto 842/2002 de 2 de agosto, por el que se aprueba el Reglamento Electrotécnico de Baja Tensión. REBT 2002.

5.- CONDICIONS DE CONTROL D'EXECUCIÓ I DE L'OBRA ACABADA

CONTROL D'EXECUCIÓ. OPERACIONS DE CONTROL:
Les tasques de control a realitzar són les següents:
- Comprovació de la correcta implantació dels equips a l'obra.
- Control del procés del muntatge, verificar la correcta execució de la instal·lació.
- Comprovació de la correcta ubicació dels elements absorbents de vibracions segons indicacions del fabricant.

CONTROL D'EXECUCIÓ. OPERACIONS DE CONTROL EN REGULADORS:
Les tasques de control a realitzar són les següents:
- Verificació de la instal·lació de tots els aparells previstos en projecte.
- Control de la col·locació adequada de Sondes i termòstats: alçada, zona aïllada d'influències pertorbadores de la lectura de temperatura.
- Verificació de l'ajust de sondes amb aparells de mesura calibrats.

CONTROL D'EXECUCIÓ. CRITERIS DE PRESA DE MOSTRES:
S'han de comprovar tots els climatitzadors, rebuts. En qualsevol altre cas la DF haurà de determinar la intensitat de la presa de mostres.
CONTROL D'EXECUCIÓ. CRITERIS DE PRESA DE MOSTRES EN REGULADORS:
El nombre d'elements de regulació a controlar, es determinarà en cada cas per la DF. Es comprovaran especialment l'actuació de vàlvules motoritzades, i sondes procurant mostrejar les diferents zones.
CONTROL DE L'OBRA ACABADA. OPERACIONS DE CONTROL:
Les tasques de control a realitzar són les següents:
- Control del nivell sonor. Estudi acústic.
- Ajust i equilibrat segons la IT 2.3 del RITE.
- Certificat de garantia de fabricant, d'acord amb la llei vigent de defensa de consumidors i usuaris.
- Manteniment de la instal·lació segons RITE
- Realització d'informe amb els resultats del control efectuat.

CONTROL DE L'OBRA ACABADA. OPERACIONS DE CONTROL EN REGULADORS:
Les tasques de control a realitzar són les següents:
- Proves finals globals a tota la instal·lació:
  - Prova de funcionament. S'ha de realitzar al fer les proves de funcionament dels equips als que estan instal·lats els elements de regulació, calderes, climatitzadors, fan-coils, etc.
  - Verificació de l'actuació dels elements de regulació sobre el dispositiu al que estan associats.
  - En instal·lacions amb control centralitzat (PLC o PC) es comprovarà:
    - Lectures
    - Actuacions dels elements
    - Actuació del sistema de control que realitza la regulació (funcionament per paràmetres de funcionament).

CONTROL DE L'OBRA ACABADA. INTERPRETACIÓ DE RESULTATS I ACTUACIONS EN CAS D'INCOMPLIMENT:
En cas de resultats negatius i anomalies, s'han de corregir els defectes sempre que sigui possible, en cas contrari s'ha de substituir el material afectat.

EE INSTAL·LACIONS DE CLIMATITZACIÓ, CALEFACCIÓ I VENTILACIÓ MECÀNICA

EEJ UNITATS CLIMATITZADORES EMISSORES I UNITATS D'INDUCCIÓ

EEJ1 FAN-COILS HORITZONTALS DE SOSTRE

1.- DEFINICIÓ I CONDICIONS DE LES PARTIDES D'OBRA EXECUTADES

Fan-coils horitzontals de sostre, col·locats.
L'execució de la unitat d'obra inclou les operacions següents:
- Replanteig de la unitat d'obra
- Fixació de la unitat en el seu emplaçament
- Connexió del circuit d'aigua
- Connexió del conducte de recollida de condensats, si és el cas
- Connexió a la xarxa elèctrica
- Connexió al termòstat i altres comandaments, si és el cas
- Posada en marxa del equip
- Prova de servei
- Retirada de l'obra dels embalatges, retalls de tubs, etc.

CONDICIONS GENERALS:
Ha de quedar sòlidament fixat en el seu lloc d'emplaçament.
La posició ha de ser la reflectida a la DT o, en el seu defecte, la indicada per la DF.
Ha d'estar connectat al circuit d'aigua de la instal·lació centralitzada de condicionament.
La sortida de condensats, quan n'hi hagi, ha d'estar connectada a la xarxa corresponent.
Totes les unions del circuit d'aigua han de ser estanques.
Ha d'estar connectat a la xarxa d'alimentació i protecció elèctrica.
Si l'aparell no té termòstat intern, aleshores ha de quedar connectat al termòstat ambient.
Si disposa d'altres comandaments, com ara un programador horari, etc. ha de quedar connectat als mateixos.
L'espai lliure d'accés a l'aparell ha de ser suficient per a permetre d'extreure i manipular el filtre, i fer el manteniment general de l'aparell.
Els tubs han d'anar col·locats sobre suports adients.
No s'han de transmetre esforços entre l'aparell i els elements de la instal·lació.
Totes les alimentacions, retorns i desguassos han d'anar convenientment aïllats.
L'aparell ha de funcionar sota qualsevol condició de càrrega sense produir vibracions o sorolls inacceptables.
Toleràncies d'instal·lació:
- Posició: ± 20 mm
- Nivell: ± 2 mm

2.- CONDICIONS DEL PROCÉS D'EXECUCIÓ

Abans de començar els treballs de muntatge, s'ha de fer un replanteig que ha de ser aprovat per la DF.
La seva instal·lació no ha d'alterar les característiques de l'element.
L'estanquitat de les unions s'ha d'aconseguir amb els junts subministrats amb l'equip, o en el seu defecte amb mètodes aprovats pel fabricant.
Cal comprovar la idoneïtat de la tensió disponible amb la del motor del ventilador.
Tots els elements s'han d'inspeccionar abans de la seva col·locació.
S'ha de comprovar que les característiques tècniques de l'aparell corresponguin a les especificades al projecte.
No es retiraran les proteccions de les boques de connexió fins que no es procedeixi a la seva unió.
Les connexions a les diferents xarxes de servei es faran un cop tallats els corresponents subministraments.
No s'han de forçar els tubs ni les boques de connexió en el moment de fer les unions.
Les connexions han de ser fàcilment desmuntables per tal de facilitar l'accés a l'equip en cas de reparació o substitució.
Els accessoris de l'equip com ara vàlvules, instruments de mesura i control, maniguets antivibratoris, filtres, etc. han d'instal·lar-se abans de la part desmuntable de connexió, cap a la xarxa de distribució.
La posada en marxa de l'equip i la prova de servei han de ser fetes per personal especialitzat.
Un cop instal·lat l'equip, s'ha de procedir a la retirada de l'obra de tots els materials sobrants com ara embalatges, retalls de tubs, etc.

3.- UNITAT I CRITERIS D'AMIDAMENT

Unitat de quantitat instal·lada, mesurada segons les especificacions de la DT.

4.- NORMATIVA DE COMPLIMENT OBLIGATORI

Real Decreto 1027/2007, de 20 de julio, por el que se aprueba el Reglamento de Instalaciones Térmicas en los Edificios. (RITE).
Real Decreto 238/2013, de 5 de abril, por el que se modifican determinados artículos e instrucciones técnicas del Reglamento de Instalaciones Térmicas en los Edificios, aprobado por Real Decreto 1027/2007, de 20 de julio.
Real Decreto 842/2002 de 2 de agosto, por el que se aprueba el Reglamento Electrotécnico de Baja Tensión. REBT 2002.
UNE-EN 60335-1:2002 Aparatos electrodomésticos y análogos. Seguridad. Parte 1: Requisitos generales.

5.- CONDICIONS DE CONTROL D'EXECUCIÓ I DE L'OBRA ACABADA

CONTROL D'EXECUCIÓ. OPERACIONS DE CONTROL:
Les tasques de control a realitzar són les següents:
- Comprovació de la correcta implantació dels equips a l'obra.
- Control del procés del muntatge, verificar la correcta execució de la instal·lació.
- Comprovació de la correcta ubicació dels elements absorbents de vibracions segons indicacions del fabricant.
- Control específic als fan-coils:
  - Control de la situació dels fan-coils
  - Verificació de la correcta instal·lació del sistema de recollida d'aigua i condensats.
  - Verificació de la no existència de bosses d'aire, instal·lació dispositius de purga.
- Proves de funcionament. S'han de verificar les condicions de funcionament dels fan-coils: Arrencada/Aturada, sentit del gir del motor, temperatures, cabals d'aire, consum elèctric, funcionament dels elements de regulació i presència de filtres.
- Ajust i equilibrat segons la IT 2.3 del RITE.
- Certificat de garantia de fabricant, d'acord amb la llei vigent de defensa de consumidors i usuaris.

CONTROL DE L'OBRA ACABADA. OPERACIONS DE CONTROL:
Les tasques de control a realitzar són les següents:
- Control del nivell sonor. Estudi acústic.
- Manteniment de la instal·lació.
- Realització d'informe amb els resultats del control efectuat.

CRITERIS DE PRESA DE MOSTRES:
S'ha de comprovar un nombre d'aparells, determinat en cada cas per la DF, s'ha de comprovar especialment els situats en zones més desfavorables i s'ha de procurar mostrejar les diferents zones.
INTERPRETACIÓ DE RESULTATS I ACTUACIONS EN CAS D'INCOMPLIMENT:
En cas de resultats negatius i anomalies, s'han de corregir els defectes sempre que sigui possible, en cas contrari s'ha de substituir el material afectat.

EE INSTAL·LACIONS DE CLIMATITZACIÓ, CALEFACCIÓ I VENTILACIÓ MECÀNICA

EEU MATERIALS AUXILIARS PER A INSTAL·LACIONS DE CLIMATITZACIÓ, CALEFACCIÓ I VENTILACIÓ MECÀNICA

EEU1 PURGADORS AUTOMÀTICS

1.- DEFINICIÓ I CONDICIONS DE LES PARTIDES D'OBRA EXECUTADES

Purgadors de llautó de posició vertical amb connexió per rosca instal·lats.
L'execució de la unitat d'obra inclou les operacions següents:
- Preparació del tub que ha de rebre el purgador amb mini, estopa o pasta i cintes
- Roscat del purgador al tub
- Prova de servei

CONDICIONS GENERALS:
Ha d'estar situat a la posició reflectida a la DT, tant pel que fa a la situació espacial, com a la posició dins de l'esquema.
S'ha d'instal·lar el circuit d'anada, 1,5 m per sobre de l'última derivació.
Ha de ser estanc a la pressió i temperatura de treball.
Ha d'estar proveit d'un recipient de desguàs connectat a la xarxa de sanejament.
Si el tub al que es connecta és d'acer, el junt d'estanquitat s'ha de fer amb mini i estopa, pastes o cinta.
Si el tub al que es connecta és de coure, es disposarà una peça especial de llautó roscada al purgador i soldada per capilaritat al tub de coure.
El seu eix principal ha de ser vertical.
Toleràncies d'execució:
- Replanteig: ± 10 mm
- Nivell: ± 10 mm
- Verticalitat: ± 2 mm/10 cm

2.- CONDICIONS DEL PROCÉS D'EXECUCIÓ

La seva instal·lació no ha d'alterar les característiques de l'element.
Tots els elements s'han d'inspeccionar abans de la seva col·locació.
S'ha de comprovar que les característiques tècniques de l'aparell corresponguin a les especificades al projecte.

3.- UNITAT I CRITERIS D'AMIDAMENT

Unitat de quantitat instal·lada, mesurada segons les especificacions de la DT.

4.- NORMATIVA DE COMPLIMENT OBLIGATORI

Real Decreto 1027/2007, de 20 de julio, por el que se aprueba el Reglamento de Instalaciones Térmicas en los Edificios. (RITE).
* Orden de 16 de mayo de 1975, por la que se aprueba la Norma Tecnológica de la Edificación. NTE-ICR/1975: Instalaciones de climatización. Radiación.
* Orden de 26 de septiembre de 1973, por la que se aprueba la Norma Tecnológica de la Edificación. NTE-IFC/1973: Instalaciones de fontanería. Agua caliente.

EE INSTAL·LACIONS DE CLIMATITZACIÓ, CALEFACCIÓ I VENTILACIÓ MECÀNICA

EEU MATERIALS AUXILIARS PER A INSTAL·LACIONS DE CLIMATITZACIÓ, CALEFACCIÓ I VENTILACIÓ MECÀNICA

EEU4 DIPOSITS D'EXPANSIÓ

1.- DEFINICIÓ I CONDICIONS DE LES PARTIDES D'OBRA EXECUTADES

Instal·lació de dipòsits d'expansió tancats, de planxa d'acer i membrana elàstica, de fins a 1,4 m3 de capacitat, amb connexions roscades de 3/4", 1", 1" 1/2 i 2"
L'execució de la unitat d'obra inclou les operacions següents:
- Neteja de l'interior dels conductes de connexió
- Replanteig de la posició de l'element
- Col·locació i fixació del dipòsit
- Connexió al conducte
- Prova d'estanquitat
- Retirada de l'obra dels embalatges, retalls de tubs, etc.

CONDICIONS GENERALS:
El dipòsit ha de quedar col·locat en el circuit de retorn.
El diàmetre interior de la canonada de connexió al dipòsit ha de ser com a mínim de 20 mm.
Entre el generador de calor i el dipòsit d'expansió no hi ha d'haver cap accessori o element que pugui interrompre o tallar el pas de l'aigua.
Ha de portar una placa metàl·lica d'identificació per a la localització en l'esquema de la instal·lació.
El dipòsit ha de quedar anivellat i aplomat.
En el circuit hi ha d'haver una vàlvula de seguretat incorporada, tarada de manera que la sobrepressió en el dipòsit d'expansió, mai sigui superior a 0,5 bar.
En el circuit hi ha d'haver un manòmetre.
La instal·lació haurà d'estar protegida contra congelacions en cas de glaçada.
El dipòsit d'expansió ha de suportar un mínim de 300 kPa sense que s'apreciïn fugues o deformacions.
La capacitat del dipòsit ha de ser suficient per absorbir la variació del volum d'aigua de la instal·lació, al sobrepassar en 4 °C la temperatura de treball.
Cal que quedi suficientment separat dels paraments que l'envolten, de manera que es pugui instal·lar i manipular.

Distància als paraments laterals: >= 15 cm
Toleràncies d'instal·lació:
- Posició: ± 20 mm
- Aplomat (posició vertical): ± 5 mm
- Horitzontalitat (posició horitzontal): ± 5 mm

2.- CONDICIONS DEL PROCÉS D'EXECUCIÓ

Les unions roscades s'han de preparar amb estopa, pasta o cintes d'estanquitat.
L'enroscada, en el seu cas, s'ha de fer sense forçar ni malmetre la rosca.
S'ha de protegir la membrana de possibles excessos de temperatura.
L'estanquitat de les unions s'ha de realitzar mitjançant els junts adequats.
Abans de la instal·lació del dipòsit s'ha de netejar l'interior del tub.
La llargària del conducte de connexió ha de ser suficient com per fer possible el roscat de les unions.
Ha de quedar instal·lat en una posició tal que en ús no es puguin crear bosses d'aire al conducte.

3.- UNITAT I CRITERIS D'AMIDAMENT

Unitat de quantitat instal·lada, mesurada segons les especificacions de la DT.

4.- NORMATIVA DE COMPLIMENT OBLIGATORI

Real Decreto 1027/2007, de 20 de julio, por el que se aprueba el Reglamento de Instalaciones Térmicas en los Edificios. (RITE).

EE INSTAL·LACIONS DE CLIMATITZACIÓ, CALEFACCIÓ I VENTILACIÓ MECÀNICA

EEU MATERIALS AUXILIARS PER A INSTAL·LACIONS DE CLIMATITZACIÓ, CALEFACCIÓ I VENTILACIÓ MECÀNICA

EEU5 TERMÒMETRES

1.- DEFINICIÓ I CONDICIONS DE LES PARTIDES D'OBRA EXECUTADES

Termòmetres bimetàlics o de mercuri instal·lats en canonada.
S'han considerat els tipus de col·locació següents:
- Amb abraçadora
- Amb beina roscada
L'execució de la unitat d'obra inclou les operacions següents:
- Col·locació i fixació de l'aparell a la canonada
- Prova de servei
CONDICIONS GENERALS:
El termòmetre ha d'estar instal·lat de forma que pugui deixar-se fora de servei i fer la seva substitució amb l'equip funcionant.
Ha de portar una placa metàl·lica d'identificació per a localització en l'esquema de la instal·lació.
Ha de portar indicat de forma visible la temperatura màxima de servei.
Ha d'estar ubicat on fàcilment es pugui veure la posició de l'escala indicadora del mateix.
La posició ha de ser la reflectida a la DT o, en el seu defecte, la indicada per la DF.
No pot estar col·locat a sobre o al costat de l'element que distorsioni les seves mesures com ara radiadors, difusors etc.

2.- CONDICIONS DEL PROCÉS D'EXECUCIÓ

COL·LOCAT AMB ABRAÇADORA:
La tensió de l'abraçadora ha de ser suficient per a la seva fixació
COL·LOCATS AMB BEINA ROSCADA:
Les unions roscades s'han de preparar amb estopa, pasta o cintes d'estanquitat.
L'enroscada, en el seu cas, s'ha de fer sense forçar ni malmetre la rosca.

3.- UNITAT I CRITERIS D'AMIDAMENT

Unitat de quantitat instal·lada, mesurada segons les especificacions de la DT.

4.- NORMATIVA DE COMPLIMENT OBLIGATORI

Real Decreto 1027/2007, de 20 de julio, por el que se aprueba el Reglamento de Instalaciones Térmicas en los Edificios. (RITE).
Real Decreto 238/2013, de 5 de abril, por el que se modifican determinados artículos e instrucciones técnicas del Reglamento de Instalaciones Térmicas en los Edificios, aprobado por Real Decreto 1027/2007, de 20 de julio.
UNE 9111:1987 Calderas y aparatos a presión. Termómetros. Selección e instalación.

5.- CONDICIONS DE CONTROL D'EXECUCIÓ I DE L'OBRA ACABADA

CONTROL D'EXECUCIÓ. OPERACIONS DE CONTROL:
Les tasques de control a realitzar són les següents:
- Comprovació de la correcta implantació dels equips a l'obra.
- Verificació de la instal·lació de tots els aparells previstos en projecte.
CONTROL DE L'OBRA ACABADA. OPERACIONS DE CONTROL:
Les tasques de control a realitzar són les següents:
- Proves finals globals a tota la instal·lació:
  - Prova de funcionament. S'ha de realitzar al fer les proves de funcionament dels equips als que estan instal·lats els elements de regulació, calderes, climatitzadors, fan-coils, etc.

CRITERIS DE PRESA DE MOSTRES:
S'ha de comprovar el funcionament i l'execució de la instal·lació de forma global. En qualsevol altre cas la DF ha de determinar la intensitat de la presa de mostres.
INTERPRETACIÓ DE RESULTATS I ACTUACIONS EN CAS D'INCOMPLIMENT:
En cas de resultats negatius i anomalies, s'han de corregir els defectes sempre que sigui possible, en cas contrari s'ha de substituir el material afectat.

EE INSTAL·LACIONS DE CLIMATITZACIÓ, CALEFACCIÓ I VENTILACIÓ MECÀNICA

EEU MATERIALS AUXILIARS PER A INSTAL·LACIONS DE CLIMATITZACIÓ, CALEFACCIÓ I VENTILACIÓ MECÀNICA

EEU6 MANÒMETRES

1.- DEFINICIÓ I CONDICIONS DE LES PARTIDES D'OBRA EXECUTADES

Manòmetres d'esfera instal·lats roscats.
L'execució de la unitat d'obra inclou les operacions següents:
- Col·locació i fixació de l'aparell a la canonada
- Prova de servei
CONDICIONS GENERALS:
Ha d'anar connectat a la xarxa.
La pressió efectiva màxima de la instal·lació ha d'estar senyalada en l'escala del manòmetre i indicada de manera visible.
Ha d'estar instal·lat en un lloc accessible, visible i ventilat, de manera que quedi ben fixat i el seu funcionament sigui el correcte.
El manòmetre ha d'estar instal·lat de forma que pugui deixar-se fora de servei i fer la seva substitució amb l'equip funcionant.
La unió amb la canonada ha de ser estanca a la pressió de prova.
Ha de portar una placa metàl·lica d'identificació per a localització en l'esquema de la instal·lació.
Ha de portar indicat els valors entre els quals normalment han d'estar els valors per ell mesurats.
La posició ha de ser la reflectida a la DT o, en el seu defecte, la indicada per la DF.
Ha de quedar feta la prova de la instal·lació, amb el manòmetre funcionant.
Toleràncies d'instal·lació:
- Posició: ± 10 mm

2.- CONDICIONS DEL PROCÉS D'EXECUCIÓ

Les unions roscades s'han de preparar amb estopa, pasta o cintes d'estanquitat.
L'enroscada, en el seu cas, s'ha de fer sense forçar ni malmetre la rosca.
El tub de connexió ha d'estar lliure d'obstruccions.

3.- UNITAT I CRITERIS D'AMIDAMENT

Unitat de quantitat instal·lada, mesurada segons les especificacions de la DT.

4.- NORMATIVA DE COMPLIMENT OBLIGATORI

La normativa ha de ser l'específica a l'ús a què es destini.

5.- CONDICIONS DE CONTROL D'EXECUCIÓ I DE L'OBRA ACABADA

CONTROL D'EXECUCIÓ. OPERACIONS DE CONTROL:
Les tasques de control a realitzar són les següents:
- Comprovació de la correcta implantació dels equips a l'obra.
- Verificació de la instal·lació de tots els aparells previstos en projecte.

CONTROL D'EXECUCIÓ. CRITERIS DE PRESA DE MOSTRES:
S'ha de comprovar el funcionament i l'execució de la instal·lació de forma global. En qualsevol altre cas la DF ha de determinar la intensitat de la presa de mostres.
CONTROL DE L'OBRA ACABADA. OPERACIONS DE CONTROL:
Les tasques de control a realitzar són les següents:
- Proves finals globals a tota la instal·lació:
  - Prova de funcionament. S'ha de realitzar al fer les proves de funcionament dels equips als que estan instal·lats els elements de regulació, calderes, climatitzadors, fan-coils, etc.

CONTROL DE L'OBRA ACABADA. INTERPRETACIÓ DE RESULTATS I ACTUACIONS EN CAS D'INCOMPLIMENT:
En cas de resultats negatius i anomalies, s'han de corregir els defectes sempre que sigui possible, en cas contrari s'ha de substituir el material afectat.

EE INSTAL·LACIONS DE CLIMATITZACIÓ, CALEFACCIÓ I VENTILACIÓ MECÀNICA

EEV2 ELEMENTS D'OBTENCIÓ DE DADES PER A REGULACIÓ ELECTRÒNICA

1.- DEFINICIÓ I CONDICIONS DE LES PARTIDES D'OBRA EXECUTADES

Elements de mesura per a la presa de dades en instal·lacions de climatització.
S'han contemplat els següents tipus d'elements:
- Sondes de temperatura, pressió, humitat relativa, pressió diferencial de l'aire i de qualitat de l'aire
- Termòstats
- Presòstats
- Humidòstats
- Interruptors de cabal

L'execució de la unitat d'obra inclou les operacions següents:
- Preparació de la zona de treball
- Replanteig de la unitat d'obra
- Connexió a l'equip de regulació
- Fixació del termòstat al parament
- Prova de servei
- Retirada de l'obra de les restes d'embalatges, retalls de tubs, cables, etc.

CONDICIONS GENERALS:
La posició ha de ser la reflectida a la DT o, en el seu defecte, la indicada per la DF.
La part sensible de l'equip de mesura ha de quedar exposada al fluid o element del que es volen pendre les lectures, de la manera especificada pel fabricant.
Les connexions elèctriques i de dades han d'estar fetes. Les connexions s'han de fer d'acord amb el sistema de connexió de l'equip.
Les parts dels equips que s'hagin de manipular, han de ser accessibles.
La distància entre els equips i els elements que l'envolten ha de ser suficient per permetre'n el desmuntatge i manteniment i no ha d'afectar la presa de dades. S'han de respectar les distàncies d'instal·lació i les recomanacions d'ubicació especificades a la DT del fabricant.
S'ha de deixar connectada a la xarxa corresponent, en condicions de funcionament.
Tots els materials que intervenen en la instal·lació han de ser compatibles entre si. Per aquest motiu, el muntatge i les connexions dels equips han d'estar fets amb els materials i accessoris subministrats pel fabricant, o expressament aprovats per aquest.
Ha d'estar feta la prova de servei.

2.- CONDICIONS DEL PROCÉS D'EXECUCIÓ

Abans de començar els treballs de muntatge, s'ha de fer un replanteig que ha de ser aprovat per la DF.
El muntatge s'ha de fer seguint les instruccions de la documentació tècnica del fabricant. S'ha de seguir la seqüència de muntatge proposada pel fabricant.
Tots els elements s'han d'inspeccionar abans de la seva col·locació.
S'ha de comprovar que les característiques tècniques de l'aparell corresponguin a les especificades al projecte.
S'ha de comprovar la idoneïtat de la tensió disponible amb la dels aparells.
La seva instal·lació no ha d'alterar les característiques dels elements.
Les connexions a la xarxa de servei s'han de fer un cop tallat el subministrament.
Les proves i ajustos sobre els equips han de ser fetes per personal especialitzat.
Un cop instal·lat l'equip, es procedirà a la retirada de l'obra de tots els materials sobrant com ara embalatges, retalls de tubs, etc.

3.- UNITAT I CRITERIS D'AMIDAMENT

Unitat de quantitat realment instal·lada, amidada segons les especificacions de la DT.

4.- NORMATIVA DE COMPLIMENT OBLIGATORI

Real Decreto 1027/2007, de 20 de julio, por el que se aprueba el Reglamento de Instalaciones Térmicas en los Edificios. (RITE).
Real Decreto 238/2013, de 5 de abril, por el que se modifican determinados artículos e instrucciones técnicas del Reglamento de Instalaciones Térmicas en los Edificios, aprobado por Real Decreto 1027/2007, de 20 de julio.
Real Decreto 842/2002 de 2 de agosto, por el que se aprueba el Reglamento Electrotécnico de Baja Tensión. REBT 2002.

5.- CONDICIONS DE CONTROL D'EXECUCIÓ I DE L'OBRA ACABADA

CONTROL D'EXECUCIÓ. OPERACIONS DE CONTROL:
Les tasques de control a realitzar són les següents:
- Comprovació de la correcta implantació dels equips a l'obra.
- Verificació de la instal·lació de tots els aparells previstos en projecte.
- Control de la col·locació adequada de Sondes i termòstats: alçada, zona aïllada d'influències pertorbadores de la lectura de temperatura.
- Verificació del cablejat, aïllament de la coberta, aïllament de pertorbacions elèctriques, apantallament, distàncies respecte senyals forts.
- Verificació de l'ajust de sondes amb aparells de mesura calibrats.

CONTROL DE L'OBRA ACABADA. OPERACIONS DE CONTROL:
Les tasques de control a realitzar són les següents:
- Proves finals globals a tota la instal·lació:
  - Prova de funcionament. S'ha de realitzar al fer les proves de funcionament dels equips als que estan instal·lats els elements de regulació, calderes, climatitzadors, fan-coils, etc.
  - Verificació de l'actuació dels elements de regulació sobre el dispositiu al que estan associats.
  - En instal·lacions amb control centralitzat (PLC o PC) es comprovarà:
    - Lectures
    - Actuacions dels elements
    - Actuació del sistema de control que realitza la regulació (funcionament per paràmetres de funcionament).

CRITERIS DE PRESA DE MOSTRES:
S'ha de comprovar el funcionament i l'execució de la instal·lació de forma global. En qualsevol altre cas la DF ha de determinar la intensitat de la presa de mostres.
INTERPRETACIÓ DE RESULTATS I ACTUACIONS EN CAS D'INCOMPLIMENT:
En cas de resultats negatius i anomalies, s'han de corregir els defectes sempre que sigui possible, en cas contrari s'ha de substituir el material afectat.

EE INSTAL·LACIONS DE CLIMATITZACIÓ, CALEFACCIÓ I VENTILACIÓ MECÀNICA

EEV3 CONTROLADORS I ACCESSORIS PER A CONTROLADORS

1.- DEFINICIÓ I CONDICIONS DE LES PARTIDES D'OBRA EXECUTADES

Elements per a la regulació, control, supervisió i gestió d'instal·lacions, muntats i connectats.
S'han de considerar els següents tipus d'elements:
- Controladors locals
- Pantalles LCD de presa de dades local

L'execució de la unitat d'obra inclou les operacions següents:
- Preparació de la zona de treball
- Replanteig de la unitat d'obra
- Col·locació dels controladors i dels seus accessoris en el seu emplaçament
- Connexió a la xarxa elèctrica
- Connexió al circuit de control
- Prova de servei
- Retirada de l'obra d'embalatges, retalls de cables, etc.

CONDICIONS GENERALS:
La posició ha de ser la reflectida a la DT o, en el seu defecte, la indicada per la DF.
Els controls només han de ser accessibles al personal tècnic.
Els equips han de quedar instal·lats i en condicions de funcionament.
Ha d'estar feta la prova de servei.
Ha de quedar fixat sòlidament al suport pels punts previstos d'acord amb les instruccions d'instal·lació del fabricant.
Les connexions s'han de fer per mitjà de connectors normalitzats.
Han d'estar fetes totes les connexions, tant les dels circuits de control i presa de dades, com les del circuit d'alimentació. Es faran servir els connectors adequats en cada cas.

2.- CONDICIONS DEL PROCÉS D'EXECUCIÓ

Abans de començar els treballs de muntatge, s'ha de fer un replanteig que ha de ser aprovat per la DF.
El muntatge s'ha de fer seguint les instruccions de la documentació tècnica del fabricant. S'ha de seguir la seqüència de muntatge proposada pel fabricant.
Tots els elements s'han d'inspeccionar abans de la seva col·locació.
S'ha de comprovar que les característiques tècniques de l'aparell corresponguin a les especificades al projecte.
S'ha de comprovar la idoneïtat de la tensió disponible amb la dels aparells.
Les connexions a les diferents xarxes de servei es faran un cop tallats els corresponents subministraments.
Les proves i ajustos sobre els equips han de ser fetes per personal especialitzat.
Un cop instal·lat l'equip, s'ha de procedir a la retirada de l'obra de tots els materials sobrants com ara embalatges, retalls de tubs, etc.

3.- UNITAT I CRITERIS D'AMIDAMENT

Unitat de quantitat realment instal·lada, amidada segons les especificacions de la DT.

4.- NORMATIVA DE COMPLIMENT OBLIGATORI

Real Decreto 1027/2007, de 20 de julio, por el que se aprueba el Reglamento de Instalaciones Térmicas en los Edificios. (RITE).
Real Decreto 238/2013, de 5 de abril, por el que se modifican determinados artículos e instrucciones técnicas del Reglamento de Instalaciones Térmicas en los Edificios, aprobado por Real Decreto 1027/2007, de 20 de julio.
Real Decreto 842/2002 de 2 de agosto, por el que se aprueba el Reglamento Electrotécnico de Baja Tensión. REBT 2002.

5.- CONDICIONS DE CONTROL D'EXECUCIÓ I DE L'OBRA ACABADA

CONTROL D'EXECUCIÓ. OPERACIONS DE CONTROL:
Les tasques de control a realitzar són les següents:
- Comprovació de la correcta implantació dels equips a l'obra.
- Verificació de la instal·lació de tots els aparells previstos en projecte.
- Control de la col·locació adequada de Sondes i termòstats: alçada, zona aïllada d'influències pertorbadores de la lectura de temperatura.
- Verificació del cablejat, aïllament de la coberta, aïllament de pertorbacions elèctriques, apantallament, distàncies respecte senyals forts.

CONTROL DE L'OBRA ACABADA. OPERACIONS DE CONTROL:
Les tasques de control a realitzar són les següents:
- Proves finals globals a tota la instal·lació:
  - Prova de funcionament. S'ha de realitzar al fer les proves de funcionament dels equips als que estan instal·lats els elements de regulació, calderes, climatitzadors, fan-coils, etc.
  - En instal·lacions amb control centralitzat (PLC o PC) es comprovarà:
    - Lectures
    - Actuacions dels elements
    - Actuació del sistema de control que realitza la regulació (funcionament per paràmetres de funcionament).

CRITERIS DE PRESA DE MOSTRES:
S'ha de comprovar el funcionament i l'execució de la instal·lació de forma global. En qualsevol altre cas la DF ha de determinar la intensitat de la presa de mostres.
INTERPRETACIÓ DE RESULTATS I ACTUACIONS EN CAS D'INCOMPLIMENT:
En cas de resultats negatius i anomalies, s'han de corregir els defectes sempre que sigui possible, en cas contrari s'ha de substituir el material afectat.

EF TUBS I ACCESSORIS PER A GASOS I FLUIDS

EFA TUBS DE PVC

1.- DEFINICIÓ I CONDICIONS DE LES PARTIDES D'OBRA EXECUTADES

Canalitzacions amb tub de poli (clorur de vinil) no plastificat PVC o C-PVC, per a transport i distribució de fluids a pressió i col·locació d'accessoris en canalitzacions per a soterrar, col·locats superficialment o al fons de la rasa.
S'han considerat els graus de dificultat de muntatge per als tubs, següents:
- Grau mitjà, que correspon a una xarxa equilibrada en trams lineals i amb accessoris (distribucions d'aigua, gas, calefacció, etc.)
- Sense especificació del grau de dificultat que correspon a una xarxa on es poden donar trams lineals, equilibrats i amb predomini d'accessoris indistintament al llarg del seu recorregut (instal·lacions d'obres d'enginyeria civil, etc.)

S'han considerat els tipus d'unió següents:
- Unió encolada
- Unió elàstica amb anella elastomèrica d'estanquitat

L'execució de la unitat d'obra inclou les operacions següents:
- Comprovació i preparació del pla de suport (en canalitzacions per soterrar)
- Replanteig de la conducció
- Col·locació de l'element en la seva posició definitiva
- Execució de totes les unions necessàries
- Neteja de la canonada
- Retirada de l'obra de retalls de tubs, materials per a junts, etc.

No s'inclou, en les instal·lacions sense especificació del grau de dificultat, la col·locació d'accessoris. La variació del grau de dificultat en els diferents trams de la xarxa no permet fixar la repercussió d'accessoris; per això, la seva col·locació es considera una unitat d'obra diferent.
CONDICIONS GENERALS:
La posició ha de ser la reflectida a la DT o, en el seu defecte, la indicada per la DF.
Els junts han de ser estancs a la pressió de prova, han de resistir els esforços mecànics i no han de produir alteracions apreciables en el règim hidràulic de la canonada.
Totes les unions, canvis de direcció i sortides de ramals s'han de fer per mitjà d'accessoris del material del tub, emmotllats per injecció i normalitzats. Les unions s'han de fer encolades amb adhesiu normalitzat, o bé, amb junt elàstic; segons correspongui al tipus d'unió definit per a la instal·lació.
El pas a través d'elements estructurals s'ha de fer amb passamurs i l'espai que quedi s'ha d'omplir amb material elàstic. Els passamurs han de sobresortir >= 3 mm del parament. Dins del passamurs no hi pot quedar cap accessori.
La superfície del tub o del calorifugant, si n'hi ha d'haver, ha d'estar a >= 300 mm de qualsevol conductor elèctric i s'ha de procurar que passi per sota.
COL·LOCACIÓ SUPERFICIAL:
Els tubs han de ser accessibles. Les canonades s'han d'estendre perpendicularment o paral·lelament respecte a l'estructura de l'edifici. Les horitzontals han de passar preferentment a prop del paviment o del sostre.
Sobre envans, els suports s'han de fixar amb tacs i visos, i a les parets, s'han d'encastar. Si l'abraçadora del suport és metàl·lica, entre ella i el tub s'ha d'interposar una anella elàstica.
La canonada no pot travessar xemeneies ni conductes.
Distància entre suports:
- Tubs PVC:

+----------+

Diàmetre nominal (mm)	Distància entre suports (m): trams verticals	Distància entre suports (m): trams horitzontals
16 - 20	1,1	0,7
25 - 75	1,3	0,8
90 - 110	2	0,8
125 - 200	2	1
250 - 500	2,5	1,2

- Tubs C-PVC:

DN	Distància suports (m): tram vert.	tram hor.
16-20	1,0	0,5
25-75	1,3	0,6
90-110	1,7	0,8
125-200	1,9	0,9

COL·LOCACIÓ SOTERRADA:
Han de quedar centrats i alineats dins de la rasa.
La fondària de la rasa ha de permetre que el tub descansi sobre un llit de sorra de riu. Pel seu damunt hi ha d'haver un reblert de terra ben piconada per tongades de 20 cm. Les primeres capes que envolten el tub cal piconar-les amb cura.
Gruix del llit de sorra: >= 10 cm
Gruix del reblert: (sense trànsit rodat): >= 50 cm
Gruix del reblert: (amb trànsit rodat): >= 80 cm
El tub s'ha de col·locar dins la rasa serpentejant lleugerament per a permetre les contraccions i dilatacions degudes a canvis de temperatura.
Per tal de contrarestar les reaccions axials que es produeixen en circular el fluid, els punts singulars (corbes, reduccions, etc.), han d'estar ancorades a daus massissos de formigó.
En cas de coincidència de canonades d'aigua potable i de sanejament, les d'aigua potable han de passar per un pla superior a les de sanejament i han d'anar separades tangencialment 100 cm.
Per damunt del tub s'ha de fer un reblert de terres compactades, que han de complir l'especificat en el seu plec de condicions.

2.- CONDICIONS DEL PROCÉS D'EXECUCIÓ

CONDICIONS GENERALS:
La descàrrega i manipulació dels elements s'ha de fer de forma que no rebin cops.
Per a fer la unió dels tubs no s'han de forçar ni deformar els extrems.
La unió entre els tubs i altres elements d'obra s'ha de fer garantint la no transmissió de càrregues, la impermeabilitat i l'adherència amb les parets.
Cada cop que s'interromp el muntatge, cal tapar els extrems oberts.
En les unions elàstiques l'extrem llis del tub s'ha de netejar i lubrificar amb un lubrificant autoritzat pel fabricant del tub, abans de fer la connexió.
En les unions encolades l'adhesiu s'ha d'aplicar amb pinzell als dos extrems per a unir.
L'extrem recte del tub ha de tenir l'aresta exterior aixamfranada.
Si s'ha de tallar un tub, cal fer-ho perpendicularment a l'eix i eliminar les rebaves.
El tub s'ha d'encaixar sense moviments de torsió.
No és permès conformar els tubs a l'obra, s'han d'utilitzar els accessoris adequats.
Un cop acabada la instal·lació, s'ha de netejar interiorment fent-hi passar aigua perquè arrossegui les brosses i els gasos destil·lats produïts pel lubricant, l'adhesiu i el netejador que s'hagi utilitzat atenent al tipus d'unió. No s'ha de fer servir en aquesta operació cap tipus de dissolvent.
En el cas que la canonada sigui per abastament d'aigua, cal fer un tractament de depuració bacteriològic després de rentar-la.
COL·LOCACIÓ SOTERRADA:
Abans de baixar els elements a la rasa la DF ha d'examinar-los, rebutjant els que presentin algun defecte.
Abans de la col·locació dels elements cal comprovar que la rasant, l'amplària, la fondària i el nivell freàtic de la rasa corresponen als especificats en la DT. En cas contrari cal avisar la DF.
El fons de la rasa ha d'estar net abans de baixar els elements.
Si la canonada té un pendent > 10% s'ha de muntar en sentit ascendent. Si no es pot fer d'aquesta manera, cal fixar-la provisionalment per evitar el lliscament dels tubs.
Els tubs s'han de calçar i colzar per a impedir el seu moviment.
Col·locats els elements al fons de la rasa, s'ha de comprovar que el seu interior és lliure d'elements que puguin impedir el seu assentament o funcionament correctes (terres, pedres, eines de treball, etc.).
Les canonades i les rases s'han de mantenir lliures d'aigua, esgotant amb bomba o deixant desguassos a l'excavació.
No s'han de muntar trams de més de 100 m de llarg sense fer un reblert parcial de la rasa deixant el junts descoberts. Aquest reblert ha de complir les especificacions tècniques del reblert de la rasa.
Un cop situada la canonada a la rasa, parcialment reblerta excepte a les unions, s'han de fer les proves de pressió interior i d'estanquitat segons la normativa vigent.
No es pot procedir al reblert de les rases sense l'autorització expressa de la DF.
Els daus d'ancoratge s'han de fer una vegada enllestida la instal·lació. S'han de col·locar de forma que els junts de les canonades i dels accessoris siguin accessibles per a la seva reparació.

3.- UNITAT I CRITERIS D'AMIDAMENT

TUBS:
m de llargària instal·lada, amidada segons les especificacions de la DT, entre els eixos dels elements o dels punts per connectar.
Aquest criteri inclou les pèrdues de material per retalls i els empalmaments que s'hagin efectuat.
En les instal·lacions amb grau de dificultat especificat, inclou, a més, la repercussió de les peces especials per col·locar.
COL·LOCACIÓ SOTERRADA:
No s'inclouen en aquest criteri els daus de formigó per a l'ancoratge dels tubs ni les brides metàl·liques per a la subjecció dels mateixos.

4.- NORMATIVA DE COMPLIMENT OBLIGATORI

La normativa ha de ser l'específica a l'ús a què es destini.

5.- CONDICIONS DE CONTROL D'EXECUCIÓ I DE L'OBRA ACABADA

CONTROL D'EXECUCIÓ. OPERACIONS DE CONTROL:
Les tasques de control a realitzar són les següents:
- Comprovació de la correcta implantació de les conduccions a l'obra segons el traçat previst.
- Control visual de l'execució de la instal·lació, comprovant:
  - Suportació
  - Verticalitat i pendents a trams horitzontals d'evacuació
  - Diàmetres
  - Utilització dels accessoris adequats a empalmaments i entroncaments
  - Distància a altres elements i conduccions.
  - Resistència al foc del material.
  - Sectorització
  - Elements, sifons i pericons.
  - Existència de proteccions a trams baixos susceptibles de cops
- Realització de proves d'estanquitat i evacuació a instal·lacions de sanejament i evacuació d'aigües pluvials segons document HS-5 del Codi Tècnic de l'edificació.

CONTROL DE L'OBRA ACABADA. OPERACIONS DE CONTROL:
Les tasques de control a realitzar són les següents:
- Manteniment de la instal·lació.
- Realització i emissió d'informe amb resultats dels controls i dels assaigs realitzats i de quantificació dels mateixos.

CRITERIS DE PRESA DE MOSTRES:
S'ha de comprovar la totalitat de la instal·lació.
INTERPRETACIÓ DE RESULTATS I ACTUACIONS EN CAS D'INCOMPLIMENT:
En cas de deficiències de material o execució, si es pot esmenar sense canviar materials, s'ha de procedir a fer-ho. En cas contrari, s'ha de procedir a canviar tot el material afectat.
En cas de manca d'elements o discrepàncies amb el projecte, s'ha de procedir a l'adequació, d'acord amb el que determini la DF.

EF TUBS I ACCESSORIS PER A GASOS I FLUIDS

EFA TUBS DE PVC

EFA1 TUBS DE PVC A PRESSIÓ

1.- DEFINICIÓ I CONDICIONS DE LES PARTIDES D'OBRA EXECUTADES

Canalitzacions amb tub de poli (clorur de vinil) no plastificat PVC o C-PVC, per a transport i distribució de fluids a pressió i col·locació d'accessoris en canalitzacions per a soterrar, col·locats superficialment o al fons de la rasa.
S'han considerat els graus de dificultat de muntatge per als tubs, següents:
- Grau mitjà, que correspon a una xarxa equilibrada en trams lineals i amb accessoris (distribucions d'aigua, gas, calefacció, etc.)
- Sense especificació del grau de dificultat que correspon a una xarxa on es poden donar trams lineals, equilibrats i amb predomini d'accessoris indistintament al llarg del seu recorregut (instal·lacions d'obres d'enginyeria civil, etc.)

S'han considerat els tipus d'unió següents:
- Unió encolada
- Unió elàstica amb anella elastomèrica d'estanquitat

L'execució de la unitat d'obra inclou les operacions següents:
- Comprovació i preparació del pla de suport (en canalitzacions per soterrar)
- Replanteig de la conducció
- Col·locació de l'element en la seva posició definitiva
- Execució de totes les unions necessàries
- Neteja de la canonada
- Retirada de l'obra de retalls de tubs, materials per a junts, etc.

No s'inclou, en les instal·lacions sense especificació del grau de dificultat, la col·locació d'accessoris. La variació del grau de dificultat en els diferents trams de la xarxa no permet fixar la repercussió d'accessoris; per això, la seva col·locació es considera una unitat d'obra diferent.
CONDICIONS GENERALS:
La posició ha de ser la reflectida a la DT o, en el seu defecte, la indicada per la DF.
Els junts han de ser estancs a la pressió de prova, han de resistir els esforços mecànics i no han de produir alteracions apreciables en el règim hidràulic de la canonada.
Totes les unions, canvis de direcció i sortides de ramals s'han de fer per mitjà d'accessoris del material del tub, emmotllats per injecció i normalitzats. Les unions s'han de fer encolades amb adhesiu normalitzat, o bé, amb junt elàstic; segons correspongui al tipus d'unió definit per a la instal·lació.
El pas a través d'elements estructurals s'ha de fer amb passamurs i l'espai que quedi s'ha d'omplir amb material elàstic. Els passamurs han de sobresortir >= 3 mm del parament. Dins del passamurs no hi pot quedar cap accessori.
La superfície del tub o del calorifugant, si n'hi ha d'haver, ha d'estar a >= 300 mm de qualsevol conductor elèctric i s'ha de procurar que passi per sota.
COL·LOCACIÓ SUPERFICIAL:
Els tubs han de ser accessibles. Les canonades s'han d'estendre perpendicularment o paral·lelament respecte a l'estructura de l'edifici. Les horitzontals han de passar preferentment a prop del paviment o del sostre.
Sobre envans, els suports s'han de fixar amb tacs i visos, i a les parets, s'han d'encastar. Si l'abraçadora del suport és metàl·lica, entre ella i el tub s'ha d'interposar una anella elàstica.
La canonada no pot travessar xemeneies ni conductes.
Distància entre suports:
- Tubs PVC:

Diàmetre nominal (mm)	Distància entre suports (m) trams verticals	trams horitzontals
16 - 20	1,1	0,7
25 - 75	1,3	0,8
90 - 110	2	0,8
125 - 200	2	1
250 - 500	2,5	1,2

COL·LOCACIÓ SOTERRADA:
Han de quedar centrats i alineats dins de la rasa.
La fondària de la rasa ha de permetre que el tub descansi sobre un llit de sorra de riu. Pel seu damunt hi ha d'haver un reblert de terra ben piconada per tongades de 20 cm. Les primeres capes que envolten el tub cal piconar-les amb cura.
Gruix del llit de sorra: >= 10 cm
Gruix del reblert: (sense trànsit rodat): >= 50 cm
Gruix del reblert: (amb trànsit rodat): >= 80 cm
El tub s'ha de col·locar dins la rasa serpentejant lleugerament per a permetre les contraccions i dilatacions degudes a canvis de temperatura.
Per tal de contrarestar les reaccions axials que es produeixen en circular el fluid, els punts singulars (corbes, reduccions, etc.), han d'estar ancorades a daus massissos de formigó.
En cas de coincidència de canonades d'aigua potable i de sanejament, les d'aigua potable han de passar per un pla superior a les de sanejament i han d'anar separades tangencialment 100 cm.
Per damunt del tub s'ha de fer un reblert de terres compactades, que han de complir l'especificat en el seu plec de condicions.

2.- CONDICIONS DEL PROCÉS D'EXECUCIÓ

CONDICIONS GENERALS:
La descàrrega i manipulació dels elements s'ha de fer de forma que no rebin cops.
Per a fer la unió dels tubs no s'han de forçar ni deformar els extrems.
La unió entre els tubs i altres elements d'obra s'ha de fer garantint la no transmissió de càrregues, la impermeabilitat i l'adherència amb les parets.
Cada cop que s'interromp el muntatge, cal tapar els extrems oberts.
En les unions elàstiques l'extrem llis del tub s'ha de netejar i lubrificar amb un lubrificant autoritzat pel fabricant del tub, abans de fer la connexió.
En les unions encolades l'adhesiu s'ha d'aplicar amb pinzell als dos extrems per a unir.
L'extrem recte del tub ha de tenir l'aresta exterior aixamfranada.
Si s'ha de tallar un tub, cal fer-ho perpendicularment a l'eix i eliminar les rebaves.
El tub s'ha d'encaixar sense moviments de torsió.
No és permès conformar els tubs a l'obra, s'han d'utilitzar els accessoris adequats.
Un cop acabada la instal·lació, s'ha de netejar interiorment fent-hi passar aigua perquè arrossegui les brosses i els gasos destil·lats produïts pel lubricant, l'adhesiu i el netejador que s'hagi utilitzat atenent al tipus d'unió. No s'ha de fer servir en aquesta operació cap tipus de dissolvent.
En el cas que la canonada sigui per abastament d'aigua, cal fer un tractament de depuració bacteriològic després de rentar-la.
COL·LOCACIÓ SOTERRADA:
Abans de baixar els elements a la rasa la DF ha d'examinar-los, rebutjant els que presentin algun defecte.
Abans de la col·locació dels elements cal comprovar que la rasant, l'amplària, la fondària i el nivell freàtic de la rasa corresponen als especificats en la DT. En cas contrari cal avisar la DF.
El fons de la rasa ha d'estar net abans de baixar els elements.
Si la canonada té un pendent > 10% s'ha de muntar en sentit ascendent. Si no es pot fer d'aquesta manera, cal fixar-la provisionalment per evitar el lliscament dels tubs.
Els tubs s'han de calçar i colzar per a impedir el seu moviment.
Col·locats els elements al fons de la rasa, s'ha de comprovar que el seu interior és lliure d'elements que puguin impedir el seu assentament o funcionament correctes (terres, pedres, eines de treball, etc.).
Les canonades i les rases s'han de mantenir lliures d'aigua, esgotant amb bomba o deixant desguassos a l'excavació.
No s'han de muntar trams de més de 100 m de llarg sense fer un reblert parcial de la rasa deixant el junts descoberts. Aquest reblert ha de complir les especificacions tècniques del reblert de la rasa.
Un cop situada la canonada a la rasa, parcialment reblerta excepte a les unions, s'han de fer les proves de pressió interior i d'estanquitat segons la normativa vigent.
No es pot procedir al reblert de les rases sense l'autorització expressa de la DF.
Els daus d'ancoratge s'han de fer una vegada enllestida la instal·lació. S'han de col·locar de forma que els junts de les canonades i dels accessoris siguin accessibles per a la seva reparació.

3.- UNITAT I CRITERIS D'AMIDAMENT

TUBS:
m de llargària instal·lada, amidada segons les especificacions de la DT, entre els eixos dels elements o dels punts per connectar.
Aquest criteri inclou les pèrdues de material per retalls i els empalmaments que s'hagin efectuat.
En les instal·lacions amb grau de dificultat especificat, inclou, a més, la repercussió de les peces especials per col·locar.
COL·LOCACIÓ SOTERRADA:
No s'inclouen en aquest criteri els daus de formigó per a l'ancoratge dels tubs ni les brides metàl·liques per a la subjecció dels mateixos.

4.- NORMATIVA DE COMPLIMENT OBLIGATORI

La normativa ha de ser l'específica a l'ús a què es destini.

5.- CONDICIONS DE CONTROL D'EXECUCIÓ I DE L'OBRA ACABADA

CONTROL D'EXECUCIÓ. OPERACIONS DE CONTROL:
Les tasques de control a realitzar són les següents:

- Comprovació de la correcta implantació de les conduccions a l'obra segons el traçat previst.
- Control visual de l'execució de la instal·lació, comprovant:
  - Suportació
  - Verticalitat i pendents a trams horitzontals d'evacuació
  - Diàmetres
  - Utilització dels accessoris adequats a empalmaments i entroncaments
  - Distància a altres elements i conduccions.
  - Resistència al foc del material.
  - Sectorització
  - Elements, sifons i pericons.
  - Existència de proteccions a trams baixos susceptibles de cops
- Realització de proves d'estanquitat i evacuació a instal·lacions de sanejament i evacuació d'aigües pluvials segons document HS-5 del Codi Tècnic de l'edificació.

CONTROL DE L'OBRA ACABADA. OPERACIONS DE CONTROL:
Les tasques de control a realitzar són les següents:
- Manteniment de la instal·lació.
- Realització i emissió d'informe amb resultats dels controls i dels assaigs realitzats i de quantificació dels mateixos.

CRITERIS DE PRESA DE MOSTRES:
S'ha de comprovar la totalitat de la instal·lació.
INTERPRETACIÓ DE RESULTATS I ACTUACIONS EN CAS D'INCOMPLIMENT:
En cas de deficiències de material o execució, si es pot esmenar sense canviar materials, s'ha de procedir a fer-ho. En cas contrari, s'ha de procedir a canviar tot el material afectat.
En cas de manca d'elements o discrepàncies amb el projecte, s'ha de procedir a l'adequació, d'acord amb el que determini la DF.

EF TUBS I ACCESSORIS PER A GASOS I FLUIDS

EFA TUBS DE PVC

EFA2 TUBS DE CPVC

1.- DEFINICIÓ I CONDICIONS DE LES PARTIDES D'OBRA EXECUTADES

Canalitzacions amb tub de poli (clorur de vinil) no plastificat PVC o C-PVC, per a transport i distribució de fluids a pressió i col·locació d'accessoris en canalitzacions per a soterrar, col·locats superficialment o al fons de la rasa.
S' han considerat els graus de dificultat de muntatge per als tubs, següents:
- Grau mitjà, que correspon a una xarxa equilibrada en trams lineals i amb accessoris (distribucions d'aigua, gas, calefacció, etc.)
- Sense especificació del grau de dificultat que correspon a una xarxa on es poden donar trams lineals, equilibrats i amb predomini d'accessoris indistintament al llarg del seu recorregut (instal·lacions d'obres d'enginyeria civil, etc.)

S'han considerat els tipus d'unió següents:
- Unió encolada
- Unió elàstica amb anella elastomèrica d'estanquitat

L'execució de la unitat d'obra inclou les operacions següents:
- Comprovació i preparació del pla de suport (en canalitzacions per soterrar)
- Replanteig de la conducció
- Col·locació de l'element en la seva posició definitiva
- Execució de totes les unions necessàries
- Neteja de la canonada
- Retirada de l'obra de retalls de tubs, materials per a junts, etc.

No s'inclou, en les instal·lacions sense especificació del grau de dificultat, la col·locació d'accessoris. La variació del grau de dificultat en els diferents trams de la xarxa no permet fixar la repercussió d'accessoris; per això, la seva col·locació es considera una unitat d'obra diferent.
CONDICIONS GENERALS:
La posició ha de ser la reflectida a la DT o, en el seu defecte, la indicada per la DF.
Els junts han de ser estancs a la pressió de prova, han de resistir els esforços mecànics i no han de produir alteracions apreciables en el règim hidràulic de la canonada.
Totes les unions, canvis de direcció i sortides de ramals s'han de fer per mitjà d'accessoris del material del tub, emmotllats per injecció i normalitzats. Les unions s'han de fer encolades amb adhesiu normalitzat, o bé, amb junt elàstic; segons correspongui al tipus d'unió definit per a la instal·lació.
El pas a través d'elements estructurals s'ha de fer amb passamurs i l'espai que quedi s'ha d'omplir amb material elàstic. Els passamurs han de sobresortir >= 3 mm del parament. Dins del passamurs no hi pot quedar cap accessori.
La superfície del tub o del calorifugant, si n'hi ha d'haver, ha d'estar a >= 300 mm de qualsevol conductor elèctric i s'ha de procurar que passi per sota.
COL·LOCACIÓ SUPERFICIAL:
Els tubs han de ser accessibles. Les canonades s'han d'estendre perpendicularment o paral·lelament respecte a l'estructura de l'edifici. Les horitzontals han de passar preferentment a prop del paviment o del sostre.
Sobre envans, els suports s'han de fixar amb tacs i visos, i a les parets, s'han d'encastar. Si l'abraçadora del suport és metàl·lica , entre ella i el tub s'ha d'interposar una anella elàstica.
La canonada no pot travessar xemeneies ni conductes.
Distància entre suports:
- Tubs C-PVC:

DN	Distància suports (m)	
	tram vert.	tram hor.
16-20	1,0	0,5
25-75	1,3	0,6
90-110	1,7	0,8
125-200	1,9	0,9

COL·LOCACIÓ SOTERRADA:
Han de quedar centrats i alineats dins de la rasa.
La fondà ria de la rasa ha de permetre que el tub descansi sobre un llit de sorra de riu. Pel seu damunt hi ha d'haver un reblert de terra ben piconada per tongades de 20 cm. Les primeres capes que envolten el tub cal piconar-les amb cura.
Gruix del llit de sorra: >= 10 cm
Gruix del reblert: (sense trànsit rodat): >= 50 cm
Gruix del reblert: (amb trànsit rodat): >= 80 cm
El tub s'ha de col·locar dins la rasa serpentejant lleugerament per a permetre les contraccions i dilatacions degudes a canvis de temperatura.
Per tal de contrarestar les reaccions axials que es produeixen en circular el fluid, els punts singulars (corbes, reduccions, etc.) , han d'estar ancorades a daus massissos de formigó.
En cas de coincidència de canonades d'aigua potable i de sanejament, les d'aigua potable han de passar per un pla superior a les de sanejament i han d'anar separades tangencialment 100 cm.
Per damunt del tub s'ha de fer un reblert de terres compactades, que han de complir l'especificat en el seu plec de condicions.

2.- CONDICIONS DEL PROCÉS D'EXECUCIÓ

CONDICIONS GENERALS:
La descàrrega i manipulació dels elements s'ha de fer de forma que no rebin cops.
Per a fer la unió dels tubs no s'han de forçar ni deformar els extrems.
La unió entre els tubs i altres elements d'obra s'ha de fer garantint la no transmissió de càrregues, la impermeabilitat i l'adherència amb les parets.
Cada cop que s'interromp el muntatge, cal tapar els extrems oberts.
En les unions elàstiques l'extrem llis del tub s'ha de netejar i lubrificar amb un lubrificant autoritzat pel fabricant del tub, abans de fer la connexió.
En les unions encolades l'adhesiu s'ha d'aplicar amb pinzell als dos extrems per a unir.
L'extrem recte del tub ha de tenir l'aresta exterior aixamfranada.
Si s'ha de tallar un tub, cal fer-ho perpendicularment a l'eix i eliminar les rebaves.
El tub s'ha d'encaixar sense moviments de torsió.
No és permès conformar els tubs a l'obra, s'han d'utilitzar els accessoris adequats.
Un cop acabada la instal·lació, s'ha de netejar interiorment fent-hi passar aigua perquè arrossegui les brosses i els gasos destil·lats produï ts pel lubricant, l'adhesiu i el netejador que s'hagi utilitzat atenent al tipus d'unió. No s'ha de fer servir en aquesta operació cap tipus de dissolvent.
En el cas que la canonada sigui per abastament d'aigua, cal fer un tractament de depuració bacteriològic després de rentar-la.
COL·LOCACIÓ SOTERRADA:
Abans de baixar els elements a la rasa la DF ha d'examinar-los, rebutjant els que presentin algun defecte.
Abans de la col·locació dels elements cal comprovar que la rasant, l'amplària, la fondària i el nivell freà tic de la rasa

corresponen als especificats en la DT. En cas contrari cal avisar la DF.
El fons de la rasa ha d'estar net abans de baixar els elements.
Si la canonada té un pendent > 10% s'ha de muntar en sentit ascendent. Si no es pot fer d'aquesta manera, cal fixar-la provisionalment per evitar el lliscament dels tubs.
Els tubs s'han de calçar i colzar per a impedir el seu moviment.
Col·locats els elements al fons de la rasa, s'ha de comprovar que el seu interior és lliure d'elements que puguin impedir el seu assentament o funcionament correctes (terres, pedres, eines de treball, etc.).
Les canonades i les rases s'han de mantenir lliures d'aigua, esgotant amb bomba o deixant desguassos a l'excavació.
No s'han de muntar trams de més de 100 m de llarg sense fer un reblert parcial de la rasa deixant el junts descoberts. Aquest reblert ha de complir les especificacions tècniques del reblert de la rasa.
Un cop situada la canonada a la rasa, parcialment reblerta excepte a les unions, s'han de fer les proves de pressió interior i d'estanquitat segons la normativa vigent.
No es pot procedir al reblert de les rases sense l'autorització expressa de la DF.
Els daus d'ancoratge s'han de fer una vegada enllestida la instal·lació. S'han de col·locar de forma que els junts de les canonades i dels accessoris siguin accessibles per a la seva reparació.

3.- UNITAT I CRITERIS D'AMIDAMENT

TUBS:
m de llargària instal·lada, amidada segons les especificacions de la DT, entre els eixos dels elements o dels punts per connectar.
Aquest criteri inclou les pè rdues de material per retalls i els empalmaments que s'hagin efectuat.
En les instal·lacions amb grau de dificultat especificat, inclou, a mé s, la repercussió de les peces especials per col·locar.
COL·LOCACIÓ SOTERRADA:
No s'inclouen en aquest criteri els daus de formigó per a l'ancoratge dels tubs ni les brides metàl·liques per a la subjecció dels mateixos.

4.- NORMATIVA DE COMPLIMENT OBLIGATORI

La normativa ha de ser l'específica a l'ús a què es destini.

EF TUBS I ACCESSORIS PER A GASOS I FLUIDS

EFC TUBS DE POLIPROPILÈ

1.- DEFINICIÓ I CONDICIONS DE LES PARTIDES D'OBRA EXECUTADES

Conduccions amb tub de polipropilè a pressió per a instal·lacions de transport i distribució de fluids, amb les unions soldades, col·locats superficialment o al fons de la rasa.
S'han considerat els graus de dificultat de muntatge per als tubs, següents:
- Grau mitjà, que correspon a una xarxa equilibrada en trams lineals i amb accessoris (distribucions d'aigua, gas, calefacció, etc.)

L'execució de la unitat d'obra inclou les operacions següents:
- Comprovació i preparació del pla de suport (en canalitzacions per soterrar)
- Replanteig de la conducció
- Col·locació de l'element en la seva posició definitiva
- Execució de totes les unions necessàries
- Neteja de la canonada
- Retirada de l'obra de retalls de tubs, materials per a junts, etc.

CONDICIONS GENERALS:
La posició ha de ser la reflectida a la DT o, en el seu defecte, la indicada per la DF.
Els junts han de ser estancs a la pressió de prova, han de resistir els esforços mecànics i no han de produir alteracions apreciables en el règim hidràulic de la canonada.
Les unions entre tubs s'han de fer per soldadura amb material d'aportació.
Els canvis de direcció, els ramals, les brides i les reduccions s'han de fer per mitjà dels accessoris adequats de polipropilè. Les unions s'han de fer per acoblament i soldadura amb material d'aportació.
El pas a través d'elements estructurals s'ha de fer amb passamurs i l'espai que quedi s'ha d'omplir amb material elàstic. Els passamurs han de sobresortir >= 3 mm del parament. Dins del passamurs no hi pot quedar cap accessori.
La superfície del tub o del calorifugant, si n'hi ha d'haver, ha d'estar a >= 300 mm de qualsevol conductor elèctric i s'ha de procurar que passi per sota.
COL·LOCACIÓ SUPERFICIAL:
Els tubs han de ser accessibles. Les canonades s'han d'estendre perpendicularment o paral·lelament respecte a l'estructura de l'edifici. Les horitzontals han de passar preferentment a prop del paviment o del sostre.
Sobre envans, els suports s'han de fixar amb tacs i visos, i a les parets, s'han d'encastar. Si l'abraçadora del suport és metàl·lica, entre ella i el tub s'ha d'interposar una anella elàstica.
En cas de fluids molt calents, el suport ha de permetre una certa llibertat axial al tub per tal de compensar les dilatacions.
La canonada no pot travessar xemeneies ni conductes.
Distància entre suports:

DN (mm)	Distància entre suports (mm)	
	en trams verticals	en trams horitzontals
16	710	550
20	780	600
25	840	650
32	940	750
40	1100	850
50	1230	950
63	1230	950
75	1360	1050
90	1490	1150
110	1620	1250
125	1670	1350
140	1800	1500
160	1800	1500
200	1800	1500
250	2000	1800
315	2000	1800
400	2000	1800

COL·LOCACIÓ SOTERRADA:
La fondària de la rasa ha de permetre que el tub descansi sobre un llit de sorra de riu. Pel seu damunt hi ha d'haver un reblert de terra ben piconada per tongades de 20 cm. Les primeres capes que envolten el tub cal piconar-les amb cura.
Gruix del llit de sorra: >= 15 cm
Reblert (sense trànsit rodat): >= 60 cm
Reblert (amb trànsit rodat): >= 100 cm
El tub s'ha de col·locar dins la rasa serpentejant lleugerament per a permetre les contraccions i dilatacions degudes a canvis de temperatura.
Per tal de contrarestar les reaccions axials que es produeixen en circular el fluid, els punts singulars (corbes, reduccions, etc.), han d'estar ancorades a daus massissos de formigó.
En cas de coincidència de canonades d'aigua potable i de sanejament, les d'aigua potable han de passar per un pla superior a les de sanejament i han d'anar separades tangencialment 100 cm.
Per damunt del tub s'ha de fer un reblert de terres compactades, que han de complir l'especificat en el seu plec de condicions.

2.- CONDICIONS DEL PROCÉS D'EXECUCIÓ

CONDICIONS GENERALS:
La descàrrega i manipulació dels elements s'ha de fer de forma que no rebin cops.
Per a fer la unió dels tubs no s'han de forçar ni deformar els extrems.
La unió entre els tubs i altres elements d'obra s'ha de fer garantint la no transmissió de càrregues, la impermeabilitat i l'adherència amb les parets.
Cada cop que s'interromp el muntatge, cal tapar els extrems oberts.
Si s'ha de tallar un tub, cal fer-ho perpendicularment a l'eix i eliminar les rebaves.
Si s'ha d'aplicar un accessori de compressió cal aixamfranar l'aresta exterior.
Un cop acabada la instal·lació s'ha de netejar interiorment i fer-hi passar aigua per arrossegar les brosses.
En el cas que la canonada sigui per abastament d'aigua, cal fer un tractament de depuració bacteriològic després de rentar-la.
COL·LOCACIÓ SOTERRADA:
Abans de baixar els elements a la rasa la DF ha d'examinar-los, rebutjant els que presentin algun defecte.
Abans de la col·locació dels elements cal comprovar que la rasant, l'amplària, la fondària i el nivell freàtic de la rasa corresponen als especificats en la DT. En cas contrari cal avisar la DF.

El fons de la rasa ha d'estar net abans de baixar els elements.
Els tubs s'han de calçar i colzar per a impedir el seu moviment.
Col·locats els elements al fons de la rasa, s'ha de comprovar que el seu interior és lliure d'elements que puguin impedir el seu assentament o funcionament correctes (terres, pedres, eines de treball, etc.).
Les canonades i les rases s'han de mantenir lliures d'aigua, esgotant amb bomba o deixant desguassos a l'excavació.
Un cop situada la canonada a la rasa, parcialment reblerta excepte a les unions, s'han de fer les proves de pressió interior i d'estanquitat segons la normativa vigent.
No es pot procedir al reblert de les rases sense l'autorització expressa de la DF.
Els daus d'ancoratge s'han de fer una vegada enllestida la instal·lació. S'han de col·locar de forma que els junts de les canonades i dels accessoris siguin accessibles per a la seva reparació.

3.- UNITAT I CRITERIS D'AMIDAMENT

TUBS:
m de llargària instal·lada, amidada segons les especificacions de la DT, entre els eixos dels elements o dels punts per connectar.
Aquest criteri inclou les pèrdues de material per retalls i els empalmaments que s'hagin efectuat. En les instal·lacions amb grau de dificultat especificat, inclou, a més, la repercussió de les peces especials per col·locar.
COL·LOCACIÓ SOTERRADA:
No s'inclouen en aquest criteri els daus de formigó per a l'ancoratge dels tubs ni les brides metàl·liques per a la subjecció dels mateixos.

4.- NORMATIVA DE COMPLIMENT OBLIGATORI

La normativa ha de ser l'específica a l'ús a què es destini.

EF TUBS I ACCESSORIS PER A GASOS I FLUIDS

EFC TUBS DE POLIPROPILÈ

EFC1 TUBS DE POLIPROPILÈ A PRESSIÓ

1.- DEFINICIÓ I CONDICIONS DE LES PARTIDES D'OBRA EXECUTADES

Conduccions amb tub de polipropilè a pressió per a instal·lacions de transport i distribució de fluids, amb les unions soldades, col·locats superficialment o al fons de la rasa.
S'han considerat els graus de dificultat de muntatge per als tubs, següents:
- Grau mitjà, que correspon a una xarxa equilibrada en trams lineals i amb accessoris (distribucions d'aigua, gas, calefacció, etc.)

L'execució de la unitat d'obra inclou les operacions següents:
- Comprovació i preparació del pla de suport (en canalitzacions per soterrar)
- Replanteig de la conducció
- Col·locació de l'element en la seva posició definitiva
- Execució de totes les unions necessàries
- Neteja de la canonada
- Retirada de l'obra de retalls de tubs, materials per a junts, etc.

CONDICIONS GENERALS:
La posició ha de ser la reflectida a la DT o, en el seu defecte, la indicada per la DF.
Els junts han de ser estancs a la pressió de prova, han de resistir els esforços mecànics i no han de produir alteracions apreciables en el règim hidràulic de la canonada.
Les unions entre tubs s'han de fer per soldadura amb material d'aportació.
Els canvis de direcció, els ramals, les brides i les reduccions s'han de fer per mitjà dels accessoris adequats de polipropilè. Les unions s'han de fer per acoblament i soldadura amb material d'aportació.
El pas a través d'elements estructurals s'ha de fer amb passamurs i l'espai que quedi s'ha d'omplir amb material elàstic. Els passamurs han de sobresortir >= 3 mm del parament. Dins del passamurs no hi pot quedar cap accessori.
La superfície del tub o del calorifugant, si n'hi ha d'haver, ha d'estar a >= 300 mm de qualsevol conductor elèctric i s'ha de procurar que passi per sota.
COL·LOCACIÓ SUPERFICIAL:
Els tubs han de ser accessibles. Les canonades s'han d'estendre perpendicularment o paral·lelament respecte a l'estructura de l'edifici. Les horitzontals han de passar preferentment a prop del paviment o del sostre.
Sobre envans, els suports s'han de fixar amb tacs i visos, i a les parets, s'han d'encastar. Si l'abraçadora del suport és metàl·lica, entre ella i el tub s'ha d'interposar una anella elàstica.
En cas de fluids molt calents, el suport ha de permetre una certa llibertat axial al tub per tal de compensar les dilatacions.
La canonada no pot travessar xemeneies ni conductes.
Distància entre suports:

DN (mm)	Distància entre suports (mm)	
	en trams verticals	en trams horitzontals
16	710	550
20	780	600
25	840	650
32	940	750
40	1100	850
50	1230	950
63	1230	950
75	1360	1050
90	1490	1150
110	1620	1250
125	1670	1350
140	1800	1500
160	1800	1500
200	1800	1500
250	2000	1800
315	2000	1800
400	2000	1800

COL·LOCACIÓ SOTERRADA:
La fondària de la rasa ha de permetre que el tub descansi sobre un llit de sorra de riu. Pel seu damunt hi ha d'haver un reblert de terra ben piconada per tongades de 20 cm. Les primeres capes que envolten el tub cal piconar-les amb cura.
Gruix del llit de sorra: >= 15 cm
Reblert (sense trànsit rodat): >= 60 cm
Reblert (amb trànsit rodat): >= 100 cm
El tub s'ha de col·locar dins la rasa serpentejant lleugerament per a permetre les contraccions i dilatacions degudes a canvis de temperatura.
Per tal de contrarestar les reaccions axials que es produeixen en circular el fluid, els punts singulars (corbes, reduccions, etc.), han d'estar ancorades a daus massissos de formigó.
En cas de coincidència de canonades d'aigua potable i de sanejament, les d'aigua potable han de passar per un pla superior a les de sanejament i han d'anar separades tangencialment 100 cm.
Per damunt del tub s'ha de fer un reblert de terres compactades, que han de complir l'especificat en el seu plec de condicions.

2.- CONDICIONS DEL PROCÉS D'EXECUCIÓ

CONDICIONS GENERALS:
La descàrrega i manipulació dels elements s'ha de fer de forma que no rebin cops.
Per a fer la unió dels tubs no s'han de forçar ni deformar els extrems.
La unió entre els tubs i altres elements d'obra s'ha de fer garantint la no transmissió de càrregues, la impermeabilitat i l'adherència amb les parets.
Cada cop que s'interromp el muntatge, cal tapar els extrems oberts.
Si s'ha de tallar un tub, cal fer-ho perpendicularment a l'eix i eliminar les rebaves.
Si s'ha d'aplicar un accessori de compressió cal aixamfranar l'aresta exterior.
Un cop acabada la instal·lació s'ha de netejar interiorment i fer-hi passar aigua per arrossegar les brosses.
En el cas que la canonada sigui per abastament d'aigua, cal fer un tractament de depuració bacteriològic després de rentar-la.
COL·LOCACIÓ SOTERRADA:
Abans de baixar els elements a la rasa la DF ha d'examinar-los, rebutjant els que presentin algun defecte.
Abans de la col·locació dels elements cal comprovar que la rasant, l'amplària, la fondària i el nivell freàtic de la rasa corresponen als especificats en la DT. En cas contrari cal avisar la DF.
El fons de la rasa ha d'estar net abans de baixar els elements.
Els tubs s'han de calçar i colzar per a impedir el seu moviment.
Col·locats els elements al fons de la rasa, s'ha de comprovar que el seu interior és lliure d'elements que puguin impedir el seu assentament o funcionament correctes (terres, pedres, eines de treball,

etc.).
Les canonades i les rases s'han de mantenir lliures d'aigua, esgotant amb bomba o deixant desguassos a l'excavació.
Un cop situada la canonada a la rasa, parcialment reblerta excepte a les unions, s'han de fer les proves de pressió interior i d'estanquitat segons la normativa vigent.
No es pot procedir al reblert de les rases sense l'autorització expressa de la DF.
Els daus d'ancoratge s'han de fer una vegada enllestida la instal·lació. S'han de col·locar de forma que els junts de les canonades i dels accessoris siguin accessibles per a la seva reparació.

3.- UNITAT I CRITERIS D'AMIDAMENT

TUBS:
m de llargària instal·lada, amidada segons les especificacions de la DT, entre els eixos dels elements o dels punts per connectar.
Aquest criteri inclou les pèrdues de material per retalls i els empalmaments que s'hagin efectuat.
En les instal·lacions amb grau de dificultat especificat, inclou, a més, la repercussió de les peces especials per col·locar.
COL·LOCACIÓ SOTERRADA:
No s'inclouen en aquest criteri els daus de formigó per a l'ancoratge dels tubs ni les brides metàl·liques per a la subjecció dels mateixos.

4.- NORMATIVA DE COMPLIMENT OBLIGATORI

La normativa ha de ser l'específica a l'ús a què es destini.

EF TUBS I ACCESSORIS PER A GASOS I FLUIDS

EFQ AÏLLAMENTS TÈRMICS PER A TUBS

1.- DEFINICIÓ I CONDICIONS DE LES PARTIDES D'OBRA EXECUTADES

Col·locació d'aïllament tèrmic de conduccions.
S'han considerat els materials següents:
- Tubs rígids de llana de vidre aglomerada amb resines termoestables oberts per una generatriu
- Tubs amb escumes elastomèriques
- Tubs rígids de poliestirè expandit formats per dues peces amb els dos extrems longitudinals encadellats
- Tub flexible de polietilè expandit i obert per una generatriu
- Tubs rígids de llana de roca aglomerada amb resines fenòliques, oberts per una generatriu

S'han considerat els graus de dificultat de muntatge següents:
- Grau baix, que correspon a una xarxa de trams llargs, amb pocs accessoris i situada un llocs fàcilment accessibles (muntants, etc.)
- Grau mitjà, que correspon a una xarxa equilibrada en trams lineals i amb accessoris (distribucions d'aigua, gas, calefacció, etc.)
- Grau alt, que correspon a una xarxa amb predomini d'accessoris sobre trams rectes (sala de calderes, escalfadors, etc.)

CONDICIONS GENERALS:
La posició ha de ser la reflectida a la DT o, en el seu defecte, la indicada per la DF.
S'ha de col·locar en contacte continuat amb tota la superfície del tub, sense cap compressió que en redueixi el gruix.
L'aïllament ha d'estar col·locat de manera que no interfereixi amb els òrgans de comandament de les vàlvules i d'altres accessoris de la instal·lació.
En aïllaments amb escumes elastomèriques, en la unió, les camises veïnes s'han d'enganxar entre elles i han de quedar a pressió.
En aïllaments amb poliestirè expandit, les peces s'uneixen entre sí pels extrems longitudinals encadellats. La unió per testa amb les peces veïnes s'ha de realitzar a tocar.
En aïllaments amb polietilè expandit, s'han d'enganxar entre ells els llavis del tall longitudinal, així com la unió de camises veïnes, que han de quedar a compressió.
La temperatura de la superfície exterior, en funcionament, ha de ser <= 15°C per sobre de la temperatura ambient.

2.- CONDICIONS DEL PROCÉS D'EXECUCIÓ

Abans de col·locar la camisa, s'ha de netejar la superfície del tub de brosses, d'òxids o d'altres elements i s'hi ha d'aplicar una pintura antioxidant si no té cap protecció.

3.- UNITAT I CRITERIS D'AMIDAMENT

m de llargària instal·lada, amidada segons les especificacions de la DT, entre els eixos dels elements o dels punts per connectar.
Aquest criteri inclou les pèrdues de material com a conseqüència dels retalls.

4.- NORMATIVA DE COMPLIMENT OBLIGATORI

Real Decreto 1027/2007, de 20 de julio, por el que se aprueba el Reglamento de Instalaciones Térmicas en los Edificios. (RITE).
Real Decreto 238/2013, de 5 de abril, por el que se modifican determinados artículos e instrucciones técnicas del Reglamento de Instalaciones Térmicas en los Edificios, aprobado por Real Decreto 1027/2007, de 20 de julio.

5.- CONDICIONS DE CONTROL D'EXECUCIÓ I DE L'OBRA ACABADA

CONTROL D'EXECUCIÓ. OPERACIONS DE CONTROL:
Les tasques de control a realitzar són les següents:
- Comprovació de la correcta implantació dels aïllaments a l'obra.
- Control visual de l'execució de la instal·lació, comprovant:
  - Correcta col·locació dels aïllaments utilitzant els accessoris adequats de fixació o enganxament de forma que no quedin càmeres d'aire entre aïllament i tub.
  - Inexistència de trams de la instal·lació sense aïllar que hagin d'anar aïllats
- Conductivitat tèrmica de referència
- Variacions del traçat de la instal·lació i comprovació de les pèrdues tèrmiques globals per al conjunt de conduccions per no superar el 4 % de la potècia màxima que transporta segons justificació de projecte i RITE.

CONTROL DE L'OBRA ACABADA. OPERACIONS DE CONTROL:
Les tasques de control a realitzar són les següents:
- Realització d'informe amb els resultats del control efectuat.

CRITERIS DE PRESA DE MOSTRES:
S'ha de comprovar la totalitat de la instal·lació.
INTERPRETACIÓ DE RESULTATS I ACTUACIONS EN CAS D'INCOMPLIMENT:
En cas de deficiències de material o execució, si es pot esmenar sense canviar materials, s'ha de procedir a fer-ho. En cas contrari, s'ha de procedir a canviar tot el material afectat.

EG Familia G

EG1 CAIXES I ARMARIS

EG15 CAIXES DE DERIVACIÓ QUADRADES

1.- DEFINICIÓ I CONDICIONS DE LES PARTIDES D'OBRA EXECUTADES

Caixes de plàstic o metàl·liques, amb grau de protecció normal, estanca, antihumitat o antideflagrant, encastades o muntades superficialment.
L'execució de la unitat d'obra inclou les operacions següents:
- Col·locació i anivellament

CONDICIONS GENERALS:
La caixa ha de quedar fixada sòlidament al parament per un mínim de quatre punts.
La posició ha de ser la fixada a la DT.
Si la caixa és metàl·lica, ha de quedar connectada a la connexió a terra.
Toleràncies d'instal·lació:
- Posició: ± 20 mm
- Aplomat: ± 2%

2.- CONDICIONS DEL PROCÉS D'EXECUCIÓ

No hi han condicions específiques del procés d'instal·lació.

3.- UNITAT I CRITERIS D'AMIDAMENT

Unitat de quantitat instal·lada, mesurada segons les especificacions de la DT.

4.- NORMATIVA DE COMPLIMENT OBLIGATORI

Real Decreto 842/2002 de 2 de agosto, por el que se aprueba el Reglamento Electrotécnico de Baja Tensión. REBT 2002.

EG Familia G

EG2 TUBS, CANALS, SAFATES I COLUMNES PER A MECANISMES

EG21 TUBS RÍGIDS NO METÀL·LICS

1.- DEFINICIÓ I CONDICIONS DE LES PARTIDES D'OBRA EXECUTADES

Tub rígid no metàl·lic de fins a 160 mm de diàmetre nominal, connectat roscat o endollat.
S'han considerat els tipus de col·locació següents:
- Muntat com a canalització soterrada
- Muntat superficialment

L'execució de la unitat d'obra inclou les operacions següents:
- Replanteig del traçat del tub
- Estesa, fixació i curvat
- Preparació dels extrems dels tubs i execució de les unions entre trams i amb els accessoris
- Comprovació de la unitat d'obra
- Retirada de l'obra de les restes d'embalatges, retalls de tubs, etc.

CONDICIONS GENERALS:
Els canvis de direcció s'han de fer mitjançant corbes d'acoblament, escalfant-les lleugerament, sense que es produeixin canvis sensibles a la secció.
Quan les unions són roscades, han d'estar fetes amb maniguets amb rosca.
Quan les unions són endollades s'han de fer amb maniguets llisos.
Toleràncies d'instal·lació:
- Posició: ± 20 mm
- Alineació: ± 2%, <= 20 mm/total

CANALITZACIÓ SOTERRADA:
El tub ha de quedar instal·lat al fons de rases obertes que després s'han de reblir.
Les unions s'han de fer mitjançant connexió a pressió.
Les unions que no puguin anar directament connectades s'han de fer amb maniguets aïllants.
L'estanqueïtat dels junts s'ha d'aconseguir amb cinta aïllant i resistent a la humitat.
Cada tub ha de protegir un sol cable o un conjunt de cables unipolars que constitueixin un mateix sistema.
El tub ha de quedar envoltat de sorra o terra garbellada. Aquestes han de complir les especificacions fixades al seu plec de condicions.
Sobre la canalització s'ha de col·locar una capa o una coberta d'avís, de protecció mecànica (maons, plaques de formigó, etc.).
El radi curvatura ha d'estar dintre dels límits marcats pel fabricant.
Fondària de les rases: >= 40 cm
Distància a línies telefòniques, tubs de sanejament, aigua i gasos: >= 20 cm
Distància entre el tub i la capa de protecció: >= 10 cm

COL·LOCAT SUPERFICIALMENT:
Han de quedar fixades al suport per mitjà de brides o abraçadores protegides contra la corrosió i sòlidament subjectes.
Distància entre les fixacions:
- Trams horitzontals: <= 60 cm
- Trams verticals: <= 80 cm

Distància a línies telefòniques, tubs de sanejament, aigua i gasos: >= 25 cm
Distància entre registres: <= 1500 cm
Nombre de corbes de 90° entre dos registres consecutius: <= 3
Penetració del tub dins les caixes: 1 cm
Toleràncies d'instal·lació:
- Distància de la grapa al vèrtex de l'angle en els canvis de direcció: ± 5 mm
- Penetració del tub dins les caixes: ± 2 mm

2.- CONDICIONS DEL PROCÉS D'EXECUCIÓ

Abans de començar els treballs de muntatge es farà un replanteig previ que serà aprovat per la DF
Les unions s'han de fer amb els accessoris subministrats pel fabricant o expressament aprovats per aquest. Els accessoris d'unió i en general tots els accessoris que intervenen en la canalització han de ser els adequats al tipus i característiques del tub a col·locar.
S'ha de comprovar que les característiques del producte a col·locar corresponen a les especificades a la DT del projecte.
Els tubs s'han d'inspeccionar abans de la seva col·locació.
La seva instal·lació no n'ha d'alterar les característiques.
Un cop acabades les tasques de muntatge, es procedirà a la retirada de l'obra de les restes d'embalatges, retalls de tubs, etc.

3.- UNITAT I CRITERIS D'AMIDAMENT

m de llargària instal·lada, amidada segons les especificacions de la DT, entre els eixos dels elements o dels punts per connectar.
Aquest criteri inclou les pèrdues de material com a conseqüència dels retalls.
La instal·lació inclou els accessoris i les fixacions.

4.- NORMATIVA DE COMPLIMENT OBLIGATORI

Real Decreto 842/2002 de 2 de agosto, por el que se aprueba el Reglamento Electrotécnico de Baja Tensión. REBT 2002.
UNE-EN 50086-1:1995 Sistemas de tubos para la conducción de cables. Parte 1: Requisitos generales.
UNE-EN 50086-2-1:1997 Sistemas de tubos para instalaciones eléctricas. Parte 2-1: Requisitos particulares para sistemas de tubos rígidos.
UNE-EN 50086-2-2:1997 Sistemas de tubos para instalaciones eléctricas. Parte 2-2: Requisitos particulares para sistemas de tubos curvables.
UNE-EN 50086-2-4:1995 Sistemas de tubos para la conducción de cables. Parte 2-4: requisitos particulares para sistemas de tubos enterrados.

5.- CONDICIONS DE CONTROL D'EXECUCIÓ I DE L'OBRA ACABADA

CONTROL D'EXECUCIÓ. OPERACIONS DE CONTROL:
Les tasques de control a realitzar són les següents:
- Comprovació de la correcta implantació de les canalitzacions segons el traçat previst.
- Verificar que les dimensions de les canalitzacions s'adeqüen a l'especificat i al que li correspon segons el R.E.B.T., en funció dels conductors instal·lats.
- Verificar la correcta suportació i l'ús dels accessoris adequats.
- Verificar el grau de protecció IP
- Verificar els radis de curvatura, comprovant que no es provoquen reduccions de secció.
- Verificar la continuïtat elèctrica a canalitzacions metàl·liques i la seva posada a terra.
- Verificar la no existència d'encreuaments i paral·lelismes amb d'altres canalitzacions a distàncies inferiors a l'indicat al R.E.B.T.
- Verificar el correcte dimensionament de les caixes de connexió i l'ús dels accessoris adequats.
- Verificar la correcta implantació de registres per a un manteniment correcte.

CONTROL DE L'OBRA ACABADA. OPERACIONS DE CONTROL:
- Informe amb els resultats dels controls efectuats.

CRITERIS DE PRESA DE MOSTRES:
Es verificarà per mostreig diferents punts de la instal·lació.
INTERPRETACIÓ DE RESULTATS I ACTUACIONS EN CAS D'INCOMPLIMENT:
En cas d'incompliment de la Normativa vigent, es procedirà a la seva adequació.
En cas de deficiències de material o execució, es procedirà d'acord amb el que determini la DF.

EG Familia G

EG2 TUBS, CANALS, SAFATES I COLUMNES PER A MECANISMES

EG22 TUBS FLEXIBLES I CORBABLES NO METÀL·LICS

1.- DEFINICIÓ I CONDICIONS DE LES PARTIDES D'OBRA EXECUTADES

Tub flexible no metàl·lic, de fins a 250 mm de diàmetre nominal, col·locat.
S'han considerat els tipus de tubs següents:
- Tubs de PVC corrugats
- Tubs de PVC folrats, de dues capes, semillisa l'exterior i corrugada la interior
- Tubs de material lliure d'halògens
- Tubs de polipropilè
- Tubs de polietilè de dues capes, corrugada l'exterior i llisa la interior

S'han considerat els tipus de col·locació següents:
- Tubs col·locats encastats
- Tubs col·locats sota paviment
- Tubs col·locats sobre sostremort
- Tubs col·locats al fons de la rasa

L'execució de la unitat d'obra inclou les operacions següents:
- Replanteig del traçat del tub
- L'estesa, fixació o col·locació del tub
- Retirada de l'obra de les restes d'embalatges, retalls de tubs, etc.

CONDICIONS GENERALS:
El tub no pot tenir empalmaments entre els registres (caixes de derivació, pericons, etc.), ni entre aquests i les caixes de mecanismes.
S'ha de comprovar la regularitat superficial i l'estat de la superfície sobre la què s'ha d'efectuar el tractament superficial.
Toleràncies d'instal·lació:
- Penetració dels tubs dintre les caixes: ± 2 mm

ENCASTAT:
El tub s'ha de fixar al fons d'una regata oberta al parament, coberta amb guix.
Recobriment de guix: >= 1 cm
SOBRE SOSTREMORT:
El tub ha de quedar fixat al sostre o recolzat en el cel ras.
MUNTAT A SOTA D'UN PAVIMENT
El tub ha de quedar recolzat sobre el paviment base.
Ha de quedar fixat al paviment base amb tocs de morter cada metre, com a mínim.
CANALITZACIÓ SOTERRADA:
El tub ha de quedar instal·lat al fons de rases reblertes posteriorment.
El tub no pot tenir empalmaments entre els registres (caixes de derivació, pericons, etc.), ni entre aquests i les caixes de mecanismes.
Nombre de corbes de 90° entre dos registres consecutius: <= 3
Distància entre el tub i la capa de protecció: >= 10 cm
Fondària de les rases: >= 40 cm
Penetració del tub dins dels pericons: 10 cm
Toleràncies d'execució:
- Penetració del tub dins dels pericons: ± 10 mm

2.- CONDICIONS DEL PROCÉS D'EXECUCIÓ

CONDICIONS GENERALS:
Abans de començar els treballs de muntatge es farà un replanteig previ que serà aprovat per la DF
Les unions s'han de fer amb els accessoris subministrats pel fabricant o expressament aprovats per aquest. Els accessoris d'unió i en general tots els accessoris que intervenen en la canalització han de ser els adequats al tipus i característiques del tub a col·locar.
S'ha de comprovar que les característiques del producte a col·locar corresponen a les especificades a la DT del projecte.
Els tubs s'han d'inspeccionar abans de la seva col·locació.
La seva instal·lació no n'ha d'alterar les característiques.
Un cop acabades les tasques de muntatge, es procedirà a la retirada de l'obra de les restes d'embalatges, retalls de tubs, etc.
CANALITZACIÓ SOTERRADA:
El tub ha de quedar alineat en el fons de la rasa nivellant-lo amb una capa de sorra garbejada i netejant-la de possibles obstacles (pedra, runa, etc.)
Sobre la canalització s'ha de col·locar una capa o coberta d'avís i protecció mecànica (maons, plaques de formigó, etc.).

3.- UNITAT I CRITERIS D'AMIDAMENT

m de llargària instal·lada, amidada segons les especificacions del projecte, entre els eixos dels elements o dels punts per connectar.
La instal·lació inclou les fixacions, provisionals quan el muntatge és encastat i definitives en la resta de muntatges.
Aquest criteri inclou les pèrdues de material corresponents a retalls.

4.- NORMATIVA DE COMPLIMENT OBLIGATORI

NORMATIVA GENERAL:
Real Decreto 842/2002 de 2 de agosto, por el que se aprueba el Reglamento Electrotécnico de Baja Tensión. REBT 2002.
UNE-EN 50086-1:1995 Sistemas de tubos para la conducción de cables. Parte 1: Requisitos generales.
UNE-EN 50086-2-2:1997 Sistemas de tubos para instalaciones eléctricas. Parte 2-2: Requisitos particulares para sistemas de tubos curvables.
UNE-EN 50086-2-3:1997 Sistemas de tubos para instalaciones eléctricas. Parte 2-1: Requisitos particulares para sistemas de tubos flexibles.
CANALITZACIÓ SOTERRADA:
UNE-EN 50086-2-4:1995 Sistemas de tubos para la conducción de cables. Parte 2-4: requisitos particulares para sistemas de tubos enterrados.

5.- CONDICIONS DE CONTROL D'EXECUCIÓ I DE L'OBRA ACABADA

CONTROL D'EXECUCIÓ. OPERACIONS DE CONTROL:
Les tasques de control a realitzar són les següents:
- Comprovació de la correcta implantació de les canalitzacions segons el traçat previst.
- Verificar que les dimensions de les canalitzacions s'adeqüen a l'especificat i al que li correspon segons el R.E.B.T., en funció dels conductors instal·lats.
- Verificar la correcta suportació i l'ús dels accessoris adequats.
- Verificar el grau de protecció IP
- Verificar els radis de curvatura, comprovant que no es provoquen reduccions de secció.
- Verificar la continuïtat elèctrica a canalitzacions metàl·liques i la seva posada a terra.
- Verificar la no existència d'encreuaments i paral·lelismes amb d'altres canalitzacions a distàncies inferiors a l'indicat al R.E.B.T.
- Verificar el correcte dimensionament de les caixes de connexió i l'ús dels accessoris adequats.
- Verificar la correcta implantació de registres per a un manteniment correcte.

CONTROL DE L'OBRA ACABADA. OPERACIONS DE CONTROL:
- Informe amb els resultats dels controls efectuats.

CRITERIS DE PRESA DE MOSTRES:
Es verificarà per mostreig diferents punts de la instal·lació.
INTERPRETACIÓ DE RESULTATS I ACTUACIONS EN CAS D'INCOMPLIMENT:
En cas d'incompliment de la Normativa vigent, es procedirà a la seva adequació.
En cas de deficiències de material o execució, es procedirà d'acord amb el que determini la DF.

EG Familia G

EG2 TUBS, CANALS, SAFATES I COLUMNES PER A MECANISMES

EG2D SAFATES METÀL·LIQUES

1.- DEFINICIÓ I CONDICIONS DE LES PARTIDES D'OBRA EXECUTADES

Safata metàl·lica d'amplària fins a 600 mm i muntada superficialment o fixada amb suports.
S'han considerat els tipus següents:
- Xapa d'acer, cega o perforada
- Reixa d'acer
- Escala de perfil d'acer

L'execució de la unitat d'obra inclou les operacions següents:
- Fixació i nivellació
- Talls finals en corbes i cantonades

CONDICIONS GENERALS:
El muntatge s'ha de fer amb peces de suport, separades en funció de la càrrega admissible de la safata i fixades al parament o al sostre mitjançant perns d'ancoratge o tacs i visos.
Els conductors s'instal·laran a les safates de manera que no es superi la càrrega de treball admissible declarada pel fabricant.
Les unions, derivacions, canvis de direcció, etc., s'han de fer amb peces que assegurin la unió dels diferents trams de la safata, fixades amb cargols o reblons.
Han de tenir continuïtat elèctrica segons les especificacions de la norma UNE-EN 61537 i el REBT.
La connexió a terra es farà utilitzant els borns de connexió a terra facilitats pel fabricant.

Si la instal·lació consta simultàniament de cables de potència i cables de dades, els cables mantindran sempre una distància de separació adequada, i en el cas que cohabitin a la mateixa safata es col·locaran perfils separadors.
El final de les safates ha d'estar cobert amb tapetes de final de tram.
Les unions han d'estar a 1/5 de la distància entre dos recolzaments.
XAPA D'ACER:
Els canvis de direcció i corbes s'han de fer amb una peça d'unió fixada amb cargols i reblons.
Distància entre fixacions: <= 1,5 m
REIXA O PERFIL:
Els canvis de direcció i corbes s'han de fer mitjançant talls a la seva secció per tal de poder doblegar-la.
Distància entre fixacions: <= 1,5 m

2.- CONDICIONS DEL PROCÉS D'EXECUCIÓ

No hi han condicions específiques del procés d'execució.

3.- UNITAT I CRITERIS D'AMIDAMENT

m de llargària instal·lada, amidada segons les especificacions de la DT, entre els eixos dels elements o dels punts per connectar.

4.- NORMATIVA DE COMPLIMENT OBLIGATORI

Real Decreto 842/2002 de 2 de agosto, por el que se aprueba el Reglamento Electrotécnico de Baja Tensión. REBT 2002.
UNE-EN 61537:2002 Sistemas de bandejas y de bandejas de escalera para la conducción de cables.

5.- CONDICIONS DE CONTROL D'EXECUCIÓ I DE L'OBRA ACABADA

CONTROL D'EXECUCIÓ. OPERACIONS DE CONTROL:
Les tasques de control a realitzar són les següents:
- Comprovació de la correcta implantació de les canalitzacions segons el traçat previst.
- Verificar que les dimensions de les canalitzacions s'adeqüen a l'especificat i al que li correspon segons el R.E.B.T., en funció dels conductors instal·lats.
- Verificar la correcta suportació i l'ús dels accessoris adequats.
- Verificar el grau de protecció IP
- Verificar els radis de curvatura, comprovant que no es provoquen reduccions de secció.
- Verificar la continuïtat elèctrica a canalitzacions metàl·liques i la seva posada a terra.
- Verificar la no existència d'encreuaments i paral·lelismes amb d'altres canalitzacions a distàncies inferiors a l'indicat al R.E.B.T.
- Verificar el correcte dimensionament de les caixes de connexió i l'ús dels accessoris adequats.
- Verificar la correcta implantació de registres per a un manteniment correcte.

CONTROL DE L'OBRA ACABADA. OPERACIONS DE CONTROL:
- Informe amb els resultats dels controls efectuats.

CRITERIS DE PRESA DE MOSTRES:
Es verificarà per mostreig diferents punts de la instal·lació.
INTERPRETACIÓ DE RESULTATS I ACTUACIONS EN CAS D'INCOMPLIMENT:
En cas d'incompliment de la Normativa vigent, es procedirà a la seva adequació.
En cas de deficiències de material o execució, es procedirà d'acord amb el que determini la DF.

EG Familia G

EG3 CABLES ELÈCTRICS PER A TENSIÓ BAIXA I SISTEMES DE DISTRIBUCIÓ ELÈCTRICA

EG31 CABLES DE COURE DE 0,6/1 KV

1.- DEFINICIÓ I CONDICIONS DE LES PARTIDES D'OBRA EXECUTADES

Estesa i col·locació de cable elèctric destinat a sistemes de distribució en tensió baixa i instal·lacions en general, per a serveis fixes, amb conductor de coure, de tensió assignada 0,6/1kV.
S'han considerat els tipus següents:
- Cable flexible de designació RZ1-K (AS), amb aïllament de barreja de polietilè reticulat (XLPE) i coberta de poliolefines termoplàstiques , UNE 21123-4
- Cable flexible de designació RV-K amb aïllament de barreja de polietilè reticulat (XLPE) i coberta de barreja de policlorur de vinil (PVC), UNE 21123-2
- Cable flexible de designació RZ1-K (AS+), amb aïllament de barreja de polietilè reticulat (XLPE) + mica i coberta de poliolefines termoplàstiques , UNE 21123-4
- Cable flexible de designació SZ1-K (AS+), amb aïllament d'elastòmers vulcanitzats i coberta de poliolefines termoplàstiques , UNE 21123-4
- Cable rígid de designació RV, amb aïllament de barreja de polietilè reticulat (XLPE) i coberta de barreja de policlorur de vinil (PVC), UNE 21123-2
- Cable rígid de designació RZ, amb aïllament de barreja de polietilè reticulat (XLPE), UNE 21030
- Cable rígid de designació RVFV, amb armadura de fleix d'acer, aïllament de barreja de polietilè reticulat (XLPE) i coberta de barreja de policlorur de vinil (PVC), UNE 21123-2
- Cable flexible de designació ZZ-F (AS), amb aïllament i coberta d'elastòmers termoestables.

S'han considerat els tipus de col·locació següents:
- Col·locat superficialment
- Col·locat en tub
- Col·locat en canal o safata
- Col·locat aeri

L'execució de la unitat d'obra inclou les operacions següents:
- Estesa, col·locació i tibat del cable si es el cas

CONDICIONS GENERALS:
Els empalmaments i derivacions s'han de fer amb borns o regletes de connexió, prohibint-se expressament el fer-ho per simple recargolament o enrrotllament dels fils, de forma que es garanteixi tant la continuïtat elèctrica com la de l'aïllament.
El recorregut ha de ser l'indicat a la DT.
Els conductors han de quedar estesos de manera que les seves propietats no quedin danyades.
Els conductors han d'estar protegits contra els danys mecànics que puguin venir després de la seva instal·lació.
El conductor ha de penetrar dins les caixes de derivació, de connexió dels equips i dels mecanismos elèctrics.
Tots els materials que intervenen en la instal·lació han de ser compatibles entre si. Per aquest motiu, el muntatge i les connexions han d'estar fets amb els materials i accessoris subministrats pel fabricant, o expressament aprovats per aquest.
El cable ha de portar una identificació mitjançant anelles o brides del circuit al qual pertany, a la sortida del quadre de protecció.
No ha d'haver-hi empalmaments entre les caixes de derivació, ni entre aquestes i els mecanismes.
No s'han de transmetre esforços entre els cables i les connexions elèctriques.
Penetració del conductor dins les caixes: >= 10 cm
Toleràncies d'instal·lació:
- Penetració del conductor dins les caixes: ± 10 mm

Distància mínima al terra en creuaments de vials públics:
- Sense transit rodat: >= 4 m
- Amb transit rodat: >= 6 m

COL·LOCAT SUPERFICIALMENT:
El cable ha de quedar fixat als paraments o al sostre mitjançant brides, collarins o abraçadores de forma que no en surti perjudicada la coberta.
Quan es col·loca muntat superficialment, la seva fixació al parament ha de quedar alineada paral·lelament al sostre o al paviment i la seva posició ha de ser la fixada al projecte.
Distància horitzontal entre fixacions: <= 80cm
Distància vertical entre fixacions: <= 150cm
En cables col·locats amb grapes sobre façanes s'aprofitarà, en la mesura del possible, les possibilitats d'ocultació que ofereixi aquesta.
El cable es subjectarà a la paret o sostre amb les grapes adequades. Les grapes han de ser resistents a la intempèrie i en cap cas han de malmetre el cable. Han d'estar fermament subjectes al suport amb tacs i cargols.
Quan el cable ha de recórrer un tram sense suports, com per exemple passar d'un edifici a un altre, es penjarà d'un cable fiador d'acer galvanitzat sòlidament subjectat pels extrems.
En els creuaments amb altres canalitzacions, elèctriques o no, es deixarà una distància mínima de 3 cm entre els cables i aquestes canalitzacions o be es disposarà un aïllament suplementari. Si l'encreuament es fa practicant un pont amb el mateix cable, els punts de fixació immediats han d'estar el suficientment propers per tal d'evitar que la distància indicada pugui deixar d'existir.
COL·LOCACIÓ AÈRIA:
El cable quedarà unit als suports pel neutre fiador que es el que aguantarà tot l'esforç de tracció.
En cap cas està permes fer servir un conductor de fase per a subjectar el cable.
La unió del cable amb el suport es durà a terme amb una peça adient que empresoni el neutre fiador per la seva coberta aïllant sense malmètrela. Aquesta peça ha d'incorporar un sistema de tesat per tal de donar-li al cable la seva tensió de treball un cop estesa la línia. Ha de ser d'acer galvanitzat hi no ha de provocar cap retorciment al conductor neutre fiador en les operacions de tesat.
Tant les derivacions com els empalmaments es faran coincidir sempre amb un punt de fixació, ja sigui en xarxes sobre suports o en xarxes sobre façanes o be en combinacions d'aquestes.

COL·LOCAT EN TUBS:
Quan el cable passi de subterrani a aèri, es protegirà el cable soterrat des de 0,5 m per sota del paviment fins a 2,5 m per sobre amb un tub d'acer galvanitzat.
La connexió entre el cable soterrat i el que transcorre per la façana o suport es farà dintre d'una caixa de doble aïllament, situada a l'extrem del tub d'acer, resistent a la intempèrie i amb premsaestopes per a l'entrada i sortida de cables.
Els empalmaments i connexions es faran a l'interior de pericons o be en les caixes dels mecanismes.
Es duran a terme de manera que quedi garantida la continuitat tant elèctrica com de l'aïllament.
A la vegada ha de quedar assegurada la seva estanquitat i resistència a la corrossió.
El diàmetre interior dels tubs serà superior a dues vegades el diàmetre del conductor.
Si en un mateix tub hi ha més d'un cable, aleshores el diàmetre del tub ha de ser suficientment gran per evitar embussaments dels cables.

2.- CONDICIONS DEL PROCÉS D'EXECUCIÓ

CONDICIONS GENERALS:
L'instal·lador prendrà cura que no pateixi torsions ni danys a la seva coberta en treure'l de la bobina.
Es tindrà cura al treure el cable de la bobina per tal de no causar-li retorçaments ni coques.
Temperatura del conductor durant la seva instal·lació: >= 0°C
No ha de tenir contacte amb superfícies calentes, ni que desprenguin irradiacions.
Si l'estesa del cable es amb tensió, es a dir estirant per un extrem del cable mentre es va desentrrotllant de la bobina, es disposaran politges als suports i en els canvis de direcció per tal de no sobrepassar la tensió màxima admissible pel cable. El cable s'ha d'extreure de la bobina estirant per la part superior. Durant l'operació es vigilarà permanentment la tensió del cable.
Un cop el cable a dalt dels suports es procedirà a la fixació i tibat amb els tensors que incorporen les peces de suport.
Durant l'estesa del cable i sempre que es prevegin interrupcions de l'obra, els extrems es protegiran per tal de que no hi entri aigua.
La força màxima de tracció durant el procés d'instal·lació serà tal que no provoqui allargaments superiors al 0,2%. Per a cables amb conductor de coure, la tensió màxima admissible durant l'estesa serà de 50 N/mm2.
En el traçat de l'estesa del cable es disposaran rodets en els canvis de direcció i en general allí on es consideri necessari per tal de no provocar tensions massa grans al conductor.
Radi de curvatura mínim admissible durant l'estesa:
- Cables unipolars: Radi mínim de quinze vegades el diàmetre del cable.
- Cables multiconductors: Radi mínim de dotze vegades el diàmetre del cable.

CABLE COL.LOCAT EN TUB:
El tub de protecció ha d'estar instal·lat abans d'introduir els conductors.
El conductor s'ha d'introduir dins el tub de protecció mitjançant un cable guia prenent cura que no pateixi torsions ni danys a la seva coberta.

3.- UNITAT I CRITERIS D'AMIDAMENT

m de llargària instal·lada, amidada segons les especificacions del projecte, entre els eixos dels elements per connectar.
Aquest criteri inclou les pèrdues de material corresponents a retalls, així com l'excés previst per a les connexions.

4.- NORMATIVA DE COMPLIMENT OBLIGATORI

Real Decreto 842/2002 de 2 de agosto, por el que se aprueba el Reglamento Electrotécnico de Baja Tensión. REBT 2002.

5.- CONDICIONS DE CONTROL D'EXECUCIÓ I DE L'OBRA ACABADA

CONTROL D'EXECUCIÓ. OPERACIONS DE CONTROL:
Les tasques de control a realitzar són les següents:
- Comprovació de la correcta instal·lació dels conductors
- Verificar que els tipus i seccions dels conductors s'adeqüen a l'especificat al projecte
- Verificar la no existència d'empalmaments fora de les caixes
- Verificar a caixes la correcta execució dels empalmaments i l'ús de borns de connexió adequats
- Verificar l'ús adequat dels codis de colors
- Verificar les distàncies de seguretat respecte altres conduccions (aigua, gas, gasos cremats i senyals febles) segons cadascun dels reglaments d'aplicació.
- Assaigs segons REBT.

CONTROL DE L'OBRA ACABADA. OPERACIONS DE CONTROL:
Les tasques de control a realitzar són les següents:
- Realització i emissió d'informe amb resultats dels controls i assaigs realitzats, d'acord amb el que s'especifica a la taula d'assaigs i de quantificació dels mateixos.

CRITERIS DE PRESA DE MOSTRES:
Resistència d'aïllament: Es realitzarà a tots els circuits
Rigidesa dielèctrica: Es realitzarà a les línies principals
Caiguda de tensió: Es mesuraran els circuits més desfavorables i les línies que hagin sigut modificades el seu recorregut respecte projecte.
INTERPRETACIÓ DE RESULTATS I ACTUACIONS EN CAS D'INCOMPLIMENT:
En cas d'incompliment de la Normativa vigent, es procedirà a la seva substitució.
En cas de deficiències de material o execució, es procedirà d'acord amb el que determini la DF.

EG Familia G

EG3 CABLES ELÈCTRICS PER A TENSIÓ BAIXA I SISTEMES DE DISTRIBUCIÓ ELÈCTRICA

EG32 CABLES DE COURE DE 450/750 V

1.- DEFINICIÓ I CONDICIONS DE LES PARTIDES D'OBRA EXECUTADES

Estesa i col·locació de cable elèctric destinat a sistemes de distribució de baixa tensió per a instal·lacions fixes, amb una tensió assignada de 450/750 V.
- Cables elèctrics de baixa tensió per a instal·lacions elèctriques fixes d'interior o per a quadres i panells elèctrics, amb conductor de coure, de secció circular, de tensió assignada inferior o igual a 450/750 V, amb aïllament i sense coberta.

S'han considerat els tipus de col·locació següents:
- Col·locat en tub
- Col·locat en canal

L'execució de la unitat d'obra inclou les operacions següents:
- Estesa, col·locació i tibat del cable si es el cas

CONDICIONS GENERALS:
Els empalmaments i derivacions s'han de fer amb borns o regletes de connexió, prohibint-se expressament el fer-ho per simple recargolament o enrrotllament dels fils, de forma que es garanteixi tant la continuïtat elèctrica com la de l'aïllament.
El recorregut ha de ser l'indicat a la DT.
Els conductors han de quedar estesos de manera que les seves propietats no quedin danyades.
Els conductors han d'estar protegits contra els danys mecànics que puguin venir després de la seva instal·lació.
El conductor ha de penetrar dins les caixes de derivació, de connexió dels equips i dels mecanismos elèctrics.
El cable ha de portar una identificació mitjançant anelles o brides del circuit al qual pertany, a la sortida del quadre de protecció.
No ha d'haver-hi empalmaments entre les caixes de derivació, ni entre aquestes i els mecanismes.
El radi de curvatura mínim admès ha de ser 10 vegades el diàmetre exterior del cable en mm.
Penetració del conductor dins les caixes: >= 10 cm
Toleràncies d'instal·lació:
- Penetració del conductor dins les caixes: ± 10 mm

COL·LOCAT EN TUBS:
El diàmetre interior dels tubs serà superior a dues vegades el diàmetre del conductor.
Si en un mateix tub hi ha més d'un cable, aleshores el diàmetre del tub ha de ser suficientment gran per evitar embussaments dels cables.

2.- CONDICIONS DEL PROCÉS D'EXECUCIÓ

CONDICIONS GENERALS:
L'instal·lador prendrà cura que no pateixi torsions ni danys a la seva coberta en treure'l de la bobina.
Es tindrà cura al treure el cable de la bobina per tal de no causar-li retorçaments ni coques.
No ha de tenir contacte amb superfícies calentes, ni que desprenguin irradiacions.
CABLE COL.LOCAT EN TUB:
El tub de protecció ha d'estar instal·lat abans d'introduir els conductors.
El conductor s'ha d'introduir dins el tub de protecció mitjançant un cable guia prenent cura que no pateixi torsions ni danys a la seva coberta.

3.- UNITAT I CRITERIS D'AMIDAMENT

m de llargària instal·lada, amidada segons les especificacions del projecte, entre els eixos dels elements per connectar.
Aquest criteri inclou les pèrdues de material corresponents a retalls, així com l'excés previst per a les connexions.

4.- NORMATIVA DE COMPLIMENT OBLIGATORI

Real Decreto 842/2002 de 2 de agosto, por el que se aprueba el Reglamento Electrotécnico de Baja Tensión. REBT 2002.

5.- CONDICIONS DE CONTROL D'EXECUCIÓ I DE L'OBRA ACABADA

CONTROL D'EXECUCIÓ. OPERACIONS DE CONTROL:
Les tasques de control a realitzar són les següents:
- Comprovació de la correcta instal·lació dels conductors
- Verificar que els tipus i seccions dels conductors s'adeqüen a l'especificat al projecte
- Verificar la no existència d'empalmaments fora de les caixes
- Verificar a caixes la correcta execució dels empalmaments i l'ús de borns de connexió adequats
- Verificar l'ús adequat dels codis de colors
- Verificar les distàncies de seguretat respecte altres conduccions (aigua, gas, gasos cremats i senyals febles) segons cadascun dels reglaments d'aplicació.
- Assaigs segons REBT.

CONTROL DE L'OBRA ACABADA. OPERACIONS DE CONTROL:
Les tasques de control a realitzar són les següents:
- Realització i emissió d'informe amb resultats dels controls i assaigs realitzats, d'acord amb el que s'especifica a la taula d'assaigs i de quantificació dels mateixos.

CRITERIS DE PRESA DE MOSTRES:
Resistència d'aïllament: Es realitzarà a tots els circuits
Rigidesa dielèctrica: Es realitzarà a les línies principals
Caiguda de tensió: Es mesuraran els circuits més desfavorables i les línies que hagin sigut modificades el seu recorregut respecte projecte.
INTERPRETACIÓ DE RESULTATS I ACTUACIONS EN CAS D'INCOMPLIMENT:
En cas d'incompliment de la Normativa vigent, es procedirà a la seva substitució.
En cas de deficiències de material o execució, es procedirà d'acord amb el que determini la DF.

EG Familia G

EG3 CABLES ELÈCTRICS PER A TENSIÓ BAIXA I SISTEMES DE DISTRIBUCIÓ ELÈCTRICA

EG38 CONDUCTORS DE COURE NUS

1.- DEFINICIÓ I CONDICIONS DE LES PARTIDES D'OBRA EXECUTADES

Conductor de coure nu, unipolar de fins a 240 mm2 de secció, muntat.
S'han considerat els tipus de col·locació següents:
- Muntat superficialment
- En malla de connexió a terra

L'execució de la unitat d'obra inclou les operacions següents:
- L'estesa i empalmament
- Connexionat a presa de terra

CONDICIONS GENERALS:
Les connexions del conductor s'han de fer per soldadura sense la utilització d'àcids, o amb peces de connexió de material inoxidable, per pressió de cargol, aquest últim mètode sempre en llocs visitables.
El cargol ha de portar un dispositiu per tal d'evitar que s'afluixi.
Les connexions entre metalls diferents no han de produir deteriorament per causes electroquímiques.
El circuit de terra no serà interromput per la col·locació de seccionadors, interruptors o fusibles.
El pas del conductor pel paviment, murs o d'altres elements constructius s'ha de fer dins d'un tub rígid d'acer galvanitzat.
El conductor no ha d'estar en contacte amb elements combustibles.
El recorregut ha de ser l'indicat a la DT.
COL·LOCAT SUPERFICIALMENT:
El conductor ha de quedar fixat mitjançant grapes al parament o sostre, o bé mitjançant brides en el cas de canals i safates.
Distància entre fixacions: <= 75 cm
EN MALLA DE CONNEXIÓ A TERRA:
El conductor ha de quedar instal·lat al fons de rases reblertes posteriorment amb terra garbellada i compactada.
El radi de curvatura mínim admès ha de ser 10 vegades el diàmetre exterior del cable en mm.

2.- CONDICIONS DEL PROCÉS D'EXECUCIÓ

L'instal·lador prendrà cura que el conductor no pateixi torsions ni danys en treure'l de la bobina.

3.- UNITAT I CRITERIS D'AMIDAMENT

m de llargària instal·lada, amidada segons les especificacions de la DT, entre els eixos dels elements o dels punts per connectar.
Aquest criteri inclou les pèrdues de material com a conseqüència dels retalls.

4.- NORMATIVA DE COMPLIMENT OBLIGATORI

Real Decreto 842/2002 de 2 de agosto, por el que se aprueba el Reglamento Electrotécnico de Baja Tensión. REBT 2002.

5.- CONDICIONS DE CONTROL D'EXECUCIÓ I DE L'OBRA ACABADA

CONTROL D'EXECUCIÓ. OPERACIONS DE CONTROL:
Les tasques de control a realitzar són les següents:
- Verificar la correcta ubicació dels punts de posada a terra.
- Verificar l'execució de pous de terra, col·locació d'elèctrodes, tubs de manteniment (si existeix), ús dels connectors adequats i acabat de l'arqueta.
- Verificar la continuïtat d'entre els conductors de protecció i dels elèctrodes de posada a terra.
- Verificar la posada a terra de les conduccions metàl·liques de l'edifici.
- Mesures de resistència de terra.

CONTROL DE L'OBRA ACABADA. OPERACIONS DE CONTROL:
Les tasques de control a realitzar són les següents:
- Realització i emissió d'informe amb resultats dels controls i mesures realitzades.

CRITERIS DE PRESA DE MOSTRES:
Es comprovarà globalment
INTERPRETACIÓ DE RESULTATS I ACTUACIONS EN CAS D'INCOMPLIMENT:
En cas de valors de resistència de terra superiors a l'especificat a REBT, es procedirà a la construcció de nous pous de terra o tractament del terreny, fins que s'arribi a obtenir la resistència adequada.
Els defectes d'instal·lació hauran de ser corregits.

EG Familia G

EG4 APARELLS DE PROTECCIÓ I COMANDAMENT

EG41 INTERRUPTORS MAGNETOTÈRMICS

1.- DEFINICIÓ I CONDICIONS DE LES PARTIDES D'OBRA EXECUTADES

Interruptor automàtic magnetotèrmic unipolar amb 1 pol protegit, bipolar amb 1 pol protegit, bipolar amb 2 pols protegits, tripolar amb 3 pols protegits, tetrapolar amb 3 pols protegits, tetrapolar amb tres pols protegits i protecció parcial del neutre i tetrapolar amb 4 pols protegits.
S'han considerat els tipus següents:
- Per a control de potència (ICP)
- Per a protecció de línies elèctriques d'alimentació a receptors (PIA)
- Interruptors automàtics magnetotèrmics de caixa emmotllada

L'execució de la unitat d'obra inclou les operacions següents:
- Col·locació i anivellació
- Connexionat
- Regulació dels paràmetres de funcionament, si és el cas

CONDICIONS GENERALS:
La subjecció de cables ha d'estar feta mitjançant la pressió de visos.
Tots els conductors han de quedar connectats als borns corresponents.
Cap part accessible de l'element instal·lat no ha d'estar en tensió, fora dels punts de connexió.
Quan es col·loca a pressió ha d'anar muntat sobre un perfil DIN simètric a l'interior d'una caixa o armari. En aquest cas, l'interruptor s'ha de subjectar pel mecanisme de fixació disposat per a tal fi.
Quan es col·loca amb cargols, ha d'estar muntat sobre una placa base aïllant a l'interior d'una caixa també aïllant. En aquest cas l'interruptor s'ha de subjectar pels punts disposats a tal fi pel fabricant.
Els interruptors han de ser capaços de funcionar correctament en les condicions normals exigides en les normes.
Els interruptors que admetin la regulació d'algun paràmetre han d'estar ajustats a les condicions del paràmetre exigides en la DT.
Resistència a la tracció de les connexions: >= 30 N
ICP:
Ha d'estar muntat dins d'una caixa precintable.
Ha d'estar localitzat el més aprop possible de l'entrada de la derivació individual.
PIA:
En el cas de vivendes ha de quedar muntat un interruptor magnetotèrmic per a cada circuit.

2.- CONDICIONS DEL PROCÉS D'EXECUCIÓ

Els interruptors han de muntar-se segons les indicacions del fabricant, i atenent a les especificacions dels reglaments.
No s'ha de treballar amb tensió a la xarxa. Abans de procedir a la connexió es verificarà que els conductors estan sense tensió.
S'han d'identificar els conductors de cada fase i neutre per a la seva correcta connexió als borns de l'interruptor.
S'ha de comprovar que les característiques de l'aparell corresponen a les especificades a la DT
S'ha de verificar que els conductors quedin aprestats de forma segura.
Quan la secció dels conductors o requereixi es faran servir terminals per a fer les connexions.

3.- UNITAT I CRITERIS D'AMIDAMENT

Unitat de quantitat instal·lada, mesurada segons les especificacions de la DT.
La instal·lació inclou la part proporcional de connexionats i accessoris dins dels quadres elèctrics.

4.- NORMATIVA DE COMPLIMENT OBLIGATORI

NORMATIVA GENERAL:
Real Decreto 842/2002 de 2 de agosto, por el que se aprueba el Reglamento Electrotécnico de Baja Tensión. REBT 2002.
ICP:
UNE 20317:1988 Interruptores automáticos magnetotérmicos, para control de potencia, de 1,5 a 63 A.
UNE 20317/1M:1993 Interruptores automáticos magnetotérmicos, para control de potencia, de 1,5 a 63 A.
PIA:
UNE-EN 60898:1992 Interruptores automáticos para instalaciones domésticas y análogas para la protección contra sobreintensidades.
UNE-EN 60898/A1:1993 Interruptores automáticos para instalaciones domésticas y análogas para la protección contra sobreintensidades.
UNE-EN 60898/A1:1993 ERRATUM Interruptores automáticos para instalaciones domésticas y análogas para la protección contra sobreintensidades.
UNE-EN 60947-1:2002 Aparamenta de baja tensión. Parte 1: Reglas generales.
UNE-EN 60947-2:1998 Aparamenta de baja tensión. Parte 2: Interruptores automáticos.
INTERRUPTORS AUTOMÀTICS DE CAIXA EMMOTLLADA:
UNE-EN 60947-1:2002 Aparamenta de baja tensión. Parte 1: Reglas generales.
UNE-EN 60947-2:1998 Aparamenta de baja tensión. Parte 2: Interruptores automáticos.

5.- CONDICIONS DE CONTROL D'EXECUCIÓ I DE L'OBRA ACABADA

OPERACIONS DE CONTROL:
Les tasques de control a realitzar són les següents:
- Verificació de que els mecanismes instal·lats a cada lloc són el que es corresponen als especificats a la DT.
- Verificar que el sistema de fixació es correcte
- Verificar el funcionament de la instal·lació que comanden
- Verificar la connexió dels conductors i l'absència de derivacions no permeses en contactes dels mecanismes.
- Verificar en preses de corrent l'existència de la línia de terra i mesura de la tensió de contacte.

CRITERIS DE PRESA DE MOSTRES:
Es comprovarà per mostreig diferents punts de la instal·lació segons criteri de la DF.
Es mesurarà la tensió de contacte a un punt com a mínim de cada circuit.
INTERPRETACIÓ DE RESULTATS I ACTUACIONS EN CAS D'INCOMPLIMENT:
En cas d'incompliment de la Normativa vigent, es procedirà a la seva adequació.
En cas de deficiències de material o execució, es procedirà d'acord amb el que determini la DF.
CONTROL D'EXECUCIÓ. OPERACIONS DE CONTROL EN QUADRES GENERALS I SUBQUADRES:
Les tasques de control de qualitat de Quadres Generals, són les següents:
- Comprovació de la correcta implantació dels equips a l'obra.
- Comprovar la correcta identificació de fases, segons codi de colors
- Verificar el marcatge dels conductors a la sortida de línies de manera que s'identifiquin correctament tots els circuits.
- Verificar el marcatge amb materials adients, de tot el cablejat de comandament.
- Verificar la coherència entre la documentació escrita referent a la identificació de circuits i l'execució real.
- Verificar que les seccions dels conductors s'adeqüen a les proteccions i als requisits de projecte
- Verificar la connexió dels diferents circuits, comprovant la no existència de contactes fluixos, enllaços i unions no previstes.
- Comprovar que les longituds dels conductors siguin prou folgades per poder fer arranjaments futurs -sense necessitats d'enllaços.
- Verificar la correcta posada a terra de totes les parts metàl·liques del quadre.
- Verificar la correcta connexió dels conductors d'alimentació i sortides del quadre.
- Verificar la regulació de les proteccions (Intensitat, temps de retard) sigui d'acord a l'especificat.
- Assaigs a efectuar a l'obra en quadres generals segons les normes aplicables en cada cas:
  - Dispar de diferencials amb intensitat de defecte igual al nominal segons UNE-EN 61008 R.E.B.T
  - Mesura de tensions de contacte segons R.E.T.B
  - Mesura de resistència de bucle segons R.E.T.B

Aquests assaigs es realitzaran una vegada connectats tots els circuits de sortida i finalitzada la xarxa de terres.
CONTROL DE L'OBRA ACABADA. OPERACIONS DE CONTROL EN QUADRES GENERALS I SUBQUADRES:
Les tasques de control a realitzar són les següents:
- Realització i emissió d'informe amb resultats dels controls i assaigs realitzats, d'acord amb el que s'especifica a la taula d'assaigs i de quantificació dels mateixos.

CRITERIS DE PRESA DE MOSTRES EN QUADRES GENERALS I SUBQUADRES:
S'ha de comprovar la totalitat de la instal·lació.
INTERPRETACIÓ DE RESULTATS I ACTUACIONS EN CAS D'INCOMPLIMENT EN QUADRES GENERALS I SUBQUADRES:
Es cas de deficiències de material o execució, si es pot esmenar sense canviar materials, es procedirà a fer-ho. En cas contrari es procedirà a canviar tot el material afectat.
En cas de manca d'elements o discrepàncies amb el projecte, es procedirà a l'adequació, d'acord amb el determini la DF.

EG Familia G

EGD ELEMENTS DE CONNEXIÓ A TERRA I PROTECCIÓ CATÒDICA

EGDZ ELEMENTS ESPECIALS DE CONNEXIÓ A TERRA

1.- DEFINICIÓ I CONDICIONS DE LES PARTIDES D'OBRA EXECUTADES

Punt de connexió a terra, amb pont seccionador de platina de coure, muntat en caixa estanca, col·locat superficialment i connectat.
L'execució de la unitat d'obra inclou les operacions següents:
- Replanteig
- Col·locació, instal·lació i anivellament
- Connexionat

CONDICIONS GENERALS:
La platina ha de portar un dispositiu de fixació a la base.

Han d'estar dissenyats de manera que en l'ús normal han de funcionar de forma segura i no han de suposar perill per a les persones i el seu entorn.
Un cop instal·lat i connectat a la xarxa no han de ser accessibles les parts que hagin d'estar en tensió.
Ha de quedar amb els costats aplomats i en el mateix pla que el parament.
La posició i quantitat han de ser les fixades per la DF i han de constar a la DT.
Quan es col·loca muntat superficialment, l'element ha de quedar fixat sòlidament al suport.
Ha d'estar connectat sobre els conductors de terra.
Ha d'estar situat en un lloc accessible. Ha de permetre mesurar la resistència de la presa de terra corresponent.
Ha de ser combinat amb el born principal de terra.
Ha de ser mecànicament segur.
Ha d'assegurar la continuïtat elèctrica.
Ha d'estar situat a prop de la presa de terra.
Les instal·lacions que ho necessitin han de disposar d'un nombre suficient de punt de posada a terra, convenientment distribuïts, que estiguin connectats al mateix elèctrode o conjunt d'elèctrodes.
Resistència a la tracció de les connexions: >= 30 N
Toleràncies d'execució:
- Posició: ± 20 mm
- Aplomat: ± 2%

2.- CONDICIONS DEL PROCÉS D'EXECUCIÓ

Abans de començar els treballs de muntatge, s'ha de fer un replanteig que ha de ser aprovat per la DF.
S'ha de comprovar que les característiques del producte corresponen a les especificades al projecte.
Els materials s'han d'inspeccionar abans de la seva col·locació.
Un cop instal·lat, s'ha de procedir a la retirada de l'obra de tots els materials sobrants (embalatges, retalls de cables, etc.).

3.- UNITAT I CRITERIS D'AMIDAMENT

Unitat de quantitat instal·lada, mesurada segons les especificacions de la DT.

4.- NORMATIVA DE COMPLIMENT OBLIGATORI

Real Decreto 842/2002 de 2 de agosto, por el que se aprueba el Reglamento Electrotécnico de Baja Tensión. REBT 2002.

5.- CONDICIONS DE CONTROL D'EXECUCIÓ I DE L'OBRA ACABADA

CONTROL D'EXECUCIÓ. OPERACIONS DE CONTROL:
Les tasques de control a realitzar són les següents:
- Verificar la correcta ubicació dels punts de posada a terra.
- Verificar l'execució de pous de terra, col·locació d'elèctrodes, tubs de manteniment (si existeix), ús dels connectors adequats i acabat de l'arqueta.
- Verificar la continuïtat d'entre els conductors de protecció i dels elèctrodes de posada a terra.
- Verificar la posada a terra de les conduccions metàl·liques de l'edifici.
- Mesures de resistència de terra.

CONTROL DE L'OBRA ACABADA. OPERACIONS DE CONTROL:
Les tasques de control a realitzar són les següents:
- Realització i emissió d'informe amb resultats dels controls i mesures realitzades.

CRITERIS DE PRESA DE MOSTRES:
Es comprovarà globalment
INTERPRETACIÓ DE RESULTATS I ACTUACIONS EN CAS D'INCOMPLIMENT:
En cas de valors de resistència de terra superiors a l'especificat a REBT, es procedirà a la construcció de nous pous de terra o tractament del terreny, fins que s'arribi a obtenir la resistència adequada.
Els defectes d'instal·lació hauran de ser corregits.

EH INSTAL·LACIONS D'ENLLUMENAT

EH1 LLUMS DECORATIUS MUNTATS SUPERFICIALMENT

1.- DEFINICIÓ I CONDICIONS DE LES PARTIDES D'OBRA EXECUTADES

Llums decoratius muntats superficialment al sostre o encastats en el cel ras.
S'han considerat lluminàries amb els tipus d'equips següents:
- Llum decoratiu de forma rectangular amb tubs fluorescents, amb xassís de planxa d'acer esmaltat o d'alumini anoditzat, amb òptica i amb difusor o sense.
- Llum decoratiu amb difusor o sense i amb reflector o sense, amb làmpada fluorescent, amb cos d'alumini que recobreix la part no lluminosa.
- Llum decoratiu de forma rectangular amb xassís de xapa d'acer esmaltat, o d'alumini anoditzat, per a línia contínua, amb difusor o sense, per a tubs fluorescents.
- Llum decoratiu del tipus downlight, per a làmpades d'incandescència, fluorescents o led amb equip o sense

L'execució de la unitat d'obra inclou les operacions següents:
- Replanteig de la unitat d'obra
- Muntatge, fixació i anivellament
- Connexionat i col·locació de les làmpades
- Comprovació del funcionament
- Retirada de l'obra de les restes d'embalatges, retalls de tubs, cables, etc.

CONDICIONS GENERALS:
La posició ha de ser la reflectida a la DT o, en el seu defecte, la indicada per la DF.
Ha de quedar fixat sòlidament al suport, amb el sistema de fixació disposat pel fabricant.
Ha d'estar connectada a la xarxa d'alimentació elèctrica i a la línia de terra.
No s'han de transmetre esforços entre els elements de la instal·lació elèctrica (tubs i cables) i la lluminària.
La làmpada ha de quedar allotjada al portalàmpades i fent contacte amb aquest.
Els cables han d'entrar al cos de la lluminària pels punts previstos pel fabricant.
Toleràncies d'execució:
- Posició: ± 20 mm

2.- CONDICIONS DEL PROCÉS D'EXECUCIÓ

La instal·lació elèctrica s'ha de fer sense tensió a la línia.
La col·locació i connexionat de la lluminària s'han de fer seguint les instruccions del fabricant.
Abans de començar els treballs de muntatge, s'ha de fer un replanteig que ha de ser aprovat per la DF.
S'ha de comprovar que les característiques tècniques de l'aparell corresponguin a les especificades al projecte.
Tots els elements s'han d'inspeccionar abans de la seva col·locació.
La seva instal·lació no ha d'alterar les característiques de l'element.
Cal comprovar la idoneïtat de la tensió disponible amb la de l'equip de la lluminària.
Un cop instal·lat l'equip, es procedirà a la retirada de l'obra de tots els materials sobrants com ara embalatges, retalls de tubs, cables, etc.

3.- UNITAT I CRITERIS D'AMIDAMENT

Unitat de quantitat instal·lada, mesurada segons les especificacions de la DT.
La instal·lació inclou el subministrament i col·locació de la làmpada.

4.- NORMATIVA DE COMPLIMENT OBLIGATORI

Real Decreto 842/2002 de 2 de agosto, por el que se aprueba el Reglamento Electrotécnico de Baja Tensión. REBT 2002.
UNE-EN 60598-1:1996 Luminarias. Parte 1: Requisitos generales y ensayos.
UNE-EN 60598-2-1:1993 Luminarias. Parte 2: Reglas Particulares. Sección uno: Luminarias fijas de uso general.
UNE-EN 60598-2-19:1993 Luminarias. Parte 2: Reglas particulares. Sección diecinueve: Luminarias con circulación de aire (reglas de seguridad).
UNE-EN 60968:1993 lámparas con balasto propio para servicios generales de iluminación. Requisitos de seguridad. (Versión oficial EN 60968:1990).

5.- CONDICIONS DE CONTROL D'EXECUCIÓ I DE L'OBRA ACABADA

CONTROL D'EXECUCIÓ. OPERACIONS DE CONTROL:
Les tasques de control a realitzar són les següents:
- Comprovació de la correcta instal·lació de les lluminàries.
- Control visual de la instal·lació (linealitat, suports).
- Verificar el funcionament de l'enllumenat, comprovant la correcta distribució de les enceses i l'equilibrat de fases, si és el cas.
- Mesurar nivells d'il·luminació

CONTROL DE L'OBRA ACABADA. OPERACIONS DE CONTROL:
- Realització i emissió d'informe amb resultats dels controls i mesures realitzades.
CRITERIS DE PRESA DE MOSTRES:
Es realitzarà el control visual i es verificarà el funcionament de tota la instal·lació.
Es comprovarà l'equilibrat de fases, si és el cas, de forma aleatòria en punts amb diferents distribució.
Es mesuraran els nivells d'il·luminació en cada local de característiques diferents.
INTERPRETACIÓ DE RESULTATS I ACTUACIONS EN CAS D'INCOMPLIMENT:
En cas d'incompliment de la Normativa vigent, es procedirà a la seva adequació.
En cas de deficiències de material o execució, es procedirà d'acord amb el que determini la DF.

EH INSTAL·LACIONS D'ENLLUMENAT

EH1 LLUMS DECORATIUS MUNTATS SUPERFICIALMENT

EH13 LLUMS DECORATIUS MUNTATS SUPERFICIALMENT EN LÍNIA CONTÍNUA AMB LÀMPADES FLUORESCENTS

1.DEFINICIÓ I CONDICIONS DE LES PARTIDES D'OBRA EXECUTADES

DEFINICIÓ:
Llum decoratiu de forma rectangular amb xassís de xapa d'acer esmaltat, o amb xassís d'alumini anoditzat, per a linia continua, sense difusor, per a un tub fluorescent de 36 o 58 W, o per a dos tubs fluorescents de 36 W, A.F., muntat superficialment al sostre.
L'execució de la unitat d'obra inclou les operacions següents:
- Muntatge, fixació i anivellament
- Connexionat i col·locació de les làmpades

CONDICIONS GENERALS:
Ha de quedar fixada sòlidament al sostre amb visos.
Ha d'estar connectada a la xarxa d'alimentació elèctrica i a la línia de terra.
La posició ha de ser la fixada a la D.T.
Toleràncies d'instal·lació:
- Posició ± 20 mm

2.CONDICIONS DEL PROCÉS D'EXECUCIÓ

No hi ha condicions específiques del procés d'instal.lació.

3.UNITAT I CRITERIS D'AMIDAMENT

Unitat de quantitat instal.lada, amidada segons les especificacions de la D.T.
La instal.lació inclou la làmpada, l'equip complert d'encesa i el cablejat interior del llum.

4.NORMATIVA DE COMPLIMENT OBLIGATORI

REBT 2002 Real Decreto 842/2002 de 2 de agosto, por el que se aprueba el Reglamento Electrotécnico de Baja Tensión.

EH INSTAL·LACIONS D'ENLLUMENAT

EH6 ELEMENTS PER A ENLLUMENAT D'EMERGÈNCIA I SENYALITZACIÓ

EH61 LLUMS D'EMERGÈNCIA

1.- DEFINICIÓ I CONDICIONS DE LES PARTIDES D'OBRA EXECUTADES

Llum d'emergència i senyalització amb làmpada fluorescent o led, muntada superficialment o encastada.
S'han considerat els tipus de col·locació següents:
- Muntades superficialment
- Muntades encastades
L'execució de la unitat d'obra inclou les operacions següents:
- Replanteig de la unitat d'obra
- Muntatge, fixació i anivellament
- Connexionat i col·locació de les làmpades
- Comprovació del funcionament
- Retirada de l'obra de les restes d'embalatges, retalls de tubs, cables, etc.
CONDICIONS GENERALS:
La posició ha de ser la reflectida a la DT o, en el seu defecte, la indicada per la DF.
Ha de quedar fixat sòlidament al suport, amb el sistema de fixació disposat pel fabricant.
Ha d'estar connectada a la xarxa d'alimentació elèctrica i a la línia de terra.
No s'han de transmetre esforços entre els elements de la instal·lació elèctrica (tubs i cables) i la lluminària.
La làmpada ha de quedar allotjada al portalàmpades i fent contacte amb aquest.
Els cables han d'entrar al cos de la lluminària pels punts previstos pel fabricant.
Toleràncies d'instal·lació:
- Posició: ± 20 mm
- Aplomat: ± 2 mm

2.- CONDICIONS DEL PROCÉS D'EXECUCIÓ

La instal·lació elèctrica s'ha de fer sense tensió a la línia.
La col·locació i connexionat de la lluminària s'han de fer seguint les instruccions del fabricant.
Abans de començar els treballs de muntatge, s'ha de fer un replanteig que ha de ser aprovat per la DF.
S'ha de comprovar que les característiques tècniques de l'aparell corresponguin a les especificades al projecte.
Tots els elements s'han d'inspeccionar abans de la seva col·locació.
La seva instal·lació no ha d'alterar les característiques de l'element.
Cal comprovar la idoneïtat de la tensió disponible amb la de l'equip de la lluminària.
Un cop instal·lat l'equip, es procedirà a la retirada de l'obra de tots els materials sobrants com ara embalatges, retalls de tubs, cables, etc.

3.- UNITAT I CRITERIS D'AMIDAMENT

Unitat de quantitat instal·lada, mesurada segons les especificacions de la DT.
La instal·lació inclou la làmpada, el cablejat interior i l'equip complert d'encesa en el seu cas.

4.- NORMATIVA DE COMPLIMENT OBLIGATORI

Real Decreto 842/2002 de 2 de agosto, por el que se aprueba el Reglamento Electrotécnico de Baja Tensión. REBT 2002.
Real Decreto 173/2010, de 19 de febrero, por el que se modifica el Código Técnico de la Edificación, aprobado por el Real Decreto 314/2006, de 17 de marzo, en materia de accesibilidad y no discriminación de las personas con discapacidad.
UNE 20392:1993 Aparatos autónomos para alumbrado de emergencia con lámparas de fluorescencia. Prescripciones de funcionamiento.
UNE 72550:1985 Alumbrado de emergencia. Clasificación y definiciones.
UNE 72551:1985 Alumbrado (de emergencia) de evacuación. Actuación.
UNE 72552:1985 Alumbrado (de emergencia) de seguridad. Actuación.
UNE 72553:1985 Alumbrado (de emergencia) de continuidad. Actuación.

5.- CONDICIONS DE CONTROL D'EXECUCIÓ I DE L'OBRA ACABADA

CONTROL D'EXECUCIÓ. OPERACIONS DE CONTROL:
Les tasques de control a realitzar són les següents:
- Comprovació de la correcta instal·lació de les lluminàries.
- Control visual de la instal·lació (linealitat, suports).
- Verificar el funcionament de l'enllumenat, comprovant la correcta distribució de les enceses i l'equilibrat de fases, si és el cas.
- Mesurar nivells d'il·luminació
CONTROL DE L'OBRA ACABADA. OPERACIONS DE CONTROL:
Les tasques de control a realitzar són les següents:
- Realització i emissió d'informe amb resultats dels controls i mesures realitzades.
CRITERIS DE PRESA DE MOSTRES:

Es realitzarà el control visual i es verificarà el funcionament de tota la instal·lació.
Es comprovarà l'equilibrat de fases, si és el cas, de forma aleatòria en punts amb diferents distribució.
Es mesuraran els nivells d'il·luminació en cada local de característiques diferents.
INTERPRETACIÓ DE RESULTATS I ACTUACIONS EN CAS D'INCOMPLIMENT:
En cas d'incompliment de la Normativa vigent, es procedirà a la seva adequació.
En cas de deficiències de material o execució, es procedirà d'acord amb el que determini la DF.

EH INSTAL·LACIONS D'ENLLUMENAT

EHT ELEMENTS DE CONTROL I REGULACIÓ D'INSTAL.ACIONS D'ENLLUMENAT

EHT1 FOTOCONTROLS

1.- DEFINICIÓ I CONDICIONS DE LES PARTIDES D'OBRA EXECUTADES

Interruptors crepusculars per al control d'instal·lacions d'enllumenat, muntats en perfil DIN.
L'execució de la unitat d'obra inclou les operacions següents:
- Replanteig de la unitat d'obra
- Col·locació del sensor
- Col·locació del mecanisme
- Execució de totes les connexions, tant del mecanisme com del sensor
- Regulació dels paràmetres de funcionament
- Retirada de l'obra de les restes d'embalatges, retalls de tubs, cables, etc.

CONDICIONS GENERALS:
La posició ha de ser la reflectida a la DT o, en el seu defecte, la indicada per la DF.
COL·LOCACIÓ DEL MECANISME:
Cap part accessible de l'element instal·lat no ha d'estar en tensió, fora dels punts de connexió.
Els interruptors han de ser capaços de funcionar correctament en les condicions normals exigides en les normes.
Els interruptors que admetin la regulació d'algun paràmetre han d'estar ajustats a les condicions del paràmetre exigides en la DT.
Ha d'anar muntat sobre un perfil DIN simètric a l'interior d'una caixa o armari. L'interruptor s'ha de subjectar pel mecanisme de fixació disposat per a tal fi.
Resistència a la tracció de les connexions: >= 30 N
COL·LOCACIÓ DEL SENSOR:
Ha d'anar fixat sòlidament al seu suport mitjançant tacs i cargols.
Ha d'estar connectat al circuit de control mitjançant la pressió de terminal, cargol i femelles.
Ha de quedar amb totes les connexions fetes i en condicions de funcionament.
S'ha de tenir cura que no hi pugui haver cap element al seu voltant que pugui enfosquir-lo o punt de llum que li doni llum directament.
Ha de quedar en posició vertical amb el sensor cap amunt.

2.- CONDICIONS DEL PROCÉS D'EXECUCIÓ

Els interruptors han de muntar-se segons les indicacions del fabricant, i atenent a les especificacions dels reglaments.
No s'ha de treballar amb tensió a la xarxa. Abans de procedir a la connexió es verificarà que els conductors estan sense tensió.
S'han d'identificar els conductors de cada fase i neutre per a la seva correcta connexió als borns de l'interruptor.
S'ha de comprovar que les característiques de l'aparell corresponen a les especificades a la DT
S'ha de verificar que els conductors quedin aprestats de forma segura.
Quan la secció dels conductors o requereixi es faran servir terminals per a fer les connexions.

3.- UNITAT I CRITERIS D'AMIDAMENT

Unitat de quantitat instal·lada, mesurada segons les especificacions de la DT.
La instal·lació inclou la part proporcional de connexionats i accessoris dins dels quadres elèctrics.

4.- NORMATIVA DE COMPLIMENT OBLIGATORI

Real Decreto 842/2002 de 2 de agosto, por el que se aprueba el Reglamento Electrotécnico de Baja Tensión. REBT 2002.

EJ INSTAL·LACIONS DE LAMPISTERIA, APARELLS SANITARIS I PRODUCCIÓ D'AIGUA CALENTA SANITÀRIA

EJA PRODUCCIÓ D'AIGUA CALENTA SANITÀRIA

EJAA ACUMULADORS BESCANVIADORS

1.- DEFINICIÓ I CONDICIONS DE LES PARTIDES D'OBRA EXECUTADES

Instal·lació d'interacumuladors de 60 a 1500 l de capacitat col·locats en posició vertical.
Es consideren incloses dins d'aquesta unitat d'obra les operacions següents:
- Neteja de l'interior dels conductes de connexió
- Replanteig de la posició de l'element
- Fixació de l'aparell
- Col·locació dels junts corresponents de l'aparell
- Connexió a la xarxa elèctrica i de terra (en cas d'incloure resistència elèctrica de recolzament)
- Prova de servei

CONDICIONS GENERALS:
Ha d'estar instal·lat en combinació d'un o més acumuladors d'aigua calenta sanitària amb prou capacitat per dues hores de temps mínim de preparació, per al cas de producció instantània d'aigua.
La instal·lació no ha de sobrepassar la pressió de disseny de l'intercanviador.
La regulació de temperatura d'ACS ha d'estar feta mitjançant vàlvula de tres vies en l'entrada d'aigua calenta o termòstat que aturi l'aparell productor d'aigua calenta entre aquest i l'intercanviador de doble paret.
L'aparell ha de quedar recolzat sobre el suport amb dispositius intermedis per a la seva fixació.
Cal que quedi suficientment separat dels paraments que l'envolten, de manera que es pugui instal·lar i manipular.
Les connexions amb els diferents tubs no han de tenir fuites, han de ser enroscades i amb junt de material elàstic.
Abans i després de l'acumulador s'ha d'instal·lar una aixeta de pas, segons les especificacions del seu plec de condicions.
Ha de tenir instal·lat:
- Una aixeta de tancament
- Un purgador de control d'estanquitat del dispositiu de retenció
- Una vàlvula de seguretat amb tub d'evacuació amb sortida lliure per sobre de la vora superior de l'element que reculli l'aigua

Entre la vàlvula de seguretat i l'interacumulador no ha d'haver instal·lada cap vàlvula de tancament.
Tots els elements de maniobra, control i connexió han de quedar visibles i accessibles per al seu manteniment.
A la part inferior del vas hi ha d'haver una vàlvula de purga i neteja d'obertura ràpida, amb la finalitat d'extreure els sediments que es puguin acumular a l'interior del dipòsit.
Tota superfície calefactora accessible per l'usuari ha d'estar protegida si la seva temperatura exterior és superior a 90 °C.
L'enllaç a la xarxa elèctrica ha de portar connexió a terra.
La posició ha de ser la reflectida a la DT o, en el seu defecte, la indicada per la DF.
Ha d'estar feta la prova d'instal·lació.
L'instal·lador cal que aporti l'acta de posada en servei.
Distància de l'aparell a d'altres aparells amb flama: >= 40 cm
Distància als paraments laterals: >= 15 cm
Toleràncies d'instal·lació:
- Posició: ± 20 mm
- Aplomat (posició vertical): ± 5 mm
- Horitzontalitat (posició horitzontal): ± 5 mm

2.- CONDICIONS DEL PROCÉS D'EXECUCIÓ

Les unions roscades s'han de preparar amb estopa, pasta o cintes d'estanquitat.
L'enroscada, en el seu cas, s'ha de fer sense forçar ni malmetre la rosca.
L'estanquitat de les unions s'ha de realitzar mitjançant els junts adequats.
Abans de la instal·lació del intercanviador acumulador s'ha de netejar l'interior dels tubs.
La llargària dels conductes de connexió han de ser suficient com per fer possible el roscat de les

unions.

3.- UNITAT I CRITERIS D'AMIDAMENT

Unitat de quantitat instal·lada, mesurada segons les especificacions de la DT.

4.- NORMATIVA DE COMPLIMENT OBLIGATORI

Real Decreto 1027/2007, de 20 de julio, por el que se aprueba el Reglamento de Instalaciones Térmicas en los Edificios. (RITE).
Real Decreto 238/2013, de 5 de abril, por el que se modifican determinados artículos e instrucciones técnicas del Reglamento de Instalaciones Térmicas en los Edificios, aprobado por Real Decreto 1027/2007, de 20 de julio.
UNE 100030:2001 IN Guía para la prevención y control de la proliferación y diseminación de legionela en instalaciones.
Real Decreto 865/2003, de 4 de julio, por el que se establecen los criterios higiénico-sanitarios para la prevención y control de la legionelosis.
Decret 352/2004, de 27 de juliol, pel qual s'estableixen les condicions higiènicosanitàries per a la prevenció i el control de la legionel·losi.

5.- CONDICIONS DE CONTROL D'EXECUCIÓ I DE L'OBRA ACABADA

CONTROL D'EXECUCIÓ. OPERACIONS DE CONTROL:
Les tasques de control a realitzar són les següents:
- Comprovació de la correcta instal·lació dels materials i equips a l'obra
- Verificar l'estanqueitat a juntes i unions dels equips amb els circuits d'aigua (prova d'estanqueitat).
- Verificar la correcta ubicació dels escalfadors a gas, l'adequació del local amb entrada i sortida d'aire i conducte d'evacuació de fums adequat per garantir el rendiment i la seguretat.
- Verificar estanqueitat dels conductes d'evacuació de fums, la pressa d'anàlisi i la pressa de recollida de condensats.
- Verificar la correcta instal·lació de presa de corrent d'acumuladors elèctrics.
- Verificar la correcta instal·lació de dipòsits d'acumulació d'aigua calenta i dels elements de seguretat.
- Verificar el funcionament dels equips de recirculació d'aigua a instal·lacions amb escalfador d'aigua centralitzat.
- Verificar la conducció de la vàlvula de seguretat al desguàs i el correcte taratge de la mateixa.
- Realitzar les proves de funcionament i ajust del elements de regulació i control.

CONTROL DE L'OBRA ACABADA. OPERACIONS DE CONTROL:
- Realització i emissió d'informe amb resultats dels controls i dels assaigs realitzats.

CRITERIS DE PRESA DE MOSTRES:
Es comprovarà globalment
INTERPRETACIÓ DE RESULTATS I ACTUACIONS EN CAS D'INCOMPLIMENT:
Es cas de deficiències de material o execució, si es pot esmenar sense canviar materials, es procedirà a fer-ho. En cas contrari es procedirà a canviar tot el material afectat.
En cas de manca d'elements o discrepàncies amb el projecte, es procedirà a l'adequació, d'acord amb el determini la DF.

EJ INSTAL·LACIONS DE LAMPISTERIA, APARELLS SANITARIS I PRODUCCIÓ D'AIGUA CALENTA SANITÀRIA

EJM ELEMENTS DE MESURA, CONTROL I REGULACIÓ

EJM1 COMPTADORS D'AIGUA I ELEMENTS PER A CENTRALITZACIÓ DE LECTURES

1.- DEFINICIÓ I CONDICIONS DE LES PARTIDES D'OBRA EXECUTADES

Aquest plec de condicions tècniques es vàlid per a les següents partides d'obra:
- Comptadors d'aigua amb unions roscades o embridades connectats a una bateria o a un ramal.
- Elements per a la lectura centralitzada de comptadors electrònics

Es consideren incloses dins d'aquesta unitat d'obra les operacions següents:
Per a la col·locació de comptadors:
- Replanteig de la unitat d'obra
- Preparació de les unions
- Col·locació del comptador
- Connexió a la xarxa de fluid amb els seus accessoris corresponents
- Prova de servei
- Retirada de l'obre dels embalatges, restes de materials, etc.

Per a la col·locació del punts de lectura centralitzada:
- Replanteig d'unitat d'obra
- Col·locació del punt de lectura centralitzada
- Execució de les connexions elèctriques
- Comprovació del funcionament
- Retirada de l'obre dels embalatges, restes de materials, etc.

COL.LOCACIÓ DE COMPTADORS:
El comptador ha de quedar instal·lat dins d'una cambra de fàcil accés i amb suficients mitjans d'il·luminació i d'evacuació.
Cal que quedi suficientment separat dels paraments que l'envolten, de manera que es pugui instal·lar i manipular.
Les connexions amb les conduccions d'entrada i de sortida no han de tenir fuites, han de ser enroscades i amb junt de material elàstic.
Abans i després del comptador ha de quedar instal·lada una aixeta de pas i una vàlvula de retenció si el comptador no la porta incorporada, segons les especificacions del seu plec de condicions.
La posició ha de ser la fixada a la DT.
Ha d'estar feta la prova d'instal·lació.
Toleràncies d'instal·lació:
- Posició: ± 20 mm

EQUIPS PER A LA LECTURA CENTRALITZADA DE COMPTADORS:
La caixa ha d'estar fixada al suport per un mínim de quatre punts.
El punt de lectura interior ha d'estar col·locat a dintre del recinte de la cambra de comptadors.
El punt de lectura exterior ha d'estar col·locat en un lloc de fàcil accés, a la part exterior de l'edifici.
Les connexions elèctriques han d'estar fetes. No s'han de transmetre esforços entre els cables elèctrics i els terminals de connexió.

2.- CONDICIONS DEL PROCÉS D'EXECUCIÓ

CONDICIONS GENERALS:
Abans de començar els treballs de muntatge, s'ha de fer un replanteig que ha de ser aprovat per la DF.
S'ha de comprovar que les característiques del producte corresponen a les especificades al projecte.
Els materials s'han d'inspeccionar abans de la seva col·locació.
La seva instal·lació no ha d'alterar les característiques dels elements.
La col·locació de l'element s'ha de fer seguint les indicacions del fabricant.
Un cop instal·lat, s'ha de procedir a la retirada de l'obra de tots els materials sobrants (embalatges, retalls de cables, etc.).
COL.LOCACIÓ DE COMPTADORS:
No es retiraran les proteccions de les boques de connexió fins que no es procedeixi a la seva unió.
Les unions roscades s'han de preparar amb estopa, pasta o cintes d'estanquitat.
L'enroscada, en el seu cas, s'ha de fer sense forçar ni malmetre la rosca.

3.- UNITAT I CRITERIS D'AMIDAMENT

Unitat de quantitat instal·lada, mesurada segons les especificacions de la DT.

4.- NORMATIVA DE COMPLIMENT OBLIGATORI

Documento Básico de Salubridad DB-HS, parte II del CTE, aprobado por el Real Decreto 314/2006.

5.- CONDICIONS DE CONTROL D'EXECUCIÓ I DE L'OBRA ACABADA

CONTROL D'EXECUCIÓ. OPERACIONS DE CONTROL EN COMPTADORS:
Els punts de control més destacables són els següents:
- Comprovació de la correcta implantació dels materials i equips.
- Verificar la correcta instal·lació i dimensions dels elements de la cambra d'escomesa o armari de comptador i elements següents :
  - Clau de pas general
  - Comptador homologat
  - Filtres amb malla d'entre 25 i 50um
  - Clau de pas posterior al comptador (si és prevista)
  - Vàlvula de retenció
  - Sistema de reducció de pressió
  - Protecció contra condensacions / tèrmiques / esforços mecànics / sorolls
  - Existència de desguàs

- Condicions mínimes de subministre
- Estalvi d'aigua
- Senyalització

- Verificar les dimensions de la cambra d'escomesa o armari de comptador
- Verificar l'assaig de resistència mecànica i Estanqueitat.

CONTROL DE L'OBRA ACABADA. OPERACIONS DE CONTROL EN COMPTADORS:
- Realització i emissió d'informe amb resultats dels controls i mesures realitzades.

CRITERIS DE PRESA DE MOSTRES EN COMPTADORS:
Es comprovarà globalment
INTERPRETACIÓ DE RESULTATS I ACTUACIONS EN CAS D'INCOMPLIMENT EN COMPTADORS:
Es donarà per bona la prova d'estanquitat quan no hi hagi variacions de pressió al manómetre.
En cas de deficiències de material o execució, si es pot esmenar sense canviar materials, s'ha de procedir a fer-ho. En cas contrari, s'ha de procedir a canviar tot el material afectat.
En cas de manca d'elements o discrepàncies amb el projecte, s'ha de procedir a l'adequació, d'acord amb el que determini la DF.

EN VÀLVULES, FILTRES, BOMBES I GRUPS DE PRESSIÓ

EN4 VÀLVULES DE PAPALLONA

1.- DEFINICIÓ I CONDICIONS DE LES PARTIDES D'OBRA EXECUTADES

Vàlvules de papallona concèntriques, biexcèntriques, manuals o motoritzades, muntades entre brides o embridades.
S'han considerat els tipus de col·locació següents:
- Muntades superficialment
- Muntades en pericó de canalització soterrada

L'execució de la unitat d'obra inclou les operacions següents:
- Neteja del interior i extrems del tub i de les vàlvules.
- Preparació de les unions amb elements d'estanquitat.
- Connexió de la vàlvula a la xarxa.
- En el cas de vàlvules motoritzades connexió a la xarxa elèctrica.
- Prova de servei.

CONDICIONS GENERALS:
Els eixos de la vàlvula i de la canonada han de quedar alineats.
La maneta o volant de la vàlvula ha de ser accessible.
Les vàlvules s'han d'instal·lar situades de manera que es puguin realitzar tasques de manteniment de les diferents parts.
Tant els junts de la vàlvula com les connexions amb la canonada han de ser estanques a la pressió de treball.
El pes de la canonada no ha de descansar sobre la vàlvula.
S'ha de deixar connectada a la xarxa corresponent, en condicions de funcionament.
S'ha de deixar connectada a la xarxa corresponent, en condicions de funcionament.
La posició ha de ser la reflectida a la DT o, en el seu defecte, la indicada per la DF.
Toleràncies d'instal·lació:
- Posició: ± 30 mm

MUNTADES SUPERFICIALMENT:
L'eix d'accionament ha de quedar horitzontal, o en qualsevol posició radial per sobre del pla horitzontal.
La distància entre la vàlvula i la paret ha de ser la necessària perque pugui girar el cos, un cop desmuntat l'eix d'accionament del sistema de tancament.
MUNTADES EN PERICÓ:
L'eix d'accionament ha de quedar vertical, amb la maneta cap amunt, i ha de coincidir amb el centre del pericó.
La distància entre la vàlvula i el fons del pericó ha de ser la necessària perquè pugui girar el cos un cop desmuntat l'eix d'accionament del sistema de tancament.
En el cas de vàlvules embridades, la distància entre la vàlvula i el fons del pericó ha de ser la necesaria perque es puguin col·locar i treure tots els cargols de les brides.
VÀLVULA AMB MOTOR:
S'ha de connectar la vàlvula a xarxa corresponent i el motor a la xarxa elèctrica.

2.- CONDICIONS DEL PROCÉS D'EXECUCIÓ

CONDICIONS GENERALS:
Abans de la instal·lació de la vàlvula s'ha de netejar l'interior dels tubs.
Les connexions dels diferents elements s'han de realitzar seguint les indicacions del fabricant i amb les eines adequades per tal de no malmetre les diferents peces.
La descàrrega i manipulació de les vàlvules s'ha de fer de forma que no rebin cops.
El tub s'ha d'encaixar sense moviments de torsió.
La unió entre els tubs i vàlvules s'ha de fer garantint la no transmissió de càrregues, la impermeabilitat i l'adherència amb les parets.
Abans de realitzar la unió entre els tubs i les vàlvules cal fer la comprovació que extrems estan ben acabats, nets, sense rebaves i amb els condicions correctes per realitzar la unió.
Un cop acabada la instal·lació, s'ha de netejar interiorment fent-hi passar aigua perquè arrossegui les brosses i els gasos destil·lats produïts pel lubricant o per l'adhesiu i el netejador. No s'ha de fer servir en aquesta operació cap tipus de dissolvent.
En el cas que la canonada sigui per abastament d'aigua, cal fer un tractament de depuració bacteriològic després de rentar-la.
VÀLVULA AMB MOTOR:
La connexió de l'actuador ha de realitzar-se amb la xarxa elèctrica fora de servei.

3.- UNITAT I CRITERIS D'AMIDAMENT

Unitat de quantitat instal·lada, mesurada segons les especificacions de la DT.

4.- NORMATIVA DE COMPLIMENT OBLIGATORI

La normativa ha de ser l'específica a l'ús a què es destini.
VÀLVULA AMB MOTOR:
Real Decreto 842/2002 de 2 de agosto, por el que se aprueba el Reglamento Electrotécnico de Baja Tensión. REBT 2002.

EN VÀLVULES, FILTRES, BOMBES I GRUPS DE PRESSIÓ

EN9 VÀLVULES DE SEGURETAT

EN91 VÀLVULES DE SEGURETAT D'OBERTURA PROGRESSIVA, ROSCADES

1.- DEFINICIÓ I CONDICIONS DE LES PARTIDES D'OBRA EXECUTADES

Vàlvula de seguretat d'obertura progressiva, de 16 i 25 bar de pressió nominal i de connexió per rosca, muntades.
S'han considerat els tipus de vàlvules següents:
- vàlvules de 1/4" a 1 1/4" de diàmetre nominal, de 16 bar de pressió nominal, amb cos de llautó CW617N, caputxa de llautó CW617N i unió de llautó CW617N
- vàlvules de 1 1/2" de diàmetre nominal, de 16 bar de pressió nominal, amb cos de llautó CW617N, caputxa de llautó CC754S-GM i unió de llautó CW617N
- vàlvules de 2" de diàmetre nominal, de 16 bar de pressió nominal, amb cos de llautó CC754S-GM, caputxa de llautó llautó CC754S-GM i unió de llautó CW617N
- vàlvules de 2 1/2" a 4" de diàmetre nominal, de 16 bar de pressió nominal, amb cos de bronze CC761S, caputxa de bronze CC761S i unió de bronze CC761S
- vàlvules de 1/4" a 1 1/4" de diàmetre nominal, de 25 bar de pressió nominal, amb cos de llautó CW617N, caputxa de llautó CW617N i unió d'acer inoxidable 1.4401 (AISI 316)
- vàlvules de 1 1/2" de diàmetre nominal, de 25 bar de pressió nominal, amb cos de llautó CW617N, caputxa de llautó CC754S-GM i unió d'acer inoxidable 1.4401 (AISI 316)
- vàlvules de 2" de diàmetre nominal, de 25 bar de pressió nominal, amb cos de llautó CC754S-GM, caputxa de llautó CC754S-GM i unió d'acer inoxidable 1.4401 (AISI 316)
- vàlvules de 2 1/2" a 4" de diàmetre nominal, de 25 bar de pressió nominal, amb cos de bronze CC761S, caputxa de bronze CC761S i unió d'acer inoxidable 1.4401 (AISI 316)
- vàlvules de 1/4" a 1 1/2" de diàmetre nominal, de 25 bar de pressió nominal, amb cos d'acer inoxidable 1.4408 (AISI 316), caputxa d'acer inoxidable 1.4305 (AISI 303) i unió d'acer inoxidable 1.4401 (AISI 316)
- vàlvules de 2" a 4" de diàmetre nominal, de 25 bar de pressió nominal, amb cos d'acer inoxidable 1.4408 (AISI 316), caputxa d'acer inoxidable 1.4408 (AISI 316) i unió d'acer inoxidable 1.4401 (AISI 316)

S'han considerat els tipus de col·locació següents:

- Muntades superficialment
- Muntades en pericó de canalització soterrada

L'execució de la unitat d'obra inclou les operacions següents:
- Neteja de rosques i d'interior de tubs
- Preparació de les unions amb cintes
- Connexió de la vàlvula a la xarxa
- Prova de servei

CONDICIONS GENERALS:
La palanca d'obertura manual de la vàlvula ha de ser accessible i ha de quedar a la vista.
Ha de quedar connectada a la canonada a protegir per la boca d'entrada, sense cap interrupció.
La boca de sortida s'ha de conduir al punt de desguàs, que ha de ser visible des del lloc on ha d'estar la vàlvula.
Ha de quedar en condicions de funcionament i ha de ser estanca a la pressió de treball.
La posició ha de ser la reflectida a la DT o, en el seu defecte, la indicada per la DF.
Toleràncies d'instal·lació:
- Posició: ± 30 mm

MUNTADES EN PERICÓ:
La distància entre la vàlvula i el fons del pericó ha de ser la necessària perquè pugui girar el cos un cop desmuntat l'eix d'accionament del sistema de tancament.

MUNTADES SUPERFICIALMENT:
La distància entre la vàlvula i la paret ha de ser la necessària perque pugui girar el cos, un cop desmuntat l'eix d'accionament del sistema de tancament.

2.- CONDICIONS DEL PROCÉS D'EXECUCIÓ

Les unions amb les canonades han de quedar segellades mitjançant cintes d'estanquitat adequades.
L'enroscada, en el seu cas, s'ha de fer sense forçar ni malmetre la rosca.
Abans de la instal·lació de la vàlvula s'han de netejar l'interior dels tubs i les rosques d'unió.
Els protectors de les rosques amb que van proveïdes les vàlvules només s'han de treure en el moment d'executar les unions.

3.- UNITAT I CRITERIS D'AMIDAMENT

Unitat de quantitat instal·lada, mesurada segons les especificacions de la DT.

4.- NORMATIVA DE COMPLIMENT OBLIGATORI

La normativa ha de ser l'específica a l'ús a què es destini.

EN VÀLVULES, FILTRES, BOMBES I GRUPS DE PRESSIÓ

ENC VÀLVULES D'EQUILIBRAT

1.- DEFINICIÓ I CONDICIONS DE LES PARTIDES D'OBRA EXECUTADES

Vàlvules d'equilibrat automàtic, muntades superficialment roscades o embridades.
S'han considerat els tipus de vàlvules següents:
- Vàlvules reguladores de cabal
- Vàlvules reguladores de cabal i pressió diferencial

L'execució de la unitat d'obra inclou les operacions següents:
- Replanteig de la unitat d'obra
- Neteja de l'interior dels tubs
- Connexió de la vàlvula a la xarxa
- Prova de funcionament
- Prova d'estanquitat
- Retirada de l'obra de les restes d'embalatges, retalls de tubs, etc.

CONDICIONS GENERALS:
La posició ha de ser la reflectida a la DT o, en el seu defecte, la indicada per la DF. Preferentment ha d'anar muntada en la canonada de retorn del circuit.
Les parts de la vàlvula que s'hagin de manipular, han de ser accessibles.
La distància entre la vàlvula i els elements que l'envolten ha de ser suficient per permetre'n el desmuntatge i manteniment.
Els eixos de la vàlvula i de la canonada han de quedar alineats.
S'ha de deixar connectada a la xarxa corresponent, en condicions de funcionament.
El pes de la canonada no ha de descansar sobre la vàlvula.
La brida ha de fer una pressió uniforme sobre l'element d'estanquitat. Les unions han de ser estanques.
El sentit de circulació del fluid a dintre de la vàlvula ha de coincidir amb la marca gravada al cos de la vàlvula.
Tots els materials que intervenen en la instal·lació han de ser compatibles entre si. Per aquest motiu, el muntatge i les connexions dels equips han d'estar fets amb els materials i accessoris subministrats pel fabricant, o expressament aprovats per aquest.
Toleràncies d'execució:
- Posició: ± 10 mm

2.- CONDICIONS DEL PROCÉS D'EXECUCIÓ

Abans de començar els treballs de muntatge, s'ha de fer un replanteig que ha de ser aprovat per la DF.
El muntatge s'ha de fer seguint les instruccions de la documentació tècnica del fabricant. S'ha de seguir la seqüència de muntatge proposada pel fabricant.
Tots els elements s'han d'inspeccionar abans de la seva col·locació.
S'ha de comprovar que les característiques tècniques de la vàlvula corresponen a les especificades al projecte.
La seva instal·lació no ha d'alterar les característiques dels elements.
Les connexions a la xarxa de servei s'han de fer un cop tallat el subministrament.
Les proves sobre la vàlvula muntada han de ser fetes per personal especialitzat.
Un cop instal·lada la vàlvula, es procedirà a la retirada de l'obra de tots els materials sobrants com ara embalatges, retalls de tubs, etc.

3.- UNITAT I CRITERIS D'AMIDAMENT

Unitat de quantitat instal·lada, mesurada segons les especificacions de la DT.

4.- NORMATIVA DE COMPLIMENT OBLIGATORI

La normativa ha de ser l'específica a l'ús a què es destini.

EN VÀLVULES, FILTRES, BOMBES I GRUPS DE PRESSIÓ

ENL BOMBES ACCELERADORES

1.- DEFINICIÓ I CONDICIONS DE LES PARTIDES D'OBRA EXECUTADES

Bombes acceleradores amb motor inundat i muntades entre tubs.
S'han considerat els tipus de connexions següents:
- Roscades
- Embridades

L'execució de la unitat d'obra inclou les operacions següents:
- Connexió a la xarxa de fluid a servir
- Connexió a la xarxa elèctrica
- Prova de servei

CONDICIONS GENERALS:
La bomba ha d'estar connectada a la xarxa a què ha de donar servei, i el motor a la línia d'alimentació elèctrica.
Les canonades d'aspiració i d'impulsió han de ser, com a mínim, del mateix diàmetre que les boques corresponents.
Les reduccions de diàmetre s'han de fer amb peces còniques, amb una conicitat total <= 30°.
Les reduccions que siguin horitzontals s'han de fer excèntriques i han de quedar enrasades per la generatriu superior, per tal d'evitar la formació de bosses d'aire.
La bomba s'ha de recolzar sobre la canonada on va instal·lada. Aquesta canonada no ha de produir cap esforç radial o axial a la bomba.
L'eix motor-impulsor ha de quedar en posició horitzontal.
L'eix de la bomba-canonada no ha de tenir limitacions en la seva posició.
La posició ha de ser la reflectida a la DT o, en el seu defecte, la indicada per la DF.

2.- CONDICIONS DEL PROCÉS D'EXECUCIÓ

CONDICIONS GENERALS:
S'ha de comprovar si la tensió del motor correspon a la disponible i si gira en el sentit convenient.
CONNEXIÓ PER BRIDES:
L'estanquitat de les unions s'ha de realitzar mitjançant els junts adequats.
CONNEXIÓ PER ROSCA:
L'enroscada, en el seu cas, s'ha de fer sense forçar ni malmetre la rosca.

3.- UNITAT I CRITERIS D'AMIDAMENT

Unitat de quantitat instal·lada, mesurada segons les especificacions de la DT.

4.- NORMATIVA DE COMPLIMENT OBLIGATORI

Real Decreto 1027/2007, de 20 de julio, por el que se aprueba el Reglamento de Instalaciones Térmicas en los Edificios. (RITE).
Real Decreto 842/2002 de 2 de agosto, por el que se aprueba el Reglamento Electrotécnico de Baja Tensión. REBT 2002.
Real Decreto 238/2013, de 5 de abril, por el que se modifican determinados artículos e instrucciones técnicas del Reglamento de Instalaciones Térmicas en los Edificios, aprobado por Real Decreto 1027/2007, de 20 de julio.

5.- CONDICIONS DE CONTROL D'EXECUCIÓ I DE L'OBRA ACABADA

CONTROL D'EXECUCIÓ. OPERACIONS DE CONTROL:
Els punts de control més destacables són els següents:
- Comprovació de la correcta implantació dels equips a l'obra.
- Control del procés de muntatge, verificar la correcta execució de la instal·lació (presència de vàlvules de seccionament, vàlvules de retenció, filtres, manòmetres (aspiració, impulsió), col·locació d'acoblaments elàstics, conducció de possibles fuites al desguàs).
- Comprovació de les condicions de funcionament de les bombes:
- Alçada manomètrica, consum, cabal
- Presència i lectura dels manòmetres
- Nivell sonor
  - Comprovació de les corbes característiques (pressió/cabal):
  - Cabal < cabal nominal
  - Cabal nominal
  - Cabal > cabal nominal
- Verificació del taratge de les vàlvules de seguretat i dels dispositius d'expansió
  - Instal·lació del vas d'expansió
  - Comprovació de pressions, temperatures i volums d'aigua
  - En vasos d'expansió automàtica amb compressors, verificar a més tensió (V), consum
- S'han de realitzar les proves d'estanquitat, neteja i resistència mecànica establertes al RITE. Les proves d'estanquitat s'han de realitzar d'acord a la norma UNE 100151 o a UNE-ENV 12108, en funció del tipus de fluid transportat.
- Certificat de garantia de fabricant, d'acord amb la llei vigent de defensa de consumidors i usuaris.
- Manteniment de la instal·lació.

CONTROL DE L'OBRA ACABADA. OPERACIONS DE CONTROL:
Realització i emissió d'informes amb resultats de controls i proves realitzats.
CRITERIS DE PRESA DE MOSTRES:
Es comprovaran totes les bombes rebudes. En qualsevol altre cas la Direcció d'Obra determinarà la intensitat de la presa de mostres.
- INTERPRETACIÓ DE RESULTATS I ACTUACIONS EN CAS D'INCOMPLIMENT:
- En cas de resultats negatius i anomalies, s'han de corregir els defectes sempre que sigui possible, en cas contrari s'ha de substituir el material afectat.

EN VÀLVULES, FILTRES, BOMBES I GRUPS DE PRESSIÓ

ENL BOMBES ACCELERADORES

ENL1 BOMBES ACCELERADORES AMB MOTOR INUNDAT

1.- DEFINICIÓ I CONDICIONS DE LES PARTIDES D'OBRA EXECUTADES

Bombes acceleradores amb motor inundat i muntades entre tubs.
S'han considerat els tipus de connexions següents:
- Roscades
- Embridades

L'execució de la unitat d'obra inclou les operacions següents:
- Connexió a la xarxa de fluid a servir
- Connexió a la xarxa elèctrica
- Prova de servei

CONDICIONS GENERALS:
La bomba ha d'estar connectada a la xarxa a què ha de donar servei, i el motor a la línia d'alimentació elèctrica.
Les canonades d'aspiració i d'impulsió han de ser, com a mínim, del mateix diàmetre que les boques corresponents.
Les reduccions de diàmetre s'han de fer amb peces còniques, amb una conicitat total <= 30°.
Les reduccions que siguin horitzontals s'han de fer excèntriques i han de quedar enrasades per la generatriu superior, per tal d'evitar la formació de bosses d'aire.
La bomba s'ha de recolzar sobre la canonada on va instal·lada. Aquesta canonada no ha de produir cap esforç radial o axial a la bomba.
L'eix motor-impulsor ha de quedar en posició horitzontal.
L'eix de la bomba-canonada no ha de tenir limitacions en la seva posició.
La posició ha de ser la reflectida a la DT o, en el seu defecte, la indicada per la DF.

2.- CONDICIONS DEL PROCÉS D'EXECUCIÓ

CONDICIONS GENERALS:
S'ha de comprovar si la tensió del motor correspon a la disponible i si gira en el sentit convenient.
CONNEXIÓ PER BRIDES:
L'estanquitat de les unions s'ha de realitzar mitjançant els junts adequats.
CONNEXIÓ PER ROSCA:
L'enroscada, en el seu cas, s'ha de fer sense forçar ni malmetre la rosca.

3.- UNITAT I CRITERIS D'AMIDAMENT

Unitat de quantitat instal·lada, amidada segons les especificacions de la DT.

4.- NORMATIVA DE COMPLIMENT OBLIGATORI

Real Decreto 1027/2007, de 20 de julio, por el que se aprueba el Reglamento de Instalaciones Térmicas en los Edificios. (RITE).
Real Decreto 842/2002 de 2 de agosto, por el que se aprueba el Reglamento Electrotécnico de Baja Tensión. REBT 2002

5.- CONDICIONS DE CONTROL D'EXECUCIÓ I DE L'OBRA ACABADA

CONTROL D'EXECUCIÓ. OPERACIONS DE CONTROL:
Els punts de control més destacables són els següents:
- Comprovació de la correcta implantació dels equips a l'obra.
- Control del procés de muntatge, verificar la correcta execució de la instal·lació (presència de vàlvules de seccionament, vàlvules de retenció, filtres, manòmetres (aspiració, impulsió), col·locació d'acoblaments elàstics, conducció de possibles fuites al desguàs).
- Comprovació de les condicions de funcionament de les bombes:
  - Alçada manomètrica, consum, cabal
  - Presència i lectura dels manòmetres
  - Nivell sonor
- Comprovació de les corbes característiques (pressió/cabal):
  - Cabal < cabal nominal
  - Cabal nominal
  - Cabal > cabal nominal
- Verificació del taratge de les vàlvules de seguretat i dels dispositius d'expansió
  - Instal·lació del vas d'expansió
  - Comprovació de pressions, temperatures i volums d'aigua
  - En vasos d'expansió automàtica amb compressors, verificar a més tensió (V), consum
- S'han de realitzar les proves d'estanquitat, neteja i resistència mecànica establertes al RITE. Les proves d'estanquitat s'han de realitzar d'acord a la norma UNE 100151 o a UNE-ENV 12108, en funció del tipus de fluid transportat.
- Certificat de garantia de fabricant, d'acord amb la Llei 23/2003, de 10 de juliol, de garanties a la venda de béns de consum.

- Manteniment de la instal·lació.
CONTROL DE L'OBRA ACABADA. OPERACIONS DE CONTROL:
- Realització i emissió d'informes amb resultats de controls i proves realitzats.
CRITERIS DE PRESA DE MOSTRES:
Es comprovaran totes les bombes rebudes. En qualsevol altre cas la Direcció d'Obra determinarà la intensitat de la presa de mostres.
INTERPRETACIÓ DE RESULTATS I ACTUACIONS EN CAS D'INCOMPLIMENT:
En cas de resultats negatius i anomalies, s'han de corregir els defectes sempre que sigui possible, en cas contrari s'ha de substituir el material afectat.

EN VÀLVULES, FILTRES, BOMBES I GRUPS DE PRESSIÓ

ENL BOMBES ACCELERADORES

ENL2 BOMBES ACCELERADORES AMB MOTOR SEC

1.- DEFINICIÓ I CONDICIONS DE LES PARTIDES D'OBRA EXECUTADES

Bombes acceleradores amb motor sense inundar muntades entre tubs amb les connexions embridades.
L'execució de la unitat d'obra inclou les operacions següents:
- Connexió a la xarxa de fluid a servir
- Connexió a la xarxa elèctrica
- Prova de servei
CONDICIONS GENERALS:
La bomba ha d'estar connectada a la xarxa a què ha de donar servei, i el motor a la línia d'alimentació elèctrica.
Les canonades d'aspiració i d'impulsió han de ser, com a mínim, del mateix diàmetre que les boques corresponents.
Les reduccions de diàmetre s'han de fer amb peces còniques, amb una conicitat total <= 30°.
Les reduccions que siguin horitzontals s'han de fer excèntriques i han de quedar enrasades per la generatriu superior, per tal d'evitar la formació de bosses d'aire.
La bomba s'ha de recolzar sobre la canonada on va instal·lada. Aquesta canonada no ha de produir cap esforç radial o axial a la bomba.
L'eix motor-impulsor ha de quedar en posició horitzontal.
L'eix de la bomba-canonada no ha de tenir limitacions en la seva posició.
La posició ha de ser la reflectida a la DT o, en el seu defecte, la indicada per la DF.

2.- CONDICIONS DEL PROCÉS D'EXECUCIÓ

S'ha de comprovar si la tensió del motor correspon a la disponible i si gira en el sentit convenient.
L'estanquitat de les unions s'ha de realitzar mitjançant els junts adequats.

3.- UNITAT I CRITERIS D'AMIDAMENT

Unitat de quantitat instal·lada, amidada segons les especificacions de la DT.

4.- NORMATIVA DE COMPLIMENT OBLIGATORI

Real Decreto 1027/2007, de 20 de julio, por el que se aprueba el Reglamento de Instalaciones Térmicas en los Edificios. (RITE).
Real Decreto 842/2002 de 2 de agosto, por el que se aprueba el Reglamento Electrotécnico de Baja Tensión. REBT 2002

5.- CONDICIONS DE CONTROL D'EXECUCIÓ I DE L'OBRA ACABADA

CONTROL D'EXECUCIÓ. OPERACIONS DE CONTROL:
Els punts de control més destacables són els següents:
- Comprovació de la correcta implantació dels equips a l'obra.
- Control del procés de muntatge, verificar la correcta execució de la instal·lació (presència de vàlvules de seccionament, vàlvules de retenció, filtres, manòmetres (aspiració, impulsió), col·locació d'acoblaments elàstics, conducció de possibles fuites al desguàs).
- Comprovació de les condicions de funcionament de les bombes:
    - Alçada manomètrica, consum, cabal
    - Presència i lectura dels manòmetres
    - Nivell sonor
- Comprovació de les corbes característiques (pressió/cabal):
    - Cabal < cabal nominal
    - Cabal nominal
    - Cabal > cabal nominal
- Verificació del taratge de les vàlvules de seguretat i dels dispositius d'expansió
    - Instal·lació del vas d'expansió
    - Comprovació de pressions, temperatures i volums d'aigua
    - En vasos d'expansió automàtica amb compressors, verificar a més tensió (V), consum
- S'han de realitzar les proves d'estanquitat, neteja i resistència mecànica establertes al RITE. Les proves d'estanquitat s'han de realitzar d'acord a la norma UNE 100151 o a UNE-ENV 12108, en funció del tipus de fluid transportat.
- Certificat de garantia de fabricant, d'acord amb la Llei 23/2003, de 10 de juliol, de garanties a la venda de béns de consum.
- Manteniment de la instal·lació.
CONTROL DE L'OBRA ACABADA. OPERACIONS DE CONTROL:
- Realització i emissió d'informes amb resultats de controls i proves realitzats.
CRITERIS DE PRESA DE MOSTRES:
Es comprovaran totes les bombes rebudes. En qualsevol altre cas la Direcció d'Obra determinarà la intensitat de la presa de mostres.
INTERPRETACIÓ DE RESULTATS I ACTUACIONS EN CAS D'INCOMPLIMENT:
En cas de resultats negatius i anomalies, s'han de corregir els defectes sempre que sigui possible, en cas contrari s'ha de substituir el material afectat.

EQ EQUIPAMENTS

EQN ESCALES PREFABRICADES

1.- DEFINICIÓ I CONDICIONS DE LES PARTIDES D'OBRA EXECUTADES

Escales metàl·liques prefabricades de trams rectes.
S'han considerat els següents tipus d'escales:
- Escales de gat amb pates encastats a l'obra amb morter de ciment
- Escales metàl·liques rectes amb estructura de perfils laminats i graons de planxa d'acer
L'execució de la unitat d'obra inclou les operacions següents:
En les escales metàl·liques rectes amb estructura de perfils laminats i graons de planxa d'acer:
- Preparació de la zona de treball
- Replanteig i marcat dels eixos
- Col·locació i fixació provisional de la peça
- Aplomat i anivellació definitius
- Execució de les unions, en el seu cas
- Comprovació final de l'aplomat i dels nivells
En les escales de gat
- Comprovació i preparació dels punts d'encastament
- Col·locació dels graons amb morter

ESCALES METÀL·LIQUES RECTES AMB ESTRUCTURA DE PERFILS LAMINATS I GRAONS DE PLANXA D'ACER:
Ha d'estar col·locada a la posició indicada a la DT, amb les modificacions aprovades per la DF.
Ha de quedar correctament aplomada i anivellada.
La disposició dels diferents elements de l'escala, les seves dimensions, tipus d'acer i perfils s'han de correspondre amb les indicacions de la DT.
Cada element ha de dur les marques d'identificació suficients per tal de definir la seva posició a l'obra.
L'element ha d'estar pintat amb una capa de protecció de pintura antioxidant, excepte si està galvanitzat.
Els cantells de les peces no han de tenir òxid adherit, rebaves, estries o irregularitats que dificultin el contacte amb l'element que s'han d'unir.
L'element no s'ha d'adreçar un cop col·locat definitivament.
No es permet reblir amb soldadura els forats que han estat practicats a l'estructura per a disposar cargols provisionals de muntatge.
Toleràncies d'execució:
- Llargària de l'element:

- D'1 m, com a màxim: ± 2 mm
- D'1 a 3 m: ± 3 mm
- De 3 a 6 m: ± 4 mm
- Tolerància total (suma de toleràncies dels elements que formen el conjunt estructural): <= 15 mm

COL·LOCACIÓ AMB SOLDADURA:
El material d'aportació utilitzat ha de ser apropiat als materials a soldar i al procediment de soldadura.
Les característiques mecàniques del material d'aportació han de ser superiors a les del material base.
La soldadura no ha de tenir cap defecte que constitueixi seqüència en una llargària superior a 150 mm, ja sigui osca, fissura, inclusió d'escòria o porus.
La unió entre les platines i els pilars ha d'estar feta per mitjà de soldadures continues de penetració complerta.

ESCALES DE GAT AMB PATES ENCASTATS A L'OBRA AMB MORTER DE CIMENT:
El graó col·locat ha de quedar anivellat i paral·lel a la paret que l'hi dóna suport.
Ha d'estar sòlidament fixat a la paret per encastament dels seus extrems agafats amb morter.
Llargària d'encastament: >= 10 cm
Distància vertical entre graons consecutius: <= 35 cm
Distància vertical entre la trapa o finestra i l'últim graó: 25 cm
Distància vertical entre el primer graó i el paviment: 50 cm
Toleràncies d'execució:
- Nivell: ± 10 mm
- Horitzontalitat: ± 1 mm
- Paral·lelisme amb la paret: ± 5 mm

2.- CONDICIONS DEL PROCÉS D'EXECUCIÓ

CONDICIONS GENERALS:
El procés de col·locació no ha de provocar desperfectes ni modificar les condicions exigides pel material.

ESCALES METÀL·LIQUES RECTES AMB ESTRUCTURA DE PERFILS LAMINATS I GRAONS DE PLANXA D'ACER:
El constructor ha d'elaborar els plànols de taller i un programa de muntatge que han de ser aprovats per la DF abans d'iniciar els treballs en obra.
La DF ha d'haver aprovat els plànols de taller abans d'iniciar l'execució de l'obra. Qualsevol modificació durant els treballs ha d'aprovar-la la DF i reflectir-se posteriorment en els plànols de taller.
Si durant el transport el material ha sofert desperfectes que no poden ser corregits o es preveu que després d'arreglar-los afectarà al seu treball estructural, la peça ha de ser substituïda.
La secció de l'element no ha de quedar disminuida pels sistemes de muntatges utilitzats.
No s'han de començar les unions de muntatge fins que no s'hagi comprovat que la posició dels elements de cada unió coincideix exactament amb la posició definitiva.
Els elements provisionals de fixació que per a l'armat i el muntatge es soldin a les barres de l'estructura, s'han de desprendre amb bufador sense afectar a les barres. Es prohibeix desprendre'ls a cops.
Un cop acabada la posada a l'obra se li ha de donar una segona o tercera capa de protecció de pintura antioxidant, segons les especificacions de la DF, que ha de complir les condicions fixades a la seva partida d'obra.
Les parts que hagin de quedar de difícil accés després del seu muntatge, però sense estar en contacte, rebran la segona capa de pintura i la tercera, si està prescrita, després de la inspecció i l'acceptació de la DF i abans del muntatge.
La preparació de les unions que s'hagin de realitzar a obra es farà a taller.

COL·LOCACIÓ AMB SOLDADURA:
Els procediments autoritzats per a realitzar unions soldades són:
- Per arc elèctric manual amb elèctrode revestit
- Per arc amb fil tubular, sense protecció gasosa
- Per arc submergit amb fil/filferro
- Per arc submergit amb elèctrode nu
- Per arc amb gas inert
- Per arc amb gas actiu
- Per arc amb fil tubular, amb protecció de gas actiu
- Per arc amb fil tubular, amb protecció de gas inert
- Per arc amb elèctrode de wolfram i gas inert
- Per arc de connectors

Les soldadures s'han de fer protegides dels efectes directes del vent, de la pluja i de la neu.
Abans de començar a soldar s'ha de verificar que les superfícies i vores a soldar són adequades al procés de soldadura i que estan lliures de fissures.
Totes les superfícies a soldar s'han de netejar de qualsevol material que pugui afectar negativament la qualitat de la soldadura o perjudicar el procés de soldatge. S'han de mantenir seques i lliures de condensacions.
Els cordons de soldadura successius no han de produir osques.
Després de fer un cordó de soldadura i abans de fer el següent, cal netejar l'escòria per mitjà d'una picola i d'un raspall.
Les soldadures s'han de fer per soldadors certificats per un organisme acreditat i qualificats segons l'UNE-EN 287-1.
L'execució d'els diferents tipus de soldadures s'ha de fer d'acord amb els requisits establerts a l'apartat 10.3.4 del DB-SE A.

3.- UNITAT I CRITERIS D'AMIDAMENT

m de llargària mesurada en el sentit del recorregut de l'escala, executat segons les especificacions de la DT.

4.- NORMATIVA DE COMPLIMENT OBLIGATORI

Real Decreto 314/2006, de 17 de marzo, por el que se aprueba el Código Técnico de la Edificación
Parte 2. Documento Básico de Acero DB-SE-A.
* UNE-ENV 1090-1:1997 Ejecución de estructuras de acero. Parte 1: Reglas generales y reglas para edificación.

EY AJUDES DEL RAM DE PALETA

EY0 AJUDES DEL RAM DE PALETA

EY01 REGATES

1.- DEFINICIÓ I CONDICIONS DE LES PARTIDES D'OBRA EXECUTADES

Solc o canal petita oberta en una paret per a introduir una instal·lació i tapada posteriorment amb morter o guix.
L'execució de la unitat d'obra inclou les operacions següents:
- Replanteig i marcat de les regates
- Obertura de les regates
- Col·locació dels tubs o elements a introduir a les regates
- Tapat posterior amb morter o guix

CONDICIONS GENERALS:
Ha d'estar feta al lloc indicat a la DT, amb les modificacions introduides al replanteig previ, aprovades per la DF.
Ha de ser recta.
Ha de quedar completament tapada i enrasada amb el parament de la paret.
Els elements estructurals associats a l'element (llindes, ancoratges, armadures, etc.), no han de quedar afectats en la seva continuïtat ni en la seva capacitat mecànica per l'execució de la regata.
Queda expressament prohibit l'execució de regates en les zones amb armadura.
No ha de sobresortir en cap punt el tub o d'altres elements col·locats dins de la regata.
La situació, fondària i dimensió de les regates, ha de complir l'especificat en la taula 4.8 del DB-SE-F.
Toleràncies d'execució:
- Replanteig: ± 10 mm
- Fondària: + 0 mm, - 5 mm

2.- CONDICIONS DEL PROCÉS D'EXECUCIÓ

No es pot fer cap regata fins que s'hagi assolit l'adherència necessària entre el morter i les peces.
Al fer la regata no s'ha de travessar la paret en cap punt, ni aprofundir més dels límits fixats.
No s'ha de tapar cap regata fins que s'hagi comprovat el funcionament correcte de la instal·lació introduïda.

3.- UNITAT I CRITERIS D'AMIDAMENT

m de llargària realment executat d'acord amb la DT.

4.- NORMATIVA DE COMPLIMENT OBLIGATORI

Real Decreto 314/2006, de 17 de marzo, por el que se aprueba el Código Técnico de la Edificación Parte 2. Documento Básico de Seguridad estructural Fábrica DB-SE-F.

H PARTIDES D'OBRA DE SEGURETAT I SALUT

H1 PROTECCIONS INDIVIDUALS I COL·LECTIVES EN EL TREBALL

H14 PROTECCIONS INDIVIDUALS

0.- ELEMENTS QUE CONTEMPLA EL PLEC

H1421110,H142CD70,H142AC60,H1422120,H1426160,H1432012,H1431101,H1447005,H145K153,H1459630,H1461130,H147D203,H147K602,H147N000,H1481242,H1485140,H1487460,H148H200,H1411115.

1.- DEFINICIÓ I CONDICIONS DE LES PARTIDES D'OBRA EXECUTADES
Equip destinat a ser dut o subjectat pel treballador perquè el protegeixi d'un o diversos riscos que puguin amenaçar la seva seguretat o la seva salut, així com qualsevol complement o accessori destinat a tal fi.
S'han considerat els tipus següents:
- Proteccions del cap
- Proteccions per a l'aparell ocular i la cara
- Proteccions per a l'aparell auditiu
- Proteccions per a l'aparell respirarori
- Proteccions de les extremitats superiors
- Proteccions de les extremitats inferiors
- Proteccions del cos
- Protecció del tronc
- Protecció per treball a la intempèrie
- Roba i peces de senyalització
- Protecció personal contra contactes elèctrics

Resten expressament exclosos:
- La roba de treball corrent i els uniformes que no estiguin específicament destinats a protegir la salut o la integritat física del treballador
- Es equips dels serveis de socors i salvament
- Els EPI dels militars, dels policies i de les persones dels serveis de manteniment de l'ordre
- Els EPI dels mitjans de transport per carretera
- El material d'esport
- El material d'autodefensa o de dissuasió
- Els aparells portàtils per a la detecció i senyalització dels riscos i dels factors de molèstia

CARACTERÍSTIQUES GENERALS:
Els EPI hauran de proporcionar una protecció eficaç davant els riscos que motiven el seu ús, sense suposar por si mateixos o ocasionar riscos addicionals ni molèsties innecessàries. A tal fi hauran de:
- Respondre a les condiciones existents en el lloc de treball.
- Tenir en compte les condicions anatòmiques i fisiològiques així com l'estat de salut del treballador.
- Adequar-se al portador, després dels ajustaments necessaris.

En cas de riscos múltiples que exigeixin la utilització simultània de diversos EPI, aquests hauran de ser compatibles entre si i mantenir la seva eficàcia en relació amb el risc o riscos corresponents.
Els EPI solament poden ser utilitzats per als usos previstos pel fabricant. El responsable de la contractació del treballadors resta obligat a informar i instruir del seu ús adequat als treballadors, organitzant, si és necessari, sessions d'entrenament, especialment quan es requereixi la utilització simultània de diversos EPI, amb els següents continguts:
- Coneixement de com posar-se i treure's l'EPI
- Condicions i requisits d'emmagatzematge i manteniment per part de l'usuari
- Referència als accessoris i peces que requereixin substitucions periódiques
- Interpretació dels pictogrames, nivell de prestacions i etiquetatge proporcionat pel fabricant

Les condicions en què l'EPI haurà de ser utilitzat es determinarà en funció de:
- La gravetat del risc
- El temps o freqüència d'exposició al risc
- Les condicions del lloc de treball
- Les prestacions del propi EPI
- Els riscos addicionals derivats de la pròpia utilització de l'EPI, que no hagin pogut evitar-se

L'ús dels EPI, en principi és personal, i solament són transferibles aquells en els que es pugui garantir la higiene i salut dels subsegüents usuaris. En aquest cas s'han de substituir les peces directament en contacte amb el cos de l'usuari i fer un tractament de rentat antisèptic.
L'EPI s'ha de col·locar i ajustar correctament, seguint les instruccions del fabricant i aplicant la formació i informació que al respecte haurà rebut l'usuari.
L'usuari amb antelació a la utilització de l'EPI haurà de comprovar l'entorn en el qual ho ha

d'utilitzar.
L'EPI s'utilitzarà sense sobrepassar les limitacions previstes pel fabricant. No es permès fer modificacions i/o decoracions que redueixin les característiques físiques de l'EPI o anul·lin o redueixin la seva eficàcia.
L'EPI haurà de ser utilitzat correctament pel beneficiari mentre subsisteixi el risc.
PROTECCIONS DEL CAP:
Quan existeixi risc de caiguda o de projecció violenta d'objectes o topades sobre el cap, serà perceptiva la utilització de casc protector.
Comprendrà la defensa del crani, cara, coll i completarà el seu ús, la protecció específica d'ulls i oïdes.
Els mitjans de protecció del cap seran seleccionats en funció de les següents activitats:
- Obres de construcció, i especialment, activitats a sota o a prop de bastides i llocs de treball situats en altura, obres d'encofrat i desencofrat, muntatge i instal·lació de bastides i demolició
- Treballs en ponts metàl·lics, edificis i estructures metàl·liques de gran altura, pals, torres, obres i muntatges metàl·lics, de caldereria i conduccions tubulars
- Obres en foses, rases, pous i galeries
- Moviments de terra i obres en roca
- Treballs en explotacions de fons, en canteres, explotacions a cel obert i desplaçament de runes
- Utilització de pistoles per a fixar claus
- Treballs amb explosius
- Activitats en ascensors, mecanismes elevadors, grues i mitjans de transport
- Manteniment d'obres i instal·lacions industrials

Als llocs de treball on existeixi risc d'enganxada de cabells, per la seva proximitat a màquines, aparells o enginys en moviment, quan es produeixi acumulació permanent i ocasional de substàncies perilloses o brutes, serà obligatòria la cobertura dels cabells o altres mitjans adequats, eliminant-se els llaços, cintes i adorns sortints.
Sempre que el treball determini exposició constant al sol, pluja o neu, serà obligatori l'ús de cobriment de caps o passamuntanyes, tipus mànega elàstica de punt, adaptables sobre el casc (mai al seu interior).
PROTECCIONS PER A L'APARELL OCULAR I LA CARA:
La protecció de l'aparell ocular s'efectuarà mitjançant la utilització d'ulleres, pantalles transparents o viseres.
Els mitjans de protecció ocular seran seleccionats en funció de les activitats :
- Topades o impactes amb partícules o cossos sòlids.
- Acció de pols i fums.
- Projecció o esquitxada de líquids freds, calents, càustics o materials fosos.
- Substàncies perilloses per la seva intensitat o naturalesa.
- Radiacions perilloses per la seva intensitat o naturalesa.
- Enlluernament

S'han de tenir en compte els aspectes següents:
- Quan es treballi amb vapors, gasos o pols molt fina, hauran de ser completament tancades i ajustades a la cara, amb visor amb tractament anti-entelat
- En els casos d'ambients agressius de pols grossa i líquids, seran com els anteriors, però portaran incorporats botons de ventilació indirecta o tamís antiestàtic
- En els demés casos seran de muntura de tipus normal i amb proteccions laterals que podran ser perforades per a una millor ventilació.
- Quan no existeixi perill d'impactes per partícules dures, es podran fer servir ulleres de Protecció tipus panoràmiques, amb armadura de vinil flexible i amb el visor de policarbonat o acetat transparent.
- En ambients de pols fi, amb ambient xafogós o humit, el visor haurà de ser de reixeta metàl·lica (tipus picapedrer) per impedir entelament.

Les ulleres i altres elements de protecció ocular es conservaran sempre nets i s'adequaran protegits contra fregament. Seran d'ús individual i no podran ser utilitzats per diferents persones.
Els mitjans de protecció facial seran seleccionats en funció de les següents activitats:
- Treballs de soldadura, esmerilat, polit i/o tall
- Treballs de perforació i burinat
- Talla i tractament de pedres
- Manipulació de pistoles fixaclaus d'impacte
- Utilització de maquinària que generen encenalls curts
- Recollida i fragmentació de vidre, ceràmica
- Treball amb raig projector d'abrasius granulars
- Manipulació o utilització de productes àcids i alcalins, desinfectants i detergents corrosius
- Manipulació o utilització de dispositius amb raig líquid
- Activitats en un entorn de calor radiant
- Treballs que desprenen radiacions
- Treballs elèctrics en tensió, en baixa tensió

Als treballs elèctrics realitzats en proximitats de zones en tensió, l'aparell de la pantalla haurà d'estar construït amb material absolutament aïllant i el visor lleugerament enfosquit, en previsió de ceguesa per encebada intempestiva de l'arc elèctric.
Les utilitzades en previsió d'escalfor, hauran de ser de "Kevlar" o de teixit aluminitzat reflectant (l'amiant i teixits asbèstics estan totalment prohibits), amb un visor corresponent, equipat amb vidre resistent a la temperatura que haurà de suportar.
Als treballs de soldadura elèctrica es farà servir l'equip de pantalla de mà anomenada "Caixó de soldador" amb espiell de vidre fosc protegit per un altre vidre transparent, sent retràctil el fosc, per a facilitar la picada de l'escòria, i fàcilment recanviables ambdós.
No tindran cap part metàl·lica a l'exterior, amb la fi d'evitar els contactes accidentals amb la pinça de soldar.
Als llocs de soldadura elèctrica que es necessiti i als de soldadura amb gas inert (Nertal), es faran servir les pantalles de cap de tipus regulables.
Característiques dels vidres de protecció:
- Quan al treball a realitzar existeixi risc d'enlluernament, les ulleres seran de color o portaran un filtre per a garantir una absorció lumínica suficient
- En el sector de la construcció, per a la seva resistència i impossibilitat de rallat i entelament, el tipus de visor més polivalent i eficaç, acostuma a ser el de reixeta metàl·lica d'acer, tipus sedàs, tradicional de les ulleres de picapedrer

PROTECCIONS PER A L' APARELL AUDITIU:
Els mitjans de protecció auditiva seran seleccionats en funció de les següents activitats:
- Treballs amb utilització de dispositius d'aire comprimit
- Treballs de percussió
- Treballs d'arrancada i abrasió en recintes angostos o confinats

Quan el nivell de soroll a un lloc o àrea de treball sobrepassi el marge de seguretat establert i en tot cas, quan sigui superior a 80 Db-A, serà obligatori la utilització d'elements o aparells individuals de protecció auditiva, sense perjudici de les mides generals d'aïllament i insonorització que calgui adoptar.
Pels sorolls de molt elevada intensitat, es dotarà als treballadors que hagin de suportar-los, d'auriculars amb filtre, orelleres de coixinet, o dispositius similars.
Quan el soroll sobrepassi el llindar de seguretat normal serà obligatori l'ús de taps contra soroll, de goma, plàstic, cera mal·leable o cotó.
Les proteccions de l'aparell auditiu poden combinar-se amb les del cap i la cara, verificant la compatibilitat dels diferents elements.
Els elements de protecció auditiva, seran sempre d'ús individual.
PROTECCIONS PER A L'APARELL RESPIRATORI:
Els mitjans de protecció de l'aparell respiratori es seleccionaran en funció dels següents riscos:
- Pols, fums i boires
- Vapors metàl·lics i orgànics
- Gasos tòxics industrials
- Monòxid de carboni
- Baixa concentració d'oxigen respirable
- Treballs en contenidors, locals exigus i forns industrials alimentats amb gas, quan puguin existir riscos d'intoxicació per gas o d'insuficiència d'oxigen
- Treballs de revestiment de forns, cubilots o culleres i calderes, quan pugui desprendre's pols
- Pintura amb pistola sense ventilació suficient
- Treballs en pous, canals i altres obres subterrànies de la xarxa de clavegueram
- Treballs en instal·lacions frigorífiques o amb condicionadors, en les que existeixi un risc de fuites del fluid frigorífic

L'ús de caretes amb filtre s'autoritzarà sols quan estigui garantida a l'ambient una concentració mínima del 20% d'oxigen respirable, en aquells llocs de treball en els quals hi hagi poca ventilació i alta concentració de tòxics en suspensió.
Els filtres mecànics s'hauran de canviar amb la freqüència indicada pel fabricant, i sempre que el seu ús i nivell de saturació dificulti notablement la respiració. Els filtres químics seran reemplaçats després de cada ús, i si no s'arriben a fer-se servir, a intervals que no sobrepassin l'any.
Sota cap concepte se substituirà l'ús de la protecció respiratòria homologada adequada al risc, per la ingestió de llet o qualsevol altra solució "tradicional".
PROTECCIONS DE LES EXTREMITATS SUPERIORS:
Els mitjans de protecció de les extremitats superiors, es seleccionaran en funció de les següents activitats:
- Treballs de soldadura
- Manipulació d'objectes amb arestes tallants, superfícies, abrasives, etc.
- Manipulació o utilització de productes àcids i alcalins
- Treballs amb risc elèctric

La protecció de mans, avantbraç, i braç es farà mitjançant guants, mànegues, mitjons i maniguets seleccionats per prevenir els riscos existents i per evitar la dificultat de moviments al treballador.
Aquests elements de protecció seran de goma o cautxú, clorur de polivinil, cuir adobat al crom, teixit termoaïllant, punt, lona, pell flor, serratge, malla metàl·lica, làtex rugós antitallada, etc., segons les característiques o riscos del treball a realitzar.
Per a les maniobres amb electricitat s'hauran de fer servir guants de cautxú, neoprè o matèries plàstiques que portin marcat en forma indeleble el voltatge màxim per al qual han estat fabricats.

Com a complement, si procedeix, es faran servir cremes protectores i guants tipus cirurgià.
PROTECCIONS DE LES EXTREMITATS INFERIORS:
Per a la protecció dels peus, en els casos que s'indiquin seguidament, es dotarà al treballador de calçat de seguretat, adaptat als riscos a prevenir en funció de l'activitat:
- Calçat de protecció i de seguretat:
  - Treballs d'obra grossa, enginyeria civil i construcció de carreteres.
  - Treballs en bastides
  - Obres de demolició d'obra grossa
  - Obres de construcció de formigó i d'elements prefabricats que incloguin encofrat i desencofrat
  - Activitats en obres de construcció o àrees d'emmagatzematge
  - Construcció de sostres
  - Treballs d'estructura metàl·lica
  - Treballs de muntatge i instal·lacions metàl·lics
  - Treballs en canteres, explotacions a cel obert i desplaçament de runes
  - Treballs de transformació de materials lítics
  - Manipulació i tractament de vidre
  - Revestiment de materials termoaïllants
  - Prefabricats per a la construcció.
- Sabates de seguretat amb taló o sola correguda i sola antiperforant:
  - Construcció de sostres
- Calçat i cobriment de calçat de seguretat amb sola termoaïllant:
  - Activitats sobre i amb masses ardents o fredes
- Polaines, calçat i cobriment de calçat per poder desfer-se'n ràpid en cas de penetració de masses en fusió:
  - Soldadors

En treballs en risc d'accidents mecànics als peus, serà obligatori l'ús de botes de seguretat amb reforços metàl·lics a la puntera, que estarà tractada i fosfatada per evitar la corrosió.
Davant el risc derivat de l'ús de líquids corrosius, o davant riscos químics, es farà ús de calçat de sola de cautxú, neoprè o poliuretà, cuir especialment tractat i s'haurà de substituir el cosit per la vulcanització a la unió del cos al bloc del pis.
La protecció davant l'aigua i la humitat, s'efectuarà amb botes altes de PVC, que hauran de tenir la puntera metàl·lica de protecció mecànica per a la realització de treballs en moviments de terres i realització d'estructures o enderrocs.
Els treballadors ocupats en treballs amb perill de risc elèctric, faran servir calçat aïllant sense cap element metàl·lic.
En aquelles operacions que les espurnes resultin perilloses, la tanca permetrà desfer-se'n ràpidament del calçat, davant l'eventual introducció de partícules incandescents.
Sempre que les condicions de treball ho requereixin, les soles seran antilliscants. Als llocs que existeixi un alt grau de possibilitat de perforacions de les soles per claus, encenalls, vidres, etc. serà recomanable l'ús de plantilles d'acer flexible sobre el bloc del pis de la sola, simplement col·locades a l'interior o incorporades en el calçat des d'origen.
La protecció de les extremitats inferiors es completarà, quan sigui necessari, amb l'ús de polaines de cuir, cautxú o teixit ignífug.
En els casos de riscos concurrents, les botes de seguretat cobriran els requisits màxims de defensa davant d'aquestes.
PROTECCIONS DEL COS:
En tot treball en altura amb risc de caiguda eventual (superior a 2 m), serà perceptiu l'ús de cinturó de seguretat anticaigudes (tipus paracaigudista amb arnès).
Els mitjans de protecció personal anticaigudes d'alçada, seran seleccionats en funció de les següents activitats:
- Treballs en bastides
- Muntatge de peces prefabricades
- Treballs en pals i torres
- Treballs en cabines de grues situades en altura

Aquests cinturons compliran les següents condicions:
- Es revisaran sempre abans del seu ús, i es llençaran quan tinguin talls, esquerdes o filaments que comprometin la seva resistència, calculada per al cos humà en caiguda lliure des d'una alçada de 5 m. o quan la data de fabricació sigui superior als 4 anys
- Aniran previstos d'anelles per on passaran la corda salvacaigudes, que no podran anar subjectes mitjançant reblons
- La corda salvacaigudes serà de poliamida d'alta tenacitat, amb un diàmetre de 12 mm
- Queda prohibit per aquest fi el cable metàl·lic, tant pel risc de contacte amb línies elèctriques, com per la menor elasticitat per la tensió en cas de caiguda
- La sirga d'amarrador també serà de poliamida, però de 16 mm de diàmetre

Es vigilarà de manera especial, la seguretat de l'ancoratge i la seva resistència. La llargària de la corda salvacaigudes haurà de cobrir distàncies el més curtes possibles.
El cinturó, si bé pot fer-se servir per diferents usuaris durant la seva vida útil, durant el temps que persisteixi el risc de caiguda d'alçada, estarà individualment assignat a cada usuari amb rebut signat per part del receptor.

PROTECCIÓ DEL TRONC:
Els mitjans de protecció del tronc seran seleccionats en funció dels riscos derivats de les activitats:
- Peces i equips de protecció:
  - Manipulació o utilització de productes àcids i alcalins, desinfectants i detergents corrosius
  - Treballs amb masses ardents o permanència a prop d'aquestes i en ambient calent
  - Manipulació de vidre pla
  - Treballs de rajat de sorra
  - Treballs en cambres frigorífiques
- Roba de protecció anti-inflamable:
  - Treballs de soldadura en locals exigus
- Davantals antiperforants:
  - Manipulació de ferramentes de talls manuals, quan la fulla hagi d'orientar-se cap el cos.
- Davantals de cuiro i altres materials resistents a partícules i guspires incandescents:
  - Treballs de soldadura.
  - Treballs de forja.
  - Treballs de fosa i emmotllament.

PROTECCIÓ PER A TREBALLS A LA INTEMPÈRIE:
Els equips protectors integral per al cos davant de les inclemències meteorològiques compliran les següents condicions:
- Què no obstaculitzin la llibertat de moviments
- Què tinguin poder de retenció/evacuació del calor
- Què la capacitat de transport de la suor sigui adequada
- Facilitat de ventilació

La superposició indiscriminada de roba d'abric entorpeix els moviments, per tal motiu és recomanable la utilització de pantalons amb pitrera i armilles, tèrmics.
ROBA I PECES DE SENYALITZACIÓ:
Els equips protectors destinats a la seguretat-senyalització de l'usuari compliran les següents característiques:
- Què no obstaculitzin la llibertat de moviments
- Què tinguin poder de retenció/evacuació del calor
- Què la capacitat de transport de la suor sigui adequada
- Facilitat de ventilació
- Que siguin visibles a temps pel destinatari

PROTECCIÓ PERSONAL CONTRA CONTACTES ELÈCTRICS:
Els mitjans de protecció personal a les immediacions de zones en tensió elèctrica, seran seleccionats en funció de les següents activitats:
- Treballs de muntatge elèctric
- Treballs de manteniment elèctric
- Treballs d'explotació i transport elèctric

Els operaris que hagin de treballar en circuits o equips elèctrics en tensió o al seu voltant, faran servir roba sense accessoris metàl·lics.
Faran servir pantalles facials dielèctriques, ulleres fosques de 3 DIN, casc aïllant, granota resistent al foc, guants dielèctrics adequats, sabates de seguretat aïllant, eines dielèctriques i bosses per al trasllat.

2.- CONDICIONS DEL PROCÉS D'EXECUCIÓ
Es seguiran les recomanacions d'emmagatzematge i atenció, fixats pel fabricant.
Es reemplaçaran els elements, es netejaran, desinfectaran i es col·locaran en el lloc assignat, seguint les instruccions del fabricant.
S'emmagatzemaran en compartiments amplis i secs, amb temperatures compreses entre 15 i 25°C.
Els estocs i les entregues estaran documentades i custodiades, amb justificant de recepció i rebut, per un responsable delegat per l'emprador.
La vida útil dels EPI és limitada, podent ser deguda tant al seu desgast prematur per l'ús, com a la seva caducitat, que vindrà fixada pel termini de validesa establert pel fabricant, a partir de la seva data de fabricació (generalment estampillada a l'EPI), amb independència que hagi estat o no utilitzat.

3.- UNITAT I CRITERIS D'AMIDAMENT
Es mesurarà en les unitats indicades a cada partida d'obra amb els criteris següents:
Totes les unitats d'obra inclouen en el seu preu el seu muntatge, el manteniment en condicions d'us segures durant tot el temps que l'obra les necessiti, i el seu desmuntatge i transport al lloc d'aplec si son reutilitzables, o fins a l'abocador si no es poden tornar a utilitzar.

4.- NORMATIVA DE COMPLIMENT OBLIGATORI
Ley 31/1995, de 8 de noviembre, de prevención de riesgos laborales.
Real Decreto 773/1997, de 30 de mayo, sobre disposiciones mínimas de seguridad y salud relativas a la utilización por los trabajadores de equipos de protección individual.
Real Decreto 542/2020, de 26 de mayo, por el que se modifican y derogan diferentes disposiciones en materia de calidad y seguridad industrial.

Real Decreto 159/1995, de 3 de febrero, por el que se modifica el real decreto 1407/1992, de 20 de noviembre, por el que se regula las condiciones para la comercialización y libre circulación intracomunitaria de los equipos de protección individual.
Resolución de 29 de abril de 1999, de la Dirección General de Industria y Tecnología, por la que se actualiza el anexo IV de la Resolución de 18 de marzo de 1998, de la Dirección General de Tecnología y Seguridad Industrial.
Resolución de 28 de julio de 2000, de la Dirección General de Política Tecnológica, por la que se actualiza el anexo IV de la Resolución de 29 de abril de 1999, de la Dirección General de Industria y Tecnología.

H1 PROTECCIONS INDIVIDUALS I COL·LECTIVES EN EL TREBALL

H15 PROTECCIONS COL·LECTIVES

0.- ELEMENTS QUE CONTEMPLA EL PLEC

H1512007,H1512021,H1523231,H152U000,H153A9F1,H1524341,H1542013,H15B6006.

1.- DEFINICIÓ I CONDICIONS DE LES PARTIDES D'OBRA EXECUTADES

Sistemes de Protecció Col·lectiva (SPC) són un conjunt de peces o òrgans units entre si, associats de forma solidària, destinat a l'apantallament i interposició física, que s'oposa a una energia natural que es troba fora de control, amb la finalitat d'impedir o reduir les conseqüències del contacte amb les persones o els béns materials circumdants, susceptibles de protecció.
S'han considerat els tipus de protecció següents:
- Proteccions superficials de caigudes de persones o objectes:
  - Protecció de forats verticals amb vela de lona
  - Protecció de perímetre de sostre amb xarxa i pescants
  - Protecció de perímetre de sostre amb xarxa entre sostres
  - Protecció de forats verticals o horitzontals amb xarxa, malla electrosoldada o taulers de fusta
  - Protecció de bastides i muntacàrregues amb malla de polietilè
  - Protecció de zones inferiors de la caiguda d'objectes amb suports amb mènsula i xarxes
  - Protecció de zones inferiors de la caiguda d'objectes amb estructura i sostre de fusta
  - Protecció front a projecció de partícules incandescents amb manta ignífuga i xarxa de seguretat
  - Protecció de talús amb malla metàl·lica i làmina de polietilè
  - Protecció de projeccions per voladures amb matalàs de xarxa ancorada perimetralment
- Proteccions lineals front a caigudes de persones o objectes:
  - Baranes de protecció del perímetre del sostre, escales o buits a l'estructura
  - Barana de protecció a la coronació d'una excavació
  - Empara d'advertència amb xarxa de poliamida d'1 m d'alçada
  - Plataforma de treball de fins a 1 m amplada amb baranes i sòcol
  - Plataforma de treball en voladís de fins a 1 m amplada amb baranes i sòcol
  - Línia per a subjecció de cinturons de seguretat
  - Passadís de protecció front a caigudes d'objectes, amb sostre i laterals coberts
  - Marquesines de protecció front a caigudes d'objectes, amb estructura i plataforma
  - Protecció front a despreniments del terreny, a mitja vessant, amb estacada i malla
  - Protecció de caigudes dins de rases amb terres deixades a la vora
- Proteccions puntual front a caigudes de persones o objectes
  - Plataforma per a càrrega i descàrrega de materials ancorada als sostres
  - Comporta basculant per a càrrega i descàrrega de materials ancorada als sostres
  - Topall per a descàrrega de camions en zones d'excavació
  - Anellat per a escales de ma
  - Marquesina de protecció accés aparell elevadors
  - Pont volant metàl·lic amb plataforma de treball en voladís
- Protecció de les zones de treball front els agents atmosfèrics
  - Pantalla de protecció front al vent
  - Cobert amb estructura i vela per a protegir del sol
- Elements de protecció en l'ús de maquinaria
- Proteccions per al treball en zones amb tensió elèctrica

CONDICIONS GENERALS:
Els SPC s'instal·laran, disposaran i utilitzaran de manera que es redueixin els riscos per als treballadors exposats a l'energia fora de control protegides pel SPC, i pels usuaris d'Equip, Màquines o Màquines Eines i/o per tercers, exposats a aquests.
Han d'instal·lar-se i utilitzar-se de forma que no puguin caure, bolcar o desplaçar-se incontroladament, posant en perill la seguretat de persones o bens.
Han d'estar muntats tenint en compte la necessitat d'espai lliure entre els elements mòbils dels SPC i els elements fixos o mòbils del seu entorn. Els treballadors hauran de poder accedir i romandre en condicions de seguretat en tots els llocs necessaris per a utilitzar, ajustar o mantenir els SPC.
Els SPC s'han d'utilitzar només per les operacions i a les condicions indicades pel projectista i el fabricant del mateix. Si les instruccions d'us del fabricant o projectista del SPC indiquen la necessitat d'utilitzar algun EPI per a la realització d'alguna operació relacionada amb aquest, es obligatori utilitzar-lo en fer aquestes operacions.
Quan s'emprin SPC amb elements perillosos accessibles que no puguin ser protegits totalment, s'hauran d'adoptar les precaucions i utilitzar proteccions individuals apropiades per a reduir els riscos als mínims possibles.
Els SPC deixaran d'utilitzar-se si es deterioren, trenquen o pateixen altres circumstàncies que comprometin l'eficàcia de la seva funció.
Quan durant la utilització d'un SPC sigui necessari netejar o retirar residus propers a un element perillós, l'operació haurà de realitzar-se amb els mitjans auxiliars adequats i que garanteixin una distància de seguretat suficient.
BARANES DE PROTECCIÓ:
Protecció provisional dels buits verticals i perímetre de plataformes de treball, susceptibles de permetre la caiguda de persones o objectes des d'una alçada superior a 2 m.
Ha d'estar constituïda per:
- Muntants d'1 m d'alçada sobre el paviment fixats a un element estructural
- Passamans superior horitzontal, a 1 m. d'alçada, sòlidament ancorat al muntant.
- Travesser horitzontal, barra intermitja, o pany de gelosia (tipus xarxa tenis o xarxa electrosoldada), rigiditzat perimetralment, amb una llum màxima de retícula 0,15 m.
- Entornpeu de 15 - 20 cm d'alçada.

El conjunt de la barana de protecció tindrà sòlidament ancorats tots els seus elements entre si i a un element estructural estable, i serà capaç de resistir en el seu conjunt una empenta frontal d'1,5 kN/m.
PROTECCIÓ AMB XARXES I PESCANTS:
El conjunt del sistema està constituït per panys de xarxa de seguretat segons norma EN 1263 - 1, col·locats amb el seu costat menor (7 m) en sentit vertical, suportats superiorment per pescants, i subjectats inferiorment al sostre de la planta per sota de la que està en construcció.
Lateralment les xarxes han d'estar unides amb cordó de poliamida de 6 mm de diàmetre.
La xarxa ha de fer una bossa per sota de la planta inferior, per tal que una persona u objecte que caigués no es dones un cop amb l'estructura.
Les cordes de fixació inferiors i superiors han de ser de poliamida d'alta tenacitat, de 12 mm de diàmetre.
La xarxa s'ha de fixar al sostre amb ancoratges encastats al mateix cada 50 cm.
La distància entre els pescants ha de ser la indicada pel fabricant, i de 2,5 m si no existís cap indicació. Han d'estar fixades verticalment a dues plantes inferiors, i a la planta que protegeix, amb peces d'acer encastades als sostres.
PROTECCIONS DE LA CAIGUDES D'OBJECTES DES DE ZONES SUPERIORS:
S'han de protegir els accessos o passos a l'obra, i les zones perimetrals de la mateixa de les possibles caigudes d'objectes des de les plantes superiors o la coberta.
L'estructura de protecció ha de ser adequada a la màxima alçada possible de caiguda d'objectes i al pes màxim previsible d'aquests objectes. L'impacte previst sobre la protecció no haurà de produir una deformació que pugui afectar a les persones que estiguin per sota de la protecció.

2.- CONDICIONS DEL PROCÉS D'EXECUCIÓ

Abans d'utilitzar un SPC es comprovarà que les seves proteccions i condicions d'ús són les adequades al risc que es vol prevenir, i que la seva instal·lació no representa un perill per a tercers.
El muntatge i desmuntatge dels SPC hauran de realitzar-se seguint les instruccions del projectista, fabricant i/o subministrador.
Les eines que es facin servir per al muntatge de SPC hauran de ser de característiques adequades a l'operació a realitzar. La seva utilització i transport no implicarà riscos per a la seguretat dels treballadors.
Les operacions de manteniment, ajustament, desbloqueig, revisió o reparació dels SPC que puguin suposar un perill per a la seguretat dels treballadors es realitzaran després d'haver aturat l'activitat.
Quan la parada no sigui possible, s'adoptaran les mesures necessàries perquè aquestes operacions es realitzin de forma segura o fora de les zones perilloses.
S'ha de portar control del nombre d'utilitzacions i del temps de col·locació dels SPC i dels seus components, per tal de no sobrepassar la seva vida útil, d'acord amb les instruccions del fabricant.
Els SPC que es retirin de servei hauran de romandre amb els seus components d'eficàcia preventiva o hauran de prendre's les mesures necessàries per a impossibilitar el seu ús.
BARANES DE PROTECCIÓ:
Durant el muntatge i desmuntatge, els operaris hauran d'estar protegits contra les caigudes d'alçada mitjançant proteccions individuals, quan a causa al procés, les baranes perdin la funció de protecció

col·lectiva.
PROTECCIÓ AMB XARXES I PESCANTS:
No es pot instal·lar el sistema de xarxes i pescants fins que l'embossament de la xarxa resti a una alçada de terra suficient per tal que en cas de caiguda, la deformació de la xarxa no permeti que el cos caigut toqui al terra (normalment a partir del segon sostre en construcció per sobre del terra).

3.- UNITAT I CRITERIS D'AMIDAMENT
Es mesurarà en les unitats indicades a cada partida d'obra amb els criteris següents:
Totes les unitats d'obra inclouen en el seu preu el seu muntatge, el manteniment en condicions d'us segures durant tot el temps que l'obra les necessiti, i el seu desmuntatge i transport al lloc d'aplec si son reutilitzables, o fins a l'abocador si no es poden tornar a utilitzar.

4.- NORMATIVA DE COMPLIMENT OBLIGATORI
Real Decreto 1215/1997, de 18 de julio por el que se establecen las disposiciones mínimas de seguridad y salud para la utilización por los trabajadores de los equipos de trabajo.
Real Decreto 1627/1997, de 24 de octubre, por el que se establecen disposiciones mínimas de seguridad y de salud en las obras de construcción.
Real Decreto 486/1997, de 14 de abril, por el que se establecen las disposiciones mínimas de seguridad y salud en los lugares de trabajo.
Orden de 9 de marzo de 1971 por la que se aprueba la Ordenanza General de Seguridad e Higiene en el Trabajo.
Orden de 20 de mayo de 1952, por la que se aprueba el Reglamento de Seguridad e Higiene del trabajo en la indústria de la construcción.
Convenio OIT número 62 de 23 de junio de 1937. Prescripciones de seguridad en la indústria de la edificación
UNE-EN 1263-2:2004 Redes de seguridad. Parte 2: Requisitos de seguridad para los límites de instalación.

HB SENYALITZACIÓ PROVISIONAL

HB2 BARRERES DE SEGURETAT

HB2C ELEMENTS LONGITUDINALS MÒBILS RÍGIDS PER A BARRERES DE SEGURETAT

0.- ELEMENTS QUE CONTEMPLA EL PLEC

HB2C1000.

1.- DEFINICIÓ I CONDICIONS DE LES PARTIDES D'OBRA EXECUTADES
Barreres prefabricades de formigó d'ús temporal, amb l'objectiu de millorar la seguretat viària durant l'execució d'obres o tasques de manteniment a les carreteres.
L'execució de la unitat d'obra inclou les operacions següents:
- Replanteig
- Col·locació de les peces
- Fixació de les peces sobre la superfície d'assentament, en el seu cas
- Unió de les peces entre elles

CONDICIONS GENERALS:
El contractista ha de sotmetre a l'aprovació de la DF el pla de muntatge en el que s'ha d'indicar el mètode i mitjans auxiliars previstos.
Les peces disposades per al muntatge no han de presentar arestes descantellades, discontinuïtats en el formigó o armadures visibles.
La barrera s'ha de situar a la posició indicada a la DT, amb les modificacions expressament aprovades per la DF durant el replanteig.
No hi ha d'haver peces que sobresurtin de l'alineació.
Toleràncies d'execució:
- Replanteig: ± 3 cm
- Ressalts entre trams: ± 10 mm
- Nivells: ± 10 mm

2.- CONDICIONS DEL PROCÉS D'EXECUCIÓ
CONDICIONS GENERALS:
Abans d'executar la partida ha d'estar feta la base, complint les especificacions de la DT.
Abans de començar el muntatge la DF ha d'aprovar el replanteig.
El contractista ha de sotmetre a l'aprovació de la DF el pla de muntatge en el que s'ha d'indicar el mètode i mitjans auxiliars previstos.
La base de recolzament ha de ser estable i resistent.
Si el muntatge afectés el trànsit de vianants o vehicles, el contractista ha de presentar amb la suficient antelació, a l'aprovació de la DF, el sistema de senyalització i el programa de tall, restricció o desviament del trànsit.
La col·locació de la peça s'ha de realitzar de manera que no rebi cops que la puguin afectar.
Les irregularitats superiors a ± 1 cm entre la superfície de contacte de la barrera i el paviment, s'han de corregir col·locant bandes o tires de goma.
Les peces s'han de manipular pels punts d'ancoratge disposats per a aquest fi.
La unió entre les barreres s'ha de fer amb els elements de connexió subministrats pel fabricant.

3.- UNITAT I CRITERIS D'AMIDAMENT
m de llargària realment col·locat d'acord amb les especificacions de la DT.

4.- NORMATIVA DE COMPLIMENT OBLIGATORI
* Orden de 6 de febrero de 1976 por la que se aprueba el Pliego de Prescripciones Técnicas Generales para Obras de Carreteras y Puentes (PG-3).
* Orden FOM/2523/2014, de 12 de diciembre, por la que se actualizan determinados artículos del Pliego de Prescripciones Técnicas Generales para Obras de Carreteras y Puentes, relativos a materiales básicos, a firmes y pavimentos, y a señalización, balizamiento y sistemas de contención de vehículos (PG-3).
* Orden Circular 35/2014 sobre criterios de aplicación de sistemas de contención de vehículos.
Real Decreto 470/2021, de 29 de junio, por el que se aprueba el Código Estructural.
* UNE 135112:1994 Sistemas viales de contención de vehículos. Barreras de hormigón. Materiales básicos y control de ejecución.

5.- CONDICIONS DE CONTROL D'EXECUCIÓ I DE L'OBRA ACABADA
CONTROL D'EXECUCIÓ. OPERACIONS DE CONTROL:
Els punts de control més destacables són els següents:
- Inspecció visual del material abans de la seva col·locació, rebutjant les peces malmeses
- Replanteig de la situació de les peces.
- Preparació de les superfícies o punts de recolzament, neteja i anivellament.
- Col·locació de l'apuntalament, en cas que sigui necessari.
- Anivellament i control topogràfic (si és el cas) de les peces col·locades.

CONTROL D'EXECUCIÓ. CRITERIS DE PRESA DE MOSTRES:
Les operacions de control s'han de realitzar segons les indicacions de la DF.
CONTROL D'EXECUCIÓ. INTERPRETACIÓ DE RESULTATS I ACTUACIONS EN CAS D'INCOMPLIMENT:
Correcció per part del contractista de les irregularitats observades.
No es permetrà la continuació dels treballs fins que no estiguin solucionats els defectes d'execució.
CONTROL DE L'OBRA ACABADA. OPERACIONS DE CONTROL:
Els punts de control més destacables són els següents:
Inspecció visual de la unitat finalitzada i control de les condicions geomètriques d'acabat, segons el capítol 5 de l'annex 14 del CODI ESTRUCTURAL.
- Assaigs d'informació complementaria:

De les estructures projectades i construïdes d'acord el CODI ESTRUCTURAL, en les que els materials i l'execució hagin assolit la qualitat prevista, comprovada mitjançant els controls preceptius, sols necessiten sotmetre's a assaigs d'informació i en particular a proves de càrrega, les incloses en els següents supòsits:

- Quan així ho disposi les Instruccions, reglaments específics d'un tipus d'estructura o el plec de prescripcions tècniques particulars.
- Quan degut a caràcter particular de l'estructura convingui comprovar que la mateixa reuneix certes condicions específiques. En aquest cas el plec de prescripcions tècniques particulars establirà els assaigs oportuns que s'han de realitzar, indicant amb tota precisió la forma de realitzar-los i la manera d'interpretar els resultats.
- Quan a judici de la DF existeixin dubtes raonables sobre la seguretat, funcionalitat o durabilitat de l'estructura.

CONTROL DE L'OBRA ACABADA. CRITERIS DE PRESA DE MOSTRES:
Els controls s'han de realitzar segons les indicacions de la DF, i el contingut del capítol 14 del CODI ESTRUCTURAL.
CONTROL DE L'OBRA ACABADA. INTERPRETACIÓ DE RESULTATS I ACTUACIONS EN CAS D'INCOMPLIMENT:
Si s'aprecien deficiències importants en l'element construït, la DF podrà encarregar assaigs d'informació complementaria (testimonis, ultrasons, escleròmetre) per tal de tenir coneixement de les condicions de resistència assolides o altres característiques de l'element.

HB SENYALITZACIÓ PROVISIONAL

HB2 BARRERES DE SEGURETAT

HB2Z ELEMENTS AUXILIARS PER A BARRERES DE SEGURETAT

0.- ELEMENTS QUE CONTEMPLA EL PLEC

HB2ZR011,HB2Z5021.

1.- DEFINICIÓ I CONDICIONS DE LES PARTIDES D'OBRA EXECUTADES

Peces especials i/o elements auxiliars per a barreres de seguretat.
S'han considerat els elements següents:
- Extrem en forma de cua de peix amb l'extrem pla per a barreres de seguretat flexibles
- Captallums per a barreres de seguretat
- Terminal de barrera de seguretat flexible amb abatiment al terreny
- Terminal de barrera de seguretat rígida d'ús temporal

L'execució de la unitat d'obra inclou les operacions següents:
Extrem en forma de cua de peix i captallums:
- Replanteig
- Col·locació i ancoratge de l'element sobre el seu suport

Terminal de barrera de seguretat flexible:
- Descàrrega i alineació dels elements constituents del terminal
- Preparació de la superfície existent
- Replanteig
- Col·locació dels suports mitjançant clavat
- Acoblament de la resta de peces del terminal

Terminal de barrera de seguretat rígida d'ús temporal:
- Replanteig
- Unió a la barrera
- Fixació al terra

EXTREM EN FORMA DE CUA DE PEIX:
La peça ha d'estar fixada als suports i a les bandes dels costats mitjançant cargols i femelles d'acer galvanitzat, d'acord amb les especificacions de la DT.
La peça i la barrera s'han de superposar de manera inversa al sentit de circulació del carril al que protegeixen.
La unió amb la barrera ha de coincidir amb un suport.
Estarà fixada al mur o barrera de formigó mitjançant fixacions mecàniques, de manera que no constitueixi un perill per als usuaris de la via
CAPTALLUMS:
Les característiques del captallums instal·lat seran les especificades a la taula 703.2 del PG3 vigent.
Quedarà en la posició especificada a la DT o, si no, a la indicada per la DF.
En una barrera metàl·lica, estaran col·locats en el centre del perfil de la barrera cada 4 o 8 m, coincidint amb la unió de trams de la barrera.
En altres tipus de sistemes de contenció o en paraments, es trobaran com a màxim cada 25 m.
En ampits, la distància màxima serà de 8 m.
L'altura sobre el paviment estarà compresa entre 50 i 70 cm.
TERMINAL DE BARRERA DE SEGURETAT RÍGIDA D'ÚS TEMPORAL:
Les peces disposades per al muntatge no han de presentar arestes descantellades, discontinuïtats en el formigó o armadures visibles.
La barrera s'ha de situar a la posició indicada a la DT, amb les modificacions expressament aprovades per la DF durant el replanteig.
No hi ha d'haver peces que sobresurtin de l'alineació.
Ha de quedar fixat sòlidament pels punts de subjecció i amb el sistema de fixació disposat pel fabricant.

2.- CONDICIONS DEL PROCÉS D'EXECUCIÓ

CONDICIONS GENERALS:
El material, un cop descarregat a l'obra, s'instal larà de manera immediata o el més aviat possible.
La manipulació dels elements s'ha de fer de manera que no es produeixin deformacions que afectin el muntatge o funcionalitat, ni despreniments en el recobriment dels mateixos.
Abans de començar el muntatge la DF ha d'aprovar el replanteig.
Si el muntatge afectés el trànsit de vianants o vehicles, el contractista ha de presentar amb la suficient antelació, a l'aprovació de la DF, el sistema de senyalització i el programa de tall, restricció o desviament del trànsit.
CAPTALLUMS:
Els elements d'ancoratge utilitzats han d'assegurar la fixació permanent del captallums per la seva base i que en cas d'arrencament, trencament o deformació, no es produeixi perill per al trànsit rodat, ni per causa del captallums arrencat ni pels elements d'ancoratge que puguin quedar sobre la calçada.
TERMINAL DE BARRERA DE SEGURETAT FLEXIBLE I EXTREM EN FORMA DE CUA DE PEIX:
No s'instal·laran elements constituents de barreres de seguretat quan el temps comprès entre la fabricació i instal·lació superi els 12 mesos, o encara que no es superi aquest termini, quan les condicions d'emmagatzematge no siguin adients.
Quan s'utilitzen bragues d'acer per a la càrrega i descàrrega, s'han de protegir de manera que no entrin en contacte amb les peces del sistema.
No es poden perforar ni tallar les peces a l'obra.
Per a les fixacions s'han d'utilitzar els forats fets a taller abans del procés de galvanitzat.
No es permeten forats fets in situ.
L'acoblament de tots els elements s'ha de fer d'acord amb el manual d'instal lació de la barrera.
S'han d'utilitzar els elements (cargols, femelles i volanderes) que indica la descripció tècnica del sistema, aplicant els parells de collament especificats al manual d'instal lació.
TERMINAL DE BARRERA DE SEGURETAT RÍGIDA D'ÚS TEMPORAL:
Abans d'executar la partida ha d'estar feta la base, complint les especificacions de la DT.
Abans de començar el muntatge la DF ha d'aprovar el replanteig.
El contractista ha de sotmetre a l'aprovació de la DF el pla de muntatge en el que s'ha d'indicar el mètode i mitjans auxiliars previstos.
La base de recolzament ha de ser estable i resistent.
La col·locació de la peça s'ha de realitzar de manera que no rebi cops que la puguin afectar.
Les irregularitats superiors a ± 1 cm entre la superfície de contacte de la barrera i el paviment, s'han de corregir col·locant bandes o tires de goma.
Les peces s'han de manipular pels punts d'ancoratge disposats per a aquest fi.
La unió entre les barreres s'ha de fer amb els elements de connexió subministrats pel fabricant.

3.- UNITAT I CRITERIS D'AMIDAMENT

Unitat de quantitat realment col·locada a l'obra d'acord amb les especificacions de la DT.

4.- NORMATIVA DE COMPLIMENT OBLIGATORI

CAPTALLUMS:
Orden de 6 de febrero de 1976 por la que se aprueba el Pliego de Prescripciones Técnicas Generales para Obras de Carreteras y Puentes (PG-3).
Orden FOM/2523/2014, de 12 de diciembre, por la que se actualizan determinados artículos del Pliego de Prescripciones Técnicas Generales para Obras de Carreteras y Puentes, relativos a materiales básicos, a firmes y pavimentos, y a señalización, balizamiento y sistemas de contención de vehículos (PG-3).
TERMINAL DE BARRERA DE SEGURETAT RÍGIDA D'ÚS TEMPORAL I EXTREM EN FORMA DE CUA DE PEIX:
No hi ha normativa de compliment obligatori.

5.- CONDICIONS DE CONTROL D'EXECUCIÓ I DE L'OBRA ACABADA

CONTROL D'EXECUCIÓ. OPERACIONS DE CONTROL DE TERMINAL DE BARRERA DE SEGURETAT RÍGIDA D'ÚS TEMPORAL I EXTREM EN FORMA DE CUA DE PEIX:
Els punts de control més destacables són els següents:
- Revisió de l'informe d'execució presentat pel contractista.

CRITERIS DE PRESA DE MOSTRES:
Els controls s'han de fer segons les indicacions de la DF.
INTERPRETACIÓ DE RESULTATS I ACTUACIONS EN CAS D'INCOMPLIMENT DE TERMINAL DE BARRERA DE SEGURETAT RÍGIDA D'ÚS TEMPORAL I EXTREM EN FORMA DE CUA DE PEIX:
La correcció dels defectes observats ha d'anar a càrrec del contractista.

HB SENYALITZACIÓ PROVISIONAL

HBB SENYALITZACIÓ VERTICAL

0.- ELEMENTS QUE CONTEMPLA EL PLEC

HBBAF004,HBB11111,HBB20005,HBBAA005,HBBAA007,HBBAB115,HBBZ1111,HBBAC005,HBBAE001,HBBAF007.

1.- DEFINICIÓ I CONDICIONS DE LES PARTIDES D'OBRA EXECUTADES
Senyalització que referida a un objecte, activitat o situació determinades, proporcioni una indicació o una obligació relativa a la seguretat o la salut en el treball mitjançant un senyal en forma de plafó o un color, segons procedeixi.
CONDICIONS D'UTILITZACIÓ:
Principis generals:
Per a la utilització de la senyalització de seguretat s'ha de partir dels següents principis generals:
- La senyalització mai no elimina el risc.
- Una correcta senyalització no dispensa de l'adopció de mesures de seguretat i protecció per part dels projectistes i responsables de la seguretat en cada tall.
- Els destinataris hauran de tenir un coneixement adequat del sistema de senyalització.
- La senyalització indiscriminada pot provocar confusió o despreocupació en qui ho rebi, eliminant la seva eficàcia preventiva.

CRITERIS DE SENYALITZACIÓ PROVISIONAL EN LES OBRES DE CONSTRUCCIÓ:
La seva forma, suport, colors, pictogrames i dimensions es correspondran amb els establerts en el RD 485/1997, de 14 d'abril, i estaran advertint, prohibint, obligant o informant en els llocs en què realment es necessiti, i solament en aquests.
En aquelles obres en les quals la intrusió de persones alienes hi sigui una possibilitat, hauran de col·locar-se els senyals de seguretat, amb llegendes al seu peu (senyal addicional), indicatives del seus respectius continguts.
S'instal·laran preferentment a una altura i posició adequades a l'angle visual dels seus destinataris, tenint en compte possibles obstacles, en la proximitat immediata del risc o objecte a senyalitzar o, quant es tracti d'un risc general, en l'accés a la zona de risc.
L'emplaçament del senyal serà accessible, estarà ben il·luminat i serà fàcilment visible.
No se situaran gaires senyals pròxims entre sí. Nota: Cal recordar que el rètol general enunciatiu dels senyals de seguretat, que acostuma a situar-se a l'entrada de l'obra, té únicament la consideració de plafó indicatiu.
Els senyals hauran de retirar-se quan deixi d'existir la situació que justificava el seu emplaçament.
No s'iniciaran obres que afectin a la lliure circulació sense haver col·locat la corresponent senyalització, abalisament i, en el seu cas, defenses. La seva forma, suport, colors, pictogrames i dimensions es correspondran amb l'establert en la Norma de Carreteres 8.3.- IC i catàleg d'Elements de Senyalització, Abalisament i Defensa per a circulació vial.
La part inferior dels senyals estaran a 1 m sobre la calçada. S'exceptua el cas dels senyals "SENTIT PROHIBIT" i "SENTIT OBLIGATORI" en calçades divergents, que podran col·locar-se sobre un pal solament, a la mínima altura.
Els senyals i plafons direccionals, es col·locaran sempre perpendiculars a l'eix de la via, mai inclinats.
El fons dels senyals provisionals d'obra serà de color groc.
Està prohibit posar cartells amb missatges escrits, diferents dels que figuren en el Codi de Circulació.
Tot senyal que impliqui una PROHIBICIÓ o OBLIGACIÓ haurà de ser repetida a intervals d'1 min. (s/velocitat limitada) i anul·lada en quant sigui possible.
Tota senyalització d'obres que exigeixi l'ocupació de part de l'esplanada de la carretera, es composarà, com a mínim, dels següents elements:
- Senyal de perill "OBRES" (Placa TP 18)
- Barrera que limiti frontalment la zona no utilitzable de l'esplanada

La placa "OBRES" haurà d'estar, com a mínim, a 150 m i, com a màxim, a 250 m de la barrera, en funció de la visibilitat del tram, de la velocitat del tràfic i del número de senyals complementaris, que es necessitin col·locar entre senyal i barrera. Finalitzats els treballs hauran de retirar-se totalment, si no queda cap obstacle en la calçada.
Per a aclarir, completar o intensificar la senyalització mínima, podrà afegir-se, segons les circumstàncies, els següents elements:
- Limitació progressiva de la velocitat, en escalons màxims de 30 km/h, des de la màxima permesa a la carretera fins la detenció total si fos necessari (Placa TR 301). El primer senyal de limitació pot situar-se prèviament a la de perill "OBRES"
- Avís de règim de circulació a la zona afectada (Plaques TP 25, TR 400, TR 5, TR 6, TR 305)
- Orientació dels vehicles per les possibles desviacions (Placa TR 401).
- Delimitació longitudinal de la zona ocupada.

No s'ha de limitar la velocitat per sota de 60 km/h en autopista o autovies, ni a 50 km a la resta de les vies, llevat del cas d'ordenació en sentit únic alternatiu, que podrà rebaixar-se a 40 km/h.
L'ordenació en sentit únic "ALTERNATIU" es durà a terme per un dels següents sistemes:
- Establiment de la prioritat d'un dels sentits mitjançant senyals fixos. Circular, amb fletxa vermella i negra. Quadrada, amb fletxa vermella i blanca.
- Ordenació diürna mitjançant senyals manuals (paletes o discos), si els senyalitzadors es poden comunicar visualment o mitjançant radio telèfon. Nota: El sistema de "testimoni" està totalment proscrit.
- Mitjançant semàfor regulador.

Quan s'hagi de tallar totalment la carretera o s'estableixi sentit únic alternatiu, durant la nit, la detenció serà regulada mitjançant semàfors. Durant el dia, poden utilitzar-se senyalitzadors amb armilla fotoluminiscent.
Quan per la zona de calçada lliure puguin circular dues files de vehicles s'indicarà la desviació de l'obstacle amb una sèrie de senyals TR 401 (direcció obligatòria), inclinades a 45° i formant en planta una alineació recta, l'angle de la qual amb el cantell de la carretera sigui inferior quant major sigui la velocitat permesa en el tram.
Tots els senyals seran clarament visibles, i per la nit reflectors.

2.- CONDICIONS DEL PROCÉS D'EXECUCIÓ
Es seguiran les recomanacions d'emmagatzematge i atenció, fixats pel fabricant i la DGT.
Es reemplaçaran els elements, es netejaran, es farà un manteniment i es col·locaran en el lloc assignat, seguint les instruccions del fabricant i la DGT.
S'emmagatzemaran en compartiments amplis i secs, amb temperatures compreses entre 15 i 25 °C.
Els estocs i les entregues estaran documentades i custodiades, amb justificant de recepció i rebut, per un responsable delegat per l'empresa.
La vida útil dels senyals i abalisaments és limitada, degut tant al seu desgast prematur per l'ús, com a actuacions de vandalisme o atemptat patrimonial, amb independència que hagin estat o no utilitzades.

3.- UNITAT I CRITERIS D'AMIDAMENT
PLAQUES, SENYALS, SEMÀFORS I BASTIDOR PER A SUPORT DE SENYALITZACIÓ MÒBIL:
Unitat de quantitat instal·lada a l'obra d'acord amb la DT.
SUPORT RECTANGULAR D'ACER:
m de llargària mesurat segons especificacions de la DT.

4.- NORMATIVA DE COMPLIMENT OBLIGATORI
Ley 31/1995, de 8 de noviembre, de prevención de riesgos laborales.
Real Decreto 485/1997, de 14 de abril, sobre disposiciones mínimas en materia de señalización de seguridad y salud en el trabajo.
Real Decreto 363/1995, de 10 de marzo, por la que se aprueba el reglamento sobre notificación de sustancias nuevas y clasificación, envasado y etiquetado de sustancias peligrosas.
Orden de 31 de agosto de 1987 sobre señalización, balizamiento, defensa, limpieza y terminación de obras fijas en vías fuera de poblado.
UNE 23033-1:1981 Seguridad contra incendios. Señalización.
Real Decreto 842/2002 de 2 de agosto, por el que se aprueba el Reglamento Electrotécnico de Baja Tensión. REBT 2002.
UNE 1063:2000 Caracterización de tuberías según la materia de paso.
UNE 48103:1994 Pinturas y barnices. Colores normalizados.
DIN 2403:1984 Identification of pipelines according to the fluid conveyed.
UNE-EN 60073:1997 Principios básicos y de seguridad para interfaces hombre-máquina, el marcado y la identificación. Principios de codificación para dispositivos indicadores y actuadores.
UNE-EN 60204-1:1999 Seguridad de las máquinas. Equipo eléctrico de las máquinas. Parte 1: Requisitos generales.

HB SENYALITZACIÓ PROVISIONAL

HBC ABALISAMENT

0.- ELEMENTS QUE CONTEMPLA EL PLEC

HBC19081,HBC1E001.

1.- DEFINICIÓ I CONDICIONS DE LES PARTIDES D'OBRA EXECUTADES
L'abalisament consisteix en la delimitació d'una zona a fi d'acotar uns límits que no es desitja que siguin ultrapassats.
CONDICIONS D'UTILITZACIÓ:

Per a la utilització de la senyalització de seguretat s'ha de partir dels següents principis generals:
- L'abalisament mai no elimina el risc
- Un correcte abalisament no dispensa de l'adopció de mesures de seguretat i protecció per part dels responsables de la seguretat
- Els destinataris hauran de tenir un coneixement adequat del sistema d'abalisament
- L' abalisament indiscriminat pot provocar confusió o despreocupació en qui ho rebi, eliminant la seva eficàcia preventiva

CRITERIS DE SENYALITZACIÓ PROVISIONAL EN LES OBRES DE CONSTRUCCIÓ:
- L'emplaçament de l'abalisament serà accessible, estarà ben il·luminat i serà fàcilment visible.
- L'abalisament hauran de retirar-se quan deixi d'existir la situació que justificava el seu emplaçament.

CRITERIS D' ABALISAMENT VIAL EN OBRES DE CARRETERES:
- No s'iniciaran obres que afectin a la lliure circulació sense haver col·locat la corresponent senyalització, abalisament i, en el seu cas, defenses. La seva forma, suport, colors, pictogrames i dimensions es correspondran amb l'establert a la Norma de Carreteres 8.3.- IC i catàleg d'Elements de Senyalització, Abalisament i Defensa per a circulació vial.
- Les barreres tubulars portàtils, solament poden utilitzar-se com element de defensa o abalisament, si disposen en el costat de circulació, de superfícies planes i reflectores. Els elements de defensa són els del tipus TD (barrera "Jersei" o barana metàl·lica).
- Tota senyalització d'obres que exigeixi l'ocupació de part de l'explanació de la carretera, es compondrà, com a mínim, dels següents elements:
- Senyal de perill "OBRES" (Placa TP 18).
- Barrera que limiti frontalment la zona no utilitzable de l'explanació.
- La placa "OBRES" haurà d'estar, com a mínim, a 150 m i, com a màxim, a 250 m de la barrera, en funció de la visibilitat del tram, de la velocitat del tràfic i del número de senyals complementaris, que es necessitin col·locar entre senyal i barrera. Finalitzats els treballs hauran de retirar-se absolutament, si no queda cap obstacle en la calçada.
- Per a l'abalisament de carrils provisionals s'adoptaran les següents precaucions:
- Col·locació de cons separats 5 10 m en corba i doble recta.
- Marca vial (pintura taronja) sobre el paviment.
- Captafars separats 5 10 m en corba i doble recta.
- Tots els abalisaments seran clarament visibles, i per la nit reflectors.
- Les barreres portàtils duran sempre en els seus extrems llums pròpies (vermelles fixes en el sentit de la marxa i grogues fixes o centellejants en el contrari). També duran llums grogues en ambdós extrems quan estiguin en el centre de la calçada, amb circulació per ambdós costats.
- En les carreteres el tràfic de les quals sigui d'intensitat diària superior a 500 vehicles, les barreres portàtils tindran reflectors a les bandes vermelles. Quan la intensitat sigui inferior, podran emprar-se captallums o bandes reflectores verticals de 10 cm d'espessor, centrades sobre cadascuna de les bandes vermelles.

2.- CONDICIONS DEL PROCÉS D'EXECUCIÓ
Es seguiran les recomanacions d'emmagatzematge i atenció, fixats pel fabricant i la DGT.
Es reemplaçaran els elements, es netejaran, es farà un manteniment i es col·locaran en el lloc assignat, seguint les instruccions del fabricant i la DGT.
S'emmagatzemaran en compartiments amplis i secs, amb temperatures compreses entre 15 i 25 °C.
Els estocs i les entregues estaran documentades i custodiades, amb justificant de recepció i rebut, per un responsable delegat per l'empresa.
La vida útil dels senyals i abalisaments és limitada, degut tant al seu desgast prematur per l'ús, com a actuacions de vandalisme o atemptat patrimonial, amb independència que hagin estat o no utilitzades.

3.- UNITAT I CRITERIS D'AMIDAMENT
ELEMENTS AMIDATS PER UNITATS:
Unitat mesurada segons les especificacions de la DT.
ELEMENTS AMIDATS EN M:
m de llargària amidada segons les especificacions de la DT.

4.- NORMATIVA DE COMPLIMENT OBLIGATORI
Ley 31/1995, de 8 de noviembre, de prevención de riesgos laborales.
Real Decreto 485/1997, de 14 de abril, sobre disposiciones mínimas en materia de señalización de seguridad y salud en el trabajo.
Orden de 31 de agosto de 1987 sobre señalización, balizamiento, defensa, limpieza y terminación de obras fijas en vías fuera de poblado.
Real Decreto 842/2002 de 2 de agosto, por el que se aprueba el Reglamento Electrotécnico de Baja Tensión. REBT 2002.

HM INSTAL·LACIONS CONTRA INCENDIS I DE SEGURETAT

HM3 EXTINTORS

0.- ELEMENTS QUE CONTEMPLA EL PLEC

HM31161J.

1.- DEFINICIÓ I CONDICIONS DE LES PARTIDES D'OBRA EXECUTADES
Extintors de pols seca polivalent o anhídrid carbònic, pintats o cromats.
L'execució de la unitat d'obra inclou les operacions següents:
- Col·locació del suport al parament.
- Col·locació de l'extintor al suport.

CARACTERÍSTIQUES GENERALS:
La posició ha de ser la reflectida a la DT o, en el seu defecte, la indicada per la DF.
S'ha de situar prop dels accessos a la zona protegida i cal que sigui visible i accessible.
Alçària sobre el paviment de la part superior de l'extintor: <= 1700 mm
Toleràncies d'instal·lació:
- Posició: ± 50 mm
- Horitzontalitat i aplomat: ± 3 mm

COL·LOCAT AMB SUPORT A LA PARET:
El suport ha de quedar fixat sòlidament, pla i aplomat sobre el parament.

2.- CONDICIONS DEL PROCÉS D'EXECUCIÓ
No hi han condicions específiques del procés d'instal·lació.

3.- UNITAT I CRITERIS D'AMIDAMENT
Unitat de quantitat instal·lada, mesurada segons les especificacions de la DT.

4.- NORMATIVA DE COMPLIMENT OBLIGATORI
Real Decreto 513/2017, de 22 de mayo, por el que se aprueba el Reglamento de instalaciones de protección contra incendios.
Corrección de errores del Real Decreto 513/2017, de 22 de mayo, por el que se aprueba el Reglamento de instalaciones de protección contra incendios.
Resolució de 22 de març de 1995, de designació del laboratori general d'assaigs i investigacions com a organisme de control per la certificació de productes, d'acord amb el Reial Decret 1942/1993, que aprova el reglament CPI.

5.- CONDICIONS DE CONTROL D'EXECUCIÓ I DE L'OBRA ACABADA
CONTROL D'EXECUCIÓ. OPERACIONS DE CONTROL:
Les tasques de control a realitzar són les següents:
- Comprovació que l'empresa instal·ladora es troba inscrita en el registre d'empreses instal·ladores/mantenidores de sistemes de protecció contra incendis.
- Comprovació de la correcta implantació de la instal·lació d'extintors mòbils
- Control de la correcta situació dels extintors segons especificacions del projecte, verificar:
  - Col·locació d'extintors a una alçada de <= 1,7 m.
  - Accessibilitat i situació propera a una sortida
  - Situació a les zones amb més risc d'incendis
  - Distància a recórrer fins a arribar a un extintor <= 15 m.
  - Senyalització dels extintors

CONTROL DE L'OBRA ACABADA. OPERACIONS DE CONTROL:
Les tasques de control a realitzar són les següents:
- Elaborar informe amb les comprovacions i mesures realitzades

CRITERIS DE PRESA DE MOSTRES:
S'ha de comprovar un nombre determinat d'extintors, fixat en cada cas per la DF. S'ha de procurar mostrejar les diferents zones, especialment aquelles amb un risc més elevat. Zones amb transformadors, motors, calderes, quadres elèctrics, sales de màquines, locals d'emmagatzematge de combustible i productes inflamables, etc.
INTERPRETACIÓ DE RESULTATS I ACTUACIONS EN CAS D'INCOMPLIMENT:
En cas de resultats negatius i anomalies, s'han de corregir els defectes sempre que sigui possible, en cas contrari s'ha de substituir el material afectat.

HQ EQUIPAMENTS

HQU EQUIPAMENTS PER A PERSONAL D'OBRA

HQU1 MÒDULS PREFABRICATS

0.- ELEMENTS QUE CONTEMPLA EL PLEC

HQU1B150,HQU1D190,HQU1E170.

1.- DEFINICIÓ I CONDICIONS DE LES PARTIDES D'OBRA EXECUTADES
Casetes modulars prefabricades per a acollir les instal·lacions provisionals a utilitzar pel personal d'obra, durant el temps de la seva execució, en condicions de salubritat i confort.
Als efectes del present Estudi de Seguretat i Salut es contemplen únicament les casetes modulars prefabricades, per a la seva utilització majoritàriament assumida en el sector.
La seva instal·lació és obligatòria en obres en què es contracten a més de 20 treballadors (contractats + subcontractats + autònoms) per un temps igual o superior a 15 dies. Per tal motiu, respecte a les instal·lacions del personal, s'ha d'estudiar la possibilitat de poder incloure-hi al personal de subcontractada amb inferior número de treballadors, de manera que tot el personal que hi participi pugui gaudir d'aquests serveis, descomptant aquesta prestació del pressupost de Seguretat assignat al Subcontractista o mitjançant qualsevol altra fórmula econòmica de tal manera que no vagi en detriment de cap de les parts.
Si per les característiques i durada de l'obra, es necessités la construcció "in situ" d'aquest tipus d'implantació per al personal, les característiques, superfícies habilitades i qualitats, es correspondran amb les habituals i comunes a les restants partides d'una obra d'edificació, amb uns mínims de qualitat equivalent al de les edificacions socials de protecció oficial, havent-se de realitzar un projecte i pressupost específic a tal fi, que s'adjuntarà a l'Estudi de Seguretat i Salut de l'obra.
CONDICIONS D'UTILITZACIÓ:
El contractista està obligat a posar a disposició del personal contractat, les instal·lacions provisionals de salubritat i confort, en les condicions d'utilització, manteniment i amb l'equipament suficient, digne i adequat per a assegurar les mateixes prestacions que la llei estableix per a tot centre de treball industrial.
Els treballadors usuaris de les instal·lacions provisionals de salubritat i confort, estan obligats a utilitzar els esmentats serveis, sense menyspreu de la seva integritat patrimonial, i preservant en el seu àmbit personal d'utilització, les condicions d'ordre i neteja habituals del seu entorn quotidià.
Diàriament es destinarà un personal mínim, per a fer-se càrrec del buidat de recipients d'escombraries i la seva retirada, així com el manteniment d'ordre, neteja i equipament de les casetes provisionals del personal d'obra i el seu entorn d'implantació.
Es tractarà regularment amb productes bactericides i antiparasitaris els punts susceptibles de riscos higiènics o infeccions produïdes per bactèries, animals o paràsits.

2.- CONDICIONS DEL PROCÉS D'EXECUCIÓ
Es seguiran escrupulosament les recomanacions de manteniment, fixats pel fabricant o llogater.
Es reemplaçaran els elements deteriorats, es netejaran, engreixaran, pintaran, ajustaran i es col·locaran en el lloc assignat, seguint les instruccions del fabricant o llogater.
Per ordre d'importància, prevaldrà el "Manteniment Predictiu" sobre el "Manteniment Preventiu" i aquest sobre el "Manteniment Correctiu" (o reparació d'avaria).

3.- UNITAT I CRITERIS D'AMIDAMENT
ELEMENTS AMIDATS PER MESOS:
Les casetes provisionals per a la salubritat i confort del personal d'obra es comptabilitzaran per amortització temporal, en forma de Lloguer Mensual (intern d'empresa si les casetes són propietat del contractista), en funció d'un criteri estimat de necessitats d'utilització durant l'execució de l'obra.
Aquesta repercussió de l'amortització temporal, serà ascendent i descendent en funció del volum de treballadors simultanis presents a cada fase d'obra.
ELEMENTS AMIDATS PER UNITATS:
Unitat de quantitat col·locada, mesurada segons les especificacions de la DT.

4.- NORMATIVA DE COMPLIMENT OBLIGATORI
Ley 31/1995, de 8 de noviembre, de prevención de riesgos laborales.
Real Decreto 486/1997, de 14 de abril, por el que se establecen las disposiciones mínimas de seguridad y salud en los lugares de trabajo.
Real Decreto 1627/1997, de 24 de octubre, por el que se establecen disposiciones mínimas de seguridad y de salud en las obras de construcción.
Real Decreto 1215/1997, de 18 de julio por el que se establecen las disposiciones mínimas de seguridad y salud para la utilización por los trabajadores de los equipos de trabajo.
Real Decreto 664/1997, de 12 de mayo, sobre la protección de los trabajadores contra los riesgos relacionados con la exposición a agentes biológicos durante el trabajo.
Orden de 25 de marzo de 1998 por la que se adapta en función del progreso técnico el Real Decreto 664/1997, de 12 de mayo, sobre la protección de los trabajadores contra los riesgos relacionados con la exposición a agentes biológicos durante el trabajo.
Orden de 9 de marzo de 1971 por la que se aprueba la Ordenanza General de Seguridad e Higiene en el Trabajo.
Real Decreto 842/2002 de 2 de agosto, por el que se aprueba el Reglamento Electrotécnico de Baja Tensión. REBT 2002.
Orden de 20 de mayo de 1952, por la que se aprueba el Reglamento de Seguridad e Higiene del trabajo en la indústria de la construcción.
Convenio OIT número 62 de 23 de junio de 1937. Prescripciones de seguridad en la indústria de la edificación

---

HQ EQUIPAMENTS

HQU EQUIPAMENTS PER A PERSONAL D'OBRA

HQU2 MOBILIARI I APARELLS PER A MÒDULS PREFABRICATS D'OBRA

0.- ELEMENTS QUE CONTEMPLA EL PLEC

HQU27902,HQU2AF02,HQU2E001,HQU2GF01,HQU2P001,HQU2QJ02.

1.- DEFINICIÓ I CONDICIONS DE LES PARTIDES D'OBRA EXECUTADES
Mobiliari i aparells per a mòduls prefabricats d'obra, col·locats.
S'han considerat els elements següents:
- Armari amb porta, pany i clau
- Banc
- Nevera
- Planxa elèctrica per escalfar menjars
- Recipient per a recollida d'escombraries
- Taula
- Mirall
- Forn microones
- Penja-robes
- Pica per a rentar plats

L'execució de la unitat d'obra inclou les operacions següents:
Armari o penja-robes:
- Replanteig
- Muntatge, fixació i anivellament
- Retirada de l'obra dels embalatges i restes de materials

Banc, recipient per a recollida d'escombraries o taula:
- Col·locació
- Retirada de l'obra dels embalatges i restes de materials

Nevera, planxa elèctrica o forn microones:
- Col·locació de l'aparell i anivellament
- Escomesa a la xarxa elèctrica
- Prova de servei
- Retirada de l'obra de les restes d'embalatges, retalls de tubs, cables, etc.

Mirall:
- Neteja i preparació del suport
- Aplicació de l'adhesiu i col·locació del mirall

- Neteja final
Pica per a rentar plats:
- Preparació de la zona de treball
- Col·locació de la pica a l'espai previst
- Connexió a la xarxa d'evacuació
- Connexió a la xarxa d'aigua
CONDICIONS GENERALS:
La posició ha de ser la reflectida a la DT o, en el seu defecte, la indicada per la DF.
ARMARI:
L'armari ha de quedar fixat sòlidament al parament per un mínim de quatre punts.
L'armari ha de quedar recolzat al paviment.
La porta ha d'obrir i tancar correctament.
El pany ha d'obrir i tancar correctament.
La posició ha de ser la fixada a la DT.
Toleràncies d'execució:
- Posició: ± 20 mm
- Aplomat: ± 2%
NEVERA, PLANXA ELÈCTRICA O FORN MICROONES:
L'aparell instal·lat ha de reunir les mateixes condicions exigides a l'element simple.
La posició i alçada ha de ser la indicada a la DT.
La presa elèctrica ha de complir tot l'especificat al "Reglamento Electrotécnico para Baja Tensión".
Ha de quedar fixat sòlidament al suport pels punts previstos d'acord amb les instruccions d'instal·lació del fabricant.
MIRALL:
Ha d'estar col·locat de manera que no quedi sotmès als esforços produïts per contraccions, dilatacions o deformacions del suport.
El suport ha de quedar pla i ha d'estar ben aplomat.
Ha de quedar ben fixat al suport.
No s'han d'utilitzar adhesius que continguin àcids lliures que puguin alterar la pintura de protecció del mirall.
Un cop col·locat no hi ha d'haver ratllades, escantonaments o d'altres defectes superficials a la cara vista ni a la posterior.
PICA PER A RENTAR PLATS:
L'aigüera instal·lada ha de reunir les mateixes condicions exigides a l'element simple.
Ha de quedar anivellada en totes dues direccions, a la posició prevista en el projecte.
L'alçària des del nivell del paviment fins al nivell frontal superior de l'aigüera ha de ser la reflectida en el projecte o, en el seu defecte, la indicada per la DF.
Ha d'estar fixat sòlidament al parament amb els suports murals, o bé recolzat sobre el moble de suport.
L'acord amb el revestiment i amb el taulell ha de quedar rejuntat amb silicona neutra.
S'ha de garantir l'estanquitat de la connexió amb el conducte d'evacuació.
Toleràncies d'instal·lació:
- Nivell: ± 10 mm
- Caiguda frontal respecte al pla horitzontal: <= 5 mm

2.- CONDICIONS DEL PROCÉS D'EXECUCIÓ
CONDICIONS GENERALS:
S'ha de comprovar que les característiques del producte corresponen a les especificades al projecte.
Un cop col·locat l'element, es procedirà a la retirada de l'obra de tots els materials sobrants com ara embalatges, etc.
NEVERA, PLANXA ELÈCTRICA O FORN MICROONES:
Per al seu muntatge s'han de seguir les instruccions facilitades pel fabricant.
S'ha de comprovar que les característiques tècniques de l'aparell corresponguin a les especificades al projecte.
S'ha de comprovar la idoneitat de la tensió disponible amb l'aparell.
La seva instal·lació no ha d'alterar les característiques dels elements.
Les connexions a la xarxa de servei s'han de fer un cop tallat el subministrament.
S'ha de manipular a obra amb molta cura i ha de quedar protegit durant la construcció, abans i després del seu muntatge, contra impactes.
MIRALL:
En ambients humits la col·locació s'ha de realitzar de manera que no es puguin produir condensacions sobre la cara posterior, facilitant la circulació de l'aire.
La posada a l'obra no ha d'alterar les característiques de l'element.

3.- UNITAT I CRITERIS D'AMIDAMENT
Unitat de quantitat col·locada, mesurada segons les especificacions de la DT.

4.- NORMATIVA DE COMPLIMENT OBLIGATORI
NEVERA, PLANXA ELÈCTRICA O FORN MICROONES:
Real Decreto 842/2002 de 2 de agosto, por el que se aprueba el Reglamento Electrotécnico de Baja Tensión. REBT 2002.
PER A LA RESTA D'ELEMENTS:
No hi ha normativa de compliment obligatori.

K PARTIDES D'OBRA DE REHABILITACIÓ-RESTAURACIÓ D'EDI

K2 DEMOLICIONS, ENDERROCS, MOVIMENTS DE TERRES I GESTIÓ DE RESIDUS

K21 ENDERROCS, ARRENCADES, REPICATS I DESMUNTATGES

K215 DESMUNTATGES I ENDERROCS DE COBERTES

1.- DEFINICIÓ I CONDICIONS DE LES PARTIDES D'OBRA EXECUTADES

Enderroc, arrencada o desmuntatge d'elements de coberta o terrats, o de la coberta sencera, amb càrrega manual i mecànica sobre camió, o aplec per a posterior reutilització.
L'enderroc i l'arrencada, pressuposen que el material resultant no te cap utilitat i serà transportat a un abocador.
El desmuntatge pressuposa que part o tot el material resultant tindrà una utilitat posterior, i ha de ser netejat, classificat, identificat amb marques que siguin reconeixibles amb posterioritat, i, si cal, croquitzada la seva posició original.
S'han considerat les unitats d'obra següents:
- Enderroc complert de coberta plana, inclòs minvells, amb mitjans manuals i càrrega manual de runa sobre camió o contenidor
- Arrencada de paviment de rajola ceràmica o de gres de dues capes com a màxim, col·locades amb morter de ciment, amb mitjans manuals i càrrega manual de runa sobre camió o contenidor
- Retirada de grava i geotèxtil amb mitjans manuals i aplec per a posterior aprofitament
- Arrencada de teules amb mitjans manuals i càrrega manual de runa sobre camió o contenidor
- Desmuntatge de teules amb mitjans manuals i aplec per a posterior aprofitament
- Desmuntatge de coberta de lloses de pedra, amb mitjans manuals, numeració, neteja, aplec de material i carrega de runa sobre camió o contenidor
- Desmuntatge de pissarra de coberta amb mitjans manuals i aplec per a posterior aprofitament
- Desmuntatge de plaques conformades de coberta amb mitjans manuals i càrrega manual de runa sobre camió o contenidor
- Desmuntatge de plaques conformades de coberta amb mitjans manuals i aplec per a posterior aprofitament
- Desmuntatge de plaques conformades de planxa d'acer conformada amb mitjans manuals, aplec de material per a la seva reutilització i carrega de runa sobre camió o contenidor
- Enderroc de solera d'encadellat ceràmic amb mitjans manuals i càrrega manual de runa sobre camió o contenidor
- Arrencada solera de tauler de fusta, amb mitjans manuals i càrrega de runa sobre camió o contenidor
- Enderroc d'envanets de sostremort amb mitjans manuals i càrrega manual de runa sobre camió o contenidor
- Enderroc de formació de pendents de formigó cel·lular de 15 cm de gruix mitjà, a mà i amb compressor i càrrega manual de runa sobre camió o contenidor
- Arrencada de làmina impermeabilitzant amb mitjans manuals i càrrega manual de runa sobre camió o contenidor
- Arrencada de plaques de poliestirè amb mitjans manuals i càrrega manual de runa sobre camió o contenidor
- Arrencada de llata de fusta amb mitjans manuals i càrrega manual de runa sobre camió o contenidor
- Enderroc d'estructura de rastrells de fusta de coberta, amb mitjans manuals, inclòs picat d'elements massissos, neteja del lloc de treball i retirada de runa
- Arrencada de minvell de ceràmica amb mitjans manuals i càrrega manual de runa sobre camió o contenidor
- Enderroc de ràfec de coberta, amb mitjans manuals i càrrega manual de runes sobre camió
- Desmuntatge de ràfec de coberta, amb mitjans manuals, aplec de material per a la seva reutilització i càrrega manual de runes sobre camió
- Arrencada de bonera, repicat i sanejat del paviment a les vores, amb mitjans manuals i càrrega manual de runa sobre camió o contenidor
- Desmuntatge de claraboia de vidre armat amb mitjans manuals i càrrega manual de runa sobre camió o contenidor

L'execució de la unitat d'obra inclou les operacions següents:
Enderrocs o arrencades:
- Preparació de la zona de treball
- Enderroc o arrencada de l'element amb els mitjans adients
- Tall d'armadures i elements metàl·lics
- Trossejament i apilada de la runa
- Càrrega de la runa sobre el camió

Desmuntatge:
- Preparació de la zona de treball
- Numeració de les peces i croquis de la seva posició, si cal
- Desmuntatge per parts, i classificació del material
- Neteja de les peces i càrrega per al transport al lloc d'aplec
- Càrrega i transport de la runa a l'abocador

ENDERROC O ARRENCADA:
Els materials han de quedar suficientment trossejats i apilats per tal de facilitar-ne la càrrega, en funció dels mitjans de què es disposin i de les condicions de transport.
Un cop acabats els treballs, la base ha de quedar neta de restes de material.
DESMUNTATGE:
El material ha d'estar classificat i identificada la seva situació original.
El material ha d'estar emmagatzemat en condicions adients, per tal que no es faci malbé. Les pedres amb treballs escultòrics i els carreus han d'estar separades entre sí, i del terra per elements de fusta.
Les estructures de fusta han d'estar protegides de la pluja, el sol i les humitats. Han d'estar separades del terra.

2.- CONDICIONS DEL PROCÉS D'EXECUCIÓ

No s'ha de treballar amb pluja, neu o vent superior als 60 km/h.
S'ha de seguir l'ordre de treballs previst a la DT.
S'ha de demolir en general, en ordre invers al que es va seguir per a la seva construcció.
S'ha de demolir de dalt a baix, per tongades horitzontals, de manera que la demolició es faci pràcticament al mateix nivell.
Els elements no estructurals (revestiments, divisions, tancaments, etc.), s'han de demolir abans que els elements resistents als que estiguin units, sense afectar la seva estabilitat.
L'element per a enderrocar no ha d'estar sotmès a l'acció d'elements estructurals que li transmetin càrregues.
Si cal, s'han de col·locar cindris o apuntalaments, per tal de desmuntar els elements estructurals sense que es produeixin esfondraments.
Cal verificar en tot moment l'estabilitat dels elements que no es demoleixen.
La part per a enderrocar no ha de tenir instal·lacions en servei (aigua, gas, electricitat, etc.).
S'han de protegir els elements de servei públic que puguin resultar afectats per les obres.
La zona afectada per les obres ha de quedar convenientment senyalitzada.
S'han de senyalar els elements que hagin de conservar-se intactes, segons s'indiqui en la Documentació Tècnica o, en el seu defecte, la DF.
Els treballs s'han de fer de manera que molestin el mínim possible als afectats.
S'ha d'evitar la formació de pols, pel que cal regar les parts que s'hagin de demolir i carregar.
Durant els treballs es permet que l'operari treballi sobre l'element si aquest és estable i l'alçària és <= 2 m.
En acabar la jornada no s'han de deixar trams d'obra amb perill d'inestabilitat.
Si es preveuen desplaçaments laterals de l'element, cal apuntalar-lo i protegir-lo per tal d'evitar-ne l'esfondrament.
No s'han de deixar elements en voladiu sense apuntalar.
En cas d'imprevistos (terrenys inundats, olors de gas, etc.) o quan l'enderrocament pugui afectar les construccions veïnes, s'han de suspendre les obres i avisar a la DF.
La runa s'ha d'abocar cap a l'interior del recinte, sense que es produeixin pressions perilloses sobre l'estructura per acumulació de material.
L'operació de càrrega de runa s'ha de fer amb les precaucions necessàries, per tal d'aconseguir les condicions de seguretat suficients.
S'han d'eliminar els elements que puguin entorpir els treballs de retirada i càrrega de runa.
En cas de demolició o retirada de materials que continguin amiant i prèviament a l'inici de les feines, l'empresa encarregada d'executar-les haurà d'establir un pla de treball que ha de ser aprovat per l'autoritat de treball.
Quan tècnicament sigui possible, l'amiant o els materials que el continguin han de ser retirats abans de començar les operacions de demolició.
En els treballs amb risc d'amiant s'han de prendre les mesures de protecció individuals i col·lectives establertes al Real Decret 396/2006.
Per tal de garantir un nivell baix d'emissions de fibres d'amiant respirables, s'han d'utilitzar eines de tall lent i eines amb aspiradors de pols d'acord amb l'establert a l'UNE 88411.
Les zones de treball on existeixi risc d'exposició a l'amiant han d'estar clarament delimitades i senyalitzades.
Els residus que continguin amiant s'han de recollir i traslladar fora del lloc de treball, el més aviat possible, en recipients tancats que impedeixin l'emissió de fibres d'amiant a l'ambient.
Aquests recipients han d'anar senyalitzats amb etiquetes d'advertència de perill.
S'ha de complir la normativa vigent en matèria mediambiental, de seguretat i salut i d'emmagatzematge i transport de productes de construcció.

3.- UNITAT I CRITERIS D'AMIDAMENT

ENDERROC COMPLERT DE COBERTA PLANA:
m3 de volum realment enderrocat, amidat com a diferència entre els perfils de l'edifici aixecats abans de començar l'enderroc i els aixecats al finalitzar l'enderroc, aprovats per la DF.
ENDERROC, ARRENCADA O DESMUNTATGE DE PAVIMENTS, GRAVA, TEULES, LLOSES, PLAQUES CONFORMADES, SOLERES, ENVANETS DE SOSTREMORT, IMPERMEABILITZACIONS, CAPES DE FORMACIÓ DE PENDENTS, AILLAMENTS, ENLLATATS, RASTRELLS O CLARABOIES:
m2 de superfície realment executat d'acord amb les indicacions de la DT.
ARRENCADA DE BONERA:
Unitat de quantitat arrencada, d'acord amb les indicacions de la DT.
ARRENCADA DE MINVELL, CARENER, AIGÜAFONS, ESQUENA D'ASE, CORNISA, CANALÓ O JUNT DE DILATACIÓ:
m de llargària realment desmuntada o enderrocada, segons les especificacions de la DT.

4.- NORMATIVA DE COMPLIMENT OBLIGATORI

Real Decreto 396/2006, de 31 de marzo. por el que se establecen las disposiciones mínimas de seguridad y salud aplicables a los trabajos con riesgo de exposición al amianto.
* Orden de 10 de febrero de 1975, por la que se aprueba la Norma Tecnológica de la Edificación. NTE-ADD/1975: Acondicionamiento del terreno. Desmontes. Demoliciones.
* UNE 88411:1987 Productos de amiantocemento. Directrices para su corte y mecanizado en obra.

K2 DEMOLICIONS, ENDERROCS, MOVIMENTS DE TERRES I GESTIÓ DE RESIDUS

K21 ENDERROCS, ARRENCADES, REPICATS I DESMUNTATGES

K216 DESMUNTATGES I ENDERROCS DE TANCAMENTS I DIVISÒRIES

1.- DEFINICIÓ I CONDICIONS DE LES PARTIDES D'OBRA EXECUTADES

Enderroc de parets interiors, de tancament i envans, amb mitjans manuals i càrrega manual i mecànica sobre camió o contenidor.
S'han considerat els següents materials i mitjans de demolició:
- Paret d'obra de fàbrica de ceràmica
- Envans i paredons d'obra de ceràmica
- Plaques de formigó prefabricades de 24 cm de gruix
- Envans de vidre emmotllat
- Material heterogeni

L'execució de la unitat d'obra inclou les operacions següents:
- Preparació de la zona de treball
- Enderroc de l'element amb els mitjans adients
- Trossejament i apilada de la runa
- Càrrega de la runa sobre el camió

Determinació del grau de dificultat d'intervenció a les unitats d'obra on intervenen restauradors:
- Valorar de 0 a 3 els següents aspectes:
  - Degradació/fragilitat de l'element a tractar
  - Dificultat/complexitat del tractament a realitzar
  - Dificultat d'accès de l'element a tractar
- Sumar aquests factors i assignar el grau de dificultat amb el següent criteri:
  - Suma 0 a 3: Grau de dificultat baix
  - Suma 4 a 6: Grau de dificultat mitjà
  - Suma 7 a 9: Grau de dificultat alt

CONDICIONS GENERALS:
L'edifici ha de quedar tancat per una tanca d'alçària superior a 2 m, situada a una distancia superior a 1,5 m de l'edifici i de la bastida i convenientment senyalitzada.
S'han de col·locar proteccions com xarxes, lones, així com una pantalla inclinada rígida que sobresurti de la façana una distancia de 2 m com a mínim.
En el cas de que hi hagi materials combustibles es disposarà, com a mínim, d'un extintor manual contra incendis.
Si durant l'enderroc es detecten esquerdes en les edificacions veïnes, s'han de col·locar testimonis per a observar els possibles efectes de l'enderroc i dur a terme l'apuntalament en cas necessari.
Els materials han de quedar suficientment trossejats i apilats amb la finalitat de facilitar la seva càrrega, en funció dels mitjans de que es disposi i de les condicions de transport.
Un cop acabades les tasques d'enderroc, la base ha de quedar neta de restes de material.
Al acabar l'enderroc es farà una revisió general de les parts que hagin de quedar dretes i de les edificacions veïnes per a observar les lesions que hagin pogut sortir.
Mentre es du a terme la consolidació definitiva es conservaran les contencions, els apuntalaments, les bastides i les tanques.
Quan s'apreciï alguna anomalia en els elements col·locats o en el seu funcionament, es notificarà immediatament a la DF.

2.- CONDICIONS DEL PROCÉS D'EXECUCIÓ

CONDICIONS GENERALS:
No s'ha de treballar amb pluja, neu o vent superior als 60 km/h.
S'ha de seguir l'ordre de treballs previst a la DT.
S'ha de demolir en general, en ordre invers al que es va seguir per a la seva construcció.
La runa s'ha d'abocar cap a l'interior del recinte, sense que es produeixin pressions perilloses sobre l'estructura per acumulació de material.
No es depositarà runa damunt de les bastides.
No s'acumularà runa en tanques, murs i suports propis que hagin de mantenir-se a peu dret o en edificacions i elements aliens a l'enderroc.
No s'acumularà runa amb un pes superior als 100 kg/m2 damunt de sostres, encara que estiguin en bon estat.
En finalitzar la jornada, no han de romandre elements de les edificacions en estat inestable que el vent, les condicions atmosfèriques o bé altres causes en puguin provocar l'enderroc.
Es protegiran de la pluja, mitjançant lones o plàstics, les zones que puguin ser afectades per l'aigua.
La part per a enderrocar no ha de tenir instal·lacions en servei (aigua, gas, electricitat, etc.).
S'han de protegir els elements de servei públic que puguin resultar afectats per les obres.
Els treballs s'han de fer de manera que molestin el mínim possible als afectats.
En cas d'imprevistos (terrenys inundats, olors de gas, etc.) o quan l'enderrocament pugui afectar les construccions veïnes, s'han de suspendre les obres i avisar a la DF.
S'ha d'evitar la formació de pols, pel que cal regar les parts que s'hagin de demolir i carregar.
L'operació de càrrega de runa s'ha de fer amb les precaucions necessàries, per tal d'aconseguir les condicions de seguretat suficients.
S'han d'eliminar els elements que puguin entorpir els treballs de retirada i càrrega de runa.
S'ha de trossejar la runa per tal de facilitar-ne la càrrega amb mitjans manuals.
PARET DE 12 A 35 CM DE GRUIX:
S'han de contrarestar i anul·lar les components horitzontals d'arcs i voltes.
Si es preveuen desplaçaments laterals de l'element, cal apuntalar-lo per tal d'evitar-ne l'esfondrament.
Si les parets són de tancament, s'enderrocaran les que no són estructurals després d'haver enderrocat el sostre superior i abans d'enderrocar les bigues i pilars del nivell en el qual es treballa.
Les agulles i els arcs de les obertures no es trauran fins haver alleugerit la càrrega que hi ha al seu damunt.
Abans d'enderrocar els arcs, s'han d'equilibrar les empentes laterals i s'apuntalaran sense tallar els tirants fins el seu enderroc.
En acabar la jornada, no es deixaran sense travar murs d'alçària superior a set vegades el seu gruix.
ENVANS I PAREDONS:
S'han d'enderrocar de dalt a baix, en cada planta, abans d'enderrocar el sostre superior.
Si el sostre superior hagués cedit, no es trauran els envans sense apuntalar prèviament el sostre.
PLAQUES DE FORMIGÓ PREFABRICADES:
S'enderrocaran un nivell per sota del que s'està enderrocant, després de treure els vidres.
Es podrà desmuntar la totalitat dels tancaments prefabricats quan no es debilitin els elements estructurals, disposant-se en aquest cas, proteccions provisionals en les obertures.
Les plaques s'han de tallar en bandes paral·leles a l'armadura principal, de pes no més gran a l'admès per la grua.
Si es preveuen desplaçaments laterals de l'element, cal apuntalar-lo per tal d'evitar-ne l'esfondrament.

3.- UNITAT I CRITERIS D'AMIDAMENT

ENDERROC D'ELEMENT DE TANCAMENT O DIVISORI I D'OBERTURES DE FINESTRES TAPIADES:
m2 de superfície amidada segons les especificacions de la DT.
ENDERROC PUNTUAL:
Unitat mesurada segons especificacions de la DT.

4.- NORMATIVA DE COMPLIMENT OBLIGATORI

* Orden de 10 de febrero de 1975, por la que se aprueba la Norma Tecnológica de la Edificación.

NTE-ADD/1975: Acondicionamiento del terreno. Desmontes. Demoliciones.

K2 DEMOLICIONS, ENDERROCS, MOVIMENTS DE TERRES I GESTIÓ DE RESIDUS

K21 ENDERROCS, ARRENCADES, REPICATS I DESMUNTATGES

K21A DESMUNTATGES I ARRENCADES DE TANCAMENTS I DIVISÒRIES PRACTICABLES

1.- DEFINICIÓ I CONDICIONS DE LES PARTIDES D'OBRA EXECUTADES

Enderroc d'elements de fusteria, amb càrrega manual sobre camió o contenidor.
S'han considerat els següents elements:
- Arrencada de fulla i bastiment
- Desmuntatge de persiana de llibret
- Desmuntatge de fulla, bastiment i accessoris

Determinació del grau de dificultat d'intervenció en conservació-restauració a les unitats d'obra on intervenen conservadors-restauradors:
Valorar de 0 a 3 els següents aspectes:
- Degradació/fragilitat de l'element a tractar
- Dificultat/complexitat del tractament a realitzar
- Dificultat d'accès de l'element a tractar

Sumar aquests factors i assignar el grau de dificultat amb el següent criteri:
- Suma 0 a 3: Grau de dificultat baix
- Suma 4 a 6: Grau de dificultat mitjà
- Suma 7 a 9: Grau de dificultat alt

L'execució de la unitat d'obra inclou les operacions següents:
- Preparació de la zona de treball
- Arrencada o desmuntatge de l'element amb els mitjans adients
- Trossejament i apilada de l'element arrencat
- Aplec dels elements desmuntats
- Càrrega dels elements arrencats sobre el camió

CONDICIONS GENERALS:
Els materials arrencats han de quedar suficientment trossejats i apilats per tal de facilitar-ne la càrrega, en funció dels mitjans de què es disposin i de les condicions de transport.
Quan s'apreciï alguna anomalia, es notificarà immediatament a la DF.

2.- CONDICIONS DEL PROCÉS D'EXECUCIÓ

CONDICIONS GENERALS:
S'ha de seguir l'ordre de treballs previst a la DT.
No s'ha de depositar runa sobre les bastides.
No s'acumularà runa en tanques, murs i suports propis que hagin de mantenir-se a peu dret o en edificacions i elements aliens a l'enderroc.
No s'acumularà runa amb un pes superior als 100 kg/m2 damunt de sostres, encara que estiguin en bon estat.
Si l'arrencada o desmuntatge solsament afecta a la fusteria i al bastiment, no s'ha de malmetre el forat d'obra de l'element que s'arrenca.
Quan s'arrenqui la fusteria en plantes inferiors a la que s'està enderrocant, no s'afectarà l'estabilitat de l'element estructural on estigui situada, i es disposaran, en les obertures que donin al buit, proteccions provisionals.
Durant l'arrencada d'elements de fusta, s'arrencaran o doblegaran les puntes i claus.
Els vidres es desmuntaran sense trossejar-los per que no puguin produir talls o lesions.
Si s'arrenquen o desmunten elements de fusteria situats en un tancament exterior, l'edifici ha de quedar envoltat d'una tanca d'alçària >2 m, situada a una distància de l'edifici i de la bastida > 1,5 m i convenientment senyalitzada.
S'han de col·locar proteccions com xarxes, lones, així com una pantalla inclinada rígida que sobresurti de la façana una distància >2 m.
En finalitzar la jornada, no han de romandre elements de les edificacions en estat inestable que el vent, les condicions atmosfèriques o bé altres causes en puguin provocar l'enderroc.
L'operació de càrrega de runa s'ha de fer amb les precaucions necessàries, per tal d'aconseguir les condicions de seguretat suficients.
S'han d'eliminar els elements que puguin entorpir els treballs de retirada i càrrega de runa.
Els treballs s'han de fer de manera que molestin el mínim possible als afectats.
DESMUNTATGE:
Durant el procés de desmuntatge no s'han de malmetre els elements a reutilitzar.
Si en el conjunt de peces a desmuntar hi haguéssin elements mòbils (finestrons, paravents, etc,), aquests s'han d'immobilitzar.
Es disposarà d'una superfície ampla i arrecerada per a l'aplec del material a reutilitzar.
S'evitaran les caigudes o cops subjectant els elements que s'hagin de desmuntar amb eslingues suaus i fent-les descendir amb politges.

3.- UNITAT I CRITERIS D'AMIDAMENT

DESMUNTATGE PER UNITATS:
Unitat d'element realment arrencat o desmuntat segons les especificacions de la DT.
DESMUNTATGE SUPERFICIAL:
m2 de superfície arrencat o desmuntat segons les especificacions de la DT.

4.- NORMATIVA DE COMPLIMENT OBLIGATORI

No hi ha normativa de compliment obligatori.

K2 DEMOLICIONS, ENDERROCS, MOVIMENTS DE TERRES I GESTIÓ DE RESIDUS

K21 ENDERROCS, ARRENCADES, REPICATS I DESMUNTATGES

K21B DESMUNTATGES, ARRENCADES I DEMOLICIONS D'ELEMENTS DE SEGURETAT, PROTECCIÓ I SENYALITZACIÓ

1.- DEFINICIÓ I CONDICIONS DE LES PARTIDES D'OBRA EXECUTADES

Demolició o desmuntatge d'elements de seguretat, protecció i senyalització, amb mitjans mecànics i càrrega sobre camió.
S'han considerat els tipus següents:
- Desmuntatge de barrera de seguretat flexible i demolició d'ancoratges clavats a terra
- Desmuntatge de barrera de seguretat flexible i demolició d'ancoratges amb base de formigó
- Demolició de barrera de seguretat rígida de formigó
- Desmuntatge de barana metàl·lica
- Desmuntatge de reixa i ancoratges

L'execució de la unitat d'obra inclou les operacions següents:
- Preparació de la zona de treball
- Arrencada o desmuntatge de l'element amb els mitjans adients
- Trossejament i apilada de l'element arrencat
- Aplec dels elements desmuntats
- Càrrega dels elements arrencats sobre el camió

CONDICIONS GENERALS:
Les restes de la demolició han de quedar suficientment trossejades i apilades per tal de facilitar-ne la càrrega, en funció dels mitjans de què es disposi i de les condicions de transport.
Els elements desmuntats han de quedar apilats per tal de facilitar-ne la càrrega.
Els materials han de quedar apilats i emmagatzemats en funció de l'ús a que es destinin (transport a abocador, reutilització, eliminació en obra, etc.).
Un cop acabats els treballs, la base ha de quedar neta de restes de material i en condicions d'ús.
DESMUNTATGE:
El material ha d'estar classificat i identificada la seva situació original.
El material ha d'estar emmagatzemat en condicions adients, per tal que no es faci malbé.
Les estructures de fusta han d'estar protegides de la pluja, el sol i les humitats. Han d'estar separades del terra.

2.- CONDICIONS DEL PROCÉS D'EXECUCIÓ

CONDICIONS GENERALS:
No s'ha de treballar amb pluja, neu o vent superior als 60 km/h.
S'ha de seguir l'ordre de treballs previst a la DT.
S'han de separar les bandes i els terminals, treient primer els elements d'unió, perns i femelles, i després les peces separadores.
S'han de protegir els elements de servei públic que puguin resultar afectats per les obres.
La zona afectada per les obres ha de quedar convenientment senyalitzada.
L'execució dels treballs no han de produir desperfectes, molèsties o perjudicar les construccions, bens o persones de l'entorn.
S'ha d'evitar la formació de pols, pel que cal regar les parts que s'hagin de demolir i carregar.
En cas d'imprevistos (terrenys inundats, olors de gas, etc.) o quan l'enderrocament pugui afectar les construccions veïnes, s'han de suspendre les obres i avisar a la DF.
L'operació de càrrega de runa s'ha de fer amb les precaucions necessàries, per tal d'aconseguir les condicions de seguretat suficients.
S'han d'eliminar els elements que puguin entorpir els treballs de retirada i càrrega de runa.
S'ha de complir la normativa vigent en matèria mediambiental, de seguretat i salut i d'emmagatzematge i transport de productes de construcció.
DESMUNTATGE:
Durant el procés de desmuntatge no s'han de malmetre els elements a reutilitzar.

3.- UNITAT I CRITERIS D'AMIDAMENT

DESMUNTATGE O DEMOLICIÓ DE BARRERA DE SEGURETAT, BARANA O BALAUSTRADA:
m de llargària realment desmuntada o enderrocada, segons les especificacions de la DT.
DESMUNTATGE DE REIXA:
m2 realment executat, amidat segons les especificacions de la DT.
DESMUNTATGE DE SENYAL DE TRÀNSIT O ARRENCADA D'ESCALA DE GAT:
Unitat de quantitat realment executada segons les especificacions de la DT.

4.- NORMATIVA DE COMPLIMENT OBLIGATORI

DESMUNTATGE O ENDERROC EN OBRA CIVIL:
* Orden de 6 de febrero de 1976 por la que se aprueba el Pliego de Prescripciones Técnicas Generales para Obras de Carreteras y Puentes (PG-3).
* Orden FOM/1382/2002 de 16 de mayo, por la que se actualizan determinados artículos del pliego de prescripciones técnicas generales para obras de carreteras y puentes relativos a la construcción de explanaciones, drenajes y cimentaciones (PG-3).
No hi ha normativa de compliment obligatori.

K2 DEMOLICIONS, ENDERROCS, MOVIMENTS DE TERRES I GESTIÓ DE RESIDUS

K21 ENDERROCS, ARRENCADES, REPICATS I DESMUNTATGES

K21C DESMUNTATGES I ARRENCADES D'ENVIDRAMENTS

1.- DEFINICIÓ I CONDICIONS DE LES PARTIDES D'OBRA EXECUTADES

Arrencada o desmuntatge de vidres, amb càrrega manual sobre camió o contenidor, o neteja i aplec del material reutilitzable.
L'arrencada pressuposa que el material resultant no te cap utilitat i serà transportat a un abocador.
El desmuntatge pressuposa que part o tot el material resultant tindrà una utilitat posterior, i ha de ser netejat, classificat, identificat amb marques que siguin reconeixibles amb posterioritat, i, si cal, croquitzada la seva posició original.
S'han considerat els següents elements:
- Arrencada de vidre de claraboia amb mitjans manuals i càrrega manual de runa sobre camió o contenidor
- Desmuntatge de vidre de claraboia amb mitjans manuals i aplec per a posterior aprofitament
- Arrencada de vidre col·locat sobre fusta, acer o alumini amb llistó, amb mitjans manuals i càrrega manual de runa sobre camió o contenidor
- Desmuntatge de vidre col·locat sobre fusta, acer o alumini amb llistó, amb mitjans manuals, aplec de materials per a la seva reutilització i càrrega manual de runa sobre camió o contenidor

L'execució de la unitat d'obra inclou les operacions següents:
- Preparació de la zona de treball
- Arrencada o desmuntatge de l'element amb els mitjans adients
- Trossejament i apilada de l'element arrencat
- Aplec dels elements desmuntats
- Càrrega dels elements arrencats sobre el camió

CONDICIONS GENERALS:
Els materials arrencats han de quedar suficientment trossejats i apilats per tal de facilitar-ne la càrrega, en funció dels mitjans de què es disposin i de les condicions de transport.
Quan s'apreciï alguna anomalia, es notificarà immediatament a la DF.

2.- CONDICIONS DEL PROCÉS D'EXECUCIÓ

CONDICIONS GENERALS:
S'ha de seguir l'ordre de treballs previst a la DT.
No s'ha de depositar runa sobre les bastides.
No s'acumularà runa en tanques, murs i suports propis que hagin de mantenir-se a peu dret o en edificacions i elements aliens a l'enderroc.
No s'acumularà runa amb un pes superior als 100 kg/m2 damunt de sostres, encara que estiguin en bon estat.
Si l'arrencada o desmuntatge solament afecta als vidres, no s'ha de malmetre el bastiment, si aquest no s'ha d'arrencar.
Els vidres es desmuntaran sense trossejar-los per que no puguin produir talls o lesions.
Si s'arrenquen o desmunten elements de fusteria situats en un tancament exterior, l'edifici ha de quedar envoltat d'una tanca d'alçària >2 m, situada a una distància de l'edifici i de la bastida > 1,5 m i convenientment senyalitzada.
S'han de col·locar proteccions com xarxes, lones, així com una pantalla inclinada rígida que sobresurti de la façana una distància >2 m.
En finalitzar la jornada, no han de romandre elements de les edificacions en estat inestable que el vent, les condicions atmosfèriques o bé altres causes en puguin provocar l'enderroc.
L'operació de càrrega de runa s'ha de fer amb les precaucions necessàries, per tal d'aconseguir les condicions de seguretat suficients.
S'han d'eliminar els elements que puguin entorpir els treballs de retirada i càrrega de runa.
Els treballs s'han de fer de manera que molestin el mínim possible als afectats.
DESMUNTATGE:
Durant el procés de desmuntatge no s'han de malmetre els elements a reutilitzar.
Si en el conjunt de peces a desmuntar hi haguéssin elements mòbils (finestrons, paravents, etc,), aquests s'han d'immobilitzar.
Es disposarà d'una superfície ampla i arrecerada per a l'aplec del material a reutilitzar.
S'evitaran les caigudes o cops subjectant els elements que s'hagin de desmuntar amb eslingues suaus i fent-les descendir amb politges.

3.- UNITAT I CRITERIS D'AMIDAMENT

m2 de superfície arrencat o desmuntat segons les especificacions de la DT.

4.- NORMATIVA DE COMPLIMENT OBLIGATORI

No hi ha normativa de compliment obligatori.

K2 DEMOLICIONS, ENDERROCS, MOVIMENTS DE TERRES I GESTIÓ DE RESIDUS

K21 ENDERROCS, ARRENCADES, REPICATS I DESMUNTATGES

K21G DESMUNTATGES I ARRENCADES D'INSTAL·LACIONS ELÈCTRIQUES

1.- DEFINICIÓ I CONDICIONS DE LES PARTIDES D'OBRA EXECUTADES

Arrencada, desmuntatge i enderroc, càrrega i transport a abocador, magatzem o lloc de nova col·locació d'elements d'instal·lacions de gas, elèctriques, lampisteria o d'enllumenat.
S'han considerat les unitats d'obra següents:
- Arrencada de tubs i accessoris d'instal·lació de gas, elèctrica i lampisteria

L'execució de la unitat d'obra inclou les operacions següents:
- Operacions de preparació
- Desconnexió de la xarxa d'alimentació, i protecció dels terminals, en el seu cas
- Desmuntatge o arrencada dels elements
- Enderroc dels fonaments si es el cas
- Neteja de la superfície de les restes de runa
- Càrrega, transport i descàrrega a les zones autoritzades d'abocament de la runa i dels materials de rebuig generats i condicionament de l'abocador
- Càrrega, transport al magatzem o lloc de nova utilització dels materials que indica la DT, descàrrega i classificació

CONDICIONS GENERALS:
Els materials han de quedar apilats i emmagatzemats en funció de l'ús a que es destinin (transport a abocador, reutilització, eliminació en obra, etc.).

2.- CONDICIONS DEL PROCÉS D'EXECUCIÓ

No s'ha de treballar amb pluja, neu o vent superior als 60 km/h.
S'ha de seguir l'ordre de treballs previst a la DT.
La xarxa ha d'estar fora de servei.
Si la xarxa o l'element a desmuntar conté fluids, aquests s'han de buidar.
Els elements s'han de desmuntar amb les eines apropiades.
Es tindrà especial cura amb els elements que s'han de tornar a muntar en un altre lloc.
Els elements grans i pesats s'han de subjectar i manipular pels punts d'ancoratge disposats per a aquest fi. Si aquests punts es varen retirar durant el muntatge, aleshores es tornaran a muntar.
Es farà servir la maquinària adequada per a la manipulació dels elements a desmuntar (grues, cistelles, etc.).
Qualsevol conducció que empalmi amb l'element ha de quedar obturada. Si es tracta d'un element elèctric, l'extrem de la part que no es retira ha de quedar convenientment protegit.
S'han de protegir els elements de servei públic que puguin resultar afectats per les obres.
La zona afectada per les obres ha de quedar convenientment senyalitzada.
Cal prendre les mesures de precaució necessàries per aconseguir unes condicions de seguretat suficients i evitar danys a les construccions pròximes.
S'han de senyalar els elements que hagin de conservar-se intactes, segons s'indiqui en la Documentació Tècnica o, en el seu defecte, la DF.
Els treballs s'han de fer de manera que molestin el mínim possible als afectats.
S'ha d'evitar la formació de pols, pel que cal regar les parts que s'hagin de demolir i carregar.
En cas d'imprevistos (olors de gas, etc.) o quan les operacions que es realitzin puguin afectar les construccions veïnes, s'han de suspendre les obres i avisar a la DF.
L'operació de càrrega de runa s'ha de fer amb les precaucions necessàries, per tal d'aconseguir les condicions de seguretat suficients.
S'han d'eliminar els elements que puguin entorpir els treballs de retirada i càrrega de runa.
El transport s'ha de realitzar en un vehicle adequat, per al material que es desitgi transportar, proveït dels elements que calen per al seu desplaçament correcte.
Durant el transport s'ha de protegir el material perquè no es produeixin pèrdues en el trajecte.
En cas d'utilització d'abocador, el contractista no podrà abocar material procedent de l'obra sense que prèviament estigui aprovat l'abocador pel Director d'Obra i per la comissió de seguiment mediambiental, en el cas que estigui constituïda.

3.- UNITAT I CRITERIS D'AMIDAMENT

ARRENCADA DE TUBS D'INSTAL·LACIÓ O RETIRADA DE CABLES:
m linial de tub realment arrencat, amidat segons les especificacions de la DT.
ARRENCADA D'INSTAL·LACIONS ELÈCTRIQUES O D'ENLLUMENAT:
Unitat d'element realment desmuntat, inclòs l'enderroc dels suports i fonaments si es el cas, amidat segons les especificacions de la DT.

4.- NORMATIVA DE COMPLIMENT OBLIGATORI

No hi ha normativa de compliment obligatori.

K2 DEMOLICIONS, ENDERROCS, MOVIMENTS DE TERRES I GESTIÓ DE RESIDUS

K21 ENDERROCS, ARRENCADES, REPICATS I DESMUNTATGES

K21H DESMUNTATGES I ARRENCADES D'INSTAL·LACIONS D'ENLLUMENAT

1.- DEFINICIÓ I CONDICIONS DE LES PARTIDES D'OBRA EXECUTADES

Arrencada, desmuntatge i enderroc, càrrega i transport a abocador, magatzem o lloc de nova col·locació d'elements d'instal·lacions de gas, elèctriques, lampisteria o d'enllumenat.
S'han considerat les unitats d'obra següents:
- Arrencada de llum superficial
- Desmuntatge de llum superficial
- Desmuntatge de fanal
- Desmuntatge de braç mural

L'execució de la unitat d'obra inclou les operacions següents:
- Operacions de preparació
- Desconnexió de la xarxa d'alimentació, i protecció dels terminals, en el seu cas
- Desmuntatge o arrencada dels elements
- Enderroc dels fonaments si es el cas
- Neteja de la superfície de les restes de runa
- Càrrega, transport i descàrrega a les zones autoritzades d'abocament de la runa i dels materials de rebuig generats i condicionament de l'abocador
- Càrrega, transport al magatzem o lloc de nova utilització dels materials que indica la DT, descàrrega i classificació

CONDICIONS GENERALS:
Els materials han de quedar apilats i emmagatzemats en funció de l'ús a que es destinin (transport a abocador, reutilització, eliminació en obra, etc.).

2.- CONDICIONS DEL PROCÉS D'EXECUCIÓ

No s'ha de treballar amb pluja, neu o vent superior als 60 km/h.
S'ha de seguir l'ordre de treballs previst a la DT.
La xarxa ha d'estar fora de servei.
Si la xarxa o l'element a desmuntar conté fluids, aquests s'han de buidar.
Els elements s'han de desmuntar amb les eines apropiades.
Es tindrà especial cura amb els elements que s'han de tornar a muntar en un altre lloc.
Els elements grans i pesats s'han de subjectar i manipular pels punts d'ancoratge disposats per a aquest fi. Si aquests punts es varen retirar durant el muntatge, aleshores es tornaran a muntar.
Es farà servir la maquinària adequada per a la manipulació dels elements a desmuntar (grues, cistelles, etc.).
Qualsevol conducció que empalmi amb l'element ha de quedar obturada. Si es tracta d'un element elèctric, l'extrem de la part que no es retira ha de quedar convenientment protegit.
S'han de protegir els elements de servei públic que puguin resultar afectats per les obres.
La zona afectada per les obres ha de quedar convenientment senyalitzada.
Cal prendre les mesures de precaució necessàries per aconseguir unes condicions de seguretat suficients i evitar danys a les construccions pròximes.
S'han de senyalar els elements que hagin de conservar-se intactes, segons s'indiqui en la Documentació Tècnica o, en el seu defecte, la DF.
Els treballs s'han de fer de manera que molestin el mínim possible als afectats.
S'ha d'evitar la formació de pols, pel que cal regar les parts que s'hagin de demolir i carregar.
En cas d'imprevistos (olors de gas, etc.) o quan les operacions que es realitzin puguin afectar les construccions veïnes, s'han de suspendre les obres i avisar a la DF.
L'operació de càrrega de runa s'ha de fer amb les precaucions necessàries, per tal d'aconseguir les condicions de seguretat suficients.
S'han d'eliminar els elements que puguin entorpir els treballs de retirada i càrrega de runa.
El transport s'ha de realitzar en un vehicle adequat, per al material que es desitgi transportar, proveït dels elements que calen per al seu desplaçament correcte.
Durant el transport s'ha de protegir el material perquè no es produeixin pèrdues en el trajecte.
En cas d'utilització d'abocador, el contractista no podrà abocar material procedent de l'obra sense que prèviament estigui aprovat l'abocador pel Director d'Obra i per la comissió de seguiment mediambiental, en el cas que estigui constituïda.

3.- UNITAT I CRITERIS D'AMIDAMENT

ARRENCADA D'INSTAL·LACIONS ELÈCTRIQUES O D'ENLLUMENAT:
Unitat d'element realment desmuntat, inclòs l'enderroc dels suports i fonaments si es el cas, amidat segons les especificacions de la DT.

4.- NORMATIVA DE COMPLIMENT OBLIGATORI

No hi ha normativa de compliment obligatori.

K2 DEMOLICIONS, ENDERROCS, MOVIMENTS DE TERRES I GESTIÓ DE RESIDUS

K21 ENDERROCS, ARRENCADES, REPICATS I DESMUNTATGES

K21Z ELEMENTS AUXILIARS PER A ENDERROCS

1.- DEFINICIÓ I CONDICIONS DE LES PARTIDES D'OBRA EXECUTADES

Tall en parets de fàbrica per a obrir nous forats.
L'execució de la unitat d'obra inclou les operacions següents:
- Replanteig del tall i protecció dels elements que calgui
- Realització del tall
- Neteja de la runa produïda

CONDICIONS GENERALS:
Ha d'estar fet als llocs especificats a la DT o en el seu defecte on indiqui la DF.
Ha de ser recte i ha d'estar net. La seva fondària i amplària ha de ser constant i no ha de tenir vores escantonades.
Toleràncies d'execució:
- Replanteig: ± 20 mm

2.- CONDICIONS DEL PROCÉS D'EXECUCIÓ

Al realitzar els talls no s'ha de produir danys als elements que envolten el parament (paviment, parets, sostres, etc.), com ara cops, ratlles, etc.
S'ha de verificar que no hi hagi cap instal·lació en servei a la zona on es farà el tall.
Cal verificar que l'estructura sigui estable en fer el tall, i en el seu cas apuntalar els elements que indiqui la DF.

3.- UNITAT I CRITERIS D'AMIDAMENT

m de llargària executada realment, amidada segons les especificacions del projecte, comprovada i acceptada expressament per la DF.

4.- NORMATIVA DE COMPLIMENT OBLIGATORI

No hi ha normativa de compliment obligatori.

K2 DEMOLICIONS, ENDERROCS, MOVIMENTS DE TERRES I GESTIÓ DE RESIDUS

K2R GESTIÓ DE RESIDUS

K2R2 CLASSIFICACIÓ DE RESIDUS

1.- DEFINICIÓ I CONDICIONS DE LES PARTIDES D'OBRA EXECUTADES

Operacions destinades a la gestió dels residus generats en l'obra: residu de construcció o demolició o material d'excavació.
S'han considerat les operacions següents:
- Classificació dels residus en obra

CLASSIFICACIÓ DE RESIDUS:
S'han de separar els residus en les fraccions mínimes següents si es supera el límit especificat, d'acord amb el que especifica l'article 5.5 del REAL DECRETO 105/2008 :
- Formigó LER 170101 (formigó): >= 80 t
- Maons, teules, ceràmics LER 170103 (teules i materials ceràmics): >= 40 t
- Metall LER 170407 (metalls barrejats) >= 2 t
- Fusta LER 170201 (fusta): >= 1 t
- Vidre LER 170202 (vidre): >= 1 t
- Plàstic LER 170203 (plàstic) >= 0,5 t
- Paper i cartró LER 150101 (envasos de paper i cartró): >= 0,5 t

Els materials que no superin aquest límits o que no es corresponguin amb cap de les fraccions anteriors, han de quedar separats com a mínim en les fraccions següents:
- Inerts LER 170107 (mescles de formigó, maons, teules i materials ceràmics que no contenen substàncies perilloses)
- No especials LER 170904 (residus barrejats de construcció i demolició que no contenen, mercuri, PCB ni substàncies perilloses)
- Especials LER 170903* (altres residus de construcció i demolició (inclosos els residus barrejats, que contenen substàncies perilloses)

Els residus separats en les fraccions establertes al "Pla de Gestió de Residus de la Construcció i Enderroc" de l'obra, s'emmagatzemaran en els espais previstos a l'obra per a aquesta finalitat.
Els contenidors han d'estar senyalitzats clarament, en funció del tipus de residu que continguin, d'acord amb la separació selectiva prevista.
Els materials destinats a ser reutilitzats han de quedar separats, en funció del seu destí final.
RESIDUS ESPECIALS:
Els residus especials sempre s'han de separar.
Els residus especials s'han de dipositar en una zona d'emmagatzematge separada de la resta.
Temps màxim d'emmagatzematge: 6 mesos.
Els materials potencialment perillosos han d'estar separats per tipus compatibles i emmagatzemats en bidons o contenidors adequats, amb indicació del tipus de perillositat.
El contenidor de residus especials ha de situar-se en un lloc pla, fora del trànsit habitual de la maquinària d'obra, per tal d'evitar vessaments accidentals
Cal senyalitzar convenientment els diferents contenidors de residus especials, tenint en compte les incompatibilitats segons els símbols de perillositat representat en les etiquetes.
Els contenidors de residus especials han d'estar tapats i protegits de la pluja i la radiació solar excessiva.
Els bidons que contenen líquids perillosos (olis, desencofrants, etc.) s'han d'emmagatzemar en posició vertical i sobre cubetes de retenció de líquids per tal d'evitar fuites.
Els contenidors de residus especials s'han de col·locar sobre un terra impermeabilitzat.

2.- CONDICIONS DEL PROCÉS D'EXECUCIÓ

RESIDUS DE LA CONSTRUCCIÓ:
La manipulació dels materials s'ha de fer amb les proteccions adequades a la perillositat del mateix.

3.- UNITAT I CRITERIS D'AMIDAMENT

CLASSIFICACIÓ DE RESIDUS:
m3 de volum realment classificat d'acord amb les especificacions del "Pla de Gestió de Residus de Construcció i Enderrocs" de l'obra.

4.- NORMATIVA DE COMPLIMENT OBLIGATORI

Real Decreto 105/2008, de 1 de febrero, por el que se regula la producción y gestión de los residuos de construcción y demolición.
Decret Legislatiu 1/2009, de 21 de juliol, pel qual s'aprova el Text refós de la Llei reguladora dels residus.
Ley 7/2022, de 8 de abril, de residuos y suelos contaminados para una economía circular.
Real Decreto 108/1991, de 1 de febrero, sobre la prevención y reducción de la contaminación del medio ambiente producida por el amianto.
Decret 89/2010, de 29 de juny, pel qual s'aprova el Programa de gestió de residus de la construcció de Catalunya (PROGROC), es regula la producció i gestió dels residus de la construcció i demolició, i el cànon sobre la deposició controlada dels residus de la construcció.

Decret 152/2017, de 17 d'octubre, sobre la classificació, la codificació i les vies de gestió dels residus a Catalunya.

K2 DEMOLICIONS, ENDERROCS, MOVIMENTS DE TERRES I GESTIÓ DE RESIDUS

K2R GESTIÓ DE RESIDUS

K2R5 TRANSPORT DE RESIDUS DE CONSTRUCCIÓ O DEMOLICIÓ A INSTAL·LACIÓ AUTORITZADA DE GESTIÓ DE RESIDUS

1.- DEFINICIÓ I CONDICIONS DE LES PARTIDES D'OBRA EXECUTADES

Operacions destinades a la gestió dels residus generats en l'obra: residu de construcció o demolició o material d'excavació.
S'han considerat les operacions següents:
- Transport o càrrega i transport del residu: material procedent d'excavació o residu de construcció o demolició
- Subministrament i recollida del contenidor dels residus

RESIDUS ESPECIALS:
Els residus especials sempre s'han de separar.
Els residus especials s'han de dipositar en una zona d'emmagatzematge separada de la resta.
Temps màxim d'emmagatzematge: 6 mesos.
Els materials potencialment perillosos han d'estar separats per tipus compatibles i emmagatzemats en bidons o contenidors adequats, amb indicació del tipus de perillositat.
El contenidor de residus especials ha de situar-se en un lloc pla, fora del trànsit habitual de la maquinària d'obra, per tal d'evitar vessaments accidentals
Cal senyalitzar convenientment els diferents contenidors de residus especials, tenint en compte les incompatibilitats segons els símbols de perillositat representat en les etiquetes.
Els contenidors de residus especials han d'estar tapats i protegits de la pluja i la radiació solar excessiva.
Els bidons que contenen líquids perillosos (olis, desencofrants, etc.) s'han d'emmagatzemar en posició vertical i sobre cubetes de retenció de líquids per tal d'evitar fuites.
Els contenidors de residus especials s'han de col·locar sobre un terra impermeabilitzat.
CÀRREGA I TRANSPORT DE MATERIAL D'EXCAVACIÓ I RESIDUS:
L'operació de càrrega s'ha de fer amb les precaucions necessàries per a aconseguir unes condicions de seguretat suficients.
S'ha d´evitar que es barregin terres no contaminades procedents d'excavació no contaminats amb altres residus d'enderroc, o terres contaminades.
Els vehicles de transport han de portar els elements adequats a fi d'evitar alteracions perjudicials del material.
El contenidor ha d'estar adaptat al material que ha de transportar.
El trajecte que s'ha de recórrer ha de complir les condicions d'amplària lliure i de pendent adequades a la maquinària que s'utilitzi.
TRANSPORT DINS DE LA OBRA:
Transport de terres i material d'excavació o del rebaix, o residus de la construcció, entre dos punts de la mateixa obra.
Les àrees d'abocada han de ser les que defineixi el "Pla de Gestió de Residus de la Construcció i Enderrocs" de l'obra.
L'abocada s'ha de fer al lloc i amb el gruix de capa indicats al "Pla de Gestió de Residus de la Construcció i els Enderrocs" de l'obra.
Les terres han de complir les especificacions del seu plec de condicions en funció del seu ús, i cal que tinguin l'aprovació de la DF.
TRANSPORT A INSTAL.LACIÓ EXTERNA DE GESTIÓ DE RESIDUS:
El material de rebuig que el "Pla de Gestió de Residus de la Construcció i els Enderrocs" i el que la DF no accepti per a reutilitzar en obra, s'ha de transportar a una instal·lació externa autoritzada, per tal de rebre el tractament definitiu.
El contractista ha de lliurar al promotor un certificat on s'indiqui, com a mínim:
- Identificació del productor dels residus
- Identificació del posseïdor dels residus
- Identificació de l'obra de la qual prové el residu i en el seu cas, el número de llicència d'obra
- Identificació del gestor autoritzat que ha rebut el residu i si aquet no fa la gestió de valorització o eliminació final del residu, la identificació, cal indicar també qui farà aquesta gestió
- Quantitat en t i m3 del residu gestionat i la seva codificació segons codi LER

2.- CONDICIONS DEL PROCÉS D'EXECUCIÓ

CÀRREGA I TRANSPORT DE MATERIAL D'EXCAVACIÓ I RESIDUS:
El transport s'ha de realitzar en un vehicle adequat, per al material que es desitgi transportar, proveït dels elements que calen per al seu desplaçament correcte.
Durant el transport s'ha de protegir el material de manera que no es produeixin pèrdues en els trajectes utilitzats.
RESIDUS DE LA CONSTRUCCIÓ:
La manipulació dels materials s'ha de fer amb les proteccions adequades a la perillositat del mateix.

3.- UNITAT I CRITERIS D'AMIDAMENT

TRANSPORT DE MATERIAL D'EXCAVACIÓ O RESIDUS:
m3 de volum amidat amb el criteri de la partida d'obra d'excavació que li correspongui, incrementat amb el coeficient d'esponjament indicat en el plec de condicions tècniques, o qualsevol altre acceptat prèviament i expressament per la DF.
La unitat d'obra no inclou les despeses d'abocament ni de manteniment de l'abocador.
RESIDUS DE LA CONSTRUCCIÓ:
Es considera un increment per esponjament d'un 35%.

4.- NORMATIVA DE COMPLIMENT OBLIGATORI

Real Decreto 105/2008, de 1 de febrero, por el que se regula la producción y gestión de los residuos de construcción y demolición.
Decret Legislatiu 1/2009, de 21 de juliol, pel qual s'aprova el Text refós de la Llei reguladora dels residus.
Ley 7/2022, de 8 de abril, de residuos y suelos contaminados para una economía circular.
Real Decreto 108/1991, de 1 de febrero, sobre la prevención y reducción de la contaminación del medio ambiente producida por el amianto.
Decret 89/2010, de 29 de juny, pel qual s'aprova el Programa de gestió de residus de la construcció de Catalunya (PROGROC), es regula la producció i gestió dels residus de la construcció i demolició, i el cànon sobre la deposició controlada dels residus de la construcció.
Real Decreto 553/2020, de 2 de junio, por el que se regula el traslado de residuos en el interior del territorio del Estado.
Decret 152/2017, de 17 d'octubre, sobre la classificació, la codificació i les vies de gestió dels residus a Catalunya.

K2 DEMOLICIONS, ENDERROCS, MOVIMENTS DE TERRES I GESTIÓ DE RESIDUS

K2R GESTIÓ DE RESIDUS

K2RA DISPOSICIÓ DE RESIDUS A INSTAL·LACIO AUTORITZADA DE GESTIÓ DE RESIDUS

1.- DEFINICIÓ I CONDICIONS DE LES PARTIDES D'OBRA EXECUTADES

Operacions destinades a la gestió dels residus generats en l'obra: residu de construcció o demolició o material d'excavació.
S'han considerat les operacions següents:
- Deposició del residu no reutilitzat en la instal·lació autoritzada de gestió on se li aplicarà el tractament de valorització, selecció i emmagatzematge o eliminació

DISPOSICIÓ DE RESIDUS:
Cada fracció s'ha de dipositar al lloc adequat legalment autoritzat per a que se li apliqui el tipus de tractament especificat en la DT: valorització, emmagatzematge o eliminació.

2.- CONDICIONS DEL PROCÉS D'EXECUCIÓ

RESIDUS DE LA CONSTRUCCIÓ:
La manipulació dels materials s'ha de fer amb les proteccions adequades a la perillositat del mateix.

3.- UNITAT I CRITERIS D'AMIDAMENT

DISPOSICIÓ DE RESIDUS DE CONSTRUCCIÓ O DEMOLICIO INERTS O NO ESPECIALS I DE MATERIAL D'EXCAVACIÓ:
m3 de volum de cada tipus de residu dipositat a l'abocador o centre de recollida corresponent.
DISPOSICIÓ DE RESIDUS DE CONSTRUCCIÓ O DEMOLICIÓ ESPECIALS:
kg de pes de cada tipus de residu dipositat a l'abocador o centre de recollida corresponent.
DISPOSICIÓ DE RESIDUS:
La unitat d'obra inclou totes les despeses per la disposició de cada tipus de residu al centre corresponent.
Inclou el cànon d'abocament del residu a dipòsit controlat segons el que determina la Llei 8/2008, el pagament del qual queda suspès segons la Llei 7/2011.
La empresa receptora del residu ha de facilitar al constructor la informació necessària per complimentar el certificat de disposició de residus, d'acord amb l'article 5.3 del REAL DECRETO 105/2008.

4.- NORMATIVA DE COMPLIMENT OBLIGATORI

Real Decreto 105/2008, de 1 de febrero, por el que se regula la producción y gestión de los residuos de construcción y demolición.
Decret Legislatiu 1/2009, de 21 de juliol, pel qual s'aprova el Text refós de la Llei reguladora dels residus.
Ley 7/2022, de 8 de abril, de residuos y suelos contaminados para una economía circular.
Real Decreto 108/1991, de 1 de febrero, sobre la prevención y reducción de la contaminación del medio ambiente producida por el amianto.
Llei 8/2008, del 10 de juliol, de finançament de les infraestructures de gestió dels residus i dels cànons sobre la disposició del rebuig dels residus.
Llei 7/2011, del 27 de juliol, de mesures fiscals i financeres.
Decret 89/2010, de 29 de juny, pel qual s'aprova el Programa de gestió de residus de la construcció de Catalunya (PROGROC), es regula la producció i gestió dels residus de la construcció i demolició, i el cànon sobre la deposició controlada dels residus de la construcció.
Decret 152/2017, de 17 d'octubre, sobre la classificació, la codificació i les vies de gestió dels residus a Catalunya.

K4 ESTRUCTURES

K4F ESTRUCTURES D'OBRA CERÀMICA

K4F7 LLINDES D'OBRA DE FÀBRICA DE CERÀMICA

1.- DEFINICIÓ I CONDICIONS DE LES PARTIDES D'OBRA EXECUTADES

Execució d'estructures amb maons ceràmics.
S'han considerat els elements estructurals següents:
- Llindes amb peces de ceràmica armada o amb biguetes de formigó

L'execució de la unitat d'obra inclou les operacions següents:
Arcs, voltes i llindes:
- Col·locació de les plantilles o dels cindris que han de servir de guia
- Col·locació de les peces humitejant-les
- Repàs dels junts i neteja de l'element si ha de quedar vist
- Protecció de l'element enfront accions mecàniques no previstes en el càlcul
- Protecció de l'obra executada de la pluja, les gelades i les temperatures elevades
- Protecció de l'obra de fàbrica de cops, rascades i esquitxades de morter

CONDICIONS GENERALS:
Ha de ser estable i resistent.
Ha de tenir la forma indicada a la DT.
En l'execució de l'element s'han de complir les prescripcions establertes en l'article 3 de la norma DB-SE-F, en especial les que fan referència a la durabilitat dels component: peces, morters i armadures, en el seu cas, en funció de les classes d'exposició.
No ha de tenir esquerdes.
Els junts han d'estar plens de morter.
LLINDA:
La llinda ha de quedar col·locada segons la posició i el nivell previstos a la DT.
Ha de ser horitzontal.
Els extrems de la llinda s'han d'encastar als brancals i han de quedar recolzats sobre morter.
En el recolzament, l'armadura s'ha d'allargar com a mínim, un 25% de la secció total de l'armadura central de la peça.
En la zona de recolzament ha d'haver-hi una armadura de continuïtat, de secció no inferior al 50% de l'armadura central.
Els ancoratges de les barres de l'armadura al formigó (forma, disposició dins la peça, llargària, etc.), han de complir l'especificat en l'article 7.5.2 del DB-SE-F.
Llargària del recolzament: >= 100 mm
Toleràncies d'execució:
- Nivell: ± 5 mm
- Planor: ± 15 mm/total
- Horitzontalitat: ± 2 mm/m ; 15 mm/total

2.- CONDICIONS DEL PROCÉS D'EXECUCIÓ

CONDICIONS GENERALS:
S'ha de treballar a una temperatura ambient que oscil·li entre els 5°C i els 40°C i sense pluja.
Fora d'aquests límits, s'ha de revisar l'obra executada les 48 h abans i s'han d'enderrocar les parts afectades.
Amb vent superior a 50 km/h s'han de suspendre els treballs i s'han d'assegurar les parts que s'han fet.
L'obra s'ha d'aixecar, si és possible, per filades senceres.
Si l'obra s'ha d'aixecar en èpoques diferents, la travada s'ha de fer deixant la part executada, esglaonada, sempre que sigui possible, si no és així, s'ha de fer deixant alternativament, filades entrants i sortints.
Els morters preparats s'han de confeccionar d'acord amb les instruccions del fabricant, i s'han d'utilitzar dins del temps màxim establert.
Les peces per col·locar han de tenir la humitat necessària per tal que no absorbeixin ni cedeixin aigua al morter.
Les peces s'han de col·locar refregant-les sobre un llit de morter, sempre que ho permeti la dimensió de la peça, fins que el morter sobresurti pels junts horitzontal i vertical.
No es poden moure les peces una vegada col·locades. Per corregir la posició s'ha de treure la peça i el morter i tornar-la a col·locar.
S'ha de fer un replanteig de maons de manera que es pugui assegurar un gruix constant dels junts.
Cal protegir l'obra executada de les accions físiques o climàtiques fins que hagi assolit la resistència suficient.
Quan s'interromp l'execució, cal protegir el coronament dels murs per tal d'evitar l'acció de l'aigua de pluja sobre els materials.
Durant l'adormiment s'ha de mantenir l'humitat de l'element, principalment en condicions climàtiques desfavorables (temperatura alta, vent fort, etc.).
Cal estintolar provisionalment els elements que queden temporalment inestables, sotmesos a les accions del vent, de l'execució de l'obra o d'altres.
LLINDA PREFABRICADA DE CERÀMICA ARMADA:
En els sistemes patentats s'han de seguir les instruccions del fabricant.
La col·locació s'ha de realitzar sense que les peces rebin cops.

3.- UNITAT I CRITERIS D'AMIDAMENT

LLINDA PREFABRICADA DE CERÀMICA ARMADA:
Unitat mesurada segons les especificacions de la DT.

4.- NORMATIVA DE COMPLIMENT OBLIGATORI

Documento Básico de Seguridad estructural Fábrica DB-SE-F, parte II del CTE, aprobado por el Real Decreto 314/2006.

5.- CONDICIONS DE CONTROL D'EXECUCIÓ I DE L'OBRA ACABADA

CONTROL D'EXECUCIÓ. OPERACIONS DE CONTROL:
Sense caràcter limitatiu, els punts de control més destacables són els següents:
- Comprovació del replanteig de la planta i de l'alçat dels tancaments.

- Inspecció abans, durant i després de l'execució de les parets de càrrega de blocs dels següents punts:
  - Humitat dels blocs
  - Col·locació
  - Obertures
  - Travat
  - Junts de control
- Presa de coordenades i cotes de totes les parets abans d'entrar en càrrega.

CONTROL DE L'OBRA ACABADA. OPERACIONS DE CONTROL:
Inspecció visual de la unitat acabada.
CONTROL D'EXECUCIÓ. CRITERIS DE PRESA DE MOSTRES:
Els controls s'han de realitzar segons les instruccions de la DF.
CONTROL DE L'OBRA ACABADA. CRITERIS DE PRESA DE MOSTRES:
En la unitat acabada han de realitzar-se, les comprovacions i probes de servei previstes en projecte i/o ordenades per DF conjuntament amb les exigides per la normativa vigent.
CONTROL D'EXECUCIÓ. INTERPRETACIÓ DE RESULTATS I ACTUACIONS EN CAS D'INCOMPLIMENT:
Quan s'observin irregularitats de replanteig, s'hauran de corregir abans d'aixecar el mur.
No s'ha de permetre la continuació dels treballs fins que no estiguin solucionats els defectes d'execució.
Suspensió dels treballs i correcció de les desviacions observades a càrrec del Contractista.
CONTROL DE L'OBRA ACABADA. INTERPRETACIÓ DE RESULTATS I ACTUACIONS EN CAS D'INCOMPLIMENT:
Correcció per part del contractista de les irregularitats observades.

K7 IMPERMEABILITZACIONS, AÏLLAMENTS I FORMACIÓ DE JUNTS

K7J JUNTS I SEGELLANTS

K7J5 SEGELLATS DE JUNTS

1.- DEFINICIÓ I CONDICIONS DE LES PARTIDES D'OBRA EXECUTADES

Formació de segellat d'elements constructius amb productes de diferents composicions, prou elàstics per mantenir l'adherència amb aquests elements independentment dels moviments que es produeixin en el seu funcionament habitual.
S'han considerat els elements següents:
- Segellat de junt entre materials d'obra de 10-40 mm d'amplària i de 5-30 mm de fondària:
  - Amb massilla de components diferents aplicada amb pistola, amb o sense emprimació prèvia
  - Amb massilla de cautxú-asfalt aplicada manualment
  - Amb escuma de poliuretà en aerosol
- Segellat de junt entre materials d'obra de 3 a 20 mm d'amplària i de 2 a 10 cm de fondària, amb massilla de components diferents, aplicada amb pistola neumàtica prèvia emprimació
- Segellat de junt de fusteries amb el buit d'obra, amb massilla de silicona neutra aplicada amb pistola manual prèvia imprimació
- Segellat de junt entre materials d'obra amb morter sintètic de resines epoxi, prèvia imprimació específica
- Segellat de junt entre materials d'obra amb junt expansiu en contacte amb l'aigua (bentonita de sodi)

L'execució de la unitat d'obra inclou les operacions següents:
Segellat amb massilla, escuma o morter:
- Neteja i preparació de l'interior del junt, amb eliminació del material existent, en el seu cas
- Aplicació de l'emprimació, en el seu cas
- Aplicació del material de segellat
- Neteja de les vores exteriors del junt

Segellat amb junt expansiu de bentonita, previ tall de junt:
- Tall del junt
- Neteja i preparació de l'interior del junt
- Col·locació del cordó de bentonita

CONDICIONS GENERALS:
El segellat ha de tenir la llargària prevista.
Ha de ser continu, homogeni, sense inclusions de bombolles d'aire i amb la superfície uniforme.
Ha de quedar ben adherit a ambdós llavis del junt.
La fondària respecte al pla del parament ha de ser la prevista o indicada per la DF. Si no hi ha cap especificació, ha de quedar enrasat amb el parament.
El gruix del segellat en el punt mínim ha de ser igual a la fondària del junt.
Toleràncies d'execució:
- Gruix del segellat: ± 10%
- Fondària prevista respecte al parament: ± 2 mm

JUNT AMB CORDÓ DE BENTONITA:
Els trams del cordó han de quedar a tocar.
La seva situació dins la peça ha de ser la prevista.
El junt ha de quedar separat 7 cm de la cara del parament més propera a l'origen de l'humitat, el cas d'elements de formigó ha de quedar a més, darrera de l'armadura més propera a aquest parament.

2.- CONDICIONS DEL PROCÉS D'EXECUCIÓ

CONDICIONS GENERALS:
Temperatura ambient admissible en el moment de l'aplicació:

Tipus producte	Temperatura ambient
Massilla de silicona neutra	- 10 a + 35°C
Massilla de polisulfurs bicomponents o massilla d'óleo-resines	+ 10 a + 35°C
Massilla de poliuretà, massilla asfàltica o de cautxú asfalt	5 a 35°C
Massilla acrílica o morter sintètic resines epoxi	5 a 40°C
Cordó bentonita de sodi	5 a 52°C

No s'ha d'aplicar en temps humit (pluja, rosada, etc.).
Amb vent superior a 50 km/h s'han de suspendre els treballs i s'han d'assegurar les parts que s'han fet.
En el cas que s'hagi d'aplicar una capa d'imprimació abans de realitzar el segellat, aquesta s'ha d'estendre per tota la superfície que hagi de quedar en contacte amb el segellant.
Quan la massilla és bicomponent, la mescla d'ambdós components s'ha de fer seguint les instruccions del fabricant.
El fons i les cares del junt per segellar han de ser nets i secs.
El producte s'ha d'aplicar forçant-ne la penetració.
JUNT AMB MORTER SINTÈTIC DE RESINES EPOXI:
Els morters preparats s'han de confeccionar d'acord amb les instruccions del fabricant, i s'han d'utilitzar dins del temps màxim establert.
Els paraments on es col·loqui el morter, cal que estiguin lleugerament humits, sense que l'aigua regalimi.
JUNT AMB CORDÓ DE BENTONITA:
El fons i les cares del junt no han de tenir buits o ressalts de dimensions superiors a 2 cm.
En el cas de junts en elements per formigonar, s'ha de garantir que el cordó mantingui la seva posició durant el formigonament.

3.- UNITAT I CRITERIS D'AMIDAMENT

m de llargària amidada segons les especificacions de la DT.

4.- NORMATIVA DE COMPLIMENT OBLIGATORI

No hi ha normativa de compliment obligatori.

5.- CONDICIONS DE CONTROL D'EXECUCIÓ I DE L'OBRA ACABADA

CONTROL D'EXECUCIÓ. OPERACIONS DE CONTROL EN MASSILLA ASFÀLTICA:
- Control del procés d'escalfament en les massilles tipus BH-I
- Inspecció de les superfícies on s'ha d'aplicar el segellant.

CONTROL D'OBRA ACABADA. OPERACIONS DE CONTROL EN MASSILLA ASFÀLTICA:
Inspecció visual de la unitat acabada.
CRITERIS DE PRESA DE MOSTRES EN MASSILLA ASFÀLTICA:
El control es basa en l'experiència del tècnic que supervisa l'execució.
INTERPRETACIÓ DE RESULTATS I ACTUACIONS EN CAS D'INCOMPLIMENT EN MASSILLA ASFÀLTICA:
Els acabats del junt i els procediments d'aplicació han de complir les condicions indicades al plec.

K8 REVESTIMENTS

K81 ARREBOSSATS, ENGUIXATS I ELEMENTS DE GUIX

K811 ARREBOSSATS

1.- DEFINICIÓ I CONDICIONS DE LES PARTIDES D'OBRA EXECUTADES

Arrebossats realitzats amb morter de ciment, morter de calç, morter mixt o morter porós drenant, aplicats en paraments horitzontals o verticals, interiors o exteriors i formació d'arestes amb morter de ciment mixt o pasta de ciment ràpid.
S'han considerat els tipus següents:
- Arrebossat esquerdejat
- Arrebossat a bona vista
- Arrebossat reglejat

L'execució de la unitat d'obra inclou les operacions següents:
Arrebossat esquerdejat:
- Neteja i preparació de la superfície de suport
- Aplicació del revestiment
- Cura del morter

Arrebossat a bona vista o arrebossat reglejat:
- Neteja i preparació de la superfície de suport
- Execució de les mestres
- Aplicació del revestiment
- Acabat de la superfície
- Cura del morter
- Repassos i neteja final

ARREBOSSAT:
Ha de quedar ben adherit al suport.
El revestiment exterior ha de tenir junts de dilatació. La distància entre junts ha de ser suficient per tal que no s'esquerdi.
S'han de respectar els junts estructurals.
Quan l'acabat és deixat de regle, esquitxat o remolinat sense lliscar, a l'arrebossat acabat no hi ha d'haver esquerdes i ha de tenir una textura uniforme.
Quan l'acabat és remolinat i lliscat, a l'arrebossat acabat no hi ha d'haver pols, ni fissures, forats o d'altres defectes.
Gruix de la capa:
- Arrebossat esquerdejat: <= 1,8 cm
- Arrebossat reglejat o a bona vista: 1,1 cm
- Arrebossat amb morter porós drenant: 2 a 4 cm

Arrebossat reglejat:
- Distància entre mestres: <= 150 cm

Toleràncies d'execució per a l'arrebossat:
- Planor:
  - Acabat esquerdejat: ± 10 mm
  - Acabat a bona vista: ± 5 mm
  - Acabat reglejat: ± 3 mm
- Aplomat (parament vertical):
  - Acabat a bona vista: ± 10 mm/planta
  - Acabat reglejat: ± 5 mm/planta
- Nivell (parament horitzontal):
  - Acabat a bona vista: ± 10 mm/planta
  - Acabat reglejat: ± 5 mm/planta

Toleràncies quan l'arrebossat és a bona vista o reglejat:
- Gruix de l'arrebossat: ± 2 mm

2.- CONDICIONS DEL PROCÉS D'EXECUCIÓ

CONDICIONS GENERALS:
S'han d'aturar els treballs quan la temperatura sobrepassi els límits de 5°C i 35°C, la velocitat del vent sigui superior a 50 km/h o plogui. Si, un cop executat el treball, es donen aquestes condicions, s'ha de revisar la feina feta i s'han de refer les parts afectades.
Per a iniciar-ne l'execució en els paraments interiors cal que la coberta s'hagi acabat, per als paraments situats a l'exterior cal, a més, que funcioni l'evacuació d'aigües.
S'han d'evitar cops i vibracions que puguin afectar el material durant l'adormiment.
ARREBOSSAT:
S'han de col·locar tots els elements que hagin d'anar fixats als paraments i no dificultin l'execució del revestiment.
Els paraments d'aplicació han d'estar sanejats, nets i humits. Si cal, es poden repicar abans.
Quan l'arrebossat és esquerdejat, s'ha d'aplicar llançant amb força el morter contra els paraments.
Quan l'arrebossat és a bona vista, s'han de fer mestres amb el mateix morter a les cantonades i als racons.
Quan l'arrebossat és reglejat, s'han de fer mestres amb el mateix morter, als paraments, cantonades, racons i voltants d'obertures. Les arestes i les mestres han d'estar ben aplomades.
Quan l'arrebossat és esquitxat, s'ha d'aplicar en dues capes: la primera prement amb força sobre els paraments i la segona esquitxada sobre l'anterior.
Quan l'acabat és deixat de regle o remolinat, s'ha d'aplicar prement amb força sobre els paraments.
El lliscat s'ha d'aplicar quan encara estigui humida la capa d'arrebossat.
Durant l'adormiment s'ha d'humitejar la superfície del morter.
Per a fer assecatges artificials es requereix l'autorització explícita de la DF.
No s'han de fixar elements sobre l'arrebossat fins que hagin passat set dies, com a mínim, o s'hagi adormit.

3.- UNITAT I CRITERIS D'AMIDAMENT

ARREBOSSAT:
m2 de superfície amidada segons les especificacions de la DT.
Amb deducció de la superfície corresponent a obertures d'acord amb els criteris següents:
En paraments verticals:
- Obertures <= 2 m2: No es dedueixen
- Obertures > 2 m2 i <= 4 m2: Es dedueix el 50%
- Obertures > 4 m2: Es dedueix el 100%

En paraments horitzontals:
- Obertures <= 1 m2: No es dedueixen
- Obertures > 1 m2: Es dedueix el 100%

Als forats que no es dedueixin, o que es dedueixin parcialment, l'amidament inclou la feina de fer els retorns, com ara brancals, llindes, etc. En cas de deduir-se el 100% del forat cal amidar també aquests paraments.
Aquests criteris inclouen la neteja dels elements que configuren les obertures, com és ara bastiments que s'hagin embrutat.

4.- NORMATIVA DE COMPLIMENT OBLIGATORI

No hi ha normativa de compliment obligatori.

5.- CONDICIONS DE CONTROL D'EXECUCIÓ I DE L'OBRA ACABADA

CONTROL D'EXECUCIÓ. OPERACIONS DE CONTROL:
Els punts de control més destacables són els següents:
- Inspecció de la superfície sobre la que es realitzarà l'arrebossat.
- Neteja i preparació de la superfície de suport
- Control d'execució de les mestres
- Acabat de la superfície
- Repassos i neteja final
- Inspecció visual de la superfície acabada.

CONTROL DE L'OBRA ACABADA. OPERACIONS DE CONTROL:
Els punts de control més destacables són els següents:
- Repassos i neteja final
- Inspecció visual de la superfície acabada.

CRITERIS DE PRESA DE MOSTRES:
Els controls s'han de realitzar segons les instruccions de la DF.
INTERPRETACIÓ DE RESULTATS I ACTUACIONS EN CAS D'INCOMPLIMENT:
Correcció per part del contractista de les irregularitats observades.

K8 REVESTIMENTS

K81 ARREBOSSATS, ENGUIXATS I ELEMENTS DE GUIX

K812 ENGUIXATS

1.- DEFINICIÓ I CONDICIONS DE LES PARTIDES D'OBRA EXECUTADES

Enguixats aplicats en paraments interiors.
S'han considerat els tipus següents:
- Enguixat a bona vista, acabat lliscat o no
- Enguixat reglejat, acabat lliscat o no
- Formació d'aresta o de racó
- Execució de reglada de sòcol

L'execució de la unitat d'obra inclou les operacions següents:
Enguixat a bona vista:
- Neteja i preparació de la superfície de suport
- Aplicació del revestiment
- Acabat de la superfície
- Repassos i neteja final

Enguixat reglejat:
- Neteja i preparació de la superfície de suport
- Execució de les mestres
- Aplicació del revestiment
- Acabat de la superfície
- Repassos i neteja final

Formació d'aresta o de racó:
- Neteja i preparació de la superfície de suport
- Execució de l'aresta o del racó
- Acabat de la superfície

Execució de la reglada de sòcol:
- Neteja i preparació de la superfície de suport
- Execució dels tocs
- Aplicació del guix
- Acabat de la superfície

CONDICIONS GENERALS:
Ha de quedar ben adherit al suport.
S'han de respectar els junts estructurals.
A l'enguixat, un cop sec (amb humitat inferior a l'1% o al cap de quatre setmanes d'haver-ho fet), no hi ha d'haver pols, fissures, forats o d'altres defectes.
La superfície de l'enguixat ha de quedar plana i, en els paraments verticals o corbats, aplomada.
L'aresta ha de ser recta, en angle, ben aplomada, i ha d'estar al mateix pla que els paraments.
El racó en angle recte, ha de ser ortogonal i l'aresta determinada recta o corba segons els paraments.
El racó en mitja canya ha de ser una superfície cilíndrica que uneixi de forma harmònica els dos paraments.
Gruix de l'enguixat: 1,2 cm
Duresa mitjana (amb duròmetre Shore C):
- Enguixat a bona vista: >= 50
- Enguixat reglejat o reglada: >= 55

Especificacions per a l'enguixat reglejat i la reglada de sòcol:
- Distància entre les mestres o tocs: <= 120 cm

Toleràncies d'execució:
- Gruix de l'enguixat: ± 2 mm
- Toleràncies en funció del tipus de parament on s'aplica:

Parament		Tipus enguixat	
		A bona vista	reglejat
Vertical	Planor	± 1mm / 0,2m ± 10mm / 2m	- ± 5mm / 2m
	Aplomat /planta	± 10mm	5mm
Corbat	Curvatura prevista	± 5mm /plantilla 1m	± 3mm /plantilla 1m
Horitzontal	Planor	± 1mm / 0,2m ± 10mm / 2m	- ± 5mm / 2m
	Nivell previst	± 10mm	± 5mm
Inclinat	Planor	± 1mm / 0,2m ± 10mm / 2m	- ± 5mm / 2m
	Inclinació prevista	± 10mm	± 5mm

En el cas de formació d'aresta o de racó, les toleràncies d'execució han de ser les mateixes exigides als paraments que els formen.

2.- CONDICIONS DEL PROCÉS D'EXECUCIÓ

CONDICIONS GENERALS:
S'han d'aturar els treballs quan la temperatura sobrepassi els límits de 5°C i 35°C.
Per a iniciar-ne l'execució cal que la coberta s'hagi acabat o, en els paraments interiors, hi hagi tres plantes amb sostre al damunt, com a mínim.
Els paraments d'aplicació han d'estar sanejats, nets i humits. Si cal, es poden repicar abans.
Quan l'enguixat és reglejat, s'han de fer mestres amb el mateix guix i ben aplomades o ben horitzontals, segons els casos, als paraments, a les cantonades, als racons, al voltant dels forats i als sòcols.
En el cas de la reglada de sòcol, s'han de realitzar tocs en el sòcol amb el mateix guix.
En el cas de la formació d'aresta, de racó o de la reglada de sòcol, la pasta de guix que s'utilitzi ha de tenir les mateixes característiques que la dels paraments.
Per a fer assecatges artificials es requereix l'autorització explícita de la DF.
No s'han d'utilitzar additius que puguin variar el procés d'adormiment.
S'han d'evitar cops i vibracions que puguin afectar el material durant l'adormiment.
ACABAT LLISCAT:
En l'enguixat a bona vista, a la formació d'aresta o de racó, la pasta de guix s'ha d'aplicar en dues operacions: una d'estesa i la segona de lliscat.
En l'enguixat reglejat o en la formació de reglada de sòcol, la pasta de guix s'ha d'aplicar en dues operacions: una d'estesa entre les mestres, passant el regle i la segona de lliscat.
El lliscat s'ha de fer amb la part més fina del guix, o sigui amb la part superior d'una pasterada feta amb aquesta finalitat.

3.- UNITAT I CRITERIS D'AMIDAMENT

ENGUIXAT:
m2 de superfície amidada segons les especificacions de la DT.
Amb deducció de la superfície corresponent a obertures d'acord amb els criteris següents:
- Obertures <= 4 m2: No es dedueixen
- Obertures > 4 m2: Es dedueix el 100%

Aquests criteris inclouen la superfície dels paraments laterals de l'obertura en una fondària de 30 cm, com a màxim, excepte en el cas d'obertures de més de 4,00 m2 en que aquesta superfície s'ha d'amidar expressament.
Inclouen igualment la neteja dels elements que configuren l'obertura, com és ara bastiments que s'hagin embrutat.
FORMACIÓ D'ARESTA, DE RACÓ O REGLADA DE SÒCOL:
m de llargària amidada segons les especificacions de la DT.
En la reglada de sòcol, amb deducció de la llargària corresponent a les obertures de les quals formin part, d'acord amb els criteris següents:
- Llargàries <= 1 m: No es dedueixen
- Llargàries > 1 m: Es dedueix el 100%

Aquesta unitat no s'ha d'amidar quan formi part d'un parament reglejat.

4.- NORMATIVA DE COMPLIMENT OBLIGATORI

No hi ha normativa de compliment obligatori.

5.- CONDICIONS DE CONTROL D'EXECUCIÓ I DE L'OBRA ACABADA

CONTROL D'EXECUCIÓ. OPERACIONS DE CONTROL:
Els punts de control més destacables són els següents:
- Inspecció de la superfície sobre la que es realitzarà l'enguixat
- Neteja i preparació de la superfície de suport
- Execució de les mestres, en el cas que sigui reglejat

- Aplicació del revestiment
- Acabat de la superfície
- Formació d'arestes i reglades de sòcol

CONTROL DE L'OBRA ACABADA. OPERACIONS DE CONTROL:
Els punts de control més destacables són els següents:
- Repassos i neteja final

CRITERIS DE PRESA DE MOSTRES:
Els controls s'han de realitzar segons les instruccions de la DF.
INTERPRETACIÓ DE RESULTATS I ACTUACIONS EN CAS D'INCOMPLIMENT:
La correcció dels defectes observats ha d'anar a càrrec del contractista.

K8 REVESTIMENTS

K87 TRACTAMENTS SUPERFICIALS DE REPARACIÓ I NETEJA

K874 TRACTAMENTS SUPERFICIALS DE REPARACIÓ I NETEJA D'ELEMENTS D'ACER

1.- DEFINICIÓ I CONDICIONS DE LES PARTIDES D'OBRA EXECUTADES

Neteja i preparació de superfície d'elements d'acer, amb sistemes diferents, per a aplicar posteriorment els recobriments d'acabat.
S'han considerat els tipus d'unitat d'obra següents:
- Graus de preparació de les superfícies d'acer
- Neteja amb raig de sorra i eliminació d'òxid amb detergent
- Passivat de perfils laminats

L'execució de la unitat d'obra inclou les operacions següents:
Graus de preparació de les superfícies d'acer:
- Rascat manual curós amb rasquetes de metall dur
- Raspallat manual curós amb raspall de filferro
- Eliminació de la pols resultant
- Neteja de la zona de treball i càrrega manual la runa

Neteja amb raig de sorra i detergent:
- Protecció dels elements que no son objecte de la neteja
- Aplicació de raig de sorra
- Aplicació del producte de neteja en successives aplicacions
- Neteja de la zona de treball

Passivat:
- Neteja i preparació de la superfície a tractar
- Aplicació de l'emprimació
- Aplicació del morter en dues capes

GRAUS DE PREPARACIÓ:
Grau St2: La superfície presenta una suau brillantor metàl·lica.
Grau St3: La superfície presenta una clara brillantor metàl·lica.
NETEJA I PREPARACIÓ:
La superfíce ha de quedar neta, sense greixos, òxid ni restes de materials adherits.
PASSIVAT:
El morter ha de cobrir completament la superfície, sense deixar bosses ni porus.
El morter ha d'estar adherit a la base.
Gruix de la capa: >= 0,5 mm, <= 1 mm

2.- CONDICIONS DEL PROCÉS D'EXECUCIÓ

CONDICIONS GENERALS:
S'han d'aturar els treballs en cas de pluja, neu o si la velocitat del vent és superior a 50 km/h.
S'ha de comprovar la compatibilitat del sistema de neteja amb el suport a tractar.
Si s'utilitza projecció de sorra s'han de protegir els elements que no s'han de tractar, i s'ha de fer un sistema de recollida de la sorra projectada.
El sistema d'aplicació del producte s'ha d'escollir d'acord amb les instruccions del fabricant i l'autorització de la DF.
GRAUS DE PREPARACIÓ:
El rascat i el raspallat es realitzarà en una direcció, un cop acabat es repetirà en sentit perpendicular
PASSIVAT:
S'han d'aturar els treballs si es donen les condicions següents:
- Temperatures inferiors a 5°C o superiors a 30°C
- Humitat relativa de l'aire > 60%

Si un cop realitzats els treballs es donen aquestes condicions, s'ha de revisar la feina feta 24 h abans i s'han de refer les parts afectades.
El suport ha d'estar net, sense greixos, olis o restes de ciment.
S'ha d'aplicar una capa d'imprimació per tota la superfície que hagi de quedar en contacte amb el morter.
Si el producte s'aplica en vàries capes, no s'ha d'aplicar una capa si l'anterior no esta completament seca.
El morter s'ha de barrejar seguint les instruccions del fabricant i s'ha d'aplicar abans del temps màxim establert.

3.- UNITAT I CRITERIS D'AMIDAMENT

m2 de superfície realment executada, segons les especificacions de la DT.
Cal considerar el desenvolupament del perímetre.

4.- NORMATIVA DE COMPLIMENT OBLIGATORI

NETEJA I PREPARACIÓ I PASSIVAT:
No hi ha normativa de compliment obligatori.
GRAUS DE PREPARACIÓ:
UNE-EN ISO 8501-1:2008 Preparación de substratos de acero previa a la aplicación de pinturas y productos relacionados. Evaluación visual de la limpieza de las superficies. Parte 1: Grados de óxido y de preparación de substratos de acero no pintados después de eliminar totalmente los recubrimientos anteriores. (ISO 8501-1:2007).

K8 REVESTIMENTS

K89 PINTATS

K894 PINTAT D'ESTRUCTURES

1.- DEFINICIÓ I CONDICIONS DE LES PARTIDES D'OBRA EXECUTADES

Preparació i aplicació d'un recobriment de pintura sobre superfícies de materials diversos mitjançant diferents capes aplicades en obra.
S'han considerat els tipus de superfícies següents:
- Superfícies metàl·liques (acer, acer galvanitzat, coure)

S'han considerat els elements següents:
- Estructures
- Paraments
- Elements de tancament practicables (portes, finestres, balconeres)
- Elements de protecció (baranes o reixes)

L'execució de la unitat d'obra inclou les operacions següents:
- Preparació de la superfície a pintar, fregat de l'òxid i neteja prèvia si és el cas, amb aplicació de les capes d'emprimació, de protecció o de fons, necessàries i del tipus adequat segons la composició de la pintura d'acabat
- Aplicació successiva, amb els intervals d'assecat, de les capes de pintura d'acabat

CONDICIONS GENERALS:
En el revestiment no hi ha d'haver fissures, bosses ni d'altres defectes.
Ha de tenir el color, la brillantor i la textura uniformes.
PINTAT A L'ESMALT:
Gruix de la pel·lícula seca del revestiment: >= 125 micres

2.- CONDICIONS DEL PROCÉS D'EXECUCIÓ

CONDICIONS GENERALS:
S'han d'aturar els treballs si es donen les condicions següents:
- Temperatures inferiors a 5°C o superiors a 30°C
- Humitat relativa de l'aire > 60%
- En exteriors: Velocitat del vent > 50 km/h, Pluja
Si un cop realitzats els treballs es donen aquestes condicions, s'ha de revisar la feina feta 24 h abans i s'han de refer les parts afectades.
Les superfícies d'aplicació han de ser netes i sense pols, taques ni greixos.
S'han de corregir i eliminar els possibles defectes del suport amb massilla, segons les instruccions del fabricant.
No es pot pintar sobre suports molt freds ni sobreescalfats.
El sistema d'aplicació del producte s'ha d'escollir d'acord amb les instruccions del fabricant i l'autorització de la DF.
Quan el revestiment estigui format per més d'una capa, la primera capa s'ha d'aplicar lleugerament diluïda, segons les instruccions del fabricant.
S'han d'evitar els treballs que desprenguin pols o partícules prop de l'àrea a tractar, abans, durant i després de l'aplicació.
No s'admet la utilització de procediments artificials d'assecatge.
SUPERFÍCIES METÀL·LIQUES (ACER, ACER GALVANITZAT, COURE):
Les superfícies d'aplicació han de ser netes i sense pols, taques, greixos ni òxid.
En superfícies d'acer, s'han d'eliminar les possibles incrustacions de ciment o de calç i s'ha de desgreixar la superfície. Tot seguit s'han d'aplicar les dues capes d'emprimació antioxidant. La segona s'ha de tenyir lleugerament amb pintura.
En el cas d'estructures d'acer s'han de tenir en compte les següents consideracions:
- Abans d'aplicar la capa d'emprimació les superfícies a pintar han d'estar preparades adequadament d'acord amb les normes UNE-EN ISO 8504-1, UNE-EN ISO 8504-2 i UNE-EN ISO 8504-3.
- Si s'aplica més d'una capa s'ha d'utilitzar per a cadascuna un color diferent.
- Després de l'aplicació de la pintura les superfícies s'han de protegir de l'acumulació d'aigua durant un cert temps.

3.- UNITAT I CRITERIS D'AMIDAMENT

PINTAT D'ESTRUCTURES, PARAMENTS DE FUSTA O D'ACER O PORTES ENROTLLABLES:
m2 de superfície realment pintada segons les especificacions de la DT.
Cal considerar el desenvolupament del perímetre.

4.- NORMATIVA DE COMPLIMENT OBLIGATORI

PINTAT D'ESTRUCTURES D'ACER:
Real Decreto 314/2006, de 17 de marzo, por el que se aprueba el Código Técnico de la Edificación Parte 2. Documento Básico de Acero DB-SE-A.

5.- CONDICIONS DE CONTROL D'EXECUCIÓ I DE L'OBRA ACABADA

CONTROL D'EXECUCIÓ. OPERACIONS DE CONTROL:
Els punts de control més destacables són els següents:
- Inspecció visual de la superfície a pintar.
- Acceptació del procediment d'aplicació de la pintura per part de la DF.
- Comprovació de l'assecatge d'una capa abans de procedir a una segona aplicació.
CONTROL D'EXECUCIÓ. CRITERIS DE PRESA DE MOSTRES:
Els controls s'han de realitzar segons les instruccions de la DF.
CONTROL D'EXECUCIÓ. INTERPRETACIÓ DE RESULTATS I ACTUACIONS EN CAS D'INCOMPLIMENT:
Correcció per part del contractista de les irregularitats observades.
CONTROL DE L'OBRA ACABADA. OPERACIONS DE CONTROL:
Inspecció visual de la unitat acabada.
En el control es seguiran els criteris indicats en l'article 7.4 de la part I del CTE.
Determinació del gruix de pel·lícula del recobriment sobre un element metàl·lic (UNE EN ISO 2808)
CONTROL DE L'OBRA ACABADA. CRITERIS DE PRESA DE MOSTRES:
Els controls s'han de realitzar segons les instruccions de la DF.
CONTROL DE L'OBRA ACABADA. INTERPRETACIÓ DE RESULTATS I ACTUACIONS EN CAS D'INCOMPLIMENT:
Correcció per part del contractista de les irregularitats observades.
No es permetrà la continuació dels treballs fins que no estiguin solucionats els errors d'execució.

K8 REVESTIMENTS

K8K ESCOPIDORS

K8K1 ESCOPIDORS AMB PECES DE CERÀMICA

1.- DEFINICIÓ I CONDICIONS DE LES PARTIDES D'OBRA EXECUTADES

Formació d'element de remat o de suport per al posterior remat, amb peces de diferents materials col·locades formant pendent per tal d'escopir l'aigua fora del parament.
S'han considerat les unitats d'obra següents:
- Escopidor de rajola ceràmica col·locada amb morter
L'execució de la unitat d'obra inclou les operacions següents:
Col·locació amb morter:
- Neteja i preparació de la superfície de suport
- Replanteig de les peces
- Col·locació de les peces fixades amb morter sobre el suport
- Rejuntat dels junts
- Neteja del parament
CONDICIONS GENERALS:
A l'element acabat no hi ha d'haver peces esquerdades, trencades, escantonades ni tacades.
Ha de tenir el color i la textura uniformes.
Les peces han de quedar ben adherides al suport i han de formar una superfície plana, amb la inclinació adequada.
Els junts entre les peces han d'estar reblerts.
Els junts han de ser estancs.
La peça de coronament ha d'impedir que l'aigua de pluja afecti a la part de la paret que es troba immediatament a sota i evacuar l'aigua cap a l'exterior.
Els trencaaïgues, les peces d'acabat de l'escopidor o les col·locades amb els cantells a escaire, en el seu cas, han de sobresortir respecte a l'acabat de la paret.
La forma del trencaaigües s'ha de mantenir en el junt entre les peces que formen l'element.
S'han de respectar els junts estructurals.
Volada del trencaaigües respecte el pla del parament: >= 2 cm
Cavalcament lateral de l'escopidor amb el brancal: >= 2 cm
Pendent (Façanes): >= 10°
Toleràncies d'execució de l'escopidor:
- Horitzontalitat: ± 2 mm/m

2.- CONDICIONS DEL PROCÉS D'EXECUCIÓ

CONDICIONS GENERALS:
S'han d'aturar els treballs si es donen les condicions següents:
- Temperatures inferiors a 5°C o, en el cas de peces ceràmiques, superiors a 35°C
- En exteriors: Velocitat del vent > 50 km/h, Pluja
Si un cop realitzats els treballs es donen aquestes condicions, s'ha de revisar la feina feta 48 h abans i s'han de refer les parts afectades.
Si la col·locació es amb morter mixt o amb ciment, les peces per col·locar han de tenir la humitat necessària per no absorbir l'aigua del morter. Si la peça és hidrofugada no s'ha d'humitejar.
ESCOPIDOR DE RAJOLA CERÀMICA:
Cal barrejar les peces de caixes diferents per tal d'evitar diferències de tonalitat.
Per a l'escopidor format amb dos gruixos de rajola, les peces del segon gruix s'han de col·locar a trencajunts respecte a l'inferior.
La rejuntada s'ha de fer al cap de 24 h.

3.- UNITAT I CRITERIS D'AMIDAMENT

m de llargària amidada segons les especificacions de la DT.

4.- NORMATIVA DE COMPLIMENT OBLIGATORI

Documento Básico de Salubridad DB-HS, parte II del CTE, aprobado por el Real Decreto 314/2006.

KA TANCAMENTS I DIVISÒRIES PRACTICABLES

KAF TANCAMENTS PRACTICABLES D'ALUMINI

1.- DEFINICIÓ I CONDICIONS DE LES PARTIDES D'OBRA EXECUTADES

Finestres, balconeres o portes d'alumini, anoditzat o lacat, amb tots els seus mecanismes per a un funcionament correcte d'obertura i tancament, col·locades sobre un bastiment de base, i amb els tapajunts col·locats.
L'execució de la unitat d'obra inclou les operacions següents:
Finestres o balconeres:
- Replanteig
- Col·locació, aplomat i anivellat de la finestra o balconera
- Subjecció definitiva a la paret o bastiment de base i segellat
- Eliminació de rigiditzadors i tapat de forats si és el cas
- Col·locació dels mecanismes
- Col·locació dels tapajunts
- Neteja de tots els elements

Portes:
- Replanteig
- Col·locació, aplomat i anivellat del bastiment, i segellat dels junts
- Muntatge de les fulles mòbils
- Eliminació dels rigiditzadors
- Col·locació dels mecanismes i els tapajunts
- Neteja de tots els elements

CONDICIONS GENERALS:
Ha d'obrir i tancar correctament.
El bastiment ha d'estar ben aplomat, sense deformacions dels angles, al nivell i al pla previstos.
No ha de gravitar cap tipus de càrrega sobre el bastiment.
Els ribets i els junts de materials tous han de ser nets i han de quedar lliures.
D'acord amb l'envidrament que porti ha de complir els valors d'aillament tèrmic i acústic previstos.
Franquícia entre la fulla i el bastiment: <= 0,2 cm
Toleràncies d'execució:
- Replanteig: ± 10 mm
- Nivell previst: ± 5 mm
- Horitzontalitat: ± 1 mm/m
- Aplomat: ± 2 mm/m
- Pla previst del bastiment respecte de la paret: ± 2 mm

FINESTRES O BALCONERES:
El bastiment ha d'estar subjectat al bastiment de base amb visos autorroscants o de rosca mètrica, d'acer inoxidable o cadmiat, separats 60 cm com a màxim, i a menys de 30 cm dels extrems.
Una vegada col·locada la finestra o balconera ha de mantenir els valors de permeabilitat a l'aire, estanquitat a l'aigua i resistència al vent indicats a la DT.
PORTES:
El bastiment ha d'estar travat a l'obra amb ancoratges galvanitzats, separats 60 cm com a màxim, i a menys de 30 cm dels extrems.
Franquícia entre la fulla i el paviment: >= 0,2 cm, <= 0,4 cm

2.- CONDICIONS DEL PROCÉS D'EXECUCIÓ

Per a la col·locació del bastiment s'han de preveure els gruixos dels acabats del parament o del suport al qual estigui subjecte.
S'ha de col·locar amb l'ajut d'elements que garanteixin la protecció del bastiment contra l'impacte durant tot el procés constructiu, i d'altres que mantinguin l'escairat fins que quedi ben travat.

3.- UNITAT I CRITERIS D'AMIDAMENT

Unitat mesurada segons les especificacions de la DT.

4.- NORMATIVA DE COMPLIMENT OBLIGATORI

No hi ha normativa de compliment obligatori.

5.- CONDICIONS DE CONTROL D'EXECUCIÓ I DE L'OBRA ACABADA

CONTROL D'EXECUCIÓ. OPERACIONS DE CONTROL:
Els punts de control més destacables són els següents:
- Comprovació geomètrica de l'element de tancament
- Replanteig
- Col·locació, aplomat i anivellat de la finestra o balconada
- Subjecció definitiva a la paret o bastiment de base i segellat
- Eliminació de rigiditzadors i tapat de forats si és el cas
- Col·locació dels mecanismes
- Col·locació dels tapajunts
- Neteja de tots els elements

CONTROL DE L'OBRA ACABADA. OPERACIONS DE CONTROL:
- Inspecció visual i comprovació de funcionament de la unitat acabada.

CRITERIS DE PRESA DE MOSTRES:
Els controls s'han de fer segons les indicacions de la DF.
CONTROL D'EXECUCIÓ. INTERPRETACIÓ DE RESULTATS I ACTUACIONS EN CAS D'INCOMPLIMENT:
No s'ha de permetre la continuació dels treballs fins que no estiguin solucionats els defectes d'execució.
La suspensió dels treballs i la correcció de les no conformitats observades aniran a càrrec del Contractista.
CONTROL DE L'OBRA ACABADA. INTERPRETACIÓ DE RESULTATS I ACTUACIONS EN CAS D'INCOMPLIMENT:
No hi ha condicions especificades per a l'execució de la partida.

KA TANCAMENTS I DIVISÒRIES PRACTICABLES

KAN BASTIMENTS DE BASE PER A FINESTRES, BALCONERES, PORTES I ARMARIS

KAN5 BASTIMENTS DE BASE D'ACER PER A FINESTRES I BALCONERES

1.- DEFINICIÓ I CONDICIONS DE LES PARTIDES D'OBRA EXECUTADES

Bastiments de base amb tubs d'acer pintat o galvanitzat.
L'execució de la unitat d'obra inclou les operacions següents:
- Replanteig
- Col·locació prèvia, aplomat i anivellat
- Obertura dels caixetins per a introduir les potes de fixació
- Fixació definitiva i neteja

CONDICIONS GENERALS:
Ha d'estar ben aplomat, sense deformacions dels angles, i al nivell i al pla previstos.
No ha de gravitar cap tipus de càrrega sobre el bastiment.
Si el perfil no està galvanitzat, haurà d'estar pintat amb dues mans d'emprimació antioxidant.
Ha d'estar travat a l'obra per mitjà dels elements d'ancoratge.
La unió del bastiment de base amb la paret o el suport ha d'estar segellada en tot el perímetre.
Distància entre elements travats a l'obra: <= 60 cm
Toleràncies d'execució:
- Replanteig: ± 10 mm
- Nivell previst: ± 10 mm
- Horitzontalitat: ± 1 mm
- Aplomat (enfora): 3 mm
- Pla previst del bastiment respecte a la paret: ± 2 mm

2.- CONDICIONS DEL PROCÉS D'EXECUCIÓ

El pla en què s'ha de col·locar el bastiment de base ha de ser segons el gruix que tingui l'acabat del parament.

3.- UNITAT I CRITERIS D'AMIDAMENT

Unitat mesurada segons les especificacions de la DT.

La unitat d'obra no inclou el cost de la col·locació del bastiment, que és imputable a la unitat d'obra d'execució de la paret on va col·locat si la superfície del bastiment és igual o inferior a 4 m2, o a una unitat d'obra específica de col·locació de bastiments en altre cas.

4.- NORMATIVA DE COMPLIMENT OBLIGATORI

No hi ha normativa de compliment obligatori.

KA TANCAMENTS I DIVISÒRIES PRACTICABLES

KAY COL·LOCACIÓ DE TANCAMENTS I DIVISIORIES PRACTICABLES

1.- DEFINICIÓ I CONDICIONS DE LES PARTIDES D'OBRA EXECUTADES

Col·locació de bastiments sense incloure el subministrament dels mateixos.
L'execució de la unitat d'obra inclou les operacions següents:
- Replanteig
- Anivellat i aplomat
- Fixació del bastiment
- Protecció i neteja

CONDICIONS GENERALS:
El bastiment ha d'estar ben aplomat, sense deformacions dels angles, al nivell i al pla previstos.
No ha de gravitar cap tipus de càrrega sobre el bastiment.
El bastiment ha d'estar travat a la paret per mitjà d'ancoratges galvanitzats.
Si el bastiment és per a porta i els muntants no s'encasten en el paviment, s'han de fixar a aquest mitjançant fixacions mecàniques.
Distància entre els ancoratges galvanitzats: <= 60 cm
Distància d'ancoratges galvanitzats als extrems: <= 30 cm
Nombre d'ancoratges en el cabiró superior: >= 2
Encastament dels muntants en el paviment: >= 5 cm
Toleràncies d'execució:
- Replanteig: ± 10 mm
- Nivell previst: ± 10 mm
- Horitzontalitat: ± 1 mm
- Aplomat: ± 3 mm
- Pla previst del bastiment respecte a la paret: ± 2 mm

2.- CONDICIONS DEL PROCÉS D'EXECUCIÓ

El pla en què s'ha de col·locar el bastiment ha de ser segons el gruix que tingui l'acabat del parament.
La col·locació del bastiment ha de possibilitar la del tapajunts.
S'ha de col·locar amb l'ajut d'elements que garanteixin la protecció del bastiment contra els impactes durant tot el procés constructiu i d'altres que mantinguin l'escairat fins que quedi ben travat a l'obra. En treure aquestes proteccions s'han de tapar els forats amb materials adequats (massilles, tacs, etc.).
El bastiment es col·loca durant el procés de formació de la paret i s'ha de travar a ella a mesura que aquesta es puja.

3.- UNITAT I CRITERIS D'AMIDAMENT

Unitat mesurada segons les especificacions de la DT.
La unitat d'obra no inclou el subministrament del bastiment.

4.- NORMATIVA DE COMPLIMENT OBLIGATORI

No hi ha normativa de compliment obligatori.

KC ENVIDRAMENTS

KC1 VIDRES PLANS

1.- DEFINICIÓ I CONDICIONS DE LES PARTIDES D'OBRA EXECUTADES

Envidrat amb vidre, allotjat en galzes sobre fusta, acer, alumini o PVC o entregat directament sobre buit d'obra, o millora acústica de balconera substituint els vidres antics per vidre laminat.
S'han considerat els tipus següents:
- Vidre lluna trempat o no
- Vidre imprès trempat o no
- Vidre laminar de seguretat
- Vidre aïllant o resistent al foc

S'han considerat les formes de col·locació següents:
- Col·locació a l'anglesa.
- Col·locació amb llistó de vidre
- Col·locació amb perfils conformats de neoprè
- Col·locació amb màstic sobre buit d'obra
- Col·locació amb màstic sobre buit d'obra irregular
- Millora acústica i/o tèrmica de balconera substituint els vidres antics per vidre laminar o aïllant, allotjat als galzes de la fusteria

L'execució de la unitat d'obra inclou les operacions següents:
Col·locació a l'anglesa:
- Neteja dels perfils de suport
- Aplicació d'una primera capa de màstic en el perímetre
- Col·locació de la fulla de vidre en el bastiment
- Fixació del vidre al bastiment
- Aplicació d'un cordó de màstic omplint l'espai entre el vidre i el galze
- Allisat del màstic i neteja final

Col·locació amb llistó de vidre:
- Neteja dels perfils de suport
- Aplicació d'una primera capa de màstic en el perímetre
- Col·locació de les falques de recolzament
- Col·locació de la fulla de vidre en el bastiment
- Aplicació d'un cordó de màstic omplint l'espai entre el vidre i el galze
- Col·locació del llistó perimetral
- Allisat del màstic i neteja final

Col·locació amb perfils conformats de neoprè:
- Neteja dels perfils de suport
- Col·locació del perfil conformat en el perímetre de la fulla de vidre
- Col·locació de la fulla de vidre en el bastiment

Col·locació amb màstic sobre buit d'obra:
- Neteja i preparació del suport
- Aplicació d'una primera capa de màstic en el perímetre del buit d'obra
- Col·locació de la fulla de vidre en el bastiment
- Fixació del vidre al buit d'obra
- Aplicació d'un cordó de màstic omplint l'espai entre el vidre i el buit d'obra
- Allisat del màstic i neteja final

Col·locació amb màstic sobre buit d'obra irregular:
- Confecció de plantilles
- Retall a mida del vidre
- Neteja i preparació del suport
- Aplicació d'una primera capa de màstic en el perímetre del buit
- Col·locació de la fulla de vidre en el buit d'obra
- Fixació del vidre al buit d'obra
- Aplicació d'un cordó de màstic omplint l'espai entre el vidre i el buit
- Allisat del màstic i neteja final

Millora d'envidrat de balconera substituint els vidres antics:
- Desmuntatge dels llistons de vidre eliminació del màstic
- Desmuntatge dels vidres existents i abocat a contenidor dels materials sobrants
- Neteja dels perfils de suport
- Aplicació d'una primera capa de màstic en el perímetre
- Col·locació de les falques de recolzament
- Col·locació de la fulla de vidre en el bastiment

- Aplicació d'un cordó de màstic omplint l'espai entre vidre i el galze
- Col·locació del llistó perimetral
- Allisat del màstic i neteja final

CONDICIONS GENERALS:
Ha d'estar col·locat de manera que no quedi sotmès als esforços produïts per contraccions, dilatacions o deformacions del suport.
Ha de quedar ben fixat en el seu emplaçament.
No ha d'estar en contacte amb d'altres vidres, ni amb formigó o metalls.
Tots els materials utilitzats han de ser compatibles entre ells.
El conjunt ha de ser totalment estanc.
Quan el vidre és reflector, la superfície reflectora ha d'anar col·locada a l'exterior.
Si són exteriors, s'han de col·locar sobre tancaments amb orificis de drenatge.
Els vidres laminars de seguretat o antibala han d'estar col·locats de manera que la cara exposada a les agressions coincideixi amb la indicada com a tal pel fabricant.
Fletxa del tancament: <= 1/300 l
Alçària del galze i franquícia perimetral:
- Vidre laminar o simple:

Gruix vidre (mm)	Semiperímetre vidre (m)	Alçària del galze (mm)	Franquícia perimetral (mm)
<= 10	<= 0,8	10 ± 1,0	2 ± 0,5
	0,8 - 3	12 ± 1,0	3 ± 0,5
	3 - 5	16 ± 1,5	4 ± 0,5
	5 - 7	20 ± 2,0	5 ± 0,5
	> 7	25 ± 2,5	6 ± 1,0
> 10	<= 0,8	16 ± 1,5	5 ± 0,5
	0,8 - 3	16 ± 1,5	5 ± 0,5
	3 - 5	18 ± 1,5	5 ± 0,5
	5 - 7	20 ± 2,0	5 ± 0,5
	> 7	25 ± 2,5	6 ± 1,0

- Vidre amb cambra d'aire:

Gruix vidre 2 llunes + cambra d'aire (mm)	Semiperímetre vidre (m)	Alçària galze (mm)	Franquícia perimetral (mm) ± 0,5
<= 20	<= 0,8	18 ± 1,5	3
	0,8 - 3	18 ± 1,5	3
	3 - 5	20 ± 2,0	4
	5 - 7	25 ± 2,5	5
> 20	<= 0,8	20 ± 2,0	4
	0,8 - 3	20 ± 2,0	4
	3 - 5	22 ± 2,0	5
	5 - 7	25 ± 2,5	5

Franquícia lateral i amplària del galze:

Semiperímetre vidre (m)	Franquícia lateral (mm)	Amplària galze Gruix vidre + (2 x Franquícia lateral) (mm)
<= 4	3	Gruix vidre + 6
> 4	5	Gruix vidre + 10

En el cas de la col·locació amb perfils conformats de neoprè, la franquícia pot reduir-se fins a 2 mm.
Toleràncies d'execució:
- Franquícia lateral i amplària del galze:
- Vidre simple:

Gruix vidre (mm)	Semiperímetre vidre (m)	Franquícia lateral (mm)	Amplària galze (mm)
3 - 8	<= 4	± 0,5	± 1,0
9 - 11			± 1,5
3	> 4	± 0,5	± 1,0
4 - 8			± 1,5
9 - 11			± 2,0

Les toleràncies de la franquícia lateral són per als vidres col·locats a l'anglesa o amb llistó de vidre.
- Vidre de protecció al foc i vidre laminar:

Gruix vidre (mm)	Semiperímetre vidre (m)	Franquícia lateral (mm)	Amplària galze (mm)
6 - 7	<= 4	± 0,5	± 1,0
8 - 13			± 1,5
18 - 20			± 2,5
26 - 28			± 3,0
43 - 45			± 5,0
59 - 61			± 6,5
6 - 7	> 4	± 0,5	± 1,5
8 - 13			± 2,0
18 - 20			± 3,0
26 - 28			± 3,5
43 - 45			± 5,5
59 - 61			± 7,0

- Vidre amb cambra d'aire:

Gruix vidre 2 llunes + cambra d'aire (mm)	Semiperímetre vidre (m)	Franquícia lateral (mm)	Amplària galze (mm)
14 - 18	<= 4	± 0,5	± 2,0
19 - 23			± 2,5
24 - 28			± 3,0
30 - 32			± 3,5
34 - 38			± 4,0
40 - 42			± 4,5
46			± 5,0
57			± 6,0
59 - 63			± 6,5
73			± 7,5
75			± 8,0
79			± 8,5
14	> 4	± 0,5	± 2,0
16 - 19			± 2,5
20 - 24			± 3,0
25 - 28			± 3,5
30 - 34			± 4,0
38			± 4,5
40 - 42			± 5,0
46			± 5,5
57 - 59			± 6,5
63			± 7,0
73			± 8,0
75 - 79			± 8,5

VIDRE TREMPAT:
El vidre ha de portar totes les manufactures necessàries per a la seva posada a l'obra i no s'admet cap manufactura posterior.
Les peces metàl·liques de fixació han de portar una làmina de neoprè entre el vidre i el metall.
COL·LOCACIÓ AMB RIBET:
Ha de recolzar sobre falques de materials elastòmers o de fusta tractada, col·locades als extrems de la fusteria i a una distància d'1/10 de la seva llargària.
La llargària de les falques s'ha de determinar d'acord amb el tipus de material i la superfície del vidre.

El gruix de les falques ha d'estar en relació amb la franquícia lateral i perimetral.
S'ha de fer un segellat continu que garanteixi l'estanquitat a l'aigua i al pas de l'aire.
Amplària de les falques:
- Vidre aïllant: Gruix vidre (2 llunes+cambra d'aire)+ 3 mm
- Vidre simple:

Gruix vidre (mm)	Amplària falques (mm)	Toleràncies (mm)
3-4	7	± 0,5
4-5	8	± 0,5
6	9	± 0,5
8	11	± 1,0
10	13	± 1,0
9/11	14	± 1,0

- Vidre laminar o de protecció al foc:

Gruix vidre (mm)	Amplària falques (mm)	Tolerància (mm)
6 - 7	10	± 1,0
8 - 11	14	± 1,0
12 - 13	16	± 1,5
18 - 20	23	± 2,0
26 - 28	31	± 3,0
43 - 45	48	± 5,5
59 - 61	64	± 7,0

Toleràncies d'execució:
- Amplària de les falques (vidre aïllant):

Gruix vidre 2 llunes + cambra d'aire (mm)	Amplària falques (mm)
14 - 16	± 1,5
17 - 21	± 2,0
22 - 26	± 2,5
27 - 31	± 3,0
32 - 34	± 3,5
38 - 40	± 4,0
42 - 46	± 4,5
57 - 59	± 6,0
63	± 6,5
73 - 75	± 7,5
79	± 8,0

COL·LOCACIÓ A L'ANGLESA O AMB MÀSTIC:
L'espai entre el vidre i el galze s'ha de reblir amb màstic compatible i ha de quedar enrasat en tot el seu perímetre.
COL·LOCACIÓ AMB PERFILS CONFORMATS DE NEOPRÈ:
El perfil conformat de neoprè ha de tenir una pressió constant en tota la seva llargària.

2.- CONDICIONS DEL PROCÉS D'EXECUCIÓ

S'han de suspendre els treballs de col·locació quan la velocitat del vent superi els 50 km/h i la temperatura sigui inferior a 0°C.
La posada a l'obra no ha d'alterar les característiques de l'element.

3.- UNITAT I CRITERIS D'AMIDAMENT

ENVIDRAT:
m2 de superfície amidada segons les especificacions de la DT.
S'han de considerar les respectives dimensions segons els criteris següents, cal prendre el múltiple immediat superior en cas que la dimensió no ho sigui:
VIDRE SENSE ARMAR DE 3/5 MM DE GRUIX:
- Tipus normals: Llargària i amplària en múltiples de 3 cm
- Tipus especials: Llargària en múltiples de 25 cm, Amplària en múltiples de 10 cm

VIDRE SENSE ARMAR DE 6/7 MM DE GRUIX:
- Llargària i amplària: Múltiples de 3 cm

VIDRE SENSE ARMAR DE 9/11 MM DE GRUIX O ARMAT DE COLOR:
- Llargària: Múltiples de 25 cm
- Amplària: Múltiples de 10 cm

VIDRE ARMAT INCOLOR:
- Llargària: Múltiples de 25 cm
- Amplària <= 90 cm: Múltiples de 15 cm. > 90 cm: Múltiples de 10 cm

VIDRE TREMPAT:
- Llargària i amplària: Múltiples de 3 cm
- Unitats amb superfície < 0,15 m2: 0,15 m2 per unitat

VIDRE LLUNA:
- Llargària i amplària: Múltiples de 3 cm

VIDRE AÏLLANT, DE PROTECCIÓ AL FOC, LAMINAR DE SEGURETAT O ANTIBALA:
- Llargària i amplària: Múltiples de 3 cm
- Unitats amb superfície < 0,25 m2: 0,25 m2 per unitat

MILLORA D'ENVIDRAMENT DE BALCONERA AMB SUBSTITUCIÓ DE VIDRES:
Unitat de quantitat realment executada segons les especificacions de la DT.

4.- NORMATIVA DE COMPLIMENT OBLIGATORI

COL·LOCACIÓ AMB LLISTÓ DE VIDRE O AMB PERFILS CONFORMATS DE NEOPRÈ:
* UNE 85222:1985 Ventanas. Acristalamiento y métodos de montaje.
COL·LOCACIÓ A L'ANGLESA O AMB MÀSTIC:
No hi ha normativa de compliment obligatori.

5.- CONDICIONS DE CONTROL D'EXECUCIÓ I DE L'OBRA ACABADA

CONTROL D'EXECUCIÓ. OPERACIONS DE CONTROL:
Els punts de control més destacables són els següents:
- Inspecció visual del material abans de la seva col·locació, rebutjant les peces malmeses
- Neteja dels perfils de suport.
- Inspecció visual del procediment d'execució, d'acord a les condicions del plec i al procediment adoptat

CONTROL DE L'OBRA ACABADA. OPERACIONS DE CONTROL:
Els punts de control més destacables són els següents:
- Inspecció visual de la unitat acabada. Proves finals d'estanquitat

CRITERIS DE PRESA DE MOSTRES:
Els controls s'han de fer segons les indicacions de la DF.
INTERPRETACIÓ DE RESULTATS I ACTUACIONS EN CAS D'INCOMPLIMENT:
Correcció per part del contractista de les irregularitats observades.
No s'ha de permetre la continuació dels treballs fins que no estiguin solucionats els defectes d'execució.

KC ENVIDRAMENTS

KCZ ELEMENTS ESPECIALS PER A ENVIDRAMENTS

1.- DEFINICIÓ I CONDICIONS DE LES PARTIDES D'OBRA EXECUTADES

Formació de segellat d'estanquitat en junts d'envidrament amb massilla d'un o dos components injectada amb pistola.
L'execució de la unitat d'obra inclou les operacions següents:
- Neteja i preparació de les superfícies del junt
- Aplicació d'una capa d'emprimació, en el seu cas
- Protecció de les vores del junt per a evitar que s'embrutin
- Aplicació de la massilla
- Repasos i neteja final

CONDICIONS GENERALS:

La massilla ha de ser compatible amb tots els elements que formen el conjunt envidrat.
S'ha d'aplicar sobre superfícies llises, seques, sense pols ni òxids o greixos.
El segellat ha de ser continu i ha de garantir l'estanquitat a l'aigua i al pas de l'aire.
El junt ha de quedar ple, acabat i polit.
El segellat ha de tenir la consistència i l'enduriment apropiats, i en el temps que determinin les especificacions particulars del producte.

2.- CONDICIONS DEL PROCÉS D'EXECUCIÓ

S'han de suspendre els treballs si la temperatura ambient és inferior a 5°C, superior a 30°C o plou.

3.- UNITAT I CRITERIS D'AMIDAMENT

m de llargària amidada segons les especificacions de la DT.

4.- NORMATIVA DE COMPLIMENT OBLIGATORI

No hi ha normativa de compliment obligatori.

KY AJUDES DE RAM DE PALETA

KY0 AJUDES DE RAM DE PALETA

KY02 ENCASTS PETITS

1.- DEFINICIÓ I CONDICIONS DE LES PARTIDES D'OBRA EXECUTADES

Operacions diverses de formació d'encasts petits.
S'han considerat les unitats d'obra següents:
- Obertura d'un forat que no travessi la paret, per a col·locar un mecanisme o aparell d'instal·lació, collat amb guix o morter.
- Tapat d'encast petit amb guix
- Collat d'ancoratge amb morter

L'execució de la unitat d'obra inclou les operacions següents:
- Replanteig i marcat dels forats, en el seu cas
- Obertura dels forats, en el seu cas
- Col·locació del petit element, en el seu cas
- Fixació i tapat del forat que resta

CONDICIONS GENERALS:
Ha d'estar feta al lloc indicat a la DT, amb les modificacions introduides al replanteig previ, aprovades per la DF.
El forat al voltant de l'element ha d'estar completament reblert, i enrasat amb el parament de la paret.
OBERTURA DE FORAT I COLLAT DE PETIT ELEMENT:
L'element per encastar ha de quedar col·locat a la posició correcta en condicions de ser utilitzat, de rebre els mecanismes que li pertoquin (si és el cas), etc.
El forat al voltant de l'element ha d'estar completament reblert, i enrasat amb el parament de la paret.
Fondària: <= 1/2 gruix de la paret
Separació als brancals: >= 20 cm
Toleràncies d'execució:
- Replanteig: ± 10 mm
- Fondària: + 0 mm, - 5 mm

2.- CONDICIONS DEL PROCÉS D'EXECUCIÓ

OBERTURA DE FORAT I COLLAT DE PETIT ELEMENT:
No s'ha de fer cap encast fins passades 24 h que la paret s'hagi acabat.
Al fer l'encastat no s'ha de travessar la paret en cap punt, ni aprofundir més dels límits fixats.
TAPAT DE PETIT ENCAST O COLLAT D'ANCORATGE:
Han d'estar fets els forats a l'obra abans de començar els treballs.
El material conglomerant amb què es realitzi el tapat o collat s'ha d'utilitzar abans de començar l'adormiment.
Ha de quedar ben adherit al suport.

3.- UNITAT I CRITERIS D'AMIDAMENT

Unitat de quantitat realment executada segons les especificacions de la DT.

4.- NORMATIVA DE COMPLIMENT OBLIGATORI

No hi ha normativa de compliment obligatori.

P PARTIDES ALÇADES D'ABONAMENT INTEGRE

P2 DEMOLICIONS, ENDERROCS, MOVIMENTS DE TERRES I GESTIÓ DE RESIDUS

P2R GESTIÓ DE RESIDUS I MATERIAL D'EXCAVACIÓ

P2R4- CÀRREGA I TRANSPORT DE MATERIAL D'EXCAVACIÓ FORA DE L'OBRA

1.- DEFINICIÓ I CONDICIONS DE LES PARTIDES D'OBRA EXECUTADES
Operacions destinades a la gestió dels residus generats en l'obra: residu de construcció o demolició o material d'excavació.
S'han considerat les operacions següents:
- Transport o càrrega i transport del residu: material procedent d'excavació o residu de construcció o demolició
- Subministrament i recollida del contenidor dels residus
CÀRREGA I TRANSPORT DE MATERIAL D'EXCAVACIÓ I RESIDUS:
L'operació de càrrega s'ha de fer amb les precaucions necessàries per a aconseguir unes condicions de seguretat suficients.
S'ha d'evitar que es barregin terres no contaminades procedents d'excavació no contaminats amb altres residus d'enderroc, o terres contaminades.
Els vehicles de transport han de portar els elements adequats a fi d'evitar alteracions perjudicials del material.
El contenidor ha d'estar adaptat al material que ha de transportar.
El trajecte que s'ha de recórrer ha de complir les condicions d'amplària lliure i de pendent adequades a la maquinària que s'utilitzi.
TRANSPORT DINS DE LA OBRA:
Transport de terres i material d'excavació o del rebaix, o residus de la construcció, entre dos punts de la mateixa obra.
Les àrees d'abocada han de ser les que defineixi el "Pla de Gestió de Residus de la Construcció i Enderrocs" de l'obra.
L'abocada s'ha de fer al lloc i amb el gruix de capa indicats al "Pla de Gestió de Residus de la Construcció i els Enderrocs" de l'obra.
Les terres han de complir les especificacions del seu plec de condicions en funció del seu ús, i cal que tinguin l'aprovació de la DF.
TRANSPORT DE MATERIAL D'EXCAVACIÓ NO CONTAMINAT A ALTRE OBRA O CENTRE DE VALORITZACIÓ:
Els materials procedents de la excavació no contaminats es poden transportar a altre obra o a una instal·lació registrada de valorització per reutilitzar-los posteriorment.
Els materials procedents d'excavació no contaminats no poden contenir materials no naturals com ara restes de formigó, ceràmica, metalls, plàstics, fustes etc.
No poden procedir de sols que hagin suportat activitats potencialment contaminants definides al Real Decreto 9/2005 de 14 de gener, o presentin indicis d'estar contaminats.
El contractista ha de lliurar al promotor un certificat on s'indiqui, com a mínim:
- Identificació del productor de les terres
- Identificació de l'obra de la qual provenen les terres i en el seu cas, el número de llicència d'obra
- Quantitat en t i m3 de terres i la seva codificació segons codi LER
- Identificació de les persones o entitats jurídiques que han rebut les terres per la seva valorització.
TRANSPORT A INSTAL.LACIÓ EXTERNA DE GESTIÓ DE RESIDUS:
El material de rebuig que el "Pla de Gestió de Residus de la Construcció i els Enderrocs" i el que la DF no accepti per a reutilitzar en obra, s'ha de transportar a una instal·lació externa autoritzada, per tal de rebre el tractament definitiu.
El contractista ha de lliurar al promotor un certificat on s'indiqui, com a mínim:
- Identificació del productor dels residus
- Identificació del posseïdor dels residus
- Identificació de l'obra de la qual prové el residu i en el seu cas, el número de llicència d'obra
- Identificació del gestor autoritzat que ha rebut el residu i si aquest no fa la gestió de valorització o eliminació final del residu, la identificació, cal indicar també qui farà aquesta gestió
- Quantitat en t i m3 del residu gestionat i la seva codificació segons codi LER
2.- CONDICIONS DEL PROCÉS D'EXECUCIÓ
CÀRREGA I TRANSPORT DE MATERIAL D'EXCAVACIÓ I RESIDUS:
El transport s'ha de realitzar en un vehicle adequat, per al material que es desitgi transportar, proveït dels elements que calen per al seu desplaçament correcte.
El material d'excavació no contaminat que es vulgui utilitzar en reblerts a l'obra o fora de la mateixa, no s'ha de barrejar amb altres residus en cap moment.
Durant el transport s'ha de protegir el material de manera que no es produeixin pèrdues en els trajectes utilitzats.
RESIDUS DE LA CONSTRUCCIÓ:
La manipulació dels materials s'ha de fer amb les proteccions adequades a la perillositat del mateix.
3.- UNITAT I CRITERI D'AMIDAMENT
TRANSPORT DE MATERIAL D'EXCAVACIÓ O RESIDUS:
m3 de volum amidat amb el criteri de la partida d'obra d'excavació que li correspongui, incrementat amb el coeficient d'esponjament indicat en el plec de condicions tècniques, o qualsevol altre acceptat prèviament i expressament per la DF.
La unitat d'obra no inclou les despeses d'abocament ni de manteniment de l'abocador.
TERRES:
Es considera un increment per esponjament, respecte al volum teòric excavat, amb els criteris següents:
- Excavacions en terreny fluix: 15%
- Excavacions en terreny compacte: 20%
- Excavacions en terreny de trànsit: 25%
- Excavacions en roca: 25%
4.- NORMATIVA DE COMPLIMENT OBLIGATORI
Real Decreto 105/2008, de 1 de febrero, por el que se regula la producción y gestión de los residuos de construcción y demolición.
Decret Legislatiu 1/2009, de 21 de juliol, pel qual s'aprova el Text refós de la Llei reguladora dels residus.
Ley 7/2022, de 8 de abril, de residuos y suelos contaminados para una economía circular.
Orden APM/1007/2017, de 10 de octubre, sobre normas generales de valorización de materiales naturales excavados para su utilización en operaciones de relleno y obras distintas a aquéllas en las que se generaron.
Decret 89/2010, de 29 de juny, pel qual s'aprova el Programa de gestió de residus de la construcció de Catalunya (PROGROC), es regula la producció i gestió dels residus de la construcció i demolició, i el cànon sobre la deposició controlada dels residus de la construcció.
Real Decreto 553/2020, de 2 de junio, por el que se regula el traslado de residuos en el interior del territorio del Estado.
Decret 152/2017, de 17 d'octubre, sobre la classificació, la codificació i les vies de gestió dels residus a Catalunya.

P2 DEMOLICIONS, ENDERROCS, MOVIMENTS DE TERRES I GESTIÓ DE RESIDUS

P2R GESTIÓ DE RESIDUS I MATERIAL D'EXCAVACIÓ

P2RA- DISPOSICIÓ DE RESIDUS INSTAL·LACIÓ AUTORITZADA

1.- DEFINICIÓ I CONDICIONS DE LES PARTIDES D'OBRA EXECUTADES
Operacions destinades a la gestió dels residus generats en l'obra: residu de construcció o demolició o material d'excavació.
S'han considerat les operacions següents:
- Deposició del residu no reutilitzat en la instal·lació autoritzada de gestió on se li aplicarà el tractament de valorització, selecció i emmagatzematge o eliminació
- Deposició controlada a dipòsit autoritzat de residus d'amiant-ciment, amb codi LER 170605.
- Deposició controlada a dipòsit autoritzat de residus d'amiant friable o en pols, amb codi LER 170601
En cas d'amiant el material s'ha de transportar a una instal·lació externa autoritzada, per tal de rebre el tractament definitiu, d'acord amb l'especificat al Pla de treball i al Pla de gestió de residus.
El contractista ha de lliurar al promotor un certificat on s'indiqui, com a mínim:
- Identificació del productor dels residus
- Identificació del posseïdor dels residus
- Identificació de l'obra de la qual prové el residu i en el seu cas, el número de llicència d'obra

- Identificació del gestor autoritzat que ha rebut el residu i si aquest no fa la gestió de valorització o eliminació final del residu, la identificació, cal indicar també qui farà aquesta gestió
- Quantitat en t i m3 del residu gestionat i la seva codificació segons codi LER
DISPOSICIÓ DE RESIDUS:
Cada fracció s'ha de dipositar al lloc adequat legalment autoritzat per a que se li apliqui el tipus de tractament especificat en la DT: valorització, emmagatzematge o eliminació.
2.- CONDICIONS DEL PROCÉS D'EXECUCIÓ
RESIDUS DE LA CONSTRUCCIÓ:
La manipulació dels materials s'ha de fer amb les proteccions adequades a la perillositat del mateix.
3.- UNITAT I CRITERI D'AMIDAMENT
DISPOSICIÓ DE RESIDUS DE CONSTRUCCIÓ O DEMOLICIO INERTS O NO ESPECIALS I DE MATERIAL D'EXCAVACIÓ:
m3 de volum de cada tipus de residu dipositat a l'abocador o centre de recollida corresponent.
DISPOSICIÓ DE RESIDUS DE CONSTRUCCIÓ O DEMOLICIÓ ESPECIALS:
kg de pes de cada tipus de residu dipositat a l'abocador o centre de recollida corresponent.
DISPOSICIÓ DE RESIDUS:
La unitat d'obra inclou totes les despeses per la disposició de cada tipus de residu al centre corresponent.
Inclou el cànon d'abocament del residu a dipòsit controlat segons el que determina la Llei 8/2008, el pagament del qual queda suspès segons la Llei 7/2011.
La empresa receptora del residu ha de facilitar al constructor la informació necessària per complimentar el certificat de disposició de residus, d'acord amb l'article 5.3 del REAL DECRETO 105/2008.
4.- NORMATIVA DE COMPLIMENT OBLIGATORI
Real Decreto 105/2008, de 1 de febrero, por el que se regula la producción y gestión de los residuos de construcción y demolición.
Decret Legislatiu 1/2009, de 21 de juliol, pel qual s'aprova el Text refós de la Llei reguladora dels residus.
Ley 7/2022, de 8 de abril, de residuos y suelos contaminados para una economía circular.
Real Decreto 108/1991, de 1 de febrero, sobre la prevención y reducción de la contaminación del medio ambiente producida por el amianto.
Llei 8/2008, del 10 de juliol, de finançament de les infraestructures de gestió dels residus i dels cànons sobre la disposició del rebuig dels residus.
Llei 7/2011, del 27 de juliol, de mesures fiscals i financeres.
Decret 89/2010, de 29 de juny, pel qual s'aprova el Programa de gestió de residus de la construcció de Catalunya (PROGROC), es regula la producció i gestió dels residus de la construcció i demolició, i el cànon sobre la deposició controlada dels residus de la construcció.
Decret 152/2017, de 17 d'octubre, sobre la classificació, la codificació i les vies de gestió dels residus a Catalunya.
Real Decreto 396/2006, de 31 de marzo. por el que se establecen las disposiciones mínimas de seguridad y salud aplicables a los trabajos con riesgo de exposición al amianto.

B MATERIALS

B5 MATERIALS PER A COBERTES

B56 MATERIALS PER A LLUERNES I COBERTES ENVIDRADES

B56Z MATERIALS AUXILIARS PER A LLUERNES I COBERTES ENVIDRADES

1.- DEFINICIÓ I CARACTERÍSTIQUES DELS ELEMENTS

Perfils de policarbonat per a tancament d'alvèols de plaques i part proporcional d'elements auxiliars de fixació.
PERFILS:
La secció i el gruix de les parets dels perfils s'han d'ajustar a allò que s'ha previst a la DT.
Ha de tenir un tractament per l'absorció de la radiació ultraviolada, realitzat per coextrusió, que asseguri la homogeneïtat de la placa.
Han de ser translúcides.
La coloració ha d'estar feta en massa i ha de ser uniforme i estable.
Les cares han de ser llises i no han de tenir defectes superficials com és ara fissures, cavitats, fibres lliures, bonys o porositats.
Les arestes han de ser rectes i escairades.
Massa: >= 1700 g/m2
Conductivitat tèrmica: <= 3,6 W/m2 K
Dilatació tèrmica: <= 0,065 mm/m °C
Coeficient de transmissió lluminosa: >= 75%
Absorció d'aigua 24 h (UNE 53028): <= 10 mg
Reacció al foc (UNE-EN 13501-1): CFL-s2
Mòdul elasticitat: >= 2100 N/mm2
Resistència a l'estirament: >= 55 N/mm2
Radi mínim de curvatura: >= 1500 N/mm2
Toleràncies:
- Llargària: ± 5 mm
- Amplària nominal: ± 10 mm
- Gruix: ± 0,4 mm
- Escairat: ± 1°
PART PROPORCIONAL D'ELEMENTS DE FIXACIÓ:
El material i les característiques de l'element (qualitat, dimensions, forma, etc.), han de ser adequats per a la seva funció i no han de fer disminuir les característiques pròpies del lluernari col·locat.

2.- CONDICIONS DE SUBMINISTRAMENT I EMMAGATZEMATGE

PERFILS:
Subministrament: Empaquetats, separats per llargàries, en funció de les mides del lluernari.
Emmagatzematge: En llocs protegits de la intempèrie i d'impactes.
PART PROPORCIONAL D'ELEMENTS DE FIXACIÓ:
Subministrament: Empaquetats en caixes. A l'exterior hi ha d'haver les característiques de l'element de fixació i el nombre d'unitats que conté.
Emmagatzematge: En el propi embalatge, de manera que no s'alterin les seves característiques.

3.- UNITAT I CRITERIS D'AMIDAMENT

PERFILS:
Unitat d'amidament: la indicada a la descripció de l'element
Criteri d'amidament: quantitat necessària subministrada a l'obra
PART PROPORCIONAL D'ELEMENTS DE FIXACIÓ:
Unitat formada pel conjunt d'elements de fixació necessaris per a col·locar un m2 de lluernari amb placa de policarbonat.

4.- NORMATIVA DE COMPLIMENT OBLIGATORI

No hi ha normativa de compliment obligatori.

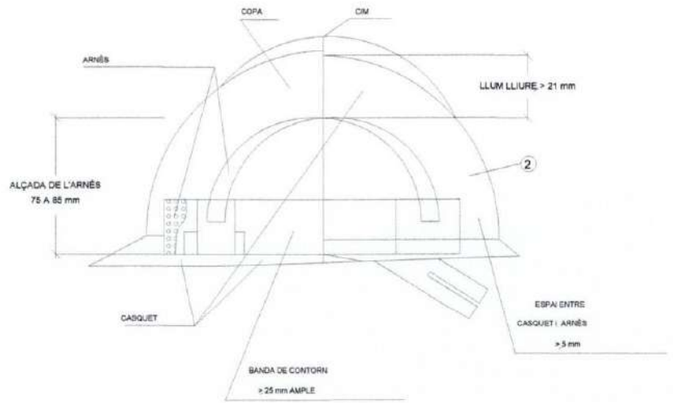

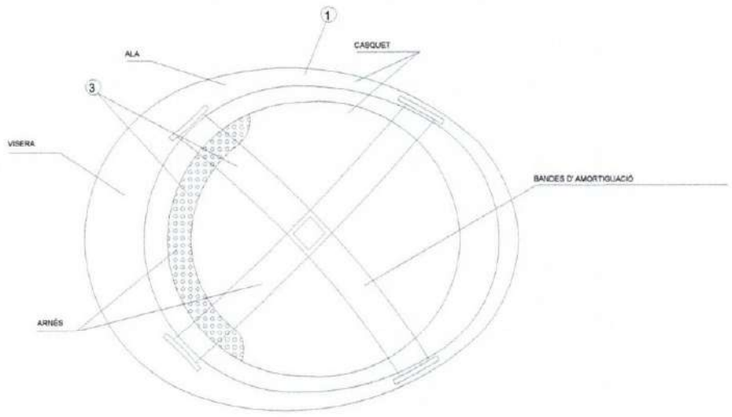

NOTES

(1) MATERIAL INCOMBUSTIBLE, RESISTENT A GREIXOS, SALS I AIGUA

(3) MATERIAL NO RIGID, HIDRÒFUG, DE FÀCIL NETEJA I DESINFECCIÓ

(2) CLASSE N AILLANT A 1.000 V / CLASSE E-AT AILLANT A 25000 V.

CASC NO METAL.LIC

PLANOL Nº	CONTINGUT
1	Detall de casc

TANCAT D' OBRA:
AMB MALLA ELECTROSOLDADA GALVANITZADA

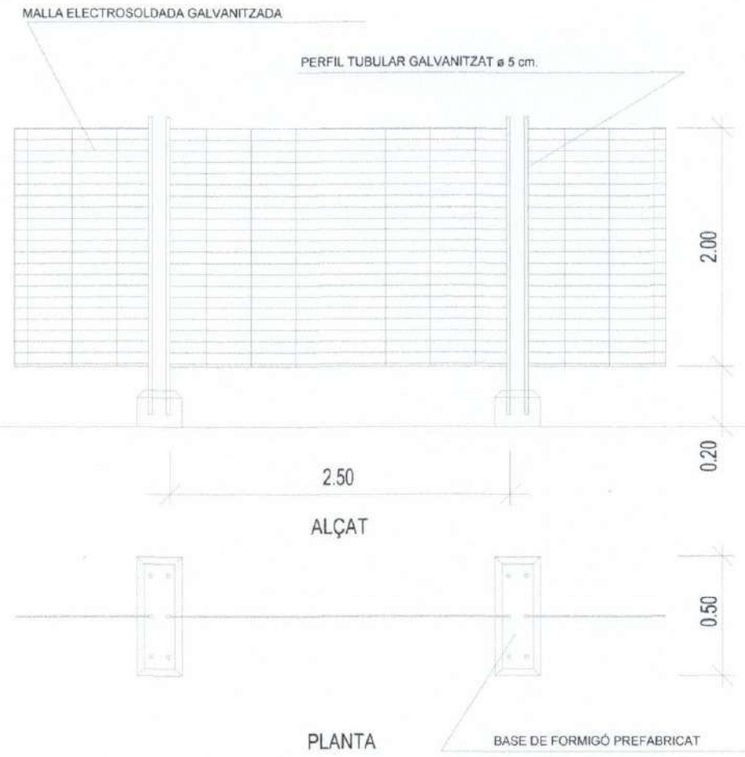

PLANOL Nº	CONTINGUT
2	Tanca electrosoldada

ESQUEMA TIPUS D'INSTAL.LACIÓ ELÈCTRICA D'OBRA
(A PARTIR DE L'ARMARI DE CONTADORS)

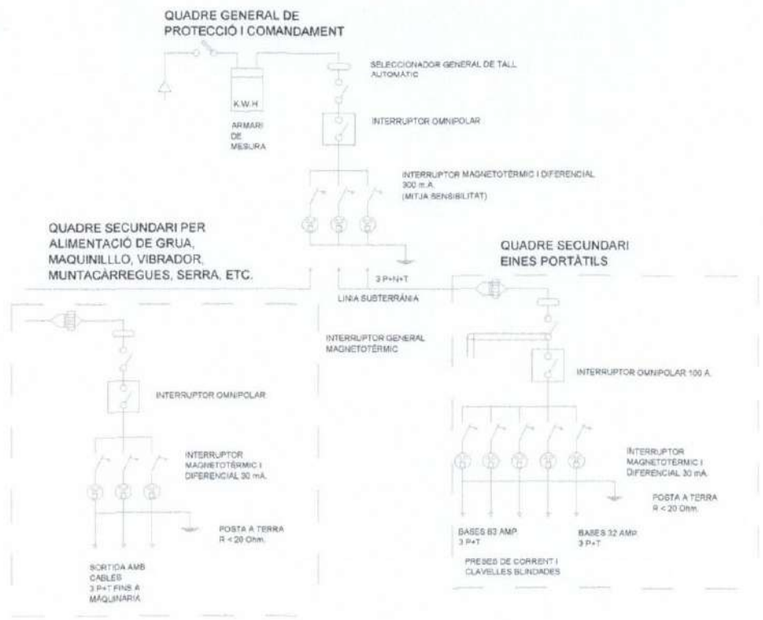

PLANOL Nº	CONTINGUT
3	Instal·lació elèctrica d'obra

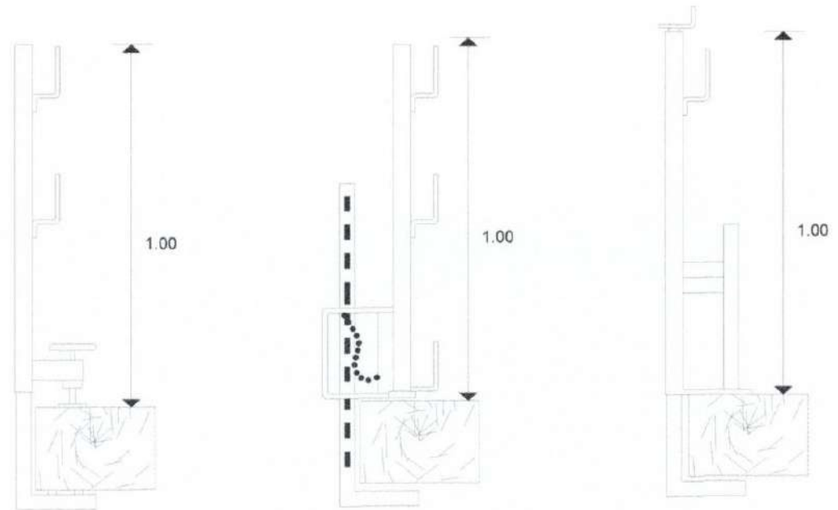

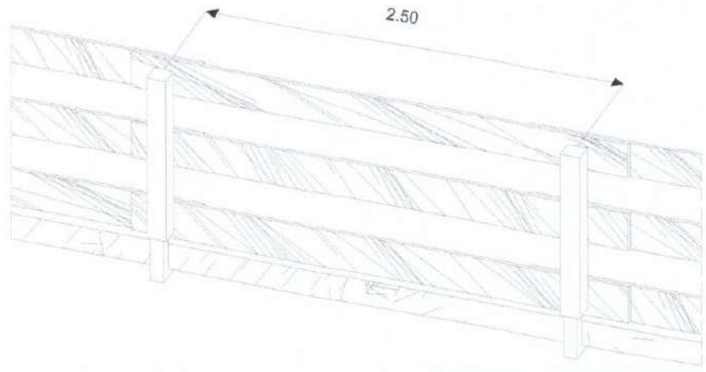

PLANOL Nº	CONTINGUT
1	Barana

TANCA MÒBIL ENCADENADA
TIPUS AJUNTAMENT

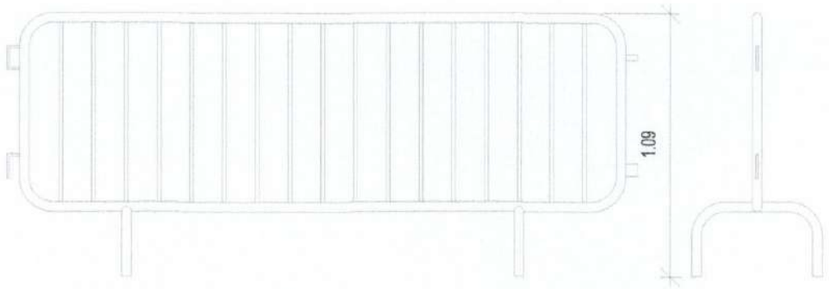

ALÇAT PERFIL

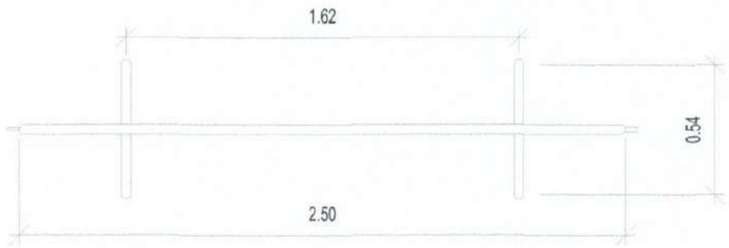

PLANTA

PLANOL Nº	CONTINGUT
31	Tanca d'ajuntament

TANCA MÒBIL ENCADENADA
TIPUS AJUNTAMENT

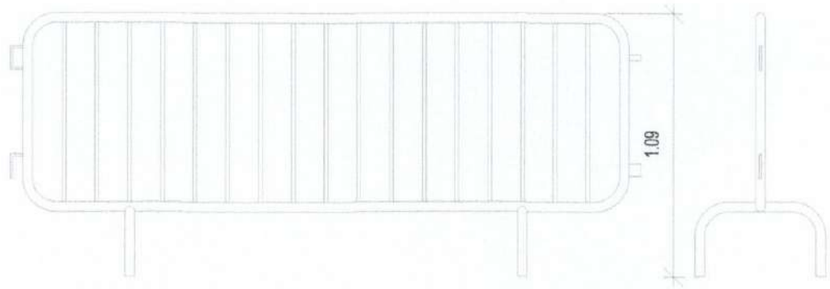

ALÇAT PERFIL

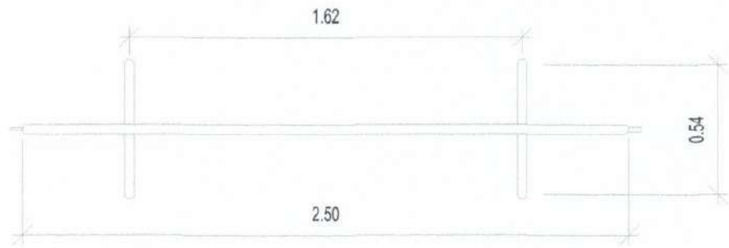

PLANTA

PLANOL Nº	CONTINGUT
31	Tanca d'ajuntament

PERSPECTIVA

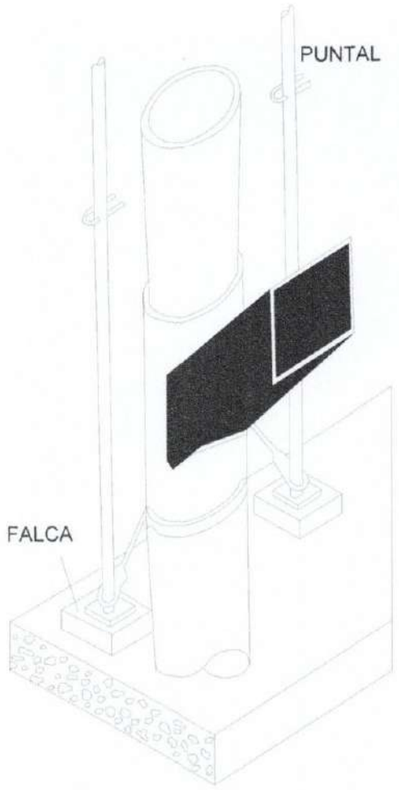

PERFIL

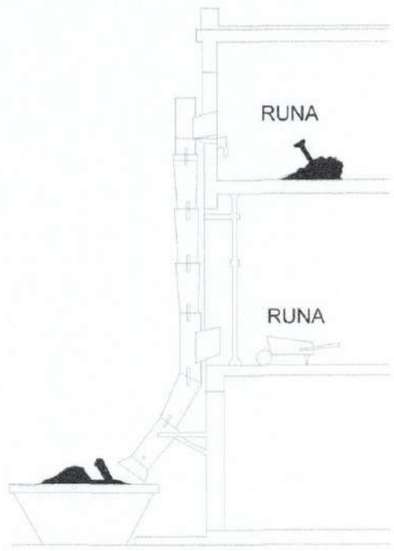

ALÇAT PRINCIPAL

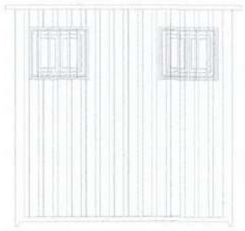

ALÇAT

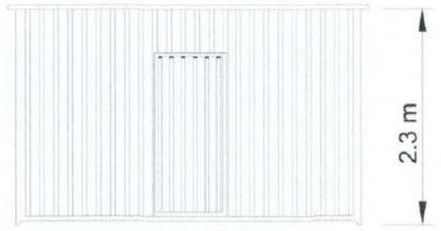

PLANTA

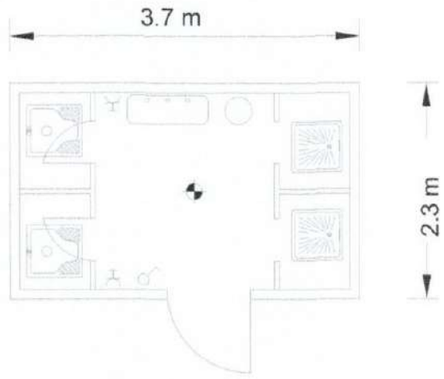

LLEGENDA

- PUNT DE LLUM INCANDESCENT
- INTERRUPTOR UNIPOLAR
- BASE D'ENDOLL DE 10/16 AMB T.T

PLANOL Nº	CONTINGUT
4	Baixant d'enderrocs (esquema 1)

PLANOL Nº	CONTINGUT
1	Sanitaris

ALÇAT PRINCIPAL

ALÇAT

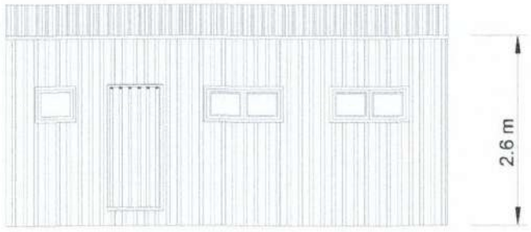

PLANTA

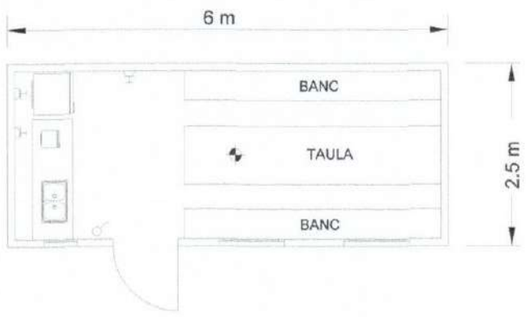

LLEGENDA

PUNT DE LLUM INCANDESCENT

INTERRUPTOR UNIPOLAR

BASE D'ENDOLL DE 10/16 AMB T.T

PLANOL Nº	CONTINGUT
2	Menjador

ALÇAT PRINCIPAL

ALÇAT

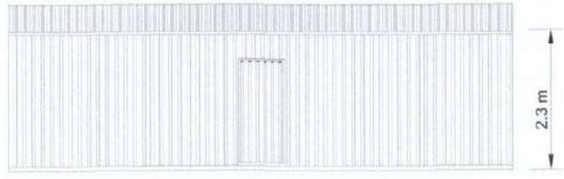

PLANTA

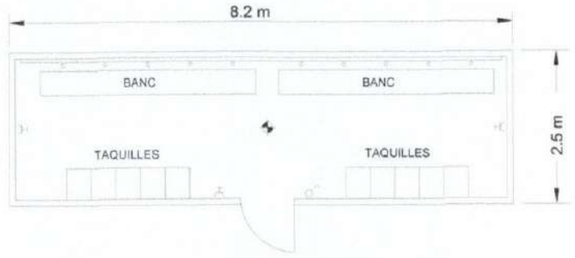

LLEGENDA

PUNT DE LLUM INCANDESCENT

INTERRUPTOR UNIPOLAR

BASE D'ENDOLL DE 10/16 AMB T.T

PLANOL Nº	CONTINGUT
3	Vestuari

AMIDAMENTS

Obra 01 PRESSUPOST INST DERTOSA IME22267
Capítol 03 ESTUDI DE SEGURETAT I SALUT
Subcapitulo 03 SEG I SALUT
Titol 4 01 EQUIPS PROTECCIÓ INDIVIDUAL

NUM.	CODI	UA	DESCRIPCIÓ
1	H1421110	u	Ulleres de seguretat antiimpactes estàndard, amb muntura universal, amb visor transparent i tractament contra l'entelament, homologades segons UNE-EN 167 i UNE-EN 168

Num.	Text	Tipus	[C]	[D]	[E]	[F]	TOTAL	Fórmula
1			4,000				4,000	C#*D#*E#*F#

TOTAL AMIDAMENT **4,000**

2	H142CD70	u	Pantalla facial per a protecció de riscs mecànics, amb visor de malla de reixeta metàl·lica, per acoblar al casc amb arnès abatible, homologada segons UNE-EN 1731

Num.	Text	Tipus	[C]	[D]	[E]	[F]	TOTAL	Fórmula
1			4,000				4,000	C#*D#*E#*F#

TOTAL AMIDAMENT **4,000**

3	H142AC60	u	Pantalla facial per a soldadura elèctrica, amb marc abatible de mà i suport de polièster reforçat amb fibra de vidre vulcanitzada d'1,35 mm de gruix, amb visor inactínic semifosc amb protecció DIN 12, homologada segons UNE-EN 175

Num.	Text	Tipus	[C]	[D]	[E]	[F]	TOTAL	Fórmula
1			4,000				4,000	C#*D#*E#*F#

TOTAL AMIDAMENT **4,000**

4	H1422120	u	Ulleres de seguretat antiimpactes polivalents utilitzables sobreposades a ulleres graduades, amb muntura universal, amb visor transparent i tractament contra l'entelament, els ultraviolats, el ratllament i antiestàtic, homologades segons UNE-EN 167 i UNE-EN 168

Num.	Text	Tipus	[C]	[D]	[E]	[F]	TOTAL	Fórmula
1			3,000				3,000	C#*D#*E#*F#

TOTAL AMIDAMENT **3,000**

5	H1426160	u	Ulleres de seguretat per a protecció de riscs mecànics, amb muntura universal, amb visor de malla de reixeta metàl·lica, homologades segons UNE-EN 1731

Num.	Text	Tipus	[C]	[D]	[E]	[F]	TOTAL	Fórmula
1			3,000				3,000	C#

TOTAL AMIDAMENT **3,000**

6	H1432012	u	Protector auditiu d'auricular, acoblat al cap amb arnès i orelleres antisoroll, homologat segons UNE-EN 352-1 i UNE-EN 458

Num.	Text	Tipus	[C]	[D]	[E]	[F]	TOTAL	Fórmula
1			4,000				4,000	C#

TOTAL AMIDAMENT **4,000**

7	H1431101	u	Protector auditiu de tap d'escuma, homologat segons UNE-EN 352-2 i UNE-EN 458

Rehabilitació i millora de l´Eficiència Energètica a l´Institut Dertosa de Tortosa
IME-22267

Num.	Text	Tipus	[C]	[D]	[E]	[F]	TOTAL	Fórmula
1			15,000				15,000	C#

TOTAL AMIDAMENT **15,000**

8	H1447005	u	Màscara de protecció respiratòria, homologada segons UNE-EN 136

Num.	Text	Tipus	[C]	[D]	[E]	[F]	TOTAL	Fórmula
1			8,000				8,000	C#

TOTAL AMIDAMENT **8,000**

9	H145K153	u	Parella de guants de material aïllant per a treballs elèctrics, classe 00, logotip color beix, tensió màxima 500 V, homologats segons UNE-EN 420

Num.	Text	Tipus	[C]	[D]	[E]	[F]	TOTAL	Fórmula
1			15,000				15,000	C#

TOTAL AMIDAMENT **15,000**

10	H1459630	u	Parella de guants per a soldador, amb palmell de pell, folre interior de cotó, i mànega llarga de serratge folrada de dril fort, homologats segons UNE-EN 407 i UNE-EN 420

Num.	Text	Tipus	[C]	[D]	[E]	[F]	TOTAL	Fórmula
1			10,000				10,000	C#

TOTAL AMIDAMENT **10,000**

11	H1461130	u	Parella de botes d'aigua de PVC tipus enginyer, amb llengüeta de manxa i folrades de peluix

Num.	Text	Tipus	[C]	[D]	[E]	[F]	TOTAL	Fórmula
1			18,000				18,000	C#

TOTAL AMIDAMENT **18,000**

12	H147D203	u	Sistema anticaiguda compost per un arnès anticaiguda amb tirants, bandes secundàries, bandes subglúties, bandes de cuixa, recolzament dorsal per a subjecció, elements d'ajust, element dorsal d'enganxament d'arnès anticaiguda i sivella, incorporat a un subsistema anticaiguda de tipus retràctil, homologat segons UNE-EN 361, UNE-EN 362, UNE-EN 364, UNE-EN 365 i UNE-EN 360

Num.	Text	Tipus	[C]	[D]	[E]	[F]	TOTAL	Fórmula
1			4,000				4,000	C#*D#*E#*F#

TOTAL AMIDAMENT **4,000**

13	H147K602	u	Sistema de subjecció en posició de treball i prevenció de pèrdua d'equilibri, compost d'una banda de cintura, sivella, recolzament dorsal, elements d'enganxament, connector, element d'amarrament del sistema d'ajust de longitud, homologat segons UNE-EN 358, UNE-EN 362, UNE-EN 354 i UNE-EN 364

Num.	Text	Tipus	[C]	[D]	[E]	[F]	TOTAL	Fórmula
1			10,000				10,000	C#*D#*E#*F#

TOTAL AMIDAMENT **10,000**

14	H147N000	u	Faixa de protecció dorslumbar

Num.	Text	Tipus	[C]	[D]	[E]	[F]	TOTAL	Fórmula

AMIDAMENTS

	1			15,000				15,000	C#*D#*E#*F#

TOTAL AMIDAMENT **15,000**

15 H1481242 u Granota de treball per a construcció, de polièster i cotó (65%-35%), color beix, trama 240, amb butxaques interiors, homologada segons UNE-EN 340

Num.	Text	Tipus	[C]	[D]	[E]	[F]	TOTAL	Fórmula
1			15,000				15,000	C#*D#*E#*F#

TOTAL AMIDAMENT **15,000**

16 H1485140 u Armilla de treball, de polièster embuatada amb material aïllant

Num.	Text	Tipus	[C]	[D]	[E]	[F]	TOTAL	Fórmula
1			12,000				12,000	C#*D#*E#*F#

TOTAL AMIDAMENT **12,000**

17 H1487460 u Impermeable amb jaqueta, caputxa i pantalons, per a obres públiques, de PVC soldat de 0,4 mm de gruix, de color viu, homologat segons UNE-EN 340

Num.	Text	Tipus	[C]	[D]	[E]	[F]	TOTAL	Fórmula
1			12,000				12,000	C#*D#*E#*F#

TOTAL AMIDAMENT **12,000**

18 H148H200 u Vestit ignífug

Num.	Text	Tipus	[C]	[D]	[E]	[F]	TOTAL	Fórmula
1			4,000				4,000	C#*D#*E#*F#

TOTAL AMIDAMENT **4,000**

19 H1411115 u Casc de seguretat per a ús normal, contra cops, de polietilè amb un pes màxim de 400 g, amb tires reflectants, homologat segons UNE-EN 812

Num.	Text	Tipus	[C]	[D]	[E]	[F]	TOTAL	Fórmula
1			20,000				20,000	C#*D#*E#*F#

TOTAL AMIDAMENT **20,000**

Obra	01	PRESSUPOST INST DERTOSA IME22267
Capítol	03	ESTUDI DE SEGURETAT I SALUT
Subcapitulo	03	SEG I SALUT
Titol 4	02	MITJANS AUXILIARS D'UTILITAT PREVENTIVA

NUM.	CODI	UA	DESCRIPCIÓ
1	PPAUU001	h	Partida alçada d'abonament íntegre en concepte de Plataforma elevadora telescòpica articulada, autopropulsada amb motor de gasoil de 20 m d'alçaria màxima de treball, de dimensions 700x245x245

Num.	Text	Tipus	[C]	[D]	[E]	[F]	TOTAL	Fórmula
1	hores funcionament		2,000	4,000	9,000		72,000	C#*D#*E#

TOTAL AMIDAMENT **72,000**

Rehabilitació i millora de l´Eficiència Energètica a l´Institut Dertosa de Tortosa
IME-22267

AMIDAMENTS

2 XPAUU001 pa Partida alçada a justificar baixant de runes de tub de PVC, de 40 cm de d, smb boques de descàrrega, brides i abocament, col·locat i amb el desmuntatge inclòs

Num.	Text	Tipus	[C]	[D]	[E]	[F]	TOTAL	Fórmula
1			1,000				1,000	C#

TOTAL AMIDAMENT **1,000**

Obra	01	PRESSUPOST INST DERTOSA IME22267
Capítol	03	ESTUDI DE SEGURETAT I SALUT
Subcapitulo	03	SEG I SALUT
Titol 4	03	SISTEMES DE PROTECCIÓ COL·LECTIVA

NUM.	CODI	UA	DESCRIPCIÓ
1	HBBAF004	u	Senyal d'advertència, normalitzada amb pictograma negre sobre fons groc, de forma triangular amb el cantell negre, costat major 41 cm, amb cartell explicatiu rectangular, per ser vista fins 12 m de distància, fixada i amb el desmuntatge inclòs

Num.	Text	Tipus	[C]	[D]	[E]	[F]	TOTAL	Fórmula
1			2,000				2,000	C#

TOTAL AMIDAMENT **2,000**

2 HM31161J u Extintor de pols seca, de 6 kg de càrrega, amb pressió incorporada, pintat, amb suport a la paret i amb el desmuntatge inclòs

Num.	Text	Tipus	[C]	[D]	[E]	[F]	TOTAL	Fórmula
1			3,000				3,000	C#

TOTAL AMIDAMENT **3,000**

3 H1512007 m Protecció col·lectiva vertical del perímetre de les façanes contra caigudes de persones u objectes, amb suport metàl·lic tipus mènsula, de llargària 2,5 m, barra porta xarxes horitzontal, serjant d'ancoratge al sostre, xarxa de seguretat horitzontal i amb el desmuntatge inclòs

Num.	Text	Tipus	[C]	[D]	[E]	[F]	TOTAL	Fórmula
1	edifici 1		120,000				120,000	C#
2	edifici 2		35,000				35,000	C#
3			17,000				17,000	C#
4			25,000				25,000	C#
5	edifici 4		35,000				35,000	C#

TOTAL AMIDAMENT **232,000**

4 H1512021 m2 Protecció contra caigudes en forats horitzontals en el terreny per a pilons i/o murs pantalla, posició horitzontal, i amb el desmuntatge inclòs

Num.	Text	Tipus	[C]	[D]	[E]	[F]	TOTAL	Fórmula
1			4,000	3,000			12,000	C#*D#

TOTAL AMIDAMENT **12,000**

5 H1523231 m Barana de protecció en el perímetre del sostre, d'alçària 1 m amb travesser superior i intermedi de tub metàl·lic de 2,3´´, sòcol de post de fusta, fixada amb suports de muntant metàl·lic amb mordassa per al sostre i amb el desmuntatge inclòs

AMIDAMENTS

Num.	Text	Tipus	[C]	[D]	[E]	[F]	TOTAL	Fórmula
1	edifici 1		120,000				120,000	C#
2	edifici 2		35,000				35,000	C#
3			17,000				17,000	C#
4			25,000				25,000	C#
5	edifici 4		35,000				35,000	C#

TOTAL AMIDAMENT **232,000**

6 H152U000 m Tanca d'advertència o abalisament d'1 m d'alçada amb malla de polietilè taronja, fixada a 1 m del perímetre del sostre amb suports d'acer allotjats amb forats al sostre

Num.	Text	Tipus	[C]	[D]	[E]	[F]	TOTAL	Fórmula
1			5,000				5,000	C#

TOTAL AMIDAMENT **5,000**

7 H153A9F1 u Topall per a descàrrega de camions en excavacions, de 4 m d'amplada amb tauló de fusta i perfils IPN 100 clavat al terreny i amb el desmuntatge inclòs

Num.	Text	Tipus	[C]	[D]	[E]	[F]	TOTAL	Fórmula
1			2,000				2,000	C#*D#*E#*F#

TOTAL AMIDAMENT **2,000**

8 H1524341 m Tanca d'advertència a 1 m del perímetre del sostre, d'alçària 1 m amb xarxa de fil trenat de poliamida no regenerada, de tenacitat alta de 4 mm de diàmetre i 80x80 mm de pas de malla corda perimetral de poliamida de 12 mm de diàmetre nuada a la xarxa, fixada a suport de muntant metàl·lic per a allotjar en perforacions del sostre i amb el desmuntatge inclòs

Num.	Text	Tipus	[C]	[D]	[E]	[F]	TOTAL	Fórmula
1			2,000				2,000	C#

TOTAL AMIDAMENT **2,000**

9 H1542013 u Protecció solar de la zona de treball de 4x8 m i 3 m d'alçària, a base de perfils metàl·lics ancorats a terra, corda de fibra vegetal tensada, vela de polietilè perforada amb traus perimetrals nuada a les cordes i amb el desmuntatge inclòs

Num.	Text	Tipus	[C]	[D]	[E]	[F]	TOTAL	Fórmula
1			1,000				1,000	C#*D#*E#*F#

TOTAL AMIDAMENT **1,000**

10 H15B6006 u Aïllant de cautxú per a conductor de línia elèctrica en tensió, de llargària 3 m

Num.	Text	Tipus	[C]	[D]	[E]	[F]	TOTAL	Fórmula
1			5,000				5,000	C#

TOTAL AMIDAMENT **5,000**

11 HB2C1000 m Barrera de formigó doble, prefabricada, amb perfil tipus New Jersey, col·locada i amb el desmuntatge inclòs

Num.	Text	Tipus	[C]	[D]	[E]	[F]	TOTAL	Fórmula
1	edifici 1		70,000				70,000	C#
3	edifici 2		50,000				50,000	C#
5	edifici 3		30,000				30,000	C#

Rehabilitació i millora de l´Eficiència Energètica a l´Institut Dertosa de Tortosa
IME-22267

AMIDAMENTS

TOTAL AMIDAMENT **150,000**

12 HB2ZR011 u Extrem per a barrera metàl·lica en forma de terminal cua de peix amb l'extrem pla, fixat a mur i amb el desmuntatge inclòs

Num.	Text	Tipus	[C]	[D]	[E]	[F]	TOTAL	Fórmula
1			2,000				2,000	C#*D#*E#*F#

TOTAL AMIDAMENT **2,000**

13 HB2Z5021 u Captallums barreres de seguretat flexibles amb làmina retrorreflectant classe RA3 a dues cares, fixat a la banda i amb el desmuntatge inclòs

Num.	Text	Tipus	[C]	[D]	[E]	[F]	TOTAL	Fórmula
1			4,000				4,000	C#*D#*E#*F#

TOTAL AMIDAMENT **4,000**

14 HBB11111 u Placa amb pintura reflectant triangular de 70 cm de costat, per a senyals de trànsit, fixada i amb el desmuntatge inclòs

Num.	Text	Tipus	[C]	[D]	[E]	[F]	TOTAL	Fórmula
1			2,000				2,000	C#*D#*E#*F#

TOTAL AMIDAMENT **2,000**

15 HBB20005 u Senyal manual per a senyalista

Num.	Text	Tipus	[C]	[D]	[E]	[F]	TOTAL	Fórmula
1			2,000				2,000	C#*D#*E#*F#

TOTAL AMIDAMENT **2,000**

16 HBBAA005 u Senyal de prohibició, normalitzada amb pictograma negre sobre fons blanc, de forma circular amb cantells i banda transversal descendent d'esquerra a dreta a 45°, en color vermell, diàmetre 29 cm, amb cartell explicatiu rectangular, per ser vista fins 12 m, fixada i amb el desmuntatge inclòs

Num.	Text	Tipus	[C]	[D]	[E]	[F]	TOTAL	Fórmula
1			2,000				2,000	C#*D#*E#*F#

TOTAL AMIDAMENT **2,000**

17 HBBAA007 u Senyal de prohibició, normalitzada amb pictograma negre sobre fons blanc, de forma circular amb cantells i banda transversal descendent d'esquerra a dreta a 45°, en color vermell, diàmetre 10 cm, amb cartell explicatiu rectangular, per ser vista fins 3 m, fixada i amb el desmuntatge inclòs

Num.	Text	Tipus	[C]	[D]	[E]	[F]	TOTAL	Fórmula
1			2,000				2,000	C#*D#*E#*F#

TOTAL AMIDAMENT **2,000**

18 HBBAB115 u Senyal de obligació, normalitzada amb pictograma blanc sobre fons blau, de forma circular amb cantells en color blanc, diàmetre 29 cm, amb cartell explicatiu rectangular, per ser vista fins 12 m, fixada i amb el desmuntatge inclòs

Num.	Text	Tipus	[C]	[D]	[E]	[F]	TOTAL	Fórmula
1			1,000				1,000	C#*D#*E#*F#

AMIDAMENTS

TOTAL AMIDAMENT **1,000**

19 HBBZ1111 m Suport rectangular d' d'acer galvanitzat de 80x40x2 mm col·locat a terra clavat i amb el desmuntatge inclòs

Num.	Text	Tipus	[C]	[D]	[E]	[F]	TOTAL	Fórmula
1			10,000				10,000	C#

TOTAL AMIDAMENT **10,000**

20 HBBAC005 u Senyal indicativa de la ubicació d'equips d'extinció d'incendis, normalitzada amb pictograma blanc sobre fons vermell, de forma rectangular o quadrada, costat major 29 cm, per ser vista fins 12 m de distància, fixada i amb el desmuntatge inclòs

Num.	Text	Tipus	[C]	[D]	[E]	[F]	TOTAL	Fórmula
1			2,000				2,000	C#*D#*E#*F#

TOTAL AMIDAMENT **2,000**

21 HBBAE001 u Rètol adhesiu (MIE-RAT.10) de maniobra per a quadre o pupitre de control elèctric, adherit

Num.	Text	Tipus	[C]	[D]	[E]	[F]	TOTAL	Fórmula
1			1,000				1,000	C#*D#*E#*F#

TOTAL AMIDAMENT **1,000**

22 HBBAF007 u Senyal d'advertència, normalitzada amb pictograma negre sobre fons groc, de forma triangular amb el cantell negre, costat major 10 cm, amb cartell explicatiu rectangular, per ser vista fins 3 m de distància, fixada i amb el desmuntatge inclòs

Num.	Text	Tipus	[C]	[D]	[E]	[F]	TOTAL	Fórmula
1			2,000				2,000	C#*D#*E#*F#

TOTAL AMIDAMENT **2,000**

23 HBC19081 m Cinta d'abalisament, amb un suport cada 5 m i amb el desmuntatge inclòs

Num.	Text	Tipus	[C]	[D]	[E]	[F]	TOTAL	Fórmula
1			50,000				50,000	C#

TOTAL AMIDAMENT **50,000**

24 HBC1E001 u Cadena de delimitació de zona de perill amb baules de polietilè, de color vermell i blanc alternats, amb un suport cada 5 m i amb el desmuntatge inclòs

Num.	Text	Tipus	[C]	[D]	[E]	[F]	TOTAL	Fórmula
1			2,000				2,000	C#*D#*E#*F#

TOTAL AMIDAMENT **2,000**

Rehabilitació i millora de l´Eficiència Energètica a l´Institut Dertosa de Tortosa
IME-22267

AMIDAMENTS

1 HQU1B150 mes Lloguer de mòdul prefabricat per a equipament sanitaris a obra de 3,7x2,4 m amb tancaments formats per placa de dues planxes d'acer prelacat i aïllament interior de 40mm de gruix i paviment format per tauler aglomarat hidròfug amb acabat de PVC sobre xapa galvanitzada i llana mineral de vidre, instal·lació elèctrica 1 punt de llum, interruptor, endolls i protecció diferencial, i equipat amb 2 inodors, 2 dutxes, lavabo col·lectiu amb 2 aixetes i termos elèctric 50 litres

Num.	Text	Tipus	[C]	[D]	[E]	[F]	TOTAL	Fórmula
1			9,000				9,000	C#

TOTAL AMIDAMENT **9,000**

2 HQU1D190 mes Lloguer de mòdul prefabricat per equipament de vestidors a obra de 8x2,4 m amb tancaments formats per placa de dues planxes d'acer prelacat i aïllament interior de 40mm de gruix i paviment format per tauler aglomarat hidròfug amb acabat de PVC sobre xapa galvanitzada i llana mineral de vidre, instal·lació elèctrica 2 punts de llum, interruptor, endolls i protecció diferencial

Num.	Text	Tipus	[C]	[D]	[E]	[F]	TOTAL	Fórmula
1			9,000				9,000	C#

TOTAL AMIDAMENT **9,000**

3 HQU1E170 mes Lloguer de mòdul prefabricat per a equipament de menjador a obra de 6x2,4 m amb tancaments formats per placa de dues planxes d'acer prelacat i aïllament interior de 40mm de gruix i paviment format per tauler aglomarat hidròfug amb acabat de PVC sobre xapa galvanitzada i llana mineral de vidre, instal·lació elèctrica 1 punt de llum, interruptor, endolls i protecció diferencial, i equipat amb aigüera de 1 pica amb aixeta i taulell

Num.	Text	Tipus	[C]	[D]	[E]	[F]	TOTAL	Fórmula
1			9,000				9,000	C#

TOTAL AMIDAMENT **9,000**

4 HQU27902 u Taula de fusta amb tauler de melamina, de 3,5 m de llargària i 0,8 m d'amplària, amb capacitat per a 10 persones, col·locada i amb el desmuntatge inclòs

Num.	Text	Tipus	[C]	[D]	[E]	[F]	TOTAL	Fórmula
1			12,000				12,000	C#

TOTAL AMIDAMENT **12,000**

5 HQU2AF02 u Nevera elèctrica, de 100 l de capacitat, col·locada i amb el desmuntatge inclòs

Num.	Text	Tipus	[C]	[D]	[E]	[F]	TOTAL	Fórmula
1			1,000				1,000	C#

TOTAL AMIDAMENT **1,000**

6 HQU2E001 u Forn microones per a escalfar menjars, col·locat i amb el desmuntatge inclòs

Num.	Text	Tipus	[C]	[D]	[E]	[F]	TOTAL	Fórmula
1			1,000				1,000	C#

TOTAL AMIDAMENT **1,000**

7 HQU2GF01 u Recipient per a recollida d'escombraries, de 100 l de capacitat, col·locat i amb el desmuntatge inclòs

Num.	Text	Tipus	[C]	[D]	[E]	[F]	TOTAL	Fórmula
1			1,000				1,000	C#

AMIDAMENTS

TOTAL AMIDAMENT **1,000**

8 HQU2P001 u Penja-robes per a dutxa, col·locat i amb el desmuntatge inclòs

Num.	Text	Tipus	[C]	[D]	[E]	[F]	TOTAL	Fórmula
1			5,000				5,000	C#

TOTAL AMIDAMENT **5,000**

9 HQU2QJ02 u Pica per a rentar plats amb desguàs i aixeta, col·locat i amb el desmuntatge inclòs

Num.	Text	Tipus	[C]	[D]	[E]	[F]	TOTAL	Fórmula
1			1,000				1,000	C#

TOTAL AMIDAMENT **1,000**

Obra 01 PRESSUPOST INST DERTOSA IME22267
Capítol 03 ESTUDI DE SEGURETAT I SALUT
Subcapitulo 03 SEG I SALUT
Titol 4 05 DESPESES FORMACIÓ SEGURETAT PERSONAL

NUM.	CODI	UA	DESCRIPCIÓ
1	H16F1004	h	Informació en Seguretat i Salut per als riscos específics de l'obra

Num.	Text	Tipus	[C]	[D]	[E]	[F]	TOTAL	Fórmula
1			1,000				1,000	C#

TOTAL AMIDAMENT **1,000**

QUADRE DE PREUS NÚMERO 1

NÚMERO	CODI	UA	DESCRIPCIÓ	PREU
P-1	H1411115	u	Casc de seguretat per a ús normal, contra cops, de polietilè amb un pes màxim de 400 g, amb tires reflectants, homologat segons UNE-EN 812 (CATORZE EUROS AMB NORANTA-UN CÈNTIMS)	14,91 €
P-2	H1421110	u	Ulleres de seguretat antiimpactes estàndard, amb muntura universal, amb visor transparent i tractament contra l'entelament, homologades segons UNE-EN 167 i UNE-EN 168 (SET EUROS AMB VUITANTA-CINC CÈNTIMS)	7,85 €
P-3	H1422120	u	Ulleres de seguretat antiimpactes polivalents utilitzables sobreposades a ulleres graduades, amb muntura universal, amb visor transparent i tractament contra l'entelament, els ultraviolats, el ratllament i antiestàtic, homologades segons UNE-EN 167 i UNE-EN 168 (SET EUROS AMB QUATRE CÈNTIMS)	7,04 €
P-4	H1426160	u	Ulleres de seguretat per a protecció de riscs mecànics, amb muntura universal, amb visor de malla de reixeta metàl·lica, homologades segons UNE-EN 1731 (CINC EUROS AMB SEIXANTA-TRES CÈNTIMS)	5,63 €
P-5	H142AC60	u	Pantalla facial per a soldadura elèctrica, amb marc abatible de mà i suport de polièster reforçat amb fibra de vidre vulcanitzada d'1,35 mm de gruix, amb visor inactínic semifosc amb protecció DIN 12, homologada segons UNE-EN 175 (DOTZE EUROS AMB DIVUIT CÈNTIMS)	12,18 €
P-6	H142CD70	u	Pantalla facial per a protecció de riscs mecànics, amb visor de malla de reixeta metàl·lica, per acoblar al casc amb arnès abatible, homologada segons UNE-EN 1731 (DEU EUROS AMB SETANTA-UN CÈNTIMS)	10,71 €
P-7	H1431101	u	Protector auditiu de tap d'escuma, homologat segons UNE-EN 352-2 i UNE-EN 458 (ZERO EUROS AMB VINT-I-CINC CÈNTIMS)	0,25 €
P-8	H1432012	u	Protector auditiu d'auricular, acoblat al cap amb arnès i orelleres antisoroll, homologat segons UNE-EN 352-1 i UNE-EN 458 (SETZE EUROS AMB QUINZE CÈNTIMS)	16,15 €
P-9	H1447005	u	Màscara de protecció respiratòria, homologada segons UNE-EN 136 (DOTZE EUROS AMB SIS CÈNTIMS)	12,06 €
P-10	H1459630	u	Parella de guants per a soldador, amb palmell de pell, folre interior de cotó, i mànniga llarga de serratge folrada de dril fort, homologats segons UNE-EN 407 i UNE-EN 420 (DEU EUROS AMB CINQUANTA-SET CÈNTIMS)	10,57 €
P-11	H145K153	u	Parella de guants de material aïllant per a treballs elèctrics, classe 00, logotip color beix, tensió màxima 500 V, homologats segons UNE-EN 420 (VINT-I-DOS EUROS AMB QUARANTA-DOS CÈNTIMS)	22,42 €
P-12	H1461130	u	Parella de botes d'aigua de PVC tipus enginyer, amb llengüeta de manxa i folrades de peluix (DOTZE EUROS AMB TRENTA-VUIT CÈNTIMS)	12,38 €
P-13	H147D203	u	Sistema anticaiguda compost per un arnès anticaiguda amb tirants, bandes secundàries, bandes subglúties, bandes de cuixa, recolzament dorsal per a subjecció, elements d'ajust, element dorsal d'enganxament d'arnès anticaiguda i sivella, incorporat a un subsistema anticaiguda de tipus retràctil, homologat segons UNE-EN 361, UNE-EN 362, UNE-EN 364, UNE-EN 365 i UNE-EN 360 (CENT CINQUANTA EUROS AMB UN CÈNTIMS)	150,01 €

Rehabilitació i millora de l´Eficiència Energètica a l´Institut Dertosa de Tortosa
IME-22267

QUADRE DE PREUS NÚMERO 1

NÚMERO	CODI	UA	DESCRIPCIÓ	PREU
P-14	H147K602	u	Sistema de subjecció en posició de treball i prevenció de pèrdua d'equilibri, compost d'una banda de cintura, sivella, recolzament dorsal, elements d'enganxament, connector, element d'amarrament del sistema d'ajust de longitud, homologat segons UNE-EN 358, UNE-EN 362, UNE-EN 354 i UNE-EN 364 (TRENTA-VUIT EUROS AMB CINQUANTA CÈNTIMS)	38,50 €
P-15	H147N000	u	Faixa de protecció dorslumbar (VINT-I-CINC EUROS AMB SETANTA-CINC CÈNTIMS)	25,75 €
P-16	H1481242	u	Granota de treball per a construcció, de polièster i cotó (65%-35%), color beix, trama 240, amb butxaques interiors, homologada segons UNE-EN 340 (VINT-I-VUIT EUROS AMB NORANTA-QUATRE CÈNTIMS)	28,94 €
P-17	H1485140	u	Armilla de treball, de polièster embuatada amb material aïllant (CATORZE EUROS AMB NORANTA-UN CÈNTIMS)	14,91 €
P-18	H1487460	u	Impermeable amb jaqueta, caputxa i pantalons, per a obres públiques, de PVC soldat de 0,4 mm de gruix, de color viu, homologat segons UNE-EN 340 (SET EUROS AMB TRETZE CÈNTIMS)	7,13 €
P-19	H148H200	u	Vestit ignífug (NORANTA-NOU EUROS AMB QUARANTA-QUATRE CÈNTIMS)	99,44 €
P-20	H1512007	m	Protecció col·lectiva vertical del perímetre de les façanes contra caigudes de persones u objectes, amb suport metàl·lic tipus mènsula, de llargària 2,5 m, barra porta xarxes horitzontal, serjant d'ancoratge al sostre, xarxa de seguretat horitzontal i amb el desmuntatge inclòs (DIVUIT EUROS AMB QUINZE CÈNTIMS)	18,15 €
P-21	H1512021	m2	Protecció contra caigudes en forats horitzontals en el terreny per a pilons i/o murs pantalla, posició horitzontal, i amb el desmuntatge inclòs (DIVUIT EUROS AMB SETANTA CÈNTIMS)	18,70 €
P-22	H1523231	m	Barana de protecció en el perímetre del sostre, d'alçària 1 m amb travesser superior i intermedi de tub metàl·lic de 2,3´´, sòcol de post de fusta, fixada amb suports de muntant metàl·lic amb mordassa per al sostre i amb el desmuntatge inclòs (DEU EUROS AMB CATORZE CÈNTIMS)	10,14 €
P-23	H1524341	m	Tanca d'advertència a 1 m del perímetre del sostre, d'alçària 1 m amb xarxa de fil trenat de poliamida no regenerada, de tenacitat alta de 4 mm de diàmetre i 80x80 mm de pas de malla corda perimetral de poliamida de 12 mm de diàmetre nuada a la xarxa, fixada a suport de muntant metàl·lic per a allotjar en perforacions del sostre i amb el desmuntatge inclòs (VUIT EUROS AMB TRENTA-QUATRE CÈNTIMS)	8,34 €
P-24	H152U000	m	Tanca d'advertència o abalisament d'1 m d'alçada amb malla de polietilè taronja, fixada a 1 m del perímetre del sostre amb suports d'acer allotjats amb forats al sostre (DOS EUROS AMB SETANTA-VUIT CÈNTIMS)	2,78 €
P-25	H153A9F1	u	Topall per a descàrrega de camions en excavacions, de 4 m d'amplada amb tauló de fusta i perfils IPN 100 clavat al terreny i amb el desmuntatge inclòs (TRENTA-SIS EUROS AMB VINT-I-DOS CÈNTIMS)	36,22 €
P-26	H1542013	u	Protecció solar de la zona de treball de 4x8 m i 3 m d'alçària, a base de perfils metàl·lics ancorats a terra, corda de fibra vegetal tensada, vela de polietilè perforada amb traus perimetrals nuada a les cordes i amb el desmuntatge inclòs (TRES-CENTS QUARANTA-NOU EUROS AMB VINT-I-DOS CÈNTIMS)	349,22 €

QUADRE DE PREUS NÚMERO 1

NÚMERO	CODI	UA	DESCRIPCIÓ	PREU	
P-27	H15B6006	u	Aïllant de cautxú per a conductor de línia elèctrica en tensió, de llargària 3 m (VINT-I-CINC EUROS AMB QUARANTA-UN CÈNTIMS)	25,41	€
P-28	H16F1004	h	Informació en Seguretat i Salut per als riscos específics de l'obra (VINT-I-CINC EUROS AMB QUARANTA-NOU CÈNTIMS)	25,49	€
P-29	HB2C1000	m	Barrera de formigó doble, prefabricada, amb perfil tipus New Jersey, col·locada i amb el desmuntatge inclòs (SEIXANTA EUROS AMB NORANTA CÈNTIMS)	60,90	€
P-30	HB2Z5021	u	Captallums barreres de seguretat flexibles amb làmina retrorreflectant classe RA3 a dues cares, fixat a la banda i amb el desmuntatge inclòs (DOTZE EUROS AMB QUARANTA-VUIT CÈNTIMS)	12,48	€
P-31	HB2ZR011	u	Extrem per a barrera metàl·lica en forma de terminal cua de peix amb l'extrem pla, fixat a mur i amb el desmuntatge inclòs (SEIXANTA-TRES EUROS AMB SEIXANTA-SIS CÈNTIMS)	63,66	€
P-32	HBB11111	u	Placa amb pintura reflectant triangular de 70 cm de costat, per a senyals de trànsit, fixada i amb el desmuntatge inclòs (SEIXANTA-UN EUROS)	61,00	€
P-33	HBB20005	u	Senyal manual per a senyalista (CATORZE EUROS AMB VUITANTA-VUIT CÈNTIMS)	14,88	€
P-34	HBBAA005	u	Senyal de prohibició, normalitzada amb pictograma negre sobre fons blanc, de forma circular amb cantells i banda transversal descendent d'esquerra a dreta a 45°, en color vermell, diàmetre 29 cm, amb cartell explicatiu rectangular, per ser vista fins 12 m, fixada i amb el desmuntatge inclòs (QUARANTA-TRES EUROS AMB VUITANTA-QUATRE CÈNTIMS)	43,84	€
P-35	HBBAA007	u	Senyal de prohibició, normalitzada amb pictograma negre sobre fons blanc, de forma circular amb cantells i banda transversal descendent d'esquerra a dreta a 45°, en color vermell, diàmetre 10 cm, amb cartell explicatiu rectangular, per ser vista fins 3 m, fixada i amb el desmuntatge inclòs (TRENTA-SIS EUROS AMB SEIXANTA-SIS CÈNTIMS)	36,66	€
P-36	HBBAB115	u	Senyal de obligació, normalitzada amb pictograma blanc sobre fons blau, de forma circular amb cantells en color blanc, diàmetre 29 cm, amb cartell explicatiu rectangular, per ser vista fins 12 m, fixada i amb el desmuntatge inclòs (QUARANTA-DOS EUROS AMB CINQUANTA-VUIT CÈNTIMS)	42,58	€
P-37	HBBAC005	u	Senyal indicativa de la ubicació d'equips d'extinció d'incendis, normalitzada amb pictograma blanc sobre fons vermell, de forma rectangular o quadrada, costat major 29 cm, per ser vista fins 12 m de distància, fixada i amb el desmuntatge inclòs (TRENTA-CINC EUROS AMB TRENTA CÈNTIMS)	35,30	€
P-38	HBBAE001	u	Rètol adhesiu (MIE-RAT.10) de maniobra per a quadre o pupitre de control elèctric, adherit (SIS EUROS AMB SET CÈNTIMS)	6,07	€
P-39	HBBAF004	u	Senyal d'advertència, normalitzada amb pictograma negre sobre fons groc, de forma triangular amb el cantell negre, costat major 41 cm, amb cartell explicatiu rectangular, per ser vista fins 12 m de distància, fixada i amb el desmuntatge inclòs (CINQUANTA-TRES EUROS AMB SEIXANTA-SIS CÈNTIMS)	53,66	€

Rehabilitació i millora de l´Eficiència Energètica a l´Institut Dertosa de Tortosa
IME-22267

QUADRE DE PREUS NÚMERO 1

NÚMERO	CODI	UA	DESCRIPCIÓ	PREU	
P-40	HBBAF007	u	Senyal d'advertència, normalitzada amb pictograma negre sobre fons groc, de forma triangular amb el cantell negre, costat major 10 cm, amb cartell explicatiu rectangular, per ser vista fins 3 m de distància, fixada i amb el desmuntatge inclòs (TRENTA-NOU EUROS AMB SEIXANTA-DOS CÈNTIMS)	39,62	€
P-41	HBBZ1111	m	Suport rectangular d' d'acer galvanitzat de 80x40x2 mm col·locat a terra clavat i amb el desmuntatge inclòs (DOTZE EUROS AMB CINQUANTA-DOS CÈNTIMS)	12,52	€
P-42	HBC19081	m	Cinta d'abalisament, amb un suport cada 5 m i amb el desmuntatge inclòs (DOS EUROS AMB VUIT CÈNTIMS)	2,08	€
P-43	HBC1E001	u	Cadena de delimitació de zona de perill amb baules de polietilè, de color vermell i blanc alternats, amb un suport cada 5 m i amb el desmuntatge inclòs (QUATRE EUROS AMB VINT-I-QUATRE CÈNTIMS)	4,24	€
P-44	HM31161J	u	Extintor de pols seca, de 6 kg de càrrega, amb pressió incorporada, pintat, amb suport a la paret i amb el desmuntatge inclòs (QUARANTA-NOU EUROS AMB VUITANTA-NOU CÈNTIMS)	49,89	€
P-45	HQU1B150	mes	Lloguer de mòdul prefabricat per a equipament sanitaris a obra de 3,7x2,4 m amb tancaments formats per placa de dues planxes d'acer prelacat i aïllament interior de 40mm de gruix i paviment format per tauler aglomarat hidròfug amb acabat de PVC sobre xapa galvanitzada i llana mineral de vidre, instal·lació elèctrica 1 punt de llum, interruptor, endolls i protecció diferencial, i equipat amb 2 inodors, 2 dutxes, lavabo col·lectiu amb 2 aixetes i termos elèctric 50 litres (SEIXANTA-SIS EUROS)	66,00	€
P-46	HQU1D190	mes	Lloguer de mòdul prefabricat per equipament de vestidors a obra de 8x2,4 m amb tancaments formats per placa de dues planxes d'acer prelacat i aïllament interior de 40mm de gruix i paviment format per tauler aglomarat hidròfug amb acabat de PVC sobre xapa galvanitzada i llana mineral de vidre, instal·lació elèctrica 2 punts de llum, interruptor, endolls i protecció diferencial (SETANTA-VUIT EUROS AMB TRENTA-VUIT CÈNTIMS)	78,38	€
P-47	HQU1E170	mes	Lloguer de mòdul prefabricat per a equipament de menjador a obra de 6x2,4 m amb tancaments formats per placa de dues planxes d'acer prelacat i aïllament interior de 40mm de gruix i paviment format per tauler aglomarat hidròfug amb acabat de PVC sobre xapa galvanitzada i llana mineral de vidre, instal·lació elèctrica 1 punt de llum, interruptor, endolls i protecció diferencial, i equipat amb aigüera de 1 pica amb aixeta i taulell (SETANTA EUROS AMB TRETZE CÈNTIMS)	70,13	€
P-48	HQU27902	u	Taula de fusta amb tauler de melamina, de 3,5 m de llargària i 0,8 m d'amplària, amb capacitat per a 10 persones, col·locada i amb el desmuntatge inclòs (TRENTA-QUATRE EUROS AMB SEIXANTA-CINC CÈNTIMS)	34,65	€
P-49	HQU2AF02	u	Nevera elèctrica, de 100 l de capacitat, col·locada i amb el desmuntatge inclòs (CENT VINT EUROS AMB TRETZE CÈNTIMS)	120,13	€
P-50	HQU2E001	u	Forn microones per a escalfar menjars, col·locat i amb el desmuntatge inclòs (SETANTA-VUIT EUROS AMB CATORZE CÈNTIMS)	78,14	€
P-51	HQU2GF01	u	Recipient per a recollida d'escombraries, de 100 l de capacitat, col·locat i amb el desmuntatge inclòs (CINQUANTA EUROS AMB SIS CÈNTIMS)	50,06	€

QUADRE DE PREUS NÚMERO 1

NÚMERO	CODI	UA	DESCRIPCIÓ	PREU
P-52	HQU2P001	u	Penja-robes per a dutxa, col·locat i amb el desmuntatge inclòs (DOS EUROS AMB QUARANTA-QUATRE CÈNTIMS)	2,44 €
P-53	HQU2QJ02	u	Pica per a rentar plats amb desguàs i aixeta, col·locat i amb el desmuntatge inclòs (CENT NORANTA-TRES EUROS AMB VUITANTA-VUIT CÈNTIMS)	193,88 €

QUADRE DE PREUS NÚMERO 2

NÚMERO	CODI	UA	DESCRIPCIÓ	PREU	
P-1	H1411115	u	Casc de seguretat per a ús normal, contra cops, de polietilè amb un pes màxim de 400 g, amb tires reflectants, homologat segons UNE-EN 812	**14,91**	**€**
			Altres conceptes	14,91000	€
P-2	H1421110	u	Ulleres de seguretat antiimpactes estàndard, amb muntura universal, amb visor transparent i tractament contra l'entelament, homologades segons UNE-EN 167 i UNE-EN 168	**7,85**	**€**
	B1421110	u	Ulleres de seguretat antiimpactes estàndard, amb muntura universal, amb visor transparent i tractament contra l'entelament, homologades segons UNE-EN 167 i UNE-EN 168	7,14000	€
			Altres conceptes	0,71000	€
P-3	H1422120	u	Ulleres de seguretat antiimpactes polivalents utilitzables sobreposades a ulleres graduades, amb muntura universal, amb visor transparent i tractament contra l'entelament, els ultraviolats, el ratllament i antiestàtic, homologades segons UNE-EN 167 i UNE-EN 168	**7,04**	**€**
	B1422120	u	Ulleres de seguretat antiimpactes polivalents utilitzables sobreposades a ulleres graduades, amb muntura universal, amb visor transparent i tractament contra l'entelament, els ultraviolats, el ratllament i antiestàtic, homologades segons UNE-EN 167 i UNE-EN 168	6,40000	€
			Altres conceptes	0,64000	€
P-4	H1426160	u	Ulleres de seguretat per a protecció de riscs mecànics, amb muntura universal, amb visor de malla de reixeta metàl·lica, homologades segons UNE-EN 1731	**5,63**	**€**
			Altres conceptes	5,63000	€
P-5	H142AC60	u	Pantalla facial per a soldadura elèctrica, amb marc abatible de mà i suport de polièster reforçat amb fibra de vidre vulcanitzada d'1,35 mm de gruix, amb visor inactínic semifosc amb protecció DIN 12, homologada segons UNE-EN 175	**12,18**	**€**
	B142AC60	u	Pantalla facial per a soldadura elèctrica, amb marc abatible de mà i suport de polièster reforçat amb fibra de vidre vulcanitzada d'1,35 mm de gruix, amb visor inactínic semifosc amb protecció DIN 12, homologada segons UNE-EN 175	11,07000	€
			Altres conceptes	1,11000	€
P-6	H142CD70	u	Pantalla facial per a protecció de riscs mecànics, amb visor de malla de reixeta metàl·lica, per acoblar al casc amb arnès abatible, homologada segons UNE-EN 1731	**10,71**	**€**
	B142CD70	u	Pantalla facial per a protecció de riscs mecànics, amb visor de malla de reixeta metàl·lica, per acoblar al casc amb arnès abatible, homologada segons UNE-EN 1731	9,74000	€
			Altres conceptes	0,97000	€
P-7	H1431101	u	Protector auditiu de tap d'escuma, homologat segons UNE-EN 352-2 i UNE-EN 458	**0,25**	**€**
	B1431101	u	Protector auditiu de tap d'escuma, homologat segons UNE-EN 352-2 i UNE-EN 458	0,23000	€
			Altres conceptes	0,02000	€
P-8	H1432012	u	Protector auditiu d'auricular, acoblat al cap amb arnès i orelleres antisoroll, homologat segons UNE-EN 352-1 i UNE-EN 458	**16,15**	**€**
			Altres conceptes	16,15000	€
P-9	H1447005	u	Màscara de protecció respiratòria, homologada segons UNE-EN 136	**12,06**	**€**
	B1447005	u	Màscara de protecció respiratòria, homologada segons UNE-EN 136	10,96000	€
			Altres conceptes	1,10000	€
P-10	H1459630	u	Parella de guants per a soldador, amb palmell de pell, folre interior de cotó, i mànega llarga de serratge folrada de dril fort, homologats segons UNE-EN 407 i UNE-EN 420	**10,57**	**€**
	B1459630	u	Parella de guants per a soldador, amb palmell de pell, folre interior de cotó i mànega llarga de serratge folrada de dril fort, homologats segons UNE-EN 407 i UNE-EN 420	9,61000	€
			Altres conceptes	0,96000	€
P-11	H145K153	u	Parella de guants de material aïllant per a treballs elèctrics, classe 00, logotip color beix, tensió màxima 500 V, homologats segons UNE-EN 420	**22,42**	**€**

Rehabilitació i millora de l´Eficiència Energètica a l´Institut Dertosa de Tortosa
IME-22267

QUADRE DE PREUS NÚMERO 2

NÚMERO	CODI	UA	DESCRIPCIÓ	PREU	
			Altres conceptes	22,42000	€
P-12	H1461130	u	Parella de botes d'aigua de PVC tipus enginyer, amb llengüeta de manxa i folrades de peluix	**12,38**	**€**
	B1461130	u	Parella de botes d'aigua de PVC tipus enginyer, amb llengüeta de manxa i folrades de peluix	11,25000	€
			Altres conceptes	1,13000	€
P-13	H147D203	u	Sistema anticaiguda compost per un arnès anticaiguda amb tirants, bandes secundàries, bandes subglúties, bandes de cuixa, recolzament dorsal per a subjecció, elements d'ajust, element dorsal d'enganxament d'arnès anticaiguda i sivella, incorporat a un subsistema anticaiguda de tipus retràctil, homologat segons UNE-EN 361, UNE-EN 362, UNE-EN 364, UNE-EN 365 i UNE-EN 360	**150,01**	**€**
	B147D203	u	Sistema anticaiguda compost per un arnès anticaiguda amb tirants, bandes secundàries, bandes subglúties, bandes de cuixa, recolzament dorsal per a subjecció, elements d'ajust, element dorsal d'enganxament d'arnès anticaiguda i sivella, incorporat a un subsistema anticaiguda de tipus retràctil, homologat segons UNE-EN 361, UNE-EN 362, UNE-EN 364, UNE-EN 365 i UNE-EN 360	136,37000	€
			Altres conceptes	13,64000	€
P-14	H147K602	u	Sistema de subjecció en posició de treball i prevenció de pèrdua d'equilibri, compost d'una banda de cintura, sivella, recolzament dorsal, elements d'enganxament, connector, element d'amarrament del sistema d'ajust de longitud, homologat segons UNE-EN 358, UNE-EN 362, UNE-EN 354 i UNE-EN 364	**38,50**	**€**
			Altres conceptes	38,50000	€
P-15	H147N000	u	Faixa de protecció dorslumbar	**25,75**	**€**
			Altres conceptes	25,75000	€
P-16	H1481242	u	Granota de treball per a construcció, de polièster i cotó (65%-35%), color beix, trama 240, amb butxaques interiors, homologada segons UNE-EN 340	**28,94**	**€**
			Altres conceptes	28,94000	€
P-17	H1485140	u	Armilla de treball, de polièster embuatada amb material aïllant	**14,91**	**€**
	B1485140	u	Armilla de treball , de polièster embuatada amb material aïllant	13,55000	€
			Altres conceptes	1,36000	€
P-18	H1487460	u	Impermeable amb jaqueta, caputxa i pantalons, per a obres públiques, de PVC soldat de 0,4 mm de gruix, de color viu, homologat segons UNE-EN 340	**7,13**	**€**
	B1487460	u	Impermeable amb jaqueta, caputxa i pantalons, per a obres públiques, de PVC soldat de 0,4 mm de gruix, de color viu, homologat segons UNE-EN 340	6,48000	€
			Altres conceptes	0,65000	€
P-19	H148H200	u	Vestit ignífug	**99,44**	**€**
	B148H200	u	Vestit ignífug	90,40000	€
			Altres conceptes	9,04000	€
P-20	H1512007	m	Protecció col·lectiva vertical del perímetre de les façanes contra caigudes de persones u objectes, amb suport metàl·lic tipus mènsula, de llargària 2,5 m, barra porta xarxes horitzontal, serjant d'ancoratge al sostre, xarxa de seguretat horitzontal i amb el desmuntatge inclòs	**18,15**	**€**
			Altres conceptes	18,15000	€
P-21	H1512021	m2	Protecció contra caigudes en forats horitzontals en el terreny per a pilons i/o murs pantalla, posició horitzontal, i amb el desmuntatge inclòs	**18,70**	**€**
			Altres conceptes	18,70000	€
P-22	H1523231	m	Barana de protecció en el perímetre del sostre, d'alçària 1 m amb travesser superior i intermedi de tub metàl·lic de 2,3´´, sòcol de post de fusta, fixada amb suports de muntant metàl·lic amb mordassa per al sostre i amb el desmuntatge inclòs	**10,14**	**€**

QUADRE DE PREUS NÚMERO 2

NÚMERO	CODI	UA	DESCRIPCIÓ		PREU	
				Altres conceptes	10,14000	€
P-23	H1524341	m	Tanca d'advertència a 1 m del perímetre del sostre, d'alçària 1 m amb xarxa de fil trenat de poliamida no regenerada, de tenacitat alta de 4 mm de diàmetre i 80x80 mm de pas de malla corda perimetral de poliamida de 12 mm de diàmetre nuada a la xarxa, fixada a suport de muntant metàl·lic per a allotjar en perforacions del sostre i amb el desmuntatge inclòs		**8,34**	**€**
				Altres conceptes	8,34000	€
P-24	H152U000	m	Tanca d'advertència o abalisament d'1 m d'alçada amb malla de polietilè taronja, fixada a 1 m del perímetre del sostre amb suports d'acer allotjats amb forats al sostre		**2,78**	**€**
				Altres conceptes	2,78000	€
P-25	H153A9F1	u	Topall per a descàrrega de camions en excavacions, de 4 m d'amplada amb tauló de fusta i perfils IPN 100 clavat al terreny i amb el desmuntatge inclòs		**36,22**	**€**
				Altres conceptes	36,22000	€
P-26	H1542013	u	Protecció solar de la zona de treball de 4x8 m i 3 m d'alçària, a base de perfils metàl·lics ancorats a terra, corda de fibra vegetal tensada, vela de polietilè perforada amb traus perimetrals nuada a les cordes i amb el desmuntatge inclòs		**349,22**	**€**
				Altres conceptes	349,22000	€
P-27	H15B6006	u	Aïllant de cautxú per a conductor de línia elèctrica en tensió, de llargària 3 m		**25,41**	**€**
				Altres conceptes	25,41000	€
P-28	H16F1004	h	Informació en Seguretat i Salut per als riscos específics de l'obra		**25,49**	**€**
				Altres conceptes	25,49000	€
P-29	HB2C1000	m	Barrera de formigó doble, prefabricada, amb perfil tipus New Jersey, col·locada i amb el desmuntatge inclòs		**60,90**	**€**
				Altres conceptes	60,90000	€
P-30	HB2Z5021	u	Captallums barreres de seguretat flexibles amb làmina retrorreflectant classe RA3 a dues cares, fixat a la banda i amb el desmuntatge inclòs		**12,48**	**€**
				Altres conceptes	12,48000	€
P-31	HB2ZR011	u	Extrem per a barrera metàl·lica en forma de terminal cua de peix amb l'extrem pla, fixat a mur i amb el desmuntatge inclòs		**63,66**	**€**
				Altres conceptes	63,66000	€
P-32	HBB11111	u	Placa amb pintura reflectant triangular de 70 cm de costat, per a senyals de trànsit, fixada i amb el desmuntatge inclòs		**61,00**	**€**
				Altres conceptes	61,00000	€
P-33	HBB20005	u	Senyal manual per a senyalista		**14,88**	**€**
				Altres conceptes	14,88000	€
P-34	HBBAA005	u	Senyal de prohibició, normalitzada amb pictograma negre sobre fons blanc, de forma circular amb cantells i banda transversal descendent d'esquerra a dreta a 45°, en color vermell, diàmetre 29 cm, amb cartell explicatiu rectangular, per ser vista fins 12 m, fixada i amb el desmuntatge inclòs		**43,84**	**€**
				Altres conceptes	43,84000	€
P-35	HBBAA007	u	Senyal de prohibició, normalitzada amb pictograma negre sobre fons blanc, de forma circular amb cantells i banda transversal descendent d'esquerra a dreta a 45°, en color vermell, diàmetre 10 cm, amb cartell explicatiu rectangular, per ser vista fins 3 m, fixada i amb el desmuntatge inclòs		**36,66**	**€**
				Altres conceptes	36,66000	€
P-36	HBBAB115	u	Senyal de obligació, normalitzada amb pictograma blanc sobre fons blau, de forma circular amb cantells en color blanc, diàmetre 29 cm, amb cartell explicatiu rectangular, per ser vista fins 12 m, fixada i amb el desmuntatge inclòs		**42,58**	**€**

Rehabilitació i millora de l´Eficiència Energètica a l´Institut Dertosa de Tortosa
IME-22267

QUADRE DE PREUS NÚMERO 2

NÚMERO	CODI	UA	DESCRIPCIÓ		PREU	
				Altres conceptes	42,58000	€
P-37	HBBAC005	u	Senyal indicativa de la ubicació d'equips d'extinció d'incendis, normalitzada amb pictograma blanc sobre fons vermell, de forma rectangular o quadrada, costat major 29 cm, per ser vista fins 12 m de distància, fixada i amb el desmuntatge inclòs		**35,30**	**€**
				Altres conceptes	35,30000	€
P-38	HBBAE001	u	Rètol adhesiu (MIE-RAT.10) de maniobra per a quadre o pupitre de control elèctric, adherit		**6,07**	**€**
				Altres conceptes	6,07000	€
P-39	HBBAF004	u	Senyal d'advertència, normalitzada amb pictograma negre sobre fons groc, de forma triangular amb el cantell negre, costat major 41 cm, amb cartell explicatiu rectangular, per ser vista fins 12 m de distància, fixada i amb el desmuntatge inclòs		**53,66**	**€**
				Altres conceptes	53,66000	€
P-40	HBBAF007	u	Senyal d'advertència, normalitzada amb pictograma negre sobre fons groc, de forma triangular amb el cantell negre, costat major 10 cm, amb cartell explicatiu rectangular, per ser vista fins 3 m de distància, fixada i amb el desmuntatge inclòs		**39,62**	**€**
	BBBAD007	u	Cartell explicatiu del contingut de la senyal, amb llegenda indicativa d'advertència, amb el text en negre sobre fons groc, de forma rectangular, amb el cantell negre, costat major 10 cm, per ésser vist fins 3 m, per a seguretat i salut		10,07000	€
	BBBAF007	u	Senyal d'advertència, normalitzada amb pictograma negre sobre fons groc, de forma triangular amb el cantell negre, costat major 10 cm, per ésser vista fins 3 m, per a seguretat i salut		2,78000	€
				Altres conceptes	26,77000	€
P-41	HBBZ1111	m	Suport rectangular d' d'acer galvanitzat de 80x40x2 mm col·locat a terra clavat i amb el desmuntatge inclòs		**12,52**	**€**
	BBLZ2112	m	Suport de tub d'acer galvanitzat, de 80x40x2 mm per a barreres de seguretat, per a 2 usos, per a seguretat i salut		5,39000	€
				Altres conceptes	7,13000	€
P-42	HBC19081	m	Cinta d'abalisament, amb un suport cada 5 m i amb el desmuntatge inclòs		**2,08**	**€**
				Altres conceptes	2,08000	€
P-43	HBC1E001	u	Cadena de delimitació de zona de perill amb baules de polietilè, de color vermell i blanc alternats, amb un suport cada 5 m i amb el desmuntatge inclòs		**4,24**	**€**
				Altres conceptes	4,24000	€
P-44	HM31161J	u	Extintor de pols seca, de 6 kg de càrrega, amb pressió incorporada, pintat, amb suport a la paret i amb el desmuntatge inclòs		**49,89**	**€**
				Altres conceptes	49,89000	€
P-45	HQU1B150	mes	Lloguer de mòdul prefabricat per a equipament sanitaris a obra de 3,7x2,4 m amb tancaments formats per placa de dues planxes d'acer prelacat i aïllament interior de 40mm de gruix i paviment format per tauler aglomarat hidròfug amb acabat de PVC sobre xapa galvanitzada i llana mineral de vidre, instal·lació elèctrica 1 punt de llum, interruptor, endolls i protecció diferencial, i equipat amb 2 inodors, 2 dutxes, lavabo col·lectiu amb 2 aixetes i termos elèctric 50 litres		**66,00**	**€**
				Altres conceptes	66,00000	€
P-46	HQU1D190	mes	Lloguer de mòdul prefabricat per equipament de vestidors a obra de 8x2,4 m amb tancaments formats per placa de dues planxes d'acer prelacat i aïllament interior de 40mm de gruix i paviment format per tauler aglomarat hidròfug amb acabat de PVC sobre xapa galvanitzada i llana mineral de vidre, instal·lació elèctrica 2 punts de llum, interruptor, endolls i protecció diferencial		**78,38**	**€**
				Altres conceptes	78,38000	€
P-47	HQU1E170	mes	Lloguer de mòdul prefabricat per a equipament de menjador a obra de 6x2,4 m amb tancaments formats per placa de dues planxes d'acer prelacat i aïllament interior de 40mm de gruix i paviment format per tauler aglomarat hidròfug amb acabat de PVC sobre xapa		**70,13**	**€**

QUADRE DE PREUS NÚMERO 2

NÚMERO	CODI	UA	DESCRIPCIÓ	PREU
			galvanitzada i llana mineral de vidre, instal·lació elèctrica 1 punt de llum, interruptor, endolls i protecció diferencial, i equipat amb aigüera de 1 pica amb aixeta i taulell	
			Altres conceptes 70,13000 €	
P-48	HQU27902	u	Taula de fusta amb tauler de melamina, de 3,5 m de llargària i 0,8 m d'amplària, amb capacitat per a 10 persones, col·locada i amb el desmuntatge inclòs	**34,65 €**
			Altres conceptes 34,65000 €	
P-49	HQU2AF02	u	Nevera elèctrica, de 100 l de capacitat, col·locada i amb el desmuntatge inclòs	**120,13 €**
			Altres conceptes 120,13000 €	
P-50	HQU2E001	u	Forn microones per a escalfar menjars, col·locat i amb el desmuntatge inclòs	**78,14 €**
			Altres conceptes 78,14000 €	
P-51	HQU2GF01	u	Recipient per a recollida d'escombraries, de 100 l de capacitat, col·locat i amb el desmuntatge inclòs	**50,06 €**
			Altres conceptes 50,06000 €	
P-52	HQU2P001	u	Penja-robes per a dutxa, col·locat i amb el desmuntatge inclòs	**2,44 €**
			Altres conceptes 2,44000 €	
P-53	HQU2QJ02	u	Pica per a rentar plats amb desguàs i aixeta, col·locat i amb el desmuntatge inclòs	**193,88 €**
	BQU2QJ00	u	Pica per a rentar plats amb aixeta i amb desguàs, per a seguretat i salut 165,71000 €	
			Altres conceptes 28,17000 €	

PRESSUPOST

Obra	01	Pressupost INST DERTOSA IME22267
Capítol	03	ESTUDI DE SEGURETAT I SALUT
Subcapitulo	03	SEG I SALUT
Titol 4	01	EQUIPS PROTECCIÓ INDIVIDUAL

NUM.	CODI	UA	DESCRIPCIÓ	PREU	AMIDAMENT	IMPORT
1	H1421110	u	Ulleres de seguretat antiimpactes estàndard, amb muntura universal, amb visor transparent i tractament contra l'entelament, homologades segons UNE-EN 167 i UNE-EN 168 (P - 2)	7,85	4,000	31,40
2	H142CD70	u	Pantalla facial per a protecció de riscs mecànics, amb visor de malla de reixeta metàl·lica, per acoblar al casc amb arnès abatible, homologada segons UNE-EN 1731 (P - 6)	10,71	4,000	42,84
3	H142AC60	u	Pantalla facial per a soldadura elèctrica, amb marc abatible de mà i suport de polièster reforçat amb fibra de vidre vulcanitzada d'1,35 mm de gruix, amb visor inactínic semifosc amb protecció DIN 12, homologada segons UNE-EN 175 (P - 5)	12,18	4,000	48,72
4	H1422120	u	Ulleres de seguretat antiimpactes polivalents utilitzables sobreposades a ulleres graduades, amb muntura universal, amb visor transparent i tractament contra l'entelament, els ultraviolats, el ratllament i antiestàtic, homologades segons UNE-EN 167 i UNE-EN 168 (P - 3)	7,04	3,000	21,12
5	H1426160	u	Ulleres de seguretat per a protecció de riscs mecànics, amb muntura universal, amb visor de malla de reixeta metàl·lica, homologades segons UNE-EN 1731 (P - 4)	5,63	3,000	16,89
6	H1432012	u	Protector auditiu d'auricular, acoblat al cap amb arnès i orelleres antisoroll, homologat segons UNE-EN 352-1 i UNE-EN 458 (P - 8)	16,15	4,000	64,60
7	H1431101	u	Protector auditiu de tap d'escuma, homologat segons UNE-EN 352-2 i UNE-EN 458 (P - 7)	0,25	15,000	3,75
8	H1447005	u	Màscara de protecció respiratòria, homologada segons UNE-EN 136 (P - 9)	12,06	8,000	96,48
9	H145K153	u	Parella de guants de material aïllant per a treballs elèctrics, classe 00, logotip color beix, tensió màxima 500 V, homologats segons UNE-EN 420 (P - 11)	22,42	15,000	336,30
10	H1459630	u	Parella de guants per a soldador, amb palmell de pell, folre interior de cotó, i mànega llarga de serratge folrada de dril fort, homologats segons UNE-EN 407 i UNE-EN 420 (P - 10)	10,57	10,000	105,70
11	H1461130	u	Parella de botes d'aigua de PVC tipus enginyer, amb llengüeta de manxa i folrades de peluix (P - 12)	12,38	18,000	222,84
12	H147D203	u	Sistema anticaiguda compost per un arnès anticaiguda amb tirants, bandes secundàries, bandes subglúties, bandes de cuixa, recolzament dorsal per a subjecció, elements d'ajust, element dorsal d'enganxament d'arnès anticaiguda i sivella, incorporat a un subsistema anticaiguda de tipus retràctil, homologat segons UNE-EN 361, UNE-EN 362, UNE-EN 364, UNE-EN 365 i UNE-EN 360 (P - 13)	150,01	4,000	600,04
13	H147K602	u	Sistema de subjecció en posició de treball i prevenció de pèrdua d'equilibri, compost d'una banda de cintura, sivella, recolzament dorsal, elements d'enganxament, connector, element d'amarrament del sistema d'ajust de longitud, homologat segons UNE-EN 358, UNE-EN 362, UNE-EN 354 i UNE-EN 364 (P - 14)	38,50	10,000	385,00
14	H147N000	u	Faixa de protecció dorslumbar (P - 15)	25,75	15,000	386,25
15	H1481242	u	Granota de treball per a construcció, de polièster i cotó (65%-35%), color beix, trama 240, amb butxaques interiors, homologada segons UNE-EN 340 (P - 16)	28,94	15,000	434,10
16	H1485140	u	Armilla de treball, de polièster embuatada amb material aïllant (P - 17)	14,91	12,000	178,92
17	H1487460	u	Impermeable amb jaqueta, caputxa i pantalons, per a obres públiques, de PVC soldat de 0,4 mm de gruix, de color viu, homologat segons UNE-EN 340 (P - 18)	7,13	12,000	85,56
18	H148H200	u	Vestit ignífug (P - 19)	99,44	4,000	397,76

Rehabilitació i millora de l´Eficiència Energètica a l´Institut Dertosa de Tortosa
IME-22267

19	H1411115	u	Casc de seguretat per a ús normal, contra cops, de polietilè amb un pes màxim de 400 g, amb tires reflectants, homologat segons UNE-EN 812 (P - 1)	14,91	20,000	298,20

TOTAL Titol 4 01.03.03.01 **3.756,47**

Obra	01	Pressupost INST DERTOSA IME22267
Capítol	03	ESTUDI DE SEGURETAT I SALUT
Subcapitulo	03	SEG I SALUT
Titol 4	02	MITJANS AUXILIARS D'UTILITAT PREVENTIVA

NUM.	CODI	UA	DESCRIPCIÓ	PREU	AMIDAMENT	IMPORT
1	PPAUU001	h	Partida alçada d'abonament íntegre en concepte de Plataforma elevadora telescòpica articulada, autopropulsada amb motor de gasoil de 20 m d'alçaria màxima de treball, de dimensions 700x245x245 (P - 0)	35,85	72,000	2.581,20
2	XPAUU001	pa	Partida alçada a justificar baixant de runes de tub de PVC, de 40 cm de d, smb boques de descàrrega, brides i abocament, col·locat i amb el desmuntatge inclòs (P - 0)	527,27	1,000	527,27

TOTAL Titol 4 01.03.03.02 **3.108,47**

Obra	01	Pressupost INST DERTOSA IME22267
Capítol	03	ESTUDI DE SEGURETAT I SALUT
Subcapitulo	03	SEG I SALUT
Titol 4	03	SISTEMES DE PROTECCIÓ COL·LECTIVA

NUM.	CODI	UA	DESCRIPCIÓ	PREU	AMIDAMENT	IMPORT
1	HBBAF004	u	Senyal d'advertència, normalitzada amb pictograma negre sobre fons groc, de forma triangular amb el cantell negre, costat major 41 cm, amb cartell explicatiu rectangular, per ser vista fins 12 m de distància, fixada i amb el desmuntatge inclòs (P - 39)	53,66	2,000	107,32
2	HM31161J	u	Extintor de pols seca, de 6 kg de càrrega, amb pressió incorporada, pintat, amb suport a la paret i amb el desmuntatge inclòs (P - 44)	49,89	3,000	149,67
3	H1512007	m	Protecció col·lectiva vertical del perímetre de les façanes contra caigudes de persones u objectes, amb suport metàl·lic tipus mènsula, de llargària 2,5 m, barra porta xarxes horitzontal, serjant d'ancoratge al sostre, xarxa de seguretat horitzontal i amb el desmuntatge inclòs (P - 20)	18,15	232,000	4.210,80
4	H1512021	m2	Protecció contra caigudes en forats horitzontals en el terreny per a pilons i/o murs pantalla, posició horitzontal, i amb el desmuntatge inclòs (P - 21)	18,70	12,000	224,40
5	H1523231	m	Barana de protecció en el perímetre del sostre, d'alçària 1 m amb travesser superior i intermedi de tub metàl·lic de 2,3´´, sòcol de post de fusta, fixada amb suports de muntant metàl·lic amb mordassa per al sostre i amb el desmuntatge inclòs (P - 22)	10,14	232,000	2.352,48
6	H152U000	m	Tanca d'advertència o abalisament d'1 m d'alçada amb malla de polietilè taronja, fixada a 1 m del perímetre del sostre amb suports d'acer allotjats amb forats al sostre (P - 24)	2,78	5,000	13,90
7	H153A9F1	u	Topall per a descàrrega de camions en excavacions, de 4 m d'amplada amb tauló de fusta i perfils IPN 100 clavat al terreny i amb el desmuntatge inclòs (P - 25)	36,22	2,000	72,44
8	H1524341	m	Tanca d'advertència a 1 m del perímetre del sostre, d'alçària 1 m amb xarxa de fil trenat de poliamida no regenerada, de tenacitat alta de 4 mm de diàmetre i 80x80 mm de pas de malla corda perimetral de poliamida de 12 mm de diàmetre nuada a la xarxa, fixada a suport de muntant metàl·lic per a allotjar en perforacions del sostre i amb el desmuntatge inclòs (P - 23)	8,34	2,000	16,68

PRESSUPOST

9	H1542013	u	Protecció solar de la zona de treball de 4x8 m i 3 m d'alçària, a base de perfils metàl·lics ancorats a terra, corda de fibra vegetal tensada, vela de polietilè perforada amb traus perimetrals nuada a les cordes i amb el desmuntatge inclòs (P - 26)	349,22	1,000	349,22
10	H15B6006	u	Aïllant de cautxú per a conductor de línia elèctrica en tensió, de llargària 3 m (P - 27)	25,41	5,000	127,05
11	HB2C1000	m	Barrera de formigó doble, prefabricada, amb perfil tipus New Jersey, col·locada i amb el desmuntatge inclòs (P - 29)	60,90	150,000	9.135,00
12	HB2ZR011	u	Extrem per a barrera metàl·lica en forma de terminal cua de peix amb l'extrem pla, fixat a mur i amb el desmuntatge inclòs (P - 31)	63,66	2,000	127,32
13	HB2Z5021	u	Captallums barreres de seguretat flexibles amb làmina retrorreflectant classe RA3 a dues cares, fixat a la banda i amb el desmuntatge inclòs (P - 30)	12,48	4,000	49,92
14	HBB11111	u	Placa amb pintura reflectant triangular de 70 cm de costat, per a senyals de trànsit, fixada i amb el desmuntatge inclòs (P - 32)	61,00	2,000	122,00
15	HBB20005	u	Senyal manual per a senyalista (P - 33)	14,88	2,000	29,76
16	HBBAA005	u	Senyal de prohibició, normalitzada amb pictograma negre sobre fons blanc, de forma circular amb cantells i banda transversal descendent d'esquerra a dreta a 45°, en color vermell, diàmetre 29 cm, amb cartell explicatiu rectangular, per ser vista fins 12 m, fixada i amb el desmuntatge inclòs (P - 34)	43,84	2,000	87,68
17	HBBAA007	u	Senyal de prohibició, normalitzada amb pictograma negre sobre fons blanc, de forma circular amb cantells i banda transversal descendent d'esquerra a dreta a 45°, en color vermell, diàmetre 10 cm, amb cartell explicatiu rectangular, per ser vista fins 3 m, fixada i amb el desmuntatge inclòs (P - 35)	36,66	2,000	73,32
18	HBBAB115	u	Senyal de obligació, normalitzada amb pictograma blanc sobre fons blau, de forma circular amb cantells en color blanc, diàmetre 29 cm, amb cartell explicatiu rectangular, per ser vista fins 12 m, fixada i amb el desmuntatge inclòs (P - 36)	42,58	1,000	42,58
19	HBBZ1111	m	Suport rectangular d' d'acer galvanitzat de 80x40x2 mm col·locat a terra clavat i amb el desmuntatge inclòs (P - 41)	12,52	10,000	125,20
20	HBBAC005	u	Senyal indicativa de la ubicació d'equips d'extinció d'incendis, normalitzada amb pictograma blanc sobre fons vermell, de forma rectangular o quadrada, costat major 29 cm, per ser vista fins 12 m de distància, fixada i amb el desmuntatge inclòs (P - 37)	35,30	2,000	70,60
21	HBBAE001	u	Rètol adhesiu (MIE-RAT.10) de maniobra per a quadre o pupitre de control elèctric, adherit (P - 38)	6,07	1,000	6,07
22	HBBAF007	u	Senyal d'advertència, normalitzada amb pictograma negre sobre fons groc, de forma triangular amb el cantell negre, costat major 10 cm, amb cartell explicatiu rectangular, per ser vista fins 3 m de distància, fixada i amb el desmuntatge inclòs (P - 40)	39,62	2,000	79,24
23	HBC19081	m	Cinta d'abalisament, amb un suport cada 5 m i amb el desmuntatge inclòs (P - 42)	2,08	50,000	104,00
24	HBC1E001	u	Cadena de delimitació de zona de perill amb baules de polietilè, de color vermell i blanc alternats, amb un suport cada 5 m i amb el desmuntatge inclòs (P - 43)	4,24	2,000	8,48

TOTAL Titol 4 **01.03.03.03** **17.685,13**

Obra	01	Pressupost INST DERTOSA IME22267
Capítol	03	ESTUDI DE SEGURETAT I SALUT
Subcapitulo	03	SEG I SALUT
Titol 4	04	IMPLANTACIÓ PROVISIONAL DEL PERSONAL D'OBRA

NUM.	CODI	UA	DESCRIPCIÓ	PREU	AMIDAMENT	IMPORT
1	HQU1B150	mes	Lloguer de mòdul prefabricat per a equipament sanitaris a obra de 3,7x2,4 m amb tancaments formats per placa de dues planxes d'acer prelacat i aïllament interior de 40mm de gruix i paviment format per tauler aglomarat hidròfug amb acabat de PVC sobre xapa galvanitzada	66,00	9,000	594,00

Rehabilitació i millora de l´Eficiència Energètica a l´Institut Dertosa de Tortosa
IME-22267

PRESSUPOST

			i llana mineral de vidre, instal·lació elèctrica 1 punt de llum, interruptor, endolls i protecció diferencial, i equipat amb 2 inodors, 2 dutxes, lavabo col·lectiu amb 2 aixetes i termos elèctric 50 litres (P - 45)			
2	HQU1D190	mes	Lloguer de mòdul prefabricat per equipament de vestidors a obra de 8x2,4 m amb tancaments formats per placa de dues planxes d'acer prelacat i aïllament interior de 40mm de gruix i paviment format per tauler aglomarat hidròfug amb acabat de PVC sobre xapa galvanitzada i llana mineral de vidre, instal·lació elèctrica 2 punts de llum, interruptor, endolls i protecció diferencial (P - 46)	78,38	9,000	705,42
3	HQU1E170	mes	Lloguer de mòdul prefabricat per a equipament de menjador a obra de 6x2,4 m amb tancaments formats per placa de dues planxes d'acer prelacat i aïllament interior de 40mm de gruix i paviment format per tauler aglomarat hidròfug amb acabat de PVC sobre xapa galvanitzada i llana mineral de vidre, instal·lació elèctrica 1 punt de llum, interruptor, endolls i protecció diferencial, i equipat amb aigüera de 1 pica amb aixeta i taulell (P - 47)	70,13	9,000	631,17
4	HQU27902	u	Taula de fusta amb tauler de melamina, de 3,5 m de llargària i 0,8 m d'amplària, amb capacitat per a 10 persones, col·locada i amb el desmuntatge inclòs (P - 48)	34,65	12,000	415,80
5	HQU2AF02	u	Nevera elèctrica, de 100 l de capacitat, col·locada i amb el desmuntatge inclòs (P - 49)	120,13	1,000	120,13
6	HQU2E001	u	Forn microones per a escalfar menjars, col·locat i amb el desmuntatge inclòs (P - 50)	78,14	1,000	78,14
7	HQU2GF01	u	Recipient per a recollida d'escombraries, de 100 l de capacitat, col·locat i amb el desmuntatge inclòs (P - 51)	50,06	1,000	50,06
8	HQU2P001	u	Penja-robes per a dutxa, col·locat i amb el desmuntatge inclòs (P - 52)	2,44	5,000	12,20
9	HQU2QJ02	u	Pica per a rentar plats amb desguàs i aixeta, col·locat i amb el desmuntatge inclòs (P - 53)	193,88	1,000	193,88

TOTAL Titol 4 **01.03.03.04** **2.800,80**

Obra	01	Pressupost INST DERTOSA IME22267
Capítol	03	ESTUDI DE SEGURETAT I SALUT
Subcapitulo	03	SEG I SALUT
Titol 4	05	DESPESES FORMACIÓ SEGURETAT PERSONAL

NUM.	CODI	UA	DESCRIPCIÓ	PREU	AMIDAMENT	IMPORT
1	H16F1004	h	Informació en Seguretat i Salut per als riscos específics de l'obra (P - 28)	25,49	1,000	25,49

TOTAL Titol 4 **01.03.03.05** **25,49**

RESUM DE PRESSUPOST

Data: 14/02/24 Pàg.: 1

NIVELL 4 : Titol 4			Import
Titol 4	01.03.03.01	EQUIPS PROTECCIÓ INDIVIDUAL	3.756,47
Titol 4	01.03.03.02	MITJANS AUXILIARS D'UTILITAT PREVENTIVA	3.108,47
Titol 4	01.03.03.03	SISTEMES DE PROTECCIÓ COL·LECTIVA	17.685,13
Titol 4	01.03.03.04	IMPLANTACIÓ PROVISIONAL DEL PERSONAL D'OBRA	2.800,80
Titol 4	01.03.03.05	DESPESES FORMACIÓ SEGURETAT PERSONAL	25,49
Subcapitulo	**01.03.03**	**SEG I SALUT**	**27.376,36**
		27.376,36	

NIVELL 3 : Subcapitulo			Import
Subcapitulo	01.03.03	SEG I SALUT	27.376,36
Capítol	**01.03**	**ESTUDI DE SEGURETAT I SALUT**	**27.376,36**
		27.376,36	

NIVELL 2 : Capítol			Import
Capítol	01.03	ESTUDI DE SEGURETAT I SALUT	27.376,36
Obra	**01**	**Pressupost INST DERTOSA IME22267**	**27.376,36**
		27.376,36	

NIVELL 1 : Obra			Import
Obra	01	Pressupost INST DERTOSA IME22267	27.376,36
			27.376,36

Rehabilitació i millora de l´Eficiència Energètica a l´Institut Dertosa de Tortosa
IME-22267

PRESSUPOST D'EXECUCIÓ PER CONTRACTE

Pàg. 1

PRESSUPOST D'EXECUCIÓ MATERIAL		27.376,36
13 % Despeses Generals SOBRE 27.376,36		3.558,93
6 % Benefici Industrial SOBRE 27.376,36		1.642,58
Subtotal		32.577,87
21 % IVA SOBRE 32.577,87		6.841,35
TOTAL PRESSUPOST PER CONTRACTE	€	39.419,22

Aquest pressupost d'execució per contracte puja a

(TRENTA-NOU MIL QUATRE-CENTS DINOU EUROS AMB VINT-I-DOS CÈNTIMS)

ES OBLIGATORIO SEGUIR TODAS LAS NORMAS DE SEGURIDAD
PROHIBIDO EL PASO A TODA PERSONA AJENA A LA OBRA

SEÑALIZACIÓN DE SEGURIDAD Y SALUD EN EL TRABAJO

GRUPO 02
SEÑALES DE OBLIGACIÓN
SEMINTRA SEGURIDAD S.L. TLF.: 94 413 03 67 FAX.: 94 413 02 73

ATENCION
CUIDADO
EX

SITUACIÓ DE L'OBRA
Carrer de Calaf
08711 Òdena (Barcelona)

CAP BAIX EBRE
Av. de Cristòfol Colom, 20,
43500 Tortosa, Tarragona
Horari: 24hs
Telèfon: 977 50 26 38
Distància: 300m (aprox.)
Temps: 4 min amb peu

FARMACIA GAMUNDI CB
Av. de Cristòfol Colom, 8,
43500 Tortosa, Tarragona
Horari: 9:00 - 22:00
Telèfon: 977 50 12 29
Distància: 450 m (aprox.)
Temps: 6 min a peu

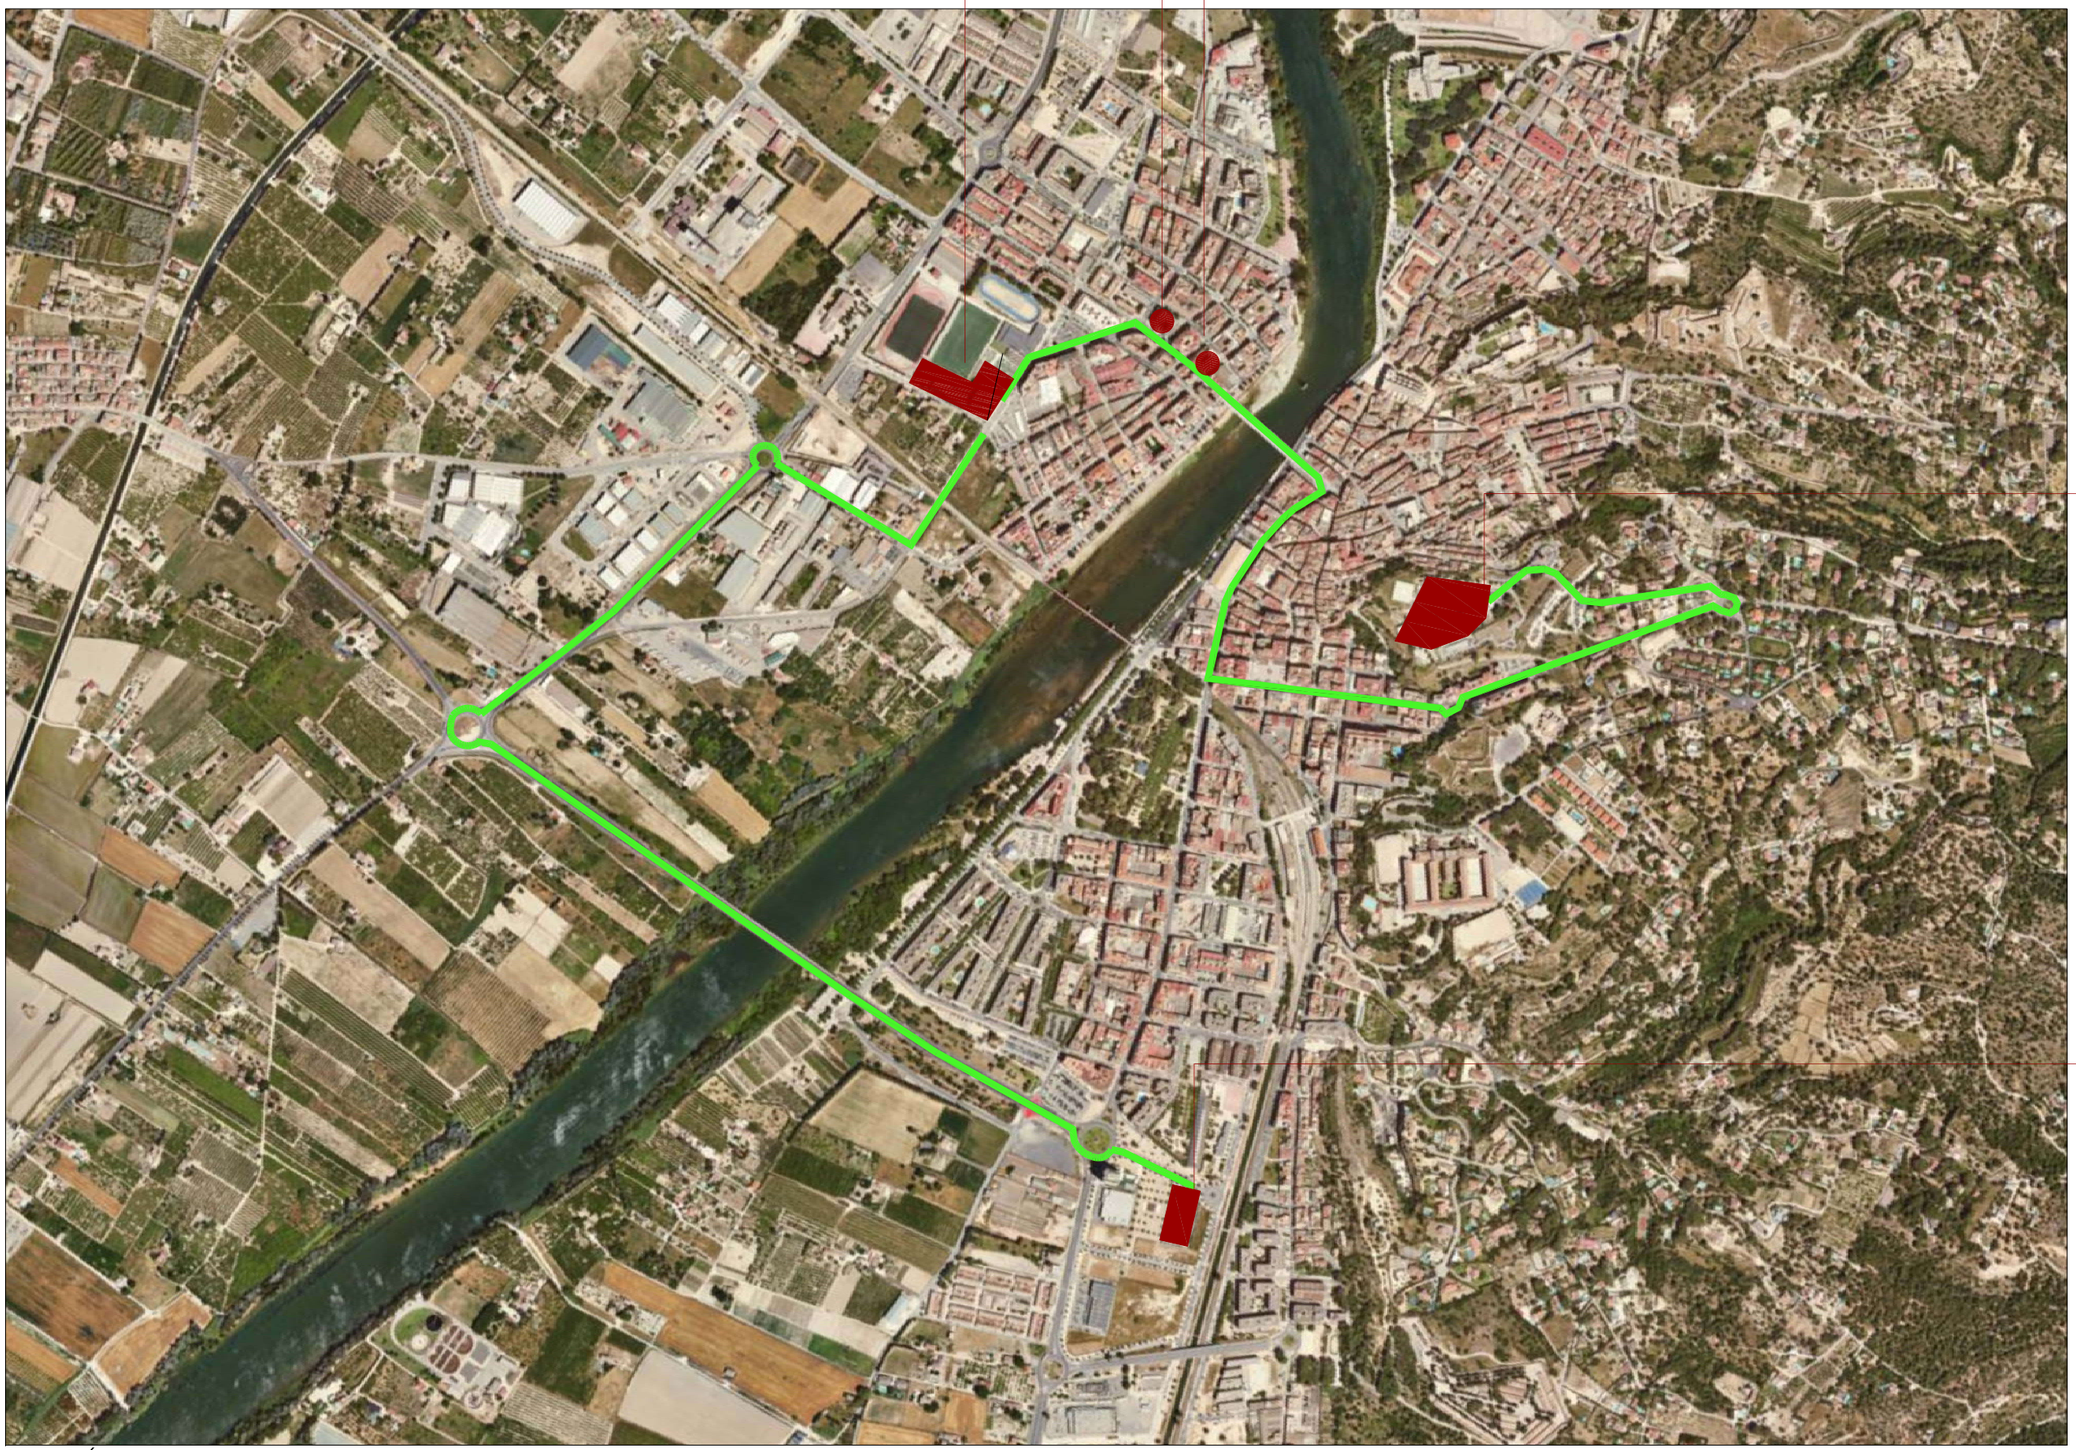

HOSPITAL VERGE DE LA CINTA
Carrer de les Esplanetes, 44-58,
43500 Tortosa, Tarragona
Horari: 24 hores
Telèfon: 977 519 100
Distància: 2,7km (aprox.)
Temps: 8 min amb cotxe

POLICIA MOSSOS D'ESQUADRA
Carrer de Ferran Arasa, 5,
43500 Tortosa, Tarragona
Horari: 24 hores
Telèfon: 977 92 31 20
Distància: 2,8 km (aprox.)
Temps: 4 min amb cotxe

EMERGÈNCIES
112

SITUACIÓ
escala 1:10.000

Generalitat de Catalunya
Departament d'Educació

infraestructures.cat

PÉREZ · PIÑANA arquitectes
ARQUITECTES
Josep Pérez Bote arquitecte
Xavier Piñana Fornós arquitecte

TÍTOL DEL PROJECTE
PROJECTE EXECUTIU
OBRES DE REHABILITACIÓ I MILLORA DE L'EFICIENCIA ENERGÈTICA A L'INSTITUT DERTOSA DE TORTOSA. FONS NEXT GENERATION

CLAU
IME-22267

ESCALES
1:10000 DIN A3
1:5000 DIN A1
0 50 200m
N

NOM DEL PLÀNOL:
DGON.ESS. Estudi de Seguretat i Salut
ESS.01 SITUACIÓ

DATA:
GENER 2024

NOM FITXER:
DGOR.ESS_01.dwg

CAPÍTOL ESS
PLÀNOL ESS_01

FULL...01...DE...01.

LLEGENDA - SEGURETAT I SALUT

- ÀMBIT D'ACTUACIÓ
- TANCA D'OBRA
- ACOPI DE MATERIALS
- MUNTA-CÀRREGUES
- NOVA EDIFICACIÓ
- CASETES D'OBRA: SERVEIS, VESTIDOR I MENJADOR
- FARMACIOLA
- RESIDUS

Avinguda de Marcel.lí Domingo

Camí dels Codonyers

ACCÉS OBRA

Avinguda de l'Estadi

Carretera de València

TORRE ELECT.

AIGUA GAS

28.10

19.80

M V S

Generalitat de Catalunya
Departament d'Educació

infraestructures.cat

PÉREZ · PIÑANA arquitectes

ARQUITECTES
Josep Pérez Bote arquitecte
Xavier Piñana Fornós arquitecte

TÍTOL DEL PROJECTE
PROJECTE EXECUTIU
OBRES DE REHABILITACIÓ I MILLORA DE L'EFICIENCIA ENERGÈTICA A L'INSTITUT DERTOSA DE TORTOSA. FONS NEXT GENERATION

CLAU
IME-22267

ESCALES
1:1000 DIN A3
1:500 DIN A1

N

NOM DEL PLÀNOL:
DGON.ESS. Estudi de Seguretat i Salut
ESS.02 IMPLANTACIÓ

DATA: GENER 2024

NOM FITXER: DGOR.ESS_02.dwg

CAPÍTOL ESS
PLÀNOL ESS_02

FULL...01...DE..02.

LLEGENDA - SEGURETAT I SALUT

- ÀMBIT D'ACTUACIÓ
- TANCA D'OBRA
- ACOPI DE MATERIALS
- MUNTA-CÀRREGUES
- NOVA EDIFICACIÓ
- CASETES D'OBRA: SERVEIS, VESTIDOR I MENJADOR
- FARMACIOLA
- RESIDUS

TORRE ELECT.

TORRE ELECT.

M

V

S

+0,95

CL

CL

CL

CL

CL

CL

CL

CL

CL

CL

CL

CL

CL

A

ACCÉS OBRA

Camí dels Codonyers

Avinguda de l'Estadi

AIGUA

GAS

11,12

14,62

28.10

19.80

7.5

12,85

cob.

17,83

16,67

14,04

9,85

13,16

Generalitat de Catalunya Departament d'Educació	Infraestructures.cat	PÉREZ · PIÑANA arquitectes ARQUITECTES Josep Pérez Bote arquitecte Xavier Piñana Fornós arquitecte	TÍTOL DEL PROJECTE PROJECTE EXECUTIU OBRES DE REHABILITACIÓ I MILLORA DE L'EFICIENCIA ENERGÈTICA A L'INSTITUT DERTOSA DE TORTOSA. FONS NEXT GENERATION	CLAU IME-22267	ESCALES 1:500 DIN A3 1:250 DIN A1	N	NOM DEL PLÀNOL: DGON.ESS. Estudi de Seguretat I Salut ESS.03 IMPLANTACIÓ	DATA: GENER 2024 NOM FITXER: DGOR.ESS_03.dwg	CAPÍTOL ESS PLÀNOL ESS_02 FULL...02...DE...02.

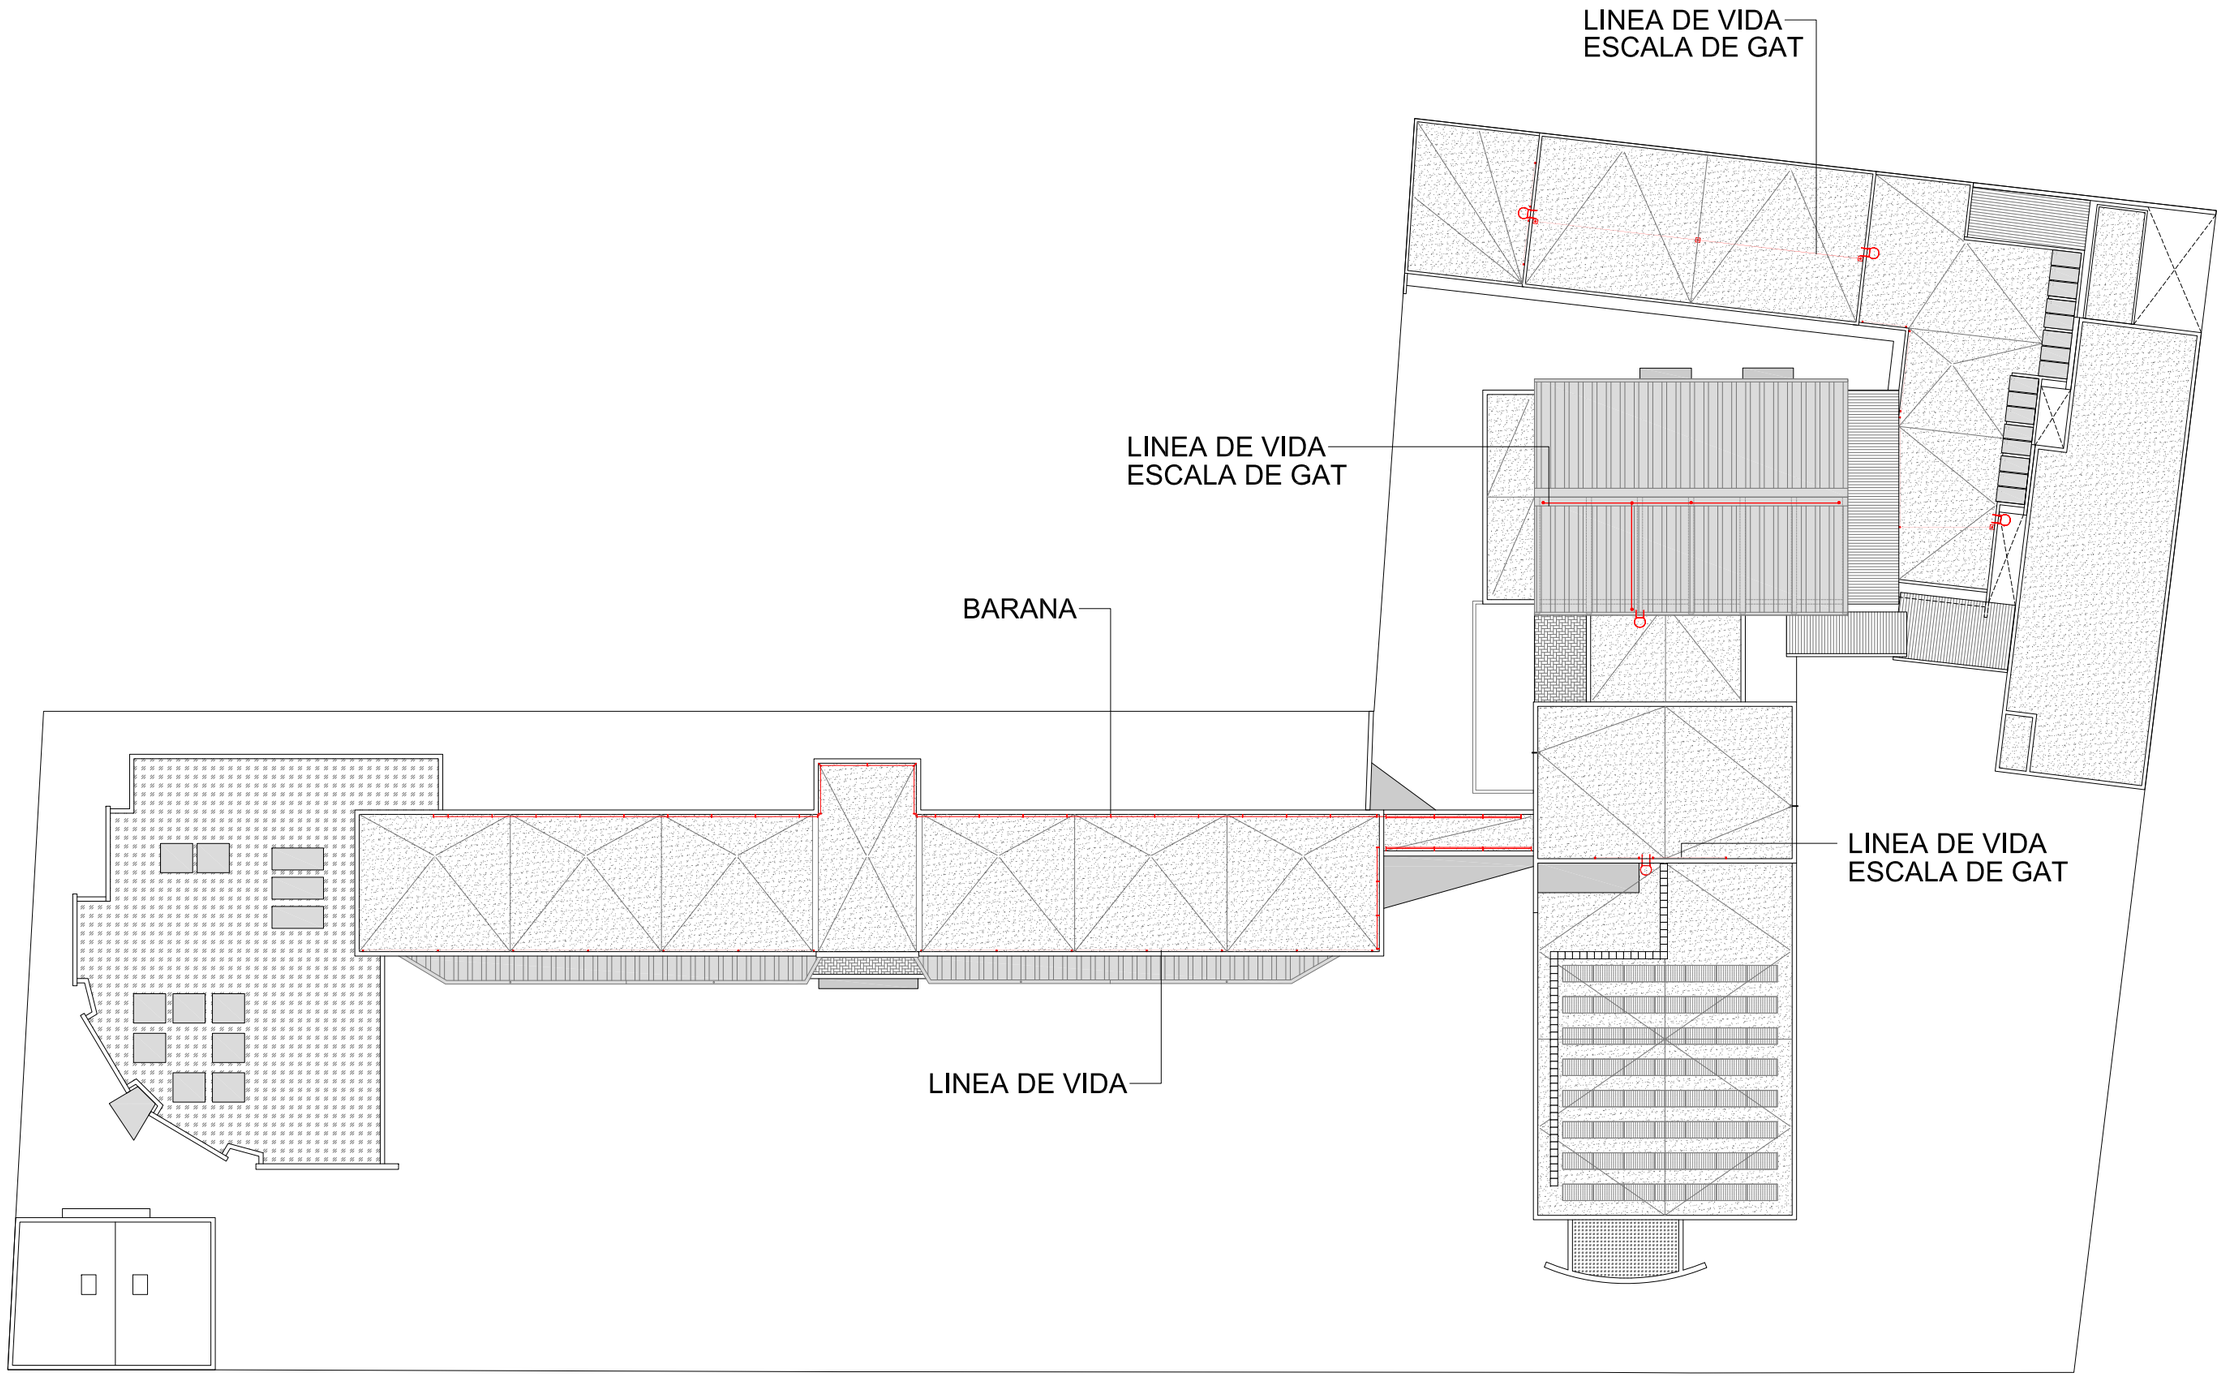

Generalitat de Catalunya
Departament d'Educació

infraestructures.cat

PÉREZ · PIÑANA
arquitectes

ARQUITECTES
Josep Pérez Bote arquitecte
Xavier Piñana Fornós arquitecte

TÍTOL DEL PROJECTE
PROJECTE EXECUTIU
OBRES DE REHABILITACIÓ I MILLORA DE L'EFICIENCIA ENERGÈTICA A L'INSTITUT DERTOSA DE TORTOSA. FONS NEXT GENERATION

CLAU
IME-22267

ESCALES

N

NOM DEL PLÀNOL:
DGON.ESS. Estudi de Seguretat i Salut
ESS.04 Possibles treballs posteriors

DATA:
GENER 2024

NOM FITXER:
DGOR.ESS_04.dwg

CAPÍTOL ESS
PLÀNOL ESS_04

FULL...01...DE...01