Avinguda de les Corts Catalanes 9
08173—Sant Cugat del Vallés, Barcelona

932 432 422
info@icarquitectura.com
icarquitectura.com

[24002]

PROJECTE BÀSIC I EXECUTIU DE REFORMA I AMPLIACIÓ DE LA FUNDACIÓ IDIAP JORDI GOL

Gran Via de les Corts Catalanes 587, àtic - 08007 BARCELONA

[V2] - OBRA I INSTAL.LACIONS

JULIOL del 2024

Promotor:

IDIAP JORDI GOL

Redactors:

Rosa Cullell i Riera
Arquitecta Col·legiada COAC 49324/4

DOCUMENTACIÓ DEL PROJECTE

DOCUMENT 1. MEMÒRIA

DD. DADES GENERALS

- DD 1 Identificació i objecte del projecte
- DD 2 Agents del projecte
- DD 3 Relació de documents complementaris, projectes parcials

MD. MEMÒRIA DESCRIPTIVA

- MD 1 Informació prèvia: antecedents i condicionants de partida
- MD 2 Descripció del Projecte
  - 2.1 Descripció general de l'edifici
  - 2.2 Reportatge fotogràfic
  - 2.3 Justificació del compliment de la normativa urbanística
  - 2.4 Descripció de la reforma i els sistemes que la composen. Programa Funcional.
  - 2.5 Relació de superfícies útils i construïdes
- MD 3 Requisits a complimentar en funció de les característiques de l'edifici
  - 3.1 Condicions de funcionalitat de l'edifici
  - 3.2 Seguretat estructural
  - 3.3 Seguretat en cas d'incendi
  - 3.4 Seguretat d'utilització i accessibilitat
  - 3.5 Salubritat
  - 3.6 Protecció contra el soroll
  - 3.7 Estalvi d'energia
- MD 4 Xarxes de serveis afectades
- MD 5 Programa de treball. Termini d'execució
- MD 6 Import del pressupost i repercussió per m2. Banc de preus de referència
- MD 7 Classificació del contractista. Sistema d´adjudicació de l´obra. Revisió de preus

MC. MEMÒRIA CONSTRUCTIVA

- MC 1 Desmuntatges i enderrocs
- MC 2 Moviment de terres
- MC 3 Fonamentació
- MC 4 Paraments exteriors
- MC 5 Paraments interiors
- MC 6 Cobertes
- MC 7 Revestiments
- MC 8 Instal·lacions
- MC 9 Senyalització
- MC 10 Mobiliari

DOCUMENT 2. DOCUMENTS ANNEXES

2.1 MEMÒRIA D'INSTAL.LACIONS

2.2 NORMATIVA APLICABLE

2.3 PROGRAMA DE CONTROL DE QUALITAT.

2.4 FITXA DE RESIDUS

DOCUMENT 3. ESTUDI BÀSIC DE SEGURETAT I SALUT

DOCUMENT 4. PLEC DE CONDICIONS

DOCUMENT 5. AMIDAMENTS I PRESSUPOST

5.1 AMIDAMENTS

5.2 QUADRE DE PREUS

5.3 DESCOMPOSICIÓ DE PREUS

5.4 LLISTAT DE PREUS UNITARIS

5.5 QUADRE DESCOMPOSATS

5.6 PRESSUPOST

5.7 RESUM PRESSUPOST

DOCUMENT 6. DOCUMENTACIÓ GRÀFICA

1. MEMÒRIA

DD. DADES GENERALS

DD 1 Identificació i objecte del projecte

Projecte:	Projecte de Reforma i ampliació de la fundació IDIAP Jordi Gol
Objecte de l'encàrrec:	Rehabilitació
Emplaçament:	Gran Via de les Corts Catalanes 587 àtic
Municipi:	08007 BARCELONA
Referència cadastral:	0223515DF3802C0001FR

DD 2 Agents del projecte

Promotor:	Nom: FUNDACIÓ IDIAP Jordi Gol CIF: G60954104 Adreça: Gran Via de les Corts Catalanes 587 àtic
Redacció de projecte:	Nom: Rosa Cullell i Riera, arquitecta NIF: 40593833Y Nº col·legiada: 49324/4 Adreça: Av. Corts Catalanes 9, 08173 Sant Cugat del Vallès Telèfon: 932432422

DD 3 Relació de documents complementaris, projectes parcials

Plànol de l'estat actual: Subministrat per l'Àrea d'Infraestructures, Serveis Tècnics i Patrimoni de l'Isntitut català de la Salut

Estudi Bàsic de Seguretat i Salut

Estudi de gestió de Residus

MD. MEMÒRIA DESCRIPTIVA

MD 1 Informació prèvia: antecedents i condicionants de partida

L'encàrrec consisteix en adequar una sala i un despatx de les actuals oficines de la Fundació, i rehabilitar el que fins ara havia estat un habitatge, actualment en desús, per ampliar l'espai de treball i reunió. Com a actuacions complementàries, es reubicaran les bombes de calor que actualment hi ha a la terrassa de planta sisena i es restauraran les finestres i balconades de fusta que donen al Carrer Balmes.
Les oficines estan ubicades a la sisena planta d'un edifici propietat de l'Institut Català de la Salut, ubicat a Gran Via de les Corts Catalanes 587, cantonada amb Carrer Balmes.

El Projecte es planteja amb el següents objectius:
a) ampliar el nombre de llocs de treball, podent reubicar i ajuntar en un sol espai persones que treballen sobre el mateix però actualment estan dispersats.
b) disposar de llocs de treball per persones que no treballen de manera fixa a la fundació però que puntualment necessiten un espai i punt de connexió.
c) disposar d'una sala de formació o reunions que millori les condicions de l'espai actual destinat a aquesta funció.
d) alliberar la terrassa de la planta sisena del les bombes de calor actual, ja que es troben en un espai que es destinarà per part de l'ICS a menjador exterior.
e) millorar les condicions de les fusteries de fusta que els cal una restauració.

Les obres a realitzar no afecten ni modifiques la volumetria ni l'estructura actual de l'edifici.

No hi ha servituds conegudes sobre la finca, ni a favor de tercers ni de línies elèctriques aèries o soterrades.


Marc legal
La zona d'actuació compleix actualment amb la normativa anterior al CTE.
El projecte de reforma només afecta a l'interior de l'edifici i per tant l'aplicació de la normativa és el DB-SUA.
El projecte compleix el CTE-SI.
El projecte està sotmès, com a reforma, a la normativa vigent estatal, a les normatives de la Generalitat de Catalunya i a la normativa urbanística de l'Ajuntament de Barcelona.
L'edifici està protegit a nivell patrimonial, i per tant, el projecte complirà amb tots aquells paraments que defineixi l'Ajuntament de Barcelona.
El CTE i altres reglaments s'adjunten a l'apartat MN. NORMATIVA APLICABLE.

MD 2 Descripció del Projecte

2.1 Descripció general de l'edifici i les oficines


És un edifici de l'any 1954, catalogat per patrimoni, situat a la Gran Via de les Corts Catalanes, 587-589, de Barcelona, fent cantonada amb el Carrer de Balmes.
A part de les dues façanes a carrer, en té una altra a un pati interior d'illa.
La superfície de l'edifici es troba dividida per un pati interior.
L'edifici consta de planta baixa, sis plantes pis i dues plantes soterrani.
Té un total de 20.497m2 construïts, sobre un solar de 3.291m2.
L'estructura de l'edifici és de pilars i jàsseres de formigó. Els forjats estan constituïts amb cassetons ceràmics i una capa de compressió.
L'estat de conservació actual de l'edifici és bo. No presenta patologies significatives.

Les oficines de la Fundació ocupen part de la sisena planta, concretament la que correspon al xamfrà de l'edifici.

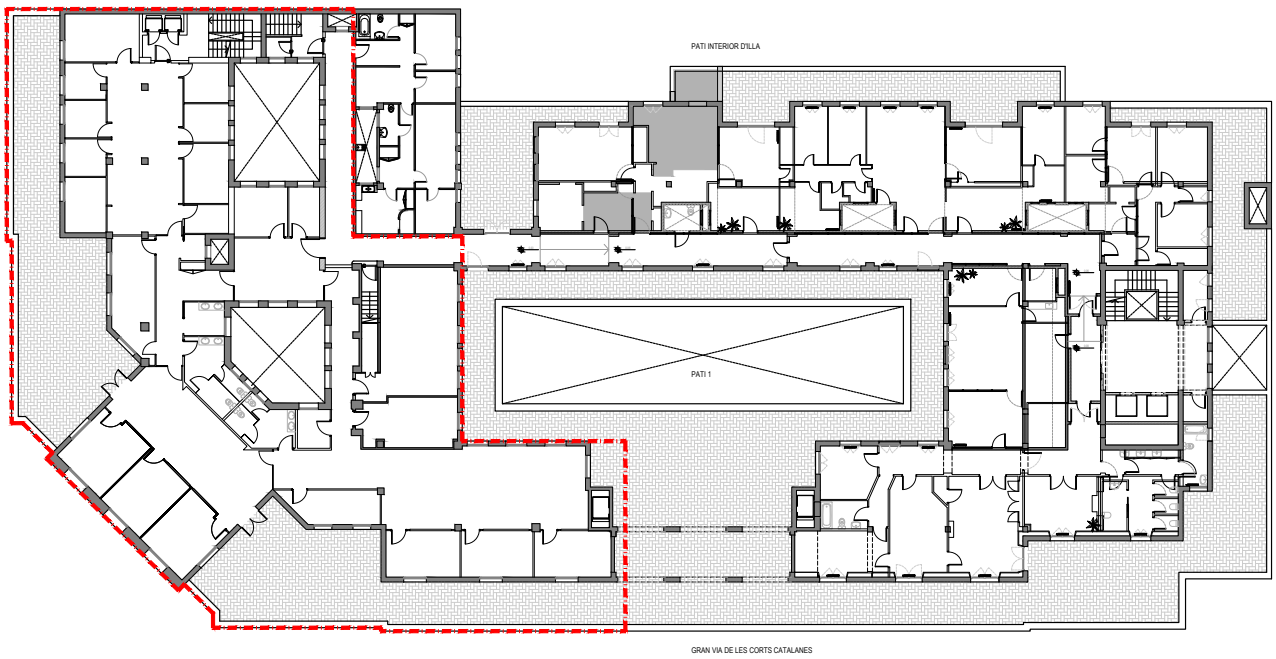

2.2 Reportatge fotogràfic



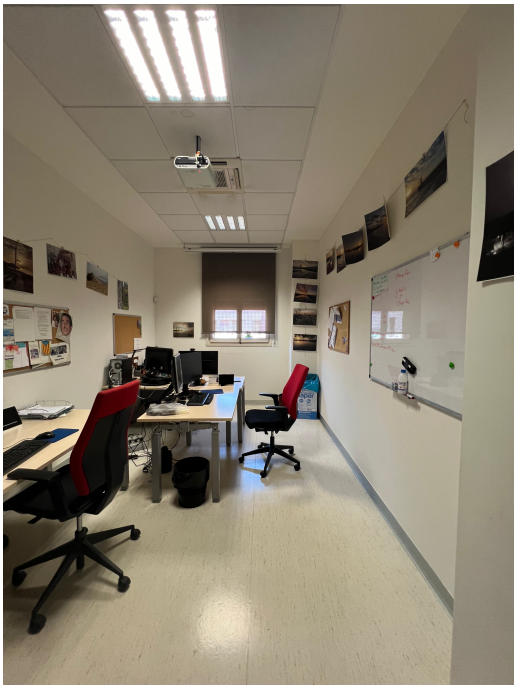



















2.3 Justificació del compliment de la normativa urbanística

El projecte compleix els paràmetres urbanístics, que són d'aplicació per la classificació i qualificació del sòl on està situat l'edifici. Aquest s'adequa a la normativa urbanística aplicable, a la legislació autonòmica, al planejament general i en el seu cas, al planejament parcial.
Les obres d'edificació de rehabilitació es troben dins l'àmbit d'aplicació de la Llei 38/99 d'Ordenació de l'Edificació (LOE 38/199) pel que és d'aplicació el Codi Tècnic de l'Edificació (CTE RD. 314/2006).
Les solucions adoptades en el projecte tenen com a objectiu assegurar que les oficines ofereixin les

prestacions adequades per garantir els requisits bàsics de qualitat que la LOE desenvolupats principalment pel CTE.
Règim d'intervenció
Llicència
-Reforma interior en locals (entitats sense ús d'Habitatge) sense afectar l'estructura de l'edifici. -3b2-0CI
L'emplaçament on es vol realitzar les actuacions està inclòs al catàleg de patrimoni amb nivell de protecció individual d'edificis urbanísticament protegits.
L'emplaçament de les obres està inclòs en un entorn o conjunt protegit de protecció Catalogat d'interès nacional.

2.4 Descripció de la reforma i els sistemes que la composen. Programa Funcional.

L'obra, a **l'exterior** de l'edifici, es basa en reubicar la maquinària exterior de bombes de calor a la coberta de la planta setena de l'edifici i a restaurar les fusteries (finestres i balconades) que donen al carrer Balmes. Totes dues actuacions son de conservació menor.

L'obra a **l'interior** de l'edifici es diferencia en tres zones:

A) El que fins ara era un despatx amb 3 llocs de treball i una sala de formació es convertirà en un espai de treball per a 13 persones més el despatx de la persona que les coordina.
   Per aconseguir-ho s'anul·larà la paret que actualment separa els dos espais i se substituirà per una mampara de vidre.
   La porta d'accés al que fins ara era el despatx se substituirà per un vidre fix. Al nou despatx s'hi accedirà a través d'una porta que formarà part de la mampara de vidre.
   La franja de paviment i fals sostre entre els dos espais es refarà.
   A la nova sala de treball, només es refarà la instal·lació de punts de xarxa i es pintarà.
   A les finestres se'ls traurà la reixa que actualment tenen per la cara exterior.
   El conjunt d'ordinadors que es troben actualment a la sala de formació i que son utilitzats per persones que treballen en remot es reubicaran a la sala del Rack.
B) El que fins ara era un habitatge abandonat es convertirà en la nova sala de formació i reunions, amb 6 llocs de treball per persones itinerants.
   Per aconseguir-ho es retirarà tot el mobiliari existent i s'enderrocaran envans i falsos sostres.
   Es retirarà també el paviment i les instal·lacions. L'actual pati de ventilació s'anul·larà, tapant-lo amb una claraboia i convertint-lo amb un espai interior.
   S'obrirà una nova porta d'accés des del passadís on s'ubicarà la nova entrada a la Fundació.
   Es restauraran les fusteries, anul·lant les persianes i col·locant-los un doble vidre amb càmera d'aire.
   Es proveirà l'espai de noves instal·lacions elèctriques, de xarxa i de climatització.
   Es posarà un paviment vinílic i s'adreçaran i pintaran les parets i es posarà un fals sostre registrable de 60x60 amb banda de pladur continu perimetral.
C) Finalment s'adequarà el que serà el nou accés a l'espai de la Fundació, des de la zona nord-est de l'edifici. Es posarà una porta que el separi de la resta d'oficines de l'ICS de la mateixa planta.
   Es retirarà el paviment actual del passadís, es farà una nova capa de compressió i es posarà un paviment vinílic a semblança del que ja hi ha a la resta d'oficines.

2.5 Relació de superfícies útils i construïdes

QUADRE DE SUPERFÍCIES			
		SUP. ÚTIL M2	SUP. CONST. M2
	PASSADÍ D'ACCÉS I DISTRIBUCIÓ	36.18	
	SALA DE TREBALL	42.83	
	DESPATX DE COORDINACIÓ	15.52	
	SALA DE REUNIONS / FORMACIÓ / LLOCS DE TREBALL PUNTUALS	83.32	
	TOTAL	177.86	194.92

MD 3 Requisits a complimentar en funció de les característiques de l'edifici

3.1 Condicions de funcionalitat de l'edifici

Les noves distribucions projectades proporcionaran unes prestacions de funcionalitat, seguretat i habitabilitat que garantiran les exigències bàsiques del CTE pel cas de reforma, en relació amb els requisits bàsics de la LOE, així com també donen resposta a la resta de normativa d'aplicació.

A continuació es defineixen els requisits generals a complimentar a la part reformada i accés, que depenen de les seves característiques i ubicació, i que s'agrupen de la següent manera:

- Funcionalitat

→ Utilització:

CTE DB SUA: als elements modificats per la reforma.

→ Accessibilitat:

Codi d'Accessibilitat de Catalunya (D. 135/1995): no és d'aplicació per tractar-se d'una oficina oberta al públic de menys de 500m2

CTE DB SUA-9: als elements modificats per la reforma.

3.2 Seguretat estructural




CTE DB SE: No és d'aplicació per no afectar cap element estructural.

3.3 Seguretat en cas d'incendi

CTE DB SI: És d'aplicació. S'adjunta justificació en Annex 2.1 – Memòria Instal·lacions.

3.4 Seguretat d'utilització i accessibilitat

CTE DB SUA: És d'aplicació. S'adjunta fitxa de justificació.

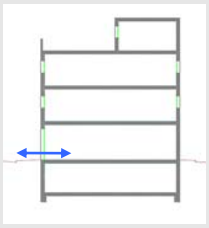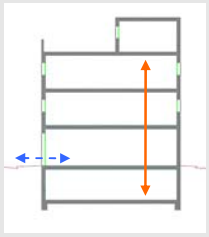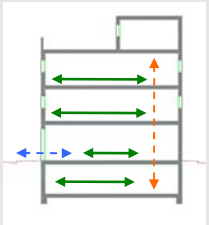	D. 135/1995 Codi d'accessibilitat	CTE DB SUA: SUA-9 Accessibilitat
ACCESSIBILITAT EXTERIOR  Comunicació de l'edificació amb: - via pública - zones comunes ext, elements annexos.	**EDIFICIS D'ÚS NO HABITATGE** **Edificis o establiments d'ús públic:** → **Itinerari adaptat o practicable** ☑ * segons ús de l'edifici → taula d'usos públics **Edificis o establiments d'ús privat:** → **Itinerari practicable** ☐ * edificis ≥ PB + 2PP * edificis amb obligatorietat de col·locació d'ascensor → **Itinerari adaptat** ☐ * edificis amb habitatges adaptats	**EDIFICIS D'ÚS NO HABITATGE** → **Itinerari accessible** per a **tots els edificis** ☑ (s'exclouen els habitatges unifamiliars aïllats i adossats sense elements comuns)
ACCESSIBILITAT VERTICAL Mobilitat entre plantes (**necessitat d'ascensor** o previsió del mateix)  Comunicació de les entitats amb: - planta accés (via pública) - espais, instal·lacions i dependències d'ús comunitari	**EDIFICIS D'ÚS NO HABITATGE** **Edificis o establiments d'ús públic:** → **Itinerari adaptat o practicable** ☑ * segons ús de l'edifici → taula d'usos públics **Edificis o establiments d'ús privat:** ☐ → **Itinerari practicable:** * edificis ≥ PB + 2PP que no disposin d'ascensor * edificis amb obligatorietat de col·locació d'ascensor * aparcaments > 40places	**EDIFICIS D'ÚS NO HABITATGE** → **Itinerari accessible** amb **ascensor accessible** o rampa accessible, en els següents supòsits: ☑ * edificis > PB + 2PP * edificis / establiments amb Su > 200 m^2 (exclosa planta accés) * plantes amb zones d'ús públic amb Su > 100 m^2 * plantes amb elements accessibles
ACCESSIBILITAT HORITZONTAL Mobilitat **en una mateixa planta**  Comunicació punt d' accés a la planta amb: - les entitats o espais - instal·lacions i dependències d'ús comunitari	**EDIFICIS D'ÚS NO HABITATGE** **Edificis o establiments d'ús públic:** → **Itinerari adaptat o practicable** que comuniqui el punt d'accés de la planta amb: ☑ * elements adaptats → taula d'usos públics **Edificis o establiments d'ús privat:** → **Itinerari practicable** que comuniqui el punt d'accés de la planta amb: ☐ * entitats o espais * dependències d'ús comunitari	**EDIFICIS D'ÚS NO HABITATGE** → **Itinerari accessible** que comuniqui el punt d'accés de la planta amb: ☑ * zones d'ús públic * origen d'evacuació de les zones d'ús privat * tots els elements accessibles

DECRET 135/1995 "Codi d'accessibilitat" i CTE DB SUA "Seguretat d'utilització i accessibilitat" juliol de 2010 Oficina Consultora Tècnica. COAC

DECRET 135/1995 "Codi d'accessibilitat" i CTE DB SUA "Seguretat d'utilització i accessibilitat" juliol de 2010 Oficina Consultora Tècnica. COAC

Itineraris

	ADAPTAT (D.135/1995) ☑	ACCESSIBLE (DB SUA) ☑	PRACTICABLE (D.135/1995) ☐
PARÀMETRES GENERALS	- **Amplada:** ≥ 0,90 m - **Alçada:** ≥ 2,10 m, lliure d'obstacles en tot el seu recorregut - **Canvis de direcció**: l'amplada de pas ha de permetre inscriure un ∅1,20 m - **Espai lliure de gir** a cada planta on es pugui inscriure un cercle de ∅1,50m. - **Paviment:** és no lliscant ☑	- **Amplada:** ≥ 1,20 m ☑ S'admet estretaments puntuals: A ≥ 1,00m per a longitud ≤0,50m i separat 0,65m de canvis direcció /forats de pas ☑ - **Alçada:** ≥ 2,20 m en general (2,10m per a ús restringit) - **Canvis de direcció:** no es contempla (amplada pas 1,20 m) - **Espai de gir:** ∅ ≥ 1,50 m (lliure d'obstacles) ☑ * al vestíbul d'entrada (o portal), * al fons de passadissos de >10m, * davant ascensors accessibles o espai per a previsió - **Paviment:** grau de lliscament segons ús i ubicació (SUA-1) ☐ * no conté elements ni peces soltes (graves i sorres) pelfuts-moquetes: encastats o fixats al terra * sols resistents a la deformació (permeten circulació i arrastrada d'elements pesats, cadires roda, etc, - **Pendent:** ≤ 4% (longitudinal) ☑ ≤ 2% (transversal) - **Senyalització dels itineraris accessibles:** **mitjançant símbol internacional d'accessibilitat, SIA i fletxes direccionals,** si es fa necessari en edificis d'ús privat quan hi hagi varis recorreguts alternatius. ☐ sempre en edificis d'ús públic **amb bandes de senyalització visuals i tàctil** ☐ sempre en edificis d'ús públic per a l'itinerari accessible que comunica la via pública amb els punts d'atenció o "crida" accessibles. (característiques segons SUA-9 2.2)	- **Amplada:** ≥ 0,90 m - **Alçada:** ≥ 2,10 m, lliure d'obstacles en tot el seu recorregut - **Canvis de direcció**: l'amplada de pas ha de permetre inscriure un cercle de ∅ 1,20 m.
PORTES garantiran	- **Amplada:** ≥ 0,80 m les portes de 2 o més fulles, una d'elles serà ≥ 0,80 m - **Alçada:** ≥ 2,00 m - **Espai lliure de gir**: a les dues bandes d'una porta es pot inscriure un ∅**1,50** m. (sense ser escombrat per l'obertura de la porta). S'exceptua a l'interior de la cabina de l'ascensor ☑ - **Manetes:** s'accionen mitjançant mecanismes de pressió o palanca. - **Portes de vidre:** ☑ * tindran un sòcol inferior ≥ 0,30m d'alçada, llevat de que el vidre sigui de seguretat. * visualment tindran una franja horitzontal d'amplada ≥ 0,05 m, a 1,50 m d'alçada i amb marcat contrast de color.	- **Amplada:** ≥ 0,80 m (mesurada en el marc i aportada per 1 fulla) ☑ (en posició de màx. obertura → amplada lliure de pas reduït el gruix de la fulla ≥ 0,78 m) ☑ - **Alçada:** ≥ 2,00 m - **Espai de gir:** a les dues bandes d'una porta hi ha un espai horitzontal ∅1,20 m. (sense ser escombrat per l'obertura de la porta) ☑ - **Mecanismes d'obertura i tancament:** ☑ * altura de col·locació : 0,80m ÷ 1,20m * funcionament a pressió o palanca i maniobrables amb una sola ma, o bé són automàtics * distància del mecanisme d'obertura a cantonada ≥0,30m - **Portes de vidre:** ☑ * classificació a impacte, com a mínim, (3 - B/C - 3) * si no disposen d'elements que permetin la seva identificació (portes, marcs) es senyalitzaran segons apartat 1.4 (DB SUA-2)	- **Amplada:** ≥ 0,80 m - **Alçada:** ≥ 2,00 m - **Espai lliure de gir**, a les dues bandes d'una porta es pot inscriure un cercle de ∅ **1,20** m, sense ser escombrat per l'obertura de la porta . (S'exceptua a l'interior de la cabina de l'ascensor) - **Manetes:** s'accionen mitjançant mecanismes de pressió o palanca.
GRAONS	- No hi ha d'haver cap escala ni graó aïllat. - **Accés a l'edifici:** S'admet un desnivell **≤ 2 cm** que s'arrodonirà o s'aixamfranarà el cantell a un màxim de 45º.	- No s'admeten graons ☑	- No inclou cap tram d'escala. - A les dues bandes d'un graó hi ha un espai lliure pla amb una fondària mínima de 1,20 m. L'alçada d'aquest graó és **≤ 14 cm**. - **Accés a l'edifici:** En els **edificis amb obligatorietat d'instal·lació d'ascensor**, només s'admet l'existència d'un graó, d'alçada **≤ 12cm**, a l'entrada de l'edifici.

Referència de projecte 24002

DECRET 135/1995 "Codi d'accessibilitat" i CTE DB SUA "Seguretat d'utilització i accessibilitat" juliol de 2010 Oficina Consultora Tècnica. COAC

Itineraris

	ADAPTAT (D.135/1995) ☑	**ACCESSIBLE** (DB SUA) ☑	**PRACTICABLE** (D.135/1995) ☐
RAMPES			
- Pendents	- **longitudinal:** ≤ 12% trams < 3m de llargada ≤ 10% trams entre 3 i 10m de llargada ≤ 8% trams > 10m de llargada - **transversal:** S'admet ≤ 2% en rampes exteriors	- **longitudinal:** ≤ 10% trams < 3m de llargada ≤ 8% trams < 6m de llargada 4< p ≤ 6% trams < 9m de llargada ☑ - **transversal:** ≤ 2%	- **longitudinal:** ≤ 12% per a trams ≤ 10 m de llargada - **transversal:** s'admet ≤ 2% en rampes exteriors
- Trams:	- La **llargada** de cada tram és ≤ 20 m. - En la **unió de trams** de diferent pendent es col·loquen replans intermedis. - A **l'inici i al final de cada tram** de rampa hi ha un replà de 1,50 m de llargada mínima. ☑	- **llargada** màxima tram ≤ 9 m. - **amplada** ≥ 1,20m - rectes o amb radi de curvatura ≥ 30m - a **l'inici i al final de cada tram** hi ha una superfície horitzontal ≥ 1,20m de long. en la direcció de la rampa ☑	- En els **dos extrems d'una rampa** hi ha un espai lliure amb una fondària de 1,20 m.
- Replans:	- Els **replans intermedis** tindran una llargada mínima de 1,50 m en la direcció de circulació.	- entre **trams d'una mateixa direcció**: amplada ≥ la de la rampa longitud ≥ 1,50 m (mesurada a l'eix) - entre **trams amb canvi de direcció**: l'amplada de la rampa no es reduirà - els passadissos d'amplada < 1,20m i les portes es situen a > 1,50m de l'arrencada d'un tram ☑	(als dos extrems d'una rampa hi ha un espai lliure amb una fondària de 1,20 m)
- Barreres protecció, Passamans i Elements protectors:	- **Baranes:** a **ambdós costats** - **Passamans:** situats a una **alçada** entre 0,90 i 0,95m amb disseny anatòmic (permet adaptar la ma) i amb una **secció** igual o equivalent a la d'un tub rodó de ∅ entre 3 i 5 cm, separat ≥ 4 cm dels paraments verticals. - **Element de protecció lateral**: es disposa longitudinalment amb una alçària ≥ 10 cm per sobre del terra (evitar la sortida accidental de rodes i bastons)	- **Barrera protecció**: desnivell > 0,55m - **Passamans**: per a rampes amb: p ≥ 6% i desnivell > 18,5cm. * continus i als dos costats a una altura entre 0,90m - 1,10m, i * un altre a una altura entre 0,65 - 0,75m * trams de rampa de l > 3m → prolongació horitzontal dels passamans > 0,30m en els extrems * seran continus, ferms i es podran agafar fàcilment, separats del parament ≥ 0,04m i el sistema de subjecció no interfereix el pas continu de la ma - **Elements de protecció lateral**: per als costats oberts de les rampes amb p ≥ 6% i desnivell > 18,5cm i amb una alçària ≥ 10 cm ☑	- **Passamà:** com a mínim **a un costat** - El **passamà** està situat a una **alçada** entre 0,90 i 0,95 m.

Referència de projecte 24002

DECRET 135/1995 "Codi d'accessibilitat" i CTE DB SUA "Seguretat d'utilització i accessibilitat" juliol de 2010 Oficina Consultora Tècnica. COAC

Itineraris

	ADAPTAT (D.135/1995) ☑	ACCESSIBLE (DB SUA) ☑	PRACTICABLE (D.135/1995)
ASCENSOR	**- Dimensions cabina** ☑ - sentit d'accés ≥ 1,40 m - sentit perpendicular ≥ 1,10 m	**- Dimensions cabina:** ☑ **- Su ≤ 1000m²** (exclosa planta accés) *1 porta o 2 enfrontades → 1,00 x 1,25m *2 portes en angle → 1,40 x 1,40m **- Su > 1000m²** (exclosa planta accés) *1 porta o 2 enfrontades → 1,10 x 1,40m *2 portes en angle → 1,40 x 1,40m	- **Dimensions cabina:** - sentit d'accés ≥ 1,20 m - sentit perpendicular ≥ 0,90 m - superfície ≥ 1,20 m2
	- **Portes** - **de la cabina:** són automàtiques - **del recinte:** són automàtiques - **amplada**: ≥ 0,80 m. - davant de les portes es pot inscriure un ∅1,50 m.	- **Paràmetres generals:** ☑ Compleix la norma UNE EN 81-70:2004 "*Accesibilidad a los ascensores de personas, incluyendo personas con discapacidad*".	- **Portes:** - **de la cabina:** són automàtiques - **del recinte:** podes ser automàtiques o manuals - **amplada**: ≥ 0,80 m. - davant de les portes es pot inscriure un ∅1,20 m sense ser escombrat per l'obertura de la porta
	- **Botoneres:** - **Alçada de col·locació**: entre 1,00 i 1,40 m respecte al terra. - Han de tenir la numeració en Braille o en relleu.	- **Botoneres:** ☑ - **Segons** norma UNE EN 81-70:2004 "*Accesibilidad a los ascensores de personas, incluyendo personas con discapacidad*".	- **Botoneres:** - **Alçada de col·locació**: entre 1,00 i 1,40 m respecte al terra
	- **Passamans:** - La cabina en disposa a una **alçada** entre 0,90 i 0,95 m. - Han de tenir un **disseny** anatòmic (permet adaptar la ma) amb una **secció** igual o equivalent a la d'un tub rodó de diàmetre entre 3 i 5 cm, separat, com a mínim, 4 cm dels paraments verticals.	- **Passamans:** ☑ - **Segons** norma UNE EN 81-70:2004 "*Accesibilidad a los ascensores de personas, incluyendo personas con discapacidad*".	
	- **Senyalització:** - Indicació del nombre de cada planta amb número en alt relleu (dimensió ≥10 x 10 cm) i col·locat a una alçada d'1,40m des del terra (al costat de la porta de l'ascensor)	- **Senyalització:** ☑ - mitjançant símbol internacional d'accessibilitat, SIA - indicació del nombre de la planta en Braille i aràbic en alt relleu col·locat a una alçada entre 0,80m i 1,20m (brancal dret en el sentit de sortida de la cabina)	

Escales. Configuració

	D'ÚS PÚBLIC (Adaptades) (D. 135/1995) ☐		D'ÚS PÚBLIC (DB SUA-1) ☐	
ESCALES	**- Amplada**	**≥ 1,00 m**	**- Amplada**	- en funció de l'ús i del nombre de persones, taula 4.1 SUA-1 ☐ - **≥ 1,00m si comunica amb una zona accessible**
	- Altura de pas	**≥ 2,10 m**	**- Altura de pas**	**≥ 2,20 m** ☐
	- Graons: ☐	- frontal F ≤ 0,16m - estesa, E ≥ 0,30m (si la projecció en planta no és recta, l'estesa, E ≥ 0,30m a 0,40m de la part interior) - l'estesa no presenta discontinuïtats quan s'uneix amb l'alçària (no tenen ressalts)	**- Graons:** ☐	- frontal 0,13 ≤ F ≤ 0,175m - estesa, E ≥ 0,28m - 0,54m ≤ 2F +E ≤ 0,70m (al llarg de tota l'escala) - la mesura de l'estesa no inclou la projecció vertical de l'estesa del graó superior - els graons no tenen ressalts (bocel) - graons amb frontal , vertical o formant un angle ≤ 15º amb la vertical, (per a edificis sense itinerari accessible alternatiu)
	- Trams:	- nombre de graons seguits ≤ 12.	**- Trams:**	- salvarà una altura ≤ 2,25m ☐ - podran ser rectes, corbats o mixtes (veure apartat 4.2.2 SUA-1, els usos pels quals només són rectes) - entre dues plantes consecutives d'una mateixa escala tots els graons tindran el mateix frontal - entre dos trams consecutius de plantes diferents el frontal podrà variar com a màxim ±10mm - tots els graons dels trams rectes tindran la mateixa estesa
	- Replans: ☐	- Els **replans intermedis** tindran una llargada ≥ 1,20 m.	**- Replans:** ☐	- entre **trams d'una mateixa direcció**: amplada ≥ la de l'escala longitud ≥ 1,00 m (mesurada a l'eix) - entre **trams amb canvi de direcció**: l'amplada de l'escala no es reduirà - els passadissos d'amplada < 1,20m i les portes es situen a ≥ 0,40m de l'arrencada d'un tram - **replans de planta**: * senyalització visual i tàctil amb franja de paviment en l'arrencada dels trams. (0,80m de longitud en el sentit de la marxa; amplada la de l'itinerari i gravat direccional perpendicular a l'eix de l'escala) * portes i passadissos d'amplada < 1,20m, es situen a 0,40m del primer graó d'un tram.
	- Barreres de protecció, Passamans i Elements protectors: ☐	- **Passamans:** a **ambdós costats** a una altura entre 0,90 i 0,95m * disseny anatòmic (permet adaptar la ma) i amb una **secció** igual o equivalent a la d'un tub rodó de ∅ entre 3 i 5 cm, separat ≥ 4 cm dels paraments verticals.	**- Barreres de protecció, Passamans i Elements protectors:** ☐	- col·locació 1 costat escales amb desnivell > 0,55m i amplada ≤ 1,20m - col·locació 2 costat escales amb desnivell > 0,55m i amplada > 1,20m - passamà intermedi: trams amplada > 4m - altura de col·locació → 0,90m ÷ 1,10m - seran ferms i es podran agafar fàcilment, separats del parament ≥ 0,04m i el sistema de subjecció no interferirà el pas continu de la ma.

DECRET 135/1995 "Codi d'accessibilitat" i CTE DB SUA "Seguretat d'utilització i accessibilitat" juliol de 2010 Oficina Consultora Tècnica. COAC

3.5 Salubritat

CTE DB HS.1 Protecció en front de la humitat: és d'aplicació només ens els punts on s'intervindrà en façana.

CTE DB HS.2 Recollida i evacuació de residus: no és d'aplicació.

CTE DB HS.3 Qualitat de l'aire interior: no és d'aplicació donat que es tracta d'una reforma interior dins un edifici existent.

CTE DB HS.4 Subministrament d'aigua: No és d'aplicació.

CTE DB HS.5 Evacuació d'aigües: És d'aplicació.
S'adjunta fitxa de justificació.

3.6 Protecció contra el soroll

CTE DB HR: Al no tractar-se d'una reforma integral de l'edificació, si no parcial, en aplicació de l'apartat "II. Ámbito de aplicación" (II-d), està exclosa de l'aplicació del Document Bàsic HR.

3.7 Estalvi d'energia

CTE DB HE.0 Limitació del consum energètic: no és d'aplicació per tractar-se d'una obra de reforma.

CTE DB HE.1 Limitació de demanda energètica. S'adjunta justificació en Annex 2.1 – Memòria Instal·lacions.

CTE DB HE.2 Rendiment de les instal·lacions tèrmiques. Caldrà donar compliment al reglament regulat en el RITE. S'adjunta fitxa. S'adjunta justificació en Annex 2.1 – Memòria Instal·lacions.

CTE DB HE.3 Eficiència energètica de les instal·lacions d'il·luminació. Segons 1.1. Àmbit d'aplicació. Al ser reforma de sup. <1000 m2 útils no és d'aplicació aquesta exigència bàsica per tota la instal·lació que es mantingui. S'aplicarà en la part d'instal·lació modificada. S'adjunta justificació en Annex 2.1 – Memòria Instal·lacions.

CTE DB HE.4 Contribució solar mínima d'aigua calenta sanitària. Segons 1.1. Àmbit d'aplicació: no és d'aplicació.

CTE DB HE.5 Contribució fotovoltaica mínima d'energia elèctrica. Segons 1.1. Àmbit d'aplicació: no és d'aplicació.

MD 4 Xarxes de serveis afectades

No serà necessari intervenir en l'escomesa ni elèctrica ni d'aigua de l'edifici. Tota la intervenció es limitarà al interior.

Ref. del projecte: 24002

Codi Tècnic de l'Edificació RD 314/2006 , RD 1371/2007 i les seves correccions d'errades (BOEs 20/12/2007 i 25/1/2008) Oficina Consultora Tècnica · Col·legi d'Arquitectes de Catalunya v.3 abril 2008

HS 1 PROTECCIÓ ENFRONT A LA HUMITAT

Exigències bàsiques HS 1: Protecció enfront la humitat *(art.13.1 Part I CTE)*

"Es limitarà el risc previsible de presència inadequada d'aigua o humitat en l'interior dels edificis i en els seus tancaments com a conseqüència de l'aigua provinent de precipitacions atmosfèriques, d'escorrentius, del terreny o de condensacions, disposant de mitjans que impedeixin la seva penetració o, si s'escau, permetin la seva evacuació sense la producció de danys."

MURS

Coeficient de permeabilitat del terreny (1) K_s (cm/s) Taula 1	$\geq 10^{-2}$		$10^{-5}<K_s<10^{-2}$		$\leq 10^{-5}$		**Grau d'impermeabilitat** (3)	
Presència d'aigua (2) Taula 2	Alta		Mitja		Baixa			

TERRES

Coeficient de permeabilitat del terreny (1) K_s (cm/s) Taula 1			$> 10^{-5}$		$\leq 10^{-5}$		**Grau d'impermeabilitat** (4)	
Presència d'aigua (2) Taula 2	Alta		Mitja		Baixa			

FAÇANES

Zona Pluviomètrica (5) Taula 5		II		III	✔	IV		V		**Grau d'impermeabilitat** (7)	3
Zona eòlica						Tot Catalunya és zona eòlica C		✔			
Altura de coronació de la façana sobre el terreny (m)	≤ 15					16-40	✔	41-100			
Classe d'entorn (6) Taula 6						E0		E1	✔		

COBERTES

Les condicions de les solucions constructives disposaran dels elements relacionats a l'apartat 2.4.2 del DB HS 1	✔

Els punts singulars dels murs, terres, façanes i cobertes es resoldran d'acord a les condicions dels apartats 2.1.3, 2.2.3, 2.3.3, 2.4.4 del DB HS 1 respectivament.	✔

Ref. del projecte: 24002

Codi Tècnic de l'Edificació RD 314/2006 , RD 1371/2007 i les seves correccions d'errades (BOEs 20/12/2007 i 25/1/2008) Oficina Consultora Tècnica · Col·legi d'Arquitectes de Catalunya v.3 abril 2008

HS 2 RECOLLIDA I EVACUACIÓ DE RESIDUS — Per al dimensionament i ubicació dels elements veure fitxa DB HS 2

Exigències bàsiques HS 2: Recollida i evacuació de residus *(art.13.2 Part I CTE)*

"Els edificis disposaran d'espais i mitjans per extreure els residus ordinaris generats en ells d'acord amb el sistema públic de recollida, de manera que es faciliti l'adequada separació en origen dels esmentats residus, la recollida selectiva dels mateixos i la seva posterior gestió."

Edificis d'habitatges	**Espais comuns de l'edifici**			**Interior de l'habitatge**	
	En funció del sistema de recollida municipal →	**Previsió de magatzem o espai de reserva**		**Espai d'emmagatzematge immediat**	
	Porta a porta	L'edifici disposa d'un magatzem de contenidors		Els habitatges disposen en el seu interior d'espais per emmagatzemar les cinc fraccions dels residus ordinaris.	
	Contenidors de la brossa al carrer	L'edifici té un espai de reserva			
Edificis d'altres usos	S'aporta estudi específic adoptant criteris anàlegs als establerts en el DB HS 2				✔

Ref. del projecte: 24002

HS 3 QUALITAT DE L'AIRE INTERIOR

Exigències bàsiques HS 3: Qualitat de l'aire interior *(art.13.3 Part I CTE)*

"Els edificis disposaran de mitjans perquè els seus recintes es puguin ventilar adequadament, eliminant els contaminants que es produeixin de manera habitual durant l'ús normal dels edificis, de forma que s'aporti un cabal suficient d'aire exterior i es garanteixi l'extracció i expulsió de l'aire viciat pels contaminants.

Per tal de limitar el risc de contaminació de l'aire interior dels edificis i de l'entorn exterior de façanes i patis, l'evacuació dels productes de la combustió de les instal·lacions tèrmiques es produirà, amb caràcter general, per la coberta de l'edifici, amb independència del tipus de combustible i de l'aparell que s'utilitzi, d'acord amb la reglamentació específica sobre instal·lacions tèrmiques."

I. VENTILACIÓ:

HABITATGES (Locals habitables) (1)

Ventilació general (2) sistema: híbrid, o bé mecànic ☐

Àmbit: Conjunt de l'habitatge (locals habitables)

- *S'aportarà un cabal d'aire exterior suficient per assolir que en cada local la concentració mitja anual de CO_2 sigui < 900 ppm i que l'acumulat anual de CO_2 que excedeixi 1.600 ppm sigui < 500.000 ppm·h, en ambdós casos amb les condicions de disseny de l'Apèndix C* (3) *del DB HS3.*
- *El cabal d'aire exterior aportat serà suficient per a eliminar els contaminants no directament relacionats amb la presència humana. Aquesta condició es considera satisfeta amb l'establiment d'un cabal mínim d'1,5 l/s per local habitable en els períodes de no ocupació.*

Les dues condicions anteriors es consideren satisfetes establint una ventilació de cabal constant amb els valors de la Taula 2.1 (cabals mínims en funció del nombre de dormitoris (**D**) de l'habitatge).

Taula 2.1 DB HS 3 *Cabals mínims per a ventilació de cabal constant en locals habitables*

Cabals mínims (4)			**Habitatge amb:** 0 - 1 D	2 D	≥ 3 D
Admissió d'aire des de l'espai exterior (5)	Dormitoris	- 1 de principal:	8 l/s	8 l/s	8 l/s
		- altres dormitoris:	-	4 l/s	4 l/s
	Sales d'estar i menjadors:		6 l/s	8 l/s	10 l/s
Extracció d'aire viciat (6)	Locals humits	Mínim per local:	6 l/s	7 l/s	8 l/s
	Habitatge	Mínim en total:	12 l/s	24 l/s	33 l/s

(L'*Apèndix C* del DB HS 3 determina un escenari de funcionament teòric de l'habitatge per tal que es pugui complir l'exigència de forma alternativa als valors de la Taula.)

Ventilació addicional

- *Es disposarà d'un sistema que permeti extreure els contaminants que es produeixen durant l'ús de l'aparell de cocció de la cuina, de forma independent de la ventilació general dels locals habitables.*

Àmbit: Cuina **Cabal mínim de 50 l/s:** Extracció mecànica de bafs i contaminants de la cocció (6)(7)

Ventilació complementària

Àmbit: Sala d'estar, menjador, dormitoris i cuina. **Elements:** Finestres o portes exteriors practicables (5)

Superfície practicable ≥ 1/20 de la superfície útil de l'estança.

Locals no habitables

- Magatzem de residus
- Trasters
- Aparcaments

- *L'aportació de cabal d'aire exterior serà suficient per a eliminar els contaminants propis de l'ús de cada local (humitats, olors, compostos orgànics i, en els aparcaments, monòxid de carboni i òxids de nitrogen).*

El sistema de ventilació serà capaç d'establir, almenys, els cabals de la Taula 2.2 mitjançant una ventilació de cabal constant o variable(8):

Taula 2.2 DB HS 3 *Cabals de ventilació mínims en locals no habitables*

	☐ **MAGATZEM DE RESIDUS** En edificis d'habitatge (9)	☐ **TRASTERS** En edificis d'habitatge	☐ **APARCAMENTS**
Cabal mínim:	**10 l/s m²**	**0,7 l/s m²**	**120 l/s plaça**
Sistema de ventilació: (5)(6)	Natural, Híbrid, o bé Mecànic	Natural, Híbrid, o bé Mecànic	Natural, o bé Mecànic

Locals d'altres tipus

- Cal observar les condicions establertes pel RITE. ✔

II. EVACUACIÓ DELS PRODUCTES DE LA COMBUSTIÓ DE LES INSTAL·LACIONS TÈRMIQUES, exigències:

Es produirà amb caràcter general per la coberta de l'edifici i d'acord a la reglamentació específica sobre instal·lacions tèrmiques (10) ✔

CTE RD. 314/2006, RD. 1371/2007, Orden VIV/984/2009 i Orden FOM/588/2017.
© **COAC 2017** Col·legi d'Arquitectes de Catalunya. Aquest document és per a ús exclusiu dels arquitectes col·legiats autoritzats pel COAC. Qualsevol reproducció, transformació, difusió, comunicació o utilització no autoritzada expressament, serà objecte de les accions legals escaients, d'acord amb la legislació sobre propietat intel·lectual.

notes:

(1) Es consideren locals habitables: habitacions i estances (dormitoris, menjadors, biblioteques, sales d'estar, etc.), cuines, cambres higièniques, passadissos i distribuïdors interiors.

(2) Sistema de ventilació general: l'aire circularà des dels locals secs (obertures d'admissió) als humits (obertures d'extracció).

(3) *Apèndix C: Condicions de disseny per a la determinació del cabal de ventilació dels locals habitables dels habitatges.*

(4) Criteris per a l'aplicació de la Taula 2.1: *Cabals mínims per a ventilació de cabal constant en locals habitables.*

Locals secs: p.e: dormitoris, sales d'estar i menjadors.

- Per als locals no recollits a la Taula amb usos semblants a sales d'estar i menjadors (p.e: sala de jocs, despatxos...), els cabals de ventilació s'assimilaran als de sales d'estar i menjadors.
- Als locals secs destinats a varis usos se'ls aplicarà el cabal corresponent a l'ús pel qual resulti un major cabal de ventilació.

Locals humits: p.e: cambres higièniques i cuines.

- Quan en un mateix local es donin usos propis de local sec i humit, cada zona haurà de dotar-se amb el seu cabal corresponent.

Pel que fa als valors de cabals d'admissió i extracció, es recorda, que una vegada assignats els valors mínims de la Taula caldrà ajustar-los per tal de garantir l'equilibri de cabals.

(5) En general, les característiques dels espais exteriors venen definides per les normatives d'habitabilitat d'àmbit català o bé municipal. En absència d'aquestes, les condicions dels espais exteriors, a aquests efectes, seran les definides en el DB HS 3, apartat 3.2.1:

- Els espais exteriors i els patis han de permetre que en la seva planta es pugui inscriure un cercle de diàmetre D ≥ H/3, sent H l'altura del tancament més baix dels que els delimiten i D ≥ 3 m.

(6) L'**expulsió de l'aire viciat** s'ha de fer al final del conducte d'extracció, després de l'aspirador:

- Per sobre de la coberta de l'edifici si es tracta d'un sistema híbrid: 1 m com a mínim; 2 m si és transitable; superar l'altura de qualsevol obstacle que estigui a una distància entre 2 i 10 m de l'expulsió i/o 1,3 vegades l'altura de qualsevol obstacle que estigui a una distància ≤ 2 m.
- Separada: 3 m com a mínim de qualsevol element d'entrada d'aire (obertura d'admissió, porta exterior o finestra, boca d'admissió) i de qualsevol punt on hi puguin haver persones de forma habitual.

(7) L'apartat 3.1.1.3 del CTE DB HS 3 permet fer l'extracció mecànica de l'aparell de cocció amb conductes individuals o col·lectius i el D.141/2012 *Condicions mínimes d'habitabilitat* estableix que l'extracció de les cuines es farà amb conductes fins a la coberta de l'edifici.

(8) La ventilació de cabal variable estarà controlada mitjançant detectors de presència, detectors de contaminants, programació temporal o un altre tipus de sistema.

(9) Si en el projecte només es contempla l'espai de reserva per al magatzem de residus, caldria tenir en compte la previsió del sistema de ventilació.

(10) **Reglamentació específica sobre instal·lacions tèrmiques**: Reglament d'instal·lacions tèrmiques en els edificis, RITE (RD. 1027/2007), Reglament de combustibles gasosos (RD. 919/2006) i algunes Ordenances municipals.

CTE RD. 314/2006, RD. 1371/2007, Orden VIV/984/2009 i Orden FOM/588/2017.
© **COAC 2017** Col·legi d'Arquitectes de Catalunya. Aquest document és per a ús exclusiu dels arquitectes col·legiats autoritzats pel COAC. Qualsevol reproducció, transformació, difusió, comunicació o utilització no autoritzada expressament, serà objecte de les accions legals escaients, d'acord amb la legislació sobre propietat intel·lectual.

Ref. del projecte: 24002

Codi Tècnic de l'Edificació RD 314/2006 , RD 1371/2007 i les seves correccions d'errades (BOEs 20/12/2007 i 25/1/2008) Oficina Consultora Tècnica · Col·legi d'Arquitectes de Catalunya v.3 abril 2008

HS 4 SUBMINISTRAMENT D'AIGUA

Exigències bàsiques HS 4 Subministrament d'aigua *(art.13.4 Part I CTE)*

"Els edificis disposaran de mitjans adequats per subministrar a l'equipament higiènic previst d'aigua apta per al consum de forma sostenible, aportant cabals suficient per al seu funcionament, sense alteració de les propietats d'aptitud per al consum i impedint els possibles retorns que puguin contaminar la xarxa, incorporant mitjans que permetin l'estalvi i el control del cabal de l'aigua.

Els equips de producció d'aigua calenta dotats de sistemes d'acumulació i els punts terminals d'utilització tindran unes característiques tal que evitin el desenvolupament de gèrmens patògens."

PROPIETATS DE LA INSTAL·LACIÓ	**Qualitat de l'aigua**	→ L'aigua de la instal·lació complirà els paràmetres de la legislació vigent per a aigua de consum humà. → Els **materials** de la instal·lació garantiran la qualitat de l'aigua subministrada, la seva compatibilitat amb el tipus d'aigua i amb els diferents elements de la instal·lació a més de no disminuir la vida útil de la instal·lació. → El **disseny** de la instal·lació de subministrament d'aigua evitarà el desenvolupament de gèrmens patògens.		
	Protecció contra retorns	**Sistemes antiretorn:**	→ Se'n disposaran per tal d' evitar la inversió del sentit del flux de l'aigua	
		S'establiran discontinuïtats entre:	→ Instal·lacions de subministrament d'aigua i altres instal·lacions d'aigua amb diferent origen que no sigui la xarxa pública → Instal·lacions de subministrament d'aigua i instal·lacions d'evacuació → Instal·lacions de subministrament d'aigua i l'arribada de l'aigua als aparells i equips de la instal·lació	
		Buidat de la xarxa:	→ Qualsevol tram de la xarxa s'ha de poder buidar pel que els sistemes antiretorn es combinaran amb les claus de buidat	
	Condicions mínimes de subministrament als punts de consum	**Cabals instantanis mínims:**	**Aigua Freda** **q ≥ 0,04l/s** → urinaris amb cisterna **q ≥ 0,05l/s** → "pileta" de rentamans **q ≥ 0,10l/s** → rentamans, bidet, inodor **q ≥ 0,15l/s** → urinaris temporitzat, rentavaixelles, aixeta aïllada **q ≥ 0,20l/s** → dutxa, banyera < 1,40m, aigüera i rentadora domèstica, safareig, aixeta garatge, abocador **q ≥ 0,25l/s** → rentavaixelles industrial (20 serveis) **q ≥ 0,30l/s** → banyera ≥ 1,40m, aigüera no domèstica **q ≥ 0,60l/s** → rentadora industrial (8kg) **Aigua Calenta** (ACS) **q ≥ 0,03l/s** → "pileta de rentamans **q ≥ 0,065l/s** → rentamans, bidet **q ≥ 0,10l/s** → dutxa, aigüera i rentadora domèstica, safareig, aixeta aïllada **q ≥ 0,15l/s** → banyera < 1,40m rentadora domèstica **q ≥ 0,20l/s** → banyera ≥ 1,40m, aigüera no domèstica, rentavaixelles industrial (20 serveis) **q ≥ 0,40l/s** → rentadora industrial (8kg)	
		Pressió:	→ **Pressió mínima**: Aixetes, en general → **P ≥ 100kPa** Escalfadors i fluxors → **P ≥ 150kPa** → **Pressió màxima**: Qualsevol punt de consum → **P ≤ 500kPa**	
		Temperatura d'ACS:	→ Estarà compresa entre **50ºC i 65ºC** (No és d'aplicació a les instal·lacions d'ús exclusiu habitatge)	
	Manteniment	**Dimensions dels locals**	→ Els locals on s'instal·lin equips i elements de la instal·lació que requereixin manteniment tindran les dimensions adequades per poder realitzar-lo correctament. (No és d'aplicació als habitatges unifamiliars aïllats o adossats)	
		Accessibilitat de la instal·lació	→ Per tal de garantir el manteniment i reparació de la instal·lació, les canonades estaran a la vista, s'ubicaran en forats o "patinets" registrables, o bé disposaran d'arquetes o registres. (Si es possible també s'aplicarà a les instal·lacions particulars)	
SENYALITZACIÓ	**Aigua no apta per al consum**	**Identificació**	→ Es senyalitzaran de forma fàcil i inequívoca les canonades, els punts terminals i les aixetes de les instal·lacions que subministrin aigua no apta per al consum.	
ESTALVI D'AIGUA	**Paràmetres a considerar**	**Comptatge**	→ Cal disposar d'un comptador d'aigua freda i d'aigua calenta per a cada unitat de consum individualitzable.	
		Xarxa de retorn d'ACS	→ La instal·lació d'ACS disposarà d'una xarxa de retorn quan des del punt de producció fins al punt de consum més allunyat la longitud de la canonada sigui > 15m	
		Dispositius d'estalvi d'aigua	→ A les cambres humides dels edificis o zones de pública concurrència les aixetes dels rentamans i les cisternes dels inodors en disposaran.	

Ref. del projecte: 24002

Codi Tècnic de l'Edificació RD 314/2006 , RD 1371/2007 i les seves correccions d'errades (BOEs 20/12/2007 i 25/1/2008) Oficina Consultora Tècnica · Col·legi d'Arquitectes de Catalunya v.3 abril 2008

HS 5 EVACUACIÓ D'AIGÜES

Exigències bàsiques HS 5 Evacuació d'aigües *(art.13.5 Part I CTE)*

"Els edificis disposaran de mitjans adequats per a extreure les aigües residuals generades en ells de forma independent o conjunta amb les precipitacions atmosfèriques i amb els escorrentius".

PROPIETATS DE LA INSTAL·LACIÓ	**Objecte**	→ La instal·lació evacuarà únicament les aigües residuals i pluvials, no podent-se utilitzar per a l'evacuació d'altre tipus de residus. → S'evitarà el pas d'aires mefítics als locals ocupats mitjançant la utilització de tancaments hidràulics.	✔
	Ventilació	→ Es disposarà de sistema de ventilació que permeti l'evacuació dels gasos mefítics i garanteixi el correcte funcionament dels tancaments hidràulics.	✔
	Traçat	→ El traçat de les canonades serà el més senzill possible, amb distàncies i pendents que facilitin l'evacuació dels residus i seran autonetejables. S'evitarà la retenció d'aigües en el seu interior.	✔
	Dimensionat	→ Els diàmetres de les canonades seran els adients per a transportar els cabals previsibles en condicions segures.	✔
	Manteniment	→ Les xarxes de canonades es dissenyaran de forma que siguin accessibles per al seu manteniment i reparació, per a la qual cosa han de disposar-se a la vista o allotjades en forats o "patinets" registrables, o bé disposaran arquetes o registres.	✔

Referència de projecte: 24002

Aquesta fitxa s'ha de descarregar abans d'utilitzar-la, ja que si s'emplena via web pot donar errors de càlcul.

DADES

Municipi(*): Abrera Zona: ZONA I

(*)*Relació de municipis inclosos a l'apèndix B del DB HS-6. Als municipis no inclosos en aquest apèndix no els hi és d'aplicació.*

Tipus d'intervenció(1):

- [ ] Obra nova
- [x] Edifici existent
  - [ ] Ampliació
  - [x] Reforma
  - [ ] Canvi d'ús
  - [ ] Característic
  - [ ] Parcial

¿Es disposa de mesures de la mitjana anual de concentració de radó? (2)

- [ ] Sí
- [x] No

Les solucions que **caldrà adoptar al projecte** corresponen a municipis situats a la **ZONA I.**

EXIGÈNCIA

A l'interior dels locals habitables, es limitarà el risc d'exposició dels usuaris a concentracions inadequades de radó procedent del terreny per sota del nivell de referència de **300 Bq/m^3** (mitjana anual de concentració de radó).

S'adoptarà una de les següents solucions o altres que proporcionin un nivell de protecció igual o superior:

✓ **ZONA I**	Barrera de protecció	***o bé***	Cambra d'aire ventilada
ZONA II	Barrera de protecció	***i també***	Espai de contenció ventilat
		o bé	
			Sistema de despressurització del terreny

(1) El DB HS 6 no serà d'aplicació:
- als locals no habitables,
- als locals habitables que estiguin separats de forma efectiva del terreny a través d'espais oberts on el nivell de ventilació sigui equivalent al de l'ambient exterior.

(2) En el cas que es disposi de mesures prèvies a la intervenció en l'edifici existent, caldrà indicar el valor més alt de la mitjana d'exposició al radó de totes les zones de mostreig, establertes segons apèndix C del DB HS 6.

CTE RD 314/2006 i posteriors modificacions (inclou RD 732/2019)
© Col·legi d'Arquitectes de Catalunya 2020. Aquest document és per a ús exclusiu dels arquitectes col·legiats autoritzats pel COAC. Qualsevol reproducció, transformació, difusió, comunicació o utilització no autoritzada expressament, serà objecte de les accions legals escaients, d'acord amb la legislació sobre propietat intel·lectual.

MD 5 Programa de treball. Termini d'execució

Es preveu que les obres durin un total de 3 mesos com a màxim.
Els primers 2 mesos treballant en paral·lel les partides:

- Enderrocs
- Divisions i instal·lacions interiors.
- Reubicació instal.lacions exteriors
- Restauració fusteries exteriors

Acabada aquesta primera fase, els últims 30 dies es reservaran per acabats interiors, repassos, il·luminació i mobiliari.

MD 6 Import del pressupost i repercussió per m2. Banc de preus de referència

PRESSUPOST
El pressupost d'execució material de la part d'obra i instal.lacions és de noranta-set mil set-cents quaranta-cinc euros amb quaranta cèntims (97.745,40€).
Afegint el benefici industrial i les despeses indirectes, el pressupost és de cent setze mil tres-cents disset euros amb dos cèntims (116.317,02€) que, amb el 21% d'IVA ascendeix a un pressupost d'execució per contracta de cent quaranta mil set-cents quaranta-tres euros amb cinquanta-nou cèntims (140.743,59€).

REPERCUSSIÓ PER M2
Tenint en compte que la superfície total construïda és de 194,92 m2 i que la base imposable (sense IVA) pel total de 116.317,02€, la repercussió és de 596,74€/m2.


BANC DE PREUS DE REFERÈNCIA
Per elaborar el pressupost s'ha demanat preu real a industrials per totes les partides singulars i s'ha complementat amb el banc de preus base del Col·legi d'Aparelladors per les partides estàndards.

MD 7 Classificació del contractista. Sistema d´adjudicació de l´obra. Revisió de preus

La classificació dels Contractistes exigida per a l'execució de les obres recollides en el present projecte d'acord amb la Llei de Contractes del Sector Públic 9/2017, i d'acord amb el Reial decret 1098/2001 de 12 d'octubre, pel qual s'aprova el Reglament general de la Llei de contractes de les administracions públiques (BOE núm. 257, de 26 d'octubre), modificat pel Reial decret 773/2015, de 28 d'agost (BOE núm 213, de 5 de setembre de 2015), és la següent:

Grup C - Edificacions -	Subgrup 1. Enderrocs.
	Subgrup 2. Estructures de fàbrica o formigó.
	Subgrup 4. Paletaria, arrebossats i revestiments.
	Subgrup 6. Paviments i enrajolats.
	Subgrup 7. Aïllaments i impermeabilitzacions.
	Subgrup 8. Fusteria de fusta.

MC. MEMÒRIA CONSTRUCTIVA

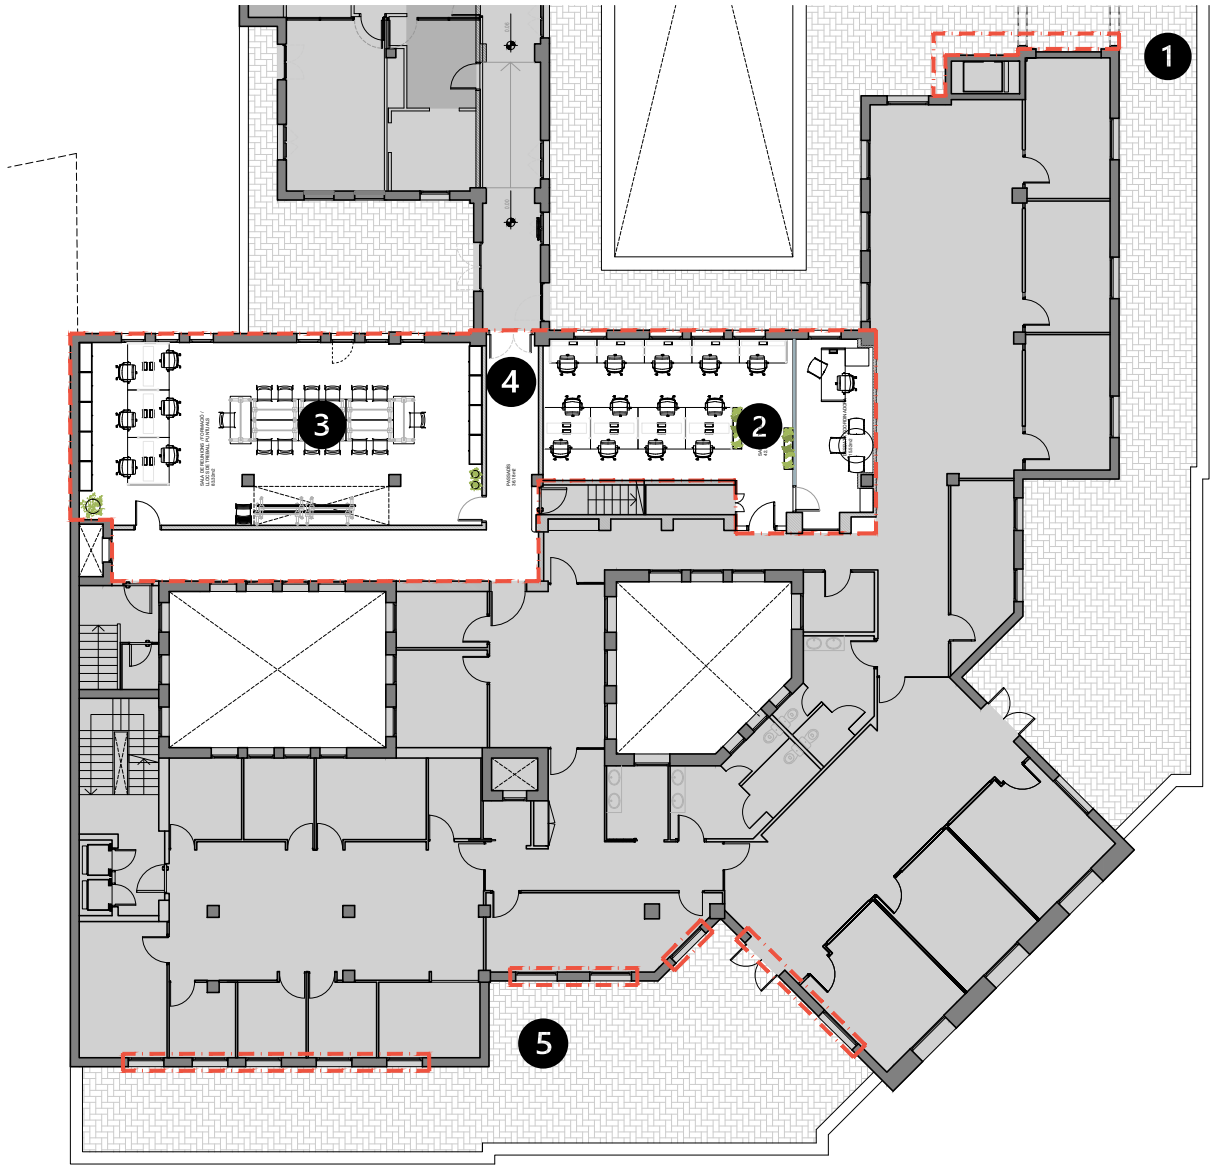

MC 1 Desmuntatges i enderrocs

Per tal de poder donar a cada espai el seu nou ús, les intervencions a realitzar seran:

A l'exterior: [1]

- Es traslladaran les bombes de calor exterior a la coberta de la planta setena.

A l'interior, a la nova sala de treball i despatx: [2]

- S'anul·larà la paret que actualment separa els dos espais.
- Es treurà la porta d'accés al que fins ara era el despatx.
- A les finestres se'ls traurà la reixa que actualment tenen per la cara exterior.
- El conjunt d'ordinadors que es troben actualment a la sala de es reubicaran a la sala del

Rack.

A l'interior, a la nova sala de reunions i formació: [3]

- Es retirarà tot el mobiliari existent.
- S'enderrocaran envans, falsos sostres i es retirarà el paviment .
- S'anul.laran i retiraran les instal·lacions existents obsoletes.
- Es traurà la claraboia existent.

A l'interior, al nou passadís d'entrada:[4]

- Es retirarà el paviment existent.

MC 2 Moviment de terres

No s'hi intervé.

MC 3 Fonamentació

No s'hi intervé.

MC 4 Paraments exteriors

Es restauraran les fusteries malmeses que donen al carrer Balmes. [5]





A la nova sala de reunions i formació:


- Es restauraran les fusteries, anul·lant les persianes i col·locant-los un doble vidre amb càmera d'aire.
- Se substituirà la claraboia existent per una de nova i estanca.



MC 5 Paraments interiors

A la nova sala de treball i despatx:

- Es col·locarà una mampara de vidre amb porta que separarà la sala de treball del despatx, tipus Dynamobel model Line de doble vidre 6+6 o equivalent.
- La franja de paviment i fals sostre entre els dos espais es refarà.
- Es posarà un vidre fix on fins ara hi havia la porta d'accés al despatx.

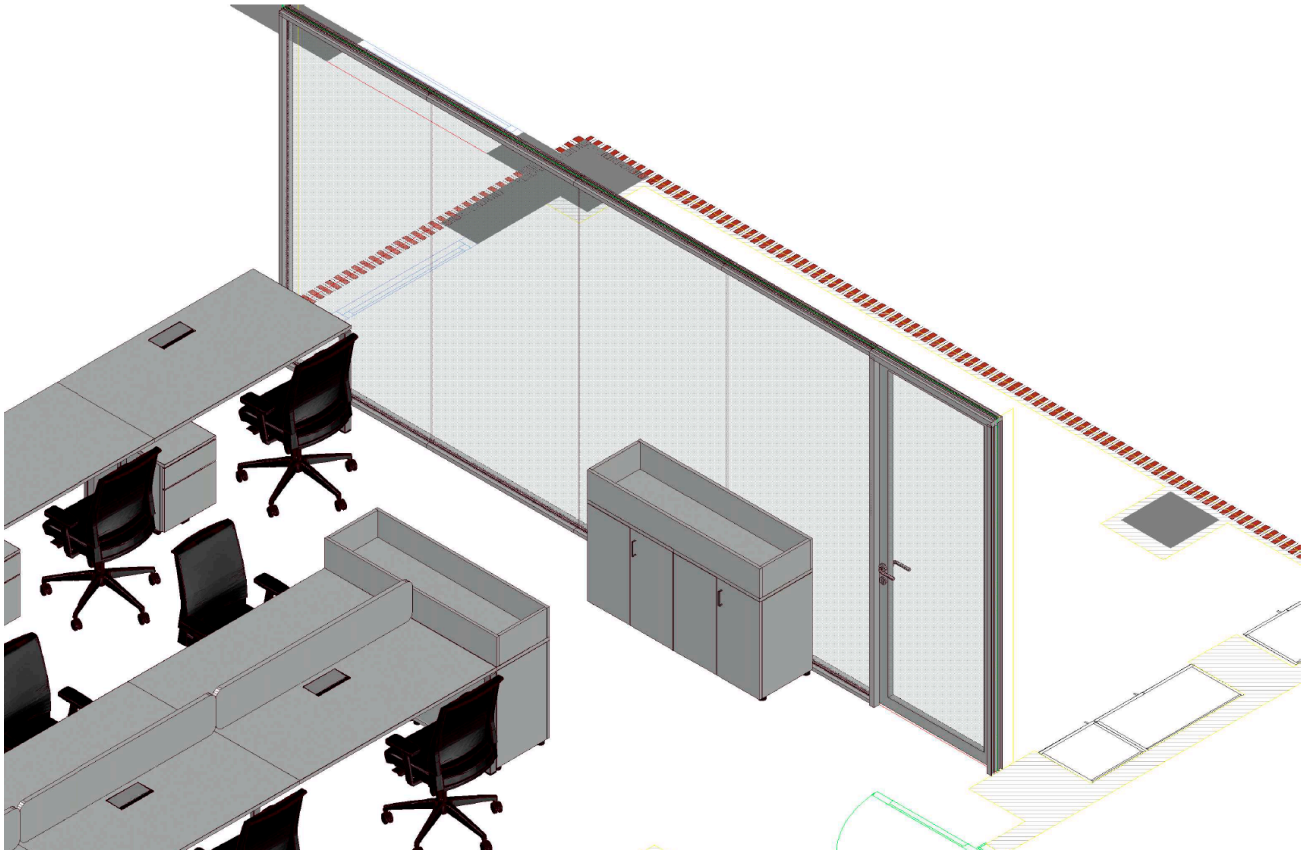

A la nova sala de reunions i formació

- S'obrirà una nova porta d'accés des del passadís.
- Es posarà un fals sostre registrable de 60x60 amb banda de pladur continu perimetral.

Al passadís es posarà una nova porta d'accés, que es convertirà en el principal, amb el seu rètol.

MC 6 Cobertes


- Instal.lació de les bombes de calor traslladades de la planta 6a a la 7a.
- Instal.lació i sellat de la nova claraboia.

MC 7 Revestiments

- Es posarà un paviment vinílic continu, prèvia capa de compressió, a tota la nova sala de formación i passadís d'accés.



- Les parets es pintaran totes amb el color NCS S 1002-Y.

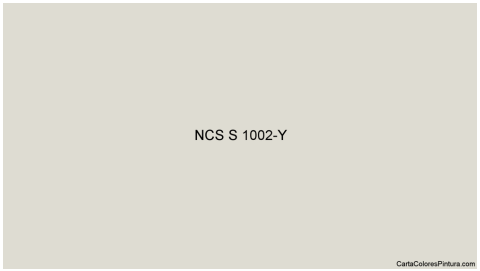

- La franja de pladur continu dels falsos sostres es pintaran de color blanc.

MC 8 Instal·lacions

- CLIMATITZACIÓ I VENTIL.LACIÓ
  - A la nova sala de formació s'instal·larà generació d'aire fred i calent mitjançant bomba de calor altament eficient, amb elements exteriors a la coberta de l'edifici i interiors de cassets.
  - S'instal.larà també un sistema mecànic de renovació d'aire mitjançant un recuperador de temperatura.
  - La resta d'espais conservaran la climatització actual.
  - Es traslladaran les bombes de calor actuals de la terrassa de la P6 a la coberta de la P7.
- IL.LUMINACIÓ

S'instal·laran plafons del de 60x60 segons el que s'indica als plànols.

- TELECOMUNICACIONS


S'han incorporat al projecte, tant en plànols com en amidaments, el llistat de necessitats facilitat pels serveis informàtics de l'IDAP.

- SEGURETAT I CONTROL D'ACCESSOS

La porta que es convertirà en la nova porta principal d'accés tindrà l'obertura controlada mitjançant un teclat numèric.

MC 9 Senyalització

Al costat de la porta d'entrada principal i de la porta de l'escala secundària s'hi col·locarà un rètol amb les lletres en vinil, sobre taulell de fusta, de les mateixes dimensions i característiques que el rètol existents.

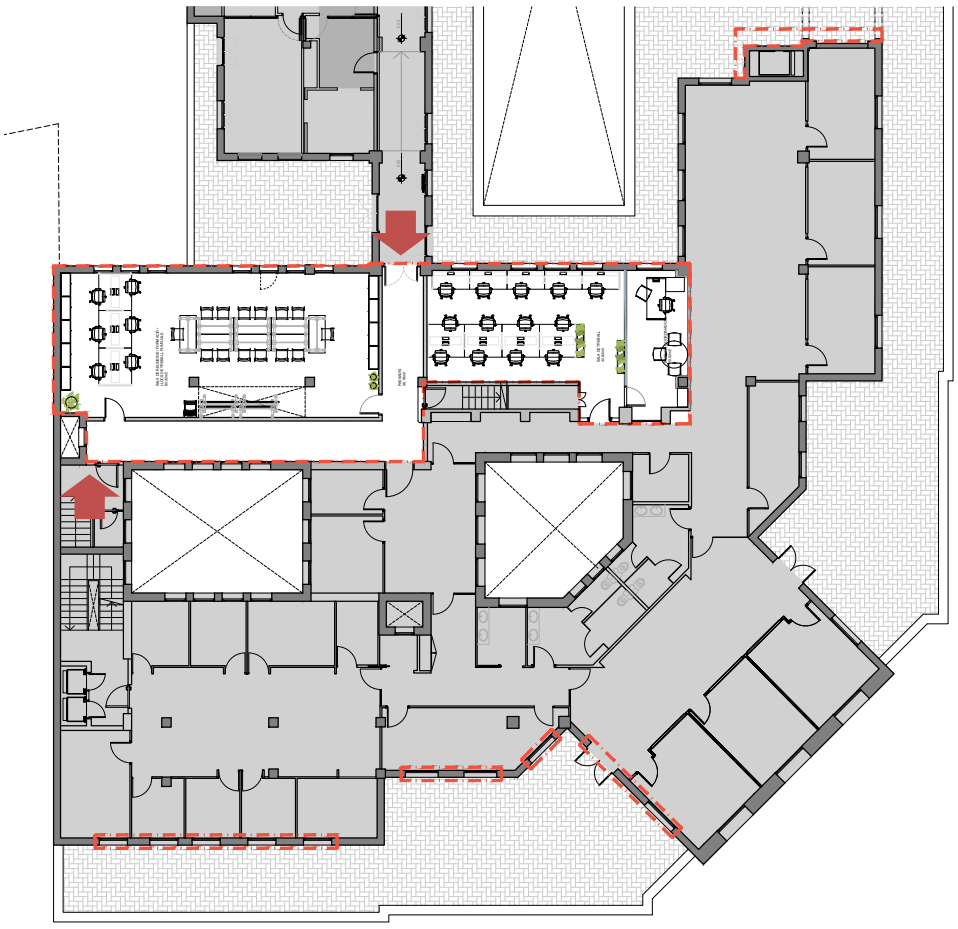


Institut d'Investigació en
Atenció Primària Jordi Gol

2. DOCUMENTS ANNEXES

2.1 MEMÒRIA D'INSTAL.LACIONS

QSAI arquitectura / ingeniería software CAD y BIM

MEMORIA DE INSTALACIONES

SITUACIÓ	Gran Via de les Corts Catalanes 567
	08011 Barcelona
TITULAR	IDIAP JORDI GOL
TÈCNIC	Juan Sotomayor Ruiz
	Enginyer Tècnic Industrial
	Col·legiat 23.556
	Enginyer Tècnic de Telecomunicacions
	Col·legiat 15.378
EXPEDIENT	1068

INDEX

1 MEMORIA DESCRIPTIVA 4
1.1 DATOS GENERALES 4
1.1.1 DATOS DEL PROMOTOR 4
1.1.2 EMPLAZAMIENTO DE LA INSTALACIÓN 4
1.1.3 TECNICO PROYECTISTA 4

2 SEGURIDAD EN CASO DE INCENDIO 5
2.1 PROPAGACIÓN INTERIOR DEL INCENDIO 5
2.2 PROPAGACIÓN EXTERIOR DEL INCENDIO 5
2.3 EVACUACIÓN DE OCUPANTES 5
2.4 INSTALACIONES DE PROTECCIÓN CONTRA INCENDIOS 5
2.4.1 SISTEMA DE ABASTECIMIENTO DE AGUA 6
2.5 INTERVENCIÓN DE LOS BOMBEROS 7
2.6 RESISTENCIA AL FUEGO DE LA ESTRUCTURA 7

3 INTALACIÓN DE ELECTRICIDAD 8
3.1 INSTALACION DE BAJA TENSION. 8
3.2 ÁMBITO DE APLICACION 8
3.3 NORMAS Y REFERENCIAS. 8
3.4 DESCRIPCION DE LA INSTALACION. 8
3.4.1 DESCRIPCIÓN GENERAL 9
3.4.2 ACOMETIDA 9
3.4.3 CAJA GENERAL DE PROTECCIÓN (CGP) 9
3.4.4 LÍNEA GENERAL DE ALIMENTACIÓN 9
3.4.5 CENTRALIZACIÓN DE CONTADORES 9
3.4.6 DERIVACIONES INDIVIDUALES 9
3.4.7 DISPOSITIVOS GENERALES E INDIVIDUALES DE CONTROL Y PROTECCIÓN 9
3.5 PROTECCION CONTRA CONTACTOS DIRECTOS 10
3.6 PROTECCION CONTRA CONTACTOS INDIRECTOS 10
3.7 CANALIZACIONES ELECTRICAS 11
3.8 CONDUCCIONES BAJO TUBO 11
3.9 CABLEADO 12
3.10 CIRCUITOS DE ALUMBRADO CIRCUITOS DE ALUMBRADO 13
3.11 CIRCUITOS DE EMERGENCIA Y SEÑALIZACION 13
3.12 CIRCUITOS DE ALUMBRADO CIRCUITOS DE ALUMBRADO 13
3.13 CIRCUITOS DE EMERGENCIA Y SEÑALIZACION 13
3.13.1 CIRCUITOS Y GRADO DE ELECTRIFICACIÓN 14
3.13.2 SISTEMA DE INSTALACIÓN 15
3.13.3 CONDUCTORES Y MECANISMOS 16
3.13.4 ILUMINACIÓN Y MECANISMOS 16

4 ILUMINACIÓN 17
4.1 EXIGENCIA BÁSICA HE 3: CONDICIONES DE LAS INSTALACIONES DE ILUMINACIÓN 17
4.1.1 INFORMACIÓN RELATIVA A LAS INSTALACIONES DE ILUMINACIÓN 17
4.1.2 INFORMACIÓN RELATIVA A LAS ZONAS 18
4.2 EXIGENCIA BÁSICA SUA 4: SEGURIDAD FRENTE AL RIESGO CAUSADO POR ILUMINACIÓN INADECUADA 18
4.2.1 ALUMBRADO NORMAL EN ZONAS DE CIRCULACIÓN 18
4.2.2 ALUMBRADO DE EMERGENCIA 18

5 INFRAESTRUCTURA COMÚN DE TELECOMUNICACIÓNES 21
5.1 OBEJETO 21

5.2 SISTEMA DE CABLEADO ESTRUCTURADO 21
5.2.1 DESCRIPCIÓN GENERAL DE INFRAESTRUCTURA DE UN S.C.E. 21
5.2.2 TECNOLOGÍA EN EL MEDIO DE TRANSMISIÓN 22
5.3 CONEXION A INTERNET 23
5.3.1 DIMENSIONADO 23

6 INSTALACIÓN DE SUMINISTRO DE AGUA 25

7 SANEAMIENTO 26

8 INSTALACION DE CLIMATIZACION 27
8.1 OBJECTO 27
8.2 NORMATIVA 27
8.3 DESCRIPCION Y JUSTIFIACION TECNICA 27
8.4 DATOS DEL EDIFICIO 28
8.5 CARACTERISTICAS TERMICAS 28
8.6 EXIGENCIA DE BIENESTAR E HIGIENE 28
8.6.1 JUSTIFICACIÓN DEL CUMPLIMIENTO DE LA EXIGENCIA DE CALIDAD DEL AMBIENTE DEL APARTADO 1.4.1 28
8.6.2 JUSTIFICACIÓN DEL CUMPLIMIENTO DE LA EXIGENCIA DE CALIDAD DEL AIRE INTERIOR DEL APARTADO 1.4.2 28
8.6.3 JUSTIFICACIÓN DEL CUMPLIMIENTO DE LA EXIGENCIA DE HIGIENE DEL APARTADO 1.4.330
8.6.4 JUSTIFICACIÓN DEL CUMPLIMIENTO DE LA EXIGENCIA DE CALIDAD ACÚSTICA DEL APARTADO 1.4.4 30
8.7 EXIGENCIA DE EFICIENCIA ENERGETICA Y ENERGIAS RENOVABLES Y RESIDUALES 30
8.7.1 JUSTIFICACIÓN DEL CUMPLIMIENTO DE LA EXIGENCIA DE EFICIENCIA ENERGÉTICA EN LA GENERACIÓN DE CALOR Y FRÍO DEL APARTADO 1.2.4.1 30
8.7.2 JUSTIFICACIÓN DEL CUMPLIMIENTO DE LA EXIGENCIA DE EFICIENCIA ENERGÉTICA EN LAS REDES DE TUBERÍAS Y CONDUCTOS DE CALOR Y FRÍO DEL APARTADO 1.2.4.2 31
8.7.3 JUSTIFICACIÓN DEL CUMPLIMIENTO DE LA EXIGENCIA DE EFICIENCIA ENERGÉTICA EN EL CONTROL DE INSTALACIONES TÉRMICAS DEL APARTADO 1.2.4.3 32
8.7.4 JUSTIFICACIÓN DEL CUMPLIMIENTO DE LA EXIGENCIA DE RECUPERACIÓN DE ENERGÍA DEL APARTADO 1.2.4.5 33
8.7.5 JUSTIFICACIÓN DEL CUMPLIMIENTO DE LA EXIGENCIA DE UTILIZACIÓN DE ENERGÍAS RENOVABLES Y APROVECHAMIENTO DE ENERGÍAS RESIDUALES DEL APARTADO 1.2.4.6 34
8.7.6 JUSTIFICACIÓN DEL CUMPLIMIENTO DE LA EXIGENCIA DE LIMITACIÓN DE LA UTILIZACIÓN DE ENERGÍA CONVENCIONAL DEL APARTADO 1.2.4.7 34
▪ LISTA DE LOS EQUIPOS CONSUMIDORES DE ENERGÍA 34
8.8 EXIGENCIA DE SEGURIDAD 36
8.8.1 JUSTIFICACIÓN DEL CUMPLIMIENTO DE LA EXIGENCIA DE SEGURIDAD EN GENERACIÓN DE CALOR Y FRÍO DEL APARTADO 3.4.1. 36
8.8.2 JUSTIFICACIÓN DEL CUMPLIMIENTO DE LA EXIGENCIA DE SEGURIDAD EN LAS REDES DE TUBERÍAS Y CONDUCTOS DE CALOR Y FRÍO DEL APARTADO 3.4.2. 36
8.8.3 JUSTIFICACIÓN DEL CUMPLIMIENTO DE LA EXIGENCIA DE PROTECCIÓN CONTRA INCENDIOS DEL APARTADO 3.4.3. 38
8.8.4 JUSTIFICACIÓN DEL CUMPLIMIENTO DE LA EXIGENCIA DE SEGURIDAD Y UTILIZACIÓN DEL APARTADO 3.4.4. 38

1 MEMORIA DESCRIPTIVA

1.1 DATOS GENERALES

1.1.1 DATOS DEL PROMOTOR

FUNDACIÓ IDIAP JORDI GOL

1.1.2 EMPLAZAMIENTO DE LA INSTALACIÓN

Gran Via de les Corts Catalanes 587 Atico

1.1.3 TECNICO PROYECTISTA

Nombre:	Juan Sotomayor Ruiz
CIF/NIF:	47717837J
Titulación:	Ingeniero Técnico de Telecomunicaciones e Industrial
Dirección:	Carrer Gran Via Carles III 15
CP:	08028
Población:	Barcelona
Provincia:	Barcelona
Teléfono:	93 339 46 51

2 SEGURIDAD EN CASO DE INCENDIO

Las condiciones de seguridad en caso de incendio del edificio proyectado cumplen las exigencias básicas SI del CTE. Estas exigencias se satisfacen adoptando soluciones técnicas basadas en el Documento Básico de Seguridad en caso de incendio, DB SI.

El aparcamiento dispone de un proyecto independiente ya que está sometido al control preventivo de la Administración de la Generalidad.

Justificación del cumplimiento de las exigencias básicas SI.

Se adjuntan las fichas justificativas del cumplimiento del DB SI en "Edificio de viviendas plurifamiliar". A continuación se relacionan los aspectos más importantes de la seguridad en caso de incendio del edificio, ordenados por exigencias básicas SI.

2.1 PROPAGACIÓN INTERIOR DEL INCENDIO

No aplica al tratarse de una reforma interior

2.2 PROPAGACIÓN EXTERIOR DEL INCENDIO

No aplica al tratarse de una reforma interior

2.3 EVACUACIÓN DE OCUPANTES

No aplica al tratarse de una reforma interior

2.4 INSTALACIONES DE PROTECCIÓN CONTRA INCENDIOS

Extintor

El extintor manual se considera el elemento básico para un primer ataque a los conatos de incendio que se produzcan. Es preceptiva la instalación de extintores de incendio portátiles en todos los sectores de incendio de los establecimientos industriales. Los extintores de incendio, sus características y especificaciones se ajustarán al "Reglamento de aparatos a presión" y a su instrucción técnica complementaria MIE-AP5.

Asimismo los recipientes de los extintores de incendio deben cumplir los requisitos esenciales de seguridad de la Directiva 97/23 / CEE "Equipos a presión "transpuesta mediante el Real Decreto 769/1999, de 7 de mayo.

Del tipo 21A-113B a menos de 15 m de recorrido desde cualquier punto.
Los extintores deben estar situados de manera que la parte superior del aparato se encuentre entre 80 y 120 cm de tierra.

Alumbrado de emergencia

Se instalarán equipos autónomos (ubicados según planos) que cumplan las normas UNE 20-062-73 y 20-392-15, de manera que se asegure en todo momento la iluminación del local y de los accesos y salidas para una eventual evacuación.

En caso de quiebra del alumbrado general, estos equipos instalados proporcionarán un alumbrado de emergencia alimentados con la fuente propia de energía, que permita la evacuación fácil y segura de los ocupantes hacia el exterior.

Este alumbrado de emergencia deberá poder funcionar durante un mínimo de una hora y proporcionando un nivel de iluminación de 1 lux en los recorridos de evacuación y 5 lux en las zonas de control de las instalaciones técnicas y procesos industriales. Estas condiciones se obtendrán a nivel de suelo considerando un factor de reflexión nulo en las paredes y techos, así como un factor de depreciación de las bombillas y difusores de 0,8.

Esta instalación entrará en servicio automáticamente al producirse la quiebra en la red eléctrica (reducción de 70% de la tensión de suministro).

Con el fin de garantizar la eficacia y el buen funcionamiento del alumbrado de emergencia, se instalará un sistema de desactivado automático del mismo que permita que permanezcan los aparatos cargados permanentemente. Estos aparatos deben quedar en reposo al desconectar la corriente eléctrica o cuando éste falle y no haga falta luz de emergencia.

Señalización
Se señalizarán las salidas de uso habitual y de emergencia, así como los equipos de protección contra incendios descritos en los puntos anteriores mediante señales definidas en la norma UNE 23033-1, con las siguientes dimensiones:

- 210 x 210mm cuando la distancia de observación de la señal no pase de 10m.
- 420 x 420mm cuando la distancia de observación sea entre 10 y 20 metros.
- 594 x 594mm cuando la distancia de observación sea entre 20 y 30 metros.

Serán visibles en caso de fallo del alumbrado normal. Cuando sean fotoluminuscentes cumplirán lo establecido en las normas UNE 23035-1:2003, UNE 23035-2:2003 y UNE 23035-4:2003

2.4.1 SISTEMA DE ABASTECIMIENTO DE AGUA

No procede.

2.5 INTERVENCIÓN DE LOS BOMBEROS

No aplica al tratarse de una reforma interior

2.6 RESISTENCIA AL FUEGO DE LA ESTRUCTURA

No aplica al tratarse de una reforma interior

3 INTALACIÓN DE ELECTRICIDAD

3.1 INSTALACIÓN DE BAJA TENSIÓN.

El objeto del presente capitulo es definir las partes que componen la instalación eléctrica de Baja Tensión del edificio de viviendas y zonas comunitarias, de forma que se adecúen a la legislación actual.

Este apartado establece y justifica las condiciones técnicas y económicas de ejecución de la instalación eléctrica, de características normalizadas cuyo fin es suministrar energía eléctrica en baja tensión a todas las instalaciones. Con el fin es suministrar energía eléctrica en baja tensión a todas las instalaciones.

3.2 ÁMBITO DE APLICACIÓN

Es la reforma interior de una sala de oficinas.

3.3 NORMAS Y REFERENCIAS.

Real Decreto de 842/2002 del 2 de agosto por el q ue se aprueba el Reglamento Electrotécnico para baja tensión (REBT)
Real Decreto 1955/2000 de 1 de Diciembre, por el que se regulan las Actividades de Transporte, Distribución, Comercialización, Suministro y Procedimientos de Autorización de Instalaciones de Energía Eléctrica.

Resolución ECF/4548/2006 del 29 de diciembre por el que se aprueba a FECSA-ENDESA las Normas técnicas particulares relativas a la red de Instalaciones deenlace.
CTE DB HE-5 Contribución fotovoltaica mínima de energía eléctrica RD 314/2006, de 17 de marzo de 2006 (BOE 28/03/2006) modificado por RD 1371/2007 (BOE 23/10/2007), Orden VIV 984/2009 (BOE 23/4/2009) y sus correcciones de errores (BOE 20/12/2007 y25/1/2008)
Actividades de transporte, distribución, comercialización, suministros y Procedimientos de Autorización de instalaciones de energía eléctrica RD 1955/2000 (BOE: 27/12/2000). Obligación de centro de transformación, distancias líneas eléctricas
Reglamento de condiciones técnicas y Garantías de seguridad en líneas eléctricas de alta tensión y sus instrucciones técnicas complementarias, ITC-LAT 01 a 09, RD 223/2008 (BOE: 03/19/2008). En vigor a partir del19.03.2008.
Reglamento sobre condiciones técnicas y Garantías de seguridad en centrales eléctricas y Centros de Transformación RD 3275/1982 (BOE: 01/12/82) corrección de errores (BOE:01/18/83)
Normas sobre ventilación y acceso de ciertos Centros de transformación Resolución 06/19/1984 (BOE:06/26/84)
Condiciones de seguridad en las instalaciones eléctricas de baja tensión de viviendas, Instrucción 9/2004, de 10 de mayo, Dirección General de Seguridad Industrial
CTE DB HE-3 Eficiencia energética de las instalaciones de iluminación RD 314/2006, de 17 de marzo de 2006 (BOE 28/03/2006) modificado por RD 1371/2007 (BOE 23/10/2007), Orden VIV 984/2009 (BOE 23/4/2009) y sus correcciones de errores (BOE 20/12/2007 y25/1/2008)
CTE DB SU-4 Seguridad frente al riesgo causado por iluminación inadecuada, RD 314/2006, de 17 de marzo de 2006 (BOE 28/03/2006) modificado por RD 1371/2007 (BOE 23/10/2007), Orden VIV 984/2009 (BOE 23/4/2009) y sus correcciones de errores (BOE 20/12/2007 y25/1/2008)

3.4 DESCRIPCIÓN DE LA INSTALACIÓN.

3.4.1 DESCRIPCION GENERAL

Se trata de una reforma de una sala de exposición de oficinas.

3.4.2 ACOMETIDA

existente

3.4.3 CAJA GENERAL DE PROTECCION (CGP)

existente

3.4.4 LINEA GENERAL DE ALIMENTACION

existente

3.4.5 CENTRALIZACION DE CONTADORES

existente

3.4.6 DERIVACIONES INDIVIDUALES

existente

3.4.7 DISPOSITIVOS GENERALES E INDIVIDUALES DE CONTROL Y PROTECCION

El cuadro eléctrico es el encargado de proporcionar mando y protección sobre los elementos terminales ubicadas es su zona de influencia, su instalación y componentes cumple con la normativa vigente.

Las protecciones estarán dimensionadas siguiendo criterio de agrupamiento, el tipo de aparato o terminal que está conectado y el nivel de seguridad que serequiere.

Todos los cuadros están situados en lugares accesibles y su instalación es vertical. Todos los cuadros están constituidos por los diferentes elementos de protección adecuados a las posibles sobretensiones (permanentes y transitorias), la intensidad máxima prevista de los circuitos que alimentan, a la intensidad de los defectos de aislamiento y el poder de cortocircuito de la instalación.


Todas las salidas se conectarán con terminales y serán convenientemente rotuladas.

Las salidas estarán constituidas por interruptores automáticos magnetotérmicos modulares para mando y protección de circuitos contra sobrecargas y cortocircuitos, de las característicassiguientes:

- Calibres: 6 a 400A
- Tensión nominal: 230/400V
- Frecuencia: 50 Hz
- Poder de corte: 6 kA (siempre superior al poder de corte de 4,5 kA, marcado por las directrices de la compañía)

Todas las salidas estarán protegidas contra defectos de aislamiento mediante interruptores diferenciales de las siguientes características:

- Calibres: 40 a 160A
- Tensión nominal: 230/400 V(bipolares)
- Sensibilidad: 30/300/500mA
    - Poder de corte: 10 kA (siempre superior al poder de corte de 4,5 kA, marcado por las directrices de lacompañía).

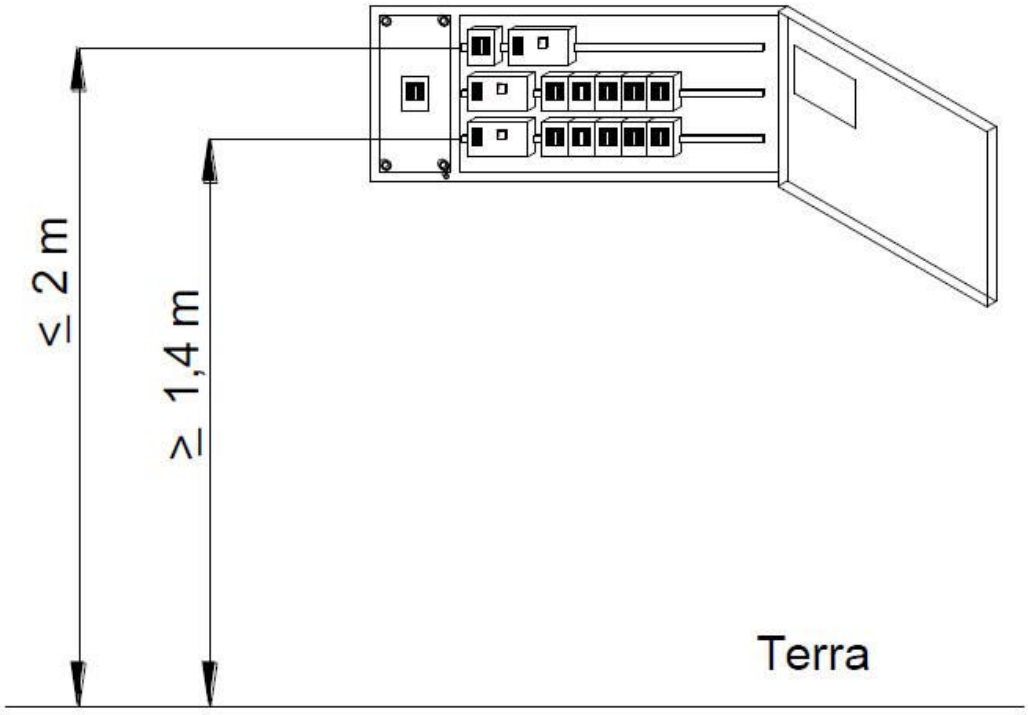

3.5 PROTECCIÓN CONTRA CONTACTOS DIRECTOS

Toda la instalación eléctrica en general se ha efectuado de manera que las partes activas de la misma, están alejadas de los lugares donde habitualmente se encuentran o circulan personas, haciendo prácticamente imposible un contacto fortuito de las mismas con las manos o cualquier otra parte del cuerpo, tal y como especifica la MI BT021.

Los conductores eléctricos discurren normalmente por lugares inaccesibles y fuera del alcance de las personas y siempre por bandejas metálicas o en el interior de tubos protectores aislantes. Asimismo ninguna parte de la instalación eléctrica queda con zonas descubiertas bajo tensión disponiéndose de cajas de entronque o derivación del aislante, cerradas y equipadas con regletas y bornes de conexión.

Todos los receptores eléctricos tanto de alumbrado como de fuerza, se instalan en emplazamientos, si puede ser fuera del alcance de las personas, debidamente protegidos con elementos aislantes, desde el punto de vista eléctrico.

3.6 PROTECCIÓN CONTRA CONTACTOS INDIRECTOS

La protección de las instalaciones eléctricas contra contactos indirectos se efectúa conjugando la instalación de diferenciales de sensibilidad, con la instalación del sistema de protección por puesta a tierra, con objeto de limitar la tensión de defecto que con respecto a tierra pueden tener en un momento dado las masas metálicas, asegurar la actuación de las protecciones y eliminar o disminuir el riesgo que supone una avería en el material utilizado, todo ello de acuerdo con la ITC BT- 24.

Las masas metálicas de los receptores eléctricos se unen mediante los conductores de protección de sección adecuada a las líneas principales de puesta a tierra, las cuales se unirán al borne de puesta a tierra que enlazará directamente con los electrodos existentes.

Los conductores de protección discurren normalmente por las propias canalizaciones de los conductores de fase o activos y estarán debidamente protegidos con doble capa de aislamiento, de color amarillo – verde normalizado. Los conductores de protección se calcularán en función de la intensidad de cortocircuito en el punto considerado y el tiempo de actuación de las protecciones según norma UNE 20460 -5-54 apartado 543.1.1.

El valor óhmico máximo de la resistencia de la toma de tierra, deberá ser tal que para una corriente de fuga igual a la de la sensibilidad máxima de las protecciones diferenciales, no aparezcan tensiones de defecto superiores a 50 V.

3.7 CANALIZACIONES ELÉCTRICAS

Para la distribución general de líneas se instalarán bandejas metálicas, preferentemente de la instalación perforada, de sección adecuada para el cableado a distribuir y con espacio de reserva para posibles ampliaciones o modificaciones de la instalación, y la distribución de líneas en puntos concretos de la instalación se realizará bajo tubo.

Todo paso de canalizaciones eléctricas a través de sectores de incendio independiente deberá efectuarse de manera que no se disminuya el RF del elemento atravesado.

Todas aquellas bandejas que por necesidad tengan que llevar diferentes tipos de cableado, éstos se separarán mediante tabique separador y se entubará el cableado de menor tensión.

3.8 CONDUCCIONES BAJO TUBO

Las conducciones bajo tubo se realizarán desde la bandeja de distribución hasta la alimentación en cada punto de consumo específico (luminarias, tomas de corriente, etc.).

Se instalará tubo PVC corrugado, en las instalaciones a realizar por el falso techo.

En las instalaciones vistas, como norma general, se utilizará tubo de PVC rígido en interiores y tubo metálico roscado en exteriores y zonas que así lo requieran.

Los diámetros de estos tubos estarán de acuerdo con el número de conductores que se vayan a alojar en ellos y de las secciones de los mismos, basándose en la Instrucción ITC BT 21.

Todas las derivaciones y conexiones se realizarán dentro de cajas de derivación.

3.9 CABLEADO

La instalación eléctrica de las zonas comunes se realizará por medio del tipo RZ1-K (AS) de 06 / 1kV de aislamiento. Las principales características del agarre será ser cable libre de halógenos (IEC-60.754.1), no propagador del incendio (UNE EN-50266-2-4) y sin desprendimiento de humos opacos (UNE 21172, IEC 61.034.1.2).

Hasta secciones de 50 mm2 se utilizarán conductores multipolares, y por secciones superiores deberá emplear conductores unipolares.

La instalación de las viviendas se realizará mediante cable unipolar del H07Z1-K (AS) de 450/750 v de 450 v de 450 v de 450 v de 450 v de 450 v de 450 v de 450 v de 450 v de 450 v de 450 v de 450 v de 450 v de 450 v de 450 v de 450 v de 450 v de 450 v de 450 v de 450 v de
Este tipo de cable igualmente deberá ser de naturaleza libre de halógenos, no propagador de la llama ni del incendio y sin desprendimiento de humos opacos.

Los cables eléctricos emplean los colores establecidos para cada fase, siendo:

- Negro, Marrón, Gris para las fases.
- Azul para el neutro.
- Bicolor Amarillo/Verde para la puesta a tierra. No se permiten la composición de otros colores.

El conductor neutro será de igual sección que las fases.

conductor	*coloración*		
neutro (o previsión de que un conductor de fase pase posteriormente a neutro)	*azul*		
protección	*verde-amarillo*		
fase	*marrón*	*negro*	*gris*

Los cables unipolares de tensión asignada 0,6/1 kV con aislamiento y cubierta no tienen aplicadas diferentes coloraciones, en este caso el instalador debe identificar los conductores mediante medios apropiados, por ejemplo mediante un señalizador o argolla, una etiqueta, etc.. en cada extremo del cable.

Para establecer la correspondiente protección contra contactos indirectos, todos los circuitos derivados dispondrán de un conductor de protección de cobre que se conectará a la red de tierra.

Todo lo anterior reseñado será ejecutado de acuerdo con la normativa vigente

3.10 CIRCUITOS DE ALUMBRADO CIRCUITOS DE ALUMBRADO

La iluminación se resuelve principalmente con encendidos generales con diferentes tipos de luminarias engastadas en el falso techo de pasillo y con luminarias adosadas a techo o acopios en la pared en las zonas donde no se disponga de falso techo.
La iluminación de las viviendas será propia de cada vivienda.

Otros circuitos de alumbrado, delante de las puertas del ascensor, se conectan las luminarias a un circuito especial de iluminación permanente, para asegurar el alumbrado normativo de esta zona.

3.11 CIRCUITOS DE EMERGENCIA Y SEÑALIZACIÓN

Debido a los diferentes usos a los que se destina el edificio, en las zonas que así lo requiera se ha proyectado la instalación de circuitos de alumbrado de emergencia, dicho alumbrado se realiza mediante equipos autónomos distribuidos por todos los recorridos de la ciudad.

Se ha mantenido siempre la independencia entre los circuitos de emergencia y los de iluminación general, de tal manera que en caso fallido de iluminación en una parte del edificio, entren en funcionamiento sólo las emergencias de la misma.

Esta iluminación de emergencia proporciona como mínimo 3 lux en el nivel de tierra en los recorridos de evacuación y 5 lux en los puntos en que están situados equipos de protección contra incendios de utilización manual y / o cuadros de distribución de la iluminación, suministrando estos niveles de iluminación como mínimo durante 1 hora.

3.12 CIRCUITOS DE ALUMBRADO CIRCUITOS DE ALUMBRADO

La iluminación se resuelve principalmente con encendidos generales con diferentes tipos de luminarias engastadas en el falso techo de pasillo y con luminarias adosadas a techo o acopios en la pared en las zonas donde no se disponga de falso techo.
La iluminación de las viviendas será propia de cada vivienda.

Otros circuitos de alumbrado, delante de las puertas del ascensor, se conectan las luminarias a un circuito especial de iluminación permanente, para asegurar el alumbrado normativo de esta zona.

3.13 CIRCUITOS DE EMERGENCIA Y SEÑALIZACIÓN

Debido a los diferentes usos a los que se destina el edificio, en las zonas que así lo requiera se ha proyectado la instalación de circuitos de alumbrado de emergencia, dicho alumbrado se realiza mediante equipos autónomos distribuidos por todos los recorridos de la ciudad.

Se ha mantenido siempre la independencia entre los circuitos de emergencia y los de iluminación general, de tal manera que en caso fallido de iluminación en una parte del edificio, entren en funcionamiento sólo las emergencias de la misma.

Esta iluminación de emergencia proporciona como mínimo 3 lux en el nivel de tierra en los recorridos de evacuación y 5 lux en los puntos en que están situados equipos de protección contra incendios de utilización manual y / o cuadros de distribución de la iluminación, suministrando estos niveles de iluminación como mínimo durante 1 hora.

9 Protección de sobretensiones (transitorias y permanentes)
10 Interruptor de control de potencia (ICP) de 40 A y un poder de corte mínimo de4,5kA.
11 Interruptor general automático (IGA) de 40 A y un poder de corte mínimo de4,5kA.
12 Interruptor diferencial de alta sensibilidad (30mA), de protección contra contactos indirectos.
13 Interruptor de corte homopolar, destinado a la protección contra sobrecargas y cortocircuitos de cada uno de los circuitos interiores.
- Borne de conexión de los conductores de protección.

3.13.1 CIRCUITOS Y GRADO DE ELECTRIFICACION

Locales comerciales y oficinas

Los diferentes circuitos de las instalaciones de usos comunes se protegerán por separado mediante los siguientes elementos:

Protección contra contactos indirectos: Se realiza mediante uno o varios interruptores diferenciales.

Protección contra sobrecargas y cortocircuitos: Se lleva a cabo con interruptores automáticos magnetotérmicos o guardamotores de diferentes intensidades nominales, en función de la sección y naturaleza de los circuitos a proteger. Asimismo, se instalará un interruptor general para proteger la derivación individual.

Guardamotor, destinado a la protección contra sobrecargas, cortocircuitos y riesgo de la falta de tensión en una de las fases en los motores trifásicos.

La composición del cuadro y los circuitos interiores será la siguiente:

Nº de circuito	Tipo de circuito	Recinto	Potencia Eléctrica [W]		
			R	S	T
Subcuadro Cuadro individual 1.1	Subcuadro Cuadro individual 1.1	-	10857.9	-	-
C1 (iluminación)	C1 (iluminación)	-	350.0	-	-
C2 (tomas)	C2 (tomas)	-	2900.0	-	-
C7 (tomas)	C7 (tomas)	-	2900.0	-	-
C7(2) (tomas)	C7(2) (tomas)	-	1300.0	-	-
C13 (alumbrado de emergencia)	C13 (alumbrado de emergencia)	-	10.8	-	-
C13(2) (alumbrado de emergencia)	C13(2) (alumbrado de emergencia)	-	21.6	-	-
C7(3) (tomas)	C7(3) (tomas)	-	1700.0	-	-
C14 (Unidad interior VRV, monofásica)	C14 (Unidad interior VRV, monofásica)	-	97.5	-	-
C15 (Unidad exterior VRV, monofásica)	C15 (Unidad exterior VRV, monofásica)	-	5575.0	-	-
C16 (Climatización)	C16 (Climatización)	-	625.0	-	-
Subcuadro Cuadro individual 1.2	Subcuadro Cuadro individual 1.2	-	11592.4	-	-
C1 (iluminación)	C1 (iluminación)	-	280.0	-	-
C13 (alumbrado de emergencia)	C13 (alumbrado de emergencia)	-	21.6	-	-
C13(2) (alumbrado de emergencia)	C13(2) (alumbrado de emergencia)	-	10.8	-	-
C2 (tomas)	C2 (tomas)	-	2900.0	-	-
C7 (tomas)	C7 (tomas)	-	2900.0	-	-
C7(2) (tomas)	C7(2) (tomas)	-	2900.0	-	-
C7(3) (tomas)	C7(3) (tomas)	-	2900.0	-	-

Nº de circuito	Tipo de circuito	Recinto	Potencia Eléctrica [W]		
			R	S	T
C7(4) (tomas)	C7(4) (tomas)	-	2500.0	-	-

Instalación interior

Datos de cálculo de Cuadro individual 1							
Esquema	P_{calc} (kW)	Longitud (m)	Línea	I_c (A)	I'_z (A)	c.d.t (%)	c.d.t_{ac} (%)
Cuadro individual 1							
Subcuadro Cuadro individual 1.1	10.86	14.38	RZ1MZ1-K 3G10	47.24	57.00	1.28	1.45
Sub-grupo 1							
C1 (iluminación)	0.35	72.23	H07V-K Eca 3G1.5	1.52	14.50	0.30	1.75
C2 (tomas)	3.45	22.88	H07V-K Eca 3G2.5	15.00	20.00	1.73	3.18
C13 (alumbrado de emergencia)	0.01	3.64	H07V-K Eca 3G1.5	0.05	14.50	-	1.45
C14 (Unidad interior VRV, monofásica)	0.10	21.73	H07V-K Eca 3G2.5	0.58	20.00	0.03	1.48
C15 (Unidad exterior VRV, monofásica)	5.58	17.13	H07V-K Eca 3G4	24.24	26.00	1.90	3.35
Sub-grupo 2							
C7 (tomas)	3.45	24.62	H07V-K Eca 3G2.5	15.00	20.00	2.41	3.86
C13(2) (alumbrado de emergencia)	0.02	15.72	H07V-K Eca 3G1.5	0.09	14.50	0.01	1.46
C16 (Climatización)	0.63	16.14	H07V-K Eca 3G1.5	3.72	14.50	0.49	1.94
C7(2) (tomas)	3.45	12.29	H07V-K Eca 3G2.5	15.00	20.00	1.31	2.76
C7(3) (tomas)	3.45	6.61	H07V-K Eca 3G2.5	15.00	20.00	0.65	2.10
Subcuadro Cuadro individual 1.2	11.59	19.82	RZ1MZ1-K 3G16	50.40	77.00	1.13	1.30
Sub-grupo 1							
C1 (iluminación)	0.28	55.09	H07V-K Eca 3G1.5	1.22	14.50	0.25	1.55
C2 (tomas)	3.45	12.50	H07V-K Eca 3G2.5	15.00	20.00	1.12	2.42
C13 (alumbrado de emergencia)	0.02	15.16	H07V-K Eca 3G1.5	0.09	14.50	-	1.31
C13(2) (alumbrado de emergencia)	0.01	3.62	H07V-K Eca 3G1.5	0.05	14.50	-	1.30
C7 (tomas)	3.45	9.41	H07V-K Eca 3G2.5	15.00	20.00	0.79	2.09
Sub-grupo 2							
C7(2) (tomas)	3.45	19.91	H07V-K Eca 3G2.5	15.00	20.00	1.89	3.19
C7(3) (tomas)	3.45	15.70	H07V-K Eca 3G2.5	15.00	20.00	1.46	2.76
C7(4) (tomas)	3.45	10.33	H07V-K Eca 3G2.5	15.00	20.00	0.94	2.24

3.13.2 SISTEMA DE INSTALACION

La distribución eléctrica de los diferentes circuitos, así como las derivaciones y mecanismos, está realizada con tubo protector empotrado.

Las conducciones realizadas con tubo, serán determinadas según las recomendaciones de la instrucción ITC BT 21.

Los diámetros de estos tubos están de acuerdo con el número de conductores que se vayan a alojar en ellos y de las secciones de los mismos, basándose su elección en la tabla III de la Instrucción ITC BT 21.
El trazado está preferentemente siguiendo las líneas paralelas de las verticales y horizontales de las habitaciones.

3.13.3 CONDUCTORES Y MECANISMOS

Los conductores utilizados son de cobre tipo unipolar, con aislamiento seco de doble capa, para una tensión máxima de 750V.
La sección mínima es de 1,5mm2. Los empalmamientos son realizados en el interior de cajas empotradas mediante regletas de conexión.
Los cables eléctricos emplean los colores establecidos para cada fase, en que:
• Negro, Marrón, Gris para las fases.
• Azul por elneutro.
• Bicolor Amarillo / Verde para la puesta a tierra. No se permiten la composición de otroscolores.
El conductor neutro será de igual sección que las fases.
Para establecer la correspondiente protección contra contactos indirectos, todos los circuitos derivados dispondrán de un conductor de protección de cobre que se conectará a la red de tierra.
Los mecanismos utilizados son homologados y con marcado CE.

3.13.4 ILUMINACION Y MECANISMOS

Los parámetros técnicos de iluminación exterior, de seguridad y prevención cumplen con CIE 150-2003 y CIE 126-1997.
Según las normas técnicas, los recorridos de evacuación del edificio disponen de alumbrado de emergencia.
Los equipos de emergencia utilizados son de tipo autónomo. Cuando se produzca un corte en el suministro eléctrico o la tensión desciende hasta un valor menor que el 70% de la tensión nominal se encenderán, hasta que se produzca el restablecimiento de la red normal.
La iluminación de emergencia proporciona una iluminación mínima de 3 lux, a nivel de tierra en todo el recorrido de evacuación.

Los mecanismos utilizados son homologados y con marcado CE.

4 ILUMINACIÓN

4.1 EXIGENCIA BÁSICA HE 3: CONDICIONES DE LAS INSTALACIONES DE ILUMINACIÓN

1) Esta sección es de aplicación a las instalaciones de iluminación interior en:
   a) edificios de nueva construcción;
   b) intervenciones en edificios existentes con:
      i) renovación o ampliación de una parte de la instalación
      ii) cambio de uso característico del edificio.
      iii) cambios de actividad en una zona del edificio.
2) Se excluyen del ámbito de aplicación:
   a) las instalaciones interiores de viviendas.
   b) las instalaciones de alumbrado de emergencia.
   c) los edificios protegidos oficialmente por ser parte de un entorno declarado o en razón de su particular valor arquitectónico o histórico, en la medida en que el cumplimiento de determinadas exigencias básicas de eficiencia energética pudiese alterar de manera inaceptable su carácter o aspecto, siendo la autoridad que dicta la protección oficial quien determine los elementos inalterables;
   d) construcciones provisionales con un plazo previsto de utilización igual o inferior a dos años;
   e) edificios aislados con una superficie útil total inferior a 50 m2.
   f) edificios industriales, de la defensa y agrícolas, o parte de los mismos, en la parte destinada a talleres y procesos industriales, de la defensa y agrícolas no residenciales.
3) En el caso de intervenciones en edificios existentes, se considerarán los siguientes criterios de aplicación:
   a) se aplicará esta sección a las instalaciones de iluminación interior de todo el edificio, en los siguientes casos:
      i) intervenciones en edificios existentes con una superficie útil total final (incluidas las partes ampliadas, en su caso) superior a 1000 m2, donde se renueve más del 25% de la superficie iluminada.
      ii) cambios de uso característico.
   b) cuando se renueve o amplíe una parte de la instalación, se adecuará la parte de la instalación renovada o ampliada para que se cumplan los valores de eficiencia energética límite en función de la actividad.
   c) cuando la renovación afecte a zonas del edificio para las cuales se establezca la obligatoriedad de sistemas de control o regulación, se dispondrá de estos sistemas.
   d) en cambios de actividad en una zona del edificio que impliquen un valor más bajo del Valor de Eficiencia Energética de la Instalación (VEEI) límite respecto al de la actividad inicial, se adecuará la instalación de dicha zona.

4.1.1 INFORMACIÓN RELATIVA A LAS INSTALACIONES DE ILUMINACIÓN

Tipo de uso: Otros usos (Em ≤ 600 lux)			
Potencia límite: 10.00 W/m²			
Planta	Recinto	Superficie iluminada	Potencia total instalada en lámparas + equipos aux.
		S(m²)	P (W)
Planta	Formación (Oficinas)	84	350.00
Planta	Trabajo Oficinas)	62	280.00
	TOTAL	146	630.00
Potencia total instalada por unidad de superficie iluminada: P_{tot}/S_{tot} (W/m²): 4.33			

4.1.2 INFORMACIÓN RELATIVA A LAS ZONAS

Administrativo en general			
VEEI máximo admisible: 3.00 W/m²			
Planta	unidades	Formación	Trabajo
Índice del local	K	2	2
Número de puntos considerados en el proyecto	n	130	91
Factor de mantenimiento previsto	Fm	0.8	0.8
Potencia total instalada en lámparas + equipos aux.	P (W)	350	280
Eficiencia de las lámparas utilizadas en el local	Lm/W	154.29	154.29
Valor de eficiencia energética de la instalación	VEEI (W/m²)	1.6	1.7
Iluminancia media horizontal mantenida	Em (lux)	253.03	256.7
Índice de deslumbramiento unificado	UGR	16	16
Índice de rendimiento de color de las lámparas	Ra	85	85
Coefi.de transmisión luminosa del vidrio de las ventanas del local	T	0.07	0
Ángulo de sombra	q (°)	90	0

4.2 EXIGENCIA BÁSICA SUA 4: SEGURIDAD FRENTE AL RIESGO CAUSADO POR ILUMINACIÓN INADECUADA

1) En cada zona se dispondrá una instalación de alumbrado capaz de proporcionar, una iluminancia mínima de 20 lux en zonas exteriores y de 100 lux en zonas interiores, excepto aparcamientos interiores en donde será de 50 lux, medida a nivel del suelo. El factor de uniformidad media será del 40% como mínimo.
2) En las zonas de los establecimientos de uso Pública Concurrencia en las que la actividad se desarrolle con un nivel bajo de iluminación, como es el caso de los cines, teatros, auditorios, discotecas, etc., se dispondrá una iluminación de balizamiento en las rampas y en cada uno de los peldaños de las escaleras.

4.2.1 ALUMBRADO NORMAL EN ZONAS DE CIRCULACIÓN

			NORMA	PROYECTO
Zona			Iluminancia mínima [lux]	
Exterior	Exclusiva para personas	Escaleras	20	
		Resto de zonas	20	
	Para vehículos o mixtas		20	
Interior	Exclusiva para personas	Escaleras	100	
		Resto de zonas	100	105
	Para vehículos o mixtas		50	
Factor de uniformidad media			fu ³ 40 %	41 %

4.2.2 ALUMBRADO DE EMERGENCIA

Contarán con alumbrado de emergencia:

☒	Recorridos de evacuación
☐	Aparcamientos cuya superficie construida exceda de 100 m²
☒	Locales que alberguen equipos generales de las instalaciones de protección
☐	Locales de riesgo especial
☒	Lugares en los que se ubican cuadros de distribución o de accionamiento de la instalación de alumbrado
☒	Las señales de seguridad

Disposición de las luminarias:

		NORMA	PROYECTO
☒	Altura de colocación	h ³ 2 m	H = 2.71 m

Se dispondrá una luminaria en:

☒	Cada puerta de salida.
☐	Señalando el emplazamiento de un equipo de seguridad.
☒	Puertas existentes en los recorridos de evacuación.
☒	Escaleras (cada tramo recibe iluminación directa).
☒	En cualquier cambio de nivel.
☒	En los cambios de dirección y en las intersecciones de pasillos.

Características de la instalación:

Será fija.
Dispondrá de fuente propia de energía.
Entrará en funcionamiento al producirse un fallo de alimentación en las zonas de alumbrado normal.
El alumbrado de emergencia en las vías de evacuación debe alcanzar, al menos, el 50% del nivel de iluminación requerido al cabo de 5 segundos y el 100% a los 60 segundos.

Condiciones de servicio que se deben garantizar (durante una hora desde el fallo):

			NORMA	PROYECTO
☒	Vías de evacuación de anchura £ 2m	Iluminancia en el eje central	³ 1 lux	1.42 luxes
		Iluminancia en la banda central	³ 0.5 luxes	1.08 luxes
☐	Vías de evacuación de anchura > 2m	Pueden ser tratadas como varias bandas de anchura £ 2m		

		NORMA	PROYECTO
☒	Relación entre iluminancia máxima y mínima a lo largo de la línea central	£ 40:1	2:1
	Puntos donde estén situados: equipos de seguridad, instalaciones de protección contra incendios y cuadros de distribución del alumbrado.	Iluminancia ³ 5 luxes	
	Valor mínimo del Índice de Rendimiento Cromático (Ra)	Ra ³ 40	Ra = 80.00

Iluminación de las señales de seguridad:

			NORMA	PROYECTO
☒	Luminancia de cualquier área de color de seguridad		³ 2 cd/m²	3 cd/m²
☒	Relación entre la luminancia máxima/mínima dentro del color blanco o de seguridad		£ 10:1	10:1
☒	Relación entre la luminancia L_{blanca}, y la luminancia L_{color} > 10		³ 5:1	
			£ 15:1	10:1
☒	Tiempo en el que se debe alcanzar cada nivel de iluminación	³ 50%	--> 5 s	5 s
		100%	--> 60 s	60 s

5 INFRAESTRUCTURA COMÚN DE TELECOMUNICACIÓNES

5.1 OBEJETO

El Cableado Estructurado es el diseño e implantación de las infraestructuras de red de área local (LAN) que permitan la interconexión de puestos de trabajo y periféricos entre los usuarios a los que presta servicio de comunicaciones de datos e Internet. Así como una red de voz VoIP integrada en la red de datos y servicio de fax analógico.

Esta infraestructura debe ser fácil de gestionar, flexible ante las ampliaciones y cambios que puedan surgir, preparada para las aplicaciones de comunicaciones presentes y futuras, e instalada según estándares y normativas que permitan asegurar la calidad y compatibilidad de las comunicaciones. En consecuencia, se plantea la necesidad de establecer una serie de directrices y normativas con el objeto de homogeneizar las infraestructuras de telecomunicaciones de todos los departamentos de Datavisión, desde el punto de vista del suministro, instalación y conservación de los cableados y de las canalizaciones destinadas a las comunicaciones.


La finalidad de implementar la Red de Datos es conseguir:

- La integración del medio de transmisión para los servicios informáticos y telemáticos instalados, así como otros servicios futuros.
- Independencia del cableado respecto de la tecnología, naturaleza y topologías a emplear.
- Gran capacidad de conectividad.
- Flexibilidad ante modificaciones.
- Facilidad en la gestión.

5.2 SISTEMA DE CABLEADO ESTRUCTURADO

5.2.1 DESCRIPCIÓN GENERAL DE INFRAESTRUCTURA DE UN S.C.E.

- La arquitectura y topología de la Red de Datos Genérica sigue el esquema jerárquico en árbol que describe la norma UNE EN 50173 y se configura en tres subredes: x Subsistema de Campus (SC) (troncal o backbone de edificios), que permite la interconexión de edificios.
- Subsistema Vertical (SV) (troncal o backbone del edificio), que permite la unión de las diferentes plantas del edificio.
- Subsistema Horizontal (SH), que permite conectar el distribuidor de planta con el Terminal de usuario.

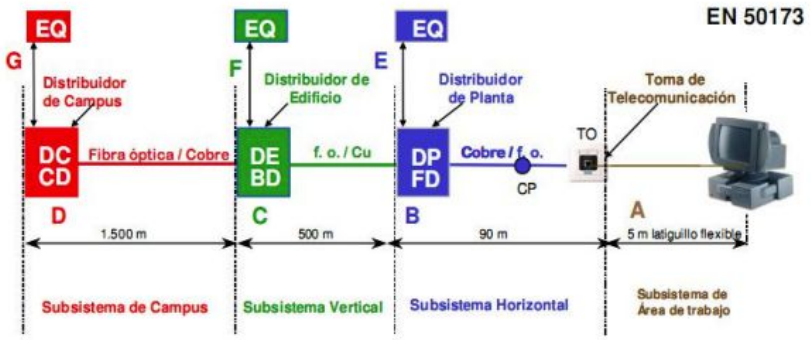

Descripción de los elementos funcionales

Los elementos funcionales de una infraestructura genérica de cableado estructurado son los siguientes:

- Distribuidor de Campus (DC): es el elemento en el que se concentran las redes de todos los edificios del Campus, así como las conexiones de la Red Corporativa de Comunicaciones y las conexiones con las redes de los operadores públicos de telecomunicaciones.
- Cableado troncal de Campus: es el conjunto de cables que se utiliza para realizar las conexiones entre el Distribuidor de Campus y los Distribuidores de Edificios
- Distribuidor de Edificio (DE): es el elemento que sirve para interconectar las comunicaciones del edificio con la red troncal del Campus.
- Cableado Vertical o troncal de Edificio: es el conjunto de cables que se utiliza para realizar la interconexión entre el Distribuidor de Edificio y los Distribuidores de Planta existentes en el edificio.
- Distribuidor de Planta (DP): es el elemento que sirve para interconectar los usuarios con los equipos de acceso de la red de comunicaciones y con el backbone vertical del edificio.
- Cableado Horizontal: es el conjunto de cables que se utiliza para interconectar el Distribuidor de Planta con las Tomas de Usuario, para proporcionarles el acceso a los servicios de telecomunicaciones.
- Punto de Consolidación (CP): se utiliza para adaptar distintos tipos de cable horizontal.
- Toma de Usuario (TU): es el dispositivo fijo de conexión que sirve para conectar el equipo de usuario a la red de comunicaciones de voz y datos.

Los distribuidores de campus, de edificio y de planta están constituidos por un conjunto de armarios repartidores con paneles de distribución, tanto para cable de cobre como para fibra óptica.

En la siguiente figura se muestra de forma esquemática los subsistemas y elementos funcionales de la infraestructura de cableado estructurado.

5.2.2 TECNOLOGIA EN EL MEDIO DE TRANSMISION

5.2.2.1 CABLE PAR TRENZADO

El cable par trenzado se configura por pares de de hilos trenzados. Este trenzado mantiene estable las propiedades eléctricas a lo largo de toda la longitud del cable y reduce las interferencias creadas por los hilos adyacentes. Existen tres tipos de cable par trenzado:

- No apantallado (UTP, Unshielded Twisted Pair) Consta de uno o más pares trenzados, aislados con un recubrimiento plástico, no incorpora pantalla metálica. Este cable posea una menor protección frente a interferencias electromagnéticas externas y es flexible y manejable para la instalación.
- Apantallado (STP, Shielded Twisted Pair) Consta de pantalla metálica que rodea los pares trenzados protegiéndolos frente a interferencias electromagnéticas.
- Pantalla Global (FTP, Foiled Twisted Pair) Consiste en hilos de cobre aislados por una cubierta plástica y entrelazada entre sí. Debido a que puede haber acoples entre pares, estos se trenzan con pasos diferentes.

El cableado horizontal que se instalará será por sus características específicas el cable par trenzado UTP Categoría 6 que soporte el estándar lOOOBase- TX (Gigabit Ethernet).

5.2.2.2 FIBRA ÓPTICA

Es el medio de transmisión en el que los datos se transmiten mediante un haz confinado de naturaleza óptica ofreciendo un rendimiento y calidad de transmisión que superan al resto de medios de transmisión. El cableado troncal que se instala es por sus características específicas el cable fibra óptica multimodo OM2. Según el sistema ISO 11801 para clasificación de fibras multimodo según su ancho de banda las fibras pueden ser OM1, OM2 u OM3.

- OM1: Fibra 62.5/125 u.m, soporta hasta Gigabit Ethernet (1 Gbit/s), usan LED como emisores
- OM2: Fibra 50/125 u.m, soporta hasta Gigabit Ethernet (1 Gbit/s), usan LED como emisores
- OM3: Fibra 50/125 u.m, soporta hasta 10 Gigabit Ethernet (300 m), usan láser como emisores.

Sin embargo, el cableado vertical que se utilizará, por la corta distancia que existe entre las dos plantas del edificio a conectar, será el cable par trenzado UTP Categoría 6 que soporte el estándar lOOOBase- TX (Gigabit Ethernet)

5.3 CONEXION A INTERNET

Router y Conexión de Fibra Óptica:

existente.

.

Switch Principal:

existente.

Cableado hacia Puestos de Trabajo:

Utiliza cables Ethernet de calidad para conectar el switch a cada puesto de trabajo en las plantas baja y primera. Emplea canaletas o bandejas para dirigir y organizar los cables a lo largo de las paredes o cielos rasos.

5.3.1 DIMENSIONADO

Red Cables

Referència	Freqüència (MHz)											
	1.00	4.00	8.00	10.00	16.00	20.00	25.00	31.25	62.50	100.00	200.00	250.00
puesto 1	0.6741	1.284	1.8297	2.0223	2.568	2.889	3.2421	3.6594	5.2965	6.8373	10.1115	11.5239
puesto 2	0.6741	1.284	1.8297	2.0223	2.568	2.889	3.2421	3.6594	5.2965	6.8373	10.1115	11.5239
puesto 3	0.6405	1.22	1.7385	1.9215	2.44	2.745	3.0805	3.477	5.0325	6.4965	9.6075	10.9495
puesto 4	0.6405	1.22	1.7385	1.9215	2.44	2.745	3.0805	3.477	5.0325	6.4965	9.6075	10.9495
puesto 5	0.609	1.16	1.653	1.827	2.32	2.61	2.929	3.306	4.785	6.177	9.135	10.411
puesto 6	0.609	1.16	1.653	1.827	2.32	2.61	2.929	3.306	4.785	6.177	9.135	10.411
puesto 7	0.5964	1.136	1.6188	1.7892	2.272	2.556	2.8684	3.2376	4.686	6.0492	8.946	10.1956
puesto 8	0.5649	1.076	1.5333	1.6947	2.152	2.421	2.7169	3.0666	4.4385	5.7297	8.4735	9.6571
puesto 9	0.5481	1.044	1.4877	1.6443	2.088	2.349	2.6361	2.9754	4.3065	5.5593	8.2215	9.3699
puesto 10	0.5376	1.024	1.4592	1.6128	2.048	2.304	2.5856	2.9184	4.224	5.4528	8.064	9.1904
puesto 11	0.5166	0.984	1.4022	1.5498	1.968	2.214	2.4846	2.8044	4.059	5.2398	7.749	8.8314
puesto 12	0.504	0.96	1.368	1.512	1.92	2.16	2.424	2.736	3.96	5.112	7.56	8.616

puesto 13	0.483	0.92	1.311	1.449	1.84	2.07	2.323	2.622	3.795	4.899	7.245	8.257
puesto 14	0.4704	0.896	1.2768	1.4112	1.792	2.016	2.2624	2.5536	3.696	4.7712	7.056	8.0416
puesto 15	0.4557	0.868	1.2369	1.3671	1.736	1.953	2.1917	2.4738	3.5805	4.6221	6.8355	7.7903
puesto 16	0.3969	0.756	1.0773	1.1907	1.512	1.701	1.9089	2.1546	3.1185	4.0257	5.9535	6.7851
puesto 17	0.3801	0.724	1.0317	1.1403	1.448	1.629	1.8281	2.0634	2.9865	3.8553	5.7015	6.4979
puesto 18	0.3633	0.692	0.9861	1.0899	1.384	1.557	1.7473	1.9722	2.8545	3.6849	5.4495	6.2107
puesto 19	0.3465	0.66	0.9405	1.0395	1.32	1.485	1.6665	1.881	2.7225	3.5145	5.1975	5.9235
puesto 20	0.3297	0.628	0.8949	0.9891	1.256	1.413	1.5857	1.7898	2.5905	3.3441	4.9455	5.6363
puesto 21	0.3129	0.596	0.8493	0.9387	1.192	1.341	1.5049	1.6986	2.4585	3.1737	4.6935	5.3491
puesto 22	0.2961	0.564	0.8037	0.8883	1.128	1.269	1.4241	1.6074	2.3265	3.0033	4.4415	5.0619
puesto 23	0.2793	0.532	0.7581	0.8379	1.064	1.197	1.3433	1.5162	2.1945	2.8329	4.1895	4.7747
puesto 24	0.2625	0.5	0.7125	0.7875	1	1.125	1.2625	1.425	2.0625	2.6625	3.9375	4.4875
puesto 25	0.2457	0.468	0.6669	0.7371	0.936	1.053	1.1817	1.3338	1.9305	2.4921	3.6855	4.2003
puesto 26	0.3339	0.636	0.9063	1.0017	1.272	1.431	1.6059	1.8126	2.6235	3.3867	5.0085	5.7081
puesto 27	0.3339	0.636	0.9063	1.0017	1.272	1.431	1.6059	1.8126	2.6235	3.3867	5.0085	5.7081
puesto 28	0.3003	0.572	0.8151	0.9009	1.144	1.287	1.4443	1.6302	2.3595	3.0459	4.5045	5.1337
puesto 29	0.3003	0.572	0.8151	0.9009	1.144	1.287	1.4443	1.6302	2.3595	3.0459	4.5045	5.1337
puesto 30	0.2877	0.548	0.7809	0.8631	1.096	1.233	1.3837	1.5618	2.2605	2.9181	4.3155	4.9183
puesto 31	0.2814	0.536	0.7638	0.8442	1.072	1.206	1.3534	1.5276	2.211	2.8542	4.221	4.8106
puesto 32	0.2646	0.504	0.7182	0.7938	1.008	1.134	1.2726	1.4364	2.079	2.6838	3.969	4.5234
puesto 33	0.2646	0.504	0.7182	0.7938	1.008	1.134	1.2726	1.4364	2.079	2.6838	3.969	4.5234
puesto 34	0.2331	0.444	0.6327	0.6993	0.888	0.999	1.1211	1.2654	1.8315	2.3643	3.4965	3.9849
puesto 35	0.2331	0.444	0.6327	0.6993	0.888	0.999	1.1211	1.2654	1.8315	2.3643	3.4965	3.9849
puesto 36	0.2877	0.548	0.7809	0.8631	1.096	1.233	1.3837	1.5618	2.2605	2.9181	4.3155	4.9183
puesto 37	0.2877	0.548	0.7809	0.8631	1.096	1.233	1.3837	1.5618	2.2605	2.9181	4.3155	4.9183
puesto 38	0.2394	0.456	0.6498	0.7182	0.912	1.026	1.1514	1.2996	1.881	2.4282	3.591	4.0926
puesto 39	0.2394	0.456	0.6498	0.7182	0.912	1.026	1.1514	1.2996	1.881	2.4282	3.591	4.0926
puesto 40	0.1932	0.368	0.5244	0.5796	0.736	0.828	0.9292	1.0488	1.518	1.9596	2.898	3.3028

6 INSTALACIÓN DE SUMINISTRO DE AGUA

No Existen cuartos humedos

7 SANEAMIENTO

No Existent cuartos humedos

8 INSTALACIÓN DE CLIMATIZACIÓN

8.1 OBJECTO

El objeto de este proyecto es especificar las partes que componen la instalación de climatización destinada a satisfacer las condiciones de confort térmico del edificio. También exponer las condiciones técnicas y económicas que justifiquen las soluciones adoptadas.

8.2 NORMATIVA

Toda la instalación ha sido diseñada de acuerdo con el actual Reglamento de Instalaciones Térmicas en Edificios (RITE) y sus Instrucciones Técnicas (IT), según real decreto 1027/2007, de 20 de julio y sus actualizaciones.

8.3 DESCRIPCIÓN Y JUSTIFIACIÓN TECNICA

Para el cálculo de las cargas térmicas han tenido en cuenta los siguientes factores:

- condiciones exteriores
- condiciones interiores
- empleo
- cargas internas (alumbrado, equipamiento eléctrico)

Velocidad media del aire	Verano	Invierno
Con difusión por mezcla	0.10 – 0.12 m/s	0.08 – 0.10 m/s
Con difusión por desplazamiento	0.07 – 0.09 m/s	0.05 – 0.07 m/s
Temperatura del aire: 20 – 27ºC; Intensidad de turbulencia: 40% (por mezcla) y 15% (por despl..); PPD: 15% (por mezcla) y 10% (por despl.)		

En este proyecto para realizar el calculo se considera las siguientes temperaturas de confort:

	Invierno
Temperatura	21 ºC

La temperatura exterior de cálculo considerada en el invierno es de – 4,5 ºC.

8.4 DATOS DEL EDIFICIO

Uso previsto:	Oficna
Tipo de intervención en el edificio o local	Reforma

8.5 CARACTERÍSTICAS TÉRMICAS

Objeto	Climatización
Tipos de instalación	Individual

8.6 EXIGENCIA DE BIENESTAR E HIGIENE

8.6.1 JUSTIFICACION DEL CUMPLIMIENTO DE LA EXIGENCIA DE CALIDAD DEL AMBIENTE DEL APARTADO 1.4.1

La exigencia de calidad térmica del ambiente se considera satisfecha en el diseño y dimensionamiento de la instalación térmica. Por tanto, todos los parámetros que definen el bienestar térmico se mantienen dentro de los valores establecidos.

En la siguiente tabla aparecen los límites que cumplen en la zona ocupada.

Parámetros	Límite
Temperatura operativa en verano (°C)	$23 \leq T \leq 25$
Humedad relativa en verano (%)	$45 \leq HR \leq 60$
Temperatura operativa en invierno (°C)	$21 \leq T \leq 23$
Humedad relativa en invierno (%)	$40 \leq HR \leq 50$
Velocidad media admisible con difusión por mezcla (m/s)	$V \leq 0.14$

A continuación se muestran los valores de condiciones interiores de diseño utilizadas en el proyecto:

Referencia	Condiciones interiores de diseño		
	Temperatura de verano	Temperatura de invierno	Humedad relativa interior
Oficinas	25	21	50

8.6.2 JUSTIFICACION DEL CUMPLIMIENTO DE LA EXIGENCIA DE CALIDAD DEL AIRE INTERIOR DEL APARTADO 1.4.2

8.6.2.1 CATEGORÍAS DE CALIDAD DEL AIRE INTERIOR

En función del edificio o local, la categoría de calidad de aire interior (IDA) que se deberá alcanzar será como mínimo la siguiente:

IDA 1 (aire de óptima calidad): hospitales, clínicas, laboratorios y guarderías.
IDA 2 (aire de buena calidad): oficinas, residencias (locales comunes de hoteles y similares, residencias de ancianos y estudiantes), salas de lectura, museos, salas de tribunales, aulas de enseñanza y asimilables y piscinas.
IDA 3 (aire de calidad media): edificios comerciales, cines, teatros, salones de actos, habitaciones de hoteles y similares, restaurantes, cafeterías, bares, salas de fiestas, gimnasios, locales para el deporte (salvo piscinas) y salas de ordenadores.
IDA 4 (aire de calidad baja)

8.6.2.2 CAUDAL MÍNIMO DE AIRE EXTERIOR

El caudal mínimo de aire exterior de ventilación necesario se calcula según el método indirecto de caudal de aire exterior por persona y el método de caudal de aire por unidad de superficie, especificados en la instrucción técnica I.T.1.1.4.2.3.

Se describe a continuación la ventilación diseñada para los recintos utilizados en el proyecto.

Referencia	Calidad del aire interior	
	IDA / IDA min. (m^3/h)	Fumador ($m^3/(h \cdot m^2)$)
Oficinas	IDA 2	No

8.6.2.3 FILTRACIÓN DE AIRE EXTERIOR

El aire exterior de ventilación se introduce al edificio debidamente filtrado según el apartado I.T.1.1.4.2.4. Se ha considerado un nivel de calidad de aire exterior para toda la instalación ODA 2, aire con concentraciones altas de partículas y/o de gases contaminantes.

Las clases de filtración empleadas en la instalación cumplen con lo establecido en la tabla 1.4.2.5 para filtros previos y finales.

Clases de filtración:

Calidad del aire exterior	Calidad del aire interior			
	IDA 1	IDA 2	IDA 3	IDA 4
ODA 1	F9	F8	F7	F5
ODA 2	F7 + F9	F6 + F8	F5 + F7	F5 + F6
ODA 3	F7+GF+F9	F7+GF+F9	F5 + F7	F5 + F6

8.6.2.4 AIRE DE EXTRACCIÓN

En función del uso del edificio o local, el aire de extracción se clasifica en una de las siguientes categorías:

AE 1 (bajo nivel de contaminación): aire que procede de los locales en los que las emisiones más importantes de contaminantes proceden de los materiales de construcción y decoración, además de las personas. Está excluido el aire que procede de locales donde se permite fumar.
AE 2 (moderado nivel de contaminación): aire de locales ocupados con más contaminantes que la categoría anterior, en los que, además, no está prohibido fumar.
AE 3 (alto nivel de contaminación): aire que procede de locales con producción de productos químicos, humedad, etc.
AE 4 (muy alto nivel de contaminación): aire que contiene sustancias olorosas y contaminantes perjudiciales para la salud en concentraciones mayores que las permitidas en el aire interior de la zona ocupada.
Se describe a continuación la categoría de aire de extracción que se ha considerado para cada uno de los recintos de la instalación:

Referencia	Categoría
Oficinas	AE 1

8.6.3 JUSTIFICACION DEL CUMPLIMIENTO DE LA EXIGENCIA DE HIGIENE DEL APARTADO 1.4.3

La instalación interior de ACS se ha dimensionado según las especificaciones establecidas en el Documento Básico HS-4 del Código Técnico de la Edificación.

8.6.4 JUSTIFICACION DEL CUMPLIMIENTO DE LA EXIGENCIA DE CALIDAD ACUSTICA DEL APARTADO 1.4.4

La instalación térmica cumple con la exigencia básica HR Protección frente al ruido del CTE conforme a su documento básico.

8.7 EXIGENCIA DE EFICIENCIA ENERGÉTICA Y ENERGÍAS RENOVABLES Y RESIDUALES

8.7.1 JUSTIFICACION DEL CUMPLIMIENTO DE LA EXIGENCIA DE EFICIENCIA ENERGETICA EN LA GENERACION DE CALOR Y FRIO DEL APARTADO 1.2.4.1

8.7.1.1 GENERALIDADES

Las unidades de producción del proyecto cumplen con los requisitos establecidos en los reglamentos europeos de diseño ecológico y la potencia suministrada se ajusta a la carga máxima simultánea de las instalaciones servidas, considerando las ganancias o pérdidas de calor a través de las redes de tuberías de los fluidos portadores, así como el equivalente térmico de la potencia absorbida por los equipos de transporte de fluidos.

8.7.1.2 CARGAS TÉRMICAS

Cargas máximas simultáneas

A continuación se muestra el resumen de la carga máxima simultánea para cada uno de los conjuntos de recintos:

Refrigeración

Conjunto: Formación

Carga interna		Ventilación			Potencia térmica	
Sensible (W)	Total (W)	Caudal (m³/h)	Sensible (W)	Carga total (W)	Sensible (W)	Máxima simultánea (W)
6671.23	7316.69	418.28	235.89	1991.25	6907.11	9307.95
Total		**418.3**	**Carga total simultánea**			**9307.9**

Calefacción

Conjunto: Formación					
Carga interna	Ventilación		Potencia		
Sensible (W)	Caudal (m³/h)	Carga total (W)	Por superficie (W/m²)	Máxima simultánea (W)	Máxima (W)
11197.02	418.28	2720.7	166.37	13917.72	13917.72
Total	**418.3**	**Carga total simultánea**		**13917.7**	

En el anexo aparece el cálculo de la carga térmica para cada uno de los recintos de la instalación.

Cargas parciales y mínimas

Se muestran a continuación las demandas parciales por meses para cada uno de los conjuntos de recintos.

Refrigeración:

Conjunto de recintos	Carga máxima simultánea por mes (kW)											
	01	02	03	04	05	06	07	08	09	10	11	12
Fromación	3.37	4.51	6.08	7.20	8.22	8.52	9.31	9.09	7.88	6.42	4.32	3.32

Calefacción:

Conjunto de recintos	Carga máxima simultánea por mes (kW)		
	Diciembre	Enero	Febrero
Fromación	13.92	13.92	13.92

8.7.2 JUSTIFICACION DEL CUMPLIMIENTO DE LA EXIGENCIA DE EFICIENCIA ENERGETICA EN LAS REDES DE TUBERIAS Y CONDUCTOS DE CALOR Y FRIO DEL APARTADO 1.2.4.2

8.7.2.1 EFICIENCIA ENERGÉTICA DE LOS EQUIPOS PARA EL TRANSPORTE DE FLUIDOS

Se describe a continuación la potencia específica de los equipos de propulsión de fluidos y sus valores límite según la instrucción técnica I.T. 1.2.4.2.5.

Equipos	Sistema	Categoría	Categoría límite
Tipo 1 (Exterior)	Ventilación y extracción	SFP5	SFP2

Equipos	Referencia
Tipo 1	Recuperador de calor aire-aire, código de pedido 11058290, modelo DFE COMPACT 450 DERECHA "ALDES", montaje horizontal, caudal de aire nominal 450 m³/h, dimensiones 360x1180x710 mm, peso 87 kg, presión estática de aire nominal 200 Pa, presión sonora a 4 m 36 dBA, potencia eléctrica nominal 500 W, alimentación monofásica a 230 V, eficiencia de recuperación de hasta el 90%, con intercambiador de placas de flujo cruzado de alto rendimiento, ventiladores con motor de tipo EC de alta eficiencia, bypass con servomotor para cambio de modo de operación de recuperación a free-cooling, estructura autoportante con doble panel con aislamiento de polietileno expandido de 30 mm de espesor, filtro de aire clase G4 en la entrada de aire del interior, presostatos diferenciales para los filtros, interruptor paro/marcha, bandeja de recogida de condensados de acero inoxidable, acceso a los ventiladores y a los filtros de aire a través de los paneles de inspección, control electrónico, para la regulación de la ventilación y de la temperatura y para la supervisión del estado de los filtros de aire, tres modos de funcionamiento (caudal constante, presión constante o presión regulada) y programación horaria

8.7.2.2 EFICIENCIA ENERGÉTICA DE LOS MOTORES ELÉCTRICOS

Los motores eléctricos utilizados en la instalación quedan excluidos de la exigencia de rendimiento mínimo, según el punto 3 de la instrucción técnica I.T. 1.2.4.2.6.

8.7.2.3 REDES DE TUBERÍAS

El trazado de las tuberías se ha diseñado teniendo en cuenta el horario de funcionamiento de cada subsistema, la longitud hidráulica del circuito y el tipo de unidades terminales servidas.

8.7.3 JUSTIFICACION DEL CUMPLIMIENTO DE LA EXIGENCIA DE EFICIENCIA ENERGETICA EN EL CONTROL DE INSTALACIONES TERMICAS DEL APARTADO 1.2.4.3

8.7.3.1 GENERALIDADES

La instalación térmica proyectada está dotada de los sistemas de control automático necesarios para que se puedan mantener en los recintos las condiciones de diseño previstas.

8.7.3.2 CONTROL DE LAS CONDICIONES TERMOHIGROMÉTRICAS

El equipamiento mínimo de aparatos de control de las condiciones de temperatura y humedad relativa de los recintos, según las categorías descritas en la tabla 2.4.2.1, es el siguiente:

THM-C1:
Variación de la temperatura del fluido portador (agua-aire) en función de la temperatura exterior y/o control de la temperatura del ambiente por zona térmica.
THM-C2:
Como THM-C1, más el control de la humedad relativa media o la del local más representativo.
THM-C3:
Como THM-C1, más variación de la temperatura del fluido portador frío en función de la temperatura exterior y/o control de la temperatura del ambiente por zona térmica.

THM-C4:

Como THM-C3, más control de la humedad relativa media o la del recinto más representativo.

THM-C5:

Como THM-C3, más control de la humedad relativa en locales.

A continuación se describe el sistema de control empleado para cada conjunto de recintos:

Conjunto de recintos	Sistema de control
Formación	THM-C1

8.7.3.3 CONTROL DE LA CALIDAD DEL AIRE INTERIOR EN LAS INSTALACIONES DE CLIMATIZACIÓN

El control de la calidad de aire interior puede realizarse por uno de los métodos descritos en la tabla 2.4.3.2.

Categoría	Tipo	Descripción
IDA-C1		El sistema funciona continuamente
IDA-C2	Control manual	El sistema funciona manualmente, controlado por un interruptor
IDA-C3	Control por tiempo	El sistema funciona de acuerdo a un determinado horario
IDA-C4	Control por presencia	El sistema funciona por una señal de presencia
IDA-C5	Control por ocupación	El sistema funciona dependiendo del número de personas presentes
IDA-C6	Control directo	El sistema está controlado por sensores que miden parámetros de calidad del aire interior

Se ha empleado en el proyecto el método IDA-C1.

8.7.4 JUSTIFICACION DEL CUMPLIMIENTO DE LA EXIGENCIA DE RECUPERACION DE ENERGIA DEL APARTADO 1.2.4.5

8.7.4.1 RECUPERACIÓN DEL AIRE EXTERIOR

Se muestra a continuación la relación de recuperadores empleados en la instalación.

Tipo	N	Caudal (m³/h)	ΔP (Pa)	E (%)
Tipo 1	3000	150.0	100.0	90.0

Abreviaturas utilizadas

Tipo	*Tipo de recuperador*	ΔP	*Presion disponible en el recuperador (Pa)*
N	*Número de horas de funcionamiento de la instalación*	E	*Eficiencia en calor sensible (%)*
Caudal	*Caudal de aire exterior (m³/h)*		

Recuperador	Referencia
Tipo 1	Recuperador de calor aire-aire, código de pedido 11058290, modelo DFE COMPACT 450 DERECHA "ALDES", montaje horizontal, caudal de aire nominal 450 m³/h, dimensiones 360x1180x710 mm, peso 87 kg, presión estática de aire nominal 200 Pa, presión sonora a 4 m 36 dBA, potencia eléctrica nominal 500 W, alimentación monofásica a 230 V, eficiencia de recuperación de hasta el 90%, con intercambiador de placas de flujo cruzado de alto rendimiento, ventiladores con motor de tipo EC de alta eficiencia, bypass con servomotor para cambio de modo de operación de recuperación a free-cooling, estructura autoportante con doble panel con aislamiento de polietileno expandido de 30 mm de espesor, filtro de aire clase G4 en la entrada de aire del interior, presostatos diferenciales para los filtros, interruptor paro/marcha, bandeja de recogida de condensados de acero inoxidable, acceso a los ventiladores y a los filtros de aire a través de los paneles de inspección, control electrónico, para la regulación de la ventilación y de la temperatura y para la supervisión del estado de los filtros de aire, tres modos de funcionamiento (caudal constante, presión constante o presión regulada) y programación horaria

Los recuperadores seleccionados para la instalación cumplen con las exigencias descritas en la tabla 2.4.5.1.

8.7.4.2 ZONIFICACIÓN

El diseño de la instalación ha sido realizado teniendo en cuenta la zonificación, para obtener un elevado bienestar y ahorro de energía. Los sistemas se han dividido en subsistemas, considerando los espacios interiores y su orientación, así como su uso, ocupación y horario de funcionamiento.

8.7.5 JUSTIFICACION DEL CUMPLIMIENTO DE LA EXIGENCIA DE UTILIZACION DE ENERGIAS RENOVABLES Y APROVECHAMIENTO DE ENERGIAS RESIDUALES DEL APARTADO 1.2.4.6

Los sistemas de las instalaciones térmicas se han diseñado para alcanzar, al menos, la contribución renovable mínima para agua caliente sanitaria establecida en la sección HE4 del Código Técnico de la Edificación, y los valores límite de consumo de energía primaria no renovable de acuerdo con lo establecido en la sección HE0 del Código Técnico de la Edificación, mediante la justificación de su documento básico.

8.7.6 JUSTIFICACION DEL CUMPLIMIENTO DE LA EXIGENCIA DE LIMITACION DE LA UTILIZACION DE ENERGIA CONVENCIONAL DEL APARTADO 1.2.4.7

Se enumeran los puntos para justificar el cumplimiento de esta exigencia:

- El sistema de calefacción empleado no es un sistema centralizado que utilice la energía eléctrica por "efecto Joule".
- No se ha climatizado ninguno de los recintos no habitables incluidos en el proyecto.
- No se realizan procesos sucesivos de enfriamiento y calentamiento, ni se produce la interaccionan de dos fluidos con temperatura de efectos opuestos.
- No se contempla en el proyecto el empleo de ningún combustible sólido de origen fósil en las instalaciones térmicas.

- **LISTA DE LOS EQUIPOS CONSUMIDORES DE ENERGIA**

Se incluye a continuación un resumen de todos los equipos proyectados, con su consumo de energía.

Equipos de transporte de fluidos

Equipos	Referencia
Tipo 1	Recuperador de calor aire-aire, código de pedido 11058290, modelo DFE COMPACT 450 DERECHA "ALDES", montaje horizontal, caudal de aire nominal 450 m³/h, dimensiones 360x1180x710 mm, peso 87 kg, presión estática de aire nominal 200 Pa, presión sonora a 4 m 36 dBA, potencia eléctrica nominal 500 W, alimentación monofásica a 230 V, eficiencia de recuperación de hasta el 90%, con intercambiador de placas de flujo cruzado de alto rendimiento, ventiladores con motor de tipo EC de alta eficiencia, bypass con servomotor para cambio de modo de operación de recuperación a free-cooling, estructura autoportante con doble panel con aislamiento de polietileno expandido de 30 mm de espesor, filtro de aire clase G4 en la entrada de aire del interior, presostatos diferenciales para los filtros, interruptor paro/marcha, bandeja de recogida de condensados de acero inoxidable, acceso a los ventiladores y a los filtros de aire a través de los paneles de inspección, control electrónico, para la regulación de la ventilación y de la temperatura y para la supervisión del estado de los filtros de aire, tres modos de funcionamiento (caudal constante, presión constante o presión regulada) y programación horaria

Sistemas de caudal de refrigerante variable

Equipos	Referencia
Tipo 1	Unidad exterior de aire acondicionado, para sistema aire-aire multi-split, con caudal variable de refrigerante, bomba de calor, para gas R-410A, alimentación monofásica (230V/50Hz), gama City Multi, serie Multi-S, modelo PUMY-SP112VKM2 "MITSUBISHI ELECTRIC", potencia frigorífica nominal 12,5 kW (temperatura de bulbo húmedo del aire interior 19°C, temperatura de bulbo seco del aire exterior 35°C), EER 4,03, SEER 7,24, consumo eléctrico nominal en refrigeración 4,46 kW, rango de funcionamiento de temperatura de bulbo seco del aire exterior en refrigeración desde -5 hasta 52°C, potencia calorífica nominal 14 kW (temperatura de bulbo seco del aire interior 20°C, temperatura de bulbo húmedo del aire exterior 6°C), COP 4,42, SCOP 5,07, consumo eléctrico nominal en calefacción 3,66 kW, rango de funcionamiento de temperatura de bulbo seco del aire exterior en calefacción desde -20 hasta 15°C, conectabilidad de hasta 9 unidades interiores con un porcentaje de capacidad mínimo del 50% y máximo del 130%, compresor scroll herméticamente sellado con control Inverter, 1050x981x330 mm, peso 93 kg, presión sonora 52 dBA, potencia sonora 72 dBA, caudal de aire 77 m³/min, longitud total máxima de tubería frigorífica 300 m, diferencia máxima de altura de instalación 50 m si la unidad exterior se encuentra por encima de las unidades interiores y 40 m si se encuentra por debajo.

Equipos	Referencia
Tipo 2	Unidad interior de aire acondicionado de cassette, de 4 vías, sistema aire-aire multi-split, con caudal variable de refrigerante, para gas R-410A, gama City Multi, modelo PLFY-M32VEM6-E "MITSUBISHI ELECTRIC", potencia frigorífica nominal 3,6 kW (temperatura de bulbo seco del aire interior 27°C, temperatura de bulbo húmedo del aire interior 19°C), potencia calorífica nominal 4 kW (temperatura de bulbo seco del aire interior 20°C), consumo eléctrico nominal en refrigeración 0,03 kW, consumo eléctrico nominal en calefacción 0,03 kW, de 258x840x840 mm, peso 19 kg, con ventilador de cuatro velocidades, ajuste automático de la velocidad del ventilador, presión sonora a velocidad baja 26 dBA, caudal de aire a velocidad alta 16 m³/min, toma de aire exterior (hasta el 20% del caudal de aire nominal), posibilidad de cerrar cualquiera de las vías de impulsión para facilitar la instalación en ángulos y pasillos y la graduación de éstas mediante el control remoto y bomba de drenaje. Regulación: control remoto por cable, conectable al bus M-Net, modelo PAR-U02MEDA-J. Opcionales: adaptador con comunicación vía Wi-Fi para control de la unidad interior desde un smartphone, tablet o PC, modelo MAC-587IF-E

8.8 EXIGENCIA DE SEGURIDAD

8.8.1 JUSTIFICACION DEL CUMPLIMIENTO DE LA EXIGENCIA DE SEGURIDAD EN GENERACION DE CALOR Y FRIO DEL APARTADO 3.4.1.

8.8.1.1 CONDICIONES GENERALES

Los generadores de calor y frío utilizados en la instalación cumplen con lo establecido en la instrucción técnica 1.3.4.1.1 Condiciones generales del RITE.

8.8.1.2 SALAS DE MÁQUINAS

El ámbito de aplicación de las salas de máquinas, así como las características comunes de los locales destinados a las mismas, incluyendo sus dimensiones y ventilación, se ha dispuesto según la instrucción técnica 1.3.4.1.2 Salas de máquinas del RITE.

8.8.1.3 CHIMENEAS

La evacuación de los productos de la combustión de las instalaciones térmicas del edificio se realiza de acuerdo a la instrucción técnica 1.3.4.1.3 Chimeneas, así como su diseño y dimensionamiento y la posible evacuación por conducto con salida directa al exterior o al patio de ventilación.

8.8.1.4 ALMACENAMIENTO DE BIOCOMBUSTIBLES SÓLIDOS

No se ha seleccionado en la instalación ningún productor de calor que utilice biocombustible.

8.8.2 JUSTIFICACION DEL CUMPLIMIENTO DE LA EXIGENCIA DE SEGURIDAD EN LAS REDES DE TUBERIAS Y CONDUCTOS DE CALOR Y FRIO DEL APARTADO 3.4.2.

8.8.2.1 ALIMENTACIÓN

La alimentación de los circuitos cerrados de la instalación térmica se realiza mediante un dispositivo que sirve para reponer las pérdidas de agua.

El diámetro de la conexión de alimentación se ha dimensionado según la siguiente tabla:

Potencia térmica nominal (kW)	Calor	Frio
	DN (mm)	DN (mm)
P ≤ 70	15	20
70 < P ≤ 150	20	25
150 < P ≤ 400	25	32
400 < P	32	40

8.8.2.2 VACIADO Y PURGA

Las redes de tuberías han sido diseñadas de tal manera que pueden vaciarse de forma parcial y total. El vaciado total se hace por el punto accesible más bajo de la instalación con un diámetro mínimo según la siguiente tabla:

Potencia térmica nominal (kW)	Calor	Frio
	DN (mm)	DN (mm)
P ≤ 70	20	25
70 < P ≤ 150	25	32
150 < P ≤ 400	32	40
400 < P	40	50

Los puntos altos de los circuitos están provistos de un dispositivo de purga de aire.

8.8.2.3 EXPANSIÓN Y CIRCUITO CERRADO

Los circuitos cerrados de agua de la instalación están equipados con un dispositivo de expansión de tipo cerrado, que permite absorber, sin dar lugar a esfuerzos mecánicos, el volumen de dilatación del fluido.

El diseño y el dimensionamiento de los sistemas de expansión y las válvulas de seguridad incluidos en la obra se han realizado según la norma UNE 100155.

8.8.2.4 DILATACIÓN, GOLPE DE ARIETE, FILTRACIÓN

Las variaciones de longitud a las que están sometidas las tuberías debido a la variación de la temperatura han sido compensadas según el procedimiento establecido en la instrucción técnica 1.3.4.2.6 Dilatación del RITE.

La prevención de los efectos de los cambios de presión provocados por maniobras bruscas de algunos elementos del circuito se realiza conforme a la instrucción técnica 1.3.4.2.7 Golpe de ariete del RITE.

Cada circuito se protege mediante un filtro con las propiedades impuestas en la instrucción técnica 1.3.4.2.8 Filtración del RITE.

8.8.2.5 CONDUCTOS DE AIRE

El cálculo y el dimensionamiento de la red de conductos de la instalación, así como elementos complementarios (plenums, conexión de unidades terminales, pasillos, tratamiento de agua, unidades terminales) se ha realizado conforme a la instrucción técnica 1.3.4.2.10 Conductos de aire del RITE.

8.8.3 JUSTIFICACION DEL CUMPLIMIENTO DE LA EXIGENCIA DE PROTECCION CONTRA INCENDIOS DEL APARTADO 3.4.3.

Se cumple la reglamentación vigente sobre condiciones de protección contra incendios que es de aplicación a la instalación térmica.

8.8.4 JUSTIFICACION DEL CUMPLIMIENTO DE LA EXIGENCIA DE SEGURIDAD Y UTILIZACION DEL APARTADO 3.4.4.

Ninguna superficie con la que existe posibilidad de contacto accidental, salvo las superficies de los emisores de calor, tiene una temperatura mayor que 60 °C.

Las superficies calientes de las unidades terminales que son accesibles al usuario tienen una temperatura menor de 80 °C.

La accesibilidad a la instalación, la señalización y la medición de la misma se ha diseñado conforme a la instrucción técnica 1.3.4.4 Seguridad de utilización del RITE.

2.2 NORMATIVA APLICABLE

Normativa tècnica general d'Edificació

Juliol 2024

El Decret 462/1971 del *Ministerio de la Vivienda* (BOE: 24/3/71): *"Normas sobre redacción de proyectos y dirección de obras de edificación"*, estableix que en la memòria i en el plec de prescripcions tècniques particulars de qualsevol projecte d'edificació es faci constar expressament l'observança de les *normas de la presidencia del gobierno* i les del *ministerio de la vivienda* sobre la construcció vigents.

És per això convenient que en la memòria figuri un paràgraf que faci al·lusió a l'esmentat decret i especifiqui que en el projecte s'han observat les normes vigents aplicables sobre construcció.

Així mateix, en el plec de prescripcions tècniques particulars s'inclourà una relació de les normes vigents aplicables sobre construcció i es remarcarà que en l'execució de l'obra s'observaran les mateixes.

El marc normatiu actual de l'edificació es basa en la Llei d'Ordenació de l'Edificació, que es desplega amb el Codi tècnic de l'Edificació, CTE, i es complementa amb la resta de reglaments i disposicions d'àmbit estatal, autonòmic i local. També, cal tenir present que, en molts casos, el text legal remet a altres normes, com UNE-EN, UNE, CEI, CEN.

Paral·lelament, per garantir les exigències de qualitat de l'edificació, les característiques tècniques dels productes, equips i sistemes que s'incorporin amb caràcter permanent als edificis, hauran de dur el marcatge CE, de conformitat amb el Reglament (UE) 305/2011 pel qual s'estableixen condicions harmonitzades per a la comercialització de productes de construcció, i els Reglaments que el complementen.

En aquest document d'ajuda la normativa tècnica s'ha estructurat en relació als capítols del projecte per facilitar la seva aplicació. S'ordena en aspectes generals, requisits generals de l'edifici, sistemes constructius i, finalment, documentació complementària del projecte com la certificació energètica o el control de qualitat. S'identifica en color negre la normativa d'àmbit estatal, en color vermell la normativa de l'àmbit català i en color blau es preveuen les possibles ordenances i disposicions municipals.

Aquesta relació de normativa tècnica té caràcter genèric i caldrà adequar-la i completar-la en cada projecte en funció del seu abast i dels usos previstos.

Nota:

Color negre: legislació d'àmbit estatal
Color granate: legislació d'àmbit autonòmic
Color blau: legislació d'àmbit municipal

© Col·legi d' Arquitectes de Catalunya 2024. Aquest document és per a ús exclusiu dels arquitectes col·legiats autoritzats pel COAC. Qualsevol reproducció, transformació, difusió, comunicació o utilització no autoritzada expressament, serà objecte de les accions legals escaients, d' acord amb la legislació sobre propietat intel·lectual.

Normativa tècnica general d'Edificació

Aspectes generals

Ley de Ordenación de la Edificación, LOE

Ley 38/1999 (BOE: 06/11/99) i les seves posteriors modificacions

Código Técnico de la Edificación, CTE

RD 314/2006, de 17 de març de 2006 (BOE 28/03/2006), modificat per RD 1371/2007 (BOE 23/10/2007) i per RD 1675/2008 (BOE 18/10/2008), i les seves correccions d'errades (BOE 20/12/2007 i 25/01/2008)
Orden VIV 984/2009 (BOE 23/4/2009), i la seva correcció d'errades (BOE 23/09/2009)
RD 173/2010 pel qual es modifica el Codi Tècnic de l'Edificació, en matèria d'accessibilitat i no discriminació a persones amb discapacitat (BOE 11/03/2010)
Ley 8/2013 (BOE 27/6/2013)
Orden FOM/ 1635/2013, d'actualització del DB HE (BOE 12/09/2013) amb correcció d'errades (BOE 08/11/2013)
Orden FOM/588/2017, pel la qual es modifica el DB HE i el DB HS (BOE 23/06/2017)
RD 732/2019, de 20 de desembre de 2019, pel qual es modifica el Codi Tècnic de l'Edificació (BOE 27/12/2019)
RD 450/2022, de 14 de juny de 2022, pel qual es modifica el Codi Tècnic de l'Edificació (BOE 15/06/2022)

Reglamento Europeo de Productos de Construcción *(marcatge CE dels productes, equips i sistemes)*

Reglamento (UE) 305/2011, i les seves posteriors modificacions

Normas para la redacción de proyectos y dirección de obras de edificación

D 462/1971 (BOE: 24/3/71) i la seva posterior modificació

Normas sobre el libro de Ordenes y asistencias en obras de edificación

O 9/6/1971 (BOE: 17/6/71) i les seves posteriors modificacions

Certificado final de dirección de obras

D 462/1971 (BOE: 24/3/71) i la seva posterior modificació

REQUISITS BÀSICS DE QUALITAT DE L'EDIFICACIÓ

Ús de l'edifici

Habitatge

Llei de l'habitatge

Llei 18/2007 (DOGC: 9/1/2008) i correcció errades (DOGC 7/2/2008) i les seves posteriors modificacions

Condicions mínimes d'habitabilitat dels habitatges i la cèdula d'habitabilitat

D 141/2012 (DOGC 2/11/2012) i la seva posterior modificació

Acreditació de determinats requisits prèviament a l'inici de la construcció dels habitatges

D 282/91 (DOGC:15/01/92)

Altres usos

Segons reglamentacions específiques

Accessibilitat

Condiciones básicas de accesibilidad y no discriminación de las personas con discapacidad para el acceso y utilización de los espacios públicos urbanizados y edificaciones

RD 505/2007 (BOE 113 de l'11/5/2007) i la seva posterior modificació

CTE Part I Exigències bàsiques de seguretat d'utilització i accessibilitat, SUA

CTE DB Document Bàsic SUA Seguretat d'utilització i accessibilitat

RD 314/2006 (BOE 28/03/2006) i les seves posteriors modificacions

Llei d'accessibilitat

Llei 13/2014 (DOGC 4/11/2014) i la seva posterior modificació

Codi d'accessibilitat de Catalunya, de desplegament de la Llei 13/2014

D 209/2023 (DOGC 30/11/23) i la seva posterior correcció d'errades

© Col·legi d' Arquitectes de Catalunya 2024. Aquest document és per a ús exclusiu dels arquitectes col·legiats autoritzats pel COAC. Qualsevol reproducció, transformació, difusió, comunicació o utilització no autoritzada expressament, serà objecte de les accions legals escaients, d' acord amb la legislació sobre propietat intel·lectual.

Seguretat estructural

CTE Part I Exigències bàsiques de Seguretat Estructural, SE

CTE DB SE Document Bàsic Seguretat Estructural, Bases de càlcul

CTE DB SE AE Document Bàsic Accions a l'edificació

RD 314/2006 (BOE 28/03/2006) i les seves posteriors modificacions

Seguretat en cas d'incendi

CTE Part I Exigències bàsiques de seguretat en cas d'incendi, SI

CTE DB SI Document Bàsic Seguretat en cas d'Incendi

RD 314/2006 (BOE 28/03/2006) i les seves posteriors modificacions

Reglamento de seguridad en caso de incendios en establecimientos industriales, RSCIEI

RD 2267/2004, (BOE: 17/12/2004) i les seves posteriors modificacions

Prevenció i seguretat en matèria d'incendis en establiments, activitats, infraestructures i edificis.

Llei 3/2010 del 18 de febrer (DOGC: 10.03.10) i les seves posteriors modificacions

Instruccions tècniques complementàries, SPs (DOGC 25/10/2012)

Ordenança Municipal de protecció en cas d'incendi de Barcelona, OMCPI 2008 (només per projectes a Barcelona)

Seguretat d'utilització i accessibilitat

CTE Part I Exigències bàsiques de seguretat d'utilització i accessibilitat, SUA

CTE DB SUA Document Bàsic Seguretat d'Utilització i Accessibilitat

- **SUA-1 Seguretat enfront al risc de caigudes**
- **SUA-2 Seguretat enfront al risc d'impacte o enganxades**
- **SUA-3 Seguretat enfront al risc "d'aprisionament"**
- **SUA-5 Seguretat enfront al risc causat per situacions d'alta ocupació**
- **SUA-6 Seguretat enfront al risc d'ofegament**
- **SUA-7 Seguretat enfront al risc causat per vehicles en moviment**
- **SUA-8 Seguretat enfront al risc causat pel llamp**
- **SUA-9 Accessibilitat**

RD 314/2006 (BOE 28/03/2006) i les seves posteriors modificacions

Salubritat

CTE Part I Exigències bàsiques d'Habitabilitat Salubritat, HS

CTE DB HS Document Bàsic Salubritat

- **HS 1 Protecció enfront de la humitat**
- **HS 2 Recollida i evacuació de residus**
- **HS 3 Qualitat de l'aire interior**
- **HS 4 Subministrament d'aigua**
- **HS 5 Evacuació d'aigües**
- **HS 6 Protecció contra l'exposició al radó**

RD 314/2006 (BOE 28/03/2006) i les seves posteriors modificacions

Es regula l'adopció de criteris ambientals i d'ecoeficiència en els edificis

D 21/2006 (DOGC: 16/02/2006) I D 111/2009 (DOGC:16/7/2009)

© Col·legi d' Arquitectes de Catalunya 2024. Aquest document és per a ús exclusiu dels arquitectes col·legiats autoritzats pel COAC. Qualsevol reproducció, transformació, difusió, comunicació o utilització no autoritzada expressament, serà objecte de les accions legals escaients, d' acord amb la legislació sobre propietat intel·lectual.

Protecció enfront del soroll

CTE Part I Exigències bàsiques d'Habitabilitat Protecció davant del soroll, HR

CTE DB HR Document Bàsic Protecció davant del soroll

RD 314/2006 (BOE 28/03/2006) i les seves posteriors modificacions

Ley del ruido

Ley 37/2003 (BOE 276, 18.11.2003) i la seva posterior modificació

Zonificación acústica, objetivos de calidad y emisiones acústicas

RD 1367/2007 (BOE 23/10/2007) i la seva posterior modificació

Llei de protecció contra la contaminació acústica

Llei 16/2002 (DOGC 3675, 11.07.2002) i la seva posterior modificació

Reglament de la Llei 16/2002 de protecció contra la contaminació acústica

Decret 176/2009 (DOGC 5506, 16.11.2009) i les seves posteriors modificacions

Es regula l'adopció de criteris ambientals i d'ecoeficiència en els edificis

D 21/2006 (DOGC: 16/02/2006) i D 111/2009 (DOGC:16/7/2009)

Ordenances municipals

Estalvi d'energia

CTE Part I Exigències bàsiques d'estalvi d'energia, HE

CTE DB HE Document Bàsic Estalvi d'Energia

HE-0 Limitació del consum energètic

HE-1 Condicions per al control de la demanda energètica

HE-2 Condicions de les instal·lacions tèrmiques

HE-3 Condicions de les instal·lacions d'il·luminació

HE-4 Contribució mínima d'energia renovable per cobrir la demanda d'ACS

HE-5 Generació mínima d'energia elèctrica procedent de fonts renovables

HE-6 Dotacions mínimes per a la infraestructura de recàrrega de vehicles elèctrics

RD 314/2006 (BOE 28/03/2006) i les seves posteriors modificacions.

Es regula l'adopció de criteris ambientals i d'ecoeficiència en els edificis

D 21/2006 (DOGC: 16/02/2006) i D 111/2009 (DOGC:16/7/2009)

© Col·legi d' Arquitectes de Catalunya 2024. Aquest document és per a ús exclusiu dels arquitectes col·legiats autoritzats pel COAC. Qualsevol reproducció, transformació, difusió, comunicació o utilització no autoritzada expressament, serà objecte de les accions legals escaients, d' acord amb la legislació sobre propietat intel·lectual.

NORMATIVA DELS SISTEMES CONSTRUCTIUS DE L'EDIFICI

Sistemes estructurals

CTE DB SE Document Bàsic Seguretat Estructural, Bases de càlcul

CTE DB SE AE Document Bàsic Accions a l'edificació

CTE DB SE C Document Bàsic Fonaments

CTE DB SE A Document Bàsic Acer

CTE DB SE M Document Bàsic Fusta

CTE DB SE F Document Bàsic Fàbrica

CTE DB SI 6 Resistència al foc de l'estructura i Annexes C, D, E, F

RD 314/2006 (BOE 28/03/2006) i les seves posteriors modificacions.

NCSE-02 Norma de Construcción Sismorresistente. Parte general y edificación

RD 997/2002, de 27 de setembre (BOE: 11/10/02)

CE Codi Estructural

RD 470/2021, de 29 de juny, pel qual s'aprova el Codi Estructural i la seva correcció d'errors

NRE-AEOR-93 Norma reglamentària d'edificació sobre accions en l'edificació en les obres de rehabilitació estructural dels sostres d'edificis d'habitatges

O 18/1/94 (DOGC: 28/1/94)

Sistemes constructius

CTE DB HS 1 Protecció enfront de la humitat

CTE DB HS 6 Protecció contra l'exposició al radó

CTE DB HR Protecció davant del soroll

CTE DB HE 1 Condicions per al control de la demanda energètica

CTE DB SE AE Accions en l'edificació

CTE DB SE F Fàbrica i altres

CTE DB SI Seguretat en cas d'Incendi, SI 1 i SI 2, Annex F

CTE DB SUA Seguretat d'Utilització i Accessibilitat, SUA 1 i SUA 2

RD 314/2006 (BOE 28/03/2006) i les seves posteriors modificacions.

Codi d'accessibilitat de Catalunya, de desplegament de la Llei 13/2014

D 209/2023 (DOGC: 30/11/23) i la seva posterior correcció d'errades.

Es regula l'adopció de criteris ambientals i d'ecoeficiència en els edificis

D 21/2006 (DOGC: 16/02/2006) i D 111/2009 (DOGC:16/7/2009)

© Col·legi d' Arquitectes de Catalunya 2024. Aquest document és per a ús exclusiu dels arquitectes col·legiats autoritzats pel COAC. Qualsevol reproducció, transformació, difusió, comunicació o utilització no autoritzada expressament, serà objecte de les accions legals escaients, d' acord amb la legislació sobre propietat intel·lectual.

Instal·lacions d'ascensors

CTE DB SUA 9 Seguretat d'utilització i accessibilitat

RD 173/2010 (BOE 11.03.2010)

Codi d'Accessibilitat de Catalunya, de desplegament de la Llei 13/2014

D 209/2023 (DOGC 30/11/23) i la seva posterior correcció d'errades

CTE DB SI 4 Seguretat en cas d'incendi. Instal·lacions de protecció en cas d'incendi *(ascensor d'emergència)*

RD 173/2010 (BOE 11.03.2010)

Requisitos esenciales de seguridad para la comercialización de ascensores y componentes de seguridad de ascensores

RD 203/2016 (BOE: 25/5/2016)

Reglamento de aparatos de elevación y su manutención. Instrucciones Técnicas Complementarias

RD 2291/85 (BOE: 11/12/85) i les seves posteriors modificacions

Instrucción Técnica Complementaria ITC AEM 1 "Ascensores", que regula la puesta en servicio, modificación, mantenimientio e inspección de los ascensores, así como el incremento de la seguridad del parque de ascensores existente

RD 355/2024 (BOE 13/04/2024)

Normes per a la comercialització i posada en servei de les màquines

RD 1644/08 de 10 d'octubre (BOE 11.10.08) i la seva posterior modificació

Se autoriza la instalación de ascensores sin cuarto de máquinas

Resolución 3/4/97 (BOE: 23/4/97) i la seva posterior modificació

Se autoriza la instalación de ascensores con máquinas en foso

Resolución 10/09/98 (BOE: 25/9/98)

Seguretat industrial dels establiments, les instal·lacions i els productes

D 192/2023 (DOGC 09.11.2023)

© Col·legi d' Arquitectes de Catalunya 2024. Aquest document és per a ús exclusiu dels arquitectes col·legiats autoritzats pel COAC. Qualsevol reproducció, transformació, difusió, comunicació o utilització no autoritzada expressament, serà objecte de les accions legals escaients, d' acord amb la legislació sobre propietat intel·lectual.

Instal·lacions de recollida i evacuació de residus

CTE DB HS 2 Recollida i evacuació de residus

RD 314/2006 (BOE 28/03/2006) i les seves posteriors modificacions

Ordenances municipals

Instal·lacions d'aigua

CTE DB HS 4 Subministrament d'aigua

RD 314/2006 (BOE 28/03/2006) i les seves posteriors modificacions

Criterios técnico-sanitarios de la calidad del agua de consumo, su control y suministro

RD 3/2023, de 10 de gener (BOE 11/01/2023) i la seva correcció d'errades

Requisitos sanitarios para la prevención y el control de la legionelosis

RD 487/2022, de 21 de juny (BOE 22/06/2022) i la seva posterior modificació

Reglamento d'equips a pressió. Instruccions tècniques complementàries

RD 809/2021, de 21 de setembre (BOE 11/10/2021)

Es regula l'adopció de criteris ambientals i d'ecoeficiència en els edificis

D 21/2006 (DOGC 16/02/2006) I D111/2009 (DOGC:16/7/2009)

Condicions higienicosanitàries per a la prevenció i el control de la legionel·losi

D 352/2004 (DOGC 29/07/2004)

Mesures de foment per a l'estalvi d'aigua en determinats edificis i habitatges (d'aplicació obligatòria als edificis destinats a serveis públics de la Generalitat de Catalunya, així com en els habitatges finançats amb ajuts atorgats o gestionats per la Generalitat de Catalunya)

D 202/98 (DOGC 06/08/98)

Ordenances municipals

Instal·lacions d'aigua calenta sanitària

CTE DB HS 4 Subministrament d'aigua

RD 314/2006 (BOE 28/03/2006) i les seves posteriors modificacions

CTE DB HE 4 Contribució mínima d'energia renovable per cobrir la demanda d'ACS

RD 314/2006 (BOE 28/03/2006) i les seves posteriors modificacions

RITE Reglamento de Instalaciones Térmicas en los Edificios

RD 1027/2007 (BOE: 29/8/2007) i les seves posteriors modificacions

Requisitos sanitarios para la prevención y el control de la legionelosis

RD 487/2022, de 21 de juny (BOE 22/06/2022) i la seva posterior modificació

Condicions higienicosanitàries per a la prevenció i el control de la legionel·losi

D 352/2004 (DOGC 29/07/2004)

Es regula l'adopció de criteris ambientals i d'ecoeficiència en els edificis

D 21/2006 (DOGC 16/02/2006) I D111/2009 (DOGC:16/7/2009)

Instal·lacions d'evacuació

CTE DB HS 5 Evacuació d'aigües

RD 314/2006 (BOE 28/03/2006) i les seves posteriors modificacions

Es regula l'adopció de criteris ambientals i d'ecoeficiència en els edificis

D 21/2006 (DOGC 16/02/2006) I D111/2009 (DOGC16/7/2009)

Ordenances municipals

© Col·legi d' Arquitectes de Catalunya 2024. Aquest document és per a ús exclusiu dels arquitectes col·legiats autoritzats pel COAC. Qualsevol reproducció, transformació, difusió, comunicació o utilització no autoritzada expressament, serà objecte de les accions legals escaients, d' acord amb la legislació sobre propietat intel·lectual.

Instal·lacions de protecció contra el radó

CTE DB HS 6 Protecció contra l'exposició al radó

RD 732/2019, de 20 de desembre de 2019, pel qual es modifica el Codi Tècnic de l'Edificació (BOE 27/12/2019).

Instal·lacions tèrmiques

CTE DB HE 2 Condicions de les instal·lacions tèrmiques (remet al RITE)

RD 314/2006 (BOE 28/03/2006) i les seves posteriors modificacions.

RITE Reglamento de Instalaciones Térmicas en los Edificios

RD 1027/2007 (BOE: 29/8/2007) i les seves posteriors modificacions

Requisitos de diseño ecológico aplicables als productes relacionados con la energia

RD 187/2011 (BOE: 3/3/2011)

Requisitos sanitarios para la prevención y el control de la legionelosis

RD 487/2022, de 21 de juny (BOE 22/06/2022) i la seva posterior modificació

Reglamento de equipos a presión. Instrucciones técnicas complementarias

RD 809/2021, de 21 de setembre (BOE 11/10/2021)

Seguretat industrial dels establiments, les instal·lacions i els productes

D 192/2023 (DOGC 09.11.2023)

Condicions higienicosanitàries per a la prevenció i el control de la legionel·losi

D 352/2004 (DOGC 29/07/2004)

Ordenances municipals

Instal·lacions de ventilació

CTE DB HS 3 Qualitat de l'aire interior

RD 314/2006 (BOE 28/03/2006) i les seves posteriors modificacions.

RITE Reglamento de Instalaciones Térmicas en los Edificios

RD 1027/2007 (BOE: 29/8/2007 i les seves posteriors modificacions

CTE DB SI 3.7 Control de fums

RD 314/2006 (BOE 28/03/2006) i les seves posteriors modificacions.

Reglamento de seguridad en caso de incendios en establecimientos industriales, RSCIEI

RD 2267/2004, (BOE: 17/12/2004) i les seves posteriors modificacions

Ordenances municipals

Instal·lacions de combustibles

Gas natural i GLP

Reglamento técnico de distribución y utilización de combustibles gaseosos y sus instrucciones técnicas complementarias.

ITC-ICG 03 Instalaciones de almacenamiento de gases licuados del petróleo (GLP) en depósitos fijos

ITC-ICG 06 Instalaciones de almacenamiento de gases licuados del petróleo (GLP) para uso propio

ITC-ICG 07 Instalaciones receptoras de combustibles gaseosos

RD 919/2006 (BOE: 4/9/2006) i les seves posteriors modificacions

Reglamento general del servicio público de gases combustibles

D 2913/1973 (BOE: 21/11/73) i les seves posteriors modificacions, derogat en tot allò que contradiguin o s'oposin al que es disposa al "Reglamento técnico de distribución y utilización de combustibles gaseosos y sus instrucciones técnicas complementarias", aprovat pel RD 919/2006

© Col·legi d' Arquitectes de Catalunya 2024. Aquest document és per a ús exclusiu dels arquitectes col·legiats autoritzats pel COAC. Qualsevol reproducció, transformació, difusió, comunicació o utilització no autoritzada expressament, serà objecte de les accions legals escaients, d' acord amb la legislació sobre propietat intel·lectual.

Reglamento de redes y acometidas de combustibles gaseosos e instrucciones

O 18/11/74 (BOE: 6/12/74) i les seves posteriors modificacions, derogat en tot allò que contradiguin o s'oposin al que es disposa al "Reglamento técnico de distribución y utilización de combustibles gaseosos y sus instrucciones técnicas complementarias", aprovat pel RD 919/2006

Gas-oil

Instrucción Técnica Complementaria MI-IP-03 "Instalaciones Petrolíferas para uso propio"

RD 1523/1999 (BOE: 22/10/1999) i la seva posterior modificació

RD 1427/1997 (BOE: 23/10/1997) i les seves posteriors modificacions

Instal·lacions d'electricitat

REBT Reglamento electrotécnico para baja tensión. Instrucciones Técnicas Complementarias

RD 842/2002 (BOE 18/09/02) i les seves posteriors modificacions

Instrucción Técnica complementaria (ITC) BT 52 "Instalaciones con fines especiales. Infraestructura para la recarga de vehículos eléctricos", del Reglamento electrotécnico de baja tensión, y se modifican otras instrucciones técnicas complementarias del mismo.

RD 1053/2014 (BOE 31/12/2014) i la seva posterior modificació

CTE DB HE-5 Generació mínima d'energia elèctrica

RD 314/2006 (BOE 28/03/2006) i les seves posteriors modificacions.

Actividades de transporte, distribución, comercialización, suministro y procedimientos de autorización de instalaciones de energía eléctrica

RD 1955/2000 (BOE: 27/12/2000) i les seves posteriors modificacions. Obligació de centre de transformació, distàncies línies elèctriques

Reglamento de condiciones técnicas y garantías de seguridad en líneas eléctricas de alta tensión y sus instrucciones técnicas complementarias, ITC-LAT 01 a 09

RD 223/2008 (BOE: 19/3/2008) i les seves posteriors modificacions

Reglamento sobre condiciones técnicas y garantías de seguridad en centrales eléctricas y centros de transformación

RD 337/2014 (BOE: 9/6/2014) i les seves posteriors modificacions

Normas sobre ventilación y acceso de ciertos centros de transformación

Resolució 19/6/1984 (BOE: 26/6/84)

Conexión a red de instalaciones de producción de energía eléctrica de pequeña potencia

RD 1699/2011 (BOE: 8/12/2011) i les seves posteriors modificacions

Procediment administratiu aplicable a les instal·lacions solars fotovoltaiques connectades a la xarxa elèctrica

D 352/2001, de 18 de setembre (DOGC 02.01.02)

Normes Tècniques particulars de FECSA-ENDESA relatives a les instal·lacions de xarxa i a les instal·lacions d'enllaç

Resolució ECF/4548/2006 (DOGC 22/2/2007)

Especificacions particulars i projectes tipus d'Endesa Distribució Eléctrica, SLU.

Resolució de 5 de desembre de 2018 de la Direcció General d'Energia i Mines (BOE: 28/12/2018)

Seguretat industrial dels establiments, les instal·lacions i els productes

D 192/2023 (DOGC 09.11.2023)

Certificat sobre compliment de les distàncies reglamentàries d'obres i construccions a línies elèctriques

Resolució 4/11/1988 (DOGC 30/11/1988)

Vehicle elèctric

HE-6 Dotacions mínimes per a la infraestructura de recàrrega de vehicles elèctrics

RD 450/2022 (BOE 15/06/2022)

Instrucción Técnica complementaria (ITC) BT 52 "Instalaciones con fines especiales. Infraestructura para la recarga de vehículos eléctricos", del Reglamento electrotécnico de baja tensión, y se modifican otras instrucciones técnicas complementarias del mismo.

RD 1053/2014 (BOE 31/12/2014) i la seva posterior modificació

© Col·legi d' Arquitectes de Catalunya 2024. Aquest document és per a ús exclusiu dels arquitectes col·legiats autoritzats pel COAC. Qualsevol reproducció, transformació, difusió, comunicació o utilització no autoritzada expressament, serà objecte de les accions legals escaients, d' acord amb la legislació sobre propietat intel·lectual.

Instal·lacions fotovoltaiques

REBT Reglamento electrotécnico para baja tensión. Instrucciones Técnicas Complementarias

RD 842/2002 (BOE 18/09/02) i les seves posteriors modificacions

Condicions administratives, tècniques i econòmiques de l'autoconsum d'energia elèctrica

RD 244/2019 d'autoconsum (BOE 06/04/2019) i les seves posteriors modificacions

Ordenances municipals

Instal·lacions d'il·luminació

CTE DB HE-3 Condicions de les instal·lacions d'il·luminació

RD 314/2006 (BOE 28/03/2006) i les seves posteriors modificacions.

CTE DB SUA-4 Seguretat enfront al risc causat per il·luminació inadequada

RD 314/2006 (BOE 28/03/2006) i les seves posteriors modificacions.

REBT ITC-28 Instal·lacions en locals de pública concurrència

RD 842/2002 (BOE 18/09/02) i les seves posteriors modificacions

Llei d'ordenació ambiental de l'enllumenament per a la protecció del medi nocturn

Llei 6/2001 (DOGC 12/6/2001) i les seves posteriors modificacions

Instal·lacions de telecomunicacions

Infraestructuras comunes en los edificios para el acceso a los servicios de telecomunicación

RD Ley 1/98 de 27 de febrero (BOE: 28/02/98) i les seves posteriors modificacions

Reglamento regulador de las infraestructuras comunes de telecomunicaciones para el acceso a los servicios de telecomunicación en el interior de las edificaciones

RD 346/2011 (BOE 1/04/2011) i les seves posteriors modificacions

Orden ITC/1644/2011, por la que se desarrolla el reglamento regulador de las infraestructuras comunes de telecomunicaciones para el acceso a los servicios de telecomunicación en el interior de las edificaciones, aprobado por el RD 346/2011

ITC/1644/2011, de 10 de juny. (BOE 16/6/2011) i les seves posteriors modificacions

Procedimiento a seguir en las instalaciones colectivas de recepción de televisión en el proceso de su adecuación para la recepción de TDT y se modifican determinados aspectos administrativos y técnicos de las infraestructuras comunes de telecomunicación en el interior de los edificios

Ordre ITC/1077/2006 (BOE: 13/4/2006)

Instal·lacions de protecció contra incendis

RIPCI Reglamento de Instalaciones de Protección Contra Incendios

RD 513/2017 (BOE 12/6/2017) i les seves posteriors modificacions

CTE DB SI 4 Instal·lacions de protecció en cas d'incendi

RD 314/2006 (BOE 28/03/2006) i les seves posteriors modificacions.

Reglamento de seguridad en caso de incendios en establecimientos industriales, RSCIEI

RD 2267/2004, (BOE: 17/12/2004) i les seves posteriors modificacions

Instal·lacions de protecció al llamp

CTE DB SUA-8 i Annex B Seguretat enfront al risc causat per l'acció del llamp

RD 314/2006 (BOE 28/03/2006) i les seves posteriors modificacions.

© Col·legi d' Arquitectes de Catalunya 2024. Aquest document és per a ús exclusiu dels arquitectes col·legiats autoritzats pel COAC. Qualsevol reproducció, transformació, difusió, comunicació o utilització no autoritzada expressament, serà objecte de les accions legals escaients, d' acord amb la legislació sobre propietat intel·lectual.

Certificació energètica dels edificis

Procedimiento Básico para la certificación energética de los edificios

Real Decreto 390/2021 (BOE 02/06/2021)

Control de qualitat

Marc general

Código Técnico de la Edificación, CTE

RD 314/2006 (BOE 28/03/2006) i les seves posteriors modificacions.

CE Código Estructural. Capítulo 5. Bases generales para la gestión de la calidad de las estructuras

RD 470/2021, de 29 de juny (BOE 10/08/2021) i la seva correcció d'errors

Control de qualitat en l'edificació d'habitatges

D 375/1988 (DOGC: 28/12/88) i les seves posteriors modificacions

Normatives de productes, equips i sistemes (no exhaustiu)

Disposiciones para la libre circulación de los productos de construcción

Reglamento (UE) 305/2011 (DOUE: 04/04/2011) i les seves posteriors modificacions

Clasificación de los productos de construcción y de los elementos constructivos en función de sus propiedades de reacción y de resistencia frente al fuego

RD 842/2013 (BOE: 23/11/2013)

UC-85 recomanacions sobre l'ús de cendres volants en el formigó

O 12/4/1985 (DOGC: 3/5/85)

RC-16 Instrucción para la recepción de cementos

RD 256/2016 (BOE: 25/6/2016) i la seva posterior modificació

Criteris d'utilització en l'obra pública de determinats productes utilitzats en l'edificació

R 22/6/1998 (DOGC 3/8/98)

Gestió de residus de construcció i enderrocs

Regulador de la producción y gestión de los residuos de construcción y demolición

RD 105/2008, d'1 de febrer (BOE 13/02/2008)

Programa de Prevención y Gestión de Residus y Recursos de Catalunya (PRECAT 20)

RD 210/2018, del 6 d'abril (BOE 16/4/2018) i les seves posteriors modificacions

Residuos y suelos contaminados para una economía circular

Llei 7/2022, de 8 d'abril (BOE 09/04/2022)

Normas generales de valorización de materiales naturales excavados para su utilización en operaciones de relleno y obras distintas a aquellas en las que se generaron

Orden APM/1007/2017, de 10 d'octubre (BOE 21/10/2017)

Text refós de la Llei reguladora dels residus

Decret Legislatiu 1/2009, de 21 de juliol (DOGC 28/7/2009) i les seves posteriors modificacions

Programa de gestió de residus de la construcció de Catalunya (PROGROC), es regula la producció i gestió de residus de la construcció i demolició, i el cànon sobre la deposició controlada dels residus de la construcció.

D 89/2010, 26 juliol (DOGC 6/07/2010) i les seves posteriors modificacions

Utilització dels àrids reciclats procedents de la valorització de residus de la construcció i demolició

ORDRE ACC/9/2023, de 23 de gener (DOGC 26/01/2023)

© Col·legi d' Arquitectes de Catalunya 2024. Aquest document és per a ús exclusiu dels arquitectes col·legiats autoritzats pel COAC. Qualsevol reproducció, transformació, difusió, comunicació o utilització no autoritzada expressament, serà objecte de les accions legals escaients, d' acord amb la legislació sobre propietat intel·lectual.

Llibre de l'edifici

Ley de Ordenación de la Edificación, LOE

Llei 38/1999 (BOE 06/11/99) i les seves posteriors modificacions

Código Técnico de la Edificación, CTE

RD 314/2006 (BOE 28/03/2006) i les seves posteriors modificacions

Llibre de l'edifici per a edificis d'habitatge

D 67/2015 (DOGC 7/8/2015)

© Col·legi d' Arquitectes de Catalunya 2024. Aquest document és per a ús exclusiu dels arquitectes col·legiats autoritzats pel COAC. Qualsevol reproducció, transformació, difusió, comunicació o utilització no autoritzada expressament, serà objecte de les accions legals escaients, d' acord amb la legislació sobre propietat intel·lectual.

2.3 PROGRAMA DE CONTROL DE QUALITAT

ÍNDEX

JUSTIFICACIÓ DEL COMPLIMENT DEL DECRET 375/88

01. Formigó fabricat en central

02. Acer en barres o rotlles

- 2.1. Acer B 400 S
- 2.2. Acer B 400 SD
- 2.3. Acer B 500 S
- 2.4. Acer B 500 SD

03. Armadures elaborades [(1)] i ferralla armada [(2)]

- 3.1. Acer AP 400 S (en elaboració)
- 3.2. Acer AP 400 SD (en elaboració)
- 3.3. Acer AP 500 S
- 3.4. Acer AP 500 SD

04. Armadures normalitzades [(3)]

- 4.1. Acer ME 400 T (en elaboració)
- 4.2. Acer ME 500 T

05. Acer laminat per a estructures (en elaboració)

06. Maons amb funció estructural

07. Sistemes de sostres prefabricats

08. Materials utilitzats com a aïllament tèrmic

09. Materials utilitzats com a aïllament acústic

10. Materials utilitzat com a aïllament contra el foc

Llegenda:

[(1)] Armadures elaborades: les que arriben a l'obra tallades a mida

[(2)] Ferralla armada: la que arriba a l'obra ja muntada

[(3)] Armadures normalitzades: "mallazo"

Abreviatures utilitzades en materials estructurals (segons EHE-08):

Acer **B**: en barres

Acer **T**: de baixa ductilitat

Acer **S**: soldable, de ductilitat normal

Acer **SD**: soldable, amb característiques especials de ductilitat

Acer **AP**: armadures passives

Acer **ME**: malles electrosoldades

Acer **SR**: resistent a sulfats

Acer **MR**. resistent a aigua de mar

JUSTIFICACIÓ DEL COMPLIMENT DEL DECRET 375/88

El present document té la finalitat d'establir els criteris bàsics per al desenvolupament del Control de Recepció de Materials, amb la finalitat de complir el Decret 375/88 d'1 de desembre de 1988 publicat en el DOGC amb data 28/12/88, desenvolupat en l'Ordre de 13 de setembre de 1989 (DOGC 11/10/89) i ampliat per les Ordres de 16 d'abril de 1992 (DOGC 22/6/92), 18 de març de 1997 (DOGC 18/04/1997) i 12 de juliol de 1996 (DOGC 11/10/96).

L'arquitecte autor del projecte d'execució enumerarà i definirà els controls a realitzar que siguin necessaris per a la correcta execució de l'obra. Aquests controls seran, com a mínim, els especificats en les normes de compliment obligat i, en qualsevol cas, tots aquells que l'arquitecte consideri necessaris per a la seva finalitat. Pot, en conseqüència, establir criteris de control més estrictes que els establerts legalment, variant la definició dels lots o el nombre d'assajos i proves preceptius, i ordenant d'altres complementaris o l'aplicació de criteris particulars, els quals han de ser acceptats pel promotor, el constructor i la resta de la Direcció Facultativa.

L'arquitecte tècnic que intervingui en la direcció d'obres elaborarà, segons les prescripcions contingudes al Projecte d'Execució, un Programa de Control de Qualitat del qual haurà de donar coneixement al promotor. Al Programa de Control de Qualitat s'hauran d'especificar els components de l'obra que cal controlar, el tipus d'assajos, anàlisis i proves, el moment oportú de fer-los i l'avaluació econòmica dels que vagin a càrrec del promotor. El Programa de Control de Qualitat podrà preveure anàlisis i proves complementàries, i podrà ser modificat durant l'obra en funció del desenvolupament d'aquesta, prèvia aprovació de la Direcció Facultativa i del promotor.

Aniran a càrrec del promotor/propietari les despeses dels assajos, anàlisis i proves fetes per laboratoris, persones o entitats que no intervinguin directament en l'obra. El resultat de les proves encarregades haurà de ser posat a disposició de la Direcció Facultativa en el termini màxim de 30 dies des del moment en que es van encarregar. El promotor/propietari es compromet a realitzar les gestions oportunes i a complir amb les obligacions que li corresponguin per tal d'aconseguir els resultats dels laboratoris dins del termini establert. El retard en la realització de les obres motivat per la manca de disponibilitat dels resultats serà responsabilitat exclusiva del promotor/propietari, i en cap cas imputable a la Direcció Facultativa, la qual podrà ordenar la paralització de tots o part del treballs d'execució si considera que la seva realització, sense disposar de les actes de resultats, pot comprometre la qualitat de l'obra executada.

El constructor resta obligat a executar les proves de qualitat que li siguin ordenades en compliment del programa de control de qualitat; el propietari té la facultat de rescindir el contracte en cas d'incompliment o compliment defectuós comunicat per la Direcció Facultativa.

Els laboratoris i les entitats de control de qualitat de l'edificació hauran de complir amb els requisits exigits pel Reial Decret 410/2010 de 31 de març de 2010 (BOE 22/04/2010) per a poder exercir la seva activitat.

1 FORMIGÓ FABRICAT EN CENTRAL

El formigó subministrat a l'obra haurà de ser conforme amb les especificacions del projecte i amb la EHE-08.

IDENTIFICACIÓ

Material: HA/25/B/12/IIa,

Situació en projecte i obra: segons plànols

Distintius de Qualitat i avaluacions de idoneïtat tècnica voluntaris:

Marques (inclòs marcatge CE), certificacions i altres distintius: Els reglamentaris, els establerts en aquest document, i els que s'indiquin al Programa de Control de Qualitat

PARÀMETRES A CONTROLAR (segons requeriments del material)

Requeriments de Seguretat Estructural (SE-1 Resistència i estabilitat ; SE-2 Aptitud al servei)

Característiques resistents:
Conformes amb l'indicat en projecte i amb el que s'estableix a l'EHE-08.
La resistència a compressió es comprovarà sobre provetes fabricades i curades segons UNE EN 12390-2 i assajades segons UNE EN 12390-3. Les provetes seran cilíndriques de 15 x 30 o bé cúbiques de 15 cm si s'afecten els resultats pel corresponent factor de conversió segons art. 86.3.2 de l'EHE-08.

Característiques de docilitat:
Conformes amb l'indicat en projecte i amb el que s'estableix a l'EHE-08.
La docilitat es comprovarà sobre el formigó fresc segons UNE EN 12350-2

Característiques de durabilitat:
Conformes amb l'indicat en projecte i amb el que s'estableix a l'EHE-08.
Pels cassos de classes d'exposició III, IV o amb qualsevol classe específica cal assaig de profunditat de penetració d'aigua segons UNE EN 12390-8

Coeficients parcials de seguretat del material considerats en projecte per a Estats Límits Últims:

Situació persistent o transitòria	1.50
Situació accidental	1.30

CONTROL DE RECEPCIÓ

Tipus de Control: Estadístic

Control abans del subministrament: (segons punt 1.2.6 de l'annex 21 de l'EHE-08)

- Declaració del Subministrador, signada per persona física amb poder de representació suficient que constati que, a data de la mateixa, el formigó està en possessió d'un Distintiu de Qualitat Oficialment Reconegut o els documents de conformitat i autoritzacions administratives exigides reglamentàriament.
- Certificat de dosificació (amb antiguitat màxima de 6 mesos)
- Certificat de resistència (amb antiguitat màxima de 6 mesos)
- Certificat de penetració d'aigua pels formigons amb classe general d'exposició III o IV o amb qualsevol classes específica (amb antiguitat màxima de 6 mesos)

Si no es disposa d'aquesta documentació, corresponent a experiències anteriors amb materials de la mateixa naturalesa i origen que els que s'utilitzaran a l'obra, amb la utilització de les mateixes instal·lacions i els mateixos processos de fabricació, caldrà fer els assajos previs i característics especificats a la EHE-08 per poder garantir les dosificacions i els requisits de resistència, docilitat i durabilitat necessaris segons projecte i EHE-08. El criteris d'acceptació o rebuig seran els establerts a l'art. 86.7.1 de l'EHE-08.

Control durant el subministrament:

- Full de subministrament que com a mínim contindrà les dades establertes al punt 2.4 de

l'annex 21 de l' EHE-08

- Comprovació de la correspondència entre la comanda, el full de subministrament i les especificacions de projecte, comprovació de no discrepàncies amb els certificats prèviament aportats.
- Control de les característiques de docilitat segons criteris de l'art. 86.5.2 de l'EHE, control estadístic de les característiques de resistència segons l'especificació de lots, provetes, assajos i criteris d'acceptació o rebuig establerts a l'art. 86.5.4 i 86.7.3 de l'EHE-08

Control després del subministrament:
Certificat de garantia final segons punt 3 de l'annex 21 de l'EHE-08, signat per persona física amb representació suficient, lliurat pel Constructor a la DF (direcció facultativa), en el que s'indiquin els tipus i quantitats dels diferents formigons subministrats durant l'obra. Si s'han subministrat formigons amb ciment SR (resistent a sulfats), el subministrador del formigó adjuntarà una còpia dels albarans o del certificat d'entrega del ciment SR a la central subministradora del formigó, corresponent al període de subministrament.

Comprovació de les instal·lacions de fabricació del formigó:
La Direcció Facultativa valorarà la conveniència d'efectuar, directament o a través d'una entitat de control de qualitat, i preferiblement abans de l'inici del subministrament, una visita d'inspecció a la instal·lació de fabricació del formigó pel tal de comprovar la seva idoneïtat. Igualment podrà realitzar assajos dels materials per garantir la seva conformitat amb el projecte i amb l'EHE-08.

Presa de mostres:
La presa de mostres es realitzarà segons UNE EN 12350-1. Excepte en els assajos previs, la presa de mostres es realitzarà en el punt d'abocat del formigó, a la sortida del corresponent element de transport i entre ¼ i ¾ de la descàrrega.
L'entitat o el laboratori de control de qualitat acreditat redactarà un acta (amb el contingut mínim que s'especifica a l'annex 21 de l' EHE-08) per a cada presa de mostres, que la subscriuran totes les parts presents **(1)** i se'n quedaran una còpia.

(1) Poden ser presents a la Direcció Facultativa el Constructor, el representant dels subministrador del formigó i el representant del Laboratori.

2.1 ACER EN BARRES O ROTLLES B 400 S

IDENTIFICACIÓ

Material:	Acer corrugat B 400 S en barres (UNE EN 10080 – EHE-08)
Diàmetres nominals:	Els especificats a la documentació del projecte
Distintius de Qualitat i avaluacions de idoneïtat tècnica voluntaris:	Es valorarà positivament la possessió d'un Distintiu de Qualitat Oficialment Reconegut (DOR) [(1)] i si és així es podrà reduir el control per assajos (segons art. 32 de l'EHE)
Marques (inclòs marcatge CE), certificacions i altres distintius:	Els reglamentaris, els establerts en aquest document i els que s'indiquin al Programa de Control de Qualitat (recordatori: si la propietat vol aplicar criteris de sostenibilitat a l'estructura de formigó, cal que l'acer disposi d'un distintiu mediambiental, segons Annex 13 de l'EHE-08)

PARÀMETRES A CONTROLAR (segons requeriments del material)

Requeriments de Seguretat Estructural (SE-1 Resistència i estabilitat ; SE-2 Aptitud al servei)

Característiques mecàniques:
Conformes amb els valors de la Taula 32.2.a de l'EHE-08 i amb aptitud al doblegat-desdoblegat segons assaig UNE-EN ISO15630-1 amb les mandrils de la Taula 32.2.b de l'EHE [(2)]

Característiques d'adherència:
Conformes amb els valors corresponents de la Taula 32.2.f de l'EHE-08 segons assaig pel mètode general de la UNE-EN 10080 [(3)]

Característiques químiques:
Conformes amb els valors de la Taula 32.2.g de l'EHE-08 i coherents amb la UNE EN 10080

Coeficients parcials de seguretat del material considerats en projecte per a Estats Límits Últims:

Situació persistent o transitòria	1.15
Situació accidental	1.00

CONTROL DE RECEPCIÓ

Control abans del subministrament:

- Certificat d'homologació d'adherència (amb antiguitat màxima de 3 anys)
- Declaració del Subministrador, signada per persona física amb poder de representació suficient que constati que, a data de la mateixa, el producte està en possessió dels documents de conformitat i autoritzacions administratives exigides reglamentàriament i, si s'escau, d'un Distintiu de Qualitat Oficialment Reconegut.

Control durant el subministrament:

- comprovació de la correspondència entre la comanda, el full de subministrament i les especificacions de projecte
- comprovar que la documentació subministrada compleix amb els punts 1.2.7 i 2.5 de l'annex 21 de l'EHE-08

Control organolèptic i assajos:

La definició de lots, nombre de provetes i criteris d'acceptació estaran d'acord amb l'art. 87 de la EHE-08.

Es realitzaran assajos de comprovació de, com a mínim, les següents característiques, sempre que no es considerin convenientment garantides per la documentació aportada de certificats, informes o DOR:

- tipus d'acer (UNE-EN 10080 / art. 32.2)
- secció equivalent (UNE-EN 10080 / art. 32.1 de la EHE-08)
- característiques geomètriques o alternativament índex de corruga (UNE-EN 10080 / art. 32.2 EHE-08)
- doblegat-desdoblegat o alternativament doblegat simple (UNE-EN ISO15630-1 / art. 32.2 EHE-08)
- límit elàstic, càrrega de ruptura i relació entre ells (UNE-EN 10080 / art. 32.2)
- allargament de ruptura (UNE-EN 10080 / art. 32.2)
- allargament a càrrega màxima (UNE-EN 10080 / art. 32.2)

CONTROL DE QUALITAT DELS MATERIALS. Justificació del Compliment del Decret 375/1998 Oficina Consultora Tècnica . Col·legi d'Arquitectes de Catalunya

Control després del subministrament:
Certificat de garantia final segons punt 3 de l'annex 21 de l'EHE-08

Presa de mostres:
La Direcció d'Execució o una entitat o laboratori de control de qualitat farà la presa de mostres sobre les provisions destinades a l'obra i redactarà un acta (amb el contingut mínim que s'especifica a l'annex 21 de l'EHE-08) per a cada presa de mostres, que la subscriuran tots els responsables presents i se'n quedaran una còpia

(1) La possessió d'un DOR eximeix de la realització d'assajos de totes aquelles característiques emparades en el certificat, per tant la Direcció Facultativa en podrà dispensar la seva realització i assajar únicament les característiques no certificades i, en qualsevol cas, aquelles que consideri necessàries

(2) Alternativament es pot realitzar l'assaig de doblegat simple segons UNE-EN ISO 15630-1, amb els mandrils de la Taula 32.2.c de l'EHE-08

(3) Alternativament es pot realitzar l'assaig de biga segons Annex C- UNE-EN 10080, amb el criteris específics establerts a l'article 32.2 de l'EHE-08

2.2 ACER EN BARRES O ROTLLES B 400 SD

IDENTIFICACIÓ

Material:	Acer corrugat B 400 SD en barres (UNE EN 10080 – EHE-08)
Diàmetres nominals:	Els especificats a la documentació del projecte
Distintius de Qualitat i avaluacions de idoneïtat tècnica voluntaris:	Es valorarà positivament la possessió d'un Distintiu de Qualitat Oficialment Reconegut (DOR) [(1)] i si és així es podrà reduir el control per assajos (segons art. 32 de l'EHE-08)
Marques (inclòs marcatge CE), certificacions i altres distintius:	Els reglamentaris, els establerts en aquest document i els que s'indiquin al Programa de Control de Qualitat (recordatori: si la propietat vol aplicar criteris de sostenibilitat a l'estructura de formigó, cal que l'acer disposi d'un distintiu mediambiental, segons Annex 13 de l'EHE-08)

PARÀMETRES A CONTROLAR (segons requeriments del material)

Requeriments de Seguretat Estructural (SE-1 Resistència i estabilitat ; SE-2 Aptitud al servei)

Característiques mecàniques:
Conformes amb els valors de la Taula 32.2.a de l'EHE-08 i amb aptitud al doblegat-desdoblegat segons assaig UNE-EN ISO15630-1 amb les mandrils de la Taula 32.2.b de l'EHE-08 [(2)]

Pel que fa a la fatiga s'hauran de complir els requisits de la Taula 32.2.d segons assaig UNE-EN ISO 15630-1

Pel que fa a la deformació alternativa s'hauran de complir els requisits de la Taula 32.2.e de la EHE-08 segons UNE 36065 EX

Característiques d'adherència:
Conformes amb els valors corresponents de la Taula 32.2.f de l'EHE-08 segons assaig pel mètode general de la UNE-EN 10080 [(3)]

Característiques químiques:
Conformes amb els valors de la Taula 32.2.g de l'EHE-08 i coherents amb la UNE EN 10080

Coeficients parcials de seguretat del material considerats en projecte per a Estats Límits Últims:

Situació persistent o transitòria	1.15
Situació accidental	1.00

CONTROL DE RECEPCIÓ

Control abans del subministrament:

- Certificat d'homologació d'adherència (amb antiguitat màxima de 3 anys)
- Informe d'assajos que garanteixin les exigències, pel que fa a la fatiga, de l'apartat 38.10 de l'EHE-08 (amb antiguitat màxima d'1 any) realitzat per un laboratori independent i acreditat.
- Declaració del Subministrador, signada per persona física amb poder de representació suficient que constati que, a data de la mateixa, el producte està en possessió d'un Distintiu de Qualitat Oficialment Reconegut (si és el cas) o els documents de conformitat i autoritzacions administratives exigides reglamentàriament

Control durant el subministrament:

- comprovar que la documentació subministrada compleix amb els punts 1.2.7 i 2.5 de l'annex 21 de l'EHE-08
- comprovació de la correspondència entre la comanda, el full de subministrament i les especificacions de projecte

Control organolèptic i assajos:

La definició de lots, nombre de provetes i criteris d'acceptació estaran d'acord amb l'art. 87 de l'EHE-08.

Es realitzaran assajos de comprovació de, com a mínim, les següents característiques, sempre que no es considerin convenientment garantides per la documentació aportada de certificats, informes o DOR:

- tipus d'acer (UNE-EN 10080 / art. 32.2)
- secció equivalent (UNE-EN 10080 / art. 32.1 de la EHE-08)

ONTROL DE QUALITAT DELS MATERIALS. Justificació del Compliment del Decret 375/1998 Oficina Consultora Tècnica . Col·legi d'Arquitectes de Catalunya

- característiques geomètriques o alternativament índex de corruga (UNE-EN 10080 / art. 32.2 EHE-08)
- doblegat-desdoblegat o alternativament doblegat simple (UNE-EN ISO15630-1 / art. 32.2 EHE-08)
- límit elàstic, càrrega de ruptura i relació entre ells (UNE-EN 10080 / art. 32.2)
- allargament de ruptura (UNE-EN 10080 / art. 32.2)
- allargament a càrrega màxima (UNE-EN 10080 / art. 32.2)
- fatiga (UNE-EN ISO 15630-1)
- deformació alternativa (UNE 36065 EX / Taula 32.2.6 EHE-08)

Control després del subministrament:

- Certificat de garantía final segons punt 3 de l'annex 21 de l'EHE-08

Presa de mostres:
La Direcció d'Execució o una entitat o laboratori de control de qualitat farà la presa de mostres sobre les provisions destinades a l'obra i redactarà un acta (amb el contingut mínim que s'especifica a l'annex 21 de l'EHE-08) per a cada presa de mostres, que la subscriuran tots els responsables presents i se'n quedaran una còpia.

(1) La possessió d'un DOR eximeix de la realització d'assajos de totes aquelles característiques emparades en el certificat, per tant la Direcció Facultativa en podrà dispensar la seva realització i assajar únicament les característiques no certificades i, en qualsevol cas, aquelles que consideri necessàries

(2) Alternativament es pot realitzar l'assaig de doblegat simple segons UNE-EN ISO 15630-1, amb els mandrils de la Taula 32.2.c de l'EHE-08

(3) Alternativament es pot realitzar l'assaig de biga segons Annex C- UNE-EN 10080, amb el criteris específics establerts a l'article 32.2 de l'EHE-08

2.3 ACER EN BARRES O ROTLLES B 500 S

IDENTIFICACIÓ

Material:	Acer corrugat B 500 S en barres (UNE EN 10080 – EHE-08)
Diàmetres nominals:	Els especificats a la documentació del projecte (veure plànols d'armat)
Distintius de Qualitat i avaluacions de idoneïtat tècnica voluntaris:	Es valorarà positivament la possessió d'un Distintiu de Qualitat Oficialment Reconegut (DOR) [(1)] i si és així es podrà reduir el control per assajos (segons art. 32 de l'EHE-08)
Marques (inclòs marcatge CE), certificacions i altres distintius:	Els reglamentaris, els establerts en aquest document i els que s'indiquin al Programa de Control de Qualitat (recordatori: si la propietat vol aplicar criteris de sostenibilitat a l'estructura de formigó, cal que l'acer disposi d'un distintiu mediambiental, segons Annex 13 de l'EHE-08)

PARÀMETRES A CONTROLAR (segons requeriments del material)

Requeriments de Seguretat Estructural (SE-1 Resistència i estabilitat ; SE-2 Aptitud al servei)

Característiques mecàniques:
Conformes amb els valors de la Taula 32.2.a de l'EHE-08 i amb aptitud al doblegat-desdoblegat segons assaig UNE-EN ISO15630-1 amb les mandrils de la Taula 32.2.b de l'EHE-08 [(2)]

Característiques d'adherència:
Conformes amb els valors corresponents de la Taula 32.2.f de l'EHE-08 segons assaig pel mètode general de la UNE-EN 10080 [(3)]

Característiques químiques:
Conformes amb els valors de la Taula 32.2.g de l'EHE-08 i coherents amb la UNE EN 10080

Coeficients parcials de seguretat del material considerats en projecte per a Estats Límits Últims:

Situació persistent o transitòria	1.15
Situació accidental	1.00

CONTROL DE RECEPCIÓ

Control abans del subministrament:

- Certificat d'homologació d'adherència (amb antiguitat màxima de 3 anys)
- Declaració del Subministrador, signada per persona física amb poder de representació suficient que constati que, a data de la mateixa, el producte està en possessió d'un Distintiu de Qualitat Oficialment Reconegut (si és el cas) o els documents de conformitat i autoritzacions administratives exigides reglamentàriament

Control durant el subministrament:

- comprovar que la documentació subministrada compleix amb els punts 1.2.7 i 2.5 de l'annex 21 de l'EHE-08
- comprovació de la correspondència entre la comanda, el full de subministrament i les especificacions de projecte

Control organolèptic i assajos:
La definició de lots, nombre de provetes i criteris d'acceptació estaran d'acord amb l'art. 87 de la EHE-08.

Es realitzaran assajos de comprovació de, com a mínim, les següents característiques, sempre que no es considerin convenientment garantides per la documentació aportada de certificats, informes o DOR:

- tipus d'acer (UNE-EN 10080 / art. 32.2)
- secció equivalent (UNE-EN 10080 / art. 32.1 de la EHE-08)
- característiques geomètriques o alternativament índex de corruga (UNE-EN 10080 / art. 32.2 EHE-08)
- doblegat-desdoblegat o alternativament doblegat simple (UNE-EN ISO15630-1 / art. 32.2 EHE-08)
- límit elàstic, càrrega de ruptura i relació entre ells (UNE-EN 10080 / art. 32.2)
- allargament de ruptura (UNE-EN 10080 / art. 32.2)
- allargament a càrrega màxima (UNE-EN 10080 / art. 32.2)

Control després del subministrament:

CONTROL DE QUALITAT DELS MATERIALS. Justificació del Compliment del Decret 375/1998 Oficina Consultora Tècnica . Col·legi d'Arquitectes de Catalunya

- Certificat de garantía final segons punt 3 de l'annex 21 de l'EHE-08

Presa de mostres:
La Direcció d'Execució o una entitat o laboratori de control de qualitat farà la presa de mostres sobre les provisions destinades a l'obra i redactarà un acta (amb el contingut mínim que s'especifica a l'annex 21 de l' EHE-08) per a cada presa de mostres, que la subscriuran tots els responsables presents i se'n quedaran una còpia.

(1) La possessió d'un DOR eximeix de la realització d'assajos de totes aquelles característiques emparades en el certificat, per tant la Direcció Facultativa en podrà dispensar la seva realització i assajar únicament les característiques no certificades i, en qualsevol cas, aquelles que consideri necessàries

(2) Alternativament es pot realitzar l'assaig de doblegat simple segons UNE-EN ISO 15630-1, amb els mandrils de la Taula 32.2.c de l'EHE-08

(3) Alternativament es pot realitzar l'assaig de biga segons Annex C- UNE-EN 10080, amb el criteris específics establerts a l'article 32.2 de l'EHE-08

2.4 ACER EN BARRES O ROTLLES B 500 SD

IDENTIFICACIÓ

Material:	Acer corrugat B 500 SD en barres (UNE EN 10080 – EHE-08)
Diàmetres nominals:	Els especificats a la documentació del projecte (veure plànols d'armat)
Distintius de Qualitat i avaluacions de idoneïtat tècnica voluntaris:	. Es valorarà positivament la possessió d'un Distintiu de Qualitat Oficialment Reconegut (DOR) **(1)** i si és així es podrà reduir el control per assajos (segons art. 32 de l'EHE)
Marques (inclòs marcatge CE), certificacions i altres distintius:	Els reglamentaris, els establerts en aquest document i els que s'indiquin al Programa de Control de Qualitat (recordatori: si la propietat vol aplicar criteris de sostenibilitat a l'estructura de formigó, cal que l'acer disposi d'un distintiu mediambiental, segons Annex 13 de l'EHE-08)

PARÀMETRES A CONTROLAR (segons requeriments del material)

Requeriments de Seguretat Estructural (SE-1 Resistència i estabilitat ; SE-2 Aptitud al servei)

Característiques mecàniques:
Conformes amb els valors de la Taula 32.2.a de l'EHE-08 i amb aptitud al doblegat-desdoblegat segons assaig UNE-EN ISO15630-1 amb les mandrils de la Taula 32.2.b de l'EHE-08 **(2)**

Pel que fa a la fatiga s'hauran de complir els requisits de la Taula 32.2.d segons assaig UNE-EN ISO 15630-1

Pel que fa a la deformació alternativa s'hauran de complir els requisits de la Taula 32.2.e de la EHE-08 segons UNE 36065 EX

Característiques d'adherència:
Conformes amb els valors corresponents de la Taula 32.2.f de l'EHE-08 segons assaig pel mètode general de la UNE-EN 10080 **(3)**

Característiques químiques:
Conformes amb els valors de la Taula 32.2.g de l'EHE-08 i coherents amb la UNE EN 10080

Coeficients parcials de seguretat del material considerats en projecte per a Estats Límits Últims:

Situació persistent o transitòria	1.15
Situació accidental	1.00

CONTROL DE RECEPCIÓ

Control abans del subministrament:

- Certificat d'homologació d'adherència (amb antiguitat màxima de 3 anys)
- Informe d'assajos que garanteixin les exigències, pel que fa a la fatiga, de l'apartat 38.10 de l'EHE-08 (amb antiguitat màxima d'1 any) realitzat per un laboratori independent i acreditat.
- Declaració del Subministrador, signada per persona física amb poder de representació suficient que constati que, a data de la mateixa, el producte està en possessió d'un Distintiu de Qualitat Oficialment Reconegut (si és el cas) o els documents de conformitat i autoritzacions administratives exigides reglamentàriament.

Control durant el subministrament:

- comprovar que la documentació subministrada compleix amb els punts 1.2.7 i 2.5 de l'annex 21 de l'EHE-08
- comprovació de la correspondència entre la comanda, el full de subministrament i les especificacions de projecte

  Control organolèptic i assajos:
  La definició de lots, nombre de provetes i criteris d'acceptació estaran d'acord amb l'art. 87 de la EHE-08.

  Es realitzaran assajos de comprovació de, com a mínim, les següents característiques, sempre que no es considerin convenientment garantides per la documentació aportada de certificats, informes o DOR:
  - tipus d'acer (UNE-EN 10080 / art. 32.2)
  - secció equivalent (UNE-EN 10080 / art. 32.1 de la EHE-08)
  - característiques geomètriques o alternativament índex de corruga (UNE-EN 10080 / art. 32.2 EHE-08)

CONTROL DE QUALITAT DELS MATERIALS. Justificació del Compliment del Decret 375/1998 Oficina Consultora Tècnica . Col·legi d'Arquitectes de Catalunya

- doblegat-desdoblegat o alternativament doblegat simple (UNE-EN ISO15630-1 / art. 32.2 EHE-08)
- límit elàstic, càrrega de ruptura i relació entre ells (UNE-EN 10080 / art. 32.2)
- allargament de ruptura (UNE-EN 10080 / art. 32.2)
- allargament a càrrega màxima (UNE-EN 10080 / art. 32.2)
- fatiga (UNE-EN ISO 15630-1)
- deformació alternativa (UNE 36065 EX / Taula 32.2.6 EHE-08)

Control després del subministrament:

- Certificat de garantia final segons punt 3 de l'annex 21 de l'EHE-08

Presa de mostres:

La Direcció d'Execució o una entitat o laboratori de control de qualitat farà la presa de mostres sobre les provisions destinades a l'obra i redactarà un acta (amb el contingut mínim que s'especifica a l'annex 21 de l' EHE-08) per a cada presa de mostres, que la subscriuran tots els responsables presents i se'n quedaran una còpia.

(1) La possessió d'un DOR eximeix de la realització d'assajos de totes aquelles característiques emparades en el certificat, per tant la Direcció Facultativa en podrà dispensar la seva realització i assajar únicament les característiques no certificades i, en qualsevol cas, aquelles que consideri necessàries

(2) Alternativament es pot realitzar l'assaig de doblegat simple segons UNE-EN ISO 15630-1, amb els mandrils de la Taula 32.2.c de l'EHE-08

(3) Alternativament es pot realitzar l'assaig de biga segons Annex C- UNE-EN 10080, amb el criteris específics establerts a l'article 32.2 de l'EHE-08

3.1	ARMADURES ELABORADES I FERRALLA ARMADA AP 400 S

(En elaboració)

3.2	ARMADURES ELABORADES I FERRALLA ARMADA AP 400 SD

(En elaboració)

3.3 ARMADURES ELABORADES I FERRALLA ARMADA AP 500 S

IDENTIFICACIÓ

Material:	Armadures elaborades i ferralla armada AP 500 S L'acer destinat a la elaboració de les armadures ha de ser conforme amb l'EHE-08 i a la UNE EN 10080.
Diàmetres nominals:	Els diàmetres utilitzats i les especificacions relatives a la geometria de les armadures elaborades i la ferralla s'especifiquen als Plànols, Plec de Condicions, Amidaments i Memòria del Projecte. Excepte en les malles electrosoldades, no s'utilitzarà el diàmetre 6 mm si s'aplica qualsevol procés de soldadura en el muntatge de l'armadura.
Distintius de Qualitat i avaluacions de idoneïtat tècnica voluntaris:	Es valorarà positivament la possessió d'un Distintiu de Qualitat Oficialment Reconegut (DOR) **(1)** i si és així es podrà reduir el control per assajos (segons art. 32 de l'EHE-08).
Marques (inclòs marcatge CE), certificacions i altres distintius:	Els reglamentaris, els establerts en aquest document i els que s'indiquin al Programa de Control de Qualitat. (recordatori: si la propietat vol aplicar criteris de sostenibilitat a l'estructura de formigó, cal que l'acer disposi d'un distintiu mediambiental, segons Annex 13 de l'EHE-08).

PARÀMETRES A CONTROLAR (segons requeriments del material)

Requeriments de Seguretat Estructural (SE-1 Resistència i estabilitat ; SE-2 Aptitud al servei)

Els següents controls s'aplicaran tant si les armadures procedeixen d'una instal·lació industrial aliena a l'obra com si s'elaboren directament pel Constructor en la mateixa obra.

Característiques mecàniques:
Conformes amb els valors de la Taula 32.2.a de l'EHE-08 i amb aptitud al doblegat-desdoblegat segons assaig UNE-EN ISO15630-1 amb les mandrils de l'EHE-08 **(2)**

Característiques d'adherència:
Conformes amb els valors corresponents de la Taula 32.2.f de l'EHE-08 segons assaig pel mètode general de la UNE-EN 10080 **(3)**

Característiques químiques:
Conformes amb els valors de la Taula 32.2.g de l'EHE-08 i coherents amb la UNE EN 10080

Coeficient parcial de seguretat de l'acer per a Estats Límits Últims:

Situació persistent o transitòria	1.15
Situació accidental	1.00

El Constructor, amb coneixement de la Direcció Facultativa, haurà de comunicar per escrit a l'elaborador de la ferralla, el Pla d'Obra, fixant les comandes de les armadures i les dates límit per a la seva recepció a l'obra. En resposta, l'elaborador de l'armadura haurà de comunicar per escrit el seu programa de fabricació per possibilitar la realització de presa de mostres i activitats de comprovació que es vulguin fer en la instal·lació de ferralla.

CONTROL DE RECEPCIÓ

Es comprovarà, segons els criteris de control de l'art. 87 de l'EHE-08, que l'acer resultant dels processos d'elaboració de l'armadura compleix amb les característiques mecàniques, d'adherència i químiques corresponents a l'acer B 500 S.

Es comprovarà que la geometria (ample, llarg, cantell, diàmetres, distàncies, etc) es corresponen amb les especificacions dels plànols d'armat del projecte.
Es comprovarà que l'especejament es correspon amb el del projecte quan hi estigui especificat i, si no és així, es comprovarà la seva correspondència amb les planilles prèviament aportades pel ferrallista i acceptades per la Direcció Facultativa.

ONTROL DE QUALITAT DELS MATERIALS. Justificació del Compliment del Decret 375/1998 Oficina Consultora Tècnica . Col·legi d'Arquitectes de Catalunya

Control abans del subministrament:

- Declaració del Subministrador, signada per persona física amb poder de representació suficient que constati que, a data de la mateixa, l'armadura està en possessió d'un Distintiu de Qualitat Oficialment Reconegut o els documents de conformitat i autoritzacions administratives exigides reglamentàriament.
- Certificat d'homologació d'adherència (amb antiguitat màxima de 3 anys)
- Revisió de les planilles d'especejament elaborades específicament per a l'obra
- Si s'utilitza soldadura no resistent s'aportaran els certificats de qualificació del personal que realitza la soldadura que avalin la seva formació específica per a aquest procediment
- Si s'utilitza soldadura resistent s'aportaran els certificats d'homologació de soldadors, segons UNE EN 287-1 i del procés de soldadura, segons UNE EN ISO 15614-1

Control durant el subministrament:

- **Acer:** la documentació subministrada complirà amb els punts 1.2.7 i 2.5 de l'annex 21 de l' EHE-08
- **Armadures normalitzades:** el full de subministrament de cada remesa d'armadures complirà amb el punt 1.2.9 de l'annex 21 de l'EHE-08. Si les armadures es fabriquen a l'obra el Constructor haurà de mantenir un registre de fabricació on es reculli, per a cada partida d'elements fabricats, la mateixa informació que en els fulls de subministrament esmentats
- comprovació de la correspondència entre la comanda, el full de subministrament i les especificacions de projecte
- comprovació de la correspondència i traçabilitat de les armadures amb la identificació de l'acer declarada pel Fabricant i facilitada pel Subministrador de l'armadura
- comprovació de les característiques mecàniques
- comprovació de les característiques d'adherència
- comprovació de les característiques geomètriques, de conformitat amb el projecte i amb les toleràncies màximes establertes a l'Annex 11 de l'EHE-08

Aquestes comprovacions experimentals i la definició dels lots es farà segons els criteris establerts als articles 88.5.3, 88.5.3.1, 88.5.3.2 i 88.5.3.3 de l'EHE-08

Control després del subministrament:
Certificat de garantía final segons punt 3 de l'annex 21 de l'EHE-08, signat per persona física amb representació suficient, en el que s'expressi la conformitat amb la Instrucció EHE-08 de la totalitat de les armadures subministrades, especificant les quantitats reals corresponents a cada tipus, així com la seva traçabilitat i d'acord amb la documentació que estableix la UNE EN 10080.
En el cas d'elaboració de les armadures a l'obra, el Constructor entregarà a la Direcció Facultativa un certificat equivalent a l'esmentat.

Comprovació de les instal·lacions de ferralla:
La Direcció Facultativa valorarà la conveniència d'efectuar, directament o a través d'una entitat de control de qualitat, i preferiblement abans de l'inici del subministrament, una visita d'inspecció a la instal·lació de ferralla on s'elaboren les armadures, pel tal de comprovar la seva idoneïtat per fabricar les armadures que es requereixen a l'obra. En particular, s'atendrà al compliment de les exigències establertes a l'apartat 69.2 de la Instrucció EHE-08.

En el cas que les instal·lacions de ferralla pertanyin a l'obra, aquestes inspeccions seran preceptives i com a mínim es comprovarà que s'ha delimitat un espai per als processos de ferralla amb un espai predeterminat per a l'aplegada de matèria prima, espai fix per a la maquinaria i processos d'elaboració i muntatge i un espai per a les armadures elaborades.

La Direcció Facultativa podrà demanar de l'Elaborador de la ferralla o del Constructor, la informació del seu control de producció, conforme a l'apartat 69.2.4 de l' EHE-08, amb el registre de les comprovacions i els resultats dels assajos de l'autocontrol.

Presa de mostres:
La Direcció Facultativa o una entitat o laboratori de control farà la presa de mostres sobre les previsions destinades a l'obra. En el cas d'armadures elaborades o ferralla armada la presa de mostres es farà en la pròpia instal·lació de fabricació i només es faran en obra en casos excepcionals.
L'entitat o el laboratori de control de qualitat redactarà un acta (amb el contingut mínim que s'especifica a l'annex 21 de l' EHE-08) per a cada presa de mostres, que la subscriuran totes les parts presents (poden ser presents la Direcció Facultativa, el Constructor, l'Elaborador de les armadures i el representant del Laboratori) i se'n quedaran una còpia.

(1) La possessió d'un DOR eximeix de la realització d'assajos de totes aquelles característiques emparades en el certificat, per tant la Direcció Facultativa en podrà dispensar la seva realització i assajar únicament les característiques no certificades i, en qualsevol cas, aquelles que consideri necessàries

(2) Alternativament es pot realitzar l'assaig de doblegat simple segons UNE-EN ISO 15630-1, amb els mandrils de la Taula 32.2.c de l'EHE-08

(3) Alternativament es pot realitzar l'assaig de biga segons Annex C- UNE-EN 10080, amb el criteris específics establerts a l'article 32.2 de l'EHE-08

3.4 ARMADURES ELABORADES I FERRALLA ARMADA AP 500 SD

IDENTIFICACIÓ

Material:	AP 500 SD (UNE EN 10080 – UNE 36831 – EHE-08)
Diàmetres i geometria:	Els especificats a la documentació del projecte i concretament als plànols d'armat
Distintius de Qualitat i avaluacions de idoneïtat tècnica voluntaris:	Es valorarà positivament la possessió d'un Distintiu de Qualitat Oficialment Reconegut (DOR) **(1)** i si és així es podrà reduir substancialment el control per assajos
Marques (inclòs marcatge CE), certificacions i altres distintius:	Els reglamentaris, els establerts en aquest document i els que s'indiquin al Programa de Control de Qualitat (recordatori: si la propietat vol aplicar criteris de sostenibilitat a l'estructura de formigó, cal que l'acer disposi d'un distintiu mediambiental, segons Annex 13 de l'EHE-08)

PARÀMETRES A CONTROLAR (segons requeriments del material)

Requeriments de Seguretat Estructural (SE-1 Resistència i estabilitat ; SE-2 Aptitud al servei)

Les característiques de l'acer de les armadures elaborades i la ferralla armada seran els corresponents a l'acer B 500 SD???? amb les consideracions de la Taula 33 de l'EHE-08.

Característiques mecàniques:
Conformes amb els valors de la Taula 32.2.a de l'EHE-08 i amb aptitud al doblegat-desdoblegat segons assaig UNE-EN ISO15630-1 amb les mandrils de la Taula 32.2.b de l'EHE-08 **(2)**

Pel que fa a la fatiga s'hauran de complir els requisits de la Taula 32.2.d segons assaig UNE-EN ISO 15630-1

Pel que fa a la deformació alternativa s'hauran de complir els requisits de la Taula 32.2.e de la EHE-08 segons UNE 36065 EX

Característiques d'adherència:
Conformes amb els valors corresponents de la Taula 32.2.f de l'EHE-08 segons assaig pel mètode general de la UNE-EN 10080 **(3)**

Característiques químiques:
Conformes amb els valors de la Taula 32.2.g de l'EHE-08 i coherents amb la UNE EN 10080

Coeficients parcials de seguretat del material considerats en projecte per a Estats Límits Últims:

Situació persistent o transitòria	1.15
Situació accidental	1.00

CONTROL DE RECEPCIÓ

El Constructor, amb coneixement de la Direcció Facultativa, haurà de comunicar per escrit a l'elaborador de la ferralla, el Pla d'Obra, fixant les comandes de les armadures i les dates límit per a la seva recepció a l'obra. En resposta, l'elaborador de l'armadura haurà de comunicar per escrit el seu Programa de fabricació per possibilitar la realització de presa de mostres i activitats de comprovació que es vulguin fer en la instal·lació de ferralla.

Control abans del subministrament:

- Certificat d'homologació d'adherència (amb antiguitat màxima de 3 anys)
- Informe d'assajos que garanteixin les exigències, pel que fa a la fatiga, de l'apartat 38.10 de l'EHE-08 (amb antiguitat màxima d'1 any) realitzat per un laboratori independent i acreditat
- Revisió de les planilles d'especejament elaborades específicament per a l'obra (art. 69.3.1 de l'EHE-08)
- Documentació de l'autocontrol de producció de l'armadura elaborada o la ferralla, ja sigui en instal·lacions industrials o de la mateixa obra, segons prescripcions de l'art 69.2 de l'EHE-08. Inclourà la documentació i registre dels resultats del control intern del processos i també dels assajos i inspeccions (adreçat, tall, doblegat, soldadura) segons art. 69.2.4 de l'EHE-08.
- Si s'utilitza soldadura no resistent s'aportaran els certificats de qualificació del personal que realitza la soldadura que avalin la seva formació específica per a aquest procediment
- Si s'utilitza soldadura resistent s'aportaran els certificats d'homologació de soldadors, segons UNE EN 287-1, i del procés de soldadura, segons UNE EN ISO 15614-1

ONTROL DE QUALITAT DELS MATERIALS. Justificació del Compliment del Decret 375/1998 Oficina Consultora Tècnica . Col·legi d'Arquitectes de Catalunya

- Declaració del Subministrador, signada per persona física amb poder de representació suficient que constati que, a data de la mateixa, l'armadura està en possessió d'un Distintiu de Qualitat Oficialment Reconegut (si és el cas) o els documents de conformitat i autoritzacions administratives exigides reglamentàriament.

Control durant el subministrament:

- comprovar que la documentació subministrada de l'acer emprat compleix amb els punts 1.2.7 i 2.5 de l'annex 21 de l' EHE-08
- comprovar que el full de subministrament de cada remesa d'armadures compleix amb el punt 2.7 de l'annex 21 de l'EHE-08. Si les armadures es fabriquen a l'obra el Constructor haurà de mantenir un registre de fabricació on es reculli, per a cada partida d'elements fabricats, la mateixa informació que en els fulls de subministrament esmentats
- comprovació de la correspondència entre la comanda, el full de subministrament i les especificacions de projecte
- comprovació de la correspondència i traçabilitat de les armadures amb la identificació de l'acer declarada pel Fabricant i facilitada pel Subministrador de l'armadura

Control després del subministrament:

- Certificat de garantia final segons punt 3 de l'annex 21 de l'EHE-08, signat per persona física amb representació suficient en el que s'expressi la conformitat amb la Instrucció EHE-08 de la totalitat de les armadures subministrades, especificant les quantitats reals corresponents a cada tipus, així com la seva traçabilitat i d'acord amb la documentació que estableix la UNE EN 10080. En el cas d'elaboració de les armadures a l'obra, el Constructor entregarà a la Direcció Facultativa un certificat equivalent a l'esmentat.

Control organolèptic i assajos:

El control de l'acer resultant dels processos d'elaboració de l'armadura serà el corresponent a l'acer B 500 SD?? i la definició de lots, nombre de provetes i criteris d'acceptació estaran d'acord amb l'art. 87 de la EHE-08.
Les comprovacions experimentals i la definició dels lots per a les armadures elaborades o la ferralla es farà segons els criteris establerts a l'article 88.5.3 de l'EHE-08.

Es realitzaran assajos de comprovació de, com mínim les següents característiques, sempre que no es considerin convenientment garantides per la documentació aportada de certificats, informes o DOR:

- comprovació de les característiques mecàniques (art. 88.3.1 i 88.5.3.1 de l'EHE-08)
- comprovació de les característiques d'adherència (art. 88.3.2 i 88.5.3.2 de l'EHE-08)
- comprovació de la geometria de l'armadura elaborada o de la ferralla armada (col·locació de les barres, diàmetres, longitud, ample,cantell,..) de conformitat amb el projecte, amb els articles 69.4, 88.3.3 i 88.5.3.3 de l'EHE-08 i amb les toleràncies màximes establertes a l'Annex 11 de la mateixa Instrucció i a la UNE 36831.
- comprovacions addicionals en cas d'utilització de soldadura resistent o no resistent (art. 88.5.3.1)
- comprovacions addicionals en cas d'utilització de soldadura resistent (art. 88.5.3.4)

Comprovació de les instal·lacions de ferralla:

La Direcció Facultativa valorarà la conveniència d'efectuar, directament o a través d'una entitat de control de qualitat, i preferiblement abans de l'inici del subministrament, una visita d'inspecció a la instal·lació de ferralla on s'elaboren les armadures, pel tal de comprovar la seva idoneïtat per a fabricar les armadures que es requereixen a l'obra. En particular, s'atendrà al compliment de les exigències establertes a l'apartat 69.2 de la Instrucció EHE-08.
En el cas que les instal·lacions de ferralla pertanyin a l'obra, aquestes inspeccions seran preceptives i com a mínim es comprovarà que s'ha delimitat un espai adequat per als processos de ferralla amb un espai predeterminat per a l'aplegada de matèria prima, espai fix per a la maquinaria i processos d'elaboració i muntatge, i un espai per a les armadures elaborades.

Presa de mostres:

La Direcció Facultativa o una entitat o laboratori de control farà la presa de mostres sobre les provisions destinades a l'obra. En el cas d'armadures elaborades o ferralla armada la presa de mostres es farà en la pròpia instal·lació de fabricació i només es faran en obra en casos excepcionals.
L'entitat o el laboratori de control de qualitat redactarà un acta (amb el contingut mínim que s'especifica a l'annex 21 de l' EHE-08) per a cada presa de mostres, que la subscriuran tots els responsables presents i se'n quedaran una còpia.

(1) La possessió d'un DOR eximeix de la realització d'assajos de totes aquelles característiques emparades en el certificat, per tant la Direcció Facultativa en podrà dispensar la seva realització i assajar únicament les característiques no certificades i, en qualsevol cas, aquelles que consideri necessàries

(2) Alternativament es pot realitzar l'assaig de doblegat simple segons UNE-EN ISO 15630-1, amb els mandrils de la Taula 32.2.c de l'EHE-08

(3) Alternativament es pot realitzar l'assaig de biga segons Annex C- UNE-EN 10080, amb el criteris específics establerts a l'article 32.2 de l'EHE-08

4.1	ARMADURES NORMALITZADES ME 400 T

(En elaboració)

4.2 ARMADURES NORMALITZADES ME 500 T

IDENTIFICACIÓ

Material:	Armadures normalitzades ME 500 T L'acer destinat a la elaboració d'armadures normalitzades haurà de ser conforme a la EHE-08 i a la UNE EN 10080
Diàmetres i geometria:	Les característiques geomètriques, diàmetres i separacions s'especifiquen en els Plànols, el Plec de Condicions, els Amidaments i la Memòria del projecte
Distintius de Qualitat i avaluacions de idoneïtat tècnica voluntaris:	Es valorarà positivament la possessió d'un Distintiu de Qualitat Oficialment Reconegut (DOR) [(1)] i si és així es podrà reduir substancialment el control per assajos
Marques (inclòs marcatge CE), certificacions i altres distintius:	Els reglamentaris, els establerts en aquest document i els que s'indiquin al Programa de Control de Qualitat (recordatori: si la propietat vol aplicar criteris de sostenibilitat a l'estructura de formigó, cal que l'acer disposi d'un distintiu mediambiental, segons Annex 13 de l'EHE-08)

PARÀMETRES A CONTROLAR (segons requeriments del material)

Requeriments de Seguretat Estructural (SE-1 Resistència i estabilitat ; SE-2 Aptitud al servei)

Característiques mecàniques:
Conformes amb els valors de la Taula 32.3 de l'EHE-08 i amb aptitud al doblegat-desdoblegat segons assaig UNE-EN ISO15630-2 per malles electrosoldades.

Característiques d'adherència:
Conformes amb els valors corresponents de la Taula 32.2.f de l'EHE-08 segons assaig pel mètode general de la UNE-EN 10080 [(2)]

Característiques químiques:
Conformes amb els valors de la Taula 32.2.g de l'EHE-08 i coherents amb la UNE EN 10080

Coeficient parcial de seguretat de l'acer per a Estats Límits Últims:

Persistent o transitòria	1.15
Accidental	1.0

CONTROL DE RECEPCIÓ

Es comprovarà, segons els criteris de control de l'art. 87 de l'EHE-08, que l'acer resultant dels processos d'elaboració de l'armadura compleix amb les característiques mecàniques, d'adherència i químiques corresponents a l'acer B 500 T
Es comprovarà la correspondència amb les especificacions dels plànols d'armat del projecte.

Control abans del subministrament:

- Declaració del Subministrador, signada per persona física amb poder de representació suficient, que constati que, a data de la mateixa, l'armadura està en possessió d'un Distintiu de Qualitat Oficialment Reconegut o els documents de conformitat i autoritzacions administratives exigides reglamentàriament
- Certificat d'homologació d'adherència (amb antiguitat màxima de 3 anys)
- Si s'utilitza soldadura no resistent s'aportaran els certificats de qualificació del personal que realitza la soldadura que avalin la seva formació específica per a aquest procediment
- Si s'utilitza soldadura resistent s'aportaran els certificats d'homologació de soldadors, segons UNE EN 287-1 i del procés de soldadura, segons UNE EN ISO 15614-1

Control durant el subministrament:

- **acer:** la documentació subministrada complirà amb els punts 1.2.7 i 2.5 de l'annex 21 de l' EHE-08
- **armadures normalitzades:** el full de subministrament de cada remesa d'armadures complirà amb el punt 1.2.9 de l'annex 21 de l'EHE-08
- comprovació de la correspondència entre la comanda, el full de subministrament i les especificacions de projecte

ONTROL DE QUALITAT DELS MATERIALS. Justificació del Compliment del Decret 375/1998 Oficina Consultora Tècnica . Col·legi d'Arquitectes de Catalunya

- comprovació de la geometria
- comprovació de la correspondència i traçabilitat de les armadures amb la identificació de l'acer declarada pel Fabricant i facilitada pel Subministrador de l'armadura
- comprovació de les característiques mecàniques
- comprovació de les característiques de d'adherència
- comprovació de les característiques geomètriques, de conformitat amb el projecte i amb les toleràncies màximes establertes a l'Annex 11 de l'EHE-08
- comprovació de la càrrega de desenganxament

Aquestes comprovacions experimentals i la definició dels lots es farà segons els criteris establerts als articles 88.1, 88.5.3, 88.5.3.1, 88.5.3.2 i 88.5.3.3 de l'EHE-08. Si les armadures normalitzades estan en possessió d'un Distintiu de Qualitat Oficialment Reconegut, la Direcció Facultativa podrà eximir de fer les comprovacions experimentals.

Control després del subministrament:
Certificat de garantia final segons punt 3 de l'annex 21 de l'EHE-08, signat per persona física amb representació suficient, en el que s'expressi la conformitat amb la Instrucció EHE-08 de la totalitat de les armadures subministrades, especificant les quantitats reals corresponents a cada tipus, així com la seva traçabilitat i d'acord amb la documentació que estableix la UNE EN 10080.

(1) La possessió d'un DOR eximeix de la realització d'assajos de totes aquelles característiques emparades en el certificat, per tant la Direcció Facultativa en podrà dispensar la seva realització i assajar únicament les característiques no certificades i, en qualsevol cas, aquelles que consideri necessàries

(2) Alternativament es pot realitzar l'assaig de biga segons Annex C- UNE-EN 10080, amb el criteris específics establerts a l'article 32.2 de l'EHE-08

5 ACER LAMINAT PER A ESTRUCTURES

(En elaboració)

IDENTIFICACIÓ

Material:

Geometria:

Distintius de Qualitat i avaluacions de idoneïtat tècnica voluntaris:

Marques (inclòs marcatge CE), certificacions i altres distintius:

PARÀMETRES A CONTROLAR (segons requeriments del material)

Requeriments de Seguretat Estructural (SE-1 Resistència i estabilitat ; SE-2 Aptitud al servei)

Característiques mecàniques:
.

Característiques d'adherència:

Característiques químiques:

Coeficient parcial de seguretat de l'acer per a Estats Límits Últims:

Persistent o transitòria
Accidental

CONTROL DE RECEPCIÓ

Control abans del subministrament:

Control durant el subministrament:

Control després del subministrament:

6 MAONS AMB FUNCIÓ ESTRUCTURAL

IDENTIFICACIÓ

Material:	Totxo calat. Extrusionat. Categoria I Els maons ceràmics subministrats a l'obra hauran de ser conformes amb les especificacions del projecte i amb l'establert al DB SE- F del CTE.
Geometria:	Mida nominal de les peces : 280 x 135 x 95 (certificada) ó segons s'indica als plànols ó al Plec de Condicions,etc.
Distintius de Qualitat i avaluacions de idoneïtat tècnica voluntaris:	Segell de Qualitat Oficialment Reconegut (DOR)
Marques (inclòs marcatge CE), certificacions i altres distintius:	Amb marcatge CE (UNE EN 771)

PARÀMETRES A CONTROLAR (segons requeriments del material)

Requeriments de Seguretat Estructural

Característiques geomètriques, resistents i de durabilitat:
Segons s'especifiquen als Plànols, Plec de Condicions, Amidaments i Memòria del Projecte.

Classe d'exposició de la fàbrica:
IIb, revestida exteriorment amb arrebossat i pintat.

Resistència normalitzada a compressió mínima de les peces:
10 N/mm^2, segons UNE EN 772-1 (certificada)

Expansió final per humitat:
< 0.30 mm/m, segons UNE EN 67036 (certificada)

Geladicitat:
Classificats com a no geladissos

Eflorescències:
Classificats com a no eflorescents o lleugerament eflorescents

Coeficient parcial de seguretat de la fàbrica:

Situació persistent o transitòria	3.0
Situació accidental	1.8

CONTROL DE RECEPCIÓ

Tipus de control:
El corresponent a les peces ceràmiques amb marcatge CE per a parets de càrrega

Control abans del subministrament:

- Documentació del marcatge CE i del Distintiu de Qualitat
- Declaració del subministrador dels valors de resistència garantits i de la categoria de fabricació.
- Declaració de Conformitat del Fabricant (DCF)
- Certificació de Control de la Producció en Fàbrica (CPF)
- Documentació que contingui la informació suficient sobre les propietats dels materials emprats i les dades geomètriques de les peces (dimensions, seccions i toleràncies)

Caldrà verificar que la informació i els valors declarats a la documentació permeten deduir el compliment de les especificacions del projecte.

Control durant el subministrament:

- full de subministrament, amb especificació del producte, del subministrador, del fabricant, el número de certificat del marcatge CE, número de full de subministrament, dades del peticionari i identificació del lloc de subministrament
- comprovació de la correspondència entre la comanda, el full de subministrament i les

especificacions de projecte,
comprovació de no discrepàncies amb la documentació prèviament aportada.
comprovació del bon estat del material a l'arribada a l'obra

- la DF es reserva el dret de comprovar mitjançant els assajos normatius que siguin d'aplicació, que els materials, els processos de fabricació, les característiques geomètriques i resistents i el grau d'expansivitat s'ajusten a les prescripcions del projecte i de l'EHE-08

SEMIBIGUETES PRETESADES PREFABRICADES

IDENTIFICACIÓ

Material: Semibiguetes pretesades prefabricades amb la preceptiva autorització d'ús (RD 1630/1980)

Les biguetes pretesades prefabricades subministrades a l'obra hauran de ser conformes amb les especificacions del projecte i amb la EHE-08.

Geometria: S'especifica als Plànols, Plec de Condicions, Amidaments i Memòria del Projecte

Distintius de Qualitat i avaluacions de idoneïtat tècnica voluntaris:

Marques (inclòs marcatge CE), certificacions i altres distintius:

PARÀMETRES A CONTROLAR (segons requeriments del material)

Requeriments de Seguretat Estructural (SE-???)

Característiques resistents:
Conformes amb l'indicat en projecte i el que s'estableix a l'EHE-08, tant pel que fa a situacions normals com en el cas d'incendi

Coeficients parcials de seguretat per a Estats Límits Últims:

Situació de projecte	*Formigó*	*Acer*
Persistent o transitòria	1.70 (*)	1.15 (*)
Accidental	1.30	1.0

(*) Aquests coeficients es podran disminuir fins a 1.35 per al formigó i 1.10 per l'acer si l'element prefabricat està en possessió d'un distintiu de qualitat amb un nivell de garantia conforme a l'annex 19 de la EHE-08

Característiques de durabilitat:
Conformes amb l'indicat en projecte i el que s'estableix a l'EHE-08

CONTROL DE RECEPCIÓ

El corresponent segons EHE-08

Control abans del subministrament:

- Certificats d'assaig que garanteixin el compliment de totes les especificacions establertes a la EHE-08 sobre armadures passives, les armadures actives i el formigó (segons art. 91.4.1 i punt 1.2.11 de l'annex 21)
- Certificat de resistència a compressió (annex 22)
- Certificat de dosificació (annex 27)
- Certificat d'assaig d'adherència
- Autoritzacions administratives exigides reglamentàriament, documentació tècnica relacionada i la documentació de conformitat
- Documentació del control de producció del fabricat que demostri el compliment de l'EHE-08

Caldrà verificar que la informació i els valors declarats a l'autorització d'ús permeten deduir el compliment de les especificacions del projecte

Control durant el subministrament:

- full de subministrament que, com a mínim, contindrà les dades establertes al punt 2.9 de l'annex 21 de l' EHE-08. Es comprovarà especialment que la documentació aportada és conforme amb els coeficients de seguretat adoptats en el projecte.
- comprovació de la correspondència entre la comanda, el full de subministrament i les especificacions de projecte. Comprovació de no discrepàncies amb la documentació prèviament aportada.

ONTROL DE QUALITAT DELS MATERIALS. Justificació del Compliment del Decret 375/1998 Oficina Consultora Tècnica . Col·legi d'Arquitectes de Catalunya

- tot i que amb el marcatge CE les comprovacions es fan amb el control de la seva documentació, la Direcció Facultativa es reserva el dret de comprovar mitjançant els assajos normatius que siguin d'aplicació que els materials, els processos de fabricació, les característiques geomètriques i els recobriments s'ajusten a les prescripcions del projecte i de l'EHE-08.

Control després del subministrament:
Certificat de garantia final segons punt 3 de l'annex 21 de l'EHE-08, signat per persona física amb representació suficient, lliurat pel Constructor a la Direcció Facultativa, en el que s'indiquin els tipus i quantitats dels diferents elements resistents subministrats.

Comprovació de les instal·lacions de prefabricació:
La Direcció Facultativa valorarà la conveniència d'efectuar, directament o a través d'una entitat de control de qualitat, i preferiblement abans de l'inici del subministrament, una visita d'inspecció a les instal·lacions de prefabricació per tal de comprovar que es compleixen els requisit exigits a l'EHE-08, que els processos són correctes i es duen a terme amb el control necessari que permeti deduir el compliment de l'EHE-08 i que la gestió dels materials garanteix la seva traçabilitat.

PECES CERÀMIQUES D'ENTREBIGAT

IDENTIFICACIÓ

Material:	Peces d'entrebigat ceràmiques amb funció alleugerant Les peces d'entrebigat subministrades a l'obra hauran de ser conformes amb les especificacions del projecte i amb la EHE-08
Geometria:	S'especifica als Plànols, Plec de Condicions, Amidaments i Memòria del Projecte
Distintius de Qualitat i avaluacions de idoneïtat tècnica voluntaris:	
Marques (inclòs marcatge CE), certificacions i altres distintius:	

PARÀMETRES A CONTROLAR (segons requeriments del material)

Requeriments de Seguretat Estructural (SE-???)

Característiques resistents:
La càrrega de ruptura a flexió serà superior a 1.0 KN segons UNE 67037

Característiques del material ceràmic:
El valor mig d'expansió per humitat segons UNE 67036 no serà superior a 0.55 mm/m, ni cap amidament individual estarà per sobre de 0.65 mm/m

Característiques de durabilitat:
Conformes amb l'indicat en projecte i amb el que s'estableix a l'EHE-08

CONTROL DE RECEPCIÓ

Tipus de control:
El corresponent a elements prefabricats segons EHE-08

Control documental abans del subministrament:
- Documentació que contingui la informació suficient sobre les propietats dels materials emprats i les dades geomètriques de les peces d'entrebigat (dimensions, seccions i toleràncies).
- Documentació, si és el cas, del marcatge CE o d'un DOR
- Documentació sobre el control de producció del fabricant que demostri el compliment de l'EHE-08

Caldrà verificar que la informació i els valors declarats a la documentació permeten deduir el compliment de les especificacions del projecte.

Control durant el subministrament:
- Full de subministrament que, com a mínim, contindrà les dades establertes al punt 2.9 de

l'annex 21 de l' EHE-08. Es comprovarà especialment que la documentació aportada és conforme amb els coeficients de seguretat adoptats en el projecte.

- Comprovació de la correspondència entre la comanda, el full de subministrament i les especificacions de projecte. Comprovació de no discrepàncies amb la documentació prèviament aportada.
- La Direcció Facultativa es reserva el dret de comprovar mitjançant els assajos normatius que siguin d'aplicació, que els materials, els processos de fabricació, les característiques geomètriques i resistents i el grau d'expansivitat s'ajusten a les prescripcions del projecte i de l'EHE-08.

Control després del subministrament:
Certificat de garantia final segons punt 3 de l'annex 21 de l'EHE-08, signat per persona física amb representació suficient, lliurat pel Constructor a la Direcció Facultativa, en el que s'indiquin els tipus i quantitats dels diferents elements d'entrebigat subministrats.

Comprovació de les instal·lacions de fabricació:
La Direcció Facultativa valorarà la conveniència d'efectuar, directament o a través d'una entitat de control de qualitat, i preferiblement abans de l'inici del subministrament, una visita d'inspecció a les instal·lacions de fabricació per tal de comprovar que els processos són correctes i es duen a terme amb el control necessari, que permet deduir el compliment de l'EHE-08 i que la gestió dels materials garanteix la seva traçabilitat.

8.1 MATERIALS UTILITZATS COM A AÏLLAMENT TÈRMIC
(omplir una fitxa per a cada tipus d'aïllament)

El material que s'utilitzarà en l'execució de l'obra tindrà les característiques que s'especifiquen en la memòria, plec de condicions, amidaments i plànols, i disposarà de marcatge CE quan aquest sigui exigible en funció del tipus de material.

IDENTIFICACIÓ

Material:	. Poliestirè extruït XPS
Situació en projecte i obra:	. Coberta plana
Marques, certificacions i altres distintius (si s'escau):	Els reglamentaris, els establerts en aquest document i els que s'indiquin al Programa de Control de Qualitat

PARÀMETRES a CONTROLAR (segons requeriments del material)	Valor exigit	Unitats
Requeriments Genèrics		
Densitat (ρ) **(1)** ****** :	. 20	Kg/m^3
Gruix **(1)** :	. 50	mm
Resistència a la compressió (si s'escau) **(2)** :	. 0,5	KPa
Requeriments Higro-Tèrmics (DB HE 1)		
Conductivitat tèrmica (λ) ****** :	. 0,04	W/mºK
Factor de resistència a la difusió de vapor d'aigua (μ) ****** :	. 100	adimensional
Requeriments de Salubritat (DB HS 1)		
Aïllant no hidròfil **(3)** :	. Sí	Sí/No
Requeriments de Seguretat contra Incendis (DB SI)		
Classe de reacció al foc (si s'escau) **(4)** *****:	. B,d0,s2	---
Altres requeriments		

CONTROL DE RECEPCIÓ

Es controlarà que les característiques tècniques del producte satisfan allò exigit en projecte. El control inclourà:

a) Control de la documentació:

- Documents d'origen, full de subministrament i etiquetat
- Certificat de garantia del fabricant, signat per la persona física
- Documents de conformitat o autoritzacions administratives que exigeixi el reglament, inclosa la documentació de marcatge CE quan sigui obligatòria

b) Control per mitjà de distintius de qualitat:

- Control de distintius que assegurin les característiques tècniques dels productes exigides al projecte
- Reconeixement oficial del distintiu
- Per a productes innovadors, avaluacions tècniques de idoneïtat per a l'ús previst
- Es realitzarà la presa de mostres necessària per a possibles comprovacions posteriors

c) Assajos:

En cas de dubte raonable, la Direcció Facultativa es reserva el dret de fer els assajos següents, en laboratori homologat i amb la metodologia de l'UNE EN vigent corresponent:

- Conductivitat tèrmica
- Densitat aparent
- Permeabilitat al vapor d'aigua
- Absorció d'aigua
- Resistència a la compressió
- Classe de reacció al foc: propagació, opacitat de fums o caiguda de gotes inflamades

En cas que no quedi expressament indicat, la direcció facultativa establirà el nombre, forma i freqüència necessaris dels controls.

ONTROL DE QUALITAT DELS MATERIALS. Justificació del Compliment del Decret 375/1998 Oficina Consultora Tècnica . Col·legi d'Arquitectes de Catalunya

(1) Per aïllaments de poliuretà que, per donar compliment al DB HS1, es vol que actuïn com a barrera contra la penetració d'aigua del tipus B3 (resistència molt alta a la infiltració) la seva densitat ha de ser ≥ 35 Kg/m^3 i el seu gruix ≥ 4cm

(2) A controlar només per a paviments. A tall d'exemple, les llanes minerals que es vulguin col.locar en terres (suelos), han de tenir una resistència a la compressió mínima de 0.5 KPa**,** segons UNE 92180 IN

(3) A controlar només per a aïllaments que es col.loquin associats al full principal de la façana.

DB HS1 - 4.1 Característicasexigibles a los productos - 4.1.3 Aislante térmico: "Cuando el aislante se disponga por el exterior de la hoja principal, debe ser *no hidrófilo*"

DB HS1 - Apéndice A Terminología - "Aislante no hidrófilo": aislante que tiene una *succión* o absorción de agua a corto plazo por inmersión parcial menor que 1Kg/m^2 según ensayo UNE-EN 1609:1997 o una *absorción* de agua a largo plazo por inmersión total menor que el 5% según ensayo UNE-EN 12087:1997.

(4) Classe de reacció al foc del conjunt del material més el suport. Exigible a materials que constitueixin una capa continguda a l'interior d'un tancament que no estigui protegida per una altra que sigui EI 30 com a mínim. La classe es composa de 3 caracteritzacions: Propagació (A1,A2,B,C,D,E ó F), Opacitat de fums (s1,s2 ó s3) i Caiguda de gotes o partícules inflamades (d0, d1 ó d2).

*** Ajuda:**

Valors habituals de reacció al foc de materials aïllants, segons documentació obtinguda de l'*Instituto de Ciencias de la Construcción Eduardo Torroja*:

Materiales aislantes	Revestimiento	Euroclase
Arcilla expandida	Desnudo	A1
EPS	Desnudo	E - F
Lana de poliéster	Desnudo	B, s1-d0;B, s2-d0
Lanas Minerales	Desnudo	A1/A2 ;s1-d0
	Velo de vidrio	A2,s1-d0
	Alu puro	A1/A2,s1-d0
	Alu-Kraft	B, s1-d0
	Papel Kraft	F
Perlita expandida	Desnudo	A1
PUR aplicado	Desnudo	Entre E y C, s3-d0
PIR conformado	Desnudo	Entre E y C, s2-d0
PUR/PIR Panel	Chapa metálica	D, s3-d0 a B, s3-d0
PUR conformado	Desnudo	E - F
Vermiculita exfoliada	Desnudo	A1
XPS	Desnudo	E - F

Materiales aislantes	Revestimiento	Euroclase
EPS	Mortero de 15 mm	B, s1- d0
	PYL	B, s1- d0
PUR aplicado	Chapa metálica	B, s3-d0
	PYL	B, s1- d0
	Panel madera	B, s2- d0
	Mortero de 15 mm	B, s1- d0
	Enlucido yeso 15 mm	B, s1- d0
	Fibrocemento 6 mm	B, s2- d0
PIR conformado	Chapa metálica	B, s2-d0
	Aluminio puro	B, s2-d0
	Alu – papel Kraft	F
PUR conformado	Desnudo	E - F
XPS	PYL	B, s1-d0

**** Ajuda:**

Valors de referència del Catálogo de Elementos Constructivos del CTE versió 06, de juny de 2009

3.8.1 Aislantes térmicos

Aislantes térmicos

Material o producto	HE ρ kg / m^3	HE λ W / m·K	HE c_p J / kg·K	HE μ
Poliestireno Expandido (EPS)	-	0,039[1] – 0,029	-	20 -100
Poliestireno Expandido Elastificado (EEPS)	-	0,046 – 0,029		
Poliestireno Extruído (XPS)				
Expandido con dióxido de carbono CO_2	-	0,039 - 0,033	-	100 - 220
Expandido con hidrofluorcarbonos HFC	-	0,039 - 0,029	-	100 - 220
Lana mineral (MW)	-	0,050 - 0,031	-	1
Espuma rígida de Poliuretano (PUR) o poliisocianurato (PIR)				
Proyección con Hidrofluorcarbono HFC	30 - 60	0,028	-	60 - 150
Proyección con dióxido de carbono CO2 celda cerrada	40 - 60	0,035 - 0,032	-	100 - 150
Plancha con Hidrofluorcarbono HFC o Hidrocarburo (pentano) y revestimiento permeable a los gases.	-	0,030 - 0,027	-	60 - 150
Plancha con Hidrofluorcarbono HFC o Hidrocarburo (pentano) y revestimiento impermeable a los gases.	-	0,025 - 0,024	-	∞
Inyección en tabiquería con dióxido de carbono CO_2	15 - 20	0,040	-	≤ 20
Otros materiales aislantes)				
Corcho expandido (ICB)[2]				
Arcilla Expandida[3]	325 - 750	0,148 – 0,095	-	1
Panel de perlita expandida (EPB) (>80%)	140 -240	0,062	-	5
Panel de vidrio celular (CG)	100 -150	0,050	-	∞
Guata o fieltro de poliéster	20 y 50	0,038 – 0,033	-	
Espuma de polietileno reticular	-	0,072 – 0.038	-	
Espuma de polietileno no reticulado	-	0.042 – 0,035	-	

(1) Valor recomendado. Existen tipos de poliestireno expandido con una conductividad de hasta 0,046 W/mK
(2) Vease el apartado 3.3 Maderas

CONTROL DE QUALITAT DELS MATERIALS. Justificació del Compliment del Decret 375/1998 Oficina Consultora Tècnica . Col·legi d'Arquitectes de Catalunya

9.1 MATERIALS UTILITZATS COM A AÏLLAMENT ACÚSTIC
(omplir una fitxa per a cada tipus d'aïllament)

El material que s'utilitzarà en l'execució de l'obra tindrà les característiques que s'especifiquen en la memòria, plec de condicions, amidaments i plànols, i disposarà de marcatge CE quan aquest sigui exigible en funció del tipus de material.

IDENTIFICACIÓ		
Material:	. Llana mineral	
Situació en projecte i obra:	. Façanes	
Marques, certificacions i altres distintius (si s'escau):	. Amb marca AENOR Medioambiente	
PARÀMETRES a CONTROLAR (segons requeriments del material)	Valor exigit	Unitats
Requeriments Genèrics		
Densitat (ρ) (si s'escau):	. 30	Kg/m^3
Gruix:	. 40	mm
Resistència a la compressió (si s'escau) (1) :	. 0,5	KPa
Requeriments de Salubritat (DB HS 1)		
Aïllant no hidròfil (2) :	. Sí	Sí/No
Requeriments Acústics (DB HR)		
Resistivitat al flux de l'aire (si s'escau) (3):	. 5	$KPa{\cdot}s/m^2$
Rigidesa dinàmica (si s'escau) (3):	. 10	MN/m^3
Coeficient d'absorció acústica ponderat ($\square_w$) (si s'escau) (4):	. 0,17	---
Requeriments de Seguretat contra Incendis (DB SI)		
Classe de reacció al foc (si s'escau) (5) *:	. A2,s1, d0	---
Altres requeriments		

CONTROL DE RECEPCIÓ

Es controlarà que les característiques tècniques del producte satisfan allò exigit en projecte. El control inclourà:

a) Control de la documentació:

- documents d'origen, full de subministrament i etiquetat
- certificat de garantia del fabricant, signat per la persona física
- documents de conformitat o autoritzacions administratives que exigeixi el reglament, inclosa la documentació de marcatge CE quan sigui obligatòria

b) Control per mitjà de distintius de qualitat:

- control de distintius que assegurin les característiques tècniques dels productes exigides al projecte
- reconeixement oficial del distintiu
- per a productes innovadors, avaluacions tècniques de idoneïtat per a l'ús previst
- es realitzarà la presa de mostres necessària per a possibles comprovacions posteriors

c) Assajos:

En cas de dubte raonable, la Direcció Facultativa es reserva el dret de fer els assajos següents, en laboratori homologat i amb la metodologia de l'UNE EN vigent corresponent:

- densitat aparent
- absorció d'aigua
- resistència a la compressió
- coeficient d'absorció acústica
- classe de reacció al foc: propagació, opacitat de fums o caiguda de gotes inflamades

En cas que no quedi expressament indicat, la direcció facultativa establirà el nombre, forma i freqüència necessaris dels controls.

(1) A controlar només per a paviments. A tall d'exemple, les llanes minerals que es vulguin col.locar en terres (suelos), han de tenir una resistència a la compressió mínima de 0,5 KPa, segons UNE 92180 IN

(2) A controlar només per a aïllaments que es col.loquin associats al full principal de la façana.

DB HS1 - 4.1 Características exigibles a los productos - 4.1.3 Aislante térmico: "Cuando el aislante se disponga por el exterior de la hoja principal, debe ser *no hidrófilo*"

DB HS1 - Apéndice A Terminología - "Aislante no hidrófilo": aislante que tiene una *succión* o absorción de agua a corto plazo por inmersión parcial menor que 1Kg/m^2 según ensayo UNE-EN 1609:1997 o una *absorción* de agua a largo plazo por inmersión total menor que el 5% según ensayo UNE-EN 12087:1997.

(3) Exigible a materials absorbents acústics, per exemple llanes minerals

(4) Exigible a materials absorbents acústics col.locats vistos, ó sobre una xapa perforada ó un vel de fibres, que s'utilitzin per al control de la reverberació

(5) Classe de reacció al foc del conjunt del material més el suport. Exigible a materials que constitueixin una capa continguda a l'interior d'un tancament que no estigui protegida per una altra que sigui EI 30 com a mínim. La classe es composa de 3 caracteritzacions: Propagació (A1,A2,B,C,D,E ó F), Opacitat de fums (s1,s2 ó s3) i Caiguda de gotes o partícules inflamades (d0, d1 ó d2).

*** Ajuda:**

Valors habituals de reacció al foc de materials aïllants, segons documentació obtinguda de l'*Instituto de Ciencias de la Construcción Eduardo Torroja*:

Materiales aislantes	Revestimiento	Euroclase
Arcilla expandida	Desnudo	A1
EPS	Desnudo	E - F
Lana de poliéster	Desnudo	B, s1-d0;B, s2-d0
Lanas Minerales	Desnudo	A1/A2 ;s1-d0
	Velo de vidrio	A2,s1-d0
	Alu puro	A1/A2,s1-d0
	Alu-Kraft	B, s1-d0
	Papel Kraft	F
Perlita expandida	Desnudo	A1
PUR aplicado	Desnudo	Entre E y C, s3-d0
PIR conformado	Desnudo	Entre E y C, s2-d0
PUR/PIR Panel	Chapa metálica	D, s3-d0 a B, s3-d0
PUR conformado	Desnudo	E - F
Vermiculita exfoliada	Desnudo	A1
XPS	Desnudo	E - F

Materiales aislantes	Revestimiento	Euroclase
EPS	Mortero de 15 mm	B, s1- d0
	PYL	B, s1- d0
PUR aplicado	Chapa metálica	B, s3-d0
	PYL	B, s1- d0
	Panel madera	B, s2- d0
	Mortero de 15 mm	B, s1- d0
	Enlucido yeso 15 mm	B, s1- d0
	Fibrocemento 6 mm	B, s2- d0
PIR conformado	Chapa metálica	B, s2-d0
	Aluminio puro	B, s2-d0
	Alu – papel Kraft	F
PUR conformado	Desnudo	E - F
XPS	PYL	B, s1-d0

10.1 MATERIALS UTILITZATS COM A AÏLLAMENT CONTRA EL FOC
(omplir una fitxa per a cada tipus d'aïllament)

El material que s'utilitzarà en l'execució de l'obra tindrà les característiques que s'especifiquen en la memòria, plec de condicions, amidaments i plànols, i disposarà de marcatge CE quan aquest sigui exigible en funció del tipus de material.

IDENTIFICACIÓ		
Material:	. Projectat de perlita	
Situació en projecte i obra:	. Revestiment estructura sostre aparcament	
Marques, certificacions i altres distintius (si s'escau):		
PARÀMETRES a CONTROLAR (segons requeriments del material)	Valor exigit	Unitats
Requeriments Genèrics		
Densitat (ρ):	. 120	Kg/m^3
Gruix:	. 5	mm
Requeriments de Seguretat contra Incendis (DB SI)		
Classe de reacció al foc:	. A1	---
Altres requeriments		

CONTROL DE RECEPCIÓ

Es controlarà que les característiques tècniques del producte satisfan allò exigit en projecte. El control inclourà:

a) Control de la documentació:

- documents d'origen, full de subministrament i etiquetat
- certificat de garantia del fabricant, signat per la persona física
- documents de conformitat o autoritzacions administratives que exigeixi el reglament, inclosa la documentació de marcatge CE quan sigui obligatòria

b) Control per mitjà de distintius de qualitat:

- control de distintius que assegurin les característiques tècniques dels productes exigides al projecte
- reconeixement oficial del distintiu
- per a productes innovadors, avaluacions tècniques de idoneïtat per a l'ús previst
- es realitzarà la presa de mostres necessària per a possibles comprovacions posteriors

c) Assajos:

En cas de dubte raonable, la Direcció Facultativa es reserva el dret de fer els assajos següents, en laboratori homologat i amb la metodologia de l'UNE EN vigent corresponent:

- densitat aparent
- classe de reacció al foc: propagació, opacitat de fums o caiguda de gotes inflamades

En cas que no quedi expressament indicat, la direcció facultativa establirà el nombre, forma i freqüència necessaris dels controls.

2.4 FITXA DE RESIDUS

- REAL DECRETO 210/2018, Programa de prevenció i gestió de residus i recursos de Catalunya (PRECAT20)
- REAL DECRETO 105/2008 , Regulador de la producció i gestió de residus de construcció i enderroc
- Decisió 2014/955/UE de la Comisió. Codificació residus LER.

- DECRET 89/2010 (derogat parcialment i modificat), pel que s'aprova el Programa de gestió de residus de la construcció de Catalunya (PROGROC), es regula la producció i gestió dels residus de la construcció i demolició, i el cànon sobre la deposició controlada dels residus de la construcció.

- DECRET 21/2006 Adopció de criteris ambientals i d'ecoeficiència als edificis
- Projectes a l'empara del Reglament (UE) 2021/241 del Parlament Europeu i del Consell, de 12 de febrer de 2021, del Pla de Recuperació, Transformació i Resiliència, finançat per la Unió Europea-NextGeneration EU

IDENTIFICACIÓ DE L'EDIFICI

Obra:	Reforma i ampliació de la fundació IDIAP Jordi Gol		
Situació:	Gran Via de les Corts Catalanes 587 àtic		
Municipi :	Barcelona	Comarca :	Barcelonès

AVALUACIÓ I CARACTERÍSTIQUES DELS RESIDUS

Resum de residus de l'ENDERROC durant la rehabilitació i reforma

	Codis LER	Pes (tones)		Volum aparent (m^3)	
formigó	170101	0,000		0,000	
obra de fàbrica	170102	10,650		8,700	
teules i materials ceràmics	170103	0,000		0,000	
petris barrejats sense plaques de guix	170107	0,000		0,000	
ferro i acer	170405	0,000		0,000	
alumini	170402	0,000		0,000	
plom	170403	0,000		0,000	
fustes	170201	0,000		0,000	
vidre	170202	0,000		0,000	
guixos	170802	0,000		0,000	
pedres	170504	0,000		0,000	
altres petris barrejats	170904	0,000		0,000	
barrejes bituminoses i asfalts	170302	0,000		0,000	
materials que contenen amiant	170605	0,000		0,000	
altres		0,000		1,000	
altres		0,000		0,000	
totals d'enderroc		**10,65**	tones	**9,70**	m^3

Resum de residus de la CONSTRUCCIÓ durant la rehabilitació i reforma

	Codis LER	pes/m^2 (tones/m^2)	pes (tones)	volum aparent/m^2 (m^3/m^2)	volum aparent (m^3)
sobrants d'execució		0,0500	3,8504	0,0896	2,8477
formigó	170101	0,0320	1,6347	0,0261	1,1679
obra de fàbrica	170102	0,0150	1,6424	0,0407	1,8246
petris	170107	0,0020	0,3524	0,0118	0,5290
guixos	170802	0,0039	0,1761	0,0097	0,4358
altres	170904	0,0010	0,0448	0,0013	0,0583
embalatges		0,0380	0,1913	0,0285	1,2790
fustes	170201	0,0285	0,0541	0,0045	0,2017
plàstics	170203	0,0061	0,0708	0,0104	0,4640
paper i cartró	170904	0,0030	0,0372	0,0119	0,5326
metalls	170407	0,0004	0,0291	0,0018	0,0807
totals de construcció			**4,04** tones		**4,13** m^3

© Col·legi d'Arquitectes de Catalunya 2022. Aquest document és per a ús exclusiu dels arquitectes col·legiats autoritzats pel COAC.
Qualsevol reproducció, transformació, difusió, comunicació o utilització no autoritzada expressament, serà objecte de les accions legals escaients, d'acord amb la legislació sobre propietat intel·lectual.

ESTUDI DE GESTIÓ DE RESIDUS **Projecte de rehabilitació** **NGEU** **Rehabilitació i Reforma**
tipus, quantitats i codificació

RESIDUS TOTALS de les fases d'enderroc i construcció

	Codis LER	Pes (tones)	Volum aparent (m^3)

formigó	170101	1,635		1,168	
obra de fàbrica	170102	12,292		10,525	
teules i materials ceràmics	170103	0,000		0,000	
petris barrejats sense plaques de guix	170107	0,352		0,529	
ferro i acer	170405	0,000		0,000	
alumini	170402	0,000		0,000	
plom	170403	0,000		0,000	
metalls barrejats	170407	0,029		0,081	
fustes	170201	0,054		0,202	
vidre	170202	0,000		0,000	
plàstics	170203	0,071		0,464	
guixos	170802	0,176		0,436	
pedres	170504	0,000		0,000	
altres petris barrejats	170904	0,000		0,000	
barrejes bituminoses i asfalts	170302	0,000		0,000	
materials que contenen amiant	170605	0,000		0,000	
paper i cartró	170904	0,037		0,533	
altres		0,000		1,000	
altres		0,000		0,000	
totals d'enderroc i rehabilitació		**14,65**	tones	**14,94**	m^3

Resum d'aparells, equips i components

	Codis LER	unitats retirades
calderes i escalfadors a gas	160214	0
calderes i escalfadors elèctrics	160214	0
acumuladors d'aigua	160214	0
unitats ext. condicionament d'aire	160214	0
unitats int. condicionament d'aire (splits)	160214	0
radiadors electrics	160214	0
radiadors d'acer	170405	0
radiadors de fosa de ferro	170405	10
radiadors d'alumini	170402	0
sanitaris ceràmica (lavabos, inodors, ...)	170103	6
sanitaris acer (lavabos, banyeres,...)	170103	0
sanitaris plàstic (plats dutxa, banyeres,...)	170203	0
aixetes i griferia metall	170407	4
altres	codi	0
altres	codi	0
totals d'aparells, equips i components		**20** unitats

Inventari de residus perillosos

Dins l'obra s'han detectat aquests residus perillosos que es separaran i gestionaran per evitar que contaminin altres residus:			
Materials de construcció que contenen amiant	-	material	-
Residus que contenen hidrocarburs	-	material	-
Residus que contenen PCB	-	material	-
Terres contaminades	-	material	-

© Col·legi d'Arquitectes de Catalunya 2022. Aquest document és per a ús exclusiu dels arquitectes col·legiats autoritzats pel COAC.
Qualsevol reproducció, transformació, difusió, comunicació o utilització no autoritzada expressament, serà objecte de les accions legals escaients, d'acord amb la legislació sobre propietat intel·lectual.

Terres i materials d'excavació (es considerin o no residus, mesurats sense esponjament)

	Codis LER	pes (tones)	volum (m^3)
grava i sorra compacta	170504	0,00	0,00
grava i sorra solta	170504	0,00	0,00
argiles	170504	0,00	0,00
terra vegetal	170504	0,00	0,00
pedraplè	170504	0,00	0,00
terres contaminades	170503	0,00	0,00
altres	170504	0,00	0,00

© Col·legi d'Arquitectes de Catalunya 2022. Aquest document és per a ús exclusiu dels arquitectes col·legiats autoritzats pel COAC.
Qualsevol reproducció, transformació, difusió, comunicació o utilització no autoritzada expressament, serà objecte de les accions legals escaients, d'acord amb la legislació sobre propietat intel·lectual.

totals d'excavació **0,00** tones **0,00** m^3

Els materials d'excavació que es reutilitzin a la mateixa obra o en una altra d'autoritzada, **no es consideren residu sempre que el seu nou ús es pugui acreditar**.

Les terres contaminades es consideren sempre residu i caldrà gestionar-les en un abocador controlat.

Es pot reutilitzar la terra en una mateixa obra, portar-la a una altra obra autoritzada i/o a un gestor de residus (dipòsit)

No es considera residu, **reutilització:**	**a la mateixa obra.**	**a una altra obra.**	És considera residu, transport:	**al dipòsit controlat.**
	-	si		si

GESTIÓ (a l'obra)

Terres (cal indicar quin volum es reutilitza i quin es porta al dipòsit /abocador)

excavació i moviment de terres	volum aparent	reutilització (m^3)		terres a dipòsit / gestor	
	m^3 (+20%)	a la mateixa obra	a altra autoritzada	volum aparent (m^3)	pes (tones)
grava i sorra compacta	0,0	0,00	0,00	0,00	0,00
grava i sorra solta	0,0	0,00	0,00	0,00	0,00
argiles	0,0	0,00	0,00	0,00	0,00
terra vegetal	0,0	0,00	0,00	0,00	0,00
pedraplé	0,0	0,00	0,00	0,00	0,00
altres	0,0	0,00	0,00	0,00	0,00
terres contaminades	0,0			0,00	0,00
total	0,0	0,00	0,00	0,00	0,00

ESTUDI DE GESTIÓ DE RESIDUS **Projecte de rehabilitació** **NGEU** **Rehabilitació / Reforma**

reutilització, reciclatge i recuperació NGEU, gestió

REUTILITZACIÓ, RECICLATGE I RECUPERACIÓ. FONS NGEU

- Projectes a l'empara del Reglament (UE) 2021/241 del Parlament Europeu i del Consell, de 12 de febrer de 2021, del Pla de Recuperació, Transformació i Resiliència, finançat per la Unió Europea-NextGeneration EU

Al menys el **70% en pes dels residus** de construcció i enderroc es prepararan per a la seva reutilització, reciclatge i recuperació

total de residus de construcció i enderroc **14,65** **tones** **el 70%** **són** **10,25 t** **a tractar**

Resum de residus de la rehabilitació i reforma: materials i elements reutilitzables, reciclables o subjectes a recuperació

	Codis LER	tones:	se separen i	es tracten
formigó, formigó armat i morter	170101	1,635	si	1,63
obra de fàbrica	170102	12,292	si	12,29
teules i materials ceràmics	170103	0,000	-	
pedra	170504	0,000	-	
petris: barrejes de formigó, morter i ceràmica	170107	0,352	si	0,35
acer	170405	0,000	-	
alumini	170402	0,000	-	
plom	170403	0,000	-	

ord amb la legislació sobre propietat intel·lectual.

© Col·legi d'Arquitectes de Catalunya 2022. Aquest document és per a ús exclusiu dels arquitectes col·legiats autoritzats pel COAC. Qualsevol reproducció, transformació, difusió, comunicació o utilització no autoritzada expressament, serà objecte de les accions legals escaients, d'acc

altres metalls barrejats	170407	0,029	-		
fusta	170201	0,054	si	0,05	
envidraments	170201	0,000	-		
asfalts i betums	170302	0,000	-		
plaques de cartró guix	170802	0,176	si	0,18	
plàstics	170203	0,071	si	0,07	
paper i cartró	170904	0,037	si	0,04	
altres elements reutilitzables:			-		

per donar compliment a la gestió de residus dins el pla NGEU, se separen i es tracten **14,62 t** ,el **99,8** %

dels residus en pes i per tant es dona compliment requeriment de projecte NGEU en materia de residus

Previsió de contenidors o espais de recollida i separació de residus

accions previstes de triatge i separació dels residus a l'obra segons l'establert per la reglamentació i l'adoptat pel projecte.
es preveuen contenidors o espais reservats pels següents residus :

	RD residus 210/2018	NextGeneration EU	**projecte***
formigó (formigó armat, morters)	no	si	**si**
ceràmics (maons,teules...)	no	-	**no**
metalls (acer , alumini,...)	no	-	**no**
fustes	no	si	**si**
plàstics	no	si	**si**
vidre	no	-	**no**
paper i cartró	no	si	**si**
pedra	_	-	**no**
petris barrejats (sense guix)	_	si	**si**
guixos (plaques de cartró guix i altres)	_	si	**si**
amiant i perillosos (un contenidor per cada tipus de residu especial)	si	si	**si**

* A la cel·la **projecte** apareixen per defecte les dades combinades del R.D. 105/2008 i del R.D 853/2021. Permet incrementar les fraccions que se separen, per poder-ne millorar la gestió, però **en cap cas es permet no separar si el compliment de la reglamentació així ho estableix.**

GESTIÓ (fora de l'obra) degut a la manca d'espai, els residus es gestionaran fora d'obra a:

Un gestor autoritzat	-
Instal·lacions de reciclatge i/o valorització	-
Dipòsit autoritzat de terres,enderrocs i runes de la construcció	-

Tipus de residu i nom, adreça i codi de gestor del residu (previsió de l'Estudi, que el Pla de Gestió de Residus concretarà)

tipus de residu	gestor	adreça	codi del gestor
residu 1	gestor	adreça	codi del gestor
residu 2			

ESTUDI DE GESTIÓ DE RESIDUS **Projecte de rehabilitació** **NGEU** **Rehabilitació / Reforma**

pressupost

PRESSUPOST (s'ha considerat per al càlcul del pressupost estimatiu):

criteris adoptats a l'apartat de **gestió** :	Costos*	
Les dades de residus en pes	Classificació a obra: entre **12-16 € tona**	**12,00**
La distància mitjana a l'abocador : 15 Km	Transport: entre **15-25 € tona**(mínim 100 €)	**15,00**
Els residus especials i perillosos en bidons de 200 l.	Abocador: runa neta (separada): entre **5-9 € tona**	**5,00**
Contenidors de 5 m^3 per a cada tipus de residu	Abocador: runa mig bruta (mig barrejat): entre **8-17 € tona**	**8,00**
Lloguer de contenidors inclòs en el preu	Especials**: **num. transports** a 200 € transport	**0**
La gestió de terres inclou la seva caracterització***	Gestor terres: entre **5-15 € tona**	**5,00**
La runa totalment barrejada (bruta) no s'accepta a la majoria d'abocadors, i en tot cas		
el preu de dipositar-la és molt elevat, quedant fora de l'abast d'aquest document	Gestor terres contaminades: entre **70-90 € tona**	**70,00**

* Els preus han estat facilitats per l'Associació Catalana de Gestors de Residus de Construcció i Demolició (GRCD) i obtinguts de dades del sector (2022)

** Malgrat ser de difícil quantificació, sempre hi haurà residus especials a obra, per tant sempre caldrà una previsió **de transports** per a la seva correcta gestió

*** La caracterització de terres o de qualsevol residu, permet saber amb exactitut quins elements contaminants conté i amb quines proporcions hi són presents (dins el cost s'ha previst una caracterització, independentment del volum de terres. Cost aproximat de cada caracterització 1.000 euros)

Residu	pes	classificació	transport	gestor /valoritzador / abocador	
Excavació	tones	12,00 € t	15,00 € t	5,00 € t	70,00 € t
Terres	0,00	-	-	0,00	
Terres contaminades	0,00	-	-		0,00
				runa neta	runa bruta
Construcció	tones			5,00 € t	8,00 € t

aients, d'acord amb la legislació sobre propietat intel·lectual.

© Col·legi d'Arquitectes de Catalunya 2022. Aquest document és per a ús exclusiu dels arquitectes col·legiats autoritzats pel COAC.
Qualsevol reproducció, transformació, difusió, comunicació o utilització no autoritzada expressament, serà objecte de les accions legals esc


Formigó	1,63	19,62	24,52	8,17	-
Maons i ceràmics	12,29	-	184,39	-	98,34
Petris barrejats	0,35	4,23	5,29	-	2,82
Pedra	0,00	-	-	-	0,00
Metalls	0,03	-	0,44	-	0,23
Fusta	0,05	0,65	0,81	0,27	-
Vidres	0,00	-	-	-	0,00
Plàstics	0,07	0,85	1,06	0,35	-
Paper i cartró	0,04	0,45	0,56	0,19	-
Barrejes bituminoses i asfalts	0,00				
Guixos i no especials	0,18	2,11	2,64	0,88	-
Altres	0,00	0,00	-	-	-
Perillosos Especials	0,00	0,00			0,00
	14,65	27,90	219,70	9,86	101,39

Elements Auxiliars

Casetes d'emmagatzematge	0
Compactadores	0
Altres tipus de contenidors (per contenir líquids, beurades de formigó, etc.)	0
Sacs tèxtils de 1 m^3	0
altres	0


El pressupost estimatiu de la gestió de residus és de :	358,86 €
El pes dels residus és de :	18,67 tones
El pressupost de la gestió de residus és:	**1.400,00 euros**

DOCUMENTACIÓ GRÀFICA. INSTAL.LACIONS PREVISTES : tipus i dimensions de contenidors de residus per a obres

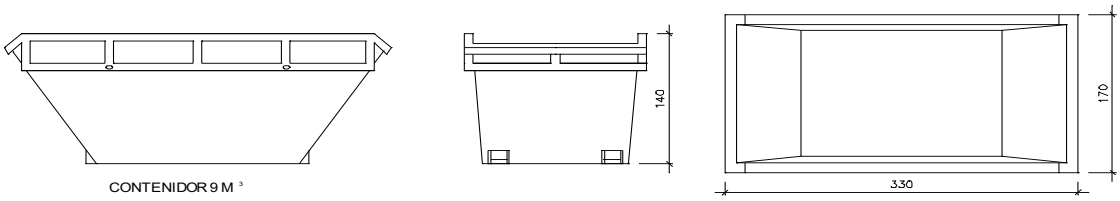


CONTENIDOR 9 M ³

Contenidor 9 m^3. Apte per a formigó, ceràmics, petris i fusta unitats -

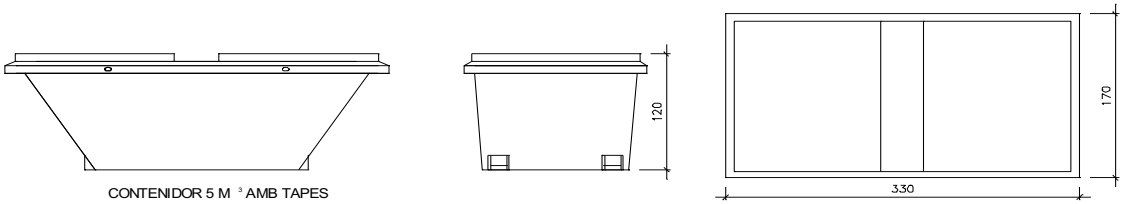

CONTENIDOR 5 M ³ AMB TAPES

Contenidor 5 m^3. Apte per a plàstics, paper i cartró, metalls i fusta unitats -

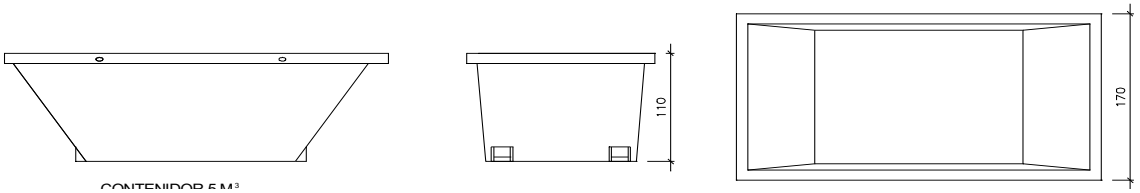

CONTENIDOR 5 M³


.C.
ns legals escaients, d'acord amb la legislació sobre propietat intel·lectual.

© Col·legi d'Arquitectes de Catalunya 2022. Aquest document és per a ús exclusiu dels arquitectes col·legiats autoritzats pel COA
Qualsevol reproducció, transformació, difusió, comunicació o utilització no autoritzada expressament, serà objecte de les accio


CONTENIDOR 5 M³


330


Contenidor 5 m³ . Apte per a plàstics, paper i cartró, metalls i fusta — unitats -

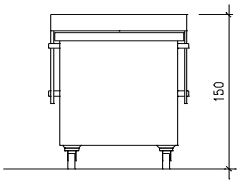

CONTENIDOR 1000 L

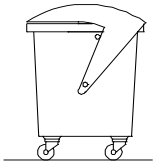

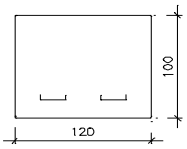

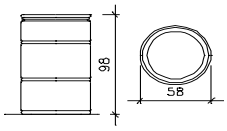

CONTENIDOR 200 L

Contenidor 1000 L . paper i cartró, plàstics	unitats -	Bidó 200 L . Residus especials	unitats -

El RD.105/2008, de gestió de residus, estableix que cal facilitar plànols de les instal·lacions previstes per a emmagatzematge, maneig, separació i altres operacions de gestió dels residus dins l'obra, si s'escau.

Donada la tipologia del projecte i per tal de no duplicar informació, aquests plànols d'instal·lacions previstes estan a:

l' Estudi de Seguretat i Salut	-
l' Annex 1 d'aquest Estudi de Gestió de Residus	-

Posteriorment aquesta documentació serà adaptada pel Pla de Gestió de Residus a les característiques particulars de l'obra i els seus sistemes d'execució, amb acord de la Direcció Facultativa.

A més dels elements descrits, tal i com consta al pressupost, a l'obra hi haurà altres elements i instal·lacions com :

Casetes d'emmagatzematge	-
Compactadores	-
Matxucadora de petris	-
Altres contenidors (per a liquids, beurades de formigó, etc.)	-
Sacs tèxtils de 1 m³	si
altres	-

PLEC DE CONDICIONS

- Les operacions destinades a la tria, classificació, transport i disposició dels residus generats a obra, s'ajustaran al que determina el Pla de Gestió de Residus elaborat per el Contractista, aprovat per la Direcció Facultativa i acceptat per la Propietat.

- Aquest Pla ha estat elaborat en base a l'Estudi de Gestió de Residus, que s'inclou al projecte.

- Si degut a variacions en l'execució de l'obra o d'altres, cal fer modificacions a la gestió en obra dels residus, aquestes es documentaran per escrit i

seran aprovades si s'escau per la Direcció Facultativa i se'n donarà comunicació per a la seva acceptació a la Propietat.

...itectes col·legiats autoritzats pel COAC.
...ressament, serà objecte de les accions legals escaients, d'acord amb la legislació sobre propietat intel·lectual.

© Col·legi d'Arquitectes de Catalunya 2022. Aquest document és per a ús exclusiu dels arq.
Qualsevol reproducció, transformació, difusió, comunicació o utilització no autoritzada exp

DIPÒSIT segons **R.D. 210/2018** Programa de prevenció i gestió de residus i recursos de Catalunya (PRECAT20)

Previsió de l'Estudi

Total construcció i enderroc (tones)	**14,69 tones**
Total excavació a dipòsit (tones)	**0,00 tones**

Càlcul del dipòsit

Residus de construcció i enderroc **	14,21 tones	11 euros/tona	156,31 euros
Residus d'excavació */ **	0 tones	11 euros/tona	0,00 euros
		pes total dels residus	14,2 tones
		Total dipòsit ***	**156,31** euros

* Es recorda que les **terres i pedres d'excavació que es reutilitzin** en la mateixa obra o en una altra d'autoritzada **no es consireren residu** i per tant **NO** s'han d'incloure en el càlcul del dipòsit.

**Trasvassar les dades dels totals d' excavació i construcció de la Previssió final de L'Estudi (sub-apartat superior)

***Dipòsit mínim 150€

és per a ús exclusiu dels arquitectes col·legiats autoritzats pel COAC.
utilització no autoritzada expressament, serà objecte de les accions legals escaients, d'acord amb la legislació sobre propietat intel·lectual.

3. ESTUDI BÀSIC DE SEGURETAT I SALUT

COAC

ESTUDI BÀSIC DE SEGURETAT I SALUT A LES OBRES DE CONSTRUCCIÓ

DADES DE L'OBRA

Tipus d'obra: Projecte de Reforma i ampliació de la fundació IDIAP Jordi Gol

Emplaçament: Gran Via de les Corts Catalanes 587 àtic

Superfície construïda: 194,92m2

Promotor: Fundació IDIAP Jordi Gol

Arquitecte/s autor/s del Projecte d'execució: Rosa Cullell i Riera

Tècnic/a redactor/a de l'Estudi Bàsic de Seguretat i Salut: Rosa Cullell i Riera

DADES TÈCNIQUES DE L'EMPLAÇAMENT

Topografia: Edifici existent

Característiques del terreny: (resistència, cohesió)

Condicions físiques i d'ús dels edificis de l'entorn: Edifici similars en alçada I Any de Construcció

Instal·lacions de serveis públics: (tant vistes com soterrades) No s'afecten

Tipologia de vials: (amplada, nombre, densitat de circulació i amplada de voreres)

COMPLIMENT DEL RD 1627/97 SOBRE "DISPOSICIONS MÍNIMES DE SEGURETAT I SALUT A LES OBRES DE CONSTRUCCIÓ"

1. INTRODUCCIÓ

Aquest Estudi Bàsic de Seguretat i Salut estableix, durant l'execució d'aquesta obra, les previsions respecte a la prevenció de riscos d'accidents i malalties professionals, així com informació útil per efectuar en el seu dia, en les degudes condicions de seguretat i salut, els previsibles treballs de manteniment posteriors.

Permet donar unes directrius bàsiques a l'empresa constructora per dur a terme les seves obligacions en el terreny de la prevenció de riscos professionals, facilitant el seu desenvolupament i d'acord amb el Reial Decret 1627/1997 pel qual s'estableixen les "disposicions mínimes de seguretat i de salut a les obres de construcció".

En base a l'art. 7è d'aquest Reial Decret, i en aplicació d'aquest Estudi Bàsic de Seguretat i Salut, l'empresa contractista ha d'elaborar un Pla de Seguretat i Salut en el treball en el qual s'analitzin, estudiïn, desenvolupin i complementin les previsions contingudes en el present document.

El Pla de Seguretat i Salut haurà de ser aprovat abans de l'inici de l'obra pel Coordinador de Seguretat i Salut durant l'execució de l'obra o, quan no sigui necessari, per la Direcció Facultativa. En cas d'obres de les Administracions Públiques s'haurà de sotmetre a l'aprovació d'aquesta Administració.

Cal recordar l'obligatorietat de que a cada centre de treball hi hagi un Llibre d'Incidències pel seguiment del Pla de S i S. Les anotacions fetes al Llibre d'Incidències hauran de posar-se en coneixement de la Inspecció de Treball i Seguretat Social en el termini de 24 hores, quan es produeixin repeticions de la incidència.

Segons l'art. 15è del Reial Decret, les empreses contractistes i sots-contractistes hauran de garantir que les persones que treballen a l'obra rebin la informació adequada de totes les mesures de seguretat i salut a l'obra.

La comunicació d'obertura del centre de treball a l'autoritat laboral competent haurà d'incloure el Pla de Seguretat i Salut, s'haurà de fer prèviament a l'inici d'obra i la presentaran únicament les empreses que tinguin la consideració de contractistes.

El Coordinador de Seguretat i Salut durant l'execució de l'obra o qualsevol integrant de la Direcció Facultativa, en cas d'apreciar un risc greu imminent per a la seguretat de les persones que treballen a l'obra, podrà aturar l'obra parcialment o totalment, comunicant-ho a la Inspecció de Treball i Seguretat Social, a l'empresa contractista, sots-contractista i representants de les persones treballadores.

Les responsabilitats dels coordinadors, de la Direcció Facultativa i del promotor no eximiran de les seves responsabilitats a les empreses contractistes i sots-contractistes (art. 11è).

2. PRINCIPIS GENERALS APLICABLES DURANT L'EXECUCIÓ DE L'OBRA

En base als principis d'acció preventiva establerts a l'article 15è de la Llei 31/95 de "prevenció de riscos laborals", l'empresa aplicarà les mesures que integren el deure general de prevenció, d'acord amb els següents principis generals:

- Evitar riscos
- Avaluar els riscos que no es puguin evitar
- Combatre els riscos a l'origen
- Adaptar el treball a la persona, en particular en el que respecta a la concepció dels llocs de treball, l'elecció dels equips i els mètodes de treball i de producció, per tal de reduir el treball monòton i repetitiu, i reduir els efectes del mateix a la salut
- Tenir en compte l'evolució de la tècnica
- Substituir allò que és perillós per allò que tingui poc o cap perill
- Planificar la prevenció, buscant un conjunt coherent que integri la tècnica, l'organització i les condicions del treball, les relacions socials i la influència dels factors ambientals en el treball
- Adoptar mesures que posin per davant la protecció col·lectiva a la individual
- Donar les degudes instruccions a les persones que treballen a l'obra

En conseqüència i per tal de donar compliment a aquests principis generals, tal i com estableix l'article 10 del RD 1627/1997, durant l'execució de l'obra es vetllarà per:

- El manteniment de l'obra en bon estat d'ordre i neteja
- L'elecció de l'emplaçament dels llocs i àrees de treball, tenint en compte les seves condicions d'accés i la determinació de les vies o zones de desplaçament o circulació
- La manipulació dels diferents materials i la utilització dels mitjans auxiliars
- El manteniment, el control previ a la posada en servei i el control periòdic de les Instal·lacions i dispositius necessaris per a l'execució de l'obra, amb objecte de corregir els defectes que poguessin afectar a la seguretat i salut de les persones treballadores
- La delimitació i condicionament de les zones d'emmagatzematge i dipòsit dels diferents materials, en particular si es tracta de matèries i substàncies perilloses
- La recollida dels materials perillosos utilitzats
- L'emmagatzematge i l'eliminació o evacuació de residus i runes
- L'adaptació en funció de l'evolució de l'obra del període de temps efectiu que s'haurà de dedicar a les diferents feines o fases del treball
- La cooperació entre les empreses contractistes, sots-contractistes i les persones que treballen a l'obra en règim d'autònoms
- Les interaccions i incompatibilitats amb qualsevol altre tipus de feina o activitat que es realitzi a l'obra o prop de l'obra

L'empresa tindrà en consideració les capacitats professionals de les persones treballadores en matèria de seguretat i salut en el moment d'encomanar les feines.

L'empresa adoptarà les mesures necessàries per garantir que només les persones treballadores que hagin rebut informació i formació suficient i adequada puguin accedir a les zones de risc greu i específic.

L'efectivitat de les mesures preventives haurà de preveure les distraccions i imprudències no temeràries que pogués cometre la persona que treballa a l'obra. Cal tenir en compte els riscos addicionals que poguessin implicar determinades mesures preventives, que només podran adoptar-se quan els riscos que generin siguin substancialment menors dels que es volen reduir i no existeixin alternatives preventives més segures.

L'empresa podrà concertar operacions d'assegurances que tinguin com a finalitat garantir la previsió de riscos derivats tant del treball respecte del seu personal, com de les persones treballadores en règim d'autònoms. Les societats cooperatives també podran concertar operacions d'assegurances respecte de les seves persones associades, l'activitat de les quals consisteixi en la prestació del seu treball personal.

En compliment del deure de protecció de les persones treballadores, l'empresa garantirà que cada persona que treballa a l'obra rebi una formació teòrica i practica que sigui suficient i adequada en matèria preventiva. Aquesta formació cal centrar-la en el lloc de treball o funció concreta que dugui a terme la persona treballadora, i per tant, l'obliga a complir les mesures de prevenció adoptades.

En funció de la formació rebuda, i seguint la informació i instruccions de l'empresa contractista, les persones que treballen a l'obra han de:

- Fer servir adequadament les màquines, aparells, eines, equips de transport i tots els mitjans amb els que desenvolupin la seva activitat.
- Utilitzar adequadament els mitjans i equips de protecció facilitats per l'empresa contractista
- No posar fora de funcionament i utilitzar correctament els dispositius de seguretat existents o que s'instal·lin als mitjans o als llocs de treball
- Informar d'immediat a la persona jeràrquicament superior i a les persones treballadores designades per realitzar activitats de prevenció i protecció de qualsevol situació que, al seu entendre, porti un risc per la seguretat i salut de les persones que treballen a l'obra.
- Cooperar amb l'empresa contractista per que pugui garantir unes condicions de treball segures i que no comportin riscos per la seguretat i salut de les persones que treballen a l'obra.

3. IDENTIFICACIÓ DELS RISCOS

Sense perjudici de les disposicions mínimes de Seguretat i Salut aplicables a l'obra establertes a l'annex IV del RD 1627/1997, s'enumeren a continuació els riscos particulars de diferents treballs d'obra, tot i considerant que alguns d'ells es poden donar durant tot el procés d'execució de l'obra o bé ser aplicables a altres feines.

Mitjans i maquinaria

- Atropellaments, topades amb altres vehicles, atrapades
- Interferències amb instal·lacions d'ús públic (aigua, llum, gas, clavegueram,...)
- Desplom i/o caiguda de maquinària d'obra (sitges, grues...)
- Riscos derivats del funcionament de grues
- Caiguda de la càrrega transportada
- Generació excessiva de pols o emanació de gasos tòxics
- Caigudes des de punts alts i/o des d'elements provisionals d'accés (escales, plataformes)
- Cops i ensopegades
- Caiguda de materials, rebots
- Ambient excessivament sorollós
- Contactes elèctrics directes o indirectes
- Accidents derivats de condicions atmosfèriques
- Altres

Treballs previs

- Interferències amb instal·lacions d'ús públic (aigua, llum, gas, clavegueram,...)
- Caigudes des de punts alts i/o des d'elements provisionals d'accés (escales, plataformes)
- Cops i ensopegades

- Caiguda de materials, rebots
- Sobre esforços per postures incorrectes
- Bolcada de piles de materials
- Riscos derivats de l'emmagatzematge de materials (temperatura, humitat, reaccions químiques)
- Altres

Enderrocs

- Interferències amb instal·lacions d'ús públic (aigua, llum, gas, clavegueram,...)
- Generació excessiva de pols o emanació de gasos tòxics
- Projecció de partícules durant els treballs
- Caigudes des de punts alts i/o des d'elements provisionals d'accés (escales, plataformes)
- Contactes amb materials agressius
- Risc derivat de la utilització de soldadura i tall oxiacetilènic
- Talls i punxades
- Cops i ensopegades
- Caiguda de materials, rebots
- Ambient excessivament sorollós
- Fallida de l'estructura
- Sobre esforços per postures incorrectes
- Acumulació i baixada de runes
- Altres

Moviments de terres i excavacions

- Interferències amb instal·lacions d'ús públic (aigua, llum, gas, clavegueram,...)
- Generació excessiva de pols o emanació de gasos tòxics
- Caigudes des de punts alts i/o des d'elements provisionals d'accés (escales, plataformes)
- Cops i ensopegades
- Despreniment i/o esllavissament de terres i/o roques
- Caiguda de materials, rebots
- Ambient excessivament sorollós
- Desplom i/o caiguda de les murs de contenció, pous i rases
- Desplom i/o caiguda de les edificacions veïnes
- Accidents derivats de condicions atmosfèriques
- Sobre esforços per postures incorrectes
- Riscos derivats del desconeixement del sòl a excavar
- Altres

Ram de paleta

- Interferències amb instal·lacions d'ús públic (aigua, llum, gas, clavegueram,...)
- Generació excessiva de pols o emanació de gasos tòxics
- Projecció de partícules durant els treballs
- Caigudes des de punts alts i/o des d'elements provisionals d'accés (escales, plataformes)
- Contactes amb materials agressius
- Risc derivat de la utilització de soldadura i tall oxiacetilènic
- Talls i punxades
- Cops i ensopegades
- Caiguda de materials, rebots
- Ambient excessivament sorollós
- Sobre esforços per postures incorrectes
- Bolcada de piles de material
- Riscos derivats de l'emmagatzematge de materials (temperatura, humitat, reaccions químiques)
- Altres

Revestiments i acabats

- Generació excessiva de pols o emanació de gasos tòxics
- Projecció de partícules durant els treballs
- Caigudes des de punts alts i/o des d'elements provisionals d'accés (escales, plataformes)
- Contactes amb materials agressius
- Talls i punxades
- Cops i ensopegades
- Caiguda de materials, rebots
- Sobre esforços per postures incorrectes
- Bolcada de piles de material
- Riscos derivats de l'emmagatzematge de materials (temperatura, humitat, reaccions químiques)
- Riscos derivats per repassos d'obra realitzats amb equips i proteccions inadequades
- Altres

Instal·lacions

- Interferències amb instal·lacions de subministrament públic (aigua, llum, gas...)
- Caigudes des de punts alts i/o des d'elements provisionals d'accés (escales, plataformes)
- Talls i punxades
- Cops i ensopegades
- Caiguda de materials, rebots
- Emanacions de gasos en obertures de pous morts
- Contactes elèctrics directes o indirectes
- Sobre-esforços per postures incorrectes
- Caigudes de pals i antenes
- Riscos derivats per repassos d'obra realitzats amb equips i proteccions inadequades
- Altres

4. RELACIÓ DE TREBALLS MÉS HABITUALS QUE REPRESENTEN RISCOS ESPECIALS I QUE COMPORTEN L'ADOPCIÓ DE MESURES DE PREVENCIÓ I PROTECCIÓ ESPECÍFIQUES I PARTICULARS DURANT L'EXECUCIÓ DE L'OBRA.

(Annex II del RD 1627/1997))

- Treballs amb riscos especialment greus de soterrament, enfonsament o caiguda d'altura, per les particulars característiques de l'activitat desenvolupada, els procediments aplicats o l'entorn del lloc de treball
- Treballs en els quals l'exposició a agents químics o biològics suposi un risc d'especial gravetat, o pels quals la vigilància específica de la salut de les persones que treballen a l'obra sigui legalment exigible
- Treballs amb exposició a radiacions ionitzants pels quals la normativa específica obligui a la delimitació de zones controlades o vigilades
- Treballs en la proximitat de línies elèctriques d'alta tensió
- Treballs que exposin a risc d'ofegament per immersió
- Obres d'excavació de túnels, pous i altres treballs que suposin moviments de terres subterranis
- Treballs realitzats en immersió amb equip subaquàtic
- Treballs realitzats en cambres d'aire comprimit
- Treballs que impliquin l'ús d'explosius
- Treballs que requereixin muntar o desmuntar elements prefabricats pesats

5. MESURES DE PREVENCIÓ I PROTECCIÓ

- Com a criteri general es prioritzaran les proteccions col·lectives en front de les individuals.
- S'hauran de mantenir en bon estat de conservació els medis auxiliars, la maquinària i les eines de treball.
- Els medis de protecció, tant col·lectiva com individual, hauran d'estar homologats segons la normativa vigent.
- Així mateix, les mesures relacionades s'hauran de tenir en compte per als previsibles treballs posteriors (reparació, manteniment, substitució, etc.)

Mesures de protecció col·lectiva

- Organització i planificació dels treballs per evitar interferències entre les diferents feines i circulacions dins l'obra
- Senyalització de les zones de perill
- Preveure el sistema de circulació de vehicles i la seva senyalització, tant a l'interior de l'obra com en relació amb els vials exteriors
- Limitar una zona lliure a l'entorn de la zona excavada pel pas de maquinària
- Immobilització de camions mitjançant falques i/o topalls durant les tasques de càrrega i descàrrega
- Respectar les distàncies de seguretat amb les instal·lacions existents
- Mantenir les instal·lacions amb les seves proteccions aïllants operatives
- Fonamentar correctament la maquinària d'obra
- Muntatge de grues fet per una empresa especialitzada, amb revisions periòdiques, control de la càrrega màxima, delimitació del radi d'acció, frenada, blocatge, etc.
- Revisió periòdica i manteniment de maquinària i equips d'obra
- Establir un sistema de rec que impedeixi l'emissió de pols en gran quantitat
- Comprovar l'adequació de les solucions d'execució a l'estat real dels elements existents (subsòl, edificacions veïnes)
- Comprovació dels estintolaments, de les condicions dels estrebats i de les pantalles de protecció de les rases
- Utilització de paviments antilliscants.
- Col·locació de baranes de protecció en llocs amb perill de caiguda.
- Diferenciació de les mesures de protecció contra caiguda utilitzades segons s'estigui protegint a les persones de la pròpia caiguda o de la caiguda d'objectes i materials
- Col·locació de xarxes en forats horitzontals
- Protecció de forats i façanes per evitar la caiguda d'objectes (xarxes, lones)
- Ús de canalitzacions d'evacuació de runes, correctament instal·lades
- Ús d'escales de mà, plataformes de treball i bastides homologades
- Col·locació de plataformes de recepció de materials en plantes altes
- Instal·lació de serveis sanitaris

Mesures de protecció individual

- Utilització de caretes i ulleres homologades contra la pols i/o projecció de partícules
- Utilització de calçat de seguretat
- Utilització de casc homologat
- A totes les zones elevades on no hi hagi sistemes fixes de protecció o de protecció col·lectiva, caldrà establir punts d'ancoratge segurs per poder subjectar-hi el cinturó de seguretat homologat, la utilització del qual serà obligatòria. L'accés a les zones descrites i als equips només està autoritzat a les persones treballadores amb formació i capacitació suficient.
- Utilització de guants homologats per evitar el contacte directe amb materials agressius i minimitzar el risc de talls i punxades
- Utilització de protectors auditius homologats en ambients excessivament sorollosos
- Utilització de mandils
- Sistemes de subjecció permanent i de vigilància duta a terme per més d'una persona que treballa a l'obra pel que fa als treballs amb perill d'intoxicació. Utilització d'equips de subministrament d'aire

Mesures de protecció a terceres persones

- Previsió de la tanca, la senyalització i l'enllumenat de l'obra en funció del lloc on està situada l'obra (entorn urbà, urbanització, camp obert). En cas que el tancament envaeixi la calçada s'ha de preveure un sistema de protecció pel pas de vianants i / o vehicles. El tancament ha d'impedir que persones alienes a l'obra puguin accedir a la mateixa
- Preveure el sistema de circulació de vehicles tant a l'interior de l'obra com en relació amb els vials exteriors
- Immobilització de maquinaria rodada mitjançant falques i/o topalls durant les tasques de càrrega i descàrrega
- Comprovació de l'adequació de les solucions d'execució i preventives a l'estat real dels elements (subsòl, edificacions veïnes)
- Protecció de forats i façanes per evitar la caiguda d'objectes (xarxes, lones)

6. PRIMERS AUXILIS

Es disposarà d'una farmaciola amb el contingut de material especificat a la normativa vigent. S'informarà a l'inici de l'obra, de la situació dels diferents centres mèdics als quals s'hauran de traslladar les persones accidentades. És convenient disposar a l'obra i en lloc ben visible, d'una llista amb els telèfons i adreces dels centres assignats per a urgències, ambulàncies, taxis, etc. per garantir el ràpid trasllat de les possibles persones accidentades.

7. NORMATIVA APLICABLE

La documentació de l'Estudi Bàsic de seguretat ha d'anar acompanyada d'un llistat de normativa de seguretat que podeu trobar actualitzat a l'apartat de normativa de la pàgina web de l'OCT.

Veure Annex

Notes:

© 1997 COL·LEGI D'ARQUITECTES DE CATALUNYA (modificat 2021)
L'ús d'aquest document és permès únicament als arquitectes col·legiats autoritzats del Col·legi d'Arquitectes de Catalunya, sota llur responsabilitat i exclusivament per a treballs propis.

Maig 2024

NORMATIVA DE SEGURETAT I SALUT

DISPOSICIONES MÍNIMAS DE SEGURIDAD Y DE SALUD QUE DEBEN APLICARSE EN LAS OBRAS DE CONSTRUCCIÓN TEMPORALES O MÓVILES	Directiva 92/57/CEE (DOCE: 26/08/1992)
DISPOSICIONES MÍNIMAS DE SEGURIDAD Y DE SALUD EN LAS OBRAS DE CONSTRUCCIÓN	RD 1627/1997 (BOE 25/10/1997) Transposició de la Directiva 92/57/CEE
LEY DE PREVENCIÓN DE RIESGOS LABORALES	Ley 31/1995 (BOE: 10/11/1995)
REFORMA DEL MARCO NORMATIVO DE LA PREVENCIÓN DE RIESGOS LABORALES	Ley 54/2003 (BOE 13/12/2003)
REGLAMENTO DE LOS SERVICIOS DE PREVENCIÓN	RD 39/1997 (BOE: 31/01/1997)
MODIFICACIÓN RD 39/1997; RD 1109/2007, Y EL RD 1627/1997	RD 337/2010 (BOE 23/03/2010)
REQUISITOS Y DATOS QUE DEBEN REUNIR LAS COMUNICACIONES DE APERTURA O DE REANUDACIÓN DE ACTIVIDADES EN LOS CENTROS DE TRABAJO	Orden TIN/1071/2010 (BOE 1/05/2010)
DISPOSICIONES MÍNIMAS DE SEGURIDAD Y SALUD PARA LA UTILIZACIÓN POR LOS TRABAJADORES DE LOS EQUIPOS DE TRABAJO EN MATERIA DE TRABAJOS TEMPORALES EN ALTURA	RD 2177/2004 (BOE: 13/11/2004)
DISPOSICIONES MÍNIMAS EN MATERIA DE SEÑALIZACIÓN, DE SEGURIDAD Y SALUD EN EL TRABAJO	RD 485/1997 (BOE: 23/04/1997)
DISPOSICIONES MÍNIMAS DE SEGURIDAD Y SALUD EN LOS LUGARES DE TRABAJO	RD 486/1997 (BOE: 23/04/1997)
LEY REGULADORA DE LA SUBCONTRATACIÓN EN EL SECTOR DE LA CONSTRUCCIÓN	LEY 32/2006 (BOE 19/10/2006)
MODIFICACION DEL RD 39/1997, POR EL QUE SE APRUEBA EL REGLAMENTO DE LOS SERVICIOS DE PREVENCIÓN Y EL RD 1627/97, POR EL QUE SE ESTABLECEN LAS DISPOSICIONES MÍNIMAS DE SEGURIDAD Y SALUD EN LAS OBRAS DE CONSTRUCCIÓN	RD 604/2006 (BOE 29/05/2006)
DISPOSICIONES MÍNIMAS DE SEGURIDAD I SALUD APLICABLES A LOS TRABAJOS CON RIESGO DE AMIANTO	RD 396/2006 (BOE 11/04/2006)
PROTECCIÓN DE LA SALUD Y SEGURIDAD DE LOS TRABAJADORES CONTRA LOS RIESGOS RELACIONADOS CON LA EXPOSICIÓN AL RUIDO	RD 286/2006 (BOE: 11/03/2006)

© Col·legi d' Arquitectes de Catalunya 2024. Aquest document és per a ús exclusiu dels arquitectes col·legiats autoritzats pel COAC. Qualsevol reproducció, transformació, difusió, comunicació o utilització no autoritzada expressament, serà objecte de les accions legals escaients, d' acord amb la legislació sobre propietat intel·lectual.

DISPOSICIONES MÍNIMAS DE SEGURIDAD Y SALUD RELATIVAS A LA MANIPULACIÓN MANUAL DE CARGAS QUE ENTRAÑE RIESGOS, EN PARTICULAR DORSO LUMBARES, PARA LOS TRABAJADORES	RD 487/1997 (BOE 23/04/1997)
DISPOSICIONES MÍNIMAS DE SEGURIDAD Y SALUD RELATIVAS AL TRABAJO CON EQUIPOS QUE INCLUYEN PANTALLAS DE VISUALIZACIÓN	RD 488/1997 (BOE: 23/04/1997)
REGLAMENTO SOBRE PROTECCIÓN DE LA SALUD CONTRA LOS RIESGOS DERIVADOS DE LA EXPOSICIÓN A LAS RADIACIONES IONIZANTES	RD 1029/2022 (BOE: 21/12/2022)
PROTECCIÓN DE LOS TRABAJADORES CONTRA LOS RIESGOS RELACIONADOS CON LA EXPOSICIÓN A AGENTES BIOLÓGICOS DURANTE EL TRABAJO	RD 664/1997 (BOE: 24/05/1997)
PROTECCIÓN DE LOS TRABAJADORES CONTRA LOS RIESGOS RELACIONADOS CON LA EXPOSICIÓN A AGENTES CANCERÍGENOS DURANTE EL TRABAJO	RD 665/1997 (BOE: 24/05/1997)
DISPOSICIONES MÍNIMAS DE SEGURIDAD Y SALUD, RELATIVAS A LA UTILIZACIÓN POR LOS TRABAJADORES DE EQUIPOS DE PROTECCIÓN INDIVIDUAL	RD 773/1997 (BOE: 12/06/1997
DISPOSICIONES MÍNIMAS DE SEGURIDAD Y SALUD PARA LA UTILIZACIÓN POR LOS TRABAJADORES DE LOS EQUIPOS DE TRABAJO	RD 1215/1997 (BOE: 07/08/1997)
PROTECCIÓN CONTRA RIESGO ELÉCTRICO	RD 614/2001 (BOE: 21/06/2001)
PROTECCION DE LA SALUD Y SEGURIDAD DE LOS TRABAJADORES CONTRA LOS RIESGOS RELACIONADOS CON LA EXPOSICION A AGENTES QUIMICOS DURANTE EL TRABAJO	RD 374/2001 (BOE: 01/05/2001)
REGLAMENTO DE SEGURIDAD E HIGIENE DEL TRABAJO EN LA INDUSTRIA DE LA CONSTRUCCIÓN	O. de 20 de maig de 1952 (BOE: 15/06/1952)
DISTÀNCIES REGLAMENTÀRIES D'OBRES I CONSTRUCCIONS A LINIES ELÈCTRIQUES	R. de 4 de novembre de 1988 (DOGC: 30/11/1988)
ORDENANZA DEL TRABAJO PARA LAS INDUSTRIAS DE LA CONSTRUCCIÓN, VIDRIO Y CERÁMICA	O. de 28 d'agost de 1970 Art. 1 a 4, 183 a 291, i annexes I i II (BOE: 05/09/1970)
SEÑALIZACIÓN, BALIZAMIENTO, LIMPIEZA Y TERMINACIÓN DE OBRAS FIJAS EN VÍAS FUERA DE POBLADO	O. de 31 d'agost de 1987 (BOE: 18/09/1987)
INSTRUCCIÓN TÉCNICA COMPLEMENTARIA MIE-AEM 2 DEL REGLAMENTO DE APARATOS DE ELEVACIÓN Y MANUTENCIÓN REFERENTE A GRÚAS-TORRE DESMONTABLES PARA OBRAS.	RD 836/2003 (BOE: 17/07/2003)
ORDENANZA GENERAL DE SEGURIDAD E HIGIENE EN EL TRABAJO	O. de 9 de març de 1971 (BOE: 16 i 17/03/1971)
S'APROVA EL MODEL DE LLIBRE D'INCIDÈNCIES EN OBRES DE CONSTRUCCIÓ	O. de 12 de gener de 1998 (DOGC: 27/01/1998)

© Col·legi d' Arquitectes de Catalunya 2024. Aquest document és per a ús exclusiu dels arquitectes col·legiats autoritzats pel COAC. Qualsevol reproducció, transformació, difusió, comunicació o utilització no autoritzada expressament, serà objecte de les accions legals escaients, d' acord amb la legislació sobre propietat intel·lectual.

© Col·legi d' Arquitectes de Catalunya 2024. Aquest document és per a ús exclusiu dels arquitectes col·legiats autoritzats pel COAC. Qualsevol reproducció, transformació, difusió, comunicació o utilització no autoritzada expressament, serà objecte de les accions legals escaients, d' acord amb la legislació sobre propietat intel·lectual.

EQUIPS DE PROTECCIÓ INDIVIDUAL

CASCOS NO METALICOS	Norma Tècnica Reglamentària (N.R.) MT-1 (BOE: 30/12/1974)
PROTECTORES AUDITIVOS	N.R. MT-2 (BOE: 01/09/1975)
PANTALLAS PARA SOLDADORES	N.R. MT-3 (BOE: 02/09/1975)
GUANTES AISLANTES DE ELECTRICIDAD	N.R. MT-4 (BOE: 03/09/1975)
BANQUETAS AISLANTES DE MANIOBRAS	N.R. MT-6 (BOE: 05/09/1975)
EQUIPOS DE PROTECCIÓN PERSONAL DE VIAS RESPIRATORIAS. NORMAS COMUNES Y ADAPTADORES FACIALES	N.R. MT-7 (BOE: 06/09/1975)
EQUIPOS DE PROTECCIÓN PERSONAL DE VIAS RESPIRATORIAS: FILTROS MECÁNICOS	N.R. MT-8 (BOE: 08/09/1975)
EQUIPOS DE PROTECCIÓN PERSONAL DE VIAS RESPIRATORIAS: MASCARILLAS AUTOFILTRANTES	N.R. MT-9 (BOE: 09/09/1975)
EQUIPOS DE PROTECCIÓN PERSONAL DE VIAS RESPIRATORIAS: FILTROS QUÍMICOS Y MIXTOS CONTRA AMONÍACO	N.R. MT-10 (BOE: 10/09/1975)

Nota:

El llistat de normativa fa referència a la norma en concret i a les seves posteriors modificacions i/o correccions d'errates.

4. PLEC DE CONDICIONS

PLEC GENERAL DE CONDICIONS TÈCNIQUES EN EDIFICACIÓ 2022 CAIB-COAC

NOTA:

Si aquest plec s'utilitza per a redactar projectes d'actuacions subjectes a la Llei de contractes del sector públic, s'ha d'indicar el següent:

"Les referències normatives que s'inclouen en aquest plec de condicions tècniques particulars es poden substituir per altres normes equivalents. D'aquesta manera, les prescripcions tècniques proporcionaran als empresaris un accés en condicions d'igualtat al procediment de contractació i no tindran obstacles injustificats per defecte en el moment d'obrir la contractació pública a la competència."

ÍNDEX

PART I: Condicions d'execució de les unitats d'obra

1. Actuacions prèvies
1.1. Demolicions
1.1.1. Alçament d'instal·lacions
1.1.2. Demolició de revestiments
2. Façanes i particions
2.1. Buits
2.1.1. Fusteria
2.2. Particions
2.2.1. Mampares per a particions
3. Instal·lacions
3.1. Instal·lació d'audiovisuals
3.1.1. Antenes de televisió i ràdio
3.1.2. Telecomunicació per cable
3.1.3. Telefonia
3.1.4. Interfonia i vídeo
3.2. Acondicionament de recintes/Confort
3.2.1. Aire condicionat
3.2.2. Calefacció
3.3. Instal·lació d'electricitat: baixa tensió i presa de terra
3.4. Instal·lació d'enllumenat
3.4.1. Enllumenat d'emergència
3.4.2. Instal·lació d'il·luminació
4. Revestiments i paviments
4.1. Revestiment de paraments
4.1.1. Pintures
4.2. Paviments de sòls i escales
4.2.1. Paviments flexibles per a sòls i escales
4.3. Sostres suspesos

PART II. Condicions de recepció dels productes

1. Condicions de recepció dels productes
2. Relació de productes amb marcatge CE

PART III. Gestió de residus de construcció o demolició en l'obra

1. Gestió de residus de construcció o demolició en l'obra

ANNEXOS

1. Annex I. Relació de Normativa tècnica d'aplicació en els projectes i en l'execució d'obres

PART I: Condicions d’execució de les unitats d’obra

1. Actuacions prèvies

1.1. Demolicions

Descripció

Descripció

Operacions destinades a la demolició total o parcial d'un edifici o d'un element constructiu, incloent-hi o no la càrrega, el transport i la descàrrega dels materials utilitzables i no utilitzables que es produeixin en els derrocaments.

Tindrà preferència la demolició selectiva, tot procurant recuperar, separar i classificar el percentatge més gran possible dels residus generats durant els treballs de derrocament, de manera que els elements alçats o demolits en l'edifici puguin ser aprofitats i estiguin preparats per a després reutilitzar-los, reciclar-los o recuperar-los per mitjà d’un procediment adequat.

Criteris de mesurament i valoració d'unitats

El criteri de mesurament serà com s'indica en els diferents capítols.

Generalment, es mesurarà independentment el derrocament en: metre lineal (m), metre quadrat (m²) o metre cúbic (m³), depenent de la naturalesa de l'element. En demolicions i derrocaments d'elements es mesurarà preferiblement en metres cúbics aparents, considerant el volum de l’envoltant, descomptant elements auxiliars, desmuntables i similars. Aquesta unitat inclou els treballs de derrocament, demolició i evacuació o retirada en l’obra mateixa. En una unitat independent es valoren els treballs de preparació per a reutilitzar, reciclar o valorar, així com la càrrega i transport del material per a fer-ho, mesurat en m³ o tona. En cas que no sigui possible, es mesurarà la càrrega sobre camió, transport i gestió en punt autoritzat en m³ o tona.

Prescripcions quant a l'execució per unitats d'obra

Característiques tècniques de cada unitat d'obra

· Condicions prèvies

Es farà un reconeixement previ de l'estat de les instal·lacions, estructura, estat de conservació, estat de les edificacions confrontants o mitgeres. Es prestarà especial atenció en la inspecció de soterranis, espais tancats, dipòsits, etc., per a determinar l'existència o no de gasos, vapors tòxics, inflamables, etc. Es comprovarà que no hi hagi emmagatzematge de materials combustibles, explosius o perillosos. A més, es comprovarà l'estat de resistència de les diferents parts de l'edifici. Es procedirà a apuntalar i baixar buits i façanes, quan sigui necessari, i se seguirà com a procés de treball de baix cap amunt, és a dir, de manera inversa a com es realitza la demolició. Així, es reforçaran les cornises, escopidors, balcons, voltes, arcs, murs i parets. Es desconnectaran les diferents instal·lacions de l'edifici, com ara aigua, electricitat i telèfon, neutralitzant-se les seves connexions de servei. Es deixaran previstes preses d'aigua per al reg, per a evitar la formació de pols, durant els treballs. Es protegiran els elements de servei públic que puguin veure's afectats, com boques de reg, tapes i embornals d’albellons, arbres, fanals, etc. En edificis amb estructura de fusta o amb abundància de material combustible es disposarà, com a mínim, d'un extintor manual contra incendis. Es procedirà a desinsectar, en els casos on es faci necessari, sobretot quan es tracti d'edificis abandonats, totes les dependències de l'edifici.

S’haurà de donar prioritat als treballs de desconstrucció abans que als de demolició indiscriminada per a facilitar la gestió de residus a realitzar en l'obra.

L’arreplega selectiva dels materials per a reutilitzar-los, reciclar-los i recuperar-los inclou una fase prèvia de prevenció i preparació perquè es puguin aprofitar.

Abans de començar obres de demolició s'hauran de prendre les mesures adequades per a identificar els materials que puguin contenir amiant. Si existeix cap mena de dubte sobre la presència d'amiant en un material o una construcció, hauran d'observar-se les disposicions del Reial decret 396/2006. L'amiant, classificat com a residu perillós, s’haurà d’arreplegar per empresa inscrita en el Registre d'Empreses amb Registre d'Amiant (RERA), per a separar-lo de la resta de residus en origen, en embalatges degudament etiquetats i amb tancaments apropiats, i transportar d'acord amb la normativa específica sobre transport de residus perillosos.

Procés d'execució

- **Execució**

En l'execució s'inclouen dues operacions: enderrocament i retirada dels materials d’enderrocament. Totes dues es realitzaran d’acord amb l'inventari d'elements per a desconstrucció, reutilització o demolició selectiva, al programa d’arreplega i selecció en origen o in situ, i a la *Part III* d'aquest Plec de condicions sobre gestió de residus de demolició i construcció en l'obra.

- La demolició podrà realitzar-se segons els procediments següents:

Demolició per mitjans mecànics:

Demolició per espenta, quan l'altura de l'edifici que vagi a demolir-se, o part d'aquest, sigui inferior a 2/3 del que pugui assolir la màquina i aquesta pugui maniobrar lliurement sobre el sòl amb prou consistència. No es pot usar contra estructures metàl·liques ni de formigó armat. S'haurà demolit abans, element a element, la part de l'edifici que estigui en contacte amb mitgeres, de maneta que es deixi aïllat el tall de la màquina.

Demolició per col·lapse; pot efectuar-se mitjançant espenta per impacte de bola de gran massa o mitjançant ús d'explosius. Els explosius no s'utilitzaran en edificis d'estructures d'acer, amb predomini de fusta o elements fàcilment combustibles.

Demolició manual o element a element, quan els treballs s'efectuïn seguint un ordre que, en general, correspon a l'ordre invers seguit per a la construcció, planta per planta, començant per la coberta de dalt cap avall. S’ha de procurar l’horitzontalitat i evitar que treballen operaris situats a diferents nivells.

S'ha d'evitar treballar en obres de demolició i derrocament cobertes de neu o en dies de pluja. Les operacions de derrocament s'efectuaran amb les precaucions necessàries per a aconseguir unes condicions de seguretat suficients i evitar danys en les construccions pròximes, i es designaran i marcaran els elements que hagin de conservar-se intactes. Els treballs es faran de manera que produeixin la menor molèstia possible als ocupants de les zones pròximes a l'obra que cal derrocar.

No se suprimiran els elements atirantats o d’enriostament en la mesura que no se suprimeixin o contraresten les tensions que incideixin sobre aquests. En elements metàl·lics en tensió es tindrà present l'efecte d'oscil·lació quan es realitzi el tall o se suprimeixin les tensions. El tall o desmuntatge d'un element no manejable per una sola persona es farà mantenint-lo suspès o apuntalat, evitant caigudes brusques i vibracions que es transmeten a la resta de l'edifici o als mecanismes de suspensió. En la demolició d'elements de fusta s'arrancaran o doblegaran les puntes i claus. No s'acumularan RCDs ni recolzaran elements contra tanques, murs i suports, propis o mitgers, mentre aquests hagin de romandre drets. Tampoc es dipositaran RCDs sobre bastides. S'evitarà l'acumulació de materials procedents del derrocament en les plantes o forjats de l'edifici per a impedir les sobrecàrregues.

L'abatiment d'un element constructiu es realitzarà permetent el gir, però no el desplaçament, dels punts de suport, mitjançant mecanisme que treballi per damunt de la línia de suport de l'element i permeti el descens lent. Quan calgui derrocar arbres, es delimitarà la zona, es tallaran per la seva base havent-los atirantat abans i s’abatran després.

Els compressors, martells pneumàtics o similars, s'utilitzaran amb autorització prèvia de la direcció facultativa. Les grues no s'usaran per a fer esforços horitzontals o oblics. Les càrregues es començaran a elevar lentament amb la finalitat d'observar si es produeixen anomalies; en aquest cas, s'esmenaran després d'haver descendit novament la càrrega al seu lloc inicial. No es descendiran les càrregues sota l'únic control del fre.

S'evitarà la formació de pols regant lleugerament els elements i/o enderrocs. En finalitzar la jornada no han de quedar elements de l'edifici en estat inestable que el vent, les condicions atmosfèriques o altres causes puguin esfondrar. Es protegiran de la pluja, mitjançant lones o plàstics, les zones o elements de l'edifici que puguin ser afectats per aquella.

- L'evacuació dels RCDs es podrà realitzar de les maneres següents:

Es prohibirà llançar els RCDs des de dalt dels pisos de l'obra al buit.

Obertura de buits en forjats, coincidents en vertical amb l'ample d'un entrebigat i longitud d'1 m a 1,50 m, distribuïts de tal manera que en permeten la ràpida evacuació. Aquest sistema només podrà emprar-se en edificis o restes d'edificis amb un màxim de dues plantes i quan els RCDs siguin de grandària manejable per una persona.

Mitjançant grua, quan es disposi d'un espai per a la instal·lació i zona per a descàrrega de l'enderroc.

Mitjançant baixants tancats, prefabricats o fabricats *in situ*. L'últim tram del baixant s'inclinarà de manera que es redueixi la velocitat d'eixida del material i de manera que l'extrem quedi com a màxim a 2 m per damunt del recipient d'arreplega. El baixant no anirà situat exteriorment en façanes que donen a la via pública, llevat del tram inclinat inferior, i la seva secció útil no serà superior a 50 x 50 cm. La seva embocadura superior estarà protegida contra caigudes accidentals, i a més estarà proveïda de tapa susceptible de ser tancada amb clau, i s'ha de tancar abans de retirar el contenidor. Els baixants estaran allunyats de les zones de pas i se subjectaran convenientment a elements resistents del seu lloc d'emplaçament, de manera que en quedi garantida la seguretat.

Per desenrunat mecanitzat. La màquina s'aproximarà a la mitgeria com a màxim la distància que assenyali la documentació tècnica, sense sobrepassar en cap cas la distància d'1 m i treballant en direcció no perpendicular a la mitgeria.

En tot cas, l'espai on cauen els RCDs estarà delimitat i vigilat. No es permetran fogueres dins de l'edifici, i les fogueres exteriors estaran protegides del vent i vigilades. En cap cas s'utilitzarà el foc amb propagació de flama com a mitjà de demolició.

Ha d'establir-se un sistema en obra per a comptabilitzar el volum de residus generat i un seguiment dels lots o grups de residus i materials seguint la traçabilitat de reutilització, reciclatge i altres formes de recuperació del material, i s'arreplegaran els certificats de les operacions de valorització. En cas que no sigui possible, s'arxivaran els certificats de la correcta gestió en abocador autoritzat.

- **Gestió de residus**

Els residus generats durant l'execució de la unitat d'obra seran tractats segons la *Part III: Gestió de residus de construcció o demolició en l'obra*.

- **Condicions d'acabament**

En la superfície del solar es mantindrà el desaigüe necessari per a impedir l'acumulació d'aigua de pluja o neu que pugui perjudicar locals o fonaments de finques confrontants. Finalitzades les obres de demolició, es netejarà el solar.

Control d'execució, assaigs i proves

- **Control d'execució**

Durant l'execució es vigilarà i es comprovarà que s'adopten les mesures de seguretat especificades, que es disposa dels mitjans adequats i que l'ordre i la forma d'execució s'adapten al que s'indica.

Durant la demolició, si apareixen clivelles en els edificis mitgers, es paralitzaran els treballs i s'avisarà a la direcció facultativa, per a efectuar-ne l'apuntalament o consolidació si fos necessari, prèvia col·locació o no de testimonis.

Pel que fa als RCDs generats, es comprovarà que es duu a terme la classificació i la traçabilitat de cada lot o grup de residus, degudament documentats i evitant contaminacions.

Conservació i manteniment

En la mesura que s'efectuï la consolidació definitiva, en el solar on s'hagi realitzat la demolició, es conservaran les contencions, apuntalaments i fitacions fetes per a subjectar les edificacions mitgeres, així com les tanques i/o tancaments.

Una vegada aconseguida la cota 0, es farà una revisió general de les edificacions mitgeres per a observar les lesions que hagin pogut sorgir. Les tanques, embornals, arquetes, pous i fitacions quedaran en perfecte estat de servei.

1.1.1. Alçament d'instal·lacions

Descripció

Descripció

Treballs destinats a l'alçat de les instal·lacions (electricitat, fontaneria, sanejament, climatització, etc.) i aparells sanitaris.

Criteris de mesurament i valoració d'unitats

- Metre lineal d'alçat de:

Mobiliari de cuina: bancs, armaris i repeus de cuina corrent.

Tubs de calefacció i fixació.

Albellons.

Canonades de fosa de xarxa de reg (aixecat i desmuntatge).

Incloent-hi part proporcional de peces especials, claus i boques, amb recuperació d'aquestes o sense.

- Unitat d'aixecat de:

Sanitaris: aigüera, lavabo, bidet, vàter, banyera, dutxa. Incloent-hi accessoris.

Radiadors i accessoris.

- Unitat realment desmuntada d'equips industrials.

Totes les unitats d'obra inclouen en la valoració la retirada de RCDs i càrrega, sense transport a planta de tractament o abocador.

Prescripcions quant a l'execució per unitats d'obra

Característiques tècniques de cada unitat d'obra

- **Condicions prèvies**

Es tindran en compte les prescripcions de la subsecció «1.1. Enderrocaments».

Abans de procedir a l'aixecat d'aparells sanitaris i radiadors hauran de neutralitzar-se les instal·lacions d'aigua i electricitat. Serà convenient tancar la connexió al clavegueram. Es buidaran primer els dipòsits, les canonades i altres conduccions d'aigua. Es desconnectaran els radiadors de la xarxa. Abans d'iniciar els treballs de demolició de l'albelló se'n desconnectarà l'entroncament al col·lector general, de tal manera que s'obturarà l'orifici resultant.

Procés d'execució

- **Execució**

Es tindran en compte les prescripcions de la subsecció «1.1. Enderrocaments».

En el cas en què es prevegi la reutilització dels equips industrials i de la maquinària, és necessari que personal especialitzat faci el desmuntatge dels equips.

En general, es desmuntaran sense trossejar els elements que puguin produir talls o lesions, com vidres i aparells sanitaris. El trossejament d'un element es farà per peces de grandària manejable per una sola persona.

- Aixecat d'aparells sanitaris i accessoris, sense recuperació de material:

Primer es buidaran els dipòsits, les canonades i altres conduccions. S'alçaran els aparells mirant d'evitar que es trenquen.

- Aixecat de radiadors i accessoris:

Es buidaran d'aigua primer la xarxa i després els radiadors, per a poder retirar els radiadors.

- Demolició d'equips industrials:

Es desmuntaran els equips industrials, en general, seguint l'ordre invers al que es va utilitzar quan es van instal·lar, sense afectar l'estabilitat dels elements resistents als quals estiguin units.

- Demolició d'albelló:

Es farà el trencament, amb compressor o sense, de la solera o ferm. S'excavaran les terres per mitjans manuals fins a descobrir el clavegueró. A continuació, es desmuntarà o trencarà la conducció d'aigües residuals.

- Aixecat i desmuntatge de canonades de fosa de xarxa de reg:

Es buidarà l'aigua de la canonada. S'excavarà fins a descobrir la canonada. Es desmuntaran els tubs i peces especials que constitueixin la canonada. S'omplirà la rasa oberta.

1.1.2. Demolició de revestiments

Descripció

Descripció

Demolició de revestiments de sòls, parets i sostres.

Criteris de mesurament i valoració d'unitats

Metre quadrat de demolició de revestiments de sòls, parets i sostres, amb retirada de RCDs i càrrega, sense transport a planta de tractament o abocador.

Prescripcions quant a l'execució per unitats d'obra

Característiques tècniques de cada unitat d'obra

- **Condicions prèvies**

Es tindran en compte les prescripcions de la subsecció «1.1. Enderrocaments».

Abans del picat del revestiment es comprovarà que no hi passa cap instal·lació, o que en cas de passar-hi està desconnectada. Abans de la demolició dels escalons es comprovarà l'estat de la volta o la llosa de l'escala.

Procés d'execució

- **Execució**

Es tindran en compte les prescripcions de la subsecció «1.1. Enderrocaments».

- Demolició de sostre suspès:

Els cels rasos es llevaran, en general, abans de la demolició del forjat o de l'element resistent al qual pertanguin.

- Demolició de paviment:

S'alçarà, en general, abans de derrocar l'element resistent en el qual estigui col·locat, sense demolir, en aquesta operació, la capa de compressió dels forjats, ni afeblir les voltes, bigues i cairats.

- Demolició de revestiments de parets:

Els revestiments es demoliran al mateix temps que el seu suport, sigui barandat o mur, llevat que es pretengui aprofitar; en aquest cas, es desmuntaran abans de la demolició del suport.

- Demolició d'escalons:

Es desmuntaran els escalons de l'escala en forma inversa a com es va col·locar, començant, per tant, per l'escaló més alt i desmuntant ordenadament fins a arribar al primer. Si hi hagués sòcol, aquest es demolirà abans del desmuntatge de l'escaló. El sòcol es demolirà començant per un extrem del parament. S'arreplegaran convenientment les peces desmuntades, per a promoure la reutilització dels elements resultants.

2. Façanes i particions

2.1. Buits

2.1.1. Fusteria

Descripció

Descripció

Portes: compostes de fulla/es plegables, abatible/s o corredissa/es. Podran ser metàl·liques (fetes amb perfils d'acer laminats en calent, conformats en fred, acer inoxidable o alumini anoditzat o lacat), de fusta, de plàstic (PVC) o de vidre temprat.

Finestres: compostes de fulla/es fixa/es, abatible/s, corredissa/es, plegables, oscil·lobatent/s o pivotant/s, Podran ser metàl·liques (fetes amb perfils d'acer laminats en calent, conformats en fred, acer inoxidable o alumini anoditzat o lacat), de fusta o de material plàstic (PVC).

En general: aniran rebudes amb cèrcol sobre el tancament o a vegades fixades sobre precèrcol. Inclouran tots els filets, patilles de fixació, caragols, rivets de goma, accessoris, així com els ferratges de tancament i de penjar necessaris.

Criteris de mesurament i valoració d'unitats

Metre quadrat de fusteria o superfície del buit a tancar, totalment acabada, incloent-hi ferratges de tancament i de penjar, i accessoris necessaris; així com col·locació, segellament, pintura, lacatge o vernís en cas de fusteria de fusta, protecció durant les obres i neteja final. No s'inclouen persianes o tendals, ni envidraments.

Prescripcions sobre els productes

Característiques i recepció dels productes que s'incorporin a les unitats d'obra

La recepció dels productes, equips i sistemes es farà tal com es desenvolupa en la *Part II: Condicions de recepció dels productes*. Aquest control comprèn el de la documentació dels subministraments (incloent-hi la corresponent al marcatge CE, quan sigui pertinent), el control mitjançant distintius de qualitat o avaluacions tècniques d'idoneïtat i el control mitjançant assaigs.

- Portes i finestres en general:

Finestres i portes per als vianants exteriors sense característiques de resistència al foc i/ o control de fum (vegeu *Part II: Relació de productes amb marcatge CE*, 7.1).

Portes industrials, comercials, de garatge i portes grans. Productes sense característiques de resistència al foc o control de fums (vegeu *Part II: Relació de productes amb marcatge CE*, 7.1).

Ferratges per a l'edificació. Dispositius d'emergència accionats per una manilla o un polsador per a eixides de socors (vegeu *Part II: Relació de productes amb marcatge CE*, 7.3).

Ferratges per a l'edificació. Dispositius antipànic per a eixides d'emergència activats per una barra horitzontal (vegeu *Part II: Relació de productes amb marcatge CE*, 7.3).

Ferratges per a l'edificació. Dispositius de tancament controlat de portes (vegeu *Part II: Relació de productes amb marcatge CE*, 7.3).

Ferratges per a l'edificació. Dispositius de retenció electromagnètica per a portes batents (vegeu *Part II: Relació de productes amb marcatge CE*, 7.3).

Ferratges per a l'edificació. Frontisses d'un sol eix. Requisits i mètodes d'assaig (vegeu *Part II: Relació de productes amb marcatge CE*, 7.3).

Ferratges per a edificació. Panys i pestells. Panys, pestells i tancadors mecànics. Requisits i mètodes d'assaig (vegeu *Part II: Relació de productes amb marcatge CE*, 7.3).

Airejadors. Podran ser dispositius de microventilació amb una permeabilitat a l'aire segons UNE-EN 12207:2017 en la posició d'obertura de classe 1.

Segons el CTE DB HE 1, apartat 5.1, els productes per a buits i claraboies es caracteritzen mitjançant els paràmetres següents:

Marcs: transmitància tèrmica $U_{H,m}$ (W/*m2K). Absortivitat α en funció del seu color.

Segons el CTE DB HE 1, apartat 5.1.3, es comprovarà que les propietats higrotèrmiques dels productes utilitzats en els tancaments es corresponen amb les especificades en projecte: la transmitància tèrmica U (W/ m^2K) i el factor solar $g_{\perp}$ per a la part semitransparent del buit i per la transmitància tèrmica U (W/ m^2K) i l'absortivitat α per als marcs de buits, (incloent-hi portes); i per la transmitància tèrmica lineal Ψ (W/mK) per als espaiadors, tot complint amb la transmitància tèrmica màxima exigida als tancaments que componen l'envoltant tèrmica.

Les fusteries dels buits (finestres i portes), es caracteritzen per la seva resistència a la permeabilitat a l'aire (capacitat de pas de l'aire, expressada en m^3/h, en funció de la diferència de pressions) o bé la seva

classe, segons el que s'estableix en la norma UNE-EN 12207:2017, mesura amb una sobrepressió de 100 Pa. La permeabilitat del buit s'obtindrà tenint en compte, en el seu cas, el calaix de la persiana. Segons la taula 3.1.3.a del CTE DB HE 1 tindrà uns valors inferiors o iguals als següents:

Per a les zones climàtiques d'hivern α, A i B: 27 m³/h m² (classe 2).

Per a les zones climàtiques d'hivern C, D i E: 9 m³/h m² (classe 3).

Segons el DB HR, apartat 4.2, les finestres i portes també es caracteritzen per la classe de finestra (classe 1, classe 2, classe 3, classe 4) segons la norma UNE-EN 12207:2017.

Precèrcol: podrà ser de perfil tubular conformat en fred d'acer galvanitzat, o de fusta.

Accessoris per al muntatge dels perfils: escaires, caragols, patilles de fixació, etc.; rivets de goma, raspalls, a més de tots els accessoris i ferratges necessaris (de material inoxidable). Juntes perimetrals. Raspalls en cas de corredisses.

- Portes i finestres de fusta:

Taulers derivats de la fusta per a utilització en la construcció (vegeu *Part II: Relació de productes amb marcatge CE*, 19.7).

Juntes d'estanquitat (vegeu *Part II: Relació de productes amb marcatge CE*, 9).

Filets.

Perfils de fusta (vegeu *Part II: Relació de productes amb marcatge CE*, 1.5). Sense guerxaments, atacs de fongs o insectes, clevills ni abonyegadures. Eixos rectilinis. Classe de fusta. Defectes aparents. Geometria de les seccions. Cambra de descompressió. Orificis per a desaigüe. Dimensions i característiques dels nucs i els defectes aparents dels perfils. La fusta utilitzada en els perfils serà de pes específic no inferior a 450 kg/m³ i un contingut d'humitat no major del 15% ni menor del 12% i no major del 10% quan sigui massissa. Anirà protegida exteriorment amb pintura, lacatge o vernís.

- Portes i finestres d'acer:

Perfils d'acer laminat en calent o conformat en fred (protegits amb emprimació anticorrosiva de 15 micres de grossària o galvanització) o d'acer inoxidable (vegeu *Part II: Relació de productes amb marcatge CE*, 1.1, 19.5): toleràncies dimensionals, sense guerxaments, clevills ni deformacions, eixos rectilinis, unions de perfils soldats en tota la seva longitud. Dimensions adequades de la cambra que recull l'aigua de condensació, i orifici de desaigüe.

Perfils de xapa per a marc: gruix de la xapa de perfils o 0,8 mm, inèrcia dels perfils.

Filets de xapa. Gruix de la xapa de filets o 0,5 mm.

Ferratges ajustats al sistema de perfils.

- Portes i finestres d'alumini (vegeu *Part II: Relació de productes amb marcatge CE*, 19.6)

Perfils de marc: inèrcia dels perfils, els angles de les juntes estaran soldats o vulcanitzats, dimensions adequades de la cambra o canals que arrepleguen l'aigua de condensació, orificis de desaigüe (3 per metre), grossària mínima de paret dels perfils 1,5 mm color uniforme, sense guerxaments, fissures, ni deformacions, eixos rectilinis.

Xapa d'escopidor: gruix mínim 0,5 mm.

Filets: gruix mínim 1 mm.

Juntes perimetrals.

Raspalls en cas de corredisses.

Protecció orgànica: fos de pols de polièster: gruix .

Protecció anòdica: grossària de 15 micres en exposició normal i bona neteja; grossària de 20 micres, en interiors amb fregament; gruix de 25 micres en atmosferes marina o industrial.

Ajustament de ferratges al sistema de perfils. No interrompran les juntes perimetrals.

- Portes i finestres de materials plàstics:

Perfils per a marcs. Perfils de PVC. Grossària mínima de paret en els perfils 18 mm i pes específic

1,40 gr/cm Mòdul d'elasticitat. Coeficient de dilatació. Inèrcia dels perfils. Unions de perfils soldats. Dimensions adequades de la cambra que recull l'aigua de condensació. Orificis de desaigüe. Color uniforme. Sense guerxaments, fissures, ni deformacions. Eixos rectilinis.

Rivets perimetrals.

Filets. Grossària 1 mm.

Ferratges especials per a aquest material.

Massilles per al segellament perimetral: massilles elàstiques permanents i no rígides.

- Portes de vidre:

Vidre de silicat sodocàlcic de seguretat temprat tèrmicament (vegeu *Part II: Relació de productes amb marcatge CE*, 7.4).

Vidre borosilicatat de seguretat temprat tèrmicament (vegeu *Part II: Relació de productes amb marcatge CE*, 7.4).

Vidre de seguretat de silicat sodocàlcic temprat en calent (vegeu *Part II: Relació de productes amb marcatge CE*, 7.4).

L'emmagatzematge en obra dels productes serà en un lloc protegit de pluges i focus humits, en zones allunyades de possibles impactes. No estaran en contacte amb el terreny.

Prescripcions quant a l'execució per unitats d'obra

Característiques tècniques de cada unitat d'obra

Segons el CTE DE HE 1, apartat 5.2.2, en el plec de condicions del projecte s'han de consignar els valors i característiques exigibles als tancaments i particions interiors, així com les condicions particulars d'execució.

Segons el DB HR, apartat 4.2, en el plec de condicions del projecte han d'expressar-se les característiques acústiques dels elements constructius obtingudes mitjançant assaigs en laboratori. Si aquestes s'han obtingut mitjançant mètodes de càlcul, els valors obtinguts i la justificació dels càlculs han d'incloure's en la memòria del projecte i consignar-se en el plec de condicions.

- **Condicions prèvies: suport**

La fàbrica que rebi la fusteria de la porta o finestra estarà acabada, a falta de revestiments. El cèrcol estarà col·locat i aplomat.

- **Compatibilitat entre els productes, elements i sistemes constructius**

Per a prevenir el fenomen electroquímic de la corrosió galvànica entre metalls amb potencial diferent, s'adoptaran les mesures següents:

Evitar el contacte entre dos metalls d'activitat diferent. En cas de no poder evitar el contacte, s'hauran de seleccionar metalls pròxims en la sèrie galvànica.

Aïllar elèctricament els metalls amb potencial diferent.

Evitar l'accés d'aigua i oxigen a la zona d'unió dels dos metalls.

Portes i finestres d'acer: l'acer sense protecció no entrarà en contacte amb l'algeps.

Portes i finestres d'aliatges lleugers: s'evitarà el contacte directe amb el ciment o la calç, mitjançant precèrcol de fusta, o altres proteccions. S'evitarà formar ponts galvànics per la unió de diferents materials (suports formats per panells lleugers, imports de murs cortina, etc.).

Segons el CTE DB SE A, apartat. 3. Durabilitat. Ha de prevenir-se la corrosió de l'acer evitant el contacte directe amb l'alumini de les fusteries de tancament, murs cortina, etc.

S'haurà de tenir una precaució especial en la possible formació de ponts galvànics per la unió de diferents materials (suports formats per panells lleugers, muntants de murs cortina, etc.).

Procés d'execució

- **Execució**

En general:

Es comprovarà el replantejament i dimensions del buit, o en el seu cas per al precèrcol.

Abans de la col·locació es comprovarà que la fusteria conserva la protecció, es troba en estat correcte i no li falta cap dels seus components (rivets, etc.). Es repassarà la fusteria en general: ajustament de ferratges, anivellament de fulles, etc. La cambra o canals que recullen l'aigua de condensació tindran les dimensions adequades; comptarà almenys amb 3 orificis de desaigüe per cada metre.

Es faran els ajustos necessaris per a mantenir les toleràncies del producte.

Es fixarà la fusteria al precèrcol o a la fàbrica. Es comprovarà que els mecanismes de tancament i maniobra són de funcionament suau i continu. Els ferratges no interrompran les juntes perimetrals dels perfils.

Les unions entre perfils es realitzaran de la següent manera:

Portes i finestres de material plàstic: al biaix, mitjançant soldadura tèrmica, a una temperatura de 180 °C, i quedaran units en tot el seu perímetre de contacte.

Portes i finestres de fusta: amb encaixos que n'asseguren la rigidesa, que quedaran encolats en tot el seu perímetre de contacte.

Portes i finestres d'acer: amb soldadura que n'asseguri la rigidesa, amb la qual cosa quedaran unides en tot el seu perímetre de contacte.

Portes i finestres d'aliatges lleugers: amb soldadura o vulcanitzat, o escaires interiors, units als perfils per caragols, reblons o encaix a pressió.

Segons el CTE DB HS 1, apartat. 2.3.3.6. Si el grau d'impermeabilitat exigit és 5, les fusteries es recularan del parament exterior de la façana, disposaran precèrcol i es col·locarà una barrera impermeable en els brancals entre la fulla principal i el precèrcol, o en el seu cas el cèrcol, prolongada 10 cm cap a l'interior del mur (Vegeu la figura 2.11). Se segellarà la junta entre el cèrcol i el mur amb cordó passant les juntes en el mur perquè quedi encaixat entre dues vores paral·leles, encara que, segons el HR, es recomana segellar totes les possibles folgances que puguin haver-hi entre el premarc i/o marc i el tancament cec de la façana, amb la qual

cosa ha d'emplenar-se completament tota la folgança (gruix del tancament de façana), no sols superficialment. Si la fusteria està reculada del parament exterior, es col·locarà escopidor, trencaaigües en la llinda, etc. perquè l'aigua de pluja no arribi a la fusteria. L'escopidor tindrà un pendent cap a l'exterior de 10º mínim, serà impermeable o col·locar-se sobre barrera impermeable, i tindrà escopidor en la cara inferior del sortint segons la figura 2.12. La junta de les peces amb goteró tindrà la seva mateixa forma perquè no sigui un pont cap a la façana.

- **Gestió de residus**

Els residus generats durant l'execució de la unitat d'obra seran tractats segons la *Part III: Gestió de residus de construcció o demolició en l'obra*.

- **Toleràncies admissibles**

Segons el CTE DB SUA 2, apartat 1.4, les grans superfícies envidrades que es puguin confondre amb portes o obertures (cosa que exclou l'interior d'habitatges) portaran, en tot el llarg, senyalització visualment contrastada a una altura inferior entre 0,85 m i 1,1 m i a una altura superior entre 1,5 m i 1,7 m. Aquesta senyalització no és necessària quan hi hagi muntants separats una distància de 0,60 m, com a màxim, o si la superfície envidrada compta almenys amb un travesser situat a l'altura inferior esmentada adés.

- **Condicions d'acabament**

En general, la fusteria quedarà aplomada. Es netejarà per a rebre l'envidrament, si n'hi hagués. Una vegada col·locada, se segellaran les juntes fusteria-façana en tot el seu perímetre exterior. La junta serà contínua i uniforme, i el segellament s'aplicarà sobre superfícies netes i seques. Així s'assegura l'estanquitat a l'aire i a l'aigua.

Portes i finestres d'aliatges lleugers, de material plàstic: es retirarà la protecció després de revestir la fàbrica.

Segons el CTE DB SE M, apartat 3.2, les portes i finestres de fusta es protegiran contra els danys que puguin causar agents biòtics i abiòtics.

Control d'execució, assaigs i proves

- **Control d'execució**

- Fusteria exterior.

Punts d'observació:

Els materials que no s'ajusten a l'especificat es retiraran o, en el seu cas, demolida o reparada la part d'obra afectada.

Portes i finestres de fusta: afonament màxim fora de la vertical: 6 mm per m en portes i 4 mm per m en finestres.

Portes i finestres de material plàstic: estabilitat dimensional longitudinal de la fusteria inferior a més menys el 5%.

Portes de vidre: grossàries dels vidres.

Preparació del buit: replantejament. Dimensions. Es fixen les toleràncies en límits absorbibles per la junta. Si hi ha precèrcol, falta de guerxaments o desquadraments produïts per l'obra. Làmina impermeabilitzant entre ampit i escopidor. En portes balconeres, disposició de làmina impermeabilitzant. Buidatges laterals en murs per a l'ancoratge, en el seu cas.

Fixació de la finestra: comprovació i fixació del cèrcol. Fixacions laterals. Encast adequat. Fixació a la caixa de persiana o llinda. Fixació a l'ampit.

Segellament: en finestres de fusta: recepció dels cèrcols amb argamassa o morter de ciment. Segellat amb massilla. En finestres metàl·liques: fixació al mur. En finestres d'alumini: evitar el contacte directe amb el ciment o la calç mitjançant precèrcol de fusta, o si no hi ha precèrcol, mitjançant pintura de protecció (bituminosa). En finestres de material plàstic: fixació amb sistema d'ancoratge elàstic. Junta perimetral entre marc i obra ò 5 mm. Segellament perimetral amb massilles elàstiques permanents (no rígida). En qualsevol cas, les folgances i fissures entre el tancament de façana i els marcs i/o premarcs es rebleixen totalment (es rebleix l'ample del premarc).

Segons CTE DB SUA 1. Els envidraments exteriors compleixen el que s'especifica per a facilitar la seva neteja des de l'interior o des de l'exterior.

Segons CTE DB SI 3 punt 6. Les portes previstes com a eixida de planta o d'edifici i les previstes per a l'evacuació de > 50 persones compleixen el que s'especifica.

Segons CTE DB HE 1. Està garantida la resistència a la permeabilitat a l'aire.

Segons CTE DB HR la fixació dels cèrcols de les fusteries que formen els buits ha de fer-se de tal manera que quedi garantida l'estanquitat a la permeabilitat de l'aire.

Comprovació final:

Segons CTE DB SUA 2, les grans superfícies envidrades que puguin confondre's amb portes o obertures (cosa que exclou l'interior dels habitatges), i portes de vidre sense tiradors o cèrcols, estan senyalitzades. Si hi ha una porta corredissa d'accionament manual, inclosos els seus mecanismes d'obertura i tancament, la distància fins a l'objecte fix més pròxim és, com a mínim, 20 cm.

Segons el CTE DB SI 3. Els casos següents compleixen el que s'estableix en el DB: les portes previstes com a sortida de planta o d'edifici i les previstes per a l'evacuació de més de 50 persones. Les portes giratòries, excepte quan siguin automàtiques i disposen d'un sistema que permeti l'abatiment de les seves fulles en el sentit de l'evacuació, davant una emergència o fins i tot en el cas que falli el subministrament elèctric.

- Fusteria interior:

Punts d'observació:

Els materials que no s'ajusten al que s'especifica es retiraran o, en el seu cas, demolida o reparada la part d'obra afectada.

Portes de fusta: afonament màxim fora de la vertical: 6 mm.

Comprovació projecte: segons el CTE DB SUA 2. Altura lliure de pas en zones de circulació, en zones d'ús restringit i en els llindars de les portes l'altura lliure; segons ORDRE PRE/446/2008, si correspon, amplària de pas, altura lliure i sentit d'obertura.

Replantejament: segons el CTE DB SUA 2. Recorregut de la fulla en portes situades en corredors d'amplària menor a 2,50 m. En portes de vaivé, percepció de persones a través de les parts transparents o translúcides.

En els casos següents es compleix el que s'estableix en el CTE DB SUA 2: vidres existents en les àrees amb el risc d'impacte. Parts vidriades de portes i tancaments de dutxes i banyeres. Superfícies envidrades que es puguin confondre amb portes o obertures (excepte l'interior dels habitatges). Portes de vidre que no disposen d'elements que permeten identificar-les. Portes corredisses d'accionament manual.

Les portes que disposen de bloqueig des de l'interior compleixen el que s'estableix en el CTE DB SUA 3.

En els casos següents es compleix el que s'estableix en el CTE DB SI 1: portes de comunicació de les zones de risc especial amb la resta de l'edifici. Portes dels vestíbuls d'independència.

Segons el CTE DB SI 3, dimensionat i condicions de portes i passos, portes d'eixida de recintes, portes situades en recorreguts d'evacuació i previstes com a eixida de planta o d'edifici.

Fixació i col·locació: folgança de fulla a cèrcol inferior o igual a 3mm. Folgança amb paviment. Nombre de golfos o frontisses.

Mecanismes de tancament: tipus segons especificacions de projecte. Col·locació. Disposició de condemna per l'interior (en el seu cas).

Acabats: lacat, envernissat, pintat.

- **Assaigs i proves**

- Fusteria exterior:

Prova de funcionament: funcionament de la fusteria.

Prova d'escolament en portes i finestres d'acer, aliatges lleugers i material plàstic: estanquitat a l'aigua. Conjuntament amb la prova d'escolament de façanes, en el drap més desfavorable.

UNE 85247:2011. Finestres i portes. Estanquitat a l'aigua. Assaig *in situ*.

UNE-EN ISO 16283-3:2016. Acústica. Mesurament *in situ* de l'aïllament acústic en els edificis i en els elements de construcció. Part 3: Aïllament a soroll de façana. (ISO 16283-3:2016).

- Fusteria interior:

Prova de funcionament: obertura i accionament de panys.

Conservació i manteniment

Fins al seu ús final, es protegirà de possibles colps, pluja i/o humitat en el lloc d'emmagatzematge. El lloc d'emmagatzematge no és un lloc de pas d'oficis que la pugui fer malbé.

Es desplaçaran a la zona d'execució just abans de ser instal·lades.

Es conservarà la protecció de la fusteria fins al revestiment de la fàbrica i la col·locació de l'envidrament.

No es donaran suport a pescants de subjecció de bastides, corrioles per a elevar càrregues, mecanismes per a neteja exterior o altres objectes que puguin fer-la malbé.

Prescripcions sobre verificacions a l'edifici acabat

Verificacions i proves de servei per a comprovar les prestacions finals de l'edifici

En el cas que es facin mesuraments *in situ* per a comprovar les exigències d'aïllament acústic a soroll aeri i de limitació del temps de reverberació, es faran per laboratoris i segons el que s'estableix en les UNE-EN ISO 16283-1:2015, UNE-EN ISO 16283-1:2015+A1:2018 i UNE-EN ISO 16283-3:2016 per a soroll aeri i en la UNE-EN ISO 3382-1:2010 i UNE-EN ISO 3382-2:2008+ERRATUM:2009 V2 per a temps de reverberació. La valoració global de resultats dels mesuraments d'aïllament es realitzarà segons les definicions de diferència de nivells estandarditzada per a cada tipus de soroll segons el que s'estableix en l'Annex H del DB HR.

Per al compliment de les exigències del DB HR s'admeten toleràncies entre els valors obtinguts per mesuraments *in situ* i els valors límit establits en l'apartat 2.1 del DB HR, de 3 dBA per a aïllament a soroll aeri, de 3 dB per a aïllament a soroll d'impacte i de 0,1 s per a temps de reverberació.

En el cas de façanes, quan es disposin com a obertures d'admissió d'aire, segons DB-HS 3, sistemes amb dispositiu de tancament, com ara airejadors o sistemes de microventilació, la verificació de l'exigència d'aïllament acústic davant de soroll exterior es farà amb aquests dispositius tancats.

2.2. Particions

2.2.1. Mampares per a particions

Descripció

Descripció

Sistema modular per a particions interiors format per mampares desmuntables sense funció estructural, fixes o mòbils constituïdes per una estructura de perfils i un emplafonament cec, envidrament o mixt, i pot incloure portes o no.

Criteris de mesurament i valoració d'unitats

Metre quadrat de superfície de mampara per a divisions interiors, feta amb perfils i emplafonament o envidrament, inclòs tall, preparació i unions de perfils, fixació a paraments de verguerons, potes i ferratges de penjament i seguretat, ajustat a obra, totalment col·locada, anivellat i aplomat, repàs i ajust final.

Prescripcions sobre els productes

Característiques i recepció dels productes que s'incorporin a les unitats d'obra

La recepció dels productes, equips i sistemes es realitzarà tal com es desenvolupa en la *Part II: Condicions de recepció de productes*. Aquest control comprèn el control de la documentació dels subministraments (inclosa la corresponent al marcatge CE, quan sigui pertinent), el control mitjançant distintius de qualitat o avaluacions tècniques d'idoneïtat i el control mitjançant assaigs.

Segons el CTE DB HE 1, apartat 5.1.2, es comprovarà que les propietats higrotèrmiques dels productes usats de les particions interiors que formen part de l'envoltant tèrmic es corresponguin amb les especificades en el projecte: conductivitat tèrmica λ, emissivitat ε, factor de resistència a la difusió del vapor d'aigua μ i, si és cas, densitat ρ i calor específica c_p. L'envoltant tèrmic es compon dels tancaments de l'edifici que separen els recintes habitables de l'ambient exterior i les particions interiors que separen els recintes habitables dels no habitables que, al seu torn, estiguin en contacte amb l'ambient exterior.

Segons DB HR, apartat 4.1, en el Plec de Condicions del Projecte han d'expressar-se les característiques acústiques dels productes utilitzats en els elements constructius de separació. Els productes que componen els elements constructius homogenis es caracteritzen per la massa per unitat de superfície kg/m^2.

- Plaques d'algeps laminat (vegeu *Part II, Relació de productes amb marcatge* CE, 19.2). En extradossats autoportants, el gruix mínim si s'usa una placa serà de 15 mm. Si s'utilitzen dues o més plaques, cada una tindrà 12,5 mm de gruix mínim.

- Plafó prefabricat compost de placa d'algeps laminat de gruix mínima 1,5 mm i un material absorbent acústic (vegeu *Part II: Relació de productes amb marcatge CE*, 19.2).

- Perfils metàl·lics per a particions de plaques d'algeps laminat (vegeu *Part II: Relació de productes amb marcatge CE*, 19.5), d'acer galvanitzat: canals (perfils en forma de U) i muntants (en forma de C).

- Adhesius a base d'algeps (vegeu *Part II: Relació de productes amb marcatge CE*, 19.2).

- Material de juntes per a plaques d'algeps laminat (vegeu *Part II: Relació de productes amb marcatge CE*, 19.2), de paper microperforat o de malla per a juntes de plaques, de fibra de vidre per a tractaments de juntes amb plaques M0 i cantoneres per a protecció dels cantells vius.

- Bandes d'estanquitat.

- Caragols: tipus placa-metall (P), metall-metall (M), placa-fusta (N).

- Aïllant tèrmic/Absorbent acústic (vegeu *Part II: Relació de productes amb marcatge CE*, 3). Els productes de rebliment de les cambres usats per a aplicacions acústiques es caracteritzen per la resistivitat al flux de l'aire, r, en kPa·s/m^2, obtinguda segons UNE-EN ISO 9053-1:2020/UNE-EN 29053:1194. Es comprovarà que es correspon amb l'especificada en el projecte. Gruix d'acord amb l'ample dels perfils, es comprovarà que es correspon amb l'especificat en el projecte.

Emmagatzematge i manipulació (criteris d'ús, gestió de residus, conservació i manteniment)

- Plaques d'algeps laminat:

Els paquets de plaques s'emmagatzemaran a cobert de les pluges i la intempèrie, i sobre superfícies tan llises i horitzontals com sigui possible.

Els paquets de plaques s'apilaran sobre plataformes (tires de plaques) no distanciades més de 40 cm entre si.

Les plaques es traslladaran sempre en vertical o de cantó, mai en pla o en horitzontal.

Les plaques es tallaran mitjançant una fulla retràctil o un xerrac, treballant sempre per la cara adequada. Les vores tallades es repassaran abans de la col·locació. Es tallaran les plaques efectuant tota classe d'ajustos abans de la col·locació, sense forçar-les mai perquè encaixen en el lloc.

- Plafons d'algeps:

Els plafons s'emmagatzemaran a recer; es llevarà el retractilat de plàstic per a evitar condensacions d'humitat, en cas que hi hagi canvis d'humitat ambient i canvis de temperatura.

No és recomanable remuntar els palets de plafons. En cas necessari, no es remuntaran més de dues altures, per a evitar danyar-los.

Prescripcions quant a l'execució per unitats d'obra

Característiques tècniques de cada unitat d'obra

D'acord amb el CTE DHE 1, apartat 5.2.2, en el Plec de Condicions del Projecte s'han de consignar els valors i característiques exigibles als tancaments i particions interiors, així com les condicions particulars d'execució.

D'acord amb el DB HR, apartat 4.2, en el Plec de Condicions del Projecte han d'expressar-se les característiques acústiques dels elements constructius obtingudes mitjançant assaigs en laboratori. Si aquestes s'han obtingut mitjançant mètodes de càlcul, els valors obtinguts i la justificació dels càlculs han d'incloure's en la memòria del projecte i consignar-se en el plec de condicions.

- **Condicions prèvies: suport**

S'exigirà la condició de limitació de fletxa als elements estructurals flectats: bigues de vora o remats de forjat. Acabada l'estructura, es comprovarà que el suport (forjat, llosa, etc.) s'hagi endurit totalment, estigui sec, anivellat i net de qualsevol resta d'obra.

Les façanes, cobertes i altres murs en contacte amb les unitats de barandats estaran totalment acabats i impermeabilitzats, i amb els trencaaigües col·locats.

La fusteria de buits exteriors i caixes de persianes estaran col·locades; i és recomanable que els buits exteriors disposen de l'envidrament. Els marcs interiors i altres elements a incorporar en el barandat pels instal·ladors dels barandats estaran en obra. El sostre estarà net i pla. Els barandats no seran solidaris amb els elements estructurals verticals o horitzontals.

Es recomana executar primer l'element de separació entre unitats d'ús diferents, per a després executar el paviment flotant. D'aquesta manera, pot assegurar-se que el paviment flotant és independent entre unitats d'ús. Els barandats poden executar-se indistintament sobre el paviment flotant o sobre el forjat.

Si s'usa com a extradossat d'una fulla de fàbrica o de formigó, segons el que s'especifica en el projecte, la fulla de fàbrica pot tenir algun revestiment, com un arrebossat, lluïda, etc. Si no compta amb cap revestiment, es netejaran les rebaves de morter o pasta que queden en la fulla de fàbrica, a fi d'evitar contactes rígids entre l'extradossat i la fulla de fàbrica.

Compatibilitat

Per a prevenir el fenomen electroquímic de la corrosió galvànica entre metalls amb diferent potencial, s'adoptaran les mesures següents:

Evitar el contacte entre dos metalls de diferent activitat. En cas de no poder evitar el contacte, s'hauran de triar metalls pròxims en la sèrie galvànica.

Aïllar elèctricament els metalls amb diferent potencial.

Evitar l'accés d'aigua i oxigen a la zona d'unió dels dos metalls.

S'aïllaran les canonades per a evitar condensacions i reduir les pèrdues energètiques degudes al transport des de la unitat de generació fins a la unitat terminal.

Tots els elements metàl·lics (d'unió o reforç) que entren en contacte amb la partició/extradossat d'escaiola, com enrigidors, cantoneres, etc., hauran d'estar protegits contra la corrosió, mitjançant galvanització, zincatge o, almenys, coberts de pintura. En aquest cas, la pintura triada, haurà de ser compatible amb els productes a utilitzar, com ara el mateix plafó, l'escaiola i l'adhesiu. La pintura estarà totalment seca abans d'entrar en contacte amb aquests elements.

Procés d'execució

- **Execució**

- En general:

Els elements de separació verticals d'entramat autoportant han de muntar-se en obra, preferiblement recolzats sobre el forjat, segons les especificacions de l'UNE 102040 IN, o la UNE 102043:2013 i els extradossats, bé d'entramat autoportant, o ben adherits, han de muntar-se en obra també segons les especificacions de l'UNE 102041 IN, o l'UNE 102043:2013. En els dos casos s'han d'usar els materials d'ancoratge, tractament de juntes i bandes d'estanquitat establits pel fabricant dels sistemes.

L'alçària màxima dels elements d'entramat amb estructura metàl·lica autoportant depèn de l'ample dels perfils metàl·lics utilitzats, la modulació a eixos dels elements verticals i el nombre de plaques d'algeps laminat. Si fos necessari es travaran els muntants (haurà d'estar especificat en el projecte) amb cartel·les segons especificacions del fabricant o, si no n'hi ha, poden usar-se les especificacions de l'UNE 102040 IN, o l'UNE 102043:2013 sobre els muntatges de sistemes de barandats de plaques d'algeps laminat amb estructura metàl·lica. Ha de tenir-se en compte que la travada entre els muntants ocasiona reduccions d'aïllament d'aproximadament 6 dBA segons assaig. Hi ha elements auxiliars que en permeten la unió sense travada rígida (unions d'elements o peces de xapes amb amortidor intermedi de cautxú).

En el cas d'extradossats autoportants aplicats a un element base de fàbrica, es raspallarà la fàbrica per a l'eliminació de rebaves.

En cas d'elements de separació de doble perfil d'entramat metàl·lic amb placa intermèdia, aquesta placa pot ser substituïda per una xapa metàl·lica de 0,6 mm.

- Replanteig:

Es farà el replanteig horitzontal, en paviment i sostre, de les particions/extradossats, segons la distribució del projecte, marcant la situació dels marcs, buits, juntes de dilatació de la partició, etc. En cas de particions de gran longitud es faran juntes de dilatació com a màxim cada 15 m. Es respectaran en la partició les juntes estructurals de l'edifici.

Els extradossats podran muntar-se sobre el forjat o sobre el paviment flotant, segons s'indique en el projecte. Si la pavimentació s'executa després de l'extradossat, s'interposarà un film protector entre el paviment i les plaques d'algeps laminat, de tal forma que s'eviti que la humitat entre en contacte amb les plaques d'algeps.

Si s'utilitza com a extradossat d'una fulla de fàbrica o de formigó, la distància entre la fàbrica i els canals dels perfils ha de ser de 10 mm almenys.

En cas d'extradossat directe, segons les irregularitats de la fulla de fàbrica, ha de localitzar-se el punt o zona més ixent per a determinar quin tipus d'extradossat a executar:

- Amb paletades de pasta d'algeps o amb la plana dentada, si les irregularitats de la fulla de fàbrica són menors de 10 mm. En aquest cas, s'emprimarà la superfície del plafó amb un adhesiu adequat.

- Amb paletades de pasta d'unió, si les irregularitats de la fàbrica són menors o iguals a 20 mm. S'executaran les paletades de pasta d'unió en el plafó, prèvia a la instal·lació dels plafons.

- Amb tocs o tires d'algeps si les irregularitats de la fàbrica són majors de 20 mm. Els tocs consisteixen en tires de plaques de 20 cm d'ample del sòl al sostre. Es col·locaran aquests amb paletades a la fulla de fàbrica i s'esperarà almenys 24 hores per a la fixació dels plafons. Si l'extradossat s'ha executat amb tocs i el gruix d'aquests ho permet, els conductes podran col·locar-se superficialment sobre el tancament portador i aprofitar la cambra entre l'extradossat i l'element de fàbrica. El material absorbent acústic no ha de trencar-se en cap moment per a permetre la col·locació d'instal·lacions (excepte en els punts d'eixida: caixes per a mecanismes elèctrics, caixes de derivació, etc.).

- Col·locació de canals:

Prèviament a la col·locació dels canals, ha d'interposar-se una banda d'estanquitat en l'encontre del perfil amb el forjat, sostre, els pilars, altres elements de separació verticals i la fulla principal de les façanes d'una fulla, ventilades o amb l'aïllament per l'exterior, de tal forma que s'aconsegueixi l'estanquitat.

El barandat que escometi un element de separació vertical ha d'interrompre's, de tal forma que l'element de separació vertical sigui continu. En cap cas, els barandats han de connectar les fulles de l'element de separació vertical, ni interrompre la cambra.

Quan un conducte d'instal·lacions col·lectives s'adossi a un element de separació vertical, es revestirà de tal forma que no disminueixi l'aïllament acústic de l'element de separació i es garanteixi la continuïtat de la solució constructiva.

Els canals s'ancoraran tant a terra com a sostre. Es respectarà la distància entre ancoratges aconsellada pel fabricant, i com a mínim hauran de col·locar-se tres ancoratges per a peces superiors a 50 cm i dos per a peces inferiors a 50 cm. El tipus i la fiabilitat de l'ancoratge a les sol·licitacions que s'hi produeixen, segons el material del suport, serà avalada pel fabricant de l'ancoratge.

Els canals es col·locaran amb continuïtat ajustats al màxim, i no cavalcats; en els encreuaments i cantonades quedaran separats el gruix de les plaques del barandat passant.

- Col·locació d'elements verticals:

D'arrancada amb l'obra grossa o unitats acabades:

Es fixaran a l'obra amb ancoratges cada 60 cm com a màxim i en tres punts per a trams superiors a 50 cm almenys. Es caragolaran als canals inferior i superior. Es col·locaran continus de terra a sostre.

- Fixos:

Els muntants que determinen punts especials d'arrancada, com ara cantonades, creus, brancals, arrancades, subjecció de suports, etc., se situaran en la seva posició, i es caragolaran amb caragols tipus M, no amb caragols P, o es fixaran mitjançant punxonament, als canals superior i inferior. No trencaran la modulació general dels imports de la unitat. Per a la disposició i fixació dels perfils necessaris en cada punt se seguiran les indicacions del fabricant.

En general, en la realització de cantonades es col·locaran dos muntants, un per cada barandat coincident.

En els encreuaments es podrà col·locar un import d'encontre dins del barandat del qual arranquen els altres i en aquests últims es col·locaran imports d'arrancada; o bé se subjectarà l'import d'arrancada del barandat a realitzar a la placa o plaques del barandat ja instal·lat mitjançant ancoratges.

Per a la subjecció dels marcs de portes, armaris, etc., es reforçarà l'estructura en la llinda, col·locant dos trams de muntants caragolats amb caragols M o units per punxonament als quals formen els brancals. En la llinda del marc es col·locarà un canal doblegat a 90º en els dos extrems en forma d'unes patilles de 15 a 20 cm, i igualment el canal del sòl es pujarà de 15 cm a 20 cm per cada lateral del buit. Aquestes patilles quedaran caragolades o punxonades als muntants que emmarquen el buit.

Es consultarà al fabricant la màxima longitud del barandat sense enrigidors (marcs, encontres i cantonades, són considerats així), que dependrà del tipus de barandat, modulació, dimensió del perfil, nombre i gruix de les plaques.

- De modulació o intermedis:

Els perfils intermedis s'encaixaran en els canals per simple gir, deixant-los solts, sense caragolar la unió, i amb una longitud de 8 mm a 10 mm més curta de la llum entre terra i sostre. La distància entre eixos serà l'especificada en projecte, submúltiple de la dimensió de la placa i no major a 60 cm. Aquesta modulació es mantindrà en la part superior dels buits.

Els muntants es col·locaran en el mateix sentit, excepte els del final i els lògics de buits de pas o suports per a ancoratges o similar. En cas que els muntants siguin de menor longitud que la llum a cobrir entre terra i sostre, es cavalcaran entre aquests o a través de peces auxiliars, de manera que el cavalcament quedi perfectament solidari.

Les perforacions per al pas d'instal·lacions coincidiran en la mateixa línia horitzontal. En cas d'haver de fer altres perforacions, es comprovarà que el perfil no queda afeblit. És recomanable que els mecanismes d'electricitat i altres instal·lacions no coincideixin en costats oposats del barandat.

En cas de barandats dobles o especials els muntants es travaran entre si, amb cartel·les de les dimensions i a les distàncies indicades pel fabricant. En cas d'alçàries especials o de no desitjar la travada (juntes de dilatació, altes prestacions acústiques, etc.) es consultarà la direcció facultativa, i serà objecte d'estudi específic.

- Caragolament de les plaques d'algeps:

Es col·locaran les plaques d'una cara del barandat, es muntaran les instal·lacions que porti en l'interior, procurant que no formin un contacte entre la fulla de fàbrica i les plaques d'algeps laminat i, si és el cas, després de ser provades, i col·locats els ancoratges, suports o aïllaments/absorbents previstos, es tancarà el barandat per l'altra cara. La distribució de conductes a l'interior de la cambra es farà mitjançant peces específiques per a això. S'han d'usar envoltants elàstics (passamurs), per a evitar el pas de vibracions als elements constructius, sempre que aquestes travessen un element de separació. Poden utilitzar-se com a passamurs les conquilles d'espuma de polietilè o escuma elastomèrica. Han de segellar-se les folgances entre els passamurs i els elements de separació.

En cas que hi hagi instal·lacions disposades en regates dins de l'element base, han de reomplir-se amb morter totes les regates fetes i intentar que les instal·lacions discorrin entre els perfils. Quan es facin regates en les plaques, les plaques només han de perforar-se en els punts en l'eixida d'instal·lacions que discorrin per la cambra o en aquells punts on s'instal·len caixes per a mecanismes elèctrics.

El material absorbent acústic o esmortidor de vibracions posat en la cambra es col·locarà entre els perfils i ha de cobrir tota la superfície, amb un gruix de material adequat a l'ample dels perfils usats. Es recomana emprar absorbents acústics de densitat baixa o mitjana (de 10 a 70 kg/m^3) que permeten l'emmotllament dels conductes sense deteriorar-se.

En els barandats senzills o dobles les plaques es col·locaran en posició longitudinal respecte als muntants, de manera que les juntes verticals coincideixin sempre amb un muntant. En els barandats múltiples i especials es podran col·locar indistintament en posició transversal o longitudinal.

En el cas d'elements formats per diverses capes superposades de plaques d'algeps laminat, han de contraplacar-se les plaques, de tal manera que no coincideixin les juntes entre plaques ancorades a un mateix costat dels perfils autoportant.

Les plaques es col·locaran ajustades al màxim en sostre i recolzades sobre flaques en terra, que les separen del paviment acabat entre 10 i 15 mm. Quan les plaques siguin de menor dimensió que l'alçària lliure es col·locaran de manera que no coincideixin les juntes transversals en la mateixa línia horitzontal, amb un cavalcament mínim de 40 cm.

Les plaques es fixaran als perfils cada 25 cm mitjançant caragols perpendiculars a les plaques, amb la longitud indicada pel fabricant. Els caragols de la vora longitudinal de les plaques es col·locaran a 10 mm d'aquesta i els de les vores transversals a 15 mm almenys. No es caragolaran les plaques als perfils en la zona on es produeix l'encreuament d'un muntant amb un canal. Els caragols quedaran prou afonats, de tal manera que es permeti empastar-los posteriorment.

Les juntes entre plaques han de contraplacar-se en cada cara, de tal forma que no coincideixi una junta del mateix nivell de laminació en un mateix muntant. Les juntes entre les plaques d'algeps laminat i de les plaques amb altres elements constructius han de tractar-se amb pastes i cintes per a garantir l'estanquitat de la solució. El tractament de les juntes es farà interposant pasta de juntes d'algeps, per a assentar cinta de paper microperforat. Després de l'assecament de la junta, s'aplicaran les capes de pasta necessàries, segons la decoració posterior del parament. També es podrà fer el tractament de les juntes apegant una cinta de malla autoadhesiva en les juntes i posteriorment aplicant les capes de pasta de juntes necessàries, segons la decoració posterior. Si s'haguessin projectat dues o més plaques d'algeps laminat per cada costat, cada una de les plaques es col·locarà contraplacada respecte a les plaques de la fase anterior i es procedirà al tractament de juntes i empastament de caragols de cada fase.

De manera anàloga, es procedirà al tractament amb pasta d'algeps i cinta de juntes en les juntes perimetrals de l'extradossat amb el forjat i altres particions o podrà usar-se silicona elàstica.

En els buits, les plaques es col·locaran segons instruccions del fabricant. En cas de barandats senzills es col·locaran fent bandera en els marcs. Les juntes entre plaques de cares oposades d'un mateix nivell de laminació no coincidiran en el mateix muntant.

- **Gestió de residus**

Els residus generats durant l'execució de la unitat d'obra seran tractats d'acord amb la *Part III: Gestió de residus de construcció o demolició en l'obra*.

- **Toleràncies admissibles**

Separació entre plaques i paviment acabat: entre 10 i 15 mm.

Longitud de perfils intermedis encaixats en canals: entre 8 mm i 10 mm.

En zones de circulació, alçària sense elements que volen més de 15 cm, que no arranquen de terra i que presenten risc d'impacte: entre 15 cm i 2 m mesurats a partir del sòl.

- **Condicions d'acabament**

Es comprovaran i repassaran les superfícies a tractar. Els caps dels caragols estaran afonats i nets de cel·lulosa al voltant. Les caixes per a mecanismes elèctrics i diferents passos d'instal·lacions estaran convenientment assegurades i empastades. Les superfícies de les plaques estaran netes de pols i taques. Es repassaran les possibles zones deteriorades, sanejant-les convenientment i empastant-les.

Les juntes entre plaques tindran un gruix inferior a 3 mm; en cas contrari, es farà un empastament previ al tractament.

Com a acabament final s'aplicarà pasta als caps de caragols i juntes de plaques, assentant en aquestes la cinta de juntes amb espàtula. Es deixarà assecar i s'hi aplicarà una capa de pasta d'acabament. Una vegada sec, s'aplicarà una segona capa i s'escatarà la superfície tractada.

En el cas de barandats especials de protecció al foc laminats (múltiples o especials), serà necessari empastar les juntes de les plaques interiors.

Les arestes de les cantonades es remataran amb cinta o perfil cantoner, fixat amb pasta a les plaques.

En el cas d'extradossats de fàbrica, si hi ha un fals sostre, es recomana executar primer l'extradossat i després el sostre.

Control d'execució, assaigs i proves

- **Control d'execució**

Punts d'observació.

- Previ a l'execució:

Comprovació que els materials que componen el tancament es troben en estat correcte.

La superfície on recolzaran els perfils està neta i sense imperfeccions significatives.

- Replanteig:

Desviacions respecte a projecte quant a replanteig i gruix de la partició. En extradossats autoportants, col·locació dels perfils separats almenys 10 mm de la fulla de fàbrica.

No podran produir-se errors superiors a ± 20 mm no acumulatius.

Juntes de dilatació dels barandats: màxim cada 15 m.

- Execució:

Col·locació de canals: col·locació de banda d'estanquitat en paviment, sostre i en els encontres laterals amb elements de fàbrica i pilars. Comprovació dels ancoratges i travada adequada, si és el cas.

Col·locació d'imports d'arrancada: fixacions, tipus i distància. Unions a altres barandats.

Col·locació de muntants intermedis: modulació i sense caragolar.

Col·locació de muntants fixos (cantonades, creus, brancals, etc.): fixacions i distància.

Col·locació de les instal·lacions: s'emporten per dins dels perfils, si és el cas, i s'empren peces específiques per a l'estesa d'aquestes.

Col·locació de l'aïllant/absorbent: cobreix tota la superfície de la cambra i no ha patit trencaments. Ample adequat als muntants utilitzats.

Reforços en buits i fixació del marc o premarc (desquadraments i garsejaments).

Subjecció de les plaques: ferms, caragols adequats. Existència de muntant davall de cada junta longitudinal.

Juntes entre les plaques d'algeps: tractament amb pasta de juntes i cintes de paper o malla.

Encontres entre les plaques d'algeps i el forjat, o les particions a les quals aquestes escometen: tractament amb pasta d'algeps i cinta de juntes.

Col·locació de dues o més fases de plaques d'algeps: comprovació que la segona fase s'ha ancorat de forma contraplacada respecte a la fase anterior. Tractament de les de juntes i empastament de caragols de cada fase.

Zones de circulació: segons el CTE DB SUA 2, apartat 1.1. Els paraments manquen d'elements ixents que no arranquen de terra, que volen més de 15 cm en la zona d'alçària compresa entre 15 cm i 2,20 m mesurada a partir del sòl i que presenten risc d'impacte.

- Comprovació final:

Planitud local: diferències entre regruix no major d'1 mm, mesurat amb regle de 20 cm.

Planitud general: diferències entre regruix no major de 5 mm, mesurat amb regle de 2 m.

Afonament. No major de 5 mm en 3 m d'alçària.

Acabat de la superfície adequat per a l'aplicació de revestiments decoratius. Les plaques d'acabat estan degudament segellades i no hi ha regates o trencaments en aquestes.

Les caixes de derivació i les dels mecanismes elèctrics (endolls, interruptors, etc.) són apropiades per a les plaques d'algeps laminat.

- **Assaigs i proves**

Es farà una prova prèvia *in situ* dels ancoratges dels perfils canal per a comprovar-ne la idoneïtat enfront de les sol·licitacions que s'hi produeixen segons el material del suport. Les instal·lacions que queden ocultes se sotmetran a una prova per a verificar que funcionen correctament, prèvia al tancament del barandat.

Conservació i manteniment

S'evitaran les humitats i la transmissió d'empenyiments sobre les particions.

No es fixaran o penjaran pesos del barandat sense seguir les indicacions del fabricant.

S'inspeccionarà la possible aparició de fissures, clevills, afonaments, etc.

La neteja es farà segons el tipus d'acabat.

Tots els treballs de reparació, els durà a terme un professional qualificat.

Prescripcions sobre verificacions a l'edifici acabat

Verificacions i proves de servei per a comprovar les prestacions finals de l'edifici

En cas que es facin mesuraments *in situ* per a comprovar les exigències d'aïllament acústic a soroll aeri i de limitació del temps de reverberació, els faran laboratoris i d'acord amb el que s'estableix en les UNE-EN ISO 16283-1:2015, UNE-EN ISO 16283-1:2015+A1:2018 i UNE-EN ISO 16283-3:2016 per a soroll aeri i en

l'UNE-EN ISO 3382-1:2010 i UNE-EN ISO 3382-2:2008+ERRATUM:2009 V2 per a temps de reverberació. La valoració global de resultats dels mesuraments d'aïllament es farà d'acord amb les definicions de diferència de nivells estandarditzada per a cada tipus de soroll segons el que s'estableix en l'annex H del DB HR.

Per al compliment de les exigències del DB HR s'admeten toleràncies entre els valors obtinguts per mesuraments *in situ* i els valors límit que estan establits en l'apartat 2.1 del DB HR, de 3 dBA per a aïllament a soroll aeri i de 0,1 s per a temps de reverberació.

3. Instal·lacions

3.1. Instal·lació d'audiovisuals

3.1.1. Antenes de televisió i ràdio

Descripció

Descripció

Una antena és un dispositiu generalment metàl·lic capaç de radiar i rebre ones de ràdio que adapta l'entrada/ eixida del receptor/transmissor al mitjà.

Converteix l'ona guiada per la línia de transmissió (el cable o guia d'ona) en ones electromagnètiques que es poden transmetre per l'espai lliure.

Hi ha diferents tipus d'antena en funció de la manera de radiació.

Criteris de mesurament i valoració d'unitats

El mesurament i la valoració de la instal·lació d'antenes es farà per metre lineal per als cables coaxials, els tubs protectors, etc., com a longituds executades amb igual secció i sense descomptar el pas per caixes si n'hi hagués i amb la part proporcional de colzes o maneguets.

La resta de components de la instal·lació com ara antenes, pals, amplificador, caixes de distribució, derivació, etc., es mesuraran i valoraran per unitat completa i instal·lada, fins i tot ajudes de construcció.

Prescripcions sobre els productes

Característiques i recepció dels productes que s'incorporin a les unitats d'obra

La recepció dels productes, equips i sistemes es durà a terme tal com es desenvolupa en la *Part II: Condicions de recepció de productes*. Aquest control comprèn el control de la documentació dels subministraments (inclosa la corresponent al marcatge CE, quan sigui pertinent), el control mitjançant distintius de qualitat o avaluacions tècniques d'idoneïtat i el control mitjançant assaigs.

Especialment, hauran de ser sotmesos a control de recepció els materials reflectits en el Reial decret 346/2011, d'11 de març: arquetes d'entrada i enllaç, conductes, tubs, canaletes i els accessoris, armaris d'enllaç de registres principals, secundaris i de terminació de la xarxa i presa.

- Equip de captació.

Torre i les peces de fixació, generalment d'acer galvanitzat.

Antenes per a UHF, ràdio i satèl·lit, i elements annexos: suports, ancoratges, traves, etc., hauran de ser de materials resistents a la corrosió o tractats convenientment a aquest efecte.

Cable coaxial de tipus intempèrie i, si no se'n té, almenys que estigui protegit adequadament.

Conductor de connexió de terra des de l'antena.

- Equipament de capçalera.

Canalització d'enllaç.

Recintes (armari o habitació) d'instal·lació de telecomunicacions superior (RITS).

Equip amplificador.

Caixes de distribució.

Cable coaxial.

- Xarxa.

Xarxa d'alimentació, xarxa de distribució, xarxa de dispersió i xarxa interior de l'usuari, amb cable coaxial, amb conductor central de fil de coure, un altre d'exterior amb entramat de fils de coure, un de dielèctric intercalat entre els dos, i el recobriment exterior plastificat (tub de protecció), amb registres principals.

Punt d'accés a l'usuari (PAU).

Presa d'usuari, amb registres de terminació de xarxa i de presa.

- Registres.

Prescripcions quant a l'execució per unitats d'obra

Característiques tècniques de cada unitat d'obra

- **Condicions prèvies: suport**

Per a l'equip de captació, el suport serà tot mur o element resistent, situat en coberta, a què es pugui ancorar mitjançant peces de fixació l'antena perfectament aplomada, sobre el qual es muntaran les diferents antenes (no s'assegurarà a la impermeabilització de la terrassa o la protecció).

L'equipament de capçalera anirà adossat o encastat a un element suport vertical del RITS en tot el contorn. La resta de la instal·lació amb la xarxa de distribució, caixes de derivació i de presa, el suport serà els paraments verticals o horitzontals, sigui discorrent en superfície, sobre canaletes o galeries i, en aquest cas, els paraments estaran totalment acabats, o encastats, en què s'encontraran aquests a falta de revestiments.

- **Compatibilitat entre els productes, elements i sistemes constructius**

Per a prevenir el fenomen electroquímic de la corrosió galvànica entre metalls amb diferent potencial, s'adoptaran les mesures següents:

Evitar el contacte entre dos metalls de diferent activitat. En cas de no poder evitar el contacte, s'hauran de triar metalls pròxims en la sèrie galvànica.

Aïllar elèctricament els metalls amb diferent potencial.

Evitar l'accés d'aigua i oxigen a la zona d'unió dels dos metalls.

Per a mantenir la compatibilitat electromagnètica de la instal·lació, es tindran en compte les especificacions establides en el Reial decret 346/2011, d'11 de març, quant a terra local, interconnexions equipotencials i apantallament i compatibilitat electromagnètica entre sistemes a l'interior dels recintes de telecomunicacions.

No es permet adossar l'equip d'amplificació als paraments de la sala de màquines de l'ascensor.

Les canonades han d'anar per davall de qualsevol canalització o element que contingui dispositius elèctrics o electrònics, així com de qualsevol xarxa de telecomunicacions, guardant una distància en paral·lel de 30 cm almenys.

Procés d'execució

Execució

Es fixarà el pal a l'element resistent de la coberta mitjançant peces de fixació i perfectament aplomat. S'hi uniran les antenes amb els elements de fixació especials, mantenint una distància entre antenes no menor d'1 m, i col·locant sobre la part superior del pal UHF i la inferior, FM, si hi ha instal·lació de radiodifusió (independents de les antenes parabòliques). La distància de l'última antena per davall del mur o paviment no serà menor d'1 m.

El cable coaxial es tirarà des de la caixa de connexió de cada antena, i discorrerà per l'interior de l'antena fins al punt d'entrada a l'immoble a través d'element passamurs. A partir d'ací discorrerà la canalització d'enllaç formada per quatre tubs encastats o superficials de PVC o acer, fixats mitjançant grapes separades com a màxim 1 m. S'executarà el registre d'enllaç en paret. Es farà la connexió de terra de l'antena.

Executat el RITS, es fixarà l'equip d'amplificació i de distribució adossant-lo o encastant-lo al parament vertical en tot el contorn; es farà la instal·lació elèctrica del recinte per als quadres de protecció i l'enllumenat, la presa de terra, i els sistemes de ventilació, sigui natural directa, forçada o mecànica. Al fons, es fixarà l'equip amplificador i es connectarà a la caixa de distribució mitjançant cable coaxial i a la xarxa elèctrica interior de l'edifici. El registre principal s'instal·larà en la base de la mateixa vertical de la canalització principal; si excepcionalment no pot ser així, es projectarà tan a prop d'aquesta com sigui possible (s'admet una certa curvatura en els cables per a enllaçar amb la canalització principal en angles no majors de 90°).

Per a edificis en altura la canalització principal s'executarà encastada mitjançant tubs de PVC rígid, galeria vertical o canaletes. Si la canalització és horitzontal, s'executarà soterrada, encastada o en superfície, mitjançant tubs o galeries en què s'allotjaran exclusivament xarxes de telecomunicació.

Es col·locaran els registres secundaris practicant en el mur o la paret de la zona comunitària un buit, amb les parets del fons i laterals arrebossades, i al fons s'adaptarà una placa de material aïllant (fusta o plàstic) per a subjectar amb caragols els elements de connexió necessaris; quedarà tancat amb tapa o porta de plàstic o metàl·lica i amb marc metàl·lic; o bé mitjançant encast en el mur d'una caixa de plàstic o metàl·lica. En el cas de canalització principal subterrània, els registres secundaris s'executaran com a arquetes amb unes mides mínimes 40 x 40 x 40 cm.

La xarxa de dispersió s'executarà a través de tubs o canaletes fins a arribar als PAU i a la instal·lació interior de l'usuari, que es farà amb tubs de material plàstic, corrugats o llisos, que aniran encastats per l'interior de l'habitatge fins a arribar a les preses d'usuari.

En els trams d'instal·lació encastada (verticals o horitzontals), l'amplària de les regates no superarà el doble de la fondària, i quan es disposin regates per les dues cares del barandat la distància entre aquestes serà com a mínim de 50 cm. El cable es doblegarà en angles superiors a 90°.

Per a trams de la instal·lació superiors d'1,20 m i canvis de secció s'intercalaran caixes de registre.

Els tubs-cable coaxial quedaran allotjats dins de la regata feta, i penetrarà el tub de protecció 5 mm a l'interior de cada caixa de derivació, que connectarà mitjançant el cable coaxial amb les caixes de presa.

Les caixes de derivació s'instal·laran en caixes de registre en lloc fàcilment accessible i protegida dels agents atmosfèrics.

Es procedirà a la col·locació dels conductors, per a la qual cosa servirà d'ajuda la utilització de guies impregnades amb materials que facin més fàcil que esvarin per l'interior.

En tots els tubs es deixarà instal·lat un tub guia que serà de fil d'acer galvanitzat de 2 mm de diàmetre o corda plàstica de 5 mm que sobreïxi 20 cm en els extrems de cada tub.

Es farà la connexió dels conductors a les pastilles de connexió i de distribució, i a la connexió de mecanismes i equips.

- **Gestió de residus**

Els residus generats durant l'execució de la unitat d'obra seran tractats d'acord amb la *Part III: Gestió de residus de construcció o demolició en l'obra*.

- **Condicions d'acabament**

Les antenes quedaran en contacte metàl·lic directe amb el pal.

Es procedirà al muntatge dels equips i aparells i a la col·locació de les plaques embellidores dels mecanismes.

Les regates quedaran cobertes de morter o algeps i enrasades amb la resta del parament.

Control d'execució, assaigs i proves

- **Control d'execució**

- Equip de captació:

Ancoratge i verticalitat del pal.

Situació de les antenes al pal.

- Equip d'amplificació i distribució:

Subjecció de l'armari de protecció.

Verificació que hi ha punt de llum i base, i clavilla per a la connexió de l'alimentador.

Fixació de l'equip amplificador i de la caixa de distribució.

Connexió amb la caixa de distribució.

- Canalització de distribució:

Comprovació que hi ha un tub de protecció.

- Caixes de derivació i de presa:

Connexions amb el cable coaxial.

Altura de situació de la caixa i adossament de la tapa al parament.

- **Assaigs i proves**

Ús de la instal·lació.

Comprovació dels nivells de qualitat per als serveis de radiodifusió sonora i de televisió establits en el Reial decret 346/2011, d'11 de març.

Conservació i manteniment

Es preservarà d'impactes mecànics, així com del contacte amb materials agressius, humitat i brutícia.

3.1.2. Telecomunicació per cable

Descripció

Descripció

La instal·lació de la infraestructura comuna de telecomunicacions està destinada a proporcionar l'accés al servei de telecomunicació per cable, des de la xarxa d'alimentació dels diferents operadors del servei, fins a les preses dels usuaris.

Criteris de mesurament i valoració d'unitats

El mesurament i la valoració de la instal·lació de telecomunicació, es farà per metre lineal per als cables, els tubs protectors, etc., com a longituds executades amb igual secció, sense descomptar el pas per caixes, si n'hi ha, i amb la part proporcional de colzes o maneguets.

La resta de components de la instal·lació, com ara arquetes, registres, preses d'usuari, etc., es mesuraran i valoraran per unitat completa i instal·lada, fins i tot ajudes d'obra.

Prescripcions sobre els productes

Característiques i recepció dels productes que s'incorporin a les unitats d'obra

- Xarxa d'alimentació:

Enllaç mitjançant cable:

Arqueta d'entrada i registre d'enllaç.

Canalització d'enllaç fins al recinte principal dins del recinte d'instal·lacions de telecomunicacions inferior (RITI), on se situa el punt d'interconnexió.

Enllaç a través de mitjans radioelèctrics:

Elements de captació, situats en coberta.

Canalització d'enllaç fins al recinte d'instal·lacions de telecomunicacions superior (RITS).

Equips de recepció i processament d'aquests senyals.

Cables de canalització principal i unió amb el RITI, on se situa el punt d'interconnexió en el recinte principal.

- Xarxa de distribució.

Conjunt de cables (coaxials) i altres elements que van des del registre principal, situat en el RITI i, a través de les canalitzacions principal, secundària i interior d'usuari; i recolzant sobre els registres secundaris i de terminació de la xarxa, arriba fins als registres de presa dels usuaris.

- Elements de connexió:

Punt de distribució final (interconnexió).

Punt de terminació de la xarxa (punt d'accés a l'usuari) dels serveis de difusió de televisió i telèfon, el vídeo a la carta i vídeo sota demanda. Aquest punt podrà ser: punt de connexió de serveis, una presa d'usuari o un punt de connexió d'una xarxa privada d'usuari.

La infraestructura comuna per a l'accés als serveis de telecomunicacions per cable podrà no incloure inicialment el cablejat de la xarxa de distribució, en cas d'incloure'l es tindrà en compte que des del repartidor de cada operador (en el registre principal), partirà un sol cable en xarxa interior.

Totes aquestes característiques i limitacions es completaran amb les especificacions establertes en el Reial decret 346/2011, d'11 de març.

La recepció dels productes, equips i sistemes es farà tal com es desenvolupa en la *Part II: Condicions de recepció de productes*. Aquest control comprèn el control de la documentació dels subministraments (inclòs el

corresponent al marcatge CE, quan sigui pertinent), el control mitjançant distintius de qualitat o avaluacions tècniques d'idoneïtat i el control mitjançant assais.

Especialment, hauran de ser sotmesos a un control de recepció de materials, aquells que estan reflectits en el Reial decret 346/2011, d'11 de març: arquetes d'entrada i enllaç, conductes, tubs, canaletes i els accessoris, armaris d'enllaç, registres principals, secundaris i de terminació de la xarxa i presa.

Prescripcions quant a l'execució per unitats d'obra

Característiques tècniques de cada unitat d'obra

- **Condicions prèvies: suport**

Tots els paraments verticals i horitzontals des de la xarxa d'alimentació fins al punt final d'aquesta estaran totalment acabats si la xarxa discorre en superfície, sobre canaletes o galeries, o sense revestiments, si és encastada.

- **Compatibilitat entre els productes, elements i sistemes constructius**

Per a prevenir el fenomen electroquímic de la corrosió galvànica entre metalls amb diferent potencial, s'adoptaran les mesures següents:

Evitar el contacte entre dos metalls de diferent activitat. En cas de no poder evitar el contacte, s'hauran de triar metalls pròxims en la sèrie galvànica.

Aïllar elèctricament els metalls amb diferent potencial.

Evitar l'accés d'aigua i oxigen a la zona d'unió dels dos metalls.

Per a mantenir la compatibilitat electromagnètica de la instal·lació serà aplicable el que es preveu en el Reial decret 346/2011, d'11 de març, quant a terra local, interconnexions equipotencials i apantallament i compatibilitat electromagnètica entre sistemes a l'interior dels recintes de telecomunicacions.

S'evitarà que els recintes d'instal·lacions de telecomunicacions s'encontren en la vertical de canalitzacions o desaigües, i se'n garantirà la protecció enfront de la humitat.

Procés d'execució

- **Execució**

S'executarà l'arqueta d'entrada, amb unes dimensions mínimes de 80 x 70 x 82 cm; disposarà de dos punts per a l'estesa de cables, i en parets oposades l'entrada de conductes; la tapa serà de formigó o fosa, i estarà proveïda de tancament de seguretat. Se situarà en mur de façana o mitgera, segons indicació de la companyia.

S'executarà la canalització externa fins al punt d'entrada general de l'immoble amb dos conductes per a TLCA telecomunicació per cable), protegits amb tubs de PVC rígids de parets interiors llises, i fixades al parament mitjançant grapes separades 1 m com a màxim i penetrant 4 mm en les caixes d'empalmament. Posteriorment, es procedirà a l'estesa de la canalització d'enllaç fins al RITI amb els registres intermedis que siguin necessaris cada 30 m en canalització encastada o superficial, o cada 50 m en subterrània, o en punts d'intersecció de dos trams rectes no alineats). Aquesta canalització d'enllaç es podrà executar amb tubs de PVC rígid o acer, en nombre igual als de la canalització externa o bé per canaletes, que allotjaran únicament xarxes de telecomunicació. En els dos casos, podrà instal·lar-se encastada, en superfície o en canalitzacions subterrànies. En els trams superficials, els tubs es fixaran amb grapes separades com a màxim 1 m. S'executarà el registre d'enllaç, sigui en paret o com a arqueta.

S'executarà el RITI, on es fixarà la caixa del registre principal de TLCA; es fixarà als paraments horitzontals un sistema d'escaletes o canaletes horitzontals per a l'estesa dels cables oportuns, es farà la

instal·lació elèctrica del recinte per als quadres de protecció i l'enllumenat, la presa de terra, i els sistemes de ventilació, sigui natural directa, forçada o mecànica. El registre principal tindrà les dimensions necessàries per a albergar els elements de derivació que proporcionen els senyals als diferents usuaris, i s'instal·larà en la base de la mateixa vertical de la canalització principal. Si excepcionalment no pogués ser així, es projectarà al més a prop possible i s'admetrà una certa curvatura en els cables per a enllaçar amb la canalització principal.

Per a edificis en altura s'executarà encastada mitjançant tubs de PVC rígids, galeria vertical o canaleta dues per a TLCA). Si la canalització és horitzontal, s'executarà soterrada, encastada o superficial, mitjançant tubs o galeries en què s'allotjaran exclusivament xarxes de telecomunicació.

En la canalització principal es col·locaran els registres secundaris; aquests es podran executar practicant al mur o la paret de la zona comunitària un buit, amb les parets del fons i laterals arrebossades, i al fons s'adaptarà una placa de material aïllant fusta o plàstic) per a subjectar els elements de connexió necessaris amb caragols; es tancarà amb tapa o porta de plàstic o metàl·lica i amb marc metàl·lic, o bé encastant al mur una caixa de plàstic o metàl·lica. En el cas de canalització principal subterrània, els registres secundaris s'executaran com a arquetes de dimensions mínimes 40 x 40 x 40 cm.

La xarxa secundària s'executarà a través de tubs o canaletes, fins a arribar a la instal·lació interior de l'usuari, que es farà amb tubs de material plàstic, corrugats o llisos, que aniran encastats per l'interior de l'habitatge; posteriorment, s'uniran els registres terminals de la xarxa amb els diferents registres de presa per als serveis de difusió de televisió, el vídeo a la carta i vídeo sota demanda.

Es procedirà a la col·locació dels conductors, amb l'ajuda de la utilització de passafils (guies) impregnats de components que facin més fàcil que esvaren per l'interior.

En tots els tubs es deixarà instal·lat un tub guia que serà de fil d'acer galvanitzat de 2 mm de diàmetre o corda plàstica de 5 mm, que sobreeixirà 20 cm pels extrems de cada tub.

Es farà la connexió dels conductors a les regletes d'empalmament i distribució, i a la connexió de mecanismes i equips.

En el cas d'accés radioelèctric del servei, s'executarà també la unió entre el RITS on arriba el senyal a través de passamurs des de l'element de captació en coberta) i el RITI des d'on es desenvolupa la instal·lació com s'ha indicat partint des del registre principal.

- **Gestió de residus**

Els residus generats durant l'execució de la unitat d'obra seran tractats d'acord amb la *Part III: Gestió de residus de construcció o demolició en l'obra*.

- **Condicions d'acabament**

Es muntaran equips i aparells, i s'hi col·locaran les plaques embellidores dels mecanismes.

Les regates quedaran cobertes de morter o algeps, i enrasades amb la resta de la paret.

Control d'execució, assaigs i proves

- **Control d'execució**

Fixació de canalitzacions i de registres.

Profunditat d'encastos.

Penetració de tubs en les caixes.

Enrasament de tapes amb paraments.

Situació dels diferents elements, registres, elements de connexió…

- **Assaigs i proves**

Ús de la canalització.

Existència de fil guia.

Conservació i manteniment

Es preservarà d'impactes mecànics, així com del contacte amb materials agressius, humitat i brutícia.

3.1.3. Telefonia

Descripció

Descripció

Instal·lació de la infraestructura comuna de telecomunicacions, per a permetre l'accés al servei de telefonia al públic, des de la connexió de servei de la companyia subministradora fins a cada connexió dels usuaris de telèfon o xarxa digital de serveis integrats (RDSI).

Criteris de mesurament i valoració d'unitats

El mesurament i la valoració de la instal·lació de telefonia es farà per metre lineal per als cables, els tubs protectors… com ara longituds executades amb igual secció i sense descomptar el pas per caixes, si n'hi ha, i amb la part proporcional de colzes o maneguets i accessoris.

La resta de components de la instal·lació, com ara arquetes, registres, connexions d'usuari, etc., es mesuraran i valoraran per unitat completa i instal·lada, fins i tot ajudes d'obra.

Prescripcions sobre els productes

Característiques i recepció dels productes que s'incorporin a les unitats d'obra

- Xarxa d'alimentació:

Enllaç mitjançant cable:

Arqueta d'entrada i registre d'enllaç.

Canalització d'enllaç fins al recinte principal situat al recinte d'instal·lacions de telecomunicacions inferior (RITI), on se situa el punt d'interconnexió.

Enllaç mitjançant mitjans radioelèctrics:

Elements de captació, situats en coberta.

Canalització d'enllaç fins al recinte d'instal·lacions de telecomunicacions superior (RITS).

Equips de recepció i processament d'aquests senyals.

Cables de canalització principal i unió amb el RITI, on se situa el punt d'interconnexió al recinte principal.

- Xarxa de distribució:

Conjunt de cables multiparells (parells solts fins a 25) des del punt d'interconnexió en el RITI fins als registres secundaris. Aquests cables estaran coberts per una cinta d'alumini llisa i una capa contínua de plàstic ignífuga. Quan la xarxa de distribució es considera exterior, la coberta dels cables serà una cinta d'alumini recoberta de copolímer d'etilè i una capa contínua de polietilè col·locada per extrusió per a formar un conjunt totalment estanc.

- Xarxa de dispersió:

Conjunt de parells individuals (cables de connexió interior) i altres elements que parteixen dels registres secundaris o punt de distribució fins als punts d'accés a l'usuari (PAU), als registres de terminació de la xarxa per a TB+RSDI (telefonia bàsica + línies RDSI). Seran un o dos parells la coberta dels quals estarà formada per una capa contínua de característiques ignífugues. En cas que la xarxa de dispersió sigui exterior, la coberta estarà formada per una malla de fil d'acer, col·locada entre dues capes de plàstic de característiques ignífugues.

- Xarxa interior d'usuari.

Cables des dels PAU fins a les bases d'accés de terminal situats als registres de connexió. Seran un o dos parells la coberta dels quals estarà formada per una capa contínua de característiques ignífugues. Cada parell estarà format per conductors de coure electrolític pur de calibre no inferior a 0,50 mm de diàmetre, aïllat per una capa contínua de plàstic pintada segons el codi de colors; per a habitatges unifamiliars aquesta capa serà de polietilè.

Elements de connexió: punts d'interconnexió, de distribució, d'accés a l'usuari i bases d'accés terminal.

Regletes de connexió.

Totes aquestes característiques i limitacions es completaran amb les especificacions establides en el Reial decret 346/2011, d'11 de març, igual que els requisits tècnics relatius a les ICT per a la connexió d'una xarxa digital de serveis integrats (RDSI), en cas que n'hi hagi.

La recepció dels productes, equips i sistemes es farà tal com es desenvolupa en la *Part II: Condicions de recepció de productes*. Aquest control comprèn el control de la documentació dels subministraments (inclosa la corresponent al marcatge CE, quan sigui pertinent), el control mitjançant distintius de qualitat o avaluacions tècniques d'idoneïtat i el control mitjançant assaigs.

Especialment, hauran de ser sotmesos a un control de recepció de materials per a cada cas aquells reflectits en el Reial decret 346/2011, d'11 de març, com són arquetes d'entrada i enllaç, conductes, tubs, canaletes i els accessoris, armaris d'enllaç de registres principals, secundaris i de terminació de la xarxa i connexió.

Prescripcions quant a l'execució per unitats d'obra

Característiques tècniques de cada unitat d'obra

- **Condicions prèvies: suport**

El suport de la instal·lació seran tots els paraments verticals i horitzontals des de la xarxa d'alimentació fins al punt on acaba aquesta, sigui discorrent en superfície, sobre canaletes o galeries i, en aquest cas, els paraments estaran totalment acabats, o a falta de revestiments si són encastats.

- **Compatibilitat entre els productes, elements i sistemes constructius**

Per a prevenir el fenomen electroquímic de la corrosió galvànica entre metalls amb diferent potencial, s'adoptaran les mesures següents:

Evitar el contacte entre dos metalls de diferent activitat. En cas de no poder evitar el contacte, s'hauran de triar metalls pròxims en la sèrie galvànica.

Aïllar elèctricament els metalls amb diferent potencial.

Evitar l'accés d'aigua i oxigen a la zona d'unió dels dos metalls.

Per a mantenir la compatibilitat electromagnètica de la instal·lació, es tindran en compte les especificacions establides en el Reial decret 346/2011, d'11 de març, quant a accessos i cablejat, interconnexions potencials i apantallament, descàrregues atmosfèriques, connexions d'una RSDI amb altres serveis, etc., i el que s'estableix en el punt 7 de l'annex IV del mateix Reial decret, quant a terra local, interconnexions equipotencials i apantallament i compatibilitat electromagnètica entre sistemes a l'interior dels recintes de telecomunicacions.

Procés d'execució

- **Execució**

S'executarà l'arqueta d'entrada, amb unes dimensions mínimes de 80 x 70 x 82 cm; aquesta disposarà de dos punts per a l'estesa de cables, i en parets oposades l'entrada de conductes, la tapa serà de formigó o fosa i estarà proveïda de tancament de seguretat. Se situarà en mur de façana o mitgera, segons indicació de la companyia.

S'executarà la canalització externa fins al punt d'entrada general de l'immoble amb quatre conductes per a TB+1 conducte per a RDSI, protegits amb tubs de PVC rígid de parets interiors llises, fixats al parament mitjançant grapes separades 1 m com a màxim i penetrant 4 mm en les caixes d'empalmament. Posteriorment, es procedirà a l'estesa de la canalització d'enllaç, amb els registres intermedis que siguin necessaris (cada 30 m en canalització encastada o superficial o cada 50 m en subterrània, i en punts d'intersecció de dos trams rectes no alineats), fins al RITI. Aquesta canalització d'enllaç es podrà executar per tubs de PVC rígid o acer, en nombre igual als de la canalització externa o bé per canaletes, que allotjaran únicament xarxes de telecomunicació. En els dos casos podran instal·lar-se encastades, en superfície o en canalitzacions subterrànies. En els trams superficials, els tubs es fixaran mitjançant grapes separades com a màxim 1 m. S'executarà el registre d'enllaç, sigui en paret o com a arqueta.

Executat el RITI, es fixarà la caixa del registre principal de TB+RDSI, i als paraments horitzontals un sistema d'escaletes o canaletes horitzontals per a l'estesa dels cables oportuns. Es farà la instal·lació elèctrica del recinte per als quadres de protecció i l'enllumenat, la presa de terra, i els sistemes de ventilació, sigui natural directa, forçada o mecànica. El registre principal s'executarà amb les dimensions adequades per a allotjar-hi les regletes del punt d'interconnexió, així com la col·locació de les guies i suports necessaris per a l'encaminament de cables i ponts. Aquest registre principal s'instal·larà en la base de la mateixa vertical de la canalització principal; si excepcionalment no pot ser així, es projectarà tan a prop com sigui possible i s'admet una certa curvatura en els cables per a enllaçar amb la canalització principal.

En cas d'edificis en altura, la canalització principal s'executarà encastada mitjançant tubs de PVC rígid, galeria vertical o canaleta (1 per a TB+RDSI). Si la canalització és horitzontal, aquesta s'executarà soterrada, encastada o anirà superficial, mitjançant tubs o galeries en què s'allotjaran, exclusivament, xarxes de telecomunicació.

Es col·locaran els registres secundaris que es podran executar practicant en el mur o la paret de la zona comunitària un buit, amb les parets del fons i laterals arrebossades, i al fons s'adaptarà una placa de material aïllant (fusta o plàstic) per a subjectar amb caragols els elements de connexió que siguin necessaris. Es tancaran amb tapa o porta de plàstic o metàl·lica i amb marc metàl·lic, o encastant al mur una caixa de plàstic o metàl·lica. En el cas de canalització principal subterrània, els registres secundaris s'executaran com a arquetes que tindran com a dimensions mínimes 40 x 40 x 40 cm.

S'executarà la xarxa de dispersió a través de tubs o canaletes, fins a arribar als PAU i a la instal·lació interior de l'usuari. Aquesta s'executarà amb tubs de material plàstic, corrugats o llisos, que aniran encastats per l'interior de l'habitatge fins a arribar als punts d'interconnexió, de distribució, d'accés a l'usuari i bases d'accés terminal.

Es procedirà a la col·locació dels conductors, per a la qual cosa servirà d'ajuda la utilització de passafils o guies impregnats de components que facin més fàcil que esvaren per l'interior.

En tots els tubs es deixarà instal·lat un tub guia que serà de fil d'acer galvanitzat de 2 mm de diàmetre o corda plàstica de 5 mm de què sobreeixirà 20 cm pels extrems.

Es farà la connexió dels conductors a les regletes d'empalmament i distribució i a la connexió de mecanismes i equips.

En el cas d'accés radioelèctric del servei, s'executarà també la unió entre les RITS (on arriba el senyal a través de passamurs des de l'element de captació en coberta), i el RITI, des del qual es desplega la instal·lació com s'indica anteriorment partint des del registre principal.

- **Gestió de residus**

Els residus generats durant l'execució de la unitat d'obra seran tractats a mesura que la *Part III: Gestió de residus de construcció o demolició en l'obra*.

- **Condicions d'acabament**

Es muntaran equips i aparells, i es col·locaran les plaques embellidores dels mecanismes.

Les regates quedaran cobertes de morter o algeps, i enrasades amb la resta de la paret.

Control d'execució, assaigs i proves

- **Control d'execució**

Fixació de canalitzacions i de registres.

Profunditat d'encastos.

Penetració de tubs en les caixes.

Enrasament de tapes amb paraments.

Situació dels diferents elements, registres, elements de connexió, etc.

- **Assaigs i proves**

Proves de servei:

- Requisits elèctrics:

Segons el Reial decret 346/2011, d'11 de març.

- Ús de la canalització:

Existència de fil guia.

Conservació i manteniment

Es preservarà d'impactes mecànics, així com del contacte amb materials agressius, humitat i brutícia.

3.1.4. Interfonia i vídeo

Descripció

Descripció

Instal·lació que consta d'un sistema exterior format per una placa que fa telefonades, un sistema de telecàmeres de gravació, un sistema de recepció d'imatges amb monitor interior, i un sistema d'obertura de portes. Es pot mantenir conversa interior-exterior.

Criteris de mesurament i valoració d'unitats

El mesurament i la valoració de la instal·lació d'interfonia i vídeo es farà per metre lineal per als cables coaxials, els tubs protectors, etc., com a longituds executades amb igual secció i sense descomptar el pas per caixes (si n'hi ha), i la part proporcional de colzes o maneguets i accessoris.

La resta de components de la instal·lació, com ara càmeres, monitors, distribuïdor de senyal de vídeo, etc., es mesuraran i valoraran per unitat completa i instal·lada, fins i tot ajudes d'obra.

Prescripcions sobre els productes

Característiques i recepció dels productes que s'incorporin a les unitats d'obra

La recepció dels productes, equips i sistemes es durà a terme tal com es desenvolupa en la *Part II: Condicions de recepció de productes*. Aquest control comprèn el control de la documentació dels subministraments (inclosa la corresponent al marcatge CE, quan sigui pertinent), el control mitjançant distintius de qualitat o avaluacions tècniques d'idoneïtat i el control mitjançant assaigs.

- Conducció:

Tub d'aïllant flexible.

Cable coaxial de 75 ohms.

- Al vestíbul d'entrada a l'edifici:

Un mòdul base amb caixa d'encastar i amplificador.

Un o diversos mòduls d'ampliació amb caixa d'encastar i polsadors.

Una telecàmera amb obturador i llums d'il·luminació.

Un mecanisme d'obertura de porta.

- A l'interior de l'edifici:

Un conjunt de monitor (caixa, marc, connector i monitor).

- En la centralització:

Una font d'alimentació general.

- En cada planta:

Un distribuïdor de senyal de vídeo.

Tot això acompanyat d'una instal·lació de presa de terra dels elements de comandament.

Prescripcions quant a l'execució per unitats d'obra

Característiques tècniques de cada unitat d'obra

- **Condicions prèvies: suport**

El suport de la instal·lació seran els paraments verticals i horitzontals, sobre els quals s'adossaran o s'encastaran els diferents mecanismes de la instal·lació, així com les conduccions; estaran totalment acabats en cas d'adossar els mecanismes, i a falta de revestiment per a fer regates i encastos.

- **Compatibilitat entre els productes, elements i sistemes constructius**

Per a prevenir el fenomen electroquímic de la corrosió galvànica entre metalls amb diferent potencial, s'adoptaran les mesures següents:

Evitar el contacte entre dos metalls de diferent activitat. En cas de no poder evitar el contacte, s'hauran de triar metalls pròxims en la sèrie galvànica.

Aïllar elèctricament els metalls amb diferent potencial.

Evitar l'accés d'aigua i oxigen a la zona d'unió dels dos metalls.

Procés d'execució

- **Execució**

Definits els emplaçaments d'armaris, caixes i monitors, es procedirà a l'estesa de les canalitzacions després de l'obertura de regates.

Els empalmaments dels diferents trams de cable coaxial usat seran continus, raó per la qual aquests s'executaran mitjançant connectors coaxials adequats, i s'empraran també per a la connexió als equips. Els cables mantindran un codi de colors, diferents dels de telefonia, TV, etc., per a la identificació i connexió.

Es respectaran les seccions mínimes indicades en els esquemes d'instal·lació i plans de projecte.

Es col·locaran els conductors elèctrics, amb l'ajuda de la utilització de passafils impregnats de components que facilitin que esvaren per l'interior.

Una vegada executades les canalitzacions, es procedirà a la recepció d'elements encastats i la subjecció d'armaris o panells.

La connexió del cable coaxial als connectors de monitor, distribuïdors, amplificadors, selectors i canviadors automàtics, estarà correctament efectuada, fins i tot es farà una lleugera pressió amb unes alicates en la brida de subjecció de la malla de coaxial.

Es respectarà l'alçària de la caixa que es vol encastar, de manera que ha de quedar la part superior d'aquesta a 1,70 m de terra.

La telecàmera es col·locarà orientada cap a fonts lluminoses potents, per evitar grans diferències de lluminositat i reflexió per part d'objectes polits i superfícies blanques.

- **Gestió de residus**

Els residus generats durant l'execució de la unitat d'obra seran tractats tal com es desenvolupa la *Part III: Gestió de residus de construcció o demolició en l'obra*.

- **Condicions d'acabament**

Les regates quedaran cobertes de morter o algeps, i enrasades amb la resta de la paret.

Control d'execució, assaigs i proves

- **Control d'execució**

Sistemes de fixació dels diferents elements de la instal·lació.

Altura de col·locació de la placa exterior.

Observació de les connexions o empalmaments.

- **Assaigs i proves**

Proves de servei:

- Connectar la font d'alimentació a la xarxa i comprovar les tensions que subministra.

- Efectuar des de la placa una telefonada a cada terminal i comprovar:

Recepció de la telefonada.

Regulació del volum d'audició mitjançant el potenciòmetre de la unitat amplificadora.

Regulació de la lluentor i contrast del monitor.

Accionament de la tecla del telèfon, comprovar el funcionament del mecanisme d'obertura de porta.

El funcionament dels llums dels targeters.

Els valors d'impedància d'entrada i eixida de tots els elements del sistema, han de coincidir amb els de la impedància característica del cable coaxial que s'empri.

Conservació i manteniment

Es preservarà d'impactes mecànics, així com del contacte amb materials agressius, humitat i brutícia.

3.2. Acondicionament de recintes/Confort

3.2.1. Aire condicionat

Descripció

Descripció

Instal·lacions de climatització, que amb equips de condicionament d'aire modifiquen les característiques dels recintes interiors (temperatura, contingut d'humitat, moviment i puresa) amb la finalitat d'atendre la demanda de benestar i higiene de les persones, i així observar les exigències d'eficiència energètica i seguretat que han de complir les instal·lacions tèrmiques als edificis, d'acord amb el Reglament d'instal·lacions tèrmiques als edificis (RITE 2007) publicat mitjançant Reial decret 1027/2007, de 20 de juliol, pel qual s'aprova el Reglament d'instal·lacions tèrmiques als edificis i modificacions posteriors (Reial decret 238/2013, de 5 d'abril; Reial decret 249/2010, de 5 de març; Reial decret 1826/2009, de 27 de novembre.

Es consideren com a instal·lacions tèrmiques les instal·lacions fixes de climatització (calefacció, refrigeració i ventilació) i de producció d'aigua calenta sanitària, destinades a atendre la demanda de benestar tèrmic i higiene de les persones.

Mitjançant les instal·lacions tèrmiques, construïdes d'acord amb l'esmentat RITE 2007, s'obtindrà una qualitat tèrmica de l'ambient, i una qualitat de l'aire interior que siguin acceptables per als usuaris de l'edifici sense que es produeixi menyscapte de la qualitat acústica de l'ambient.

Les instal·lacions tèrmiques han de dissenyar-se i calcular-se, executar-se, mantenir-se i utilitzar-se de tal manera que es redueixi el consum d'energia convencional de les instal·lacions tèrmiques i, com a conseqüència, les emissions de gasos d'efecte d'hivernacle i altres contaminants atmosfèrics, mitjançant la utilització de sistemes eficients energèticament, de sistemes que permeten la recuperació d'energia i la utilització de les energies renovables i de les energies residuals.

Criteris de mesurament i valoració d'unitats

Les canonades es mesuraran i valoraran per metre lineal d'iguals característiques, fins i tot colzes, reduccions, peces especials de muntatge, i calorifugats, col·locats i provats.

Els conductes es mesuraran i valoraran per metre quadrat instal·lat, mesurat per l'exterior.

La resta de components de la instal·lació, com ara aparells de finestra, consoles, inductors, ventiloconvectors, termòstats, etc., es mesuraran i valoraran per unitat totalment col·locada i comprovada, incloent-hi tots els accessoris i connexions necessaris perquè funcionin correctament.

Prescripcions sobre els productes

Característiques i recepció dels productes que s'incorporin a les unitats d'obra

Els equips i materials que s'incorporen amb caràcter permanent als edificis, en funció de l'ús previst, portaran el marcatge CE, sempre que se n'hagi establit l'entrada en vigor, de conformitat amb la normativa vigent.

S'acceptaran les marques, segells, certificacions de conformitat o altres distintius de qualitat voluntaris, legalment concedits en qualsevol estat membre de la Unió Europea, en un estat integrant de l'Associació Europea de Lliure Comerç que sigui part contractant de l'Acord sobre l'Espai Econòmic Europeu, o a Turquia, sempre que l'Administració pública competent reconegui que es garanteixen un nivell de seguretat de les persones, els béns o el medi ambient, equivalent a les normes aplicables a Espanya.

S'acceptaran, per a la instal·lació i ús en els edificis subjectes a aquest reglament, els productes procedents d'altres estats membres de la Unió Europea o d'un estat integrant de l'Associació Europea de Lliure Comerç que siguin part contractant de l'Espai Econòmic Europeu, o de Turquia, i que la certificació de conformitat dels equips i materials es faci d'acord amb els reglaments aplicables i amb la legislació vigent, així com mitjançant els procediments establerts en la normativa corresponent.

Prescripcions quant a l'execució per unitats d'obra

Han de ser empreses instal·ladores autoritzades les que s'encarreguin de portar a terme l'execució de les instal·lacions.

La instal·lació es durà a terme amb subjecció al projecte o memòria tècnica, segons correspongui, i s'ajustarà a la normativa vigent i a les normes de la bona pràctica. Si la instal·lació requereix l'elaboració de projecte, n'ha de supervisar l'execució la direcció facultativa. Tot el que s'ha dit anteriorment és igualment aplicable a les preinstal·lacions, enteses com a instal·lacions especificades, però no muntades parcialment o totalment.

Característiques tècniques de cada unitat d'obra

- **Condicions prèvies: suport**

El suport seran els paraments horitzontals i verticals, en què la instal·lació podrà ser vista o estar encastada.

En el cas d'instal·lació vista, els trams horitzontals passaran preferentment prop del forjat o paviment. Els elements de fixació de les canonades seran tacs i caragols, amb una separació màxima entre aquests de 2 m.

En cas d'instal·lació encastada, en trams horitzontals aniran sota del paviment o pel forjat, per evitar travessar elements estructurals. En trams verticals, discorreran a través de regates practicades en els paraments, que s'executaran preferentment a màquina una vegada arrebossat el barandat i tindran una profunditat no major de 4 cm quan sigui rajola massissa i d'1 tub per a rajola buida, i serà l'ample inferior a dues vegades la profunditat. Les regates es duran a terme preferentment en les tres filades superiors. Quan es practiquin regates per les dues cares del barandat, la distància entre regates paral·leles serà de 50 cm. La separació de les regates a marcs i premarcs serà com a mínim de 20 cm. Les conduccions es fixaran als paraments o forjats mitjançant grapes, i s'interposarà entre aquestes i el tub un anell elàstic.

Quan s'hagi de travessar un element estructural o obres es farà a través de passamurs.

- **Compatibilitat entre els productes, elements i sistemes constructius**

L'evacuació de productes de combustió de les instal·lacions tèrmiques es produirà per la coberta de l'edifici, amb independència de la classe de combustible i de l'aparell que s'utilitzi, d'acord amb la reglamentació específica sobre instal·lacions tèrmiques.

Per a prevenir el fenomen electroquímic de la corrosió galvànica entre metalls amb diferent potencial, s'adoptaran les mesures següents:

Evitar el contacte entre dos metalls de diferent activitat. En cas de no poder evitar el contacte, s'hauran de triar metalls pròxims en la sèrie galvànica.

Aïllar elèctricament els metalls amb diferent potencial.

Evitar l'accés d'aigua i oxigen a la zona d'unió dels dos metalls.

S'evitarà utilitzar materials diferents en una mateixa instal·lació, i si es fa, s'aïllaran elèctricament de manera que no es produeixi corrosió, parells galvànics, etc. (per incompatibilitat de materials: acer galvanitzat amb coure, etc.).

Entre els elements de fixació i les canonades s'interposarà un anell elàstic i, en cap cas, se soldarà al tub.

No s'utilitzaran els conductes metàl·lics de la instal·lació, com ara preses de terra.

En les instal·lacions mixtes coure/acer galvanitzat, es procurarà que l'acer vagi primer en el sentit de circulació de l'aigua per evitar la precipitació d'ions de coure sobre l'acer, dissolent l'acer i perforant el tub.

El recorregut de les canonades no travessarà fumerals ni conductes.

Segons el CTE DB HS 4, apartat 2.1.2, es disposaran sistemes antiretorn per a evitar la inversió del sentit del flux abans dels aparells de refrigeració o climatització.

Procés d'execució

- **Execució**

L'instal·lador de climatització coordinarà els treballs amb l'empresa constructora i amb els instal·ladors d'altres especialitats, com ara electricitat, fontaneria, etc., que puguin afectar la instal·lació i el muntatge final de l'equip.

Es replantejarà el recorregut de les canonades, coordinant-les amb la resta d'instal·lacions que puguin tenir creus, paral·lelismes o encontres. A l'hora de marcar les esteses de la instal·lació, es tindrà en compte la separació mínima de 25 cm entre les canonades de la instal·lació i canonades veïnes. La distància a qualsevol conducte elèctric serà com a mínim de 30 cm, i haurà de passar per davall d'aquest últim.

- Canonades:

D'aigua:

Les canonades estaran instal·lades de manera que tinguin un aspecte net i ordenat, disposades en línies paral·leles o a escaire amb els elements estructurals de l'edifici o amb tres eixos perpendiculars entre si. Les canonades horitzontals, en general, hauran d'estar col·locades pròximes al sostre o a terra, deixant sempre espai suficient per a manipular l'aïllament tèrmic. L'accessibilitat serà tal que pugui manipular-se o substituir-se una canonada sense haver de desmuntar la resta. El pas per elements estructurals es farà amb passamurs i l'espai que quedi s'omplirà amb material elàstic. La canonada no travessarà fumerals ni conductes. Els dispositius de subjecció estaran situats de manera que assegurin l'estabilitat i alineació de la canonada. Sobre barandats, els suports es fixaran amb tacs i caragols. Entre l'abraçadora del suport i el tub s'interposarà un anell elàstic. No se soldarà el suport al tub. Totes les unions, canvis de direcció i eixides de ramals es faran únicament mitjançant accessoris soldats; si calgués aplicar un element roscat, no s'enroscarà al tub, s'utilitzarà el corresponent enllaç de con elàstic a compressió. La bomba es recolzarà sobre bancada amb

elements antivibratoris, i la canonada en la qual va instal·lada disposarà d'acoblaments elàstics per a no transmetre cap mena de vibració ni esforç radial o axial a la bomba. Les canonades d'entrada i sortida d'aigua, quedaran bé subjectes a la refrigeradora i la seva unió amb el circuit hidràulic es farà amb acoblaments elàstics.

Per a refrigerants:

Les canonades de connexió per a líquid i aspiració de refrigerant, s'instal·laran en obra, utilitzant maneguets per a la unió. Les canonades seran tallades segons les dimensions establides en obra i es col·locaran al seu lloc sense necessitat de forçar-les o deformar-les. Estaran col·locades de manera que puguin contraure's i dilatar-se, sense deterioració per a si ni per a qualsevol altre element de la instal·lació. Tots els canvis de direcció i unions es faran amb accessoris amb soldadura incorporada. Tot pas de tubs per forjats i barandats portarà una camisa de tub de plàstic o metàl·lic que li permeti la lliure dilatació. Les línies d'aspiració de refrigerant s'aïllaran per mitjà de conquilles preformades de cautxú esponjós d'1,30 cm de grossària, a fi d'evitar condensacions i el recalfament del refrigerant.

- Conductes:

Els conductes es recolzaran i fixaran, de tal manera que estiguin exempts de vibracions en qualsevol condició de funcionament. Els elements de suport aniran protegits contra l'oxidació. Preferentment, no s'obriran buits als conductes per a l'allotjament de reixetes i difusors, fins que no hagi sigut feta la prova d'estanquitat. Les unions entre conductes de xapa galvanitzada es faran mitjançant les corresponents tires d'unió transversal subministrades amb el conducte, i s'engraparan fent un plec en cada conducte. Totes les unions de conductes als equips es faran mitjançant juntes de lona o un altre material flexible i impermeable. Els cavalcaments es faran en el sentit del flux de l'aire i les vores i els bonys s'igualaran fins que presentin una superfície llisa, tant en l'interior com en l'exterior del conducte de 5 cm d'ample com a mínim. El suport del conducte horitzontal s'encastarà en el forjat i quedarà sensiblement vertical per a evitar que transmeti esforços horitzontals als conductes. Segons el CTE DB HS 5, apartat 3.3.3.1, la sortida de la ventilació primària no haurà d'estar situada a menys de 6 m de qualsevol presa d'aire exterior per a climatització o ventilació i haurà de sobrepassar-la en altura. Segons el CTE DB HS 5, apartat 4.1.1.1, per als desaigües de tipus continu o semicontinu, com els dels equips de climatització, les safates de condensació, etc., haurà de prendre's 1 UD per a 0,03 dm^3/s de cabal estimat.

- Reixetes i difusors:

Totes les reixetes i difusors s'instal·laran enrasats, anivellats i a escaire, i el muntatge impedirà que entren en vibració. Els difusors d'aire estaran construïts d'alumini anoditzat preferentment, que haurà de generar, en els elements cònics, un efecte inductiu que produeixi aproximadament una mescla de l'aire de subministrament amb un 30% d'aire del local, i estaran dotats de comportes de regulació de cabal. Les reixetes d'impulsió podran ser d'alumini anoditzat extrudit, seran de doble deflexió, amb làmines davanteres horitzontals i posteriors verticals ajustables individualment, amb comporta de regulació i fixació invisible amb marc de muntatge metàl·lic. Les reixetes de retorn podran ser d'alumini anoditzat, amb làmines horitzontals fixes a 45° i fixació invisible amb marc de muntatge metàl·lic.

Les reixetes d'extracció podran ser d'alumini anoditzat, amb làmines horitzontals fixes, a 45°, comporta de regulació i fixació invisible amb marc de muntatge metàl·lic. Les reixetes de descàrrega podran ser d'alumini anoditzat, amb làmines horitzontals fixes; el disseny o la col·locació impedirà l'entrada d'aigua de pluja i estaran dotades de malla metàl·lica per a evitar l'entrada d'ocells. Les boques d'extracció seran de disseny circular, construïdes en material plàstic llavable, tindran el nucli central regulable i disposaran de contramarc per a muntatge.

Es comprovarà que la situació, l'espai i els recorreguts de tots els elements integrants en la instal·lació coincideixen amb els de projecte i, en cas contrari, es procedirà a la nova ubicació o definició d'acord amb el criteri de la direcció facultativa. L'instal·lador autoritzat marcarà, en presència de la direcció facultativa, els diversos components de la instal·lació. Es faran les regates per a tots els elements que hagin d'anar encastats per a falcar-los, posteriorment, amb elements específics o a base de pastes d'algeps o ciment. Al mateix

temps, se subjectaran i fixaran els elements que hagin d'anar en superfície i els conductes colgats es col·locaran en les rases; així mateix, es faran i muntaran les conduccions que hagin de fer-se *in situ*.

- Equips d'aire condicionat:

Els conductes d'aire quedaran fixats a les boques corresponents de la unitat i tindran una secció major o igual que la de les boques de la unitat corresponent. L'aigua condensada es canalitzarà cap a la xarxa d'evacuació. Es fixarà sòlidament al suport pels punts previstos, amb juntes elàstiques, a fi d'evitar la transmissió de vibracions a l'estructura de l'edifici. La distància entre els accessos d'aire i els paraments d'obra serà major o igual a 1 m. Una vegada col·locats els tubs, conductes, equips, etc., es procedirà a la interconnexió d'aquests, tant frigorífica com elèctrica, i al muntatge dels elements de regulació, control i accessoris.

- **Gestió de residus**

Els residus generats durant l'execució de la unitat d'obra seran tractats d'acord amb la *Part III: Gestió de residus de construcció o demolició en l'obra*.

- **Condicions d'acabament**

Una vegada acabada l'execució, les xarxes de canonades han de ser netejades internament abans de portar a cap les proves de servei, per a eliminar-ne pols, olis i qualsevol altre element estrany. Posteriorment, es farà passar pel circuit una solució aquosa amb producte detergent i dispersants orgànics compatibles amb els materials emprats. Finalment es rentarà amb aigua procedent del dispositiu d'alimentació.

En el cas de xarxa de distribució d'aire, una vegada completat el muntatge i el de la unitat de tractament d'aire, però abans de connectar les unitats terminals i muntar els elements d'acabament, es posaran en marxa els ventiladors fins que l'aire de sortida de les obertures no contingui pols a simple vista. Una vegada fixada l'estanquitat dels circuits, es dotarà el sistema de càrregues completes de gas refrigerant.

Control d'execució, assaigs i proves

- **Control d'execució**

La instal·lació es rebutjarà en cas de:

Canvi de situació, tipus o paràmetres de l'equip, accessibilitat o emplaçament de qualsevol component de la instal·lació de climatització. Diferències respecte al que s'especifica en el projecte o a les indicacions de la direcció facultativa.

Variacions en diàmetres i forma de subjecció de les canonades i conductes. Equips desnivellats. Els materials que no siguin homologats, sempre que els exigeixi el Reglament d'instal·lacions tèrmiques als edificis (RITE).

Les connexions elèctriques o les canonades siguin defectuoses.

No es disposi d'aïllament per al soroll i la vibració en els equips frigorífics, o aïllament en la línia de gas.

El traçat d'instal·lacions no sigui paral·lel a les parets i sostres.

El nivell sonor en les reixetes o difusors sigui major que el permès en la IT.IC.

- **Assaigs i proves**

Proves d'estanquitat de xarxes de canonades d'aigua (IT 2.2.2 del RITE).

Proves d'estanquitat dels circuits frigorífics (IT 2.2.3).

Proves de lliure dilatació (IT 2.2.4).

Proves de recepció de xarxes de conductes d'aire (IT 2.2.5).

Proves finals segons UNE-EN 12599:2014 (IT 2.2.7).

Proves d'ajust i equilibrat, fins i tot del control automàtic (IT 2.3).

Proves d'eficiència energètica (IT 2.4).

Conservació i manteniment

Les instal·lacions de climatització s'utilitzaran i es mantindran de conformitat amb els procediments que s'estableixen a continuació i d'acord amb la potència tèrmica nominal i les característiques tècniques:

a) Es mantindrà d'acord amb un programa de manteniment preventiu que compleixi el que s'estableix en la IT 3.3

b) Disposarà d'un programa de gestió energètica, que complirà la IT. 3.4.

c) Disposarà d'instruccions de seguretat actualitzades d'acord amb la IT. 3.5.

d) S'utilitzarà d'acord amb les instruccions de maneig i maniobra, segons la IT. 3.6.

e) S'utilitzarà d'acord amb un programa de funcionament, segons la IT. 3.7.

3.2.2. Calefacció

Descripció

Descripció

Instal·lació de calefacció que s'empra en edificis per a modificar la temperatura de l'interior, amb la finalitat d'atendre la demanda de benestar i higiene de les persones, en compliment de les exigències d'eficiència energètica i seguretat que han de complir les instal·lacions tèrmiques als edificis, tot això d'acord amb el Reglament d'instal·lacions tèrmiques als edificis (RITE 2007) publicat mitjançant Reial decret 1027/2007 i modificacions posteriors.

Es consideren com a instal·lacions tèrmiques les instal·lacions fixes de climatització (calefacció, refrigeració i ventilació) i de producció d'aigua calenta sanitària, destinades a atendre la demanda de benestar tèrmic i higiene de les persones.

Mitjançant les instal·lacions tèrmiques construïdes d'acord amb l'esmentat RITE 2007 s'obtindrà una qualitat tèrmica de l'ambient, i una qualitat de l'aire interior que siguin acceptables per als usuaris de l'edifici sense que es produeixi menyscapte de la qualitat acústica de l'ambient.

Les instal·lacions tèrmiques han de dissenyar-se i calcular-se, executar-se, mantenir-se i utilitzar-se de tal forma que es redueixi el consum d'energia convencional de les instal·lacions tèrmiques i, com a conseqüència, les emissions de gasos d'efecte d'hivernacle i altres contaminants atmosfèrics, mitjançant la utilització de sistemes eficients energèticament, de sistemes que permeten la recuperació d'energia i la utilització de les energies renovables i de les energies residuals.

Criteris de mesurament i valoració d'unitats

Les canonades i conductes es mesuraran i valoraran per metre lineal de longitud d'iguals característiques, fins i tot colzes, reduccions, peces especials de muntatge, i calorifugats, col·locats i provats.

La resta de components de la instal·lació com ara calderes, radiadors, termòstats, etc., es mesuraran i valoraran per unitat totalment col·locada i comprovada incloent-hi tots els accessoris i les connexions necessaris perquè funcionen correctament.

Prescripcions sobre els productes

Característiques i recepció dels productes que s'incorporin a les unitats d'obra

Els equips i materials que s'incorporen amb caràcter permanent als edificis, en funció de l'ús previst, portaran el marcatge CE, sempre que se n'hagi establit l'entrada en vigor, de conformitat amb la normativa vigent.

S'acceptaran les marques, segells, certificacions de conformitat o altres distintius de qualitat voluntaris, legalment concedits en qualsevol estat membre de la Unió Europea, en un estat integrant de l'Associació Europea de Lliure Comerç que sigui part contractant de l'Acord sobre l'Espai Econòmic Europeu, o a Turquia, sempre que l'Administració pública competent reconegui que es garanteixen un nivell de seguretat de les persones, els béns o el medi ambient, equivalent a les normes aplicables a Espanya.

S'acceptaran, per a la instal·lació i ús als edificis subjectes a aquest reglament, els productes procedents d'altres estats membres de la Unió Europea o d'un estat integrant de l'Associació Europea de Lliure Comerç que siguin part contractant de l'Espai Econòmic Europeu, o de Turquia, i que la certificació de conformitat dels equips i materials es faci d'acord amb els reglaments aplicables i amb la legislació vigent, així com mitjançant els procediments establerts en la normativa corresponent.

Les calderes que s'instal·len compliran la nova instrucció IT 3.8 «Limitació de temperatures», aprovada per Reial decret 1826/2009.

Prescripcions quant a l'execució per unitats d'obra

Característiques tècniques de cada unitat d'obra

- **Condicions prèvies: suport**

El suport seran els paraments horitzontals i verticals, on la instal·lació podrà ser vista o estar encastada.

En el cas d'instal·lació vista, els trams horitzontals passaran preferentment prop del forjat o paviment. Els elements de fixació de les canonades es posaran amb tacs i caragols sobre barandats, amb una separació màxima entre si de 2 m.

En el cas d'instal·lació encastada, en trams horitzontals anirà per sota del paviment (radiant) o suspesa del forjat, per evitar travessar elements estructurals; en trams verticals, discorrerà a través de regates practicades als paraments, que s'executaran preferentment a màquina i una vegada arrebossat el barandat. Tindran una profunditat no major de 4 cm quan es tracti de rajola massissa i d'1 tub en cas de rajola buida, i l'ample de la regata no serà mai major que dues vegades la profunditat. Les regates es faran preferentment en les tres filades superiors; si no és així, tindran una longitud màxima d'1 m. Quan es practiquen regates per les dues cares del barandat, la distància entre regates paral·leles serà de 50 cm. La separació de les regates respecte als marcs i premarcs serà, com a mínim, de 20 cm. Les conduccions es fixaran als paraments o forjats mitjançant grapes, interposant entre aquestes i el tub un anell elàstic.

Quan s'hagi de travessar un element estructural o obra es farà a través de passamurs.

- **Compatibilitat entre els productes, elements i sistemes constructius**

L'evacuació de productes de combustió de les instal·lacions tèrmiques es produirà per la coberta de l'edifici, amb independència de la classe de combustible i de l'aparell que s'utilitzi, d'acord amb la reglamentació específica sobre instal·lacions tèrmiques.

Per a prevenir el fenomen electroquímic de la corrosió galvànica entre metalls amb diferent potencial, s'adoptaran les mesures següents:

Evitar el contacte entre dos metalls de diferent activitat. En cas de no poder evitar el contacte, s'hauran de triar metalls pròxims en la sèrie galvànica.

Aïllar elèctricament els metalls amb diferent potencial.

Evitar l'accés d'aigua i oxigen a la zona d'unió dels dos metalls.

Entre els elements de fixació i les canonades s'interposarà un anell elàstic, i en cap cas se soldaran al tub.

S'evitarà utilitzar materials diferents en una mateixa instal·lació, i si es fa, s'aïllaran elèctricament de manera que no es produeixi corrosió, parells galvànics, etc. (per incompatibilitat de materials: acer galvanitzat/coure, etc.).

S'evitaran les instal·lacions mixtes coure/acer galvanitzat.

No s'utilitzaran els conductes metàl·lics de la instal·lació com a preses de terra.

Per a la fixació dels tubs s'evitarà la utilització d'acer/morter de calç (no massa recomanat) i d'acer/algeps)incompatible.

El recorregut de les canonades no haurà de travessar fumerals ni conductes.

Procés d'execució

- **Execució**

L'instal·lador de climatització coordinarà els treballs amb l'empresa constructora i amb els instal·ladors d'altres especialitats, com ara electricitat, fontaneria, etc., que puguin afectar la instal·lació i el muntatge final de l'equip.

Es comprovarà que la situació, l'espai i els recorreguts de la instal·lació coincideixen amb el projecte i, en cas contrari, es redefinirà segons el criteri i sota la supervisió de la direcció facultativa. L'instal·lador autoritzat a marcar de tots els components de la instal·lació en presència d'aquesta, i procedirà a la col·locació de la caldera, les bombes i el vas d'expansió tancat.

Es replantejarà el recorregut de les canonades, coordinant-les amb la resta d'instal·lacions que puguin tenir creus, paral·lelismes i encontres. A l'hora de marcar les esteses de la instal·lació, es tindrà en compte que hi hagi una separació mínima de 25 cm entre els tubs de la instal·lació de calefacció i les canonades veïnes. S'haurà d'evitar la proximitat amb qualsevol conducte elèctric.

Abans de la instal·lació, les canonades s'hauran de reconèixer i netejar per a eliminar-ne els cossos estranys.

Les calderes i bombes de calor es col·locaran en bancada o parament, segons recomanacions del fabricant, i quedaran fixades sòlidament. Les connexions enroscades o embridades aniran segellades amb cinta o junta d'estanquitat de manera que els tubs no produeixin esforços en les connexions amb la caldera. Al voltant de la caldera es deixaran espais lliures per a facilitar labors de neteja i manteniment. Es connectarà al conducte d'evacuació de fums i a la canalització del vas d'expansió si aquest és obert.

Els conductes d'evacuació de fums s'instal·laran amb mòduls rectes de cilindres concèntrics amb aïllament intermedi, connectats entre si amb brides d'unió normalitzades.

Es muntaran i fixaran les canonades i conductes, siguin vistes o encastades en regates que posteriorment es taparan amb pasta d'algeps. Les canonades i conductes seran com a mínim del mateix diàmetre que les boques que els corresponguin i, en el cas de circuits hidràulics, se'n faran les unions amb acoblaments elàstics. Cada vegada que s'interrompi el muntatge es taparan els extrems oberts.

Les canonades i els conductes s'executaran seguint línies paral·leles i a escaire amb elements estructurals i amb tres eixos perpendiculars entre si, buscant un aspecte net i ordenat. Es posaran de forma que deixen un espai mínim de 3 cm per a la posterior col·locació de l'aïllament tèrmic i de manera que

permeten manipular-se i substituir-se sense desmuntar la resta de l'estructura. En cas de conductes per a gasos amb condensats, tindran un pendent de 0,5% per a evacuar-los.

Les unions, canvis de direcció i eixides es podran fer mitjançant accessoris soldats o roscats, per assegurar l'estanquitat de les unions mitjançant pintura de les rosques amb mini o emprant estopes, pastes o cintes. Si no s'especifica, les reduccions de diàmetre seran excèntriques i es col·locaran enrasades amb les generatrius dels tubs que cal unir.

Les unitats terminals de consum instal·lador autoritzat (radiadors, convectors, etc.), es fixaran sòlidament al parament i s'anivellaran, amb tots els elements de control, maniobra, connexió, visibles i accessibles.

Es farà la connexió de tots els elements de la xarxa de distribució d'aigua o aire, de la xarxa de distribució de combustible, i de la xarxa d'evacuació de fums, així com el muntatge de tots els elements de control i altres accessoris.

En el cas d'instal·lació de calefacció per sòl radiant, s'estendran les canonades per davall del paviment en forma de serpentí o caragol, i serà el pas entre tubs no superior a 20 cm. El tall de tubs per a la unió o connexió es farà perpendicular a l'eix i eliminant-ne rebaves. En cas d'accessoris de compressió, s'aixamfranarà l'aresta exterior. La distribució d'aigua es farà a una temperatura de 40 a 50 °C, perquè el paviment arribi a una temperatura mitjana de 25-28 °C, mai major de 29 °C.

- **Gestió de residus**

Els residus generats durant l'execució de la unitat d'obra seran tractats d'acord amb la *Part III: Gestió de residus de construcció o demolició en l'obra*.

- **Condicions d'acabament**

Una vegada acabada l'execució, les xarxes de canonades hauran de ser netejades internament abans de fer les proves de servei, eliminant-ne pols, escates, olis i qualsevol altre element estrany. Posteriorment, es farà passar pel circuit una solució aquosa amb producte detergent i dispersants orgànics compatibles amb els materials emprats. Finalment, es rentarà amb aigua procedent del dispositiu d'alimentació.

En cas d'ACS, es mesurarà el pH de l'aigua, i es repetirà l'operació de neteja i rentada fins que aquest sigui major de 7.5.

En cas de xarxa de distribució d'aire, una vegada completat el muntatge i el de la unitat de tractament d'aire, però abans de connectar les unitats terminals i muntar els elements d'acabament, es posaran en marxa els ventiladors fins que l'aire d'eixida de les obertures no contingui pols a simple vista..

Control d'execució, assaigs i proves

- **Control d'execució**

- Calderes:

Instal·lació de la caldera. Unions, fixacions, connexions i comprovació que estan tots els accessoris d'aquesta.

- Canalitzacions, col·locació:

Diàmetre diferent de l'especificat.

Punts de fixació amb trams menors de 2 m.

Buscar que els elements de fixació no estiguin en contacte directe amb el tub, que no hi hagi trams de més de 30 m sense lira, i que les seves dimensions corresponguin amb les especificacions del projecte.

Comprovar que les unions tenen mini o elements d'estanquitat.

- En el calorifugatge de les canonades:

Hi ha pintura protectora.

El gruix de la conquilla es correspon al del projecte.

Distància entre tubs i entre tubs i parament és superior a 2 cm.

- Col·locació de maneguets passamurs:

Comprovar que n'hi ha i tapar-los amb massilla. Amplària superior a 1 cm.

- Col·locació del vas d'expansió:

Fixació. Unions enroscades amb mini o element d'estanquitat.

- Situació i col·locació de la vàlvula de seguretat, aixeta de mascle, equip de regulació exterior i ambiental, etc.

Unions enroscades o embridades amb elements d'estanquitat.

- Situació i col·locació del radiador. Fixació al paviment o al parament. Unions. Hi ha porgador.

Assaigs i proves

Proves d'estanquitat de xarxes de canonades d'aigua (IT 2.2.2 del RITE).

Proves d'estanquitat dels circuits frigorífics (IT 2.2.3).

Proves de lliure dilatació (IT 2.2.4).

Proves de recepció de xarxes de conductes d'aire (IT 2.2.5).

Proves d'estanquitat de fumerals (IT 2.2.6).

Proves finals segons UNE-EN 12599:2014 (IT 2.2.7).

Proves d'ajust i equilibrament, fins i tot del control automàtic (IT 2.3).

Proves d'eficiència energètica (IT 2.4).

Conservació i manteniment

Les instal·lacions de calefacció s'utilitzaran i mantindran de conformitat amb els procediments que s'estableixen a continuació i d'acord amb la potència tèrmica nominal i les característiques tècniques:

a) Es mantindrà d'acord amb un programa de manteniment preventiu que compleixi el que s'estableix en la IT 3.3.

b) Disposarà d'un programa de gestió energètica, que complirà la IT 3.4.

c) Disposarà d'instruccions de seguretat actualitzades d'acord amb la IT 3.5.

d) S'utilitzarà d'acord amb les instruccions de maneig i maniobra, segons la IT 3.6.

e) S'utilitzarà d'acord amb un programa de funcionament, segons la IT 3.7.

3.3. Instal·lació d'electricitat: baixa tensió i presa de terra

Descripció

Descripció

Instal·lació de baixa tensió: instal·lació de la xarxa de distribució elèctrica per a tensions entre 230 / 400 V, des del final de la connexió del servei de la companyia subministradora en el quadre o caixa general de protecció fins als punts d'utilització en l'edifici.

Instal·lació de connexió a terra: s'estableixen per a limitar la tensió que, respecte a la terra, puguin presentar en un moment donat les masses metàl·liques, assegurar la protecció de les proteccions i eliminar o disminuir el risc que suposa una avaria en els materials elèctrics utilitzats. És una unió elèctrica directa, sense fusibles ni cap protecció, d'una part del circuit elèctric o d'una part conductora no pertanyent a aquest mitjançant una presa de terra amb un elèctrode o grups d'elèctrodes colgats en terra.

Criteris de mesurament i valoració d'unitats

Instal·lació de baixa tensió: els conductors es mesuraran i valoraran per metre lineal de longitud d'iguals característiques, tot això completament col·locat incloent-hi tub, safata o canal d'aïllament i part proporcional de caixes de derivació i ajudes d'obra quan n'hi hagi. La resta d'elements de la instal·lació, com a caixa general de protecció, mòdul de comptador, mecanismes, etc., es mesuraran per unitat totalment col·locada i comprovada incloent-hi tots els accessoris i les connexions necessaris perquè funcioni correctament, i per unitats d'endolls i de punts de llum, incloent-hi parts proporcionals de conductors, tubs, caixes i mecanismes.

Instal·lació de connexió de terra: els conductors de les línies principals o derivacions de la connexió de terra es mesuraran i valoraran per metre lineal, fins i tot tub d'aïllament i part proporcional de caixes de derivació, ajudes d'obra de paleta i connexions. El conductor de connexió de terra es mesurarà i valorarà per metre lineal, fins i tot l'excavació i l'ompliment. La resta de components de la instal·lació, com ara piques, plaques, arquetes, etc., es mesuraran i valoraran per unitat, fins i tot ajudes i connexions.

Prescripcions sobre els productes

Característiques i recepció dels productes que s'incorporin a les unitats d'obra

La recepció dels productes, equips i sistemes es farà tal com es desenvolupa en la *Part II: Condicions de recepció de productes*. Aquest control comprèn el control de la documentació dels subministraments (inclosa la corresponent al marcatge CE, quan sigui pertinent), el control mitjançant distintius de qualitat o avaluacions tècniques d'idoneïtat i el control mitjançant assaigs.

Instal·lació de baixa tensió:

En general, la determinació de les característiques de la instal·lació s'efectua d'acord amb el que assenyala la norma UNE-HD 60364-1:2009/A11:2018.

- Caixa general de protecció (CGP). Correspondran a un dels tipus arreplegats en les especificacions tècniques de l'empresa subministradora que hagi aprovat per Administració pública competent.

- Línia general d'alimentació (LGA). És aquella que enllaça la caixa general de protecció amb la centralització de comptadors. Les línies generals d'alimentació estaran constituïdes per:

Conductors aïllats a l'interior de tubs encastats.

Conductors aïllats a l'interior de tubs soterrats.

Conductors aïllats a l'interior de tubs en muntatge superficial.

Conductors aïllats a l'interior de canals protectores la tapa de les quals només es pugui obrir amb l'ajuda d'un utensili.

Canalitzacions elèctriques prefabricades que hauran de complir la norma UNE-EN 61439-6:2013.

Conductors aïllats a l'interior de conductes tancats d'obra de fàbrica, projectats i construïts a aquest efecte.

- Comptadors.

Col·locats en forma individual.

Col·locats en forma concentrada (en armari o en local).

- Derivació individual: és la part de la instal·lació que, partint de la línia general d'alimentació subministra energia elèctrica a una instal·lació d'usuari. Les derivacions individuals estaran constituïdes per:

Conductors aïllats a l'interior de tubs encastats.

Conductors aïllats a l'interior de tubs soterrats.

Conductors aïllats a l'interior de tubs en muntatge superficial.

Conductors aïllats a l'interior de canals protectores la tapa de les quals només es pugui obrir amb l'ajuda d'un utensili.

Canalitzacions elèctriques prefabricades que hauran de complir la norma UNE-EN 61439-6:2013.

Conductors aïllats a l'interior de conductes tancats d'obra de fàbrica, projectats i construïts a aquest efecte.

Els diàmetres exteriors nominals mínims dels tubs en derivacions individuals seran de 3,20 cm.

- Interruptor de control de potència (ICP).

- Quadre general de distribució. Tipus homologats pel MICT:

Interruptors diferencials.

Interruptor magnetotèrmic general automàtic de tall omnipolar.

Interruptors magnetotèrmics de protecció bipolar.

- Instal·lació interior:

Circuits. Conductors i mecanismes: identificació, segons especificacions de projecte.

Punts de llum i preses de corrent.

Aparells i material elèctric menut per a instal·lacions de baixa tensió.

Cables elèctrics, accessoris per a cables i fils per a electrobobines.

- Regletes de la instal·lació, com ara caixes de derivació, interruptors, commutadors, base d'endolls, polsadors, brunzidors i regletes.

- Les instal·lacions elèctriques de baixa tensió les executaran empreses instal·ladores en baixa tensió.

- En alguns casos la instal·lació inclourà grup electrogen o SAI. En la documentació del producte subministrat en obra, es comprovarà que coincideix amb el que s'indica en el projecte, les indicacions de la direcció facultativa i les normes UNE que siguin aplicables d'acord amb el Reglament electrotècnic per a baixa tensió: marca del fabricant. Distintiu de qualitat. Tipus d'homologació quan sigui procedent. Grau de protecció. Tensió assignada. Potència màxima admissible. Factor de potència. Cablejat: secció i tipus d'aïllament. Dimensions en planta. Instruccions de muntatge.

No procedeix la realització d'assaigs.

Les peces que no compleixin les especificacions de projecte hagin patit danys durant el transport o que presenten defectes seran rebutjades.

- Instal·lació de connexió a terra:

Conductor de protecció.

Conductor d'unió equipotencial principal.

Conductor de terra o línia d'enllaç amb l'elèctrode de connexió de terra.

Conductor d'equipotencialitat suplementària.

Born principal de terra, o punt de connexió a terra.

Massa.

Element conductor.

Presa de terra: poden ser barres, tubs, platines, conductors nus, plaques, anells o bé malles metàl·liques constituïdes pels elements anteriors o les combinacions. Altres estructures soterrades, amb excepció de les armadures pretensades. Els materials utilitzats i la realització de les preses de terra no afectarà la resistència mecànica i elèctrica per efecte de la corrosió i comprometrà les característiques del disseny de la instal·lació.

L'emmagatzematge en obra dels elements de la instal·lació es farà dins dels respectius embalatges originals i d'acord amb les instruccions del fabricant. Serà en un lloc protegit de pluges i focus humits, en zones allunyades de possibles impactes. No estaran en contacte amb el terreny.

Les intensitats admissibles dels cables es regiran d'acord amb la UNE-HD 60364-5-52.

Prescripcions quant a l'execució per unitats d'obra

Característiques tècniques de cada unitat d'obra

- **Condicions prèvies: suport**

Instal·lació de baixa tensió:

La fixació es farà una vegada acabat completament el parament que la suporta. Les instal·lacions només podran executar-les empreses instal·ladores que compleixin la reglamentació vigent en el seu àmbit d'actuació.

El suport seran els paraments horitzontals i verticals, on la instal·lació podrà ser vista o encastada.

En el cas d'instal·lació vista, aquesta es fixarà amb tacs i caragols a parets i sostres, i s'utilitzarà com a aïllant protector dels conductors tubs, safates o canaletes.

En el cas d'instal·lació encastada, els tubs flexibles de protecció es disposaran a l'interior de regates practicades als barandats. Les regates no tindran una profunditat major de 4 cm sobre rajola massissa i d'un tub sobre la rajola buida, l'ample no serà superior a dues vegades la profunditat. Les regates es faran preferentment en les tres filades superiors. Si no és així, tindrà una longitud màxima d'1 m. Quan es facin regates per les dues cares del barandat, la distància entre regates paral·leles serà de 50 cm.

Instal·lació de connexió de terra:

El suport de la instal·lació de connexió de terra d'un edifici serà, d'una banda, el terreny, sigui el llit del fons de les rases de fonamentació a una profunditat no menor de 80 cm, o el terreny pròpiament dit, on es clavaran piques, plaques, etc.

El suport per a la resta de la instal·lació sobre nivell de rasant, línies principals de terra i conductors de protecció, seran els paraments verticals o horitzontals totalment acabats o sense revestiment, sobre els quals es col·locaran els conductors en muntatge superficial o encastats, aïllats amb tubs de PVC rígid o flexible respectivament.

- **Compatibilitat entre els productes, elements i sistemes constructius**

En general:

En general, per a prevenir el fenomen electroquímic de la corrosió galvànica entre metalls amb diferent potencial, s'adoptaran les mesures següents:

Evitar el contacte entre dos metalls de diferent activitat. En cas de no poder evitar el contacte, s'hauran de triar metalls pròxims en la sèrie galvànica.

Aïllar elèctricament els metalls amb diferent potencial.

Evitar l'accés d'aigua i oxigen a la zona d'unió dels dos metalls.

En la instal·lació de baixa tensió:

Quan algun element de la instal·lació elèctrica hagi de discórrer paral·lel o instal·lar-se pròxim a una canonada d'aigua, es col·locarà sempre per damunt d'aquesta. Les canalitzacions elèctriques no se situaran per davall d'altres canalitzacions que puguin donar lloc a condensacions, com ara les destinades a conducció de vapor, d'aigua, de gas, etc., llevat que es prenguin les disposicions necessàries per a protegir les canalitzacions elèctriques contra els efectes d'aquestes condensacions.

Les canalitzacions elèctriques i les no elèctriques només podran anar dins d'un mateix canal o buit en la construcció, quan es compleixin simultàniament les condicions següents:

La protecció contra contactes indirectes estarà assegurada per algun dels sistemes assenyalats en la Instrucció ITC-BT-24 del REBT, considerant les conduccions no elèctriques, quan siguin metàl·liques, com a elements conductors.

Les canalitzacions elèctriques estaran convenientment protegides contra els possibles perills que pugui presentar la seva proximitat a canalitzacions, i especialment es tindrà en compte: l'elevació de la temperatura, deguda a la proximitat amb una conducció de fluid calent; la condensació; la inundació per avaria en una conducció de líquids (en aquest cas es prendran totes les disposicions convenients per a assegurar-ne l'evacuació); la corrosió per avaria en una conducció que contingui un fluid corrosiu; l'explosió per avaria en una conducció que contingui un fluid inflamable; la intervenció per manteniment o avaria en una de les canalitzacions pot fer-se sense danyar la resta de l'estructura.

En la instal·lació de connexió de terra:

Les canalitzacions metàl·liques d'altres serveis (aigua, líquids o gasos inflamables, calefacció central, etc.), no s'utilitzaran com a preses de terra per raons de seguretat.

Procés d'execució

- **Execució**

Instal·lació de baixa tensió:

Es comprovarà que tots els elements de la instal·lació de baixa tensió coincideixen amb el seu desenvolupament en projecte i, en cas contrari, es redefinirà segons el criteri i sota la supervisió de la direcció facultativa. L'empresa instal·ladora, i en presència de la direcció facultativa, marcarà els diversos components de la instal·lació, com ara preses de corrent, punts de llum, canalitzacions, caixes, etc.

En marcar les esteses de la instal·lació es tindrà en compte la separació mínima de 30 cm amb la instal·lació de canonades.

Es comprovarà la situació de la connexió de servei, executada segons REBT i normes particulars de la companyia subministradora.

S'instal·larà la caixa general de protecció preferentment sobre la façana exterior de l'edifici, en llocs de lliure i permanent accés, de comú acord entre la propietat i l'empresa subministradora.

Quan la connexió de servei sigui aèria, podrà instal·lar-se en muntatge superficial, a una altura sobre el sòl compresa entre 3 m i 4 m.

Quan es tracti d'una zona en la qual estigui previst el pas de la xarxa aèria a xarxa subterrània, la caixa general de protecció se situarà com si es tractés d'una connexió de servei subterrània.

Quan la connexió de servei sigui subterrània, s'instal·larà sempre en un nínxol en paret, que es tancarà amb una porta preferentment metàl·lica, amb grau de protecció IK 10 segons UNE-EN 50.102, revestida exteriorment d'acord amb les característiques de l'entorn i estarà protegida contra la corrosió, i disposarà d'un pany o cadenat normalitzat per l'empresa subministradora. La part inferior de la porta es trobarà a un mínim de 30 cm de terra.

En el nínxol es deixaran previstos els orificis necessaris per a allotjar-hi els conductes per a l'entrada de les connexions de servei subterrànies de la xarxa general. En tots els casos, es procurarà que la situació triada estigui tan prop com sigui possible de la xarxa de distribució pública i que quedi allunyada o, si no es pot, protegida adequadament, d'altres instal·lacions, com ara d'aigua, gas, telèfon, etc.

Quan la façana no afronti amb la via pública, la caixa general de protecció se situarà en el límit entre les propietats públiques i privades.

No s'allotjaran més de dues caixes generals de protecció a l'interior del mateix nínxol, i es disposarà d'una caixa per cada línia general d'alimentació. Quan per a un subministrament siguin necessàries més de dues caixes, podran utilitzar-se altres solucions tècniques, amb previ acord entre la propietat i l'empresa subministradora.

S'executarà la línia general d'alimentació (LGA) amb un traçat tan curt i rectilini com sigui possible, discorrent per zones d'ús comú. Quan s'instal·len a l'interior de tubs, el seu diàmetre en funció de la secció del cable a instal·lar serà el que s'indica en la taula 1. Les dimensions d'altres tipus de canalitzacions hauran de permetre l'ampliació de la secció dels conductors en un 100%.

Les unions dels tubs rígids seran enroscades o embotides, de manera que no puguin separar-se'n els extrems. A més, quan la línia general d'alimentació discorri verticalment ho farà per l'interior d'una canal o un conducte d'obra de fàbrica encastat o adossat al buc de l'escala per llocs d'ús comú.

La línia general d'alimentació no podrà anar adossada o encastada a l'escala o zona d'ús comú.

S'evitaran les revoltes, els canvis de direcció i la influència tèrmica d'altres canalitzacions de l'edifici. Aquest conducte serà registrable i precintable en cada planta i s'establiran tallafocs cada tres plantes. Les dimensions mínimes del conducte seran de 30 x 30 cm i es destinarà exclusivament a allotjar-hi la línia general d'alimentació i el conductor de protecció.

El recinte de comptadors es construirà amb materials no inflamables, i no estarà travessat per conduccions d'altres instal·lacions que no siguin elèctriques. Les parets no tindran resistència inferior a la del paredó del 9 i disposarà d'embornal, ventilació natural i il·luminació (mínim 100 luxs). Els mòduls de centralització quedaran fixats superficialment amb caragols als paraments verticals, amb una altura mínima de 50 cm i màxima d'1,80 cm.

S'executaran les derivacions individuals, previ traçament i replanteig, que es faran a través de canals encastades o adossades o directament encastades o soterrades en el cas de derivacions horitzontals, i es disposaran els tubs com a màxim en dues files superposades, mantenint una distància entre eixos de tubs de 5 cm com a mínim.

Quan les derivacions individuals discorrin verticalment s'allotjaran a l'interior d'una canal o un conducte d'obra de fàbrica amb les dimensions mínimes segons la ITC-BT-15, preparat exclusivament per a aquest fi,

que podrà anar encastat o adossat al buc d'escala o zones d'ús comú, excepte quan siguin recintes protegits, sense revoltes, canvis de direcció, tancat convenientment i precintables.

En cada planta es disposarà un registre, i cada tres, una placa tallafoc. Els tubs pels quals s'estenguin els conductors se subjectaran mitjançant bases suports i amb abraçadores i els empalmaments entre aquests s'executaran mitjançant maneguets de 10 cm de longitud.

Es col·locaran els quadres generals de distribució i interruptors de potència, sigui en superfície fixada per quatre punts com a mínim o encastada, i en aquest cas s'executarà com a mínim en paredó de 12 cm de grossària.

S'executarà la instal·lació interior; si és encastada s'hi faran regates seguint un recorregut horitzontal i vertical i a l'interior d'aquestes s'allotjaran els tubs d'aïllant flexible. Es col·locaran registres amb una distància màxima de 15 m. Les regates verticals se separaran dels marcs i premarcs almenys 20 cm i quan es disposin regates per dues cares de parament la distància entre dues de paral·leles serà com a mínim de 50 cm, i la profunditat de 4 cm per a rajola massissa i 1 tub per a buit, l'ample no serà superior a dues vegades la profunditat. Les caixes de derivació quedaran a una distància de 20 cm del sostre. El tub aïllant penetrarà 5 mm en les caixes on es farà la connexió dels cables (introduïts aquests amb l'ajuda de passafils) mitjançant borns o didals aïllants. Les tapes de les caixes de derivació quedaran adossades al parament.

Si el muntatge fos superficial, el recorregut dels tubs, d'aïllant rígid, se subjectarà mitjançant grapes i les unions de conductors es faran en caixes de derivació igual que en la instal·lació encastada.

Es farà la connexió dels conductors a les regletes, mecanismes i equips.

Per a garantir una connexió contínua i correcta, els contactes es disposaran nets i sense humitat, i es protegiran amb envoltants o pastes.

Les canalitzacions estaran disposades de manera que faciliten la maniobra, inspecció i accés a les connexions.

Les canalitzacions elèctriques s'identificaran. D'altra banda, el conductor neutre o compensador, quan n'hi hagi, estarà clarament diferenciat dels altres conductors.

Per a l'execució de les canalitzacions, aquestes es fixaran sobre les parets per mitjà de brides, abraçadores o collarets, de manera que no perjudiquen les cobertes d'aquests. La distància entre dos punts de fixació successius no excedirà els 40 cm. S'evitarà corbar els cables amb un radi massa petit, i excepte prescripció en contra fixada en la norma UNE corresponent al cable utilitzat, aquest radi no serà inferior a deu vegades el diàmetre exterior del cable.

Els encreuaments dels cables amb canalitzacions no elèctriques es podran efectuar per la part anterior o posterior a aquestes, amb una distància mínima de 3 cm entre la superfície exterior de la canalització no elèctrica i la coberta dels cables, quan l'encreuament s'efectuï per la part anterior d'aquella.

Els extrems dels cables seran estancs quan les característiques dels locals o emplaçaments així ho exigeixin, utilitzant-se per a aquest fi caixes o altres dispositius adequats. L'estanquitat podrà quedar assegurada amb l'ajuda de premsaestopes.

Els empalmaments i les connexions es faran per mitjà de caixes o dispositius equivalents proveïts de tapes desmuntables que assegurin alhora la continuïtat de la protecció mecànica establida, l'aïllament i la inaccessibilitat de les connexions i la verificació en cas necessari.

En cas de conductors aïllats a l'interior de buits de la construcció, s'evitaran, en la mesura que sigui possible, les asprors a l'interior dels buits i els canvis de direcció d'aquests en un nombre elevat o de radi de curvatura menut. La canalització podrà ser reconeguda i conservada sense que sigui necessària la destrucció parcial de les parets, sostres, etc., o els arrebossats i les decoracions. Els empalmaments i les derivacions dels cables seran accessibles, ja que es disposarà per a aquests les caixes de derivació adequades.

Pas a través d'elements de la construcció: en tota la longitud dels passos de canalitzacions no es disposaran empalmaments o derivacions de cables. Per a la protecció mecànica dels cables en la longitud del pas, es disposaran aquests a l'interior de tubs.

Instal·lació de connexió de terra:

Es comprovarà que la situació, l'espai i els recorreguts de la instal·lació coincideixen amb el projecte, principalment la situació de les línies principals de baixada a terra, de les instal·lacions i masses metàl·liques. En cas contrari, es redefinirà segons el criteri i sota la supervisió de la direcció facultativa, i serà l'empresa instal·ladora de tots els components de la instal·lació l'encarregada del marcatge.

Durant l'execució de l'obra es farà una connexió de terra provisional, que estarà formada per un cable conductor que unirà les màquines elèctriques i masses metàl·liques que no disposin de doble aïllament i un conjunt d'elèctrodes de piques.

En iniciar-se les obres de fonamentació de l'edifici es disposarà el cable conductor en el fons de la rasa, a una profunditat no inferior a 80 cm en forma d'anell tancat exterior al perímetre de l'edifici, al qual es connectaran els elèctrodes, fins a aconseguir un valor mínim de resistència a terra.

Una sèrie de conduccions soterrades unirà totes les connexions de terra situades a l'interior de l'edifici. Aquests conductors aniran connectats per tots dos extrems a l'anell i la separació entre dos d'aquests conductors no serà inferior a 4 m.

Els conductors de protecció estaran protegits contra deterioracions mecàniques, químiques, electroquímiques i esforços electrodinàmics. Les connexions seran accessibles per a la verificació i assaigs, excepte en el cas de les efectuades en caixes segellades amb pasta o en caixes no desmuntables amb juntes estanques. Cap aparell estarà intercalat en el conductor de protecció, encara que per als assaigs podran utilitzar-se connexions desmuntables mitjançant útils adequats.

Per a l'execució dels elèctrodes, en cas que es tracti d'elements longitudinals clavats verticalment (piques), es faran excavacions per a allotjar-hi les arquetes de connexió, es prepararà la pica muntant la punta de penetració i el cap protector, s'introduirà el primer tram mantenint verticalment la pica amb una clau, mentre es comprovi la verticalitat de la plomada. Paral·lelament, es colpejarà amb una maça, es colgarà el primer tram de la pica, es llevarà el cap protector i s'enroscarà el segon tram, s'enroscarà de nou el cap protector i es tornarà a colpejar; cada vegada que s'introdueixi un nou tram es mesurarà la resistència a terra. A continuació s'haurà de soldar o fixar el collaret de protecció i, una vegada acabat el pou d'inspecció, es farà la connexió del conductor de terra amb la pica.

Durant l'execució de les unions entre conductors de terra i elèctrodes de terra es cuidarà que resulten elèctricament correctes. Les connexions no danyaran ni els conductors ni els elèctrodes de terra.

Sobre els conductors de terra i en lloc accessible, es preveurà un dispositiu per a mesurar la resistència de la presa de terra corresponent. Aquest dispositiu pot estar combinat amb el born principal de terra, ser desmuntable, mecànicament segur i assegurar la continuïtat elèctrica.

Si els elèctrodes fossin elements superficials col·locats verticalment en el terreny, es farà un clot i s'hi col·locarà la placa verticalment, amb l'aresta superior a 50 cm com a mínim de la superfície del terreny; es recobrirà totalment de terra argilenca i s'arruixarà. Es farà el pou d'inspecció i la connexió entre la placa i el conductor de terra amb soldadura aluminotèrmica.

S'executaran les arquetes registrables a l'interior de les quals s'allotjaran els punts de connexió a terra als quals se solden en un extrem la línia d'enllaç amb terra i en l'altre la línia principal de terra. La connexió de terra s'executarà sobre suports de material aïllant.

La línia principal s'executarà encastada o en muntatge superficial, aïllada amb tubs de PVC, i les derivacions de connexió de terra amb conducte encastat aïllat amb PVC flexible. Els recorreguts seran tan

curts com sigui possible i sense canvis bruscos de direcció, i les connexions dels conductors de terra es faran amb caragols d'ajust o altres elements de pressió, o amb soldadura d'alt punt de fusió.

- **Gestió de residus**

Els residus generats durant l'execució de la unitat d'obra seran tractats d'acord amb la *Part III: Gestió de residus de construcció o demolició en l'obra*.

- **Condicions d'acabament**

Instal·lació de baixa tensió:

Les regates quedaran cobertes de morter o algeps, i enrasades amb la resta de la paret. Acabada la instal·lació elèctrica interior, es protegiran les caixes i quadres de distribució per a evitar que queden tapats pels revestiments posteriors dels paraments. Una vegada fets aquests treballs es descobriran i es col·locaran els automatismes elèctrics, embellidors i tapes. Al final de la instal·lació, i informada la direcció facultativa, l'empresa instal·ladora emetrà la documentació reglamentària que acrediti la conformitat de la instal·lació amb la reglamentació vigent.

Instal·lació de connexió a terra:

Al final de la instal·lació, l'empresa instal·ladora, i informada la direcció facultativa, emetrà la documentació reglamentària que acrediti la conformitat de la instal·lació amb la reglamentació vigent.

Control d'execució, assaigs i proves

Instal·lació de baixa tensió:

Instal·lació general de l'edifici:

- Caixa general de protecció:

Dimensions del nínxol mural. Fixació amb quatre punts.

Connexió dels conductors. Tubs de connexió.

- Línia general d'alimentació (LGA):

Tipus de tub. Diàmetre i fixació en trajectes horitzontals. Secció dels conductors.

Dimensió de pati d'instal·lacions per a línia general d'alimentació. Registres, dimensions.

Nombre, situació, fixació de platines i plaques tallafocs en patis d'instal·lacions de línies generals d'alimentació.

- Recinte de comptadors:

Centralització de comptadors: nombre i fixació del conjunt prefabricat i dels comptadors. Connexions de línies generals d'alimentació i derivacions individuals.

Comptadors trifàsics independents: nombre i fixació del conjunt prefabricat i dels comptadors. Connexions.

Cambra de comptadors: dimensions. Materials (resistència al foc). Ventilació. Desaigüe.

Quadre de protecció de línies de força motriu: situació, alineacions, fixació del tauler. Fixació del fusible de desconnexió, tipus i intensitat. Connexions.

Quadre general de comandament i protecció d'enllumenat: situació, alineacions, fixació. Característiques dels diferencials, commutador rotatiu i temporitzadors. Connexions.

- Derivacions individuals:

Patis d'instal·lacions de derivacions individuals: dimensions. Registres (un per planta). Nombre, situació i fixació de platines i plaques tallafocs.

Derivació individual: tipus de tub protector, secció i fixació. Secció de conductors. Senyalització en la centralització de comptadors.

- Canalitzacions de serveis generals:

Patis d'instal·lacions per a serveis generals: dimensions. Registres, dimensions. Nombre, situació i fixació de platines, plaques tallafocs i caixes de derivació.

Línies de força motriu, d'enllumenat auxiliar i generals d'enllumenat: tipus de tub protector, secció. Fixació. Secció de conductors.

- Tub d'alimentació i grup de pressió:

Tub d'igual diàmetre que el de la connexió, si pot ser aeri.

Instal·lació interior de l'edifici:

- Quadre general de distribució:

Situació, adossament de la tapa. Connexions. Identificació de conductors.

- Instal·lació interior:

Dimensions, traçament de les regates.

Identificació dels circuits. Tipus de tub protector. Diàmetres.

Identificació dels conductors. Seccions. Connexions.

Pas a través d'elements constructius. Juntes de dilatació.

Connexions a caixes.

Es respecten els volums de prohibició i protecció en locals humits.

Xarxa d'equipotencialitat: dimensions i traçament de les regates. Tipus de tub protector. Diàmetre. Secció del conductor. Connexions.

- Caixes de derivació:

Nombre, tipus i situació. Dimensions segons el nombre i el diàmetre de conductors. Connexions. Adossament a la tapa del parament.

- Mecanismes:

Nombre, tipus i situació. Connexions. Fixació al parament.

Instal·lació de connexió de terra:

- Connexions:

Punt de connexió de terra.

- Born principal de connexió de terra:

Fixació del born. Secció del conductor de connexió. Connexions i terminals. Seccionador.

- Línia principal de terra:

Tipus de tub protector. Diàmetre. Fixació. Secció del conductor. Connexió.

- Piques de connexió a terra, si és el cas:

Nombre i separacions. Connexions.

- Arqueta de connexió:

Connexió de la conducció soterrada, registrable. Execució i disposició.

- Conductor d'unió equipotencial:

Tipus i secció de conductor. Connexió. S'inspeccionarà cada element.

- Línia d'enllaç amb terra:

Connexions.

- Barra de connexió a terra:

Fixació de la barra. Secció del conductor de connexió. Connexions i terminals.

- **Assaigs i proves**

Mesura de continuïtat dels conductors de protecció.

Mesura de la resistència de connexió de terra.

Mesura de la resistència d'aïllament dels conductors.

Mesura de la resistència d'aïllament de paviments i parets, quan s'utilitzi aquest sistema de protecció.

Mesura de la rigidesa dielèctrica.

Mesura dels corrents de fuga.

Comprovació de la intensitat de disparament dels diferencials.

Comprovació de l'existència de corrents de fuga.

Mesura d'impedància de bucle.

Comprovació de la seqüència de fases.

Resistència d'aïllament:

De conductors entre fases (si és trifàsica o bifàsica), entre fases i neutre i entre fases i terra.

Comprovació que les fonts pròpies d'energia entren en funcionament quan la tensió de xarxa descendeix per davall del 70% del valor nominal.

Comprovació d'absència de tensió en parts metàl·liques accessibles.

Conservació i manteniment

Instal·lació de baixa tensió. Es preservaran tots els components de la instal·lació del contacte amb materials agressius i humitat. Es comprovaran els interruptors diferencials prement el botó de prova almenys una vegada per any.

Instal·lació de connexió de terra. Es preservaran tots els elements de materials agressius, impactes, humitats i brutícia.

Prescripcions sobre verificacions a l'edifici acabat

Verificacions i proves de servei per a comprovar les prestacions finals de l'edifici

Al final de l'execució de la instal·lació, l'empresa instal·ladora durà a cap les verificacions oportunes, segons la ITC-BT-05 i, si és el cas, de totes les que determini la direcció facultativa.

Així mateix, seran objecte de la corresponent inspecció inicial per organisme de control, les instal·lacions següents:

a) Instal·lacions industrials que requereixin projecte, amb una potència instal·lada superior a 100 kW.

b) Locals de pública concurrència.

c) Locals amb el risc d'incendi o explosió, de classe I, excepte aparcaments o estacionaments de menys de 25 places.

d) Locals banyats amb potència instal·lada superior a 25 kW.

e) Piscines amb potència instal·lada superior a 10 kW.

f) Quiròfans i sales d'intervenció.

g) Instal·lacions d'enllumenat exterior amb potència instal·lada superior a 5 kW.

h) Instal·lacions de les estacions de recàrrega per al vehicle elèctric, que requereixin l'elaboració de projecte per a l'execució.

Documentació

Acabades les obres i fetes les verificacions i la inspecció inicial, l'empresa instal·ladora haurà d'emetre un certificat d'instal·lació, subscrit per un instal·lador en baixa tensió que pertangui a l'empresa, segons model establert per l'Administració, que haurà de comprendre, almenys, el següent:

a) Les dades referents a les característiques principals de la instal·lació.

b) La potència prevista de la instal·lació.

c) Si és el cas, la referència del certificat de l'organisme de control que hagués fet amb qualificació de resultat favorable, la inspecció inicial.

d) Identificació de l'empresa instal·ladora responsable de la instal·lació i de l'instal·lador en baixa tensió que subscriu el certificat d'instal·lació;

e) Declaració expressa que la instal·lació ha sigut executada d'acord amb les prescripcions del Reglament electrotècnic per a baixa tensió, aprovat pel Reial decret 842/2002, de 2 d'agost, i, si és el cas, amb les especificacions particulars aprovades en la companyia elèctrica, així com, segons correspongui, amb el projecte o la memòria tècnica de disseny.

Obligacions en matèria d'informació i de reclamacions

Les empreses instal·ladores en baixa tensió han de complir les obligacions d'informació dels prestadors i les obligacions en matèria de reclamacions establides, respectivament, en els articles 22 i 23 de la Llei 17/2009, de 23 de novembre, sobre el lliure accés a les activitats de serveis i el seu exercici.

3.4. Instal·lació d'enllumenat

3.4.1. Enllumenat d'emergència

Descripció

Descripció

Il·luminació d'espais sense llum amb la presència de fonts de llum artificials, amb aparell d'enllumenat que reparteix, filtra o transforma la llum emesa per un o diversos llums elèctrics i que comprèn tots els dispositius necessaris per al suport, la fixació i la protecció dels llums i, en cas necessari, els circuits auxiliars en combinació amb els mitjans de connexió amb la xarxa d'alimentació.

Criteris de mesurament i valoració d'unitats

Unitat d'equip de lluminària, totalment acabada, incloent-hi l'equip d'encesa, fixacions, connexió comprovació i material menut. S'hi podran incloure la part proporcional de difusors, gelosies o reixetes.

Prescripcions sobre els productes

Característiques i recepció dels productes que s'incorporin a les unitats d'obra

Els llums, equips auxiliars, lluminàries i resta de dispositius compliran el que es disposa en la normativa específica per a cada tipus de material. Particularment, els llums fluorescents compliran els valors admesos pel Reial decret 187/2011, de 18 de febrer, pel qual s'estableixen els requisits d'eficiència energètica dels estabilitzadors de llums fluorescents.

Excepte justificació, els llums utilitzats en la instal·lació d'il·luminació de cada zona tindran limitada les pèrdues dels equips auxiliars, per la qual cosa la potència del conjunt llum més equip auxiliar no superarà els valors indicats en CTE DB-HE3.

La recepció dels productes, equips i sistemes es farà tal com es desenvolupa en la *Part II: Condicions de recepció de productes*. Aquest control comprèn el control de la documentació dels subministraments (inclosa la del marcatge CE quan sigui pertinent), el control mitjançant distintius de qualitat o avaluacions tècniques d'idoneïtat i el control mitjançant assaigs.

Productes amb marcatge CE:

- Columnes i bàculs d'enllumenat de formigó armat i formigó pretensat (vegeu *Part II: Relació de productes amb marcatge CE*, 13.1.).

- Columnes i bàculs d'enllumenat d'acer (vegeu *Part II: Relació de productes amb marcatge CE*, 13.2).

- Columnes i bàculs d'enllumenat d'alumini (vegeu *Part II: Relació de productes amb marcatge CE*, 13.3).

- Columnes i bàculs d'enllumenat de materials compostos polimèrics reforçats amb fibra (vegeu *Part II: Relació de productes amb marcatge CE*, 13.4).

Es durà a terme la comprovació de la documentació de subministrament en tots els casos, per verificar que coincideix el subministrat en obra amb el que s'indica en el projecte.

- Equips elèctrics per a muntatge exterior: grau de protecció mínima IP54, segons les UNE 20324 i IK 8 segons les UNE-EN 50102/A1CORR:2002. Muntats a una altura mínima de 2,50 m des de terra. Entrades i eixides de cables per la part inferior de l'envoltant.

- Lluminàries per a llums d'incandescència o de fluorescència i altres tipus de descàrrega i inducció: marca del fabricant, classe, tipus (encastable, per a adossar, per a suspendre, amb gelosia, amb difusor continu, estanca, antideflagrant…), grau de protecció, tensió assignada, potència màxima admissible, factor de potència, cablejat (secció i tipus d'aïllament, dimensions en planta), tipus de subjecció, instruccions de muntatge. Les lluminàries per a enllumenat interior se subjectaran a la sèrie de normes UNE-EN 60598-.

- Llum: marca d'origen, tipus o model, potència (watts), tensió d'alimentació (volts) i flux nominal (lúmens). Per als llums fluorescents, condicions d'encesa i color aparent, temperatura de color en K (segons el tipus de llum) i índex de rendiment de color. Els rètols lluminosos i les instal·lacions que els alimentin amb tensions assignades d'eixida en buit entre 1 i 10 kV, estaran subjectes al que es disposa en la sèrie de normes UNE EN 50107-.

- Accessoris per als llums de fluorescència (reactància, condensador i encebadors). Portaran gravades de manera clara i identificables les indicacions següents:

Reactància: marca d'origen, model, esquema de connexió, potència nominal, tensió d'alimentació, factor de freqüència i tensió, freqüència i corrent nominal d'alimentació.

Condensador: marca d'origen, tipus o referència al catàleg del fabricant, capacitat, tensió d'alimentació, tensió d'assaig quan aquesta sigui major que tres vegades la nominal, tipus de corrent per a la qual està previst, temperatura màxima de funcionament. Tots els condensadors que formen part de l'equip auxiliar elèctric dels llums de descàrrega, per a corregir el factor de potència dels estabilitzadors, hauran de portar connectada una resistència que asseguri que la tensió en borns del condensador no sigui major de 50 V transcorreguts 60 s des de la desconnexió del receptor.

Encebador: marca d'origen, tipus o referència al catàleg del fabricant, circuit i tipus de llum per als quals sigui utilitzable.

Equips elèctrics per als punts de llum: tipus —interior o exterior—, instal·lació adequada al tipus utilitzat, grau de protecció mínima.

- Conductors: secció mínima per a tots els conductors, inclòs el neutre. Els conductors de la xarxa de terra que uneixen els elèctrodes hauran de complir les condicions d'ITC-BT-09.

- Elements de fixació.

En les instal·lacions d'enllumenat en instal·lacions exteriors sota l'àmbit del Reial decret 1890/2008, de 14 de novembre:

- Els equips auxiliars que s'incorporen hauran de complir les condicions de funcionament establides en les normes UNE-EN de prescripcions de funcionament següents:

a) UNE-EN 60921:2006 i UNE-EN 60921:2006/A1:2006 - Estabilitzadors per a llums fluorescents.

b) UNE-EN 60923:2006 i UNE-EN 60923:2006/A1:2006 - Estabilitzadors per a llums de descàrrega, excloses les fluorescents.

c) UNE-EN 60929:2011/A1:2016 (ratificada).

- Estabilitzadors electrònics alimentats en corrent altern per a llums fluorescents.

- Amb excepció de les il·luminacions nadalenques i festives, els llums utilitzats en instal·lacions d'enllumenat exterior tindran una eficàcia lluminosa superior a:

a) 40 lum/W, per a enllumenats de vigilància i seguretat nocturna i de senyals i anuncis lluminosos

b) 65 lum/W, per a enllumenats viari, específic i ornamental.

- Les lluminàries incloent-hi els projectors, que s'instal·lin en les instal·lacions d'enllumenat excepte les d'enllumenat festiu i nadalenc, hauran de complir amb els requisits de l'esmentat RD respecte als valors de rendiment de la lluminària (η) i factor d'utilització (fu).

- Referent al factor de manteniment (fm) i al flux hemisfèric superior instal·lat (FHSinst), compliran el que es disposa en les ITCEA-06 i la ITC-EA-03, respectivament.

- Les lluminàries hauran de triar-se de manera que es compleixin els valors d'eficiència energètica mínima, per a instal·lacions d'enllumenat viari i la resta de requisits per a altres instal·lacions d'enllumenat, segons el que s'estableix en la ITC-EA-01.

- La potència elèctrica màxima consumida pel conjunt de l'equip auxiliar i llum de descàrrega, no superarà els valors especificats en la ITC-EA-04.

- Els sistemes d'accionament hauran de garantir que les instal·lacions d'enllumenat exterior s'encenguin i apaguin amb precisió a les hores previstes quan la lluminositat ambient ho requereixi, a fi d'estalviar energia. L'accionament de les instal·lacions d'enllumenat exterior podrà dur-se a terme mitjançant diversos dispositius, com, per exemple, fotocèl·lules, rellotges astronòmics i sistemes d'encesa centralitzada. Tota instal·lació d'enllumenat exterior amb una potència de llums i equips auxiliars superiors a 5 kW, haurà d'incorporar un sistema d'accionament per rellotge astronòmic o sistema d'encesa centralitzada, mentre que en aquelles amb una potència en llums i equips auxiliars inferior o igual a 5 kW també podrà incorporar-se un sistema d'accionament mitjançant fotocèl·lula.

- Amb la finalitat d'estalviar energia, les instal·lacions d'enllumenat arreplegades en el capítol 9 de la ITC-EA-02, es projectaran amb dispositius o sistemes per a regular el nivell lluminós. Els sistemes de regulació del nivell lluminós hauran de permetre la disminució del flux emès fins a un 50% del valor en servei normal, mantenint la uniformitat dels nivells d'il·luminació, durant les hores amb funcionament reduït.

Les peces que no compleixin les especificacions de projecte, hagin patit danys durant el transport o que presenten defectes seran rebutjades.

L'emmagatzematge dels productes en obra es farà dins dels respectius embalatges originals i d'acord amb les instruccions del fabricant. Serà en un lloc protegit de pluges i focus humits, en zones allunyades de possibles impactes. No estaran en contacte amb el terreny.

Prescripcions quant a l'execució per unitats d'obra

Característiques tècniques de cada unitat d'obra

- **Condicions prèvies: suport**

La fixació s'acabarà una vegada completat el parament que el suporta.

- **Compatibilitat entre els productes, elements i sistemes constructius**

Per a prevenir el fenomen electroquímic de la corrosió galvànica entre metalls amb diferent potencial, s'adoptaran les mesures següents:

Evitar el contacte entre dos metalls de diferent activitat. En cas de no poder evitar el contacte, s'hauran de triar metalls pròxims en la sèrie galvànica.

Aïllar elèctricament els metalls amb diferent potencial.

Evitar l'accés d'aigua i oxigen a la zona d'unió dels dos metalls.

Quan algun element de la instal·lació elèctrica hagi de discórrer paral·lel o instal·lar-se pròxim a una canonada d'aigua, es col·locarà sempre per damunt d'aquesta.

Procés d'execució

- **Execució**

Segons el CTE DB SUA 4, apartat 1, en cada zona es disposarà una instal·lació d'enllumenat que proporcioni el nivell d'il·luminació establit en la taula 1.1, mesurat arran de terra. En les zones dels establiments d'ús de públic concurrència en les quals l'activitat es desenvolupa amb un nivell baix d'il·luminació es disposarà una il·luminació d'abalisament en les rampes i en cada un dels escalons de les escales.

Segons el CTE DB HE 3, apartat 2.2, les instal·lacions d'il·luminació disposaran, per a cada zona, d'un sistema de regulació i control que compleixin les condicions següents:

Tota la zona disposarà almenys d'un sistema d'encesa i apagada manual, quan no disposi d'un altre sistema de control, i no s'acceptaran els sistemes d'encesa i apagada en quadres elèctrics com a únic sistema de control. Les zones d'ús esporàdic disposaran d'un sistema de control d'encesa i apagada de detecció de presència o sistema de temporització.

S'instal·laran sistemes d'aprofitament de la llum natural que regulin el nivell d'il·luminació en funció de l'aportació de llum natural, en la primera línia paral·lela de lluminàries situades a una distància inferior a 3 m de la finestra, i en totes les situades sota una claraboia, en els casos indicats de les zones dels grups 1 i 2 (segons l'apartat 2.1).

Les instal·lacions només podran ser executades per instal·ladors o empreses instal·ladores que compleixin la reglamentació vigent en l'àmbit d'actuació.

Una vegada replantejada la situació de la lluminària i efectuada la fixació al suport, es connectaran tant la lluminària com els accessoris, amb el circuit corresponent.

Es proveirà la instal·lació d'un interruptor de tall omnipolar situat en la part de baixa tensió.

Les parts metàl·liques accessibles dels receptors d'enllumenat que no siguin de Classe II o Classe III hauran de connectar-se de manera fiable i permanent al conductor de protecció del circuit.

En xarxes d'alimentació subterrànies, els tubs aniran soterrats a una profunditat mínima de 40 cm, mesurats des de la cota inferior del tub, i el diàmetre interior no serà inferior a 6 cm. Es col·locarà una cinta de senyalització que adverteixi de la presència de cables d'enllumenat exterior, situada a una distància mínima de terra de 10 cm i a 25 cm per damunt del tub.

- **Gestió de residus**

Els residus generats durant l'execució de la unitat d'obra seran tractats d'acord amb la *Part III: Gestió de residus de construcció o demolició en l'obra*.

- **Toleràncies admissibles**

Es rebutjarà la instal·lació quan:

Els valors de l'eficiència energètica de la instal·lació siguin inferiors als especificats en el projecte.

La il·luminació mitjana mesurada en instal·lacions interiors sigui un 10% inferior a l'especificada.

La il·luminació mitjana mesurada en instal·lacions exteriors sota l'àmbit del RD 1890/2008 sigui un 20% superior a l'especificada.

Els valors d'uniformitat de luminància/il·luminació i enlluernament no s'ajusten a les especificacions del projecte.

El tipus de llum i lluminària no s'ajusten a les especificacions de projecte.

Els valors de resplendor lluminosa nocturna i llum intrusa en instal·lacions exteriors sota l'àmbit del RD 1890/2008 no s'ajusten a les especificacions del projecte.

- **Condicions d'acabament**

Es comprovarà que els conjunts dels llums i els equips auxiliars disposen d'un certificat del fabricant que acrediti la potència total.

Al final de la instal·lació, i informada la direcció facultativa, l'instal·lador autoritzat emetrà la documentació reglamentària que acrediti la conformitat de la instal·lació amb la Reglamentació vigent.

Control d'execució, assaigs i proves

- **Control d'execució**

Llums, lluminàries, conductors, situació, altura d'instal·lació, connexió de terra, fonamentacions, bàculs: coincidiran en nombre i característiques amb el que s'especifica en el projecte.

Connexions: executades amb regletes o accessoris específics a aquest efecte.

- **Assaigs i proves**

Accionament dels interruptors d'encesa de l'enllumenat amb totes les lluminàries equipades amb els llums corresponents.

Potència elèctrica consumida per la instal·lació.

Uniformitat de la instal·lació.

Luminància mitjana de la instal·lació.

Enlluernament pertorbador i relació entorn (SR).

Conservació i manteniment

Tots els elements de la instal·lació es protegiran de la brutícia i de l'entrada d'objectes estranys.

Es procedirà a la neteja dels elements que ho necessitin abans del lliurament de l'obra.

Per a garantir en el transcurs del temps el manteniment dels paràmetres luminotècnics adequats i l'eficiència energètica de la instal·lació VEEI, es complirà el Pla de manteniment de les instal·lacions d'il·luminació que inclourà, entre altres accions, les operacions de reposició de llums amb la freqüència de reemplaçament, la neteja de lluminàries amb la metodologia prevista i la neteja de la zona il·luminada, incloent-hi en ambdues la periodicitat necessària. Aquest pla també tindrà en compte els sistemes de regulació i control utilitzats en les diferents zones.

En instal·lacions exteriors sota l'àmbit del RD 1890/2008 es portaran a cap les operacions de reposició de llums i neteja de lluminàries amb la periodicitat determinada pel càlcul del factor de manteniment. El responsable de l'execució del Pla de manteniment és el titular de la instal·lació.

Els mesuraments elèctrics i luminotècnics inclosos en el Pla de manteniment, les durà a terme un instal·lador autoritzat en baixa tensió, que haurà de portar un registre d'operacions de manteniment, en el qual es reflecteixin els resultats de les tasques portades a cap.

En aquest registre es numeraran correlativament les operacions de manteniment de la instal·lació d'enllumenat exterior, en què han de figurar, com a mínim, la següent informació:

a) El titular de la instal·lació i la ubicació d'aquesta.

b) El titular del manteniment.

c) El número d'ordre de l'operació de manteniment preventiu en la instal·lació.

d) El número d'ordre de l'operació de manteniment correctiu.

e) La data d'execució.

f) Les operacions dutes a terme i el personal que les va portar a cap.

A més, a fi de facilitar l'adopció de mesures d'estalvi energètic, es registrarà:

g) Consum energètic anual.

h) Temps d'encesa i apagada dels punts de llum.

i) Mesura i valoració de l'energia activa i reactiva consumida, amb discriminació horària i factor de potència,

j) Nivells d'il·luminació mantinguts.

El registre de les operacions de manteniment de cada instal·lació es farà per duplicat i se'n lliurarà una còpia al titular de la instal·lació. Aquests documents hauran de guardar-se almenys durant cinc anys, comptats a partir de la data d'execució de la corresponent operació de manteniment.

Prescripcions sobre verificacions a l'edifici acabat

Verificacions i proves de servei per a comprovar les prestacions finals de l'edifici

Documentació: certificats, butlletins i documentació addicional exigida per l'Administració competent.

En instal·lacions exteriors sota l'àmbit de l'RD 1890/2008:

- Verificació inicial, prèvia a la posada en servei: totes les instal·lacions.

- Inspecció inicial, prèvia a la posada en servei: les instal·lacions de més de 5 kW de potència instal·lada.

- Verificacions cada 5 anys: les instal·lacions de fins a 5 kW de potència instal·lada.

- Inspeccions cada 5 anys: les instal·lacions de més de 5 kW de potència instal·lada..

3.4.2. Instal·lació d'il·luminació

Descripció

Descripció

Il·luminació d'espais sense llum amb la presència de fonts de llum artificials, amb aparell d'enllumenat que reparteix, filtra o transforma la llum emesa per un o diversos llums elèctrics i que comprèn tots els dispositius necessaris per al suport, la fixació i la protecció dels llums i, en cas necessari, els circuits auxiliars en combinació amb els mitjans de connexió amb la xarxa d'alimentació.

Criteris de mesurament i valoració d'unitats

Unitat d'equip de lluminària, totalment acabada, incloent-hi l'equip d'encesa, fixacions, connexió comprovació i material menut. S'hi podran incloure la part proporcional de difusors, gelosies o reixetes.

Prescripcions sobre els productes

Característiques i recepció dels productes que s'incorporin a les unitats d'obra

Els llums, equips auxiliars, lluminàries i resta de dispositius compliran el que es disposa en la normativa específica per a cada tipus de material. Particularment, els llums fluorescents compliran els valors admesos pel Reial decret 187/2011, de 18 de febrer, pel qual s'estableixen els requisits d'eficiència energètica dels estabilitzadors de llums fluorescents.

Excepte justificació, els llums utilitzats en la instal·lació d'il·luminació de cada zona tindran limitada les pèrdues dels equips auxiliars, per la qual cosa la potència del conjunt llum més equip auxiliar no superarà els valors indicats en CTE DB-HE3.

La recepció dels productes, equips i sistemes es farà tal com es desenvolupa en la *Part II: Condicions de recepció de productes*. Aquest control comprèn el control de la documentació dels subministraments (inclosa la del marcatge CE quan sigui pertinent), el control mitjançant distintius de qualitat o avaluacions tècniques d'idoneïtat i el control mitjançant assaigs.

Productes amb marcatge CE:

- Columnes i bàculs d'enllumenat de formigó armat i formigó pretensat (vegeu *Part II: Relació de productes amb marcatge CE*, 13.1.).

- Columnes i bàculs d'enllumenat d'acer (vegeu *Part II: Relació de productes amb marcatge CE*, 13.2).

- Columnes i bàculs d'enllumenat d'alumini (vegeu *Part II: Relació de productes amb marcatge CE*, 13.3).

- Columnes i bàculs d'enllumenat de materials compostos polimèrics reforçats amb fibra (vegeu *Part II: Relació de productes amb marcatge CE*, 13.4).

Es durà a terme la comprovació de la documentació de subministrament en tots els casos, per verificar que coincideix el subministrat en obra amb el que s'indica en el projecte.

- Equips elèctrics per a muntatge exterior: grau de protecció mínima IP54, segons les UNE 20324 i IK 8 segons les UNE-EN 50102/A1CORR:2002. Muntats a una altura mínima de 2,50 m des de terra. Entrades i eixides de cables per la part inferior de l'envoltant.

- Lluminàries per a llums d'incandescència o de fluorescència i altres tipus de descàrrega i inducció: marca del fabricant, classe, tipus (encastable, per a adossar, per a suspendre, amb gelosia, amb difusor continu, estanca, antideflagrant…), grau de protecció, tensió assignada, potència màxima admissible, factor de potència, cablejat (secció i tipus d'aïllament, dimensions en planta), tipus de subjecció, instruccions de muntatge. Les lluminàries per a enllumenat interior se subjectaran a la sèrie de normes UNE-EN 60598-.

- Llum: marca d'origen, tipus o model, potència (watts), tensió d'alimentació (volts) i flux nominal (lúmens). Per als llums fluorescents, condicions d'encesa i color aparent, temperatura de color en K (segons el tipus de llum) i índex de rendiment de color. Els rètols lluminosos i les instal·lacions que els alimentin amb tensions assignades d'eixida en buit entre 1 i 10 kV, estaran subjectes al que es disposa en la sèrie de normes UNE EN 50107-.

- Accessoris per als llums de fluorescència (reactància, condensador i encebadors). Portaran gravades de manera clara i identificables les indicacions següents:

Reactància: marca d'origen, model, esquema de connexió, potència nominal, tensió d'alimentació, factor de freqüència i tensió, freqüència i corrent nominal d'alimentació.

Condensador: marca d'origen, tipus o referència al catàleg del fabricant, capacitat, tensió d'alimentació, tensió d'assaig quan aquesta sigui major que tres vegades la nominal, tipus de corrent per a la qual està previst, temperatura màxima de funcionament. Tots els condensadors que formen part de l'equip auxiliar elèctric dels llums de descàrrega, per a corregir el factor de potència dels estabilitzadors, hauran de portar connectada una resistència que asseguri que la tensió en borns del condensador no sigui major de 50 V transcorreguts 60 s des de la desconnexió del receptor.

Encebador: marca d'origen, tipus o referència al catàleg del fabricant, circuit i tipus de llum per als quals sigui utilitzable.

Equips elèctrics per als punts de llum: tipus —interior o exterior—, instal·lació adequada al tipus utilitzat, grau de protecció mínima.

- Conductors: secció mínima per a tots els conductors, inclòs el neutre. Els conductors de la xarxa de terra que uneixen els elèctrodes hauran de complir les condicions d'ITC-BT-09.

- Elements de fixació.

En les instal·lacions d'enllumenat en instal·lacions exteriors sota l'àmbit del Reial decret 1890/2008, de 14 de novembre:

- Els equips auxiliars que s'incorporen hauran de complir les condicions de funcionament establides en les normes UNE-EN de prescripcions de funcionament següents:

a) UNE-EN 60921:2006 i UNE-EN 60921:2006/A1:2006 - Estabilitzadors per a llums fluorescents.

b) UNE-EN 60923:2006 i UNE-EN 60923:2006/A1:2006 - Estabilitzadors per a llums de descàrrega, excloses les fluorescents.

c) UNE-EN 60929:2011/A1:2016 (ratificada).

- Estabilitzadors electrònics alimentats en corrent altern per a llums fluorescents.

- Amb excepció de les il·luminacions nadalenques i festives, els llums utilitzats en instal·lacions d'enllumenat exterior tindran una eficàcia lluminosa superior a:

a) 40 lum/W, per a enllumenats de vigilància i seguretat nocturna i de senyals i anuncis lluminosos

b) 65 lum/W, per a enllumenats viari, específic i ornamental.

- Les lluminàries incloent-hi els projectors, que s'instal·lin en les instal·lacions d'enllumenat excepte les d'enllumenat festiu i nadalenc, hauran de complir amb els requisits de l'esmentat RD respecte als valors de rendiment de la lluminària (η) i factor d'utilització (fu).

- Referent al factor de manteniment (fm) i al flux hemisfèric superior instal·lat (FHSinst), compliran el que es disposa en les ITCEA-06 i la ITC-EA-03, respectivament.

- Les lluminàries hauran de triar-se de manera que es compleixin els valors d'eficiència energètica mínima, per a instal·lacions d'enllumenat viari i la resta de requisits per a altres instal·lacions d'enllumenat, segons el que s'estableix en la ITC-EA-01.

- La potència elèctrica màxima consumida pel conjunt de l'equip auxiliar i llum de descàrrega, no superarà els valors especificats en la ITC-EA-04.

- Els sistemes d'accionament hauran de garantir que les instal·lacions d'enllumenat exterior s'encenguin i apaguin amb precisió a les hores previstes quan la lluminositat ambient ho requereixi, a fi d'estalviar energia. L'accionament de les instal·lacions d'enllumenat exterior podrà dur-se a terme mitjançant diversos dispositius,

com, per exemple, fotocèl·lules, rellotges astronòmics i sistemes d'encesa centralitzada. Tota instal·lació d'enllumenat exterior amb una potència de llums i equips auxiliars superiors a 5 kW, haurà d'incorporar un sistema d'accionament per rellotge astronòmic o sistema d'encesa centralitzada, mentre que en aquelles amb una potència en llums i equips auxiliars inferior o igual a 5 kW també podrà incorporar-se un sistema d'accionament mitjançant fotocèl·lula.

- Amb la finalitat d'estalviar energia, les instal·lacions d'enllumenat arreplegades en el capítol 9 de la ITC-EA-02, es projectaran amb dispositius o sistemes per a regular el nivell lluminós. Els sistemes de regulació del nivell lluminós hauran de permetre la disminució del flux emès fins a un 50% del valor en servei normal, mantenint la uniformitat dels nivells d'il·luminació, durant les hores amb funcionament reduït.

Les peces que no compleixin les especificacions de projecte, hagin patit danys durant el transport o que presenten defectes seran rebutjades.

L'emmagatzematge dels productes en obra es farà dins dels respectius embalatges originals i d'acord amb les instruccions del fabricant. Serà en un lloc protegit de pluges i focus humits, en zones allunyades de possibles impactes. No estaran en contacte amb el terreny.

Prescripcions quant a l'execució per unitats d'obra

Característiques tècniques de cada unitat d'obra

- **Condicions prèvies: suport**

La fixació s'acabarà una vegada completat el parament que el suporta.

- **Compatibilitat entre els productes, elements i sistemes constructius**

Per a prevenir el fenomen electroquímic de la corrosió galvànica entre metalls amb diferent potencial, s'adoptaran les mesures següents:

Evitar el contacte entre dos metalls de diferent activitat. En cas de no poder evitar el contacte, s'hauran de triar metalls pròxims en la sèrie galvànica.

Aïllar elèctricament els metalls amb diferent potencial.

Evitar l'accés d'aigua i oxigen a la zona d'unió dels dos metalls.

Quan algun element de la instal·lació elèctrica hagi de discórrer paral·lel o instal·lar-se pròxim a una canonada d'aigua, es col·locarà sempre per damunt d'aquesta.

Procés d'execució

- **Execució**

Segons el CTE DB SUA 4, apartat 1, en cada zona es disposarà una instal·lació d'enllumenat que proporcioni el nivell d'il·luminació establit en la taula 1.1, mesurat arran de terra. En les zones dels establiments d'ús de públic concurrència en les quals l'activitat es desenvolupa amb un nivell baix d'il·luminació es disposarà una il·luminació d'abalisament en les rampes i en cada un dels escalons de les escales.

Segons el CTE DB HE 3, apartat 2.2, les instal·lacions d'il·luminació disposaran, per a cada zona, d'un sistema de regulació i control que compleixin les condicions següents:

Tota la zona disposarà almenys d'un sistema d'encesa i apagada manual, quan no disposi d'un altre sistema de control, i no s'acceptaran els sistemes d'encesa i apagada en quadres elèctrics com a únic sistema

de control. Les zones d'ús esporàdic disposaran d'un sistema de control d'encesa i apagada de detecció de presència o sistema de temporització.

S'instal·laran sistemes d'aprofitament de la llum natural que regulin el nivell d'il·luminació en funció de l'aportació de llum natural, en la primera línia paral·lela de lluminàries situades a una distància inferior a 3 m de la finestra, i en totes les situades sota una claraboia, en els casos indicats de les zones dels grups 1 i 2 (segons l'apartat 2.1).

Les instal·lacions només podran ser executades per instal·ladors o empreses instal·ladores que compleixin la reglamentació vigent en l'àmbit d'actuació.

Una vegada replantejada la situació de la lluminària i efectuada la fixació al suport, es connectaran tant la lluminària com els accessoris, amb el circuit corresponent.

Es proveirà la instal·lació d'un interruptor de tall omnipolar situat en la part de baixa tensió.

Les parts metàl·liques accessibles dels receptors d'enllumenat que no siguin de Classe II o Classe III hauran de connectar-se de manera fiable i permanent al conductor de protecció del circuit.

En xarxes d'alimentació subterrànies, els tubs aniran soterrats a una profunditat mínima de 40 cm, mesurats des de la cota inferior del tub, i el diàmetre interior no serà inferior a 6 cm. Es col·locarà una cinta de senyalització que adverteixi de la presència de cables d'enllumenat exterior, situada a una distància mínima de terra de 10 cm i a 25 cm per damunt del tub.

- **Gestió de residus**

Els residus generats durant l'execució de la unitat d'obra seran tractats d'acord amb la *Part III: Gestió de residus de construcció o demolició en l'obra*.

- **Toleràncies admissibles**

Es rebutjarà la instal·lació quan:

Els valors de l'eficiència energètica de la instal·lació siguin inferiors als especificats en el projecte.

La il·luminació mitjana mesurada en instal·lacions interiors sigui un 10% inferior a l'especificada.

La il·luminació mitjana mesurada en instal·lacions exteriors sota l'àmbit del RD 1890/2008 sigui un 20% superior a l'especificada.

Els valors d'uniformitat de luminància/il·luminació i enlluernament no s'ajusten a les especificacions del projecte.

El tipus de llum i lluminària no s'ajusten a les especificacions de projecte.

Els valors de resplendor lluminosa nocturna i llum intrusa en instal·lacions exteriors sota l'àmbit del RD 1890/2008 no s'ajusten a les especificacions del projecte.

- **Condicions d'acabament**

Es comprovarà que els conjunts dels llums i els equips auxiliars disposen d'un certificat del fabricant que acrediti la potència total.

Al final de la instal·lació, i informada la direcció facultativa, l'instal·lador autoritzat emetrà la documentació reglamentària que acrediti la conformitat de la instal·lació amb la Reglamentació vigent.

Control d'execució, assaigs i proves

- **Control d'execució**

Llums, lluminàries, conductors, situació, altura d'instal·lació, connexió de terra, fonamentacions, bàculs: coincidiran en nombre i característiques amb el que s'especifica en el projecte.

Connexions: executades amb regletes o accessoris específics a aquest efecte.

- **Assaigs i proves**

Accionament dels interruptors d'encesa de l'enllumenat amb totes les lluminàries equipades amb els llums corresponents.

Potència elèctrica consumida per la instal·lació.

Uniformitat de la instal·lació.

Luminància mitjana de la instal·lació.

Enlluernament pertorbador i relació entorn (SR).

Conservació i manteniment

Tots els elements de la instal·lació es protegiran de la brutícia i de l'entrada d'objectes estranys.

Es procedirà a la neteja dels elements que ho necessitin abans del lliurament de l'obra.

Per a garantir en el transcurs del temps el manteniment dels paràmetres luminotècnics adequats i l'eficiència energètica de la instal·lació VEEI, es complirà el Pla de manteniment de les instal·lacions d'il·luminació que inclourà, entre altres accions, les operacions de reposició de llums amb la freqüència de reemplaçament, la neteja de lluminàries amb la metodologia prevista i la neteja de la zona il·luminada, incloent-hi en ambdues la periodicitat necessària. Aquest pla també tindrà en compte els sistemes de regulació i control utilitzats en les diferents zones.

En instal·lacions exteriors sota l'àmbit del RD 1890/2008 es portaran a cap les operacions de reposició de llums i neteja de lluminàries amb la periodicitat determinada pel càlcul del factor de manteniment. El responsable de l'execució del Pla de manteniment és el titular de la instal·lació.

Els mesuraments elèctrics i luminotècnics inclosos en el Pla de manteniment, les durà a terme un instal·lador autoritzat en baixa tensió, que haurà de portar un registre d'operacions de manteniment, en el qual es reflecteixin els resultats de les tasques portades a cap.

En aquest registre es numeraran correlativament les operacions de manteniment de la instal·lació d'enllumenat exterior, en què han de figurar, com a mínim, la següent informació:

a) El titular de la instal·lació i la ubicació d'aquesta.

b) El titular del manteniment.

c) El número d'ordre de l'operació de manteniment preventiu en la instal·lació.

d) El número d'ordre de l'operació de manteniment correctiu.

e) La data d'execució.

f) Les operacions dutes a terme i el personal que les va portar a cap.

A més, a fi de facilitar l'adopció de mesures d'estalvi energètic, es registrarà:

g) Consum energètic anual.

h) Temps d'encesa i apagada dels punts de llum.

i) Mesura i valoració de l'energia activa i reactiva consumida, amb discriminació horària i factor de potència,

j) Nivells d'il·luminació mantinguts.

El registre de les operacions de manteniment de cada instal·lació es farà per duplicat i se'n lliurarà una còpia al titular de la instal·lació. Aquests documents hauran de guardar-se almenys durant cinc anys, comptats a partir de la data d'execució de la corresponent operació de manteniment.

Prescripcions sobre verificacions a l'edifici acabat

Verificacions i proves de servei per a comprovar les prestacions finals de l'edifici

Documentació: certificats, butlletins i documentació addicional exigida per l'Administració competent.

En instal·lacions exteriors sota l'àmbit de l'RD 1890/2008:

- Verificació inicial, prèvia a la posada en servei: totes les instal·lacions.
- Inspecció inicial, prèvia a la posada en servei: les instal·lacions de més de 5 kW de potència instal·lada.
- Verificacions cada 5 anys: les instal·lacions de fins a 5 kW de potència instal·lada.
- Inspeccions cada 5 anys: les instal·lacions de més de 5 kW de potència instal·lada.

4. Revestiments i paviments
4.1. Revestiment de paraments
4.1.1. Pintures

Descripció

Descripció

Revestiment continu amb pintures i vernissos de paraments i elements d'estructura, fusteria, ferreria i instal·lacions, prèvia preparació de la superfície o no amb emprimació, situats a l'interior o a l'exterior, que serveixen com a element decoratiu i/o protector.

Criteris de mesurament i valoració d'unitats

Metre quadrat de superfície de revestiment continu amb pintura o vernís, fins i tot preparació del suport i de la pintura, mà de fons i mà o mans d'acabat totalment finalitzat, i neteja final.

Prescripcions sobre els productes

Característiques i recepció dels productes que s'incorporen a les unitats d'obra

La recepció dels productes, equips i sistemes es farà tal com es desenvolupa en la *Part II: Condicions de recepció de productes*. Aquest control comprèn el control de la documentació dels subministraments (inclosa la del marcatge CE quan sigui pertinent), el control mitjançant distintius de qualitat o avaluacions tècniques d'idoneïtat i el control mitjançant assaigs.

Segons CTE DB HE 1, punt 6 de l'apartat 5.1, en cas de formar part de l'envoltant tèrmic, es comprovarà que les propietats higrotèrmiques dels productes utilitzats en els tancaments es corresponen amb les especificades en el projecte: conductivitat tèrmica λ, factor de resistència a la difusió del vapor d'aigua μ, i, si és el cas, densitat ρ i calor específica c_p, en compliment de la transmitància tèrmica màxima exigida als tancaments que componen l'envoltant tèrmic.

Segons DB HR, apartat 4.1, en el Plec de Condicions del Projecte han d'expressar-se les característiques acústiques dels productes usats en els elements constructius de separació. Els productes que componen els elements constructius homogenis es caracteritzen per la massa per unitat de superfície kg/m^2. Els productes utilitzats per a aplicacions acústiques es caracteritzen pel coeficient d'absorció acústica, α, almenys, per a les freqüències de 500, 1000 i 2000 Hz i el coeficient d'absorció acústica mitjà α_m, en el cas de productes usats com a absorbents acústics. En cas de no disposar del valor del coeficient d'absorció acústica mitjà α_m, podrà fer-se servir el valor del coeficient d'absorció acústica ponderat, α_w.

- Emprimació: servirà de preparació de la superfície a pintar; podrà ser: emprimació per a galvanitzacions i metalls no ferris, emprimació anticorrosiu (d'efecte barrera o protecció activa), emprimació per a fusta o tapaporus, emprimació segelladora per a algeps i ciment, emprimació prèvia d'impermeabilització de murs, juntes i sobre formigons de neteja o regulació i les fonamentacions, etc.

- Pintures i vernissos: constituiran mà de fons o d'acabat de la superfície a revestir. Estaran compostos de: medi en què es dissol: aigua (és el cas de la pintura al tremp, pintura a la calç, pintura al silicat, pintura al ciment, pintura plàstica, etc.); dissolvent orgànic (és el cas de la pintura a l'oli, pintura a l'esmalt, pintura martelé, laca nitrocel·lulòsica, pintura de vernís per a interiors, pintura de resina vinílica, pintures bituminoses, vernissos, pintures intumescents, pintures ignífugues, pintures intumescents, etc.).

Aglutinant (coles cel·lulòsiques, calç apagada, silicat de sosa, ciment blanc, resines sintètiques, etc.).

Pigments.

Additius en obra: antisilicones, acceleradors d'assecament, additius que matisen la lluentor, dissolvents, colorants, tints, etc.

En la recepció de cada pintura es comprovarà l'etiquetatge dels envasos; en què han de figurar: les instruccions d'ús, la capacitat de l'envàs, el segell del fabricant.

Els materials protectors han d'emmagatzemar-se i utilitzar-se d'acord amb les instruccions del fabricant i l'aplicació es farà dins del període de vida útil del producte i en el temps indicat per a aplicar-lo, de manera que la protecció quedi totalment acabada en aquests terminis, segons el CTE DB S'A apartat 3, durabilitat.

Les pintures s'emmagatzemaran de manera que no suportin temperatures superiors a 40 °C, i no s'utilitzaran una vegada transcorregut el termini de caducitat determinat pel fabricant.

Els envasos es mesclaran en el moment d'obrir-los, no es batrà, sinó que se sacsarà, excepte indicació expressa del fabricant.

Prescripcions quant a l'execució per unitats d'obra

Característiques tècniques de cada unitat d'obra

D'acord amb el DB HR, apartat 4.2, en el Plec de Condicions del Projecte han d'expressar-se les característiques acústiques dels elements constructius obtingudes mitjançant assaigs en laboratori. Si

aquestes s'han obtingut mitjançant mètodes de càlcul, els valors obtinguts i la justificació dels càlculs han d'incloure's en la memòria del projecte i consignar-se en el plec de condicions.

- **Condicions prèvies: suport**

Segons el CTE DB S'A apartat 10.6, immediatament abans de començar a pintar elements estructurals d'acer es comprovarà que les superfícies compleixen els requisits del fabricant.

El suport estarà net de pols i greix, i lliure d'adherències o imperfeccions. Per a poder aplicar impermeabilitzants de silicona sobre qualsevol fàbrica arrebossada, hauran passat almenys tres setmanes des de l'execució.

Si la superfície a pintar està calenta a causa del sol directe pot donar lloc, si es pinta, a cràters o bambolles. Si la pintura té un vehicle a l'oli, hi ha risc de corrosió del metall.

En suports de fusta, el contingut d'humitat serà del 14-20% per a exteriors i del 8-14% per a interiors.

Si s'usen pintures de dissolvent orgànic les superfícies a recobrir estaran seques; en el cas de pintures de ciment, el suport estarà humit.

Estaran assegurats i muntats els bastiments de portes i finestres, congrells de canalitzacions, abraçadores de baixants, etc.

Segons el tipus de suport a revestir, es considerarà:

- Superfícies d'algeps, ciment, obra i derivats: s'eliminaran les eflorescències salines i l'alcalinitat amb un tractament químic; així mateix es rascaran les taques superficials produïdes per floridura i es desinfectarà amb fungicides. Les taques d'humitats internes que porten dissoltes sals de ferro, s'aïllaran amb productes adequats. En cas de pintura ciment, s'humitejarà totalment el suport.

- Superfícies de fusta: en cas d'estar afectada de fongs o insectes es tractarà amb productes fungicides, així mateix se substituiran els nucs mal adherits per falques de fusta sana i se sagnaran aquells que presenten sumalls de resina. Es durà a terme una neteja general de la superfície i es comprovarà el contingut d'humitat. Se segellaran els nucs mitjançant una emprimació adequada, per exemple, goma laca aplicada amb pinzell, assegurant-se que penetrin en els buits d'aquests, i s'escataran les superfícies.

- Superfícies metàl·liques: es farà una neteja general de la superfície. Si es tracta de ferro es portarà a cap una rascada d'òxids amb mitjans mecànics o raspall metàl·lic, seguit d'una neteja manual de la superfície. S'aplicarà un producte que desgreixarà a fons de la superfície.

En qualsevol cas, s'aplicarà o no una capa d'emprimació tapaporus, segelladora, anticorrosiva, etc.

- **Compatibilitat entre els productes, elements i sistemes constructius**

En exteriors, i segons el tipus de suport, podran utilitzar-se les pintures i els vernissos següents:

Sobre rajola: ciment i derivats: pintura a la calç, al silicat, al ciment, plàstica, a l'esmalt i vernís hidròfug.

Sobre fusta: pintura a l'oli, a l'esmalt i vernissos.

Sobre metall: pintura a l'esmalt.

En interiors, i segons el tipus de suport, podran utilitzar-se les pintures i els vernissos següents:

Sobre rajola, formigó i derivats del ciment: pintura al silicat, al tremp, a la calç i plàstica.

Sobre algeps o escaiola: pintura al tremp, plàstica i a l'esmalt.

Sobre fusta: pintura plàstica, a l'oli, a l'esmalt, laca nitrocel·lulòsica i vernís.

Sobre metall: pintura a l'esmalt, pintura martelé i laca nitrocel·lulòsica.

Les pintures aplicades sobre els elements constructius dissenyats per a condicionament acústic no han de modificar les propietats absorbents acústiques d'aquests.

Procés d'execució

- **Execució**

La temperatura ambient estarà dins del rang indicat pel fabricant, com a referència, no serà major de 28 °C a l'ombra ni menor de 12 °C durant l'aplicació del revestiment. L'assolellament no incidirà directament sobre el pla d'aplicació. Amb oratge plujós se suspendrà l'aplicació quan el parament no estigui protegit. No es pintarà amb vent o corrents d'aire per possibilitat de no poder fer les unions correctament davant el ràpid assecament de la pintura.

Es deixaran transcórrer els temps d'assecament especificats pel fabricant. Així mateix, s'evitaran, en les zones pròximes als paraments en període d'assecament, la manipulació i treball amb elements que desprenguin pols o deixen partícules en suspensió.

- Pintura al tremp: s'aplicarà una mà de fons amb tremp diluït, fins a la impregnació dels porus de la rajola, algeps o ciment i una mà d'acabat.

- Pintura a la calç: s'aplicarà una mà de fons amb pintura a la calç diluïda, fins a la impregnació dels porus de la rajola o ciment i dues mans d'acabat.

- Pintura al silicat: es protegiran els mobles de fusta i els vidres, atesa l'especial adherència d'aquesta classe de pintura i s'aplicarà una mà de fons i una altra d'acabat.

- Pintura al ciment: es prepararà en obra i s'aplicarà en dues capes espaiades almenys 24 hores.

- Pintura plàstica, acrílica, vinílica: si és sobre rajola, algeps o ciment, s'hi aplicarà una mà d'emprimació segelladora i dues mans d'acabat; si és sobre fusta, s'hi aplicarà una mà d'emprimació tapaporus, un empastat de vetes i colps amb posterior escatada i dues mans d'acabat.

- Pintura a l'oli: s'aplicarà una mà d'emprimació amb brotxa i una altra d'acabat, espaiant-les algun temps entre 24 i 48 hores.

- Pintura a l'esmalt: prèvia emprimació del suport s'aplicarà una mà de fons amb la mateixa pintura diluïda en cas que el suport sigui algeps, ciment o fusta, o dues mans d'acabat en cas de superfícies metàl·liques.

- Pintura martelé o esmalt d'aspecte martelat: s'aplicarà una mà d'emprimació anticorrosiva i una mà d'acabat amb pistola.

- Laca nitrocel·lulòsica: en cas que el suport sigui fusta, s'aplicarà una mà d'emprimació no grassa i en cas de superfícies metàl·liques, una mà d'emprimació antioxidant; a continuació, s'aplicaran dues mans d'acabat a pistola de laca nitrocel·lulòsica.

- Vernís hidròfug de silicona: una vegada net el suport, s'aplicarà el nombre de mans recomanat pel fabricant.

- Vernís gras o sintètic: es donarà una mà de fons amb vernís diluït i després d'una escatada fina del suport, s'aplicaran dues mans d'acabat.

- **Gestió de residus**

Els residus generats durant l'execució de la unitat d'obra seran tractats d'acord amb la *Part III: Gestió de residus de construcció o demolició en l'obra*.

- **Condicions d'acabament**

- Pintura al ciment: s'arruixaran les superfícies pintades dues o tres vegades cada dia unes 12 hores després de l'aplicació.

- Pintura al tremp: podrà tenir els acabats llisos, picada mitjançant corró de picar o gotejat mitjançant projecció amb pistola de gotes de pintura al tremp.

Control d'execució, assaigs i proves

Control d'execució

Es comprovarà que s'ha executat correctament la preparació del suport (emprimació segelladora, anticorrosiu, etc.), així com l'aplicació del nombre de mans de pintura necessaris.

Conservació i manteniment

Es comprovarà l'aspecte i el color, la inexistència de pelats, bufes i falta d'uniformitat, etc., de l'aplicació feta.

Prescripcions sobre verificacions a l'edifici acabat

Verificacions i proves de servei per a comprovar les prestacions finals de l'edifici

En el cas que es facin mesuraments *in situ* per a comprovar les exigències d'aïllament acústic a soroll aeri i de limitació del temps de reverberació, es duran a cap per laboratoris i d'acord amb el que s'estableix en les UNE-EN ISO 16283-1:2015, UNE-EN ISO 16283-1:2015+A1:2018 i UNE-EN ISO 16283-3:2016 per a soroll aeri i en la UNE-EN ISO 3382-1:2010 i UNE-EN ISO 3382-2:2008+ERRATUM:2009 V2 per a temps de reverberació. La valoració global de resultats dels mesuraments d'aïllament es portarà a terme d'acord amb les definicions de diferència de nivells estandarditzada per a cada tipus de soroll, segons el que s'estableix en l'annex H del DB HR.

Per al compliment de les exigències del DB HR, s'admeten toleràncies entre els valors obtinguts per mesuraments *in situ* i els valors límit establerts en l'apartat 2.1 del DB HR, de 3 dBA per a aïllament respecte a soroll aeri i de 0,1 s per a temps de reverberació.

4.2. Paviments de sòls i escales

4.2.1. Paviments flexibles per a sòls i escales

Descripció

Descripció

Revestiments de terres i escales amb materials flexibles.

Criteris de mesurament i valoració d'unitats

Metre quadrat de paviment flexible realment executat. Cal incloure tots els treballs i mitjans auxiliars, l'eliminació de restes i la neteja.

El revestiment d'escalons es mesurarà i valorarà en metres lineals i s'inclouran en el preu unitari tots els treballs, materials i mitjans auxiliars que siguin necessaris.

Prescripcions sobre els productes

Característiques i recepció dels productes que s'incorporen a les unitats d'obra

La recepció dels productes, equips i sistemes es farà d'acord amb la «Part II: Condicions de recepció de productes». Això comprèn el control de la documentació dels subministraments (també la corresponent al marcatge CE, quan sigui pertinent), el control mitjançant distintius de qualitat o avaluacions tècniques d'idoneïtat i el control mitjançant assaigs.

Segons CTE DB HE 1, punt 6 de l'apartat 5.1, en cas de formar part de l'envoltant tèrmic, es comprovarà que les propietats higrotèrmiques dels productes utilitzats en els tancaments es corresponen amb les especificades en el projecte: conductivitat tèrmica λ, factor de resistència a la difusió del vapor d'aigua μ, i, si és el cas, densitat ρ i calor específica c_p, de manera que es compleixi amb la transmitància tèrmica màxima exigida als tancaments que componen l'envoltant tèrmic.

Segons DB HR, apartat 4.1, en el plec de condicions del projecte han d'expressar-se les característiques acústiques dels productes utilitzats en els elements constructius de separació. Els productes que componen els elements constructius homogenis es caracteritzen per la massa per unitat de superfície kg/m^2.

- Material de revestiment (vegeu «Part II: Relació de productes amb marcatge CE», 8.8):

Moqueta en rotllo o taulells.

Linòleum.

PVC en rotllo o taulells.

Amiant-vinil.

Goma natural en rotllo o taulells.

Goma sintètica en rotllo o taulells.

Suro en taulells, etc.

Es comprovaran les característiques i la classe de reacció al foc, de manera que es compleixi el CTE DB SI 1, taula 4.1.

El valor de resistència a l'esvarada R és el valor de PTV que s'ha obtingut mitjançant l'assaig del pèndol de fricció, assaig en humit, descrit en la norma UNE 41901:2017 EX. Com a solució alternativa, s'admet que el risc d'esvarada en zones seques es limiti adequadament, sempre que el sòl assajat resulti acceptable si se segueix el procediment en sec descrit en la norma UNE 41902:2017 EX.

La mostra seleccionada serà representativa de les condicions més desfavorables d'esvarabilitat.

Amb la finalitat de limitar el risc d'esvarada, els sòls tindran una classe (resistència a l'esvarada) adequada segons el CTE DB SUA 1, en funció de l'ús i la localització en l'edifici. Aquesta classe es mantindrà durant la vida útil del paviment.

- Sistema de fixació:

En cas de moqueta en taulells, podran ser autoadhesius.

En cas de moqueta en rotllo, podrà anar adherida o tensada per adhesió o per llistons.

En cas de linòleum, PVC i amiant-vinil, tant en taulells, com en rotllo, podran anar adherits al suport.

En cas de goma en taulells o rotllo, podrà anar adherida o assegurada amb morter de ciment.

En qualsevol cas, l'adhesiu podrà ser de resines sintètiques amb polímers, resines artificials, bituminosos, ciments, cola, etc. La banda adhesiva en rotllos podrà ser de cinta termoplàstica impregnada amb adhesiu per ambdues cares.

- Mamperlà: podrà ser de fusta, d'acer inoxidable o perfil extrudit en aliatge d'alumini amb recobriment anòdic no menor de 15 micres, o PVC.

Prescripcions quant a l'execució per unitats d'obra

Característiques tècniques de cada unitat d'obra

Segons el DB HR, apartat 4.2, en el plec de condicions del projecte han d'expressar-se les característiques acústiques dels elements constructius que s'han obtingut mitjançant assaigs en laboratori. Si s'han obtingut mitjançant mètodes de càlcul, els valors obtinguts i la justificació dels càlculs han d'incloure's en la memòria del projecte i consignar-se en el plec de condicions.

- **Condicions prèvies: suport**

La superfície del forjat, llosa, terra flotant o solera estarà exempta de greixos, oli o pols i tindrà la planitud i el nivell previst.

En cas de paviment de moqueta en taulells autoadhesius o en rotllo, linòleum i PVC en taulells o en rotllo, taulells d'amiant-vinil i rotllos i rajoles de goma adherits, s'estendrà sobre el forjat, terra flotant o solera una capa de morter de ciment, i sobre aquesta una o més capes de pasta d'allisat.

En cas de paviment de goma en rotllo o rajoles assegurades amb ciment, s'estendrà sobre el forjat, terra flotant o solera una capa de morter de ciment, i sobre aquesta una capa de lletada de ciment.

Si pot haver-hi humitat entre el suport i la capa base de morter del revestiment, s'ha de tractar prèviament la presència d'humitat i posteriorment impermeabilitzar la zona, per exemple, col·locant entre ambdues una làmina impermeabilitzant.

- **Compatibilitat entre els productes, elements i sistemes constructius**

No es col·locaran paviments de moqueta en locals humits.

No es col·locaran paviments de linòleum o PVC en locals humits, ni en locals on es manipulen àlcalis, dissolvents aromàtics i cetones.

No es col·locaran paviments d'amiant-vinil en locals humits, ni en locals on es manipulen àcids orgànics diluïts, dissolvents orgànics aromàtics i particularment cetones.

No es col·locaran paviments de goma en locals on es manipulen àcids inorgànics, orgànics i oxidants concentrats, dissolvents aromàtics o clorats, olis i greixos animals, vegetals i minerals.

Procés d'execució

- **Execució**

En cas de paviments subministrats en rotllo, es tallaran en tires amb les mesures del local, però es deixaran una tolerància de 2-3 cm en excés.

En cas de paviments de taulells, es replantejarà la col·locació sobre la pasta d'allisat.

Les juntes de dilatació es faran coincidir amb les de l'edifici i es mantindran en tota la grossària del paviment.

Les juntes constructives es faran quan coincideixin paviments diferents.

Els taulells es col·locaran de manera que queden de gom a gom i sense celles.

En cas d'aplicar adhesiu, es farà en la forma i quantitat que indiqui el fabricant.

En cas de rotllos de moqueta tensats per adhesió, es col·locarà la banda adhesiva sobre la pasta d'allisat i al llarg del perímetre del sòl a revestir.

En cas de rotllos de moqueta tensats per llistons, s'asseguraran en tot el perímetre del local al morter de ciment i es deixarà joc amb el parament. La pasta d'allisat quedarà anivellada amb el llistó.

En cas de taulells o rotllos de linòleum adherits, les tires se solaparan 20 mm en les juntes i aquest solapament es tallarà utilitzant la vora superior de guia. Posteriorment, s'hi aplicarà l'adhesiu.

En cas de taulells de PVC homogeni adherits amb juntes soldades i quan en els cantells del material no existeixi bisellatge de fàbrica, s'obrirà una regata en la junta amb una fresa triangular per la qual s'introduirà, per calor i pressió, el cordó de soldadura.

Segons el CTE DB SUA 1, apartat 4.2.3, en els replans de planta de les escales de zones d'ús públic es disposarà una franja de paviment visual i tàctil en l'arrancada dels trams. Tindran 80 cm de longitud en el sentit de la marxa, l'amplària de l'itinerari i acanaladures perpendiculars a l'eix de l'escala. Les franges exigides per a senyalitzar l'itinerari accessible fins a un punt de crida accessible o fins a un punt d'atenció accessible, seran d'acanaladura paral·lela a la direcció de la marxa i tindran una amplària de 40 cm.

En general, no es xafarà el paviment durant les 24 hores següents a haver-lo col·locat.

- **Gestió de residus**

Els residus generats durant l'execució de la unitat d'obra es tractaran segons la «Part III: Gestió de residus de construcció o demolició en l'obra».

- **Toleràncies admissibles**

Segons el CTE DB SUA 1, apartat 2, el sòl no tindrà juntes que presenten un ressalt de més de 4 mm. Els elements ixents del nivell del paviment, puntuals i de petita dimensió (per exemple, els tancadors de portes) no han de sobreeixir del paviment més de 12 mm. Els elements ixents que excedeixin els 6 mm en les cares enfrontades al sentit de circulació de les persones no han de formar un angle amb el paviment que excedeixi els 45°. Els desnivells que no excedeixin els 5 cm es resoldran amb un pendent que no excedeixi el 25%. En zones per a circulació de persones, el sòl no presentarà perforacions o buits pels quals pugui introduir-se una esfera d'1,5 cm de diàmetre.

- **Condicions d'acabament**

Es netejaran les taques d'adhesiu o ciment que pogueren haver quedat.

En cas de revestiment d'escalons, el mamperlà es col·locarà amb adhesiu i es fixarà de manera que no existeixin celles amb la petjada i que encavalqui la contrapetja. En cas de ser de fusta o metàl·lic, es col·locarà amb gafes o caragols d'acer protegits contra la corrosió, i en cas de ser de goma, PVC o metàl·lic, es col·locarà amb adhesiu.

Control d'execució, assaigs i proves

- **Control d'execució**

Punts d'observació.

- Comprovació del suport:

Comprovar que el suport està sec, net i anivellat.

- Execució:

Comprovar el gruix de la capa d'allisat.

Verificar l'horitzontalitat de la capa d'allisat.

Verificar la planitud del revestiment amb regla de 2 m.

Aplicació de l'adhesiu. Assecat.

- Comprovació final:

Inspeccionar l'existència de bosses i celles.

Prescripcions sobre verificacions a l'edifici acabat

Verificacions i proves de servei per a comprovar les prestacions finals de l'edifici

En cas que es facin mesuraments *in situ* per a comprovar les exigències d'aïllament acústic a soroll aeri, d'aïllament acústic a soroll d'impactes i de limitació del temps de reverberació, es faran per laboratoris i segons el que estableixen les UNE-EN ISO 16283-1:2015, UNE-EN ISO 16283-1:2015+A1:2018 i UNE-EN ISO 16283-3:2016 per a soroll aeri i en la UNE-EN ISO 3382-1:2010 i UNE-EN ISO 3382-2:2008+ERRATUM:2009 V2 per a temps de reverberació. La valoració global dels resultats dels mesuraments d'aïllament es farà d'acord amb les definicions de diferència de nivells estandarditzada per a cada tipus de soroll que estableix l'annex H del DB HR.

Per al compliment de les exigències del DB HR s'admeten toleràncies entre els valors obtinguts per mesuraments *in situ* i els valors límit establits en l'apartat 2.1 del DB HR, de 3 dB per a aïllament a soroll aeri, de 3 dB per a aïllament a soroll d'impacte i de 0,1 s per a temps de reverberació.

4.3. Sostres suspesos

Descripció

Descripció

Revestiment de sostres en l'interior d'edificis mitjançant plaques d'escaiola, d'algeps laminat, metàl·liques, conglomerats, etc. (sense juntes aparents quan es tracti de sostres continus; fixes o desmuntables, en el cas de sostres registrables), amb la finalitat de reduir l'alçària d'un local, i/o augmentar l'aïllament acústic i/o tèrmic, i/o ocultar possibles instal·lacions o parts de l'estructura.

Criteris de mesurament i valoració d'unitats

Metre quadrat de superfície realment executada de sostre fals, inclosa la part proporcional d'elements de suspensió, entramats i suports.

Metre lineal de motlura perimetral, si n'hi hagués.

Unitat d'element decoratiu, si n'hi hagués.

Prescripcions sobre els productes

Característiques i recepció dels productes que s'incorporin a les unitats d'obra

La recepció dels productes, equips i sistemes es farà segons ho desenvolupa la «Part II: Condicions de recepció de productes». Això comprèn el control de la documentació dels subministraments (inclosa la del marcatge CE quan sigui pertinent), el control mitjançant distintius de qualitat o avaluacions tècniques d'idoneïtat i el control mitjançant assaigs.

Segons DB HR, apartat 4.1, en el plec de condicions del projecte han d'expressar-se les característiques acústiques dels productes utilitzats en els elements constructius de separació. Es comprovaran que es corresponen amb les especificades en el projecte. Els productes que componen els elements constructius homogenis es caracteritzen per la massa per unitat de superfície kg/m^2. Els productes utilitzats per a aplicacions acústiques es caracteritzen per: la resistivitat al flux de l'aire, r, en kPa·s/m^2, obtinguda segons la UNE-EN ISO 9053-1:2020, en el cas de productes de farciment de les cambres dels elements constructius de separació i el coeficient d'absorció acústica, α, almenys, per a les freqüències de 500, 1000 i 2000 Hz i el coeficient d'absorció acústica mitjà α_m, en el cas de productes utilitzats com a absorbents acústics. En cas de no disposar del valor del coeficient d'absorció acústica mitjà α_m, podrà utilitzar-se el valor del coeficient d'absorció acústica ponderat, α_w.

- Sostres suspesos (vegeu «Part II: Relació de productes amb marcatge CE», 8.9).

- Plafó d'escaiola, amb diferents tipus d'acabat: amb cara exterior llisa o en relleu, amb/sense fissurat i/o material acústic incorporat, etc. Les plaques d'escaiola no presentaran una humitat superior al 10% en pes, en el moment de col·locar-les.

- Plaques o plafons (vegeu «Part II: Relació de productes amb marcatge CE», segons material):

Plafons metàl·lics, de xapa d'alumini, (gruix mínim de xapa 0,30 mm, gruix mínim de l'anoditzat, 15 micres), xapa d'acer zincat lacat, etc., amb acabat perforat, llis o en reixeta, amb o sense material absorbent acústic incorporat.

Placa rígida de conglomerat de llana mineral o un altre material absorbent acústic.

Plaques d'algeps laminat amb/sense cara vista revestida per làmina vinílica. gruix mínim 1 placa: 15 mm. gruix mínima 2 o més plaques: 2x12,5 mm.

Plaques d'escaiola (vegeu «Part II: Relació de productes amb marcatge CE», 8.10).

Placa de fibres vegetals unides per un conglomerant: serà incombustible i estarà tractada contra el podriment i els insectes.

Plafons de tauler contraxapat.

Làmines de fusta, alumini, etc.

- Estructura d'armat de plaques per a sostres continus (vegeu «Part II: Relació de productes amb marcatge CE», 19.5):

Estructura de perfils d'acer galvanitzat o alumini amb acabat anoditzat (gruix mínim 10 micres), longitudinals i transversals.

Sistema de fixació:

Element de suspensió: podrà ser mitjançant vareta de roscar d'acer galvanitzat amb ganxo tancat en tots dos extrems, perfils metàl·lics galvanitzats, tirants de reglatge ràpid, etc.

Element de fixació al forjat:

Si és de formigó, podrà ser mitjançant clau d'acer galvanitzat fixat mitjançant tir de pistola i ganxo amb rosca, etc.

Si són blocs d'entrebigat, podrà ser mitjançant tac de material sintètic i baga de rosca d'acer galvanitzat, etc.

Si són biguetes, podrà ser mitjançant abraçadora de xapa galvanitzada, etc.

En cas que l'element de suspensió siguin canyes, aquestes es fixaran mitjançant pasta d'escaiola i fibres vegetals o sintètiques.

Element de fixació a placa: podrà ser mitjançant filferro d'acer recuit i galvanització, pilot d'escaiola i fibres vegetals o sintètiques, perfils laminats ancorats al forjat, amb o sense perfils secundaris de suspensió, i caragols per a la subjecció de les plaques, etc., per a sostres continus. Per a sostres registrables, podrà ser mitjançant perfil en T d'alumini o xapa d'acer galvanitzada, perfil en O amb pinça a pressió, etc., i podrà quedar vist o ocult.

- Material de juntes entre planxes per a sostres continus (vegeu «Part II: Relació de productes amb marcatge CE», 19.2): podrà ser de pasta d'escaiola (80 l d'aigua per cada 100 kg d'escaiola) i fibres vegetals o sintètiques, etc.

- Elements decoratius (vegeu «Part II: Relació de productes amb marcatge CE», 19.2): motlures o florons d'escaiola, fixats amb cola, etc.

L'apilament dels materials haurà de fer-se a cobert per a protegir-los de la intempèrie.

Les plaques es traslladaran en vertical o de costat, i s'evitarà la manipulació en horitzontal.

Per a col·locar les plaques, caldrà ajustar-les prèviament sense forçar-les perquè encaixen en el lloc.

Prescripcions quant a l'execució per unitats d'obra

Característiques tècniques de cada unitat d'obra

Segons el DB HR, apartat 4.2, en el plec de condicions del projecte han d'expressar-se les característiques acústiques dels elements constructius que s'han obtingut mitjançant assaigs en laboratori. Si s'han obtingut mitjançant mètodes de càlcul, els valors obtinguts i la justificació dels càlculs han d'incloure's en la memòria del projecte i consignar-se en el plec de condicions.

- **Condicions prèvies: suport**

Abans de començar la col·locació del sostre suspès s'hauran disposat, fixat i acabat totes les instal·lacions situades davall del forjat. Les instal·lacions que hagin de quedar ocultes s'hauran sotmès a les proves necessàries perquè funcionen correctament. Preferiblement, s'hauran fet les particions (quan es tracti d'elements de separació entre unitats d'ús diferents, ha de fer-se primerament l'element de separació vertical i després el sostre, segons el DB HR), la fusteria de buits exteriors amb envidraments i les caixes de persianes.

- **Compatibilitat entre els productes, elements i sistemes constructius**

S'adoptaran les següents mesures per a prevenir el fenomen electroquímic de la corrosió galvànica entre metalls amb diferent potencial:

- Evitar el contacte entre dos metalls de diferent activitat. En cas de no poder evitar el contacte, s'hauran de seleccionar metalls pròxims en la sèrie galvànica.

- Aïllar elèctricament els metalls amb diferent potencial.

- Evitar que l'aigua i l'oxigen accedeixin a la zona d'unió dels dos metalls.

Procés d'execució

- **Execució**

Prèviament, s'hauran obtingut els nivells en tots els locals que siguin objecte d'actuació, és a dir, s'haurà marcat l'alçària indeleblement en tots els paraments i elements singulars i/o sortints, com ara pilars, marcs, etc.

Els sostres suspesos no seran continus entre dos recintes pertanyents a unitats d'ús diferents, segons el DB HR. La cambra d'aire entre el forjat i el sostre suspès ha d'interrompre's o tancar-se quan el sostre suspès escometi un element de separació vertical entre unitats d'ús diferents.

Quan discorrin conductes d'instal·lacions pel sostre suspès, ha d'evitar-se que aquests conductes connecten rígidament el forjat i les capes que formen el sostre.

En cas que en el sostre hi hagués lluminàries encastades, no han de formar una connexió rígida entre les plaques del sostre i el forjat. A més, l'execució de les lluminàries encastades no ha de disminuir l'aïllament acústic previst inicialment.

En cas que els sostres suspesos disposaren d'un material absorbent en la cambra, ha d'emplenar de manera contínua tota la superfície de la cambra i reposar en el dors de les plaques i zones superiors de l'estructura portant. A més, es recomana que el material absorbent pugi fins al forjat per tots els costats del plènum.

Han de segellar-se totes les juntes perimètriques o tancar-se el plènum del sostre suspès o el sòl registrable, especialment en les coincidències amb elements de separació verticals entre unitats d'ús diferents.

- Sostres continus:

Es disposaran un mínim de 3 elements de suspensió, no alineats i uniformement repartits per m^2.

En el cas de fixacions metàl·liques i tiges de suspensió, es disposaran verticals i es lligaran amb doble filferro de diàmetre mínim de 0,70 mm. Quan es tracti d'un sistema industrialitzat, l'estructura sustentadora s'ancorarà al forjat i es caragolarà als perfils secundaris (si n'hi ha) i als perimetrals. Les plaques es caragolaran perpendicularment i alternadament als perfils. Es recomana suspendre el fals sostre mitjançant amortidors que eviten la connexió rígida amb el sostre original.

En cas de fixació amb canyes, s'asseguraran amb pasta d'escaiola (en la proporció de 80 l d'aigua per 100 kg d'escaiola) i fibres vegetals o sintètiques. Aquestes fixacions podran disposar-se en qualsevol direcció.

En cas de planxes d'escaiola, es disposaran sobre cabirons que permeten anivellar-les. A més, es col·locaran les unions longitudinals en el sentit de la llum rasant, i les unions transversals, alternades.

Les planxes perimetrals estaran separades 5 mm dels paraments verticals.

Les juntes de dilatació es disposaran cada 10 m i es formaran amb un tros de planxa assegurada amb pasta d'escaiola a un dels costats i de manera lliure en l'altre costat.

Si s'haguessin projectat 2 o més plaques per a formar el fals sostre, cadascuna de les plaques es col·locarà contraxapada respecte a les plaques de la fase anterior.

Si el sostre té trapes de registre, les juntes perimetrals de les trapes han de ser hermètiques.

- Sostres registrables:

Les varetes de roscar que s'usen com a element de suspensió s'uniran per l'extrem superior a la fixació i per l'extrem inferior al perfil de l'entramat, mitjançant una rosca.

Les varetes de roscar que s'usin com a element de falcament es col·locaran entre dos perfils de l'entramat, mitjançant maneguets. La distància entre varetes de roscar no serà superior a 120 cm.

Els perfils que formen l'entramat i els perfils de rematada s'anivellaran convenientment a les distàncies que determinin les dimensions de les plaques i a l'alçària prevista en tot el perímetre. Els perfils de rematada es fixaran amb tacs i caragols de cap pla, amb una distància màxima de 50 cm entre si.

La col·locació de les plaques s'iniciarà pel perímetre. Les plaques es recolzaran sobre l'angle de xapa i sobre els perfils de l'entramat.

En el cas de les plaques acústiques metàl·liques, la col·locació s'iniciarà pel perímetre transversalment al perfil U, recolzades en l'element de rematada per un extrem, i fixades al perfil U amb pinces. La suspensió es reforçarà amb un caragol de cap pla del mateix material que les plaques.

- **Gestió de residus**

Els residus generats durant l'execució de la unitat d'obra es tractaran segons la «Part III: Gestió de residus de construcció o demolició en l'obra».

- **Condicions d'acabament**

Les unions entre planxes es rebliran amb fibres vegetals o sintètiques i pasta d'escaiola (amb una proporció de 80 l d'aigua per cada 100 kg d'escaiola), i s'acabaran interiorment amb pasta d'escaiola en una proporció de 100 l d'aigua per cada 100 kg d'escaiola.

Abans de fer qualsevol tipus de treball en el sostre fals, s'esperarà almenys 24 hores.

Per a la col·locació de lluminàries, o qualsevol altre element, es respectarà la modulació de les plaques, suspensions i falcaments.

El sostre fals quedarà net, amb la superfície plana i al nivell previst. El conjunt quedarà estable i indeformable.

Control d'execució, assaigs i proves

- **Control d'execució**

Punts d'observació.

- Prèviament a l'execució:

Es comprovarà que ja estan executats tots els tancaments verticals que delimiten el recinte, i que arriben fins al forjat. Aquests tancaments verticals han de tenir el revestiment que s'indica en el projecte, fins i tot en la zona que quedarà tapada pel sostre suspès.

Es comprovarà que els materials que componen el tancament es troben en bon estat i no existeixen trencaments en les plaques.

- Execució:

Es comprovarà que la humitat de les plaques és menor al 10%.

Es comprovarà el rebliment d'unions i acabats. No s'admetran defectes aparents en el reble de les juntes o en l'acabat.

Es comprovaran les fixacions en tacs, abraçadores, lligams i varetes. Els perfils o elements de fixació del sostre suspès es col·loquen segons s'indica en el projecte (esmorteïts o no).

Es comprovarà que la separació entre planxes i paraments és menor a 5 mm.

Es comprovarà que els conductes d'instal·lacions no reposen sobre les plaques d'algeps laminat. Les perforacions per al pas d'instal·lacions s'executen únicament en el punt d'eixida i segons s'indica en el projecte.

Suspensió i falcament. La separació entre tiges de suspensió i entre varetes de falcament, serà inferior a 1,25 m. No s'admetrà un lligat deficient de les tiges de suspensió, ni hi haurà menys de 3 varetes per m^2.

Es comprovarà que en cas de col·locar-se dues o més fases de plaques d'algeps, la segona fase s'ha ancorat de forma contraxapada respecte a la fase anterior.

Els encaixos, els mecanismes elèctrics i les lluminàries són apropiades per a les plaques d'algeps laminat.

Es comprovarà la planitud en totes les direccions amb regla de 2 m. Els errors en la planitud no seran superiors a 4 mm.

Es comprovarà l'anivellament. El pendent del sostre no serà superior a 0,50%.

Prescripcions sobre verificacions a l'edifici acabat

Verificacions i proves de servei per a comprovar les prestacions finals de l'edifici

En cas que es facin mesuraments *in situ* per a comprovar les exigències d'aïllament acústic a soroll aeri, d'aïllament acústic a soroll d'impactes i de limitació del temps de reverberació, es faran per laboratoris i segons el que estableixen les UNE-EN ISO 16283-1:2015, UNE-EN ISO 16283-1:2015+A1:2018 i UNE-EN ISO 16283-3:2016 per a soroll aeri, i la UNE-EN ISO 3382-1:2010 i UNE-EN ISO 3382-2:2008+ERRATUM:2009 V2 per a temps de reverberació. La valoració global dels resultats dels mesuraments d'aïllament es farà d'acord amb les definicions de diferència de nivells estandarditzada per a cada tipus de soroll que estableix l'annex H del DB HR.

Per al compliment de les exigències del DB HR, s'admeten toleràncies entre els valors obtinguts per mesuraments *in situ* i els valors límit establits en l'apartat 2.1 del DB HR, de 3 dB per a aïllament a soroll aeri, de 3 dB per a aïllament a soroll d'impacte i de 0,1 s per a temps de reverberació.

PART II. Condicions de recepció dels productes

1. Condicions de recepció dels productes

1.1. Codi Tècnic de l'Edificació

Segons s'indica en el Codi Tècnic de l'Edificació, en la Part I, article 7.2, el control de recepció en obra de productes, equips i sistemes, es farà així:

7.2. Control de recepció en obra de productes, equips i sistemes.

1. El control de recepció té per objecte comprovar que les característiques tècniques dels productes, equips i sistemes subministrats satisfan el que s'exigeix en el projecte. Aquest control comprendrà:

a) el control de la documentació dels subministraments, realitzat d'acord amb l'article 7.2.1;

b) el control mitjançant distintius de qualitat o avaluacions tècniques d'idoneïtat, segons l'article 7.2.2; i

c) el control mitjançant assaigs, d'acord amb l'article 7.2.3.

7.2.1. Control de la documentació dels subministraments.

1. Els subministradors lliuraran al constructor, que els facilitarà a la direcció facultativa, els documents d'identificació del producte exigits per la normativa de compliment obligat i, si és el cas, pel projecte o per la direcció facultativa. Aquesta documentació comprendrà, almenys, els documents següents:

a) els documents d'origen, full de subministrament i etiquetatge;

b) el certificat de garantia del fabricador, signat per persona física; i

c) els documents de conformitat o autoritzacions administratives exigides reglamentàriament, inclosa la documentació corresponent al marcatge CE dels productes de construcció, quan sigui pertinent, d'acord amb les disposicions que siguin transposició de les directives europees que afecten els productes subministrats.

7.2.2. Control de recepció mitjançant distintius de qualitat i avaluacions d'idoneïtat tècnica.

1. El subministrador proporcionarà la documentació necessària sobre:

a) els distintius de qualitat que ostenten els productes, equips o sistemes subministrats, que asseguren les característiques tècniques d'aquests exigits en el projecte i documentarà, si és el cas, el reconeixement oficial del distintiu d'acord amb el que s'estableix en l'article 5.2.3; i

b) les avaluacions tècniques d'idoneïtat per a l'ús previst de productes, equips i sistemes innovadors, d'acord amb el que s'estableix en l'article 5.2.5, i la constància del manteniment de les característiques tècniques.

2. El director de l'execució de l'obra verificarà que aquesta documentació és suficient per a l'acceptació dels productes, equips i sistemes emparats per aquesta.

7.2.3. Control de recepció mitjançant assaigs.

1. Per a verificar el compliment de les exigències bàsiques del CTE pot ser necessari, en determinats casos, portar a cap assaigs i proves sobre alguns productes, segons el que s'estableix en la reglamentació vigent, o bé segons el que s'especifica en el projecte o ordenats per la direcció facultativa.

2. La realització d'aquest control s'efectuarà d'acord amb els criteris establits en el projecte o indicats per la direcció facultativa sobre el mostreig del producte, els assaigs a dur a terme, els criteris d'acceptació i de rebuig i les accions a adoptar.

Aquest plec de condicions, d'acord amb el que s'indica en el CTE, desenvolupa el procediment a seguir en la recepció dels productes en funció que estiguen afectats o no pel Reglament (UE) núm. 305/2011 del Parlament Europeu i del Consell, de 9 de març de 2011, pel qual s'estableixen condicions harmonitzades per a la comercialització de productes de construcció i es deroga la Directiva 89/106/CEE del Consell.

Aquest Reglament fixa condicions per a la introducció en el mercat o la comercialització dels productes de construcció establint regles harmonitzades sobre com expressar les prestacions dels productes de construcció en relació amb les característiques essencials i sobre l'ús del marcatge CE en aquests productes.

1.2. Productes afectats pel Reglament europeu de productes de construcció (RPC)

Els productes de construcció de famílies específiques cobertes per una norma harmonitzada (hEN) o d'acord amb una avaluació tècnica europea (ETE) emesa per a aquests, disposen del marcatge CE i d'aquesta manera és possible conèixer les característiques essencials per a les quals el fabricant en declararà les prestacions quan aquest s'introdueixi en el mercat.

Aquests productes seran rebuts en obra segons el procediment següent:

a) Control de la documentació dels subministraments: es verificarà l'existència dels documents establits en els apartats a) b) i c) de l'article 7.2.1 de l'apartat 1.1 anterior, inclosa la documentació corresponent al marcatge CE:

1. Haurà de portar el marcatge CE. Si no el tingués, s'hauria de rebutjar. El marcatge CE vindrà col·locat:

- en el producte de construcció, de manera visible, llegible i indeleble, o

- en una etiqueta adherida a aquest.

Quan això no sigui possible o no pugui garantir-se a causa de la naturalesa del producte, vindrà:

- en l'envàs, o

- en els documents d'acompanyament (per exemple en l'albarà o en la factura).

2. S'haurà de verificar sobre les característiques essencials indicades el compliment de les característiques tècniques mínimes exigides per la reglamentació, pel projecte, o per la direcció facultativa, la qual cosa es farà mitjançant la comprovació d'aquestes en el marcatge CE.

3 Es comprovarà la documentació del marcatge CE.

El marcatge CE vindrà col·locat únicament en els productes de construcció respecte dels quals el fabricant, l'importador o el distribuïdor, hagi emès una declaració de prestacions (DdP o DoP). Si no s'ha emès la DdP, no podrà haver-se introduït en el mercat amb el marcatge CE. No es podran incloure o sobreposar amb aquestes altres marques de qualitat de producte, sistemes de qualitat (ISO 9000), altres característiques no incloses en l'especificació tècnica europea harmonitzada aplicable, etc.

La DdP, sigui en paper o per via electrònica, d'acord amb les especificacions tècniques harmonitzades, inclou les prestacions per nivells, classes o una descripció de totes les característiques essencials relacionades amb l'ús o usos previstos del producte que apareguin en l'annex o els annexos Z de les corresponents normes harmonitzades vinculades amb el producte.

Quan sigui procedent, la DdP també ha d'anar acompanyada d'informació sobre el contingut de substàncies perilloses en el producte de construcció, per a millorar les possibilitats de la construcció sostenible i facilitar el desenvolupament de productes respectuosos amb el medi ambient.

Els fabricants, com a base per a la DdP, hauran elaborat una documentació tècnica en la qual es descriguin tots els documents corresponents relatius al sistema requerit d'avaluació i verificació de la constància de les prestacions. Però aquesta documentació tècnica no es lliura al client, únicament haurà d'estar disponible per a l'Administració o les autoritats de vigilància de mercat.

En el cas de productes sense normes harmonitzades, pot donar-se la situació que el fabricant, havent obtingut d'un organisme d'avaluació tècnica (OAT) una avaluació tècnica europea (ATE), o un anterior DITE, per al seu producte i un ús o usos previstos, hagi preparat una DdP i el marcatge CE. Una vegada emplenada l'avaluació i verificació de la constància de prestacions, a partir d'un document d'avaluació europeu (DAE) o Guia DITE, ja elaborat i que en cobreixi l'avaluació, o ben elaborat i adoptat expressament, es pot procedir a continuació a l'emissió de l'ATE. També pot donar-se la situació que per a aquesta classe de producte, d'altres fabricants, pugui trobar-se en el mercat sense el marcatge CE, per la qual cosa hauran d'utilitzar-se altres instruments previstos en la reglamentació per a demostrar el compliment dels requisits reglamentaris. Sobre aquest tema, poden continuar utilitzant-se productes que disposen de DITE, expedits abans de l'1 de juliol de 2013, durant tot el seu període de validesa, llevat que passi a ser obligatori el marcatge CE per a aquest producte per disposar-se de norma harmonitzada (una vegada finalitzat el període de coexistència).

Quedarien exempts de disposar de marcatge CE, per no haver-se emès per a aquests la declaració de prestacions:

- Els productes de construcció fabricats per unitat o fets a mida en un procés no en sèrie, en resposta a una comanda específica i instal·lats en una obra única determinada per un fabricant.

- Els productes que s'elaboren o s'obtenen per la mateixa empresa responsable de l'obra i per a instal·lar-los en aquesta obra, i no hi haurà una comercialització del producte a una tercera part, és a dir, que no hi ha transacció comercial (ex.: morter dosificat i barrejat en l'obra).

- Els productes singulars fabricats de manera específica per a la restauració d'edificis històrics o artístics per a conservació del patrimoni.

El receptor de producte, o d'una partida dels productes, rebrà del fabricant o si és el cas del distribuïdor o importador, una còpia de la DdP (no és necessari que siguin originals signats), bé en paper o bé per via electrònica.

També, alguns fabricants, distribuïdors o importadors, pot ser que donen accés a la còpia de la DdP a través de la consulta en la pàgina web de l'empresa, sempre que es compleixi:

a) es garanteixi que el contingut de la DdP no es modificarà després d'haver donat accés a aquesta;

b) es garanteixi que estigui subjecta a un seguiment i manteniment a fi que els destinataris de productes de construcció tinguin sempre accés a la pàgina web i a les DdP;

c) es garanteixi que els destinataris de productes de construcció tinguin accés gratuït a la DdP durant un període de deu anys després que el producte de construcció s'hagi introduït en el mercat; i

d) de les instruccions als destinataris de productes de construcció sobre la manera d'accedir a la pàgina web i les DdP emeses per a aquests productes disponibles en aquesta pàgina web.

No obstant el que s'acaba de dir, és obligatori el lliurament d'una còpia de la DdP en paper si així ho requereix el receptor del producte. La còpia de la DdP a Espanya s'exigeix que es faciliti, almenys en castellà. A voluntat del fabricant pot ser que es presenti, de manera afegida, en alguna de les llengües cooficials.

També s'adjuntarà amb la DdP la «fitxa de seguretat» sobre les substàncies perilloses segons els articles 31 i 33 del Reglament «REACH» núm. 1907/2006.

A més, al costat del producte, bé en els envasos, albarans, fulls tècnics, etc. vindran les seves instruccions pertinents d'ús, muntatge, instal·lació, conservació, etc. perquè la prestació declarada es mantingui a condició que el producte sigui correctament instal·lat; també la informació de seguretat, amb possibles avisos i precaucions. Això serà particularment rellevant per a productes que es venen en forma d'equips per a instal·lar-los.

NOTA: Els distribuïdors no estan obligats a retirar de les seves instal·lacions els productes de construcció que hagin rebut abans de l'1 de juliol de 2013 i que ja ostentaven el marcatge CE segons la Directiva de productes de construcció, encara que no estiguin acompanyats per una DdP, i podran continuar venent-los fins a esgotar l'estoc de productes rebuts abans d'aquesta data.

La informació necessària per a la comprovació del marcatge CE s'amplia per a determinats productes rellevants i d'ús freqüent en edificació en la subsecció 2.1 de la present Part II del Plec.

b) En el cas que alguna especificació d'un producte no estigui prevista en les característiques tècniques del marcatge CE, haurà de realitzar-se complementàriament el control de recepció mitjançant distintius de qualitat o mitjançant assaigs, segons que sigui adequat a la característica en qüestió.

1.3. Productes no afectats pel Reglament europeu de productes de construcció (RPC), o amb marcatge CE en el qual no consti la característica requerida

Els procediments per a l'avaluació de les prestacions dels productes de construcció en relació amb les seves característiques essencials que no estiguin coberts per una norma harmonitzada s'exposen a continuació.

Si el producte no està afectat pel RPC, el procediment a seguir per a la seva recepció en obra (excepte en el cas de productes provinents de països de la UE que posseeixin un certificat d'equivalència emés per l'Administració general de l'Estat) consisteix en la verificació del compliment de les característiques tècniques mínimes exigides per la reglamentació, el projecte, o la direcció facultativa, mitjançant els controls previstos en el CTE, a saber:

a) Control de la documentació dels subministraments: es verificarà en obra que el producte subministrat ve acompanyat dels documents establits en els apartats a) i b) de l'article 7.2.1 de l'apartat 1.1 anterior, i els documents de conformitat o autoritzacions administratives exigides reglamentàriament, entre els quals cal esmentar:

La certificació de conformitat amb els requisits reglamentaris (antic certificat d'homologació) emès per un laboratori d'assaig acreditat per ENAC (d'acord amb les especificacions del RD 2200/1995) per als productes afectats per disposicions reglamentàries vigents del Ministeri d'Indústria.

En determinats casos particulars, es requereix el certificat del fabricant, que acrediti la succió en fàbriques amb categoria d'execució A, si aquest valor no ve especificat en la declaració del subministrador o DdP del marcatge CE (CTE DB ES F).

b) Control de recepció mitjançant distintius de qualitat i avaluacions tècniques de la idoneïtat:

Segell o marca de conformitat a norma emés per una entitat de certificació acreditada per ENAC (Entitat Nacional d'Acreditació) d'acord amb les especificacions del RD 2200/1995.

Avaluació tècnica favorable d'idoneïtat del producte per a l'ús previst en el qual es reflecteixin les propietats d'aquest.

En la pàgina web del Codi Tècnic de l'Edificació es pot consultar la relació de marques, els segells, les certificacions de conformitat i altres distintius de qualitat voluntaris de les característiques tècniques dels

productes, els equips o els sistemes, que s'incorporen als edificis i que contribueixin al compliment de les exigències bàsiques.

A més dels distintius de qualitat inscrits en aquest registre, hi ha els distintius oficialment reconeguts conforme al Codi Estructural i a la Instrucció per a la Recepció de Ciments (RC 16). Les dues instruccions defineixen requisits específics per als distintius de qualitat a fi d'aportar un valor afegit per als usuaris.

En la mateixa pàgina web es poden consultar també els organismes autoritzats per les administracions públiques competents per a la concessió d'avaluacions tècniques de la idoneïtat de productes o sistemes innovadors o altres autoritzacions o acreditacions d'organismes i entitats que avalen la prestació de serveis que faciliten l'aplicació del CTE.

c) Control de recepció mitjançant assaigs:

Certificat d'assaig d'una mostra del producte elaborat per un laboratori d'assaigs per al control de qualitat de l'edificació inscrit en el Registre General del Codi Tècnic de l'Edificació de les entitats de control de qualitat de l'edificació i dels laboratoris d'assaigs per al control de qualitat de l'edificació.

Es pot consultar el registre general de laboratoris d'assaigs per al control de qualitat de l'edificació i la relació d'assaigs i proves de servei que poden fer per a la prestació de l'assistència tècnica en la pàgina web del Codi Tècnic de l'Edificació.

La justificació de les característiques dels productes de construcció i la seva posada en obra resulta rellevant per a la direcció facultativa, ja que d'acord amb l'art. 7 de la part I del CTE, s'hauran d'incloure en el llibre de l'edifici les acreditacions documentals dels productes que s'incorporin a l'obra, així com les instruccions d'ús i manteniment de l'edifici. A més, aquesta documentació serà dipositada en el col·legi professional corresponent o, si és el cas, en l'Administració pública competent.

A continuació, en l'apartat 2. Relació de productes amb marcatge CE, s'especifiquen els productes d'edificació als quals se'ls exigeix el marcatge CE, segons l'última resolució publicada en el moment de la redacció del present document (Resolució de 6 d'abril de 2017, de la Direcció General d'Indústria i de la Petita i Mitjana Empresa, per la qual s'amplien els annexos I, II i III de l'Ordre de 29 de novembre de 2001, per la qual es publiquen les referències a les normes UNE que són transposició de normes harmonitzades, així com el període de coexistència i l'entrada en vigor del marcatge CE relatiu a diverses famílies de productes de construcció).

A mesura que vagin apareixent noves resolucions, aquesta relació haurà d'actualitzar-se en els plecs de condicions tècniques particulars de cada projecte.

2. Relació de productes amb marcatge CE

Relació de productes, amb la referència corresponent, per als quals s'amplia la informació, per considerar-se oportú conèixer-ne més a fons les especificacions tècniques i característiques a l'hora de dur-ne a terme la recepció, ja que són productes d'ús freqüent i determinants per a garantir les exigències bàsiques que s'estableixen en la reglamentació vigent.

Índex:

1. FONAMENTACIÓ I ESTRUCTURES

1.2.1. PRODUCTES PREFABRICATS DE FORMIGÓ: PLAQUES ALVEOLARS

1.2.2. PRODUCTES PREFABRICATS DE FORMIGÓ: PILONS DE FONAMENTACIÓ

1.2.4. PRODUCTES PREFABRICATS DE FORMIGÓ: ELEMENTS PER A FORJATS NERVATS

1.2.5. PRODUCTES PREFABRICATS DE FORMIGÓ: ELEMENTS ESTRUCTURALS LINEALS

2. FÀBRIQUES DE CONSTRUCCIÓ

2.1.1. PECES D'ARGILA CUITA PER A FÀBRIQUES DE CONSTRUCCIÓ

2.1.2. PECES SILICOCALCÀRIES PER A FÀBRIQUES DE CONSTRUCCIÓ

2.1.3. BLOCS DE FORMIGÓ (ÀRIDS DENSOS I LLEUGERS) PER A FÀBRIQUES DE CONSTRUCCIÓ

2.1.4. BLOCS DE FORMIGÓ CEL·LULAR CURAT EN AUTOCLAU PER A FÀBRIQUES DE CONSTRUCCIÓ

2.1.5. PECES DE PEDRA ARTIFICIAL PER A FÀBRICA DE CONSTRUCCIÓ

2.1.6. PECES DE PEDRA NATURAL PER A FÀBRICA DE CONSTRUCCIÓ

2.2.1. CLAUS, AMARRAMENTS, ESTREPS I MÈNSULES

2.2.3. ARMADURES AMB CAPA DA'RGAMASSA

3. PRODUCTES AÏLLANTS TÈRMICS PER A APLICACIONS EN L'EDIFICACIÓ

3.1.1. PRODUCTES MANUFACTURATS DE LLANA MINERAL (MW)

3.2.1. PRODUCTES MANUFACTURATS DE POLIESTIRÈ EXPANDIT (EPS)

3.3.1. PRODUCTES MANUFACTURATS DE POLIESTIRÈ EXTRUDIT (XPS)

3.4.1. PRODUCTES MANUFACTURATS D'ESCUMA RÍGIDA DE POLIURETÀ (PU)

3.5.1. PRODUCTES MANUFACTURATS D'ESCUMA FENÒLICA (PF)

3.8.1. PRODUCTES MANUFACTURATS DE VIDRE CEL·LULAR (CG)

3.9. PRODUCTES MANUFACTURATS DE LLANA DE FUSTA (WW)

3.10. PRODUCTES MANUFACTURATS DE PERLITA EXPANDIDA (EPB)

3.11. PRODUCTES MANUFACTURATS DE SURO EXPANDIT (ICB)

3.12. PRODUCTES MANUFACTURATS DE FIBRA DE FUSTA (WF)

4. IMPERMEABILITZACIÓ

4.1. LÀMINES FLEXIBLES PER A LA IMPERMEABILITZACIÓ

4.1.1. LÀMINES BITUMINOSES AMB ARMADURA PER A IMPERMEABILITZACIÓ DE COBERTES

4.1.2. LÀMINES AUXILIARS PER A COBERTES AMB ELEMENTS DISCONTINUS

4.1.3. LÀMINES AUXILIARS PER A MURS

4.1.4. LÀMINES PLÀSTIQUES I DE CAUTXÚ PER A IMPERMEABILITZACIÓ DE COBERTES

4.1.7. LÀMINES BITUMINOSES PER AL CONTROL DEL VAPOR D'AIGUA

7. FUSTERIA, DEFENSES, FERRATGES I VIDRE

7.1.1. FINESTRES I PORTES PER ALS VIANANTS EXTERIORS

7.4. VIDRES PER A LA CONSTRUCCIÓ

8. REVESTIMENTS

8.1.1. TAULELLS DE PEDRA NATURAL PER A ÚS COM A PAVIMENT EXTERIOR

8.1.4. PLAQUES DE PEDRA NATURAL PER A REVESTIMENTS MURALS

8.1.5. PLAQUETES DE PEDRA NATURAL

8.1.6. TAULELLS DE PEDRA NATURAL PER A PAVIMENTS I ESCALES

8.3.1. TEULES DE FORMIGÓ

8.3.3. TAULELLS DE FORMIGÓ

8.3.5. TAULELLS DE TERRATZO PER A ÚS INTERIOR

8.3.6. TAULELLS DE TERRATZO PER A ÚS EXTERIOR

8.4.1. TEULES CERÀMIQUES I PECES AUXILIARS

8.4.3. ADHESIUS PER A TAULELLS CERÀMICS

8.4.4. TAULELLS CERÀMICS

8.5.1. PAVIMENTS DE FUSTA

19. ALTRES

19.1.1. CIMENTS COMUNS

19.1.8. CALÇS PER A LA CONSTRUCCIÓ

19.1.9. ADDITIUS PER A FORMIGONS

19.1.13. MORTERS PER A ARREBOSSADA I LLUÏDA

19.1.14. MORTERS PER A CONSTRUCCIÓ

19.1.15. ÀRIDS PER A FORMIGÓ

19.1.18. ÀRIDS PER A MORTERS

19.2.1. PLAQUES D'ALGEPS LAMINAT

19.2.2. PLAFONS D'ALGEPS

19.2.5. ALGEPS DE CONSTRUCCIÓ I CONGLOMERANTS A BASE d'ALGEPS

1.2.1. PRODUCTES PREFABRICATS DE FORMIGÓ: PLAQUES ALVEOLARS

Plaques alveolars prefabricades, per extrusió, encofrat esvarós o emmotlament, per a ús en forjats i cobertes, murs i aplicacions similars, fetes de formigó pretesat o armat de densitat normal, de les dimensions següents:

- Elements pretesats: cantell màxim: 500 mm, amplària màxima: 1200 mm.

- Elements armats: cantell màxim: 300 mm, amplària màxima sense armadura transversal: 1200 mm, amplària màxima amb armat transversal: 2400 mm.

Les plaques tenen cantell constant, i es divideixen en una placa superior i inferior (també denominades ales), unides per ànimes verticals, en forma d'alvèols com a buits longitudinals en la secció transversal, que és constant i present un eix vertical simètric.

Són plaques amb vores laterals proveïdes amb un perfil acanalat per a crear una clau a tallant, per a transferir l'esforç vertical a través de les juntes entre peces contigües. Per a l'efecte diafragma, les juntes han de funcionar com a juntes horitzontals a tallant.

Hi ha diferents tipus de plaques alveolars, per exemple: massisses, combinades, etc. i a partir d'aquestes i amb el massissat o la formació d'una capa de compressió amb formigó *in situ* és possible conformar:

- Forjat de placa alveolar: fet amb plaques alveolars després del massissat de les juntes.

- Forjat de placa alveolar compost: de plaques alveolars complementades amb una capa de compressió *in situ*.

- Forjat de placa massissa: fet de plaques de nucli massís després de la injecció de les juntes.

- Forjat de placa massissa compost: completat amb una capa de compressió d'obra.

Condicions de subministrament i recepció

- Marcatge CE: Obligatori des de l'1 de juliol de 2013. Norma d'aplicació: UNE-EN 1168: 2006+A3:2012. Productes prefabricats de formigó. Plaques alveolars. Sistema d'avaluació i de verificació de la constància de les prestacions: 2+.

Identificació: es comprovarà que la identificació del producte rebut es correspon amb les característiques exigides per la normativa de compliment obligat i, si escau, pel projecte o per la direcció facultativa.

Característiques essencials referides als requisits bàsics, que poden estar especificades per a l'ús o els usos declarats, en funció del mètode de marcatge CE usat pel fabricant (mètode 1: declaració de dades geomètriques i de les propietats dels materials; mètode 2: declaració de la geometria, de les propietats materials i de les propietats de producte; mètode 3: declaració de la conformitat amb les especificacions de disseny donades diferenciant: mètode 3a, si les especificacions de disseny són donades pel client, i mètode 3b, si són donades pel fabricant, d'acord amb la comanda del client):

a. Resistència a compressió (del formigó), en N/mm^2.

b. Resistència última a la tracció i límit elàstic (de l'acer), en N/mm^2.

c. Resistència mecànica: geometria i materials (mètode 1); resistència mecànica, en kNm, kN, kN/m (mètode 2); especificació de disseny (mètode 3).

d. Resistència al foc: geometria i materials (mètode 1); resistència al foc, en min (mètode 2); especificació de disseny (mètode 3).

e. Aïllament al soroll aeri i transmissió del soroll per impacte: propietats acústiques, en dB.

f. Detalls constructius: propietats geomètriques, en mm, i documentació tècnica (dades de construcció com ara mesures, toleràncies, disposició de l'armadura, recobriment del formigó, condicions de suport transitòries i finals previstes i condicions d'elevació).

g. Durabilitat: condicions ambientals.

- Distintius de qualitat:

Es comprovarà que el producte posseeix els distintius de qualitat exigits, si és el cas, pel projecte o per la direcció facultativa, que asseguren les característiques exigides.

- Assaigs:

Si és el cas, es portaran a cap els assaigs necessaris per a comprovar alguna de les característiques essencials exigides per la normativa de compliment obligat, pel projecte o per la direcció facultativa. Assaigs regulats que poden arribar a ser requerits:

Esvarada inicial de cordons; secció transversal i longitudinal; finals de peça; característiques de les superfície superior de contacte rugosa o dentada en cas d'ús amb una capa de compressió *in situ*; forats de drenatge on s'especifiquen; resistència del formigó.

1.2.2. PRODUCTES PREFABRICATS DE FORMIGÓ: PILONS DE FONAMENTACIÓ

Pilons de fonamentació produïts en planta com a elements de formigó armat o pretesat, fabricats en una sola peça o en elements amb juntes integrades en el procés d'emmotlament. La secció transversal pot ser sòlida o de nucli buit, ben prismàtica o ben cilíndrica. Pot així mateix ser constant al llarg de tota la longitud del piló o disminuir parcialment o totalment al llarg d'aquest o de les seccions longitudinals.

Els pilons recollits en la norma UNE-EN 12794:2006+A1:2008/AC:2009 es divideixen en les classes següents:

Classe 1: Pilons o elements de piló amb armadura distribuïda o armadura de pretesat amb peu de piló engrandit o sense.

Classe 2: Pilons o elements de piló amb armadura composta per una única barra situada en el centre

Condicions de subministrament i recepció

- Marcatge CE obligatori des de l'1 de febrer de 2009. Norma d'aplicació: UNE-EN 12794:2006+A1:2008/AC:2009 i des de l'1 d'agost de 2009, norma d'aplicació: UNE-EN 12794:2006+A1:2008/AC:2009. Productes prefabricats de formigó. Pilons de fonamentació. Sistema d'avaluació i de verificació de la constància de les prestacions: 2+.

Identificació: El símbol del marcatge CE anirà acompanyat pel número d'identificació de l'organisme de certificació, el nom o marca comercial, els dos últims dígits de l'any, el número de certificat de conformitat CE, referència a aquesta norma, la descripció del producte (nom, material, dimensions i ús previst), la classe del piló, la classificació de la junta per a pilons compostos per elements i, quan sigui procedent, les propietats corresponents (és a dir, l'amplària de la separació, la capacitat portant estàtica calculada en compressió, tracció i flexió, i la rigidesa a flexió) per a pilons compostos i informació sobre les característiques essencials.

Es comprovarà que la identificació del producte rebut es correspon amb les característiques exigides per la normativa de compliment obligat i, si escau, pel projecte o per la direcció facultativa.

Característiques essencials referides als requisits bàsics, que poden estar especificades per a l'ús o els usos declarats:

a. Resistència a compressió del formigó (N/mm^2).

b. Resistència última a tracció i límit elàstic de l'acer (armat o pretesat), (N/mm^2).

c. Propietats geomètriques:

c.1. Toleràncies de fabricació (mm)

- rectitud de l’eix del fust del piló

- desviació de les seccions transversals

- desviació angular (segons la classe)

- corona (plana o convexa)

- desviació de l’eix de qualsevol peu engrandit

- posició de l’acer d’armadura i pretesat

- recobriment de l’armadura

- desviació angular (segons la classe)

c.2. Dimensions mínimes

- factor de forma (segons la classe)

- dimensions del peu engrandit

c.3. Juntes del piló

c.4. Sabata del peu

- desviació de l’eix central

- desviació angular

d. Resistència mecànica (per càlcul), (KNm, KN, KN/m).

e. Condicions de durabilitat.

f. Rigidesa de les juntes del piló (classe).

La resistència mecànica pot especificar-se mitjançant tres mètodes que seleccionarà el fabricant amb els criteris que s’indiquen:

Mètode 1: mitjançant la declaració de dades geomètriques i propietats dels materials, aplicable a productes disponibles en catàleg o en magatzem.

Mètode 2: declaració del valor de les propietats del producte (resistència última a compressió del formigó; resistència última a tracció de l’acer armat; límit elàstic de l’acer armat; resistència última a tracció de l’acer de pretesat; límit elàstic convencional a tracció del 0,1 per cent de l’acer de pretesat; resistència mecànica última del piló amb la resistència a compressió axial per a algunes excentricitats, o la resistència a compressió axial amb el seu moment flector resistent i l’esforç tallant resistent de les seccions crítiques; coeficients de seguretat del formigó i de l’acer emprats en el càlcul; altres paràmetres de determinació nacional PDN utilitzats en el càlcul; condicions de durabilitat enfront de la corrosió, o les classes d’exposició; classe de piló; classificació de la junta per a pilons compostos per elements i, quan sigui procedent, les propietats corresponents per a pilons compostos per elements; possible referència a la documentació tècnica per a les dades geomètriques, detalls constructius, durabilitat i retracció per assecament. Aplicable a productes prefabricats amb les propietats del producte declarades pel fabricant.

Mètode 3: mitjançant la declaració de la conformitat amb les especificacions de disseny indicades, aplicable als casos restants.

- Distintius de qualitat:

Es comprovarà que el producte posseeix els distintius de qualitat exigits, si és cas, pel projecte o per la direcció facultativa, que avalen les característiques exigides.

- Assaigs:

La conformitat del producte amb els requisits pertinents d'aquesta norma pot ser avaluada mitjançant assaigs de recepció d'una partida del lliurament. Si la conformitat ha sigut avaluada mitjançant assaigs de tipus inicial o mitjançant un control de producció en fàbrica inclòs la inspecció del producte, no és necessari un assaig de recepció.

Es duran a terme exigits per la normativa de compliment obligat i, si escau, pel projecte o per la direcció facultativa. Assaigs regulats que poden estar especificats:

Assaigs del formigó.

Mesurament de les dimensions i característiques superficials: mesurament de la perpendicularitat de la corona del piló i de la base del piló respecte al seu eix.

Pes dels productes.

Verificació de la rigidesa i robustesa de les juntes dels pilons mitjançant un assaig de xoc seguit d'un assaig de flexió.

1.2.4. PRODUCTES PREFABRICATS DE FORMIGÓ: ELEMENTS PER A FORJATS NERVATS

Elements prefabricats per a forjats nervats fabricats amb formigó de pes normal, armat o pretesat, emprats en forjats o teulades. Els elements consten d'una placa superior o inferior i un o més (generalment dues) nervis que contenen l'armadura longitudinal principal; també, pot haver-hi nervis transversals.

Condicions de subministrament i recepció

- Marcatge CE obligatori des de l'1 d'agost de 2013. Norma d'aplicació: UNE-EN 13224:2012. Productes prefabricats de formigó. Elements per a forjats nervats. Sistema d'avaluació i de verificació de la constància de les prestacions: 2+.

Identificació: es comprovarà que la identificació del producte rebut es correspon amb les característiques exigides per la normativa de compliment obligat i, si escau, pel projecte o per la direcció facultativa.

Característiques essencials referides als requisits bàsics, que poden estar especificades per a l'ús o els usos declarats, en funció del mètode de marcatge CE usat pel fabricant (mètode 1: declaració de dades geomètriques i de les propietats dels materials; mètode 2: declaració del valor de les propietats de producte; mètode 3: declaració de la conformitat amb les especificacions de disseny donades diferenciant: mètode 3a, si les especificacions de disseny són donades pel client, i mètode 3b, si són donades pel fabricant, d'acord amb l'encàrrec del client):

a. Resistència a compressió (del formigó), en N/mm^2.

b. Resistència última a la tracció i límit elàstic (de l'acer), en N/mm^2.

c. Resistència mecànica: geometria i materials (mètode 1). Resistència mecànica, en kNm, kN, kN/m; tensions inicials de tibament, en N/mm^2; esvarada de tendons, en mm (mètode 2). Resistència mecànica, tensions inicials de tibament i esvarada de tendons, segons especificació de projecte (mètode 3).

d. Resistència al foc: geometria i materials (mètode 1), resistència al foc, en min (mètode 2), especificació de projecte (mètode 3).

e. Durabilitat, classe declarada.

f. Detalls constructius: propietats geomètriques, en mm, i documentació tècnica en mm.

- Distintius de qualitat:

Es comprovarà que el producte posseeix els distintius de qualitat exigits, si és el cas, pel projecte o per la direcció facultativa, que asseguren les característiques exigides.

- Assaigs:

Si és el cas, es duran a terme necessaris per a comprovar alguna de les característiques essencials exigides per la normativa de compliment obligat, pel projecte o per la direcció facultativa. Els assaigs regulats que poden arribar a ser requerits estan regulats en l'UNE-EN 13369:2018. Regles comunes per a prefabricats de formigó:

1.2.5. PRODUCTES PREFABRICATS DE FORMIGÓ: ELEMENTS ESTRUCTURALS LINEALS

Elements prefabricats lineals, com ara pilars, bigues i pòrtics, de formigó de pes normal o lleuger, armat o pretesat, emprats amb finalitats estructurals en la construcció d'edificis i altres obres d'enginyeria civil, a excepció dels ponts.

Condicions de subministrament i recepció

- Marcatge CE obligatori a partir del 8 d'agost de 2015, norma d'aplicació UNE-EN 13225:2013. Productes prefabricats de formigó. Elements estructurals lineals. Sistema d'avaluació i de verificació de la constància de les prestacions: 2+.

Identificació: es comprovarà que la identificació del producte rebut es correspon amb les característiques exigides per la normativa de compliment obligat i, si escau, pel projecte o per la direcció facultativa.

Característiques essencials referides als requisits bàsics, que poden estar especificades per a l'ús o els usos declarats, en funció del mètode de marcatge CE utilitzat pel fabricant (mètode 1: declaració de dades geomètriques i de les propietats dels materials; mètode 2: declaració de la geometria, de les propietats dels materials i del producte; mètode 3: declaració de la conformitat amb les especificacions de disseny donades diferenciant: mètode 3a, si les especificacions de disseny són donades pel client, i mètode 3b, si són donades pel fabricant, d'acord amb la comanda del client):

a. Resistència a compressió del formigó, en N/mm^2.

b. Resistència última a la tracció i límit elàstic (de l'acer), en N/mm^2.

c. Resistència mecànica: geometria i materials (mètode 1). Resistència mecànica, en kNm, kN, kN/m; tensions de tibament inicial, en mm; i esvarada de tendons (mètode 2). Resistència mecànica, tensions de tibament inicial, i esvarada de tendons, segons especificació de disseny (mètode 3).

d. Resistència al foc: geometria i materials (mètode 1), resistència al foc, en min (mètode 2), especificació de disseny (mètode 3).

e. Substàncies perilloses.

f. Durabilitat enfront de la corrosió, condicions ambientals.

g. Detalls constructius: propietats geomètriques, en mm i documentació tècnica.

- Distintius de qualitat:

Es comprovarà que el producte posseeix els distintius de qualitat exigits, si és el cas, pel projecte o per la direcció facultativa, que asseguren les característiques exigides.

- Assaigs:

Si és el cas, es duran a terme necessaris per a comprovar alguna de les característiques essencials exigides per la normativa de compliment obligat, pel projecte o per la direcció facultativa. Els assaigs regulats

que poden arribar a ser requerits estan regulats en l'UNE-EN 13369:2018. Regles comunes per a prefabricats de formigó:

2.1.1. PECES D'ARGILA CUITA PER A FÀBRIQUES DE CONSTRUCCIÓ

Peces d'argila cuita usades en obra de paleta (per exemple façanes vistes i revestides, estructures de càrrega i no portants, incloent-hi murs i particions interiors, per al seu ús en edificació i enginyeria civil).

Es distingeixen dos grups de peces:

Peces LD, que inclouen peces d'argila cuita amb una densitat aparent menor o igual que 1000 kg/m^3, per a ús en fàbrica de construcció revestida.

Peces HD, que comprenen:

- Totes les peces per a fàbrica de construcció sense revestir.

- Peces d'argila cuita amb densitat aparent major que 1000 kg/m^3 per a ús en fàbriques revestides.

Condicions de subministrament i recepció

- Marcatge CE obligatori des del 10 de juny de 2017. Normes d'aplicació: UNE-EN 771-1:2011+A1:2016. Especificacions de peces per a fàbriques de construcció. Part 1: Peces d'argila cuita. Sistema d'avaluació i de verificació de la constància de les prestacions: 2+ o 4.

2+ per a peces de categoria I (peces on la resistència a compressió declarada té una probabilitat de fallada no superior al 5%), o 4, per a peces de categoria II (peces no destinades a complir amb el nivell de confiança especificat per a les peces de categoria I).

Identificació: es comprovarà que la identificació del producte rebut es correspon amb les característiques exigides per la normativa de compliment obligat i, si escau, pel projecte o per la direcció facultativa.

Peces LD:

Característiques essencials referides als requisits bàsics, que poden estar especificades, per a l'ús o els usos declarats:

a. Dimensions i toleràncies dimensionals (amb requisits estructurals; valor declarat, en mm, i categoria de tolerància).

b. Configuració (amb requisits estructurals; il·lustració o descripció).

c. Resistència a compressió (amb requisits estructurals; valor declarat, en N/mm^2, direcció de càrrega i categoria de peça).

d. Estabilitat dimensional (amb requisits estructurals; valor declarat d'expansió per humitat, en mm/m).

e. Resistència a l'adherència (amb requisits estructurals; valor declarat de la resistència a cisallament inicial, en N/mm^2).

f. Contingut de sals solubles actives (amb requisits estructurals; valor declarat sobre la base de les classes tècniques: S0, S1 o S2).

g. Reacció al foc (amb requisits de resistència al foc; euroclasse declarada: A1 a F).

h. Absorció d'aigua (per a barreres anticapil·laritat o elements exteriors amb una cara exposada; text declarat: «No ho deixeu exposat»).

i. Permeabilitat al vapor d'aigua (per a elements exteriors; valor declarat del coeficient de difusió de vapor d'aigua tabulat).

j. Aïllament acústic al soroll aeri directe; o densitat i configuració (amb requisits acústics; valor declarat de la densitat aparent seca en kg/m^3, de categoria de tolerància i configuració declarada il·lustrada o descrita).

k. Resistència tèrmica; o densitat i configuració (amb requisits d'aïllament tèrmic; valor de conductivitat tèrmica, en W/mK, i mitjans d'avaluació usats, o densitat i configuració declarada il·lustrada o descrita).

l. Durabilitat enfront del gel/desgel (text declarat: «No ho deixeu exposat», o valor declarat conforme al mètode d'avaluació utilitzat).

m. Substàncies perilloses (El text: «Prestació no determinada», o (PND), no es pot utilitzar quan la característica té un valor límit).

Peces HD:

Característiques essencials referides als requisits bàsics, que poden estar especificades, per a l'ús o els usos declarats:

a. Dimensions i toleràncies dimensionals (amb requisits estructurals; valor declarat, en mm, i categoria de tolerància).

b. Configuració (amb requisits estructurals; il·lustració o descripció).

c. Resistència a compressió (amb requisits estructurals; valor declarat, en N/mm^2, direcció de càrrega i categoria de peça).

d. Estabilitat dimensional (amb requisits estructurals; valor declarat d'expansió per humitat, en mm/m).

e. Resistència a l'adherència (amb requisits estructurals; valor declarat de la resistència a cisallament inicial, en N/mm^2).

f. Contingut de sals solubles actives (amb requisits estructurals; valor declarat sobre la base de les classes tècniques: S0, S1 o S2).

g. Reacció al foc (amb requisits de resistència al foc; euroclasse declarada: A1 a F).

h. Absorció d'aigua (per a barreres anticapil·laritat o elements exteriors amb una cara exposada; valor declarat, en %).

i. Permeabilitat al vapor d'aigua (per a elements exteriors; valor declarat del coeficient de difusió de vapor d'aigua tabulat).

j. Aïllament acústic al soroll aeri directe (amb requisits acústics; valor declarat de la densitat aparent seca en kg/m^3, de categoria de tolerància i configuració declarada il·lustrada o descrita).

k. Resistència tèrmica (amb requisits d'aïllament tèrmic; valor de conductivitat tèrmica, en W/mK, i mitjans d'avaluació usats, o densitat i configuració).

l. Durabilitat enfront del gel/desgel (exposició prevista i valor declarat conforme al mètode d'avaluació utilitzat).

m. Substàncies perilloses (El text: «Prestació no determinada», o (PND), no es pot utilitzar quan la característica té un valor límit).

- Distintius de qualitat:

Es comprovarà que el producte posseeix els distintius de qualitat exigits, si és el cas, pel projecte o per la direcció facultativa, que asseguren les característiques exigides.

- Assaigs:

Si és el cas, es duran a terme necessaris per a comprovar alguna de les característiques essencials exigides per la normativa de compliment obligat i, si escau, pel projecte o per la direcció facultativa. Assaigs regulats que poden arribar a ser requerits:

Per a peces LD: dimensions, planitud de les cares de suport, paral·lelisme de cares de suport, configuració, densitat aparent seca, densitat absoluta seca, resistència a compressió, resistència tèrmica, permeabilitat al vapor d'aigua, resistència al gel/desgel, expansió per humitat, contingut de sals solubles actives, reacció al foc, i resistència a l'adherència.

Per a peces HD: dimensions; planitud de les cares de suport; paral·lelisme de cares de suport; configuració; densitat aparent seca; densitat absoluta seca; resistència a compressió; resistència tèrmica; permeabilitat al vapor d'aigua; resistència al gel/desgel; absorció d'aigua; taxa inicial d'absorció d'aigua; expansió per humitat; contingut de sals solubles actives; reacció al foc; i resistència a l'adherència.

Emmagatzematge i manipulació (criteris d'ús, gestió de residus, conservació i manteniment)

Les peces se subministraran a l'obra sense que hagin patit danys en el transport i la manipulació que deterioren l'aspecte de les fàbriques o comprometen la seva durabilitat, i amb l'edat adequada quan aquesta sigui decisiva perquè satisfacin les condicions de la comanda.

Se subministraran preferentment paletitzats i empaquetats. Els paquets no seran totalment hermètics per a permetre l'intercanvi d'humitat amb l'ambient.

Les peces s'apilaran en superfícies planes, netes, no en contacte amb el terreny.

2.1.2. PECES SILICOCALCÀRIES PER A FÀBRIQUES DE CONSTRUCCIÓ

Peces realitzades principalment a partir calços i materials silicis per a fàbriques de construcció, endurits per l'acció del vapor a pressió, la utilització principal de la qual serà en murs exteriors, murs interiors, soterranis, fonamentacions i fàbrica externa de fumerals.

Condicions de subministrament i recepció

- Marcatge CE obligatori des del 10 de juny de 2017. Normes d'aplicació: UNE-EN 771-2:2011A1:2016. Especificacions de peces per a fàbriques de construcció. Part 2: Peces silicocalcàries. Sistema d'avaluació i de verificació de la constància de les prestacions: 2+ o 4. 2+ per a peces de categoria I (peces la probabilitat de les quals de no aconseguir la seva resistència a compressió declarada no excedeix del 5%), o 4, per a peces de categoria II (peces que no compleixen amb el nivell de confiança de les peces de categoria I).

Identificació: es comprovarà que la identificació del producte rebut es correspon amb les característiques exigides per la normativa de compliment obligat i, si escau, pel projecte o per la direcció facultativa.

Característiques essencials referides als requisits bàsics, que poden estar especificades, per a l'ús o els usos declarats:

a. Dimensions i toleràncies dimensionals (amb requisits estructurals; valors declarats, en mm, i categoria de tolerància).

b. Configuració (amb requisits estructurals; configuració declarada, descripció amb imatges o text).

c. Resistència a compressió (amb requisits estructurals; valor declarat, en N/mm^2, o classe i indicació de la direcció de càrrega i categoria de peça).

d. Grau d'adherència (amb requisits estructurals; valor fixat o declarat, o resistència inicial a esforç tallant, en N/mm^2).

e. Reacció al foc (amb requisits estructurals; classe de reacció al foc declarada: euroclasse A1 a F).

f. Absorció d'aigua (per a barreres anticapil·laritat o elements exteriors amb una cara exposada; valor declarat, en %).

g. Permeabilitat al vapor d'aigua (per a elements exteriors; valor declarat del coeficient de difusió de vapor d'aigua tabulat).

h. Aïllament al soroll aeri, o densitat i configuració (amb requisits acústics; valor declarat de la densitat aparent seca en kg/m^3, o classes de densitat; i configuració declarada amb imatges o text).

i. Resistència tèrmica, o densitat i configuració (amb requisits d'aïllament tèrmic; valor declarat de conductivitat tèrmica, en W/mK, i mitjans d'avaluació usats; o densitat i configuració).

j. Durabilitat al gel/desgel (valor declarat de la categoria de gel/desgel).

k. Substàncies perilloses (El text: «Prestació no determinada», o (PND), no es pot utilitzar quan la característica té un valor límit).

- Distintius de qualitat:

Es comprovarà que el producte posseeix els distintius de qualitat exigits, si és el cas, pel projecte o per la direcció facultativa, que asseguren les característiques exigides.

- Assaigs:

Si és el cas, es duran a terme necessaris per a comprovar alguna de les característiques essencials exigides per la normativa de compliment obligat i, si escau, pel projecte o per la direcció facultativa. Assaigs regulats que poden arribar a ser requerits:

Dimensions; configuració; planitud de les taules o cares de suport; paral·lelisme dels plans de les taules o cares de suport; densitat seca; resistència a compressió; propietats tèrmiques; durabilitat al gel/desgel; absorció d'aigua; variacions dimensionals degudes a la humitat; i grau d'adherència.

2.1.3. BLOCS DE FORMIGÓ (ÀRIDS DENSOS I LLEUGERS) PER A FÀBRIQUES DE CONSTRUCCIÓ

Peces per a fàbriques de construcció de formigó, blocs o rajoles, d'àrids densos i lleugers, o una combinació de tots dos, utilitzats per a fàbrica a revestir, vistes o exposada tant en aplicacions autoportants i no autoportants d'edificació com d'enginyeria civil. Les peces estan fabricades a base de ciment, àrids i aigua, i poden contenir additius i addicions, pigments colorants i altres materials incorporats o aplicats durant o després de la fabricació de la peça. Les peces són aplicables a tota classe de murs, incloent-hi murs d'una sola fulla, les parets exteriors de fumerals, amb cambra d'aire, les divisions, de contenció i de soterranis.

Condicions de subministrament i recepció

- Marcatge CE obligatori des del 10 de juny de 2017. Normes d'aplicació: UNE-EN 771-3:2011+A1:2016 i UNE 127 771-3:2008. Especificacions de peces per a fàbriques de construcció. Part 3: blocs de formigó (àrids densos i lleugers). Sistema d'avaluació i de verificació de la constància de les prestacions: 2+ o 4. Sistema 2+ per a blocs de categoria I (peces on la resistència a compressió declarada té una probabilitat de fallada de no ser assolida no superior al 5%); sistema 4 per a blocs de categoria II (peces per a les quals no es pretén aconseguir el nivell de confiança dels elements de categoria I).

Identificació: es comprovarà que la identificació del producte rebut es correspon amb les característiques exigides per la normativa de compliment obligat i, si escau, pel projecte o per la direcció facultativa.

Característiques essencials referides als requisits bàsics, que poden estar especificades, per a l'ús o els usos declarats:

a. Dimensions i toleràncies dimensionals (amb requisits estructurals; valors declarats, en mm, i categoria de tolerància).

b. Configuració (amb requisits estructurals; configuració declarada, il·lustrada o descrita).

c. Resistència a compressió (amb requisits estructurals; valor declarat, en N/mm^2, o classe i indicació de la direcció de càrrega i categoria de peça).

d. Estabilitat dimensional (amb requisits estructurals; valor declarat de la variació deguda a la humitat, en mm/m).

e. Resistència d'adherència (amb requisits estructurals; valor fix, o valor declarat de la resistència inicial a tallant, en N/mm^2; o bé, valor declarat de la resistència d'adherència a flexió).

f. Reacció al foc (amb requisits estructurals; classe de reacció al foc declarada: euroclasse A1 a F).

g. Absorció d'aigua (per a bases antihumitat o elements exteriors amb una cara exposada; valor declarat, en g/m^2s, o text declarat; o bé, «No ho deixeu exposat»).

h. Permeabilitat al vapor d'aigua (per a elements exteriors; valor declarat del coeficient).

i. Aïllament al soroll aeri directe, o densitat i configuració (amb requisits acústics; valor declarat de la densitat aparent en kg/m^3; i configuració declarada il·lustrada o descrita).

j. Resistència tèrmica, o densitat i configuració (amb requisits d'aïllament tèrmic; valor declarat de conductivitat tèrmica, en W/mK, i mitjans d'avaluació usats; o densitat i configuració).

k. Durabilitat enfront de gel/desgel (valor declarat, o text declarat: «No ho deixeu exposat»).

l. Substàncies perilloses (el text: «Prestació no determinada», o (PND), no es pot utilitzar quan la característica té un valor límit).

- Assaigs:

Si és el cas, es portaran a cap els assaigs necessaris per a comprovar alguna de les característiques essencials exigides per la normativa de compliment obligat i, si escau, pel projecte o per la direcció facultativa. Assaigs regulats que poden arribar a ser requerits:

Dimensions; planitud de les cares de suport; paral·lelisme pla de les cares de suport; configuració i aspecte; densitat; resistència mecànica; absorció d'aigua per capil·laritat; variació deguda a la humitat; reacció al foc. Propietats tèrmiques; permeabilitat al vapor d'aigua; resistència d'adherència a tallant; i resistència d'adherència a flexió.

Emmagatzematge i manipulació (criteris d'ús, gestió de residus, conservació i manteniment)

Els blocs s'apilaran en superfícies planes, netes, no en contacte amb el terreny.

Si es reben empaquetats, l'embolcall no serà totalment hermètic.

2.1.4. BLOCS DE FORMIGÓ CEL·LULAR ENDURIT EN AUTOCLAU PER A FÀBRIQUES DE CONSTRUCCIÓ

Blocs de formigó curats en autoclau (HCA), utilitzats en aplicacions autoportants i no autoportants de murs, incloent-hi murs simples, barandats, divisions, de contenció, fonamentació i usos generals davall el nivell del sòl, incloent-hi murs per a protecció enfront del foc, aïllament tèrmic, aïllament acústic i sistemes de fumerals (excloent-ne els conductes de fums de fumerals).

Les peces estan fabricades a partir d'aglutinants hidràulics com ara ciment o calç, combinats amb materials fins de naturalesa silícia, materials airejadors i aigua.

Les peces poden presentar buits, sistemes encadellats i altres dispositius d'ajust.

Condicions de subministrament i recepció

- Marcatge CE obligatori des del 10 de juny de 2017. Normes d'aplicació: UNE-EN 771-4:2011+A1:2016. Especificacions de peces per a fàbriques de construcció. Part 4. Blocs de formigó cel·lular endurit en autoclau. Sistema d'avaluació i de verificació de la constància de les prestacions: 2+ o 4. Sistema 2+ per a blocs de categoria I (peces on la resistència a compressió declarada té una probabilitat de fallada que no excedeix del 5%); sistema 4 per a blocs de categoria II (peces per a les quals no compleixen amb el nivell de confiança de les peces de categoria I).

Identificació: es comprovarà que la identificació del producte rebut es correspon amb les característiques exigides per la normativa de compliment obligat i, si escau, pel projecte o per la direcció facultativa.

Característiques essencials referides als requisits bàsics, que poden estar especificades, per a l'ús o els usos declarats:

a. Dimensions i toleràncies dimensionals (amb requisits estructurals; valors declarats, en mm, i categoria de tolerància).

b. Configuració (amb requisits estructurals; configuració declarada, il·lustrada o descrita).

c. Resistència a compressió (amb requisits estructurals; valor declarat, en N/mm^2).

d. Estabilitat dimensional (amb requisits estructurals; valor declarat de la variació deguda a la humitat, en mm/m).

e. Resistència de l'adherència (amb requisits estructurals; valor fix, o valor declarat de la resistència a tallant inicial, en N/mm^2; o bé, valor declarat de la resistència de l'adherència a flexió).

f. Reacció al foc (amb requisits estructurals; classe de reacció al foc declarada: euroclasse A1 a F).

g. Absorció d'aigua (per a bases antihumitat o elements exteriors amb una cara exposada; valor del coeficient declarat, en $g/(m^2 \times s^{0,5})$).

h. Permeabilitat al vapor d'aigua (per a elements exteriors; valor declarat del coeficient).

i. Aïllament acústic al soroll aeri directe, o densitat i configuració (amb requisits acústics; valor declarat de la densitat aparent en kg/m^3; i configuració declarada il·lustrada o descrita).

j. Resistència tèrmica, o densitat i configuració (amb requisits d'aïllament tèrmic; valor declarat de conductivitat tèrmica, en W/mK, i mitjans d'avaluació usats; o densitat i configuració).

k. Durabilitat enfront de gel-desgel (valor declarat).

l. Substàncies perilloses (el text: «Prestació no determinada», o (PND), no es pot utilitzar quan la característica té un valor límit).

- Assaigs:

Si és el cas, es duran a terme necessaris per a comprovar alguna de les característiques essencials exigides per la normativa de compliment obligat i, si escau, pel projecte o per la direcció facultativa. Assaigs regulats que poden arribar a ser requerits:

Dimensions; planitud de les cares de suport; paral·lelisme de les cares de suport; densitat seca aparent; densitat seca absoluta; resistència a compressió; variació dimensional deguda a la humitat; absorció d'aigua; resistència de l'adherència a tallant; i resistència de l'adherència a flexió.

Emmagatzematge i manipulació (criteris d'ús, gestió de residus, conservació i manteniment)

Els blocs s'apilaran en superfícies planes, netes, no en contacte amb el terreny.

Si es reben empaquetats, l'embolcall no serà totalment hermètic.

2.1.5. PECES DE PEDRA ARTIFICIAL PER A FÀBRICA DE CONSTRUCCIÓ

Elements de formigó que s'assemblen a la pedra natural, mitjançant tècniques de modelat o de compressió, per a fàbriques de construcció per als quals els usos principals són murs de façana o exposats, tant portants com no portants en aplicacions d'edificació i obra civil. En les peces la dimensió major és ≤ 650 mm.

Condicions de subministrament i recepció

- Marcatge CE obligatori des del 10 de juny de 2017. Normes d'aplicació: UNE-EN 771-5:2011+A1:2016. Especificacions de peces per a fàbrica de construcció. Part 5: Peces de pedra artificial. Sistema d'avaluació i de verificació de la constància de les prestacions: 2+ o 4. 2+ per a peces de categoria I (peces amb una resistència a compressió declarada amb una probabilitat de fallada que no excedeix del 5%) i 4 per a peces de categoria II (peces que no compleixen amb el nivell de confiança de les peces de la categoria I).

Identificació: es comprovarà que la identificació del producte rebut es correspon amb les característiques exigides per la normativa de compliment obligat i, si escau, pel projecte o per la direcció facultativa.

Característiques essencials referides als requisits bàsics, que poden estar especificades, per a l'ús o els usos declarats:

a. Dimensions i toleràncies dimensionals (amb requisits estructurals; valors declarats, en mm, i categoria de tolerància).

b. Configuració (amb requisits estructurals; configuració declarada, il·lustrada o descrita).

c. Resistència a compressió (amb requisits estructurals; valor declarat, mitjana o característica, en N/mm^2, o classe i indicació de la direcció de càrrega i categoria de peça).

d. Estabilitat dimensional (amb requisits estructurals; valor declarat de la variació deguda a la humitat, en mm/m).

e. Resistència de l'adherència (amb requisits estructurals; valor fix, o valor declarat de la resistència a tallant inicial, en N/mm^2; o bé, valor declarat de la resistència de l'adherència a flexió).

f. Reacció al foc (amb requisits estructurals; classe de reacció al foc declarada: euroclasse A1 a F).

m. Absorció d'aigua (per a bases antihumitat o elements exteriors amb una cara exposada; valor declarat, en $g/m^2 \cdot s$).

n. Permeabilitat al vapor d'aigua (per a elements exteriors; valor declarat del coeficient).

o. Aïllament acústic al soroll aeri directe, o densitat i configuració (amb requisits acústics; valor declarat de la densitat aparent en kg/m^3 i categoria de tolerància; i configuració declarada il·lustrada o descrita).

g. Resistència tèrmica, o densitat i configuració (amb requisits d'aïllament tèrmic; valor declarat de conductivitat tèrmica, en W/mK, i mitjans d'avaluació; i configuració i densitat).

h. Durabilitat enfront de gel-desgel (valor declarat).

i. Substàncies perilloses (El text: «Prestació no determinada», o (PND), no es pot utilitzar quan la característica té un valor límit).

- Distintius de qualitat:

Es comprovarà que el producte posseeix els distintius de qualitat exigits, si és el cas, pel projecte o per la direcció facultativa, que asseguren les característiques exigides.

- Assaigs:

Si és el cas, es duran a terme necessaris per a comprovar alguna de les característiques essencials exigides per la normativa de compliment obligat i, si escau, pel projecte o per la direcció facultativa. Assaigs regulats que poden arribar a ser requerits:

Dimensions; planitud de les cares de suport; paral·lelisme de les cares de suport; planitud de les cares; densitat seca absoluta i aparent; resistència a compressió (mitjana); resistència a compressió (característica); absorció d'aigua; propietats tèrmiques; permeabilitat al vapor d'aigua; reacció al foc; variació dimensional deguda a la humitat; i resistència de l'adherència.

2.1.6. PECES DE PEDRA NATURAL PER A FÀBRICA DE CONSTRUCCIÓ

Peces de pedra natural l'amplària de la qual és igual o superior a 80 mm, i que té com a usos principals les peces de construcció comuna, com a revestiments o peces vistes en estructures portants o no portants en obra civil i edificació. Són adequades per a tota classe de murs de fàbrica, de filada regular i irregular, incloent-hi la fàbrica d'una sola fulla, mur amb cambra d'aire, barandats, murs de contenció i maçoneria exterior per a fumerals. És un producte extret de pedrera, transformat en un element per a fàbriques de construcció, mitjançant un procés de manufactura. S'hi inclouen les peces de manera paral·lelepipèdica no totalment rectangular i peces per a formes especials i accessòries.

Tipus de roques que es consideren com a pedra natural:

- Roques ígnies o magmàtiques (granit, basalt, diorita, pòrfir)

- Roques sedimentàries (calcària, gres, travertí)

- Roques metamòrfiques (pissarres, gneis, quarsita, marbre)

Condicions de subministrament i recepció

- Marcatge CE obligatori des del 4 d'agost de 2017. Norma d'aplicació: UNE-EN 771-6:2012+A1:2016. Especificació de peces per a fàbrica de construcció. Part 6: Peces de pedra natural. Sistema d'avaluació i de verificació de la constància de les prestacions: 2+, 3 o 4.

Identificació: es comprovarà que la identificació del producte rebut es correspon amb les característiques exigides per la normativa de compliment obligat i, si escau, pel projecte o per la direcció facultativa.

Característiques essencials referides als requisits bàsics, que poden estar especificades, per a l'ús o els usos declarats:

a. Dimensions i toleràncies dimensionals (amb qualsevol requisit; valors declarats, en mm, i categoria).

b. Configuració (amb qualsevol requisit; descripció).

c. Resistència a compressió (amb requisits estructurals; valor declarat, en N/mm^2 amb indicació de la direcció).

d. Resistència de l'adherència (amb requisits estructurals; valor fix, o valor declarat de la resistència a tallant inicial, en N/mm^2 i mètode d'assaig; valor declarat de la resistència de l'adherència a flexió).

e. Reacció al foc (amb requisits estructurals. Classe de reacció al foc declarada: euroclasse A1 a F).

f. Absorció d'aigua (per a bases antihumitat o elements exteriors amb una cara exposada; valor del coeficient declarat, en $g/m^2 \times s^{0,5}$).

g. Permeabilitat al vapor d'aigua (per a elements exteriors; valor declarat del coeficient i mètode d'assaig).

p. Aïllament acústic al soroll aeri directe, o densitat i configuració (amb requisits acústics; valor declarat de la densitat aparent en kg/m^3; i configuració, dimensions i toleràncies).

j. Resistència tèrmica, o densitat i configuració (amb requisits d'aïllament tèrmic; valor declarat de conductivitat tèrmica, en W/mK, i mitjans d'avaluació).

k. Durabilitat (Resistència a gel-desgel; valor declarat; o text declarat: «No ho deixeu exposat»).

- Distintius de qualitat:

Es comprovarà que el producte posseeix els distintius de qualitat exigits, si és el cas, pel projecte o per la direcció facultativa, que asseguren les característiques exigides.

- Assaigs:

Si és el cas, es duran a terme necessaris per a comprovar alguna de les característiques essencials exigides per la normativa de compliment obligat i, si escau, pel projecte o per la direcció facultativa. Assaigs regulats que poden arribar a ser requerits:

Dimensions i toleràncies dimensionals; configuració; densitat aparent; resistència a la compressió; resistència a la flexió; resistència a l'adherència a flexió; resistència a l'adherència a tallant; porositat oberta; absorció d'aigua per capil·laritat; resistència al gel-desgel; propietats tèrmiques; i reacció al foc.

2.2.1. CLAUS, AMARRAMENTS, ESTREPS I MÈNSULES

Elements per a connectar fàbriques de construcció entre si o per a connectar fàbriques de construcció a altres parts de l'obra i d'edificis, incloent murs, sòls, bigues i columnes.

Condicions de subministrament i recepció

- Marcatge CE obligatori a partir del 10 de març de 2018. Norma d'aplicació: UNE-EN 845-1:2014+A1:2018. Especificació de components auxiliars per a fàbriques de construcció. Part 1: Claus, amarraments, estreps i mènsules. Sistema d'avaluació i de verificació de la constància de les prestacions: 3.

Identificació: es comprovarà que la identificació del producte rebut es correspon amb les característiques exigides per la normativa de compliment obligat i, si escau, pel projecte o per la direcció facultativa.

En les claus per a murs caputxins, les característiques essencials referides als requisits bàsics, que poden estar especificades, per a l'ús o els usos declarats (murs de fàbrica de construcció i barandats; per a connectar dues fulles d'un mur caputxí o una fulla a un mur estructural):

a. Resistència a compressió (valor declarat de capacitat de càrrega a compressió, en mm);

b. Resistència a tracció (valor declarat de capacitat de càrrega, en mm);

c. Resistència al vinclament o al garsejament (valor declarat de desplaçament, en mm);

d. Capacitat de protecció contra l'aigua (declarat: resistent o no resistent);

e. Durabilitat de les característiques prestacionals, enfront de la corrosió (declarat: referència al material/revestiment i grau d'acer quan correspongui a la mena de producte);

f. Substàncies perilloses.

En claus a cisallament, les característiques essencials referides als requisits bàsics, que poden estar especificades, per a l'ús o els usos declarats (murs de fàbrica de construcció i barandats; per a connectar dues fulles adjacents de fàbrica, per a connectar murs de construcció que necessiten interactuar per a produir una acció composta i per a connectar murs de fàbrica a marcs estructurals):

a. Resistència a compressió (valor declarat de capacitat de càrrega a compressió, en mm);

b. Resistència a tracció (valor declarat de capacitat de càrrega, en mm);

c. Resistència al vinclament o al garsejament (valor declarat de desplaçament, en mm);

d. Resistència al cisallament (valor declarat, en N),

e. Capacitat de protecció contra l'aigua (no pertinent);

f. Durabilitat de les característiques prestacionals, enfront de la corrosió (declarat: referència al material/revestiment i grau d'acer quan correspongui a la mena de producte);

g. Substàncies perilloses.

En claus d'esvarada, les característiques essencials referides als requisits bàsics, que poden estar especificades, per a l'ús o els usos declarats (murs de fàbrica de construcció i barandats; per a connectar dos murs adjacents o per a connectar la fàbrica de construcció revestint marcs estructurals alhora que permetent el moviment en el pla):

a. Resistència a cisallament i garsejament (valor declarat, de capacitat de càrrega de cisallament, en N),

b. Durabilitat de les característiques prestacionals, enfront de la corrosió (declarat: referència al material/revestiment i grau d'acer quan correspongui a la mena de producte);

c. Substàncies perilloses.

En amarraments, les característiques essencials referides als requisits bàsics, que poden estar especificades, per a l'ús o els usos declarats (murs de fàbrica de construcció i barandats; per a connectar dos murs de fàbrica de construcció a components adjacents, sòls i sostres):

a. Resistència a tracció (valor declarat, de capacitat de càrrega a tracció, com a valor mitjà i si es requereix, característic, en N);

b. Desplaçament sota càrrega (valor declarat, en mm);

c. Durabilitat de les característiques prestacionals, enfront de la corrosió (declarat: referència al material/revestiment i grau d'acer quan correspongui a la mena de producte);

d. Substàncies perilloses.

En estreps per a cairats, les característiques essencials referides als requisits bàsics, que poden estar especificades, per a l'ús o els usos declarats (murs de fàbrica de construcció i barandats; per a suportar cairats, bigues o cabirons en un mur de fàbrica de construcció):

a. Capacitat portant (valor declarat, com a valor mitjà i si es requereix, característic, en N);

b. Deformació sota càrrega (valor declarat, en mm);

c. Durabilitat de les característiques prestacionals, enfront de la corrosió (declarat: referència al material/revestiment i grau d'acer quan correspongui a la mena de producte);

d. Substàncies perilloses.

En mènsules, les característiques essencials referides als requisits bàsics, que poden estar especificades, per a l'ús o els usos declarats (murs de fàbrica de construcció i barandats; per a adossar a un membre estructural per a suportar de dos elements de fàbrica de construcció):

a. Capacitat portant (valor declarat, com a valor mitjà i si es requereix, característic, en N);

b. Deformació sota càrrega (valor declarat, en mm);

c. Durabilitat de les característiques prestacionals, enfront de la corrosió (declarat: referència al material/revestiment i grau d'acer quan correspongui a la mena de producte);

d. Substàncies perilloses.

- Distintius de qualitat:

Es comprovarà que el producte posseeix els distintius de qualitat exigits, si és el cas, pel projecte o per la direcció facultativa, que asseguren les característiques exigides.

- Assaigs:

Si és el cas, es duran a terme necessaris per a comprovar alguna de les característiques essencials exigides per la normativa de compliment obligat i, si escau, pel projecte o per la direcció facultativa. Assaigs regulats que poden arribar a ser requerits:

Propietats del material; revestiment orgànic; dimensions; capacitat de càrrega de tracció i desplaçament de les claus; capacitat de càrrega de compressió i desplaçament de les claus; capacitat de càrrega de cisallament i desplaçament de les claus; capacitat de càrrega de tracció i desplaçament dels amarraments; capacitat de càrrega vertical i deformació dels estreps per a cairats; i capacitat de càrrega vertical i deformació de les mènsules.

2.2.3. ARMADURES AMB CAPA D'ARGAMASSA

Armadures amb capa d'argamassa per a la col·locació en fàbrica de construcció per a un ús estructural i no estructural.

Poden ser:

- Malla de filferro soldat, formada per filferros longitudinals, soldats a filferros transversals o a un filferro continu diagonal.

- Malla de filferro nugat, enroscant un filferro al voltant de filferros longitudinals.

- Malla de metall expandit, formada en expandir una malla d'acer, en la qual s'han practicat uns talls prèviament.

Els materials de l'armadura poden ser: acer inoxidable austenític, acer inoxidable austenoferrític, bandes d'acer pregalvanització, o fil d'acer galvanitzat amb revestiment orgànic o sense.

Per a ús no estructural és vàlida qualsevol tipus de malla, però per a ús estructural han utilitzar-se malles de filferro soldat, amb una grandària mínima dels filferros longitudinals de 3 mm.

Condicions de subministrament i recepció

- Marcatge CE obligatori a partir del 10 de març de 2018. Norma d'aplicació: UNE-EN 845-3:2014+A1:2018. Especificació de components auxiliars per a fàbriques de construcció. Part 3: Armadures de junta amb capa d'argamassa de malla d'acer. Sistema d'avaluació i de verificació de la constància de les prestacions: 3.

Identificació: es comprovarà que la identificació del producte rebut es correspon amb les característiques exigides per la normativa de compliment obligat i, si escau, pel projecte o per la direcció facultativa.

Característiques essencials referides als requisits bàsics, que poden estar especificades, per a l'ús o els usos declarats (usos estructurals):

a. Resistència a tracció de l'armadura del material/revestiment (valors declarats de: dimensions, en mm; característiques de límit elàstic dels filferros longitudinals, en N/mm^2; ductilitat dels filferros longitudinals, categoria; característiques de límit elàstic dels filferros transversals, en N/mm^2);

b. Força d'adhesió, en kN,mm;

c. Durabilitat de les característiques prestacionals enfront de la corrosió; i

d. Substàncies perilloses.

- Distintius de qualitat:

Es comprovarà que el producte posseeix els distintius de qualitat exigits, si és el cas, pel projecte o per la direcció facultativa, que assegurin les característiques exigides.

- Assaigs:

Si és el cas, es duran a terme necessaris per a comprovar alguna de les característiques essencials exigides per la normativa de compliment obligat i, si escau, pel projecte o per la direcció facultativa. Assaigs regulats que poden arribar a ser requerits:

Dimensions; límit elàstic característic i ductilitat dels filferros longitudinals; límit elàstic característic dels filferros transversals; resistència a l'esforç tallant de les soldadures (quan sigui aplicable); i força d'adhesió.

3. PRODUCTES AÏLLANTS TÈRMICS PER A APLICACIONS EN L'EDIFICACIÓ

Productes manufacturats i norma d'aplicació:

- Llana mineral (MW). UNE-EN 13162:2013+A1:2015.

- POLIESTIRÈ expandit (EPS). UNE-EN 13163:2013. UNE-EN 13163:2013+A2:2017

- POLIESTIRÈ extrudit (XPS). UNE-EN 13164:2013+A1:2015.

- Escuma rígida de poliuretà (PUR). UNE-EN 13165:2013+A2:2017.

- Escuma fenòlica (PF). UNE-EN 13166:2013+A2:2016.

- Vidre cel·lular (CG). UNE-EN 13167:2013+A1:2015.

- Llana de fusta (WW). UNE-EN 13168:2013+A1:2015.

- Perlita expandida (EPB). UNE-EN 13169:2013+A1:2015.

- Suro expandit (ICB). UNE-EN 13170:2013+A1:2015.

- Fibra de fusta (WF). UNE-EN 13171:2013+A1:2015.

Per a la recepció d'aquesta família de productes és aplicable l'exigència del sistema del marcatge CE, amb el sistema d'avaluació i de verificació de la constància de les prestacions corresponent en funció de l'ús:

- Sistema 3: per a qualsevol ús.

- Sistema 1, 3 i 4: quan el seu ús estiga subjecte a reglamentacions sobre reacció al foc, d'acord amb el següent:

Classe (A1, A2, B, C)*: sistema 1.

Classe (A1, A2, B, C)**, D, E: sistema 3.

Classe (A1a E)***, F: sistema 3 (amb 4 per a RtF).

* Productes o materials per als quals una etapa clarament identificable en el procés de producció suposa una millora en la classificació de reacció al foc (per exemple, l'addició de retardadors d'ignició o la limitació del material orgànic).

** Productes o materials no coberts per la nota (*).

*** Productes o materials que no necessiten sotmetre's a assaig de reacció al foc (per exemple, productes o materials de la classe A1 d'acord amb la Decisió de la Comissió 96/603/CE, una vegada esmenada).

A més, per a aquests productes és aplicable l'apartat 6, de la Secció HE-1 Limitació de la demanda energètica, del document bàsic DB-HE estalvi d'energia del Codi Tècnic de l'Edificació, en el qual especifica que:

«6.3 Control de recepció en obra de productes:

1. En el Plec de Condicions del Projecte han d'indicar-se les condicions particulars de control per a la recepció dels productes que formen els tancaments i particions interiors de l'envoltant tèrmica, incloent-hi els assaigs necessaris per a comprovar que els mateixos reuneixen les característiques exigides en els apartats anteriors.

2. Ha de comprovar-se que els productes rebuts:

a. Corresponen als especificats en el plec de condicions.

b. Disposen de la documentació exigida.

c. Estan caracteritzats per les propietats exigides.

d. Han sigut assajats, quan així s'estableixi en el plec de condicions o el determini el director de l'execució de l'obra amb el vistiplau del director d'obra, amb la freqüència establida.

3. En el control se seguiran els criteris indicats en l'article 7.2 de la Part I del CTE».

3.1.1. PRODUCTES MANUFACTURATS DE LLANA MINERAL (MW)

Productes manufacturats de llana mineral, amb revestiment o recobriment o sense, que s'utilitzen per a l'aïllament tèrmic dels edificis. Els productes es fabriquen en forma de mantes, plafons o planxes.

- Marcatge CE obligatori des del 10 de juliol de 2016. Norma d'aplicació: UNE-EN 13162:2013+A1:2015. Productes aïllants tèrmics per a aplicacions en l'edificació. Productes manufacturats de llana mineral (MW). Especificació. Sistema d'avaluació i de verificació de la constància de les prestacions: 1, 3 o 4.

Identificació: es comprovarà que la identificació del producte rebut es correspon amb les característiques exigides per la normativa de compliment obligat i, si escau, pel projecte o per la direcció facultativa.

Característiques essencials referides als requisits bàsics, que poden estar especificades, per a l'ús o els usos declarats (aïllament tèrmic d'edificis):

a. Reacció al foc. Característiques de les euroclasses.

b. Emissió de substàncies perilloses a l'interior dels edificis.

c. Índex d'absorció acústica.

d. Índex de transmissió del soroll d'impacte (per a paviments).

e. Índex d'aïllament acústic al soroll aeri directe.

f. Incandescència contínua.

g. Resistència tèrmica.

h. Permeabilitat a l'aigua.

i. Permeabilitat al vapor d'aigua.

j. Resistència a compressió.

k. Durabilitat de la reacció al foc davant calor, condicions climàtiques, envelliment/degradació.

l. Durabilitat de la resistència tèrmica davant calor, condicions climàtiques, envelliment/degradació.

m. Resistència a la tracció/flexió.

n. Durabilitat de la resistència a compressió davant l'envelliment/degradació.

- Assaigs:

Si és el cas, es duran a terme necessaris per a comprovar alguna de les característiques essencials exigides per la normativa de compliment obligat i, si escau, pel projecte o per la direcció facultativa. Assaigs regulats que poden arribar a ser requerits:

Resistència tèrmica i conductivitat tèrmica; longitud i amplària; gruix; rectangularitat; planitud; reacció al foc del producte tal com es presenta en el mercat; estabilitat dimensional sota condicions específiques; tensió o resistència a la compressió; resistència a la tracció perpendicular a les cares; càrrega puntual; fluència a compressió; absorció d'aigua a curt termini; absorció d'aigua a llarg termini; transmissió de vapor d'aigua; rigidesa dinàmica; gruix d_L; gruix d_B; reducció de gruix a llarg termini; absorció acústica; resistència al flux d'aire; emissió de substàncies perilloses; reacció al foc del producte en muntatges normalitzats que simularen les condicions finals d'ús; incandescència contínua; resistència a tallant; i resistència a la flexió.

3.2.1 PRODUCTES MANUFACTURATS DE POLIESTIRÈ EXPANDIT (EPS)

Productes manufacturats de poliestirè expandit, amb revestiment o recobriment o sense, que s'utilitzen per a l'aïllament tèrmic dels edificis. Els productes es fabriquen en forma de planxes, rotllos o altres articles preformats.

- Marcatge CE obligatori des del 10 de juliol de 2016. Norma d'aplicació: UNE-EN 13163:2013+A2:2017. Productes aïllants tèrmics per a aplicacions en l'edificació. Productes manufacturats de poliestirè expandit (EPS). Especificació. Sistema d'avaluació i de verificació de la constància de les prestacions: 1, 3 o 4.

Identificació: es comprovarà que la identificació del producte rebut es correspon amb les característiques exigides per la normativa de compliment obligat i, si escau, pel projecte o per la direcció facultativa.

Característiques essencials referides als requisits bàsics, que poden estar especificades, per a l'ús o els usos declarats (aïllament tèrmic d'edificis):

a. Reacció al foc (euroclasses). Incandescència contínua.

b. Permeabilitat a l'aigua.

c. Emissió de substàncies perilloses a l'interior d'edificis.

d. Índex d'aïllament acústic al soroll aeri directe.

e. Índex d'absorció acústica.

f. Índex de transmissió del soroll d'impacte (per a paviments).

g. Resistència tèrmica.

h. Permeabilitat al vapor d'aigua.

i. Resistència a compressió.

j. Resistència a la tracció/flexió.

k. Durabilitat de la reacció al foc davant calor, condicions climàtiques, envelliment/degradació.

l. Durabilitat de la resistència tèrmica davant calor, condicions climàtiques, envelliment/degradació.

m. Durabilitat de la resistència a compressió davant l'envelliment i la degradació.

- Assaigs:

Si és el cas, es duran a terme necessaris per a comprovar alguna de les característiques essencials exigides per la normativa de compliment obligat i, si escau, pel projecte o per la direcció facultativa. Assaigs regulats que poden arribar a ser requerits:

Resistència tèrmica i conductivitat tèrmica; longitud i amplària; gruix; rectangularitat; planitud; reacció al foc del producte tal com es presenta en el mercat; estabilitat dimensional sota condicions de laboratori normals i constants; estabilitat dimensional sota condicions específiques de temperatura i humitat; tensió de compressió al 10% de deformació; resistència a flexió; resistència a tracció perpendicular a les cares; deformació sota condicions específiques de càrrega de compressió i temperatura; fluència a compressió; comportament a tallant; resistència a càrrega dinàmica; absorció d'aigua a llarg termini per immersió; absorció d'aigua a llarg termini per difusió; resistència a congelació-descongelació; transmissió de vapor d'aigua; rigidesa dinàmica; gruix d_L; gruix d_B; reducció de gruix a llarg termini; densitat aparent; reacció al foc del producte en muntatges normalitzats que simulen les condicions finals d'ús; incandescència contínua; i emissió de substàncies perilloses.

3.3.1. PRODUCTES MANUFACTURATS DE POLIESTIRÈ EXTRUDIT (XPS)

Productes manufacturats de poliestirè extrudit, amb revestiment o recobriment o sense, que s'utilitzen per a l'aïllament tèrmic dels edificis. Els productes es fabriquen en forma de planxes, les quals també estan disponibles amb un tractament especial dels cantells i superfície (encadellat, mitja fusta, etc.).

- Marcatge CE obligatori des del 10 de juliol de 2016. Norma d'aplicació: UNE-EN 13164:2013+A1:2015. Productes aïllants tèrmics per a aplicacions en l'edificació. Productes manufacturats de poliestirè extrudit (XPS). Especificació. Sistema d'avaluació i de verificació de la constància de les prestacions: 1, 3 o 4.

Identificació: es comprovarà que la identificació del producte rebut es correspon amb les característiques exigides per la normativa de compliment obligat i, si escau, pel projecte o per la direcció facultativa.

Característiques essencials referides als requisits bàsics, que poden estar especificades, per a l'ús o els usos declarats (aïllament tèrmic d'edificis):

a. Reacció al foc (euroclasses).

b. Incandescència contínua.

c. Permeabilitat a l'aigua.

d. Emissió de substàncies perilloses a l'interior d'edificis.

e. Resistència tèrmica.

f. Permeabilitat al vapor d'aigua.

g. Resistència a compressió.

h. Resistència a la tracció/flexió.

i. Durabilitat de la reacció al foc davant calor, condicions climàtiques, envelliment/degradació.

j. Durabilitat de la resistència tèrmica davant calor, condicions climàtiques, envelliment/degradació.

k. Durabilitat de la resistència a compressió davant l'envelliment, degradació.

- Assaigs:

Si és el cas, es duran a terme necessaris per a comprovar alguna de les característiques essencials exigides per la normativa de compliment obligat i, si escau, pel projecte o per la direcció facultativa. Assaigs regulats que poden arribar a ser requerits:

Resistència tèrmica - conductivitat tèrmica; longitud i amplària; rectangularitat sobre longitud i amplària; planitud; gruix; reacció al foc del producte tal com es presenta en el mercat; estabilitat dimensional sota condicions específiques deformació sota condicions específiques de càrrega a compressió i de temperatura; tensió/resistència a compressió; resistència a tracció perpendicular a les cares; fluència a compressió; absorció d'aigua a llarg termini per immersió; absorció d'aigua a llarg termini per difusió; resistència a congelació-descongelació; propietats de transmissió de vapor d'aigua, emissió de substàncies perilloses; reacció al foc del producte en muntatges normalitzats que simulen les condicions finals d'ús, incandescència contínua; i tensió a tallant.

3.4.1. PRODUCTES MANUFACTURATS D'ESCUMA RÍGIDA DE POLIURETÀ (PU)

Productes manufacturats d'escuma rígida de poliuretà (PU), amb recobriments o revestiments o sense, que s'utilitzen per a l'aïllament tèrmic dels edificis. El PU inclou els productes de PIR escuma de poliisocianurat i PUR. Els productes es fabriquen en forma de planxes.

- Marcatge CE obligatori des del 14 d'octubre de 2017. Norma d'aplicació: UNE-EN 13165:2013+A2:2017. Productes aïllants tèrmics per a aplicacions en l'edificació. Productes manufacturats d'escuma rígida de poliuretà (PUR). Especificació. Sistema d'avaluació i de verificació de la constància de les prestacions: 1, 3 o 4.

Identificació: es comprovarà que la identificació del producte rebut es correspon amb les característiques exigides per la normativa de compliment obligat i, si escau, pel projecte o per la direcció facultativa.

Característiques essencials referides als requisits bàsics, que poden estar especificades, per a l'ús o els usos declarats (aïllament tèrmic d'edificis):

a. Reacció al foc.

b. Permeabilitat a l'aigua.

c. Emissió de substàncies perilloses a l'interior dels edificis.

d. Índex d'absorció acústica.

e. Índex d'aïllament acústic al soroll aeri directe.

f. Incandescència contínua.

g. Resistència tèrmica.

h. Permeabilitat al vapor d'aigua.

i. Resistència a compressió.

j. Resistència a la tracció/flexió.

k. Durabilitat de la reacció al foc davant calor, condicions climàtiques, envelliment/degradació.

l. Durabilitat de la resistència tèrmica davant calor, condicions climàtiques, envelliment/degradació.

m. Durabilitat de la resistència a compressió davant l'envelliment/degradació.

- Assaigs:

Si és el cas, es duran a terme necessaris per a comprovar alguna de les característiques essencials exigides per la normativa de compliment obligat i, si escau, pel projecte o per la direcció facultativa. Assaigs regulats que poden arribar a ser requerits:

Resistència tèrmica i conductivitat tèrmica; longitud i amplària; gruix; rectangularitat; planitud; reacció al foc del producte tal com es presenta en el mercat; estabilitat dimensional sota condicions específiques deformació sota condicions específiques de càrrega a compressió i temperatura; tensió de compressió o resistència a compressió; resistència a la tracció perpendicular a les cares; fluència a compressió; absorció d'aigua a curt termini; absorció d'aigua a llarg termini; planitud després de banyat per una cara; transmissió de vapor d'aigua; absorció acústica; emissió de substàncies perilloses; reacció al foc del producte en muntatges normalitzats que simulen les condicions finals d'ús; incandescència contínua; i contingut en cel·les tancades.

3.5.1. PRODUCTES MANUFACTURATS D'ESCUMA FENÒLICA (PF)

Productes manufacturats d'escuma fenòlica, amb revestiment o recobriment o sense, que s'utilitzen per a l'aïllament tèrmic dels edificis. Els productes es fabriquen en forma de planxes i laminatges.

- Marcatge CE obligatori des del 14 d'octubre de 2017. Norma d'aplicació: UNE-EN 13166:2013+A2:2016. Productes aïllants tèrmics per a aplicacions en l'edificació. Productes manufacturats d'escuma fenòlica (PF). Especificació. Sistema d'avaluació i de verificació de la constància de les prestacions: 1, 3 o 4.

Identificació: es comprovarà que la identificació del producte rebut es correspon amb les característiques exigides per la normativa de compliment obligat i, si escau, pel projecte o per la direcció facultativa.

Característiques essencials referides als requisits bàsics, que poden estar especificades, per a l'ús o els usos declarats (aïllament tèrmic d'edificis):

a. Reacció al foc.

b. Permeabilitat a l'aigua.

c. Emissió de substàncies perilloses a l'interior dels edificis.

d. Incandescència contínua.

e. Resistència tèrmica.

f. Permeabilitat al vapor d'aigua.

g. Resistència a compressió.

h. Resistència a la tracció/flexió.

i. Durabilitat de la reacció al foc davant calor, condicions climàtiques, envelliment/degradació.

j. Durabilitat de la resistència tèrmica davant calor, condicions climàtiques, envelliment/degradació.

k. Durabilitat de la resistència a compressió davant l'envelliment/degradació.

- Assaigs:

Si és el cas, es duran a terme necessaris per a comprovar alguna de les característiques essencials exigides per la normativa de compliment obligat i, si escau, pel projecte o per la direcció facultativa. Assaigs regulats que poden arribar a ser requerits:

Resistència tèrmica i conductivitat tèrmica. Longitud i amplària. Gruix. Rectangularitat. Planitud. Estabilitat dimensional sota condicions normals de laboratori. Estabilitat dimensional en condicions específiques de temperatura i humitat. Estabilitat dimensional a 20 °C. Resistència a compressió. Resistència a la tracció perpendicular a les cares. Fluència a compressió. Comportament a flexió. Absorció d'aigua a curt termini. Absorció d'aigua a llarg termini. Transmissió del vapor d'aigua. Densitat aparent. Contingut en cel·les tancades. Emissió de substàncies perilloses. Reacció al foc del producte en muntatges normalitzats que simulen les condicions finals d'ús. Incandescència contínua.

3.8.1. PRODUCTES MANUFACTURATS DE VIDRE CEL·LULAR (CG)

Productes manufacturats de vidre cel·lular, amb revestiment o recobriment o sense, que s'utilitzen per a l'aïllament tèrmic dels edificis. Els productes es fabriquen en forma de planxes o plaques.

- Marcatge CE obligatori des del 10 de juliol de 2016. Norma d'aplicació: UNE-EN 13167:2013+A1:2015. Productes aïllants tèrmics per a aplicacions en l'edificació. Productes manufacturats de vidre cel·lular (CG). Especificació. Sistema d'avaluació i de verificació de la constància de les prestacions: 1, 3 o 4.

Identificació: es comprovarà que la identificació del producte rebut es correspon amb les característiques exigides per la normativa de compliment obligat i, si escau, pel projecte o per la direcció facultativa.

Característiques essencials referides als requisits bàsics, que poden estar especificades, per a l'ús o els usos declarats (aïllament tèrmic d'edificis):

a. Reacció al foc.

b. Emissió de substàncies perilloses a l'interior dels edificis.

c. Índex d'absorció acústica.

d. Incandescència contínua.

e. Resistència tèrmica.

f. Permeabilitat a l'aigua.

g. Permeabilitat al vapor d'aigua.

h. Resistència a compressió.

i. Resistència a la tracció/flexió.

j. Durabilitat de la reacció al foc davant calor, condicions climàtiques, envelliment/degradació.

- Assaigs:

Si és el cas, es duran a terme necessaris per a comprovar alguna de les característiques essencials exigides per la normativa de compliment obligat i, si escau, pel projecte o per la direcció facultativa. Assaigs regulats que poden arribar a ser requerits:

Resistència tèrmica i conductivitat tèrmica; longitud i amplària; gruix; rectangularitat; planitud; reacció al foc del producte tal com es presenta en el mercat; estabilitat dimensional a temperatura específica; estabilitat dimensional en condicions específiques de temperatura i humitat; resistència a compressió; resistència a la flexió; càrrega puntual; resistència a la tracció paral·lela a les cares; resistència a tracció perpendicular a les cares; fluència a compressió; absorció d'aigua a curt termini; absorció d'aigua a llarg termini; transmissió del vapor d'aigua; absorció acústica; emissió de substàncies perilloses; i incandescència contínua.

3.9. PRODUCTES MANUFACTURATS DE LLANA DE FUSTA (WW)

Productes manufacturats de llana de fusta, amb revestiment o recobriment o sense, que s'utilitzen per a l'aïllament tèrmic dels edificis. Els productes es fabriquen en forma de plafons o planxes.

- Marcatge CE obligatori des del 10 de juliol de 2016. Norma d'aplicació: UNE-EN 13168:2013+A1:2015. Productes aïllants tèrmics per a aplicacions en l'edificació. Productes manufacturats de llana de fusta (WW). Especificació. Sistema d'avaluació i de verificació de la constància de les prestacions: 1, 3 o 4.

Identificació: es comprovarà que la identificació del producte rebut es correspon amb les característiques exigides per la normativa de compliment obligat i, si escau, pel projecte o per la direcció facultativa.

Característiques essencials referides als requisits bàsics, que poden estar especificades, per a l'ús o els usos declarats (aïllament tèrmic d'edificis):

a. Reacció al foc.

b. Permeabilitat a l'aigua.

c. Emissió de substàncies corrosives.

d. Emissió de substàncies perilloses a l'interior dels edificis.

e. Índex d'absorció acústica.

f. Incandescència contínua.

g. Resistència tèrmica.

h. Permeabilitat al vapor d'aigua.

i. Resistència a compressió.

j. Resistència a la tracció/flexió.

k. Durabilitat de la reacció al foc davant calor, condicions climàtiques, envelliment/degradació.

l. Durabilitat de la resistència tèrmica davant calor, condicions climàtiques, envelliment/degradació.

m. Durabilitat de la resistència a compressió davant l'envelliment/degradació.

- Assaigs:

Si és el cas, es duran a terme necessaris per a comprovar alguna de les característiques essencials exigides per la normativa de compliment obligat i, si escau, pel projecte o per la direcció facultativa. Assaigs regulats que poden arribar a ser requerits:

Resistència tèrmica i conductivitat tèrmica; longitud i amplària; gruix; rectangularitat; planitud; contingut en clorurs; resistència a la tracció paral·lela a les cares; reacció al foc tal com es presenta en el mercat; estabilitat dimensional en condicions específiques de temperatura i humitat; estabilitat dimensional en condicions específiques de càrrega i temperatura; tensió de compressió o resistència a compressió; densitat aparent i massa per unitat de superfície; càrrega puntual; resistència a flexió; transmissió del vapor d'aigua; absorció d'aigua; fluència a compressió; absorció acústica; emissió de substàncies perilloses; reacció al foc del producte en muntatges normalitzats que simulen les condicions finals d'ús; incandescència contínua; resistència a la càrrega; resistència al xoc; i resistència a tallant.

3.10. PRODUCTES MANUFACTURATS DE PERLITA EXPANDIDA (EPB)

Productes manufacturats en plafons de perlita expandida, amb revestiment o recobriment o sense, que s'utilitzen per a l'aïllament tèrmic d'edificis. Els productes es fabriquen en forma de planxes o de productes aïllants multicapa o compostos.

- Marcatge CE obligatori des del 10 de juliol de 2016. Norma d'aplicació: UNE-EN 13169:2013+A1:2015. Productes aïllants tèrmics per a aplicacions en l'edificació. Productes manufacturats de perlita expandida (EPB). Especificació. Sistema d'avaluació i de verificació de la constància de les prestacions: 1, 3 o 4.

Identificació: es comprovarà que la identificació del producte rebut es correspon amb les característiques exigides per la normativa de compliment obligat i, si escau, pel projecte o per la direcció facultativa.

En plafons aïllants d'EPB monocapa i multicapa, les característiques essencials referides als requisits bàsics, que poden estar especificades, per a l'ús o els usos declarats (aïllament tèrmic d'edificis) són:

a. Reacció al foc.

b. Permeabilitat a l'aigua.

c. Emissió de substàncies perilloses a l'interior dels edificis.

d. Incandescència contínua.

e. Resistència tèrmica.

f. Permeabilitat al vapor d'aigua.

g. Resistència a compressió.

h. Resistència a la tracció/flexió.

i. Durabilitat de la reacció al foc davant calor, condicions climàtiques, envelliment/degradació.

j. Durabilitat de la resistència tèrmica davant calor, condicions climàtiques, envelliment/degradació.

k. Durabilitat de la resistència a compressió davant l'envelliment/degradació.

En plafons aïllants d'EPB compostos, les característiques essencials referides als requisits bàsics, que poden estar especificades, per a l'ús o els usos declarats (aïllament tèrmic d'edificis) són:

a. Reacció al foc.

b. Permeabilitat a l'aigua.

c. Emissió de substàncies perilloses a l'interior dels edificis.

d. Incandescència contínua.

e. Índex de transmissió de soroll d'impacte (per a paviments).

f. Resistència tèrmica.

g. Permeabilitat al vapor d'aigua.

h. Resistència a compressió.

i. Resistència a la tracció/flexió.

j. Durabilitat de la reacció al foc davant calor, condicions climàtiques, envelliment/degradació.

k. Durabilitat de la resistència tèrmica davant calor, condicions climàtiques, envelliment/degradació.

l. Durabilitat de la resistència a compressió davant l'envelliment/degradació.

- Assaigs:

Si és el cas, es duran a terme necessaris per a comprovar alguna de les característiques essencials exigides per la normativa de compliment obligat i, si escau, pel projecte o per la direcció facultativa. Assaigs regulats que poden arribar a ser requerits:

Resistència tèrmica i conductivitat tèrmica; longitud i amplària; gruix; rectangularitat; planitud; resistència a la flexió; reacció al foc del producte tal com es presenta en el mercat; estabilitat dimensional tensió o resistència a compressió; deformació sota condicions específiques de càrrega i de temperatura; tracció perpendicular a les cares; absorció d'aigua a curt termini per immersió parcial; absorció d'aigua a curt termini per immersió total; resistència a flexió a llum constant; càrrega puntual; fluència a compressió; transmissió de vapor d'aigua; emissió de substàncies perilloses; reacció al foc del producte en muntatges normalitzats que simulen les condicions finals d'ús; i incandescència contínua.

3.11. PRODUCTES MANUFACTURATS DE SURO EXPANDIT (ICB)

Productes manufacturats de suro expandit, que s'utilitzen per a l'aïllament tèrmic dels edificis. Els productes es fabriquen amb suro granulat que s'aglomera sense aglutinants addicionals i se subministren en forma de planxes amb i sense revestiments o recobriments.

- Marcatge CE obligatori des del 10 de juliol de 2016. Norma d'aplicació: UNE-EN 13170:2013+A1:2015. Productes aïllants tèrmics per a aplicacions en l'edificació. Productes manufacturats de suro expandit (ICB). Especificació. Sistema d'avaluació i de verificació de la constància de les prestacions: 1, 3 o 4.

Identificació: es comprovarà que la identificació del producte rebut es correspon amb les característiques exigides per la normativa de compliment obligat i, si escau, pel projecte o per la direcció facultativa.

Les característiques essencials referides als requisits bàsics, que poden estar especificades, per a l'ús o els usos declarats (aïllament tèrmic d'edificis):

a. Reacció al foc. Característiques de l'euroclasses.

b. Emissió de substàncies perilloses a l'interior dels edificis.

c. Índex d'absorció acústica.

d. Índex de transmissió del soroll d'impacte (per a paviments).

e. Índex d'aïllament acústic al soroll aeri directe.

f. Incandescència contínua.

g. Resistència tèrmica.

h. Permeabilitat a l'aigua.

i. Permeabilitat al vapor d'aigua.

j. Resistència a compressió.

k. Durabilitat de la reacció al foc davant calor, condicions climàtiques, envelliment/degradació.

l. Resistència a la tracció/flexió.

m. Durabilitat de la resistència a compressió davant l'envelliment/degradació.

- Assaigs:

Si és el cas, es duran a terme necessaris per a comprovar alguna de les característiques essencials exigides per la normativa de compliment obligat i, si escau, pel projecte o per la direcció facultativa. Assaigs regulats que poden arribar a ser requerits:

Resistència tèrmica i conductivitat tèrmica; longitud i amplària; gruix; rectangularitat; planitud; reacció al foc del producte tal com es presenta en el mercat; contingut d'humitat; densitat aparent; resistència a flexió; estabilitat dimensional en condicions específiques; tensió de compressió al 10% de deformació; tracció perpendicular a les cares; càrrega puntual; fluència a compressió; Absorció d'aigua a curt termini; transmissió

de vapor d'aigua; rigidesa dinàmica; gruix d_L; gruix d_B; reducció de gruix a llarg termini; absorció acústica; resistència al flux d'aire; emissió de substàncies perilloses; reacció al foc del producte en muntatges normalitzat que simulen les condicions finals d'ús; incandescència contínua; deformació sota càrrega a compressió; i resistència a tallant.

3.12. PRODUCTES MANUFACTURATS DE FIBRA DE FUSTA (WF)

Productes manufacturats de fibra de fusta, amb revestiment o recobriment o sense, que s'utilitzen per a l'aïllament tèrmic dels edificis. Els productes es fabriquen en forma de rotllos, mantes, feltres, planxes o plafons.

- Marcatge CE obligatori des del 10 de juliol de 2016. Norma d'aplicació: UNE-EN 13171:2013+A1:2015. Productes aïllants tèrmics per a aplicacions en l'edificació. Productes manufacturats de fibra de fusta (WF). Especificació. Sistema d'avaluació i de verificació de la constància de les prestacions: 1, 3 o 4.

Identificació: es comprovarà que la identificació del producte rebut es correspon amb les característiques exigides per la normativa de compliment obligat i, si escau, pel projecte o per la direcció facultativa.

Les característiques essencials referides als requisits bàsics, que poden estar especificades, per a l'ús o els usos declarats (aïllament tèrmic d'edificis):

a. Reacció al foc. Característiques de l'euroclasses.

b. Emissió de substàncies perilloses a l'ambient interior.

c. Coeficient d'absorció acústica.

d. Índex de transmissió dels sorolls d'impacte (per a paviments).

e. Índex d'aïllament als sorolls aeris directes.

f. Incandescència contínua.

g. Resistència tèrmica.

h. Permeabilitat a l'aigua.

i. Permeabilitat al vapor d'aigua.

j. Resistència a compressió.

k. Durabilitat de la reacció al foc enfront de la calor, condicions climàtiques, envelliment/degradació.

l. Durabilitat de la resistència tèrmica enfront de la calor, condicions climàtiques, envelliment/degradació.

m. Resistència a tracció/flexió.

n. Durabilitat de la resistència a compressió enfront de l'envelliment/degradació.

- Assaigs:

Si és el cas, es duran a terme necessaris per a comprovar alguna de les característiques essencials exigides per la normativa de compliment obligat i, si escau, pel projecte o per la direcció facultativa. Assaigs regulats que poden arribar a ser requerits:

Resistència tèrmica i conductivitat tèrmica; longitud i amplària; gruix; rectangularitat; planitud; reacció al foc del producte tal com s'introdueix en el mercat; estabilitat dimensional en condicions normals i constants de laboratori; estabilitat dimensional en condicions específiques de temperatura; estabilitat dimensional en condicions específiques de temperatura i humitat; tensió de compressió o resistència a compressió; resistència a tracció perpendicular a les cares; resistència a tracció paral·lela a les cares; càrrega puntual; fluència a compressió; absorció d'aigua a curt termini; transmissió de vapor d'aigua; rigidesa dinàmica; gruix

d_L; gruix d_B; reducció de gruix a llarg termini; absorció acústica, resistivitat al flux d'aire; densitat aparent; emissió de substàncies perilloses; reacció al foc del producte en muntatges normalitzats que simulen les condicions finals d'ús; i incandescència contínua.

4.1. LÀMINES FLEXIBLES PER A LA IMPERMEABILITZACIÓ

4.1.1. LÀMINES BITUMINOSES AMB ARMADURA PER A IMPERMEABILITZACIÓ DE COBERTES

Làmines flexibles bituminoses amb armadura, l'ús previst de la qual és la impermeabilització de cobertes. Inclou làmines utilitzades com a última capa, capes intermèdies i capes inferiors. No recull les làmines bituminoses amb armadura utilitzades com a làmines inferiors en cobertes amb elements discontinus. Tampoc contempla les làmines impermeabilitzants destinades a col·locar-se totalment adherides sota productes bituminosos (per exemple, asfalt) directament aplicats a temperatura elevada.

Com a sistema d'impermeabilització s'entén el conjunt d'una o més capes de làmines per a la impermeabilització de cobertes, col·locades i unides, que tenen unes determinades característiques de comportament fet que permet considerar-ho com un tot.

Condicions de subministrament i recepció

- Marcatge CE obligatori des de l'1 d'octubre de 2010. Norma d'aplicació: UNE-EN 13707:2014+A2:2010. Làmines flexibles per a la impermeabilització. Làmines bituminoses amb armadura per a impermeabilització de cobertes. Definicions i característiques. Sistemes d'avaluació i de verificació de la constància de les prestacions: 1, 2+, 3 o 4. Si és el cas, 3 o 4 per a les característiques de reacció al foc o comportament a un foc extern en funció de l'ús previst i nivell o classe:

Impermeabilització de cobertes subjectes a reacció al foc:

- Classe (A1, A2, B, C)*: sistema 1.

- Classe (A1, A2, B, C)**, D, E: sistema 3.

- Classe F: sistema 4.

Comportament de la impermeabilització de cobertes subjectes a un foc extern:

- EN 13501-5 per a productes que requereixen assaig: sistema 3.

- Productes Classe F_{ROOF}: sistema 4.

Impermeabilització de cobertes: sistema 2+ (pel requisit d'estanquitat).

* Productes o materials per als quals existeix una etapa clarament identificable en el procés de producció que implica una millora de la classificació de la reacció al foc (per exemple addició de retardadors de foc o limitació de materials orgànics).

** Productes o materials no previstos per la nota (*).

Identificació: es comprovarà que la identificació del producte rebut es correspon amb les característiques exigides per la normativa de compliment obligat i, si escau, pel projecte o per la direcció facultativa.

a. Amplària i longitud.

b. Gruix o massa.

c. Substàncies perilloses o salut i seguretat i salut.

Característiques essencials referides als requisits bàsics, que poden estar especificades, per a l'ús o els usos declarats:

- Sistemes multicapes sense protecció superficial pesant permanent (per exemple, grava).

- Làmines per a aplicacions monocapa.

- Làmines per a coberta enjardinada o làmines sota protecció superficial pesant permanent (per exemple, grava).

a. Defectes visibles (en tots els sistemes).

b. Dimensions (en tots els sistemes).

c. Estanquitat (en tots els sistemes).

d. Comportament enfront d'un foc extern (en sistemes multicapes sense protecció superficial pesant permanent i làmines per a aplicacions monocapa).

e. Reacció al foc (en tots els sistemes).

f. Estanquitat després d'estirament (només en làmines per a aplicacions monocapa fixades mecànicament).

g. Resistència al pelat (només en làmines per a aplicacions monocapa fixades mecànicament).

h. Resistència al cisallament (en làmines per a aplicacions monocapa i làmines per a coberta enjardinada o làmines sota protecció superficial pesant permanent).

i. Propietats de vapor d'aigua (en tots els sistemes, determinació segons norma UNE-EN 1931 o valor de 20.000).

j. Propietats de tracció (en tots els sistemes).

k. Resistència a l'impacte (en làmines per a aplicacions monocapa i làmines per a coberta enjardinada o làmines sota protecció superficial pesant permanent).

l. Resistència a una càrrega estàtica (en làmines per a aplicacions monocapa i làmines per a coberta enjardinada o làmines sota protecció superficial pesant permanent).

m. Resistència a l'esquinçament (per clau) (en sistemes multicapes sense protecció superficial pesant permanent i làmines per a aplicacions monocapa, fixats mecànicament).

n. Resistència a la penetració d'arrels (només en barreres antiarrels per a coberta enjardinada).

o. Estabilitat dimensional (en tots els sistemes).

p. Estabilitat de forma sota canvis cíclics de temperatura (només en làmines amb protecció superficial metàl·lica en sistemes multicapes sense protecció superficial pesant permanent i làmines per a aplicacions monocapa).

q. Flexibilitat a baixa temperatura (en tots els sistemes).

r. Resistència a la fluència a temperatura elevada (en tots els sistemes).

s. Comportament a l'envelliment artificial (en sistemes multicapes sense protecció superficial pesant permanent i làmines per a aplicacions monocapa sense protecció superficial).

t. Adhesió de grànuls (en sistemes multicapes sense protecció superficial pesant permanent i làmines per a aplicacions monocapa).

- Distintius de qualitat:

Es comprovarà que el producte posseeix els distintius de qualitat exigits, si és el cas, pel projecte o per la direcció facultativa, que asseguren les característiques exigides.

- Assaigs:

Es duran a terme exigits per la normativa de compliment obligat i, si escau, pel projecte o per la direcció facultativa. Assaigs regulats que poden estar especificats:

Defectes visibles. Longitud i amplària. Rectitud. Gruix o massa per unitat d'àrea. Estanquitat. Comportament enfront d'un foc extern. Reacció al foc. Estanquitat després d'estirament a baixa temperatura. Resistència de juntes (resistència a la pelada). Resistència de juntes (resistència al cisallament). Propietats de vapor d'aigua. Propietats de tracció. Resistència a l'impacte. Resistència a una càrrega estàtica. Resistència a l'esquinçament (per clau). Resistència a la penetració d'arrels. Estabilitat dimensional. Estabilitat de forma sota canvis cíclics de temperatura. Flexibilitat a baixa temperatura (plegabilitat). Resistència a la fluència a elevada temperatura. Comportament a l'envelliment artificial. Adhesió de grànuls.

4.1.2. LÀMINES AUXILIARS PER A COBERTES AMB ELEMENTS DISCONTINUS

Làmines flexibles auxiliars destinades a ser utilitzades sota cobertes amb elements discontinus (per exemple, teules, pissarres).

Condicions de subministrament i recepció

- Marcatge CE obligatori des de l'1 d'abril de 2012. Norma d'aplicació: UNE-EN 13859-1:2014. Làmines flexibles per a impermeabilització. Definicions i característiques de les làmines auxiliars. Part 1: Làmines auxiliars per a cobertes amb elements discontinus. Sistema d'avaluació i de verificació de la constància de les prestacions: 1, 3 o 4. El sistema 4 indica que no es requereix assaig per a la reacció al foc classe F. Especificació del sistema en funció de l'ús previst i de la classe corresponent:

Capes de control de vapor d'aigua: sistema 3.

Capes de control de vapor d'aigua sotmeses a reglamentacions de reacció al foc:

- Nivells o Classes (A1, A2, B, C)*: sistema 1.

- Nivells o Classes (A1, A2, B, C)**, D, E: sistema 3.

- Nivell o Classe F: sistema 4.

* Productes o materials per als quals una etapa clarament identificable en el procés de producció suposa una millora en la classificació de reacció al foc (per exemple l'addició de retardadors de foc o la limitació de materials orgànics).

** Productes o materials no recollits per la nota (*).

Identificació: es comprovarà que la identificació del producte rebut es correspon amb les característiques exigides per la normativa de compliment obligat i, si escau, pel projecte o per la direcció facultativa.

Característiques essencials referides als requisits bàsics, que poden estar especificades, per a l'ús o els usos declarats:

a. Reacció al foc.

b. Resistència a la penetració d'aigua: classes W1 a W3.

c. Propietats de transmissió de vapor d'aigua.

d. Propietats de tracció.

e. Resistència a l'esquinçament.

f. Flexibilitat a baixes temperatures (plegabilitat).

g. Comportament a l'envelliment artificial: resistència a la penetració d'aigua i resistència a tracció).

- Distintius de qualitat:

Es comprovarà que el producte posseeix els distintius de qualitat exigits, si és el cas, pel projecte o per la direcció facultativa, que asseguren les característiques exigides.

- Assaigs:

Si és el cas, es duran a terme necessaris per a comprovar alguna de les característiques exigides per la normativa de compliment obligat i, si escau, pel projecte o per la direcció facultativa. Assaigs regulats que poden arribar a ser requerits:

Longitud, amplària i rectitud; massa per unitat d'àrea; reacció al foc; resistència a la penetració d'aigua; propietats de transmissió de vapor d'aigua; propietats de tracció (força màxima de tracció i allargament); resistència a l'esquinçament (per clau); estabilitat dimensional; flexibilitat a baixes temperatures; envelliment artificial per exposició prolongada a la combinació de radiació UV, temperatura elevada i calor; resistència a la penetració d'aire; i estanquitat de la soldadura.

4.1.3 LÀMINES AUXILIARS PER A MURS

Làmines flexibles auxiliars per a murs utilitzades sota els revestiments exteriors de murs, a fi d'evitar la penetració d'aigua i vent de l'exterior.

Condicions de subministrament i recepció

- Marcatge CE obligatori des de l'1 d'abril de 2012. Norma d'aplicació: UNE-EN 13859-2:2014. Làmines flexibles per a impermeabilització. Definicions i característiques de les làmines auxiliars. Part 2: Làmines auxiliars per a murs. Sistema d'avaluació i de verificació de la constància de les prestacions: 1, 3 o 4.

El sistema 4 indica que no es requereix assaig per a la reacció al foc classe F. Especificació del sistema en funció de l'ús previst i de la classe corresponent:

Làmines auxiliars per a murs: sistema 3.

Làmines auxiliars per a murs sotmeses a reglaments de reacció al foc:

- Nivells o Classes (A1, A2, B, C)*: sistema 1.

- Nivells o Classes (A1, A2, B, C)**, D, E: sistema 3.

- Nivell o Classe F: sistema 4.

* Productes o materials per als quals una etapa clarament identificable en el procés de producció implica una millora de la classificació de la reacció al foc (per exemple, una addició de retardadors de foc o limitació de materials orgànics).

** Productes o materials no recollits per la nota (*).

Identificació: es comprovarà que la identificació del producte rebut es correspon amb les característiques exigides per la normativa de compliment obligat i, si escau, pel projecte o per la direcció facultativa.

Característiques essencials referides als requisits bàsics, que poden estar especificades, per a l'ús o els usos declarats:

a. Reacció al foc.

b. Resistència a la penetració d'aigua: classes W1 a W3.

c. Propietats de transmissió de vapor d'aigua.

d. Propietats de tracció.

e. Resistència a l'esquinçament.

f. Flexibilitat a baixes temperatures (plegabilitat).

g. Comportament a l'envelliment artificial: resistència a la penetració d'aigua i les propietats de tracció.

- Distintius de qualitat:

Es comprovarà que el producte posseeix els distintius de qualitat exigits, si és el cas, pel projecte o per la direcció facultativa, que asseguren les característiques exigides.

- Assaigs:

Si és el cas, es duran a terme necessaris per a comprovar alguna de les característiques exigides per la normativa de compliment obligat i, si escau, pel projecte o per la direcció facultativa. Assaigs regulats que poden arribar a ser requerits:

Longitud, amplària i rectitud; massa per unitat d'àrea, reacció al foc, resistència a la penetració d'aigua, propietats de transmissió de vapor d'aigua; resistència a la penetració d'aire; propietats de tracció; resistència a l'esquinçament (per clau); estabilitat dimensional; flexibilitat a baixes temperatures (plegabilitat); envelliment artificial per exposició prolongada a la combinació de radiació UV, temperatura elevada i calor.

4.1.4. LÀMINES PLÀSTIQUES I DE CAUTXÚ PER A IMPERMEABILITZACIÓ DE COBERTES

Làmines plàstiques i de cautxú, incloses les làmines fabricades amb les seves mescles i aliatges (cautxú termoplàstic) per a les quals el seu ús previst és la impermeabilització de cobertes.

Com a sistema d'impermeabilització s'entén el conjunt de components d'impermeabilització de la coberta en la seva forma aplicada i unida, que té unes certes prestacions i que es comprova com un tot.

S'utilitzen tres grups de materials sintètics: plàstics, cautxús i cautxús termoplàstics. Poden utilitzar-se altres materials. A continuació es nomenen alguns materials típics per als grups individuals, amb el seu codi de designació abreujada, el qual s'ha establit en el mercat i difereix dels codis normatius:

- Plàstics:

Polietilè clorosulfonat, CSM o PE-CS; etilè-acetat d'etil o terpolímer d'acetat d'etil-etilè (denominació completa), EEA; etilè-acetat de butil, EBA; copolímer, d'etilè i betum, ECB o EBT; copolímer d'etilè-acetat de vinil, EVAC; poliolefina termoplàstica, FPO o PO-F; polipropilè flexible, FPP o PP-F; polietilè , PE; polietilè clorat, PE-C; poliisobutilé, PIB; polipropilè, PP; Policlorur de vinil, PVC.

- Cautxús:

Cautxú de butandiè, BR; cautxú de cloroprè, CR; cautxú de polietilè clorosulfonat, CSM; cautxú terpolímer d'etilè, propilè i un monòmer dièn ic, EPDM; cautxú isobuté-isoprè (cautxú butílic), IIR; cautxú acrilonitril-butandié (cautxú de nitril), NBR.

- Cautxús termoplàstics:

Aliatges elastomèrics, EA; cautxú de fosa processable, MPR; estirè etilè butilè estirè, SEBS; elastòmers termoplàstics, no reticulats, TPE; elastòmers termoplàstics, reticulats, TPE-X; copolímers SEBS, TPS o TPS-SEBS; cautxú termoplàstic vulcanitzat, TPV.

Condicions de subministrament i recepció

- Marcatge CE obligatori des de l'1 d'octubre de 2013. Norma d'aplicació: UNE-EN 13956:2013. Làmines flexibles per a impermeabilització. Làmines plàstiques i de cautxú per a impermeabilització de cobertes. Definicions i característiques. Sistema d'avaluació i de verificació de la constància de les prestacions: 1, 2+, 3

o 4. Si és el cas, 3 o 4 per a les característiques de reacció al foc o comportament a un foc extern en funció de l'ús previst i nivell o classe:

Impermeabilització de cobertes subjectes a la reacció al foc:

- Classe (A1, A2, B, C)*: sistema 1.

- Classe (A1, A2, B, C)**, D i E: sistema 3.

- Classe (A1 a E)*** i F: sistema 4.

Impermeabilització de cobertes subjectes al comportament enfront del foc exterior:

- pr EN 13501-5 per als productes que requereixen assaig: sistema 3.

- Productes de classe F_{ROOF}: sistema 4.

Impermeabilització de cobertes: sistema 2+ (pel requisit d'estanquitat).

* Productes/materials per als quals existeix una etapa en el procés de fabricació, clarament identificable, que produeix una millora en la classificació de reacció al foc (per exemple l'addició de retardadors de foc o una limitació en el contingut de material orgànic).

** Productes/materials no coberts per la nota (*).

Identificació: es comprovarà que la identificació del producte rebut es correspon amb les característiques exigides per la normativa de compliment obligat i, si escau, pel projecte o per la direcció facultativa.

*** Productes/materials que no necessiten assaig per a la reacció al foc.

Impermeabilització de cobertes sotmeses a comportament enfront del foc exterior:

- Per als productes que requereixin assaig. Totes les classes amb excepció de la classe F_{ROOF} sistema 3.

- Per a productes de la classe F_{ROOF} sistema 4.

Impermeabilització de cobertes sistema 2+.

Característiques essencials referides als requisits bàsics que poden estar especificades per a l'ús o els usos declarats:

a. Comportament enfront del foc exterior.

b. Reacció al foc.

c. Estanquitat a l'aigua.

d. Propietats de tracció.

e. Resistència a arrels.

f. Resistència a una càrrega estàtica.

g. Resistència a l'impacte.

h. Resistència a l'esquinçament.

i. Resistència als cavalcaments.

j. Durabilitat.

k. Plegabilitat.

l. Substàncies perilloses.

- Distintius de qualitat:

Es comprovarà que el producte posseeix els distintius de qualitat exigits, si és el cas, pel projecte o per la direcció facultativa, que asseguren les característiques exigides.

- Assaigs:

Si és el cas, es duran a terme necessaris per a comprovar alguna de les característiques exigides per la normativa de compliment obligat, pel projecte o per la direcció facultativa. Assaigs normalitzats que poden arribar a ser requerits:

Defectes visibles. Longitud. Amplària. Rectitud. Planitud. Massa per unitat de superfície. Gruix efectiu. Estanquitat a l'aigua. Comportament enfront del foc exterior. Reacció al foc. Resistència al pelat dels cavalcaments. Resistència al cisallament dels cavalcaments. Resistència a la tracció. Allargament. Resistència a l'impacte. Resistència a la càrrega estàtica. Resistència a l'esquinçament. Resistència a la penetració d'arrels. Estabilitat dimensional. Plegabilitat a baixa temperatura. Exposició UV. Efectes dels productes químics líquids, incloent-hi l'aigua. Resistència a la calamarsa. Propietats de transmissió del vapor d'aigua. Resistència a l'ozó. Exposició al betum.

4.1.7. LÀMINES BITUMINOSES PER AL CONTROL DEL VAPOR D'AIGUA

Làmines flexibles bituminoses amb armadura l'ús previst de la qual és el de barrera anticapil·laritat en edificis, incloent-hi l'estanquitat d'estructures enterrades.

Condicions de subministrament i recepció

- Marcatge CE obligatori des de l'1 de setembre de 2006, norma d'aplicació: UNE-EN 13970:2005 i des de l'1 de gener de 2009, norma d'aplicació: UNE-EN 13970:2005/A1:2007. Làmines flexibles per a impermeabilització. Làmines bituminoses per al control del vapor d'aigua. Definicions i característiques. Sistema d'avaluació i de verificació de la constància de les prestacions: 1, 3 o 4. El sistema 4 indica que no es requereix assaig per a la reacció al foc en la classe F.

Làmines bituminoses amb armadura, amb funció anticapil·laritat per a edificis, incloent-hi estanquitat en estructures enterrades sotmeses a reacció al foc:

- Classe (A1, A2, B, C)*: sistema 1.

- Classe (A1, A2, B, C)**, D, E: sistema 3.

- Classe F: sistema 4.

Làmines bituminoses amb armadura, amb funció anticapil·laritat per a edificis, incloent-hi estanquitat en estructures enterrades: sistema 2+.

* Productes o materials per als quals una etapa clarament identificable en el procés de producció suposa una millora en la classificació de reacció al foc (per exemple l'addició de retardadors de flama o la limitació de material orgànic).

** Productes o materials no recollits per la nota (*).

Identificació: es comprovarà que la identificació del producte rebut es correspon amb les característiques exigides per la normativa de compliment obligat i, si escau, pel projecte o per la direcció facultativa.

a. Longitud i amplària.

b. Gruix o massa.

c. Substàncies perilloses o salut i seguretat i salut.

d. Tipus de producte (A o T).

Característiques essencials referides als requisits bàsics, que poden estar especificades per a l'ús o els usos declarats:

a. Defectes visibles.

b. Dimensions i toleràncies.

c. Gruix i massa per unitat d'àrea.

d. Estanquitat.

e. Resistència a l'impacte.

f. Durabilitat.

g. Envelliment/degradació artificial.

h. Agents químics.

i. Flexibilitat a baixes temperatures (plegabilitat).

j. Resistència a l'esquinçament (per clau).

k. Resistència de la junta.

l. Transmissió de vapor d'aigua.

m. Resistència a una càrrega estàtica.

n. Propietats de tracció.

o. Reacció al foc.

p. Substàncies perilloses.

- Assaigs:

Es duran a terme exigits per la normativa de compliment obligat i, si escau, pel projecte o per la direcció facultativa. Assaigs regulats que poden estar especificats:

Estanquitat a l'aigua en fase. Resistència a una càrrega estàtica. Propietats de tracció. Durabilitat de l'estanquitat enfront de l'envelliment artificial. Durabilitat de l'estanquitat enfront d'agents químics. Resistència a l'esquinçament (per clau). Resistència a l'impacte. Flexibilitat a baixa temperatura. Resistència de la junta. Transmissió de vapor d'aigua. Reacció al foc. Longitud. Amplària. Gruix. Massa. Rectitud. Substàncies perilloses. Defectes visibles.

7.1.1. FINESTRES I PORTES PER ALS VIANANTS EXTERIORS

Finestres de maniobra manual o motoritzada, balconeres i pantalles (conjunt de dues o més finestres o portes exteriors per als vianants en un pla amb marcs separadors o sense), per a instal·lació en obertures de murs verticals i finestres de teulada per a instal·lació en teulades inclinades completes amb: ferratges, rivets, obertures envidrades amb/sense persianes incorporades, amb/sense calaixos de persiana, amb/sense gelosies.

Finestres, de teulada, balconeres i pantalles (conjunt de dues o més finestres o portes exteriors per als vianants en un pla amb marcs separadors o sense), maniobrades manualment o motoritzades: completament o parcialment envidrades incloent-hi qualsevol tipus de rebliment no transparent. Fixades o parcialment fixades o operables amb un o més marcs (amb frontissa, projectant, pivotant, esvarant).

Portes exteriors per als vianants de maniobra manual o motoritzades amb fulles planes o amb plafons, completes amb: lluernes integrals, si n'hi hagués; parts adjacents que estan contingudes dins d'un marc únic per a inclusió en una obertura única si n'hi hagués.

Condicions de subministrament i recepció

- Marcatge CE obligatori des de l'1 de desembre de 2010. Norma d'aplicació: UNE-EN 14351-1:2006+A2:2017. Finestres i portes per als vianants exteriors. Norma de producte, característiques de prestació. Part 1: Finestres i portes per als vianants exteriors sense característiques de resistència al foc o control de fugues de fum. Sistema d'avaluació i de verificació de la constància de les prestacions, depenent del producte, l'ús previst i els nivells o classes.

Identificació: es comprovarà que la identificació del producte rebut es correspon amb les característiques exigides per la normativa de compliment obligat i, si escau, pel projecte o per la direcció facultativa. Característiques essencials referides als requisits bàsics, que poden estar especificades, per a l'ús o els usos declarats:

Finestres:

a. Resistència a la càrrega de vent. Classificació /(pressió d'assaig, Pa): 1/(400), 2/(800), 3/(1200), 4/(1600), 5/(2000), Exxxx/(>2000).

b. Resistència a la càrrega de vent. Classificació /(fletxa del marc): A/(≤1/150), B/(≤1/200), C/(≤1/300).

c. Resistència a la càrrega de neu i càrrega permanent. (valor declarat del rebliment, per exemple, tipus i gruix del vidre).

d. Reacció al foc (F, E, D, C, B, A2, A1).

e. Comportament al foc exterior.

f. Estanquitat a l'aigua (finestres sense apantallar). Classificació/ (Pressió d'assaig, Pa): 1A(0), 2A(50), 3A(100), 4A(150), 5A(200), 6A(250), 7A(300), 8A(450), 9A(600), Exxx(>600).

g. Estanquitat a l'aigua (finestres apantallades). Classificació/(pressió d'assaig, Pa): 1B(0), 2B(50), 3B(100), 4B(150), 5B(200), 6B(250), 7B(300).

h. Substàncies perilloses (com es requerisca per les reglamentacions).

i. Resistència a l'impacte (altura de caiguda en mm). 200, 300, 450, 700, 950.

j. Capacitat per a suportar càrrega dels dispositius de seguretat (valor llindar).

k. Prestació acústica. Atenuació de so Rw (C;C_{tr}) (dB) (valor declarat).

l. Transmitància tèrmica. O_w (W/(m^2K) (valor declarat).

m. Propietats de radiació. Factor solar g (valor declarat).

n. Propietats de radiació. Transmissió de llum (τ_v) (valor declarat).

o. Permeabilitat a l'aire. Classificació/(pressió màx. d'assaig, Pa)/(permeabilitat de referència a l'aire a 100 Pa (m^3/hm^2 o m^3/hm). 1/(150)/(50 o 12,50), 2/(300)/(27 o 6,75), 3/(600)/(9 o 2,25), 4/(600)/(3 o 0,75).

p. Força de maniobra. 1, 2.

q. Resistència mecànica. 1, 2, 3, 4.

r. Ventilació. Exponent del flux d'aire (n). Característiques del flux d'aire (K). Proporcions de flux d'aire (valors declarats).

s. Resistència a la bala. FB1, FB2, FB3, FB4, FB5, FB6, FB7, FSG.

t. Resistència a l'explosió (tub d'impacte). EPR1, EPR2, EPR3, EPR4.

o. Resistència a l'explosió (assaig a l'aire lliure). EXR1, EXR2, EXR3, EXR4, EXR5.

v. Resistència a obertures i tancaments repetits (Nombre de cicles). 5000, 10000, 20000.

w. Comportament entre climes diferents.

x. Resistència a l'efracció. 1, 2, 3, 4, 5, 6.

Portes:

a. Resistència a la càrrega de vent. Classificació/(pressió d'assaig P1, Pa): 1/(400), 2/(800), 3/(1200), 4/(1600), 5/(2000), Exxx/ (>2000).

b. Resistència a la càrrega de vent. Classificació/(fletxa del marc): A / (≤1/150), B / (≤1/200), C / (≤1/300).

c. Estanquitat a l'aigua (portes sense apantallar). Classificació/(pressió d'assaig Pa): 1A(0), 2A(50), 3A(100), 4A(150), 5A(200), 6A(250), 7A(300), 8A(450), 9A(600), Exxx(>600).

d. Estanquitat a l'aigua (portes apantallades). Classificació/(pressió d'assaig, Pa): 1B(0), 2B(50), 3B(100), 4B(150), 5B(200), 6B(250), 7B(300).

e. Substàncies perilloses (com es requereix per les reglamentacions).

f. Resistència a l'impacte (altura de caiguda en mm). 200, 300, 450, 700, 950.

g. Capacitat per a suportar càrrega dels dispositius de seguretat (valor llindar).

h. Altura i amplària (valors declarats).

i. Capacitat de desbloqueig.

j. Prestacions acústiques. Atenuació de so R_w ($C;C_{tr}$) (dB) (valor declarat).

k. Transmitància tèrmica. O_D ($W/(m^2K)$ (valor declarat).

l. Propietats de radiació. Factor solar g (valor declarat).

m. Propietats de radiació. Transmissió de llum (τ_v) (valor declarat).

n. Permeabilitat a l'aire. Classificació/(pressió màx. d'assaig, Pa)/(permeabilitat de referència a l'aire a 100 Pa) m^3/hm^2 o m^3/hm 1/(150)/(50 o 12,50), 2/(300)/(27 o 6,75), 3/(600)/(9 o 2,25), 4/(600)/(3 o 0,75).

o. Força de maniobra. 1, 2, 3, 4.

p. Resistència mecànica. 1, 2, 3, 4.

q. Ventilació. Exponent del flux d'aire (n). Característica de flux d'aire (K). Proporcions de flux d'aire (valors declarats).

r. Resistència a la bala. FB1, FB2, FB3, FB4, FB5, FB6, FB7, FSG.

s. Resistència a l'explosió (tub d'impacte). EPR1, EPR2, EPR3, EPR4.

t. Resistència a l'explosió (camp obert). EXR1, EXR2, EXR3, EXR4, EXR5.

o. Resistència a obertures i tancaments repetits (nombre de cicles). 5000, 10000, 20000, 50000, 100000, 200000, 500000, 100000.

v. Comportament entre climes diferents (deformació permissible). 1(x), 2(x), 3(x).

w. Resistència a l'efracció. 1, 2, 3, 4, 5, 6.

Portes i finestres:

a. Informació sobre magatzematge i transport, si el fabricant no és responsable de la instal·lació del producte.

b. Requisits i tècniques d'instal·lació (in situ), si el fabricant no és responsable de la instal·lació del producte.

c. Manteniment i neteja.

d. Instruccions d'ús final incloent-hi instruccions sobre substitució de components.

e. Instruccions de seguretat d'ús.

- Distintius de qualitat:

Es comprovarà que el producte posseeix els distintius de qualitat exigits, si és el cas, pel projecte o per la direcció facultativa, que asseguren les característiques.

- Assaigs:

Hi ha característiques els valors de les quals poden canviar si es modifica un cert component (ferratges, juntes d'estanquitat, material i perfil, envidrament), i en aquest cas hauria de dur-se a terme un reassaig degut a modificacions del producte.

Es duran a terme exigits per la normativa de compliment obligat i, si escau, pel projecte o per la direcció facultativa. Assaigs regulats que poden estar especificats:

- Resistència a la càrrega de vent.

- Resistència a la neu i a la càrrega permanent.

- Reacció al foc en finestres de teulada.

- Comportament al foc exterior en finestres de teulada.

- Estanquitat a l'aigua.

- Substàncies perilloses.

- Resistència a l'impacte, en portes i finestres acoblades amb vidre o un altre material fragmentari.

- Capacitat de suportar càrrega dels mecanismes de seguretat (p. ex. topalls de subjecció i reversibles, limitadors i dispositius de fixació per a neteja).

- Altura i amplària d'obertura de portes i balconeres en mm.

- Capacitat de desbloqueig dels dispositius d'eixida d'emergència i antipàtic instal·lats en portes exteriors.

- Prestacions acústiques.

- Transmitància tèrmica de portes O_D i finestres O_W.

- Propietats de radiació: transmitància d'energia solar total i transmitància lluminosa dels envidraments translúcids.

- Permeabilitat a l'aire.

- Durabilitat: material de fabricació, recobriment i protecció. Informació sobre el manteniment i les parts reemplaçables. Durabilitat d'unes certes característiques (estanquitat i permeabilitat a l'aire, transmitància tèrmica, capacitat de desbloqueig, forces de maniobra).

- Forces de maniobra.

- Resistència mecànica.

- Ventilació (dispositius de transferència d'aire integrats en una finestra o porta): característiques del flux d'aire, exponent de flux, proporció de flux de l'aire a una pressió diferencial de (4, 8,10 i 20) Pa.

- Resistència a la bala.

- Resistència a l'explosió (amb tub d'impacte o assaig a l'aire lliure).

- Resistència a obertures i tancaments repetits.

- Comportament entre climes diferents.

- Resistència a l'efracció.

- Portes de vidre sense marc: han de complir les normes europees EN 1863-2, EN 12150-2:2005+ERRATUM:2011, EN ISO 12543-2, EN 14179-2 o EN 14321-2.

- En portes exteriors per als vianants motoritzades: seguretat d'ús, altres requisits dels motors i components elèctrics/ ferratges.

- En finestres motoritzades: seguretat d'ús dels motors i components elèctrics/ ferratges.

7.4. VIDRES PER A LA CONSTRUCCIÓ

Productes en forma de plaques planes, corbades o conformades, obtinguts per colada contínua, colada i laminació contínues, estiratge continu, d'una massa amorfa d'elements vitrificables, fundents i estabilitzants, que poden ser acolorits o tractats per a millorar les seves propietats mecàniques, usats en construcció per a envidrament de buits.

Tipus de vidre:

- Productes bàsics de vidre:

Vidre pla: de silicat sodocàlcic, pla, transparent, incolor o acolorit, de cares paral·leles i polides, obtingut per colada contínua i solidificació sobre un bany de metall.

Vidre polit armat: de silicat sodocàlcic, pla, transparent i incolor, amb cares paral·leles i polides fabricat a partir de vidre imprès armat, esmerilant i polint les seves cares.

Vidre estirat: de silicat sodocàlcic, pla, transparent, incolor o acolorit, obtingut per estiratge continu, inicialment vertical, de gruix regular i amb les dues cares polides al foc. Productes: vidre estirat antic de nova fabricació, vidre estirat per a renovació i vidre estirat amb defectes visuals mínims.

Vidre imprès: de silicat sodocàlcic, pla, transparent, incolor o acolorit que s'obté per colada i laminació contínues.

Vidre imprès armat: de silicat sodocàlcic, pla, transparent, incolor o acolorit, amb malla d'acer incorporada, soldada en totes les seves interseccions, de cares impreses o llises obtingut per colada i laminació contínues.

Vidre de perfil en O, armat o sense armar: de silicat sodocàlcic, translúcid, incolor o acolorit, armat o sense armar, que s'obté per colada i laminació contínues i sotmès a un procés de formació de perfils en O.

- Productes bàsics especials:

Vidre borosilicatat: silicatat amb un percentatge d'òxid de bor que li confereix alt nivell de resistència al xoc tèrmic, hidrolític i als àcids molt alta.

Vitroceràmica: vidre format per una fase cristal·lina i una altra viscosa residual obtingut pels mètodes habituals de fabricació de vidres i sotmès a un tractament tèrmic que transforma de forma controlada una part del vidre en una fase cristal·lina de gra fi que li dota d'unes propietats diferents de les del vidre del qual procedeix.

- Vidres de capa:

Vidre bàsic, especial, tractat o laminatge, en la superfície del qual s'ha dipositat una o diverses capes de materials inorgànics per a modificar les seves propietats.

- Vidres laminats:

Vidre laminat: conjunt d'una fulla de vidre amb una o més fulles de vidre (bàsics, especials, de capa, tractats) i/ o fulles d'envidraments plàstics units per capes o materials que peguen o separen les fulles i poden donar propietats de resistència a l'impacte, al foc, etc.

Vidre laminat de seguretat: conjunt d'una fulla de vidre amb una o més fulles de vidre (bàsics, especials, de capa, tractats) i/ o fulles d'envidraments plàstics units per capes o materials que aporten resistència a l'impacte.

Els productes vitris poden tractar-se segons els mètodes:

Recuita: una vegada obtingut el vidre per fusió dels seus components, ix del forn i la recuita relaxa les tensions de refredament.

Temperat: una vegada recuit el vidre, es calfa fins a la plastificació i posterior refredament, i s'aconsegueix propietats mecàniques i fragmentació en trossos molt petits.

Termoendurible: se li introdueix una tensió superficial permanent de compressió mitjançant calfament/refredament per augmentar la resistència a les tensions mecàniques i tèrmiques, que prescriu les característiques de fragmentació.

Temperat tèrmicament: se li introdueix una tensió superficial permanent de compressió mitjançant calfament/ refredament per augmentar la resistència a les tensions mecàniques i tèrmiques, que prescriu les característiques de fragmentació.

Endurit químicament: procés de canvi d'ions, que augmenta de resistència a tensions mecàniques i tèrmiques. Els ions de diàmetre en la superfície reduït i en les vores del vidre són reemplaçats amb uns altres de major diàmetre, la qual cosa implica que la superfície del vidre i les vores estiguin sotmeses a esforços de compressió.

Condicions de subministrament i recepció

- Marcatge CE:

Vidre de silicat sodocàlcic. Marcatge CE obligatori des de l'1 de setembre de 2006. Norma UNE-EN 572-9:2006. Vidre per a la construcció. Productes bàsics de vidre. Vidre de silicat sodocàlcic. Part 9: Avaluació de la conformitat/Norma de producte. Sistema d'avaluació i de verificació de la constància de les prestacions: 1, 3 o 4.

Vidre de capa. Marcatge CE obligatori des de l'1 de setembre de 2006. Norma UNE-EN 1096-4:2019. Vidre per a l'edificació. Vidre de capa. Part 4: Avaluació de la conformitat/Norma de producte. Sistema d'avaluació i de verificació de la constància de les prestacions: 1, 3 o 4.

Unitats de vidre aïllant.

Marcatge CE obligatori des de l'1 de febrer de 2012. Norma d'aplicació: UNE-EN 1279-5:2019. Vidre per a l'edificació. Unitats de vidre aïllant. Part 5: Avaluació de la conformitat. Sistema d'avaluació i de verificació de la constància de les prestacions: 1, 3 o 4.

Vidre borosilicatat. Marcatge CE obligatori des d'1 de setembre de 2006. Norma UNE-EN 1748-1-2:2005. Vidre per a l'edificació. Productes bàsics especials. Part 1-2: Vidre borosilicatat. Avaluació de la conformitat/Norma de producte. Sistema d'avaluació i de verificació de la constància de les prestacions: 1, 3 o 4.

Vidre de silicat sodocàlcic termoendurible. Marcatge CE obligatori des de l'1 de setembre de 2006. Norma UNE-EN 1863-2:2005. Vidre per a l'edificació. Vidre de silicat sodocàlcic termoendurible. Part 2: Avaluació de la conformitat/Norma de producte. Sistema d'avaluació i de verificació de la constància de les prestacions: 1, 3 o 4.

Vidre de silicat sodocàlcic de seguretat temperat tèrmicament. Marcatge CE obligatori des de l'1 de setembre de 2006. Normes d'aplicació: UNE-EN 12150-2:2005+ERRATUM:2011. Vidre per a l'edificació. Vidre de silicat sodocàlcic de seguretat temperat tèrmicament. Part 2: Avaluació de la conformitat/Norma de producte. Sistema d'avaluació i de verificació de la constància de les prestacions: 1, 3 o 4.

Vidre de silicat sodocàlcic endurit químicament. Marcatge CE obligatori des de l'1 de setembre de 2006. Norma d'aplicació: UNE-EN 12337-2:2006. Vidre per a l'edificació. Vidre de silicat sodocàlcic endurit químicament. Part 2: Avaluació de la conformitat/Norma de producte. Sistema d'avaluació i de verificació de la constància de les prestacions: 1, 3 o 4.

Vidre de silicat sodocàlcic de seguretat temperat tèrmicament de perfil en O. Marcatge CE obligatori a partir del 8 d'agost de 2015. Norma d'aplicació: UNE-EN 15683-2:2014. Vidre en l'edificació. Vidre de silicat sodocàlcic de seguretat temperat tèrmicament de perfil en O. Part 2: Avaluació de la conformitat/norma de producte. Sistema d'avaluació i de verificació de la constància de les prestacions: 1, 3 o 4.

Vidre borosilicatat de seguretat temperat tèrmicament. Marcatge CE obligatori des de l'1 de setembre de 2006. Norma UNE-EN 13024-2:2005. Vidre per a l'edificació. Vidre borosilicatat de seguretat temperat tèrmicament. Part 2: Avaluació de la conformitat/Norma de producte. Sistema d'avaluació i de verificació de la constància de les prestacions: 1, 3 o 4.

Productes de vidre de silicat bàsic alcalinoterri. Marcatge CE obligatori des de l'1 de setembre de 2006. Norma UNE-EN 14178-2:2005. Vidre per a l'edificació. Productes de vidre de silicat bàsic alcalinoterri. Part 2: Avaluació de la conformitat/Norma de producte. Sistema d'avaluació i de verificació de la constància de les prestacions: 1, 3 o 4.

Vidre de seguretat de silicat alcalinoterri temperat tèrmicament i tractat *heat soak*. Marcatge CE obligatori a partir del 8 d'agost de 2015. Norma d'aplicació: UNE-EN 15682-2:2014. Vidre en l'edificació. Vidre de seguretat de silicat alcalinoterri temperat tèrmicament i tractat *heat soak*. Part 2: Avaluació de la conformitat/norma de producte. Sistema d'avaluació i de verificació de la constància de les prestacions: 1, 3 o 4.

Vidre de seguretat de silicat sodocàlcic temperat en calent. Marcatge CE obligatori des de l'1 de març de 2007. Norma UNE-EN 14179-2:2006. Vidre per a l'edificació. Vidre de seguretat de silicat sodocàlcic temperat en calent. Part 2: Avaluació de la conformitat/Norma de producte. Sistema d'avaluació i de verificació de la constància de les prestacions: 1, 3 o 4.

Vidre de seguretat de silicat alcalinoterri endurit en calent. Marcatge CE obligatori des de l'1 de juny de 2007. Norma UNE-EN 14321-2:2006. Vidre per a l'edificació. Vidre de seguretat de silicat alcalinoterri endurit

en calent. Part 2: Avaluació de la conformitat. Sistema d'avaluació i de verificació de la constància de les prestacions: 1, 3 o 4.

Vidre laminat i vidre laminat de seguretat. Marcatge CE obligatori des de l'1 de juny de 2006, norma d'aplicació: UNE-EN 14449:2006/AC:2006 i des de l'1 de març de 2007, norma d'aplicació: UNE-EN 14449:2006. Vidre per a l'edificació. Vidre laminat i vidre laminat de seguretat. Avaluació de la conformitat. Sistema d'avaluació i de verificació de la constància de les prestacions: 1, 3 o 4.

Identificació: es comprovarà que la identificació del producte rebut es correspon amb les característiques exigides per la normativa de compliment obligat i, si escau, pel projecte o per la direcció facultativa. Característiques essencials referides als requisits bàsics, que poden estar especificades, per a l'ús o els usos declarats:

ρ (kg/m^3) densitat

$HK_{0'1/20}$ (Gpa) duresa

E (Pa) mòdul de Young

μ (adimensional) coeficient de Poisson

$f_{g,k}$ (Pa) resistència característica a flexió

(K) resistència contra canvis sobtats de temperatura i temperatures diferencials

c (J/(kgK)) calor específica

α (K^{-1}) coeficient de dilatació lineal

λ (W/(mK)) conductivitat tèrmica

n (adimensional) índex principal de refracció a la radiació visible

ε (adimensional) emissivitat

τ_v (adimensional) transmitància lluminosa

τ_e (adimensional) transmitància solar directa

g (adimensional) transmitància d'energia solar total

- Distintius de qualitat:

Es comprovarà que el producte posseeix els distintius de qualitat exigits, si és el cas, pel projecte o per la direcció facultativa, que asseguren les característiques.

- Assaigs:

Es duran a terme exigits per la normativa de compliment obligat i, si escau, pel projecte o per la direcció facultativa. Assaigs regulats que poden estar especificats:

Resistència al foc. Reacció al foc. Comportament al foc exterior. Resistència a la bala: destrossa i resistència a l'arrancada. Resistència a l'explosió: impacte i resistència a l'arrancada. Resistència a l'efracció: destrossa i resistència a l'arrancada. Resistència a l'impacte de cos pendular: destrossa, trencament segur i resistència a l'impacte. Resistència mecànica: resistència als canvis sobtats de temperatura i deferències de temperatura. Resistència mecànica: al vent, neu, càrrega permanent o càrregues imposades. Aïllament al soroll aeri directe/Atenuació acústica al soroll aeri directe. Propietats tèrmiques. Transmitància lluminosa i reflectància. Característiques d'energia solar.

8.1.1. TAULELLS DE PEDRA NATURAL PER A ÚS COM A PAVIMENT EXTERIOR

Taulells amb acabat de la cara vista de diverses textures per a ús com a paviment exterior i acabat de calçades, l'amplària nominal de les quals és més del doble del gruix.

Condicions de subministrament i recepció

- Marcatge CE obligatori des de l'1 de setembre de 2013. Norma d'aplicació: UNE-EN 1341:2013. Taulells de pedra natural per a ús com a paviment exterior. Requisits i mètodes d'assaig. Sistema d'avaluació i de verificació de la constància de les prestacions: 4.

Identificació: es comprovarà que la identificació del producte rebut es correspon amb les característiques exigides per la normativa de compliment obligat i, si escau, pel projecte o per la direcció facultativa.

Característiques essencials referides als requisits bàsics que poden estar especificades per a l'ús o els usos declarats:

a. Alliberament de substàncies perilloses.

b. Resistència al trencament (relacionada amb resistència a flexió).

c. Esvarada (relacionada amb resistència a l'esvarada).

d. Resistència al derrapatge.

e. Durabilitat de resistència al trencament, esvarada i resistència al derrapatge (enfront de: resistència al gel/desgel, en general; resistència al gel/desgel en presència de sals anticongelants; i poliment amb l'ús).

- Distintius de qualitat:

Es comprovarà que el producte posseeix els distintius de qualitat exigits, si és el cas, pel projecte o per la direcció facultativa, que avalen les característiques exigides.

- Assaigs:

Si és el cas, es duran a terme necessaris per a comprovar alguna de les característiques exigides per la normativa de compliment obligat i, si escau, pel projecte o per la direcció facultativa. Assaigs regulats que poden arribar a ser requerits:

Càrrega de trencament, resistència a la flexió; durabilitat de la resistència a la flexió respecte a la resistència al gel/desgel, en condicions normals; durabilitat de la resistència a la flexió respecte a la resistència al gel/desgel, amb sals anticongelants; esvarada, resistència a l'esvarada; resistència al derrapatge; toleràncies, angles i formes especials; resistència a l'abrasió; absorció d'aigua; densitat aparent i porositat oberta; descripció petrogràfica; i substàncies perilloses.

8.1.4. PLAQUES DE PEDRA NATURAL PER A REVESTIMENTS MURALS

Placa amb acabat de la cara vista de diverses textures per a ús en revestiments de murs i acabats de voltes interiors i exteriors, fixada a una estructura bé mecànicament o per mitjà d'un morter o adhesius.

Condicions de subministrament i recepció

- Marcatge CE: Obligatori des de l'1 de juliol de 2006. Norma d'aplicació: UNE-EN 1469:2015. Pedra natural. Plaques per a revestiments murals. Requisits. Sistema d'avaluació i de verificació de la constància de les prestacions: 3 o 4.

Identificació: es comprovarà que la identificació del producte rebut es correspon amb les característiques exigides per la normativa de compliment obligat i, si escau, pel projecte o per la direcció facultativa.

a. Característiques geomètriques, requisits per a: gruix, planitud, longitud i amplària, angles i formes especials, localització dels ancoratges. Dimensions.

b. Descripció petrogràfica de la pedra. Aparença visual.

c. Resistència a la flexió, en Mpa.

d. Càrrega de trencament de l'ancoratge, per a peces fixades mecànicament utilitzant ancoratges en les arestes.

e. Reacció al foc (classe).

f. Densitat aparent i porositat oberta.

Característiques essencials referides als requisits bàsics, que poden estar especificades per a l'ús o els usos declarats:

a. Absorció d'aigua a pressió atmosfèrica (si se sol·licita).

b. Absorció d'aigua per capil·laritat, en g/cm^2 (si se sol·licita).

c. Resistència a la gelivitat (en cas de requisits reglamentaris).

d. Resistència al xoc tèrmic (en cas de requisit reglamentari).

e. Permeabilitat al vapor d'aigua (si se sol·licita).

- Distintius de qualitat:

Es comprovarà que el producte posseeix els distintius de qualitat exigits, si és el cas, pel projecte o per la direcció facultativa, que avalen les característiques exigides.

- Assaigs:

Es duran a terme exigits per la normativa de compliment obligat i, si escau, pel projecte o per la direcció facultativa. Assaigs regulats que poden estar especificats:

Descripció petrogràfica. Característiques geomètriques. Aparença visual. Resistència a la flexió. Càrrega de trencament de l'ancoratge. Absorció d'aigua a pressió atmosfèrica. Reacció al foc. Absorció d'aigua per capil·laritat. Densitat aparent i porositat oberta. Resistència a la gelivitat. Resistència al xoc tèrmic. Permeabilitat al vapor d'aigua.

8.1.5. PLAQUETES DE PEDRA NATURAL

Peça plana quadrada o rectangular de dimensions estàndard, generalment menor o igual que 610 mm i de gruix menor o igual que 12 mm, obtinguda per tall o exfoliació, amb acabat de la cara vista de diverses textures per a ús en revestiments de paviments, escales i acabat de voltes.

Condicions de subministrament i recepció

- Marcatge CE: Obligatori des de l'1 de setembre de 2006. Norma d'aplicació: UNE-EN 12057:2015. Productes de pedra natural. Plaquetes. Requisits. Sistema d'avaluació i de verificació de la constància de les prestacions: 3 o 4.

Identificació: es comprovarà que la identificació del producte rebut es correspon amb les característiques exigides per la normativa de compliment obligat i, si escau, pel projecte o per la direcció facultativa. Característiques essencials referides als requisits bàsics, que poden estar especificades per a l'ús o els usos declarats:

a. Dimensions, planitud i escairat.

b. Acabat superficial.

c. Descripció petrogràfica de la pedra.

d. Aparença visual.

e. Resistència a la flexió, en Mpa.

f. Absorció d'aigua a pressió atmosfèrica.

g. Reacció al foc (classe).

h. Densitat aparent, en kg/m^3 i porositat oberta, en %.

Característiques essencials referides als requisits bàsics, que poden estar especificades, per a l'ús o els usos declarats:

a. Resistència a l'adherència.

b. Absorció d'aigua per capil·laritat (si se sol·licita).

c. Resistència a la gelivitat: F0 (sense requisit) i F1 (no geladissa).

d. Resistència al xoc tèrmic (en cas de requisit reglamentari).

e. Permeabilitat al vapor d'aigua, en kg/Pa·m·s (si se sol·licita).

f. Resistència a l'abrasió.

g. Resistència a l'esvarada.

h. Tactilitat (si se sol·licita o en cas de requisit reglamentari, només per a plaquetes per a paviments i escales).

- Distintius de qualitat:

Es comprovarà que el producte posseeix els distintius de qualitat exigits, si és el cas, pel projecte o per la direcció facultativa, que avalen les característiques exigides.

- Assaigs:

Es duran a terme exigits per la normativa de compliment obligat i, si escau, pel projecte o per la direcció facultativa. Assaigs regulats que poden estar especificats:

Descripció petrogràfica. Aparença visual. Resistència a la flexió. Absorció d'aigua a pressió atmosfèrica. Reacció al foc. Absorció d'aigua per capil·laritat. Densitat aparent i porositat oberta. Resistència a la gelivitat. Resistència al xoc tèrmic. Permeabilitat al vapor d'aigua. Resistència a l'abrasió. Resistència a l'esvarada. Tactilitat.

8.1.6. TAULELLS DE PEDRA NATURAL PER A PAVIMENTS I ESCALES

Rajoles planes de gruix major que 12 mm obtinguda per tall o exfoliació amb acabat de la cara vista de diverses textures per a ús en paviments i escales. Es col·loquen per mitjà de morter, adhesius o altres elements de suport.

Condicions de subministrament i recepció

- Marcatge CE: Obligatori des de l'1 de setembre de 2006. Norma d'aplicació: UNE-EN 12058:2015. Productes de pedra natural. Taulells per a paviment i escales. Requisits. Sistema d'avaluació i de verificació de la constància de les prestacions: 3 o 4.

Identificació: es comprovarà que la identificació del producte rebut es correspon amb les característiques exigides per la normativa de compliment obligat i, si escau, pel projecte o per la direcció facultativa.

a. Descripció petrogràfica de la pedra.

b. Descripció del tractament superficial de la cara vista: partida o texturada: fina (acabat superficial amb diferència menor o igual que 0,5 mm entre pics i depressions, per exemple, polit, toscat o serrat), gruixuda (acabat superficial amb diferència major que 2 mm entre pics i depressions, per exemple, cisellat, buixardat, mecanitzat, amb doll d'arena o flamejat).

c. Dimensions: longitud, amplària i gruix o, en cas de formats normalitzats, amplària i gruix, en mm.

d. Resistència a la flexió, en Mpa.

e. Reacció al foc (classe).

f. Densitat aparent, en kg/m^3 i porositat oberta, en % (en paviments i escales interiors).

g. Absorció d'aigua a pressió atmosfèrica.

Característiques essencials referides als requisits bàsics, que poden estar especificades per a l'ús o els usos declarats:

a. Absorció d'aigua per capil·laritat (si se sol·licita).

b. Resistència a la gelivitat: F0 (sense requisit) i F1 (no geladissa).

c. Resistència al xoc tèrmic (en cas de requisit reglamentari).

d. Permeabilitat al vapor d'aigua, en kg/Pa·m·s (si se sol·licita).

e. Resistència a l'abrasió (excepte per a sòcols i contrapetges).

f. Resistència a l'esvarada/ derrapada del taulell, en núm. USRV (excepte per a sòcols i contrapetges).

g. Tactilitat (si se sol·licita o en cas de requisit reglamentari, excepte per a sòcols i contrapetges).

- Distintius de qualitat:

Es comprovarà que el producte posseeix els distintius de qualitat exigits, si és el cas, pel projecte o per la direcció facultativa, que avalen les característiques exigides.

- Assaigs:

Es duran a terme exigits per la normativa de compliment obligat i, si escau, pel projecte o per la direcció facultativa. Assaigs regulats que poden estar especificats:

Descripció petrogràfica. Aparença visual. Resistència a la flexió. Absorció d'aigua a pressió atmosfèrica. Reacció al foc. Absorció d'aigua per capil·laritat. Densitat aparent i porositat oberta. Resistència a la gelivitat. Resistència al xoc tèrmic. Permeabilitat al vapor d'aigua. Resistència a l'abrasió. Resistència a l'esvarada. Tactilitat.

8.3.1. TEULES DE FORMIGÓ

Teules de formigó utilitzades en la cobertura d'edificis sobre plans de cobertes inclinats en els quals la mateixa teula proporciona l'estanquitat.

Condicions de subministrament i recepció

- Marcatge CE obligatori des de l'1 d'agost de 2012, normes d'aplicació: UNE-EN 490:2012+A1:2018 i UNE 127100:1999. Teules de formigó codi de pràctica per a la concepció i el muntatge de cobertes amb teules de formigó. Sistemes d'avaluació i de verificació de la constància de les prestacions: 3 o 4.

Identificació: es comprovarà que la identificació del producte rebut es correspon amb les característiques exigides per la normativa de compliment obligat i, si escau, pel projecte o per la direcció facultativa.

TEULES AMB ACOBLAMENT: T-EN 490-IL

a. Altura de l'ona, en mm.

b. Tipus de secció: RF: teules dissenyades de manera que la longitud de penjada varia regularment en tota l'amplària; IF: teules dissenyades de manera que la longitud de penjada varia irregularment en tota l'amplària.

c. Amplària efectiva de cobriment d'una teula: C_w/amplària efectiva mesura sobre 10 teules en posició tancada: C_{wc} /amplària efectiva mesura sobre 10 teules en posició estirada: C_{wd} /i la longitud de penjada de la teula: I1 (els grups de xifres 1r i 4t són imprescindibles, mentre que els grups 2n i 3r poden no declarar-se).

d. Massa, en kg.

TEULES SENSE ACOBLAMENT: T-EN 490-NL

a. Altura de l'ona, en mm.

b. Tipus de secció: RF: teules dissenyades de manera que la longitud de penjada varia regularment en tota la seva amplària; IF: teules dissenyades de manera que la longitud de penjada varia irregularment en tota la seva amplària.

c. Amplària efectiva de cobriment d'una teula: C_w/amplària efectiva mesura sobre 10 teules en posició tancada: C_{wc} /amplària efectiva mesura sobre 10 teules en posició estirada: C_{wd} /i la longitud de penjada de la teula: I1 (els grups de xifres 1r i 4t són imprescindibles, mentre que els grups 2n i 3r poden no declarar-se).

d. Massa, en kg.

PECES: F-EN 490

a. Mena de peça: R: de carener; VA: aiguafons; H: aler; VT: de rematada lateral; Text: altres tipus.

b. Tipus de peça dependent de la seva missió en el conjunt: CO: peces coordinades (la missió de les quals és alinear-se o acoblar les teules adjacents, podent ser substituïdes per aquestes, p. ex. teula de rematada lateral amb acoblament, teula i mitja, etc.); NC: no coordinades.

c. Dimensions pertinents, en mm x mm.

d. Massa, en kg.

Característiques essencials referides als requisits bàsics, que poden estar especificades per a l'ús o els usos declarats:

a. Comportament enfront del foc exterior.

b. Classe de reacció al foc.

c. Resistència mecànica.

d. Impermeabilitat a l'aigua.

e. Estabilitat dimensional.

f. Durabilitat.

- Distintius de qualitat:

Es comprovarà que el producte posseeix els distintius de qualitat exigits, si és el cas, pel projecte o per la direcció facultativa, que asseguren les característiques exigides.

- Assaigs:

Es duran a terme exigits per la normativa de compliment obligat i, si escau, pel projecte o per la direcció facultativa. Assaigs regulats que poden estar especificats:

Longitud de penjada i perpendicularitat. Dimensions de les peces. Amplària efectiva. Planitud. Massa. Resistència a flexió transversal. Impermeabilitat. Resistència al gel-desgel. Suport pel taló. Comportament enfront del foc. Substàncies perilloses.

8.3.3. TAULELL DE FORMIGÓ

Taulell no armat i accessoris complementaris amb acabat de la cara vista de diverses textures per a ús en àrees pavimentades sotmeses a trànsit i en cobertes, que satisfaci les condicions següents:

longitud total ≤ 1,00 m;

relació longitud total/gruix > 4.

Condicions de subministrament i recepció

- Marcatge CE obligatori des de l'1 de març de 2005, norma d'aplicació: UNE-EN 1339:2004 i des de l'1 de gener de 2007, normes d'aplicació: UNE-EN 1339:2004/AC:2006. Taulells de formigó. Especificacions i mètodes d'assaig, i UNE 127339:2022. Propietats i condicions de subministrament i recepció de les taulells de formigó. Sistema d'avaluació i de verificació de la constància de les prestacions: 4.

Identificació: es comprovarà que la identificació del producte rebut es correspon amb les característiques exigides per la normativa de compliment obligat i, si escau, pel projecte o per la direcció facultativa.

Característiques essencials referides als requisits bàsics que poden estar especificades per a l'ús o els usos declarats:

a. Dimensions nominals (longitud, amplària, gruix), en mm, i toleràncies, classe/marcat: 1/N; 2/P; 3/R.

b. Elements espaiadors, cares laterals amb conicitat perimetral, ranurades o bisellades: dimensions nominals.

c. Classe/marcat de l'ortogonalitat de la cara vista per a rajoles amb diagonal> 300 mm: 1/J; 2/K; 3/L.

d. Toleràncies sobre planitud i curvatura.

e. Classe/marcat resistent climàtica: 1/A (sense requisit); 2/B (absorció d'aigua ≤ 6%); 3/D (massa perduda després de l'assaig de gel-desgel: valor mitjà ≤ 1,0 kg/m^2; valor individual ≤ 1,5 kg/m^2).

f. Classe/marcat resistent a la flexió: 1/S (valor característic ≥ 3,5 Mpa; valor individual ≥ 2,8 Mpa); 2/T (valor característic ≥ 4,0 Mpa; valor individual ≥ 3,2 Mpa); 3/O (valor característic ≥ 5,0 Mpa; valor individual ≥ 4,0 Mpa).

g. Classe/marcat resistent al desgast per abrasió: 1/F (sense requisit); 2/G (petjada ≤ 26 mm; desgast per abrasió ≤ 26000/5000 mm^3/mm^2); 3/H (petjada ≤ 23 mm; desgast per abrasió ≤ 20000/5000 mm^3/mm^2); 4/I (petjada ≤ 20 mm; desgast per abrasió ≤ 18000/5000 mm^3/mm^2).

h. Classe/marcat resistent a la càrrega de trencament: 30/3 (valor característic ≥ 3,0 kN; valor mínim ≥ 2,4 kN); 45/4 (valor característic ≥ 4,5 kN; valor mínim ≥ 3,6 kN); 70/7 (valor característic ≥ 7,0 kN; valor mínim ≥ 5,6 kN); 110/11 (valor característic ≥ 11,0 kN; valor mínim ≥ 8,8 kN); 140/14 (valor característic ≥ 14,0 kN; valor mínim ≥ 11,2 kN); 250/25 (valor característic ≥ 25,0 kN; valor mínim ≥ 20,0 kN); 300/30 (valor característic ≥ 30,0 kN; valor mínim ≥ 24,0 kN).

Característiques essencials referides als requisits bàsics, que poden estar especificades per a l'ús o els usos declarats:

a. Resistència a l'esvarada/rescolada, segons el CTE DB SUA 1.

b. Reacció al foc: classe A1 sense necessitat d'assaig.

c. Conductivitat tèrmica.

- Distintius de qualitat:

Es comprovarà que el producte posseeix els distintius de qualitat exigits, si és el cas, pel projecte o per la direcció facultativa, que avalen les característiques exigides.

- Assaigs:

Si és el cas, es duran a terme necessaris per a comprovar alguna de les característiques exigides per la normativa de compliment obligat i, si escau, pel projecte o per la direcció facultativa. Assaigs regulats que poden arribar a ser requerits:

Aspectes visuals. Forma i dimensions. Gruix de la doble capa. Resistència a flexió. Càrrega de trencament. Resistència a l'abrasió. Resistència a l'esvarada/rescolada. Resistència climàtica.

8.3.5. TAULELLS DE TERRATZO PER A ÚS INTERIOR

Rajola no armades que empren ciment com a aglomerant, produïdes en fàbrica i que es comercialitzen llistes per a ser col·locades, amb acabat de la cara vista de diverses textures per a ús exclusiu en interiors.

Condicions de subministrament i recepció

Els taulells no presentaran depressions, clevills ni exfoliacions, en la cara vista, visibles des d'una distància de 2 m amb llum natural diürna (està permès el rebliment permanent de buits menors).

- Marcatge CE obligatori des de l'1 d'octubre de 2006. Normes d'aplicació: UNE-EN 13748-1:2005, UNE-EN 13748-1:2005/ERRATUM:2005 i UNE 127748-1:2012 (complement nacional de la norma europea). Taulells de terratzo. Part 1: Taulells de terratzo per a ús interior. Sistema d'avaluació i de verificació de la constància de les prestacions: 4.

Identificació: es comprovarà que la identificació del producte rebut es correspon amb les característiques exigides per la normativa de compliment obligat i, si escau, pel projecte o per la direcció facultativa.

Característiques essencials referides als requisits bàsics que poden estar especificades per a l'ús o els usos declarats:

a. Dimensions (longitud, amplària, gruix), en mm.

b. Classe per gruix de la capa de petjada del taulell (relacionada directament per la mena de poliment: en fàbrica o in situ), Th: classe I (taulells amb capa de petjada de gruix ≥ 4 mm), classe II (taulells amb capa de petjada de gruix ≥ 8 mm).

Els taulells de classe Th I no admetran poliment després de la col·locació.

Els taulells de classe Th II podran polir-se després de la col·locació.

c. Classe resistent a la càrrega de trencament: 1: BL I (sense requisit); 2: BL II (superfície del taulell ≤ 1100 cm^2, valor individual ≥ 2,5 kN); 3: BL III (superfície del taulell > 1100 cm^2, valor individual ≥ 3,0 kN).

Els taulells de classe BL I hauran de col·locar-se sobre un llit de morter sobre una base rígida.

Característiques essencials referides als requisits bàsics, que poden estar especificades, per a l'ús o els usos declarats:

a. Absorció total d'aigua, en %.

b. Absorció d'aigua per capil·laritat, en g/cm^2.

c. Resistència a la flexió, en Mpa.

d. Resistència al desgast per abrasió.

e. Resistència a l'esvarada/rescolada, segons el CTE DB SUA 1.

f. Reacció al foc: classe A1 sense necessitat d'assaig.

g. Conductivitat tèrmica.

- Distintius de qualitat:

Es comprovarà que el producte posseeix els distintius de qualitat exigits, si és el cas, pel projecte o per la direcció facultativa, que avalen les característiques exigides.

- Assaigs:

Si és el cas, es duran a terme necessaris per a comprovar alguna de les característiques exigides per la normativa de compliment obligat i, si escau, pel projecte o per la direcció facultativa. Assaigs regulats que poden arribar a ser requerits:

Característiques geomètriques, d'aspecte i forma. Característiques físiques i mecàniques: Resistència a la càrrega de trencament. Absorció total d'aigua. Absorció d'aigua per capil·laritat. Resistència a la flexió. Resistència al desgast per abrasió. Resistència a l'esvarada/rescolada. Conductivitat tèrmica.

8.3.6. TAULELLS DE TERRATZO PER A ÚS EXTERIOR

Taulells no armats, que empren ciment com a aglomerant, produïdes en fàbrica i que es comercialitzen llistes per a ser col·locades, amb acabat de la cara vista de diverses textures per a ús en exteriors (fins i tot en cobertes) en àrees per als vianants on l'aspecte decoratiu és el predominant (p. e. passejos, terrasses, centres comercials, etc.)

Condicions de subministrament i recepció

Els taulells no presentaran depressions, clivelles ni exfoliacions, en la cara vista, visibles des d'una distància de 2 m amb llum natural diürna (està permès el rebliment permanent de buits menors).

- Obligatori des de l'1 d'abril de 2006. Normes d'aplicació: UNE-EN 13748-2:2005. Taulells de terratzo. Part 2: Taulells de terratzo per a ús exterior, i UNE 127748-2:2012. Taulells de terratzo. Part 2: Taulells de terratzo per a ús exterior. Sistema d'avaluació i de verificació de la constància de les prestacions: 4.

Característiques essencials referides als requisits bàsics que poden estar especificades per a l'ús o els usos declarats:

Identificació: es comprovarà que la identificació del producte rebut es correspon amb les característiques exigides per la normativa de compliment obligat i, si escau, pel projecte o per la direcció facultativa.

Característiques essencials referides als requisits bàsics que poden estar especificades per a l'ús o els usos declarats:

a. Dimensions (longitud, amplària, gruix), en mm.

b. Classe per gruix de la capa de petjada del taulell (relacionada directament per la mena de poliment: en fàbrica o *in situ*), Th: classe I (taulells amb capa de petjada de gruix ≥ 4 mm), classe II (taulells amb capa de petjada de gruix ≥ 8 mm).

Els taulells de classe Th I no admetran poliment després de la col·locació.

Els taulells de classe Th II podran polir-se després de la col·locació.

c. Classe resistent a la flexió: ST (valor mitjà ≥ 3,5 Mpa; valor individual ≥ 2,8 Mpa); TT (valor mitjà ≥ 4,0 Mpa; valor individual ≥ 3,2 Mpa); UT (valor mitjà ≥ 5,0 Mpa; valor individual ≥ 4,0 Mpa).

d. Classe resistent a la càrrega de trencament: 30: 3T (valor mitjà ≥ 3,0 kN; valor individual ≥ 2,4 kN); 45: 4T (valor mitjà ≥ 4,5 kN; valor individual ≥ 3,6 kN); 70: 7T (valor mitjà ≥ 7,0 kN; valor individual ≥ 5,6 kN); 110: 11T (valor mitjà ≥ 11,0 kN; valor individual ≥ 8,8 kN); 140: 14T (valor mitjà ≥ 14,0 kN; valor individual ≥ 11,2 kN); 250: 25T (valor mitjà ≥ 25,0 kN; valor individual ≥ 20,0 kN); 300: 30T (valor mitjà ≥ 30,0 kN; valor individual ≥ 24,0 kN).

e. Classe resistent al desgast per abrasió: F (sense requisit); G (petjada ≤ 26 mm; pèrdua ≤ 26/50 cm^3/cm^2); H (petjada ≤ 23 mm; pèrdua ≤ 20/50 cm^3/cm^2); I (petjada ≤ 20 mm; pèrdua ≤ 18/50 cm^3/cm^2).

f. Classe resistent climàtica: A (sense requisit); B (absorció d'aigua ≤ 6%); D (massa perduda després de l'assaig de gel-desgel: valor mitjà ≤ 1,0 kg/m^2; valor individual ≤ 1,5 kg/m^2).

Característiques essencials referides als requisits bàsics que poden estar especificades per a l'ús o els usos declarats:

a. Resistència a l'esvarada/rescolada, segons el CTE DB SUA 1.

b. Reacció al foc: classe A1 sense necessitat d'assaig.

c. Conductivitat tèrmica.

- Distintius de qualitat:

Es comprovarà que el producte posseeix els distintius de qualitat exigits, si és el cas, pel projecte o per la direcció facultativa, que avalen les característiques exigides.

- Assaigs:

Si és el cas, es duran a terme necessaris per a comprovar alguna de les característiques exigides per la normativa de compliment obligat i, si escau, pel projecte o per la direcció facultativa. Assaigs regulats que poden arribar a ser requerits:

Característiques geomètriques, d'aspecte i forma. Característiques físiques i mecàniques: Resistència a la càrrega de trencament. Resistència climàtica. Resistència a la flexió. Resistència al desgast per abrasió. Resistència a l'esvarada/rescolada. Conductivitat tèrmica.

8.4.1. TEXAS CERÀMIQUES I PECES AUXILIARS

Teules ceràmiques utilitzades en la cobertura d'edificis sobre plans de coberta inclinats en els quals la mateixa teula proporciona l'estanquitat. Teules i peces auxiliars d'argila cuita utilitzades per a la coberta de les teulades inclinades i per al revestiment vertical, exterior i interior, de murs.

Condicions de subministrament i recepció

- Marcatge CE obligatori des de l'1 de febrer de 2007. Normes d'aplicació: UNE-EN 1304:2020. Teules i peces auxiliars d'argila cuita. Definicions i especificacions de producte, i UNE 136020:2004. Teules ceràmiques. Codi de pràctica per al disseny i el muntatge de cobertes amb teules ceràmiques. Sistema d'avaluació i de verificació de la constància de les prestacions: 3 o 4.

4 per als productes que es considera compleixen per a l'ús previst sense necessitat d'assaig.

Identificació: es comprovarà que la identificació del producte rebut es correspon amb les característiques exigides per la normativa de compliment obligat i, si escau, pel projecte o per la direcció facultativa.

Característiques essencials referides als requisits bàsics, que poden estar especificades, per a l'ús o els usos declarats:

- En cobertes:

a. Resistència mecànica.

b. Comportament enfront del foc exterior.

c. Reacció al foc (Classes A1 a F).

d. Impermeabilitat a l'aigua.

e. Dimensions i toleràncies dimensionals.

f. Durabilitat.

g. Emissió de substàncies perilloses.

- En interior de murs:

a. Reacció al foc (classes A1 a F).

b. Impermeabilitat a l'aigua.

c. Emissió de substàncies perilloses.

- En exterior de murs:

a. Reacció al foc (classes A1 a F).

b. Impermeabilitat a l'aigua.

c. Toleràncies dimensionals.

d. Durabilitat.

c. Emissió de substàncies perilloses.

- Distintius de qualitat:

Es comprovarà que el producte posseeix els distintius de qualitat exigits, si és el cas, pel projecte o per la direcció facultativa, que asseguren les característiques exigides.

- Assaigs:

Si és el cas, es duran a terme necessaris per a comprovar alguna de les característiques exigides per la normativa de compliment obligat i, si escau, pel projecte o per la direcció facultativa. Assaigs regulats que poden arribar a ser requerits:

Característiques estructurals; regularitat de la forma; rectitud (control de fletxa); dimensions; impermeabilitat; resistència a flexió; resistència a la gelada; comportament al foc exterior; i reacció al foc.

8.4.3. ADHESIUS PER A TAULELLS CERÀMICS

Es defineixen diferents tipus d'adhesius segons la naturalesa química dels conglomerants.

Adhesiu cimentós (tipus C): mescla de conglomerants hidràulics, àrids i additius orgànics, que es mesclen amb aigua o un additiu líquid just abans de la utilització.

Adhesiu en dispersió (tipus D): mescla de conglomerant(s) orgànic(s) en forma de polímer en dispersió aquosa, additius orgànics i càrregues minerals, que es presenta llista per a l'ús.

Adhesiu de resines reactives (tipus R): mescla de resines sintètiques, càrregues minerals i additius orgànics l'enduriment dels quals és el resultat d'una reacció química. Estan disponibles en forma d'un o més components.

Condicions de subministrament i recepció

- Marcatge CE obligatori des de l'1 de juliol de 2013. Norma d'aplicació: UNE-EN 12004-1:2017. Adhesius per a taulells ceràmics. Requisits, avaluació de la conformitat, classificació i designació. Sistema d'avaluació i de verificació de la constància de les prestacions: 1, 3 o 4.

Identificació: es comprovarà que la identificació del producte rebut es correspon amb les característiques exigides per la normativa de compliment obligat i, si escau, pel projecte o per la direcció facultativa.

En adhesius cimentosos per a taulells per a ús en interiors, les característiques essencials referides als requisits bàsics, que poden estar especificades, per a l'ús o els usos declarats són:

a. Reacció al foc.

b. Adherència expressada com a adherència inicial i adherència primerenca (adhesius d'enduriment ràpid).

c. Durabilitat de l'adherència contra l'acció de l'aigua/humitat expressada com a adherència després de la immersió en aigua.

d. Emissió de substàncies perilloses.

En adhesius cimentosos per a taulells per a ús en interiors i exteriors, les característiques essencials referides als requisits bàsics, que poden estar especificades, per a l'ús o els usos declarats són:

a. Reacció al foc.

b. Adherència expressada com a adherència inicial i adherència primerenca (adhesius d'enduriment ràpid).

c. Durabilitat de l'adherència contra l'acció del clima/envelliment tèrmic expressada com a adherència després d'envelliment tèrmic.

d. Durabilitat de l'adherència contra l'acció de l'aigua/humitat expressada com a adherència després de la immersió en aigua.

e. Durabilitat de l'adherència contra els cicles gel/desgel expressada com a adherència després de cicles de gel/desgel.

f. Emissió de substàncies perilloses.

En adhesius en dispersió per a taulells, les característiques essencials referides als requisits bàsics, que poden estar especificades, per a l'ús o els usos declarats són:

a. Reacció al foc.

b. Adherència expressada com a adherència inicial a cisalla.

c. Durabilitat de l'adherència contra l'acció del clima/envelliment tèrmic expressada com a adherència a cisalla després d'envelliment tèrmic o adherència a cisalla a temperatures elevades (només en tipus D2).

d. Emissió de substàncies perilloses.

En adhesius de resines reactives per a taulells, les característiques essencials referides als requisits bàsics, que poden estar especificades, per a l'ús o els usos declarats són:

a. Reacció al foc.

b. Adherència expressada com a adherència inicial a cisalla.

c. Durabilitat de l'adherència contra l'acció del clima/envelliment tèrmic expressada com a adherència a cisalla després de xoc tèrmic.

d. Durabilitat contra l'acció de l'aigua/humitat.

e. Emissió de substàncies perilloses.

- Distintius de qualitat:

Es comprovarà que el producte posseeix els distintius de qualitat exigits, si és el cas, pel projecte o per la direcció facultativa, que avalen les característiques exigides.

- Assaigs:

Si és el cas, es duran a terme necessaris per a comprovar alguna de les característiques exigides per la normativa de compliment obligat i, si escau, pel projecte o per la direcció facultativa. Assaigs regulats que poden arribar a ser requerits:

Temps obert; esvarada; adhesius d'enduriment normal - adherència inicial (adhesius cimentosos); adhesius d'enduriment ràpid - adherència primerenca (adhesius cimentosos); característiques fonamentals - adherència inicial a cisalla (adhesius de dispersió); adherència inicial a cisalla (adhesius de resines de reacció); adherència després del condicionament (adhesius cimentosos); adherència a cisalla després del condicionament (adhesius de dispersió); adherència a cisalla després del condicionament (adhesius de resines de reacció); deformació transversal; resistència química; capacitat humectant; resistència al foc.

Emmagatzematge i manipulació (criteris d'ús, gestió de residus, conservació i manteniment)

El fabricant hauria d'informar sobre les condicions i l'ús adequat del producte.

El prescriptor hauria d'avaluar l'estat del lloc de treball (influències mecàniques i tèrmiques) i seleccionar el producte adequat considerant tots els riscos possibles.

8.4.4. TAULELLS CERÀMICS

Plaques de poc gruix fabricades amb argiles o altres matèries primeres inorgàniques, generalment utilitzades com a revestiment de paviments i parets, modelades per extrusió (A) o per premsatge en sec (B) a temperatura ambient, encara que poden fabricar-se mitjançant altres procediments, seguidament assecades i posteriorment cuites a temperatures suficients per a desenvolupar les propietats necessàries. Els taulells poden ser esmaltats (GL) o no esmaltats (UGL) i són incombustibles i inalterables a la llum. Un taulell totalment vitrificada (o porcellànic) és un taulell amb absorció d'aigua menor del 0,5%.

Condicions de subministrament i recepció

- Marcat. Els taulells ceràmics o l'embalatge han de ser marcats amb:

Marca comercial del fabricador o una marca de fabricació pròpia, i el país d'origen.

Marca de primera qualitat.

La referència de l'annex corresponent de la norma UNE-EN 14411:2016 i classificació («precisió» o «natural»), quan sigui aplicable.

Mesures nominals i mesures de fabricació.

Naturalesa de la superfície: esmaltada (GL) o no esmaltada (UGL).

- Marcatge CE obligatori des de l'1 de juliol de 2014. Norma d'aplicació: UNE-EN 14411:2016. Taulells ceràmics. Definicions, classificació, característiques, avaluació i verificació de la constància de les prestacions,

i marcat. Sistema d'avaluació i de verificació de la constància de les prestacions: 1, 3 o 4. (Text revisat amb l'UNE.)

Identificació: es comprovarà que la identificació del producte rebut es correspon amb les característiques exigides per la normativa de compliment obligat i, si escau, pel projecte o per la direcció facultativa.

En taulells per a sòls, les característiques essencials referides als requisits bàsics, que poden estar especificades, per a l'ús o els usos declarats són:

a. Reacció al foc.

b. Emissió de substàncies perilloses: cadmi, plom, altres.

c. Força de trencament.

d. Resistència a l'esvarada.

e. Durabilitat per a usos interiors.

f. Durabilitat per a usos exteriors: resistència al gel/desgel.

g. Propietats tàctils.

En taulells per a parets, les característiques essencials referides als requisits bàsics, que poden estar especificades, per a l'ús o els usos declarats són:

a. Reacció al foc.

b. Emissió de substàncies perilloses: cadmi, plom, uns altres.

c. Adhesió, en adhesius cimentosos, en adhesius en dispersió, en adhesius de resines reactives, i en morter.

d. Resistència al xoc tèrmic.

e. Durabilitat per a usos interiors i usos exteriors (resistència gel/desgel).

- Distintius de qualitat:

Es comprovarà que el producte posseeix els distintius de qualitat exigits, si és el cas, pel projecte o per la direcció facultativa, que avalen les característiques exigides.

- Assaigs:

Si és el cas, es duran a terme necessaris per a comprovar alguna de les característiques exigides per la normativa de compliment obligat i, si escau, pel projecte o per la direcció facultativa. Assaigs regulats que poden arribar a ser requerits:

Longitud i amplària; gruix; rectitud de costats; ortogonalitat; planitud de la superfície; aspecte superficial; absorció d'aigua; resistència a la flexió o mòdul de trencament; resistència a l'abrasió profunda - taulells no esmaltats; resistència a l'abrasió superficial - taulells esmaltats; dilatació tèrmica lineal; resistència al xoc tèrmic; resistència a badar-se; resistència al gel/desgel; resistència a l'esvarada; adhesió - adhesius cimentosos; adhesió - adhesius en dispersió; adhesió - adhesius de resines reactives; adhesió - morter; dilatació per humitat; lleus diferències de color; resistència a l'impacte; reacció al foc; propietats tàctils; resistència a les taques - taulells esmaltats; resistència a les taques - taulells no esmaltats; resistència a àcids i àlcalis de baixa concentració; resistència a àcids i àlcalis d'alta concentració; resistència als productes domèstics de neteja i additius per a aigua de piscines; emissió de cadmi - taulells esmaltats; emissió de plom - taulells esmaltats; i emissió d'altres substàncies perilloses.

8.5.1. PAVIMENTS DE FUSTA

Paviments interiors formats per l'encaix d'elements individuals de fusta de superfície llisa, acoblats o preacoblats, clavats o caragolats a una estructura primària o adherits o flotants sobre una capa base.

Tipus:

Sòls de fusta: elements de parquet massís amb ranures o llengüetes. Productes de lamparquet massís. Parquet de recobriment de fusta massissa amb sistema d'interconnexió, inclòs bloc anglès. Elements de parquet mosaic. Elements de parquet multicapa. Taules massisses de fusta de coníferes per a revestiments de paviment. Taules preacoblades massisses de fusta de frondoses. Parquet de fusta massissa. Tauletes verticals, llistonets i tacs de parquet.

Taulers derivats de la fusta: revestiments de paviments rexapats amb fusta.

Condicions de subministrament i recepció

- Marcatge CE obligatori a partir del 8 d'agost de 2015. Norma d'aplicació: UNE-EN 14342: 2013. Sòls de fusta i parquet. Característiques, avaluació de conformitat i marcat. Sistema d'avaluació i de verificació de la constància de les prestacions: 1, 3 o 4.

Identificació: es comprovarà que la identificació del producte rebut es correspon amb les característiques exigides per la normativa de compliment obligat i, si escau, pel projecte o per la direcció facultativa.

Característiques essencials referides als requisits bàsics, que poden estar especificades, per a l'ús o els usos declarats:

a. Reacció al foc.

b. Emissió de formaldehid (classe E1 o classe E2).

c. Emissió (contingut) de pentaclorofenol.

d. Emissió d'altres substàncies perilloses.

e. Resistència al trencament.

f. Resistència a l'esvarada.

g. Conductivitat tèrmica.

h. Durabilitat sense tractament protector.

i. Durabilitat amb tractament protector.

- Distintius de qualitat:

Es comprovarà que el producte posseeix els distintius de qualitat exigits, si és el cas, pel projecte o per la direcció facultativa, que asseguren les característiques.

- Assaigs:

Si és el cas, es duran a terme necessaris per a comprovar alguna de les característiques exigides per la normativa de compliment obligat i, si escau, pel projecte o per la direcció facultativa. Assaigs regulats que poden arribar a ser requerits:

Reacció al foc; contingut de formaldehid; contingut de pentaclorofenol; resistència al trencament; resistència a l'esvarada; conductivitat tèrmica; i durabilitat biològica.

19.1.1. CIMENTS COMUNS

Conglomerants hidràulics, és a dir, materials inorgànics finament molts que, pastats amb aigua, formen una pasta que forja i endureix per mitjà de reaccions i processos d'hidratació i que, una vegada endurits, conserven la seva resistència i estabilitat fins i tot sota l'aigua. Els ciments conformes amb l'UNE-EN 197-1:2011, denominats ciments CEM, són capaços, quan es dosen i mesclen apropiadament amb aigua i àrids de produir un formigó o un morter que conservi la treballabilitat durant temps suficient i aconseguir, al cap de períodes definits, els nivells especificats de resistència i presentar també estabilitat de volum a llarg termini.

Els 27 productes que integren la família de ciments comuns, la designació i denominació venen indicats en la norma esmentada UNE.

Condicions de subministrament i recepció

- Marcatge CE obligatori des de l'1 d'abril de 2002 juliol de 2013, normes d'aplicació: UNE-EN 197-1: 2011. Ciment. Part 1: Composició, especificacions i criteris de conformitat dels ciments comuns. Sistema d'avaluació i de verificació de la constància de les prestacions: 1+.

Identificació: Els ciments CEM s'identificaran almenys pel tipus, i per les xifres 32,5, 42,5 o 52,5, que indiquen la classe de resistència (ex., CEM I 42,5R). Per a indicar la classe de resistència inicial s'afegiran les lletres N o R, segons correspongui. Els ciments comuns de baixa calor d'hidratació s'han d'indicar addicionalment amb les lletres LH. Pot portar informació addicional: límit en clorurs (%), límit superior de pèrdua per calcinació de cendres volants (%), nomenclatura normalitzada d'additius.

En cas de ciment envasat, el marcat de conformitat CE, el número d'identificació de l'organisme de certificació i la informació adjunta, han d'anar indicats en el sac o en la documentació comercial que l'acompanya (albarans de lliurament), o bé en una combinació de tots dos. Si només part de la informació apareix en el sac, llavors, és convenient que la informació completa s'inclogui en la informació comercial. En cas de ciment expedit a granel, aquesta informació hauria d'anar recollida d'alguna forma apropiada, en els documents comercials que ho acompanyen.

Es comprovarà que la identificació del producte rebut es correspon amb les característiques exigides per la normativa de compliment obligat i, si escau, pel projecte o per la direcció facultativa.

Característiques essencials referides als requisits bàsics, que poden estar especificades, per a l'ús o els usos declarats:

a. Ciments comuns (subfamílies) components i composició.

b. Resistència a compressió (inicial i nominal).

c. Temps d'enduriment.

d. Residu insoluble.

e. Pèrdua per calcinació.

f. Estabilitat de volum: expansió i contingut de SO_3.

g. Calor d'hidratació.

h. Contingut de clorurs.

i. Putzolanicitat (només per a ciments putzolànics).

j. Durabilitat.

k. C_3A en el clínquer.

l. Emissió de substàncies perilloses.

- Distintius de qualitat:

Es comprovarà que el producte posseeix els distintius de qualitat exigits, si és el cas, pel projecte o per la direcció facultativa, que asseguren les característiques.

- Assaigs:

Si és el cas, es duran a terme necessaris per a comprovar alguna de les característiques exigides per la normativa de compliment obligat i, si escau, pel projecte o per la direcció facultativa. Assaigs regulats que poden arribar a ser requerits:

Resistència inicial; resistència nominal; temps de principi d'enduriment; estabilitat de volum (expansió); pèrdua per calcinació; residu insoluble; Contingut de sulfats; contingut de clorurs; C_3A en el clínquer; putzolanicitat; calor d'hidratació; i composició.

19.1.8. CALÇS PER A LA CONSTRUCCIÓ

Formes físiques (pols, terrossos, pastes o abeurades), en les quals poden aparèixer l'òxid de calci i el de magnesi o l'hidròxid de calci o el de magnesi, utilitzades com a conglomerants per a preparar morters per a fàbriques, revestiments interiors i exteriors, així com per a fabricar altres productes per a construcció.

Tipus:

- Calços aèries: constituïdes principalment per òxid o hidròxid de calci que s'endureixen lentament a l'aire sota l'efecte del diòxid de carboni present en l'aire. Poden ser:

Calços vives (Q): produïdes per la calcinació de calcària o dolomia, podent ser calços càlciques (CL) i calços dolomítiques (semihidratades o totalment hidratades).

Calços hidratades (S): calços aèries, càlciques o dolomítiques resultants de l'apagat controlat de les calços vives.

- Calços hidràuliques naturals (NHL): produïdes per la calcinació de calcàries més o menys argilenques o silícies amb reducció a pols mitjançant apagada amb molta o sense, que forgen i s'endureixen amb l'aigua. Poden ser:

Calços hidràuliques naturals amb addició de materials (Z): poden contenir materials hidràulics o puztolànics fins a un 20% en massa.

Calços hidràuliques (HL): constituïdes principalment per hidròxid de calci, silicats de calci i aluminiats de calci, produïts per la mescla de constituents adequats.

Condicions de subministrament i recepció

- Marcatge CE obligatori des de l'1 de juny de 2012. Norma d'aplicació: UNE-EN 459-1: 2016. Calços per a la construcció. Part 1: Definicions, especificacions i criteris de conformitat. Sistema d'avaluació i de verificació de la constància de les prestacions: 2+.

Identificació: es comprovarà que la identificació del producte rebut es correspon amb les característiques exigides per la normativa de compliment obligat i, si escau, pel projecte o per la direcció facultativa. Característiques essencials referides als requisits bàsics, que poden estar especificades, per a l'ús o els usos declarats:

a. Resistència a compressió.

b. Temps d'enduriment.

c. Contingut en aire.

d. Contingut de components per a: CaO + MgO, Mg O, CO_2, i SO_3.

e. SO_3.

f. Calç útil.

g. Reactivitat.

h. Estabilitat de volum.

i. Grandària de partícula.

j. Distribució granulomètrica.

k. Penetració.

l. Durabilitat.

- Distintius de qualitat:

Es comprovarà que el producte posseeix els distintius de qualitat exigits, si és el cas, pel projecte o per la direcció facultativa, que asseguren les característiques.

- Assaigs:

Si és el cas, es duran a terme necessaris per a comprovar alguna de les característiques exigides per la normativa de compliment obligat i, si escau, pel projecte o per la direcció facultativa. Assaigs regulats que poden arribar a ser requerits:

Grandària de partícula; estabilitat; penetració/demanda d'aigua; Contingut d'aire; CaO + MgO, MgO; CO_2; SO_3; calç útil; aigua lliure; i reactivitat.

19.1.9. ADDITIUS PER A FORMIGONS

Producte incorporat en el moment del pastat del formigó, en una quantitat ≤ 5% en massa, en relació amb el contingut de ciment en el formigó, a fi de modificar les propietats de la mescla en estat fresc o endurit.

Condicions de subministrament i recepció

- Marcatge CE obligatori des de l'1 de setembre de 2013. Norma d'aplicació: UNE-EN 934-2:2010+A1:2012. Additius per a formigons, morters i pastes. Part 2: Additius per a formigons. Definicions, requisits, conformitat, marcat i etiquetatge. Sistema d'avaluació i de verificació de la constància de les prestacions: 2+.

Identificació: es comprovarà que la identificació del producte rebut es correspon amb les característiques exigides per la normativa de compliment obligat i, si escau, pel projecte o per la direcció facultativa. Característiques essencials referides als requisits bàsics, que poden estar especificades, per a l'ús o els usos declarats:

a. Contingut en ions clorur.

b. Contingut en alcalins.

c. Comportament enfront de la corrosió.

d. Resistència a compressió.

e. Contingut en aire.

f. Contingut en aire (aire oclòs).

g. Característiques dels buits d'aire.

h. Reducció d'aigua.

i. Exsudació.

j. Temps d'enduriment.

k. Temps d'enduriment/desenvolupament de les resistències.

l. Absorció capil·lar.

m. Consistència.

n. Substàncies perilloses.

o. Durabilitat.

p. Porció segregada.

- Distintius de qualitat:

Es comprovarà que el producte posseeix els distintius de qualitat exigits, si és el cas, pel projecte o per la direcció facultativa, que asseguren les característiques.

- Assaigs:

Si és el cas, es duran a terme necessaris per a comprovar alguna de les característiques exigides per la normativa de compliment obligat i, si escau, pel projecte o per la direcció facultativa. Assaigs regulats que poden arribar a ser requerits:

Homogeneïtat, color; densitat relativa (només per a additius líquids); contingut en clorurs (Cl^-); contingut en alcalins; reducció d'aigua. Augment de la consistència; manteniment de la consistència; temps d'enduriment; contingut en aire en el formigó fresc; exsudació; contingut en aire en el formigó endurit (espaiat dels buits d'aire); resistència a compressió; absorció capil·lar; i porció segregada.

19.1.13. MORTERS PER A ARREBOSSADA I LLUÏDA

Morters per a arrebossada/lluïda fets en fàbrica (morters industrials) a base de conglomerants inorgànics per a exteriors (arrebossades) i interiors (lluïdes) utilitzats en murs, sostres, pilars i barandats.

Condicions de subministrament i recepció

- Marcatge CE obligatori des de l'1 de juny de 2012. Norma d'aplicació: UNE-EN 998-1:2018. Especificacions dels morters per a obra. Part 1: Morters per a arrebossada i lluïda. Sistema d'avaluació i de verificació de la constància de les prestacions: 4.

Identificació: es comprovarà que la identificació del producte rebut es correspon amb les característiques exigides per la normativa de compliment obligat i, si escau, pel projecte o per la direcció facultativa.

Característiques essencials referides als requisits bàsics, que poden estar especificades, per a l'ús o els usos declarats:

a. Reacció al foc (en construccions amb requisits contra el foc; euroclasse declarada: A1 a F).

b. Absorció d'aigua (en construccions exteriors; categoria declarada: W0 a W2; excepte R per als valors declarats ≤ 0,3 kg/m^2, després de 24 hores).

c. Permeabilitat a l'aigua després de cicles climàtics de condicionament (en arrebossada monocapa; valors declarats ≤ 1 ml/cm^2, després de 48 hores).

d. Permeabilitat al vapor d'aigua (en construccions exteriors; coeficient declarat μ ≤ 15 per a R i T).

e. Adhesió (excepte en arrebossada monocapa; valor declarat, en N/mm^2 i tipus de trencament (FP)).

f. Adhesió després de cicles climàtics de condicionament (en arrebossada monocapa; valor declarat, en N/mm^2, i tipus de trencament (FP)).

g. Conductivitat tèrmica/densitat (en arrebossada o lluïda en construccions amb requisits tèrmics, excepte en morters per a arrebossada/lluïda per a aïllament tèrmic (T); tabulat declarat o valor mitjà mesurat).

h. Conductivitat tèrmica (en arrebossada/lluïda per a aïllament tèrmic (T); categoria T1 a T2).

i. Durabilitat del morter per a arrebossada monocapa OC (resistència al gel/desgel) (valor declarat, en N/mm^2 i forma de trencament (FP) A, B o C; ≤ 1 ml/cm^2 després de 48 hores).

j. Durabilitat per a tots els morters d'arrebossada/lluïda, excepte per al morter OC (per a les construccions exteriors; valor declarat, en N/mm^2 i forma de trencament (FP) A, B o C; ≤ 1 ml/cm^2 després de 48 hores; categoria declarada W0 a W2).

k. Substàncies perilloses (prestació no determinada (NPD) no es pot utilitzar quan la característica té un nivell llindar).

- Distintius de qualitat:

Es comprovarà que el producte posseeix els distintius de qualitat exigits, si és el cas, pel projecte o per la direcció facultativa, que avalen les característiques exigides.

- Assaigs:

Si és el cas, es duran a terme necessaris per a comprovar alguna de les característiques exigides per la normativa de compliment obligat i, si escau, pel projecte o per la direcció facultativa. Assaigs regulats que poden arribar a ser requerits:

Densitat en sec aparent; resistència a compressió; adhesió; adhesió després de cicles climàtics de condicionament; absorció d'aigua per capil·laritat; penetració d'aigua després de l'assaig d'absorció d'aigua per capil·laritat; permeabilitat a l'aigua sobre suports rellevants després de cicles climàtics de condicionament; coeficient de permeabilitat al vapor d'aigua; conductivitat tèrmica; reacció al foc; i durabilitat.

19.1.14. MORTERS PER A CONSTRUCCIÓ

Morters per a construcció fets en fàbrica (morters industrials) usats en murs, pilars i barandats de construcció, per a la seva coherència i rejuntada (per exemple, construcció vista o en arrebossades, obra estructural o no, destinada a l'edificació i a l'enginyeria civil).

Condicions de subministrament i recepció

Marcatge CE obligatori des de l'1 de juny de 2012. Norma d'aplicació: UNE-EN 998-2:2018. Especificacions dels morters per a obra de paleta. Part 2: Morters per a construcció. Sistema d'avaluació i de verificació de la constància de les prestacions: 2+ o 4. 2+ per a morters industrials dissenyats, o 4 per a morters industrials prescrits.

Identificació: es comprovarà que la identificació del producte rebut es correspon amb les característiques exigides per la normativa de compliment obligat i, si escau, pel projecte o per la direcció facultativa. Característiques essencials referides als requisits bàsics, que poden estar especificades, per a l'ús o els usos declarats:

a. Resistència a compressió (per als morters per a obra de paleta dissenyats). (Declarada categoria o valor en N/mm^2.)

b. Proporció de components (per als morters de construcció prescrits). (Declarada proporcions de la mescla, en volum o en pes.)

c. Resistència d'unió (per als morters per a construcció dissenyats destinats a ser usats en elements sotmesos a requisits estructurals). (Declarat valor de la resistència inicial de cisallament, mesura o tabulada, en N/mm^2.)

d. Contingut de clorurs (per als morters destinats a ser utilitzats en obra de paleta armada). (Declarat el valor com una fracció en % en massa.)

e. Reacció enfront del foc (per als morters per a obra destinats a ser usats en elements sotmesos a requisits enfront del foc). (Declarada euroclasse A1 a F.)

f. Absorció d'aigua (per als morters per a obra de paleta destinats a ser usats en construccions exteriors). (valor declarat, en [$kg/(m^2 \cdot min^{0,5})$]).

g. Permeabilitat al vapor d'aigua (per als morters per a obra destinats a ser utilitzats en construccions exteriors). (Declarats valors tabulats del coeficient de difusió d'aigua, μ.)

h. Conductivitat tèrmica/densitat (per als morters per a obra usats en elements sotmesos a requisits d'aïllament tèrmic). (Declarat valor mitjà tabulat o mesurat, en [$W/(m \cdot K)$]).

i. Durabilitat. (Declarat valor, segons sigui procedent.)

j. Substàncies perilloses.

- Distintius de qualitat:

Es comprovarà que el producte posseeix els distintius de qualitat exigits, si és el cas, pel projecte o per la direcció facultativa, que avalen les característiques exigides.

- Assaigs:

Si és el cas, es duran a terme necessaris per a comprovar alguna de les característiques exigides per la normativa de compliment obligat i, si escau, pel projecte o per la direcció facultativa. Assaigs regulats que poden arribar a ser requerits:

- Propietats del morter fresc: temps d'utilització; contingut d'ions clorur; contingut en aire; i proporció dels components.

- Propietats del morter endurit: resistència a compressió; resistència d'unió (adhesió); absorció d'aigua; permeabilitat al vapor d'aigua; densitat en sec del morter endurit; conductivitat tèrmica; i durabilitat.

19.1.15. ÀRIDS PER A FORMIGÓ

Materials granulars naturals (origen mineral, només sotmesos a processos mecànics), artificials (origen mineral processats industrialment que suposi modificacions tèrmiques, etc.), reciclats (a partir de materials inorgànics prèviament utilitzats en la construcció), fil·lers (àrids la major part dels quals passa pel tamís de 0,063 mm i que poden ser emprats en els materials de construcció per a proporcionar unes certes característiques) i les mescles d'aquests àrids usats en la construcció per a l'elaboració del formigó. S'inclouen els àrids amb densitat aparent > 2,00 Mg/m^3, emprats en tota mena de formigó. També s'inclouen els àrids reciclats amb densitats entre 1,50 Mg/m^3 i 2,00 Mg/m^3 amb les excepcions pertinents, i els àrids reciclats fins (4 mm) amb les excepcions pertinents. No s'inclouen els fil·lers empleats com a components del ciment o altres aplicacions diferents del fil·ler inert per a formigó.

Condicions de subministrament i recepció

- Marcatge CE obligatori des de l'1 de gener de 2010. Norma d'aplicació: UNE-EN 12620:2003+A1:2009. Àrids per a formigó. Sistema d'avaluació i de verificació de la constància de les prestacions: 2+ o 4. El sistema d'avaluació i de verificació de la constància de les prestacions aplicable en general a aquests productes a efectes reglamentaris serà el 2+; no obstant això, les disposicions reglamentàries específiques de cada

producte podran establir per a determinats productes i usos el sistema d'avaluació i de verificació de la constància de les prestacions: 4.

Identificació: es comprovarà que la identificació del producte rebut es correspon amb les característiques exigides per la normativa de compliment obligat i, si escau, pel projecte o per la direcció facultativa.

Característiques essencials referides als requisits bàsics que poden estar especificades per a l'ús o els usos declarats:

a. Forma, grandària i densitat de partícules.

b. Neteja.

c. Resistència a la fragmentació/picada.

d. Resistència al poliment/abrasió/desgast.

e. Composició/contingut.

f. Estabilitat en volum.

g. Absorció d'aigua.

h. Substàncies perilloses: emissió de radioactivitat; alliberament de metalls pesants; alliberament de carbonis poliaromàtics; alliberament d'altres substàncies perilloses.

i. Durabilitat enfront del gel i desgels.

j. Durabilitat enfront de la reactivitat àlcali-sílice.

Característiques essencials dels fil·lers:

a. Finor, grandària i densitat de partícules.

b. Composició/contingut.

c. Neteja.

d. Estabilitat en volum.

e. Alliberament d'altres substàncies perilloses.

f. Durabilitat enfront del gel i desgel.

Qualsevol altra informació necessària, segons els requisits especials exigibles segons l'ús final o origen de l'àrid:

a. Requisits geomètrics: Índex de llesques (per a determinar la forma dels àrids gruixos). Coeficient de forma (d'àrids gruixos). Contingut en closques, en % (d'àrids gruixos). Contingut en fins, en % màxim (massa) que passa pel tamís 0,063 mm. Qualitat dels fins.

b. Requisits físics: resistència a la fragmentació. Resistència al desgast (dels àrids gruixos). Resistència al poliment (dels àrids gruixos). Resistència a l'abrasió superficial (dels àrids gruixos). Resistència a l'abrasió per pneumàtics clavetejats (dels àrids gruixos). Densitat aparent i absorció d'aigua. Densitat de conjunt. Resistència (de l'àrid gruix) a cicles de gel i desgel, estabilitat al sulfat de magnesi. Estabilitat de volum. Retracció per assecament. Reactivitat àlcali-sílice. Classificació dels components dels àrids gruixos reciclats.

c. Requisits químics: Contingut en clorurs. Contingut en sulfats solubles en àcid. Contingut total en sofre. Contingut en sulfat soluble en aigua dels àrids reciclats. Altres components.

- Distintius de qualitat:

Es comprovarà que el producte posseeix els distintius de qualitat exigits, si és el cas, pel projecte o per la direcció facultativa, que asseguren les característiques.

- Assaigs:

Es duran a terme exigits per la normativa de compliment obligat i, si escau, pel projecte o per la direcció facultativa. Assaigs regulats que poden estar especificats:

Per a les característiques generals: Granulometria. Forma dels àrids gruixos. Contingut en fins. Qualitat dels fins. Densitat de partícules i absorció d'aigua. Reactivitat àlcali-sílice. Descripció petrogràfica. Substàncies perilloses (emissió de radioactivitat, alliberament de metalls pesants, alliberament de carbonis poliaromàtics).

Per a les característiques específiques dels àrids destinats a una ocupació específica: Resistència a la fragmentació. Resistència al desgast. Resistència al poliment. Resistència a l'abrasió superficial. Resistència a l'abrasió per pneumàtics clavetejats. Gel i desgel. Contingut en clorurs. Contingut en carbonat càlcic.

Per a propietats apropiades d'àrids de determinats orígens: contingut en closques. Estabilitat en volum - retracció per assecament. Contingut en clorurs. Compostos que contenen sofre. Substàncies orgàniques (contingut en humus, àcid fúlvic, assaig comparatiu de resistència-temps d'enduriment, contaminants orgànics lleugers). Desintegració del silicat vaig dicàlcic. Desintegració del ferro. Influència en el temps inicial d'enduriment del ciment. Constituents dels àrids reciclats gruixos. Densitat de partícules i absorció d'aigua. Sulfat soluble en aigua.

19.1.18. ÀRIDS PER A MORTERS

Materials granulars naturals (origen mineral, només sotmesos a processos mecànics), artificials (origen mineral processats industrialment que suposi modificacions tèrmiques, etc.), reciclats (a partir de materials inorgànics prèviament utilitzats en la construcció), fil·ler dels àrids (àrids la major part dels quals passa pel tamís de 0,063 mm i que poden ser emprats en els materials de construcció per a proporcionar unes certes propietats) i les mescles d'aquests àrids usats en la construcció per a l'elaboració dels morters (morter per a obra, morter per a paviments/arrebossats, revestiment de parets interiors, arrebossada de parets exteriors, materials especials per a fonamentació, morter per a reparació, pastes) per a les edificacions, carreteres i treballs d'enginyeria civil. No s'hi inclou el fil·ler de l'àrid emprat com a components del ciment o com un fil·ler inert dels àrids per a morters o per a àrids emprats en la capa superficial de sòls industrials.

Condicions de subministrament i recepció

- Marcatge CE obligatori des de l'1 de juny de 2004, norma d'aplicació: UNE-EN 13139:2003 i des de l'1 de gener de 2010, norma d'aplicació: UNE-EN 13139/AC:2004. Àrids per a morters. Sistema d'avaluació i de verificació de la constància de les prestacions: 2+ o 4. El sistema d'avaluació i de verificació de la constància de les prestacions aplicable en general a aquests productes a efectes reglamentaris serà el 2+; no obstant això, les disposicions reglamentàries específiques de cada producte podran establir per a determinats productes i usos el sistema d'avaluació i de verificació de la constància de les prestacions: 4.

Identificació: es comprovarà que la identificació del producte rebut es correspon amb les característiques exigides per la normativa de compliment obligat i, si escau, pel projecte o per la direcció facultativa.

Característiques essencials referides als requisits bàsics que poden estar especificades per a l'ús o els usos declarats:

a. Forma grandària i densitat de les partícules.

b. Neteja.

c. Composició/contingut.

d. Estabilitat de volum.

e. Absorció d'aigua.

f. Substàncies perilloses (emissió de radioactivitat, despreniment de metalls pesants, emissió de carbons poliaromàtics, emissió d'altres substàncies perilloses).

g. Durabilitat contra el gel-desgel.

h. Durabilitat contra la reactivitat àlcali-sílice.

Característiques essencials dels fil·lers:

a. Finor/granulometria i densitat.

b. Composició/contingut.

c. Neteja.

d. Pèrdua per calcinació.

e. Emissió de substàncies perilloses.

f. Durabilitat contra el gel/desgel.

Qualsevol altra informació necessària segons els requisits especials exigibles segons l'aplicació particular, l'ús final o origen de l'àrid:

a. Requisits geomètrics: grandàries de l'àrid; granulometria; forma de les partícules i contingut en closques; fins (contingut i qualitat).

b. Requisits físics: densitat de les partícules; absorció d'aigua; resistència al gel i al desgel.

c. Requisits químics: contingut en clorurs; contingut en sulfats solubles en àcid; contingut total en sofre; contingut en components que alteren la velocitat d'enduriment i la d'enduriment del morter; requisits addicionals per als àrids artificials (substàncies solubles en aigua, pèrdua per calcinació); reactivitat àlcali-sílice.

- Distintius de qualitat:

Es comprovarà que el producte posseeix els distintius de qualitat exigits, si és el cas, pel projecte o per la direcció facultativa, que asseguren les característiques.

- Assaigs:

Es duran a terme exigits per la normativa de compliment obligat i, si escau, pel projecte o per la direcció facultativa. Assaigs regulats que poden estar especificats:

Grandària de l'àrid i granulometria. Contingut en closques. Fins (contingut/qualitat, equivalent d'arena, blau de metilè). Densitat de partícules. Absorció d'aigua. Contingut en clorurs (per a àrids marins, per a àrids no marins). Contingut en sulfats. Compostos que contenen sofre. Compostos que alteren la velocitat d'enduriment i d'enduriment del morter (hidròxid de sodi, àcid fúlvic, assaig de resistència comparativa, temps d'enduriment, contaminants orgànics lleugers). Matèria soluble en aigua. Pèrdua per calcinació. Resistència al gel i desgel. Reactivitat àlcali-sílice. Substàncies perilloses (emissió de radioactivitat, alliberament de metalls pesants, emissió de carbons poliaromàtics).

19.2.1. PLAQUES D'ALGEPS LAMINAT

Material format per una ànima d'algeps embotida i íntimament lligada a dues làmines de cartó fort per a formar una placa rectangular llisa. Les superfícies de cartó poden variar en funció de la utilització de cada tipus de placa, i l'ànima pot contenir additius que li confereixin propietats addicionals. Les vores longitudinals estan recobertes pel cartó i perfilats en funció de les futures aplicacions.

Sistema de fixació: clavat, caragolat o apegat amb adhesiu a base d'algeps o altres adhesius. També es poden incorporar a un sistema de falsos sostres suspesos.

Usos: extradosats de murs, de sostres fixos i suspesos, de barandats o per a revestiment de pilars i bigues. També poden emprar-se per a sòls i com a aplicacions en exteriors. No es preveuen les plaques sotmeses a qualsevol transformació secundària (com les plaques amb aïllants).

Condicions de subministrament i recepció

- Marcatge CE: Obligatori des de l'1 de desembre de 2010. Norma d'aplicació: UNE-EN 520:2005+A1:2010. Plaques d'algeps laminat. Definicions, especificacions i mètodes d'assaig.

Sistema d'avaluació i de verificació de la constància de les prestacions: 3 o 4.

Identificació: es comprovarà que la identificació del producte rebut es correspon amb les característiques exigides per la normativa de compliment obligat i, si escau, pel projecte o per la direcció facultativa.

Les plaques d'algeps laminat vindran definides per la designació següent:

a. La denominació «placa d'algeps laminat».

b. Tipus: A, estàndard; D, amb densitat controlada; E, per a exteriors; F, amb la cohesió de l'ànima millorada a altes temperatures; H (1, 2 o 3), amb capacitat d'absorció d'aigua reduïda; I, amb duresa superficial millorada o d'alta duresa; P, amb una cara preparada per a rebre un arrebossat d'algeps o per a ser combinada mitjançant pegat a altres materials amb forma de plaques o plafons; R, amb resistència millorada.

c. Referència a la norma UNE-EN 520:2005+A1:2010.

d. Dimensions en mm; amplària, longitud i gruix.

e. Perfil de la vora longitudinal: quadrat, bisellat, afinat, semiarredonit, semiarredonit afinat, arredonit, usos especials.

- Assaigs:

Es duran a terme exigits per la normativa de compliment obligat i, si escau, pel projecte o per la direcció facultativa. Assaigs regulats que poden estar especificats:

Determinació de l'amplària, longitud i gruix. Ortogonalitat de les arestes. Perfil afinat. Profunditat de l'afinat de la vora. Resistència a flexió (càrrega de trencament a flexió). Deformació sota càrrega. Capacitat d'absorció superficial d'aigua. Absorció total d'aigua. Cohesió de l'ànima a alta temperatura. Densitat. Duresa superficial de la placa. Resistència a l'esforç tallant (resistència de la unió placa/subestructura suport). Gramatge del paper.

19.2.2. PLAFONS D'ALGEPS

Elements de construcció paral·lelepipèdics rectangulars prefabricats, amb almenys dos dels costats oposats encadellats, produïts a base de sulfat càlcic i aigua que pot incorporar fibres, rebliments, àrids i altres additius, sempre que no estiguin classificats com a substàncies perilloses d'acord amb la reglamentació europea. Poden ser massissos o perforats i poden ser acolorits mitjançant pigments. Tindran un gruix compresa entre 50 mm i 150 mm, una longitud no major de 1000 mm i una altura determinada amb relació a la longitud de manera que la superfície d'un panell sigui de 0,20 m^2 com a mínim. En els plafons perforats el gruix mínim del panell en qualsevol punt ha de ser almenys de 15 mm. El volum total de buits ha de ser menor del 40%.

El seu ús principal és l'execució de paraments no portants, de revestiments interiors de barandats i per a la protecció contra el foc de columnes, bucs d'ascensors, etc. Aquests productes no s'usen per a l'execució de sostres.

Condicions de subministrament i recepció

- Marcatge CE obligatori des de l'1 de desembre de 2012. Norma d'aplicació: UNE-EN 12859:2012. Plafons d'algeps. Definicions, especificacions i mètodes d'assaig. Sistema d'avaluació i de verificació de la constància de les prestacions: 3 o 4.

Identificació: es comprovarà que la identificació del producte rebut es correspon amb les característiques exigides per la normativa de compliment obligat i, si escau, pel projecte o per la direcció facultativa.

Els plafons d'algeps s'han de designar de la forma següent:

a. La frase «Plafó d'algeps».

b. Referència a la norma UNE-EN 12859:2012.

c. Dimensions en mm: gruix, longitud i altura (o en cas necessari, gruix en mm i nombre de plafons per m^2).

d. Tipus: massís o perforat; classe de densitat (D, M o B), indicant de manera voluntària la classe de resistència (A o R): (D, D_A, D_R, M, M_A, M_R, o L); massa per unitat de superfície (declarada); hidrofugat (quan sigui procedent, Classe H2 o H1).

e. pH: normal o baix.

Característiques essencials referides als requisits bàsics, que poden estar especificades, per a l'ús o els usos declarats:

a. Reacció al foc (en situacions d'exposició). (Declarada euroclasse.)

b. Resistència al foc E i I.

c. Aïllament al soroll aeri (en condicions d'ús final).

d. Resistència tèrmica (en condicions d'ús final).

e. Emissió de substàncies perilloses.

- Distintius de qualitat:

Es comprovarà que el producte posseeix els distintius de qualitat exigits, si és el cas, pel projecte o per la direcció facultativa, que avalen les característiques exigides.

- Assaigs:

Si és el cas, es duran a terme necessaris per a comprovar alguna de les característiques exigides per la normativa de compliment obligat i, si escau, pel projecte o per la direcció facultativa. Assaigs regulats que poden arribar a ser requerits:

Determinació de les dimensions; planitud dels plafons; massa dels plafons; densitat dels plafons; resistència mecànica a flexió; contingut en humitat; capacitat d'absorció d'aigua; i determinació del pH.

19.2.5. ALGEPS DE CONSTRUCCIÓ I CONGLOMERANTS A base d'ALGEPS PER A LA CONSTRUCCIÓ

L'algeps de construcció és un conglomerant a base d'algeps amb un mínim d'un 50% de sulfat de calci com a component actiu principal, i amb un contingut en calç inferior al 5% (el fabricant pot afegir additius i àrids), inclosos els algeps prebarrejats (tots els tipus d'algeps per a la construcció, morters d'algeps i morters d'algeps i calç que s'utilitzen en la construcció). Els conglomerants a base d'algeps són conglomerants a base de sulfat de calci en les seves diferents fases d'hidratació, que poden obtenir-se a partir de la deshidratació del dihidrat i que s'empra, mesclat amb aigua, per a mantenir les partícules sòlides juntes en una massa coherents durant el procés d'enduriment. Per tant, es tracta algeps de construcció i conglomerants a base

d'algeps per a la construcció en pols, inclosos els algeps prebarrejats per a revestir parets i sostres a l'interior d'edificis en els quals s'aplica com a material d'acabat que pot ser decorat. Aquests productes estan especialment formulats per a complir les seves especificacions d'ús mitjançant l'ús d'additius, addicions, agregats i altres conglomerants. S'inclouen els algeps i productes a base d'algeps per a la seva aplicació manual o mecànica; els conglomerants a base d'algeps per al seu ús directe en l'obra i els utilitzats com a matèria primera per a la fabricació de plafons d'algeps, plaques d'algeps laminat, plaques d'algeps reforçades amb fibres, productes staff i plaques per a sostres; els morters d'unió a base d'algeps.

Es pot utilitzar calç de construcció, en forma d'hidròxid de calci, com conglomerant addicional juntament amb el conglomerant a base d'algeps si el conglomerant a base d'algeps és el principal component actiu del morter.

Condicions de subministrament i recepció

- Norma espanyola per a l'escaiola l'UNE 102011:2013 Escaioles per a la construcció. Especificacions.

- Marcatge CE: Obligatori des de l'1 d'octubre de 2010. Norma d'aplicació: UNE-EN 13279-1:2009. Algeps de construcció i conglomerants a base d'algeps per a la construcció. Part 1: Definicions i especificacions. Sistemes d'avaluació i de verificació de la constància de les prestacions: 3 o 4. Sistema 3 (per al seu ús en parets, barandats, sostres o revestiments per a la protecció enfront del foc d'elements estructurals o per a compartimentació enfront del foc en edificis i amb característica de reacció al foc) o sistema 4 (per a l'ús en parets, barandats, sostres o revestiments per a la protecció enfront del foc d'elements estructurals o per a compartimentació enfront del foc en edificis amb altres característiques i per a la resta dels casos).

Identificació: es comprovarà que la identificació del producte rebut es correspon amb les característiques exigides per la normativa de compliment obligat i, si escau, pel projecte o per la direcció facultativa.

Els algeps de construcció i conglomerants vindran definits per la següent designació:

a. Mena d'algeps o de conglomerant d'algeps, segons la següent designació i la seva identificació corresponent:

- Conglomerants a base d'algeps, A: per a ús directe o per a la seva transformació (productes en pols, secs), A1; per a ocupació directa en obra, A2; per a la seva transformació, A3.

- Algeps per a la construcció, B: algeps de construcció, B1; morter d'algeps, B2; morter d'algeps i calç, B3; algeps de construcció alleugerit, B4; morter alleugerit d'algeps, B5; morter d'algeps i calç alleugerit, B6; algeps de construcció d'alta duresa, B7.

- Algeps per a aplicacions especials: algeps per a treballs amb *staff*, C1; algeps per a morters d'unió, C2; algeps acústic, C3; algeps amb propietats d'aïllament tèrmic, C4; algeps per a protecció contra el foc, C5; algeps per a la seva aplicació en capa fina, producte d'acabat, C6; producte d'acabat, C7.

b. Referència a la norma UNE-EN 13279-1:2009.

c. Identificació (conforme el punt a): A, A1, A2, A3, etc.

d. Temps de principi d'enduriment.

e. Resistència a compressió, en N/mm^2.

Característiques essencials referides als requisits bàsics, que poden estar especificades, per a l'ús o els usos declarats:

a. Reacció al foc (en situacions d'exposició: A1).

b. Aïllament directe al soroll aeri (en condicions finals d'ús), en dB (per al sistema del qual forma part el producte).

c. Resistència tèrmica, en m^2 K/W.

d. Substàncies perilloses.

- Distintius de qualitat:

Es comprovarà que el producte posseeix els distintius de qualitat exigits, si és el cas, pel projecte o per la direcció facultativa, que avalen les característiques exigides.

- Assaigs:

Es duran a terme exigits per la normativa de compliment obligat i, si escau, pel projecte o per la direcció facultativa. Assaigs regulats que poden estar especificats:

- Per als conglomerants d'algeps: Contingut en sulfat de calci.

- Per als algeps per a la construcció: Contingut en conglomerant d'algeps. Temps de principi d'enduriment. Resistència a flexió. Resistència a compressió. Duresa superficial. Adherència.

- Per als algeps per a la construcció per a aplicacions especials: Contingut en conglomerant a base d'algeps. Finor de molt. Temps de principi d'enduriment. Resistència a flexió. Resistència a compressió. Duresa superficial.

- Assaigs lligats a les condicions finals d'ús: Reacció al foc. Resistència al foc. Aïllament directe al soroll aeri. Absorció acústica. Resistència tèrmica (per càlcul). Substàncies perilloses.

PART III. Gestió de residus de construcció o demolició en l'obra

1. Gestió de residus de construcció o demolició en l'obra

1. Descripció

Descripció

Operacions destinades a l'emmagatzematge, el maneig, la separació i, si és el cas, altres operacions de gestió dels residus de construcció o demolició generats dins de l'obra. D'acord amb el que s'exposa en la Llei 7/2022, de 8 d'abril, de residus i sòls contaminats per a una economia circular, es consideren els residus d'obres de construcció o demolició en l'activitat descrita en el Reial decret 105/2008, d'1 de febrer. Es tindrà en compte el concepte d'economia circular en la reducció de residus, en la generació d'aquests, en l'emmagatzematge i la segregació, i en la reutilització o reciclatge, i serà el transport a abocador sempre l'última alternativa a considerar.

Criteris de mesurament i valoració d'unitats

- Metre cúbic i tona de residu de construcció i demolició generat en l'obra, codificat segons la vigent llista europea de residus (LER) en Decisió 2014/955/UE de la Comissió, de 18 de desembre de 2014.

- Unitat de contenidor per a RCD fins i tot transport, instal·lació, recollida i trasllat fins a lloc de reutilització, reciclatge o tractament.

- Metre quadrat o metre lineal o unitat de desmuntatge, embalatge, precinte i etiquetatge de residu perillós.

- Metre cúbic o unitat de càrrega i transport de RCD en camió a una distància determinada, realitzada per transportista autoritzat a lloc de reutilització, reciclatge, valorització i/o eliminació, incloent-hi cànon i temps de càrrega i espera.

- Els residus de construcció i demolició hauran de separar-se en les fraccions següents, quan de manera individualitzada per a cada una d'aquestes fraccions, la quantitat de generació per al total de l'obra superi les qualitats següents:

- Formigó: 80 t.

- Rajoles, teules, ceràmics: 40 t.

- Metall: 2 t.

- Fusta: 1 t.

- Vidre: 1 t.

- Plàstic: 0,5 t.

- Paper i cartó: 0,5 t.

Es recomana la disposició d'un contenidor específic per als residus d'algeps, o amb algeps, a fi d'evitar la contaminació d'altres fraccions pètries.

2. Prescripció quant a l'execució de l'obra

Característiques tècniques de cada unitat d'obra

- **Condicions prèvies**

La direcció facultativa ha de comprovar prèviament que s'ha implantat un sistema per a comptabilitzar el volum de residus generat i realitzar un seguiment del destí dels lots de residus i de materials al final de la seva vida útil.

S'haurà d'assegurar en la contractació de la gestió dels RCD, que el destí final (planta de reciclatge, abocador, pedrera, incineradora, centre de reciclatge de plàstics/fusta…) són centres amb l'autorització de l'òrgan competent en matèria mediambiental de la comunitat autònoma, així mateix s'haurà de contractar només transportistes o gestors autoritzats per aquest òrgan, i inscrits en els registres corresponents.

El posseïdor de residus està obligat a presentar a la propietat d'aquests un pla que acrediti com durà a terme les obligacions que li incumbeixin en relació amb la gestió de residus en l'obra; s'ajustarà a l'expressat en l'estudi de gestió de residus inclòs, pel productor de residus, en el projecte d'execució. El pla, una vegada aprovat per la direcció facultativa i acceptat per la propietat, passarà a formar part dels documents contractuals de l'obra.

El pla de gestió de residus ha d'abastar tant els materials de construcció que formen part de l'edifici com els productes de construcció que formen part del procés d'edificació, establint els sistemes per a la recollida separada de materials *in situ* per a la reutilització, reciclatge i altres formes de recuperació. Si és el cas, també el percentatge mínim de recuperació.

Les activitats de valorització en l'obra, es duran a terme sense posar en perill la salut humana i sense utilitzar procediments ni mètodes que perjudiquin el medi ambient i, en particular, l'aigua, l'aire, el sòl, la fauna o la flora, sense provocar molèsties per soroll ni olors, i sense danyar el paisatge i els espais naturals que gaudeixin d'alguna mena de protecció d'acord amb la legislació aplicable.

En el cas en què la legislació de la comunitat autònoma eximeixi de l'autorització administrativa per a les operacions de valorització dels residus no perillosos de construcció i demolició en la mateixa obra, les activitats hauran de quedar obligatòriament registrades en la forma que estableixi la comunitat autònoma.

El lliurament dels residus de construcció i demolició a un gestor per part del posseïdor haurà de constar en document fefaent aquelles dades expressades en l'article 5 del Reial decret 105/2008. El posseïdor de residus té l'obligació, mentre es troben en el seu poder, de mantenir'ls en condicions adequades d'higiene i seguretat, així com a evitar la mescla de fraccions ja seleccionades que n'impedeixi o en dificulti la valorització o l'eliminació posteriors.

Preveure l'apilament dels materials i productes de construcció fora de zones de trànsit de l'obra, de manera que romanguin ben embalats i protegits fins al moment de la utilització, amb la finalitat d'evitar residus, per exemple, procedents del trencament de peces.

Han de prendre's mesures per a minimitzar la generació de residus en obra durant el subministrament, l'apilament de materials i durant l'execució de l'obra. Per a això se sol·licitarà als proveïdors que realitzin els subministraments amb la menor quantitat possible d'embalatge i envasos, sense menyscapte de la qualitat dels productes.

Procés d'execució

- **Execució**

La separació en les diferents fraccions, la durà a terme preferentment el posseïdor dels residus de construcció i demolició dins de l'obra. Quan, per falta d'espai físic en l'obra, no resulti tècnicament viable efectuar aquesta separació en origen, es podrà encomanar a un gestor de residus en una instal·lació externa a l'obra, amb l'obligació, per part del posseïdor, de sufragar els corresponents costos de gestió i d'obtenir la documentació acreditativa que s'ha complit, en el seu nom, l'obligació que li corresponia. Els residus han de ser classificats almenys en les fraccions següents: fusta, fraccions de minerals (formigó, rajoles, taulells, ceràmica i pedra), metalls, vidre, plàstic i algeps. Aquesta classificació es realitzarà de manera preferent, en el lloc de generació dels residus.

S'haurà de planificar l'execució de l'obra tenint en compte les expectatives de generació de residus i de la possible minimització o reutilització, així com designar un coordinador responsable de posar en marxa el pla i explicar-lo a tots els membres de l'equip.

El personal ha de tenir la formació suficient sobre els procediments establerts per a la correcta gestió dels residus generats (emplenar la documentació de transferència de residus, comprovar la qualificació dels transportistes i la correcta manipulació dels residus).

Han de separar-se els residus a mesura que són generats perquè no es mesclen amb uns altres i resulten contaminats. No han de col·locar-se residus apilats i mal protegits al voltant de l'obra per a evitar entropessades i accidents.

Les excavacions s'ajustaran a les dimensions especificades en projecte.

Quant als materials i productes de construcció, s'hauran de replantejar en obra i comprovar la quantitat a emprar-ne amb el previ subministrament per a generar el menor volum de residus.

Els materials bituminosos que es demanen en rotllos, es farà el més ajustat possible a les dimensions necessàries per a evitar sobrants. Abans de la col·locació, se'n planificarà la disposició per a procedir a l'obertura del menor nombre de rotllos.

En l'execució de revestiments d'algeps, es recomana la disposició d'un contenidor específic per a l'acumulació de grans quantitats de pasta que puguin contaminar els residus petris.

Quant a l'obra de fàbrica i elements menuts, com ara rajoles, aquests han d'utilitzar-se en peces completes; les retallades es reutilitzaran per a solucionar detalls que hagin de resoldre's amb peces petites, per evitar d'aquesta manera el trencament de noves peces. Per a facilitar aquesta tasca és convenient delimitar una àrea on emmagatzemar aquestes peces que després seran reutilitzades.

Les restes procedents de la rentada de les cisternes del subministrament de formigó seran considerats com a residus.

Els residus especials, com ara olis, pintures i productes químics, han de separar-se i guardar-se en contenidor segur o en zona reservada i tancada. Es prestarà especial atenció a l'abocament de productes químics (per exemple, líquids de bateria o olis usats en la maquinària d'obra). Igualment, s'haurà d'evitar l'abocament de llots o residus procedents de la rentada de la maquinària que, sovint, poden contenir també dissolvents, greixos i olis.

En cas que s'adopten altres mesures de minimització de residus, s'haurà d'informar, de manera fefaent, a la direcció facultativa perquè en prengui coneixement i, si és el cas, les aprovi, sense que aquestes suposen menyscapte de la qualitat de l'execució.

Les activitats de valorització de residus en obra s'ajustaran al que s'estableix en l'estudi de gestió de residus i al pla de gestió de residus. En particular, la direcció facultativa de l'obra haurà d'aprovar els mitjans previstos per a aquesta valorització *in situ*.

En les obres de demolició, hauran de prevaldre els treballs de desconstrucció sobre els de demolició indiscriminada. En cas que els elements alçats siguin reutilitzables, es tractaran amb compte per a no deteriorar-los i emmagatzemar-los en lloc segur per evitar que es mesclin amb altres residus.

En el cas dels àrids reciclats obtinguts com a producte d'una operació de valorització de residus de construcció i demolició hauran de complir els requisits tècnics i legals per a l'ús a què es destinin.

La terra vegetal que pugui reutilitzar-se es retirarà i s'emmagatzemarà en cavallons de no més de 2 m d'alçària, per garantir que no es compacten i, en cas d'exposició prolongada abans de la reutilització, es procedirà a l'oreig d'aquesta.

Les obres amb residus que continguin amiant hauran de complir el Reial decret 108/1991, així com la legislació laboral corresponent. La determinació de residus perillosos es farà segons la vigent LER en Decisió 2014/955/UE de la Comissió, de 18 de desembre de 2014.

Així mateix, els residus de caràcter urbà generats en l'obra seran gestionats segons els preceptes marcats per la legislació i autoritats municipals.

La quantitat de residus no perillosos de construcció i demolició destinats a la preparació per a la reutilització, el reciclatge i una altra valorització de materials, incloses les operacions de rebliment, a exclusió dels materials en estat natural definits en la categoria 17 05 04 de la llista de residus, haurà d'aconseguir com a mínim el 70% en pes dels produïts.

3. Prescripció quant a l'emmagatzematge en l'obra

Es disposaran els contenidors més adequats per a cada tipus de residu.

L'emmagatzematge dels materials o productes de construcció en l'obra ha de tenir un emplaçament segur i que en faciliti el maneig per a reduir el vandalisme i el trencament de peces, mantenint les condicions adequades d'higiene i seguretat mentre es troben en el seu poder.

S'ha de preveure en obra els contenidors mínims segons abast de les actuacions, d'acord amb fraccions de RCD indicades anteriorment, les zones reservades per a l'emmagatzematge i la senyalització, les proteccions previstes per a evitar la contaminació de l'entorn i els mateixos residus, etc.

Els contenidors, sacs, dipòsits i altres recipients de magatzematge i transport dels diversos residus han d'estar etiquetats degudament. Aquestes etiquetes tindran la grandària i disposició adequada, de manera que siguin visibles, intel·ligibles i duradores, això és, capaces de suportar la deterioració dels agents atmosfèrics i el pas del temps. Les etiquetes han d'informar sobre quins materials poden, o no, emmagatzemar-se en cada recipient. La informació ha de ser clara i comprensible i facilitar la correcta separació de cada residu. En aquests ha de figurar aquella informació que es detalla en la corresponent reglamentació de cada comunitat autònoma, així com les ordenances municipals. El responsable de l'obra a la qual presta servei el contenidor adoptarà les mesures necessàries per a evitar el dipòsit de residus aliens a aquesta. Els contenidors romandran tancats o coberts, almenys, fora de l'horari de treball, per a evitar el dipòsit de residus aliens a les obres a la qual presten servei.

Una vegada aconseguit el volum màxim admissible per al sac o contenidor, el productor del residu taparà aquest i en sol·licitarà, de manera immediata, al transportista autoritzat, la retirada. El productor haurà de procedir a la neteja de l'espai ocupat pel contenidor o sac en efectuar les substitucions o retirada d'aquests. Els transportistes de terres hauran de procedir a la neteja de la via afectada, en cas que la via pública s'embruti a conseqüència de les operacions de càrrega i transport.

Quan es generen residus classificats com a perillosos, el posseïdor (constructor) haurà de separar-los respecte als no perillosos, apilant-los per separat i identificant clarament el tipus de residu i la data d'emmagatzematge, ja que els residus perillosos no podran ser emmagatzemats més de sis mesos en l'obra.

La duració de l'emmagatzematge dels residus no perillosos en el lloc de producció serà inferior a dos anys quan es destinin a valorització i a un any quan es destinin a eliminació.

4. Prescripció quant al control documental de la gestió

El posseïdor haurà de lliurar al productor els certificats i la documentació acreditativa de la gestió de residus.

Per a aquells residus que siguin reutilitzats en altres obres, s'haurà d'aportar evidència documental del destí final.

El gestor dels residus haurà d'estendre al posseïdor o al gestor que li lliuri residus de construcció i demolició, els certificats acreditatius de la gestió dels residus rebuts, especificant el productor i, si és el cas, el número de llicència de l'obra de procedència. Quan es tracti d'un gestor que dugui a terme una operació exclusivament de recollida, emmagatzematge, transferència o transport, haurà de transmetre al posseïdor o gestor que li va lliurar els residus, a més dels certificats de l'operació de valorització o d'eliminació subsegüent a què van ser destinats els residus.

Tant el productor com el posseïdor hauran de mantenir la documentació corresponent a cada any natural durant els cinc anys següents.

ANNEXOS

1. Annex I. Relació de Normativa tècnica d'aplicació en els projectes i en l'execució d'obres

En aquest apartat s'inclou una relació no exhaustiva de la normativa tècnica, que podrà ser aplicable a la redacció de projectes i a l'execució d'obres d'edificació, en funció de la seva naturalesa. D'aquesta manera, per a cada projecte en concret es pot filtrar la normativa que li sigui aplicable, així com afegir altres de caràcter específic segons l'ús de l'edifici o segons l'àmbit autonòmic o local.

Aquesta relació s'ha estructurat en dues parts: Normativa d'unitats d'obra i Normativa de productes.

Al seu torn, la relació de la Normativa d'unitats d'obra se subdivideix en Normativa de caràcter general, Normativa de fonamentació i estructures i Normativa d'instal·lacions. Si és procedent, s'indica que existeix un text consolidat, a data de la redacció d'aquest plec general, que en nombrosos casos permet fer referència exclusivament a la disposició reglamentària i no a les posteriors que la corregeixen, modifiquen o desenvolupen amb un rang legislatiu menor.

Normativa d'unitats d'obra

Normativa de caràcter general

Llei 38/1999, de 5 de novembre, d'ordenació de l'edificació. BOE 06/11/1999. Prefectura de l'Estat. (Text consolidat)

Llei 25/2009, de 22 de desembre, de modificació de diverses lleis per a la seva adaptació a la Llei sobre el lliure accés a les activitats de serveis i el seu exercici. BOE 23/12/2009. Prefectura de l'Estat. (Text consolidat)

Reial decret 2200/1995, de 28 de desembre, pel qual s'aprova el Reglament de la infraestructura per a la qualitat i la seguretat industrial. BOE 06/02/1996. Ministeri d'Indústria i Energia. (Text consolidat)

Reial decret 410/2010, de 31 de març, pel qual es desenvolupen els requisits exigibles a les entitats de control de qualitat de l'edificació i als laboratoris d'assaigs per al control de qualitat de l'edificació, per a l'exercici de la seva activitat. BOE 22/04/2010. Ministeri d'Habitatge. (Text consolidat)

Llei 2/2011, de 4 de març, d'economia sostenible. BOE 05/03/2011. Prefectura de l'Estat. (Text consolidat)

Reial decret llei 08/2011, d'1 de juliol, de mesures de suport als deutors hipotecaris, de control de la despesa pública i cancel·lació de deutes amb empreses i autònoms contrets per les entitats locals, de foment de l'activitat empresarial i impuls de la rehabilitació i de simplificació administrativa. BOE 07/07/2011. Prefectura de l'Estat. (Text consolidat)

Llei 08/2013, de 26 de juny, de rehabilitació, regeneració i renovació urbanes. Disposició final tercera. Modificació de la Llei 38/1999. BOE 27/06/2013. Prefectura de l'Estat. (Text consolidat)

Reial decret llei 15/2018, de 5 d'octubre, de mesures urgents per a la transició energètica i la protecció dels consumidors. BOE 06/10/2018. Prefectura de l'Estat. (Text consolidat)

Reial decret 314/2006, de 17 de març, pel qual s'aprova el *Codi tècnic de l'edificació*. BOE 28/03/2006. Ministeri d'Habitatge. (Text consolidat)

Correcció d'errors i errates del Reial decret 314/2006, de 17 de març, pel qual s'aprova el *Codi tècnic de l'edificació*. BOE 25/01/2008. Ministeri d'Habitatge.

Reial decret 1371/2007, de 19 d'octubre, pel qual s'aprova el document bàsic «DB-HR Protecció contra el soroll» del *Codi tècnic de l'edificació* i es modifica el Reial decret 314/2006, de 17 de març, pel qual s'aprova el *Codi tècnic de l'edificació*. BOE 23/10/2007. Ministeri d'Habitatge.

Correcció d'errors del Reial decret 1371/2007, de 19 d'octubre, pel qual s'aprova el document bàsic «DB-HR Protecció contra el soroll» del *Codi tècnic de l'edificació* i es modifica el Reial decret 314/2006, de 17 de març, pel qual s'aprova el *Codi tècnic de l'edificació*. BOE 20/12/2007. Ministeri d'Habitatge.

Ordre VIV/1744/2008, de 9 de juny, per la qual es regula el registre general del *Codi tècnic de l'edificació*. BOE 19/06/2008. Ministeri d'Habitatge.

Reial decret 1675/2008, de 17 d'octubre, pel qual es modifica el Reial decret 1371/2007, de 19 d'octubre, pel qual s'aprova el document bàsic «DB-HR Protecció contra el soroll» del *Codi tècnic de l'edificació* i es modifica el Reial decret 314/2006, de 17 de març, pel qual s'aprova el *Codi tècnic de l'edificació*. BOE 18/10/2008. Ministeri d'Habitatge.

Ordre VIV/984/2009, de 15 d'abril, per la qual es modifiquen determinats documents bàsics del *Codi tècnic de l'edificació* aprovats pel Reial decret 314/2006, de 17 de març, i el Reial decret 1371/2007, de 19 d'octubre. BOE 23/04/2009. Ministeri d'Habitatge.

Correcció d'errors i errates de l'ordre VIV/984/2009, de 15 d'abril, per la qual es modifiquen determinats documents bàsics del *Codi tècnic de l'edificació*, aprovats pel Reial decret 314/2006, de 17 de març, i el Reial decret 1371/2007, de 19 d'octubre. BOE 23/09/2009. Ministeri d'Habitatge.

Reial decret 173/2010, de 19 de febrer, pel qual es modifica el *Codi tècnic de l'edificació*, aprovat pel Reial decret 314/2006, de 17 de març, en matèria d'accessibilitat i no discriminació de les persones amb discapacitat. BOE 11/03/2010.

Ordre FOM/1635/2013, de 10 de setembre, per la qual s'actualitza el document bàsic «DB-HE Estalvi d'energia», del *Codi tècnic de l'edificació*, aprovat per Reial decret 314/2006, de 17 de març. BOE 12/09/2013. Ministeri de Foment.

Correcció d'errors de l'Ordre FOM/1635/2013, de 10 de setembre, per la qual s'actualitza el document bàsic «DB-HE Estalvi d'energia», del *Codi tècnic de l'edificació*, aprovat per Reial decret 314/2006, de 17 de març. BOE 08/11/2013. Ministeri de Foment.

Ordre FOM/588/2017, de 15 de juny, per la qual es modifiquen el document bàsic «DB-HE Estalvi d'energia» i el document bàsic «DB-HS Salubritat», del *Codi tècnic de l'edificació*, aprovat per Reial decret 314/2006, de 17 de març. BOE 26/06/2017. Ministeri de Foment.

Reial decret 732/2019, de 20 de desembre, pel qual es modifica el *Codi tècnic de l'edificació*, aprovat pel Reial decret 314/2006, de 17 de març. BOE 27/12/2019. Ministeri de Foment.

Ordre per la qual es dicten normes que regulen l'existència del Llibre d'ordres i visites en les obres de construcció d'habitatges amb protecció oficial. BOE 26/05/1970. Ministeri d'Habitatge.

Decret 462/1971, d'11 de març, pel qual es dicten normes sobre la redacció de projectes i la direcció d'obres d'edificació. BOE 24/03/1971. Ministeri d'Habitatge.

Reial decret 129/1985, de 23 de gener, pel qual es modifiquen els decrets 462/1971, d'11 de març, i 469/1972, de 24 de febrer, referents a la direcció d'obres d'edificació i cèdula d'habitabilitat. BOE 07/02/1985. Ministeri d'Obres Públiques i Urbanisme.

Ordre, de 9 de juny de 1971, per la qual es dicten normes sobre el Llibre d'ordres i assistències en les obres d'edificació. BOE 17/06/1971. Ministeri d'Habitatge.

Reial decret 865/2003, de 4 de juliol, pel qual s'estableixen els criteris higienicosanitaris per a la prevenció i control de la legionel·losi. BOE 18/07/2003. Ministeri de Sanitat i Consum. (Text consolidat)

Reial decret 3484/2000, de 29 de desembre, pel qual s'estableixen les normes d'higiene per a l'elaboració, distribució i comerç de menjars preparats. BOE 12/01/2001. Ministeri de la Presidència. (Text consolidat)

Reial decret 2816/1982, de 27 d'agost, pel qual s'aprova el Reglament general de policia d'espectacles públics i activitats recreatives. BOE 06/11/1982. Ministeri de l'Interior. (Text consolidat)

Decret 2414/1961, de 30 de novembre, pel qual s'aprova el Reglament d'activitats molestes, insalubres, nocives i perilloses. BOE 07/12/1961. Presidència del Govern. (ES DEROGA en la forma indicada, per Llei 34/2007, de 15 de novembre; i el paràgraf 2 de l'art. 18 i l'annex 2, per Reial decret 374/2001, de 6 d'abril).

Ordre, de 15 de març de 1963, per la qual s'aprova una Instrucció per la qual es dicten normes complementàries per a l'aplicació del Reglament d'activitats molestes, insalubres, nocives i perilloses. BOE 02/04/1963. Ministeri de la Governació. (ES MODIFICA l'art. 6, per Ordre, de 25 d'octubre de 1965).

Llei 34/2007, de 15 de novembre, de qualitat de l'aire i protecció de l'atmosfera. BOE 16/11/2007. Prefectura de l'Estat. (Text consolidat)

Reial decret 100/2011, de 28 de gener, pel qual s'actualitza el catàleg d'activitats potencialment contaminadores de l'atmosfera i s'estableixen les disposicions bàsiques per a la seva aplicació. BOE 29/01/2011. Ministeri de Medi Ambient i Medi Rural i Marí. (Text consolidat)

Llei 21/2013, de 9 de desembre, d'avaluació ambiental. BOE 11/12/2013. Prefectura de l'Estat. (Text consolidat)

Reial decret 355/1980, de 25 de gener, sobre reserva i situació dels habitatges amb protecció oficial destinats a discapacitats. BOE 28/02/1980. Ministeri d'Obres Públiques i Urbanisme. (Text consolidat)

Reial decret llei 31/1978, de 31 d'octubre, sobre política d'habitatges amb protecció oficial. BOE 08/11/1978. Prefectura de l'Estat. (Text consolidat)

Reial decret 3148/1978, de 10 de novembre, pel qual es desenvolupa el Reial decret llei 31/1978, de 31 d'octubre, sobre política d'habitatge. BOE 16/01/1979. Ministeri d'Obres Públiques i Urbanisme. (Text consolidat)

Reial decret 505/2007, de 20 d'abril, pel qual s'aproven les condicions bàsiques d'accessibilitat i no discriminació de les persones amb discapacitat per a l'accés i utilització dels espais públics urbanitzats i edificacions. BOE 11/05/2007. Ministeri de la Presidència. (Text consolidat)

Reial decret 366/2007, de 16 de març, pel qual s'estableixen les condicions d'accessibilitat i no discriminació de les persones amb discapacitat en les seves relacions amb l'Administració General de l'Estat. Ministeri de la Presidència. BOE 24/03/2007.

Ordre PRE/446/2008, de 20 de febrer, per la qual es determinen les especificacions i característiques tècniques de les condicions i criteris d'accessibilitat i no discriminació establerts en el Reial decret 366/2007, de 16 de març. BOE 25/02/2008. Ministeri de la Presidència.

Ordre TMA/851/2021, de 23 de juliol, per la qual es desenvolupa el document tècnic de condicions bàsiques d'accessibilitat i no discriminació per a l'accés i la utilització dels espais públics urbanitzats.

Reial decret legislatiu 1/2013, de 29 de novembre, pel qual s'aprova el Text Refós de la Llei General de drets de les persones amb discapacitat i de la seva inclusió social. BOE 3/12/2013. Ministeri de Sanitat, Serveis Socials i Igualtat. (Text consolidat)

Llei 6/2022, de 31 de març, de modificació del text refós de la Llei general de drets de les persones amb discapacitat i de la seva inclusió social, aprovat pel Reial decret legislatiu 1/2013, de 29 de novembre, per a establir i regular l'accessibilitat cognitiva i les seves condicions d'exigència i aplicació.

Reial decret 1513/2005, de 16 de desembre, pel qual es desenvolupa la Llei 37/2003, de 17 de novembre, del soroll, referent a l'avaluació i gestió del soroll ambiental. BOE 17/12/2005. Ministeri de la Presidència. (Text consolidat)

Llei 37/2003, de 17 de novembre, del soroll. BOE 18/11/2003. Prefectura de l'Estat. (Text consolidat)

Reial decret 1367/2007, de 19 d'octubre, pel qual es desenvolupa la Llei 37/2003, de 17 de novembre, del soroll, referent a zonificació acústica, objectius de qualitat i emissions acústiques. BOE 23/10/2007. Ministeri de la Presidència. (Text consolidat)

Reial decret 1038/2012, de 6 de juliol, pel qual es modifica el Reial decret 1367/2007, de 19 d'octubre, pel qual es desenvolupa la Llei 37/2003, de 17 de novembre, del soroll, referent a zonificació acústica, objectius de qualitat i emissions acústiques. BOE 26/07/2012. Ministeri de la Presidència.

Reial decret 1513/2005, de 16 de desembre, pel qual es desenvolupa la Llei 37/2003, de 17 de novembre, del soroll, referent a l'avaluació i gestió del soroll ambiental. BOE 17/12/05. Ministeri de la Presidència. (Text consolidat)

Reial decret 678/2014, d'1 d'agost, pel qual es modifica el Reial decret 102/2011, de 28 de gener, relatiu a la millora de la qualitat de l'aire. Ministeri de la Presidència. BOE 25/08/2014.

Normativa de gestió de residus

Reial decret 105/2008, d'1 de febrer, pel qual es regula la producció i gestió dels residus de construcció i demolició. Ministeri de la Presidència. BOE 13/02/2007. (Text consolidat)

Reial decret 1304/2009, de 31 de juliol, pel qual es modifica el Reial decret 1481/2001, de 27 de desembre, pel qual es regula l'eliminació de residus mitjançant el dipòsit en abocador. BOE 01/08/2009. Ministeri de Medi Ambient i Medi Rural i Marí.

Ordre APM/1007/2017, de 10 d'octubre, sobre normes generals de valorització de materials naturals excavats per a la seva utilització en operacions de rebliment i obres diferents d'aquelles en les quals es van generar. Ministeri d'Agricultura i Pesca, Alimentació i Medi Ambient. BOE 21/10/2017.

Reial decret 110/2015, de 20 de febrer, sobre residus d'aparells elèctrics i electrònics. Ministeri d'Agricultura, Alimentació i Medi Ambient. BOE 21/02/2015. (Text consolidat)

Reial decret 108/1991, d'1 de febrer, sobre la prevenció i reducció de la contaminació del medi ambient produïda per l'amiant. Ministeri de Relacions amb les Corts i de la Secretaria del Govern. BOE 06/02/1991. (Text consolidat)

Reial decret 646/2020, de 7 de juliol, pel qual es regula l'eliminació de residus mitjançant dipòsit en abocador. BOE 08/07/2020. Ministeri per a la Transició Ecològica i el Repte Demogràfic. (Text consolidat) (TRANSPOSA la Directiva (UE) 2018/850 del Parlament Europeu i del Consell, de 30 de maig de 2018, per la qual es modifica la Directiva 1999/31/CE relativa a l'abocament de residus.)

Ordre AAA/661/2013, de 18 d'abril, per la qual es modifiquen els annexos I, II i III del Reial decret 1481/2001, de 27 de desembre, pel qual es regula l'eliminació de residus mitjançant dipòsit en abocador. BOE 23/04/2013. Ministeri d'Agricultura, Alimentació i Medi Ambient.

Reial decret 553/2020, de 2 de juny, pel qual es regula el trasllat de residus a l'interior del territori de l'Estat. Ministeri per a la Transició Ecològica i el Repte Demogràfic. BOE 19/06/2020.

Llei 7/2022, de 8 d'abril, de residus i sòls contaminats per a una economia circular.

Normativa de fonamentació i estructures

Reial decret 997/2002, de 27 de setembre, pel qual s'aprova la norma de construcció sismoresistent: part general i edificació (NCSR-02). BOE 11/10/02. Ministeri de Foment.

Reial decret 1514/2009, de 2 d'octubre, pel qual es regula la protecció de les aigües subterrànies contra la contaminació i el deteriorament. Ministeri de Medi Ambient i Medi Rural i Marí. BOE 22/10/2009. (Text consolidat)

Reial decret 2365/1985, de 20 de novembre, pel qual s'homologuen les armadures actives d'acer per a formigó pretesat. BOE 21/12/85. Ministeri d'Indústria i Energia.

Reial decret 163/2019, de 22 de març, pel qual s'aprova la Instrucció tècnica per a la realització del control de producció dels formigons fabricats en central. BOE 10/04/2019. Ministeri de la Presidència, Relacions amb les Corts i Igualtat.

Reial decret 1339/2011, de 3 d'octubre, pel qual es deroga el Reial decret 1630/1980, de 18 de juliol, sobre fabricació i ús d'elements resistents per a pisos i cobertes. BOE 14/10/2011. Ministeri de la Presidència.

Reial decret 470/2021, de 29 de juny, pel qual s'aprova el *Codi estructural*.

Normativa d'instal·lacions

Ordre, de 28 de juliol de 1974, per la qual s'aprova el *Plec de prescripcions tècniques generals per a canonades de proveïments d'aigua* i es crea una Comissió permanent de canonades de proveïment d'aigua i de sanejament de poblacions. BOE 02/10/1974. Ministeri d'Obres Públiques i Urbanisme. (Correcció d'errors. BOE 30/10/1974)

Ordre ICT/155/2020, de 7 de febrer, per la qual es regula el control metrològic de l'Estat de determinats instruments de mesura. BOE 24/02/2020. Ministeri d'Indústria, Comerç i Turisme. (Text consolidat)

Reial decret 140/2003, de 7 de febrer, estableix els criteris sanitaris de la qualitat de l'aigua de consum humà. BOE 21/02/2003. Ministeri de la Presidència. (Text consolidat)

Reial decret 2116/1998, de 2 d'octubre, pel qual es modifica el Reial decret 509/1996, de 15 de març, de desenvolupament del Reial decret llei 11/1995, de 28 de desembre, pel qual s'estableixen les normes aplicables al tractament de les aigües residuals urbanes. BOE 20/10/1998. Ministeri de Medi ambient.

Reial decret 509/1996, de 15 de març, de desenvolupament del Reial decret llei 11/1995, de 28 de desembre, pel qual s'estableixen les normes aplicables al tractament de les aigües residuals urbanes. BOE 29/03/1996. Ministeri d'Obres Públiques, Transports i Medi Ambient.

Reial decret llei 11/1995, de 28 de desembre, pel qual s'estableixen les normes aplicables al tractament de les aigües residuals urbanes. BOE 30/12/199. Prefectura de l'Estat. (Text consolidat)

Ordre, de 15 de setembre de 1986, per la qual s'aprova el *Plec de prescripcions tècniques generals per a canonades de sanejament de poblacions*. BOE 23/09/1986. Ministeri d'Obres Públiques i Urbanisme.

Reial decret 560/2010, de 7 de maig, pel qual es modifiquen diverses normes reglamentàries en matèria de seguretat industrial per a adequar-les a la Llei 17/2009, de 23 de novembre, sobre el lliure accés a les activitats de serveis i el seu exercici, i a la Llei 25/2009, de 22 de desembre, de modificació de diverses lleis per a la seva adaptació a la Llei sobre el lliure accés a les activitats de serveis i el seu exercici. BOE 22/05/2010. Ministeri d'Indústria, Turisme i Comerç. (Text consolidat)

Reial decret 1620/2007, de 7 de desembre, pel qual s'estableix el règim jurídic de la reutilització de les aigües depurades. BOE 08/12/2007. Ministeri de la Presidència. (Text consolidat)

Reial decret llei 29/2021, de 21 de desembre, pel qual s'adopten mesures urgents en l'àmbit energètic per al foment de la mobilitat elèctrica, l'autoconsum i el desplegament d'energies renovables. BOE 22/12/2021. Prefectura de l'Estat. (Text consolidat)

ASCENSORS

Reial decret 2291/1985, de 8 de novembre, pel qual s'aprova el Reglament d'aparells d'elevació i la seva manutenció. BOE 11/12/1985. Ministeri d'Indústria i Energia. (Text consolidat)

Resolució de 27 d'abril de 1992, de la Direcció General de Política Tecnològica, per la qual s'aproven prescripcions tècniques no previstes en la Instrucció tècnica complementària MIE-AEM I, del Reglament d'aparells d'elevació i la seva manutenció. BOE 15/05/1992. Ministeri d'Indústria, Comerç i Turisme.

Reial decret 1314/1997, d'1 d'agost, pel qual es dicten les disposicions d'aplicació de la Directiva del parlament europeu i del consell 95/16/CE, sobre ascensors. BOE 30/09/97. Ministeri d'Indústria i Energia. (Text consolidat)

Reial decret 1644/2008, de 10 d'octubre, pel qual s'estableixen les normes per a la comercialització i posada en servei de les màquines. BOE 11/10/2008. Ministeri de la Presidència. (Text consolidat)

Resolució de 3 d'abril de 1997, de la Direcció General de Tecnologia i Seguretat Industrial, per la qual s'autoritza la instal·lació d'ascensors sense cambra de màquines. BOE 23/04/1997. Ministeri d'Indústria i Energia. (Text consolidat)

Resolució de 10 de setembre de 1998, de la Direcció General de Tecnologia i Seguretat Industrial, per la qual s'autoritza la instal·lació d'ascensors amb màquines en fossat. BOE 25/09/1998. Ministeri d'Indústria i Energia. (Text consolidat)

Reial decret 57/2005, de 21 de gener, del Ministeri d'Indústria, Comerç i Turisme. Prescripcions per a l'increment de la seguretat del parc d'ascensors existent. BOE 04/02/2005. Ministeri d'Indústria, Turisme i Comerç. (Text consolidat)

Reial decret 88/2013, de 8 de febrer, pel qual s'aprova la Instrucció tècnica complementària «AEM 1: Ascensors» del Reglament d'aparells d'elevació i la seva manutenció, aprovat per Reial decret 2291/1985, de 8 de novembre. BOE 22/02/2013. Ministeri d'Indústria, Energia i Turisme. (Text consolidat)

Reial decret 203/2016, de 20 de maig, pel qual s'estableixen els requisits essencials de seguretat per a la comercialització d'ascensors i components de seguretat per a ascensors. BOE 25/05/2016. Ministeri d'Indústria, Energia i Turisme. (Text consolidat)

INFRAESTRUCTURES COMUNES DE TELECOMUNICACIÓ

Llei 9/2014, de 9 de maig, general de telecomunicacions. Prefectura de l'Estat. BOE 10/05/2014. (Text consolidat)

Reial decret 1647/1994, de 22 de juliol, pel qual es delimita el servei telefònic bàsic. BOE 07/09/1994. Ministeri d'Obres Públiques, Transports i Medi Ambient. (Text consolidat)

Reial decret 769/1997, de 30 de maig, pel qual es modifica el Reial decret 1647/1994, de 22 de juliol, i s'adapta a les noves condicions de prestació en competència del servei telefònic bàsic. BOE 11/06/1997. Ministeri de Foment.

Reial decret 2304/1994, de 2 de desembre, pel qual s'estableixen les especificacions tècniques del punt d'acabament de xarxa de la xarxa telefònica commutada i els requisits mínims de connexió de les instal·lacions privades d'abonat. BOE 22/12/1994. Ministeri d'Obres Públiques, Transports i Medi Ambient.

Reial decret llei 1/1998, de 27 de febrer, sobre infraestructures comunes en els edificis per a l'accés als serveis de telecomunicació. BOE 28/02/1998. Prefectura de l'Estat. (Text consolidat)

Reial decret 346/2011, d'11 de març, pel qual s'aprova el Reglament regulador de les infraestructures comunes de telecomunicacions per a l'accés als serveis de telecomunicació a l'interior de les edificacions. BOE 01/04/2011. Ministeri d'Indústria, Turisme i Comerç. (Text consolidat)

Ordre ITC/1644/2011, de 10 de juny, per la qual es desenvolupa el Reglament regulador de les infraestructures comunes de telecomunicacions per a l'accés als serveis de telecomunicació a l'interior de les edificacions, aprovat pel Reial decret 346/2011, d'11 de març. BOE 16/06/2011. Ministeri d'Indústria, Turisme i Comerç. (Text consolidat)

Ordre ECE/983/2019, de 26 de setembre, per la qual es regulen les característiques de reacció al foc dels cables de telecomunicacions a l'interior de les edificacions, es modifiquen determinats annexos del Reglament regulador de les infraestructures comunes de telecomunicacions per a l'accés als serveis de telecomunicació a l'interior de les edificacions, aprovat per Reial decret 346/2011, d'11 de març, i es modifica

l'Ordre ITC/1644/2011, de 10 de juny, per la qual es desenvolupa aquest reglament. BOE 03/10/2019. Ministeri d'Economia i Empresa. (Text consolidat)

Decret 1306/1974, de 2 de maig, pel qual es regula la instal·lació de sistemes de distribució del senyal de televisió per cable en edificis. BOE 15/05/74. Presidència del Govern. (Text consolidat)

Reial decret 391/2019, de 21 de juny, pel qual s'aprova el Pla tècnic nacional de la televisió digital terrestre i es regulen determinats aspectes per a l'alliberament del segon dividend digital. BOE 25/06/2019. Ministeri d'Economia i Empresa. (Text consolidat)

Reial decret 2304/1994, de 2 de desembre, pel qual s'estableixen les especificacions tècniques del punt d'acabament de xarxa de la xarxa telefònica commutada i els requisits mínims de connexió de les instal·lacions privades d'abonat. BOE 22/12/94. Ministeri d'Obres Públiques, Transports i Medi Ambient.

Ordre ITC/1077/2006, de 6 d'abril, per la qual s'estableix el procediment a seguir en les instal·lacions col·lectives de recepció de televisió en el procés de la seva adequació per a la recepció de la televisió digital terrestre i es modifiquen determinats aspectes administratius i tècnics de les infraestructures comunes de telecomunicació a l'interior dels edificis. BOE 13/04/06. Ministeri d'Indústria, Turisme i Comerç.

Reial decret 244/2010, de 5 de març, pel qual s'aprova el Reglament regulador de l'activitat d'instal·lació i manteniment d'equips i sistemes de telecomunicació. BOE 24/03/2010. BOE 13/04/06. Ministeri d'Indústria, Turisme i Comerç. (Text consolidat)

Ordre ITC/1142/2010, de 29 d'abril, per la qual es desenvolupa el Reglament regulador de l'activitat d'instal·lació i manteniment d'equips i sistemes de telecomunicació, aprovat pel Reial decret 244/2010, de 5 de març. BOE 05/05/2010. Ministeri d'Indústria, Turisme i Comerç.

Reial decret 390/2021, d'1 de juny, pel qual s'aprova el procediment bàsic per a la certificació de l'eficiència energètica dels edificis. BOE 02/06/2021. Ministeri de la Presidència, Relacions amb les Corts i Memòria Democràtica. (Text consolidat)

Reial decret 275/1995, de 24 de febrer, pel qual es dicten les disposicions d'aplicació de la Directiva del consell de les comunitats europees 92/42/CEE, relativa als requisits de rendiment per a les calderes noves d'aigua calenta alimentades amb combustibles líquids o gasosos, modificada per la Directiva 93/68/CEE del consell. BOE 27/03/1995. Ministeri d'Indústria i Energia. (Text consolidat)

Reial decret 1027/2007, de 20 de juliol, pel qual s'aprova el Reglament d'instal·lacions tèrmiques en els edificis (RITE). BOE 29/08/2007. Ministeri de la Presidència. (Text consolidat)

PANELLS FOTOVOLTAICS

Ordre, de 28 de juliol de 1980, per la qual s'aproven les normes i instruccions tècniques complementàries per a l'homologació dels panells fotovoltaics. BOE 18/08/1980. Ministeri d'Indústria i Energia. (Text consolidat)

Reial decret 244/2019, de 5 d'abril, pel qual es regulen les condicions administratives, tècniques i econòmiques de l'autoconsum d'energia elèctrica. BOE 06/04/2019. Ministeri per a la Transició Ecològica. (Text consolidat)

Ordre ITC/71/2007, de 22 de gener, per la qual es modifica l'annex de l'Ordre, de 28 de juliol de 1980, per la qual s'aproven les normes i instruccions tècniques complementàries per a l'homologació de panells fotovoltaics. BOE 26/01/2007. Ministeri d'Indústria, Turisme i Comerç. (ES MODIFICA la disposició transitòria 2, per Ordre ITC/2761/2008, de 26 de setembre).

Ordre ITC/2761/2008, de 26 de setembre, per la qual s'amplia el termini establert en la disposició transitòria segona de l'Ordre ITC/71/2007, de 22 de gener, per la qual es modifica l'annex de l'Ordre, de 28 de juliol de 1980, per la qual s'aproven les normes i instruccions tècniques complementàries per a l'homologació de panells fotovoltaics. BOE 03/10/2008. Ministeri d'Indústria, Energia i Turisme.

Ordre IET/401/2012, de 28 de febrer, per la qual es modifica l'annex de l'Ordre, de 28 de juliol de 1980, per la qual s'aproven les normes d'instruccions tècniques complementàries per a l'homologació dels panells fotovoltaics. BOE 02/03/2012. Ministeri d'Indústria, Energia i Turisme.

GAS

Reial decret 809/2021, de 21 de setembre, pel qual s'aprova el Reglament d'equips a pressió i les seves instruccions tècniques complementàries. BOE 11/12/2021. Ministeri d'Indústria, Comerç i Turisme. (Text consolidat)

Reial decret 560/2010, de 7 de maig, pel qual es modifiquen diverses normes reglamentàries en matèria de seguretat industrial per a adequar-les a la Llei 17/2009, de 23 de novembre, sobre el lliure accés a les activitats de serveis i el seu exercici, i a la Llei 25/2009, de 22 de desembre, de modificació de diverses lleis per a la seva adaptació a la Llei sobre el lliure accés a les activitats de serveis i el seu exercici. BOE 22/05/2010. Ministeri d'Indústria, Turisme i Comerç. (Text consolidat)

Ordre, de 18 de novembre de 1974, per la qual s'aprova el Reglament de xarxes i escomeses de combustibles gasosos. BOE 06/12/1974. Ministeri d'Indústria. (Text consolidat)

PLANTES FRIGORÍFIQUES

Reial decret 552/2019, de 27 de setembre, pel qual s'aproven el Reglament de seguretat per a instal·lacions frigorífiques i les seves instruccions tècniques complementàries. BOE 24/10/2019. Ministeri d'Indústria, Comerç i Turisme. (Text consolidat)

INSTAL·LACIONS PETROLÍFERES

Reial decret 2085/1994, de 20 d'octubre, pel qual s'aprova el Reglament d'instal·lacions petrolíferes. BOE 27/01/1995. Ministeri d'Indústria i Energia. (Text consolidat)

Reial decret 1523/1999, d'1 d'octubre, pel qual es modifica el Reglament d'instal·lacions petrolíferes, aprovat per Reial decret 2085/1994, de 20 d'octubre, i les instruccions tècniques complementàries LA MEUA-IP03, aprovada pel Reial decret 1427/1997, de 15 de setembre, i MI-IP04, aprovada pel Reial decret 2201/1995, de 28 de desembre. BOE 22/10/1999. Ministeri d'Indústria i Energia. (CORRECCIÓ d'errors en BOE 03/03/2000)

INSTAL·LACIONS ELÈCTRIQUES

Llei 54/1997, de 27 de novembre, del sector elèctric. BOE 28/11/1997. Prefectura de l'Estat. (Text consolidat)

Llei 24/2013, de 26 de desembre, del sector elèctric. BOE 27/12/2013. Prefectura de l'Estat. (Text consolidat)

Reial decret 413/2014, de 6 de juny, pel qual es regula l'activitat de producció d'energia elèctrica a partir de fonts d'energia renovables, cogeneració i residus.

Resolució de 18 de gener de 1988, de la Direcció General d'Innovació Industrial i Tecnologia, per la qual s'autoritza l'ús del sistema d'instal·lació amb conductors aïllats, sota canals protectors de material plàstic. Ministeri d'Indústria i Energia. BOE 19/02/1988.

Reial decret 1053/2014, de 12 de desembre, pel qual s'aprova una nova Instrucció tècnica complementària (ITC) «BT 52: Instal·lacions amb finalitats especials. Infraestructura per a la recàrrega de vehicles elèctrics», del Reglament electrotècnic per a baixa tensió, aprovat per Reial decret 842/2002, de 2 d'agost, i es modifiquen altres instruccions tècniques complementàries d'aquest. BOE 31/12/2014. Ministeri d'Indústria, Comerç i Turisme. (Text consolidat)

Reial decret 337/2014, de 9 de maig, pel qual s'aproven el Reglament sobre condicions tècniques i garanties de seguretat en instal·lacions elèctriques d'alta tensió i les Instruccions tècniques complementàries ITC-RAT 01 a 23. BOE 03/06/2014. Ministeri d'Indústria, Energia i Turisme. (Text consolidat)

Reial decret 1955/2000, d'1 de desembre, pel qual es regulen les activitats de transport, distribució, comercialització, subministrament i procediments d'autorització d'instal·lacions d'energia elèctrica. BOE 27/12/2000. Ministeri d'Economia. (Text consolidat)

Ordre, de 12 de gener de 1995, per la qual s'estableixen les tarifes elèctriques. BOE 14/01/1995. Ministeri d'Indústria i Energia. (Text consolidat)

Ordre, de 18 de març de 1972, sobre subministrament d'energia elèctrica als polígons urbanitzats pel Ministeri d'Habitatge. BOE 06/04/1972. Ministeri d'Indústria.

Resolució, de 28 de novembre de 1986, de la Direcció General de l'Energia, per la qual es donen instruccions complementàries per a l'aplicació de l'Ordre, de 18 de març de 1972, sobre subministrament d'energia elèctrica als polígons urbanitzats pel Ministeri d'Habitatge. BOE 12/12/1986. Ministeri d'Indústria i Energia.

Reial decret 1955/2000, d'1 de desembre, pel qual es regulen les activitats de transport, distribució, comercialització, subministrament i procediments d'autorització d'instal·lacions d'energia elèctrica. BOE 27/12/2000. Ministeri d'Economia. (Text consolidat)

Reial decret 1454/2005, de 2 de desembre, pel qual es modifiquen determinades disposicions relatives al sector elèctric. BOE 23/12/2005. Ministeri d'Indústria, Comerç i Turisme. (Text consolidat)

Reial decret 1110/2007, de 24 d'agost, pel qual s'aprova el Reglament unificat de punts de mesura del sistema elèctric. BOE 18/09/2007. Ministeri d'Indústria, Comerç i Turisme. (Text consolidat)

Reial decret 842/2002, de 2 d'agost, pel qual s'aprova el Reglament electrotècnic per a baixa tensió. BOE 18/09/2002. Ministeri de Ciència i Tecnologia. (Text consolidat)

Reial decret 223/2008, de 15 de febrer, pel qual s'aproven el Reglament sobre condicions tècniques i garanties de seguretat en línies elèctriques d'alta tensió i les Instruccions tècniques complementàries ITC-LAT 01 a 09. BOE 19/03/2008. Ministeri d'Indústria, Comerç i Turisme. (Text consolidat)

Reial decret 542/2020, de 26 de maig, pel qual es modifiquen i deroguen diferents disposicions en matèria de qualitat i seguretat industrial. BOE 20/06/2020. Ministeri de la Presidència, Relacions amb les Corts i Memòria Democràtica. (Text consolidat)

Llei 54/1997, de 27 de novembre, del sector elèctric. BOE 28/11/1997. Prefectura de l'Estat. (Text consolidat)

Reial decret 337/2014, de 9 de maig, pel qual s'aproven el Reglament sobre condicions tècniques i garanties de seguretat en instal·lacions elèctriques d'alta tensió i les Instruccions tècniques complementàries ITC-RAT 01 a 23. BOE 09/06/2014. Ministeri d'Indústria, Energia i Turisme. (Text consolidat)

Reial decret 1699/2011, de 18 de novembre, pel qual es regula la connexió a xarxa d'instal·lacions de producció d'energia elèctrica de xicoteta potència. BOE 08/12/2011. Ministeri d'Indústria, Turisme i Comerç. (Text consolidat)

Reial decret 1890/2008, de 14 de novembre, pel qual s'aprova el Reglament d'eficiència energètica en instal·lacions d'enllumenat exterior i les Instruccions tècniques complementàries EA-01 a EA-07. BOE 19/11/2008. Ministeri d'Indústria, Turisme i Comerç. (Text consolidat)

PREVENCIÓ D'INCENDIS

Ordre, de 25 de setembre de 1979, sobre prevenció d'incendis en establiments turístics. BOE 20/10/1979. Ministeri de Comerç i Turisme. (MODIFICADA per Ordre, de 31 de març de 1980, per la qual es modifica la de 25 de setembre de 1979 sobre prevenció d'incendis en establiments turístics.)

Reial decret 513/2017, de 22 de maig, pel qual s'aprova el Reglament d'instal·lacions de protecció contra incendis. BOE 12/06/2017. Ministeri d'Economia, Indústria i Competitivitat. (Text consolidat)

Reial decret 2267/2004, de 3 de desembre, pel qual s'aprova el Reglament de seguretat contra incendis en els establiments industrials. BOE 17/12/2004. Ministeri d'Indústria, Comerç i Turisme. (Text consolidat)

Sentència, de 4 de maig de 2010, de la Sala Tercera del Tribunal Suprem, per la qual es declara la nul·litat de l'article 2.7 del Reial decret 314/2006, de 17 de març, pel qual s'aprova el *Codi tècnic de l'edificació*, així com la definició del paràgraf segon d'ús administratiu i la definició completa d'ús pública concurrència, contingudes en el document SI d'aquest codi. BOE 30/07/2010. Tribunal Suprem.

RADIACIONS

Reial decret 1428/1986, de 13 de juny, sobre parallamps radioactius. BOE 11/07/1986. Ministeri d'Indústria i Energia. (Text consolidat)

Reial decret 903/1987, de 10 de juliol, pel qual es modifica el Reial decret 1428/1986, de 13 de juny, sobre parallamps radioactius. BOE 11/07/1987. Ministeri d'Indústria i Energia.

Reial decret 656/2017, de 23 de juny, pel qual s'aprova el Reglament d'emmagatzematge de productes químics i les Instruccions tècniques complementàries MIE APQ 0 a 10. BOE 25/07/2017. Ministeri d'Economia, Indústria i Competitivitat. (Text consolidat)

Reial decret 1836/1999, de 3 de desembre, pel qual s'aprova el Reglament sobre instal·lacions nuclears i radioactives. BOE 31/12/1999. Ministeri d'Indústria i Energia. (Text consolidat)

Reial decret 1066/2001, de 28 de setembre, pel qual s'aprova el Reglament que estableix condicions de protecció del domini públic radioelèctric, restriccions a les emissions radioelèctriques i mesures de protecció sanitària contra emissions radioelèctriques. BOE 29/09/2001. Ministeri de la Presidència. (Text consolidat)

Reial decret 1829/1999, de 3 de desembre, pel qual s'aprova el Reglament pel qual es regula la prestació dels serveis postals, en desenvolupament del que estableix la Llei 24/1998, de 13 de juliol, del servei postal universal i de liberalització dels serveis postals. BOE 09/05/2007. Ministeri de Foment. (Text consolidat)

Llei 21/1992, de 16 de juliol, d'indústria. BOE 23/07/1992. Prefectura de l'Estat. (Text consolidat)

Normativa de Productes

Reial decret 1220/2009. 17/07/2009. Ministeri d'Indústria, Turisme i Comerç. Deroga diferents disposicions en matèria de normalització i homologació de productes industrials. BOE 04/08/2009.

Reial decret 442/2007. 03/04/2007. Ministeri d'Indústria, Turisme i Comerç. Deroga diferents disposicions en matèria de normalització i homologació de productes industrials. BOE 01/05/2007.

Reial decret 1313/1988. 28/10/1988. Ministeri d'Indústria i Energia. Declara obligatòria l'homologació dels ciments destinats a la fabricació de formigons i morters per a tota mena d'obres i productes prefabricats. BOE 04/11/1988. Modificacions: Ordre 17/01/1989, RD 605/2006, Ordre PRE/3796/2006, d'11/12/2006.

Ordre PRE/3796/2006. 11/12/2006. Ministeri de la Presidència. Modifica les referències a normes UNE que figuren en l'annex al RD 1313/1988, pel qual es declarava obligatòria l'homologació dels ciments per a la fabricació de formigons i morters per a tota mena d'obres i productes prefabricats. BOE 14/12/2006.

Reial decret 846/2006, de 7 de juliol, pel qual es deroguen diferents disposicions en matèria de normalització i homologació de productes industrials. Ministeri d'Indústria, Comerç i Turisme. BOE 05/08/2006.

Reglament (UE) núm. 305/2011 del Parlament Europeu i del Consell, de 9 de març de 2011, pel qual s'estableixen condicions harmonitzades per a la comercialització de productes de construcció i es deroga la Directiva 89/106/CEE del Consell.

Ordre, de 29 de novembre de 2001, per la qual es publiquen les referències a les normes UNE que són transposició de normes harmonitzades, així com el període de coexistència i l'entrada en vigor del marcatge CE relatiu a diverses famílies de productes de construcció. BOE 07/12/2001.

Modificada per: Resolució, de 2 de març de 2015, de la Direcció General d'Indústria i de la Petita i Mitjana Empresa, per la qual s'amplien els annexos I, II i III de l'Ordre, de 29 de novembre de 2001, per la qual es publiquen les referències a les normes UNE que són transposició de normes harmonitzades, així com el període de coexistència i l'entrada en vigor del marcatge CE relatiu a diverses famílies de productes de construcció. BOE 17/03/2015.

Reial decret 187/2011, de 18 de febrer, relatiu a l'establiment de requisits de disseny ecològic aplicables als productes relacionats amb l'energia. BOE 03/03/2011. Ministeri de la Presidència.

Reial decret 256/2016, de 10 de juny, pel qual s'aprova la Instrucció per a la recepció de ciments (RC-16). BOE 25/06/2016. Ministeri de la Presidència. (Text consolidat)

Ordre CTE/2276/2002. 04/09/2002. Ministeri de Ciència i Tecnologia. Estableix l'entrada en vigor del marcatge CE relatiu a determinats productes de construcció segons el Document europeu d'idoneïtat tècnica. BOE 17/09/2002.

Modificada per: Resolució, de 15 de desembre de 2011, de la Direcció General d'Indústria, per la qual es modifiquen i amplien els annexos I, II i III de l'Ordre CTE/2276/2002, de 4 de setembre, per la qual s'estableix l'entrada en vigor del marcatge CE relatiu a determinats productes de construcció segons el Document europeu d'idoneïtat tècnica. BOE 27/12/2011.

Resolució de 29 de juliol de 1999, de la Direcció General de l'Habitatge, l'Arquitectura i l'Urbanisme, per la qual s'aproven les disposicions reguladores del segell INCE per a formigó preparat adaptades a la Instrucció de formigó fstructural (EHE). BOE 15/09/1999.

Reial decret 1328/1995, de 28 de juliol, pel qual es modifica, en aplicació de la Directiva 93/68/CEE, les disposicions per a la lliure circulació de productes de construcció, aprovades pel Reial decret 1630/1992, de 29 de desembre. BOE 19/08/1995. Ministeri de la Presidència.

Resolució de 6 d'abril de 2017, de la Direcció General d'Indústria i de la Petita i Mitjana Empresa, per la qual s'amplien els annexos I, II i III de l'Ordre, de 29 de novembre de 2001, per la qual es publiquen les referències a les normes UNE que són transposició de normes harmonitzades, així com el període de coexistència i l'entrada en vigor del marcatge CE relatiu a diverses famílies de productes de construcció. BOE 28/04/2017. Ministeri d'Economia, Indústria i Competitivitat.

Reial decret 234/2013, de 5 d'abril, pel qual s'estableixen normes per a l'aplicació del Reglament (CE) núm. 66/2010 del parlament europeu i del consell, de 25 de novembre de 2009, relatiu a l'etiqueta ecològica de la Unió Europea. BOE 23/05/2013. Ministeri d'Agricultura, Alimentació i Medi Ambient. (Text consolidat)

Reial decret 842/2013, de 31 d'octubre, pel qual s'aprova la classificació dels productes de construcció i dels elements constructius en funció de les propietats de reacció i de resistència contra el foc. BOE 23/11/2013. Ministeri de la Presidència.

Normes sobre la utilització de les espumes d’ureaformaldehid usades com a aïllants en l'edificació.

Ordre 08/05/1984. Presidència de Govern. Normes per a utilització d'espumes d’ureaformaldehid usades com a aïllants en l'edificació, i la seva homologació. BOE 11/05/1984. Modificada per Ordre 28/02/89.

Correcció d'errors de l'Ordre, de 8 de maig de 1984, per la qual es dicten normes per a la utilització de les espumes d'ureaformaldehid usades com a aïllants en l'edificació. BOE 167. 13/07/1984.

Ordre, de 28 de febrer de 1989, per la qual es modifica la de 8 de maig de 1984, sobre utilització de les espumes d'ureaformaldehid usades com a aïllants en l'edificació.

Reial decret 1314/1997. 01/08/1997. Ministeri d'Indústria i Energia. Disposicions d'aplicació de la Directiva del parlament europeu i del consell 95/16/CE, sobre ascensors. BOE 30/09/1997.

Reial decret 2531/1985, de 18 de desembre, pel qual es declaren d'obligat compliment les especificacions tècniques dels recobriments galvanitzats en calent sobre productes, peces i articles diversos construïts o fabricats amb acer o altres materials ferris, i la seva homologació pel Ministeri d'Indústria i Energia. BOE 03/01/1986. Ministeri d'Indústria i Energia.

Ordre de 13 de gener de 1999 per la qual es modifiquen parcialment els requisits que figuren en l'annex del Reial decret 2531/1985, de 18 de desembre, referents a les especificacions tècniques dels recobriments galvanitzats en calent sobre productes, peces i articles diversos, construïts o fabricats en acer o altres materials ferris, i la seva homologació pel Ministeri d'Indústria i Energia. BOE 28/01/1999. Ministeri d'Indústria i Energia.

Reial decret 2605/1985 de 20 de novembre, pel qual es declaren d'obligat compliment les especificacions tècniques dels tubs d'acer inoxidable soldats longitudinalment i la seva homologació pel Ministeri d'Indústria i Energia. BOE 14/01/86. Correcció d'errors: BOE 13/02/86.

5. AMIDAMENTS I PRESSUPOST

5.1 AMIDAMENTS OBRA I INSTAL.LACIONS

AMIDAMENTS

CODI	RESUM	UTS	LONGITUD	AMPLADA	ALÇADA	PARCIALS	QUANTITAT
	CAPITOL 01 ENDERROCS						
0101	**ut DESCONEXIÓ D´APARELLS SANITARIS**						
	Desconexió d´aparells sanitaris: vàters de porcellana amb dipòsit baix, videt, lavabos, banyeres, safareix, claus de pas varies, a mà, amb la finalitat de la seva posterior retirada.						
	Bany 1:						
	lavabo	1				1,00	
	wc	1				1,00	
	bañera	1				1,00	
	Bany 2:						
	lavabo	1				1,00	
	wc	1				1,00	
	Safareig:						
	pica	1				1,00	
	Cuina:						
	aigüera	1				1,00	
	videt	1				1,00	
							8,00
0102	**ut RETIRADA D´APARELLS SANITARIS VARIS**						
	D'extracció d´aparells sanitaris: vàters de porcellana amb dipòsit baix, videts, lavabos, banyeres i safareix, a mà, amb destí a l'abocador.Inclosa la neteja i retirada de runes.						
	Bany 1:						
	lavabo	1				1,00	
	wc	1				1,00	
	bañera	1				1,00	
	Bany 2:						
	lavabo	1				1,00	
	wc	1				1,00	
	Safareig:						
	pica	1				1,00	
	Cuina:						
	aigüera	1				1,00	
	videt	1				1,00	
							8,00
0103	**m² RETIRADA DE MOBILIARI EXISTENT**						
	D'extracció de mobiliari existent, a mà, amb destí a l'abocador. Inclosa la neteja i retirada de runes.						
	Repercusió mobiliari / m²						
	Futura sala de reunions	1	83,32			83,32	
	passadís	1	36,18			36,18	
	Futura sala de treball	1	42,83			42,83	
	Futur despatx	1	15,52			15,52	
							177,85
0104	**ut RETIRADA DE PORTES I ARMARIS INTERIORS DE FUSTA**						
	D'extracció de portes de pas, armaris empotrats, a mà, amb destí a l'abocador. Inclosa la neteja i retirada de runes.						
	Portes:	11				11,00	
	Armaris:	5				5,00	
							16,00
0105	**m² ENDERROC ENVANS CERÀMICS**						
	D'enderroc d'envans de ceràmica de totxana, inclòs el revestiment corresponent (guix o rajola), a mà. Inclou neteja i retirada de runes.						
	Futura sala de reunions:	1	2,63	3,17		8,34	
		1	1,67	3,17		5,29	
		1	3,48	3,17		11,03	
		1	2,58	3,17		8,18	
		1	1,94	3,17		6,15	

CODI	RESUM	UTS	LONGITUD	AMPLADA	ALÇADA	PARCIALS	QUANTITAT
		1	2,58		3,17	8,18	
		1	5,19		3,17	16,45	
		1	2,58		3,17	8,18	
		1	2,74		3,17	8,69	
		1	2,73		3,17	8,65	
		1	2,17		3,17	6,88	
		1	2,55		3,17	8,08	
		1	0,90		3,17	2,85	
		1	1,17		3,17	3,71	
		1	2,17		3,17	6,88	
		1	2,75		3,17	8,72	
	Sala de treball:	1	4,76		3,17	15,09	
		1	0,40		3,17	1,27	
		1	1,53		3,17	4,85	
							147,47

0106 **m²** **REPICAT DE SOL**

D'extracció de paviments interiors de material ceràmic, amb martell compressor. Amb destí a l'abocador. Inclou neteja i retirada de runes.

Passadís:	1	36,18		36,18	
Sala de reunions:	1	83,32		83,32	
					119,50

0107 **ml** **REPICAT DE ZOCOL PERIMETRAL**

D'extracció de sòcols perimetrals de material ceràmic, a mà. Amb destí a l'abocador. Inclou neteja i retirada de runes.

Passadís:		14,20			
		8,20			
		6,60			
		12,50			
		1,73			
Futura sala reunions:	2	3,48		6,96	
	2	2,48		4,96	
	2	1,94		3,88	
	2	2,48		4,96	
	2	5,19		10,38	
	2	2,48		4,96	
	2	2,74		5,48	
	2	2,48		4,96	
	2	3,61		7,22	
	2	2,74		5,48	
	2	3,00		6,00	
	2	5,15		10,30	
	2	2,10		4,20	
	3	2,63		7,89	
	2	5,40		10,80	
	2	3,50		7,00	
					105,43

0108 **m²** **RETIRADA DE MORTER O CAPA DE ANIVELLACIÓ DEL PAVIMENT EXISTENT**

Demolició de capa de material d'unió o capa d´anivellació del paviment interior, formada per morter de ciment, amb mitjans manuals, sense afectar a l'estabilitat dels elements constructius contigus (forjat estructural). Inclou neteja i retirada de runes.

Passadís:	1	36,18		36,18	
Sala de reunions:	1	83,32		83,32	
					119,50

AMIDAMENTS

CODI	RESUM	UTS	LONGITUD	AMPLADA	ALÇADA	PARCIALS	QUANTITAT
0109	**m² RETIRADA DE FALS SOSTRE EXISTENT**						
	Desmuntatge de fals sostre de plaques d'escaiola o tipus "pladur", situat a una altura menor de 4 m, amb mitjans manuals i recuperació, aplec i muntatge del material en el mateix emplaçament, sense afectar a l'estabilitat de els elements constructius als quals se subjecta, inclou neteja i retirada de restes i runes.						
	Sala de reunions:	1	83,32			83,32	
							83,32
0110	**m² SANEJAMENT INTERIOR DE LOCAL DE RESTES DE RUNA Y MATERIAL DIVERS**						
	Sanejament i neteja interior de material vari, a mà. Inclou neteja i retirada de runes.						
	Reprecució per m²-						
	Passadís:	1	36,18			36,18	
	Sala de reunions:	1	83,32			83,32	
	Sala de treball:	1	42,83			42,83	
							162,33
0111	**m² INSTALACIÓ PROTECCIO PROVISIONAL DURANT L´OBRA(COPS I RATLLADES)**						
	Instal.lació de proteccions provisionals amb fustes i moquetes de les zones de pas entre la zones de treball i l´exterior de l´edifici, per tal de protegir terres, parets, portes i tot tipus de superficies durant els treballs de possibles cops i ratllades que es poden ocasionar al hora de transportar materials i runes fins a l´interior o exterior de l´edifici.						
	Inclou la protecció de l´interior d´un ascensor, que es reserva per a l´us exclusiu de l ´obra.						
	Zona no afectada per les obres (que s´han de protegir)	1	110,00			110,00	
							110,00
0112	**m² PART PROPORCIONAL OCUAPACIÓ VIA PUBLICA (CONTAINER DE RUNES)**						
	Previsió de superficie ocupada a la borera (en m²) durant els treballs d´enderroc, on s´ubicarà el container per a les runes).						
	Sup ocupada	1	3,00	6,00		18,00	
							18,00
0113	**m² RETIRADA INSTAL.LACIONS VARIES ELECTRICITAT, AIGUA I EVACUACIÓ**						
	D'extracció d'instal.lacions varies que quedin en desus, vistes o encastades. Amb destí a l'abocador.Inclosa la neteja i retirada de runes.						
	Repercusió / m²						
	Futura sala de reunions	1	83,32			83,32	
	passadís	1	36,18			36,18	
	Futura sala de treball	1	42,83			42,83	
	Futur despatx	1	15,52			15,52	
							177,85
0114	**m² RETIRADA INSTAL.LACIONS DE CALEFACCIÓ (TUBERIES I RADIADORS)**						
	D'extracció de radiadors de fundició o al·lumini amb ancoratges, conductes, pugadros, claus de pas i petit material, a mà, amb destí a l'abocador. Inclosa la neteja i retiradade runes.						
	Repercusió / m²						
	Futura sala de reunions	1	83,32			83,32	
	passadís	1	36,18			36,18	
	Futura sala de treball	1	42,83			42,83	
	Futur despatx	1	15,52			15,52	
							177,85
0115	**ut RETIRADA DE REIXES METAL.LIQUES EXISTENTS A OBERTURES**						
	D'extracció de baranes metàl.liques,en obertures, a mà amb destí l'abocador.Inclosa la neteja i retiradade runes.						
	Segons pànol de Fusteries A08: Obertures amb el Número 3						
	Obertures sala de treball:	4				4,00	
							4,00

AMIDAMENTS

CODI	RESUM	UTS	LONGITUD	AMPLADA	ALÇADA	PARCIALS	QUANTITAT
0116	**ml RETIRADA DE PERSIANES EXISTENTS**						
	D'extracció de registres, caixes de perisana, persianes, eixos, cintes, etc, a mà. Inclou neteja i retirada de runes.						
	Segons pànol de Fusteries A08: Obertures amb el Número 1						
	Sala de reunions:	6	0,80			4,80	
							4,80
0117	**ml RETIRADA DE CAIXES DE PERISANA EXISTENTS**						
	D'extracció de caixes de persiana, ceràmiques o de formigó, a mà. Inclou neteja i retirada de runes. Inclou, si es necessari, la utilització de bastida i mitjans de protecció col.leciva per a la realització d´aquests treballs.						
	Segons pànol de Fusteries A08: Obertures amb el Número 3						
	Sala de reunions:	6	1,10			6,60	
							6,60
0118	**ut RETIRADA DE CLARABOIA EXISTENT**						
	D'enderroc, desmontatge i retirada de claraboia a mà, de dimensions 454 x 142cm de buit d´obra, amb destí a runes. Inclou neteja i retirada de runes. Inclou, si es necessari, la utilització de bastida i mitjans de protecció col.leciva per a la realització d´aquests treballs.						
	Segons pànol de Fusteries A08: Obertura amb el Número L01						
		1				1,00	
							1,00
0119	**ut LLOGUER I TRANSPORT DE CONTENIDOR RUNA**						
	Recollida i transport a l'abocador controlat de runes amb contenidors de 5 m3, inclou la part proporcional de taxa de l'abocador.						
	Taxa per abocament en dipòsit controlat, de runes.						
	nº contenidors: (5m³/contenidor)	8				8,00	
							8,00

AMIDAMENTS

CODI	RESUM	UTS	LONGITUD	AMPLADA	ALÇADA	PARCIALS	QUANTITAT
	CAPITOL 02 AJUDES VARIES DE PALETERIA (DISTRIBUCIÓ CERMÀMICA)						
0201	**ml FORMACIÓ DE DINTELL CERAMIC (NOVA OBERTURA A SALA DE REUNIONS)**						
	De llinda de formigó armat autoresistent, recolzada a paret de 15 cm., segons detall Projecte.						
	Nova obertura	1	1,00			1,00	
							1,00
0202	**ml FORMACIÓ DE DINTELLS CERAMIS (EN SUBSTITUCIÓ ANTIGUES PERSIANES)**						
	De llindes acoblades de formigó armat autoresistent, recolzades a paret de 30 cm., segons detall Projecte.						
	Segons pànol de Fusteries A08: Obertures amb el Número 3						
	Sala de reunions	6	1,10			6,60	
							6,60
0203	**ml REFER MORTER DE FAÇANA DESPRES DE RETIRAR REIXES A OBERTURES**						
	D'arrebossat de parets, a 3 m d'alçària com a màxim, amb morter de ciment portlant tipus 1:3 (M-15a) reglejat amb acabat remolinat per interiors.						
	Inclou, si es necessari, la utilització de bastida i mitjans de protecció col.leciva per a la realització d´aquests treballs.						
	Sala de reunions:	6	1,10			6,60	
							6,60
0204	**m² AJUDES DE PALETERIA A TREBALLS D´INSTAL.LACIONS ELECTRIQUES**						
	Ajudes de paleteria incloent mà d'obra en càrrega i descàrrega, materials, neteja, i acabats mitjans auxiliars per a la nova instal·lació elèctrica, d´aigua, d´evacuació d´aigues, de calefacció, aire condicionat, ajudes en general, etc.						
	Repercusió / m²:						
	Sala de reunions	1	83,32			83,32	
	Passadíos	1	36,18			36,18	
	Sala de treball	1	42,83			42,83	
	Despatx Coordinadora	1	15,52			15,52	
							177,85
0205	**ml AJUDES A LA REPARACIÓ I IMPERMEABILITZACIÓ PERIMETRE CLARABOIA**						
	Ajuts de paleteria a la possible reposició amb morter de l´obra que es troba a tot el perimetre de la claraboia eixstent.						
	Posterior treball, si s´escau, de la impermeabilització de les zones afectades per el desmuntage, amb morter hidrofug o tela asfaltica, deixant l´obertura en perfectes codicions per tal de instal.lar una nova claraboia.						
	Perimetre claraboia	2	1,42			2,84	
		2	4,54			9,08	
							11,92
0206	**m² AJUDES DE PALTERIA A TREBALLS D´ELIMINACIO ANTIGUES INSTAL.LACI**						
	Ajuts a l´eliminació d´antigues instal.lacions existents, que ja no tindran ús.						
	Repercusió / m²:						
	Sala de reunions	1	83,32			83,32	
	Passadís	1	36,18			36,18	
	Sala de treball	1	42,83			42,83	
	Despatx coordinadora	1	15,52			15,52	
							177,85
0207	**m² AJUDES DE SEGURETAT I SALUT DURANT L´OBRA**						
	Conjunt d'equips de protecció col.lectiva i protecció individual, necessaris per al compliment de la normativa vigent en matèria de Seguretat i Salut en el Treball, que no estiguin inclosos en altres partides.						
	Repercusió / m²:						
	Sala de reunions	1	83,32			83,32	
	Passadís	1	36,18			36,18	
	Sala de treball	1	42,83			42,83	
	Despatx coordinadora	1	15,52			15,52	

AMIDAMENTS

CODI	RESUM	UTS	LONGITUD	AMPLADA	ALÇADA	PARCIALS	QUANTITAT
							177,85

AMIDAMENTS

CODI	RESUM	UTS	LONGITUD	AMPLADA	ALÇADA	PARCIALS	QUANTITAT
	CAPITOL 03 REVESTIMENTS DE PARETS I SOSTRES (GUIX I PLADUR)						
0301	**m2 ENGUIXAT REGLEJAT PROJECTAT A PARETS**						
	D'enguixat projectat reglejat de paraments verticals, a 3,20 m d'alçària com a màxim, amb guix YG per a projectar, acabat lliscat amb guix blanc YF, inclosa formació d'angles vius.						
	Parets de guix:						
	Sala de reunions:	2	13,57		3,17	86,03	
		2	6,20		3,17	39,31	
							125,34
0302	**m² SUMINISTRE I COL.LOCACIÓ FALS SOTRE TIPUS PLADUR (NORMAL)**						
	De fals sostre de plaques de cartró guix per revestir de 15 mm de gruix penjades amb perfileria no vista.						
	Sala de reunions						
	Total:	1	13,57	6,20		84,13	
	Registrable:	-1	12,37	5,00		-61,85	
	Separació Sala-Despatx	1	5,84	1,00		5,84	
							28,12
0303	**m² SUMINISTRE I COL.LOCACIÓ FALS SOSTRE TIPUS PLADUR (REGISTRABLE)**						
	Suministre i col.locació de plaques de gruix laminat registrable, acabat vinil blanc, de dimensions 60x60cm . Collades a sostre amb perfileria oculta d´acer galvanitzat.						
	Collades a una altura lliure de 2.80mh.						
	Sala de reunions						
	Registrable:	1	12,37	5,00		61,85	
							61,85
0304	**ml FORMACIÓ DE TABICA PLADUR, TIPUS CORTINERO (PERIMETRE CLARABOIA)**						
	De fals sostre de plaques de cartró guix per revestir de 15 mm de gruix, penjades amb perfileria no vista de manera vertical a perimetre d´obertura.						
	Claraboia (perimetre)	2	1,80			3,60	
		2	4,91			9,82	
							13,42

AMIDAMENTS

CODI	RESUM	UTS	LONGITUD	AMPLADA	ALÇADA	PARCIALS	QUANTITAT
	CAPITOL 04 REVESTIMENTS DE SOLS (PAVIMENTS VINILICS)						
0401	**M2 NOVA CAPA DE COMPRESSIÓ ANIVELLADA, PREVIA COL.LOCACIÓ PAVIMENT**						
	Reforç i anivellació de forjat mitjançant recrescut de 7 cm de gruix a la cara superior, per a capa de compressió de formigó armat anivellada, per posterior col·locació de paviments vinilic, realitzada amb formigó i amb malla electrosoldada ME 20x20 Ø 5-5 B 500 T 6x2,20 UNE-EN 10080. Acabat polit manualment per retirar la capa superficial de morter mort. Inclou previa neteja i sanejat inicial del parament existet actual.						
	Nou pav. Vinilic:						
	sala de reunions	1	83,32			83,32	
	passadís	1	36,18			36,18	
							119,50
0402	**M2 SUMINISTRE I COL.LOCACIÓ DE PAVIMENTS VINILICS**						
	Paviment per interior laminar continu de P.V.C., de preu 25,00€/m² de PVP, adherit amb cola d'impacte sobre base prèvia de nivellació (valorada a part).						
	Nou pav. Vinilic:						
	sala de reunions	1	83,32			83,32	
	passadís	1	36,18			36,18	
							119,50
0403	**ml SUMINISTRE I COL.LOACIÓ TIRA DE ZOCOL PERIMETRAL PVC PINTABLE**						
	Sòcol laminat sintètic de preu mitg de 7 cm. d´altura , col.locat amb cola. Marca ORAK, o similiar.						
	sala de reunions	2	13,57			27,14	
		2	6,20			12,40	
	passadís	1	12,61			12,61	
		1	6,57			6,57	
		1	0,30			0,30	
		1	8,30			8,30	
		1	14,37			14,37	
		1	1,73			1,73	
							83,42

AMIDAMENTS

CODI	RESUM	UTS	LONGITUD	AMPLADA	ALÇADA	PARCIALS	QUANTITAT
	CAPITOL 05 INSTAL.LACIONS						
	SUBCAPITOL IC Calefacción, refrigeración, climatización y A.C.S.						
ICR050	**Ud**	**Reubicación de las máquinas de clima exteriores**					
	Reubicación de las máquinas de clima exteriores, incluyendo la extensión del cableado eléctrico, la prolongación del tubo de refrigerante, la recarga de refrigerante y la puesta a punto del sistema para asegurar su correcto funcionamiento. Criterio de medición de proyecto: Número de unidades previstas, según documentación gráfica de Proyecto. Criterio de medición de obra: Se medirá el número de unidades realmente ejecutadas según especificaciones de Proyecto.						
	Sala	4				4,000	
							4,00
ICR015	**m**	**Conducto circular.**					
	Conducto circular de pared simple helicoidal de acero galvanizado, de 125 mm de diámetro y 0,5 mm de espesor, suministrado en tramos de 3 ó 5 m, para instalaciones de ventilación y climatización. Incluso accesorios de montaje y elementos de fijación. Incluye: Replanteo del recorrido de los conductos. Marcado y posterior anclaje de los soportes de los conductos. Montaje y fijación de conductos. Comprobación de su correcto funcionamiento. Realización de pruebas de servicio. Criterio de medición de proyecto: Longitud proyectada, según documentación gráfica de Proyecto, medida entre los ejes de los elementos o de los puntos a conectar, descontando las piezas especiales. Criterio de medición de obra: Se medirá la longitud realmente ejecutada según especificaciones de Proyecto.						
	Pressuposts anteriors					8,72	
							8,72
ICR015b	**m**	**Conducto circular.**					
	Conducto circular de pared simple helicoidal de acero galvanizado, de 135 mm de diámetro y 0,5 mm de espesor, suministrado en tramos de 3 ó 5 m, para instalaciones de ventilación y climatización. Incluso accesorios de montaje y elementos de fijación. Incluye: Replanteo del recorrido de los conductos. Marcado y posterior anclaje de los soportes de los conductos. Montaje y fijación de conductos. Comprobación de su correcto funcionamiento. Realización de pruebas de servicio. Criterio de medición de proyecto: Longitud proyectada, según documentación gráfica de Proyecto, medida entre los ejes de los elementos o de los puntos a conectar, descontando las piezas especiales. Criterio de medición de obra: Se medirá la longitud realmente ejecutada según especificaciones de Proyecto.						
	Pressuposts anteriors					5,09	
							5,09
ICR015c	**m**	**Conducto circular.**					
	Conducto circular de pared simple helicoidal de acero galvanizado, de 150 mm de diámetro y 0,5 mm de espesor, suministrado en tramos de 3 ó 5 m, para instalaciones de ventilación y climatización. Incluso accesorios de montaje y elementos de fijación. Incluye: Replanteo del recorrido de los conductos. Marcado y posterior anclaje de los soportes de los conductos. Montaje y fijación de conductos. Comprobación de su correcto funcionamiento. Realización de pruebas de servicio. Criterio de medición de proyecto: Longitud proyectada, según documentación gráfica de Proyecto, medida entre los ejes de los elementos o de los puntos a conectar, descontando las piezas especiales. Criterio de medición de obra: Se medirá la longitud realmente ejecutada según especificaciones de Proyecto.						
	Pressuposts anteriors					4,36	
							4,36

AMIDAMENTS

CODI	RESUM	UTS	LONGITUD	AMPLADA	ALÇADA	PARCIALS	QUANTITAT
ICR015d	**m**					**Conducto circular.**	
	Conducto circular de pared simple helicoidal de acero galvanizado, de 160 mm de diámetro y 0,5 mm de espesor, suministrado en tramos de 3 ó 5 m, para instalaciones de ventilación y climatización. Incluso accesorios de montaje y elementos de fijación. Incluye: Replanteo del recorrido de los conductos. Marcado y posterior anclaje de los soportes de los conductos. Montaje y fijación de conductos. Comprobación de su correcto funcionamiento. Realización de pruebas de servicio. Criterio de medición de proyecto: Longitud proyectada, según documentación gráfica de Proyecto, medida entre los ejes de los elementos o de los puntos a conectar, descontando las piezas especiales. Criterio de medición de obra: Se medirá la longitud realmente ejecutada según especificaciones de Proyecto.						
	Pressuposts anteriors					15,25	
							15,25
ICR016	**Ud**					**Pieza para conducto circular.**	
	Codo 90° para conducto circular de acero galvanizado, de 160 mm de diámetro. Incluye: Colocación y fijación de las piezas especiales prefabricadas a la red de conductos. Criterio de medición de proyecto: Número de unidades previstas, según documentación gráfica de Proyecto. Criterio de medición de obra: Se medirá el número de unidades realmente ejecutadas según especificaciones de Proyecto.						
	Planta baja - Sala	6				6,000	
							6,00
ICR016b	**Ud**					**Pieza para conducto circular.**	
	Reducción excéntrica de 125 mm para conducto circular de acero galvanizado de 135 mm de diámetro. Incluye: Colocación y fijación de las piezas especiales prefabricadas a la red de conductos. Criterio de medición de proyecto: Número de unidades previstas, según documentación gráfica de Proyecto. Criterio de medición de obra: Se medirá el número de unidades realmente ejecutadas según especificaciones de Proyecto.						
	Planta baja - Sala	2				2,000	
							2,00
ICR016c	**Ud**					**Pieza para conducto circular.**	
	Reducción excéntrica de 135 mm para conducto circular de acero galvanizado de 150 mm de diámetro. Incluye: Colocación y fijación de las piezas especiales prefabricadas a la red de conductos. Criterio de medición de proyecto: Número de unidades previstas, según documentación gráfica de Proyecto. Criterio de medición de obra: Se medirá el número de unidades realmente ejecutadas según especificaciones de Proyecto.						
	Planta baja - Sala	2				2,000	
							2,00
ICR016d	**Ud**					**Pieza para conducto circular.**	
	Reducción excéntrica de 150 mm para conducto circular de acero galvanizado de 160 mm de diámetro. Incluye: Colocación y fijación de las piezas especiales prefabricadas a la red de conductos. Criterio de medición de proyecto: Número de unidades previstas, según documentación gráfica de Proyecto. Criterio de medición de obra: Se medirá el número de unidades realmente ejecutadas según especificaciones de Proyecto.						
	Planta baja - Sala	2				2,000	
							2,00

AMIDAMENTS

CODI	RESUM	UTS	LONGITUD	AMPLADA	ALÇADA	PARCIALS	QUANTITAT
ICR016e	**Ud**					**Pieza para conducto circular.**	
	Reducción excéntrica de 160 mm para conducto circular de acero galvanizado de 200 mm de diámetro. Incluye: Colocación y fijación de las piezas especiales prefabricadas a la red de conductos. Criterio de medición de proyecto: Número de unidades previstas, según documentación gráfica de Proyecto. Criterio de medición de obra: Se medirá el número de unidades realmente ejecutadas según especificaciones de Proyecto.						
	Planta baja - Sala	4				4,000	
							4,00
ICR030	**Ud**					**Rejilla de impulsión.**	
	Rejilla de impulsión, para conducto circular, de chapa de acero galvanizado, superficie estándar galvanizada, con lamas verticales y horizontales regulables individualmente, de 225x75 mm, fijación mediante tornillos vistos, montada en conducto metálico circular. Incluso accesorios de montaje y elementos de fijación. Incluye: Replanteo. Montaje y fijación de la rejilla. Criterio de medición de proyecto: Número de unidades previstas, según documentación gráfica de Proyecto. Criterio de medición de obra: Se medirá el número de unidades realmente ejecutadas según especificaciones de Proyecto.						
	Sala	5				5,000	
							5,00
ICR050	**Ud**					**Reubicación de las máquinas de clima exteriores**	
	Reubicación de las máquinas de clima exteriores, incluyendo la extensión del cableado eléctrico, la prolongación del tubo de refrigerante, la recarga de refrigerante y la puesta a punto del sistema para asegurar su correcto funcionamiento. Criterio de medición de proyecto: Número de unidades previstas, según documentación gráfica de Proyecto. Criterio de medición de obra: Se medirá el número de unidades realmente ejecutadas según especificaciones de Proyecto.						
	Pressuposts anteriors					4,00	
							4,00
ICR070	**Ud**					**Rejilla de intemperie.**	
	Rejilla de intemperie para instalaciones de ventilación, marco frontal y lamas de chapa perfilada de acero galvanizado, de 400x330 mm, tela metálica de acero galvanizado con malla de 20x20 mm. Incluso accesorios de montaje y elementos de fijación. Incluye: Replanteo. Montaje y fijación de la rejilla en el cerramiento. Conexión al conducto. Criterio de medición de proyecto: Número de unidades previstas, según documentación gráfica de Proyecto. Criterio de medición de obra: Se medirá el número de unidades realmente ejecutadas según especificaciones de Proyecto.						
	Pressuposts anteriors					1,00	
							1,00
ICR070b	**Ud**					**Rejilla de intemperie.**	
	Rejilla de intemperie para instalaciones de ventilación, marco frontal y lamas de chapa perfilada de acero galvanizado, de 400x330 mm, tela metálica de acero galvanizado con malla de 20x20 mm. Incluso accesorios de montaje y elementos de fijación. Incluye: Replanteo. Montaje y fijación de la rejilla en el cerramiento. Conexión al conducto. Criterio de medición de proyecto: Número de unidades previstas, según documentación gráfica de Proyecto. Criterio de medición de obra: Se medirá el número de unidades realmente ejecutadas según especificaciones de Proyecto.						
	Pressuposts anteriors					1,00	
							1,00

AMIDAMENTS

CODI	RESUM	UTS	LONGITUD	AMPLADA	ALÇADA	PARCIALS	QUANTITAT
ICR110	**Ud**	**Recuperador de calor aire-aire. Instalación en techo.**					
	Recuperador de calor aire-aire, código de pedido 11058290, modelo DFE COMPACT 450 DERECHA "ALDES", montaje horizontal, caudal de aire nominal 450 m³/h, dimensiones 360x1180x710 mm, peso 87 kg, presión estática de aire nominal 200 Pa, presión sonora a 4 m 36 dBA, potencia eléctrica nominal 500 W, alimentación monofásica a 230 V, eficiencia de recuperación de hasta el 90%, con intercambiador de placas de flujo cruzado de alto rendimiento, ventiladores con motor de tipo EC de alta eficiencia, bypass con servomotor para cambio de modo de operación de recuperación a free-cooling, estructura autoportante con doble panel con aislamiento de polietileno expandido de 30 mm de espesor, filtro de aire clase G4 en la entrada de aire del interior, presostatos diferenciales para los filtros, interruptor paro/marcha, bandeja de recogida de condensados de acero inoxidable, acceso a los ventiladores y a los filtros de aire a través de los paneles de inspección, control electrónico, para la regulación de la ventilación y de la temperatura y para la supervisión del estado de los filtros de aire, tres modos de funcionamiento (caudal constante, presión constante o presión regulada) y programación horaria. Instalación en techo. Incluye: Replanteo. Colocación y fijación. Conexionado y comprobación de su correcto funcionamiento. Criterio de medición de proyecto: Número de unidades previstas, según documentación gráfica de Proyecto. Criterio de medición de obra: Se medirá el número de unidades realmente ejecutadas según especificaciones de Proyecto.						
	A2	1				1,000	
							1,00
ICN010	**m**	**Línea frigorífica.**					
	Línea frigorífica doble realizada con tubería para gas mediante tubo de cobre sin soldadura, de 1/2" de diámetro y 0,8 mm de espesor con coquilla de espuma elastomérica, de 13 mm de diámetro interior y 10 mm de espesor, a base de caucho sintético flexible, de estructura celular cerrada y tubería para líquido mediante tubo de cobre sin soldadura, de 1/4" de diámetro y 0,8 mm de espesor con coquilla de espuma elastomérica, de 7 mm de diámetro interior y 10 mm de espesor, a base de caucho sintético flexible, de estructura celular cerrada. Incluye: Replanteo del recorrido de la línea. Encintado de los extremos. Colocación del aislamiento. Montaje y fijación de la línea. Abocardado. Vaciado para su carga. Criterio de medición de proyecto: Longitud medida según documentación gráfica de Proyecto. Criterio de medición de obra: Se medirá la longitud realmente ejecutada según especificaciones de Proyecto.						
	Pressuposts anteriors					17,60	
							17,60
ICN010b	**m**	**Línea frigorífica.**					
	Línea frigorífica doble realizada con tubería para gas mediante tubo de cobre sin soldadura, de 5/8" de diámetro y 1 mm de espesor con coquilla de espuma elastomérica, de 16 mm de diámetro interior y 15 mm de espesor, a base de caucho sintético flexible, de estructura celular cerrada y tubería para líquido mediante tubo de cobre sin soldadura, de 3/8" de diámetro y 0,8 mm de espesor con coquilla de espuma elastomérica, de 11 mm de diámetro interior y 10 mm de espesor, a base de caucho sintético flexible, de estructura celular cerrada. Incluye: Replanteo del recorrido de la línea. Encintado de los extremos. Colocación del aislamiento. Montaje y fijación de la línea. Abocardado. Vaciado para su carga. Criterio de medición de proyecto: Longitud medida según documentación gráfica de Proyecto. Criterio de medición de obra: Se medirá la longitud realmente ejecutada según especificaciones de Proyecto.						
	Pressuposts anteriors					5,33	
							5,33

AMIDAMENTS

CODI	RESUM	UTS	LONGITUD	AMPLADA	ALÇADA	PARCIALS	QUANTITAT
ICN010c	**m**					**Línea frigorífica.**	
	Línea frigorífica doble realizada con tubería para gas mediante tubo de cobre sin soldadura, de 3/4" de diámetro y 1 mm de espesor con coquilla de espuma elastomérica, de 19 mm de diámetro interior y 15 mm de espesor, a base de caucho sintético flexible, de estructura celular cerrada y tubería para líquido mediante tubo de cobre sin soldadura, de 3/8" de diámetro y 0,8 mm de espesor con coquilla de espuma elastomérica, de 11 mm de diámetro interior y 10 mm de espesor, a base de caucho sintético flexible, de estructura celular cerrada. Incluye: Replanteo del recorrido de la línea. Encintado de los extremos. Colocación del aislamiento. Montaje y fijación de la línea. Abocardado. Vaciado para su carga. Criterio de medición de proyecto: Longitud medida según documentación gráfica de Proyecto. Criterio de medición de obra: Se medirá la longitud realmente ejecutada según especificaciones de Proyecto.						
	Pressuposts anteriors					1,75	
							1,75
ICN010d	**m**					**Línea frigorífica.**	
	Línea frigorífica doble realizada con tubería para gas mediante tubo de cobre sin soldadura, de 3/4" de diámetro y 1 mm de espesor con coquilla de espuma elastomérica, de 19 mm de diámetro interior y 20 mm de espesor, a base de caucho sintético flexible, de estructura celular cerrada y tubería para líquido mediante tubo de cobre sin soldadura, de 3/8" de diámetro y 0,8 mm de espesor con coquilla de espuma elastomérica, de 11 mm de diámetro interior y 15 mm de espesor, a base de caucho sintético flexible, de estructura celular cerrada. Incluye: Replanteo del recorrido de la línea. Encintado de los extremos. Colocación del aislamiento. Montaje y fijación de la línea. Abocardado. Vaciado para su carga. Criterio de medición de proyecto: Longitud medida según documentación gráfica de Proyecto. Criterio de medición de obra: Se medirá la longitud realmente ejecutada según especificaciones de Proyecto.						
	Pressuposts anteriors					4,67	
							4,67
	SUBCAPITOL IB Sistemas de climatización						
IBL600	**Ud**					**Unidad exterior de aire acondicionado, bomba de calor.**	
	Unidad exterior de aire acondicionado, para sistema aire-aire multi-split, con caudal variable de refrigerante, bomba de calor, para gas R-410A, alimentación monofásica (230V/50Hz), gama City Multi, serie Multi-S, modelo PUMY-SP112VKM2 "MITSUBISHI ELECTRIC", potencia frigorífica nominal 12,5 kW (temperatura de bulbo húmedo del aire interior 19°C, temperatura de bulbo seco del aire exterior 35°C), EER 4,03, SEER 7,24, consumo eléctrico nominal en refrigeración 4,46 kW, rango de funcionamiento de temperatura de bulbo seco del aire exterior en refrigeración desde -5 hasta 52°C, potencia calorífica nominal 14 kW (temperatura de bulbo seco del aire interior 20°C, temperatura de bulbo húmedo del aire exterior 6°C), COP 4,42, SCOP 5,07, consumo eléctrico nominal en calefacción 3,66 kW, rango de funcionamiento de temperatura de bulbo seco del aire exterior en calefacción desde -20 hasta 15°C, conectabilidad de hasta 9 unidades interiores con un porcentaje de capacidad mínimo del 50% y máximo del 130%, compresor scroll herméticamente sellado con control Inverter, 1050x981x330 mm, peso 93 kg, presión sonora 52 dBA, potencia sonora 72 dBA, caudal de aire 77 m³/min, longitud total máxima de tubería frigorífica 300 m, diferencia máxima de altura de instalación 50 m si la unidad exterior se encuentra por encima de las unidades interiores y 40 m si se encuentra por debajo. Incluso elementos antivibratorios de suelo. Criterio de valoración económica: El precio no incluye la canalización ni el cableado eléctrico de alimentación. Incluye: Replanteo. Colocación y fijación. Conexión a las líneas frigoríficas. Conexión a la red eléctrica. Conexión a la red de desagüe. Puesta en marcha. Criterio de medición de proyecto: Número de unidades previstas, según documentación gráfica de Proyecto. Criterio de medición de obra: Se medirá el número de unidades realmente ejecutadas según especificaciones de Proyecto.						
	Pressuposts anteriors					1,00	
							1,00

AMIDAMENTS

CODI	RESUM	UTS	LONGITUD	AMPLADA	ALÇADA	PARCIALS	QUANTITAT
IBL625	**Ud**	**Unidad interior de aire acondicionado, de cassette.**					
	Unidad interior de aire acondicionado de cassette, de 4 vías, sistema aire-aire multi-split, con caudal variable de refrigerante, para gas R-410A, gama City Multi, modelo PLFY-M32VEM6-E "MITSUBISHI ELECTRIC", potencia frigorífica nominal 3,6 kW (temperatura de bulbo seco del aire interior 27°C, temperatura de bulbo húmedo del aire interior 19°C), potencia calorífica nominal 4 kW (temperatura de bulbo seco del aire interior 20°C), consumo eléctrico nominal en refrigeración 0,03 kW, consumo eléctrico nominal en calefacción 0,03 kW, de 258x840x840 mm, peso 19 kg, con ventilador de cuatro velocidades, ajuste automático de la velocidad del ventilador, presión sonora a velocidad baja 26 dBA, caudal de aire a velocidad alta 16 m³/min, toma de aire exterior (hasta el 20% del caudal de aire nominal), posibilidad de cerrar cualquiera de las vías de impulsión para facilitar la instalación en ángulos y pasillos y la graduación de éstas mediante el control remoto y bomba de drenaje. Regulación: control remoto por cable, conectable al bus M-Net, modelo PAR-U02MEDA-J. Opcionales: adaptador con comunicación vía Wi-Fi para control de la unidad interior desde un smartphone, tablet o PC, modelo MAC-587IF-E. Incluso elementos para suspensión del techo. Criterio de valoración económica: El precio no incluye la canalización ni el cableado eléctrico de alimentación. Incluye: Replanteo. Colocación y fijación. Conexión a las líneas frigoríficas. Conexión a la red eléctrica. Colocación y fijación del tubo entre la unidad interior y el control remoto por cable. Tendido de cables entre la unidad interior y el control remoto por cable. Conexionado de cables entre la unidad interior y el control remoto por cable. Conexión a la red de desagüe. Puesta en marcha. Criterio de medición de proyecto: Número de unidades previstas, según documentación gráfica de Proyecto. Criterio de medición de obra: Se medirá el número de unidades realmente ejecutadas según especificaciones de Proyecto.						
	Pressuposts anteriors					3,00	
							3,00
IBL680	**Ud**	**Derivación para línea frigorífica.**					
	Kit de derivación de línea frigorífica, de 2 salidas, gama City Multi, modelo CMY-Y62-G-E "MITSUBISHI ELECTRIC". Incluye: Conexionado. Criterio de medición de proyecto: Número de unidades previstas, según documentación gráfica de Proyecto. Criterio de medición de obra: Se medirá el número de unidades realmente ejecutadas según especificaciones de Proyecto.						
	Pressuposts anteriors					2,00	
							2,00
IBL690	**Ud**	**Control centralizado.**					
	Control de sistema, para 200 grupos o 200 unidades interiores de aire acondicionado, con pantalla táctil a color, modelo AE-200E "MITSUBISHI ELECTRIC", 284x200x40 mm, pantalla TFT de 10,4" SVGA 800x600, puerto USB, conexión RS-232E, conexión RS-485, conexión BACnet, función de doble temperatura de consigna, visualización de iconos sobre planos en la pantalla, función marcha/paro, configuración de la temperatura de consigna, del modo de funcionamiento, de la velocidad del ventilador y de la dirección del caudal de aire, limitación de funciones de mandos individuales, conexión SD para almacenamiento de datos de funcionamiento del sistema, conectable al bus MNet, función avanzada de control de consumos FGENERGY (opcional), conexión directa de 4 entradas de pulsos, con autoalarmas, programación anual, estacional, semanal y horaria. Criterio de valoración económica: El precio no incluye la canalización ni el cableado eléctrico de alimentación. Incluye: Replanteo. Colocación y fijación. Colocación y fijación de los accesorios. Conexionado. Criterio de medición de proyecto: Número de unidades previstas, según documentación gráfica de Proyecto. Criterio de medición de obra: Se medirá el número de unidades realmente ejecutadas según especificaciones de Proyecto.						
	Pressuposts anteriors					1,00	
							1,00

AMIDAMENTS

CODI	RESUM	UTS	LONGITUD	AMPLADA	ALÇADA	PARCIALS	QUANTITAT
IBL695	**m**					**Cable bus de comunicaciones.**	
	Cable bus de comunicaciones, apantallado, de 2 hilos, de 1,5 mm² de sección por hilo. Criterio de valoración económica: El precio no incluye la canalización. Incluye: Tendido del cable. Conexionado. Criterio de medición de proyecto: Longitud medida según documentación gráfica de Proyecto. Criterio de medición de obra: Se medirá la longitud realmente ejecutada según especificaciones de Proyecto.						
	Pressuposts anteriors					45,35	
							45,35
	SUBCAPITOL IE Eléctricas						
IEO010	**m**					**Canalización.**	
	Canalización de tubo curvable de PVC, corrugado, de color negro, de 16 mm de diámetro nominal, con grado de protección IP545. Instalación empotrada en elemento de construcción de obra de fábrica. Incluye: Replanteo. Colocación y fijación del tubo. Criterio de medición de proyecto: Longitud medida según documentación gráfica de Proyecto. Criterio de medición de obra: Se medirá la longitud realmente ejecutada según especificaciones de Proyecto.						
	Instalación interior (Subcuadro Cuadro individual 1.1)	1	88,360			88,360	
	Instalación interior (Subcuadro Cuadro individual 1.2)	1	63,020			63,020	
							151,38
IEO010b	**m**					**Canalización.**	
	Canalización de tubo curvable de PVC, corrugado, de color negro, de 20 mm de diámetro nominal, con grado de protección IP545. Instalación empotrada en elemento de construcción de obra de fábrica. Incluye: Replanteo. Colocación y fijación del tubo. Criterio de medición de proyecto: Longitud medida según documentación gráfica de Proyecto. Criterio de medición de obra: Se medirá la longitud realmente ejecutada según especificaciones de Proyecto.						
	Instalación interior (Subcuadro Cuadro individual 1.1)	1	105,270			105,270	
	Instalación interior (Subcuadro Cuadro individual 1.2)	1	67,850			67,850	
							173,12
IEO010c	**m**					**Canalización.**	
	Canalización de tubo curvable de PVC, corrugado, de color negro, de 25 mm de diámetro nominal, con grado de protección IP545. Instalación empotrada en elemento de construcción de obra de fábrica. Incluye: Replanteo. Colocación y fijación del tubo. Criterio de medición de proyecto: Longitud medida según documentación gráfica de Proyecto. Criterio de medición de obra: Se medirá la longitud realmente ejecutada según especificaciones de Proyecto.						
	Trozo común	1	12,100			12,100	
	Subcuadro Cuadro individual 1.1	1	2,280			2,280	
							14,38
IEO010d	**m**					**Canalización.**	
	Canalización de tubo curvable de PVC, corrugado, de color negro, de 32 mm de diámetro nominal, con grado de protección IP545. Instalación empotrada en elemento de construcción de obra de fábrica. Incluye: Replanteo. Colocación y fijación del tubo. Criterio de medición de proyecto: Longitud medida según documentación gráfica de Proyecto. Criterio de medición de obra: Se medirá la longitud realmente ejecutada según especificaciones de Proyecto.						
	Trozo común	1	12,100			12,100	
	Subcuadro Cuadro individual 1.2	1	7,720			7,720	

AMIDAMENTS

CODI	RESUM	UTS	LONGITUD	AMPLADA	ALÇADA	PARCIALS	QUANTITAT
							19,82

AMIDAMENTS

CODI	RESUM	UTS	LONGITUD	AMPLADA	ALÇADA	PARCIALS	QUANTITAT
IEH010	**m**		**Cable eléctrico de 450/750 V de tensión nominal.**				
	Cable unipolar H07Z1-K (AS), reacción al fuego clase Cca-s1a,d1,a1, con conductor multifilar de cobre clase 5 (-K) de 2,5 mm² de sección, con aislamiento de compuesto termoplástico a base de poliolefina libre de halógenos con baja emisión de humos y gases corrosivos (Z1). Incluso accesorios y elementos de sujeción.						
	Incluye: Tendido del cable. Conexionado. Comprobación de su correcto funcionamiento.						
	Criterio de medición de proyecto: Longitud medida según documentación gráfica de Proyecto.						
	Criterio de medición de obra: Se medirá la longitud realmente ejecutada según especificaciones de Proyecto.						
	Instalación interior (Cuadro individual 1)	1	21,570			21,570	
							21,57
IEH010b	**m**		**Cable eléctrico de 450/750 V de tensión nominal.**				
	Cable unipolar H07V-K, siendo su tensión asignada de 450/750 V, reacción al fuego clase Eca, con conductor multifilar de cobre clase 5 (-K) de 1,5 mm² de sección, con aislamiento de PVC (V). Incluso accesorios y elementos de sujeción.						
	Incluye: Tendido del cable. Conexionado. Comprobación de su correcto funcionamiento.						
	Criterio de medición de proyecto: Longitud medida según documentación gráfica de Proyecto.						
	Criterio de medición de obra: Se medirá la longitud realmente ejecutada según especificaciones de Proyecto.						
	Instalación interior (Subcuadro Cuadro individual 1.1)	1	323,190			323,190	
	Instalación interior (Subcuadro Cuadro individual 1.2)	1	221,610			221,610	
							544,80
IEH010c	**m**		**Cable eléctrico de 450/750 V de tensión nominal.**				
	Cable unipolar H07V-K, siendo su tensión asignada de 450/750 V, reacción al fuego clase Eca, con conductor multifilar de cobre clase 5 (-K) de 2,5 mm² de sección, con aislamiento de PVC (V). Incluso accesorios y elementos de sujeción.						
	Incluye: Tendido del cable. Conexionado. Comprobación de su correcto funcionamiento.						
	Criterio de medición de proyecto: Longitud medida según documentación gráfica de Proyecto.						
	Criterio de medición de obra: Se medirá la longitud realmente ejecutada según especificaciones de Proyecto.						
	Instalación interior (Subcuadro Cuadro individual 1.1)	1	264,390			264,390	
	Instalación interior (Subcuadro Cuadro individual 1.2)	1	203,550			203,550	
							467,94
IEH010d	**m**		**Cable eléctrico de 450/750 V de tensión nominal.**				
	Cable unipolar H07V-K, siendo su tensión asignada de 450/750 V, reacción al fuego clase Eca, con conductor multifilar de cobre clase 5 (-K) de 4 mm² de sección, con aislamiento de PVC (V). Incluso accesorios y elementos de sujeción.						
	Incluye: Tendido del cable. Conexionado. Comprobación de su correcto funcionamiento.						
	Criterio de medición de proyecto: Longitud medida según documentación gráfica de Proyecto.						
	Criterio de medición de obra: Se medirá la longitud realmente ejecutada según especificaciones de Proyecto.						
	Instalación interior (Subcuadro Cuadro individual 1.1)	1	51,390			51,390	
							51,39
IEH012b	**m**		**Cable eléctrico de 0,6/1 kV de tensión nominal.**				
	Cable multipolar RZ1MZ1-K (AS), siendo su tensión asignada de 0,6/1 kV, con conductor de cobre clase 5 (-K) de 3G10 mm² de sección, con aislamiento de polietileno reticulado (R), cubierta interna de compuesto termoplástico a base de poliolefina libre de halógenos (Z1), armadura de alambres de acero galvanizado y cubierta externa de compuesto termoplástico a base de poliolefina libre de halógenos (Z1). Incluso accesorios y elementos de sujeción.						
	Incluye: Tendido del cable. Conexionado. Comprobación de su correcto funcionamiento.						
	Criterio de medición de proyecto: Longitud medida según documentación gráfica de Proyecto.						
	Criterio de medición de obra: Se medirá la longitud realmente ejecutada según especificaciones de Proyecto.						

AMIDAMENTS

CODI	RESUM	UTS	LONGITUD	AMPLADA	ALÇADA	PARCIALS	QUANTITAT
	Subcuadro Cuadro individual 1.1	1	14,380			14,380	
							14,38
IEH012c	**m**					**Cable eléctrico de 0,6/1 kV de tensión nominal.**	
	Cable multipolar RZ1MZ1-K (AS), siendo su tensión asignada de 0,6/1 kV, con conductor de cobre clase 5 (-K) de 3G16 mm² de sección, con aislamiento de polietileno reticulado (R), cubierta interna de compuesto termoplástico a base de poliolefina libre de halógenos (Z1), armadura de alambres de acero galvanizado y cubierta externa de compuesto termoplástico a base de poliolefina libre de halógenos (Z1). Incluso accesorios y elementos de sujeción. Incluye: Tendido del cable. Conexionado. Comprobación de su correcto funcionamiento. Criterio de medición de proyecto: Longitud medida según documentación gráfica de Proyecto. Criterio de medición de obra: Se medirá la longitud realmente ejecutada según especificaciones de Proyecto.						
	Subcuadro Cuadro individual 1.2	1	19,820			19,820	
							19,82
IEI070	**Ud**					**Cuadro eléctrico.**	
	Cuadro secundario Subcuadro Cuadro individual 1.2 formado por caja empotrable de material aislante con puerta opaca, para alojamiento de dispositivos individuales de mando y protección. Incluso elementos de fijación, regletas de conexión y cuantos accesorios sean necesarios para su correcta instalación. Totalmente montado, conexionado y probado. Incluye: Replanteo. Colocación de la caja para el cuadro secundario. Conexionado. Montaje de los componentes. Criterio de medición de proyecto: Número de unidades previstas, según documentación gráfica de Proyecto. Criterio de medición de obra: Se medirá el número de unidades realmente ejecutadas según especificaciones de Proyecto.						
	Subcuadro Cuadro individual 1.2	1				1,000	
							1,00
IEI070b	**Ud**					**Cuadro eléctrico.**	
	Cuadro secundario Subcuadro Cuadro individual 1.1 formado por caja empotrable de material aislante con puerta opaca, para alojamiento de dispositivos individuales de mando y protección. Incluso elementos de fijación, regletas de conexión y cuantos accesorios sean necesarios para su correcta instalación. Totalmente montado, conexionado y probado. Incluye: Replanteo. Colocación de la caja para el cuadro secundario. Conexionado. Montaje de los componentes. Criterio de medición de proyecto: Número de unidades previstas, según documentación gráfica de Proyecto. Criterio de medición de obra: Se medirá el número de unidades realmente ejecutadas según especificaciones de Proyecto.						
	Subcuadro Cuadro individual 1.1	1				1,000	
							1,00
IEI070c	**Ud**					**Cuadro eléctrico.**	
	Cuadro individual formado por caja empotrable de material aislante con puerta opaca, para alojamiento del interruptor de control de potencia (ICP) (no incluido en este precio) en compartimento independiente y precintable, 1 interruptor general automático (IGA) bipolar (2P) y otros dispositivos generales e individuales de mando y protección. Incluso elementos de fijación, regletas de conexión y cuantos accesorios sean necesarios para su correcta instalación. Totalmente montado, conexionado y probado. Incluye: Replanteo. Colocación de la caja para el cuadro. Conexionado. Montaje de los componentes. Criterio de medición de proyecto: Número de unidades previstas, según documentación gráfica de Proyecto. Criterio de medición de obra: Se medirá el número de unidades realmente ejecutadas según especificaciones de Proyecto.						
	Cuadro individual 1	1				1,000	
							1,00

AMIDAMENTS

CODI	RESUM	UTS	LONGITUD	AMPLADA	ALÇADA	PARCIALS	QUANTITAT
IEI090	**Ud**		**Componentes para la red de distribución interior.**				
	Componentes para la red eléctrica de distribución interior de subcuadro: mecanismos gama básica con tecla o tapa y marco de color blanco y embellecedor de color blanco; cajas de empotrar con tornillos de fijación, cajas de derivación con tapas y regletas de conexión. Incluso accesorios necesarios para su correcta instalación. Totalmente montados, conexionados y probados. Incluye: Colocación de cajas de derivación y de empotrar. Colocación de mecanismos. Criterio de medición de proyecto: Número de unidades previstas, según documentación gráfica de Proyecto. Criterio de medición de obra: Se medirá el número de unidades realmente ejecutadas según especificaciones de Proyecto.						
	Subcuadro Cuadro individual 1.1	1				1,000	
							1,00
IEI090b	**Ud**		**Componentes para la red de distribución interior.**				
	Componentes para la red eléctrica de distribución interior de subcuadro: mecanismos gama básica con tecla o tapa y marco de color blanco y embellecedor de color blanco; cajas de empotrar con tornillos de fijación, cajas de derivación con tapas y regletas de conexión. Incluso accesorios necesarios para su correcta instalación. Totalmente montados, conexionados y probados. Incluye: Colocación de cajas de derivación y de empotrar. Colocación de mecanismos. Criterio de medición de proyecto: Número de unidades previstas, según documentación gráfica de Proyecto. Criterio de medición de obra: Se medirá el número de unidades realmente ejecutadas según especificaciones de Proyecto.						
	Subcuadro Cuadro individual 1.2	1				1,000	
							1,00
	SUBCAPITOL II Iluminación						
III130	**Ud**		**Luminaria. Instalación empotrada.**				
	Luminaria cuadrada de luz directa, de 600x600x120 mm, para 4 lámparas fluorescentes T5 de 14 W, modelo Hermética 4x14W T5 HF Difusor "LAMP"; cuerpo de luminaria de chapa de acero, acabado lacado, de color blanco; óptica de aluminio; difusor de policarbonato transparente; balasto electrónico; con grados de protección IP65 e IK09 y aislamiento clase F. Instalación empotrada. Incluso lámparas. Criterio de valoración económica: El precio no incluye las ayudas de albañilería para instalaciones. Incluye: Replanteo. Montaje, conexionado y comprobación de su correcto funcionamiento. Criterio de medición de proyecto: Número de unidades previstas, según documentación gráfica de Proyecto. Criterio de medición de obra: Se medirá el número de unidades realmente ejecutadas según especificaciones de Proyecto.						
	Pressuposts anteriors					18,00	
							18,00

AMIDAMENTS

CODI	RESUM	UTS	LONGITUD	AMPLADA	ALÇADA	PARCIALS	QUANTITAT
	SUBCAPITOL IO Contra incendios						
IOA020	**Ud**					**Alumbrado de emergencia en zonas comunes.**	
	Luminaria de emergencia, con tubo lineal fluorescente, 6 W - G5, flujo luminoso 155 lúmenes, carcasa de 245x110x58 mm, clase II, IP42, con baterías de Ni-Cd de alta temperatura, autonomía de 1 h, alimentación a 230 V, tiempo de carga 24 h. Instalación en superficie en zonas comunes. Incluso accesorios y elementos de fijación.						
	Incluye: Replanteo. Fijación y nivelación. Montaje, conexionado y comprobación de su correcto funcionamiento.						
	Criterio de medición de proyecto: Número de unidades previstas, según documentación gráfica de Proyecto.						
	Criterio de medición de obra: Se medirá el número de unidades realmente ejecutadas según especificaciones de Proyecto.						
		1				1,000	
		1				1,000	
		1				1,000	
		1				1,000	
		1				1,000	
		1				1,000	
							6,00
IOS010	**Ud**					**Señalización de equipos contra incendios.**	
	Placa de señalización de equipos contra incendios, de PVC fotoluminiscente, con categoría de fotoluminiscencia A según UNE 23035-4, de 210x210 mm. Incluso elementos de fijación.						
	Incluye: Replanteo. Fijación al paramento.						
	Criterio de medición de proyecto: Número de unidades previstas, según documentación gráfica de Proyecto.						
	Criterio de medición de obra: Se medirá el número de unidades realmente ejecutadas según especificaciones de Proyecto.						
		1				1,000	
		1				1,000	
							2,00
IOS020	**Ud**					**Señalización de medios de evacuación.**	
	Placa de señalización de medios de evacuación, de PVC fotoluminiscente, con categoría de fotoluminiscencia A según UNE 23035-4, de 224x224 mm. Incluso elementos de fijación.						
	Incluye: Replanteo. Fijación al paramento.						
	Criterio de medición de proyecto: Número de unidades previstas, según documentación gráfica de Proyecto.						
	Criterio de medición de obra: Se medirá el número de unidades realmente ejecutadas según especificaciones de Proyecto.						
		1				1,000	
		1				1,000	
		1				1,000	
							3,00
IOX010	**Ud**					**Extintor.**	
	Extintor portátil de polvo químico ABC polivalente, con presión incorporada con nitrógeno, con 6 kg de agente extintor, de eficacia 27A-183B, con casco de acero con revestimiento interior resistente a la corrosión y acabado exterior con pintura epoxi color rojo, tubo sonda, válvula de palanca, anilla de seguridad, manómetro, base de plástico y manguera con boquilla difusora. Incluso soporte y accesorios de montaje.						
	Incluye: Colocación y fijación del soporte. Colocación del extintor.						
	Criterio de medición de proyecto: Número de unidades previstas, según documentación gráfica de Proyecto.						
	Criterio de medición de obra: Se medirá el número de unidades realmente colocadas según especificaciones de Proyecto.						
		1				1,000	
		1				1,000	
							2,00

AMIDAMENTS

CODI	RESUM	UTS	LONGITUD	AMPLADA	ALÇADA	PARCIALS	QUANTITAT
	SUBCAPITOL IL Infraestructura de telecomunicaciones						
IAF090	**Ud**					**Toma de usuario.**	
	Toma simple con conector tipo RJ-45 de 8 contactos, categoría 6, marco y embellecedor. Incluye: Montaje, conexionado y comprobación de su correcto funcionamiento. Criterio de medición de proyecto: Número de unidades previstas, según documentación gráfica de Proyecto. Criterio de medición de obra: Se medirá el número de unidades realmente ejecutadas según especificaciones de Proyecto.						
	Pressuposts anteriors					40,00	
							40,00
IAF075	**Ud**					**Roseta de terminación de red de dispersión.**	
	Roseta de terminación de red de dispersión formada por conector hembra tipo RJ-45 de 8 contactos, categoría 6 y caja de superficie, de 47x64,5x25,2 mm, color blanco. Incluye: Colocación. Conexionado y comprobación de su correcto funcionamiento. Criterio de medición de proyecto: Número de unidades previstas, según documentación gráfica de Proyecto. Criterio de medición de obra: Se medirá el número de unidades realmente ejecutadas según especificaciones de Proyecto.						
	Pressuposts anteriors					40,00	
							40,00
IAF070	**m**					**Cable de pares de cobre.**	
	Cable rígido U/UTP no propagador de la llama de 4 pares trenzados de cobre, categoría 6, reacción al fuego clase Dca-s2,d2,a2 según UNE-EN 50575, con conductor unifilar de cobre, aislamiento de polietileno y vaina exterior de poliolefina termoplástica LSFH libre de halógenos, con baja emisión de humos y gases corrosivos, de 6,2 mm de diámetro. Incluso accesorios y elementos de sujeción. Incluye: Tendido de cables. Criterio de medición de proyecto: Longitud medida según documentación gráfica de Proyecto. Criterio de medición de obra: Se medirá la longitud realmente ejecutada según especificaciones de Proyecto.						
	Pressuposts anteriors					902,89	
							902,89

AMIDAMENTS

CODI	RESUM	UTS	LONGITUD	AMPLADA	ALÇADA	PARCIALS	QUANTITAT
	CAPITOL 06 FUSTERIES EXTERIORS (OBERTURES)						
0601	**ud**				**RETIRADA DE VIDRES EXISTENTS D´OBERTURES**		
	Desmuntatge de fulla de vidre de menys de 3 m² de superficie, amb mitjans manuals, per a la seva posterior substitució, sense deteriorar els elements constructius en que està collada. Inclou el transport manual fins a l´exterior de l´obra, i la carga manual sobre camió o contenidor.						
	Segons planol de fusteria A08. Numero 1.						
	Numero d´Obertures:						
	Sala de reunions	6				6,00	
							6,00
0602	**ud**				**PULIR FUSTERIA EXISTENT**		
	Mà d´obra per a la neteja de la superficie de les obertures de fusta (tant en la cara interior com la cara exterior de l´obertura). Es netejarà la superficie actual i s´eliminaran el defectes superficials, així com le anteriors capes de pintura. Es deixarà la rugositat superficial necessria a la fusta, per el correcte anclatje del barnis que posteriorment s´aplicarà. (no inclos en aquesta partida).						
	Segons planol de fusteria A08. Numero 1 i 3.						
	Nº Obertures nº1:						
	Sala de reunions	6				6,00	
	Nº Obertures nº3:						
	Sala de treball	4				4,00	
							10,00
0603	**ud**				**PINTAR FUSTERIA EXISTENT**		
	Aplicació d´esmalt de dos components, de color segons direcció factulativa, acabat mat, sobre superficie de fusteria exterior de fusta. Es realitzaran tres capes, utilizant pinzell o pistola de pintura.						
	Les obertures es treuran i es pintaran en posició horitzonal, per evitar regalims o fuites de pintura.						
	Segons planol de fusteria A08. Numero 1 i 3.						
	Nº Obertures nº1:						
	Sala de reunions	6				6,00	
	Nº Obertures nº3:						
	Sala de treball	4				4,00	
							10,00
0604	**ud**				**REFER JUNQUILLOS OBERTURES, PER A REBRE NOUS VIDRES**		
	Substitució de ribets perimetrals de les obertures existents, a causa dels diferents gruixos de vidre que s´hauran d´instal.lar. Preparat per poder rebre nous vidres amb carara d´aire,verificació de la ferramenta, i en cas necessari substitució d´aquesta. Col.locació de vidre tipus "climalit" o similar, (tipus 6/16/4+4mm) valorat apart.						
	Segons planol de fusteria A08. Numero 1.						
	Numero d´Obertures:						
	Sala de reunions	6				6,00	
							6,00
0605	**m²**				**SUMINISTRE I INSTAL.LACIÓ DE NOUS VIDRES A OBERTURES**		
	Suministre i col.locació de vidre tipus "climalit" o similar, (tipus 4/12/4+4mm). a obertures existens.						
	Segons planol de fusteria A08. Numero 1.						
	Sala de reunions						
	2 vidres per obertura						
	obertures:	6	0,80	0,60		2,88	
		6	0,80	1,40		6,72	
							9,60
0606	**UD**				**NOVA FINESTRA / PORTA EXTERIOR D´UNA FULLA BANTENT (Nº2)**		
	Suministre i instal.lació de nova porta / finestra de fusta, de dimensions 205x80cm, de les mateixes característiques que les obertures existents.						
	Segons planol de Fusteries A08. Número 2.						
	Nº 2 (planol A08)	1				1,00	

AMIDAMENTS

CODI	RESUM	UTS	LONGITUD	AMPLADA	ALÇADA	PARCIALS	QUANTITAT
							1,00
0607	m²	RESTAURACIÓ DE FUSTERIA EXISTENT					
	Mà d´obra per a la neteja de la superficie de les obertures de fusta (tant en la cara interior com la cara exterior de l´obertura). Es netejarà la superficie actual i s´eliminaran el defectes superficials, així com le anteriors capes de pintura. Es deixarà la rugositat superficial necessria a la fusta, per el correcte anclatje del barnis que posteriorment s´aplicarà. Aplicació d´esmalt de dos components, de color segons direcció factulativa, acabat mat, sobre superficie de fusteria exterior de fusta. Es realitzaran tres capes, utilizant pinzell o pistola de pintura. Les obertures es treuran i es pintaran en posició horitzonal, per evitar regalima o fuites de pintura. Segons planol de fusteria A08. Numero 6.						
	Obertures nº6:						
		5	1,20	2,05		12,30	
		3	2,40	2,05		14,76	
		1	2,60	2,80		7,28	
		1	2,60	2,05		5,33	
							39,67
0608	UD	SUMINISTRE I INSTAL.LACIÓ DE CLARABOIA 454X142CM DE LLUM					
	Suministre i instal.lació de claraboia rectangular a dues aigues, sobre mur de obra perimetral, amb estructura metal.lica i amb doble vidre de seguretat. Dimensions de buit d´obra 142x454cm i dimensions totals exteriors 180x491cm. Inclou la ma d´obra necessaria, el transport, la grua i els mitjans necessaris per a la seva correcte instal.lació.						
	Claraboia	1				1,00	
							1,00

CODI	RESUM	UTS	LONGITUD	AMPLADA	ALÇADA	PARCIALS	QUANTITAT
	CAPITOL 07 FUSTERIES INTERIORS (PORTES DE PAS-SEPARACIONS)						
0701	**ut NOVA PORTA BANTENT DE DM ACABAT LACAT**						
	Porta interior practicable, cega, d'una fulla de 220x90cm, de tauler aglomerat tipus DM, acabat amb triple capa de lacat, de color segons direcció factultativa; bastiment de premarc de pi país de 90x35 mm; tapajunts de DM lacat, Inclús, frontisses, ferraments de penjar, de tanca i manovella sobre escut llarg de llautó, color negre, acabat mat, sèrie bàsica.						
	Segons planol de Fusteries A08. Numero 4.						
	Sala de reunnions:						
	Porta nº2						
	Sala de reunions	2				2,00	
							2,00
0702	**m² SUMINISTR I INSTAL.LACIÓ DE VIDRE FIX INTERIOR**						
	Suministre i instal.lació d´un vidre fix de 6+6mm d´espessor, emmarcat amb una U perimetral d´acer inoxidable lacada. Dimensions 220cm de alt x 125cm d´ample.						
	Segons planol de Fusteries A08. Número 5.						
	Despatx Coordinadora	1		1,25	2,20	2,75	
							2,75
0703	**ut NOVA PORTA DOBLE BATENT DE FUSTA I VIDRE 70+80X220+60CM**						
	Suministre i instal.lació de nova porta batent de doble fulla, de dimensions 80+70x220cm, amb un marc superior de 60cm d´altura x 150cm d´ample, de fusta amb vidres interiors. Acabats de les mateixes característiques que les obertures existents de fusta i vidre. Inclou retirada de porta o bastiments actuals, deixant el soport net, apunt de rebre la nova obertura.						
	Accés principal al passadís	1				1,00	
							1,00
0704	**m² PARTIÓ DESMONTABLE AMB MODUL DE VIDRE 6+6MM**						
	LINE MÒDUL VIDRE 1V(90) 6+6 M2. Subministrament i instal·lació de partició desmuntable LINE amb perfil·leria oculta, mòdul D: vidre en tota la seva totalitat, amb 1 vidre centrat. Modulació estàndard de 1.200 mm. Gruix total de 90 mm. Compost per una estructura perimetral d'acer galvanitzat Sendzimir i marcs d'alumini 6060-T6, qualitat segons norma EN 10.346:2009 (DX51D+Z). Elements metàl·lics vistos amb tractament prèvia de desgreixament i aplicació electroestàtica de pols polièster o epoxi, polimeritzat en forn a 200ºC, amb un gruix de capa de pintura de 50/90 micres i toleràncies en color mesurades segons DIN 5033.Sòcol i coronament sobresortint formant la partició amb el terra i el sostre de 13 mm. Vidres de 6+6 mm amb butiral, units per una junta superposada o enrajolada de polimetacrilat de metil (PMMA) o cinta de doble cara. Desmuntatge dels vidres independent de l'estructura. Aïllament acústic de 46 dB per a 2 vidres de 6+6, 42 dB per a 2 vidres de 5+5 i 35 dB per a 1 vidre de 6+6 segons norma UNE 74040. Reinstal·lació i intercanviabilitat dels mòduls. Sistema de gestió de qualitat ISO 9001:2008 certificat per LLOYD'S REGISTER QUALITY ASSURANCE. Tots els elements necessaris inclosos per a la seva instal·lació. Subministrat i instal·lat per distribuïdor homologat pel fabricant.						
	Sala treball-Desp Coordinadora	1	12,03			12,03	
							12,03
0705	**ut PORTA BATENT DE VIDRE A PARTIÓ DESMONTABLE**						
	LINE PORTA G BATENT VIDRE (40) 1V-8 M2. Subministrament i col·locació de partició desmuntable LINE amb perfileria oculta, mòdul G: de porta de vidre amb travessers fins al sostre. Modulació estàndard de 994 mm de buit entre sòcols. Gruix total de 90 mm. Compost per una estructura interior d'acer galvanitzat Sendzimir i marcs d'alumini 6060-T6, qualitat segons norma EN 10.346:2009 (DX51D+Z). Elements metàl·lics visibles amb tractament previ de desgreixament i aplicació electroestàtica de pols polièster o epoxi, polimeritzat en forn a 200ºC, amb un gruix de capa de pintura de 50/90 micres i toleràncies en color mesurades segons DIN 5033. Full de porta terra/sostre de vidre de 8 mm temperat emmarcat per perfils d'alumini pintats, de 931 mm d'amplada i 40 mm de gruix. Ferratge tipus maneta Tesa amb pany. Reinstal·lació i intercanviabilitat dels mòduls. Sistema de gestió de la qualitat ISO 9001:2008 certificat per LLOYD'S REGISTER QUALITY ASSURANCE. Tots els elements necessaris inclosos per a la seva instal·lació. Subministrat i instal·lat per distribuïdor homologat pel fabricant.						
	Sala treball-Desp Coordinadora	1				1,00	
							1,00

CODI	RESUM	UTS	LONGITUD	AMPLADA	ALÇADA	PARCIALS	QUANTITAT
	CAPITOL 08 TREBALLS DE PINTURA I NETEJA FINAL D´OBRA						
0901	**m²**				**TRIPLE CAPA DE PINTURA A PARETS**		
	De pintura plàstica llisa aplicada amb corró sobre guix. Inclou sanejament previ del soport, eliminant restes d´antigua pintura i impureses del acabat anterior, deixant-lo completament llis, apunt de rebre la pintura. Color a decidir, segons direcció factulativa.						
	Sala de reunions:	2	13,57		2,80	75,99	
		2	6,20		2,80	34,72	
	Sala de treball:	2	8,42		2,80	47,15	
		2	5,84		2,80	32,70	
	Despatx Coordinadora:	2	5,84		2,80	32,70	
		2	2,61		2,80	14,62	
	Passadís	1	1,76		2,80	4,93	
		1	6,57		2,80	18,40	
		1	12,21		2,80	34,19	
		1	1,73		2,80	4,84	
		1	14,37		2,80	40,24	
		1	8,30		2,80	23,24	
							363,72
0902	**m²**				**TRIBPLE CAPA DE PINTRUA A FALSOS SOSTRES**		
	De pintura plàstica llisa aplicada amb corró sobre guix. Inclou sanejament previ del soport, eliminant restes d´antigua pintura i impureses del acabat anterior, deixant-lo completament llis, apunt de rebre la pintura Color a decidir, segons direcció factulativa.						
	Sala de reunions	1	83,32			83,32	
	Passadís	1	36,18			36,18	
	Sala de treball	1	42,83			42,83	
	Despatx coordinadora	1	15,52			15,52	
							177,85
0903	**m²**				**NETEJA ESPECIALITZADA FINAL D´OBRA**		
	Neteja especialitzada de final d'obra, repercució de treballs per a metre cuadrat util de superficie a netejar, incloent els treballs d'eliminació de la bruticia i la pols acumulada en paraments i tancaments metàl·lics, neteja i desinfecció de banys i lavavos, neteja de vidres i tancaments exteriors, eliminació de taques i restes de guix i morter adherits en terres i altres elements, recollida i retirada de plàstics i cartrons, tot això junt amb les restes de fi d'obra dipositats en el contenidor de residus per al seu transport a abocador autoritzat.						
	Repercusió / m²:						
	Sala de reunions	1	83,32			83,32	
	Passadís	1	36,18			36,18	
	Sala de treball	1	42,83			42,83	
	Despatx coordinadora	1	15,52			15,52	
							177,85
0904	**ud**				**SUMINISTRE I COL.LOCACIO DE RÈTOLS**		
	Suministre i col.locació de dos rètols amb les lletres en vinil, sobre taulell de fusta, de les mateixes dimensions i característiques que els retols existents.						
	Retol	1				1,00	
							1,00

5.2 QUADRE DE PREUS OBRA I INSTAL.LACIONS

QUADRE DE PREUS 1

CODI	UD	RESUM	PREU

CAPITOL 01 ENDERROCS

0101 **ut** **DESCONEXIÓ D´APARELLS SANITARIS** **7,89**

Desconexió d´aparells sanitaris: vàters de porcellana amb dipòsit baix, videt, lavabos, banyeres, safareix, claus de pas varies, a mà, amb la finalitat de la seva posterior retirada.

SET EUROS amb VUITANTA-NOU CÈNTIMS

0102 **ut** **RETIRADA D´APARELLS SANITARIS VARIS** **21,35**

D'extracció d´aparells sanitaris: vàters de porcellana amb dipòsit baix, videts, lavabos, banyeres i safareix, a mà, amb destí a l'abocador.Inclosa la neteja i retirada de runes.

VINT-I-UN EUROS amb TRENTA-CINC CÈNTIMS

0103 **m²** **RETIRADA DE MOBILIARI EXISTENT** **2,25**

D'extracció de mobiliari existent, a mà, amb destí a l'abocador. Inclosa la neteja i retirada de runes.

DOS EUROS amb VINT-I-CINC CÈNTIMS

0104 **ut** **RETIRADA DE PORTES I ARMARIS INTERIORS DE FUSTA** **15,73**

D'extracció de portes de pas, armaris empotrats, a mà, amb destí a l'abocador. Inclosa la neteja i retirada de runes.

QUINZE EUROS amb SETANTA-TRES CÈNTIMS

0105 **m²** **ENDERROC ENVANS CERÀMICS** **8,99**

D'enderroc d'envans de ceràmica de totxana, inclòs el revestiment corresponent (guix o rajola), a mà. Inclou neteja i retirada de runes.

VUIT EUROS amb NORANTA-NOU CÈNTIMS

0106 **m²** **REPICAT DE SOL** **8,88**

D'extracció de paviments interiors de material ceràmic, amb martell compressor. Amb destí a l'abocador. Inclou neteja i retirada de runes.

VUIT EUROS amb VUITANTA-VUIT CÈNTIMS

0107 **ml** **REPICAT DE ZOCOL PERIMETRAL** **2,25**

D'extracció de sòcols perimetrals de material ceràmic, a mà. Amb destí a l'abocador. Inclou neteja i retirada de runes.

DOS EUROS amb VINT-I-CINC CÈNTIMS

0108 **m²** **RETIRADA DE MORTER O CAPA DE ANIVELLACIÓ DEL PAVIMENT EXISTENT** **6,66**

Demolició de capa de material d'unió o capa d´anivellació del paviment interior, formada per morter de ciment, amb mitjans manuals, sense afectar a l'estabilitat dels elements constructius contigus (forjat estructural). Inclou neteja i retirada de runes.

SIS EUROS amb SEIXANTA-SIS CÈNTIMS

0109 **m²** **RETIRADA DE FALS SOSTRE EXISTENT** **8,99**

Desmuntatge de fals sostre de plaques d'escaiola o tipus "pladur", situat a una altura menor de 4 m, amb mitjans manuals i recuperació, aplec i muntatge del material en el mateix emplaçament, sense afectar a l'estabilitat de els elements constructius als quals se subjecta, inclou neteja i retirada de restes i runes.

VUIT EUROS amb NORANTA-NOU CÈNTIMS

0110 **m²** **SANEJAMENT INTERIOR DE LOCAL DE RESTES DE RUNA Y MATERIAL DIVERS** **0,89**

Sanejament i neteja interior de material vari, a mà. Inclou neteja i retirada de runes.
Reprecució per m²-

ZERO EUROS amb VUITANTA-NOU CÈNTIMS

0111 **m²** **INSTALACIÓ PROTECCIO PROVISIONAL DURANT L´OBRA(COPS I RATLLADES)** **12,08**

Instal.lació de proteccions provisionals amb fustes i moquetes de les zones de pas entre la zones de treball i l´exterior de l´edifici, per tal de protegir terres, parets, portes i tot tipus de superficies durant els treballs de possibles cops i ratllades que es poden ocasionar al hora de transportar materials i runes fins a l´interior o exterior de l´edifici.
Inclou la protecció de l´interior d´un ascensor, que es reserva per a l´us exclusiu de l ´obra.

DOTZE EUROS amb VUIT CÈNTIMS

0112 **m²** **PART PROPORCIONAL OCUAPACIÓ VIA PUBLICA (CONTAINER DE RUNES)** **46,00**

Previsió de superficie ocupada a la borera (en m²) durant els treballs d´enderroc, on s´ubicarà el container per a les runes).

QUARANTA-SIS EUROS

0113 **m²** **RETIRADA INSTAL.LACIONS VARIES ELECTRICITAT, AIGUA I EVACUACIÓ** **0,79**

D'extracció d'instal.lacions varies que quedin en desus, vistes o encastades. Amb destí a l'abocador.Inclosa la neteja i retirada de runes.

CODI	UD	RESUM	PREU
		ZERO EUROS amb SETANTA-NOU CÈNTIMS	
0114	m²	**RETIRADA INSTAL.LACIONS DE CALEFACCIÓ (TUBERIES I RADIADORS)**	1,57
		D'extracció de radiadors de fundició o al·lumini amb ancoratges, conductes, pugadros, claus de pas i petit material, a mà, amb destí a l'abocador. Inclosa la neteja i retiradade runes.	
		UN EUROS amb CINQUANTA-SET CÈNTIMS	
0115	ut	**RETIRADA DE REIXES METAL.LIQUES EXISTENTS A OBERTURES**	32,65
		D'extracció de baranes metàl.liques,en obertures, a mà amb destí l'abocador.Inclosa la neteja i retiradade runes.	
		Segons pànol de Fusteries A08: Obertures amb el Número 3	
		TRENTA-DOS EUROS amb SEIXANTA-CINC CÈNTIMS	
0116	ml	**RETIRADA DE PERSIANES EXISTENTS**	8,99
		D'extracció de registres, caixes de perisana, persianes, eixos, cintes, etc, a mà. Inclou neteja i retirada de runes.	
		Segons pànol de Fusteries A08: Obertures amb el Número 1	
		VUIT EUROS amb NORANTA-NOU CÈNTIMS	
0117	ml	**RETIRADA DE CAIXES DE PERISANA EXISTENTS**	59,68
		D'extracció de caixes de persiana, ceràmiques o de formigó, a mà. Inclou neteja i retirada de runes.	
		Inclou, si es necessari, la utilització de bastida i mitjans de protecció col.leciva per a la realització d´aquests treballs.	
		Segons pànol de Fusteries A08: Obertures amb el Número 3	
		CINQUANTA-NOU EUROS amb SEIXANTA-VUIT CÈNTIMS	
0118	ut	**RETIRADA DE CLARABOIA EXISTENT**	437,58
		D'enderroc, desmontatge i retirada de claraboia a mà, de dimensions 454 x 142cm de buit d´obra, amb destí a runes. Inclou neteja i retirada de runes. Inclou, si es necessari, la utilització de bastida i mitjans de protecció col.leciva per a la realització d´aquests treballs.	
		Segons pànol de Fusteries A08: Obertura amb el Número L01	
		QUATRE-CENTS TRENTA-SET EUROS amb CINQUANTA-VUIT CÈNTIMS	
0119	ut	**LLOGUER I TRANSPORT DE CONTENIDOR RUNA**	218,62
		Recollida i transport a l'abocador controlat de runes amb contenidors de 5 m3, inclou la part proporcional de taxa de l'abocador.	
		Taxa per abocament en dipòsit controlat, de runes.	
		DOS-CENTS DIVUIT EUROS amb SEIXANTA-DOS CÈNTIMS	

CODI	UD	RESUM	PREU

CAPITOL 02 AJUDES VARIES DE PALETERIA (DISTRIBUCIÓ CERMÀMICA)

0201 **ml** **FORMACIÓ DE DINTELL CERAMIC (NOVA OBERTURA A SALA DE REUNIONS)** **38,74**

De llinda de formigó armat autoresistent, recolzada a paret de 15 cm., segons detall Projecte.

TRENTA-VUIT EUROS amb SETANTA-QUATRE CÈNTIMS

0202 **ml** **FORMACIÓ DE DINTELLS CERAMIS (EN SUBSTITUCIÓ ANTIGUES PERSIANES)** **49,47**

De llindes acoblades de formigó armat autoresistent, recolzades a paret de 30 cm., segons detall Projecte.

Segons pànol de Fusteries A08: Obertures amb el Número 3

QUARANTA-NOU EUROS amb QUARANTA-SET CÈNTIMS

0203 **ml** **REFER MORTER DE FAÇANA DESPRES DE RETIRAR REIXES A OBERTURES** **78,18**

D'arrebossat de parets, a 3 m d'alçària com a màxim, amb morter de ciment portlant tipus 1:3 (M-15a) reglejat amb acabat remolinat per interiors.

Inclou, si es necessari, la utilització de bastida i mitjans de protecció col.leciva per a la realització d´aquests treballs.

SETANTA-VUIT EUROS amb DIVUIT CÈNTIMS

0204 **m²** **AJUDES DE PALETERIA A TREBALLS D´INSTAL.LACIONS ELECTRIQUES** **1,95**

Ajudes de paleteria incloent mà d'obra en càrrega i descàrrega, materials, neteja, i acabats mit-jans auxiliars per a la nova instal·lació elèctrica, d´aigua, d´evacuació d´aigues, de calefacció, aire condicionat, ajudes en general, etc.

UN EUROS amb NORANTA-CINC CÈNTIMS

0205 **ml** **AJUDES A LA REPARACIÓ I IMPERMEABILITZACIÓ PERIMETRE CLARABOIA** **30,59**

Ajuts de paleteria a la possible reposició amb morter de l´obra que es troba a tot el perimetre de la claraboia eixstent.

Posterior treball, si s´escau, de la impermeabilització de les zones afectades per el desmuntage, amb morter hidrofug o tela asfaltica, deixant l´obertura en perfectes codicions per tal de instal.lar una nova claraboia.

TRENTA EUROS amb CINQUANTA-NOU CÈNTIMS

0206 **m²** **AJUDES DE PALTERIA A TREBALLS D´ELIMINACIO ANTIGUES INSTAL.LACI** **0,97**

Ajuts a l´eliminació d´antigues instal.lacions existents, que ja no tindran ús.

ZERO EUROS amb NORANTA-SET CÈNTIMS

0207 **m²** **AJUDES DE SEGURETAT I SALUT DURANT L´OBRA** **2,25**

Conjunt d'equips de protecció col.lectiva i protecció individual, necessaris per al compliment de la normativa vigent en matèria de Seguretat i Salut en el Treball, que no estiguin inclosos en altres partides.

DOS EUROS amb VINT-I-CINC CÈNTIMS

QUADRE DE PREUS 1

CODI	UD	RESUM	PREU

CAPITOL 03 REVESTIMENTS DE PARETS I SOSTRES (GUIX I PLADUR)

0301 **m2** **ENGUIXAT REGLEJAT PROJECTAT A PARETS** **17,83**

D'enguixat projectat reglejat de paraments verticals, a 3,20 m d'alçària com a màxim, amb guix YG per a projectar, acabat lliscat amb guix blanc YF, inclosa formació d'angles vius.

DISSET EUROS amb VUITANTA-TRES CÈNTIMS

0302 **m²** **SUMINISTRE I COL.LOCACIÓ FALS SOTRE TIPUS PLADUR (NORMAL)** **32,98**

De fals sostre de plaques de cartró guix per revestir de 15 mm de gruix penjades amb perfileria no vista.

TRENTA-DOS EUROS amb NORANTA-VUIT CÈNTIMS

0303 **m²** **SUMINISTRE I COL.LOCACIÓ FALS SOSTRE TIPUS PLADUR (REGISTRABLE)** **52,33**

Suministre i col.locació de plaques de gruix laminat registrable, acabat vinil blanc, de dimensions 60x60cm . Collades a sostre amb perfileria oculta d´acer galvanitzat.
Collades a una altura lliure de 2.80mh.

CINQUANTA-DOS EUROS amb TRENTA-TRES CÈNTIMS

0304 **ml** **FORMACIÓ DE TABICA PLADUR, TIPUS CORTINERO (PERIMETRE CLARABOIA)** **34,70**

De fals sostre de plaques de cartró guix per revestir de 15 mm de gruix, penjades amb perfileria no vista de manera vertical a perimetre d´obertura.

TRENTA-QUATRE EUROS amb SETANTA CÈNTIMS

QUADRE DE PREUS 1

CODI	UD	RESUM	PREU

CAPITOL 04 REVESTIMENTS DE SOLS (PAVIMENTS VINILICS)

0401 **M2** **NOVA CAPA DE COMPRESSIÓ ANIVELLADA, PREVIA COL.LOCACIÓ PAVIMENT** **16,85**

Reforç i anivellació de forjat mitjançant recrescut de 7 cm de gruix a la cara superior, per a capa de compressió de formigó armat anivellada, per posterior col·locació de paviments vinilic, realitzada amb formigó i amb malla electrosoldada ME 20x20 Ø 5-5 B 500 T 6x2,20 UNE-EN 10080. Acabat polit manualment per retirar la capa superficial de morter mort. Inclou previa neteja i sanejat inicial del parament existet actual.

SETZE EUROS amb VUITANTA-CINC CÈNTIMS

0402 **M2** **SUMINISTRE I COL.LOCACIÓ DE PAVIMENTS VINILICS** **57,76**

Paviment per interior laminar continu de P.V.C., de preu 25,00€/m² de PVP, adherit amb cola d'impacte sobre base prèvia de nivellació (valorada a part).

CINQUANTA-SET EUROS amb SETANTA-SIS CÈNTIMS

0403 **ml** **SUMINISTRE I COL.LOACIÓ TIRA DE ZOCOL PERIMETRAL PVC PINTABLE** **20,34**

Sòcol laminat sintètic de preu mitg de 7 cm. d´altura , col.locat amb cola. Marca ORAK, o similiar.

VINT EUROS amb TRENTA-QUATRE CÈNTIMS

CODI	UD	RESUM	PREU

CAPITOL 05 INSTAL.LACIONS
SUBCAPITOL IC Calefacción, refrigeración, climatización y A.C.S.

ICR050 **Ud** **Reubicación de las máquinas de clima exteriores** **462,65**

Reubicación de las máquinas de clima exteriores, incluyendo la extensión del cableado eléctrico, la prolongación del tubo de refrigerante, la recarga de refrigerante y la puesta a punto del sistema para asegurar su correcto funcionamiento.
Criterio de medición de proyecto: Número de unidades previstas, según documentación gráfica de Proyecto.
Criterio de medición de obra: Se medirá el número de unidades realmente ejecutadas según especificaciones de Proyecto.

QUATRE-CENTS SEIXANTA-DOS EUROS amb SEIXANTA-CINC CÈNTIMS

ICR015 **m** **Conducto circular.** **7,10**

Conducto circular de pared simple helicoidal de acero galvanizado, de 125 mm de diámetro y 0,5 mm de espesor, suministrado en tramos de 3 ó 5 m, para instalaciones de ventilación y climatización. Incluso accesorios de montaje y elementos de fijación.
Incluye: Replanteo del recorrido de los conductos. Marcado y posterior anclaje de los soportes de los conductos. Montaje y fijación de conductos. Comprobación de su correcto funcionamiento. Realización de pruebas de servicio.
Criterio de medición de proyecto: Longitud proyectada, según documentación gráfica de Proyecto, medida entre los ejes de los elementos o de los puntos a conectar, descontando las piezas especiales.
Criterio de medición de obra: Se medirá la longitud realmente ejecutada según especificaciones de Proyecto.

SET EUROS amb DEU CÈNTIMS

ICR015b **m** **Conducto circular.** **7,52**

Conducto circular de pared simple helicoidal de acero galvanizado, de 135 mm de diámetro y 0,5 mm de espesor, suministrado en tramos de 3 ó 5 m, para instalaciones de ventilación y climatización. Incluso accesorios de montaje y elementos de fijación.
Incluye: Replanteo del recorrido de los conductos. Marcado y posterior anclaje de los soportes de los conductos. Montaje y fijación de conductos. Comprobación de su correcto funcionamiento. Realización de pruebas de servicio.
Criterio de medición de proyecto: Longitud proyectada, según documentación gráfica de Proyecto, medida entre los ejes de los elementos o de los puntos a conectar, descontando las piezas especiales.
Criterio de medición de obra: Se medirá la longitud realmente ejecutada según especificaciones de Proyecto.

SET EUROS amb CINQUANTA-DOS CÈNTIMS

ICR015c **m** **Conducto circular.** **7,95**

Conducto circular de pared simple helicoidal de acero galvanizado, de 150 mm de diámetro y 0,5 mm de espesor, suministrado en tramos de 3 ó 5 m, para instalaciones de ventilación y climatización. Incluso accesorios de montaje y elementos de fijación.
Incluye: Replanteo del recorrido de los conductos. Marcado y posterior anclaje de los soportes de los conductos. Montaje y fijación de conductos. Comprobación de su correcto funcionamiento. Realización de pruebas de servicio.
Criterio de medición de proyecto: Longitud proyectada, según documentación gráfica de Proyecto, medida entre los ejes de los elementos o de los puntos a conectar, descontando las piezas especiales.
Criterio de medición de obra: Se medirá la longitud realmente ejecutada según especificaciones de Proyecto.

SET EUROS amb NORANTA-CINC CÈNTIMS

CODI	UD	RESUM	PREU
ICR015d	**m**	**Conducto circular.**	**8,17**
		Conducto circular de pared simple helicoidal de acero galvanizado, de 160 mm de diámetro y 0,5 mm de espesor, suministrado en tramos de 3 ó 5 m, para instalaciones de ventilación y climatización. Incluso accesorios de montaje y elementos de fijación. Incluye: Replanteo del recorrido de los conductos. Marcado y posterior anclaje de los soportes de los conductos. Montaje y fijación de conductos. Comprobación de su correcto funcionamiento. Realización de pruebas de servicio. Criterio de medición de proyecto: Longitud proyectada, según documentación gráfica de Proyecto, medida entre los ejes de los elementos o de los puntos a conectar, descontando las piezas especiales. Criterio de medición de obra: Se medirá la longitud realmente ejecutada según especificaciones de Proyecto.	
		VUIT EUROS amb DISSET CÈNTIMS	
ICR016	**Ud**	**Pieza para conducto circular.**	**15,15**
		Codo 90° para conducto circular de acero galvanizado, de 160 mm de diámetro. Incluye: Colocación y fijación de las piezas especiales prefabricadas a la red de conductos. Criterio de medición de proyecto: Número de unidades previstas, según documentación gráfica de Proyecto. Criterio de medición de obra: Se medirá el número de unidades realmente ejecutadas según especificaciones de Proyecto.	
		QUINZE EUROS amb QUINZE CÈNTIMS	
ICR016b	**Ud**	**Pieza para conducto circular.**	**12,62**
		Reducción excéntrica de 125 mm para conducto circular de acero galvanizado de 135 mm de diámetro. Incluye: Colocación y fijación de las piezas especiales prefabricadas a la red de conductos. Criterio de medición de proyecto: Número de unidades previstas, según documentación gráfica de Proyecto. Criterio de medición de obra: Se medirá el número de unidades realmente ejecutadas según especificaciones de Proyecto.	
		DOTZE EUROS amb SEIXANTA-DOS CÈNTIMS	
ICR016c	**Ud**	**Pieza para conducto circular.**	**13,57**
		Reducción excéntrica de 135 mm para conducto circular de acero galvanizado de 150 mm de diámetro. Incluye: Colocación y fijación de las piezas especiales prefabricadas a la red de conductos. Criterio de medición de proyecto: Número de unidades previstas, según documentación gráfica de Proyecto. Criterio de medición de obra: Se medirá el número de unidades realmente ejecutadas según especificaciones de Proyecto.	
		TRETZE EUROS amb CINQUANTA-SET CÈNTIMS	
ICR016d	**Ud**	**Pieza para conducto circular.**	**14,41**
		Reducción excéntrica de 150 mm para conducto circular de acero galvanizado de 160 mm de diámetro. Incluye: Colocación y fijación de las piezas especiales prefabricadas a la red de conductos. Criterio de medición de proyecto: Número de unidades previstas, según documentación gráfica de Proyecto. Criterio de medición de obra: Se medirá el número de unidades realmente ejecutadas según especificaciones de Proyecto.	
		CATORZE EUROS amb QUARANTA-UN CÈNTIMS	
ICR016e	**Ud**	**Pieza para conducto circular.**	**16,00**
		Reducción excéntrica de 160 mm para conducto circular de acero galvanizado de 200 mm de diámetro. Incluye: Colocación y fijación de las piezas especiales prefabricadas a la red de conductos. Criterio de medición de proyecto: Número de unidades previstas, según documentación gráfica de Proyecto. Criterio de medición de obra: Se medirá el número de unidades realmente ejecutadas según especificaciones de Proyecto.	
		SETZE EUROS	

QUADRE DE PREUS 1

CODI	UD	RESUM	PREU
ICR030	**Ud**	**Rejilla de impulsión.**	**76,46**
		Rejilla de impulsión, para conducto circular, de chapa de acero galvanizado, superficie estándar galvanizada, con lamas verticales y horizontales regulables individualmente, de 225x75 mm, fijación mediante tornillos vistos, montada en conducto metálico circular. Incluso accesorios de montaje y elementos de fijación. Incluye: Replanteo. Montaje y fijación de la rejilla. Criterio de medición de proyecto: Número de unidades previstas, según documentación gráfica de Proyecto. Criterio de medición de obra: Se medirá el número de unidades realmente ejecutadas según especificaciones de Proyecto.	
		SETANTA-SIS EUROS amb QUARANTA-SIS CÈNTIMS	
ICR050	**Ud**	**Reubicación de las máquinas de clima exteriores**	**462,65**
		Reubicación de las máquinas de clima exteriores, incluyendo la extensión del cableado eléctrico, la prolongación del tubo de refrigerante, la recarga de refrigerante y la puesta a punto del sistema para asegurar su correcto funcionamiento. Criterio de medición de proyecto: Número de unidades previstas, según documentación gráfica de Proyecto. Criterio de medición de obra: Se medirá el número de unidades realmente ejecutadas según especificaciones de Proyecto.	
		QUATRE-CENTS SEIXANTA-DOS EUROS amb SEIXANTA-CINC CÈNTIMS	
ICR070	**Ud**	**Rejilla de intemperie.**	**118,19**
		Rejilla de intemperie para instalaciones de ventilación, marco frontal y lamas de chapa perfilada de acero galvanizado, de 400x330 mm, tela metálica de acero galvanizado con malla de 20x20 mm. Incluso accesorios de montaje y elementos de fijación. Incluye: Replanteo. Montaje y fijación de la rejilla en el cerramiento. Conexión al conducto. Criterio de medición de proyecto: Número de unidades previstas, según documentación gráfica de Proyecto. Criterio de medición de obra: Se medirá el número de unidades realmente ejecutadas según especificaciones de Proyecto.	
		CENT DIVUIT EUROS amb DINOU CÈNTIMS	
ICR070b	**Ud**	**Rejilla de intemperie.**	**118,19**
		Rejilla de intemperie para instalaciones de ventilación, marco frontal y lamas de chapa perfilada de acero galvanizado, de 400x330 mm, tela metálica de acero galvanizado con malla de 20x20 mm. Incluso accesorios de montaje y elementos de fijación. Incluye: Replanteo. Montaje y fijación de la rejilla en el cerramiento. Conexión al conducto. Criterio de medición de proyecto: Número de unidades previstas, según documentación gráfica de Proyecto. Criterio de medición de obra: Se medirá el número de unidades realmente ejecutadas según especificaciones de Proyecto.	
		CENT DIVUIT EUROS amb DINOU CÈNTIMS	
ICR110	**Ud**	**Recuperador de calor aire-aire. Instalación en techo.**	**8.116,17**
		Recuperador de calor aire-aire, código de pedido 11058290, modelo DFE COMPACT 450 DERECHA "ALDES", montaje horizontal, caudal de aire nominal 450 m³/h, dimensiones 360x1180x710 mm, peso 87 kg, presión estática de aire nominal 200 Pa, presión sonora a 4 m 36 dBA, potencia eléctrica nominal 500 W, alimentación monofásica a 230 V, eficiencia de recuperación de hasta el 90%, con intercambiador de placas de flujo cruzado de alto rendimiento, ventiladores con motor de tipo EC de alta eficiencia, bypass con servomotor para cambio de modo de operación de recuperación a free-cooling, estructura autoportante con doble panel con aislamiento de polietileno expandido de 30 mm de espesor, filtro de aire clase G4 en la entrada de aire del interior, presostatos diferenciales para los filtros, interruptor paro/marcha, bandeja de recogida de condensados de acero inoxidable, acceso a los ventiladores y a los filtros de aire a través de los paneles de inspección, control electrónico, para la regulación de la ventilación y de la temperatura y para la supervisión del estado de los filtros de aire, tres modos de funcionamiento (caudal constante, presión constante o presión regulada) y programación horaria. Instalación en techo. Incluye: Replanteo. Colocación y fijación. Conexionado y comprobación de su correcto funcionamiento. Criterio de medición de proyecto: Número de unidades previstas, según documentación gráfica de Proyecto. Criterio de medición de obra: Se medirá el número de unidades realmente ejecutadas según especificaciones de Proyecto.	
		VUIT MIL CENT SETZE EUROS amb DISSET CÈNTIMS	

QUADRE DE PREUS 1

CODI	UD	RESUM	PREU
ICN010	**m**	**Línea frigorífica.**	**36,43**
		Línea frigorífica doble realizada con tubería para gas mediante tubo de cobre sin soldadura, de 1/2" de diámetro y 0,8 mm de espesor con coquilla de espuma elastomérica, de 13 mm de diámetro interior y 10 mm de espesor, a base de caucho sintético flexible, de estructura celular cerrada y tubería para líquido mediante tubo de cobre sin soldadura, de 1/4" de diámetro y 0,8 mm de espesor con coquilla de espuma elastomérica, de 7 mm de diámetro interior y 10 mm de espesor, a base de caucho sintético flexible, de estructura celular cerrada. Incluye: Replanteo del recorrido de la línea. Encintado de los extremos. Colocación del aislamiento. Montaje y fijación de la línea. Abocardado. Vaciado para su carga. Criterio de medición de proyecto: Longitud medida según documentación gráfica de Proyecto. Criterio de medición de obra: Se medirá la longitud realmente ejecutada según especificaciones de Proyecto.	
		TRENTA-SIS EUROS amb QUARANTA-TRES CÈNTIMS	
ICN010b	**m**	**Línea frigorífica.**	**41,27**
		Línea frigorífica doble realizada con tubería para gas mediante tubo de cobre sin soldadura, de 5/8" de diámetro y 1 mm de espesor con coquilla de espuma elastomérica, de 16 mm de diámetro interior y 15 mm de espesor, a base de caucho sintético flexible, de estructura celular cerrada y tubería para líquido mediante tubo de cobre sin soldadura, de 3/8" de diámetro y 0,8 mm de espesor con coquilla de espuma elastomérica, de 11 mm de diámetro interior y 10 mm de espesor, a base de caucho sintético flexible, de estructura celular cerrada. Incluye: Replanteo del recorrido de la línea. Encintado de los extremos. Colocación del aislamiento. Montaje y fijación de la línea. Abocardado. Vaciado para su carga. Criterio de medición de proyecto: Longitud medida según documentación gráfica de Proyecto. Criterio de medición de obra: Se medirá la longitud realmente ejecutada según especificaciones de Proyecto.	
		QUARANTA-UN EUROS amb VINT-I-SET CÈNTIMS	
ICN010c	**m**	**Línea frigorífica.**	**43,37**
		Línea frigorífica doble realizada con tubería para gas mediante tubo de cobre sin soldadura, de 3/4" de diámetro y 1 mm de espesor con coquilla de espuma elastomérica, de 19 mm de diámetro interior y 15 mm de espesor, a base de caucho sintético flexible, de estructura celular cerrada y tubería para líquido mediante tubo de cobre sin soldadura, de 3/8" de diámetro y 0,8 mm de espesor con coquilla de espuma elastomérica, de 11 mm de diámetro interior y 10 mm de espesor, a base de caucho sintético flexible, de estructura celular cerrada. Incluye: Replanteo del recorrido de la línea. Encintado de los extremos. Colocación del aislamiento. Montaje y fijación de la línea. Abocardado. Vaciado para su carga. Criterio de medición de proyecto: Longitud medida según documentación gráfica de Proyecto. Criterio de medición de obra: Se medirá la longitud realmente ejecutada según especificaciones de Proyecto.	
		QUARANTA-TRES EUROS amb TRENTA-SET CÈNTIMS	
ICN010d	**m**	**Línea frigorífica.**	**43,37**
		Línea frigorífica doble realizada con tubería para gas mediante tubo de cobre sin soldadura, de 3/4" de diámetro y 1 mm de espesor con coquilla de espuma elastomérica, de 19 mm de diámetro interior y 20 mm de espesor, a base de caucho sintético flexible, de estructura celular cerrada y tubería para líquido mediante tubo de cobre sin soldadura, de 3/8" de diámetro y 0,8 mm de espesor con coquilla de espuma elastomérica, de 11 mm de diámetro interior y 15 mm de espesor, a base de caucho sintético flexible, de estructura celular cerrada. Incluye: Replanteo del recorrido de la línea. Encintado de los extremos. Colocación del aislamiento. Montaje y fijación de la línea. Abocardado. Vaciado para su carga. Criterio de medición de proyecto: Longitud medida según documentación gráfica de Proyecto. Criterio de medición de obra: Se medirá la longitud realmente ejecutada según especificaciones de Proyecto.	
		QUARANTA-TRES EUROS amb TRENTA-SET CÈNTIMS	

CODI	UD	RESUM	PREU

SUBCAPITOL IB Sistemas de climatización

IBL600 **Ud** **Unidad exterior de aire acondicionado, bomba de calor.** **6.143,17**

Unidad exterior de aire acondicionado, para sistema aire-aire multi-split, con caudal variable de refrigerante, bomba de calor, para gas R-410A, alimentación monofásica (230V/50Hz), gama City Multi, serie Multi-S, modelo PUMY-SP112VKM2 "MITSUBISHI ELECTRIC", potencia frigorífica nominal 12,5 kW (temperatura de bulbo húmedo del aire interior 19°C, temperatura de bulbo seco del aire exterior 35°C), EER 4,03, SEER 7,24, consumo eléctrico nominal en refrigeración 4,46 kW, rango de funcionamiento de temperatura de bulbo seco del aire exterior en refrigeración desde -5 hasta 52°C, potencia calorífica nominal 14 kW (temperatura de bulbo seco del aire interior 20°C, temperatura de bulbo húmedo del aire exterior 6°C), COP 4,42, SCOP 5,07, consumo eléctrico nominal en calefacción 3,66 kW, rango de funcionamiento de temperatura de bulbo seco del aire exterior en calefacción desde -20 hasta 15°C, conectabilidad de hasta 9 unidades interiores con un porcentaje de capacidad mínimo del 50% y máximo del 130%, compresor scroll herméticamente sellado con control Inverter, 1050x981x330 mm, peso 93 kg, presión sonora 52 dBA, potencia sonora 72 dBA, caudal de aire 77 m³/min, longitud total máxima de tubería frigorífica 300 m, diferencia máxima de altura de instalación 50 m si la unidad exterior se encuentra por encima de las unidades interiores y 40 m si se encuentra por debajo. Incluso elementos antivibratorios de suelo.
Criterio de valoración económica: El precio no incluye la canalización ni el cableado eléctrico de alimentación.
Incluye: Replanteo. Colocación y fijación. Conexión a las líneas frigoríficas. Conexión a la red eléctrica. Conexión a la red de desagüe. Puesta en marcha.
Criterio de medición de proyecto: Número de unidades previstas, según documentación gráfica de Proyecto.
Criterio de medición de obra: Se medirá el número de unidades realmente ejecutadas según especificaciones de Proyecto.

SIS MIL CENT QUARANTA-TRES EUROS amb DISSET CÈNTIMS

IBL625 **Ud** **Unidad interior de aire acondicionado, de cassette.** **2.293,58**

Unidad interior de aire acondicionado de cassette, de 4 vías, sistema aire-aire multi-split, con caudal variable de refrigerante, para gas R-410A, gama City Multi, modelo PLFY-M32VEM6-E "MITSUBISHI ELECTRIC", potencia frigorífica nominal 3,6 kW (temperatura de bulbo seco del aire interior 27°C, temperatura de bulbo húmedo del aire interior 19°C), potencia calorífica nominal 4 kW (temperatura de bulbo seco del aire interior 20°C), consumo eléctrico nominal en refrigeración 0,03 kW, consumo eléctrico nominal en calefacción 0,03 kW, de 258x840x840 mm, peso 19 kg, con ventilador de cuatro velocidades, ajuste automático de la velocidad del ventilador, presión sonora a velocidad baja 26 dBA, caudal de aire a velocidad alta 16 m³/min, toma de aire exterior (hasta el 20% del caudal de aire nominal), posibilidad de cerrar cualquiera de las vías de impulsión para facilitar la instalación en ángulos y pasillos y la graduación de éstas mediante el control remoto y bomba de drenaje. Regulación: control remoto por cable, conectable al bus M-Net, modelo PAR-U02MEDA-J. Opcionales: adaptador con comunicación vía Wi-Fi para control de la unidad interior desde un smartphone, tablet o PC, modelo MAC-587IF-E. Incluso elementos para suspensión del techo.
Criterio de valoración económica: El precio no incluye la canalización ni el cableado eléctrico de alimentación.
Incluye: Replanteo. Colocación y fijación. Conexión a las líneas frigoríficas. Conexión a la red eléctrica. Colocación y fijación del tubo entre la unidad interior y el control remoto por cable. Tendido de cables entre la unidad interior y el control remoto por cable. Conexionado de cables entre la unidad interior y el control remoto por cable. Conexión a la red de desagüe. Puesta en marcha.
Criterio de medición de proyecto: Número de unidades previstas, según documentación gráfica de Proyecto.
Criterio de medición de obra: Se medirá el número de unidades realmente ejecutadas según especificaciones de Proyecto.

DOS MIL DOS-CENTS NORANTA-TRES EUROS amb CINQUANTA-VUIT CÈNTIMS

CODI	UD	RESUM	PREU
IBL680	Ud	**Derivación para línea frigorífica.** Kit de derivación de línea frigorífica, de 2 salidas, gama City Multi, modelo CMY-Y62-G-E "MITSUBISHI ELECTRIC". Incluye: Conexionado. Criterio de medición de proyecto: Número de unidades previstas, según documentación gráfica de Proyecto. Criterio de medición de obra: Se medirá el número de unidades realmente ejecutadas según especificaciones de Proyecto. CENT TRENTA-SET EUROS amb NORANTA-TRES CÈNTIMS	137,93
IBL690	Ud	**Control centralizado.** Control de sistema, para 200 grupos o 200 unidades interiores de aire acondicionado, con pantalla táctil a color, modelo AE-200E "MITSUBISHI ELECTRIC", 284x200x40 mm, pantalla TFT de 10,4" SVGA 800x600, puerto USB, conexión RS-232E, conexión RS-485, conexión BACnet, función de doble temperatura de consigna, visualización de iconos sobre planos en la pantalla, función marcha/paro, configuración de la temperatura de consigna, del modo de funcionamiento, de la velocidad del ventilador y de la dirección del caudal de aire, limitación de funciones de mandos individuales, conexión SD para almacenamiento de datos de funcionamiento del sistema, conectable al bus MNet, función avanzada de control de consumos FGENERGY (opcional), conexión directa de 4 entradas de pulsos, con autoalarmas, programación anual, estacional, semanal y horaria. Criterio de valoración económica: El precio no incluye la canalización ni el cableado eléctrico de alimentación. Incluye: Replanteo. Colocación y fijación. Colocación y fijación de los accesorios. Conexionado. Criterio de medición de proyecto: Número de unidades previstas, según documentación gráfica de Proyecto. Criterio de medición de obra: Se medirá el número de unidades realmente ejecutadas según especificaciones de Proyecto. QUATRE MIL DOS-CENTS CINQUANTA-VUIT EUROS amb DISSET CÈNTIMS	4.258,17
IBL695	m	**Cable bus de comunicaciones.** Cable bus de comunicaciones, apantallado, de 2 hilos, de 1,5 mm² de sección por hilo. Criterio de valoración económica: El precio no incluye la canalización. Incluye: Tendido del cable. Conexionado. Criterio de medición de proyecto: Longitud medida según documentación gráfica de Proyecto. Criterio de medición de obra: Se medirá la longitud realmente ejecutada según especificaciones de Proyecto. DEU EUROS amb TRENTA-QUATRE CÈNTIMS	10,34

SUBCAPITOL IE Eléctricas

IEO010	m	**Canalización.** Canalización de tubo curvable de PVC, corrugado, de color negro, de 16 mm de diámetro nominal, con grado de protección IP545. Instalación empotrada en elemento de construcción de obra de fábrica. Incluye: Replanteo. Colocación y fijación del tubo. Criterio de medición de proyecto: Longitud medida según documentación gráfica de Proyecto. Criterio de medición de obra: Se medirá la longitud realmente ejecutada según especificaciones de Proyecto. UN EUROS amb QUARANTA-UN CÈNTIMS	1,41
IEO010b	m	**Canalización.** Canalización de tubo curvable de PVC, corrugado, de color negro, de 20 mm de diámetro nominal, con grado de protección IP545. Instalación empotrada en elemento de construcción de obra de fábrica. Incluye: Replanteo. Colocación y fijación del tubo. Criterio de medición de proyecto: Longitud medida según documentación gráfica de Proyecto. Criterio de medición de obra: Se medirá la longitud realmente ejecutada según especificaciones de Proyecto. UN EUROS amb QUARANTA-SIS CÈNTIMS	1,46

CODI	UD	RESUM	PREU
IEO010c	**m**	**Canalización.** Canalización de tubo curvable de PVC, corrugado, de color negro, de 25 mm de diámetro nominal, con grado de protección IP545. Instalación empotrada en elemento de construcción de obra de fábrica. Incluye: Replanteo. Colocación y fijación del tubo. Criterio de medición de proyecto: Longitud medida según documentación gráfica de Proyecto. Criterio de medición de obra: Se medirá la longitud realmente ejecutada según especificaciones de Proyecto. UN EUROS amb CINQUANTA-SET CÈNTIMS	**1,57**
IEO010d	**m**	**Canalización.** Canalización de tubo curvable de PVC, corrugado, de color negro, de 32 mm de diámetro nominal, con grado de protección IP545. Instalación empotrada en elemento de construcción de obra de fábrica. Incluye: Replanteo. Colocación y fijación del tubo. Criterio de medición de proyecto: Longitud medida según documentación gráfica de Proyecto. Criterio de medición de obra: Se medirá la longitud realmente ejecutada según especificaciones de Proyecto. UN EUROS amb VUITANTA-CINC CÈNTIMS	**1,85**
IEH010	**m**	**Cable eléctrico de 450/750 V de tensión nominal.** Cable unipolar H07Z1-K (AS), reacción al fuego clase Cca-s1a,d1,a1, con conductor multifilar de cobre clase 5 (-K) de 2,5 mm² de sección, con aislamiento de compuesto termoplástico a base de poliolefina libre de halógenos con baja emisión de humos y gases corrosivos (Z1). Incluso accesorios y elementos de sujeción. Incluye: Tendido del cable. Conexionado. Comprobación de su correcto funcionamiento. Criterio de medición de proyecto: Longitud medida según documentación gráfica de Proyecto. Criterio de medición de obra: Se medirá la longitud realmente ejecutada según especificaciones de Proyecto. UN EUROS amb VINT-I-DOS CÈNTIMS	**1,22**
IEH010b	**m**	**Cable eléctrico de 450/750 V de tensión nominal.** Cable unipolar H07V-K, siendo su tensión asignada de 450/750 V, reacción al fuego clase Eca, con conductor multifilar de cobre clase 5 (-K) de 1,5 mm² de sección, con aislamiento de PVC (V). Incluso accesorios y elementos de sujeción. Incluye: Tendido del cable. Conexionado. Comprobación de su correcto funcionamiento. Criterio de medición de proyecto: Longitud medida según documentación gráfica de Proyecto. Criterio de medición de obra: Se medirá la longitud realmente ejecutada según especificaciones de Proyecto. ZERO EUROS amb NORANTA-SET CÈNTIMS	**0,97**
IEH010c	**m**	**Cable eléctrico de 450/750 V de tensión nominal.** Cable unipolar H07V-K, siendo su tensión asignada de 450/750 V, reacción al fuego clase Eca, con conductor multifilar de cobre clase 5 (-K) de 2,5 mm² de sección, con aislamiento de PVC (V). Incluso accesorios y elementos de sujeción. Incluye: Tendido del cable. Conexionado. Comprobación de su correcto funcionamiento. Criterio de medición de proyecto: Longitud medida según documentación gráfica de Proyecto. Criterio de medición de obra: Se medirá la longitud realmente ejecutada según especificaciones de Proyecto. UN EUROS amb VINT CÈNTIMS	**1,20**
IEH010d	**m**	**Cable eléctrico de 450/750 V de tensión nominal.** Cable unipolar H07V-K, siendo su tensión asignada de 450/750 V, reacción al fuego clase Eca, con conductor multifilar de cobre clase 5 (-K) de 4 mm² de sección, con aislamiento de PVC (V). Incluso accesorios y elementos de sujeción. Incluye: Tendido del cable. Conexionado. Comprobación de su correcto funcionamiento. Criterio de medición de proyecto: Longitud medida según documentación gráfica de Proyecto. Criterio de medición de obra: Se medirá la longitud realmente ejecutada según especificaciones de Proyecto. UN EUROS amb CINQUANTA-SET CÈNTIMS	**1,57**

QUADRE DE PREUS 1

CODI	UD	RESUM	PREU
IEH012b	**m**	**Cable eléctrico de 0,6/1 kV de tensión nominal.**	**23,12**
		Cable multipolar RZ1MZ1-K (AS), siendo su tensión asignada de 0,6/1 kV, con conductor de cobre clase 5 (-K) de 3G10 mm² de sección, con aislamiento de polietileno reticulado (R), cubierta interna de compuesto termoplástico a base de poliolefina libre de halógenos (Z1), armadura de alambres de acero galvanizado y cubierta externa de compuesto termoplástico a base de poliolefina libre de halógenos (Z1). Incluso accesorios y elementos de sujeción. Incluye: Tendido del cable. Conexionado. Comprobación de su correcto funcionamiento. Criterio de medición de proyecto: Longitud medida según documentación gráfica de Proyecto. Criterio de medición de obra: Se medirá la longitud realmente ejecutada según especificaciones de Proyecto.	
		VINT-I-TRES EUROS amb DOTZE CÈNTIMS	
IEH012c	**m**	**Cable eléctrico de 0,6/1 kV de tensión nominal.**	**33,54**
		Cable multipolar RZ1MZ1-K (AS), siendo su tensión asignada de 0,6/1 kV, con conductor de cobre clase 5 (-K) de 3G16 mm² de sección, con aislamiento de polietileno reticulado (R), cubierta interna de compuesto termoplástico a base de poliolefina libre de halógenos (Z1), armadura de alambres de acero galvanizado y cubierta externa de compuesto termoplástico a base de poliolefina libre de halógenos (Z1). Incluso accesorios y elementos de sujeción. Incluye: Tendido del cable. Conexionado. Comprobación de su correcto funcionamiento. Criterio de medición de proyecto: Longitud medida según documentación gráfica de Proyecto. Criterio de medición de obra: Se medirá la longitud realmente ejecutada según especificaciones de Proyecto.	
		TRENTA-TRES EUROS amb CINQUANTA-QUATRE CÈNTIMS	
IEI070	**Ud**	**Cuadro eléctrico.**	**758,53**
		Cuadro secundario Subcuadro Cuadro individual 1.2 formado por caja empotrable de material aislante con puerta opaca, para alojamiento de dispositivos individuales de mando y protección. Incluso elementos de fijación, regletas de conexión y cuantos accesorios sean necesarios para su correcta instalación. Totalmente montado, conexionado y probado. Incluye: Replanteo. Colocación de la caja para el cuadro secundario. Conexionado. Montaje de los componentes. Criterio de medición de proyecto: Número de unidades previstas, según documentación gráfica de Proyecto. Criterio de medición de obra: Se medirá el número de unidades realmente ejecutadas según especificaciones de Proyecto.	
		SET-CENTS CINQUANTA-VUIT EUROS amb CINQUANTA-TRES CÈNTIMS	
IEI070b	**Ud**	**Cuadro eléctrico.**	**815,34**
		Cuadro secundario Subcuadro Cuadro individual 1.1 formado por caja empotrable de material aislante con puerta opaca, para alojamiento de dispositivos individuales de mando y protección. Incluso elementos de fijación, regletas de conexión y cuantos accesorios sean necesarios para su correcta instalación. Totalmente montado, conexionado y probado. Incluye: Replanteo. Colocación de la caja para el cuadro secundario. Conexionado. Montaje de los componentes. Criterio de medición de proyecto: Número de unidades previstas, según documentación gráfica de Proyecto. Criterio de medición de obra: Se medirá el número de unidades realmente ejecutadas según especificaciones de Proyecto.	
		VUIT-CENTS QUINZE EUROS amb TRENTA-QUATRE CÈNTIMS	
IEI070c	**Ud**	**Cuadro eléctrico.**	**607,16**
		Cuadro individual formado por caja empotrable de material aislante con puerta opaca, para alojamiento del interruptor de control de potencia (ICP) (no incluido en este precio) en compartimento independiente y precintable, 1 interruptor general automático (IGA) bipolar (2P) y otros dispositivos generales e individuales de mando y protección. Incluso elementos de fijación, regletas de conexión y cuantos accesorios sean necesarios para su correcta instalación. Totalmente montado, conexionado y probado. Incluye: Replanteo. Colocación de la caja para el cuadro. Conexionado. Montaje de los componentes. Criterio de medición de proyecto: Número de unidades previstas, según documentación gráfica de Proyecto. Criterio de medición de obra: Se medirá el número de unidades realmente ejecutadas según especificaciones de Proyecto.	
		SIS-CENTS SET EUROS amb SETZE CÈNTIMS	

QUADRE DE PREUS 1

CODI	UD	RESUM	PREU
IEI090	Ud	**Componentes para la red de distribución interior.** Componentes para la red eléctrica de distribución interior de subcuadro: mecanismos gama básica con tecla o tapa y marco de color blanco y embellecedor de color blanco; cajas de empotrar con tornillos de fijación, cajas de derivación con tapas y regletas de conexión. Incluso accesorios necesarios para su correcta instalación. Totalmente montados, conexionados y probados. Incluye: Colocación de cajas de derivación y de empotrar. Colocación de mecanismos. Criterio de medición de proyecto: Número de unidades previstas, según documentación gráfica de Proyecto. Criterio de medición de obra: Se medirá el número de unidades realmente ejecutadas según especificaciones de Proyecto. QUATRE-CENTS VINT-I-CINC EUROS amb CINQUANTA-SIS CÈNTIMS	425,56
IEI090b	Ud	**Componentes para la red de distribución interior.** Componentes para la red eléctrica de distribución interior de subcuadro: mecanismos gama básica con tecla o tapa y marco de color blanco y embellecedor de color blanco; cajas de empotrar con tornillos de fijación, cajas de derivación con tapas y regletas de conexión. Incluso accesorios necesarios para su correcta instalación. Totalmente montados, conexionados y probados. Incluye: Colocación de cajas de derivación y de empotrar. Colocación de mecanismos. Criterio de medición de proyecto: Número de unidades previstas, según documentación gráfica de Proyecto. Criterio de medición de obra: Se medirá el número de unidades realmente ejecutadas según especificaciones de Proyecto. SIS-CENTS QUARANTA-CINC EUROS amb VINT CÈNTIMS	645,20
SUBCAPITOL II Iluminación			
III130	Ud	**Luminaria. Instalación empotrada.** Luminaria cuadrada de luz directa, de 600x600x120 mm, para 4 lámparas fluorescentes T5 de 14 W, modelo Hermética 4x14W T5 HF Difusor "LAMP"; cuerpo de luminaria de chapa de acero, acabado lacado, de color blanco; óptica de aluminio; difusor de policarbonato transparente; balasto electrónico; con grados de protección IP65 e IK09 y aislamiento clase F. Instalación empotrada. Incluso lámparas. Criterio de valoración económica: El precio no incluye las ayudas de albañilería para instalaciones. Incluye: Replanteo. Montaje, conexionado y comprobación de su correcto funcionamiento. Criterio de medición de proyecto: Número de unidades previstas, según documentación gráfica de Proyecto. Criterio de medición de obra: Se medirá el número de unidades realmente ejecutadas según especificaciones de Proyecto. TRES-CENTS SETANTA-TRES EUROS amb SEIXANTA-TRES CÈNTIMS	373,63

CODI	UD	RESUM	PREU

SUBCAPITOL IO Contra incendios

IOA020 Ud **Alumbrado de emergencia en zonas comunes.** **50,22**

Luminaria de emergencia, con tubo lineal fluorescente, 6 W - G5, flujo luminoso 155 lúmenes, carcasa de 245x110x58 mm, clase II, IP42, con baterías de Ni-Cd de alta temperatura, autonomía de 1 h, alimentación a 230 V, tiempo de carga 24 h. Instalación en superficie en zonas comunes. Incluso accesorios y elementos de fijación.
Incluye: Replanteo. Fijación y nivelación. Montaje, conexionado y comprobación de su correcto funcionamiento.
Criterio de medición de proyecto: Número de unidades previstas, según documentación gráfica de Proyecto.
Criterio de medición de obra: Se medirá el número de unidades realmente ejecutadas según especificaciones de Proyecto.

CINQUANTA EUROS amb VINT-I-DOS CÈNTIMS

IOS010 Ud **Señalización de equipos contra incendios.** **13,10**

Placa de señalización de equipos contra incendios, de PVC fotoluminiscente, con categoría de fotoluminiscencia A según UNE 23035-4, de 210x210 mm. Incluso elementos de fijación.
Incluye: Replanteo. Fijación al paramento.
Criterio de medición de proyecto: Número de unidades previstas, según documentación gráfica de Proyecto.
Criterio de medición de obra: Se medirá el número de unidades realmente ejecutadas según especificaciones de Proyecto.

TRETZE EUROS amb DEU CÈNTIMS

IOS020 Ud **Señalización de medios de evacuación.** **15,97**

Placa de señalización de medios de evacuación, de PVC fotoluminiscente, con categoría de fotoluminiscencia A según UNE 23035-4, de 224x224 mm. Incluso elementos de fijación.
Incluye: Replanteo. Fijación al paramento.
Criterio de medición de proyecto: Número de unidades previstas, según documentación gráfica de Proyecto.
Criterio de medición de obra: Se medirá el número de unidades realmente ejecutadas según especificaciones de Proyecto.

QUINZE EUROS amb NORANTA-SET CÈNTIMS

IOX010 Ud **Extintor.** **44,79**

Extintor portátil de polvo químico ABC polivalente, con presión incorporada con nitrógeno, con 6 kg de agente extintor, de eficacia 27A-183B, con casco de acero con revestimiento interior resistente a la corrosión y acabado exterior con pintura epoxi color rojo, tubo sonda, válvula de palanca, anilla de seguridad, manómetro, base de plástico y manguera con boquilla difusora. Incluso soporte y accesorios de montaje.
Incluye: Colocación y fijación del soporte. Colocación del extintor.
Criterio de medición de proyecto: Número de unidades previstas, según documentación gráfica de Proyecto.
Criterio de medición de obra: Se medirá el número de unidades realmente colocadas según especificaciones de Proyecto.

QUARANTA-QUATRE EUROS amb SETANTA-NOU CÈNTIMS

CODI	UD	RESUM	PREU

SUBCAPITOL IL Infraestructura de telecomunicaciones

IAF090 **Ud** **Toma de usuario.** **18,44**

Toma simple con conector tipo RJ-45 de 8 contactos, categoría 6, marco y embellecedor.
Incluye: Montaje, conexionado y comprobación de su correcto funcionamiento.
Criterio de medición de proyecto: Número de unidades previstas, según documentación gráfica de Proyecto.
Criterio de medición de obra: Se medirá el número de unidades realmente ejecutadas según especificaciones de Proyecto.

DIVUIT EUROS amb QUARANTA-QUATRE CÈNTIMS

IAF075 **Ud** **Roseta de terminación de red de dispersión.** **15,70**

Roseta de terminación de red de dispersión formada por conector hembra tipo RJ-45 de 8 contactos, categoría 6 y caja de superficie, de 47x64,5x25,2 mm, color blanco.
Incluye: Colocación. Conexionado y comprobación de su correcto funcionamiento.
Criterio de medición de proyecto: Número de unidades previstas, según documentación gráfica de Proyecto.
Criterio de medición de obra: Se medirá el número de unidades realmente ejecutadas según especificaciones de Proyecto.

QUINZE EUROS amb SETANTA CÈNTIMS

IAF070 **m** **Cable de pares de cobre.** **2,22**

Cable rígido U/UTP no propagador de la llama de 4 pares trenzados de cobre, categoría 6, reacción al fuego clase Dca-s2,d2,a2 según UNE-EN 50575, con conductor unifilar de cobre, aislamiento de polietileno y vaina exterior de poliolefina termoplástica LSFH libre de halógenos, con baja emisión de humos y gases corrosivos, de 6,2 mm de diámetro. Incluso accesorios y elementos de sujeción.
Incluye: Tendido de cables.
Criterio de medición de proyecto: Longitud medida según documentación gráfica de Proyecto.
Criterio de medición de obra: Se medirá la longitud realmente ejecutada según especificaciones de Proyecto.

DOS EUROS amb VINT-I-DOS CÈNTIMS

CODI	UD	RESUM	PREU

CAPITOL 06 FUSTERIES EXTERIORS (OBERTURES)

0601 **ud** **RETIRADA DE VIDRES EXISTENTS D´OBERTURES** **11,30**

Desmuntatge de fulla de vidre de menys de 3 m² de superficie, amb mitjans manuals, per a la seva posterior substitució, sense deteriorar els elements constructius en que està collada. Inclou el transport manual fins a l´exterior de l´obra, i la carga manual sobre camió o contenidor.
Segons planol de fusteria A08. Numero 1.

ONZE EUROS amb TRENTA CÈNTIMS

0602 **ud** **PULIR FUSTERIA EXISTENT** **27,03**

Mà d´obra per a la neteja de la superficie de les obertures de fusta (tant en la cara interior com la cara exterior de l´obertura). Es netejarà la superficie actual i s´eliminaran el defectes superficials, així com le anteriors capes de pintura. Es deixarà la rugositat superficial necessria a la fusta, per el correcte anclatje del barnis que posteriorment s´aplicarà. (no inclos en aquesta partida).
Segons planol de fusteria A08. Numero 1 i 3.

VINT-I-SET EUROS amb TRES CÈNTIMS

0603 **ud** **PINTAR FUSTERIA EXISTENT** **35,82**

Aplicació d´esmalt de dos components, de color segons direcció factulativa, acabat mat, sobre superficie de fusteria exterior de fusta. Es realitzaran tres capes, utilizant pinzell o pistola de pintura.
Les obertures es treuran i es pintaran en posició horitzonal, per evitar regalims o fuites de pintura.

Segons planol de fusteria A08. Numero 1 i 3.

TRENTA-CINC EUROS amb VUITANTA-DOS CÈNTIMS

0604 **ud** **REFER JUNQUILLOS OBERTURES, PER A REBRE NOUS VIDRES** **76,18**

Substitució de ribets perimetrals de les obertures existents, a causa dels diferents gruixos de vidre que s´hauran d´instal.lar. Preparat per poder rebre nous vidres amb carara d´aire,verificació de la ferramenta, i en cas necessari substitució d´aquesta. Col.locació de vidre tipus "climalit" o similar, (tipus 6/16/4+4mm) valorat apart.
Segons planol de fusteria A08. Numero 1.

SETANTA-SIS EUROS amb DIVUIT CÈNTIMS

0605 **m²** **SUMINISTRE I INSTAL.LACIÓ DE NOUS VIDRES A OBERTURES** **53,47**

Suministre i col.locació de vidre tipus "climalit" o similar, (tipus 4/12/4+4mm). a obertures existens.
Segons planol de fusteria A08. Numero 1.

CINQUANTA-TRES EUROS amb QUARANTA-SET CÈNTIMS

0606 **UD** **NOVA FINESTRA / PORTA EXTERIOR D´UNA FULLA BANTENT (Nº2)** **1.652,29**

Suministre i instal.lació de nova porta / finestra de fusta, de dimensions 205x80cm, de les mateixes característiques que les obertures existents.
Segons planol de Fusteries A08. Número 2.

MIL SIS-CENTS CINQUANTA-DOS EUROS amb VINT-I-NOU CÈNTIMS

0607 **m²** **RESTAURACIÓ DE FUSTERIA EXISTENT** **50,88**

Mà d´obra per a la neteja de la superficie de les obertures de fusta (tant en la cara interior com la cara exterior de l´obertura). Es netejarà la superficie actual i s´eliminaran el defectes superficials, així com le anteriors capes de pintura. Es deixarà la rugositat superficial necessria a la fusta, per el correcte anclatje del barnis que posteriorment s´aplicarà.
Aplicació d´esmalt de dos components, de color segons direcció factulativa, acabat mat, sobre superficie de fusteria exterior de fusta. Es
realitzaran tres capes, utilizant pinzell o pistola de pintura.
Les obertures es treuran i es pintaran en posició horitzonal, per evitar regalima o fuites de pintura.
Segons planol de fusteria A08. Numero 6.

CINQUANTA EUROS amb VUITANTA-VUIT CÈNTIMS

CODI	UD	RESUM	PREU
0608	UD	SUMINISTRE I INSTAL.LACIÓ DE CLARABOIA 454X142CM DE LLUM	2.459,67

Suministre i instal.lació de claraboia rectangular a dues aigues, sobre mur de obra perimetral, amb estructura metal.lica i amb doble vidre de seguretat. Dimensions de buit d´obra 142x454cm i dimensions totals exteriors 180x491cm. Inclou la ma d´obra necessaria, el transport, la grua i els mitjans necessaris per a la seva correcte instal.lació.

DOS MIL QUATRE-CENTS CINQUANTA-NOU EUROS amb SEIXANTA-SET CÈNTIMS

CODI	UD	RESUM	PREU

CAPITOL 07 FUSTERIES INTERIORS (PORTES DE PAS-SEPARACIONS)

0701 **ut** **NOVA PORTA BANTENT DE DM ACABAT LACAT** **479,82**

Porta interior practicable, cega, d'una fulla de 220x90cm, de tauler aglomerat tipus DM, acabat amb triple capa de lacat, de color segons direcció factultativa; bastiment de premarc de pi país de 90x35 mm; tapajunts de DM lacat, Inclús, frontisses, ferraments de penjar, de tanca i manovella sobre escut llarg de llautó, color negre, acabat mat, sèrie bàsica.
Segons planol de Fusteries A08. Numero 4.

QUATRE-CENTS SETANTA-NOU EUROS amb VUITANTA-DOS CÈNTIMS

0702 **m²** **SUMINISTR I INSTAL.LACIÓ DE VIDRE FIX INTERIOR** **158,98**

Suministre i instal.lació d´un vidre fix de 6+6mm d´espessor, emmarcat amb una U perimetral d´acer inoxidable lacada. Dimensions 220cm de alt x 125cm d´ample.
Segons planol de Fusteries A08. Número 5.

CENT CINQUANTA-VUIT EUROS amb NORANTA-VUIT CÈNTIMS

0703 **ut** **NOVA PORTA DOBLE BATENT DE FUSTA I VIDRE 70+80X220+60CM** **961,21**

Suministre i instal.lació de nova porta batent de doble fulla, de dimensions 80+70x220cm, amb un marc superior de 60cm d´altura x 150cm d´ample, de fusta amb vidres interiors. Acabats de les mateixes característiques que les obertures existents de fusta i vidre. Inclou retirada de porta o bastiments actuals, deixant el soport net, apunt de rebre la nova obertura.

NOU-CENTS SEIXANTA-UN EUROS amb VINT-I-UN CÈNTIMS

0704 **m²** **PARTIÓ DESMONTABLE AMB MODUL DE VIDRE 6+6MM** **188,51**

LINE MÒDUL VIDRE 1V(90) 6+6 M2. Subministrament i instal·lació de partició desmuntable LINE amb perfil·leria oculta, mòdul D: vidre en tota la seva totalitat, amb 1 vidre centrat. Modulació estàndard de 1.200 mm. Gruix total de 90 mm. Compost per una estructura perimetral d'acer galvanitzat Sendzimir i marcs d'alumini 6060-T6, qualitat segons norma EN 10.346:2009 (DX51D+Z). Elements metàl·lics vistos amb tractament prèvia de desgreixament i aplicació electroestàtica de pols polièster o epoxi, polimeritzat en forn a 200ºC, amb un gruix de capa de pintura de 50/90 micres i toleràncies en color mesurades segons DIN 5033.Sòcol i coronament sobresortint formant la partició amb el terra i el sostre de 13 mm. Vidres de 6+6 mm amb butiral, units per una junta superposada o enrajolada de polimetacrilat de metil (PMMA) o cinta de doble cara. Desmuntatge dels vidres independent de l'estructura. Aïllament acústic de 46 dB per a 2 vidres de 6+6, 42 dB per a 2 vidres de 5+5 i 35 dB per a 1 vidre de 6+6 segons norma UNE 74040. Reinstal·lació i intercanviabilitat dels mòduls. Sistema de gestió de qualitat ISO 9001:2008 certificat per LLOYD'S REGISTER QUALITY ASSURANCE. Tots els elements necessaris inclosos per a la seva instal·lació. Subministrat i instal·lat per distribuïdor homologat pel fabricant.

CENT VUITANTA-VUIT EUROS amb CINQUANTA-UN CÈNTIMS

0705 **ut** **PORTA BATENT DE VIDRE A PARTIÓ DESMONTABLE** **1.356,00**

LINE PORTA G BATENT VIDRE (40) 1V-8 M2. Subministrament i col·locació de partició desmuntable LINE amb perfileria oculta, mòdul G: de porta de vidre amb travessers fins al sostre. Modulació estàndard de 994 mm de buit entre sòcols. Gruix total de 90 mm. Compost per una estructura interior d'acer galvanitzat Sendzimir i marcs d'alumini 6060-T6, qualitat segons norma EN 10.346:2009 (DX51D+Z). Elements metàl·lics visibles amb tractament previ de desgreixament i aplicació electroestàtica de pols polièster o epoxi, polimeritzat en forn a 200ºC, amb un gruix de capa de pintura de 50/90 micres i toleràncies en color mesurades segons DIN 5033. Full de porta terra/sostre de vidre de 8 mm temperat emmarcat per perfils d'alumini pintats, de 931 mm d'amplada i 40 mm de gruix. Ferratge tipus maneta Tesa amb pany. Reinstal·lació i intercanviabilitat dels mòduls. Sistema de gestió de la qualitat ISO 9001:2008 certificat per LLOYD'S REGISTER QUALITY ASSURANCE. Tots els elements necessaris inclosos per a la seva instal·lació. Subministrat i instal·lat per distribuïdor homologat pel fabricant.

MIL TRES-CENTS CINQUANTA-SIS EUROS

CODI	UD	RESUM	PREU

CAPITOL 08 TREBALLS DE PINTURA I NETEJA FINAL D´OBRA

0901 **m²** **TRIPLE CAPA DE PINTURA A PARETS** **6,66**

De pintura plàstica llisa aplicada amb corró sobre guix. Inclou sanejament previ del soport, eliminant restes d´antigua pintura i impureses del acabat anterior, deixant-lo completament llis, apunt de rebre la pintura. Color a decidir, segons direcció factulativa.

SIS EUROS amb SEIXANTA-SIS CÈNTIMS

0902 **m²** **TRIBPLE CAPA DE PINTRUA A FALSOS SOSTRES** **6,66**

De pintura plàstica llisa aplicada amb corró sobre guix. Inclou sanejament previ del soport, eliminant restes d´antigua pintura i impureses del acabat anterior, deixant-lo completament llis, apunt de rebre la pintura Color a decidir, segons direcció factulativa.

SIS EUROS amb SEIXANTA-SIS CÈNTIMS

0903 **m²** **NETEJA ESPECIALITZADA FINAL D´OBRA** **7,29**

Neteja especialitzada de final d'obra, repercució de treballs per a metre cuadrat util de superficie a netejar, incloent els treballs d'eliminació de la bruticia i la pols acumulada en paraments i tancaments metàl·lics, neteja i desinfecció de banys i lavavos, neteja de vidres i tancaments exteriors, eliminació de taques i restes de guix i morter adherits en terres i altres elements, recollida i retirada de plàstics i cartrons, tot això junt amb les restes de fi d'obra dipositats en el contenidor de residus per al seu transport a abocador autoritzat.

SET EUROS amb VINT-I-NOU CÈNTIMS

0904 **ud** **SUMINISTRE I COL.LOCACIO DE RÈTOLS** **260,77**

Suministre i col.locació de dos rètols amb les lletres en vinil, sobre taulell de fusta, de les mateixes dimensions i característiques que els retols existents.

DOS-CENTS SEIXANTA EUROS amb SETANTA-SET CÈNTIMS

5.3 QUADRE DESCOMPOSATS OBRA I INSTAL.LACIONS

QUADRE DE DESCOMPOSATS

CODI	QUANTITAT	UD	RESUM	PREU	SUBTOTAL	IMPORT
CAPITOL 01 ENDERROCS						
0101		**ut**	**DESCONEXIÓ D´APARELLS SANITARIS**			
			Desconexió d´aparells sanitaris: vàters de porcellana amb dipòsit baix, videt, lavabos, banyeres, safareix, claus			
10100240	0,300	h	OFICIAL 1A. INSTAL.LADOR	26,29	7,89	
			TOTAL PARTIDA.....			**7,89**
Puja el preu total de la partida a l´esmentada quantitat de SET EUROS amb VUITANTA-NOU CÈNTIMS						
0102		**ut**	**RETIRADA D´APARELLS SANITARIS VARIS**			
			D'extracció d´aparells sanitaris: vàters de porcellana amb dipòsit baix, videts, lavabos, banyeres i safareix, a mà, amb destí a l'abocador.Inclosa la neteja i retirada de runes.			
10100060	0,950	h	MANOBRE	22,47	21,35	
			TOTAL PARTIDA.....			**21,35**
Puja el preu total de la partida a l´esmentada quantitat de VINT-I-UN EUROS amb TRENTA-CINC CÈNTIMS						
0103		**m²**	**RETIRADA DE MOBILIARI EXISTENT**			
			D'extracció de mobiliari existent, a mà, amb destí a l'abocador. Inclosa la neteja i retirada de runes.			
10100060	0,100	h	MANOBRE	22,47	2,25	
			TOTAL PARTIDA.....			**2,25**
Puja el preu total de la partida a l´esmentada quantitat de DOS EUROS amb VINT-I-CINC CÈNTIMS						
0104		**ut**	**RETIRADA DE PORTES I ARMARIS INTERIORS DE FUSTA**			
			D'extracció de portes de pas, armaris empotrats, a mà, amb destí a l'abocador. Inclosa la neteja i retirada de runes.			
10100060	0,700	h	MANOBRE	22,47	15,73	
			TOTAL PARTIDA.....			**15,73**
Puja el preu total de la partida a l´esmentada quantitat de QUINZE EUROS amb SETANTA-TRES CÈNTIMS						
0105		**m²**	**ENDERROC ENVANS CERÀMICS**			
			D'enderroc d'envans de ceràmica de totxana, inclòs el revestiment corresponent (guix o rajola), a mà. Inclou neteja			
10100060	0,400	h	MANOBRE	22,47	8,99	
			TOTAL PARTIDA.....			**8,99**
Puja el preu total de la partida a l´esmentada quantitat de VUIT EUROS amb NORANTA-NOU CÈNTIMS						
0106		**m²**	**REPICAT DE SOL**			
			D'extracció de paviments interiors de material ceràmic, amb martell compressor. Amb destí a l'abocador. Inclou ne-			
10100060	0,200	h	MANOBRE	22,47	4,49	
20100040	0,200	h	COMPRESSOR I 2 MARTELLS PNEUMÀTICS	21,96	4,39	
			TOTAL PARTIDA.....			**8,88**
Puja el preu total de la partida a l´esmentada quantitat de VUIT EUROS amb VUITANTA-VUIT CÈNTIMS						
0107		**ml**	**REPICAT DE ZOCOL PERIMETRAL**			
			D'extracció de sòcols perimetrals de material ceràmic, a mà. Amb destí a l'abocador. Inclou neteja i retirada de ru-			
10100060	0,100	h	MANOBRE	22,47	2,25	
			TOTAL PARTIDA.....			**2,25**
Puja el preu total de la partida a l´esmentada quantitat de DOS EUROS amb VINT-I-CINC CÈNTIMS						
0108		**m²**	**RETIRADA DE MORTER O CAPA DE ANIVELLACIÓ DEL PAVIMENT EXISTENT**			
			Demolició de capa de material d'unió o capa d´anivellació del paviment interior, formada per morter de ciment, amb mitjans manuals, sense afectar a l'estabilitat dels elements constructius contigus (forjat estructural). Inclou neteja i			
10100060	0,150	h	MANOBRE	22,47	3,37	
20100040	0,150	h	COMPRESSOR I 2 MARTELLS PNEUMÀTICS	21,96	3,29	
			TOTAL PARTIDA.....			**6,66**
Puja el preu total de la partida a l´esmentada quantitat de SIS EUROS amb SEIXANTA-SIS CÈNTIMS						

QUADRE DE DESCOMPOSATS

CODI	QUANTITAT	UD	RESUM	PREU	SUBTOTAL	IMPORT
0109		**m²**	**RETIRADA DE FALS SOSTRE EXISTENT**			
			Desmuntatge de fals sostre de plaques d'escaiola o tipus "pladur", situat a una altura menor de 4 m, amb mitjans manuals i recuperació, aplec i muntatge del material en el mateix emplaçament, sense afectar a l'estabilitat de els elements constructius als quals se subjecta, inclou neteja i retirada de restes i runes.			
10100060	0,400	h	MANOBRE	22,47	8,99	
			TOTAL PARTIDA.....			**8,99**
Puja el preu total de la partida a l´esmentada quantitat de VUIT EUROS amb NORANTA-NOU CÈNTIMS						
0110		**m²**	**SANEJAMENT INTERIOR DE LOCAL DE RESTES DE RUNA Y MATERIAL DIVERS**			
			Sanejament i neteja interior de material vari, a mà. Inclou neteja i retirada de runes.			
10100060	0,020	h	MANOBRE	22,47	0,45	
20100040	0,020	h	COMPRESSOR I 2 MARTELLS PNEUMÀTICS	21,96	0,44	
			TOTAL PARTIDA.....			**0,89**
Puja el preu total de la partida a l´esmentada quantitat de ZERO EUROS amb VUITANTA-NOU CÈNTIMS						
0111		**m²**	**INSTALACIÓ PROTECCIO PROVISIONAL DURANT L´OBRA(COPS I RATLLADES)**			
			Instal.lació de proteccions provisionals amb fustes i moquetes de les zones de pas entre la zones de treball i l´exterior de l´edifici, per tal de protegir terres, parets, portes i tot tipus de superficies durant els treballs de possibles cops i ratllades que es poden ocasionar al hora de transportar materials i runes fins a l´interior o exterior de l´edifici. Inclou la protecció de l´interior d´un ascensor, que es reserva per a l´us exclusiu de l ´obra.			
10100030	0,050	h	OFICIAL 1A	26,15	1,31	
10100060	0,050	h	MANOBRE	22,47	1,12	
MT23Kxxx070	1,100	m²	Moqueta de protecció de polietile i fibres de poliester	7,50	8,25	
MT04FUxx010	0,050	m²	Tablón de pino de 75x225 mm (coste para 50 usos)	28,00	1,40	
			TOTAL PARTIDA.....			**12,08**
Puja el preu total de la partida a l´esmentada quantitat de DOTZE EUROS amb VUIT CÈNTIMS						
0112		**m²**	**PART PROPORCIONAL OCUAPACIÓ VIA PUBLICA (CONTAINER DE RUNES)**			
			Previsió de superficie ocupada a la borera (en m²) durant els treballs d´enderroc, on s´ubicarà el container per a les			
			Sense descomposició			
			TOTAL PARTIDA.....			**46,00**
Puja el preu total de la partida a l´esmentada quantitat de QUARANTA-SIS EUROS						
0113		**m²**	**RETIRADA INSTAL.LACIONS VARIES ELECTRICITAT, AIGUA I EVACUACIÓ**			
			D'extracció d'instal.lacions varies que quedin en desus, vistes o encastades. Amb destí a l'abocador.Inclosa la ne-			
10100060	0,035	h	MANOBRE	22,47	0,79	
			TOTAL PARTIDA.....			**0,79**
Puja el preu total de la partida a l´esmentada quantitat de ZERO EUROS amb SETANTA-NOU CÈNTIMS						
0114		**m²**	**RETIRADA INSTAL.LACIONS DE CALEFACCIÓ (TUBERIES I RADIADORS)**			
			D'extracció de radiadors de fundició o al·lumini amb ancoratges, conductes, pugadros, claus de pas i petit mate-			
10100060	0,070	h	MANOBRE	22,47	1,57	
			TOTAL PARTIDA.....			**1,57**
Puja el preu total de la partida a l´esmentada quantitat de UN EUROS amb CINQUANTA-SET CÈNTIMS						
0115		**ut**	**RETIRADA DE REIXES METAL.LIQUES EXISTENTS A OBERTURES**			
			D'extracció de baranes metàl.liques,en obertures, a mà amb destí l'abocador.Inclosa la neteja i retiradade runes.			
10100060	0,900	h	MANOBRE	22,47	20,22	
10100080	0,600	h	AJUDANT SOLDADOR	20,71	12,43	
			TOTAL PARTIDA.....			**32,65**
Puja el preu total de la partida a l´esmentada quantitat de TRENTA-DOS EUROS amb SEIXANTA-CINC CÈNTIMS						

QUADRE DE DESCOMPOSATS

CODI	QUANTITAT	UD	RESUM	PREU	SUBTOTAL	IMPORT
0116		**ml**	**RETIRADA DE PERSIANES EXISTENTS**			
			D'extracció de registres, caixes de perisana, persianes, eixos, cintes, etc, a mà. Inclou neteja i retirada de runes. Segons pànol de Fusteries A08: Obertures amb el Número 1			
10100060	0,400	h	MANOBRE	22,47	8,99	
			TOTAL PARTIDA.....			**8,99**
Puja el preu total de la partida a l´esmentada quantitat de VUIT EUROS amb NORANTA-NOU CÈNTIMS						
0117		**ml**	**RETIRADA DE CAIXES DE PERISANA EXISTENTS**			
			D'extracció de caixes de persiana, ceràmiques o de formigó, a mà. Inclou neteja i retirada de runes. Inclou, si es necessari, la utilització de bastida i mitjans de protecció col.leciva per a la realització d´aquests treballs.			
10100060	0,550	h	MANOBRE	22,47	12,36	
10100030	0,550	h	OFICIAL 1A	26,15	14,38	
MQVA04	1,500	h	Compresor y 2 martillos neumáticos	21,96	32,94	
			TOTAL PARTIDA.....			**59,68**
Puja el preu total de la partida a l´esmentada quantitat de CINQUANTA-NOU EUROS amb SEIXANTA-VUIT CÈNTIMS						
0118		**ut**	**RETIRADA DE CLARABOIA EXISTENT**			
			D'enderroc, desmontatge i retirada de claraboia a mà, de dimensions 454 x 142cm de buit d´obra, amb destí a runes. Inclou neteja i retirada de runes. Inclou, si es necessari, la utilització de bastida i mitjans de protecció col.leciva per a la realització d´aquests treballs.			
10100060	9,000	h	MANOBRE	22,47	202,23	
10100030	9,000	h	OFICIAL 1A	26,15	235,35	
			TOTAL PARTIDA.....			**437,58**
Puja el preu total de la partida a l´esmentada quantitat de QUATRE-CENTS TRENTA-SET EUROS amb CINQUANTA-VUIT CÈNTIMS						
0119		**ut**	**LLOGUER I TRANSPORT DE CONTENIDOR RUNA**			
			Recollida i transport a l'abocador controlat de runes amb contenidors de 5 m3, inclou la part proporcional de taxa de l'abocador.			
601010	1,000	ut	TRANSPORT RUNES, CONTENIDOR 5 M3	194,26	194,26	
601001	1,000	t	TAXA D'ABOCADOR, PER RUNES	24,36	24,36	
			TOTAL PARTIDA.....			**218,62**
Puja el preu total de la partida a l´esmentada quantitat de DOS-CENTS DIVUIT EUROS amb SEIXANTA-DOS CÈNTIMS						

QUADRE DE DESCOMPOSATS

CODI	QUANTITAT	UD	RESUM	PREU	SUBTOTAL	IMPORT
CAPITOL 02 AJUDES VARIES DE PALETERIA (DISTRIBUCIÓ CERMÀMICA)						
0201		**ml**	**FORMACIÓ DE DINTELL CERAMIC (NOVA OBERTURA A SALA DE REUNIONS)**			
			De llinda de formigó armat autoresistent, recolzada a paret de 15 cm., segons detall Projecte.			
10100030	0,220	h	OFICIAL 1A	26,15	5,75	
10100060	0,220	h	MANOBRE	22,47	4,94	
31000015	1,300	ml	BIGUETA FORMIGO PRET. AUTO. 20 CM	15,15	19,70	
MT09CERF010	10,200	ud	Ladrillo hueco 29x14x4 cm	0,35	3,57	
AMOCPxxx030	0,004	m³	TV 85" 4k amb soport de paret	1.195,55	4,78	
			TOTAL PARTIDA.....			**38,74**
Puja el preu total de la partida a l´esmentada quantitat de TRENTA-VUIT EUROS amb SETANTA-QUATRE CÈNTIMS						
0202		**ml**	**FORMACIÓ DE DINTELLS CERAMIS (EN SUBSTITUCIÓ ANTIGUES PERSIANES)**			
			De llindes acoblades de formigó armat autoresistent, recolzades a paret de 30 cm., segons detall Projecte.			
10100030	0,210	h	OFICIAL 1A	26,15	5,49	
10100060	0,210	h	MANOBRE	22,47	4,72	
31000015	2,040	ml	BIGUETA FORMIGO PRET. AUTO. 20 CM	15,15	30,91	
MT09CERF010	10,200	ud	Ladrillo hueco 29x14x4 cm	0,35	3,57	
AMOCPxxx030	0,004	m³	TV 85" 4k amb soport de paret	1.195,55	4,78	
			TOTAL PARTIDA.....			**49,47**
Puja el preu total de la partida a l´esmentada quantitat de QUARANTA-NOU EUROS amb QUARANTA-SET CÈNTIMS						
0203		**ml**	**REFER MORTER DE FAÇANA DESPRES DE RETIRAR REIXES A OBERTURES**			
			D'arrebossat de parets, a 3 m d'alçària com a màxim, amb morter de ciment portlant tipus 1:3 (M-15a) reglejat amb acabat remolinat per interiors.			
			Inclou, si es necessari, la utilització de bastida i mitjans de protecció col.leciva per a la realització d´aquests tre-			
10100030	1,550	h	OFICIAL 1A	26,15	40,53	
10100060	1,550	h	MANOBRE	22,47	34,83	
990200010	0,020	m3	MORTER DE C.P. , M-15a(1:3)	140,80	2,82	
			TOTAL PARTIDA.....			**78,18**
Puja el preu total de la partida a l´esmentada quantitat de SETANTA-VUIT EUROS amb DIVUIT CÈNTIMS						
0204		**m²**	**AJUDES DE PALETERIA A TREBALLS D´INSTAL.LACIONS ELECTRIQUES**			
			Ajudes de paleteria incloent mà d'obra en càrrega i descàrrega, materials, neteja, i acabats mitjans auxiliars per a la nova instal·lació elèctrica, d´aigua, d´evacuació d´aigues, de calefacció, aire condicionat, ajudes en general,			
10100030	0,040	h	OFICIAL 1A	26,15	1,05	
10100060	0,040	h	MANOBRE	22,47	0,90	
			TOTAL PARTIDA.....			**1,95**
Puja el preu total de la partida a l´esmentada quantitat de UN EUROS amb NORANTA-CINC CÈNTIMS						
0205		**ml**	**AJUDES A LA REPARACIÓ I IMPERMEABILITZACIÓ PERIMETRE CLARABOIA**			
			Ajuts de paleteria a la possible reposició amb morter de l´obra que es troba a tot el perimetre de la claraboia eixs-tent.			
			Posterior treball, si s´escau, de la impermeabilització de les zones afectades per el desmuntage, amb morter hidro-fug o tela asfaltica, deixant l´obertura en perfectes codicions per tal de instal.lar una nova claraboia.			
10100030	0,050	h	OFICIAL 1A	26,15	1,31	
10100060	0,050	h	MANOBRE	22,47	1,12	
990200010	0,200	m3	MORTER DE C.P. , M-15a(1:3)	140,80	28,16	
			TOTAL PARTIDA.....			**30,59**
Puja el preu total de la partida a l´esmentada quantitat de TRENTA EUROS amb CINQUANTA-NOU CÈNTIMS						
0206		**m²**	**AJUDES DE PALTERIA A TREBALLS D´ELIMINACIO ANTIGUES INSTAL.LACI**			
			Ajuts a l´eliminació d´antigues instal.lacions existents, que ja no tindran ús.			
10100030	0,020	h	OFICIAL 1A	26,15	0,52	
10100060	0,020	h	MANOBRE	22,47	0,45	
			TOTAL PARTIDA.....			**0,97**
Puja el preu total de la partida a l´esmentada quantitat de ZERO EUROS amb NORANTA-SET CÈNTIMS						

QUADRE DE DESCOMPOSATS

CODI	QUANTITAT	UD	RESUM	PREU	SUBTOTAL	IMPORT
0207		**m²**	**AJUDES DE SEGURETAT I SALUT DURANT L´OBRA**			
			Conjunt d'equips de protecció col.lectiva i protecció individual, necessaris per al compliment de la normativa vigent en matèria de Seguretat i Salut en el Treball, que no estiguin inclosos en altres partides.			
10100060	0,100	h	MANOBRE	22,47	2,25	
			TOTAL PARTIDA.....			**2,25**

Puja el preu total de la partida a l´esmentada quantitat de DOS EUROS amb VINT-I-CINC CÈNTIMS

QUADRE DE DESCOMPOSATS

CODI	QUANTITAT	UD	RESUM	PREU	SUBTOTAL	IMPORT
CAPITOL 03 REVESTIMENTS DE PARETS I SOSTRES (GUIX I PLADUR)						
0301		**m2**	**ENGUIXAT REGLEJAT PROJECTAT A PARETS**			
			D'enguixat projectat reglejat de paraments verticals, a 3,20 m d'alçària com a màxim, amb guix YG per a projectar,			
10100150	0,360	h	OFICIAL 1A. GUIXAIRE	25,46	9,17	
10100060	0,180	h	MANOBRE	22,47	4,04	
990100100	16,800	l	PASTA DE GUIX PER PROJECTAR	0,19	3,19	
990100062	1,050	l	PASTA DE GUIX YF D'ACABAT	0,21	0,22	
20100370	0,250	h	BOMBA PROJEC. MORTERS I GUIXOS	4,84	1,21	
			TOTAL PARTIDA.....			**17,83**
Puja el preu total de la partida a l´esmentada quantitat de DISSET EUROS amb VUITANTA-TRES CÈNTIMS						
0302		**m²**	**SUMINISTRE I COL.LOCACIÓ FALS SOTRE TIPUS PLADUR (NORMAL)**			
			De fals sostre de plaques de cartró guix per revestir de 15 mm de gruix penjades amb perfileria no vista.			
10100060	0,330	h	MANOBRE	22,47	7,42	
10100230	0,330	h	OFICIAL 1A. MUNTADOR	26,29	8,68	
30500790	2,100	kg	PERFIL T ACER GALV. 2X2 F.SOSTRE	3,46	7,27	
30500840	2,000	ml	BARRA ACER GALV.-FALSOS SOSTRES	1,24	2,48	
31800060	1,020	m2	PLACA CARTRO-GUIX DE 15 mm antihumitat	6,99	7,13	
			TOTAL PARTIDA.....			**32,98**
Puja el preu total de la partida a l´esmentada quantitat de TRENTA-DOS EUROS amb NORANTA-VUIT CÈNTIMS						
0303		**m²**	**SUMINISTRE I COL.LOCACIÓ FALS SOSTRE TIPUS PLADUR (REGISTRABLE)**			
			Suministre i col.locació de plaques de gruix laminat registrable, acabat vinil blanc, de dimensions 60x60cm . Collades a sostre amb perfileria oculta d´acer galvanitzat.			
10100060	0,110	h	MANOBRE	22,47	2,47	
10100230	0,110	h	OFICIAL 1A. MUNTADOR	26,29	2,89	
32300060	1,020	m2	PLAQUES CONGLOMERADES 600x600	14,62	14,91	
990600100	3,350	ml	LLATA EMPOSTIS. ANCORADA SOSTRES	9,57	32,06	
			TOTAL PARTIDA.....			**52,33**
Puja el preu total de la partida a l´esmentada quantitat de CINQUANTA-DOS EUROS amb TRENTA-TRES CÈNTIMS						
0304		**ml**	**FORMACIÓ DE TABICA PLADUR, TIPUS CORTINERO (PERIMETRE CLARABOIA)**			
			De fals sostre de plaques de cartró guix per revestir de 15 mm de gruix, penjades amb perfileria no vista de manera vertical a perimetre d´obertura.			
10100230	0,300	h	OFICIAL 1A. MUNTADOR	26,29	7,89	
10100160	0,300	h	AJUDANT GUIXAIRE	19,98	5,99	
32300030	1,020	m2	PLAQUES ESCAIOLA 600x600 C.V. LLISA	20,00	20,40	
990100042	3,000	l	PASTA DE GUIX YG	0,14	0,42	
			TOTAL PARTIDA.....			**34,70**
Puja el preu total de la partida a l´esmentada quantitat de TRENTA-QUATRE EUROS amb SETANTA CÈNTIMS						

QUADRE DE DESCOMPOSATS

CODI	QUANTITAT	UD	RESUM	PREU	SUBTOTAL	IMPORT
CAPITOL 04 REVESTIMENTS DE SOLS (PAVIMENTS VINILICS)						
0401		**M2**	**NOVA CAPA DE COMPRESSIÓ ANIVELLADA, PREVIA COL.LOCACIÓ PAVIMENT**			
			Reforç i anivellació de forjat mitjançant recrescut de 7 cm de gruix a la cara superior, per a capa de compressió de formigó armat anivellada, per posterior col·locació de paviments vinilic, realitzada amb formigó i amb malla electrosoldada ME 20x20 Ø 5-5 B 500 T 6x2,20 UNE-EN 10080. Acabat polit manualment per retirar la capa superficial			
10100030	0,150	h	OFICIAL 1A	26,15	3,92	
10100060	0,150	h	MANOBRE	22,47	3,37	
30300740	0,050	m3	MORTER AUTONIVELLANT FLUÏD	191,16	9,56	
			TOTAL PARTIDA.....			**16,85**
Puja el preu total de la partida a l´esmentada quantitat de SETZE EUROS amb VUITANTA-CINC CÈNTIMS						
0402		**M2**	**SUMINISTRE I COL.LOCACIÓ DE PAVIMENTS VINILICS**			
			Paviment per interior laminar continu de P.V.C., de preu 25,00€/m² de PVP, adherit amb cola d'impacte sobre base			
10100060	0,470	h	MANOBRE	22,47	10,56	
10100230	0,470	h	OFICIAL 1A. MUNTADOR	26,29	12,36	
30300110	2,000	kg	COLA IMPACTE PER A PAVIMENTS	3,67	7,34	
33500115	1,100	m2	PAVIMENT LAMINAR DE P.V.C., P.MIG	25,00	27,50	
			TOTAL PARTIDA.....			**57,76**
Puja el preu total de la partida a l´esmentada quantitat de CINQUANTA-SET EUROS amb SETANTA-SIS CÈNTIMS						
0403		**ml**	**SUMINISTRE I COL.LOACIÓ TIRA DE ZOCOL PERIMETRAL PVC PINTABLE**			
			Sòcol laminat sintètic de preu mitg de 7 cm. d´altura , col.locat amb cola. Marca ORAK, o similiar.			
10100030	0,110	h	OFICIAL 1A	26,15	2,88	
10100170	0,110	h	OFICIAL 1A. FUSTER	26,36	2,90	
33400105	1,050	ml	SÒCOL LAMINAT SINTÈTIC P. MIG	13,45	14,12	
30501010	4,000	ut	TAC DE NYLON I VIS	0,11	0,44	
			TOTAL PARTIDA.....			**20,34**
Puja el preu total de la partida a l´esmentada quantitat de VINT EUROS amb TRENTA-QUATRE CÈNTIMS						

QUADRE DE DESCOMPOSATS

CODI	QUANTITAT	UD	RESUM	PREU	SUBTOTAL	IMPORT
CAPITOL 05 INSTAL.LACIONS						
SUBCAPITOL IC Calefacción, refrigeración, climatización y A.C.S.						
ICR050		**Ud**	**Reubicación de las máquinas de clima exteriores**			
			Reubicación de las máquinas de clima exteriores, incluyendo la extensión del cableado eléctrico, la prolongación del tubo de refrigerante, la recarga de refrigerante y la puesta a punto del sistema para asegurar su correcto funcionamiento.			
			Criterio de medición de proyecto: Número de unidades previstas, según documentación gráfica de Proyecto.			
			Criterio de medición de obra: Se medirá el número de unidades realmente ejecutadas según especificaciones de			
mt35cun040ac	1,000	m	Cable unipolar H07V-K, siendo su tensión asignada de 450/750 V,	0,95	0,95	
mt42lin030a	5,000	m	Tubo de cobre sin soldadura, 0,8 mm de espesor, según UNE-EN	2,70	13,50	
mt42lin030c	5,000	m	Tubo de cobre sin soldadura, 0,8 mm de espesor, según UNE-EN	4,19	20,95	
mt17coe070ca	5,000	m	Coquilla de espuma elastomérica, de 10 mm de espesor, a base de	8,82	44,10	
mt17coe070aa	5,000	m	Coquilla de espuma elastomérica, de 10 mm de espesor, a base de	7,16	35,80	
mt42www080	5,000	Ud	Kit de amortiguadores antivibración de suelo, formado por cuatro	7,20	36,00	
mt17coe110	0,021	l	Adhesivo para coquilla elastomérica.	17,11	0,36	
mt42mee750a	1,000	m	Cable bus de comunicaciones, apantallado, de 2 hilos, de 1,5 mm²	7,20	7,20	
mo005	6,000	h	Oficial 1ª instalador de climatización.	26,40	158,40	
mo104	6,000	h	Ayudante instalador de climatización.	22,72	136,32	
%0200	2,000	%	Medios auxiliares	453,60	9,07	
			TOTAL PARTIDA.....			**462,65**

Puja el preu total de la partida a l´esmentada quantitat de QUATRE-CENTS SEIXANTA-DOS EUROS amb SEIXANTA-CINC CÈNTIMS

ICR015		**m**	**Conducto circular.**			
			Conducto circular de pared simple helicoidal de acero galvanizado, de 125 mm de diámetro y 0,5 mm de espesor, suministrado en tramos de 3 ó 5 m, para instalaciones de ventilación y climatización. Incluso accesorios de montaje y elementos de fijación.			
			Incluye: Replanteo del recorrido de los conductos. Marcado y posterior anclaje de los soportes de los conductos. Montaje y fijación de conductos. Comprobación de su correcto funcionamiento. Realización de pruebas de servicio.			
			Criterio de medición de proyecto: Longitud proyectada, según documentación gráfica de Proyecto, medida entre los ejes de los elementos o de los puntos a conectar, descontando las piezas especiales.			
mt42con200ba	1,050	m	Conducto circular de pared simple helicoidal de acero galvanizad	3,60	3,78	
mt42con500c	0,063	Ud	Brida de 125 mm de diámetro y soporte de techo con varilla para	3,60	0,23	
mo013	0,060	h	Oficial 1ª montador de conductos de chapa metálica.	26,40	1,58	
mo084	0,060	h	Ayudante montador de conductos de chapa metálica.	22,75	1,37	
%0200	2,000	%	Medios auxiliares	7,00	0,14	
			TOTAL PARTIDA.....			**7,10**

Puja el preu total de la partida a l´esmentada quantitat de SET EUROS amb DEU CÈNTIMS

ICR015b		**m**	**Conducto circular.**			
			Conducto circular de pared simple helicoidal de acero galvanizado, de 135 mm de diámetro y 0,5 mm de espesor, suministrado en tramos de 3 ó 5 m, para instalaciones de ventilación y climatización. Incluso accesorios de montaje y elementos de fijación.			
			Incluye: Replanteo del recorrido de los conductos. Marcado y posterior anclaje de los soportes de los conductos. Montaje y fijación de conductos. Comprobación de su correcto funcionamiento. Realización de pruebas de servicio.			
			Criterio de medición de proyecto: Longitud proyectada, según documentación gráfica de Proyecto, medida entre los ejes de los elementos o de los puntos a conectar, descontando las piezas especiales.			
mt42con200ca	1,050	m	Conducto circular de pared simple helicoidal de acero galvanizad	3,96	4,16	
mt42con500d	0,068	Ud	Brida de 135 mm de diámetro y soporte de techo con varilla para	3,78	0,26	
mo013	0,060	h	Oficial 1ª montador de conductos de chapa metálica.	26,40	1,58	
mo084	0,060	h	Ayudante montador de conductos de chapa metálica.	22,75	1,37	
%0200	2,000	%	Medios auxiliares	7,40	0,15	
			TOTAL PARTIDA.....			**7,52**

Puja el preu total de la partida a l´esmentada quantitat de SET EUROS amb CINQUANTA-DOS CÈNTIMS

QUADRE DE DESCOMPOSATS

CODI	QUANTITAT	UD	RESUM	PREU	SUBTOTAL	IMPORT
ICR015c		**m**	**Conducto circular.**			
			Conducto circular de pared simple helicoidal de acero galvanizado, de 150 mm de diámetro y 0,5 mm de espesor, suministrado en tramos de 3 ó 5 m, para instalaciones de ventilación y climatización. Incluso accesorios de montaje y elementos de fijación.			
			Incluye: Replanteo del recorrido de los conductos. Marcado y posterior anclaje de los soportes de los conductos. Montaje y fijación de conductos. Comprobación de su correcto funcionamiento. Realización de pruebas de servicio.			
			Criterio de medición de proyecto: Longitud proyectada, según documentación gráfica de Proyecto, medida entre los ejes de los elementos o de los puntos a conectar, descontando las piezas especiales.			
			Criterio de medición de obra: Se medirá la longitud realmente ejecutada según especificaciones de Proyecto.			
mt42con200da	1,050	m	Conducto circular de pared simple helicoidal de acero galvanizad	4,32	4,54	
mt42con500e	0,075	Ud	Brida de 150 mm de diámetro y soporte de techo con varilla para	4,05	0,30	
mo013	0,060	h	Oficial 1ª montador de conductos de chapa metálica.	26,40	1,58	
mo084	0,060	h	Ayudante montador de conductos de chapa metálica.	22,75	1,37	
%0200	2,000	%	Medios auxiliares	7,80	0,16	
			TOTAL PARTIDA.....			**7,95**

Puja el preu total de la partida a l´esmentada quantitat de SET EUROS amb NORANTA-CINC CÈNTIMS

ICR015d		**m**	**Conducto circular.**			
			Conducto circular de pared simple helicoidal de acero galvanizado, de 160 mm de diámetro y 0,5 mm de espesor, suministrado en tramos de 3 ó 5 m, para instalaciones de ventilación y climatización. Incluso accesorios de montaje y elementos de fijación.			
			Incluye: Replanteo del recorrido de los conductos. Marcado y posterior anclaje de los soportes de los conductos. Montaje y fijación de conductos. Comprobación de su correcto funcionamiento. Realización de pruebas de servicio.			
			Criterio de medición de proyecto: Longitud proyectada, según documentación gráfica de Proyecto, medida entre los ejes de los elementos o de los puntos a conectar, descontando las piezas especiales.			
mt42con200ea	1,050	m	Conducto circular de pared simple helicoidal de acero galvanizad	4,50	4,73	
mt42con500f	0,080	Ud	Brida de 160 mm de diámetro y soporte de techo con varilla para	4,14	0,33	
mo013	0,060	h	Oficial 1ª montador de conductos de chapa metálica.	26,40	1,58	
mo084	0,060	h	Ayudante montador de conductos de chapa metálica.	22,75	1,37	
%0200	2,000	%	Medios auxiliares	8,00	0,16	
			TOTAL PARTIDA.....			**8,17**

Puja el preu total de la partida a l´esmentada quantitat de VUIT EUROS amb DISSET CÈNTIMS

ICR016		**Ud**	**Pieza para conducto circular.**			
			Codo 90° para conducto circular de acero galvanizado, de 160 mm de diámetro.			
			Incluye: Colocación y fijación de las piezas especiales prefabricadas a la red de conductos.			
			Criterio de medición de proyecto: Número de unidades previstas, según documentación gráfica de Proyecto.			
			Criterio de medición de obra: Se medirá el número de unidades realmente ejecutadas según especificaciones de			
mt42con218dff	1,000	Ud	Codo 90° para conducto circular de acero galvanizado, de 160 mm	9,00	9,00	
mo013	0,119	h	Oficial 1ª montador de conductos de chapa metálica.	26,40	3,14	
mo084	0,119	h	Ayudante montador de conductos de chapa metálica.	22,75	2,71	
%0200	2,000	%	Medios auxiliares	14,90	0,30	
			TOTAL PARTIDA.....			**15,15**

Puja el preu total de la partida a l´esmentada quantitat de QUINZE EUROS amb QUINZE CÈNTIMS

ICR016b		**Ud**	**Pieza para conducto circular.**			
			Reducción excéntrica de 125 mm para conducto circular de acero galvanizado de 135 mm de diámetro.			
			Incluye: Colocación y fijación de las piezas especiales prefabricadas a la red de conductos.			
			Criterio de medición de proyecto: Número de unidades previstas, según documentación gráfica de Proyecto.			
			Criterio de medición de obra: Se medirá el número de unidades realmente ejecutadas según especificaciones de			
mt42con225bcc	1,000	Ud	Reducción excéntrica de 125 mm para conducto circular de acero g	6,52	6,52	
mo013	0,119	h	Oficial 1ª montador de conductos de chapa metálica.	26,40	3,14	
mo084	0,119	h	Ayudante montador de conductos de chapa metálica.	22,75	2,71	
%0200	2,000	%	Medios auxiliares	12,40	0,25	
			TOTAL PARTIDA.....			**12,62**

Puja el preu total de la partida a l´esmentada quantitat de DOTZE EUROS amb SEIXANTA-DOS CÈNTIMS

QUADRE DE DESCOMPOSATS

CODI	QUANTITAT	UD	RESUM	PREU	SUBTOTAL	IMPORT
ICR016c		**Ud**	**Pieza para conducto circular.**			
			Reducción excéntrica de 135 mm para conducto circular de acero galvanizado de 150 mm de diámetro.			
			Incluye: Colocación y fijación de las piezas especiales prefabricadas a la red de conductos.			
			Criterio de medición de proyecto: Número de unidades previstas, según documentación gráfica de Proyecto.			
			Criterio de medición de obra: Se medirá el número de unidades realmente ejecutadas según especificaciones de Proyecto.			
mt42con225bdd	1,000	Ud	Reducción excéntrica de 135 mm para conducto circular de acero g	7,45	7,45	
mo013	0,119	h	Oficial 1ª montador de conductos de chapa metálica.	26,40	3,14	
mo084	0,119	h	Ayudante montador de conductos de chapa metálica.	22,75	2,71	
%0200	2,000	%	Medios auxiliares	13,30	0,27	
			TOTAL PARTIDA.....			**13,57**

Puja el preu total de la partida a l´esmentada quantitat de TRETZE EUROS amb CINQUANTA-SET CÈNTIMS

ICR016d		**Ud**	**Pieza para conducto circular.**			
			Reducción excéntrica de 150 mm para conducto circular de acero galvanizado de 160 mm de diámetro.			
			Incluye: Colocación y fijación de las piezas especiales prefabricadas a la red de conductos.			
			Criterio de medición de proyecto: Número de unidades previstas, según documentación gráfica de Proyecto.			
			Criterio de medición de obra: Se medirá el número de unidades realmente ejecutadas según especificaciones de			
mt42con225bee	1,000	Ud	Reducción excéntrica de 150 mm para conducto circular de acero g	8,28	8,28	
mo013	0,119	h	Oficial 1ª montador de conductos de chapa metálica.	26,40	3,14	
mo084	0,119	h	Ayudante montador de conductos de chapa metálica.	22,75	2,71	
%0200	2,000	%	Medios auxiliares	14,10	0,28	
			TOTAL PARTIDA.....			**14,41**

Puja el preu total de la partida a l´esmentada quantitat de CATORZE EUROS amb QUARANTA-UN CÈNTIMS

ICR016e		**Ud**	**Pieza para conducto circular.**			
			Reducción excéntrica de 160 mm para conducto circular de acero galvanizado de 200 mm de diámetro.			
			Incluye: Colocación y fijación de las piezas especiales prefabricadas a la red de conductos.			
			Criterio de medición de proyecto: Número de unidades previstas, según documentación gráfica de Proyecto.			
			Criterio de medición de obra: Se medirá el número de unidades realmente ejecutadas según especificaciones de			
mt42con225bgf	1,000	Ud	Reducción excéntrica de 160 mm para conducto circular de acero g	9,84	9,84	
mo013	0,119	h	Oficial 1ª montador de conductos de chapa metálica.	26,40	3,14	
mo084	0,119	h	Ayudante montador de conductos de chapa metálica.	22,75	2,71	
%0200	2,000	%	Medios auxiliares	15,70	0,31	
			TOTAL PARTIDA.....			**16,00**

Puja el preu total de la partida a l´esmentada quantitat de SETZE EUROS

ICR030		**Ud**	**Rejilla de impulsión.**			
			Rejilla de impulsión, para conducto circular, de chapa de acero galvanizado, superficie estándar galvanizada, con lamas verticales y horizontales regulables individualmente, de 225x75 mm, fijación mediante tornillos vistos, montada en conducto metálico circular. Incluso accesorios de montaje y elementos de fijación.			
			Incluye: Replanteo. Montaje y fijación de la rejilla.			
			Criterio de medición de proyecto: Número de unidades previstas, según documentación gráfica de Proyecto.			
			Criterio de medición de obra: Se medirá el número de unidades realmente ejecutadas según especificaciones de			
mt42trx081aa	1,000	Ud	Rejilla de impulsión, para conducto circular, de chapa de acero	65,19	65,19	
mo005	0,199	h	Oficial 1ª instalador de climatización.	26,40	5,25	
mo104	0,199	h	Ayudante instalador de climatización.	22,72	4,52	
%0200	2,000	%	Medios auxiliares	75,00	1,50	
			TOTAL PARTIDA.....			**76,46**

Puja el preu total de la partida a l´esmentada quantitat de SETANTA-SIS EUROS amb QUARANTA-SIS CÈNTIMS

QUADRE DE DESCOMPOSATS

CODI	QUANTITAT	UD	RESUM	PREU	SUBTOTAL	IMPORT
ICR050		**Ud**	**Reubicación de las máquinas de clima exteriores**			
			Reubicación de las máquinas de clima exteriores, incluyendo la extensión del cableado eléctrico, la prolongación del tubo de refrigerante, la recarga de refrigerante y la puesta a punto del sistema para asegurar su correcto funcionamiento.			
			Criterio de medición de proyecto: Número de unidades previstas, según documentación gráfica de Proyecto.			
			Criterio de medición de obra: Se medirá el número de unidades realmente ejecutadas según especificaciones de			
mt35cun040ac	1,000	m	Cable unipolar H07V-K, siendo su tensión asignada de 450/750 V,	0,95	0,95	
mt42lin030a	5,000	m	Tubo de cobre sin soldadura, 0,8 mm de espesor, según UNE-EN	2,70	13,50	
mt42lin030c	5,000	m	Tubo de cobre sin soldadura, 0,8 mm de espesor, según UNE-EN	4,19	20,95	
mt17coe070ca	5,000	m	Coquilla de espuma elastomérica, de 10 mm de espesor, a base de	8,82	44,10	
mt17coe070aa	5,000	m	Coquilla de espuma elastomérica, de 10 mm de espesor, a base de	7,16	35,80	
mt42www080	5,000	Ud	Kit de amortiguadores antivibración de suelo, formado por cuatro	7,20	36,00	
mt17coe110	0,021	l	Adhesivo para coquilla elastomérica.	17,11	0,36	
mt42mee750a	1,000	m	Cable bus de comunicaciones, apantallado, de 2 hilos, de 1,5 mm²	7,20	7,20	
mo005	6,000	h	Oficial 1ª instalador de climatización.	26,40	158,40	
mo104	6,000	h	Ayudante instalador de climatización.	22,72	136,32	
%0200	2,000	%	Medios auxiliares	453,60	9,07	
			TOTAL PARTIDA.....			**462,65**

Puja el preu total de la partida a l´esmentada quantitat de QUATRE-CENTS SEIXANTA-DOS EUROS amb SEIXANTA-CINC CÈNTIMS

ICR070		**Ud**	**Rejilla de intemperie.**			
			Rejilla de intemperie para instalaciones de ventilación, marco frontal y lamas de chapa perfilada de acero galvanizado, de 400x330 mm, tela metálica de acero galvanizado con malla de 20x20 mm. Incluso accesorios de montaje y elementos de fijación.			
			Incluye: Replanteo. Montaje y fijación de la rejilla en el cerramiento. Conexión al conducto.			
			Criterio de medición de proyecto: Número de unidades previstas, según documentación gráfica de Proyecto.			
			Criterio de medición de obra: Se medirá el número de unidades realmente ejecutadas según especificaciones de			
mt42trx370aa1	1,000	Ud	Rejilla de intemperie para instalaciones de ventilación, marco f	106,34	106,34	
mo005	0,194	h	Oficial 1ª instalador de climatización.	26,40	5,12	
mo104	0,194	h	Ayudante instalador de climatización.	22,72	4,41	
%0200	2,000	%	Medios auxiliares	115,90	2,32	
			TOTAL PARTIDA.....			**118,19**

Puja el preu total de la partida a l´esmentada quantitat de CENT DIVUIT EUROS amb DINOU CÈNTIMS

ICR070b		**Ud**	**Rejilla de intemperie.**			
			Rejilla de intemperie para instalaciones de ventilación, marco frontal y lamas de chapa perfilada de acero galvanizado, de 400x330 mm, tela metálica de acero galvanizado con malla de 20x20 mm. Incluso accesorios de montaje y elementos de fijación.			
			Incluye: Replanteo. Montaje y fijación de la rejilla en el cerramiento. Conexión al conducto.			
			Criterio de medición de proyecto: Número de unidades previstas, según documentación gráfica de Proyecto.			
			Criterio de medición de obra: Se medirá el número de unidades realmente ejecutadas según especificaciones de			
mt42trx370aa1	1,000	Ud	Rejilla de intemperie para instalaciones de ventilación, marco f	106,34	106,34	
mo005	0,194	h	Oficial 1ª instalador de climatización.	26,40	5,12	
mo104	0,194	h	Ayudante instalador de climatización.	22,72	4,41	
%0200	2,000	%	Medios auxiliares	115,90	2,32	
			TOTAL PARTIDA.....			**118,19**

Puja el preu total de la partida a l´esmentada quantitat de CENT DIVUIT EUROS amb DINOU CÈNTIMS

QUADRE DE DESCOMPOSATS

CODI	QUANTITAT	UD	RESUM	PREU	SUBTOTAL	IMPORT
ICR110		**Ud**	**Recuperador de calor aire-aire. Instalación en techo.**			
			Recuperador de calor aire-aire, código de pedido 11058290, modelo DFE COMPACT 450 DERECHA "ALDES", montaje horizontal, caudal de aire nominal 450 m³/h, dimensiones 360x1180x710 mm, peso 87 kg, presión estática de aire nominal 200 Pa, presión sonora a 4 m 36 dBA, potencia eléctrica nominal 500 W, alimentación monofásica a 230 V, eficiencia de recuperación de hasta el 90%, con intercambiador de placas de flujo cruzado de alto rendimiento, ventiladores con motor de tipo EC de alta eficiencia, bypass con servomotor para cambio de modo de operación de recuperación a free-cooling, estructura autoportante con doble panel con aislamiento de polietileno expandido de 30 mm de espesor, filtro de aire clase G4 en la entrada de aire del interior, presostatos diferenciales para los filtros, interruptor paro/marcha, bandeja de recogida de condensados de acero inoxidable, acceso a los ventiladores y a los filtros de aire a través de los paneles de inspección, control electrónico, para la regulación de la ventilación y de la temperatura y para la supervisión del estado de los filtros de aire, tres modos de funcionamiento (caudal constante, presión constante o presión regulada) y programación horaria. Instalación en techo.			
			Incluye: Replanteo. Colocación y fijación. Conexionado y comprobación de su correcto funcionamiento.			
			Criterio de medición de proyecto: Número de unidades previstas, según documentación gráfica de Proyecto.			
			Criterio de medición de obra: Se medirá el número de unidades realmente ejecutadas según especificaciones de Proyecto.			
mt42ald290b	1,000	Ud	Recuperador de calor aire-aire, código de pedido 11058290, model	7.886,79	7.886,79	
mo005	1,430	h	Oficial 1ª instalador de climatización.	26,40	37,75	
mo104	1,430	h	Ayudante instalador de climatización.	22,72	32,49	
%0200	2,000	%	Medios auxiliares	7.957,00	159,14	
			TOTAL PARTIDA.....			**8.116,17**

Puja el preu total de la partida a l´esmentada quantitat de VUIT MIL CENT SETZE EUROS amb DISSET CÈNTIMS

ICN010		**m**	**Línea frigorífica.**			
			Línea frigorífica doble realizada con tubería para gas mediante tubo de cobre sin soldadura, de 1/2" de diámetro y 0,8 mm de espesor con coquilla de espuma elastomérica, de 13 mm de diámetro interior y 10 mm de espesor, a base de caucho sintético flexible, de estructura celular cerrada y tubería para líquido mediante tubo de cobre sin soldadura, de 1/4" de diámetro y 0,8 mm de espesor con coquilla de espuma elastomérica, de 7 mm de diámetro interior y 10 mm de espesor, a base de caucho sintético flexible, de estructura celular cerrada.			
			Incluye: Replanteo del recorrido de la línea. Encintado de los extremos. Colocación del aislamiento. Montaje y fijación de la línea. Abocardado. Vaciado para su carga.			
			Criterio de medición de proyecto: Longitud medida según documentación gráfica de Proyecto.			
mt42lin030a	1,000	m	Tubo de cobre sin soldadura, 0,8 mm de espesor, según UNE-EN	2,70	2,70	
mt17coe070aa	1,050	m	Coquilla de espuma elastomérica, de 10 mm de espesor, a base de	7,16	7,52	
mt17coe110	0,021	l	Adhesivo para coquilla elastomérica.	17,11	0,36	
mt42lin030c	1,000	m	Tubo de cobre sin soldadura, 0,8 mm de espesor, según UNE-EN	4,19	4,19	
mt17coe070ca	1,050	m	Coquilla de espuma elastomérica, de 10 mm de espesor, a base de	8,82	9,26	
mo005	0,238	h	Oficial 1ª instalador de climatización.	26,40	6,28	
mo104	0,238	h	Ayudante instalador de climatización.	22,72	5,41	
%0200	2,000	%	Medios auxiliares	35,70	0,71	
			TOTAL PARTIDA.....			**36,43**

Puja el preu total de la partida a l´esmentada quantitat de TRENTA-SIS EUROS amb QUARANTA-TRES CÈNTIMS

QUADRE DE DESCOMPOSATS

CODI	QUANTITAT	UD	RESUM	PREU	SUBTOTAL	IMPORT
ICN010b		**m**	**Línea frigorífica.**			
			Línea frigorífica doble realizada con tubería para gas mediante tubo de cobre sin soldadura, de 5/8" de diámetro y 1 mm de espesor con coquilla de espuma elastomérica, de 16 mm de diámetro interior y 15 mm de espesor, a base de caucho sintético flexible, de estructura celular cerrada y tubería para líquido mediante tubo de cobre sin soldadura, de 3/8" de diámetro y 0,8 mm de espesor con coquilla de espuma elastomérica, de 11 mm de diámetro interior y 10 mm de espesor, a base de caucho sintético flexible, de estructura celular cerrada.			
			Incluye: Replanteo del recorrido de la línea. Encintado de los extremos. Colocación del aislamiento. Montaje y fijación de la línea. Abocardado. Vaciado para su carga.			
			Criterio de medición de proyecto: Longitud medida según documentación gráfica de Proyecto.			
			Criterio de medición de obra: Se medirá la longitud realmente ejecutada según especificaciones de Proyecto.			
mt42lin030b	1,000	m	Tubo de cobre sin soldadura, de 3/8" de diámetro y 0,8 mm de esp	3,10	3,10	
mt17coe070ba	1,050	m	Coquilla de espuma elastomérica, de 11 mm de diámetro interior y	8,27	8,68	
mt17coe110	0,030	l	Adhesivo para coquilla elastomérica.	17,11	0,51	
mt42lin030d	1,000	m	Tubo de cobre sin soldadura, de 5/8" de diámetro y 1 mm de espes	6,35	6,35	
mt17coe070db	1,050	m	Coquilla de espuma elastomérica, de 16 mm de diámetro interior y	9,65	10,13	
mo005	0,238	h	Oficial 1ª instalador de climatización.	26,40	6,28	
mo104	0,238	h	Ayudante instalador de climatización.	22,72	5,41	
%0200	2,000	%	Medios auxiliares	40,50	0,81	
			TOTAL PARTIDA.....			**41,27**

Puja el preu total de la partida a l´esmentada quantitat de QUARANTA-UN EUROS amb VINT-I-SET CÈNTIMS

ICN010c		**m**	**Línea frigorífica.**			
			Línea frigorífica doble realizada con tubería para gas mediante tubo de cobre sin soldadura, de 3/4" de diámetro y 1 mm de espesor con coquilla de espuma elastomérica, de 19 mm de diámetro interior y 15 mm de espesor, a base de caucho sintético flexible, de estructura celular cerrada y tubería para líquido mediante tubo de cobre sin soldadura, de 3/8" de diámetro y 0,8 mm de espesor con coquilla de espuma elastomérica, de 11 mm de diámetro interior y 10 mm de espesor, a base de caucho sintético flexible, de estructura celular cerrada.			
			Incluye: Replanteo del recorrido de la línea. Encintado de los extremos. Colocación del aislamiento. Montaje y fijación de la línea. Abocardado. Vaciado para su carga.			
			Criterio de medición de proyecto: Longitud medida según documentación gráfica de Proyecto.			
mt42lin030b	1,000	m	Tubo de cobre sin soldadura, de 3/8" de diámetro y 0,8 mm de esp	3,10	3,10	
mt17coe070ba	1,050	m	Coquilla de espuma elastomérica, de 11 mm de diámetro interior y	8,27	8,68	
mt17coe110	0,033	l	Adhesivo para coquilla elastomérica.	17,11	0,56	
mt42lin030e	1,000	m	Tubo de cobre sin soldadura, de 3/4" de diámetro y 1 mm de espes	7,50	7,50	
mt17coe070eb	1,050	m	Coquilla de espuma elastomérica, de 19 mm de diámetro interior y	10,47	10,99	
mo005	0,238	h	Oficial 1ª instalador de climatización.	26,40	6,28	
mo104	0,238	h	Ayudante instalador de climatización.	22,72	5,41	
%0200	2,000	%	Medios auxiliares	42,50	0,85	
			TOTAL PARTIDA.....			**43,37**

Puja el preu total de la partida a l´esmentada quantitat de QUARANTA-TRES EUROS amb TRENTA-SET CÈNTIMS

ICN010d		**m**	**Línea frigorífica.**			
			Línea frigorífica doble realizada con tubería para gas mediante tubo de cobre sin soldadura, de 3/4" de diámetro y 1 mm de espesor con coquilla de espuma elastomérica, de 19 mm de diámetro interior y 20 mm de espesor, a base de caucho sintético flexible, de estructura celular cerrada y tubería para líquido mediante tubo de cobre sin soldadura, de 3/8" de diámetro y 0,8 mm de espesor con coquilla de espuma elastomérica, de 11 mm de diámetro interior y 15 mm de espesor, a base de caucho sintético flexible, de estructura celular cerrada.			
			Incluye: Replanteo del recorrido de la línea. Encintado de los extremos. Colocación del aislamiento. Montaje y fijación de la línea. Abocardado. Vaciado para su carga.			
			Criterio de medición de proyecto: Longitud medida según documentación gráfica de Proyecto.			
mt42lin030b	1,000	m	Tubo de cobre sin soldadura, de 3/8" de diámetro y 0,8 mm de esp	3,10	3,10	
mt17coe070bb	1,050	m	Coquilla de espuma elastomérica, de 11 mm de diámetro interior y	8,27	8,68	
mt17coe110	0,033	l	Adhesivo para coquilla elastomérica.	17,11	0,56	
mt42lin030e	1,000	m	Tubo de cobre sin soldadura, de 3/4" de diámetro y 1 mm de espes	7,50	7,50	
mt17coe070ec	1,050	m	Coquilla de espuma elastomérica, de 19 mm de diámetro interior y	10,47	10,99	
mo005	0,238	h	Oficial 1ª instalador de climatización.	26,40	6,28	
mo104	0,238	h	Ayudante instalador de climatización.	22,72	5,41	
%0200	2,000	%	Medios auxiliares	42,50	0,85	
			TOTAL PARTIDA.....			**43,37**

Puja el preu total de la partida a l´esmentada quantitat de QUARANTA-TRES EUROS amb TRENTA-SET CÈNTIMS

QUADRE DE DESCOMPOSATS

CODI	QUANTITAT	UD	RESUM	PREU	SUBTOTAL	IMPORT

SUBCAPITOL IB Sistemas de climatización

IBL600 **Ud** **Unidad exterior de aire acondicionado, bomba de calor.**

Unidad exterior de aire acondicionado, para sistema aire-aire multi-split, con caudal variable de refrigerante, bomba de calor, para gas R-410A, alimentación monofásica (230V/50Hz), gama City Multi, serie Multi-S, modelo PUMY-SP112VKM2 "MITSUBISHI ELECTRIC", potencia frigorífica nominal 12,5 kW (temperatura de bulbo húmedo del aire interior 19°C, temperatura de bulbo seco del aire exterior 35°C), EER 4,03, SEER 7,24, consumo eléctrico nominal en refrigeración 4,46 kW, rango de funcionamiento de temperatura de bulbo seco del aire exterior en refrigeración desde -5 hasta 52°C, potencia calorífica nominal 14 kW (temperatura de bulbo seco del aire interior 20°C, temperatura de bulbo húmedo del aire exterior 6°C), COP 4,42, SCOP 5,07, consumo eléctrico nominal en calefacción 3,66 kW, rango de funcionamiento de temperatura de bulbo seco del aire exterior en calefacción desde -20 hasta 15°C, conectabilidad de hasta 9 unidades interiores con un porcentaje de capacidad mínimo del 50% y máximo del 130%, compresor scroll herméticamente sellado con control Inverter, 1050x981x330 mm, peso 93 kg, presión sonora 52 dBA, potencia sonora 72 dBA, caudal de aire 77 m³/min, longitud total máxima de tubería frigorífica 300 m, diferencia máxima de altura de instalación 50 m si la unidad exterior se encuentra por encima de las unidades interiores y 40 m si se encuentra por debajo. Incluso elementos antivibratorios de suelo.
Criterio de valoración económica: El precio no incluye la canalización ni el cableado eléctrico de alimentación.
Incluye: Replanteo. Colocación y fijación. Conexión a las líneas frigoríficas. Conexión a la red eléctrica. Conexión a la red de desagüe. Puesta en marcha.
Criterio de medición de proyecto: Número de unidades previstas, según documentación gráfica de Proyecto.

mt42mee012a	1,000	Ud	Unidad exterior de aire acondicionado, para sistema aire-aire mu	5.787,31	5.787,31	
mt42www080	1,000	Ud	Kit de amortiguadores antivibración de suelo, formado por cuatro	7,20	7,20	
mo005	4,646	h	Oficial 1ª instalador de climatización.	26,40	122,65	
mo104	4,646	h	Ayudante instalador de climatización.	22,72	105,56	
%0200	2,000	%	Medios auxiliares	6.022,70	120,45	

TOTAL PARTIDA..... 6.143,17

Puja el preu total de la partida a l´esmentada quantitat de SIS MIL CENT QUARANTA-TRES EUROS amb DISSET CÈNTIMS

IBL625 **Ud** **Unidad interior de aire acondicionado, de cassette.**

Unidad interior de aire acondicionado de cassette, de 4 vías, sistema aire-aire multi-split, con caudal variable de refrigerante, para gas R-410A, gama City Multi, modelo PLFY-M32VEM6-E "MITSUBISHI ELECTRIC", potencia frigorífica nominal 3,6 kW (temperatura de bulbo seco del aire interior 27°C, temperatura de bulbo húmedo del aire interior 19°C), potencia calorífica nominal 4 kW (temperatura de bulbo seco del aire interior 20°C), consumo eléctrico nominal en refrigeración 0,03 kW, consumo eléctrico nominal en calefacción 0,03 kW, de 258x840x840 mm, peso 19 kg, con ventilador de cuatro velocidades, ajuste automático de la velocidad del ventilador, presión sonora a velocidad baja 26 dBA, caudal de aire a velocidad alta 16 m³/min, toma de aire exterior (hasta el 20% del caudal de aire nominal), posibilidad de cerrar cualquiera de las vías de impulsión para facilitar la instalación en ángulos y pasillos y la graduación de éstas mediante el control remoto y bomba de drenaje. Regulación: control remoto por cable, conectable al bus M-Net, modelo PAR-U02MEDA-J. Opcionales: adaptador con comunicación vía Wi-Fi para control de la unidad interior desde un smartphone, tablet o PC, modelo MAC-587IF-E. Incluso elementos para suspensión del techo.
Criterio de valoración económica: El precio no incluye la canalización ni el cableado eléctrico de alimentación.
Incluye: Replanteo. Colocación y fijación. Conexión a las líneas frigoríficas. Conexión a la red eléctrica. Colocación y fijación del tubo entre la unidad interior y el control remoto por cable. Tendido de cables entre la unidad interior y el control remoto por cable. Conexionado de cables entre la unidad interior y el control remoto por cable. Conexión a la red de desagüe. Puesta en marcha.
Criterio de medición de proyecto: Número de unidades previstas, según documentación gráfica de Proyecto.

mt42mee223g	1,000	Ud	Unidad interior de aire acondicionado de cassette, de 4 vías, si	1.753,02	1.753,02	
mt42www090	1,000	Ud	Kit de soportes para suspensión del techo, formado por cuatro va	19,80	19,80	
mt42mee810a	1,000	Ud	Control remoto por cable, conectable al bus M-Net, modelo PAR-U0	312,27	312,27	
mt42mee648a	1,000	Ud	Adaptador con comunicación vía Wi-Fi para control de la unidad i	93,59	93,59	
mt35aia090aa	3,000	m	Tubo rígido de PVC, enchufable, curvable en caliente, de color n	1,11	3,33	
mt42mee760	3,000	m	Cable bus de comunicaciones, de 2 hilos, de 0,5 mm² de sección p	2,70	8,10	
mo005	1,191	h	Oficial 1ª instalador de climatización.	26,40	31,44	
mo104	1,191	h	Ayudante instalador de climatización.	22,72	27,06	
%0200	2,000	%	Medios auxiliares	2.248,60	44,97	

TOTAL PARTIDA..... 2.293,58

Puja el preu total de la partida a l´esmentada quantitat de DOS MIL DOS-CENTS NORANTA-TRES EUROS amb CINQUANTA-VUIT CÈNTIMS

QUADRE DE DESCOMPOSATS

CODI	QUANTITAT	UD	RESUM	PREU	SUBTOTAL	IMPORT
IBL680		**Ud**	**Derivación para línea frigorífica.**			
			Kit de derivación de línea frigorífica, de 2 salidas, gama City Multi, modelo CMY-Y62-G-E "MITSUBISHI ELECTRIC".			
			Incluye: Conexionado.			
			Criterio de medición de proyecto: Número de unidades previstas, según documentación gráfica de Proyecto.			
			Criterio de medición de obra: Se medirá el número de unidades realmente ejecutadas según especificaciones de Proyecto.			
mt42mee600a	1,000	Ud	Kit de derivación de línea frigorífica, de 2 salidas, gama City	132,29	132,29	
mo005	0,060	h	Oficial 1ª instalador de climatización.	26,40	1,58	
mo104	0,060	h	Ayudante instalador de climatización.	22,72	1,36	
%0200	2,000	%	Medios auxiliares	135,20	2,70	
			TOTAL PARTIDA.....			**137,93**

Puja el preu total de la partida a l´esmentada quantitat de CENT TRENTA-SET EUROS amb NORANTA-TRES CÈNTIMS

IBL690		**Ud**	**Control centralizado.**			
			Control de sistema, para 200 grupos o 200 unidades interiores de aire acondicionado, con pantalla táctil a color, modelo AE-200E "MITSUBISHI ELECTRIC", 284x200x40 mm, pantalla TFT de 10,4" SVGA 800x600, puerto USB, conexión RS-232E, conexión RS-485, conexión BACnet, función de doble temperatura de consigna, visualización de iconos sobre planos en la pantalla, función marcha/paro, configuración de la temperatura de consigna, del modo de funcionamiento, de la velocidad del ventilador y de la dirección del caudal de aire, limitación de funciones de mandos individuales, conexión SD para almacenamiento de datos de funcionamiento del sistema, conectable al bus MNet, función avanzada de control de consumos FGENERGY (opcional), conexión directa de 4 entradas de pulsos, con autoalarmas, programación anual, estacional, semanal y horaria.			
			Criterio de valoración económica: El precio no incluye la canalización ni el cableado eléctrico de alimentación.			
			Incluye: Replanteo. Colocación y fijación. Colocación y fijación de los accesorios. Conexionado.			
			Criterio de medición de proyecto: Número de unidades previstas, según documentación gráfica de Proyecto.			
			Criterio de medición de obra: Se medirá el número de unidades realmente ejecutadas según especificaciones de			
mt42mee847a	1,000	Ud	Control de sistema, para 200 grupos o 200 unidades interiores de	4.116,18	4.116,18	
mo005	1,191	h	Oficial 1ª instalador de climatización.	26,40	31,44	
mo104	1,191	h	Ayudante instalador de climatización.	22,72	27,06	
%0200	2,000	%	Medios auxiliares	4.174,70	83,49	
			TOTAL PARTIDA.....			**4.258,17**

Puja el preu total de la partida a l´esmentada quantitat de QUATRE MIL DOS-CENTS CINQUANTA-VUIT EUROS amb DISSET CÈNTIMS

IBL695		**m**	**Cable bus de comunicaciones.**			
			Cable bus de comunicaciones, apantallado, de 2 hilos, de 1,5 mm² de sección por hilo.			
			Criterio de valoración económica: El precio no incluye la canalización.			
			Incluye: Tendido del cable. Conexionado.			
			Criterio de medición de proyecto: Longitud medida según documentación gráfica de Proyecto.			
mt42mee750a	1,000	m	Cable bus de comunicaciones, apantallado, de 2 hilos, de 1,5 mm²	7,20	7,20	
mo005	0,060	h	Oficial 1ª instalador de climatización.	26,40	1,58	
mo104	0,060	h	Ayudante instalador de climatización.	22,72	1,36	
%0200	2,000	%	Medios auxiliares	10,10	0,20	
			TOTAL PARTIDA.....			**10,34**

Puja el preu total de la partida a l´esmentada quantitat de DEU EUROS amb TRENTA-QUATRE CÈNTIMS

QUADRE DE DESCOMPOSATS

CODI	QUANTITAT	UD	RESUM	PREU	SUBTOTAL	IMPORT
SUBCAPITOL IE Eléctricas						
IEO010		**m**	**Canalización.**			
			Canalización de tubo curvable de PVC, corrugado, de color negro, de 16 mm de diámetro nominal, con grado de protección IP545. Instalación empotrada en elemento de construcción de obra de fábrica.			
			Incluye: Replanteo. Colocación y fijación del tubo.			
			Criterio de medición de proyecto: Longitud medida según documentación gráfica de Proyecto.			
mt35aia010a	1,000	m	Tubo curvable de PVC, corrugado, de color negro, de 16 mm de diá	0,33	0,33	
mo003	0,019	h	Oficial 1ª electricista.	26,40	0,50	
mo102	0,024	h	Ayudante electricista.	22,72	0,55	
%0200	2,000	%	Medios auxiliares	1,40	0,03	
			TOTAL PARTIDA.....			**1,41**

Puja el preu total de la partida a l´esmentada quantitat de UN EUROS amb QUARANTA-UN CÈNTIMS

IEO010b		**m**	**Canalización.**			
			Canalización de tubo curvable de PVC, corrugado, de color negro, de 20 mm de diámetro nominal, con grado de protección IP545. Instalación empotrada en elemento de construcción de obra de fábrica.			
			Incluye: Replanteo. Colocación y fijación del tubo.			
			Criterio de medición de proyecto: Longitud medida según documentación gráfica de Proyecto.			
mt35aia010b	1,000	m	Tubo curvable de PVC, corrugado, de color negro, de 20 mm de diá	0,38	0,38	
mo003	0,019	h	Oficial 1ª electricista.	26,40	0,50	
mo102	0,024	h	Ayudante electricista.	22,72	0,55	
%0200	2,000	%	Medios auxiliares	1,40	0,03	
			TOTAL PARTIDA.....			**1,46**

Puja el preu total de la partida a l´esmentada quantitat de UN EUROS amb QUARANTA-SIS CÈNTIMS

IEO010c		**m**	**Canalización.**			
			Canalización de tubo curvable de PVC, corrugado, de color negro, de 25 mm de diámetro nominal, con grado de protección IP545. Instalación empotrada en elemento de construcción de obra de fábrica.			
			Incluye: Replanteo. Colocación y fijación del tubo.			
			Criterio de medición de proyecto: Longitud medida según documentación gráfica de Proyecto.			
mt35aia010c	1,000	m	Tubo curvable de PVC, corrugado, de color negro, de 25 mm de diá	0,49	0,49	
mo003	0,019	h	Oficial 1ª electricista.	26,40	0,50	
mo102	0,024	h	Ayudante electricista.	22,72	0,55	
%0200	2,000	%	Medios auxiliares	1,50	0,03	
			TOTAL PARTIDA.....			**1,57**

Puja el preu total de la partida a l´esmentada quantitat de UN EUROS amb CINQUANTA-SET CÈNTIMS

IEO010d		**m**	**Canalización.**			
			Canalización de tubo curvable de PVC, corrugado, de color negro, de 32 mm de diámetro nominal, con grado de protección IP545. Instalación empotrada en elemento de construcción de obra de fábrica.			
			Incluye: Replanteo. Colocación y fijación del tubo.			
			Criterio de medición de proyecto: Longitud medida según documentación gráfica de Proyecto.			
mt35aia010d	1,000	m	Tubo curvable de PVC, corrugado, de color negro, de 32 mm de diá	0,76	0,76	
mo003	0,019	h	Oficial 1ª electricista.	26,40	0,50	
mo102	0,024	h	Ayudante electricista.	22,72	0,55	
%0200	2,000	%	Medios auxiliares	1,80	0,04	
			TOTAL PARTIDA.....			**1,85**

Puja el preu total de la partida a l´esmentada quantitat de UN EUROS amb VUITANTA-CINC CÈNTIMS

QUADRE DE DESCOMPOSATS

CODI	QUANTITAT	UD	RESUM	PREU	SUBTOTAL	IMPORT
IEH010		**m**	**Cable eléctrico de 450/750 V de tensión nominal.**			
			Cable unipolar H07Z1-K (AS), reacción al fuego clase Cca-s1a,d1,a1, con conductor multifilar de cobre clase 5 (-K) de 2,5 mm² de sección, con aislamiento de compuesto termoplástico a base de poliolefina libre de halógenos con baja emisión de humos y gases corrosivos (Z1). Incluso accesorios y elementos de sujeción.			
			Incluye: Tendido del cable. Conexionado. Comprobación de su correcto funcionamiento.			
			Criterio de medición de proyecto: Longitud medida según documentación gráfica de Proyecto.			
			Criterio de medición de obra: Se medirá la longitud realmente ejecutada según especificaciones de Proyecto.			
mt35cun020b	1,000	m	Cable unipolar H07Z1-K (AS), siendo su tensión asignada de 450/7	0,61	0,61	
mo003	0,012	h	Oficial 1ª electricista.	26,40	0,32	
mo102	0,012	h	Ayudante electricista.	22,72	0,27	
%0200	2,000	%	Medios auxiliares	1,20	0,02	
			TOTAL PARTIDA.....			**1,22**

Puja el preu total de la partida a l´esmentada quantitat de UN EUROS amb VINT-I-DOS CÈNTIMS

IEH010b		**m**	**Cable eléctrico de 450/750 V de tensión nominal.**			
			Cable unipolar H07V-K, siendo su tensión asignada de 450/750 V, reacción al fuego clase Eca, con conductor multifilar de cobre clase 5 (-K) de 1,5 mm² de sección, con aislamiento de PVC (V). Incluso accesorios y elementos de sujeción.			
			Incluye: Tendido del cable. Conexionado. Comprobación de su correcto funcionamiento.			
			Criterio de medición de proyecto: Longitud medida según documentación gráfica de Proyecto.			
mt35cun040aa	1,000	m	Cable unipolar H07V-K, siendo su tensión asignada de 450/750 V,	0,36	0,36	
mo003	0,012	h	Oficial 1ª electricista.	26,40	0,32	
mo102	0,012	h	Ayudante electricista.	22,72	0,27	
%0200	2,000	%	Medios auxiliares	1,00	0,02	
			TOTAL PARTIDA.....			**0,97**

Puja el preu total de la partida a l´esmentada quantitat de ZERO EUROS amb NORANTA-SET CÈNTIMS

IEH010c		**m**	**Cable eléctrico de 450/750 V de tensión nominal.**			
			Cable unipolar H07V-K, siendo su tensión asignada de 450/750 V, reacción al fuego clase Eca, con conductor multifilar de cobre clase 5 (-K) de 2,5 mm² de sección, con aislamiento de PVC (V). Incluso accesorios y elementos de sujeción.			
			Incluye: Tendido del cable. Conexionado. Comprobación de su correcto funcionamiento.			
			Criterio de medición de proyecto: Longitud medida según documentación gráfica de Proyecto.			
mt35cun040ab	1,000	m	Cable unipolar H07V-K, siendo su tensión asignada de 450/750 V,	0,59	0,59	
mo003	0,012	h	Oficial 1ª electricista.	26,40	0,32	
mo102	0,012	h	Ayudante electricista.	22,72	0,27	
%0200	2,000	%	Medios auxiliares	1,20	0,02	
			TOTAL PARTIDA.....			**1,20**

Puja el preu total de la partida a l´esmentada quantitat de UN EUROS amb VINT CÈNTIMS

IEH010d		**m**	**Cable eléctrico de 450/750 V de tensión nominal.**			
			Cable unipolar H07V-K, siendo su tensión asignada de 450/750 V, reacción al fuego clase Eca, con conductor multifilar de cobre clase 5 (-K) de 4 mm² de sección, con aislamiento de PVC (V). Incluso accesorios y elementos de sujeción.			
			Incluye: Tendido del cable. Conexionado. Comprobación de su correcto funcionamiento.			
			Criterio de medición de proyecto: Longitud medida según documentación gráfica de Proyecto.			
mt35cun040ac	1,000	m	Cable unipolar H07V-K, siendo su tensión asignada de 450/750 V,	0,95	0,95	
mo003	0,012	h	Oficial 1ª electricista.	26,40	0,32	
mo102	0,012	h	Ayudante electricista.	22,72	0,27	
%0200	2,000	%	Medios auxiliares	1,50	0,03	
			TOTAL PARTIDA.....			**1,57**

Puja el preu total de la partida a l´esmentada quantitat de UN EUROS amb CINQUANTA-SET CÈNTIMS

QUADRE DE DESCOMPOSATS

CODI	QUANTITAT	UD	RESUM	PREU	SUBTOTAL	IMPORT
IEH012b		**m**	**Cable eléctrico de 0,6/1 kV de tensión nominal.**			
			Cable multipolar RZ1MZ1-K (AS), siendo su tensión asignada de 0,6/1 kV, con conductor de cobre clase 5 (-K) de 3G10 mm² de sección, con aislamiento de polietileno reticulado (R), cubierta interna de compuesto termoplástico a base de poliolefina libre de halógenos (Z1), armadura de alambres de acero galvanizado y cubierta externa de compuesto termoplástico a base de poliolefina libre de halógenos (Z1). Incluso accesorios y elementos de sujeción.			
			Incluye: Tendido del cable. Conexionado. Comprobación de su correcto funcionamiento.			
			Criterio de medición de proyecto: Longitud medida según documentación gráfica de Proyecto.			
mt35cun070e	1,000	m	Cable multipolar RZ1MZ1-K (AS), siendo su tensión asignada de 0,	20,31	20,31	
mo003	0,048	h	Oficial 1ª electricista.	26,40	1,27	
mo102	0,048	h	Ayudante electricista.	22,72	1,09	
%0200	2,000	%	Medios auxiliares	22,70	0,45	
			TOTAL PARTIDA.....			**23,12**

Puja el preu total de la partida a l´esmentada quantitat de VINT-I-TRES EUROS amb DOTZE CÈNTIMS

IEH012c		**m**	**Cable eléctrico de 0,6/1 kV de tensión nominal.**			
			Cable multipolar RZ1MZ1-K (AS), siendo su tensión asignada de 0,6/1 kV, con conductor de cobre clase 5 (-K) de 3G16 mm² de sección, con aislamiento de polietileno reticulado (R), cubierta interna de compuesto termoplástico a base de poliolefina libre de halógenos (Z1), armadura de alambres de acero galvanizado y cubierta externa de compuesto termoplástico a base de poliolefina libre de halógenos (Z1). Incluso accesorios y elementos de sujeción.			
			Incluye: Tendido del cable. Conexionado. Comprobación de su correcto funcionamiento.			
			Criterio de medición de proyecto: Longitud medida según documentación gráfica de Proyecto.			
mt35cun070f	1,000	m	Cable multipolar RZ1MZ1-K (AS), siendo su tensión asignada de 0,	29,98	29,98	
mo003	0,059	h	Oficial 1ª electricista.	26,40	1,56	
mo102	0,059	h	Ayudante electricista.	22,72	1,34	
%0200	2,000	%	Medios auxiliares	32,90	0,66	
			TOTAL PARTIDA.....			**33,54**

Puja el preu total de la partida a l´esmentada quantitat de TRENTA-TRES EUROS amb CINQUANTA-QUATRE CÈNTIMS

IEI070		**Ud**	**Cuadro eléctrico.**			
			Cuadro secundario Subcuadro Cuadro individual 1.2 formado por caja empotrable de material aislante con puerta opaca, para alojamiento de dispositivos individuales de mando y protección. Incluso elementos de fijación, regletas de conexión y cuantos accesorios sean necesarios para su correcta instalación. Totalmente montado, conexionado y probado.			
			Incluye: Replanteo. Colocación de la caja para el cuadro secundario. Conexionado. Montaje de los componentes.			
			Criterio de medición de proyecto: Número de unidades previstas, según documentación gráfica de Proyecto.			
			Criterio de medición de obra: Se medirá el número de unidades realmente ejecutadas según especificaciones de			
mt35cgm041y	1,000	Ud	Caja para alojamiento de los interruptores de protección de la i	26,05	26,05	
mt35cgm029ac	2,000	Ud	Interruptor diferencial instantáneo, 2P/63A/30mA, de 2 módulos,	208,82	417,64	
mt35cgm021b	3,000	Ud	Interruptor automático magnetotérmico, de 2 módulos, bipolar (2P	11,19	33,57	
mt35cgm021c	5,000	Ud	Interruptor automático magnetotérmico, de 2 módulos, bipolar (2P	11,39	56,95	
mt35cgm021f	1,000	Ud	Interruptor automático magnetotérmico, de 2 módulos, bipolar (2P	63,57	63,57	
mt35www010	2,000	Ud	Material auxiliar para instalaciones eléctricas.	1,33	2,66	
mo003	3,092	h	Oficial 1ª electricista.	26,40	81,63	
mo102	2,711	h	Ayudante electricista.	22,72	61,59	
%0200	2,000	%	Medios auxiliares	743,70	14,87	
			TOTAL PARTIDA.....			**758,53**

Puja el preu total de la partida a l´esmentada quantitat de SET-CENTS CINQUANTA-VUIT EUROS amb CINQUANTA-TRES CÈNTIMS

QUADRE DE DESCOMPOSATS

CODI	QUANTITAT	UD	RESUM	PREU	SUBTOTAL	IMPORT
IEI070b		**Ud**	**Cuadro eléctrico.**			
			Cuadro secundario Subcuadro Cuadro individual 1.1 formado por caja empotrable de material aislante con puerta opaca, para alojamiento de dispositivos individuales de mando y protección. Incluso elementos de fijación, regletas de conexión y cuantos accesorios sean necesarios para su correcta instalación. Totalmente montado, conexionado y probado.			
			Incluye: Replanteo. Colocación de la caja para el cuadro secundario. Conexionado. Montaje de los componentes.			
			Criterio de medición de proyecto: Número de unidades previstas, según documentación gráfica de Proyecto.			
			Criterio de medición de obra: Se medirá el número de unidades realmente ejecutadas según especificaciones de			
mt35cgm041A	1,000	Ud	Caja para alojamiento de los interruptores de protección de la i	38,61	38,61	
mt35cgm029ac	2,000	Ud	Interruptor diferencial instantáneo, 2P/63A/30mA, de 2 módulos,	208,82	417,64	
mt35cgm021b	5,000	Ud	Interruptor automático magnetotérmico, de 2 módulos, bipolar (2P	11,19	55,95	
mt35cgm021c	4,000	Ud	Interruptor automático magnetotérmico, de 2 módulos, bipolar (2P	11,39	45,56	
mt35cgm021d	1,000	Ud	Interruptor automático magnetotérmico, de 2 módulos, bipolar (2P	12,67	12,67	
mt35cgm021e	1,000	Ud	Interruptor automático magnetotérmico, de 2 módulos, bipolar (2P	58,32	58,32	
mt35www010	3,000	Ud	Material auxiliar para instalaciones eléctricas.	1,33	3,99	
mo003	3,568	h	Oficial 1ª electricista.	26,40	94,20	
mo102	3,187	h	Ayudante electricista.	22,72	72,41	
%0200	2,000	%	Medios auxiliares	799,40	15,99	
			TOTAL PARTIDA.....			**815,34**

Puja el preu total de la partida a l´esmentada quantitat de VUIT-CENTS QUINZE EUROS amb TRENTA-QUATRE CÈNTIMS

IEI070c		**Ud**	**Cuadro eléctrico.**			
			Cuadro individual formado por caja empotrable de material aislante con puerta opaca, para alojamiento del interruptor de control de potencia (ICP) (no incluido en este precio) en compartimento independiente y precintable, 1 interruptor general automático (IGA) bipolar (2P) y otros dispositivos generales e individuales de mando y protección. Incluso elementos de fijación, regletas de conexión y cuantos accesorios sean necesarios para su correcta instalación. Totalmente montado, conexionado y probado.			
			Incluye: Replanteo. Colocación de la caja para el cuadro. Conexionado. Montaje de los componentes.			
			Criterio de medición de proyecto: Número de unidades previstas, según documentación gráfica de Proyecto.			
			Criterio de medición de obra: Se medirá el número de unidades realmente ejecutadas según especificaciones de			
mt35cgm040a	1,000	Ud	Caja empotrable con puerta opaca, para alojamiento del interrupt	19,54	19,54	
mt35cgm021a	1,000	Ud	Interruptor general automático (IGA), de 3 módulos, bipolar (2P)	149,20	149,20	
mt35cgm029aa	1,000	Ud	Interruptor diferencial instantáneo, 2P/25A/30mA, de 2 módulos,	81,88	81,88	
mt35cgm021g	1,000	Ud	Interruptor automático magnetotérmico, de 2 módulos, bipolar (2P	43,05	43,05	
mt35cgm021h	1,000	Ud	Interruptor automático magnetotérmico, de 2 módulos, bipolar (2P	74,29	74,29	
mt35cgm021i	1,000	Ud	Interruptor automático magnetotérmico, de 2 módulos, bipolar (2P	79,15	79,15	
mt35cgm060	1,000	Ud	Bobina de protección contra sobretensiones permanentes fase-neut	78,38	78,38	
mt35www010	1,000	Ud	Material auxiliar para instalaciones eléctricas.	1,33	1,33	
mo003	1,487	h	Oficial 1ª electricista.	26,40	39,26	
mo102	1,284	h	Ayudante electricista.	22,72	29,17	
%0200	2,000	%	Medios auxiliares	595,30	11,91	
			TOTAL PARTIDA.....			**607,16**

Puja el preu total de la partida a l´esmentada quantitat de SIS-CENTS SET EUROS amb SETZE CÈNTIMS

QUADRE DE DESCOMPOSATS

CODI	QUANTITAT	UD	RESUM	PREU	SUBTOTAL	IMPORT
IEI090		**Ud**	**Componentes para la red de distribución interior.**			
			Componentes para la red eléctrica de distribución interior de subcuadro: mecanismos gama básica con tecla o tapa y marco de color blanco y embellecedor de color blanco; cajas de empotrar con tornillos de fijación, cajas de derivación con tapas y regletas de conexión. Incluso accesorios necesarios para su correcta instalación. Totalmente montados, conexionados y probados.			
			Incluye: Colocación de cajas de derivación y de empotrar. Colocación de mecanismos.			
			Criterio de medición de proyecto: Número de unidades previstas, según documentación gráfica de Proyecto.			
			Criterio de medición de obra: Se medirá el número de unidades realmente ejecutadas según especificaciones de			
mt35caj020a	17,000	Ud	Caja de derivación para empotrar de 105x105 mm, con grado de	1,61	27,37	
mt35caj010a	35,000	Ud	Caja universal, con enlace por los 2 lados, para empotrar.	0,15	5,25	
mt35caj010b	24,000	Ud	Caja universal, con enlace por los 4 lados, para empotrar.	0,19	4,56	
mt33seg112a	4,000	Ud	Doble conmutador, gama básica, con tecla doble y marco de 1 elem	10,04	40,16	
mt33seg107a	3,000	Ud	Base de enchufe de 16 A 2P+T, gama básica, con tapa y marco de	5,60	16,80	
mt33seg127a	52,000	Ud	Base de enchufe de 16 A 2P+T, gama básica, con tapa de color bla	3,07	159,64	
mt33seg117c	13,000	Ud	Marco horizontal de 4 elementos, gama básica, de color blanco.	7,80	101,40	
mo003	1,263	h	Oficial 1ª electricista.	26,40	33,34	
mo102	1,263	h	Ayudante electricista.	22,72	28,70	
%0200	2,000	%	Medios auxiliares	417,20	8,34	
			TOTAL PARTIDA.....			**425,56**

Puja el preu total de la partida a l´esmentada quantitat de QUATRE-CENTS VINT-I-CINC EUROS amb CINQUANTA-SIS CÈNTIMS

IEI090b		**Ud**	**Componentes para la red de distribución interior.**			
			Componentes para la red eléctrica de distribución interior de subcuadro: mecanismos gama básica con tecla o tapa y marco de color blanco y embellecedor de color blanco; cajas de empotrar con tornillos de fijación, cajas de derivación con tapas y regletas de conexión. Incluso accesorios necesarios para su correcta instalación. Totalmente montados, conexionados y probados.			
			Incluye: Colocación de cajas de derivación y de empotrar. Colocación de mecanismos.			
			Criterio de medición de proyecto: Número de unidades previstas, según documentación gráfica de Proyecto.			
			Criterio de medición de obra: Se medirá el número de unidades realmente ejecutadas según especificaciones de			
mt35caj020a	26,000	Ud	Caja de derivación para empotrar de 105x105 mm, con grado de	1,61	41,86	
mt35caj010a	59,000	Ud	Caja universal, con enlace por los 2 lados, para empotrar.	0,15	8,85	
mt35caj010b	39,000	Ud	Caja universal, con enlace por los 4 lados, para empotrar.	0,19	7,41	
mt33seg100a	2,000	Ud	Interruptor unipolar, gama básica, con tecla simple y marco de 1	5,26	10,52	
mt33seg127a	96,000	Ud	Base de enchufe de 16 A 2P+T, gama básica, con tapa de color bla	3,07	294,72	
mt33seg117c	24,000	Ud	Marco horizontal de 4 elementos, gama básica, de color blanco.	7,80	187,20	
mt35www010	1,000	Ud	Material auxiliar para instalaciones eléctricas.	1,33	1,33	
mo003	1,642	h	Oficial 1ª electricista.	26,40	43,35	
mo102	1,642	h	Ayudante electricista.	22,72	37,31	
%0200	2,000	%	Medios auxiliares	632,60	12,65	
			TOTAL PARTIDA.....			**645,20**

Puja el preu total de la partida a l´esmentada quantitat de SIS-CENTS QUARANTA-CINC EUROS amb VINT CÈNTIMS

QUADRE DE DESCOMPOSATS

CODI	QUANTITAT	UD	RESUM	PREU	SUBTOTAL	IMPORT
SUBCAPITOL II Iluminación						
III130		**Ud**	**Luminaria. Instalación empotrada.**			
			Luminaria cuadrada de luz directa, de 600x600x120 mm, para 4 lámparas fluorescentes T5 de 14 W, modelo Hermética 4x14W T5 HF Difusor "LAMP"; cuerpo de luminaria de chapa de acero, acabado lacado, de color blanco; óptica de aluminio; difusor de policarbonato transparente; balasto electrónico; con grados de protección IP65 e IK09 y aislamiento clase F. Instalación empotrada. Incluso lámparas.			
			Criterio de valoración económica: El precio no incluye las ayudas de albañilería para instalaciones.			
			Incluye: Replanteo. Montaje, conexionado y comprobación de su correcto funcionamiento.			
			Criterio de medición de proyecto: Número de unidades previstas, según documentación gráfica de Proyecto.			
			Criterio de medición de obra: Se medirá el número de unidades realmente ejecutadas según especificaciones de			
mt34lam130zgp	1,000	Ud	Luminaria cuadrada de luz directa, de 600x600x120 mm, para 4 lám	322,91	322,91	
mt34tuf010a	4,000	Ud	Tubo fluorescente T5 de 14 W.	4,99	19,96	
mo003	0,477	h	Oficial 1ª electricista.	26,40	12,59	
mo102	0,477	h	Ayudante electricista.	22,72	10,84	
%0200	2,000	%	Medios auxiliares	366,30	7,33	
			TOTAL PARTIDA.....			**373,63**
Puja el preu total de la partida a l´esmentada quantitat de TRES-CENTS SETANTA-TRES EUROS amb SEIXANTA-TRES CÈNTIMS						
SUBCAPITOL IO Contra incendios						
IOA020		**Ud**	**Alumbrado de emergencia en zonas comunes.**			
			Luminaria de emergencia, con tubo lineal fluorescente, 6 W - G5, flujo luminoso 155 lúmenes, carcasa de 245x110x58 mm, clase II, IP42, con baterías de Ni-Cd de alta temperatura, autonomía de 1 h, alimentación a 230 V, tiempo de carga 24 h. Instalación en superficie en zonas comunes. Incluso accesorios y elementos de fijación.			
			Incluye: Replanteo. Fijación y nivelación. Montaje, conexionado y comprobación de su correcto funcionamiento.			
			Criterio de medición de proyecto: Número de unidades previstas, según documentación gráfica de Proyecto.			
			Criterio de medición de obra: Se medirá el número de unidades realmente ejecutadas según especificaciones de			
mt34aem010d	1,000	Ud	Luminaria de emergencia, con tubo lineal fluorescente, 6 W - G5,	37,55	37,55	
mo003	0,238	h	Oficial 1ª electricista.	26,40	6,28	
mo102	0,238	h	Ayudante electricista.	22,72	5,41	
%0200	2,000	%	Medios auxiliares	49,20	0,98	
			TOTAL PARTIDA.....			**50,22**
Puja el preu total de la partida a l´esmentada quantitat de CINQUANTA EUROS amb VINT-I-DOS CÈNTIMS						
IOS010		**Ud**	**Señalización de equipos contra incendios.**			
			Placa de señalización de equipos contra incendios, de PVC fotoluminiscente, con categoría de fotoluminiscencia A según UNE 23035-4, de 210x210 mm. Incluso elementos de fijación.			
			Incluye: Replanteo. Fijación al paramento.			
			Criterio de medición de proyecto: Número de unidades previstas, según documentación gráfica de Proyecto.			
			Criterio de medición de obra: Se medirá el número de unidades realmente ejecutadas según especificaciones de			
mt41sny010ga	1,000	Ud	Placa de señalización de equipos contra incendios, de PVC fotolu	5,21	5,21	
mo113	0,356	h	Peón ordinario construcción.	21,43	7,63	
%0200	2,000	%	Medios auxiliares	12,80	0,26	
			TOTAL PARTIDA.....			**13,10**
Puja el preu total de la partida a l´esmentada quantitat de TRETZE EUROS amb DEU CÈNTIMS						
IOS020		**Ud**	**Señalización de medios de evacuación.**			
			Placa de señalización de medios de evacuación, de PVC fotoluminiscente, con categoría de fotoluminiscencia A según UNE 23035-4, de 224x224 mm. Incluso elementos de fijación.			
			Incluye: Replanteo. Fijación al paramento.			
			Criterio de medición de proyecto: Número de unidades previstas, según documentación gráfica de Proyecto.			
			Criterio de medición de obra: Se medirá el número de unidades realmente ejecutadas según especificaciones de			
mt41sny020da	1,000	Ud	Placa de señalización de medios de evacuación, de PVC fotolumini	8,03	8,03	
mo113	0,356	h	Peón ordinario construcción.	21,43	7,63	
%0200	2,000	%	Medios auxiliares	15,70	0,31	
			TOTAL PARTIDA.....			**15,97**
Puja el preu total de la partida a l´esmentada quantitat de QUINZE EUROS amb NORANTA-SET CÈNTIMS						

QUADRE DE DESCOMPOSATS

CODI	QUANTITAT	UD	RESUM	PREU	SUBTOTAL	IMPORT
IOX010		**Ud**	**Extintor.**			
			Extintor portátil de polvo químico ABC polivalente, con presión incorporada con nitrógeno, con 6 kg de agente extintor, de eficacia 27A-183B, con casco de acero con revestimiento interior resistente a la corrosión y acabado exterior con pintura epoxi color rojo, tubo sonda, válvula de palanca, anilla de seguridad, manómetro, base de plástico y manguera con boquilla difusora. Incluso soporte y accesorios de montaje.			
			Incluye: Colocación y fijación del soporte. Colocación del extintor.			
			Criterio de medición de proyecto: Número de unidades previstas, según documentación gráfica de Proyecto.			
			Criterio de medición de obra: Se medirá el número de unidades realmente colocadas según especificaciones de Proyecto.			
mt41ixi110v	1,000	Ud	Extintor portátil de polvo químico ABC polivalente, con presión	32,47	32,47	
mo113	0,534	h	Peón ordinario construcción.	21,43	11,44	
%0200	2,000	%	Medios auxiliares	43,90	0,88	
			TOTAL PARTIDA.....			**44,79**

Puja el preu total de la partida a l´esmentada quantitat de QUARANTA-QUATRE EUROS amb SETANTA-NOU CÈNTIMS

SUBCAPITOL IL Infraestructura de telecomunicaciones

IAF090		**Ud**	**Toma de usuario.**			
			Toma simple con conector tipo RJ-45 de 8 contactos, categoría 6, marco y embellecedor.			
			Incluye: Montaje, conexionado y comprobación de su correcto funcionamiento.			
			Criterio de medición de proyecto: Número de unidades previstas, según documentación gráfica de Proyecto.			
			Criterio de medición de obra: Se medirá el número de unidades realmente ejecutadas según especificaciones de			
mt40dpt060a	1,000	Ud	Toma simple con conector tipo RJ-45 de 8 contactos, categoría 6,	12,35	12,35	
mo001	0,217	h	Oficial 1ª instalador de telecomunicaciones.	26,40	5,73	
%0200	2,000	%	Medios auxiliares	18,10	0,36	
			TOTAL PARTIDA.....			**18,44**

Puja el preu total de la partida a l´esmentada quantitat de DIVUIT EUROS amb QUARANTA-QUATRE CÈNTIMS

IAF075		**Ud**	**Roseta de terminación de red de dispersión.**			
			Roseta de terminación de red de dispersión formada por conector hembra tipo RJ-45 de 8 contactos, categoría 6 y caja de superficie, de 47x64,5x25,2 mm, color blanco.			
			Incluye: Colocación. Conexionado y comprobación de su correcto funcionamiento.			
			Criterio de medición de proyecto: Número de unidades previstas, según documentación gráfica de Proyecto.			
			Criterio de medición de obra: Se medirá el número de unidades realmente ejecutadas según especificaciones de			
mt40mta050a	1,000	Ud	Roseta simple formada por conector hembra tipo RJ-45 de 8 contac	9,66	9,66	
mo001	0,217	h	Oficial 1ª instalador de telecomunicaciones.	26,40	5,73	
%0200	2,000	%	Medios auxiliares	15,40	0,31	
			TOTAL PARTIDA.....			**15,70**

Puja el preu total de la partida a l´esmentada quantitat de QUINZE EUROS amb SETANTA CÈNTIMS

IAF070		**m**	**Cable de pares de cobre.**			
			Cable rígido U/UTP no propagador de la llama de 4 pares trenzados de cobre, categoría 6, reacción al fuego clase Dca-s2,d2,a2 según UNE-EN 50575, con conductor unifilar de cobre, aislamiento de polietileno y vaina exterior de poliolefina termoplástica LSFH libre de halógenos, con baja emisión de humos y gases corrosivos, de 6,2 mm de diámetro. Incluso accesorios y elementos de sujeción.			
			Incluye: Tendido de cables.			
			Criterio de medición de proyecto: Longitud medida según documentación gráfica de Proyecto.			
mt40cpt010c	1,000	m	Cable rígido U/UTP no propagador de la llama de 4 pares trenzado	1,29	1,29	
mo001	0,018	h	Oficial 1ª instalador de telecomunicaciones.	26,40	0,48	
mo056	0,018	h	Ayudante instalador de telecomunicaciones.	22,72	0,41	
%0200	2,000	%	Medios auxiliares	2,20	0,04	
			TOTAL PARTIDA.....			**2,22**

Puja el preu total de la partida a l´esmentada quantitat de DOS EUROS amb VINT-I-DOS CÈNTIMS

QUADRE DE DESCOMPOSATS

CODI	QUANTITAT	UD	RESUM	PREU	SUBTOTAL	IMPORT
CAPITOL 06 FUSTERIES EXTERIORS (OBERTURES)						
0601		**ud**	**RETIRADA DE VIDRES EXISTENTS D´OBERTURES**			
			Desmuntatge de fulla de vidre de menys de 3 m² de superficie, amb mitjans manuals, per a la seva posterior substitució, sense deteriorar els elements constructius en que està collada. Inclou el transport manual fins a l´exterior de l´obra, i la carga manual sobre camió o contenidor.			
10100170	0,230	h	OFICIAL 1A. FUSTER	26,36	6,06	
10100180	0,230	h	AJUDANT DE FUSTER	22,79	5,24	
			TOTAL PARTIDA.....			**11,30**
Puja el preu total de la partida a l´esmentada quantitat de ONZE EUROS amb TRENTA CÈNTIMS						
0602		**ud**	**PULIR FUSTERIA EXISTENT**			
			Mà d´obra per a la neteja de la superficie de les obertures de fusta (tant en la cara interior com la cara exterior de l´obertura). Es netejarà la superficie actual i s´eliminaran el defectes superficials, així com le anteriors capes de pintura. Es deixarà la rugositat superficial necessria a la fusta, per el correcte anclatje del barnis que posteriorment s´aplicarà. (no inclos en aquesta partida). Segons planol de fusteria A08. Numero 1 i 3.			
10100170	0,550	h	OFICIAL 1A. FUSTER	26,36	14,50	
10100180	0,550	h	AJUDANT DE FUSTER	22,79	12,53	
			TOTAL PARTIDA.....			**27,03**
Puja el preu total de la partida a l´esmentada quantitat de VINT-I-SET EUROS amb TRES CÈNTIMS						
0603		**ud**	**PINTAR FUSTERIA EXISTENT**			
			Aplicació d´esmalt de dos components, de color segons direcció factulativa, acabat mat, sobre superficie de fusteria exterior de fusta. Es realitzaran tres capes, utilizant pinzell o pistola de pintura. Les obertures es treuran i es pintaran en posició horitzonal, per evitar regalims o fuites de pintura.			
10100110	1,000	h	OFICIAL 1A. PINTOR	25,46	25,46	
35800040	0,090	kg	IMPREGNACIO MAT (COVERINA)	9,73	0,88	
35800160	0,100	kg	VERNIS SINTèTIC	7,27	0,73	
35800330	0,220	kg	FUNGICIDA	39,77	8,75	
			TOTAL PARTIDA.....			**35,82**
Puja el preu total de la partida a l´esmentada quantitat de TRENTA-CINC EUROS amb VUITANTA-DOS CÈNTIMS						
0604		**ud**	**REFER JUNQUILLOS OBERTURES, PER A REBRE NOUS VIDRES**			
			Substitució de ribets perimetrals de les obertures existents, a causa dels diferents gruixos de vidre que s´hauran d´instal.lar. Preparat per poder rebre nous vidres amb carara d´aire,verificació de la ferramenta, i en cas necessari substitució d´aquesta. Col.locació de vidre tipus "climalit" o similar, (tipus 6/16/4+4mm) valorat apart.			
10100170	1,550	h	OFICIAL 1A. FUSTER	26,36	40,86	
10100180	1,550	h	AJUDANT DE FUSTER	22,79	35,32	
			TOTAL PARTIDA.....			**76,18**
Puja el preu total de la partida a l´esmentada quantitat de SETANTA-SIS EUROS amb DIVUIT CÈNTIMS						
0605		**m²**	**SUMINISTRE I INSTAL.LACIÓ DE NOUS VIDRES A OBERTURES**			
			Suministre i col.locació de vidre tipus "climalit" o similar, (tipus 4/12/4+4mm). a obertures existens.			
10100170	0,100	h	OFICIAL 1A. FUSTER	26,36	2,64	
10100180	0,100	h	AJUDANT DE FUSTER	22,79	2,28	
36000020	1,000	m2	DOBLE VIDRE LAMINAR INCOLOR 44.1mm	48,55	48,55	
			TOTAL PARTIDA.....			**53,47**
Puja el preu total de la partida a l´esmentada quantitat de CINQUANTA-TRES EUROS amb QUARANTA-SET CÈNTIMS						

QUADRE DE DESCOMPOSATS

CODI	QUANTITAT	UD	RESUM	PREU	SUBTOTAL	IMPORT
0606		**UD**	**NOVA FINESTRA / PORTA EXTERIOR D´UNA FULLA BANTENT (Nº2)** Suministre i instal.lació de nova porta / finestra de fusta, de dimensions 205x80cm, de les mateixes característiques que les obertures existents. Segons planol de Fusteries A08. Número 2.			
10100170	1,000	h	OFICIAL 1A. FUSTER	26,36	26,36	
10100180	0,500	h	AJUDANT DE FUSTER	22,79	11,40	
34400670	1,000	ut	PORTA 80X205CM 1 FULLA FUSTA	1.464,02	1.464,02	
MT15Caxx010	3,100	m²	Doble vidrio aislante 4/16/4+4 mm con cámara de aire	48,55	150,51	
			TOTAL PARTIDA.....			**1.652,29**

Puja el preu total de la partida a l´esmentada quantitat de MIL SIS-CENTS CINQUANTA-DOS EUROS amb VINT-I-NOU CÈNTIMS

0607		**m²**	**RESTAURACIÓ DE FUSTERIA EXISTENT** Mà d´obra per a la neteja de la superficie de les obertures de fusta (tant en la cara interior com la cara exterior de l´obertura). Es netejarà la superficie actual i s´eliminaran el defectes superficials, així com le anteriors capes de pintura. Es deixarà la rugositat superficial necessria a la fusta, per el correcte anclatje del barnis que posteriorment s´aplicarà. Aplicació d´esmalt de dos components, de color segons direcció factulativa, acabat mat, sobre superficie de fusteria exterior de fusta. Es realitzaran tres capes, utilizant pinzell o pistola de pintura. Les obertures es treuran i es pintaran en posició horitzonal, per evitar regalima o fuites de pintura. Segons planol de fusteria A08. Numero 6.			
10100170	0,550	h	OFICIAL 1A. FUSTER	26,36	14,50	
10100180	0,550	h	AJUDANT DE FUSTER	22,79	12,53	
10100110	0,530	h	OFICIAL 1A. PINTOR	25,46	13,49	
35800040	0,090	kg	IMPREGNACIO MAT (COVERINA)	9,73	0,88	
35800160	0,100	kg	VERNIS SINTèTIC	7,27	0,73	
35800330	0,220	kg	FUNGICIDA	39,77	8,75	
			TOTAL PARTIDA.....			**50,88**

Puja el preu total de la partida a l´esmentada quantitat de CINQUANTA EUROS amb VUITANTA-VUIT CÈNTIMS

0608		**UD**	**SUMINISTRE I INSTAL.LACIÓ DE CLARABOIA 454X142CM DE LLUM** Suministre i instal.lació de claraboia rectangular a dues aigues, sobre mur de obra perimetral, amb estructura metal.lica i amb doble vidre de seguretat. Dimensions de buit d´obra 142x454cm i dimensions totals exteriors 180x491cm. Inclou la ma d´obra necessaria, el transport, la grua i els mitjans necessaris per a la seva correcte instal.lació.			
34600880	1,000	ut	ESTRUCTURA METALICA I VIDRE 180X491CM	1.955,75	1.955,75	
10100190	8,000	h	OFICIAL 1A. SERRALLER	22,89	183,12	
10100200	16,000	h	AJUDANT SERRALLER	20,05	320,80	
			TOTAL PARTIDA.....			**2.459,67**

Puja el preu total de la partida a l´esmentada quantitat de DOS MIL QUATRE-CENTS CINQUANTA-NOU EUROS amb SEIXANTA-SET CÈNTIMS

QUADRE DE DESCOMPOSATS

CODI	QUANTITAT	UD	RESUM	PREU	SUBTOTAL	IMPORT
CAPITOL 07 FUSTERIES INTERIORS (PORTES DE PAS-SEPARACIONS)						
0701		**ut**	**NOVA PORTA BANTENT DE DM ACABAT LACAT**			
			Porta interior practicable, cega, d'una fulla de 220x90cm, de tauler aglomerat tipus DM, acabat amb triple capa de lacat, de color segons direcció factultativa; bastiment de premarc de pi país de 90x35 mm; tapajunts de DM lacat, Inclús, frontisses, ferraments de penjar, de tanca i manovella sobre escut llarg de llautó, color negre, acabat mat, sèrie bàsica.			
10100170	2,300	h	OFICIAL 1A. FUSTER	26,36	60,63	
10100180	1,500	h	AJUDANT DE FUSTER	22,79	34,19	
344001440	1,000	ut	PORTA ENTRADA 90X220CM	385,00	385,00	
			TOTAL PARTIDA.....			**479,82**
Puja el preu total de la partida a l´esmentada quantitat de QUATRE-CENTS SETANTA-NOU EUROS amb VUITANTA-DOS CÈNTIMS						
0702		**m²**	**SUMINISTR I INSTAL.LACIÓ DE VIDRE FIX INTERIOR**			
			Suministre i instal.lació d´un vidre fix de 6+6mm d´espessor, emmarcat amb una U perimetral d´acer inoxidable lacada. Dimensions 220cm de alt x 125cm d´ample.			
10100210	2,000	h	OFICIAL 1A. VIDRIAIRE	26,36	52,72	
10100170	2,000	h	OFICIAL 1A. FUSTER	26,36	52,72	
36000020	1,000	m2	DOBLE VIDRE LAMINAR INCOLOR 44.1mm	48,55	48,55	
MT15Vxxx010	1,000	ud	Material auxiliar para colocación vidrio	4,99	4,99	
			TOTAL PARTIDA.....			**158,98**
Puja el preu total de la partida a l´esmentada quantitat de CENT CINQUANTA-VUIT EUROS amb NORANTA-VUIT CÈNTIMS						
0703		**ut**	**NOVA PORTA DOBLE BATENT DE FUSTA I VIDRE 70+80X220+60CM**			
			Suministre i instal.lació de nova porta batent de doble fulla, de dimensions 80+70x220cm, amb un marc superior de 60cm d´altura x 150cm d´ample, de fusta amb vidres interiors. Acabats de les mateixes característiques que les obertures existents de fusta i vidre. Inclou retirada de porta o bastiments actuals, deixant el soport net, apunt de re-			
10100170	2,500	h	OFICIAL 1A. FUSTER	26,36	65,90	
10100180	2,500	h	AJUDANT DE FUSTER	22,79	56,98	
MT14FUPP100	1,100	ud	Puerta 80x220 cm 1hoja madera pino	387,10	425,81	
MT14FUPP070	1,100	ud	Puerta 70x220 cm madera pino	375,02	412,52	
			TOTAL PARTIDA.....			**961,21**
Puja el preu total de la partida a l´esmentada quantitat de NOU-CENTS SEIXANTA-UN EUROS amb VINT-I-UN CÈNTIMS						
0704		**m²**	**PARTIÓ DESMONTABLE AMB MODUL DE VIDRE 6+6MM**			
			LINE MÒDUL VIDRE 1V(90) 6+6 M2. Subministrament i instal·lació de partició desmuntable LINE amb perfil·leria oculta, mòdul D: vidre en tota la seva totalitat, amb 1 vidre centrat. Modulació estàndard de 1.200 mm. Gruix total de 90 mm. Compost per una estructura perimetral d'acer galvanitzat Sendzimir i marcs d'alumini 6060-T6, qualitat segons norma EN 10.346:2009 (DX51D+Z). Elements metàl·lics vistos amb tractament prèvia de desgreixament i aplicació electroestàtica de pols polièster o epoxi, polimeritzat en forn a 200ºC, amb un gruix de capa de pintura de 50/90 micres i toleràncies en color mesurades segons DIN 5033.Sòcol i coronament sobresortint formant la partició amb el terra i el sostre de 13 mm. Vidres de 6+6 mm amb butiral, units per una junta superposada o enrajolada de polimetacrilat de metil (PMMA) o cinta de doble cara. Desmuntatge dels vidres independent de l'estructura. Aïllament acústic de 46 dB per a 2 vidres de 6+6, 42 dB per a 2 vidres de 5+5 i 35 dB per a 1 vidre de 6+6 segons norma UNE 74040. Reinstal·lació i intercanviabilitat dels mòduls. Sistema de gestió de qualitat ISO 9001:2008 certificat per LLOYD'S REGISTER QUALITY ASSURANCE. Tots els elements necessaris inclosos per a la seva ins-			
MT15nxxx030	1,000	ud	separació 6+6mm line modul vidre	188,51	188,51	
			TOTAL PARTIDA.....			**188,51**
Puja el preu total de la partida a l´esmentada quantitat de CENT VUITANTA-VUIT EUROS amb CINQUANTA-UN CÈNTIMS						

QUADRE DE DESCOMPOSATS

CODI	QUANTITAT	UD	RESUM	PREU	SUBTOTAL	IMPORT
0705		**ut**	**PORTA BATENT DE VIDRE A PARTIÓ DESMONTABLE** LINE PORTA G BATENT VIDRE (40) 1V-8 M2. Subministrament i col·locació de partició desmuntable LINE amb perfileria oculta, mòdul G: de porta de vidre amb travessers fins al sostre. Modulació estàndard de 994 mm de buit entre sòcols. Gruix total de 90 mm. Compost per una estructura interior d'acer galvanitzat Sendzimir i marcs d'alumini 6060-T6, qualitat segons norma EN 10.346:2009 (DX51D+Z). Elements metàl·lics visibles amb tractament previ de desgreixament i aplicació electroestàtica de pols polièster o epoxi, polimeritzat en forn a 200ºC, amb un gruix de capa de pintura de 50/90 micres i toleràncies en color mesurades segons DIN 5033. Full de porta terra/sostre de vidre de 8 mm temperat emmarcat per perfils d'alumini pintats, de 931 mm d'amplada i 40 mm de gruix. Ferratge tipus maneta Tesa amb pany. Reinstal·lació i intercanviabilitat dels mòduls. Sistema de gestió de la qualitat ISO 9001:2008 certificat per LLOYD'S REGISTER QUALITY ASSURANCE. Tots els elements necessaris inclosos per a la seva instal·lació. Subministrat i instal·lat per distribuïdor homologat pel fabricant.			
MT15nxxx020	1,000	ud	Lone porta batent V8	1.356,00	1.356,00	
			TOTAL PARTIDA.....			**1.356,00**

Puja el preu total de la partida a l´esmentada quantitat de MIL TRES-CENTS CINQUANTA-SIS EUROS

QUADRE DE DESCOMPOSATS

CODI	QUANTITAT	UD	RESUM	PREU	SUBTOTAL	IMPORT
CAPITOL 08 TREBALLS DE PINTURA I NETEJA FINAL D´OBRA						
0901		**m²**	**TRIPLE CAPA DE PINTURA A PARETS**			
			De pintura plàstica llisa aplicada amb corró sobre guix. Inclou sanejament previ del soport, eliminant restes d´anti-gua pintura i impureses del acabat anterior, deixant-lo completament llis, apunt de rebre la pintura. Color a decidir,			
10100110	0,200	h	OFICIAL 1A. PINTOR	25,46	5,09	
35800030	0,400	kg	PINTURA PLàSTICA	3,92	1,57	
			TOTAL PARTIDA.....			**6,66**
Puja el preu total de la partida a l´esmentada quantitat de SIS EUROS amb SEIXANTA-SIS CÈNTIMS						
0902		**m²**	**TRIBPLE CAPA DE PINTRUA A FALSOS SOSTRES**			
			De pintura plàstica llisa aplicada amb corró sobre guix. Inclou sanejament previ del soport, eliminant restes d´anti-gua pintura i impureses del acabat anterior, deixant-lo completament llis, apunt de rebre la pintura Color a decidir,			
10100110	0,200	h	OFICIAL 1A. PINTOR	25,46	5,09	
35800030	0,400	kg	PINTURA PLàSTICA	3,92	1,57	
			TOTAL PARTIDA.....			**6,66**
Puja el preu total de la partida a l´esmentada quantitat de SIS EUROS amb SEIXANTA-SIS CÈNTIMS						
0903		**m²**	**NETEJA ESPECIALITZADA FINAL D´OBRA**			
			Neteja especialitzada de final d'obra, repercució de treballs per a metre cuadrat util de superficie a netejar, incloent els treballs d'eliminació de la bruticia i la pols acumulada en paraments i tancaments metàl·lics, neteja i desinfecció de banys i lavavos, neteja de vidres i tancaments exteriors, eliminació de taques i restes de guix i morter adherits en terres i altres elements, recollida i retirada de plàstics i cartrons, tot això junt amb les restes de fi d'obra diposi-tats en el contenidor de residus per al seu transport a abocador autoritzat.			
10100030	0,150	h	OFICIAL 1A	26,15	3,92	
10100060	0,150	h	MANOBRE	22,47	3,37	
			TOTAL PARTIDA.....			**7,29**
Puja el preu total de la partida a l´esmentada quantitat de SET EUROS amb VINT-I-NOU CÈNTIMS						
0904		**ud**	**SUMINISTRE I COL.LOCACIO DE RÈTOLS**			
			Suministre i col.locació de dos rètols amb les lletres en vinil, sobre taulell de fusta, de les mateixes dimensions i característiques que els retols existents.			
10100210	0,200	h	OFICIAL 1A. VIDRIAIRE	26,36	5,27	
35900070	1,000	ut	ADHESIU DE VINIL DE COLOR BLANC I 20CM ALTURA LLETRA	255,50	255,50	
			TOTAL PARTIDA.....			**260,77**
Puja el preu total de la partida a l´esmentada quantitat de DOS-CENTS SEIXANTA EUROS amb SETANTA-SET CÈNTIMS						

5.4 LLISTAT DE PREUS UNITARIS OBRA I INSTAL.LACIONS

LLISTAT DE MATERIALS VALORAT (Pres)

CODI	QUANTITAT	UD	RESUM		PREU	IMPORT
10100030	132,307	h	OFICIAL 1A		26,15	3.459,83
10100060	447,580	h	MANOBRE		22,47	10.057,13
10100080	2,400	h	AJUDANT SOLDADOR		20,71	49,70
10100110	139,339	h	OFICIAL 1A. PINTOR		25,46	3.547,57
10100150	45,122	h	OFICIAL 1A. GUIXAIRE		25,46	1.148,82
10100160	4,026	h	AJUDANT GUIXAIRE		19,98	80,44
10100170	61,735	h	OFICIAL 1A. FUSTER		26,36	1.627,33
10100180	44,959	h	AJUDANT DE FUSTER		22,79	1.024,60
10100190	8,000	h	OFICIAL 1A. SERRALLER		22,89	183,12
10100200	16,000	h	AJUDANT SERRALLER		20,05	320,80
10100210	5,700	h	OFICIAL 1A. VIDRIAIRE		26,36	150,25
10100230	76,274	h	OFICIAL 1A. MUNTADOR		26,29	2.005,25
10100240	2,400	h	OFICIAL 1A. INSTAL.LADOR		26,29	63,10
				Grup 101		**23.717,94**
20100040	45,072	h	COMPRESSOR I 2 MARTELLS PNEUMÀTICS		21,96	989,77
20100150	2,264	h	FORMIGONERA 250 L.		6,04	13,68
20100370	31,335	h	BOMBA PROJEC. MORTERS I GUIXOS		4,84	151,66
				Grup 201		**1.155,11**
30200040	2,466	m3	SORRA GARBELLADA		38,13	94,02
				Grup 302		**94,02**
30300010	1.132,200	kg	CIMENT PORTLAND CEM I 32,5		0,15	169,83
30300070	173,043	kg	GUIX CONTROLAT YG		0,12	20,77
30300100	103,970	kg	GUIX BLANC D'ACABAT YF		0,22	22,87
30300105	1.705,627	kg	GUIX YG, PER PROJECTAR		0,18	307,01
30300110	239,000	kg	COLA IMPACTE PER A PAVIMENTS		3,67	877,13
30300180	2.088,834	l	AIGUA		0,01	20,89
30300740	5,975	m3	MORTER AUTONIVELLANT FLUÏD		191,16	1.142,18
				Grup 303		**2.560,68**
30400180	207,198	ml	LLATA EMPOSTISSAT FUSTA 5 X 3 CM		0,74	153,33
				Grup 304		**153,33**
30500790	59,052	kg	PERFIL T ACER GALV. 2X2 F.SOSTRE		3,46	204,32
30500840	56,240	ml	BARRA ACER GALV.-FALSOS SOSTRES		1,24	69,74
30501010	333,680	ut	TAC DE NYLON I VIS		0,11	36,70
				Grup 305		**310,76**
31000015	14,764	ml	BIGUETA FORMIGO PRET. AUTO. 20 CM		15,15	223,67
				Grup 310		**223,67**
31800060	28,682	m2	PLACA CARTRO-GUIX DE 15 mm antihumitat		6,99	200,49
				Grup 318		**200,49**
32300030	13,688	m2	PLAQUES ESCAIOLA 600x600 C.V. LLISA		20,00	273,77
32300060	63,087	m2	PLAQUES CONGLOMERADES 600x600		14,62	922,33
				Grup 323		**1.196,10**
33400105	87,591	ml	SÒCOL LAMINAT SINTÈTIC P. MIG		13,45	1.178,10
				Grup 334		**1.178,10**
33500115	131,450	m2	PAVIMENT LAMINAR DE P.V.C., P.MIG		25,00	3.286,25
				Grup 335		**3.286,25**
344001440	2,000	ut	PORTA ENTRADA 90X220CM		385,00	770,00
34400670	1,000	ut	PORTA 80X205CM 1 FULLA FUSTA		1.464,02	1.464,02
				Grup 344		**2.234,02**
34600880	1,000	ut	ESTRUCTURA METALICA I VIDRE 180X491CM		1.955,75	1.955,75
				Grup 346		**1.955,75**
35800030	216,628	kg	PINTURA PLàSTICA		3,92	849,18
35800040	4,470	kg	IMPREGNACIO MAT (COVERINA)		9,73	43,50
35800160	4,967	kg	VERNIS SINTèTIC		7,27	36,11

LLISTAT DE MATERIALS VALORAT (Pres)

CODI	QUANTITAT	UD	RESUM		PREU	IMPORT
35800330	10,927	kg	FUNGICIDA		39,77	434,58
				Grup 358		**1.363,37**
35900070	1,000	ut	ADHESIU DE VINIL DE COLOR BLANC I 20CM ALTURA LLETRA		255,50	255,50
				Grup 359		**255,50**
36000020	12,350	m2	DOBLE VIDRE LAMINAR INCOLOR 44.1mm		48,55	599,59
				Grup 360		**599,59**
39900980	34,164	dh	MANOBRE		2,04	69,69
				Grup 399		**69,69**
MOAJ01	0,038	h	Peón		22,47	0,85
				Grup MOA		**0,85**
MQFO03	0,027	h	Hormigonera 250 l		6,04	0,17
				Grup MQF		**0,17**
MQVA04	9,900	h	Compresor y 2 martillos neumáticos		21,96	217,40
				Grup MQV		**217,40**
MT01xxxx030	0,033	m³	Arena cernida		41,18	1,38
MT02ALxx090	6,992	l	Agua		0,01	0,07
MT02Clxx010	7,600	kg	Cemento pórtland CEM I 32,5		0,25	1,90
MT04FUxx010	5,500	m²	Tablón de pino de 75x225 mm (coste para 50 usos)		28,00	154,00
MT09CERF010	77,520	ud	Ladrillo hueco 29x14x4 cm		0,35	27,13
				Grup MT0		**184,48**
MT14FUPP070	1,100	ud	Puerta 70x220 cm madera pino		375,02	412,52
MT14FUPP100	1,100	ud	Puerta 80x220 cm 1hoja madera pino		387,10	425,81
MT15Caxx010	3,100	m²	Doble vidrio aislante 4/16/4+4 mm con cámara de aire		48,55	150,51
MT15Vxxx010	2,750	ud	Material auxiliar para colocación vidrio		4,99	13,72
MT15nxxx020	1,000	ud	Lone porta batent V8		1.356,00	1.356,00
MT15nxxx030	12,030	ud	separació 6+6mm line modul vidre		188,51	2.267,78
				Grup MT1		**4.626,33**
MT23Kxxx070	121,000	m²	Moqueta de protecció de polietile i fibres de poliester		7,50	907,50
				Grup MT2		**907,50**
mo001	33,612	h	Oficial 1ª instalador de telecomunicaciones.		26,40	887,36
mo003	42,769	h	Oficial 1ª electricista.		26,40	1.129,11
mo005	70,049	h	Oficial 1ª instalador de climatización.		26,40	1.849,30
mo013	3,909	h	Oficial 1ª montador de conductos de chapa metálica.		26,40	103,20
mo056	16,252	h	Ayudante instalador de telecomunicaciones.		22,72	369,25
mo084	3,909	h	Ayudante montador de conductos de chapa metálica.		22,75	88,93
				Grup mo0		**4.427,15**
mo102	43,598	h	Ayudante electricista.		22,72	990,54
mo104	70,049	h	Ayudante instalador de climatización.		22,72	1.591,52
mo113	2,848	h	Peón ordinario construcción.		21,43	61,03
				Grup mo1		**2.643,10**
mt17coe070aa	58,480	m	Coquilla de espuma elastomérica, de 10 mm de espesor, a base de		7,16	418,72
mt17coe070ba	7,434	m	Coquilla de espuma elastomérica, de 11 mm de diámetro interior y		8,27	61,48
mt17coe070bb	4,904	m	Coquilla de espuma elastomérica, de 11 mm de diámetro interior y		8,27	40,55
mt17coe070ca	58,480	m	Coquilla de espuma elastomérica, de 10 mm de espesor, a base de		8,82	515,79
mt17coe070db	5,597	m	Coquilla de espuma elastomérica, de 16 mm de diámetro interior y		9,65	54,01
mt17coe070eb	1,838	m	Coquilla de espuma elastomérica, de 19 mm de diámetro interior y		10,47	19,24
mt17coe070ec	4,904	m	Coquilla de espuma elastomérica, de 19 mm de diámetro interior y		10,47	51,34
mt17coe110	0,909	l	Adhesivo para coquilla elastomérica.		17,11	15,56
				Grup mt1		**1.176,69**
mt33seg100a	2,000	Ud	Interruptor unipolar, gama básica, con tecla simple y marco de 1		5,26	10,52
mt33seg107a	3,000	Ud	Base de enchufe de 16 A 2P+T, gama básica, con tapa y marco de 1		5,60	16,80
mt33seg112a	4,000	Ud	Doble conmutador, gama básica, con tecla doble y marco de 1 elem		10,04	40,16
mt33seg117c	37,000	Ud	Marco horizontal de 4 elementos, gama básica, de color blanco.		7,80	288,60

LLISTAT DE MATERIALS VALORAT (Pres)

CODI	QUANTITAT	UD	RESUM	PREU	IMPORT
mt33seg127a	148,000	Ud	Base de enchufe de 16 A 2P+T, gama básica, con tapa de color bla	3,07	454,36
mt34aem010d	6,000	Ud	Luminaria de emergencia, con tubo lineal fluorescente, 6 W - G5,	37,55	225,30
mt34lam130zgp	18,000	Ud	Luminaria cuadrada de luz directa, de 600x600x120 mm, para 4 lám	322,91	5.812,38
mt34tuf010a	72,000	Ud	Tubo fluorescente T5 de 14 W.	4,99	359,28
mt35aia010a	151,380	m	Tubo curvable de PVC, corrugado, de color negro, de 16 mm de diá	0,33	49,96
mt35aia010b	173,120	m	Tubo curvable de PVC, corrugado, de color negro, de 20 mm de diá	0,38	65,79
mt35aia010c	14,380	m	Tubo curvable de PVC, corrugado, de color negro, de 25 mm de diá	0,49	7,05
mt35aia010d	19,820	m	Tubo curvable de PVC, corrugado, de color negro, de 32 mm de diá	0,76	15,06
mt35aia090aa	9,000	m	Tubo rígido de PVC, enchufable, curvable en caliente, de color n	1,11	9,99
mt35caj010a	94,000	Ud	Caja universal, con enlace por los 2 lados, para empotrar.	0,15	14,10
mt35caj010b	63,000	Ud	Caja universal, con enlace por los 4 lados, para empotrar.	0,19	11,97
mt35caj020a	43,000	Ud	Caja de derivación para empotrar de 105x105 mm, con grado de pro	1,61	69,23
mt35cgm021a	1,000	Ud	Interruptor general automático (IGA), de 3 módulos, bipolar (2P)	149,20	149,20
mt35cgm021b	8,000	Ud	Interruptor automático magnetotérmico, de 2 módulos, bipolar (2P	11,19	89,52
mt35cgm021c	9,000	Ud	Interruptor automático magnetotérmico, de 2 módulos, bipolar (2P	11,39	102,51
mt35cgm021d	1,000	Ud	Interruptor automático magnetotérmico, de 2 módulos, bipolar (2P	12,67	12,67
mt35cgm021e	1,000	Ud	Interruptor automático magnetotérmico, de 2 módulos, bipolar (2P	58,32	58,32
mt35cgm021f	1,000	Ud	Interruptor automático magnetotérmico, de 2 módulos, bipolar (2P	63,57	63,57
mt35cgm021g	1,000	Ud	Interruptor automático magnetotérmico, de 2 módulos, bipolar (2P	43,05	43,05
mt35cgm021h	1,000	Ud	Interruptor automático magnetotérmico, de 2 módulos, bipolar (2P	74,29	74,29
mt35cgm021i	1,000	Ud	Interruptor automático magnetotérmico, de 2 módulos, bipolar (2P	79,15	79,15
mt35cgm029aa	1,000	Ud	Interruptor diferencial instantáneo, 2P/25A/30mA, de 2 módulos,	81,88	81,88
mt35cgm029ac	4,000	Ud	Interruptor diferencial instantáneo, 2P/63A/30mA, de 2 módulos,	208,82	835,28
mt35cgm040a	1,000	Ud	Caja empotrable con puerta opaca, para alojamiento del interrupt	19,54	19,54
mt35cgm041A	1,000	Ud	Caja para alojamiento de los interruptores de protección de la i	38,61	38,61
mt35cgm041y	1,000	Ud	Caja para alojamiento de los interruptores de protección de la i	26,05	26,05
mt35cgm060	1,000	Ud	Bobina de protección contra sobretensiones permanentes fase-neut	78,38	78,38
mt35cun020b	21,570	m	Cable unipolar H07Z1-K (AS), siendo su tensión asignada de 450/7	0,61	13,16
mt35cun040aa	544,800	m	Cable unipolar H07V-K, siendo su tensión asignada de 450/750 V,	0,36	196,13
mt35cun040ab	467,940	m	Cable unipolar H07V-K, siendo su tensión asignada de 450/750 V,	0,59	276,08
mt35cun040ac	59,390	m	Cable unipolar H07V-K, siendo su tensión asignada de 450/750 V,	0,95	56,42
mt35cun070e	14,380	m	Cable multipolar RZ1MZ1-K (AS), siendo su tensión asignada de 0,	20,31	292,06
mt35cun070f	19,820	m	Cable multipolar RZ1MZ1-K (AS), siendo su tensión asignada de 0,	29,98	594,20
mt35www010	7,000	Ud	Material auxiliar para instalaciones eléctricas.	1,33	9,31
			Grup mt3.....		**10.639,92**
mt40cpt010c	902,890	m	Cable rígido U/UTP no propagador de la llama de 4 pares trenzado	1,29	1.164,73
mt40dpt060a	40,000	Ud	Toma simple con conector tipo RJ-45 de 8 contactos, categoría 6,	12,35	494,00
mt40mta050a	40,000	Ud	Roseta simple formada por conector hembra tipo RJ-45 de 8 contac	9,66	386,40
mt41ixi110v	2,000	Ud	Extintor portátil de polvo químico ABC polivalente, con presión	32,47	64,94
mt41sny010ga	2,000	Ud	Placa de señalización de equipos contra incendios, de PVC fotolu	5,21	10,42
mt41sny020da	3,000	Ud	Placa de señalización de medios de evacuación, de PVC fotolumini	8,03	24,09
mt42ald290b	1,000	Ud	Recuperador de calor aire-aire, código de pedido 11058290, model	7.886,79	7.886,79
mt42con200ba	9,156	m	Conducto circular de pared simple helicoidal de acero galvanizad	3,60	32,96
mt42con200ca	5,345	m	Conducto circular de pared simple helicoidal de acero galvanizad	3,96	21,16
mt42con200da	4,578	m	Conducto circular de pared simple helicoidal de acero galvanizad	4,32	19,78
mt42con200ea	16,013	m	Conducto circular de pared simple helicoidal de acero galvanizad	4,50	72,06
mt42con218dff	6,000	Ud	Codo 90° para conducto circular de acero galvanizado, de 160 mm	9,00	54,00
mt42con225bcc	2,000	Ud	Reducción excéntrica de 125 mm para conducto circular de acero g	6,52	13,04
mt42con225bdd	2,000	Ud	Reducción excéntrica de 135 mm para conducto circular de acero g	7,45	14,90
mt42con225bee	2,000	Ud	Reducción excéntrica de 150 mm para conducto circular de acero g	8,28	16,56
mt42con225bgf	4,000	Ud	Reducción excéntrica de 160 mm para conducto circular de acero g	9,84	39,36
mt42con500c	0,549	Ud	Brida de 125 mm de diámetro y soporte de techo con varilla para	3,60	1,98
mt42con500d	0,346	Ud	Brida de 135 mm de diámetro y soporte de techo con varilla para	3,78	1,31
mt42con500e	0,327	Ud	Brida de 150 mm de diámetro y soporte de techo con varilla para	4,05	1,32
mt42con500f	1,220	Ud	Brida de 160 mm de diámetro y soporte de techo con varilla para	4,14	5,05
mt42lin030a	57,600	m	Tubo de cobre sin soldadura, 0,8 mm de espesor, según UNE-EN 127	2,70	155,52
mt42lin030b	11,750	m	Tubo de cobre sin soldadura, de 3/8" de diámetro y 0,8 mm de esp	3,10	36,43
mt42lin030c	57,600	m	Tubo de cobre sin soldadura, 0,8 mm de espesor, según UNE-EN 12	4,19	241,34
mt42lin030d	5,330	m	Tubo de cobre sin soldadura, de 5/8" de diámetro y 1 mm de espes	6,35	33,85
mt42lin030e	6,420	m	Tubo de cobre sin soldadura, de 3/4" de diámetro y 1 mm de espes	7,50	48,15
mt42mee012a	1,000	Ud	Unidad exterior de aire acondicionado, para sistema aire-aire mu	5.787,31	5.787,31

LLISTAT DE MATERIALS VALORAT (Pres)

CODI	QUANTITAT	UD	RESUM	PREU	IMPORT
mt42mee223g	3,000	Ud	Unidad interior de aire acondicionado de cassette, de 4 vías, si	1.753,02	5.259,06
mt42mee600a	2,000	Ud	Kit de derivación de línea frigorífica, de 2 salidas, gama City	132,29	264,58
mt42mee648a	3,000	Ud	Adaptador con comunicación vía Wi-Fi para control de la unidad i	93,59	280,77
mt42mee750a	53,350	m	Cable bus de comunicaciones, apantallado, de 2 hilos, de 1,5 mm²	7,20	384,12
mt42mee760	9,000	m	Cable bus de comunicaciones, de 2 hilos, de 0,5 mm² de sección p	2,70	24,30
mt42mee810a	3,000	Ud	Control remoto por cable, conectable al bus M-Net, modelo PAR-U0	312,27	936,81
mt42mee847a	1,000	Ud	Control de sistema, para 200 grupos o 200 unidades interiores de	4.116,18	4.116,18
mt42trx081aa	5,000	Ud	Rejilla de impulsión, para conducto circular, de chapa de acero	65,19	325,95
mt42trx370aa1	2,000	Ud	Rejilla de intemperie para instalaciones de ventilación, marco f	106,34	212,68
mt42www080	41,000	Ud	Kit de amortiguadores antivibración de suelo, formado por cuatro	7,20	295,20
mt42www090	3,000	Ud	Kit de soportes para suspensión del techo, formado por cuatro va	19,80	59,40
			Grup mt4.....		**28.786,49**

Resum

Ma d`obra	28.911,43
Materials	63.949,08
Maquinaria	1.358,25
Altres	3.526,60
TOTAL.....	**94.164,46**

5.5 PRESSUPOST OBRA I INSTAL.LACIONS

PRESSUPOST I AMIDAMENTS

CODI	RESUM	UTS	LONGITUD	AMPLADA	ALÇADA	PARCIALS	QUANTITAT	PREU	IMPORT
	CAPITOL 01 ENDERROCS								
0101	**ut DESCONEXIÓ D´APARELLS SANITARIS**								
	Desconexió d´aparells sanitaris: vàters de porcellana amb dipòsit baix, videt, lavabos, banyeres, safareix, claus de pas varies, a mà, amb la finalitat de la seva posterior retirada.								
	Bany 1:								
	lavabo	1				1,00			
	wc	1				1,00			
	bañera	1				1,00			
	Bany 2:								
	lavabo	1				1,00			
	wc	1				1,00			
	Safareig:								
	pica	1				1,00			
	Cuina:								
	aigüera	1				1,00			
	videt	1				1,00			
							8,00	7,89	63,12
0102	**ut RETIRADA D´APARELLS SANITARIS VARIS**								
	D'extracció d´aparells sanitaris: vàters de porcellana amb dipòsit baix, videts, lavabos, banyeres i safareix, a mà, amb destí a l'abocador.Inclosa la neteja i retirada de runes.								
	Bany 1:								
	lavabo	1				1,00			
	wc	1				1,00			
	bañera	1				1,00			
	Bany 2:								
	lavabo	1				1,00			
	wc	1				1,00			
	Safareig:								
	pica	1				1,00			
	Cuina:								
	aigüera	1				1,00			
	videt	1				1,00			
							8,00	21,35	170,80
0103	**m² RETIRADA DE MOBILIARI EXISTENT**								
	D'extracció de mobiliari existent, a mà, amb destí a l'abocador. Inclosa la neteja i retirada de runes.								
	Repercusió mobiliari / m²								
	Futura sala de reunions	1	83,32			83,32			
	passadís	1	36,18			36,18			
	Futura sala de treball	1	42,83			42,83			
	Futur despatx	1	15,52			15,52			
							177,85	2,25	400,16
0104	**ut RETIRADA DE PORTES I ARMARIS INTERIORS DE FUSTA**								
	D'extracció de portes de pas, armaris empotrats, a mà, amb destí a l'abocador. Inclosa la neteja i retirada de runes.								
	Portes:	11				11,00			
	Armaris:	5				5,00			
							16,00	15,73	251,68
0105	**m² ENDERROC ENVANS CERÀMICS**								
	D'enderroc d'envans de ceràmica de totxana, inclòs el revestiment corresponent (guix o rajola), a mà. Inclou neteja i retirada de runes.								
	Futura sala de reunions:	1	2,63	3,17		8,34			
		1	1,67	3,17		5,29			
		1	3,48	3,17		11,03			
		1	2,58	3,17		8,18			
		1	1,94	3,17		6,15			

CODI	RESUM	UTS	LONGITUD	AMPLADA	ALÇADA	PARCIALS	QUANTITAT	PREU	IMPORT
		1	2,58		3,17	8,18			
		1	5,19		3,17	16,45			
		1	2,58		3,17	8,18			
		1	2,74		3,17	8,69			
		1	2,73		3,17	8,65			
		1	2,17		3,17	6,88			
		1	2,55		3,17	8,08			
		1	0,90		3,17	2,85			
		1	1,17		3,17	3,71			
		1	2,17		3,17	6,88			
		1	2,75		3,17	8,72			
	Sala de treball:	1	4,76		3,17	15,09			
		1	0,40		3,17	1,27			
		1	1,53		3,17	4,85			
							147,47	8,99	1.325,76
0106	**m²**					**REPICAT DE SOL**			
	D'extracció de paviments interiors de material ceràmic, amb martell compressor. Amb destí a l'abocador. Inclou neteja i retirada de runes.								
	Passadís:	1	36,18			36,18			
	Sala de reunions:	1	83,32			83,32			
							119,50	8,88	1.061,16
0107	**ml REPICAT DE ZOCOL PERIMETRAL**								
	D'extracció de sòcols perimetrals de material ceràmic, a mà. Amb destí a l'abocador. Inclou neteja i retirada de runes.								
	Passadís:		14,20						
			8,20						
			6,60						
			12,50						
			1,73						
	Futura sala reunions:	2	3,48			6,96			
		2	2,48			4,96			
		2	1,94			3,88			
		2	2,48			4,96			
		2	5,19			10,38			
		2	2,48			4,96			
		2	2,74			5,48			
		2	2,48			4,96			
		2	3,61			7,22			
		2	2,74			5,48			
		2	3,00			6,00			
		2	5,15			10,30			
		2	2,10			4,20			
		3	2,63			7,89			
		2	5,40			10,80			
		2	3,50			7,00			
							105,43	2,25	237,22
0108	**m²**					**RETIRADA DE MORTER O CAPA DE ANIVELLACIÓ DEL PAVIMENT EXISTENT**			
	Demolició de capa de material d'unió o capa d´anivellació del paviment interior, formada per morter de ciment, amb mitjans manuals, sense afectar a l'estabilitat dels elements constructius contigus (forjat estructural). Inclou neteja i retirada de runes.								
	Passadís:	1	36,18			36,18			
	Sala de reunions:	1	83,32			83,32			
							119,50	6,66	795,87

PRESSUPOST I AMIDAMENTS

CODI	RESUM	UTS	LONGITUD	AMPLADA	ALÇADA	PARCIALS	QUANTITAT	PREU	IMPORT
0109	**m² RETIRADA DE FALS SOSTRE EXISTENT**								
	Desmuntatge de fals sostre de plaques d'escaiola o tipus "pladur", situat a una altura menor de 4 m, amb mitjans manuals i recuperació, aplec i muntatge del material en el mateix emplaçament, sense afectar a l'estabilitat de els elements constructius als quals se subjecta, inclou neteja i retirada de restes i runes.								
	Sala de reunions:	1	83,32			83,32			
							83,32	8,99	749,05
0110	**m² SANEJAMENT INTERIOR DE LOCAL DE RESTES DE RUNA Y MATERIAL DIVERS**								
	Sanejament i neteja interior de material vari, a mà. Inclou neteja i retirada de runes.								
	Reprecució per m²-								
	Passadís:	1	36,18			36,18			
	Sala de reunions:	1	83,32			83,32			
	Sala de treball:	1	42,83			42,83			
							162,33	0,89	144,47
0111	**m² INSTALACIÓ PROTECCIO PROVISIONAL DURANT L´OBRA(COPS I RATLLADES)**								
	Instal.lació de proteccions provisionals amb fustes i moquetes de les zones de pas entre la zones de treball i l´exterior de l´edifici, per tal de protegir terres, parets, portes i tot tipus de superficies durant els treballs de possibles cops i ratllades que es poden ocasionar al hora de transportar materials i runes fins a l´interior o exterior de l´edifici.								
	Inclou la protecció de l´interior d´un ascensor, que es reserva per a l´us exclusiu de l ´obra.								
	Zona no afectada per les obres (que s´han de protegir)	1	110,00			110,00			
							110,00	12,08	1.328,80
0112	**m² PART PROPORCIONAL OCUAPACIÓ VIA PUBLICA (CONTAINER DE RUNES)**								
	Previsió de superficie ocupada a la borera (en m²) durant els treballs d´enderroc, on s´ubicarà el container per a les runes).								
	Sup ocupada	1	3,00	6,00		18,00			
							18,00	46,00	828,00
0113	**m² RETIRADA INSTAL.LACIONS VARIES ELECTRICITAT, AIGUA I EVACUACIÓ**								
	D'extracció d'instal.lacions varies que quedin en desus, vistes o encastades. Amb destí a l'abocador.Inclosa la neteja i retirada de runes.								
	Repercusió / m²								
	Futura sala de reunions	1	83,32			83,32			
	passadís	1	36,18			36,18			
	Futura sala de treball	1	42,83			42,83			
	Futur despatx	1	15,52			15,52			
							177,85	0,79	140,50
0114	**m² RETIRADA INSTAL.LACIONS DE CALEFACCIÓ (TUBERIES I RADIADORS)**								
	D'extracció de radiadors de fundició o al·lumini amb ancoratges, conductes, pugadros, claus de pas i petit material, a mà, amb destí a l'abocador. Inclosa la neteja i retiradade runes.								
	Repercusió / m²								
	Futura sala de reunions	1	83,32			83,32			
	passadís	1	36,18			36,18			
	Futura sala de treball	1	42,83			42,83			
	Futur despatx	1	15,52			15,52			
							177,85	1,57	279,22
0115	**ut RETIRADA DE REIXES METAL.LIQUES EXISTENTS A OBERTURES**								
	D'extracció de baranes metàl.liques,en obertures, a mà amb destí l'abocador.Inclosa la neteja i retiradade runes.								
	Segons pànol de Fusteries A08: Obertures amb el Número 3								
	Obertures sala de treball:	4				4,00			
							4,00	32,65	130,60

CODI	RESUM	UTS	LONGITUD	AMPLADA	ALÇADA	PARCIALS	QUANTITAT	PREU	IMPORT
0116	**ml RETIRADA DE PERSIANES EXISTENTS**								
	D'extracció de registres, caixes de perisana, persianes, eixos, cintes, etc, a mà. Inclou neteja i retirada de runes.								
	Segons pànol de Fusteries A08: Obertures amb el Número 1								
	Sala de reunions:	6	0,80			4,80			
							4,80	8,99	43,15
0117	**ml RETIRADA DE CAIXES DE PERISANA EXISTENTS**								
	D'extracció de caixes de persiana, ceràmiques o de formigó, a mà. Inclou neteja i retirada de runes. Inclou, si es necessari, la utilització de bastida i mitjans de protecció col.leciva per a la realització d´aquests treballs.								
	Segons pànol de Fusteries A08: Obertures amb el Número 3								
	Sala de reunions:	6	1,10			6,60			
							6,60	59,68	393,89
0118	**ut RETIRADA DE CLARABOIA EXISTENT**								
	D'enderroc, desmontatge i retirada de claraboia a mà, de dimensions 454 x 142cm de buit d´obra, amb destí a runes. Inclou neteja i retirada de runes. Inclou, si es necessari, la utilització de bastida i mitjans de protecció col.leciva per a la realització d´aquests treballs.								
	Segons pànol de Fusteries A08: Obertura amb el Número L01								
		1				1,00			
							1,00	437,58	437,58
0119	**ut LLOGUER I TRANSPORT DE CONTENIDOR RUNA**								
	Recollida i transport a l'abocador controlat de runes amb contenidors de 5 m3, inclou la part proporcional de taxa de l'abocador.								
	Taxa per abocament en dipòsit controlat, de runes.								
	nº contenidors: (5m³/contenidor)	8				8,00			
							8,00	218,62	1.748,96
	TOTAL CAPITOL 01 ENDERROCS.....								**10.529,99**

CODI	RESUM	UTS	LONGITUD	AMPLADA	ALÇADA	PARCIALS	QUANTITAT	PREU	IMPORT
	CAPITOL 02 AJUDES VARIES DE PALETERIA (DISTRIBUCIÓ CERMÀMICA)								
0201	**ml FORMACIÓ DE DINTELL CERAMIC (NOVA OBERTURA A SALA DE REUNIONS)**								
	De llinda de formigó armat autoresistent, recolzada a paret de 15 cm., segons detall Projecte.								
	Nova obertura	1	1,00			1,00			
							1,00	38,74	38,74
0202	**ml FORMACIÓ DE DINTELLS CERAMIS (EN SUBSTITUCIÓ ANTIGUES PERSIANES)**								
	De llindes acoblades de formigó armat autoresistent, recolzades a paret de 30 cm., segons detall Projecte.								
	Segons pànol de Fusteries A08: Obertures amb el Número 3								
	Sala de reunions	6	1,10			6,60			
							6,60	49,47	326,50
0203	**ml REFER MORTER DE FAÇANA DESPRES DE RETIRAR REIXES A OBERTURES**								
	D'arrebossat de parets, a 3 m d'alçària com a màxim, amb morter de ciment portlant tipus 1:3 (M-15a) reglejat amb acabat remolinat per interiors.								
	Inclou, si es necessari, la utilització de bastida i mitjans de protecció col.leciva per a la realització d´aquests treballs.								
	Sala de reunions:	6	1,10			6,60			
							6,60	78,18	515,99
0204	**m² AJUDES DE PALETERIA A TREBALLS D´INSTAL.LACIONS ELECTRIQUES**								
	Ajudes de paleteria incloent mà d'obra en càrrega i descàrrega, materials, neteja, i acabats mitjans auxiliars per a la nova instal·lació elèctrica, d´aigua, d´evacuació d´aigues, de calefacció, aire condicionat, ajudes en general, etc.								
	Repercusió / m²:								
	Sala de reunions	1	83,32			83,32			
	Passadíos	1	36,18			36,18			
	Sala de treball	1	42,83			42,83			
	Despatx Coordinadora	1	15,52			15,52			
							177,85	1,95	346,81
0205	**ml AJUDES A LA REPARACIÓ I IMPERMEABILITZACIÓ PERIMETRE CLARABOIA**								
	Ajuts de paleteria a la possible reposició amb morter de l´obra que es troba a tot el perimetre de la claraboia eixstent.								
	Posterior treball, si s´escau, de la impermeabilització de les zones afectades per el desmuntage, amb morter hidrofug o tela asfaltica, deixant l´obertura en perfectes codicions per tal de instal.lar una nova claraboia.								
	Perimetre claraboia	2	1,42			2,84			
		2	4,54			9,08			
							11,92	30,59	364,63
0206	**m² AJUDES DE PALTERIA A TREBALLS D´ELIMINACIO ANTIGUES INSTAL.LACI**								
	Ajuts a l´eliminació d´antigues instal.lacions existents, que ja no tindran ús.								
	Repercusió / m²:								
	Sala de reunions	1	83,32			83,32			
	Passadís	1	36,18			36,18			
	Sala de treball	1	42,83			42,83			
	Despatx coordinadora	1	15,52			15,52			
							177,85	0,97	172,51
0207	**m² AJUDES DE SEGURETAT I SALUT DURANT L´OBRA**								
	Conjunt d'equips de protecció col.lectiva i protecció individual, necessaris per al compliment de la normativa vigent en matèria de Seguretat i Salut en el Treball, que no estiguin inclosos en altres partides.								
	Repercusió / m²:								
	Sala de reunions	1	83,32			83,32			
	Passadís	1	36,18			36,18			
	Sala de treball	1	42,83			42,83			
	Despatx coordinadora	1	15,52			15,52			

CODI	RESUM	UTS	LONGITUD	AMPLADA	ALÇADA	PARCIALS	QUANTITAT	PREU	IMPORT
							177,85	2,25	400,16
	TOTAL CAPITOL 02 AJUDES VARIES DE PALETERIA (DISTRIBUCIÓ CERMÀMICA)								**2.165,34**

CODI	RESUM	UTS	LONGITUD	AMPLADA	ALÇADA	PARCIALS	QUANTITAT	PREU	IMPORT
	CAPITOL 03 REVESTIMENTS DE PARETS I SOSTRES (GUIX I PLADUR)								
0301	**m2 ENGUIXAT REGLEJAT PROJECTAT A PARETS**								
	D'enguixat projectat reglejat de paraments verticals, a 3,20 m d'alçària com a màxim, amb guix YG per a projectar, acabat lliscat amb guix blanc YF, inclosa formació d'angles vius.								
	Parets de guix:								
	Sala de reunions:	2	13,57		3,17	86,03			
		2	6,20		3,17	39,31			
							125,34	17,83	2.234,81
0302	**m² SUMINISTRE I COL.LOCACIÓ FALS SOTRE TIPUS PLADUR (NORMAL)**								
	De fals sostre de plaques de cartró guix per revestir de 15 mm de gruix penjades amb perfileria no vista.								
	Sala de reunions								
	Total:	1	13,57	6,20		84,13			
	Registrable:	-1	12,37	5,00		-61,85			
	Separació Sala-Despatx	1	5,84	1,00		5,84			
							28,12	32,98	927,40
0303	**m² SUMINISTRE I COL.LOCACIÓ FALS SOSTRE TIPUS PLADUR (REGISTRABLE)**								
	Suministre i col.locació de plaques de gruix laminat registrable, acabat vinil blanc, de dimensions 60x60cm . Collades a sostre amb perfileria oculta d´acer galvanitzat. Collades a una altura lliure de 2.80mh.								
	Sala de reunions								
	Registrable:	1	12,37	5,00		61,85			
							61,85	52,33	3.236,61
0304	**ml FORMACIÓ DE TABICA PLADUR, TIPUS CORTINERO (PERIMETRE CLARABOIA)**								
	De fals sostre de plaques de cartró guix per revestir de 15 mm de gruix, penjades amb perfileria no vista de manera vertical a perimetre d´obertura.								
	Claraboia (perimetre)	2	1,80			3,60			
		2	4,91			9,82			
							13,42	34,70	465,67
	TOTAL CAPITOL 03 REVESTIMENTS DE PARETS I SOSTRES (GUIX I PLADUR).....								**6.864,49**

CODI	RESUM	UTS	LONGITUD	AMPLADA	ALÇADA	PARCIALS	QUANTITAT	PREU	IMPORT
	CAPITOL 04 REVESTIMENTS DE SOLS (PAVIMENTS VINILICS)								
0401	**M2 NOVA CAPA DE COMPRESSIÓ ANIVELLADA, PREVIA COL.LOCACIÓ PAVIMENT**								
	Reforç i anivellació de forjat mitjançant recrescut de 7 cm de gruix a la cara superior, per a capa de compressió de formigó armat anivellada, per posterior col·locació de paviments vinilic, realitzada amb formigó i amb malla electrosoldada ME 20x20 Ø 5-5 B 500 T 6x2,20 UNE-EN 10080. Acabat polit manualment per retirar la capa superficial de morter mort. Inclou previa neteja i sanejat inicial del parament existet actual.								
	Nou pav. Vinilic:								
	sala de reunions	1	83,32			83,32			
	passadís	1	36,18			36,18			
							119,50	16,85	2.013,58
0402	**M2 SUMINISTRE I COL.LOCACIÓ DE PAVIMENTS VINILICS**								
	Paviment per interior laminar continu de P.V.C., de preu 25,00€/m² de PVP, adherit amb cola d'impacte sobre base prèvia de nivellació (valorada a part).								
	Nou pav. Vinilic:								
	sala de reunions	1	83,32			83,32			
	passadís	1	36,18			36,18			
							119,50	57,76	6.902,32
0403	**ml SUMINISTRE I COL.LOACIÓ TIRA DE ZOCOL PERIMETRAL PVC PINTABLE**								
	Sòcol laminat sintètic de preu mitg de 7 cm. d´altura , col.locat amb cola. Marca ORAK, o similiar.								
	sala de reunions	2	13,57			27,14			
		2	6,20			12,40			
	passadís	1	12,61			12,61			
		1	6,57			6,57			
		1	0,30			0,30			
		1	8,30			8,30			
		1	14,37			14,37			
		1	1,73			1,73			
							83,42	20,34	1.696,76
	TOTAL CAPITOL 04 REVESTIMENTS DE SOLS (PAVIMENTS VINILICS).....								**10.612,66**

CODI	RESUM	UTS	LONGITUD	AMPLADA	ALÇADA	PARCIALS	QUANTITAT	PREU	IMPORT
	CAPITOL 05 INSTAL.LACIONS								
	SUBCAPITOL IC Calefacción, refrigeración, climatización y A.C.S.								
ICR050	**Ud**	**Reubicación de las máquinas de clima exteriores**							
	Reubicación de las máquinas de clima exteriores, incluyendo la extensión del cableado eléctrico, la prolongación del tubo de refrigerante, la recarga de refrigerante y la puesta a punto del sistema para asegurar su correcto funcionamiento. Criterio de medición de proyecto: Número de unidades previstas, según documentación gráfica de Proyecto. Criterio de medición de obra: Se medirá el número de unidades realmente ejecutadas según especificaciones de Proyecto.								
	Sala	4				4,000			
							4,00	462,65	1.850,60
ICR015	**m**	**Conducto circular.**							
	Conducto circular de pared simple helicoidal de acero galvanizado, de 125 mm de diámetro y 0,5 mm de espesor, suministrado en tramos de 3 ó 5 m, para instalaciones de ventilación y climatización. Incluso accesorios de montaje y elementos de fijación. Incluye: Replanteo del recorrido de los conductos. Marcado y posterior anclaje de los soportes de los conductos. Montaje y fijación de conductos. Comprobación de su correcto funcionamiento. Realización de pruebas de servicio. Criterio de medición de proyecto: Longitud proyectada, según documentación gráfica de Proyecto, medida entre los ejes de los elementos o de los puntos a conectar, descontando las piezas especiales. Criterio de medición de obra: Se medirá la longitud realmente ejecutada según especificaciones de Proyecto.								
	Pressuposts anteriors					8,72			
							8,72	7,10	61,91
ICR015b	**m**	**Conducto circular.**							
	Conducto circular de pared simple helicoidal de acero galvanizado, de 135 mm de diámetro y 0,5 mm de espesor, suministrado en tramos de 3 ó 5 m, para instalaciones de ventilación y climatización. Incluso accesorios de montaje y elementos de fijación. Incluye: Replanteo del recorrido de los conductos. Marcado y posterior anclaje de los soportes de los conductos. Montaje y fijación de conductos. Comprobación de su correcto funcionamiento. Realización de pruebas de servicio. Criterio de medición de proyecto: Longitud proyectada, según documentación gráfica de Proyecto, medida entre los ejes de los elementos o de los puntos a conectar, descontando las piezas especiales. Criterio de medición de obra: Se medirá la longitud realmente ejecutada según especificaciones de Proyecto.								
	Pressuposts anteriors					5,09			
							5,09	7,52	38,28
ICR015c	**m**	**Conducto circular.**							
	Conducto circular de pared simple helicoidal de acero galvanizado, de 150 mm de diámetro y 0,5 mm de espesor, suministrado en tramos de 3 ó 5 m, para instalaciones de ventilación y climatización. Incluso accesorios de montaje y elementos de fijación. Incluye: Replanteo del recorrido de los conductos. Marcado y posterior anclaje de los soportes de los conductos. Montaje y fijación de conductos. Comprobación de su correcto funcionamiento. Realización de pruebas de servicio. Criterio de medición de proyecto: Longitud proyectada, según documentación gráfica de Proyecto, medida entre los ejes de los elementos o de los puntos a conectar, descontando las piezas especiales. Criterio de medición de obra: Se medirá la longitud realmente ejecutada según especificaciones de Proyecto.								
	Pressuposts anteriors					4,36			
							4,36	7,95	34,66

CODI	RESUM	UTS	LONGITUD	AMPLADA	ALÇADA	PARCIALS	QUANTITAT	PREU	IMPORT
ICR015d	m					Conducto circular.			
	Conducto circular de pared simple helicoidal de acero galvanizado, de 160 mm de diámetro y 0,5 mm de espesor, suministrado en tramos de 3 ó 5 m, para instalaciones de ventilación y climatización. Incluso accesorios de montaje y elementos de fijación. Incluye: Replanteo del recorrido de los conductos. Marcado y posterior anclaje de los soportes de los conductos. Montaje y fijación de conductos. Comprobación de su correcto funcionamiento. Realización de pruebas de servicio. Criterio de medición de proyecto: Longitud proyectada, según documentación gráfica de Proyecto, medida entre los ejes de los elementos o de los puntos a conectar, descontando las piezas especiales. Criterio de medición de obra: Se medirá la longitud realmente ejecutada según especificaciones de Proyecto.								
	Pressuposts anteriors					15,25			
							15,25	8,17	124,59
ICR016	Ud					Pieza para conducto circular.			
	Codo 90° para conducto circular de acero galvanizado, de 160 mm de diámetro. Incluye: Colocación y fijación de las piezas especiales prefabricadas a la red de conductos. Criterio de medición de proyecto: Número de unidades previstas, según documentación gráfica de Proyecto. Criterio de medición de obra: Se medirá el número de unidades realmente ejecutadas según especificaciones de Proyecto.								
	Planta baja - Sala	6				6,000			
							6,00	15,15	90,90
ICR016b	Ud					Pieza para conducto circular.			
	Reducción excéntrica de 125 mm para conducto circular de acero galvanizado de 135 mm de diámetro. Incluye: Colocación y fijación de las piezas especiales prefabricadas a la red de conductos. Criterio de medición de proyecto: Número de unidades previstas, según documentación gráfica de Proyecto. Criterio de medición de obra: Se medirá el número de unidades realmente ejecutadas según especificaciones de Proyecto.								
	Planta baja - Sala	2				2,000			
							2,00	12,62	25,24
ICR016c	Ud					Pieza para conducto circular.			
	Reducción excéntrica de 135 mm para conducto circular de acero galvanizado de 150 mm de diámetro. Incluye: Colocación y fijación de las piezas especiales prefabricadas a la red de conductos. Criterio de medición de proyecto: Número de unidades previstas, según documentación gráfica de Proyecto. Criterio de medición de obra: Se medirá el número de unidades realmente ejecutadas según especificaciones de Proyecto.								
	Planta baja - Sala	2				2,000			
							2,00	13,57	27,14
ICR016d	Ud					Pieza para conducto circular.			
	Reducción excéntrica de 150 mm para conducto circular de acero galvanizado de 160 mm de diámetro. Incluye: Colocación y fijación de las piezas especiales prefabricadas a la red de conductos. Criterio de medición de proyecto: Número de unidades previstas, según documentación gráfica de Proyecto. Criterio de medición de obra: Se medirá el número de unidades realmente ejecutadas según especificaciones de Proyecto.								
	Planta baja - Sala	2				2,000			
							2,00	14,41	28,82

CODI	RESUM	UTS	LONGITUD	AMPLADA	ALÇADA	PARCIALS	QUANTITAT	PREU	IMPORT
ICR016e	Ud	Pieza para conducto circular.							
	Reducción excéntrica de 160 mm para conducto circular de acero galvanizado de 200 mm de diámetro. Incluye: Colocación y fijación de las piezas especiales prefabricadas a la red de conductos. Criterio de medición de proyecto: Número de unidades previstas, según documentación gráfica de Proyecto. Criterio de medición de obra: Se medirá el número de unidades realmente ejecutadas según especificaciones de Proyecto.								
	Planta baja - Sala	4				4,000			
							4,00	16,00	64,00
ICR030	Ud	Rejilla de impulsión.							
	Rejilla de impulsión, para conducto circular, de chapa de acero galvanizado, superficie estándar galvanizada, con lamas verticales y horizontales regulables individualmente, de 225x75 mm, fijación mediante tornillos vistos, montada en conducto metálico circular. Incluso accesorios de montaje y elementos de fijación. Incluye: Replanteo. Montaje y fijación de la rejilla. Criterio de medición de proyecto: Número de unidades previstas, según documentación gráfica de Proyecto. Criterio de medición de obra: Se medirá el número de unidades realmente ejecutadas según especificaciones de Proyecto.								
	Sala	5				5,000			
							5,00	76,46	382,30
ICR050	Ud	Reubicación de las máquinas de clima exteriores							
	Reubicación de las máquinas de clima exteriores, incluyendo la extensión del cableado eléctrico, la prolongación del tubo de refrigerante, la recarga de refrigerante y la puesta a punto del sistema para asegurar su correcto funcionamiento. Criterio de medición de proyecto: Número de unidades previstas, según documentación gráfica de Proyecto. Criterio de medición de obra: Se medirá el número de unidades realmente ejecutadas según especificaciones de Proyecto.								
	Pressuposts anteriors					4,00			
							4,00	462,65	1.850,60
ICR070	Ud	Rejilla de intemperie.							
	Rejilla de intemperie para instalaciones de ventilación, marco frontal y lamas de chapa perfilada de acero galvanizado, de 400x330 mm, tela metálica de acero galvanizado con malla de 20x20 mm. Incluso accesorios de montaje y elementos de fijación. Incluye: Replanteo. Montaje y fijación de la rejilla en el cerramiento. Conexión al conducto. Criterio de medición de proyecto: Número de unidades previstas, según documentación gráfica de Proyecto. Criterio de medición de obra: Se medirá el número de unidades realmente ejecutadas según especificaciones de Proyecto.								
	Pressuposts anteriors					1,00			
							1,00	118,19	118,19
ICR070b	Ud	Rejilla de intemperie.							
	Rejilla de intemperie para instalaciones de ventilación, marco frontal y lamas de chapa perfilada de acero galvanizado, de 400x330 mm, tela metálica de acero galvanizado con malla de 20x20 mm. Incluso accesorios de montaje y elementos de fijación. Incluye: Replanteo. Montaje y fijación de la rejilla en el cerramiento. Conexión al conducto. Criterio de medición de proyecto: Número de unidades previstas, según documentación gráfica de Proyecto. Criterio de medición de obra: Se medirá el número de unidades realmente ejecutadas según especificaciones de Proyecto.								
	Pressuposts anteriors					1,00			
							1,00	118,19	118,19

CODI	RESUM	UTS	LONGITUD	AMPLADA	ALÇADA	PARCIALS	QUANTITAT	PREU	IMPORT
ICR110	**Ud**	**Recuperador de calor aire-aire. Instalación en techo.**							
	Recuperador de calor aire-aire, código de pedido 11058290, modelo DFE COMPACT 450 DERECHA "ALDES", montaje horizontal, caudal de aire nominal 450 m³/h, dimensiones 360x1180x710 mm, peso 87 kg, presión estática de aire nominal 200 Pa, presión sonora a 4 m 36 dBA, potencia eléctrica nominal 500 W, alimentación monofásica a 230 V, eficiencia de recuperación de hasta el 90%, con intercambiador de placas de flujo cruzado de alto rendimiento, ventiladores con motor de tipo EC de alta eficiencia, bypass con servomotor para cambio de modo de operación de recuperación a free-cooling, estructura autoportante con doble panel con aislamiento de polietileno expandido de 30 mm de espesor, filtro de aire clase G4 en la entrada de aire del interior, presostatos diferenciales para los filtros, interruptor paro/marcha, bandeja de recogida de condensados de acero inoxidable, acceso a los ventiladores y a los filtros de aire a través de los paneles de inspección, control electrónico, para la regulación de la ventilación y de la temperatura y para la supervisión del estado de los filtros de aire, tres modos de funcionamiento (caudal constante, presión constante o presión regulada) y programación horaria. Instalación en techo. Incluye: Replanteo. Colocación y fijación. Conexionado y comprobación de su correcto funcionamiento. Criterio de medición de proyecto: Número de unidades previstas, según documentación gráfica de Proyecto. Criterio de medición de obra: Se medirá el número de unidades realmente ejecutadas según especificaciones de Proyecto.								
	A2	1				1,000			
							1,00	8.116,17	8.116,17
ICN010	**m**	**Línea frigorífica.**							
	Línea frigorífica doble realizada con tubería para gas mediante tubo de cobre sin soldadura, de 1/2" de diámetro y 0,8 mm de espesor con coquilla de espuma elastomérica, de 13 mm de diámetro interior y 10 mm de espesor, a base de caucho sintético flexible, de estructura celular cerrada y tubería para líquido mediante tubo de cobre sin soldadura, de 1/4" de diámetro y 0,8 mm de espesor con coquilla de espuma elastomérica, de 7 mm de diámetro interior y 10 mm de espesor, a base de caucho sintético flexible, de estructura celular cerrada. Incluye: Replanteo del recorrido de la línea. Encintado de los extremos. Colocación del aislamiento. Montaje y fijación de la línea. Abocardado. Vaciado para su carga. Criterio de medición de proyecto: Longitud medida según documentación gráfica de Proyecto. Criterio de medición de obra: Se medirá la longitud realmente ejecutada según especificaciones de Proyecto.								
	Pressuposts anteriors					17,60			
							17,60	36,43	641,17
ICN010b	**m**	**Línea frigorífica.**							
	Línea frigorífica doble realizada con tubería para gas mediante tubo de cobre sin soldadura, de 5/8" de diámetro y 1 mm de espesor con coquilla de espuma elastomérica, de 16 mm de diámetro interior y 15 mm de espesor, a base de caucho sintético flexible, de estructura celular cerrada y tubería para líquido mediante tubo de cobre sin soldadura, de 3/8" de diámetro y 0,8 mm de espesor con coquilla de espuma elastomérica, de 11 mm de diámetro interior y 10 mm de espesor, a base de caucho sintético flexible, de estructura celular cerrada. Incluye: Replanteo del recorrido de la línea. Encintado de los extremos. Colocación del aislamiento. Montaje y fijación de la línea. Abocardado. Vaciado para su carga. Criterio de medición de proyecto: Longitud medida según documentación gráfica de Proyecto. Criterio de medición de obra: Se medirá la longitud realmente ejecutada según especificaciones de Proyecto.								
	Pressuposts anteriors					5,33			
							5,33	41,27	219,97

CODI	RESUM	UTS	LONGITUD	AMPLADA	ALÇADA	PARCIALS	QUANTITAT	PREU	IMPORT
ICN010c	**m**					**Línea frigorífica.**			
	Línea frigorífica doble realizada con tubería para gas mediante tubo de cobre sin soldadura, de 3/4" de diámetro y 1 mm de espesor con coquilla de espuma elastomérica, de 19 mm de diámetro interior y 15 mm de espesor, a base de caucho sintético flexible, de estructura celular cerrada y tubería para líquido mediante tubo de cobre sin soldadura, de 3/8" de diámetro y 0,8 mm de espesor con coquilla de espuma elastomérica, de 11 mm de diámetro interior y 10 mm de espesor, a base de caucho sintético flexible, de estructura celular cerrada. Incluye: Replanteo del recorrido de la línea. Encintado de los extremos. Colocación del aislamiento. Montaje y fijación de la línea. Abocardado. Vaciado para su carga. Criterio de medición de proyecto: Longitud medida según documentación gráfica de Proyecto. Criterio de medición de obra: Se medirá la longitud realmente ejecutada según especificaciones de Proyecto.								
	Pressuposts anteriors					1,75			
							1,75	43,37	75,90
ICN010d	**m**					**Línea frigorífica.**			
	Línea frigorífica doble realizada con tubería para gas mediante tubo de cobre sin soldadura, de 3/4" de diámetro y 1 mm de espesor con coquilla de espuma elastomérica, de 19 mm de diámetro interior y 20 mm de espesor, a base de caucho sintético flexible, de estructura celular cerrada y tubería para líquido mediante tubo de cobre sin soldadura, de 3/8" de diámetro y 0,8 mm de espesor con coquilla de espuma elastomérica, de 11 mm de diámetro interior y 15 mm de espesor, a base de caucho sintético flexible, de estructura celular cerrada. Incluye: Replanteo del recorrido de la línea. Encintado de los extremos. Colocación del aislamiento. Montaje y fijación de la línea. Abocardado. Vaciado para su carga. Criterio de medición de proyecto: Longitud medida según documentación gráfica de Proyecto. Criterio de medición de obra: Se medirá la longitud realmente ejecutada según especificaciones de Proyecto.								
	Pressuposts anteriors					4,67			
							4,67	43,37	202,54
	TOTAL SUBCAPITOL IC Calefacción, refrigeración, ...								**14.071,17**
	SUBCAPITOL IB Sistemas de climatización								
IBL600	**Ud**					**Unidad exterior de aire acondicionado, bomba de calor.**			
	Unidad exterior de aire acondicionado, para sistema aire-aire multi-split, con caudal variable de refrigerante, bomba de calor, para gas R-410A, alimentación monofásica (230V/50Hz), gama City Multi, serie Multi-S, modelo PUMY-SP112VKM2 "MITSUBISHI ELECTRIC", potencia frigorífica nominal 12,5 kW (temperatura de bulbo húmedo del aire interior 19°C, temperatura de bulbo seco del aire exterior 35°C), EER 4,03, SEER 7,24, consumo eléctrico nominal en refrigeración 4,46 kW, rango de funcionamiento de temperatura de bulbo seco del aire exterior en refrigeración desde -5 hasta 52°C, potencia calorífica nominal 14 kW (temperatura de bulbo seco del aire interior 20°C, temperatura de bulbo húmedo del aire exterior 6°C), COP 4,42, SCOP 5,07, consumo eléctrico nominal en calefacción 3,66 kW, rango de funcionamiento de temperatura de bulbo seco del aire exterior en calefacción desde -20 hasta 15°C, conectabilidad de hasta 9 unidades interiores con un porcentaje de capacidad mínimo del 50% y máximo del 130%, compresor scroll herméticamente sellado con control Inverter, 1050x981x330 mm, peso 93 kg, presión sonora 52 dBA, potencia sonora 72 dBA, caudal de aire 77 m³/min, longitud total máxima de tubería frigorífica 300 m, diferencia máxima de altura de instalación 50 m si la unidad exterior se encuentra por encima de las unidades interiores y 40 m si se encuentra por debajo. Incluso elementos antivibratorios de suelo. Criterio de valoración económica: El precio no incluye la canalización ni el cableado eléctrico de alimentación. Incluye: Replanteo. Colocación y fijación. Conexión a las líneas frigoríficas. Conexión a la red eléctrica. Conexión a la red de desagüe. Puesta en marcha. Criterio de medición de proyecto: Número de unidades previstas, según documentación gráfica de Proyecto. Criterio de medición de obra: Se medirá el número de unidades realmente ejecutadas según especificaciones de Proyecto.								
	Pressuposts anteriors					1,00			
							1,00	6.143,17	6.143,17

CODI	RESUM	UTS	LONGITUD	AMPLADA	ALÇADA	PARCIALS	QUANTITAT	PREU	IMPORT
IBL625	**Ud**	**Unidad interior de aire acondicionado, de cassette.**							
	Unidad interior de aire acondicionado de cassette, de 4 vías, sistema aire-aire multi-split, con caudal variable de refrigerante, para gas R-410A, gama City Multi, modelo PLFY-M32VEM6-E "MITSUBISHI ELECTRIC", potencia frigorífica nominal 3,6 kW (temperatura de bulbo seco del aire interior 27°C, temperatura de bulbo húmedo del aire interior 19°C), potencia calorífica nominal 4 kW (temperatura de bulbo seco del aire interior 20°C), consumo eléctrico nominal en refrigeración 0,03 kW, consumo eléctrico nominal en calefacción 0,03 kW, de 258x840x840 mm, peso 19 kg, con ventilador de cuatro velocidades, ajuste automático de la velocidad del ventilador, presión sonora a velocidad baja 26 dBA, caudal de aire a velocidad alta 16 m³/min, toma de aire exterior (hasta el 20% del caudal de aire nominal), posibilidad de cerrar cualquiera de las vías de impulsión para facilitar la instalación en ángulos y pasillos y la graduación de éstas mediante el control remoto y bomba de drenaje. Regulación: control remoto por cable, conectable al bus M-Net, modelo PAR-U02MEDA-J. Opcionales: adaptador con comunicación vía Wi-Fi para control de la unidad interior desde un smartphone, tablet o PC, modelo MAC-587IF-E. Incluso elementos para suspensión del techo. Criterio de valoración económica: El precio no incluye la canalización ni el cableado eléctrico de alimentación. Incluye: Replanteo. Colocación y fijación. Conexión a las líneas frigoríficas. Conexión a la red eléctrica. Colocación y fijación del tubo entre la unidad interior y el control remoto por cable. Tendido de cables entre la unidad interior y el control remoto por cable. Conexionado de cables entre la unidad interior y el control remoto por cable. Conexión a la red de desagüe. Puesta en marcha. Criterio de medición de proyecto: Número de unidades previstas, según documentación gráfica de Proyecto. Criterio de medición de obra: Se medirá el número de unidades realmente ejecutadas según especificaciones de Proyecto.								
	Pressuposts anteriors					3,00			
							3,00	2.293,58	6.880,74
IBL680	**Ud**	**Derivación para línea frigorífica.**							
	Kit de derivación de línea frigorífica, de 2 salidas, gama City Multi, modelo CMY-Y62-G-E "MITSUBISHI ELECTRIC". Incluye: Conexionado. Criterio de medición de proyecto: Número de unidades previstas, según documentación gráfica de Proyecto. Criterio de medición de obra: Se medirá el número de unidades realmente ejecutadas según especificaciones de Proyecto.								
	Pressuposts anteriors					2,00			
							2,00	137,93	275,86
IBL690	**Ud**	**Control centralizado.**							
	Control de sistema, para 200 grupos o 200 unidades interiores de aire acondicionado, con pantalla táctil a color, modelo AE-200E "MITSUBISHI ELECTRIC", 284x200x40 mm, pantalla TFT de 10,4" SVGA 800x600, puerto USB, conexión RS-232E, conexión RS-485, conexión BACnet, función de doble temperatura de consigna, visualización de iconos sobre planos en la pantalla, función marcha/paro, configuración de la temperatura de consigna, del modo de funcionamiento, de la velocidad del ventilador y de la dirección del caudal de aire, limitación de funciones de mandos individuales, conexión SD para almacenamiento de datos de funcionamiento del sistema, conectable al bus MNet, función avanzada de control de consumos FGENERGY (opcional), conexión directa de 4 entradas de pulsos, con autoalarmas, programación anual, estacional, semanal y horaria. Criterio de valoración económica: El precio no incluye la canalización ni el cableado eléctrico de alimentación. Incluye: Replanteo. Colocación y fijación. Colocación y fijación de los accesorios. Conexionado. Criterio de medición de proyecto: Número de unidades previstas, según documentación gráfica de Proyecto. Criterio de medición de obra: Se medirá el número de unidades realmente ejecutadas según especificaciones de Proyecto.								
	Pressuposts anteriors					1,00			
							1,00	4.258,17	4.258,17

CODI	RESUM	UTS	LONGITUD	AMPLADA	ALÇADA	PARCIALS	QUANTITAT	PREU	IMPORT
IBL695	m					Cable bus de comunicaciones.			
	Cable bus de comunicaciones, apantallado, de 2 hilos, de 1,5 mm² de sección por hilo. Criterio de valoración económica: El precio no incluye la canalización. Incluye: Tendido del cable. Conexionado. Criterio de medición de proyecto: Longitud medida según documentación gráfica de Proyecto. Criterio de medición de obra: Se medirá la longitud realmente ejecutada según especificaciones de Proyecto.								
	Pressuposts anteriors					45,35			
							45,35	10,34	468,92
								TOTAL SUBCAPITOL IB Sistemas de climatización.....	18.026,86
	SUBCAPITOL IE Eléctricas								
IEO010	m					Canalización.			
	Canalización de tubo curvable de PVC, corrugado, de color negro, de 16 mm de diámetro nominal, con grado de protección IP545. Instalación empotrada en elemento de construcción de obra de fábrica. Incluye: Replanteo. Colocación y fijación del tubo. Criterio de medición de proyecto: Longitud medida según documentación gráfica de Proyecto. Criterio de medición de obra: Se medirá la longitud realmente ejecutada según especificaciones de Proyecto.								
	Instalación interior (Subcuadro Cuadro individual 1.1)	1	88,360			88,360			
	Instalación interior (Subcuadro Cuadro individual 1.2)	1	63,020			63,020			
							151,38	1,41	213,45
IEO010b	m					Canalización.			
	Canalización de tubo curvable de PVC, corrugado, de color negro, de 20 mm de diámetro nominal, con grado de protección IP545. Instalación empotrada en elemento de construcción de obra de fábrica. Incluye: Replanteo. Colocación y fijación del tubo. Criterio de medición de proyecto: Longitud medida según documentación gráfica de Proyecto. Criterio de medición de obra: Se medirá la longitud realmente ejecutada según especificaciones de Proyecto.								
	Instalación interior (Subcuadro Cuadro individual 1.1)	1	105,270			105,270			
	Instalación interior (Subcuadro Cuadro individual 1.2)	1	67,850			67,850			
							173,12	1,46	252,76
IEO010c	m					Canalización.			
	Canalización de tubo curvable de PVC, corrugado, de color negro, de 25 mm de diámetro nominal, con grado de protección IP545. Instalación empotrada en elemento de construcción de obra de fábrica. Incluye: Replanteo. Colocación y fijación del tubo. Criterio de medición de proyecto: Longitud medida según documentación gráfica de Proyecto. Criterio de medición de obra: Se medirá la longitud realmente ejecutada según especificaciones de Proyecto.								
	Trozo común	1	12,100			12,100			
	Subcuadro Cuadro individual 1.1	1	2,280			2,280			
							14,38	1,57	22,58
IEO010d	m					Canalización.			
	Canalización de tubo curvable de PVC, corrugado, de color negro, de 32 mm de diámetro nominal, con grado de protección IP545. Instalación empotrada en elemento de construcción de obra de fábrica. Incluye: Replanteo. Colocación y fijación del tubo. Criterio de medición de proyecto: Longitud medida según documentación gráfica de Proyecto. Criterio de medición de obra: Se medirá la longitud realmente ejecutada según especificaciones de Proyecto.								

CODI	RESUM	UTS	LONGITUD	AMPLADA	ALÇADA	PARCIALS	QUANTITAT	PREU	IMPORT
	Trozo común	1	12,100			12,100			
	Subcuadro Cuadro individual 1.2	1	7,720			7,720			

CODI	RESUM	UTS	LONGITUD	AMPLADA	ALÇADA	PARCIALS	QUANTITAT	PREU	IMPORT
							19,82	1,85	36,67
IEH010	**m** **Cable eléctrico de 450/750 V de tensión nominal.**								
	Cable unipolar H07Z1-K (AS), reacción al fuego clase Cca-s1a,d1,a1, con conductor multifilar de cobre clase 5 (-K) de 2,5 mm² de sección, con aislamiento de compuesto termoplástico a base de poliolefina libre de halógenos con baja emisión de humos y gases corrosivos (Z1). Incluso accesorios y elementos de sujeción. Incluye: Tendido del cable. Conexionado. Comprobación de su correcto funcionamiento. Criterio de medición de proyecto: Longitud medida según documentación gráfica de Proyecto. Criterio de medición de obra: Se medirá la longitud realmente ejecutada según especificaciones de Proyecto.								
	Instalación interior (Cuadro individual 1)	1	21,570			21,570			
							21,57	1,22	26,32
IEH010b	**m** **Cable eléctrico de 450/750 V de tensión nominal.**								
	Cable unipolar H07V-K, siendo su tensión asignada de 450/750 V, reacción al fuego clase Eca, con conductor multifilar de cobre clase 5 (-K) de 1,5 mm² de sección, con aislamiento de PVC (V). Incluso accesorios y elementos de sujeción. Incluye: Tendido del cable. Conexionado. Comprobación de su correcto funcionamiento. Criterio de medición de proyecto: Longitud medida según documentación gráfica de Proyecto. Criterio de medición de obra: Se medirá la longitud realmente ejecutada según especificaciones de Proyecto.								
	Instalación interior (Subcuadro Cuadro individual 1.1)	1	323,190			323,190			
	Instalación interior (Subcuadro Cuadro individual 1.2)	1	221,610			221,610			
							544,80	0,97	528,46
IEH010c	**m** **Cable eléctrico de 450/750 V de tensión nominal.**								
	Cable unipolar H07V-K, siendo su tensión asignada de 450/750 V, reacción al fuego clase Eca, con conductor multifilar de cobre clase 5 (-K) de 2,5 mm² de sección, con aislamiento de PVC (V). Incluso accesorios y elementos de sujeción. Incluye: Tendido del cable. Conexionado. Comprobación de su correcto funcionamiento. Criterio de medición de proyecto: Longitud medida según documentación gráfica de Proyecto. Criterio de medición de obra: Se medirá la longitud realmente ejecutada según especificaciones de Proyecto.								
	Instalación interior (Subcuadro Cuadro individual 1.1)	1	264,390			264,390			
	Instalación interior (Subcuadro Cuadro individual 1.2)	1	203,550			203,550			
							467,94	1,20	561,53
IEH010d	**m** **Cable eléctrico de 450/750 V de tensión nominal.**								
	Cable unipolar H07V-K, siendo su tensión asignada de 450/750 V, reacción al fuego clase Eca, con conductor multifilar de cobre clase 5 (-K) de 4 mm² de sección, con aislamiento de PVC (V). Incluso accesorios y elementos de sujeción. Incluye: Tendido del cable. Conexionado. Comprobación de su correcto funcionamiento. Criterio de medición de proyecto: Longitud medida según documentación gráfica de Proyecto. Criterio de medición de obra: Se medirá la longitud realmente ejecutada según especificaciones de Proyecto.								
	Instalación interior (Subcuadro Cuadro individual 1.1)	1	51,390			51,390			
							51,39	1,57	80,68

CODI	RESUM	UTS	LONGITUD	AMPLADA	ALÇADA	PARCIALS	QUANTITAT	PREU	IMPORT
IEH012b	**m**					**Cable eléctrico de 0,6/1 kV de tensión nominal.**			
	Cable multipolar RZ1MZ1-K (AS), siendo su tensión asignada de 0,6/1 kV, con conductor de cobre clase 5 (-K) de 3G10 mm² de sección, con aislamiento de polietileno reticulado (R), cubierta interna de compuesto termoplástico a base de poliolefina libre de halógenos (Z1), armadura de alambres de acero galvanizado y cubierta externa de compuesto termoplástico a base de poliolefina libre de halógenos (Z1). Incluso accesorios y elementos de sujeción.								
	Incluye: Tendido del cable. Conexionado. Comprobación de su correcto funcionamiento.								
	Criterio de medición de proyecto: Longitud medida según documentación gráfica de Proyecto.								
	Criterio de medición de obra: Se medirá la longitud realmente ejecutada según especificaciones de Proyecto.								
	Subcuadro Cuadro individual 1.1	1	14,380			14,380			
							14,38	23,12	332,47
IEH012c	**m**					**Cable eléctrico de 0,6/1 kV de tensión nominal.**			
	Cable multipolar RZ1MZ1-K (AS), siendo su tensión asignada de 0,6/1 kV, con conductor de cobre clase 5 (-K) de 3G16 mm² de sección, con aislamiento de polietileno reticulado (R), cubierta interna de compuesto termoplástico a base de poliolefina libre de halógenos (Z1), armadura de alambres de acero galvanizado y cubierta externa de compuesto termoplástico a base de poliolefina libre de halógenos (Z1). Incluso accesorios y elementos de sujeción.								
	Incluye: Tendido del cable. Conexionado. Comprobación de su correcto funcionamiento.								
	Criterio de medición de proyecto: Longitud medida según documentación gráfica de Proyecto.								
	Criterio de medición de obra: Se medirá la longitud realmente ejecutada según especificaciones de Proyecto.								
	Subcuadro Cuadro individual 1.2	1	19,820			19,820			
							19,82	33,54	664,76
IEI070	**Ud**					**Cuadro eléctrico.**			
	Cuadro secundario Subcuadro Cuadro individual 1.2 formado por caja empotrable de material aislante con puerta opaca, para alojamiento de dispositivos individuales de mando y protección. Incluso elementos de fijación, regletas de conexión y cuantos accesorios sean necesarios para su correcta instalación. Totalmente montado, conexionado y probado.								
	Incluye: Replanteo. Colocación de la caja para el cuadro secundario. Conexionado. Montaje de los componentes.								
	Criterio de medición de proyecto: Número de unidades previstas, según documentación gráfica de Proyecto.								
	Criterio de medición de obra: Se medirá el número de unidades realmente ejecutadas según especificaciones de Proyecto.								
	Subcuadro Cuadro individual 1.2	1				1,000			
							1,00	758,53	758,53
IEI070b	**Ud**					**Cuadro eléctrico.**			
	Cuadro secundario Subcuadro Cuadro individual 1.1 formado por caja empotrable de material aislante con puerta opaca, para alojamiento de dispositivos individuales de mando y protección. Incluso elementos de fijación, regletas de conexión y cuantos accesorios sean necesarios para su correcta instalación. Totalmente montado, conexionado y probado.								
	Incluye: Replanteo. Colocación de la caja para el cuadro secundario. Conexionado. Montaje de los componentes.								
	Criterio de medición de proyecto: Número de unidades previstas, según documentación gráfica de Proyecto.								
	Criterio de medición de obra: Se medirá el número de unidades realmente ejecutadas según especificaciones de Proyecto.								
	Subcuadro Cuadro individual 1.1	1				1,000			
							1,00	815,34	815,34

CODI	RESUM	UTS	LONGITUD	AMPLADA	ALÇADA	PARCIALS	QUANTITAT	PREU	IMPORT
IEI070c	**Ud**					**Cuadro eléctrico.**			
	Cuadro individual formado por caja empotrable de material aislante con puerta opaca, para alojamiento del interruptor de control de potencia (ICP) (no incluido en este precio) en compartimento independiente y precintable, 1 interruptor general automático (IGA) bipolar (2P) y otros dispositivos generales e individuales de mando y protección. Incluso elementos de fijación, regletas de conexión y cuantos accesorios sean necesarios para su correcta instalación. Totalmente montado, conexionado y probado.								
	Incluye: Replanteo. Colocación de la caja para el cuadro. Conexionado. Montaje de los componentes.								
	Criterio de medición de proyecto: Número de unidades previstas, según documentación gráfica de Proyecto.								
	Criterio de medición de obra: Se medirá el número de unidades realmente ejecutadas según especificaciones de Proyecto.								
	Cuadro individual 1	1				1,000			
							1,00	607,16	607,16
IEI090	**Ud**					**Componentes para la red de distribución interior.**			
	Componentes para la red eléctrica de distribución interior de subcuadro: mecanismos gama básica con tecla o tapa y marco de color blanco y embellecedor de color blanco; cajas de empotrar con tornillos de fijación, cajas de derivación con tapas y regletas de conexión. Incluso accesorios necesarios para su correcta instalación. Totalmente montados, conexionados y probados.								
	Incluye: Colocación de cajas de derivación y de empotrar. Colocación de mecanismos.								
	Criterio de medición de proyecto: Número de unidades previstas, según documentación gráfica de Proyecto.								
	Criterio de medición de obra: Se medirá el número de unidades realmente ejecutadas según especificaciones de Proyecto.								
	Subcuadro Cuadro individual 1.1	1				1,000			
							1,00	425,56	425,56
IEI090b	**Ud**					**Componentes para la red de distribución interior.**			
	Componentes para la red eléctrica de distribución interior de subcuadro: mecanismos gama básica con tecla o tapa y marco de color blanco y embellecedor de color blanco; cajas de empotrar con tornillos de fijación, cajas de derivación con tapas y regletas de conexión. Incluso accesorios necesarios para su correcta instalación. Totalmente montados, conexionados y probados.								
	Incluye: Colocación de cajas de derivación y de empotrar. Colocación de mecanismos.								
	Criterio de medición de proyecto: Número de unidades previstas, según documentación gráfica de Proyecto.								
	Criterio de medición de obra: Se medirá el número de unidades realmente ejecutadas según especificaciones de Proyecto.								
	Subcuadro Cuadro individual 1.2	1				1,000			
							1,00	645,20	645,20
								TOTAL SUBCAPITOL IE Eléctricas	**5.971,47**

CODI	RESUM	UTS	LONGITUD	AMPLADA	ALÇADA	PARCIALS	QUANTITAT	PREU	IMPORT
	SUBCAPITOL II Iluminación								
III130	**Ud**					**Luminaria. Instalación empotrada.**			
	Luminaria cuadrada de luz directa, de 600x600x120 mm, para 4 lámparas fluorescentes T5 de 14 W, modelo Hermética 4x14W T5 HF Difusor "LAMP"; cuerpo de luminaria de chapa de acero, acabado lacado, de color blanco; óptica de aluminio; difusor de policarbonato transparente; balasto electrónico; con grados de protección IP65 e IK09 y aislamiento clase F. Instalación empotrada. Incluso lámparas. Criterio de valoración económica: El precio no incluye las ayudas de albañilería para instalaciones. Incluye: Replanteo. Montaje, conexionado y comprobación de su correcto funcionamiento. Criterio de medición de proyecto: Número de unidades previstas, según documentación gráfica de Proyecto. Criterio de medición de obra: Se medirá el número de unidades realmente ejecutadas según especificaciones de Proyecto.								
	Pressuposts anteriors					18,00			
							18,00	373,63	6.725,34
	TOTAL SUBCAPITOL II Iluminación.....								**6.725,34**
	SUBCAPITOL IO Contra incendios								
IOA020	**Ud**					**Alumbrado de emergencia en zonas comunes.**			
	Luminaria de emergencia, con tubo lineal fluorescente, 6 W - G5, flujo luminoso 155 lúmenes, carcasa de 245x110x58 mm, clase II, IP42, con baterías de Ni-Cd de alta temperatura, autonomía de 1 h, alimentación a 230 V, tiempo de carga 24 h. Instalación en superficie en zonas comunes. Incluso accesorios y elementos de fijación. Incluye: Replanteo. Fijación y nivelación. Montaje, conexionado y comprobación de su correcto funcionamiento. Criterio de medición de proyecto: Número de unidades previstas, según documentación gráfica de Proyecto. Criterio de medición de obra: Se medirá el número de unidades realmente ejecutadas según especificaciones de Proyecto.								
		1				1,000			
		1				1,000			
		1				1,000			
		1				1,000			
		1				1,000			
		1				1,000			
							6,00	50,22	301,32
IOS010	**Ud**					**Señalización de equipos contra incendios.**			
	Placa de señalización de equipos contra incendios, de PVC fotoluminiscente, con categoría de fotoluminiscencia A según UNE 23035-4, de 210x210 mm. Incluso elementos de fijación. Incluye: Replanteo. Fijación al paramento. Criterio de medición de proyecto: Número de unidades previstas, según documentación gráfica de Proyecto. Criterio de medición de obra: Se medirá el número de unidades realmente ejecutadas según especificaciones de Proyecto.								
		1				1,000			
		1				1,000			
							2,00	13,10	26,20
IOS020	**Ud**					**Señalización de medios de evacuación.**			
	Placa de señalización de medios de evacuación, de PVC fotoluminiscente, con categoría de fotoluminiscencia A según UNE 23035-4, de 224x224 mm. Incluso elementos de fijación. Incluye: Replanteo. Fijación al paramento. Criterio de medición de proyecto: Número de unidades previstas, según documentación gráfica de Proyecto. Criterio de medición de obra: Se medirá el número de unidades realmente ejecutadas según especificaciones de Proyecto.								
		1				1,000			
		1				1,000			
		1				1,000			
							3,00	15,97	47,91

CODI	RESUM	UTS	LONGITUD	AMPLADA	ALÇADA	PARCIALS	QUANTITAT	PREU	IMPORT
IOX010	**Ud**					**Extintor.**			
	Extintor portátil de polvo químico ABC polivalente, con presión incorporada con nitrógeno, con 6 kg de agente extintor, de eficacia 27A-183B, con casco de acero con revestimiento interior resistente a la corrosión y acabado exterior con pintura epoxi color rojo, tubo sonda, válvula de palanca, anilla de seguridad, manómetro, base de plástico y manguera con boquilla difusora. Incluso soporte y accesorios de montaje. Incluye: Colocación y fijación del soporte. Colocación del extintor. Criterio de medición de proyecto: Número de unidades previstas, según documentación gráfica de Proyecto. Criterio de medición de obra: Se medirá el número de unidades realmente colocadas según especificaciones de Proyecto.								
		1				1,000			
		1				1,000			
							2,00	44,79	89,58
								TOTAL SUBCAPITOL IO Contra incendios.....	**465,01**
	SUBCAPITOL IL Infraestructura de telecomunicaciones								
IAF090	**Ud**					**Toma de usuario.**			
	Toma simple con conector tipo RJ-45 de 8 contactos, categoría 6, marco y embellecedor. Incluye: Montaje, conexionado y comprobación de su correcto funcionamiento. Criterio de medición de proyecto: Número de unidades previstas, según documentación gráfica de Proyecto. Criterio de medición de obra: Se medirá el número de unidades realmente ejecutadas según especificaciones de Proyecto.								
	Pressuposts anteriors					40,00			
							40,00	18,44	737,60
IAF075	**Ud**					**Roseta de terminación de red de dispersión.**			
	Roseta de terminación de red de dispersión formada por conector hembra tipo RJ-45 de 8 contactos, categoría 6 y caja de superficie, de 47x64,5x25,2 mm, color blanco. Incluye: Colocación. Conexionado y comprobación de su correcto funcionamiento. Criterio de medición de proyecto: Número de unidades previstas, según documentación gráfica de Proyecto. Criterio de medición de obra: Se medirá el número de unidades realmente ejecutadas según especificaciones de Proyecto.								
	Pressuposts anteriors					40,00			
							40,00	15,70	628,00
IAF070	**m**					**Cable de pares de cobre.**			
	Cable rígido U/UTP no propagador de la llama de 4 pares trenzados de cobre, categoría 6, reacción al fuego clase Dca-s2,d2,a2 según UNE-EN 50575, con conductor unifilar de cobre, aislamiento de polietileno y vaina exterior de poliolefina termoplástica LSFH libre de halógenos, con baja emisión de humos y gases corrosivos, de 6,2 mm de diámetro. Incluso accesorios y elementos de sujeción. Incluye: Tendido de cables. Criterio de medición de proyecto: Longitud medida según documentación gráfica de Proyecto. Criterio de medición de obra: Se medirá la longitud realmente ejecutada según especificaciones de Proyecto.								
	Pressuposts anteriors					902,89			
							902,89	2,22	2.004,42
								TOTAL SUBCAPITOL IL Infraestructura de	**3.370,02**
								TOTAL CAPITOL 05 INSTAL.LACIONS	**48.629,87**

CODI	RESUM	UTS	LONGITUD	AMPLADA	ALÇADA	PARCIALS	QUANTITAT	PREU	IMPORT
	CAPITOL 06 FUSTERIES EXTERIORS (OBERTURES)								
0601	**ud**					**RETIRADA DE VIDRES EXISTENTS D´OBERTURES**			
	Desmuntatge de fulla de vidre de menys de 3 m² de superficie, amb mitjans manuals, per a la seva posterior substitució, sense deteriorar els elements constructius en que està collada. Inclou el transport manual fins a l´exterior de l´obra, i la carga manual sobre camió o contenidor.								
	Segons planol de fusteria A08. Numero 1.								
	Numero d´Obertures:								
	Sala de reunions	6				6,00			
							6,00	11,30	67,80
0602	**ud**					**PULIR FUSTERIA EXISTENT**			
	Mà d´obra per a la neteja de la superficie de les obertures de fusta (tant en la cara interior com la cara exterior de l´obertura). Es netejarà la superficie actual i s´eliminaran el defectes superficials, així com le anteriors capes de pintura. Es deixarà la rugositat superficial necessria a la fusta, per el correcte anclatje del barnis que posteriorment s´aplicarà. (no inclos en aquesta partida).								
	Segons planol de fusteria A08. Numero 1 i 3.								
	Nº Obertures nº1:								
	Sala de reunions	6				6,00			
	Nº Obertures nº3:								
	Sala de treball	4				4,00			
							10,00	27,03	270,30
0603	**ud**					**PINTAR FUSTERIA EXISTENT**			
	Aplicació d´esmalt de dos components, de color segons direcció factulativa, acabat mat, sobre superficie de fusteria exterior de fusta. Es realitzaran tres capes, utilizant pinzell o pistola de pintura.								
	Les obertures es treuran i es pintaran en posició horitzonal, per evitar regalims o fuites de pintura.								
	Segons planol de fusteria A08. Numero 1 i 3.								
	Nº Obertures nº1:								
	Sala de reunions	6				6,00			
	Nº Obertures nº3:								
	Sala de treball	4				4,00			
							10,00	35,82	358,20
0604	**ud**					**REFER JUNQUILLOS OBERTURES, PER A REBRE NOUS VIDRES**			
	Substitució de ribets perimetrals de les obertures existents, a causa dels diferents gruixos de vidre que s´hauran d´instal.lar. Preparat per poder rebre nous vidres amb carara d´aire,verificació de la ferramenta, i en cas necessari substitució d´aquesta. Col.locació de vidre tipus "climalit" o similar, (tipus 6/16/4+4mm) valorat apart.								
	Segons planol de fusteria A08. Numero 1.								
	Numero d´Obertures:								
	Sala de reunions	6				6,00			
							6,00	76,18	457,08
0605	**m²**					**SUMINISTRE I INSTAL.LACIÓ DE NOUS VIDRES A OBERTURES**			
	Suministre i col.locació de vidre tipus "climalit" o similar, (tipus 4/12/4+4mm). a obertures existens.								
	Segons planol de fusteria A08. Numero 1.								
	Sala de reunions								
	2 vidres per obertura								
	obertures:	6	0,80	0,60		2,88			
		6	0,80	1,40		6,72			
							9,60	53,47	513,31
0606	**UD**					**NOVA FINESTRA / PORTA EXTERIOR D´UNA FULLA BANTENT (Nº2)**			
	Suministre i instal.lació de nova porta / finestra de fusta, de dimensions 205x80cm, de les mateixes característiques que les obertures existents.								
	Segons planol de Fusteries A08. Número 2.								
	Nº 2 (planol A08)	1				1,00			

CODI	RESUM	UTS	LONGITUD	AMPLADA	ALÇADA	PARCIALS	QUANTITAT	PREU	IMPORT
							1,00	1.652,29	1.652,29
0607	**m²**				**RESTAURACIÓ DE FUSTERIA EXISTENT**				
	Mà d´obra per a la neteja de la superficie de les obertures de fusta (tant en la cara interior com la cara exterior de l´obertura). Es netejarà la superficie actual i s´eliminaran el defectes superficials, així com le anteriors capes de pintura. Es deixarà la rugositat superficial necessria a la fusta, per el correcte anclatje del barnis que posteriorment s´aplicarà. Aplicació d´esmalt de dos components, de color segons direcció factulativa, acabat mat, sobre superficie de fusteria exterior de fusta. Es realitzaran tres capes, utilizant pinzell o pistola de pintura. Les obertures es treuran i es pintaran en posició horitzonal, per evitar regalima o fuites de pintura. Segons planol de fusteria A08. Numero 6.								
	Obertures nº6:								
		5	1,20		2,05	12,30			
		3	2,40		2,05	14,76			
		1	2,60		2,80	7,28			
		1	2,60		2,05	5,33			
							39,67	50,88	2.018,41
0608	**UD**				**SUMINISTRE I INSTAL.LACIÓ DE CLARABOIA 454X142CM DE LLUM**				
	Suministre i instal.lació de claraboia rectangular a dues aigues, sobre mur de obra perimetral, amb estructura metal.lica i amb doble vidre de seguretat. Dimensions de buit d´obra 142x454cm i dimensions totals exteriors 180x491cm. Inclou la ma d´obra necessaria, el transport, la grua i els mitjans necessaris per a la seva correcte instal.lació.								
	Claraboia	1				1,00			
							1,00	2.459,67	2.459,67
	TOTAL CAPITOL 06 FUSTERIES EXTERIORS (OBERTURES)								**7.797,06**

CODI	RESUM	UTS	LONGITUD	AMPLADA	ALÇADA	PARCIALS	QUANTITAT	PREU	IMPORT
	CAPITOL 07 FUSTERIES INTERIORS (PORTES DE PAS-SEPARACIONS)								
0701	**ut NOVA PORTA BANTENT DE DM ACABAT LACAT**								
	Porta interior practicable, cega, d'una fulla de 220x90cm, de tauler aglomerat tipus DM, acabat amb triple capa de lacat, de color segons direcció factultativa; bastiment de premarc de pi país de 90x35 mm; tapajunts de DM lacat, Inclús, frontisses, ferraments de penjar, de tanca i manovella sobre escut llarg de llautó, color negre, acabat mat, sèrie bàsica.								
	Segons planol de Fusteries A08. Numero 4.								
	Sala de reunnions:								
	Porta nº2								
	Sala de reunions	2				2,00			
							2,00	479,82	959,64
0702	**m² SUMINISTR I INSTAL.LACIÓ DE VIDRE FIX INTERIOR**								
	Suministre i instal.lació d´un vidre fix de 6+6mm d´espessor, emmarcat amb una U perimetral d´acer inoxidable lacada. Dimensions 220cm de alt x 125cm d´ample.								
	Segons planol de Fusteries A08. Número 5.								
	Despatx Coordinadora	1		1,25	2,20	2,75			
							2,75	158,98	437,20
0703	**ut NOVA PORTA DOBLE BATENT DE FUSTA I VIDRE 70+80X220+60CM**								
	Suministre i instal.lació de nova porta batent de doble fulla, de dimensions 80+70x220cm, amb un marc superior de 60cm d´altura x 150cm d´ample, de fusta amb vidres interiors. Acabats de les mateixes característiques que les obertures existents de fusta i vidre. Inclou retirada de porta o bastiments actuals, deixant el soport net, apunt de rebre la nova obertura.								
	Accés principal al passadís	1				1,00			
							1,00	961,21	961,21
0704	**m² PARTIÓ DESMONTABLE AMB MODUL DE VIDRE 6+6MM**								
	LINE MÒDUL VIDRE 1V(90) 6+6 M2. Subministrament i instal·lació de partició desmuntable LINE amb perfil·leria oculta, mòdul D: vidre en tota la seva totalitat, amb 1 vidre centrat. Modulació estàndard de 1.200 mm. Gruix total de 90 mm. Compost per una estructura perimetral d'acer galvanitzat Sendzimir i marcs d'alumini 6060-T6, qualitat segons norma EN 10.346:2009 (DX51D+Z). Elements metàl·lics vistos amb tractament prèvia de desgreixament i aplicació electroestàtica de pols polièster o epoxi, polimeritzat en forn a 200ºC, amb un gruix de capa de pintura de 50/90 micres i toleràncies en color mesurades segons DIN 5033.Sòcol i coronament sobresortint formant la partició amb el terra i el sostre de 13 mm. Vidres de 6+6 mm amb butiral, units per una junta superposada o enrajolada de polimetacrilat de metil (PMMA) o cinta de doble cara. Desmuntatge dels vidres independent de l'estructura. Aïllament acústic de 46 dB per a 2 vidres de 6+6, 42 dB per a 2 vidres de 5+5 i 35 dB per a 1 vidre de 6+6 segons norma UNE 74040. Reinstal·lació i intercanviabilitat dels mòduls. Sistema de gestió de qualitat ISO 9001:2008 certificat per LLOYD'S REGISTER QUALITY ASSURANCE. Tots els elements necessaris inclosos per a la seva instal·lació. Subministrat i instal·lat per distribuïdor homologat pel fabricant.								
	Sala treball-Desp Coordinadora	1	12,03			12,03			
							12,03	188,51	2.267,78
0705	**ut PORTA BATENT DE VIDRE A PARTIÓ DESMONTABLE**								
	LINE PORTA G BATENT VIDRE (40) 1V-8 M2. Subministrament i col·locació de partició desmuntable LINE amb perfileria oculta, mòdul G: de porta de vidre amb travessers fins al sostre. Modulació estàndard de 994 mm de buit entre sòcols. Gruix total de 90 mm. Compost per una estructura interior d'acer galvanitzat Sendzimir i marcs d'alumini 6060-T6, qualitat segons norma EN 10.346:2009 (DX51D+Z). Elements metàl·lics visibles amb tractament previ de desgreixament i aplicació electroestàtica de pols polièster o epoxi, polimeritzat en forn a 200ºC, amb un gruix de capa de pintura de 50/90 micres i toleràncies en color mesurades segons DIN 5033. Full de porta terra/sostre de vidre de 8 mm temperat emmarcat per perfils d'alumini pintats, de 931 mm d'amplada i 40 mm de gruix. Ferratge tipus maneta Tesa amb pany. Reinstal·lació i intercanviabilitat dels mòduls. Sistema de gestió de la qualitat ISO 9001:2008 certificat per LLOYD'S REGISTER QUALITY ASSURANCE. Tots els elements necessaris inclosos per a la seva instal·lació. Subministrat i instal·lat per distribuïdor homologat pel fabricant.								
	Sala treball-Desp Coordinadora	1				1,00			
							1,00	1.356,00	1.356,00
	TOTAL CAPITOL 07 FUSTERIES INTERIORS (PORTES DE PAS-SEPARACIONS).....								**5.981,83**

CODI	RESUM	UTS	LONGITUD	AMPLADA	ALÇADA	PARCIALS	QUANTITAT	PREU	IMPORT
	CAPITOL 08 TREBALLS DE PINTURA I NETEJA FINAL D´OBRA								
0901	**m²**			**TRIPLE CAPA DE PINTURA A PARETS**					
	De pintura plàstica llisa aplicada amb corró sobre guix. Inclou sanejament previ del soport, eliminant restes d´antigua pintura i impureses del acabat anterior, deixant-lo completament llis, apunt de rebre la pintura. Color a decidir, segons direcció factulativa.								
	Sala de reunions:	2	13,57		2,80	75,99			
		2	6,20		2,80	34,72			
	Sala de treball:	2	8,42		2,80	47,15			
		2	5,84		2,80	32,70			
	Despatx Coordinadora:	2	5,84		2,80	32,70			
		2	2,61		2,80	14,62			
	Passadís	1	1,76		2,80	4,93			
		1	6,57		2,80	18,40			
		1	12,21		2,80	34,19			
		1	1,73		2,80	4,84			
		1	14,37		2,80	40,24			
		1	8,30		2,80	23,24			
							363,72	6,66	2.422,38
0902	**m²**			**TRIBPLE CAPA DE PINTRUA A FALSOS SOSTRES**					
	De pintura plàstica llisa aplicada amb corró sobre guix. Inclou sanejament previ del soport, eliminant restes d´antigua pintura i impureses del acabat anterior, deixant-lo completament llis, apunt de rebre la pintura Color a decidir, segons direcció factulativa.								
	Sala de reunions	1	83,32			83,32			
	Passadís	1	36,18			36,18			
	Sala de treball	1	42,83			42,83			
	Despatx coordinadora	1	15,52			15,52			
							177,85	6,66	1.184,48
0903	**m²**			**NETEJA ESPECIALITZADA FINAL D´OBRA**					
	Neteja especialitzada de final d'obra, repercució de treballs per a metre cuadrat util de superficie a netejar, incloent els treballs d'eliminació de la bruticia i la pols acumulada en paraments i tancaments metàl·lics, neteja i desinfecció de banys i lavavos, neteja de vidres i tancaments exteriors, eliminació de taques i restes de guix i morter adherits en terres i altres elements, recollida i retirada de plàstics i cartrons, tot això junt amb les restes de fi d'obra dipositats en el contenidor de residus per al seu transport a abocador autoritzat.								
	Repercusió / m²:								
	Sala de reunions	1	83,32			83,32			
	Passadís	1	36,18			36,18			
	Sala de treball	1	42,83			42,83			
	Despatx coordinadora	1	15,52			15,52			
							177,85	7,29	1.296,53
0904	**ud**			**SUMINISTRE I COL.LOCACIO DE RÈTOLS**					
	Suministre i col.locació de dos rètols amb les lletres en vinil, sobre taulell de fusta, de les mateixes dimensions i característiques que els retols existents.								
	Retol	1				1,00			
							1,00	260,77	260,77
	TOTAL CAPITOL 08 TREBALLS DE PINTURA I NETEJA FINAL D´OBRA								**5.164,16**
	TOTAL								**97.745,40**

5.6 RESUM PRESSUPOST OBRA I INSTAL.LACIONS

RESUM DE PRESSUPOST


CAPITOL	RESUM	EUROS	%
01	ENDERROCS	10.529,99	10,77
02	AJUDES VARIES DE PALETERIA (DISTRIBUCIÓ CERMÀMICA)	2.165,34	2,22
03	REVESTIMENTS DE PARETS I SOSTRES (GUIX I PLADUR)	6.864,49	7,02
04	REVESTIMENTS DE SOLS (PAVIMENTS VINILICS)	10.612,66	10,86
05	INSTAL.LACIONS	48.629,87	49,75
06	FUSTERIES EXTERIORS (OBERTURES)	7.797,06	7,98
07	FUSTERIES INTERIORS (PORTES DE PAS-SEPARACIONS)	5.981,83	6,12
08	TREBALLS DE PINTURA I NETEJA FINAL D´OBRA	5.164,16	5,28
	TOTAL EXECUCIÓ MATERIAL	**97.745,40**	
	13,00 % Despeses Generals 12.706,90		
	6,00 % Benefici industrial 5.864,72		
	SUMA DE G.G. y B.I.	18.571,62	
	21,00 % I.V.A.	24.426,57	
	TOTAL PRESSUPOST CONTRACTA	**140.743,59**	
	TOTAL PRESSUPOST GENERAL	**140.743,59**	


Puja el pressupost general l´esmentada quantitat de CENT QUARANTA MIL SET-CENTS QUARANTA-TRES EUROS amb CINQUANTA-NOU CÈNTIMS

, a 29 de julio de 2024.

El promotor **La dirección facultativa**

6. DOCUMENTACIÓ GRÀFICA

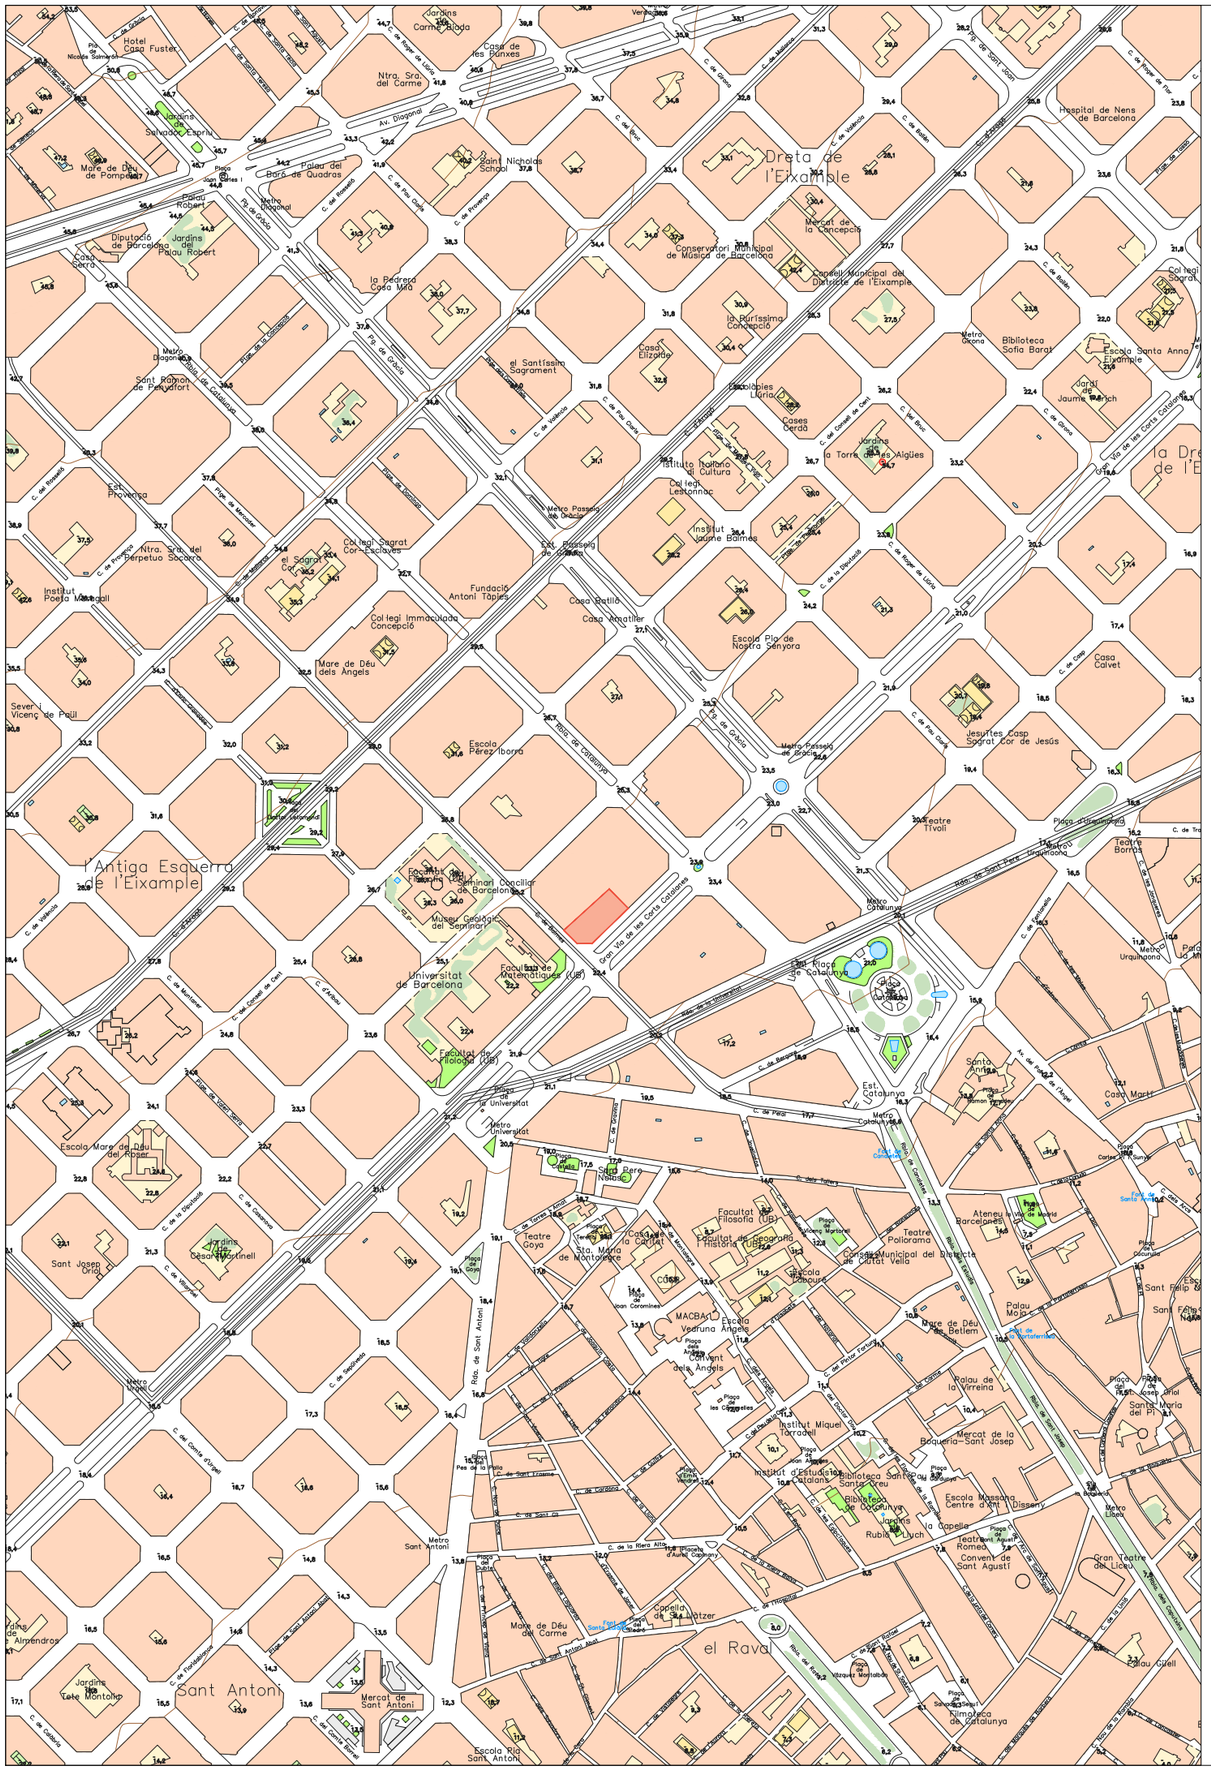
Dreta de l'Eixample
l'Antiga Esquerra de l'Eixample
Sant Antoni
el Raval
Seminari Conciliar de Barcelona
Museu Geològic del Seminari
Facultat de Matemàtiques (UB)
Facultat de Filologia (UB)
Universitat de Barcelona
Gran Via de les Corts Catalanes
Rda. de la Universitat
C. de Balmes
Rda. de Sant Antoni
Rda. de Sant Pere
Rda. de Sant Pau
Rda. de la Universitat

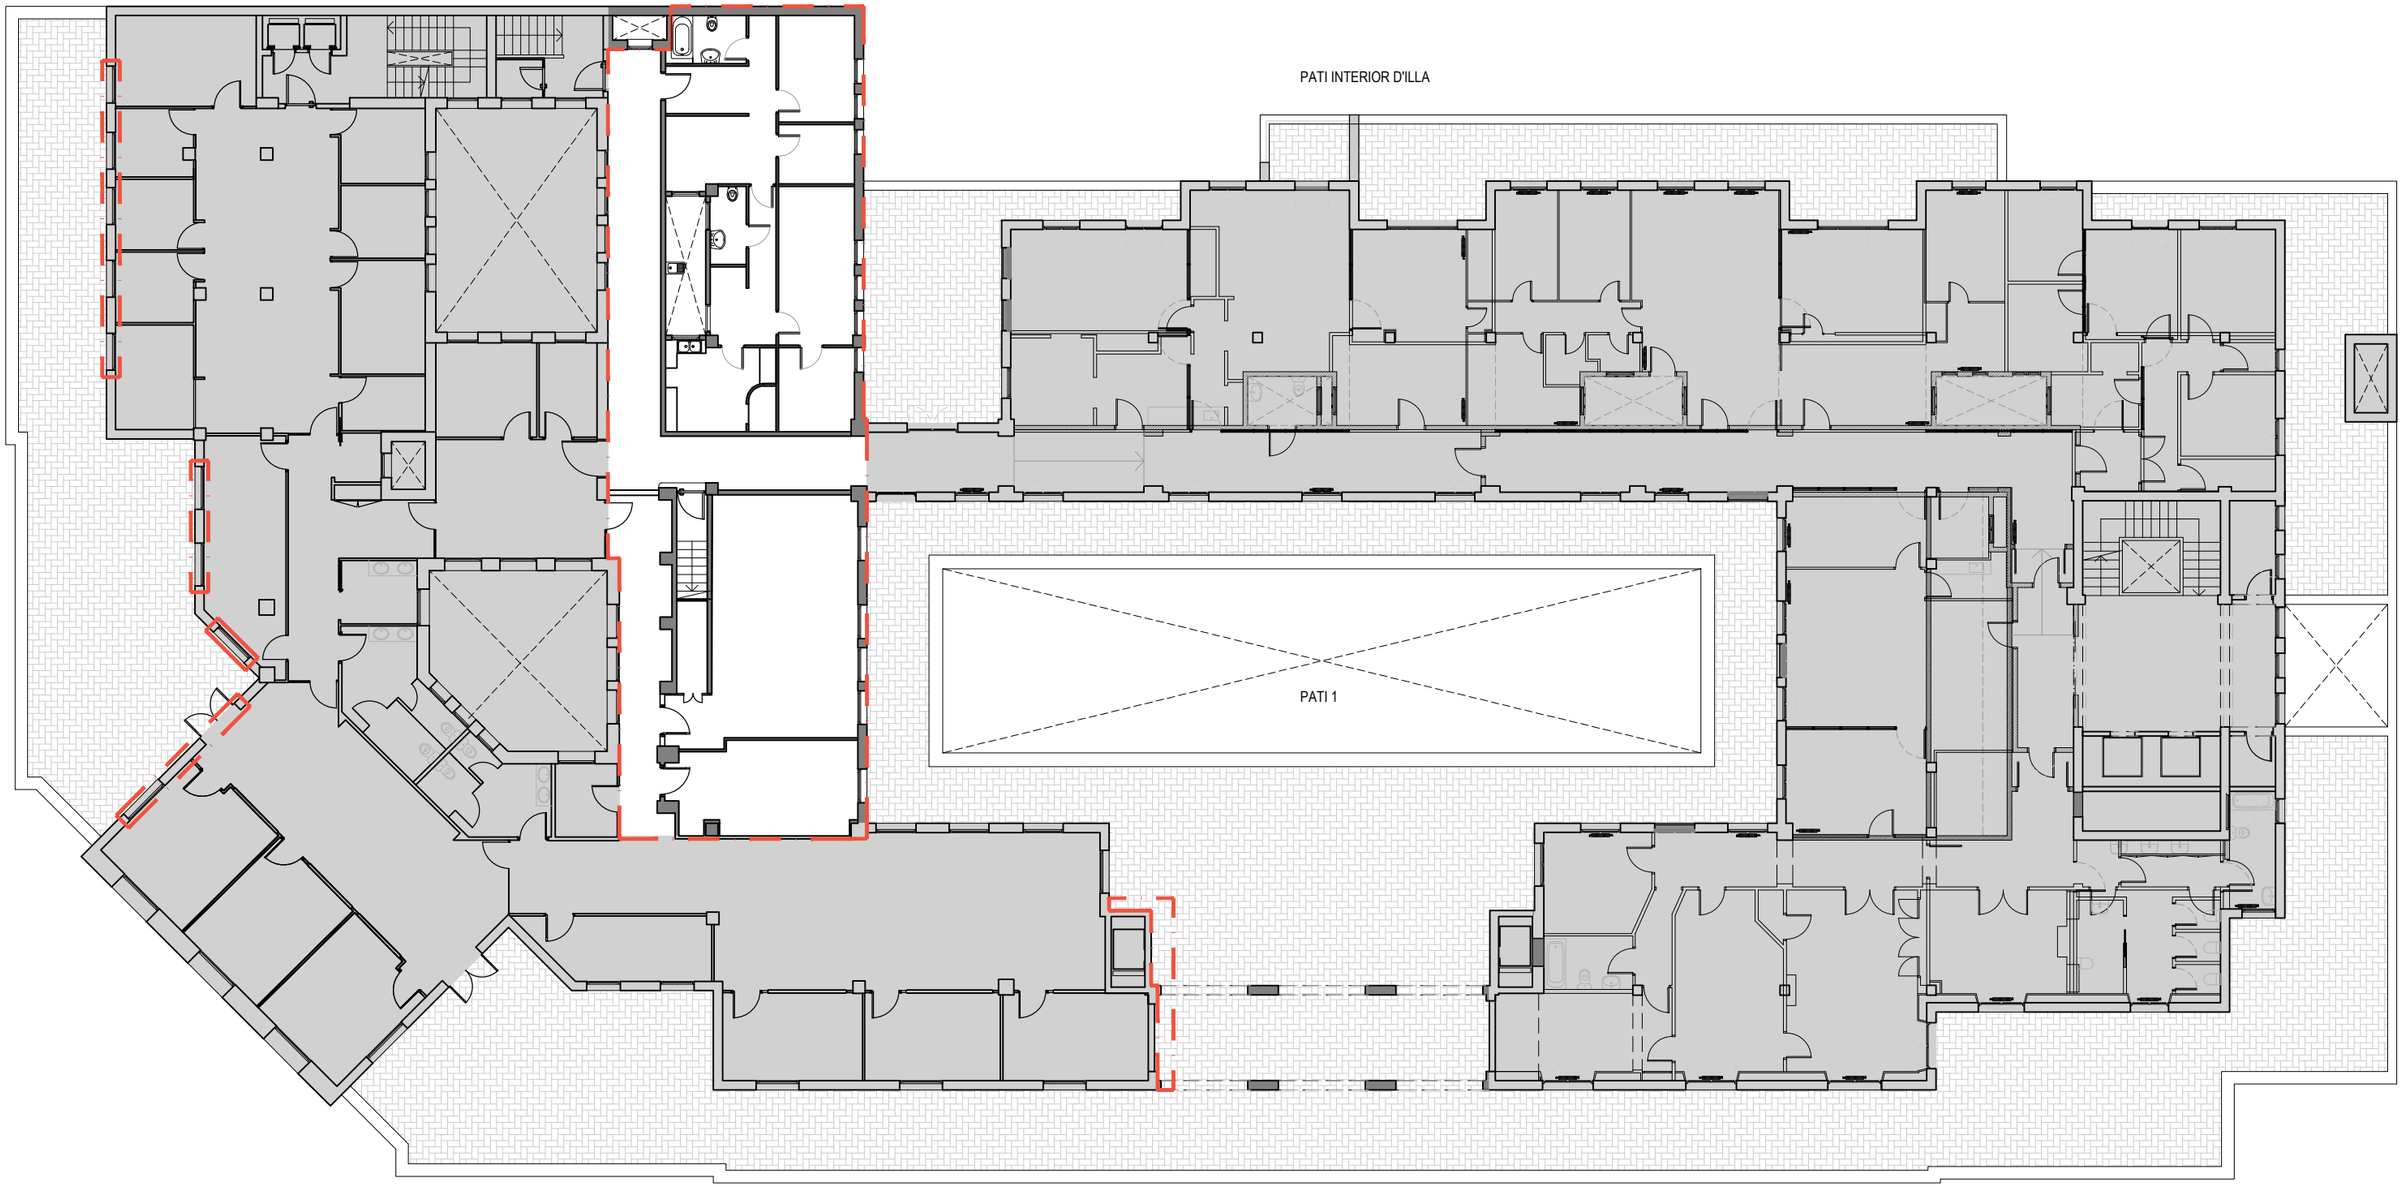

REFORMA FUNDACIÓ IDIAP
Jordi Gol

Gran via de les Corts Catalanes 587, àtic- BARCELONA

BÀSIC - EXECUTIU
19 Juliol 2024

24002

ÀMBIT D'ACTUACIÓ

PLÀNOLS D'ARQUITECTURA

NORD:

ESCALA: 1/200


FORMAT: A3

A02

COL·LABORADORS:
QSAI Enginyeria

CLIENTS:
IDIAP Jordi Gol

ARQUITECTES:
ROSA CULLELL I RIERA

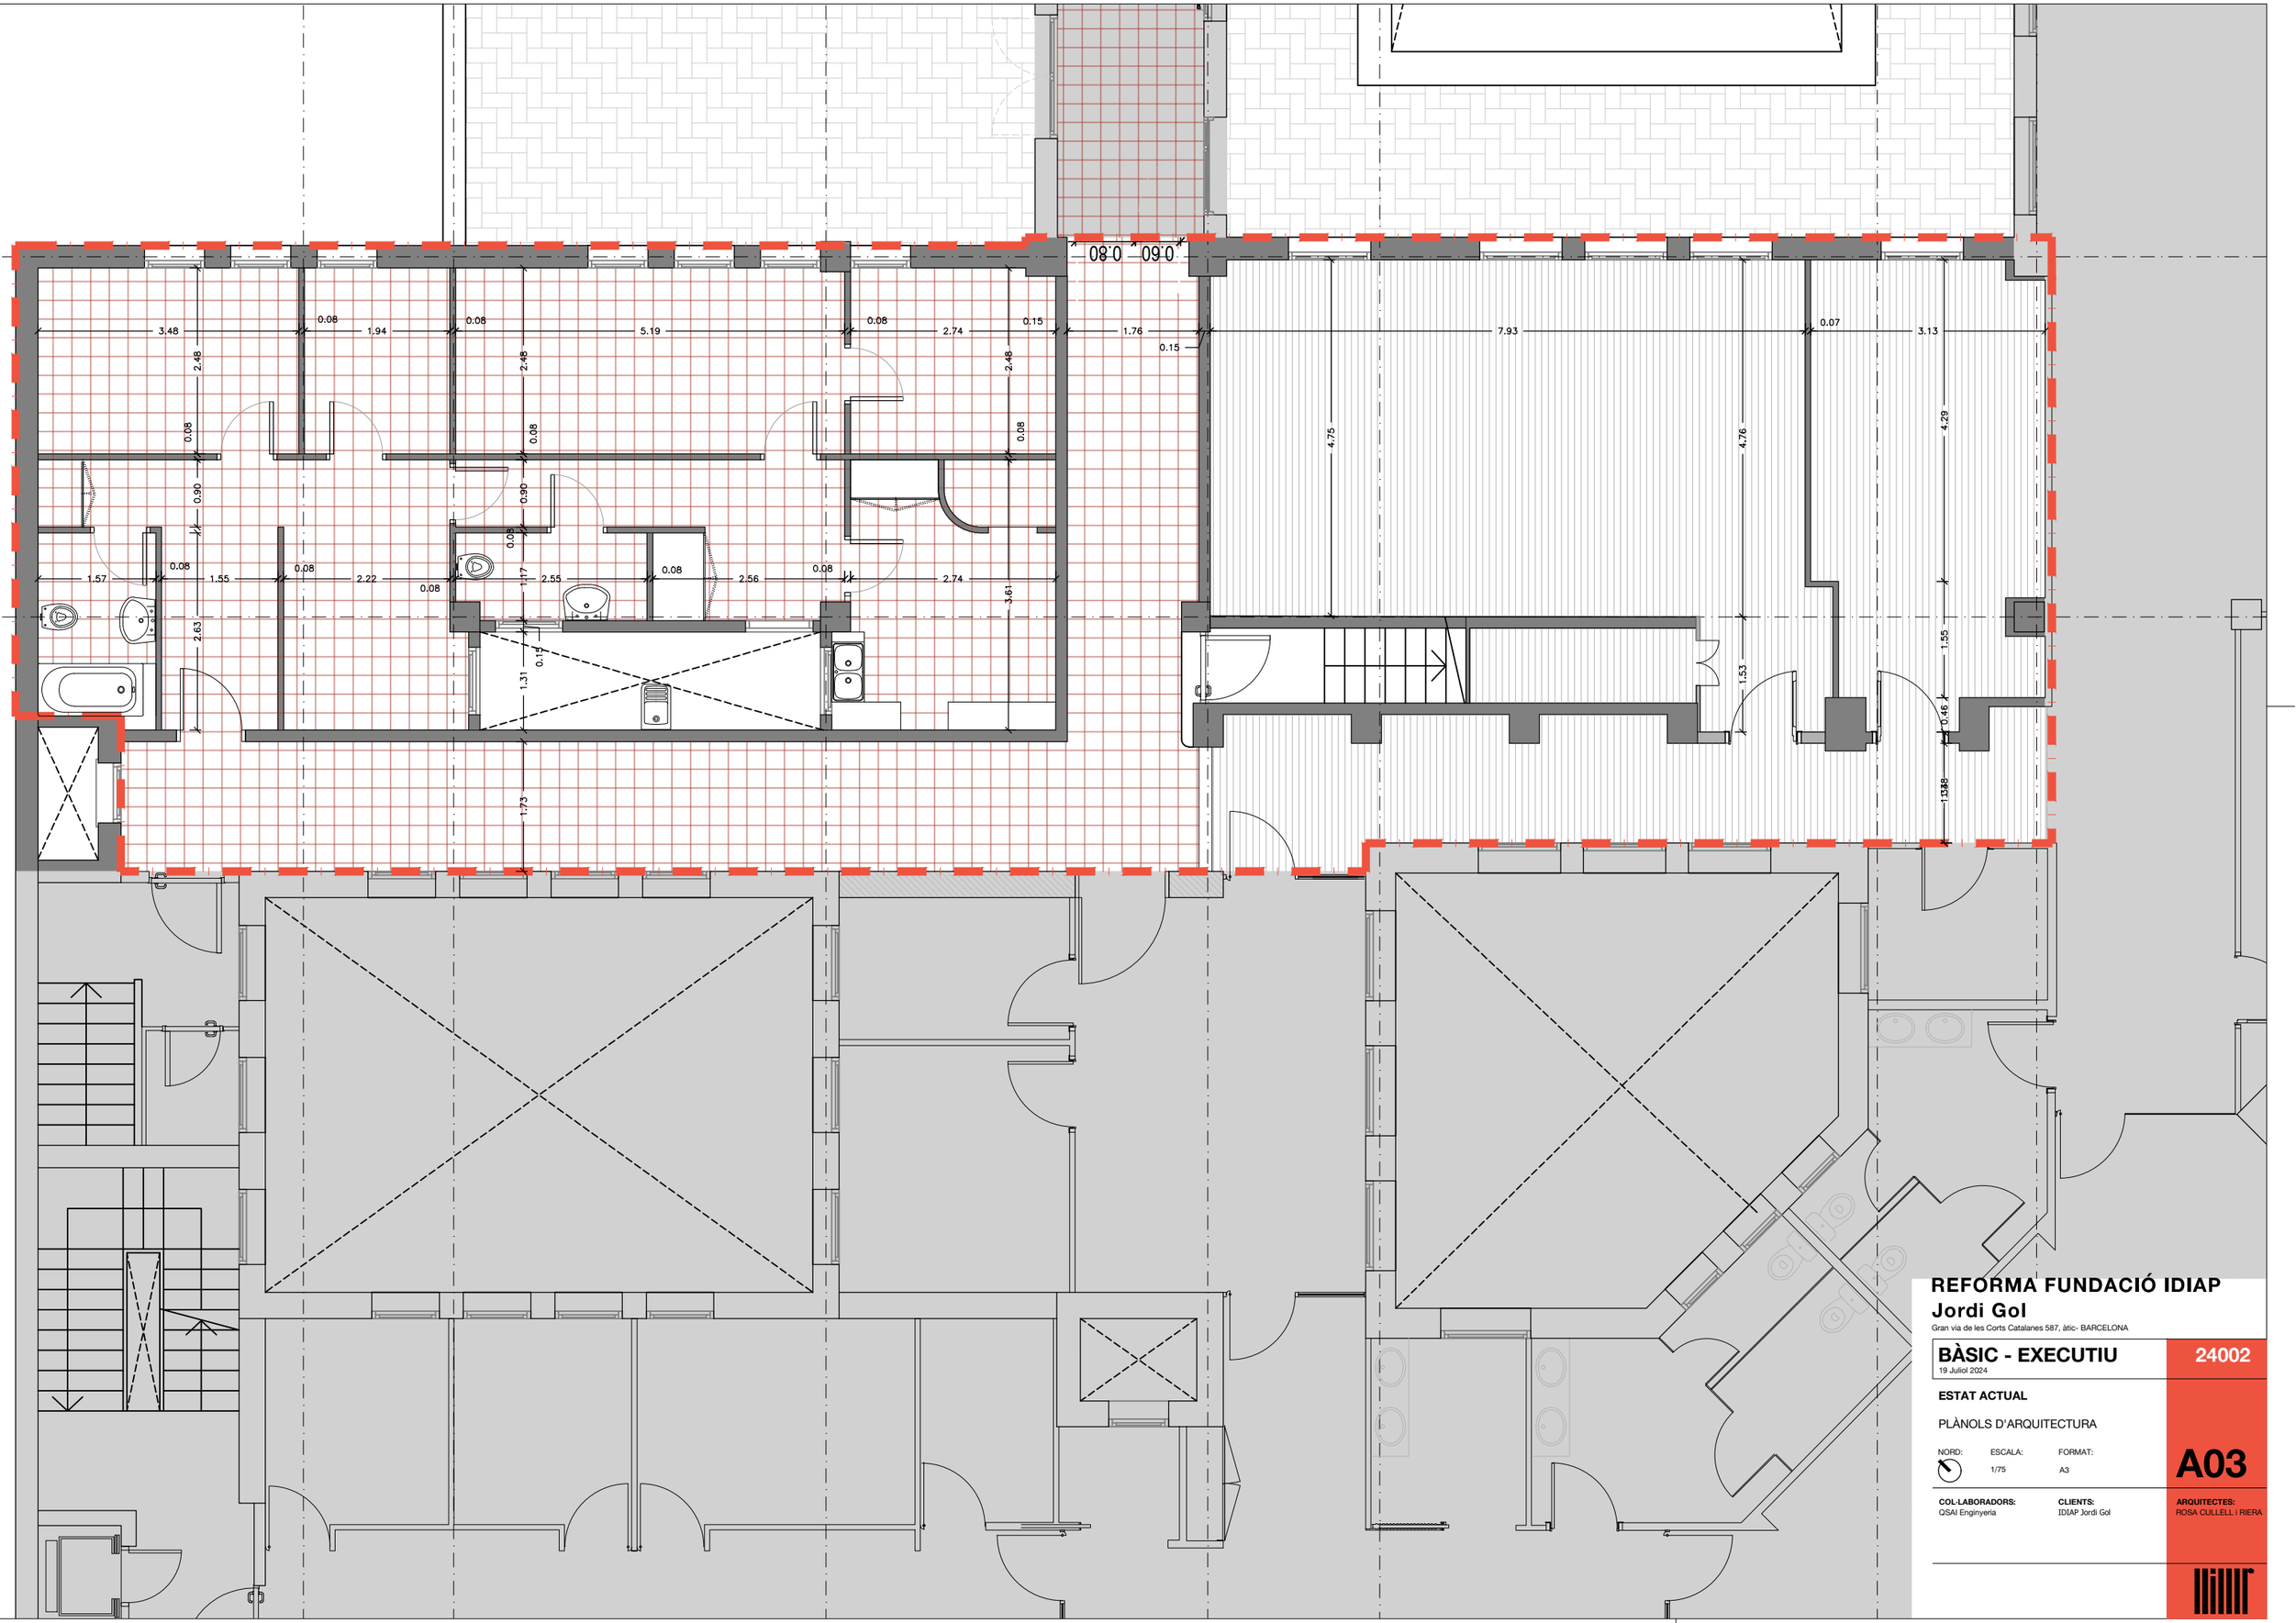

REFORMA FUNDACIÓ IDIAP Jordi Gol

Gran via de les Corts Catalanes 587, àtic- BARCELONA

BÀSIC - EXECUTIU
19 Juliol 2024

24002

ESTAT ACTUAL

PLÀNOLS D'ARQUITECTURA

NORD:

ESCALA: 1/75


FORMAT: A3

A03

COL·LABORADORS:
QSAI Enginyeria

CLIENTS:
IDIAP Jordi Gol

ARQUITECTES:
ROSA CULLELL i RIERA

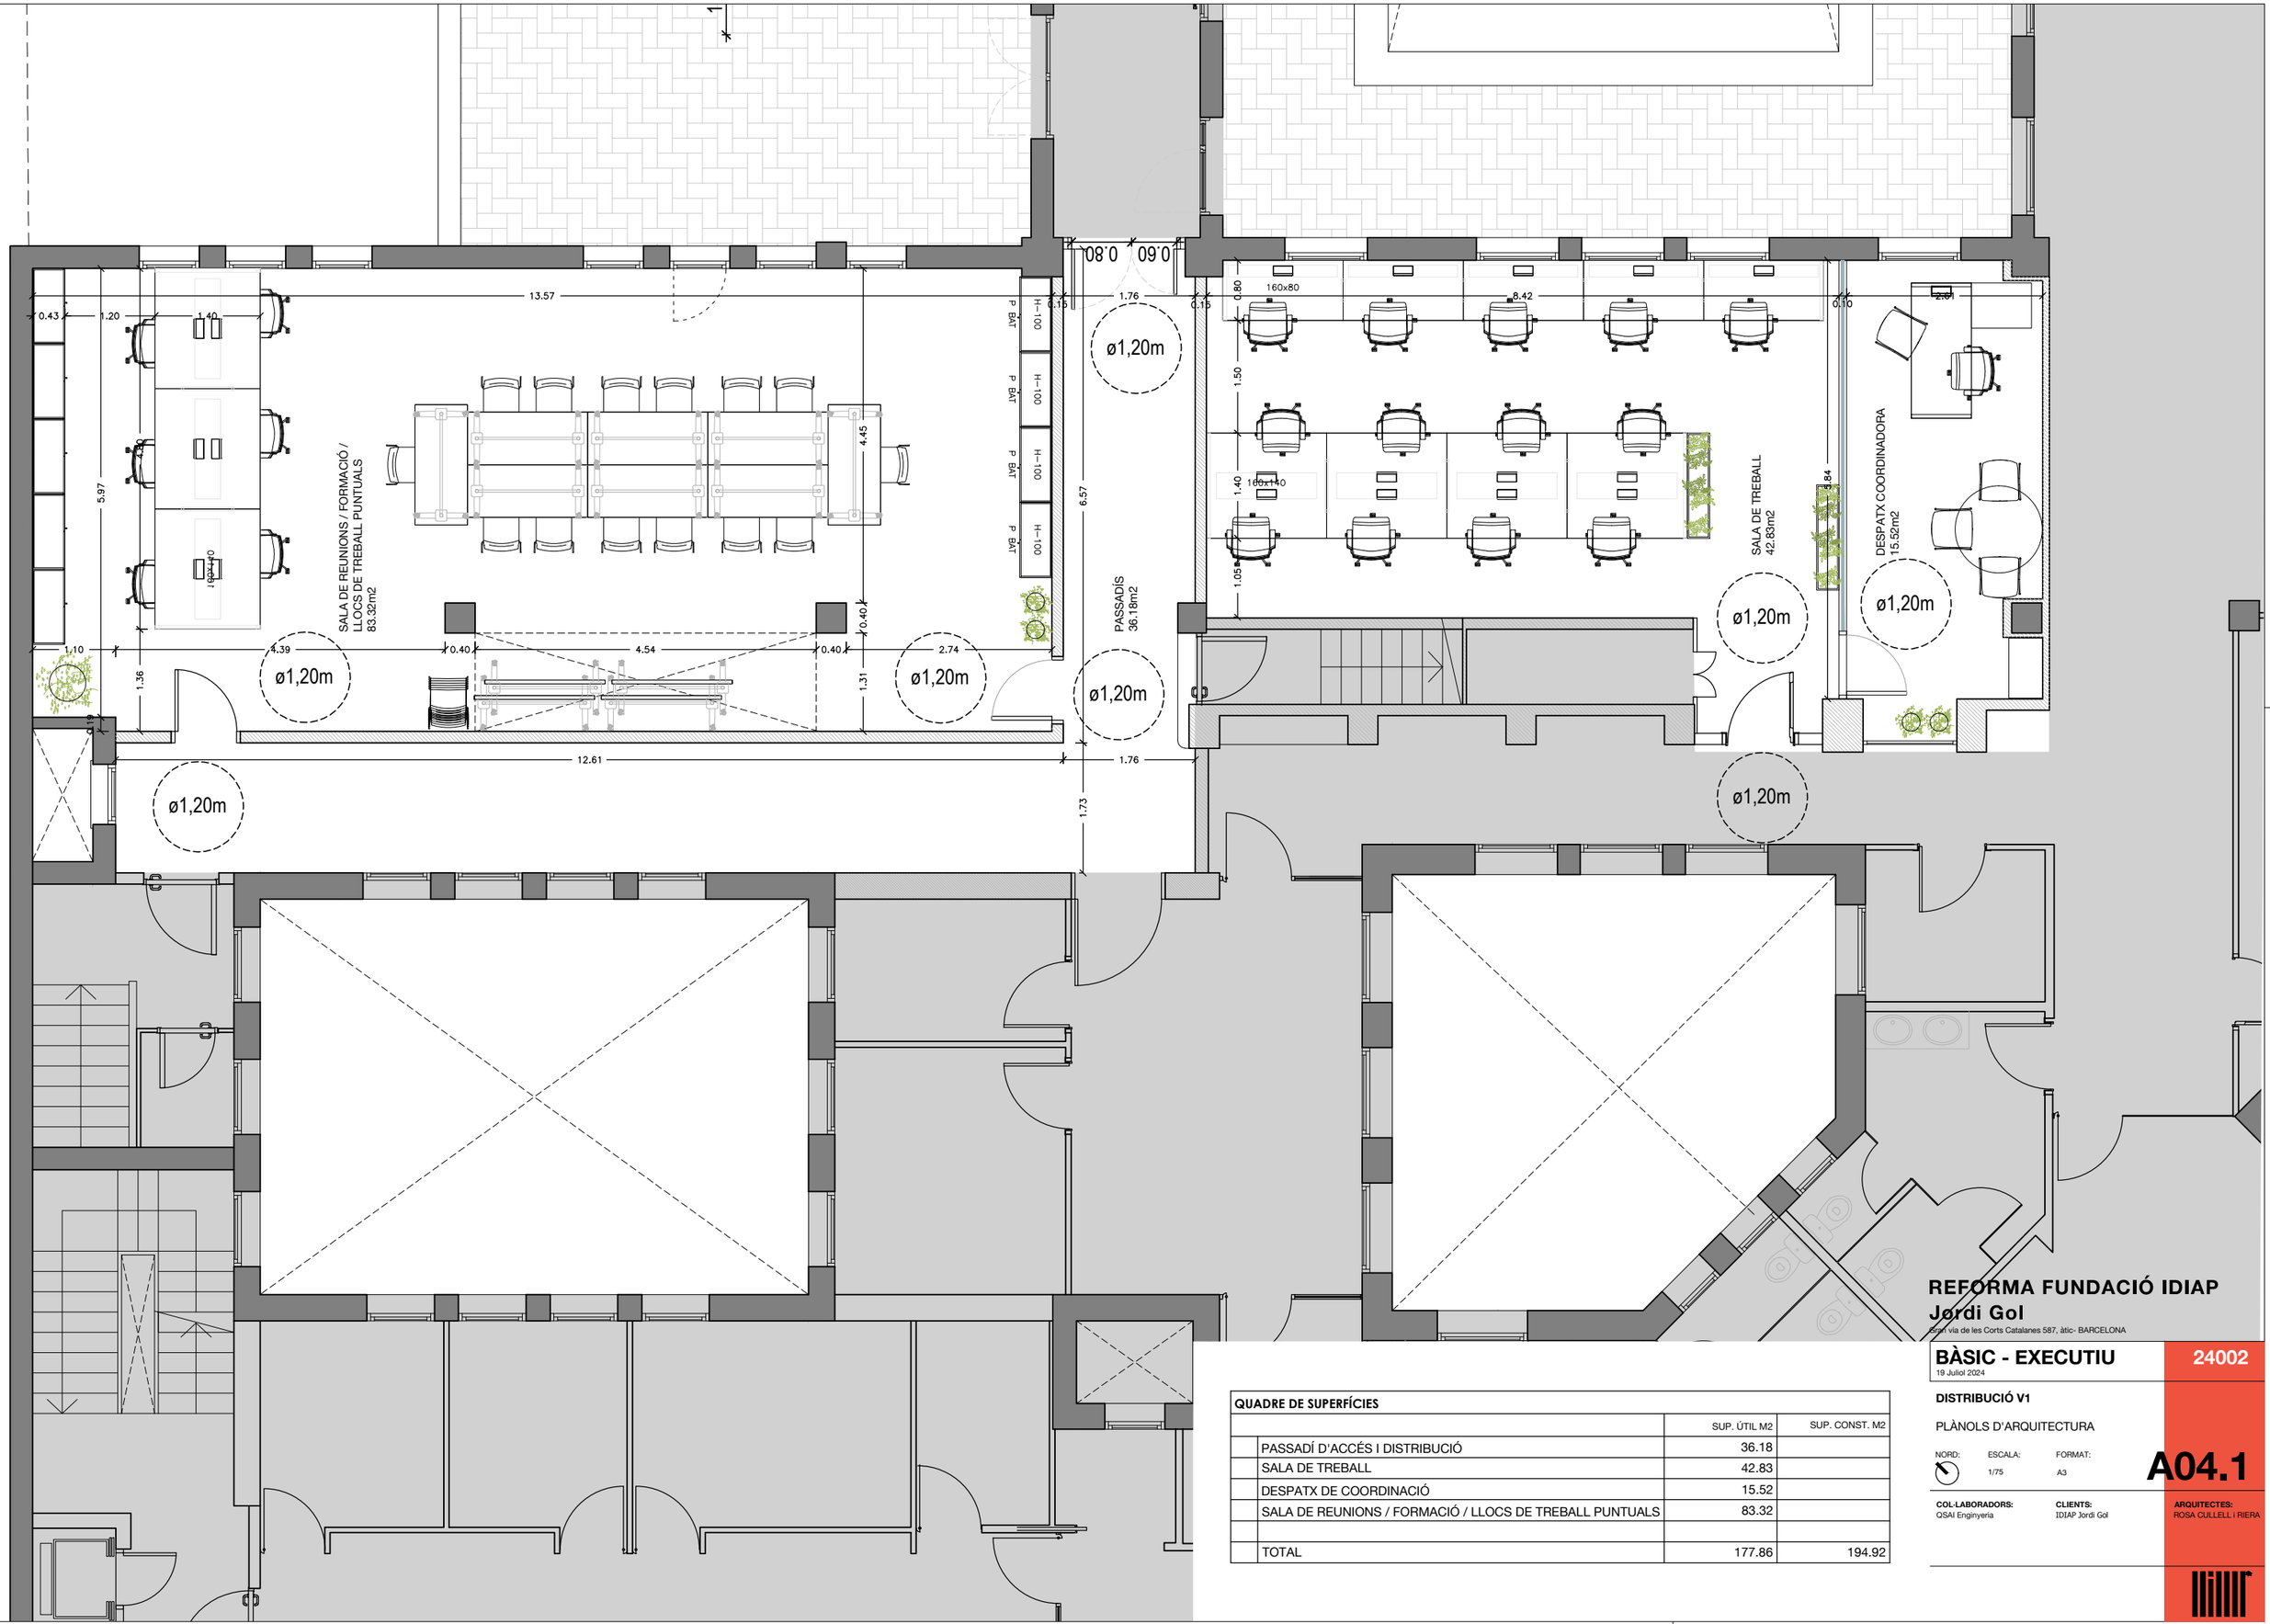

QUADRE DE SUPERFÍCIES			
		SUP. ÚTIL M2	SUP. CONST. M2
	PASSADÍ D'ACCÉS I DISTRIBUCIÓ	36.18	
	SALA DE TREBALL	42.83	
	DESPATX DE COORDINACIÓ	15.52	
	SALA DE REUNIONS / FORMACIÓ / LLOCS DE TREBALL PUNTUALS	83.32	
	TOTAL	177.86	194.92

REFORMA FUNDACIÓ IDIAP Jordi Gol

Gran via de les Corts Catalanes 587, àtic- BARCELONA

BÀSIC - EXECUTIU

19 Juliol 2024

24002

DISTRIBUCIÓ V1

PLÀNOLS D'ARQUITECTURA


NORD: | ESCALA: 1/75 | FORMAT: A3

A04.1

COL·LABORADORS: QSAI Enginyeria

CLIENTS: IDIAP Jordi Gol

ARQUITECTES: ROSA CULLELL i RIERA

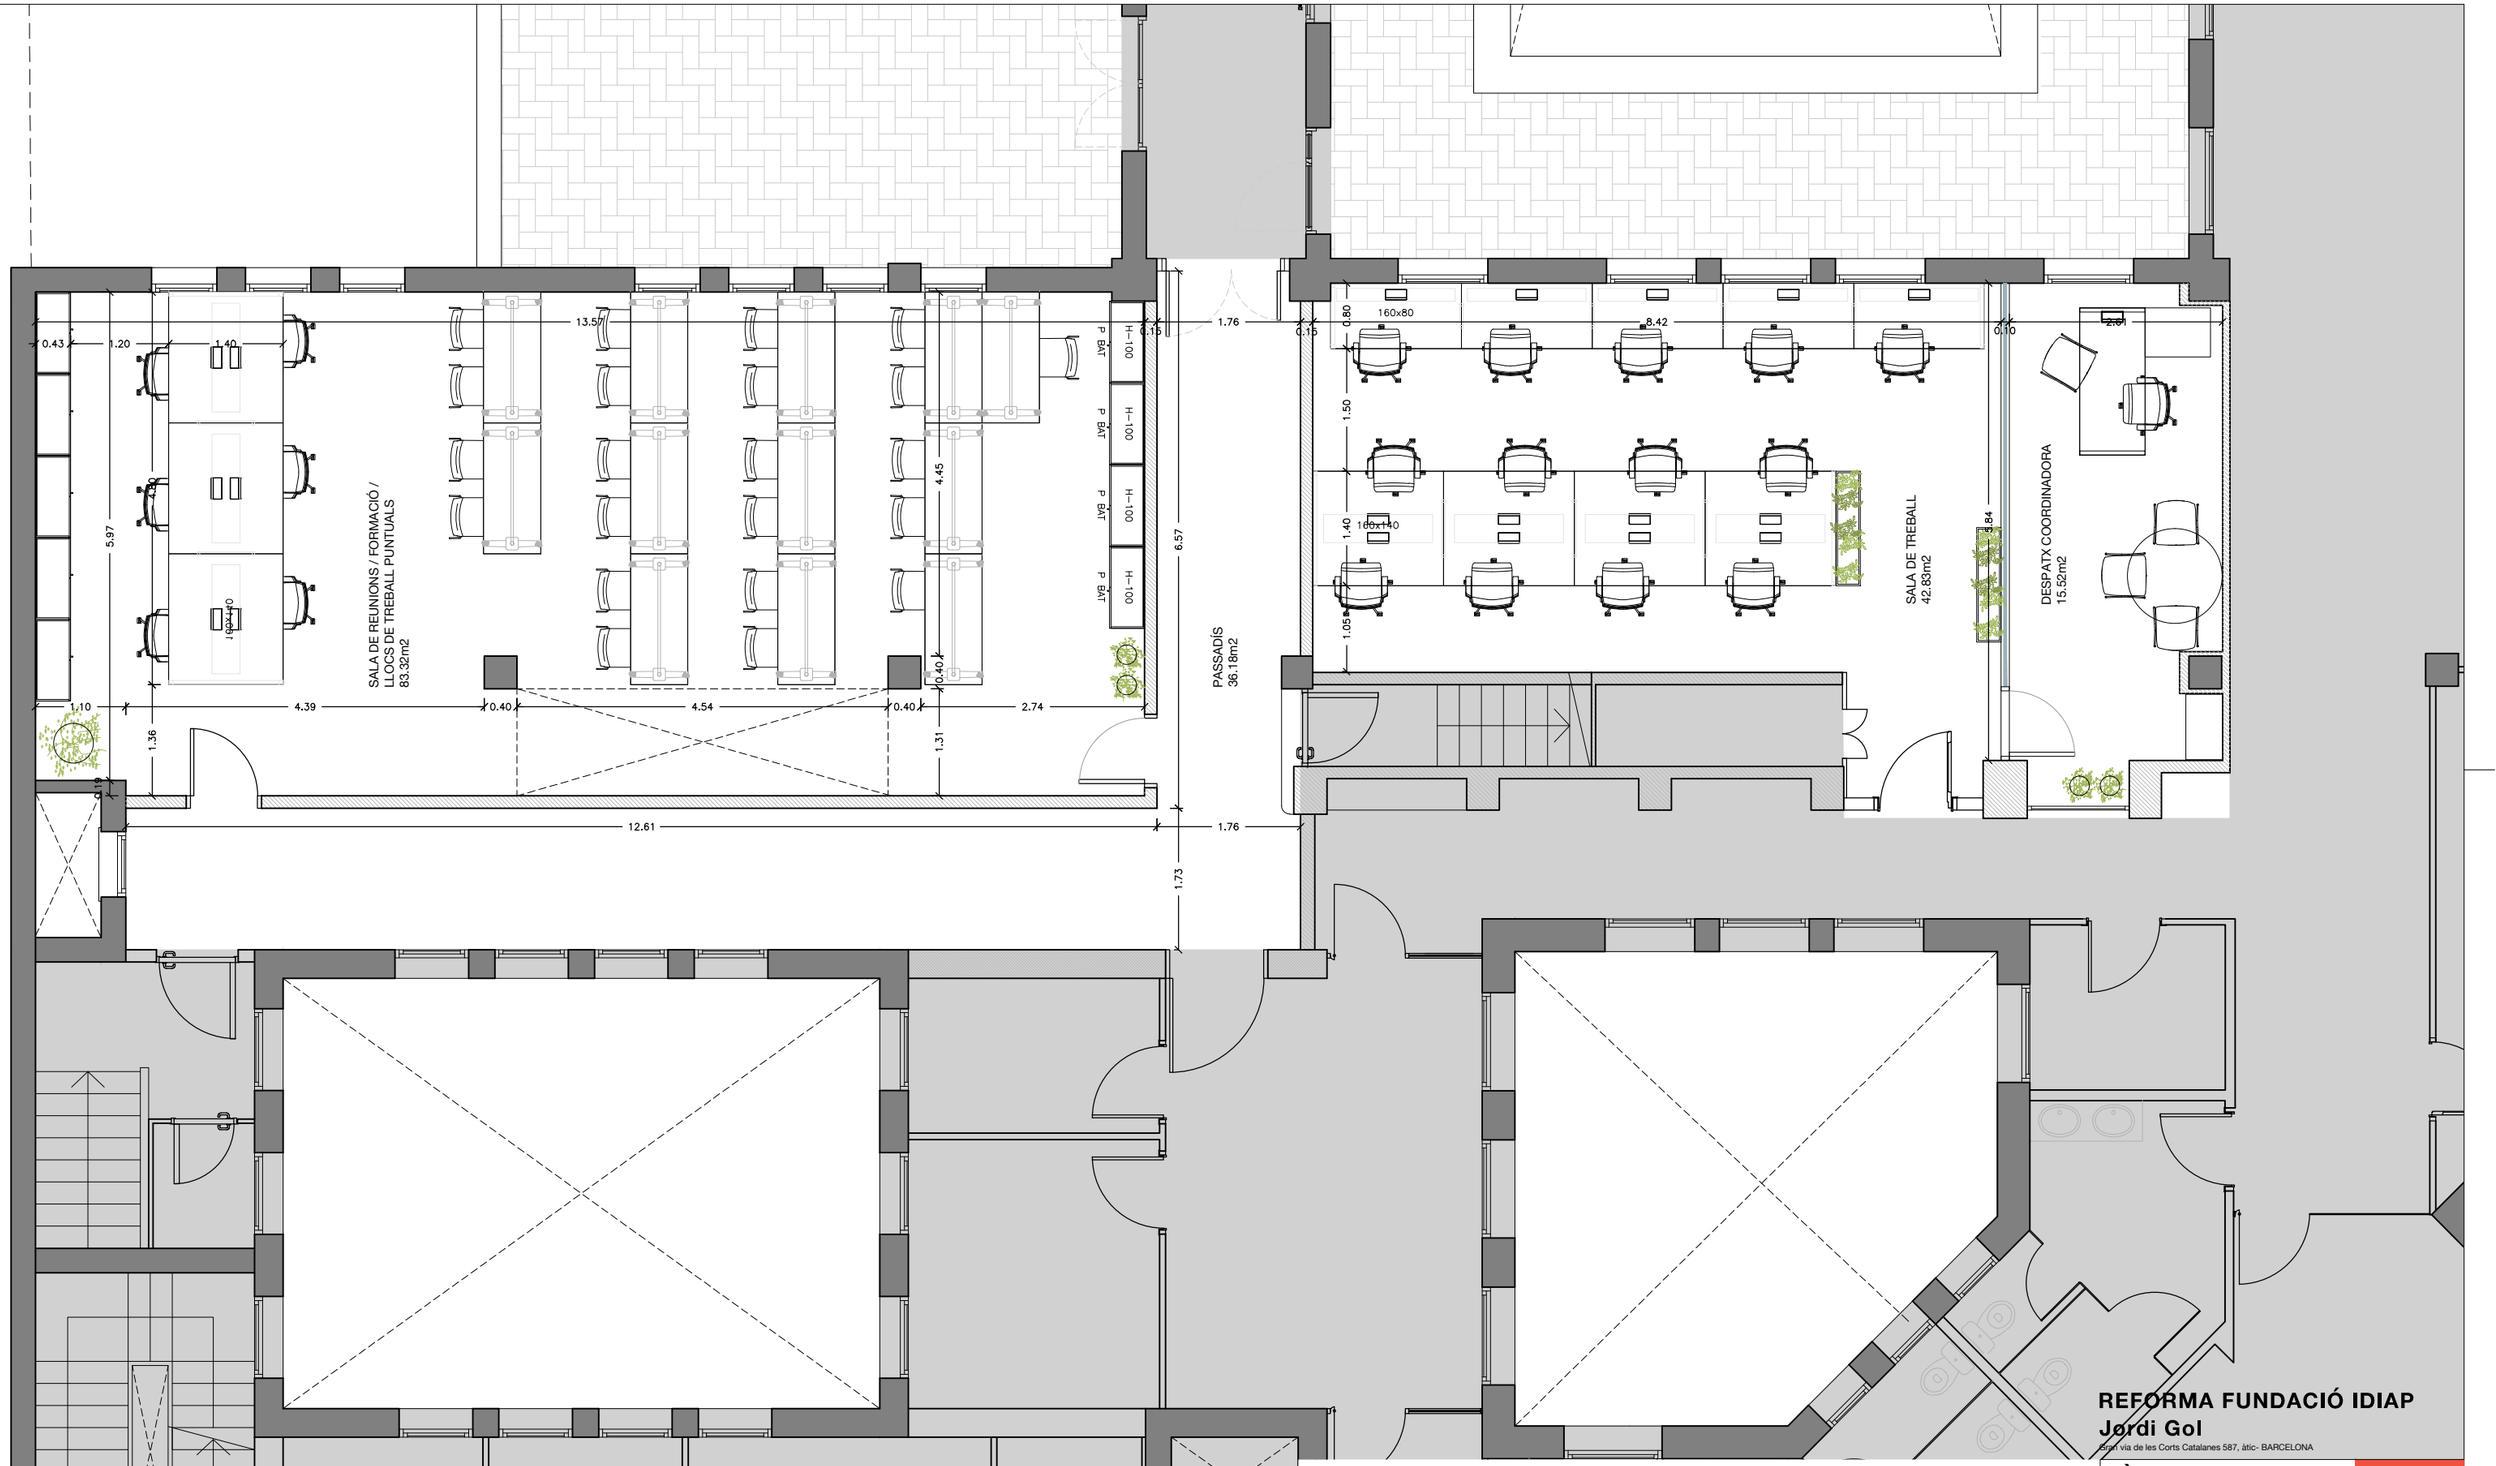

QUADRE DE SUPERFÍCIES			
		SUP. ÚTIL M2	SUP. CONST. M2
	PASSADÍ D'ACCÉS I DISTRIBUCIÓ	36.18	
	SALA DE TREBALL	42.83	
	DESPATX DE COORDINACIÓ	15.52	
	SALA DE REUNIONS / FORMACIÓ / LLOCS DE TREBALL PUNTUALS	83.32	
	TOTAL	177.86	194.92

REFORMA FUNDACIÓ IDIAP
Jordi Gol
Gran via de les Corts Catalanes 587, àtic- BARCELONA

BÀSIC - EXECUTIU
19 Juliol 2024

24002

DISTRIBUCIÓ V2

PLÀNOLS D'ARQUITECTURA


NORD: | ESCALA: 1/75 | FORMAT: A3


A04.2

COL·LABORADORS:
QSAI
Enginyeria

CLIENTS:
IDIAP Jordi Gol

ARQUITECTES:
ROSA CULLELL i RIERA

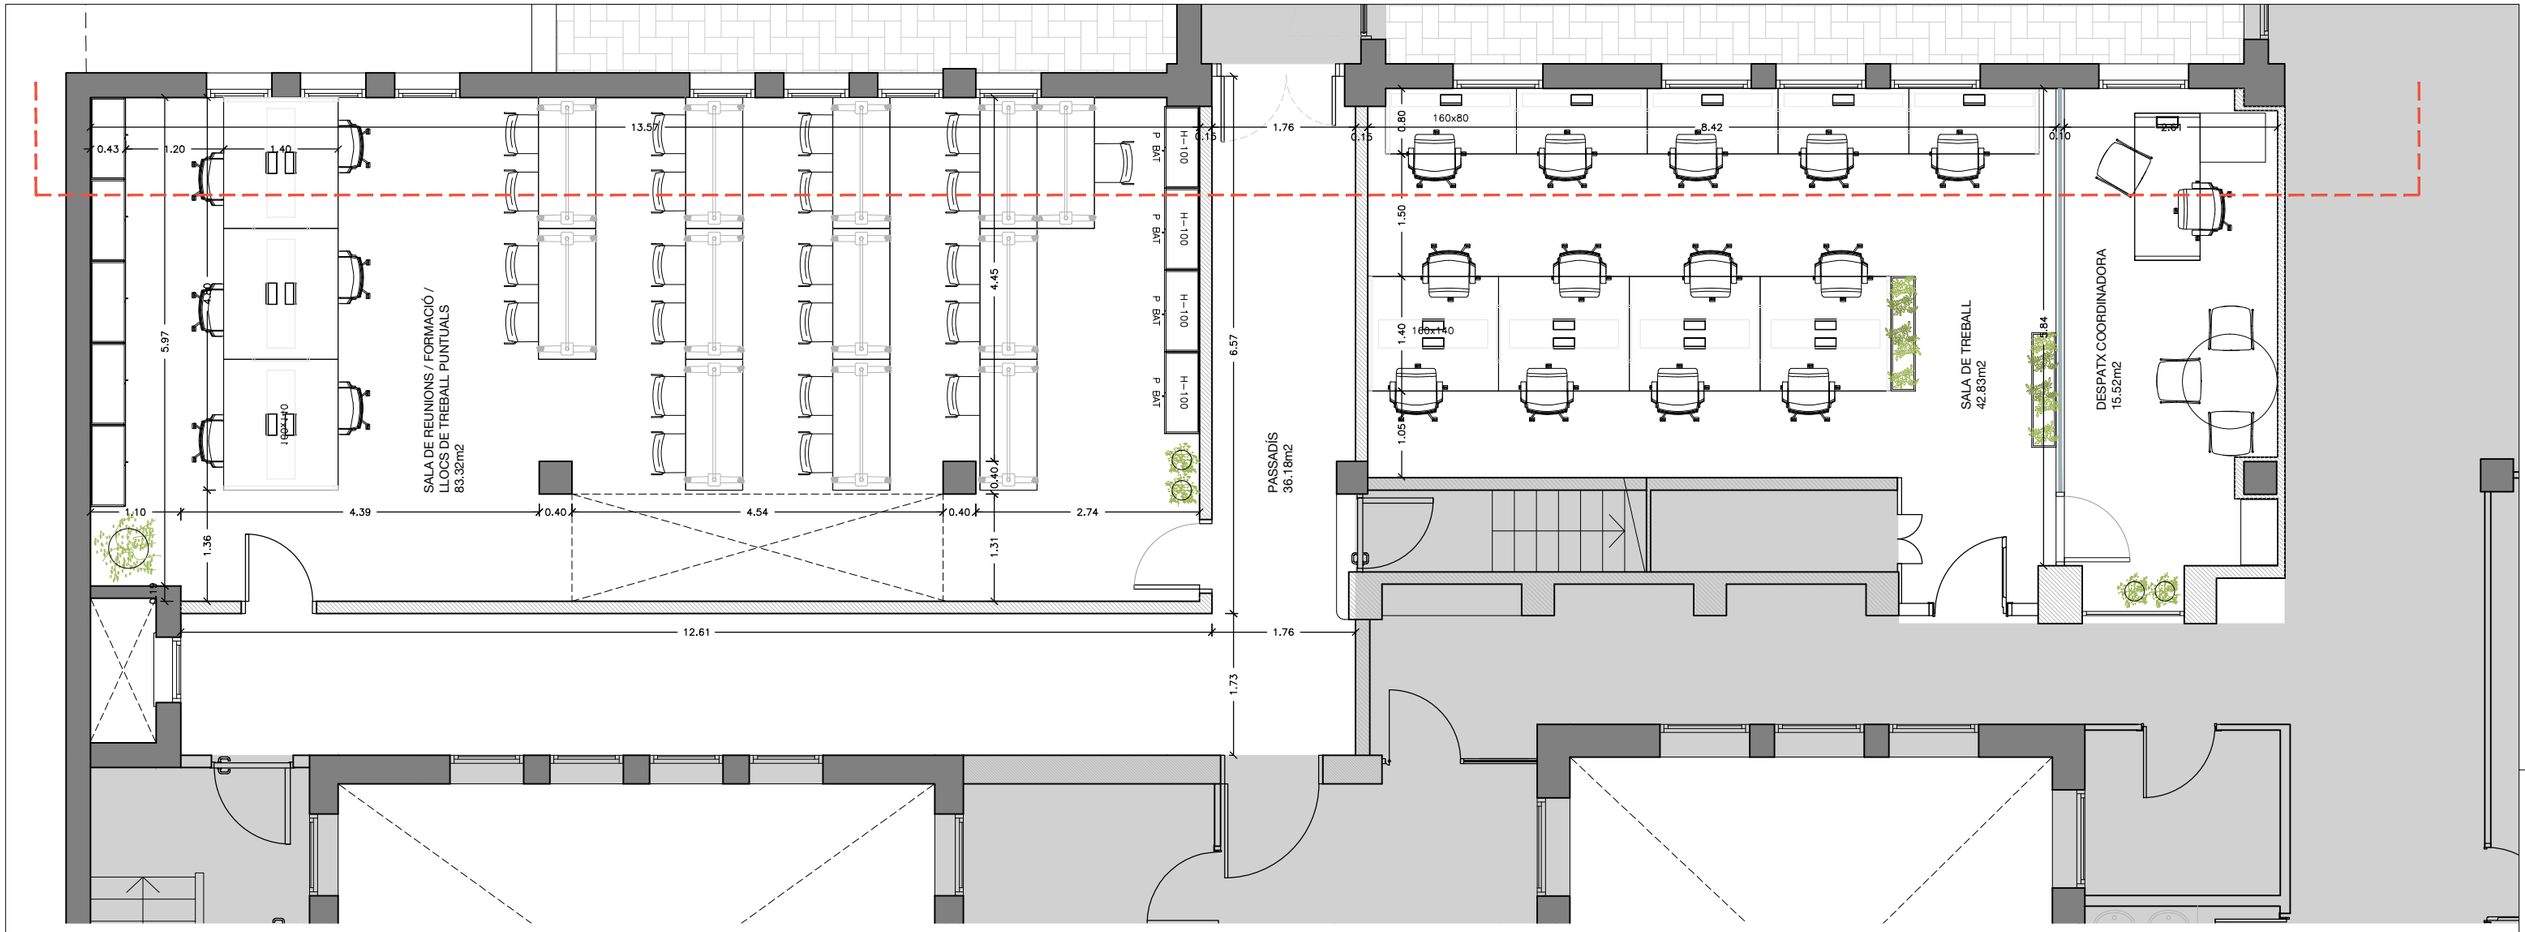

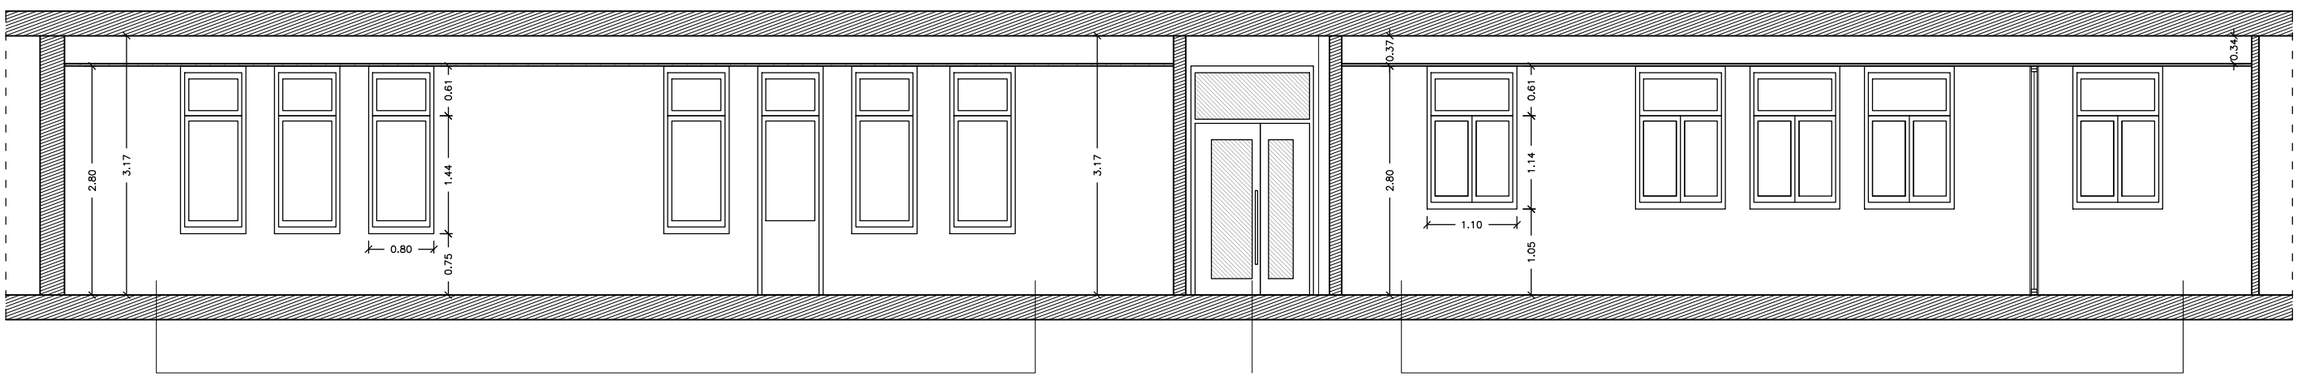

finestres a restaurar, treient la persiana i canviant el vidre per un amb càmera d'aire

nova porta

finestres a les que s'ha de treure la reixa exterior

REFORMA FUNDACIÓ IDIAP
Jordi Gol
Gran via de les Corts Catalanes 587, àtic- BARCELONA

BÀSIC - EXECUTIU
19 Juliol 2024

24002

SECCIÓ

PLÀNOLS D'ARQUITECTURA

NORD: ESCALA: 1/75 FORMAT: A3

A05

COL·LABORADORS: QSAI Enginyeria
CLIENTS: IDIAP Jordi Gol
ARQUITECTES: ROSA CULLELL i RIERA

PASSADÍS
36.18m2

SALA DE TREBALL
42.68m2

DESPATX COORDINADORA
15.52m2

LLEGENDA	
	Sostre existent
	Fals sostre existent
	Fals sostre registrable existent
	Proposta franja pladur
	Proposta fals sostre registrable
	Lluminàries
	Cassette aire condicionat

REFORMA FUNDACIÓ IDIAP
Jordi Gol
Gran via de les Corts Catalanes 587, àtic- BARCELONA

BÀSIC - EXECUTIU
19 Juliol 2024

24002

FALSOS SOSTRES

PLÀNOLS D'ARQUITECTURA

NORD: | ESCALA: 1/75 | FORMAT: A3

A06

COL·LABORADORS:
QSAI
Enginyeria

CLIENTS:
IDIAP Jordi Gol

ARQUITECTES:
ROSA CULLELL i RIERA

SALA DE REUNIONS / FORMACIÓ /
LLOCS DE TREBALL PUNTUALS
83.32m2

PP
GP PV

PASSADÍS
36.18m2

PP
GP PV

PP
GP PV

SALA DE TREBALL
42.83m2

DESPATX COORDINADORA
15.52m2

ACABATS DE SOSTRE

S

ACABATS DE PARET — P T — ACABATS DEL PAVIMENT

LLEGENDA	
	Terra vinílic existent
	Proposta terra vinílic

ACABATS SOSTRES	
CODI	TIPUS D'ACABAT
PP	Franja de pladur continu i sostre existent pintat

ACABATS PARETS	
CODI	TIPUS D'ACABAT
GP	Enguixat i pintat

ACABATS PAVIMENTS	
CODI	TIPUS D'ACABAT
PV	Paviment vinílic

REFORMA FUNDACIÓ IDIAP
Jordi Gol

Gran via de les Corts Catalanes 587, àtic- BARCELONA

BÀSIC - EXECUTIU
19 Juliol 2024

24002

ACABATS

PLÀNOLS D'ARQUITECTURA

NORD: | ESCALA: 1/75 | FORMAT: A3


A07

COL·LABORADORS: QSAI Enginyeria


CLIENTS: IDIAP Jordi Gol

ARQUITECTES: ROSA CULLELL i RIERA

SECCIÓ

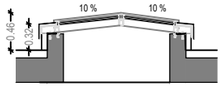

PLANTA

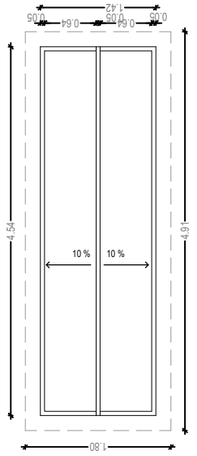

FUSTERIA EXTERIOR

NOMENCLATURA (L01)

SITUACIÓ: Planta coberta

DIMENSIONS: 1800 x 4910 mm

ACTUACIONS A REALITZAR EN FUSTERIES:

01 –Retirar persianes i caixes de persianes
–Substituir vidres existents per dobles amb càmara d'aire
–Pulir i pintar fusteria

02 –Nova porta, realitzada amb una fusteria igual a l'existent

03 –Treure reixes exteriors
–Pulir i pintar fusteries

04 –Nova porta batent de 90x220 cm de DM lacat

05 –Vidre fix 6+6 amb "U" perimetral d'acer inoxidable lacat: 1.25 ampladax2.10m d'alçada

06 –Restauració de fusteria existent

07 –Nova porta doble porta batent de 70+80x220 cm +60 cm de tarja superior

SALA DE REUNIONS / FORMACIÓ / LLOCS DE TREBALL PUNTUALS 83.32m2

PASSADÍS 36.18m2

SALA DE TREBALL 42.83m2

DESPATX COORDINADORA 15.32m2

REFORMA FUNDACIÓ IDIAP Jordi Gol

Gran via de les Corts Catalanes 587, àtic- BARCELONA

BÀSIC - EXECUTIU
19 Juliol 2024

24002

FUSTERIES

PLÀNOLS D'ARQUITECTURA

NORD: | ESCALA: 1/100 | FORMAT: A3

A08

COL·LABORADORS: QSAI Enginyeria

CLIENTS: IDIAP Jordi Gol

ARQUITECTES: ROSA CULLELL i RIERA

ENDERROC
OBRA NOVA

REFORMA FUNDACIÓ IDIAP
Jordi Gol

Gran via de les Corts Catalanes 587, àtic- BARCELONA

BÀSIC - EXECUTIU
19 Juliol 2024

24002

ENDERROCS i OBRA NOVA

PLÀNOLS D'ARQUITECTURA

NORD:

ESCALA: 1/75


FORMAT: A3

A09


COL·LABORADORS:
QSAI Enginyeria

CLIENTS:
IDIAP Jordi Gol


ARQUITECTES:
ROSA CULLELL i RIERA

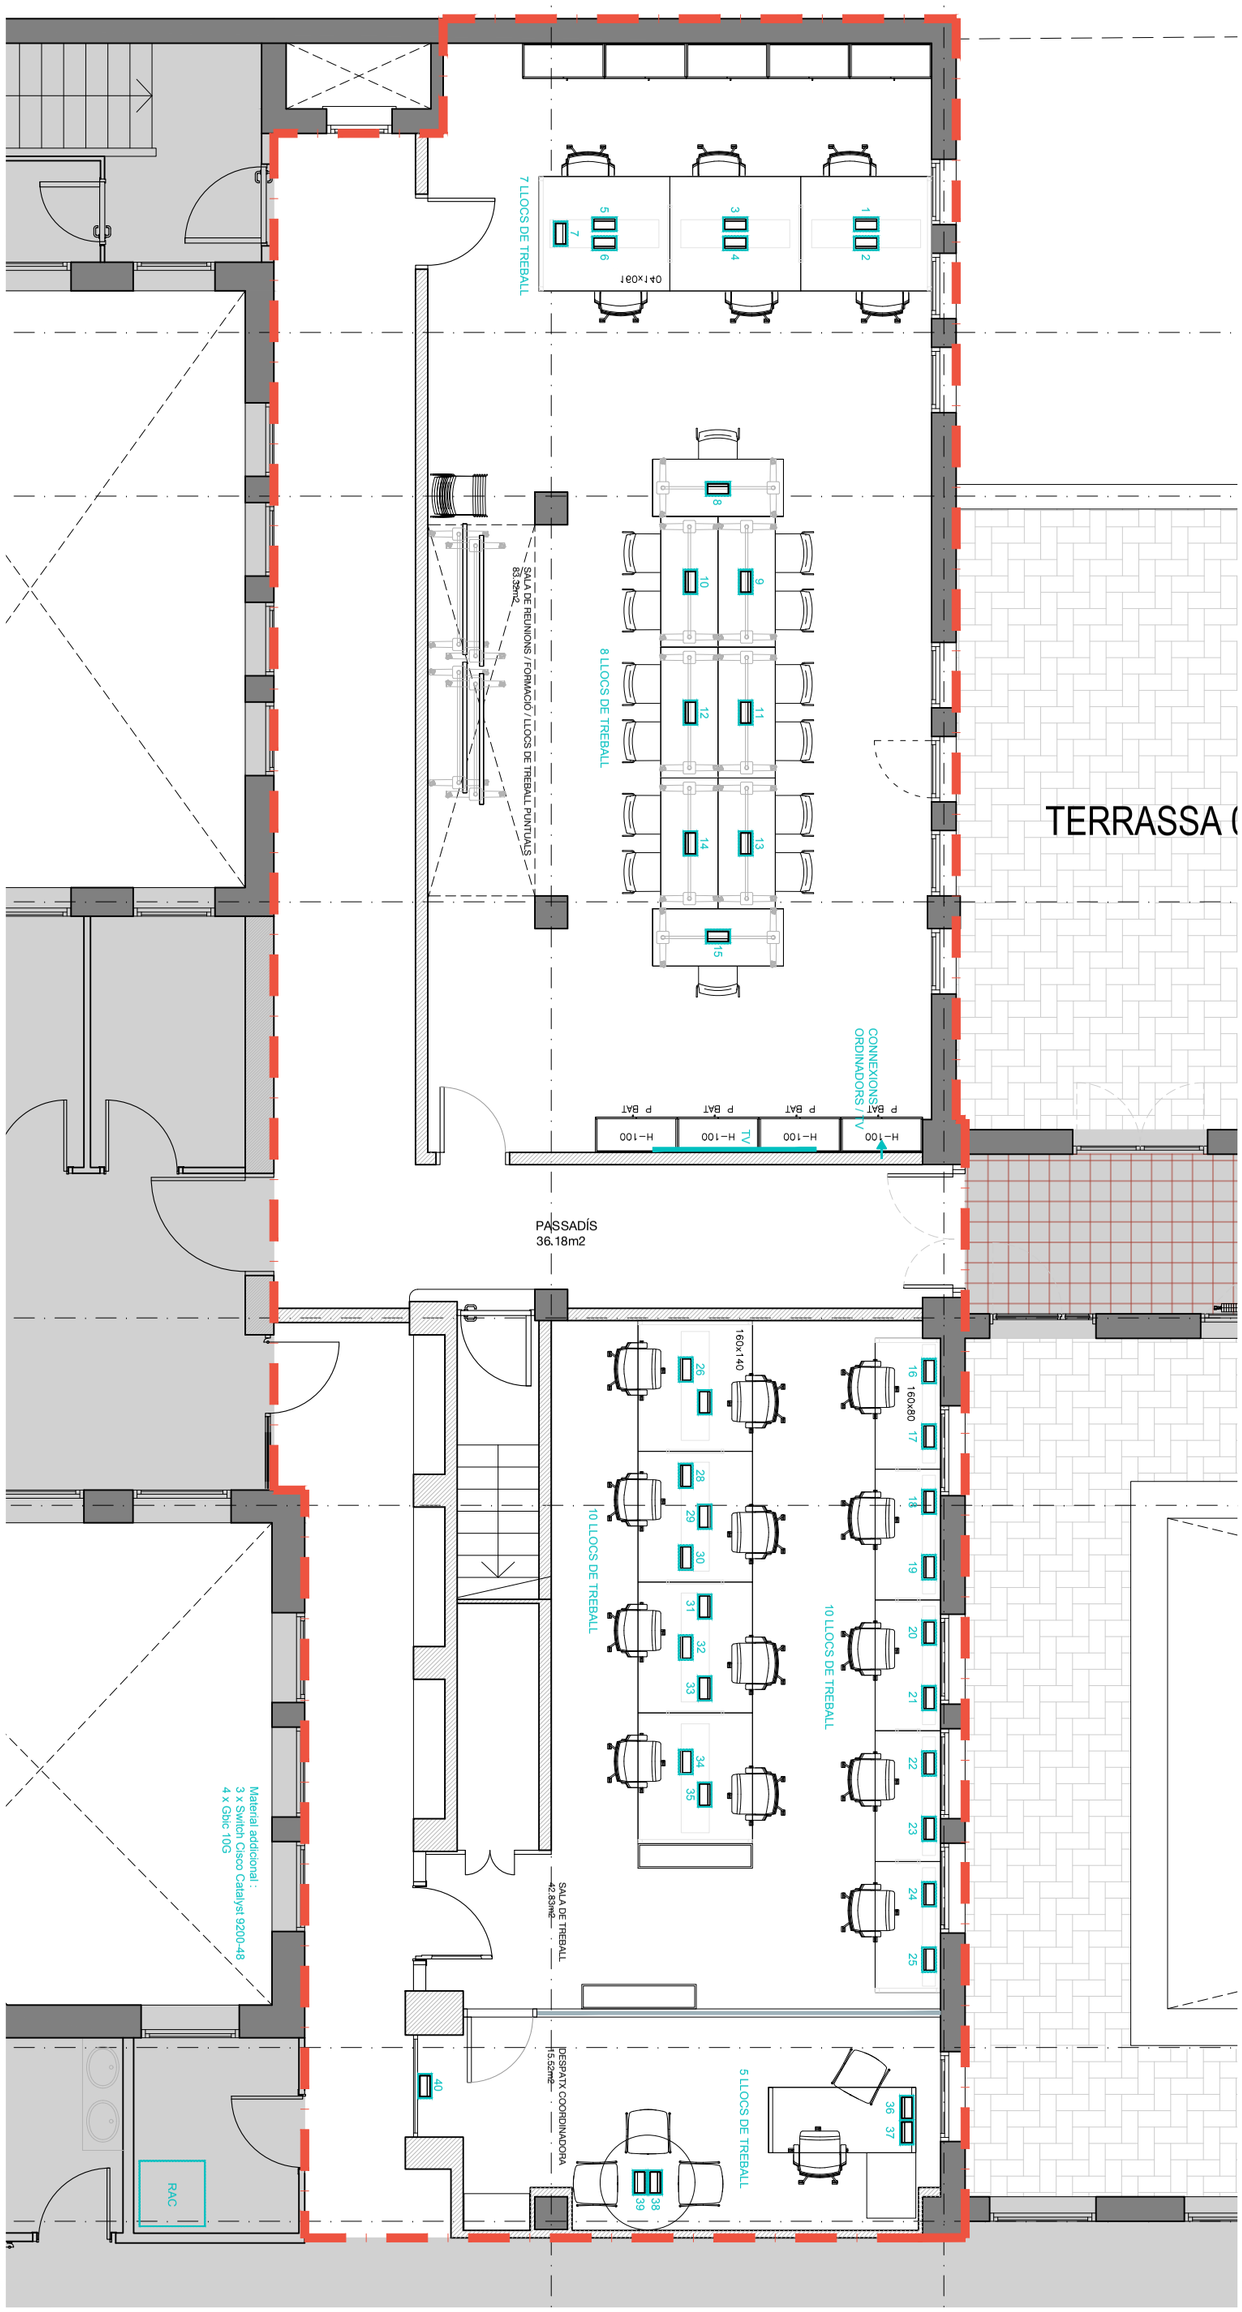

QSAI C/ Gran Via Carles III 15 08028 Barcelona T - 933 394 651 info@qsai.es - www.qsai.es	**EQUIP** JUAN SOTOMAYOR Enginyer Tècnic Ind. i Telec. VICKY LENZ Arquitecta	**SIGNATURA** Juan Sotomayor Ruiz	**PROJECTE: 10XX - FUNDACIÓ IDIAP Jordi Gol** **INSTAL·LACIONS TELECOS** REFORMA D'OFICINES Gran Via de les Corts Catalanes 587 àtic, 08007 BARCELONA **PROMOTOR:** IDIAP Jordi Gol	**PLÀNOL** SALES DE TREBALL I REUNIONS **ESCALA:** DIN A3 1/75 **DATA:** 7-2024	**Nº PLÀNOL** 1

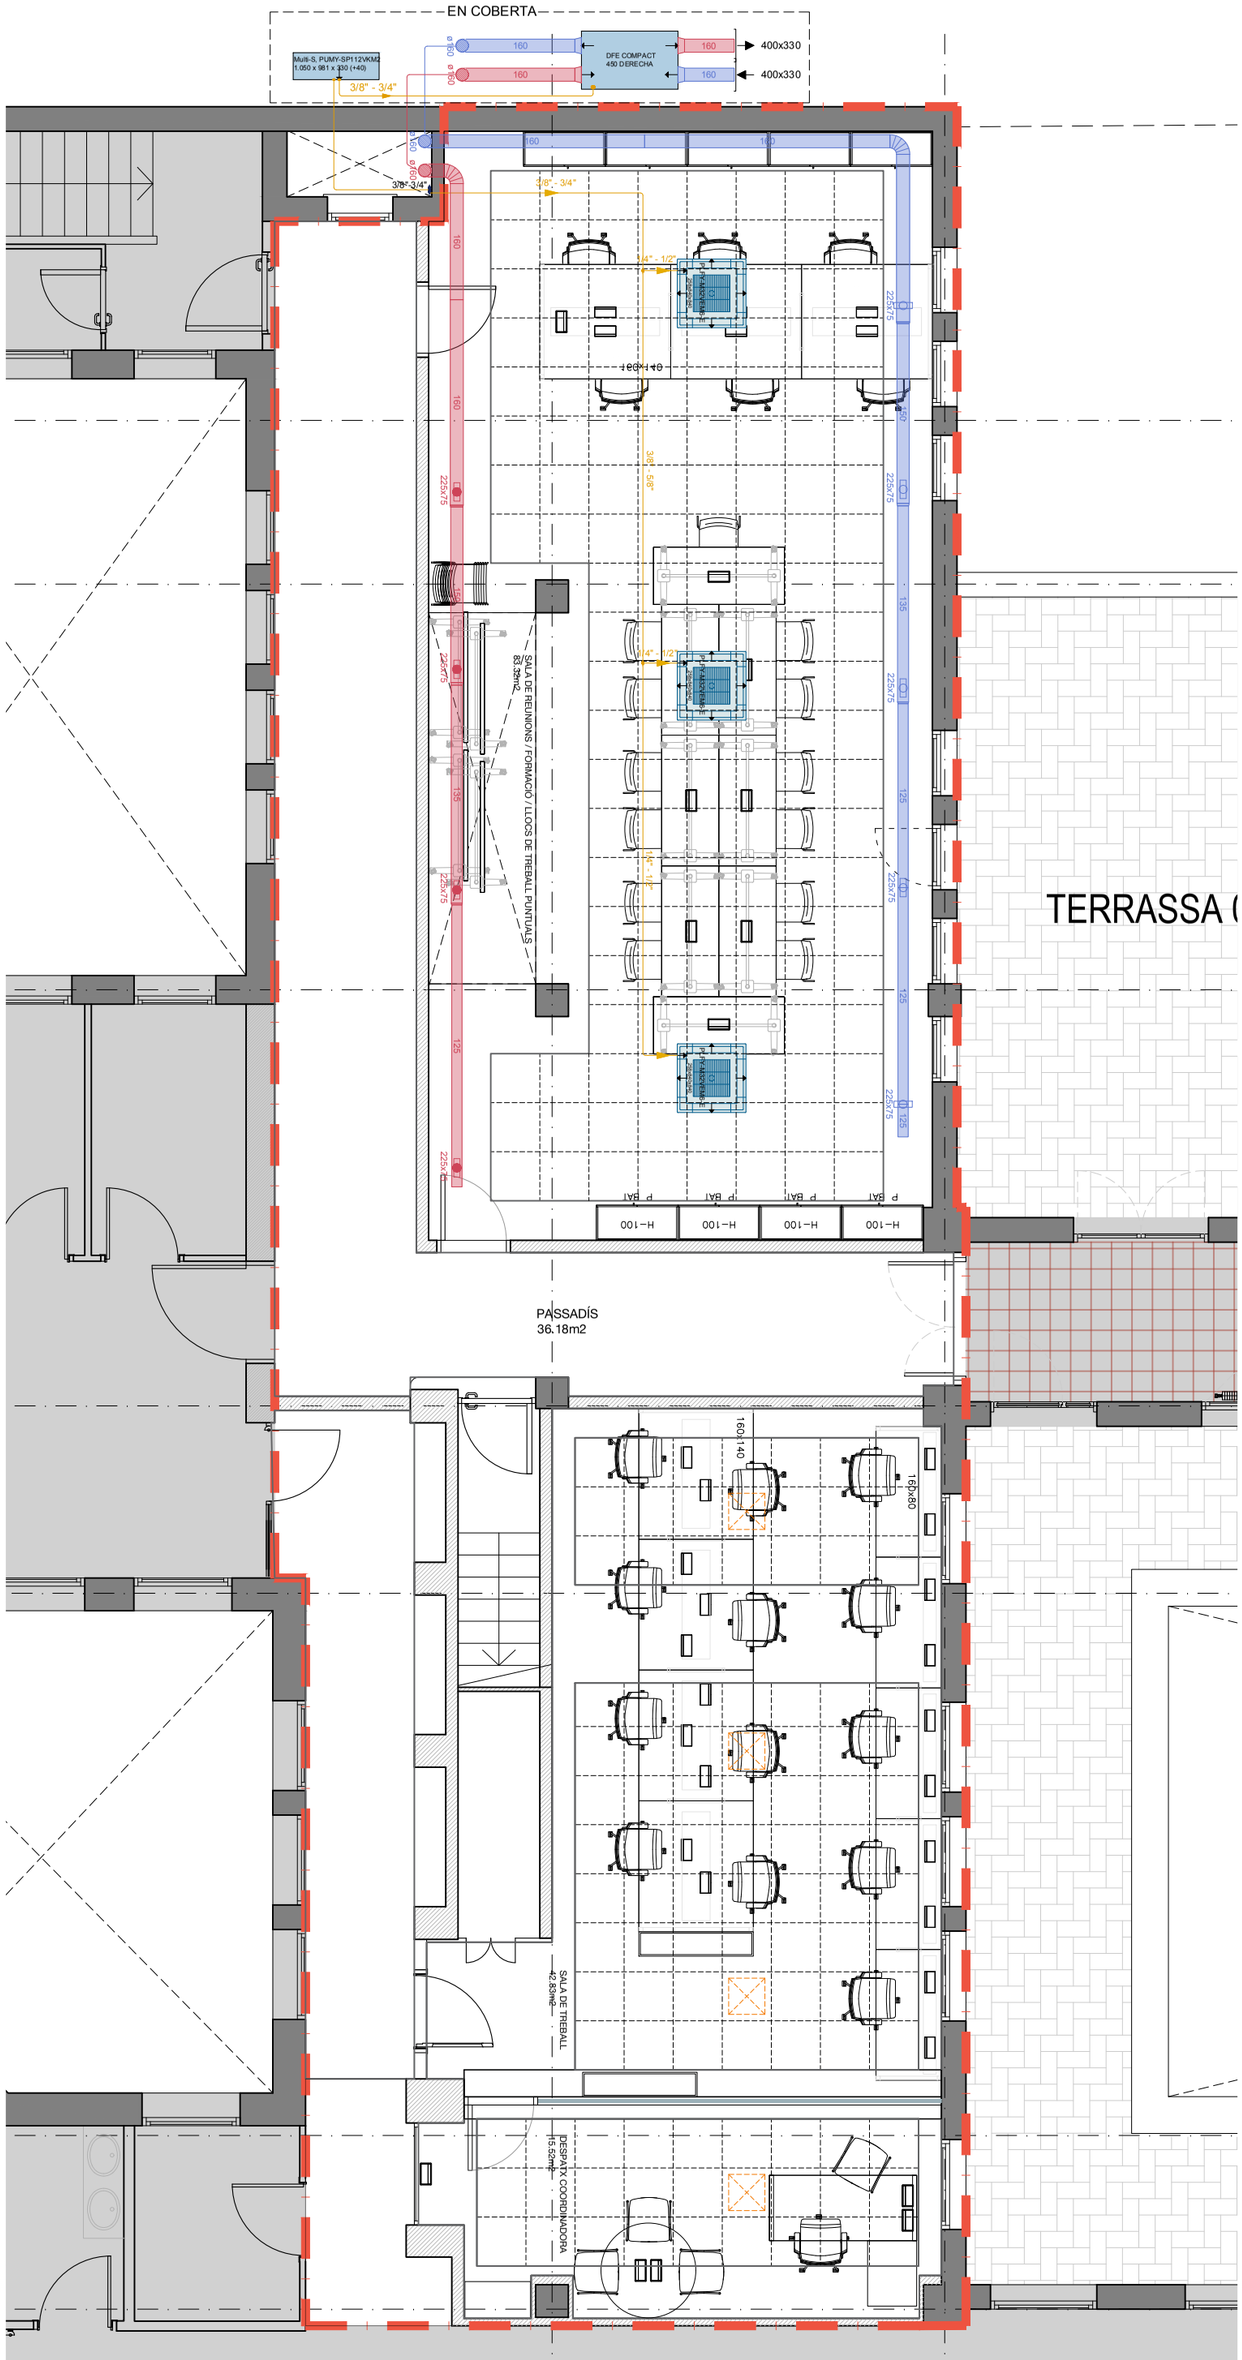

QSAI C/ Gran Via Carles III 15 08028 Barcelona T - 933 394 651 info@qsai.es - www.qsai.es	**EQUIP** JUAN SOTOMAYOR Enginyer Tècnic Ind. i Telec. VICKY LENZ Arquitecta	**SIGNATURA** Juan Sotomayor Ruiz	**PROJECTE: 10XX - FUNDACIÓ IDIAP Jordi Gol** **INSTAL·LACIONS CLIMA** REFORMA D'OFICINES Gran Via de les Corts Catalanes 587 àtic, 08007 BARCELONA **PROMOTOR:** IDIAP Jordi Gol	**PLÀNOL** SALES DE TREBALL I REUNIONS **ESCALA:** DIN A3 1/75 **DATA:** 7-2024	**Nº PLÀNOL** 2

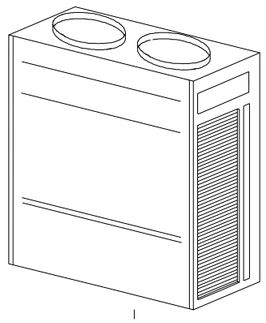

Multi-S, PUMY-SP112VKM2
Índice de capacidad: 96.00
Combinación: 115 %
Capacidad frigorífica nominal: 12.50 kW
Capacidad calorífica nominal: 14.00 kW
Carga de refrigerante: 1.51 kg
Carga de refrigerante estándar de fábrica: 3.50 kg
Volumen mínimo abastecido: 226.48 m3
Cubierta


CMY-Y62-G-E

CMY-Y62-G-E

6.42 m
3/8" - 3/4"


4.83 m
3/8" - 5/8"

8.55 m
1/4" - 1/2"

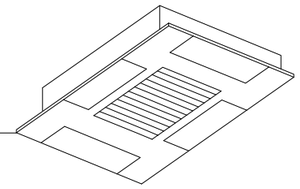


De cassette
PLFY-M32VEM6-E
Capacidad frigorífica nominal: 3.60 kW
Capacidad calorífica nominal: 4.00 kW
Planta baja / Sala

3.80 m
1/4" - 1/2"

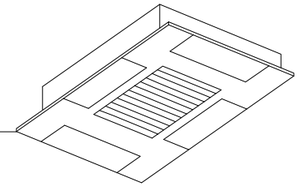

De cassette
PLFY-M32VEM6-E
Capacidad frigorífica nominal: 3.60 kW
Capacidad calorífica nominal: 4.00 kW
Planta baja / Sala

3.75 m
1/4" - 1/2"

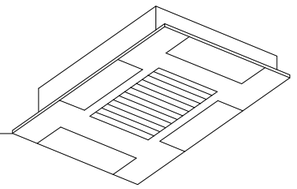

De cassette
PLFY-M32VEM6-E
Capacidad frigorífica nominal: 3.60 kW
Capacidad calorífica nominal: 4.00 kW
Planta baja / Sala

Nº PLÀNOL 3

PLÀNOL
SALES DE TREBALL I REUNIONS
ESQUEMA

ESCALA: SIN

DATA: 7-2024

PROJECTE: 10XX - FUNDACIÓ IDIAP Jordi Gol

INSTAL·LACIONS CLIMA
REFORMA D'OFICINES
Gran Via de les Corts Catalanes 587 àtic. 08007 BARCELONA

PROMOTOR: IDIAP Jordi Gol


SIGNATURA

Juan Sotomayor Ruiz


EQUIP
JUAN SOTOMAYOR
Enginyer Tècnic Ind. i Telec.
VICKY LENZ
Arquitecta

C/ Gran Via Carles III 15
08028 Barcelona
T - 933 394 651
info@qsai.es - www.qsai.es


QSAI

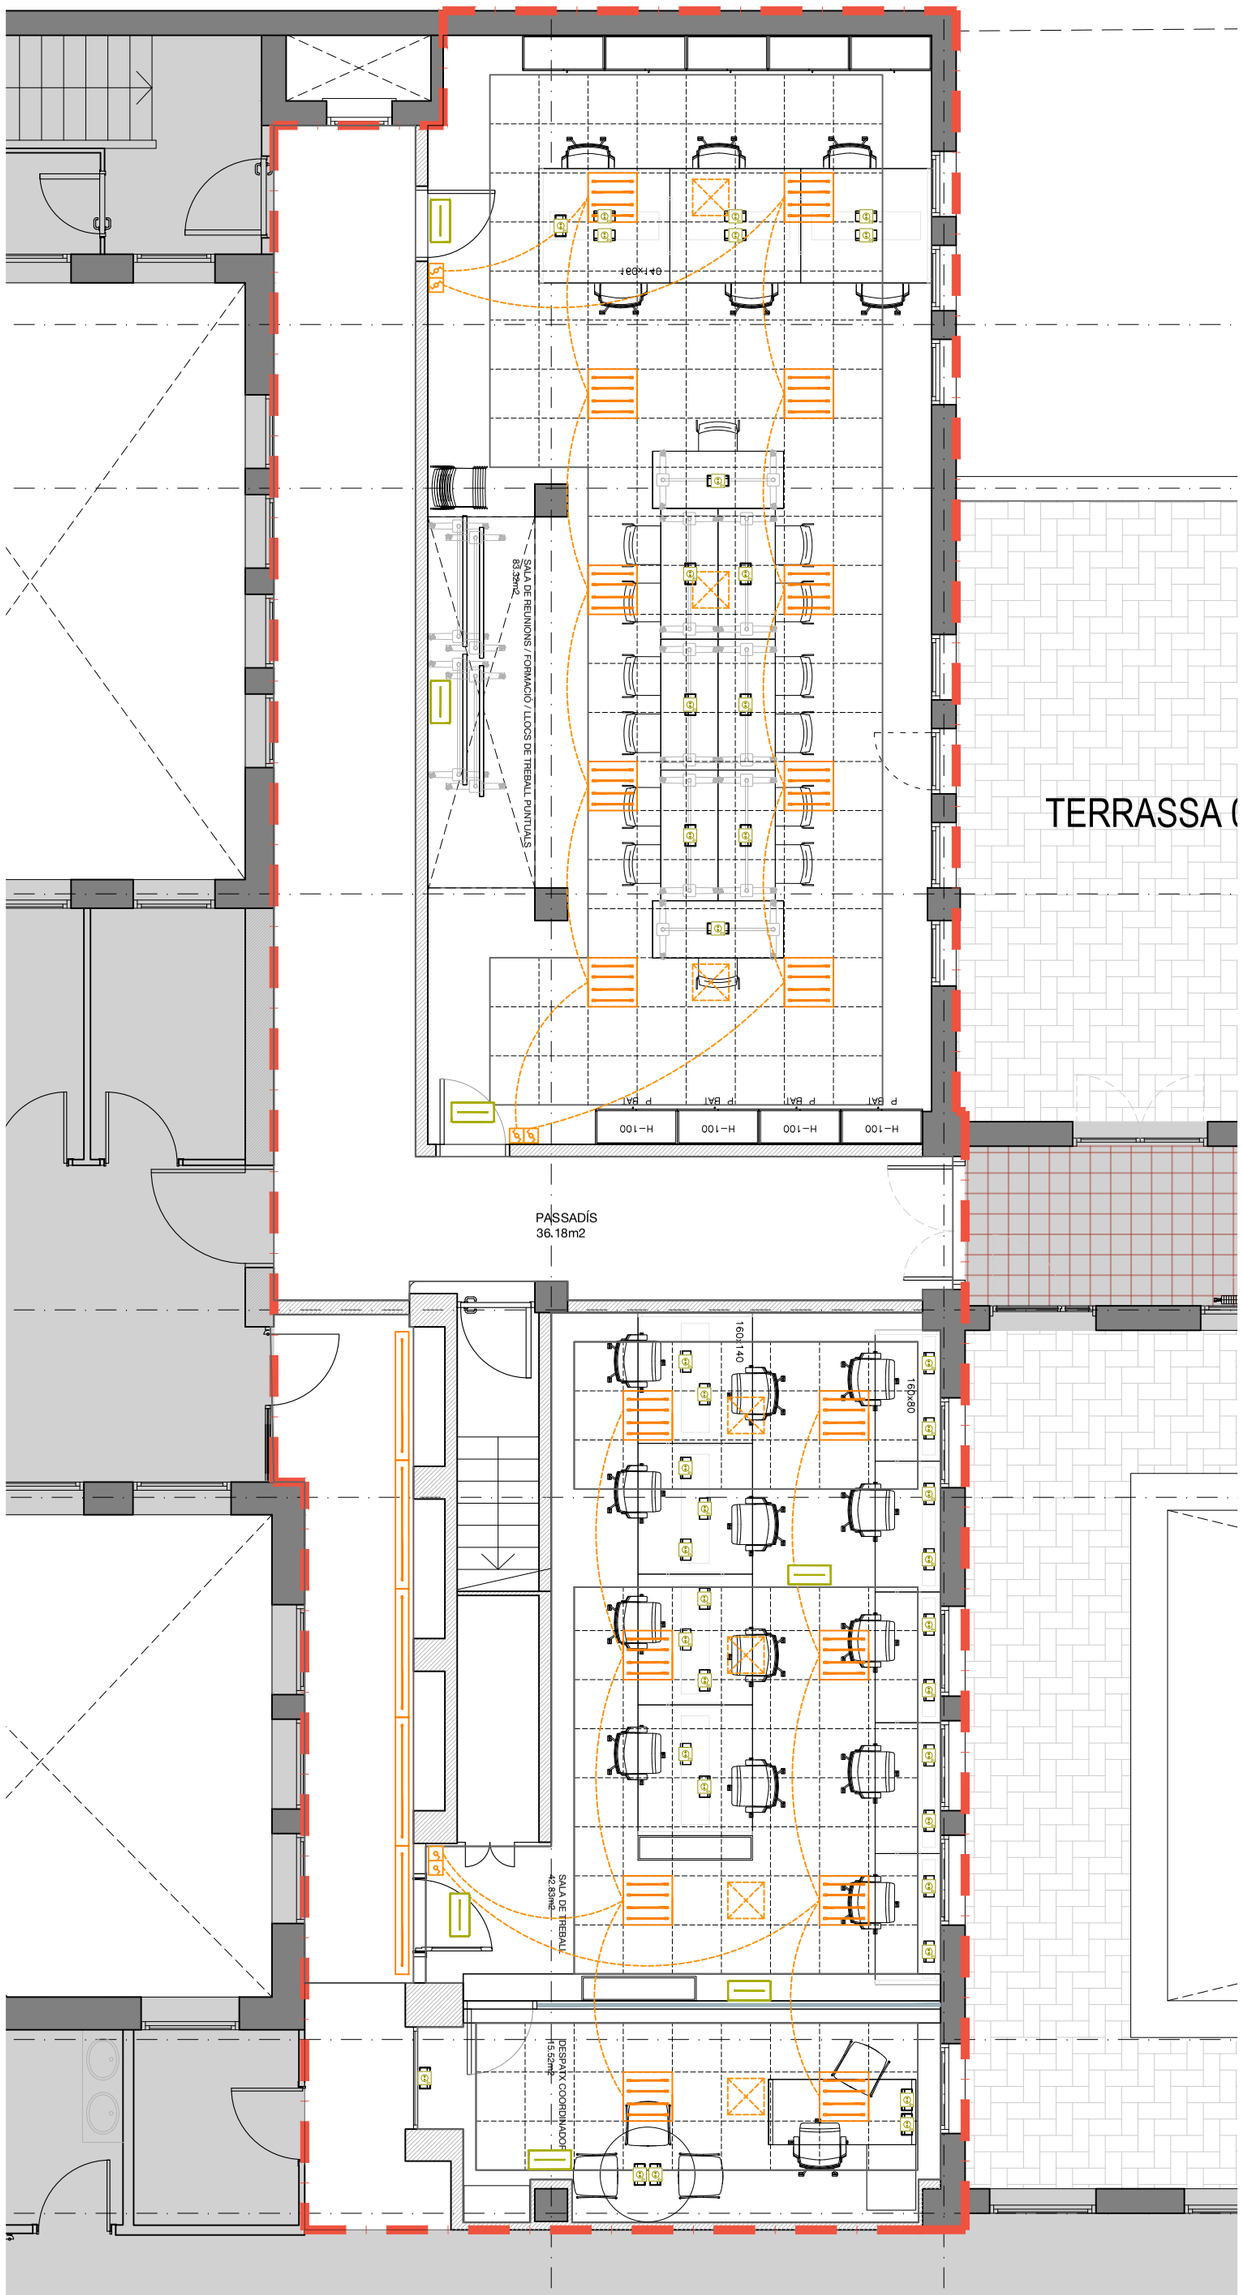


QSAI C/ Gran Via Carles III 15 08028 Barcelona T - 933 394 651 info@qsai.es - www.qsai.es	**EQUIP** JUAN SOTOMAYOR Enginyer Tècnic Ind. i Telec. VICKY LENZ Arquitecta	**SIGNATURA** Juan Sotomayor Ruiz	**PROJECTE: 10XX - FUNDACIÓ IDIAP Jordi Gol** **INSTAL·LACIONS IL·LUMINACIÓ** REFORMA D'OFICINES Gran Via de les Corts Catalanes 587 àtic, 08007 BARCELONA **PROMOTOR:** IDIAP Jordi Gol	**PLÀNOL** SALES DE TREBALL I REUNIONS **ESCALA:** DIN A3 1/75 **DATA:** 7-2024	**Nº PLÀNOL** 4

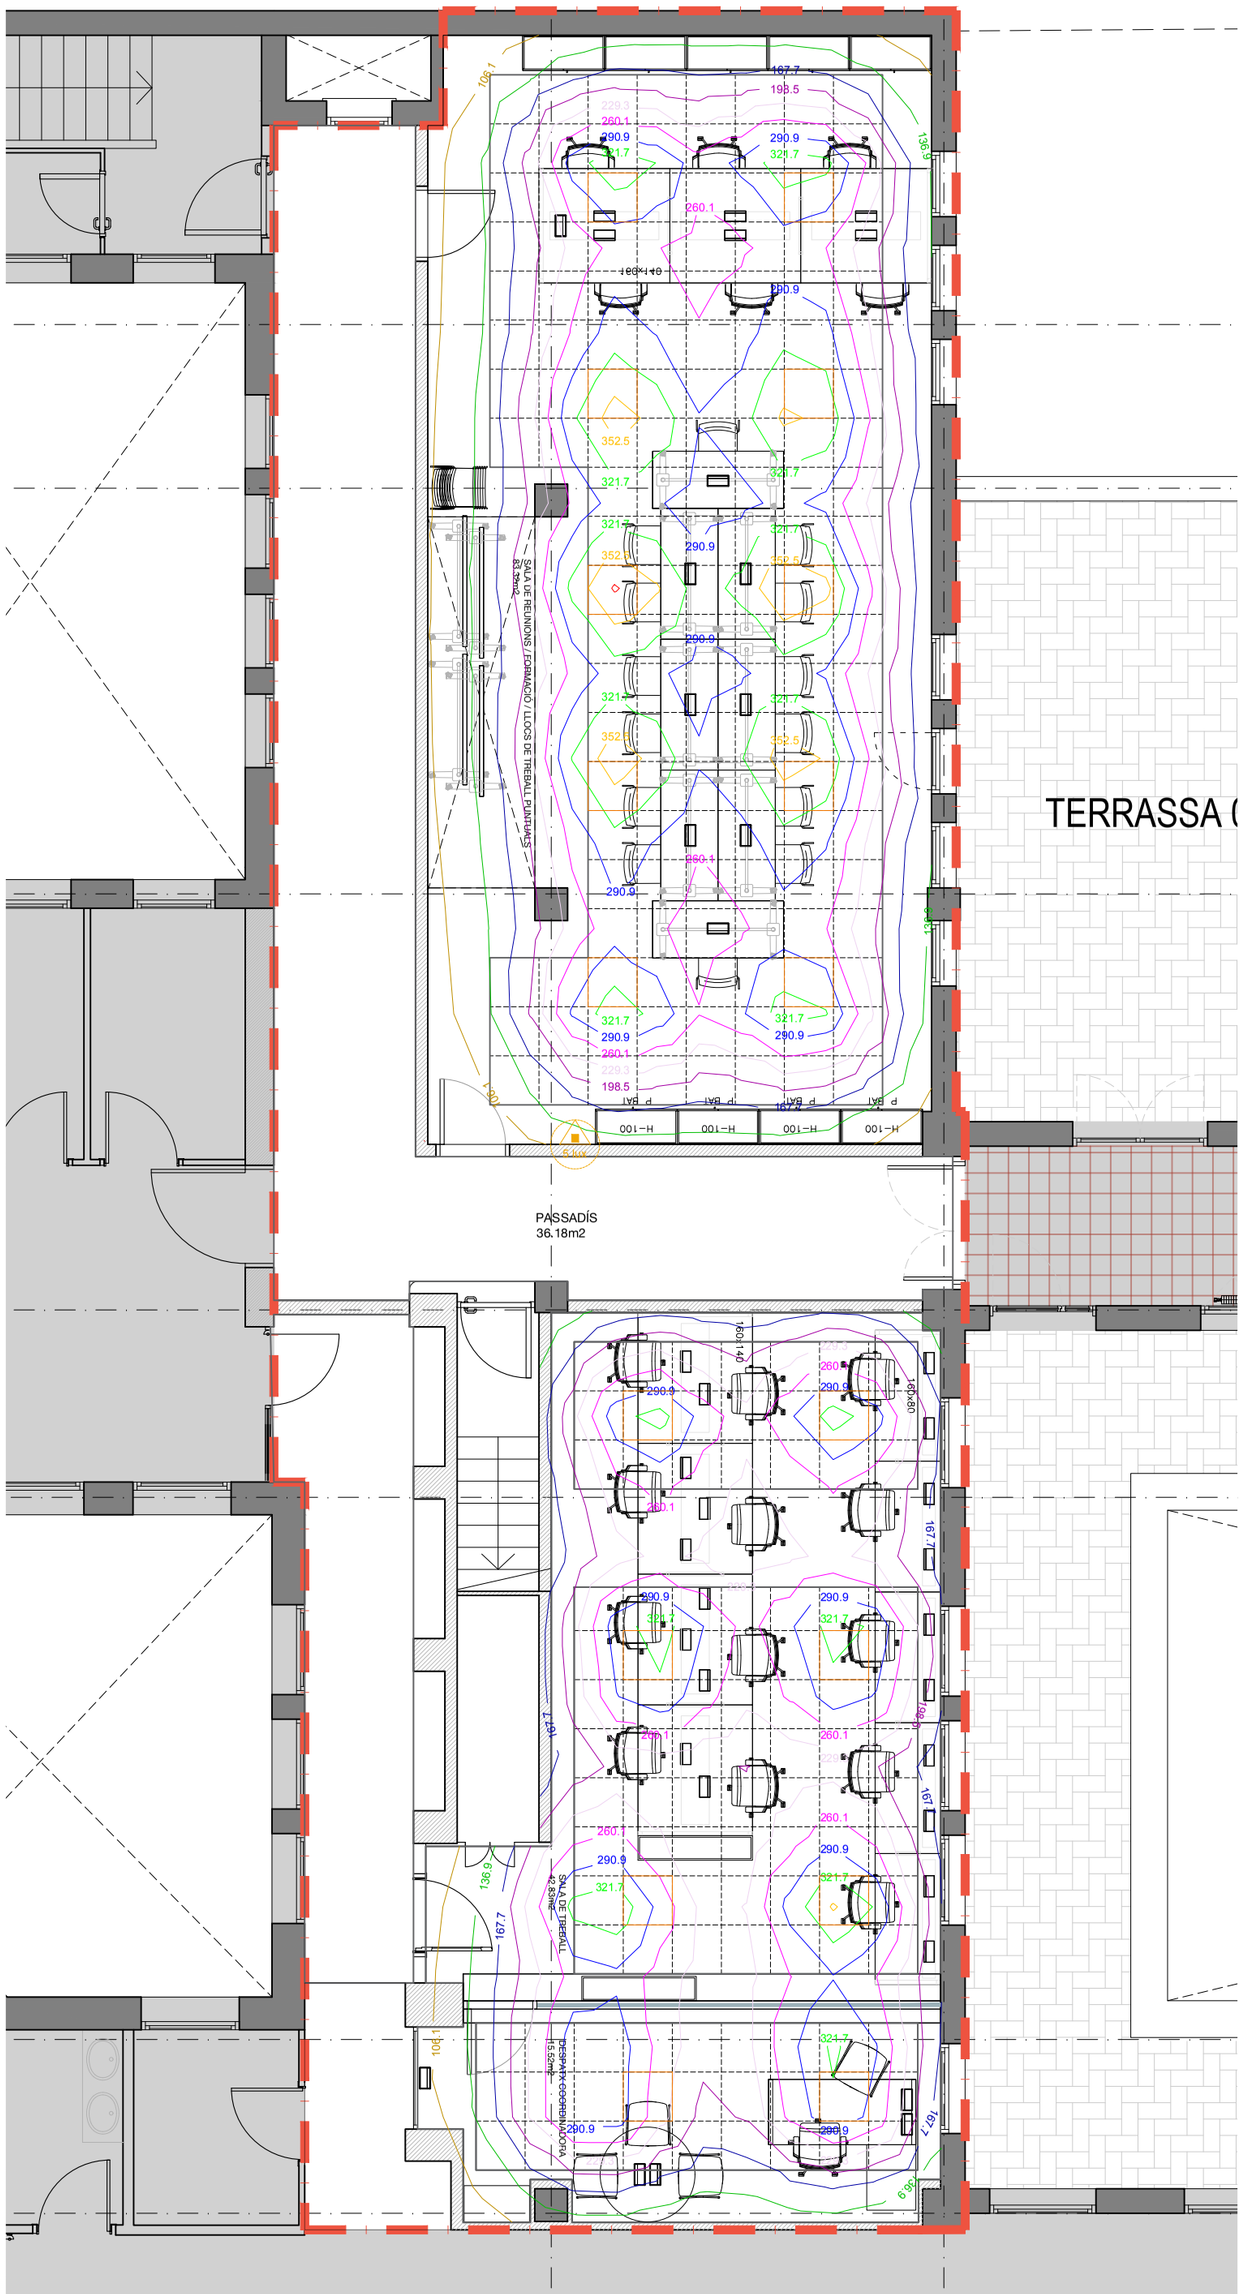

QSAI C/ Gran Via Carles III 15 08028 Barcelona T - 933 394 651 info@qsai.es - www.qsai.es	**EQUIP** JUAN SOTOMAYOR Enginyer Tècnic Ind. i Telec. VICKY LENZ Arquitecta	**SIGNATURA** Juan Sotomayor Ruiz	**PROJECTE: 10XX - FUNDACIÓ IDIAP Jordi Gol** **INSTAL·LACIONS IL·LUMINACIÓ** REFORMA D'OFICINES Gran Via de les Corts Catalanes 587 àtic, 08007 BARCELONA **PROMOTOR:** IDIAP Jordi Gol	**PLÀNOL** SALES DE TREBALL I REUNIONS **ESCALA:** DIN A3 1/75 **DATA:** 7-2024	**Nº PLÀNOL** 4

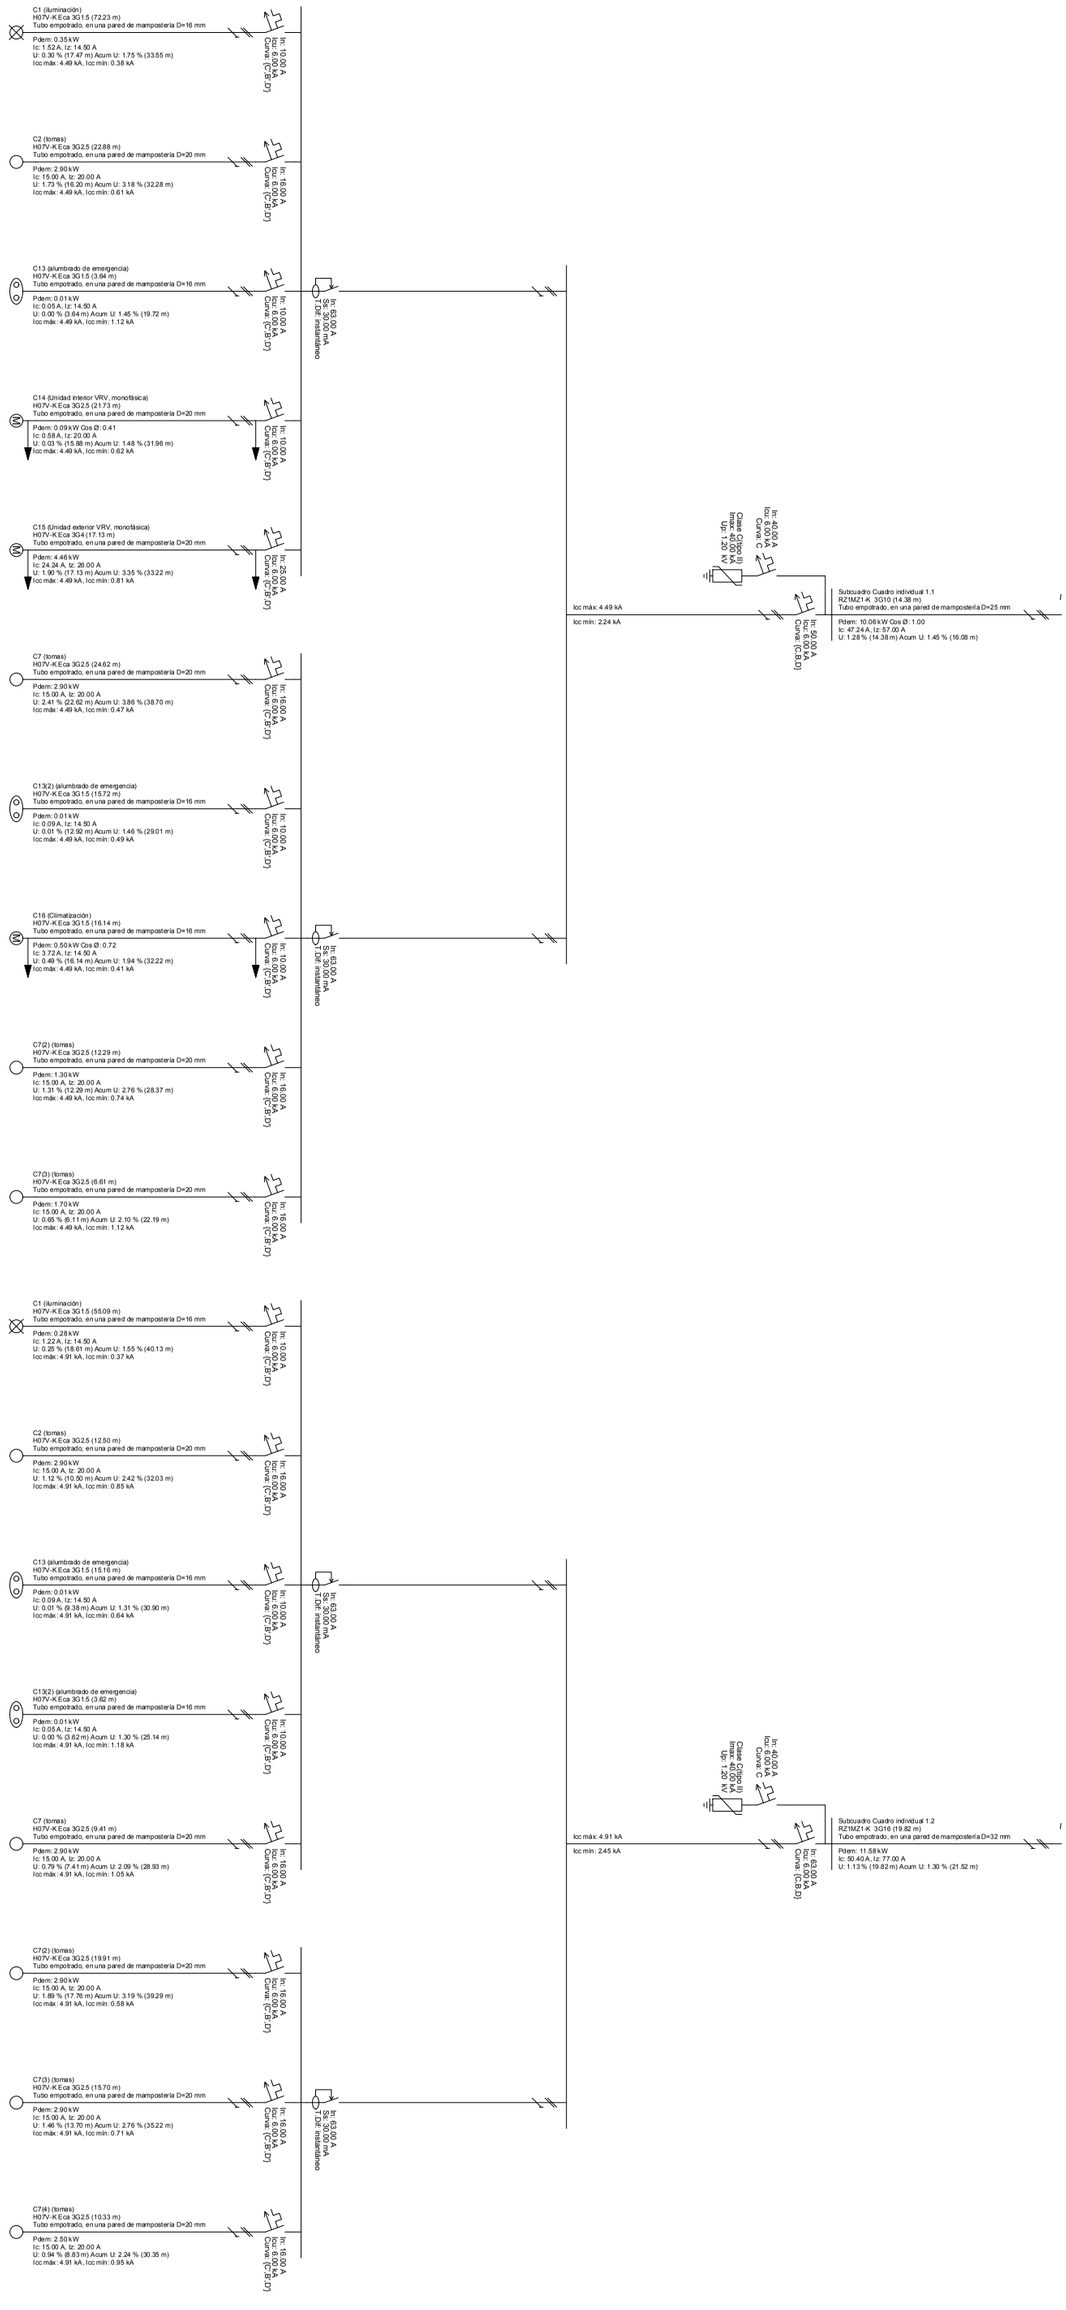

QSAI C/ Gran Via Carles III 15 08028 Barcelona T - 933 394 651 info@qsai.es - www.qsai.es	**EQUIP** JUAN SOTOMAYOR Enginyer Tècnic Ind. i Telec. VICKY LENZ Arquitecta	**SIGNATURA** Juan Sotomayor Ruiz	**PROJECTE: 10XX - FUNDACIÓ IDIAP Jordi Gol** **INSTAL·LACIONS IL·LUMINACIÓ** REFORMA D'OFICINES Gran Via de les Corts Catalanes 587 àtic, 08007 BARCELONA **PROMOTOR:** IDIAP Jordi Gol	**PLÀNOL** SALES DE TREBALL I REUNIONS ESQUEMA UNIFILAR **ESCALA:** DIN A3 1/75 **DATA:** 7-2024	**Nº PLÀNOL** 5

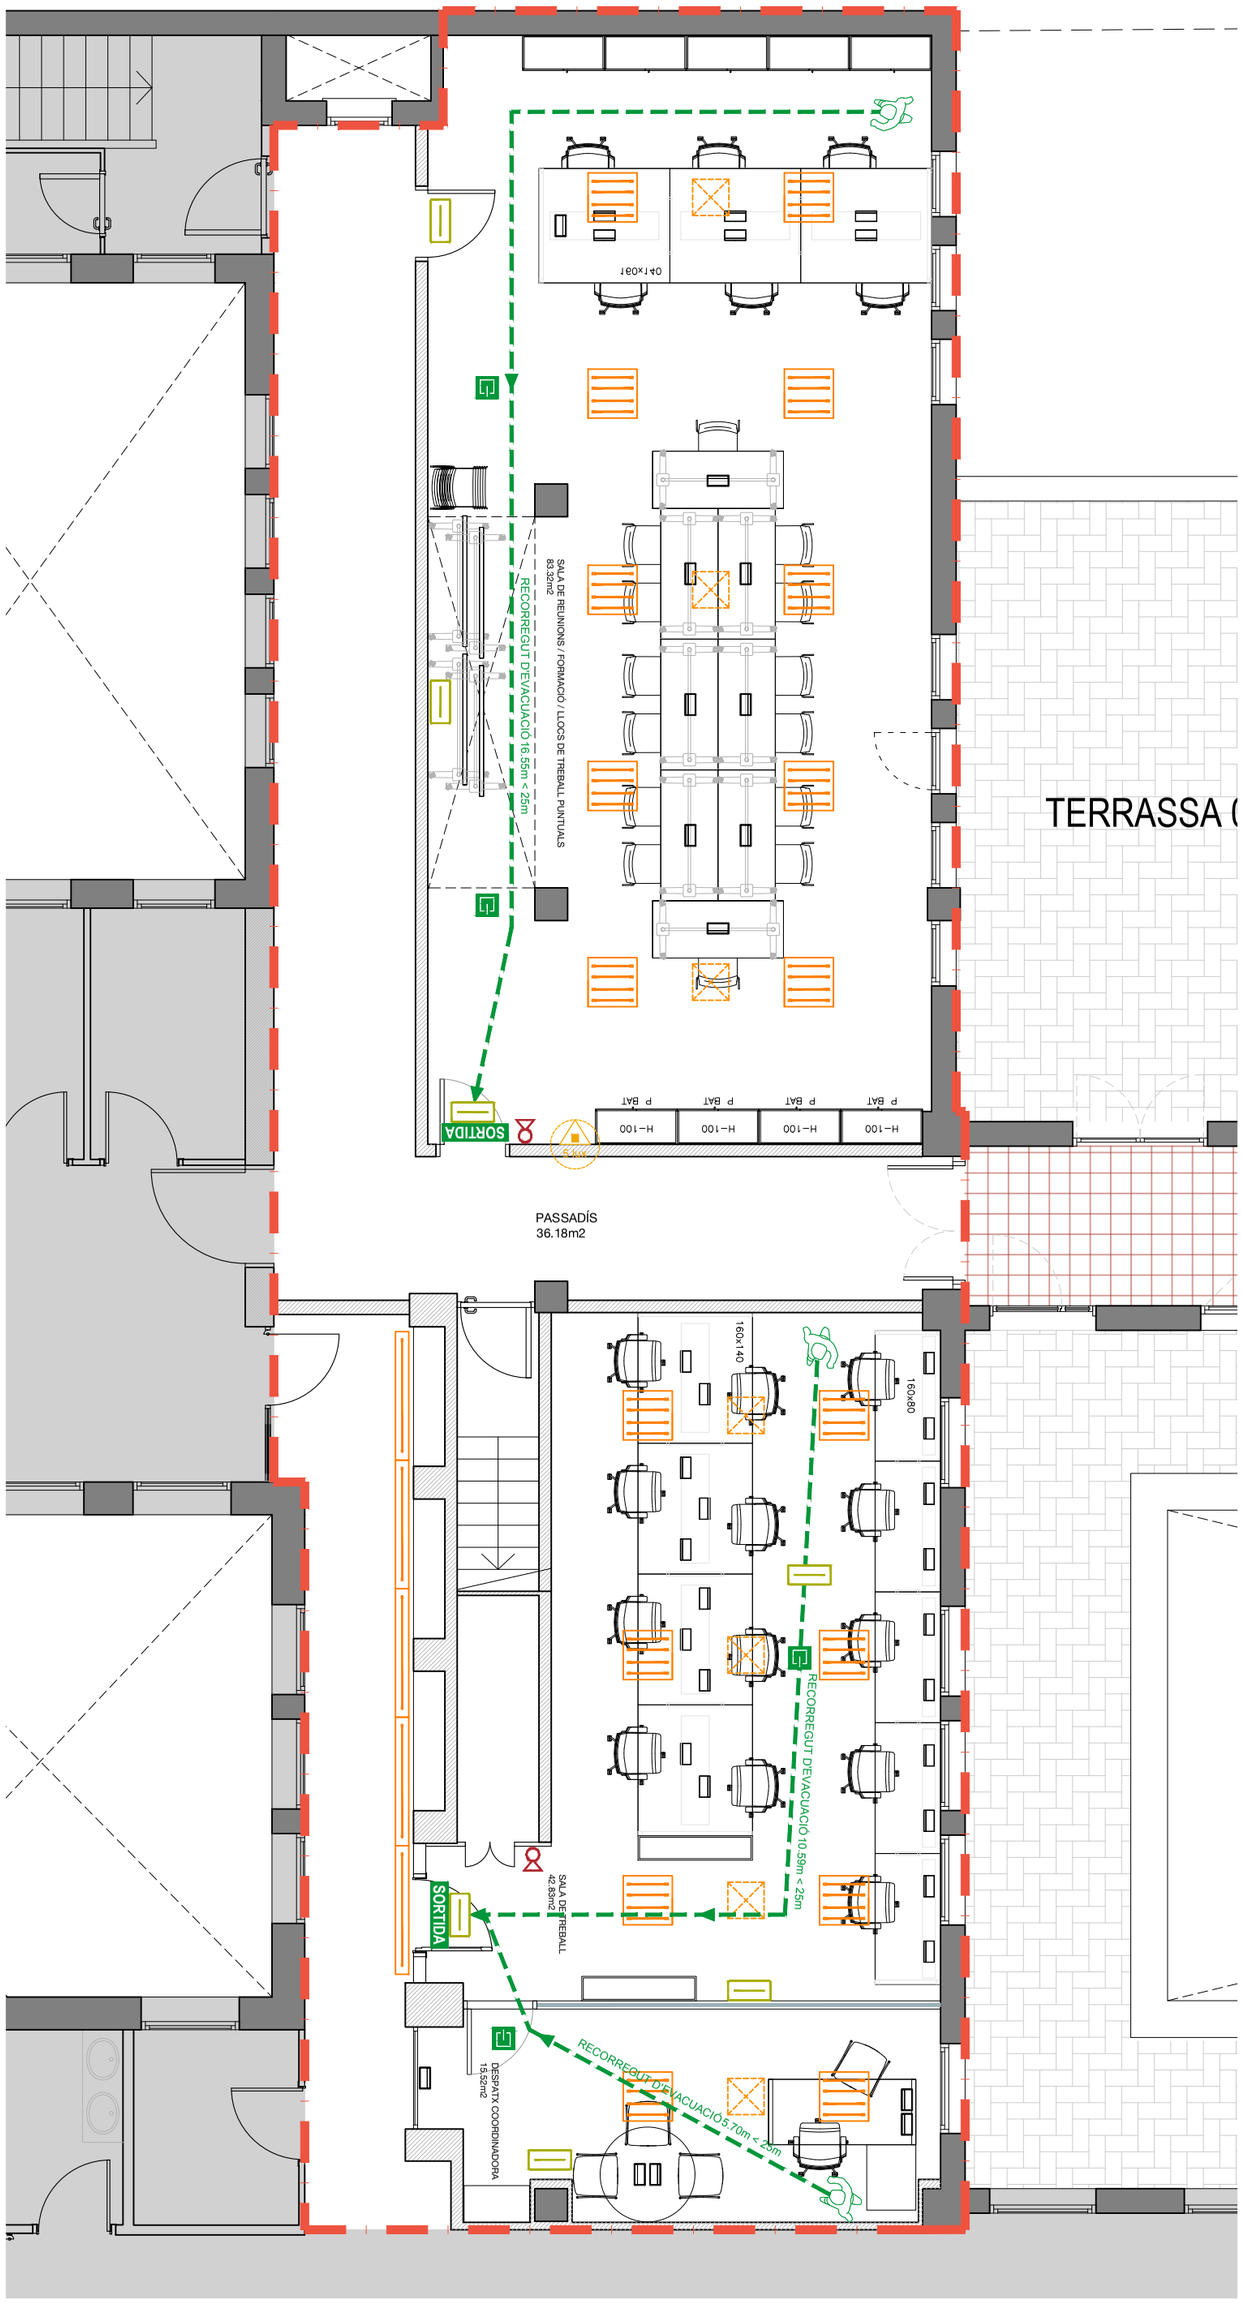

QSAI C/ Gran Via Carles III 15 08028 Barcelona T - 933 394 651 info@qsai.es - www.qsai.es	**EQUIP** JUAN SOTOMAYOR Enginyer Tècnic Ind. i Telec. VICKY LENZ Arquitecta	**SIGNATURA** Juan Sotomayor Ruiz	**PROJECTE: 10XX - FUNDACIÓ IDIAP Jordi Gol** **INSTAL·LACIONS CONTRA INCENDIS** REFORMA D'OFICINES Gran Via de les Corts Catalanes 587 àtic, 08007 BARCELONA **PROMOTOR:** IDIAP Jordi Gol	**PLÀNOL** SALES DE TREBALL I REUNIONS **ESCALA:** DIN A3 1/75 **DATA:** 7-2024	**Nº PLÀNOL** 6